
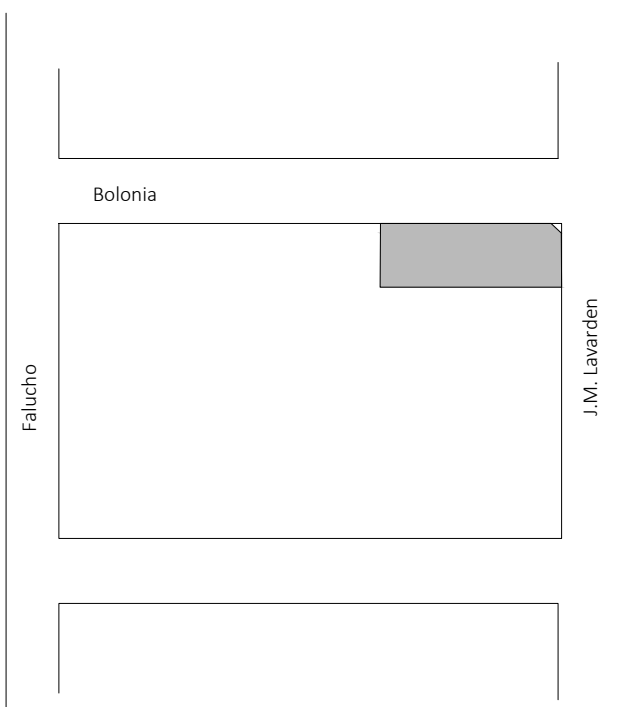


DOCUMENTACIÓN GRÁFICA

C.A.P.S 19 De Diciembre

LOMAS DE ZAMORA- GRUPO 3.8

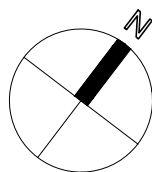

NOTAS: 1-Todas las medidas deberan ser verificadas en obra.



DIRECCIÓN PROVINCIAL DE ARQUITECTURA
Ministerio de Infraestructura y servicios públicos.

BUENOS AIRES PROVINCIA

ANTEPROYECTO:
Ministerio de salud.
Departamento de recursos físicos en salud.
DOCUMENTACIÓN PARA PLIEGO LICITATORIO.
DIRECCIÓN PROVINCIAL DE ARQUITECTURA.

OBRA:
CAPS 19 De Diciembre


PARTIDO: Lomas de Zamora - Provincia de Buenos Aires

UBICACION: Bolonia y Juan M. de Lavardén

Director Provincial:
Cdor. Carlos Colombini


Plano:
01-IMPLANTACION
ESCALA: S/ ESCALA

N de expediente:	Fecha: Enero 2019	N plano: 1	Total: 19
------------------	----------------------	----------------------	---------------------

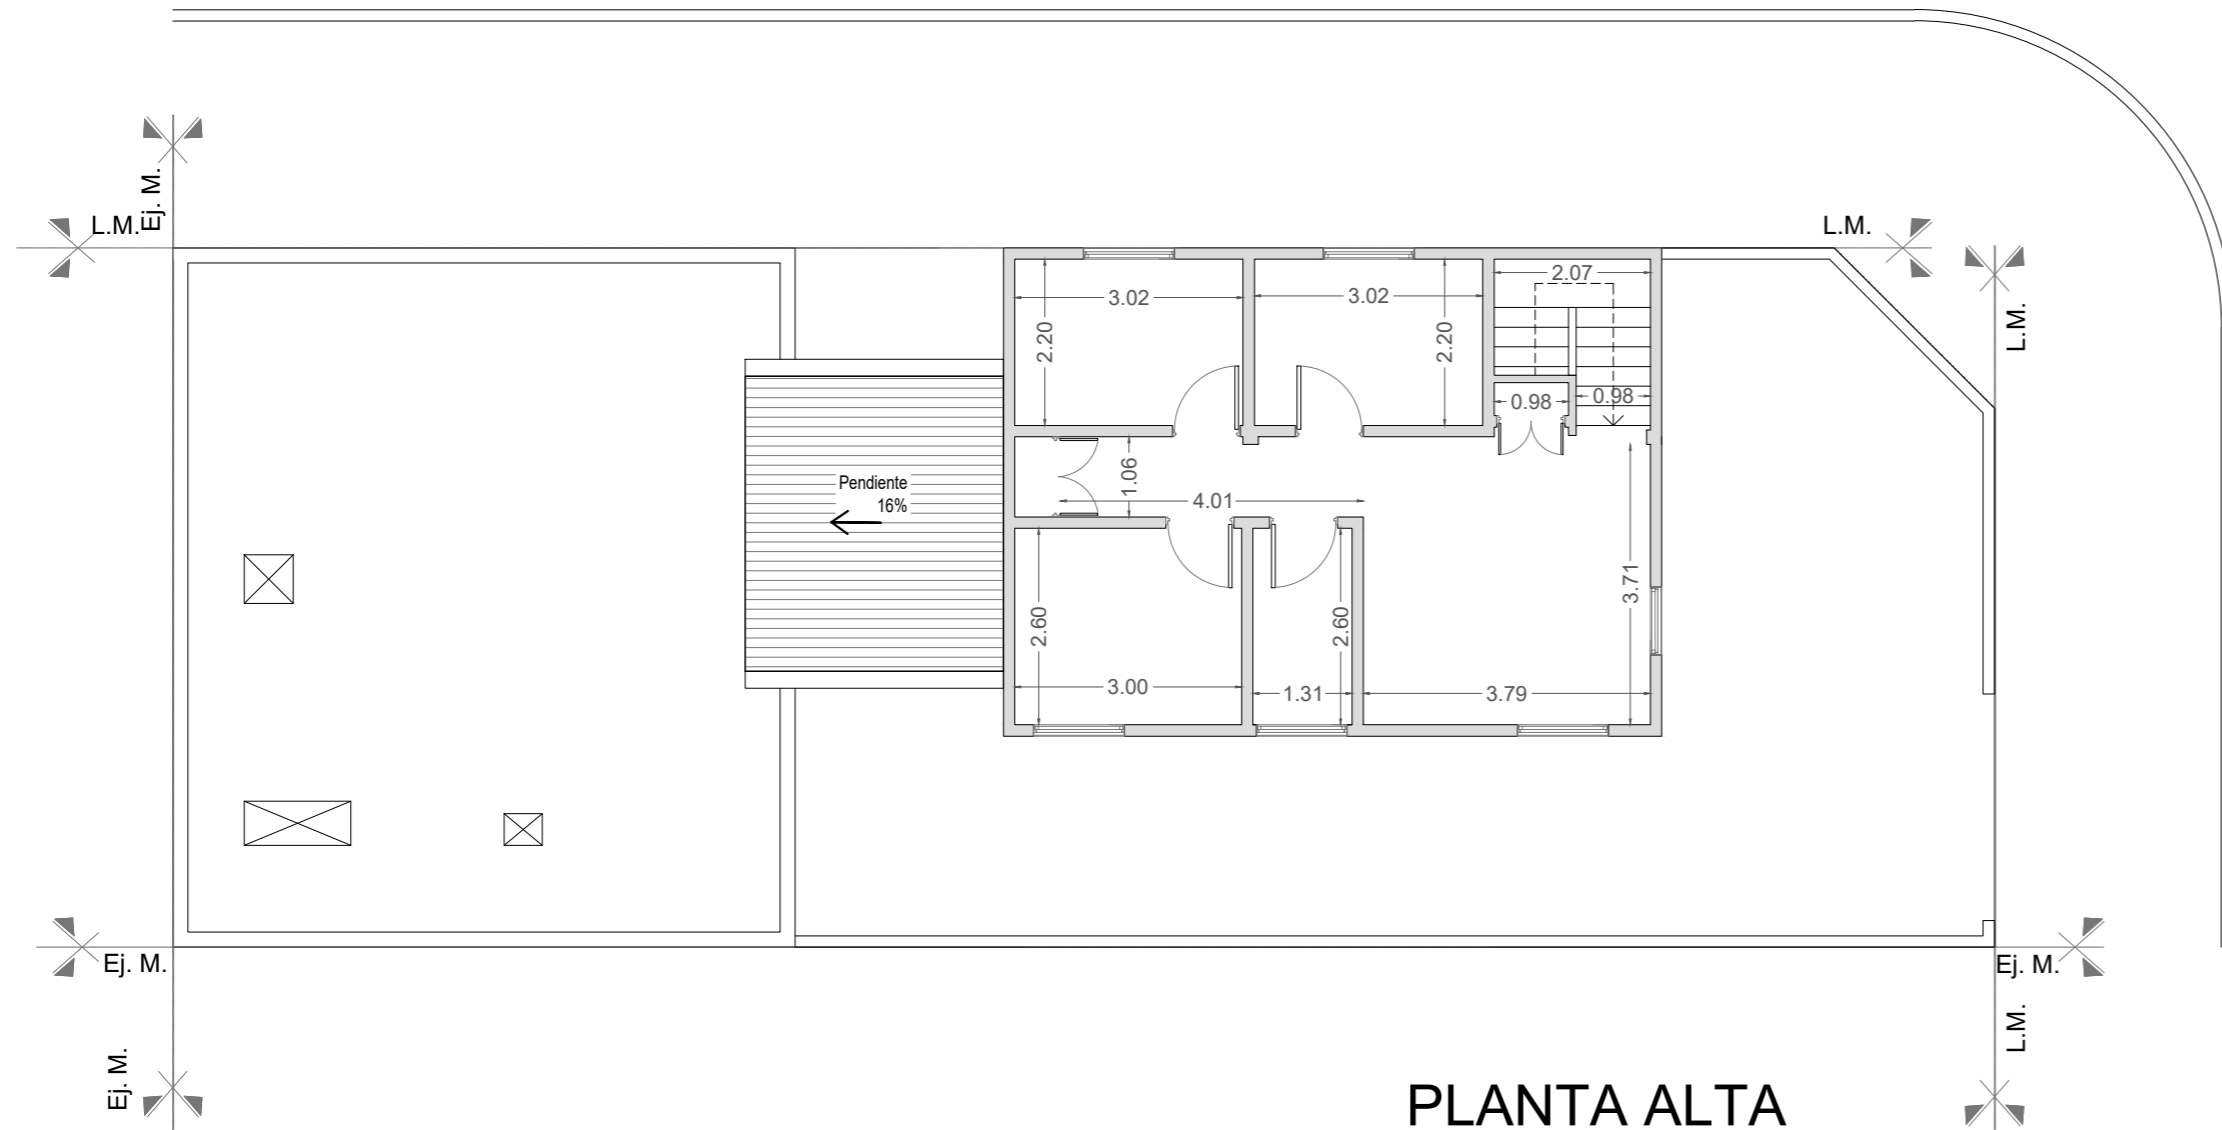

PLANTA ALTA


Eje de calle
Bolonía

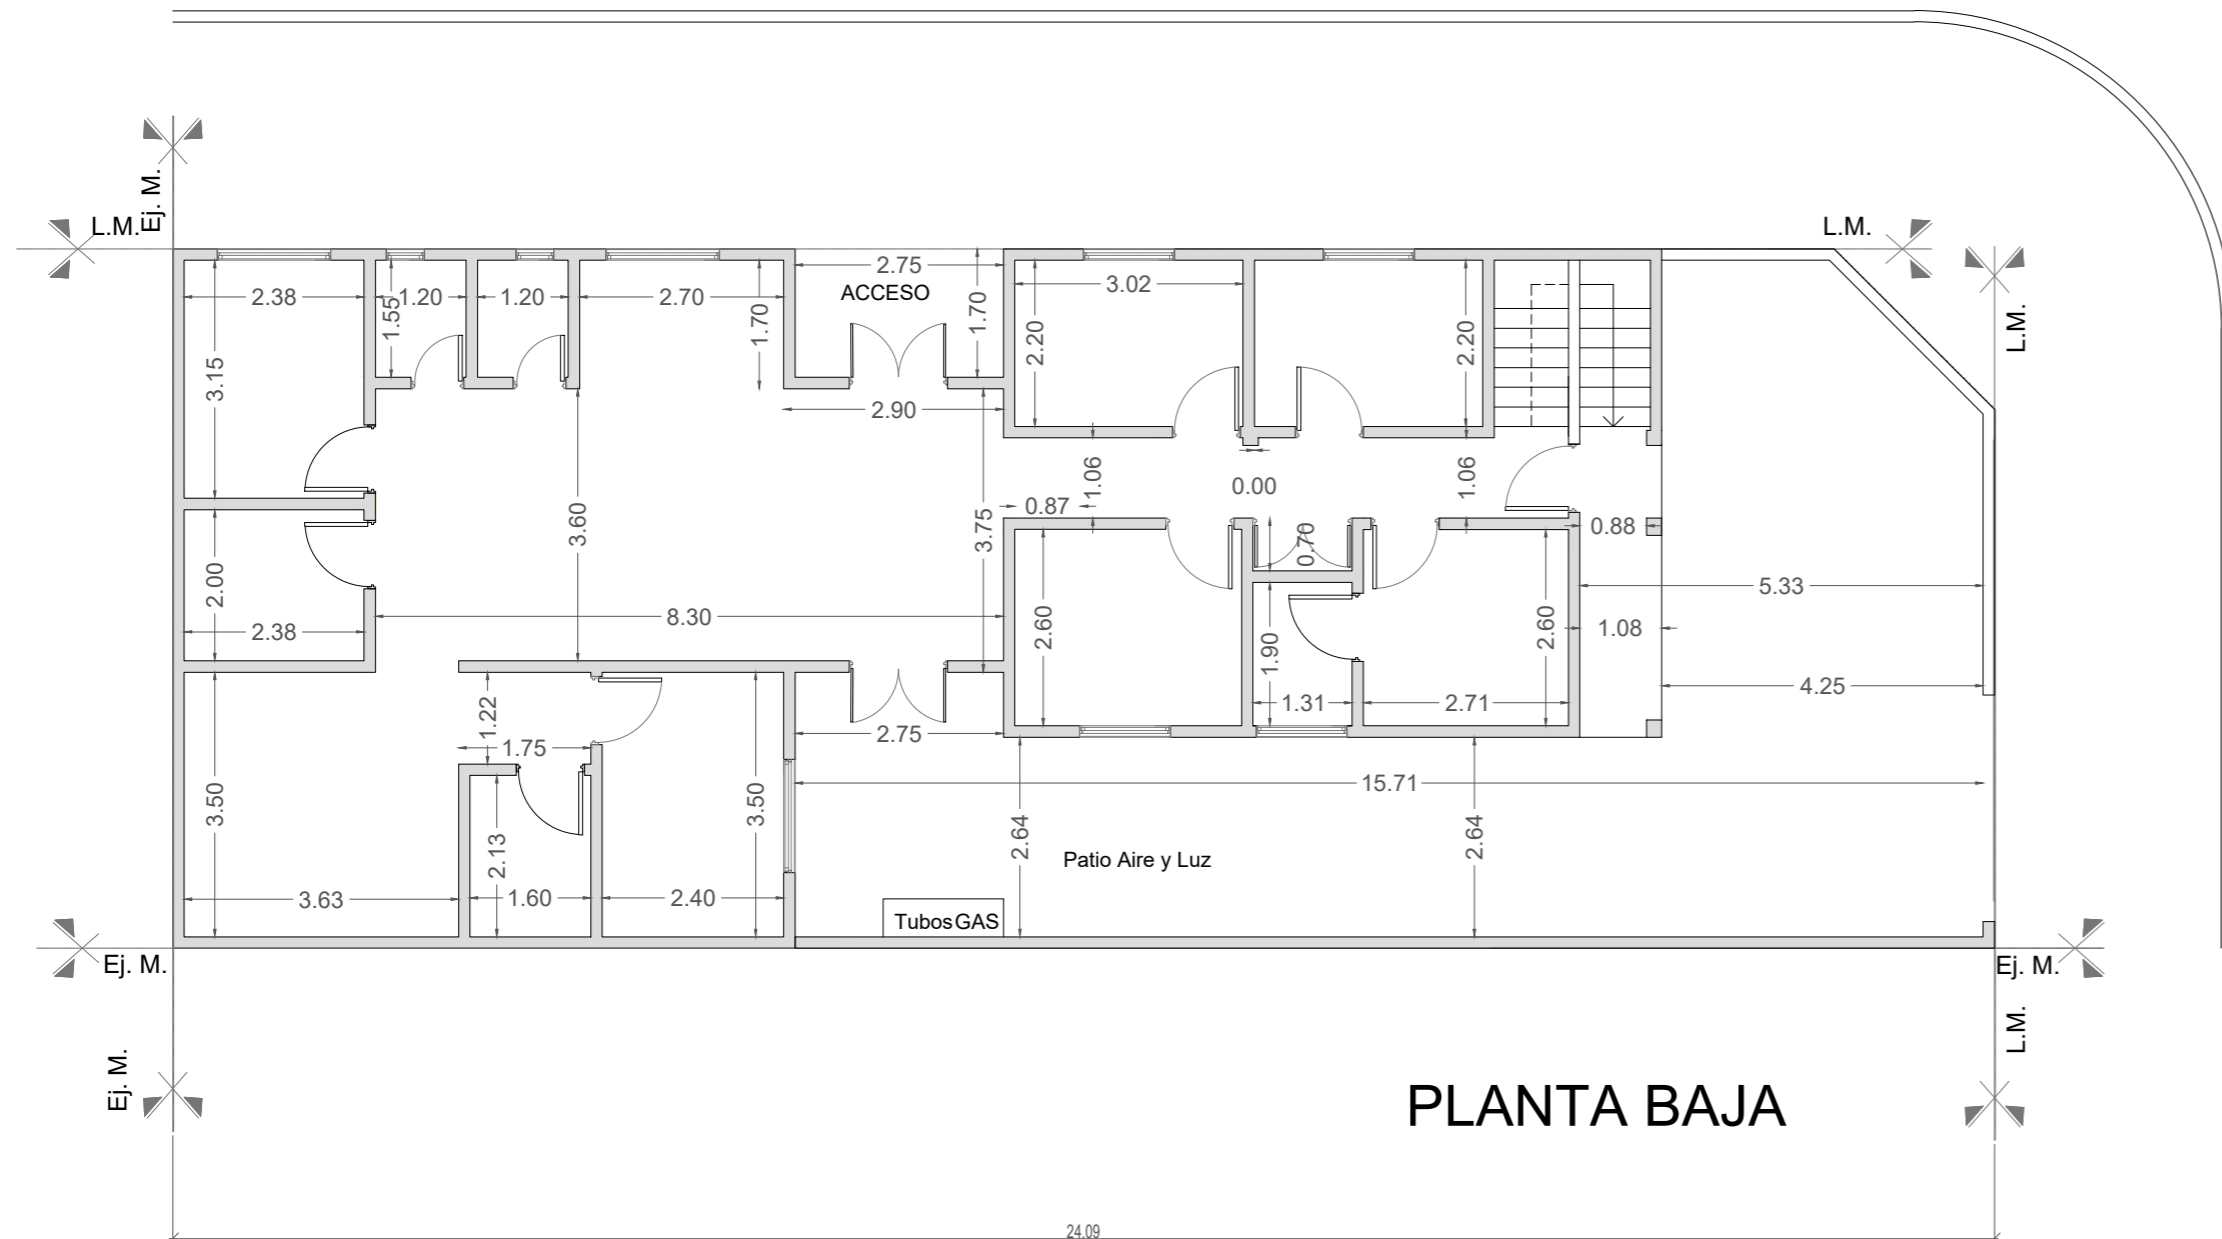

PLANTA BAJA

NOTAS: 1-Todas las medidas deberan ser verificadas en obra.


DIRECCIÓN PROVINCIAL DE ARQUITECTURA Ministerio de Infraestructura y servicios públicos. BUENOS AIRES PROVINCIA			
ANTEPROYECTO: Ministerio de salud. Departamento de recursos físicos en salud. DOCUMENTACIÓN PARA PLIEGO LICITATORIO. DIRECCIÓN PROVINCIAL DE ARQUITECTURA.	OBRA: CAPS 19 De Diciembre		
	PARTIDO: Lomas de Zamora - Provincia de Buenos Aires		
	UBICACION: Bolonia y Juan M. de Lavardén		
Director Provincial: Cdr. Carlos Colombini	Plano: 02-SITUACION ACTUAL ESCALA: 1:100		
	N de expediente:	Fecha: ENERO 2019	N plano: Total:
			2 19

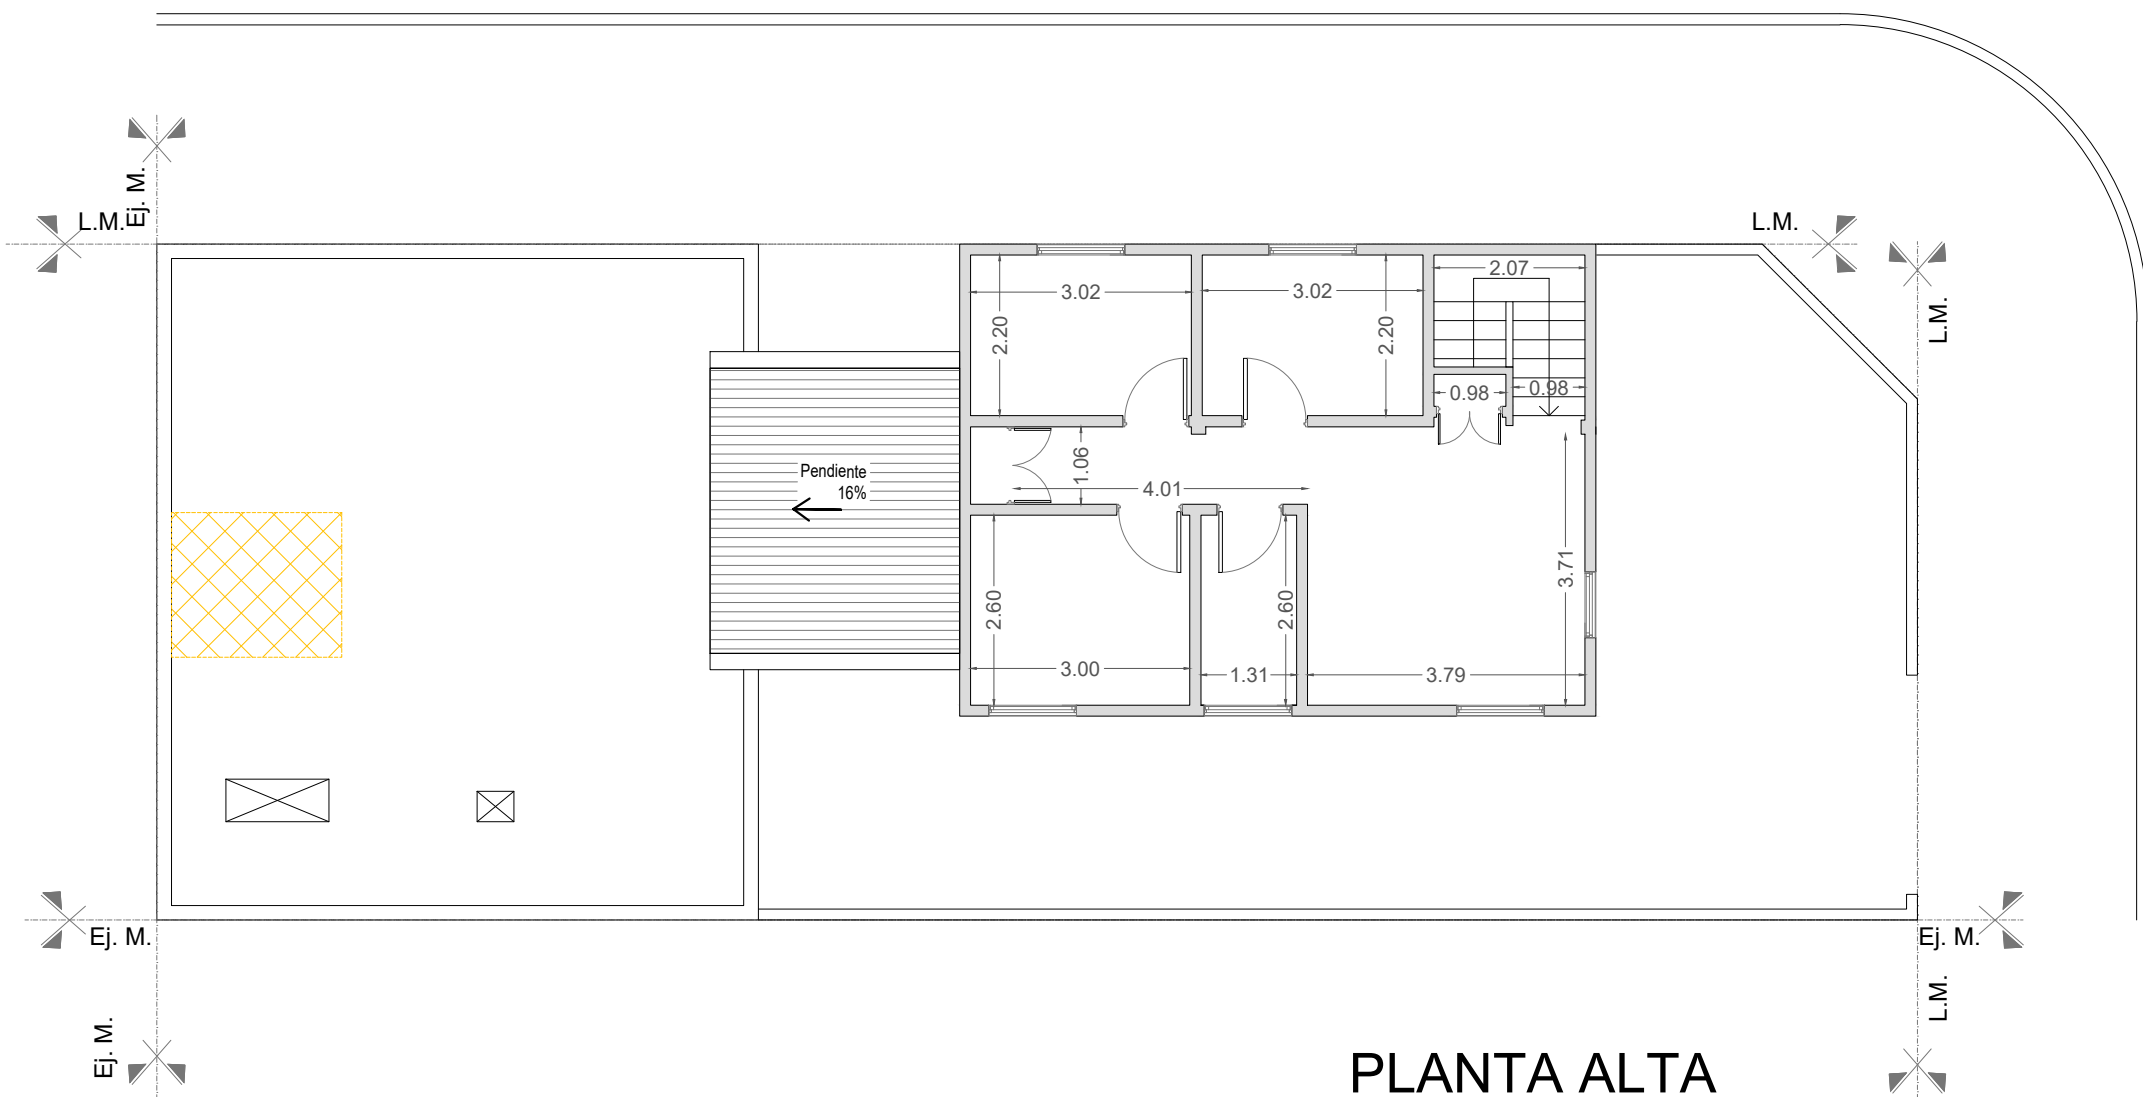

PLANTA ALTA

REFERENCIAS:


- MUROS EXISTENTES
- MUROS A DEMOLER
- Ventana a retirar
- Puerta a retirar
- Reja a retirar
- SOLADOS A REMOVER

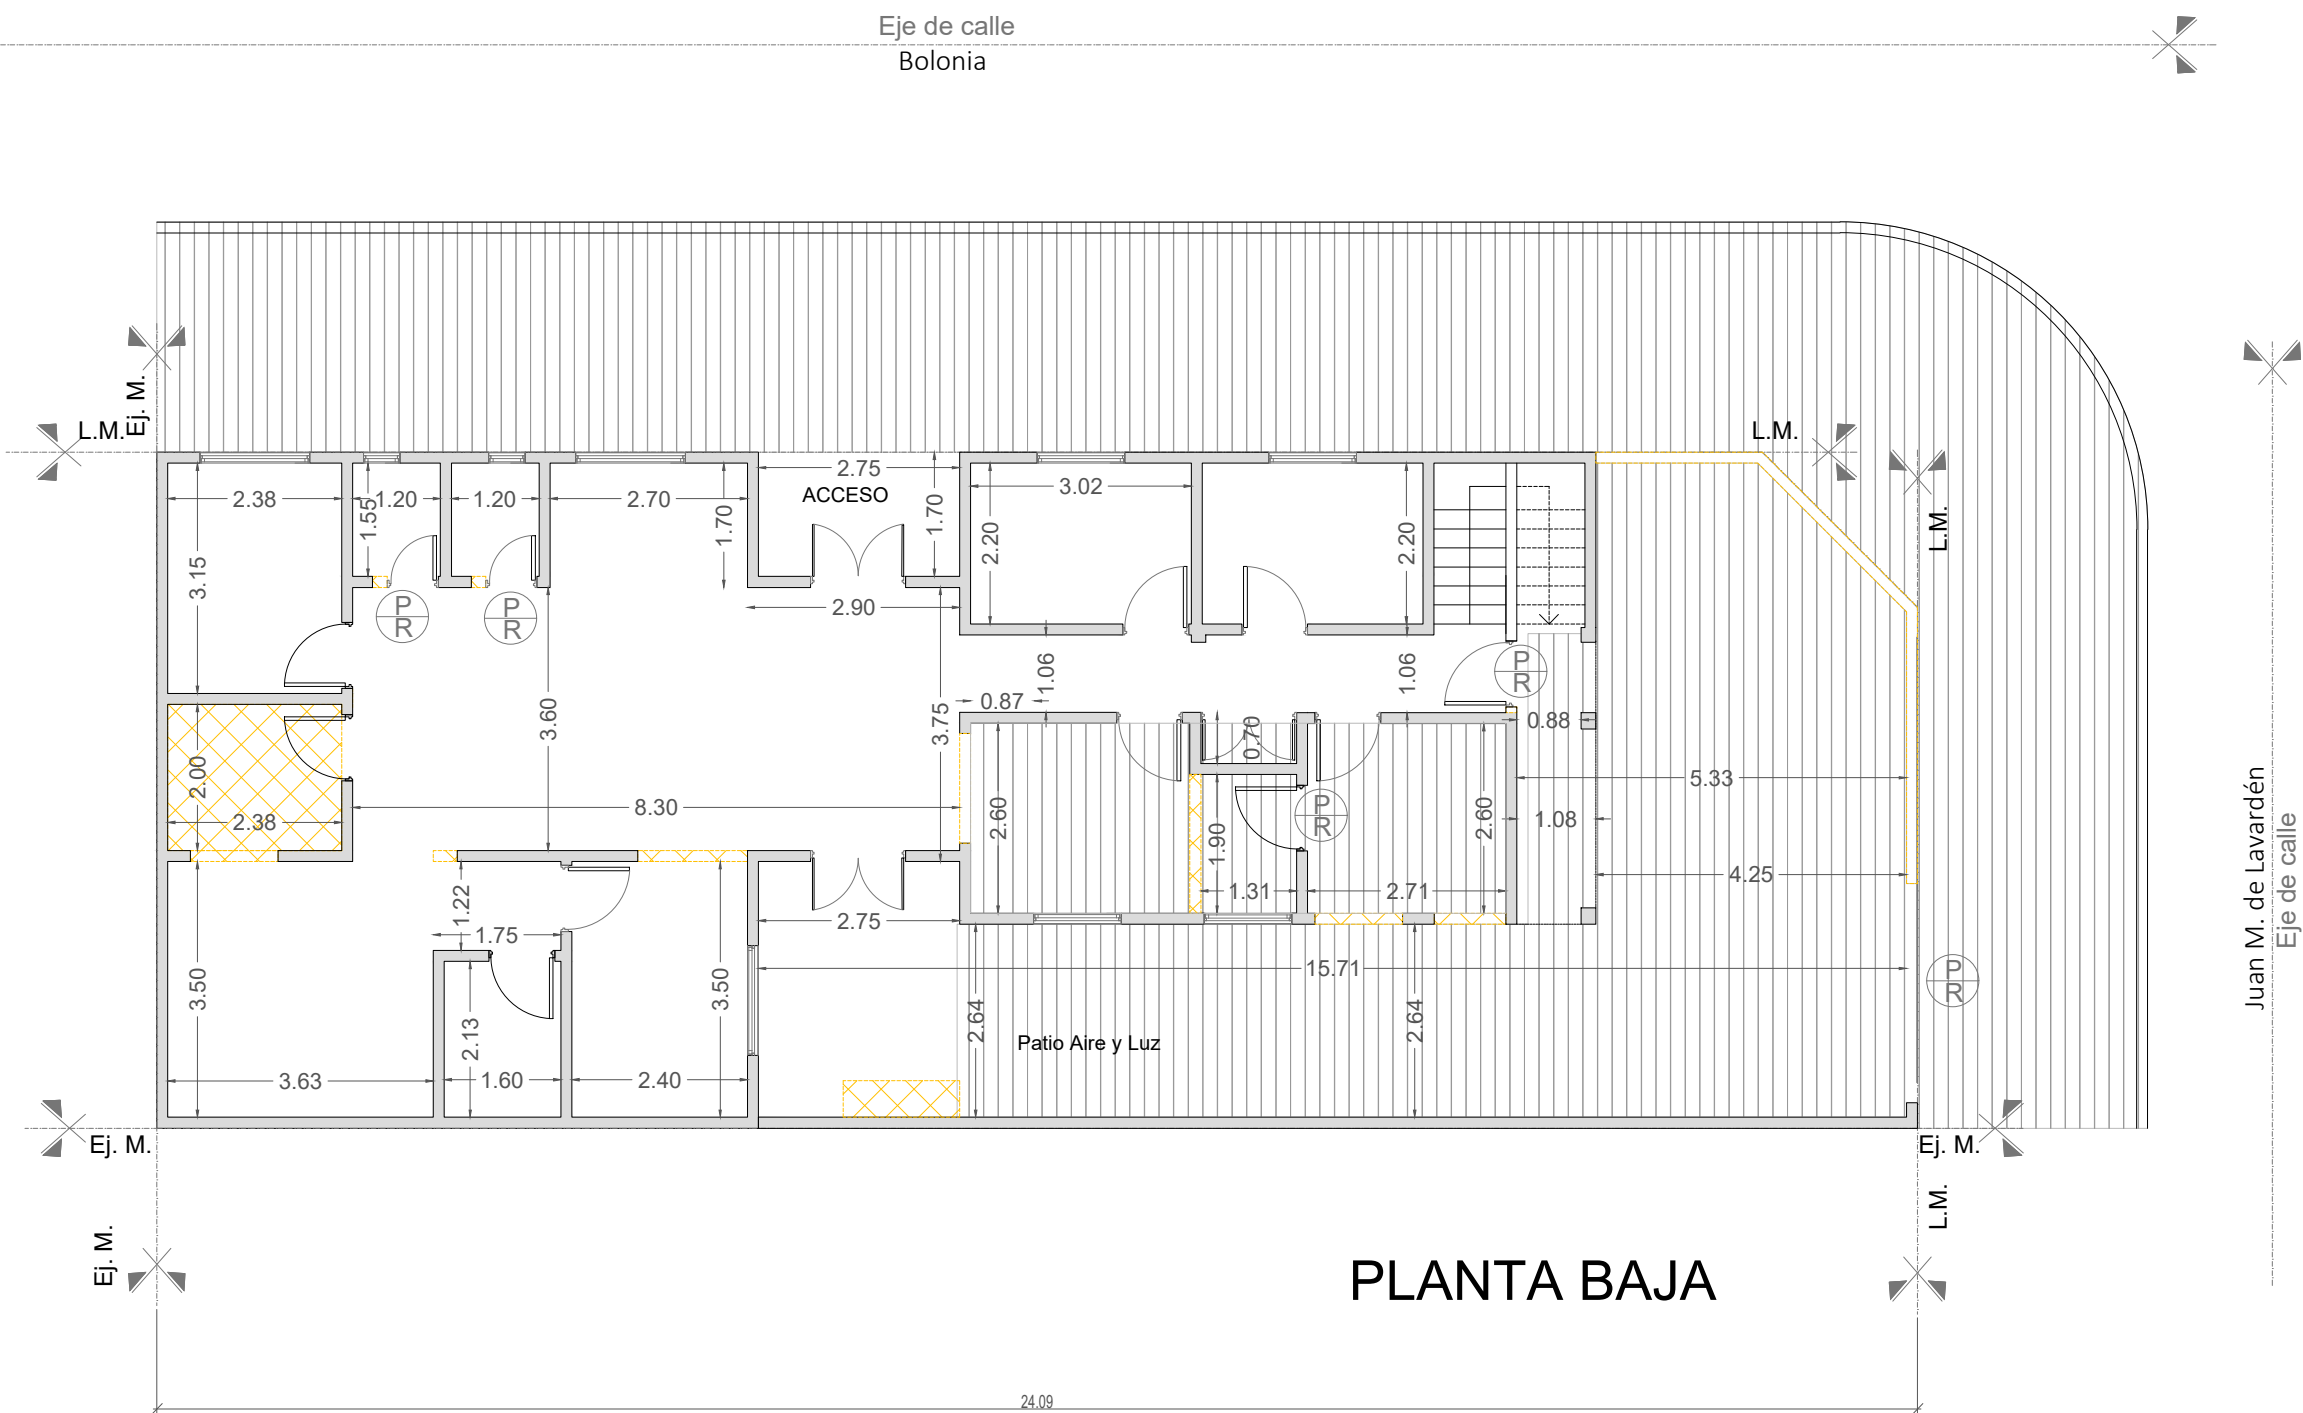


PLANTA BAJA

NOTAS: 1-Todas las medidas deberan ser verificadas en obra.


DIRECCIÓN PROVINCIAL DE ARQUITECTURA Ministerio de Infraestructura y servicios públicos.				
BUENOS AIRES PROVINCIA				
ANTEPROYECTO: Ministerio de salud. Departamento de recursos físicos en salud. DOCUMENTACIÓN PARA PLIEGO LICITATORIO. DIRECCIÓN PROVINCIAL DE ARQUITECTURA.		OBRA: CAPS 19 De Diciembre		
		PARTIDO: Lomas de Zamora - Provincia de Buenos Aires		
		UBICACION: Bolonia y Juan M. de Lavardén		
Director Provincial: Cdr. Carlos Colombini		Plano: 03-PLANTA DE DEMOLICION		
		ESCALA: 1:100		
		N de expediente:	Fecha: ENERO 2019	N plano: 3 Total: 19

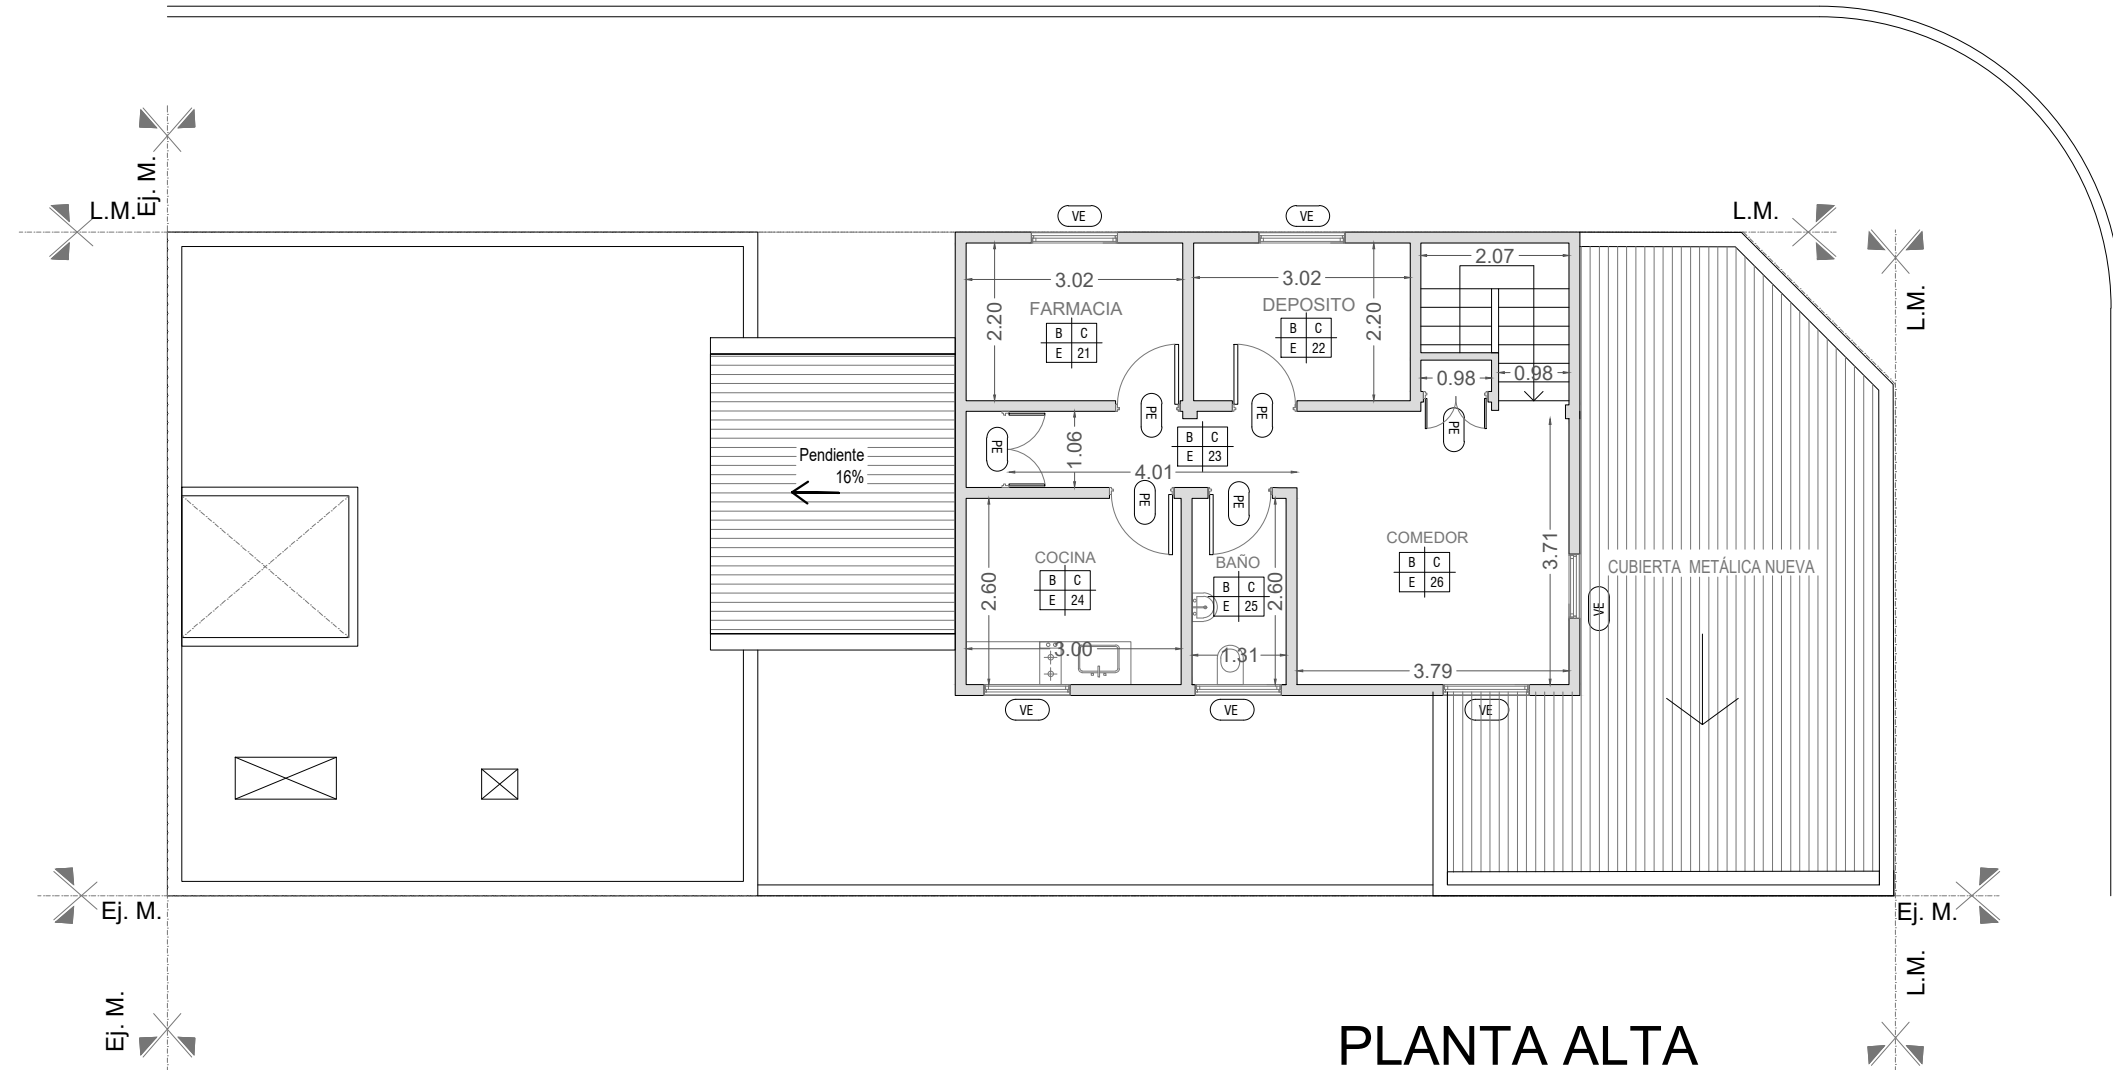

PLANTA ALTA

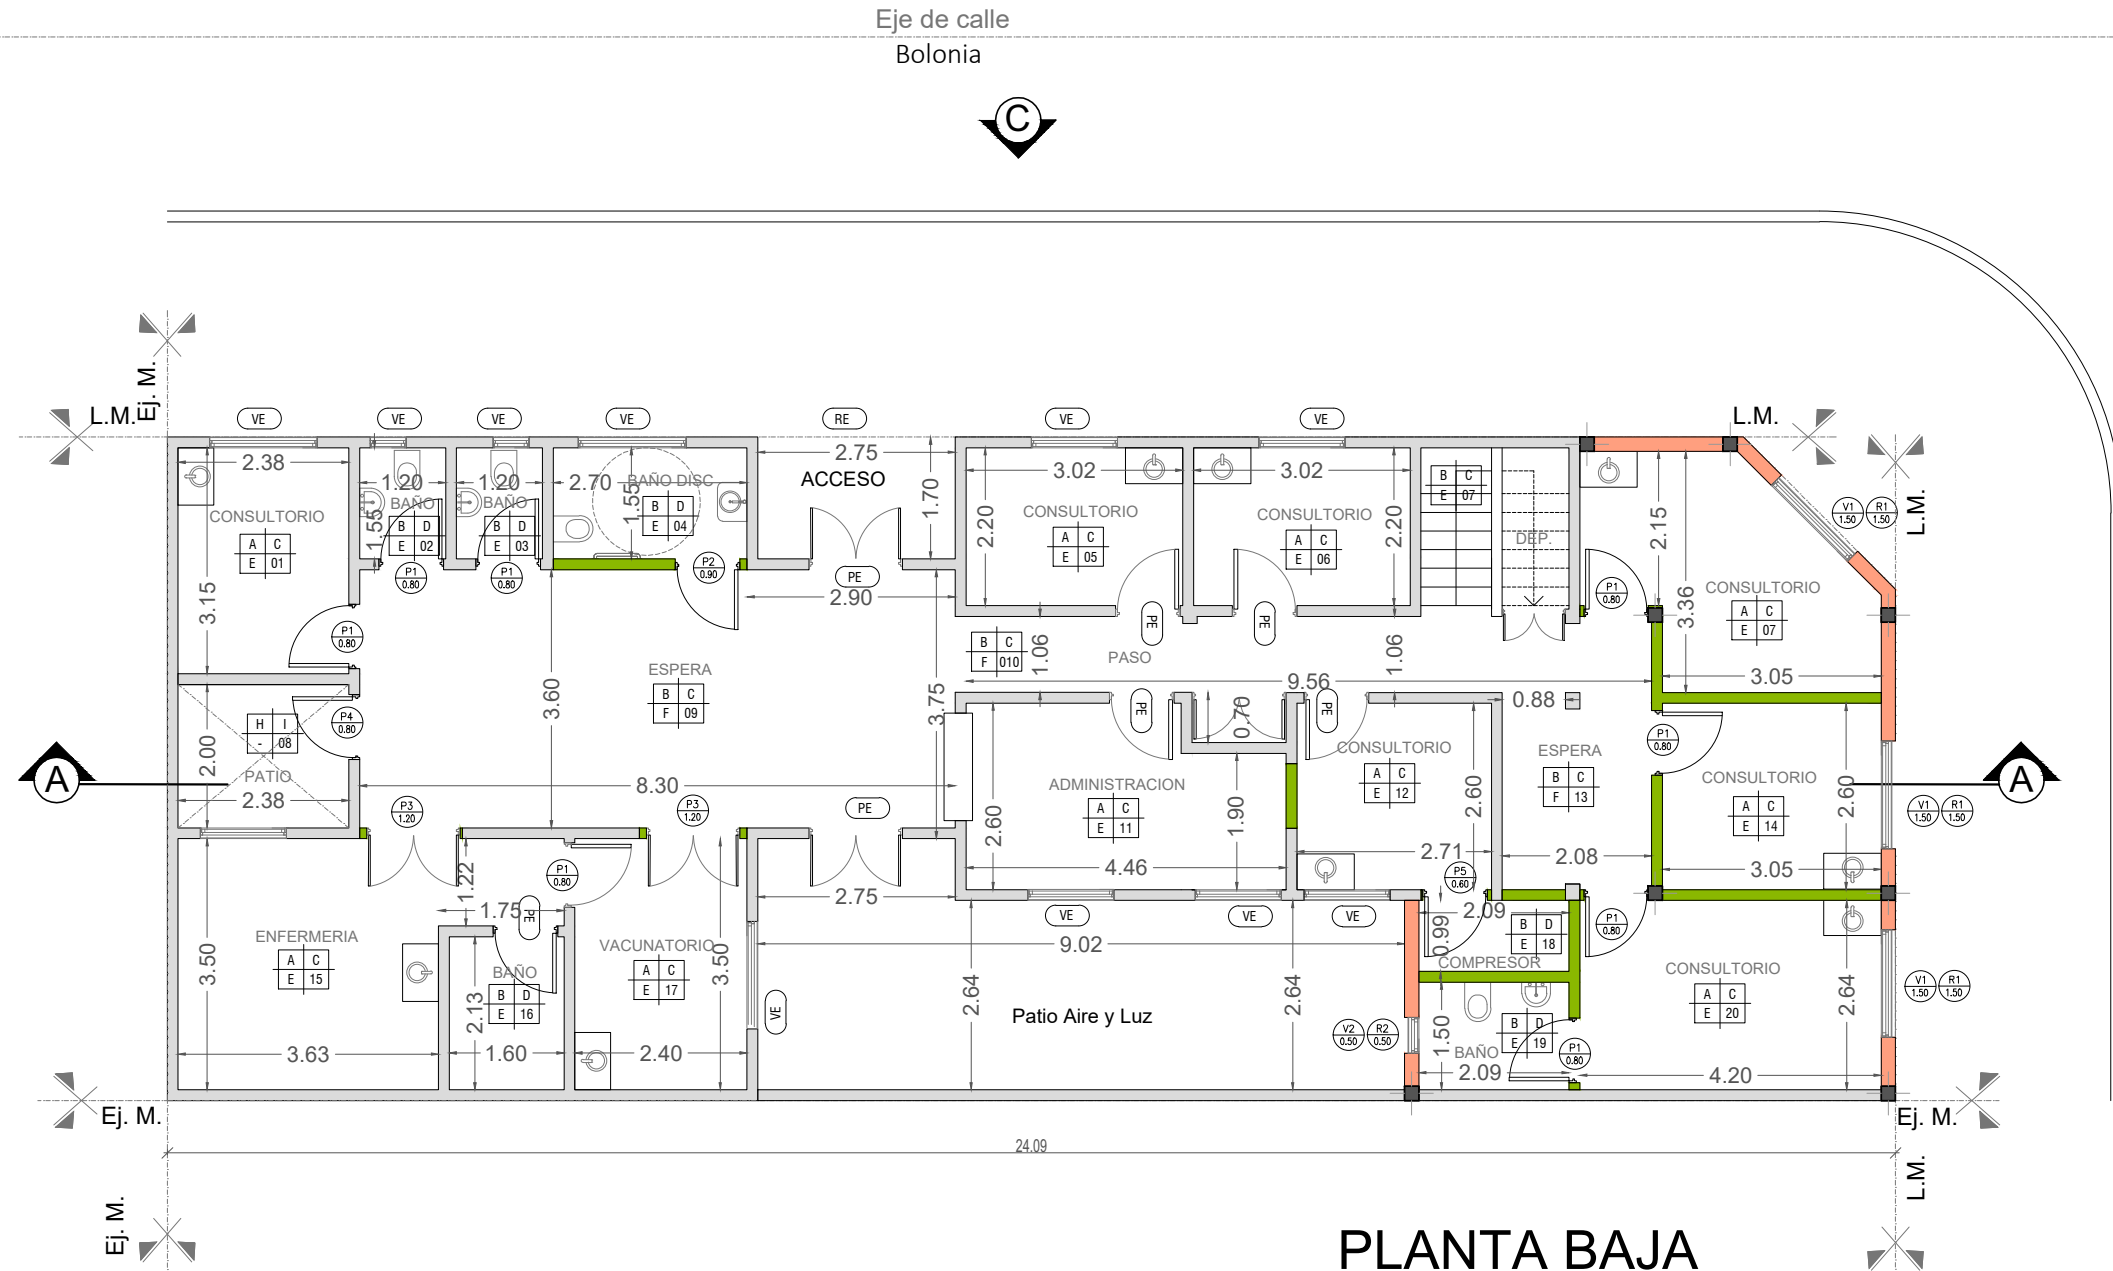

PLANTA BAJA

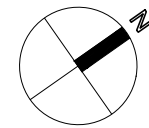

REFERENCIAS:

- Mamposteria existente.
- Mamposteria 0,20.
- Mamposteria 0,15.
- Mamposteria 0,10.
- Vereda cemento alisado nueva
- Junta de dilatación
- Ventana nueva a colocar.
- Puerta nueva a colocar.
- Reja nueva a colocar.

RE
REJA EXISTENTE

PE
PUERTA EXISTENTE

VE
VENTANA EXISTENTE

REFERENCIAS	
A	PISO VINILICO C/ ZOCALO h=10cm
B	PISO PORCELLANATO 30x30cm C/ ZOCALO h=15cm
C	LATEX INTERIOR
D	REVESTIMIENTO CERAMICO
E	CIELORRASO SUSPENDIDO C/BUNA PERIMETRAL
F	CIELORRASO SUSPENDIDO MODULAR
G	CIELORRASO SUSPENDIDO PLACA CEMENTICIA
H	CEMENTO RODILLADO
I	LATEX EXTERIOR

NOTAS: 1-Todas las medidas deberan ser verificadas en obra.

DIRECCIÓN PROVINCIAL DE ARQUITECTURA

Ministerio de Infraestructura y servicios públicos.

BUENOS AIRES PROVINCIA


ANTEPROYECTO:
Ministerio de salud.
Departamento de recursos físicos en salud.
DOCUMENTACIÓN PARA PLIEGO LICITATORIO.
DIRECCIÓN PROVINCIAL DE ARQUITECTURA.

OBRA:
CAPS 19 De Diciembre

PARTIDO: Lomas de Zamora - Provincia de Buenos Aires
UBICACION: Bolonia y Juan M. de Lavardén

Plano:
04-PLANTA DE ARQUITECTURA
ESCALA: 1:100


N de expediente:	Fecha: ENERO 2019	N plano: 4	Total: 19
------------------	----------------------	---------------	--------------

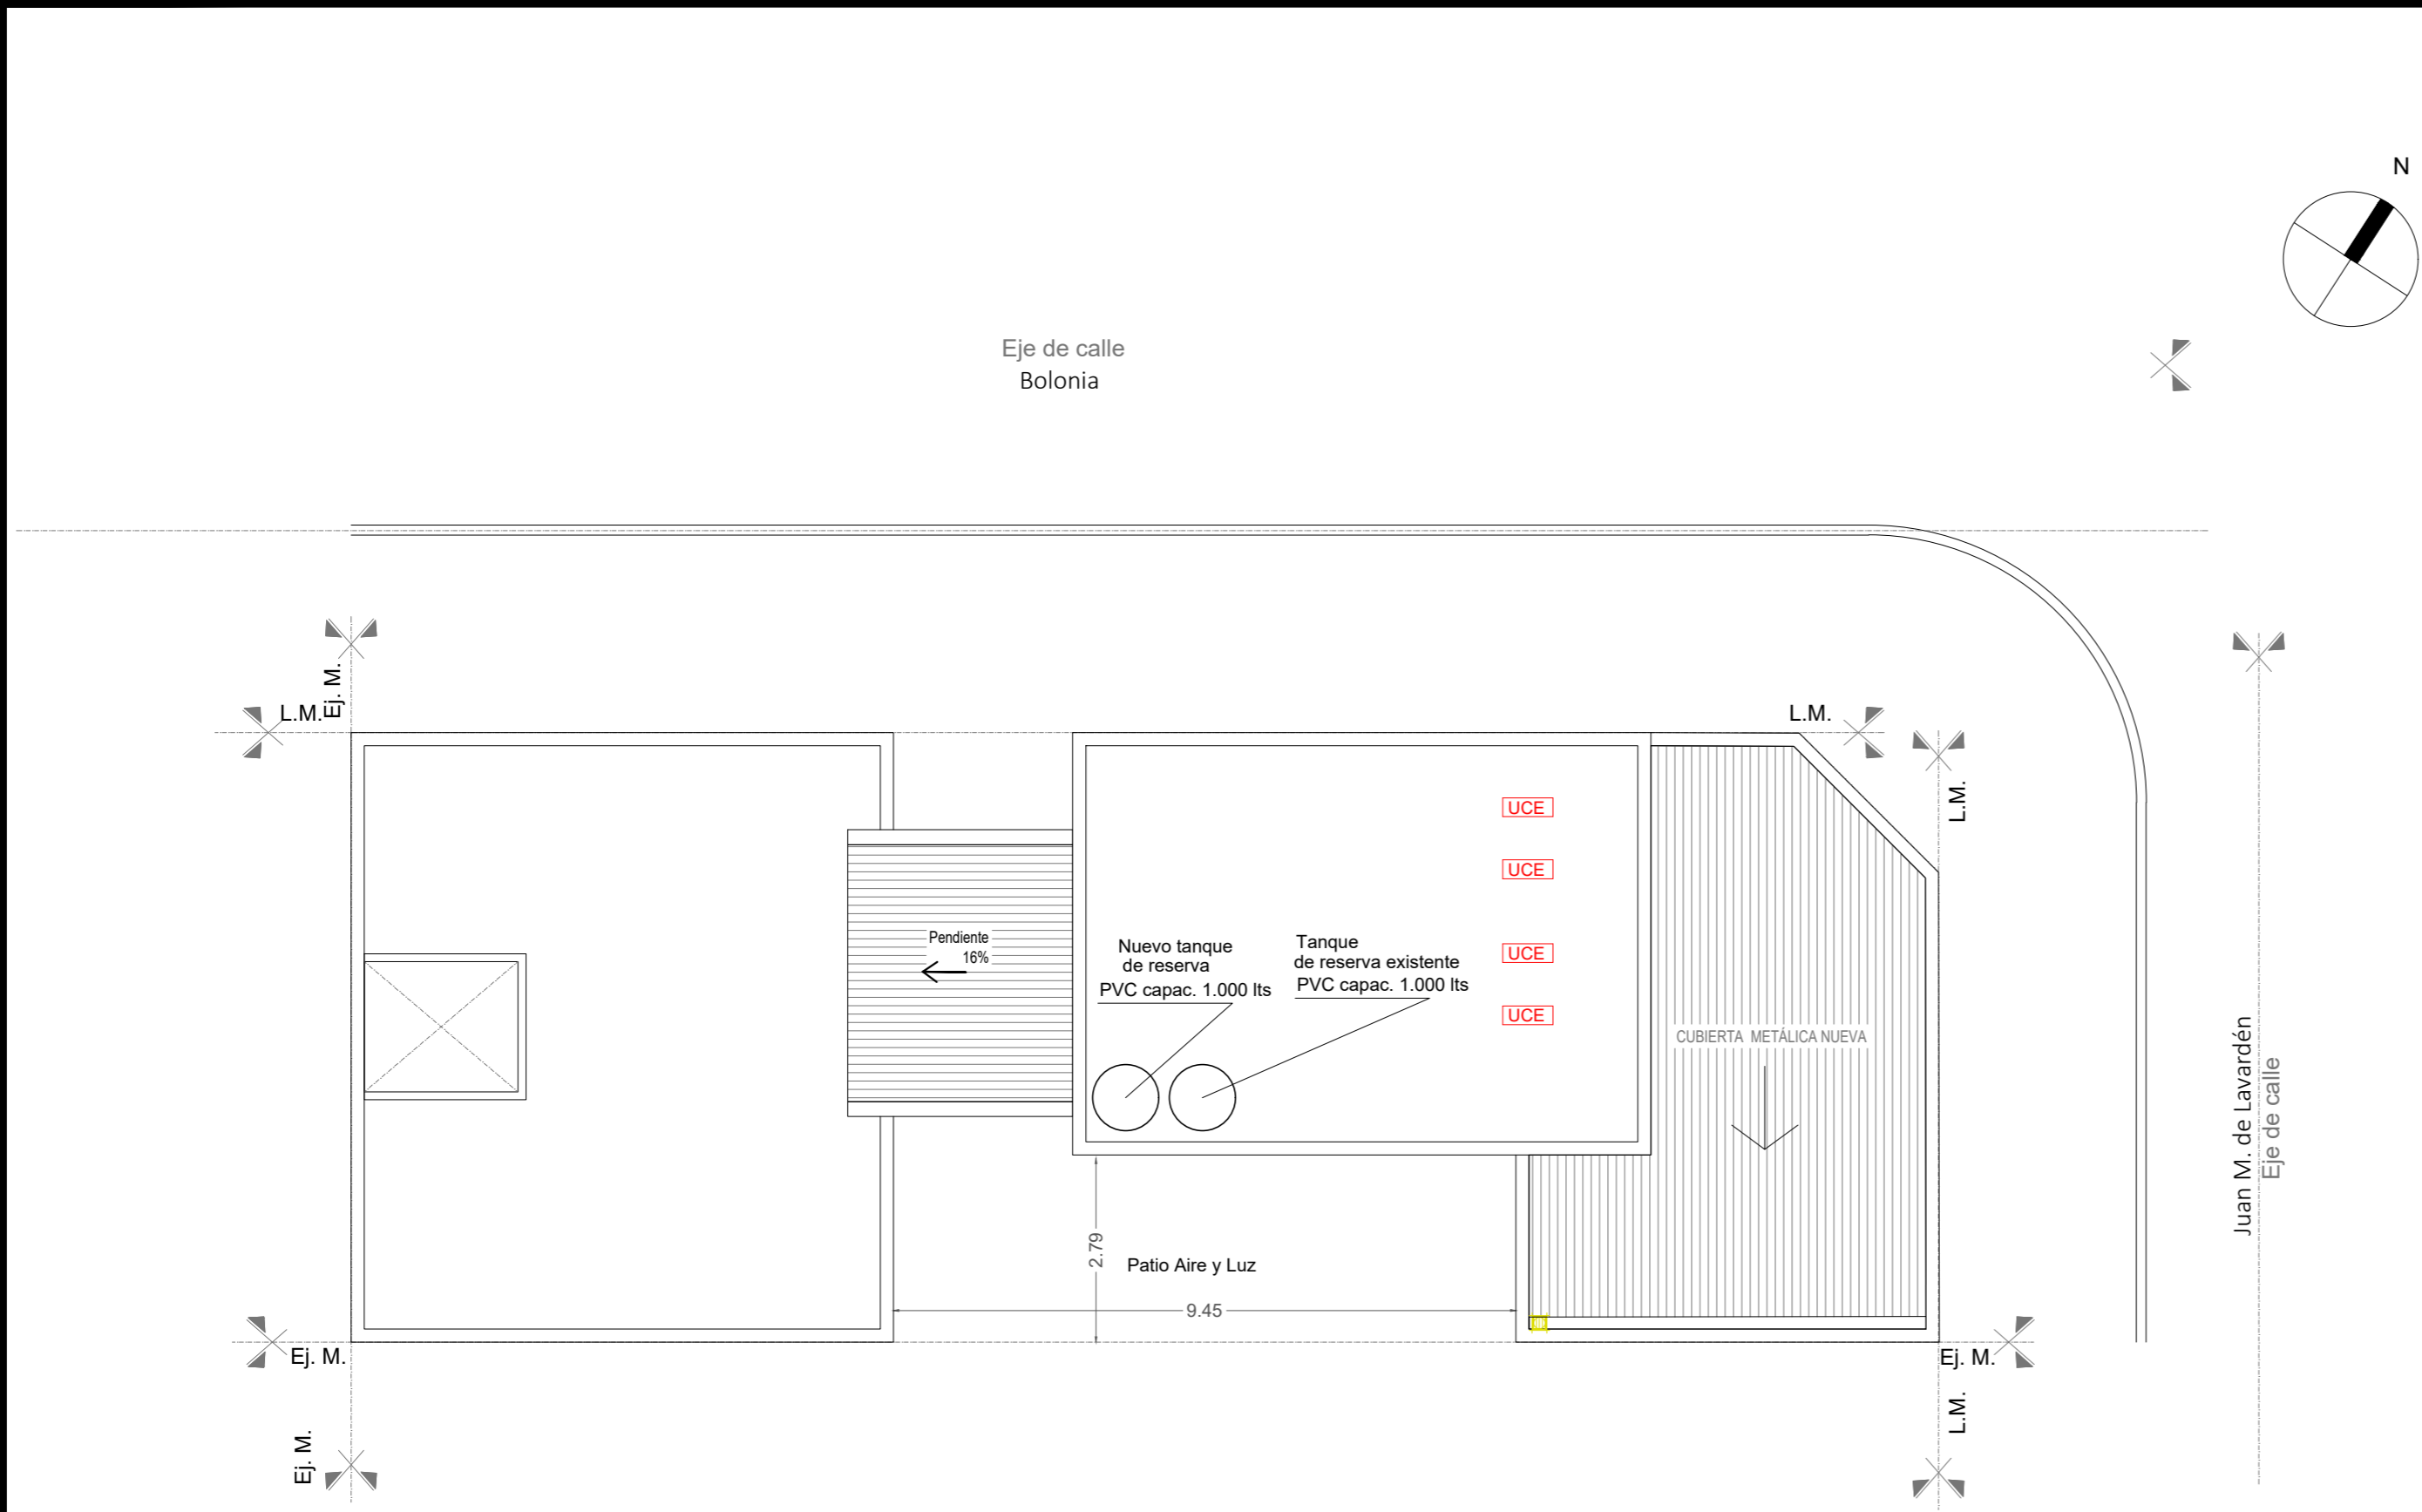

REFERENCIAS:	
	Caño hierro fundido 110m
	Caño PVC ø 110mm
	Boca desague tapada 30x30cm
	Camara de inspección
	Embudo de hierro fundido
	Boca desague abierta 20x20cm

NOTAS: 1-Todas las medidas deberan ser verificadas en obra.

DIRECCIÓN PROVINCIAL DE ARQUITECTURA Ministerio de Infraestructura y servicios públicos. BUENOS AIRES PROVINCIA			
ANTEPROYECTO: Ministerio de salud. Departamento de recursos físicos en salud. DOCUMENTACIÓN PARA PLIEGO LICITATORIO. DIRECCIÓN PROVINCIAL DE ARQUITECTURA. Director Provincial: Cdor. Carlos Colombini	OBRA: CAPS 19 De Diciembre		
	PARTIDO:Lomas de Zamora - Provincia de Buenos Aires		
	UBICACION: Bolonia y Juan M. de Lavardén		
	Plano: 05-PLANTA DE TECHOS ESCALA: 1:100		
N de expediente:		Fecha: ENERO 2019	N plano: 5 Total: 19

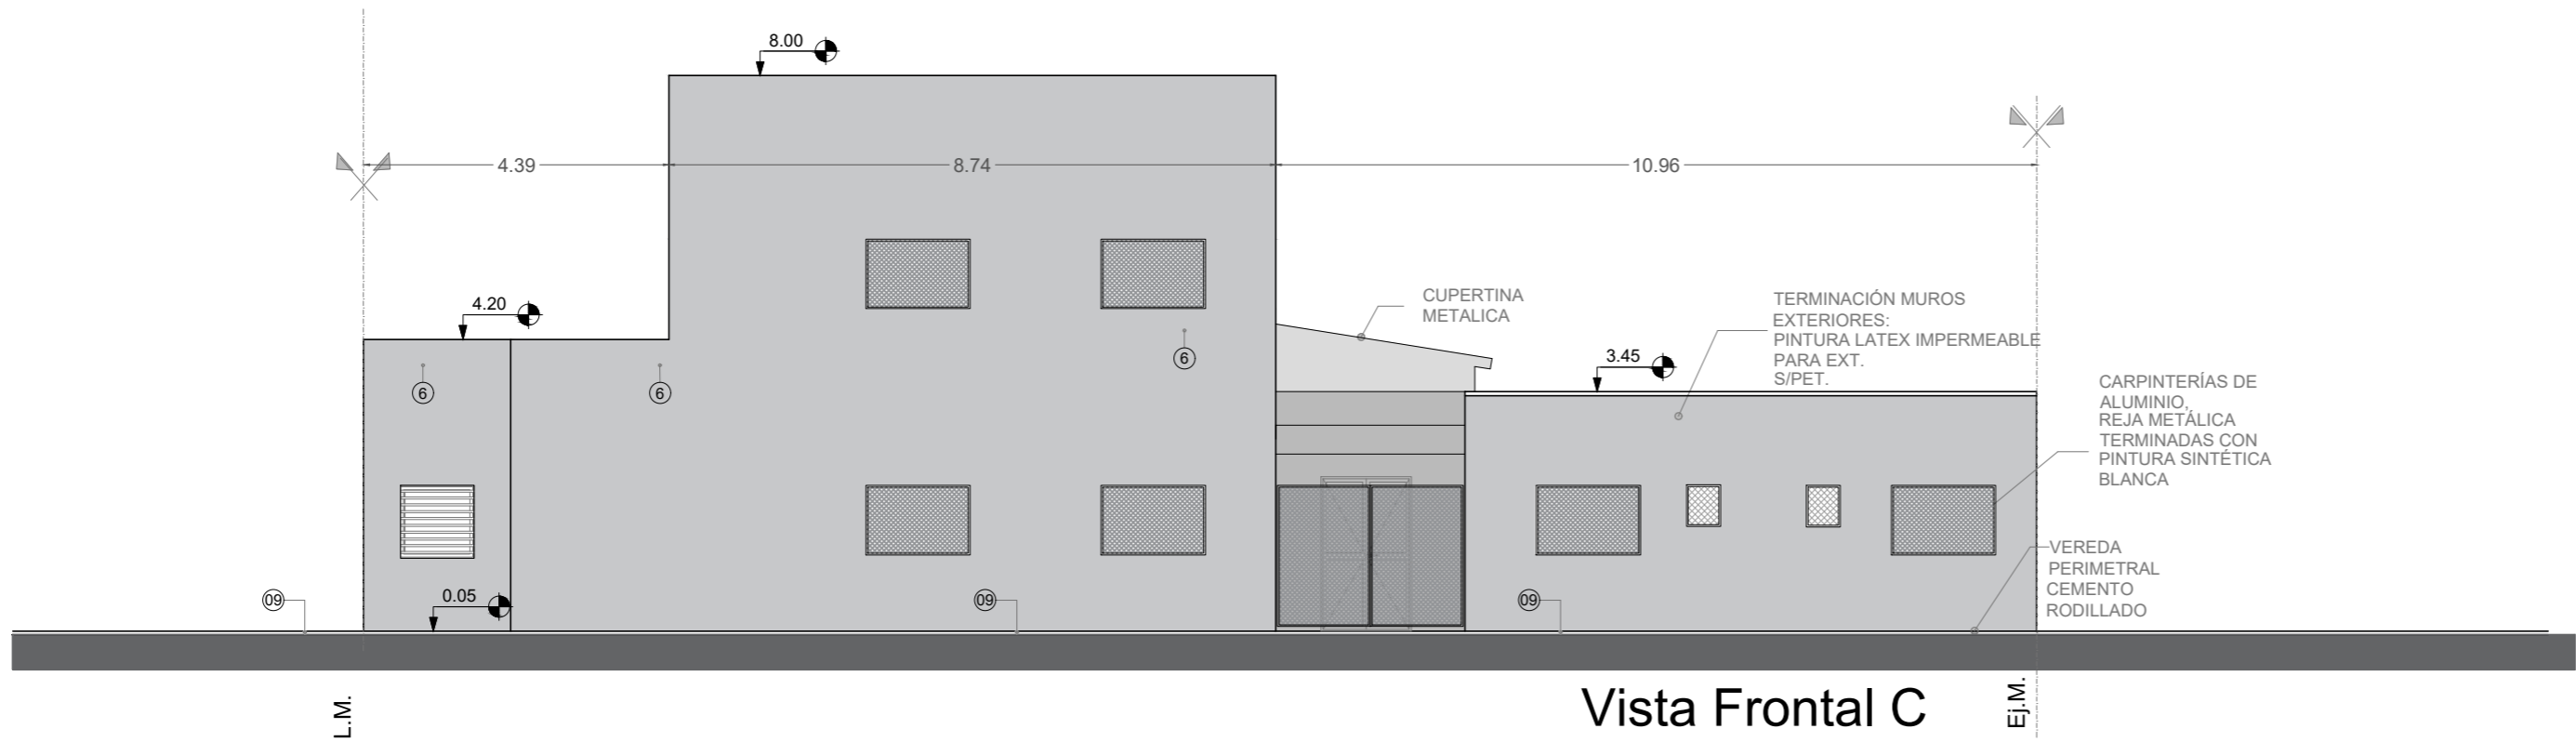

REFERENCIAS:

- Mamposteria existente.
- Mamposteria 0,20.
- Mamposteria 0,15.
- Mamposteria 0,10.

- 01- Viga de Encadenado segun calculo
- 02- Mampostería de ladrillo cerámico.
- 03- Contrapiso sobre terreno natural.
- 04- Viga de fundación segun calculo
- 06- Revestimiento plástico texturado
- 07- Muro medianero. Ladrillo cerámico.
- 09- Canaleta de Zinc
- 10- Carpeta cementicia.
- 11- CUBIERTA METÁLICA NUEVA
- 12- Piso Porcelanato
- 13- Cielorraso modular desmontable.
- 14- Cielorraso suspendido placa roca de yeso
- 15- BASES


02- Nivel Cubierta 2
8.00

02- Nivel Cubierta 1
3.65

Altura Dintel
2.10

01 - Nivel Planta Baja
0.00


Corte A-A

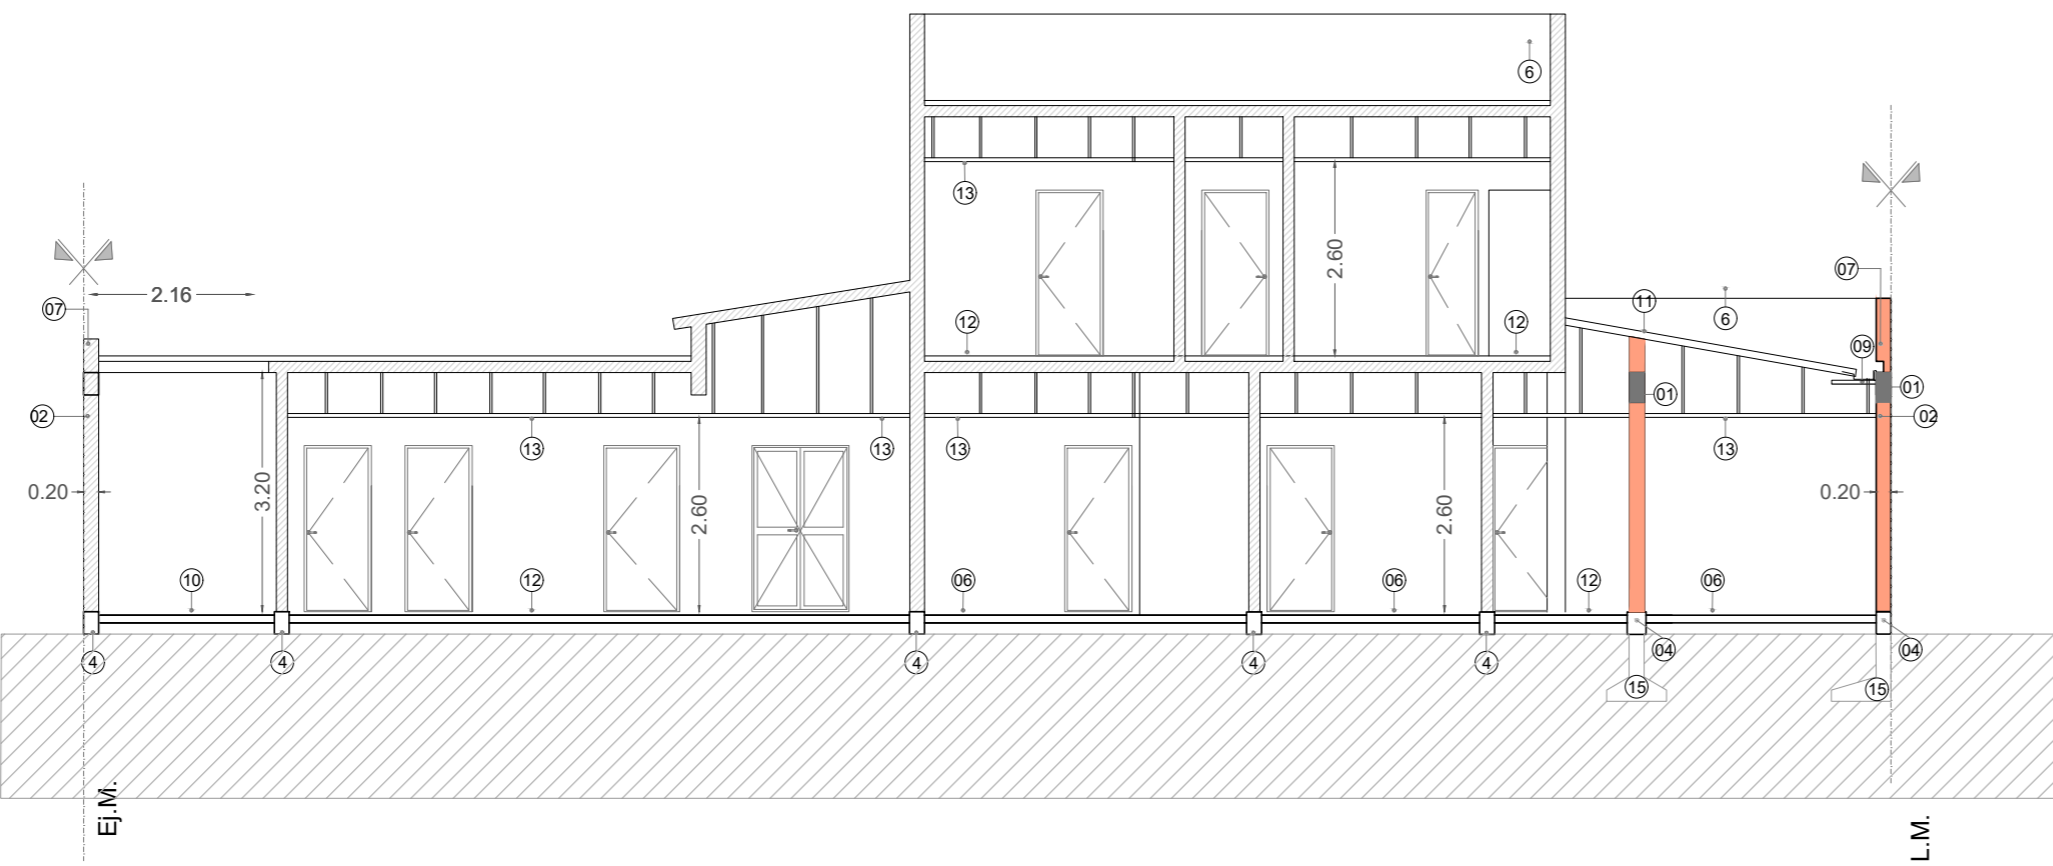

NOTAS: 1-Todas las medidas deberan ser verificadas en obra.

DIRECCIÓN PROVINCIAL DE ARQUITECTURA Ministerio de Infraestructura y servicios públicos. BUENOS AIRES PROVINCIA

ANTEPROYECTO: Ministerio de salud. Departamento de recursos físicos en salud. DOCUMENTACIÓN PARA PLIEGO LICITATORIO. DIRECCIÓN PROVINCIAL DE ARQUITECTURA.	OBRA: CAPS 19 De Diciembre		
	PARTIDO: Lomas de Zamora - Provincia de Buenos Aires		
	UBICACION: Bolonia y Juan M. de Lavardén		
	Plano: 06-PLANO DE CORTES Y VISTAS ESCALA: 1:100		
Director Provincial: Cdr. Carlos Colombini	N de expediente:	Fecha: ENERO 2019	N plano: 6 Total: 19

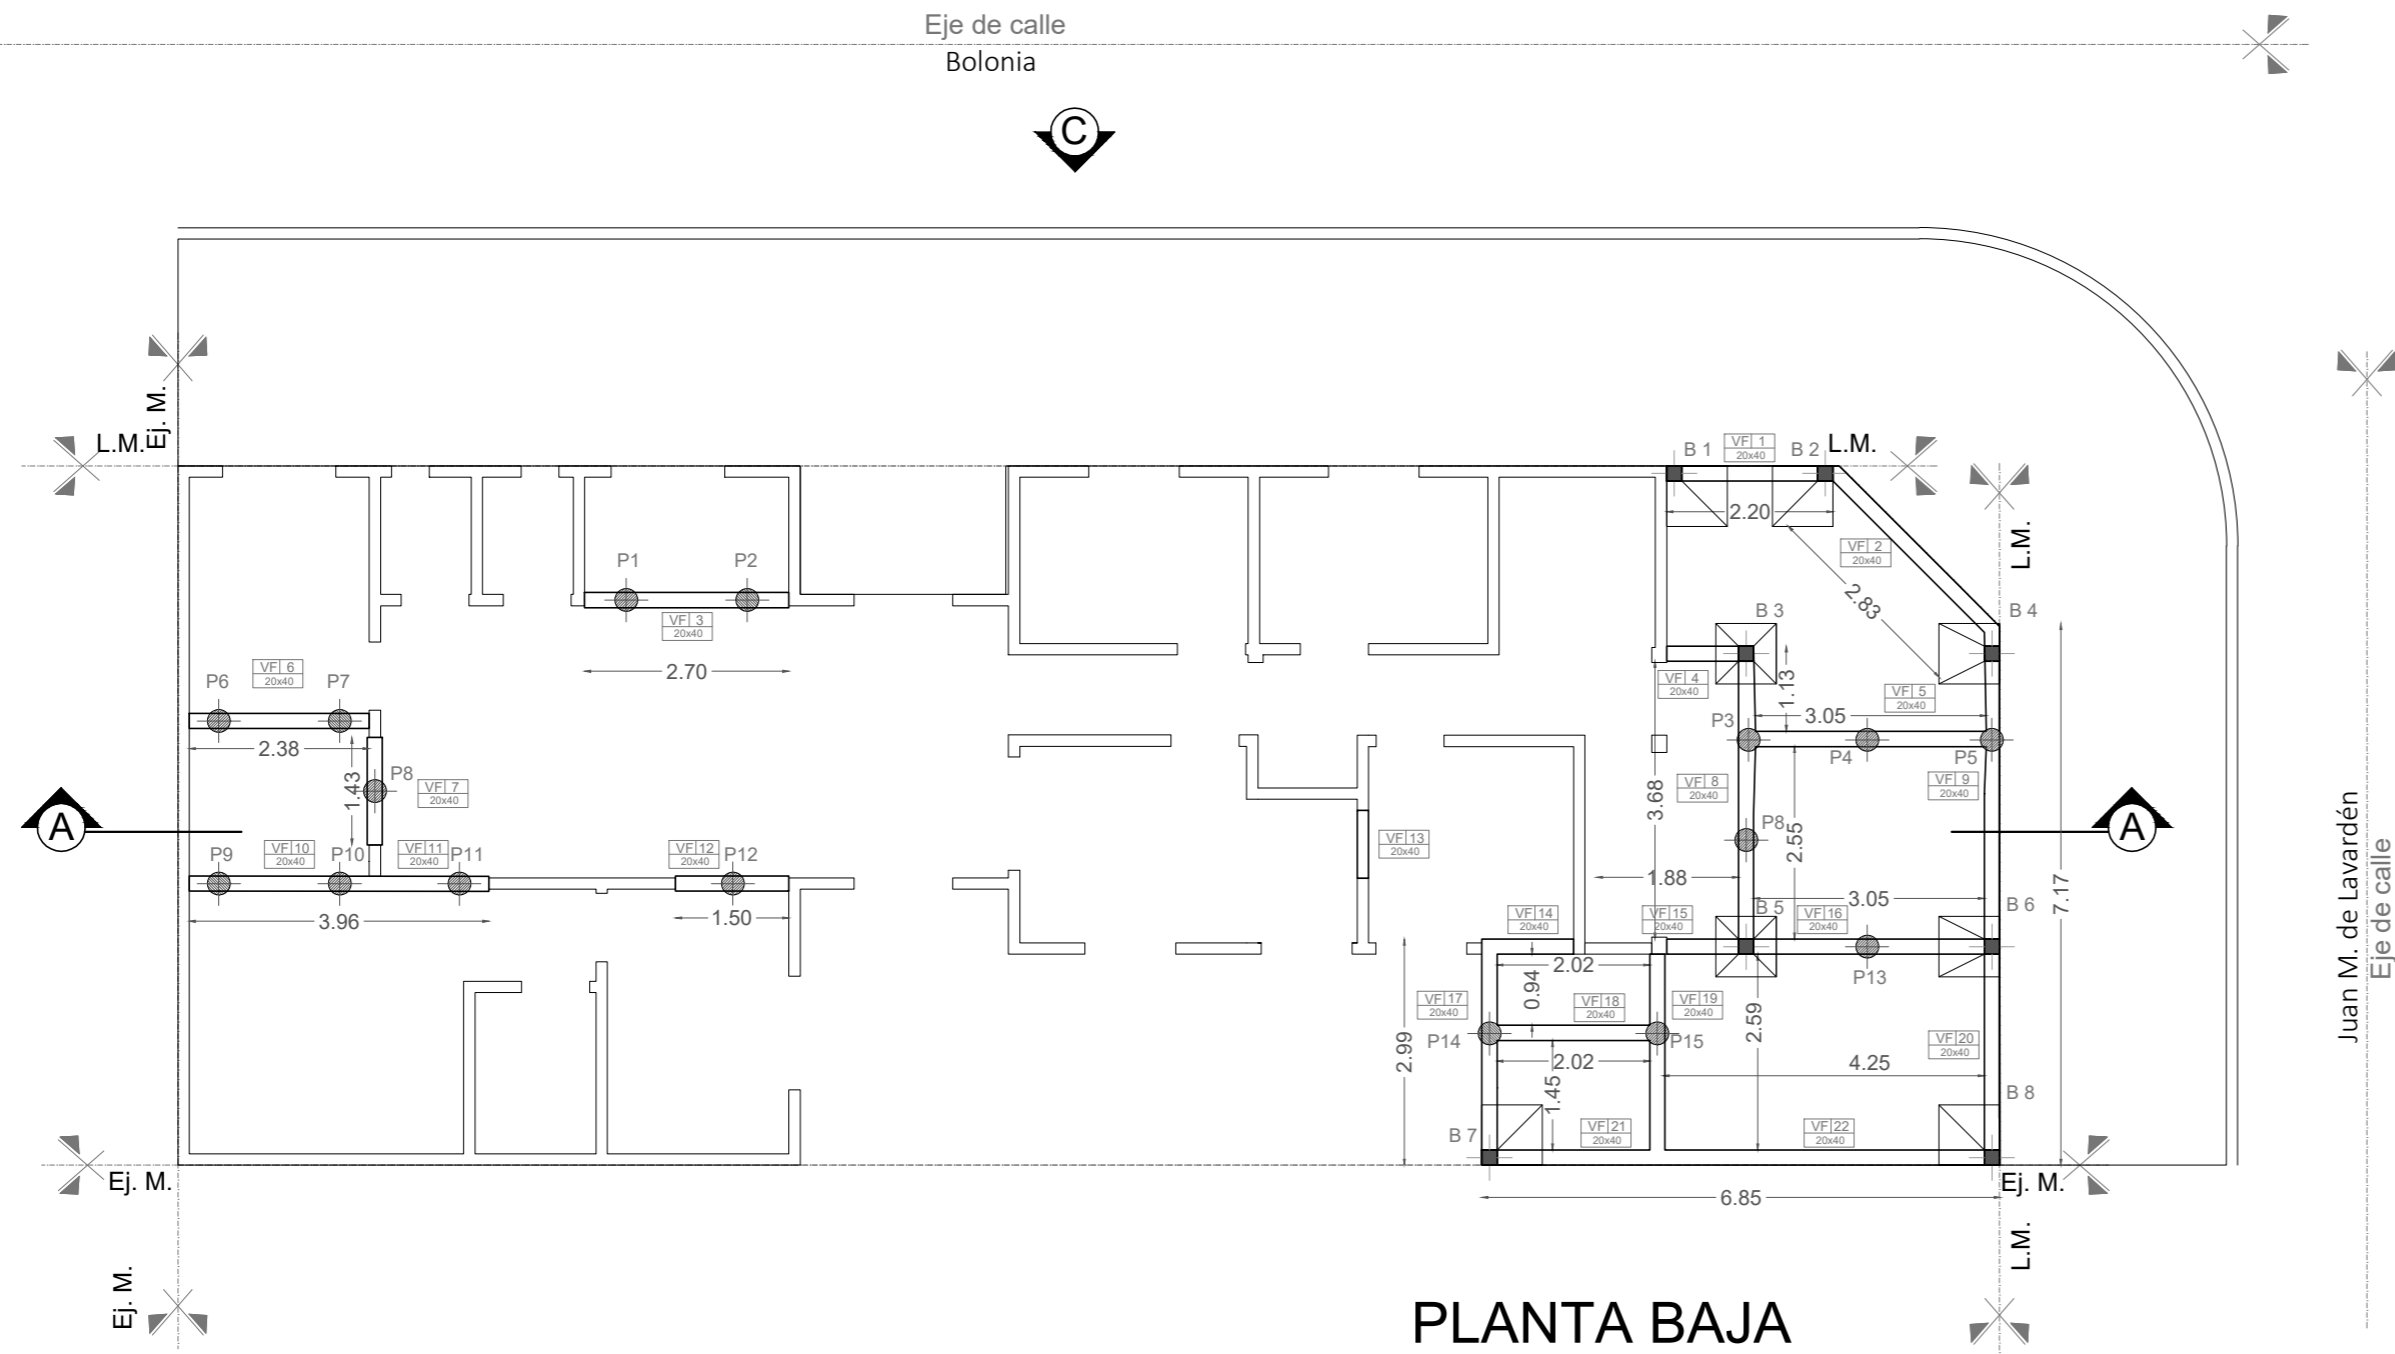

REFERENCIAS:

Pilotín 30cm de diámetro

VF

20x40


Viga fundación 0.20x0.40m

Bases Excentricas

Bases

NOTAS: 1-Todas las medidas deberan ser verificadas en obra.

DIRECCIÓN PROVINCIAL DE ARQUITECTURA Ministerio de Infraestructura y servicios públicos. BUENOS AIRES PROVINCIA				
ANTEPROYECTO: Ministerio de salud. Departamento de recursos físicos en salud. DOCUMENTACIÓN PARA PLIEGO LICITATORIO. DIRECCIÓN PROVINCIAL DE ARQUITECTURA.	OBRA: CAPS 19 De Diciembre			
	PARTIDO: Lomas de Zamora - Provincia de Buenos Aires			
	UBICACION: Bolonia y Juan M. de Lavardén			
Director Provincial: Cdor. Carlos Colombini	Plano: 07-PLANTA DE FUNDACIONES ESCALA: 1:100			
	N de expediente:	Fecha: ENERO 2019	N plano: 7	Total: 19

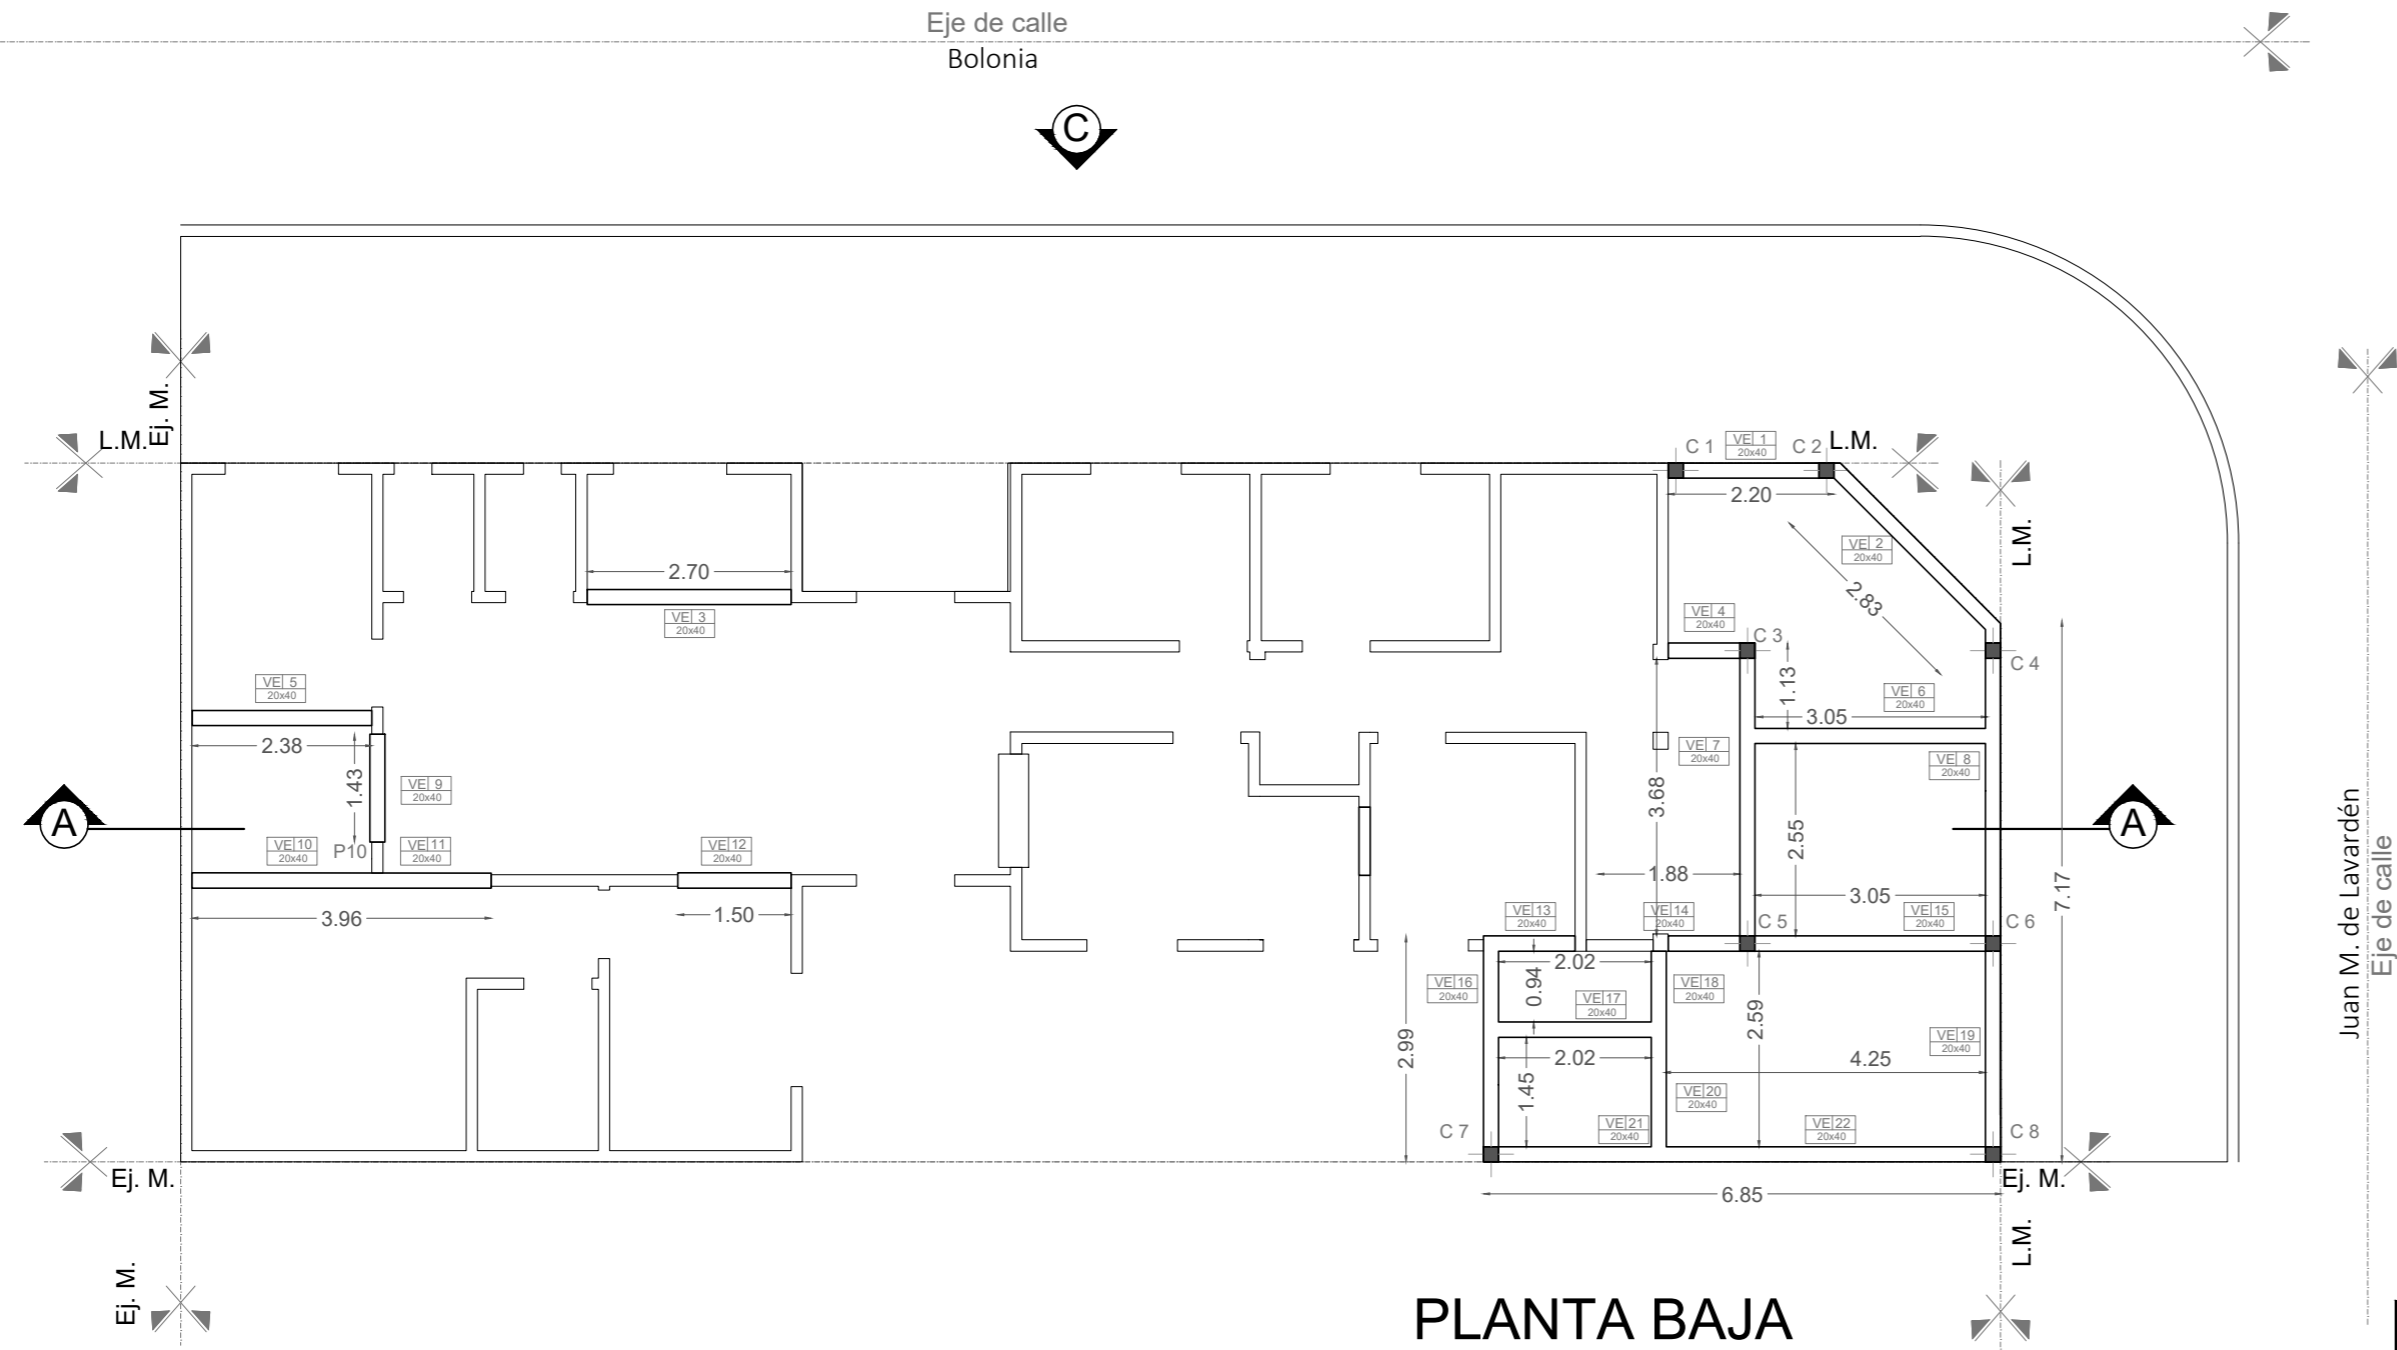

REFERENCIAS:

VEI -
20x40 **Viga Encadenado 0.30x0.40m**

C **Columnas**

NOTAS: 1-Todas las medidas deberan ser verificadas en obra.

DIRECCIÓN PROVINCIAL DE ARQUITECTURA
Ministerio de Infraestructura y servicios públicos.

BUENOS AIRES PROVINCIA

ANTEPROYECTO:
Ministerio de salud.
Departamento de recursos físicos en salud.
DOCUMENTACIÓN PARA PLIEGO LICITATORIO.
DIRECCIÓN PROVINCIAL DE ARQUITECTURA.


Director Provincial:
Cdr. Carlos Colombini

OBRA:
CAPS 19 De Diciembre

PARTIDO: Lomas de Zamora - Provincia de Buenos Aires
UBICACION: Bolonia y Juan M. de Lavardén

Plano:
08-PLANTA ESTRUCTURAL SOBRE P.B.
ESCALA: 1:100

N de expediente:	Fecha: ENERO 2019	N plano: 8	Total: 19
------------------	----------------------	----------------------	---------------------

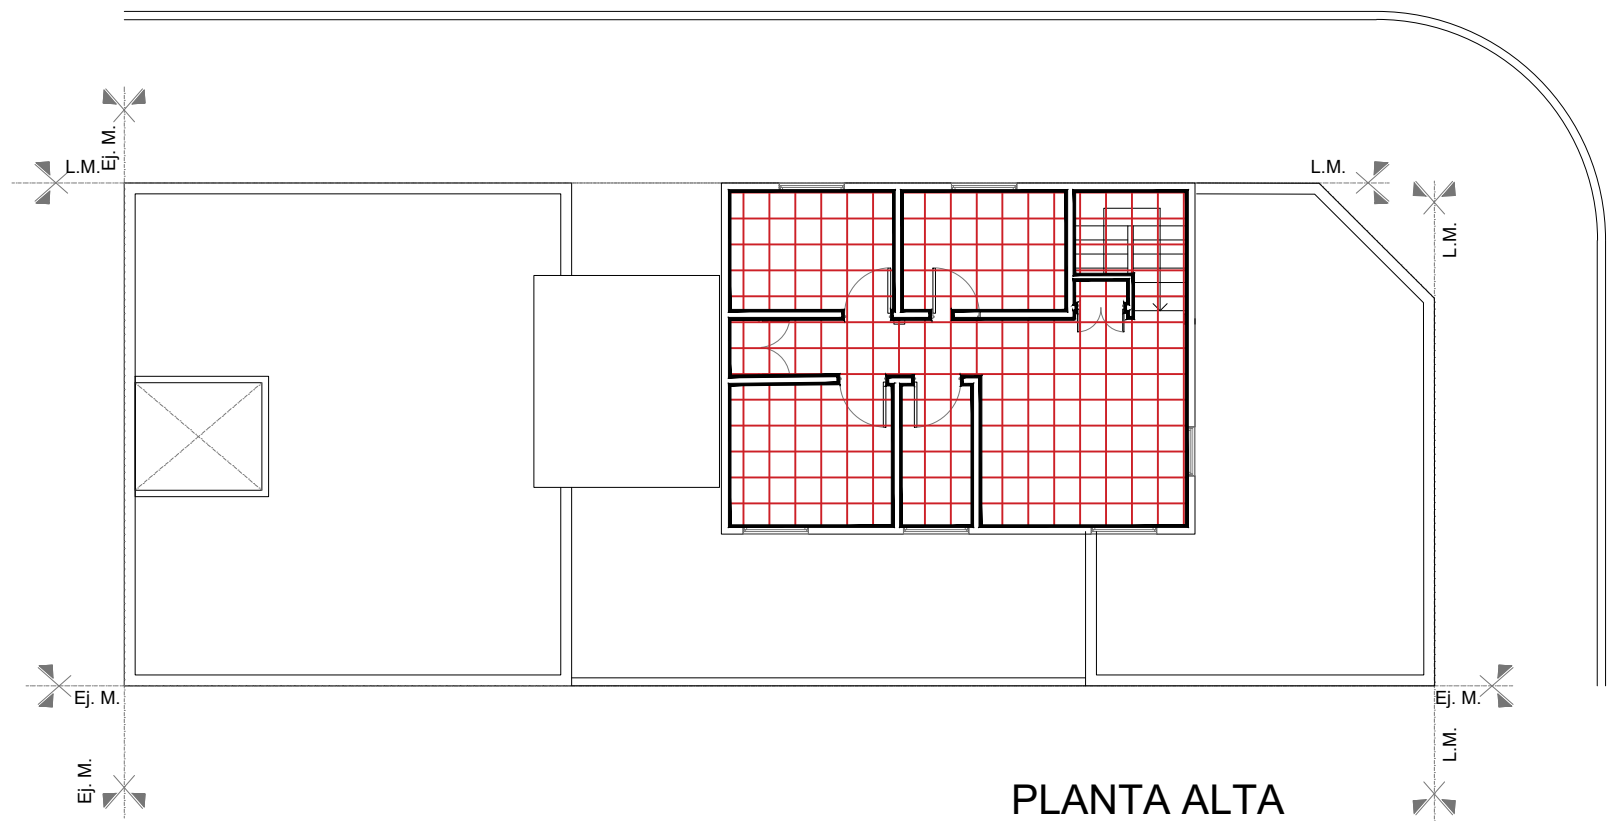


PLANTA ALTA

REFERENCIAS:

	Cemento Alisado
	PORCELANATO
	VINILICO

Eje de calle
Bolonia

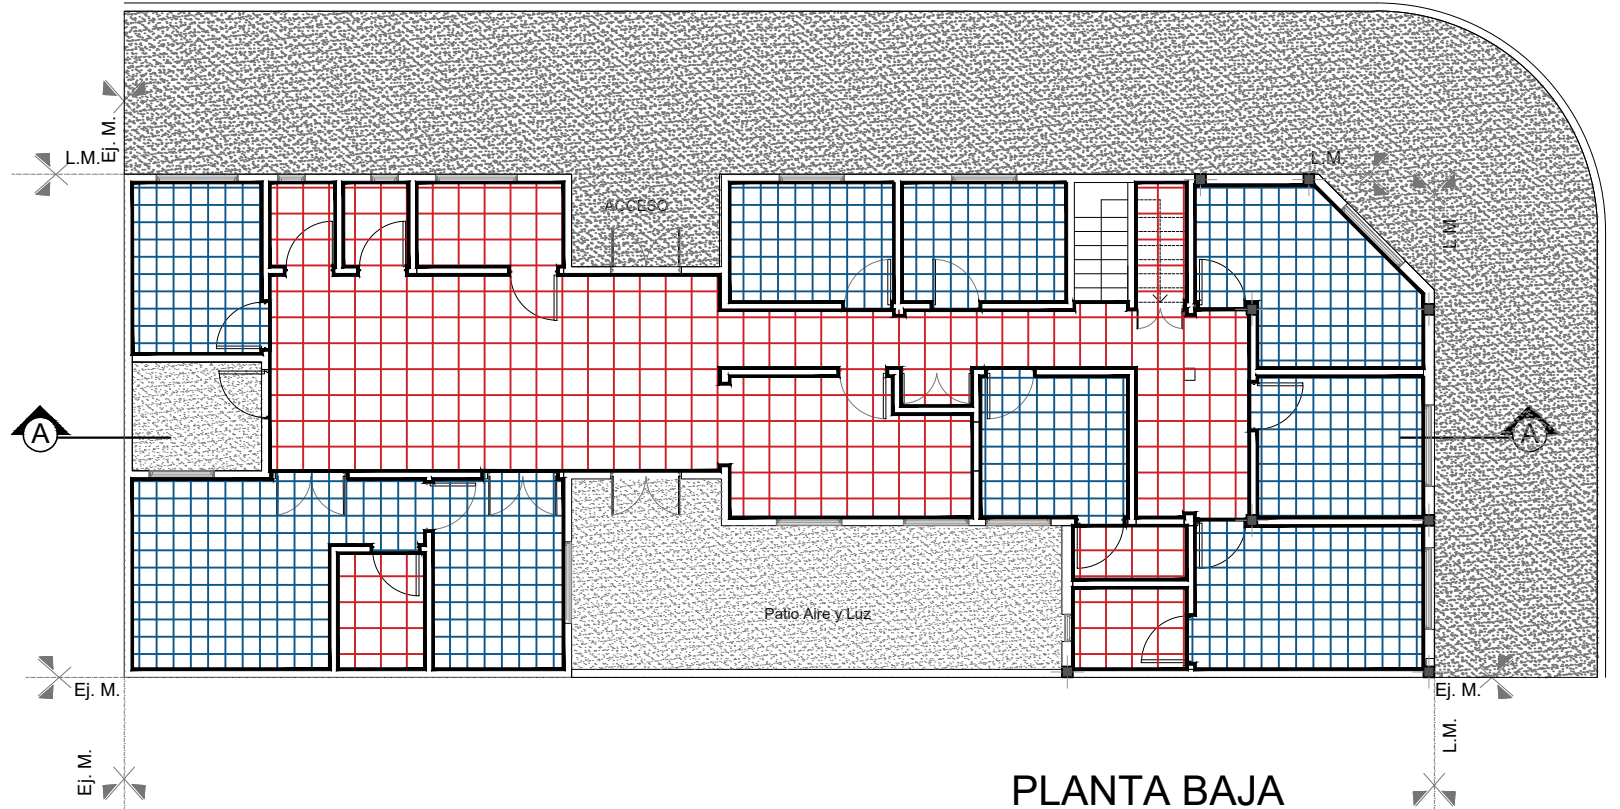


PLANTA BAJA

Juan M. de Lavardén
Eje de calle


NOTAS: 1-Todas las medidas deberan ser verificadas en obra.

DIRECCIÓN PROVINCIAL DE ARQUITECTURA Ministerio de Infraestructura y servicios públicos. BUENOS AIRES PROVINCIA				
ANTEPROYECTO: Ministerio de salud. Departamento de recursos físicos en salud. DOCUMENTACIÓN PARA PLIEGO LICITATORIO. DIRECCIÓN PROVINCIAL DE ARQUITECTURA.		OBRA: CAPS 19 De Diciembre		
Director Provincial: Cdor. Carlos Colombini		PARTIDO: Lomas de Zamora - Provincia de Buenos Aires		
		UBICACION: Bolonia y Juan M. de Lavardén		
		Plano: 09-PLANTA DE SOLADOS ESCALA: 1:100		
		N de expediente:	Fecha: ENERO 2019	N plano: 9 Total: 19

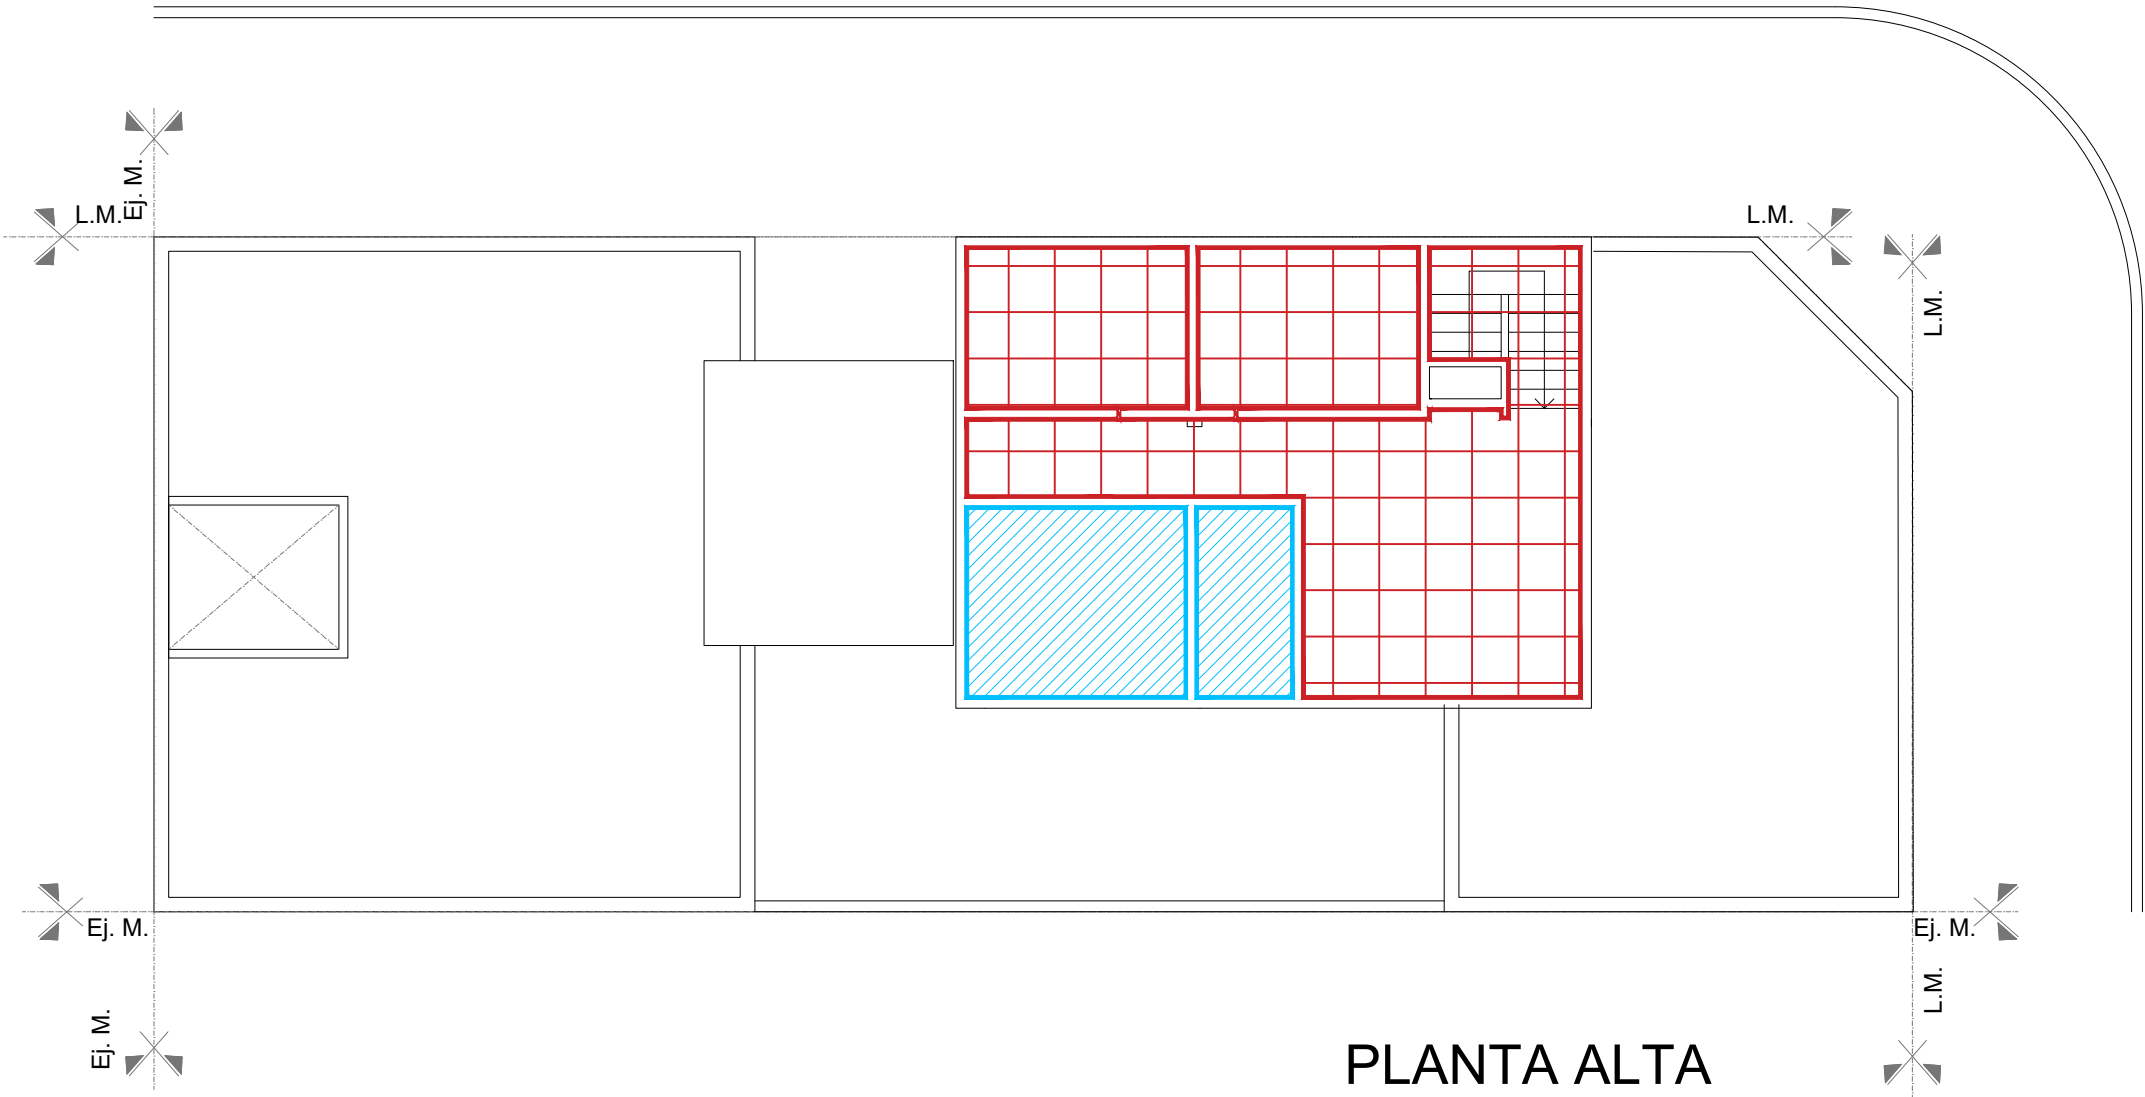

PLANTA ALTA


Eje de calle
Bolonia

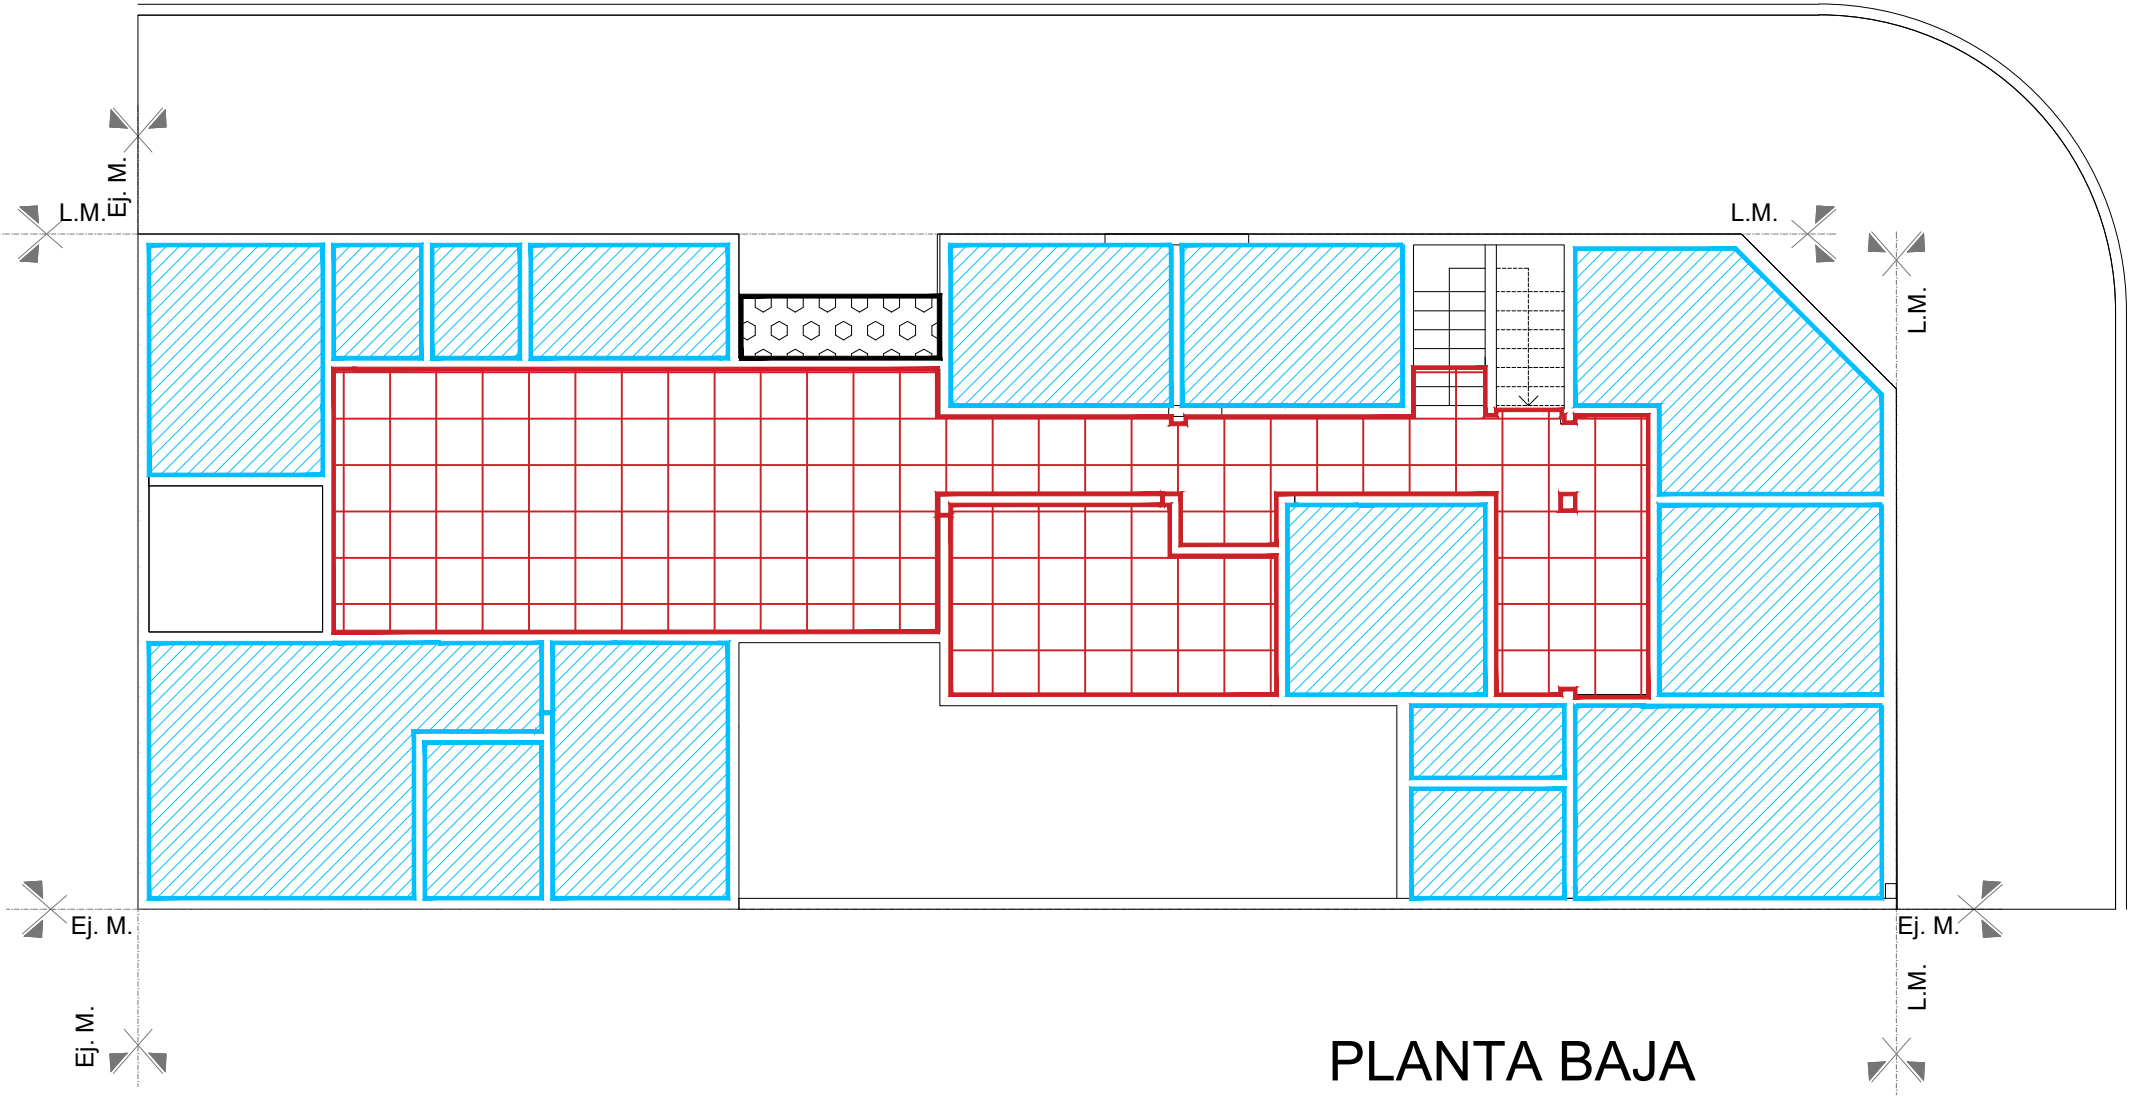

PLANTA BAJA

Juan M. de Lavardén
Eje de calle


REFERENCIAS:

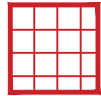

Cielorraso suspendido modular




Cielorraso suspendido placa roca de yeso

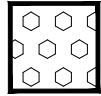

Cielorraso placa Cementicia


NOTAS: 1-Todas las medidas deberan ser verificadas en obra.

DIRECCIÓN PROVINCIAL DE ARQUITECTURA Ministerio de Infraestructura y servicios públicos. BUENOS AIRES PROVINCIA				
ANTEPROYECTO: Ministerio de salud. Departamento de recursos físicos en salud. DOCUMENTACIÓN PARA PLIEGO LICITATORIO. DIRECCIÓN PROVINCIAL DE ARQUITECTURA.		OBRA: CAPS 19 De Diciembre		
		PARTIDO: Lomas de Zamora - Provincia de Buenos Aires UBICACION: Bolonia y Juan M. de Lavardén		
Director Provincial: Cdr. Carlos Colombini		Plano: 10-PLANTA DE CIELORRASOS ESCALA: 1:100		
		N de expediente:	Fecha: ENERO 2019	N plano: 10 Total: 19

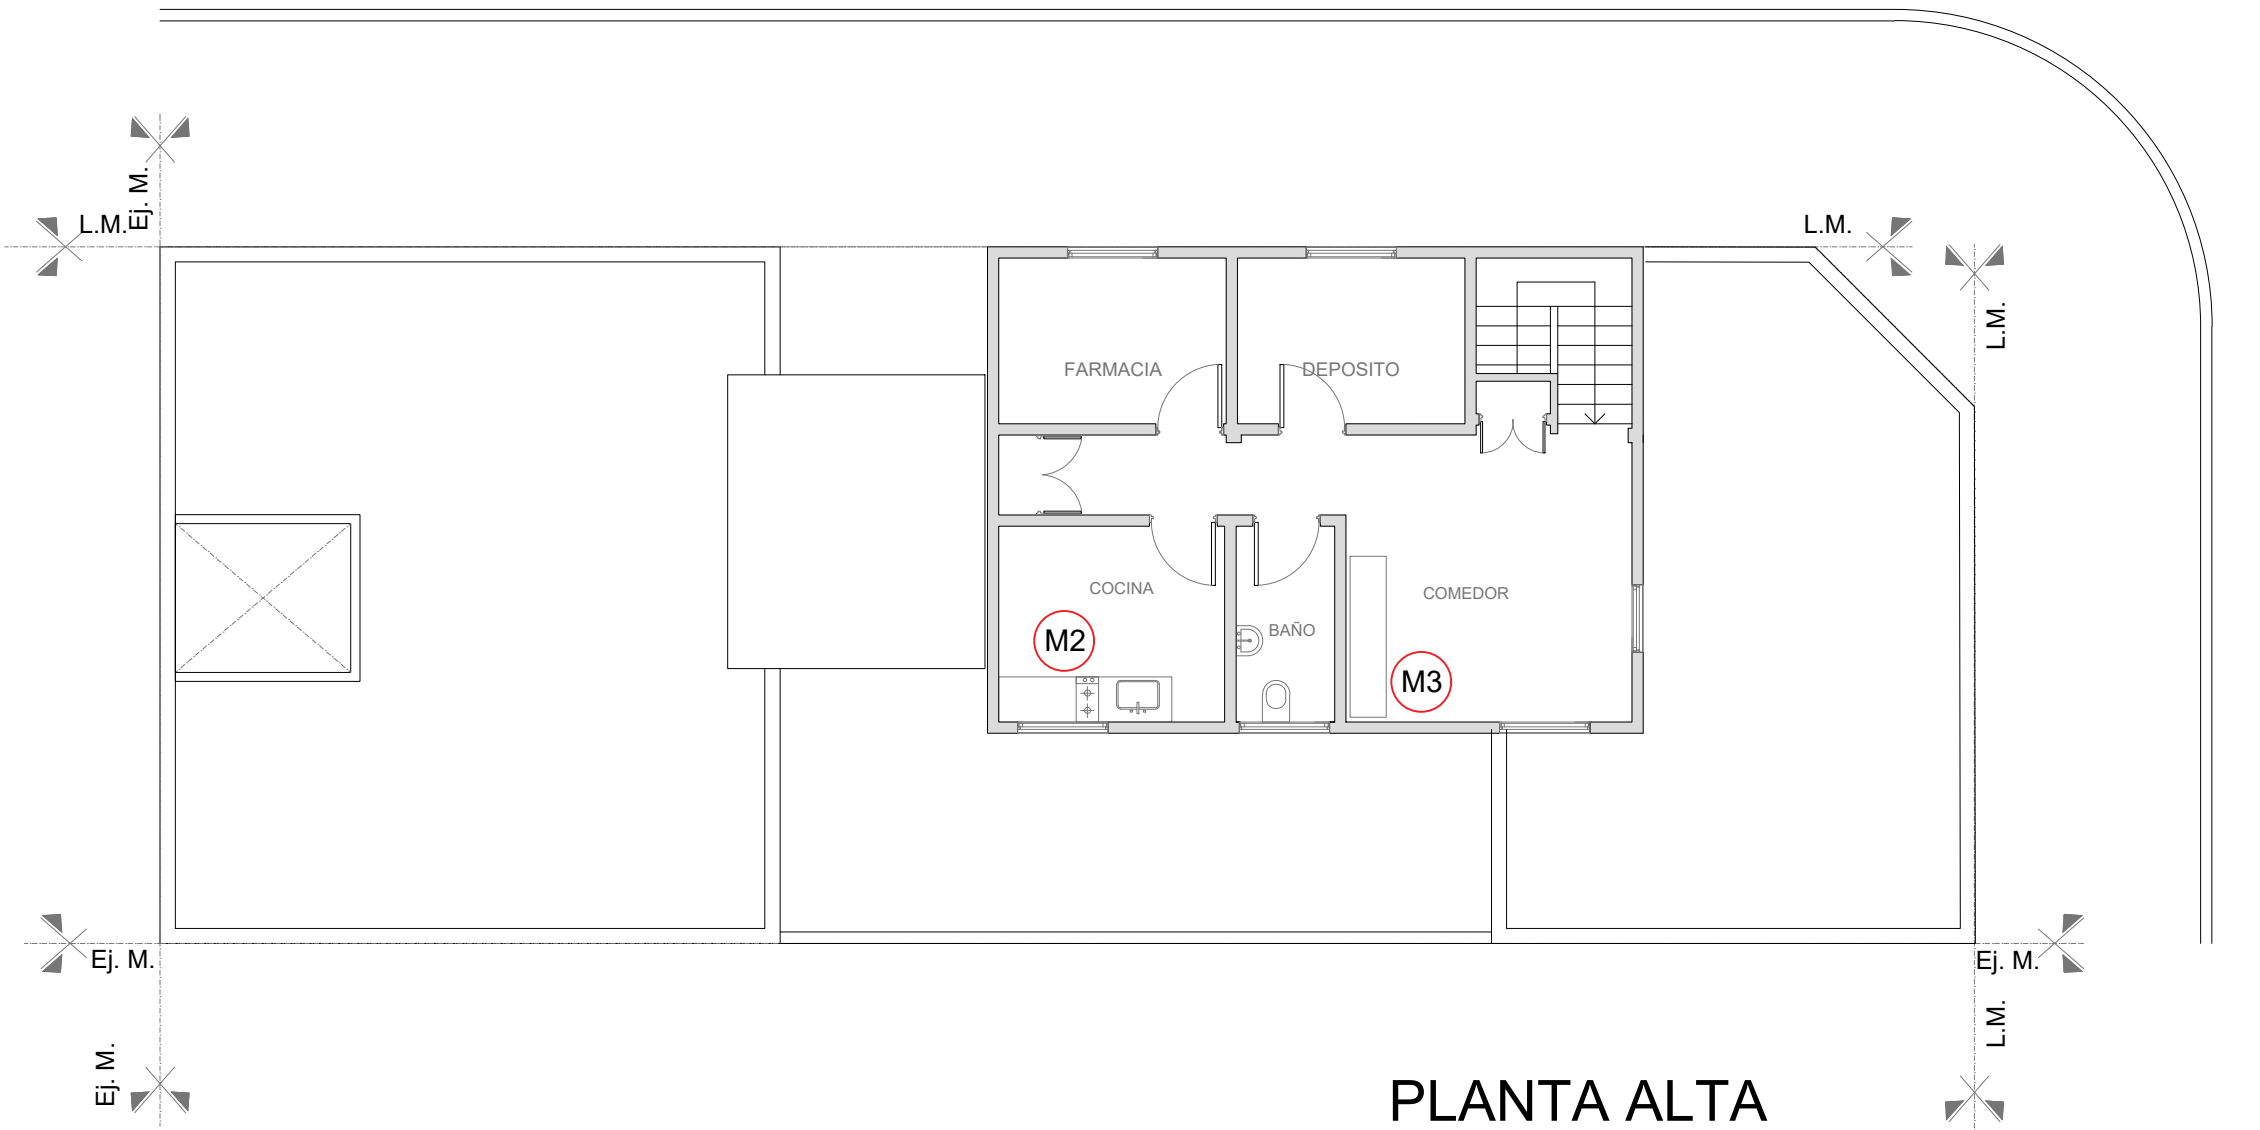

PLANTA ALTA


- REFERENCIAS: Muebles segun P.E.T.
- M1 Mesada de granito gris con bacha
 - M2 Mesada de granito gris con Pileta
 - M3 Mueble con estantes
 - M4 Mostrador administracion.

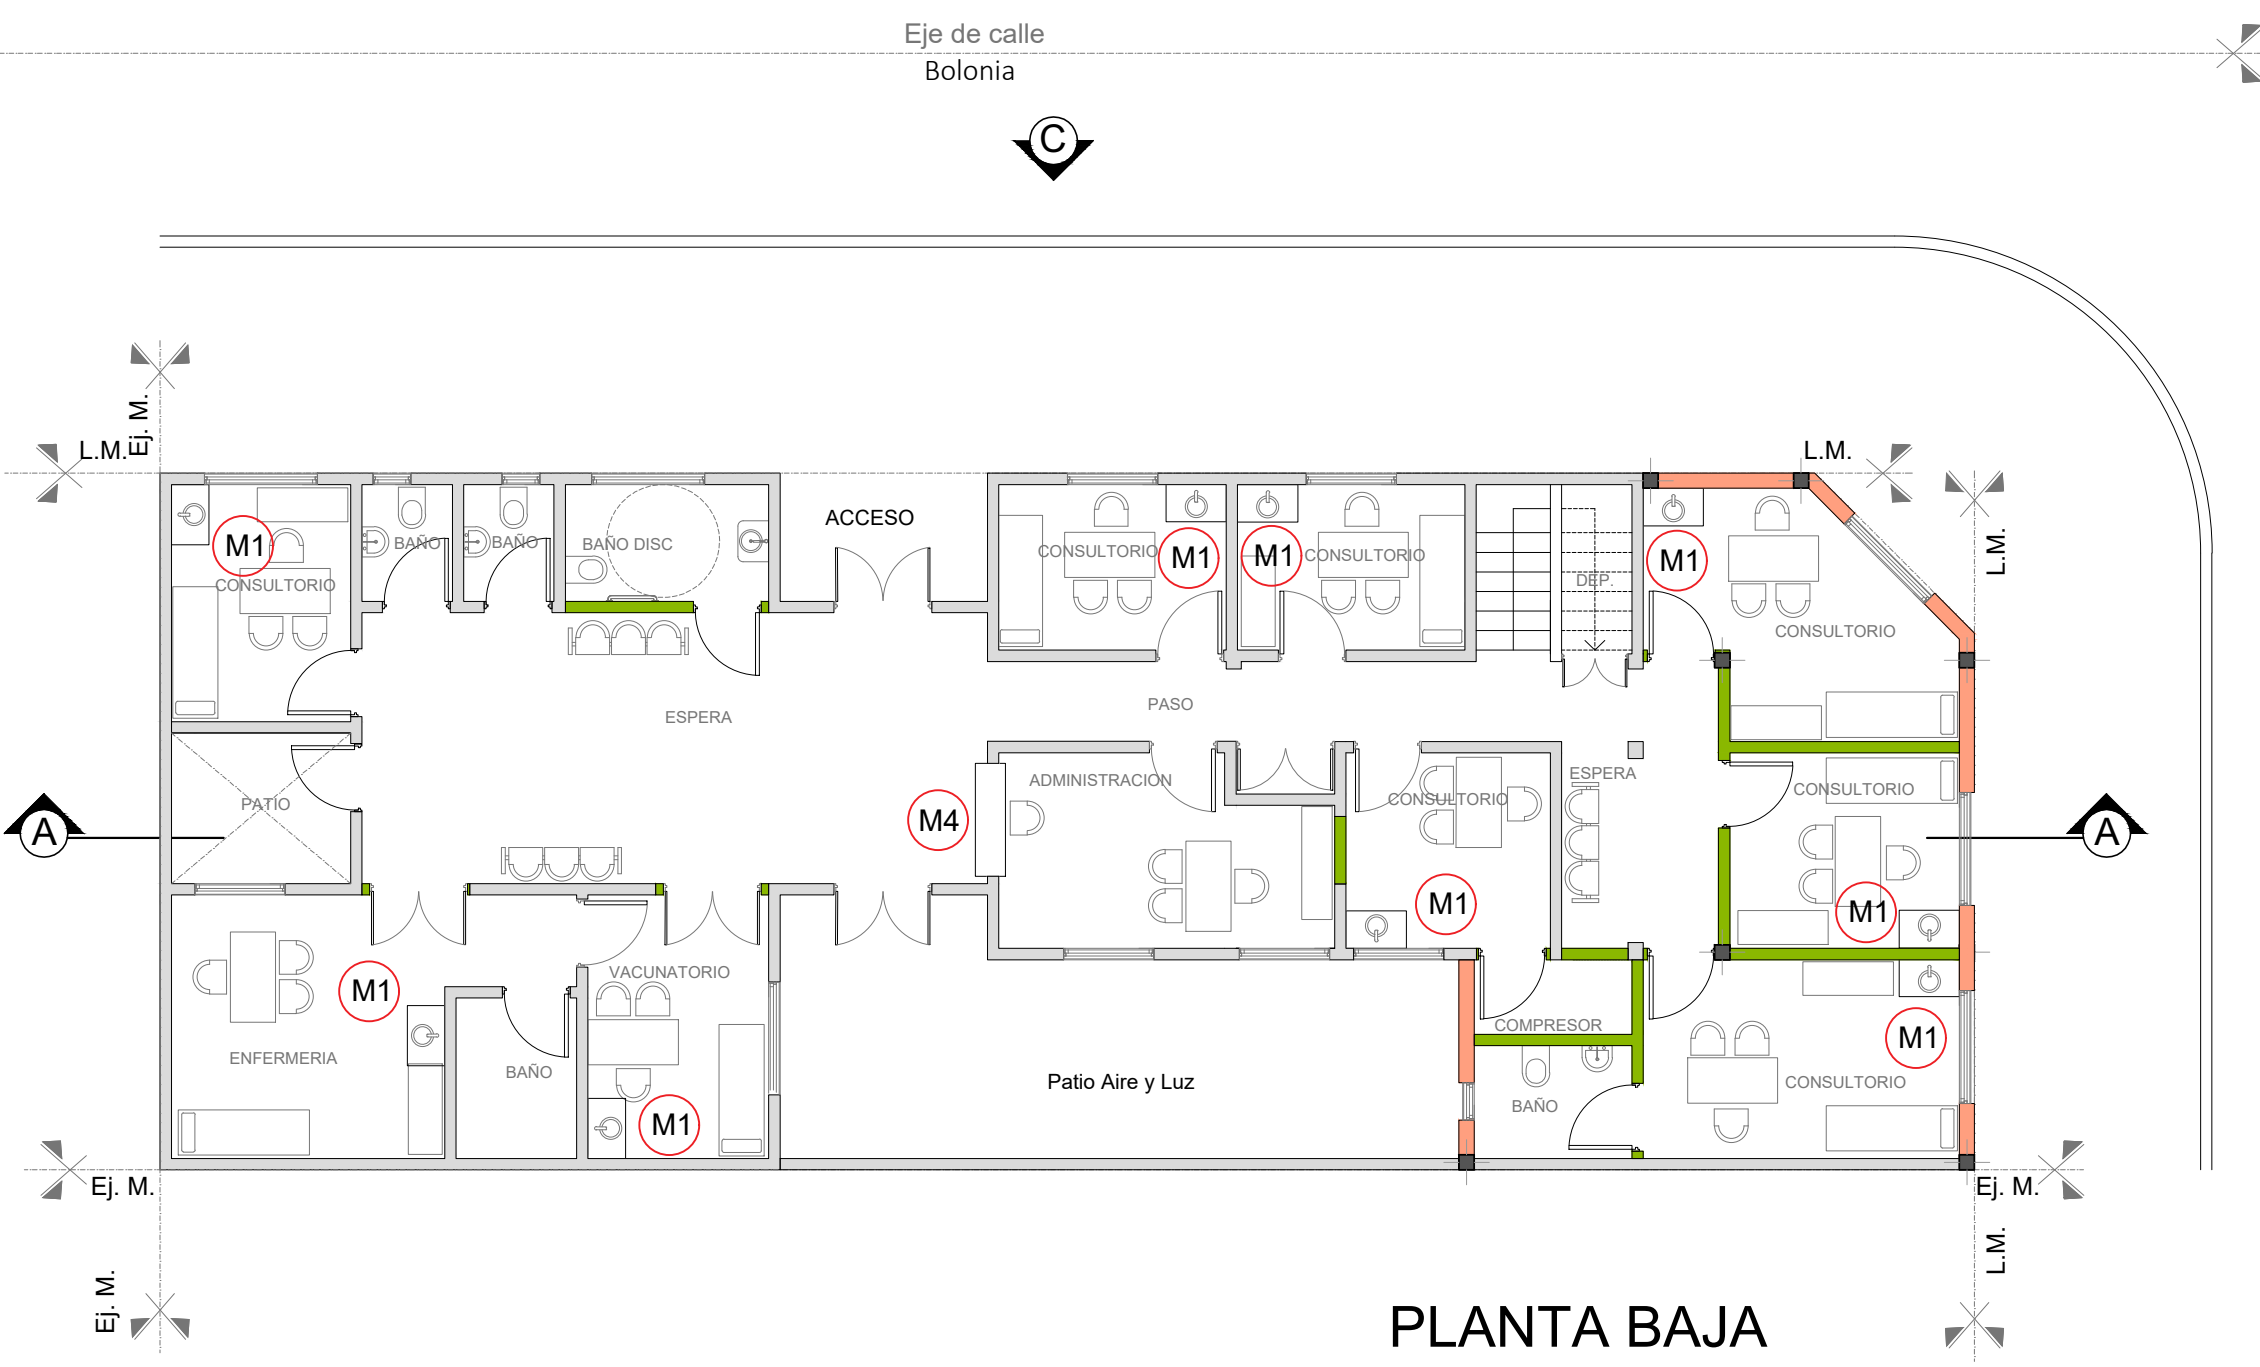

PLANTA BAJA

NOTAS: 1-Todas las medidas deberan ser verificadas en obra.


DIRECCIÓN PROVINCIAL DE ARQUITECTURA Ministerio de Infraestructura y servicios públicos.			
BUENOS AIRES PROVINCIA			
ANTEPROYECTO: Ministerio de salud. Departamento de recursos físicos en salud. DOCUMENTACIÓN PARA PLIEGO LICITATORIO. DIRECCIÓN PROVINCIAL DE ARQUITECTURA.	OBRA: CAPS 19 De Diciembre		
	PARTIDO: Lomas de Zamora - Provincia de Buenos Aires UBICACION: Bolonia y Juan M. de Lavardén		
Director Provincial: Cdr. Carlos Colombini	Plano: 11-PLANTA DE EQUIPAMIENTO ESCALA: 1:100		
	N de expediente:	Fecha: ENERO 2019	N plano: 11 Total: 19

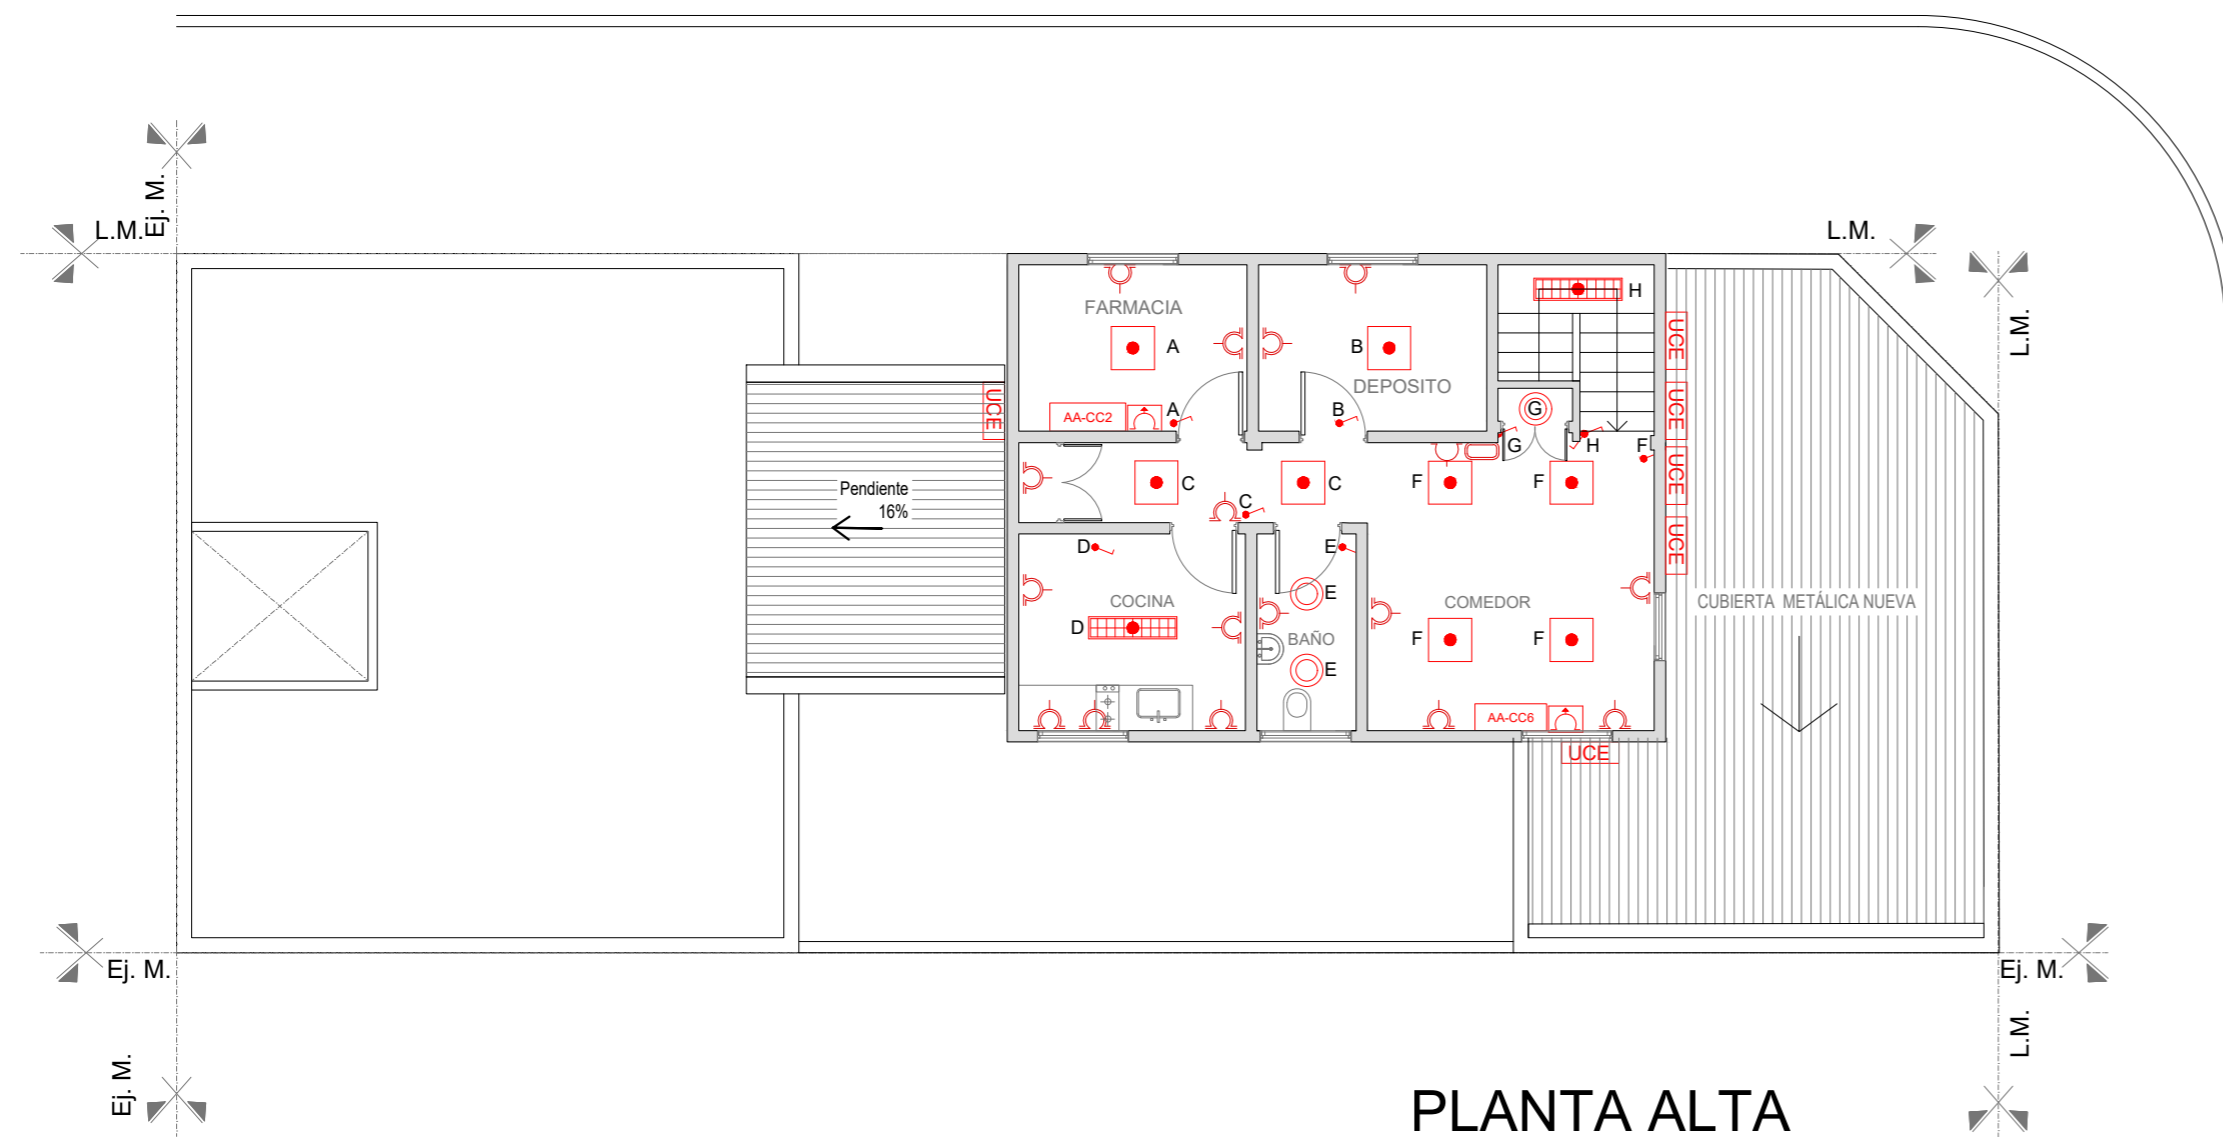

PLANTA ALTA

REFERENCIAS:

	LUMINARIA PARA EMBUTIR LED 0.60x0.60m
	LUMINARIA PARA EMBUTIR LED 0.30x1.20m
	LUMINARIA PUNTUAL PARA EMBUTIR LED Ø23cm
	LUZ DE EMERGENCIA
	LUMINARIA APLIQUE EXTERIOR
	BASTIDOR CON DOS TOMAS
	CAJA PLASTICA CON TOMAS TIPO INDUSTRIAL
	BASTIDOR CON TOMA
	TABLERO ELECTRICO
	AIRE ACONDICIONADO F/C 2200 W
	AIRE ACONDICIONADO F/C 6000W
	UNIDAD CONDENSADORA EXTERIOR
	EXTRACTOR DE AIRE PARA CONDUCTO Ø 110 mm

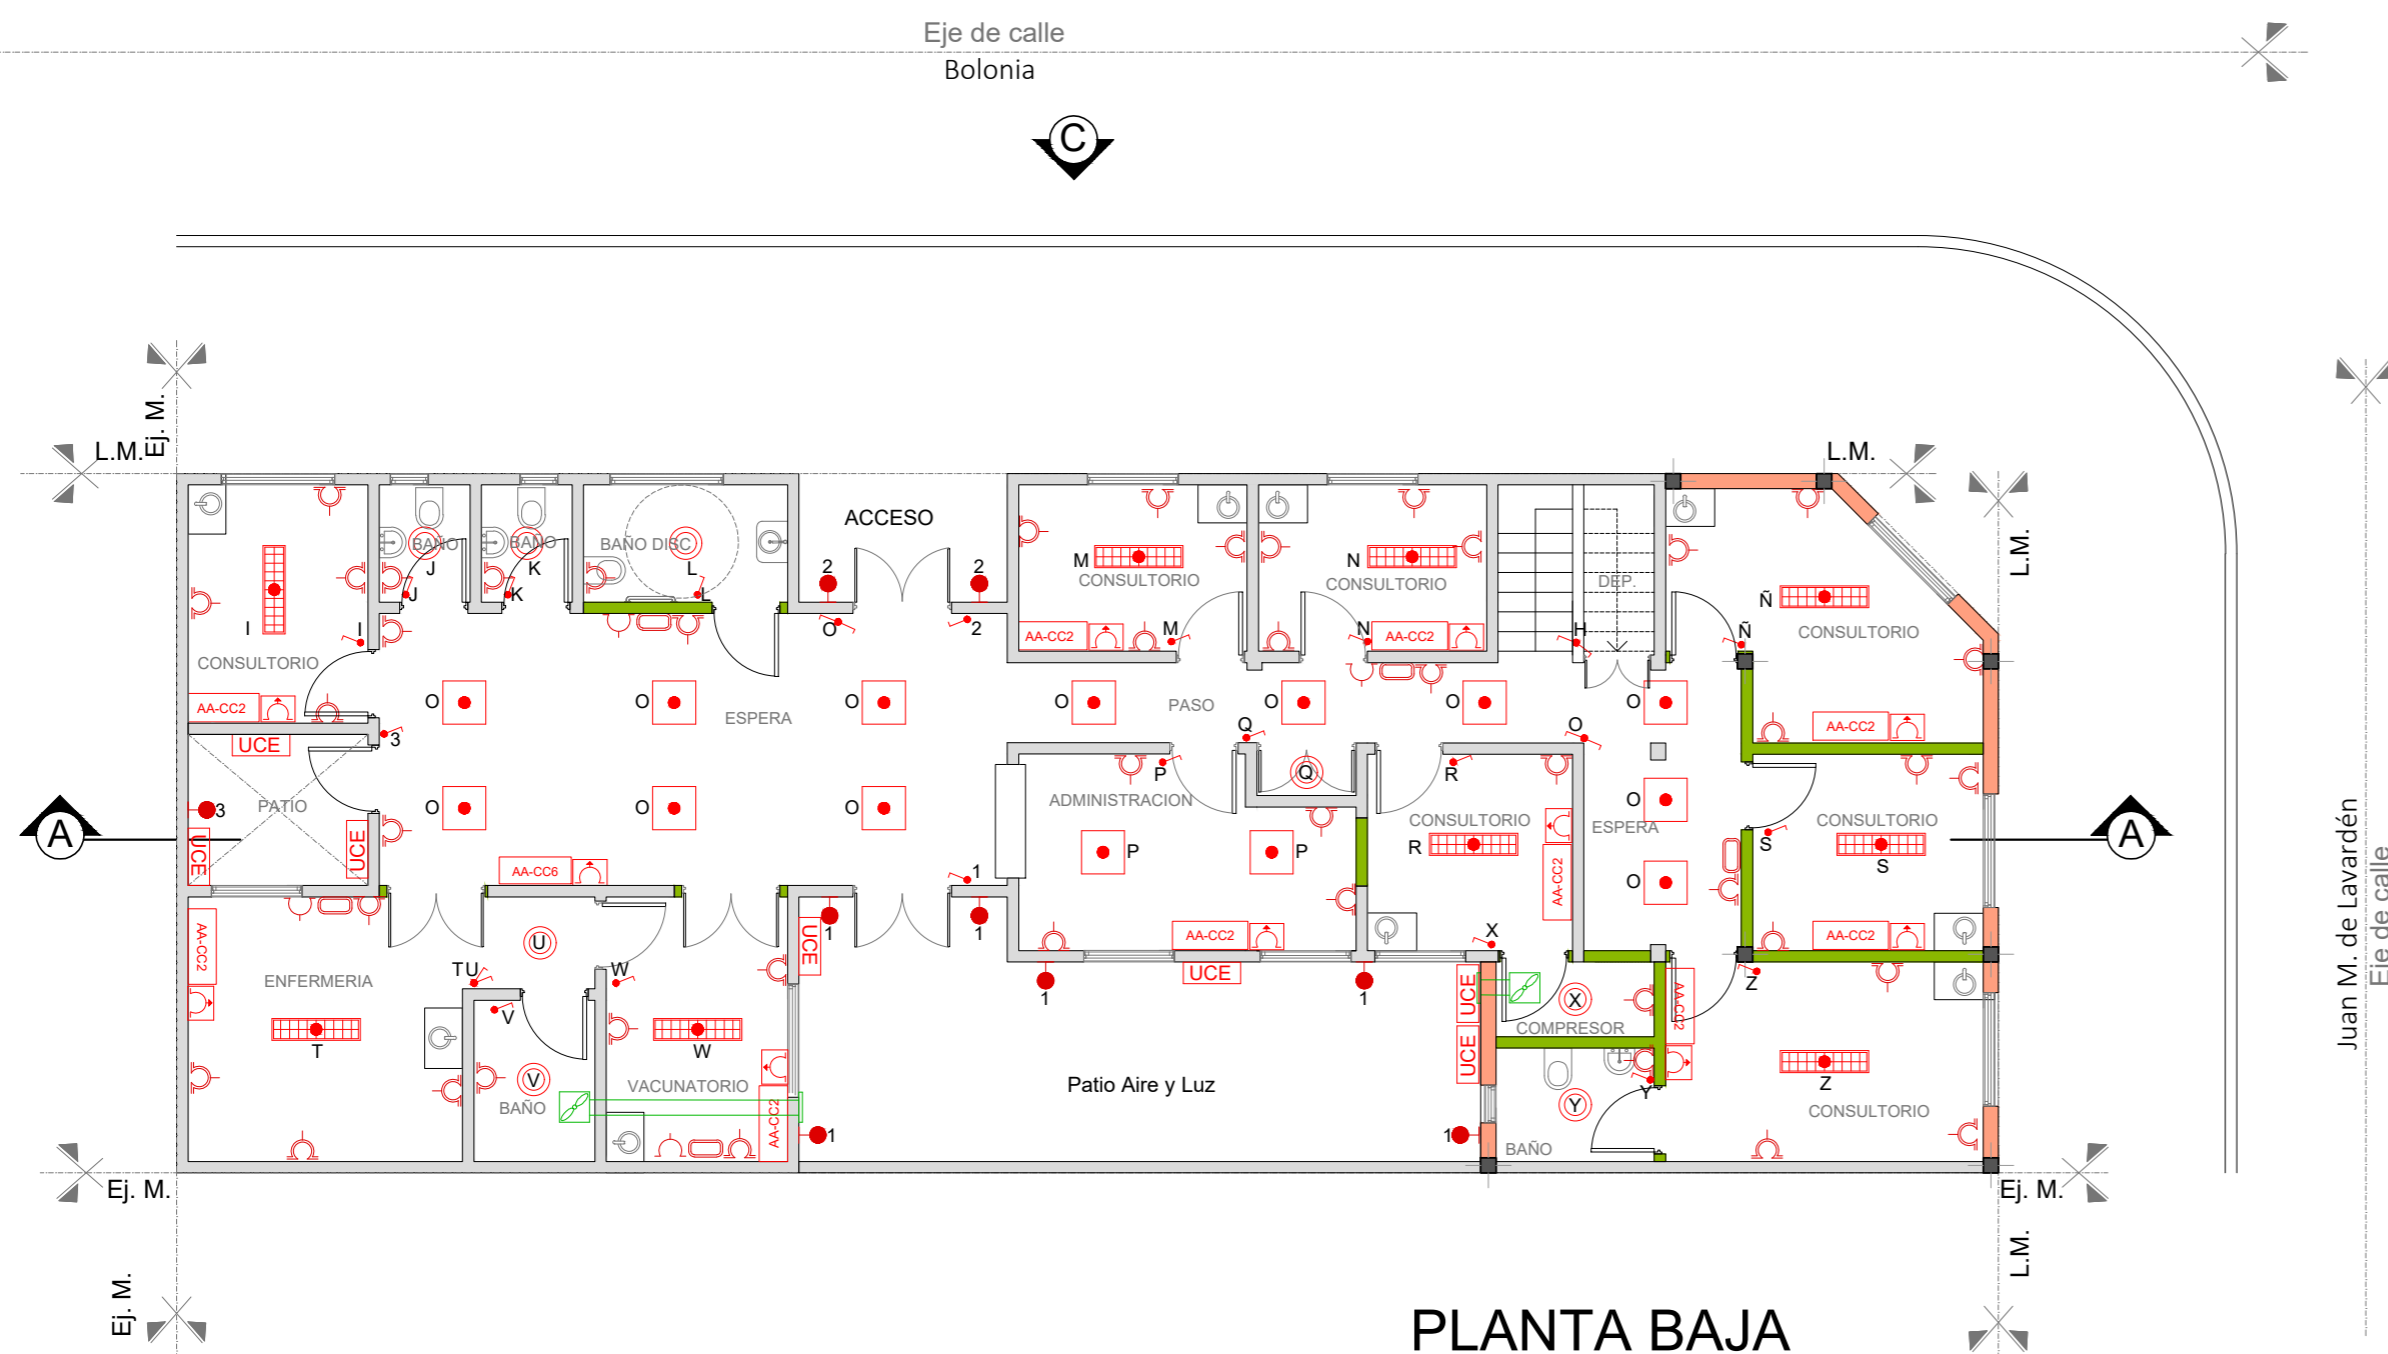

PLANTA BAJA


NOTAS: 1-Todas las medidas deberan ser verificadas en obra.


DIRECCIÓN PROVINCIAL DE ARQUITECTURA Ministerio de Infraestructura y servicios públicos. BUENOS AIRES PROVINCIA			
ANTEPROYECTO: Ministerio de salud. Departamento de recursos físicos en salud. DOCUMENTACIÓN PARA PLIEGO LICITATORIO. DIRECCIÓN PROVINCIAL DE ARQUITECTURA.		OBRA: CAPS 19 De Diciembre	
		PARTIDO: Lomas de Zamora - Provincia de Buenos Aires	
		UBICACION: Bolonia y Juan M. de Lavardén	
Director Provincial: Cdr. Carlos Colombini		Plano: 12-ARTEFACTOS ELECTRICOS ESCALA: 1:100	
N de expediente:	Fecha: ENERO 2019	N plano: 12	Total: 19




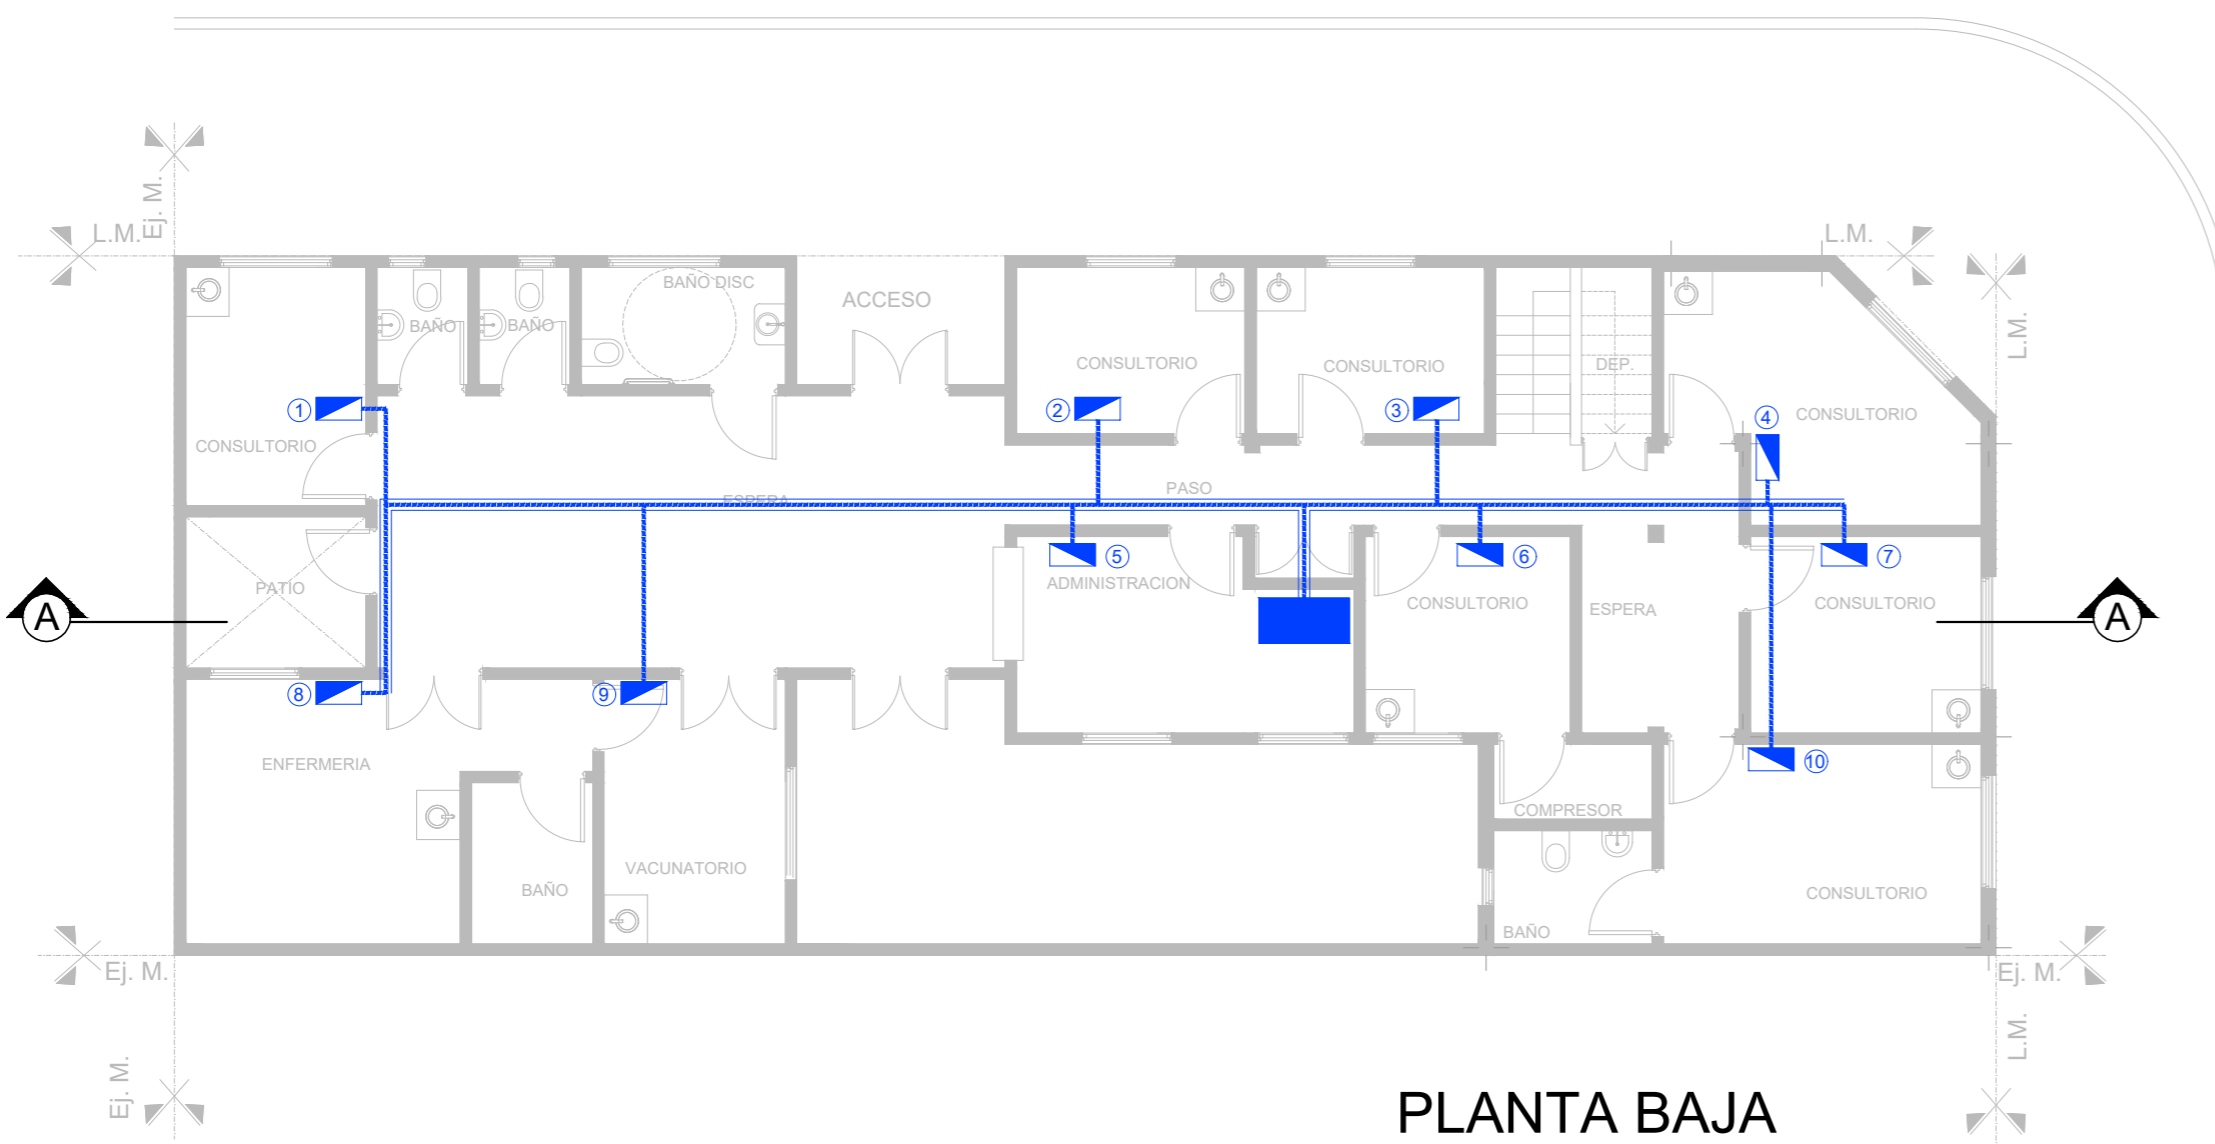
PLANTA ALTA

REFERENCIAS:

 PUESTO DE DATOS
-2 TOMAS BLANCOS IRAM 2071 CIRC. TN
-TRES TOMAS ROJOS IRAM 2071 PARA ALIMENTACION DE DATOS CIRC. TP
-DOS JACK RJ 45 CAT 6A PARA DATOS.

 BANDEJA PORTACABLES PARA DISTRIBUCION DE DATOS.
ANCHO 10 cm


 RACK DE DATOS SECUNDARIO SEGUN ESPECIFICACIONES
TECNICAS EN PLIEGO DE DATOS



PLANTA BAJA


NOTAS: 1-Todas las medidas deberan ser verificadas en obra.

DIRECCIÓN PROVINCIAL DE ARQUITECTURA Ministerio de Infraestructura y servicios públicos. BUENOS AIRES PROVINCIA				
ANTEPROYECTO: Ministerio de salud. Departamento de recursos físicos en salud. DOCUMENTACIÓN PARA PLIEGO LICITATORIO. DIRECCIÓN PROVINCIAL DE ARQUITECTURA.	OBRA: CAPS 19 De Diciembre			
	PARTIDO: Lomas de Zamora - Provincia de Buenos Aires			
	UBICACION: Bolonia y Juan M. de Lavardén			
Director Provincial: Cdr. Carlos Colombini	Plano: 13-PLANTA DE RED DE DATOS ESCALA: 1:100			
	N de expediente:	Fecha: ENERO 2019	N plano: 13	Total: 19

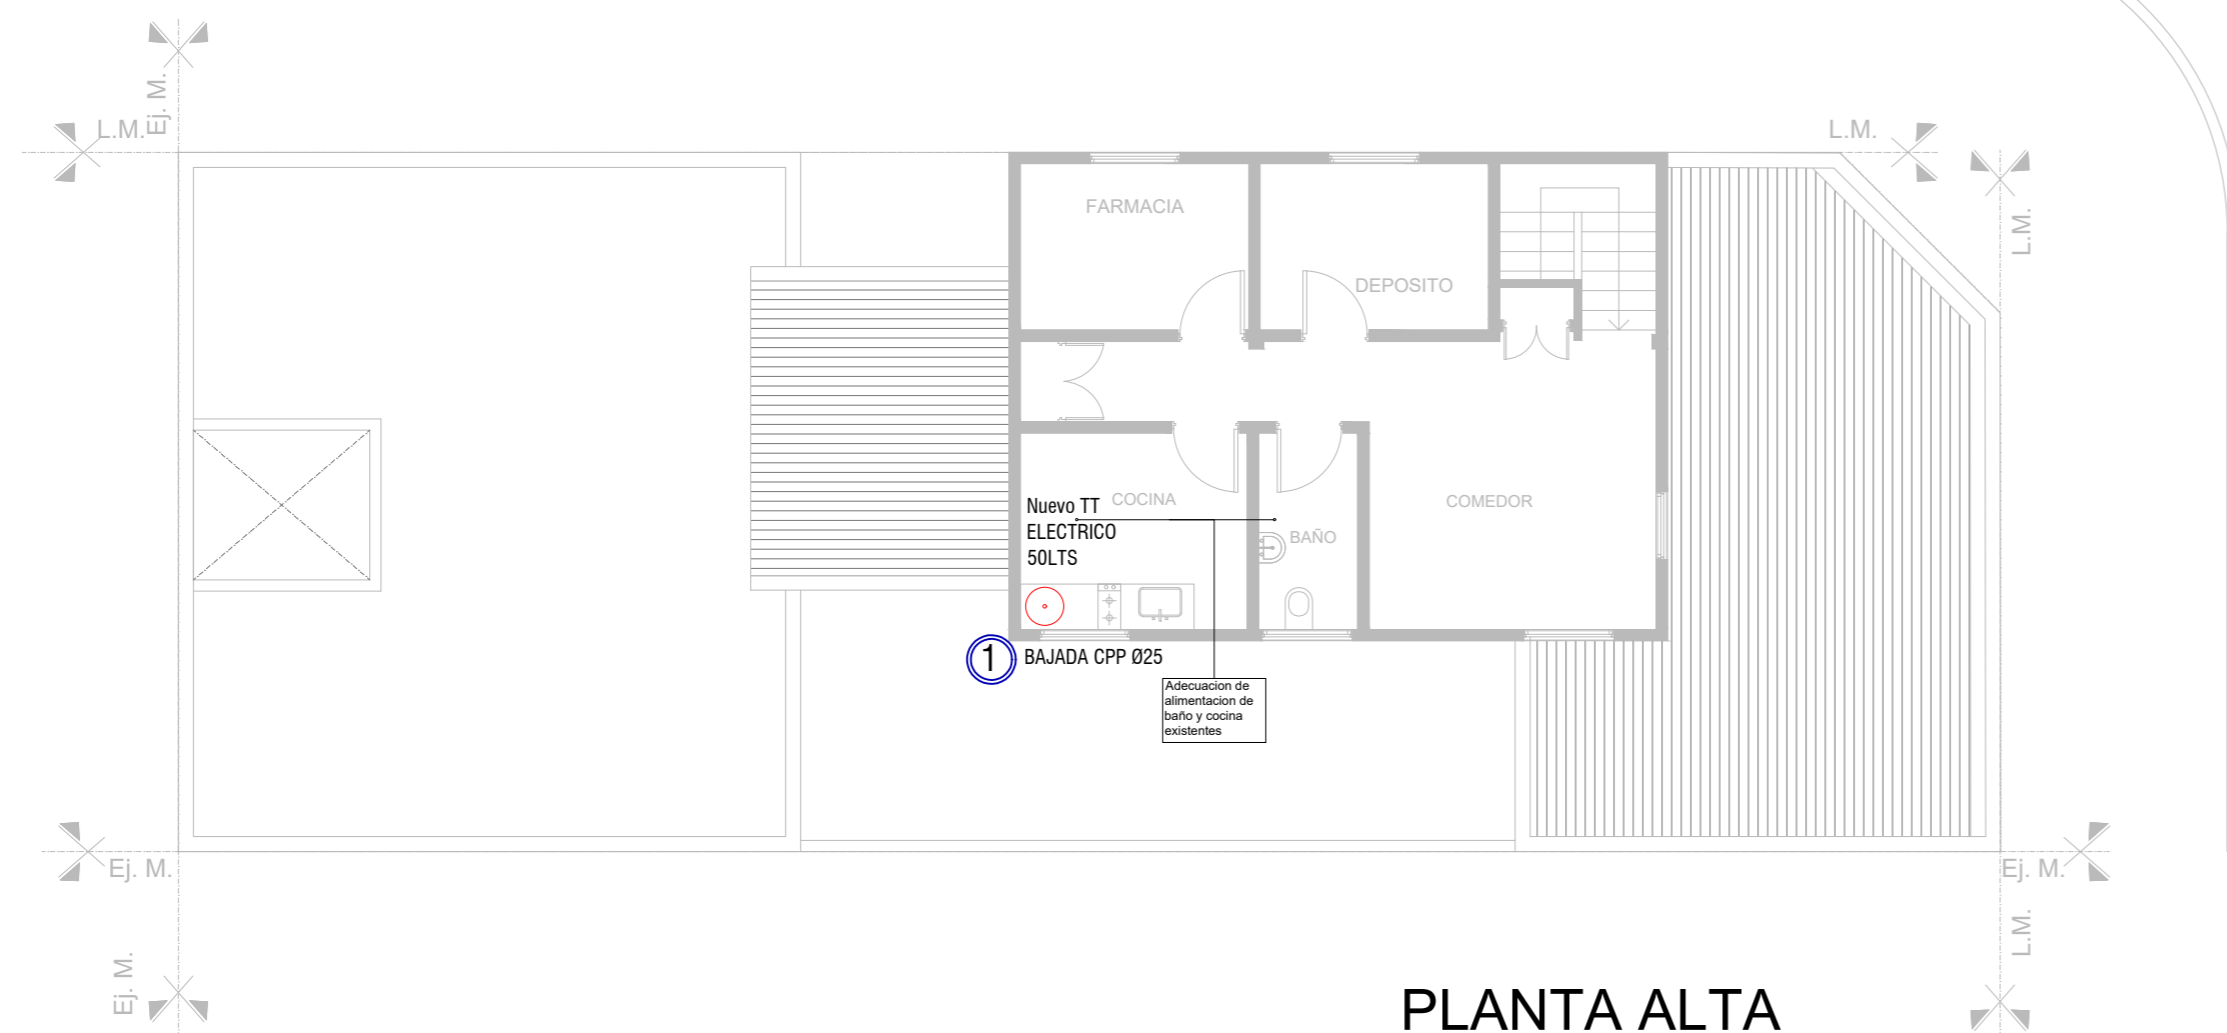

REFERENCIAS	
INSTALACIÓN AGUA	
	Cañería de agua fria de PP
	Cañería de agua caliente de PP
	Llave de paso agua fria
	Llave de paso agua caliente
	Bajada agua fria
	T.T. Electrico 50lts

Eje de calle
Bolonía

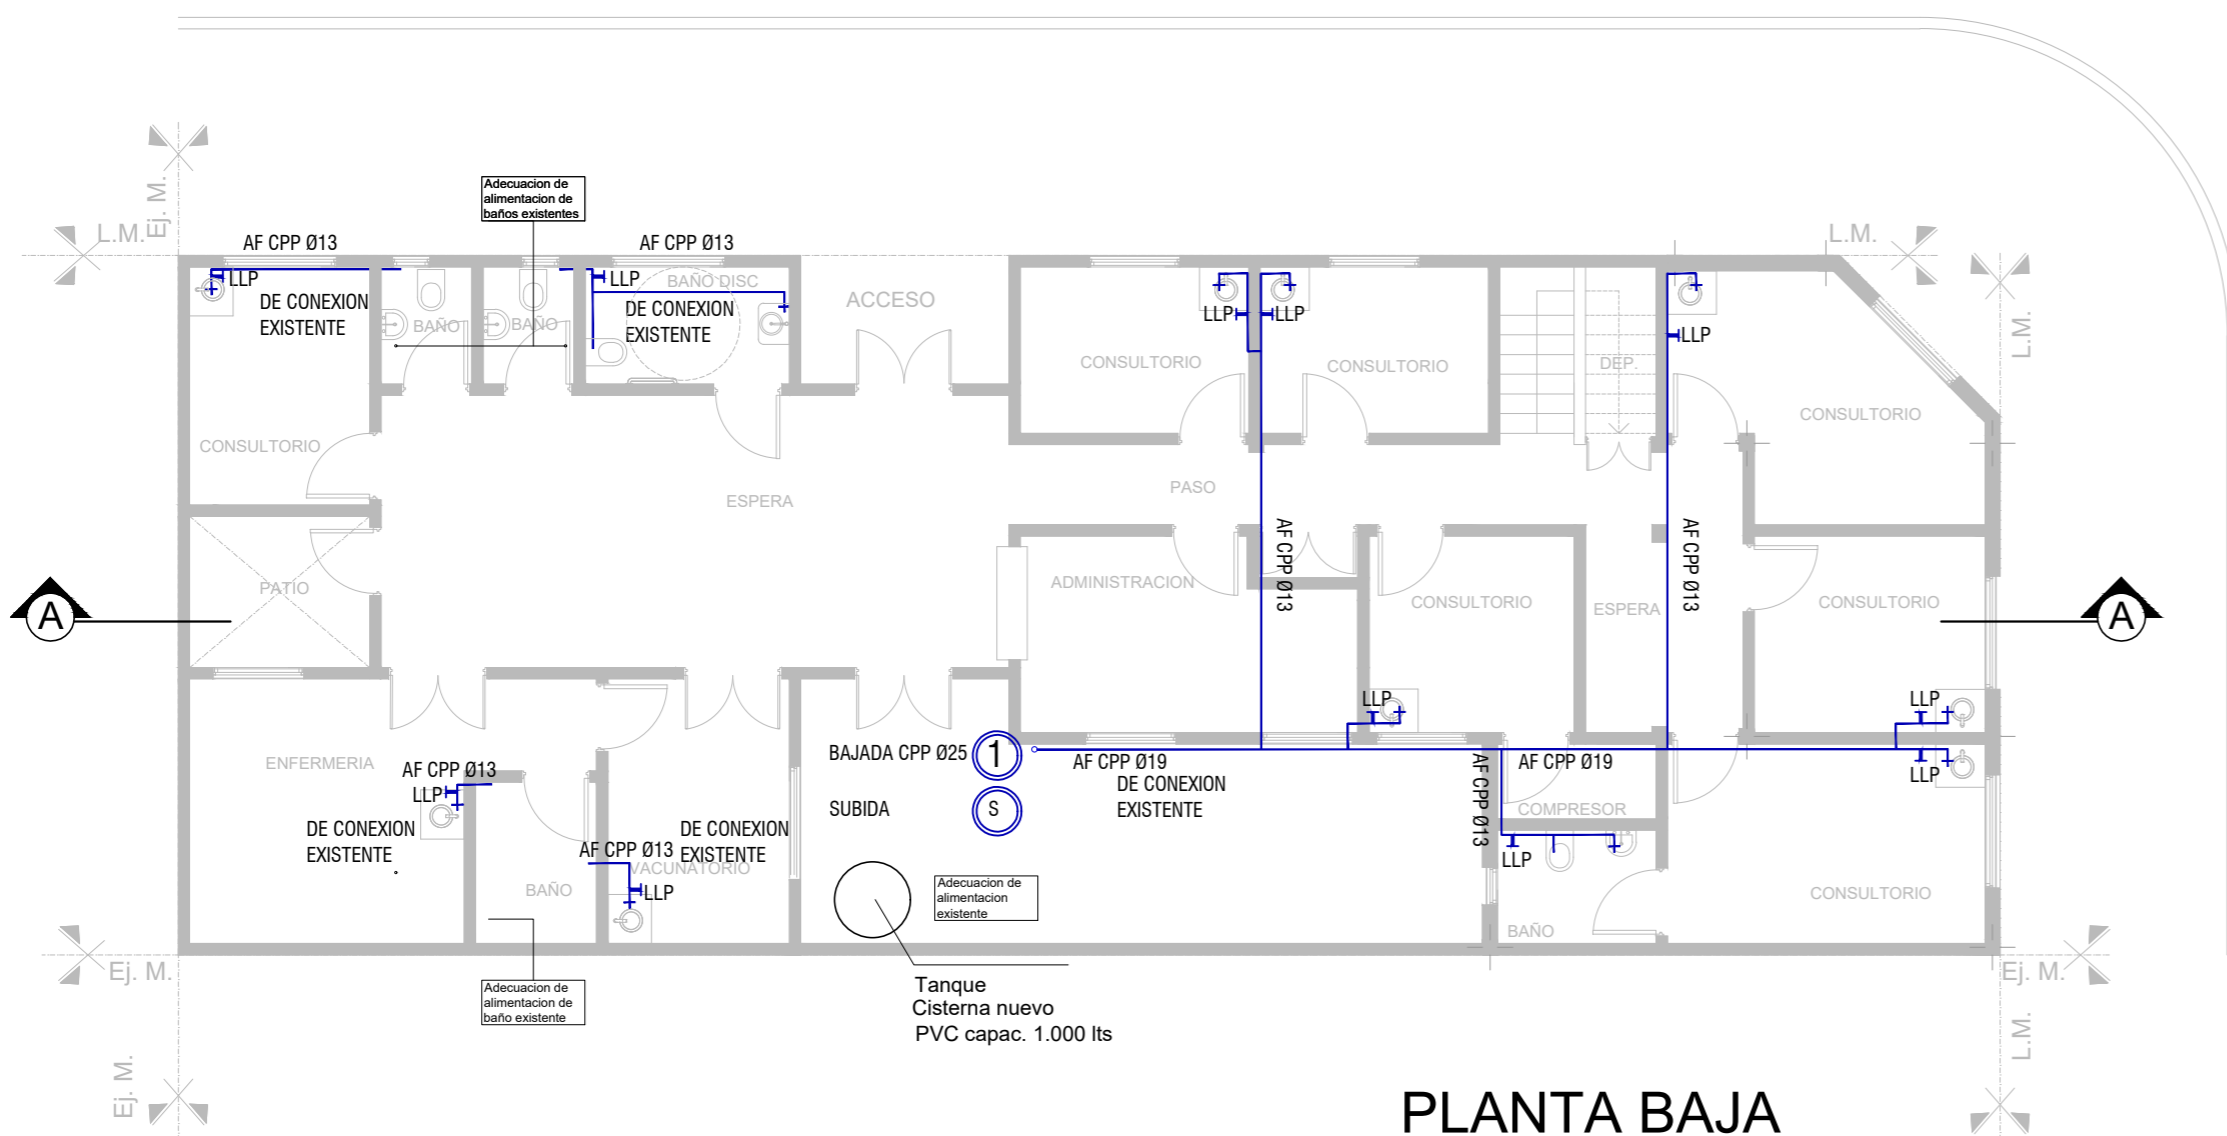

Juan M. de Lavardén
Eje de calle

NOTAS: 1-Todas las medidas deberan ser verificadas en obra.

DIRECCIÓN PROVINCIAL DE ARQUITECTURA
Ministerio de Infraestructura y servicios públicos.

BUENOS AIRES PROVINCIA


ANTEPROYECTO: Ministerio de salud. Departamento de recursos físicos en salud. DOCUMENTACIÓN PARA PLIEGO LICITATORIO. DIRECCIÓN PROVINCIAL DE ARQUITECTURA.	OBRA: CAPS 19 De Diciembre		
	PARTIDO: Lomas de Zamora - Provincia de Buenos Aires		
	UBICACION: Bolonia y Juan M. de Lavardén		
	Plano: 14-INST. SANIT. AGUA FRIA - CALIENTE ESCALA: 1:100		
Director Provincial: Cdr. Carlos Colombini	N de expediente:	Fecha: ENERO 2019	N plano: 14 Total: 19



REFERENCIAS:			
INSTALACIÓN CLOACAL		INSTALACIÓN PLUVIAL	
	Caño de pvc ø 38mm		Caño hierro fundido 110m
	Caño de pvc ø 63mm		Caño PVC ø 110mm
	Caño de pvc ø 110mm		Boca desagüe 30x30cm
	Pileta de piso		Camara de inspección
	Boca de acceso		Embudo de hierro fundido
	Camara de inspección 60x60		
	Ventilación Cloacal pvc ø 110mm		
	Condensado Aire Acondicionado		

PLANTA ALTA

Eje de calle
Bolonia

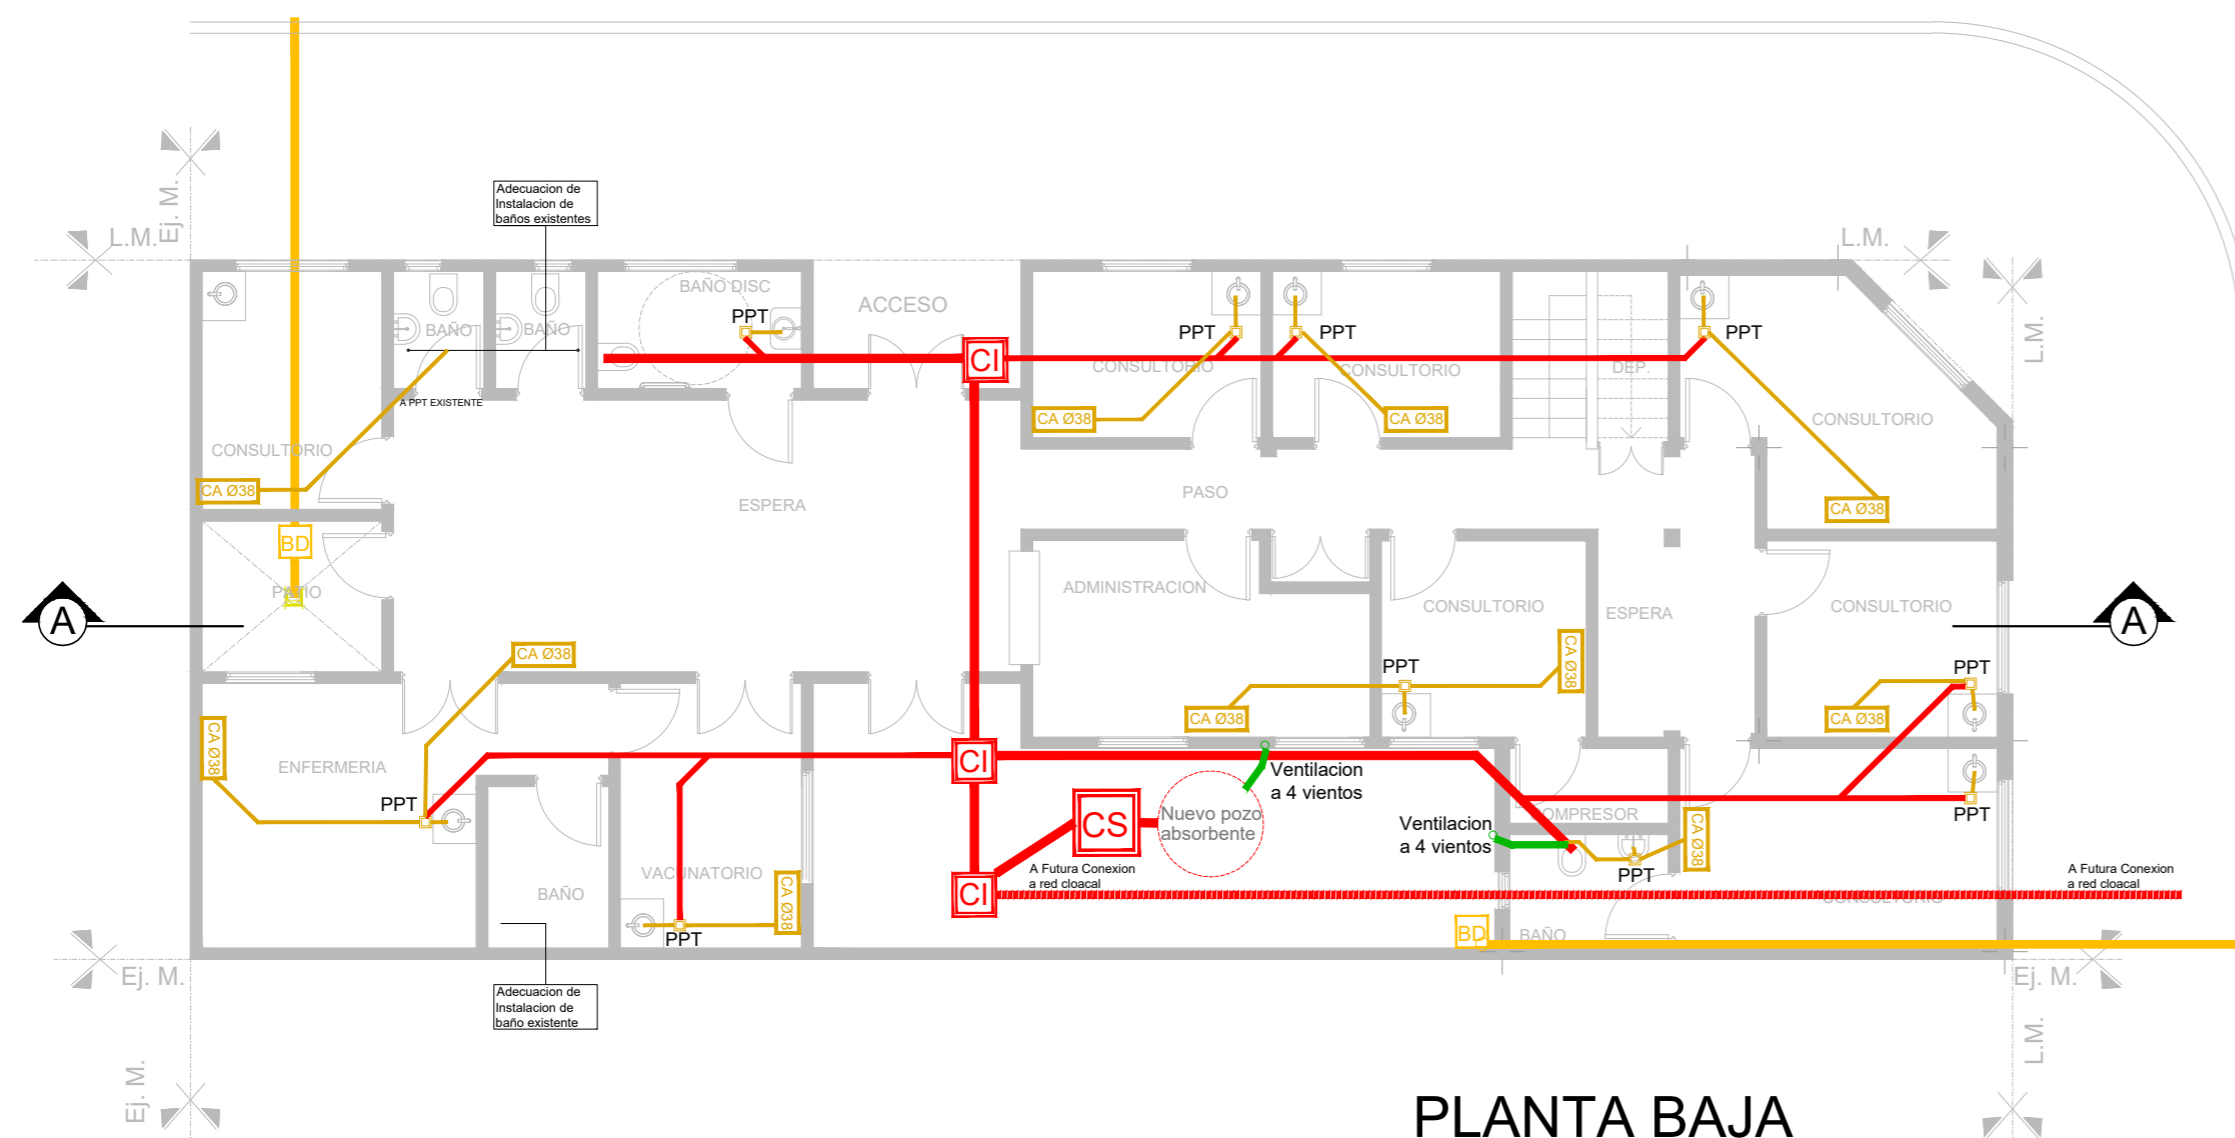

PLANTA BAJA

NOTAS: 1-Todas las medidas deberan ser verificadas en obra.

DIRECCIÓN PROVINCIAL DE ARQUITECTURA
Ministerio de Infraestructura y servicios públicos.

BUENOS AIRES PROVINCIA

ANTEPROYECTO:
Ministerio de salud.
Departamento de recursos físicos en salud.
DOCUMENTACIÓN PARA PLIEGO LICITATORIO.
DIRECCIÓN PROVINCIAL DE ARQUITECTURA.

OBRA:
CAPS 19 De Diciembre
PARTIDO: Lomas de Zamora - Provincia de Buenos Aires
UBICACION: Bolonia y Juan M. de Lavardén


Director Provincial:
Cdr. Carlos Colombini

Plano:
15-INSTALACION CLOACAL - PLUVIAL
ESCALA: 1:100
N de expediente: Fecha: **ENERO 2019** N plano: **15** Total: **19**



PLANTA ALTA

Eje de calle
Bologna

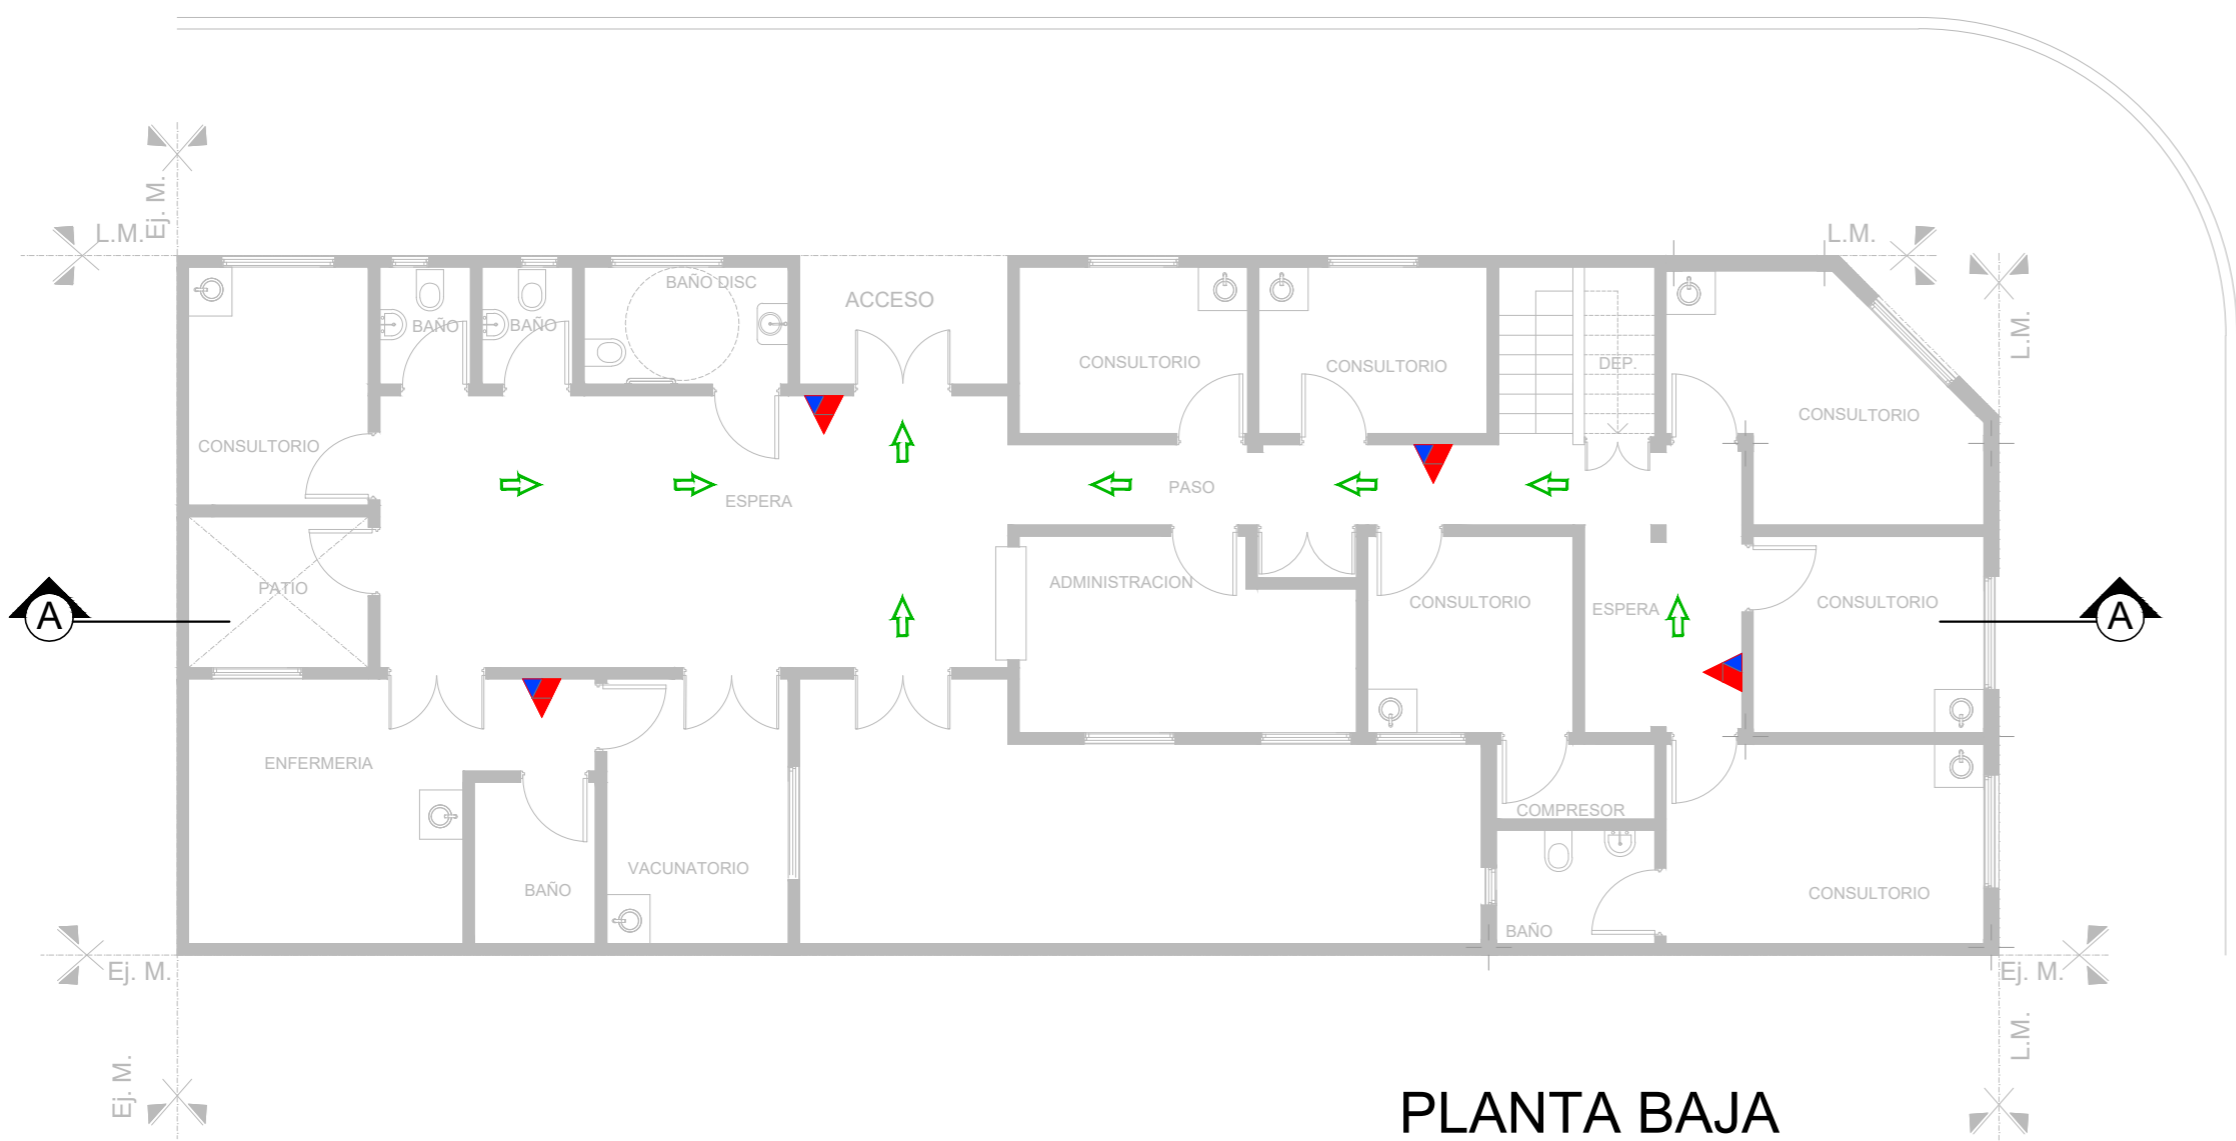

PLANTA BAJA

Juan M. de Lavardén
Eje de calle

EXTINTORES PORTATILES

Además de la señalización del matafuego, para que sea visto desde lejos se debe colocar una señal adicional a una altura de 2 o 2.5 m. respecto del nivel de piso

Para señalizar la ubicación de un matafuego se debe colocar una chapa baliza, tal como lo muestra la figura siguiente. Esta es una superficie con franjas inclinadas en 45° respecto de la horizontal blancas y rojas de 10 cm de ancho. La parte superior de la chapa debe estar ubicada a 1,20 a 1,50 metros respecto del nivel de piso.

REFERENCIAS:	
	Extintor CO2 2.5 kg.
	Extintor polvo seco ABC 10 kg.
	Cartel LED salida de emergencias











SEÑALÉTICA SEGUN NORMAS IRAM

Texto "Salida" en tipografía similar a la indicada color blanco sobre fondo verde

Texto "Salida de emergencia" en tipografía similar a la indicada color blanco sobre fondo verde

NOTAS: 1-Todas las medidas deberan ser verificadas en obra.

DIRECCIÓN PROVINCIAL DE ARQUITECTURA Ministerio de Infraestructura y servicios públicos. BUENOS AIRES PROVINCIA				
ANTEPROYECTO: Ministerio de salud. Departamento de recursos físicos en salud. DOCUMENTACIÓN PARA PLIEGO LICITATORIO. DIRECCIÓN PROVINCIAL DE ARQUITECTURA.		OBRA: CAPS 19 De Diciembre		
		PARTIDO: Lomas de Zamora - Provincia de Buenos Aires		
		UBICACION: Bolonia y Juan M. de Lavardén		
Director Provincial: Cdr. Carlos Colombini		Plano: 16-PROTECCION CONTRA INCENDIOS ESCALA: 1:100		
N de expediente:		Fecha: ENERO 2019	N plano: 16	Total: 19

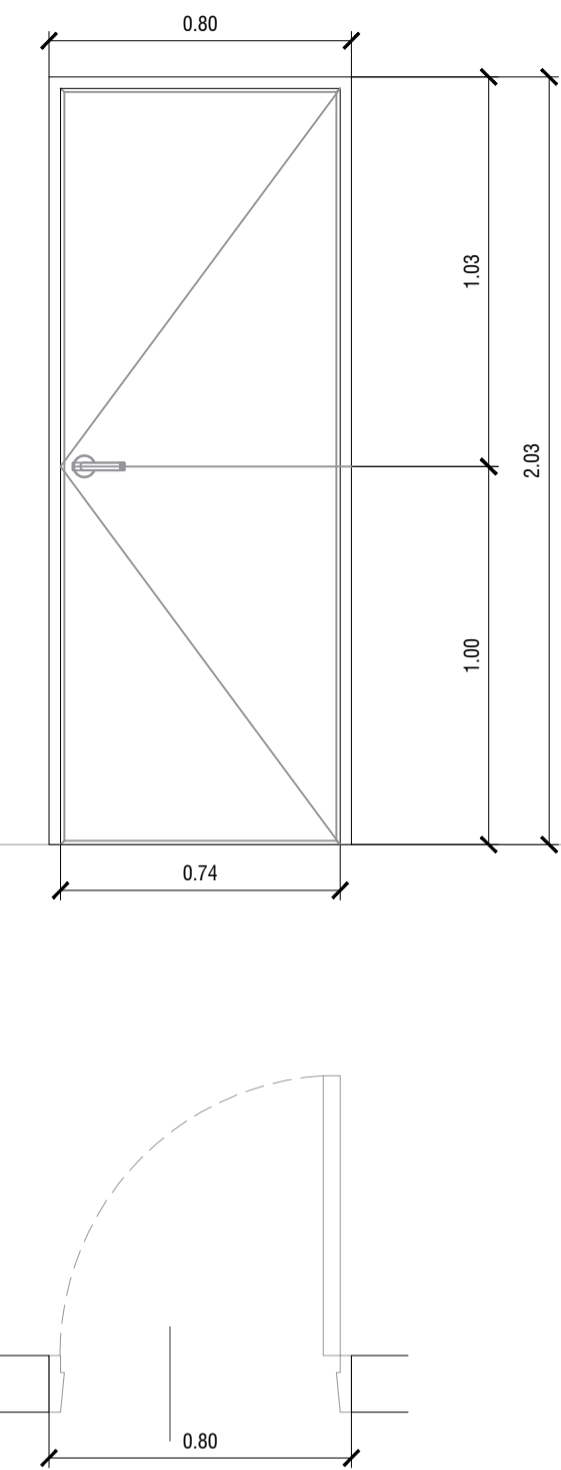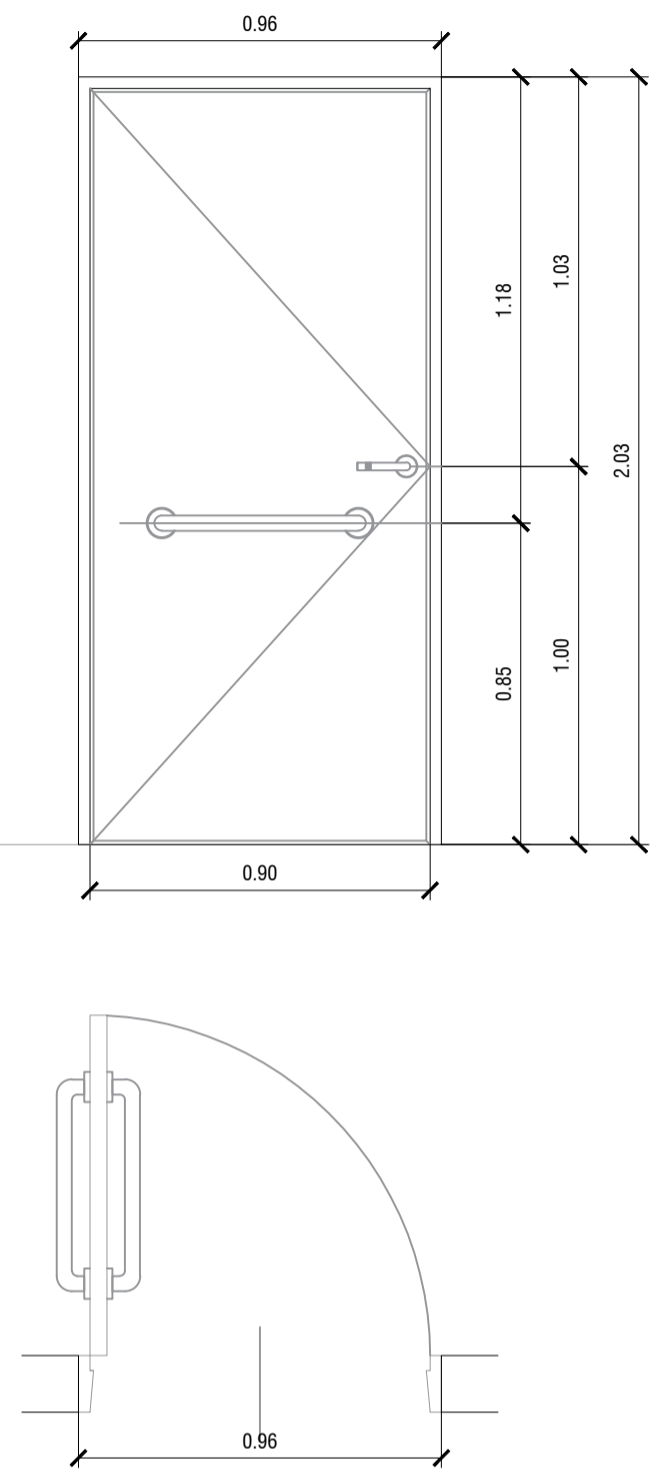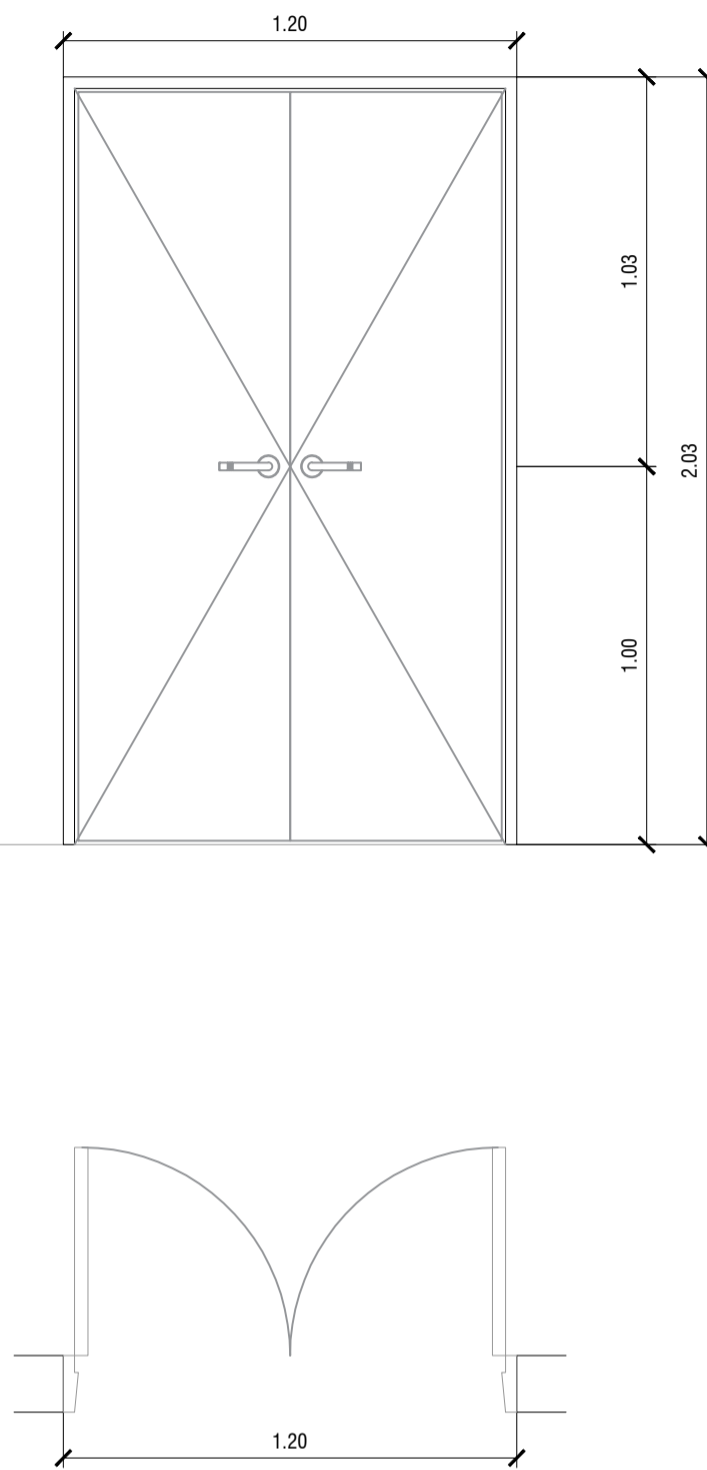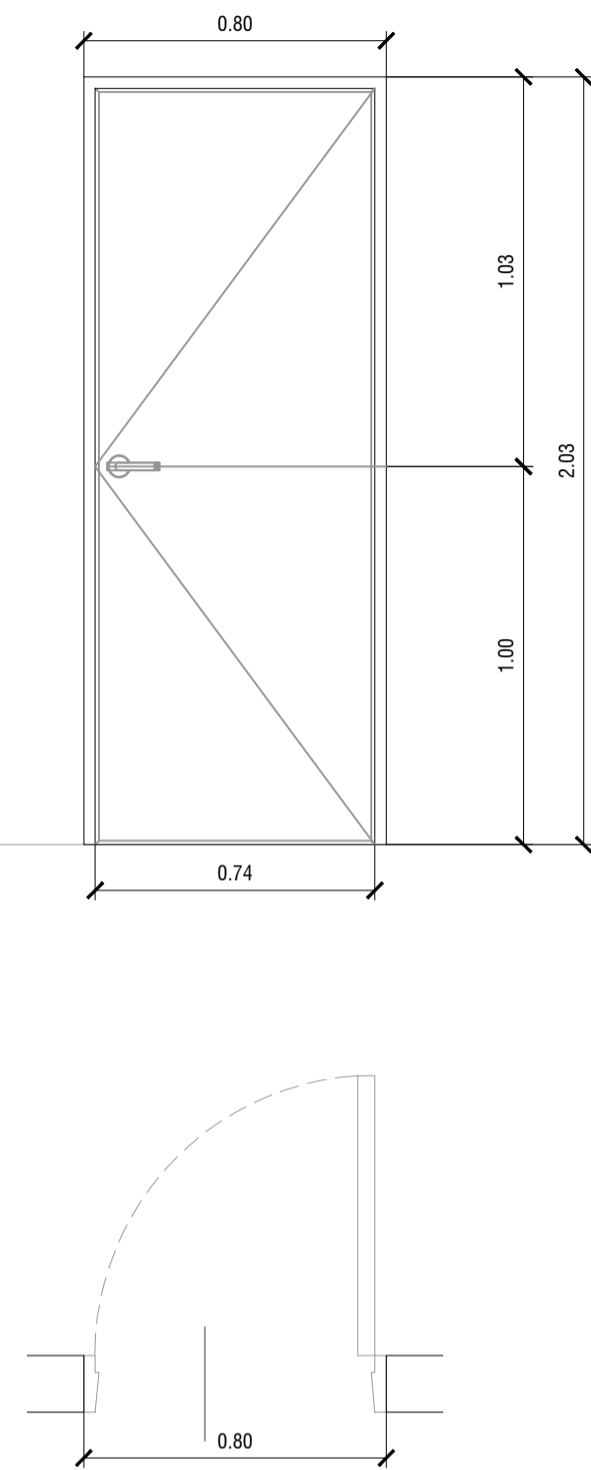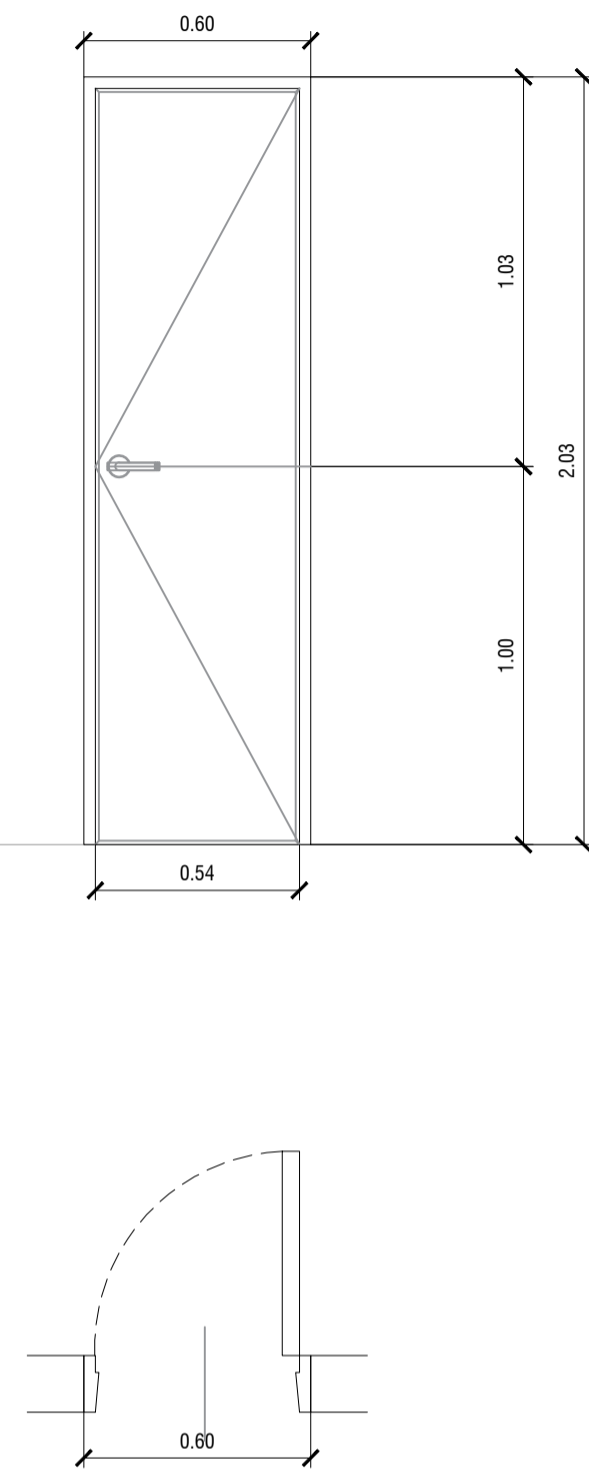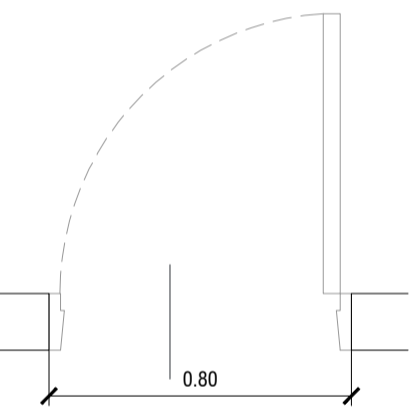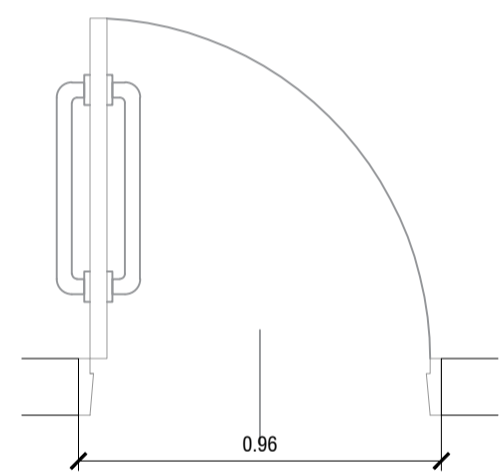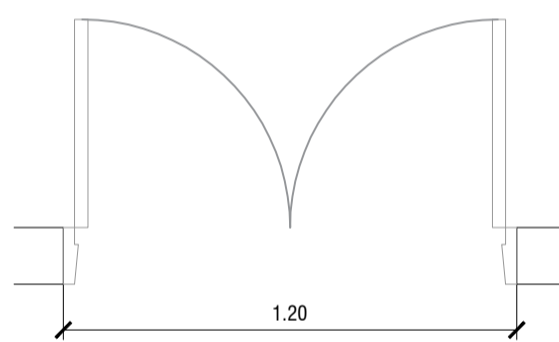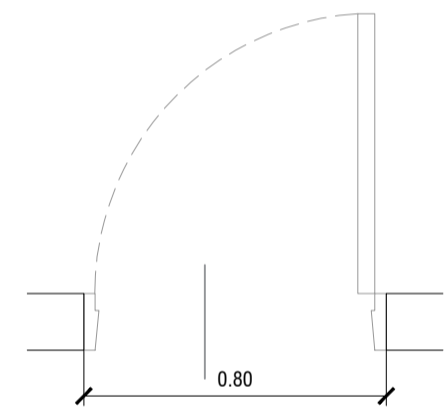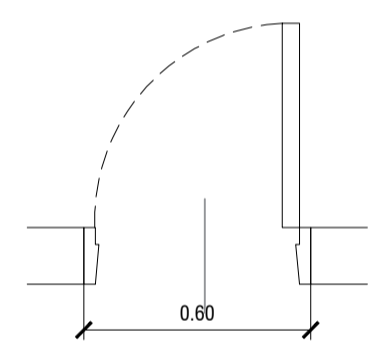TIPO		P1	P2	P3	P4	P5
		CANT.:8DER: 3 - IZQ: 5	CANT.:1DER: 0 - IZQ: 1	CANT.:2	CANT.:1DER: 1	CANT.:1DER: 1
DISEÑO	N.P.T.					
						
Especificaciones	LOCAL	Local 01-Local 02-Local 03-Local 07-Local 14-Local 17-Local 19-Local 20	BAÑO DE DISCAPACITADOS	Local 15-Local 17	Local 01-Local 02-Local 03-Local 07-Local 14-Local 17-Local 19-Local 20	Local 01-Local 02-Local 03-Local 07-Local 14-Local 17-Local 19-Local 20
	MARCOS	Marco de chapa doblada BWG N°16, 30mm x 150mm	Marco de chapa doblada BWG N°16, 30mm x 150mm	Marco de chapa doblada BWG N°16, 30mm x 150mm	Marco de chapa doblada BWG N°16, 30mm x 150mm	Marco de chapa doblada BWG N°16, 30mm x 150mm
	HOJAS	Hoja placa de abrir, de primera calidad 45mm de espesor, estructura interna de madera, revestida en laminado plástico color blanco con tapacanto de cedro.	Hoja tipo placa de cedro de primera calidad 45mm de espesor, revestida en melaminico blanco semimate de 1mm de espesor, cantonera de cedro.	Hojas placa de abrir, de primera calidad 45mm de espesor, estructura interna de madera, revestida en laminado plástico color blanco con tapacanto de cedro.	Hoja metálica de abrir, reforzada de chapa doblada BWG N°18	Hoja placa de abrir, de primera calidad 45mm de espesor, estructura interna de madera, revestida en laminado plástico color blanco con tapacanto de cedro.
	SISTEMA	Puerta de una hoja de abrir.	Puerta de una hoja de abrir.	Puerta de dos hojas de abrir.	Puerta de una hoja de abrir.	Puerta de una hoja de abrir.
	HERRAJES	3 Pomelas mixtas reforzadas de hierro. Cerradura de embutir, con cerradura de doble paleta tipo Trabex. Manija doble balancin, bronce platil, recta pesada, bocallaves y rosetas circulares.	3 Pomelas mixtas reforzadas de hierro. Cerradura de embutir, con cerradura de doble paleta tipo Trabex. Manija doble balancin, bronce platil, recta pesada, bocallaves y rosetas circulares. Barral de acero inoxidable a 0.85m de N.P.T.	3 Pomelas mixtas reforzadas de hierro. Cerradura de embutir, con cerradura de doble paleta tipo Trabex. Manija doble balancin, bronce platil, recta pesada, bocallaves y rosetas circulares.	3 Pomelas mixtas reforzadas de hierro. Cerradura de embutir, con cerradura de doble paleta tipo Trabex. Manija doble balancin, bronce platil, recta pesada, bocallaves y rosetas circulares.	3 Pomelas mixtas reforzadas de hierro. Cerradura de embutir, con cerradura de doble paleta tipo Trabex. Manija doble balancin, bronce platil, recta pesada, bocallaves y rosetas circulares.
	PINTURA	Marco: Convertidor de óxido, esmalte sintético blanco.	Marco: Convertidor de óxido, esmalte sintético blanco	Marco: Convertidor de óxido, esmalte sintético blanco.	Marco y Hoja: Convertidor de óxido, esmalte sintético blanco.	Marco: Convertidor de óxido, esmalte sintético blanco.

NOTAS: 1-Todas las medidas deberan ser verificadas en obra.

DIRECCIÓN PROVINCIAL DE ARQUITECTURA

Ministerio de Infraestructura y servicios públicos.

BUENOS AIRES PROVINCIA

ANTEPROYECTO:
Ministerio de salud.
Departamento de recursos físicos en salud.
DOCUMENTACIÓN PARA PLIEGO LICITATORIO.
DIRECCIÓN PROVINCIAL DE ARQUITECTURA.

Director Provincial:
Cdr. Carlos Colombini

OBRA:
CAPS 19 De Diciembre

PARTIDO:Lomas de Zamora - Provincia de Buenos Aires
UBICACION: Bolonia y Juan M. de Lavardén



Plano:
17-PLANILLA DE CARPINTERIAS
ESCALA: 1:20

N de expediente:

Fecha:
ENERO 2019




N plano:
17

Total:
19

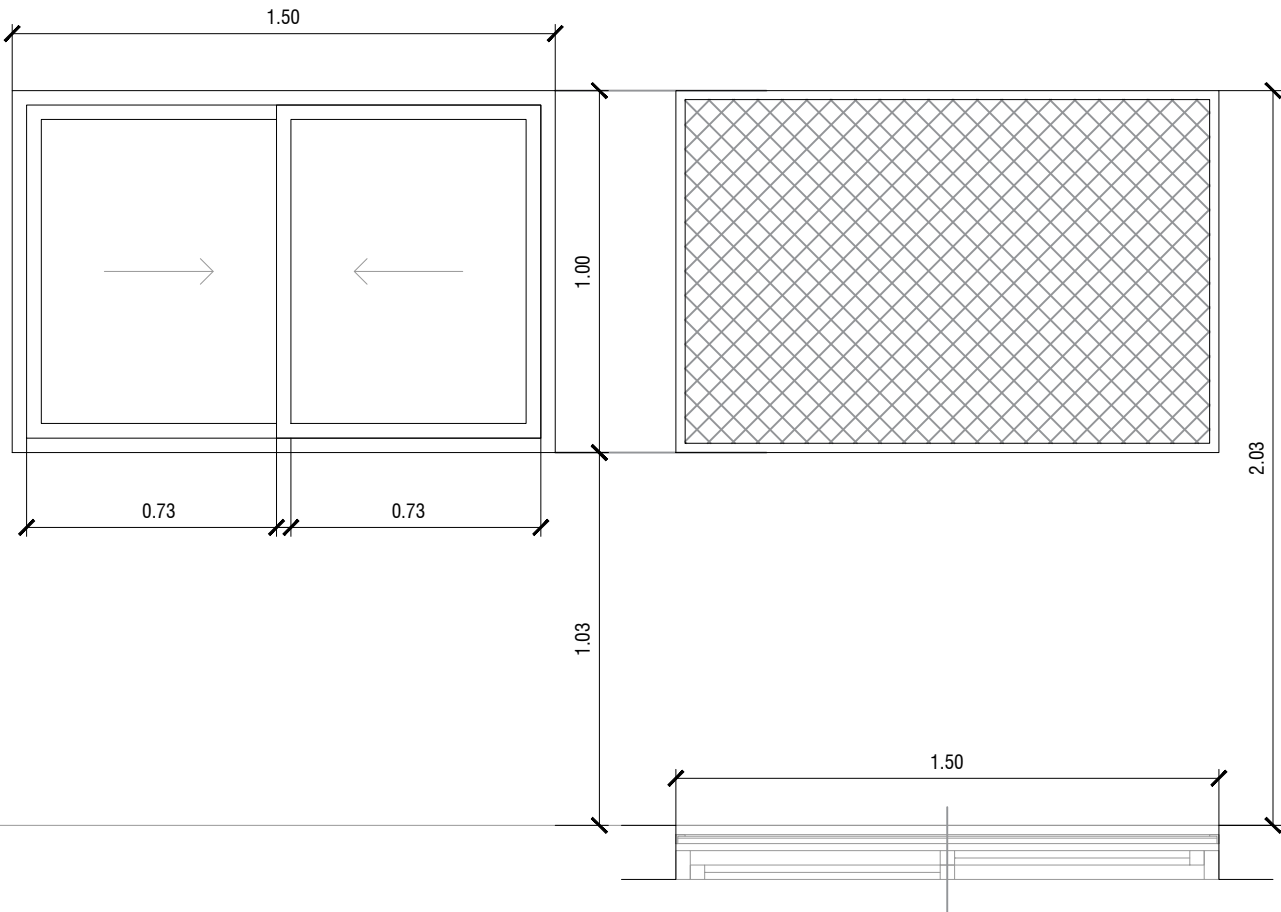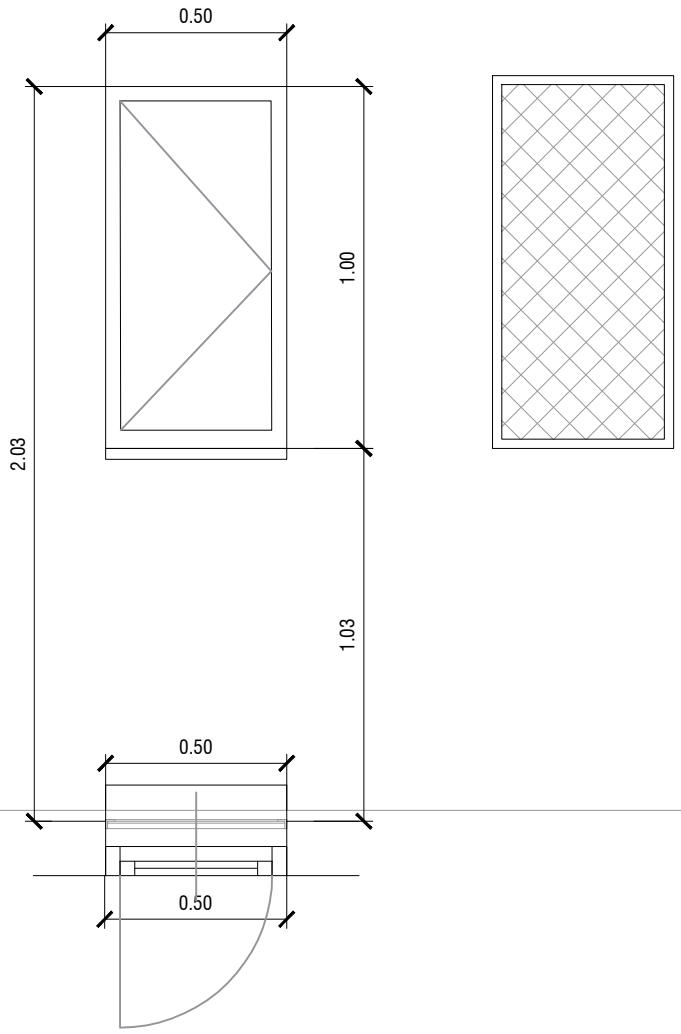TIPO		V1-R1	V2-R2
		CANT.:3	CANT.:1
E S P E C I F I C A C I O N E S	DISEÑO		
	LOCAL	Local 07- Local 14- Local 20	Local 19
	PREMARCOS	Aluminio natural fijado a la mampostería.	Aluminio natural fijado a la mampostería.
	MARCOS	Aluminio, terminación blanco brillante, línea Modena 2 (Aluar) o equivalente superior	Aluminio, terminación blanco brillante, línea Modena 2 (Aluar) o equivalente superior
	HOJAS	Ventana de 2 hojas tipo corredizas, terminación blanco brillante. Línea Modena 2 (Aluar) o equivalente superior.	Ventana de 1 hoja de abrir, terminación blanco brillante. Línea Modena 2 (Aluar) o equivalente superior.
	SISTEMA	2 hojas corredizas.	1 hoja de abrir, sobre eje vertical izquierdo.
	HERRAJES	2 ruedas por hoja, cierre geisse o equivalente superior.	Rebatible sobre eje vertical izquierdo, cierre geisse o equivalente superior.
	VIDRIO	Transparente laminado 3+3	Transparente laminado 3+3
	CONTRAVIDRIO	INT.: Curvos Mat. IDEM Marcos. - Ext.: Rectos Mat. IDEM Marcos.	INT.: Curvos Mat. IDEM Marcos. - Ext.: Rectos Mat. IDEM Marcos.
	PINTURA	Rejas: Convertidor de óxido, esmalte sintético blanco.	Rejas: Convertidor de óxido, esmalte sintético blanco.
	REJAS	Hierro angulo 25.4mm x 25.4mm cerrada con una malla de metal desplegado 750-50-50	Hierro angulo 25.4mm x 25.4mm cerrada con una malla de metal desplegado 750-50-50

NOTAS: 1-Todas las medidas deberan ser verificadas en obra.

DIRECCIÓN PROVINCIAL DE ARQUITECTURA Ministerio de Infraestructura y servicios públicos.				
BUENOS AIRES PROVINCIA				
ANTEPROYECTO: Ministerio de salud. Departamento de recursos físicos en salud. DOCUMENTACIÓN PARA PLIEGO LICITATORIO. DIRECCIÓN PROVINCIAL DE ARQUITECTURA.		OBRA: CAPS 19 De Diciembre		
		PARTIDO: Lomas de Zamora - Provincia de Buenos Aires		
		UBICACION: Bolonia y Juan M. de Lavardén		
Director Provincial: Cdr. Carlos Colombini		Plano: 18-PLANILLA DE CARPINTERIAS (2) ESCALA: 1:20		
		N de expediente:	Fecha: ENERO 2019	N plano: 18 Total: 19

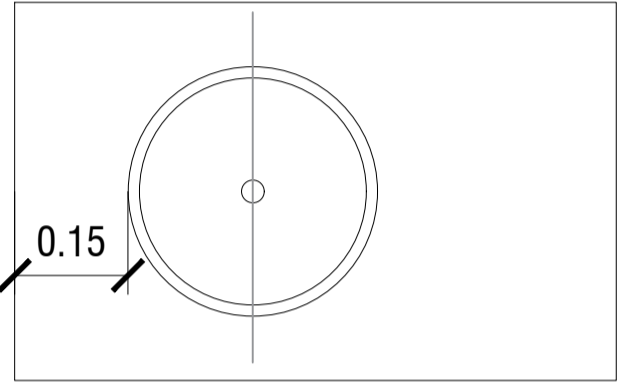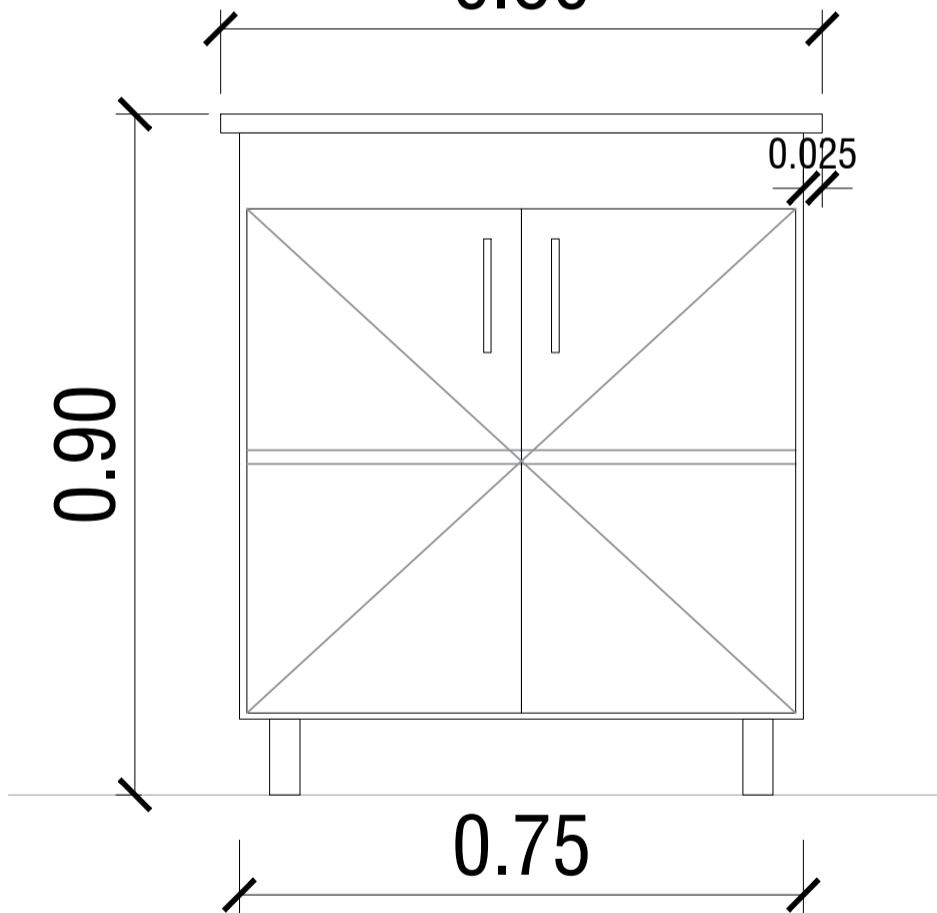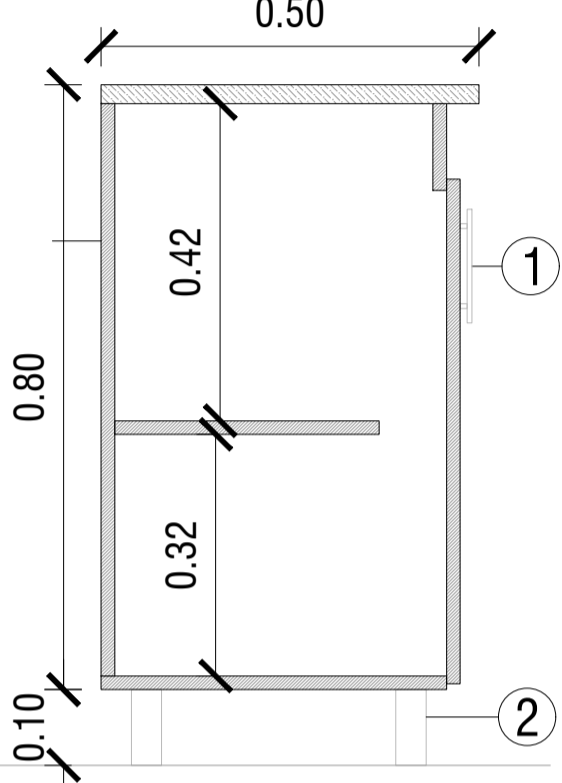
TIPO		DETALLE ESC 1:10
CANTIDAD	CANT.: 9	
DISEÑO	<div><div><div>0.80</div><div>0.50</div><div>0.15</div></div><div>PLANTA</div><div><div>0.80</div><div>0.90</div><div>0.025</div><div>0.75</div></div><div>VISTA FRENTE</div></div>	<div><div><div>0.50</div><div>0.80</div><div>0.42</div><div>0.32</div><div>0.10</div></div><div>REFERENCIAS</div><div><div>①</div>MANIJA DE ACERO INOXIDABLE</div><div><div>②</div>PATA DE ACERO INOXIDABLE</div></div>

- Nº LOCAL: 01, 05, 06, 07,12, 14, 15,17, 20
- DENOMINACION LOCAL: CONSULTORIOS Y VACUNATORIO
- MUEBLE VANITORY CON PATAS DE ACERO INOXIDABLE


NOTAS: 1-Todas las medidas deberan ser verificadas en obra.

DIRECCIÓN PROVINCIAL DE ARQUITECTURA Ministerio de Infraestructura y servicios públicos.			
BUENOS AIRES PROVINCIA			
ANTEPROYECTO: Ministerio de salud. Departamento de recursos físicos en salud. DOCUMENTACIÓN PARA PLIEGO LICITATORIO. DIRECCIÓN PROVINCIAL DE ARQUITECTURA.	OBRA: CAPS 19 De Diciembre		
	PARTIDO:Lomas de Zamora - Provincia de Buenos Aires UBICACION: Bolonia y Juan M. de Lavardén		
	Plano: 19-PLANILLA DE MOBILIARIO ESCALA: 1:10		
Director Provincial: Cdor. Carlos Colombini	N de expediente:	Fecha:	N plano: Total:
		ENERO 2019	19 19

DOCUMENTACIÓN GRÁFICA
C.A.P.S INGENIERO BUDGE
LOMAS DE ZAMORA- GRUPO 3.8

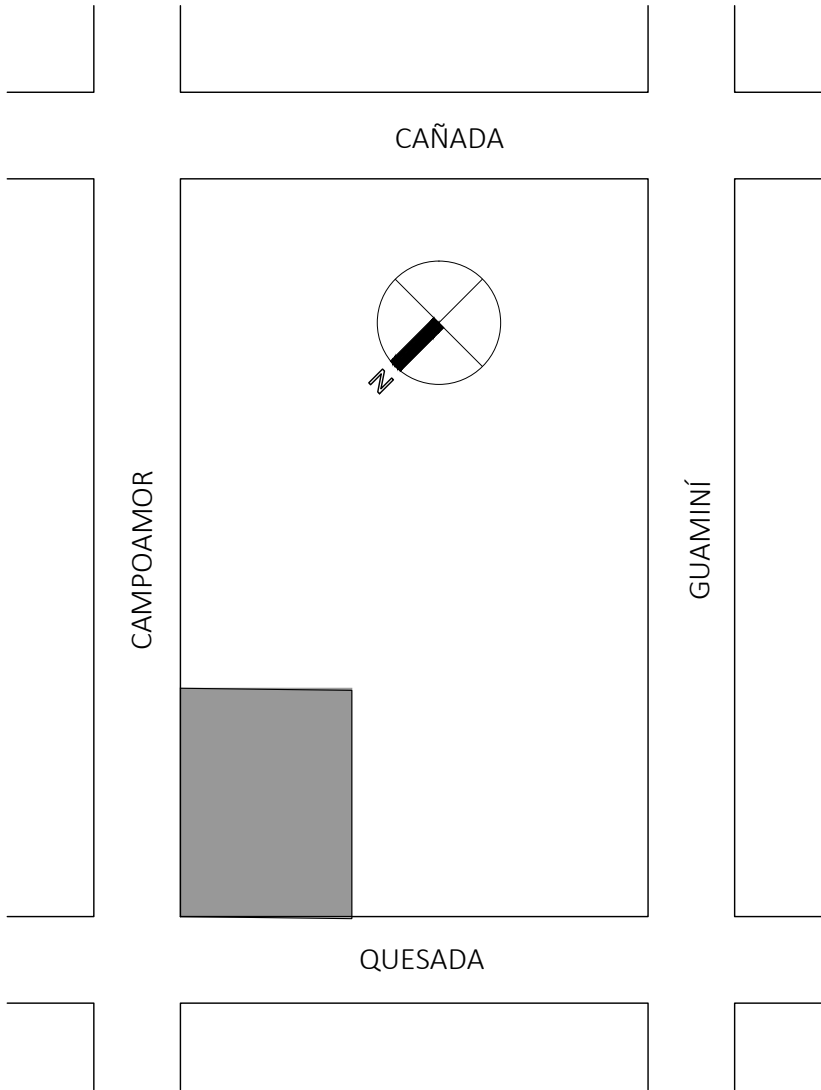

NOTAS: 1-Todas las medidas deberan ser verificadas en obra.

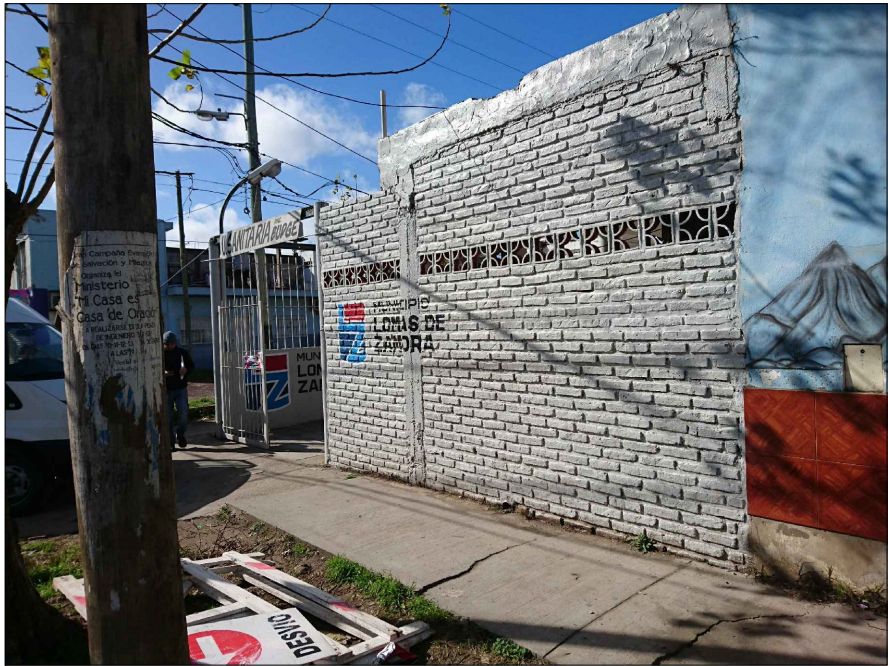

DIRECCIÓN PROVINCIAL DE ARQUITECTURA
Ministerio de Infraestructura y servicios públicos.

BUENOS AIRES PROVINCIA

ANTEPROYECTO:
Ministerio de salud.
Departamento de recursos físicos en salud.
DOCUMENTACIÓN PARA PLIEGO LICITATORIO.
DIRECCIÓN PROVINCIAL DE ARQUITECTURA.



Director Provincial:
Cdr. Carlos Colombini

OBRA:
CAPS INGENIERO BUDGE

PARTIDO: Lomas de Zamora - Provincia de Buenos Aires
UBICACION: Quesada 580 e/ Campoamor y Guaminí

Plano:
IMPLANTACION
ESCALA: S/ ESCALA

N de expediente:	Fecha:	N plano:	Total:
	FEBRERO 2019	01	18

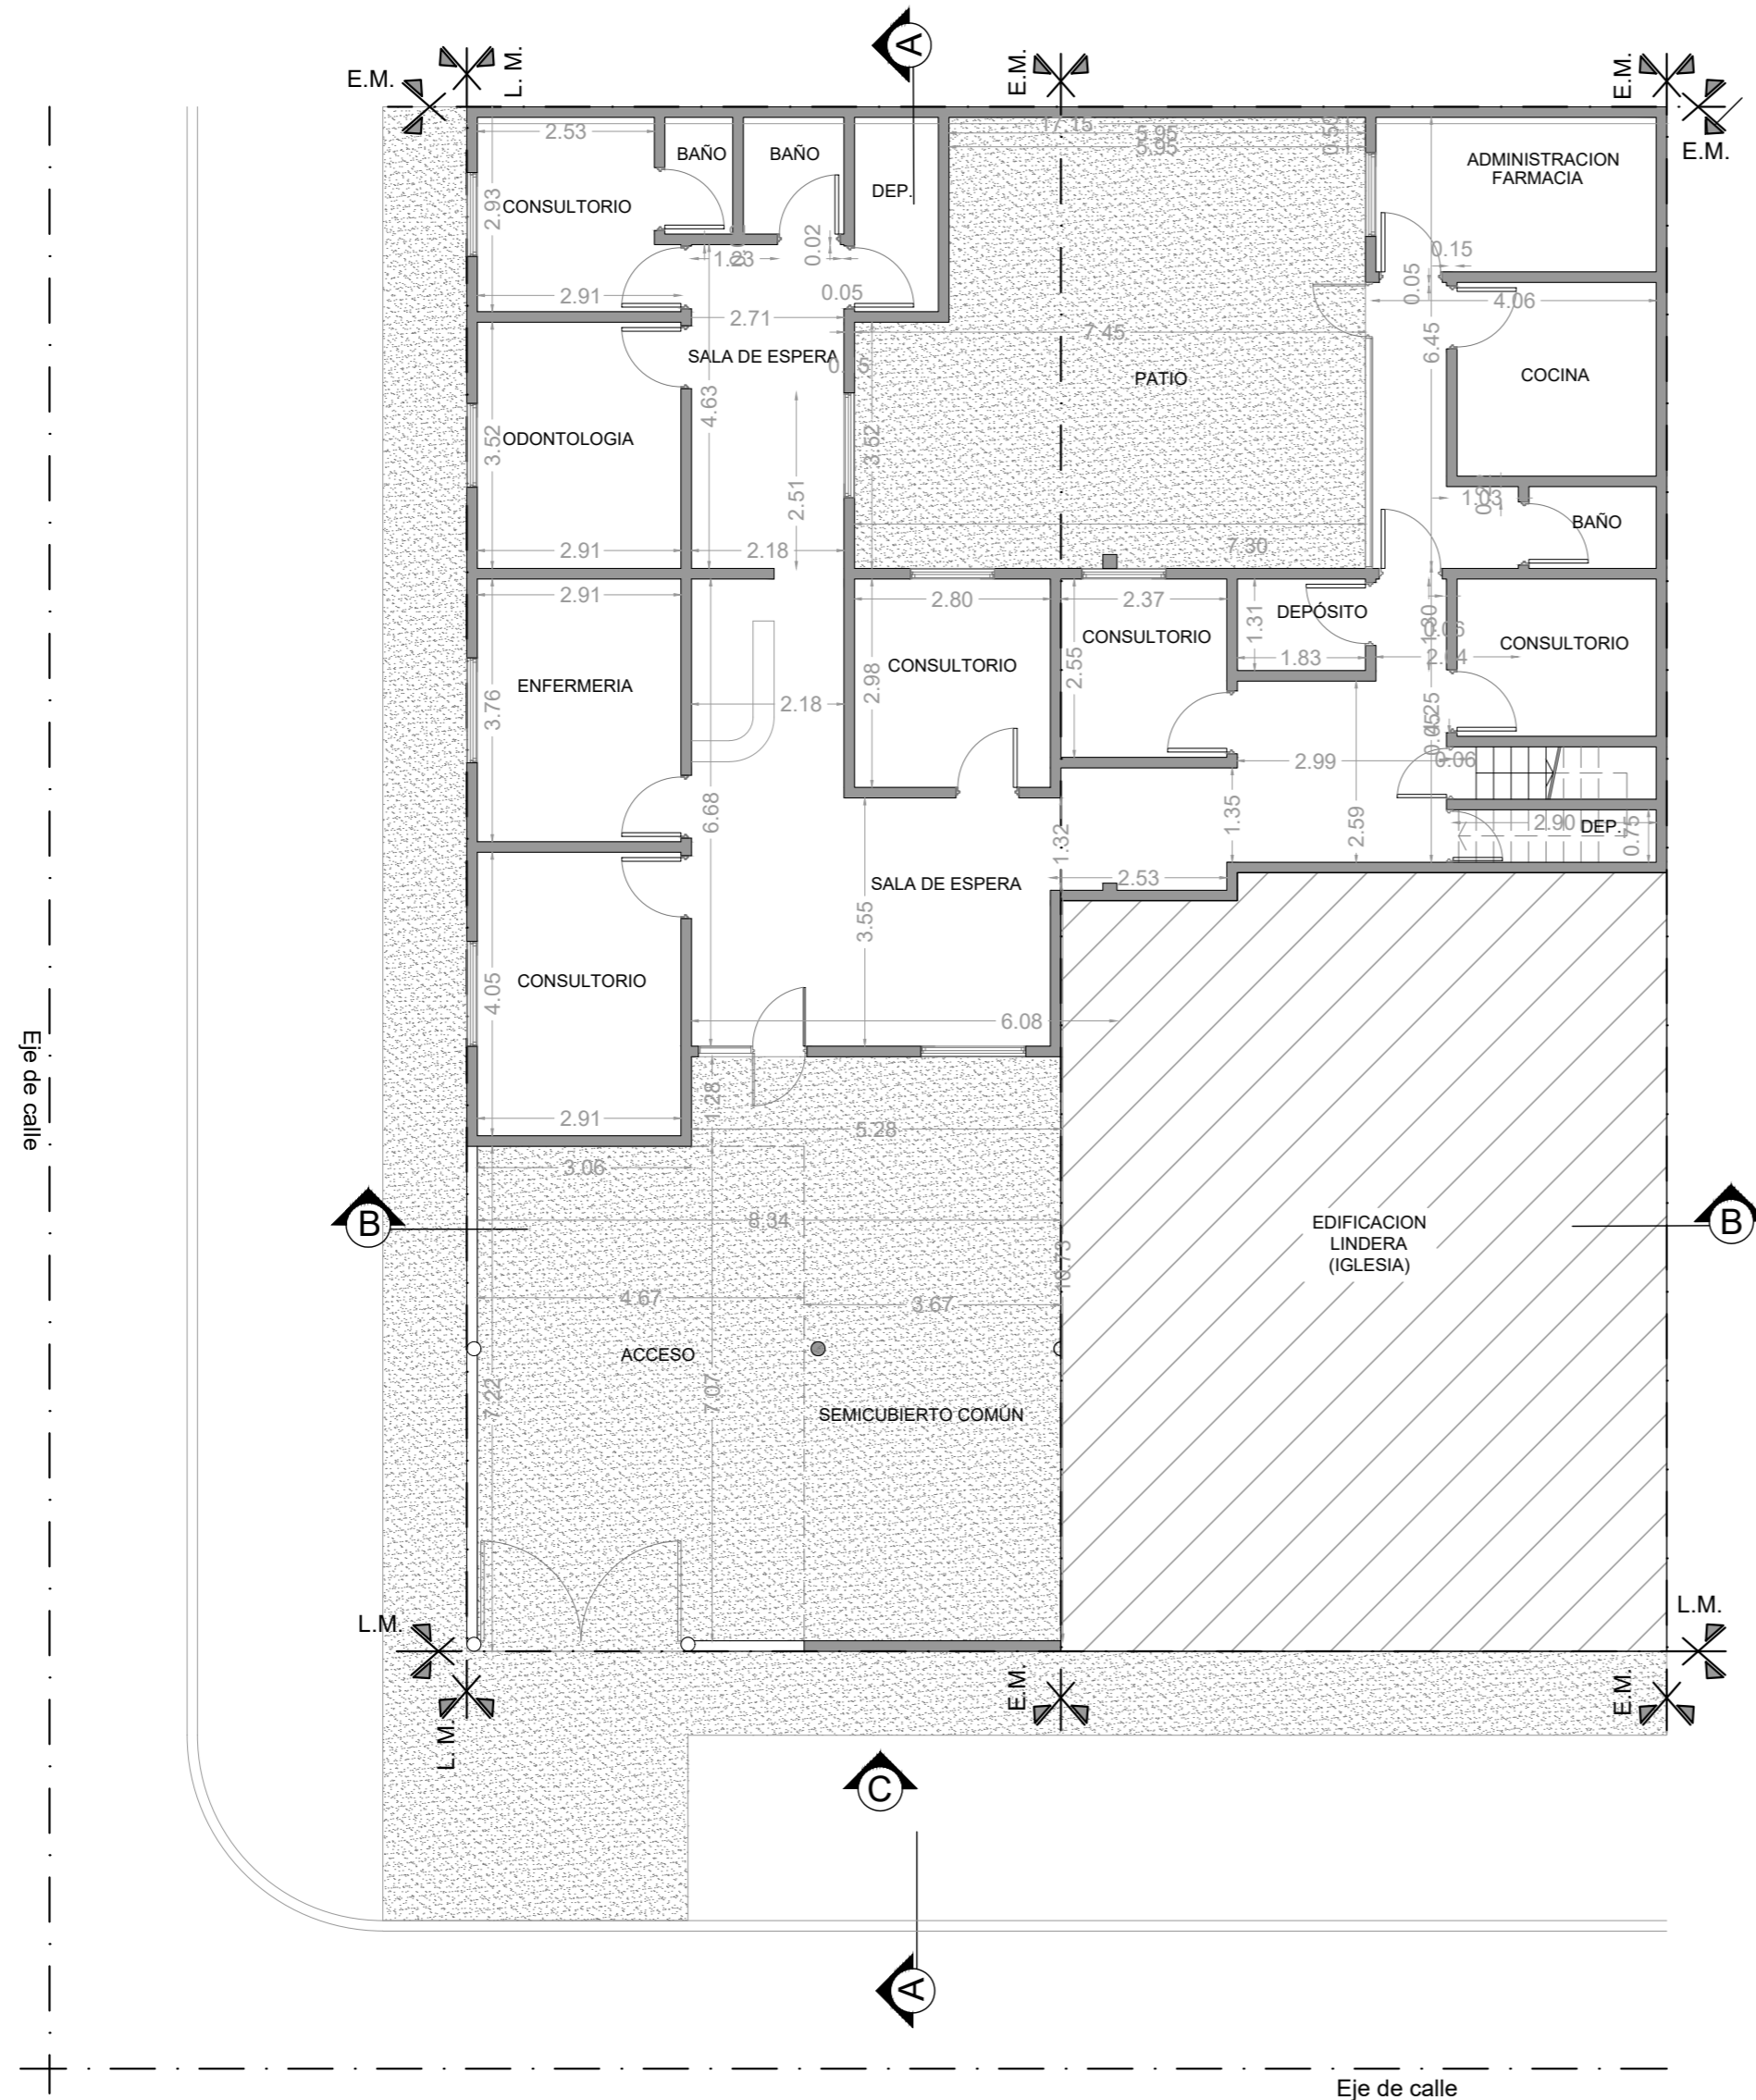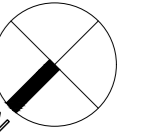

NOTAS: 1-Todas las medidas deberan ser verificadas en obra.

DIRECCIÓN PROVINCIAL DE ARQUITECTURA
Ministerio de Infraestructura y servicios públicos.

BUENOS AIRES PROVINCIA



ANTEPROYECTO:
Ministerio de salud.
Departamento de recursos físicos en salud.
DOCUMENTACIÓN PARA PLIEGO LICITATORIO.
DIRECCIÓN PROVINCIAL DE ARQUITECTURA.

OBRA:
CAPS INGENIERO BUDGE
PARTIDO: Lomas de Zamora - Provincia de Buenos Aires
UBICACION: Quesada 580 e/ Campoamor y Guaminí

Director Provincial:
Cdr. Carlos Colombini

Plano:
SITUACION ACTUAL
ESCALA: 1:100

N de expediente:	Fecha:	N plano:	Total:
	FEBRERO 2019	02	18

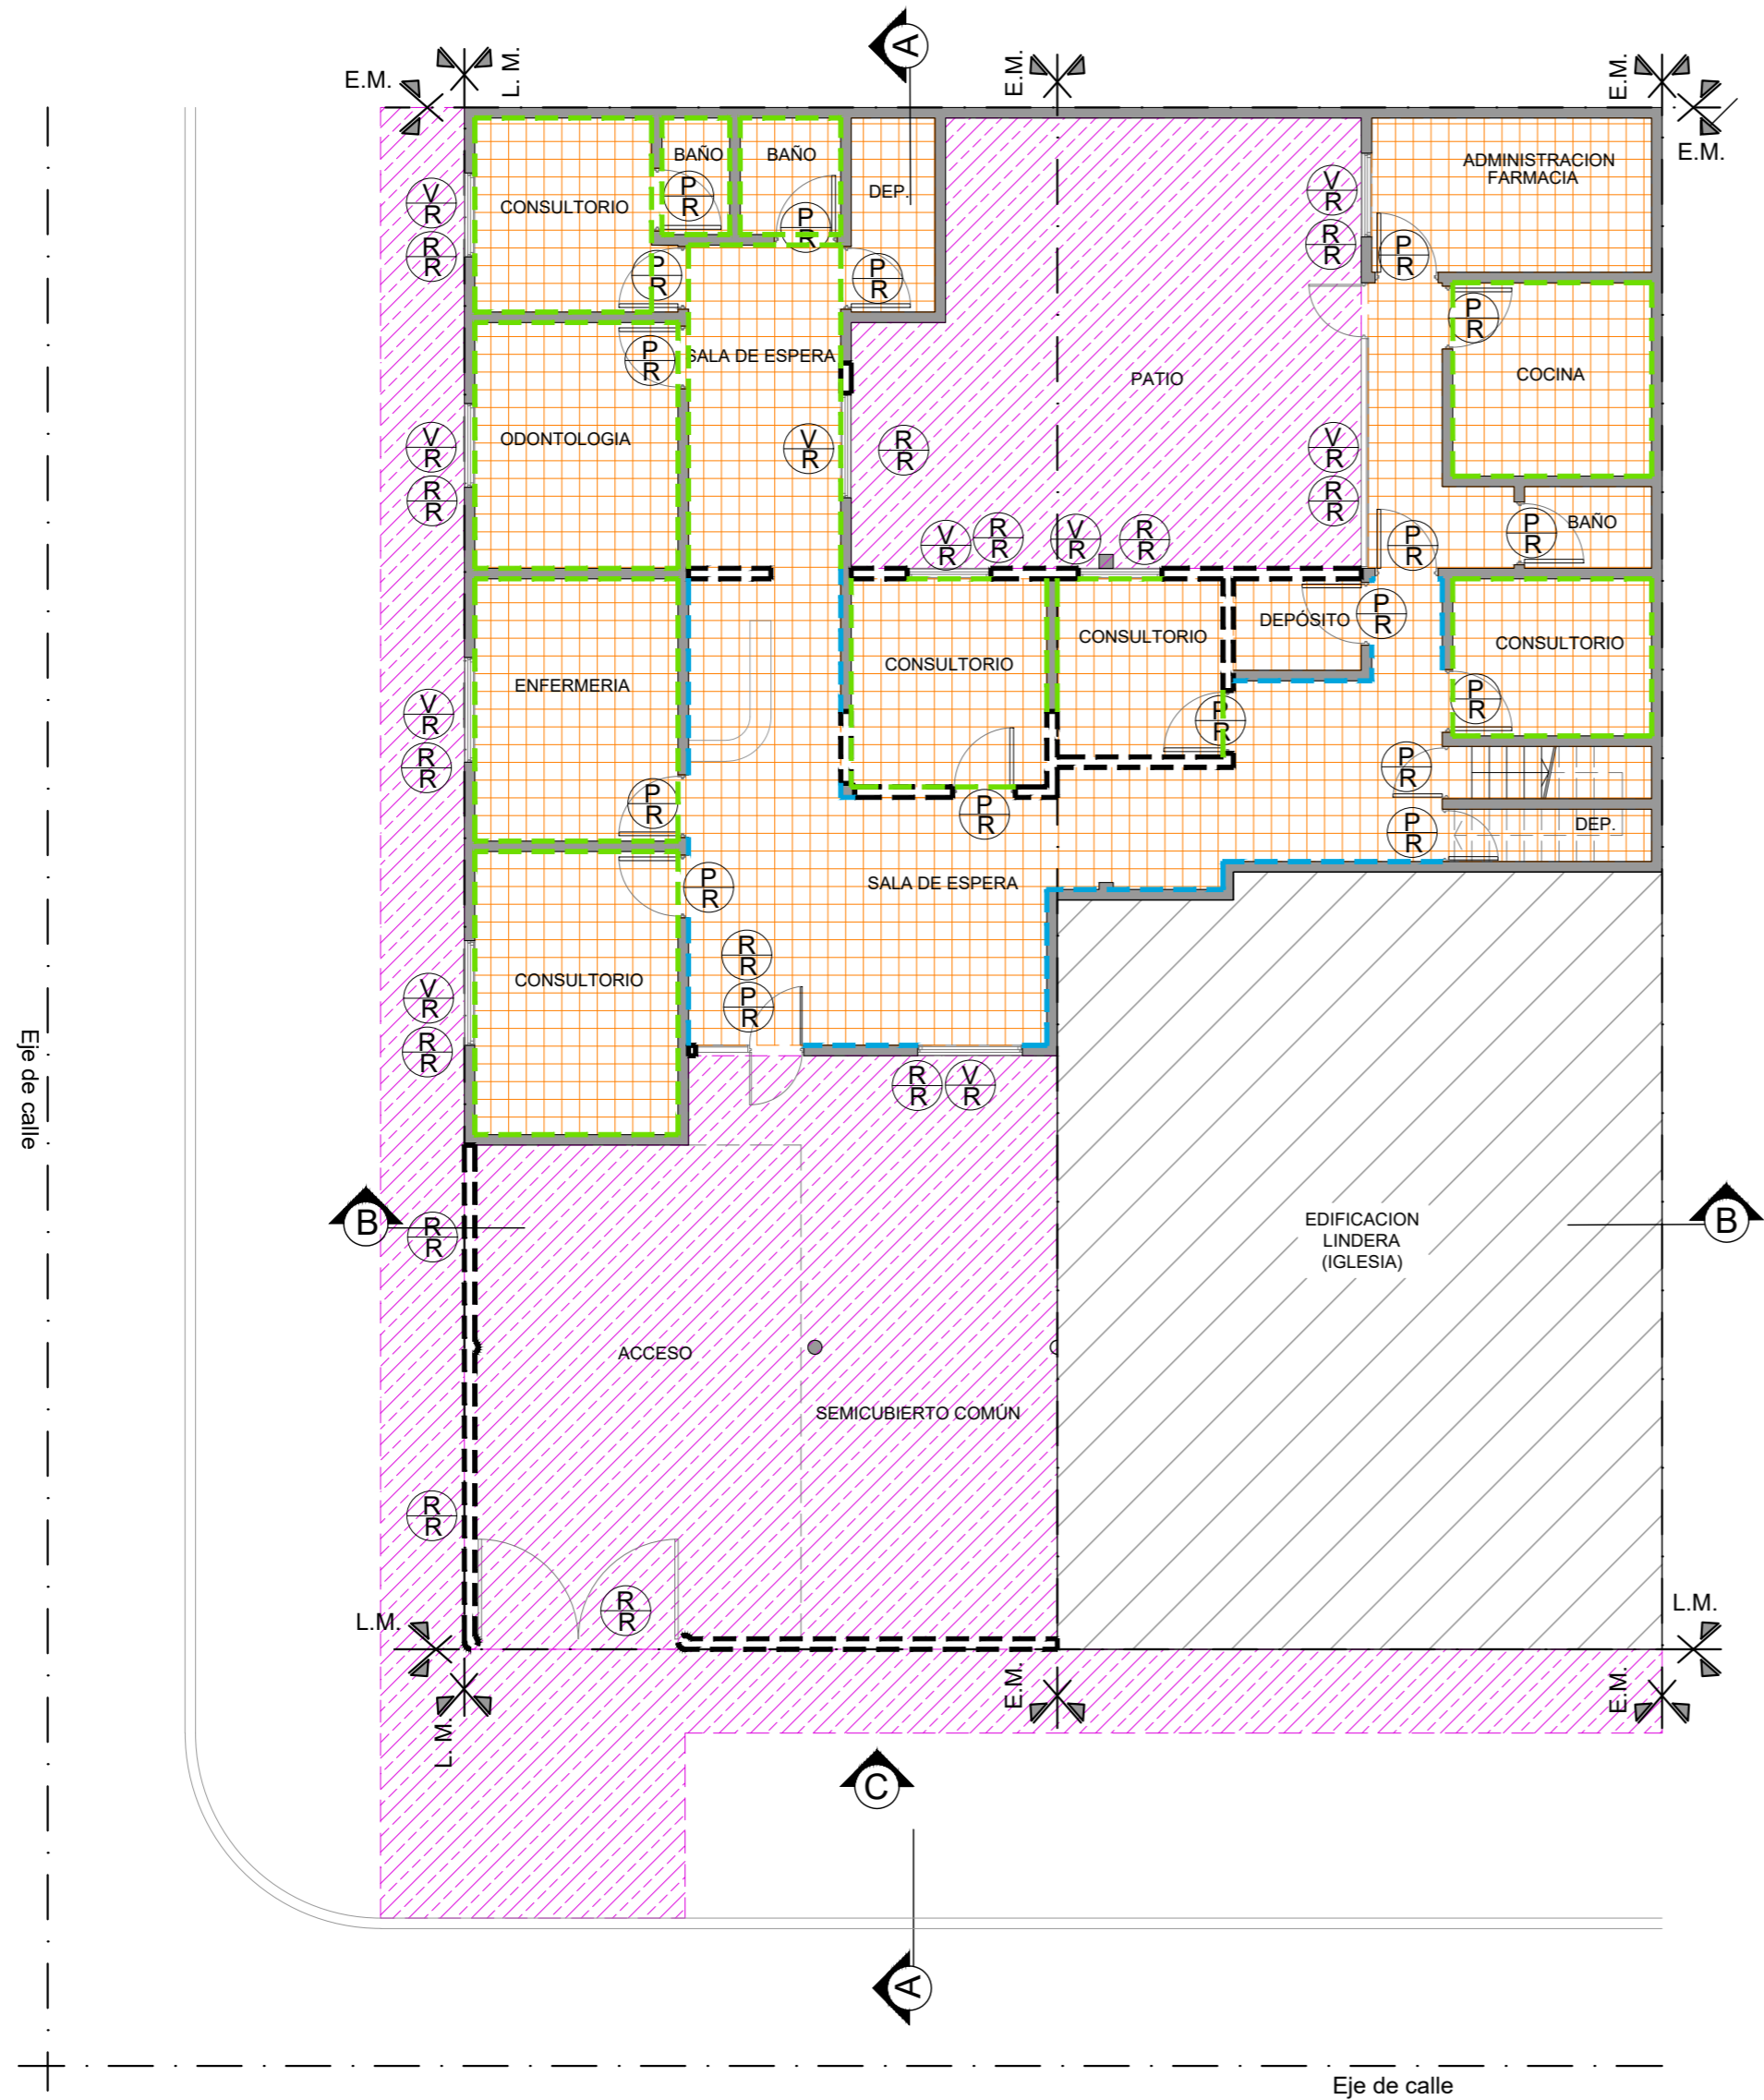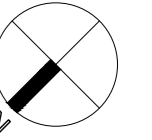

REFERENCIAS:

- Muros existentes
- Muros a demoler
- Contrapisos/ carpetas a demoler
- Carpetas a demoler
- Revestimiento de madera h: 1.50 m. a retirar
- Revestimiento de cerámico h: 1.50 m. a retirar
- Ventana a retirar
- Puerta a retirar
- Reja a retirar

NOTAS: 1-Todas las medidas deberan ser verificadas en obra.



DIRECCIÓN PROVINCIAL DE ARQUITECTURA Ministerio de Infraestructura y servicios públicos.

BUENOS AIRES PROVINCIA

ANTEPROYECTO:
Ministerio de salud.
Departamento de recursos físicos en salud.
DOCUMENTACIÓN PARA PLIEGO LICITATORIO.
DIRECCIÓN PROVINCIAL DE ARQUITECTURA.

Director Provincial:
Cdr. Carlos Colombini

OBRA: CAPS INGENIERO BUDGE			
PARTIDO: Lomas de Zamora - Provincia de Buenos Aires			
UBICACION: Quesada 580 e/ Campoamor y Guaminí			
Plano: PLANTA DE DEMOLICION			
ESCALA: 1:100			
N de expediente:	Fecha:	N plano:	Total:
	FEBRERO 2019	03	18

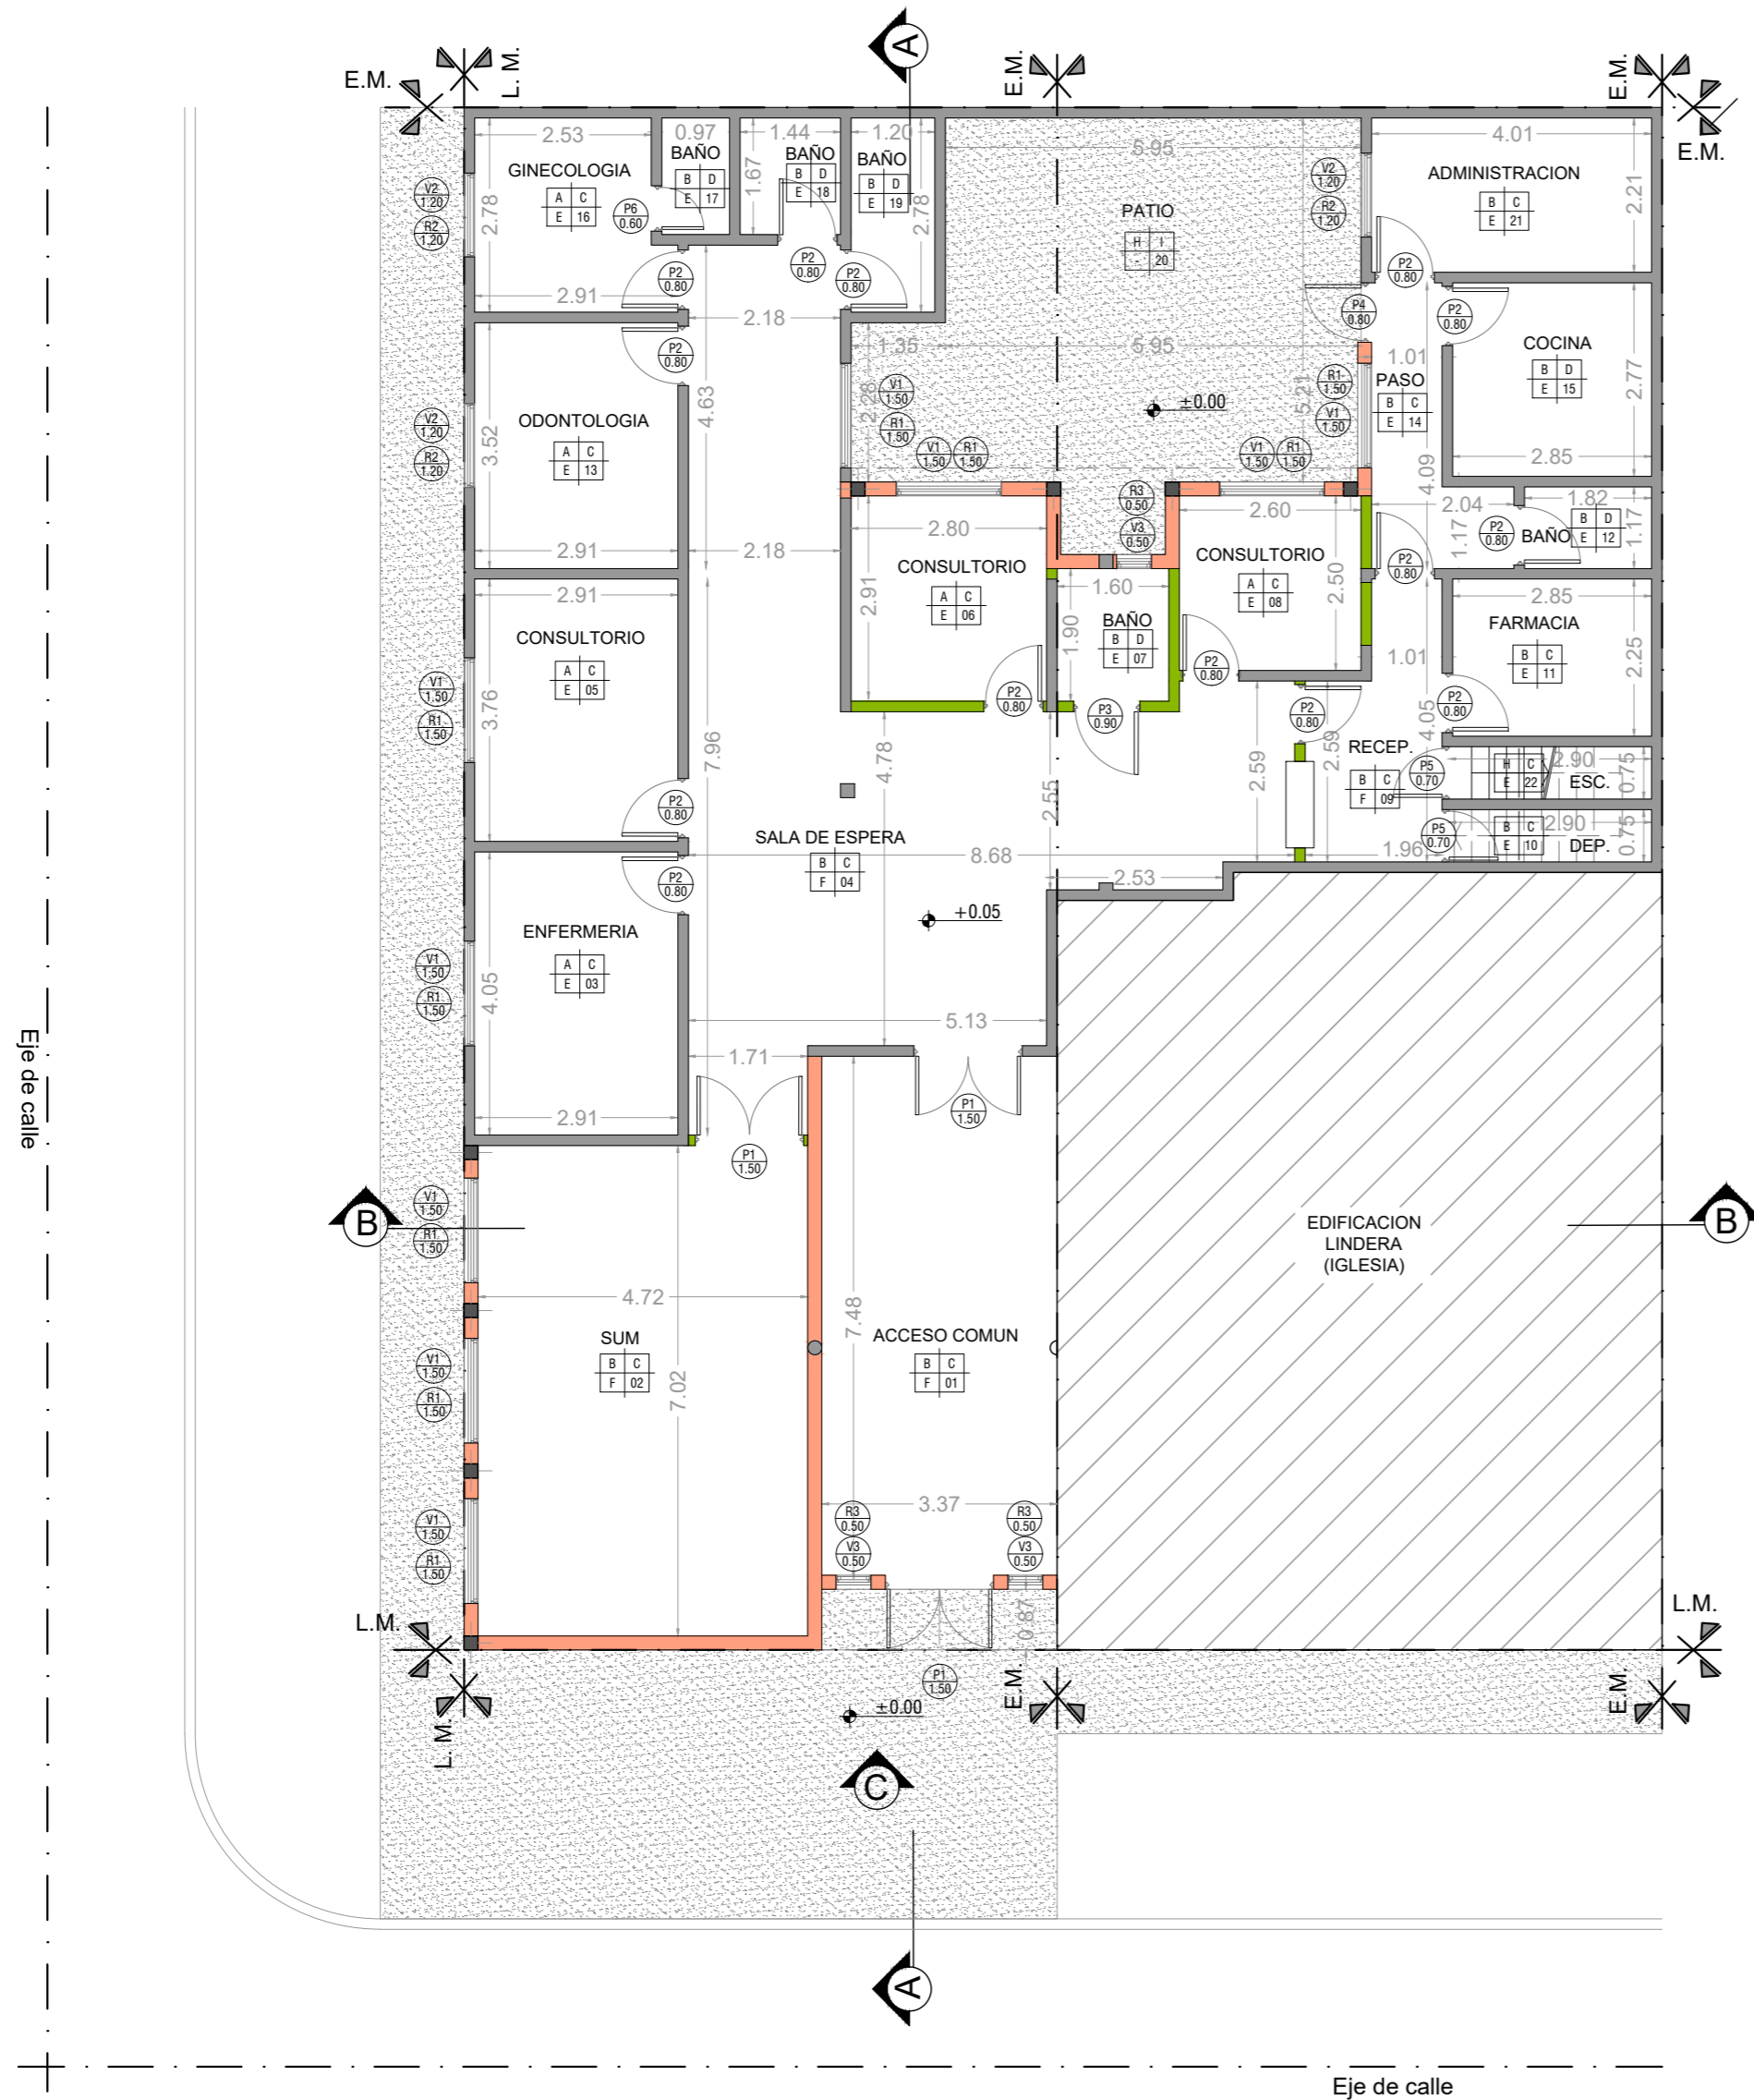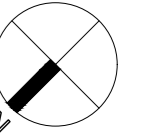

REFERENCIAS:

- Mamposteria existente.
- Mamposteria 0,20.
- Mamposteria 0,15.
- Vereda cemento alisado nueva
- Ventana nueva a colocar.
- Puerta nueva a colocar.
- Reja nueva a colocar.

REFERENCIAS

A	PISO VINILICO C/ ZOCALO h=10cm
B	PISO PORCELLANATO 30x30cm C/ ZOCALO h=15cm
C	LATEX INTERIOR
D	REVESTIMIENTO CERAMICO
E	CIELORRASO SUSPENDIDO PLACA DE JUNTA TOMADA
F	CIELORRASO SUSPENDIDO DESMONTABLE 60X60CM
G	CIELORRASO PLACA CEMENTICIA
H	CEMENTO RODILLADO
I	LATEX EXTERIOR

NOTAS: 1-Todas las medidas deberan ser verificadas en obra.

DIRECCIÓN PROVINCIAL DE ARQUITECTURA Ministerio de Infraestructura y servicios públicos.

BUENOS AIRES PROVINCIA



ANTEPROYECTO:
Ministerio de salud.
Departamento de recursos físicos en salud.
DOCUMENTACIÓN PARA PLIEGO LICITATORIO.
DIRECCIÓN PROVINCIAL DE ARQUITECTURA.

OBRA:
CAPS INGENIERO BUDGE
PARTIDO: Lomas de Zamora - Provincia de Buenos Aires
UBICACION: Quesada 580 e/ Campoamor y Guaminí

Director Provincial:
Cdr. Carlos Colombini

Plano:
PLANTA DE ARQUITECTURA
ESCALA: 1:100

N de expediente:	Fecha:	N plano:	Total:
	FEBRERO 2019	04	18

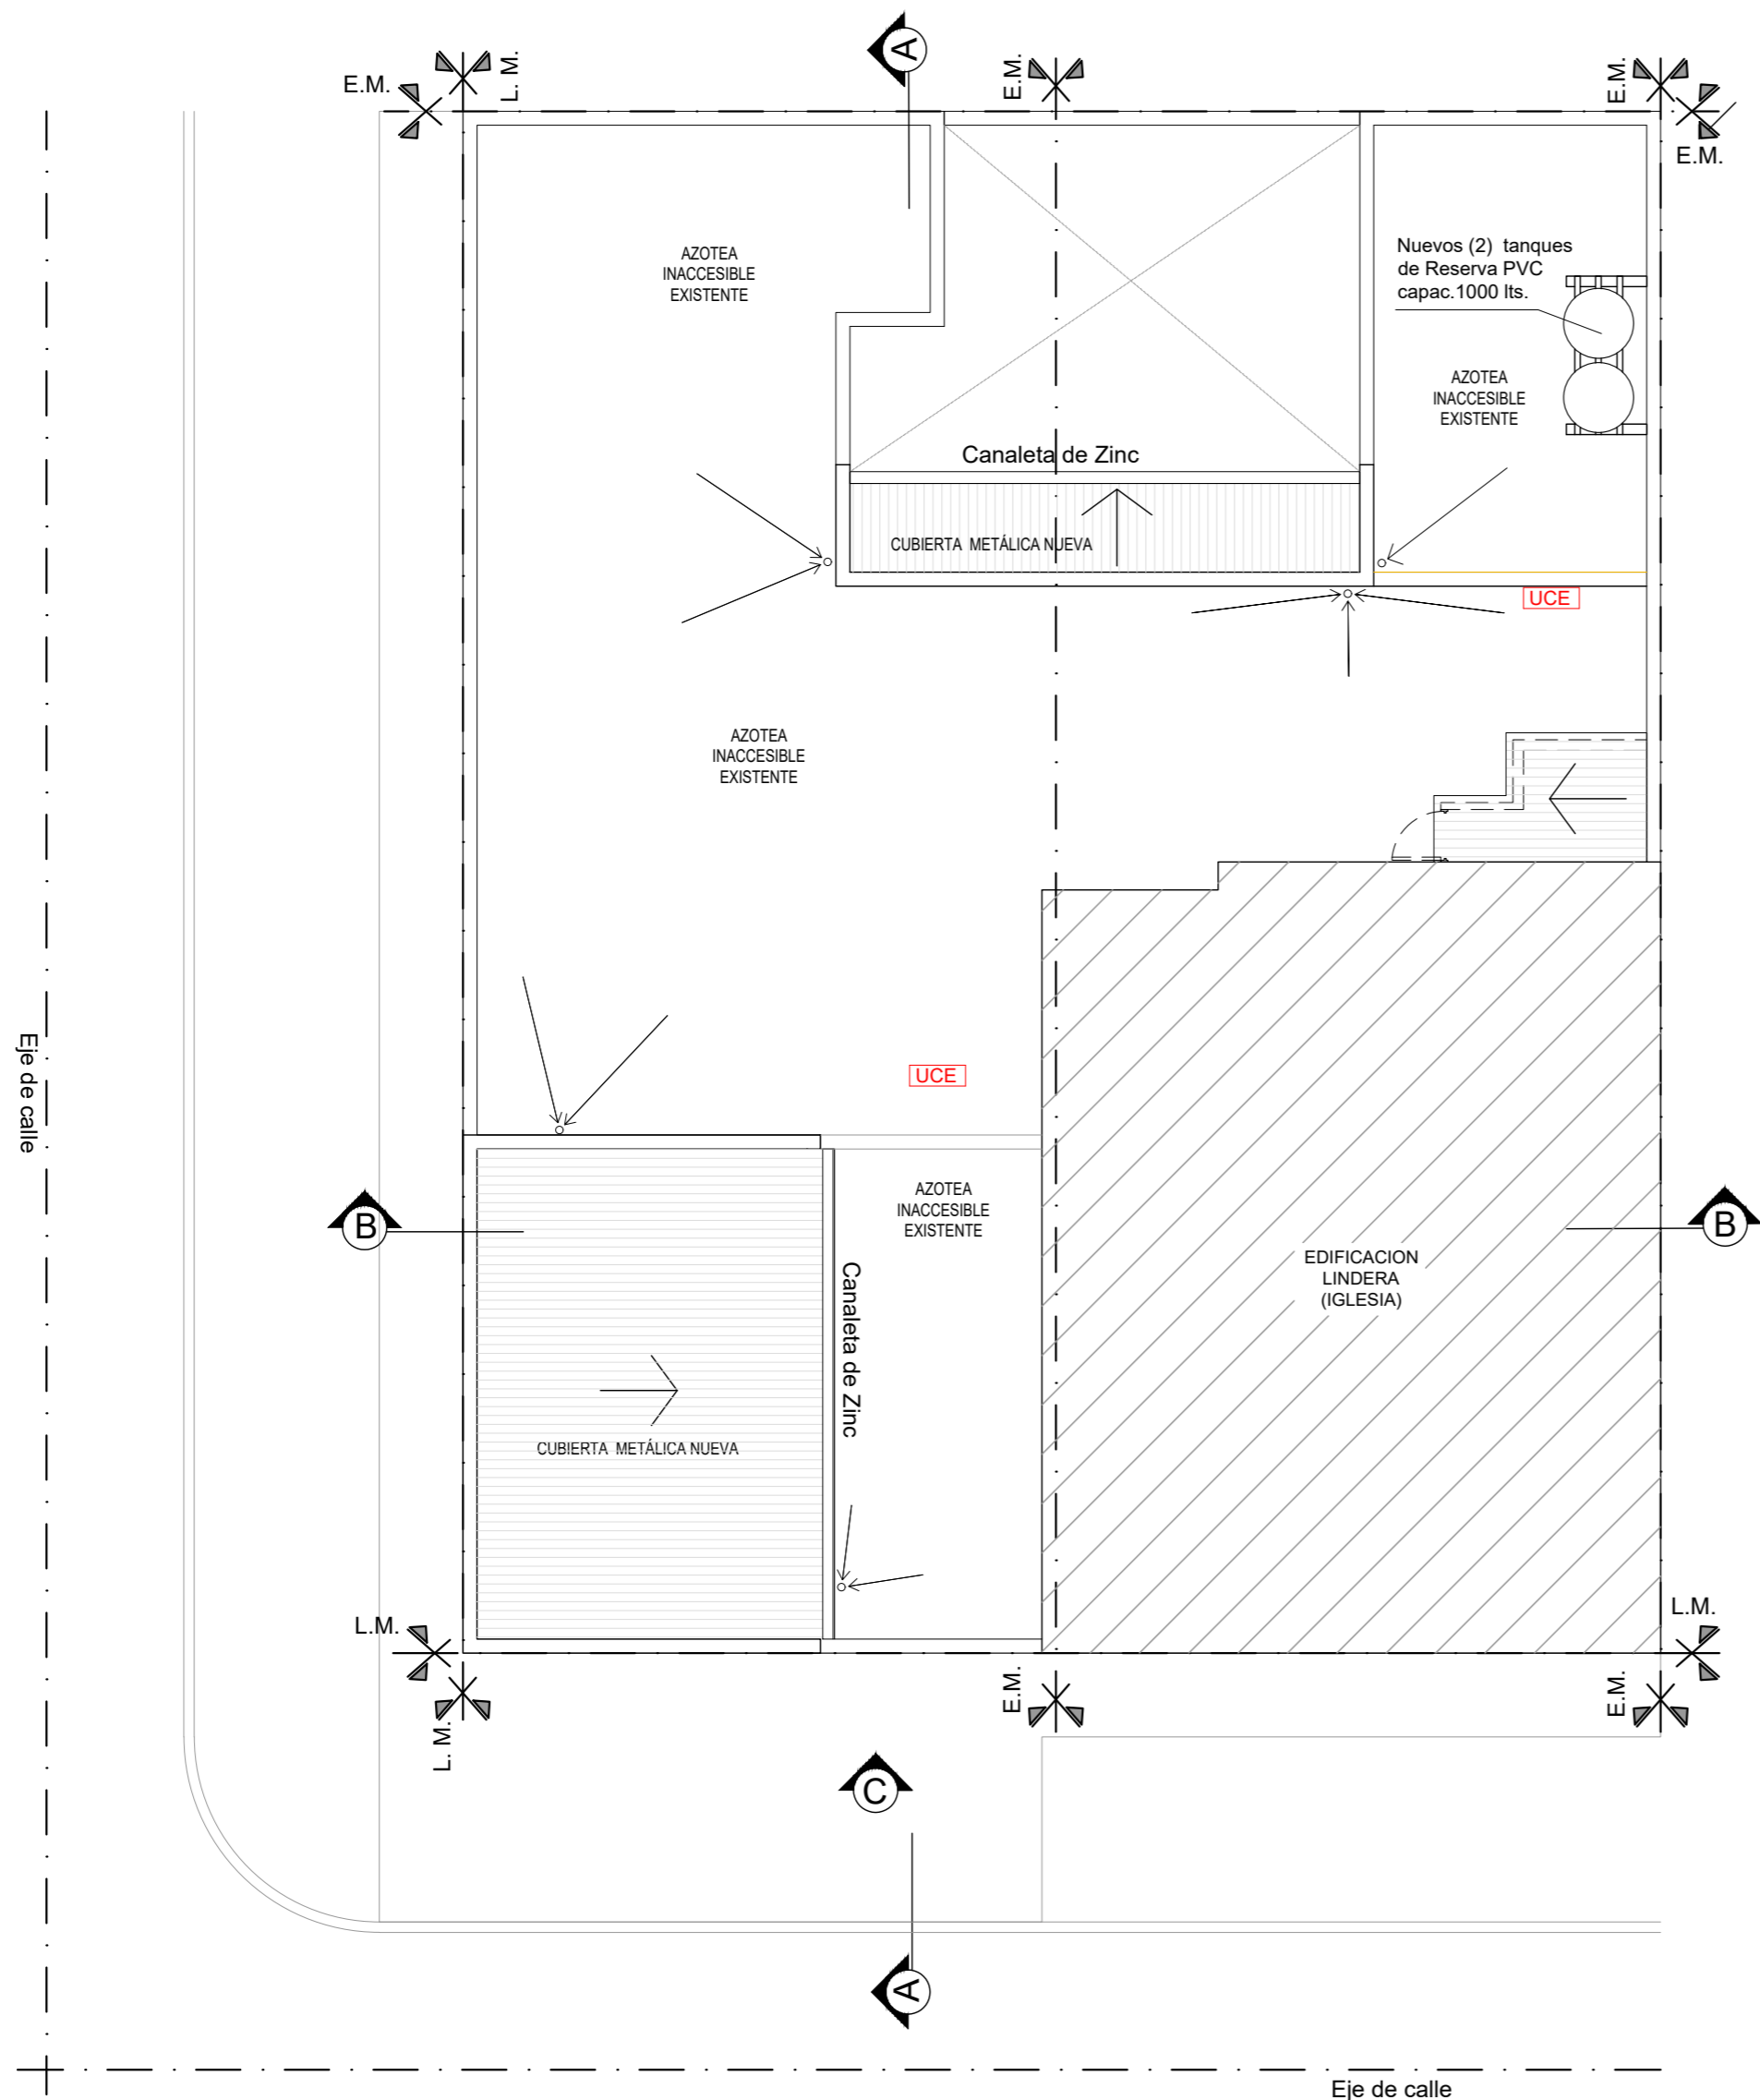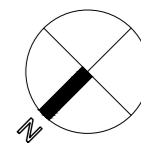

REFERENCIAS:



Nueva cubierta metálica

NOTAS: 1-Todas las medidas deberan ser verificadas en obra.

DIRECCIÓN PROVINCIAL DE ARQUITECTURA Ministerio de Infraestructura y servicios públicos.

BUENOS AIRES PROVINCIA

ANTEPROYECTO:
Ministerio de salud.
Departamento de recursos físicos en salud.
DOCUMENTACIÓN PARA PLIEGO LICITATORIO.
DIRECCIÓN PROVINCIAL DE ARQUITECTURA.


Director Provincial:
Cdr. Carlos Colombini

OBRA:
CAPS INGENIERO BUDGE


PARTIDO: Lomas de Zamora - Provincia de Buenos Aires
UBICACION: Quesada 580 e/ Campoamor y Guaminí

Plano:
PLANTA DE TECHOS
ESCALA: 1:100


N de expediente:	Fecha:	N plano:	Total:
	FEBRERO 2019	05	18

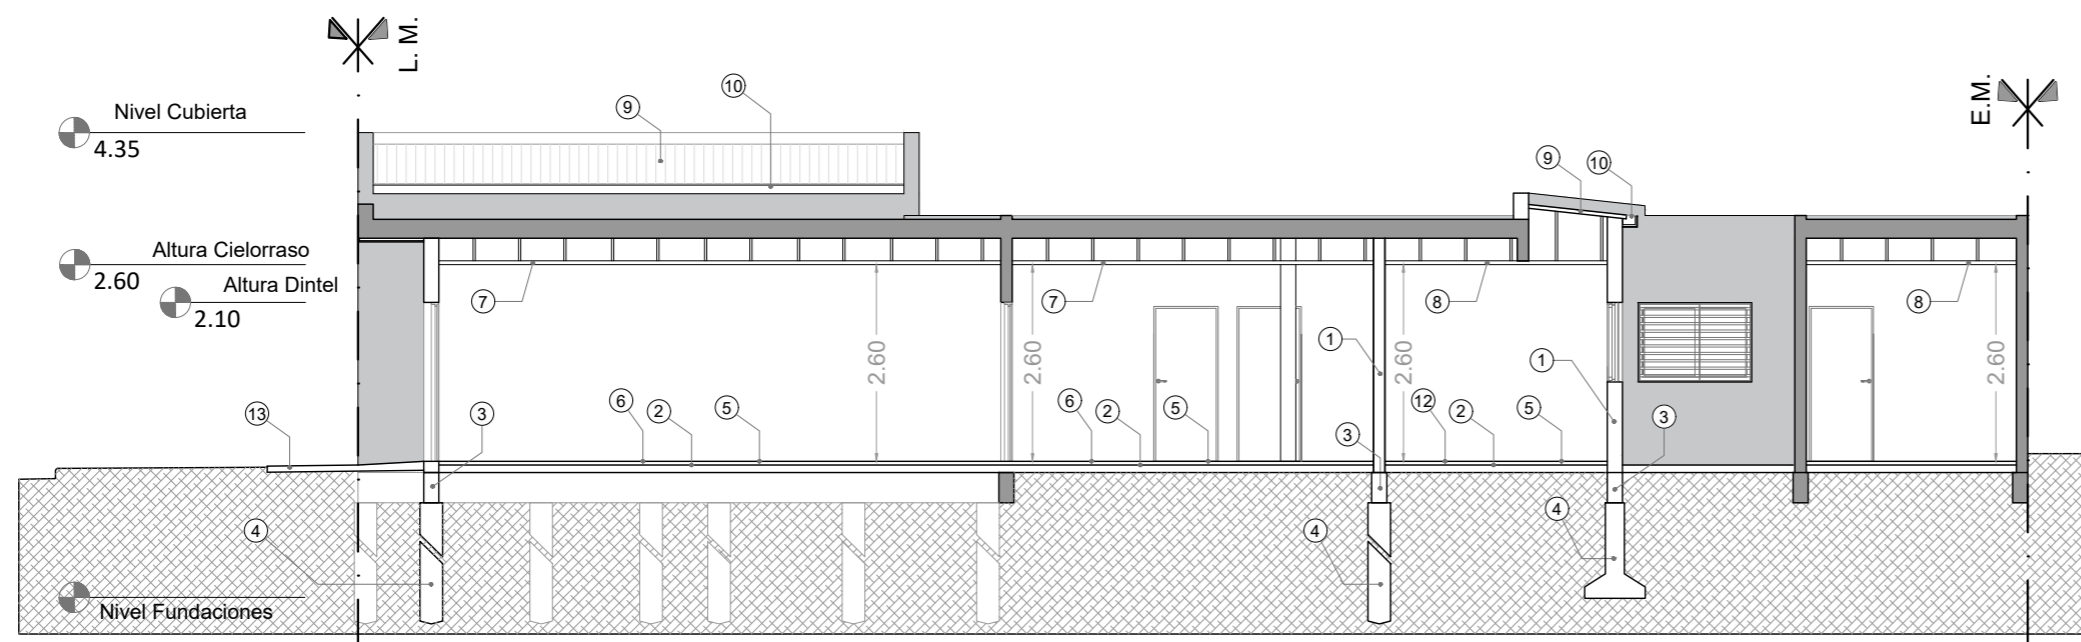

Corte A

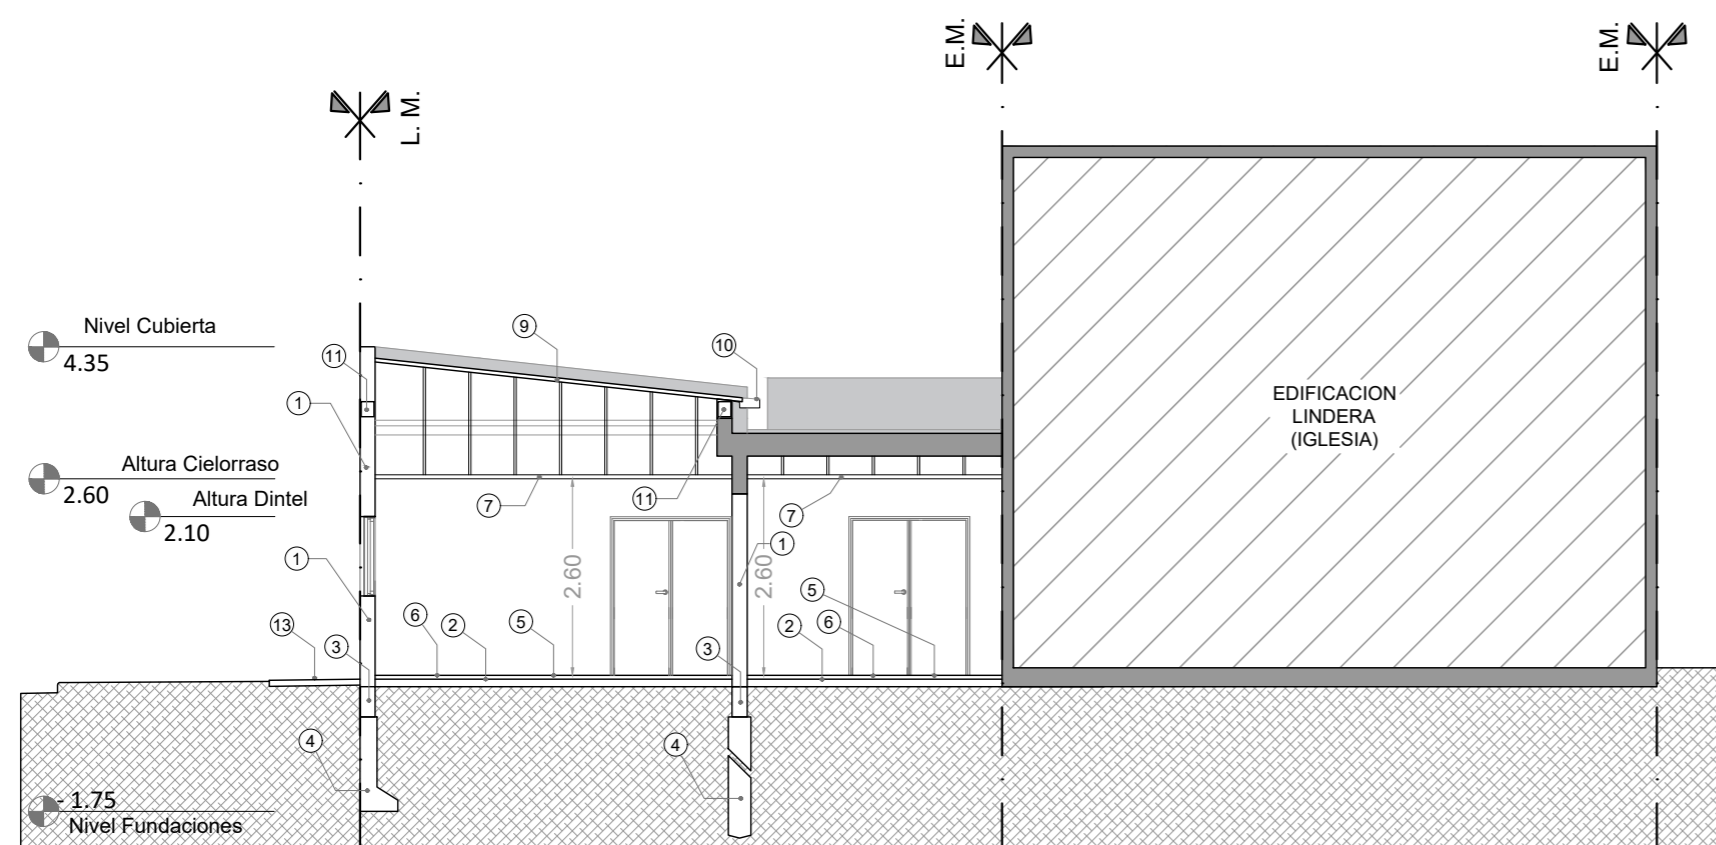

Corte B

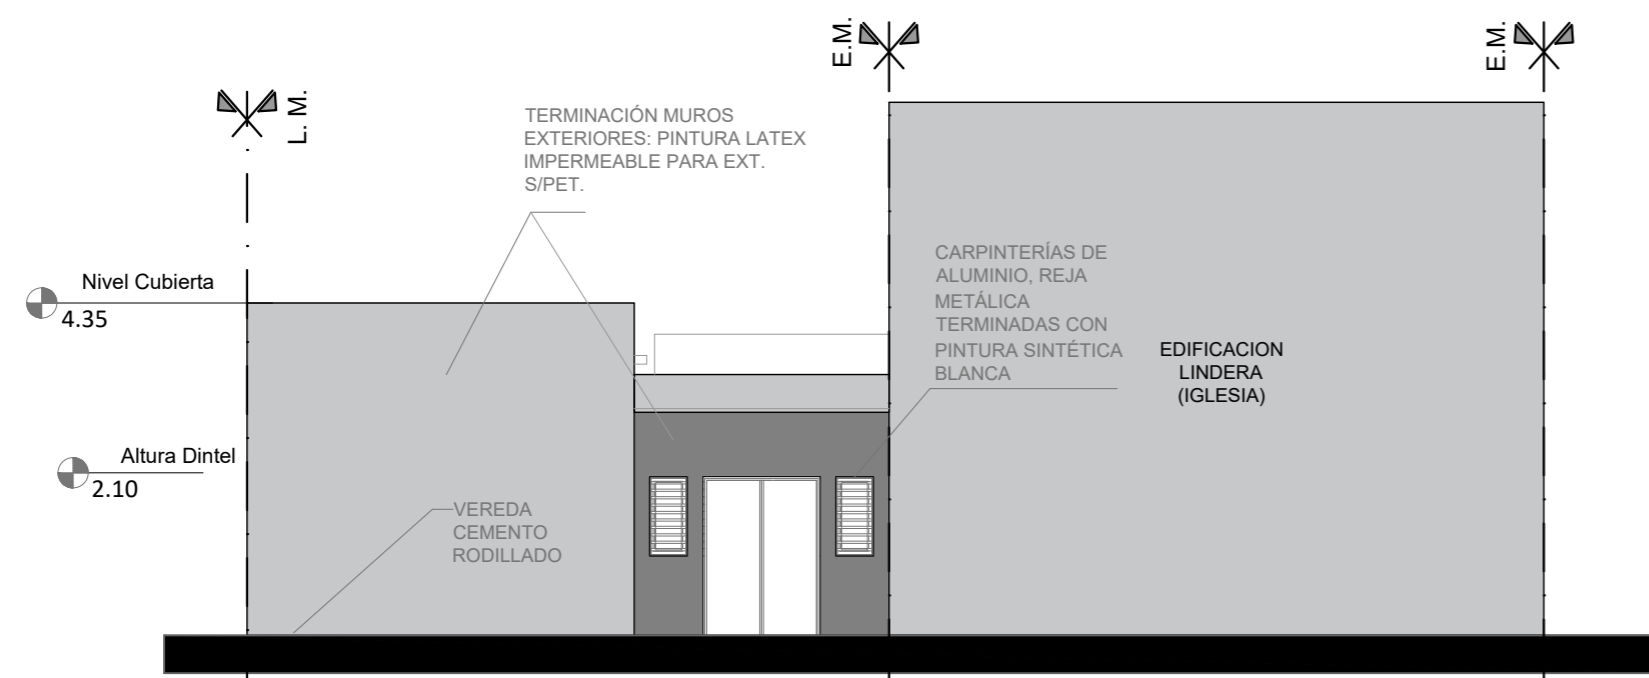

Vista C

REFERENCIAS:

- Mampostería a construir .
- Mampostería existente.

- 01- Mampostería de ladrillo cerámico.
- 02- Contrapiso sobre terreno natural.
- 03- Viga de fundación segun calculo
- 04- Fundaciones segun calculo
- 05- Carpeta cementicia.
- 06- Piso Porcelanato
- 07- Cielorraso modular desmontable.
- 08- Cielorraso suspendido placa roca de yeso
- 09- Cubierta de chapa de zinc
- 10- Canaleta de Zinc
- 11- Viga de encadenado superior
- 12- Piso Vinilico
- 13- Veredas de Cemento alisado

NOTAS: 1-Todas las medidas deberan ser verificadas en obra.

DIRECCIÓN PROVINCIAL DE ARQUITECTURA

Ministerio de Infraestructura y servicios públicos.

BUENOS AIRES PROVINCIA

ANTEPROYECTO:
Ministerio de salud.
Departamento de recursos físicos en salud.
DOCUMENTACIÓN PARA PLIEGO LICITATORIO.
DIRECCIÓN PROVINCIAL DE ARQUITECTURA.



Director Provincial:
Cdr. Carlos Colombini

OBRA:
CAPS INGENIERO BUDGE

PARTIDO: Lomas de Zamora - Provincia de Buenos Aires
UBICACION: Quesada 580 e/ Campoamor y Guaminí

Plano:
PLANO DE CORTES Y VISTAS
ESCALA: 1:100

N de expediente:	Fecha:	N plano:	Total:
	FEBRERO 2019	06	18

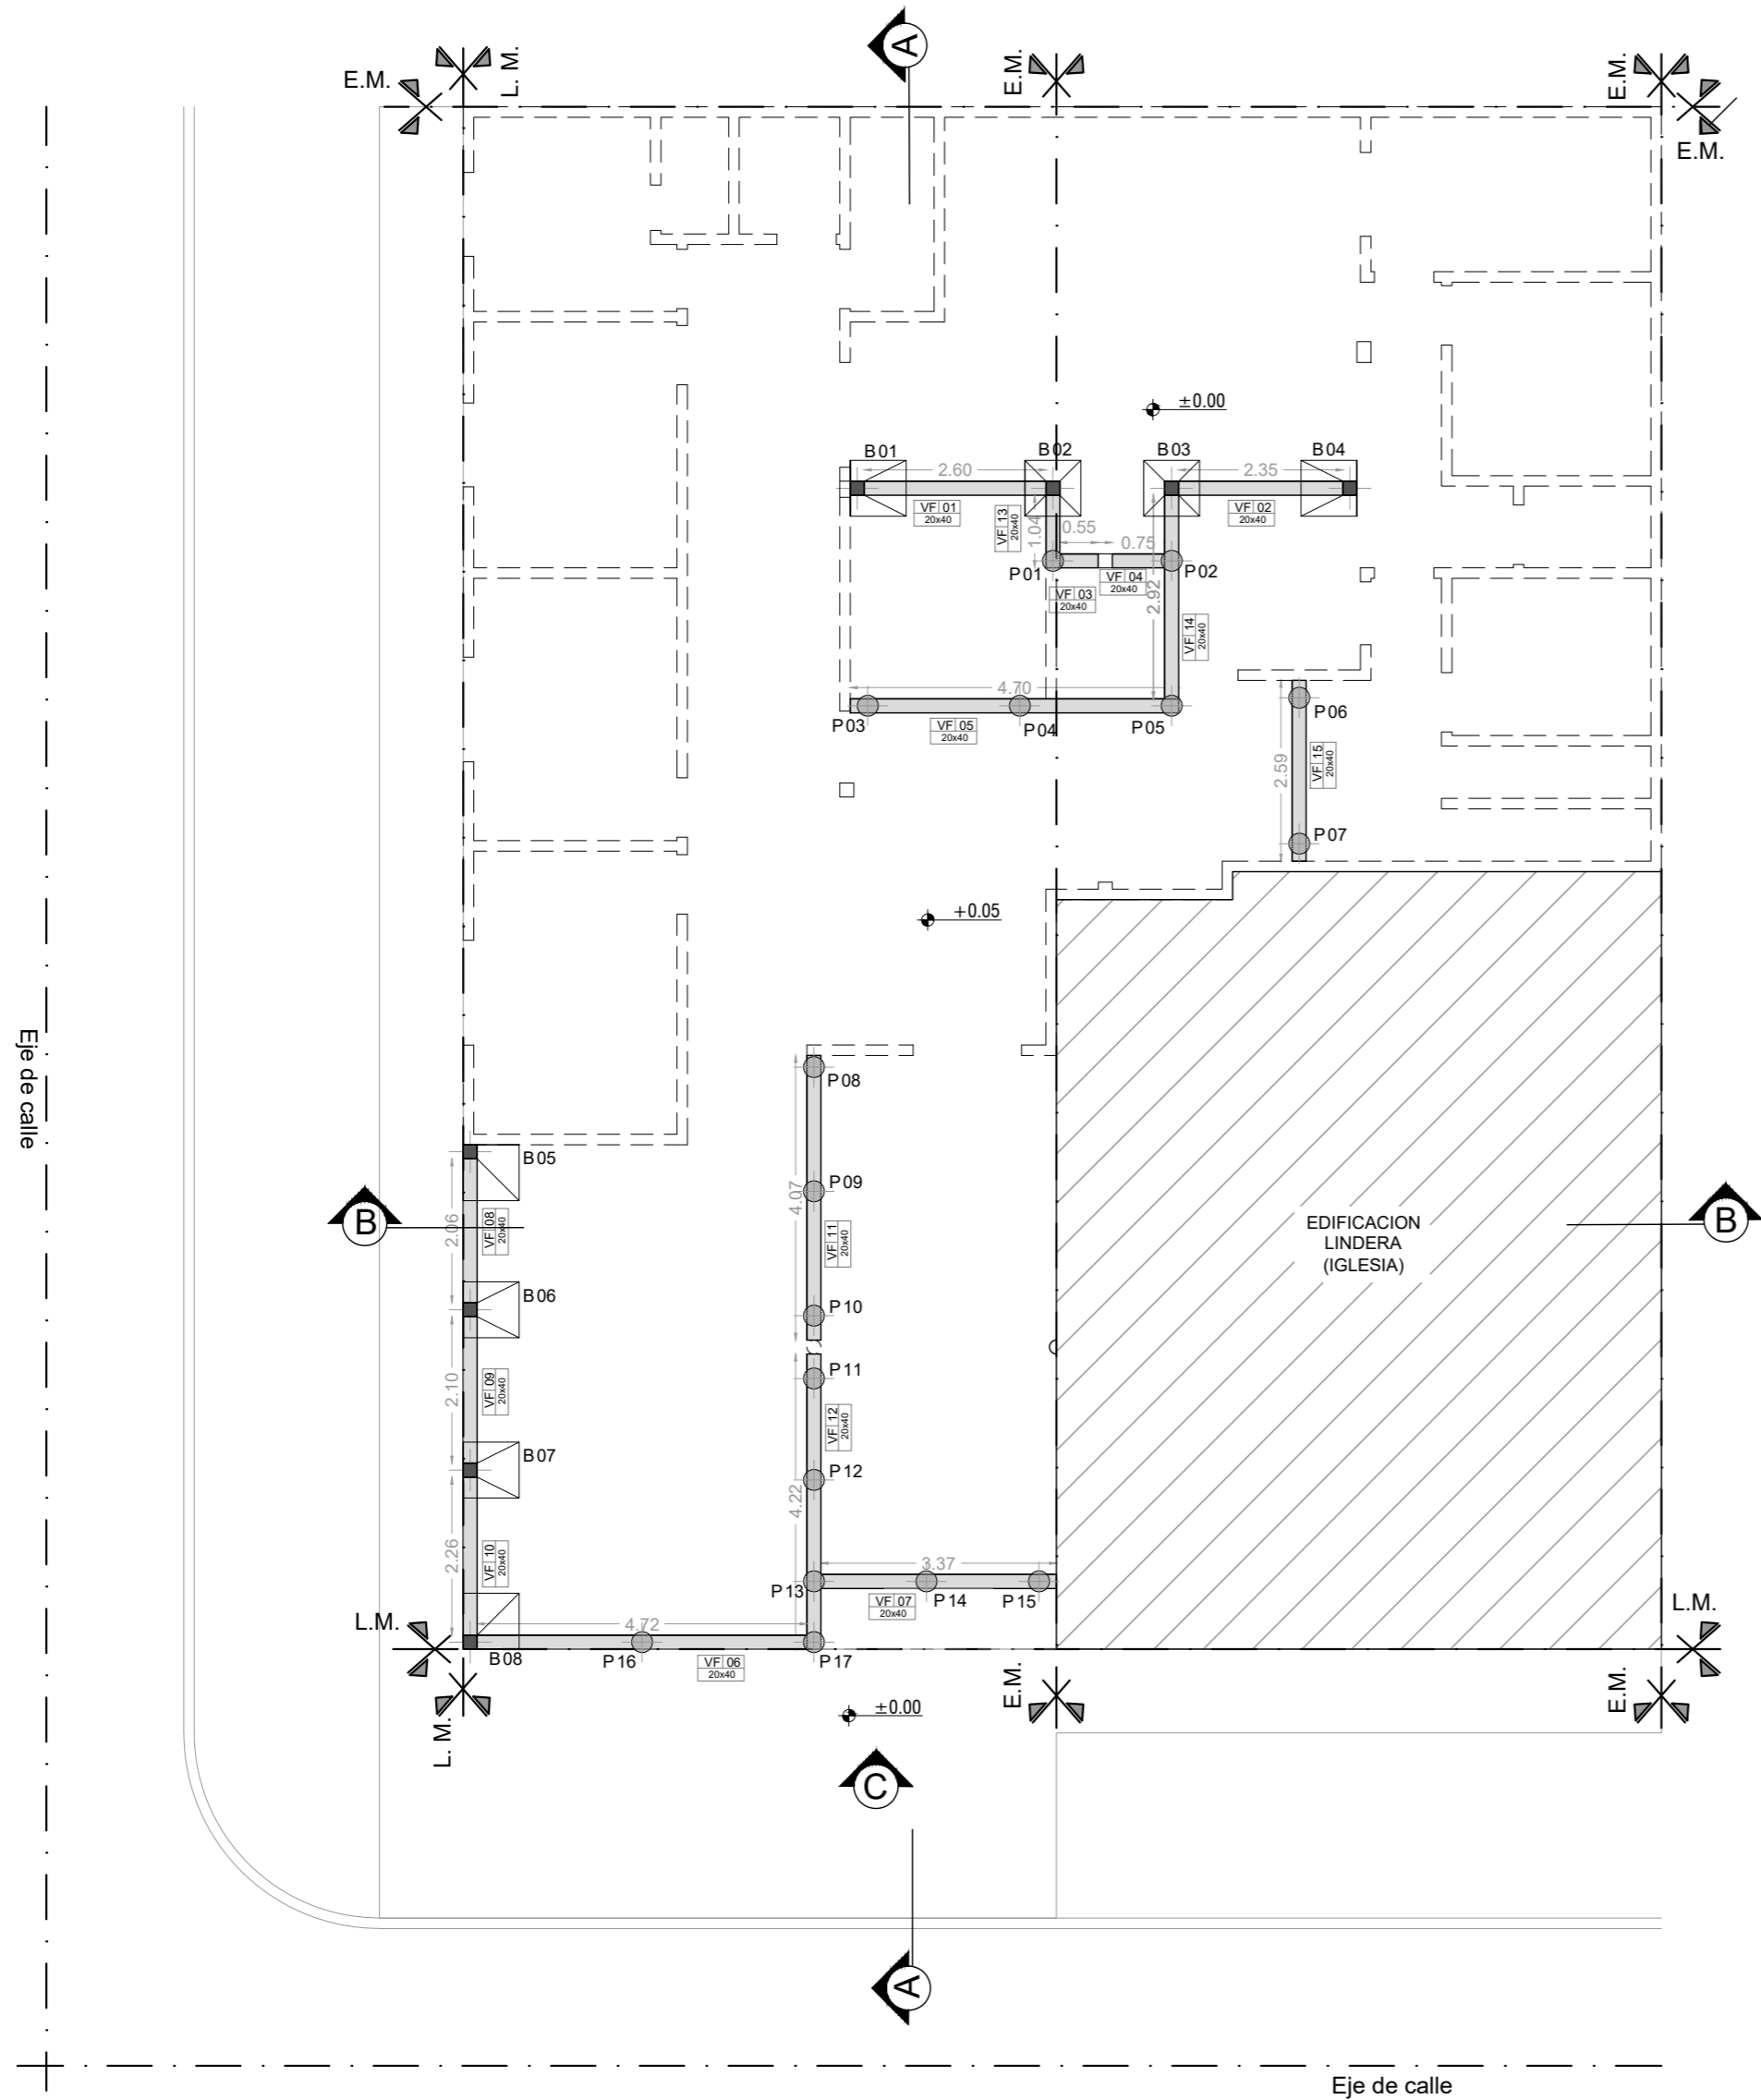
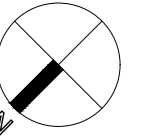


REFERENCIAS:

- P Pilotín 30cm de diámetro Cant. 16
- VFI # 20x40 Viga fundación 0.20x0.40m
- B Bases Cant. 8
- Columnas 20 x 20 Cant. 8

NOTAS: 1-Todas las medidas deberan ser verificadas en obra.

DIRECCIÓN PROVINCIAL DE ARQUITECTURA Ministerio de Infraestructura y servicios públicos. BUENOS AIRES PROVINCIA			
ANTEPROYECTO: Ministerio de salud. Departamento de recursos físicos en salud. DOCUMENTACIÓN PARA PLIEGO LICITATORIO. DIRECCIÓN PROVINCIAL DE ARQUITECTURA.	OBRA: CAPS INGENIERO BUDGE		
	PARTIDO: Lomas de Zamora - Provincia de Buenos Aires		
	UBICACION: Quesada 580 e/ Campoamor y Guaminí		
Director Provincial: Cdr. Carlos Colombini	Plano: PLANTA DE FUNDACIONES ESCALA: 1:100		
	N de expediente:	Fecha:	N plano: Total:
		FEBRERO 2019	07 18

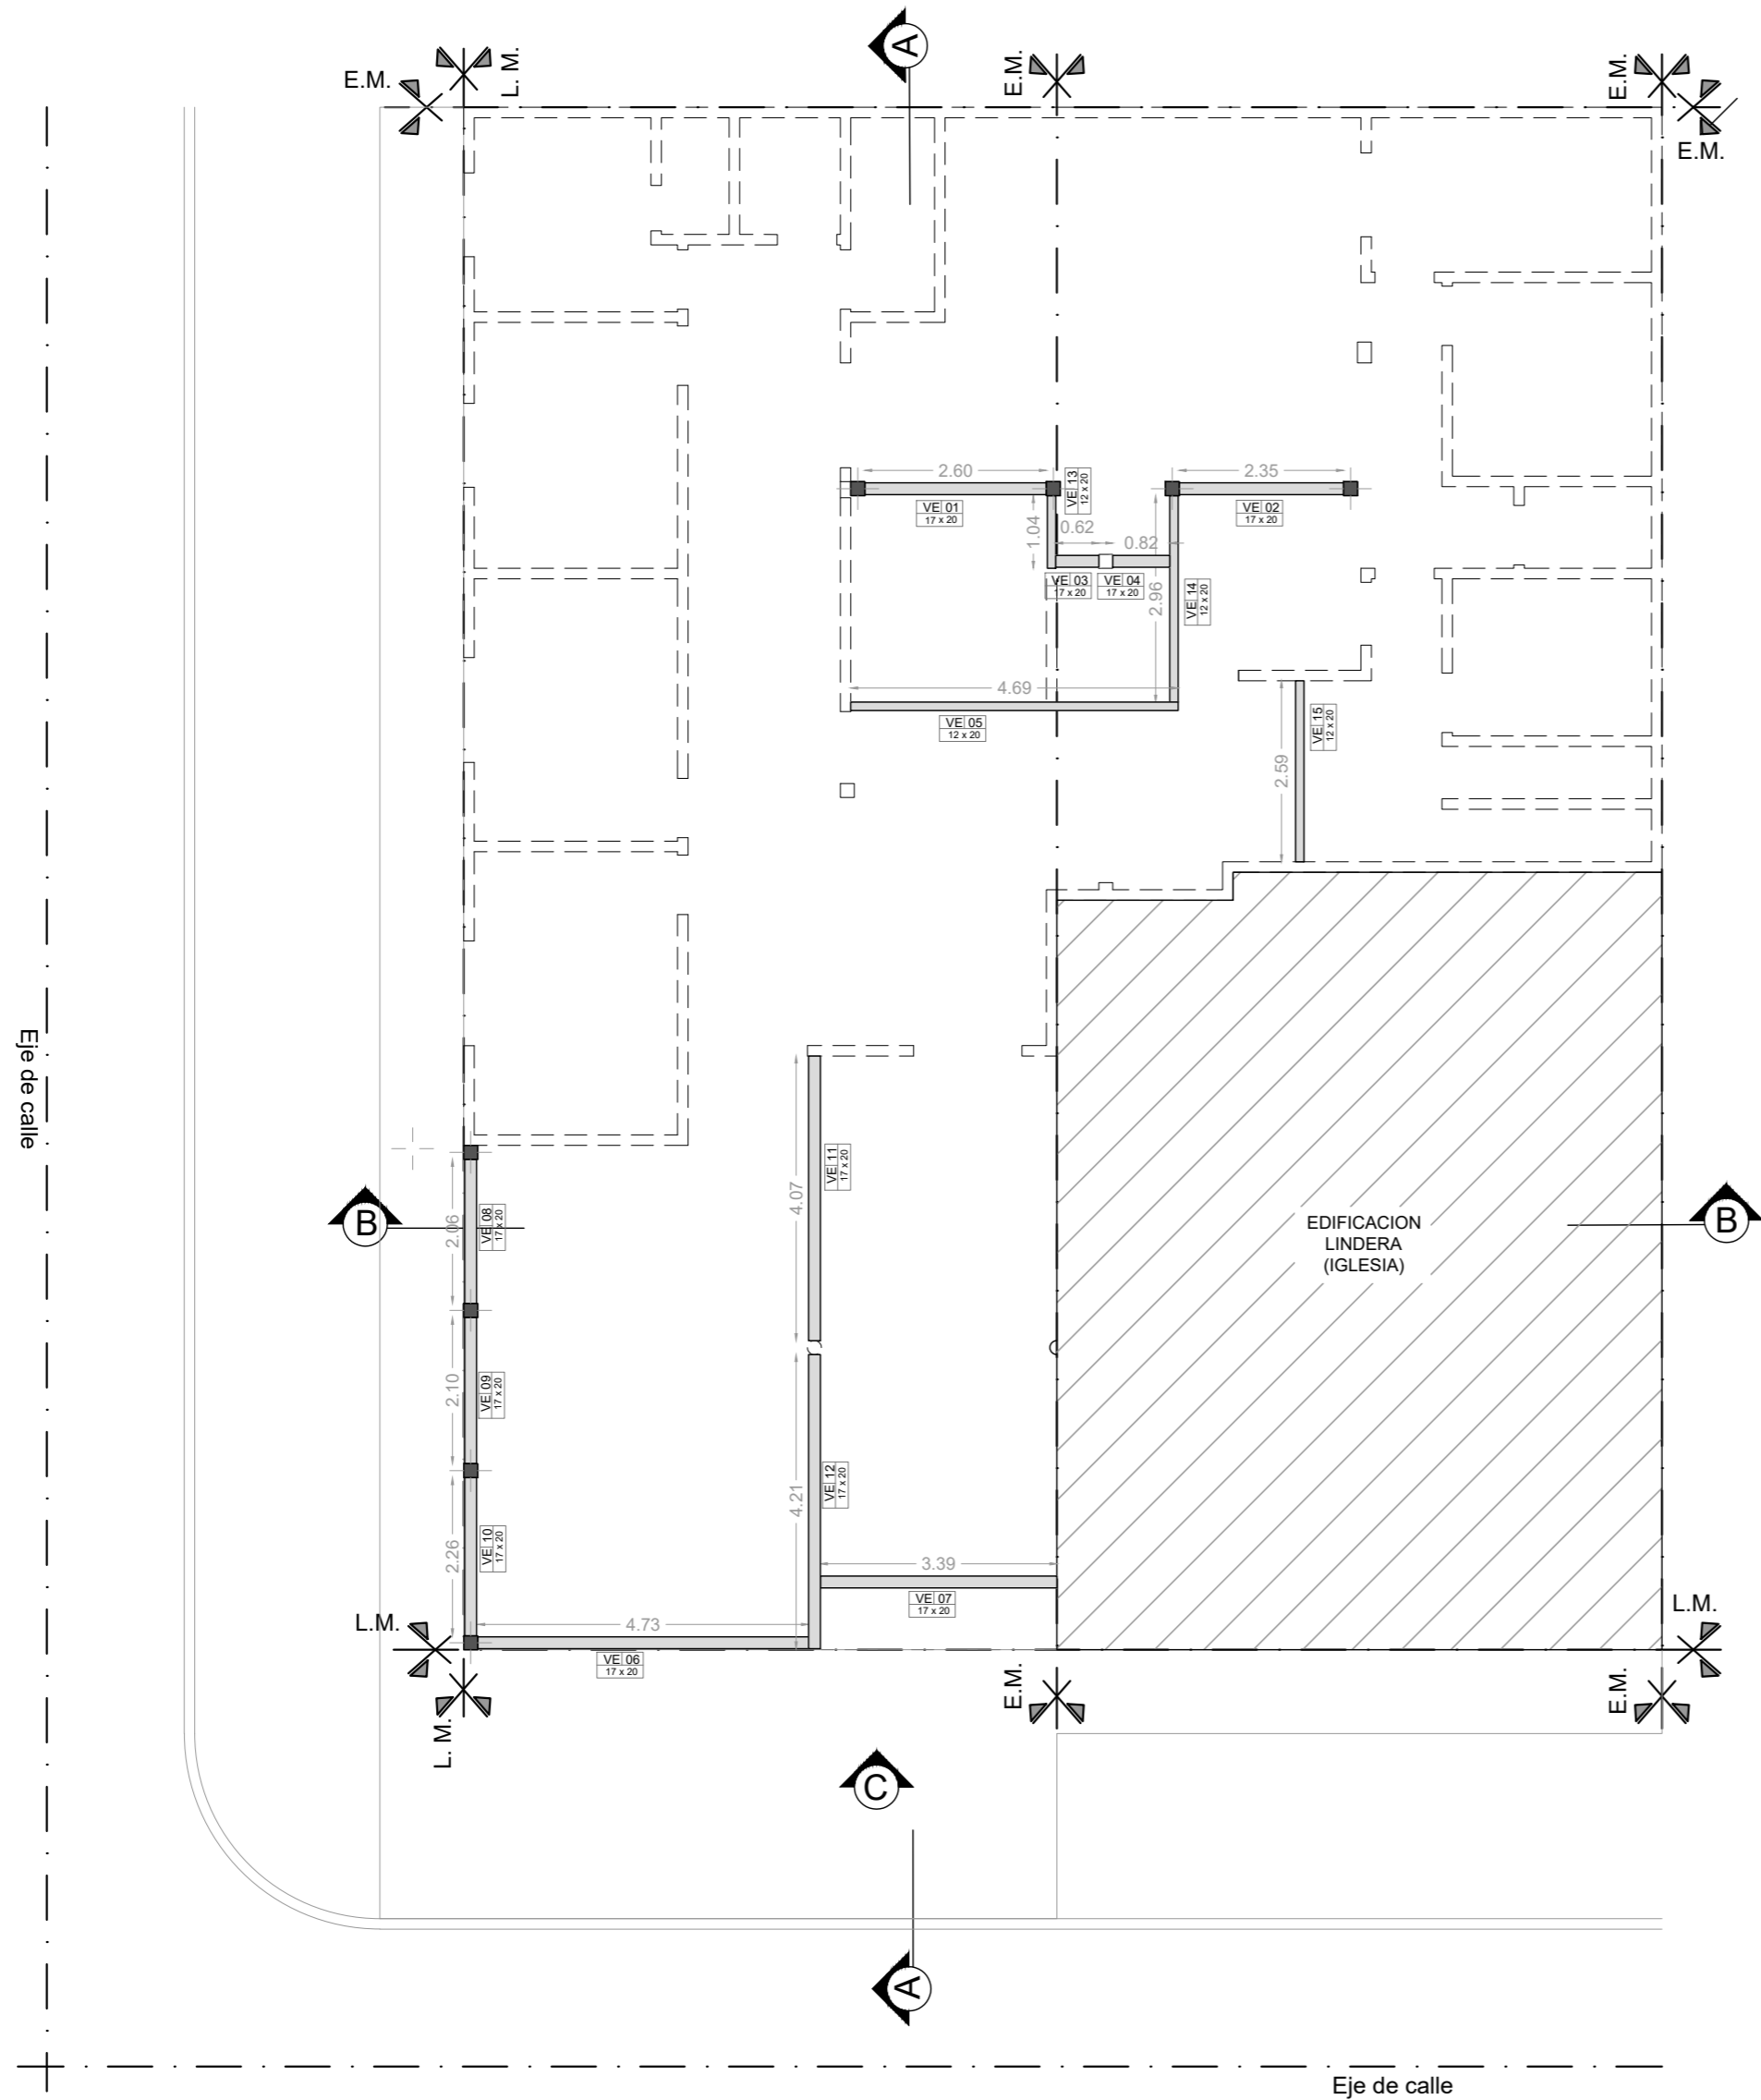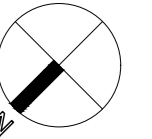

REFERENCIAS:

- VEI # 17 x 20 Viga de encadenado superior 0.17x0.20m
VEI # 12 x 20 Viga de encadenado superior 0.12x0.20m

NOTAS: 1-Todas las medidas deberan ser verificadas en obra.

DIRECCIÓN PROVINCIAL DE ARQUITECTURA Ministerio de Infraestructura y servicios públicos.

BUENOS AIRES PROVINCIA

ANTEPROYECTO:
Ministerio de salud.
Departamento de recursos físicos en salud.
DOCUMENTACIÓN PARA PLIEGO LICITATORIO.
DIRECCIÓN PROVINCIAL DE ARQUITECTURA.



Director Provincial:
Cdr. Carlos Colombini

OBRA:
CAPS INGENIERO BUDGE

PARTIDO: Lomas de Zamora - Provincia de Buenos Aires
UBICACION: Quesada 580 e/ Campoamor y Guaminí

Plano:
PLANTA ESTRUCTURAL SOBRE P.B.
ESCALA: 1:100

N de expediente:	Fecha:	N plano:	Total:
	FEBRERO 2019	08	18

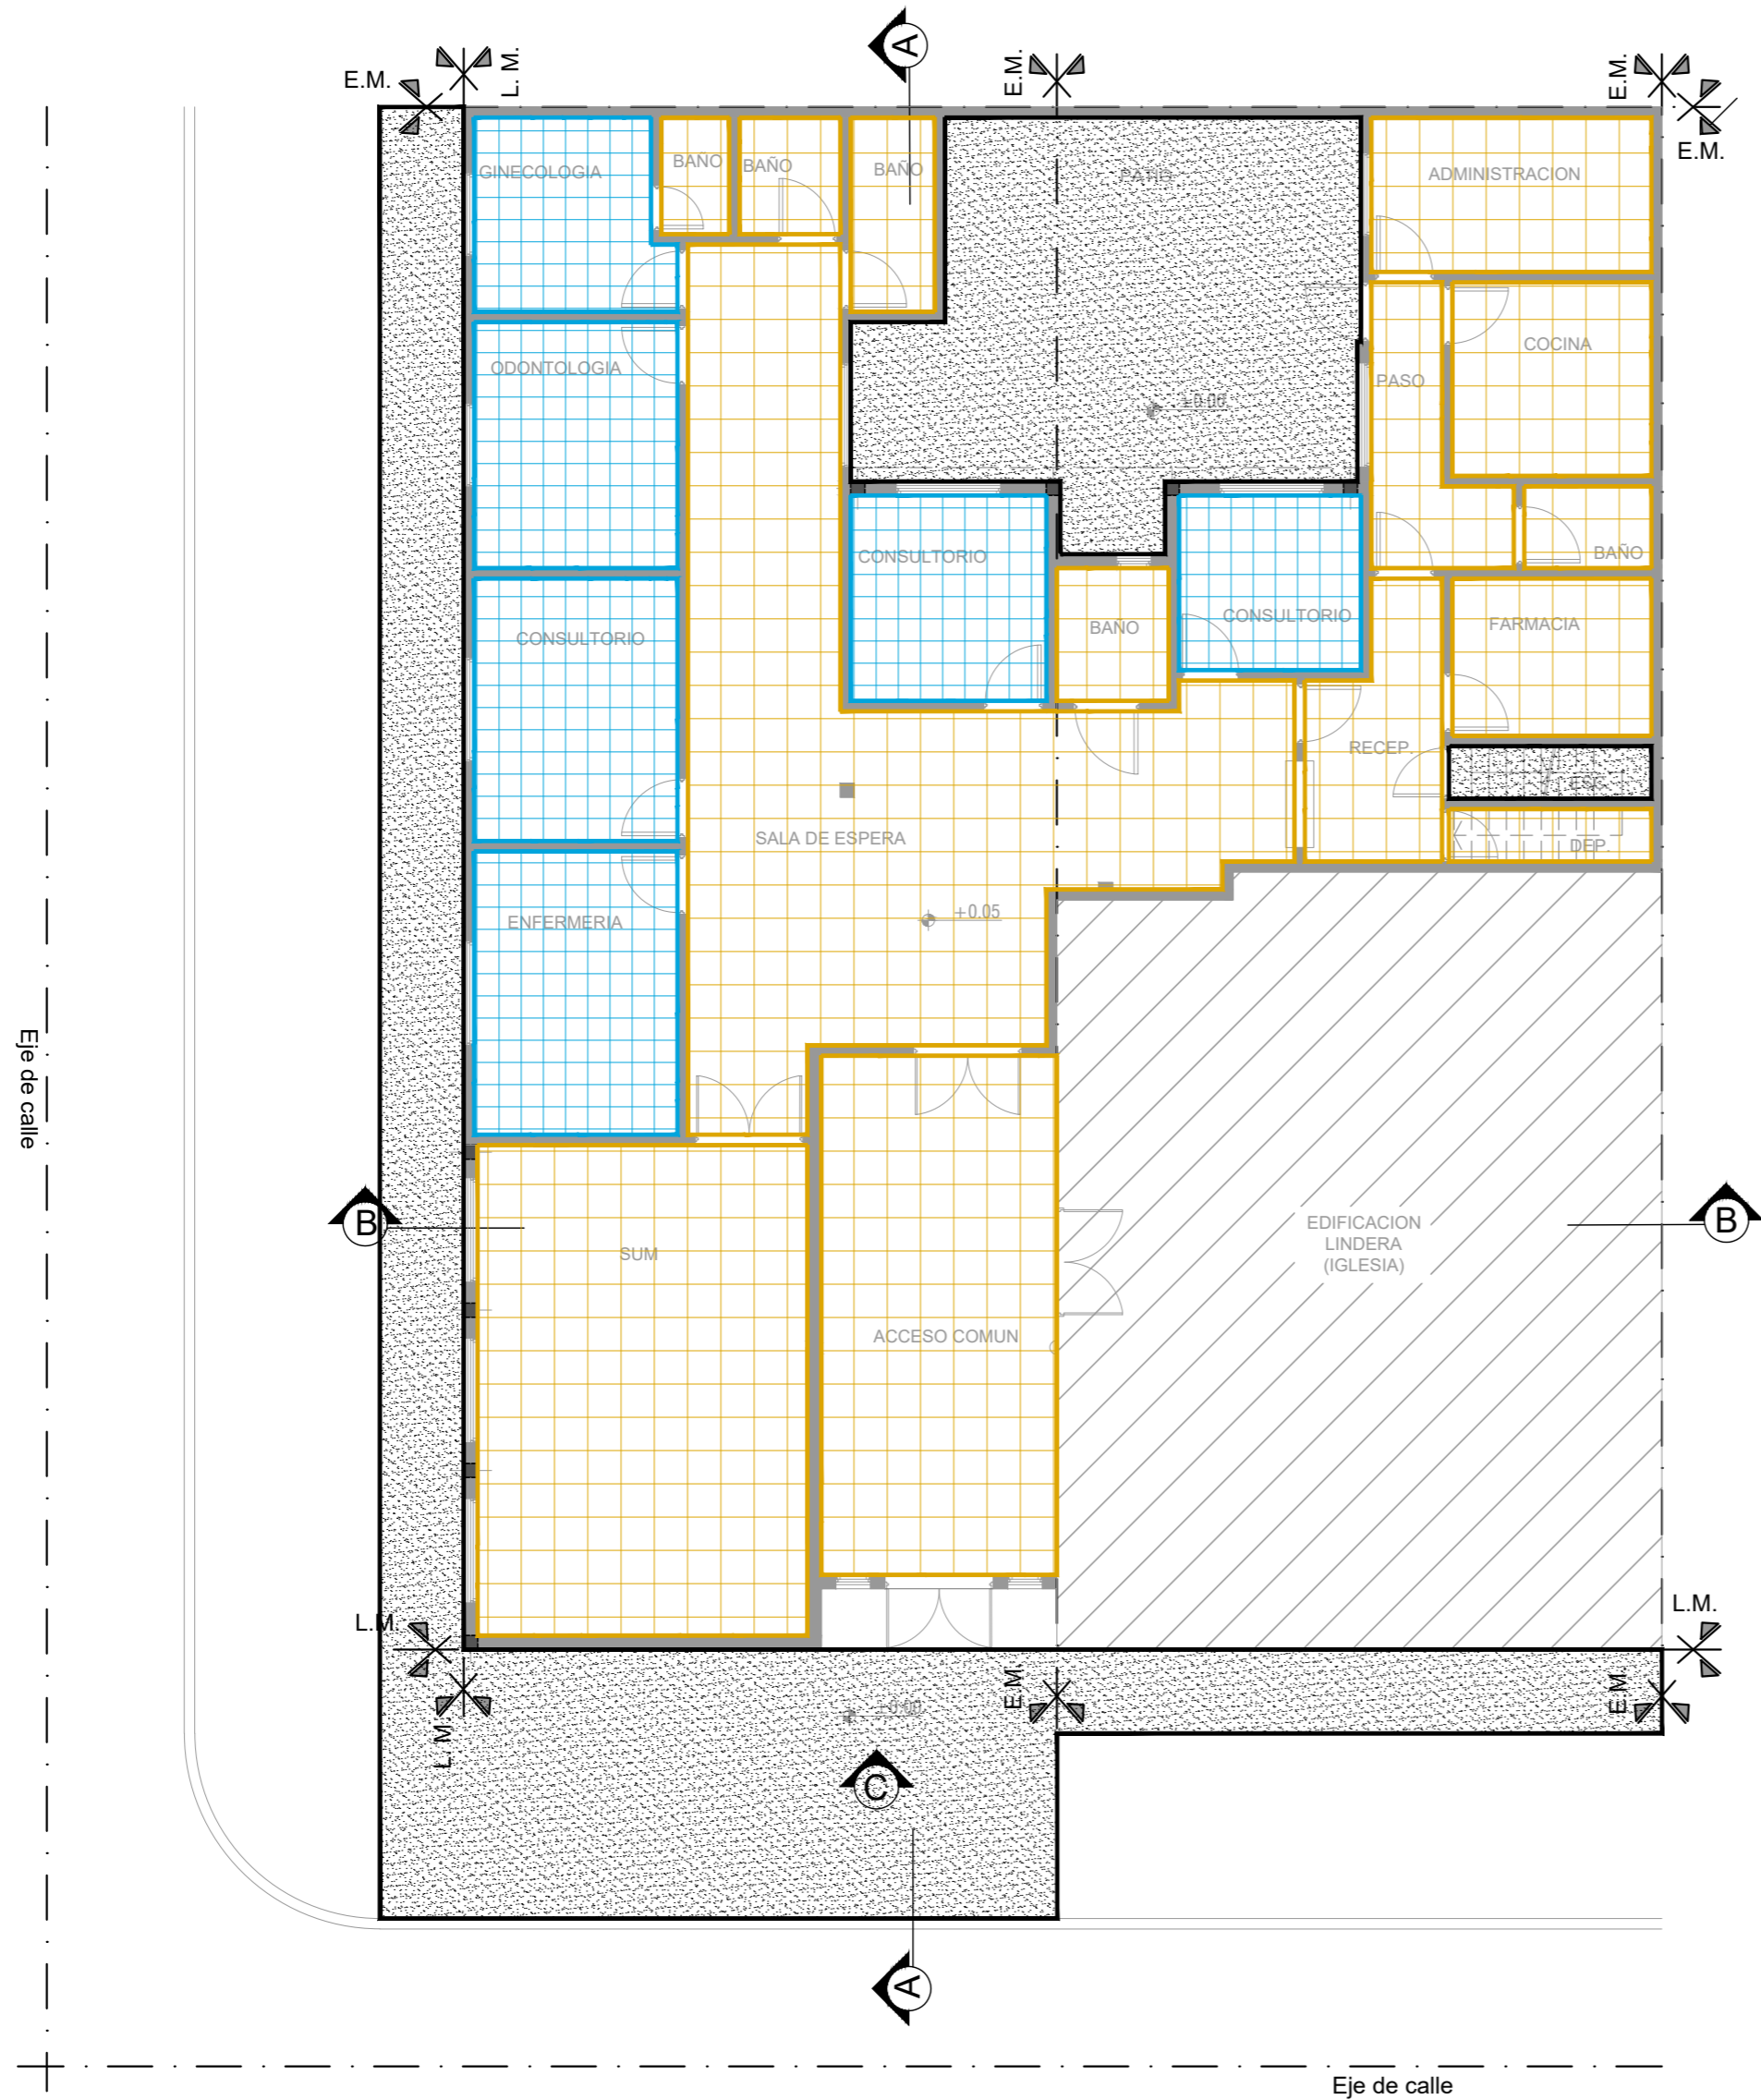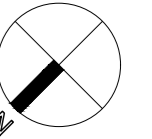


REFERENCIAS:




	Cemento Alisado
	PORCELANATO
	VINILICO

NOTAS: 1-Todas las medidas deberan ser verificadas en obra.

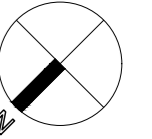DIRECCIÓN PROVINCIAL DE ARQUITECTURA Ministerio de Infraestructura y servicios públicos. BUENOS AIRES PROVINCIA				
ANTEPROYECTO: Ministerio de salud. Departamento de recursos físicos en salud. DOCUMENTACIÓN PARA PLIEGO LICITATORIO. DIRECCIÓN PROVINCIAL DE ARQUITECTURA.		OBRA: CAPS INGENIERO BUDGE		
		PARTIDO: Lomas de Zamora - Provincia de Buenos Aires		
		UBICACION: Quesada 580 e/ Campoamor y Guaminí		
Director Provincial: Cdr. Carlos Colombini		Plano: PLANTA DE SOLADOS		
		ESCALA: 1:100		
		N de expediente:	Fecha: FEBRERO 2019	N plano: 09 Total: 18





REFERENCIAS:

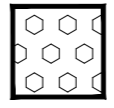-  Cielorraso suspendido desmontable 60x60cm
-  Cielorraso suspendido placa de junta tomada
-  Cielorraso placa Cementicia

NOTAS: 1-Todas las medidas deberan ser verificadas en obra.

DIRECCIÓN PROVINCIAL DE ARQUITECTURA Ministerio de Infraestructura y servicios públicos. BUENOS AIRES PROVINCIA				
ANTEPROYECTO: Ministerio de salud. Departamento de recursos físicos en salud. DOCUMENTACIÓN PARA PLIEGO LICITATORIO. DIRECCIÓN PROVINCIAL DE ARQUITECTURA. Director Provincial: Cdr. Carlos Colombini		OBRA: CAPS INGENIERO BUDGE		
		PARTIDO: Lomas de Zamora - Provincia de Buenos Aires		
		UBICACION: Quesada 580 e/ Campoamor y Guaminí		
		Plano: PLANTA DE CIELORRASOS ESCALA: 1:100		
N de expediente:		Fecha:	N plano:	Total:
		FEBRERO 2019	10	18

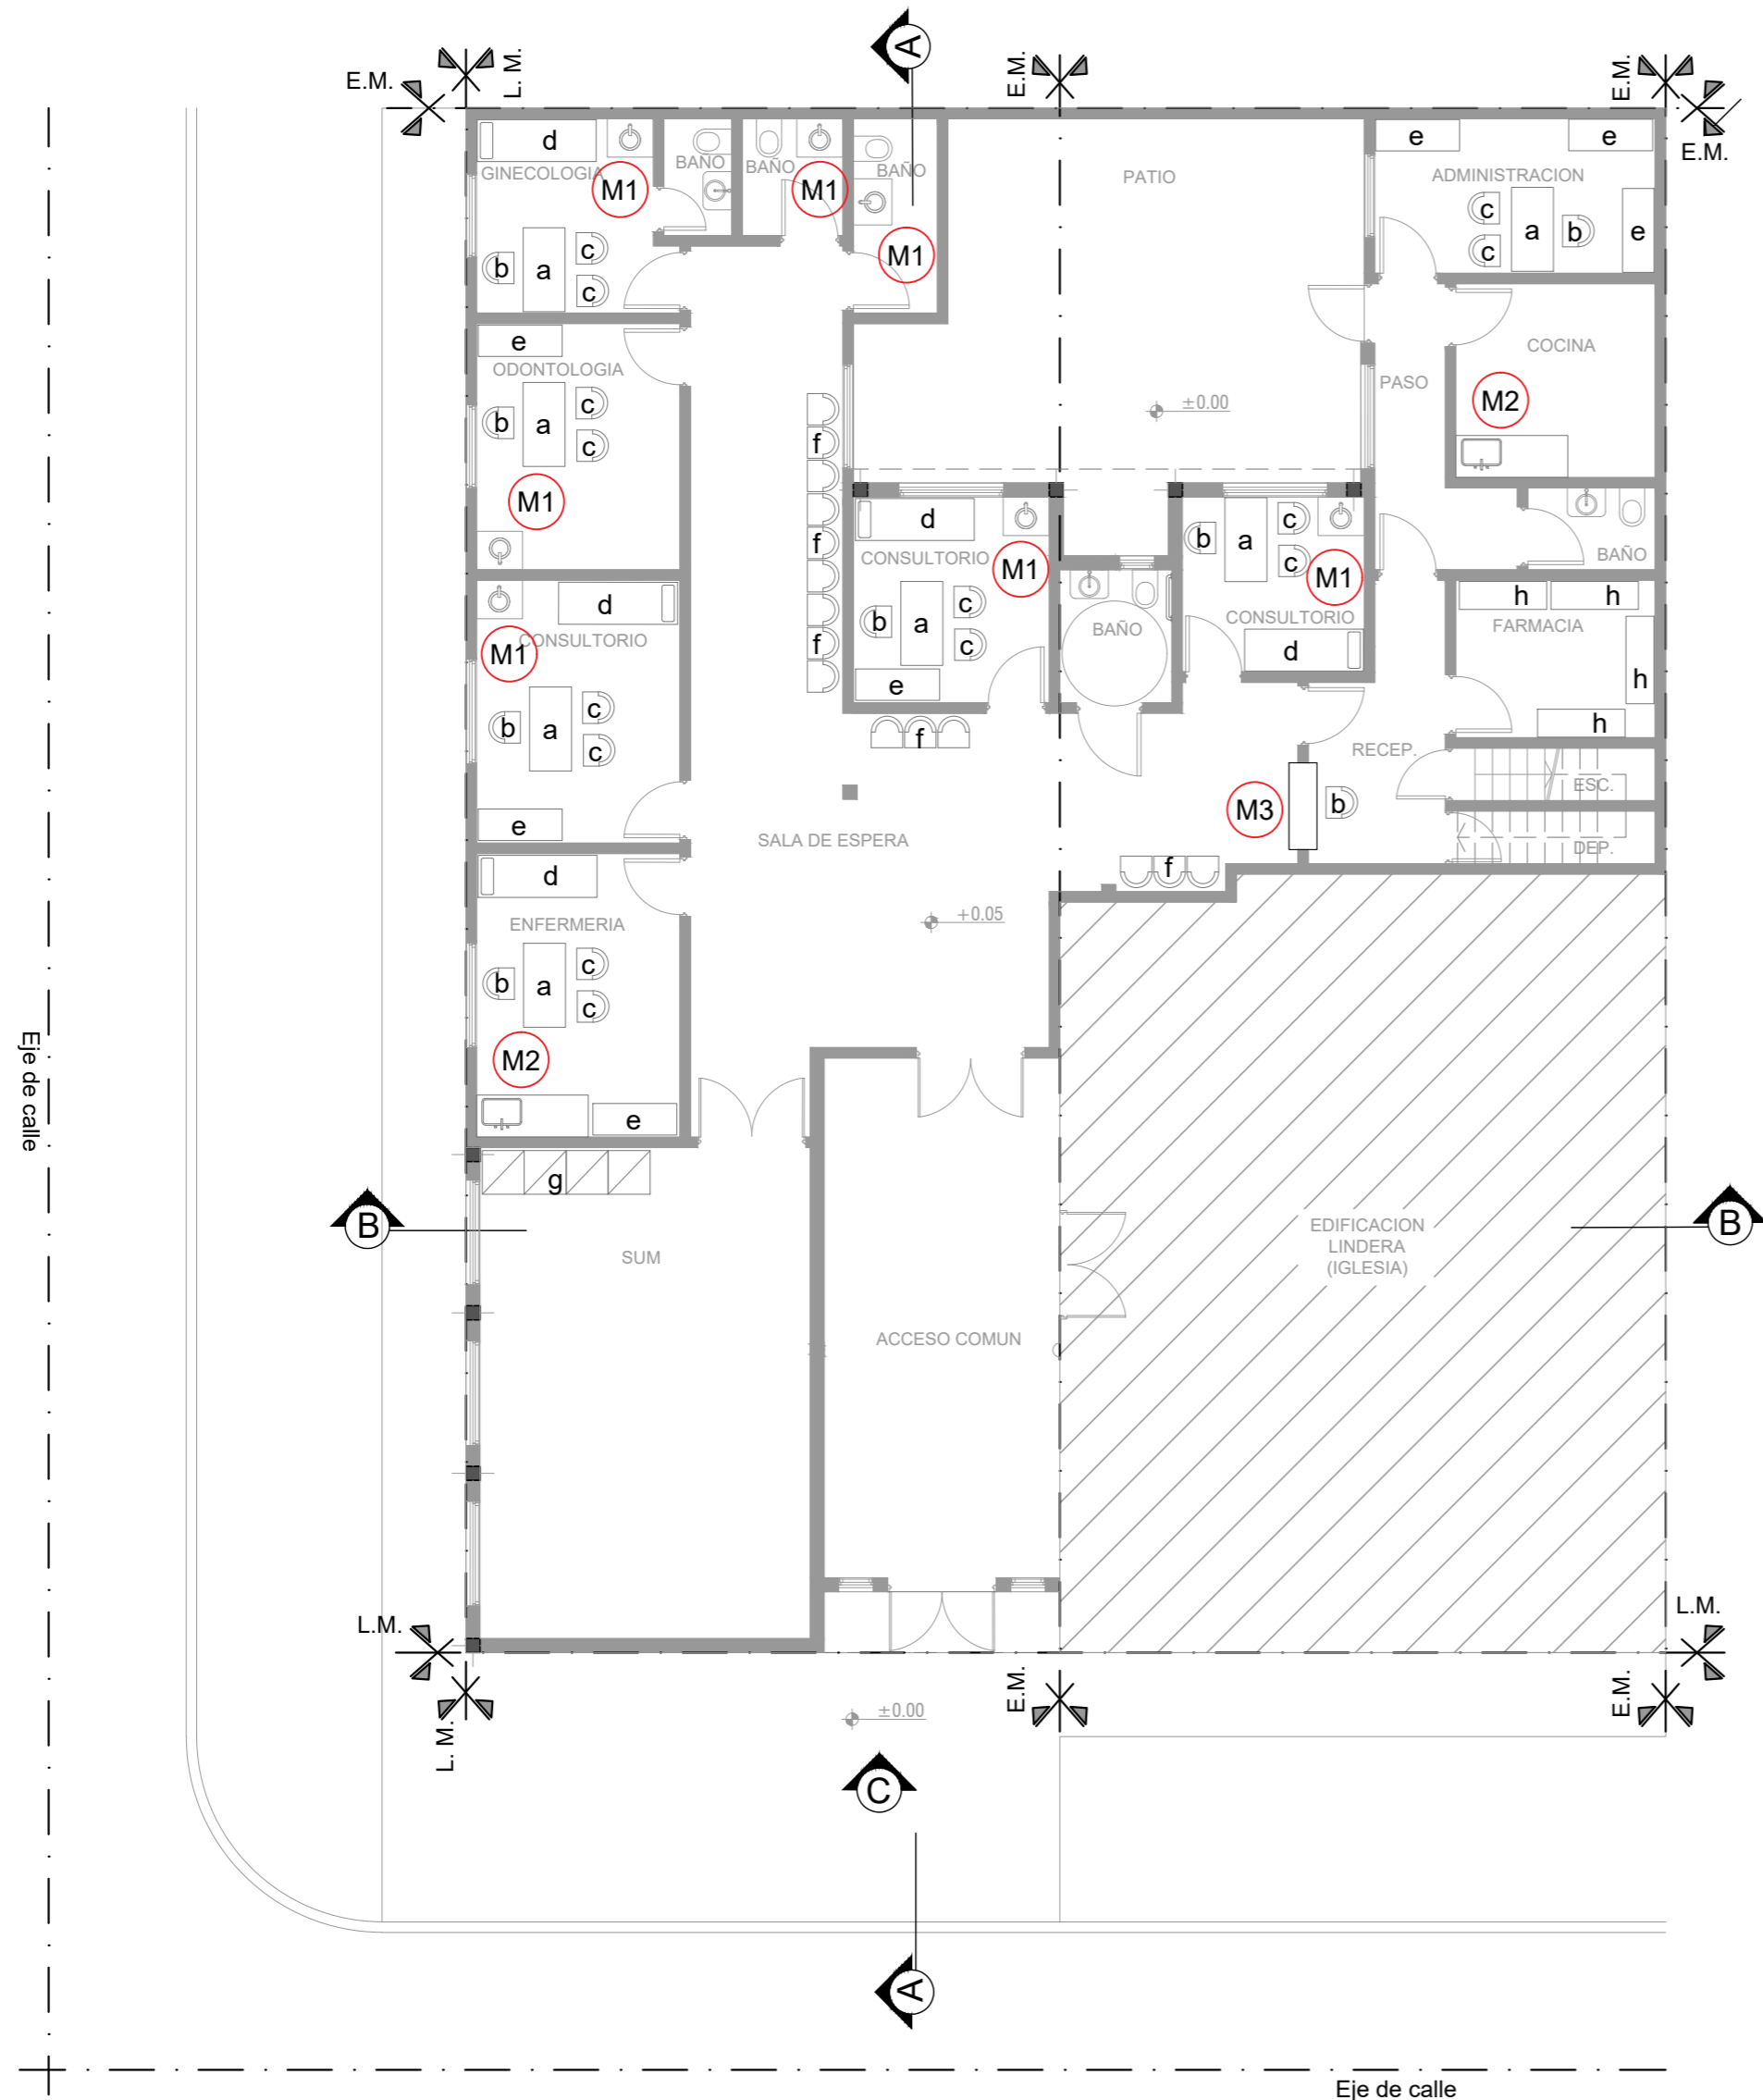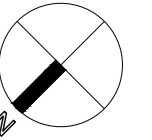

REFERENCIAS:

Muebles segun P.E.T.

M1 Mesada de granito gris con bacha

M2 Mesada de granito gris con bacha

M3 Mostrador administracion.

a Escritorio p/ consultorio

b Silla giratoria p/ consultorio

c Silla p/ consultorio

d Camilla p/ consultorio y enfermería

e Mueble guardado 1,20 x 0,75 x 0,45 p/ consultorio

f Silla en tandem de a tres p/ esperas

g Placard SUM

h Estanteria Farmacia

NOTAS: 1-Todas las medidas deberan ser verificadas en obra.

DIRECCIÓN PROVINCIAL DE ARQUITECTURA Ministerio de Infraestructura y servicios públicos.

BUENOS AIRES PROVINCIA

ANTEPROYECTO:
Ministerio de salud.
Departamento de recursos físicos en salud.
DOCUMENTACIÓN PARA PLIEGO LICITATORIO.
DIRECCIÓN PROVINCIAL DE ARQUITECTURA.

Director Provincial:
Cdr. Carlos Colombini

OBRA:
CAPS INGENIERO BUDGE


PARTIDO: Lomas de Zamora - Provincia de Buenos Aires

UBICACION: Quesada 580 e/ Campoamor y Guaminí

Plano:
PLANTA DE EQUIPAMIENTO

ESCALA: 1:100

N de expediente:	Fecha:	N plano:	Total:
	FEBRERO 2019	11	18

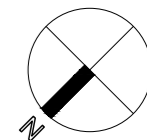

REFERENCIAS:

	ARTEFACTO PANEL LED 60 X 60 cm
	ARTEFACTO PANEL LED 30x120 cm
	ARTEFACTO PUNTUAL LED Ø23cm
	LUZ DE EMERGENCIA
	TORTUGA PARA EXTERIOR
	TOMACORRIENTES DOBLE
	TOMACORRIENTES USO ESPECIAL
	TOMACORRIENTES SIMPLE
	TABLERO ELECTRICO
	AIRE ACONDICIONADO F/C 2500 W
	AIRE ACONDICIONADO F/C 6000W
	UNIDAD CONDENSADORA EXTERIOR
	EXTRACTOR DE AIRE PARA CONDUCTO Ø 110 mm

NOTAS: 1-Todas las medidas deberan ser verificadas en obra.

DIRECCIÓN PROVINCIAL DE ARQUITECTURA Ministerio de Infraestructura y servicios públicos.

BUENOS AIRES PROVINCIA

ANTEPROYECTO:
Ministerio de salud.
Departamento de recursos físicos en salud.
DOCUMENTACIÓN PARA PLIEGO LICITATORIO.
DIRECCIÓN PROVINCIAL DE ARQUITECTURA.



Director Provincial:
Cdr. Carlos Colombini

OBRA:
CAPS INGENIERO BUDGE




PARTIDO: Lomas de Zamora - Provincia de Buenos Aires
UBICACION: Quesada 580 e/ Campoamor y Guaminí

Plano:
ARTEFACTOS ELECTRICOS
ESCALA: 1:100

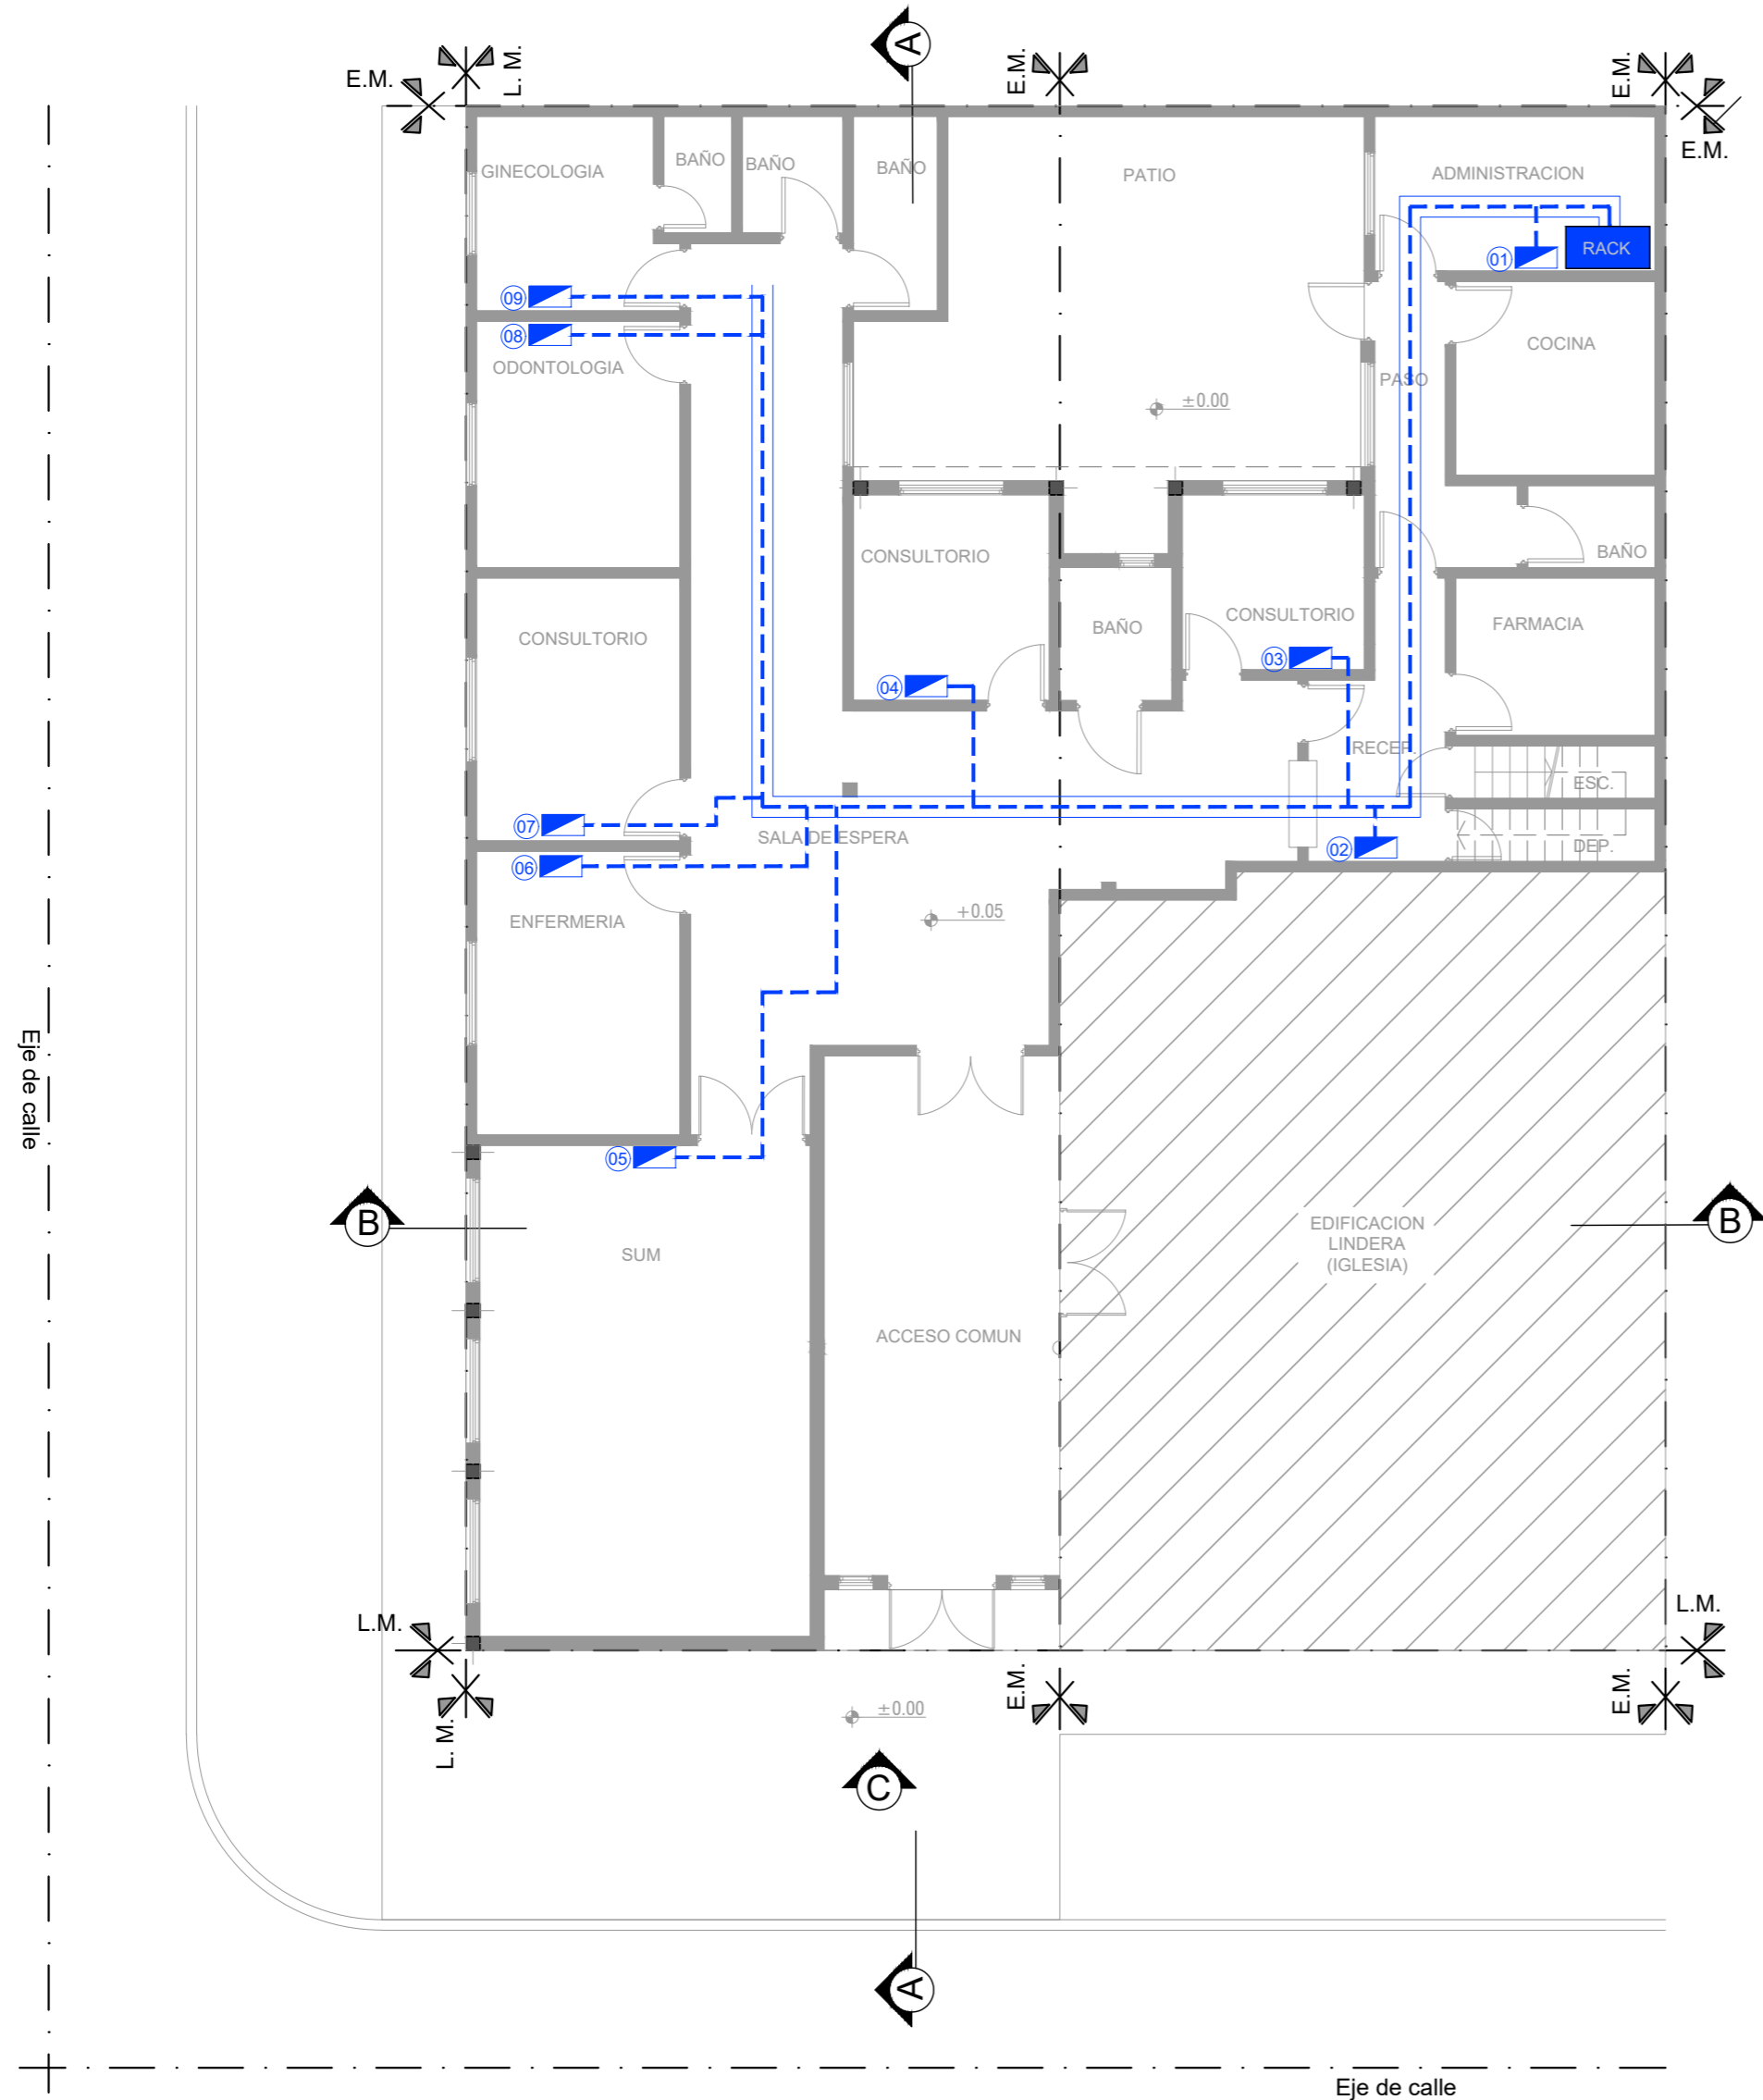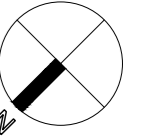N de expediente:	Fecha:	N plano:	Total:
	FEBRERO 2019	12	18





REFERENCIAS:

-  PUESTO DE DATOS -2 TOMAS BLANCOS IRAM 2071 CIRC. TN -TRES TOMAS ROJOS IRAM 2071 PARA ALIMENTACION DE DATOS CIRC. TP -DOS JACK RJ 45 CAT 6A PARA DATOS.
-  BANDEJA PORTACABLES PARA DISTRIBUCION DE DATOS. ANCHO 10 cm
-  RACK DE DATOS SECUNDARIO SEGUN ESPECIFICACIONES TECNICAS EN PLIEGO DE DATOS

NOTAS: 1-Todas las medidas deberan ser verificadas en obra.



DIRECCIÓN PROVINCIAL DE ARQUITECTURA Ministerio de Infraestructura y servicios públicos. BUENOS AIRES PROVINCIA				
ANTEPROYECTO: Ministerio de salud. Departamento de recursos físicos en salud. DOCUMENTACIÓN PARA PLIEGO LICITATORIO. DIRECCIÓN PROVINCIAL DE ARQUITECTURA. Director Provincial: Cdr. Carlos Colombini		OBRA: CAPS INGENIERO BUDGE		
		PARTIDO: Lomas de Zamora - Provincia de Buenos Aires		
		UBICACION: Quesada 580 e/ Campoamor y Guaminí		
		Plano: PLANTA DE RED DE DATOS ESCALA: 1:100		
N de expediente:		Fecha:	N plano:	Total:
		FEBRERO 2019	13	18

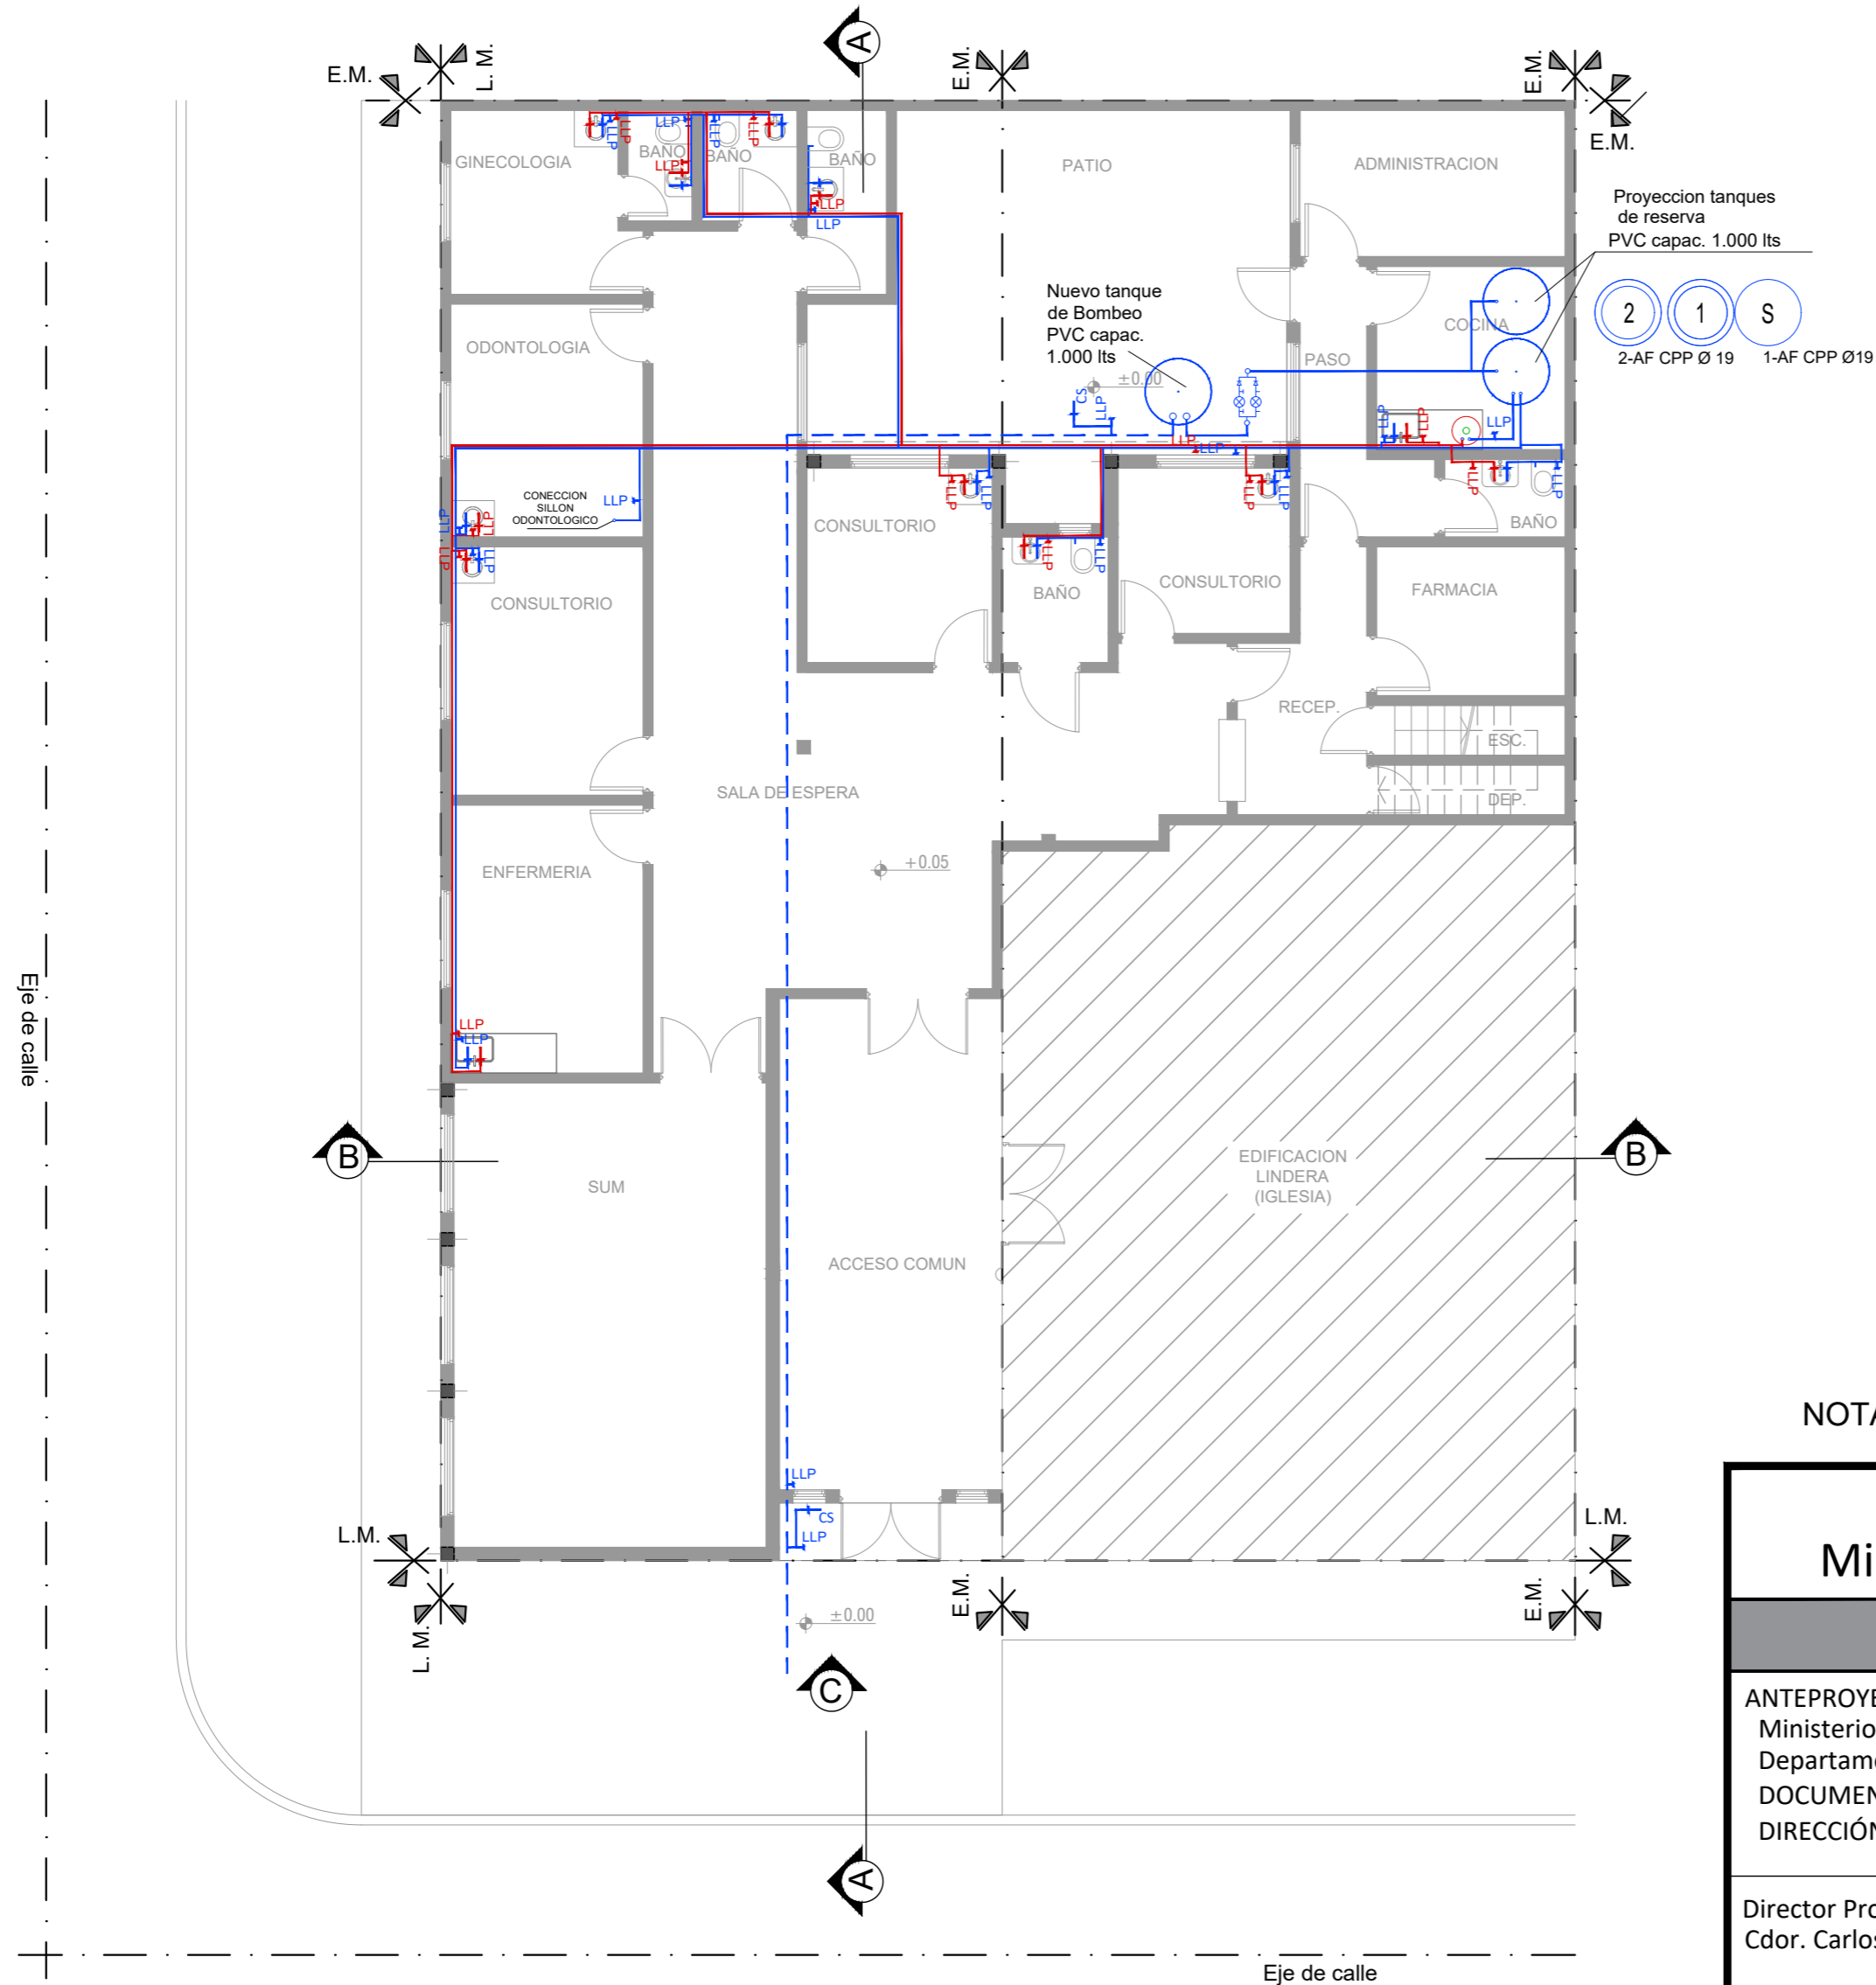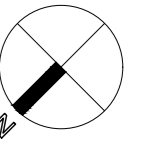

REFERENCIAS:	
INSTALACIÓN AGUA	
	Cañería de agua fría
	Cañería de agua caliente
	Llave de paso agua fría
	Llave de paso agua caliente
	Bajada agua fría

NOTAS: 1-Todas las medidas deberan ser verificadas en obra.

DIRECCIÓN PROVINCIAL DE ARQUITECTURA Ministerio de Infraestructura y servicios públicos. BUENOS AIRES PROVINCIA			
ANTEPROYECTO: Ministerio de salud. Departamento de recursos físicos en salud. DOCUMENTACIÓN PARA PLIEGO LICITATORIO. DIRECCIÓN PROVINCIAL DE ARQUITECTURA.	OBRA: CAPS INGENIERO BUDGE		
	PARTIDO: Lomas de Zamora - Provincia de Buenos Aires		
	UBICACION: Quesada 580 e/ Campoamor y Guaminí		
	Plano: INST. SANIT. AGUA FRIA - CALIENTE ESCALA: 1:100		
Director Provincial: Cdr. Carlos Colombini	N de expediente:	Fecha:	N plano: Total:
		FEBRERO 2019	14 18

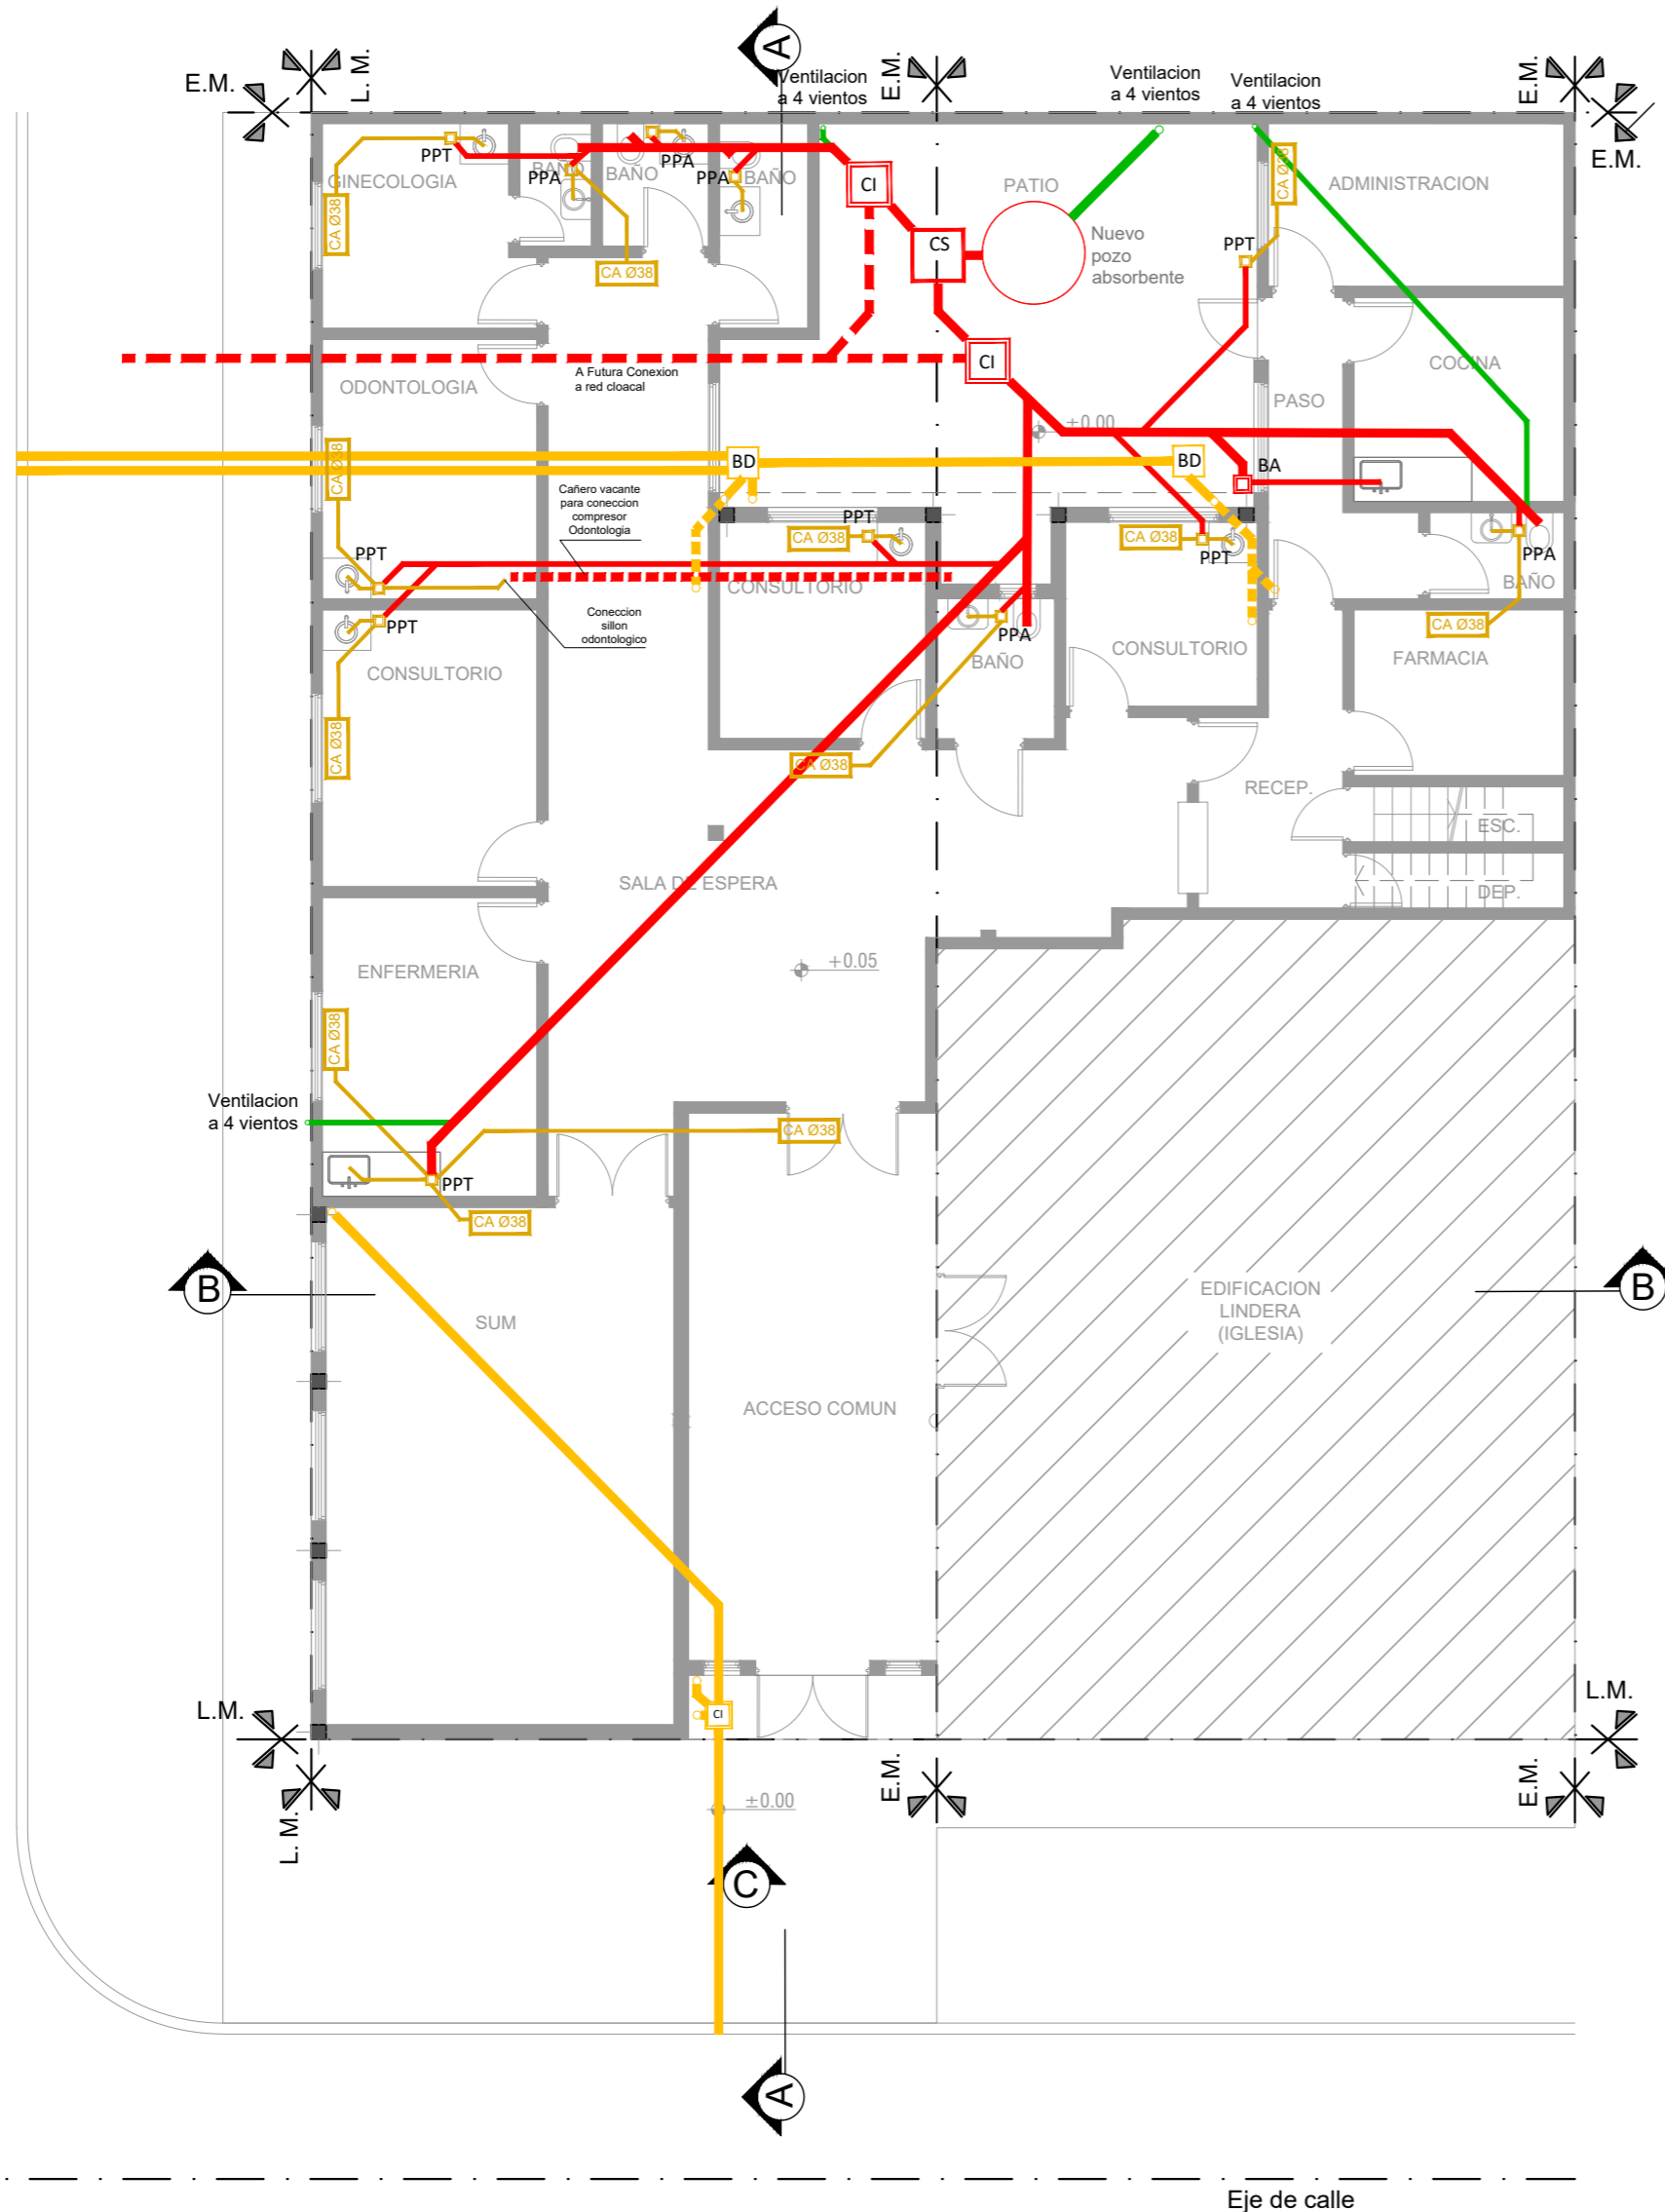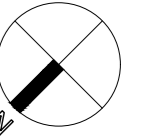

REFERENCIAS:

INSTALACIÓN CLOACAL		INSTALACIÓN PLUVIAL	
	Caño de pvc ø 38mm		Caño hierro fundido 110mm
	Caño de pvc ø 63mm		Caño PVC ø 110mm
	Caño de pvc ø 110mm		Boca desagüe 30x30cm
	Pileta de piso		Camara de inspección
	Boca de acceso		Embudo de hierro fundido
	Camara de inspección 60x60		
	Ventilacion Cloacal pvc ø 110mm		
	Condensado Aire Acondicionado		
	Camara séptica		
	Pozo Absorbente		

NOTAS: 1-Todas las medidas deberan ser verificadas en obra.

DIRECCIÓN PROVINCIAL DE ARQUITECTURA Ministerio de Infraestructura y servicios públicos.

BUENOS AIRES PROVINCIA

ANTEPROYECTO:
Ministerio de salud.
Departamento de recursos físicos en salud.
DOCUMENTACIÓN PARA PLIEGO LICITATORIO.
DIRECCIÓN PROVINCIAL DE ARQUITECTURA.


Director Provincial:
Cdr. Carlos Colombini

OBRA:
CAPS INGENIERO BUDGE

PARTIDO: Lomas de Zamora - Provincia de Buenos Aires
UBICACION: Quesada 580 e/ Campoamor y Guaminí

Plano:
INSTALACION CLOACAL - PLUVIAL
ESCALA: 1:100

N de expediente:	Fecha:	N plano:	Total:
	FEBRERO 2019	15	18

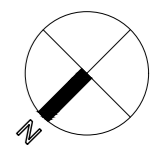

REFERENCIAS:	
	Matafuego CO2 2.5 kg
	Matafuego polvo seco ABC 10 kg.
	Cartel LED salida de EMERGENCIA

SEÑALÉTICA SEGUN NORMAS IRAM

SALIDA

Texto "Salida" en tipografía similar a la indicada color blanco sobre fondo verde

A min = 50
B min = 100

P min = 70
H min = 100

SALIDA DE EMERGENCIA

Texto "Salida de emergencia" en tipografía similar a la indicada color blanco sobre fondo verde

A min = 50 C min = 10
B min = 20 H min = 100

5
SALIDA EN PB

Flechas y símbolos en color blanco sobre fondo verde

EXTINTORES PORTATILES

ADENÁS DE LA SEÑALIZACIÓN DEL MATAFUEGO, PARA QUE SEA VISTO DESDE LEJOS SE DEBE COLOCAR UNA SEÑAL ADICIONAL A UNA ALTURA DE 2 O 2,5 M. RESPECTO DEL NIVEL DE PISO

PARA SEÑALIZAR LA UBICACIÓN DE UN MATAFUEGO SE DEBE COLOCAR UNA CHAPA BALIZA, TAL COMO LO MUESTRA LA FIGURA SIGUIENTE. ESTA ES UNA SUPERFICIE CON FRANJAS INCLINADAS EN 45° RESPECTO DE LA HORIZONTAL BLANCAS Y ROJAS DE 10 CM DE ANCHO. LA PARTE SUPERIOR DE LA CHAPA DEBER ESTAR UBICADA A 1,20 A 1,50 METROS RESPECTO DEL NIVEL DE PISO.

CHAPA BALIZA

1.50m N.P.I.

Eje de calle



NOTAS: 1-Todas las medidas deberan ser verificadas en obra.

DIRECCIÓN PROVINCIAL DE ARQUITECTURA Ministerio de Infraestructura y servicios públicos. BUENOS AIRES PROVINCIA			
ANTEPROYECTO: Ministerio de salud. Departamento de recursos físicos en salud. DOCUMENTACIÓN PARA PLIEGO LICITATORIO. DIRECCIÓN PROVINCIAL DE ARQUITECTURA. Director Provincial: Cdr. Carlos Colombini	OBRA: CAPS INGENIERO BUDGE		
	PARTIDO: Lomas de Zamora - Provincia de Buenos Aires		
	UBICACION: Quesada 580 e/ Campoamor y Guaminí		
	Plano: PROTECCION CONTRA INCENDIOS ESCALA: 1:100		
N de expediente:		Fecha: FEBRERO 2019	N plano: 16 Total: 18

	<div>P1</div> <div>PUERTA DE DOS HOJAS DE ABRIR</div> <div>CANT: 03</div>	<div>P2</div> <div>PUERTA DE UNA HOJA DE ABRIR</div> <div>CANT: 14</div> <div>IZQUIERDA: 08</div>	<div>P3</div> <div>PUERTA DE UNA HOJA DE ABRIR</div> <div>CANT: 01</div> <div>IZQUIERDA: 01</div>	<div>P4</div> <div>PUERTA DE UNA HOJA DE ABRIR</div> <div>CANT: 01</div> <div>IZQUIERDA: 01</div>
ESPECIFICACIONES TÉCNICAS				
MARCOS	MARCO DE CHAPA DE HIERRO DOBLADA Nº16 A CAJÓN SEGÚN ANCHO DE MURO. TRAMO INFERIOR DE ACERO INOXIDABLE h:10cm.	MARCO DE CHAPA DE HIERRO DOBLADA Nº16 A CAJÓN SEGÚN ANCHO DE MURO. TRAMO INFERIOR DE ACERO INOXIDABLE h:10cm.	MARCO DE CHAPA DE HIERRO DOBLADA Nº16 A CAJÓN SEGÚN ANCHO DE MURO. TRAMO INFERIOR DE ACERO INOXIDABLE h:10cm.	MARCO DE CHAPA DE HIERRO DOBLADA Nº16 A CAJÓN SEGÚN ANCHO DE MURO. TRAMO INFERIOR DE ACERO INOXIDABLE h:10cm.
HOJAS	PUERTA BWG Nº 18 METALICA . TRAMO INFERIOR DE ACERO INOXIDABLE h:10cm.	PUERTA PLACA DE 45mm DE ESPESOR, REVESTIDA EN AMBAS CARAS CON LAMINADO MELAMINICO SATINADO COLOR BLANCO DE 1mm DE ESPESOR SOBRE PLACA DE MDF DE 1cm DE ESPESOR. NÚCLEO INTERIOR CON TRAMA TIPO NIDO DE ABEJA DE MADERA MACIZA (PINO PARANÁ) Y CANTOS PERIMETRALES DE CEDRO DE 1cm DE ESPESOR.	PUERTA PLACA DE 45mm DE ESPESOR, REVESTIDA EN AMBAS CARAS CON LAMINADO MELAMINICO SATINADO COLOR BLANCO DE 1mm DE ESPESOR SOBRE PLACA DE MDF DE 1cm DE ESPESOR. NÚCLEO INTERIOR CON TRAMA TIPO NIDO DE ABEJA DE MADERA MACIZA (PINO PARANÁ) Y CANTOS PERIMETRALES DE CEDRO DE 1cm DE ESPESOR.	PUERTA BWG Nº 18 METALICA . TRAMO INFERIOR DE ACERO INOXIDABLE h:10cm.
HERRAJES	6 POMELAS MIXTAS POR HOJA REFORZADAS DE HIERRO. BARRAL ANTIPANICO DOBLE BALANCÍN BRONCE PLATIL, RECTA PESADA. DOS PASADORES SUPERIOR E INFERIOR EN LA OTRA HOJA. BOCALLAVES Y ROSETAS CIRCULARES.	3 POMELAS MIXTAS POR HOJA REFORZADAS DE HIERRO. CERRADURA DE EMBUTIR DE CILINDRO UNICABO PARA PUERTAS INTERIORES. DOBLE BALANCÍN BRONCE PLATIL, RECTA PESADA. BOCALLAVES Y ROSETAS CIRCULARES.	3 POMELAS MIXTAS POR HOJA REFORZADAS DE HIERRO. CERRADURA DE EMBUTIR DE CILINDRO UNICABO PARA PUERTAS INTERIORES. DOBLE BALANCÍN BRONCE PLATIL, RECTA PESADA. BOCALLAVES Y ROSETAS CIRCULARES.	3 POMELAS MIXTAS REFORZADAS DE HIERRO. DOBLE BALANCÍN BRONCE PLATIL, RECTA PESADA. BOCALLAVES Y ROSETAS CIRCULARES. CERRADURA DE SEGURIDAD SUPERIOR E INFERIOR.
PINTURA	FONDO CONVERTIDOR DE OXIDO ACABADO 2 MANOS DE ESMALTE SINTETICO COLOR BLANCO.	MARCOS: FONDO CONVERTIDOR DE OXIDO ACABADO 2 MANOS DE ESMALTE SINTETICO COLOR BLANCO.	MARCOS: FONDO CONVERTIDOR DE OXIDO ACABADO 2 MANOS DE ESMALTE SINTETICO COLOR BLANCO.	FONDO CONVERTIDOR DE OXIDO ACABADO 2 MANOS DE ESMALTE SINTETICO COLOR BLANCO.
OTRO	ZOCALO HOJA: ACERO INOXIDABLE MATE DE 1.2mm DE ESPESOR, COLOCADOS PEGADOS CON ADHESIVO h:10cm GUARDACAMILLAS DE ACERO INOXIDABLE MATE DE 1.2mm DE ESPESOR, COLOCADOS PEGADOS CON ADHESIVO h:15cm	ZOCALO HOJA: ACERO INOXIDABLE MATE DE 1.2mm DE ESPESOR, COLOCADOS PEGADOS CON ADHESIVO h:10cm	ZOCALO HOJA: ACERO INOXIDABLE MATE DE 1.2mm DE ESPESOR, COLOCADOS PEGADOS CON ADHESIVO h:10cm BARRAL PCD	ZOCALO HOJA: ACERO INOXIDABLE MATE DE 1.2mm DE ESPESOR, COLOCADOS PEGADOS CON ADHESIVO h:10cm

	<div>P5</div> <div>PUERTA DE UNA HOJA DE ABRIR</div> <div>CANT: 02</div> <div>IZQUIERDA: 01</div>	<div>P6</div> <div>PUERTA DE UNA HOJA DE ABRIR</div> <div>CANT: 01</div> <div>IZQUIERDA: 01</div>
ESPECIFICACIONES TÉCNICAS		
MARCOS	MARCO DE CHAPA DE HIERRO DOBLADA Nº16 A CAJÓN SEGÚN ANCHO DE MURO. TRAMO INFERIOR DE ACERO INOXIDABLE h:10cm.	MARCO DE CHAPA DE HIERRO DOBLADA Nº16 A CAJÓN SEGÚN ANCHO DE MURO. TRAMO INFERIOR DE ACERO INOXIDABLE h:10cm.
HOJAS	PUERTA PLACA DE 45mm DE ESPESOR, REVESTIDA EN AMBAS CARAS CON LAMINADO MELAMINICO SATINADO COLOR BLANCO DE 1mm DE ESPESOR SOBRE PLACA DE MDF DE 1cm DE ESPESOR. NÚCLEO INTERIOR CON TRAMA TIPO NIDO DE ABEJA DE MADERA MACIZA (PINO PARANÁ) Y CANTOS PERIMETRALES DE CEDRO DE 1cm DE ESPESOR.	PUERTA PLACA DE 45mm DE ESPESOR, REVESTIDA EN AMBAS CARAS CON LAMINADO MELAMINICO SATINADO COLOR BLANCO DE 1mm DE ESPESOR SOBRE PLACA DE MDF DE 1cm DE ESPESOR. NÚCLEO INTERIOR CON TRAMA TIPO NIDO DE ABEJA DE MADERA MACIZA (PINO PARANÁ) Y CANTOS PERIMETRALES DE CEDRO DE 1cm DE ESPESOR.
HERRAJES	3 POMELAS MIXTAS POR HOJA REFORZADAS DE HIERRO. CERRADURA DE EMBUTIR DE CILINDRO UNICABO PARA PUERTAS INTERIORES. DOBLE BALANCÍN BRONCE PLATIL, RECTA PESADA. BOCALLAVES Y ROSETAS CIRCULARES.	3 POMELAS MIXTAS POR HOJA REFORZADAS DE HIERRO. CERRADURA DE EMBUTIR DE CILINDRO UNICABO PARA PUERTAS INTERIORES. DOBLE BALANCÍN BRONCE PLATIL, RECTA PESADA. BOCALLAVES Y ROSETAS CIRCULARES.
PINTURA	MARCOS: FONDO CONVERTIDOR DE OXIDO ACABADO 2 MANOS DE ESMALTE SINTETICO COLOR BLANCO.	MARCOS: FONDO CONVERTIDOR DE OXIDO ACABADO 2 MANOS DE ESMALTE SINTETICO COLOR BLANCO.
OTRO	ZOCALO HOJA: ACERO INOXIDABLE MATE DE 1.2mm DE ESPESOR, COLOCADOS PEGADOS CON ADHESIVO h:10cm	ZOCALO HOJA: ACERO INOXIDABLE MATE DE 1.2mm DE ESPESOR, COLOCADOS PEGADOS CON ADHESIVO h:10cm

NOTAS: 1-Todas las medidas deberan ser verificadas en obra.

DIRECCIÓN PROVINCIAL DE ARQUITECTURA
Ministerio de Infraestructura y servicios públicos.

BUENOS AIRES PROVINCIA

ANTEPROYECTO: Ministerio de salud. Departamento de recursos físicos en salud. DOCUMENTACIÓN PARA PLIEGO LICITATORIO. DIRECCIÓN PROVINCIAL DE ARQUITECTURA.	OBRA: CAPS INGENIERO BUDGE		
	PARTIDO: Lomas de Zamora - Provincia de Buenos Aires		
	UBICACION: Quesada 580 e/ Campoamor y Guaminí		
	Plano: PLANILLA DE CARPINTERIAS ESCALA: S/ ESCALA		
Director Provincial: Cdr. Carlos Colombini	N de expediente:	Fecha:	N plano: Total:
		FEBRERO 2018	17 18

V1	TIPO: VENTANA DE ABRIR	CANT: 09	V2	TIPO: VENTANA DE ABRIR	CANT: 03	V3	TIPO: VENTANA DE ABRIR	CANT:03
ESPECIFICACIONES TÉCNICAS								
PREMARCO		ALUMINIO ANODIZADO FIJADO A MAMPOSTERÍA	ALUMINIO ANODIZADO FIJADO A MAMPOSTERÍA		ALUMINIO ANODIZADO FIJADO A MAMPOSTERÍA	ALUMINIO ANODIZADO FIJADO A MAMPOSTERÍA		
MARCOS		ALUMINIO ANODIZADO 15 MICRONES CERTIFICADO COLOR NATURAL SATINADO CON CONTRAMARCO - LINEA MODENA (ALUARI) O SUPERIOR.	ALUMINIO ANODIZADO 15 MICRONES CERTIFICADO COLOR NATURAL SATINADO CON CONTRAMARCO - LINEA MODENA (ALUARI) O SUPERIOR.		ALUMINIO ANODIZADO 15 MICRONES CERTIFICADO COLOR NATURAL SATINADO CON CONTRAMARCO - LINEA MODENA (ALUARI) O SUPERIOR.	ALUMINIO ANODIZADO 15 MICRONES CERTIFICADO COLOR NATURAL SATINADO CON CONTRAMARCO - LINEA MODENA (ALUARI) O SUPERIOR.		
HOJAS		HOJA DE ABRIR Y PARO FIJO INTEGRADO. PERFILES ALUMINIO ANODIZADO COLOR NATURAL SATINADO. LINEA MODENA (ALUARI) O EQUIVALENTE SUPERIOR.	HOJA DE ABRIR Y PARO FIJO INTEGRADO. PERFILES ALUMINIO ANODIZADO COLOR NATURAL SATINADO. LINEA MODENA (ALUARI) O EQUIVALENTE SUPERIOR.		HOJA DE ABRIR. PERFILES ALUMINIO ANODIZADO COLOR NATURAL SATINADO. LINEA MODENA (ALUARI) O EQUIVALENTE SUPERIOR.	HOJA DE ABRIR. PERFILES ALUMINIO ANODIZADO COLOR NATURAL SATINADO. LINEA MODENA (ALUARI) O EQUIVALENTE SUPERIOR.		
HERRAJES		DOS POMELAS MIXTAS REFORZADAS PROPIAS DE LA LINEA MODENA. CERRADURA DE EMBLUTIR CON MANILLO DE 1/4 DE VUELTA RECTA PESADA.	DOS POMELAS MIXTAS REFORZADAS PROPIAS DE LA LINEA MODENA. CERRADURA DE EMBLUTIR CON MANILLO DE 1/4 DE VUELTA RECTA PESADA.		DOS POMELAS MIXTAS REFORZADAS PROPIAS DE LA LINEA MODENA. CERRADURA DE EMBLUTIR CON MANILLO DE 1/4 DE VUELTA RECTA PESADA.	DOS POMELAS MIXTAS REFORZADAS PROPIAS DE LA LINEA MODENA. CERRADURA DE EMBLUTIR CON MANILLO DE 1/4 DE VUELTA RECTA PESADA.		
VIDRIOS		VIDRIO TRANSPARENTE 3+3	VIDRIO TRANSPARENTE 3+3		VIDRIO TRANSPARENTE 3+3	VIDRIO TRANSPARENTE 3+3		
CONTRAVIDRIOS		INT. CURVO MAT. IDEM MARCO EXT. RECTO MAT. IDEM MARCO	INT. CURVO MAT. IDEM MARCO EXT. RECTO MAT. IDEM MARCO		INT. CURVO MAT. IDEM MARCO EXT. RECTO MAT. IDEM MARCO	INT. CURVO MAT. IDEM MARCO EXT. RECTO MAT. IDEM MARCO		
PINTURA		NO POSEE	NO POSEE		NO POSEE	NO POSEE		
OTRO		MOSQUITERO FIJO FABRICADO CON PERFILES DE ALUMINIO ANODIZADO COLOR NATURAL SATINADO - LINEA MODENA (ALUARI) O EQUIVALENTE SUPERIOR.	MOSQUITERO FIJO FABRICADO CON PERFILES DE ALUMINIO ANODIZADO COLOR NATURAL SATINADO - LINEA MODENA (ALUARI) O EQUIVALENTE SUPERIOR.		MOSQUITERO FIJO FABRICADO CON PERFILES DE ALUMINIO ANODIZADO COLOR NATURAL SATINADO - LINEA MODENA (ALUARI) O EQUIVALENTE SUPERIOR.	MOSQUITERO FIJO FABRICADO CON PERFILES DE ALUMINIO ANODIZADO COLOR NATURAL SATINADO - LINEA MODENA (ALUARI) O EQUIVALENTE SUPERIOR.		

R1	TIPO: HERRRERIA FIJA	CANT: 09	R2	TIPO: HERRRERIA FIJA	CANT: 03	R3	TIPO: HERRRERIA FIJA	CANT: 03
REJA FIJA			REJA FIJA			REJA FIJA		
VERTICALES: PLANCHUELA 1 1/4" X 3/16" PERFORADA PARA BARRA REDONDA 1/2" HORIZONTALES: PLANCHUELA 1 1/4" X 3/16"			VERTICALES: PLANCHUELA 1 1/4" X 3/16" PERFORADA PARA BARRA REDONDA 1/2" HORIZONTALES: PLANCHUELA 1 1/4" X 3/16"			VERTICALES: PLANCHUELA 1 1/4" X 3/16" PERFORADA PARA BARRA REDONDA 1/2" HORIZONTALES: PLANCHUELA 1 1/4" X 3/16"		
BARRA REDONDA 1/2"			BARRA REDONDA 1/2"			BARRA REDONDA 1/2"		
FONDO CONVERTIDOR DE OXIDO ACABADO 2 MANOS DE ESMALTE SINTETICO COLOR BLANCO			FONDO CONVERTIDOR DE OXIDO ACABADO 2 MANOS DE ESMALTE SINTETICO COLOR BLANCO			FONDO CONVERTIDOR DE OXIDO ACABADO 2 MANOS DE ESMALTE SINTETICO COLOR BLANCO		

NOTAS: 1-Todas las medidas deberan ser verificadas en obra.

DIRECCIÓN PROVINCIAL DE ARQUITECTURA

Ministerio de Infraestructura y servicios públicos.

BUENOS AIRES PROVINCIA

ANTEPROYECTO:
Ministerio de salud.
Departamento de recursos físicos en salud.
DOCUMENTACIÓN PARA PLIEGO LICITATORIO.
DIRECCIÓN PROVINCIAL DE ARQUITECTURA.

OBRA:
CAPS INGENIERO BUDGE

PARTIDO:Lomas de Zamora - Provincia de Buenos Aires

UBICACION: Quesada 580 e/ Campoamor y Guaminí

Director Provincial:
Cdr. Carlos Colombini

Plano:
PLANILLA DE CARPINTERIAS (2)

ESCALA: S/ ESCALA



N de expediente:

Fecha:
FEBRERO 2018

N plano:
18

Total:
18





































































































DOCUMENTACIÓN GRÁFICA
C.A.P.S JUAN MANUEL DE ROSAS
LOMAS DE ZAMORA- GRUPO 3.8


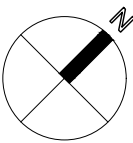
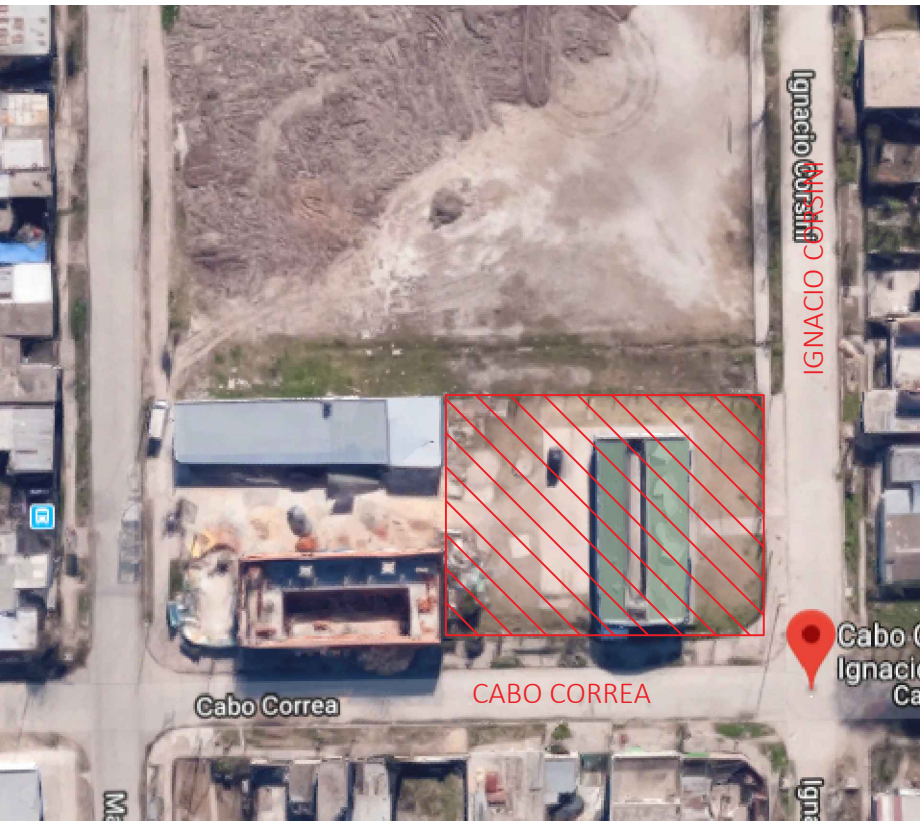


NOTAS: 1-Todas las medidas deberan ser verificadas en obra.



DIRECCIÓN PROVINCIAL DE ARQUITECTURA Ministerio de Infraestructura y servicios públicos. BUENOS AIRES PROVINCIA			
ANTEPROYECTO: Ministerio de salud. Departamento de recursos físicos en salud. DOCUMENTACIÓN PARA PLIEGO LICITATORIO. DIRECCIÓN PROVINCIAL DE ARQUITECTURA. Director Provincial: Cdor. Carlos Colombini	OBRA: CAPS JUAN MANUEL DE ROSAS		
	PARTIDO: Lomas de Zamora - Provincia de Buenos Aires		
	UBICACION: IGNACIO CORSINI S/N		
	Plano: IMPLANTACION ESCALA: S/ ESCALA		
N de expediente:		Fecha: FEBRERO 2019	N plano: Total: 01 18

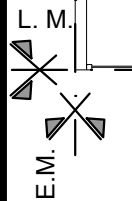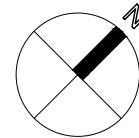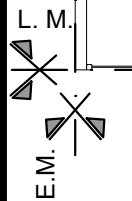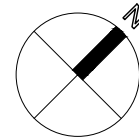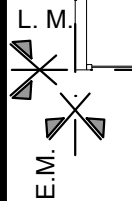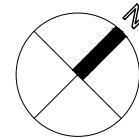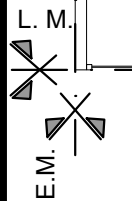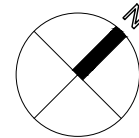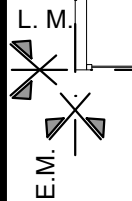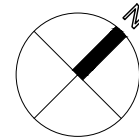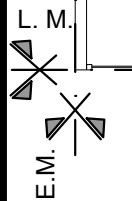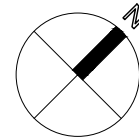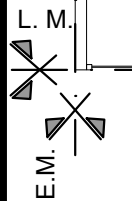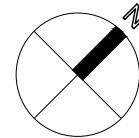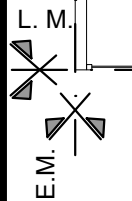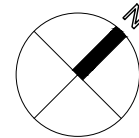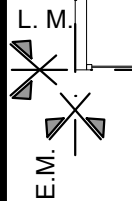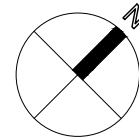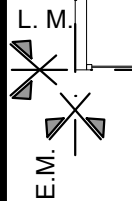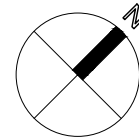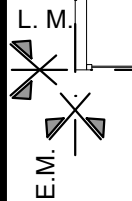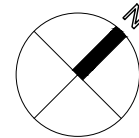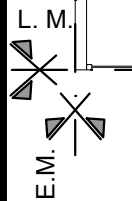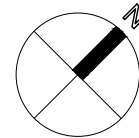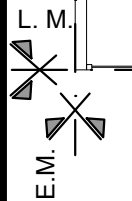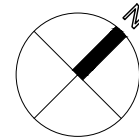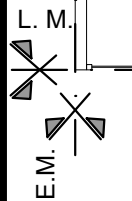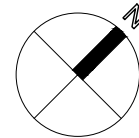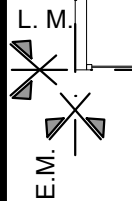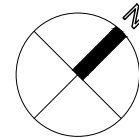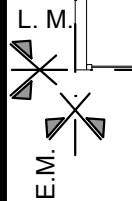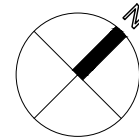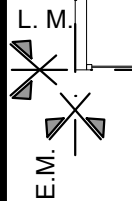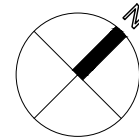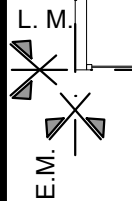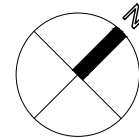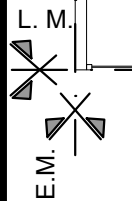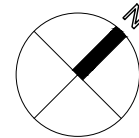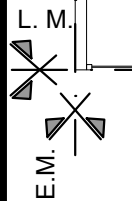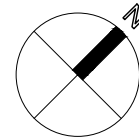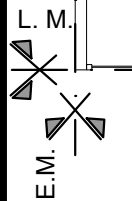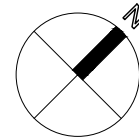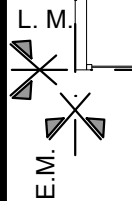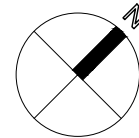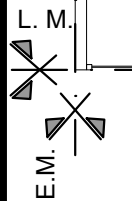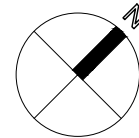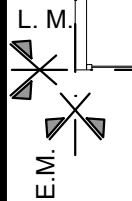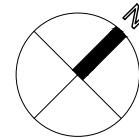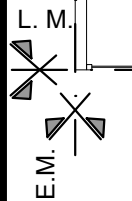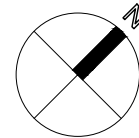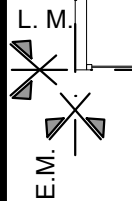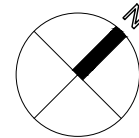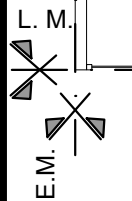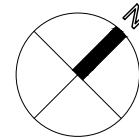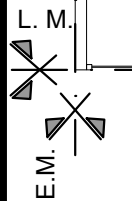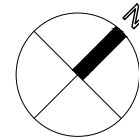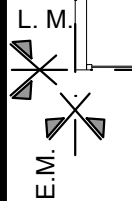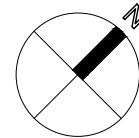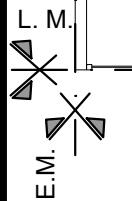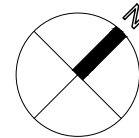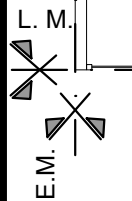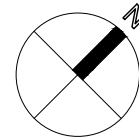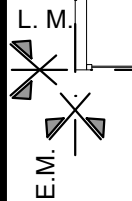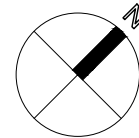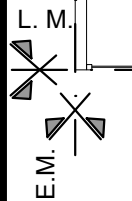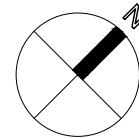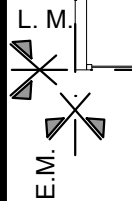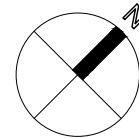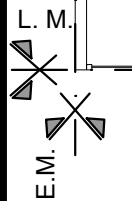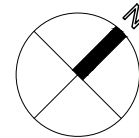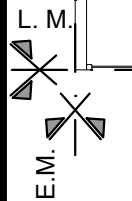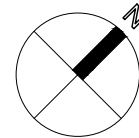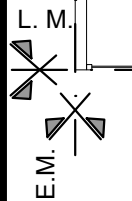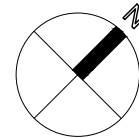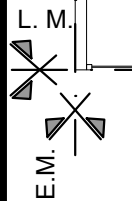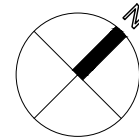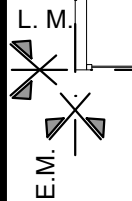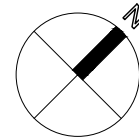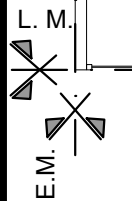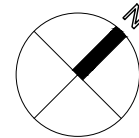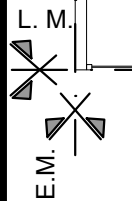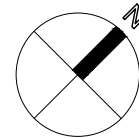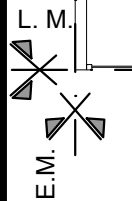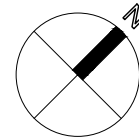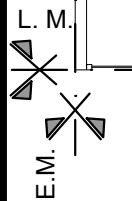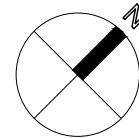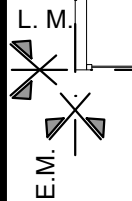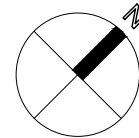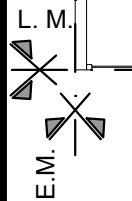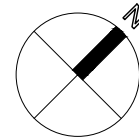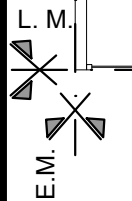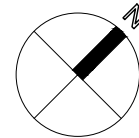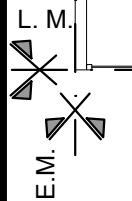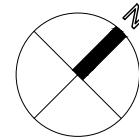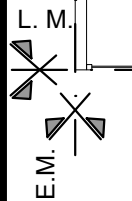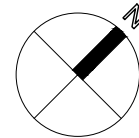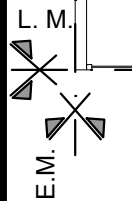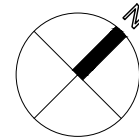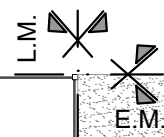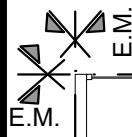

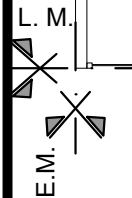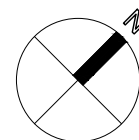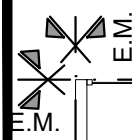

REFERENCIAS:

- Muros existentes
- Muros a demoler
- Contrapisos/ carpetas a demoler
- Carpetas a demoler 209,11
- Revestimiento de cerámico h: 2.10 m. a retirar
- Ventana a retirar
- Puerta a retirar
- Reja a retirar

NOTAS: 1-Todas las medidas deberan ser verificadas en obra.

DIRECCIÓN PROVINCIAL DE ARQUITECTURA
Ministerio de Infraestructura y servicios públicos.

BUENOS AIRES PROVINCIA





ANTEPROYECTO:
Ministerio de salud.
Departamento de recursos físicos en salud.
DOCUMENTACIÓN PARA PLIEGO LICITATORIO.
DIRECCIÓN PROVINCIAL DE ARQUITECTURA.

OBRA:
CAPS JUAN MANUEL DE ROSAS
PARTIDO:Lomas de Zamora - Provincia de Buenos Aires
UBICACION: IGNACIO CORSINI S/N

Director Provincial:
Cdor. Carlos Colombini

Plano:
PLANTA DE DEMOLICION
ESCALA: 1:100

N de expediente:	Fecha:	N plano:	Total:
	FEBRERO 2019	03	18

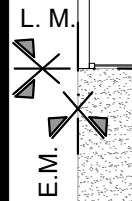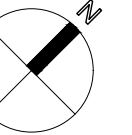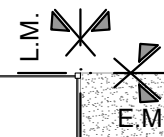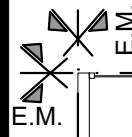

Eje de calle

Eje de calle

REFERENCIAS:

- Mamposteria existente.
- Mamposteria 0,20.
- Mamposteria 0,15.
- Vereda cemento alisado nueva
- Ventana nueva a colocar.
- Puerta nueva a colocar.
- Reja nueva a colocar.

REFERENCIAS

A	PISO VINILICO C/ ZOCCALO h=10cm
B	PISO PORCELLANATO 30x30cm C/ ZOCCALO h=15cm
C	LATEX INTERIOR
D	REVESTIMIENTO CERAMICO
E	CIELORRASO SUSPENDIDO PLACA DE JUNTA TOMADA
F	CIELORRASO SUSPENDIDO DESMONTABLE 60X60CM
G	CIELORRASO PLACA CEMENTICIA
H	CEMENTO RODILLADO
I	LATEX EXTERIOR

NOTAS: 1-Todas las medidas deberan ser verificadas en obra.

DIRECCIÓN PROVINCIAL DE ARQUITECTURA Ministerio de Infraestructura y servicios públicos.

BUENOS AIRES PROVINCIA


ANTEPROYECTO:
Ministerio de salud.
Departamento de recursos físicos en salud.
DOCUMENTACIÓN PARA PLIEGO LICITATORIO.
DIRECCIÓN PROVINCIAL DE ARQUITECTURA.

OBRA:
CAPS JUAN MANUEL DE ROSAS
PARTIDO:Lomas de Zamora - Provincia de Buenos Aires
UBICACION: IGNACIO CORSINI S/N

Director Provincial:
Cdor. Carlos Colombini

Plano:
PLANTA DE ARQUITECTURA
ESCALA: 1:100

N de expediente:	Fecha:	N plano:	Total:
	FEBRERO 2019	04	18

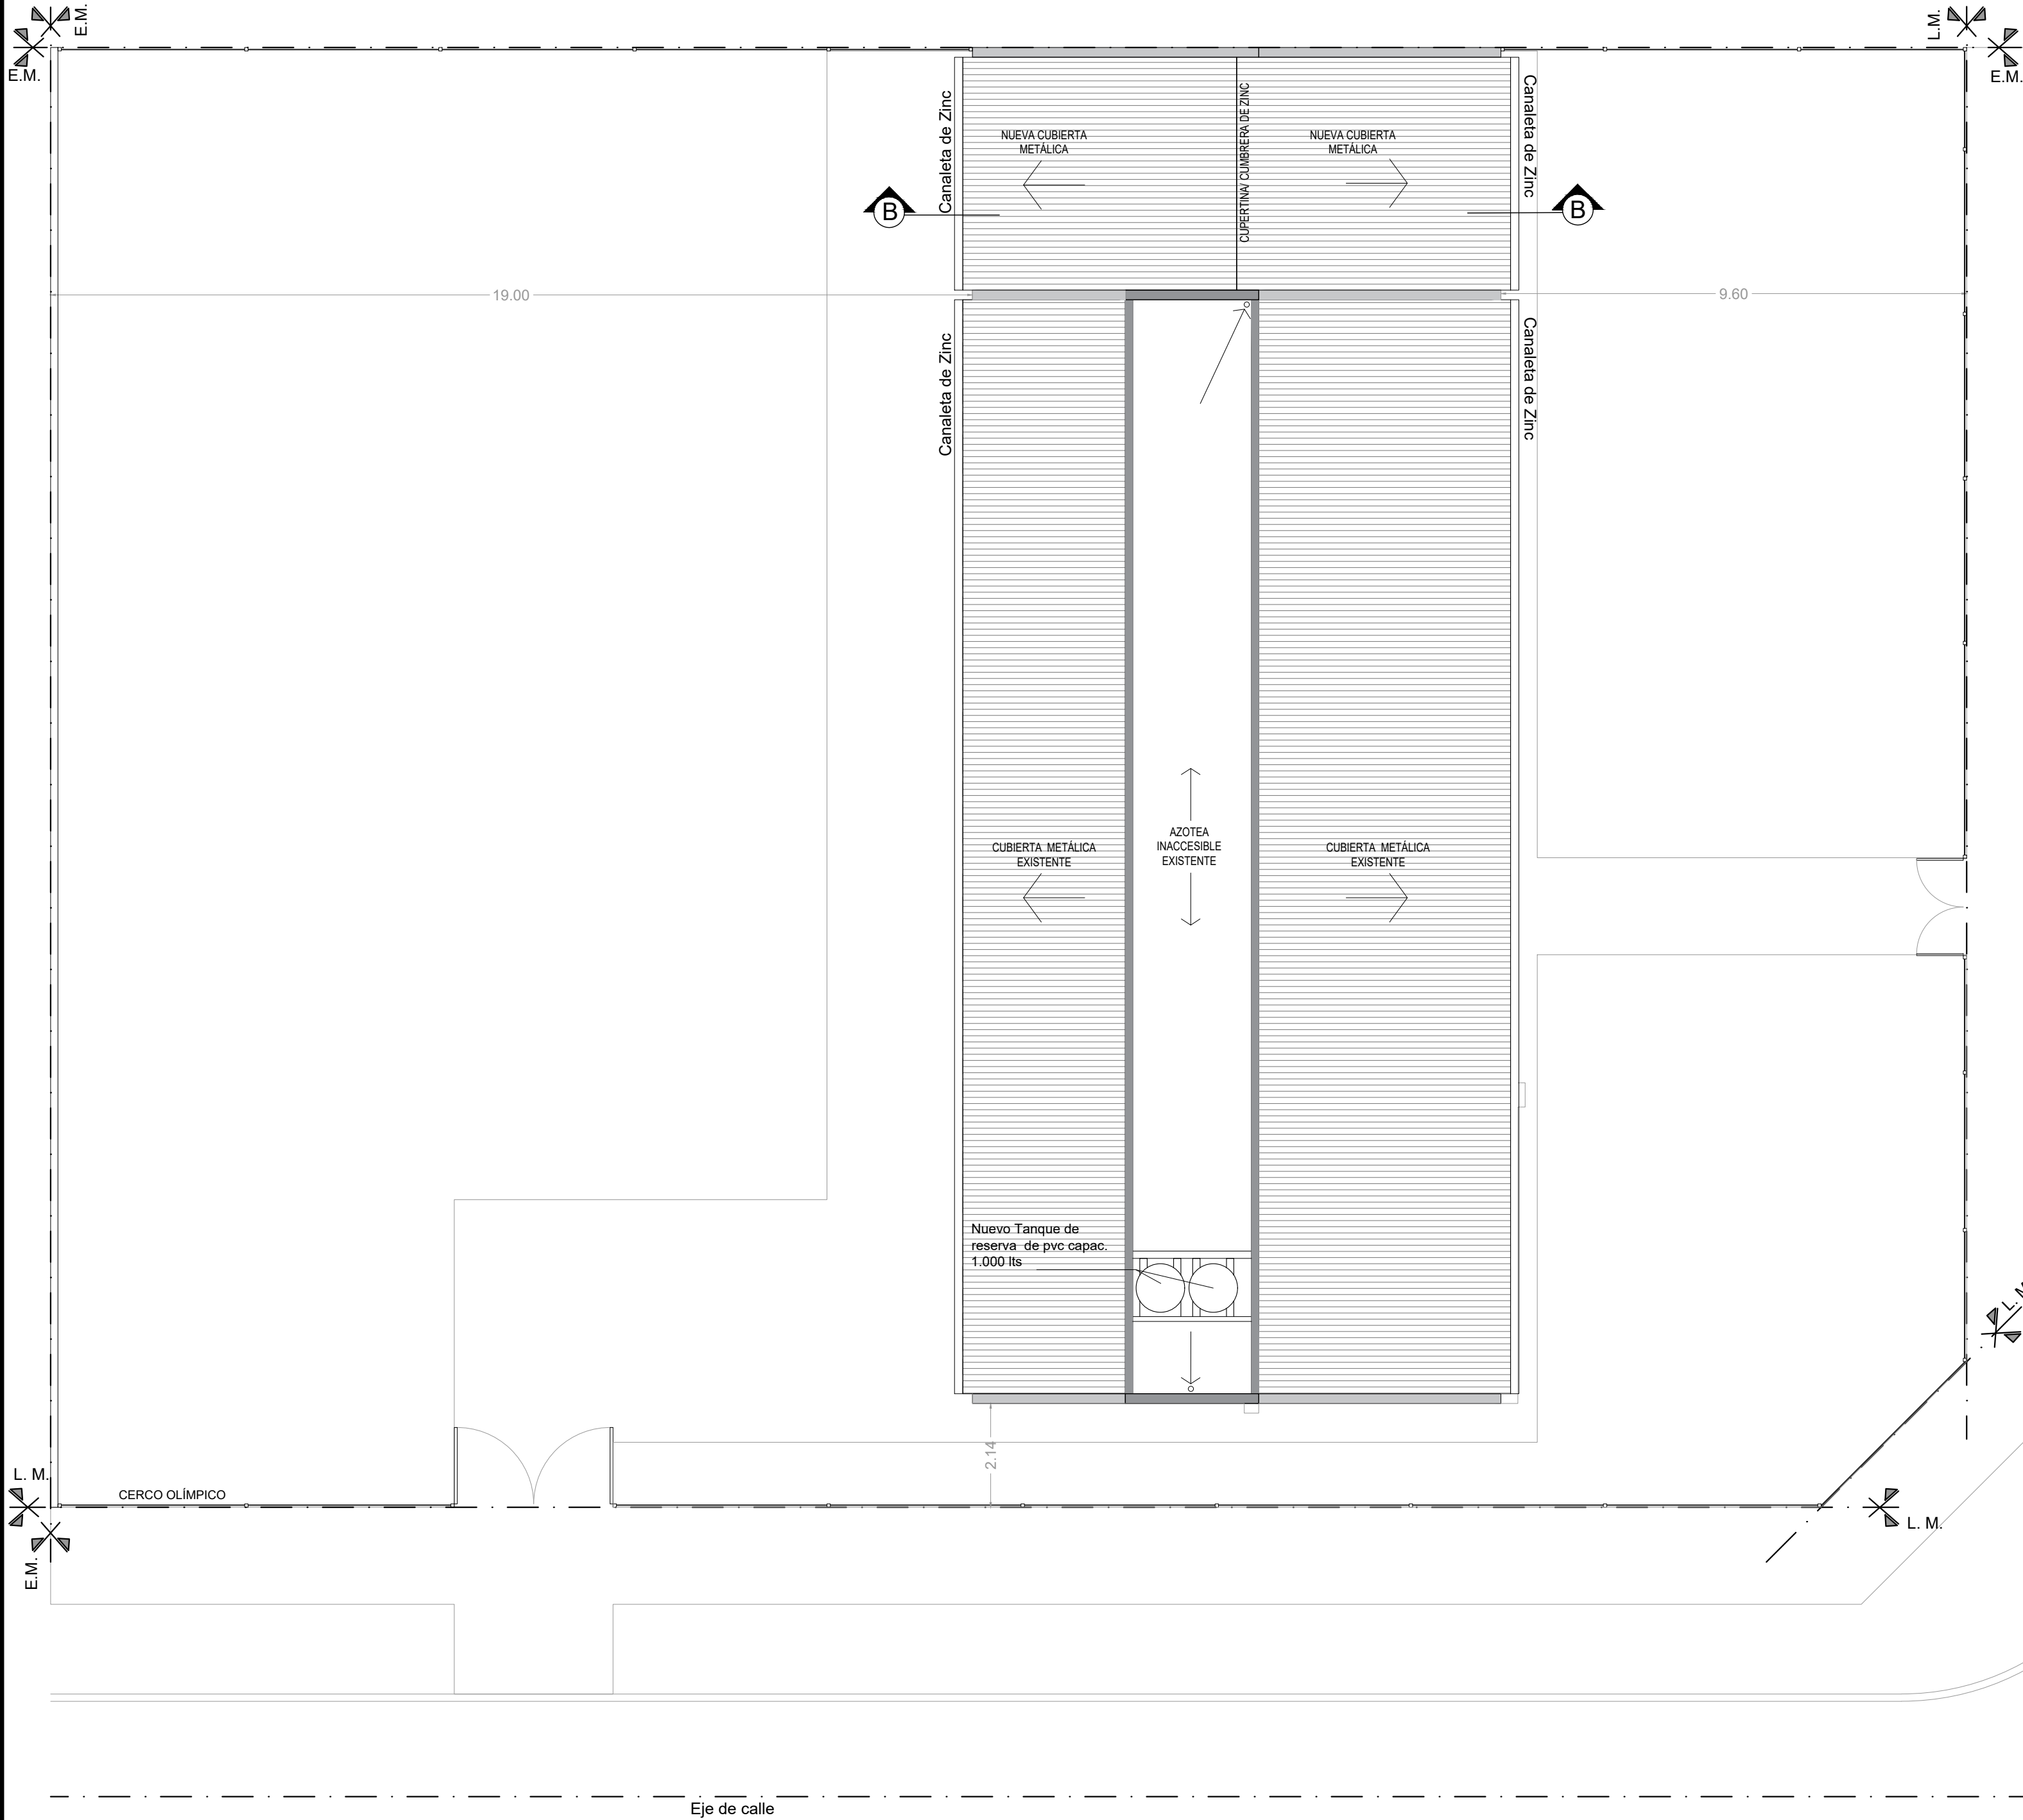


REFERENCIAS:


Nueva cubierta metalica

NOTAS: 1-Todas las medidas deberan ser verificadas en obra.

DIRECCIÓN PROVINCIAL DE ARQUITECTURA Ministerio de Infraestructura y servicios públicos. BUENOS AIRES PROVINCIA			
ANTEPROYECTO: Ministerio de salud. Departamento de recursos físicos en salud. DOCUMENTACIÓN PARA PLIEGO LICITATORIO. DIRECCIÓN PROVINCIAL DE ARQUITECTURA.	OBRA: CAPS JUAN MANUEL DE ROSAS		
	PARTIDO: Lomas de Zamora - Provincia de Buenos Aires		
	UBICACIÓN: IGNACIO CORSINI S/N		
Director Provincial: Cdr. Carlos Colombini	Plano: PLANTA DE TECHOS ESCALA: 1:100		
	N de expediente:	Fecha: FEBRERO 2019	N plano: 05 Total: 18

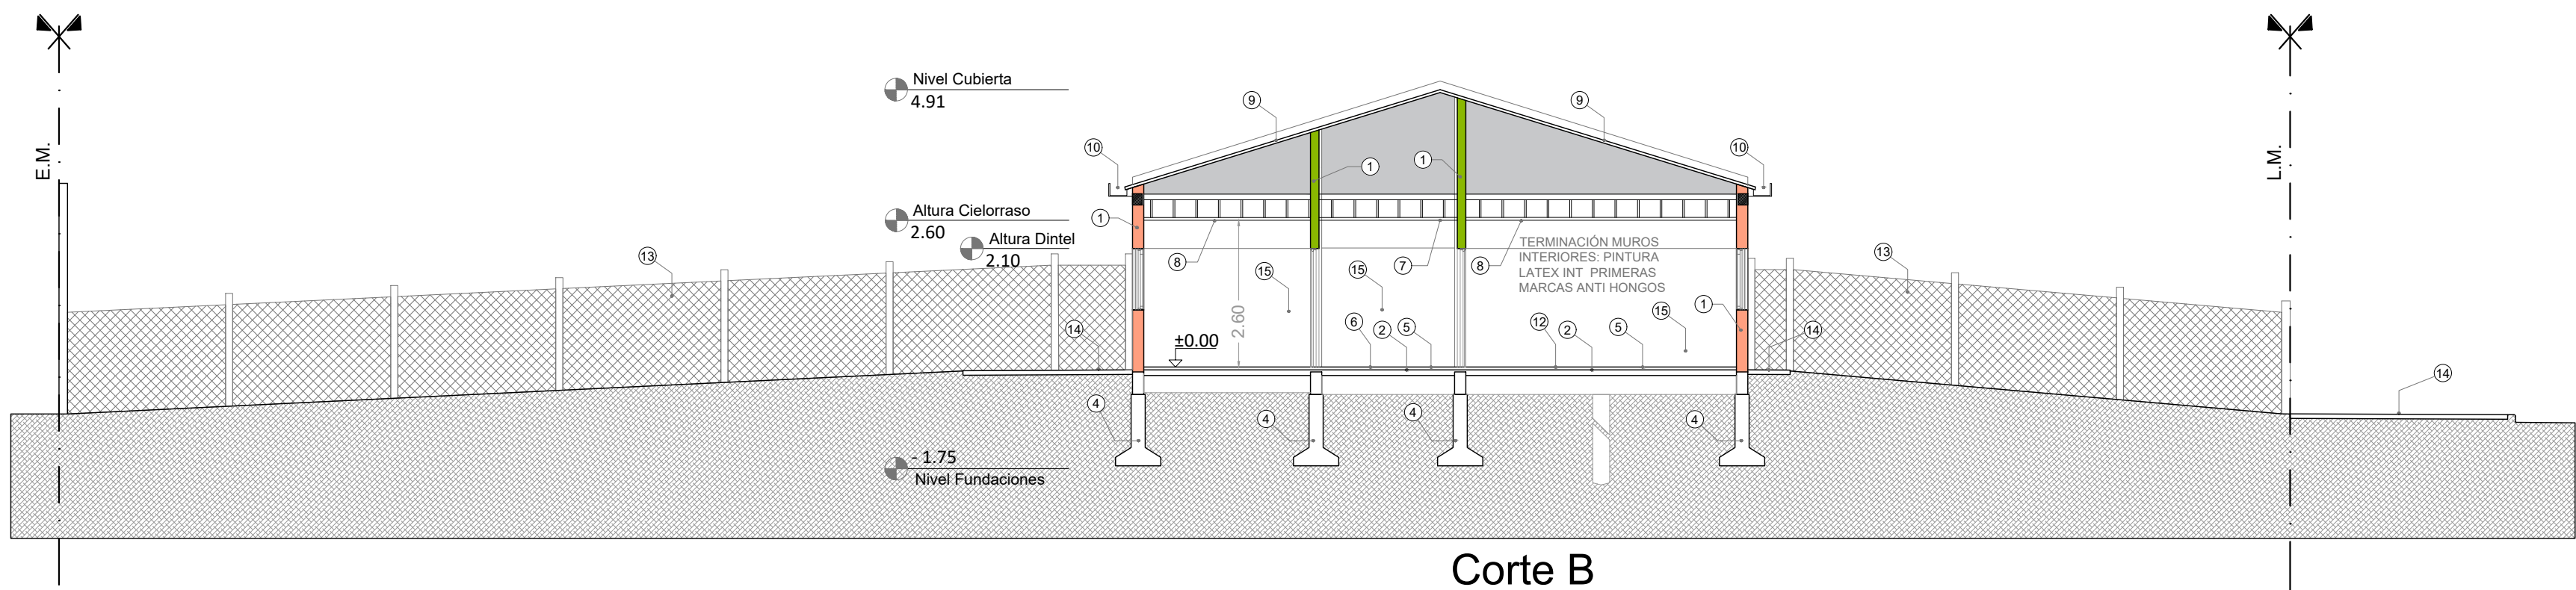

Corte B

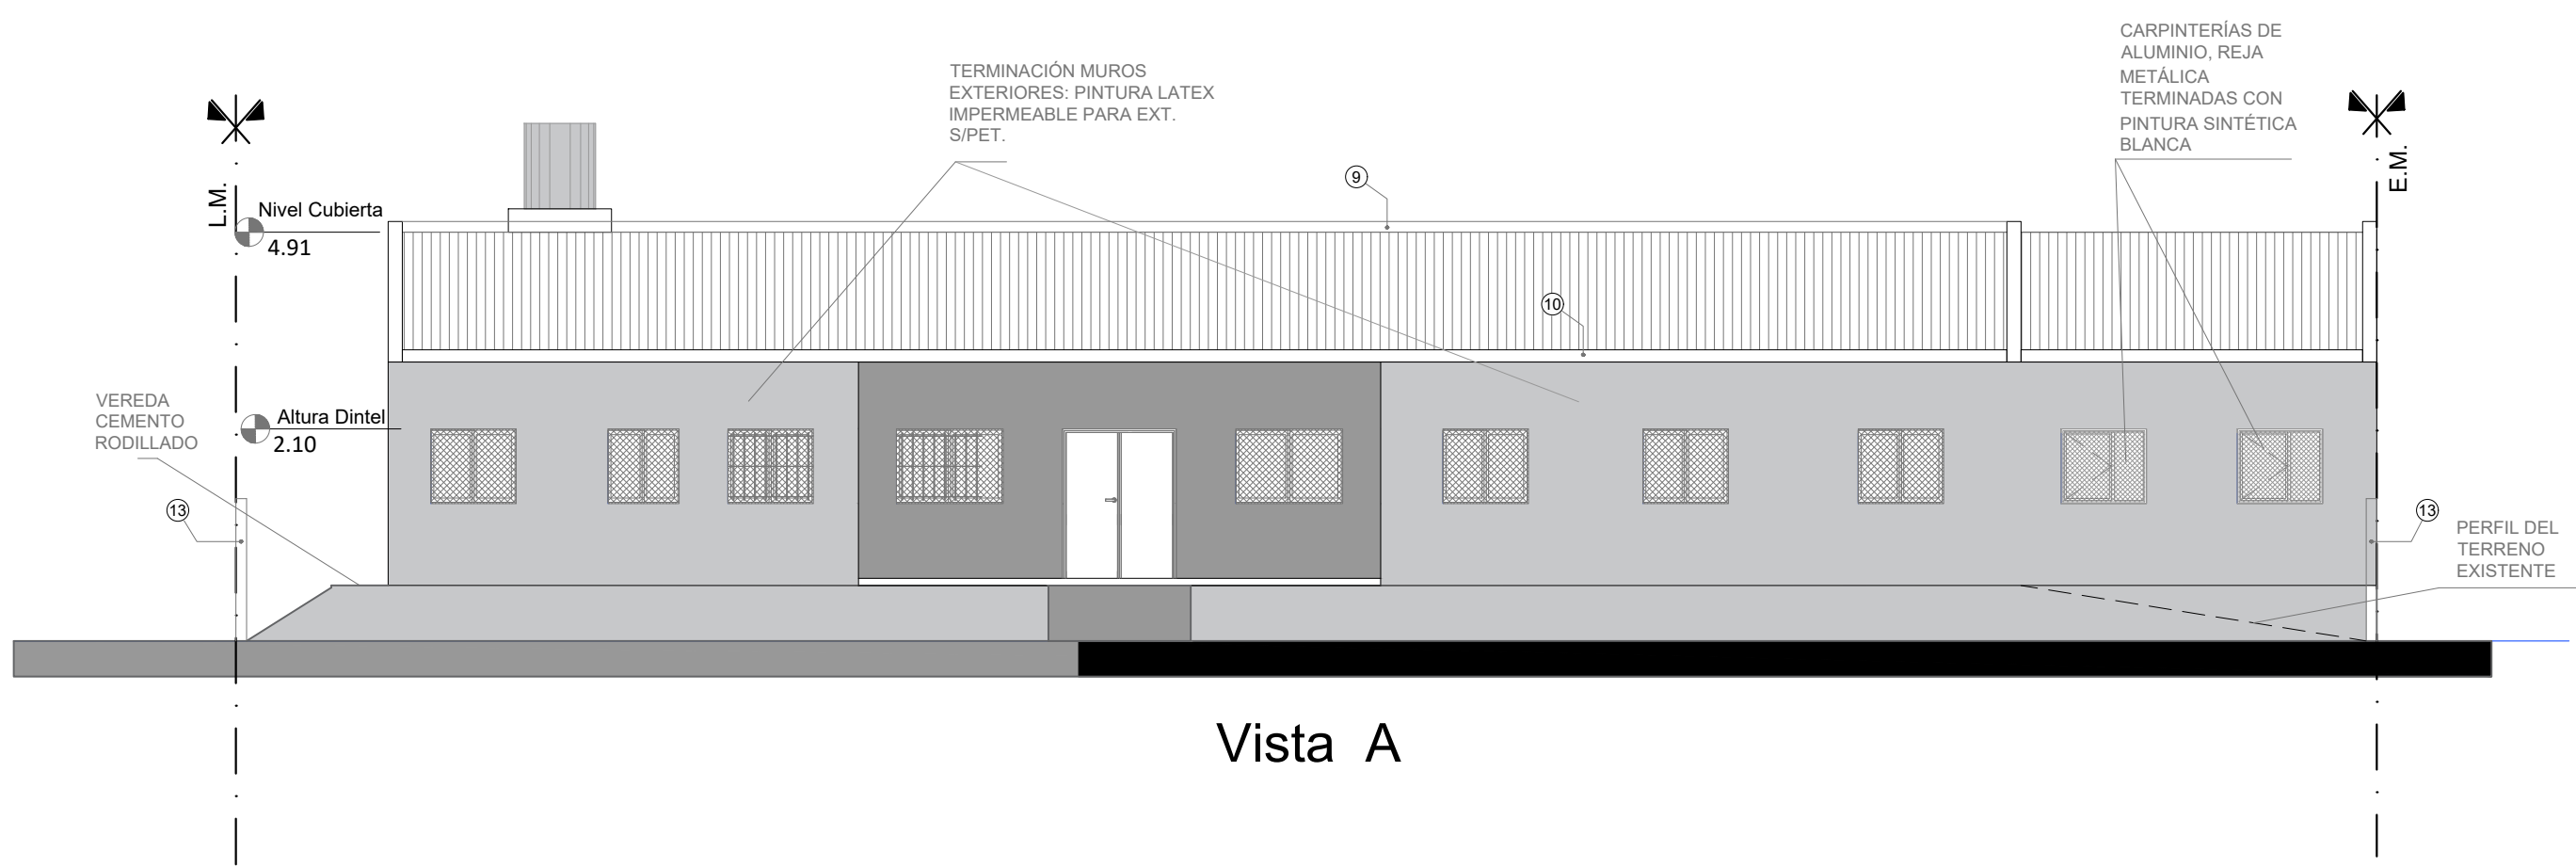

Vista A


REFERENCIAS:

- Mampostería a construir .
- Mampostería existente.

- 01- Mampostería de ladrillo cerámico.
- 02- Contrapiso sobre terreno natural.
- 03- Viga de fundación segun calculo
- 04- Fundaciones segun calculo
- 05- Carpeta cementicia.
- 06- Piso Porcelanato
- 07- Cielorraso modular desmontable.
- 08- Cielorraso suspendido placa roca de yeso
- 09- Cubierta de chapa de zinc
- 10- Canaleta de Zinc
- 11- Viga de encadenado superior
- 12- Piso Vinílico
- 13- Cerco Olimpico Existente
- 14- Veredas de Cemento alisado
- 15- Revestimiento ceramico h: 2.10

NOTAS: 1-Todas las medidas deberan ser verificadas en obra.

DIRECCIÓN PROVINCIAL DE ARQUITECTURA Ministerio de Infraestructura y servicios públicos.			
BUENOS AIRES PROVINCIA			
ANTEPROYECTO: Ministerio de salud. Departamento de recursos físicos en salud. DOCUMENTACIÓN PARA PLIEGO LICITATORIO. DIRECCIÓN PROVINCIAL DE ARQUITECTURA.	OBRA: CAPS JUAN MANUEL DE ROSAS		
	PARTIDO: Lomas de Zamora - Provincia de Buenos Aires		
	UBICACION: IGNACIO CORSINI S/N		
Director Provincial: Cdr. Carlos Colombini	Plano: PLANO DE CORTES Y VISTAS		
	ESCALA: 1:100		
	N de expediente:	Fecha: FEBRERO 2019	N plano: 06 Total: 18

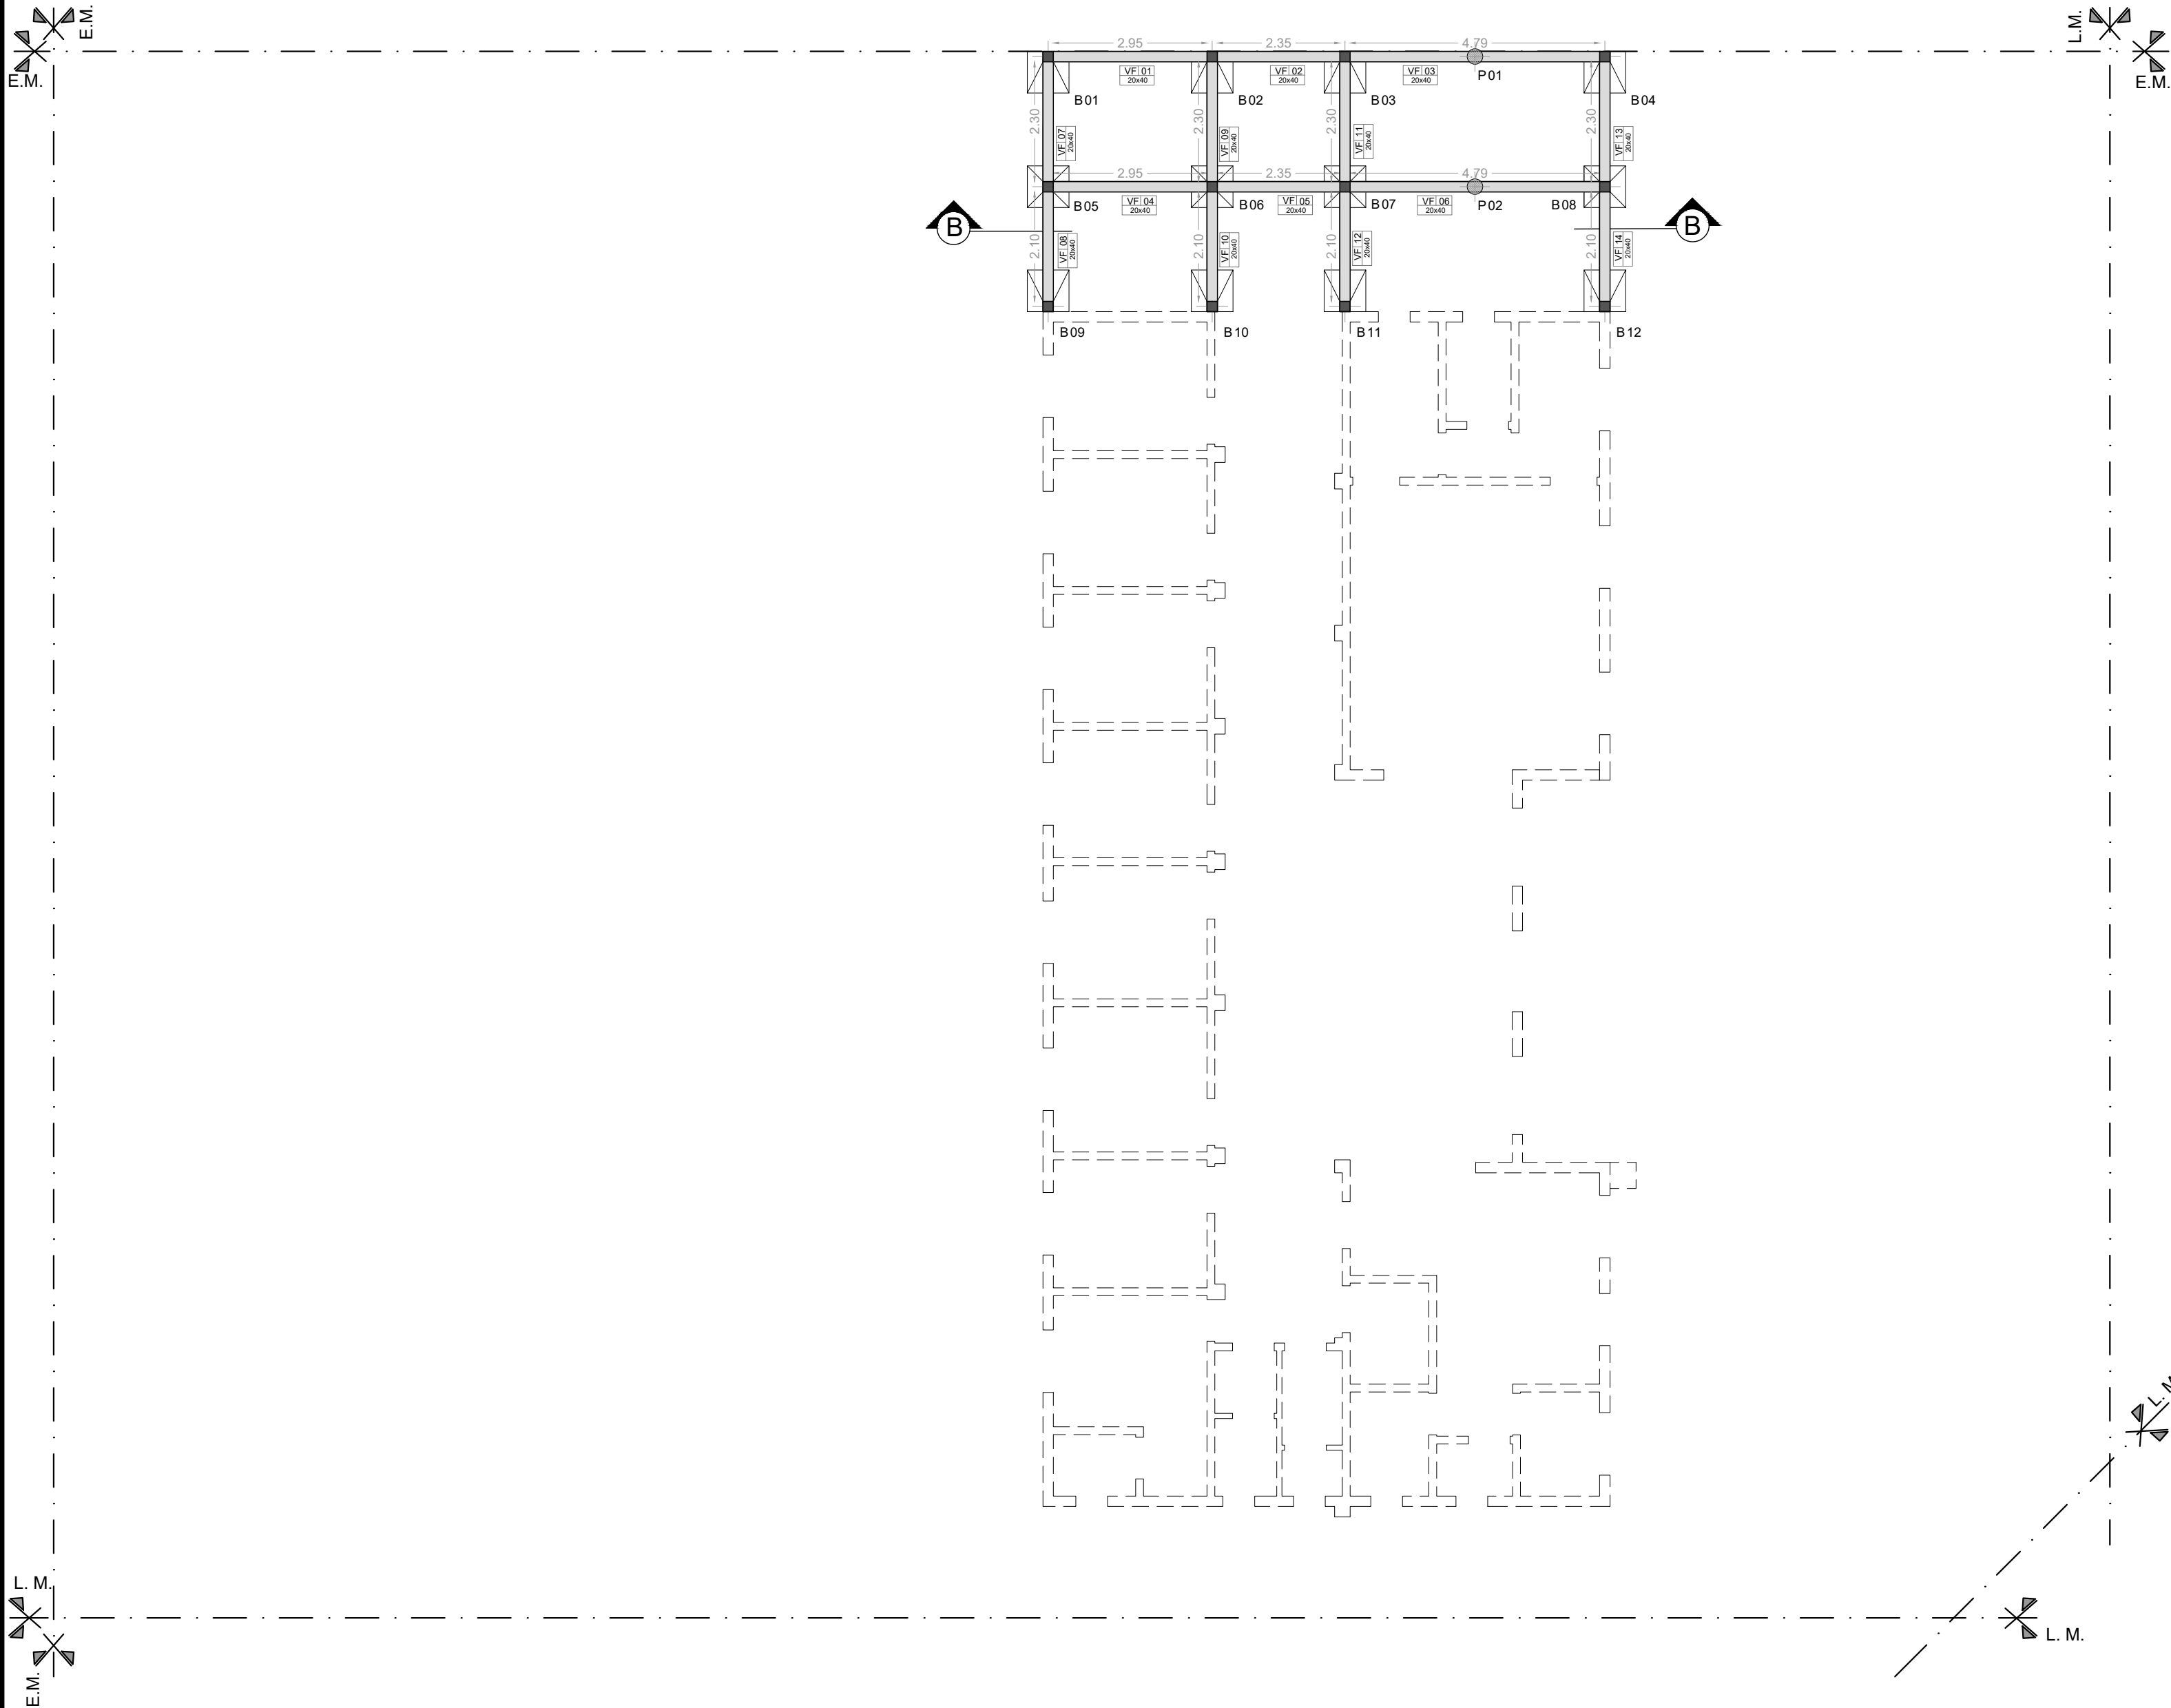

REFERENCIAS:

P

Pilotín 30cm de diámetro Cant. 2

VF. #
20x40

Viga fundación 0.20x0.40m


B

Bases Cant. 12

Columnas 20 x 20 Cant. 12

NOTAS: 1-Todas las medidas deberan ser verificadas en obra.



DIRECCIÓN PROVINCIAL DE ARQUITECTURA Ministerio de Infraestructura y servicios públicos.			
BUENOS AIRES PROVINCIA			
ANTEPROYECTO: Ministerio de salud. Departamento de recursos físicos en salud. DOCUMENTACIÓN PARA PLIEGO LICITATORIO. DIRECCIÓN PROVINCIAL DE ARQUITECTURA.	OBRA: CAPS JUAN MANUEL DE ROSAS		
	PARTIDO: Lomas de Zamora - Provincia de Buenos Aires		
	UBICACION: IGNACIO CORSINI S/N		
Director Provincial: Cdr. Carlos Colombini	Plano: PLANTA DE FUNDACIONES		
	ESCALA: 1:100		
	N de expediente:	Fecha: FEBRERO 2019	N plano: 07 Total: 18

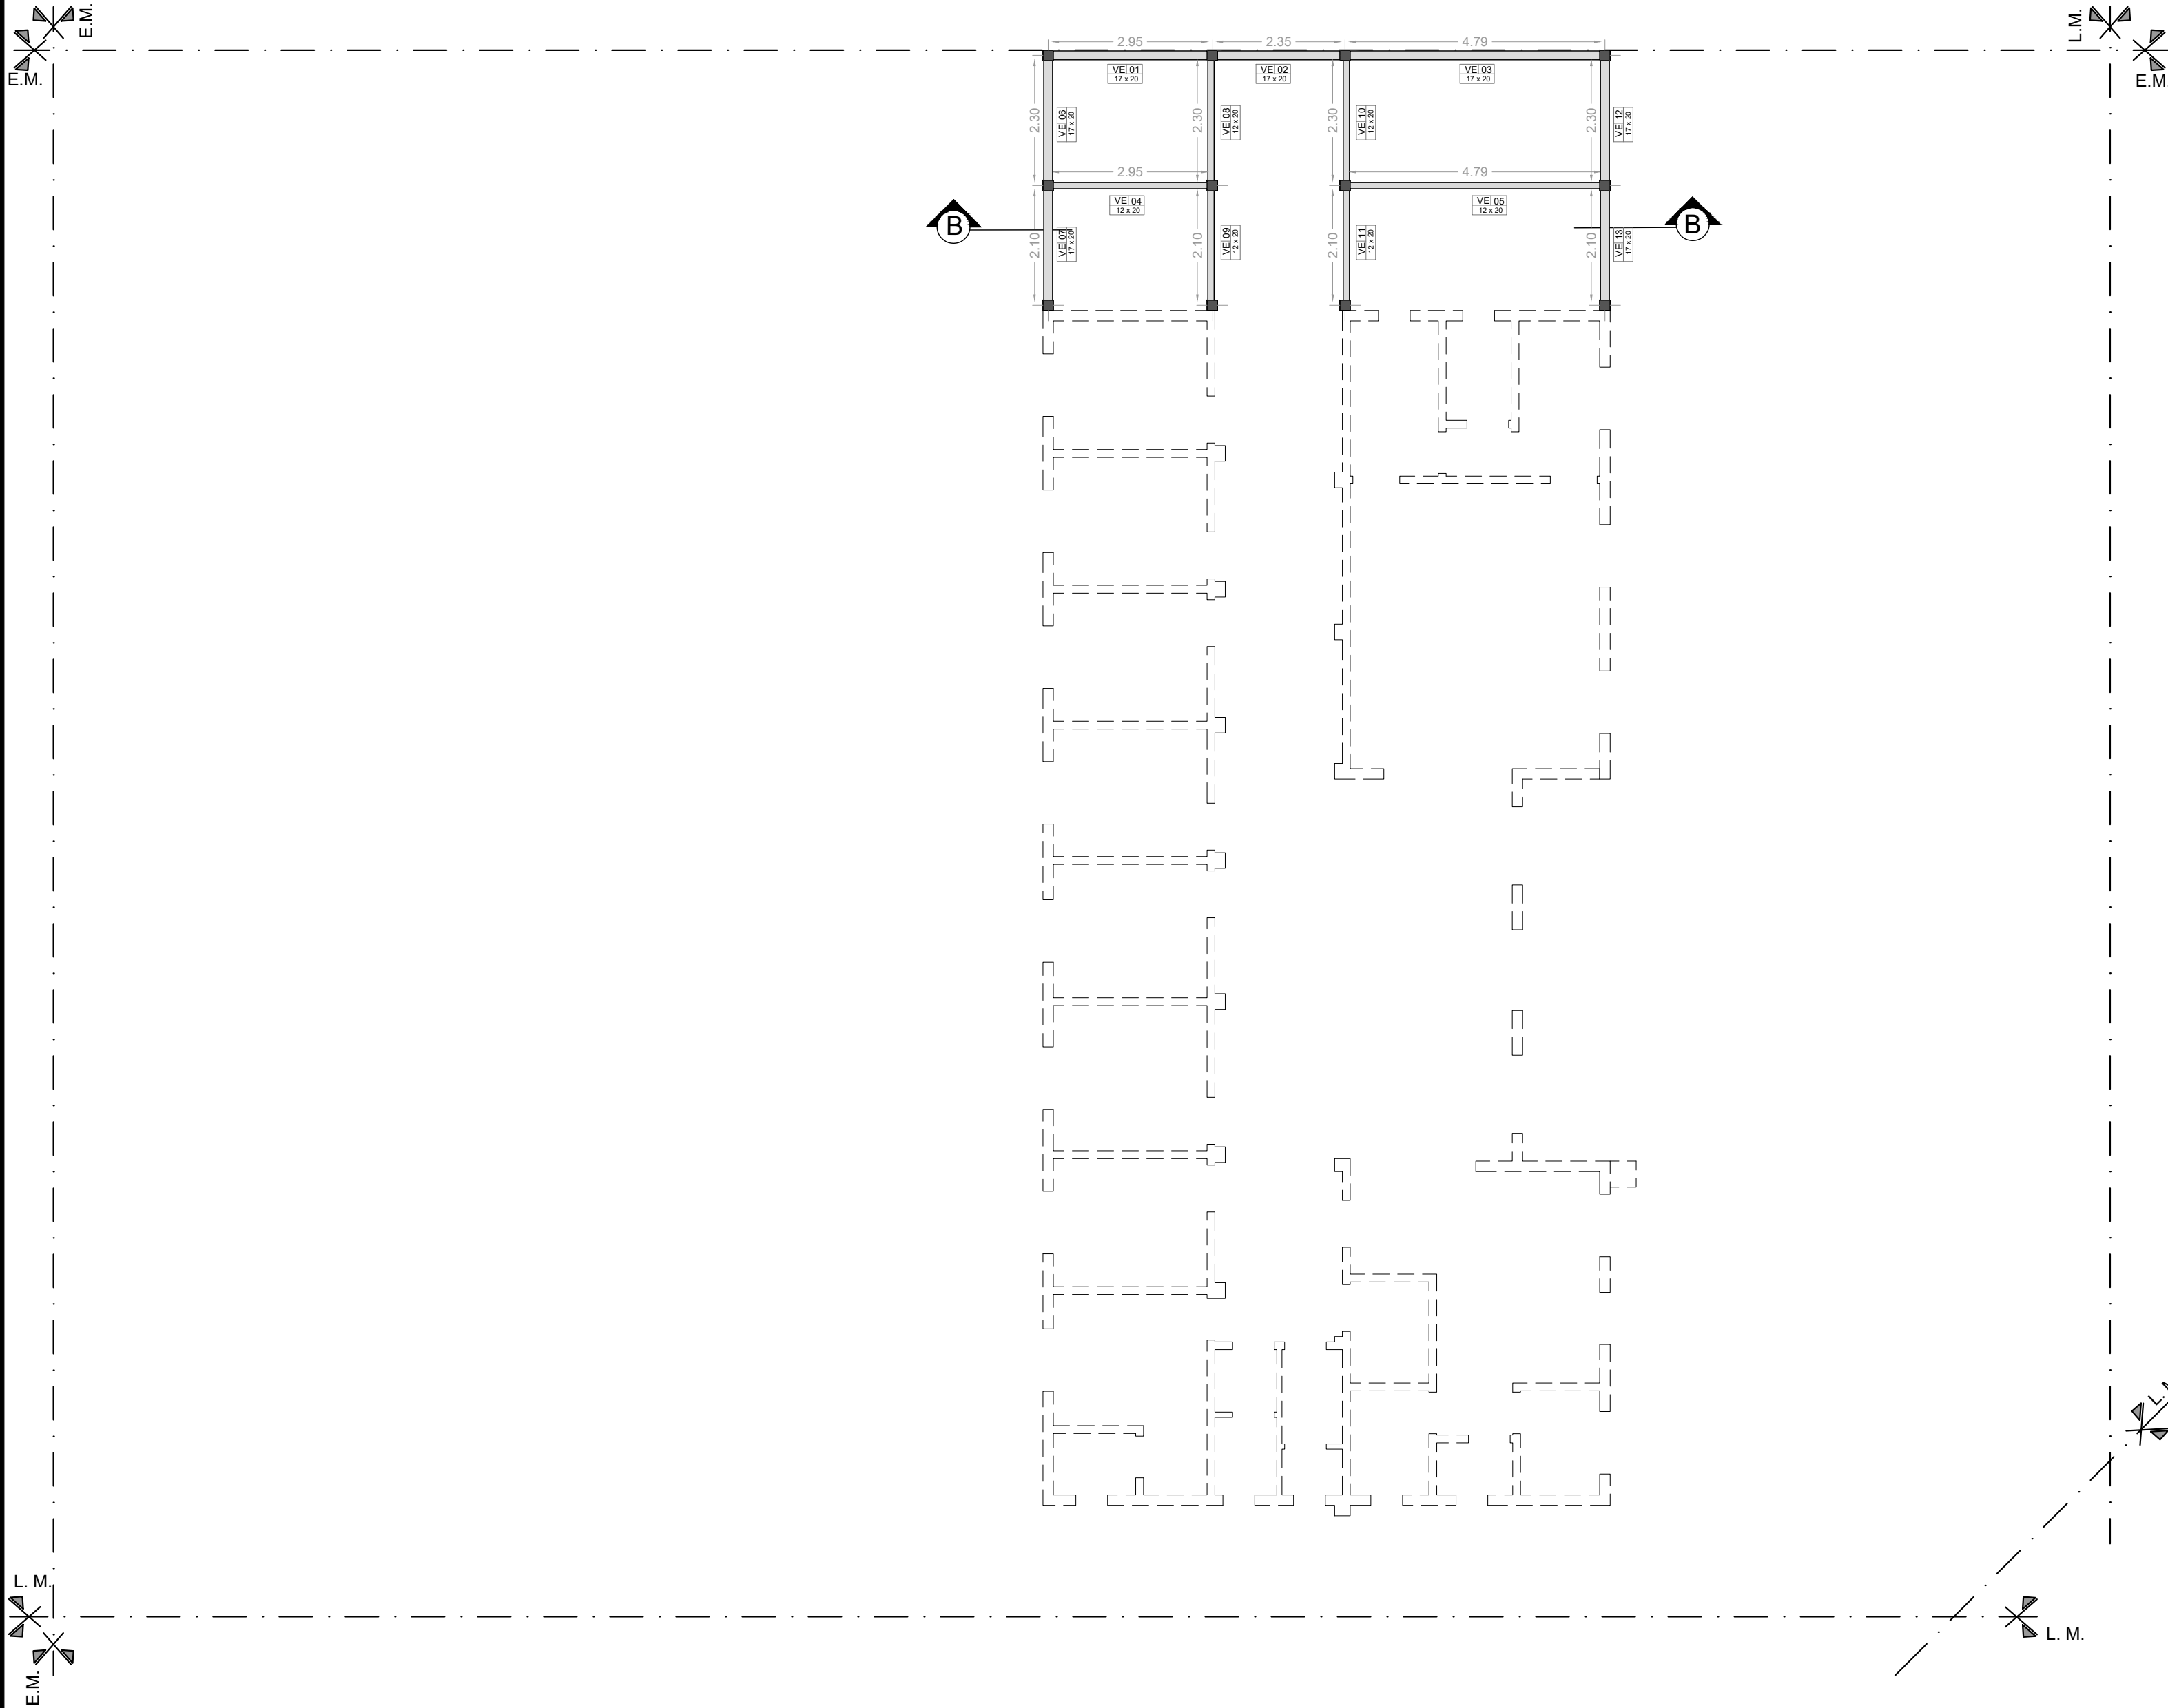

REFERENCIAS:	
VE-# 17 x 20	Viga de encadenado superior 0.17x0.20m
VE-# 12 x 20	Viga de encadenado superior 0.12x0.20m

NOTAS: 1-Todas las medidas deberan ser verificadas en obra.

DIRECCIÓN PROVINCIAL DE ARQUITECTURA Ministerio de Infraestructura y servicios públicos.			
BUENOS AIRES PROVINCIA			
ANTEPROYECTO: Ministerio de salud. Departamento de recursos físicos en salud. DOCUMENTACIÓN PARA PLIEGO LICITATORIO. DIRECCIÓN PROVINCIAL DE ARQUITECTURA.	OBRA: CAPS JUAN MANUEL DE ROSAS		
	PARTIDO: Lomas de Zamora - Provincia de Buenos Aires		
	UBICACION: IGNACIO CORSINI S/N		
Director Provincial: Cdr. Carlos Colombini	Plano: PLANTA ESTRUCTURAL SOBRE P.B. ESCALA: 1:100		
	N de expediente:	Fecha: FEBRERO 2019	N plano: 08 Total: 18

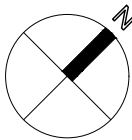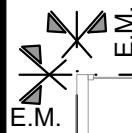

REFERENCIAS:





- Cemento Alisado
- PORCELANATO
- VINILICO
- SOLIAS

NOTAS: 1-Todas las medidas deberan ser verificadas en obra.


DIRECCIÓN PROVINCIAL DE ARQUITECTURA
Ministerio de Infraestructura y servicios públicos.

BUENOS AIRES PROVINCIA


ANTEPROYECTO: Ministerio de salud. Departamento de recursos físicos en salud. DOCUMENTACIÓN PARA PLIEGO LICITATORIO. DIRECCIÓN PROVINCIAL DE ARQUITECTURA.	OBRA: CAPS JUAN MANUEL DE ROSAS		
	PARTIDO:Lomas de Zamora - Provincia de Buenos Aires		
	UBICACION: IGNACIO CORSINI S/N		
	Plano: PLANTA DE SOLADOS ESCALA: 1:100		
Director Provincial: Cdr. Carlos Colombini	N de expediente:	Fecha:	N plano: Total:
		FEBRERO 2019	09 18

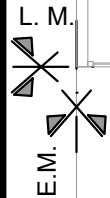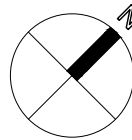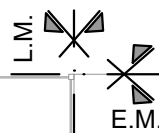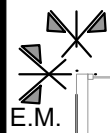


REFERENCIAS:

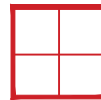

Cielorraso suspendido desmontable 60x60cm

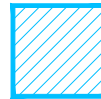

Cielorraso suspendido placa de junta tomada

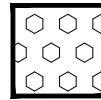

Cielorraso placa Cementicia

NOTAS: 1-Todas las medidas deberan ser verificadas en obra.

DIRECCIÓN PROVINCIAL DE ARQUITECTURA
Ministerio de Infraestructura y servicios públicos.

BUENOS AIRES PROVINCIA

ANTEPROYECTO:
Ministerio de salud.
Departamento de recursos físicos en salud.
DOCUMENTACIÓN PARA PLIEGO LICITATORIO.
DIRECCIÓN PROVINCIAL DE ARQUITECTURA.

OBRA:
CAPS JUAN MANUEL DE ROSAS
PARTIDO: Lomas de Zamora - Provincia de Buenos Aires
UBICACION: IGNACIO CORSINI S/N

Director Provincial:
Cdr. Carlos Colombini

Plano:
PLANTA DE CIELORRASOS
ESCALA: 1:100

N de expediente:	Fecha:	N plano:	Total:
	FEBRERO 2019	10	18






- REFERENCIAS: Muebles segun P.E.T.
- M1 Mesada de granito gris con bacha
 - M2 Mesada de granito gris con bacha
 - M3 Mostrador administracion.
- a Escritorio p/ consultorio
 - b Silla giratoria p/ consultorio
 - c Silla p/ consultorio
 - d Camilla p/ consultorio y enfermería
 - e Mueble guardado 1,20 x 0,75 x 0,45 p/ consultorio
 - f Silla en tandem de a tres p/ esperas
 - g Placard SUM
 - h Estanteria Farmacia
 - i Muebles y sillas SUM

NOTAS: 1-Todas las medidas deberan ser verificadas en obra.

DIRECCIÓN PROVINCIAL DE ARQUITECTURA
Ministerio de Infraestructura y servicios públicos.

BUENOS AIRES PROVINCIA

ANTEPROYECTO: Ministerio de salud. Departamento de recursos físicos en salud. DOCUMENTACIÓN PARA PLIEGO LICITATORIO. DIRECCIÓN PROVINCIAL DE ARQUITECTURA.	OBRA: CAPS JUAN MANUEL DE ROSAS			
	PARTIDO:Lomas de Zamora - Provincia de Buenos Aires			
	UBICACION: IGNACIO CORSINI S/N			
Director Provincial: Cdor. Carlos Colombini	Plano: PLANTA DE EQUIPAMIENTO			
	ESCALA: 1:100			
	N de expediente:	Fecha: FEBRERO 2019	N plano: 11	Total: 18

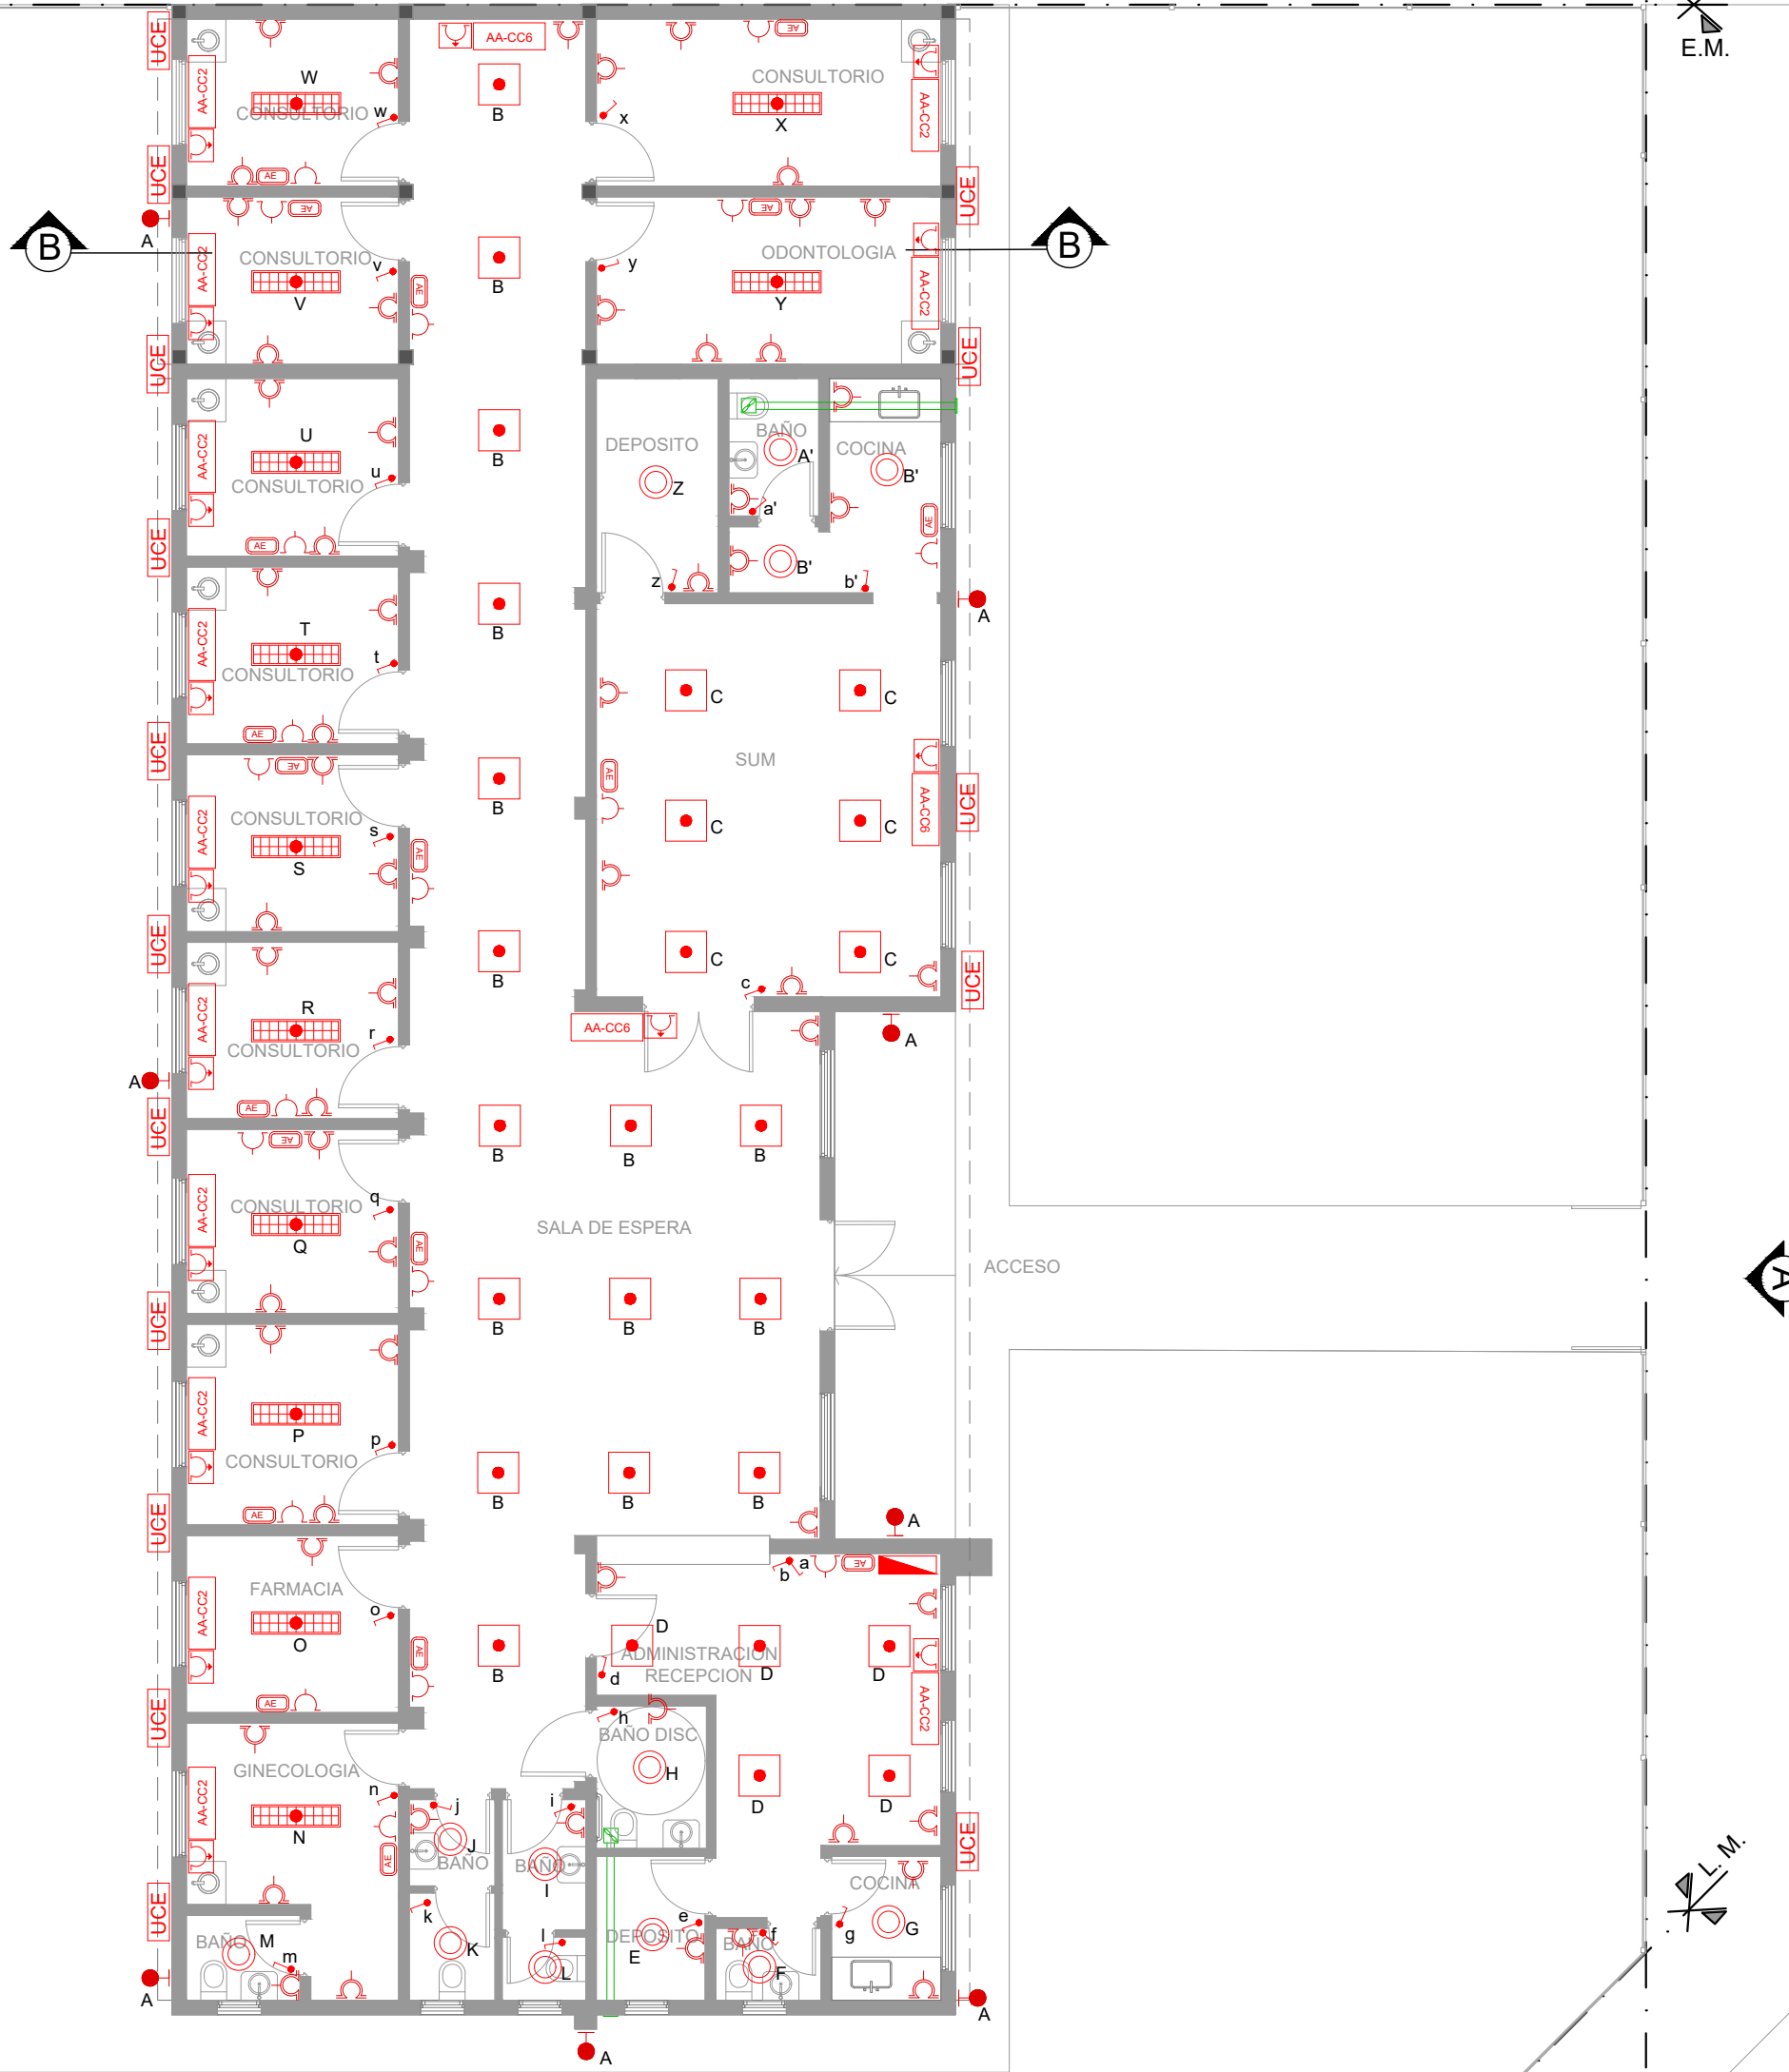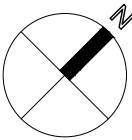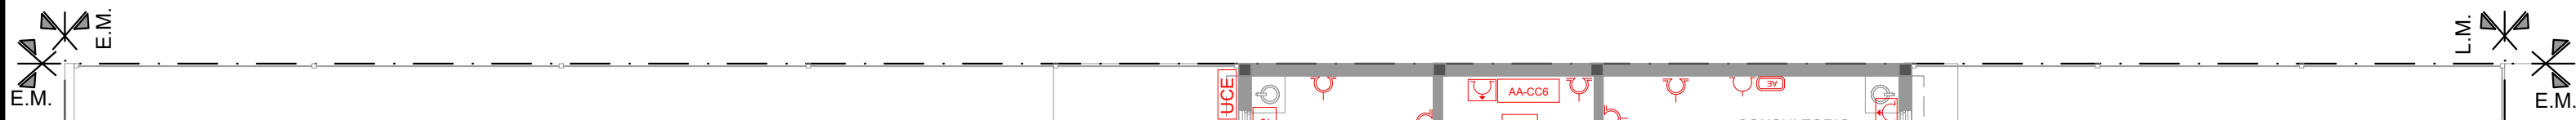

REFERENCIAS:

	ARTEFACTO PANEL LED 60 X 60 cm
	ARTEFACTO PANEL LED 30x120 cm
	ARTEFACTO PUNTUAL LED Ø23cm
	LUZ DE EMERGENCIA
	TORTUGA PARA EXTERIOR
	TOMACORRIENTES DOBLE
	TOMACORRIENTES USO ESPECIAL
	TOMACORRIENTES SIMPLE
	TABLERO ELECTRICO
	AIRE ACONDICIONADO F/C 2500 W
	AIRE ACONDICIONADO F/C 6000W
	UNIDAD CONDENSADORA EXTERIOR
	EXTRACTOR DE AIRE PARA CONDUCTO Ø 110 mm

NOTAS: 1-Todas las medidas deberan ser verificadas en obra.

DIRECCIÓN PROVINCIAL DE ARQUITECTURA
Ministerio de Infraestructura y servicios públicos.

BUENOS AIRES PROVINCIA



ANTEPROYECTO:
Ministerio de salud.
Departamento de recursos físicos en salud.
DOCUMENTACIÓN PARA PLIEGO LICITATORIO.
DIRECCIÓN PROVINCIAL DE ARQUITECTURA.

OBRA:
CAPS JUAN MANUEL DE ROSAS
PARTIDO: Lomas de Zamora - Provincia de Buenos Aires
UBICACION: IGNACIO CORSINI S/N

Director Provincial:
Cdr. Carlos Colombini

Plano:
ARTEFACTOS ELECTRICOS
ESCALA: 1:100

N de expediente:	Fecha:	N plano:	Total:
	FEBRERO 2019	12	18

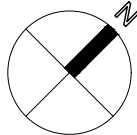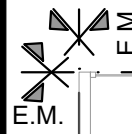

REFERENCIAS:


PUESTO DE DATOS -2 TOMAS BLANCOS
IRAM 2071 CIRC. TN -TRES TOMAS
ROJOS IRAM 2071 PARA
ALIMENTACION DE DATOS CIRC. TP
-DOS JACK RJ 45 CAT 6A PARA DATOS.

BANDEJA PORTACABLES PARA DISTRIBUCION DE
DATOS. ANCHO 10 cm

RACK DE DATOS SECUNDARIO SEGUN
ESPECIFICACIONES TECNICAS EN
PLIEGO DE DATOS

NOTAS: 1-Todas las medidas deberan ser verificadas en obra.

DIRECCIÓN PROVINCIAL DE ARQUITECTURA Ministerio de Infraestructura y servicios públicos.			
BUENOS AIRES PROVINCIA			
ANTEPROYECTO: Ministerio de salud. Departamento de recursos físicos en salud. DOCUMENTACIÓN PARA PLIEGO LICITATORIO. DIRECCIÓN PROVINCIAL DE ARQUITECTURA.	OBRA: CAPS JUAN MANUEL DE ROSAS		
	PARTIDO:Lomas de Zamora - Provincia de Buenos Aires		
	UBICACION: IGNACIO CORSINI S/N		
Director Provincial: Cdor. Carlos Colombini	Plano: PLANTA DE RED DE DATOS ESCALA: 1:100		
	N de expediente:	Fecha: FEBRERO 2019	N plano: 13 Total: 18

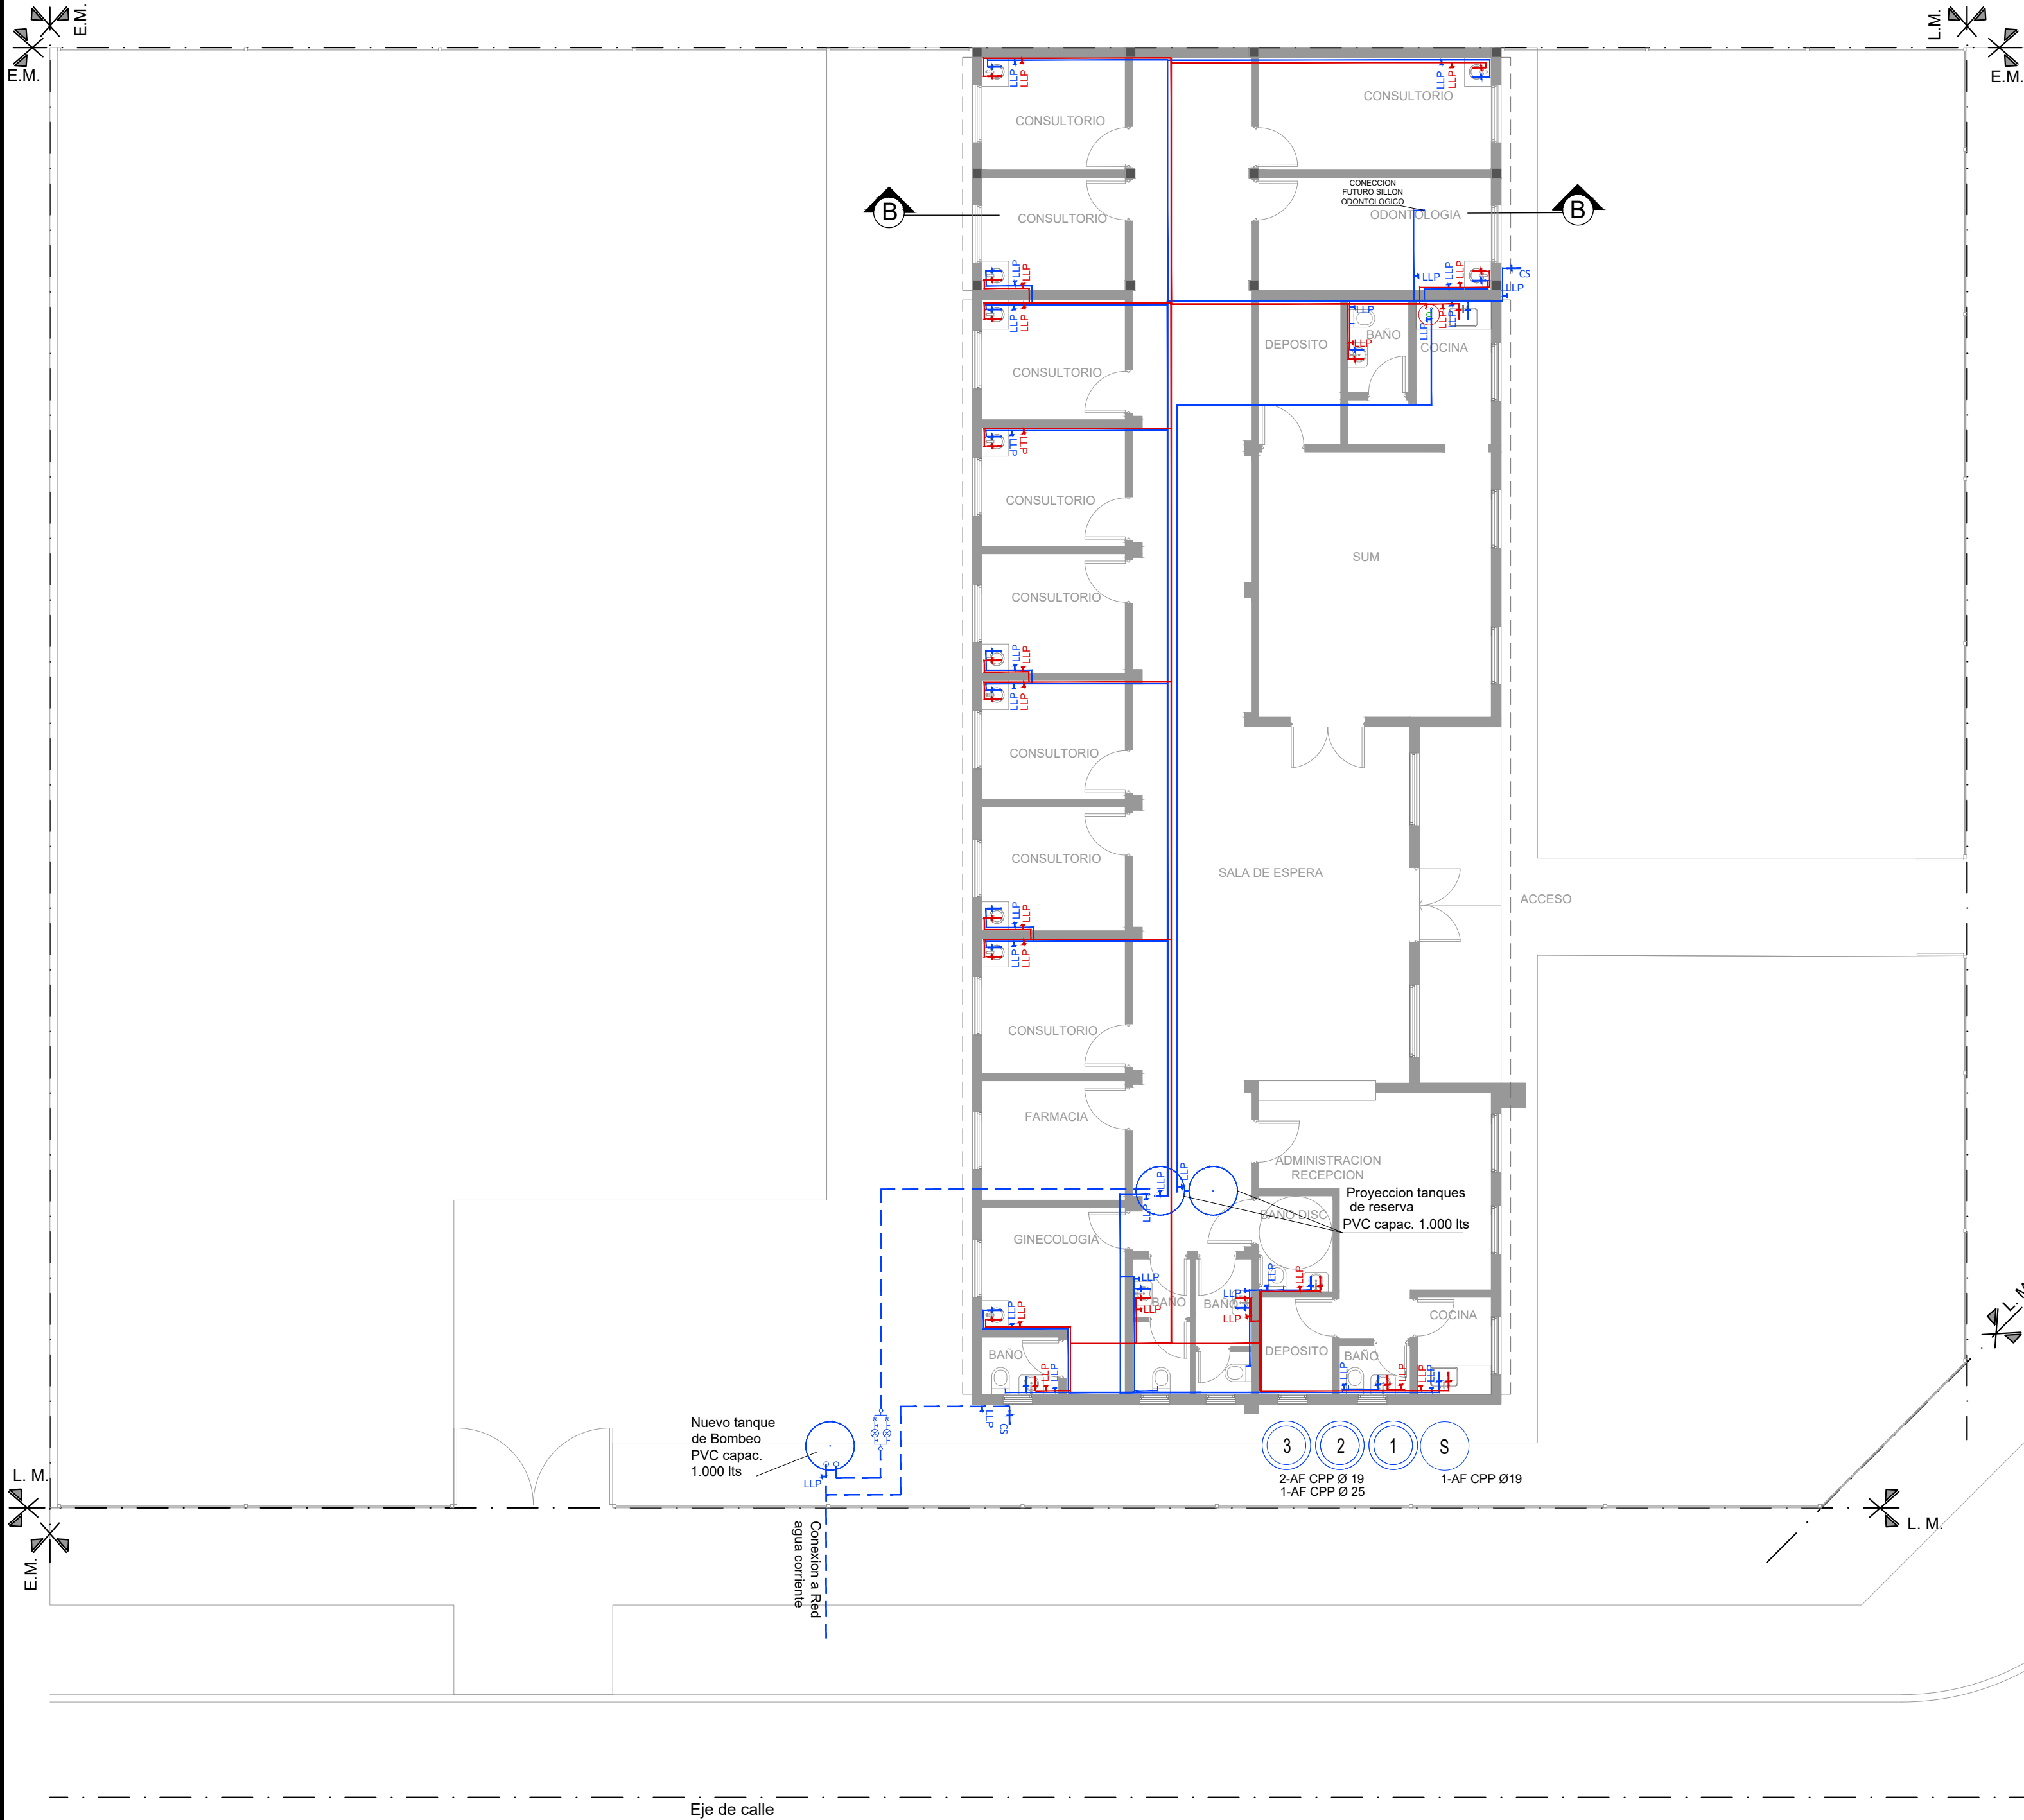

REFERENCIAS:

INSTALACIÓN AGUA




- Cañería de agua fría
- Cañería de agua caliente
- Llave de paso agua fría
- Llave de paso agua caliente
- Bajada agua fría

NOTAS: 1-Todas las medidas deberan ser verificadas en obra.

DIRECCIÓN PROVINCIAL DE ARQUITECTURA
Ministerio de Infraestructura y servicios públicos.

BUENOS AIRES PROVINCIA





ANTEPROYECTO: Ministerio de salud. Departamento de recursos físicos en salud. DOCUMENTACIÓN PARA PLIEGO LICITATORIO. DIRECCIÓN PROVINCIAL DE ARQUITECTURA.	OBRA: CAPS JUAN MANUEL DE ROSAS			
	PARTIDO: Lomas de Zamora - Provincia de Buenos Aires			
	UBICACION: IGNACIO CORSINI S/N			
	Plano: INST. SANIT. AGUA FRIA - CALIENTE ESCALA: 1:100			
Director Provincial: Cdor. Carlos Colombini	N de expediente:	Fecha:	N plano:	Total:
		FEBRERO 2019	14	18

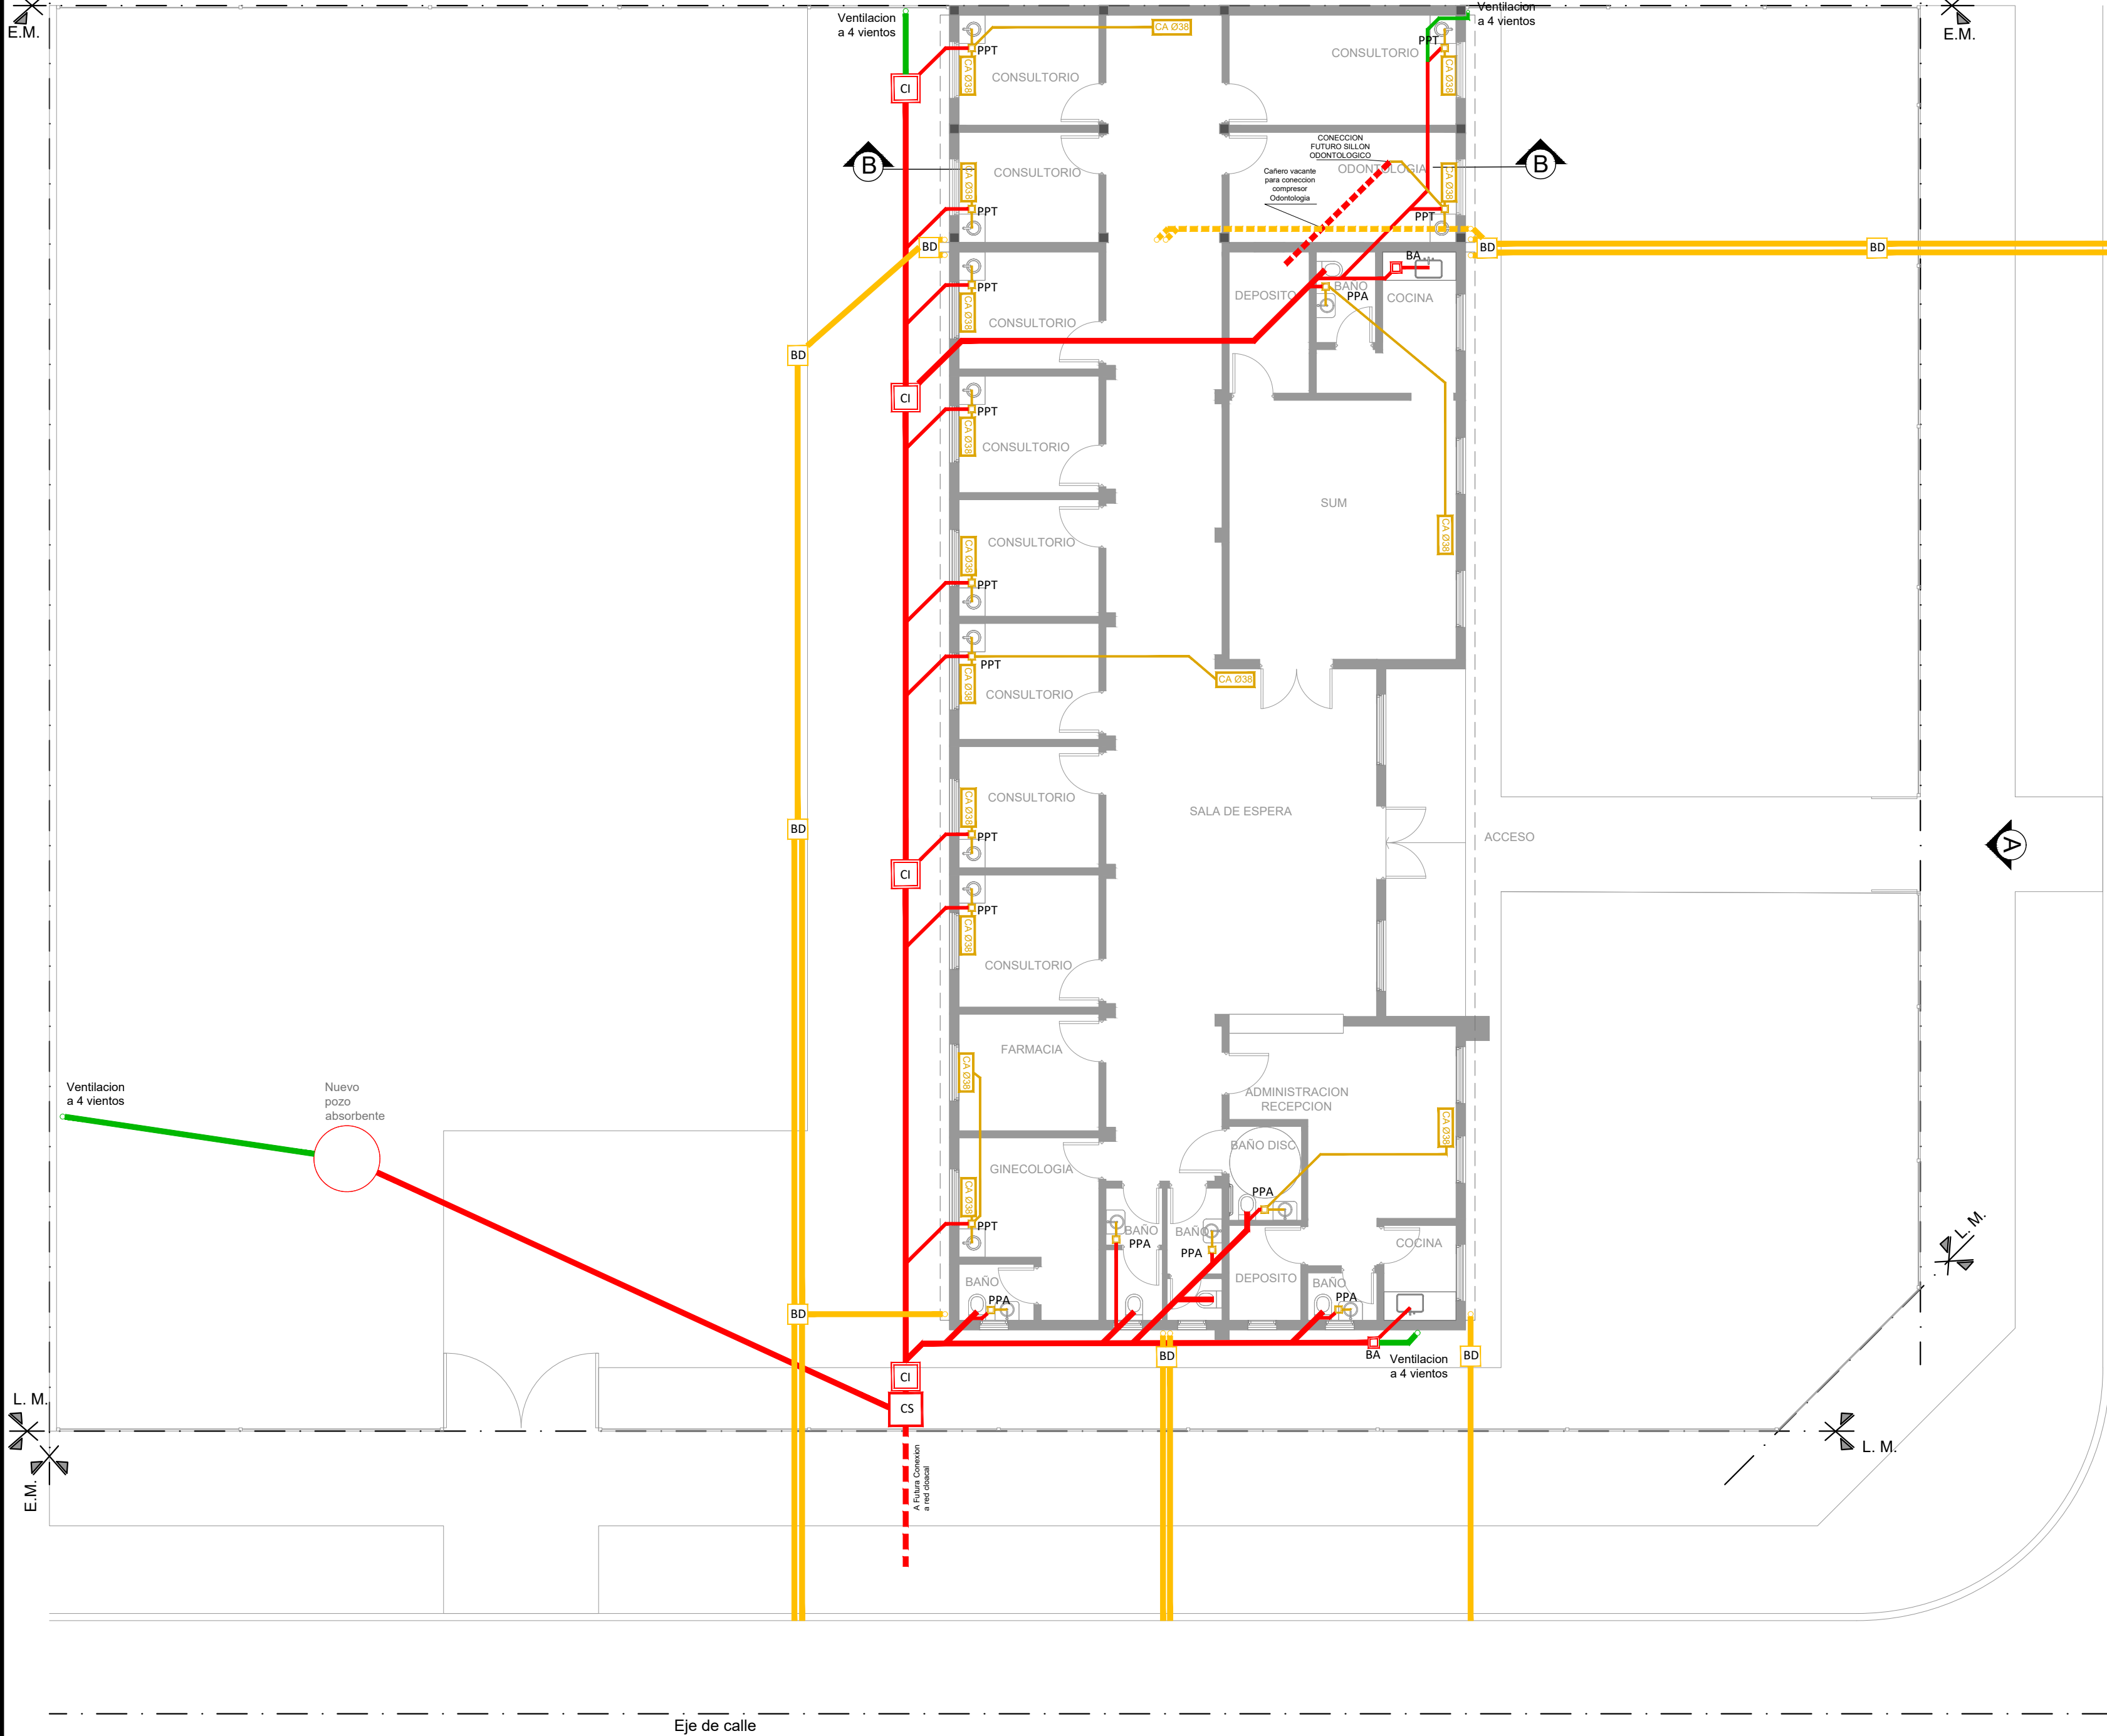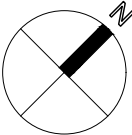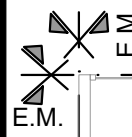

REFERENCIAS:			
INSTALACIÓN CLOACAL		INSTALACIÓN PLUVIAL	
	Caño de pvc ø 38mm		Caño hierro fundido 110m
	Caño de pvc ø 63mm		Caño PVC ø 110mm
	Caño de pvc ø 110mm		Boca desagüe 30x30cm
	Pileta de piso		Camara de inspección
	Boca de acceso		Embudo de hierro fundido
	Camara de inspección 60x60		
	Ventilacion Cloacal pvc ø 110mm		
	Condensado Aire Acondicionado		
	Camara séptica		
	Pozo Absorbente		

NOTAS: 1-Todas las medidas deberan ser verificadas en obra.


DIRECCIÓN PROVINCIAL DE ARQUITECTURA Ministerio de Infraestructura y servicios públicos. BUENOS AIRES PROVINCIA			
ANTEPROYECTO: Ministerio de salud. Departamento de recursos físicos en salud. DOCUMENTACIÓN PARA PLIEGO LICITATORIO. DIRECCIÓN PROVINCIAL DE ARQUITECTURA.		OBRA: CAPS JUAN MANUEL DE ROSAS	
		PARTIDO:Lomas de Zamora - Provincia de Buenos Aires	
		UBICACION: IGNACIO CORSINI S/N	
Director Provincial: Cdor. Carlos Colombini		Plano: INSTALACION CLOACAL - PLUVIAL ESCALA: 1:100	
		N de expediente:	Fecha: FEBRERO 2019
		N plano:	Total: 15 18

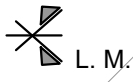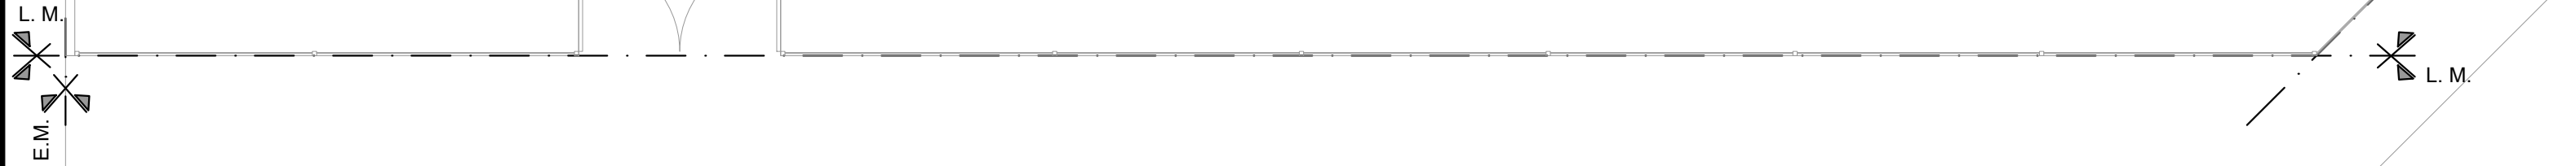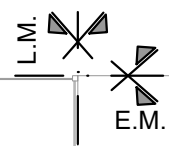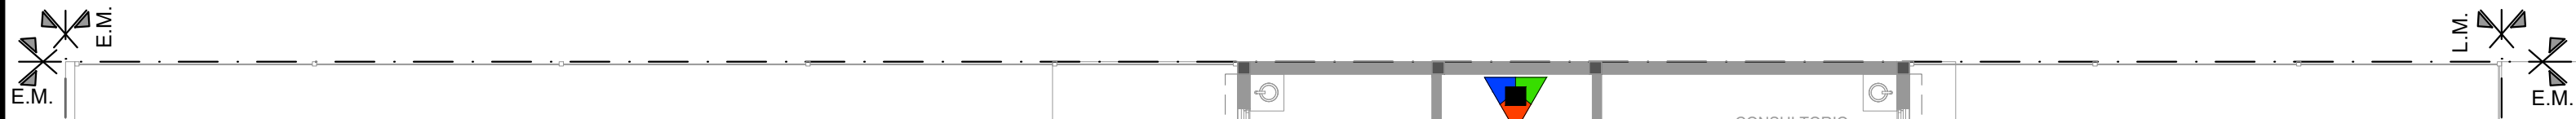

Eje de calle

REFERENCIAS:

	Matafuego CO2 2.5 kg
	Matafuego polvo seco ABC 10 kg.
	Cartel LED salida de EMERGENCIA

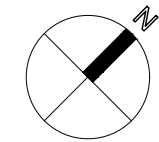

SEÑALÉTICA SEGUN NORMAS IRAM

SALIDA

Texto "Salida" en tipografía similar a la indicada color blanco sobre fondo verde

A mín = 50
B mín = 100

P mín = 70
H mín = 100

SALIDA DE EMERGENCIA

Texto "Salida de emergencia" en tipografía similar a la indicada color blanco sobre fondo verde

A mín = 50
B mín = 20
C mín = 10
H mín = 100

5 SALIDA EN PB

Flechas y símbolos en color blanco sobre fondo verde

EXTINTORES PORTATILES

ADENÁS DE LA SEÑALIZACIÓN DEL MATAFUEGO, PARA QUE SEA VISTO DESDE LEJOS SE DEBE COLOCAR UNA SEÑAL ADICIONAL A UNA ALTURA DE 2 O 2,5 M. RESPECTO DEL NIVEL DE PISO.

PARA SEÑALIZAR LA UBICACIÓN DE UN MATAFUEGO SE DEBE COLOCAR UNA CHAPA BALIZA, TAL COMO LO MUESTRA LA FIGURA SIGUIENTE. ÉSTA ES UNA SUPERFICIE CON FRANJAS INCLINADAS EN 45 ° RESPECTO DE LA HORIZONTAL BLANCAS Y ROJAS DE 10 CM DE ANCHO. LA PARTE SUPERIOR DE LA CHAPA DEBERÁ ESTAR UBICADA A 1,20 A 1,50 METROS RESPECTO DEL NIVEL DE PISO.

CHAPA BALIZA


NOTAS: 1-Todas las medidas deberan ser verificadas en obra.

DIRECCIÓN PROVINCIAL DE ARQUITECTURA


Ministerio de Infraestructura y servicios públicos.

BUENOS AIRES PROVINCIA

ANTEPROYECTO: Ministerio de salud. Departamento de recursos físicos en salud. DOCUMENTACIÓN PARA PLIEGO LICITATORIO. DIRECCIÓN PROVINCIAL DE ARQUITECTURA.	OBRA: CAPS JUAN MANUEL DE ROSAS		
	PARTIDO:Lomas de Zamora - Provincia de Buenos Aires		
	UBICACION: IGNACIO CORSINI S/N		
Director Provincial: Cdor. Carlos Colombini	Plano: PROTECCION CONTRA INCENDIOS ESCALA: 1:100		
	N de expediente:	Fecha:	N plano: Total:
		FEBRERO 2019	16 18

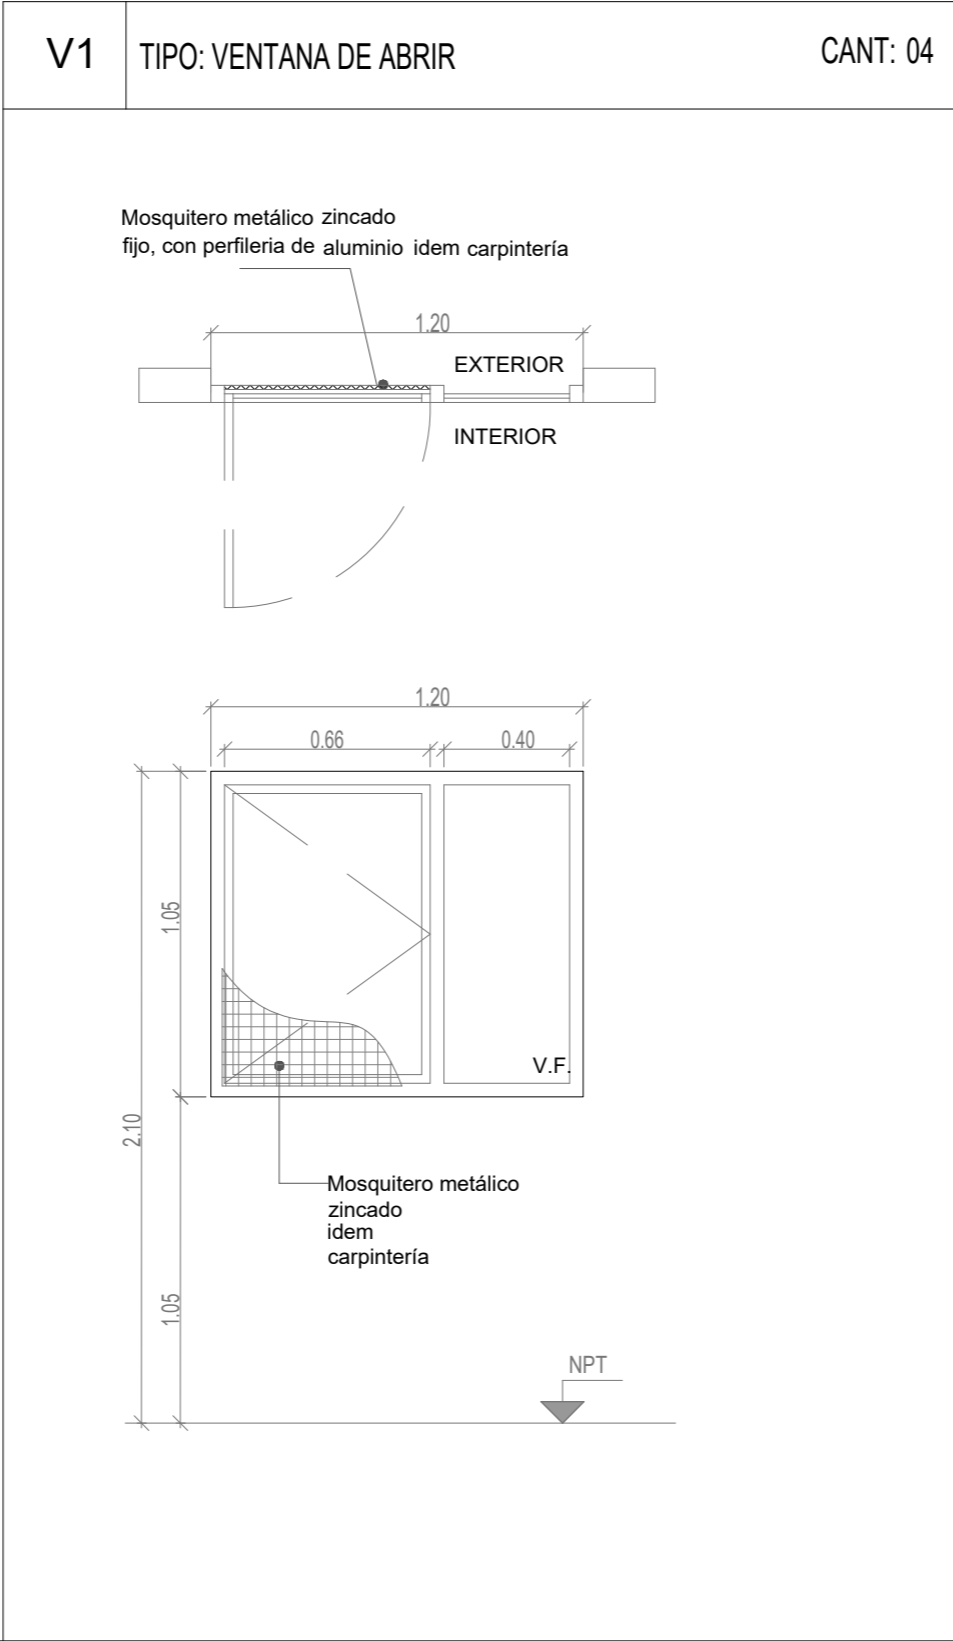

	ESPECIFICACIONES TÉCNICAS	
	PREMARCO	ALUMINIO ANODIZADO FIJADO A MAMPOSTERÍA
	MARCOS	ALUMINIO ANODIZADO 15 MICRONES CERTIFICADO COLOR NATURAL SATINADO CON CONTRAMARCO - LINEA MODENA (ALUAR) O SUPERIOR.
	HOJAS	HOJA DE ABRIR Y PAÑO FIJO INTEGRADO. PERFILES ALUMINIO ANODIZADO COLOR NATURAL SATINADO. LINEA MODENA (ALUAR) O EQUIVALENTE SUPERIOR.
	HERRAJES	DOS POMELAS MIXTAS REFORZADAS PROPIAS DE LA LINEA MODENA CERRADURA DE EMBUTIR CON MANIJA DE 1/4 DE VUELTA RECTA PESADA
	VIDRIOS	VIDRIO TRANSPARENTE 3+3
	CONTRAVIDRIOS	INT: CURVO MAT. IDEM MARCO EXT: RECTO MAT. IDEM MARCO
	PINTURA	NO POSEE
	OTRO	MOSQUITERO FIJO FABRICADO CON PERFILES DE ALUMINIO ANODIZADO COLOR NATURAL SATINADO - LINEA MODENA (ALUAR) O EQUIVALENTE SUPERIOR.

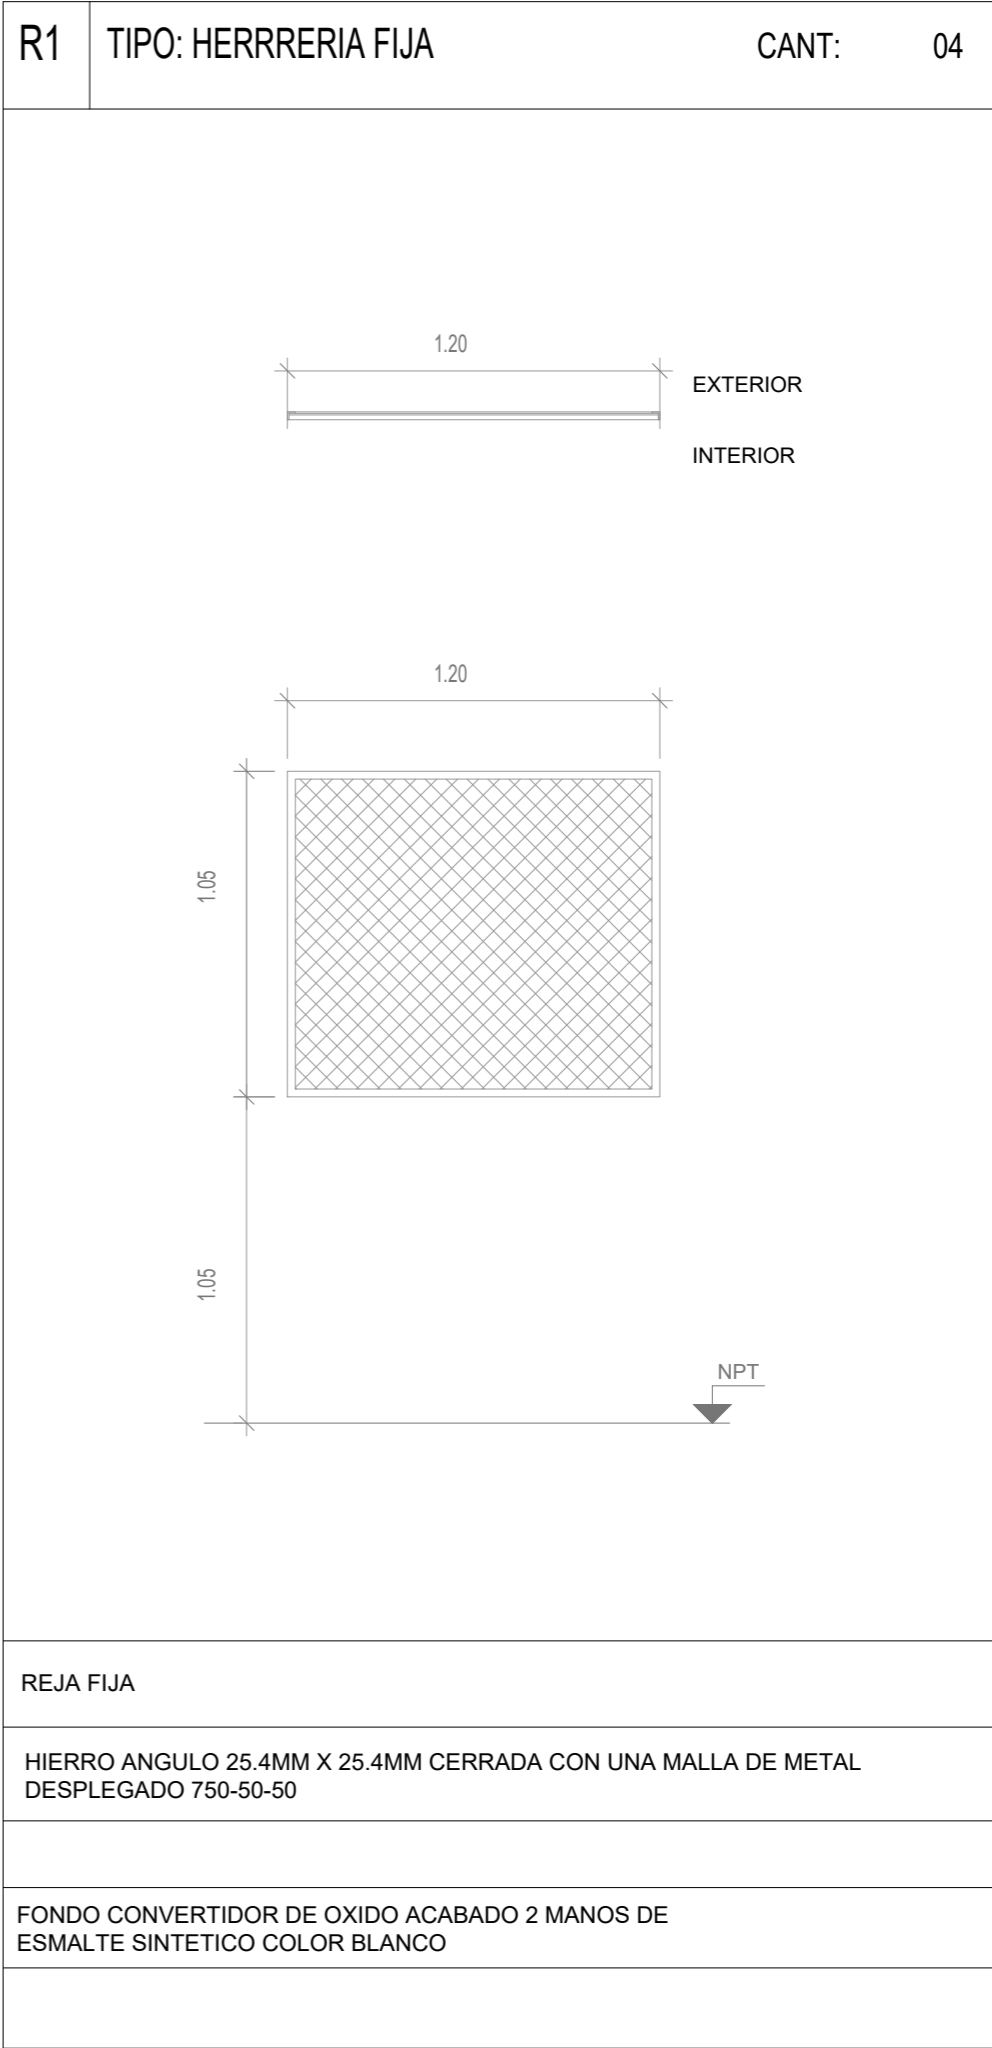

NOTAS: 1-Todas las medidas deberan ser verificadas en obra.

DIRECCIÓN PROVINCIAL DE ARQUITECTURA

Ministerio de Infraestructura y servicios públicos.

BUENOS AIRES PROVINCIA

ANTEPROYECTO:
Ministerio de salud.
Departamento de recursos físicos en salud.
DOCUMENTACIÓN PARA PLIEGO LICITATORIO.
DIRECCIÓN PROVINCIAL DE ARQUITECTURA.

Director Provincial:
Cdor. Carlos Colombini

OBRA:
CAPS JUAN MANUEL DE ROSAS

PARTIDO: Lomas de Zamora - Provincia de Buenos Aires

UBICACION: IGNACIO CORSINI S/N

Plano:
PLANILLA DE CARPINTERIAS (2)
ESCALA: S/ ESCALA

N de expediente:

Fecha:
FEBRERO 2019

N plano:
18

Total:
18

DOCUMENTACIÓN GRÁFICA

C.A.P.S SOLIDARIDAD

LOMAS DE ZAMORA- GRUPO 3.8

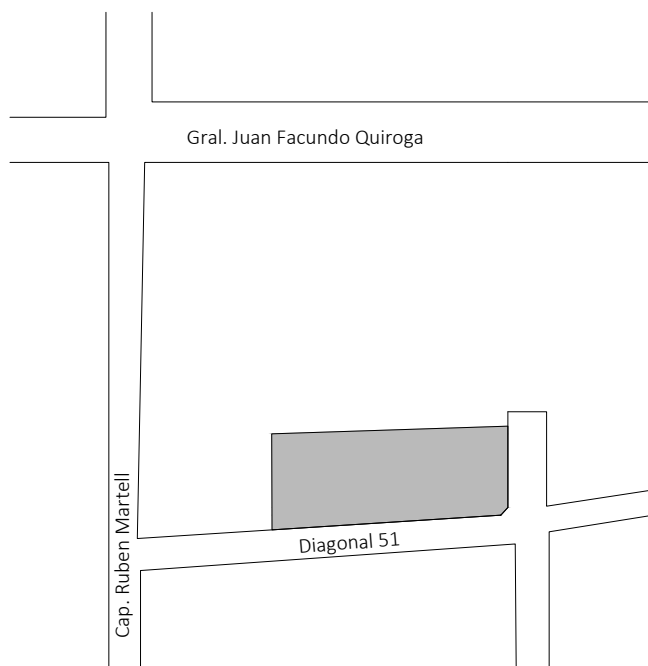
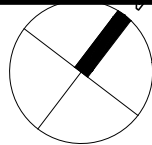


IMAGEN ACTUAL

NOTAS: 1-Todas las medidas deberan ser verificadas en obra.

DIRECCIÓN PROVINCIAL DE ARQUITECTURA
Ministerio de Infraestructura y servicios públicos.
BUENOS AIRES PROVINCIA

ANTEPROYECTO:
Ministerio de salud.
Departamento de recursos físicos en salud.
DOCUMENTACIÓN PARA PLIEGO LICITATORIO.
DIRECCIÓN PROVINCIAL DE ARQUITECTURA.


Director Provincial:
Cdor. Carlos Colombini

OBRA:
CAPS SOLIDARIDAD

PARTIDO: Lomas de Zamora - Provincia de Buenos Aires
UBICACION: ANDREA AMAYA


Plano:
01-IMPLANTACION
ESCALA: S/ ESCALA

N de expediente:	Fecha: Enero 2019	N plano: 1	Total: 18
------------------	----------------------	----------------------	---------------------

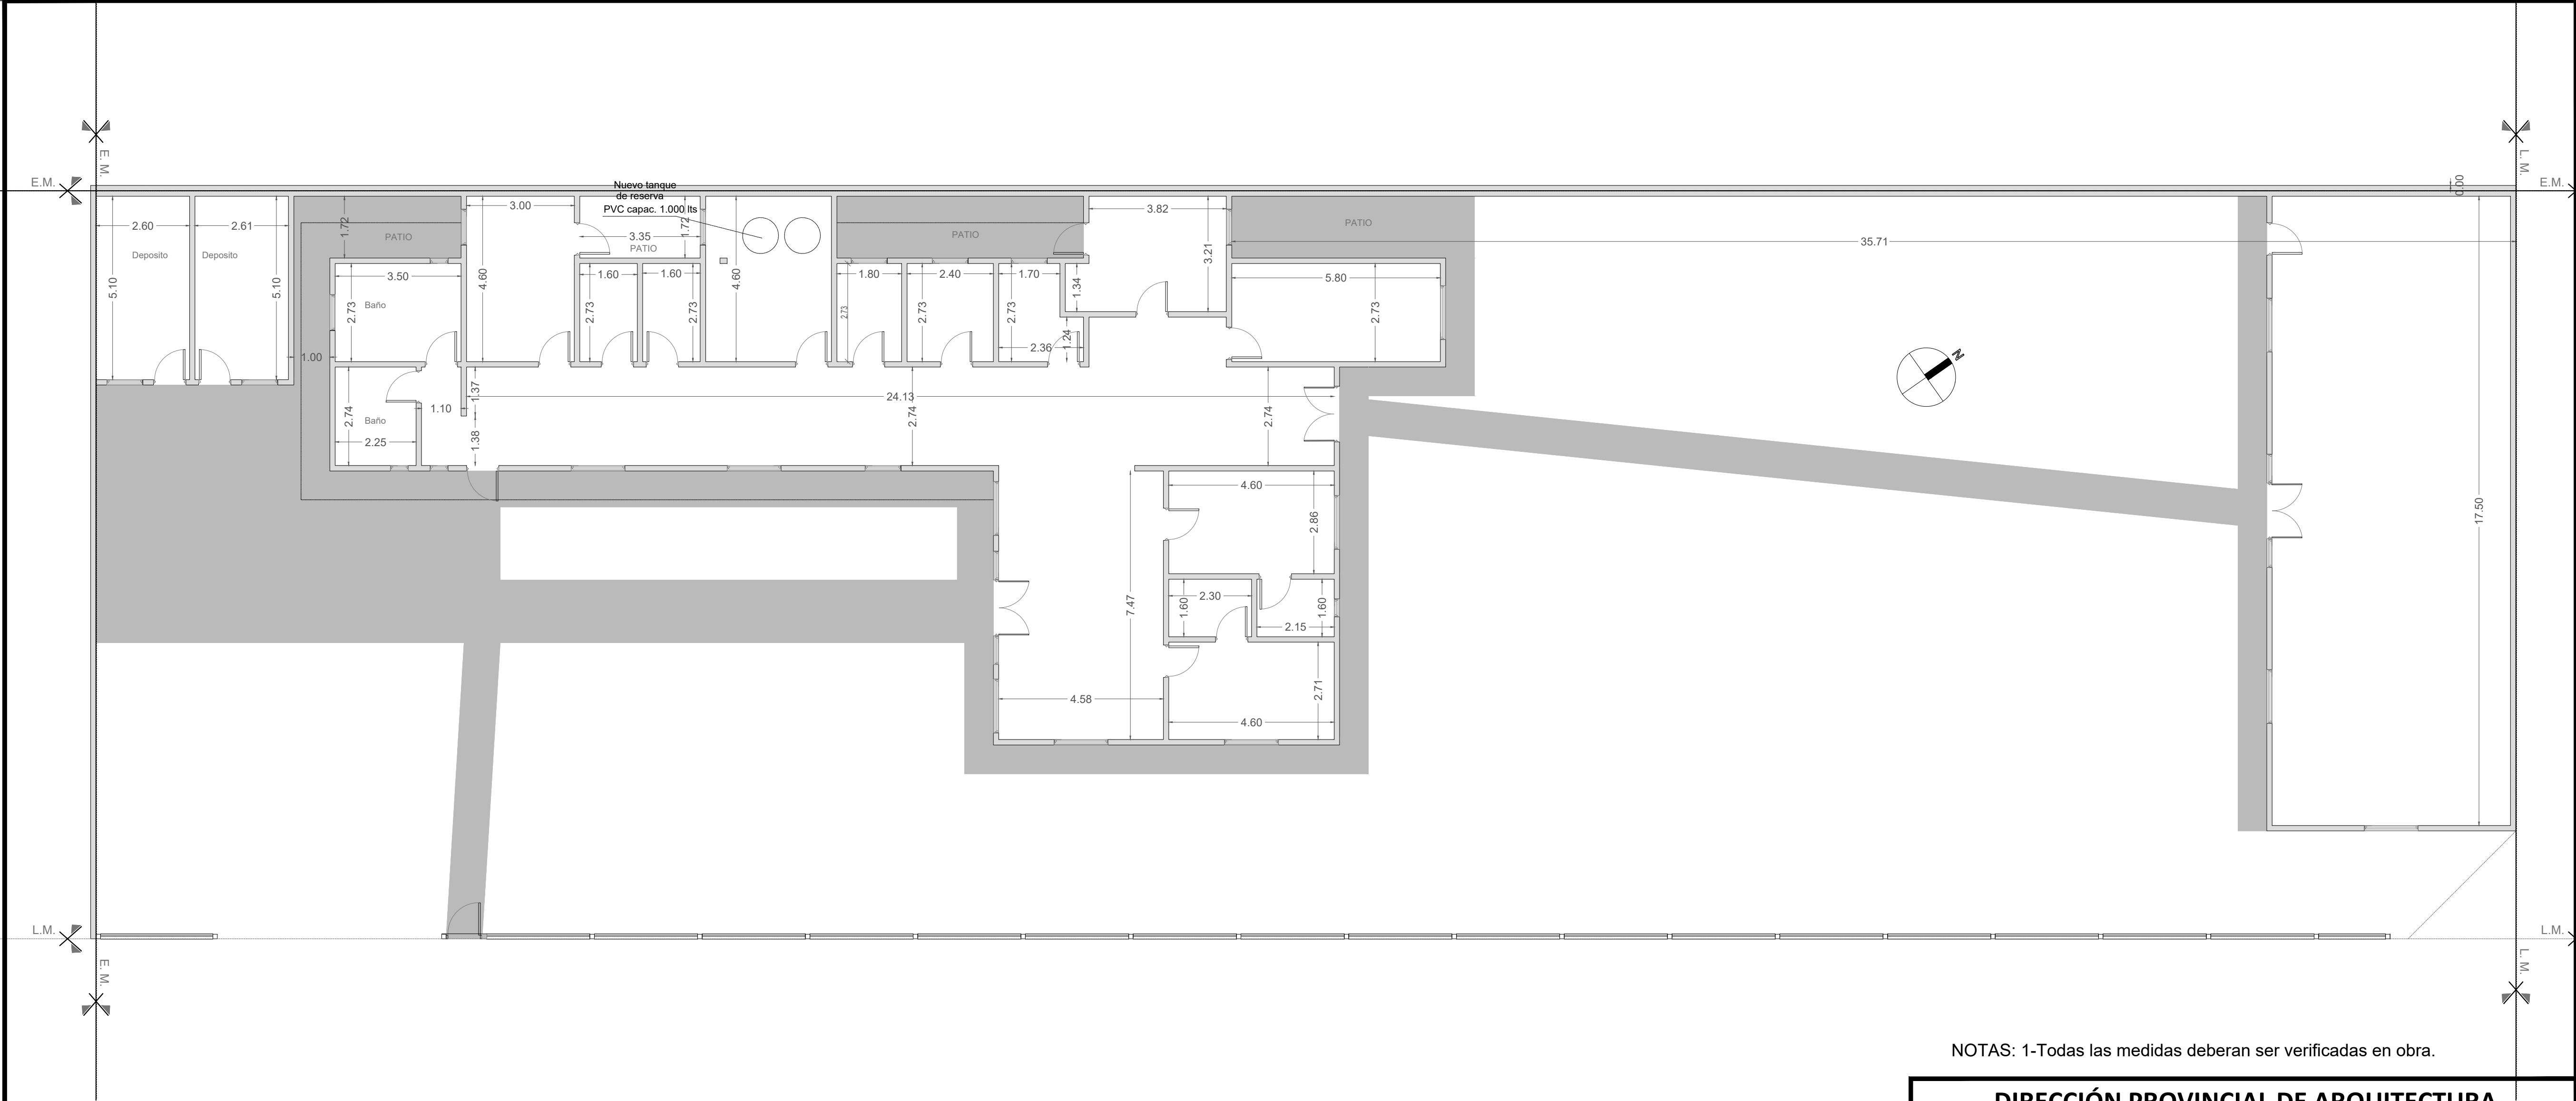

NOTAS: 1-Todas las medidas deberan ser verificadas en obra.

DIRECCIÓN PROVINCIAL DE ARQUITECTURA Ministerio de Infraestructura y servicios públicos.			
BUENOS AIRES PROVINCIA			
ANTEPROYECTO: Ministerio de salud. Departamento de recursos físicos en salud. DOCUMENTACIÓN PARA PLIEGO LICITATORIO. DIRECCIÓN PROVINCIAL DE ARQUITECTURA.	OBRA: CAPS SOLIDARIDAD		
	PARTIDO: Lomas de Zamora - Provincia de Buenos Aires		
	UBICACIÓN: ANDREA AMAYA		
Director Provincial: Cdor. Carlos Colombini	Plano: 02-SITUACION ACTUAL		
	ESCALA: 1:100		
	N de expediente:	Fecha: ENERO 2019	N plano: 2 Total: 18

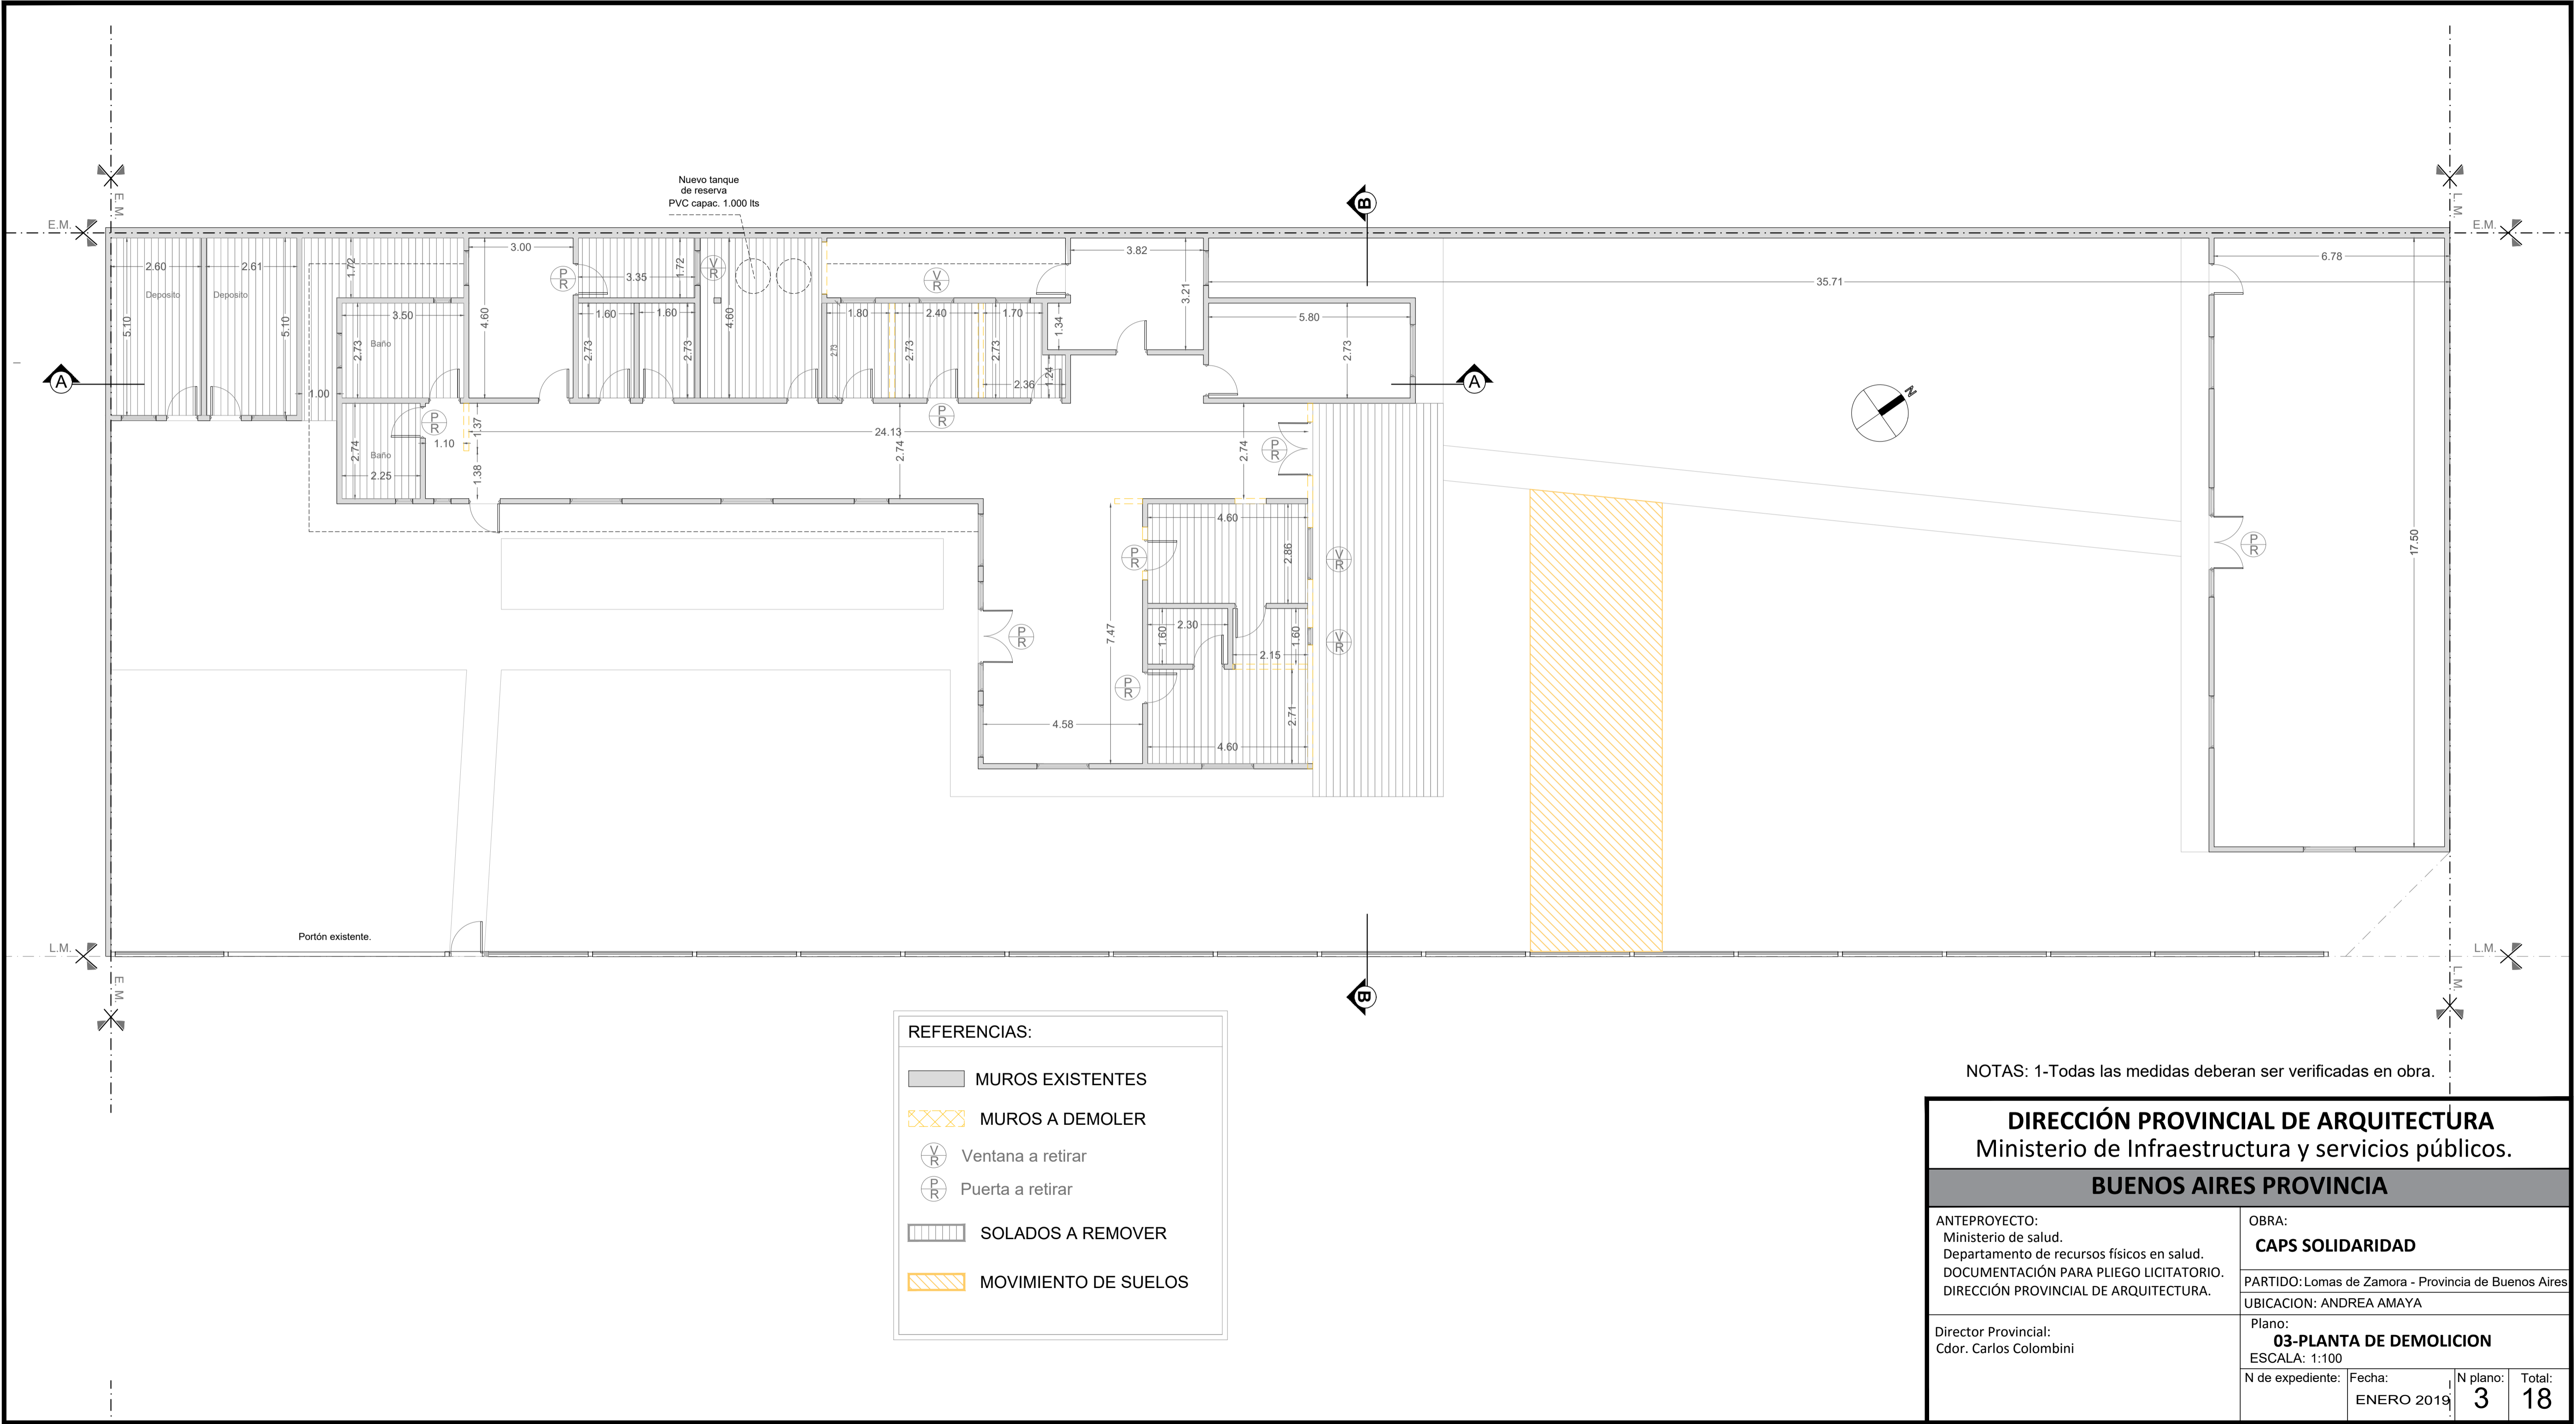


REFERENCIAS:

- MUROS EXISTENTES
- MUROS A DEMOLER
- Ventana a retirar
- Puerta a retirar
- SOLADOS A REMOVER
- MOVIMIENTO DE SUELOS


NOTAS: 1-Todas las medidas deberan ser verificadas en obra.

DIRECCIÓN PROVINCIAL DE ARQUITECTURA Ministerio de Infraestructura y servicios públicos.			
BUENOS AIRES PROVINCIA			
ANTEPROYECTO: Ministerio de salud. Departamento de recursos físicos en salud. DOCUMENTACIÓN PARA PLIEGO LICITATORIO. DIRECCIÓN PROVINCIAL DE ARQUITECTURA. Director Provincial: Cdr. Carlos Colombini	OBRA: CAPS SOLIDARIDAD		
	PARTIDO: Lomas de Zamora - Provincia de Buenos Aires UBICACION: ANDREA AMAYA		
	Plano: 03-PLANTA DE DEMOLICION ESCALA: 1:100		
N de expediente:	Fecha: ENERO 2019	N plano: 3	Total: 18

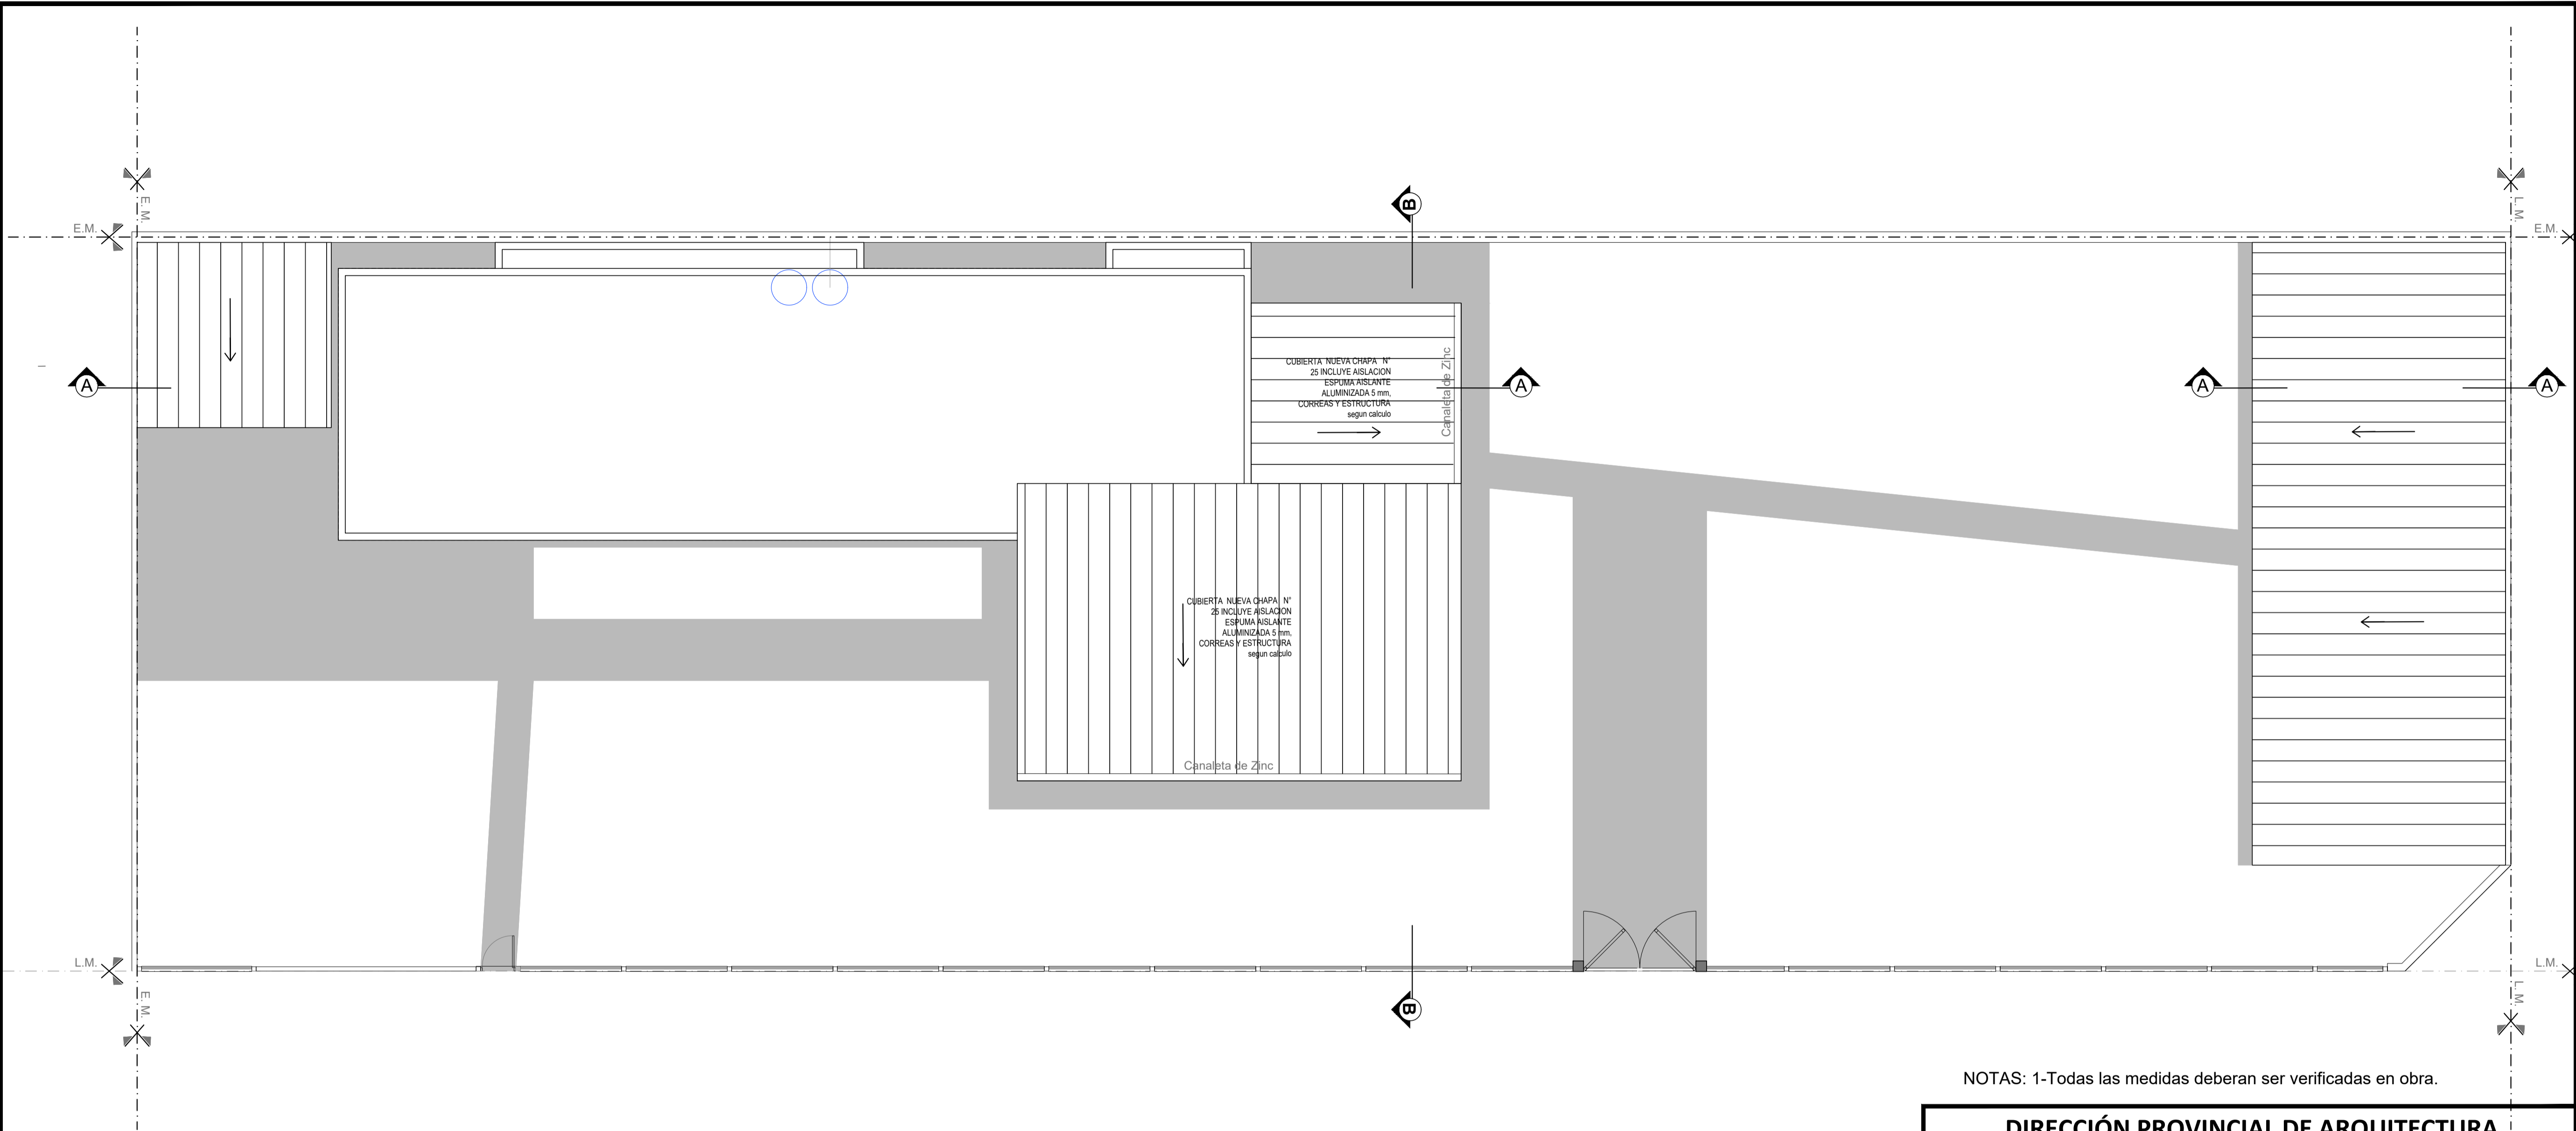

NOTAS: 1-Todas las medidas deberan ser verificadas en obra.

DIRECCIÓN PROVINCIAL DE ARQUITECTURA Ministerio de Infraestructura y servicios públicos.			
BUENOS AIRES PROVINCIA			
ANTEPROYECTO: Ministerio de salud. Departamento de recursos físicos en salud. DOCUMENTACIÓN PARA PLIEGO LICITATORIO. DIRECCIÓN PROVINCIAL DE ARQUITECTURA.	OBRA: CAPS SOLIDARIDAD		
	PARTIDO: Lomas de Zamora - Provincia de Buenos Aires UBICACION: ANDREA AMAYA		
	Plano: 05-PLANTA DE TECHOS ESCALA: 1:100		
Director Provincial: Cdr. Carlos Colombini	N de expediente:	Fecha: ENERO 2019	N plano: 5 Total: 18

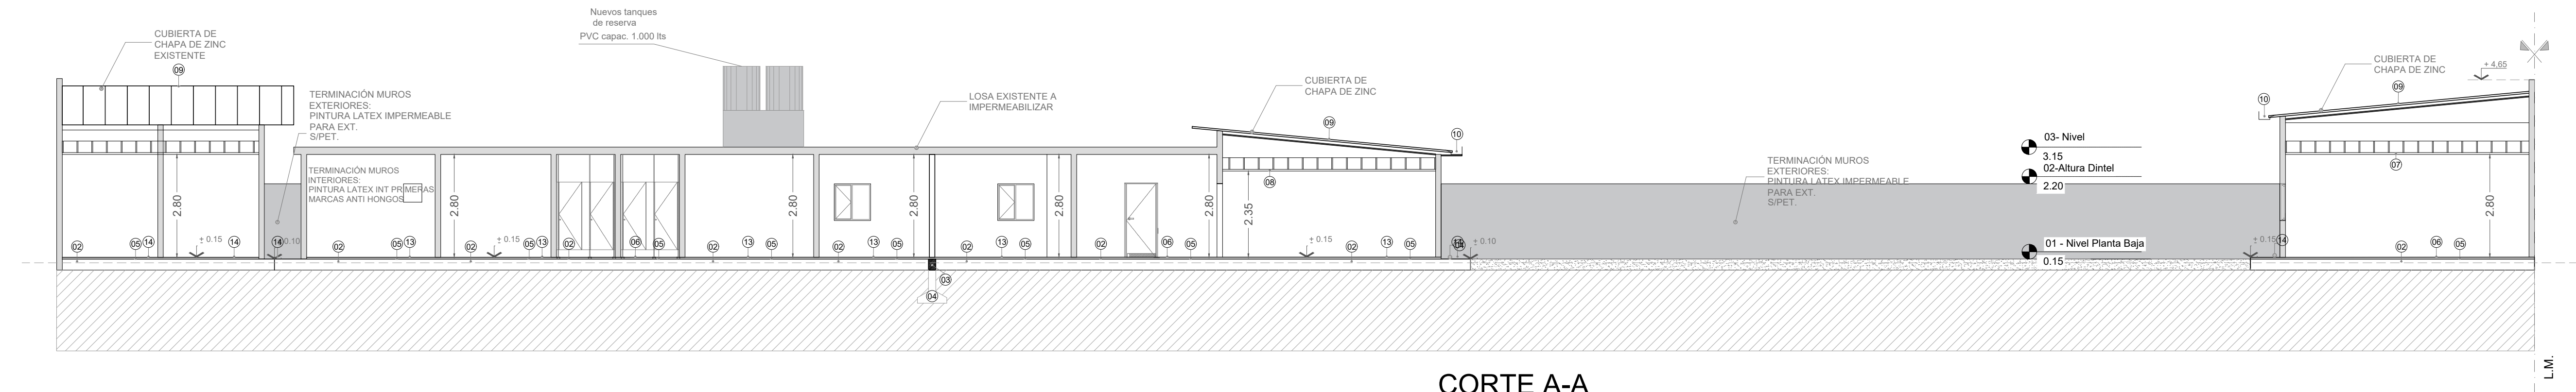


CORTE A-A

REFERENCIAS:

- Mampostería a construir .
- Mampostería existente.

- 01- Mampostería de ladrillo cerámico.
- 02- Contrapiso sobre terreno natural.
- 03- Viga de fundación segun calculo
- 04- BASE
- 05- Carpeta cementicia.
- 06- Piso Porcelanato
- 07- Cielorraso modular desmontable.
- 08- Cielorraso suspendido placa roca de yeso
- 09- Cubierta de chapa de zinc
- 10- Canaleta de zinc
- 11- Cupertina de zinc
- 12-Viga de Encadenado Superior segun calculo
- 13-Piso Vilico
- 14-CEMENTO RODILLADO

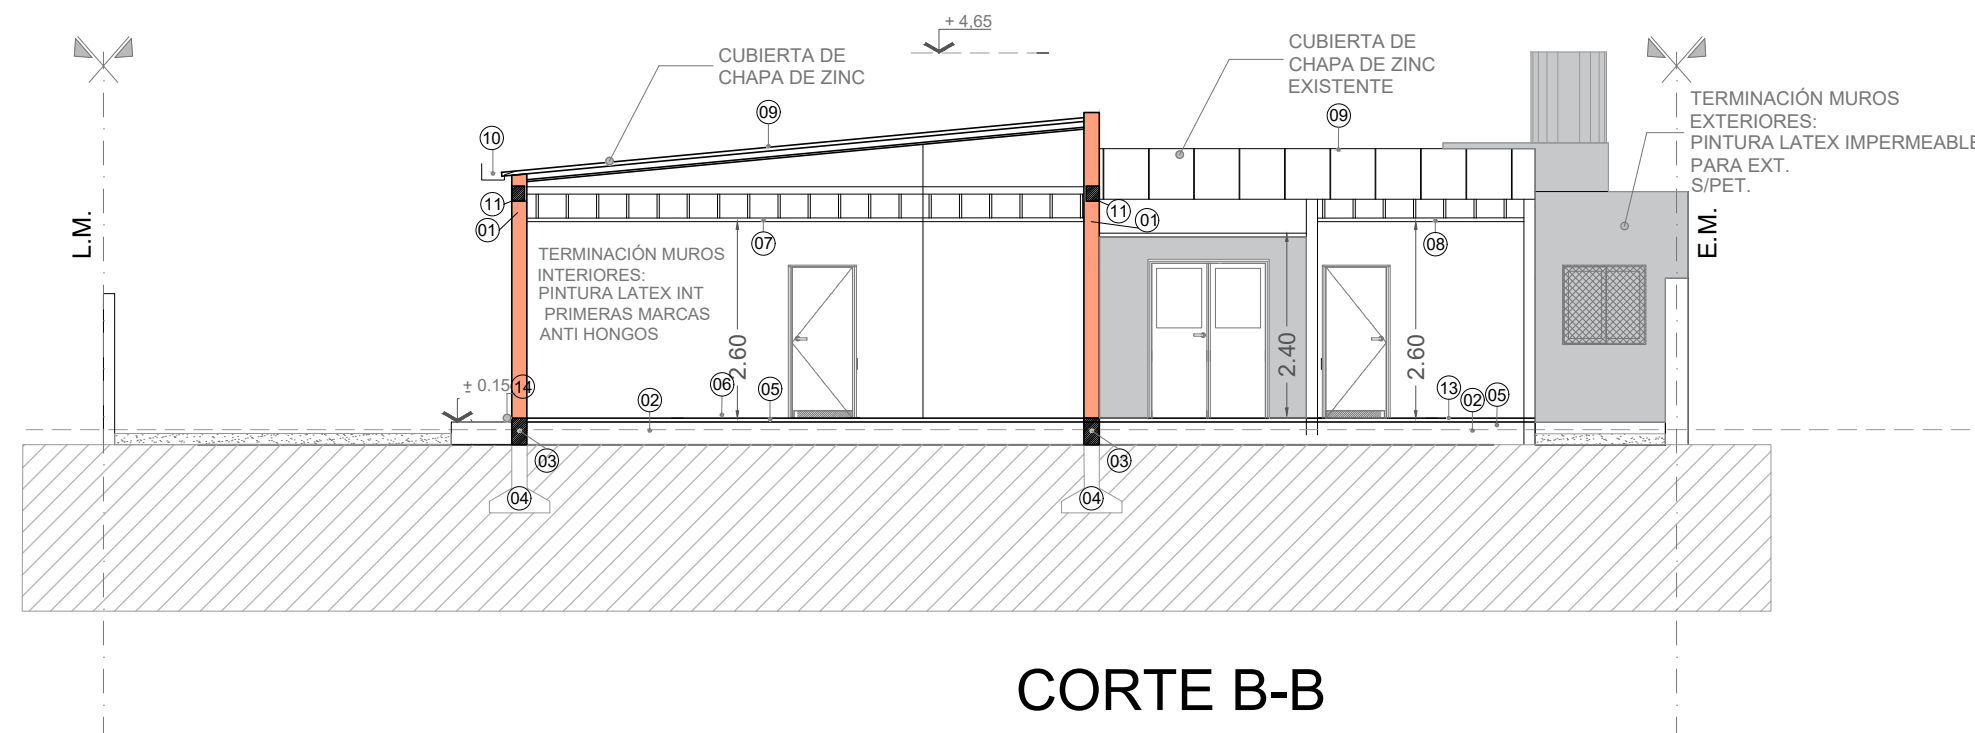


CORTE B-B

NOTAS: 1-Todas las medidas deberan ser verificadas en obra.


DIRECCIÓN PROVINCIAL DE ARQUITECTURA
Ministerio de Infraestructura y servicios públicos.

BUENOS AIRES PROVINCIA

ANTEPROYECTO: Ministerio de salud. Departamento de recursos físicos en salud. DOCUMENTACIÓN PARA PLIEGO LICITATORIO. DIRECCIÓN PROVINCIAL DE ARQUITECTURA.		OBRA: CAPS SOLIDARIDAD	
		PARTIDO: Lomas de Zamora - Provincia de Buenos Aires	
		UBICACION: ANDREA AMAYA	
Director Provincial: Cdor. Carlos Colombini		Plano: 06-PLANO DE CORTES Y VISTAS ESCALA: 1:100	
N de expediente:	Fecha: ENERO 2019	N plano: 6	Total: 18

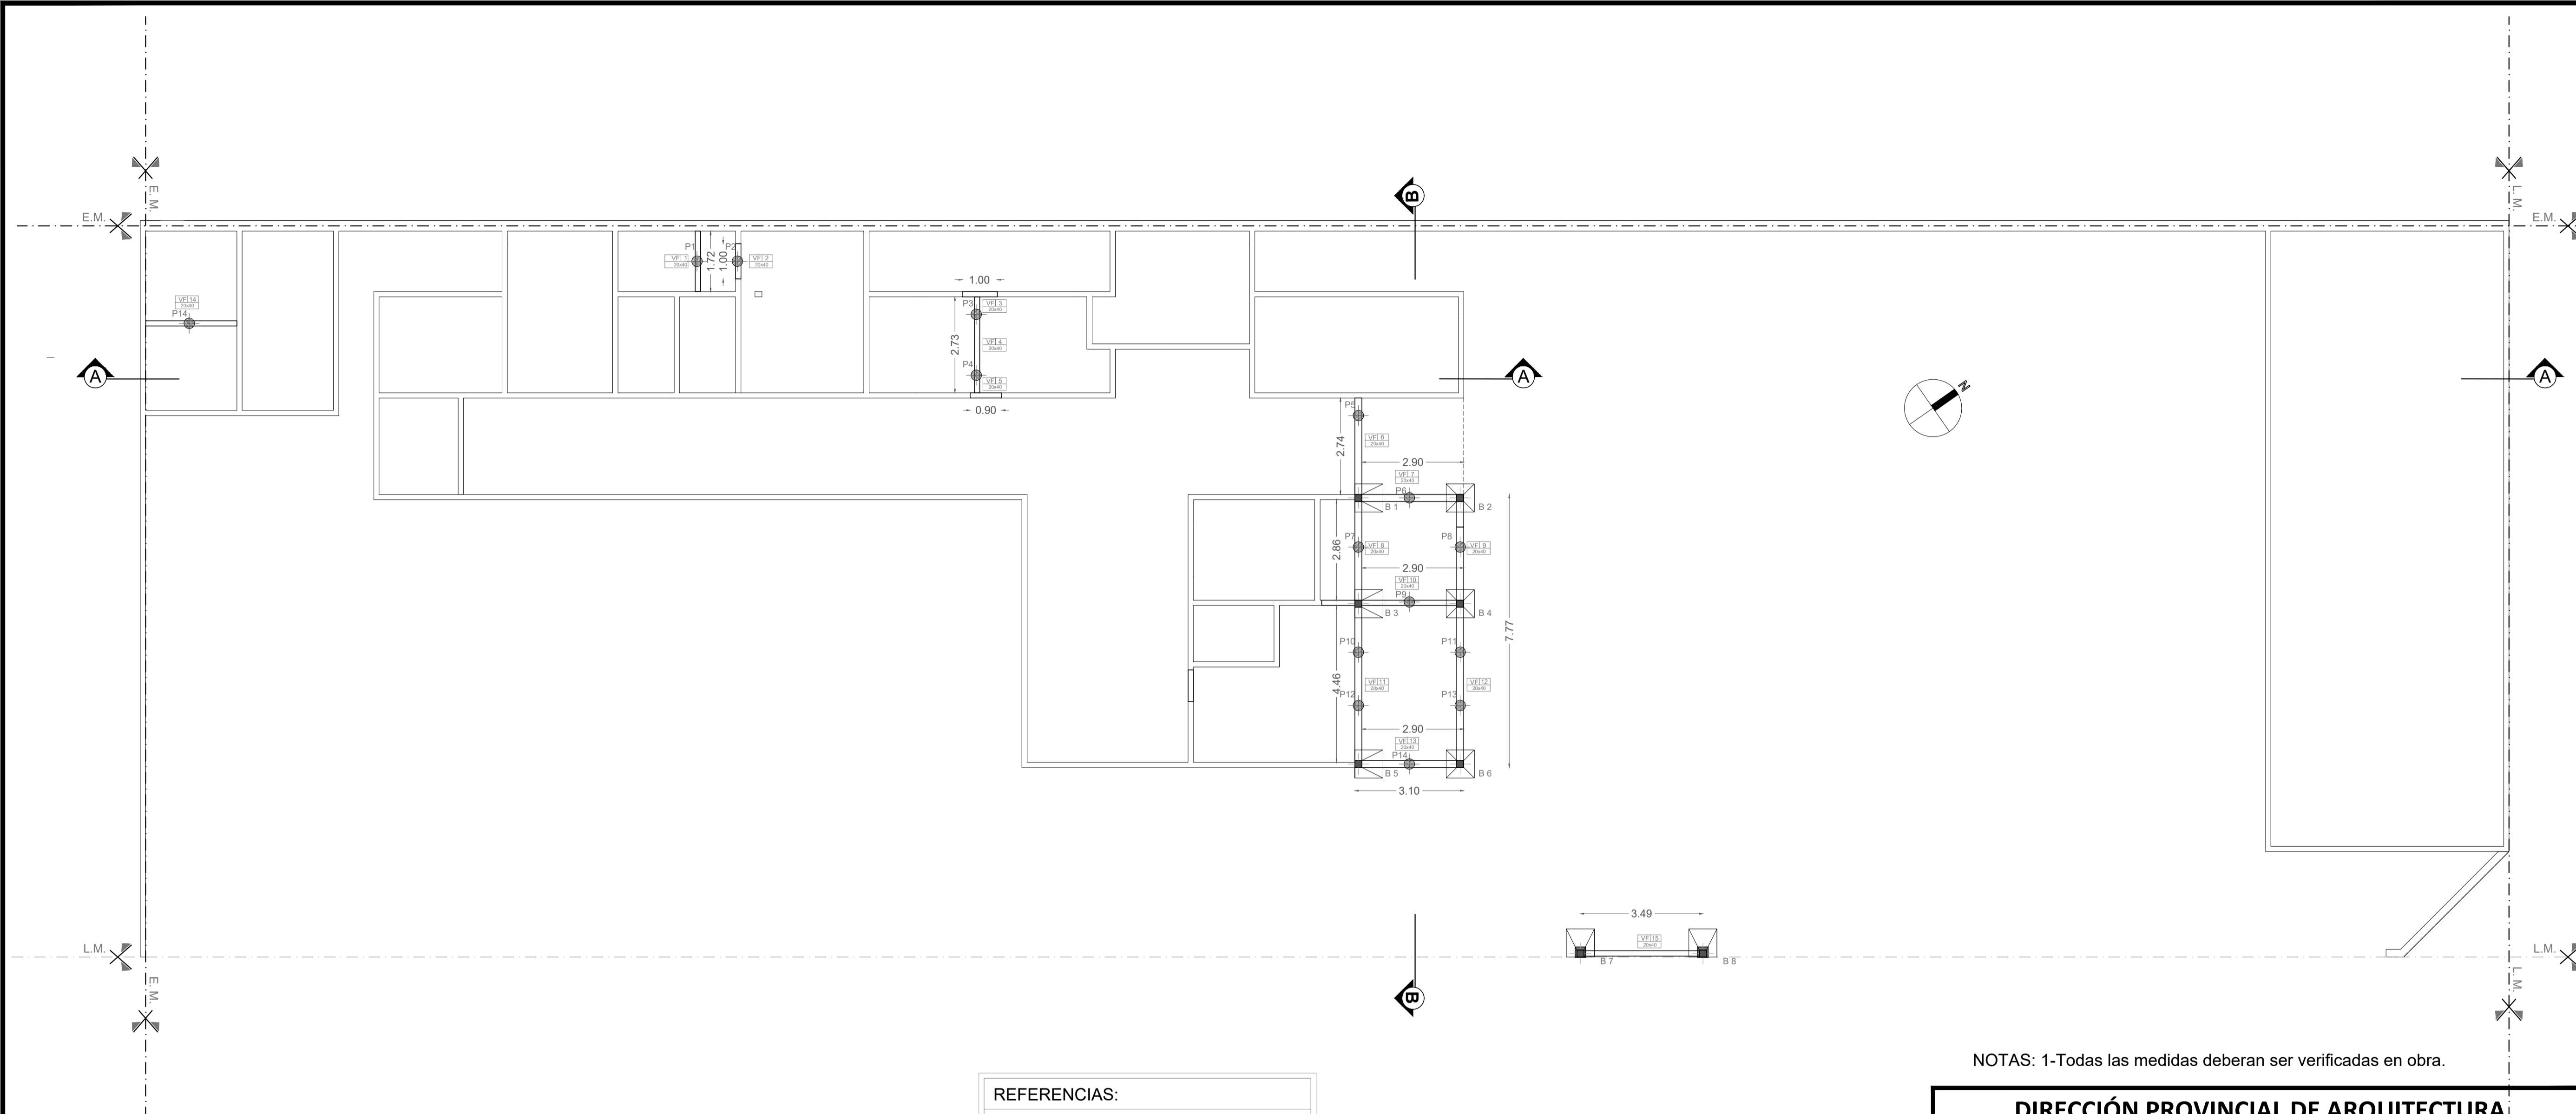

REFERENCIAS:



Pilotín 30cm de diámetro

VF #

20x40


Viga fundación 0.20x0.40m

 B1

Bases

NOTAS: 1-Todas las medidas deberan ser verificadas en obra.


DIRECCIÓN PROVINCIAL DE ARQUITECTURA Ministerio de Infraestructura y servicios públicos.			
BUENOS AIRES PROVINCIA			
ANTEPROYECTO: Ministerio de salud. Departamento de recursos físicos en salud. DOCUMENTACIÓN PARA PLIEGO LICITATORIO. DIRECCIÓN PROVINCIAL DE ARQUITECTURA.	OBRA: CAPS SOLIDARIDAD		
	PARTIDO: Lomas de Zamora - Provincia de Buenos Aires UBICACION: ANDREA AMAYA		
	Plano: 07-PLANTA DE FUNDACIONES ESCALA: 1:100		
Director Provincial: Cdor. Carlos Colombini	N de expediente:	Fecha: ENERO 2019	Total: 18
		7	

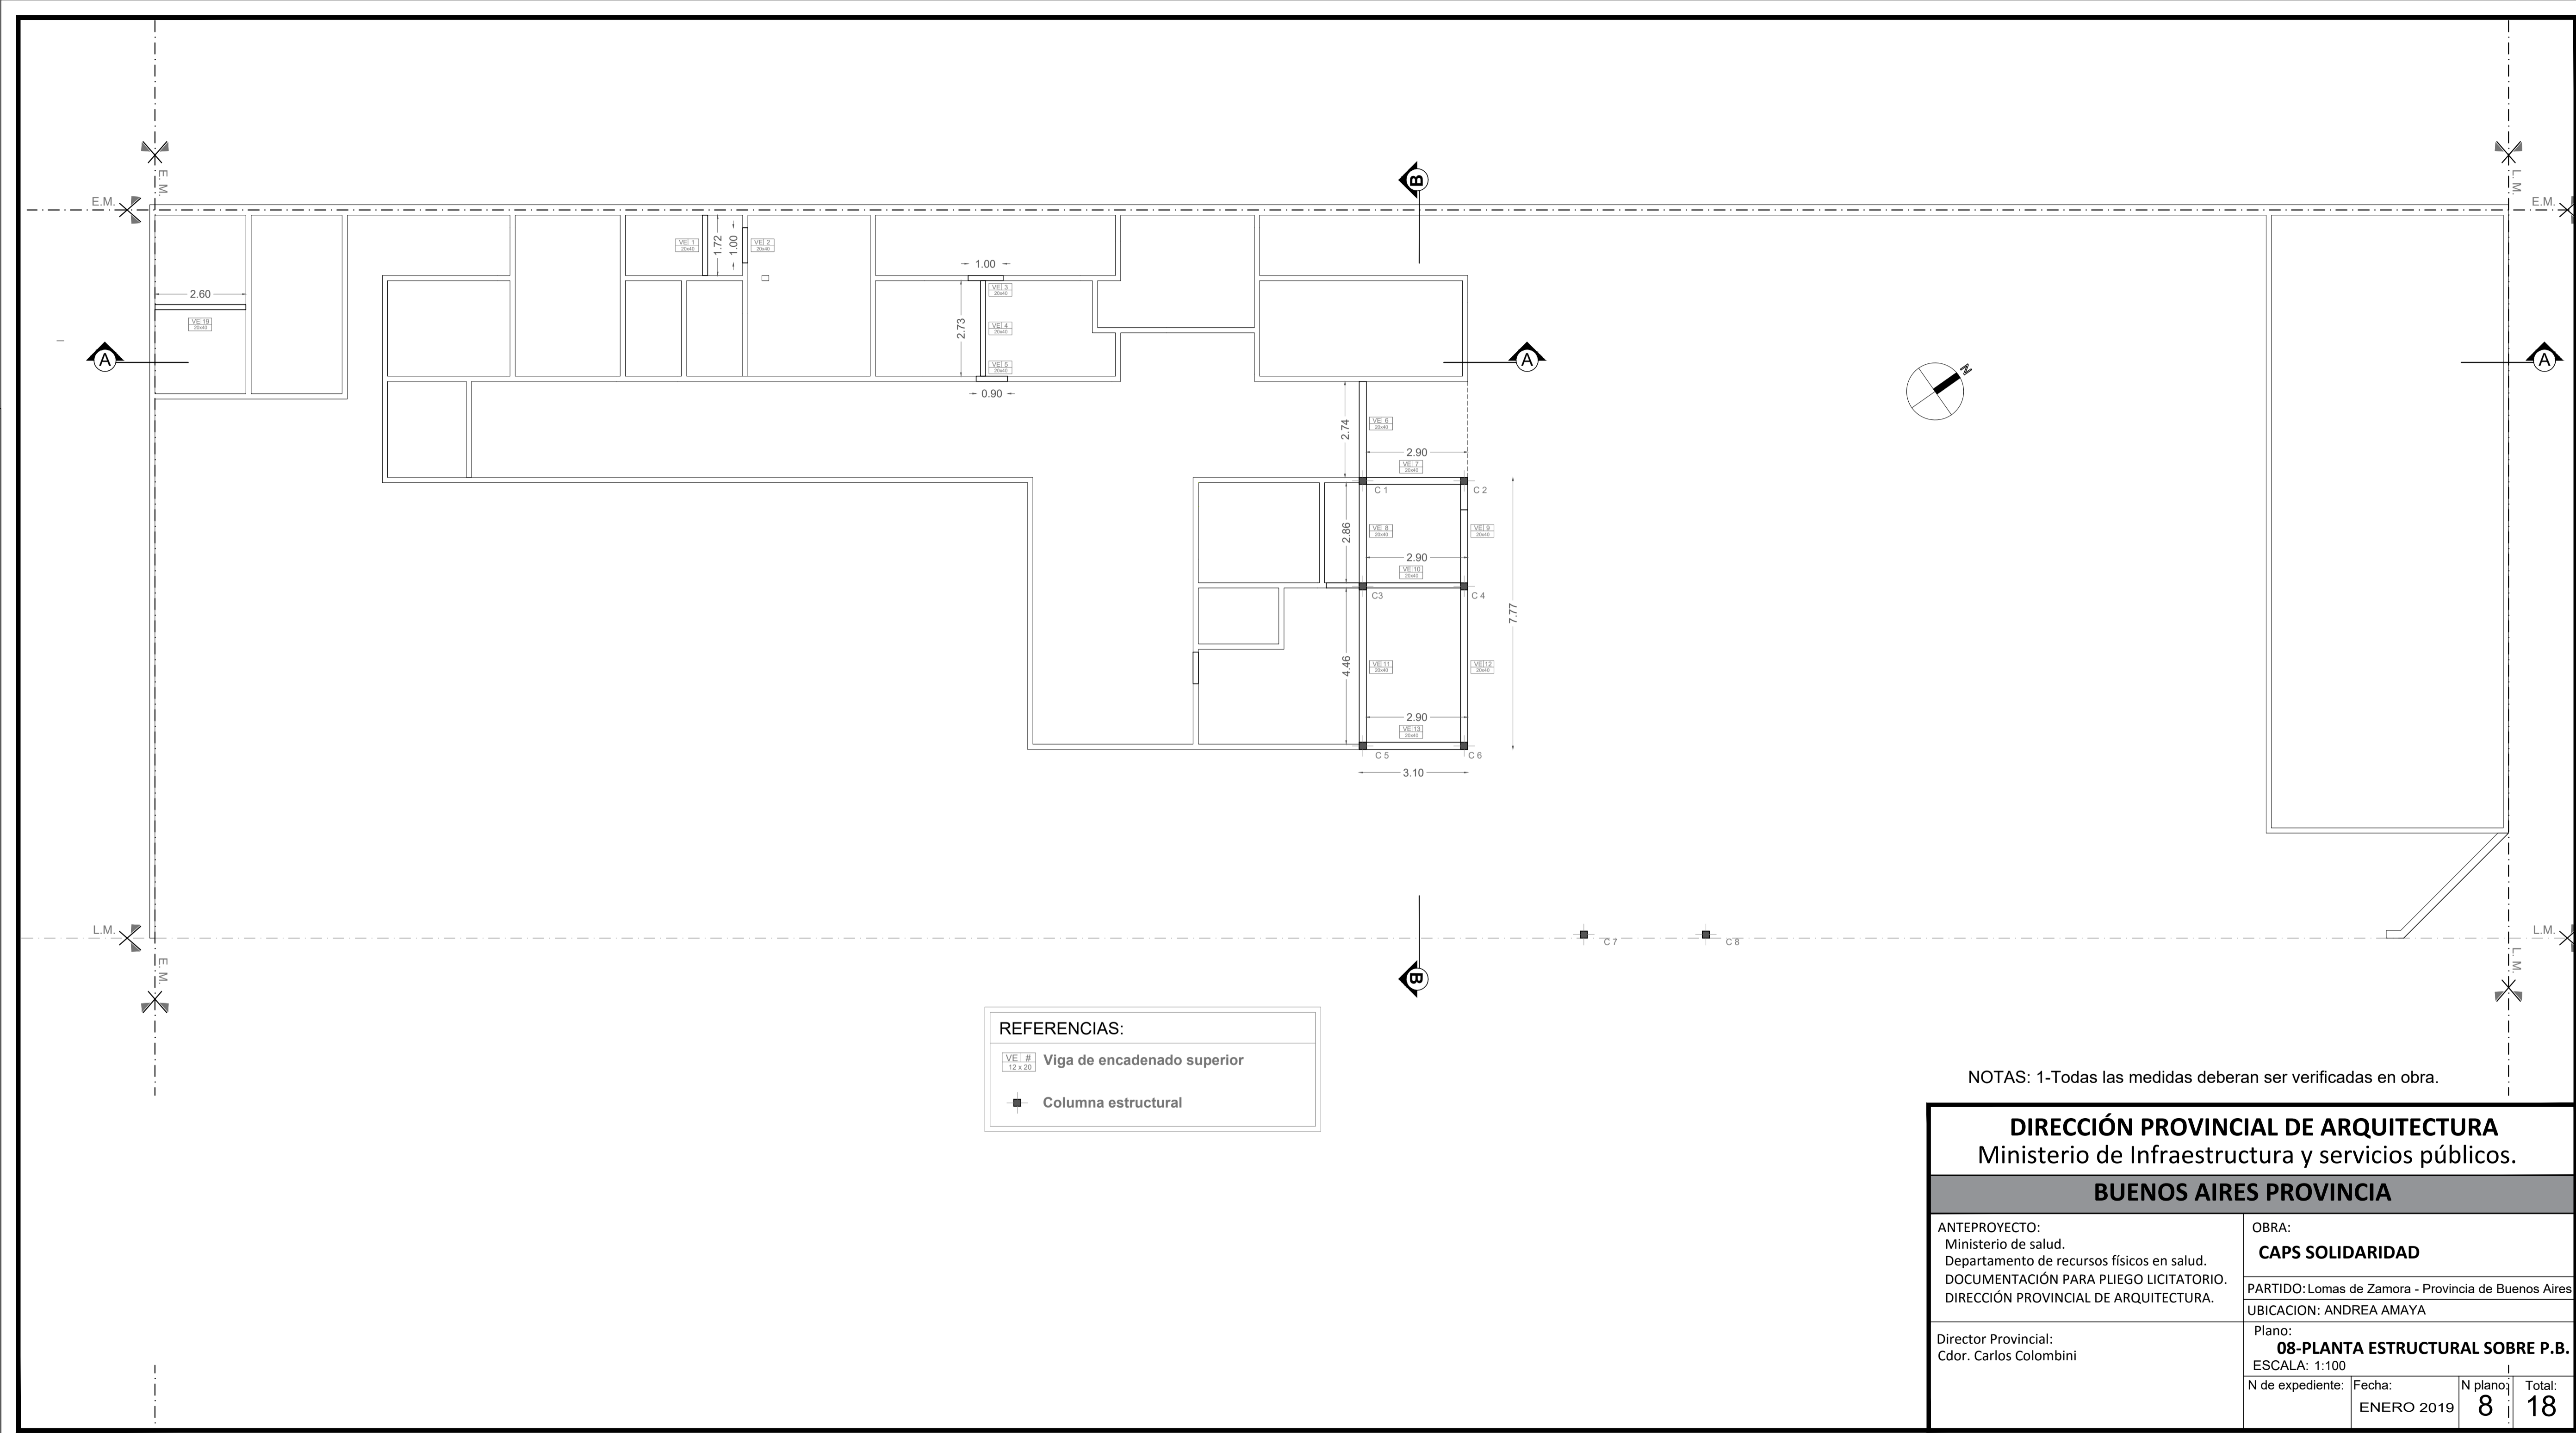


NOTAS: 1-Todas las medidas deberan ser verificadas en obra.

DIRECCIÓN PROVINCIAL DE ARQUITECTURA Ministerio de Infraestructura y servicios públicos.			
BUENOS AIRES PROVINCIA			
ANTEPROYECTO: Ministerio de salud. Departamento de recursos físicos en salud. DOCUMENTACIÓN PARA PLIEGO LICITATORIO. DIRECCIÓN PROVINCIAL DE ARQUITECTURA.		OBRA: CAPS SOLIDARIDAD	
Director Provincial: Cdr. Carlos Colombini		PARTIDO: Lomas de Zamora - Provincia de Buenos Aires	
		UBICACION: ANDREA AMAYA	
		Plano: 08-PLANTA ESTRUCTURAL SOBRE P.B. ESCALA: 1:100	
N de expediente:		Fecha:	N plano Total:
		ENERO 2019	8 18


REFERENCIAS:

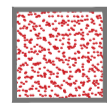

Cemento Alisado

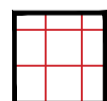

PORCELANATO

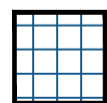

VINILICO

NOTAS: 1-Todas las medidas deberan ser verificadas en obra.

DIRECCIÓN PROVINCIAL DE ARQUITECTURA
Ministerio de Infraestructura y servicios públicos.

BUENOS AIRES PROVINCIA

ANTEPROYECTO:
Ministerio de salud.
Departamento de recursos físicos en salud.
DOCUMENTACIÓN PARA PLIEGO LICITATORIO.
DIRECCIÓN PROVINCIAL DE ARQUITECTURA.


OBRA:
CAPS SOLIDARIDAD

PARTIDO: Lomas de Zamora - Provincia de Buenos Aires
UBICACION: ANDREA AMAYA

Director Provincial:
Cdr. Carlos Colombini


Plano:
09-PLANTA DE SOLADOS
ESCALA: 1:100

N de expediente:	Fecha:	N plano:	Total:
	ENERO 2019	9	18

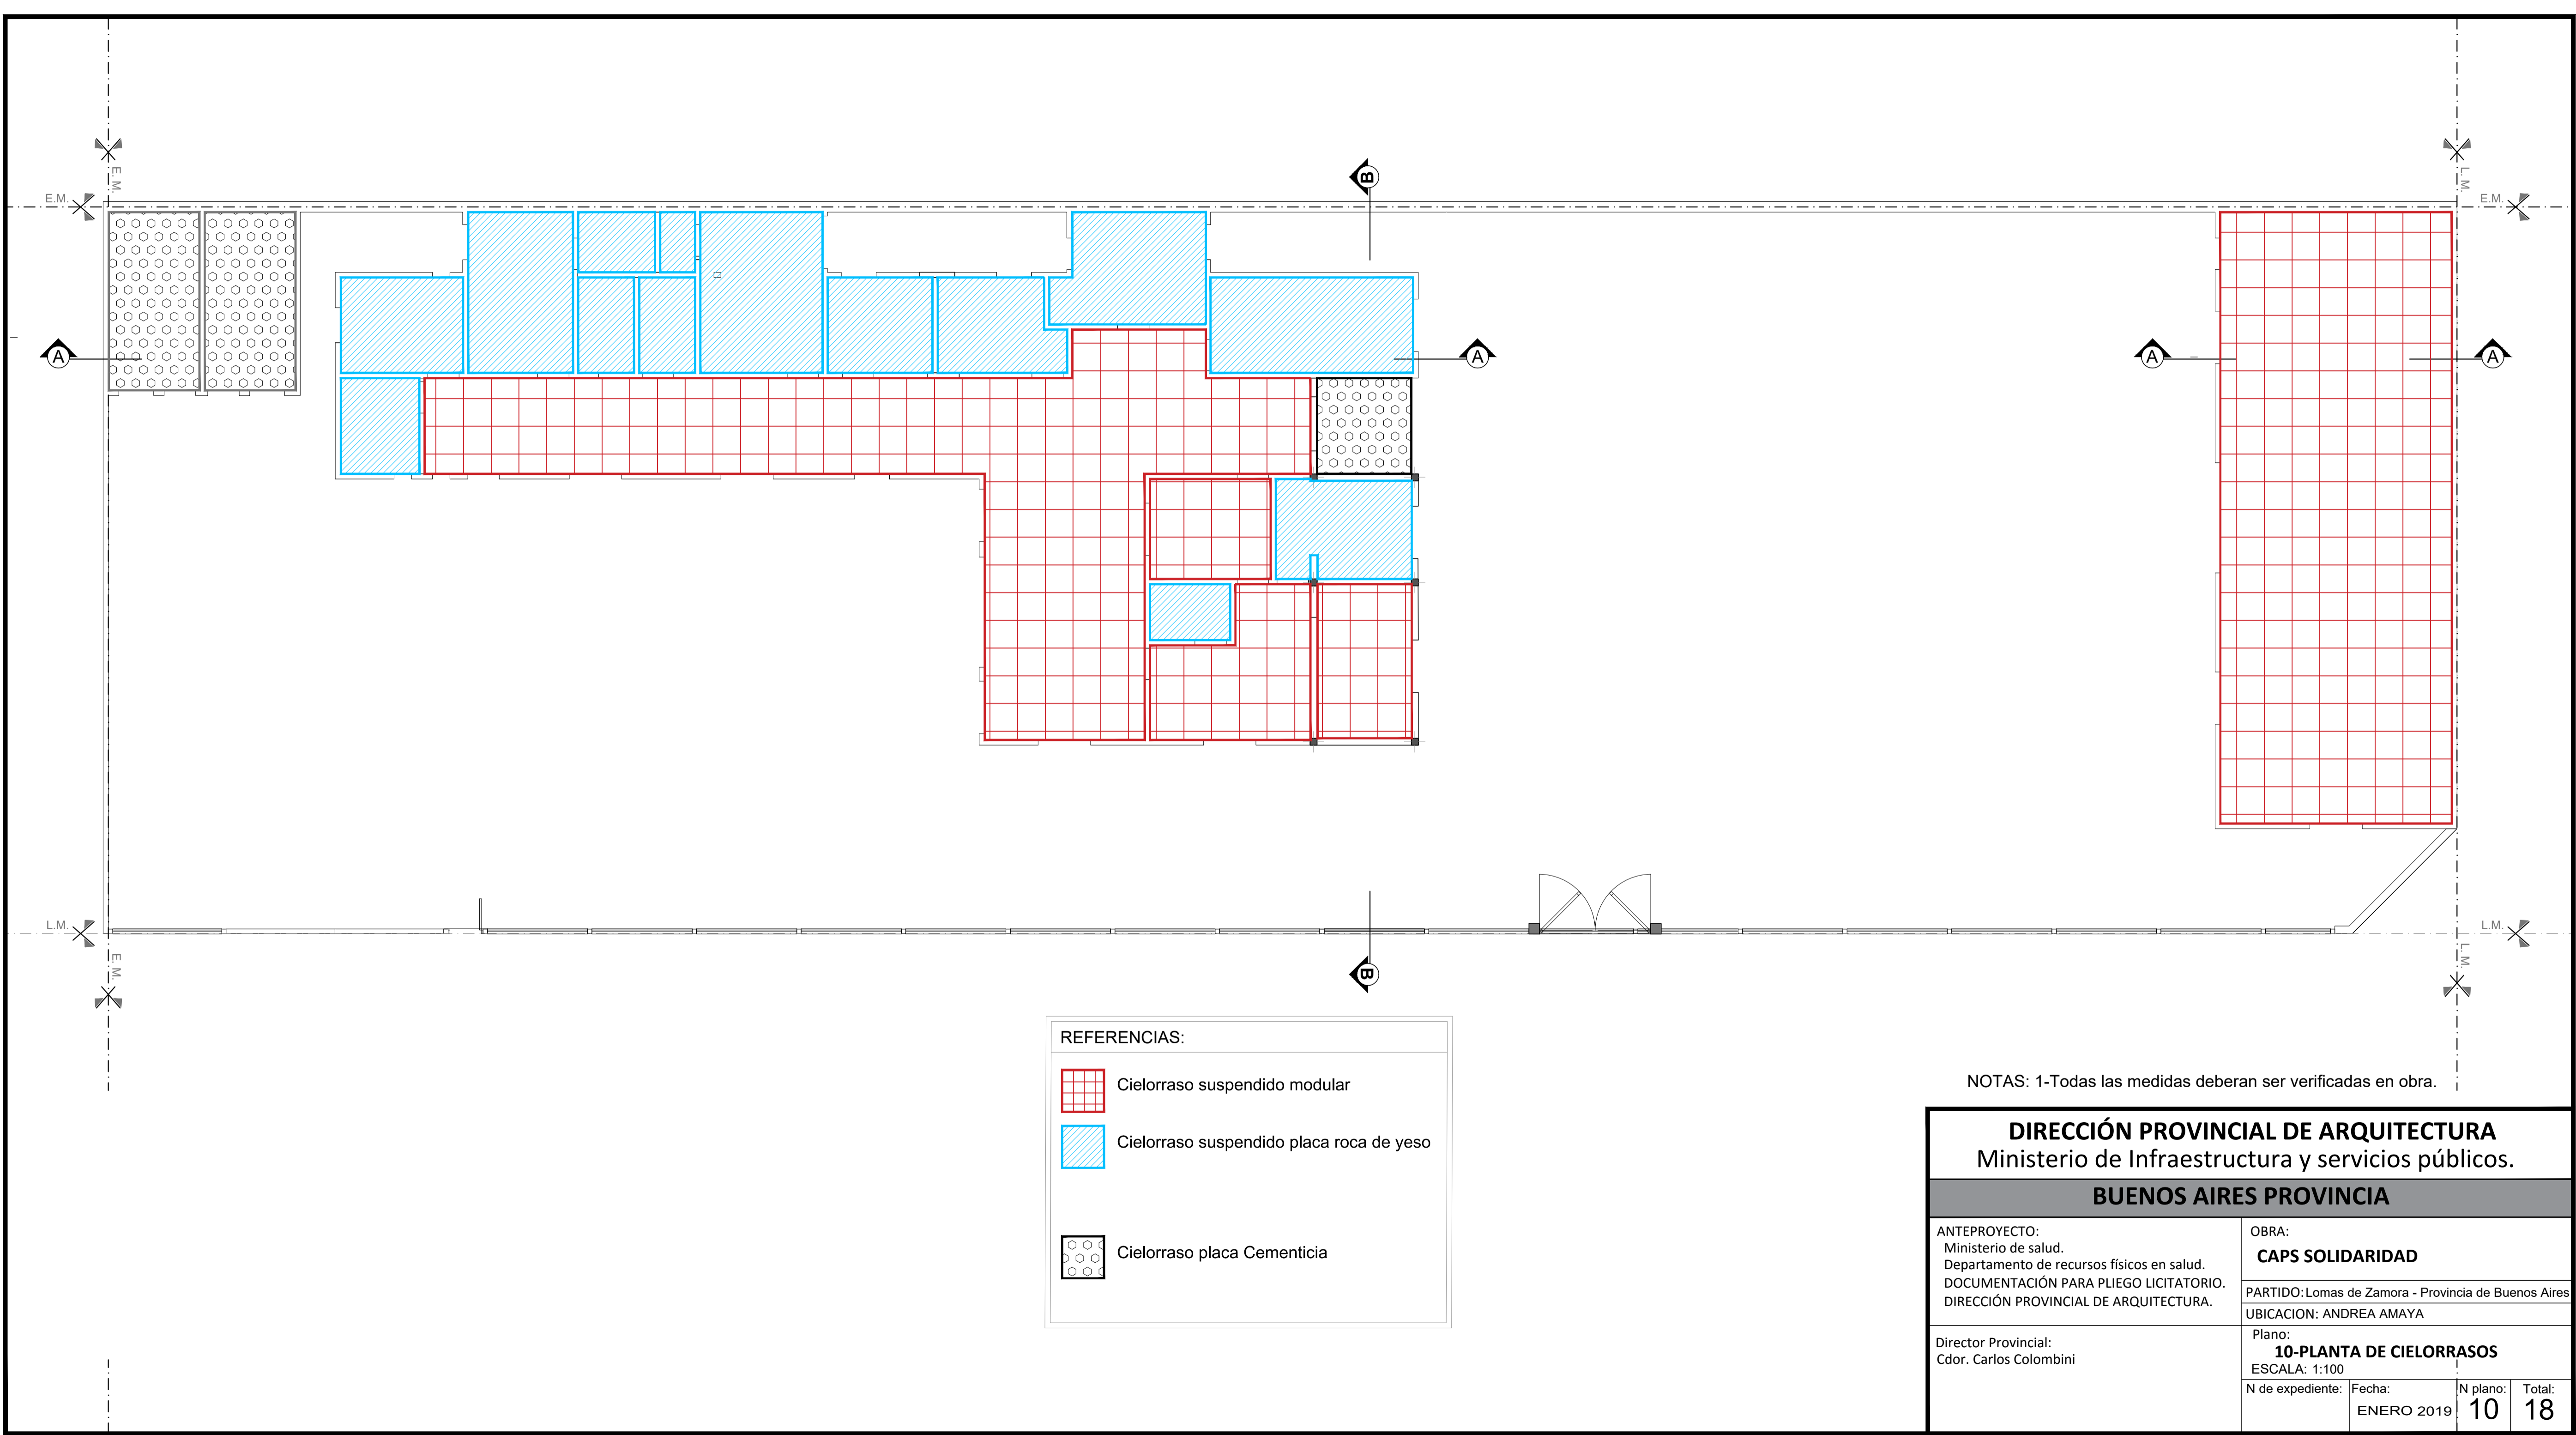

NOTAS: 1-Todas las medidas deberan ser verificadas en obra.


DIRECCIÓN PROVINCIAL DE ARQUITECTURA Ministerio de Infraestructura y servicios públicos.			
BUENOS AIRES PROVINCIA			
ANTEPROYECTO: Ministerio de salud. Departamento de recursos físicos en salud. DOCUMENTACIÓN PARA PLIEGO LICITATORIO. DIRECCIÓN PROVINCIAL DE ARQUITECTURA.	OBRA: CAPS SOLIDARIDAD		
	PARTIDO: Lomas de Zamora - Provincia de Buenos Aires UBICACION: ANDREA AMAYA		
	Plano: 10-PLANTA DE CIELORRASOS ESCALA: 1:100		
Director Provincial: Cdr. Carlos Colombini	N de expediente:	Fecha: ENERO 2019	N plano: Total: 10 18

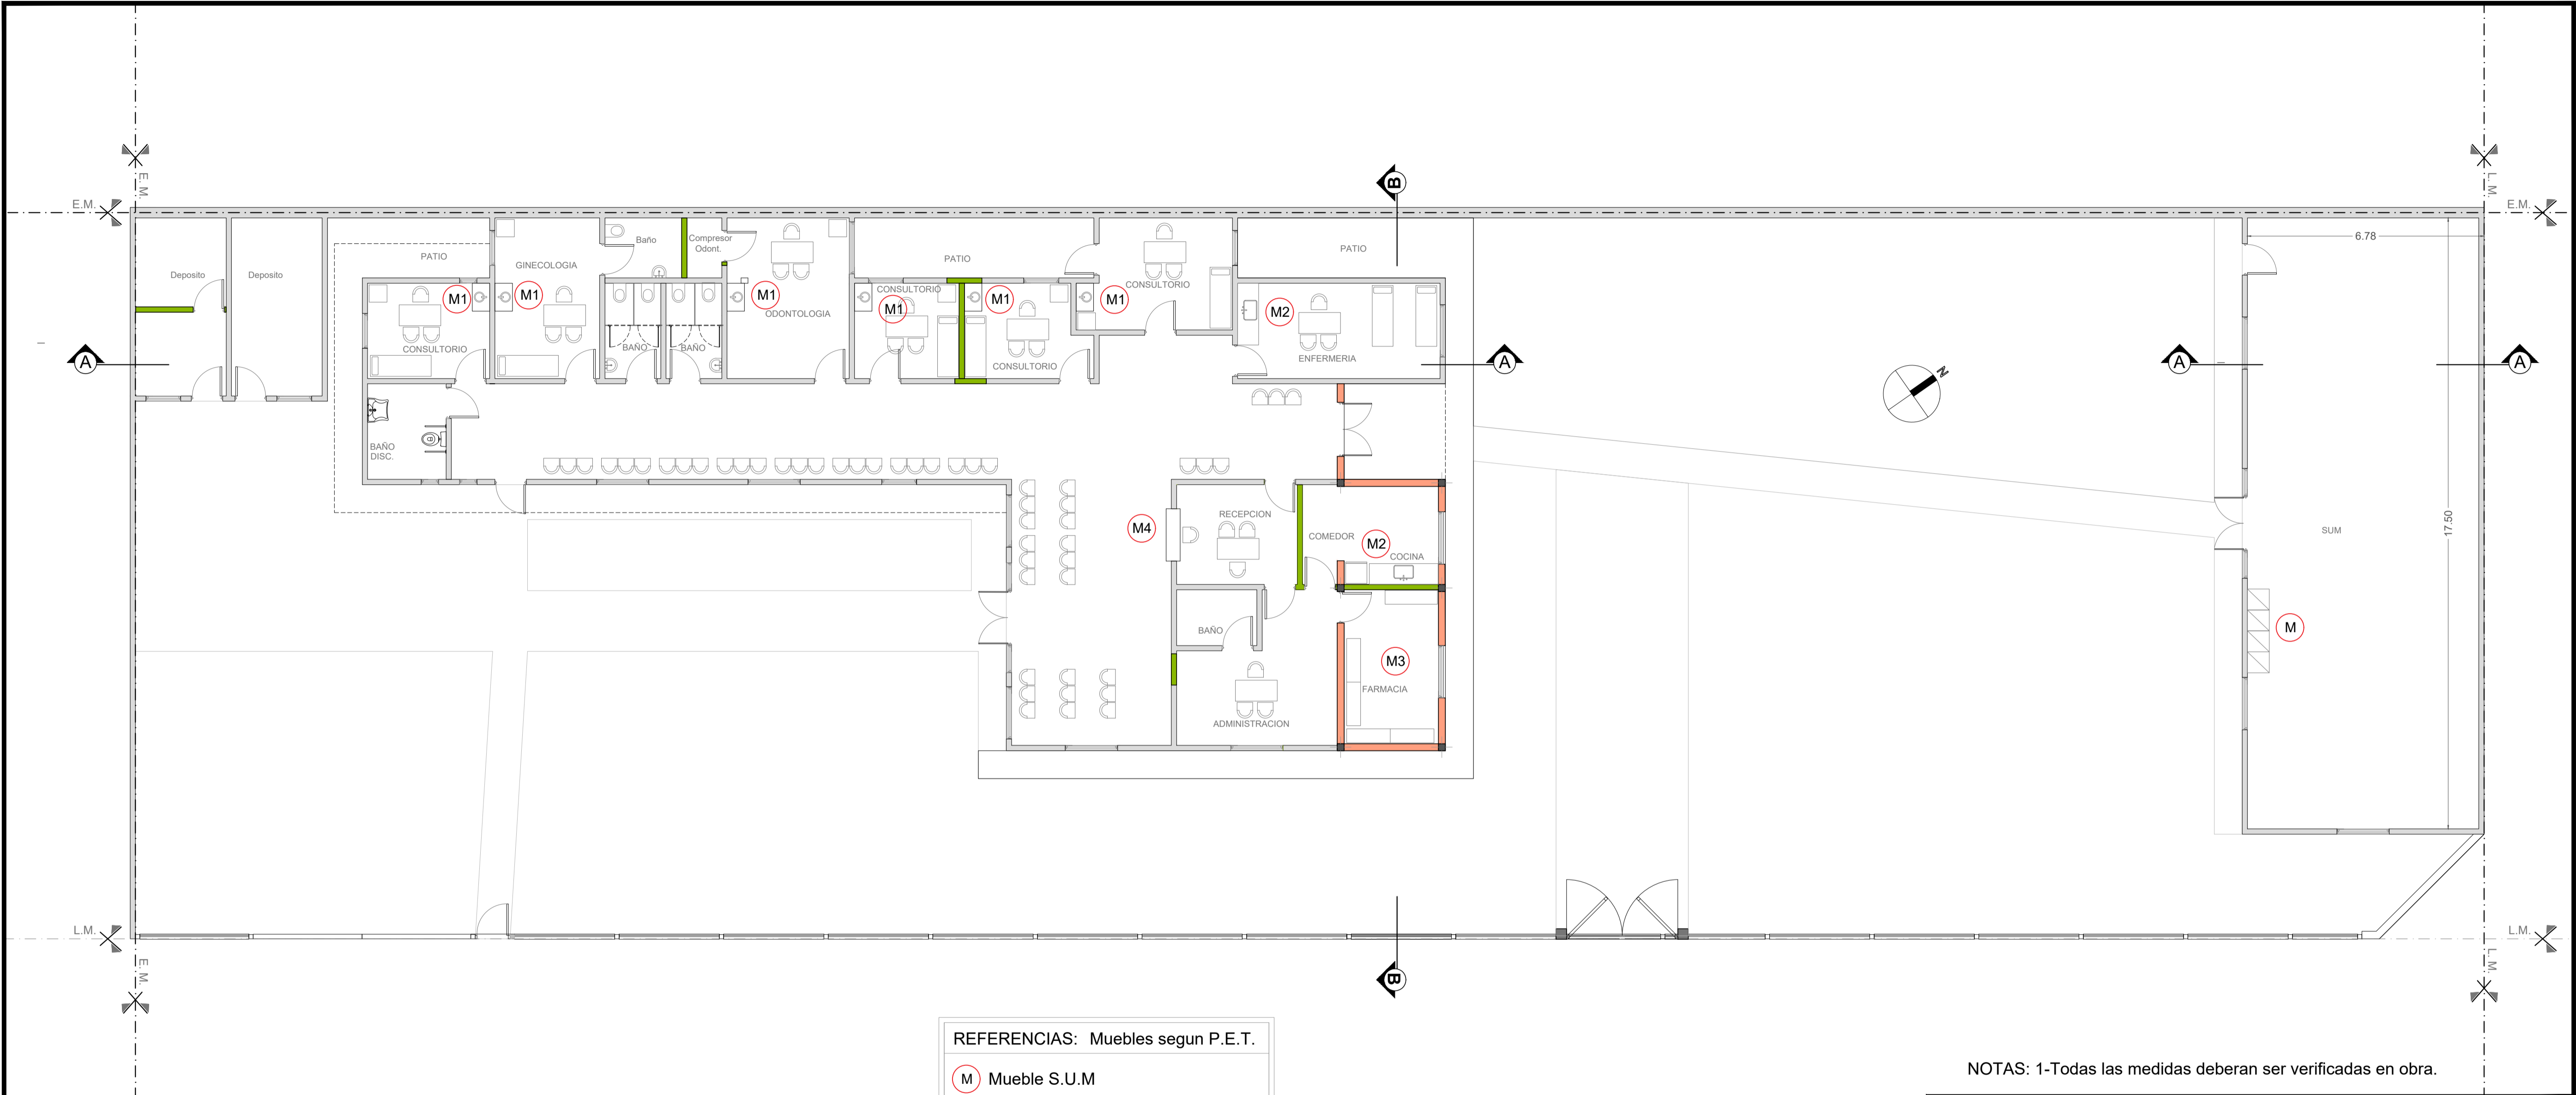

- REFERENCIAS: Muebles segun P.E.T.
- M Mueble S.U.M
 - M1 Mesada de granito gris con bacha
 - M2 Mesada de granito gris con pileta
 - M3 Mueble con estantes
 - M4 Mostrador administracion.
 - M5 Mesa con sillas

NOTAS: 1-Todas las medidas deberan ser verificadas en obra.


DIRECCIÓN PROVINCIAL DE ARQUITECTURA Ministerio de Infraestructura y servicios públicos.			
BUENOS AIRES PROVINCIA			
ANTEPROYECTO: Ministerio de salud. Departamento de recursos físicos en salud. DOCUMENTACIÓN PARA PLIEGO LICITATORIO. DIRECCIÓN PROVINCIAL DE ARQUITECTURA.	OBRA: CAPS SOLIDARIDAD		
	PARTIDO: Lomas de Zamora - Provincia de Buenos Aires UBICACION: ANDREA AMAYA		
Director Provincial: Cdr. Carlos Colombini	Plano: 11-PLANTA DE EQUIPAMIENTO ESCALA: 1:100		
	N de expediente:	Fecha: ENERO 2019	N plano: 11 Total: 18

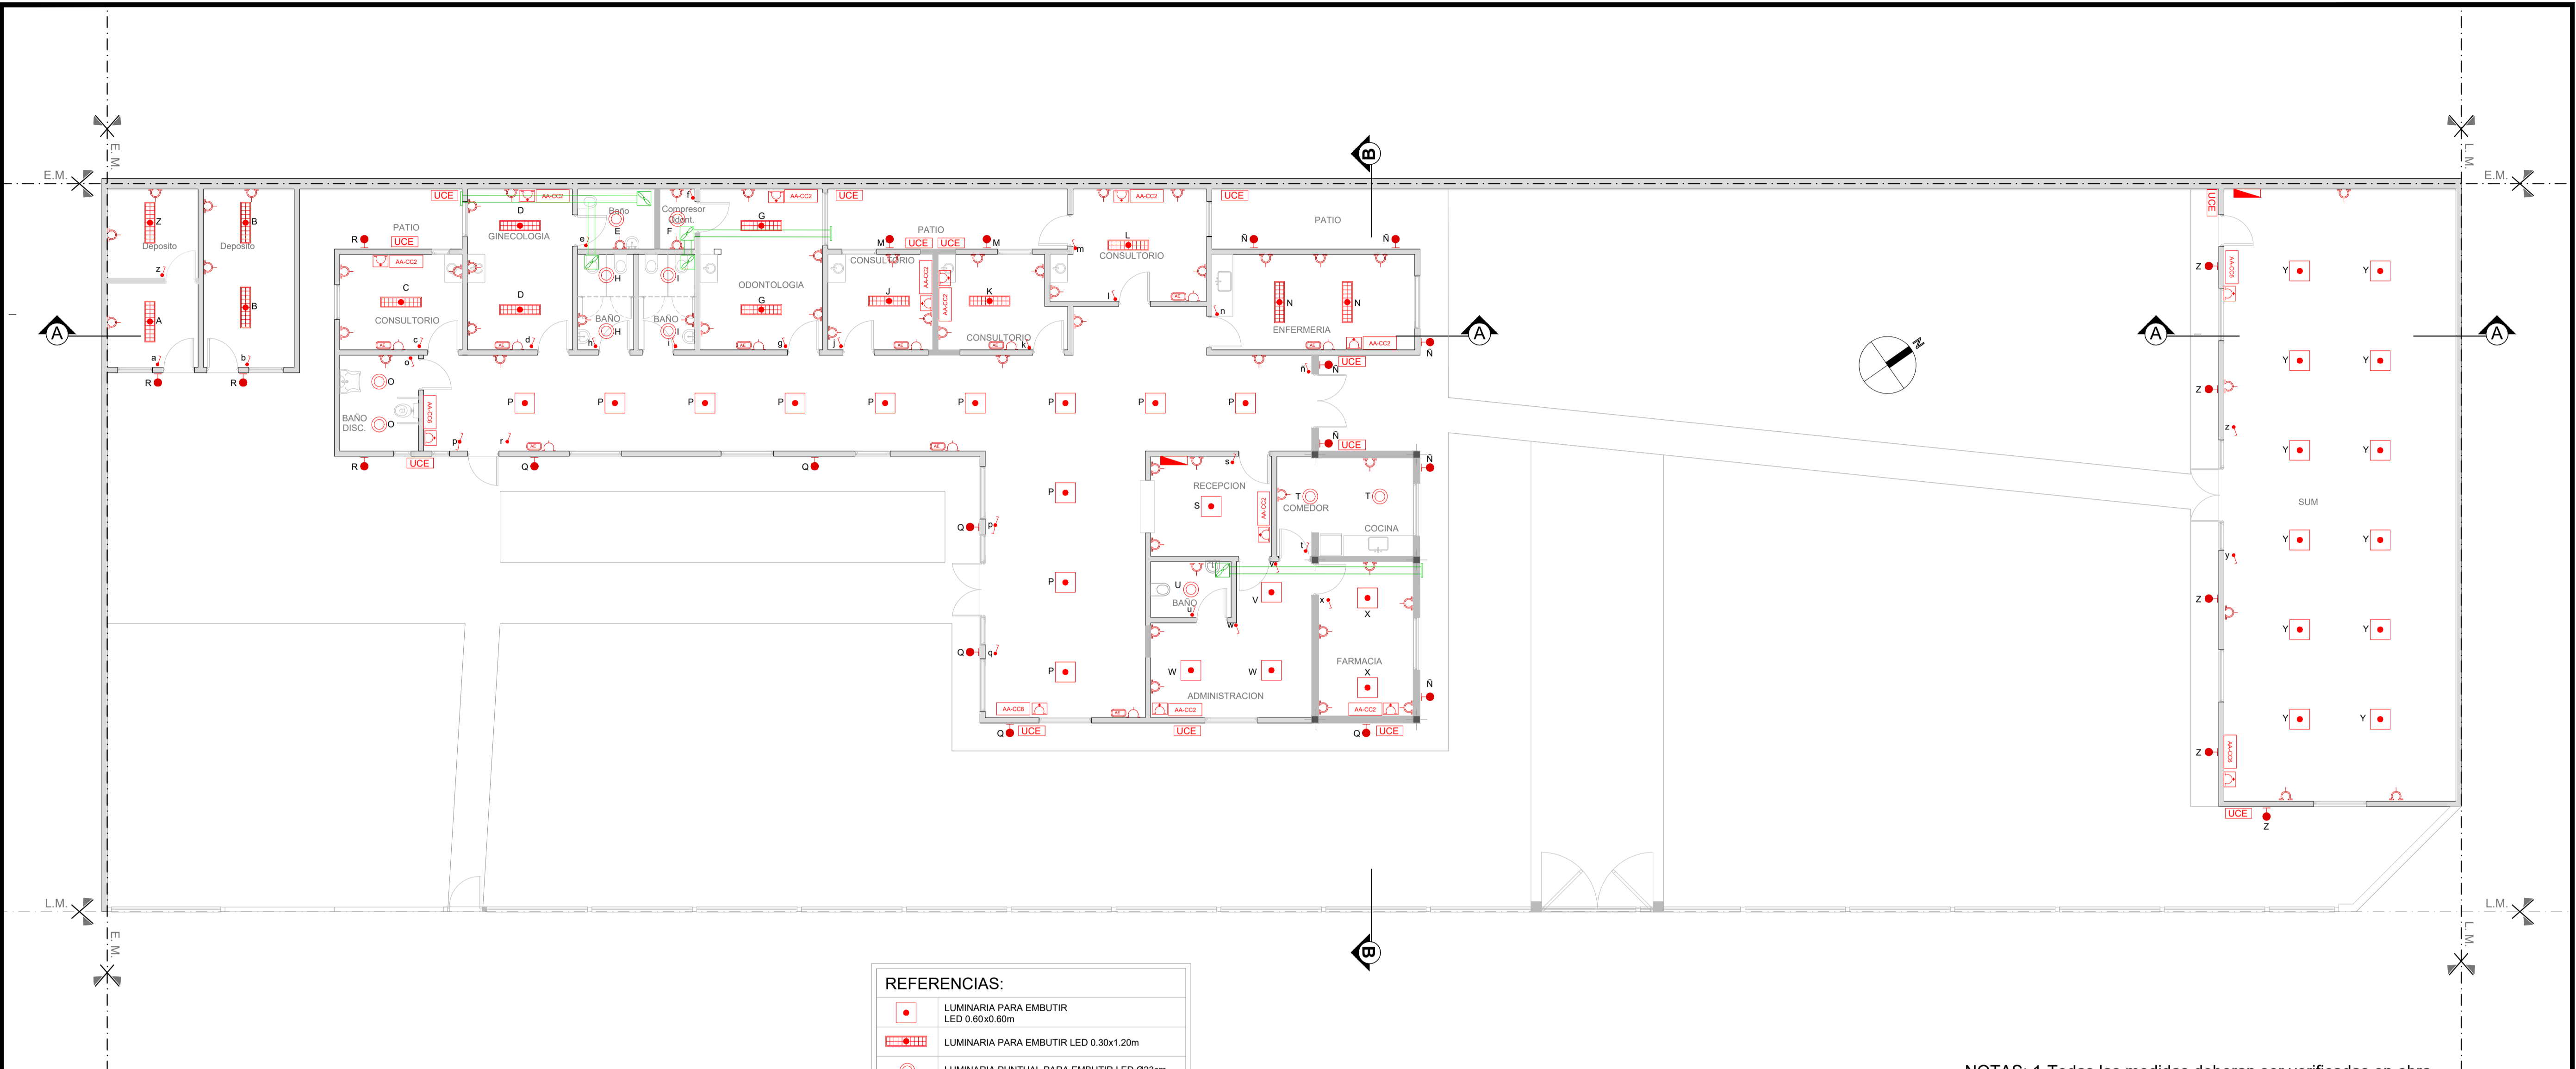


REFERENCIAS:	
	LUMINARIA PARA EMBUTIR LED 0.60x0.60m
	LUMINARIA PARA EMBUTIR LED 0.30x1.20m
	LUMINARIA PUNTUAL PARA EMBUTIR LED Ø23cm
	EQUIPO AUTONOMO DE SUPEREMERGENCIA
	LUMINARIA APLIQUE EXTERIOR
	BASTIDOR CON DOS TOMAS
	CAJA PLASTICA CON TOMAS TIPO INDUSTRIAL
	BASTIDOR CON TOMA
	TABLERO ELECTRICO
	AIRE ACONDICIONADO F/C 2500 W
	AIRE ACONDICIONADO F/C 8000W
	UNIDAD CONDENSADORA EXTERIOR
	EXTRACTOR DE AIRE PARA CONDUCTO Ø 110 mm


NOTAS: 1-Todas las medidas deberan ser verificadas en obra.

DIRECCIÓN PROVINCIAL DE ARQUITECTURA Ministerio de Infraestructura y servicios públicos.			
BUENOS AIRES PROVINCIA			
ANTEPROYECTO: Ministerio de salud. Departamento de recursos físicos en salud. DOCUMENTACIÓN PARA PLIEGO LICITATORIO. DIRECCIÓN PROVINCIAL DE ARQUITECTURA.		OBRA: CAPS SOLIDARIDAD	
Director Provincial: Cdr. Carlos Colombini		PARTIDO: Lomas de Zamora - Provincia de Buenos Aires UBICACION: ANDREA AMAYA	
		Plano: 12-ARTEFACTOS ELECTRICOS ESCALA: 1:100	
N de expediente:		Fecha: ENERO 2019	N plano: Total: 12 18

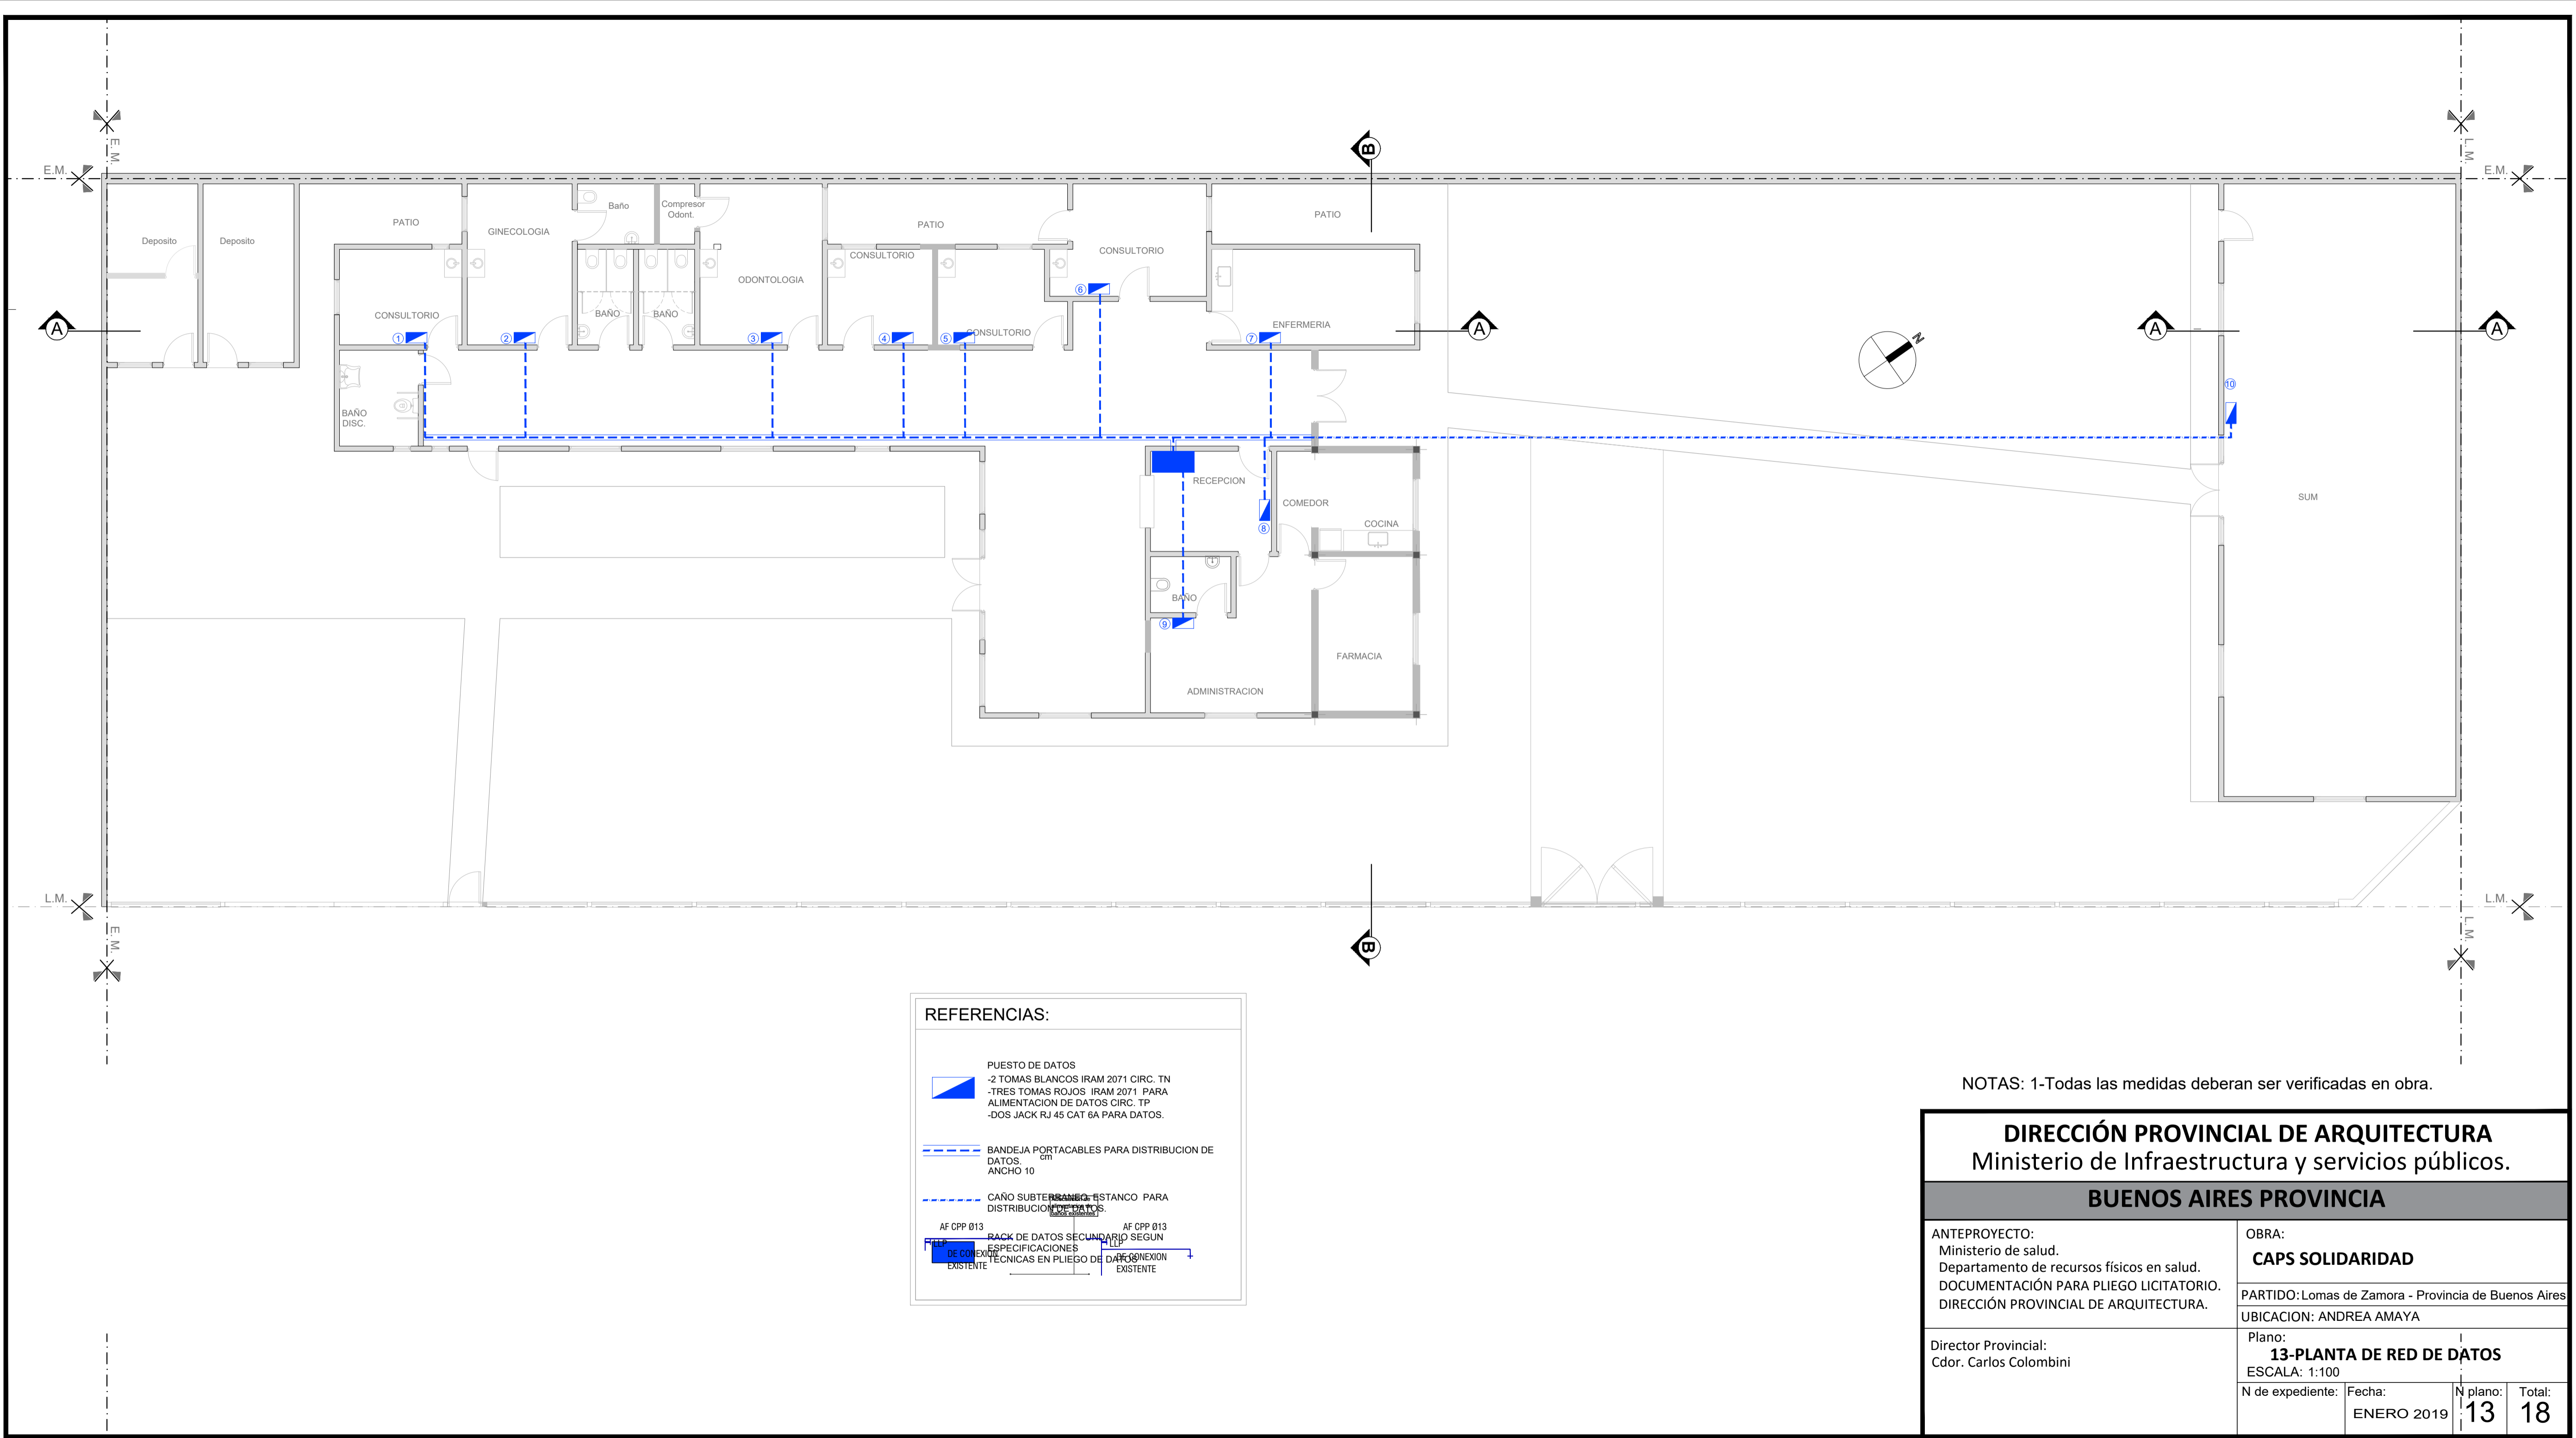

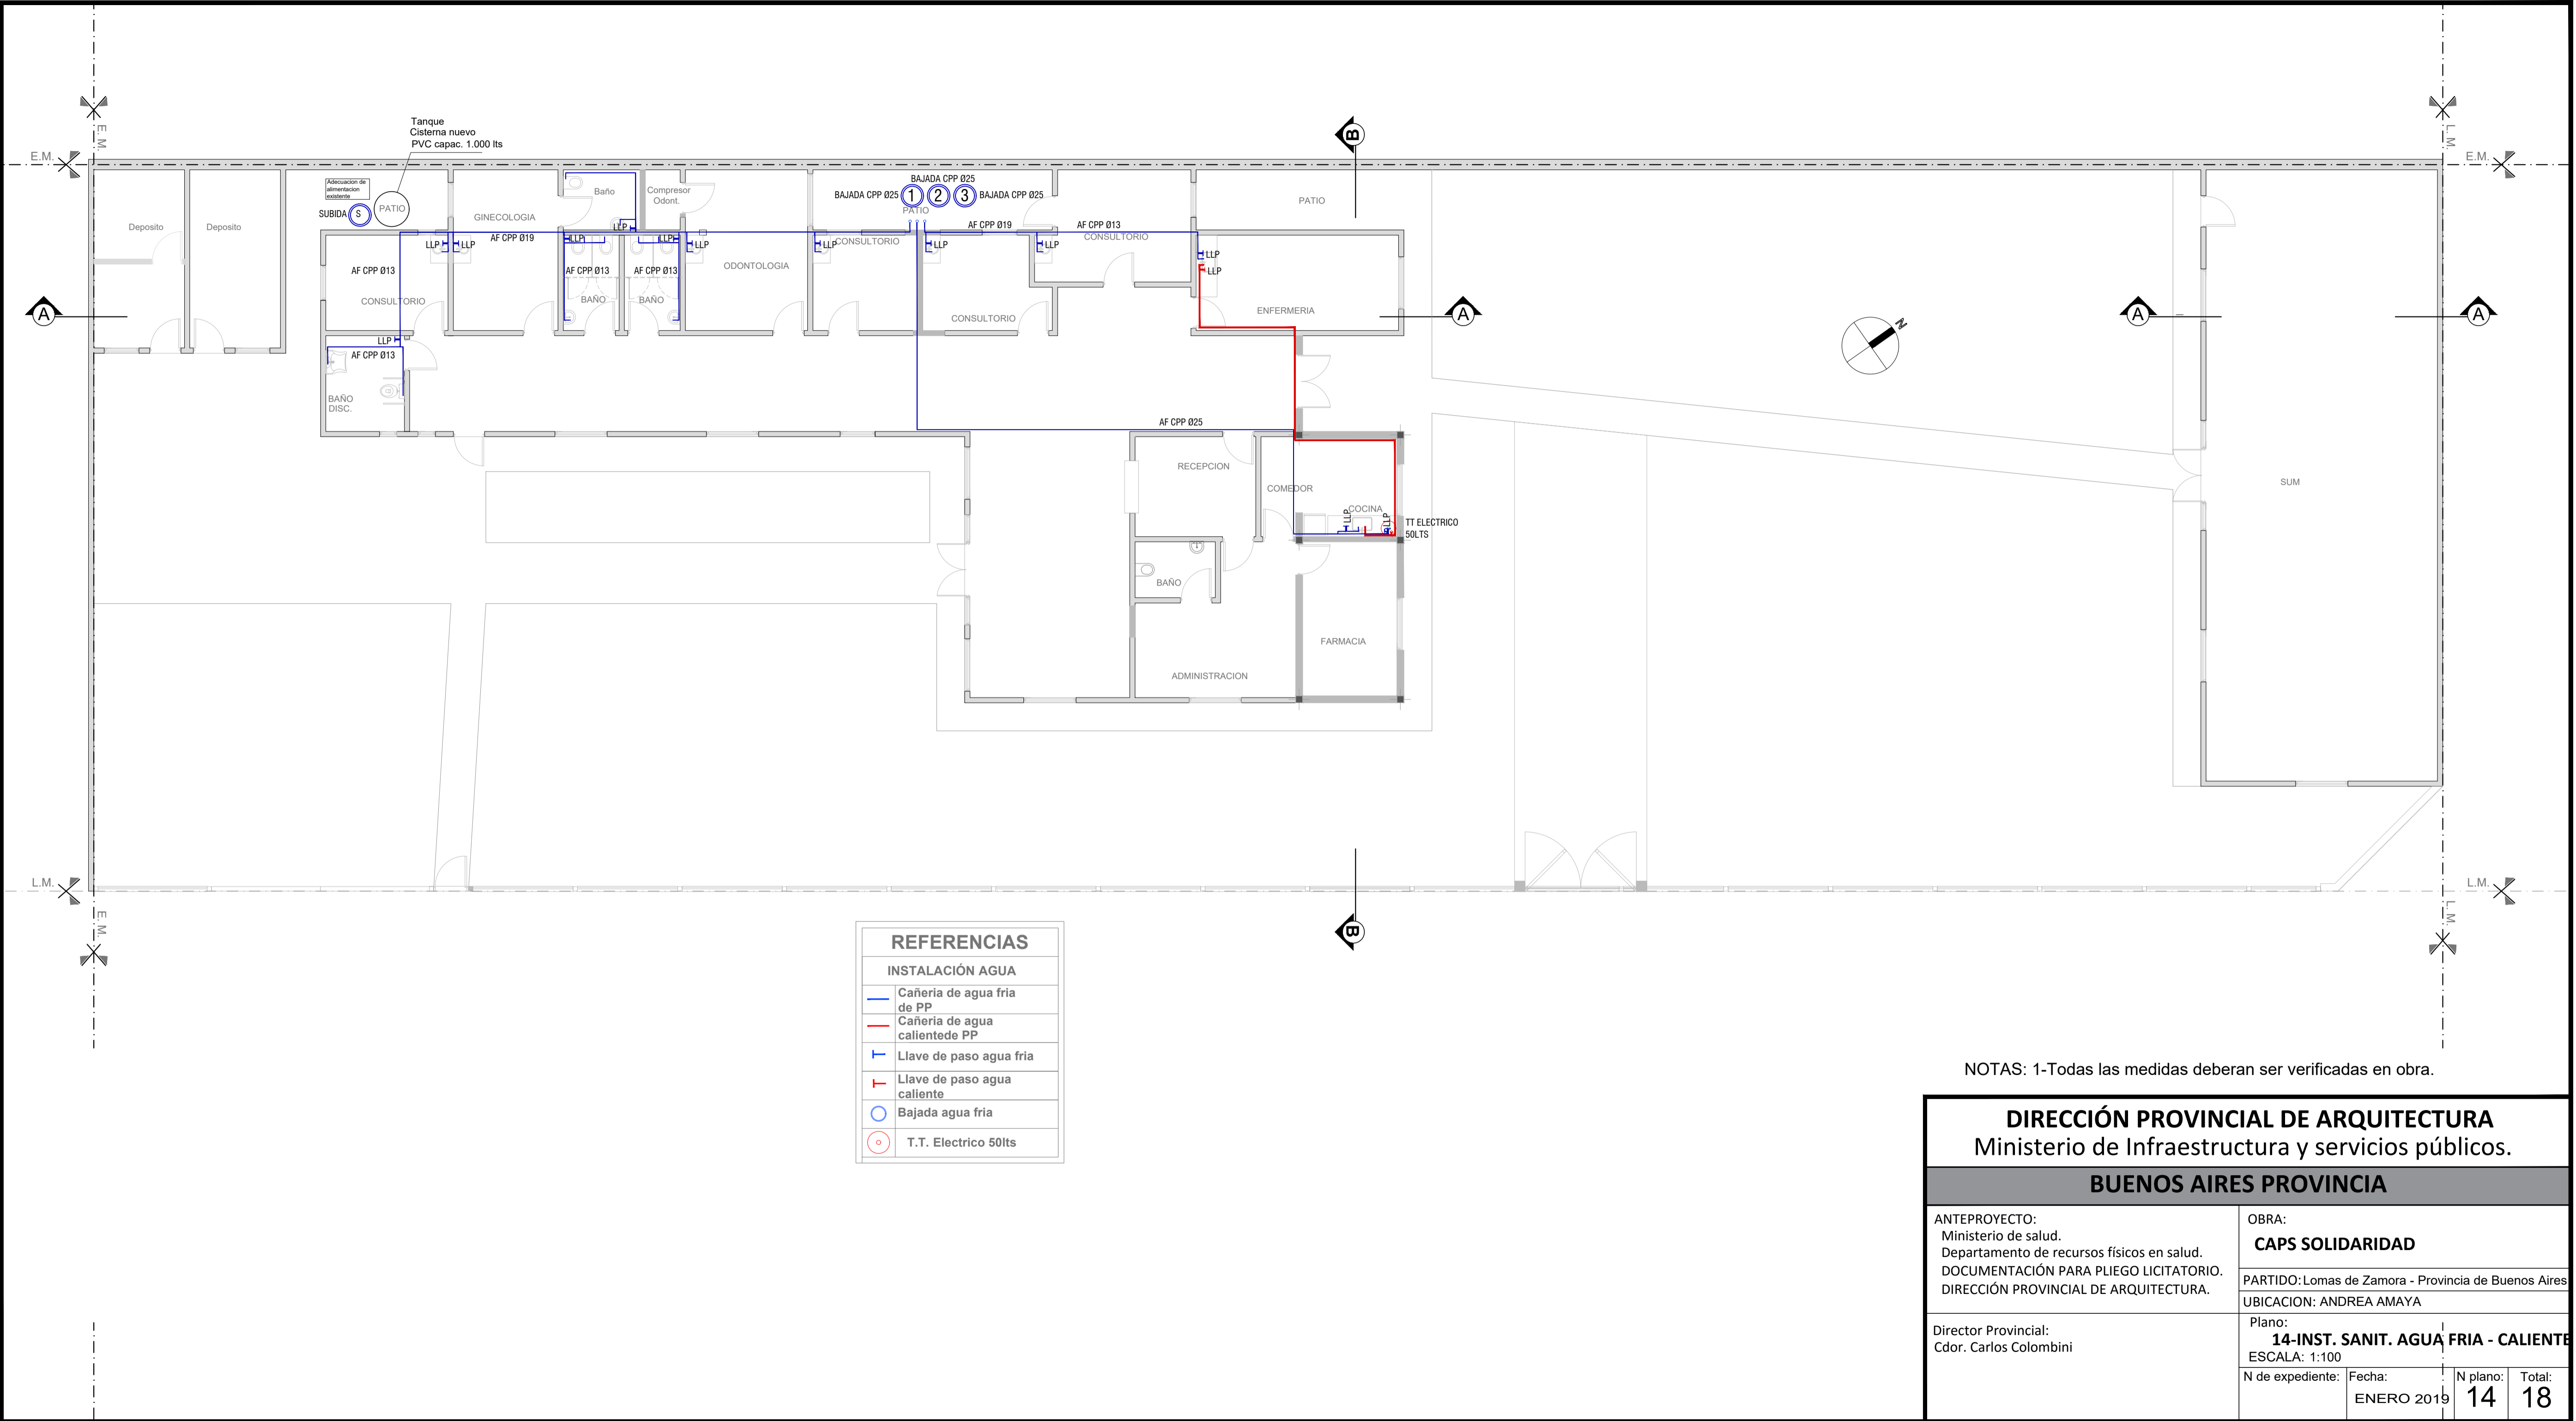


NOTAS: 1-Todas las medidas deberan ser verificadas en obra.

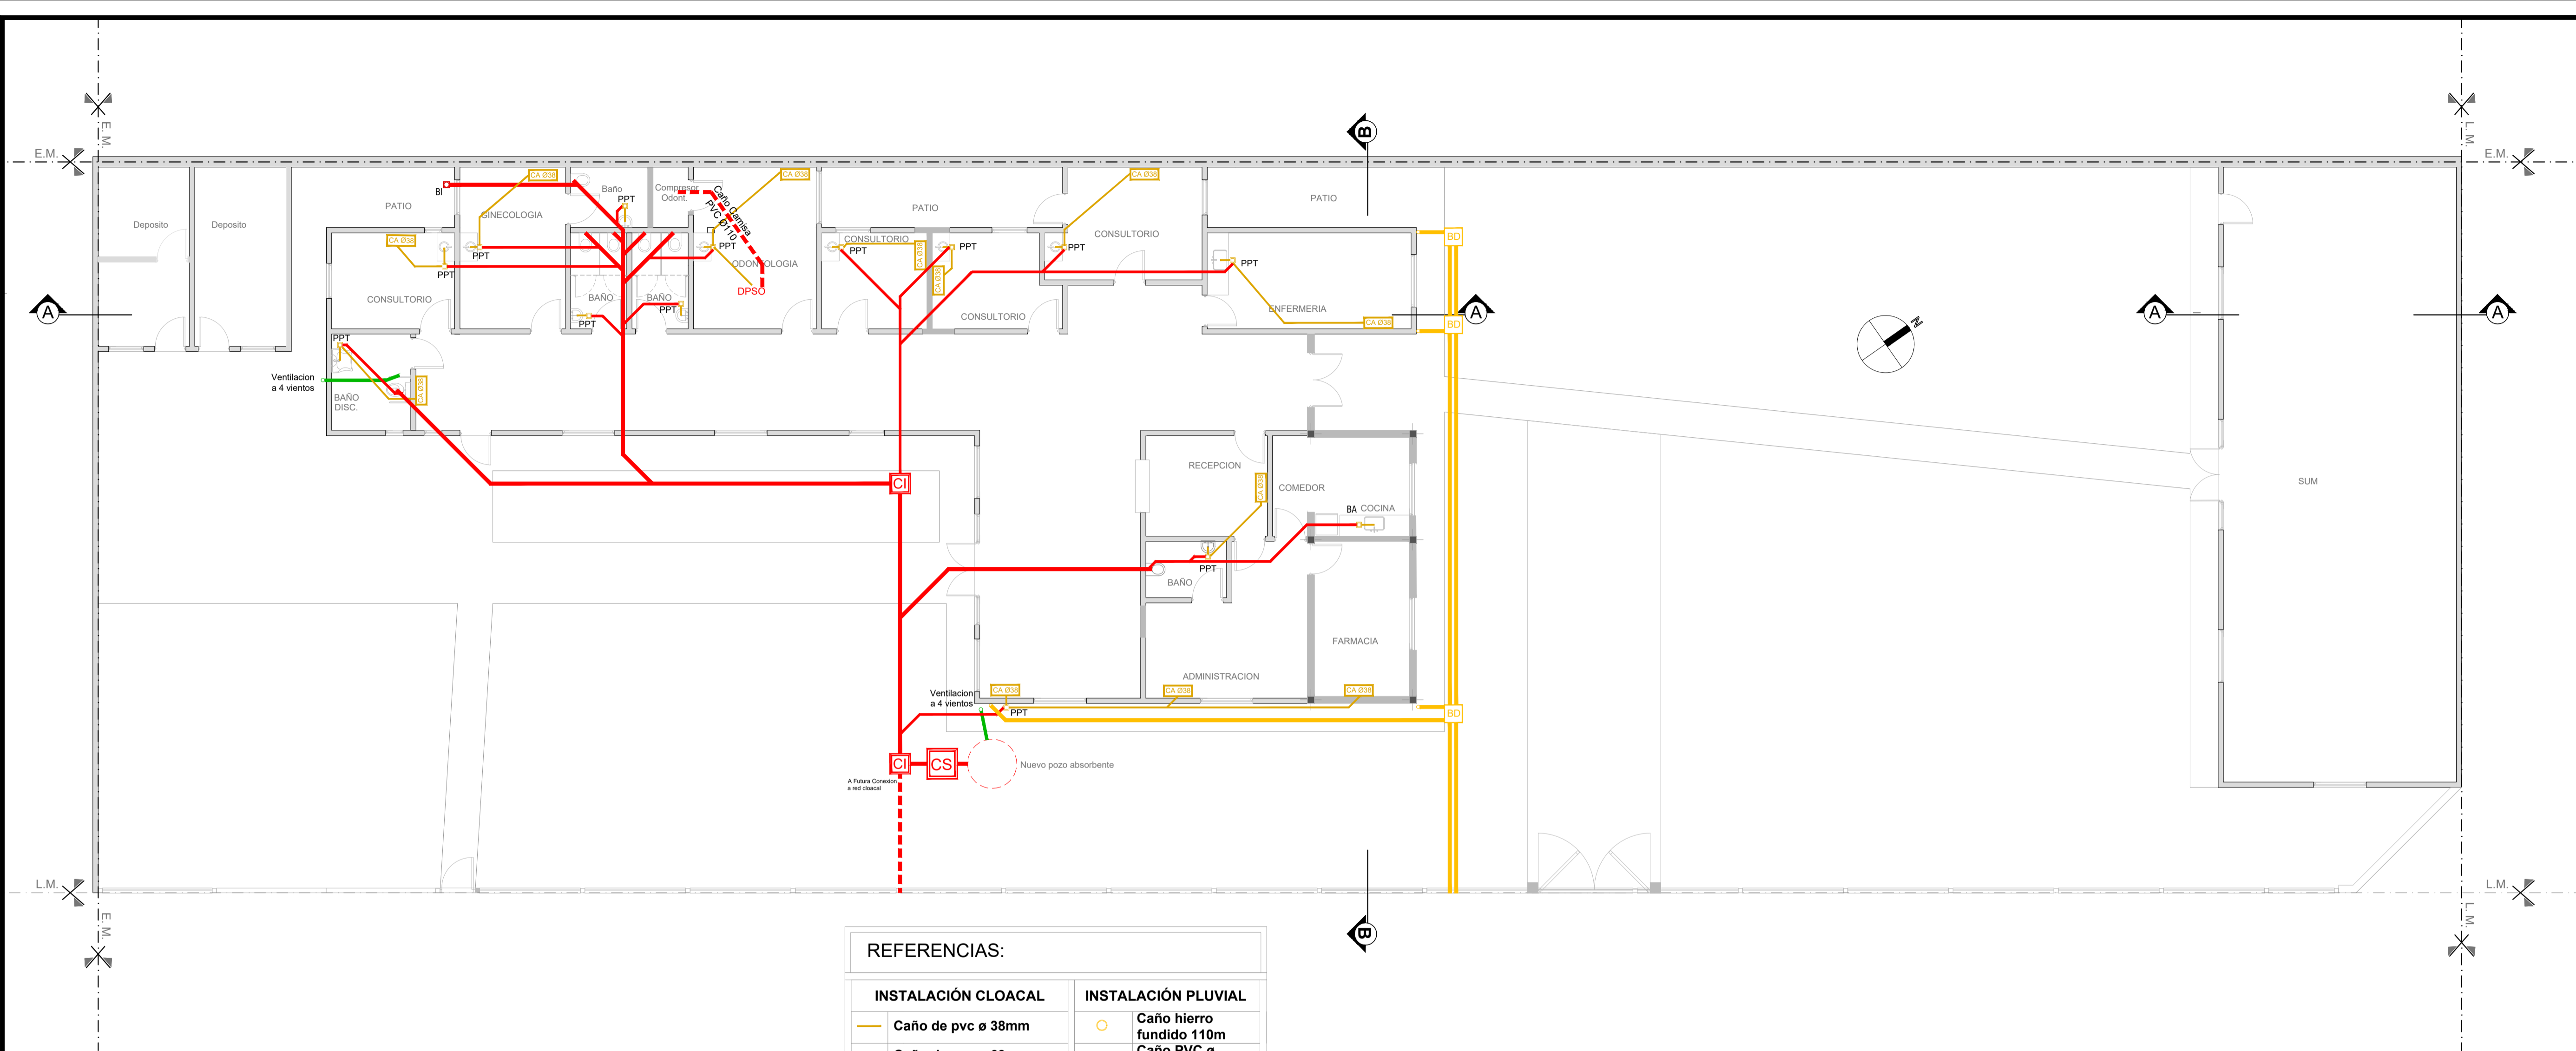

REFERENCIAS:	
INSTALACIÓN CLOACAL	INSTALACIÓN PLUVIAL
Caño de pvc ø 38mm	Caño hierro fundido 110m
Caño de pvc ø 63mm	Caño PVC ø 110mm
Caño de pvc ø 110mm	Boca desague 30x30cm
Pileta de piso	Camara de inspección
Boca de acceso	Embudo de hierro fundido
Camara de inspección 60x60	
Ventilación Cloacal pvc ø 110mm	
Condensado Aire Acondicionado	

NOTAS: 1-Todas las medidas deberan ser verificadas en obra.

DIRECCIÓN PROVINCIAL DE ARQUITECTURA Ministerio de Infraestructura y servicios públicos.			
BUENOS AIRES PROVINCIA			
ANTEPROYECTO: Ministerio de salud. Departamento de recursos físicos en salud. DOCUMENTACIÓN PARA PLIEGO LICITATORIO. DIRECCIÓN PROVINCIAL DE ARQUITECTURA.		OBRA: CAPS SOLIDARIDAD	
		PARTIDO: Lomas de Zamora - Provincia de Buenos Aires UBICACION: ANDREA AMAYA	
Director Provincial: Cdr. Carlos Colombini		Plano: 15-INSTALACION CLOACAL - PLUVIAL ESCALA: 1:100	
N de expediente:	Fecha: ENERO 2019	N plano:	Total: 15 18

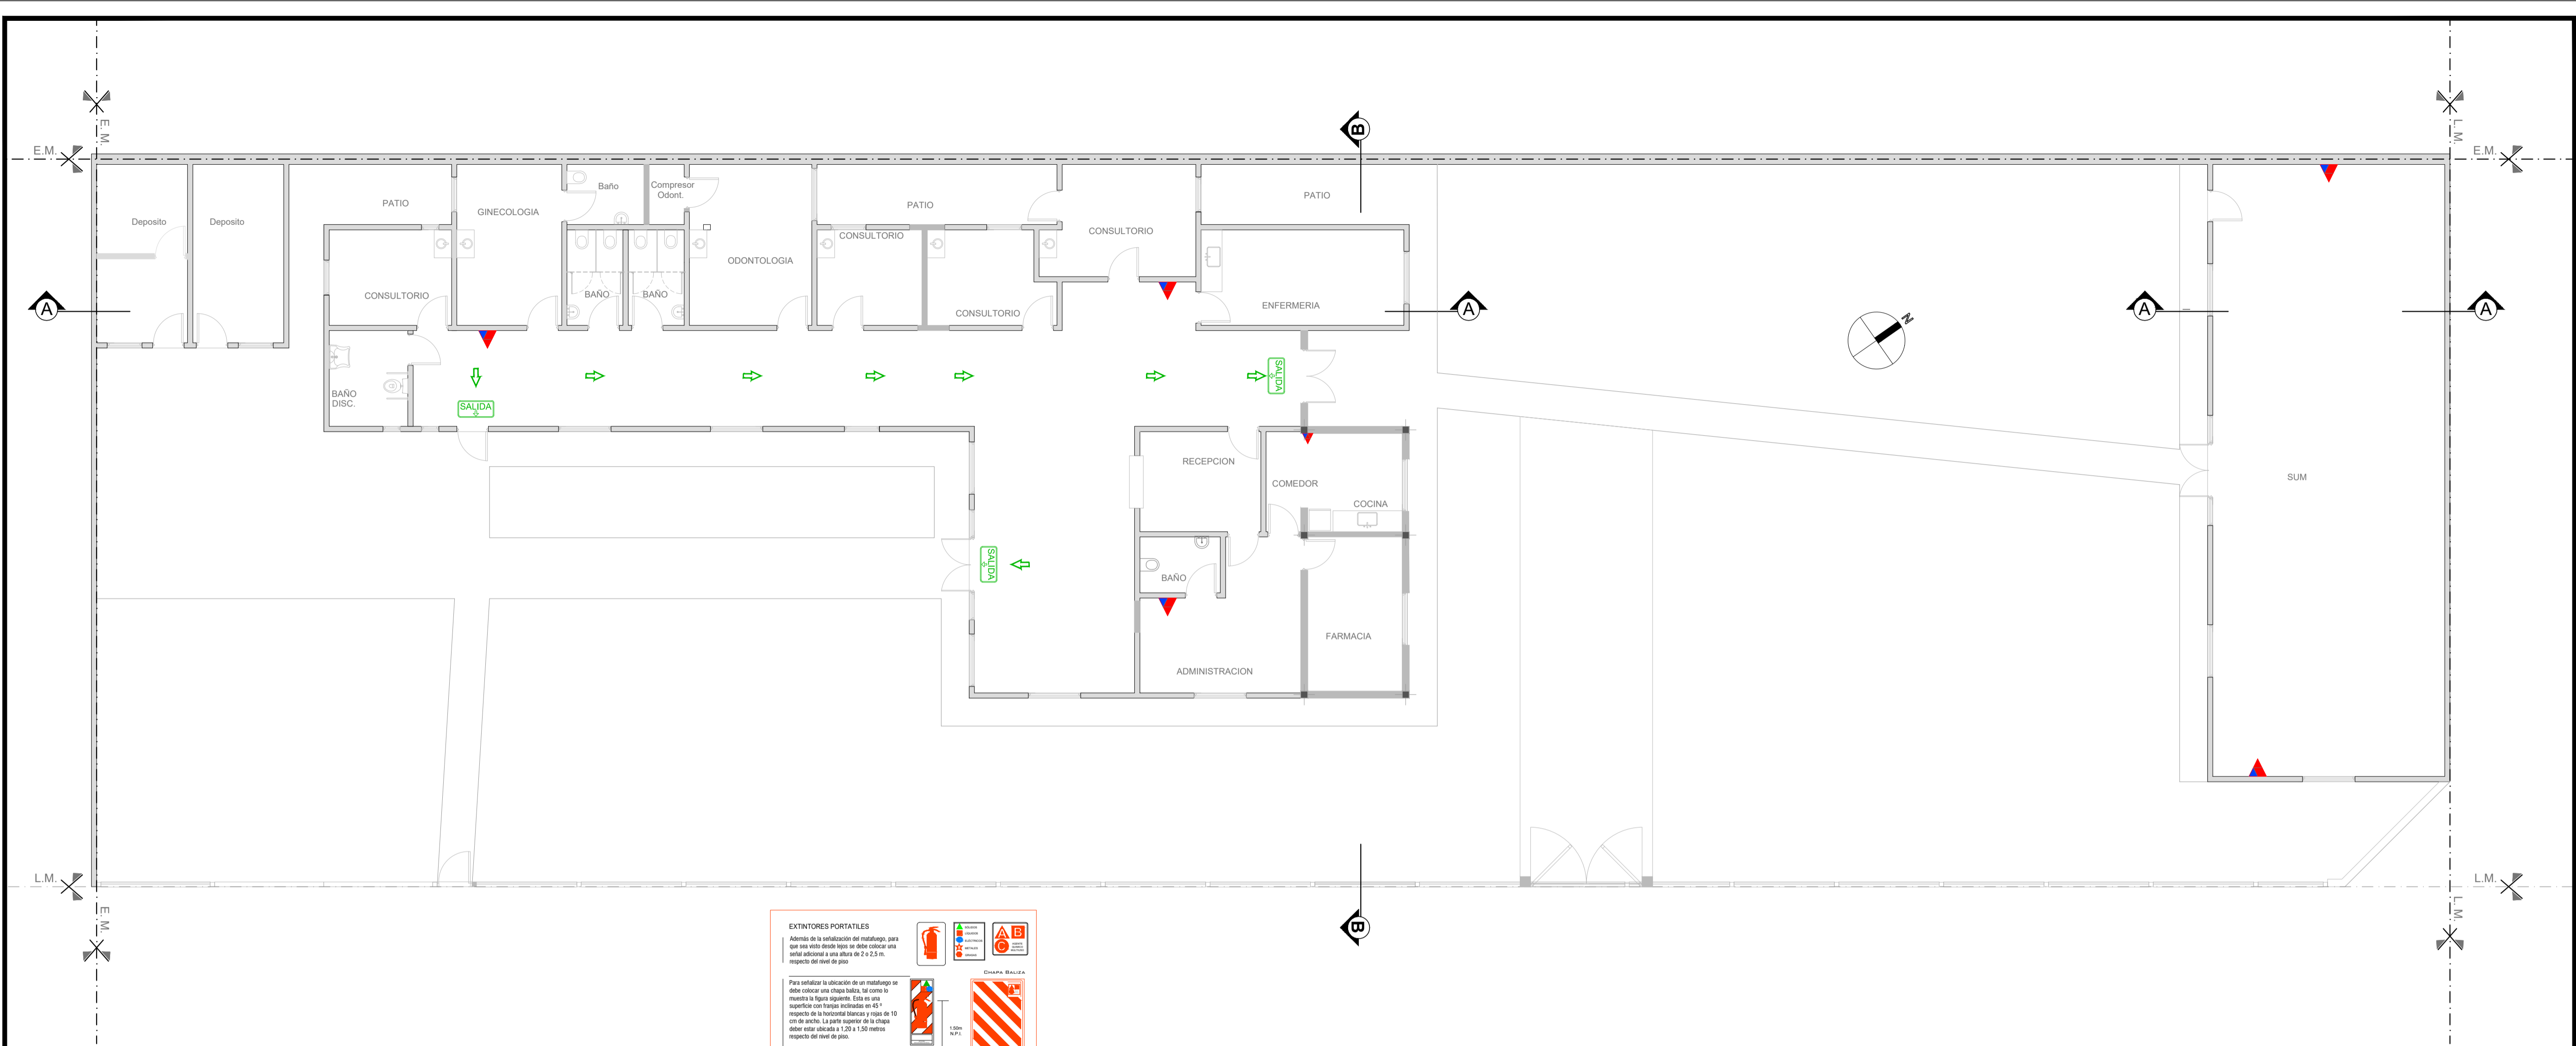

EXTINTORES PORTATILES

Además de la señalización del matafuego, para que sea visto desde lejos se debe colocar una señal adicional a una altura de 2 x 2,5 m. respecto del nivel de piso.

Para instalar la ubicación de un matafuego se debe colocar una chapa blanca, tal como lo muestra la figura siguiente. Esta es una superficie con franjas inclinadas en 45° respecto de la horizontal blancas y rojas de 10 cm de ancho. La parte superior de la chapa debe estar ubicada a 1,20 a 1,50 metros respecto del nivel de piso.

REFERENCIAS:	
	Extintor CO2 2.5 kg.
	Extintor polvo seco ABC 10 kg.
	Cartel LED salida de emergencias

SEÑALÉTICA SEGUN NORMAS IRAM

Todo "Salida" en tipografía similar a la indicada color blanco sobre fondo verde


A mín = 50
P mín = 100

Todo "Salida de emergencia" en tipografía similar a la indicada color blanco sobre fondo verde




A mín = 50
P mín = 50
B mín = 20
A mín = 10
P mín = 70
B mín = 100

NOTAS: 1-Todas las medidas deberan ser verificadas en obra.

DIRECCIÓN PROVINCIAL DE ARQUITECTURA Ministerio de Infraestructura y servicios públicos.			
BUENOS AIRES PROVINCIA			
ANTEPROYECTO: Ministerio de salud. Departamento de recursos físicos en salud. DOCUMENTACIÓN PARA PLIEGO LICITATORIO. DIRECCIÓN PROVINCIAL DE ARQUITECTURA.	OBRA: CAPS SOLIDARIDAD		
	PARTIDO:Lomas de Zamora - Provincia de Buenos Aires UBICACION: ANDREA AMAYA		
	Plano: 16-PROTECCION CONTRA INCENDIOS ESCALA: 1:100		
Director Provincial: Cdor. Carlos Colombini	N de expediente:	Fecha: ENERO 2019	N plano: Total: 16 18

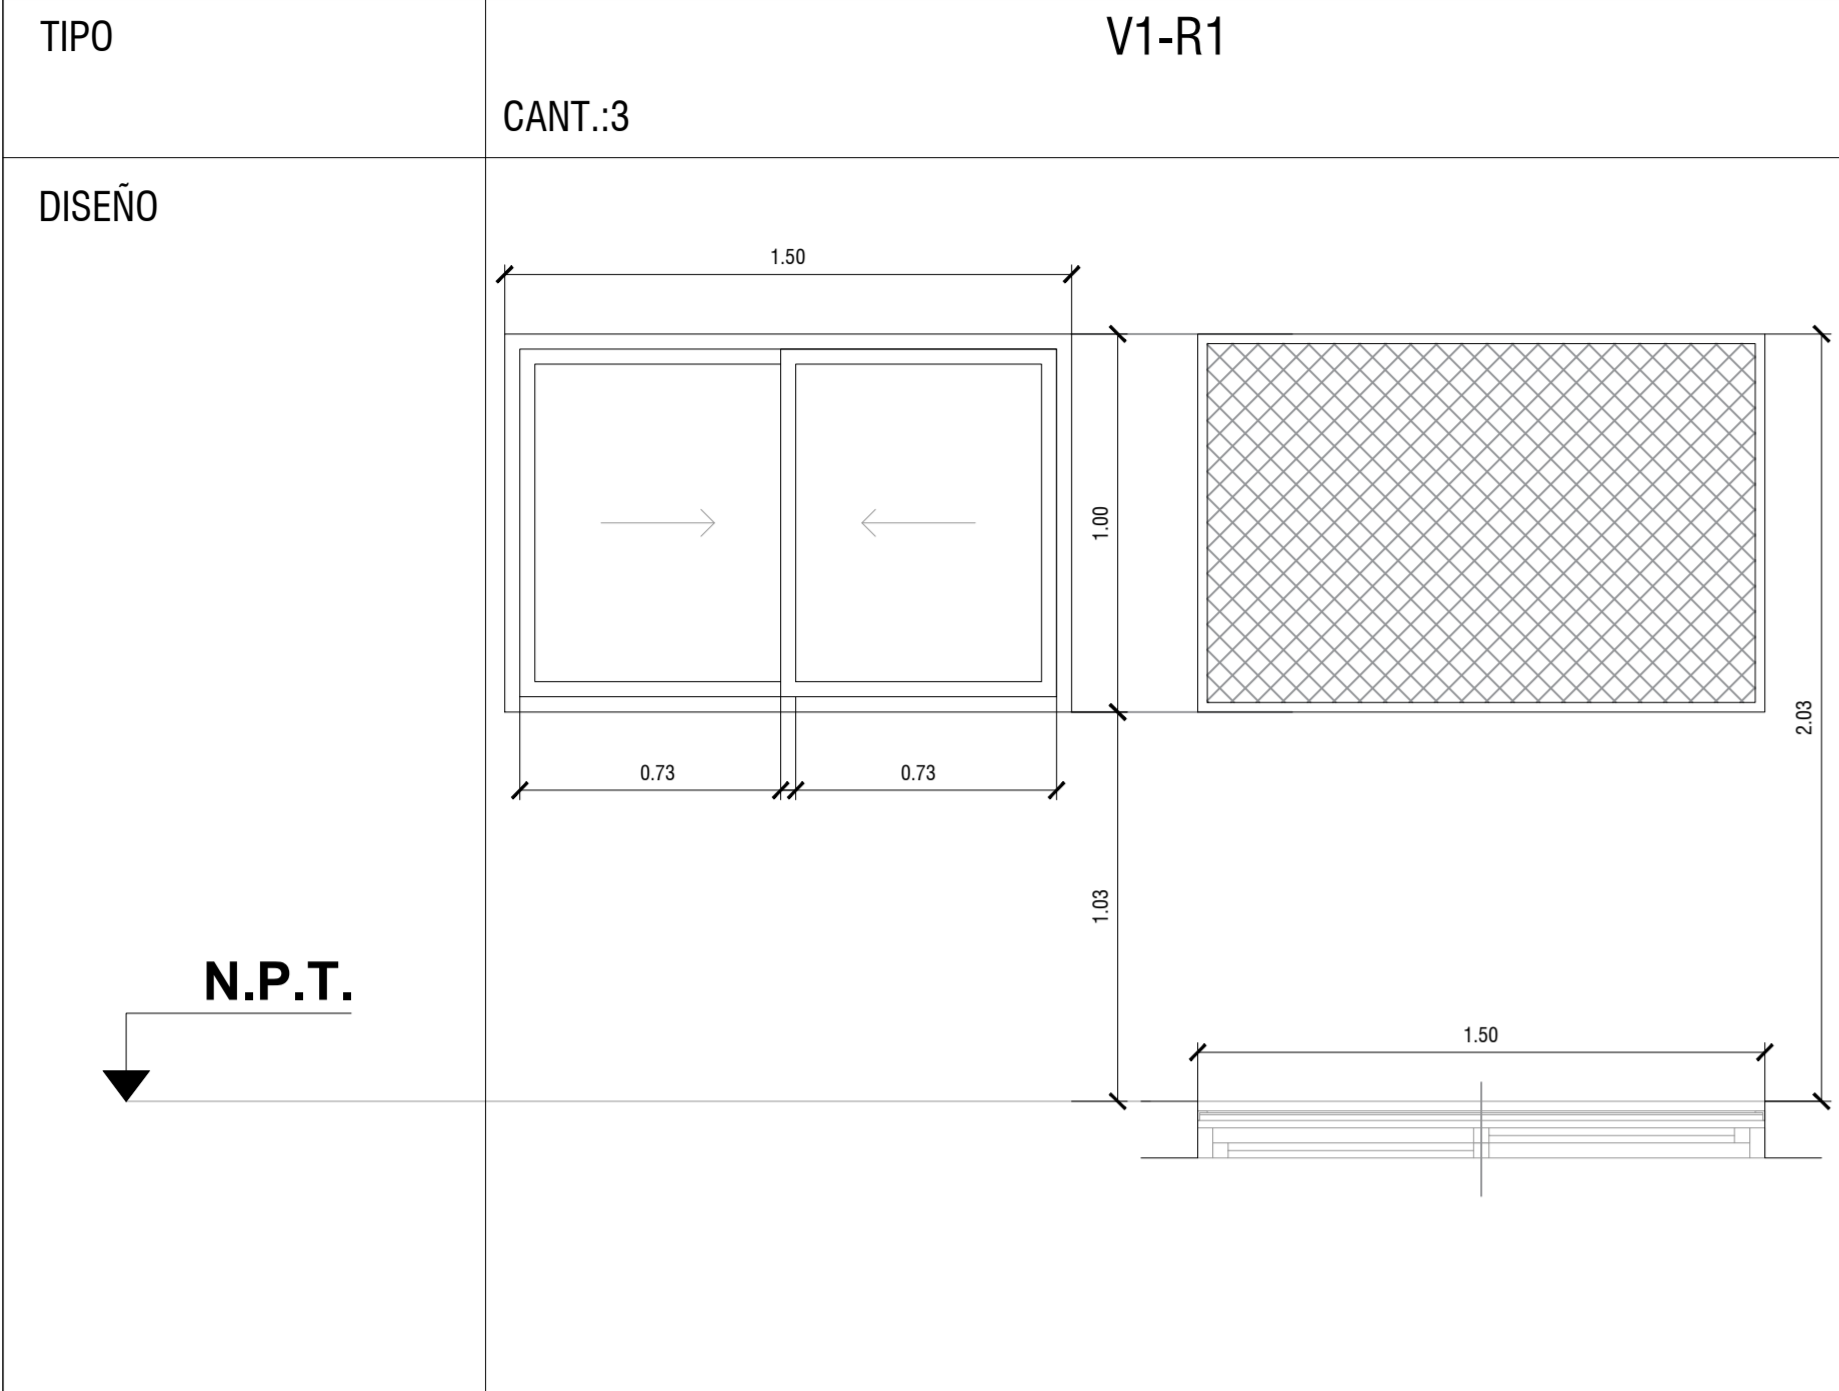

E S P E C I F I C A C I O N E S	LOCAL	Local 07- Local 20- Local 22
	PREMARCOS	Aluminio natural fijado a la mampostería.
	MARCOS	Aluminio, terminación blanco brillante, línea Modena 2 (Aluar) o equivalente superior
	HOJAS	Ventana de 2 hojas tipo corredizas, terminación blanco brillante. Línea Modena 2 (Aluar) o equivalente superior.
	SISTEMA	2 hojas corredizas.
	HERRAJES	2 ruedas por hoja, cierre geisse o equivalente superior.
	VIDRIO	Transparente laminado 3+3
	CONTRAVIDRIO	INT.: Curvos Mat. IDEM Marcos. - Ext.: Rectos Mat. IDEM Marcos.
E S P E C I F I C A C I O N E S	PINTURA	Rejas: Convertidor de óxido, esmalte sintético blanco.
	REJAS	Hierro ángulo 25.4mm x 25.4mm cerrada con una malla de metal desplegado 750-50-50

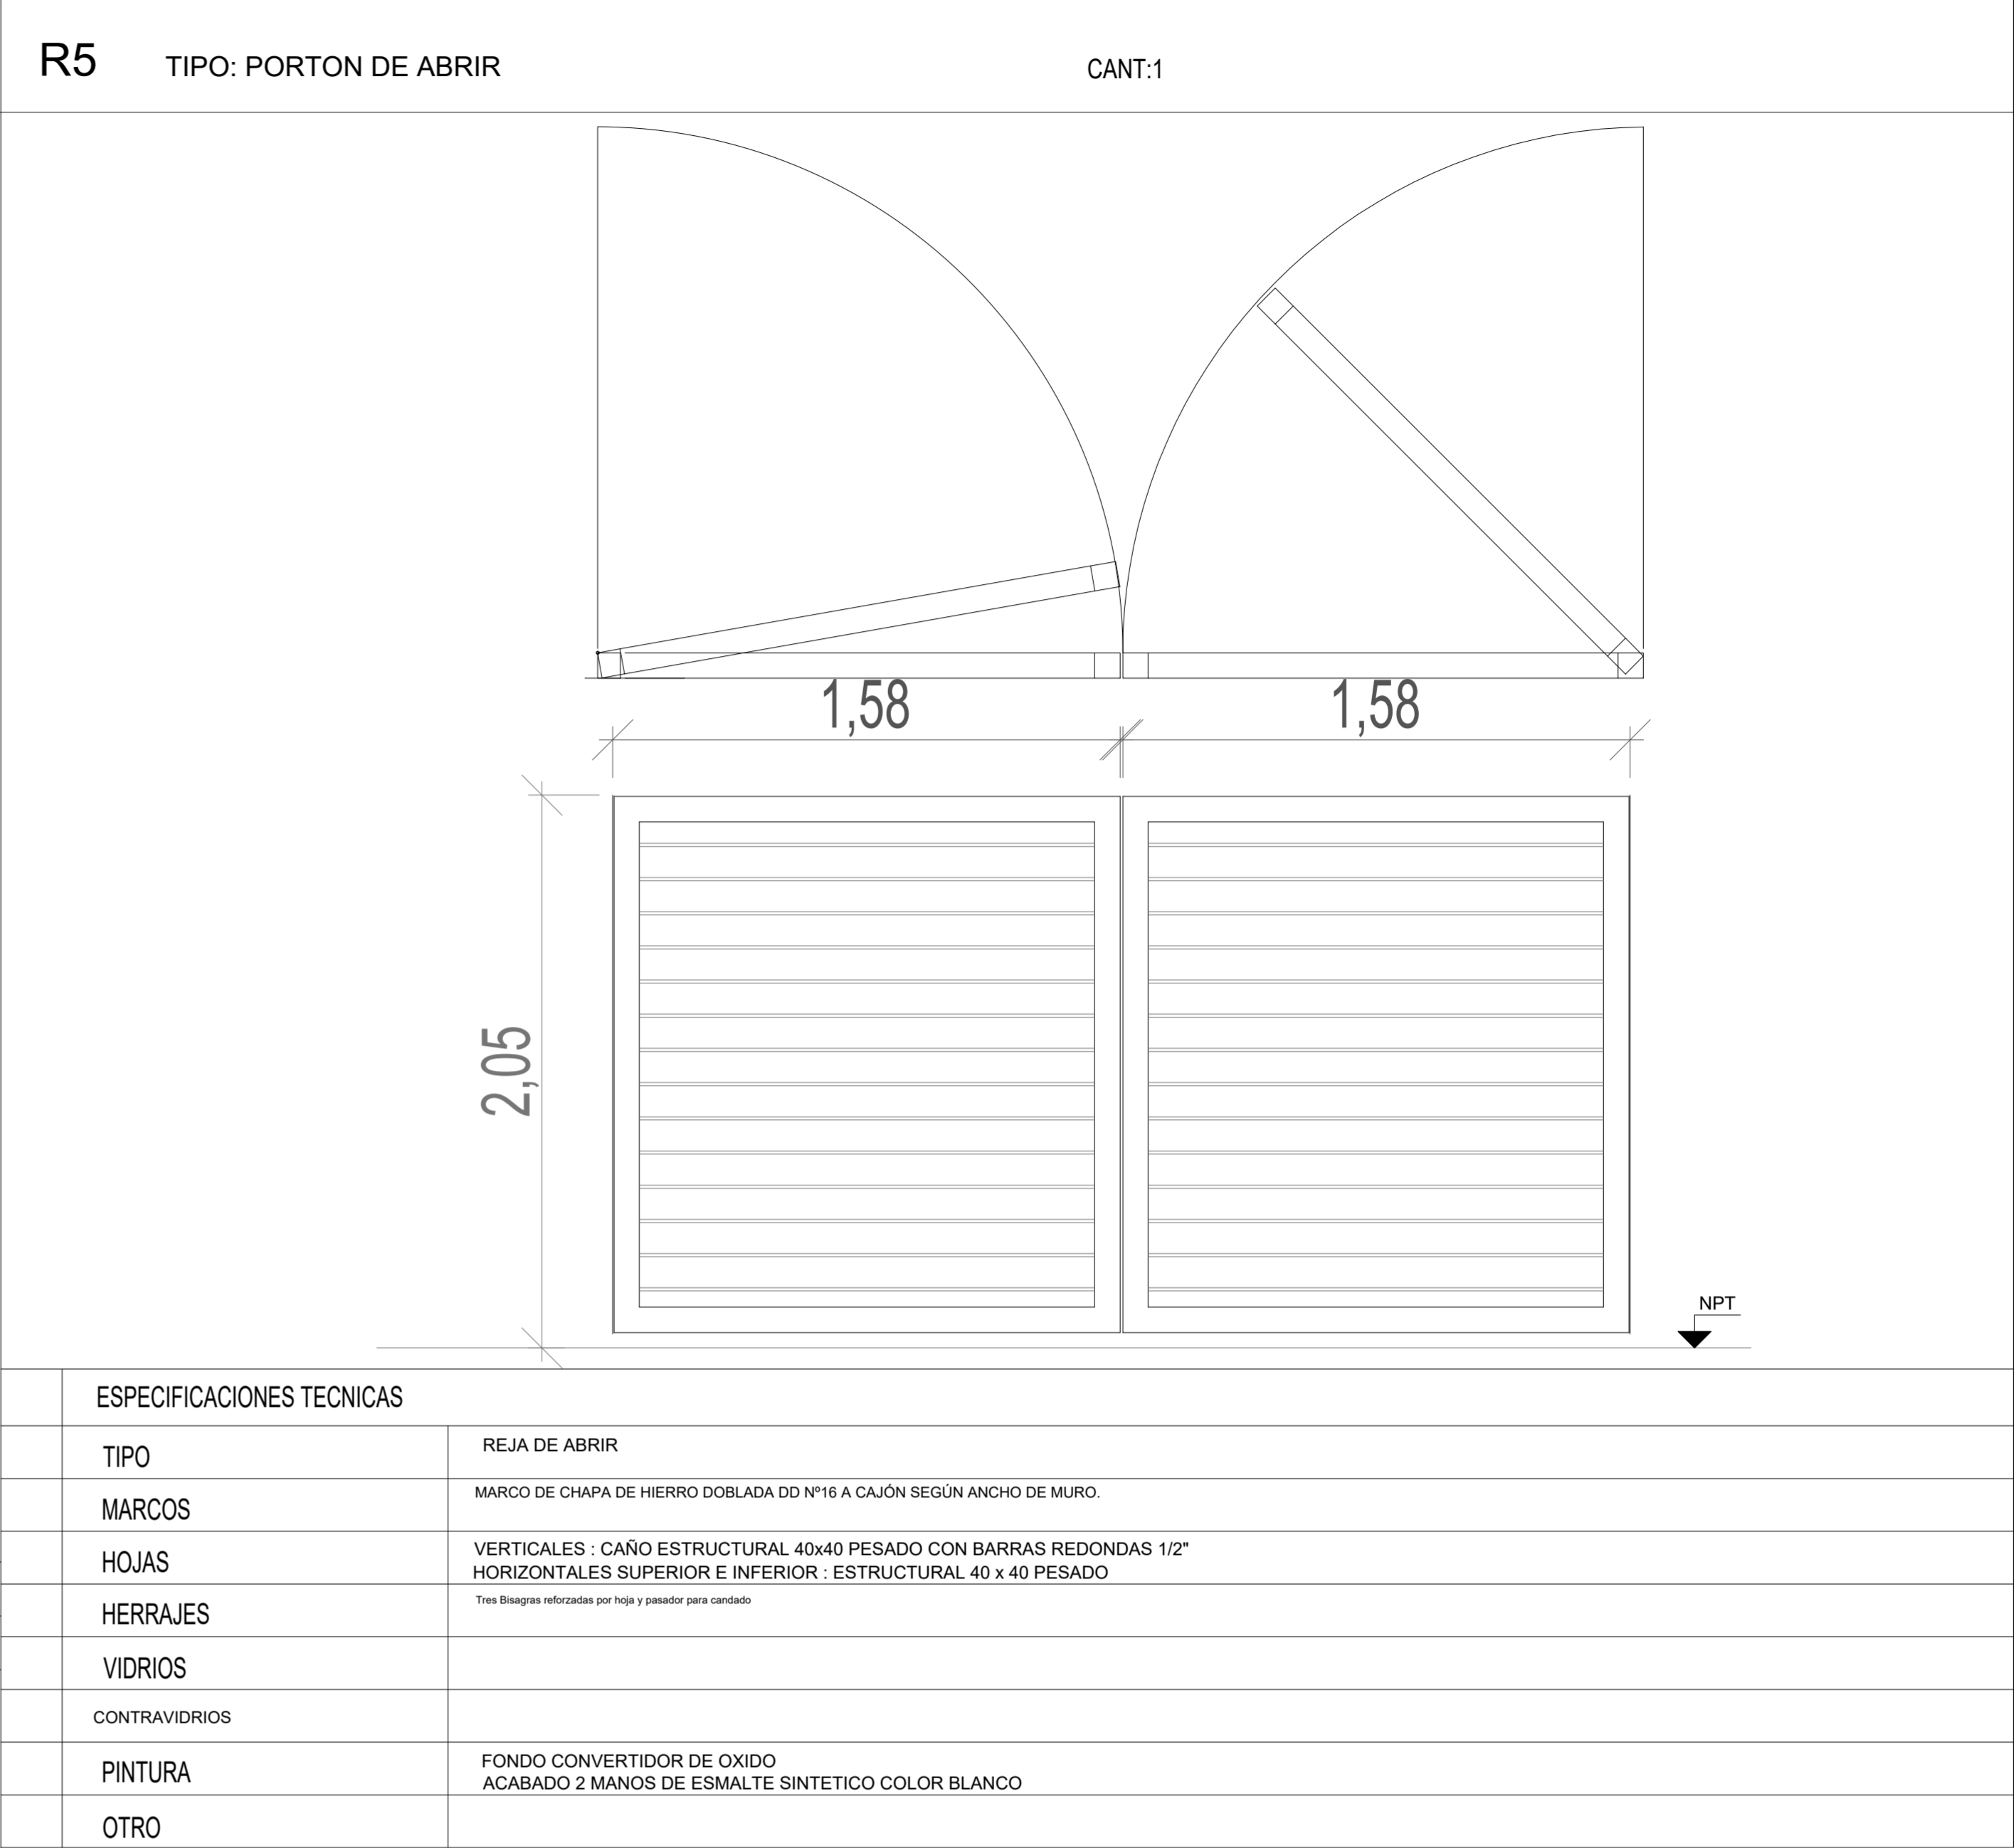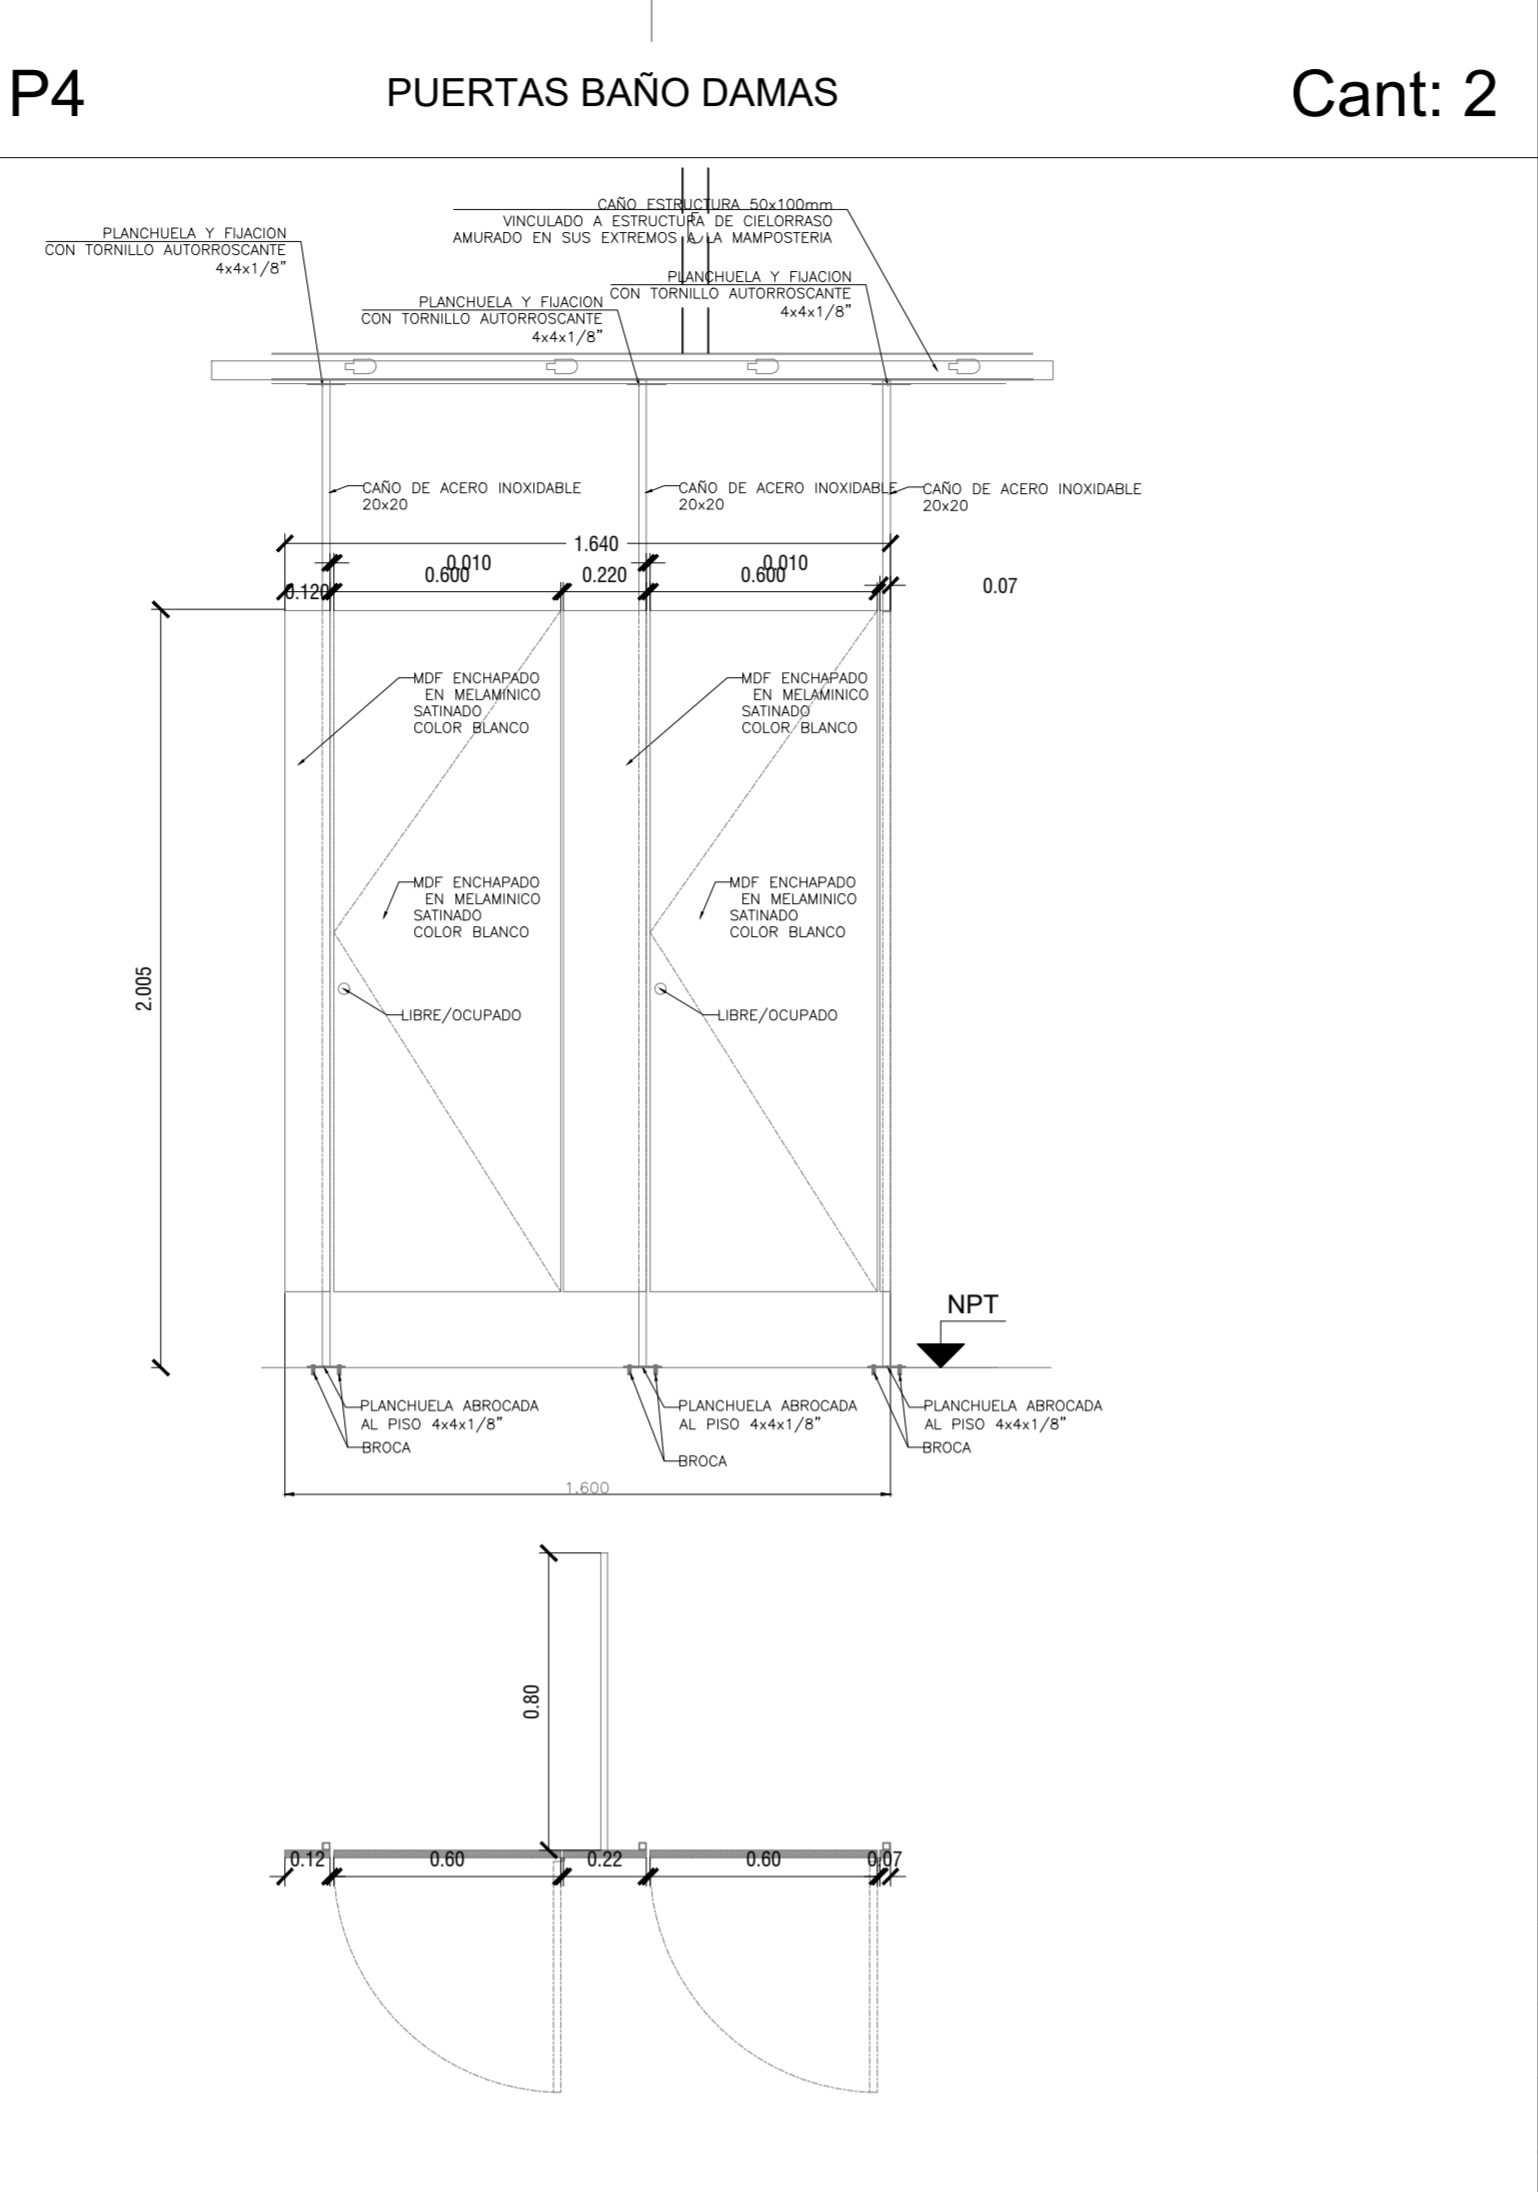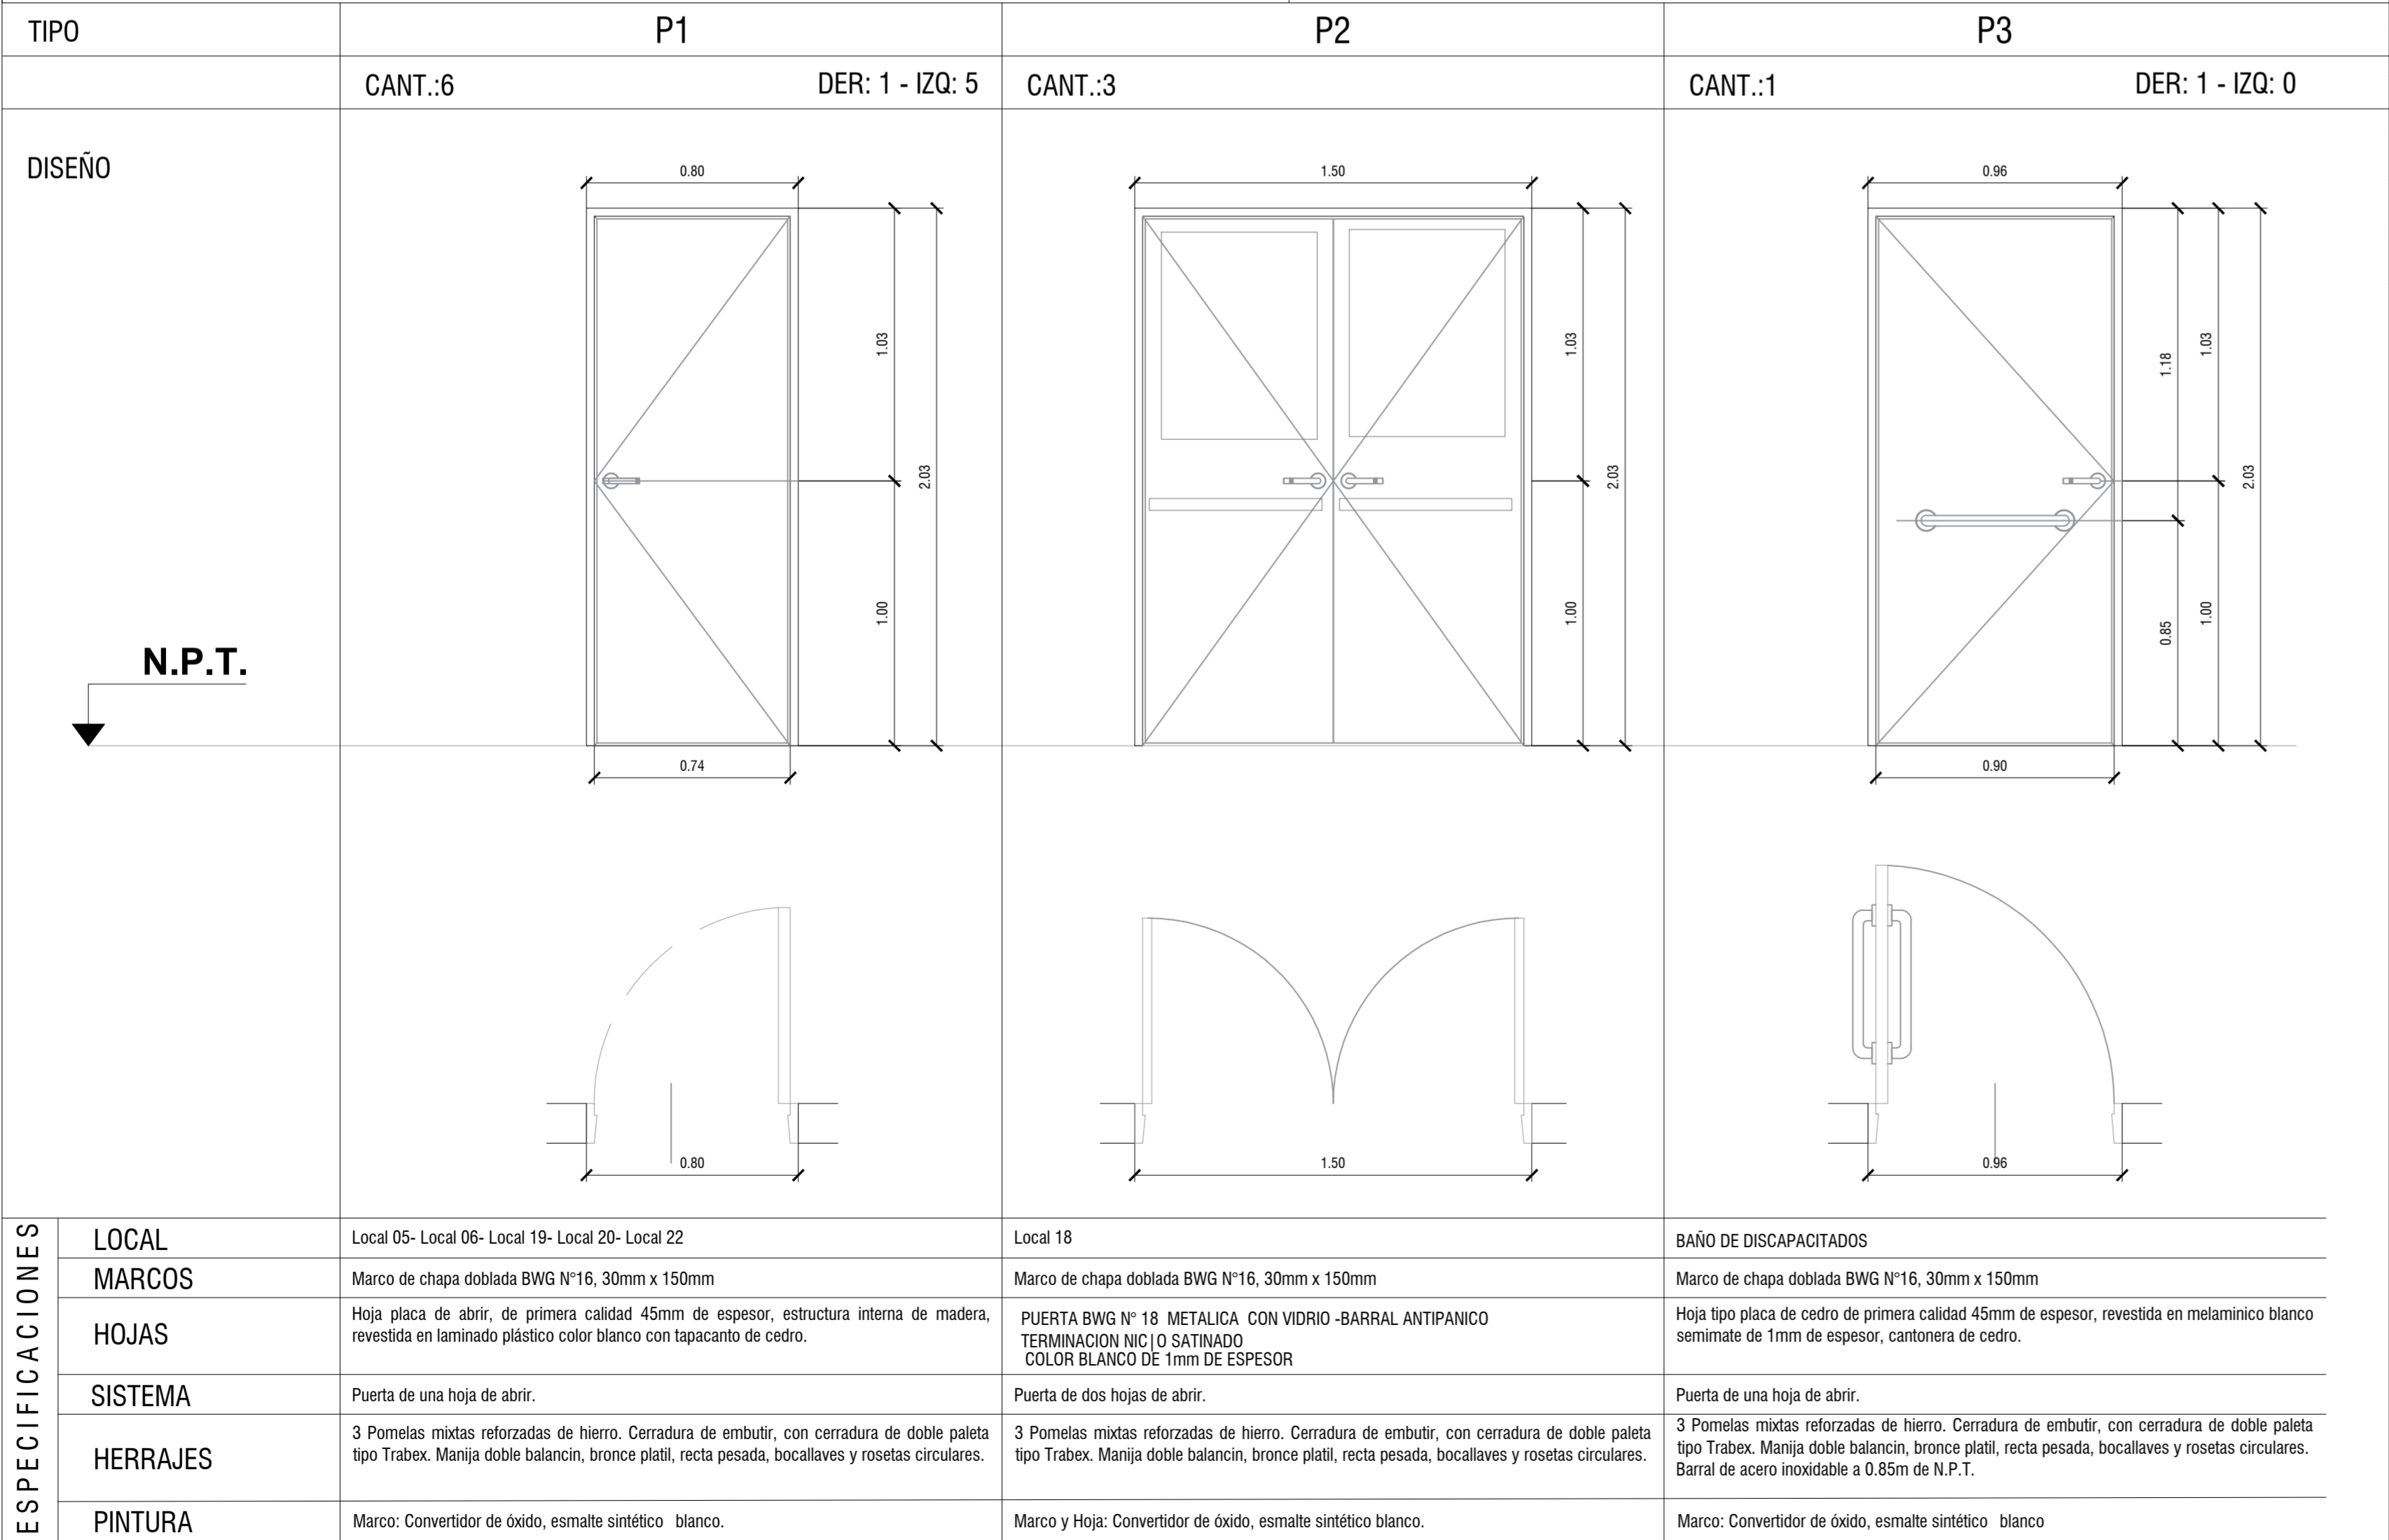

ESPECIFICACIONES TECNICAS	
TIPO	REJA DE ABRIR
MARCOS	MARCO DE CHAPA DE HIERRO DOBLADA DD N°16 A CAJÓN SEGÚN ANCHO DE MURO.
HOJAS	VERTICALES : CAÑO ESTRUCTURAL 40x40 PESADO CON BARRAS REDONDAS 1/2" HORIZONTALES SUPERIOR E INFERIOR : ESTRUCTURAL 40 x 40 PESADO
HERRAJES	Tres Bisagras reforzadas por hoja y pasador para candado
VIDRIOS	
CONTRAVIDRIOS	
PINTURA	FONDO CONVERTIDOR DE OXIDO ACABADO 2 MANOS DE ESMALTE SINTETICO COLOR BLANCO
OTRO	

NOTAS: 1-Todas las medidas deberan ser verificadas en obra.

DIRECCIÓN PROVINCIAL DE ARQUITECTURA Ministerio de Infraestructura y servicios públicos.			
BUENOS AIRES PROVINCIA			
ANTEPROYECTO: Ministerio de salud. Departamento de recursos físicos en salud. DOCUMENTACIÓN PARA PLIEGO LICITATORIO. DIRECCIÓN PROVINCIAL DE ARQUITECTURA.		OBRA: CAPS SOLIDARIDAD PARTIDO:Lomas de Zamora - Provincia de Buenos Aires UBICACION: ANDREA AMAYA Plano: 17-PLANILLA DE CARPINTERIAS ESCALA: 1:20	
Director Provincial: Cdr. Carlos Colombini		N de expediente: ENERO 2019	N plano: 17 Total: 18



GOBIERNO DE LA PROVINCIA DE BUENOS AIRES
2019 - Año del centenario del nacimiento de Eva María Duarte de Perón

Hoja Adicional de Firmas
Pliego

Número:

Referencia: EX-2019-04304132-GDEBA-DPCLMIYSPGP - AMBA-CAPS-GRUPO 3.8 -LOMAS DE ZAMORA

El documento fue importado por el sistema GEDO con un total de 77 pagina/s.