

**DOCUMENTACION GRAFICA**  
**C.A.P.S. VALENTIN ALSINA**  
**LANUS – GRUPO 1.5a**



**DIRECCIÓN PROVINCIAL DE ARQUITECTURA**  
Ministerio de Infraestructura y servicios públicos.  
**BUENOS AIRES PROVINCIA**



ANTEPROYECTO:  
Ministerio de salud.  
Departamento de recursos físicos en salud.  
DOCUMENTACIÓN PARA PLIEGO LICITATORIO.  
DIRECCIÓN PROVINCIAL DE ARQUITECTURA.

OBRA:  
**Unidad Sanitaria Valentin Alsina**  
PARTIDO: **LANUS - PROVINCIA DE BUENOS AIRES**

Director Provincial:  
Arq. Adrian La Motta



Plano: IMPLANTACION  
ESCALA: 1:100

N de expediente:	Fecha: OCTUBRE 2018	N plano:	Total:
		1	22

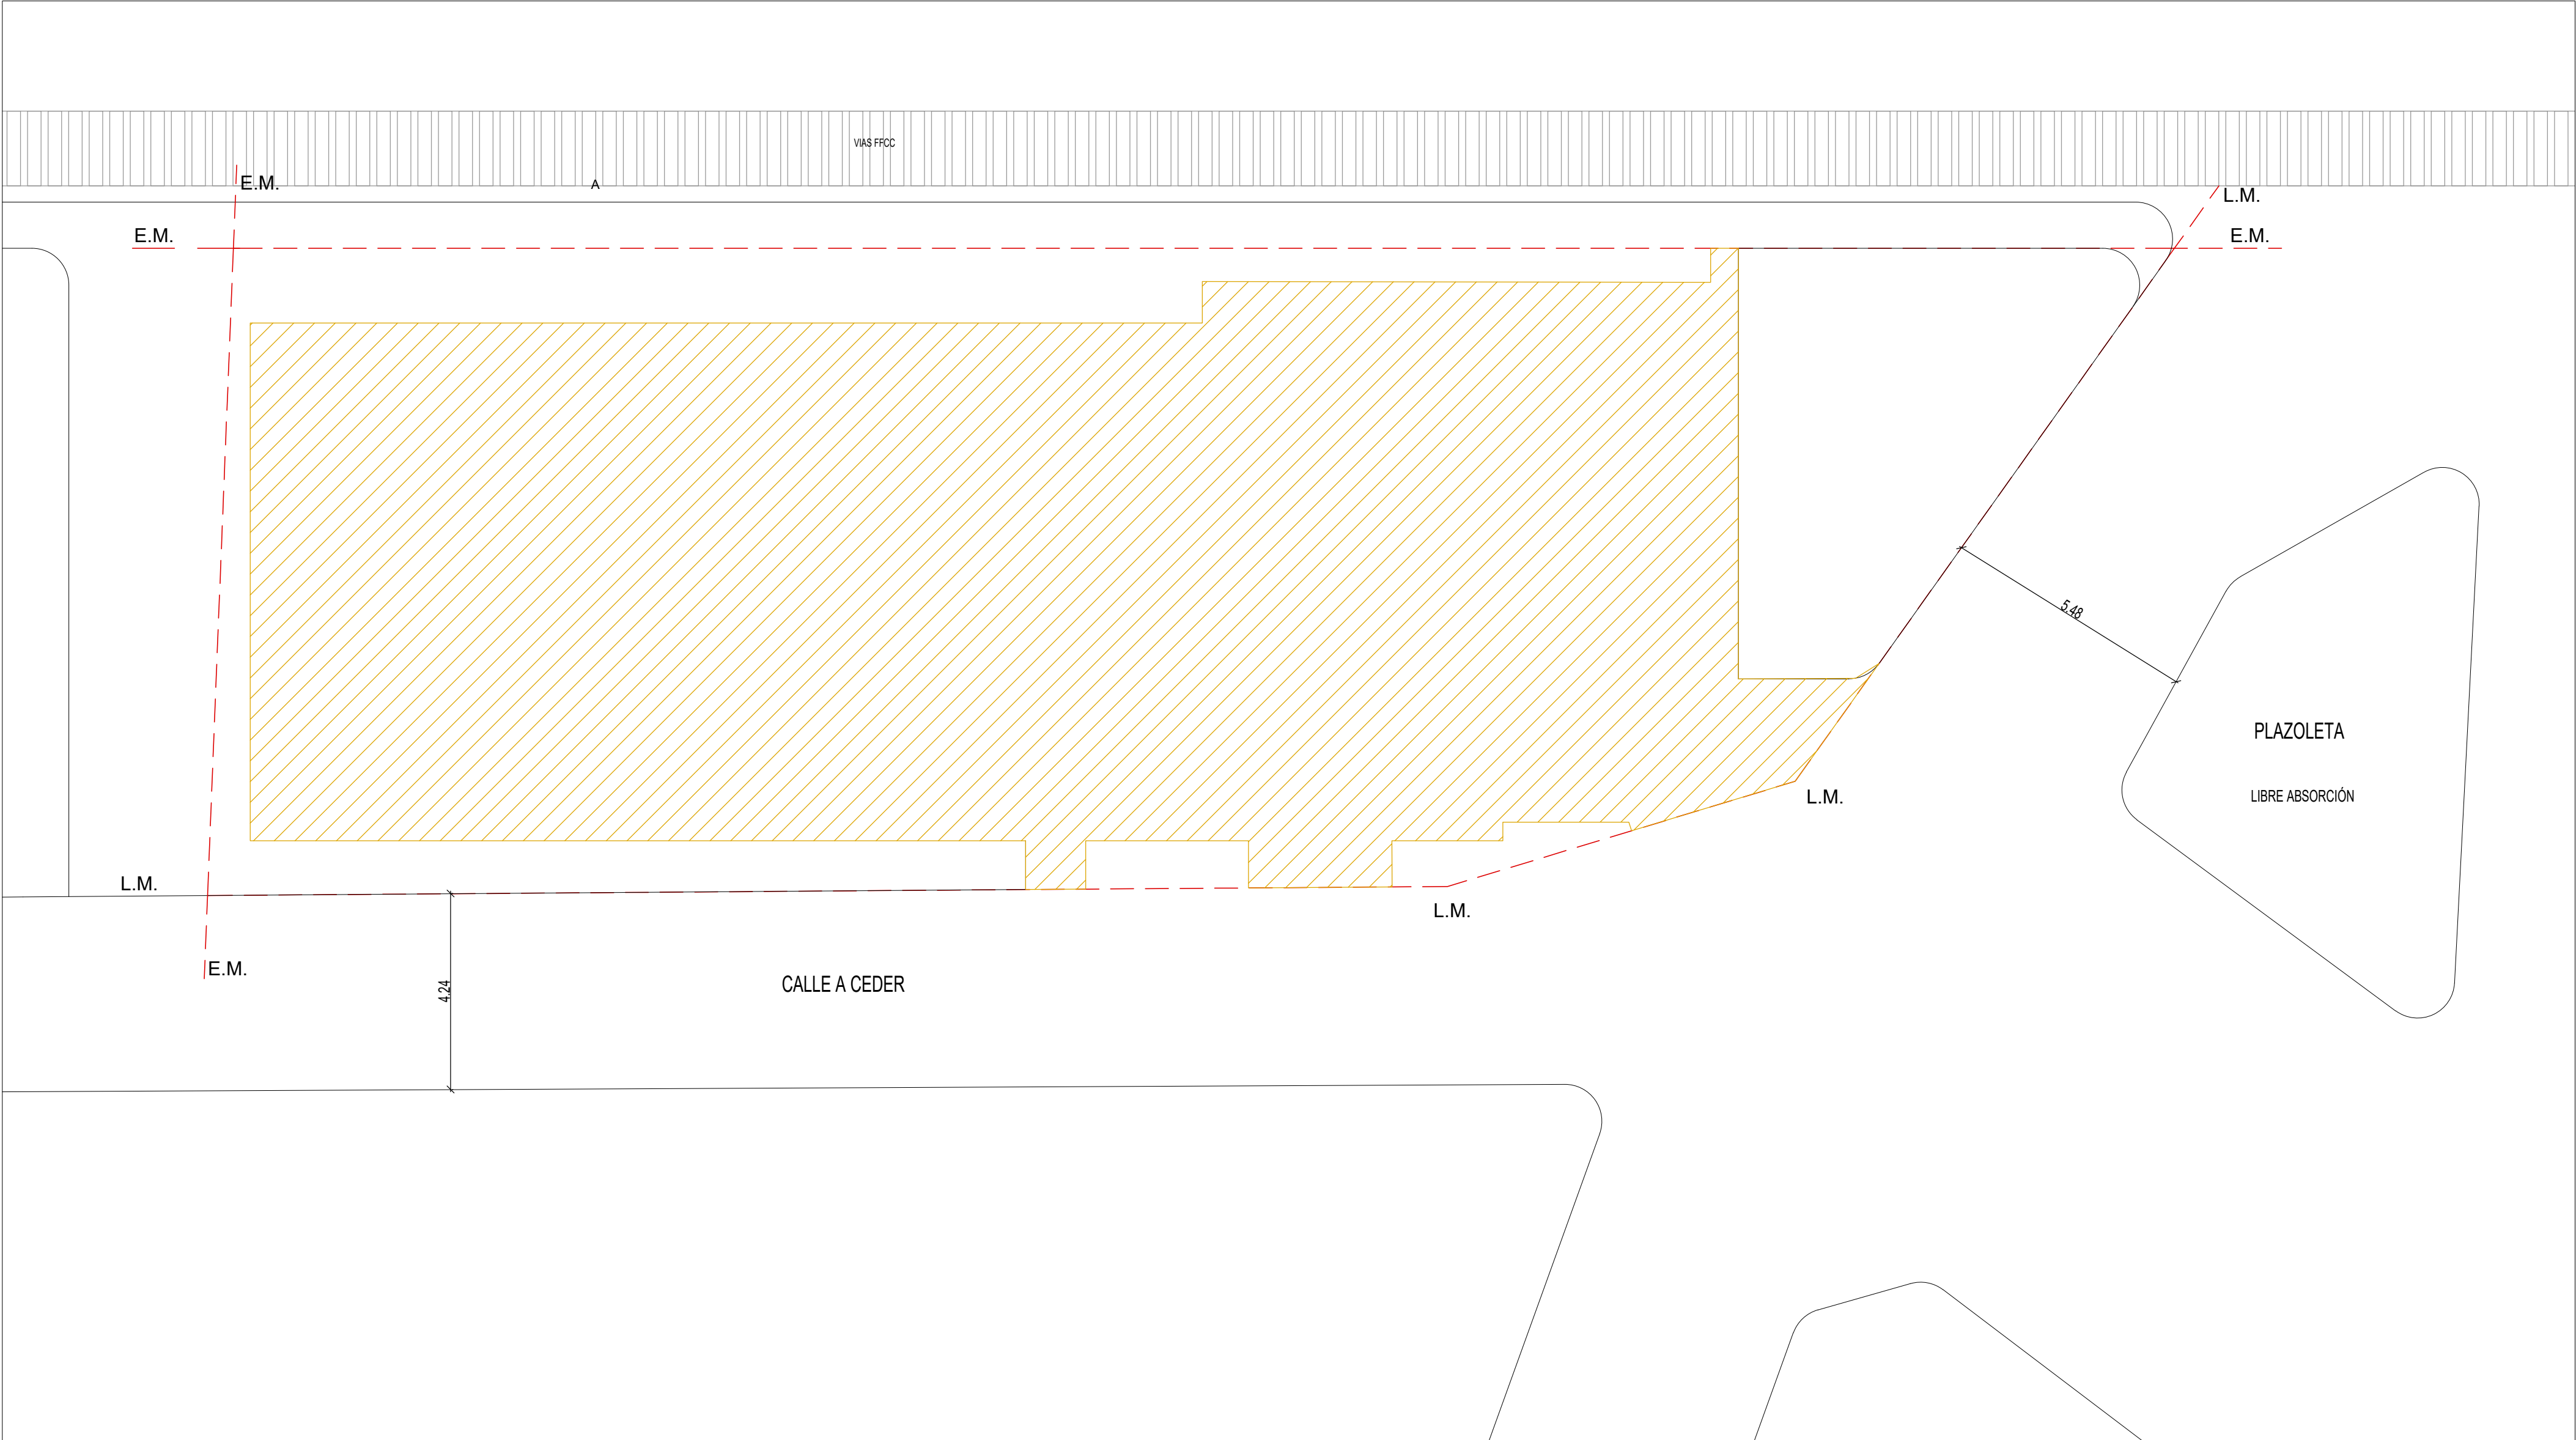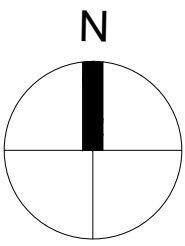

 DESMONTE, APORTE Y COMPACTACIÓN ( h:0,40 mts.) .

DIRECCIÓN PROVINCIAL DE ARQUITECTURA Ministerio de Infraestructura y servicios públicos.			
BUENOS AIRES PROVINCIA			
ANTEPROYECTO: Ministerio de salud. Departamento de recursos físicos en salud. DOCUMENTACIÓN PARA PLIEGO LICITATORIO. DIRECCIÓN PROVINCIAL DE ARQUITECTURA.	OBRA:  <b>Unidad Sanitaria Valentin Alsina</b>		
	PARTIDO: <b>LANUS - PROVINCIA DE BUENOS AIRES</b>		
Director Provincial: Arq. Adrian La Motta	Plano: SIT ACTUAL - MOV DE SUELOS		
	ESCALA: 1:100		
N de expediente:	Fecha: OCTUBRE 2018	N plano:	Total: 2 22

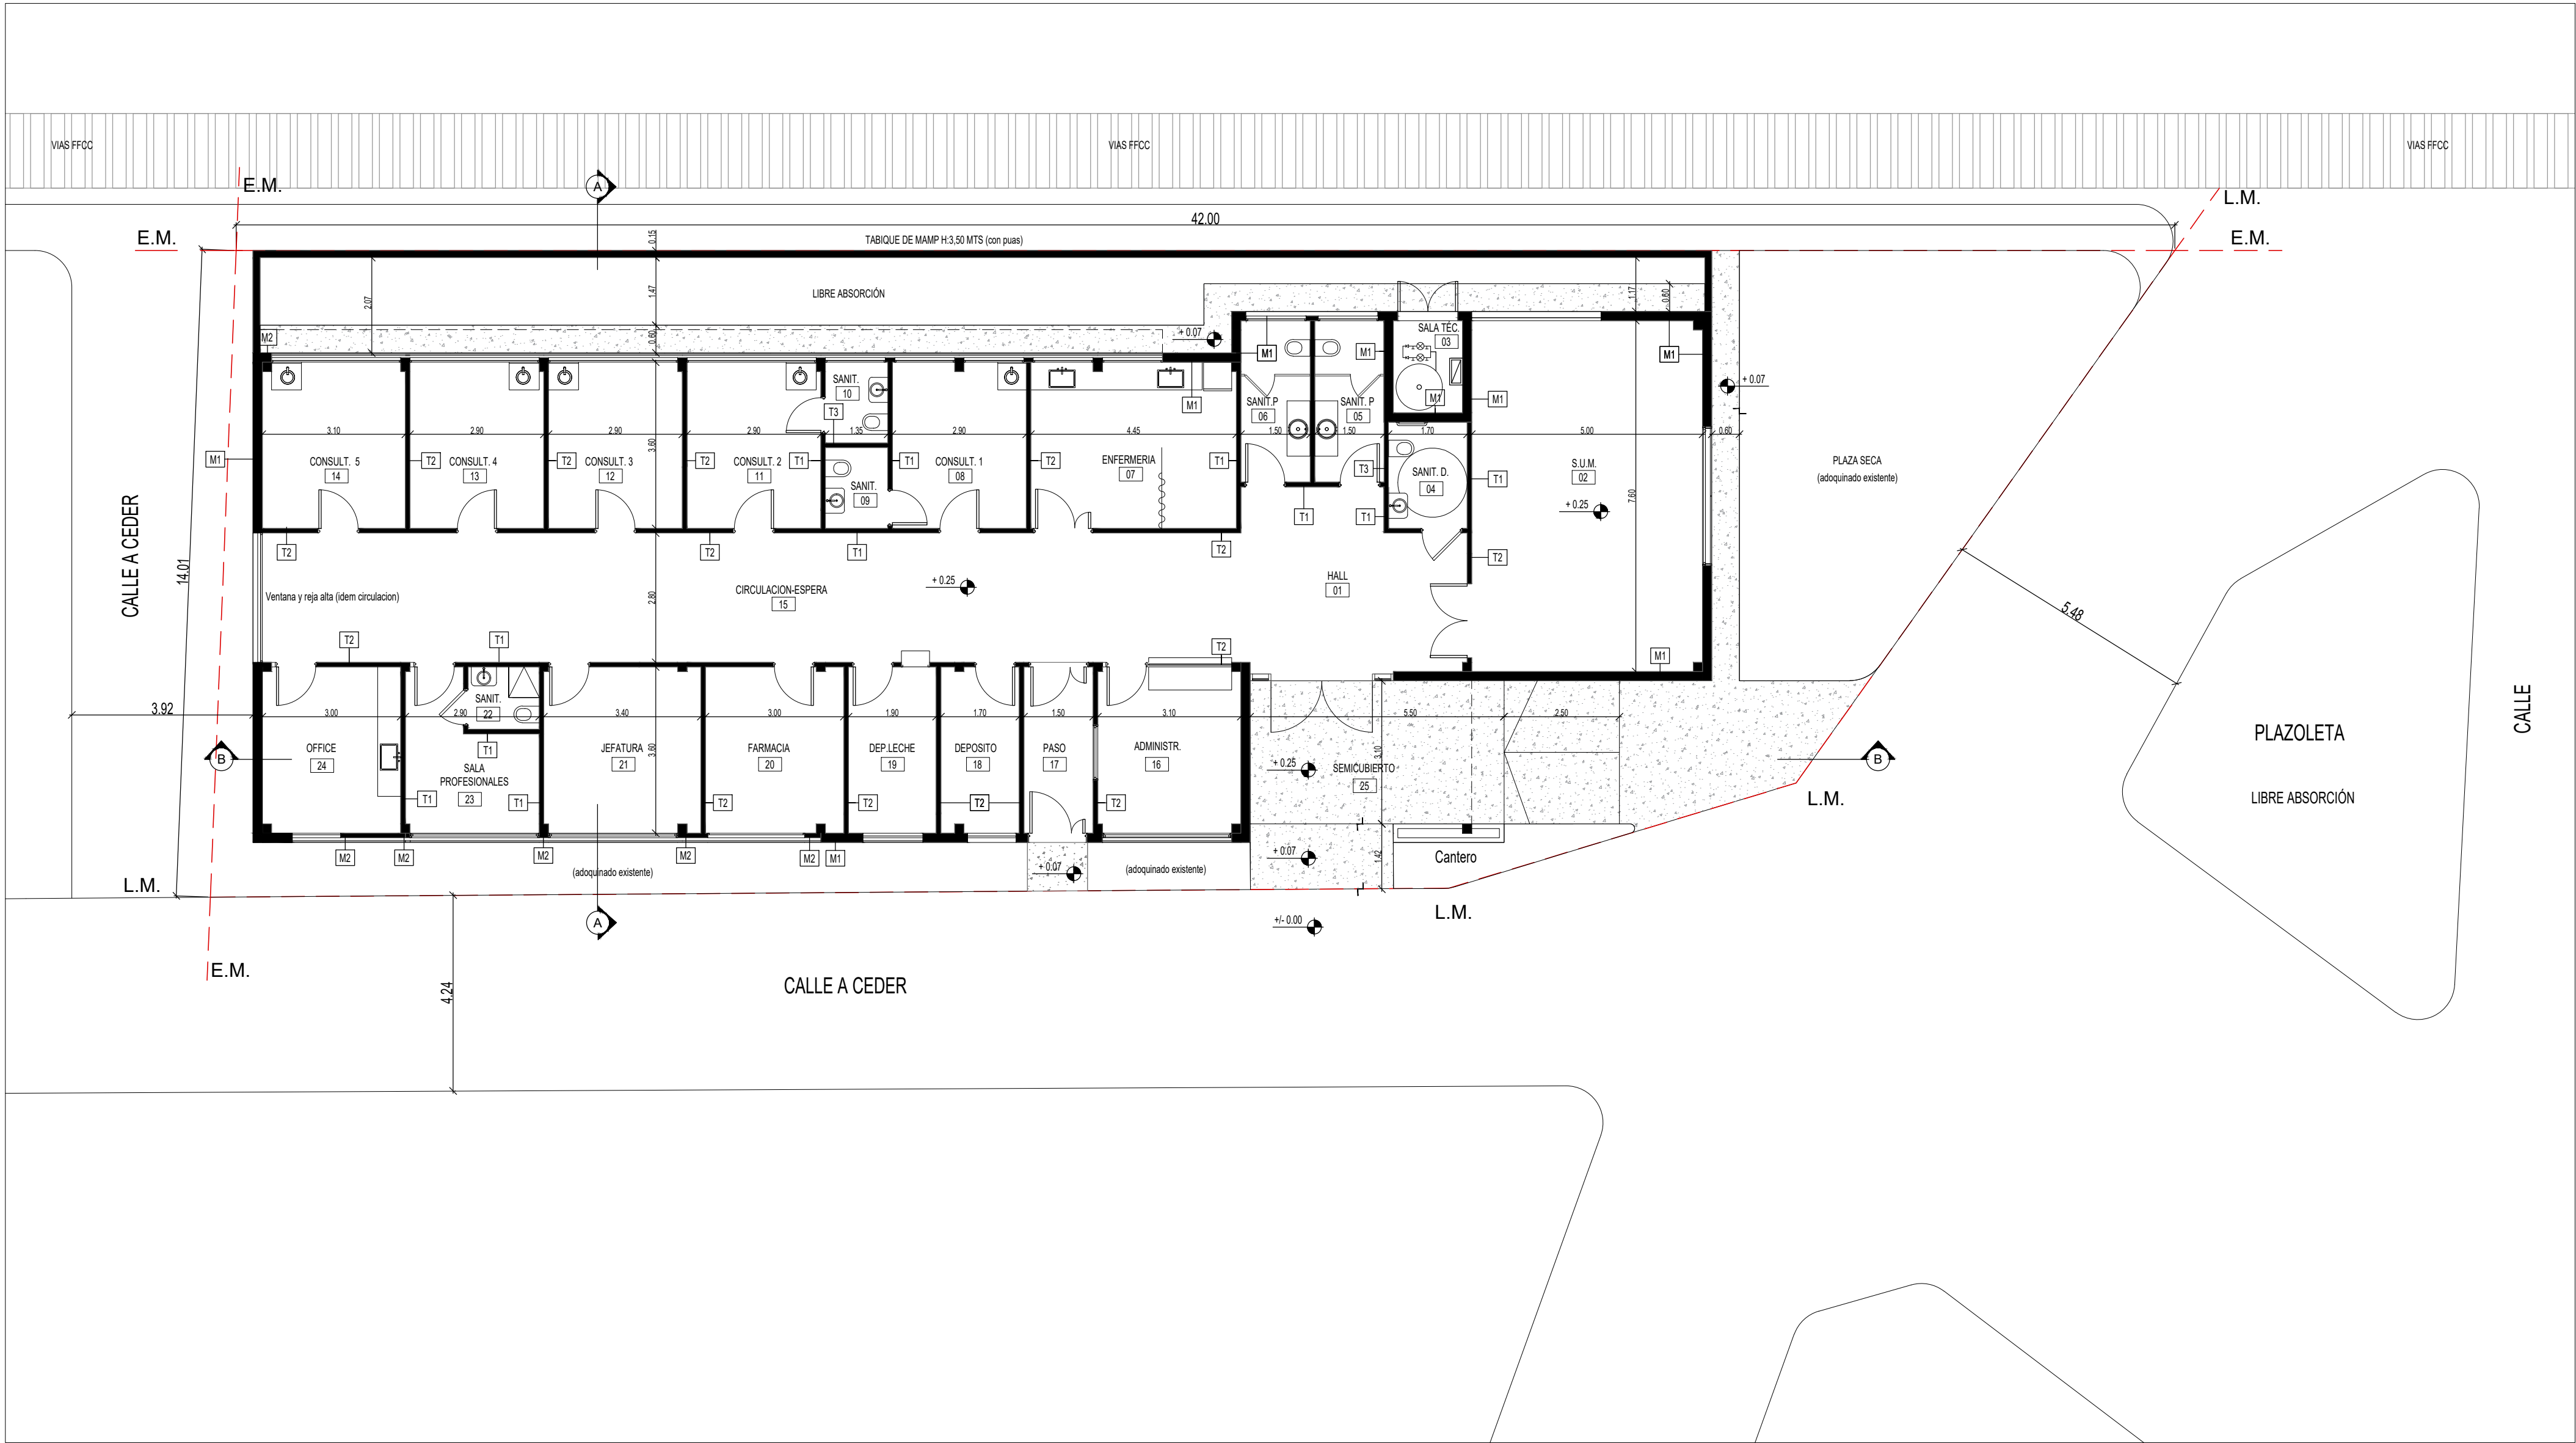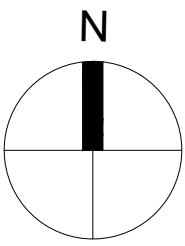

DESIGNACIÓN DE MUROS Planta	
MARCA	DESCRIPCIÓN
M1	Muro cerámico hueco e:18 cm
M2	Muro cerámico hueco e:12 cm
T1	Tabique placa resistente humedad-placa reforzada
T2	Tabique placa reforzada-placa reforzada
T3	Tabique placa resistente humedad ambos lados
	Vereda de cemento alisado
	Pavimento articulado c/ cordón (h:0,15 mts)



DIRECCIÓN PROVINCIAL DE ARQUITECTURA

Ministerio de Infraestructura y servicios públicos.

BUENOS AIRES PROVINCIA

ANTEPROYECTO:  
Ministerio de salud.  
Departamento de recursos físicos en salud.  
DOCUMENTACIÓN PARA PLIEGO LICITATORIO.  
DIRECCIÓN PROVINCIAL DE ARQUITECTURA.

OBRA:  
**Unidad Sanitaria Valentin Alsina**  
  
PARTIDO: **LANUS - PROVINCIA DE BUENOS AIRES**  
  
Plano: ARQUITECTURA - ANTEPROYECTO  
ESCALA: 1:100  
N de expediente: Fecha: OCTUBRE 2018 N plano: Total: 3 22

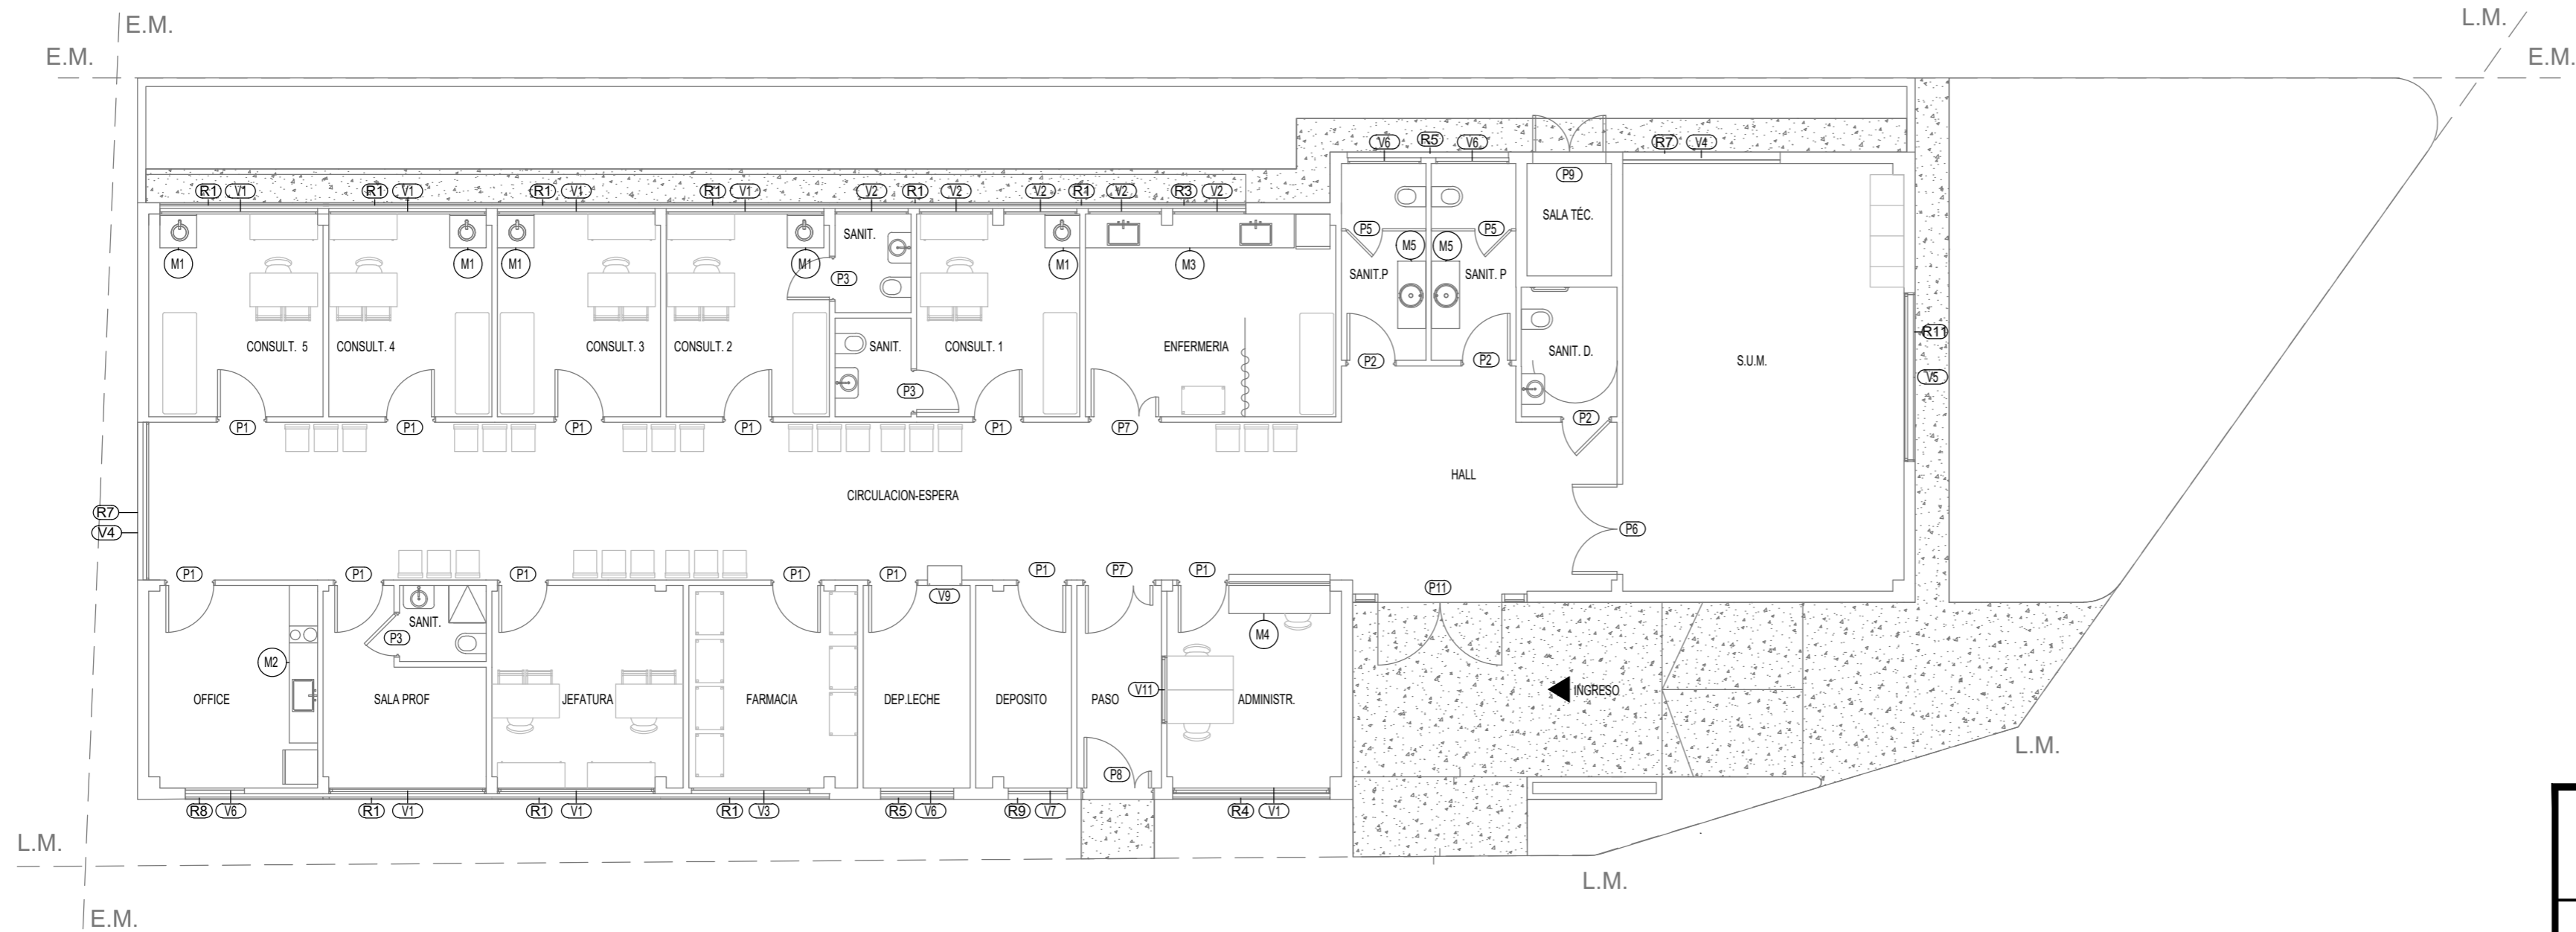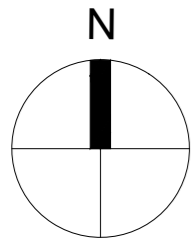

- REFERENCIA S BOLOS
- (V) Designaci n de tipo de ventana nueva a colocar
  - (P) Designaci n de tipo de puerta nueva a colocar
  - (R) Designaci n de tipo de reja nueva a colocar
  - (M) Designaci n de tipo de mesada a colocar

DIRECCI N PROVINCIAL DE ARQUITECTURA  
Ministerio de Infraestructura y servicios p blicos.

BUENOS AIRES PROVINCIA



ANTEPROYECTO:  
Ministerio de salud.  
Departamento de recursos f sicos en salud.  
DOCUMENTACI N PARA PLIEGO LICITATORIO.  
DIRECCI N PROVINCIAL DE ARQUITECTURA.

OBRA:  
**Unidad Sanitaria Valentin Alsina**  
  
PARTIDO: **LANUS - PROVINCIA DE BUENOS AIRES**

Director Provincial:  
Arq. Adrian La Motta

Plano:  
ARQUITECTURA -DESIGNACION CARP.  
ESCALA: 1:100

N de expediente:	Fecha: OCTUBRE 2018	N plano:	Total:
		4	22

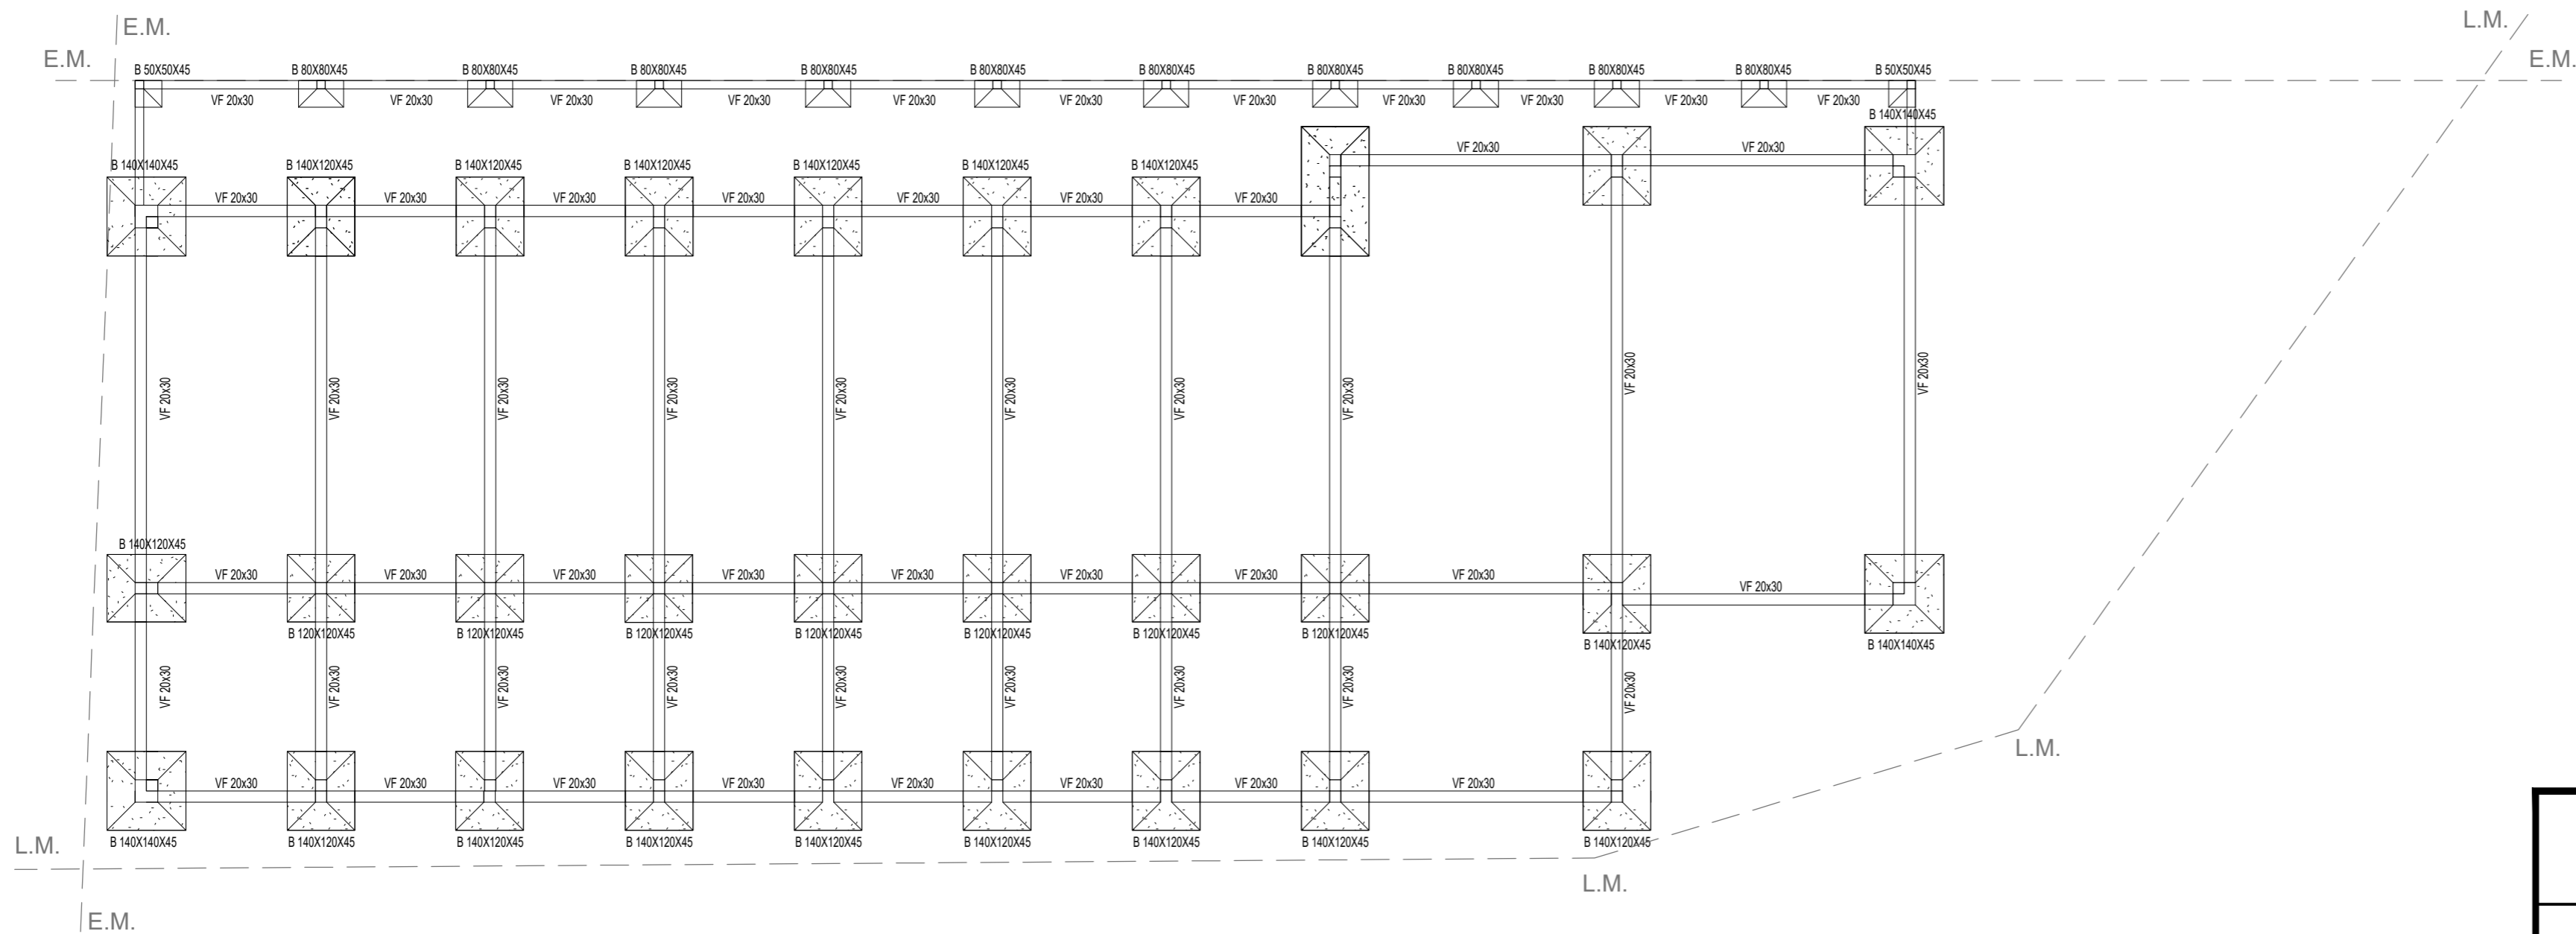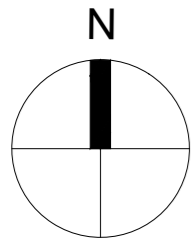

**DIRECCIÓN PROVINCIAL DE ARQUITECTURA**  
Ministerio de Infraestructura y servicios públicos.

**BUENOS AIRES PROVINCIA**



ANTEPROYECTO:  
Ministerio de salud.  
Departamento de recursos físicos en salud.  
DOCUMENTACIÓN PARA PLIEGO LICITATORIO.  
DIRECCIÓN PROVINCIAL DE ARQUITECTURA.

OBRA:  
**Unidad Sanitaria Valentin Alsina**  
  
PARTIDO: **LANUS - PROVINCIA DE BUENOS AIRES**

Director Provincial:  
Arq. Adrian La Motta

Plano:  
ESTRUCTURA FUNDACIONES  
ESCALA: 1:100

N de expediente:	Fecha: OCTUBRE 2018	N plano:	Total:
		5	22

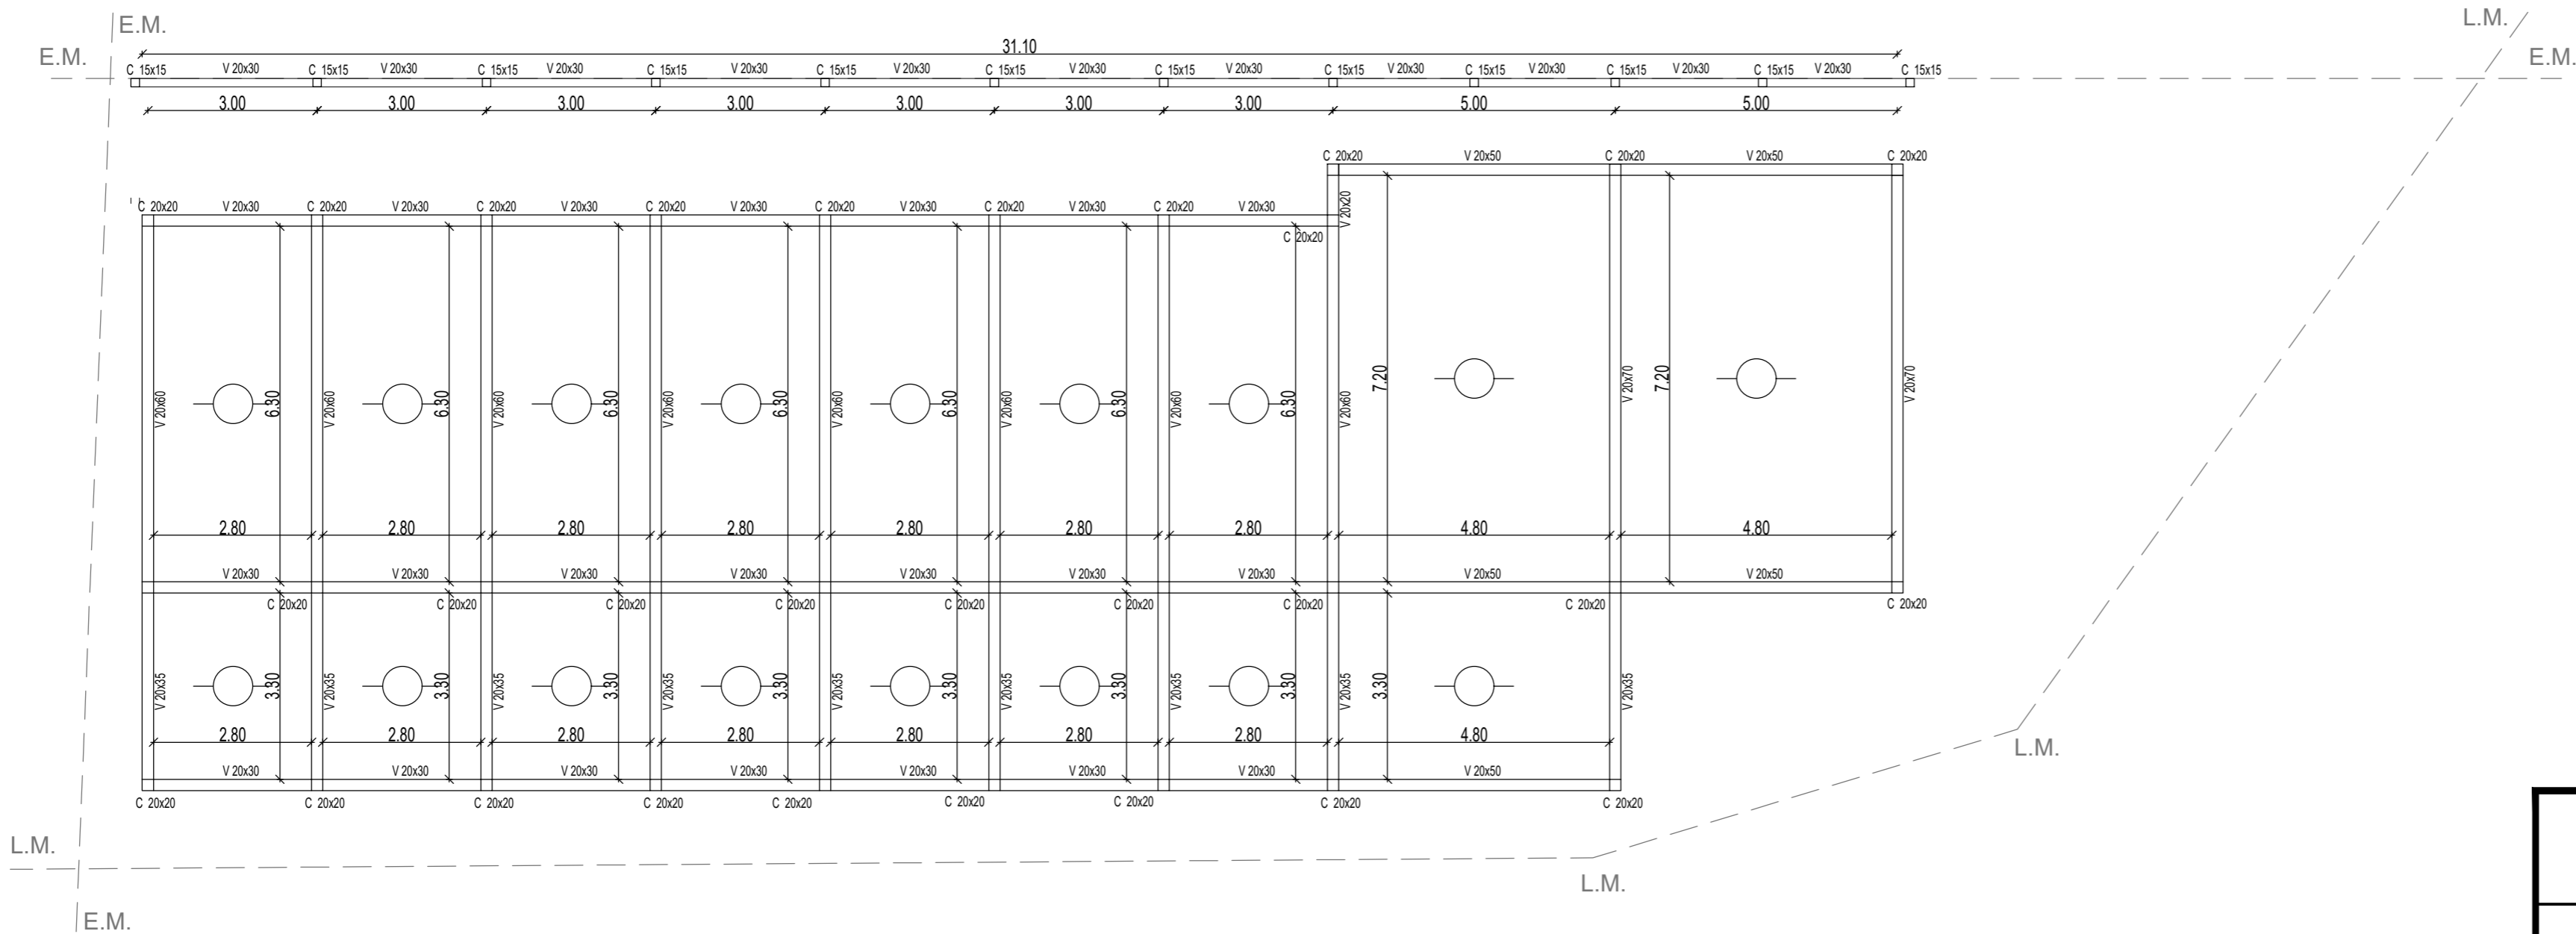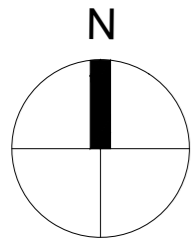

Las losas seran de viguetas, colocadas en el sentido que indica el plano

DIRECCIÓN PROVINCIAL DE ARQUITECTURA  
Ministerio de Infraestructura y servicios públicos.

BUENOS AIRES PROVINCIA



ANTEPROYECTO:  
Ministerio de salud.  
Departamento de recursos físicos en salud.  
DOCUMENTACIÓN PARA PLIEGO LICITATORIO.  
DIRECCIÓN PROVINCIAL DE ARQUITECTURA.

OBRA:  
  
**Unidad Sanitaria Valentin Alsina**  
  
PARTIDO: LANUS - PROVINCIA DE BUENOS AIRES

Director Provincial:  
Arq. Adrian La Motta

Plano:  
ESTRUCTURA SOBRE PLANTA BAJA  
ESCALA: 1:100

N de expediente:	Fecha: OCTUBRE 2018	N plano:	Total:
		6	22

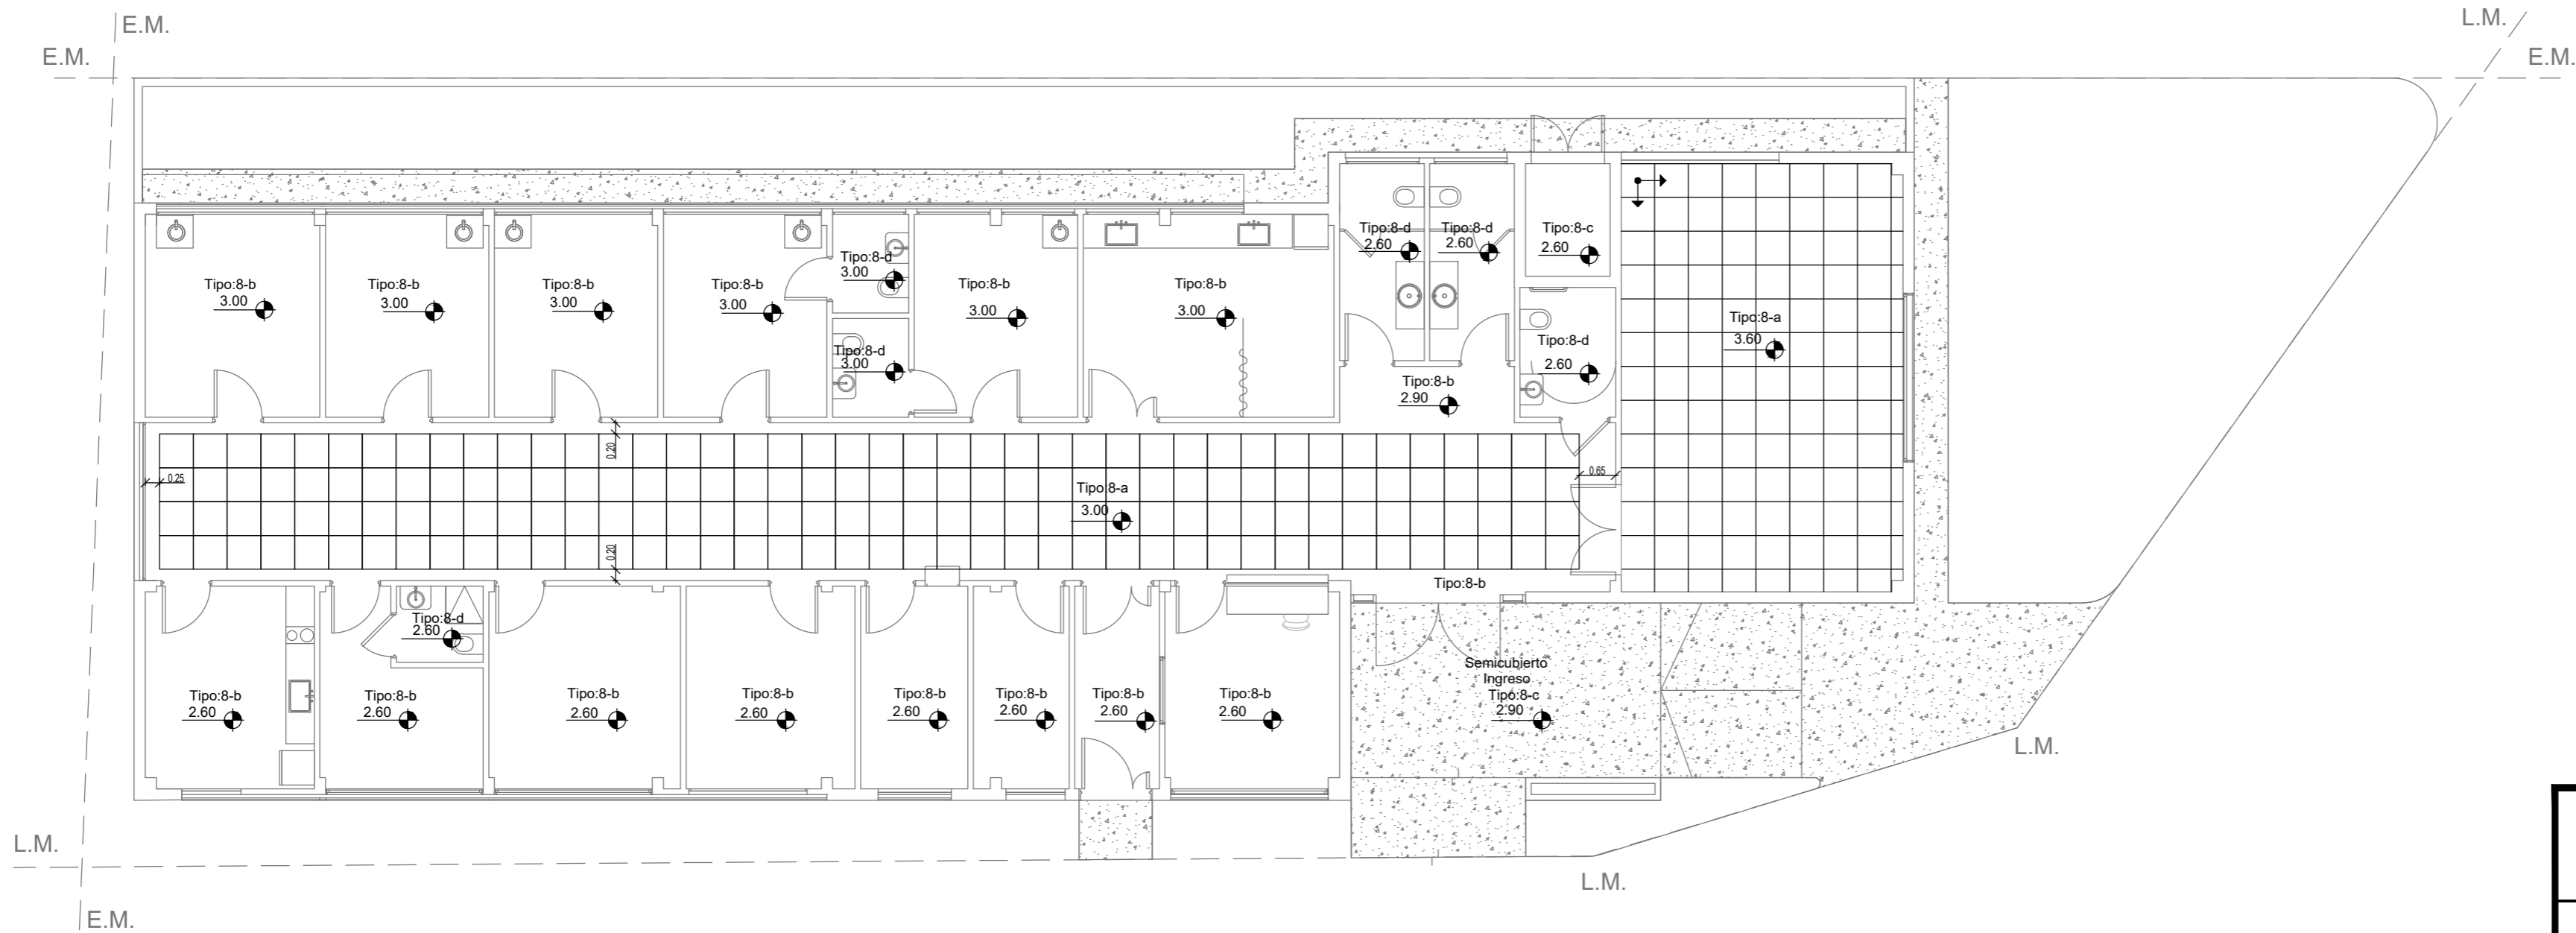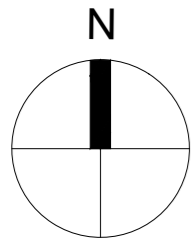

PLANILLA DE CIELORRASOS	
TIPO	DESCRIPCION
8-a	Cielorraso Modular
8-b	Cielorraso Junta Tomada
8-c	Placa Cementicia
8-d	Placa Antihumedad

DIRECCIÓN PROVINCIAL DE ARQUITECTURA  
Ministerio de Infraestructura y servicios públicos.

BUENOS AIRES PROVINCIA



ANTEPROYECTO:  
Ministerio de salud.  
Departamento de recursos físicos en salud.  
DOCUMENTACIÓN PARA PLIEGO LICITATORIO.  
DIRECCIÓN PROVINCIAL DE ARQUITECTURA.

OBRA:  
**Unidad Sanitaria Valentin Alsina**  
  
PARTIDO: **LANUS - PROVINCIA DE BUENOS AIRES**

Director Provincial:  
Arq. Adrian La Motta

Plano: ARQUITECTURA - CIELORRASOS  
ESCALA: 1:100

N de expediente:	Fecha: OCTUBRE 2018	N plano:	Total:
		7	22

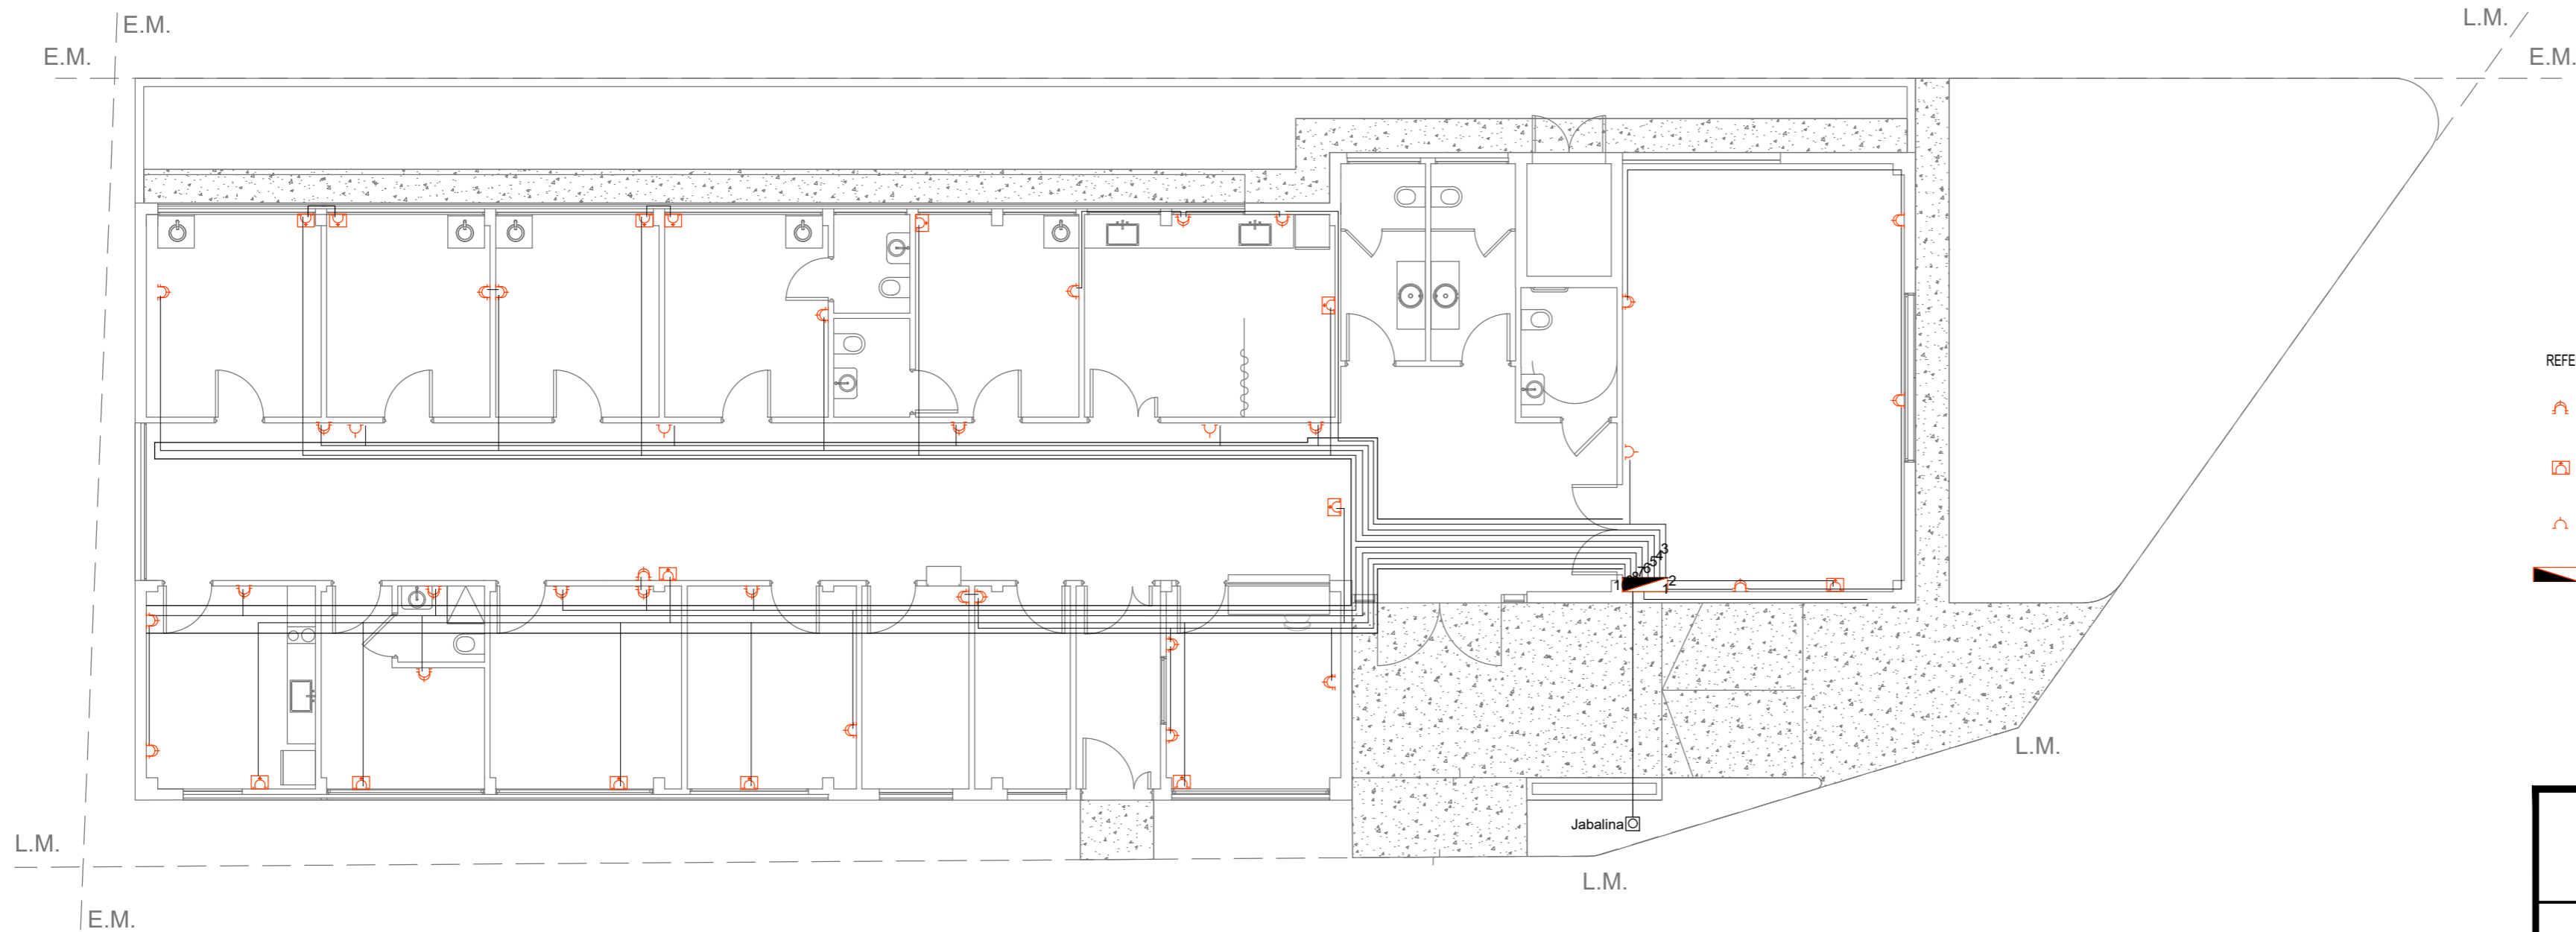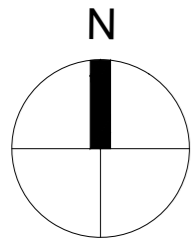

REFERENCIAS

- BASTIDOR CON DOS TOMAS 10A 2P+T PERNO CHATO
- CAJA PLASTICA CON TOMAS TIPO INDUSTRIAL TRIFASICO 3P+N+T COLOR ROJO h:2.00m
- BASTIDOR CON TOMA 10A 2P+T PERNO CHATO
- TABLERO ELECTRICO

DIRECCIÓN PROVINCIAL DE ARQUITECTURA  
Ministerio de Infraestructura y servicios públicos.

BUENOS AIRES PROVINCIA

ANTEPROYECTO:  
Ministerio de salud.  
Departamento de recursos físicos en salud.  
DOCUMENTACIÓN PARA PLIEGO LICITATORIO.  
DIRECCIÓN PROVINCIAL DE ARQUITECTURA.

OBRA:  
**Unidad Sanitaria Valentin Alsina**  
PARTIDO: **LANUS - PROVINCIA DE BUENOS AIRES**

Director Provincial:  
Arq. Adrian La Motta

Plano: INSTALACION ELECTRICA TOMAS  
ESCALA: 1:100

N de expediente:	Fecha: OCTUBRE 2018	N plano:	Total:
		8	22



-  BOCA DE TECHO
-  INTERRUPTOR DE UN EFECTO
-  INTERRUPTOR DE DOS EFECTOS
-  TABLERO ELECTRICO

**DIRECCIÓN PROVINCIAL DE ARQUITECTURA**  
Ministerio de Infraestructura y servicios públicos.

## BUENOS AIRES PROVINCIA

ANTEPROYECTO:  
Ministerio de salud.  
Departamento de recursos físicos en salud.  
DOCUMENTACIÓN PARA PLIEGO LICITATORIO.  
DIRECCIÓN PROVINCIAL DE ARQUITECTURA.

OBRA:	
-------	--


**Unidad Sanitaria Valentin Alsina**

PARTIDO: LANUS - PROVINCIA DE BUENOS AIRES





Director Provincial:  
Arg. Adrian La Motta

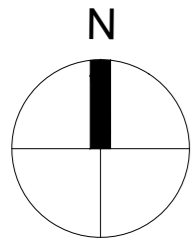Plano:	INSTALACIÓN ELECTRICA - BOCAS
ESCALA:	1:100

N de expediente:	Fecha: OCTUBRE 2018	N plano: 9	Total: 22
------------------	------------------------	---------------	--------------



REFERENCIAS

-  LUMINARIA PARA EMBUTIR LED 0.60 x0.60m
-  LUMINARIA PARA EMBUTIR LED 0.37x1.23m
-  LUMINARIA PUNTUAL PARA EMBUTIR LED Ø23cm
-  LUMINARIA APLIQUE EXTERIOR
-  LUMINARIA DE EMERGENCIA

DIRECCIÓN PROVINCIAL DE ARQUITECTURA  
Ministerio de Infraestructura y servicios públicos.

BUENOS AIRES PROVINCIA


ANTEPROYECTO:  
Ministerio de salud.  
Departamento de recursos físicos en salud.  
DOCUMENTACIÓN PARA PLIEGO LICITATORIO.  
DIRECCIÓN PROVINCIAL DE ARQUITECTURA.

OBRA:  
**Unidad Sanitaria Valentin Alsina**  
  
PARTIDO: **LANUS - PROVINCIA DE BUENOS AIRES**


Director Provincial:  
Arq. Adrian La Motta

Plano: INSTALACION ARTEFACTOS  
ESCALA: 1:100

N de expediente:	Fecha: OCTUBRE 2018	N plano:	Total:
		10	22

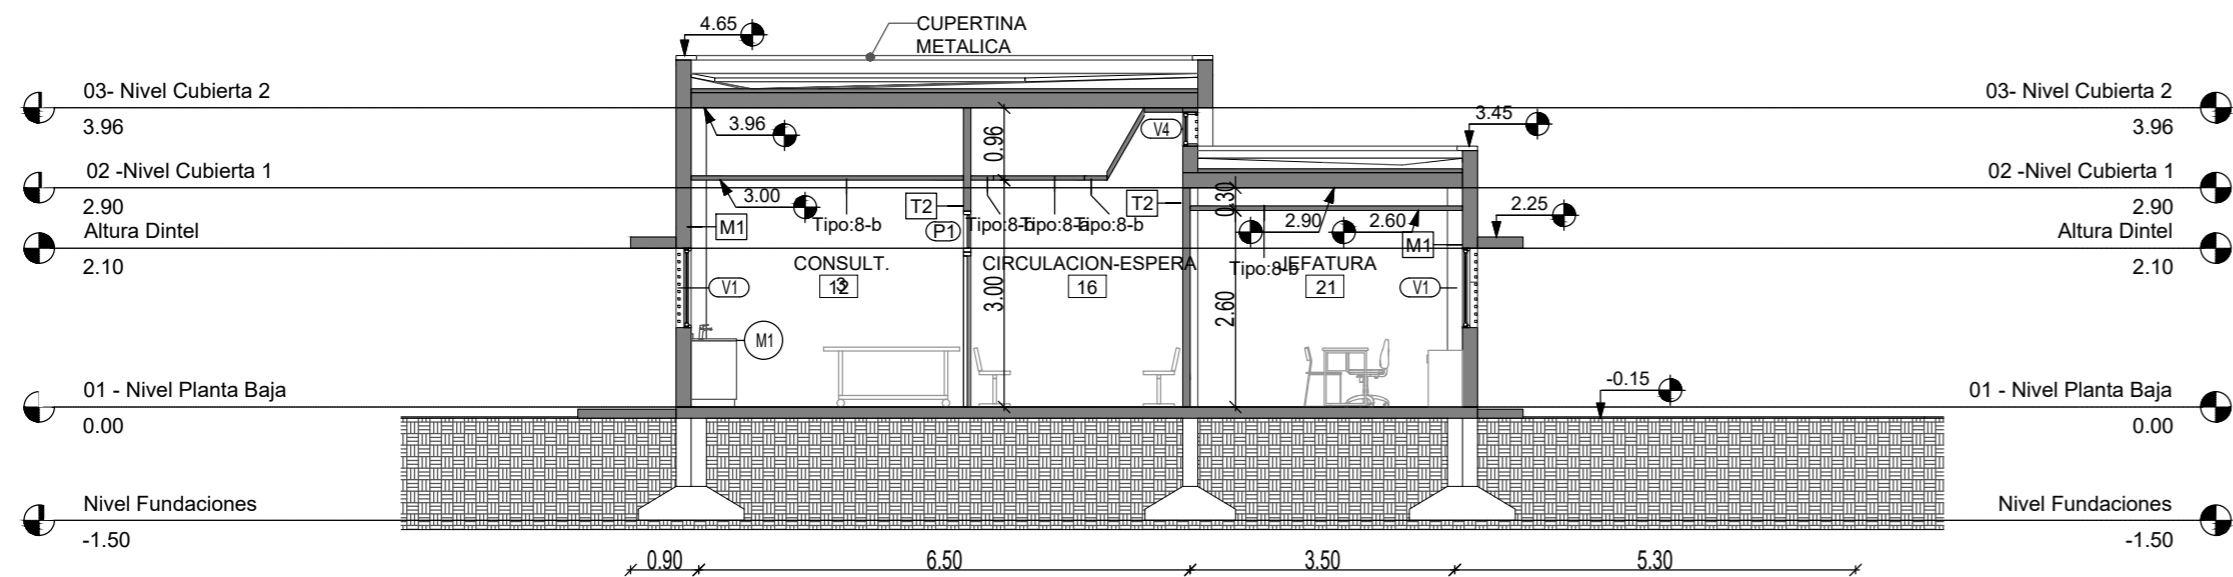

CORTE A-A  
Esc: 1/100

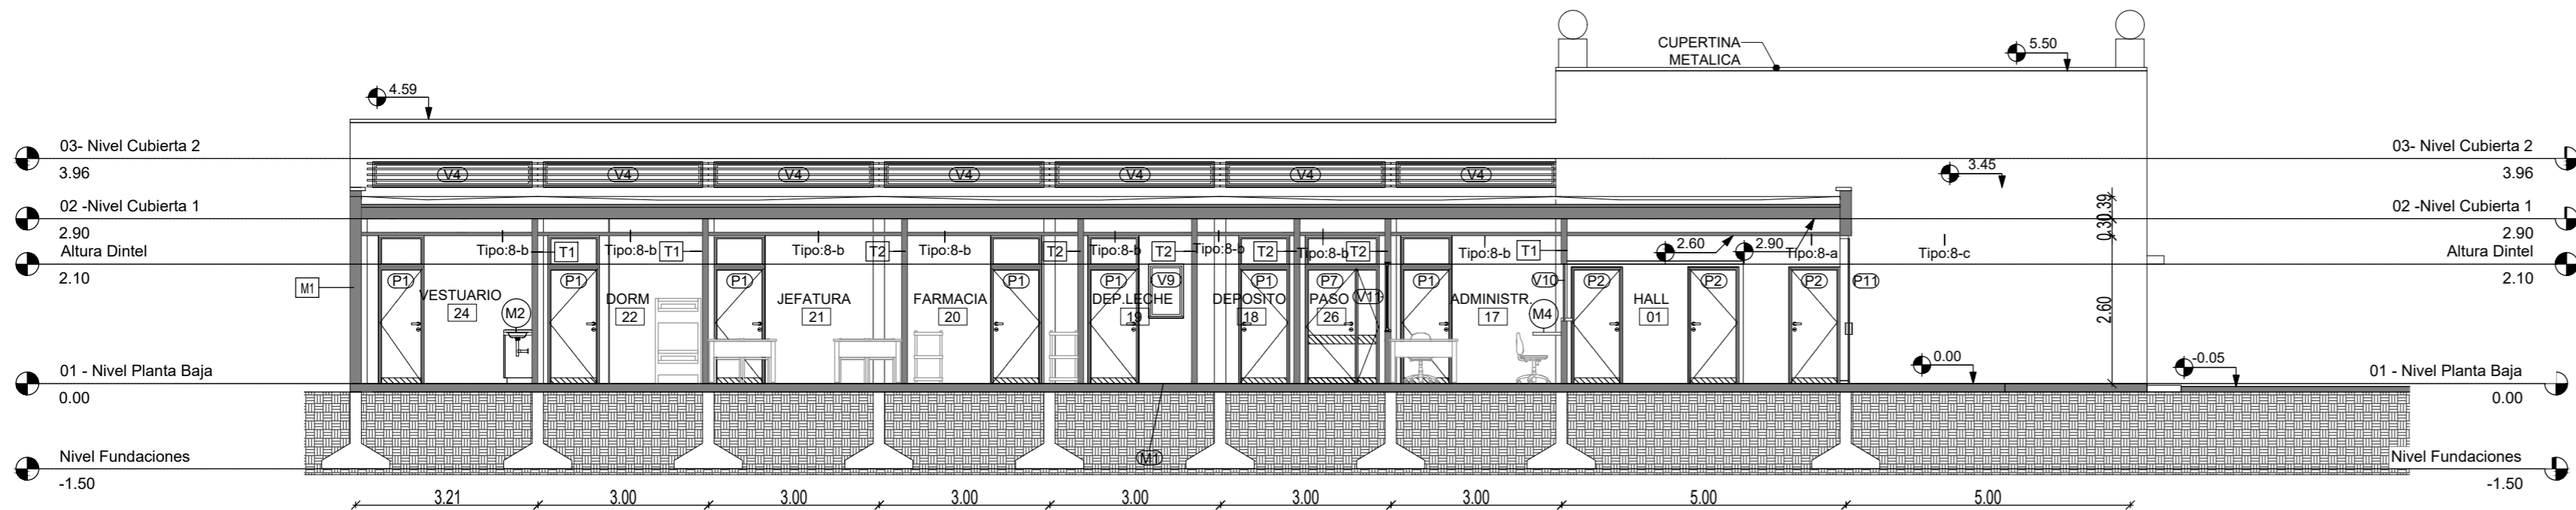

CORTE B-B  
Esc: 1/100

**DIRECCIÓN PROVINCIAL DE ARQUITECTURA**  
Ministerio de Infraestructura y servicios públicos.

**BUENOS AIRES PROVINCIA**


ANTEPROYECTO:  
Ministerio de salud.  
Departamento de recursos físicos en salud.  
DOCUMENTACIÓN PARA PLIEGO LICITATORIO.  
DIRECCIÓN PROVINCIAL DE ARQUITECTURA.

OBRA:  
**Unidad Sanitaria Valentin Alsina**  
PARTIDO: **LANUS - PROVINCIA DE BUENOS AIRES**


Director Provincial:  
Arq. Adrian La Motta

Plano:  
ARQUITECTURA - CORTES  
ESCALA: 1:100

N de expediente:	Fecha: OCTUBRE 2018	N plano:	Total:
		11	22

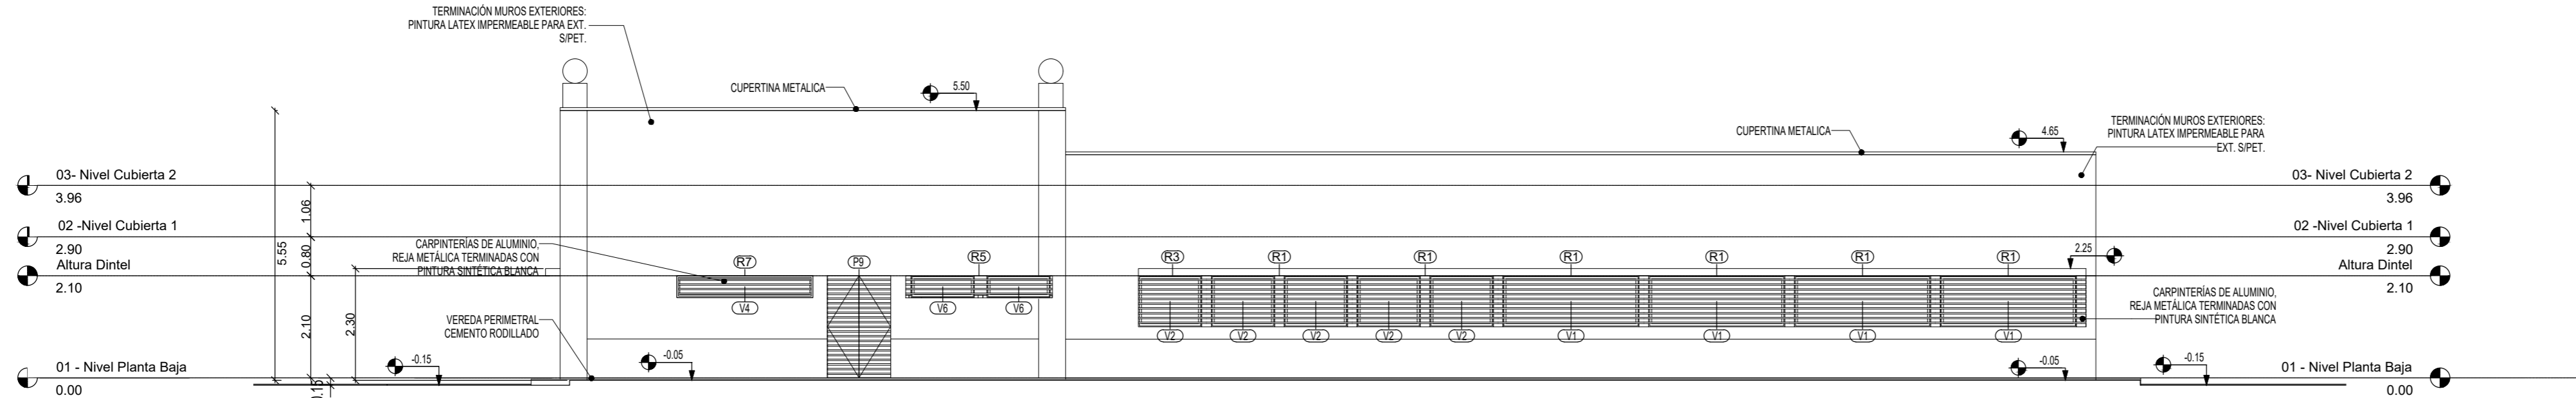

VISTA CONTRAFRENTE  
Esc: 1/100

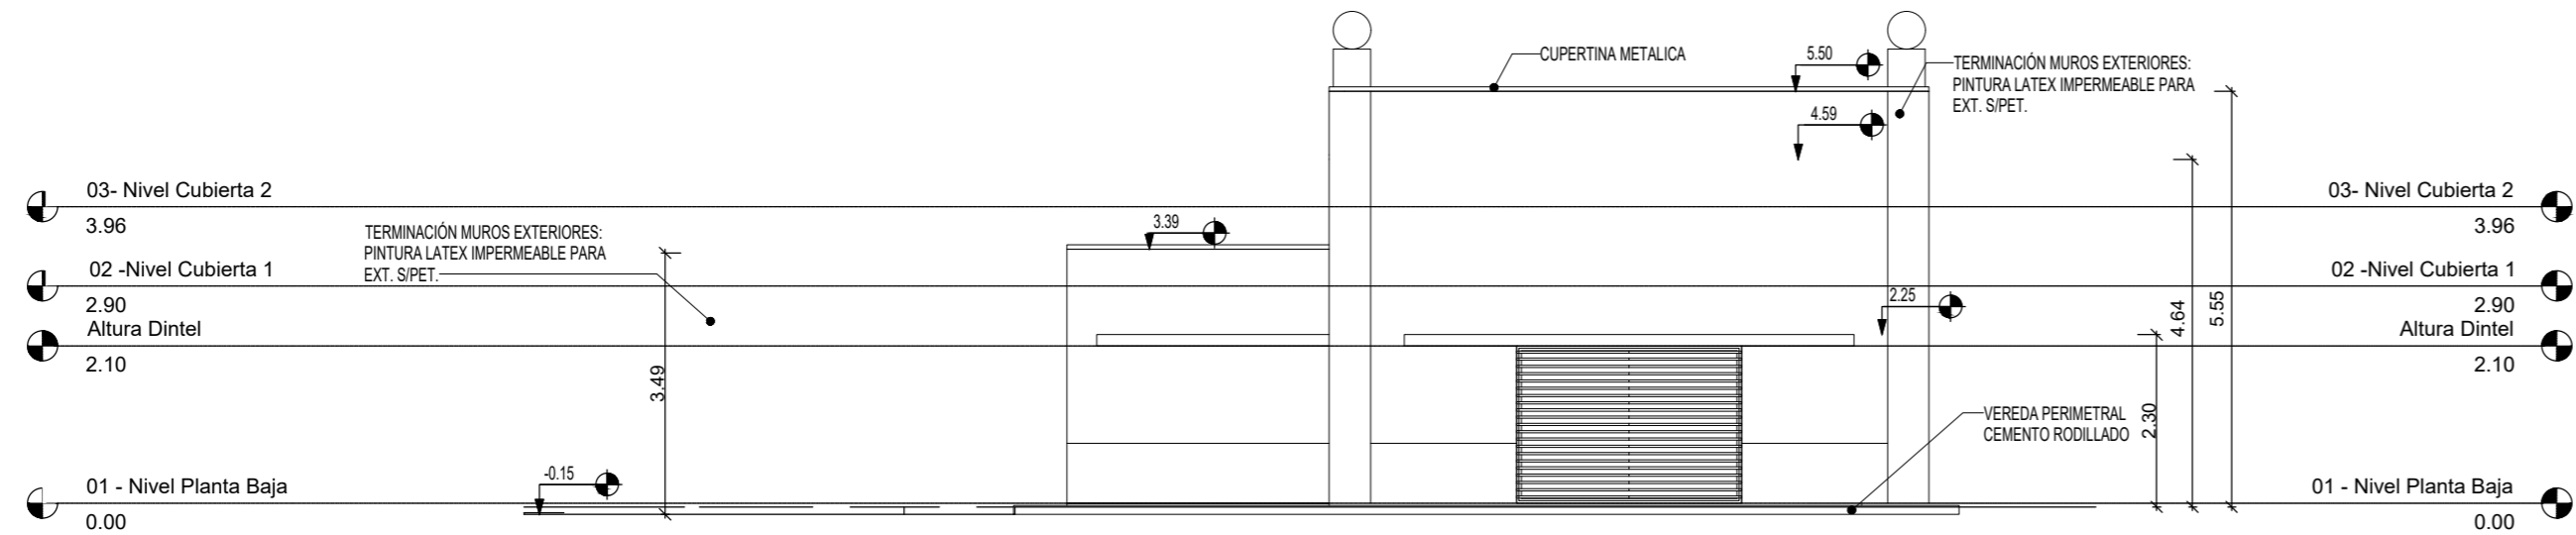

VISTA DESDE PLAZA SECA  
Esc: 1/100

DIRECCIÓN PROVINCIAL DE ARQUITECTURA  
Ministerio de Infraestructura y servicios públicos.

BUENOS AIRES PROVINCIA


ANTEPROYECTO:  
Ministerio de salud.  
Departamento de recursos físicos en salud.  
DOCUMENTACIÓN PARA PLIEGO LICITATORIO.  
DIRECCIÓN PROVINCIAL DE ARQUITECTURA.

OBRA:  
**Unidad Sanitaria Valentin Alsina**  
PARTIDO: LANUS - PROVINCIA DE BUENOS AIRES

Director Provincial:  
Arq. Adrian La Motta



Plano: ARQUITECTURA - VISTAS  
ESCALA: 1:100

N de expediente:	Fecha: OCTUBRE 2018	N plano:	Total:
		12	22

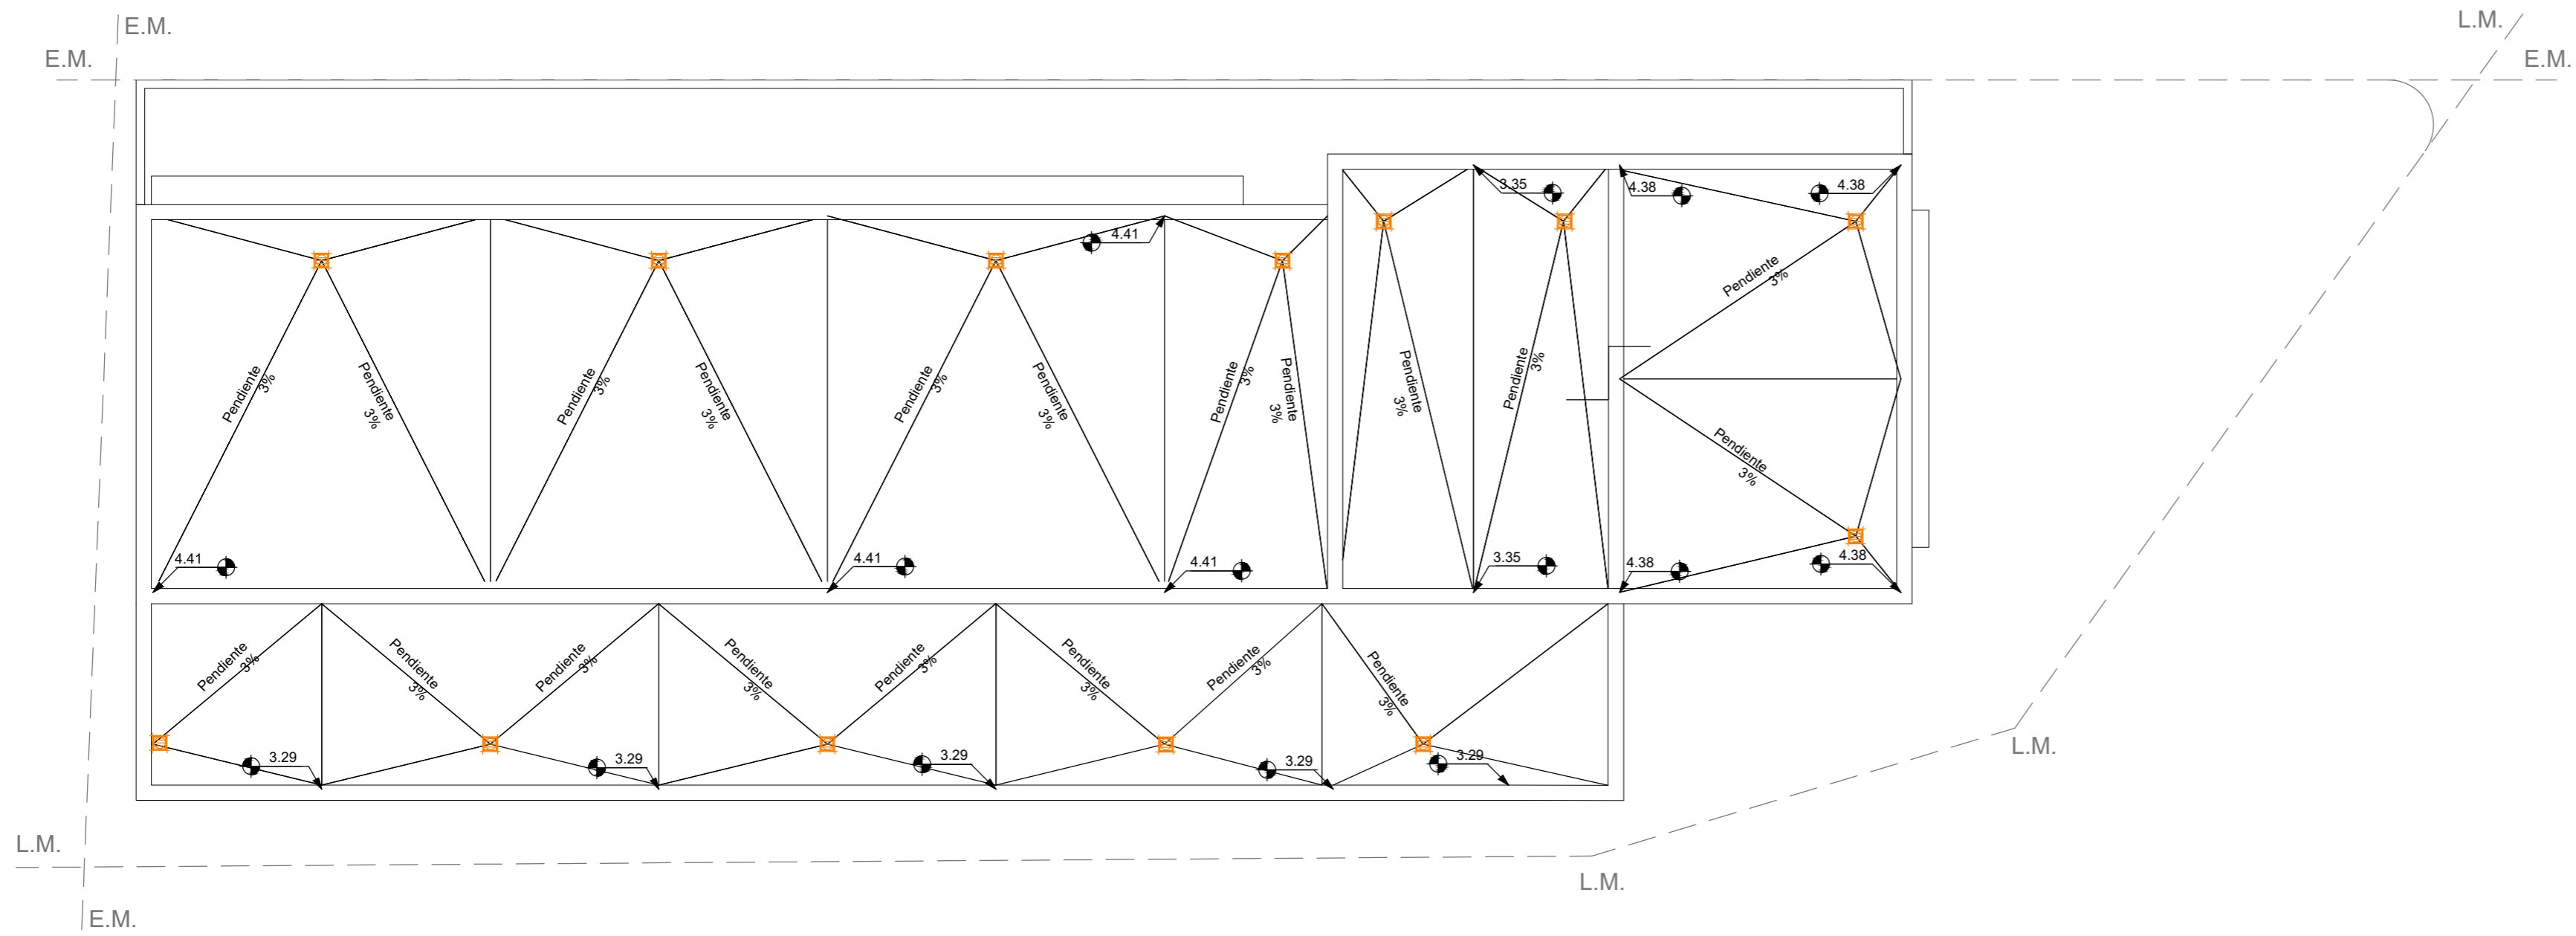

### Embudo de PVC

N de expediente:	Fecha: OCTUBRE 2018	N plano:	Total:
		13	22

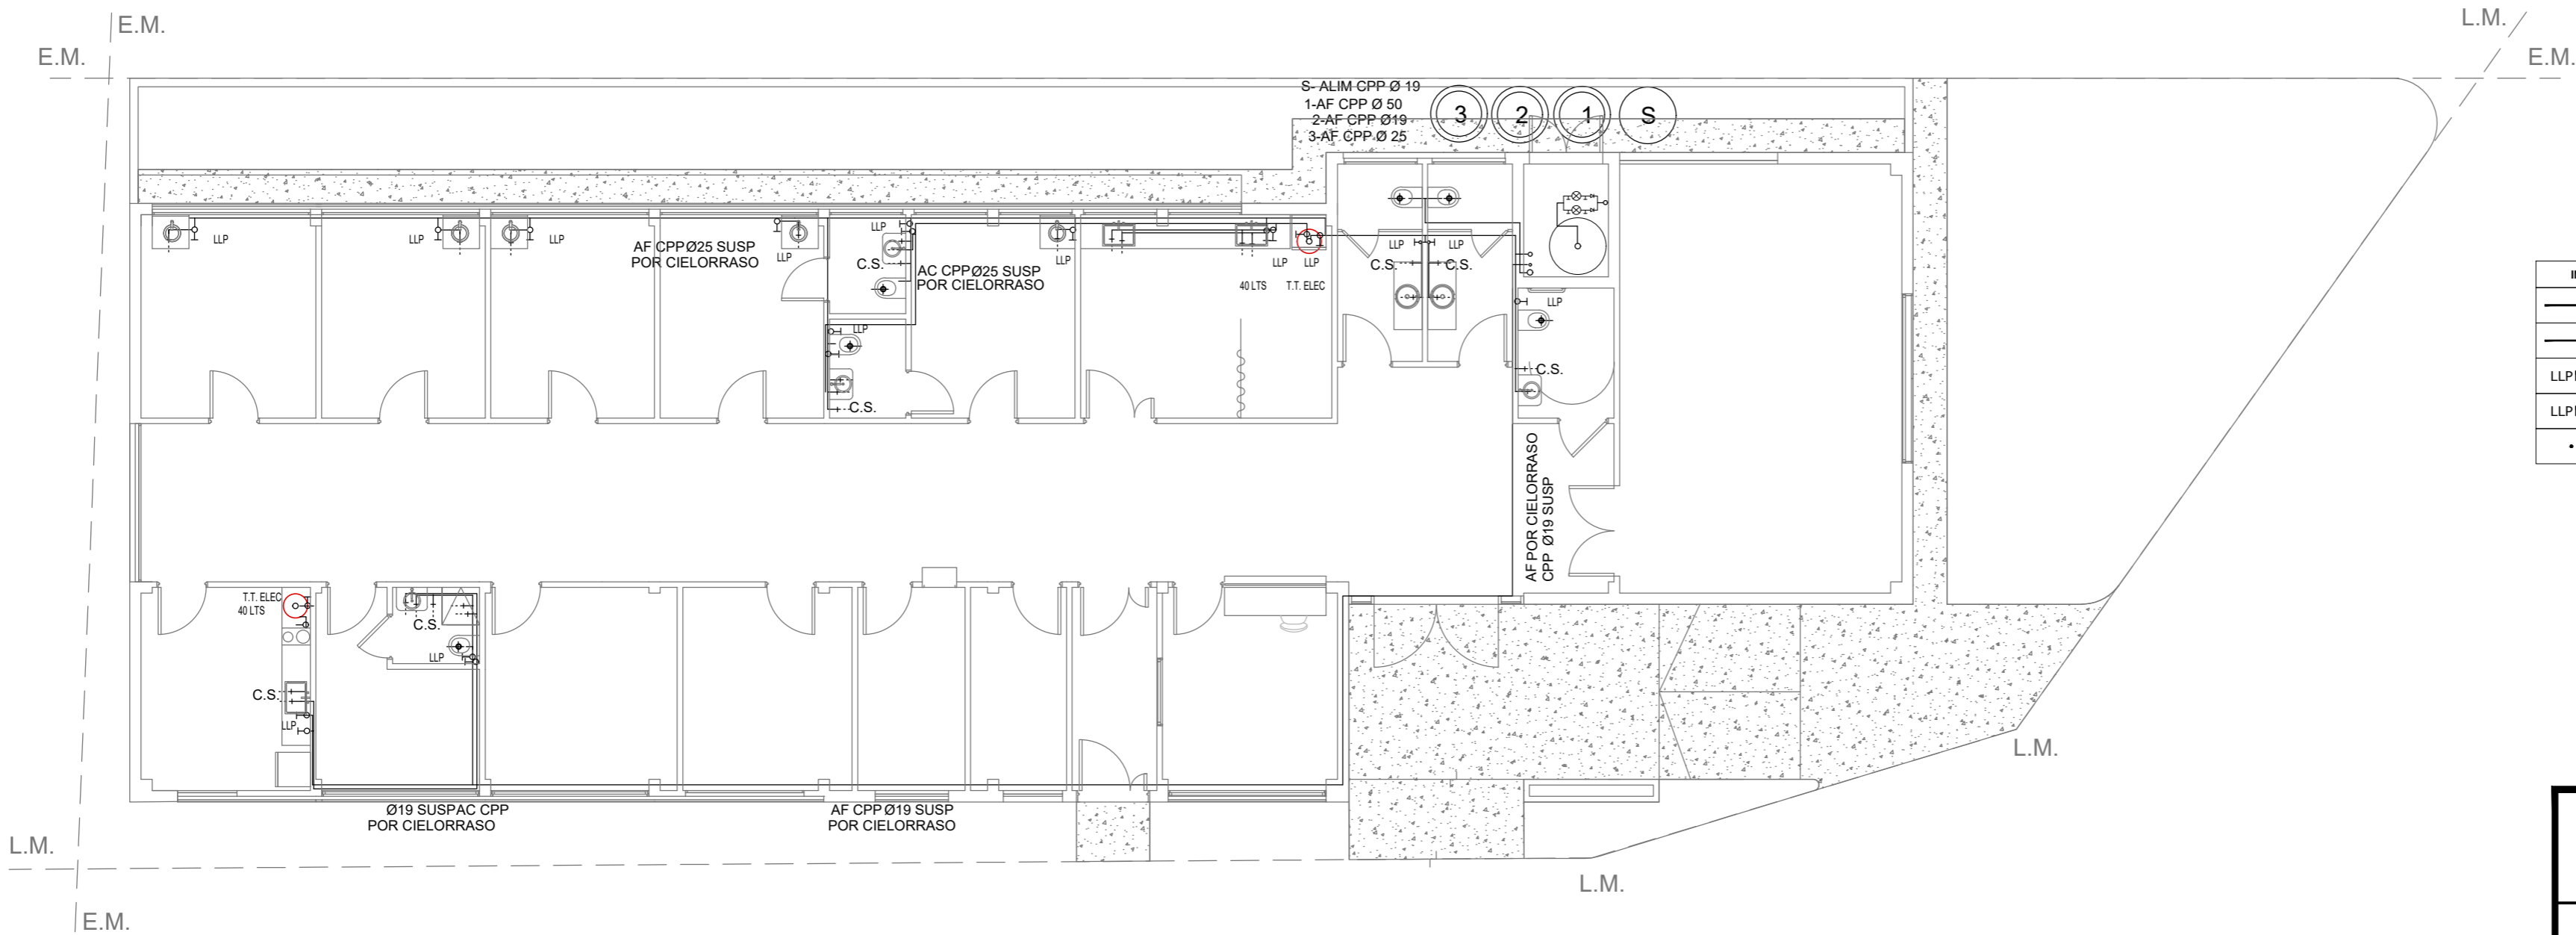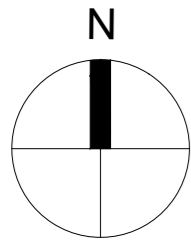

INSTALACIÓN AGUA F/C.	
	Caño A.F. de P\"/>
	Caño A.C. de P\"/>
	Liave de paso A.F.
	Liave de paso A.C.
	Bajada de A.F.

DIRECCIÓN PROVINCIAL DE ARQUITECTURA  
Ministerio de Infraestructura y servicios públicos.

BUENOS AIRES PROVINCIA



ANTEPROYECTO:  
Ministerio de salud.  
Departamento de recursos físicos en salud.  
DOCUMENTACIÓN PARA PLIEGO LICITATORIO.  
DIRECCIÓN PROVINCIAL DE ARQUITECTURA.

OBRA:  
  
**Unidad Sanitaria Valentin Alsina**  
  
PARTIDO: **LANUS - PROVINCIA DE BUENOS AIRES**

Director Provincial:  
Arq. Adrian La Motta

Plano:  
INSTALACION SANITARIA AGUA FRIA Y CALIENTE  
ESCALA: 1:100

N de expediente:	Fecha: OCTUBRE 2018	N plano:	Total:
		14	22

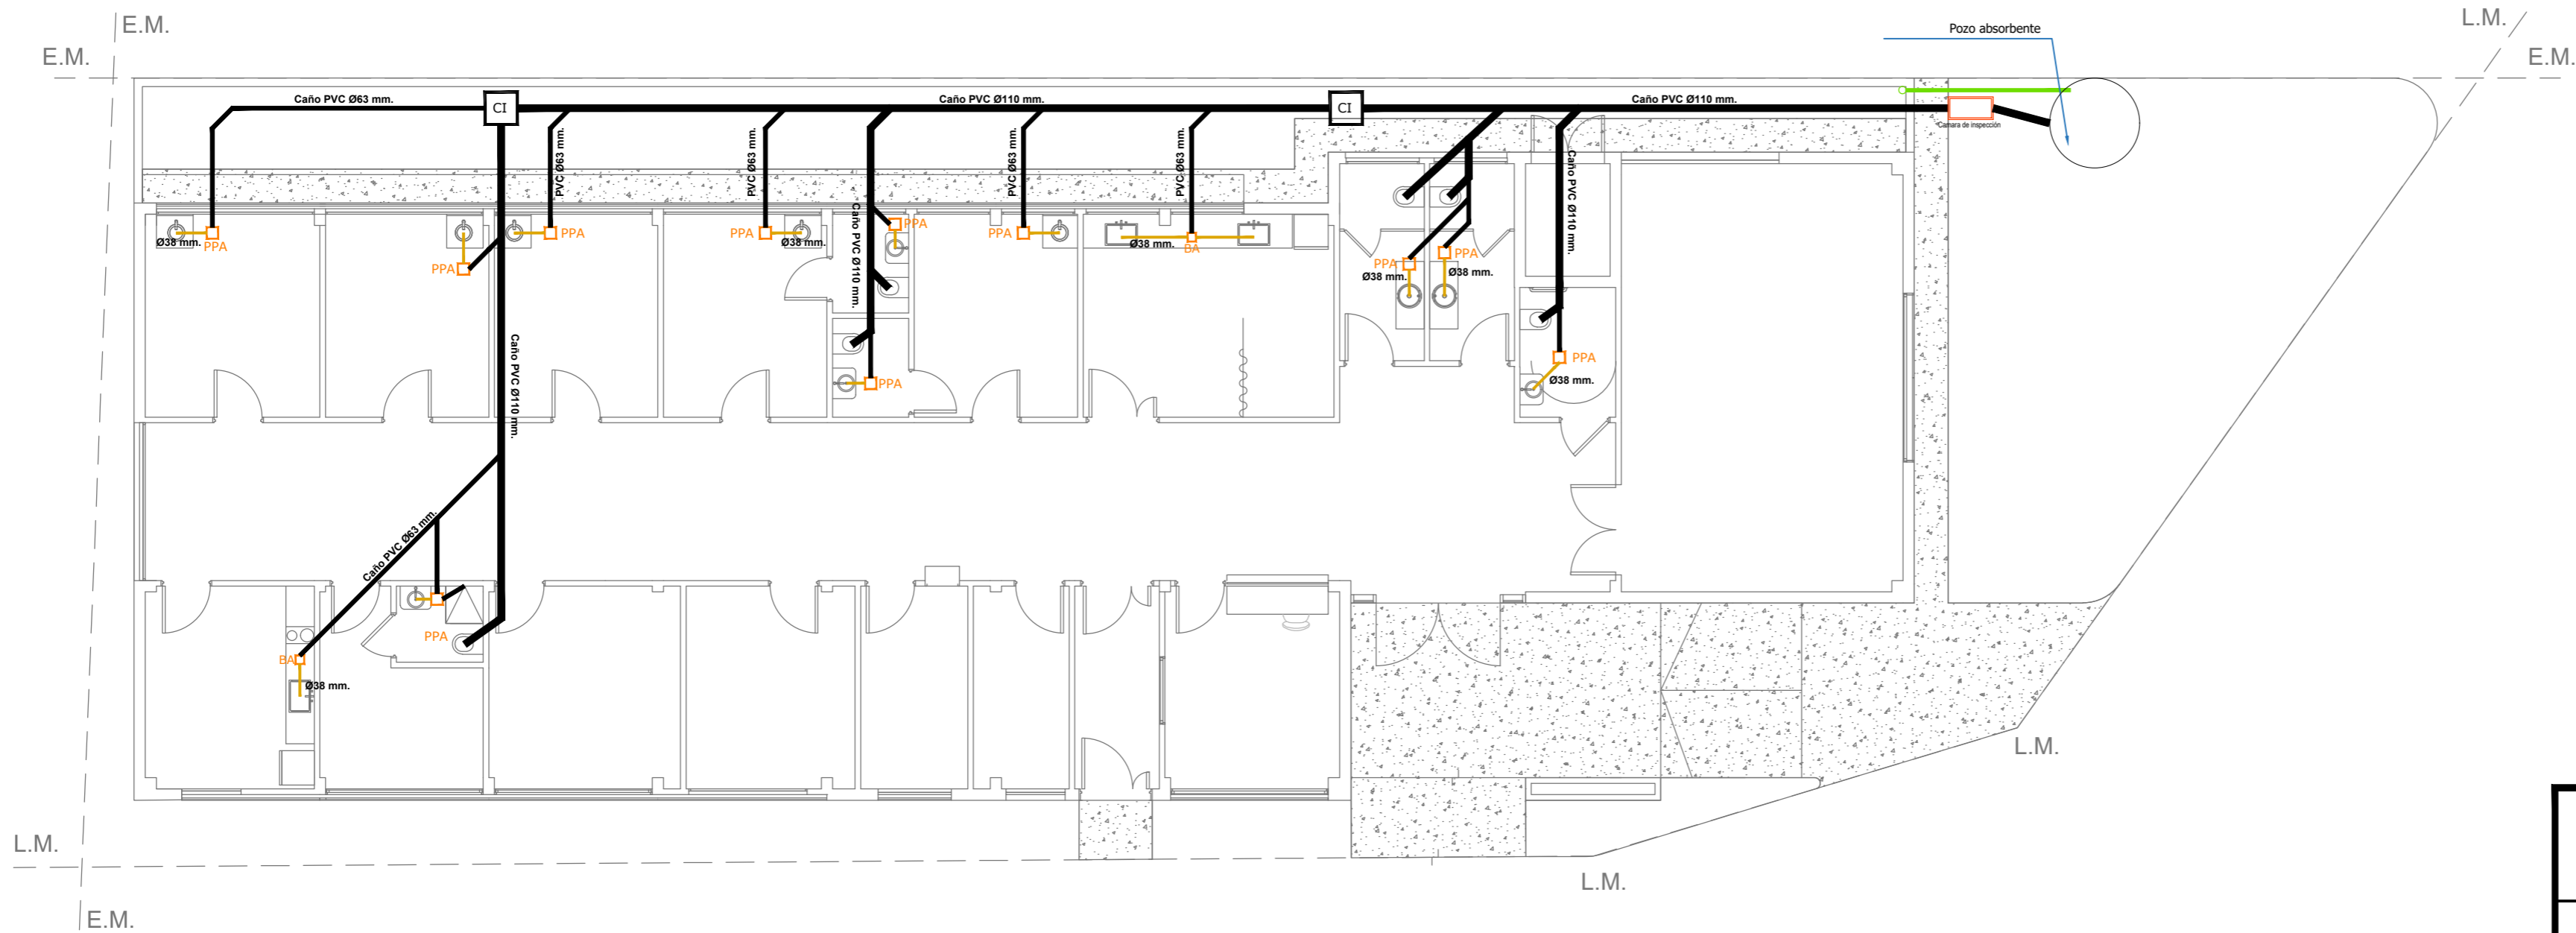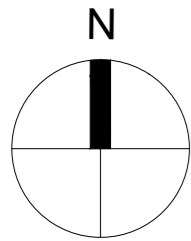

REFERENCIAS:

INSTALACIÓN CLOACAL.	
	Caño PVC Ø38 mm.
	Caño PVC Ø63 mm.
	Caño PVC Ø110 mm.
	Boca de acceso.
	Pileta de piso abierta.
	Cámara de insp. 60x60cm.

DIRECCIÓN PROVINCIAL DE ARQUITECTURA  
Ministerio de Infraestructura y servicios públicos.

BUENOS AIRES PROVINCIA



ANTEPROYECTO:  
Ministerio de salud.  
Departamento de recursos físicos en salud.  
DOCUMENTACIÓN PARA PLIEGO LICITATORIO.  
DIRECCIÓN PROVINCIAL DE ARQUITECTURA.

Director Provincial:  
Arq. Adrian La Motta

OBRA:  
**Unidad Sanitaria Valentin Alsina**  
  
PARTIDO: **LANUS - PROVINCIA DE BUENOS AIRES**

Plano:  
INSTALACION SANITARIA RED DE CLOACAS  
ESCALA: 1:100

N de expediente:	Fecha: OCTUBRE 2018	N plano:	Total:
		15	22

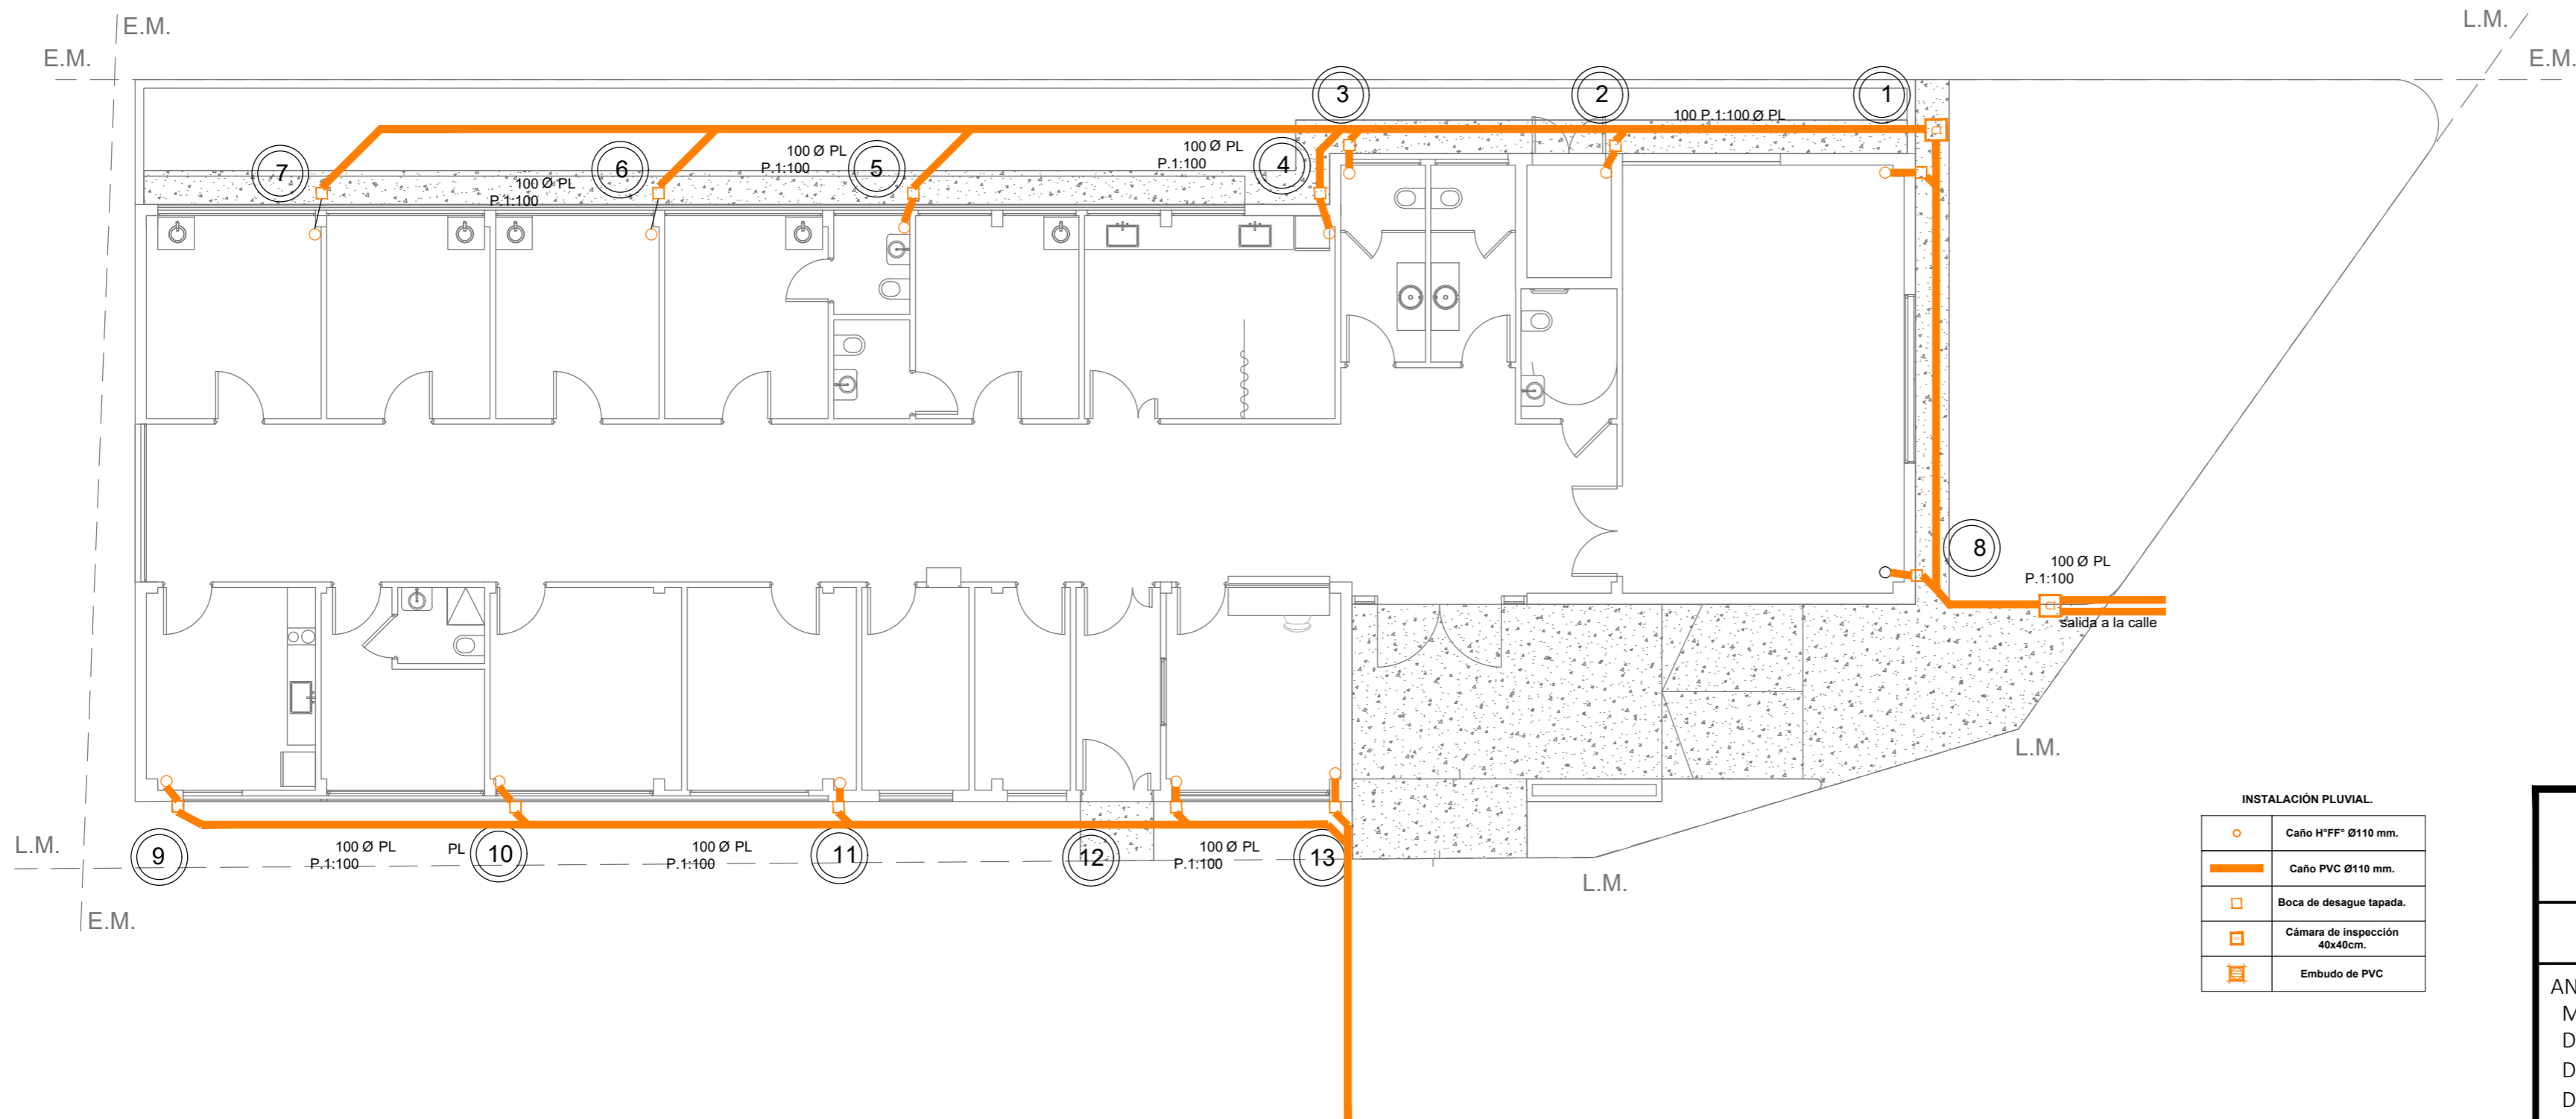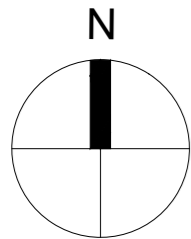

**DIRECCIÓN PROVINCIAL DE ARQUITECTURA**  
Ministerio de Infraestructura y servicios públicos.

**BUENOS AIRES PROVINCIA**



ANTEPROYECTO:  
Ministerio de salud.  
Departamento de recursos físicos en salud.  
DOCUMENTACIÓN PARA PLIEGO LICITATORIO.  
DIRECCIÓN PROVINCIAL DE ARQUITECTURA.

OBRA:  
**Unidad Sanitaria Valentin Alsina**  
PARTIDO: **LANUS - PROVINCIA DE BUENOS AIRES**




Director Provincial:  
Arq. Adrian La Motta

Plano: INSTALACION PLUVIAL  
ESCALA: 1:100

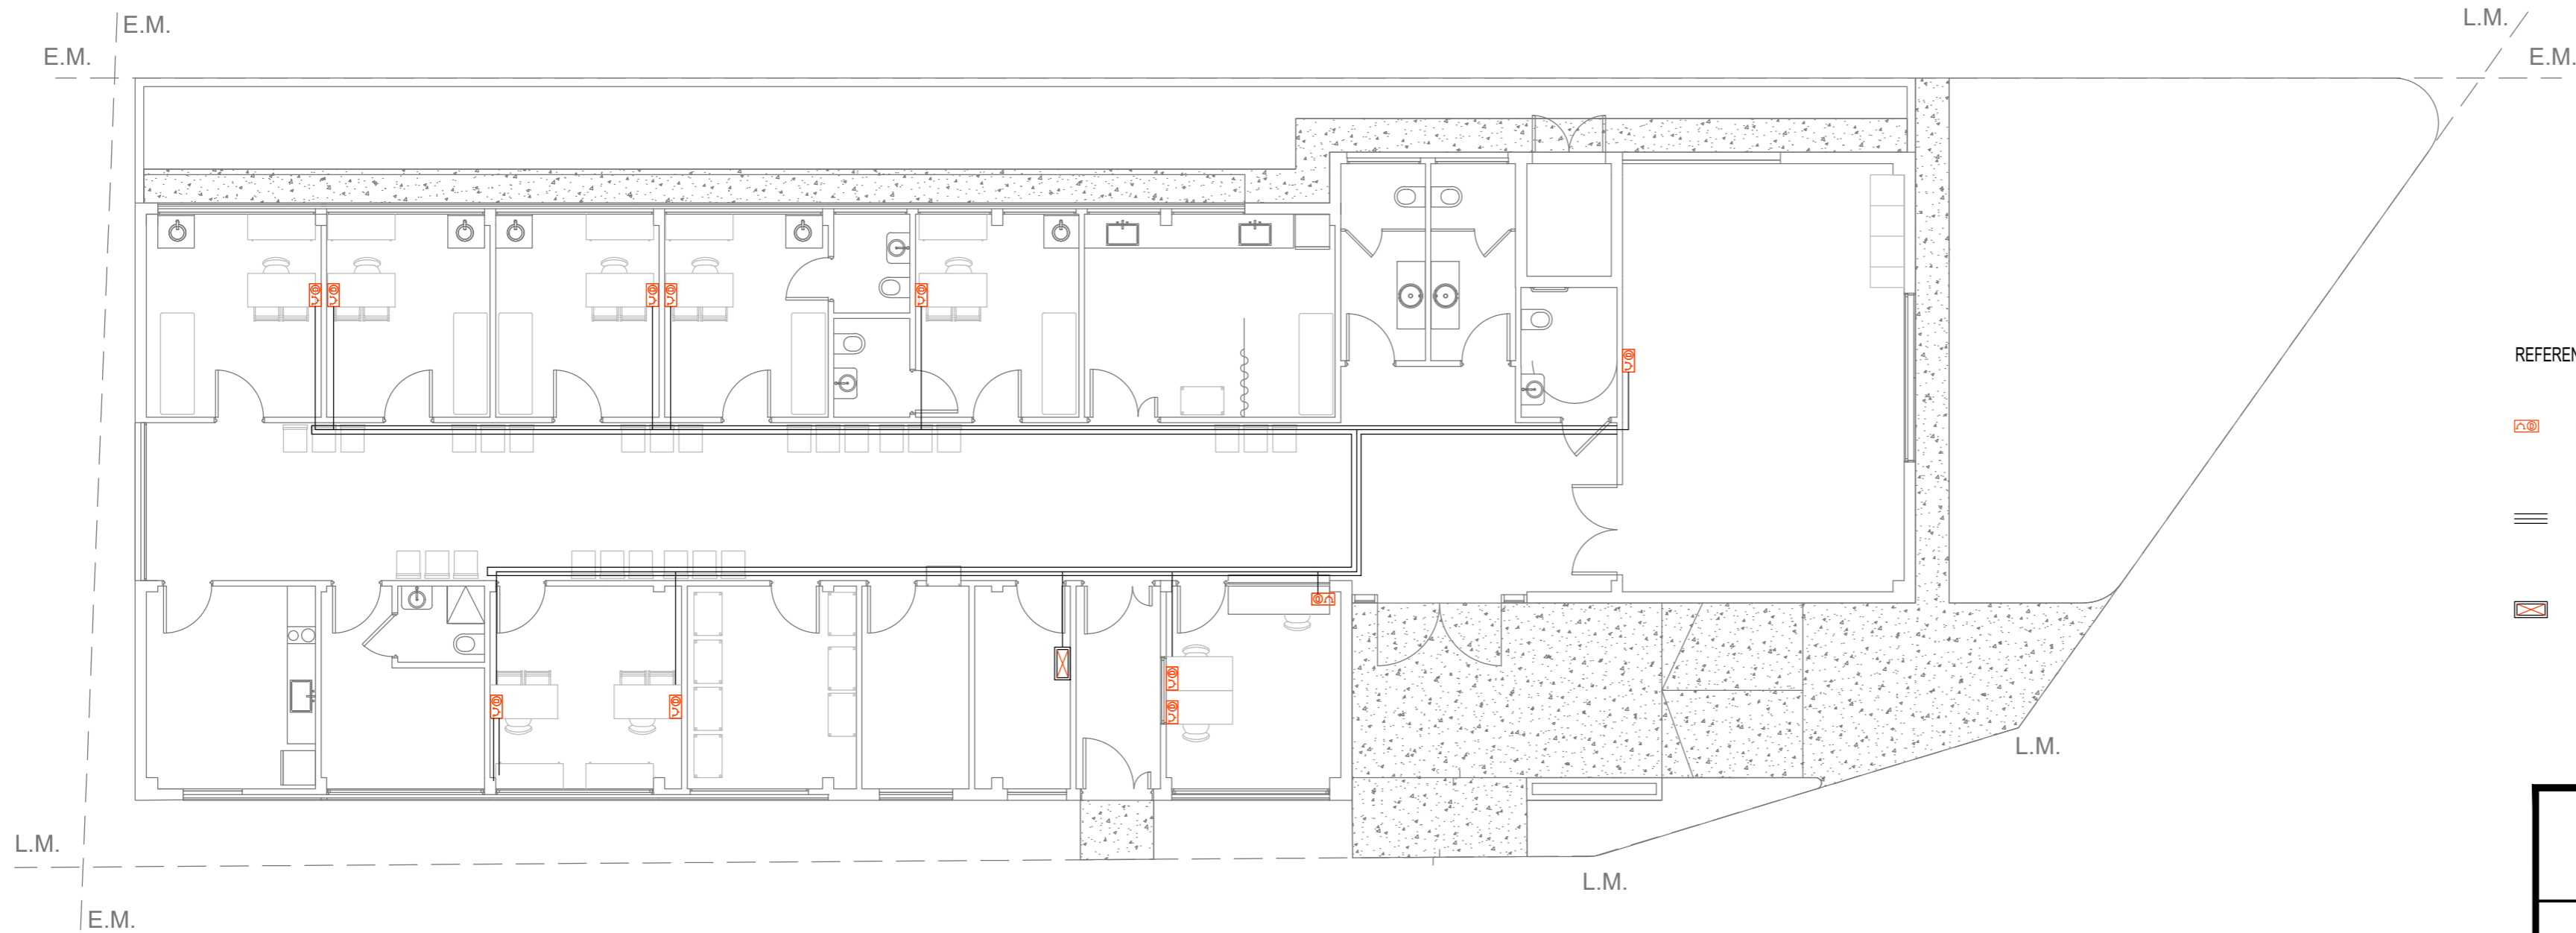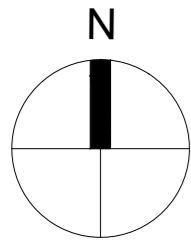N de expediente:	Fecha: OCTUBRE 2018	N plano:	Total:
		16	22



REFERENCIAS

-  PUESTO DE DATOS  
-2 TOMAS BLANCOS IRAM 2071 CIRC. TN  
-TRES TOMAS ROJOS IRAM 2071 PARA ALIMENTACION DE DATOS CIRC. TP  
-DOS JACK RJ 45 CAT 6A PARA DATOS.
-  BANDEJA PORTACABLES PARA DISTRIBUCION DE DATOS.  
ANCHOcm  
10
-  RACK DE DATOS SECUNDARIO SEGUN ESPECIFICACIONES  
TECNICAS EN PLIEGO DE DATOS

DIRECCIÓN PROVINCIAL DE ARQUITECTURA  
Ministerio de Infraestructura y servicios públicos.

BUENOS AIRES PROVINCIA

ANTEPROYECTO:  
Ministerio de salud.  
Departamento de recursos físicos en salud.  
DOCUMENTACIÓN PARA PLIEGO LICITATORIO.  
DIRECCIÓN PROVINCIAL DE ARQUITECTURA.



OBRA:  
  
**Unidad Sanitaria Valentin Alsina**  
  
PARTIDO: **LANUS - PROVINCIA DE BUENOS AIRES**

Director Provincial:  
Arq. Adrian La Motta

Plano:  
RED DE DATOS

ESCALA: 1:100

N de expediente:	Fecha: OCTUBRE 2018	N plano:	Total:
		17	22

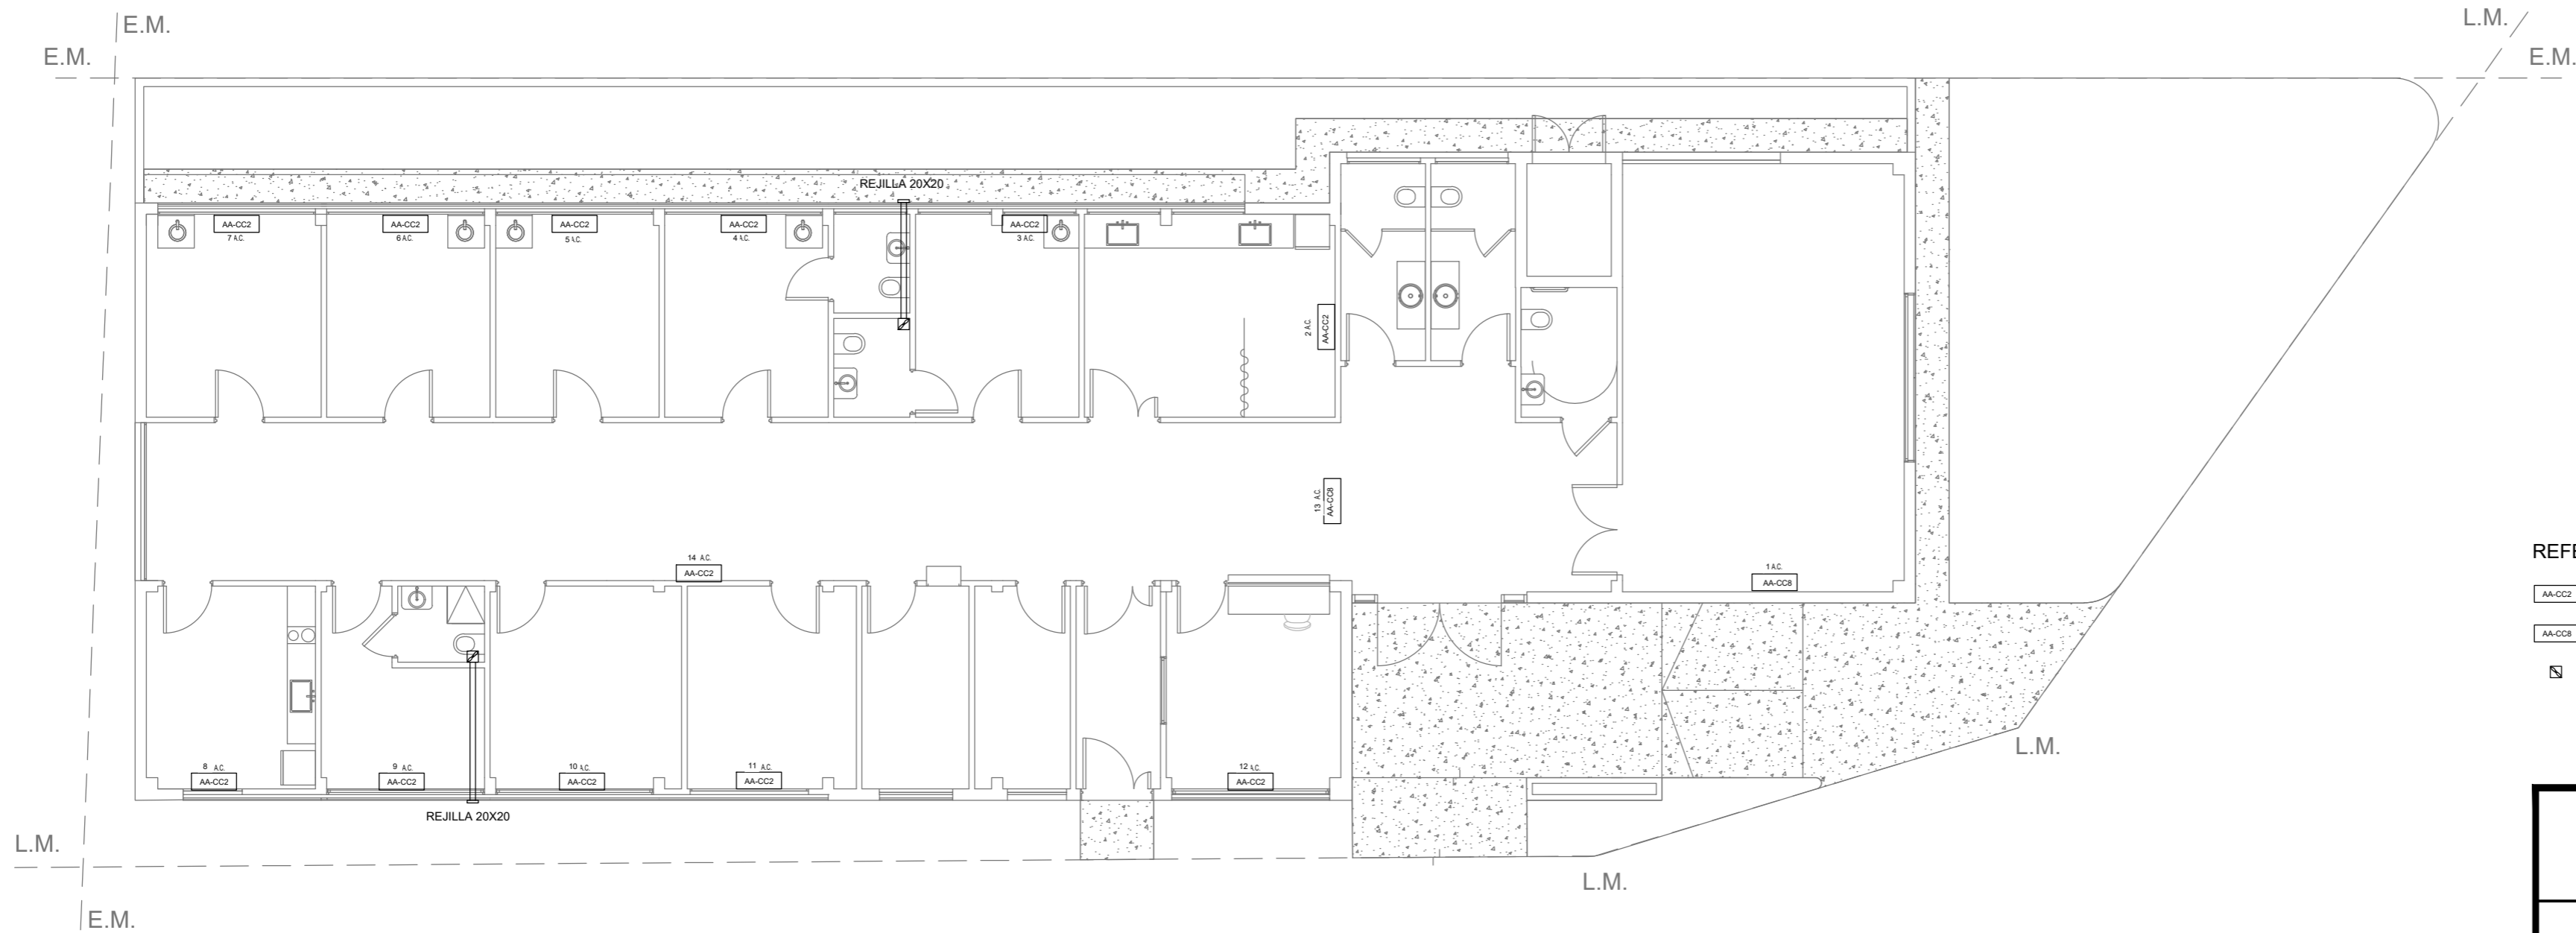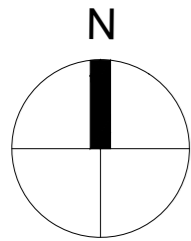

REFERENCIAS

- AA-CC2 AIRE ACONDICIONADO F/C 2500W
- AA-CC8 AIRE ACONDICIONADO F/C 8000W
- AA-CC8 EXTRACTOR DE AIRE

DIRECCIÓN PROVINCIAL DE ARQUITECTURA  
Ministerio de Infraestructura y servicios públicos.

BUENOS AIRES PROVINCIA



ANTEPROYECTO:  
Ministerio de salud.  
Departamento de recursos físicos en salud.  
DOCUMENTACIÓN PARA PLIEGO LICITATORIO.  
DIRECCIÓN PROVINCIAL DE ARQUITECTURA.

OBRA:  
**Unidad Sanitaria Valentin Alsina**  
  
PARTIDO: **LANUS - PROVINCIA DE BUENOS AIRES**




Director Provincial:  
Arq. Adrian La Motta

Plano:  
INSTALACIÓN TERMOMECANICA  
ESCALA: 1:100

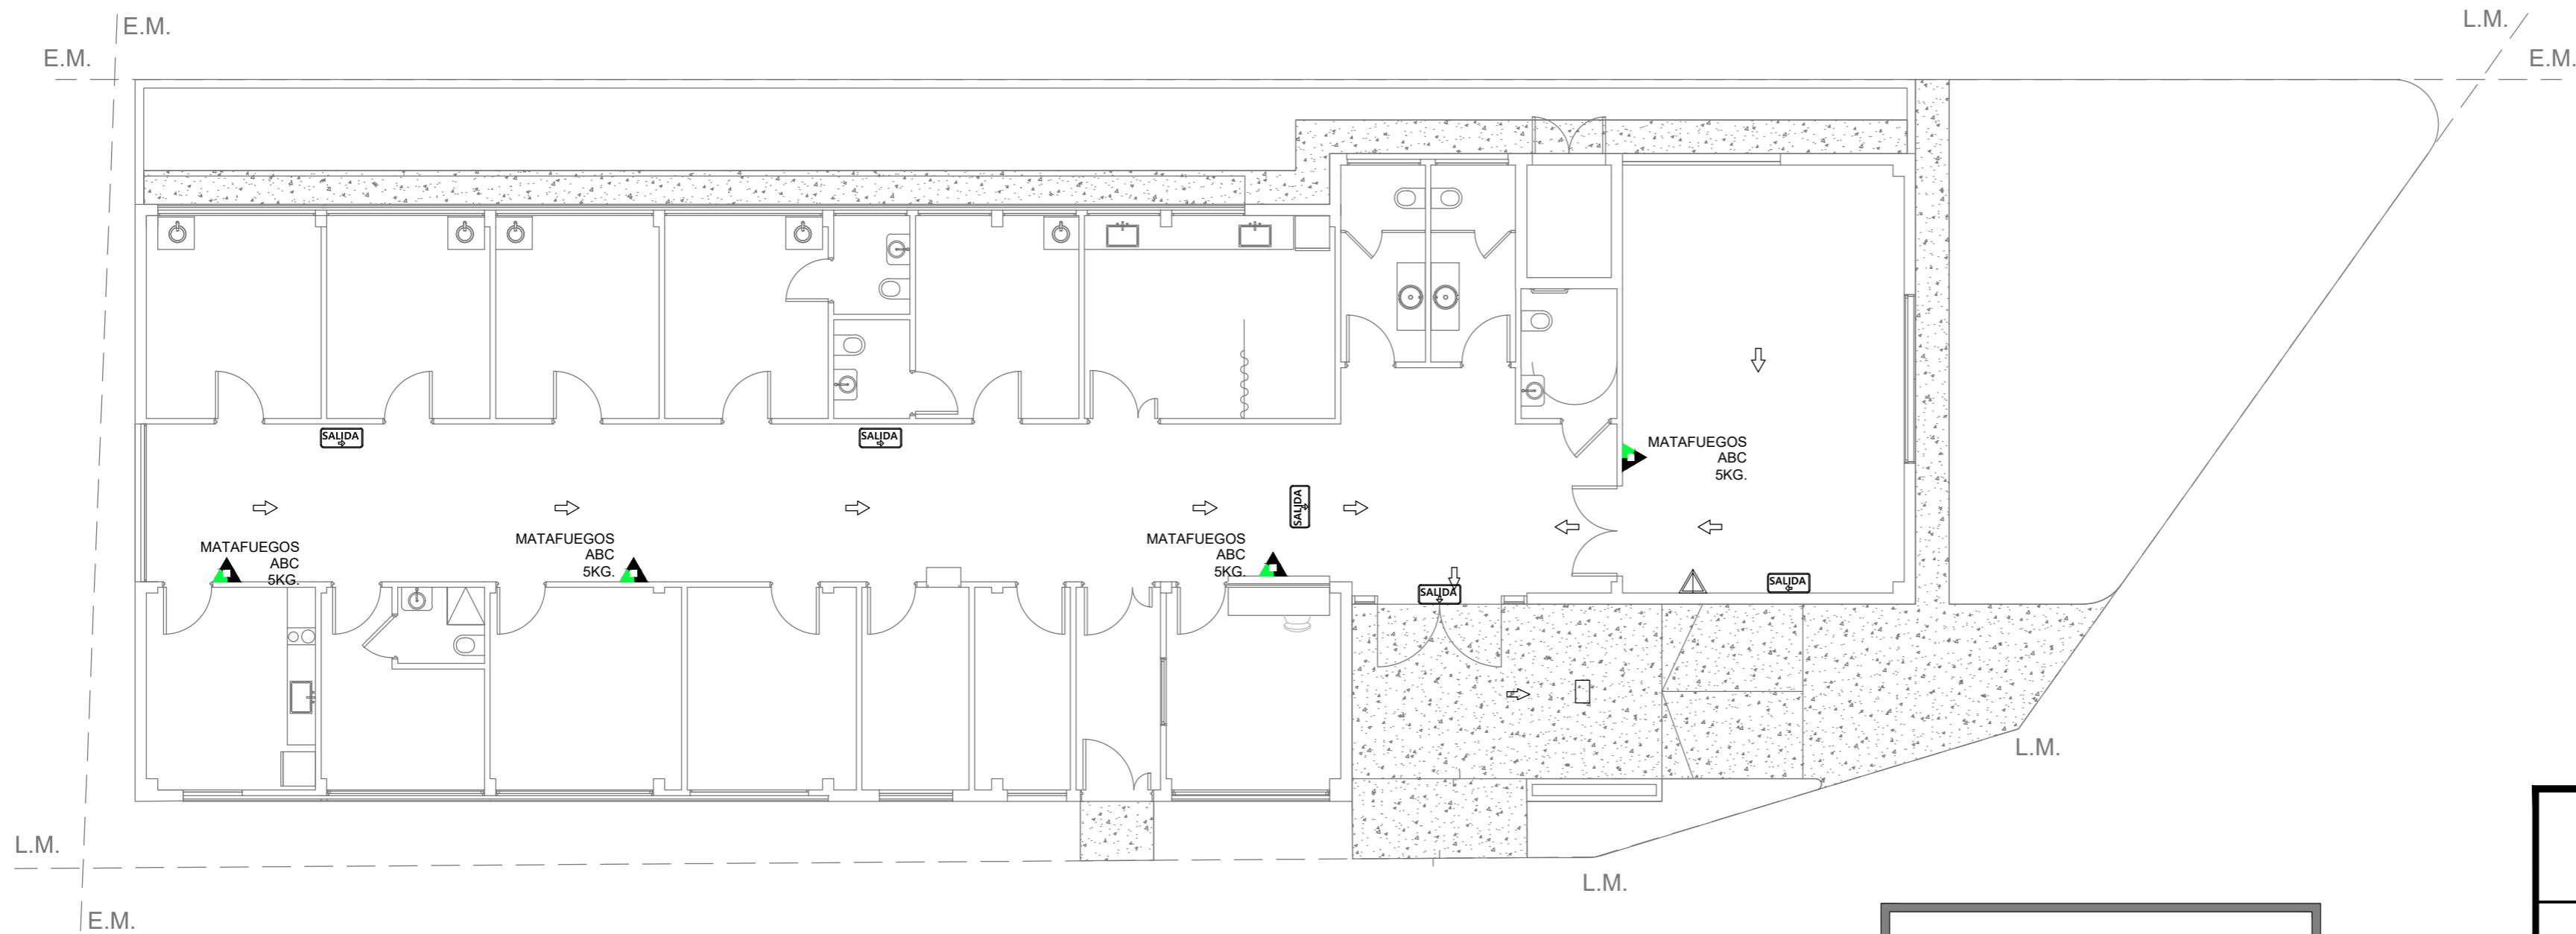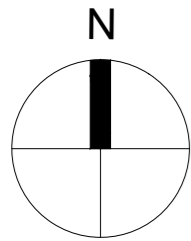N de expediente:	Fecha: OCTUBRE 2018	N plano:	Total:
		18	22



REFERENCIAS CONTRA INCENDIO.

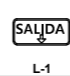	Extintor polvo seco ABC 5 kg.
	Extintor CO2 5 kg.
	Cartel LED salida de emergencia.

DIRECCIÓN PROVINCIAL DE ARQUITECTURA  
Ministerio de Infraestructura y servicios públicos.

BUENOS AIRES PROVINCIA

ANTEPROYECTO:  
Ministerio de salud.  
Departamento de recursos físicos en salud.  
DOCUMENTACIÓN PARA PLIEGO LICITATORIO.  
DIRECCIÓN PROVINCIAL DE ARQUITECTURA.

Director Provincial:  
Arq. Adrian La Motta

OBRA:  
**Unidad Sanitaria Valentin Alsina**  
PARTIDO: LANUS - PROVINCIA DE BUENOS AIRES

Plano: MEDIOS EXIGIDOS  
ESCALA: 1:100

N de expediente:	Fecha: OCTUBRE 2018	N plano:	Total:
		19	22





\*TODAS LAS MEDIDAS SE VERIFICARÁN EN OBRA




\*TODAS LAS MEDIDAS SE VERIFICARÁN EN OBRA




\*TODAS LAS MEDIDAS SE VERIFICARÁN EN OBRA




<p align="center"><b>DIRECCIÓN PROVINCIAL DE ARQUITECTURA</b>  <b>Ministerio de Infraestructura y servicios públicos.</b></p> <p align="center"><b>BUENOS AIRES PROVINCIA</b></p>			
<p>ANTEPROYECTO:          Ministerio de salud.          Departamento de recursos físicos en salud.          DOCUMENTACIÓN PARA PLIEGO LICITATORIO.          DIRECCIÓN PROVINCIAL DE ARQUITECTURA.</p>		<p>OBRA:   <b>Unidad Sanitaria Valentin Alsina</b></p>	
<p>Director Provincial:  <b>Arq. Adrian La Motta</b></p>		<p>PARTIDO: <b>LANUS - PROVINCIA DE BUENOS AIRES</b></p>	
		<p>Plano: <b>PLANILLA DE CARPINTERIAS - PUERTAS</b></p>	
		<p>ESCALA: 1:25</p>	
<p>N de expediente:</p>		<p>Fecha: OCTUBRE 2018</p>	<p>N plano: <b>20</b></p>
		<p>Total: <b>22</b></p>	

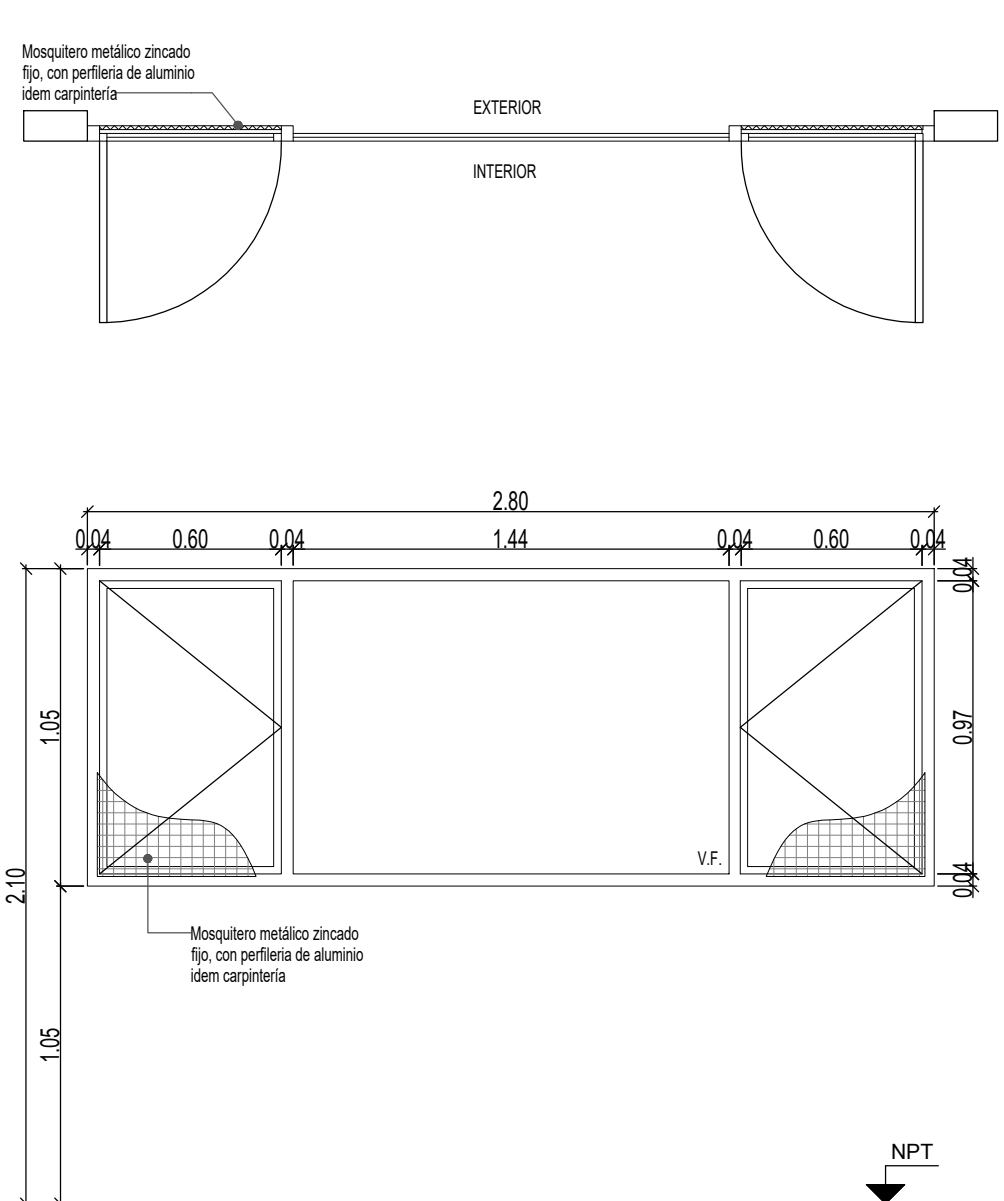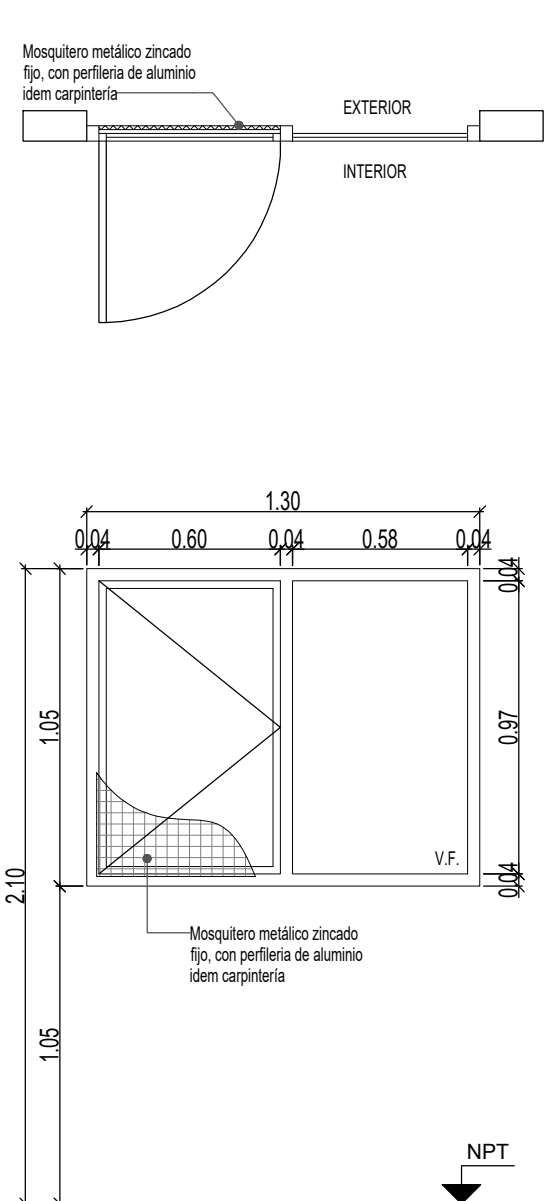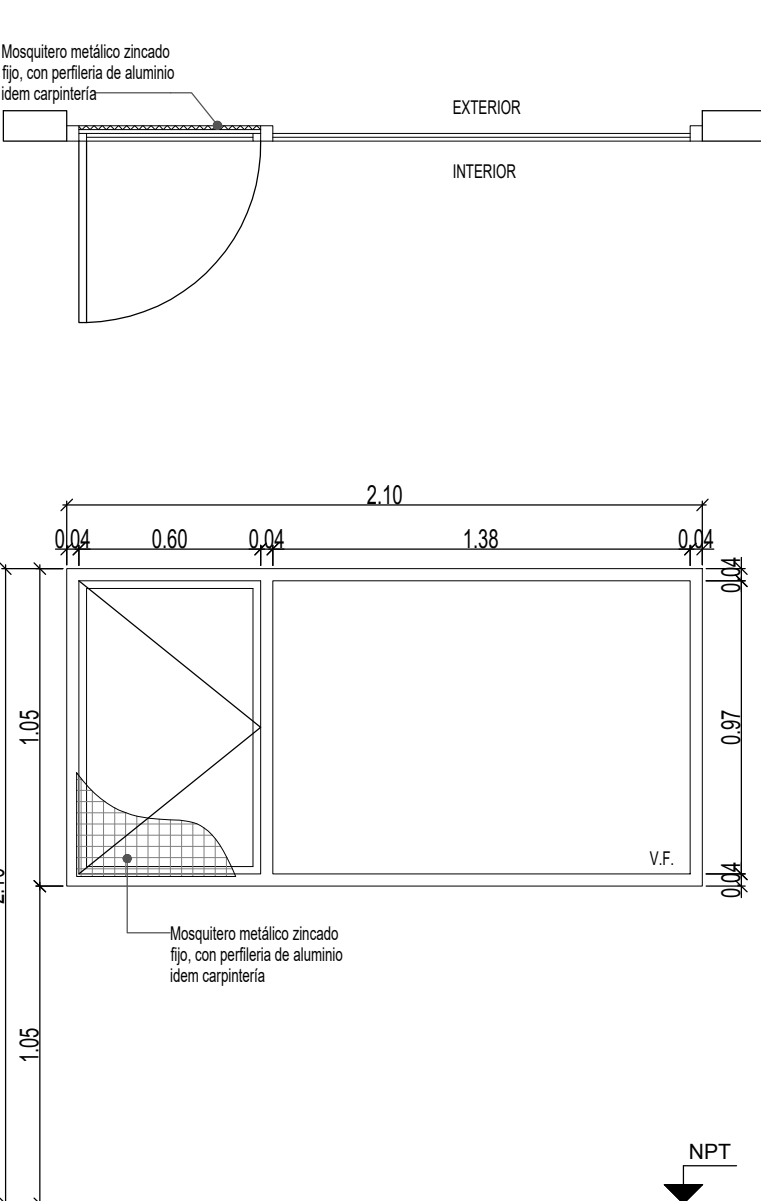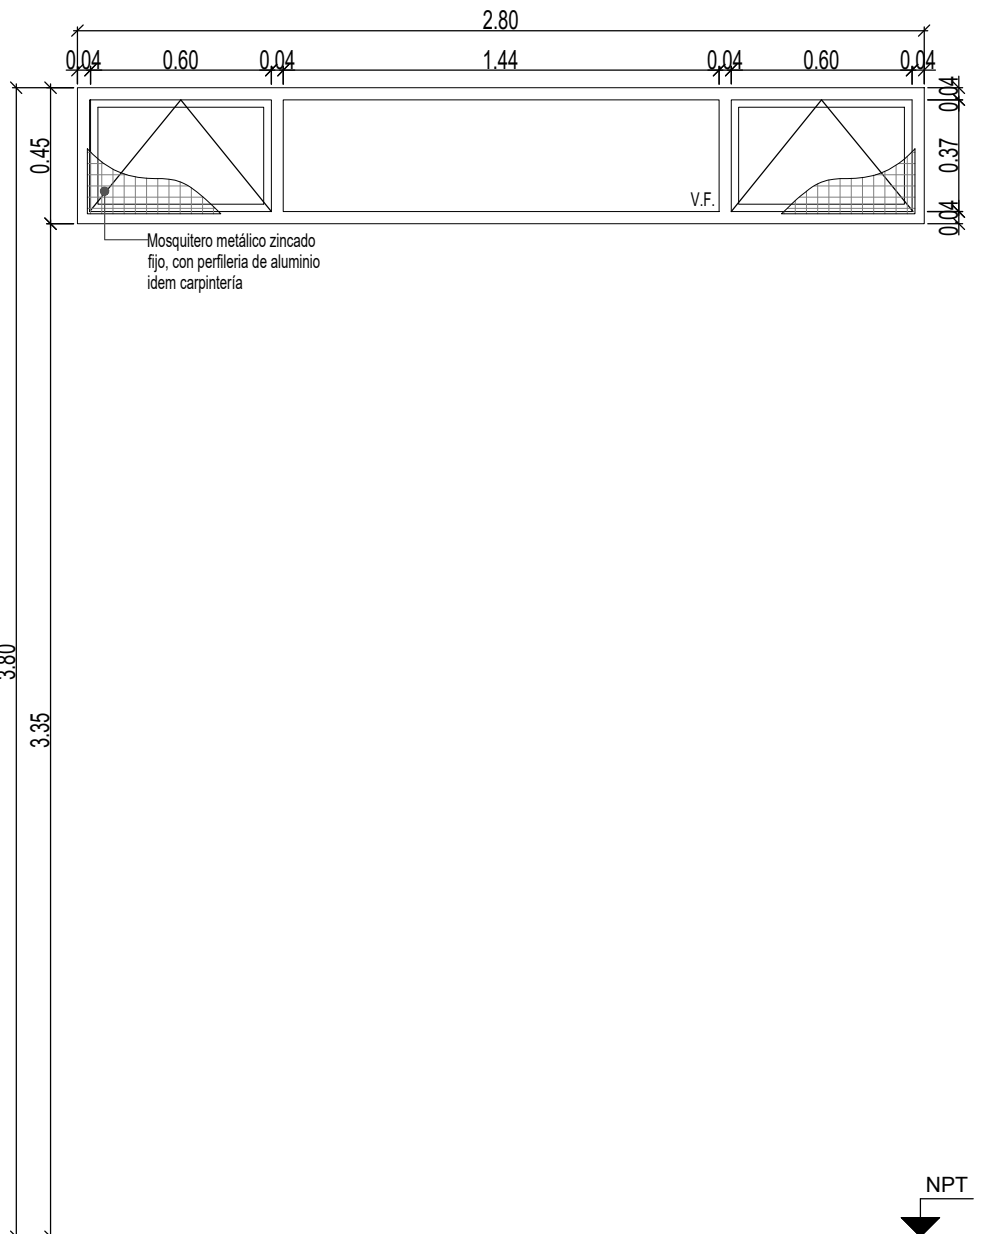
V1	TIPO: VENTANA DE ABRIR	CANT:07	V2	TIPO: VENTANA DE ABRIR	CANT:05	V3	TIPO: VENTANA DE ABRIR	CANT:01	V4	TIPO: VENTANA PROYECTABLE	CANT:09
											
ESPECIFICACIONES TÉCNICAS											
PREMARCO	ALUMINIO ANODIZADO FIJADO A MAMPOSTERÍA		ALUMINIO ANODIZADO FIJADO A MAMPOSTERÍA		ALUMINIO ANODIZADO FIJADO A MAMPOSTERÍA		ALUMINIO ANODIZADO FIJADO A MAMPOSTERÍA		ALUMINIO ANODIZADO FIJADO A MAMPOSTERÍA		
MARCOS	ALUMINIO ANODIZADO 15 MICRONES CERTIFICADO COLOR NATURAL SATINADO - CON CONTRAMARCO - LINEA MODERNA (ALUARI) O SUPERIOR		ALUMINIO ANODIZADO 15 MICRONES CERTIFICADO COLOR NATURAL SATINADO - CON CONTRAMARCO - LINEA MODERNA (ALUARI) O SUPERIOR		ALUMINIO ANODIZADO 15 MICRONES CERTIFICADO COLOR NATURAL SATINADO - CON CONTRAMARCO - LINEA MODERNA (ALUARI) O SUPERIOR		ALUMINIO ANODIZADO 15 MICRONES CERTIFICADO COLOR NATURAL SATINADO - CON CONTRAMARCO - LINEA MODERNA (ALUARI) O SUPERIOR		ALUMINIO ANODIZADO 15 MICRONES CERTIFICADO COLOR NATURAL SATINADO - CON CONTRAMARCO - LINEA MODERNA (ALUARI) O SUPERIOR		
HOJAS	2 HOJAS DE ABRIR Y PAÑO FIJO INTEGRADO. PERFILES ALUMINIO ANODIZADO COLOR NATURAL SATINADO. LINEA MODERNA (ALUARI) O EQUIVALENTE SUPERIOR		HOJA DE ABRIR Y PAÑO FIJO INTEGRADO. PERFILES ALUMINIO ANODIZADO COLOR NATURAL SATINADO. LINEA MODERNA (ALUARI) O EQUIVALENTE SUPERIOR		HOJA DE ABRIR Y PAÑO FIJO INTEGRADO. PERFILES ALUMINIO ANODIZADO COLOR NATURAL SATINADO. LINEA MODERNA (ALUARI) O EQUIVALENTE SUPERIOR		HOJA DE ABRIR Y PAÑO FIJO INTEGRADO. PERFILES ALUMINIO ANODIZADO COLOR NATURAL SATINADO. LINEA MODERNA (ALUARI) O EQUIVALENTE SUPERIOR		VENTANA DE DOS HOJAS TIPO PROYECTABLE Y PAÑO FIJO INTEGRADO. PERFILES ALUMINIO ANODIZADO COLOR NATURAL SATINADO. LINEA MODERNA (ALUARI) O EQUIVALENTE SUPERIOR		
HERRAJES	CUATRO POMELAS MIXTAS REFORZADAS PROPIAS DE LA LINEA MODERNA. CERRADURA DE EMBUTIR CON MANILLO DE 14 DE VUELTA RECTA PESADA		DOS POMELAS MIXTAS REFORZADAS PROPIAS DE LA LINEA MODERNA. CERRADURA DE EMBUTIR CON MANILLO DE 14 DE VUELTA RECTA PESADA		DOS POMELAS MIXTAS REFORZADAS PROPIAS DE LA LINEA MODERNA. CERRADURA DE EMBUTIR CON MANILLO DE 14 DE VUELTA RECTA PESADA		DOS POMELAS MIXTAS REFORZADAS PROPIAS DE LA LINEA MODERNA. CERRADURA DE EMBUTIR CON MANILLO DE 14 DE VUELTA RECTA PESADA		BRAZO DE SOSTEN Y CIERRE GIESSE O EQUIVALENTE SUPERIOR		
VIDRIOS	VIDRIO TRANSPARENTE 3+3		VIDRIO TRANSPARENTE 3+3		VIDRIO TRANSPARENTE 3+3		VIDRIO TRANSPARENTE 3+3		VIDRIO TRANSPARENTE 3+3		
CONTRAVIDRIOS	INT: CURVO MAT. IDEM MARCO EXT: RECTO MAT. IDEM MARCO		INT: CURVO MAT. IDEM MARCO EXT: RECTO MAT. IDEM MARCO		INT: CURVO MAT. IDEM MARCO EXT: RECTO MAT. IDEM MARCO		INT: CURVO MAT. IDEM MARCO EXT: RECTO MAT. IDEM MARCO		INT: CURVO MAT. IDEM MARCO EXT: RECTO MAT. IDEM MARCO		
PINTURA	NO POSEE		NO POSEE		NO POSEE		NO POSEE		NO POSEE		
OTRO	MOSQUITERO FIJO FABRICADO CON PERFILES DE ALUMINIO ANODIZADO COLOR NATURAL SATINADO - LINEA MODERNA (ALUARI) O EQUIVALENTE SUPERIOR		MOSQUITERO FIJO FABRICADO CON PERFILES DE ALUMINIO ANODIZADO COLOR NATURAL SATINADO - LINEA MODERNA (ALUARI) O EQUIVALENTE SUPERIOR		MOSQUITERO FIJO FABRICADO CON PERFILES DE ALUMINIO ANODIZADO COLOR NATURAL SATINADO - LINEA MODERNA (ALUARI) O EQUIVALENTE SUPERIOR		MOSQUITERO FIJO FABRICADO CON PERFILES DE ALUMINIO ANODIZADO COLOR NATURAL SATINADO - LINEA MODERNA (ALUARI) O EQUIVALENTE SUPERIOR		MOSQUITERO FIJO FABRICADO CON PERFILES DE ALUMINIO ANODIZADO COLOR NATURAL SATINADO - LINEA MODERNA (ALUARI) O EQUIVALENTE SUPERIOR		

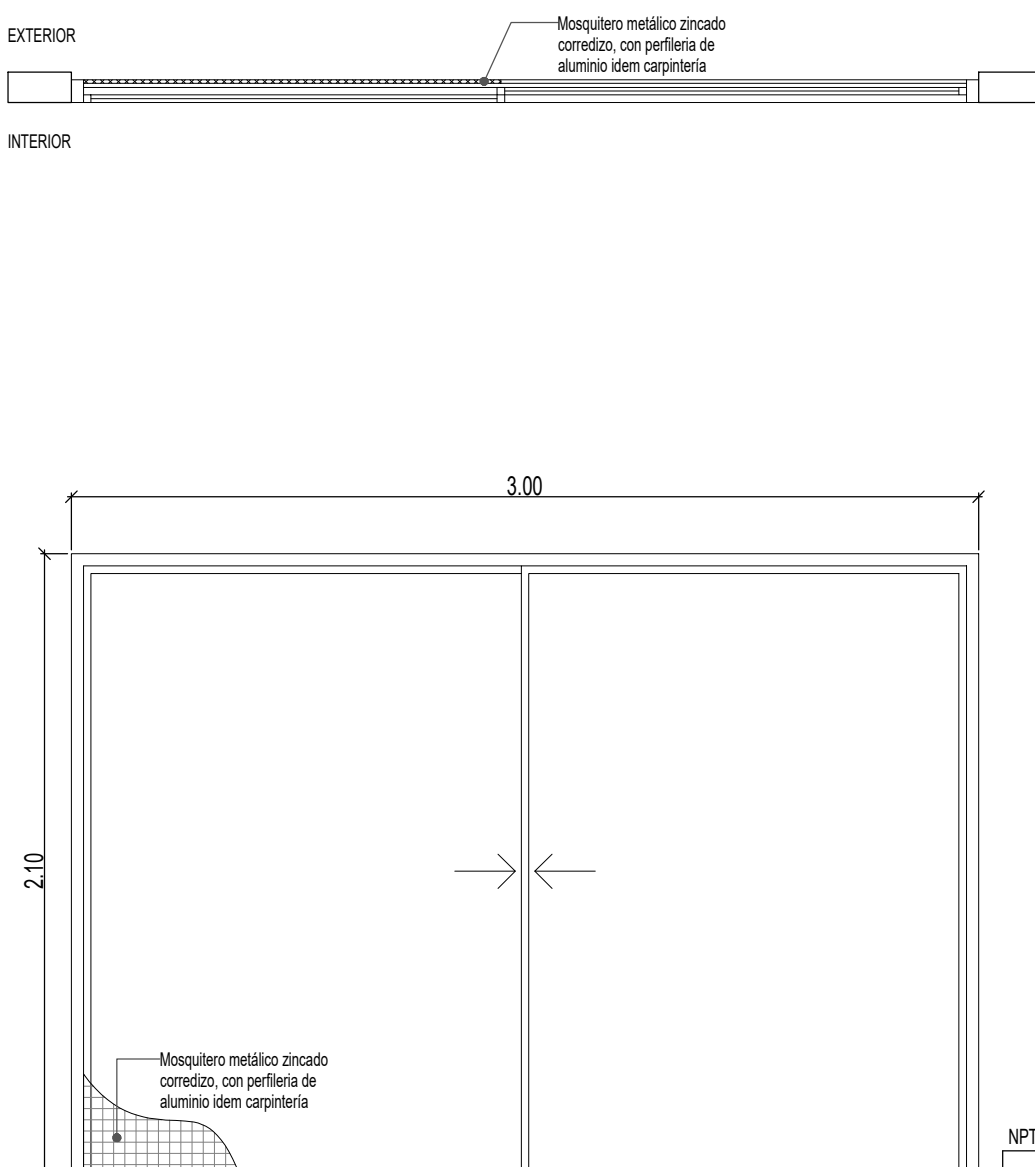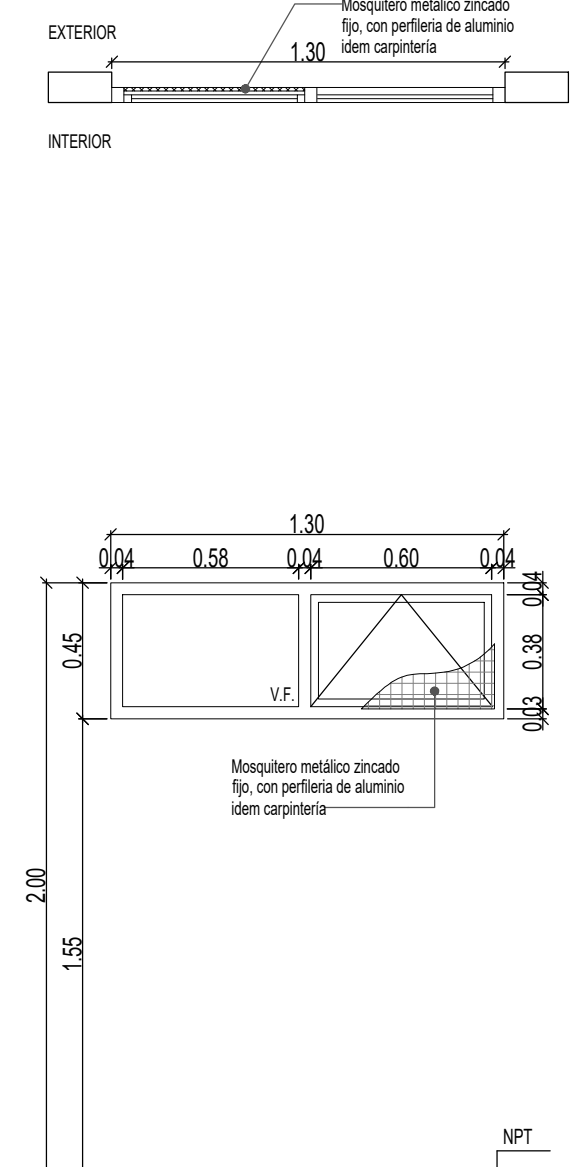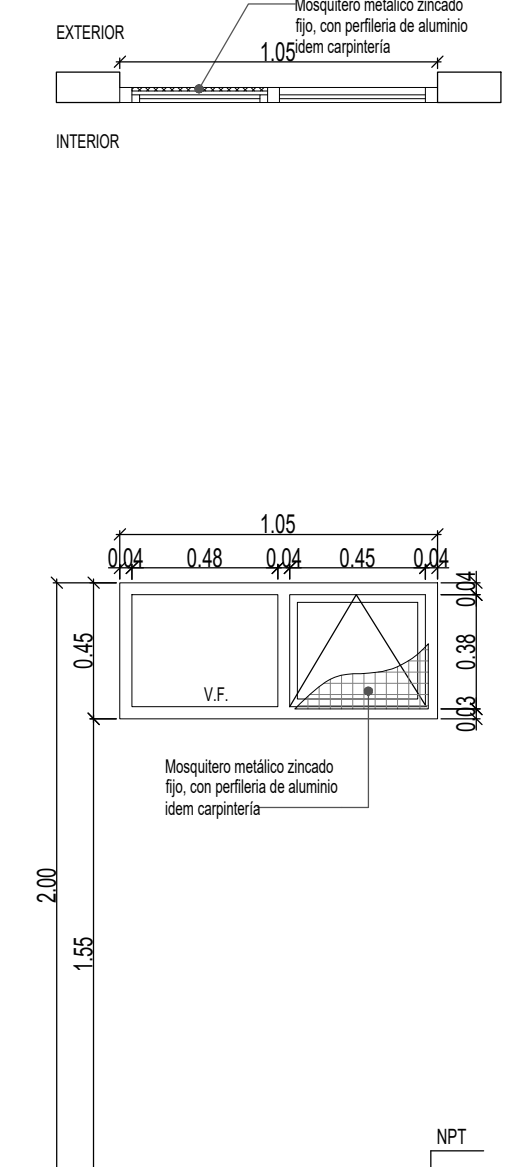V5	TIPO: VENTANA DE ABRIR	CANT:01	V6	TIPO: VENTANA PROYECTABLE	CANT:04	V7	TIPO: VENTANA PROYECTABLE	CANT:01
								
ESPECIFICACIONES TÉCNICAS								
PREMARCO	ALUMINIO ANODIZADO FIJADO A MAMPOSTERÍA		ALUMINIO ANODIZADO FIJADO A MAMPOSTERÍA		ALUMINIO ANODIZADO FIJADO A MAMPOSTERÍA		ALUMINIO ANODIZADO FIJADO A MAMPOSTERÍA	
MARCOS	ALUMINIO ANODIZADO 15 MICRONES CERTIFICADO COLOR NATURAL SATINADO - CON CONTRAMARCO - LINEA MODERNA (ALUARI) O SUPERIOR		ALUMINIO ANODIZADO 15 MICRONES CERTIFICADO COLOR NATURAL SATINADO - CON CONTRAMARCO - LINEA MODERNA (ALUARI) O SUPERIOR		ALUMINIO ANODIZADO 15 MICRONES CERTIFICADO COLOR NATURAL SATINADO - CON CONTRAMARCO - LINEA MODERNA (ALUARI) O SUPERIOR		ALUMINIO ANODIZADO 15 MICRONES CERTIFICADO COLOR NATURAL SATINADO - CON CONTRAMARCO - LINEA MODERNA (ALUARI) O SUPERIOR	
HOJAS	2 HOJAS CORREDEAS. PERFILES ALUMINIO ANODIZADO COLOR NATURAL SATINADO. LINEA MODERNA (ALUARI) O EQUIVALENTE SUPERIOR		VENTANA TIPO PROYECTABLE. PERFILES ALUMINIO ANODIZADO COLOR NATURAL SATINADO. LINEA MODERNA (ALUARI) O EQUIVALENTE SUPERIOR		VENTANA TIPO PROYECTABLE. PERFILES ALUMINIO ANODIZADO COLOR NATURAL SATINADO. LINEA MODERNA (ALUARI) O EQUIVALENTE SUPERIOR		VENTANA TIPO PROYECTABLE. PERFILES ALUMINIO ANODIZADO COLOR NATURAL SATINADO. LINEA MODERNA (ALUARI) O EQUIVALENTE SUPERIOR	
HERRAJES	DOS RUEDAS POR HOJA, BRAZO DE SOSTEN Y CIERRE GIESSE O EQUIVALENTE SUPERIOR		BRAZO DE SOSTEN Y CIERRE GIESSE O EQUIVALENTE SUPERIOR		BRAZO DE SOSTEN Y CIERRE GIESSE O EQUIVALENTE SUPERIOR		BRAZO DE SOSTEN Y CIERRE GIESSE O EQUIVALENTE SUPERIOR	
VIDRIOS	VIDRIO TRANSPARENTE 3+3		VIDRIO TRANSPARENTE 3+3		VIDRIO TRANSPARENTE 3+3		VIDRIO TRANSPARENTE 3+3	
CONTRAVIDRIOS	INT: CURVO MAT. IDEM MARCO EXT: RECTO MAT. IDEM MARCO		INT: CURVO MAT. IDEM MARCO EXT: RECTO MAT. IDEM MARCO		INT: CURVO MAT. IDEM MARCO EXT: RECTO MAT. IDEM MARCO		INT: CURVO MAT. IDEM MARCO EXT: RECTO MAT. IDEM MARCO	
PINTURA	NO POSEE		NO POSEE		NO POSEE		NO POSEE	
OTRO	MOSQUITERO CORREDEO FABRICADO CON PERFILES DE ALUMINIO ANODIZADO COLOR NATURAL SATINADO - LINEA MODERNA (ALUARI) O EQUIVALENTE SUPERIOR		MOSQUITERO FIJO FABRICADO CON PERFILES DE ALUMINIO ANODIZADO COLOR NATURAL SATINADO - LINEA MODERNA (ALUARI) O EQUIVALENTE SUPERIOR		MOSQUITERO FIJO FABRICADO CON PERFILES DE ALUMINIO ANODIZADO COLOR NATURAL SATINADO - LINEA MODERNA (ALUARI) O EQUIVALENTE SUPERIOR		MOSQUITERO FIJO FABRICADO CON PERFILES DE ALUMINIO ANODIZADO COLOR NATURAL SATINADO - LINEA MODERNA (ALUARI) O EQUIVALENTE SUPERIOR	

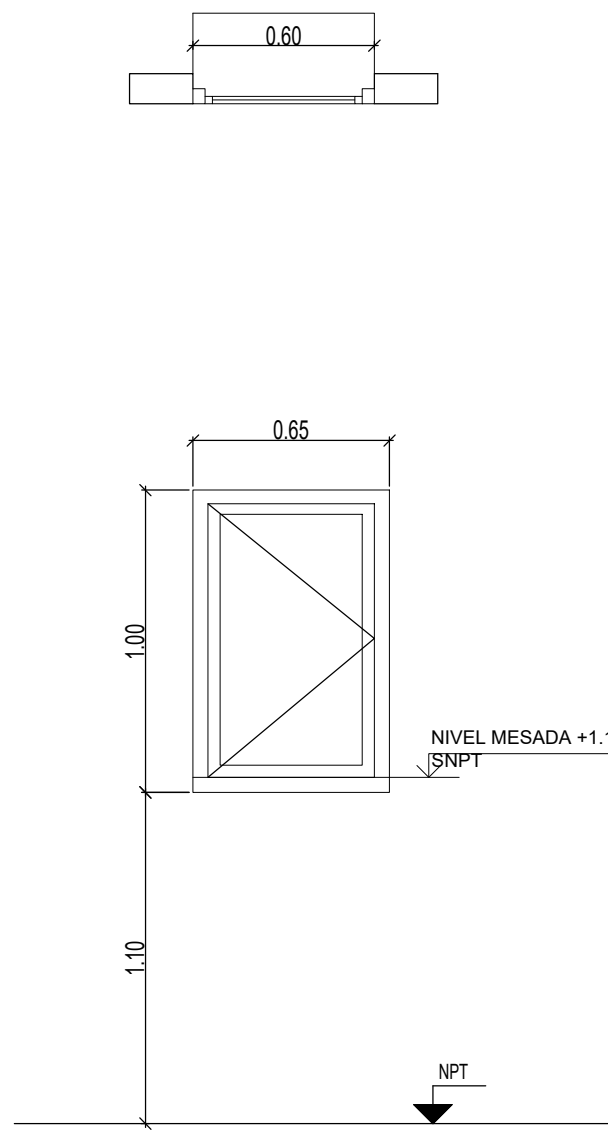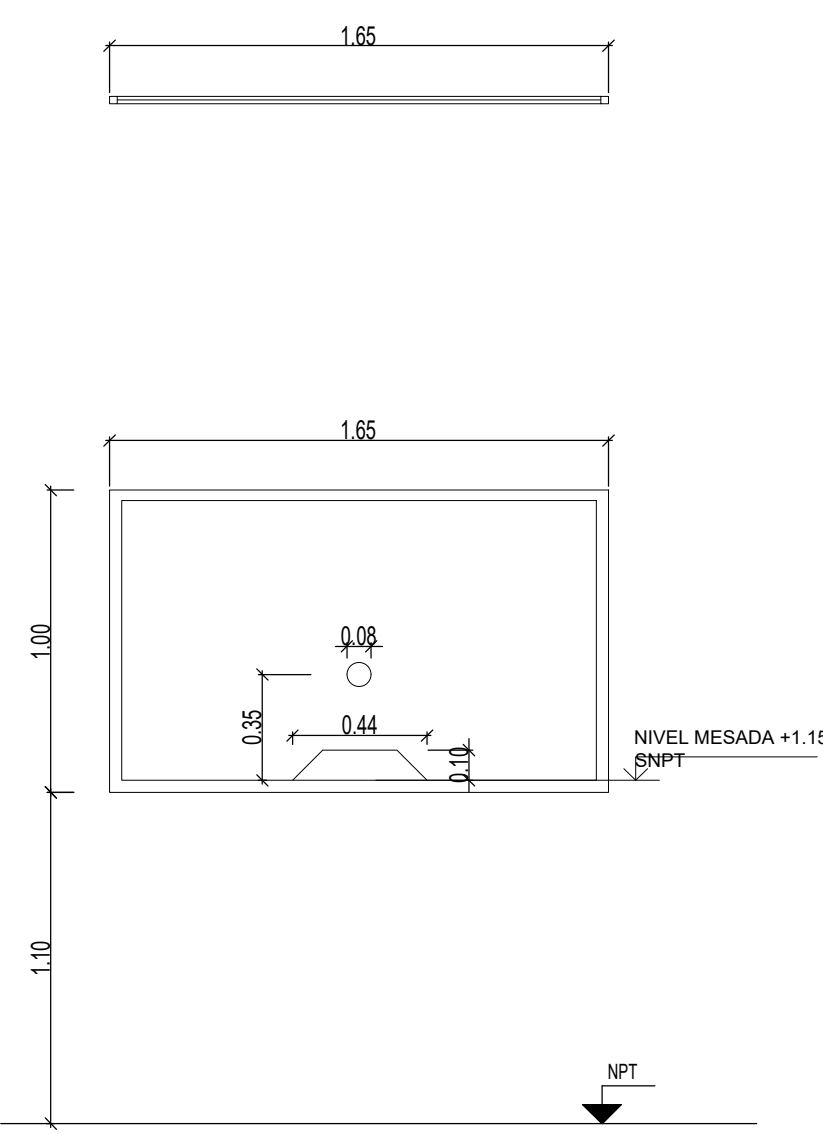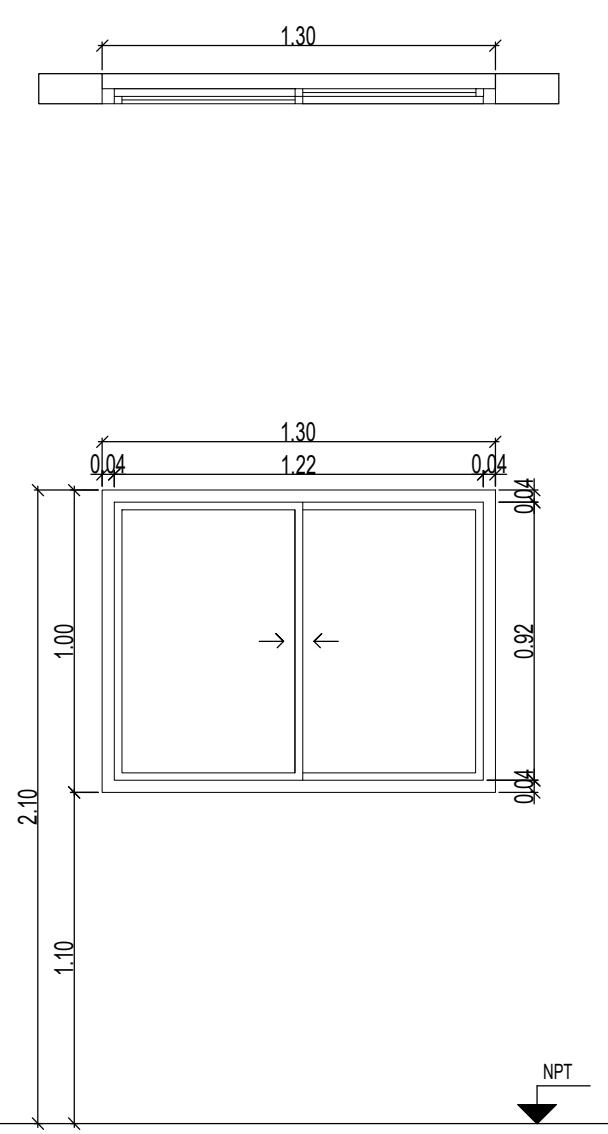
V9	TIPO: VENTANA DE ABRIR	CANT:01	V10	TIPO: VENTANA FIJA	CANT:01	V11	TIPO: VENTANA CORREDIZA	CANT:01
								
ESPECIFICACIONES TÉCNICAS								
PREMARCO	ALUMINIO ANODIZADO FIJADO A MAMPOSTERÍA		ALUMINIO ANODIZADO FIJADO A MAMPOSTERÍA		ALUMINIO ANODIZADO FIJADO A MAMPOSTERÍA		ALUMINIO ANODIZADO FIJADO A MAMPOSTERÍA	
MARCOS	ALUMINIO ANODIZADO 15 MICRONES CERTIFICADO COLOR NATURAL SATINADO - CON CONTRAMARCO - LINEA MODERNA (ALUARI) O SUPERIOR		ALUMINIO ANODIZADO 15 MICRONES CERTIFICADO COLOR NATURAL SATINADO - CON CONTRAMARCO - LINEA MODERNA (ALUARI) O SUPERIOR		ALUMINIO ANODIZADO 15 MICRONES CERTIFICADO COLOR NATURAL SATINADO - CON CONTRAMARCO - LINEA MODERNA (ALUARI) O SUPERIOR		ALUMINIO ANODIZADO 15 MICRONES CERTIFICADO COLOR NATURAL SATINADO - CON CONTRAMARCO - LINEA MODERNA (ALUARI) O SUPERIOR	
HOJAS	HOJA DE ABRIR. PERFILES ALUMINIO ANODIZADO COLOR NATURAL SATINADO. LINEA MODERNA (ALUARI) O EQUIVALENTE SUPERIOR		VENTANA PAÑO FIJO. PERFILES ALUMINIO ANODIZADO COLOR NATURAL SATINADO. LINEA MODERNA (ALUARI) O EQUIVALENTE SUPERIOR		2 HOJAS CORREDEAS. PERFILES ALUMINIO ANODIZADO COLOR NATURAL SATINADO. LINEA MODERNA (ALUARI) O EQUIVALENTE SUPERIOR		2 HOJAS CORREDEAS. PERFILES ALUMINIO ANODIZADO COLOR NATURAL SATINADO. LINEA MODERNA (ALUARI) O EQUIVALENTE SUPERIOR	
HERRAJES	DOS POMELAS MIXTAS REFORZADAS PROPIAS DE LA LINEA MODERNA. CERRADURA DE EMBUTIR CON MANILLO DE 14 DE VUELTA RECTA PESADA		-		DOS RUEDAS POR HOJA, BRAZO DE SOSTEN Y CIERRE GIESSE O EQUIVALENTE SUPERIOR		DOS RUEDAS POR HOJA, BRAZO DE SOSTEN Y CIERRE GIESSE O EQUIVALENTE SUPERIOR	
VIDRIOS	VIDRIO TRANSLUCIDO 3+3		VIDRIO TRANSPARENTE 3+3		VIDRIO TRANSPARENTE 3+3		VIDRIO TRANSPARENTE 3+3	
CONTRAVIDRIOS	INT: CURVO MAT. IDEM MARCO EXT: RECTO MAT. IDEM MARCO		INT: CURVO MAT. IDEM MARCO EXT: RECTO MAT. IDEM MARCO		INT: CURVO MAT. IDEM MARCO EXT: RECTO MAT. IDEM MARCO		INT: CURVO MAT. IDEM MARCO EXT: RECTO MAT. IDEM MARCO	
PINTURA	NO POSEE		NO POSEE		NO POSEE		NO POSEE	
OTRO	-		ORIFICIOS EN VIDRIO DE ACUEDO AL PLANO		-		-	

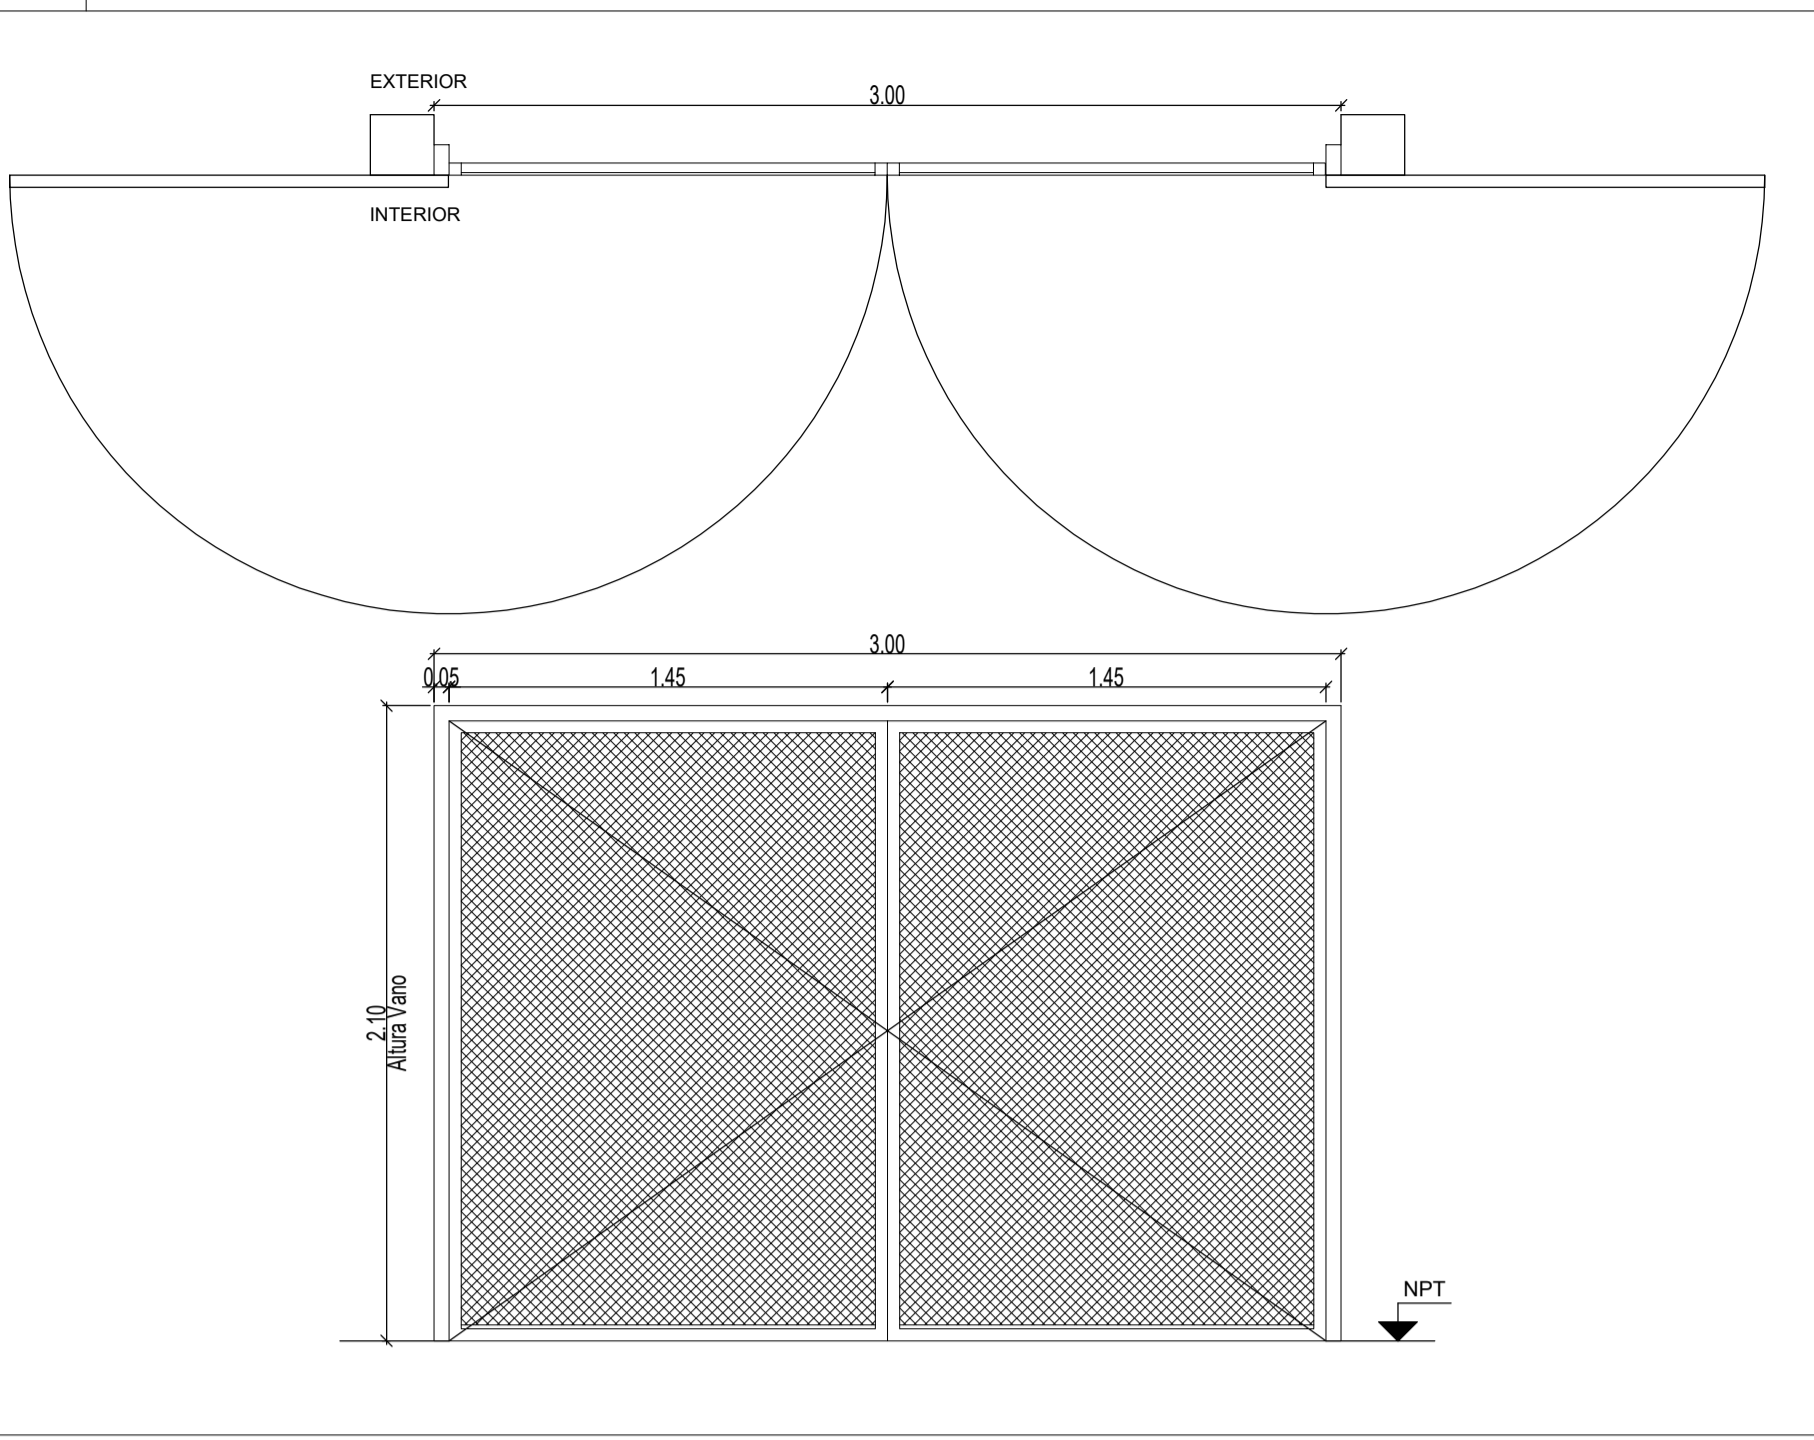


MARCO DE CHAPA DE HIERRO DOBLADA DD N°16.
HOJAS DE ABRIR COMPUESTAS POR BASTIDOR EN CHAPA ARMADA TIPO TUBO DD N°16. CONTRAMARCO PLANCHUELA 3/16" x 3/4" SOLDADO A BASTIDOR
REJA COMPUERTA POR MALLA SHULMAN PESADA AREA ABIERTA 54% COD. 26921
FONDO CONVERTIDOR DE OXIDO ACABADO 2 MANOS DE ESMALTE SINTETICO COLOR BLANCO 3 BISAGRAS POR HOJA REFORZADAS DE HIERRO, CON TRES PLANOS DE APOYO. CERRADURA DE DOBLE PALETA EN UNA DE LAS HOJAS Y DOS PASADORES SUPERIOR E INFERIOR EN LA OTRA HOJA. BOCALLAVES Y ROSETAS CIRCULARES.

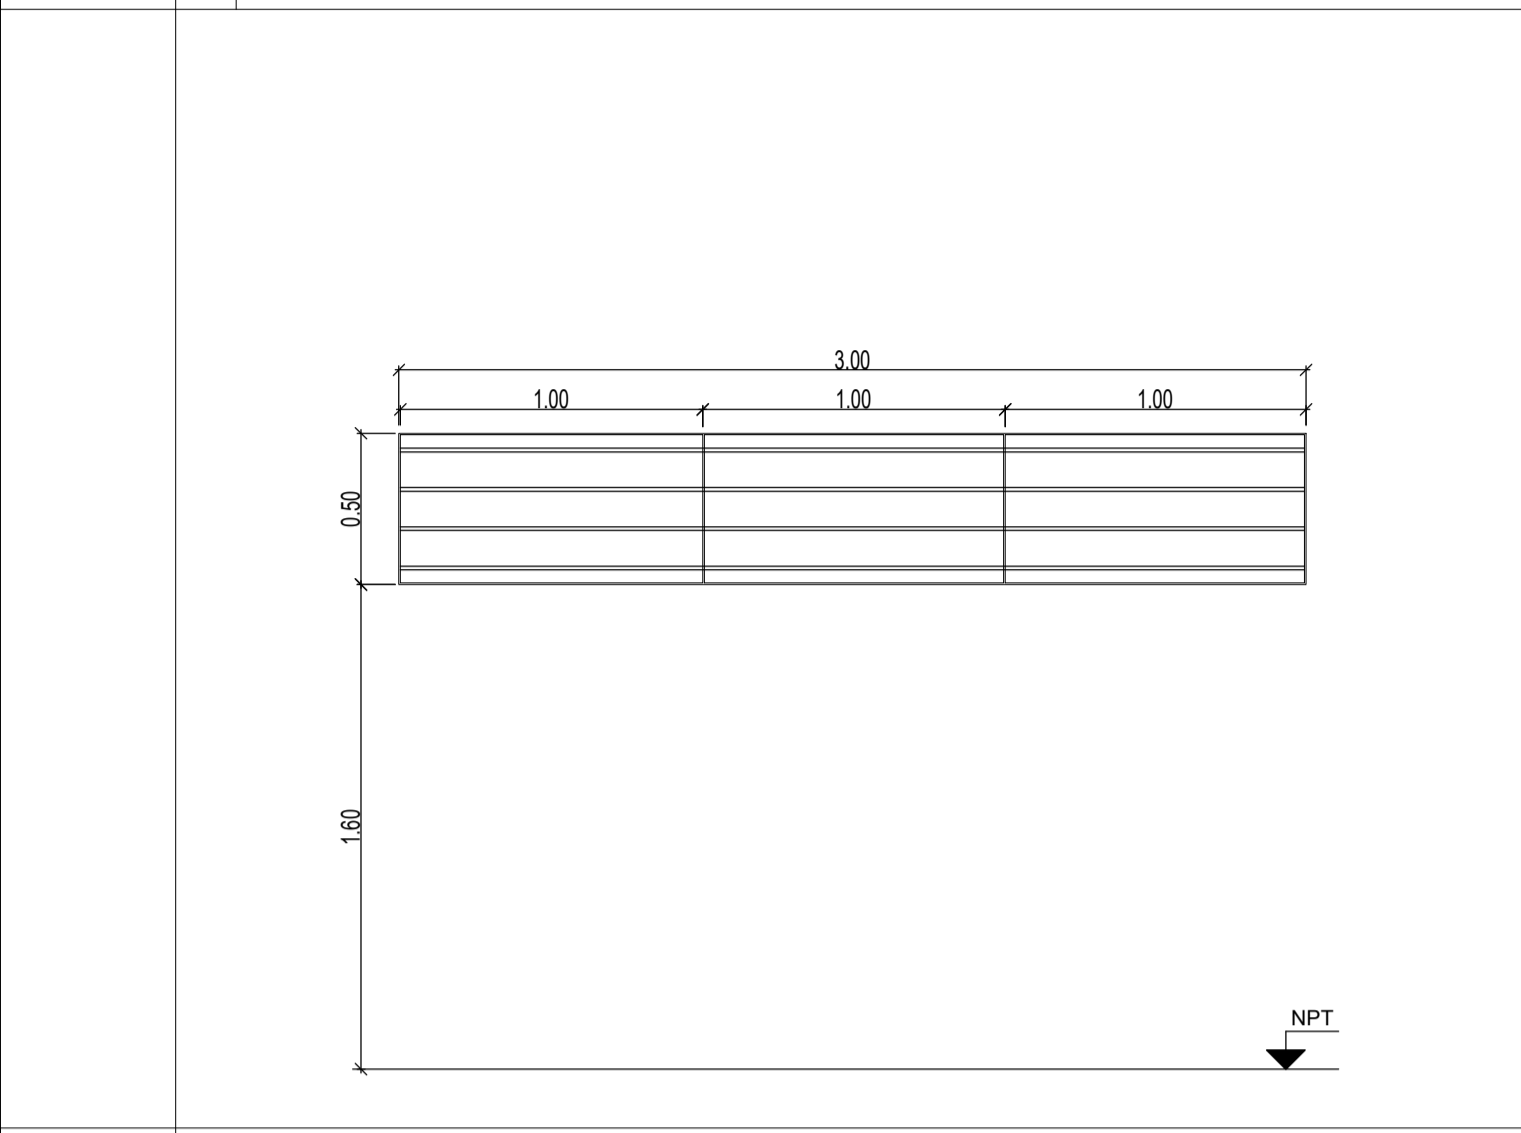

ESPECIFICACIONES TECNICAS	
MARCOS	VERTICALES: PLANCHUELA 1 1/4" X 3/16" PERFORADA PARA BARRA REDONDA 1/2" HORIZONTALES: PLANCHUELA 1 1/4" X 3/16"
REJA	BARRA REDONDA 1/2"
PINTURA	FONDO CONVERTIDOR DE OXIDO ACABADO 2 MANOS DE ESMALTE SINTETICO COLOR BLANCO
OTRO	

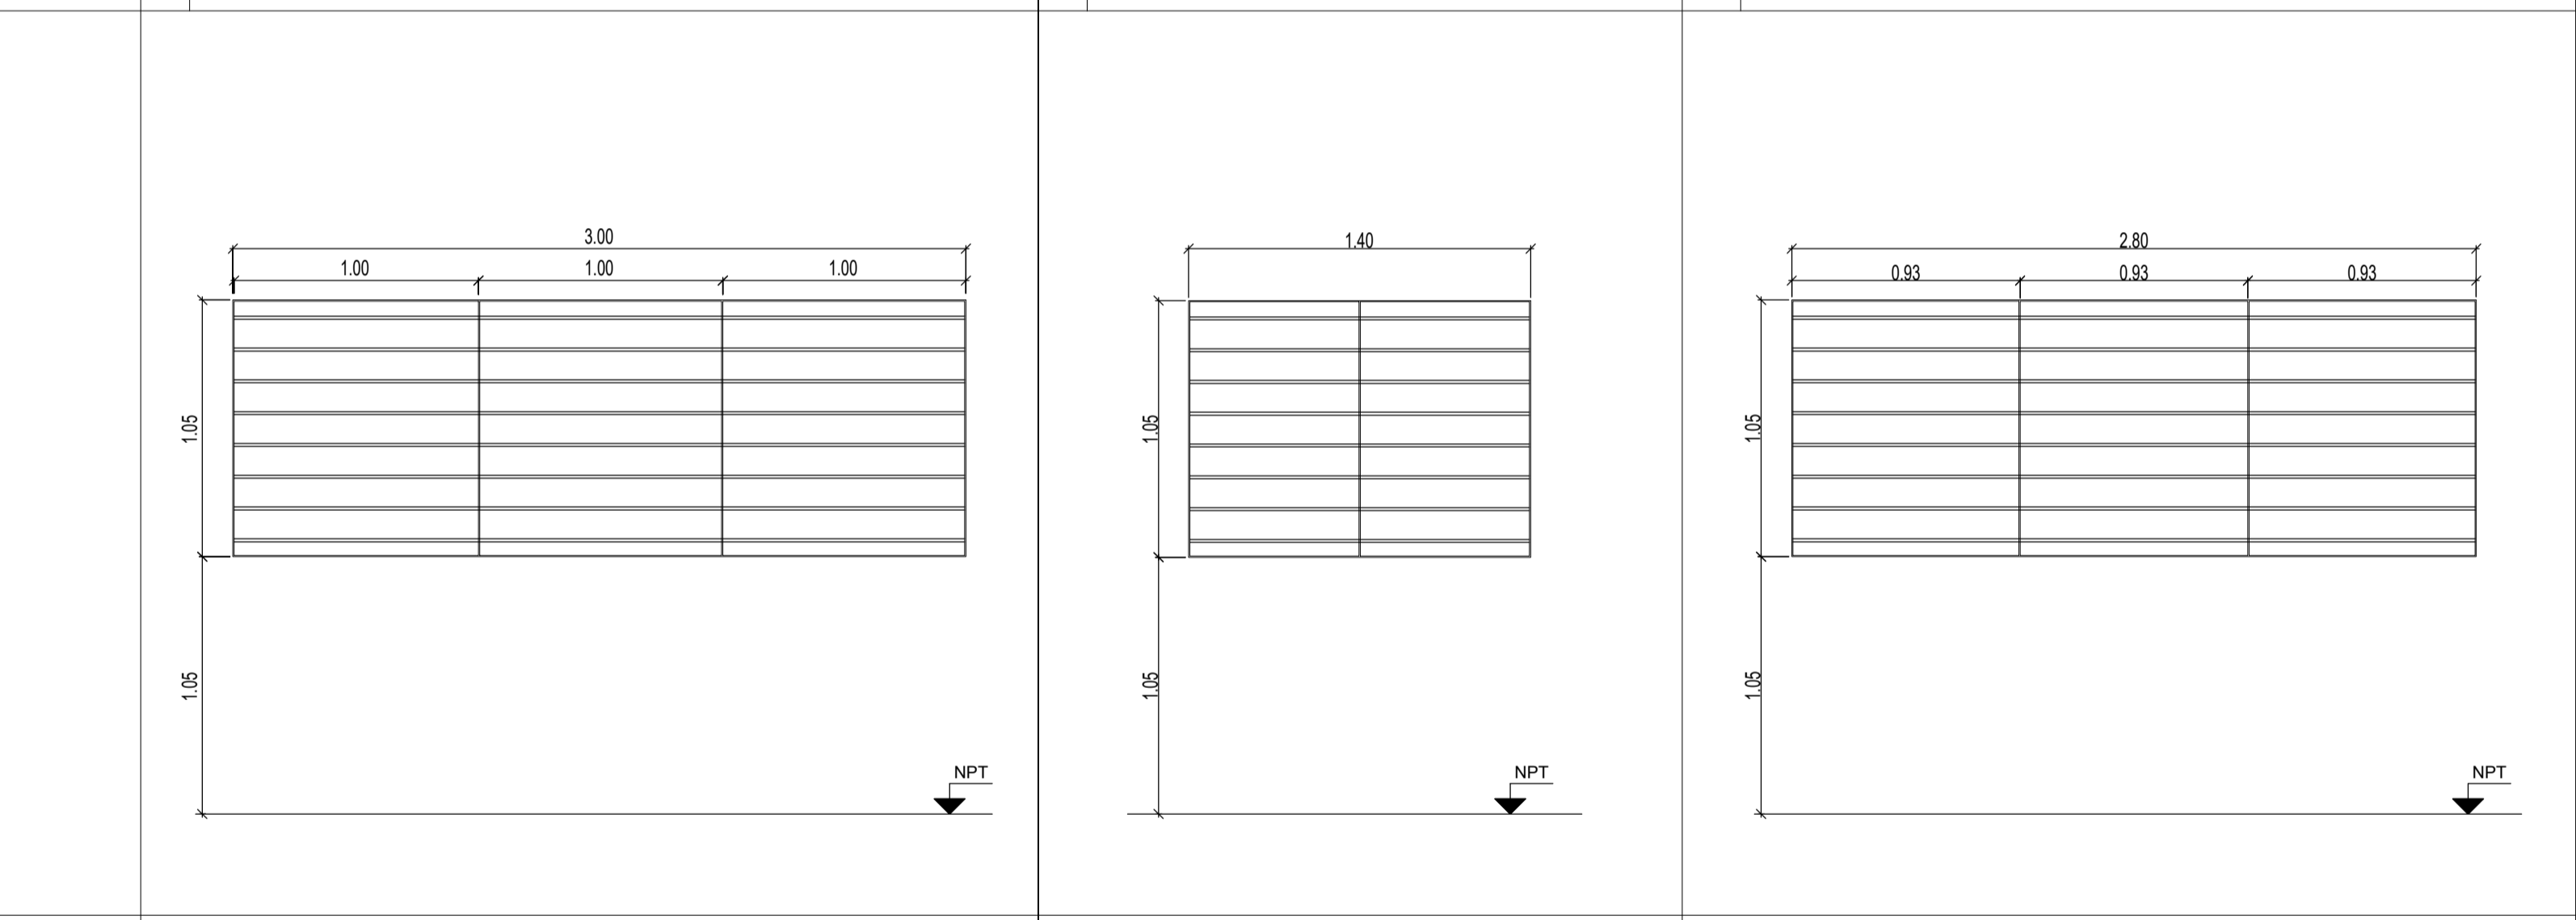

ESPECIFICACIONES TECNICAS			
MARCOS	VERTICALES: PLANCHUELA 1 1/4" X 3/16" PERFORADA PARA BARRA REDONDA 1/2" HORIZONTALES: PLANCHUELA 1 1/4" X 3/16"	VERTICALES: PLANCHUELA 1 1/4" X 3/16" PERFORADA PARA BARRA REDONDA 1/2" HORIZONTALES: PLANCHUELA 1 1/4" X 3/16"	VERTICALES: PLANCHUELA 1 1/4" X 3/16" PERFORADA PARA BARRA REDONDA 1/2" HORIZONTALES: PLANCHUELA 1 1/4" X 3/16"
REJA	BARRA REDONDA 1/2"	BARRA REDONDA 1/2"	BARRA REDONDA 1/2"
PINTURA	FONDO CONVERTIDOR DE OXIDO ACABADO 2 MANOS DE ESMALTE SINTETICO COLOR BLANCO	FONDO CONVERTIDOR DE OXIDO ACABADO 2 MANOS DE ESMALTE SINTETICO COLOR BLANCO	FONDO CONVERTIDOR DE OXIDO ACABADO 2 MANOS DE ESMALTE SINTETICO COLOR BLANCO
OTRO	-	-	-

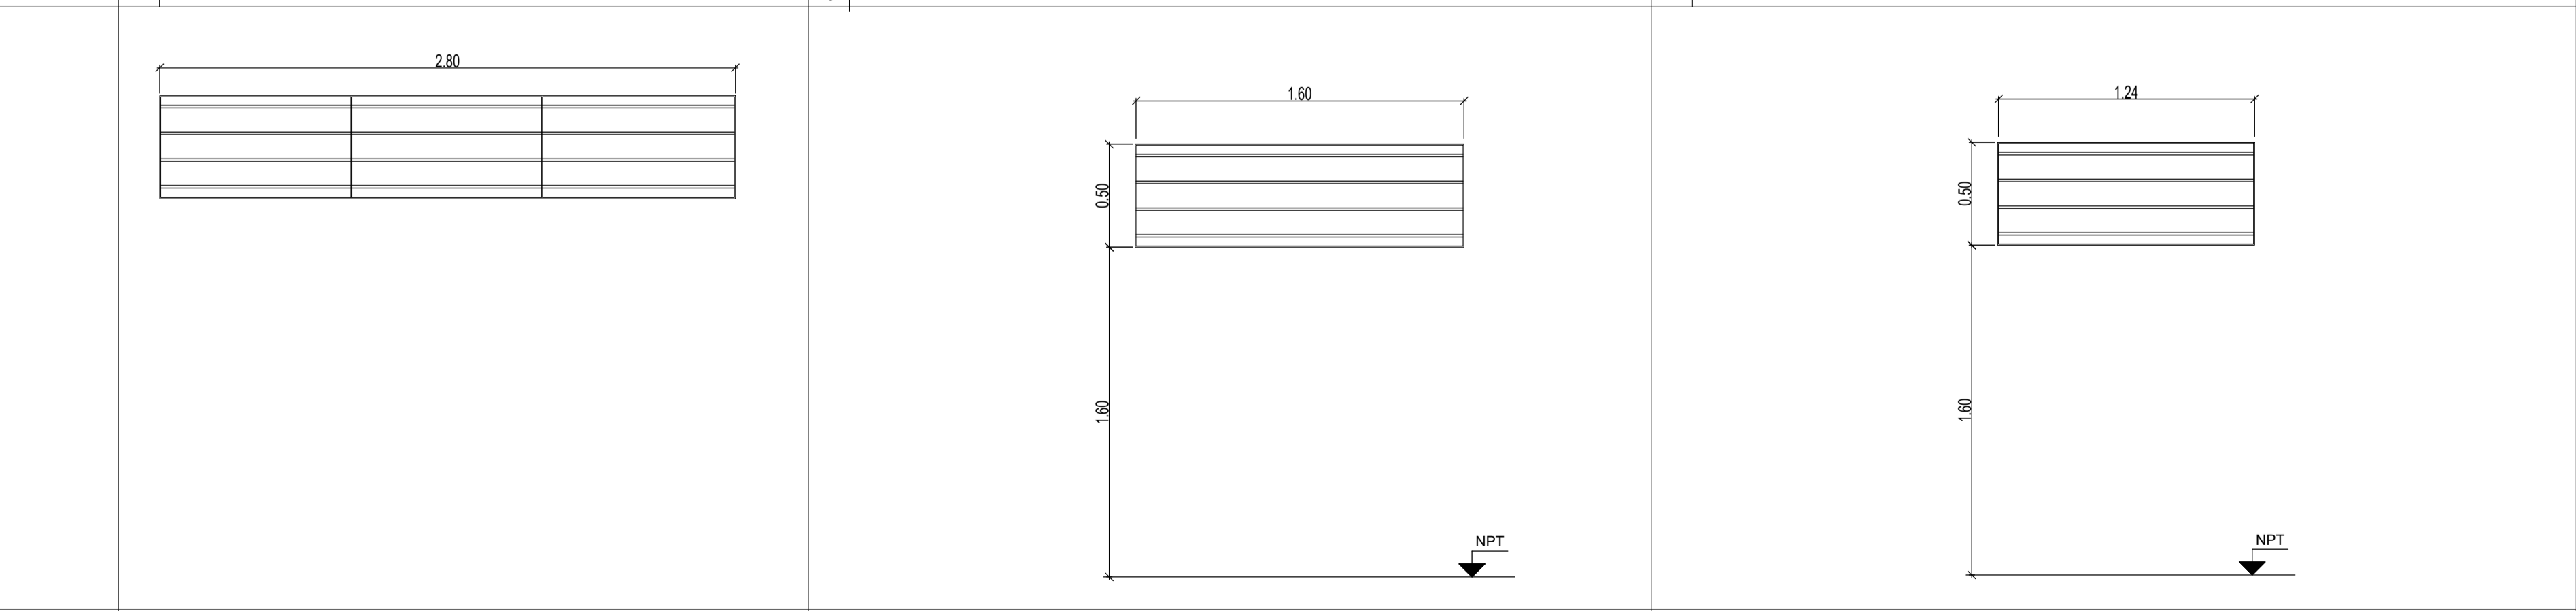

ESPECIFICACIONES TECNICAS			
MARCOS	VERTICALES: PLANCHUELA 1 1/4" X 3/16" PERFORADA PARA BARRA REDONDA 1/2" HORIZONTALES: PLANCHUELA 1 1/4" X 3/16"	VERTICALES: PLANCHUELA 1 1/4" X 3/16" PERFORADA PARA BARRA REDONDA 1/2" HORIZONTALES: PLANCHUELA 1 1/4" X 3/16"	VERTICALES: PLANCHUELA 1 1/4" X 3/16" PERFORADA PARA BARRA REDONDA 1/2" HORIZONTALES: PLANCHUELA 1 1/4" X 3/16"
REJA	BARRA REDONDA 1/2"	BARRA REDONDA 1/2"	BARRA REDONDA 1/2"
PINTURA	FONDO CONVERTIDOR DE OXIDO ACABADO 2 MANOS DE ESMALTE SINTETICO COLOR BLANCO	FONDO CONVERTIDOR DE OXIDO ACABADO 2 MANOS DE ESMALTE SINTETICO COLOR BLANCO	FONDO CONVERTIDOR DE OXIDO ACABADO 2 MANOS DE ESMALTE SINTETICO COLOR BLANCO
OTRO	-	-	-



GOBIERNO DE LA PROVINCIA DE BUENOS AIRES

**Hoja Adicional de Firmas**  
**Pliego**

**Número:**

**Referencia:** EX-2018-25484482- -GDEBA-DPCLMIYSPGP “AMBA - CAPS VALENTIN ALSINA – LANUS – GRUPO 1.5A”

---

El documento fue importado por el sistema GEDO con un total de 23 pagina/s.