


DOCUMENTACIÓN GRÁFICA
SAN ISIDRO – GRUPO 6.10

DOCUMENTACIÓN GRÁFICA

C.A.P.S. BAJO BOULOGNE

SAN ISIDRO - GRUPO 6.10

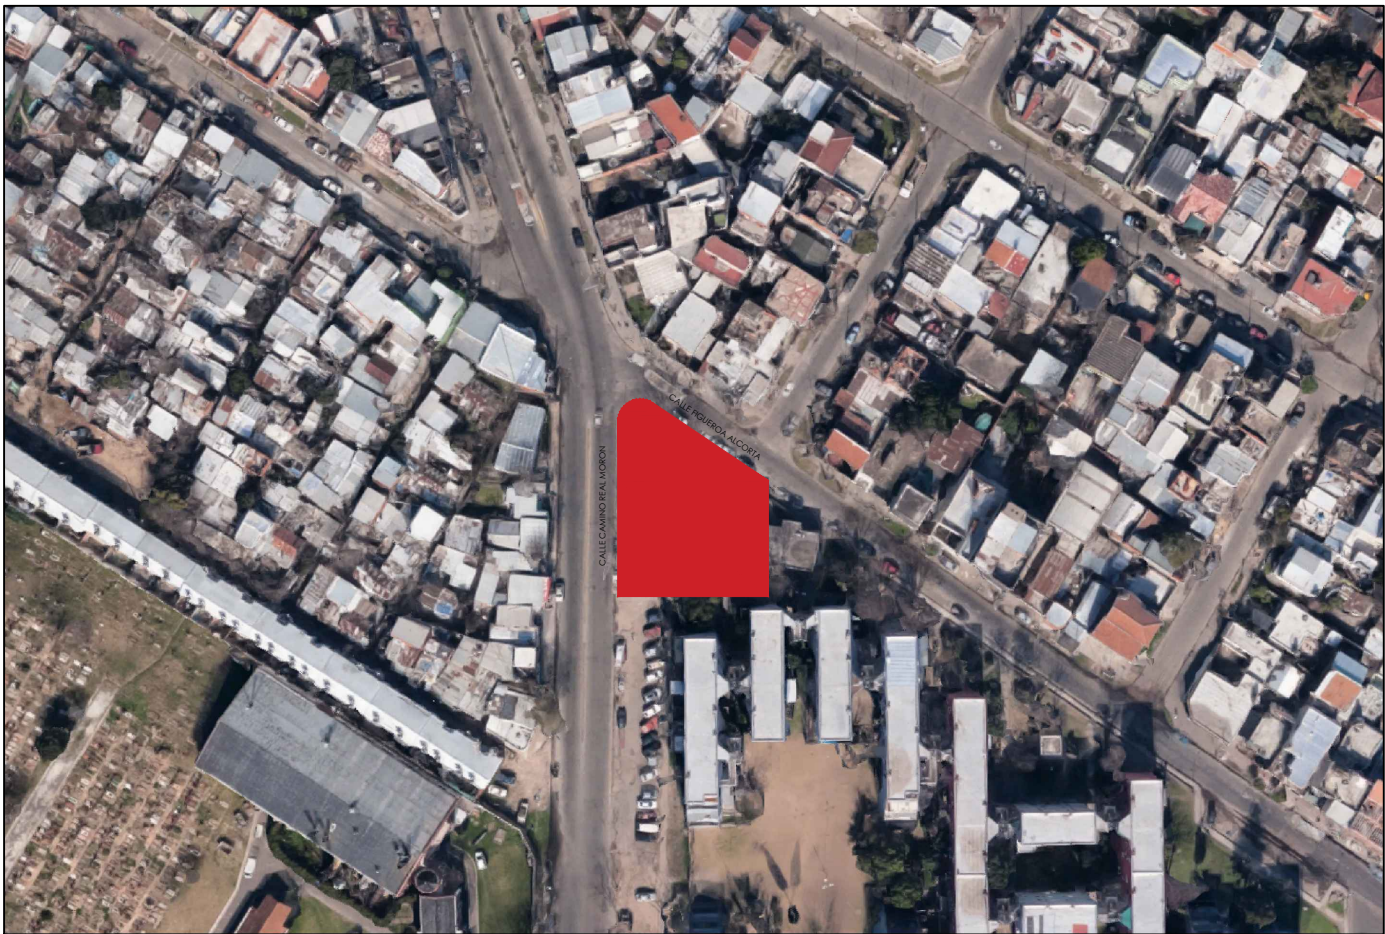

UBICACION EN FOTO AEREA

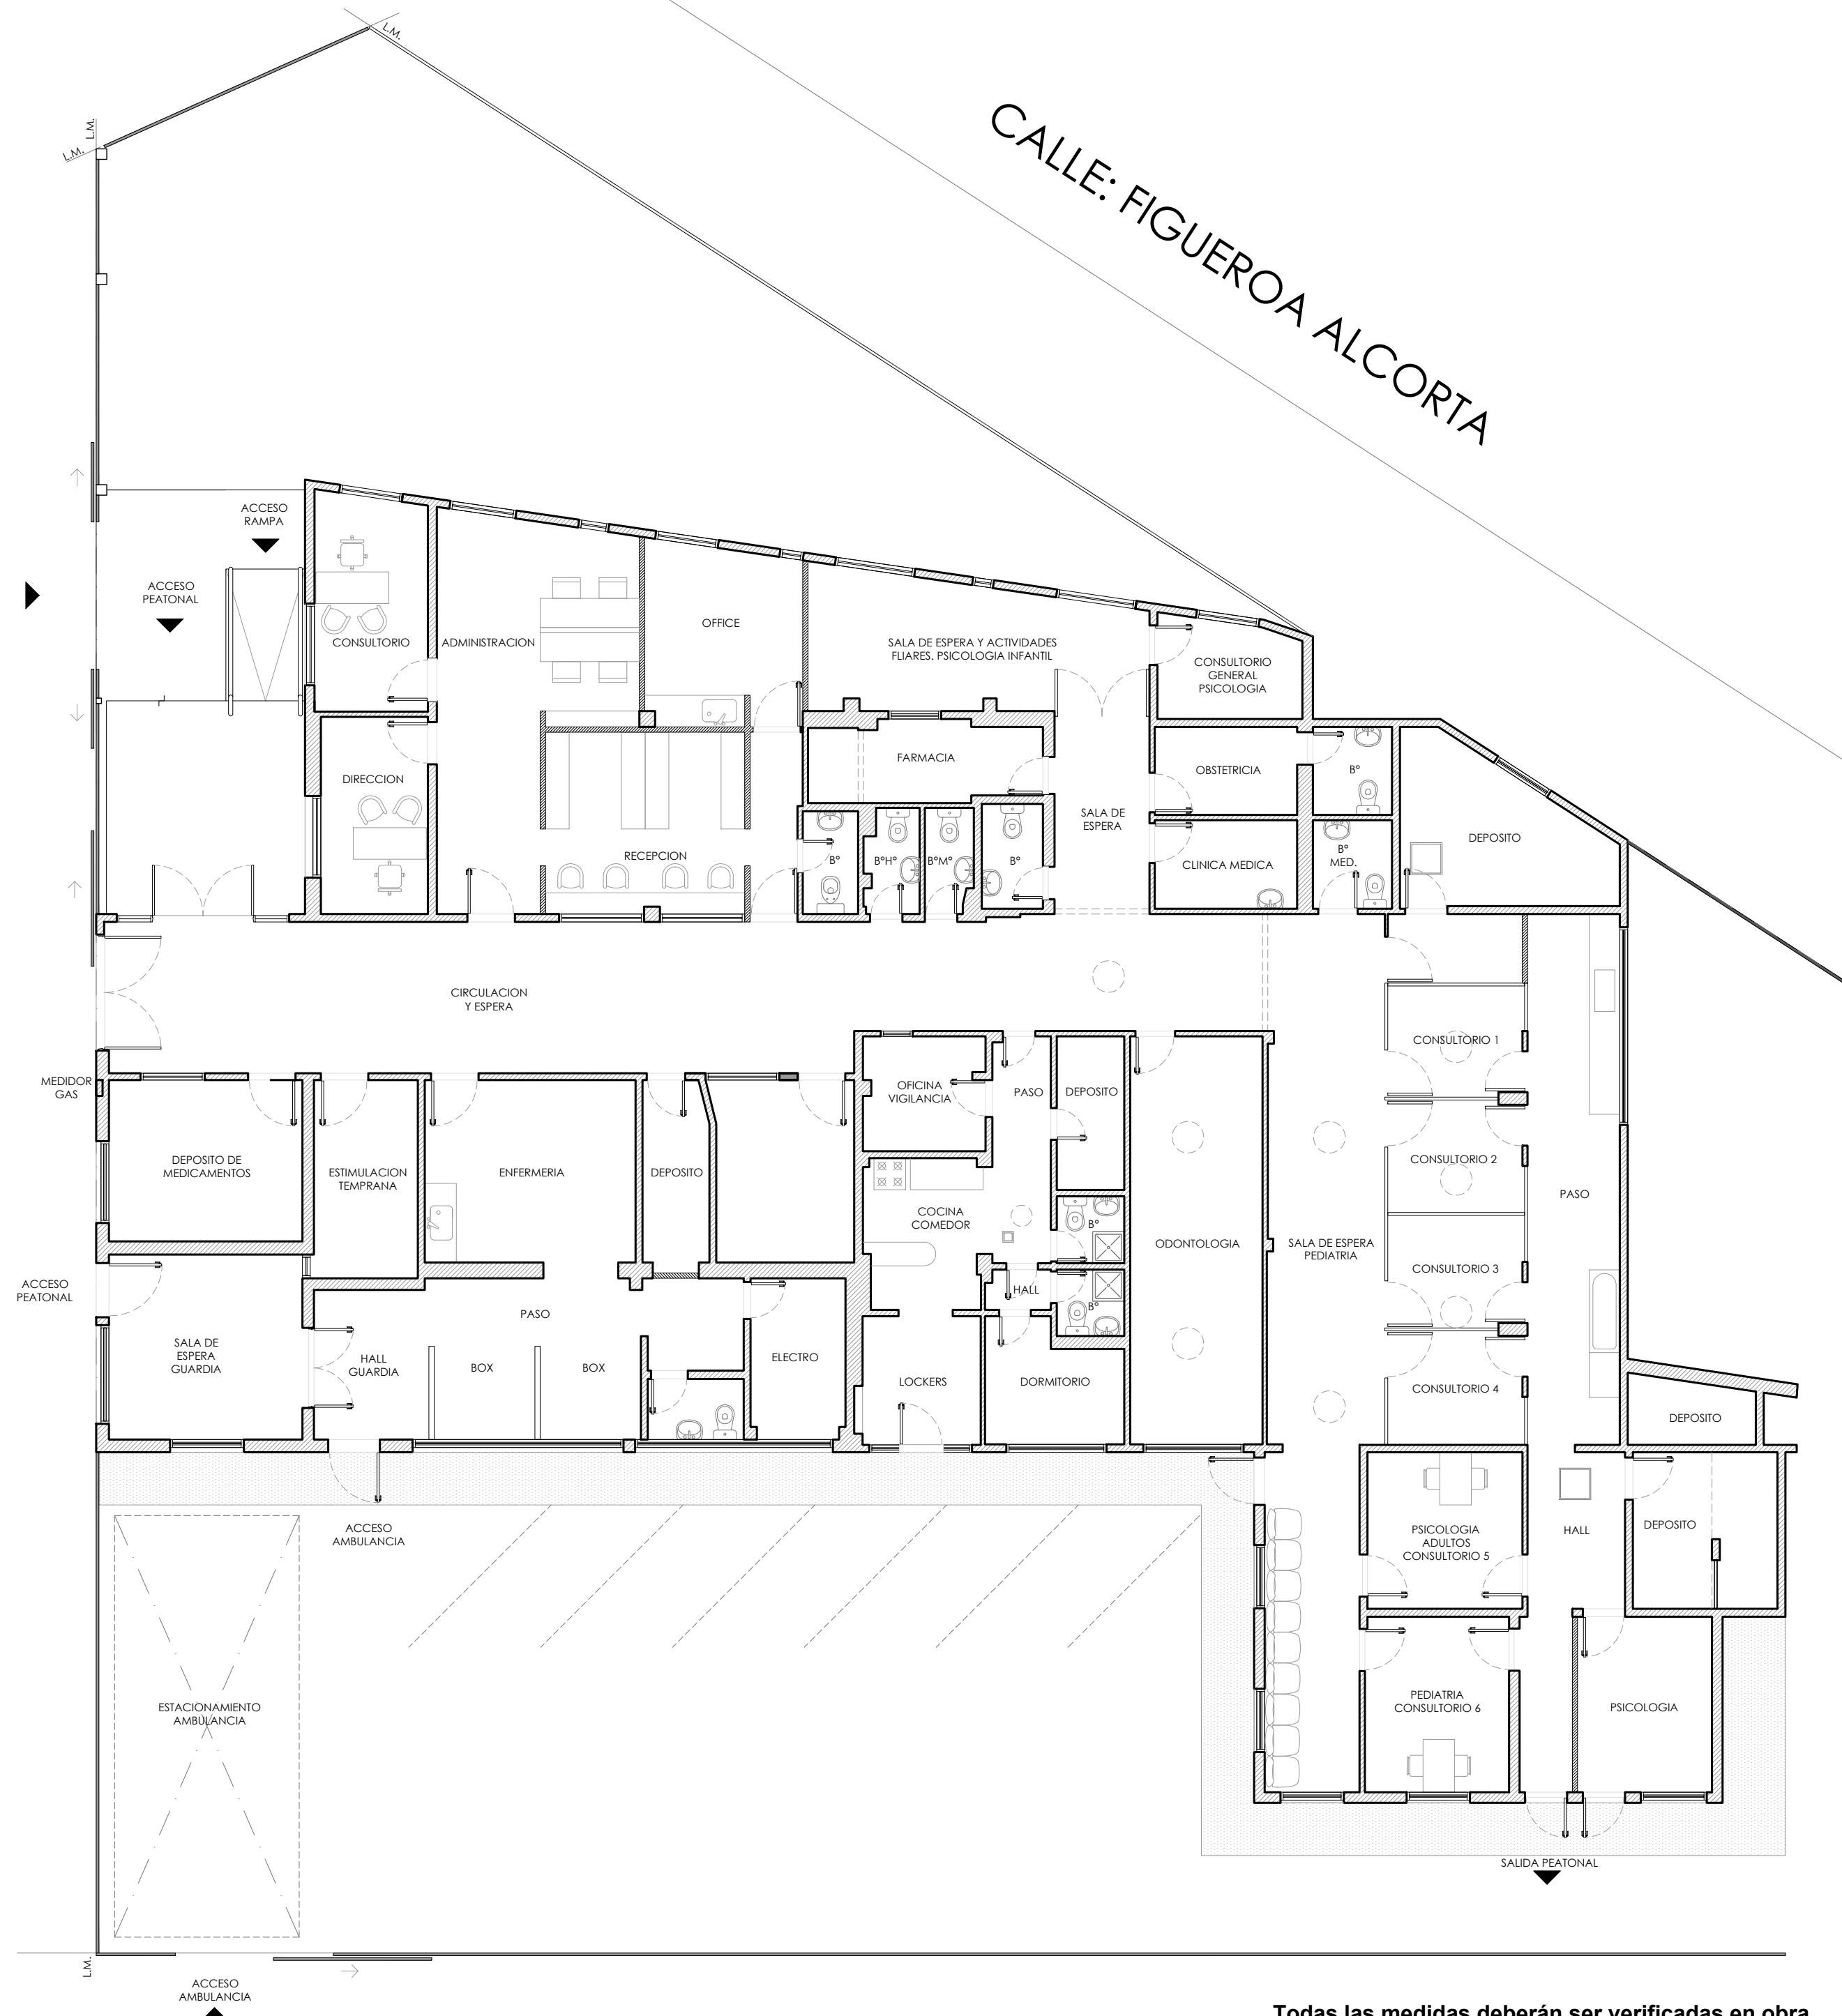


IMAGEN EXTERIOR

Todas las medidas deberán ser verificadas en obra.

DIRECCIÓN PROVINCIAL DE ARQUITECTURA				
Ministerio de Infraestructura y servicios públicos.				
BUENOS AIRES PROVINCIA				
ANTEPROYECTO: Ministerio de salud. Departamento de recursos físicos en salud. DOCUMENTACIÓN PARA PLIEGO LICITATORIO. DIRECCIÓN PROVINCIAL DE ARQUITECTURA.	OBRA:			
	C.A.P.S. BAJO BOULOGNE			
	PARTIDO: San Isidro - Provincia de Buenos Aires			
Director Provincial: Cdor. Carlos Colombini.	UBICACION: Camino Real Morón y F. Alcorta, Boulogne			
	Plano: PLANO DE IMPLANTACION ESCALA: S/E			
	N de expediente:	Fecha: JUNIO 2019	N plano:	Total: 01 20

CALLE: FIGUEROA ALCORTA




Todas las medidas deberán ser verificadas en obra.

DIRECCIÓN PROVINCIAL DE ARQUITECTURA
Ministerio de Infraestructura y servicios públicos.
BUENOS AIRES PROVINCIA

ANTEPROYECTO: Ministerio de salud. Departamento de recursos físicos en salud. DOCUMENTACIÓN PARA PLIEGO LICITATORIO. DIRECCIÓN PROVINCIAL DE ARQUITECTURA.		OBRA: C.A.P.S. BAJO BOULOGNE	
PARTIDO: San Isidro - Provincia de Buenos Aires		UBICACION: Camino Real Morón y F. Alcorta, Boulogne	
Director Provincial: Cdr. Carlos Colombini.		Plano: SITUACION ACTUAL ESCALA: 1:100	
N de expediente:	Fecha: JUNIO 2019	N plano:	Total: 02 20

CALLE: FIGUEROA ALCORTA

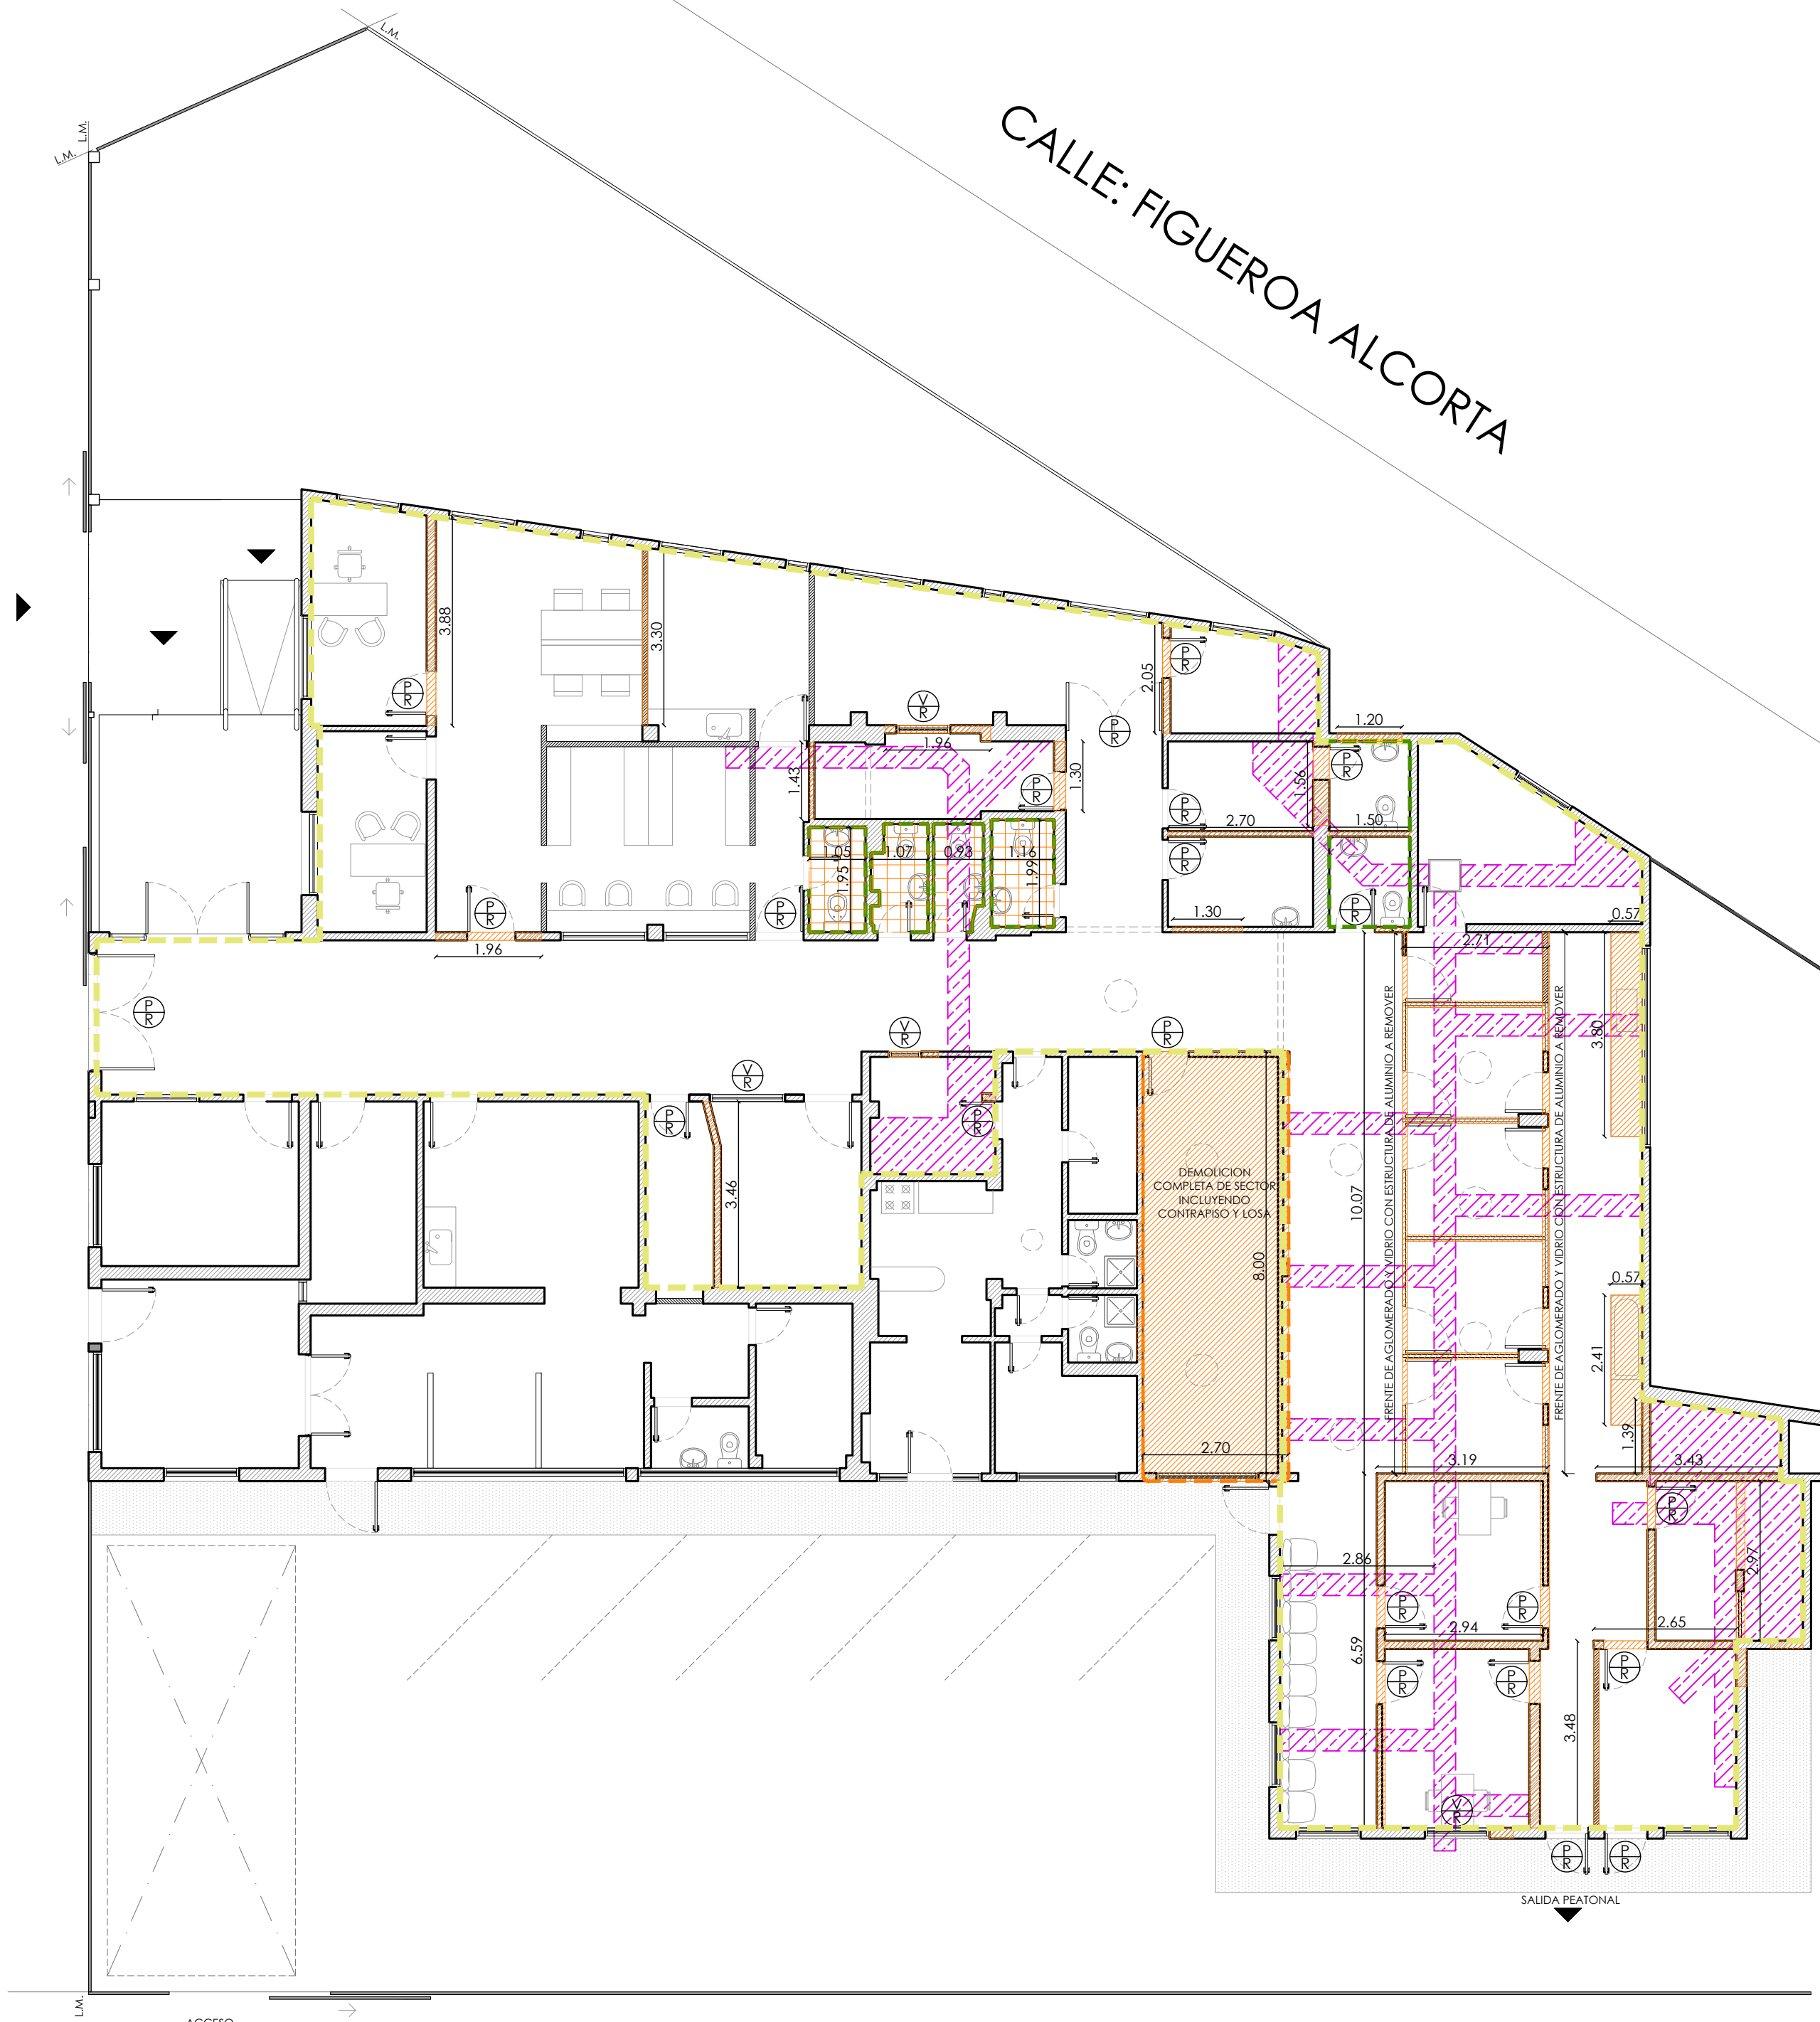

REFERENCIAS:

- Muros existentes
- Demolicion y desmonte
- Losas a demoler
- Contrapisos/ carpetas a demoler
- Piso y carpeta a demoler
- Cielorraso a demoler
- Ventana a retirar
- Puerta a retirar
- Reja a retirar
- Revestimiento de cerámico h: 2.10 m. a retirar
- Desmante de cielorraso


DIRECCIÓN PROVINCIAL DE ARQUITECTURA
Ministerio de Infraestructura y servicios públicos.

BUENOS AIRES PROVINCIA

ANTEPROYECTO: Ministerio de salud. Departamento de recursos físicos en salud. DOCUMENTACIÓN PARA PLIEGO LICITATORIO. DIRECCIÓN PROVINCIAL DE ARQUITECTURA.		OBRA: C.A.P.S. BAJO BOULOGNE	
Director Provincial: Cdr. Carlos Colombini.		PARTIDO: San Isidro - Provincia de Buenos Aires	
		UBICACION: Camino Real Morón y F. Alcorta, Boulogne	
		Plano: DEMOLICION	
		ESCALA: 1:100	
		N de expediente:	Fecha:
			JUNIO 2019
		N plano:	Total:
		03	20

Todas las medidas deberán ser verificadas en obra.

CALLE: FIGUEROA ALCORTA

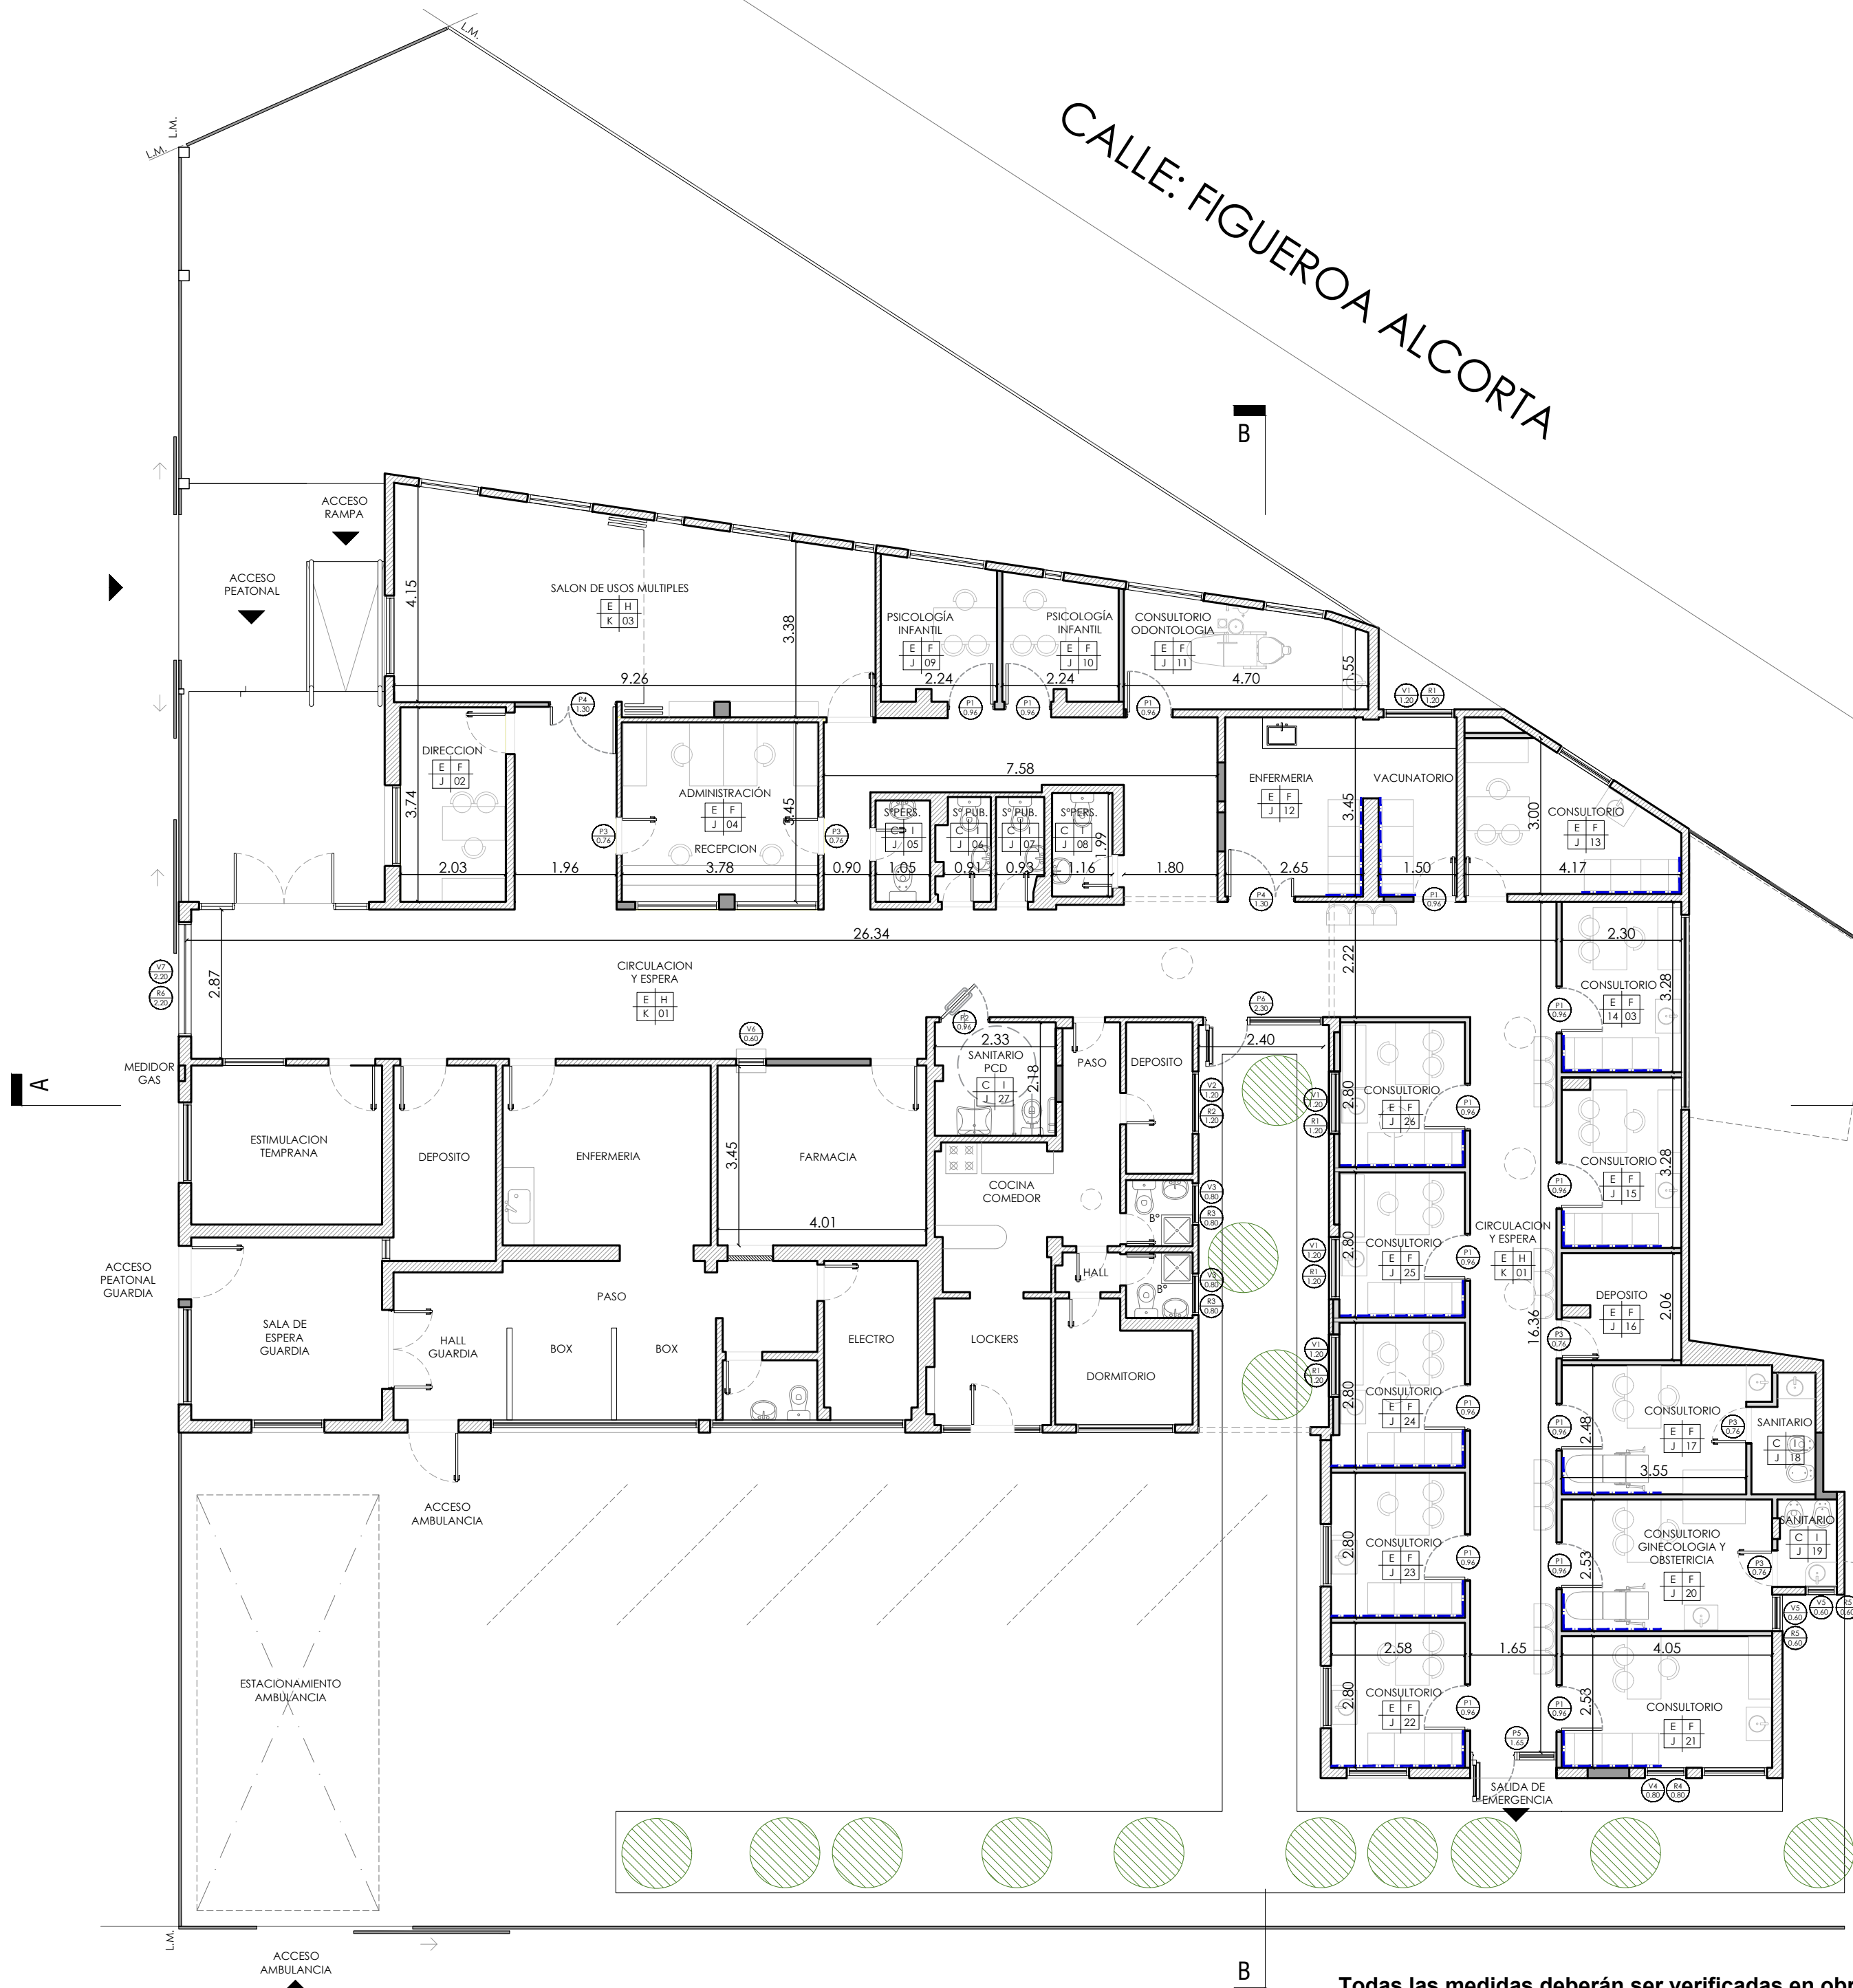

REFERENCIAS

REFERENCIAS	
A	CEMENTO RODILLADO
B	PISO PORCELLANATO C/ ZOCALO h=10cm
C	PISO PORCELLANATO ANTIDESLIZANTE C/ ZOCALO h=10cm
D	PISO GRANITICO IDEM EXISTENTE
E	PISO VINILICO C/ ZOCALO h=10cm
F	LATEX INTERIOR
G	LATEX ACRILICO EXTERIOR
H	ESMALTE SINTETICO h=1.00 m- LATEX INT. HASTA CIELORRASO
I	REVESTIMIENTO CERAMICO
J	CIELORRASO SUSPENDIDO JUNTA TOMADA C/BUÑA PERIMETRAL
K	CIELORRASO SUSPENDIDO MODULAR
L	CIELORRASO SUSPENDIDO PLACA CEMENTICIA

PISO	PARED
TECHO	LOCAL


- TABIQUES DE MAMPOSTERIA A CONSTRUIR
- TABIQUES DE PLACA DE YESO CON ESTRUCTURA METALICA A CONSTRUIR
- MUROS EXISTENTES
- PISO EXTERIOR DE CEMENTO RODILLADO
- GUARDACAMILLAS

DIRECCIÓN PROVINCIAL DE ARQUITECTURA
Ministerio de Infraestructura y servicios públicos.


BUENOS AIRES PROVINCIA

ANTEPROYECTO: Ministerio de salud. Departamento de recursos físicos en salud. DOCUMENTACIÓN PARA PLIEGO LICITATORIO. DIRECCIÓN PROVINCIAL DE ARQUITECTURA.		OBRA: C.A.P.S. BAJO BOULOGNE	
Director Provincial: Cdr. Carlos Colombini.		PARTIDO: San Isidro - Provincia de Buenos Aires UBICACION: Camino Real Morón y F. Alcorta, Boulogne	
		Plano: ARQUITECTURA	
		ESCALA: 1:100	
N de expediente:	Fecha:	N plano:	Total:
	JUNIO 2019	04	20

Todas las medidas deberán ser verificadas en obra.

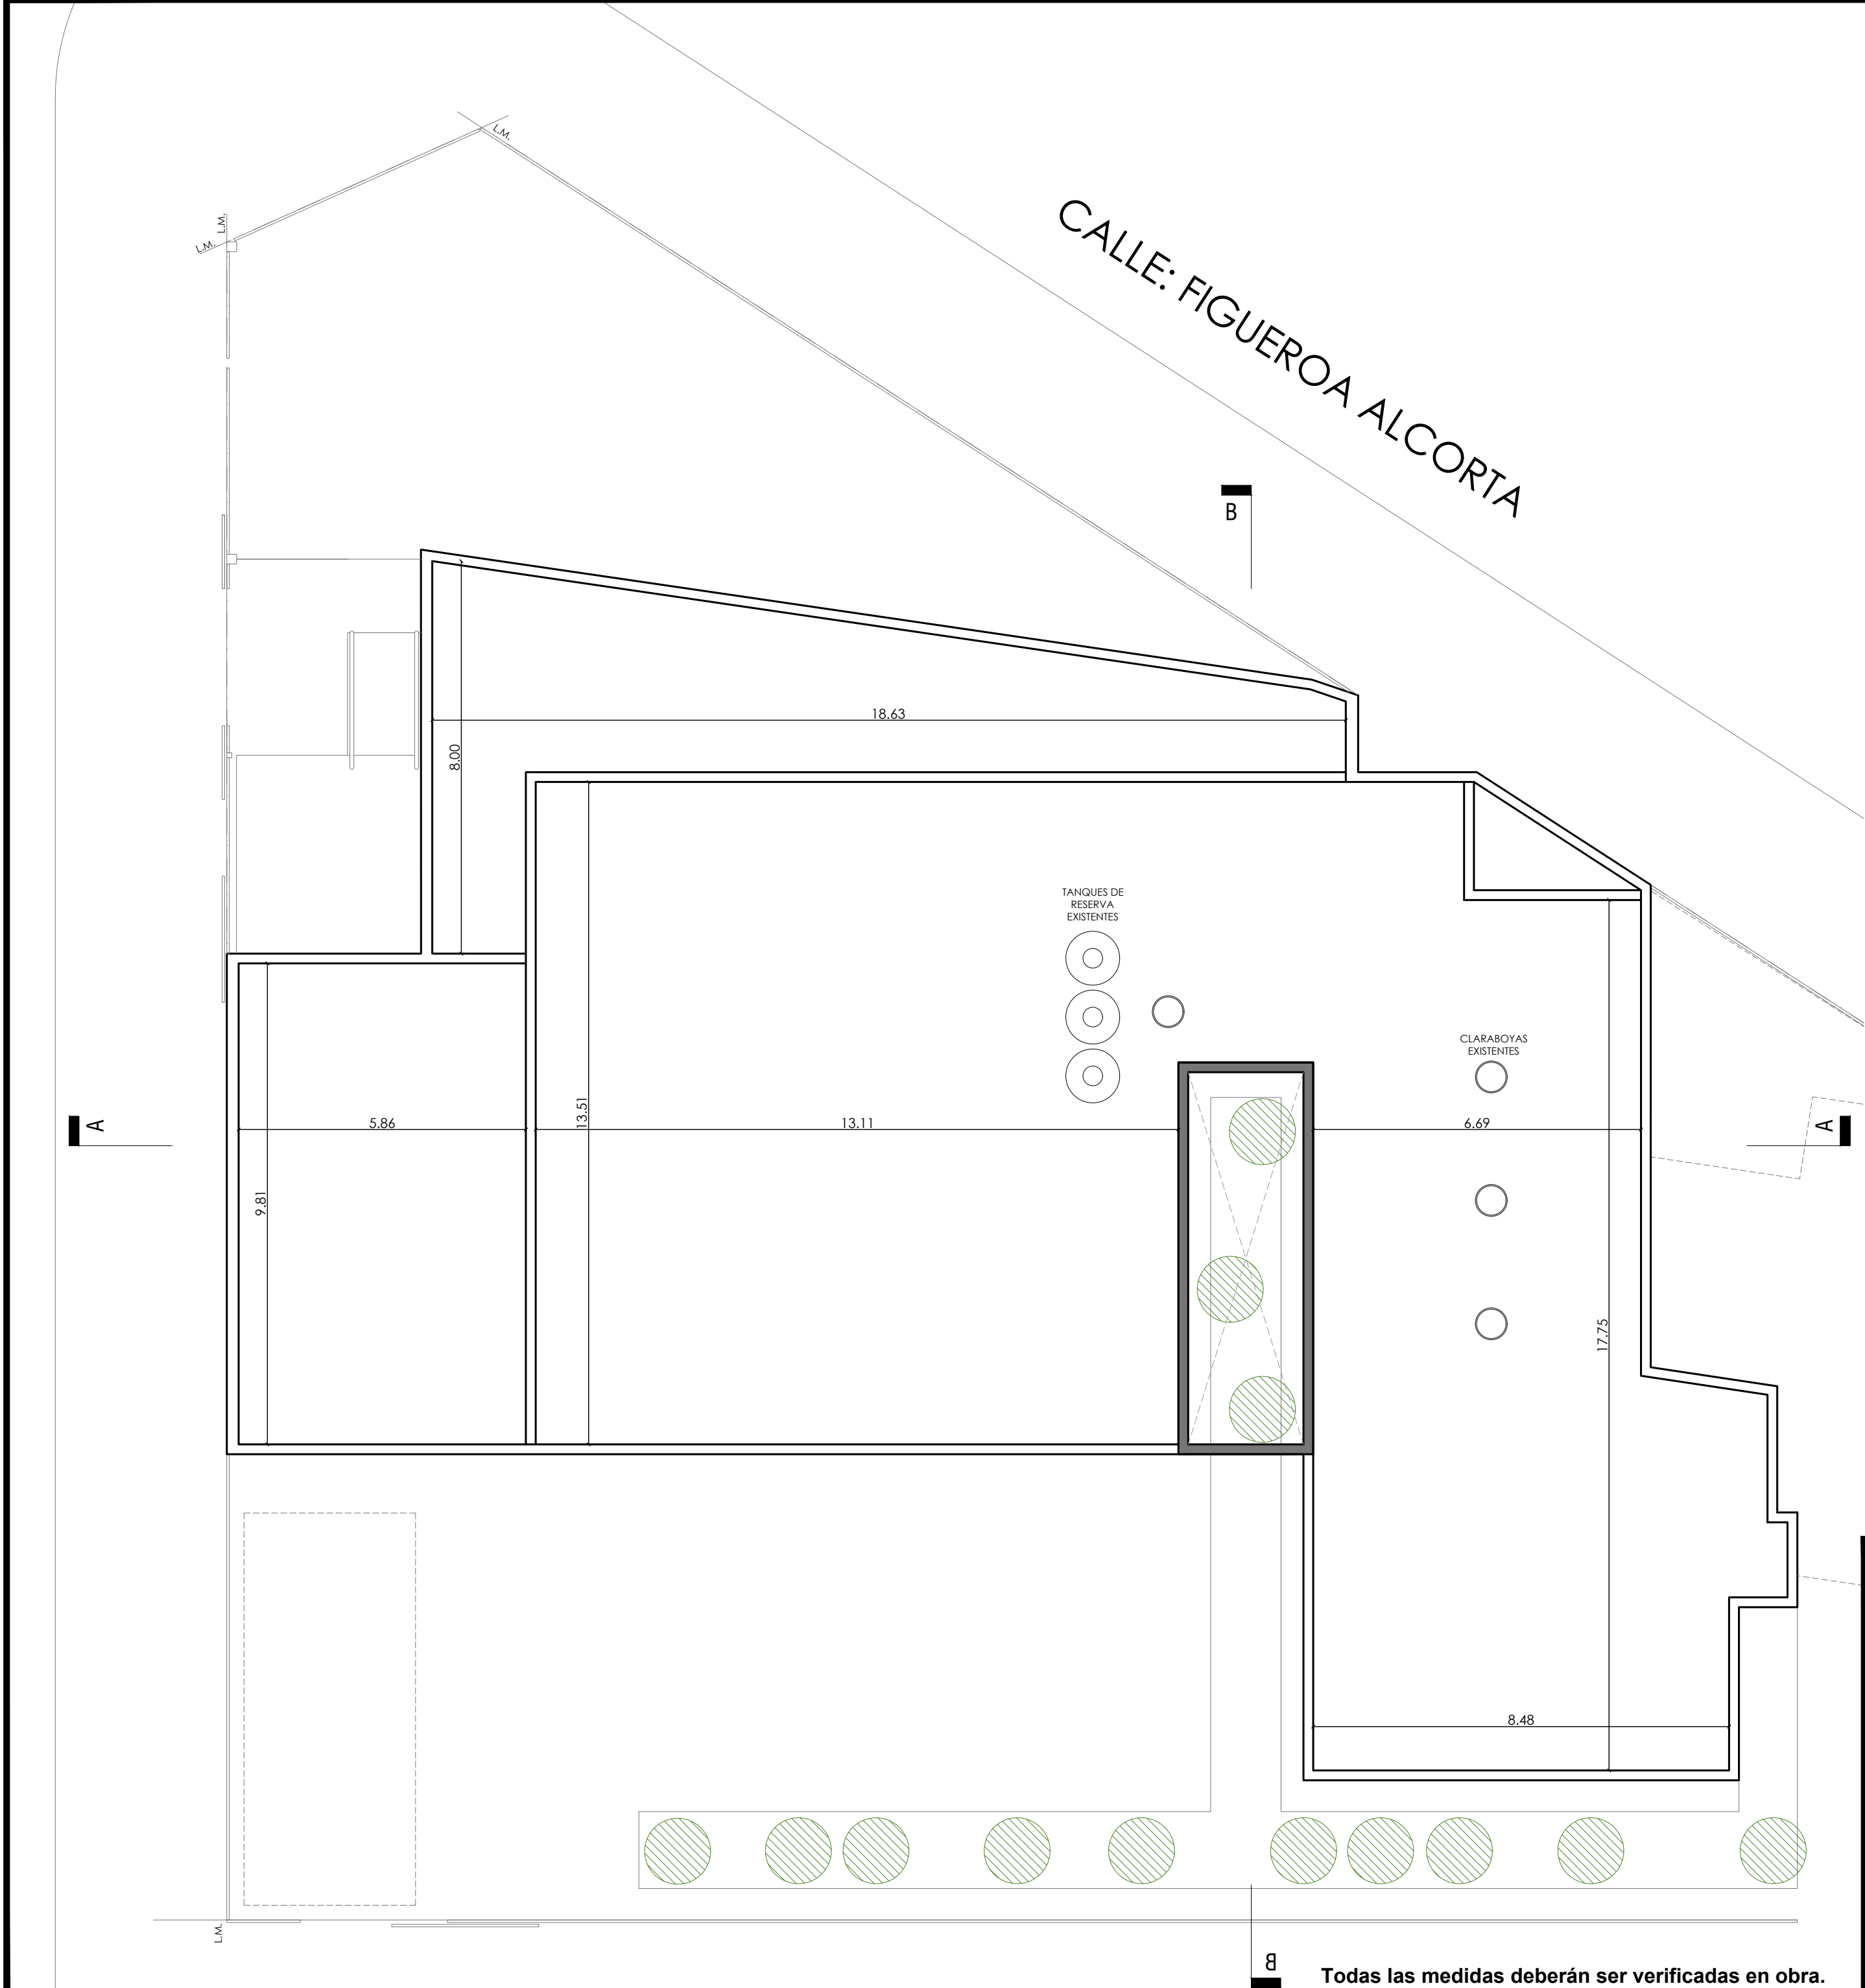


REFERENCIAS:


 Carga de ladrillo comun a construir

DIRECCIÓN PROVINCIAL DE ARQUITECTURA Ministerio de Infraestructura y servicios públicos. BUENOS AIRES PROVINCIA			
ANTEPROYECTO: Ministerio de salud. Departamento de recursos físicos en salud. DOCUMENTACIÓN PARA PLIEGO LICITATORIO. DIRECCIÓN PROVINCIAL DE ARQUITECTURA.	OBRA:		
	C.A.P.S. BAJO BOULOGNE		
	PARTIDO: San Isidro - Provincia de Buenos Aires		
Director Provincial: Cdr. Carlos Colombini.	UBICACION: Camino Real Morón y F. Alcorta, Boulogne		
	Plano: PLANTA DE TECHOS		
	ESCALA: 1:100		
N de expediente:	Fecha:	N plano:	Total:
	JUNIO 2019	05	20

Todas las medidas deberán ser verificadas en obra.

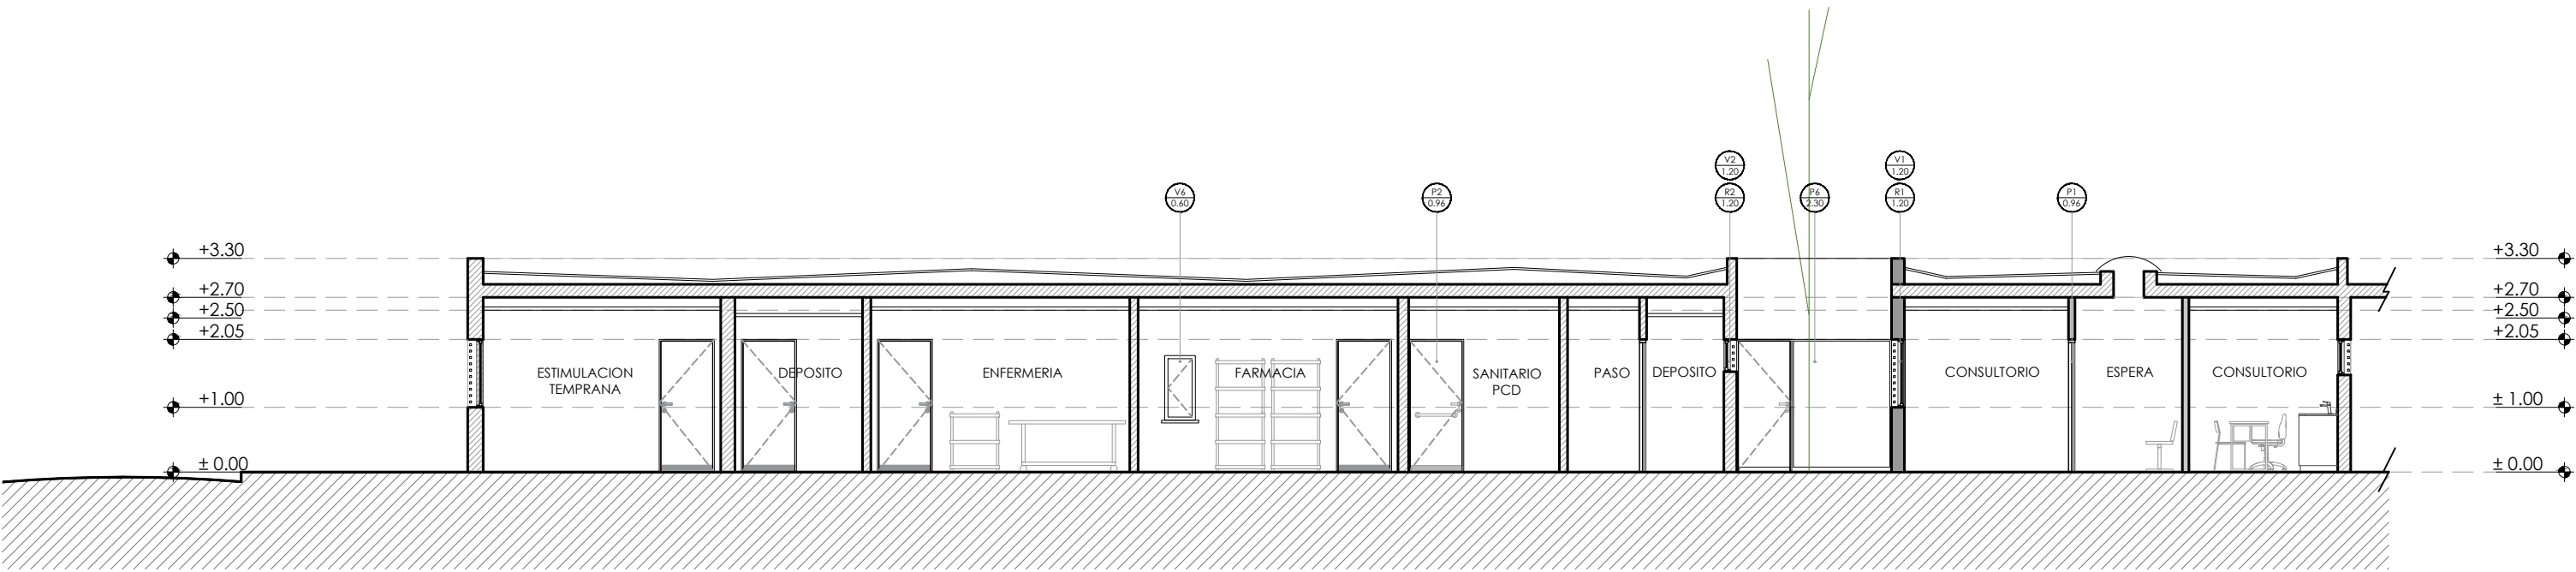

CORTE A-A

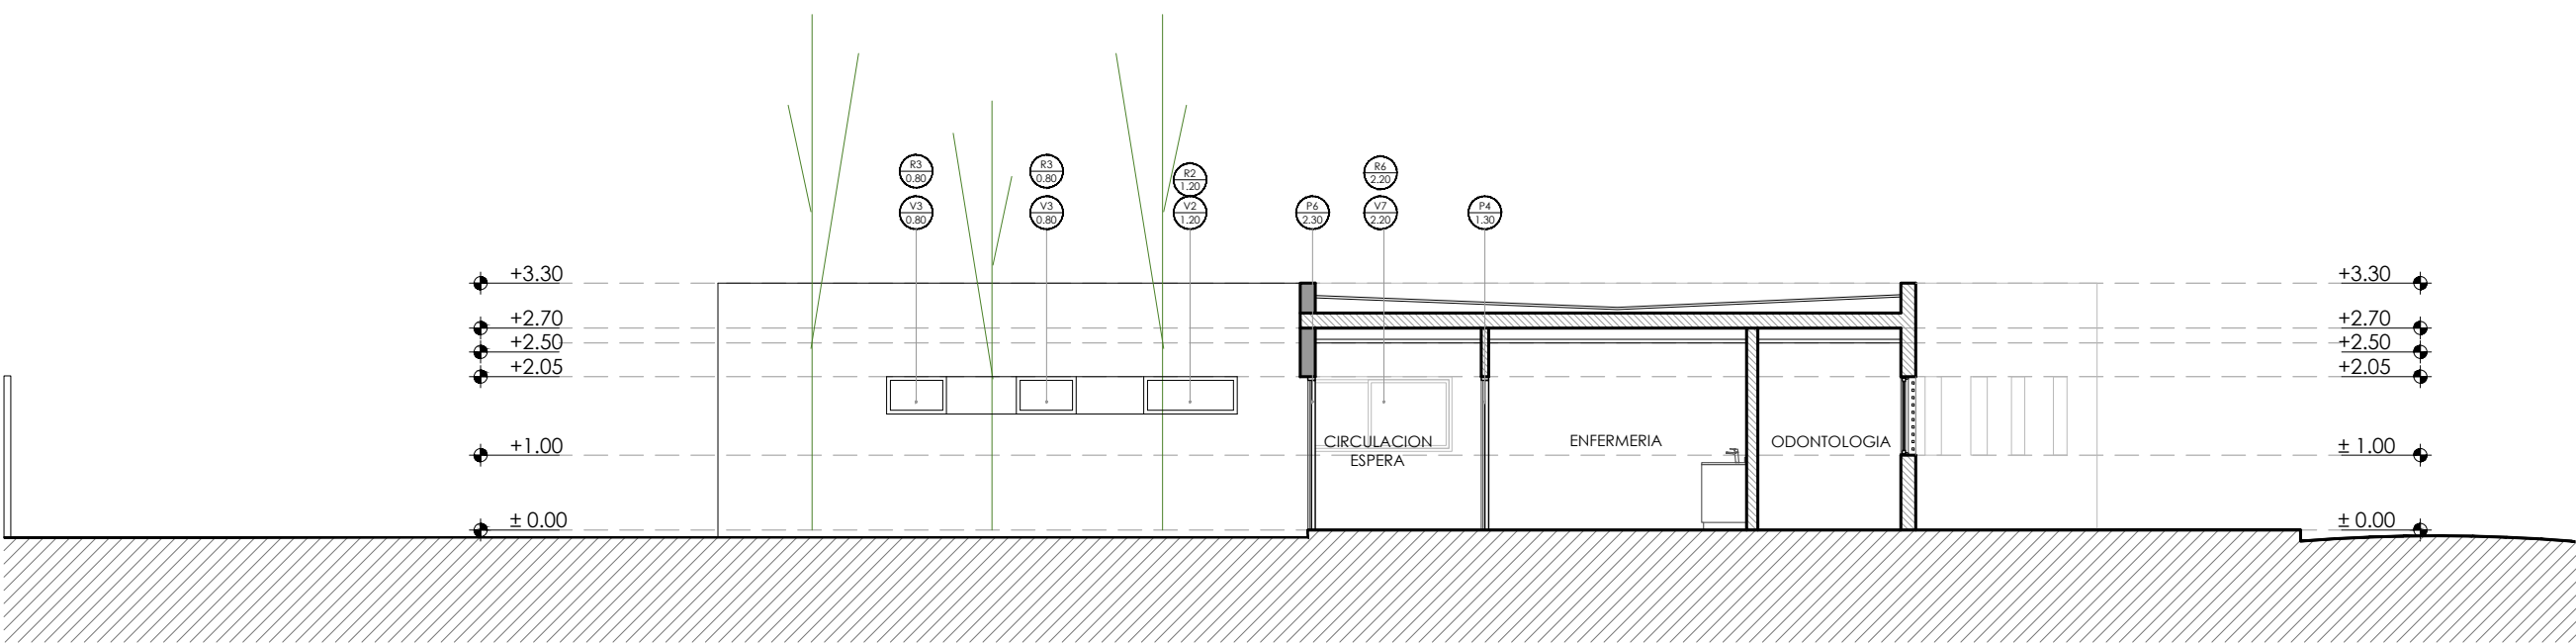

CORTE B-B

REFERENCIAS


- TABIQUES DE MAMPOSTERIA A CONSTRUIR
- TABIQUES DE PLACA DE YESO CON ESTRUCTURA METALICA A CONSTRUIR
- MUROS EXISTENTES

DIRECCIÓN PROVINCIAL DE ARQUITECTURA
Ministerio de Infraestructura y servicios públicos.

BUENOS AIRES PROVINCIA

ANTEPROYECTO: Ministerio de salud. Departamento de recursos físicos en salud. DOCUMENTACIÓN PARA PLIEGO LICITATORIO. DIRECCIÓN PROVINCIAL DE ARQUITECTURA.	OBRA:			
	C.A.P.S. BAJO BOULOGNE			
	PARTIDO: San Isidro - Provincia de Buenos Aires			
	UBICACION: Camino Real Morón y F. Alcorta, Boulogne			
Director Provincial: Cdor. Carlos Colombini.	Plano:		CORTES	
	ESCALA: 1:100			
	N de expediente:	Fecha:	N plano:	Total:
		JUNIO 2019	06	20


Todas las medidas deberán ser verificadas en obra.

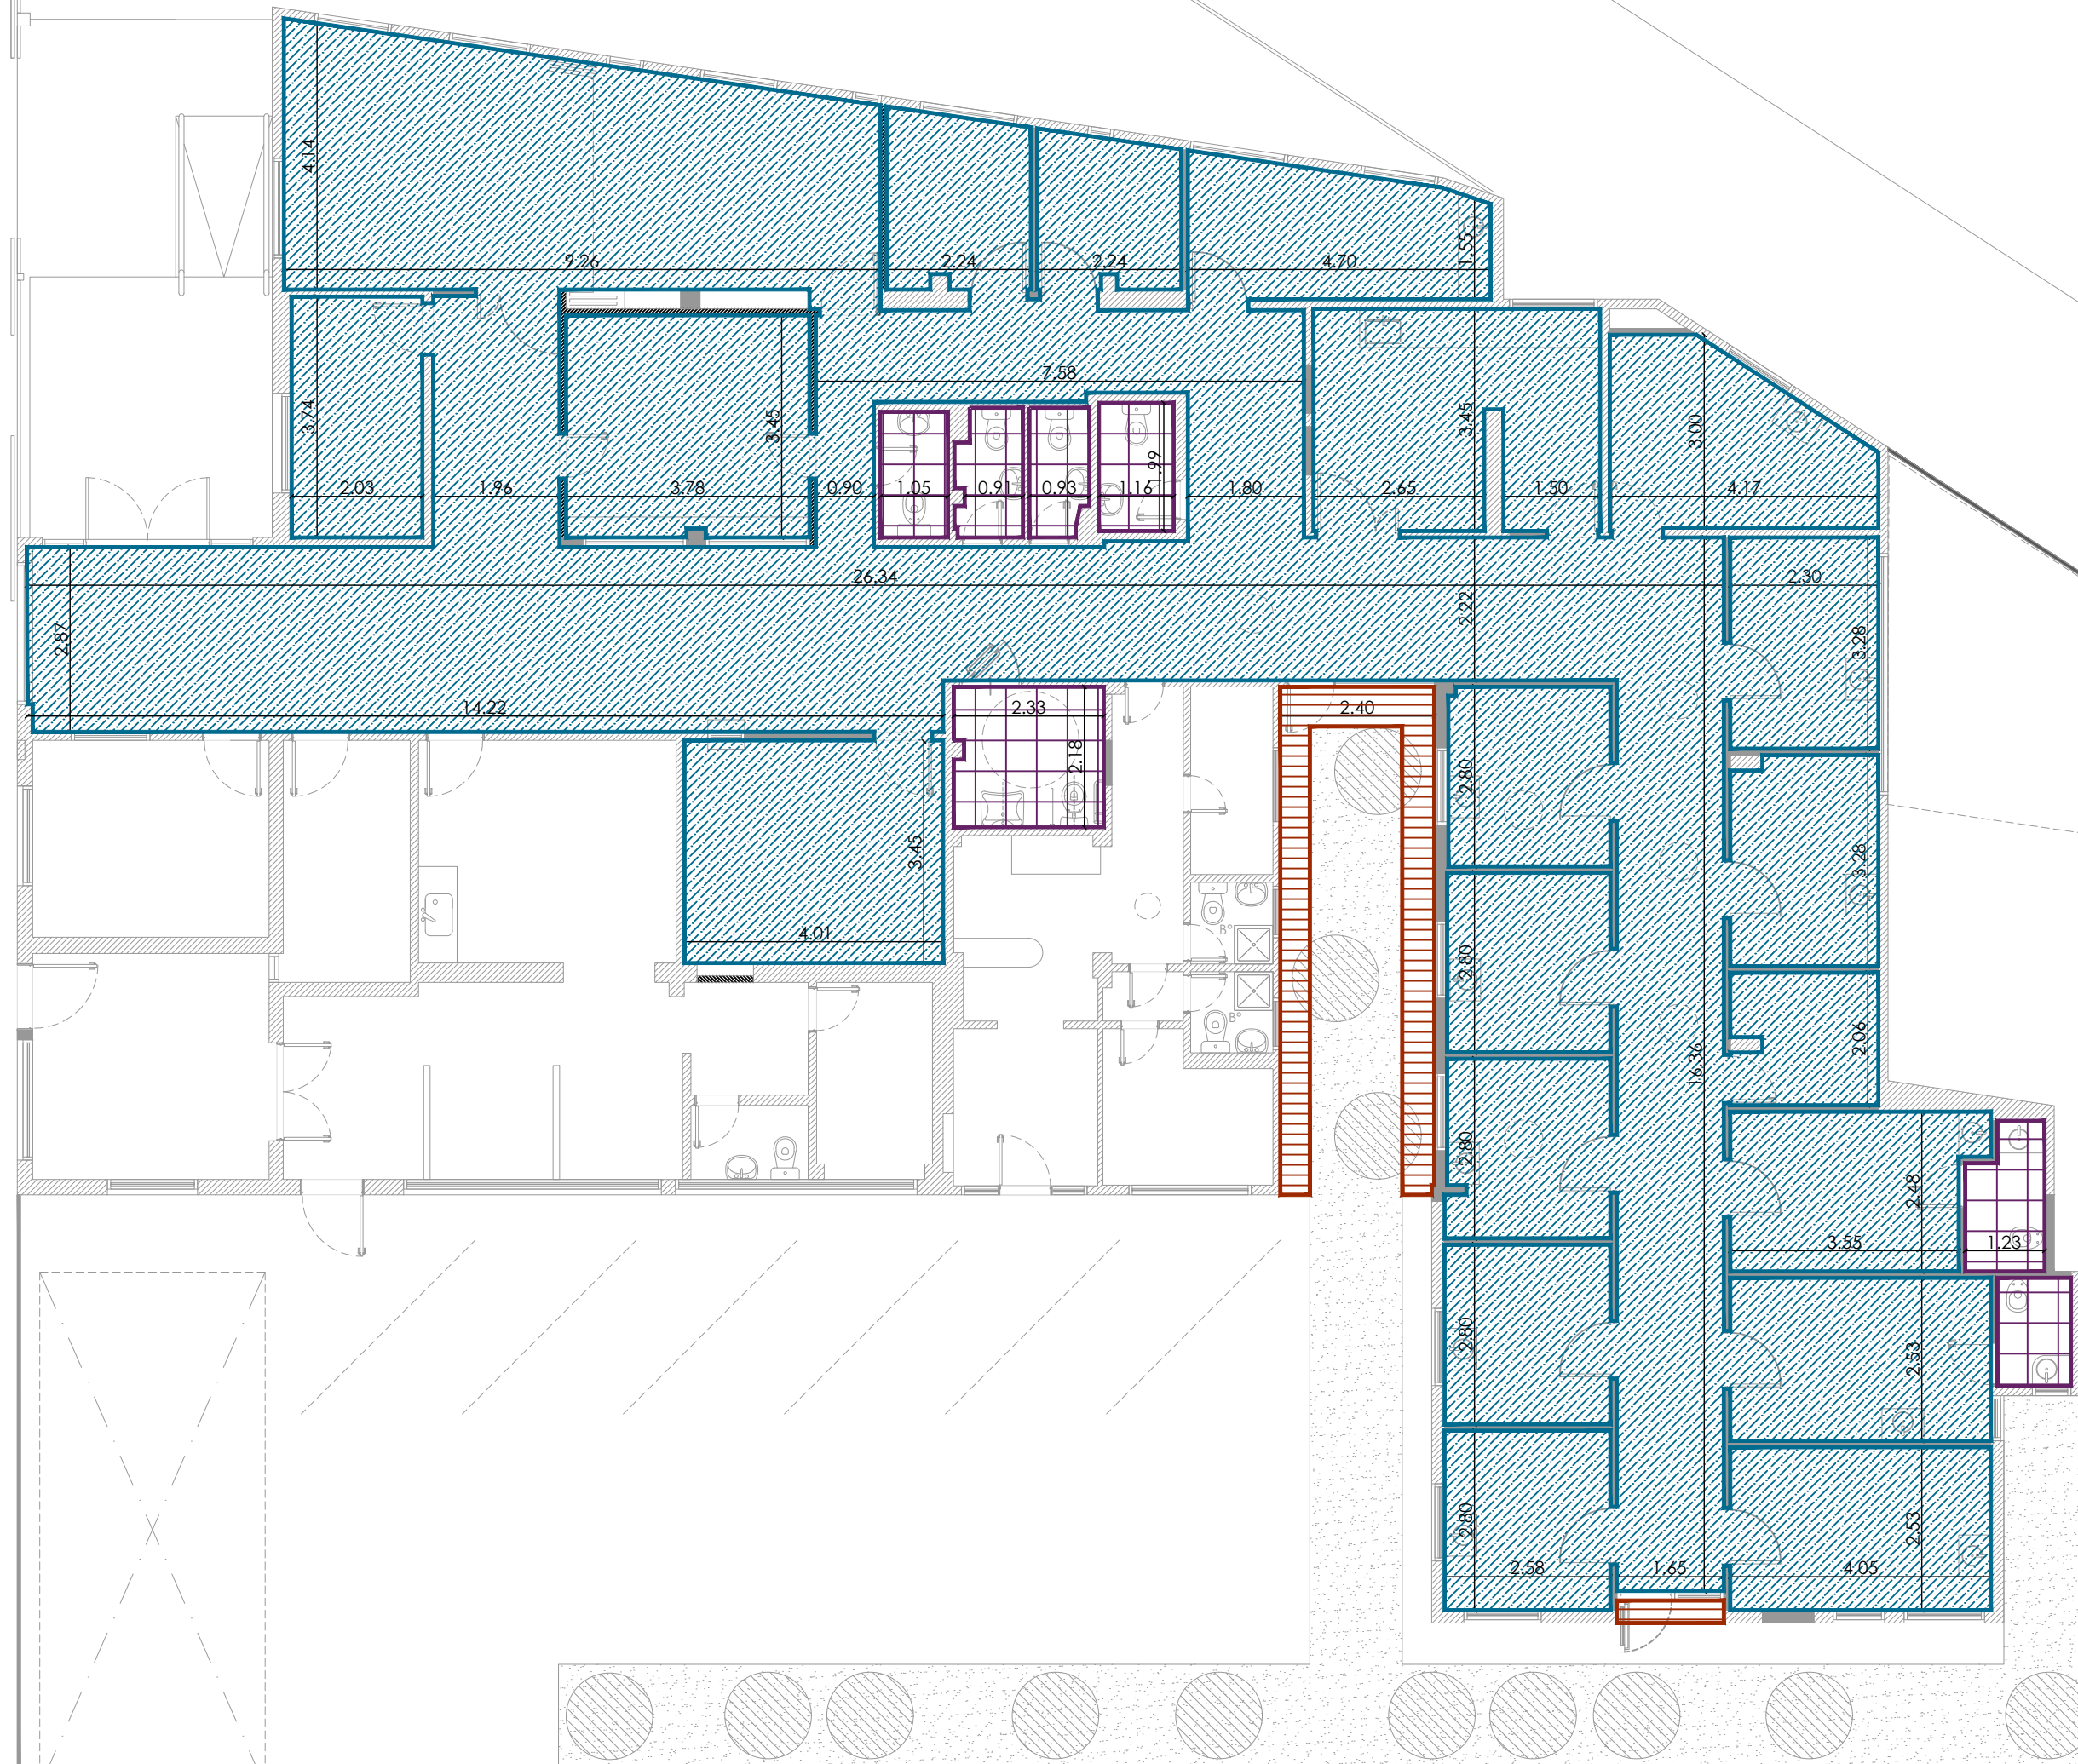

REFERENCIAS:		
	CEMENTO ALISADO	 PORCELLANATO ANTIDESLIZANTE
	PORCELANATO	 GRANITICO ANTIDESLIZANTE
		 VINILICO
		 SOLIAS

DIRECCIÓN PROVINCIAL DE ARQUITECTURA			
Ministerio de Infraestructura y servicios públicos.			
BUENOS AIRES PROVINCIA			
ANTEPROYECTO: Ministerio de salud. Departamento de recursos físicos en salud. DOCUMENTACIÓN PARA PLIEGO LICITATORIO. DIRECCIÓN PROVINCIAL DE ARQUITECTURA.		OBRA: C.A.P.S. BAJO BOULOGNE	
Director Provincial: Cdr. Carlos Colombini.		PARTIDO: San Isidro - Provincia de Buenos Aires	
		UBICACION: Camino Real Morón y F. Alcorta, Boulogne	
		Plano: SOLADOS	
		ESCALA: 1:100	
		N de expediente:	Fecha:
			JUNIO 2019
		N plano:	Total:
			07 20

Todas las medidas deberán ser verificadas en obra.

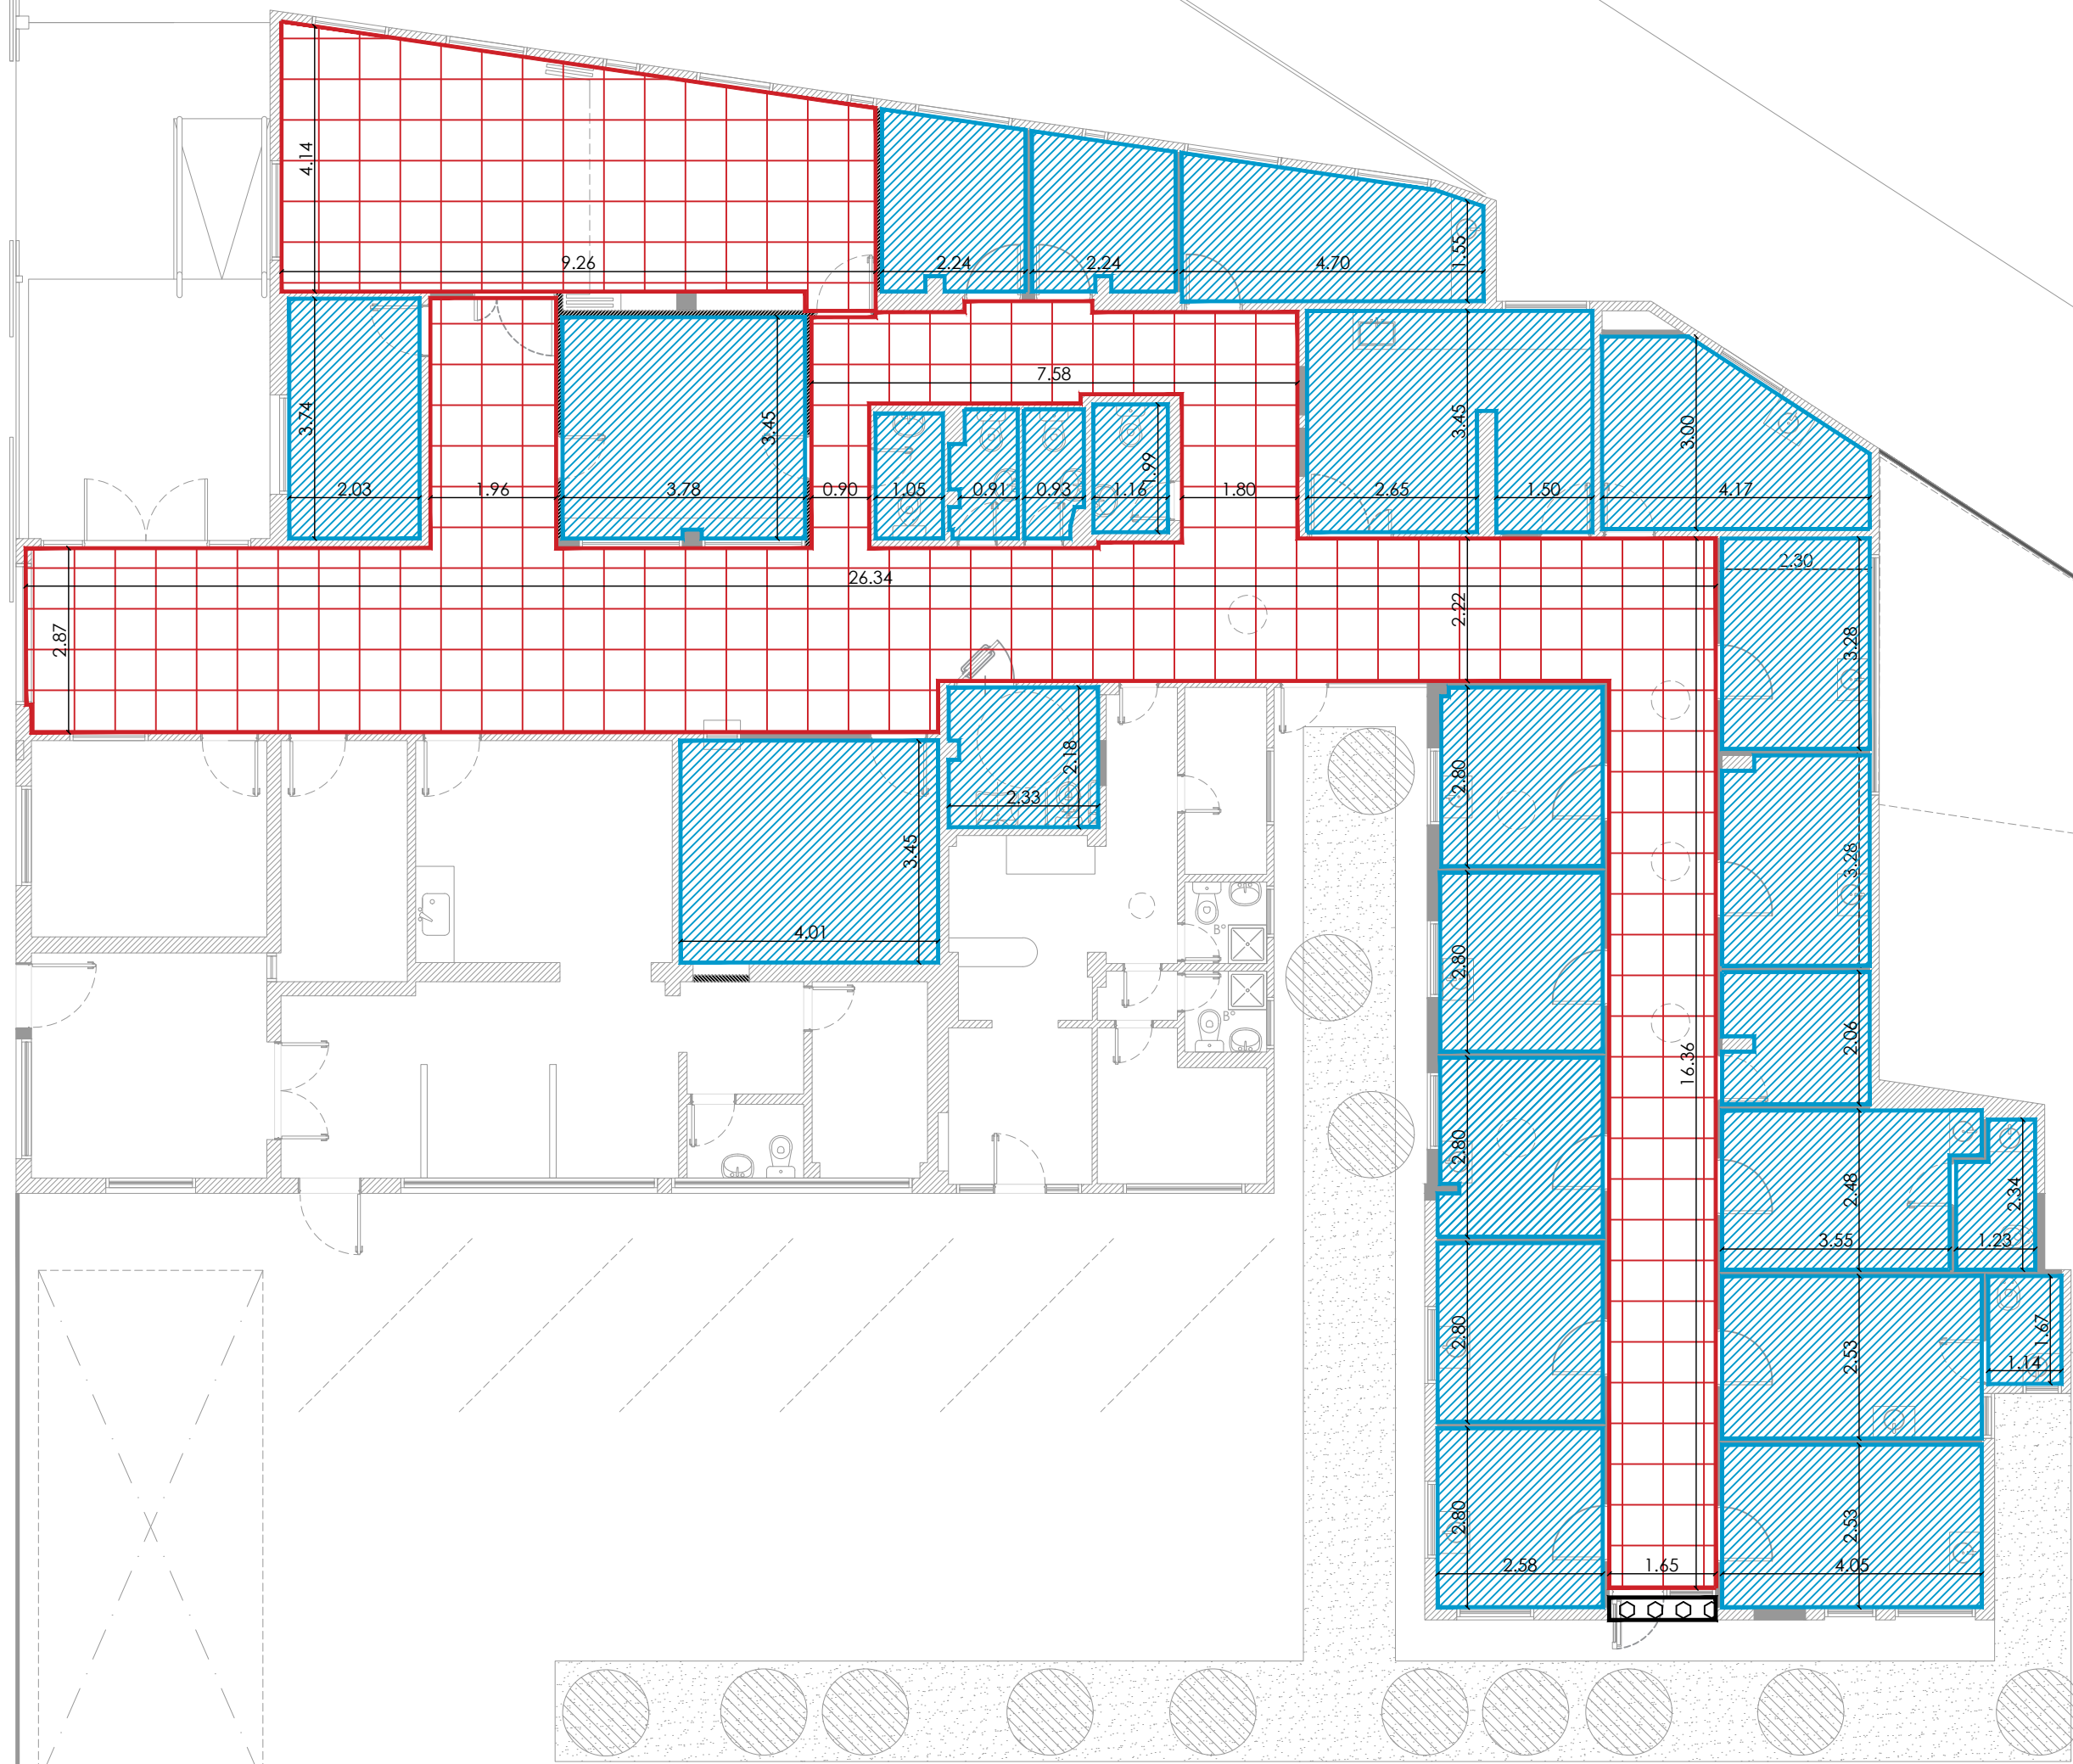

REFERENCIAS:

Cielorraso suspendido desmontable 60x60cm

Cielorraso suspendido placa de junta tomada

Cielorraso placa Cementicia

DIRECCIÓN PROVINCIAL DE ARQUITECTURA
Ministerio de Infraestructura y servicios públicos.

BUENOS AIRES PROVINCIA

ANTEPROYECTO: Ministerio de salud. Departamento de recursos físicos en salud. DOCUMENTACIÓN PARA PLIEGO LICITATORIO. DIRECCIÓN PROVINCIAL DE ARQUITECTURA.		OBRA: C.A.P.S. BAJO BOULOGNE	
		PARTIDO: San Isidro - Provincia de Buenos Aires	
		UBICACION: Camino Real Morón y F. Alcorta, Boulogne	
Director Provincial: Cdr. Carlos Colombini.		Plano: CIELORRASOS	
		ESCALA: 1:100	
		N de expediente:	Total:
		Fecha: JUNIO 2019	08 20

Todas las medidas deberán ser verificadas en obra.



REFERENCIAS:	
(M1)	Mueble vanitory
(M2)	Mesada granito gris mara 50x160cm
(M3)	Mesada granito gris mara 60x375cm
(M4)	Mesada granito gris mara 50x75cm
(M5)	Mesada granito gris mara 50x60cm
Muebles segun P.E.T.	
a	Escritorio p/ consultorio
b	Silla giratoria p/ consultorio
c	Silla p/ consultorio
d	Camilla p/ consultorio y enfermería
e	Mueble guardado 1,20 x 0,75 x 0,45 p/ consultorio
f	Silla en tándem de a tres p/ esperas
g	Placard SUM
h	Estanteria Farmacia
i	Mueble Consultorio Odontologico
j	Camilla para consultorio ginecología

DIRECCIÓN PROVINCIAL DE ARQUITECTURA Ministerio de Infraestructura y servicios públicos. BUENOS AIRES PROVINCIA			
ANTEPROYECTO: Ministerio de salud. Departamento de recursos físicos en salud. DOCUMENTACIÓN PARA PLIEGO LICITATORIO. DIRECCIÓN PROVINCIAL DE ARQUITECTURA.		OBRA: C.A.P.S. BAJO BOULOGNE	
PARTIDO: San Isidro - Provincia de Buenos Aires		UBICACION: Camino Real Morón y F. Alcorta, Boulogne	
Director Provincial: Cdor. Carlos Colombini.		Plano: MOBILIARIO	
ESCALA: 1:100		N de expediente: Fecha: JUNIO 2019	
		N plano:	Total: 09 20

Todas las medidas deberán ser verificadas en obra.



REFERENCIAS:

	ARTEFACTO PANEL LED 60 X 60 cm		TOMACORRIENTES USO ESPECIAL
	ARTEFACTO PANEL LED 30x120 cm		TOMACORRIENTES SIMPLE
	ARTEFACTO PUNTUAL LED Ø23cm		TABLERO ELECTRICO
	LUZ DE EMERGENCIA		AIRE ACONDICIONADO F/C 2500 W
	TORTUGA PARA EXTERIOR		AIRE ACONDICIONADO F/C 6000W
	TOMACORRIENTES DOBLE		EXTRACTOR DE AIRE PARA CONDUCTO Ø 110 mm

DIRECCIÓN PROVINCIAL DE ARQUITECTURA
Ministerio de Infraestructura y servicios públicos.
BUENOS AIRES PROVINCIA

ANTEPROYECTO:
Ministerio de salud.
Departamento de recursos físicos en salud.
DOCUMENTACIÓN PARA PLIEGO LICITATORIO.
DIRECCIÓN PROVINCIAL DE ARQUITECTURA.

OBRA:
C.A.P.S. BAJO BOULOGNE
PARTIDO: San Isidro - Provincia de Buenos Aires
UBICACION: Camino Real Morón y F. Alcorta, Boulogne

Director Provincial:
Cdr. Carlos Colombini.


Plano:
I. ELECTRICA
ESCALA: 1:100


N de expediente:	Fecha:	N plano:	Total:
	JUNIO 2019	10	20


Todas las medidas deberán ser verificadas en obra.



REFERENCIAS:

 PUESTO DE DATOS -2 TOMAS BLANCOS IRAM 2071 CIRC. TN -TRES TOMAS ROJOS IRAM 2071 PARA ALIMENTACION DE DATOS CIRC. TP -DOS JACK RJ 45 CAT 6A PARA DATOS.

 BANDEJA PORTACABLES PARA DISTRIBUCION DE DATOS. ANCHO 10 cm

 RACK DE DATOS SEGUN ESPECIFICACIONES TECNICAS EN PLIEGO DE DATOS

DIRECCIÓN PROVINCIAL DE ARQUITECTURA			
Ministerio de Infraestructura y servicios públicos.			
BUENOS AIRES PROVINCIA			
ANTEPROYECTO: Ministerio de salud. Departamento de recursos físicos en salud. DOCUMENTACIÓN PARA PLIEGO LICITATORIO. DIRECCIÓN PROVINCIAL DE ARQUITECTURA.	OBRA:		
	C.A.P.S. BAJO BOULOGNE		
Director Provincial: Cdr. Carlos Colombini.	PARTIDO: San Isidro - Provincia de Buenos Aires		
	UBICACION: Camino Real Morón y F. Alcorta, Boulogne		
	Plano:		
	RED DE DATOS		
ESCALA: 1:100	N de expediente:		Total:
	Fecha:		
JUNIO 2019		N plano:	11
		Total:	20

Todas las medidas deberán ser verificadas en obra.



REFERENCIAS:	
INSTALACIÓN AGUA	
	Cañería de agua fría
	Cañería de agua caliente
	Llave de paso agua fría
	Llave de paso agua caliente
	Bajada agua fría

DIRECCIÓN PROVINCIAL DE ARQUITECTURA Ministerio de Infraestructura y servicios públicos. BUENOS AIRES PROVINCIA			
ANTEPROYECTO: Ministerio de salud. Departamento de recursos físicos en salud. DOCUMENTACIÓN PARA PLIEGO LICITATORIO. DIRECCIÓN PROVINCIAL DE ARQUITECTURA.		OBRA: C.A.P.S. BAJO BOULOGNE	
Director Provincial: Cdr. Carlos Colombini.		PARTIDO: San Isidro - Provincia de Buenos Aires	
		UBICACION: Camino Real Morón y F. Alcorta, Boulogne	
		Plano: I. SANITARIA - AGUA FRIA / CALIENTE ESCALA: 1:100	
		N de expediente:	Fecha: JUNIO 2019
		N plano:	Total: 12 20

Todas las medidas deberán ser verificadas en obra.



REFERENCIAS:

INSTALACIÓN CLOACAL

	Caño de pvc ø 38mm		Camara de inspección 60x60
	Caño de pvc ø 63mm		Ventilacion Cloacal pvc ø 110mm
	Caño de pvc ø 110mm		Condensado Aire Acondicionado
	Pileta de piso		Camara séptica
	Boca de acceso		

INSTALACIÓN PLUVIAL

	Caño hierro fundido 110m
	Caño PVC ø 110mm
	Boca desagüe 30x30cm
	Camara de inspección
	Embudo de hierro fundido

DIRECCIÓN PROVINCIAL DE ARQUITECTURA

Ministerio de Infraestructura y servicios públicos.

BUENOS AIRES PROVINCIA

ANTEPROYECTO:
Ministerio de salud.
Departamento de recursos físicos en salud.
DOCUMENTACIÓN PARA PLIEGO LICITATORIO.
DIRECCIÓN PROVINCIAL DE ARQUITECTURA.

Director Provincial:
Cdr. Carlos Colombini.

OBRA:

C.A.P.S. BAJO BOULOGNE

PARTIDO: San Isidro - Provincia de Buenos Aires

UBICACION: Camino Real Morón y F. Alcorta, Boulogne

Plano:

I. SANITARIA - CLOACAL
ESCALA: 1:100

N de expediente:	Fecha:	N plano:	Total:
	JUNIO 2019	13	20

Todas las medidas deberán ser verificadas en obra.



REFERENCIAS:

	Matafuego CO2 2.5 kg
	Matafuego polvo seco ABC 10 kg.
	Cartel LED salida de EMERGENCIA

EXTINTORES PORTATILES

Además de la señalización del matafuego, para que sea visto desde lejos se debe colocar una señal adicional a una altura de 2 o 2,5 m. respecto del nivel de piso.

Para señalar la ubicación de un matafuego se debe colocar una chapa baliza, tal como lo muestra la figura siguiente. Esta es una superficie con franjas inclinadas en 45° respecto de la horizontal blancas y rojas de 10 cm de ancho. La parte superior de la chapa deber estar ubicada a 1,20 a 1,50 metros respecto del nivel de piso.

CHAPA BALIZA

1,50m N.P.L.

SEÑALÉTICA SEGUN NORMAS IRAM

SALIDA

Texto "Salida" en tipografía similar a la indicada color blanco sobre fondo verde.

A mín = 50
H mín = 100

SALIDA DE EMERGENCIA

Texto "Salida de emergencia" en tipografía similar a la indicada color blanco sobre fondo verde.

A mín = 50
H mín = 100

SALIDA

P mín = 70
H mín = 100

DIRECCIÓN PROVINCIAL DE ARQUITECTURA

Ministerio de Infraestructura y servicios públicos.

BUENOS AIRES PROVINCIA

ANTEPROYECTO:
Ministerio de salud.
Departamento de recursos físicos en salud.
DOCUMENTACIÓN PARA PLIEGO LICITATORIO.
DIRECCIÓN PROVINCIAL DE ARQUITECTURA.

Director Provincial:
Cdr. Carlos Colombini.

OBRA:
C.A.P.S. BAJO BOULOGNE
PARTIDO: San Isidro - Provincia de Buenos Aires
UBICACION: Camino Real Morón y F. Alcorta, Boulogne







Plano:
INSTALACION CONTRA INCENDIOS
ESCALA: 1:100




N de expediente: JUNIO 2019









N plano: 14




Total: 20

Todas las medidas deberán ser verificadas en obra.

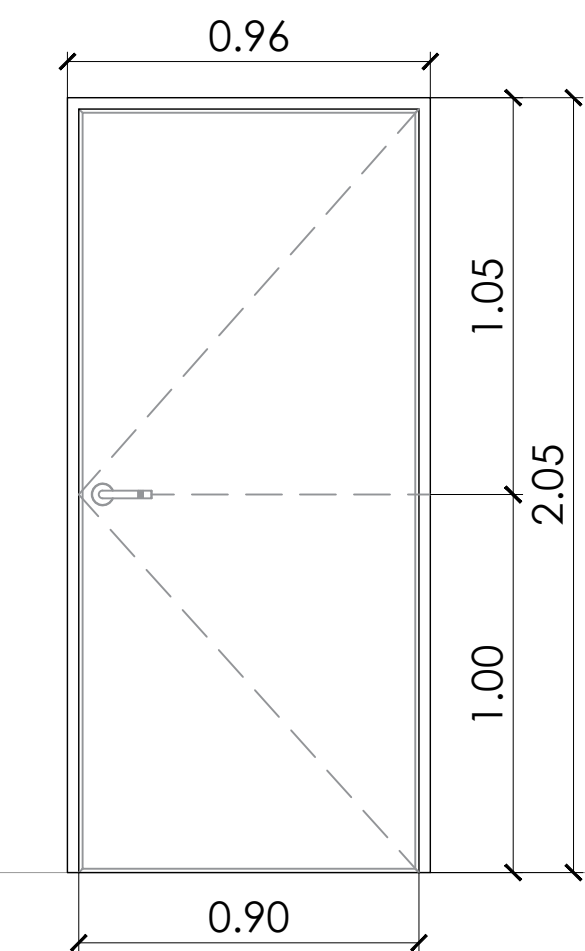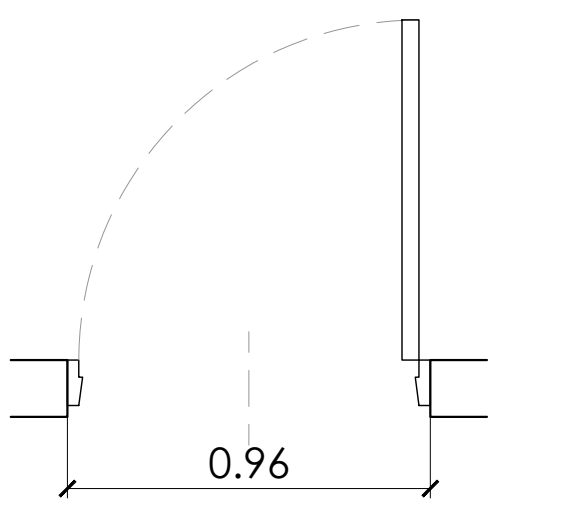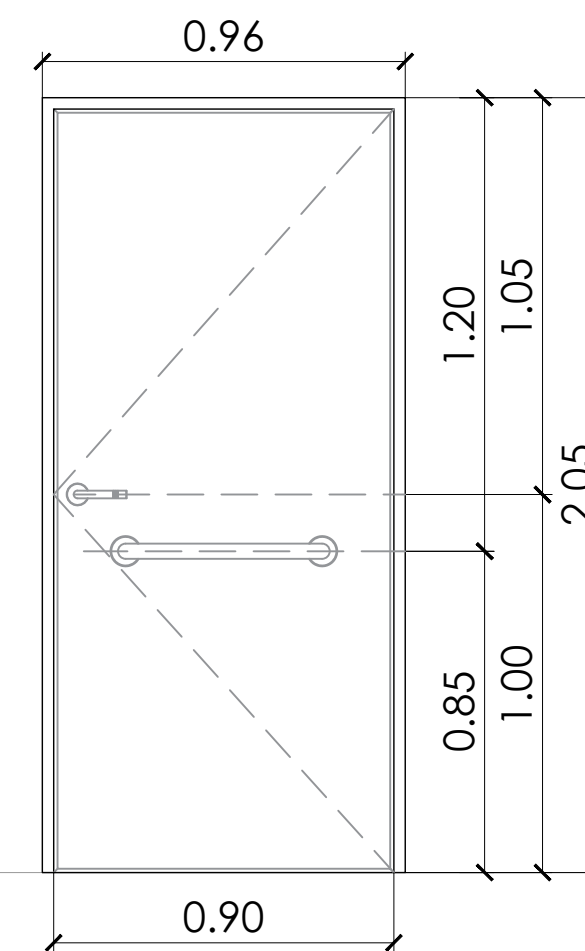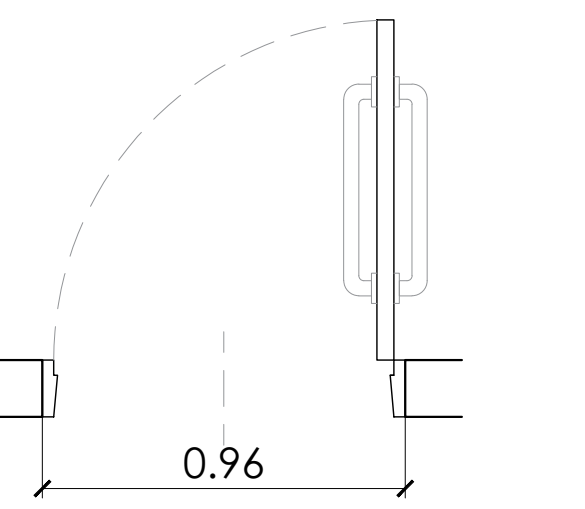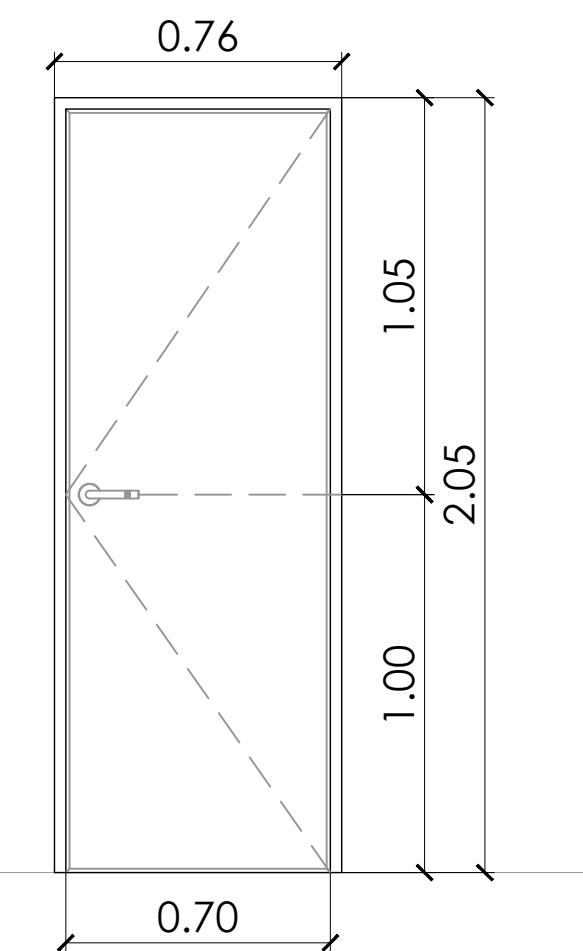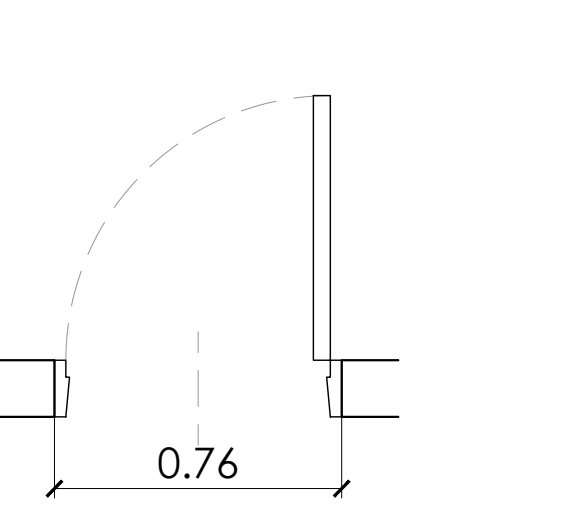TIPO		P1	P2	P3																										
		CANT.: 14 DER: 7 - IZQ: 7	CANT.: 1 DER: 0 - IZQ: 1	CANT.: 5 DER: 3 - IZQ: 2																										
DISEÑO		 	 	 																										
ESPECIFICACIONES	MARCOS	Marco de chapa doblada BWG N°16, 30mm x 150mm	Marco de chapa doblada BWG N°16, 30mm x 150mm	Marco de chapa doblada BWG N°16, 30mm x 150mm																										
	HOJAS	Hoja placa de abrir, de primera calidad 45mm de espesor, estructura interna de madera, revestida en laminado plástico color blanco con tapacanto de cedro.	Hoja tipo placa de cedro de primera calidad 45mm de espesor, revestida en melaminico blanco semimate de 1mm de espesor, cantonera de cedro.	Hoja placa de abrir, de primera calidad 45mm de espesor, estructura interna de madera, revestida en laminado plástico color blanco con tapacanto de cedro.																										
	SISTEMA	Puerta de una hoja de abrir.	Puerta de una hoja de abrir.	Puerta de una hoja de abrir.																										
	HERRAJES	3 Pomelas mixtas reforzadas de hierro. Cerradura de embutir, con cerradura de doble paleta tipo Trabex. Manija doble balancin, bronce platil, recta pesada, bocallaves y rosetas circulares.	3 Pomelas mixtas reforzadas de hierro. Cerradura de embutir, con cerradura de doble paleta tipo Trabex. Manija doble balancin, bronce platil, recta pesada, bocallaves y rosetas circulares. Barral de acero inoxidable a 0.85m de N.P.T.	3 Pomelas mixtas reforzadas de hierro. Cerradura de embutir, con cerradura de doble paleta tipo Trabex. Manija doble balancin, bronce platil, recta pesada, bocallaves y rosetas circulares.																										
	PINTURA	Marco: Convertidor de óxido, esmalte sintético blanco.	Marco: Convertidor de óxido, esmalte sintético blanco	Marco: Convertidor de óxido, esmalte sintético blanco.																										
Todas las medidas deberán ser verificadas en obra.				<div>DIRECCIÓN PROVINCIAL DE ARQUITECTURA</div> <div>Ministerio de Infraestructura y servicios públicos.</div> <div>BUENOS AIRES PROVINCIA</div> <table><tr><td colspan="2">ANTEPROYECTO: Ministerio de salud. Departamento de recursos físicos en salud. DOCUMENTACIÓN PARA PLIEGO LICITATORIO. DIRECCIÓN PROVINCIAL DE ARQUITECTURA.</td><td colspan="2">OBRA: C.A.P.S. BAJO BOULOGNE</td></tr><tr><td colspan="2" rowspan="2">Director Provincial: Cdor. Carlos Colombini.</td><td colspan="2">PARTIDO: San Isidro - Provincia de Buenos Aires</td></tr><tr><td colspan="2">UBICACION: Camino Real Morón y F. Alcorta, Boulogne</td></tr><tr><td colspan="2"></td><td colspan="2">Plano: PLANILLA DE CARPINTERIAS</td></tr><tr><td colspan="2"></td><td colspan="2">ESCALA: 1:20</td></tr><tr><td colspan="2"></td><td>N de expediente:</td><td>Fecha: JUNIO 2019</td></tr><tr><td colspan="2"></td><td>N plano:</td><td>Total: 1520</td></tr></table>	ANTEPROYECTO: Ministerio de salud. Departamento de recursos físicos en salud. DOCUMENTACIÓN PARA PLIEGO LICITATORIO. DIRECCIÓN PROVINCIAL DE ARQUITECTURA.		OBRA: C.A.P.S. BAJO BOULOGNE		Director Provincial: Cdor. Carlos Colombini.		PARTIDO: San Isidro - Provincia de Buenos Aires		UBICACION: Camino Real Morón y F. Alcorta, Boulogne				Plano: PLANILLA DE CARPINTERIAS				ESCALA: 1:20				N de expediente:	Fecha: JUNIO 2019			N plano:	Total: 1520
ANTEPROYECTO: Ministerio de salud. Departamento de recursos físicos en salud. DOCUMENTACIÓN PARA PLIEGO LICITATORIO. DIRECCIÓN PROVINCIAL DE ARQUITECTURA.		OBRA: C.A.P.S. BAJO BOULOGNE																												
Director Provincial: Cdor. Carlos Colombini.		PARTIDO: San Isidro - Provincia de Buenos Aires																												
		UBICACION: Camino Real Morón y F. Alcorta, Boulogne																												
		Plano: PLANILLA DE CARPINTERIAS																												
		ESCALA: 1:20																												
		N de expediente:	Fecha: JUNIO 2019																											
		N plano:	Total: 1520																											

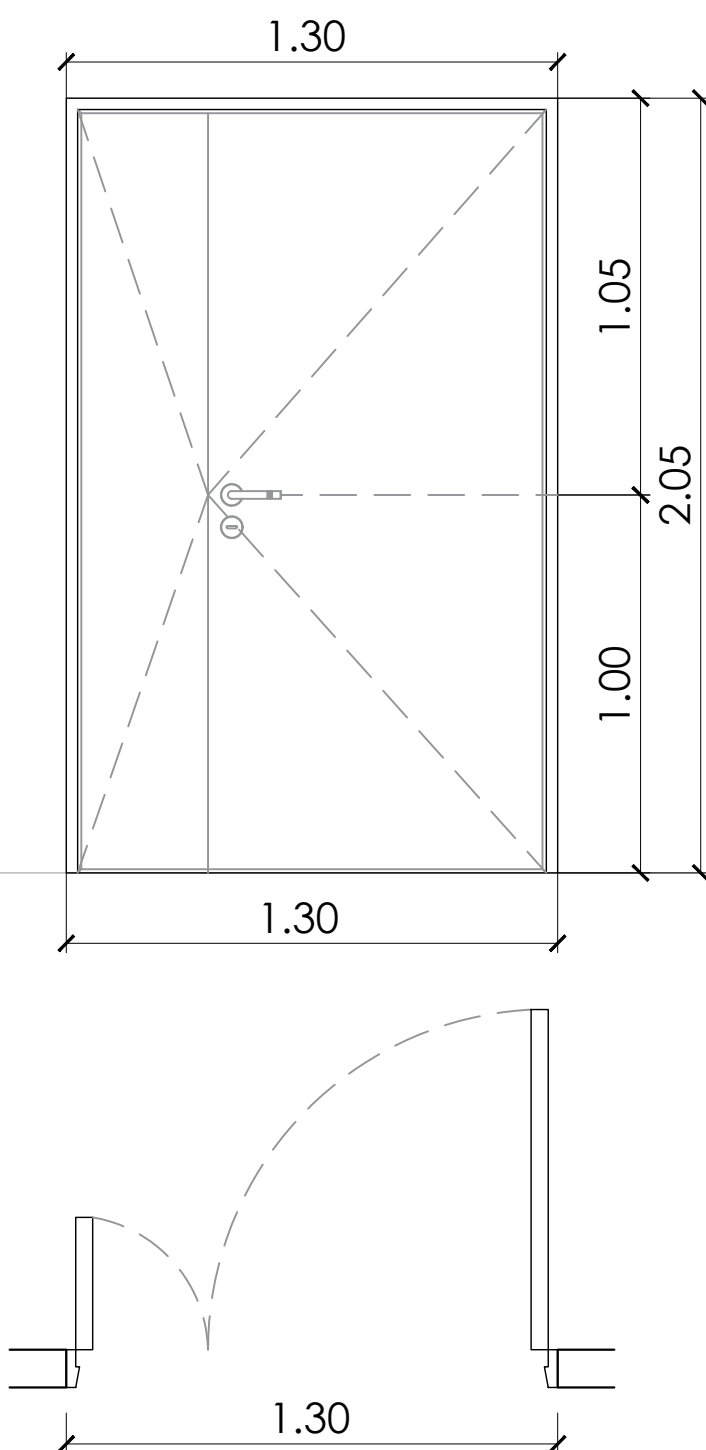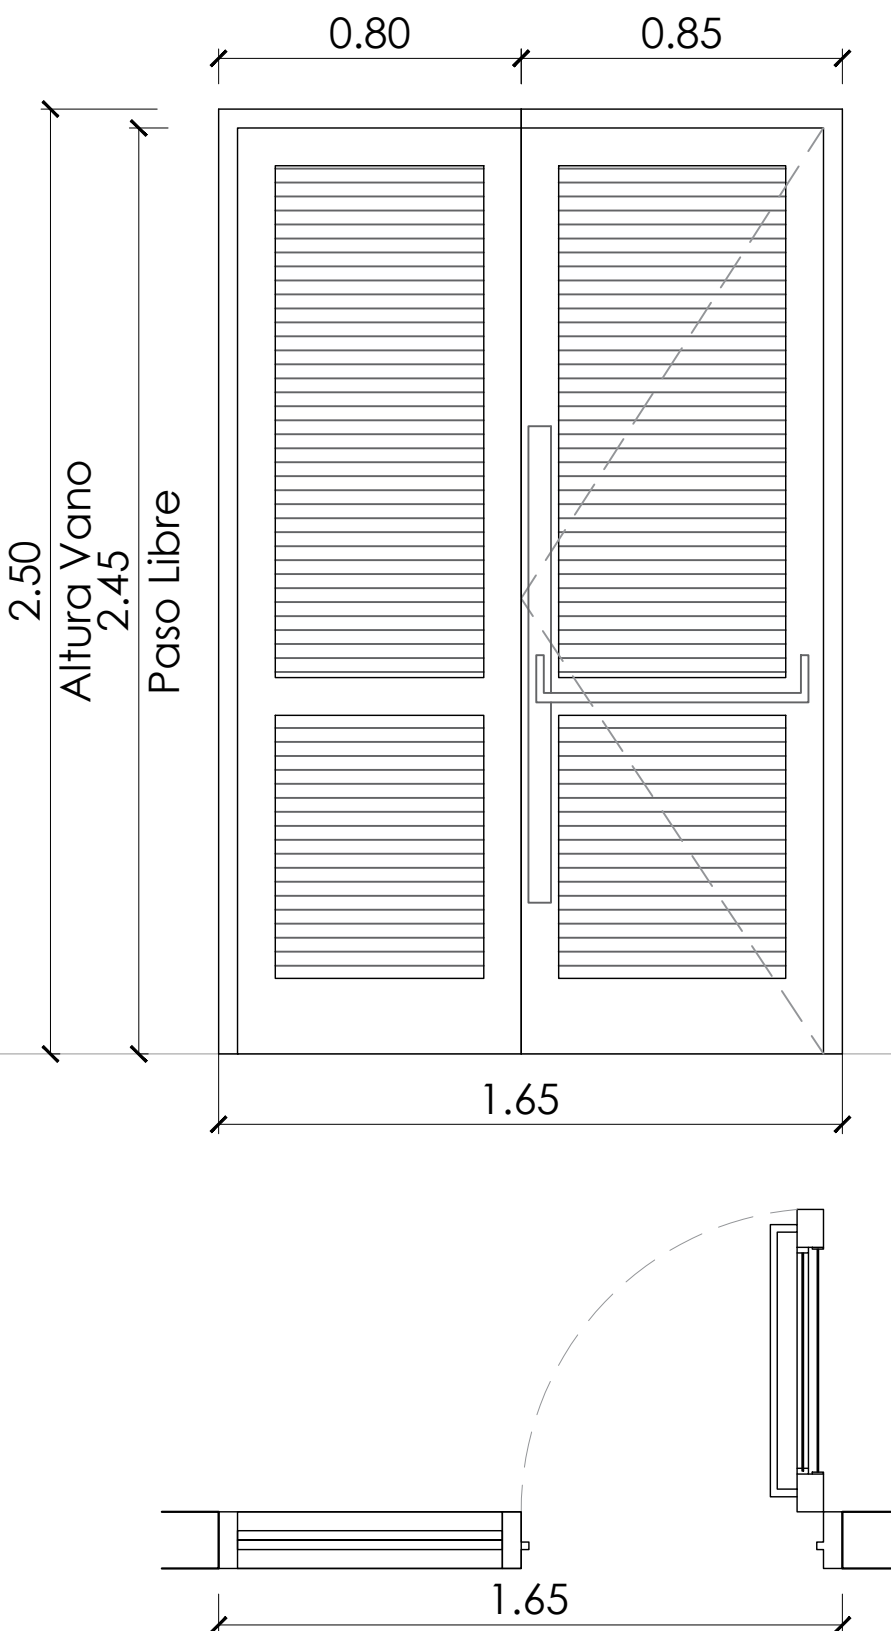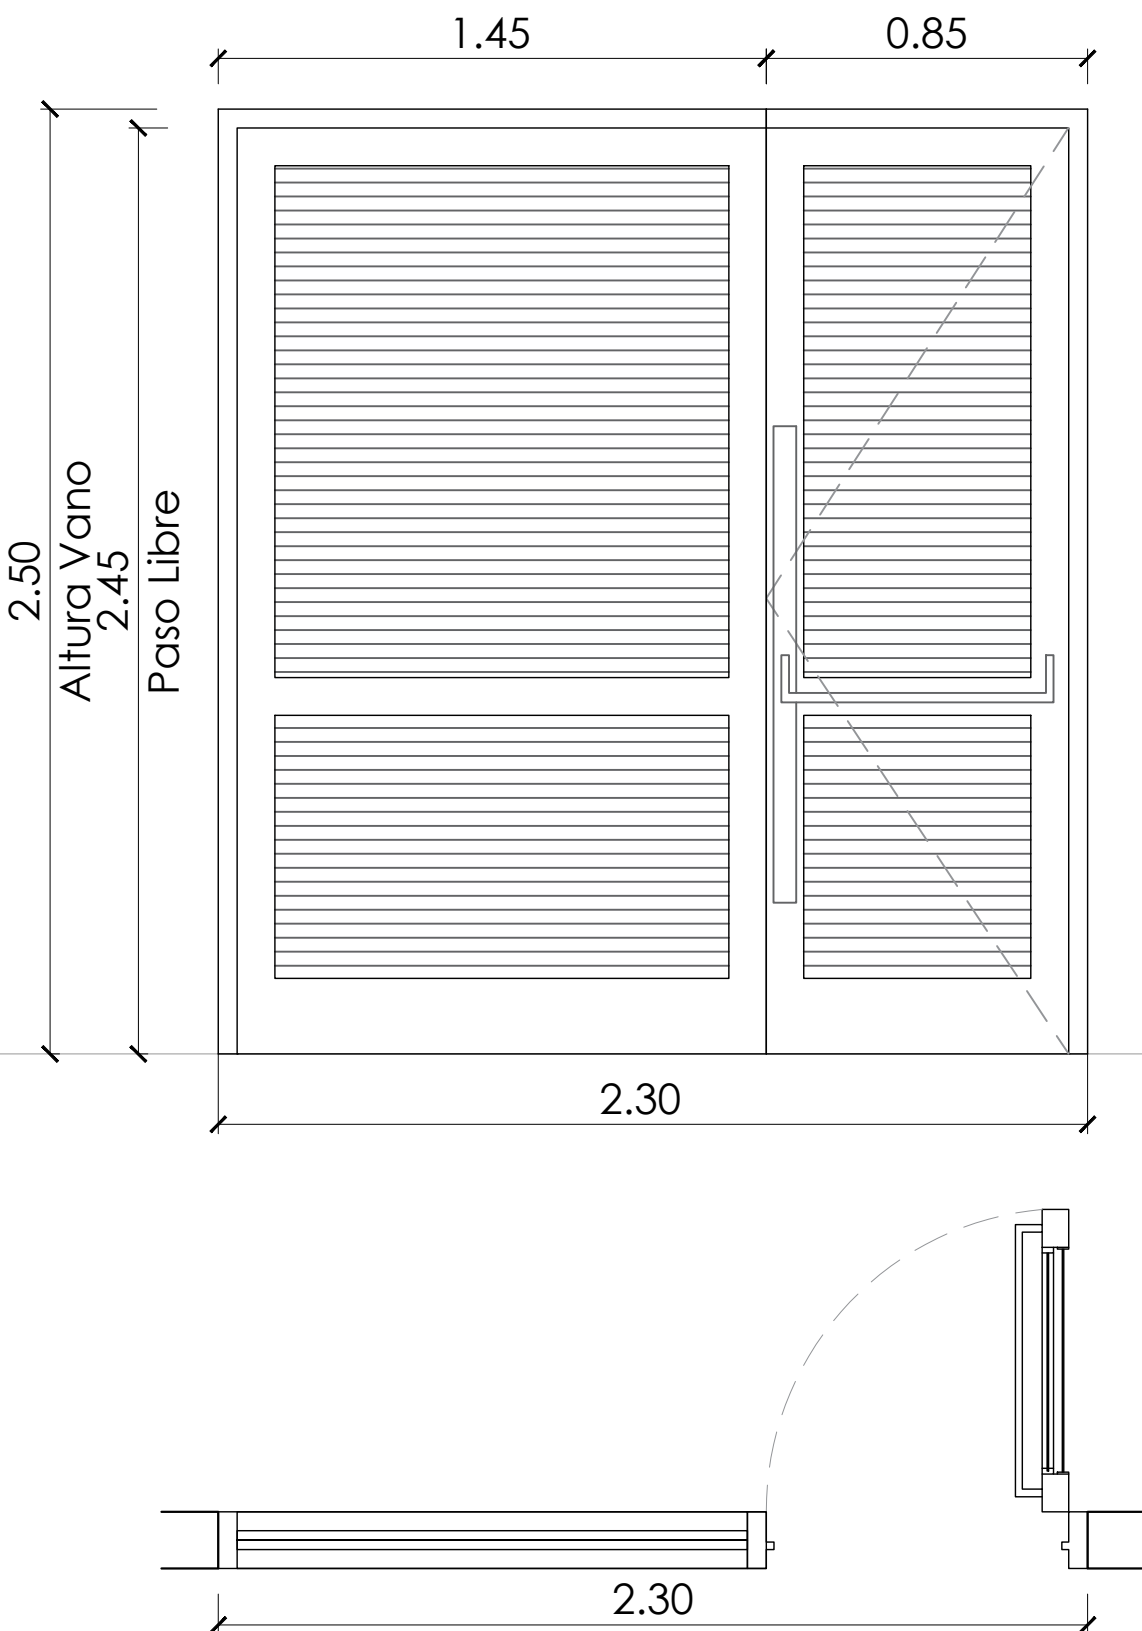TIPO		P4	P5	P6																										
		CANT.: 2	CANT.: 1	DER: 1 - IZQ: 0																										
DISEÑO																														
ESPECIFICACIONES	MARCOS	Marco de chapa doblada BWG N°16, 30mm x 150mm	Marco de chapa de hierro doblada dd n°16 .	Marco de chapa de hierro doblada dd n°16 .																										
	HOJAS	Puerta de chapa BWG N°16, con alma de poliuretano inyectado	1 hoja de abrir y 1 paño fijo compuesta por bastidor en chapa armada tipo tubo dd n°16. Lleva reja de proteccion incorporada en la carpinteria de barra redonda 1/2" fijadas sobre planchuela 1 1/4" x 3/16" perforada soldadas al batidor de la hoja. Vidrio de seguridad transparente laminado 3+3 tipo blisan o superior. Contravidrio ángulo de chapa doblada n°14 de 12x12mm del lado interior	1 hoja de abrir y 1 paño fijo compuesta por bastidor en chapa armada tipo tubo dd n°16. Lleva reja de proteccion incorporada en la carpinteria de barra redonda 1/2" fijadas sobre planchuela 1 1/4" x 3/16" perforada soldadas al batidor de la hoja. Vidrio de seguridad transparente laminado 3+3 tipo blisan o superior. Contravidrio ángulo de chapa doblada n°14 de 12x12mm del lado interior																										
	SISTEMA	Puerta de dos hojas de abrir.	Puerta de una hoja de abrir y paño fijo lateral	Puerta de una hoja de abrir y paño fijo lateral																										
	HERRAJES	3 Bisagras de hierro. En una hoja cerradura de embutir, con cerradura de doble paleta tipo Trabex. Manija doble balancin, bronce platil, recta pesada, bocallaves y rosetas circulares. En la otra hoja pasador superior e inferior	3 bisagras por hoja reforzadas de hierro, con tres planos de apoyo. Dos cerraduras de doble paleta en una de las hojas y dos pasadores superior e inferior en la otra hoja. Barral de apertura exterior y barral antipánico en el interior. Bocallaves y rosetas circulares.	3 bisagras por hoja reforzadas de hierro, con tres planos de apoyo. Dos cerraduras de doble paleta en una de las hojas y dos pasadores superior e inferior en la otra hoja. Barral de apertura exterior y barral antipánico en el interior. Bocallaves y rosetas circulares.																										
	PINTURA	Marco y hoja: Convertidor de óxido, esmalte sintético blanco.	Fondo convertidor de oxido Acabado 2 manos de esmalte sintetico color blanco	Fondo convertidor de oxido Acabado 2 manos de esmalte sintetico color blanco																										
Todas las medidas deberán ser verificadas en obra.				<div>DIRECCIÓN PROVINCIAL DE ARQUITECTURA</div> <div>Ministerio de Infraestructura y servicios públicos.</div> <div>BUENOS AIRES PROVINCIA</div> <table><tr><td colspan="2">ANTEPROYECTO: Ministerio de salud. Departamento de recursos físicos en salud. DOCUMENTACIÓN PARA PLIEGO LICITATORIO. DIRECCIÓN PROVINCIAL DE ARQUITECTURA.</td><td colspan="2">OBRA: C.A.P.S. BAJO BOULOGNE</td></tr><tr><td colspan="2" rowspan="2">Director Provincial: Cdor. Carlos Colombini.</td><td colspan="2">PARTIDO: San Isidro - Provincia de Buenos Aires</td></tr><tr><td colspan="2">UBICACION: Camino Real Morón y F. Alcorta, Boulogne</td></tr><tr><td colspan="2"></td><td colspan="2">Plano: PLANILLA DE CARPINTERIAS</td></tr><tr><td colspan="2"></td><td colspan="2">ESCALA: 1:20</td></tr><tr><td colspan="2">N de expediente:</td><td>Fecha:</td><td>N plano: Total:</td></tr><tr><td colspan="2"></td><td>JUNIO 2019</td><td>1620</td></tr></table>	ANTEPROYECTO: Ministerio de salud. Departamento de recursos físicos en salud. DOCUMENTACIÓN PARA PLIEGO LICITATORIO. DIRECCIÓN PROVINCIAL DE ARQUITECTURA.		OBRA: C.A.P.S. BAJO BOULOGNE		Director Provincial: Cdor. Carlos Colombini.		PARTIDO: San Isidro - Provincia de Buenos Aires		UBICACION: Camino Real Morón y F. Alcorta, Boulogne				Plano: PLANILLA DE CARPINTERIAS				ESCALA: 1:20		N de expediente:		Fecha:	N plano: Total:			JUNIO 2019	1620
ANTEPROYECTO: Ministerio de salud. Departamento de recursos físicos en salud. DOCUMENTACIÓN PARA PLIEGO LICITATORIO. DIRECCIÓN PROVINCIAL DE ARQUITECTURA.		OBRA: C.A.P.S. BAJO BOULOGNE																												
Director Provincial: Cdor. Carlos Colombini.		PARTIDO: San Isidro - Provincia de Buenos Aires																												
		UBICACION: Camino Real Morón y F. Alcorta, Boulogne																												
		Plano: PLANILLA DE CARPINTERIAS																												
		ESCALA: 1:20																												
N de expediente:		Fecha:	N plano: Total:																											
		JUNIO 2019	1620																											

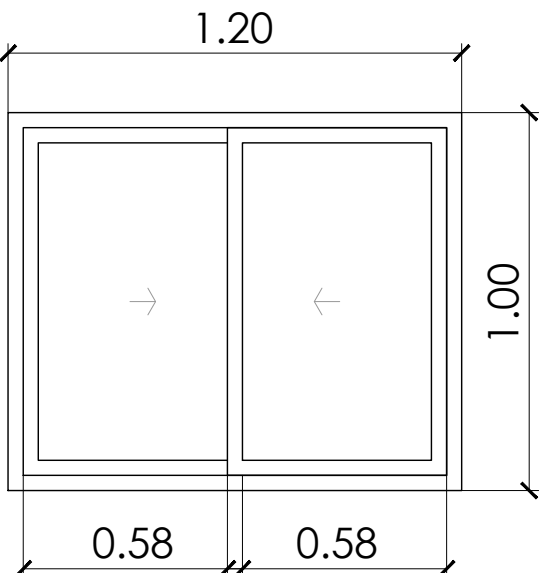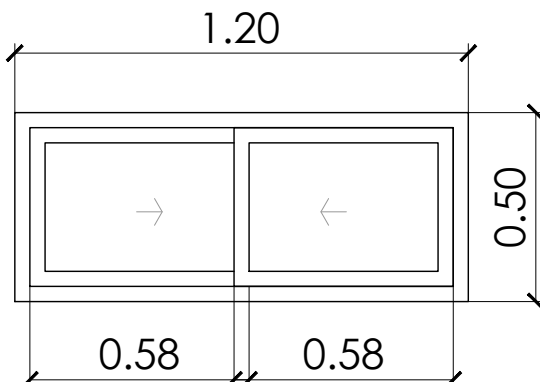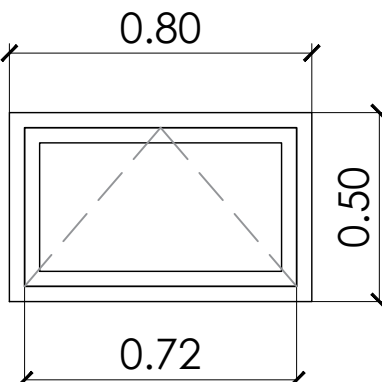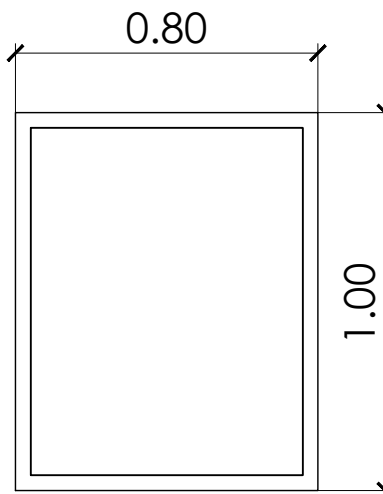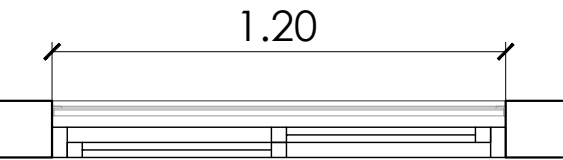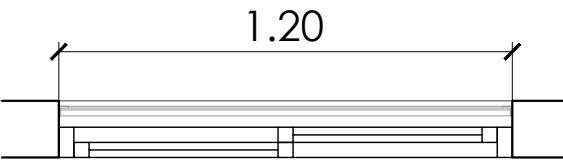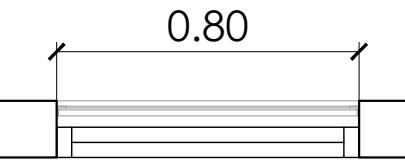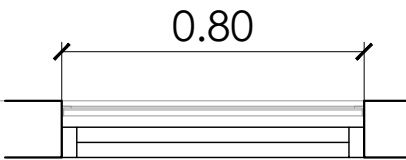TIPO		V1	V2	V3	V4
		CANT.: 4	CANT.: 1	CANT.: 2	CANT.: 1
DISEÑO					
					
Especificaciones	N.P.T.				
	LOCAL	CONSULTORIOS - VACUNATORIO	DEPOSITO	BAÑOS	CONSULTORIO
	PREMARCOS	Aluminio natural fijado a la mampostería.	Aluminio natural fijado a la mampostería.	Aluminio natural fijado a la mampostería.	Aluminio natural fijado a la mampostería.
	MARCOS	Aluminio, terminación blanco brillante, línea Modena 2 (Aluar) o equivalente superior	Aluminio, terminación blanco brillante, línea Modena 2 (Aluar) o equivalente superior	Aluminio, terminación blanco brillante, línea Modena 2 (Aluar) o equivalente superior	Aluminio, terminación blanco brillante, línea Modena 2 (Aluar) o equivalente superior
	HOJAS	Ventana de 2 hojas tipo corredizas, terminación blanco brillante. Línea Modena 2 (Aluar) o equivalente superior. Incluye mosquitero	Ventana de 2 hojas tipo corredizas, terminación blanco brillante. Línea Modena 2 (Aluar) o equivalente superior. Incluye mosquitero	1 hoja tipo proyectable, terminación blanco brillante. Línea Modena 2 (Aluar) o equivalente superior. Incluye mosquitero	Paño fijo, terminación blanco brillante. Línea Modena 2 (Aluar) o equivalente superior. Incluye mosquitero
	SISTEMA	2 hojas corredizas.	2 hojas corredizas.	1 hoja proyectable	1 paño fijo
	HERRAJES	2 ruedas por hoja, cierre geisse o equivalente superior.	2 ruedas por hoja, cierre geisse o equivalente superior.	Brazo de sosten y cierre giesse o equivalente superior	-
	VIDRIO	Transparente laminado 3+3	Transparente laminado 3+3	Transparente laminado 3+3	Transparente laminado 3+3
	CONTRAVIDRIO	INT.: Curvos Mat. IDEM Marcos. - Ext.: Rectos Mat. IDEM Marcos.	INT.: Curvos Mat. IDEM Marcos. - Ext.: Rectos Mat. IDEM Marcos.	INT.: Curvos Mat. IDEM Marcos. - Ext.: Rectos Mat. IDEM Marcos.	INT.: Curvos Mat. IDEM Marcos. - Ext.: Rectos Mat. IDEM Marcos.
Todas las medidas deberán ser verificadas en obra.				DIRECCIÓN PROVINCIAL DE ARQUITECTURA	
				Ministerio de Infraestructura y servicios públicos.	
				BUENOS AIRES PROVINCIA	
				ANTEPROYECTO: Ministerio de salud. Departamento de recursos físicos en salud. DOCUMENTACIÓN PARA PLIEGO LICITATORIO. DIRECCIÓN PROVINCIAL DE ARQUITECTURA.	OBRA: C.A.P.S. BAJO BOULOGNE
				Director Provincial: Cdor. Carlos Colombini.	PARTIDO: San Isidro - Provincia de Buenos Aires UBICACION: Camino Real Morón y F. Alcorta, Boulogne Plano: PLANILLA DE CARPINTERIAS ESCALA: 1:20 N de expediente: Fecha: JUNIO 2019N plano: Total: 1720

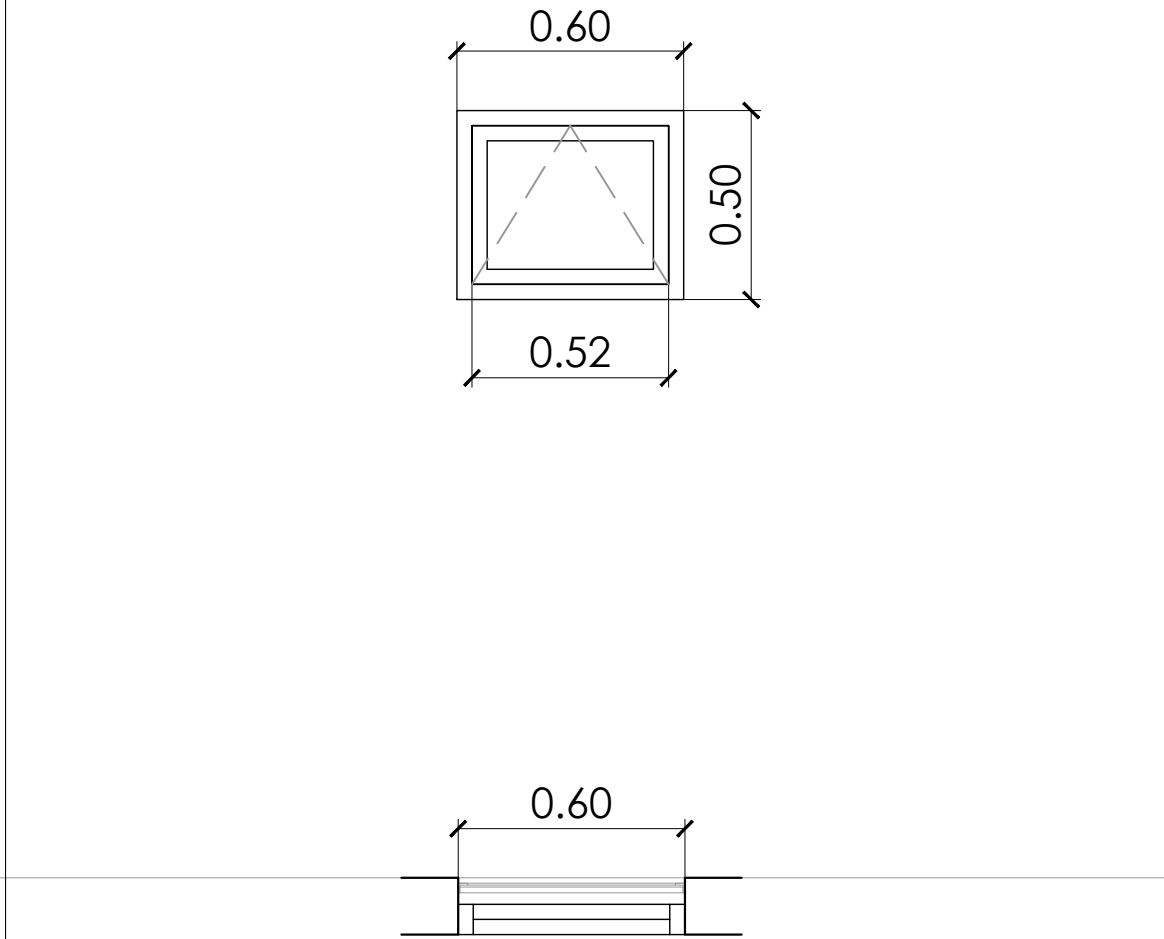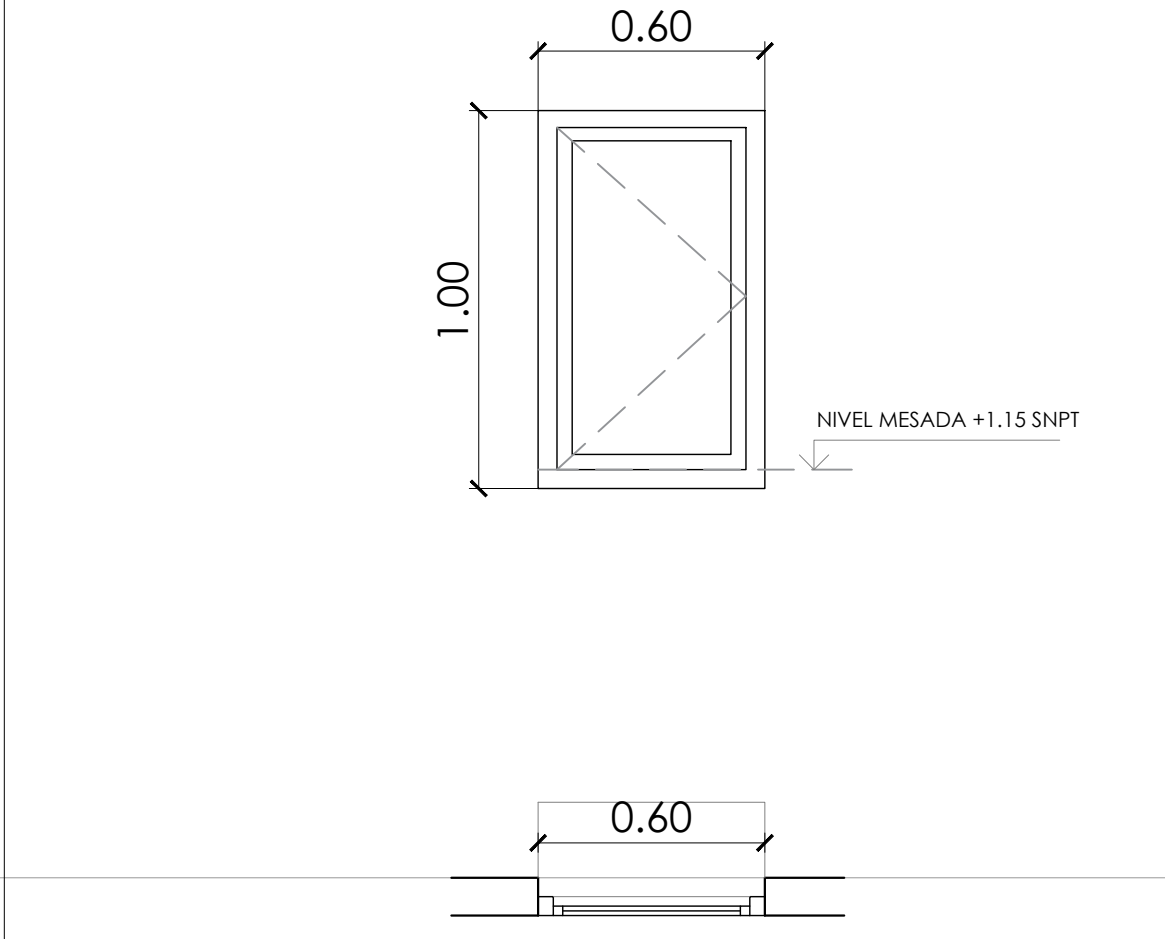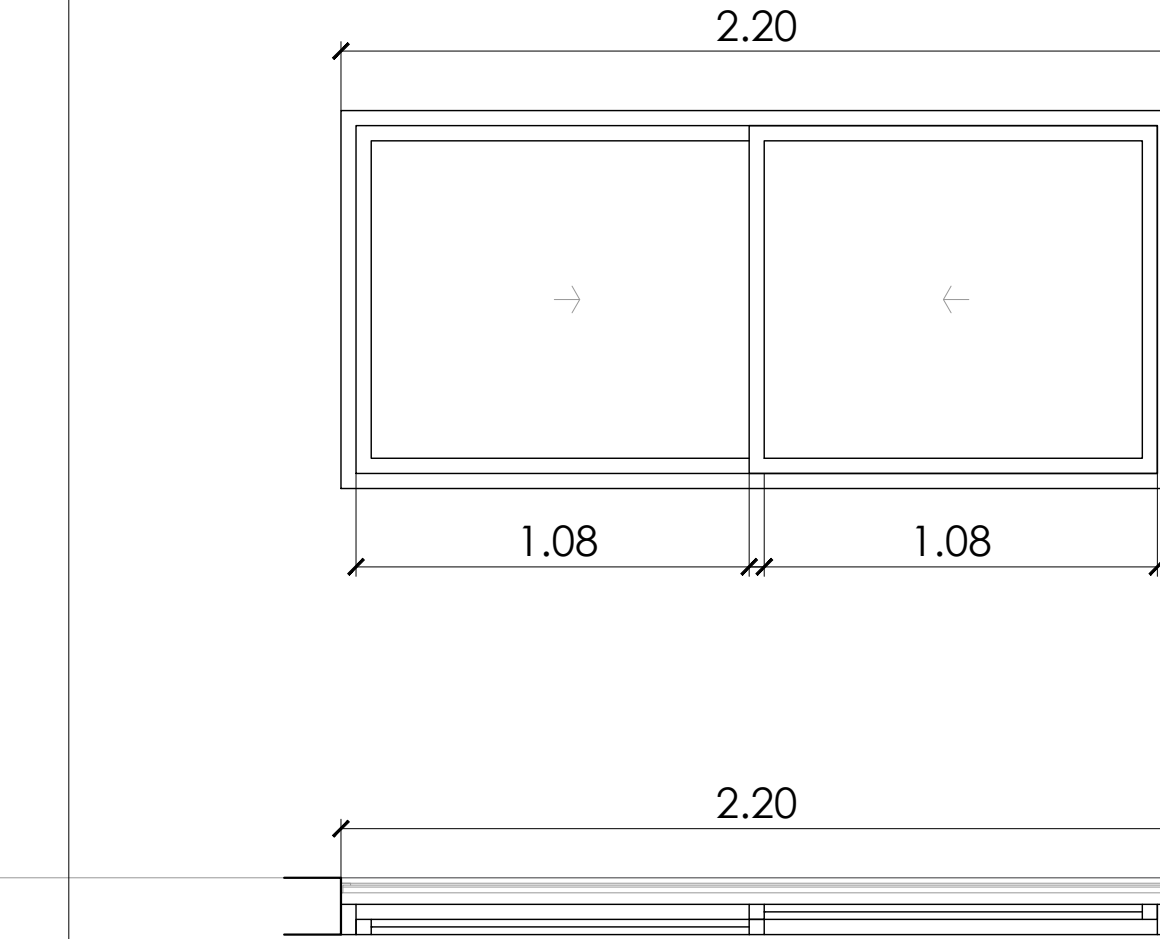TIPO		V5	V6	V7			
		CANT.: 2	CANT.: 1	CANT.: 1			
DISEÑO							
E S P E C I F I C A C I O N E S	LOCAL	BAÑOS	FARMACIA	CIRCULACION			
	PREMARCOS	Aluminio natural fijado a la mampostería.	Aluminio natural fijado a la mampostería.	Aluminio natural fijado a la mampostería.			
	MARCOS	Aluminio, terminación blanco brillante, línea Modena 2 (Aluar) o equivalente superior	Aluminio, terminación blanco brillante, línea Modena 2 (Aluar) o equivalente superior	Aluminio, terminación blanco brillante, línea Modena 2 (Aluar) o equivalente superior			
	HOJAS	1 hoja tipo proyectable, terminación blanco brillante. Línea Modena 2 (Aluar) o equivalente superior. Incluye mosquitero	Ventana de 1 hoja tipo rebatible, terminación blanco brillante. Línea Modena 2 (Aluar) o equivalente superior.	Ventana de 2 hojas tipo corredizas, terminación blanco brillante. Línea Modena 2 (Aluar) o equivalente superior. Incluye mosquitero			
	SISTEMA	1 hoja proyectable	1 hoja rebatible, sobre eje horizontal superior.	2 hojas corredizas.			
	HERRAJES	Brazo de sosten y cierre giesse o equivalente superior	Dos pomelas mixtas reforzadas propias de la línea modena Cerradura de embutir con manija de 1/4 de vuelta recta pesada	2 ruedas por hoja, cierre geisse o equivalente superior.			
	VIDRIO	Transparente laminado 3+3	Transparente laminado 3+3	Transparente laminado 3+3			
	CONTRAVIDRIO	INT.: Curvos Mat. IDEM Marcos. - Ext.: Rectos Mat. IDEM Marcos.	INT.: Curvos Mat. IDEM Marcos. - Ext.: Rectos Mat. IDEM Marcos.	INT.: Curvos Mat. IDEM Marcos. - Ext.: Rectos Mat. IDEM Marcos.			
Todas las medidas deberán ser verificadas en obra.				DIRECCIÓN PROVINCIAL DE ARQUITECTURA Ministerio de Infraestructura y servicios públicos.			
				BUENOS AIRES PROVINCIA			
				ANTEPROYECTO: Ministerio de salud. Departamento de recursos físicos en salud. DOCUMENTACIÓN PARA PLIEGO LICITATORIO. DIRECCIÓN PROVINCIAL DE ARQUITECTURA.		OBRA:	
						C.A.P.S. BAJO BOULOGNE	
						PARTIDO: San Isidro - Provincia de Buenos Aires UBICACION: Camino Real Morón y F. Alcorta, Boulogne	
Director Provincial: Cdor. Carlos Colombini.		Plano:					
		PLANILLA DE CARPINTERIAS					
		ESCALA: 1:20					
N de expediente:		Fecha:	N plano:	Total:			
		JUNIO 2019	18	20			

	R1	TIPO: HERRRERIA FIJA	CANT: 04	R2	TIPO: HERRRERIA FIJA	CANT: 01	R3	TIPO: HERRRERIA FIJA	CANT: 02	
<div>N.P.T.</div>										
ESPECIFICACIONES TÉCNICAS										
REJA	Barra redonda 1/2" Planchuela 1 1/4" x 3/16" perforada para barra redonda 1/2" fijada a mampostería			Barra redonda 1/2" Planchuela 1 1/4" x 3/16" perforada para barra redonda 1/2" fijada a mampostería			Barra redonda 1/2" Planchuela 1 1/4" x 3/16" perforada para barra redonda 1/2" fijada a mampostería			
PINTURA	Fondo convertidor de óxido Acabado 2 manos de esmalte sintético color blanco			Fondo convertidor de óxido Acabado 2 manos de esmalte sintético color blanco			Fondo convertidor de óxido Acabado 2 manos de esmalte sintético color blanco			
Todas las medidas deberán ser verificadas en obra.							DIRECCIÓN PROVINCIAL DE ARQUITECTURA Ministerio de Infraestructura y servicios públicos.			
							BUENOS AIRES PROVINCIA			
							ANTEPROYECTO: Ministerio de salud. Departamento de recursos físicos en salud. DOCUMENTACIÓN PARA PLIEGO LICITATORIO. DIRECCIÓN PROVINCIAL DE ARQUITECTURA.		OBRA:	
									C.A.P.S. BAJO BOULOGNE	
									PARTIDO: San Isidro - Provincia de Buenos Aires	
							UBICACION: Camino Real Morón y F. Alcorta, Boulogne			
Director Provincial: Cdor. Carlos Colombini.		Plano:								
		PLANILLA DE CARPINTERIAS								
		ESCALA: 1:20								
N de expediente:		Fecha:		N plano:		Total:				
		JUNIO 2019		19		20				

	R4	TIPO: HERRRERIA FIJA	CANT: 01	R5	TIPO: HERRRERIA FIJA	CANT: 02	R6	TIPO: HERRRERIA FIJA	CANT: 01	
<div>N.P.T.</div>										
ESPECIFICACIONES TÉCNICAS										
REJA	Barra redonda 1/2" Planchuela 1 1/4" x 3/16" perforada para barra redonda 1/2" fijada a mampostería			Barra redonda 1/2" Planchuela 1 1/4" x 3/16" perforada para barra redonda 1/2" fijada a mampostería			Barra redonda 1/2" Planchuela 1 1/4" x 3/16" perforada para barra redonda 1/2" fijada a mampostería			
PINTURA	Fondo convertidor de oxido Acabado 2 manos de esmalte sintetico color blanco			Fondo convertidor de oxido Acabado 2 manos de esmalte sintetico color blanco			Fondo convertidor de oxido Acabado 2 manos de esmalte sintetico color blanco			
Todas las medidas deberán ser verificadas en obra.							DIRECCIÓN PROVINCIAL DE ARQUITECTURA Ministerio de Infraestructura y servicios públicos.			
							BUENOS AIRES PROVINCIA			
							ANTEPROYECTO: Ministerio de salud. Departamento de recursos físicos en salud. DOCUMENTACIÓN PARA PLIEGO LICITATORIO. DIRECCIÓN PROVINCIAL DE ARQUITECTURA.		OBRA: C.A.P.S. BAJO BOULOGNE	
							Director Provincial: Cdor. Carlos Colombini.		PARTIDO: San Isidro - Provincia de Buenos Aires	
									UBICACION: Camino Real Morón y F. Alcorta, Boulogne	
		Plano: PLANILLA DE CARPINTERIAS								
		ESCALA: 1:20								
		N de expediente:	Fecha: JUNIO 2019	N plano:	Total:					
				20	20					

DOCUMENTACIÓN GRÁFICA

**C.A.P.S. BECCAR
SAN ISIDRO - GRUPO (6.10)**



VISTA AEREA




VISTA FRENTE

Todas las medidas deberán ser verificadas en obra.

DIRECCIÓN PROVINCIAL DE ARQUITECTURA Ministerio de Infraestructura y servicios públicos. BUENOS AIRES PROVINCIA				
ANTEPROYECTO: Ministerio de salud. Departamento de recursos físicos en salud. DOCUMENTACIÓN PARA PLIEGO LICITATORIO. DIRECCIÓN PROVINCIAL DE ARQUITECTURA.	OBRA:			
	C.A.P.S. BECCAR			
	PARTIDO: San Isidro - Provincia de Buenos Aires			
Director Provincial: Cdr. Carlos Colombini.	UBICACION: Bergallo y Udaondo, Beccar			
	Plano:			
	IMPLANTACION			
	ESCALA: 1:100			
	N de expediente:	Fecha:	N plano:	Total:
		MAYO 2019	01	20

UDAONDO

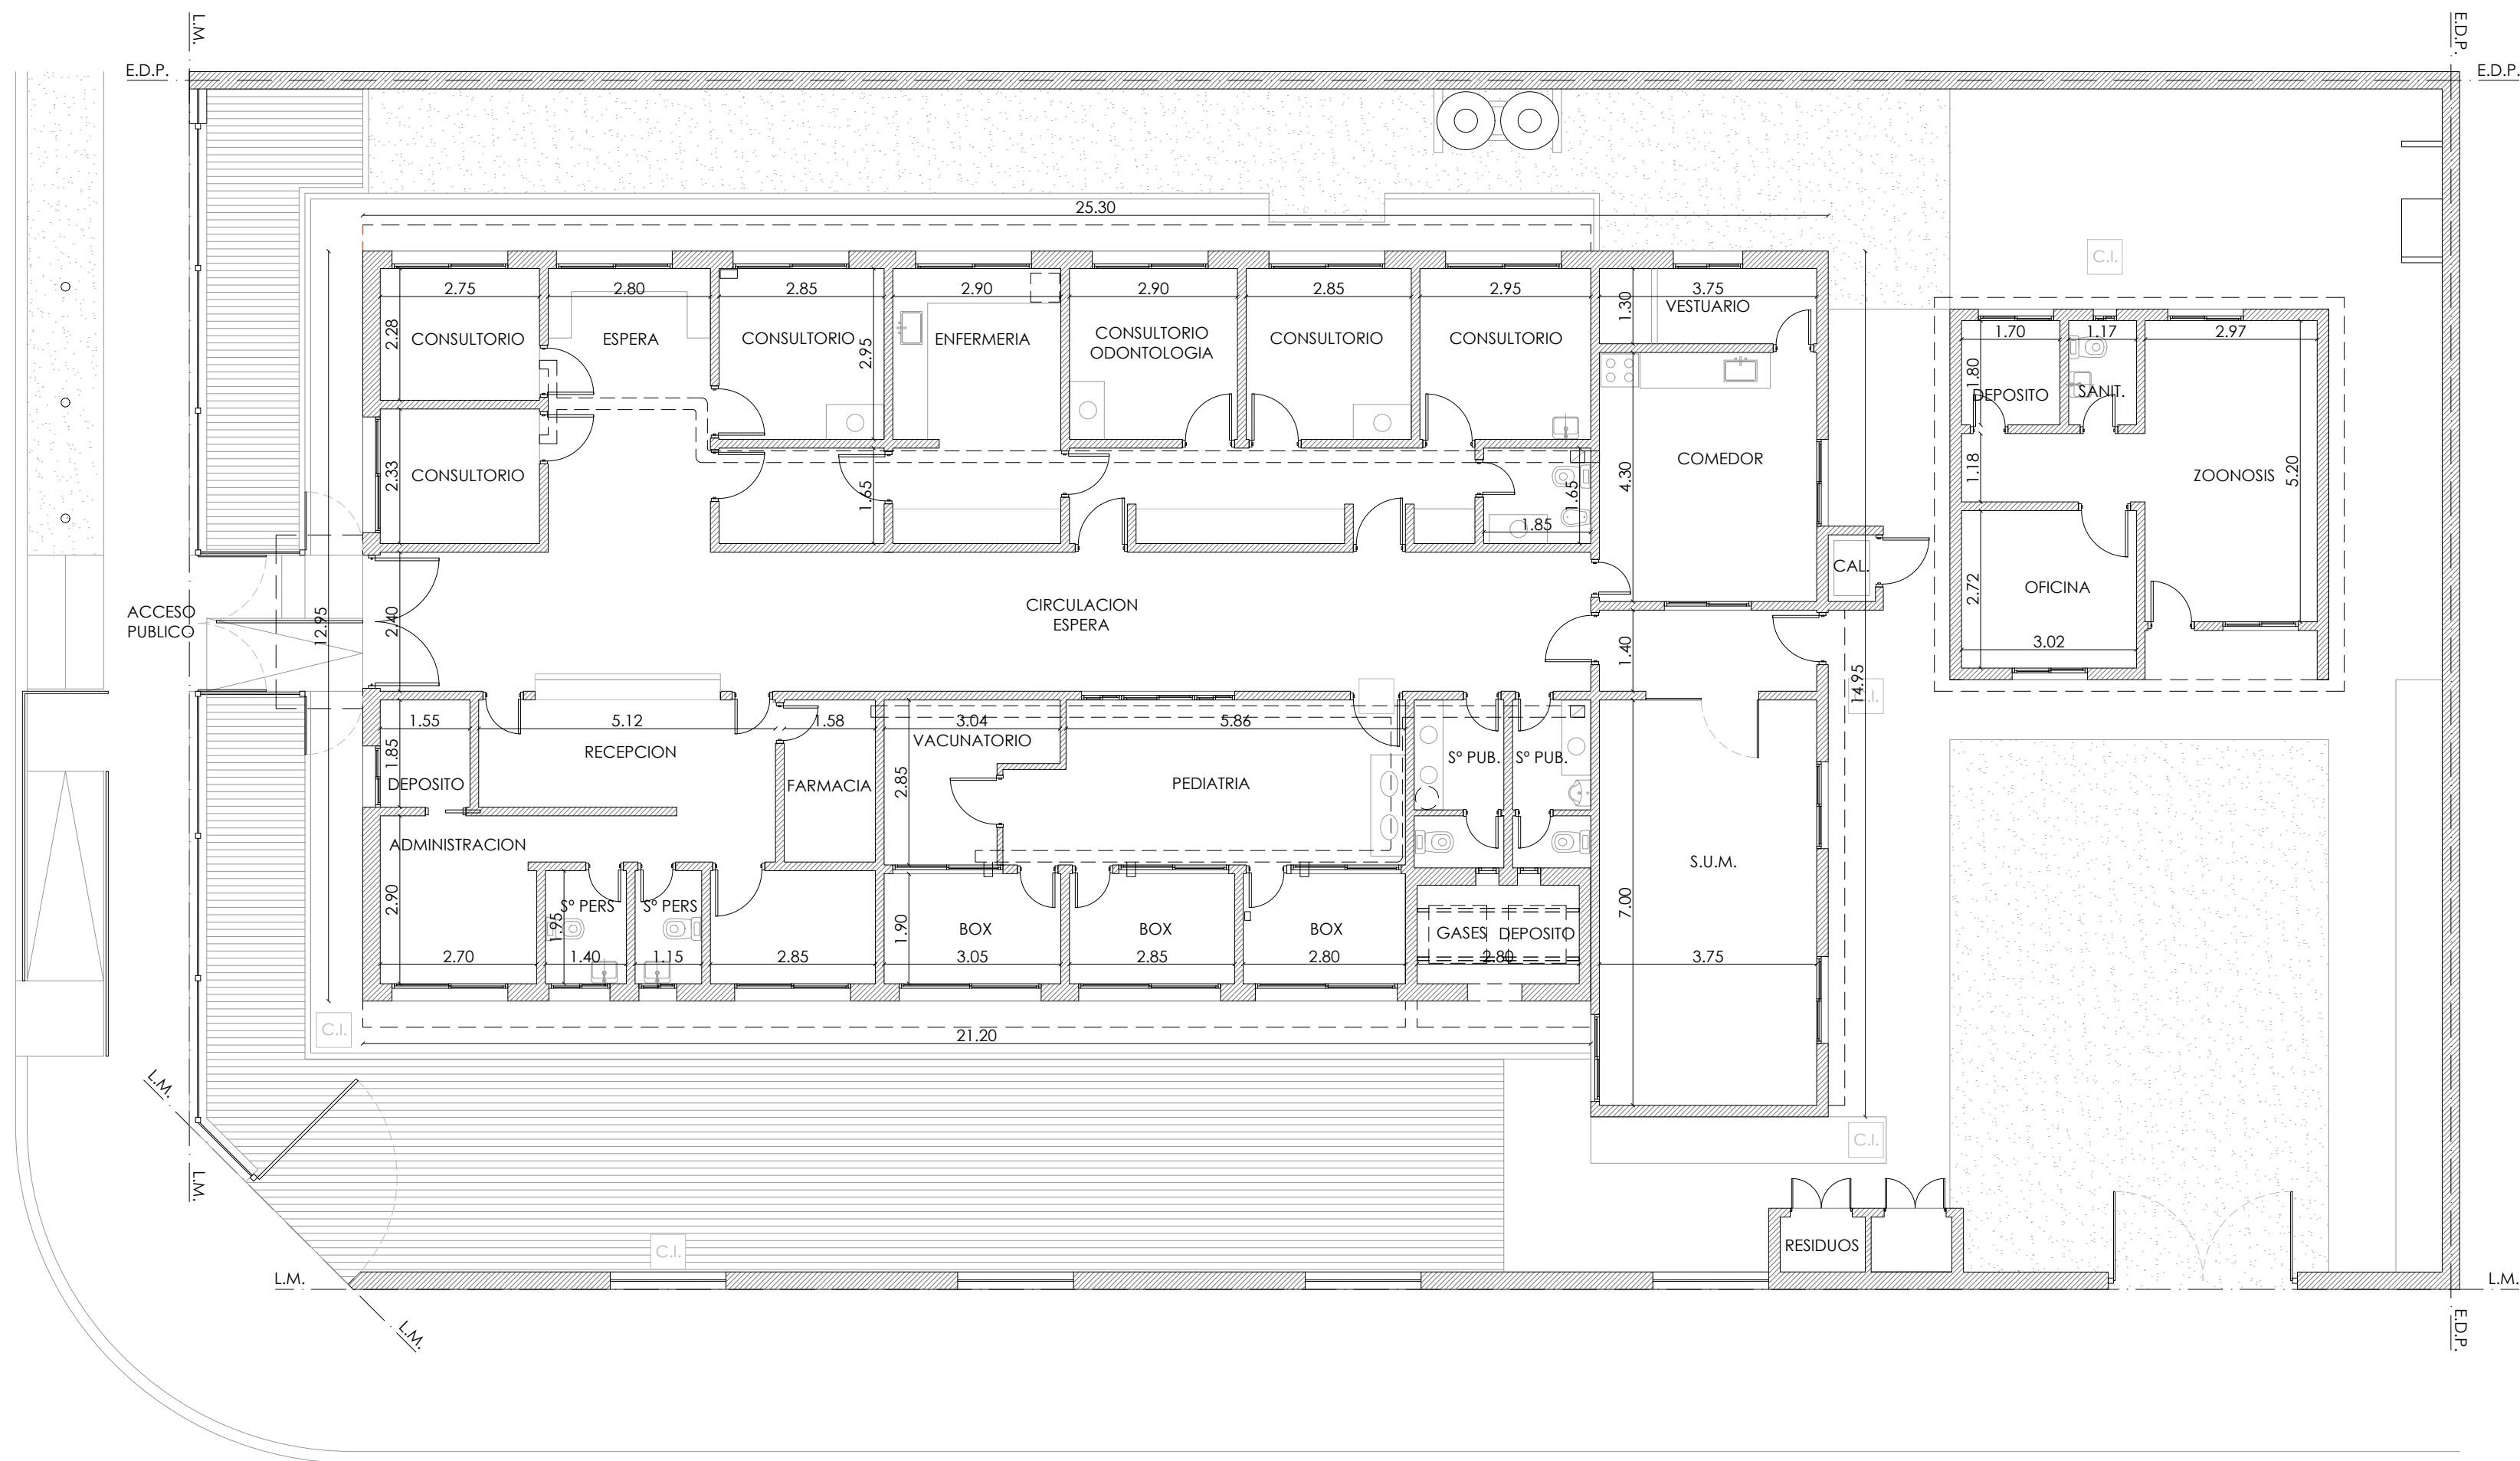

BERGALLO

DIRECCIÓN PROVINCIAL DE ARQUITECTURA
Ministerio de Infraestructura y servicios públicos.
BUENOS AIRES PROVINCIA

ANTEPROYECTO:
Ministerio de salud.
Departamento de recursos físicos en salud.
DOCUMENTACIÓN PARA PLIEGO LICITATORIO.
DIRECCIÓN PROVINCIAL DE ARQUITECTURA.

Director Provincial:
Cdr. Carlos Colombini.

OBRA:

C.A.P.S. BECCAR

PARTIDO: San Isidro - Provincia de Buenos Aires

UBICACION: Bergallo y Udaondo, Beccar

Plano:

ESTADO ACTUAL

ESCALA: 1:100


N de expediente: Fecha: N plano: Total:

MAYO 2019

02 20

Todas las medidas deberán ser verificadas en obra.

UDAONDO

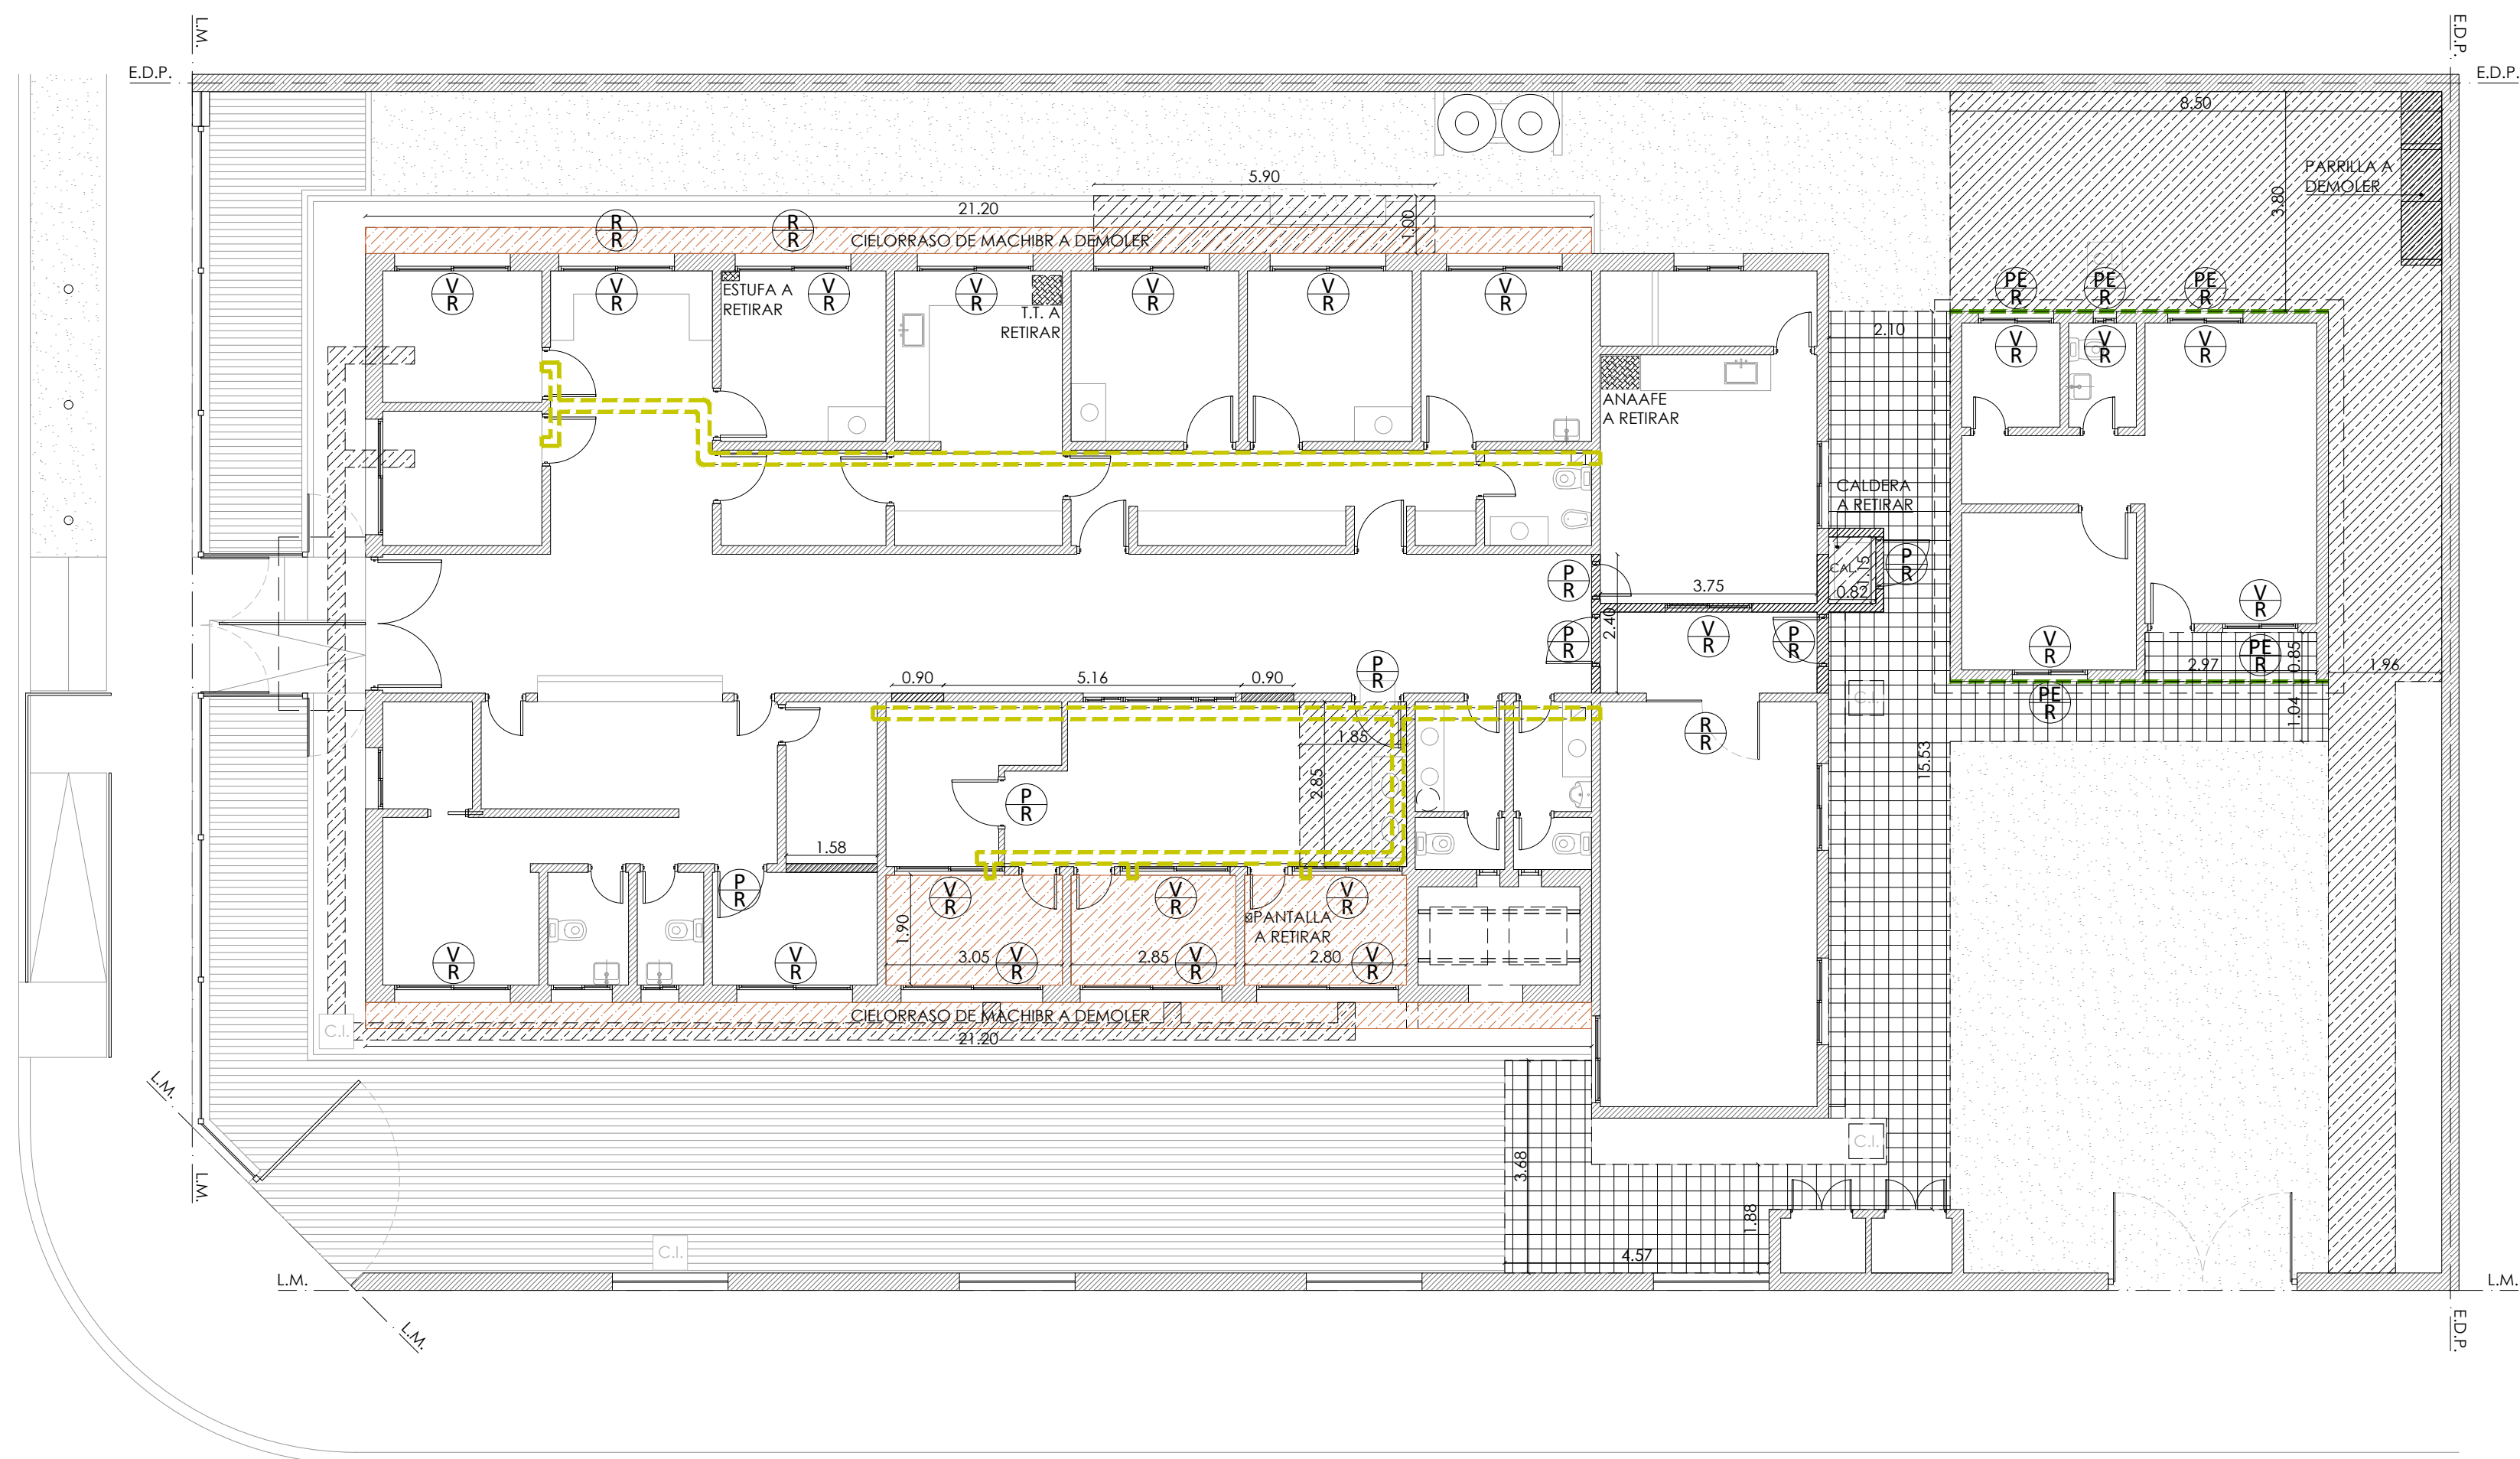


BERGALLO

REFERENCIAS:	
	Muros existentes
	Muros a demoler
	Artefactos a gas a retirar
	Contrapisos/ carpetas a demoler
	Piso y carpeta a demoler
	Cielorraso a demoler
	Conducto de A/A a desmontar y retirar
	Ventana a retirar
	Puerta a retirar
	Reja a retirar
	Persiana a retirar
	Cerramiento machimbrado en tímpanos a retirar

Todas las medidas deberán ser verificadas en obra.




DIRECCIÓN PROVINCIAL DE ARQUITECTURA			
Ministerio de Infraestructura y servicios públicos.			
BUENOS AIRES PROVINCIA			
ANTEPROYECTO: Ministerio de salud. Departamento de recursos físicos en salud. DOCUMENTACIÓN PARA PLIEGO LICITATORIO. DIRECCIÓN PROVINCIAL DE ARQUITECTURA.		OBRA: C.A.P.S. BECCAR	
Director Provincial: Cdr. Carlos Colombini.		PARTIDO: San Isidro - Provincia de Buenos Aires	
		UBICACION: Bergallo y Udaondo, Beccar	
		Plano: PLANO DE DEMOLICION	
		ESCALA: 1:100	
N de expediente:		Fecha:	N plano: Total:
		MAYO 2019	03 20

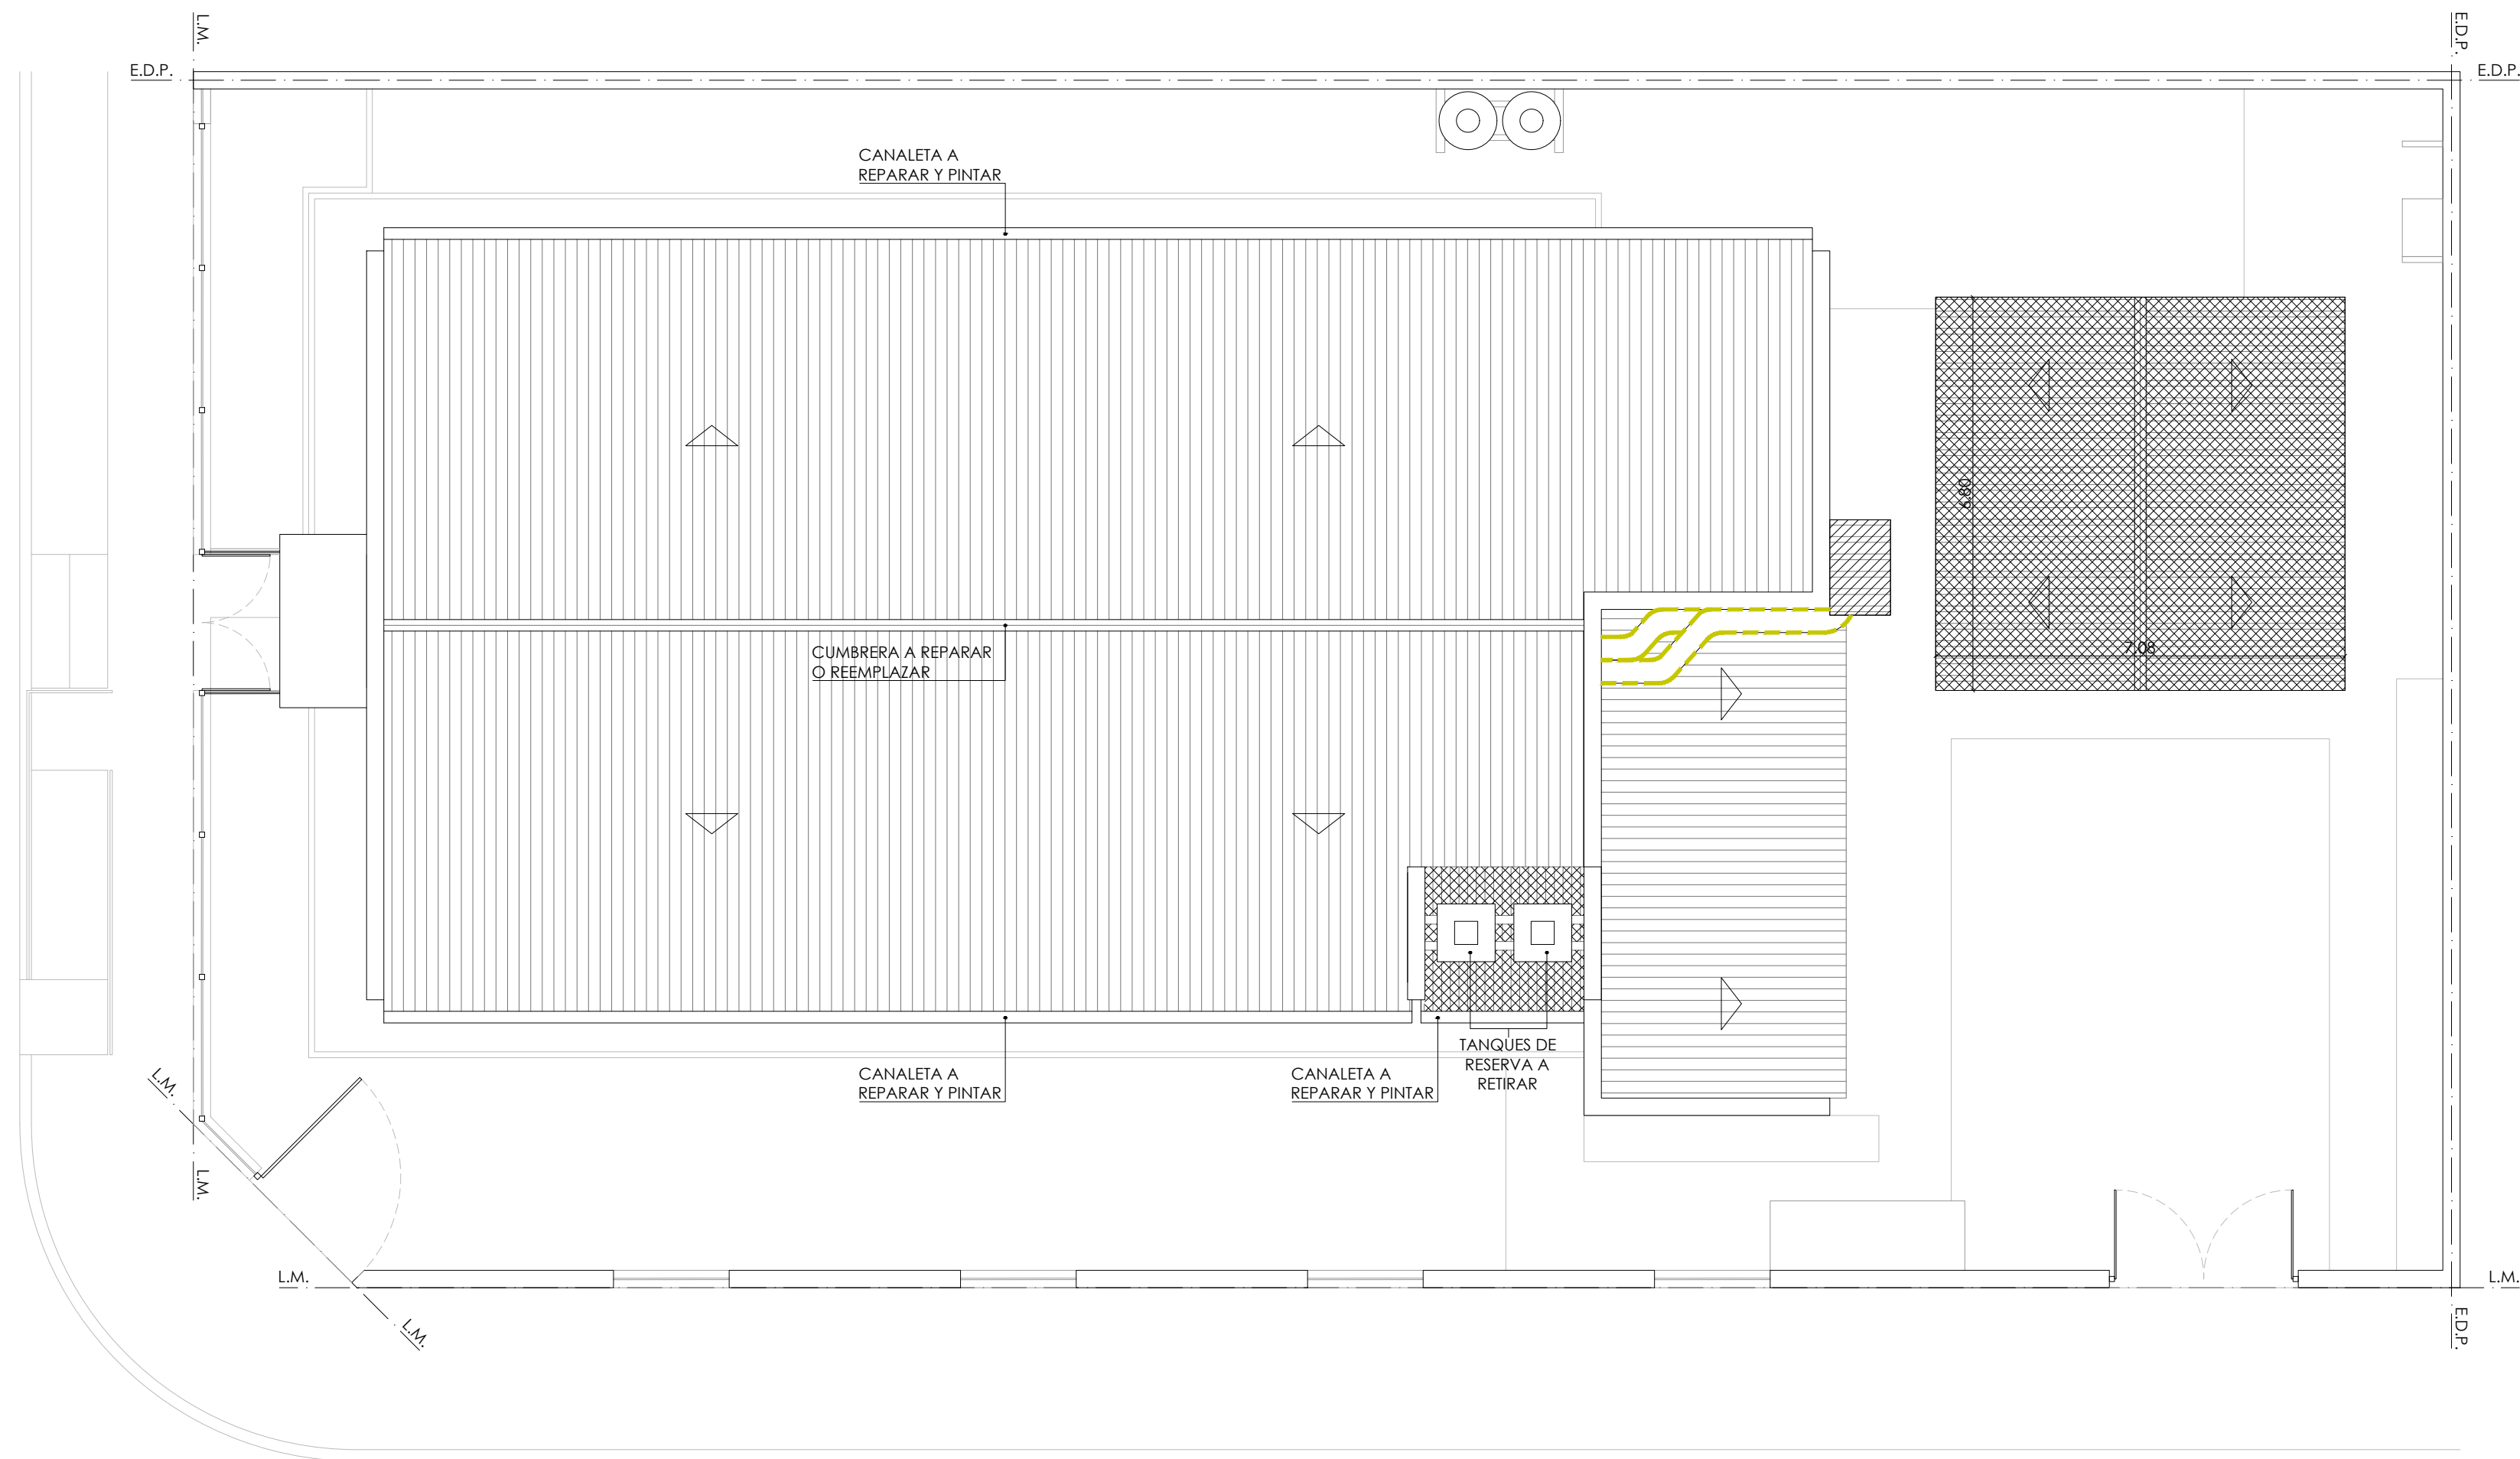UDAONDO



BERGALLO

REFERENCIAS:

-  Cubierta metalica a demoler
-  Conducto de A/A a desmontar y retirar
-  Nicho para caldera a demoler

Todas las medidas deberán ser verificadas en obra.

DIRECCIÓN PROVINCIAL DE ARQUITECTURA
Ministerio de Infraestructura y servicios públicos.

BUENOS AIRES PROVINCIA

ANTEPROYECTO:
Ministerio de salud.
Departamento de recursos físicos en salud.
DOCUMENTACIÓN PARA PLIEGO LICITATORIO.
DIRECCIÓN PROVINCIAL DE ARQUITECTURA.

Director Provincial:
Cdr. Carlos Colombini.

OBRA:

C.A.P.S. BECCAR

PARTIDO: San Isidro - Provincia de Buenos Aires

UBICACION: Bergallo y Udaondo, Beccar

Plano:


PLANO DE DEMOLICION

ESCALA: **1:100**


N de expediente: Fecha: N plano: Total:

MAYO 2019

04 20

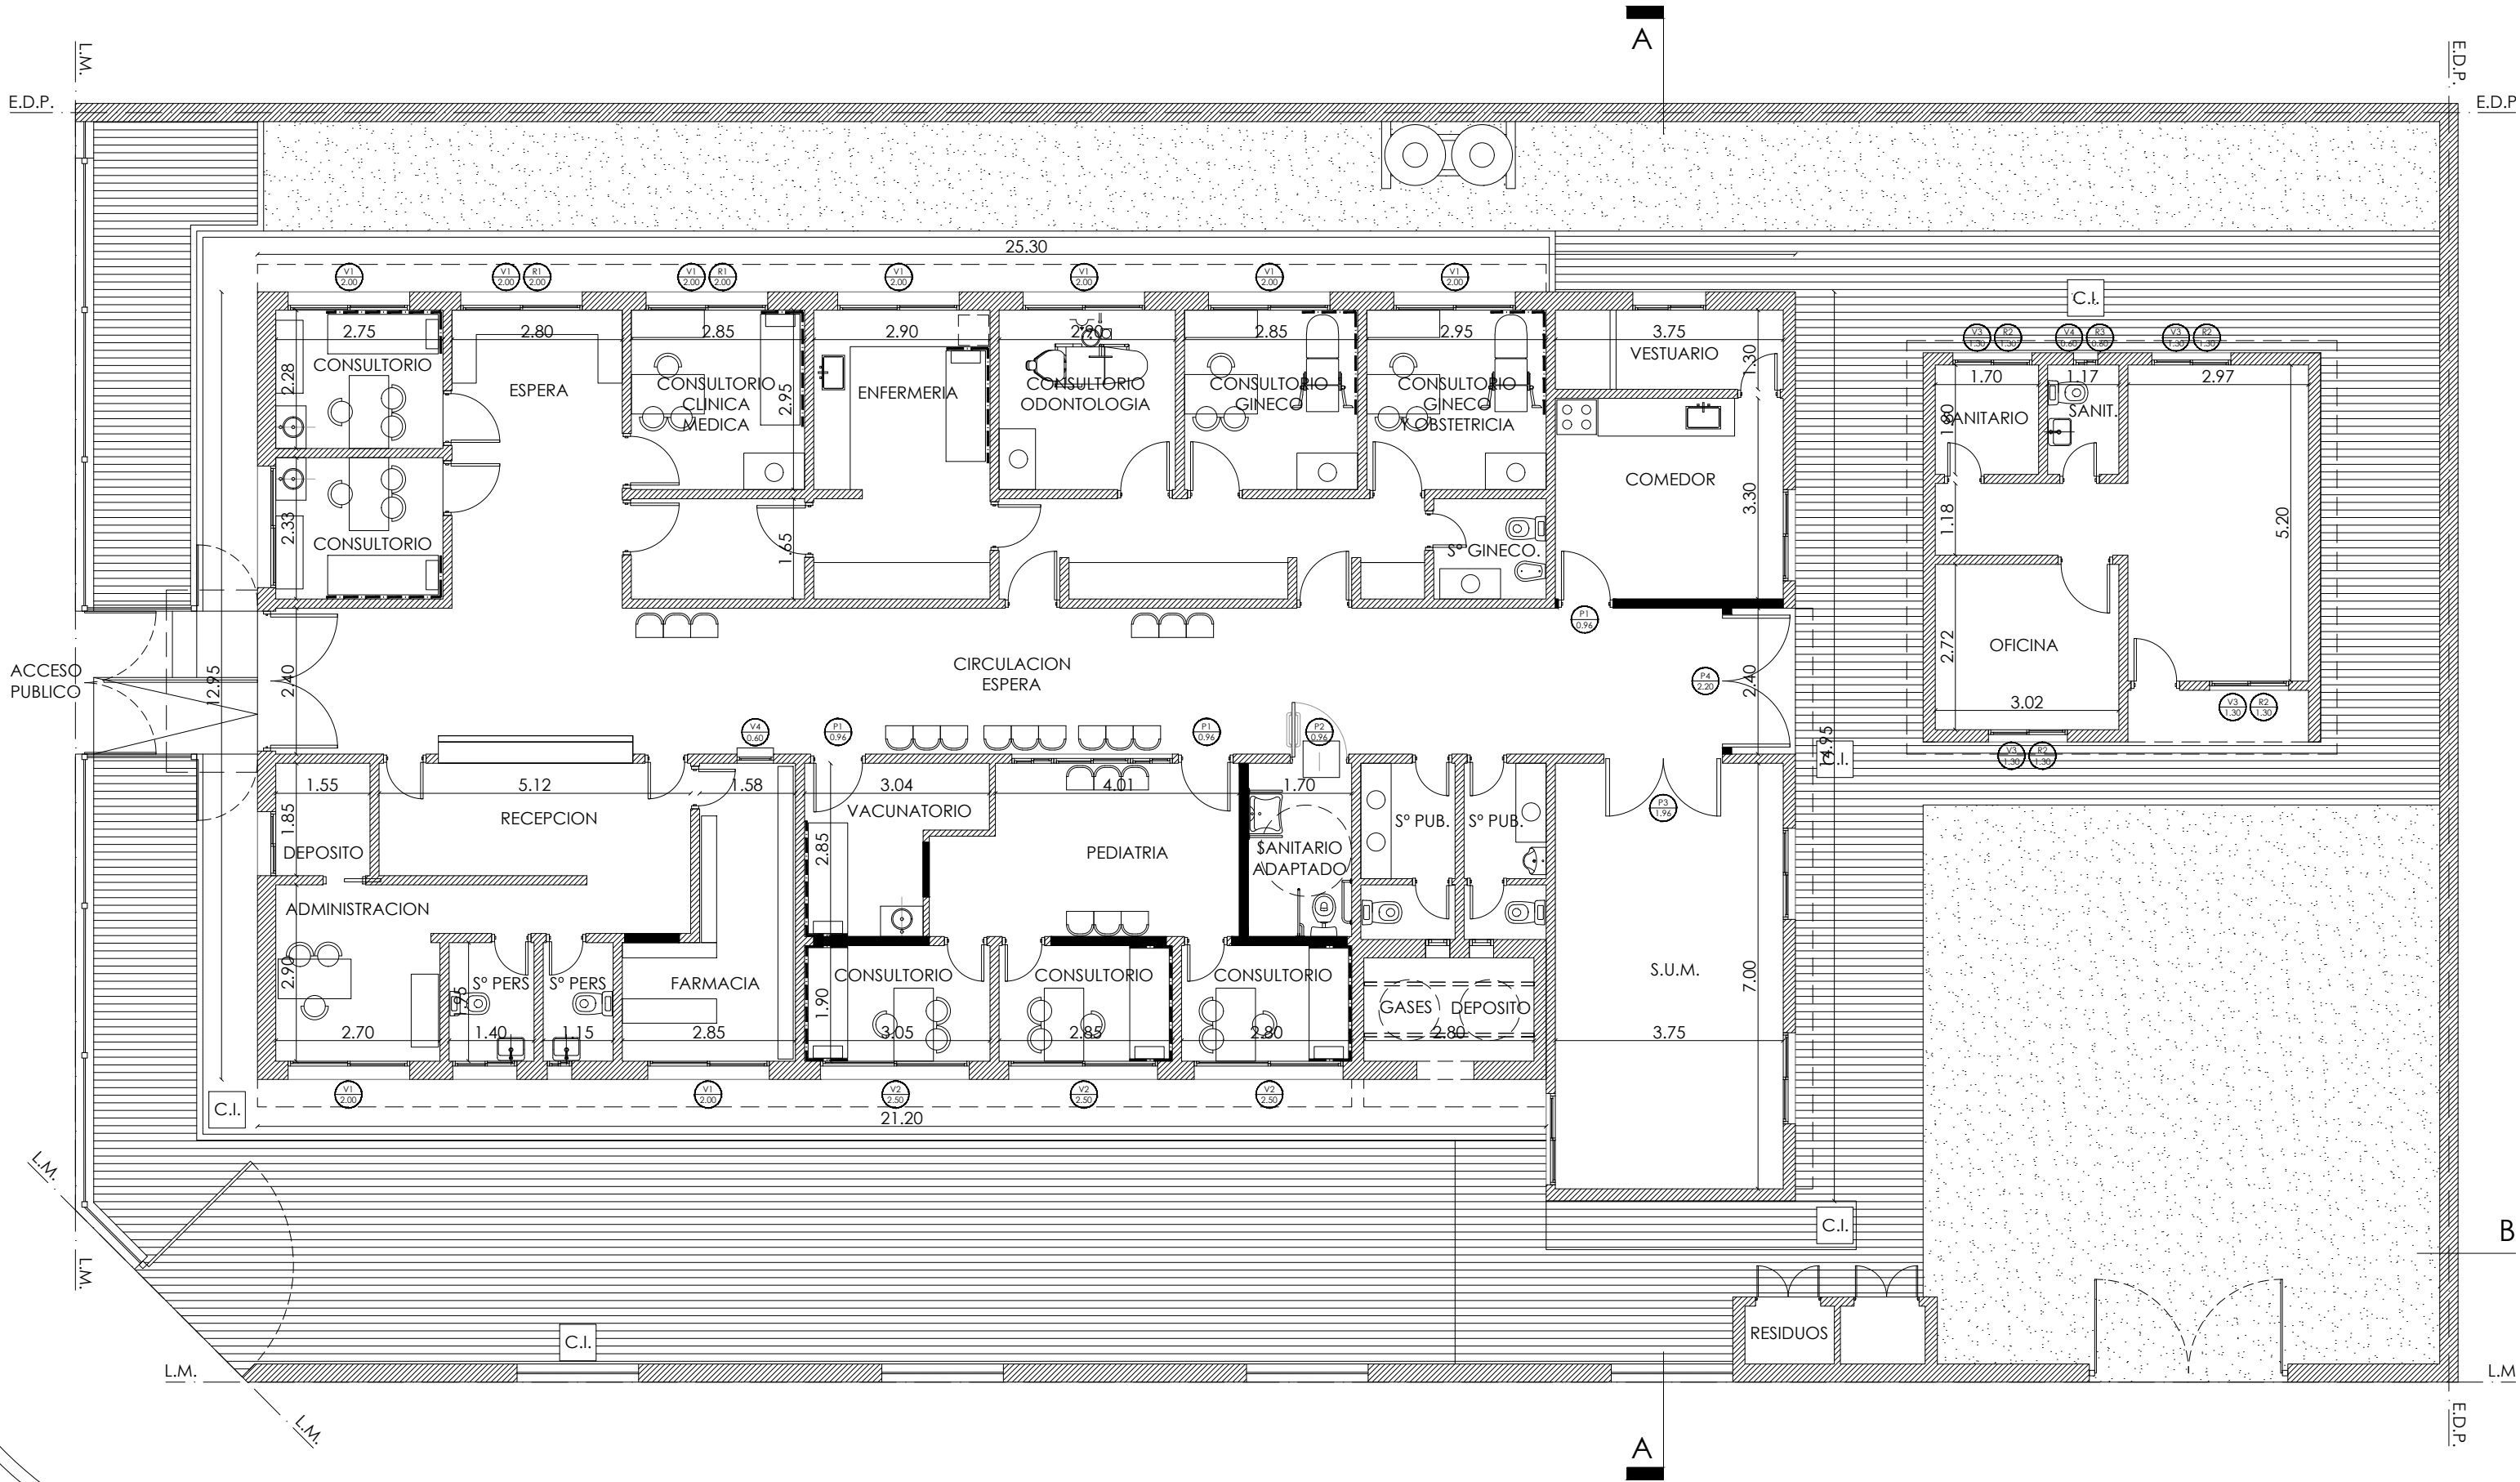

UDAONDO


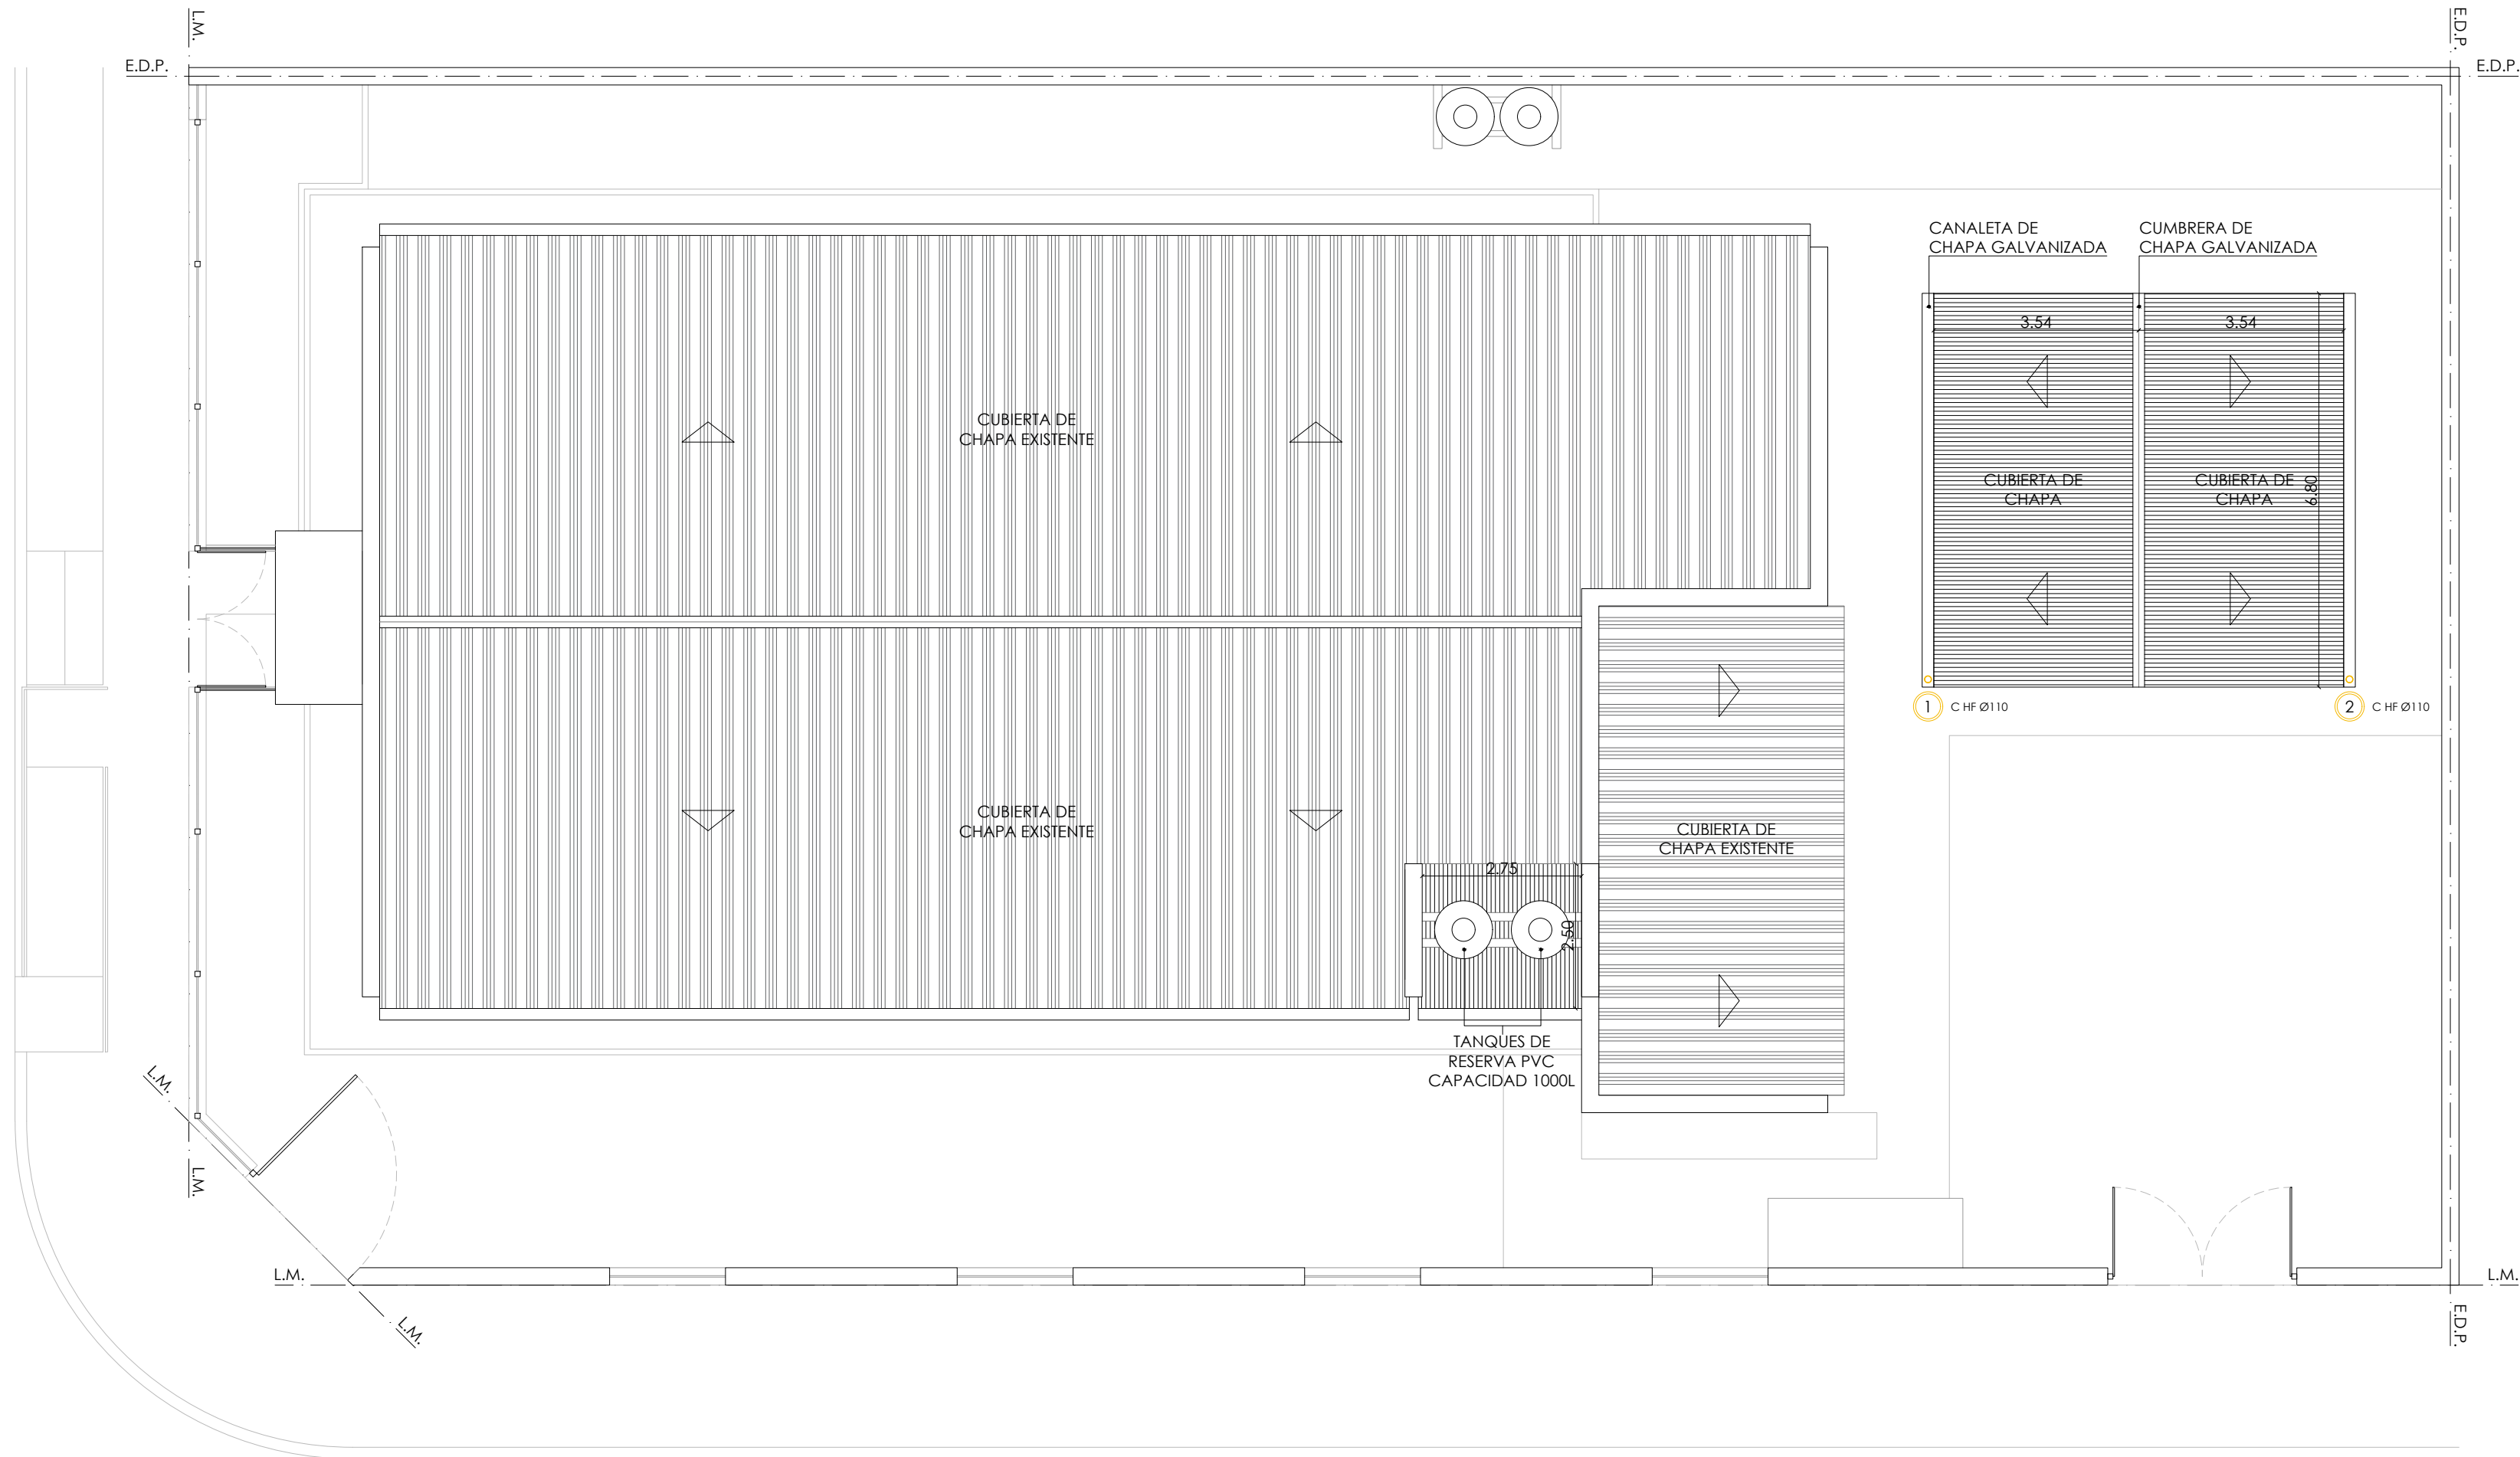


BERGALLO

REFERENCIAS:	
	Cubierta metalica nueva
	Cubierta metalica existente


Todas las medidas deberán ser verificadas en obra.

DIRECCIÓN PROVINCIAL DE ARQUITECTURA Ministerio de Infraestructura y servicios públicos. BUENOS AIRES PROVINCIA				
ANTEPROYECTO: Ministerio de salud. Departamento de recursos físicos en salud. DOCUMENTACIÓN PARA PLIEGO LICITATORIO. DIRECCIÓN PROVINCIAL DE ARQUITECTURA.	OBRA:			
	C.A.P.S. BECCAR			
Director Provincial: Cdr. Carlos Colombini.	PARTIDO: San Isidro - Provincia de Buenos Aires			
	UBICACION: Bergallo y Udaondo, Beccar			
	Plano:			
	PLANTA DE TECHOS			
	ESCALA: 1:100			
	N de expediente:	Fecha:	N plano:	Total:
		MAYO 2019	06	20

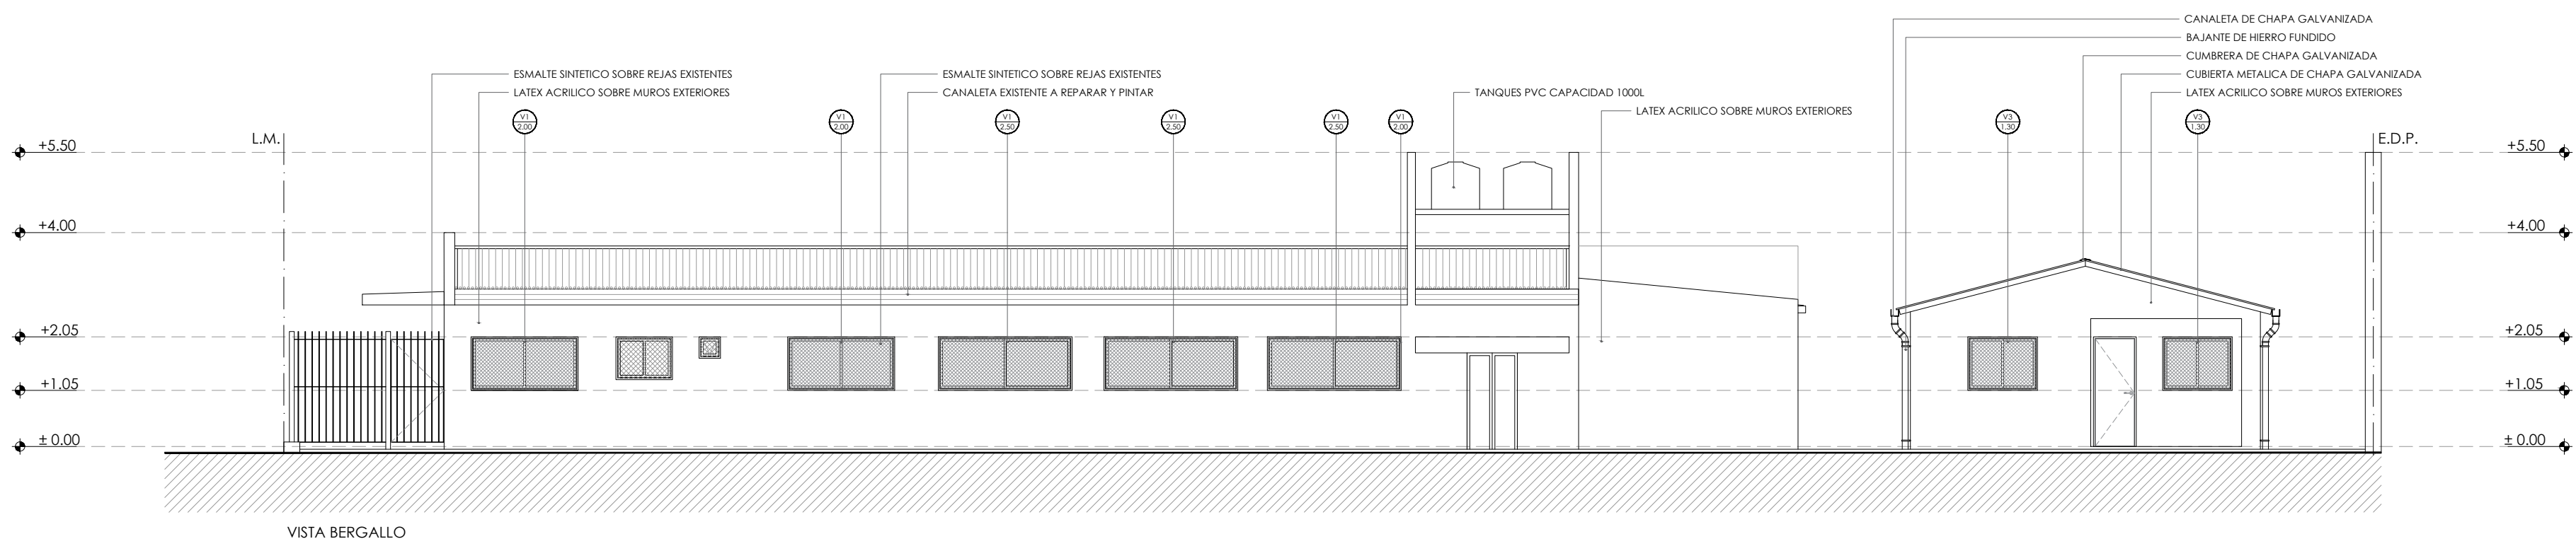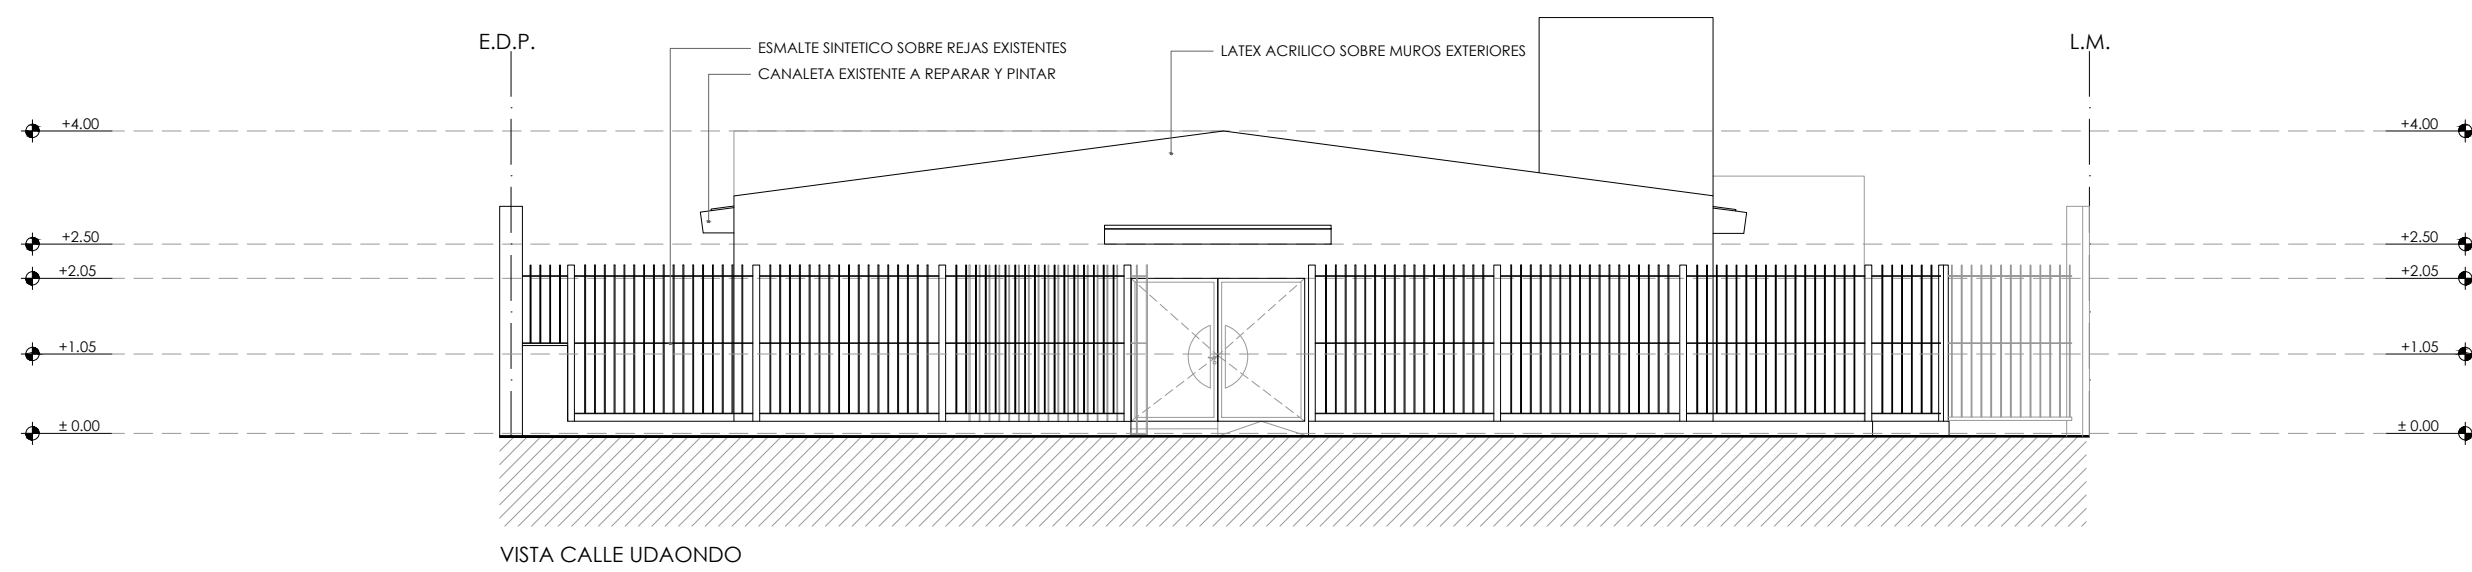

Todas las medidas deberán ser verificadas en obra.

DIRECCIÓN PROVINCIAL DE ARQUITECTURA				
Ministerio de Infraestructura y servicios públicos.				
BUENOS AIRES PROVINCIA				
ANTEPROYECTO: Ministerio de salud. Departamento de recursos físicos en salud. DOCUMENTACIÓN PARA PLIEGO LICITATORIO. DIRECCIÓN PROVINCIAL DE ARQUITECTURA.	OBRA:			
	C.A.P.S. BECCAR			
	PARTIDO: San Isidro - Provincia de Buenos Aires			
	UBICACION: Bergallo y Udaondo, Beccar			
Director Provincial: Cdr. Carlos Colombini.	Plano:			
	VISTAS			
	ESCALA: 1:100			
	N de expediente:	Fecha:	N plano:	Total:
		MAYO 2019	07	20

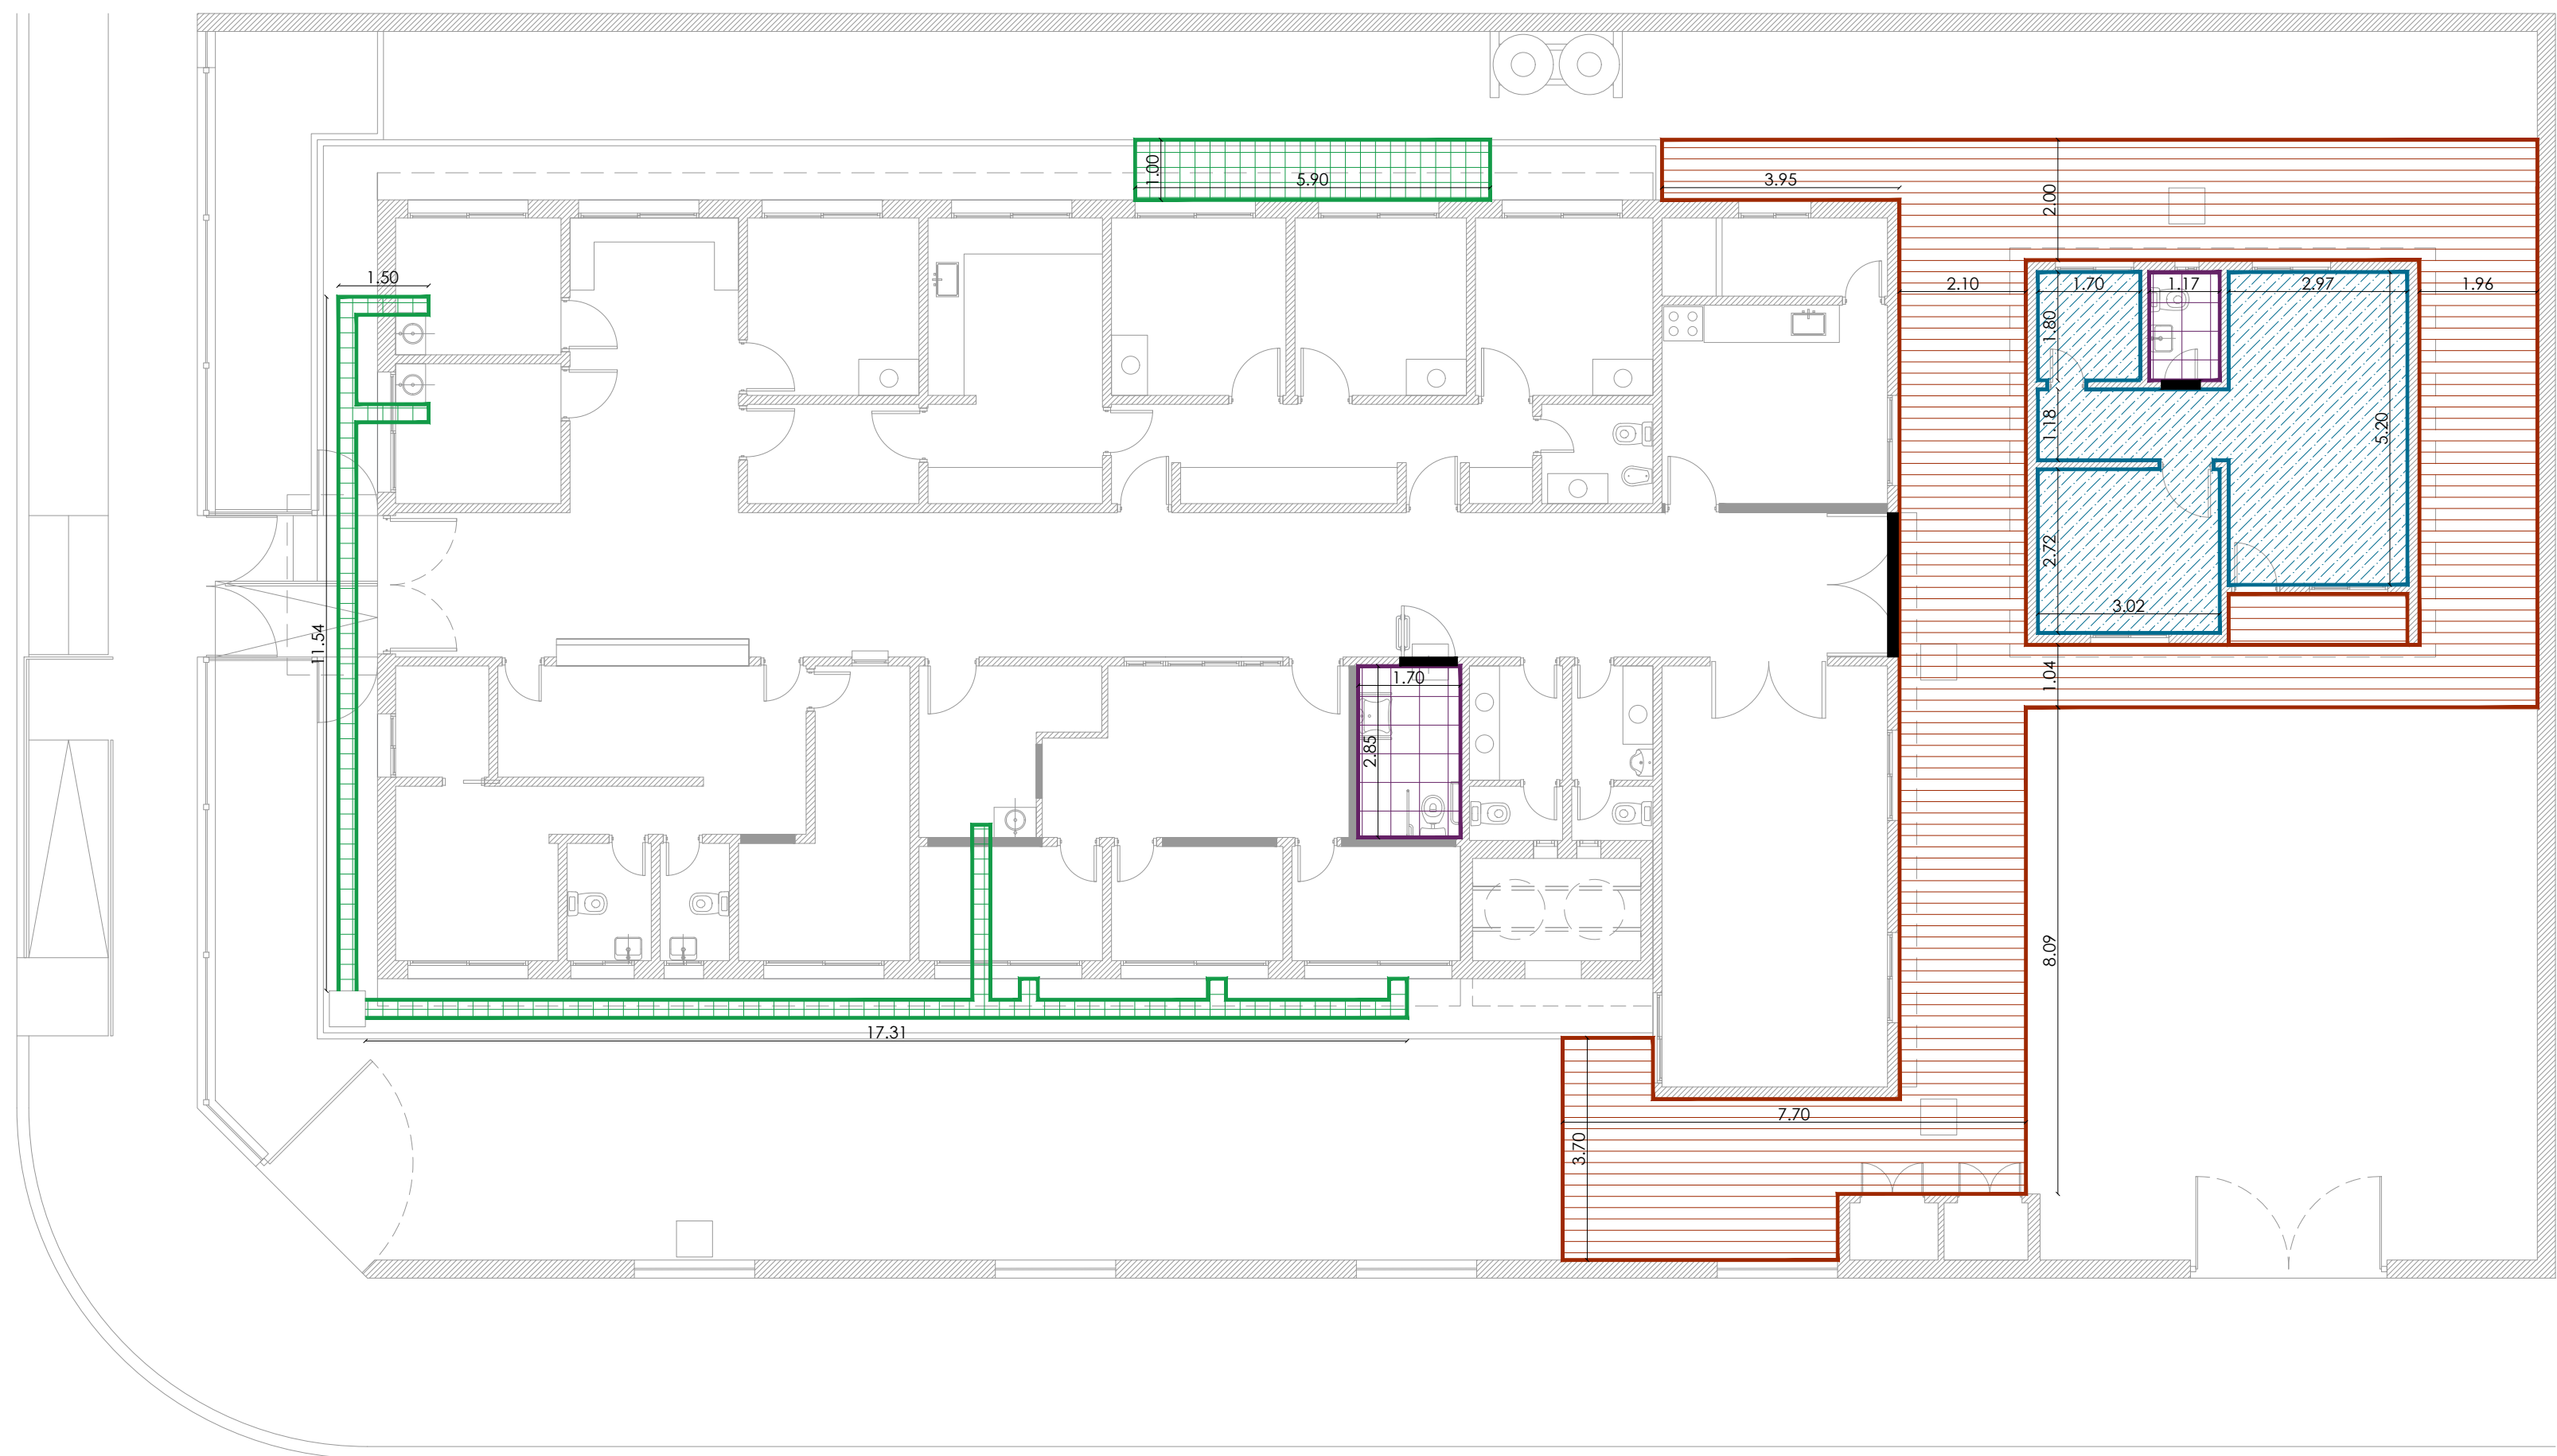


REFERENCIAS:



CEMENTO ALISADO




PORCELLANATO
ANTIDESLIZANTE

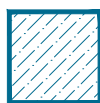

VINILICO



PORCELANATO

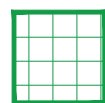

PISO IDEM
EXISTENTE

SOLIAS

Todas las medidas deberán ser verificadas en obra.

DIRECCIÓN PROVINCIAL DE ARQUITECTURA
Ministerio de Infraestructura y servicios públicos.

BUENOS AIRES PROVINCIA

ANTEPROYECTO:
Ministerio de salud.
Departamento de recursos físicos en salud.
DOCUMENTACIÓN PARA PLIEGO LICITATORIO.
DIRECCIÓN PROVINCIAL DE ARQUITECTURA.

OBRA:

C.A.P.S. BECCAR

PARTIDO: San Isidro - Provincia de Buenos Aires

UBICACION: Bergallo y Udaondo, Beccar

Director Provincial:
Cdr. Carlos Colombini.

Plano:

SOLADOS


ESCALA: 1:100

N de expediente: Fecha:


MAYO 2019

N plano: Total:

08 20

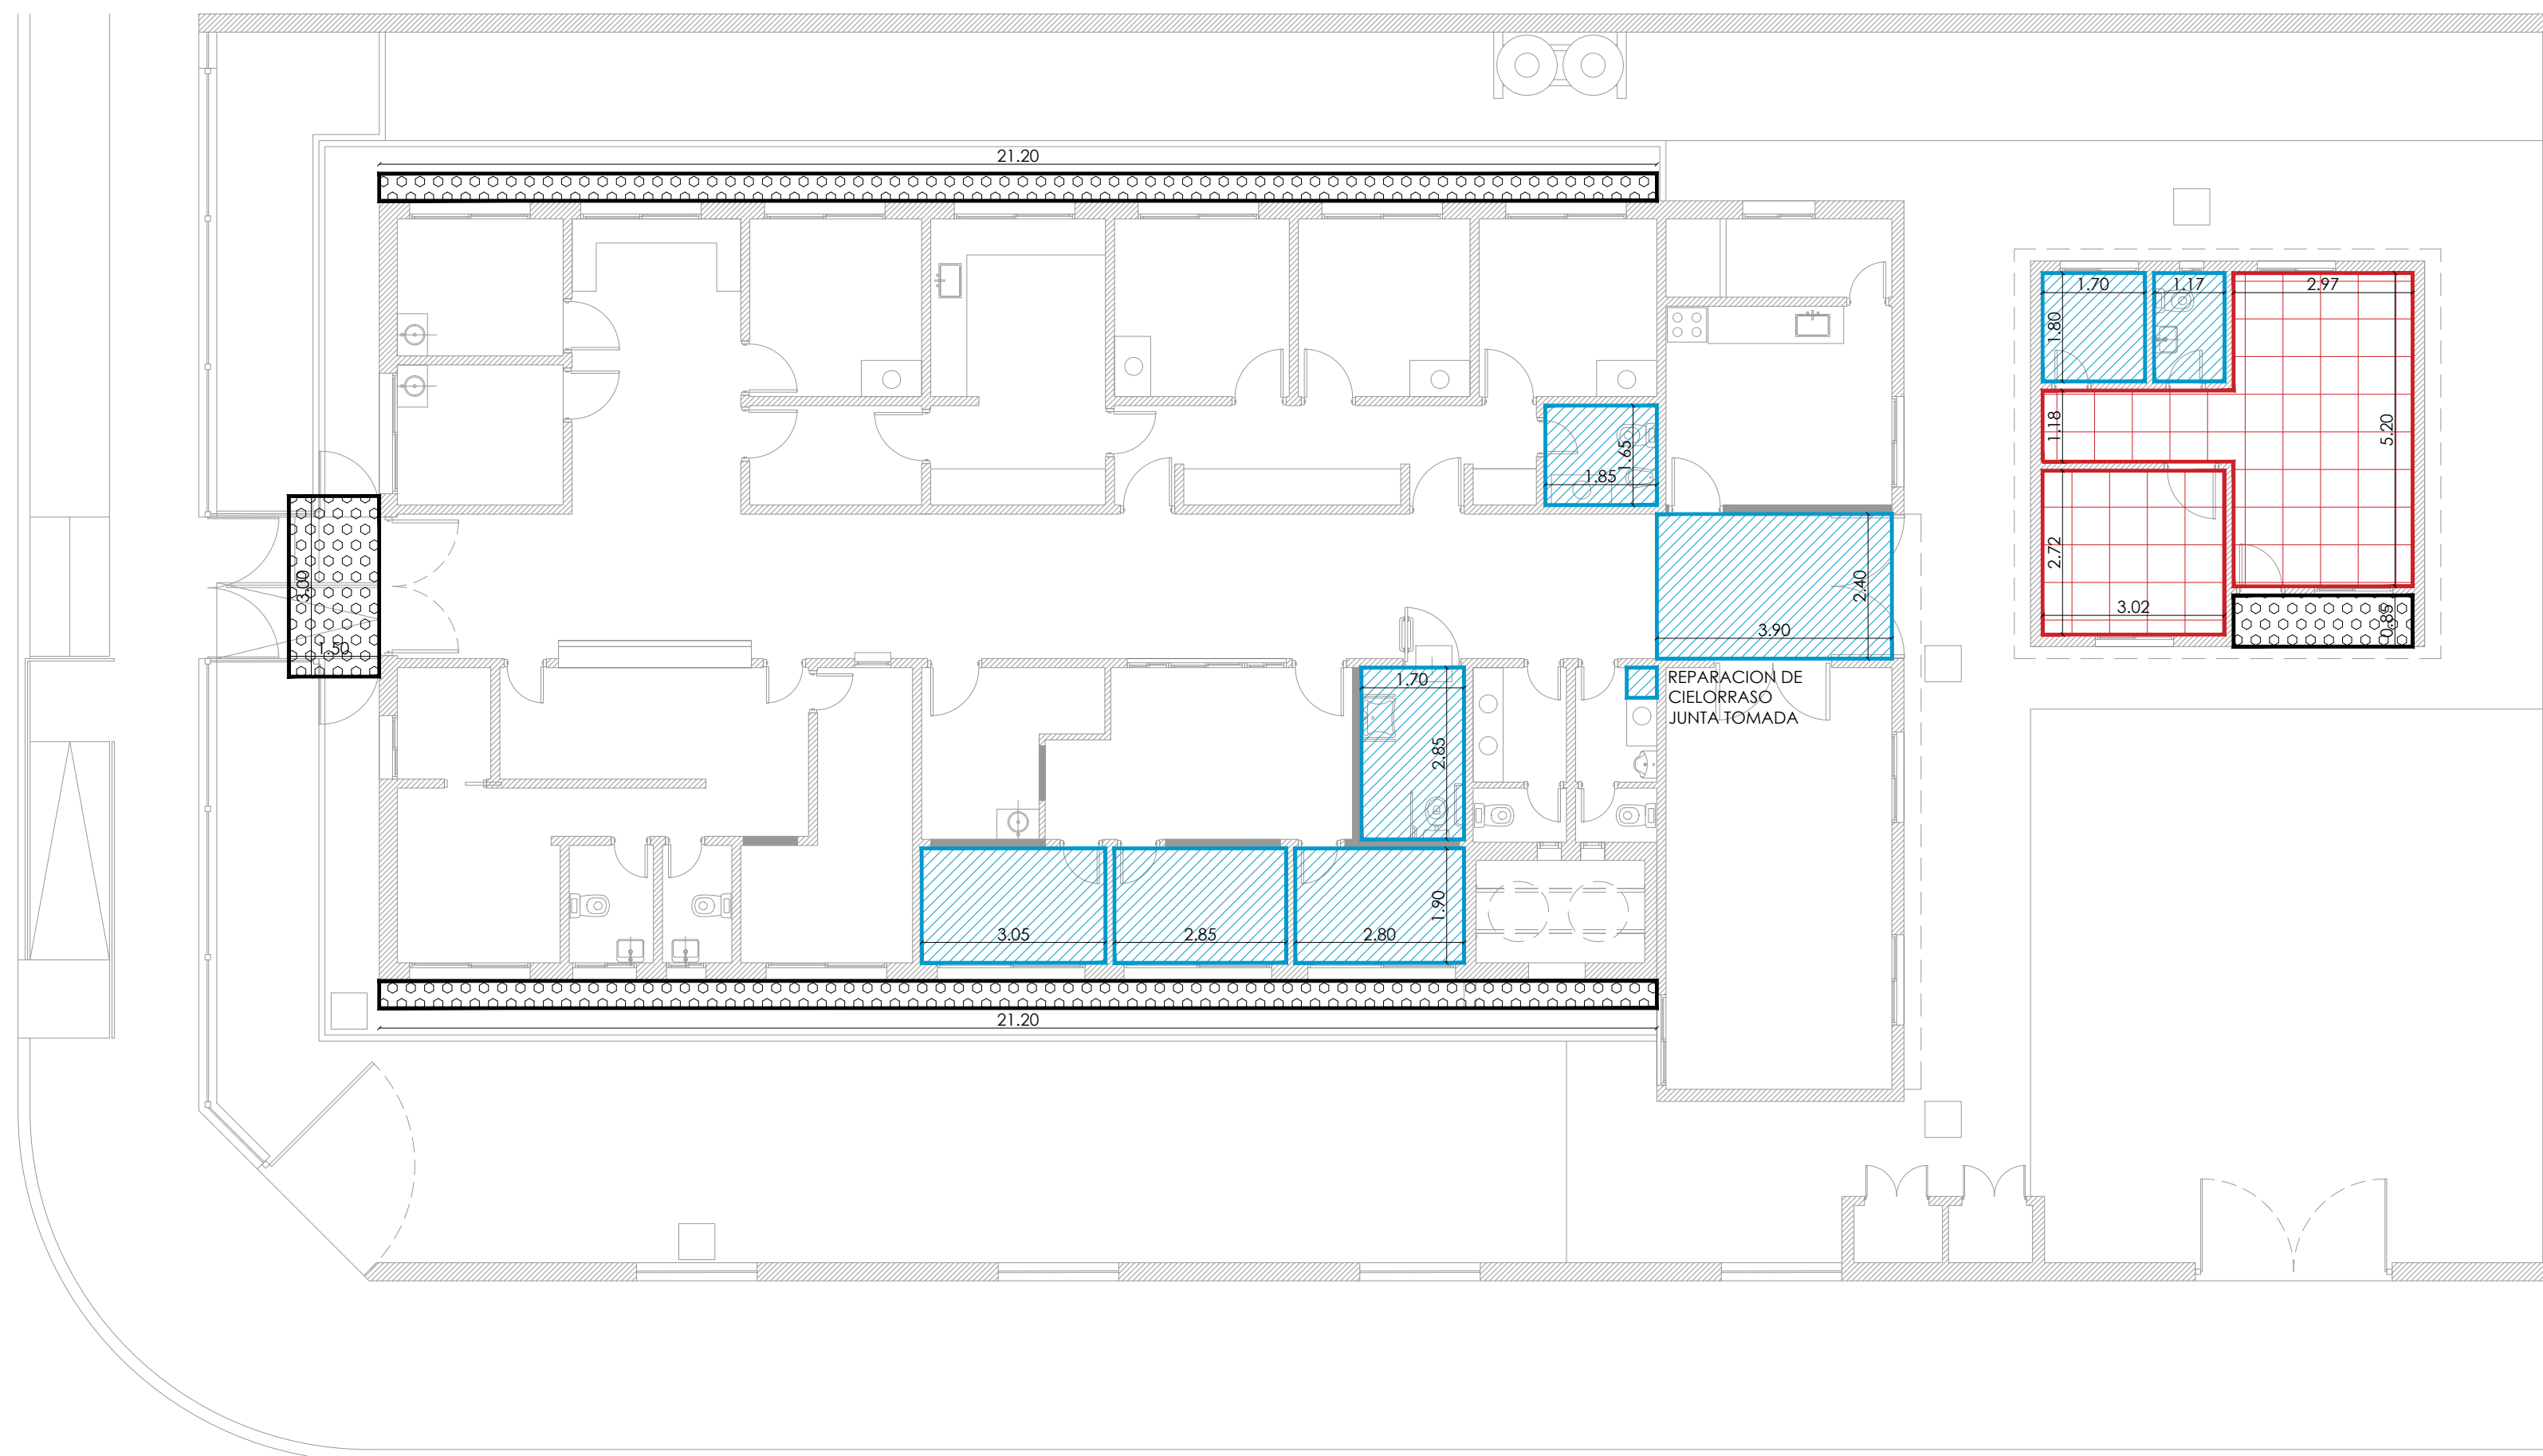


REFERENCIAS:

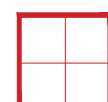

Cielorraso suspendido desmontable 60x60cm



Cielorraso suspendido placa de junta tomada

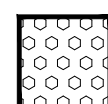

Cielorraso placa Cementicia

Todas las medidas deberán ser verificadas en obra.

DIRECCIÓN PROVINCIAL DE ARQUITECTURA
Ministerio de Infraestructura y servicios públicos.
BUENOS AIRES PROVINCIA

ANTEPROYECTO:
Ministerio de salud.
Departamento de recursos físicos en salud.
DOCUMENTACIÓN PARA PLIEGO LICITATORIO.
DIRECCIÓN PROVINCIAL DE ARQUITECTURA.

Director Provincial:
Cdr. Carlos Colombini.

OBRA:

C.A.P.S. BECCAR

PARTIDO: San Isidro - Provincia de Buenos Aires

UBICACION: Bergallo y Udaondo, Beccar

Plano:

CIELORRASOS


ESCALA: 1:100

N de expediente: Fecha:

MAYO 2019

N plano: Total:

09 20

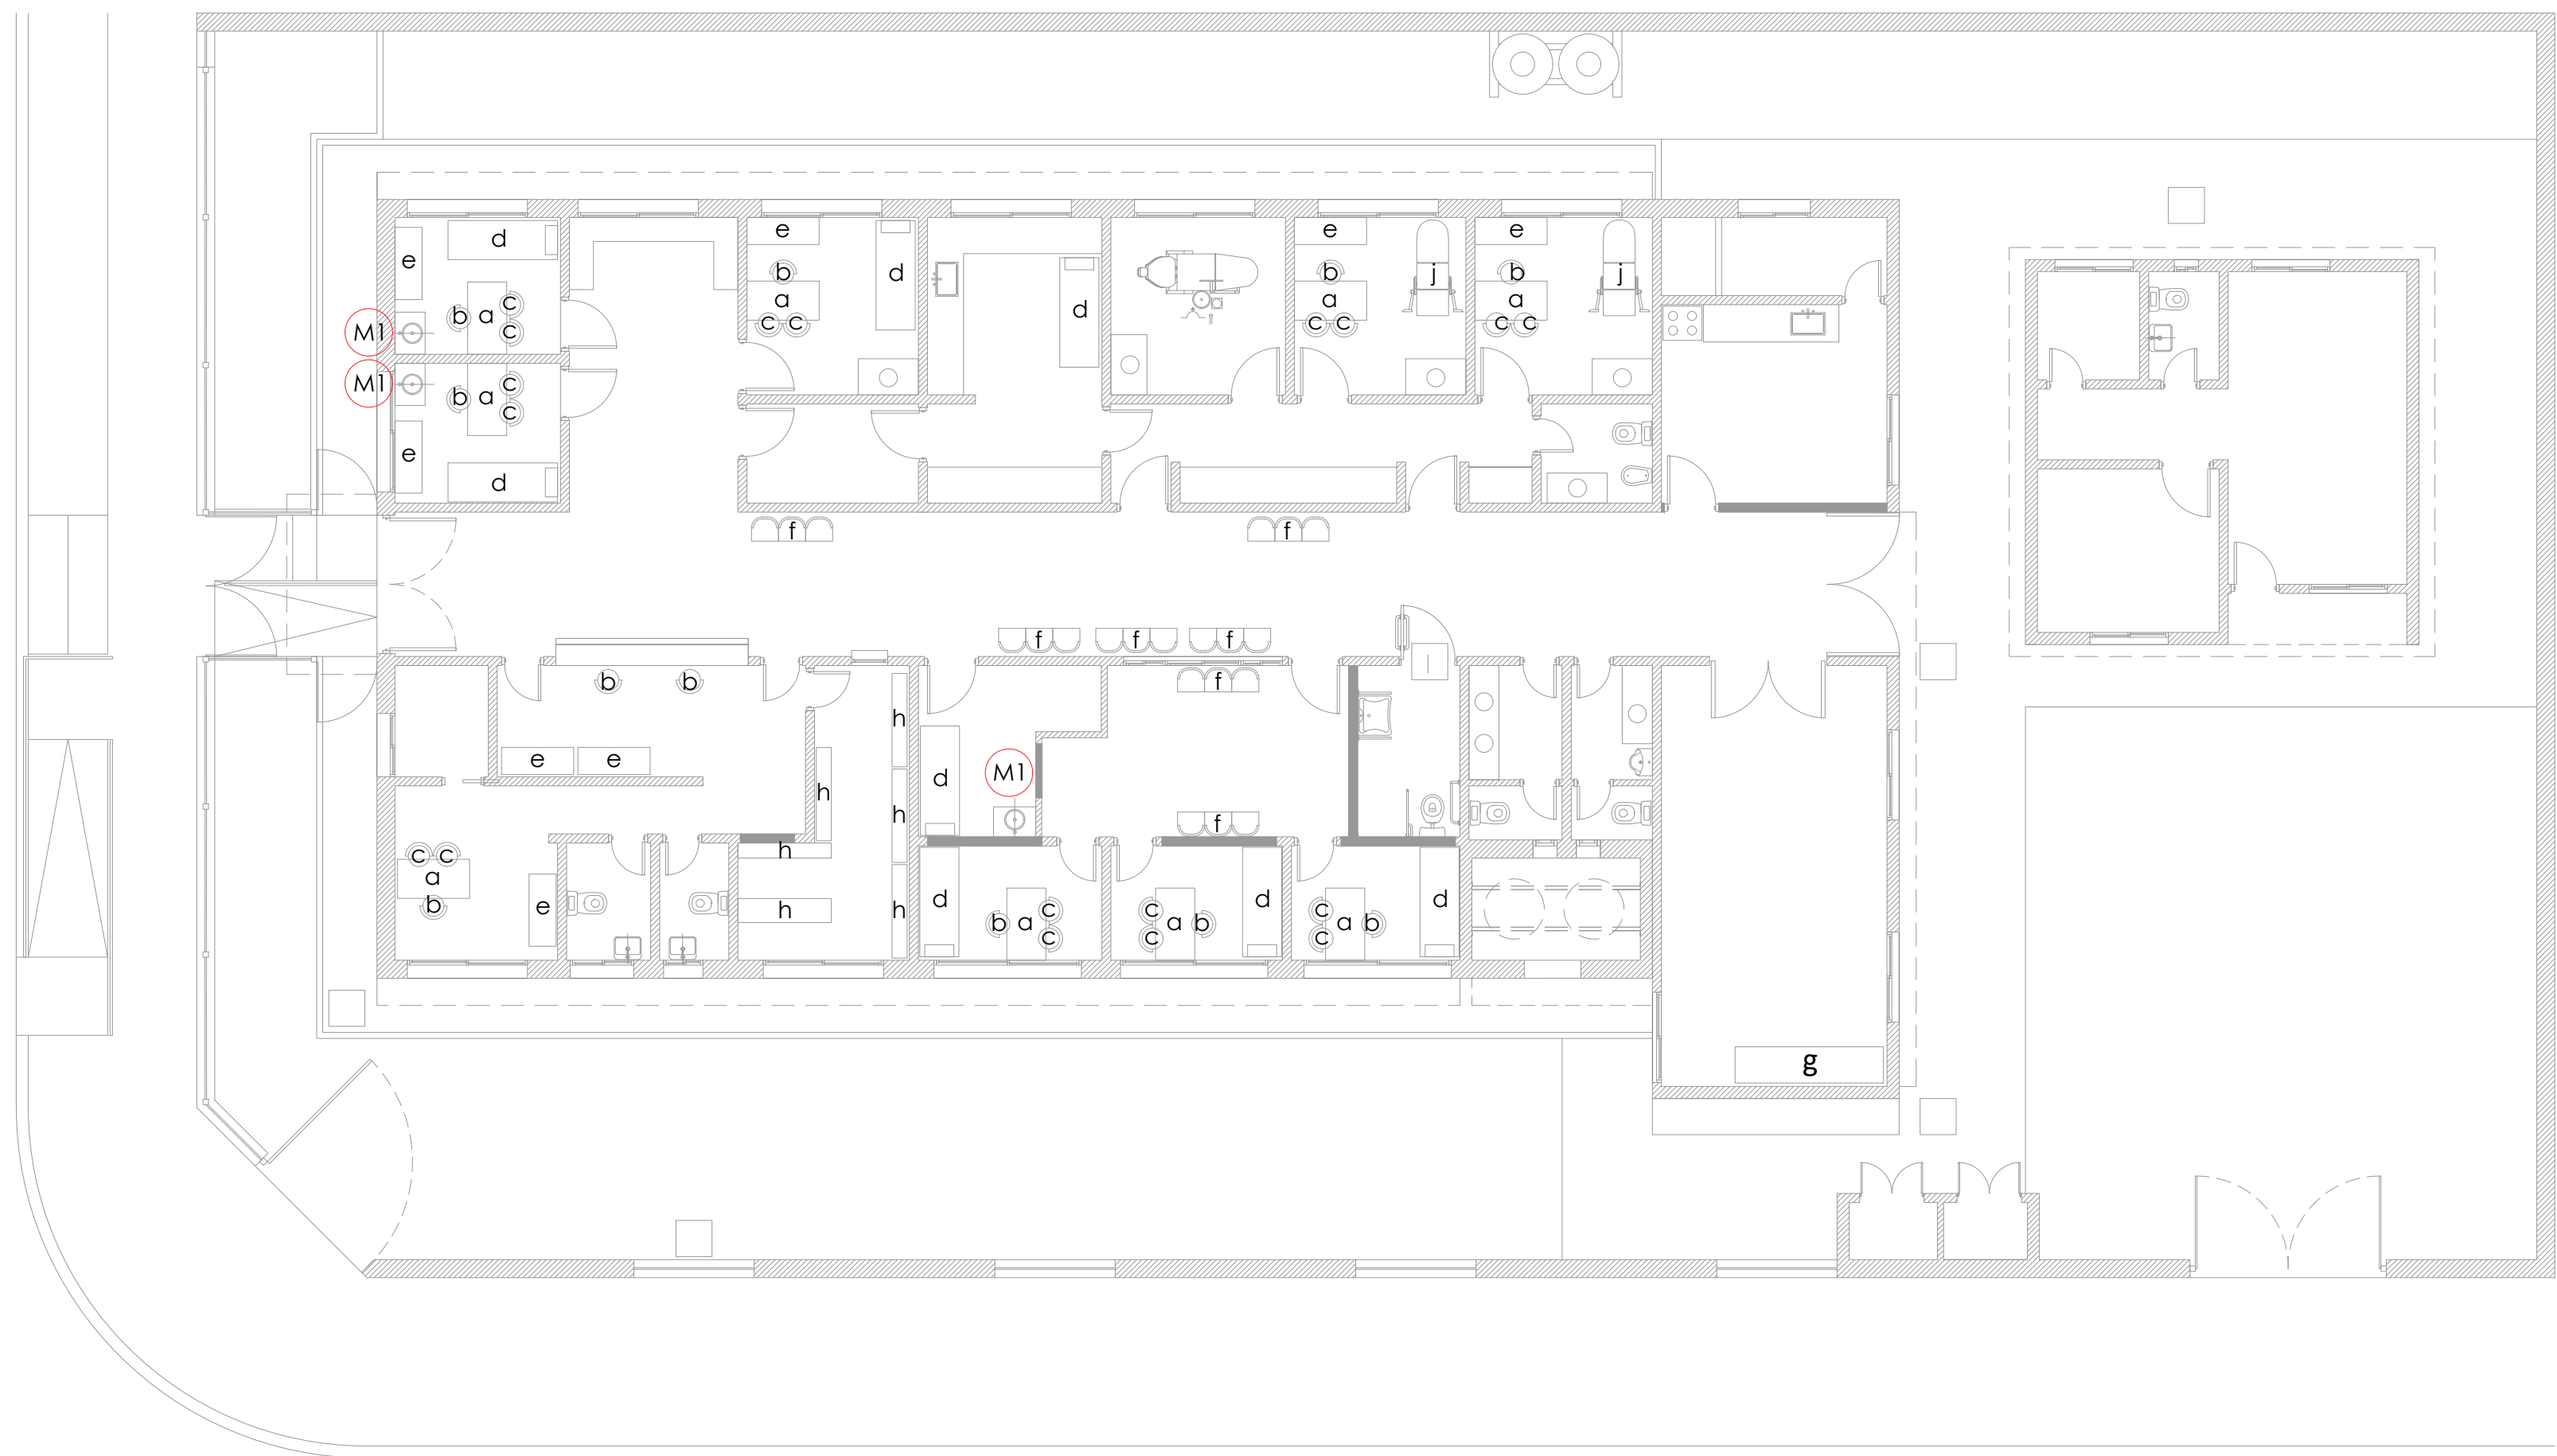

REFERENCIAS:	Muebles segun P.E.T.	
M1 Mueble vanitory	a Escritorio p/ consultorio	f Silla en tándem de a tres p/ esperas
M2 Mueble bajomesada	b Silla giratoria p/ consultorio	g Placard SUM
Me1 Mesada granito gris mara	c Silla p/ consultorio	h Estanteria Farmacia
	d Camilla p/ consultorio y enfermería	i Mueble Consultorio Odontologico
	e Mueble guardado 1,20 x 0,75 x 0,45 p/ consultorio	j Camilla para consultorio ginecología

Todas las medidas deberán ser verificadas en obra.


DIRECCIÓN PROVINCIAL DE ARQUITECTURA			
Ministerio de Infraestructura y servicios públicos.			
BUENOS AIRES PROVINCIA			
ANTEPROYECTO: Ministerio de salud. Departamento de recursos físicos en salud. DOCUMENTACIÓN PARA PLIEGO LICITATORIO. DIRECCIÓN PROVINCIAL DE ARQUITECTURA.		OBRA: C.A.P.S. BECCAR	
Director Provincial: Cdr. Carlos Colombini.		PARTIDO: San Isidro - Provincia de Buenos Aires	
		UBICACION: Bergallo y Udaondo, Beccar	
		Plano: EQUIPAMIENTO	
		ESCALA: 1:100	
N de expediente:		Fecha:	N plano: Total:
		MAYO 2019	10 20




REFERENCIAS:			
	ARTEFACTO PANEL LED 60 X 60 cm		TOMACORRIENTES USO ESPECIAL
	ARTEFACTO PANEL LED 30x120 cm		TOMACORRIENTES SIMPLE
	ARTEFACTO PUNTUAL LED Ø23cm		TABLERO ELECTRICO
	LUZ DE EMERGENCIA		AIRE ACONDICIONADO F/C 2500 W
	TORTUGA PARA EXTERIOR		AIRE ACONDICIONADO F/C 6000W
	TOMACORRIENTES DOBLE		EXTRACTOR DE AIRE PARA CONDUCTO Ø 110 mm

Todas las medidas deberán ser verificadas en obra.


DIRECCIÓN PROVINCIAL DE ARQUITECTURA			
Ministerio de Infraestructura y servicios públicos.			
BUENOS AIRES PROVINCIA			
ANTEPROYECTO: Ministerio de salud. Departamento de recursos físicos en salud. DOCUMENTACIÓN PARA PLIEGO LICITATORIO. DIRECCIÓN PROVINCIAL DE ARQUITECTURA.		OBRA: C.A.P.S. BECCAR	
Director Provincial: Cdr. Carlos Colombini.		PARTIDO: San Isidro - Provincia de Buenos Aires	
		UBICACION: Bergallo y Udaondo, Beccar	
		Plano: INSTALACION ELECTRICA	
		ESCALA: 1:100	
N de expediente:		Fecha:	N plano: Total:
		MAYO 2019	11 20

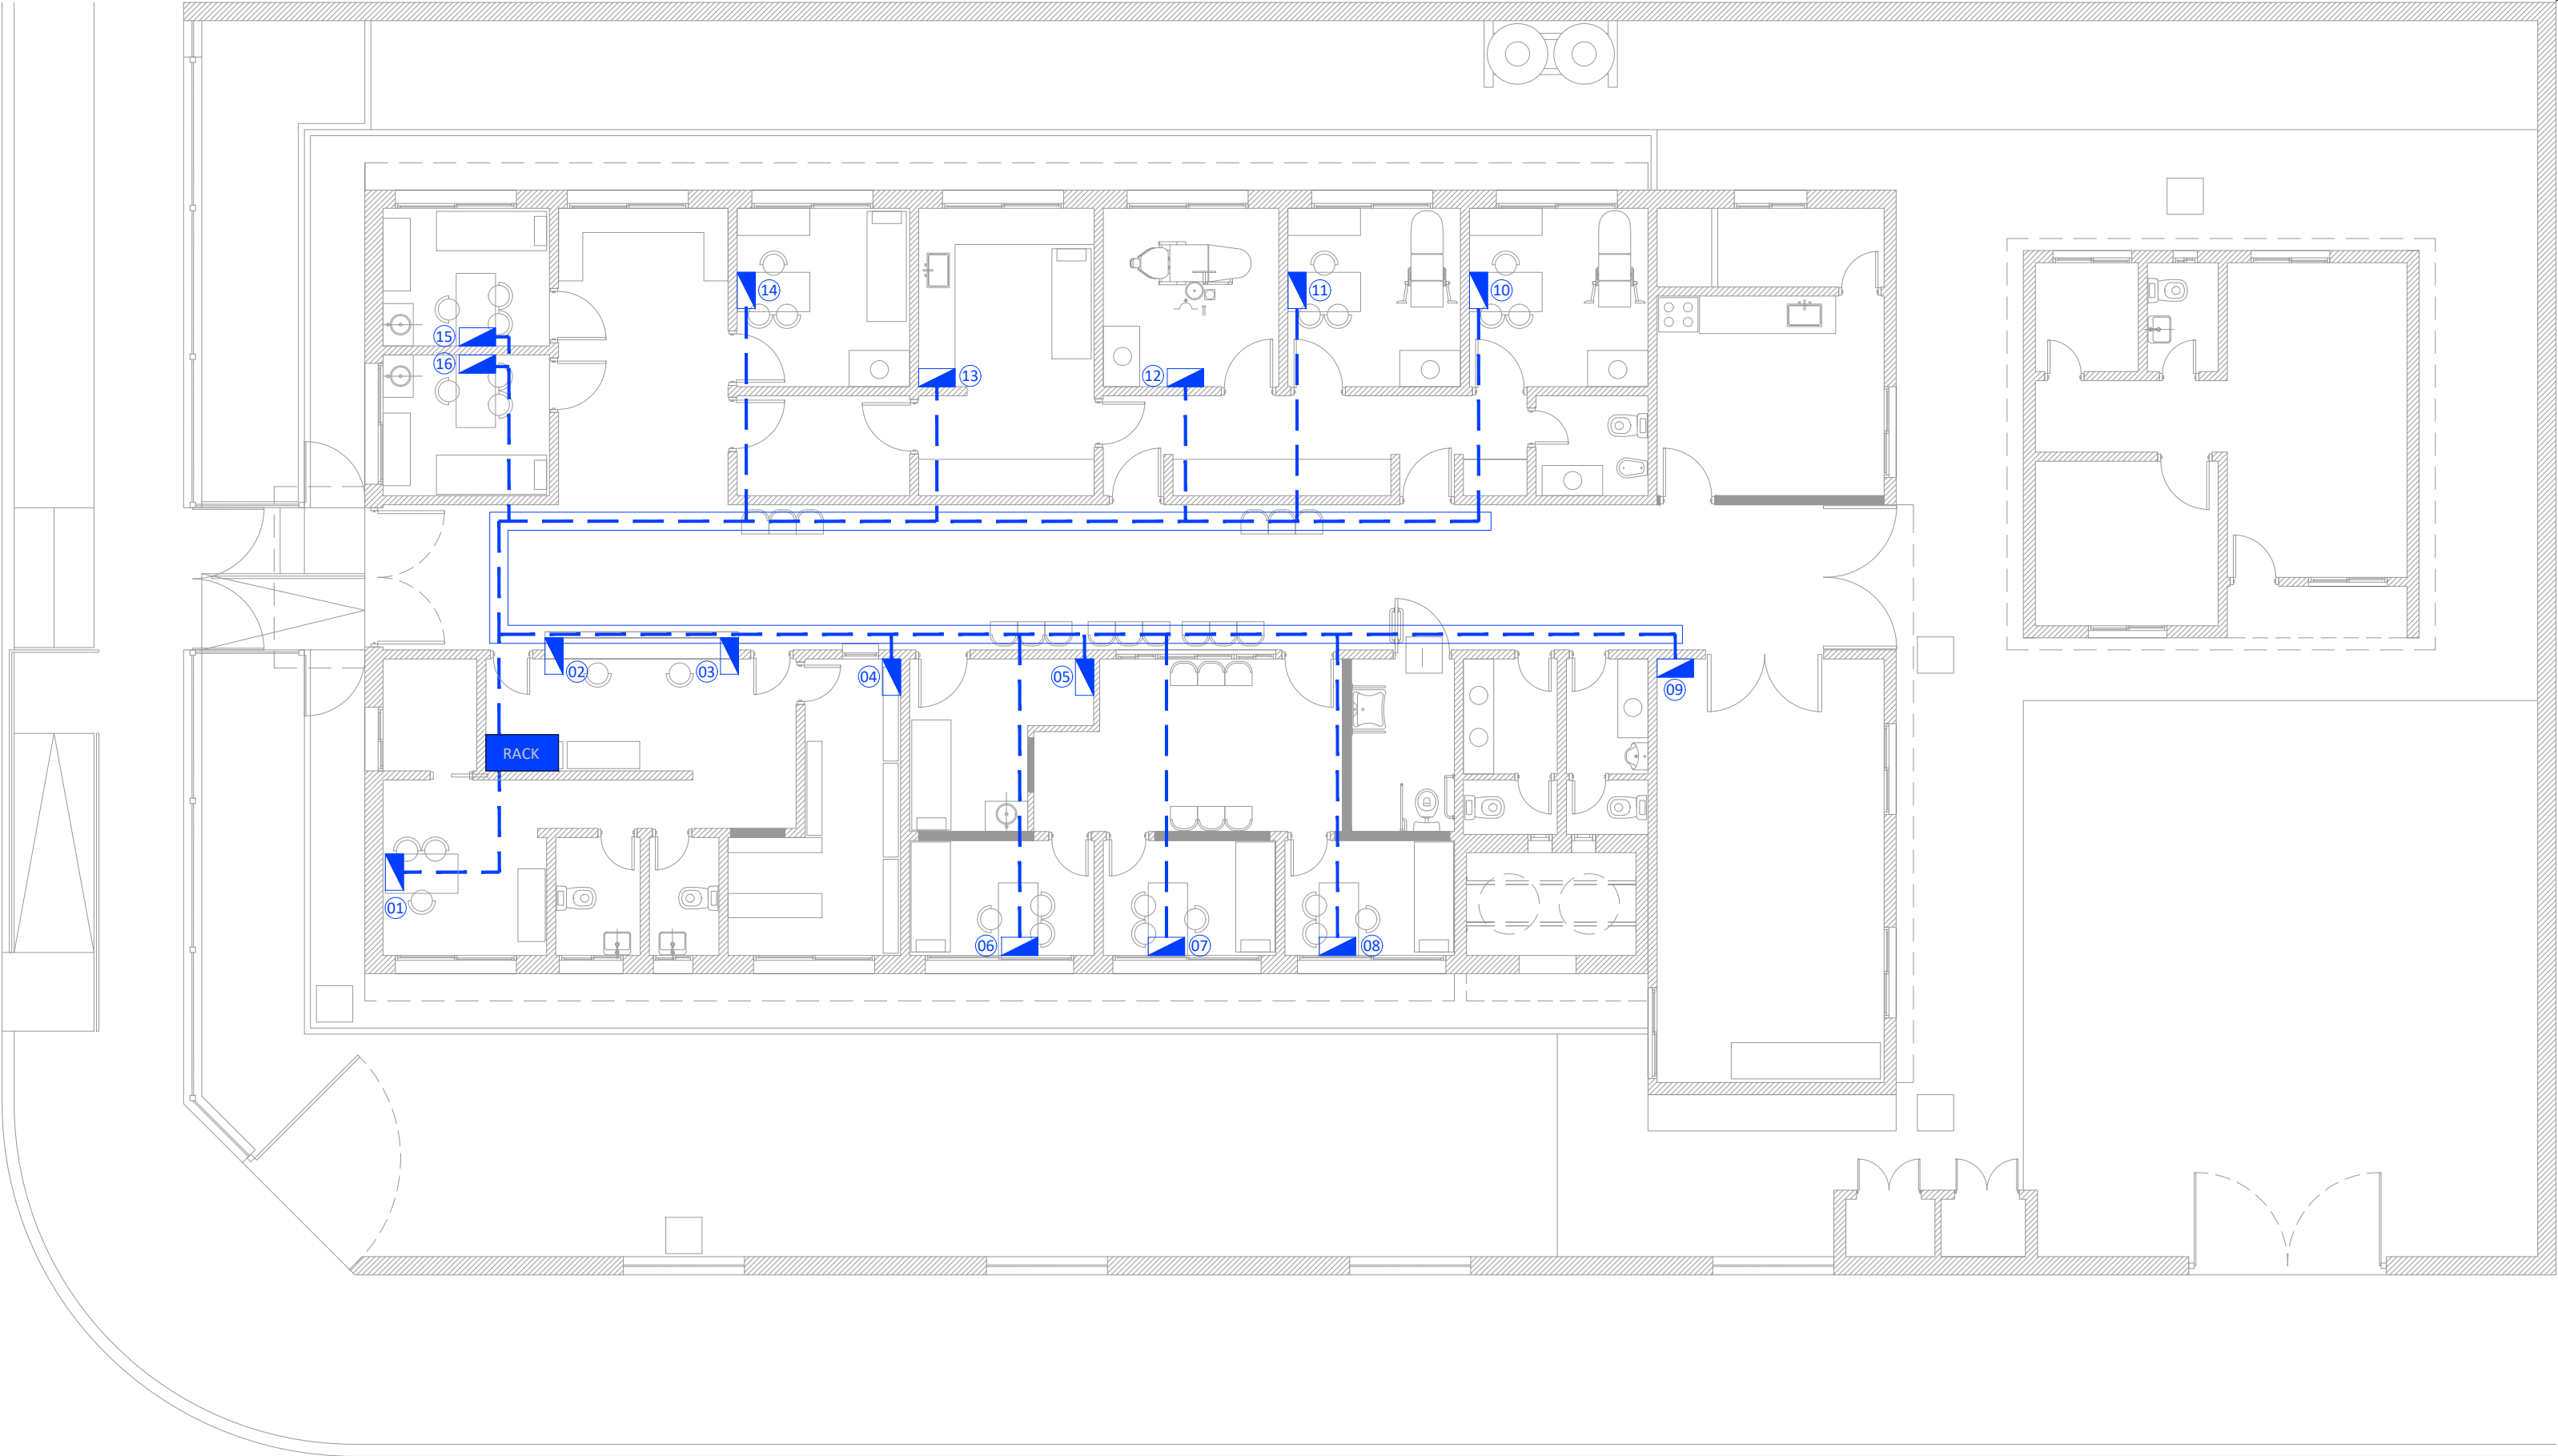


REFERENCIAS:



PUESTO DE DATOS -2 TOMAS BLANCOS
IRAM 2071 CIRC. TN -TRES TOMAS ROJOS
IRAM 2071 PARA ALIMENTACION DE
DATOS CIRC. TP -DOS JACK RJ 45 CAT 6A
PARA DATOS.




BANDEJA PORTACABLES PARA DISTRIBUCION DE
DATOS. ANCHO 10 cm



RACK DE DATOS SEGUN
ESPECIFICACIONES TECNICAS EN
PLIEGO DE DATOS

Todas las medidas deberán ser verificadas en obra.


DIRECCIÓN PROVINCIAL DE ARQUITECTURA				
Ministerio de Infraestructura y servicios públicos.				
BUENOS AIRES PROVINCIA				
ANTEPROYECTO:		OBRA:		
Ministerio de salud.		C.A.P.S. BECCAR		
Departamento de recursos físicos en salud.		PARTIDO: San Isidro - Provincia de Buenos Aires		
DOCUMENTACIÓN PARA PLIEGO LICITATORIO.		UBICACION: Bergallo y Udaondo, Beccar		
DIRECCIÓN PROVINCIAL DE ARQUITECTURA.		Plano:		
Director Provincial:		RED DE DATOS		
Cdr. Carlos Colombini.		ESCALA: 1:100		
N de expediente:		Fecha:	N plano:	Total:
		MAYO 2019	12	20

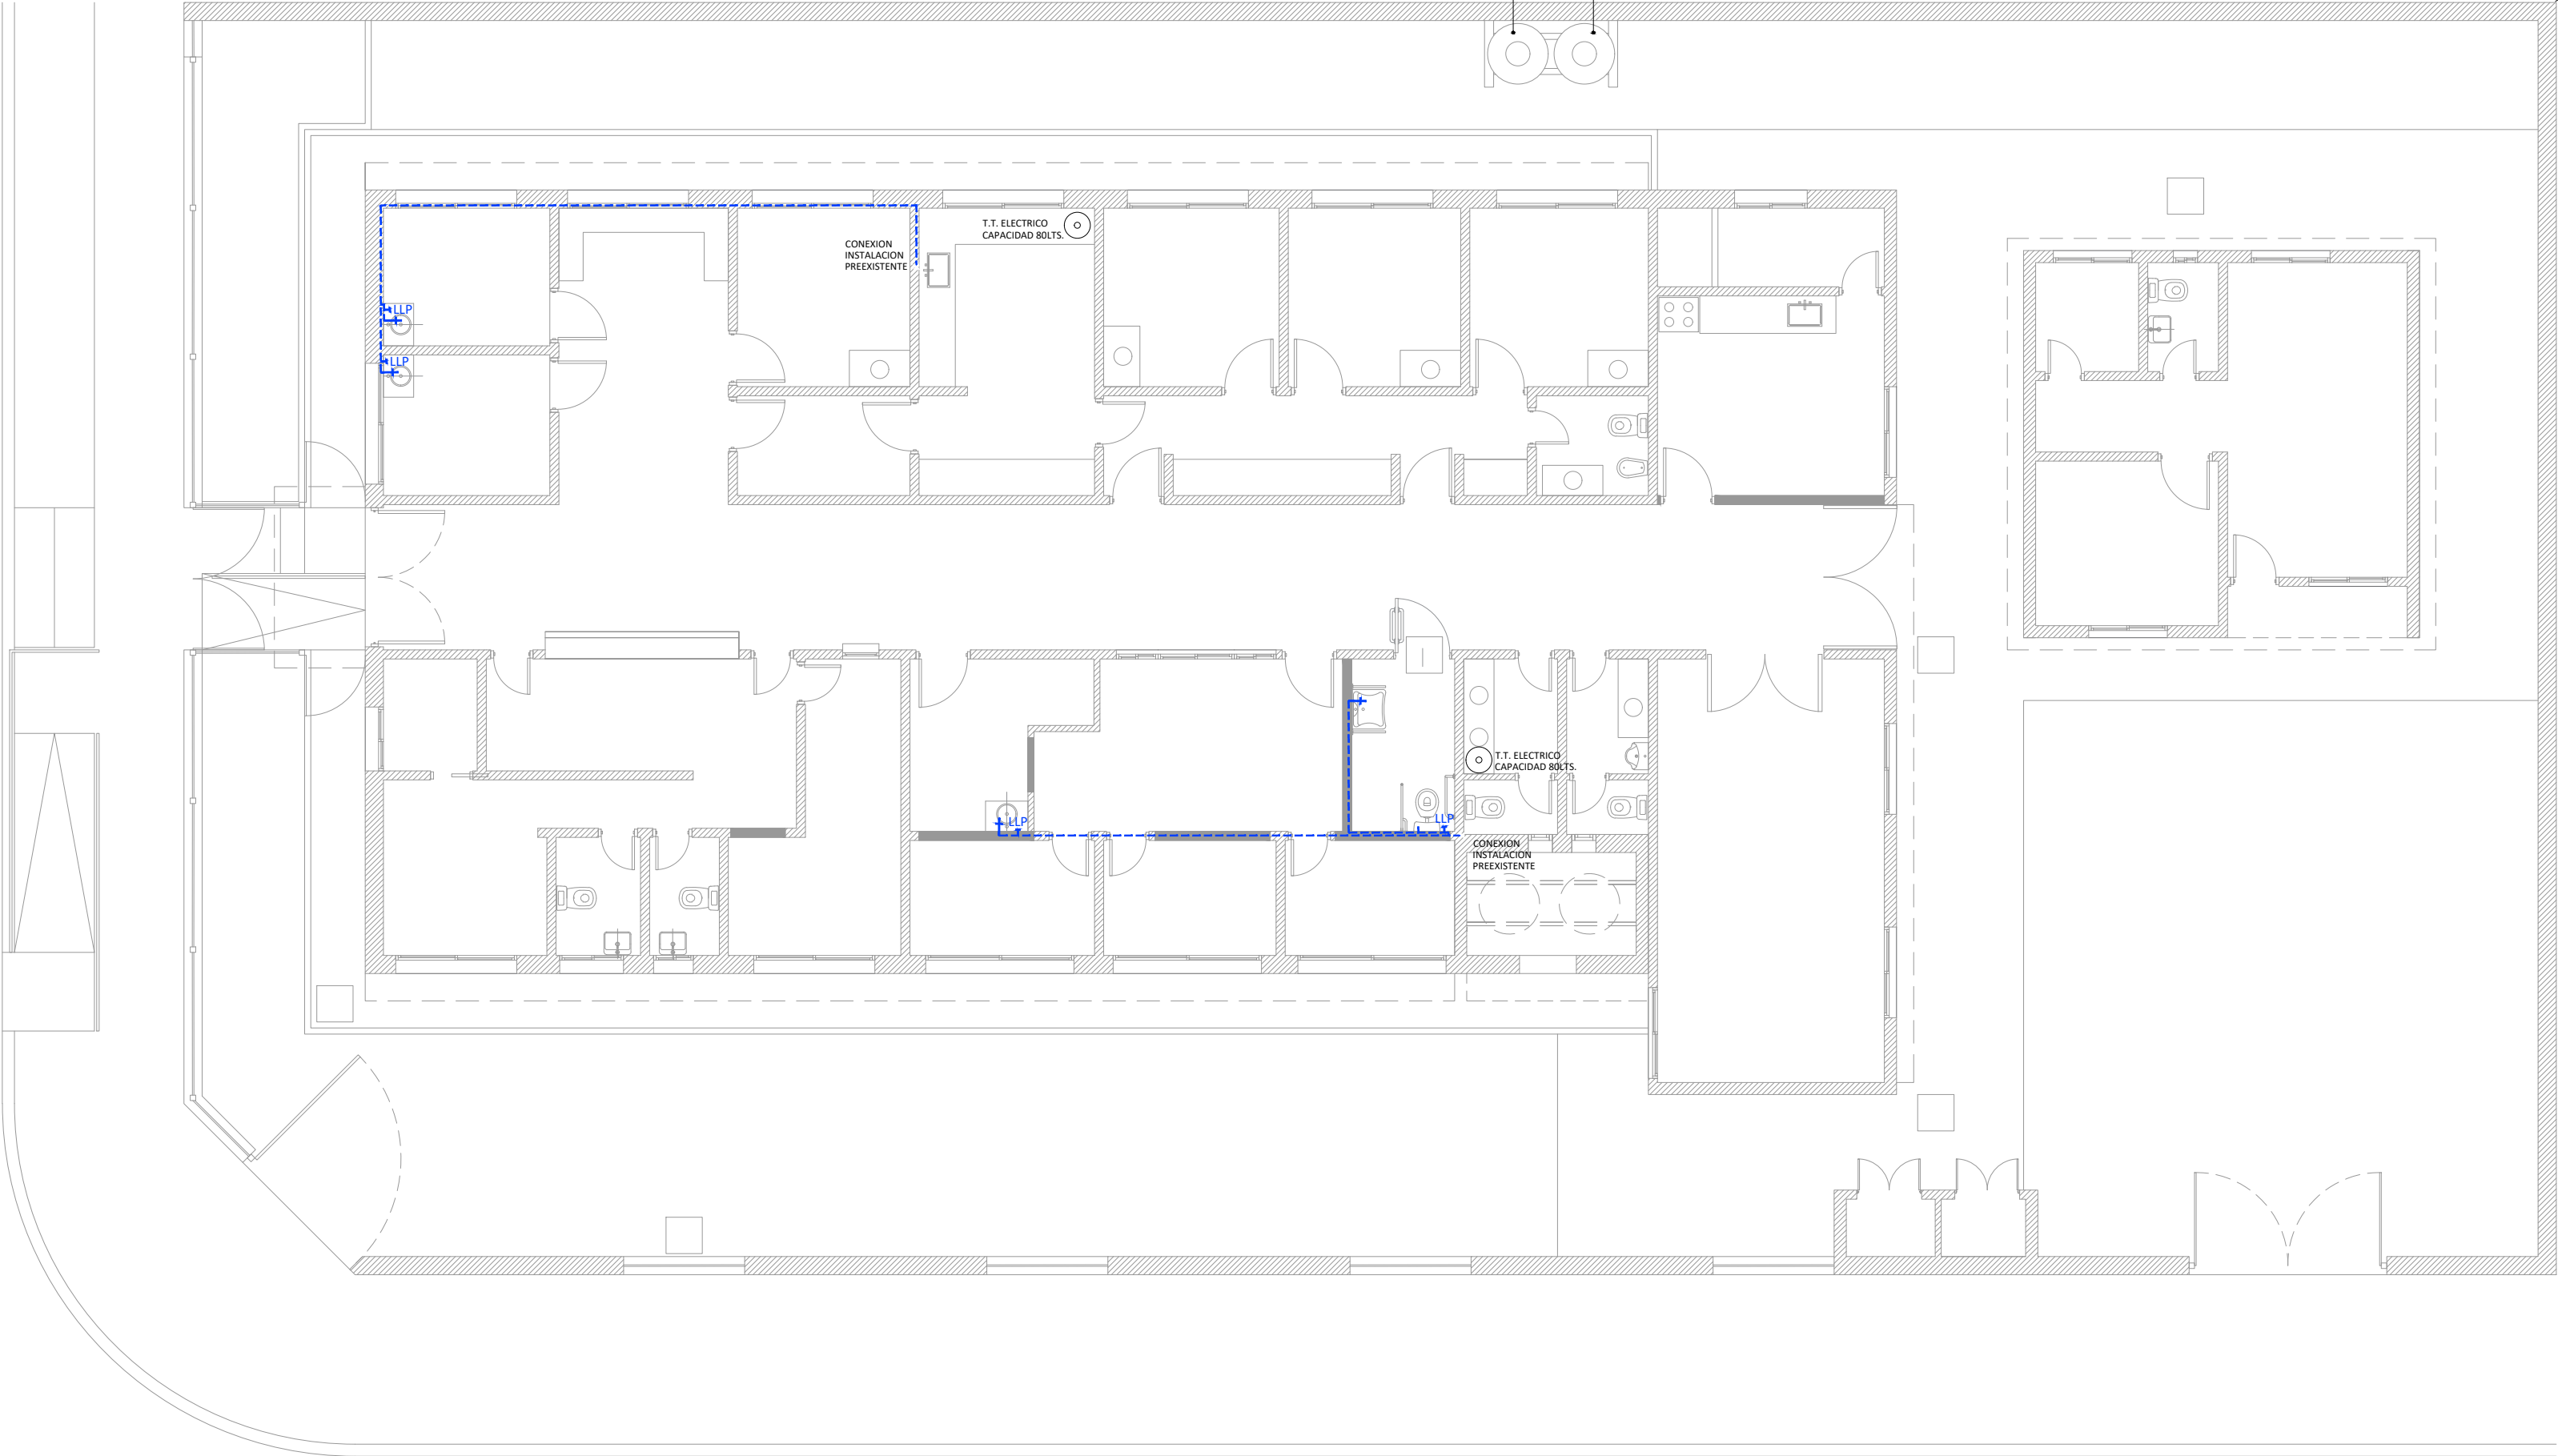

REFERENCIAS:	
INSTALACIÓN AGUA	
	Cañería de agua fria
	Cañería de agua caliente
	Llave de paso agua fria
	Llave de paso agua caliente
	Bajada agua fria

Todas las medidas deberán ser verificadas en obra.

DIRECCIÓN PROVINCIAL DE ARQUITECTURA Ministerio de Infraestructura y servicios públicos. BUENOS AIRES PROVINCIA				
ANTEPROYECTO: Ministerio de salud. Departamento de recursos físicos en salud. DOCUMENTACIÓN PARA PLIEGO LICITATORIO. DIRECCIÓN PROVINCIAL DE ARQUITECTURA.	OBRA:			
	C.A.P.S. BECCAR			
Director Provincial: Cdor. Carlos Colombini.	PARTIDO: San Isidro - Provincia de Buenos Aires			
	UBICACION: Bergallo y Udaondo, Beccar			
	Plano: I. SANITARIA AF-AC			
	ESCALA: 1:100			
N de expediente:		Fecha:	N plano:	Total:
		MAYO 2019	13	20

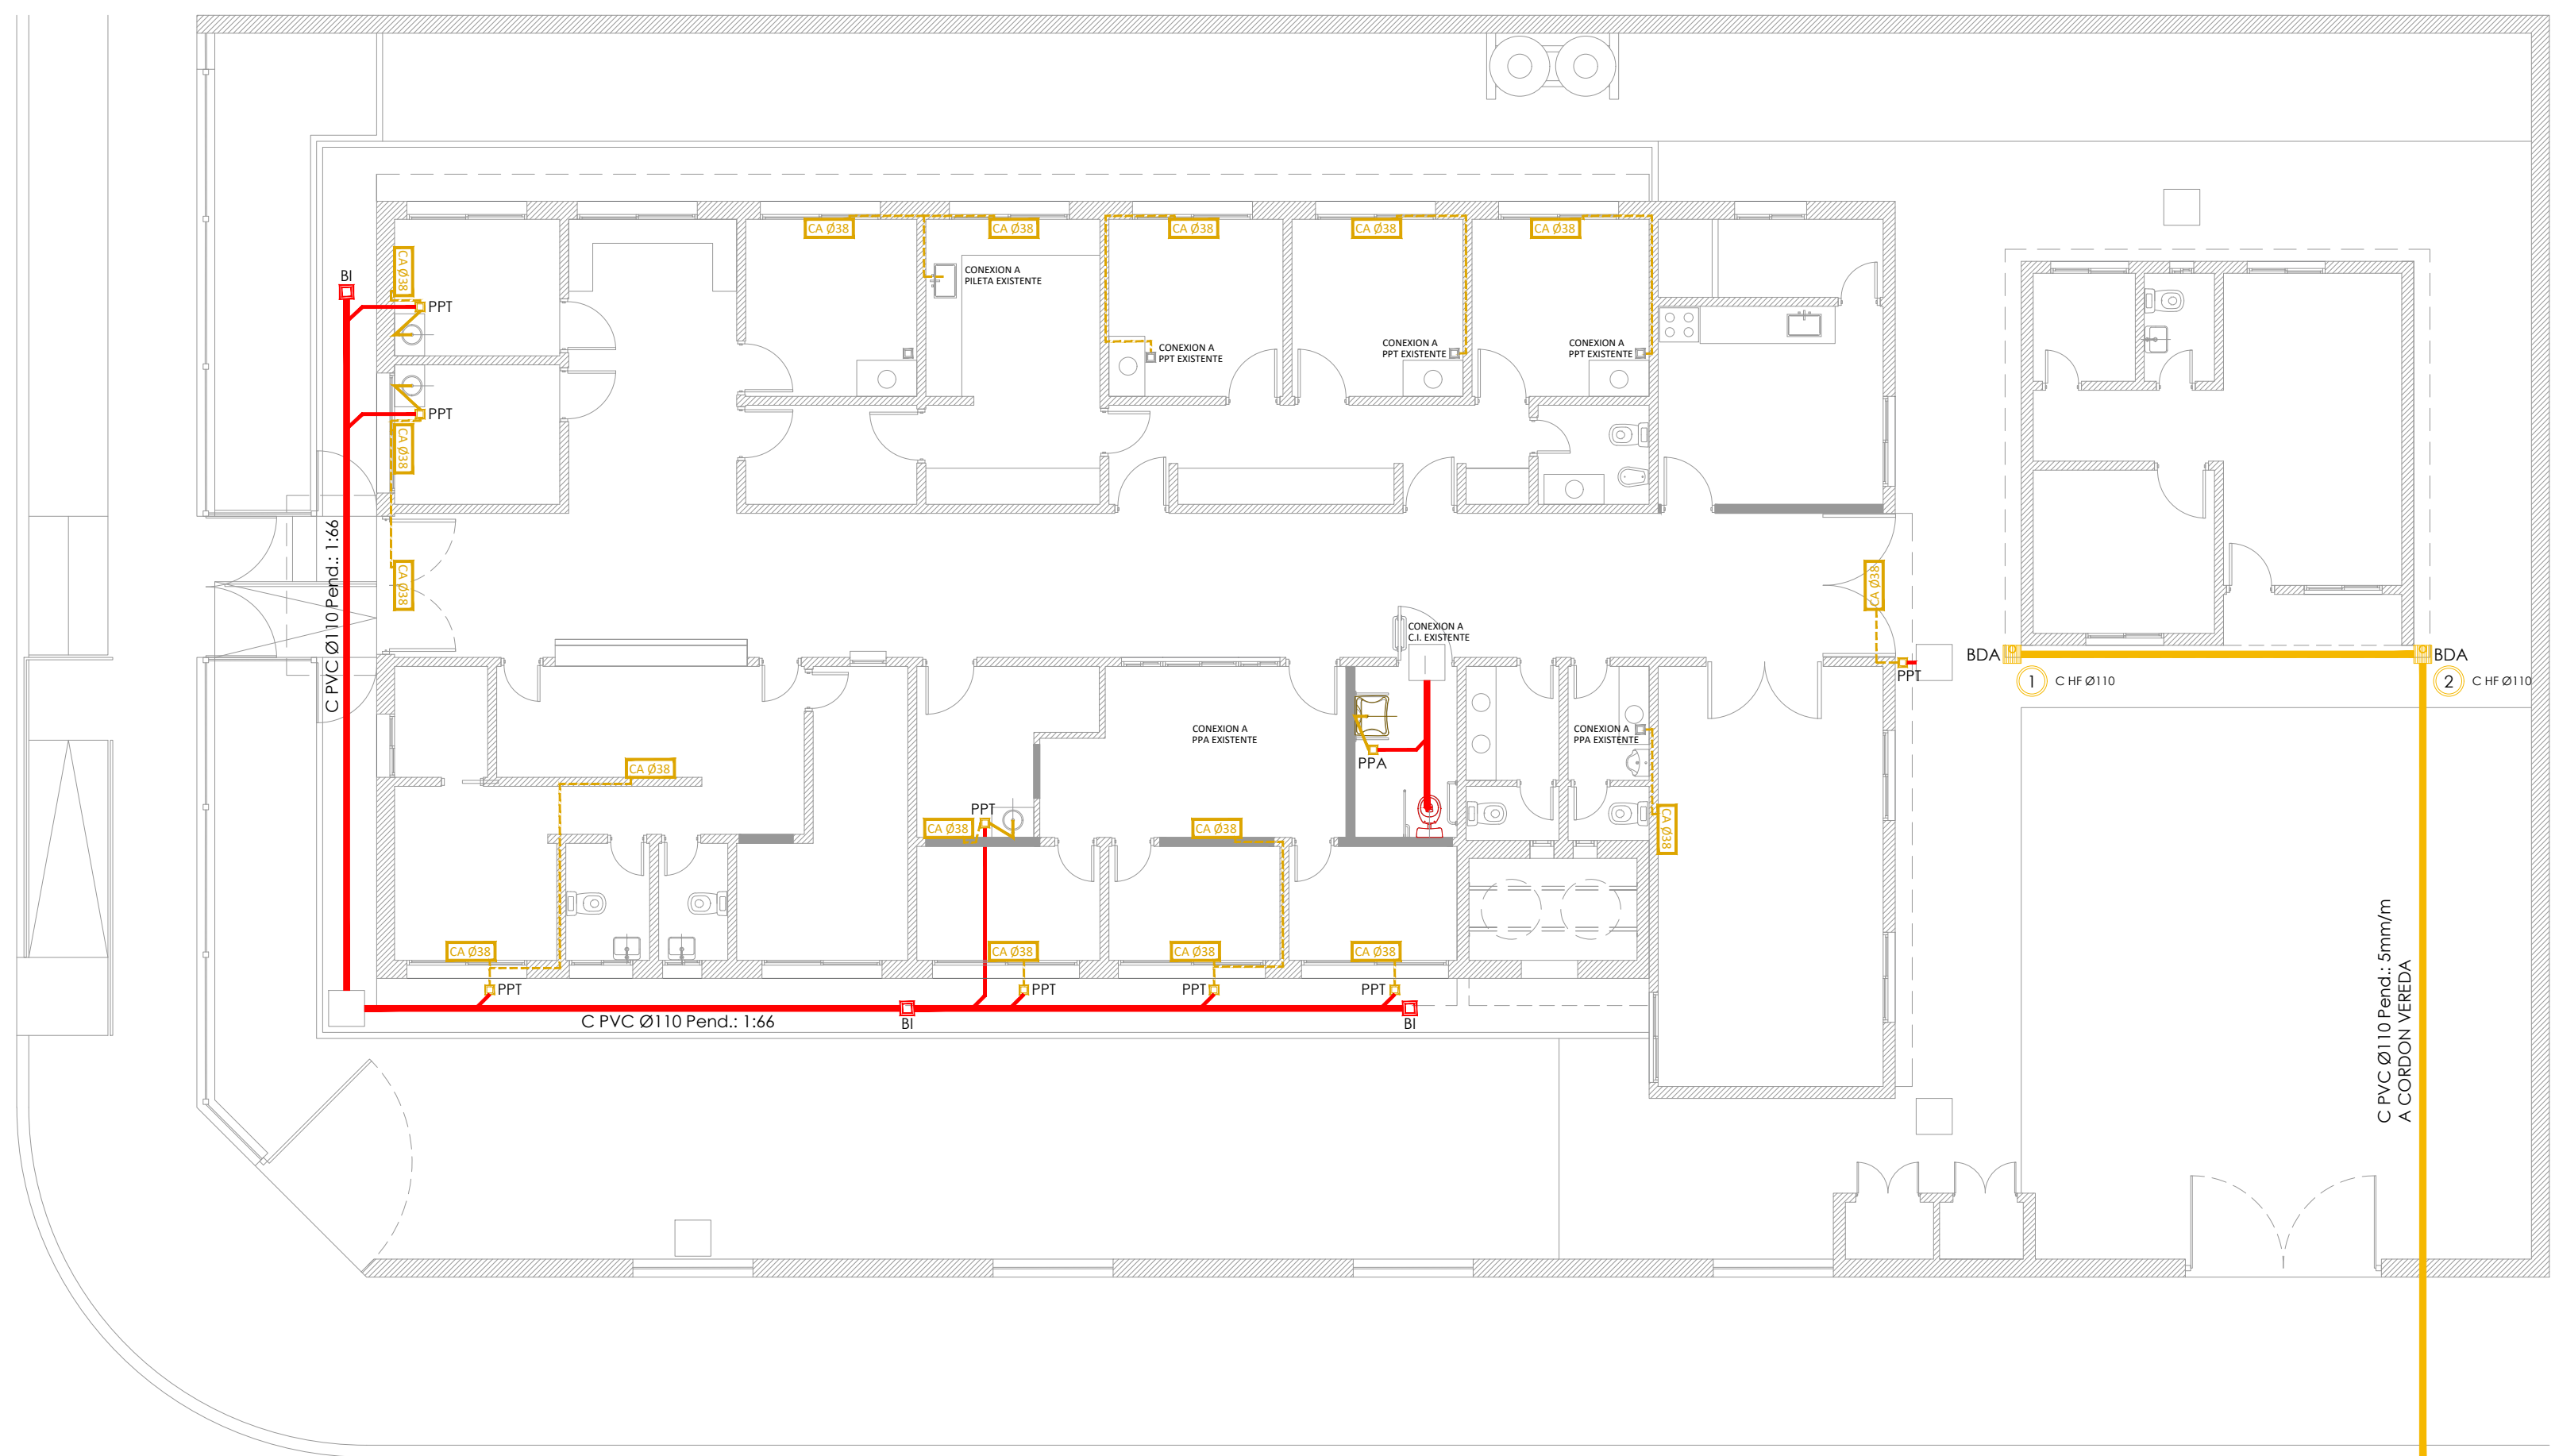



REFERENCIAS:					
INSTALACIÓN CLOACAL			INSTALACIÓN PLUVIAL		
	Caño de pvc ø 38mm		Camara de inspección 60x60		Caño hierro fundido 110m
	Caño de pvc ø 63mm		Ventilacion Cloacal pvc ø 110mm		Caño PVC ø 110mm
	Caño de pvc ø 110mm		Condensado Aire Acondicionado		Boca desagüe 30x30cm
	Pileta de piso		Camara séptica		Camara de inspección
	Boca de acceso				Embudo de hierro fundido

Todas las medidas deberán ser verificadas en obra.

DIRECCIÓN PROVINCIAL DE ARQUITECTURA			
Ministerio de Infraestructura y servicios públicos.			
BUENOS AIRES PROVINCIA			
ANTEPROYECTO: Ministerio de salud. Departamento de recursos físicos en salud. DOCUMENTACIÓN PARA PLIEGO LICITATORIO. DIRECCIÓN PROVINCIAL DE ARQUITECTURA.		OBRA: C.A.P.S. BECCAR	
Director Provincial: Cdr. Carlos Colombini.		PARTIDO: San Isidro - Provincia de Buenos Aires	
		UBICACION: Bergallo y Udaondo, Beccar	
		Plano: I. SANITARIA CLOACAL-PLUVIAL	
		ESCALA: 1:100	
N de expediente:		Fecha:	N plano: Total:
		MAYO 2019	14 20









REFERENCIAS:	
	Matafuego CO2 2.5 kg
	Matafuego polvo seco ABC 10 kg.
	Cartel LED salida de EMERGENCIA

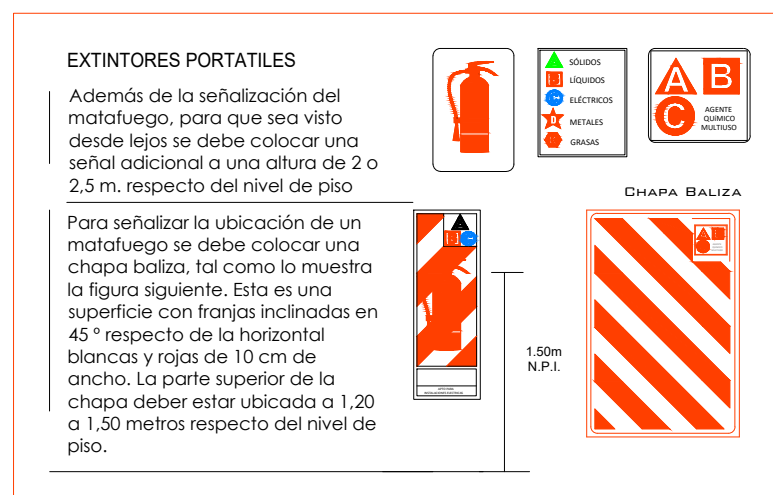
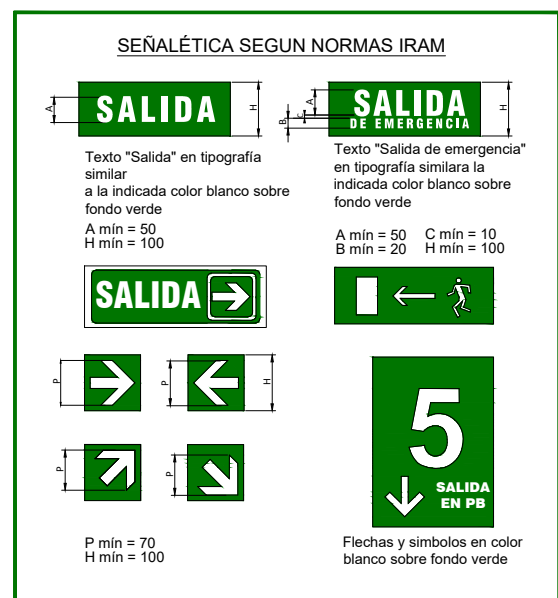




Todas las medidas deberán ser verificadas en obra.

DIRECCIÓN PROVINCIAL DE ARQUITECTURA Ministerio de Infraestructura y servicios públicos. BUENOS AIRES PROVINCIA			
ANTEPROYECTO: Ministerio de salud. Departamento de recursos físicos en salud. DOCUMENTACIÓN PARA PLIEGO LICITATORIO. DIRECCIÓN PROVINCIAL DE ARQUITECTURA.		OBRA: C.A.P.S. BECCAR PARTIDO: San Isidro - Provincia de Buenos Aires UBICACION: Bergallo y Udaondo, Beccar	
Director Provincial: Cdr. Carlos Colombini.		Plano: INSTALACION CONTRA INCENDIOS ESCALA: 1:100	
N de expediente:	Fecha: MAYO 2019	N plano:	Total: 15 20

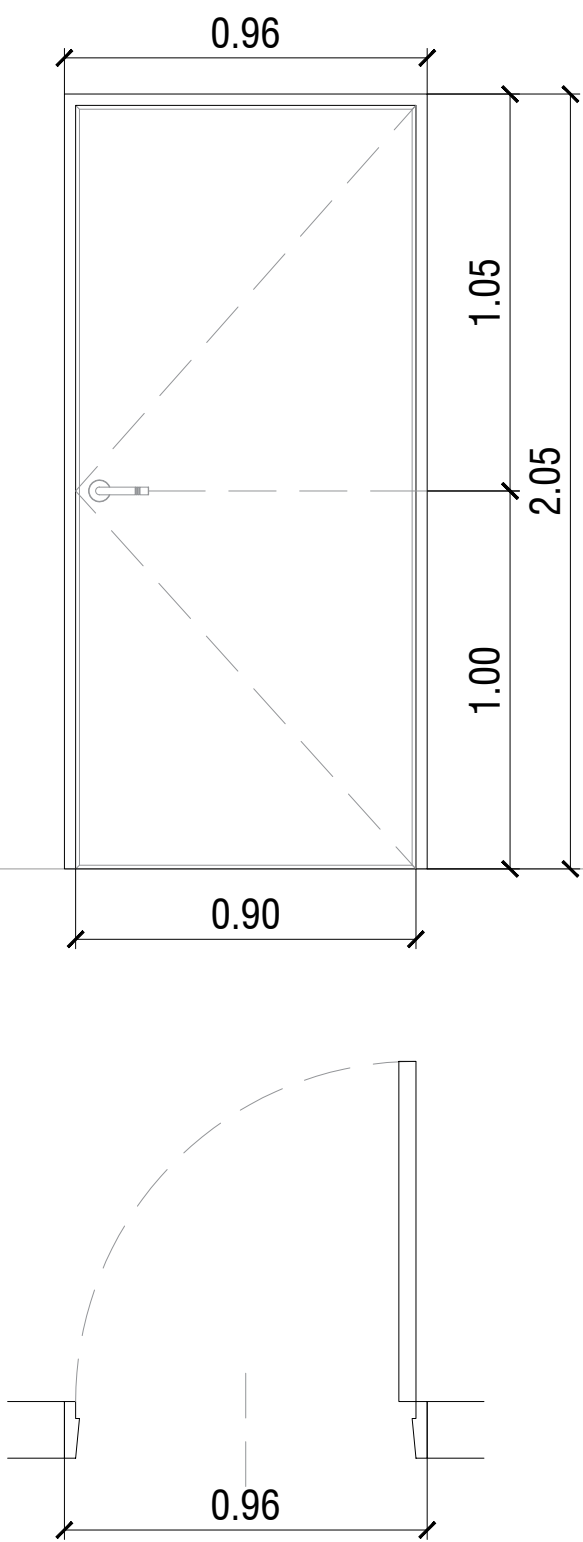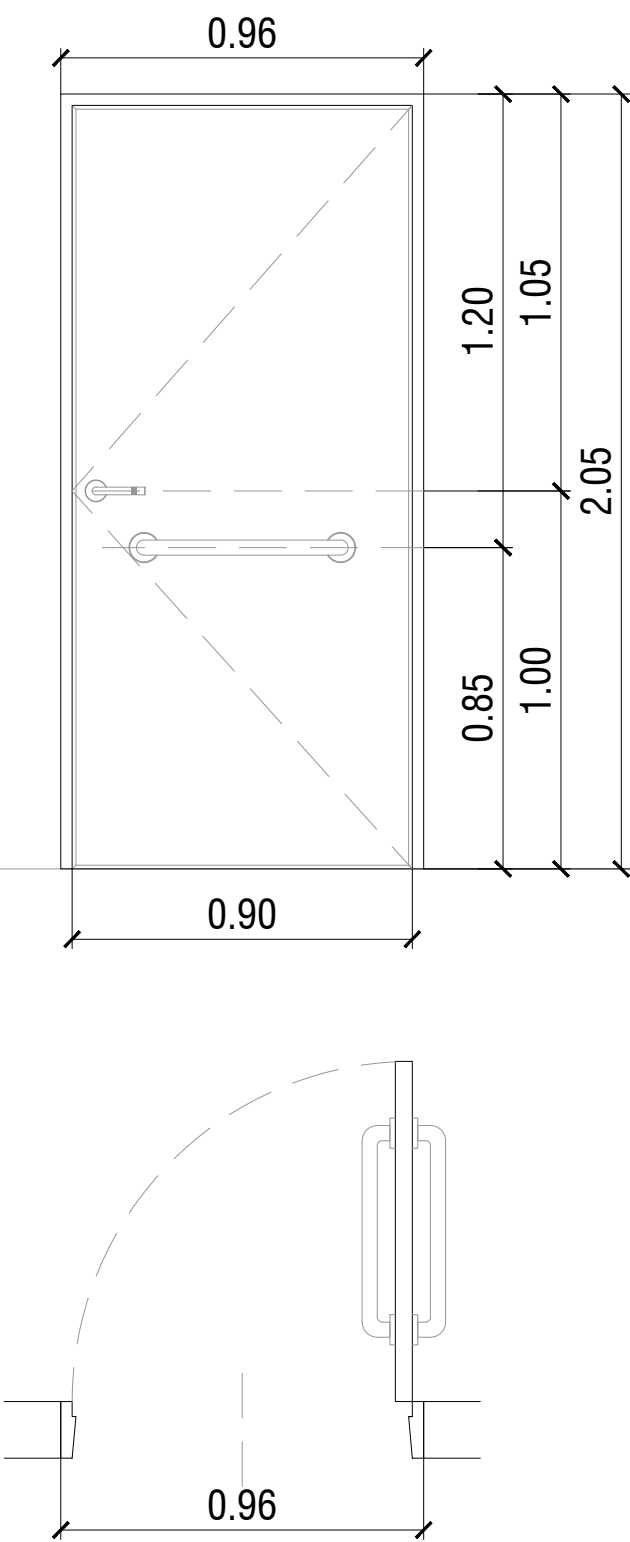TIPO		P1	P2
		CANT.: 3	DER: 1 - IZQ: 2
		DER: 1 - IZQ: 2	CANT.:1
DISEÑO			
N.P.T.			
Especificaciones	LOCAL	VACUNATORIO - COMEDOR - PEDIATRIA	BAÑO DE DISCAPACITADOS
	MARCOS	Marco de chapa doblada BWG N°16, 30mm x 150mm	Marco de chapa doblada BWG N°16, 30mm x 150mm
	HOJAS	Hoja placa de abrir, de primera calidad 45mm de espesor, estructura interna de madera, revestida en laminado plástico color blanco con tapacanto de cedro.	Hoja tipo placa de cedro de primera calidad 45mm de espesor, revestida en melaminico blanco semimate de 1mm de espesor, cantonera de cedro.
	SISTEMA	Puerta de una hoja de abrir.	Puerta de una hoja de abrir.
	HERRAJES	3 Pomelas mixtas reforzadas de hierro. Cerradura de embutir, con cerradura de doble paleta tipo Trabex. Manija doble balancin, bronce platil, recta pesada, bocallaves y rosetas circulares.	3 Pomelas mixtas reforzadas de hierro. Cerradura de embutir, con cerradura de doble paleta tipo Trabex. Manija doble balancin, bronce platil, recta pesada, bocallaves y rosetas circulares. Barral de acero inoxidable a 0.85m de N.P.T.
	PINTURA	Marco: Convertidor de óxido, esmalte sintético blanco.	Marco: Convertidor de óxido, esmalte sintético blanco
Todas las medidas deberán ser verificadas en obra.			<div><div>DIRECCIÓN PROVINCIAL DE ARQUITECTURA</div><div>Ministerio de Infraestructura y servicios públicos.</div><div>BUENOS AIRES PROVINCIA</div><div><div>ANTEPROYECTO: Ministerio de salud. Departamento de recursos físicos en salud. DOCUMENTACIÓN PARA PLIEGO LICITATORIO. DIRECCIÓN PROVINCIAL DE ARQUITECTURA.</div><div>OBRA: C.A.P.S. BECCAR PARTIDO: San Isidro - Provincia de Buenos Aires UBICACION: Bergallo y Udaondo, Beccar</div><div>Director Provincial: Cdor. Carlos Colombini.</div><div>Plano: PLANILLA DE CARPINTERIAS ESCALA: 1:20</div><div><div>N de expediente:</div><div>Fecha: MAYO 2019</div><div>N plano:</div><div>Total:</div></div><div>1620</div></div></div>

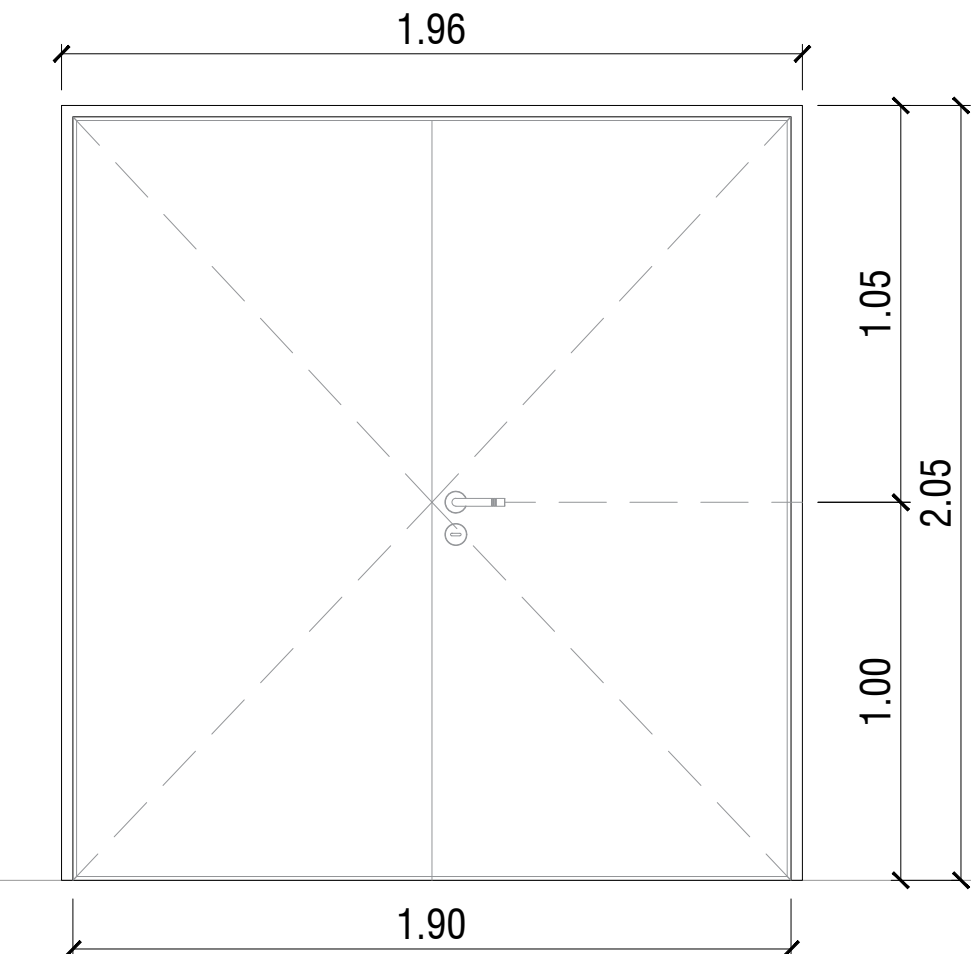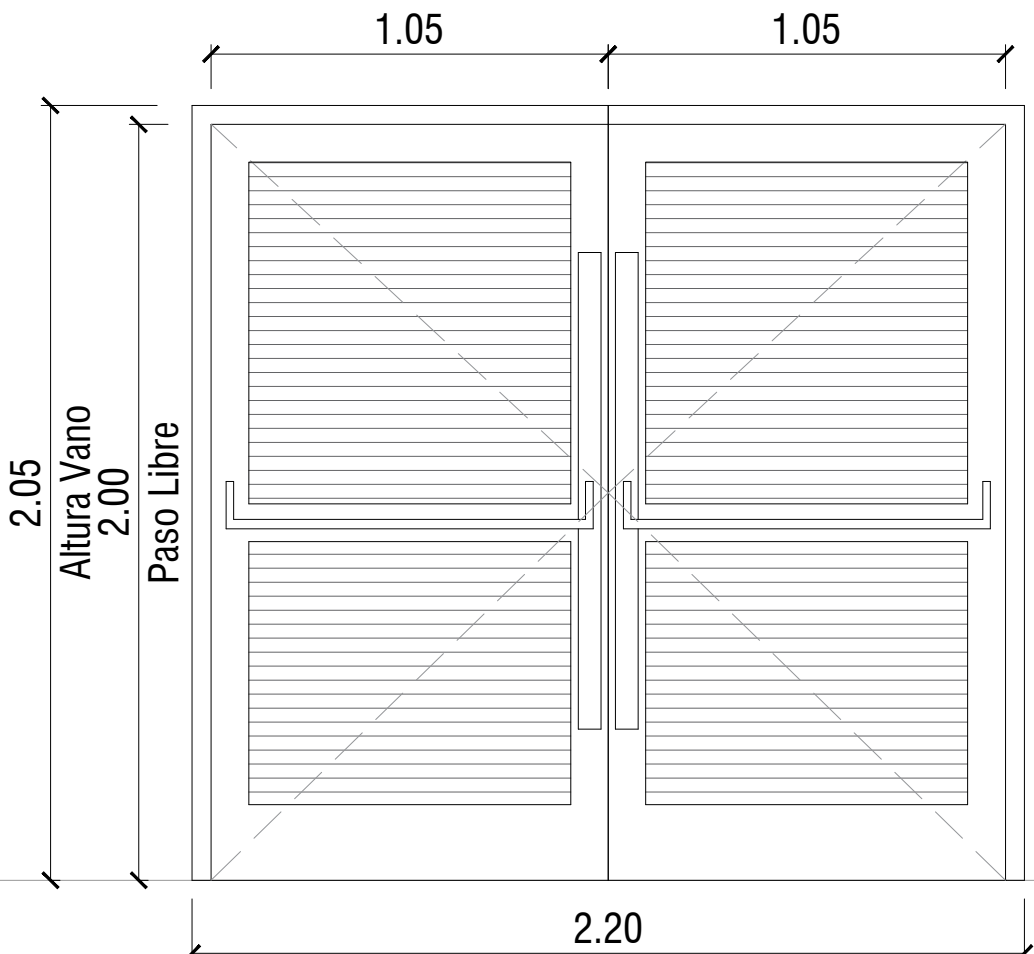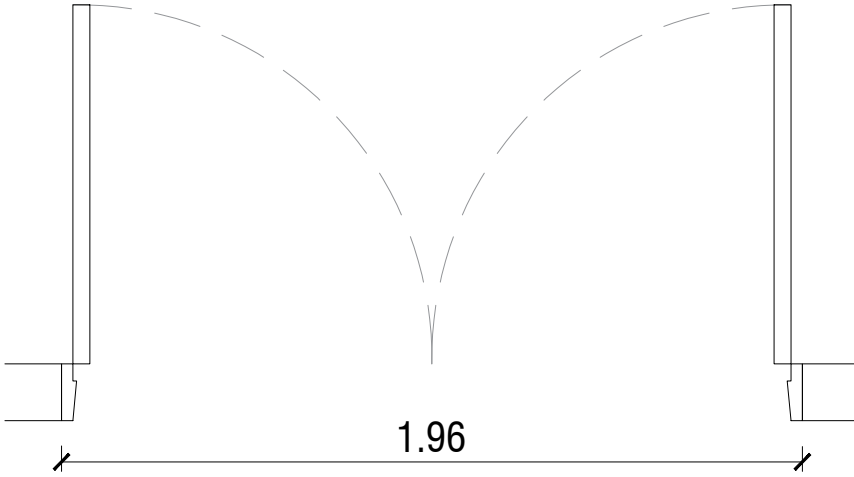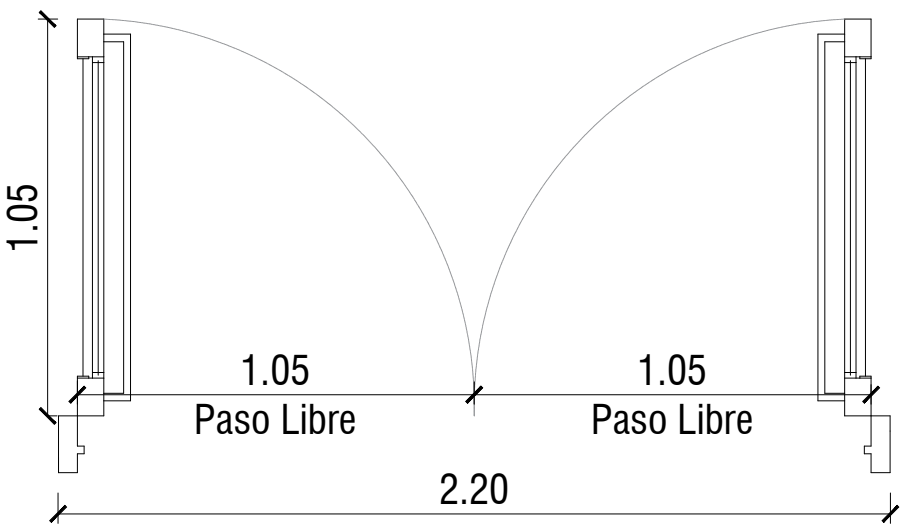TIPO		P3	P4																								
		CANT.: 1	CANT.: 1																								
DISEÑO																											
																											
ESPECIFICACIONES	LOCAL	SUM	CIRCULACION - ESPERA																								
	MARCOS	Marco de chapa doblada BWG N°16, 30mm x 150mm	Marco de chapa de hierro doblada dd n°16 .																								
	HOJAS	Puerta de chapa BWG N°16, con alma de poliuretano inyectado	1 hoja de abrir y dos ventanas de abrir compuesta por bastidor en chapa armada tipo tubo dd n°16. Lleva reja de proteccion incorporada en la carpinteria de barra redonda 1/2" fijadas sobre planchuela 1 1/4" x 3/16" perforada soldadas al batidor de la hoja.																								
	SISTEMA	Puerta de dos hojas de abrir.	Puerta de dos hojas de abrir.																								
	HERRAJES	3 Bisagras de hierro. En una hoja cerradura de embutir, con cerradura de doble paleta tipo Trabex. Manija doble balancin, bronce platil, recta pesada, bocallaves y rosetas circulares. En la otra hoja pasador superior e inferior	3 bisagras por hoja reforzadas de hierro, con tres planos de apoyo. Dos cerraduras de doble paleta en una de las hojas y dos pasadores superior e inferior en la otra hoja. Barral de apertura exterior y barral antipánico en el interior. Bocallaves y rosetas circulares.																								
	VIDRIOS		Vidrio de seguridad transparente laminado 3+3, tipo blisan o superior. Contravidrio ángulo de chapa doblada n°14 de 12x12mm del lado interior																								
	PINTURA	Marco y hoja: Convertidor de óxido, esmalte sintético blanco.	Marco y hoja: Convertidor de óxido, esmalte sintético blanco.																								
Todas las medidas deberán ser verificadas en obra.			<div>DIRECCIÓN PROVINCIAL DE ARQUITECTURA</div> <div>Ministerio de Infraestructura y servicios públicos.</div> <div>BUENOS AIRES PROVINCIA</div> <table><tr><td colspan="2">ANTEPROYECTO: Ministerio de salud. Departamento de recursos físicos en salud. DOCUMENTACIÓN PARA PLIEGO LICITATORIO. DIRECCIÓN PROVINCIAL DE ARQUITECTURA.</td><td colspan="2">OBRA: C.A.P.S. BECCAR</td></tr><tr><td colspan="2" rowspan="3">Director Provincial: Cdr. Carlos Colombini.</td><td colspan="2">PARTIDO: San Isidro - Provincia de Buenos Aires</td></tr><tr><td colspan="2">UBICACION: Bergallo y Udaondo, Beccar</td></tr><tr><td colspan="2">Plano: PLANILLA DE CARPINTERIAS</td></tr><tr><td colspan="2"></td><td>ESCALA: 1:20</td><td></td></tr><tr><td>N de expediente:</td><td>Fecha:</td><td>N plano:</td><td>Total:</td></tr><tr><td></td><td>MAYO 2019</td><td>17</td><td>20</td></tr></table>	ANTEPROYECTO: Ministerio de salud. Departamento de recursos físicos en salud. DOCUMENTACIÓN PARA PLIEGO LICITATORIO. DIRECCIÓN PROVINCIAL DE ARQUITECTURA.		OBRA: C.A.P.S. BECCAR		Director Provincial: Cdr. Carlos Colombini.		PARTIDO: San Isidro - Provincia de Buenos Aires		UBICACION: Bergallo y Udaondo, Beccar		Plano: PLANILLA DE CARPINTERIAS				ESCALA: 1:20		N de expediente:	Fecha:	N plano:	Total:		MAYO 2019	17	20
ANTEPROYECTO: Ministerio de salud. Departamento de recursos físicos en salud. DOCUMENTACIÓN PARA PLIEGO LICITATORIO. DIRECCIÓN PROVINCIAL DE ARQUITECTURA.		OBRA: C.A.P.S. BECCAR																									
Director Provincial: Cdr. Carlos Colombini.		PARTIDO: San Isidro - Provincia de Buenos Aires																									
		UBICACION: Bergallo y Udaondo, Beccar																									
		Plano: PLANILLA DE CARPINTERIAS																									
		ESCALA: 1:20																									
N de expediente:	Fecha:	N plano:	Total:																								
	MAYO 2019	17	20																								

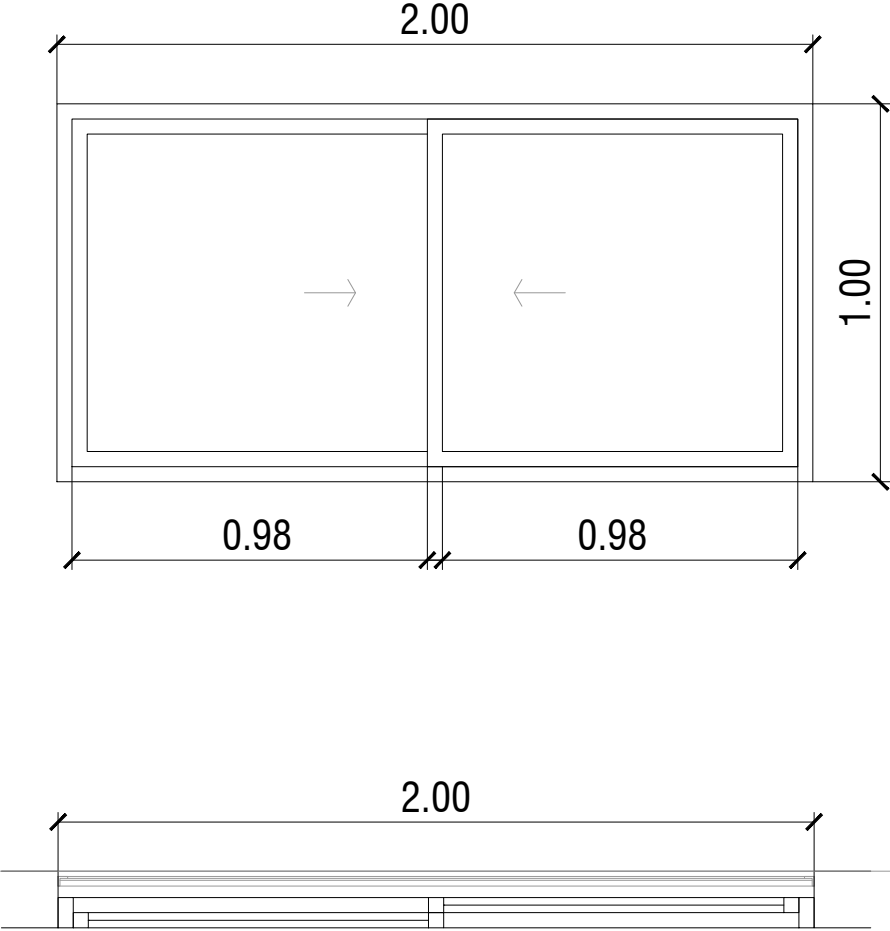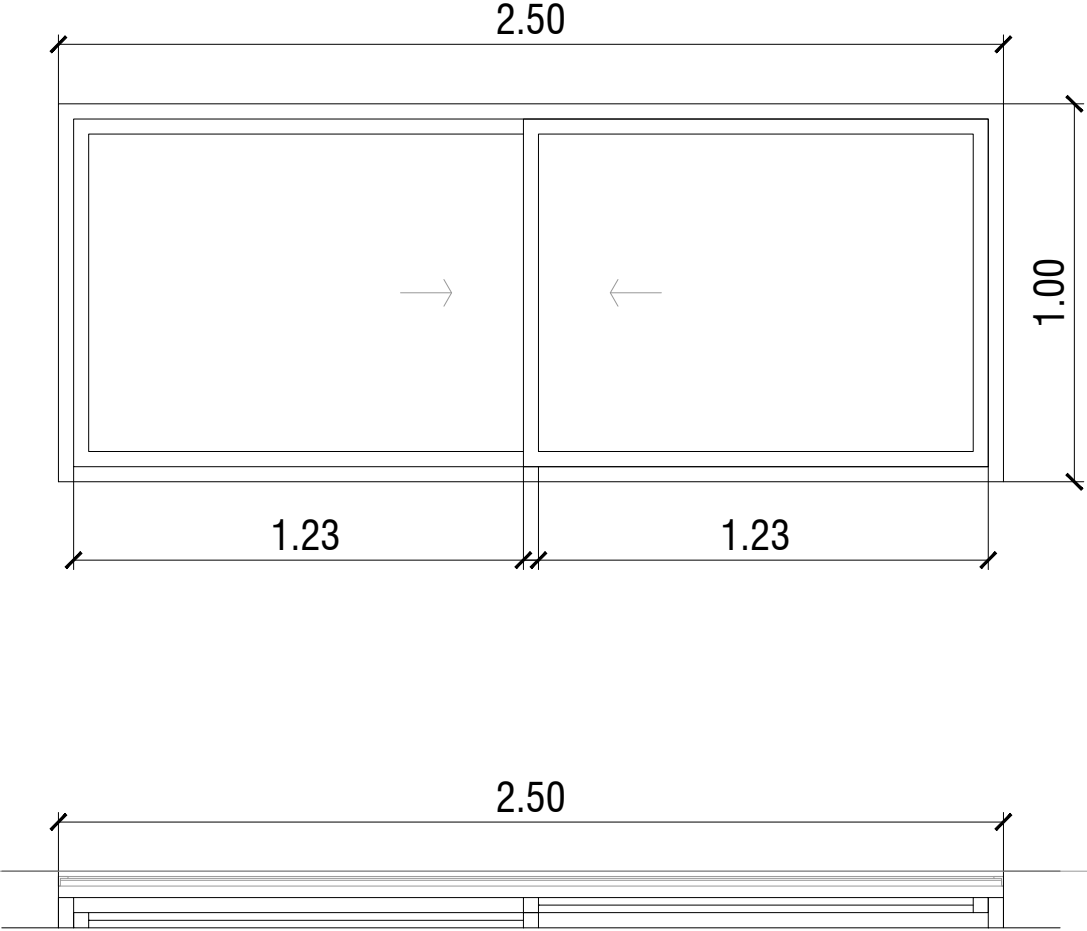TIPO		V1	V2																												
		CANT.: 9	CANT.: 3																												
DISEÑO		<div></div>	<div></div>																												
N.P.T.																															
E S P E C I F I C A C I O N E S	PREMARCOS	Aluminio natural fijado a la mampostería.	Aluminio natural fijado a la mampostería.																												
	MARCOS	Aluminio, terminación blanco brillante, línea Modena 2 (Aluar) o equivalente superior	Aluminio, terminación blanco brillante, línea Modena 2 (Aluar) o equivalente superior																												
	HOJAS	Ventana de 2 hojas tipo corredizas, terminación blanco brillante. Línea Modena 2 (Aluar) o equivalente superior. Incluye mosquitero	Ventana de 2 hojas tipo corredizas, terminación blanco brillante. Línea Modena 2 (Aluar) o equivalente superior. Incluye mosquitero																												
	SISTEMA	2 hojas corredizas.	2 hojas corredizas.																												
	HERRAJES	2 ruedas por hoja, cierre geisse o equivalente superior.	2 ruedas por hoja, cierre geisse o equivalente superior.																												
	VIDRIO	Transparente laminado 3+3	Transparente laminado 3+3																												
	CONTRAVIDRIO	INT.: Curvos Mat. IDEM Marcos. - Ext.: Rectos Mat. IDEM Marcos.	INT.: Curvos Mat. IDEM Marcos. - Ext.: Rectos Mat. IDEM Marcos.																												
Todas las medidas deberán ser verificadas en obra.			<div><div>DIRECCIÓN PROVINCIAL DE ARQUITECTURA</div><div>Ministerio de Infraestructura y servicios públicos.</div><div>BUENOS AIRES PROVINCIA</div><table><tr><td colspan="2">ANTEPROYECTO: Ministerio de salud. Departamento de recursos físicos en salud. DOCUMENTACIÓN PARA PLIEGO LICITATORIO. DIRECCIÓN PROVINCIAL DE ARQUITECTURA.</td><td colspan="2">OBRA: C.A.P.S. BECCAR</td></tr><tr><td colspan="2" rowspan="3">Director Provincial: Cdor. Carlos Colombini.</td><td colspan="2">PARTIDO: San Isidro - Provincia de Buenos Aires</td></tr><tr><td colspan="2">UBICACION: Bergallo y Udaondo, Beccar</td></tr><tr><td colspan="2">Plano: PLANILLA DE CARPINTERIAS</td></tr><tr><td colspan="2">ESCALA: 1:20</td><td>N de expediente:</td><td>Fecha:</td></tr><tr><td colspan="2"></td><td></td><td>MAYO 2019</td></tr><tr><td colspan="2"></td><td>N plano:</td><td>Total:</td></tr><tr><td colspan="2"></td><td></td><td>18 20</td></tr></table></div>	ANTEPROYECTO: Ministerio de salud. Departamento de recursos físicos en salud. DOCUMENTACIÓN PARA PLIEGO LICITATORIO. DIRECCIÓN PROVINCIAL DE ARQUITECTURA.		OBRA: C.A.P.S. BECCAR		Director Provincial: Cdor. Carlos Colombini.		PARTIDO: San Isidro - Provincia de Buenos Aires		UBICACION: Bergallo y Udaondo, Beccar		Plano: PLANILLA DE CARPINTERIAS		ESCALA: 1:20		N de expediente:	Fecha:				MAYO 2019			N plano:	Total:				18 20
ANTEPROYECTO: Ministerio de salud. Departamento de recursos físicos en salud. DOCUMENTACIÓN PARA PLIEGO LICITATORIO. DIRECCIÓN PROVINCIAL DE ARQUITECTURA.		OBRA: C.A.P.S. BECCAR																													
Director Provincial: Cdor. Carlos Colombini.		PARTIDO: San Isidro - Provincia de Buenos Aires																													
		UBICACION: Bergallo y Udaondo, Beccar																													
		Plano: PLANILLA DE CARPINTERIAS																													
ESCALA: 1:20		N de expediente:	Fecha:																												
			MAYO 2019																												
		N plano:	Total:																												
			18 20																												

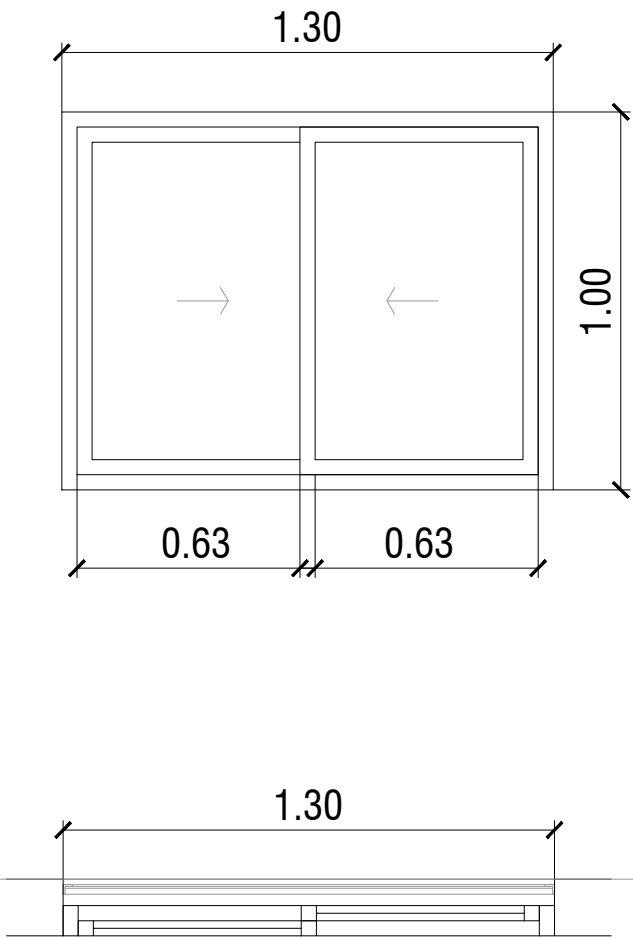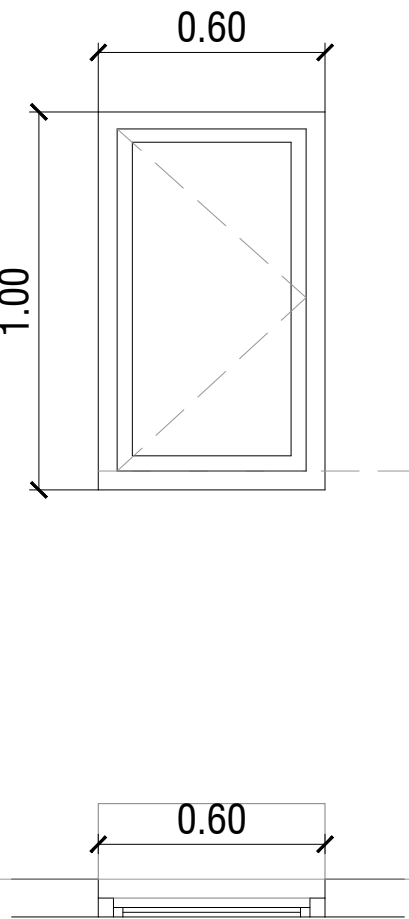TIPO		V3	V4
		CANT.: 4	CANT.: 1
DISEÑO		<div></div>	<div></div>
N.P.T.			
E S P E C I F I C A C I O N E S	PREMARCOS	Aluminio natural fijado a la mampostería.	Aluminio natural fijado a la mampostería.
	MARCOS	Aluminio, terminación blanco brillante, línea Modena 2 (Aluar) o equivalente superior	Aluminio, terminación blanco brillante, línea Modena 2 (Aluar) o equivalente superior
	HOJAS	Ventana de 2 hojas tipo corredizas, terminación blanco brillante. Línea Modena 2 (Aluar) o equivalente superior. Incluye mosquitero	Ventana de 1 hoja tipo rebatible, terminación blanco brillante. Línea Modena 2 (Aluar) o equivalente superior.
	SISTEMA	2 hojas corredizas.	1 hoja rebatible, sobre eje horizontal superior.
	HERRAJES	2 ruedas por hoja, cierre geisse o equivalente superior.	Dos pomelas mixtas reforzadas propias de la línea modena Cerradura de embutir con manija de 1/4 de vuelta recta pesada
	VIDRIO	Transparente laminado 3+3	Transparente laminado 3+3
	CONTRAVIDRIO	INT.: Curvos Mat. IDEM Marcos. - Ext.: Rectos Mat. IDEM Marcos.	INT.: Curvos Mat. IDEM Marcos. - Ext.: Rectos Mat. IDEM Marcos.
Todas las medidas deberán ser verificadas en obra.			<div><div>DIRECCIÓN PROVINCIAL DE ARQUITECTURA</div><div>Ministerio de Infraestructura y servicios públicos.</div><div>BUENOS AIRES PROVINCIA</div><div><div>ANTEPROYECTO: Ministerio de salud. Departamento de recursos físicos en salud. DOCUMENTACIÓN PARA PLIEGO LICITATORIO. DIRECCIÓN PROVINCIAL DE ARQUITECTURA.</div><div>OBRA: C.A.P.S. BECCAR PARTIDO: San Isidro - Provincia de Buenos Aires UBICACION: Bergallo y Udaondo, Beccar</div><div>Director Provincial: Cdor. Carlos Colombini.</div><div>Plano: PLANILLA DE CARPINTERIAS ESCALA: 1:20</div><div><div>N de expediente:</div><div>Fecha: MAYO 2019</div><div>N plano:</div><div>Total:</div></div><div>1920</div></div></div>

TIPO		R1	R2	R3
		CANT.: 2	CANT.: 4	CANT.: 1
DISEÑO		<div><div><div></div><div></div></div><div>2.00</div><div>2.03</div></div>	<div><div><div></div><div></div></div><div>1.30</div><div>2.03</div></div>	<div><div><div></div></div><div>0.60</div><div>2.03</div></div>
N.P.T.				
E S P E C I F I C A C I O N E S	LOCAL			
	MARCOS	Hierro angulo 25.4mm x 25.4mm cerrada con una malla de metal desplegado 750-50-50	Hierro angulo 25.4mm x 25.4mm cerrada con una malla de metal desplegado 750-50-50	Hierro angulo 25.4mm x 25.4mm cerrada con una malla de metal desplegado 750-50-50
	PINTURA	Convertidor de óxido, esmalte sintético blanco.	Convertidor de óxido, esmalte sintético blanco.	Convertidor de óxido, esmalte sintético blanco.
				<div><div><div>DIRECCIÓN PROVINCIAL DE ARQUITECTURA</div><div>Ministerio de Infraestructura y servicios públicos.</div><div>BUENOS AIRES PROVINCIA</div><div><div><div>ANTEPROYECTO: Ministerio de salud. Departamento de recursos físicos en salud. DOCUMENTACIÓN PARA PLIEGO LICITATORIO. DIRECCIÓN PROVINCIAL DE ARQUITECTURA.</div><div>OBRA: C.A.P.S. BECCAR</div></div><div><div>PARTIDO: San Isidro - Provincia de Buenos Aires</div><div>UBICACION: Bergallo y Udaondo, Beccar</div></div><div><div>Director Provincial: Cdor. Carlos Colombini.</div><div>Plano: PLANILLA DE CARPINTERIAS</div></div><div><div>ESCALA: 1:20</div><div><div>N de expediente:</div><div>Fecha:</div><div>N plano:</div><div>Total:</div></div></div></div><div><div>20</div><div>20</div></div></div></div> <div>Todas las medidas deberán ser verificadas en obra.</div>

0.60

2.03

DOCUMENTACIÓN GRÁFICA

C.A.P.S. DIAGONAL SALTA

SAN ISIDRO - GRUPO 6.10




Todas las medidas deberán ser verificadas en obra.

DIRECCIÓN PROVINCIAL DE ARQUITECTURA Ministerio de Infraestructura y servicios públicos. BUENOS AIRES PROVINCIA			
ANTEPROYECTO: Ministerio de salud. Departamento de recursos físicos en salud. DOCUMENTACIÓN PARA PLIEGO LICITATORIO. DIRECCIÓN PROVINCIAL DE ARQUITECTURA.	OBRA:		
	C.A.P.S. DIAGONAL SALTA		
	PARTIDO: San Isidro - Provincia de Buenos Aires		
Director Provincial: Cdor. Carlos Colombini.	UBICACION: Diag. Salta y Fray Luis Beltrán, Martínez		
	Plano: PLAN DE IMPLANTACIÓN		
	ESCALA:		
N de expediente:	Fecha: MAYO 2019	N plano:	Total: 119



N de expediente:	Fecha:	N plano:	Total:
	MAYO 2019	2	19

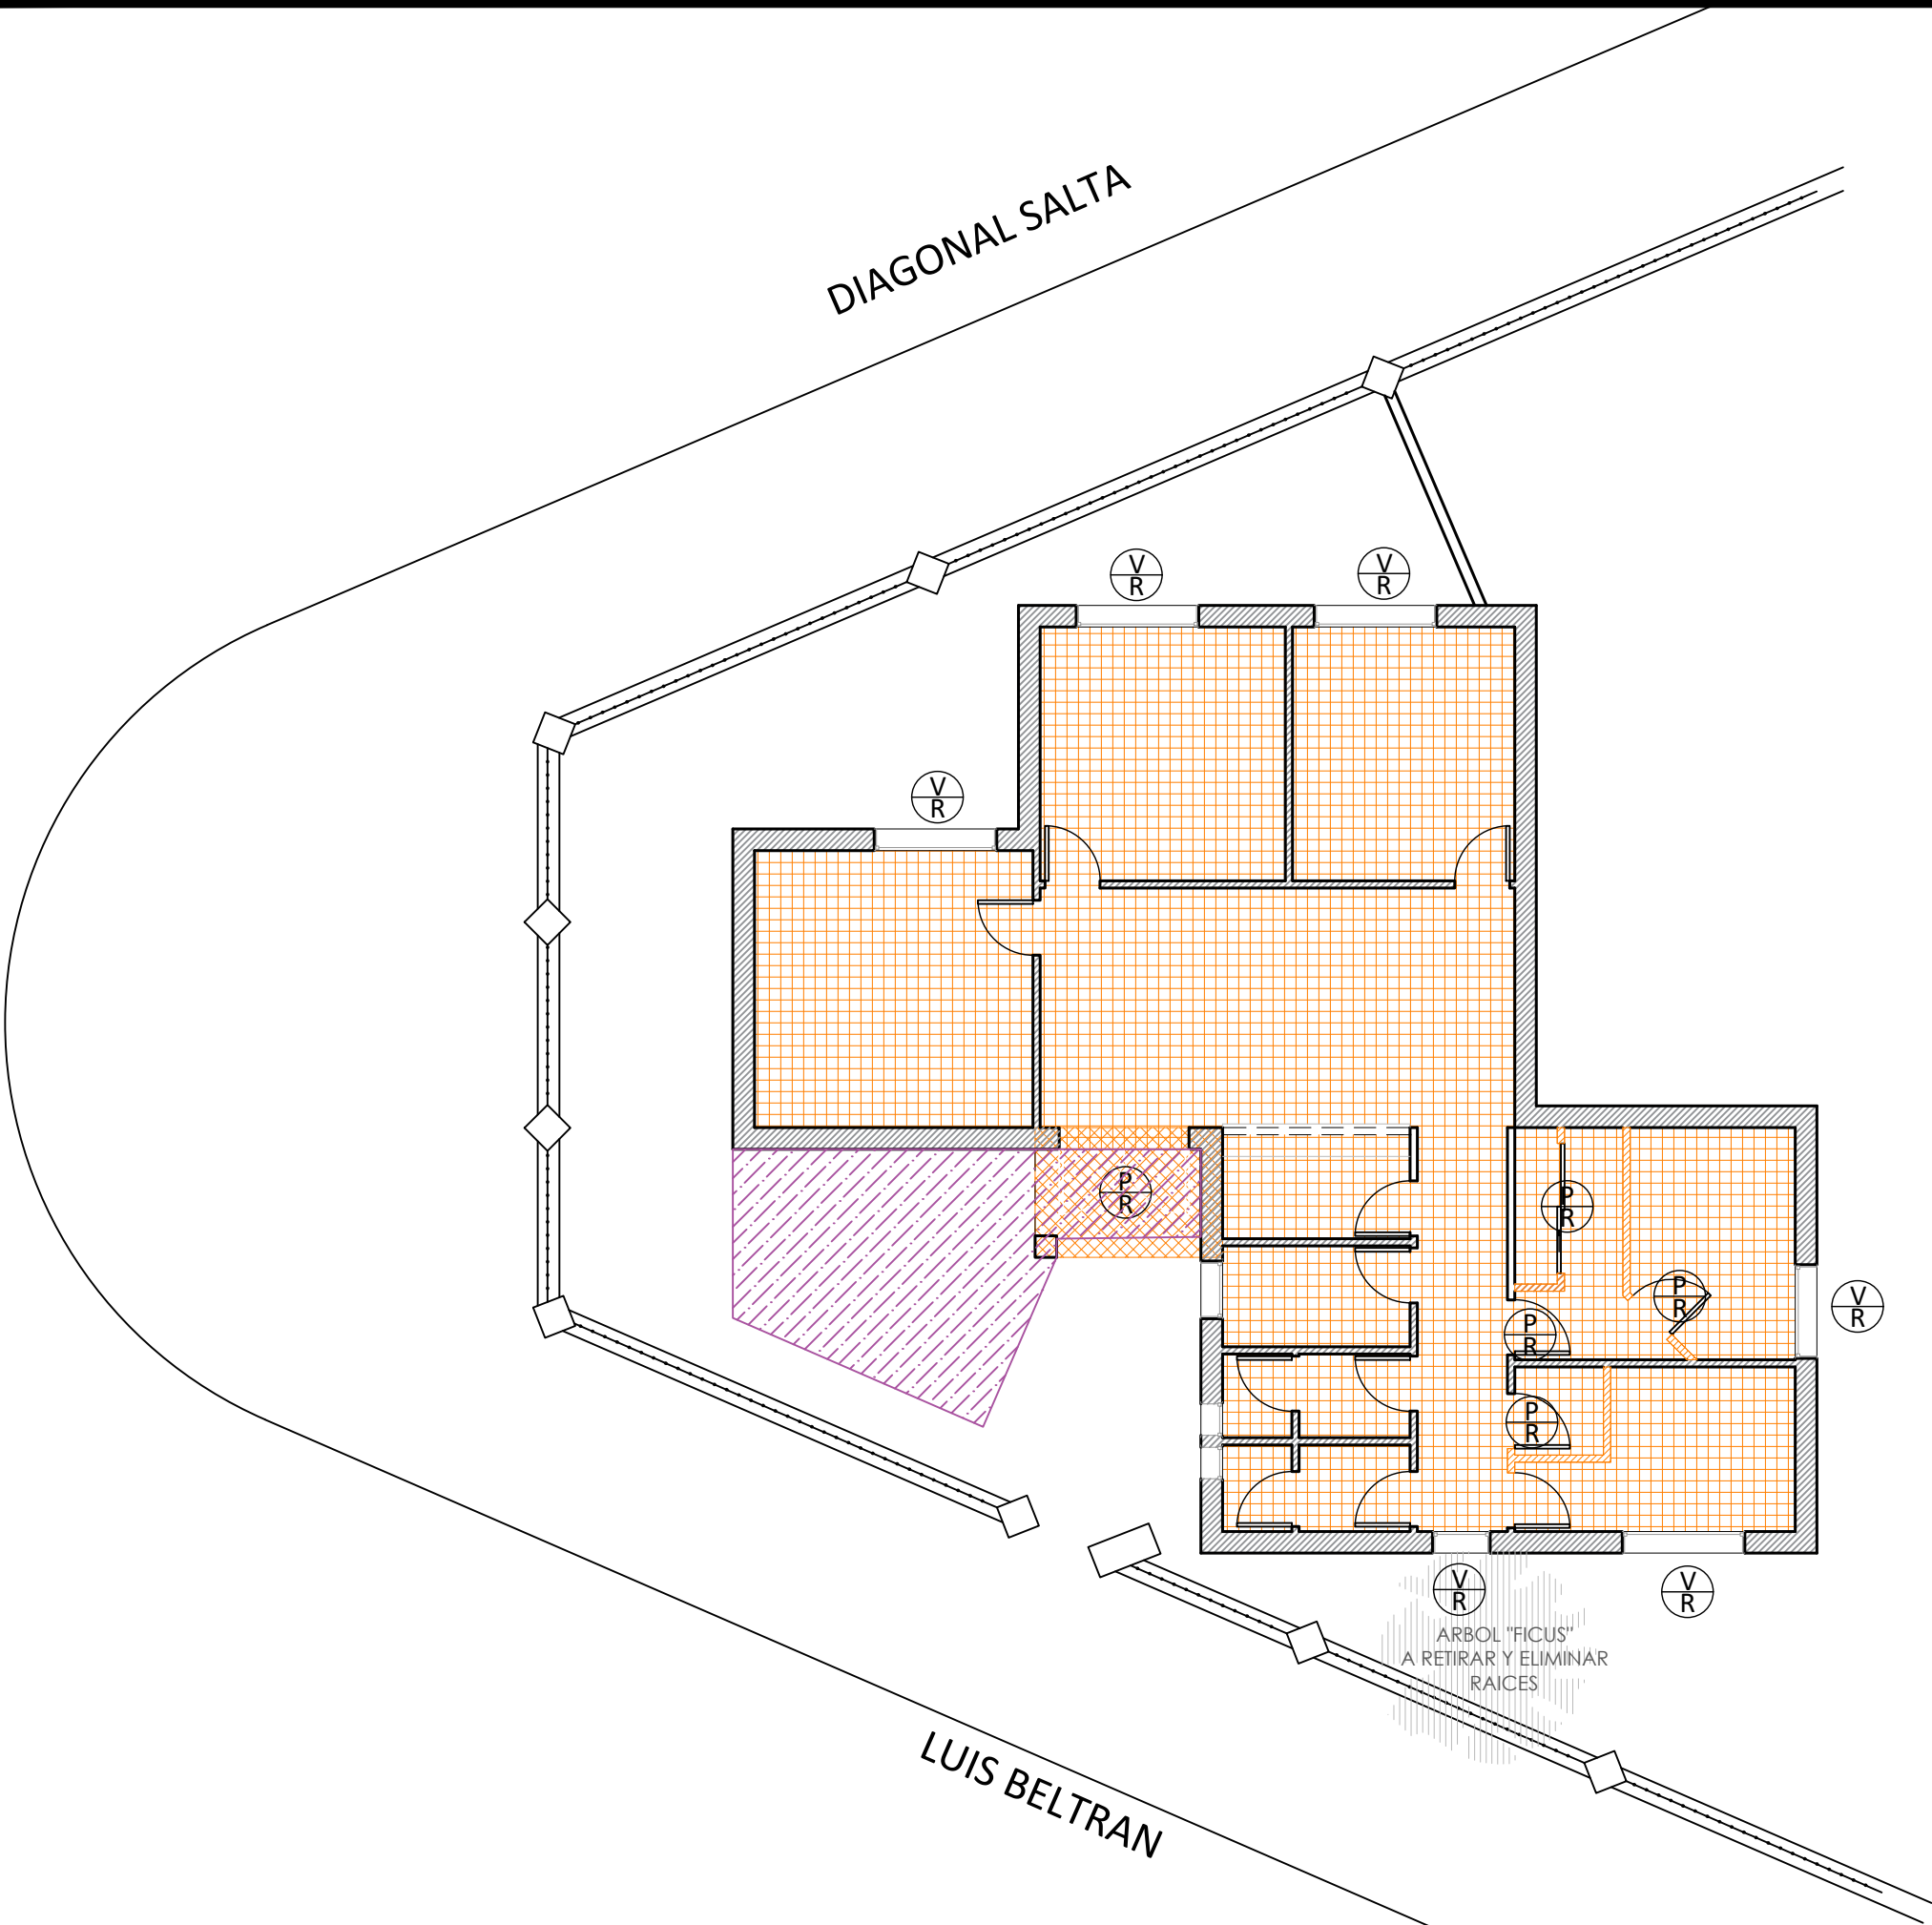


REFERENCIAS:

Muros existentes

Muros a demoler

DIRECCIÓN PROVINCIAL DE ARQUITECTURA				
Ministerio de Infraestructura y servicios públicos.				
BUENOS AIRES PROVINCIA				
ANTEPROYECTO: Ministerio de salud. Departamento de recursos físicos en salud. DOCUMENTACIÓN PARA PLIEGO LICITATORIO. DIRECCIÓN PROVINCIAL DE ARQUITECTURA.	OBRA:			
	C.A.P.S. DIAGONAL SALTA			
	PARTIDO: San Isidro - Provincia de Buenos Aires			
Director Provincial: Cdor. Carlos Colombini.	UBICACION: Diag. Salta y Fray Luis Beltrán, Martínez			
	Plano: PLANO DE DEMOLICIÓN			
	ESCALA: 1:100			
N de expediente:		Fecha:		N plano: Total:
		MAYO 2019		3 19

Todas las medidas deberán ser verificadas en obra.

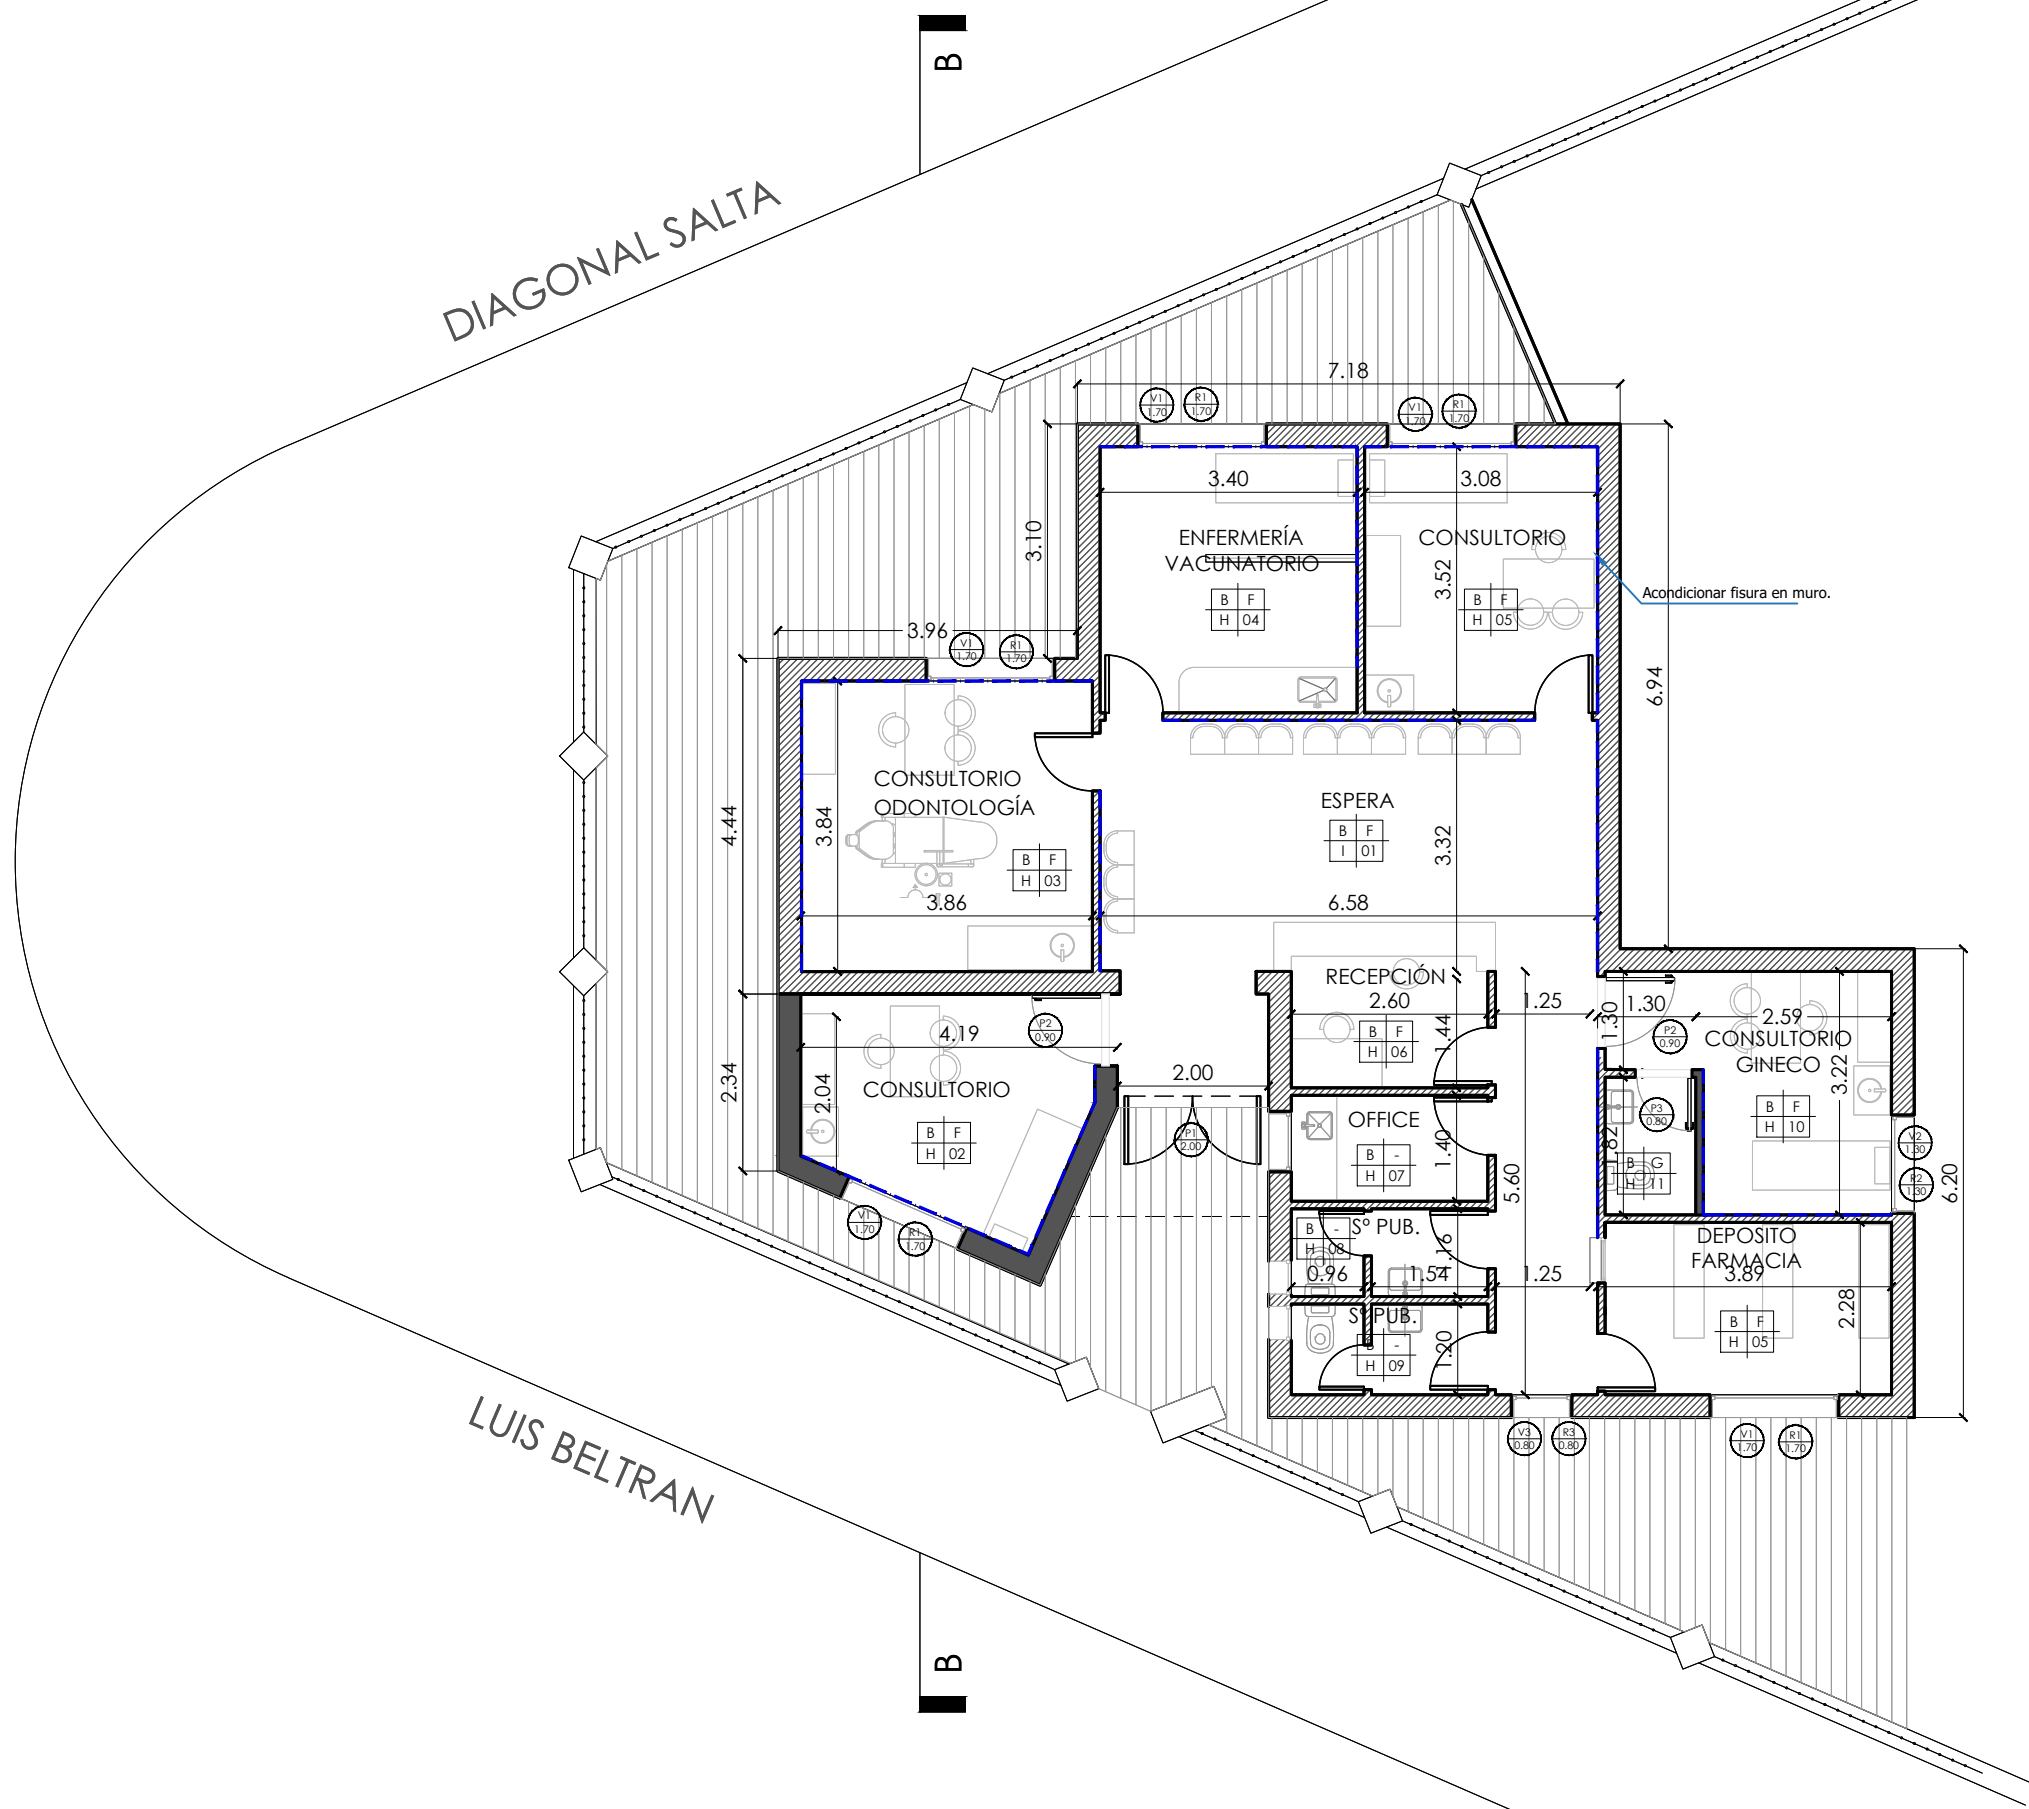

REFERENCIAS	
A	CEMENTO RODILLADO
B	PISO PORCELLANATO C/ ZOCALO h=10cm
C	PISO VINILICO C/ ZOCALO h=10cm
D	LATEX INTERIOR
E	LATEX ACRILICO EXTERIOR
F	LATEX INT. HASTA CIELORRASO
G	REVESTIMIENTO CERAMICO
H	CIELORRASO SUSPENDIDO C/BUÑA PERIMETRAL
I	CIELORRASO SUSPENDIDO MODULAR
J	CIELORRASO SUSPENDIDO PLACA CEMENTICIA

PISO	PARED
-	-
TECHO	LOCAL
-	-

REFERENCIAS

- TABIQUES DE CONSTRUCCION EN SECO A CONSTRUIR
- TABIQUES DE MAMPOSTERIA A CONSTRUIR
- MUROS EXISTENTES
- GUARDACAMILLAS

DIRECCIÓN PROVINCIAL DE ARQUITECTURA
Ministerio de Infraestructura y servicios públicos.
BUENOS AIRES PROVINCIA

ANTEPROYECTO:
Ministerio de salud.
Departamento de recursos físicos en salud.
DOCUMENTACIÓN PARA PLIEGO LICITATORIO.
DIRECCIÓN PROVINCIAL DE ARQUITECTURA.


OBRA:
C.A.P.S. DIAGONAL SALTA
PARTIDO: San Isidro - Provincia de Buenos Aires
UBICACION: Diag. Salta y Fray Luis Beltrán, Martínez

Director Provincial:
Cdor. Carlos Colombini.



Plano:
PLANO DE ARQUITECTURA
ESCALA: 1:100

N de expediente:	Fecha:	N plano:	Total:
	MAYO 2019	4	19

Todas las medidas deberán ser verificadas en obra.

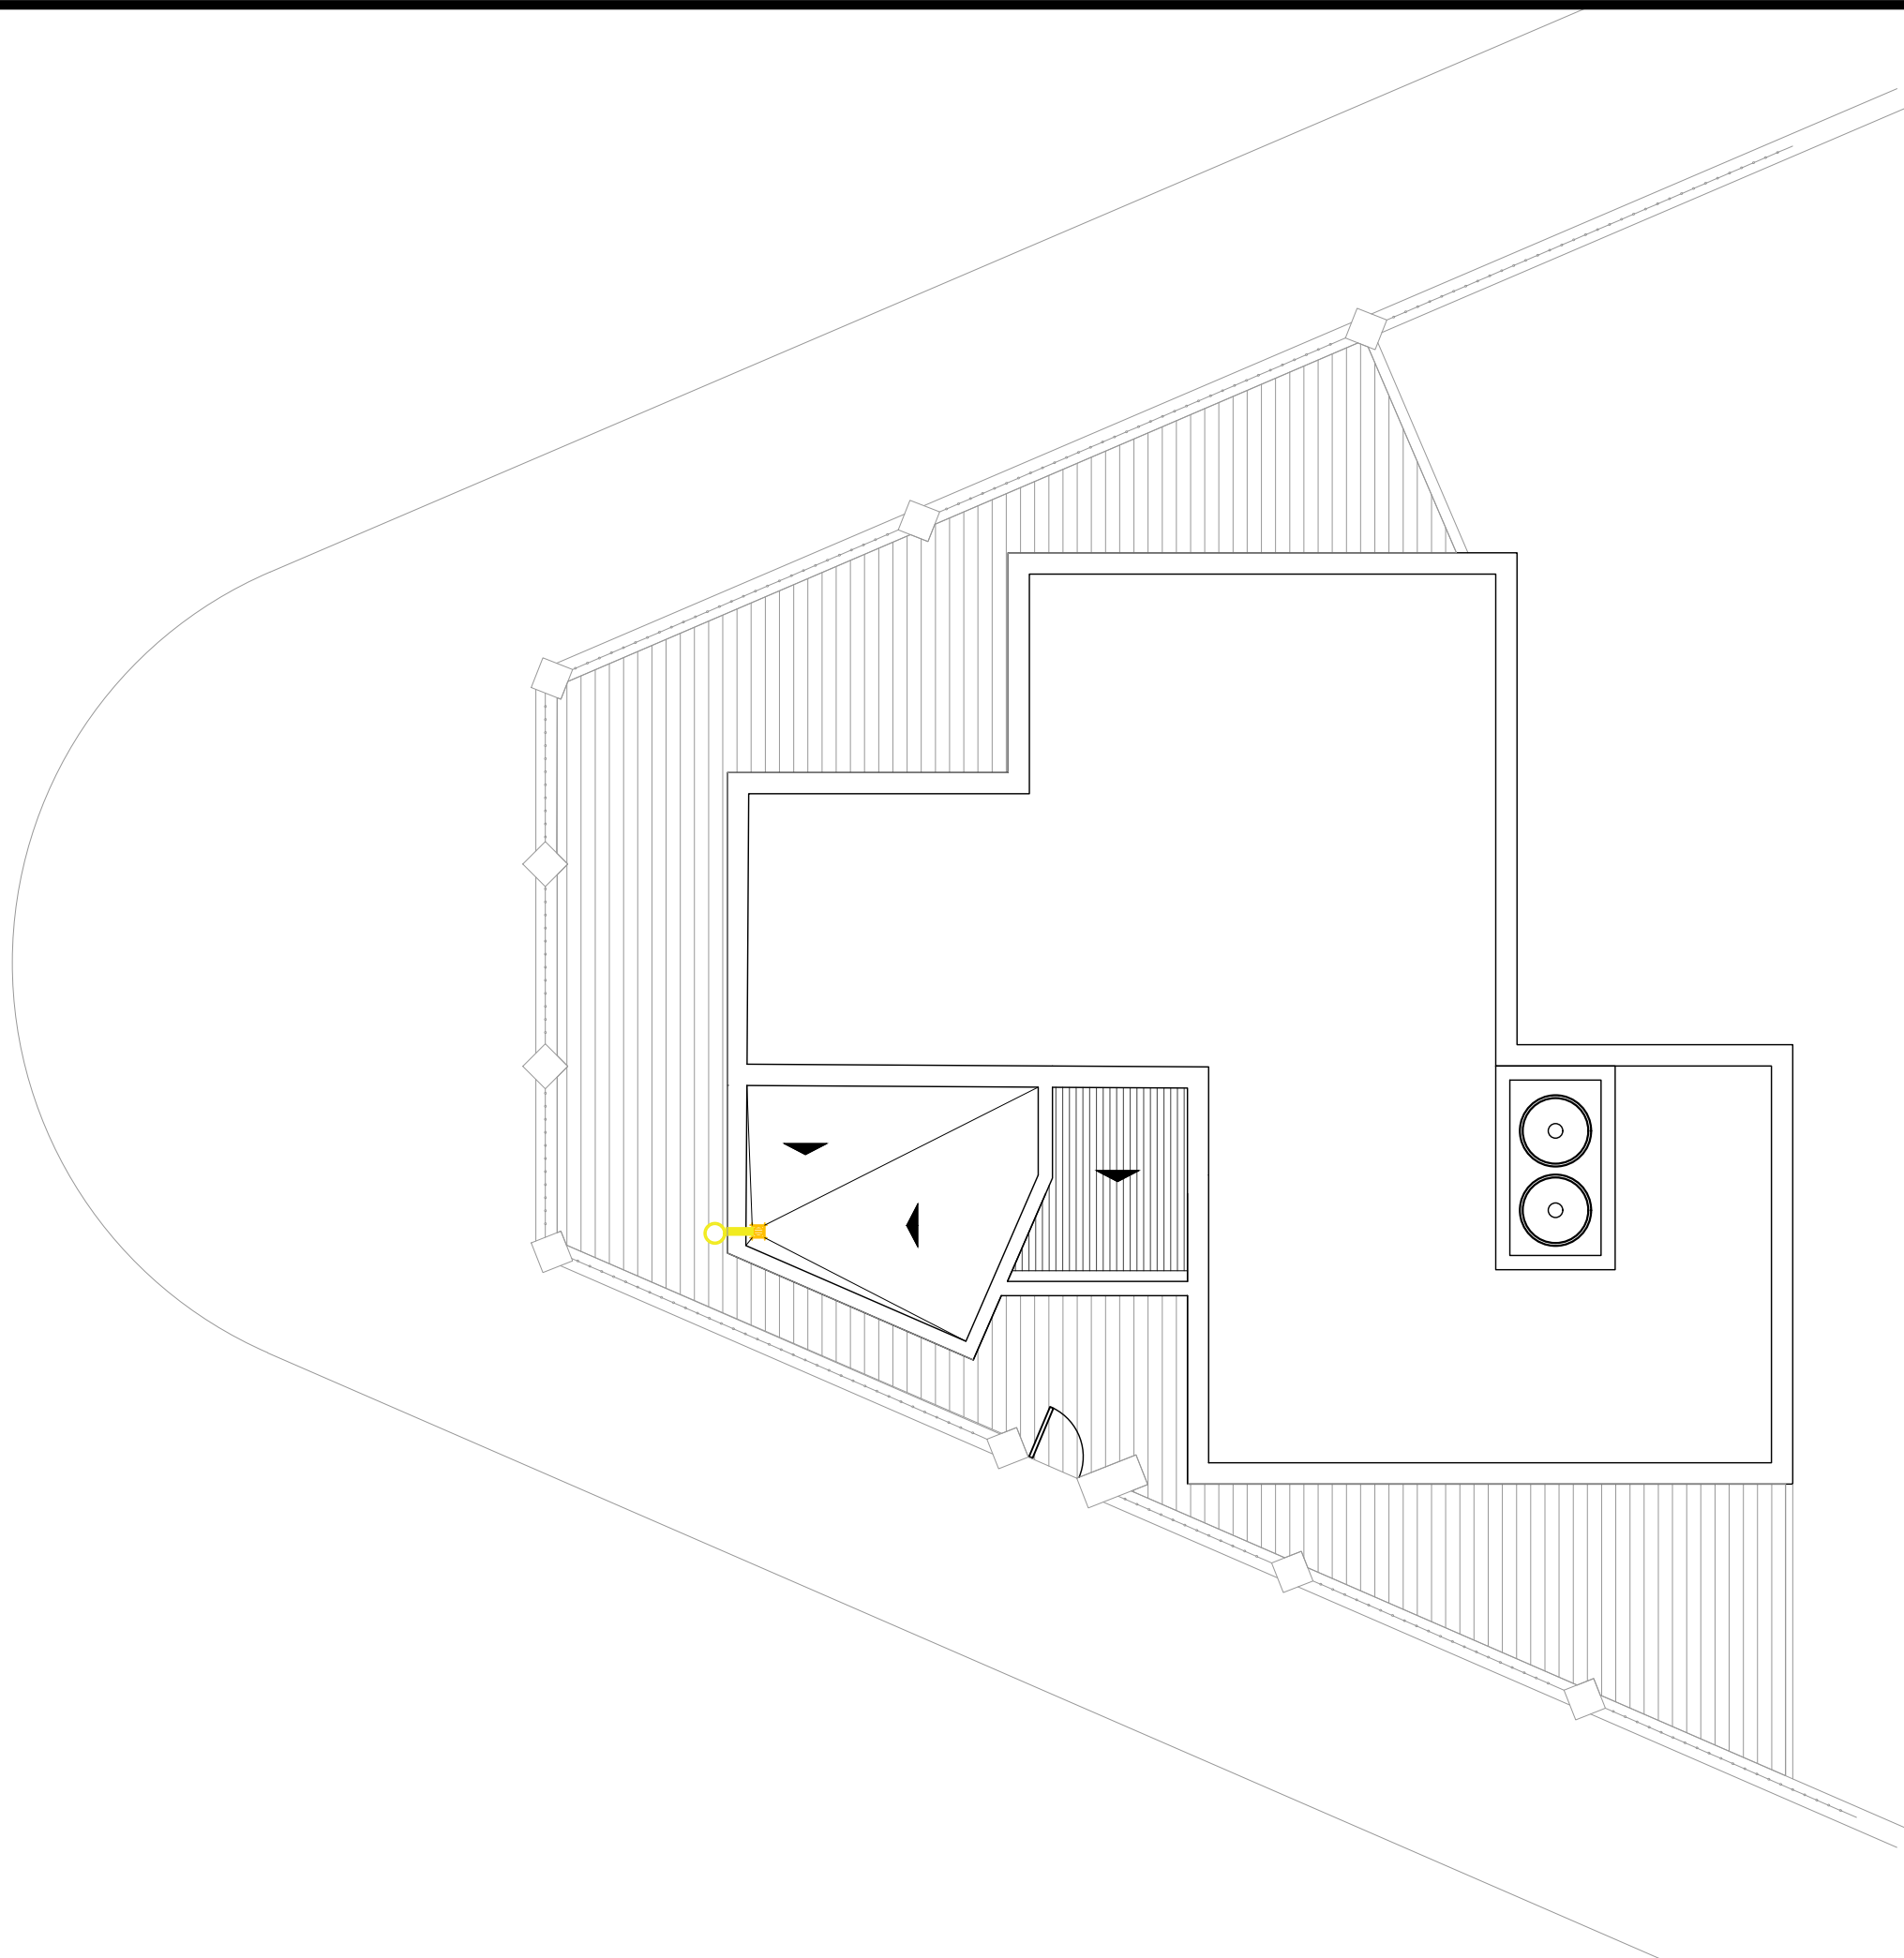



REFERENCIAS:

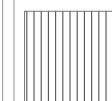 -  Cubierta metalica nueva
-  Cubierta de losa existente

DIRECCIÓN PROVINCIAL DE ARQUITECTURA
Ministerio de Infraestructura y servicios públicos.
BUENOS AIRES PROVINCIA


ANTEPROYECTO: Ministerio de salud. Departamento de recursos físicos en salud. DOCUMENTACIÓN PARA PLIEGO LICITATORIO. DIRECCIÓN PROVINCIAL DE ARQUITECTURA.	OBRA:			
	C.A.P.S. DIAGONAL SALTA			
	PARTIDO: San Isidro - Provincia de Buenos Aires			
	UBICACION: Diag. Salta y Fray Luis Beltrán, Martínez			
Director Provincial: Cdor. Carlos Colombini.	Plano:			
	PLANO DE TECHOS			
	ESCALA: 1:100			
N de expediente:	Fecha:	N plano:	Total:	
	MAYO 2019	5	19	

Todas las medidas deberán ser verificadas en obra.

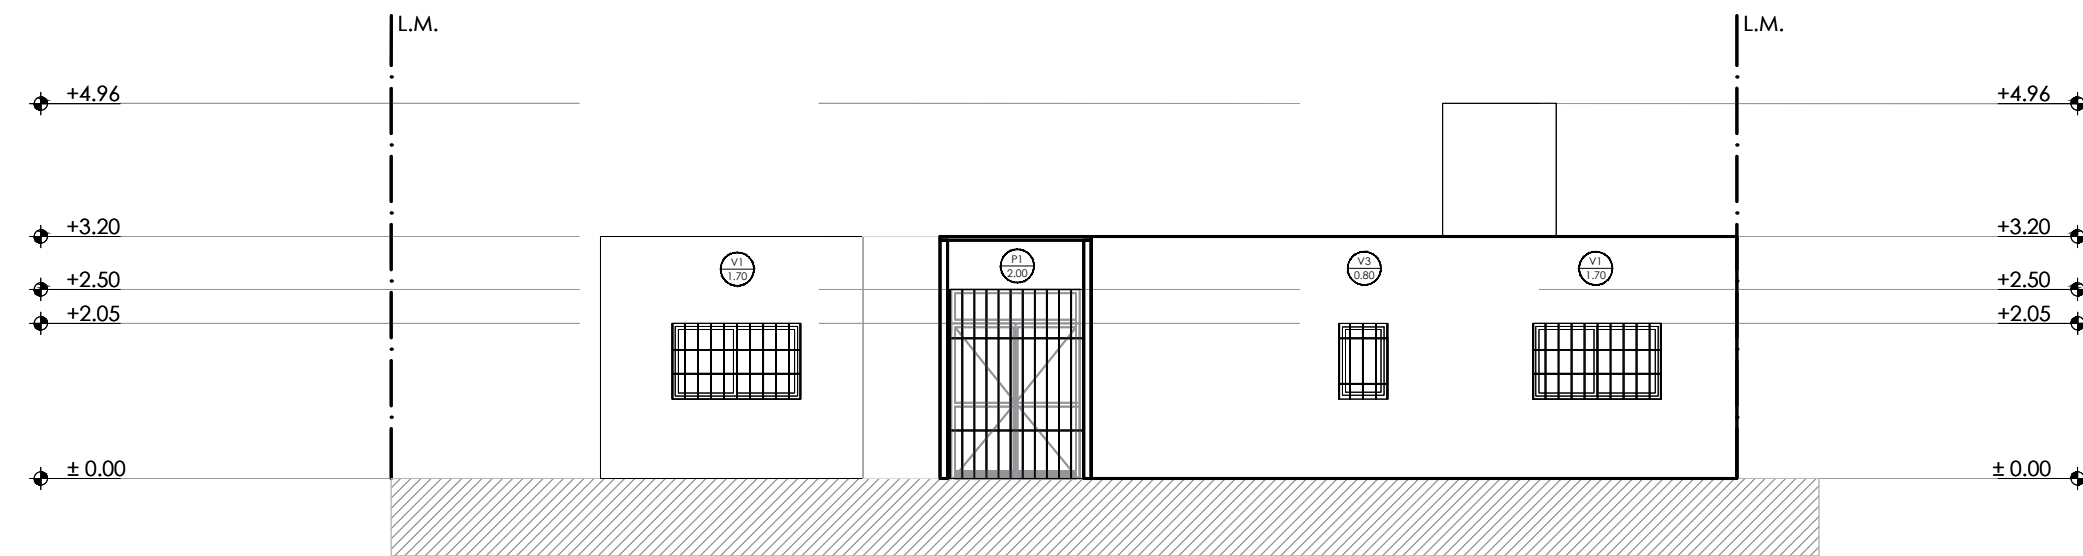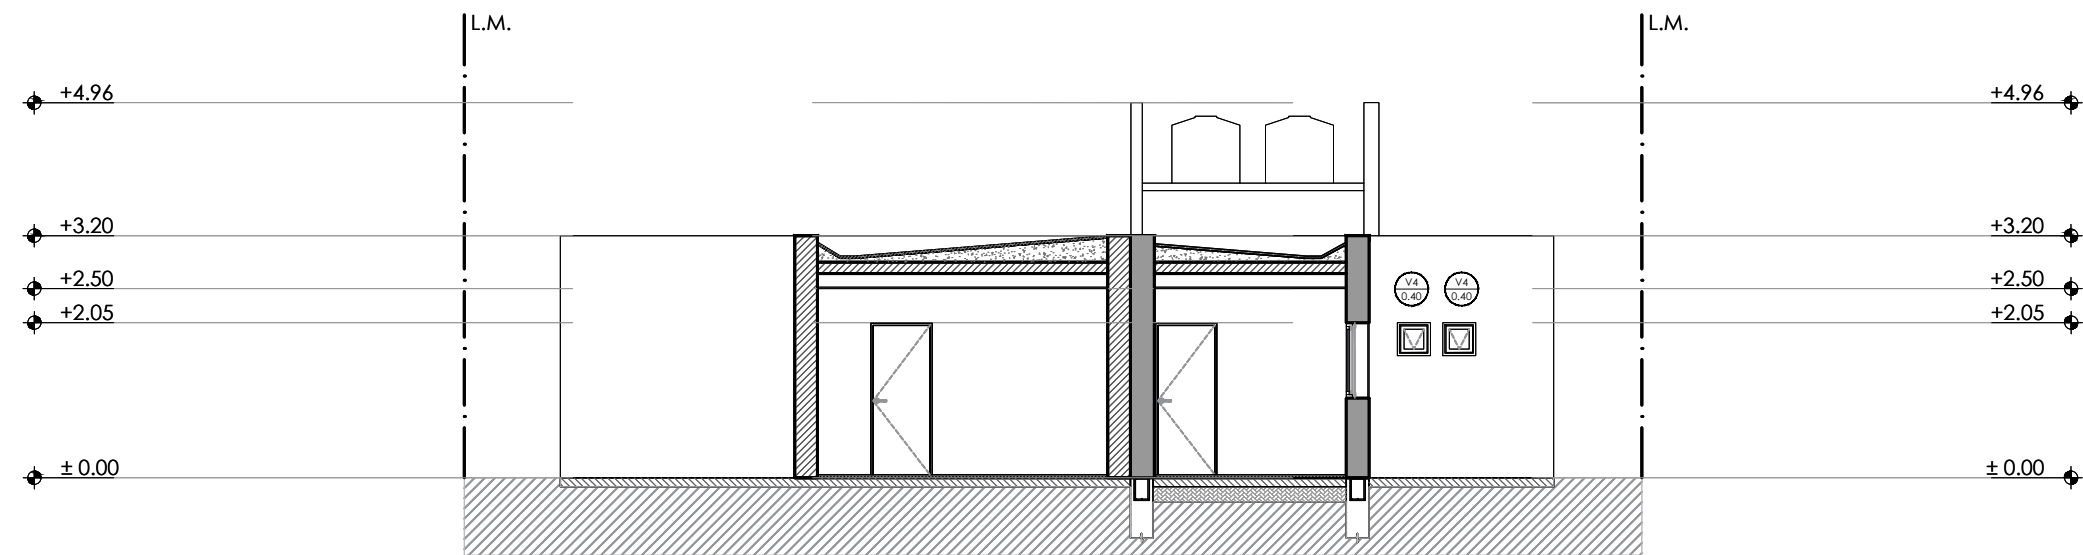

Todas las medidas deberán ser verificadas en obra.

DIRECCIÓN PROVINCIAL DE ARQUITECTURA Ministerio de Infraestructura y servicios públicos. BUENOS AIRES PROVINCIA				
ANTEPROYECTO: Ministerio de salud. Departamento de recursos físicos en salud. DOCUMENTACIÓN PARA PLIEGO LICITATORIO. DIRECCIÓN PROVINCIAL DE ARQUITECTURA.	OBRA:			
	C.A.P.S. DIAGONAL SALTA			
	PARTIDO: San Isidro - Provincia de Buenos Aires			
Director Provincial: Cdor. Carlos Colombini.	UBICACION: Diag. Salta y Fray Luis Beltrán, Martínez			
	Plano:			
	CORTES- VISTAS			
ESCALA: 1:100				
	N de expediente:	Fecha:	N plano:	Total:
		MAYO 2019	6	19

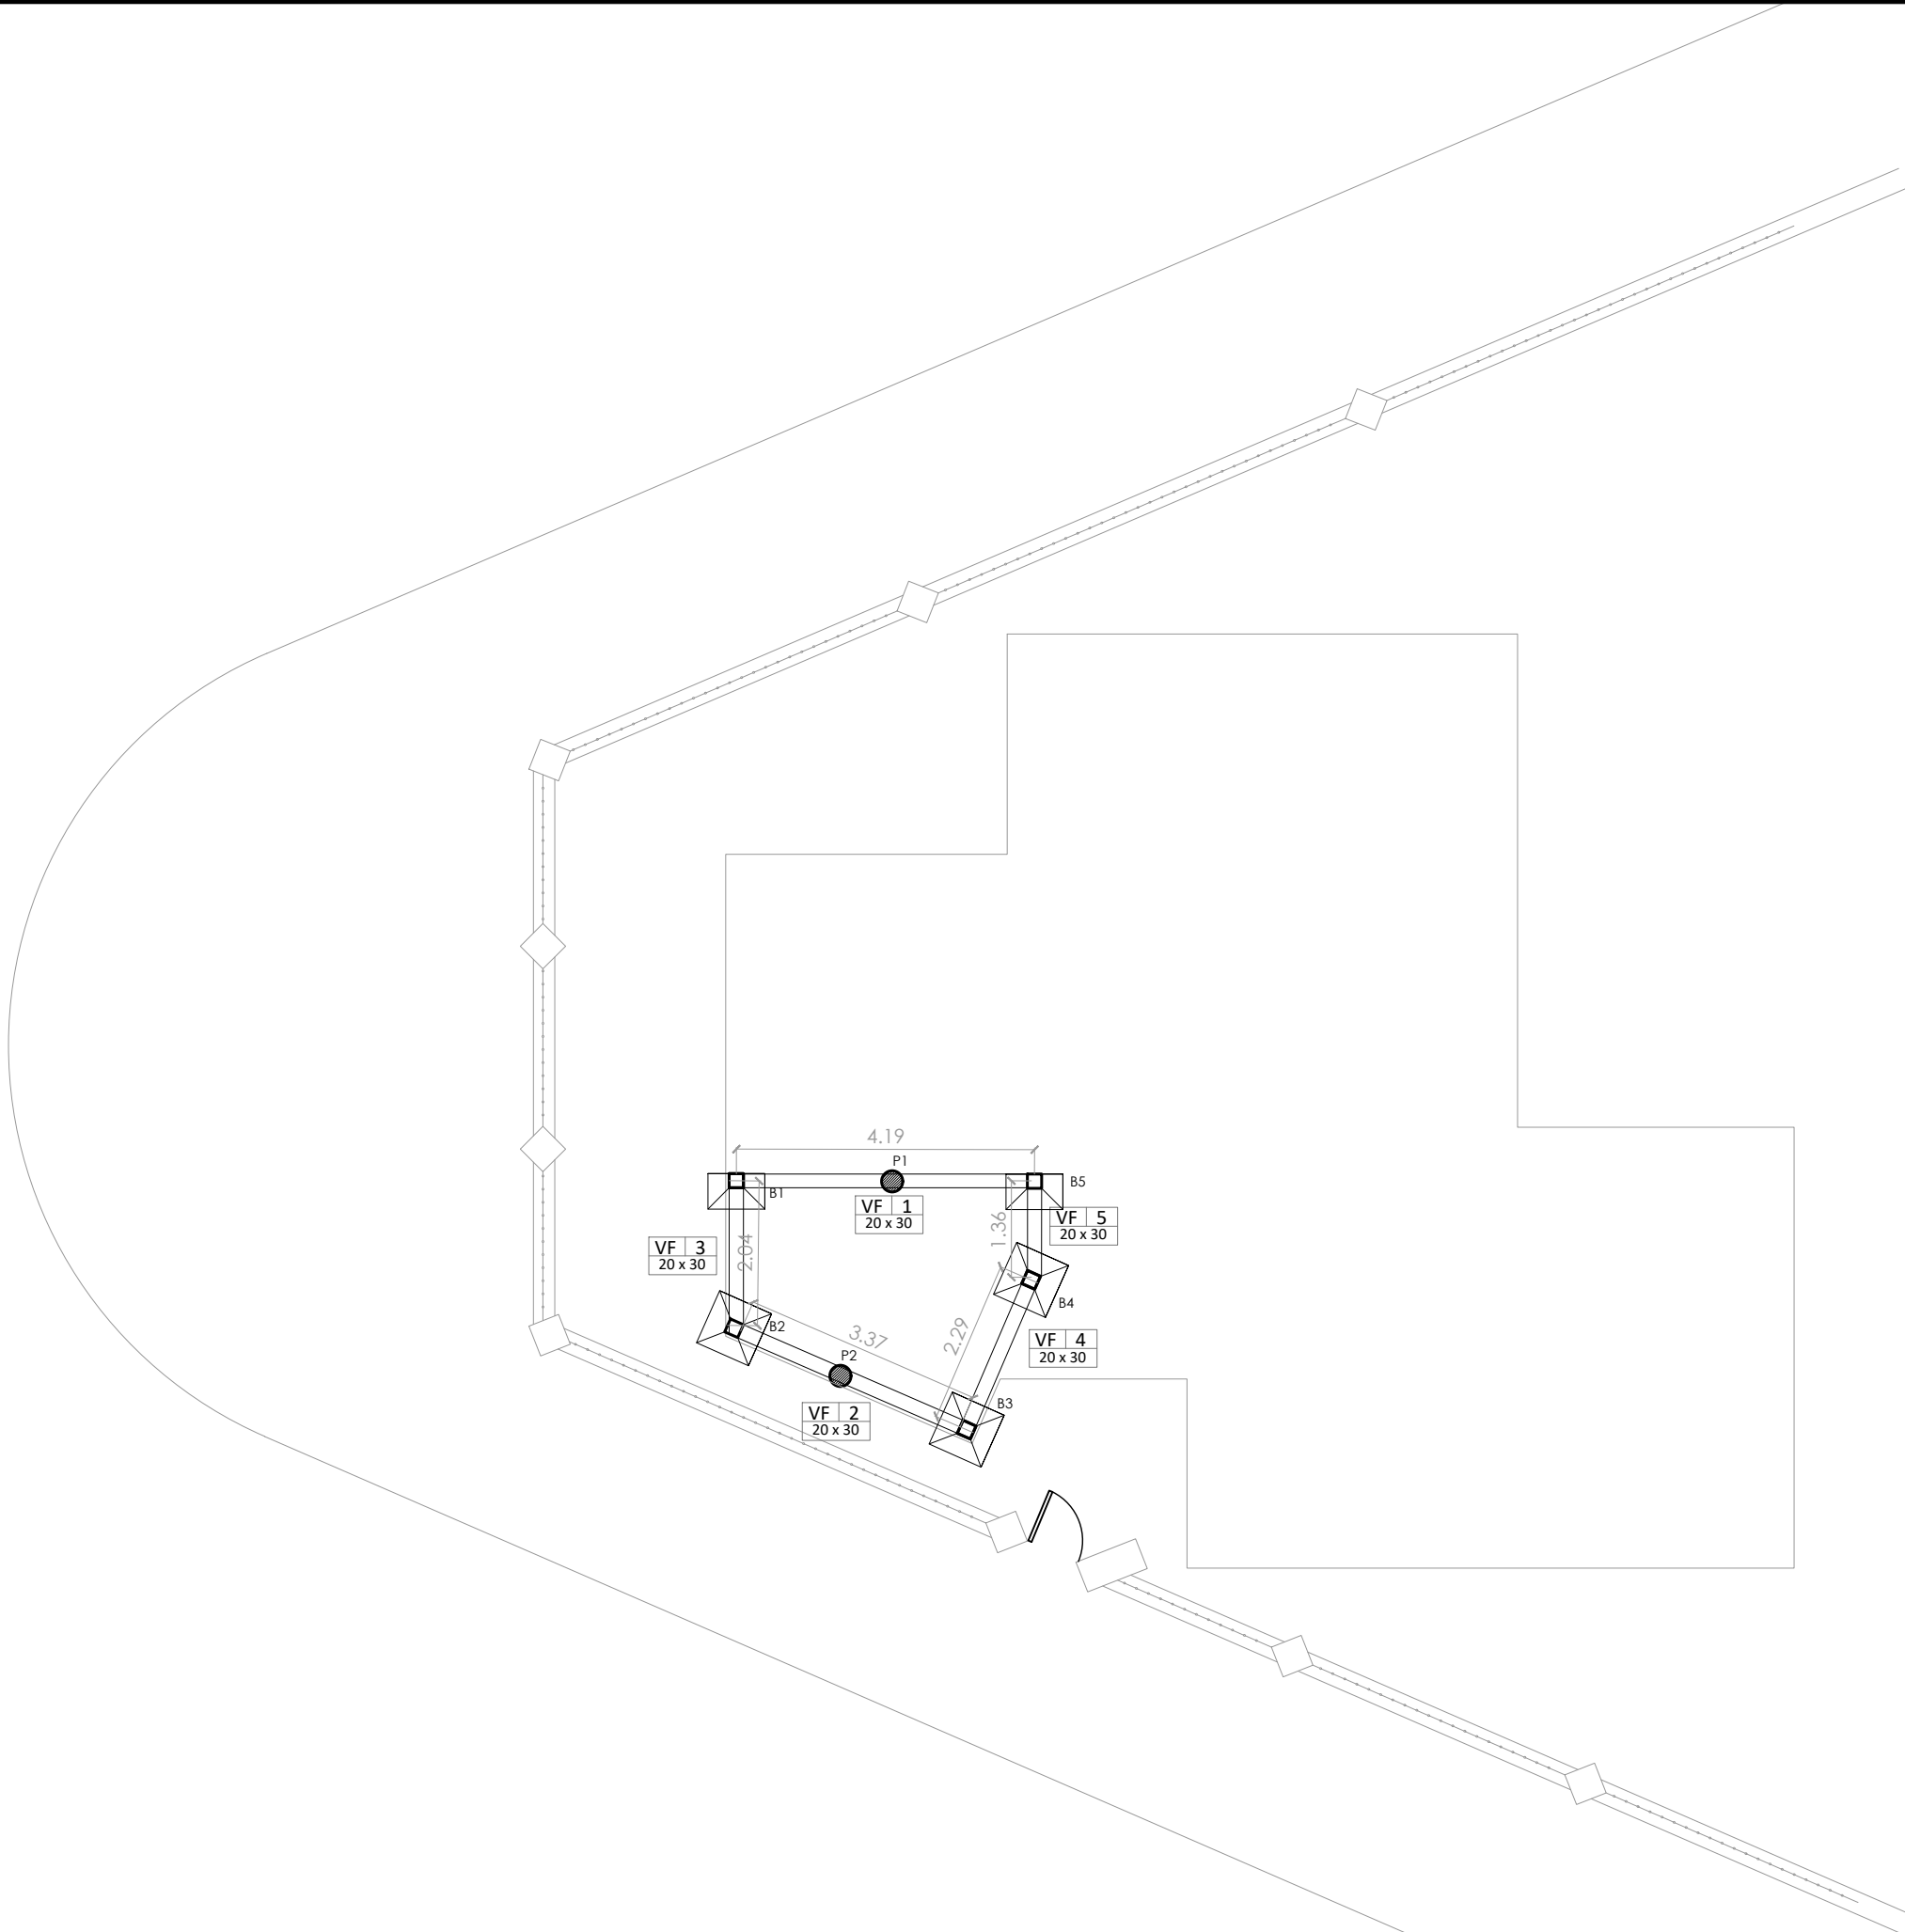


Todas las medidas deberán ser verificadas en obra.

DIRECCIÓN PROVINCIAL DE ARQUITECTURA

Ministerio de Infraestructura y servicios públicos.


BUENOS AIRES PROVINCIA

ANTEPROYECTO: Ministerio de salud. Departamento de recursos físicos en salud. DOCUMENTACIÓN PARA PLIEGO LICITATORIO. DIRECCIÓN PROVINCIAL DE ARQUITECTURA.		OBRA:	
		C.A.P.S. DIAGONAL SALTA	
		PARTIDO: San Isidro - Provincia de Buenos Aires	
Director Provincial: Cdor. Carlos Colombini.		UBICACION: Diag. Salta y Fray Luis Beltrán, Martínez	
		Plano: PLANO DE FUNDACIONES	
		ESCALA: 1:100	
N de expediente:		Fecha:	N plano: Total:
		MAYO 2019	7 19

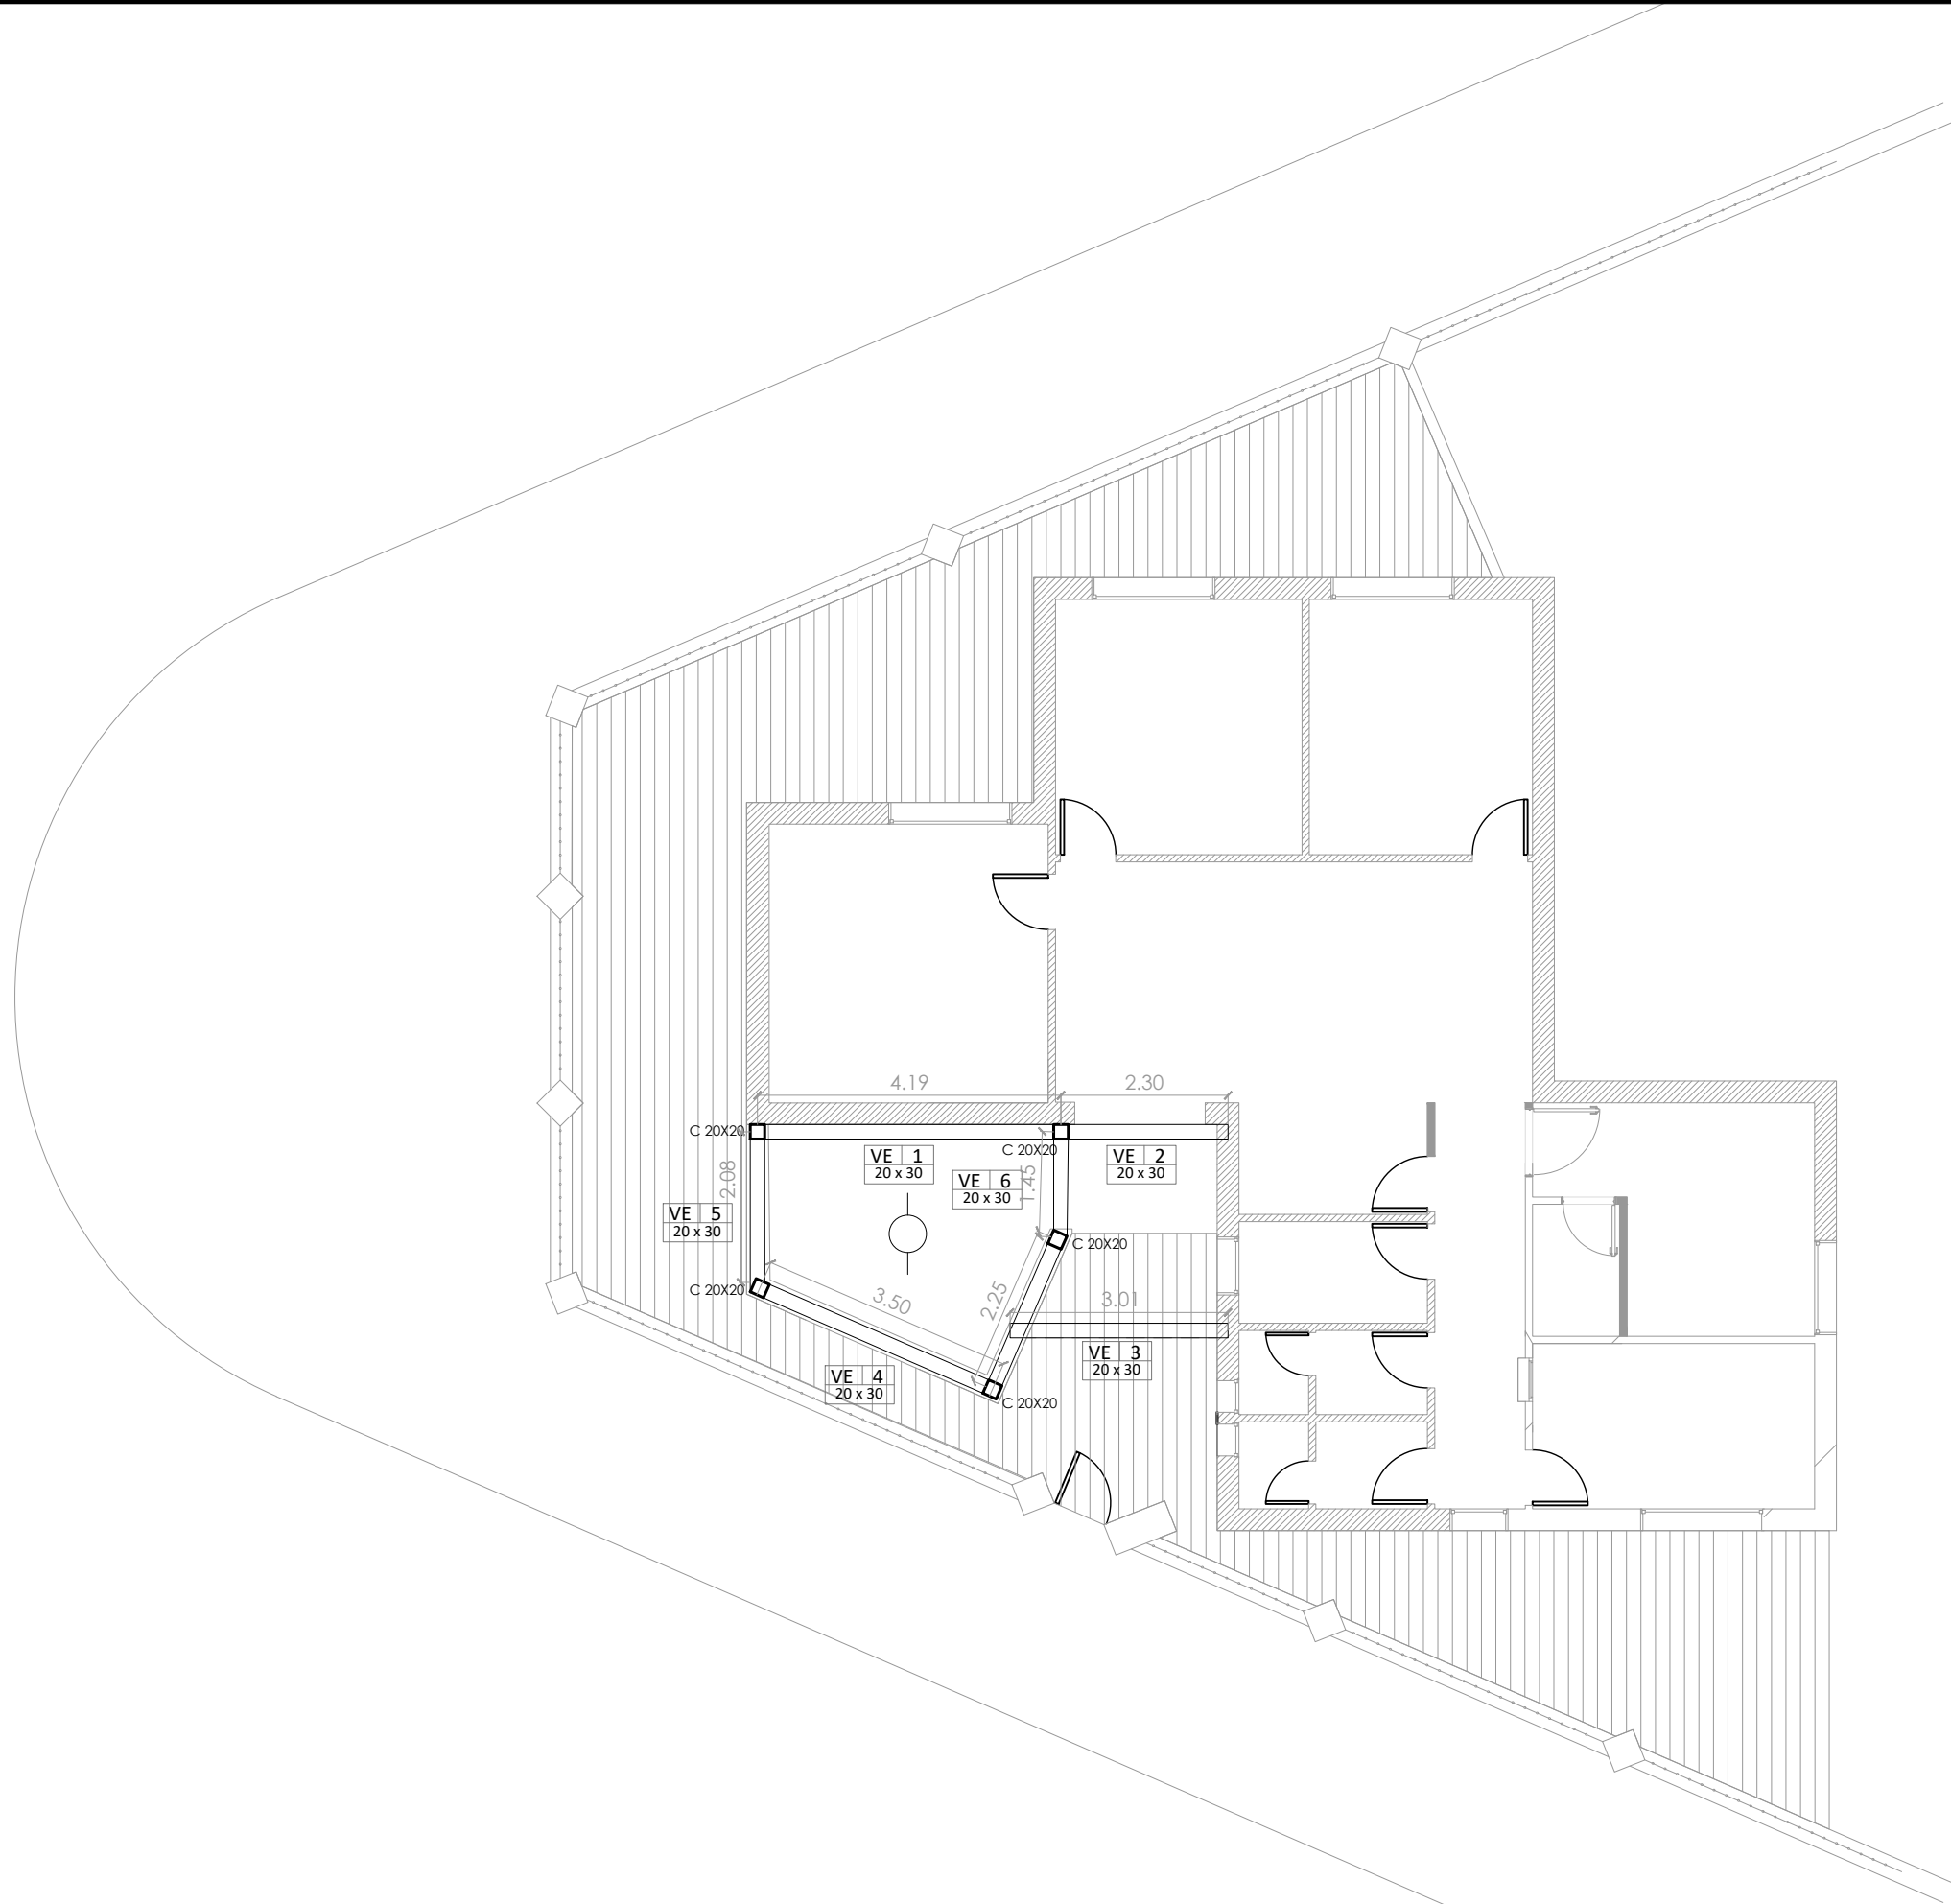

Todas las medidas deberán ser verificadas en obra.

DIRECCIÓN PROVINCIAL DE ARQUITECTURA Ministerio de Infraestructura y servicios públicos. BUENOS AIRES PROVINCIA				
ANTEPROYECTO: Ministerio de salud. Departamento de recursos físicos en salud. DOCUMENTACIÓN PARA PLIEGO LICITATORIO. DIRECCIÓN PROVINCIAL DE ARQUITECTURA.	OBRA:			
	C.A.P.S. DIAGONAL SALTA			
	PARTIDO: San Isidro - Provincia de Buenos Aires			
Director Provincial: Cdor. Carlos Colombini.	UBICACION: Diag. Salta y Fray Luis Beltrán, Martínez			
	Plano: PLANO DE ESTRUCTURA SOBRE P.B. ESCALA: 1:100			
	N de expediente:	Fecha: MAYO 2019	N plano:	Total: 8 19

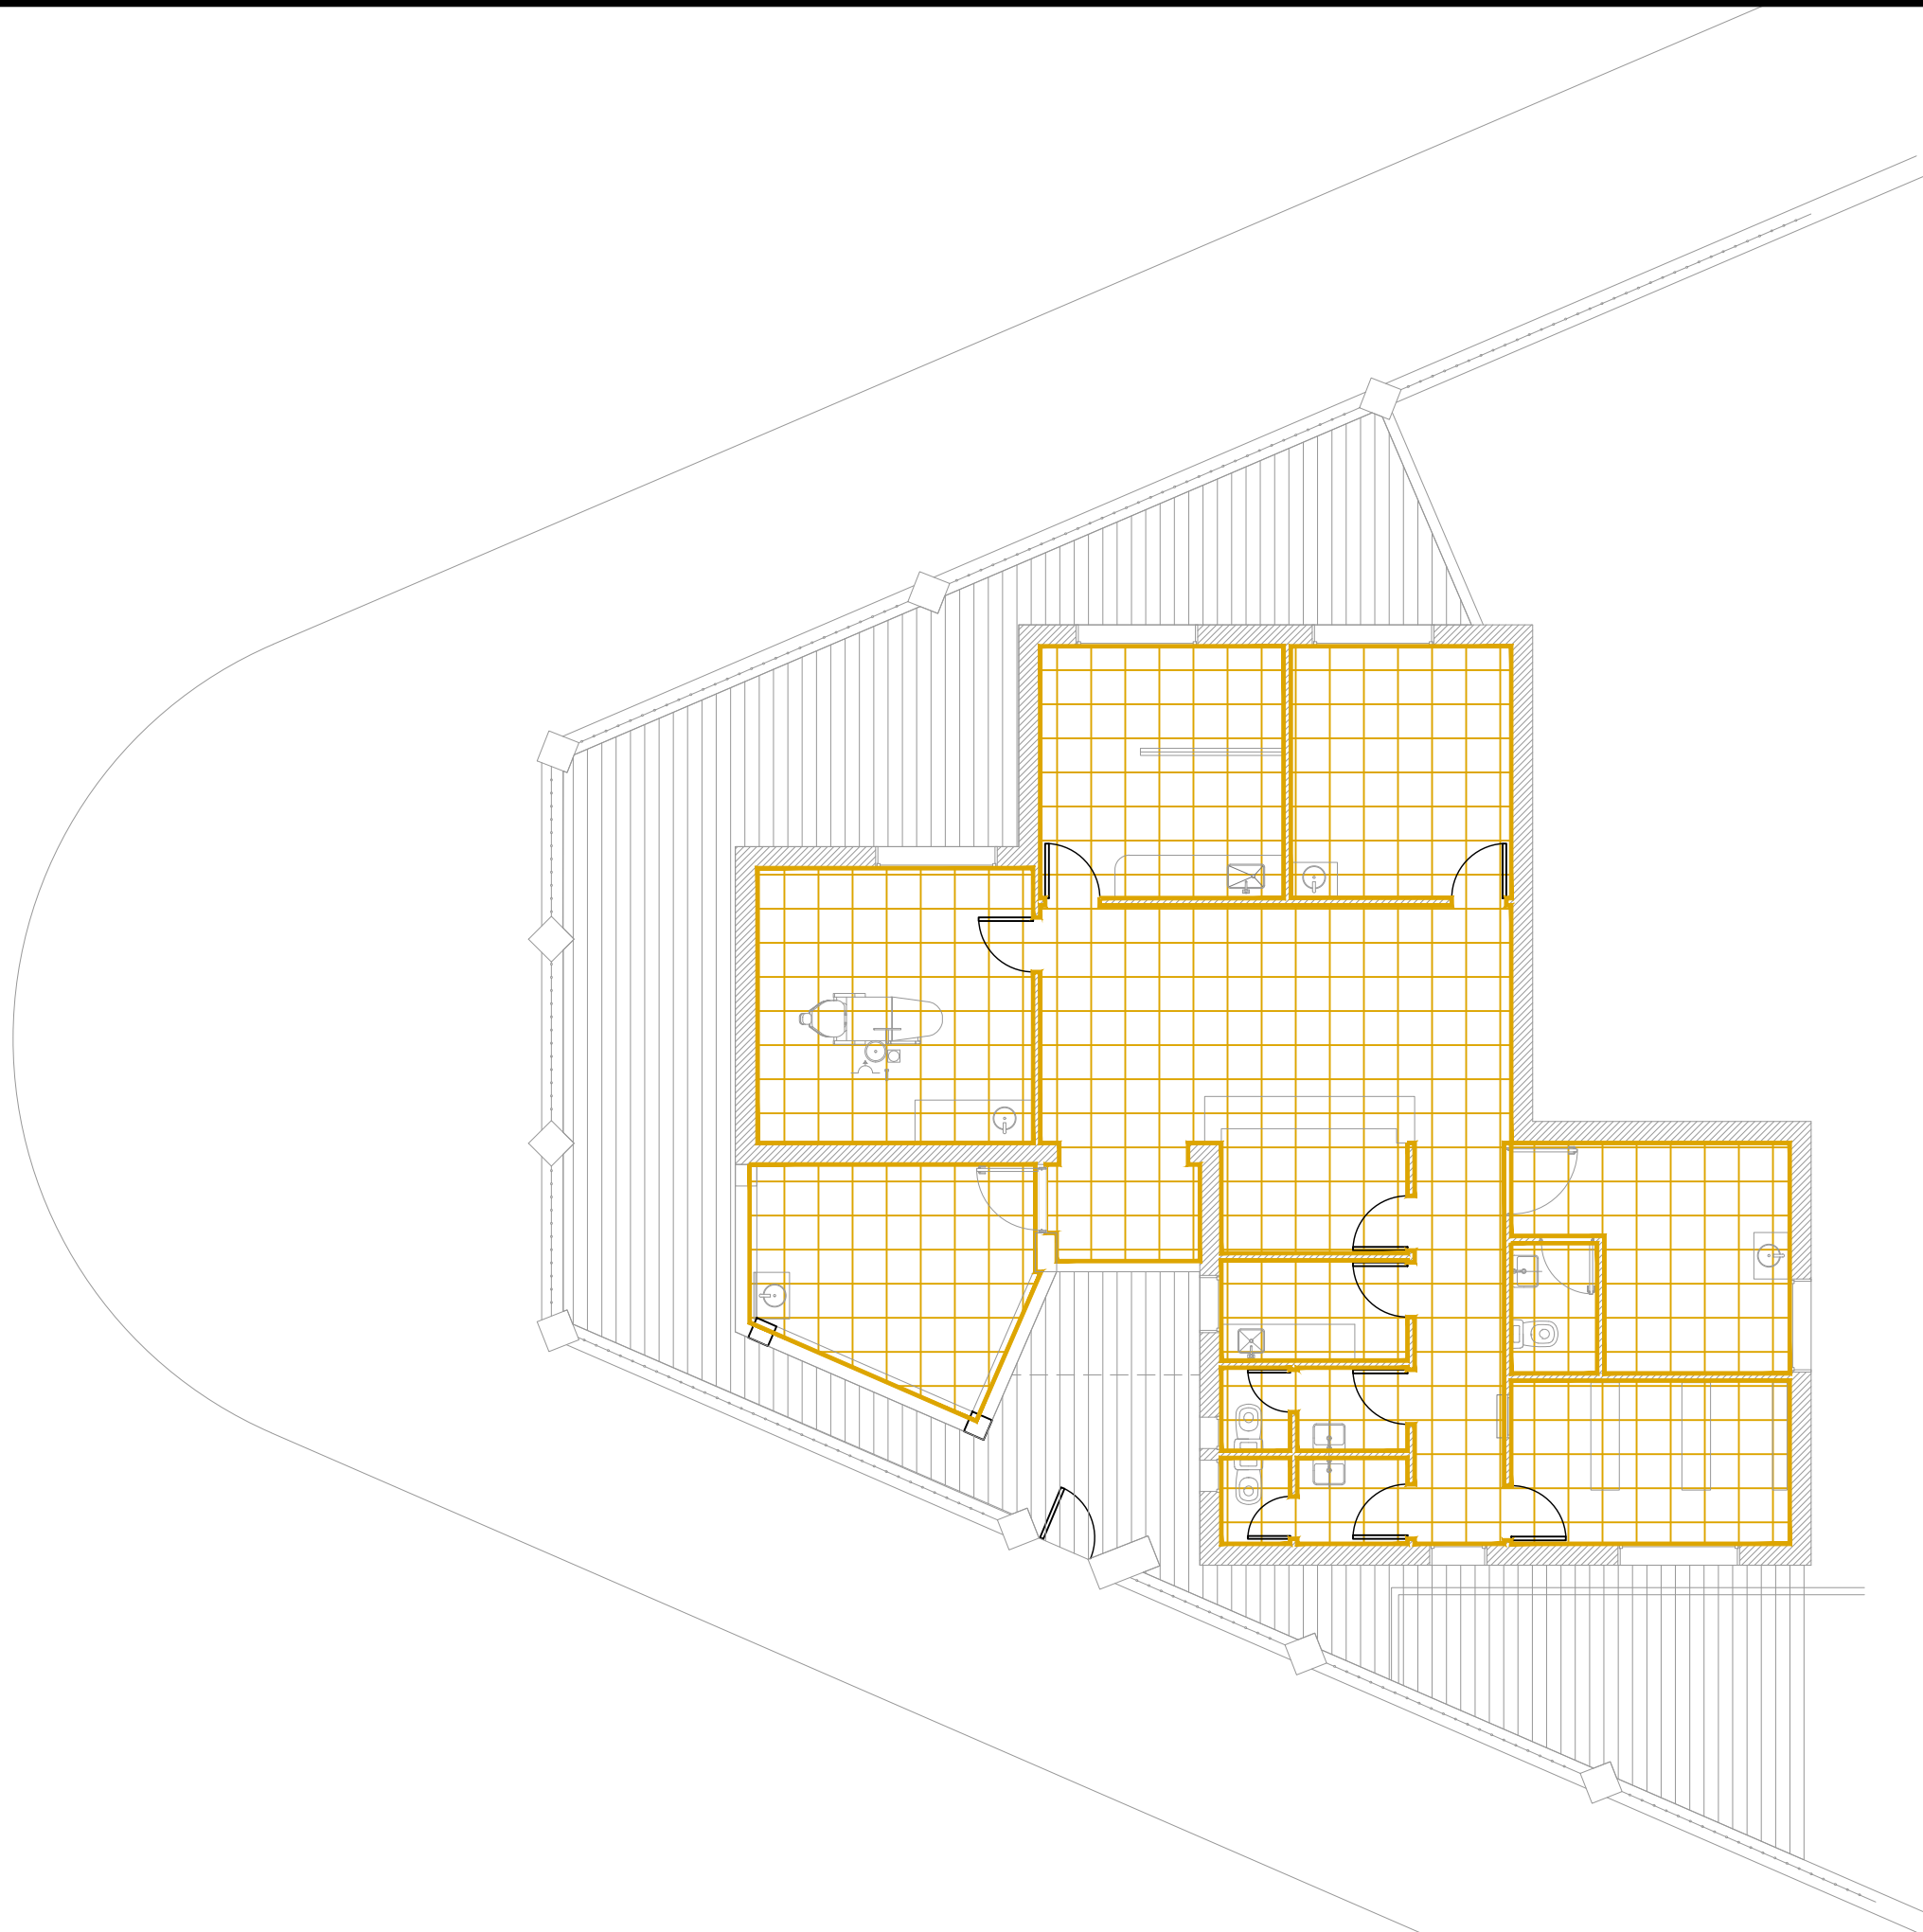

Todas las medidas deberán ser verificadas en obra.

REFERENCIAS:


 CEMENTO ALISADO

 VINILICO

 PORCELANATO

 SOLIAS

DIRECCIÓN PROVINCIAL DE ARQUITECTURA Ministerio de Infraestructura y servicios públicos. BUENOS AIRES PROVINCIA				
ANTEPROYECTO: Ministerio de salud. Departamento de recursos físicos en salud. DOCUMENTACIÓN PARA PLIEGO LICITATORIO. DIRECCIÓN PROVINCIAL DE ARQUITECTURA.	OBRA:			
	C.A.P.S. DIAGONAL SALTA			
	PARTIDO: San Isidro - Provincia de Buenos Aires			
Director Provincial: Cdor. Carlos Colombini.	UBICACION: Diag. Salta y Fray Luis Beltrán, Martínez			
	Plano:			
	PLANO DE SOLADOS			
ESCALA: 1:100	N de expediente:		Fecha:	
			MAYO 2019	
		N plano:	Total:	
		9	19	

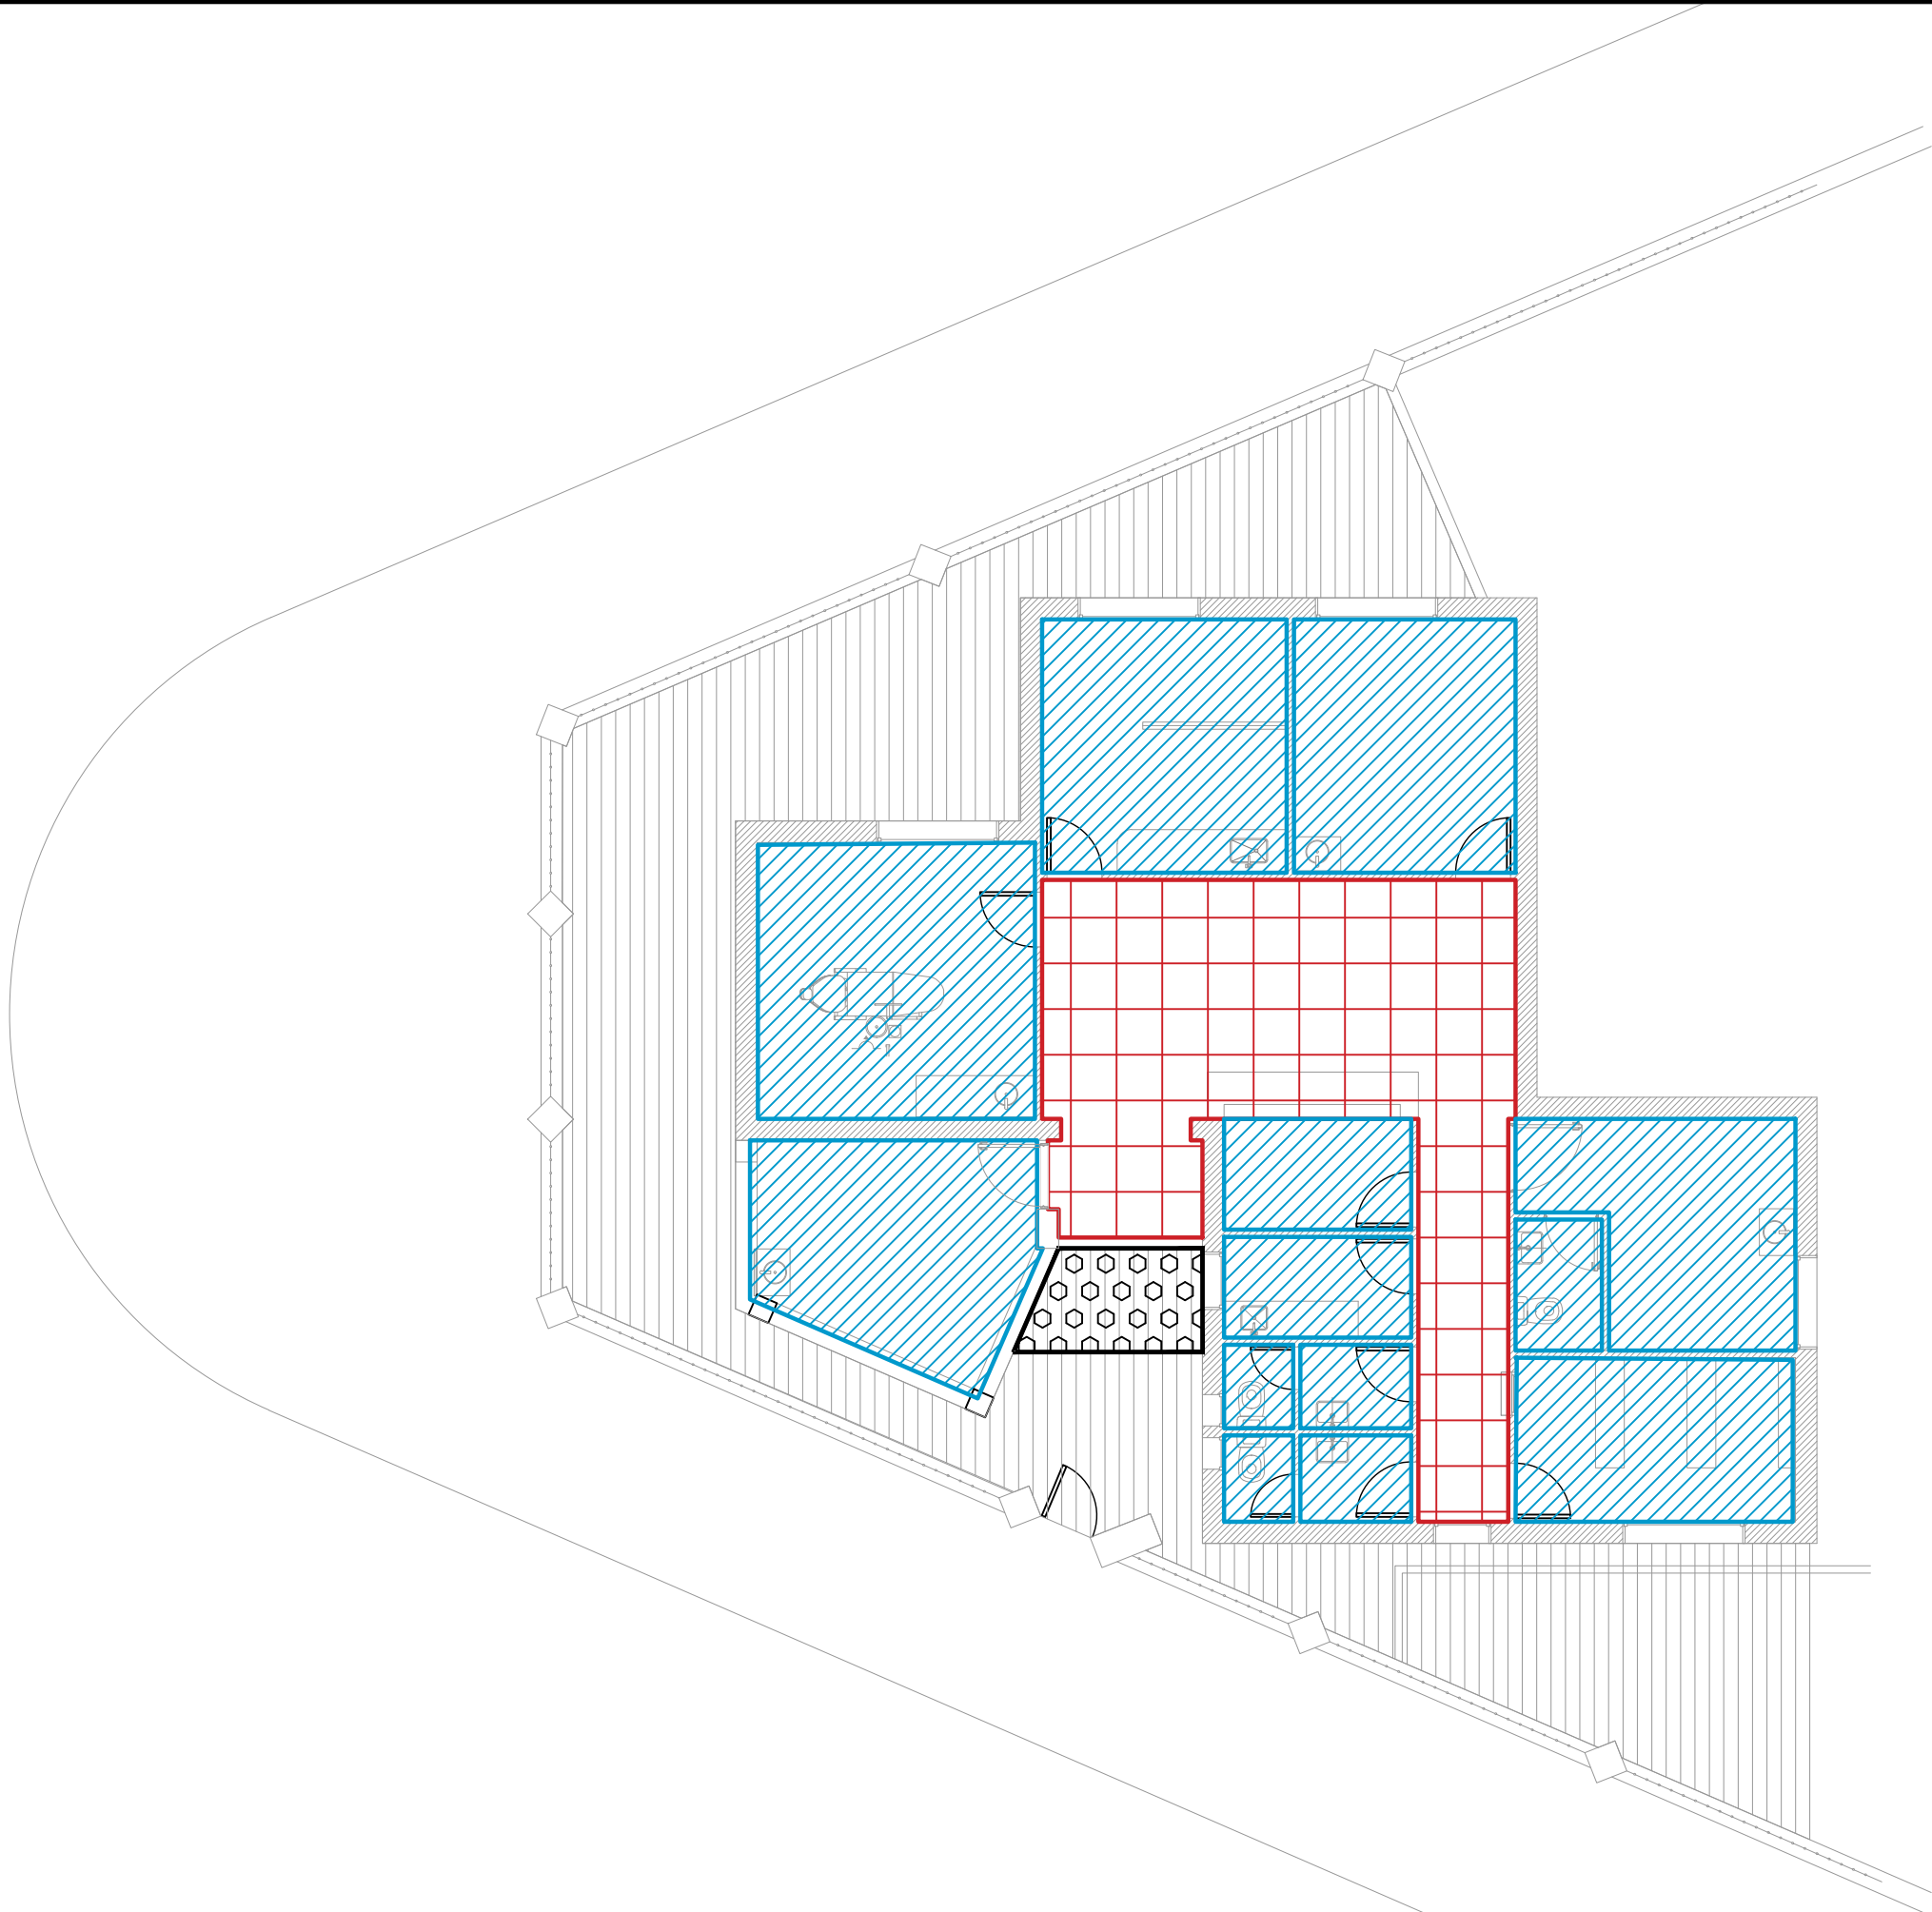

Todas las medidas deberán ser verificadas en obra.

REFERENCIAS:



Cielorraso suspendido desmontable 60x60cm



Cielorraso suspendido placa de junta tomada



Cielorraso placa Cementicia

DIRECCIÓN PROVINCIAL DE ARQUITECTURA
Ministerio de Infraestructura y servicios públicos.

BUENOS AIRES PROVINCIA

ANTEPROYECTO:
Ministerio de salud.
Departamento de recursos físicos en salud.
DOCUMENTACIÓN PARA PLIEGO LICITATORIO.
DIRECCIÓN PROVINCIAL DE ARQUITECTURA.

OBRA:
C.A.P.S. DIAGONAL SALTA
PARTIDO: San Isidro - Provincia de Buenos Aires
UBICACION: Diag. Salta y Fray Luis Beltrán, Martínez

Director Provincial:
Cdor. Carlos Colombini.

Plano:
PLANO DE CIELORRASOS
ESCALA: 1:100

N de expediente:	Fecha: MAYO 2019	N plano:	Total: 1019
------------------	---------------------	----------	----------------



Todas las medidas deberán ser verificadas en obra.

REFERENCIAS:		Muebles segun P.E.T.	
a	Escritorio p/ consultorio	f	Silla en tándem de a tres p/ esperas
b	Silla giratoria p/ consultorio	g	Placard SUM
c	Silla p/ consultorio	h	Estanteria Farmacia
d	Camilla p/ consultorio y enfermería	i	Mueble Consultorio Odontologico
e	Mueble guardado 1,20 x 0,75 x 0,45 p/ consultorio	j	Camilla para consultorio ginecología

DIRECCIÓN PROVINCIAL DE ARQUITECTURA Ministerio de Infraestructura y servicios públicos. BUENOS AIRES PROVINCIA			
ANTEPROYECTO: Ministerio de salud. Departamento de recursos físicos en salud. DOCUMENTACIÓN PARA PLIEGO LICITATORIO. DIRECCIÓN PROVINCIAL DE ARQUITECTURA.	OBRA:		
	C.A.P.S. DIAGONAL SALTA		
	PARTIDO: San Isidro - Provincia de Buenos Aires		
Director Provincial: Cdor. Carlos Colombini.	UBICACION: Diag. Salta y Fray Luis Beltrán, Martínez		
	Plano: PLANO DE EQUIPAMIENTO		
	ESCALA: 1:100		
N de expediente:	Fecha: MAYO 2019	N plano:	Total: 1119



Todas las medidas deberán ser verificadas en obra.

REFERENCIAS:			
	ARTEFACTO PANEL LED 60 X 60 cm		TOMACORRIENTES USO ESPECIAL
	ARTEFACTO PANEL LED 30x120 cm		TOMACORRIENTES SIMPLE
	ARTEFACTO PUNTUAL LED Ø23cm		TABLERO ELECTRICO
	LUZ DE EMERGENCIA		AIRE ACONDICIONADO F/C 2500 W
	TORTUGA PARA EXTERIOR		AIRE ACONDICIONADO F/C 6000W
	TOMACORRIENTES DOBLE		EXTRACTOR DE AIRE PARA CONDUCTO Ø 110 mm

DIRECCIÓN PROVINCIAL DE ARQUITECTURA

Ministerio de Infraestructura y servicios públicos.




BUENOS AIRES PROVINCIA

ANTEPROYECTO: Ministerio de salud. Departamento de recursos físicos en salud. DOCUMENTACIÓN PARA PLIEGO LICITATORIO. DIRECCIÓN PROVINCIAL DE ARQUITECTURA.	OBRA:			
	C.A.P.S. DIAGONAL SALTA			
	PARTIDO: San Isidro - Provincia de Buenos Aires			
	UBICACION: Diag. Salta y Fray Luis Beltrán, Martínez			
Director Provincial: Cdor. Carlos Colombini.	Plano: PLANO DE ARTEFACTOS ELÉCTRICOS ESCALA: 1:100			
	N de expediente:	Fecha:	N plano:	Total:
		MAYO 2019		1219




Todas las medidas deberán ser verificadas en obra.

REFERENCIAS:



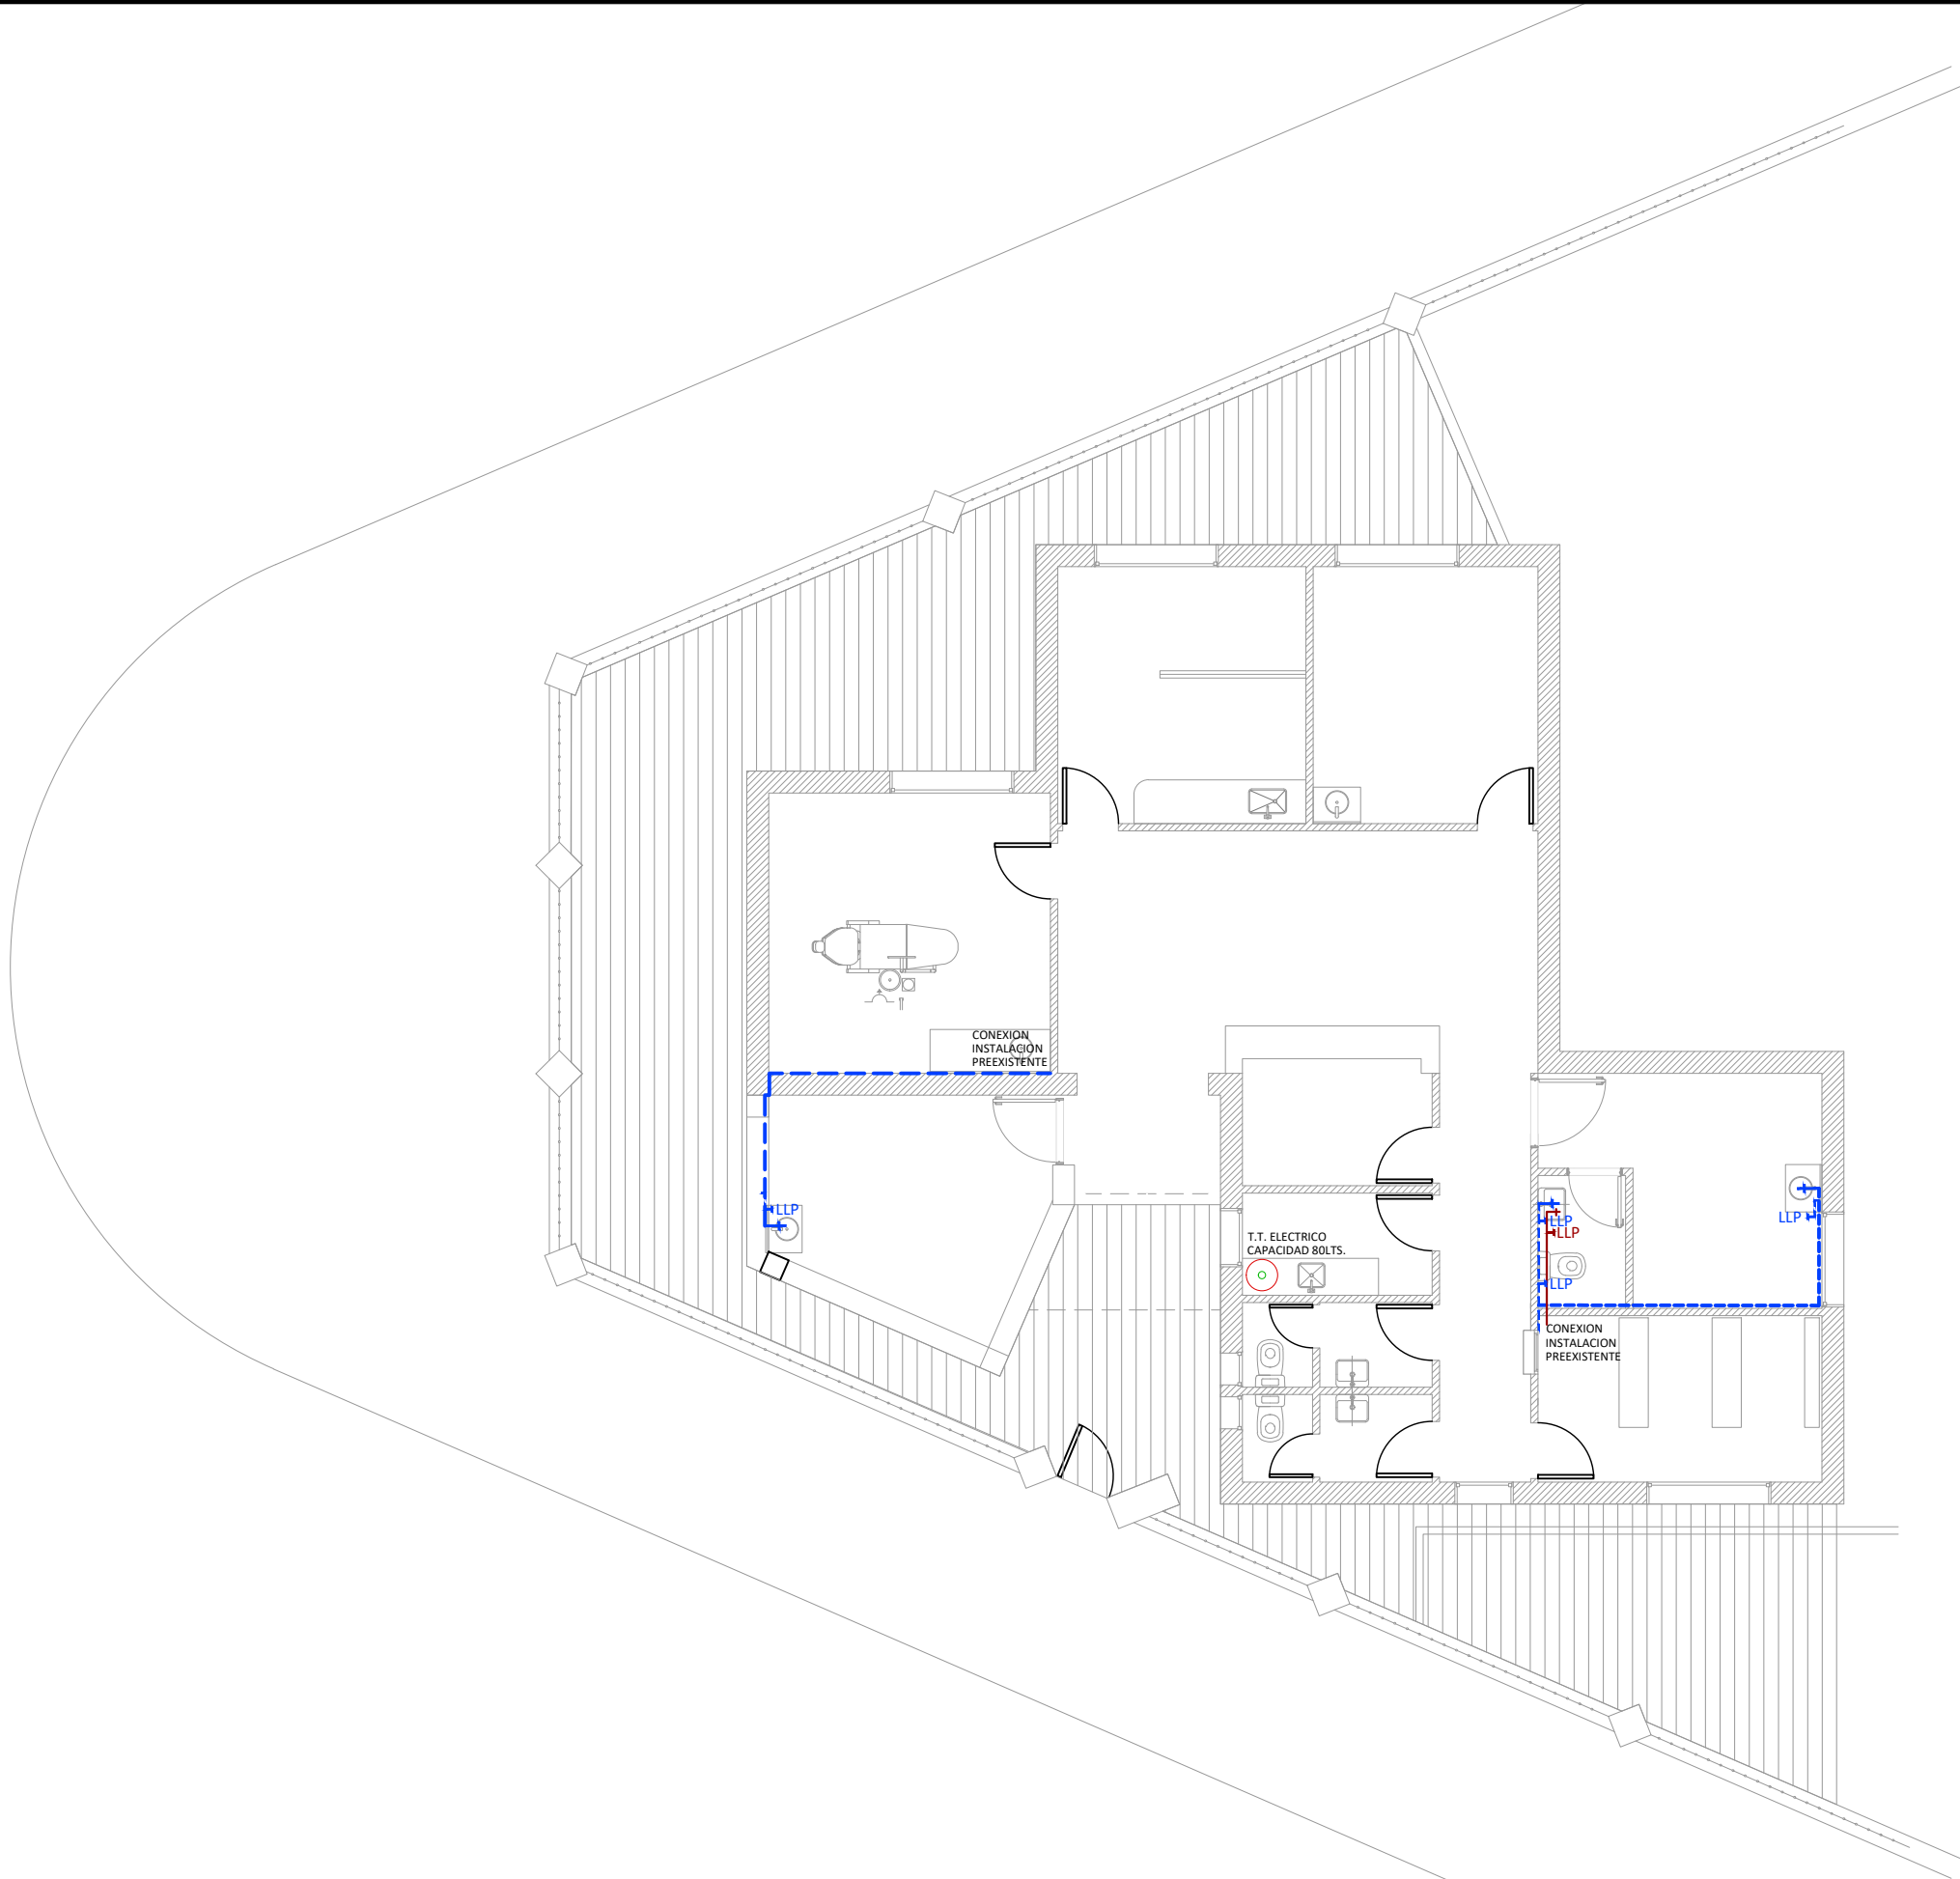


-  PUESTO DE DATOS -2 TOMAS BLANCOS IRAM 2071 CIRC. TN -TRES TOMAS ROJOS IRAM 2071 PARA ALIMENTACION DE DATOS CIRC. TP -DOS JACK RJ 45 CAT 6A PARA DATOS.
-  BANDEJA PORTACABLES PARA DISTRIBUCION DE DATOS. ANCHO 10 cm
-  RACK DE DATOS SEGUN ESPECIFICACIONES TECNICAS EN PLIEGO DE DATOS

DIRECCIÓN PROVINCIAL DE ARQUITECTURA Ministerio de Infraestructura y servicios públicos. BUENOS AIRES PROVINCIA			
ANTEPROYECTO: Ministerio de salud. Departamento de recursos físicos en salud. DOCUMENTACIÓN PARA PLIEGO LICITATORIO. DIRECCIÓN PROVINCIAL DE ARQUITECTURA.	OBRA:		
	C.A.P.S. DIAGONAL SALTA		
	PARTIDO: San Isidro - Provincia de Buenos Aires		
Director Provincial: Cdor. Carlos Colombini.	UBICACION: Diag. Salta y Fray Luis Beltrán, Martínez		
	Plano:		
	PLANO DE DATOS		
	ESCALA: 1:100		
	N de expediente:	Fecha:	N plano: Total:
		MAYO 2019	1319



REFERENCIAS:

INSTALACIÓN AGUA

	Cañería de agua fria
	Cañería de agua caliente
	Llave de paso agua fria
	Llave de paso agua caliente
	Bajada agua fria

DIRECCIÓN PROVINCIAL DE ARQUITECTURA
Ministerio de Infraestructura y servicios públicos.











BUENOS AIRES PROVINCIA

ANTEPROYECTO: Ministerio de salud. Departamento de recursos físicos en salud. DOCUMENTACIÓN PARA PLIEGO LICITATORIO. DIRECCIÓN PROVINCIAL DE ARQUITECTURA.	OBRA:		
	C.A.P.S. DIAGONAL SALTA		
	PARTIDO: San Isidro - Provincia de Buenos Aires		
Director Provincial: Cdor. Carlos Colombini.	UBICACION: Diag. Salta y Fray Luis Beltrán, Martínez		
	Plano: PLANO DE INSTALACIÓN SANITARIA DE AC - AF ESCALA: 1:100		
	N de expediente:	Fecha: MAYO 2019	N plano: Total: 1419

Todas las medidas deberán ser verificadas en obra.



Todas las medidas deberán ser verificadas en obra.

REFERENCIAS:			
INSTALACIÓN CLOACAL			
	Caño de pvc ø 38mm		Camara de inspección 60x60
	Caño de pvc ø 63mm		Ventilacion Cloacal pvc ø 110mm
	Caño de pvc ø 110mm		Condensado Aire Acondicionado
PP 	Pileta de piso		Camara séptica
BA 	Boca de acceso		Pozo Absorbente

INSTALACIÓN PLUVIAL	
	Caño hierro fundido 110m
	Caño PVC ø 110mm
	Boca desague 30x30cm
	Camara de inspección
	Embudo de hierro fundido

DIRECCIÓN PROVINCIAL DE ARQUITECTURA

Ministerio de Infraestructura y servicios públicos.

BUENOS AIRES PROVINCIA

ANTEPROYECTO:
Ministerio de salud.
Departamento de recursos físicos en salud.
DOCUMENTACIÓN PARA PLIEGO LICITATORIO.
DIRECCIÓN PROVINCIAL DE ARQUITECTURA.

Director Provincial:
Cdor. Carlos Colombini.

OBRA:

C.A.P.S. DIAGONAL SALTA

PARTIDO: San Isidro - Provincia de Buenos Aires

UBICACION: Diag. Salta y Fray Luis Beltrán, Martínez

Plano:
PLANO DE INSTALACIÓN CLOACAL Y PLUVIAL
ESCALA: 1:100

N de expediente:

Fecha:
MAYO 2019




N plano:

Total:

1519



Todas las medidas deberán ser verificadas en obra.

REFERENCIAS:	
	Matafuego CO2 2,5 kg
	Matafuego polvo seco ABC 10 kg.
	Cartel LED salida de EMERGENCIA

SEÑALÉTICA SEGUN NORMAS IRAM

SALIDA

Texto "Salida" en tipografía sencilla
a la indicada color blanco sobre
fondo verde
A mín = 50
B mín = 20
H mín = 100

SALIDA →

P mín = 10
H mín = 100

SALIDA DE EMERGENCIA

Texto "Salida de emergencia"
en tipografía sencilla la
indicada color blanco sobre
fondo verde
A mín = 50
B mín = 20
C mín = 10
H mín = 100

5

Salida en PB

Flashes y símbolos en color
blanco sobre fondo verde

EXTINTORES PORTATILES

Además de la señalización del matafuego, para
que sea visto desde lejos se debe colocar una
señal adicional a una altura de 2 o 2,5 m.
respecto del nivel de piso.

Para señalizar la ubicación de un matafuego se
debe colocar una chapa baliza, tal como lo
muestra la figura siguiente. Esta es una
superficie con franjas inclinadas en 45°
respecto de la horizontal blancas y rojas de 10
cm de ancho. La parte superior de la chapa
deber estar ubicada a 1,20 a 1,50 metros
respecto del nivel de piso.

CHAPA BALIZA

1,50m
N.P.I.



DIRECCIÓN PROVINCIAL DE ARQUITECTURA			
Ministerio de Infraestructura y servicios públicos.			
BUENOS AIRES PROVINCIA			
ANTEPROYECTO: Ministerio de salud. Departamento de recursos físicos en salud. DOCUMENTACIÓN PARA PLIEGO LICITATORIO. DIRECCIÓN PROVINCIAL DE ARQUITECTURA.		OBRA:	
		C.A.P.S. DIAGONAL SALTA	
		PARTIDO: San Isidro - Provincia de Buenos Aires	
Director Provincial: Cdor. Carlos Colombini.		UBICACION: Diag. Salta y Fray Luis Beltrán, Martínez	
		Plano: PLANO DE PROTECCIÓN CONTRA INCENDIOS	
		ESCALA: 1:100	
N de expediente:	Fecha:	N plano:	Total:
	MAYO 2019		1619

P1	TIPO: PUERTA DE UNA HOJA DE ABRIR	CANT:1	DERECHA: 00	P2	TIPO: PUERTA DE UNA HOJA DE ABRIR	CANT:02	DERECHA: 01	P3	TIPO: PUERTA DE UNA HOJA DE ABRIR	CANT:01	DERECHA: 00
			IZQUIERDA: 01				IZQUIERDA: 01				IZQUIERDA: 01
ESPECIFICACIONES TÉCNICAS	MARCOS	MARCO DE CHAPA DE HIERRO DOBLADA DD Nº16 A CAJÓN SEGÚN ANCHO DE MURO. TRAMO INFERIOR DE ACERO INOXIDABLE h:10cm		MARCO DE CHAPA DE HIERRO DOBLADA DD Nº16 A CAJÓN SEGÚN ANCHO DE MURO. TRAMO INFERIOR DE ACERO INOXIDABLE h:10cm		MARCO DE CHAPA DE HIERRO DOBLADA DD Nº16 A CAJÓN SEGÚN ANCHO DE MURO. TRAMO INFERIOR DE ACERO INOXIDABLE h:10cm					
	REFUERZOS	PERIMETRAL DE TUBO DE ACERO 70x70mm CON FIJACION A PISO Y LOSA EN CADA JAMBA. CON DOS MANOS DE ANTIOXIDO		PERIMETRAL DE TUBO DE ACERO 70x70mm CON FIJACION A PISO Y LOSA EN CADA JAMBA. CON DOS MANOS DE ANTIOXIDO		PERIMETRAL DE TUBO DE ACERO 70x70mm CON FIJACION A PISO Y LOSA EN CADA JAMBA. CON DOS MANOS DE ANTIOXIDO					
	HOJAS	6 POMELAS MIXTAS POR HOJA REFORZADAS DE HIERRO. CERRADURA DE EMBUTIR DE CILINDRO UNICABO PARA PUERTAS INTERIORES. DOBLE BALANCÍN BRONCE PLATIL, RECTA PESADA. DOS PASADORES SUPERIOR E INFERIOR EN LA OTRA HOJA. BOCALLAVES Y ROSETAS CIRCULARES.		PUERTA PLACA DE 45mm DE ESPESOR, REVESTIDA EN AMBAS CARAS CON LAMINADO MELAMINICO SATINADO COLOR BLANCO DE 1mm DE ESPESOR SOBRE PLACA DE MDF DE 1cm DE ESPESOR. NUCLEO CON TRAMA TIPO NIDO DE ABEJA DE MADERA MACIZA (PINO PARANA) Y CANTOS PERIMETRALES DE CEDRO DE 1cm DE ESPESOR.		PUERTA PLACA DE 45mm DE ESPESOR, REVESTIDA EN AMBAS CARAS CON LAMINADO MELAMINICO SATINADO COLOR BLANCO DE 1mm DE ESPESOR SOBRE PLACA DE MDF DE 1cm DE ESPESOR. NUCLEO CON TRAMA TIPO NIDO DE ABEJA DE MADERA MACIZA (PINO PARANA) Y CANTOS PERIMETRALES DE CEDRO DE 1cm DE ESPESOR.					
	HERRAJES	ACERO INOXIDABLE MATE DE 1.2mm DE ESPESOR, COLOCADOS PEGADOS CON ADHESIVO h:10cm		3 POMELAS MIXTAS POR HOJA REFORZADAS DE HIERRO. CERRADURA DE EMBUTIR DOBLE PALETA PARA PUERTAS INTERIORES. DOBLE BALANCIN BRONCE PLATIL, RECTA PESADA. BOCALLAVES Y ROSETAS CIRCULARES.		3 POMELAS MIXTAS POR HOJA REFORZADAS DE HIERRO. CERRADURA DE EMBUTIR DOBLE PALETA PARA PUERTAS INTERIORES. DOBLE BALANCIN BRONCE PLATIL, RECTA PESADA. BOCALLAVES Y ROSETAS CIRCULARES.					
	ZOCALOS	ACERO INOXIDABLE MATE DE 1.2mm DE ESPESOR, COLOCADOS PEGADOS CON ADHESIVO h:10cm		ACERO INOXIDABLE MATE DE 1.2mm DE ESPESOR, COLOCADOS PEGADOS CON ADHESIVO h:10cm		ACERO INOXIDABLE MATE DE 1.2mm DE ESPESOR, COLOCADOS PEGADOS CON ADHESIVO h:10cm					
	VIDRIOS	PAÑO SUPERIOR: VIDRIO DE SEGURIDAD 3+3 LAMINADO TRANSPARENTE TIPO BLISAN O SUPERIOR		-		-					
	CONTRAVIDRIOS	ALUMINIO ANODIZADO 10mm		ALUMINIO ANODIZADO 10mm		ALUMINIO ANODIZADO 10mm					
	PINTURA	ANTIÓXIDO Y ESMALTE SINTÉTICO		ANTIÓXIDO Y ESMALTE SINTÉTICO		ANTIÓXIDO Y ESMALTE SINTÉTICO					
OTRO	-		LA PUERTA DE ABRIR IZQUIERDA UBICADA EN EL BAÑO PARA PCD LLEVARA BARRAL		-						

*TODAS LAS MEDIDAS SE VERIFICARÁN EN OBRA

Todas las medidas deberán ser verificadas en obra.

DIRECCIÓN PROVINCIAL DE ARQUITECTURA			
Ministerio de Infraestructura y servicios públicos.			
BUENOS AIRES PROVINCIA			
ANTEPROYECTO: Ministerio de salud. Departamento de recursos físicos en salud. DOCUMENTACIÓN PARA PLIEGO LICITATORIO. DIRECCIÓN PROVINCIAL DE ARQUITECTURA.		OBRA: C.A.P.S. DIAGONAL SALTA	
Director Provincial: Cdor. Carlos Colombini.		PARTIDO: San Isidro - Provincia de Buenos Aires	
		UBICACION: Diag. Salta y Fray Luis Beltrán, Martínez	
		Plano: PLANILLA DE CARPINTERIAS	
ESCALA: 1:20		N de expediente:	Fecha:
			MAYO 2019
		N plano:	Total:
			1719

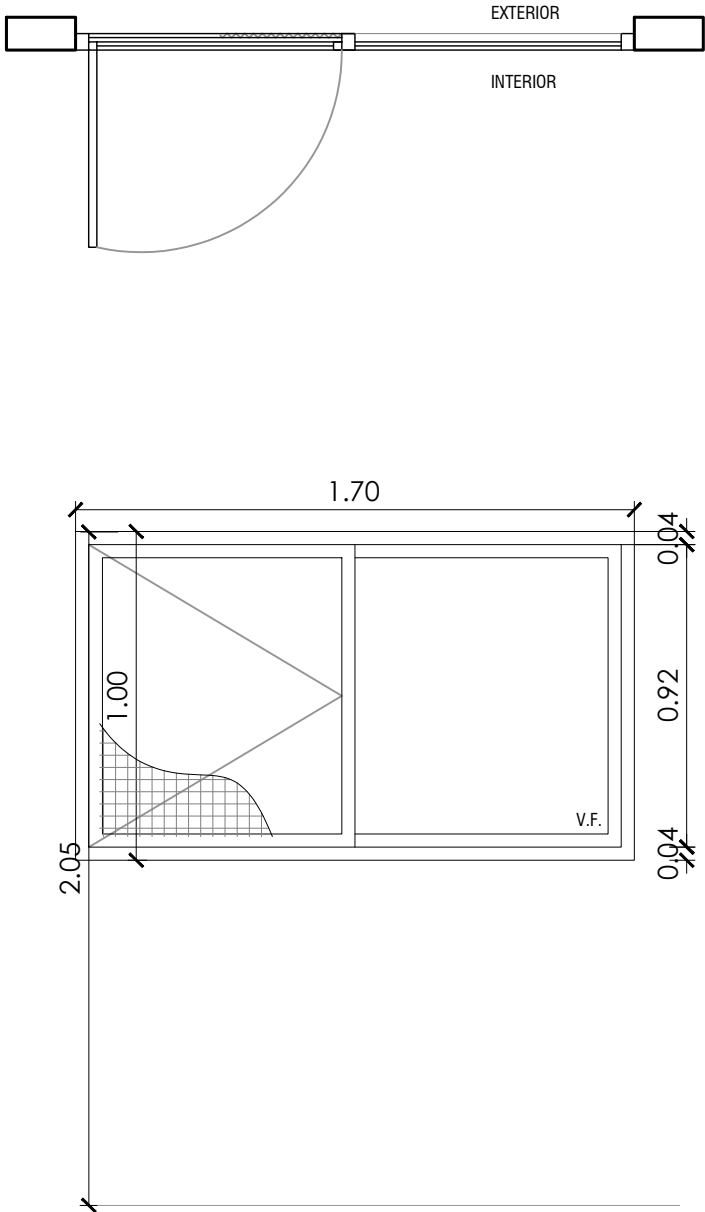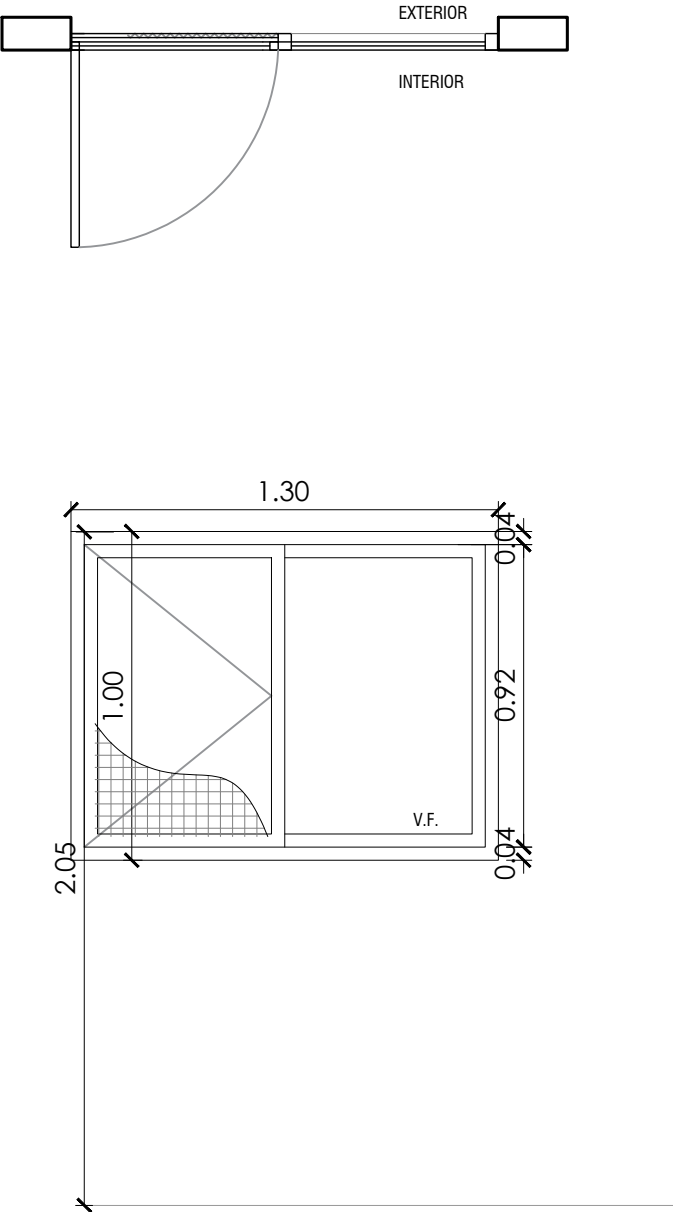	V1	TIPO: VENTANA DE ABRIR	CANT:05	V2	TIPO: VENTANA DE ABRIR	CANT:01
						
ESPECIFICACIONES TÉCNICAS						
PREMARCO		ALUMINIO ANODIZADO FIJADO A MAMPOSTERÍA			ALUMINIO ANODIZADO FIJADO A MAMPOSTERÍA	
MARCOS		ALUMINIO ANODIZADO 15 MICRONES CERTIFICADO COLOR NATURAL SATINADO CON CONTRAMARCO - LINEA MODENA (ALUAR) O SUPERIOR.			ALUMINIO ANODIZADO 15 MICRONES CERTIFICADO COLOR NATURAL SATINADO CON CONTRAMARCO - LINEA MODENA (ALUAR) O SUPERIOR.	
HOJAS		1 HOJA DE ABRIR Y PAÑO FIJO INTEGRADO. PERFILES ALUMINIO ANODIZADO COLOR NATURAL SATINADO. LINEA MODENA (ALUAR) O EQUIVALENTE SUPERIOR.			1 HOJA DE ABRIR Y PAÑO FIJO INTEGRADO. PERFILES ALUMINIO ANODIZADO COLOR NATURAL SATINADO. LINEA MODENA (ALUAR) O EQUIVALENTE SUPERIOR.	
HERRAJES		DOS POMELAS MIXTAS REFORZADAS PROPIAS DE LA LINEA MODENA CERRADURA DE EMBUTIR CON MANIJA DE 1/4 DE VUELTA RECTA PESADA			DOS POMELAS MIXTAS REFORZADAS PROPIAS DE LA LINEA MODENA CERRADURA DE EMBUTIR CON MANIJA DE 1/4 DE VUELTA RECTA PESADA	
VIDRIOS		VIDRIO TRANSPARENTE 3+3			VIDRIO TRANSPARENTE 3+3	
CONTRAVIDRIOS		INT: CURVO MAT. IDEM MARCO EXT: RECTO MAT. IDEM MARCO			INT: CURVO MAT. IDEM MARCO EXT: RECTO MAT. IDEM MARCO	
PINTURA		NO POSEE			NO POSEE	
OTRO		MOSQUITERO FIJO FABRICADO CON PERFILES DE ALUMINIO ANODIZADO COLOR NATURAL SATINADO - LINEA MODENA (ALUAR) O EQUIVALENTE SUPERIOR.			MOSQUITERO FIJO FABRICADO CON PERFILES DE ALUMINIO ANODIZADO COLOR NATURAL SATINADO - LINEA MODENA (ALUAR) O EQUIVALENTE SUPERIOR.	

Todas las medidas deberán ser verificadas en obra.

DIRECCIÓN PROVINCIAL DE ARQUITECTURA

Ministerio de Infraestructura y servicios públicos.

BUENOS AIRES PROVINCIA

ANTEPROYECTO:
Ministerio de salud.
Departamento de recursos físicos en salud.
DOCUMENTACIÓN PARA PLIEGO LICITATORIO.
DIRECCIÓN PROVINCIAL DE ARQUITECTURA.

OBRA:

C.A.P.S. DIAGONAL SALTA

PARTIDO: San Isidro - Provincia de Buenos Aires

UBICACION: Diag. Salta y Fray Luis Beltrán, Martínez

Director Provincial:
Cdor. Carlos Colombini.

Plano:
PLANILLA DE CARPINTERIAS

ESCALA: 1:20


N de expediente:

Fecha:
MAYO 2019

N plano:

Total:

1819

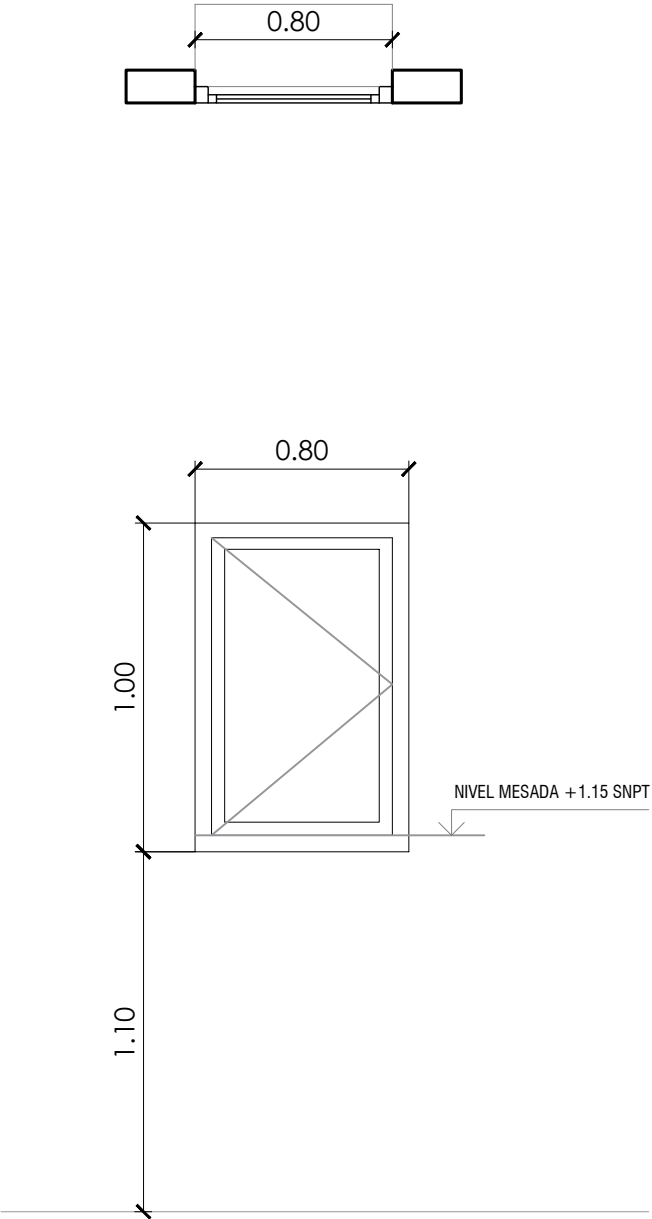	V3	TIPO: VENTANA DE ABRIR	CANT:01
	<div></div>		
ESPECIFICACIONES TÉCNICAS			
PREMARCO	ALUMINIO ANODIZADO FIJADO A MAMPOSTERIA		
MARCOS	ALUMINIO ANODIZADO 15 MICRONES CERTIFICADO COLOR NATURAL SATINADO CON CONTRAMARCO - LINEA MODENA (ALUAR) O SUPERIOR.		
HOJAS	1 HOJA DE ABRIR. PERFILES ALUMINIO ANODIZADO COLOR NATURAL SATINADO. LINEA MODENA (ALUAR) O EQUIVALENTE SUPERIOR.		
HERRAJES	DOS POMELAS MIXTAS REFORZADAS PROPIAS DE LA LINEA MODENA CERRADURA DE EMBUTIR CON MANIJA DE 1/4 DE VUELTA RECTA PESADA		
VIDRIOS	VIDRIO TRANSPARENTE 3+3		
CONTRAVIDRIOS	INT: CURVO MAT. IDEM MARCO EXT: RECTO MAT. IDEM MARCO		
PINTURA	NO POSEE		
OTRO	-		

Todas las medidas deberán ser verificadas en obra.

DIRECCIÓN PROVINCIAL DE ARQUITECTURA

Ministerio de Infraestructura y servicios públicos.

BUENOS AIRES PROVINCIA

ANTEPROYECTO:
Ministerio de salud.
Departamento de recursos físicos en salud.
DOCUMENTACIÓN PARA PLIEGO LICITATORIO.
DIRECCIÓN PROVINCIAL DE ARQUITECTURA.

OBRA:

C.A.P.S. DIAGONAL SALTA

PARTIDO: San Isidro - Provincia de Buenos Aires

UBICACION: Diag. Salta y Fray Luis Beltrán, Martínez

Director Provincial:
Cdor. Carlos Colombini.

Plano:
PLANILLA DE CARPINTERIAS
ESCALA: 1:20

N de expediente:

Fecha:
MAYO 2019

N plano:

Total:
1919


DOCUMENTACIÓN GRÁFICA

C.A.P.S. LA RIBERA

SAN ISIDRO - GRUPO 6.10



VISTA FRENTE


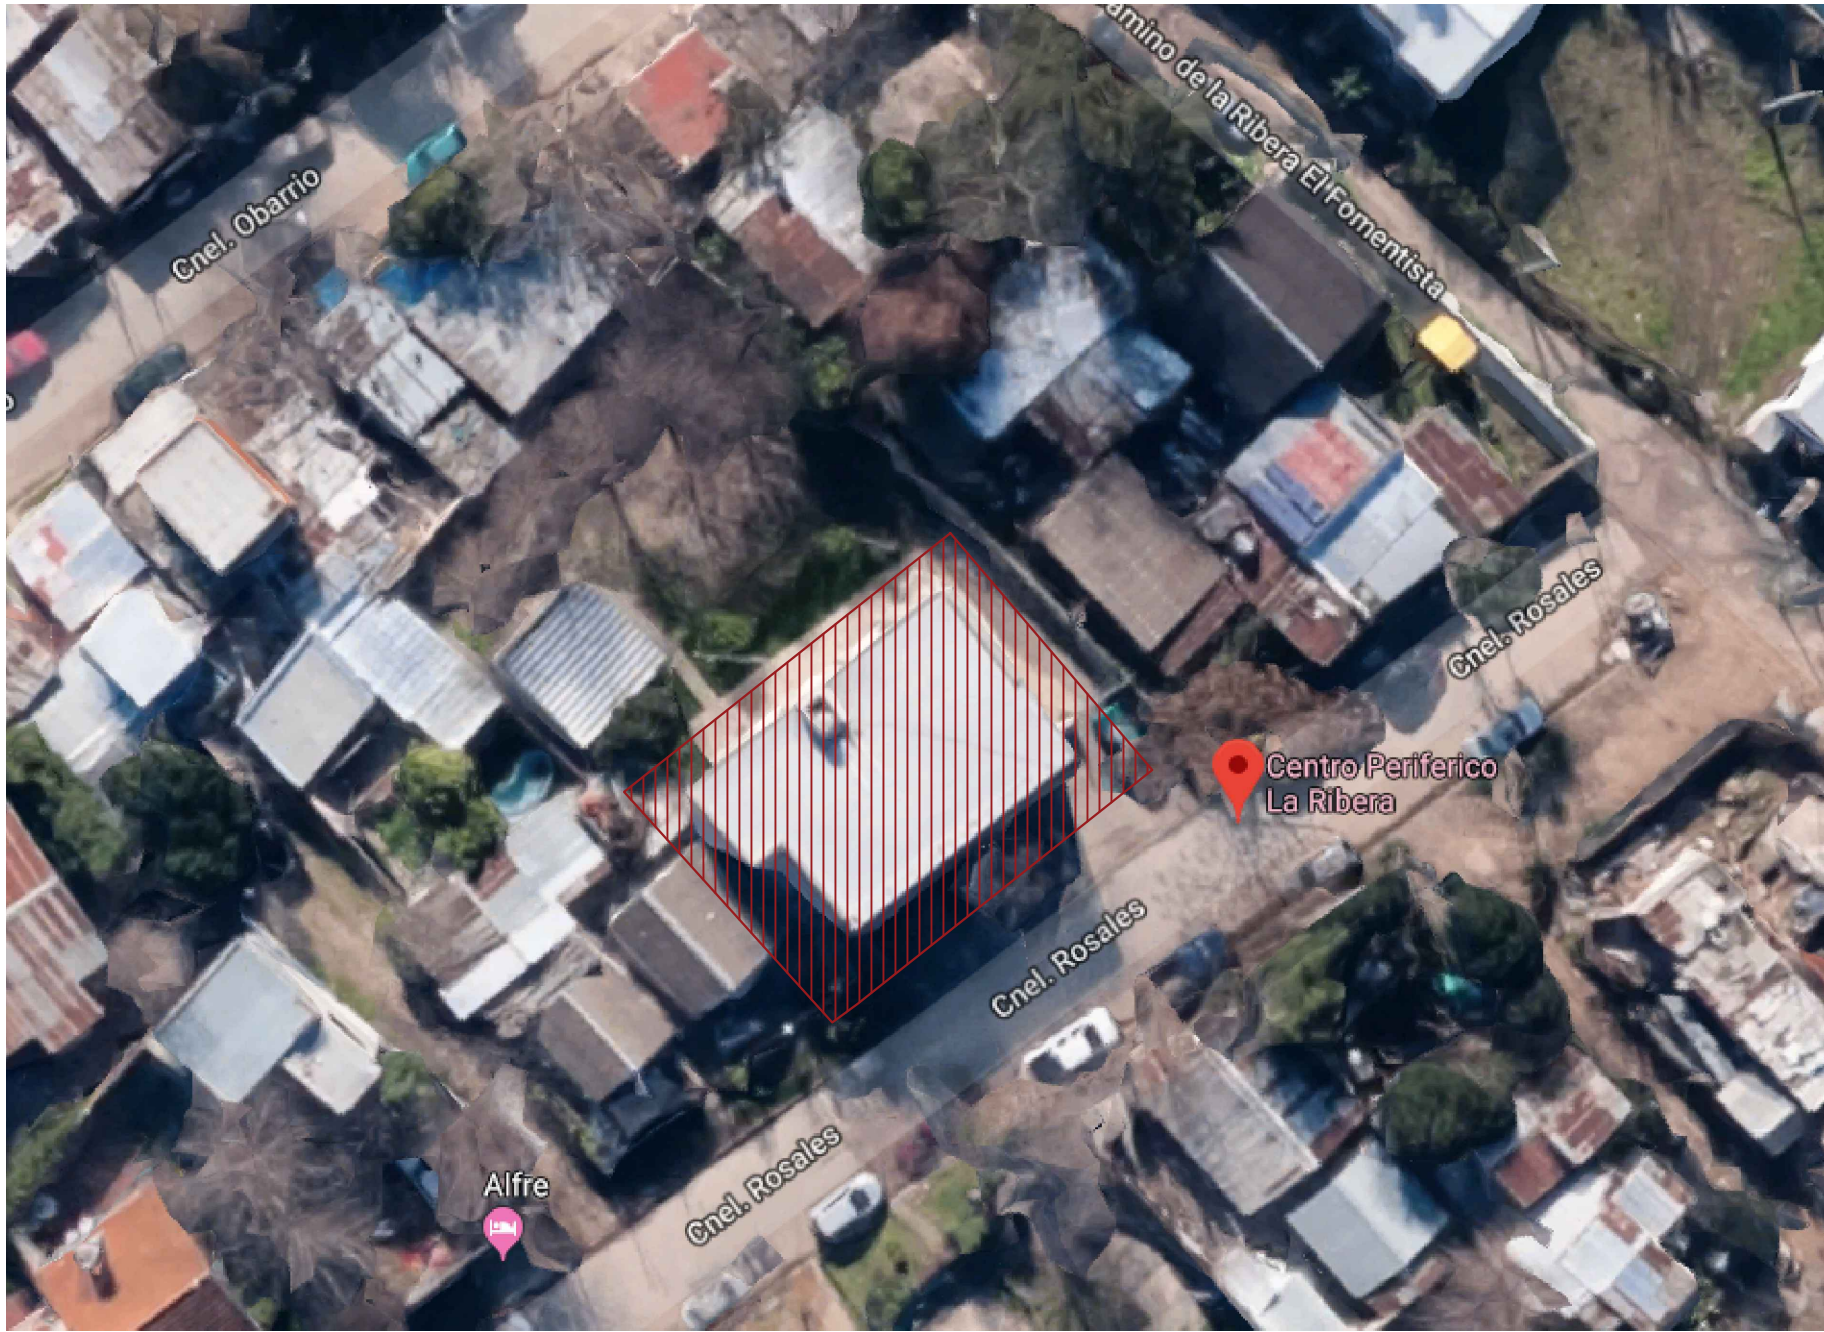


VISTA AEREA



VISTA FRENTE

DIRECCIÓN PROVINCIAL DE ARQUITECTURA				
Ministerio de Infraestructura y servicios públicos.				
BUENOS AIRES PROVINCIA				
ANTEPROYECTO: Ministerio de salud. Departamento de recursos físicos en salud. DOCUMENTACIÓN PARA PLIEGO LICITATORIO. DIRECCIÓN PROVINCIAL DE ARQUITECTURA.	OBRA:			
	C.A.P.S. LA RIBERA			
	PARTIDO: San Isidro - Provincia de Buenos Aires			
	UBICACION: Cnel. Rosales 1196, Martínez.			
Director Provincial: Cdor. Carlos Colombini.	Plano:			
	IMPLANTACION			
	ESCALA: 1:100			
	N de expediente:	Fecha:	N plano:	Total:
		MAYO 2019	01	17

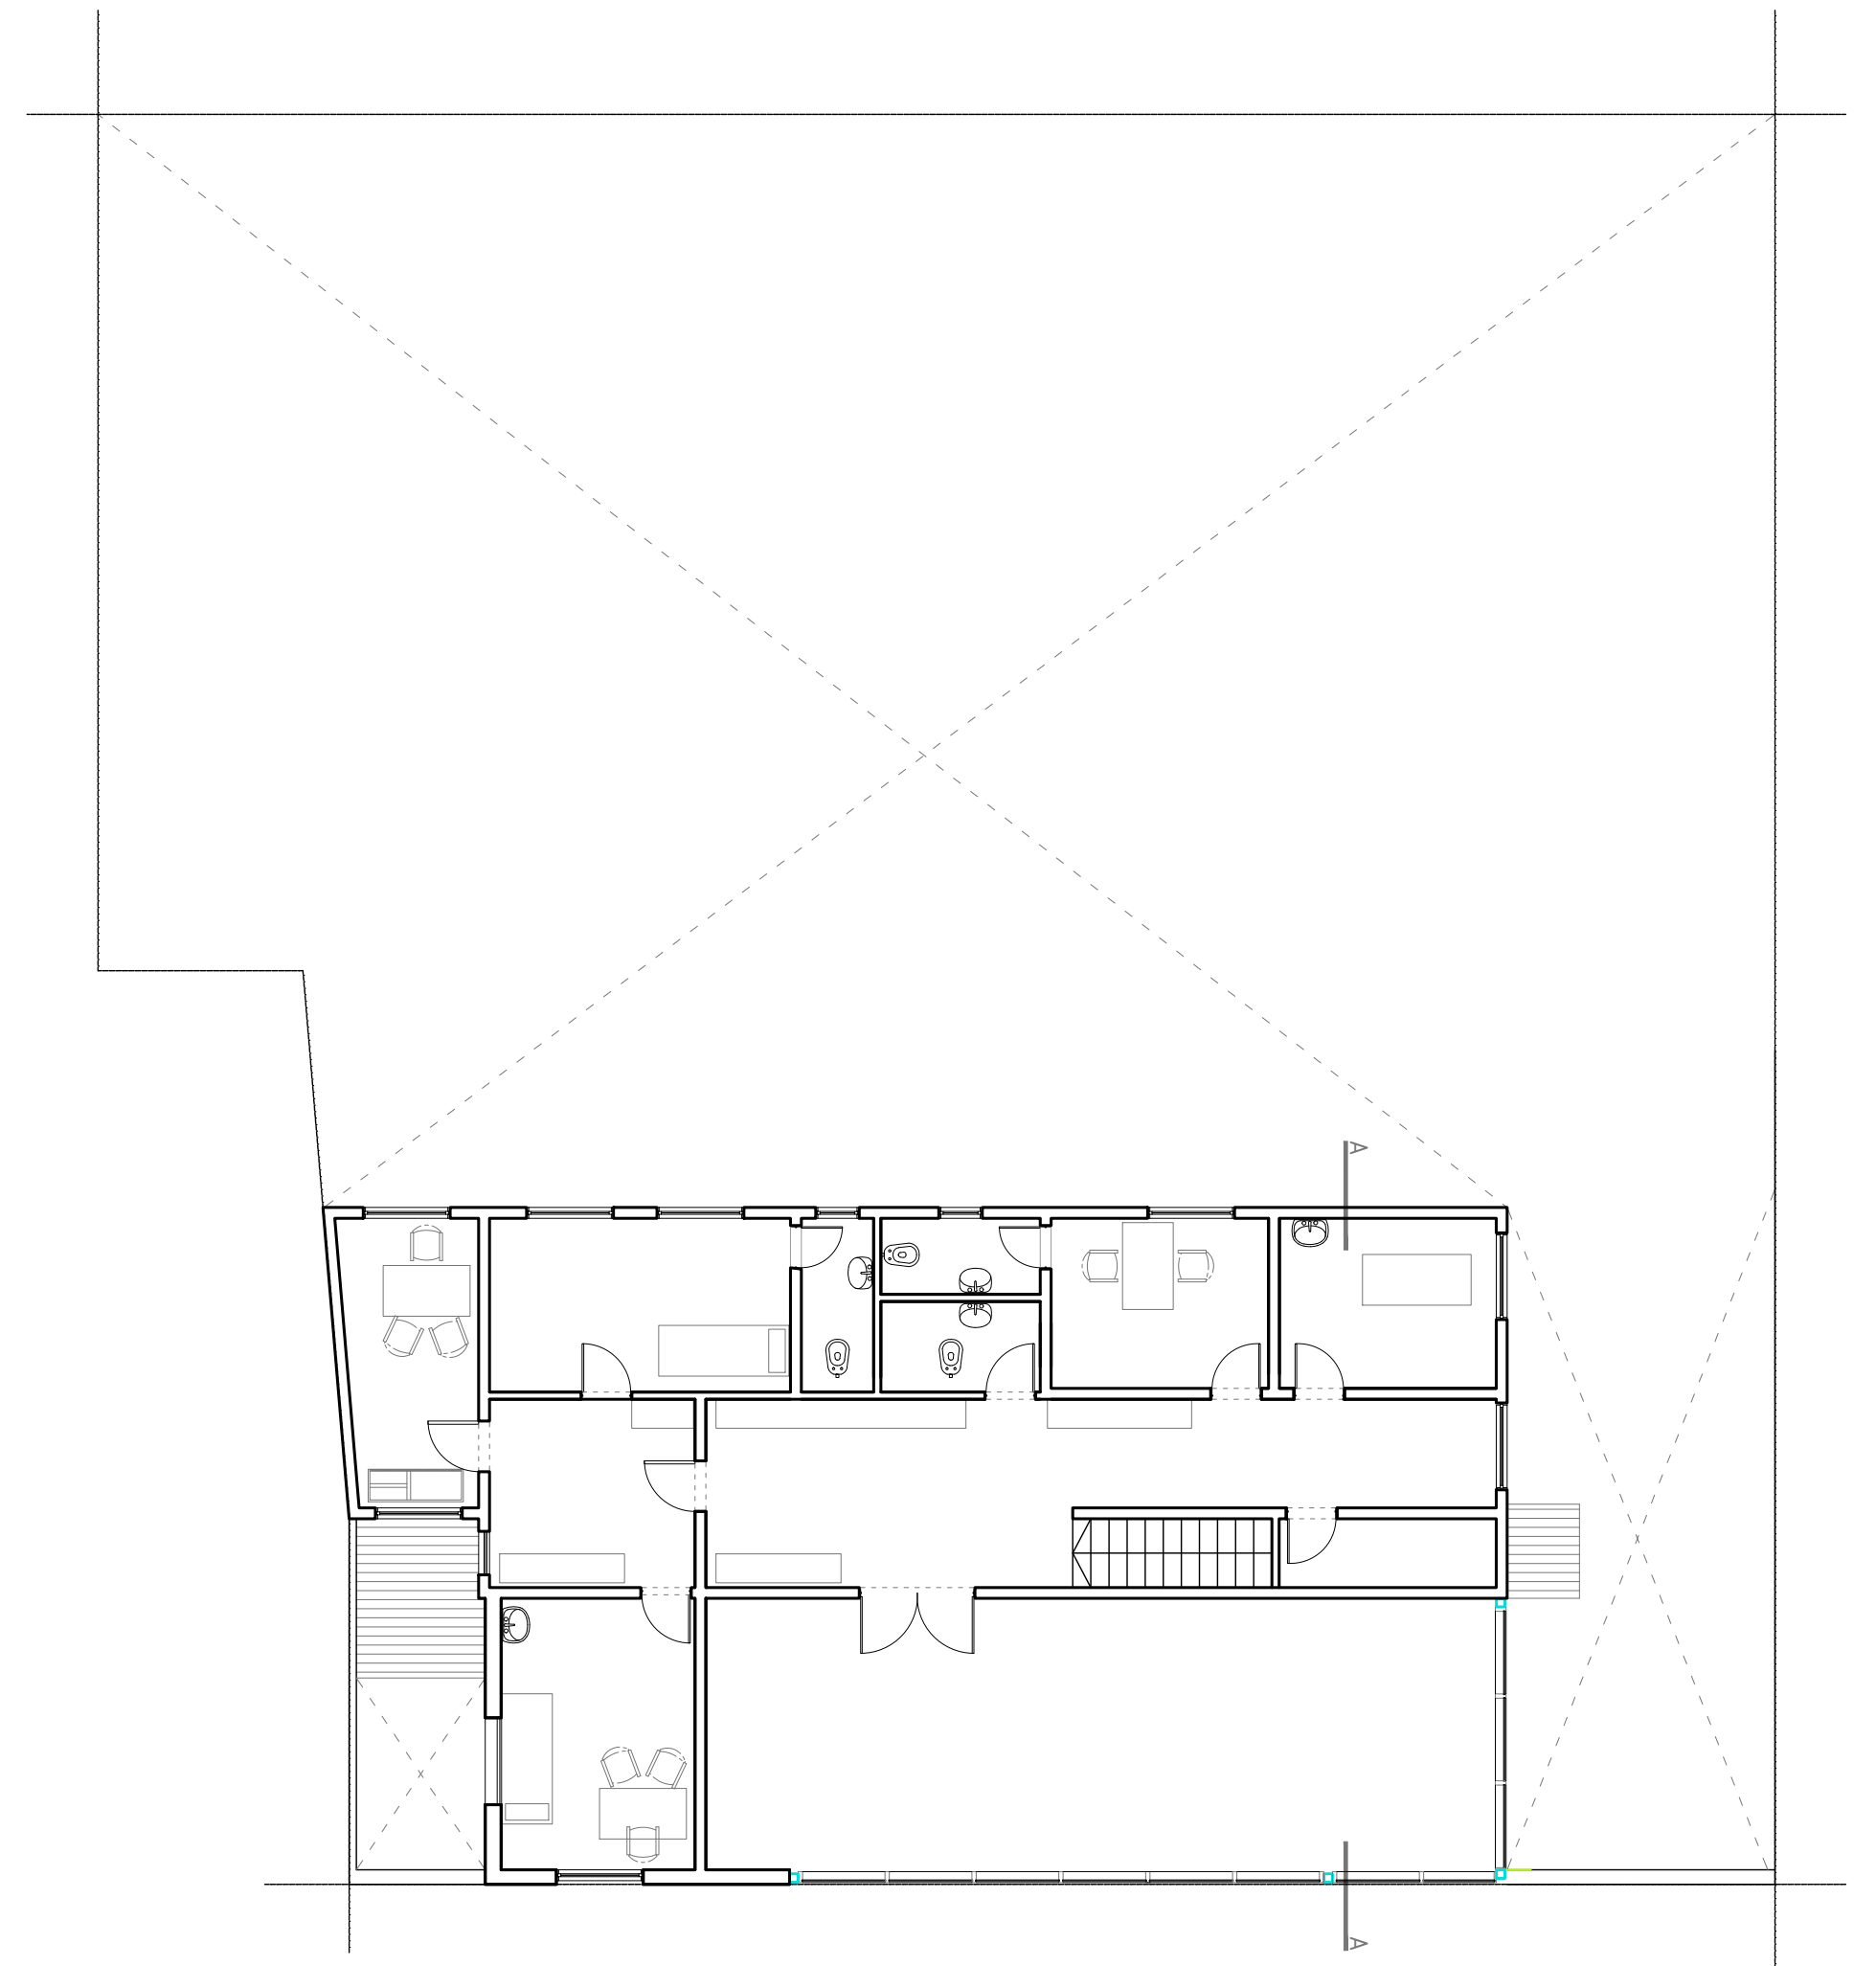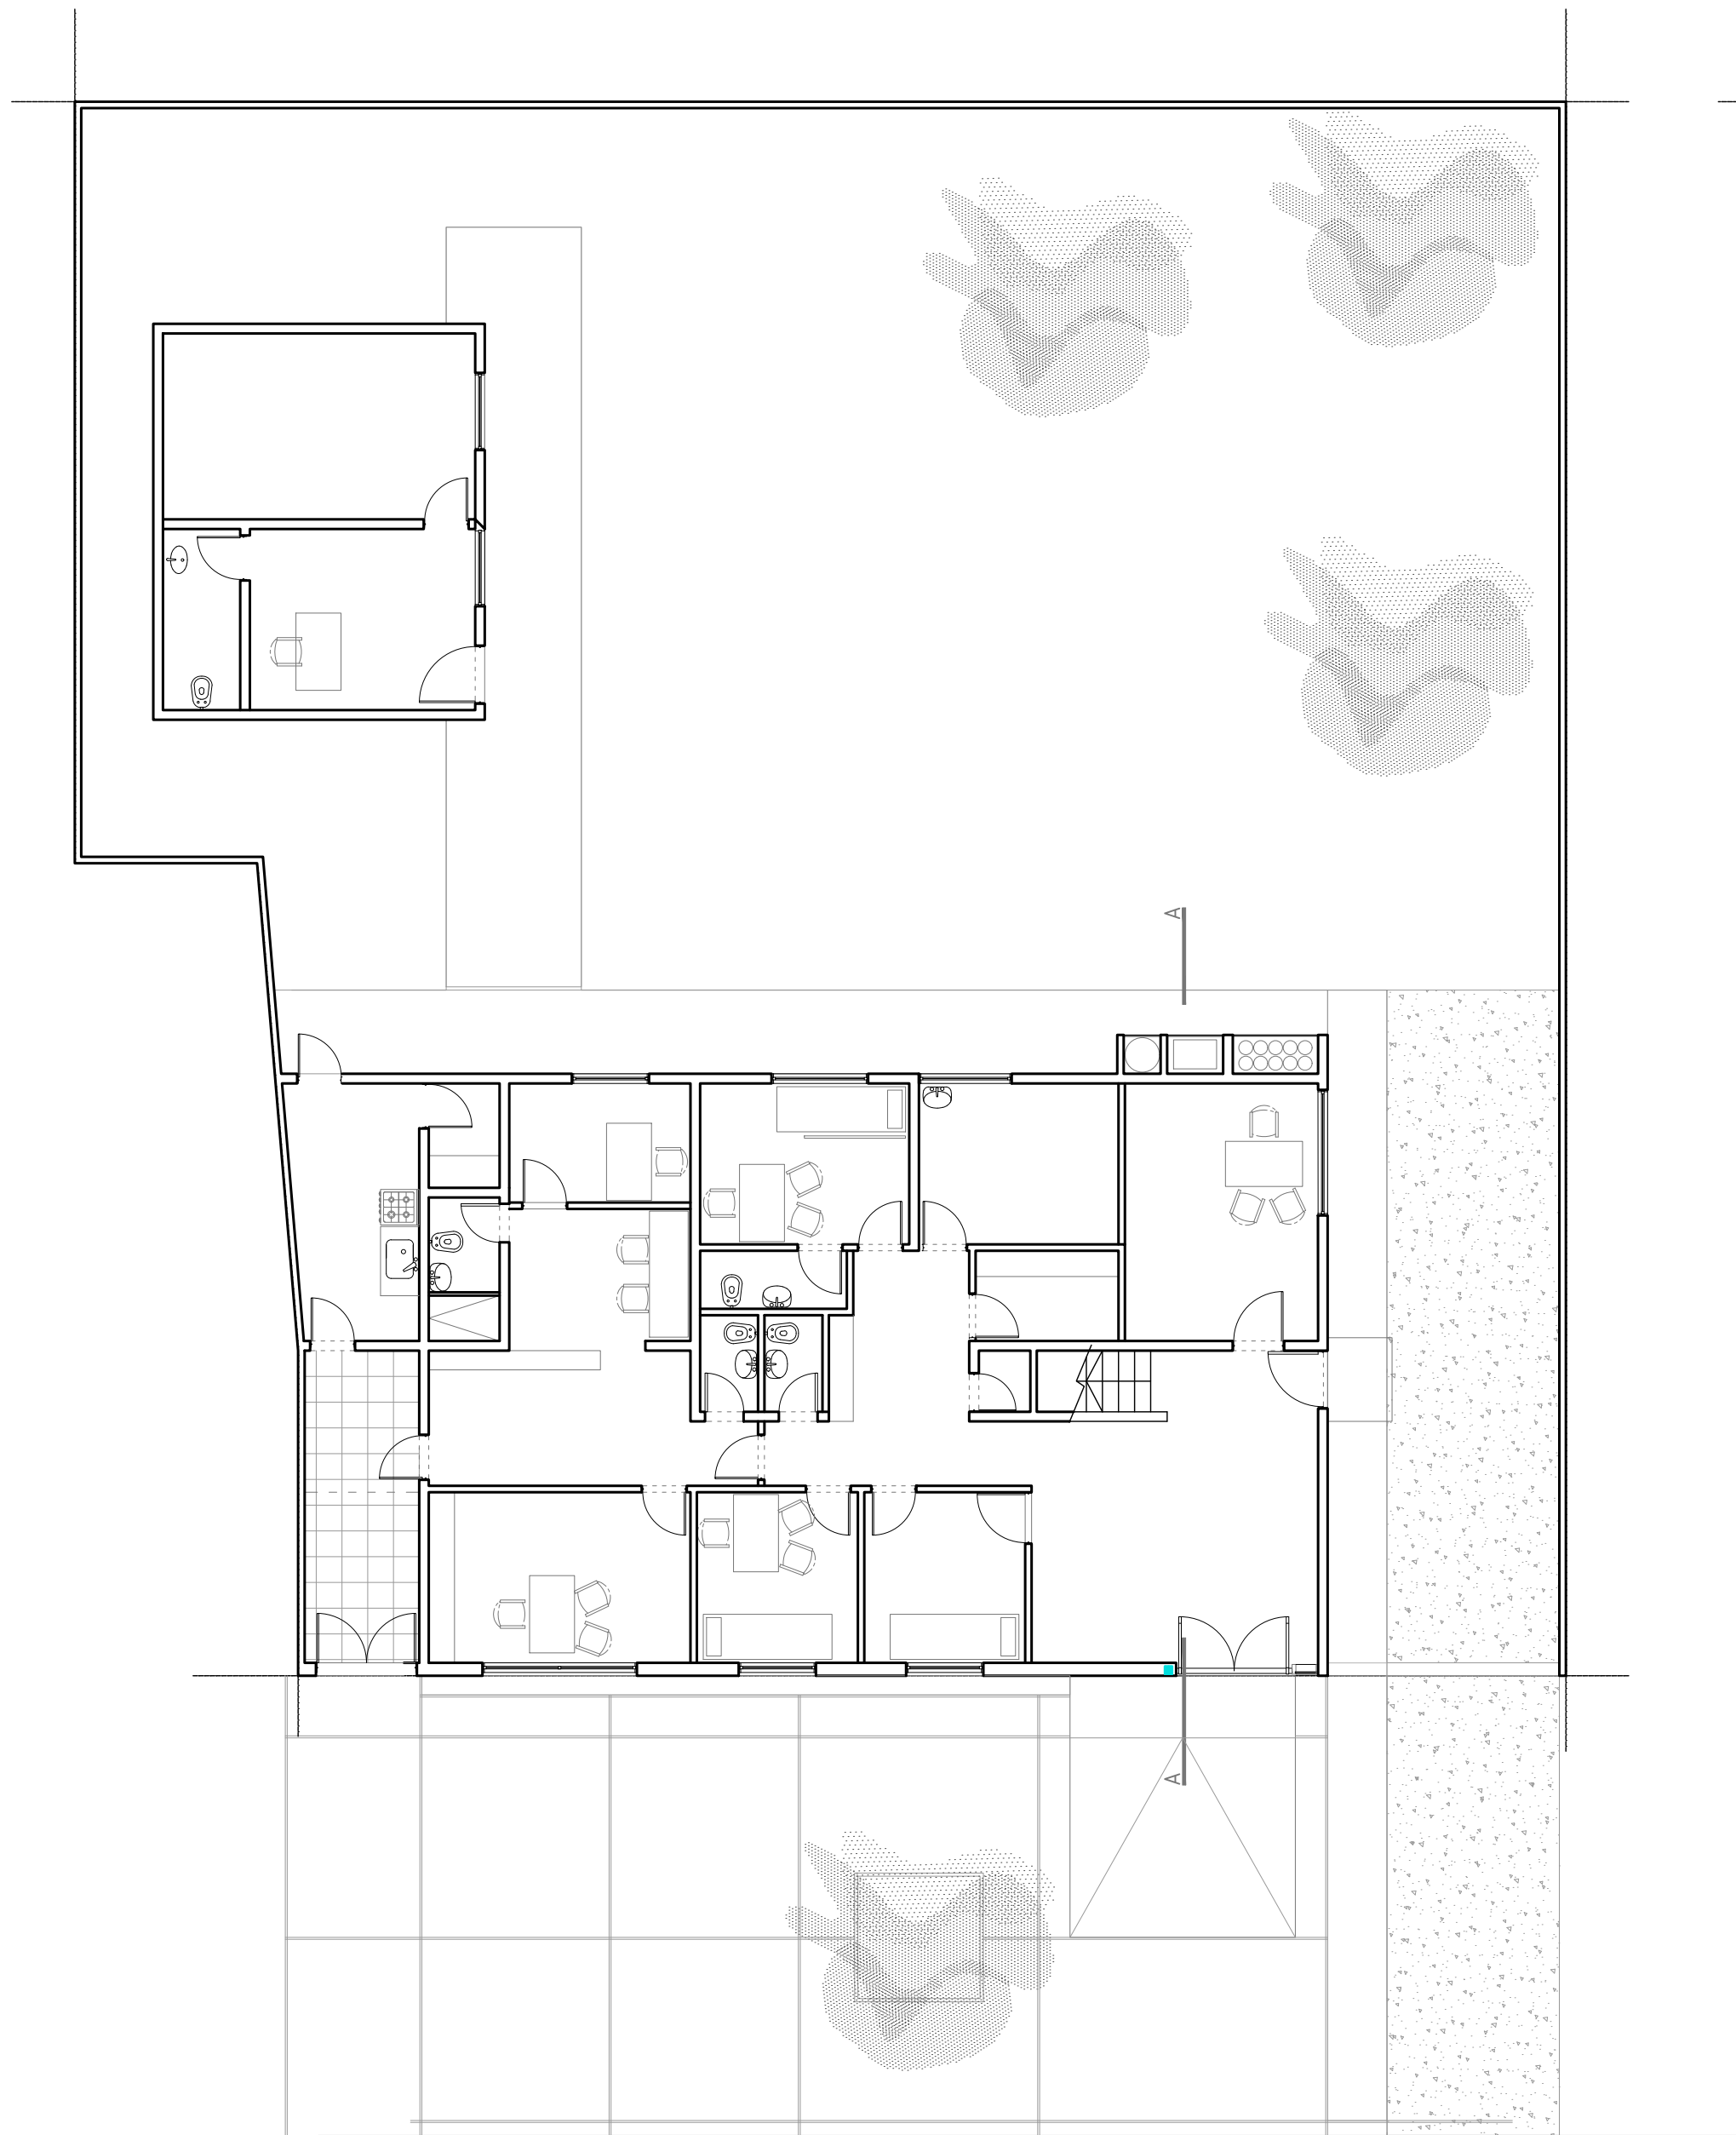

DIRECCIÓN PROVINCIAL DE ARQUITECTURA
Ministerio de Infraestructura y servicios públicos.

BUENOS AIRES PROVINCIA

ANTEPROYECTO:
Ministerio de salud.
Departamento de recursos físicos en salud.
DOCUMENTACIÓN PARA PLIEGO LICITATORIO.
DIRECCIÓN PROVINCIAL DE ARQUITECTURA.

Director Provincial:
Cdr. Carlos Colombini.

OBRA:

C.A.P.S. LA RIBERA

PARTIDO: San Isidro - Provincia de Buenos Aires

UBICACION: Cnel. Rosales 1196, Martínez.

Plano:

SITUACION ACTUAL

ESCALA: 1:100


N de expediente: Fecha:

MAYO 2019

N plano: Total:

02 17

Todas las medidas deberán ser verificadas en obra.

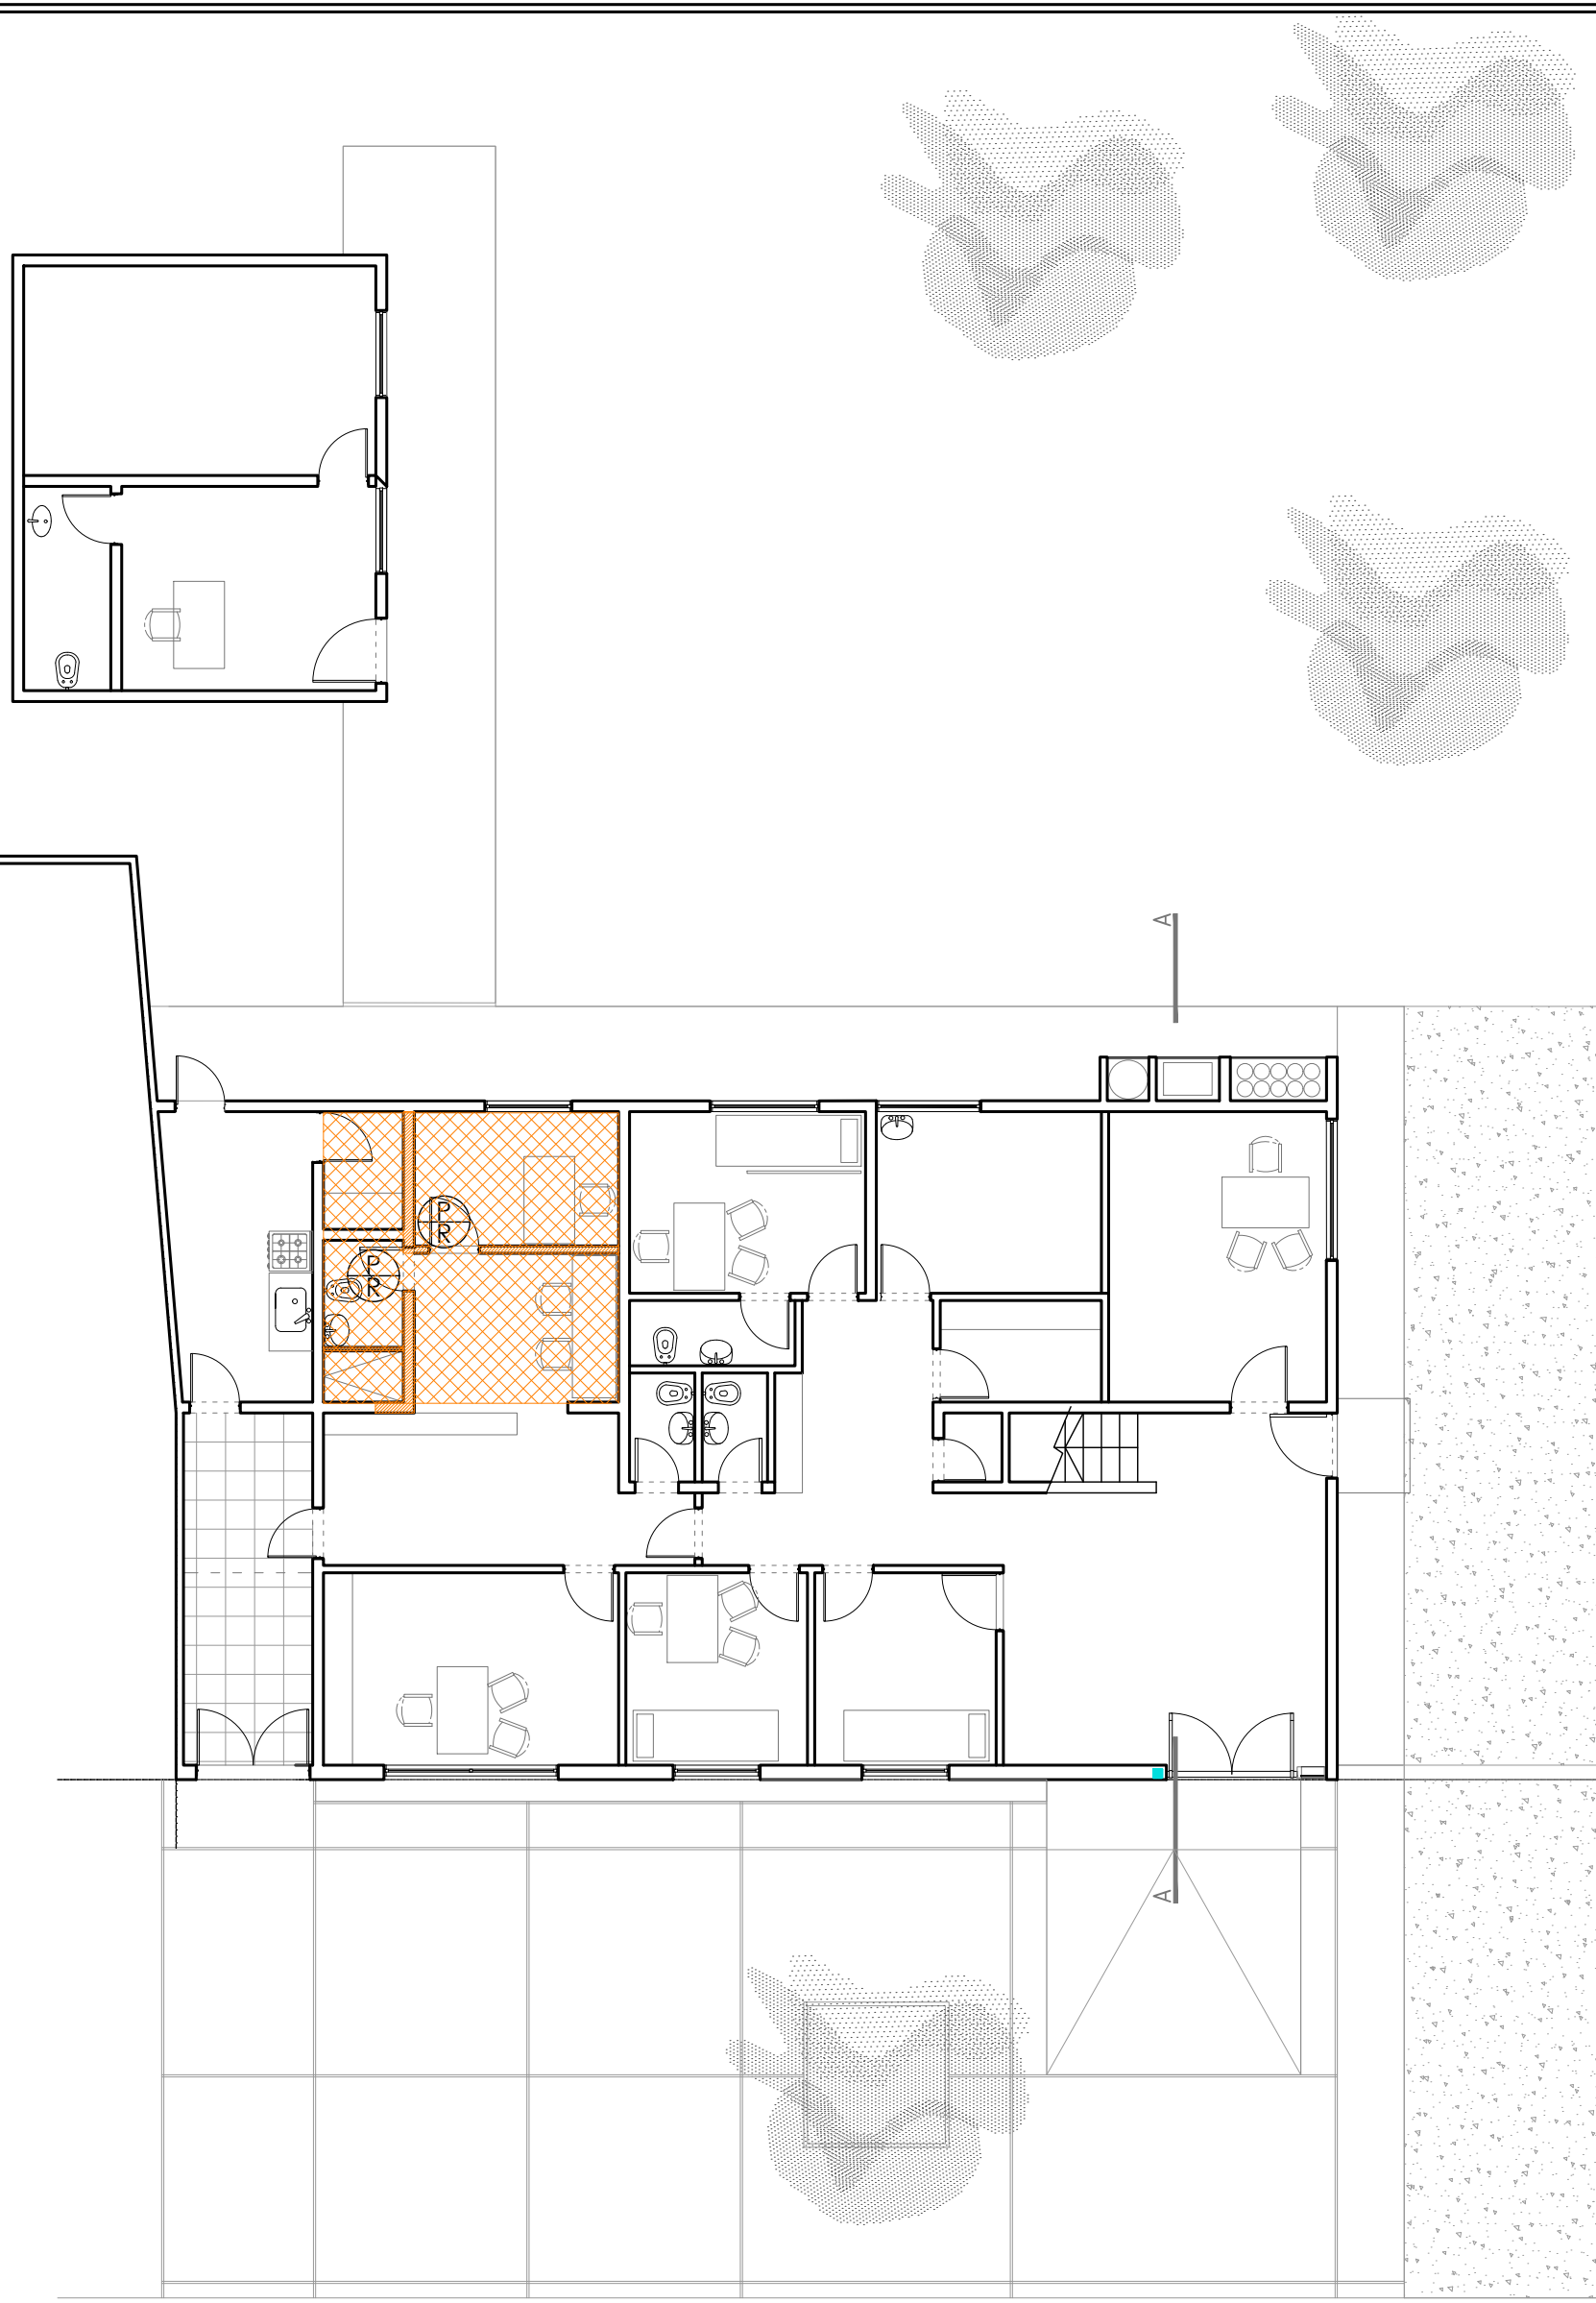

REFERENCIAS:

Muros existentes

Muros a demoler

Losas a demoler

Contrapisos/ carpetas a demoler

Piso y carpeta a demoler

Cielorraso a demoler

V

R


Ventana a retirar

P

R


Puerta a retirar

R

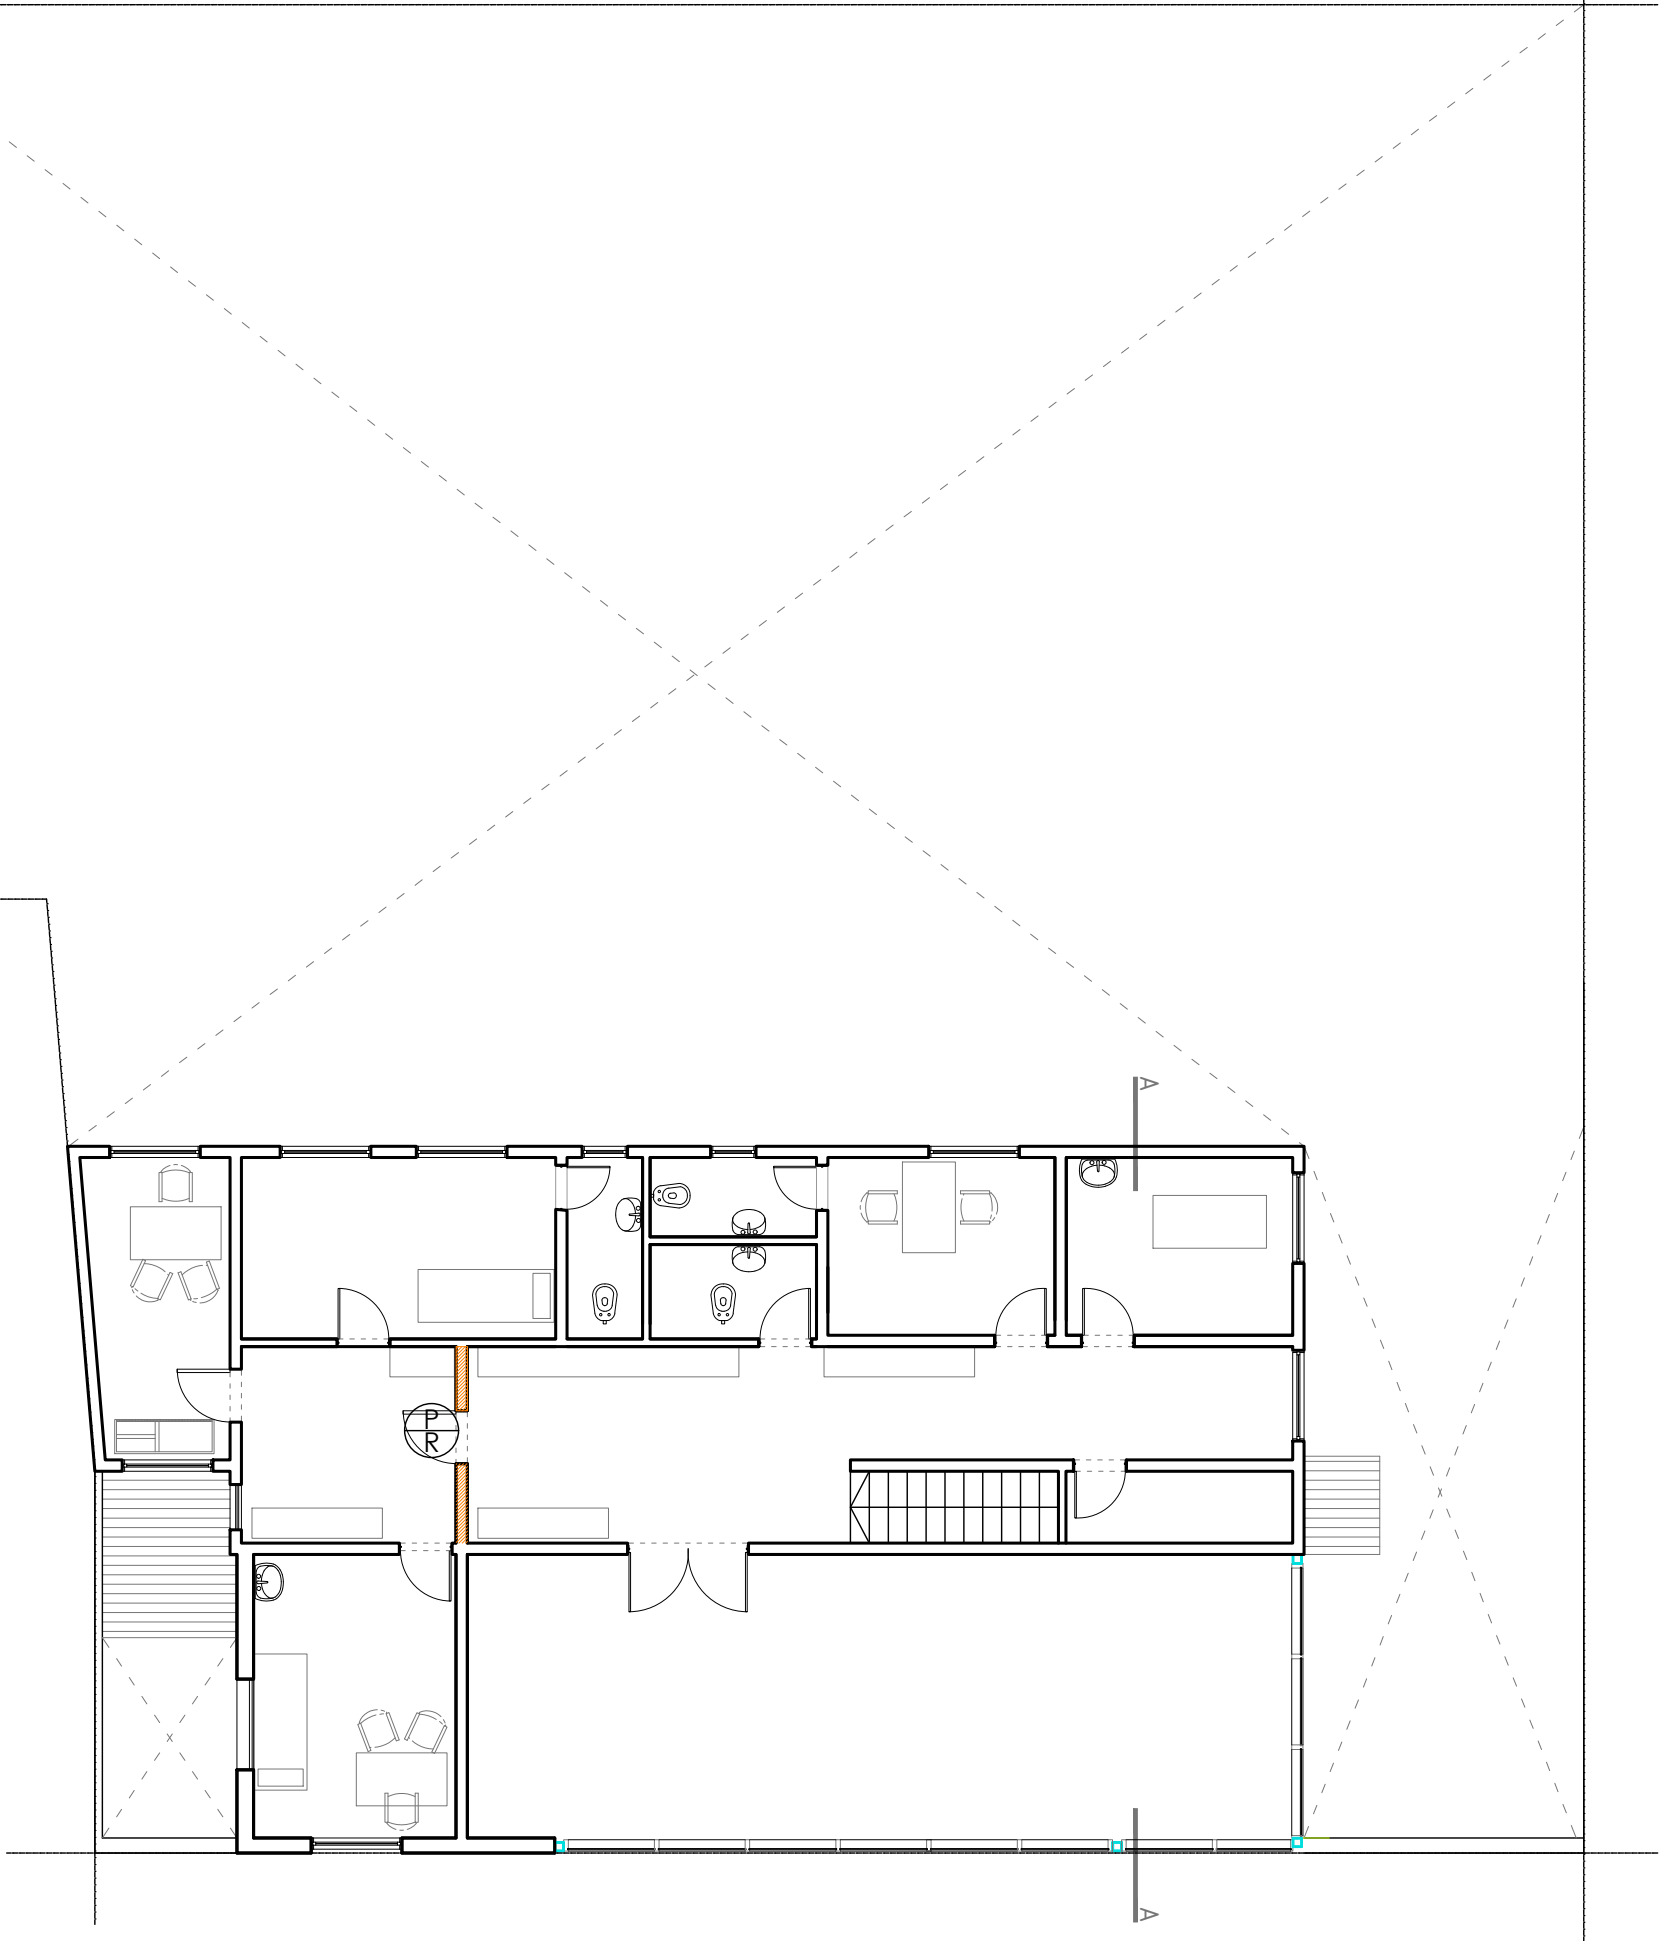
RRevestimiento de cerámico
h: 2.10 m. a retirar

DIRECCIÓN PROVINCIAL DE ARQUITECTURA			
Ministerio de Infraestructura y servicios públicos.			
BUENOS AIRES PROVINCIA			
ANTEPROYECTO: Ministerio de salud. Departamento de recursos físicos en salud. DOCUMENTACIÓN PARA PLIEGO LICITATORIO. DIRECCIÓN PROVINCIAL DE ARQUITECTURA.		OBRA: C.A.P.S. LA RIBERA	
Director Provincial: Cdr. Carlos Colombini.		PARTIDO: San Isidro - Provincia de Buenos Aires	
		UBICACION: Cnel. Rosales 1196, Martínez.	
		Plano: DEMOLICION	
		ESCALA: 1:100	
		N de expediente:	Fecha:
			MAYO 2019
		N plano:	Total:
			03 17

Todas las medidas deberán ser verificadas en obra.

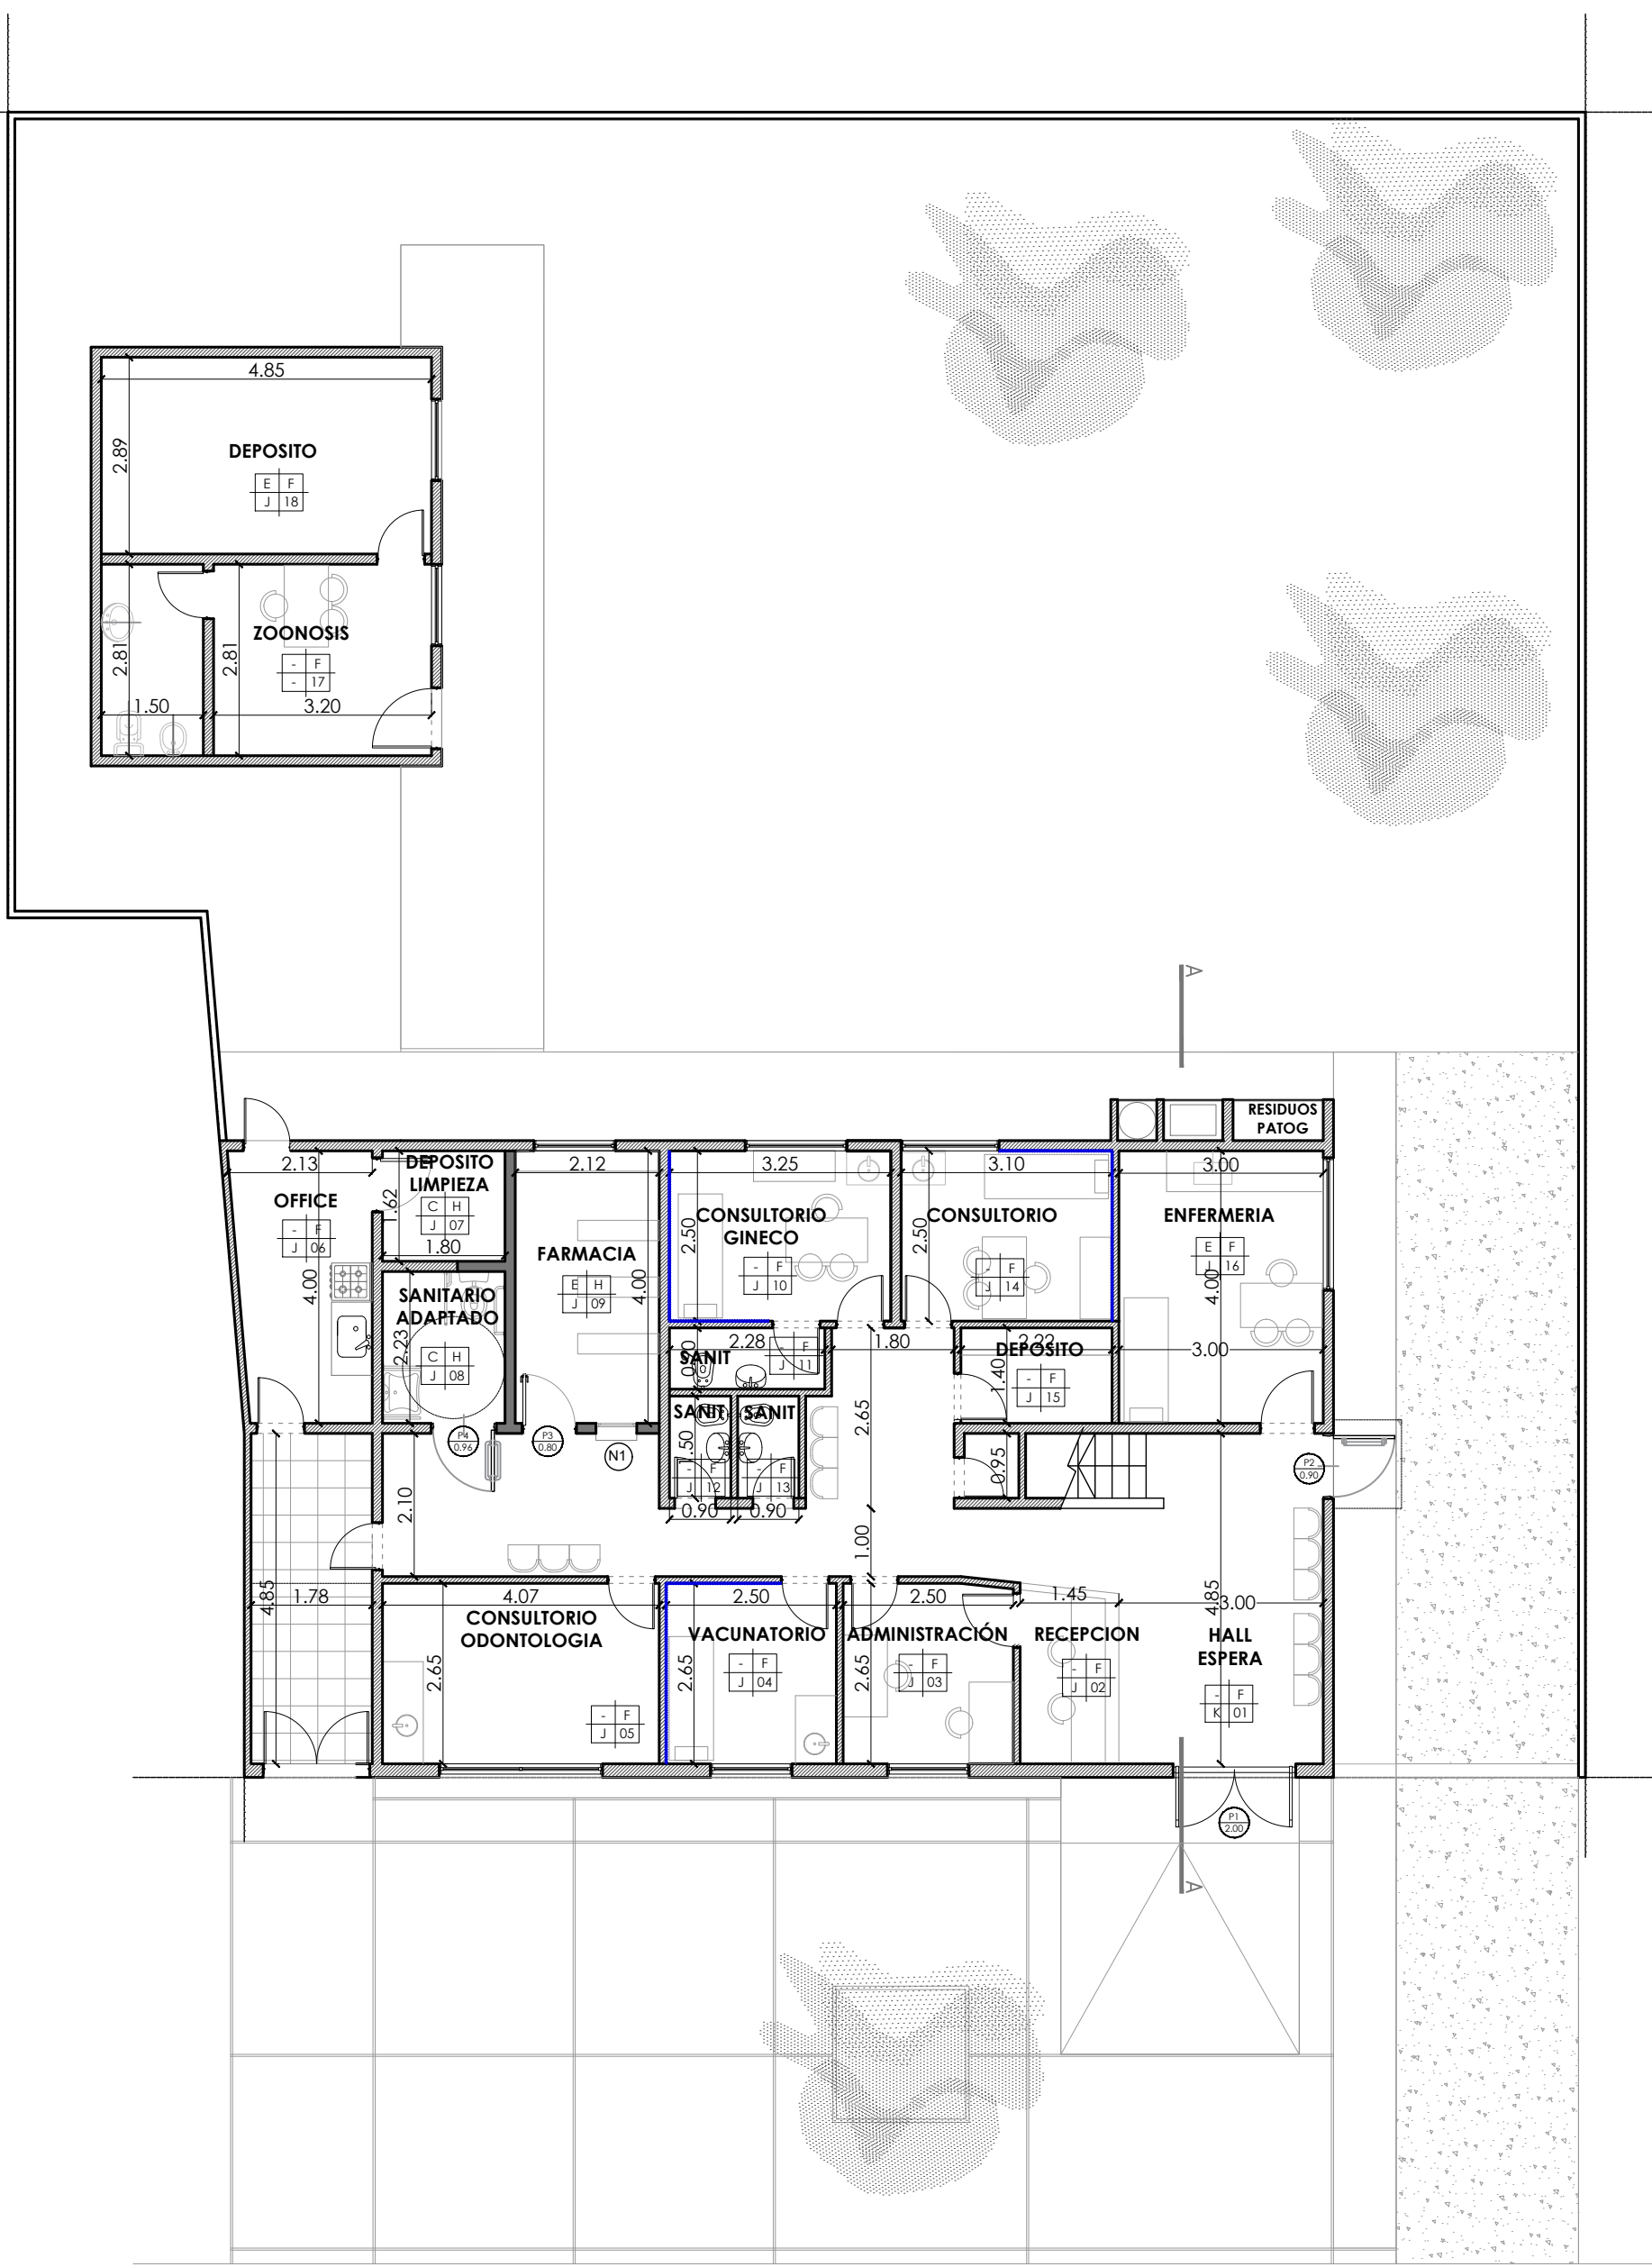

PLANTA BAJA

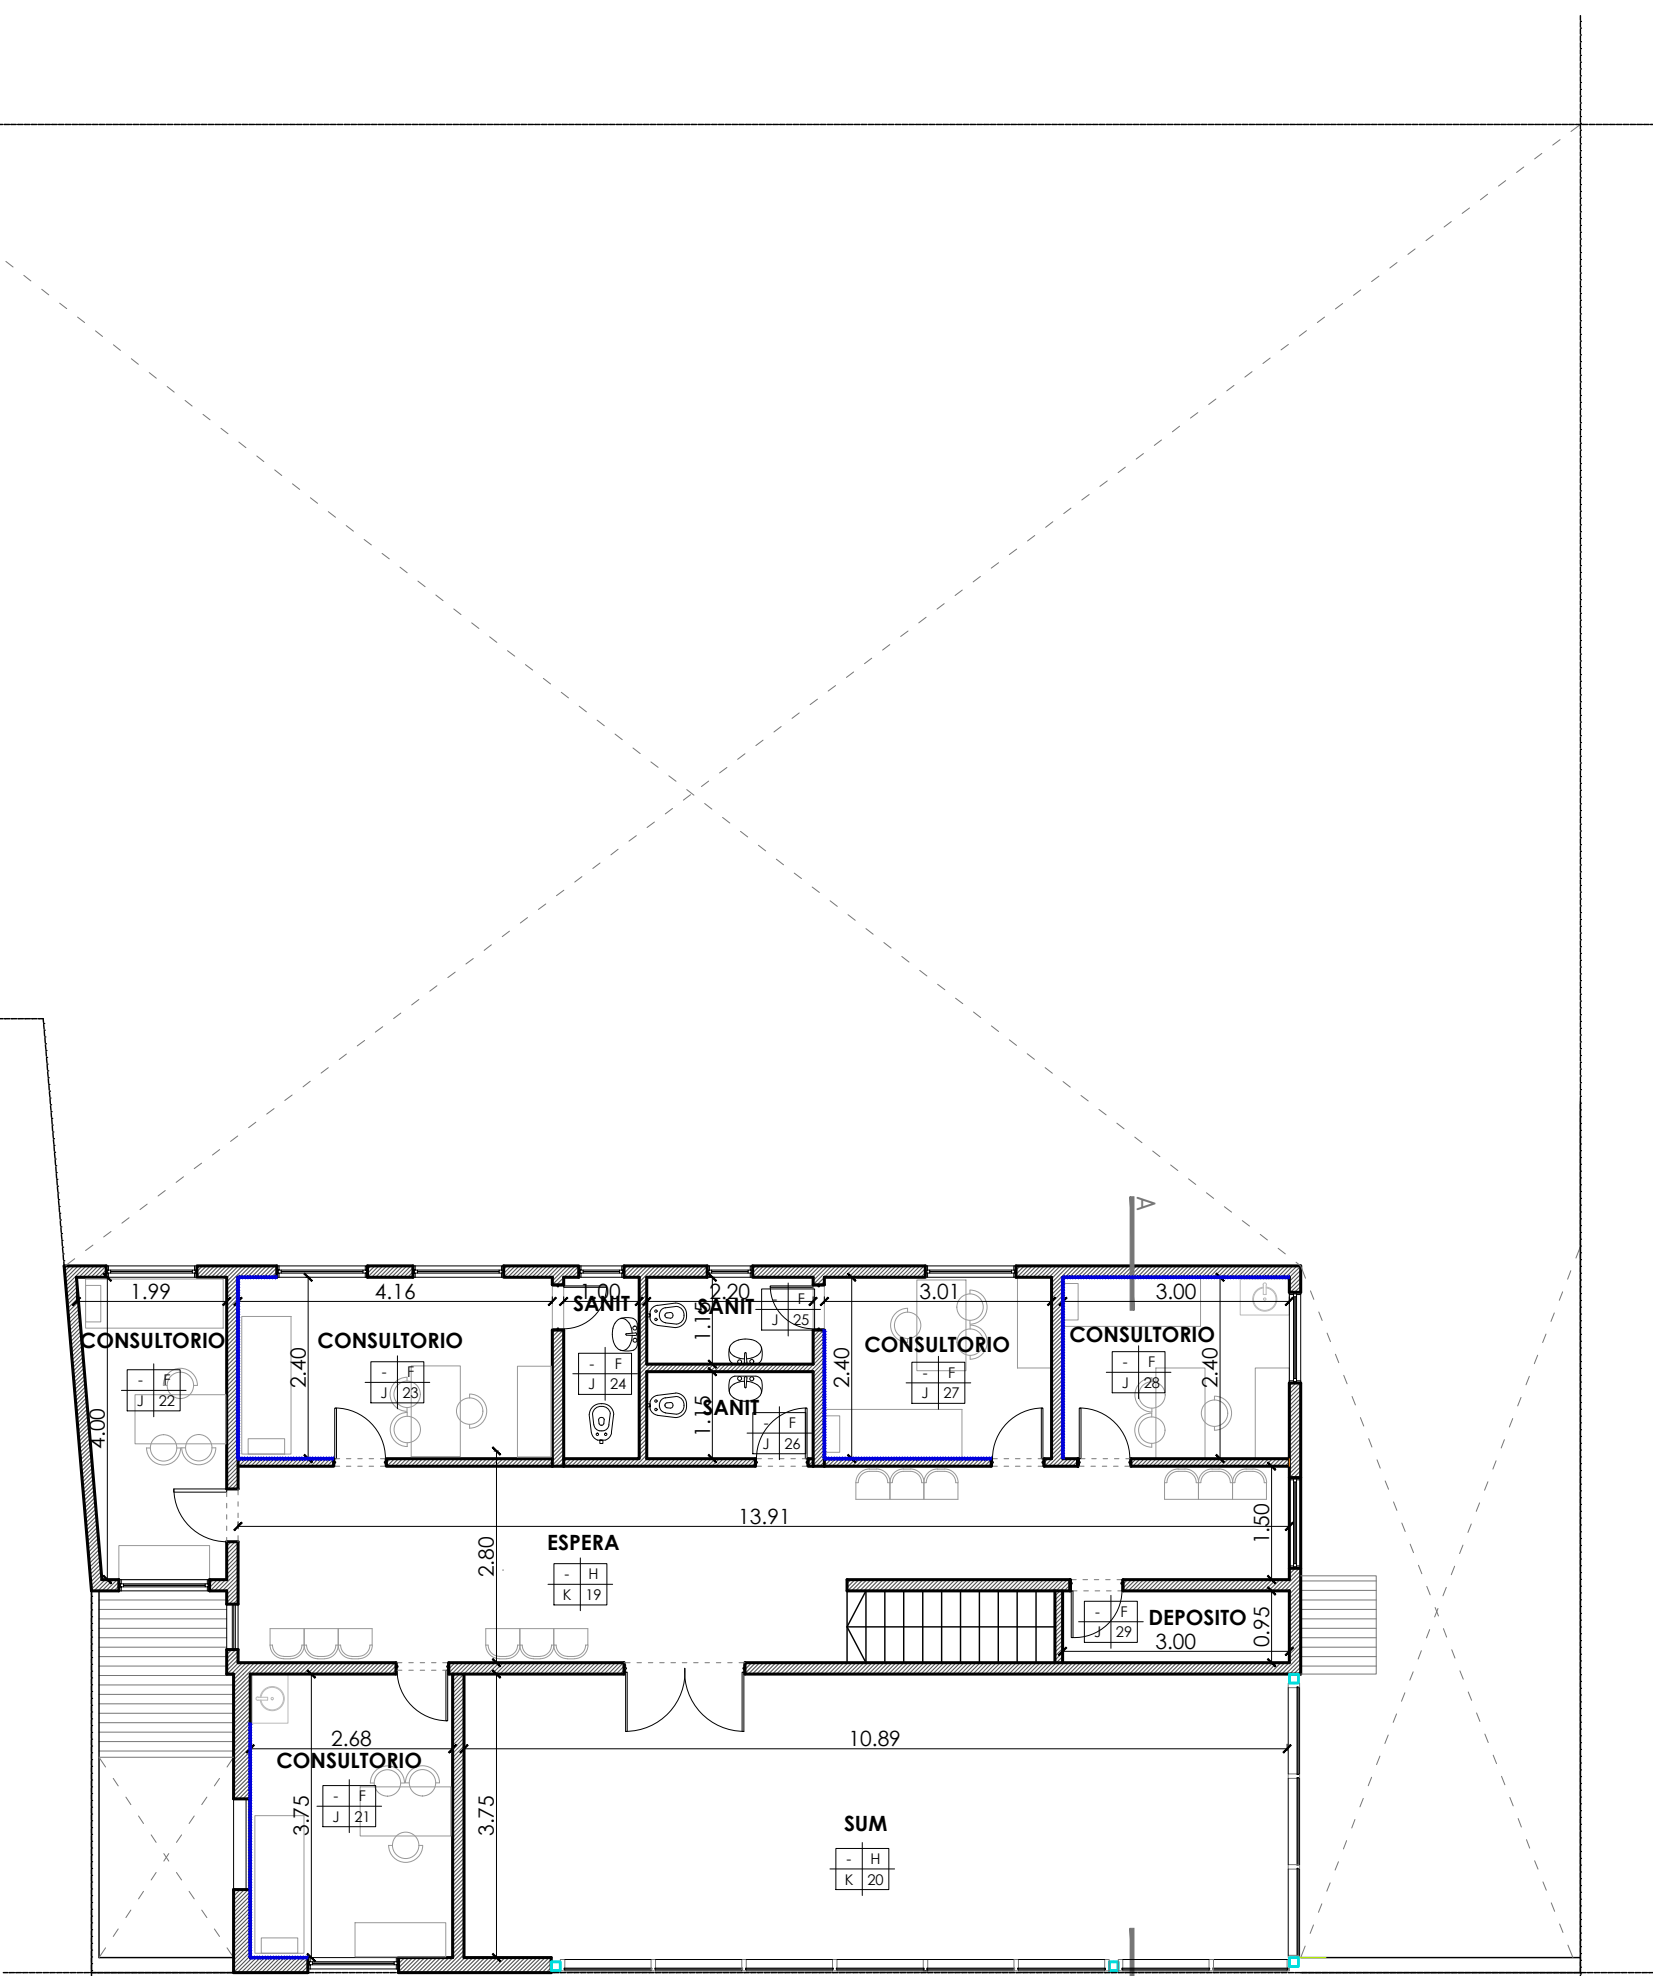

PLANTA ALTA


REFERENCIAS	
A	CEMENTO RODILLADO
B	PISO PORCELLANATO C/ ZOALO h=10cm
C	PISO PORCELLANATO ANTIDESLIZANTE C/ ZOALO h=10cm
D	PISO GRANITICO IDEM EXISTENTE
E	PISO VINILICO C/ ZOALO h=10cm
F	LATEX INTERIOR
G	LATEX ACRILICO EXTERIOR
H	ESMALTE SINTETICO h=1,00 m- LATEX INT. HASTA CIELORRASO
I	REVESTIMIENTO CERAMICO
J	CIELORRASO SUSPENDIDO C/BUÑA PERIMETRAL
K	CIELORRASO SUSPENDIDO MODULAR
L	CIELORRASO SUSPENDIDO PLACA CEMENTICIA

PISO	PARED
TECHO	LOCAL

REFERENCIAS	
	TABIQUES DE MAMPOSTERIA A CONSTRUIR
	MUROS EXISTENTES
	PISO EXTERIOR DE CEMENTO RODILLADO
	GUARDACAMILLAS

Todas las medidas deberán ser verificadas en obra.

DIRECCIÓN PROVINCIAL DE ARQUITECTURA			
Ministerio de Infraestructura y servicios públicos.			
BUENOS AIRES PROVINCIA			
ANTEPROYECTO:		OBRA:	
Ministerio de salud.		C.A.P.S. LA RIBERA	
Departamento de recursos físicos en salud.		PARTIDO: San Isidro - Provincia de Buenos Aires	
DOCUMENTACIÓN PARA PLIEGO LICITATORIO.		UBICACION: Cnel. Rosales 1196, Martínez.	
DIRECCIÓN PROVINCIAL DE ARQUITECTURA.		Plano:	
Director Provincial:		ARQUITECTURA	
Cdr. Carlos Colombini.		ESCALA: 1:100	
N de expediente:		Fecha:	N plano: Total:
		MAYO 2019	04 17

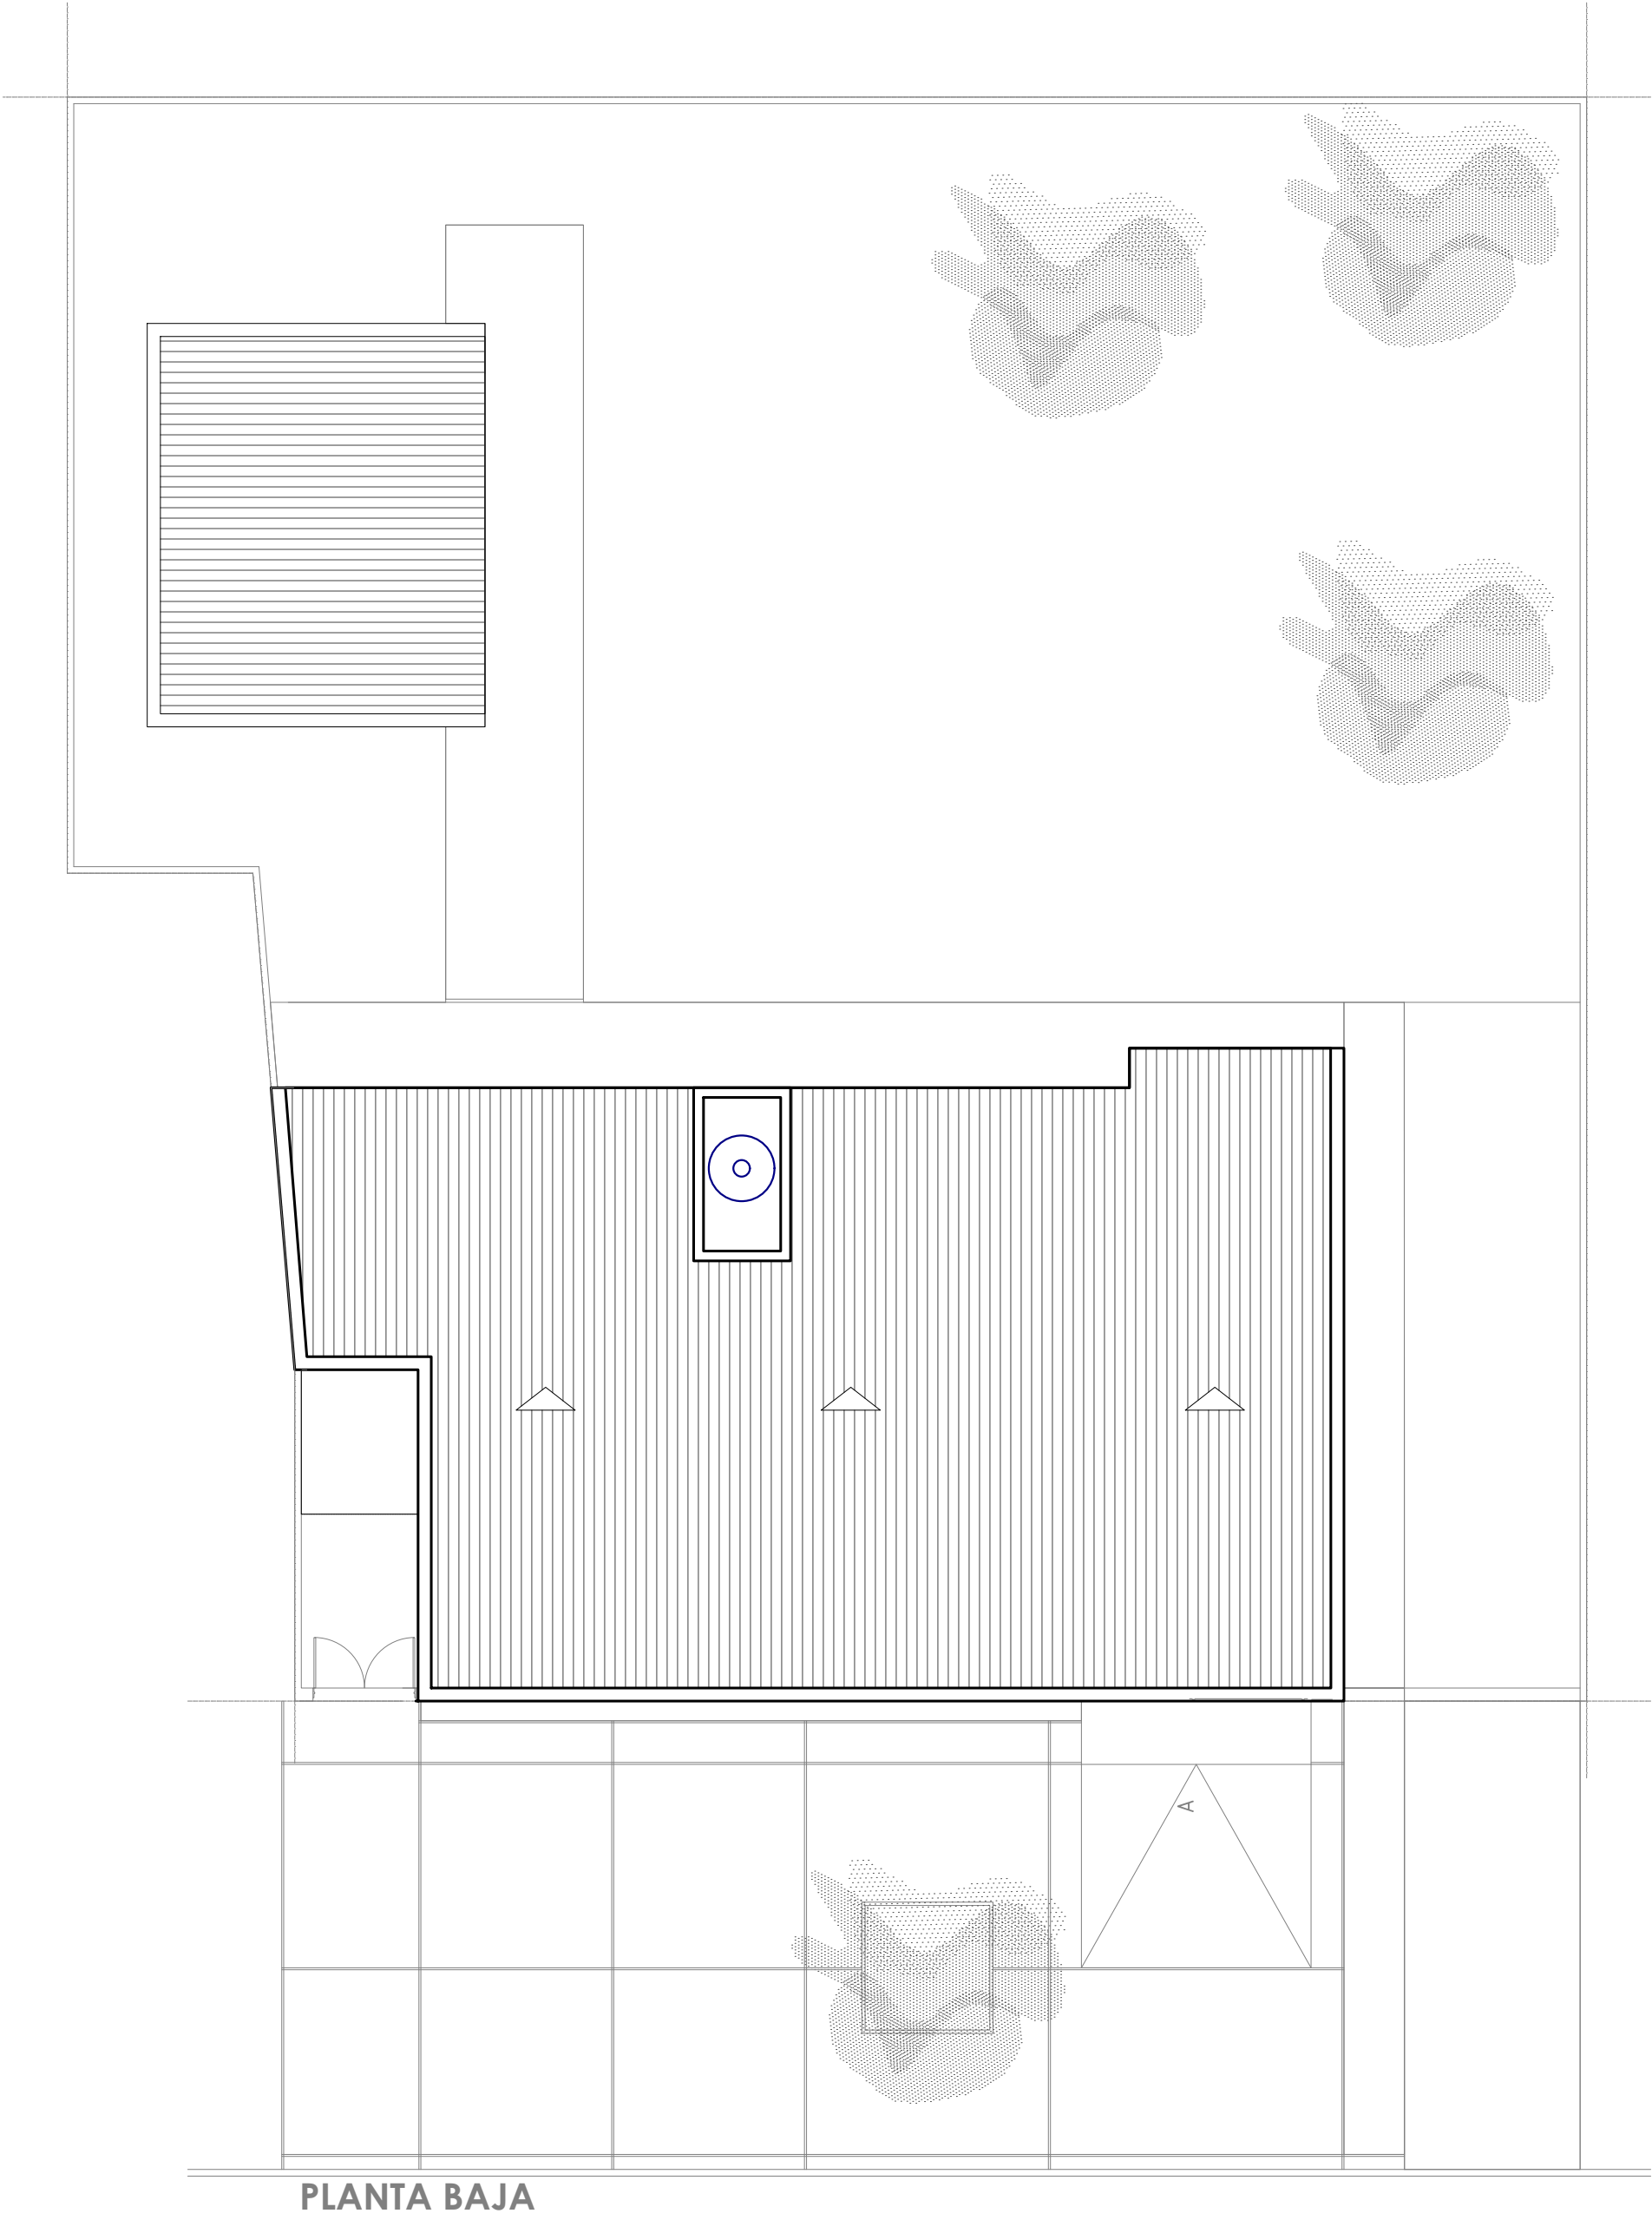

PLANTA BAJA

REFERENCIAS:



Cubierta metalica nueva




Cubierta metalica existente

Todas las medidas deberán ser verificadas en obra.

DIRECCIÓN PROVINCIAL DE ARQUITECTURA
Ministerio de Infraestructura y servicios públicos.

BUENOS AIRES PROVINCIA

ANTEPROYECTO: Ministerio de salud. Departamento de recursos físicos en salud. DOCUMENTACIÓN PARA PLIEGO LICITATORIO. DIRECCIÓN PROVINCIAL DE ARQUITECTURA.		OBRA:	
		C.A.P.S. LA RIBERA	
		PARTIDO: San Isidro - Provincia de Buenos Aires	
Director Provincial: Cdor. Carlos Colombini.		UBICACION: Cnel. Rosales 1196, Martínez.	
		Plano: PLANTA DE TECHOS	
		ESCALA: 1:100	
N de expediente:		Fecha:	N plano: Total:
		MAYO 2019	05 17

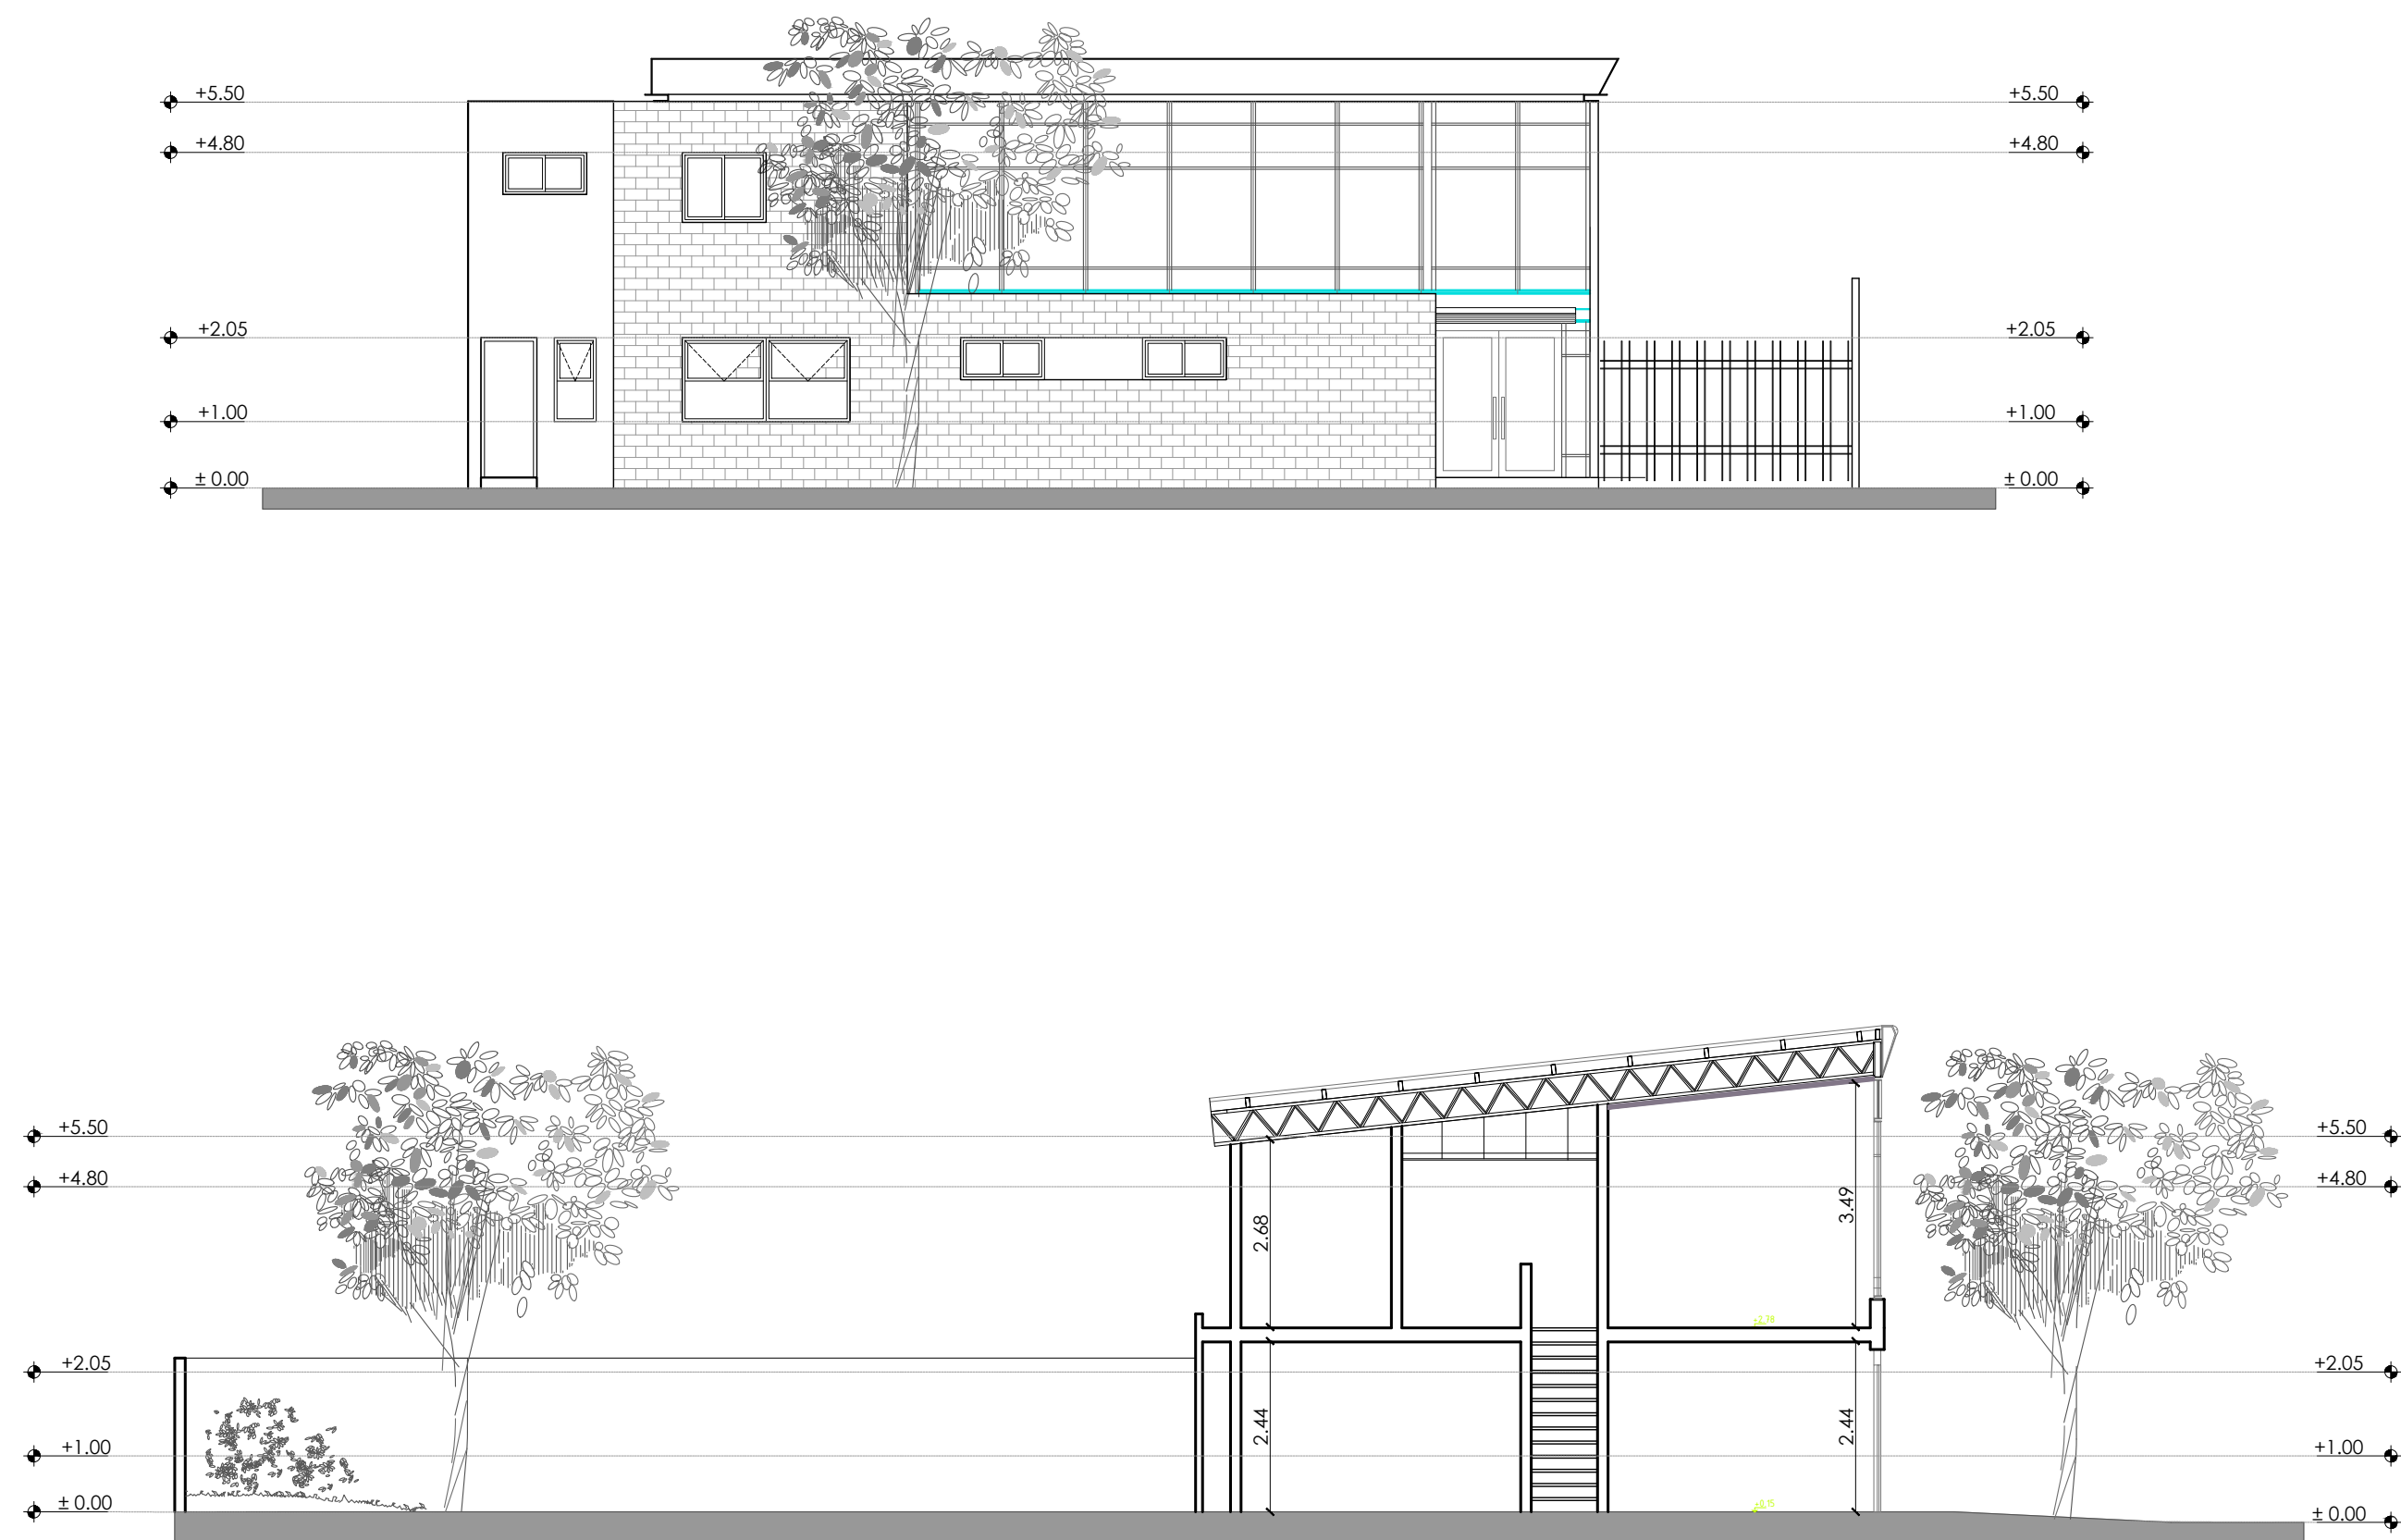

Todas las medidas deberán ser verificadas en obra.

DIRECCIÓN PROVINCIAL DE ARQUITECTURA
Ministerio de Infraestructura y servicios públicos.

BUENOS AIRES PROVINCIA


ANTEPROYECTO:
Ministerio de salud.
Departamento de recursos físicos en salud.
DOCUMENTACIÓN PARA PLIEGO LICITATORIO.
DIRECCIÓN PROVINCIAL DE ARQUITECTURA.

OBRA:
C.A.P.S. LA RIBERA
PARTIDO: San Isidro - Provincia de Buenos Aires
UBICACION: Cnel. Rosales 1196, Martínez.


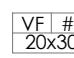
Director Provincial:
Cdr. Carlos Colombini.

Plano:
FUNDACIONES
ESCALA: 1:100

N de expediente:	Fecha:	N plano:	Total:
	MAYO 2019	06	17

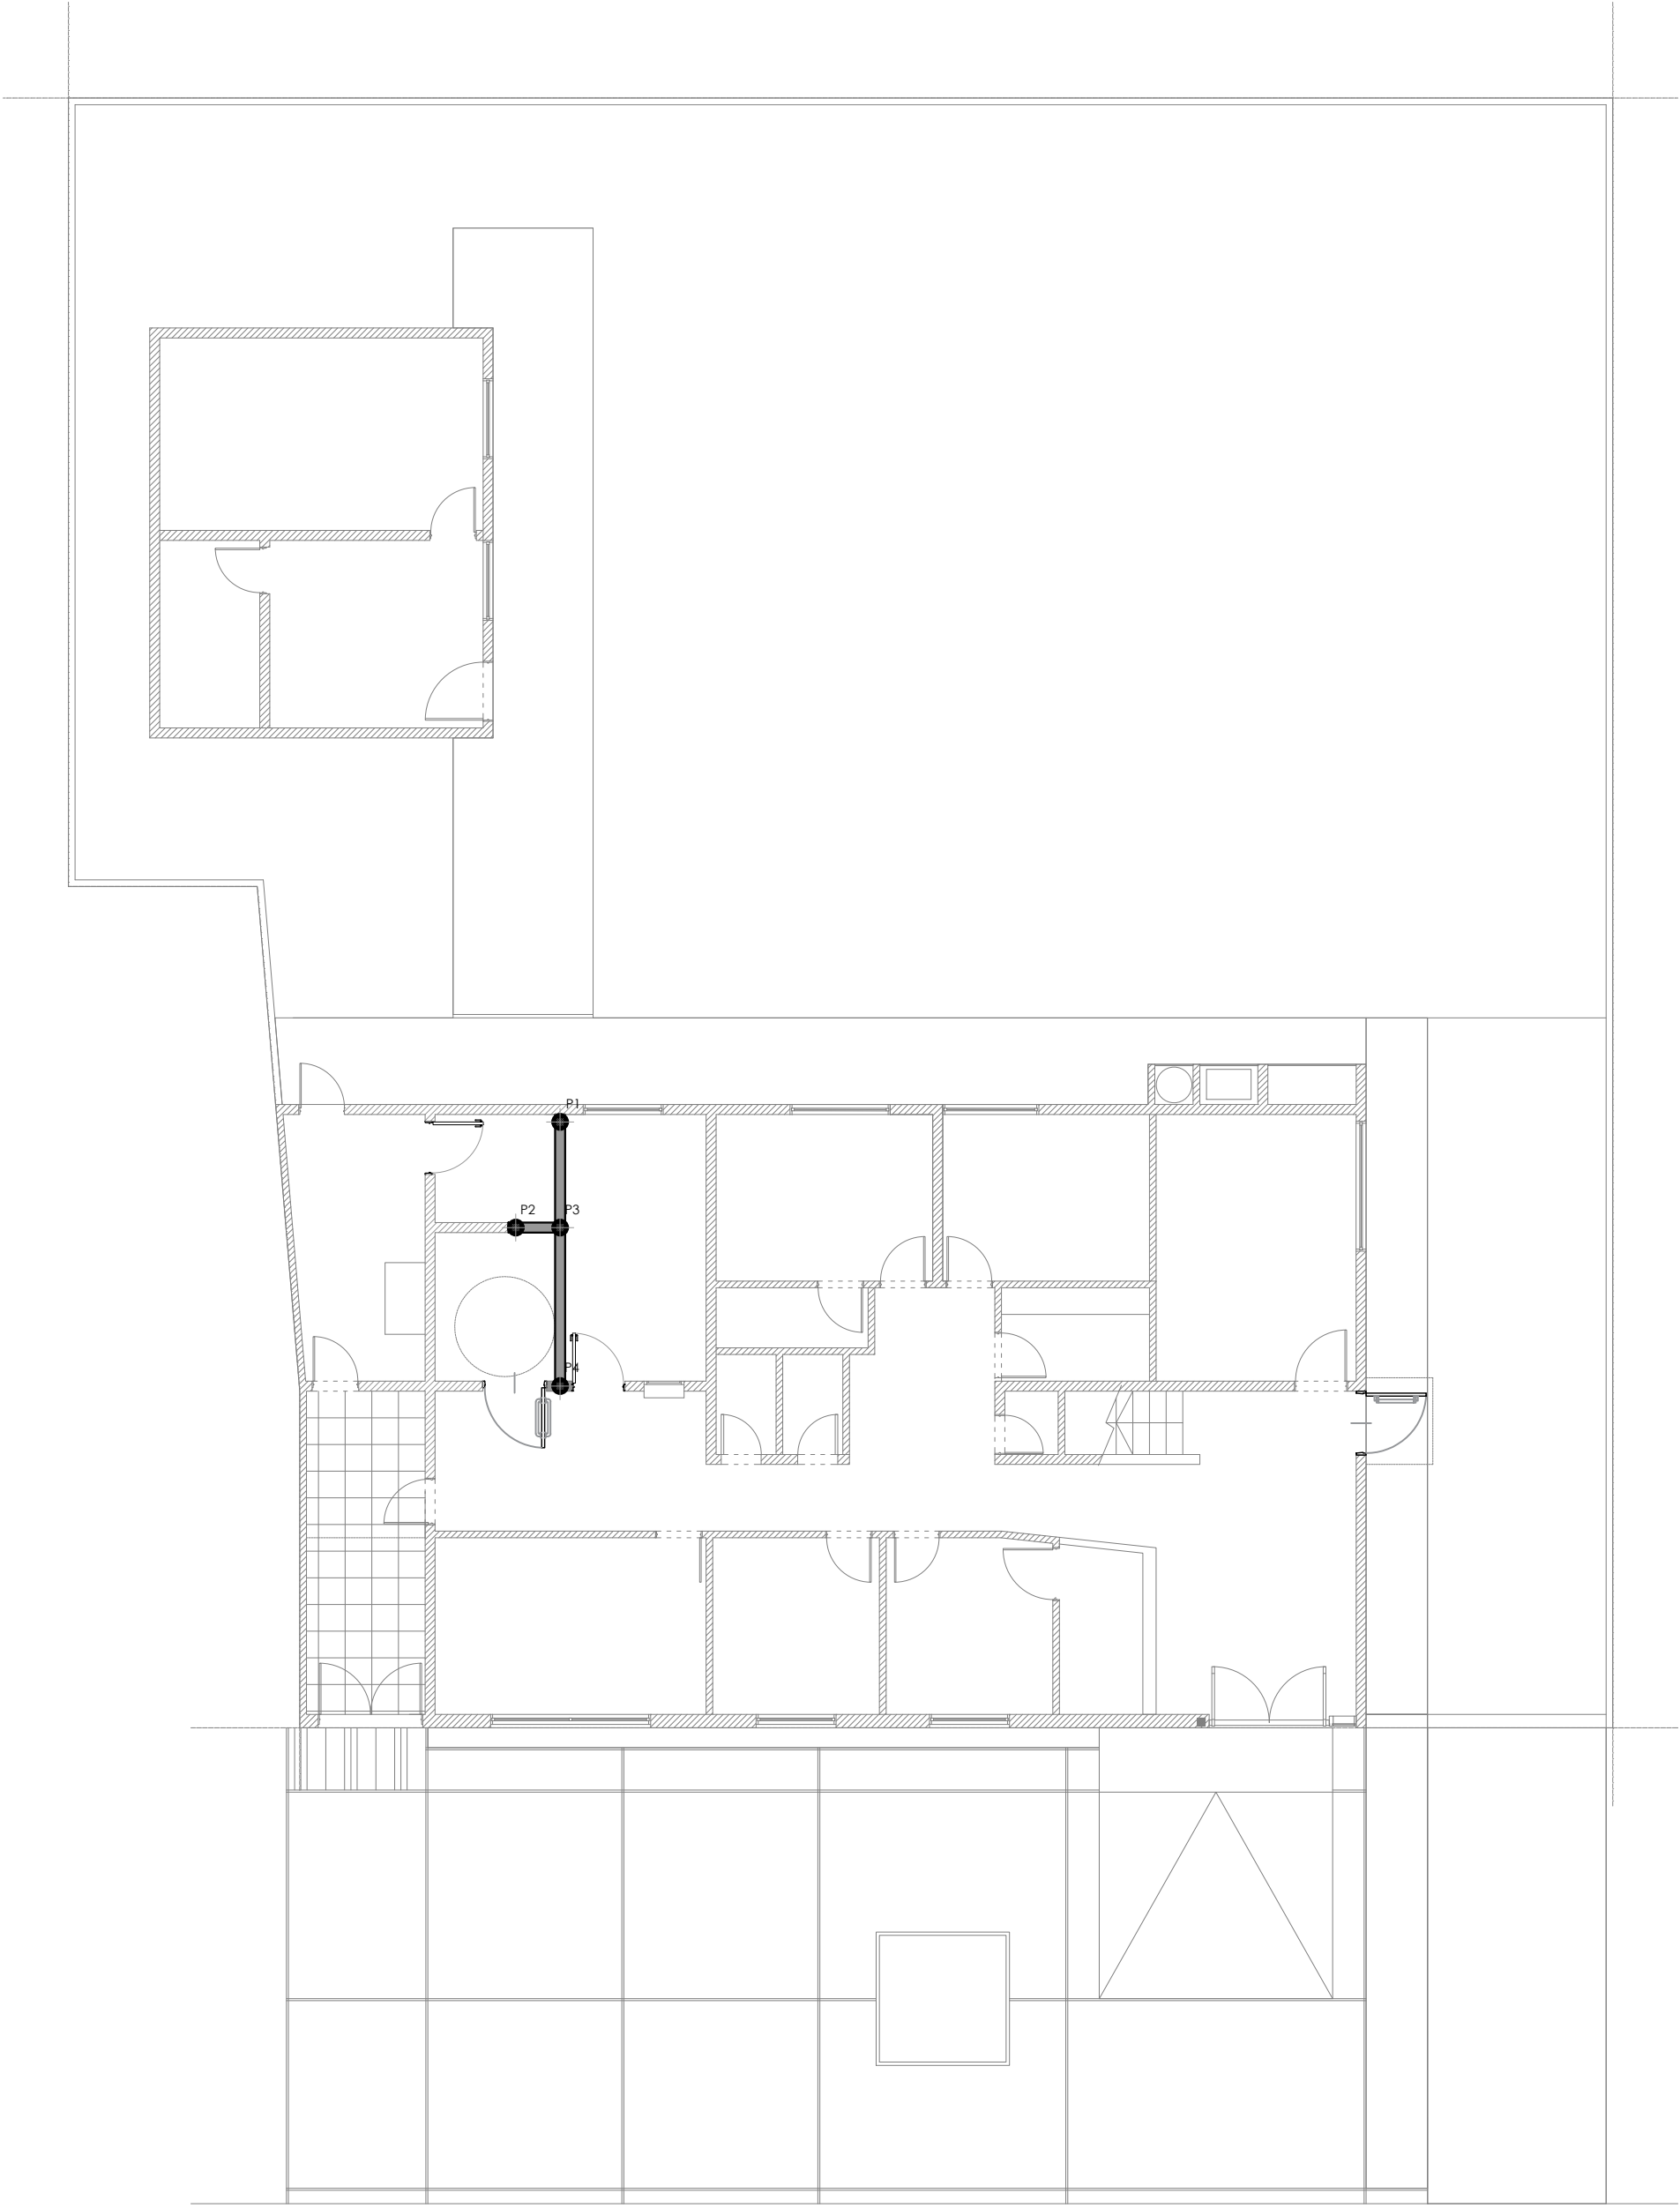

REFERENCIAS:


-  Pilotín 30cm de diámetro Cant. 4
-  Viga fundación 0.20x0.30m

Todas las medidas deberán ser verificadas en obra.

DIRECCIÓN PROVINCIAL DE ARQUITECTURA
Ministerio de Infraestructura y servicios públicos.

BUENOS AIRES PROVINCIA

ANTEPROYECTO: Ministerio de salud. Departamento de recursos físicos en salud. DOCUMENTACIÓN PARA PLIEGO LICITATORIO. DIRECCIÓN PROVINCIAL DE ARQUITECTURA.		OBRA:	
		C.A.P.S. LA RIBERA	
Director Provincial: Cdr. Carlos Colombini.		PARTIDO: San Isidro - Provincia de Buenos Aires	
		UBICACION: Cnel. Rosales 1196, Martínez.	
		Plano: FUNDACIONES	
		ESCALA: 1:100	
		N de expediente:	Fecha:
			MAYO 2019
		N plano:	Total:
		07	17

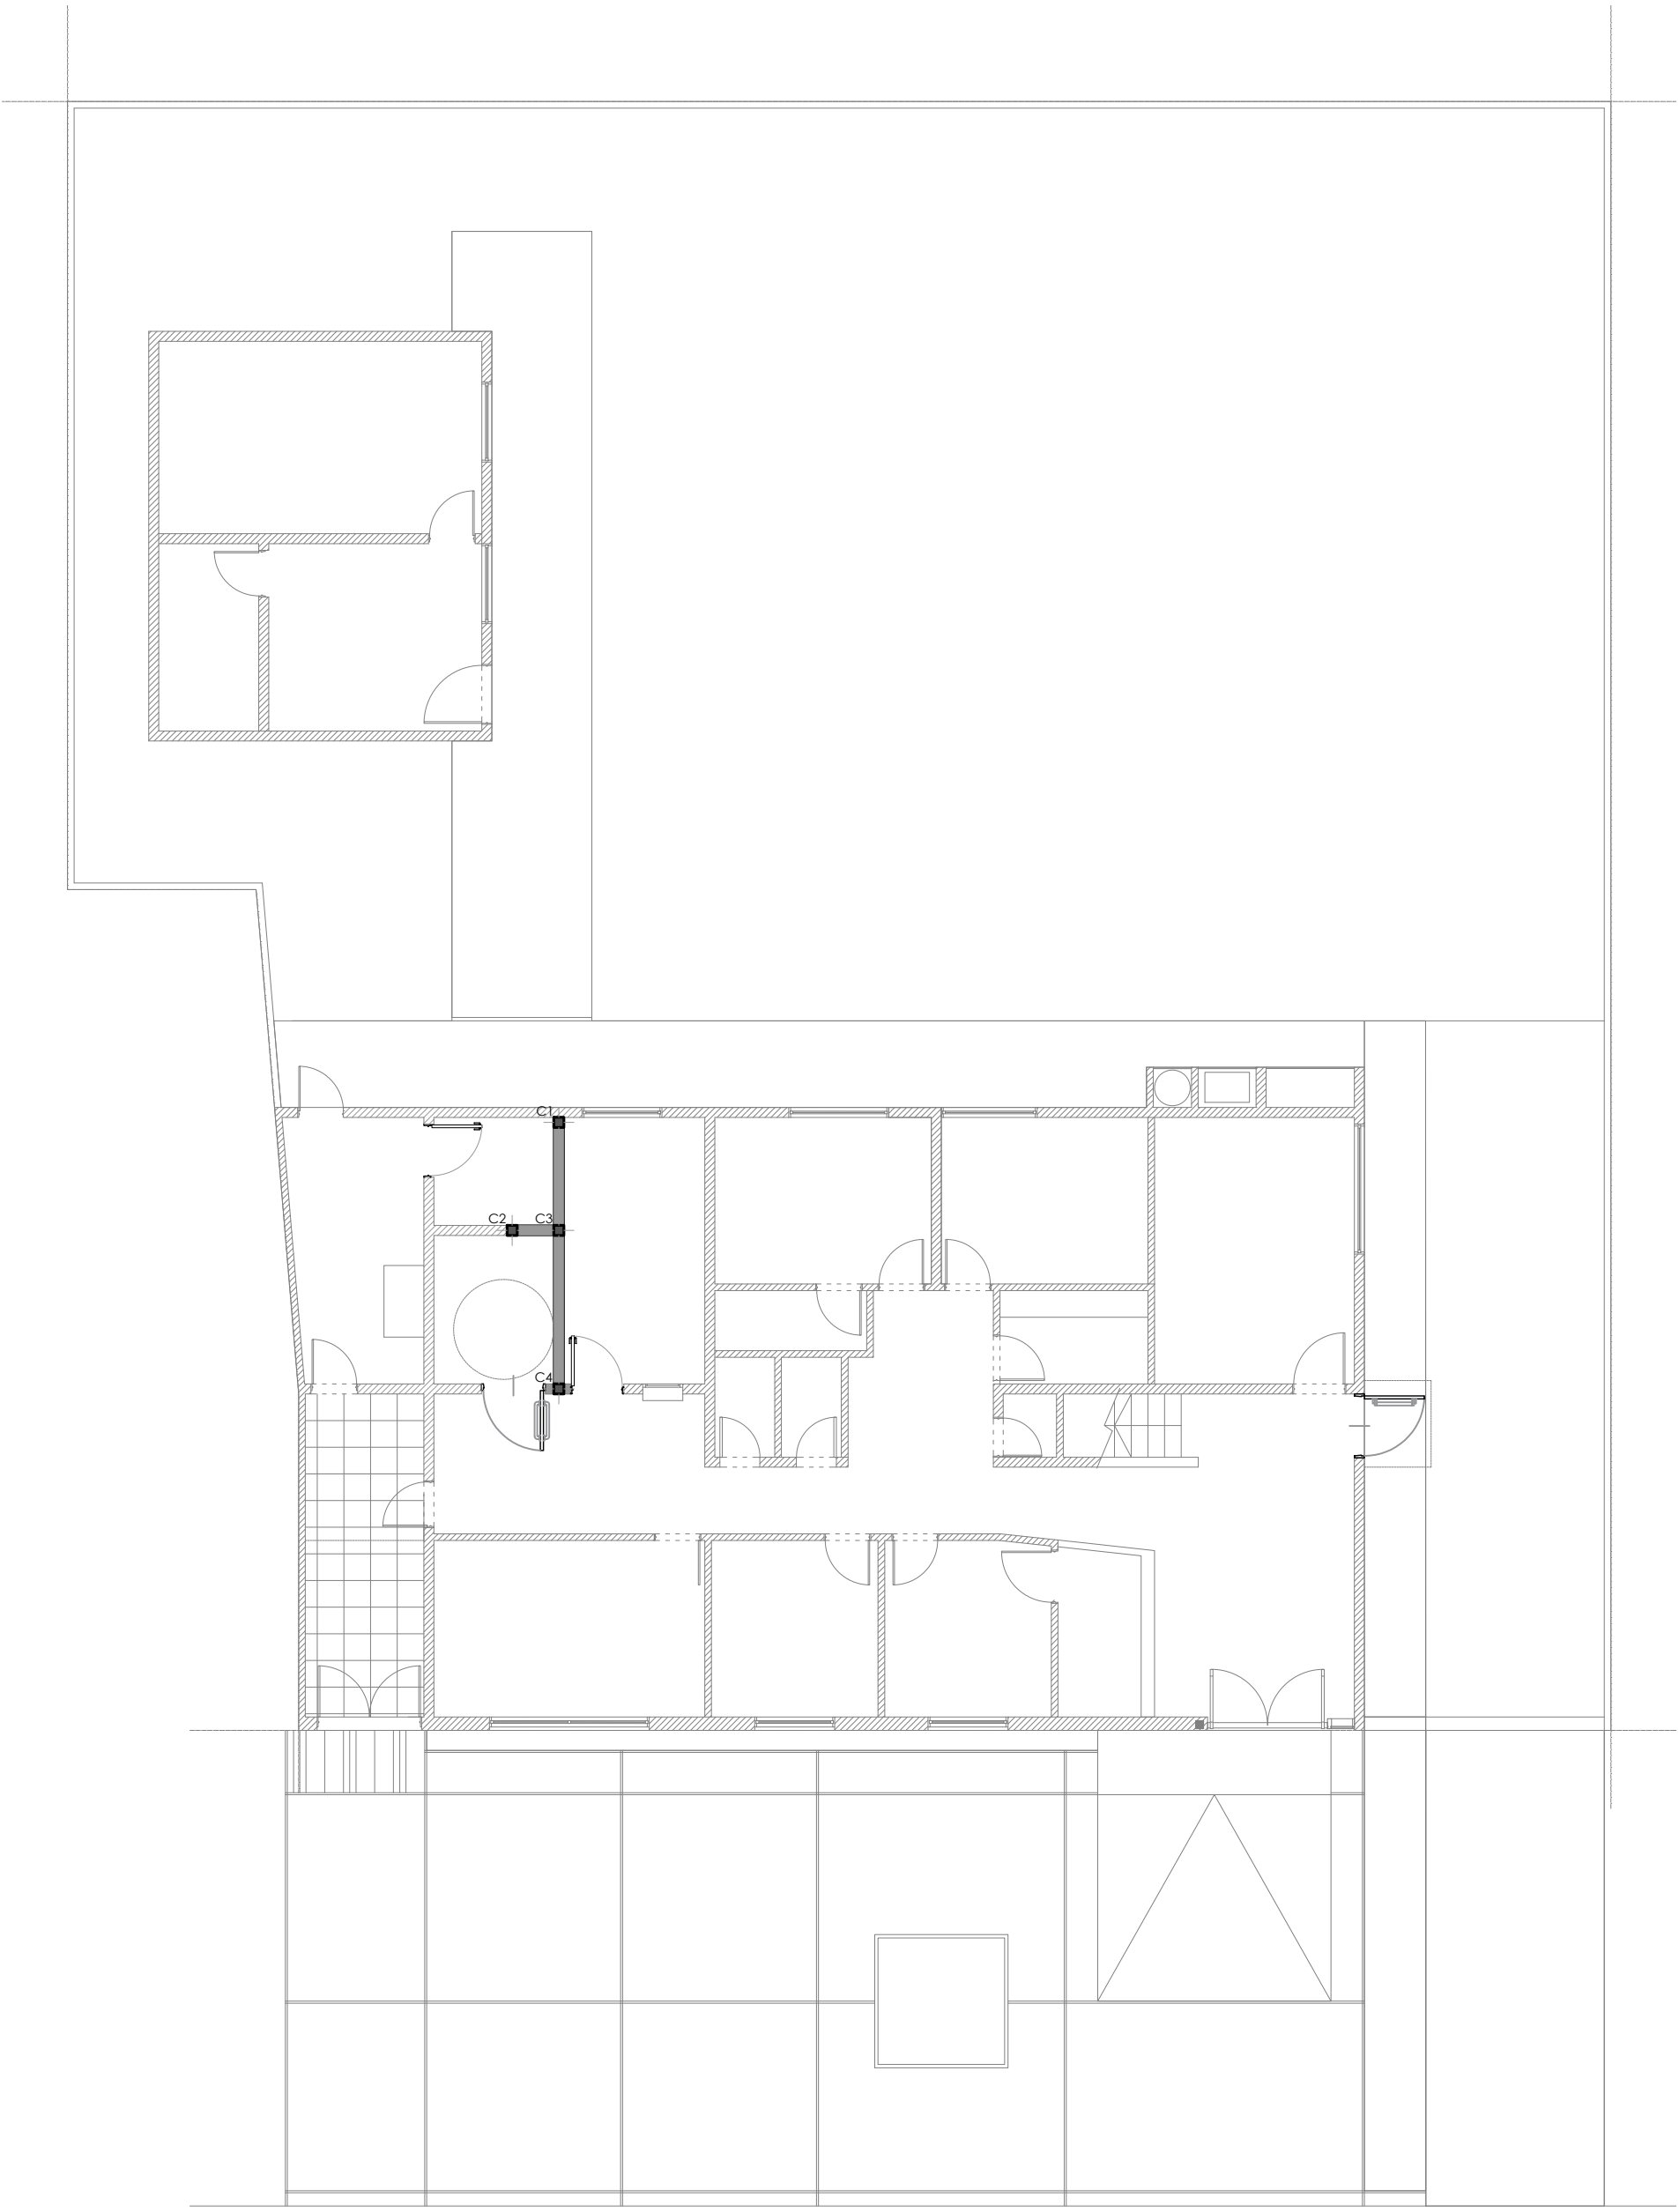

REFERENCIAS:

VE

#


20 x 30

Viga de encadenado superior 0.20x0.30m


Columnas 20 x 20 Cant. 4

Todas las medidas deberán ser verificadas en obra.

DIRECCIÓN PROVINCIAL DE ARQUITECTURA				
Ministerio de Infraestructura y servicios públicos.				
BUENOS AIRES PROVINCIA				
ANTEPROYECTO: Ministerio de salud. Departamento de recursos físicos en salud. DOCUMENTACIÓN PARA PLIEGO LICITATORIO. DIRECCIÓN PROVINCIAL DE ARQUITECTURA.			OBRA:	
			C.A.P.S. LA RIBERA	
			PARTIDO: San Isidro - Provincia de Buenos Aires	
			UBICACION: Cnel. Rosales 1196, Martínez.	
Director Provincial: Cdr. Carlos Colombini.			Plano: ESTRUCTURA SOBRE PB	
			ESCALA: 1:100	
N de expediente:		Fecha:	N plano:	Total:
		MAYO 2019	08	17

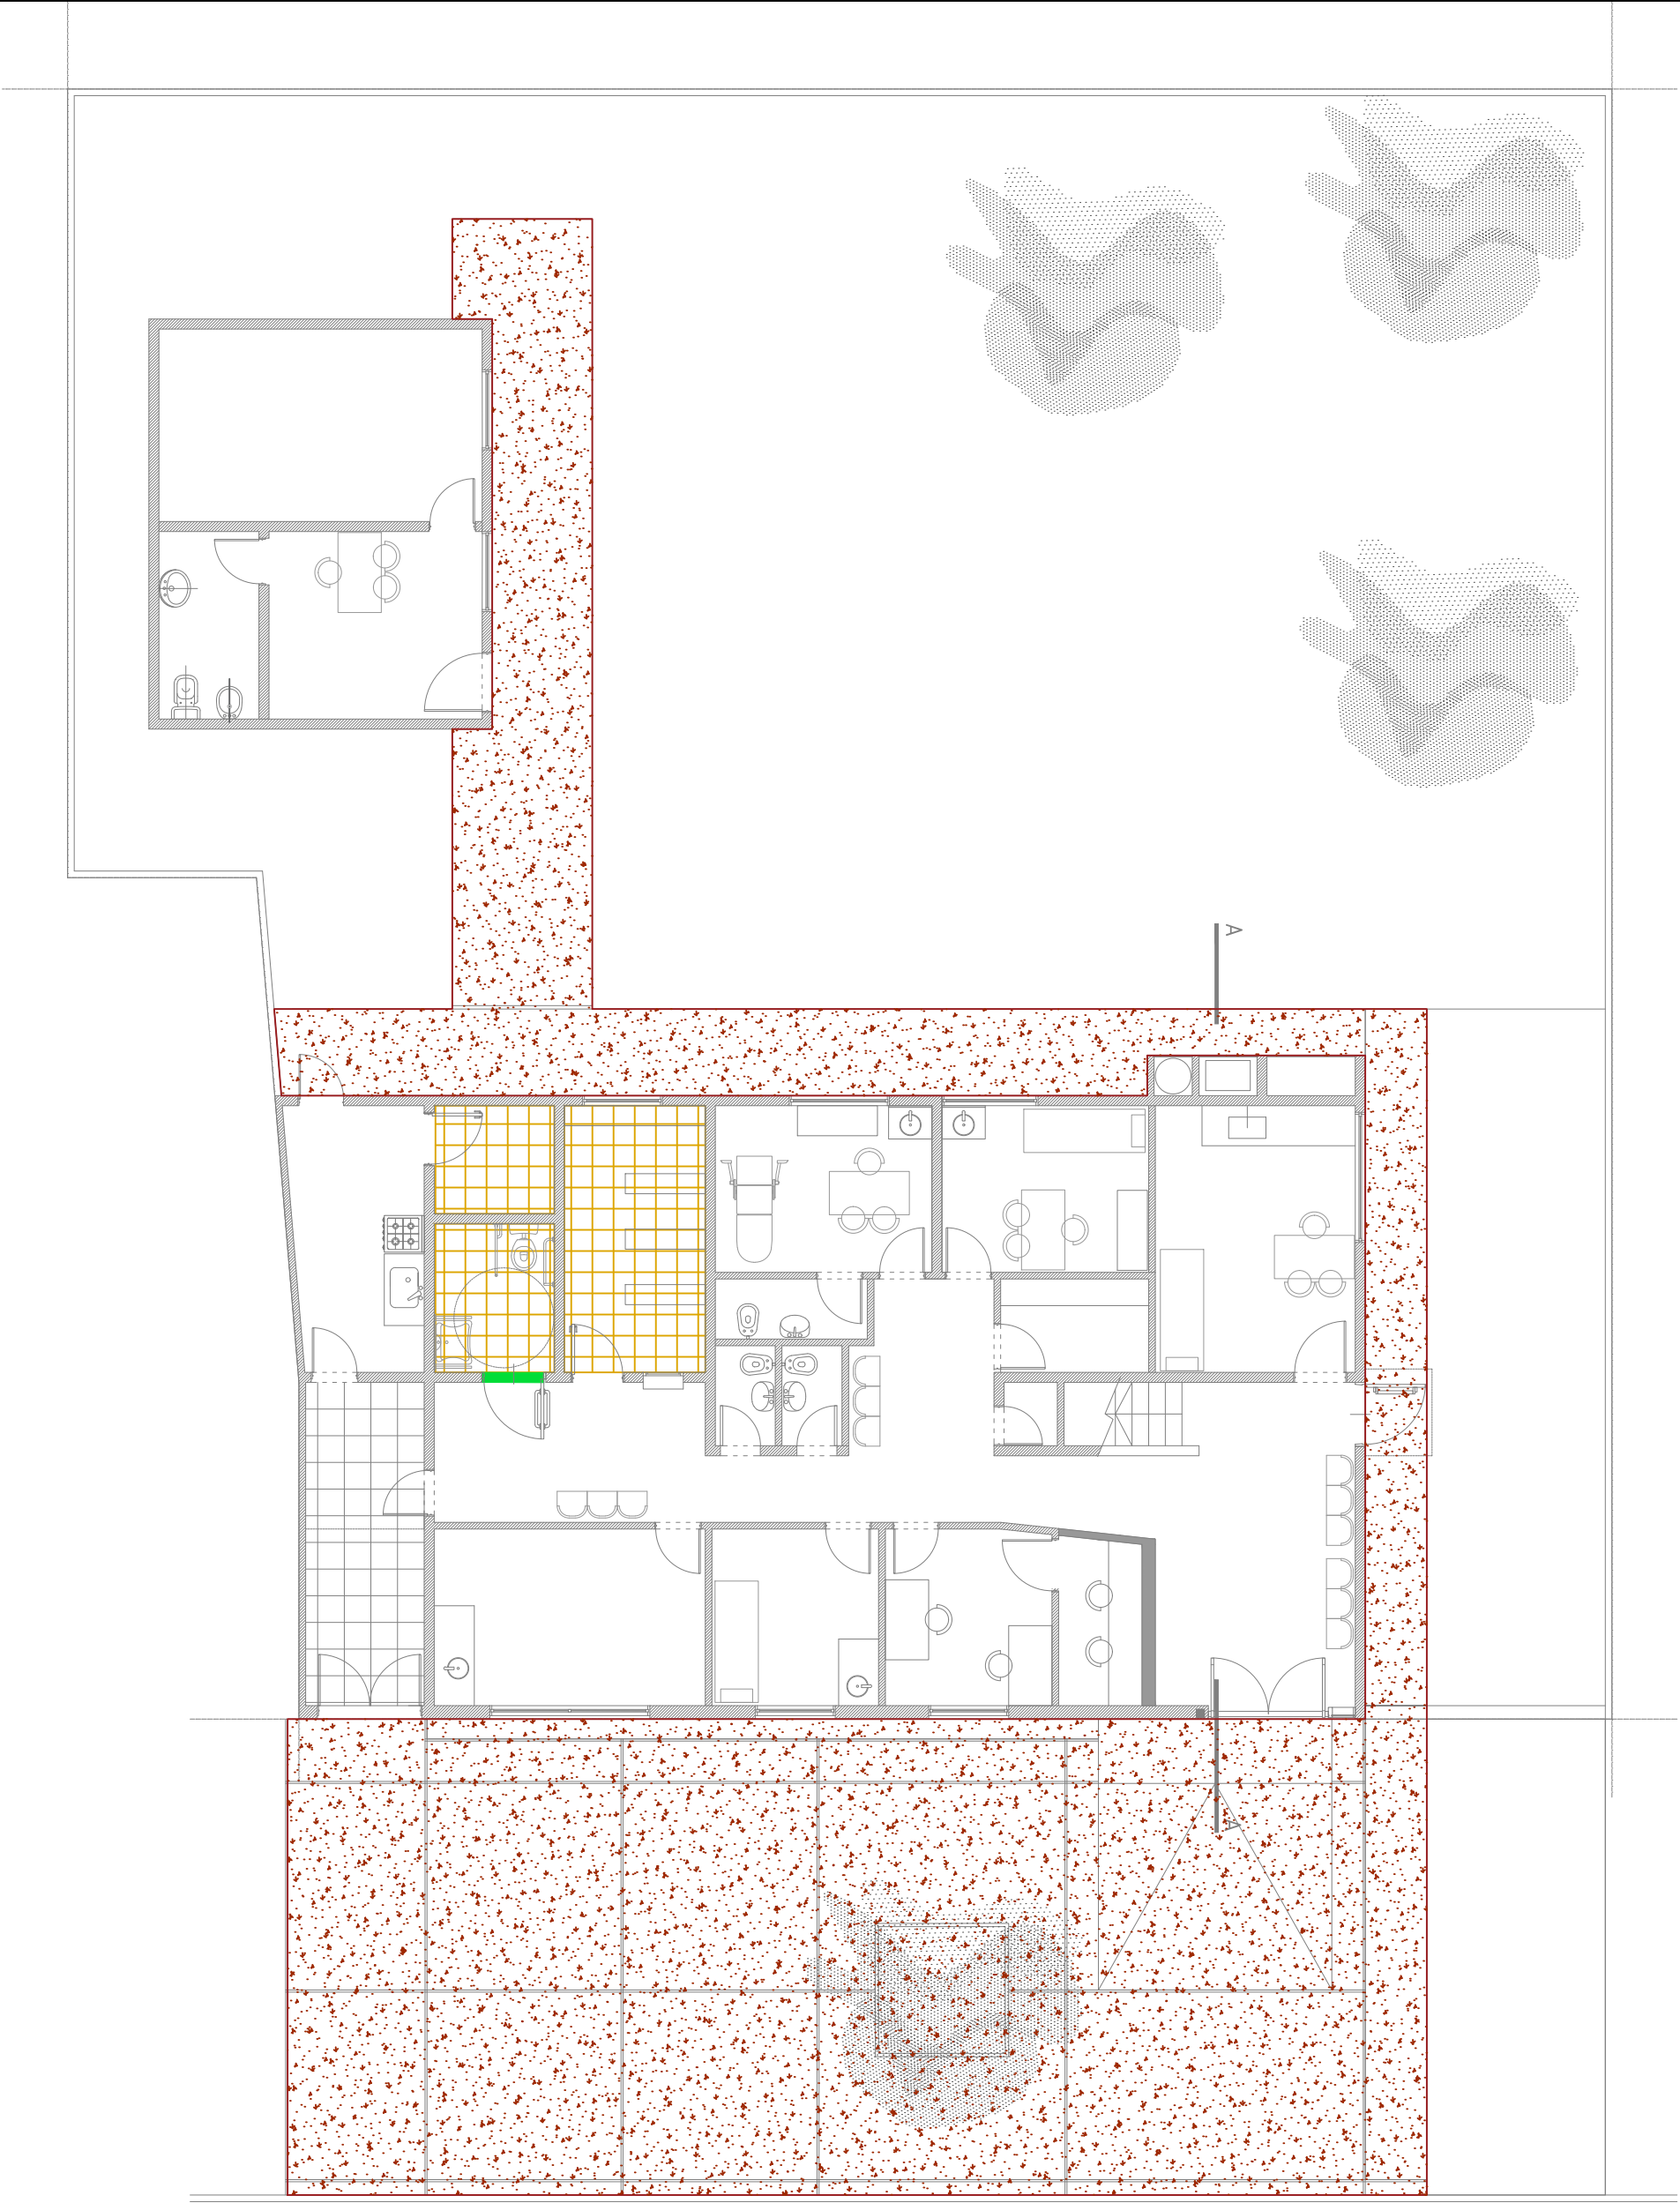

REFERENCIAS:

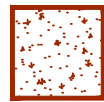

CEMENTO ALISADO



PORCELANATO



SOLIAS

Todas las medidas deberán ser verificadas en obra.

DIRECCIÓN PROVINCIAL DE ARQUITECTURA
Ministerio de Infraestructura y servicios públicos.
BUENOS AIRES PROVINCIA



ANTEPROYECTO:
Ministerio de salud.
Departamento de recursos físicos en salud.
DOCUMENTACIÓN PARA PLIEGO LICITATORIO.
DIRECCIÓN PROVINCIAL DE ARQUITECTURA.

OBRA:
C.A.P.S. LA RIBERA
PARTIDO: San Isidro - Provincia de Buenos Aires
UBICACION: Cnel. Rosales 1196, Martínez.




Director Provincial:
Cdr. Carlos Colombini.

Plano:
SOLADOS
ESCALA: 1:100

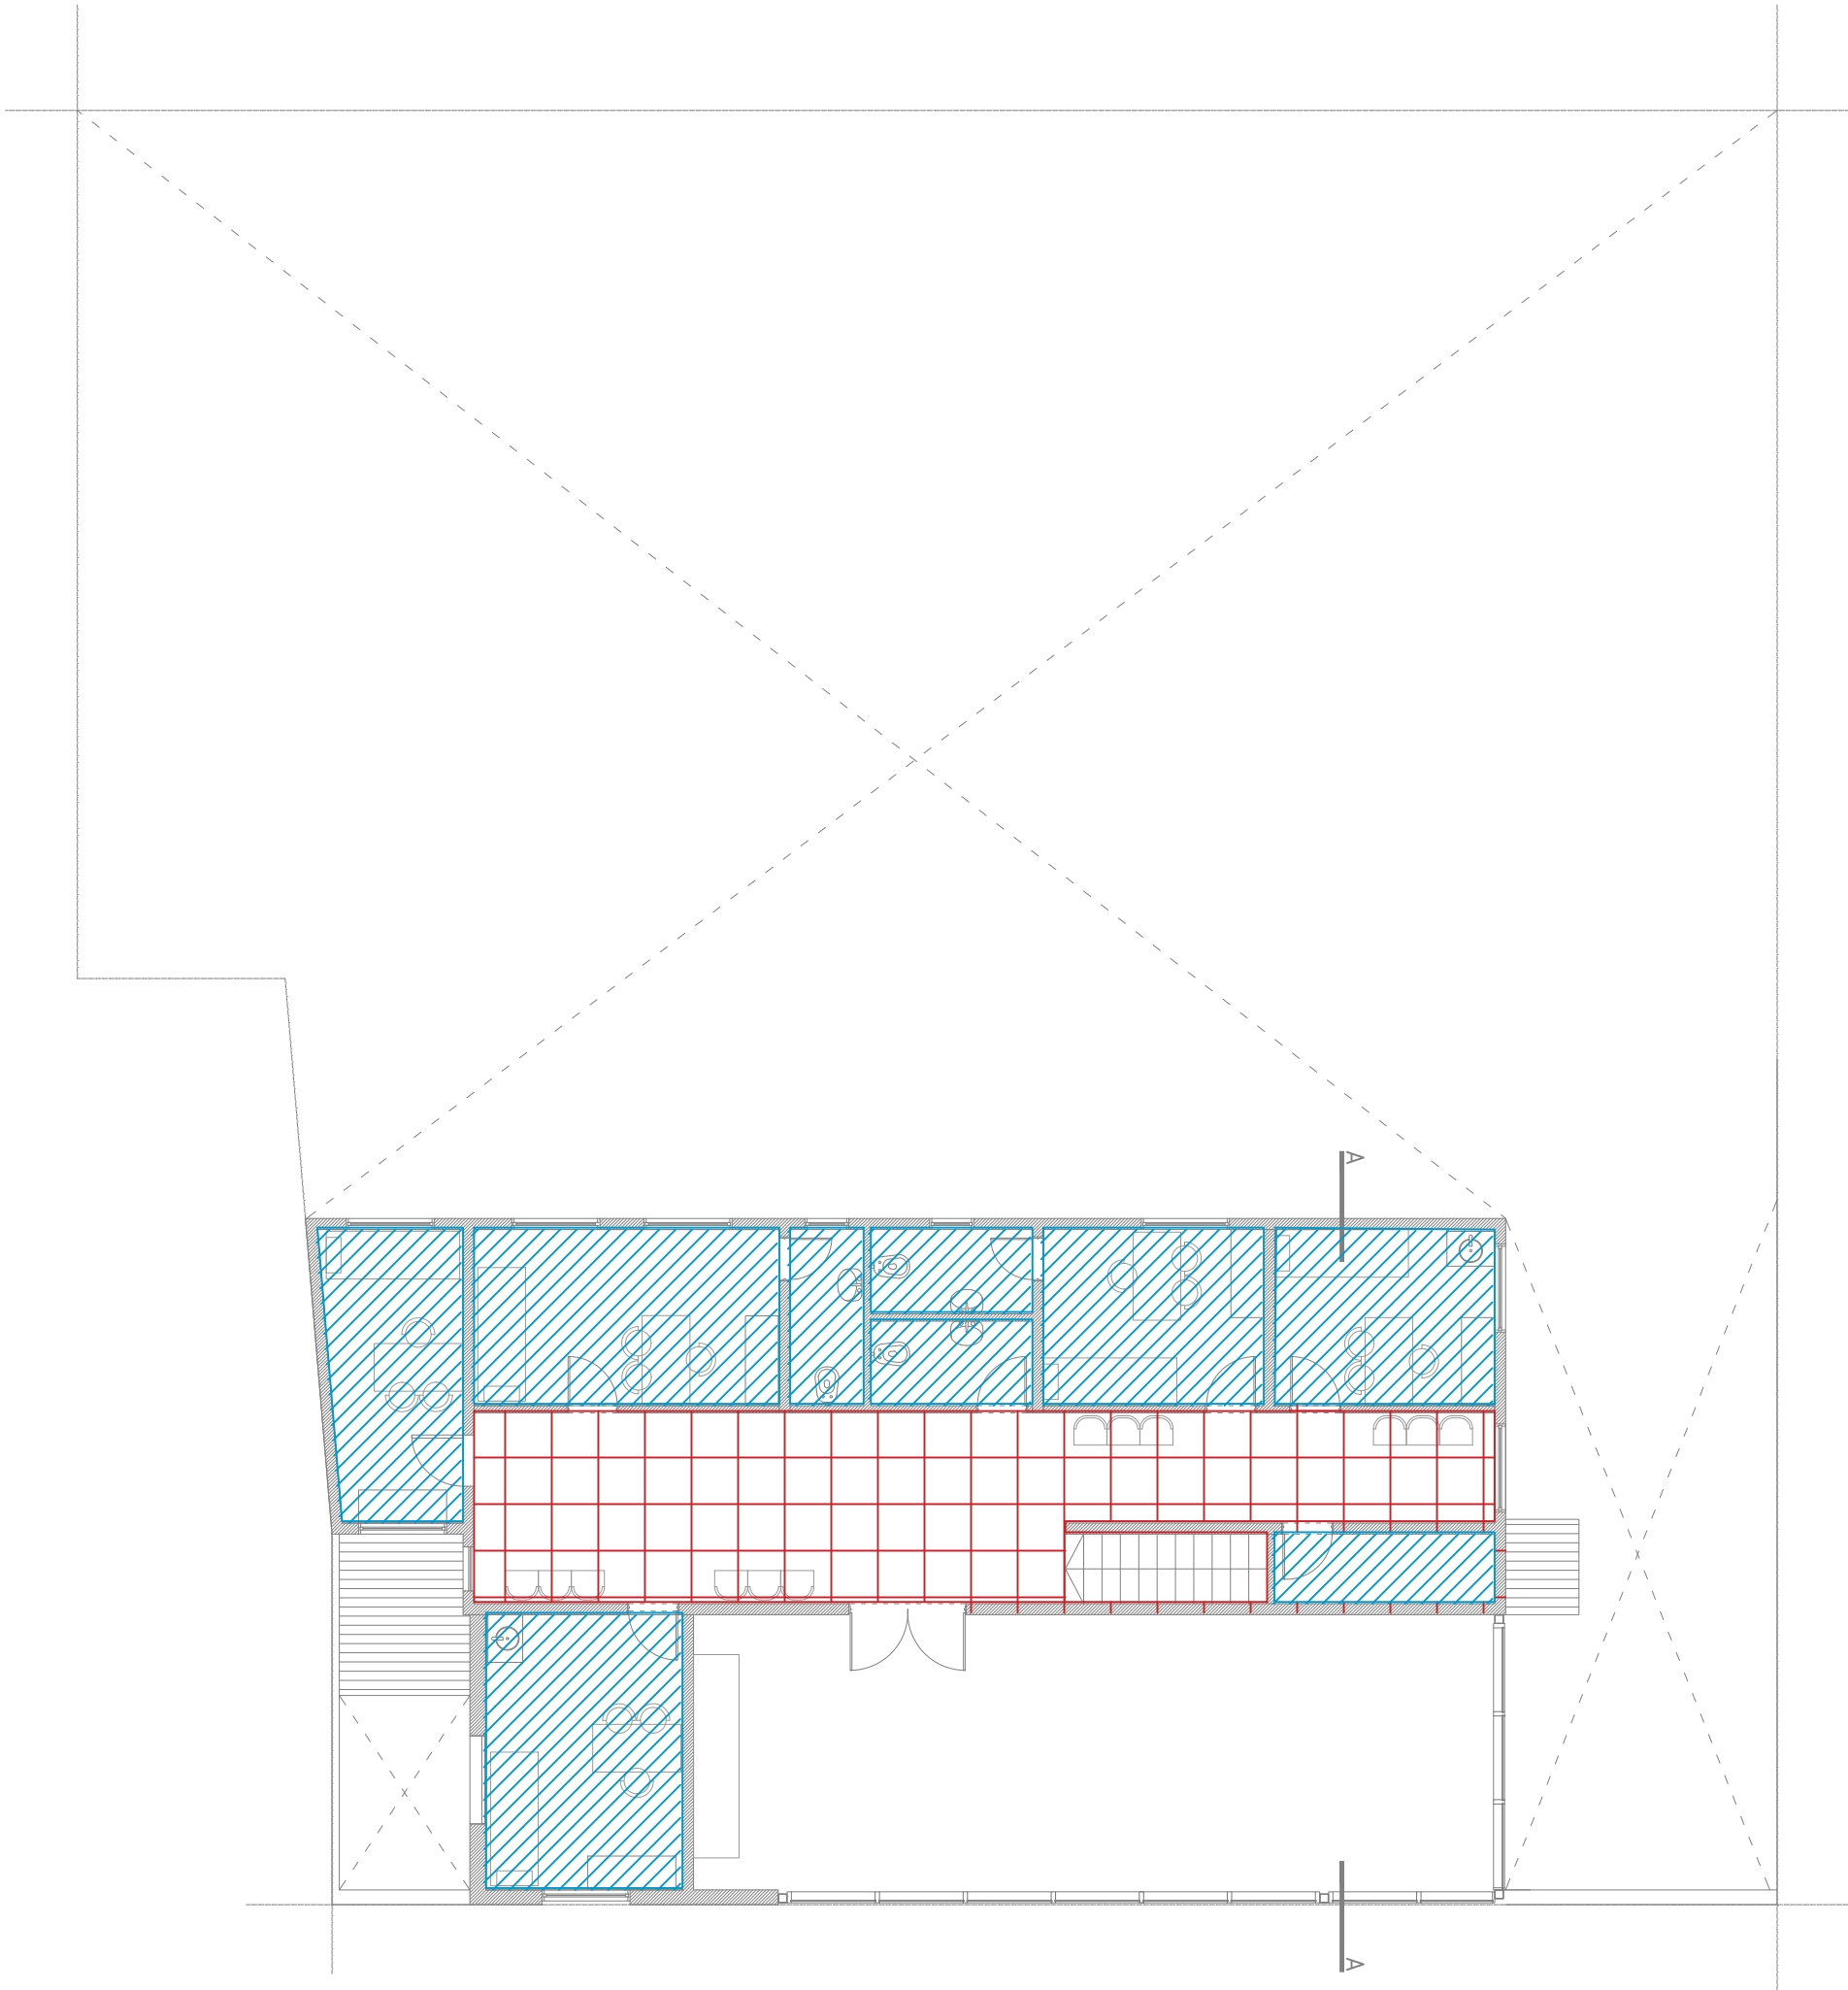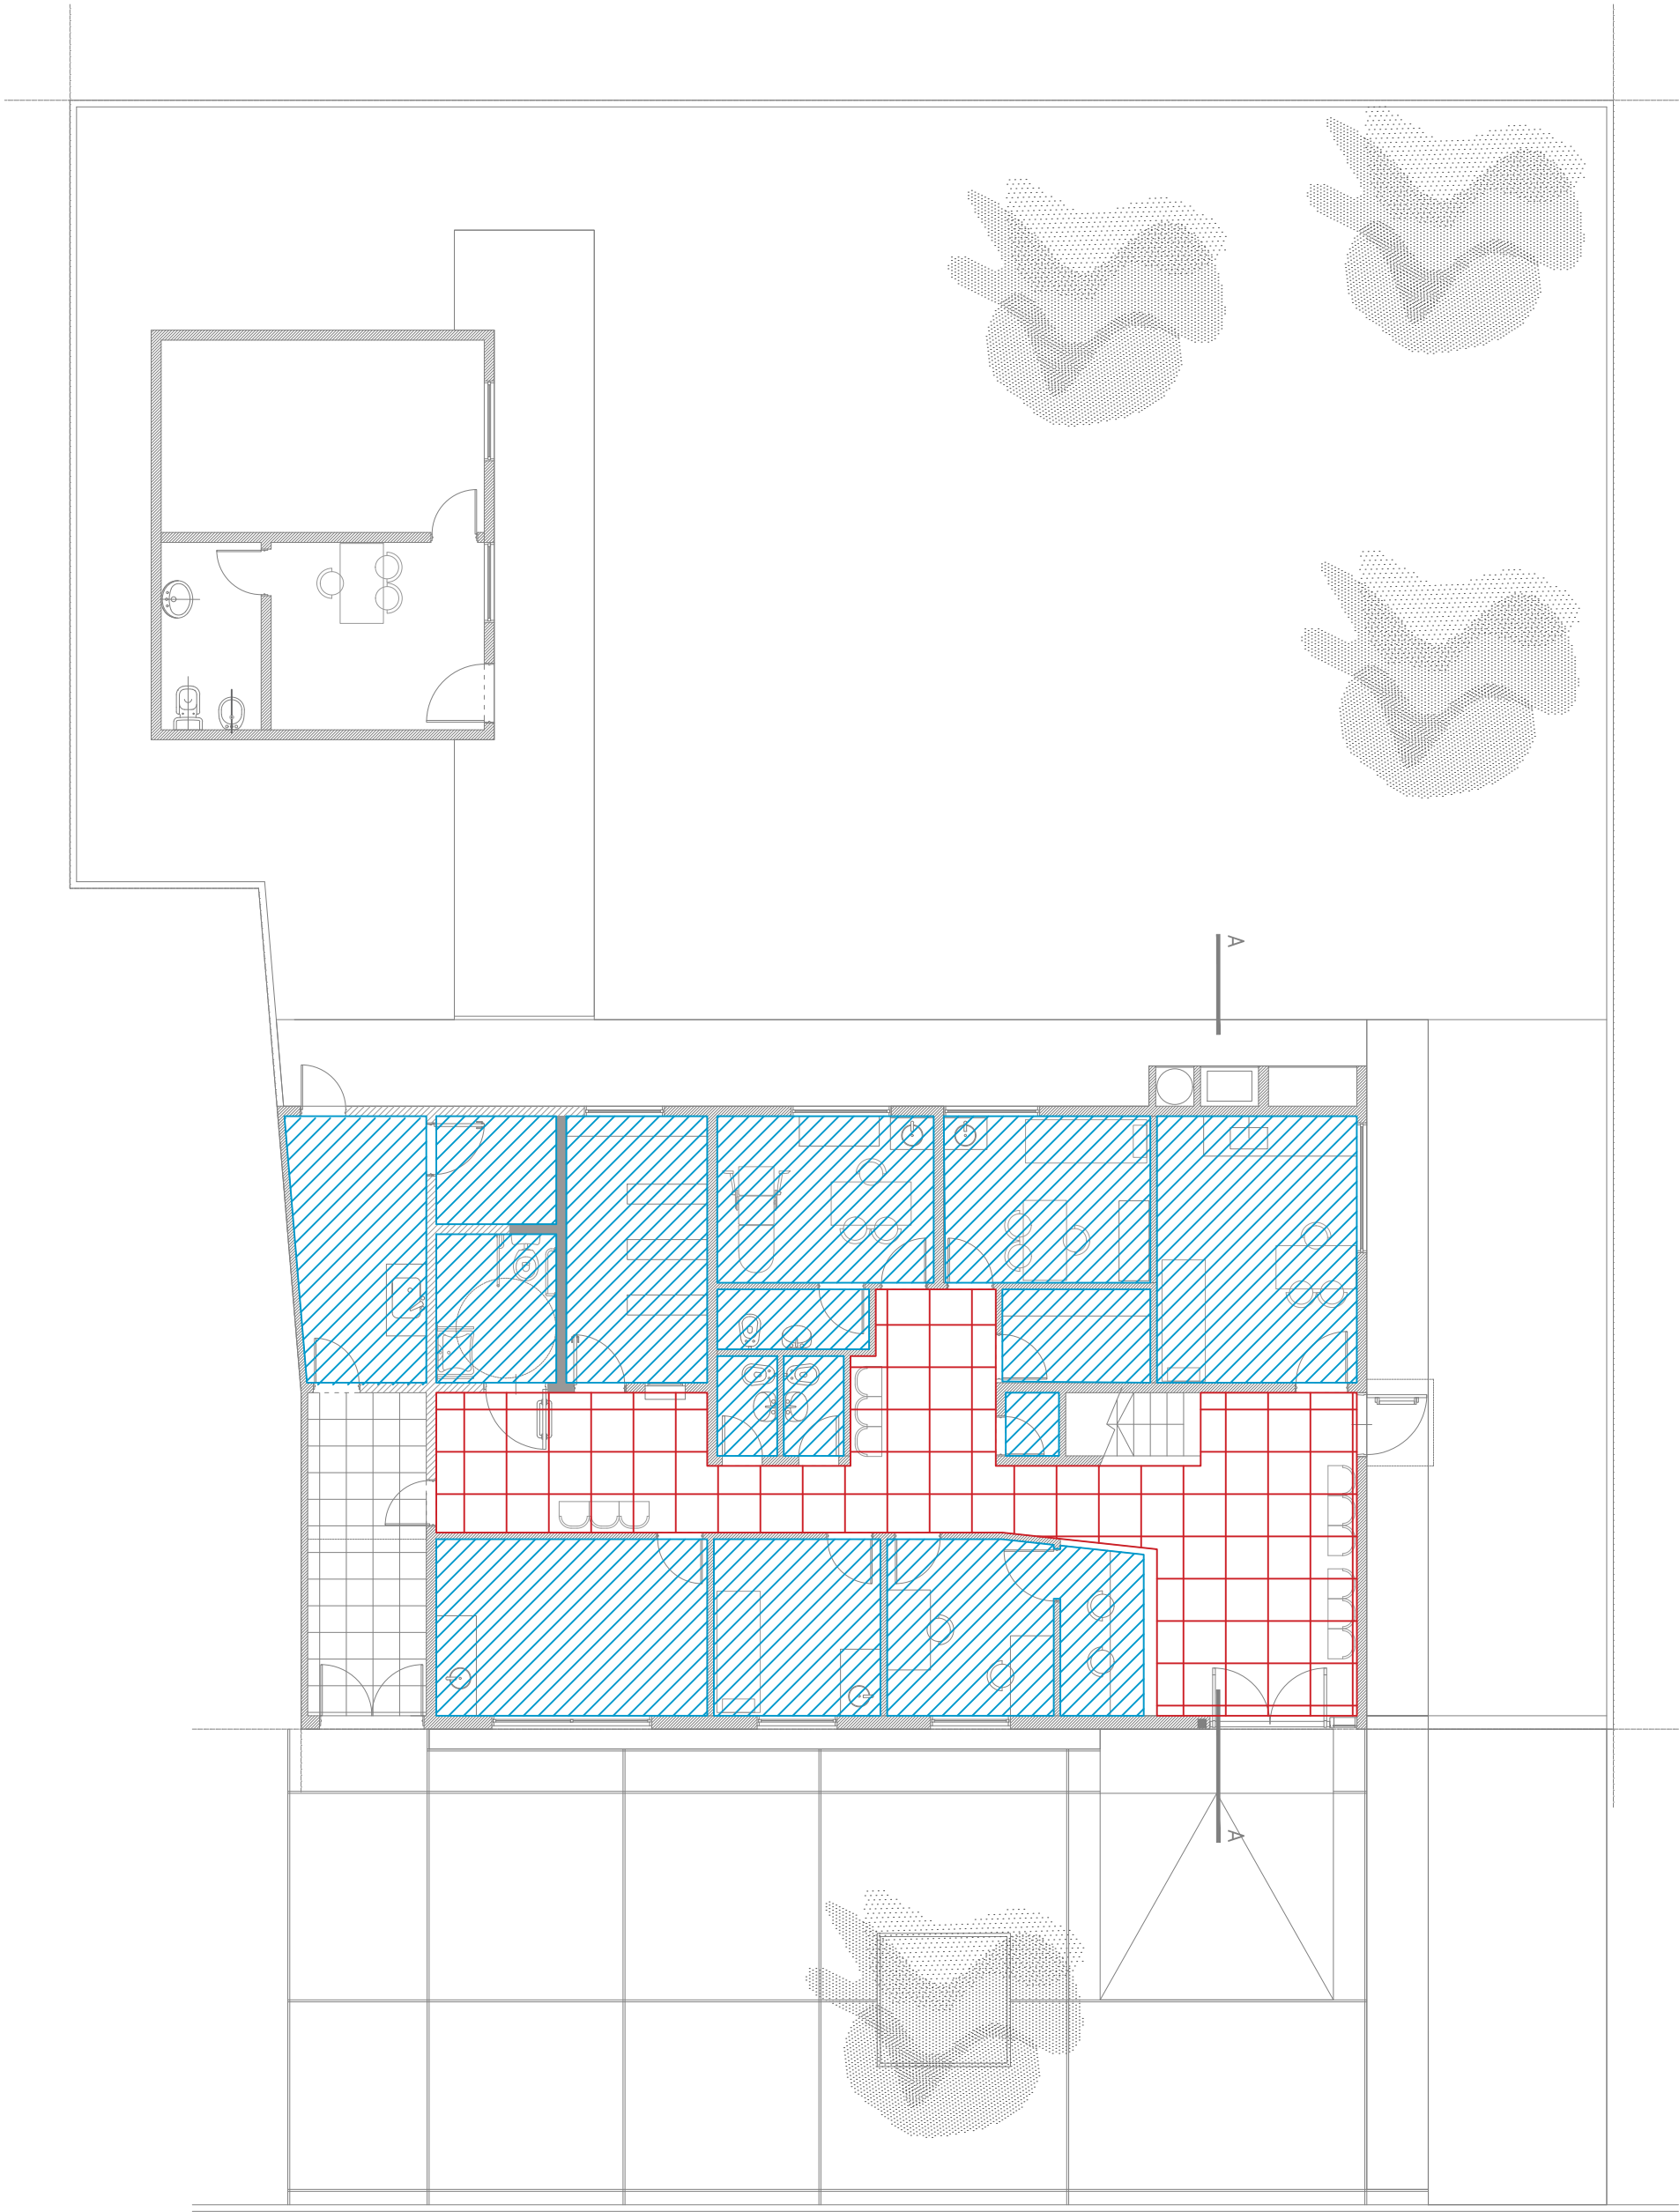N de expediente:	Fecha:	N plano:	Total:
	MAYO 2019	09	17





REFERENCIAS:

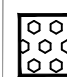-  Cielorraso suspendido desmontable 60x60cm
-  Cielorraso suspendido placa de junta tomada
-  Cielorraso placa Cementicia

Todas las medidas deberán ser verificadas en obra.


DIRECCIÓN PROVINCIAL DE ARQUITECTURA				
Ministerio de Infraestructura y servicios públicos.				
BUENOS AIRES PROVINCIA				
ANTEPROYECTO: Ministerio de salud. Departamento de recursos físicos en salud. DOCUMENTACIÓN PARA PLIEGO LICITATORIO. DIRECCIÓN PROVINCIAL DE ARQUITECTURA.		OBRA: C.A.P.S. LA RIBERA		
		PARTIDO: San Isidro - Provincia de Buenos Aires		
		UBICACION: Cnel. Rosales 1196, Martínez.		
Director Provincial: Cdr. Carlos Colombini.		Plano: CIELORRASOS		
		ESCALA: 1:100		
		N de expediente:	Fecha: MAYO 2019	N plano: Total: 10 17

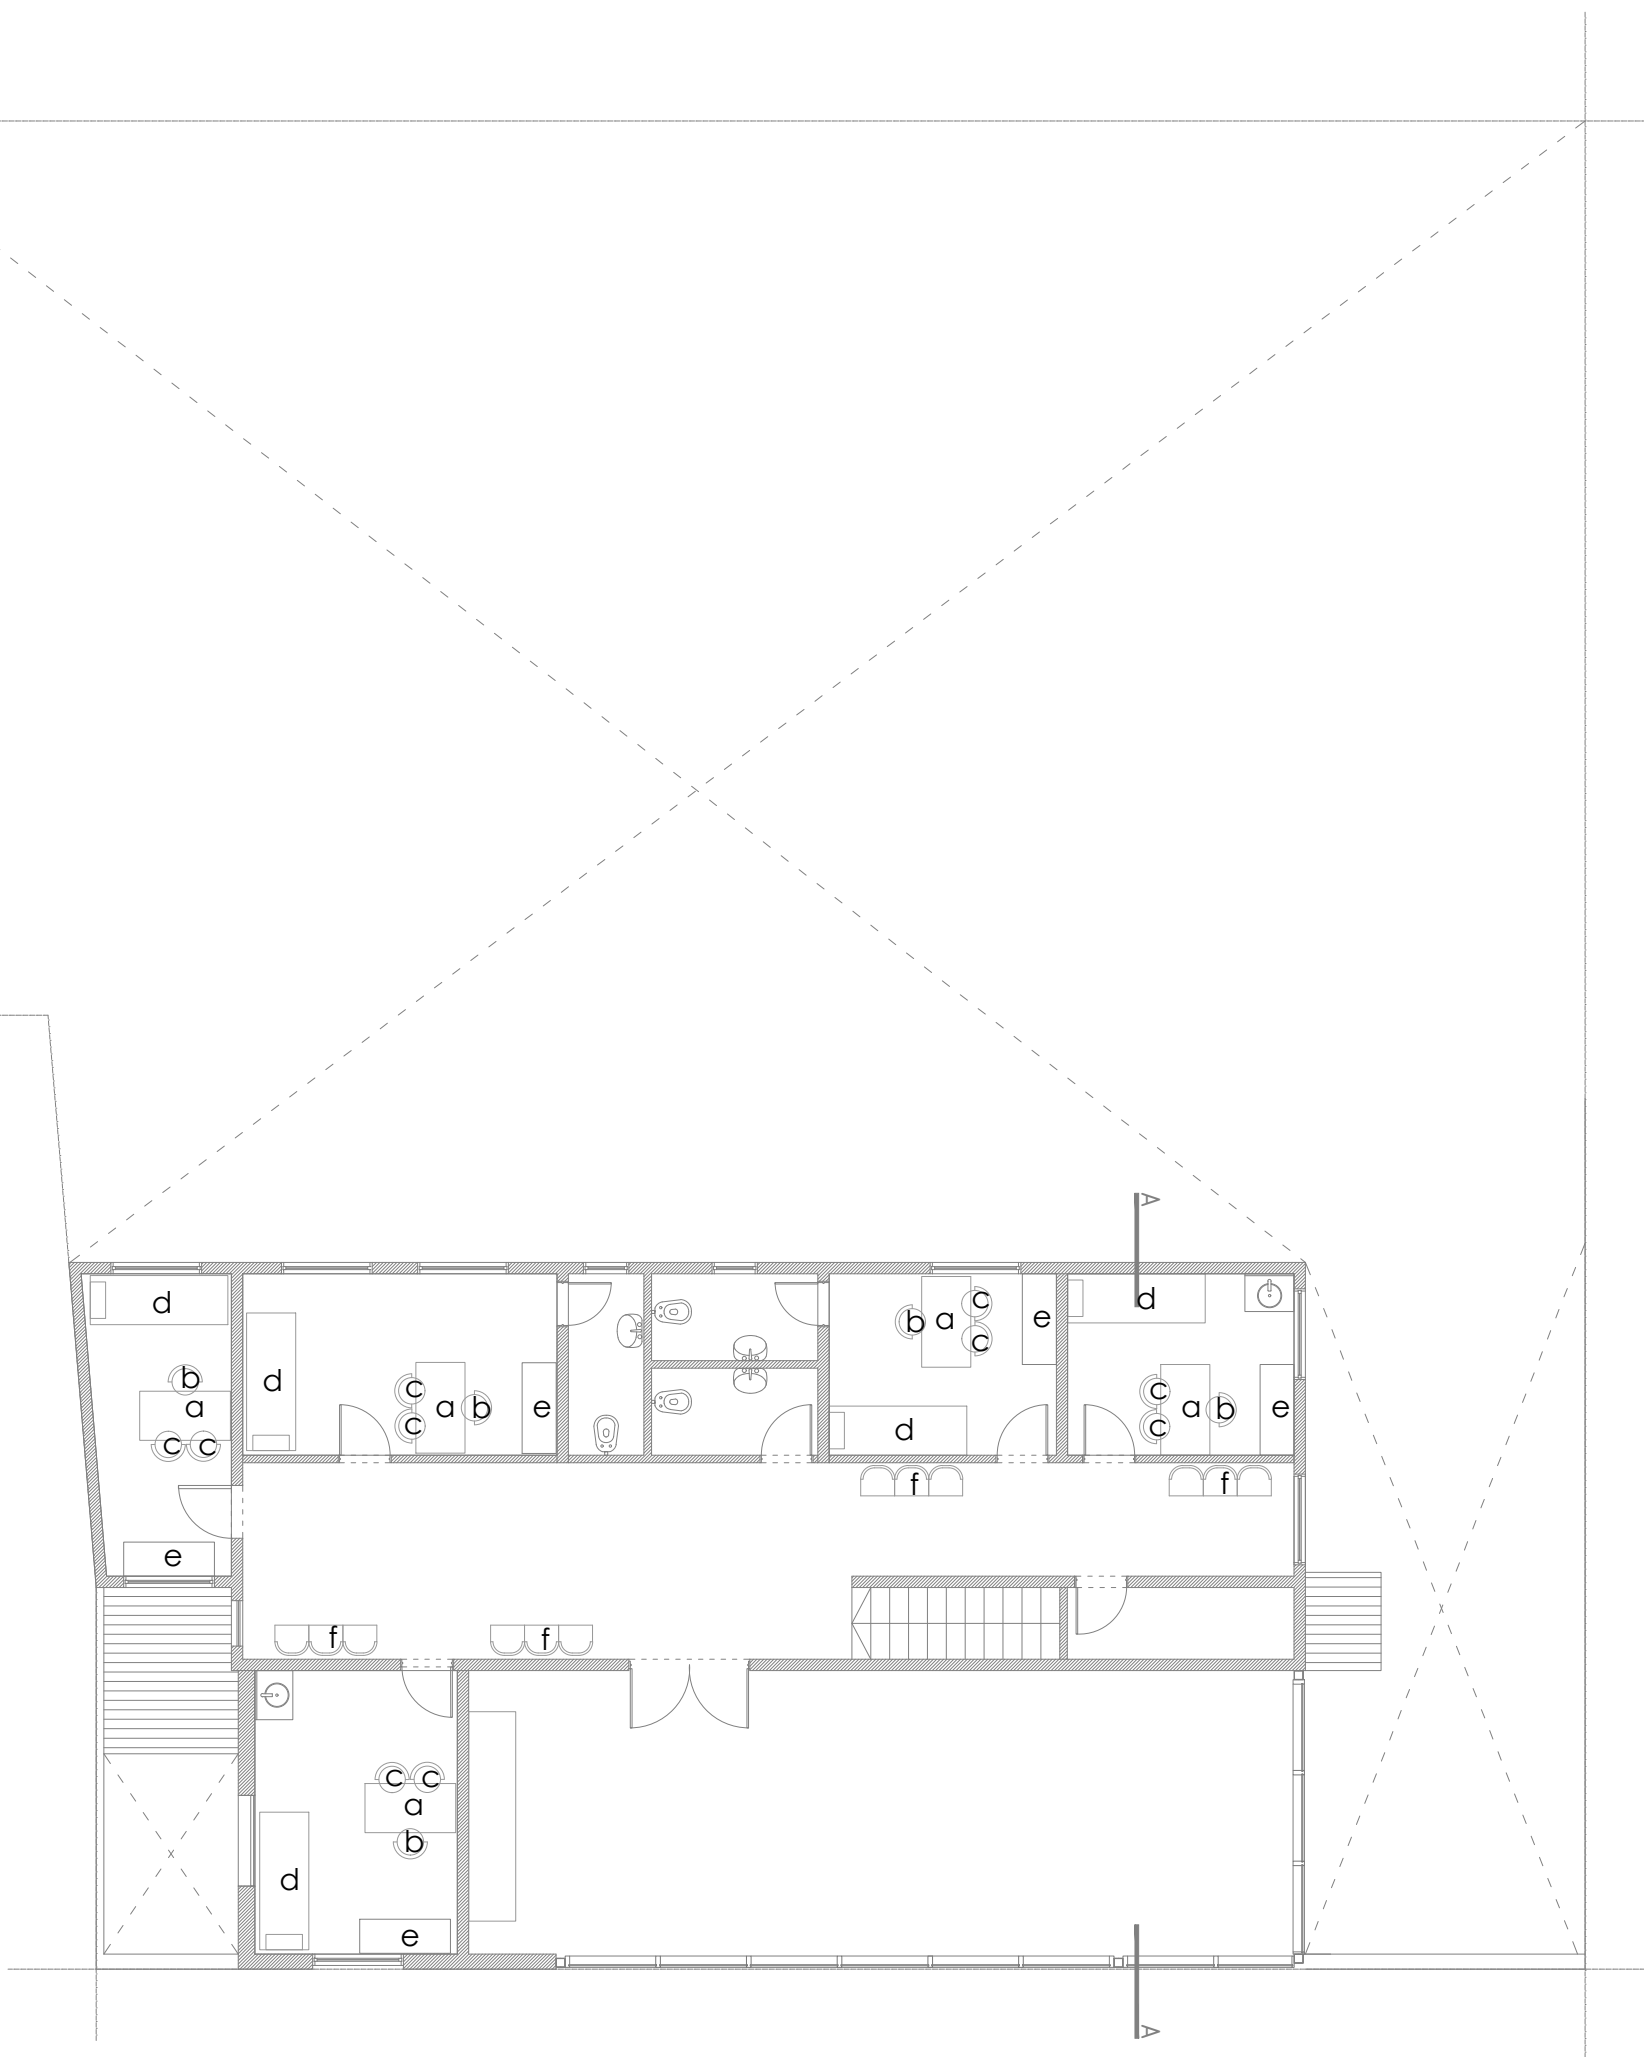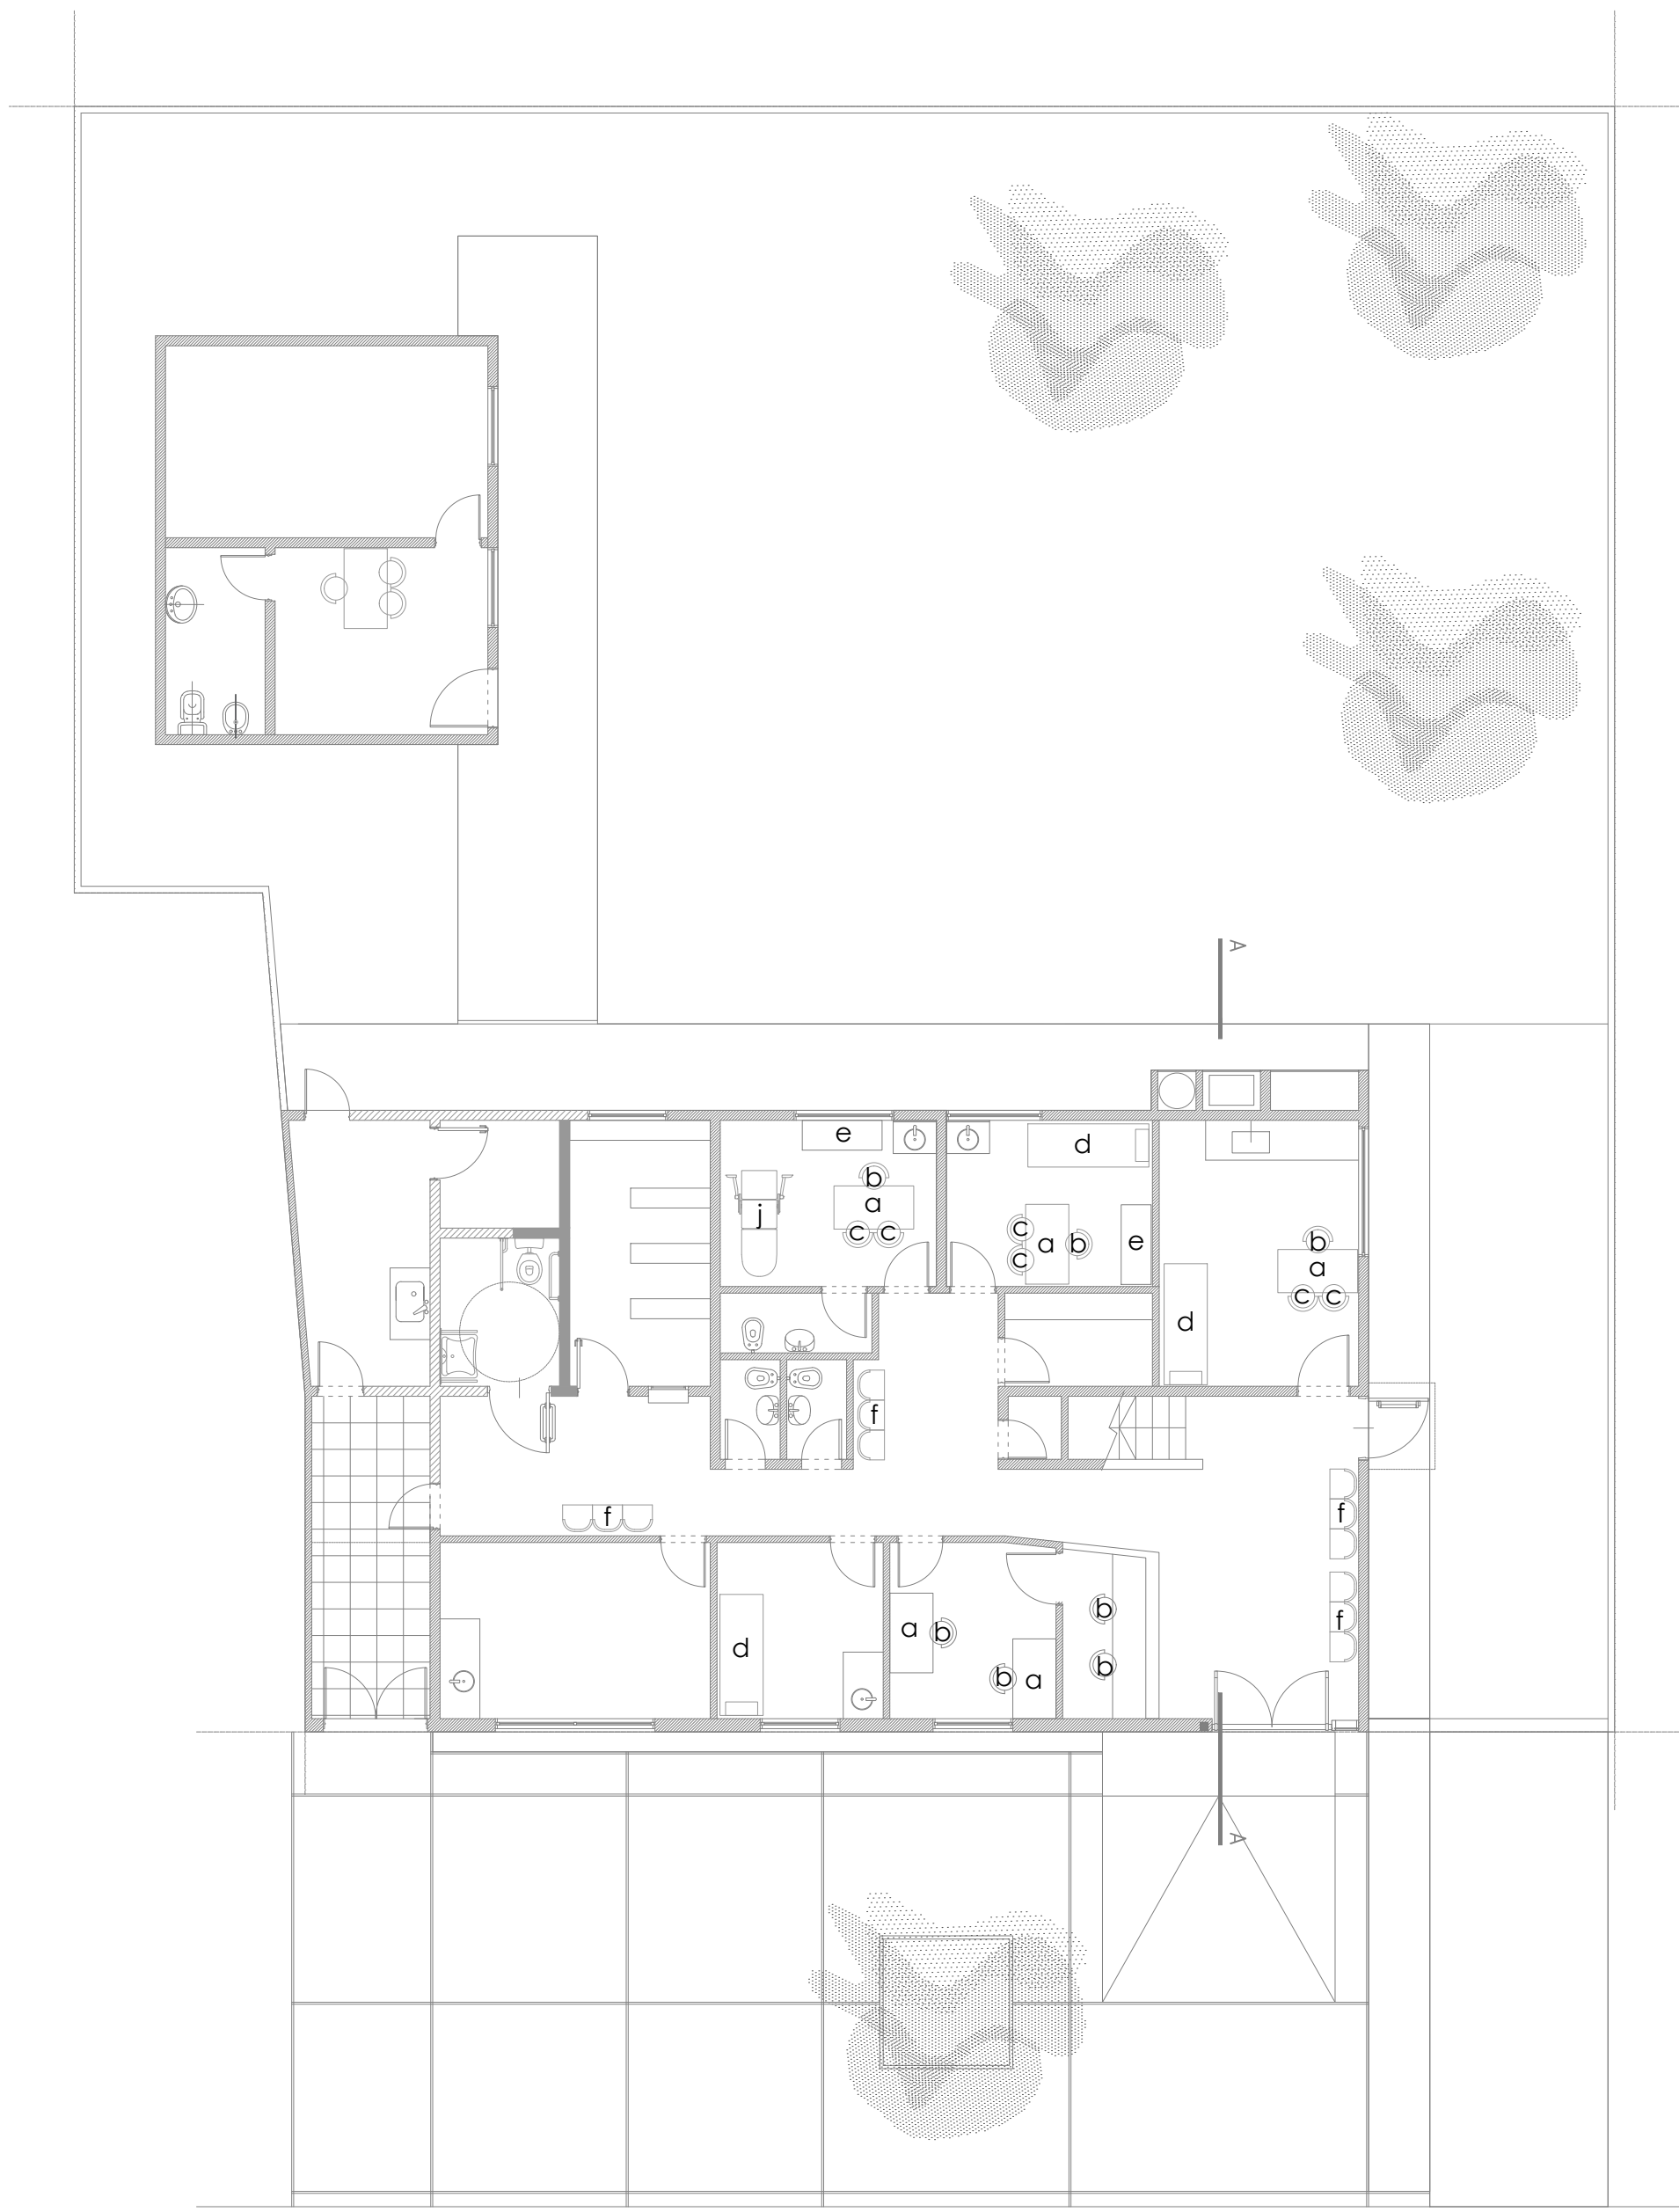

REFERENCIAS:	Muebles segun P.E.T.			
Mueble vanitory	a	Escritorio p/ consultorio	f	Silla en tándem de a tres p/ esperas
Mueble bajomesada	b	Silla giratoria p/ consultorio	g	Placard SUM
Mesada granito gris mara	c	Silla p/ consultorio	h	Estanteria Farmacia
	d	Camilla p/ consultorio y enfermería	i	Mueble Consultorio Odontologico
	e	Mueble guardado 1,20 x 0,75 x 0,45 p/ consultorio	j	Camilla para consultorio ginecología

Todas las medidas deberán ser verificadas en obra.



DIRECCIÓN PROVINCIAL DE ARQUITECTURA				
Ministerio de Infraestructura y servicios públicos.				
BUENOS AIRES PROVINCIA				
ANTEPROYECTO:			OBRA:	
Ministerio de salud.			C.A.P.S. LA RIBERA	
Departamento de recursos físicos en salud.			PARTIDO: San Isidro - Provincia de Buenos Aires	
DOCUMENTACIÓN PARA PLIEGO LICITATORIO.			UBICACION: Cnel. Rosales 1196, Martínez.	
DIRECCIÓN PROVINCIAL DE ARQUITECTURA.			Plano:	
Director Provincial:			EQUIPAMIENTO	
Cdr. Carlos Colombini.			ESCALA: 1:100	
N de expediente:		Fecha:	N plano:	Total:
		MAYO 2019	11	17

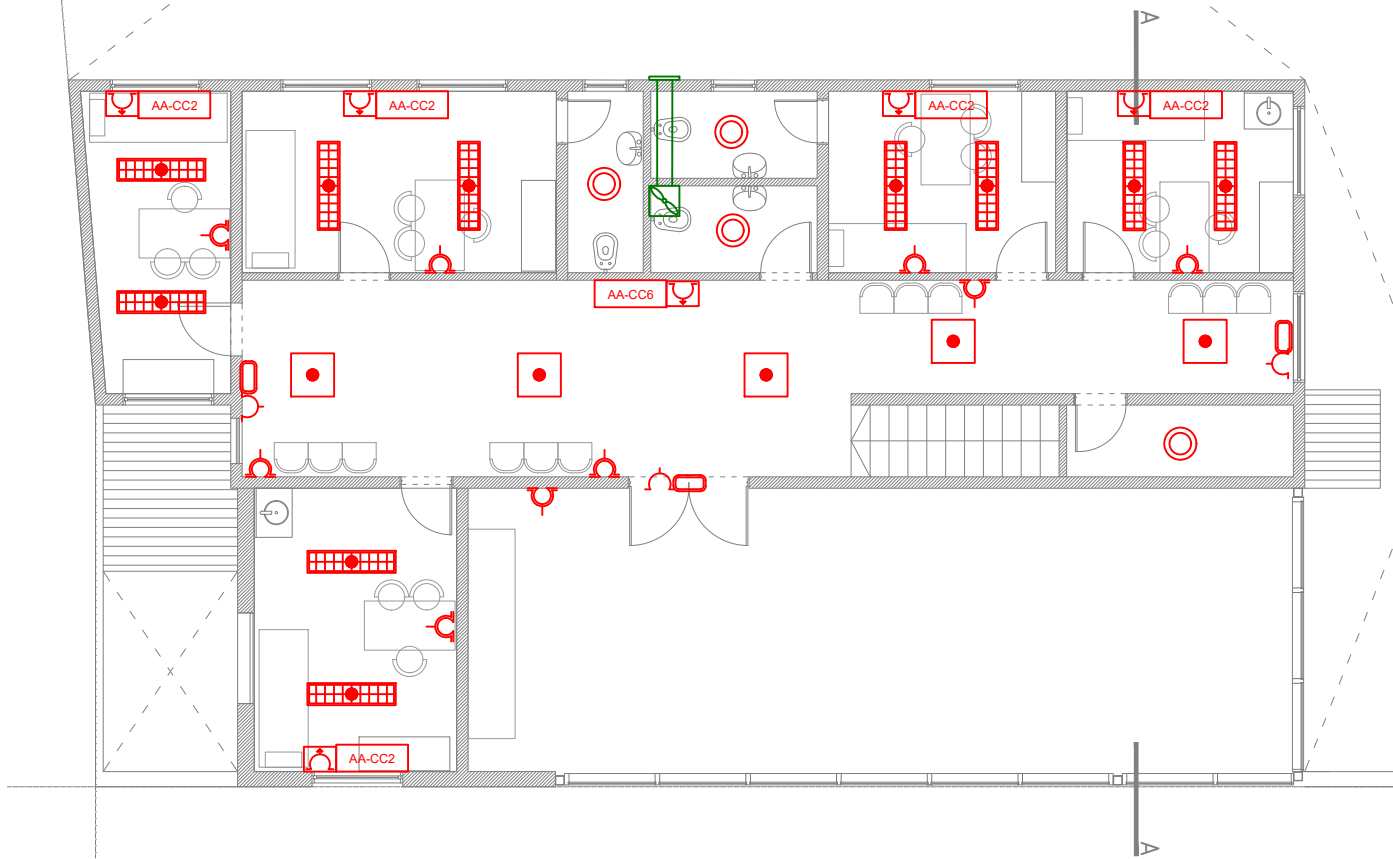


REFERENCIAS:			
	ARTEFACTO PANEL LED 60 X 60 cm		TOMACORRIENTES USO ESPECIAL
	ARTEFACTO PANEL LED 30x120 cm		TOMACORRIENTES SIMPLE
	ARTEFACTO PUNTUAL LED Ø23cm		TABLERO ELECTRICO
	LUZ DE EMERGENCIA		AIRE ACONDICIONADO F/C 2500 W
	TORTUGA PARA EXTERIOR		AIRE ACONDICIONADO F/C 6000W
	TOMACORRIENTES DOBLE		EXTRACTOR DE AIRE PARA CONDUCTO Ø 110 mm

Todas las medidas deberán ser verificadas en obra.


DIRECCIÓN PROVINCIAL DE ARQUITECTURA			
Ministerio de Infraestructura y servicios públicos.			
BUENOS AIRES PROVINCIA			
ANTEPROYECTO: Ministerio de salud. Departamento de recursos físicos en salud. DOCUMENTACIÓN PARA PLIEGO LICITATORIO. DIRECCIÓN PROVINCIAL DE ARQUITECTURA.		OBRA: C.A.P.S. LA RIBERA	
		PARTIDO: San Isidro - Provincia de Buenos Aires	
		UBICACION: Cnel. Rosales 1196, Martínez.	
Director Provincial: Cdr. Carlos Colombini.		Plano: I. ELECTRICA	
		ESCALA: 1:100	
N de expediente:		Fecha:	N plano: Total:
		MAYO 2019	12 17

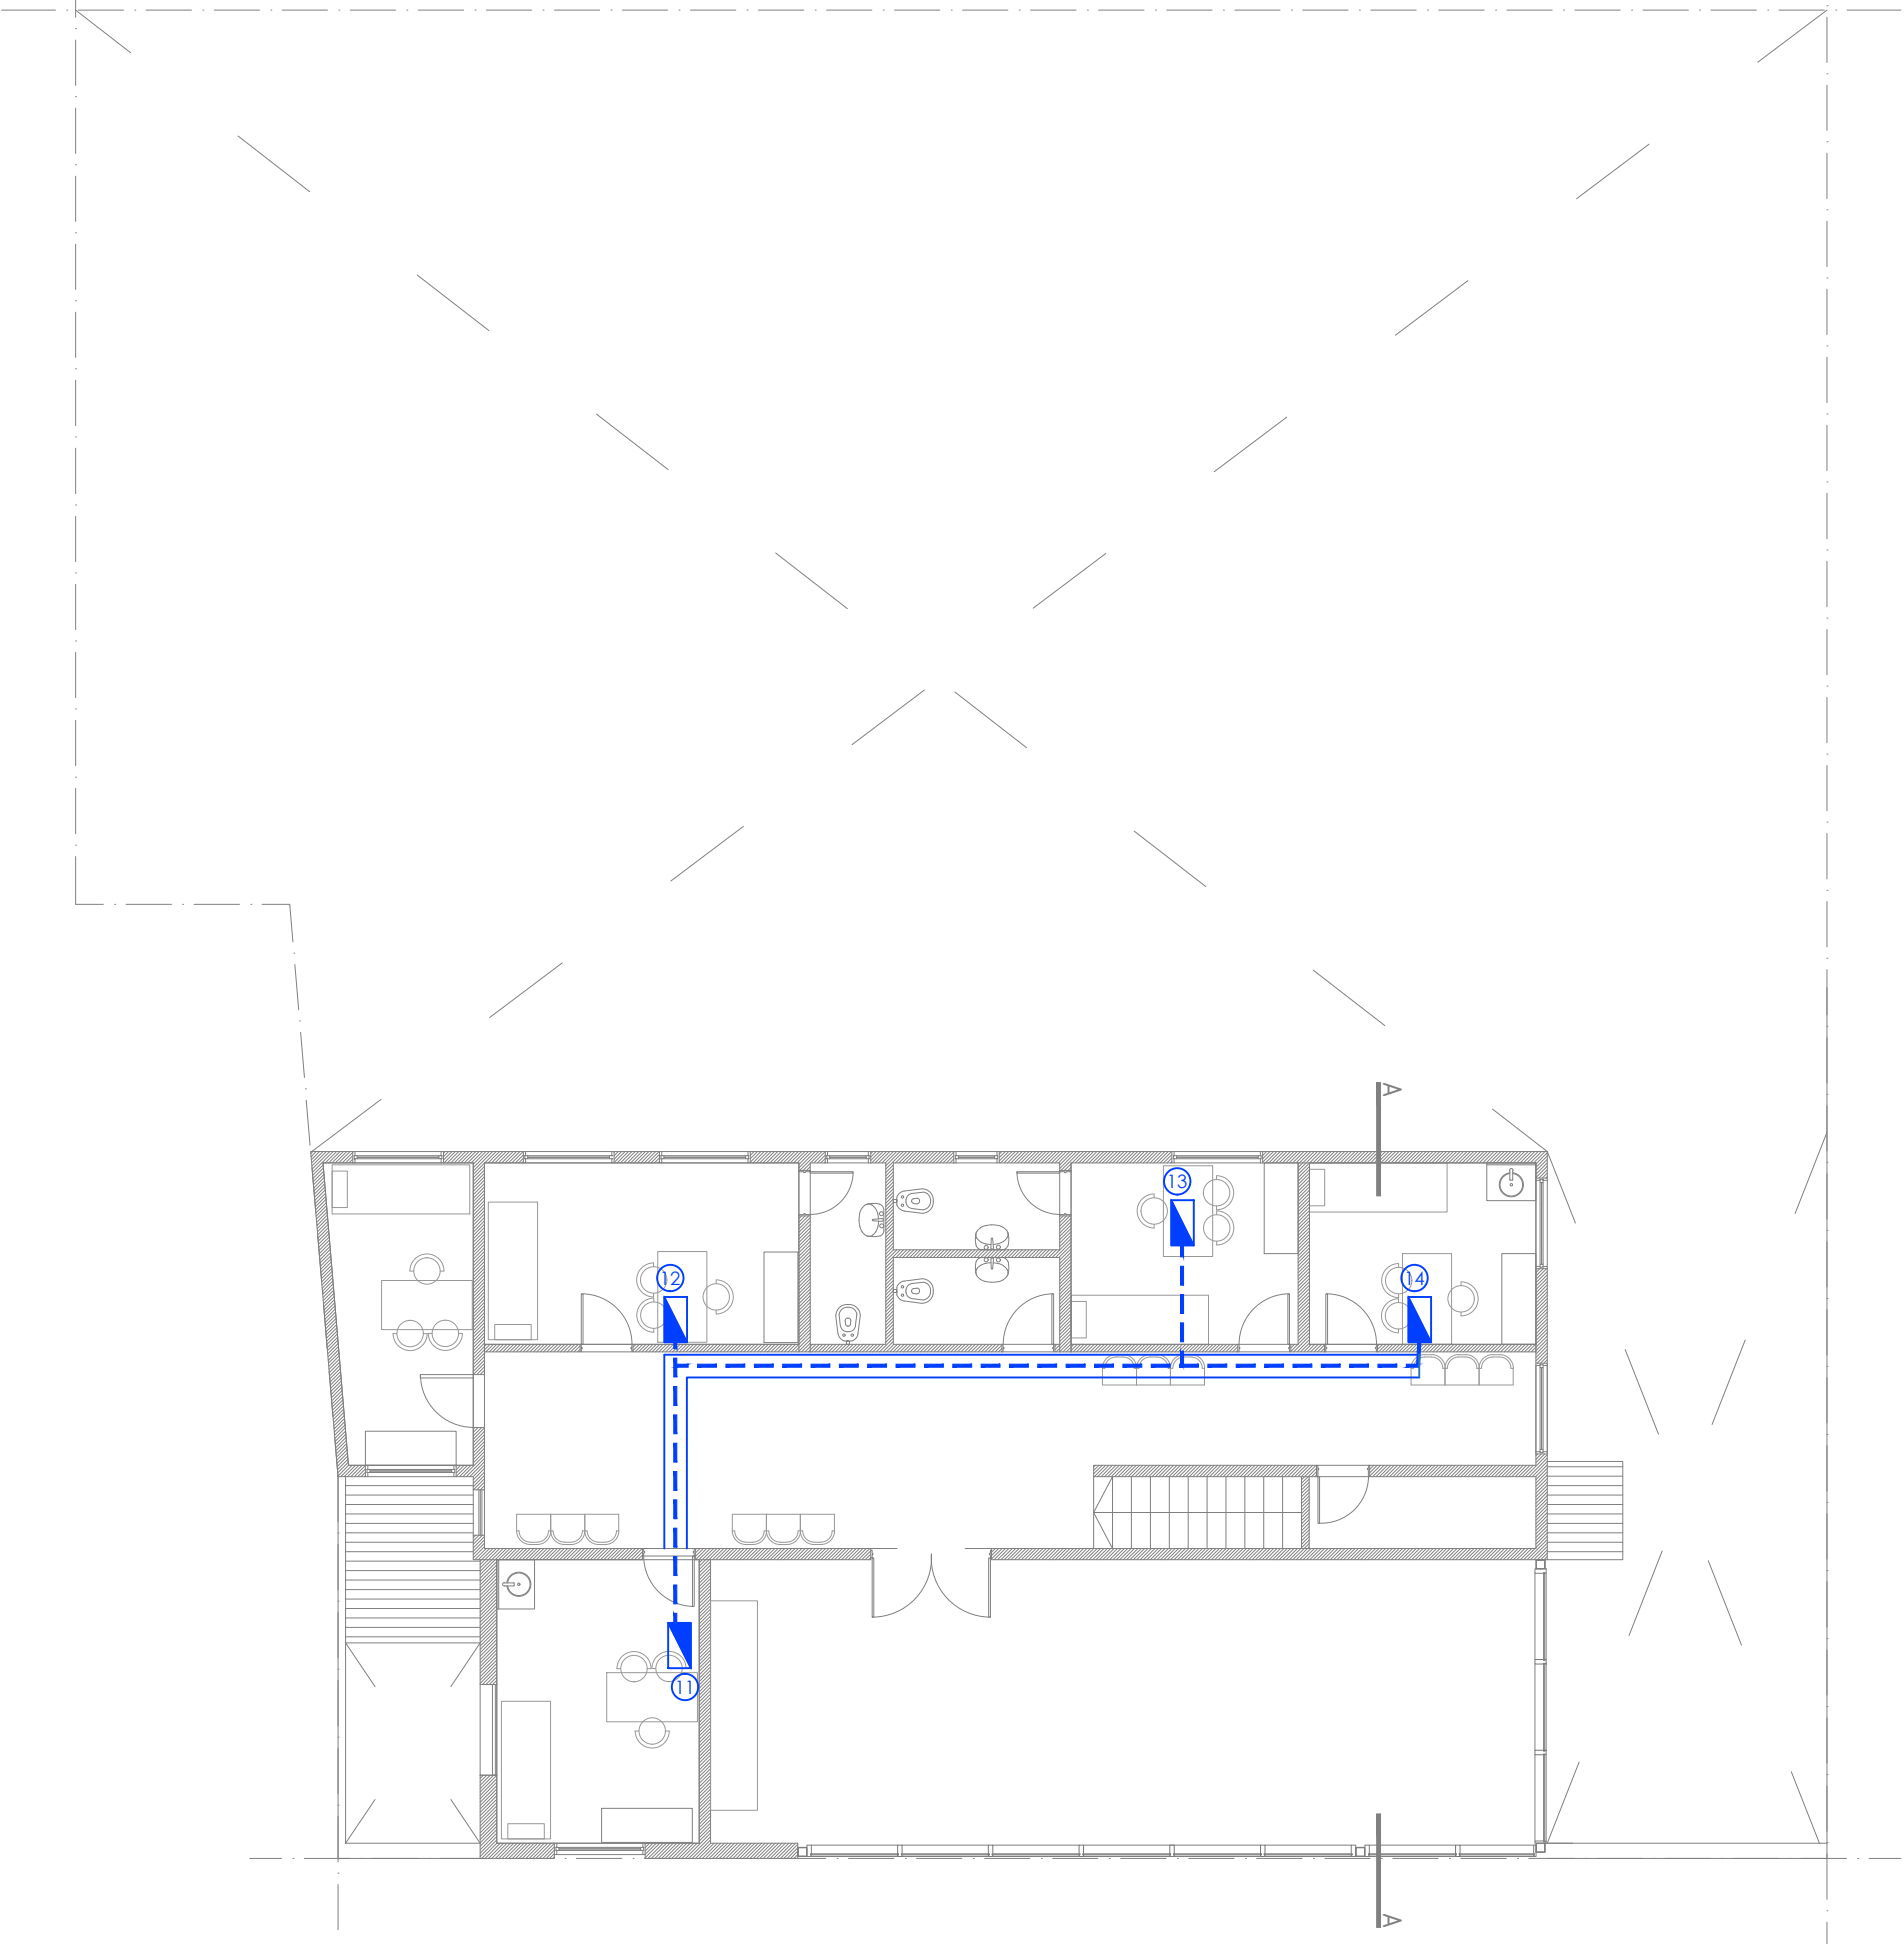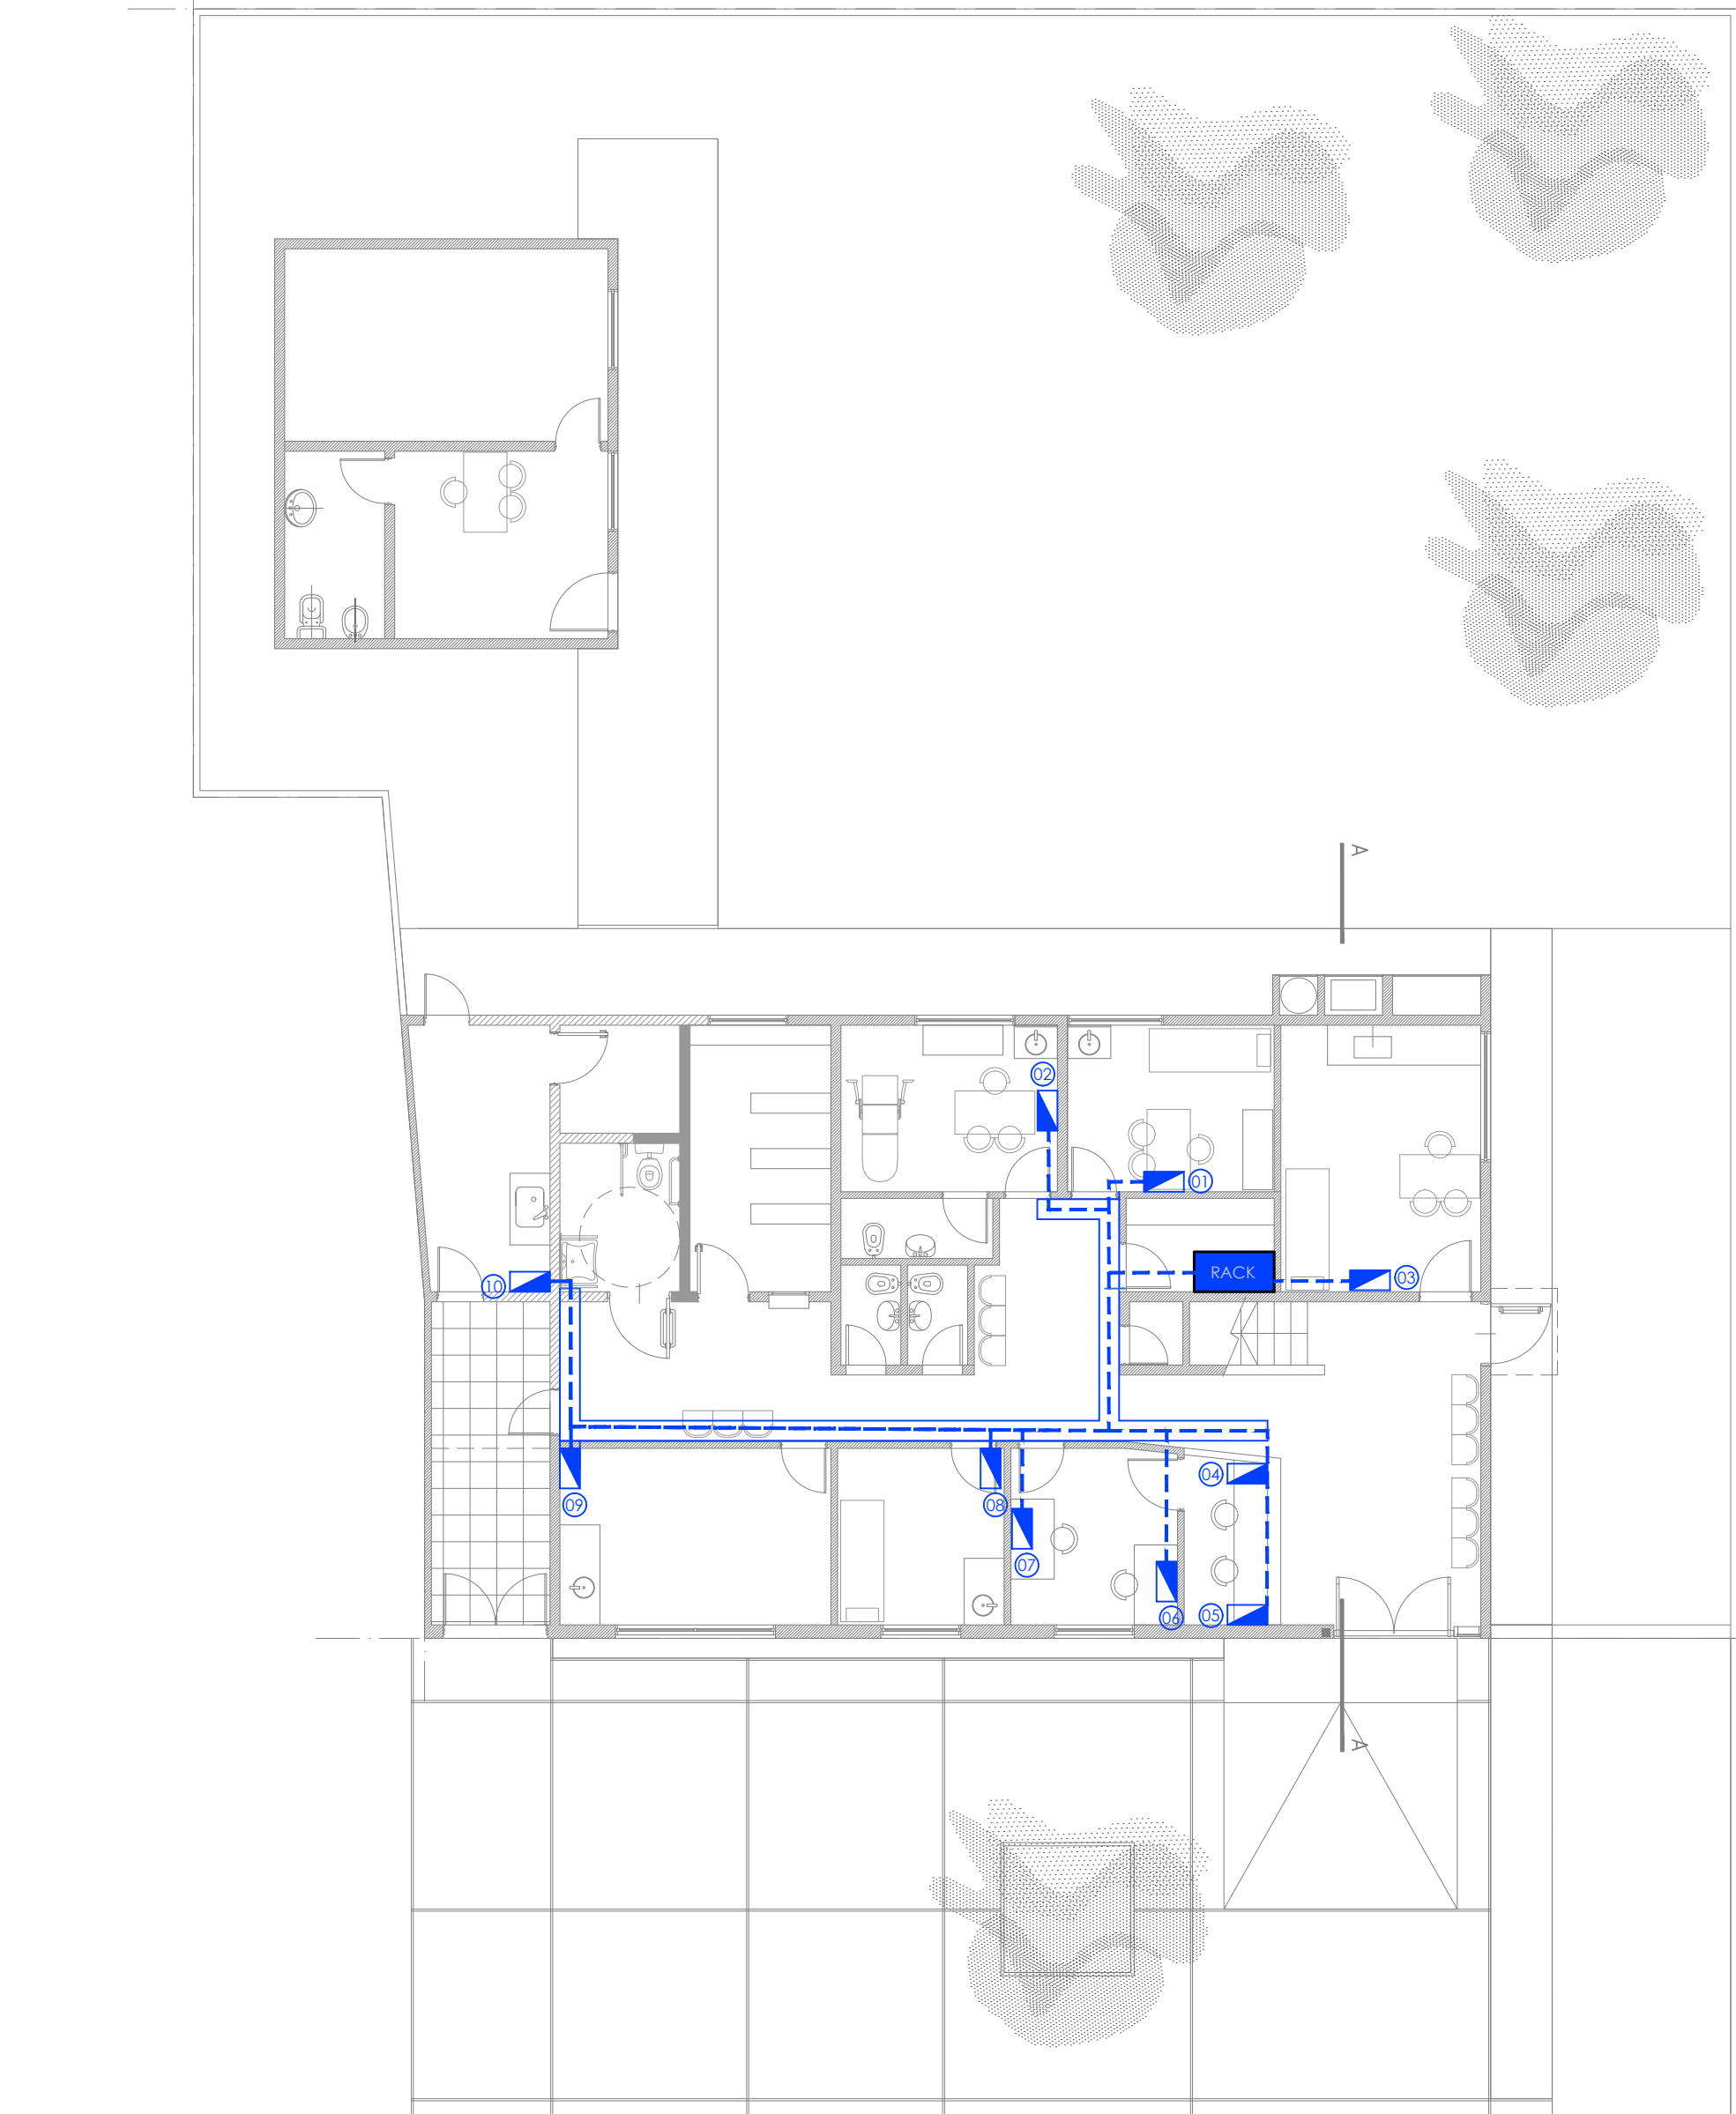


REFERENCIAS:



PUESTO DE DATOS -2 TOMAS BLANCOS
IRAM 2071 CIRC. TN -TRES TOMAS ROJOS
IRAM 2071 PARA ALIMENTACION DE
DATOS CIRC. TP -DOS JACK RJ 45 CAT 6A
PARA DATOS.





BANDEJA PORTACABLES PARA DISTRIBUCION DE
DATOS. ANCHO 10 cm



RACK DE DATOS SEGUN
ESPECIFICACIONES TECNICAS EN
PLIEGO DE DATOS

Todas las medidas deberán ser verificadas en obra.

DIRECCIÓN PROVINCIAL DE ARQUITECTURA Ministerio de Infraestructura y servicios públicos. BUENOS AIRES PROVINCIA				
ANTEPROYECTO: Ministerio de salud. Departamento de recursos físicos en salud. DOCUMENTACIÓN PARA PLIEGO LICITATORIO. DIRECCIÓN PROVINCIAL DE ARQUITECTURA.		OBRA: C.A.P.S. LA RIBERA		
Director Provincial: Cdr. Carlos Colombini.		PARTIDO: San Isidro - Provincia de Buenos Aires		
		UBICACION: Cnel. Rosales 1196, Martínez.		
		Plano: RED DE DATOS		
		ESCALA: 1:100		
		N de expediente:	Fecha: MAYO 2019	N plano: Total: 13 17

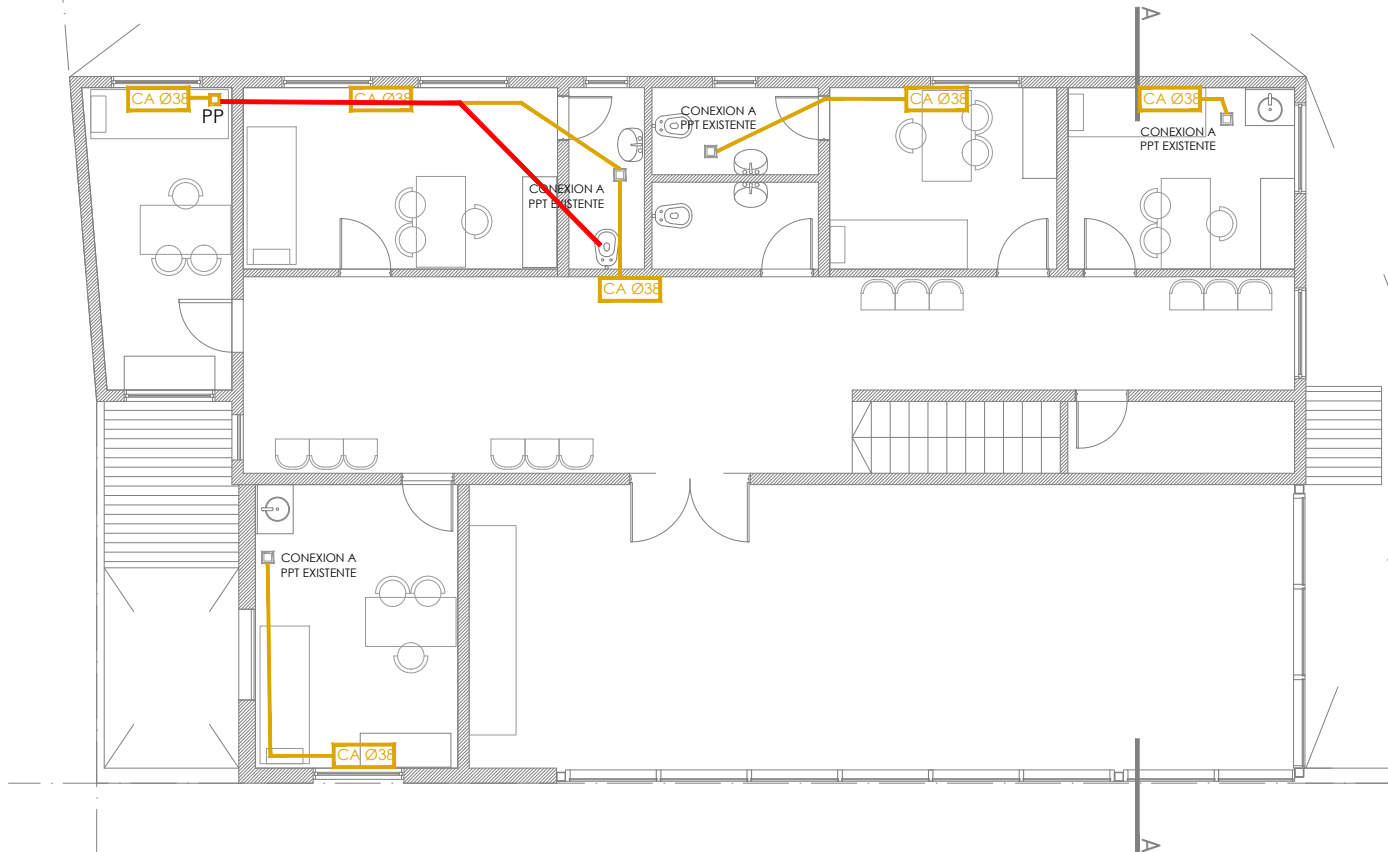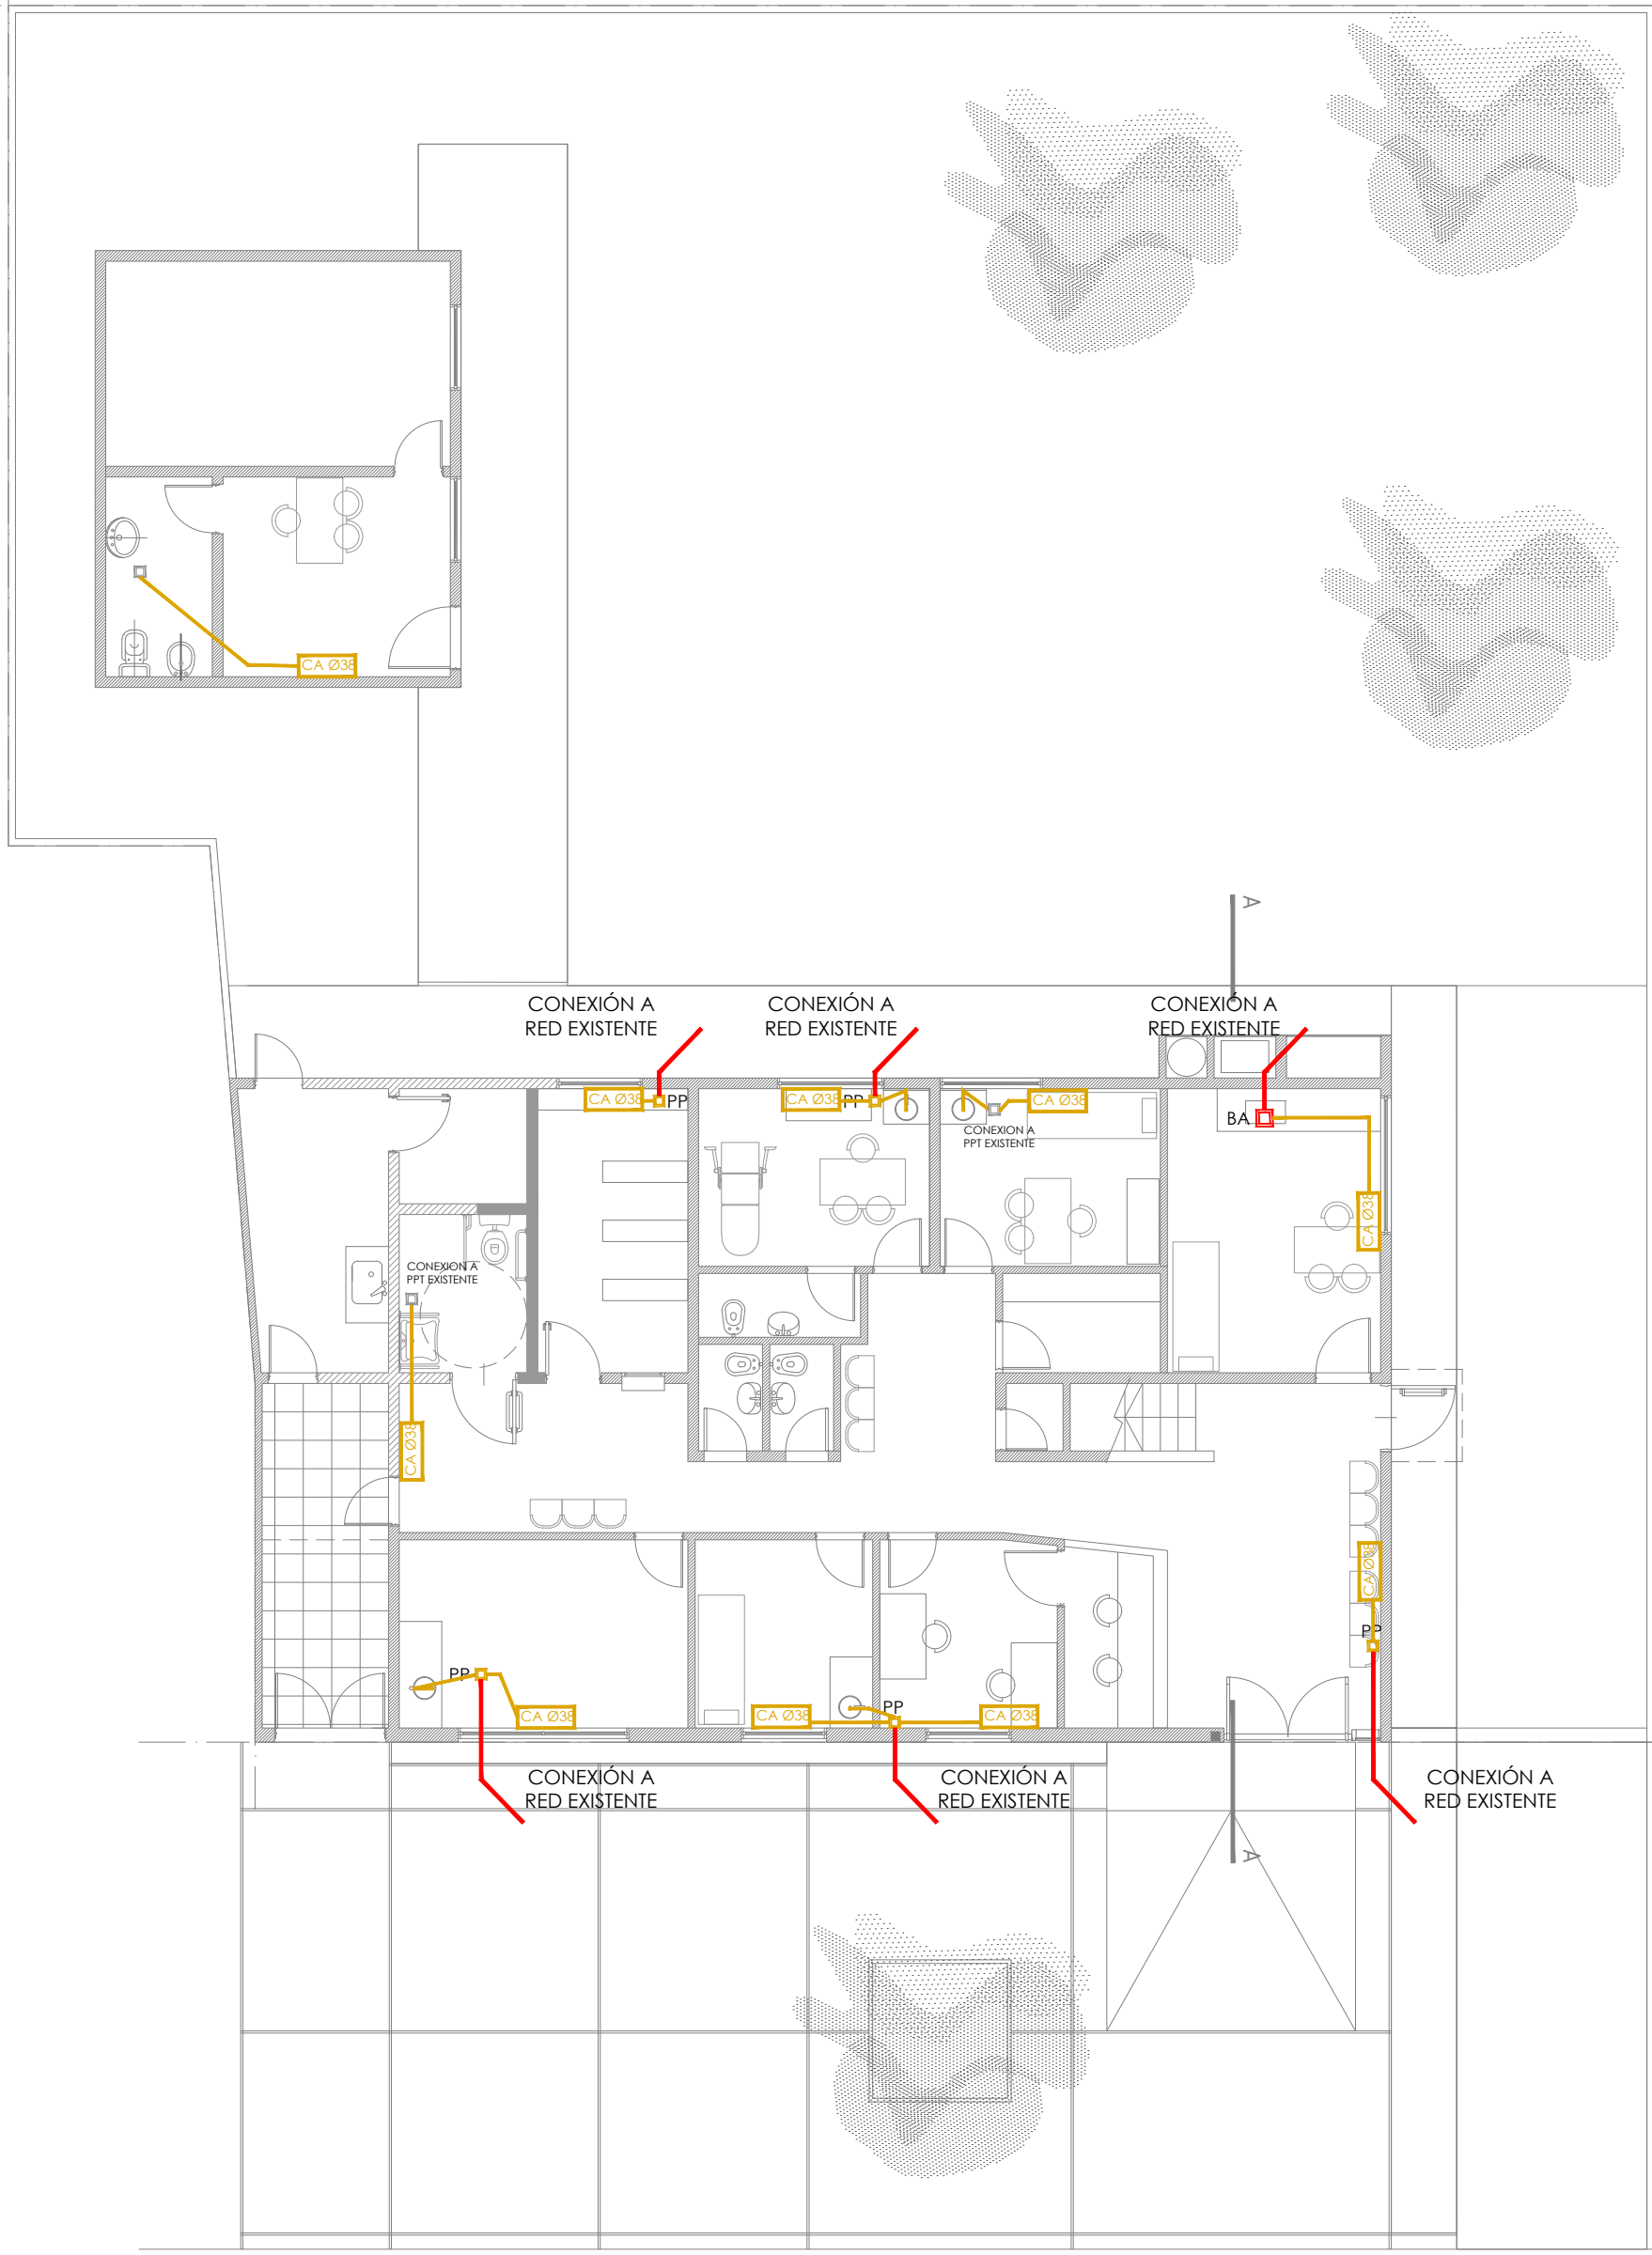

REFERENCIAS:

INSTALACIÓN CLOACAL

	Caño de pvc ø 38mm		Camara de inspección 60x60
	Caño de pvc ø 63mm		Ventilacion Cloacal pvc ø 110mm
	Caño de pvc ø 110mm		Condensado Aire Acondicionado
	Pileta de piso		Camara séptica
	Boca de acceso		

INSTALACIÓN PLUVIAL

	Caño hierro fundido 110m
	Caño PVC ø 110mm
	Boca desague 30x30cm
	Camara de inspección
	Embudo de hierro fundido

Name	C
Attribute Definition	
BA	
MText	
MText	
MText	
MText	

DIRECCIÓN PROVINCIAL DE ARQUITECTURA
Ministerio de Infraestructura y servicios públicos.

BUENOS AIRES PROVINCIA

ANTEPROYECTO
Ministerio de salud
Departamento de recursos físicos en salud.
DOCUMENTACIÓN PARA PLIEGO LICITATORIO.
DIRECCIÓN PROVINCIAL DE ARQUITECTURA.

Director Provincial:
Cdr. Carlos Colombini.

OBRA:


C.A.P.S. LA RIBERA






PARTIDO: San Isidro - Provincia de Buenos Aires
UBICACION: Cnel. Rosales 1196, Martínez.

Plano:
I. SANITARIA AF-AC
ESCALA: 1:100

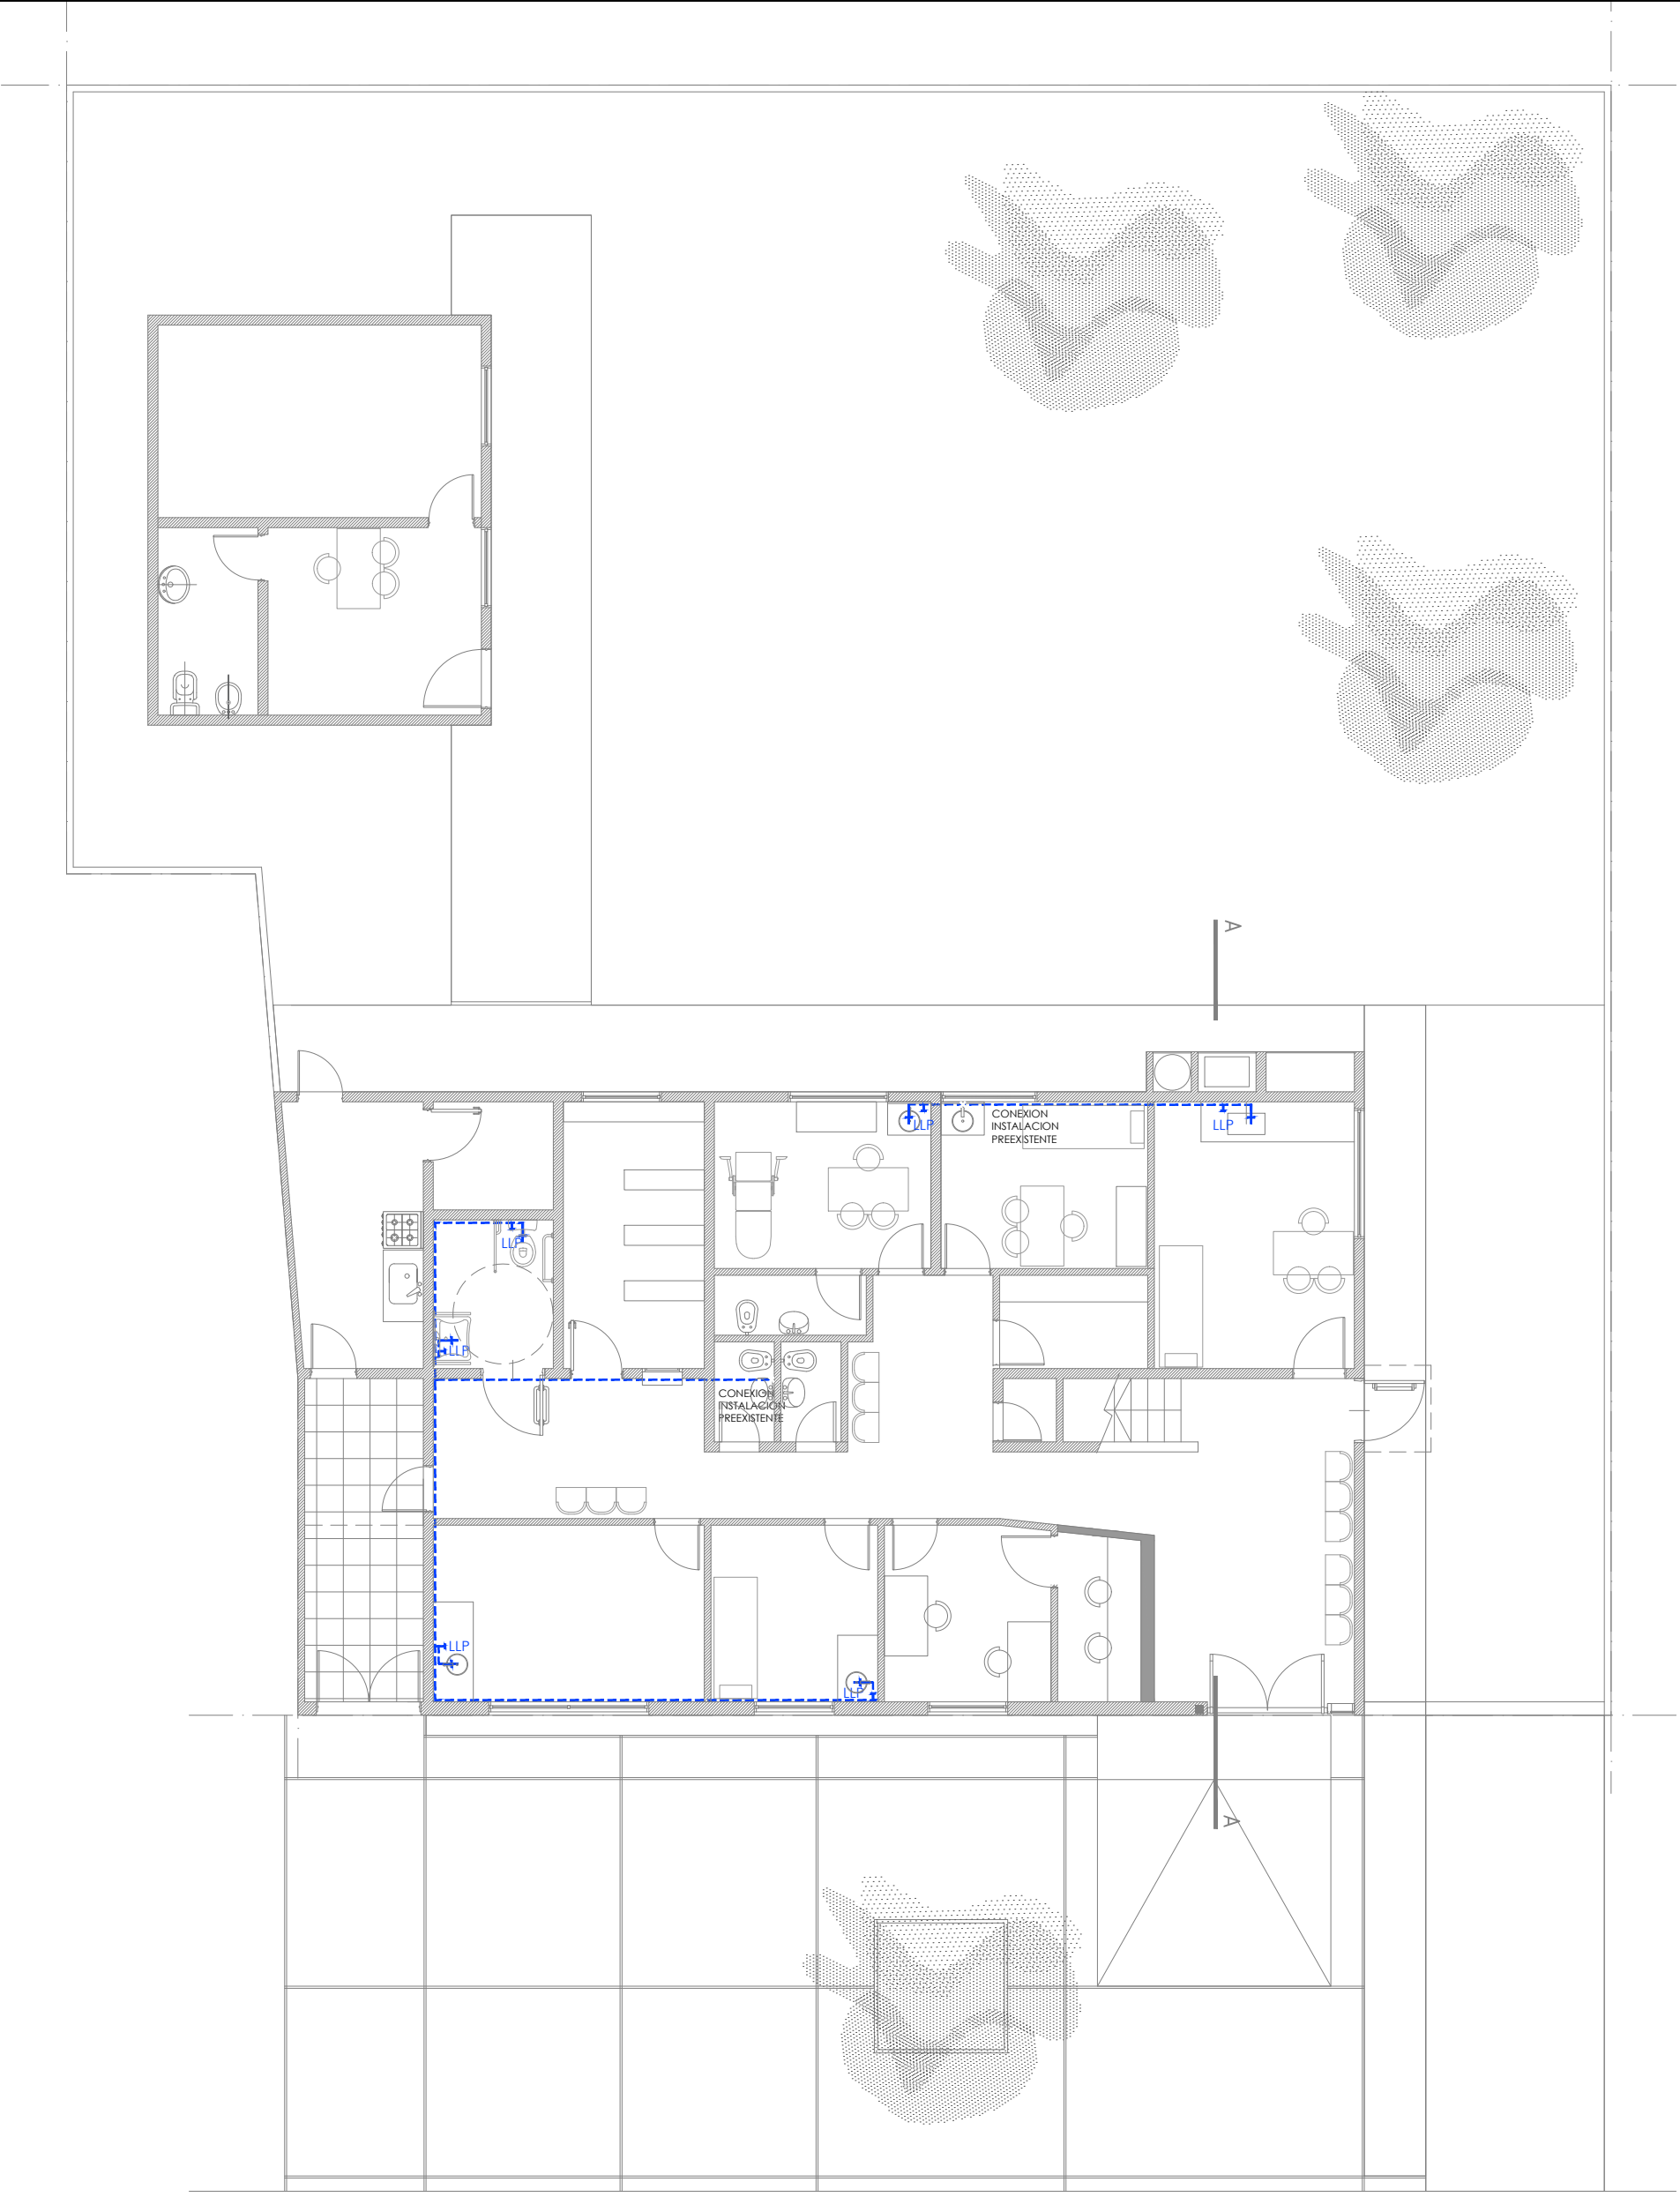N de expediente:	Fecha:	N plano:	Total:
	MAYO 2019	14	17


Todas las medidas deberán ser verificadas en obra.






REFERENCIAS:	
INSTALACIÓN AGUA	
	Cañería de agua fría
	Cañería de agua caliente
	Llave de paso agua fría
	Llave de paso agua caliente
	Bajada agua fría

Todas las medidas deberán ser verificadas en obra.

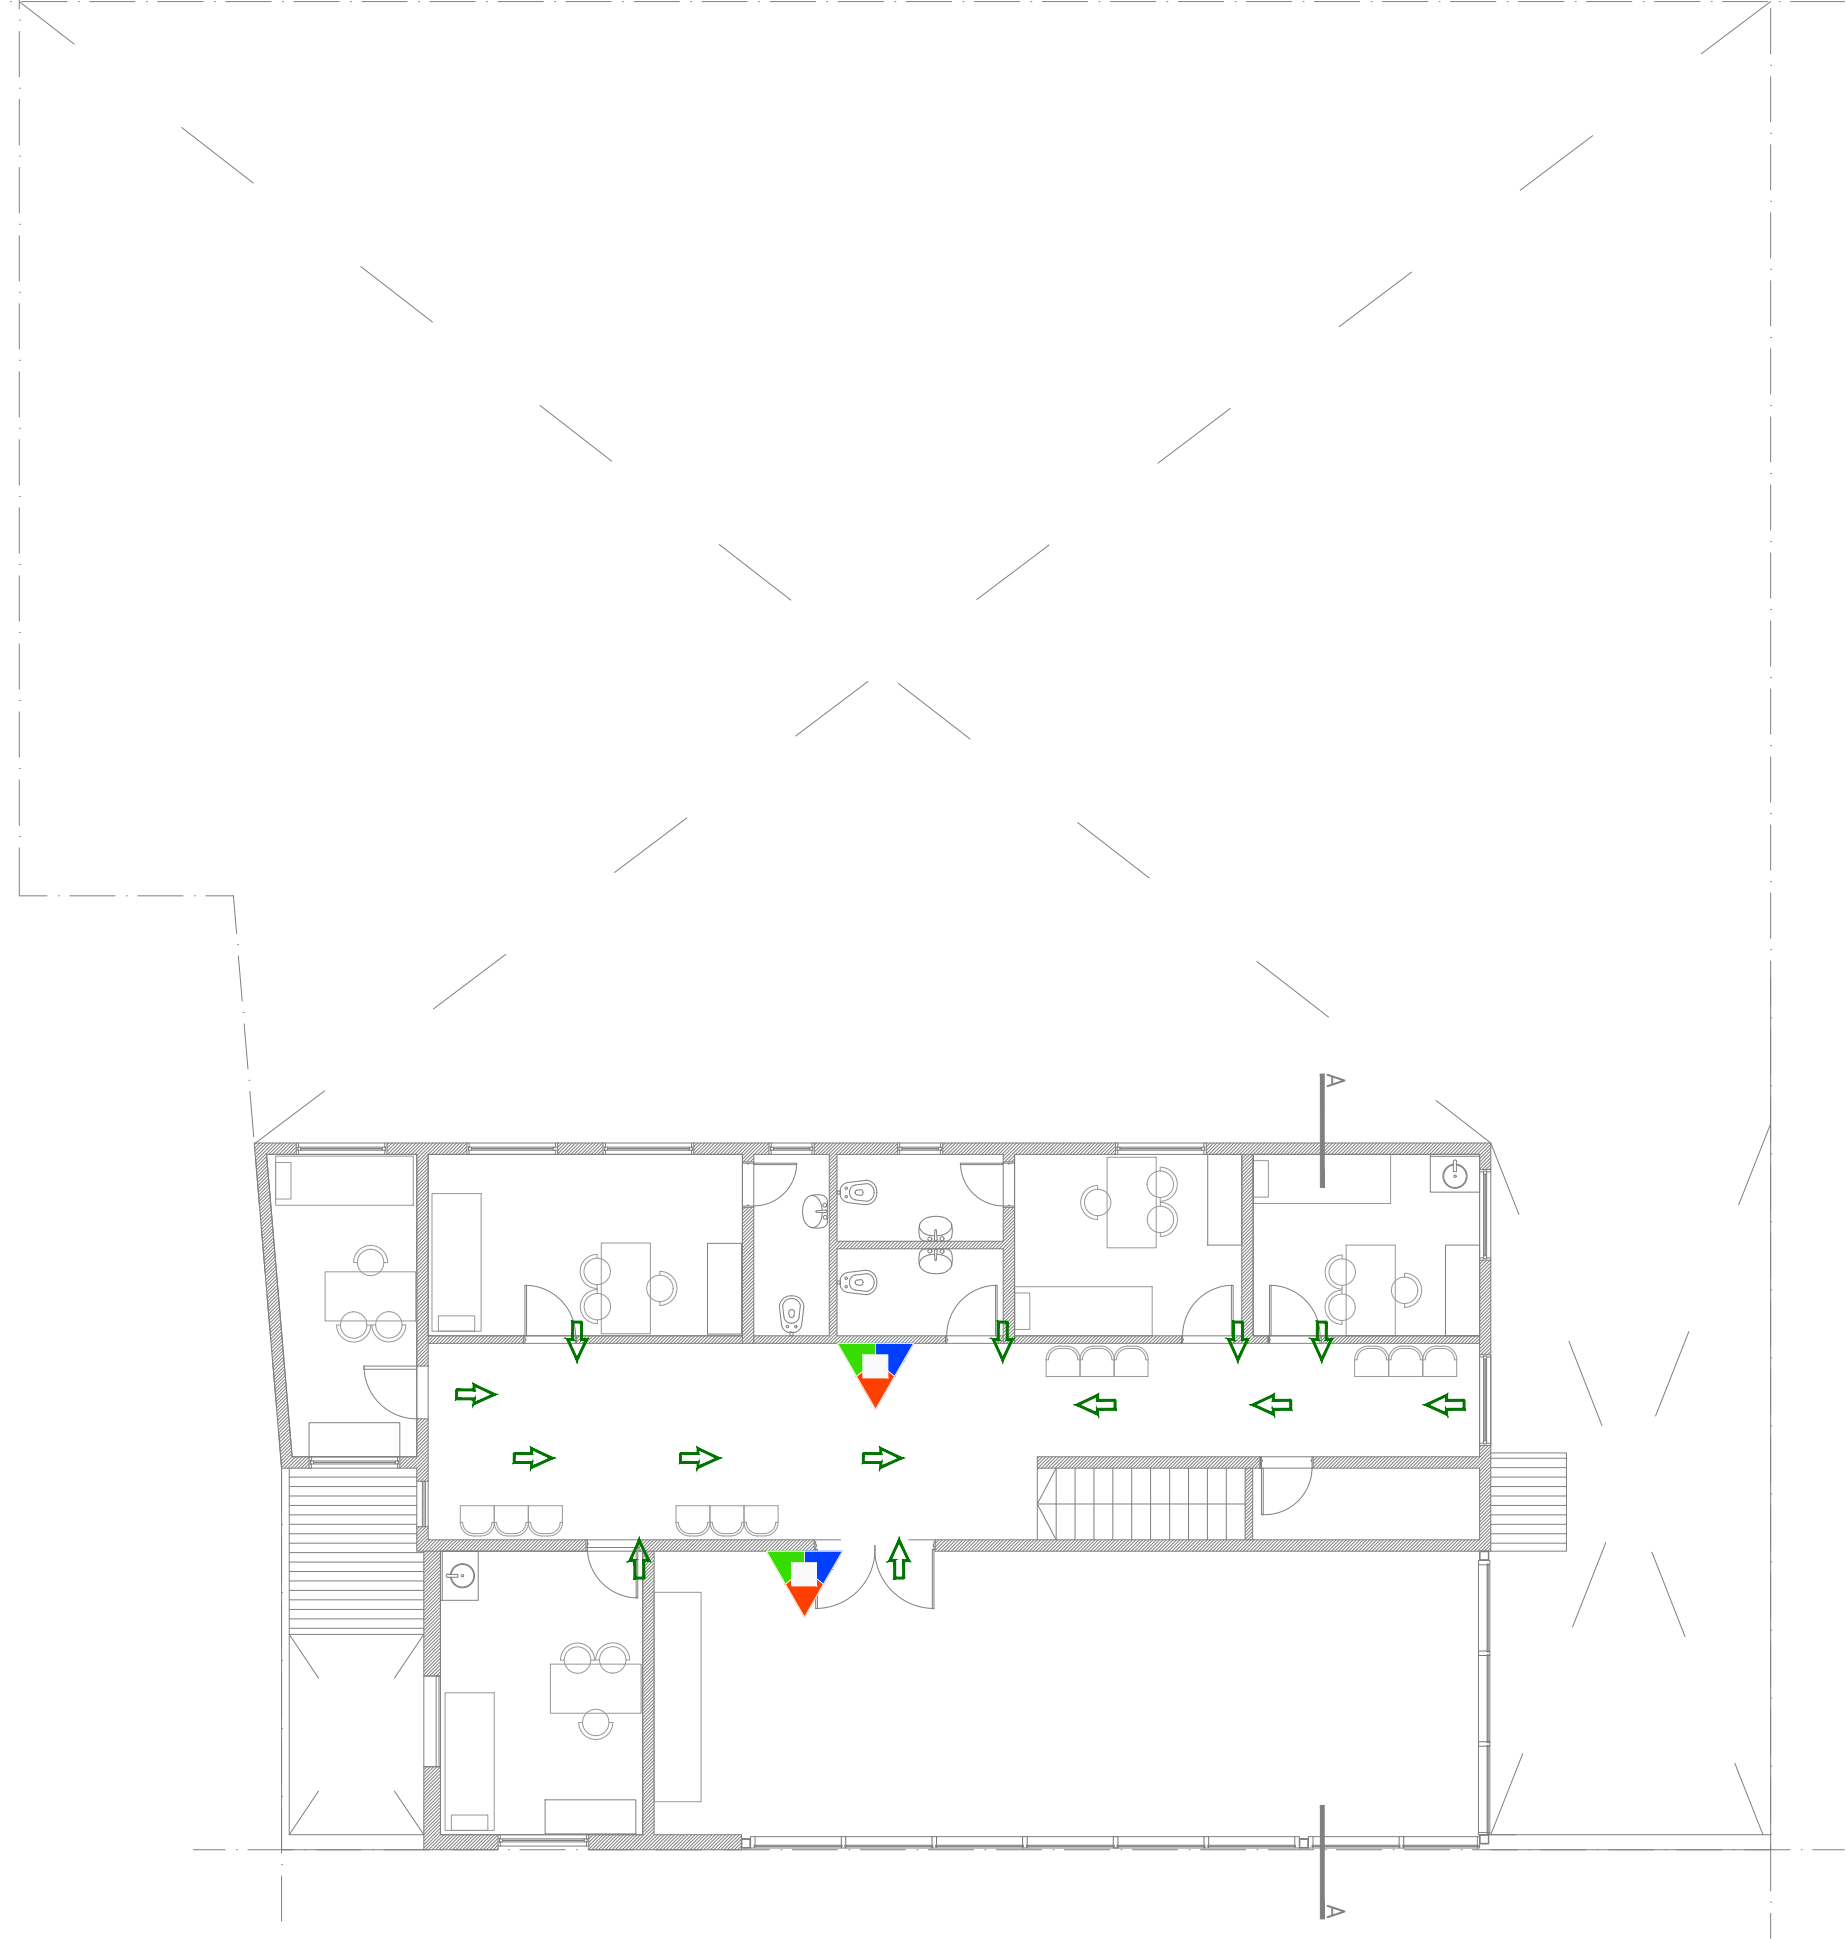DIRECCIÓN PROVINCIAL DE ARQUITECTURA Ministerio de Infraestructura y servicios públicos. BUENOS AIRES PROVINCIA				
ANTEPROYECTO: Ministerio de salud. Departamento de recursos físicos en salud. DOCUMENTACIÓN PARA PLIEGO LICITATORIO. DIRECCIÓN PROVINCIAL DE ARQUITECTURA.		OBRA: C.A.P.S. LA RIBERA		
Director Provincial: Cdr. Carlos Colombini.		PARTIDO: San Isidro - Provincia de Buenos Aires		
		UBICACION: Cnel. Rosales 1196, Martínez.		
		Plano: I. SANITARIA CLOACAL-PLUVIAL ESCALA: 1:100		
N de expediente:		Fecha:	N plano:	Total:
		MAYO 2019	15	17



REFERENCIAS:	
	Matafuego CO2 2,5 kg
	Matafuego polvo seco ABC 10 kg.
	Cartel LED salida de EMERGENCIA

SEÑALÉTICA SEGUN NORMAS IRAM

SALIDA

Texto "Salida" en tipografía sencilla y la indicación color blanco sobre fondo verde.

A mín = 50
H mín = 100

SALIDA →

→ ←

↖ ↗

P mín = 75
H mín = 100

SALIDA DE EMERGENCIA

Texto "Salida de emergencia" en tipografía sencilla la indicación color blanco sobre fondo verde.

A mín = 50 C mín = 10
H mín = 20 H mín = 100

←

5





SALIDA

5





Fluorescente y retroiluminada en color blanco sobre fondo verde

EXTINTORES PORTATILES

Además de la señalización del matafuego, para que sea visto desde lejos se debe colocar una señal adicional a una altura de 2 a 2,5 m. respecto del nivel de piso



Para señalizar la ubicación de un matafuego se debe colocar una chapa baliza, tal como se muestra la figura siguiente. Esta es una superficie con franjas inclinadas en 45° respecto de la horizontal blancas y rojas de 10 cm de ancho. La parte superior de la chapa debe estar ubicada a 1,20 a 1,50 metros respecto del nivel de piso.



1,20m N.P.L.

Todas las medidas deberán ser verificadas en obra.

DIRECCIÓN PROVINCIAL DE ARQUITECTURA Ministerio de Infraestructura y servicios públicos. BUENOS AIRES PROVINCIA				
ANTEPROYECTO: Ministerio de salud. Departamento de recursos físicos en salud. DOCUMENTACIÓN PARA PLIEGO LICITATORIO. DIRECCIÓN PROVINCIAL DE ARQUITECTURA.		OBRA: C.A.P.S. LA RIBERA		
		PARTIDO: San Isidro - Provincia de Buenos Aires		
		UBICACION: Cnel. Rosales 1196, Martínez.		
Director Provincial: Cdr. Carlos Colombini.		Plano: INSTALACION CONTRA INCENDIO ESCALA: 1:100		
N de expediente:		Fecha:	N plano:	Total:
		MAYO 2019	16	17

P1	TIPO: PUERTA DE UNA HOJA DE ABRIR	CANT:1	DIRECCION: 00 IZQUIERDA: 01	P2	TIPO: PUERTA DE UNA HOJA DE ABRIR	CANT:01	DIRECCION: 01 IZQUIERDA: 00	P3	TIPO: PUERTA DE UNA HOJA DE ABRIR	CANT:01	DIRECCION: 00 IZQUIERDA: 01	P4	TIPO: PUERTA DE UNA HOJA DE ABRIR	CANT:01	DIRECCION: 00 IZQUIERDA: 01	N1	TIPO: PUERTA DE UNA HOJA DE ABRIR	CANT:1	DIRECCION: 00 IZQUIERDA: 01
MANCOS MARCO DE CHAPA DE HIERRO DOBLADA DO Nº16 A CAJÓN SEGUN ANCHO DE MURO. TRAMO INFERIOR DE ACERO INOXIDABLE 1.10cm.				MANCOS MARCO DE CHAPA DE HIERRO DOBLADA DO Nº16 A CAJÓN SEGUN ANCHO DE MURO. TRAMO INFERIOR DE ACERO INOXIDABLE 1.10cm.				MANCOS MARCO DE CHAPA DE HIERRO DOBLADA DO Nº16 A CAJÓN SEGUN ANCHO DE MURO. TRAMO INFERIOR DE ACERO INOXIDABLE 1.10cm.				MANCOS MARCO DE CHAPA DE HIERRO DOBLADA DO Nº16 A CAJÓN SEGUN ANCHO DE MURO. TRAMO INFERIOR DE ACERO INOXIDABLE 1.10cm.				MANCOS ALUMINO ANODIZADO 15 MICRONES CERTIFICADO COLOR NATURAL SATINADO CON CONTRAMANCO. LINEA MODERNA AJUSTAR O SUPLENIR.			
REFUERZOS PERIMETRAL DE TUBO DE ACERO 76x70mm CON PLACON A PISO Y LOSA EN CADA JAMBA. CON DOS MANOS DE ANTIQOXO.				REFUERZOS PERIMETRAL DE TUBO DE ACERO 76x70mm CON PLACON A PISO Y LOSA EN CADA JAMBA. CON DOS MANOS DE ANTIQOXO.				REFUERZOS PERIMETRAL DE TUBO DE ACERO 76x70mm CON PLACON A PISO Y LOSA EN CADA JAMBA. CON DOS MANOS DE ANTIQOXO.				REFUERZOS PERIMETRAL DE TUBO DE ACERO 76x70mm CON PLACON A PISO Y LOSA EN CADA JAMBA. CON DOS MANOS DE ANTIQOXO.				REFUERZOS ALUMINO ANODIZADO PUANDO A MAMPPOSTERIA.			
HOJAS 6 PÓMELAS MIXTAS POR HOJA REFORZADAS DE HIERRO. CERRADURA DE EMBUTIR DE OLIVERO UNICARO PARA PUERTAS INTERIORES. DOBLE BALANCÓN BRONCE PLATE. RECTA PESADA. DOS TRANSCUROS SUPERIOR E INFERIOR EN LA OTRA HOJA. BOCALLAVES Y ROSETAS CIRCULARES.				HOJAS PUERTA PLACA DE 40mm DE ESPESOR. REVESTIDA EN AMBAS CARAS CON LAMINADO MELAMINICO SATINADO COLOR BLANCO DE 1mm DE ESPESOR SOBRE PLACA DE MDP DE 1mm DE ESPESOR. INCLUIDO CON TRAMA TIPO MODO DE ABELA DE MADERA MACIZA (PINO PARANA) Y CANTOS PERIMETRALES DE CEDRO DE 1cm DE ESPESOR.				HOJAS PUERTA PLACA DE 40mm DE ESPESOR. REVESTIDA EN AMBAS CARAS CON LAMINADO MELAMINICO SATINADO COLOR BLANCO DE 1mm DE ESPESOR SOBRE PLACA DE MDP DE 1mm DE ESPESOR. INCLUIDO CON TRAMA TIPO MODO DE ABELA DE MADERA MACIZA (PINO PARANA) Y CANTOS PERIMETRALES DE CEDRO DE 1cm DE ESPESOR.				HOJAS PUERTA PLACA DE 40mm DE ESPESOR. REVESTIDA EN AMBAS CARAS CON LAMINADO MELAMINICO SATINADO COLOR BLANCO DE 1mm DE ESPESOR SOBRE PLACA DE MDP DE 1mm DE ESPESOR. INCLUIDO CON TRAMA TIPO MODO DE ABELA DE MADERA MACIZA (PINO PARANA) Y CANTOS PERIMETRALES DE CEDRO DE 1cm DE ESPESOR.				HOJAS HOJA DE ABRIR. PERFILES ALUMINO ANODIZADO COLOR NATURAL SATINADO. LINEA MODERNA (AJUSTAR) O EQUIVALENTE SUPERIOR.			
HERRAJES ACERO INOXIDABLE MATE DE 1.2mm DE ESPESOR. COLOCADOS PESADOS CON ADHESIVO 1:10cm.				HERRAJES 3 PÓMELAS MIXTAS POR HOJA REFORZADAS DE HIERRO. CERRADURA DE EMBUTIR DOBLE PALETA PARA PUERTAS INTERIORES. DOBLE BALANCÓN BRONCE PLATE. RECTA PESADA. BOCALLAVES Y ROSETAS CIRCULARES.				HERRAJES 3 PÓMELAS MIXTAS POR HOJA REFORZADAS DE HIERRO. CERRADURA DE EMBUTIR DOBLE PALETA PARA PUERTAS INTERIORES. DOBLE BALANCÓN BRONCE PLATE. RECTA PESADA. BOCALLAVES Y ROSETAS CIRCULARES.				HERRAJES 3 PÓMELAS MIXTAS POR HOJA REFORZADAS DE HIERRO. CERRADURA DE EMBUTIR DOBLE PALETA PARA PUERTAS INTERIORES. DOBLE BALANCÓN BRONCE PLATE. RECTA PESADA. BOCALLAVES Y ROSETAS CIRCULARES.				HERRAJES DOS PÓMELAS MIXTAS REFORZADAS PROPIAS DE LA LINEA MODERNA. CERRADURA DE EMBUTIR CON MANILA DE 1/4 DE VUELTA RECTA PESADA.			
ZOCALOS ACERO INOXIDABLE MATE DE 1.2mm DE ESPESOR. COLOCADOS PESADOS CON ADHESIVO 1:10cm.				ZOCALOS ACERO INOXIDABLE MATE DE 1.2mm DE ESPESOR. COLOCADOS PESADOS CON ADHESIVO 1:10cm.				ZOCALOS ACERO INOXIDABLE MATE DE 1.2mm DE ESPESOR. COLOCADOS PESADOS CON ADHESIVO 1:10cm.				ZOCALOS ACERO INOXIDABLE MATE DE 1.2mm DE ESPESOR. COLOCADOS PESADOS CON ADHESIVO 1:10cm.				ZOCALOS -			
VIDRIOS PANO SUPERIOR. VIDRIO DE SEGURIDAD 3+3 LAMINADO TRANSPARENTE TIPO BLISAN O SUPERIOR.				-				-				-				VIDRIOS VIDRIO TRANSLUCIDO 3+3			
CONTRAVIDRIOS ALUMINO ANODIZADO 10mm.				ALUMINO ANODIZADO 10mm.				ALUMINO ANODIZADO 10mm.				ALUMINO ANODIZADO 10mm.				CONTRAVIDRIOS -			
PINTURA ANTIQOXO Y ESMALETE SINTETICO.				ANTIQOXO Y ESMALETE SINTETICO.				ANTIQOXO Y ESMALETE SINTETICO.				ANTIQOXO Y ESMALETE SINTETICO.				PINTURA NO POSEE			
OTRO -				LA PUERTA DE ABRIR IZQUIERDA UBICADA EN EL BANDO PARA PISO LLEVARA BARRA.				-				-				OTRO -			

Todas las medidas deberán ser verificadas en obra.

DIRECCIÓN PROVINCIAL DE ARQUITECTURA Ministerio de Infraestructura y servicios públicos.			
BUENOS AIRES PROVINCIA			
ANTEPROYECTO: Ministerio de salud. Departamento de recursos físicos en salud. DOCUMENTACIÓN PARA PLIEGO LICITATORIO. DIRECCIÓN PROVINCIAL DE ARQUITECTURA.		OBRA: C.A.P.S. LA RIBERA	
		PARTIDO: San Isidro - Provincia de Buenos Aires	
		UBICACION: Cnel. Rosales 1196, Martínez.	
Director Provincial: Cdor. Carlos Colombini.		Plano: PLANILLA DE CARPINTERIAS ESCALA: 1:20	
N de expediente:		Fecha: MAYO 2019	N plano: Total: 17 17

DOCUMENTACIÓN GRÁFICA
C.A.P.S. SAN ISIDRO LABRADOR
SAN ISIDRO - GRUPO (6.10)



VISTA AEREA




VISTA FRENTE

Todas las medidas deberán ser verificadas en obra.

DIRECCIÓN PROVINCIAL DE ARQUITECTURA Ministerio de Infraestructura y servicios públicos.				
ANTEPROYECTO: Ministerio de salud. Departamento de recursos físicos en salud. DOCUMENTACIÓN PARA PLIEGO LICITATORIO. DIRECCIÓN PROVINCIAL DE ARQUITECTURA.		OBRA:		
		C.A.P.S. SAN ISIDRO LABRADOR		
		PARTIDO: San isidro - Provincia de Buenos Aires		
		UBICACION: Int. Tomkinson 1435, Beccar		
Director Provincial: Cdr. Carlos Colombini.		Plano:		
		IMPLANTACION		
		ESCALA: 1:100		
		N de expediente:	Fecha: JUNIO 2019	N plano: Total: 0107



PLANTA BAJA

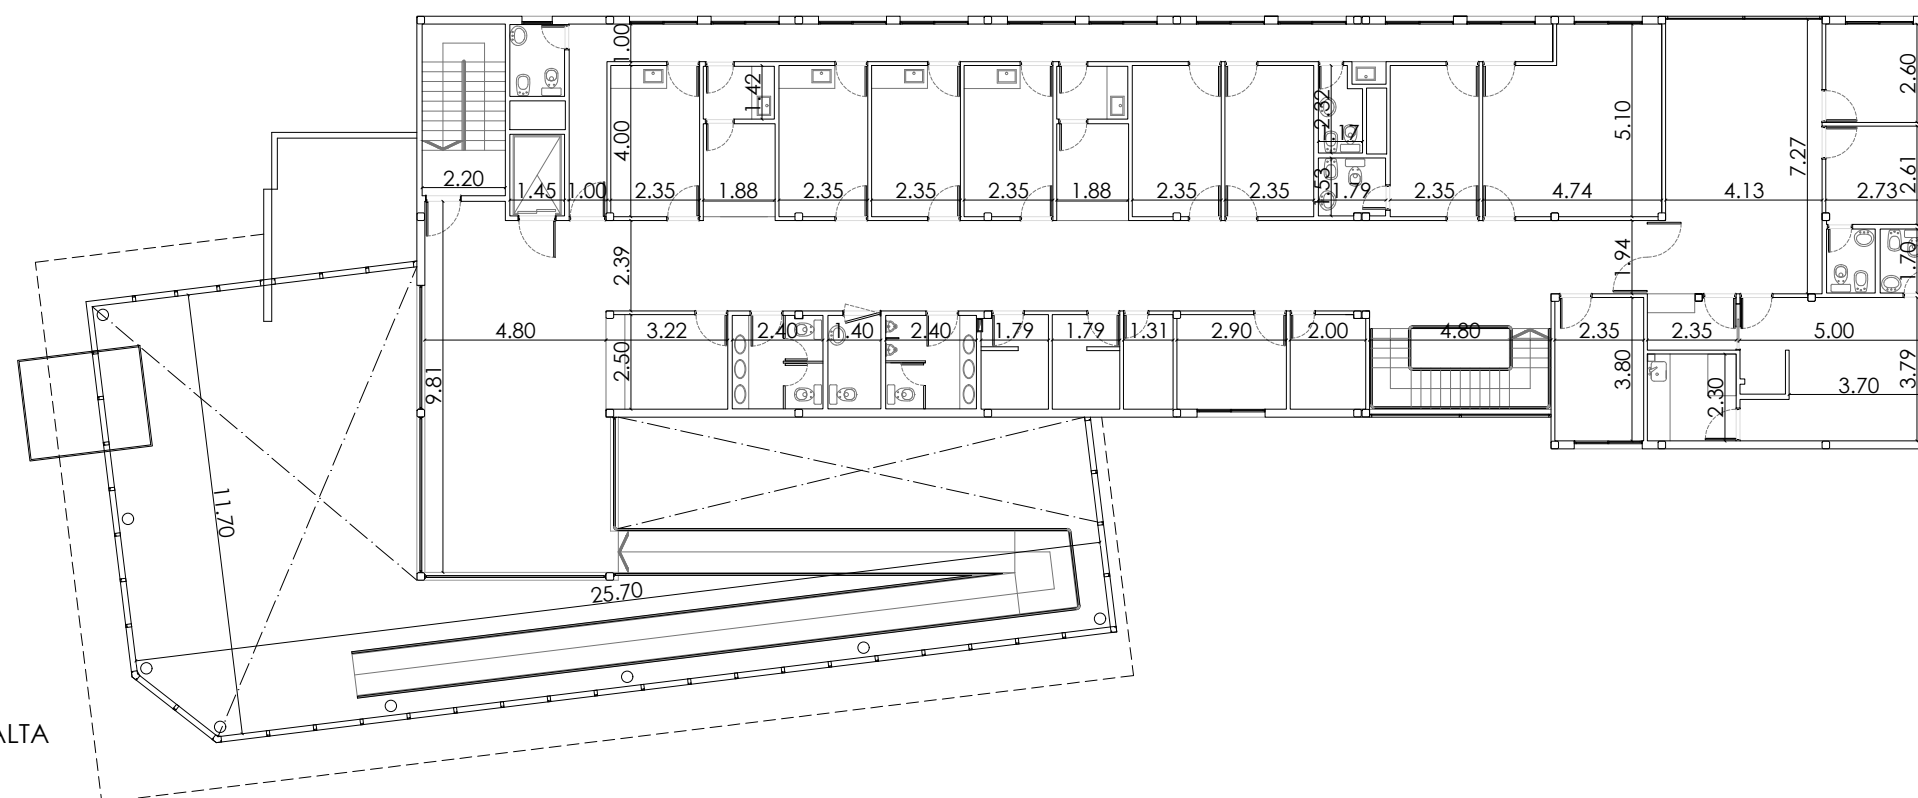

PLANTA ALTA

Todas las medidas deberán ser verificadas en obra.

DIRECCIÓN PROVINCIAL DE ARQUITECTURA

Ministerio de Infraestructura y servicios públicos.

ANTEPROYECTO:
Ministerio de salud.
Departamento de recursos físicos en salud.
DOCUMENTACIÓN PARA PLIEGO LICITATORIO.
DIRECCIÓN PROVINCIAL DE ARQUITECTURA.

Director Provincial:
Cdr. Carlos Colombini.

OBRA:

C.A.P.S. SAN ISIDRO LABRADOR

PARTIDO: San isidro - Provincia de Buenos Aires

UBICACION: Int. Tomkinson 1435, Beccar

Plano:


ESTADO ACTUAL

ESCALA: 1:100


N de expediente: JUNIO 2019

N plano: Total:

02 07

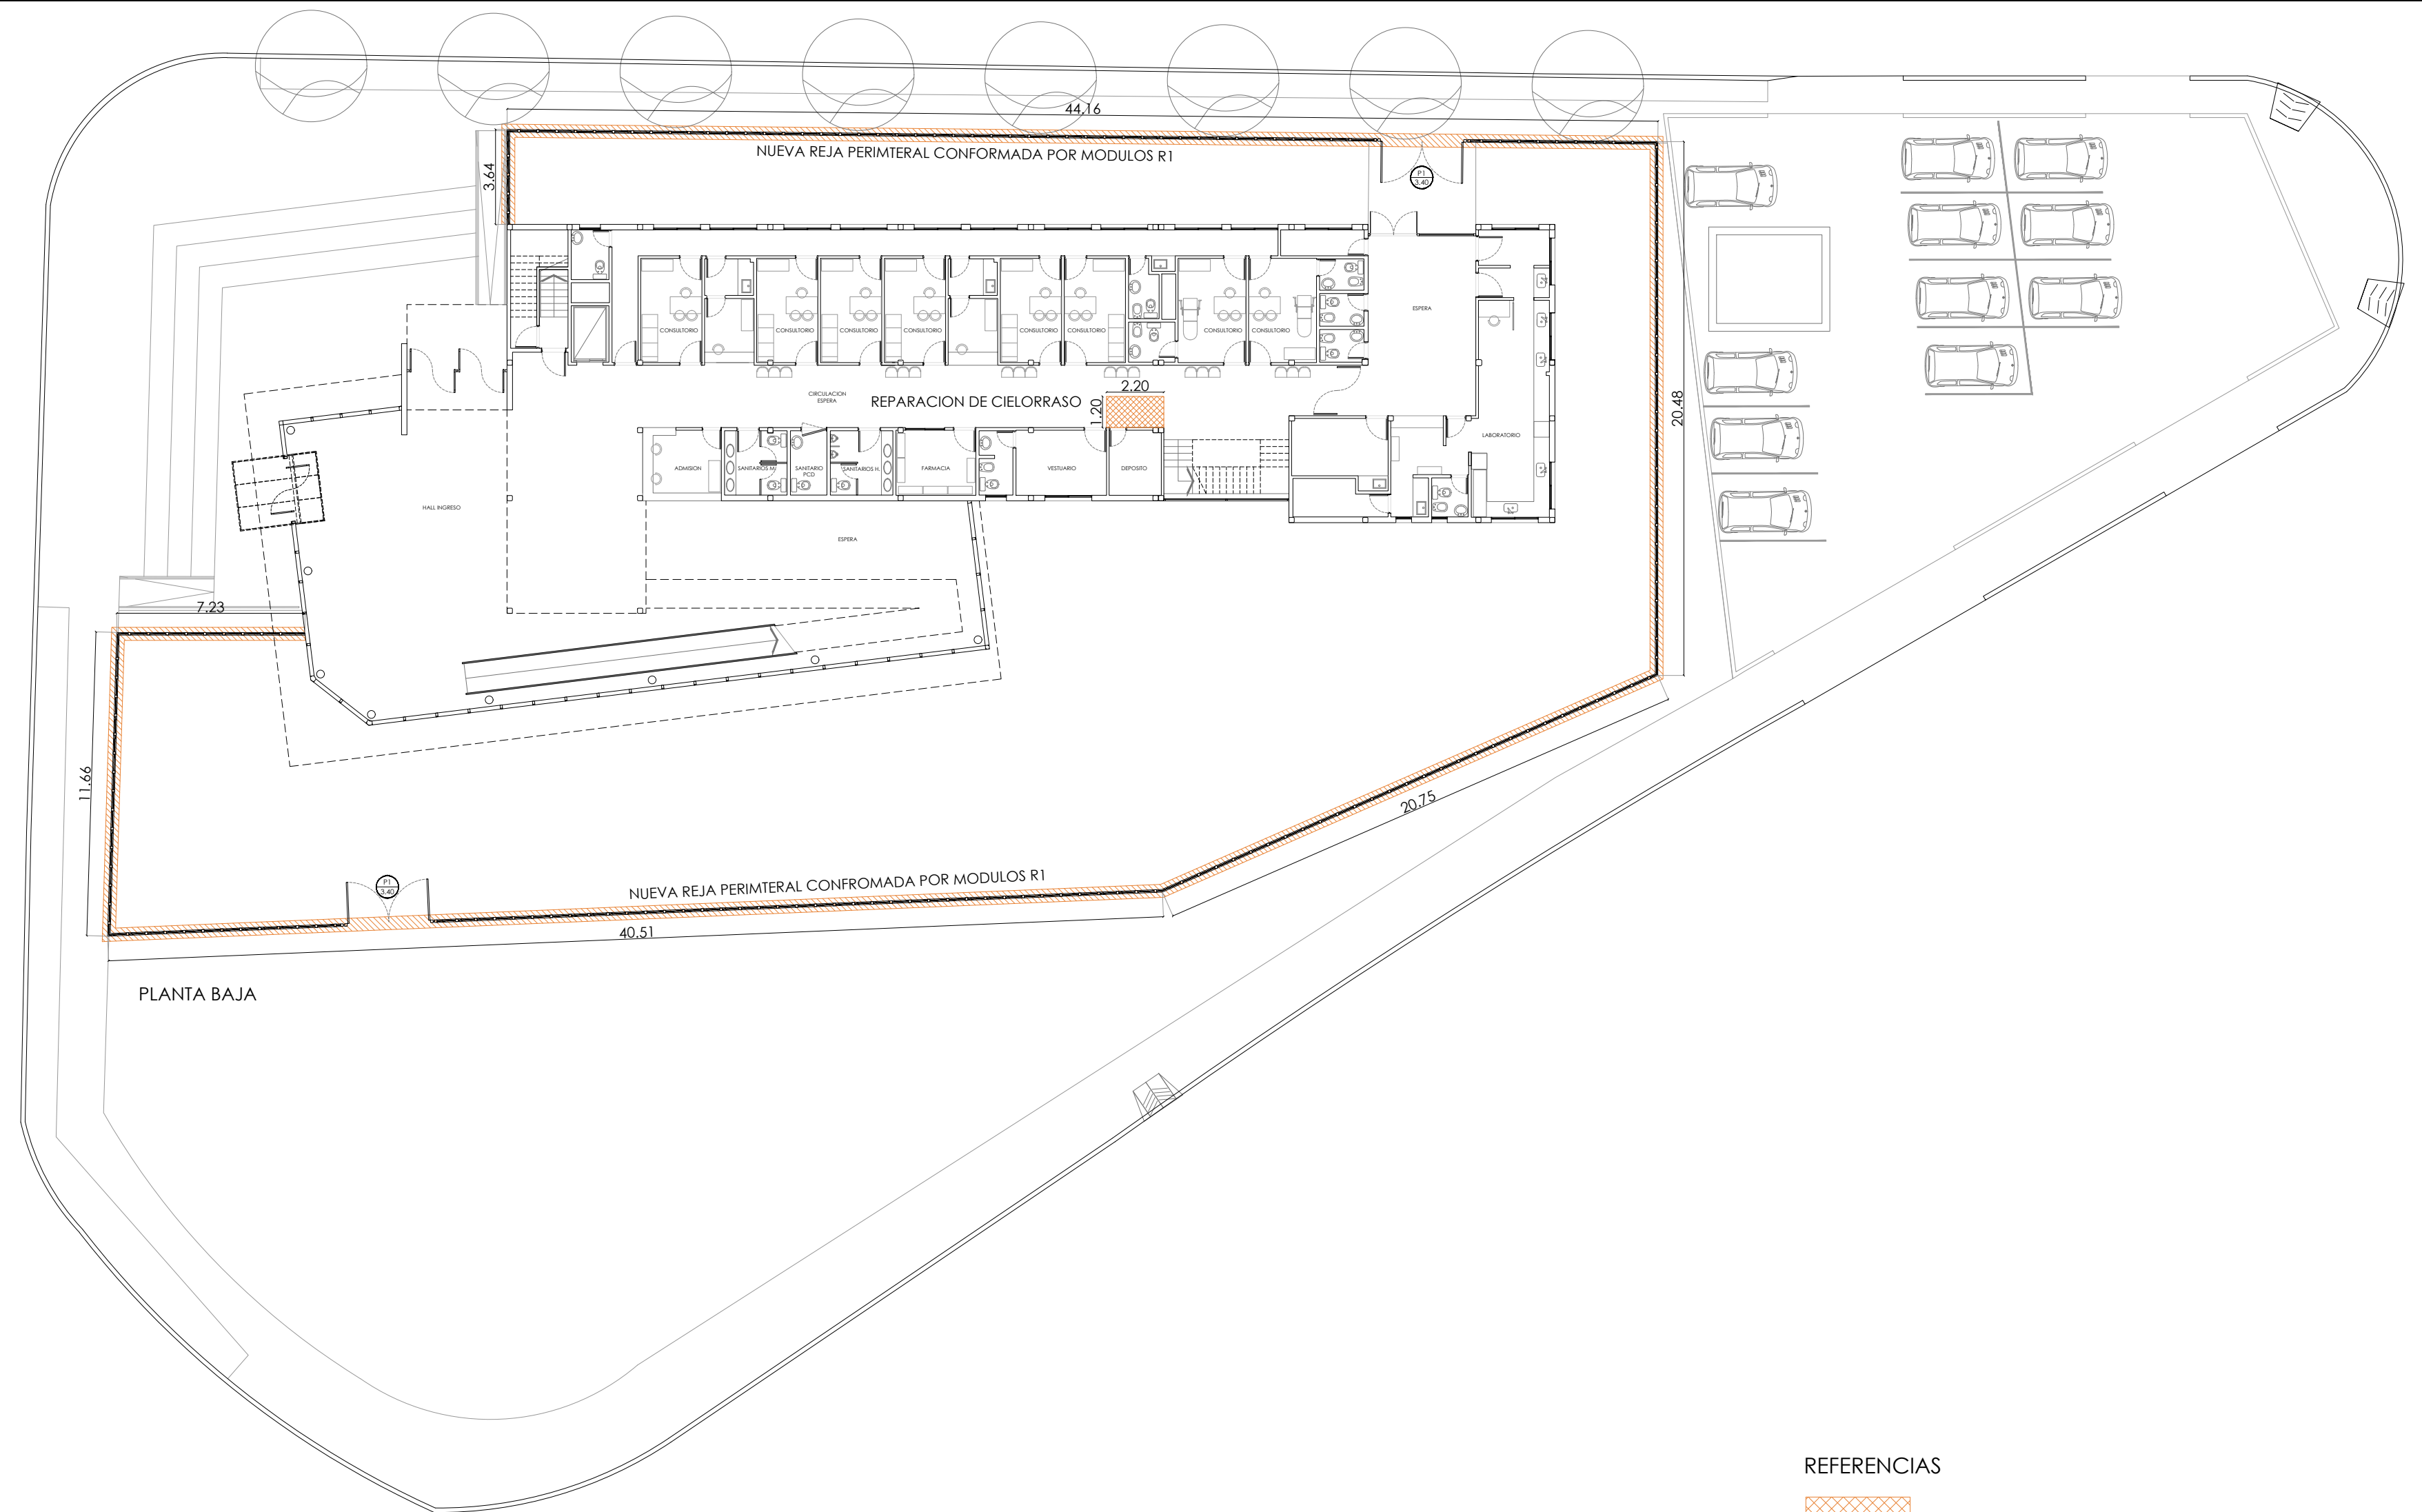

PLANTA BAJA

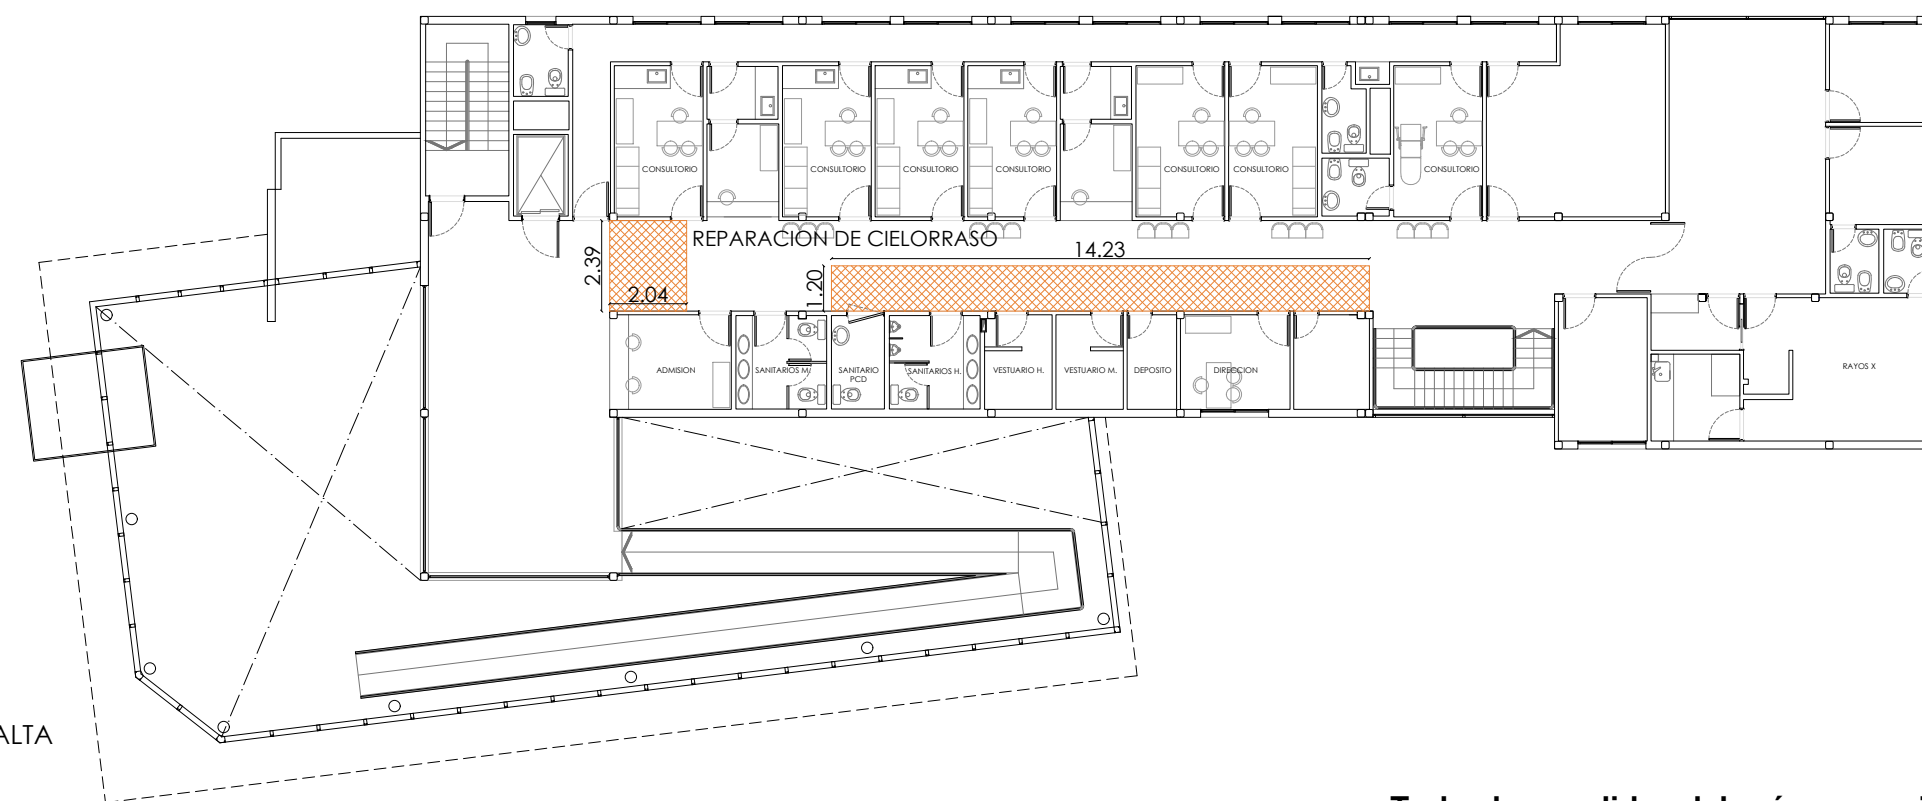

PLANTA ALTA

REFERENCIAS

-  CIELORRASOS A REPARAR
-  REJA PERIMETRAL A COLOCAR

DIRECCIÓN PROVINCIAL DE ARQUITECTURA

Ministerio de Infraestructura y servicios públicos.

ANTEPROYECTO:
Ministerio de salud.
Departamento de recursos físicos en salud.
DOCUMENTACIÓN PARA PLIEGO LICITATORIO.
DIRECCIÓN PROVINCIAL DE ARQUITECTURA.

Director Provincial:
Cdr. Carlos Colombini.

OBRA:

C.A.P.S. SAN ISIDRO LABRADOR

PARTIDO: San isidro - Provincia de Buenos Aires


UBICACION: Int. Tomkinson 1435, Beccar

Plano:
PLANTA DE ARQUITECTURA PB
ESCALA: 1:100

N de expediente: Fecha:
JUNIO 2019


N plano: Total:
03 07

Todas las medidas deberán ser verificadas en obra.

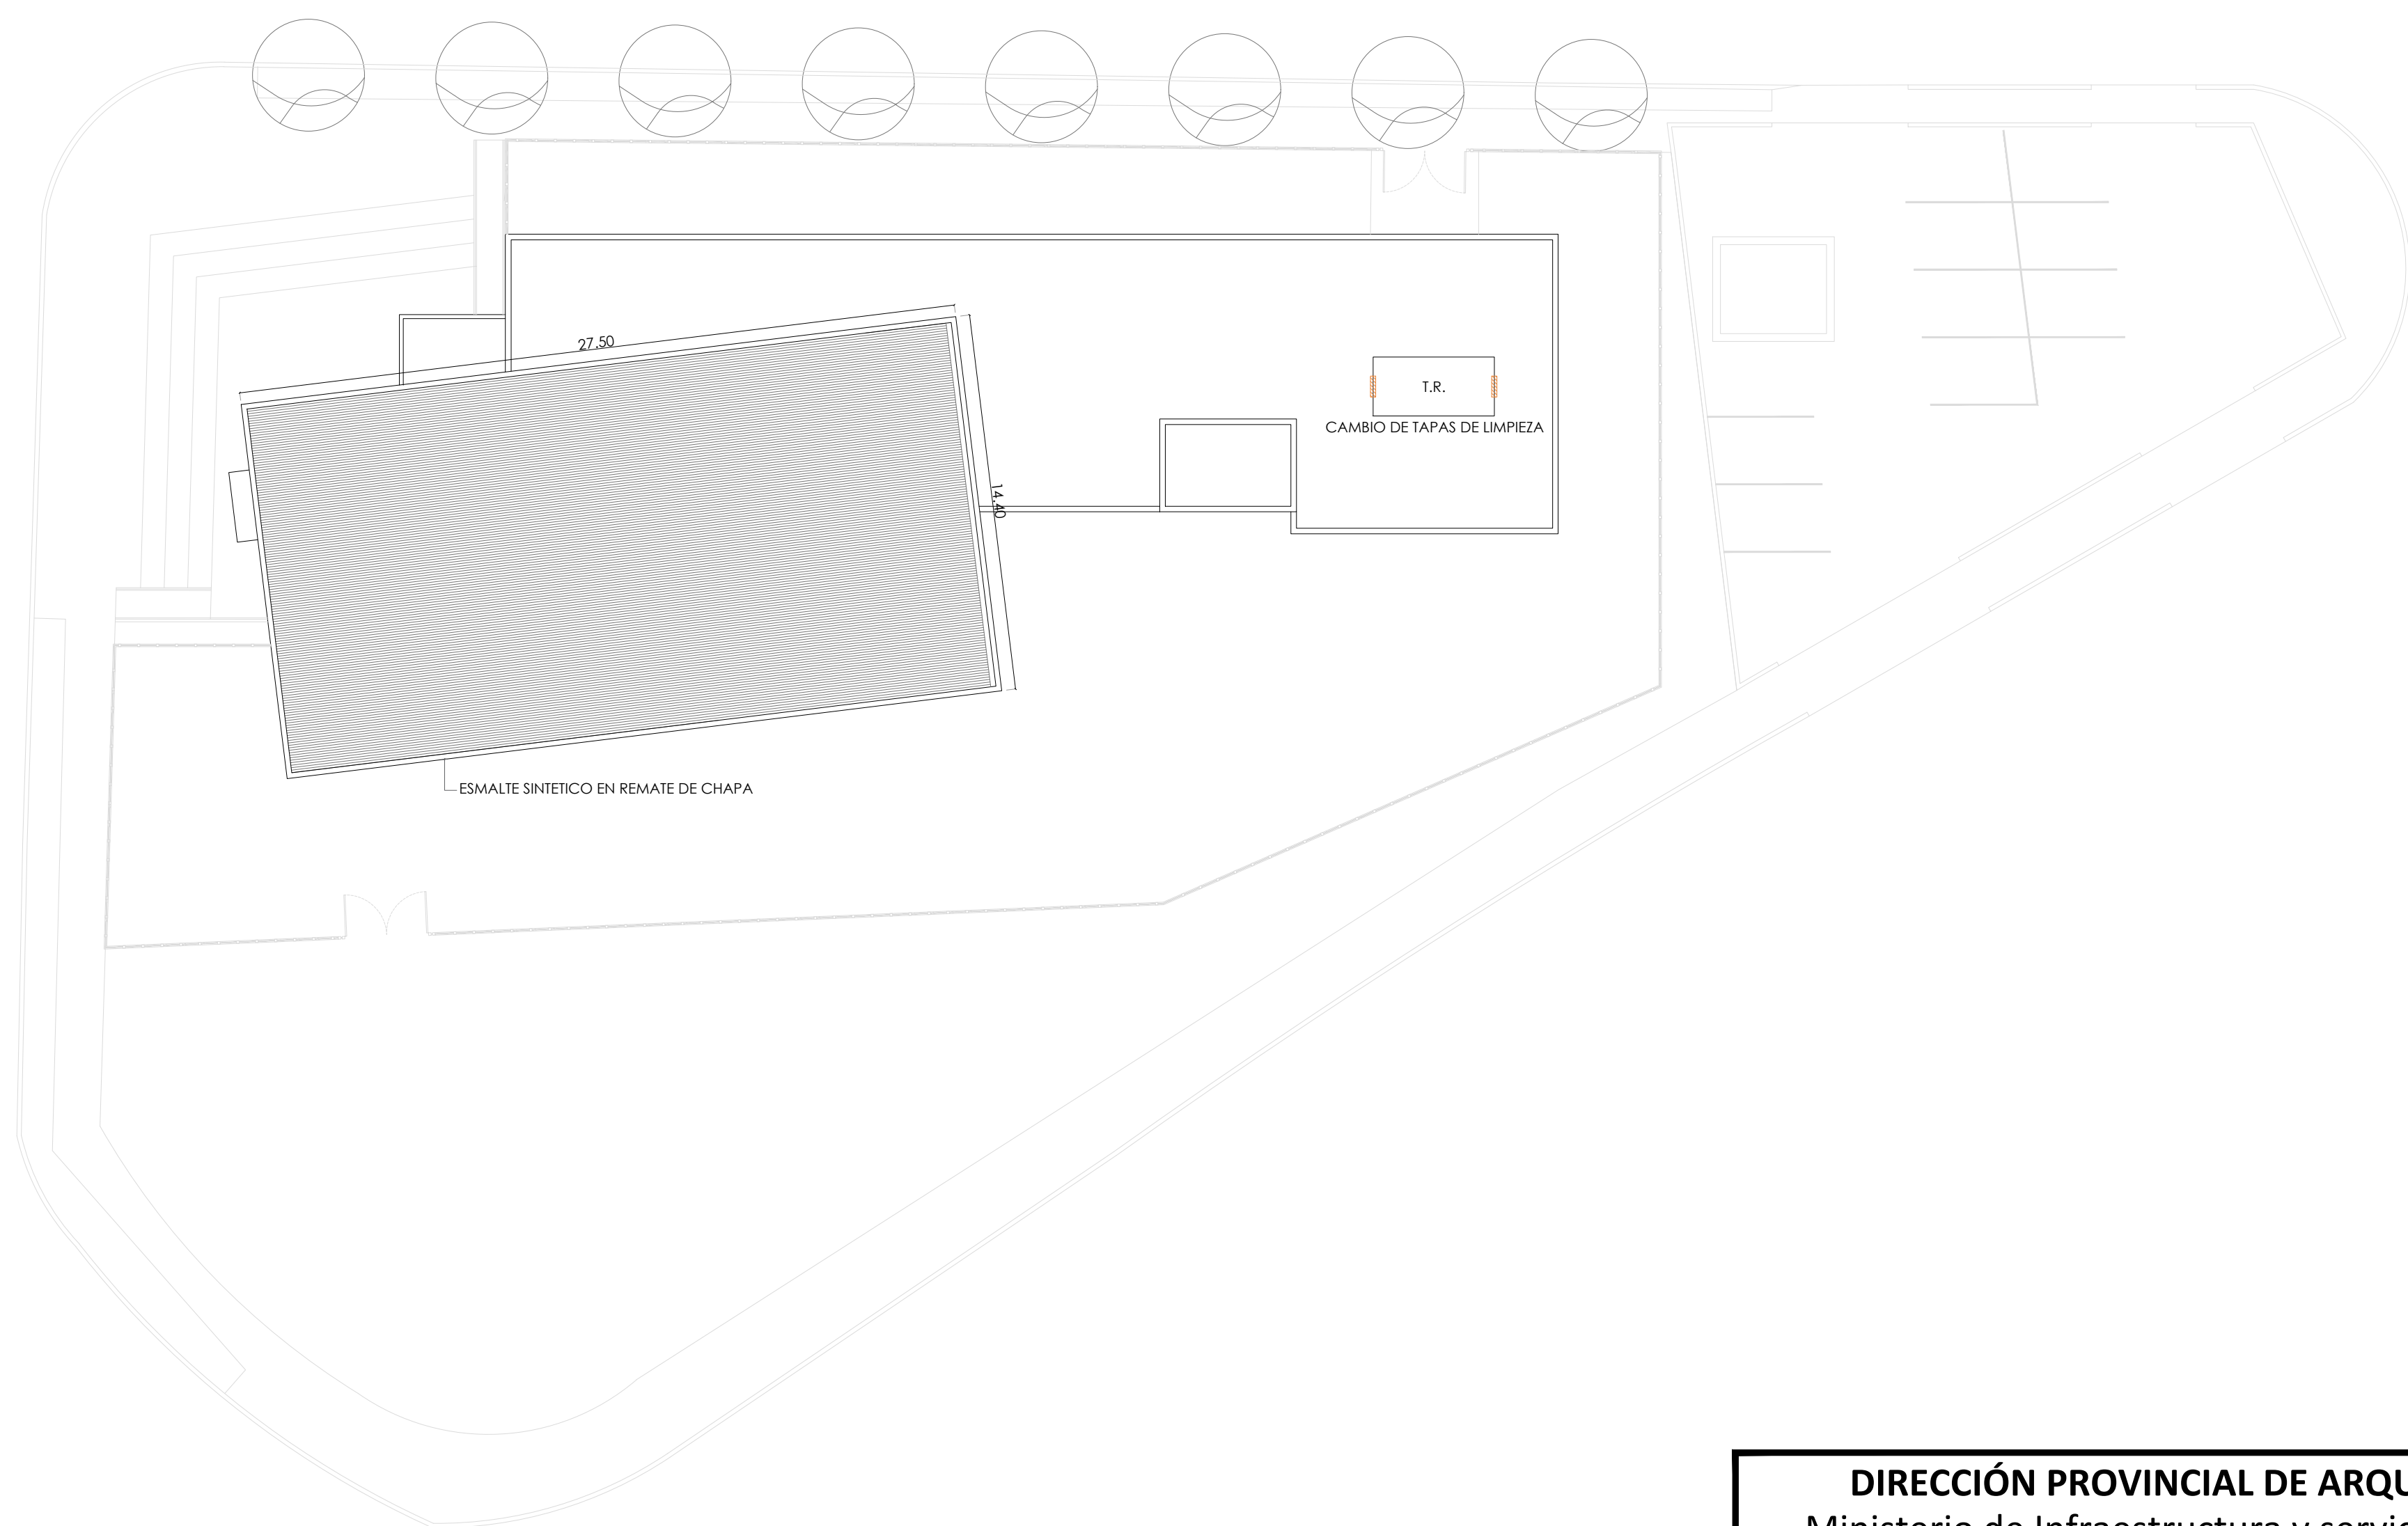


Todas las medidas deberán ser verificadas en obra.


DIRECCIÓN PROVINCIAL DE ARQUITECTURA Ministerio de Infraestructura y servicios públicos.			
ANTEPROYECTO: Ministerio de salud. Departamento de recursos físicos en salud. DOCUMENTACIÓN PARA PLIEGO LICITATORIO. DIRECCIÓN PROVINCIAL DE ARQUITECTURA. Director Provincial: Cdor. Carlos Colombini.		OBRA:	
		C.A.P.S. SAN ISIDRO LABRADOR	
		PARTIDO: San isidro - Provincia de Buenos Aires	
		UBICACION: Int. Tomkinson 1435, Beccar	
		Plano: PLANTA DE ARQUITECTURA PB ESCALA: 1:100	
		N de expediente:	Fecha: JUNIO 2019
		N plano:	Total: 04 07

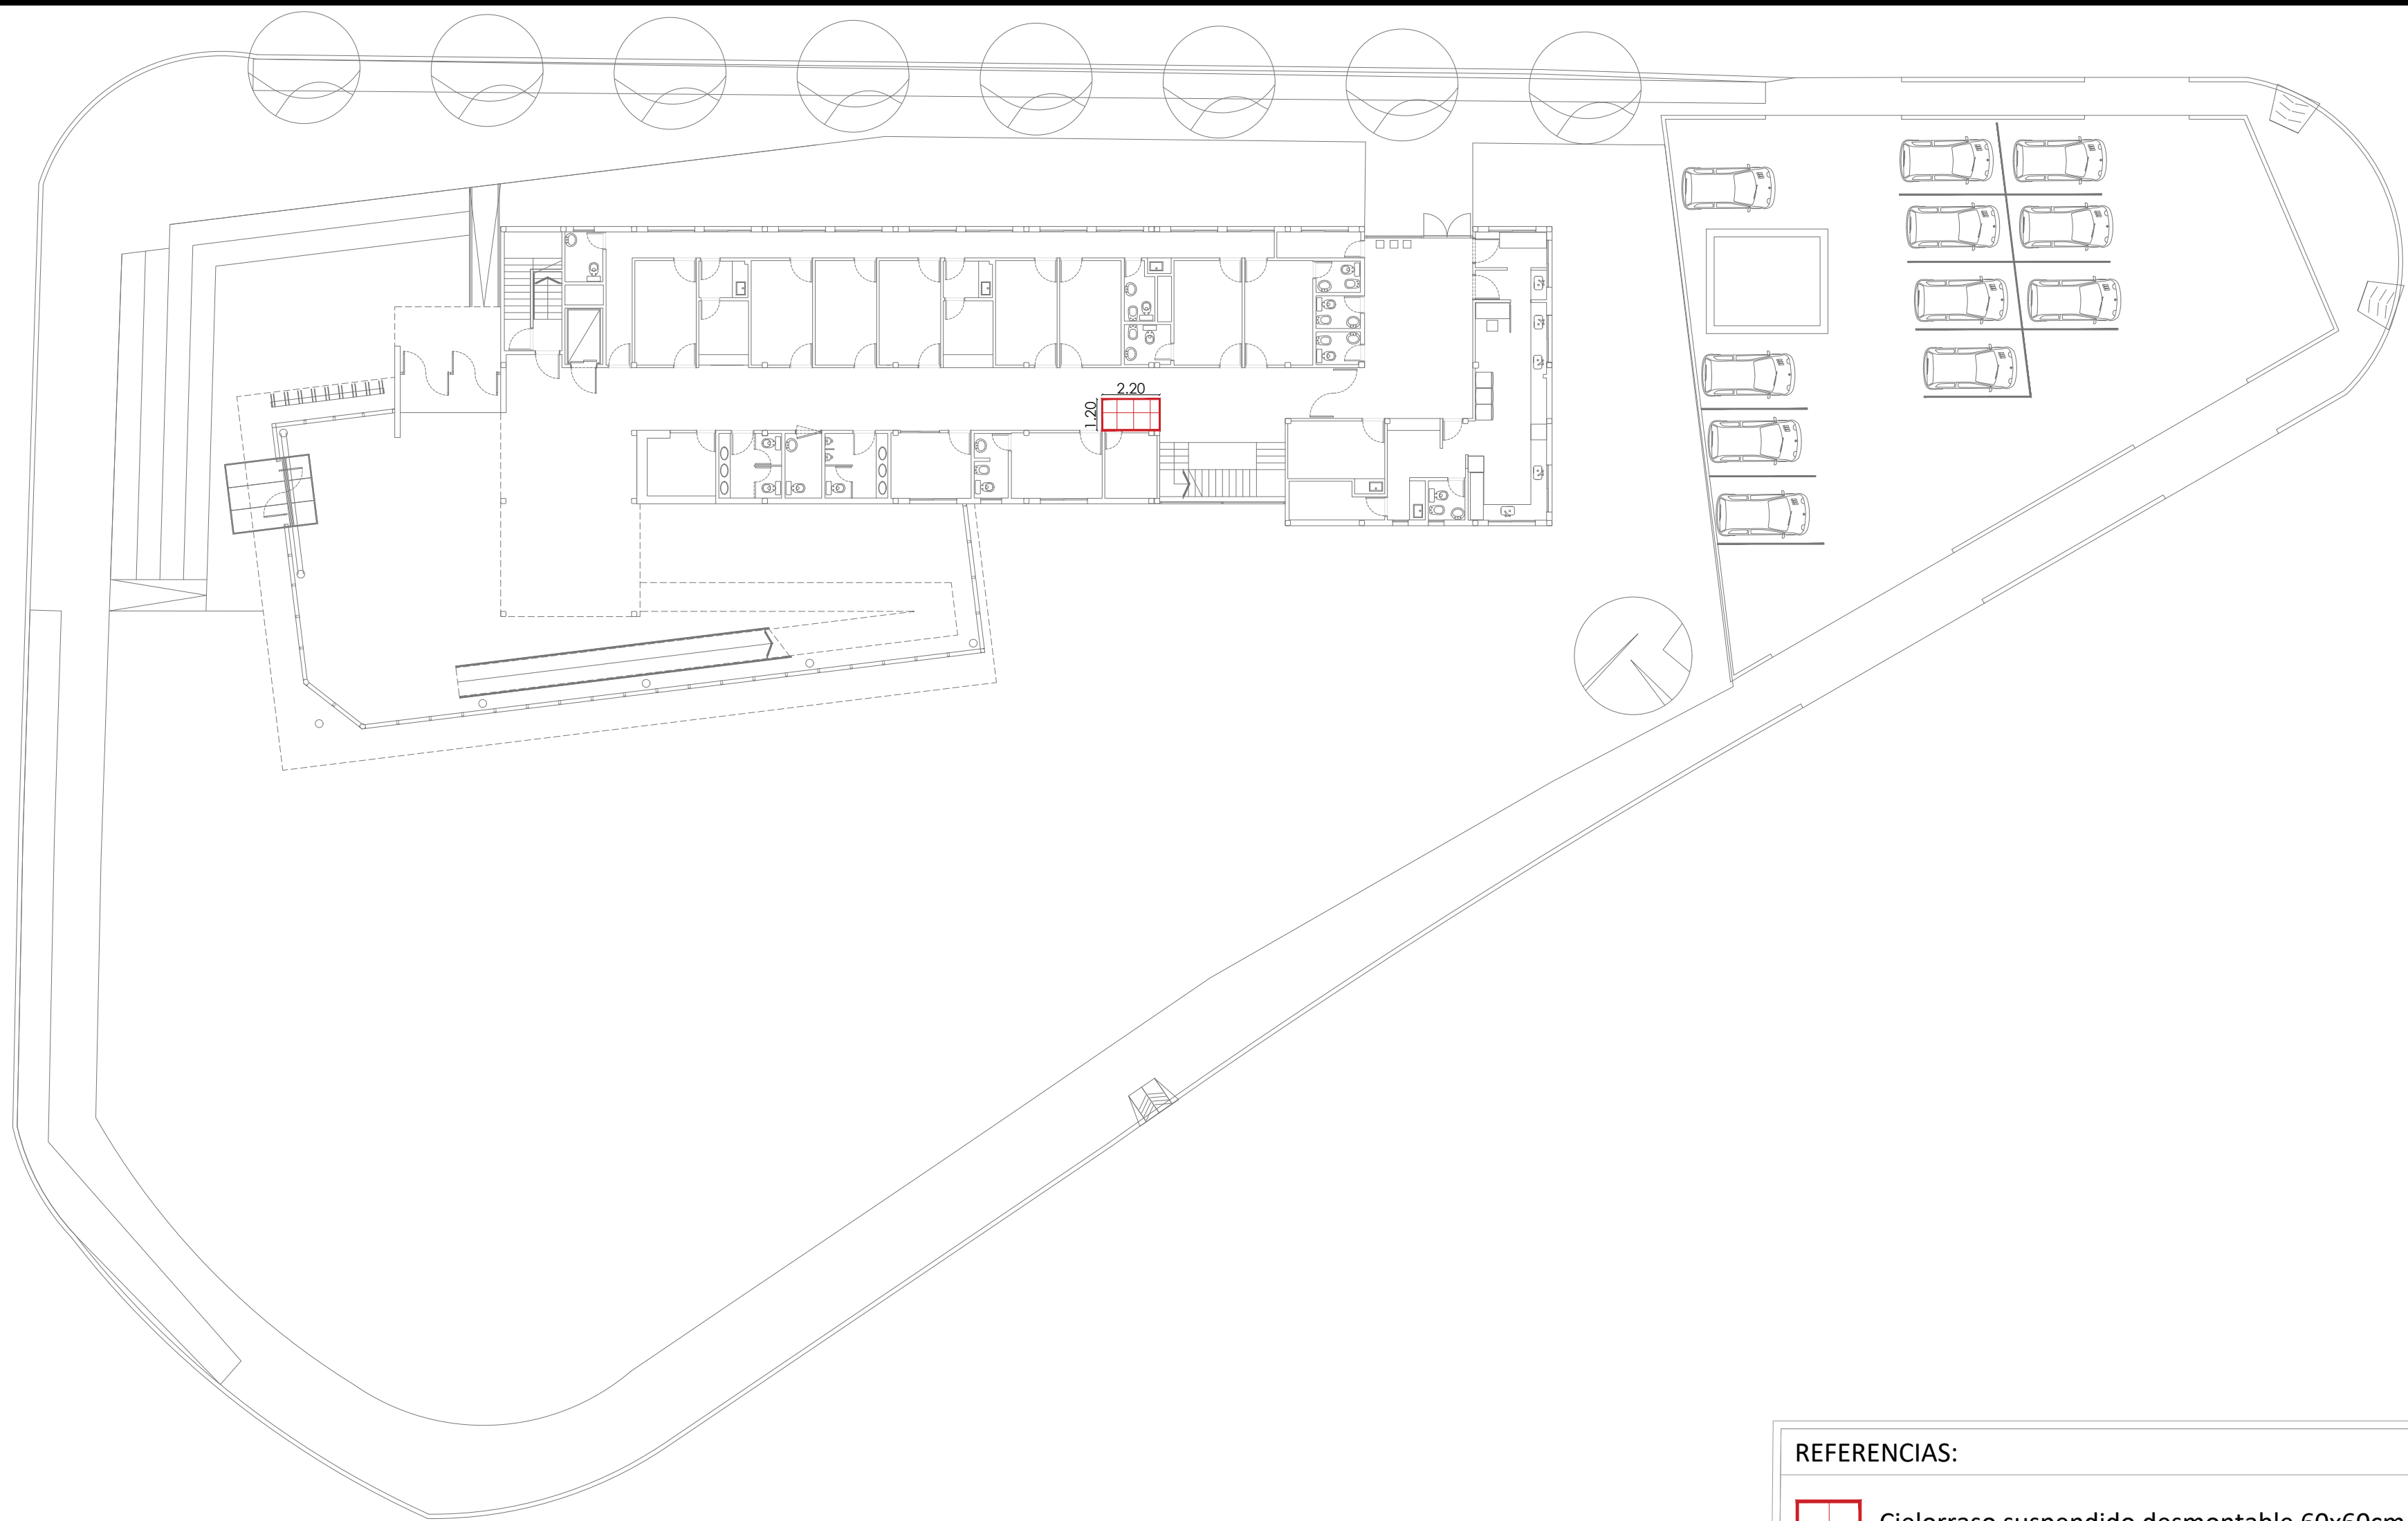

REFERENCIAS:

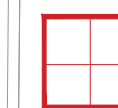

Cielorraso suspendido desmontable 60x60cm

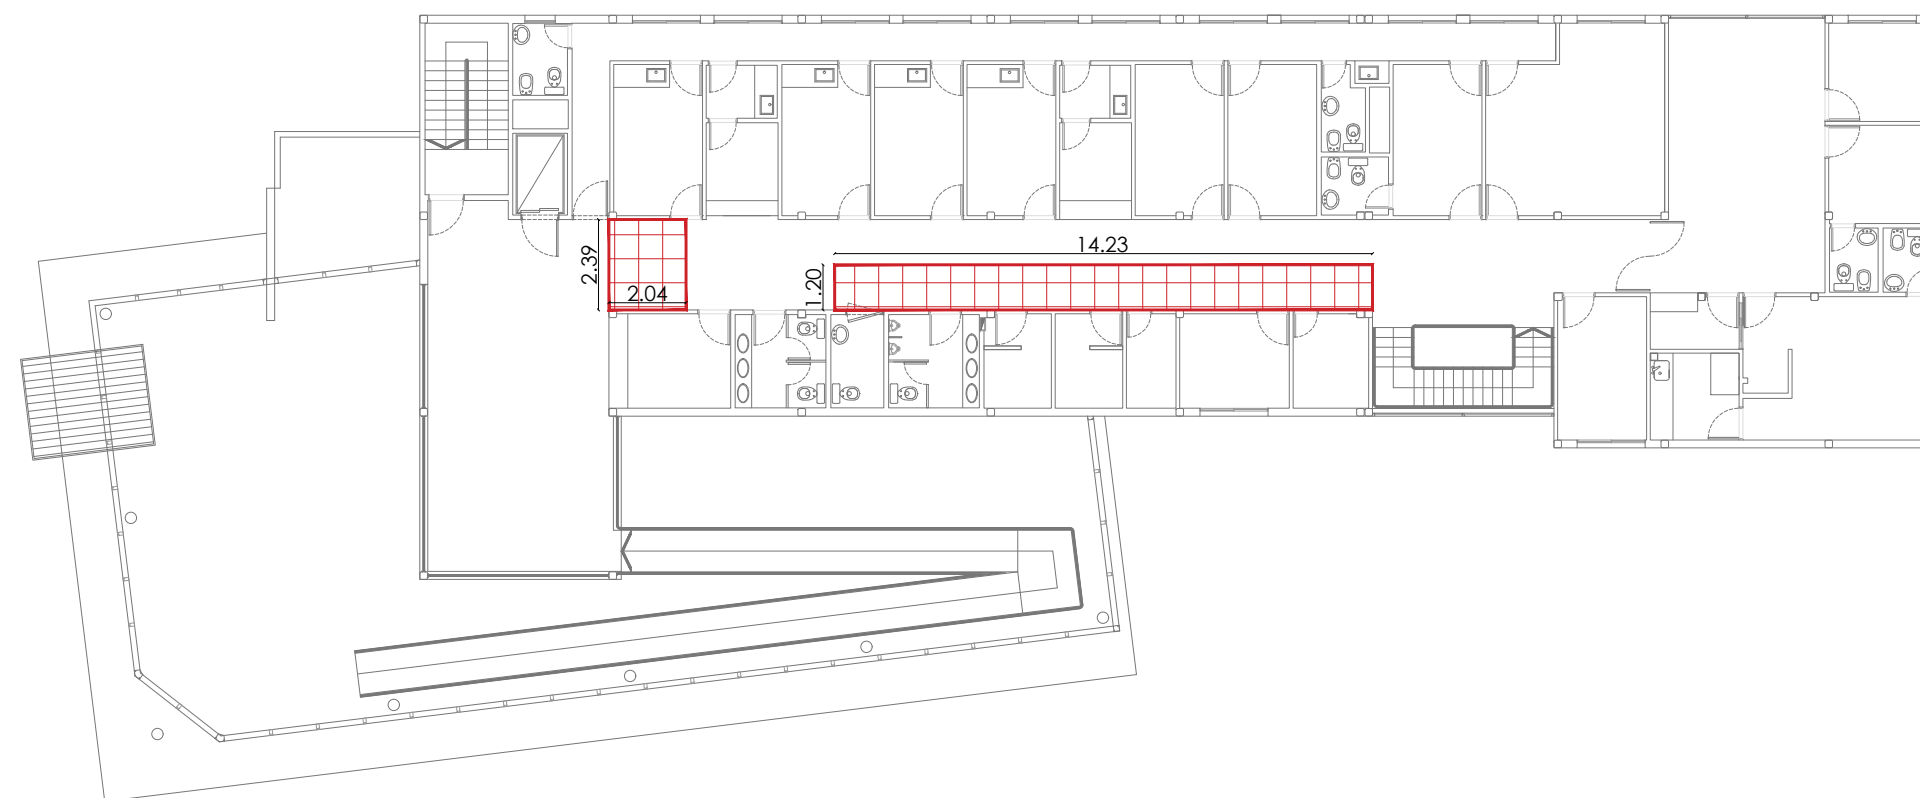

Todas las medidas deberán ser verificadas en obra.

DIRECCIÓN PROVINCIAL DE ARQUITECTURA

Ministerio de Infraestructura y servicios públicos.

ANTEPROYECTO:
Ministerio de salud.
Departamento de recursos físicos en salud.
DOCUMENTACIÓN PARA PLIEGO LICITATORIO.
DIRECCIÓN PROVINCIAL DE ARQUITECTURA.

Director Provincial:
Cdr. Carlos Colombini.

OBRA:

C.A.P.S. SAN ISIDRO LABRADOR

PARTIDO: San isidro - Provincia de Buenos Aires

UBICACION: Int. Tomkinson 1435, Beccar

Plano:


PLANTA DE CIELORRASOS

ESCALA: 1:200

N de expediente: JUNIO 2019


N plano: Total:

05 07

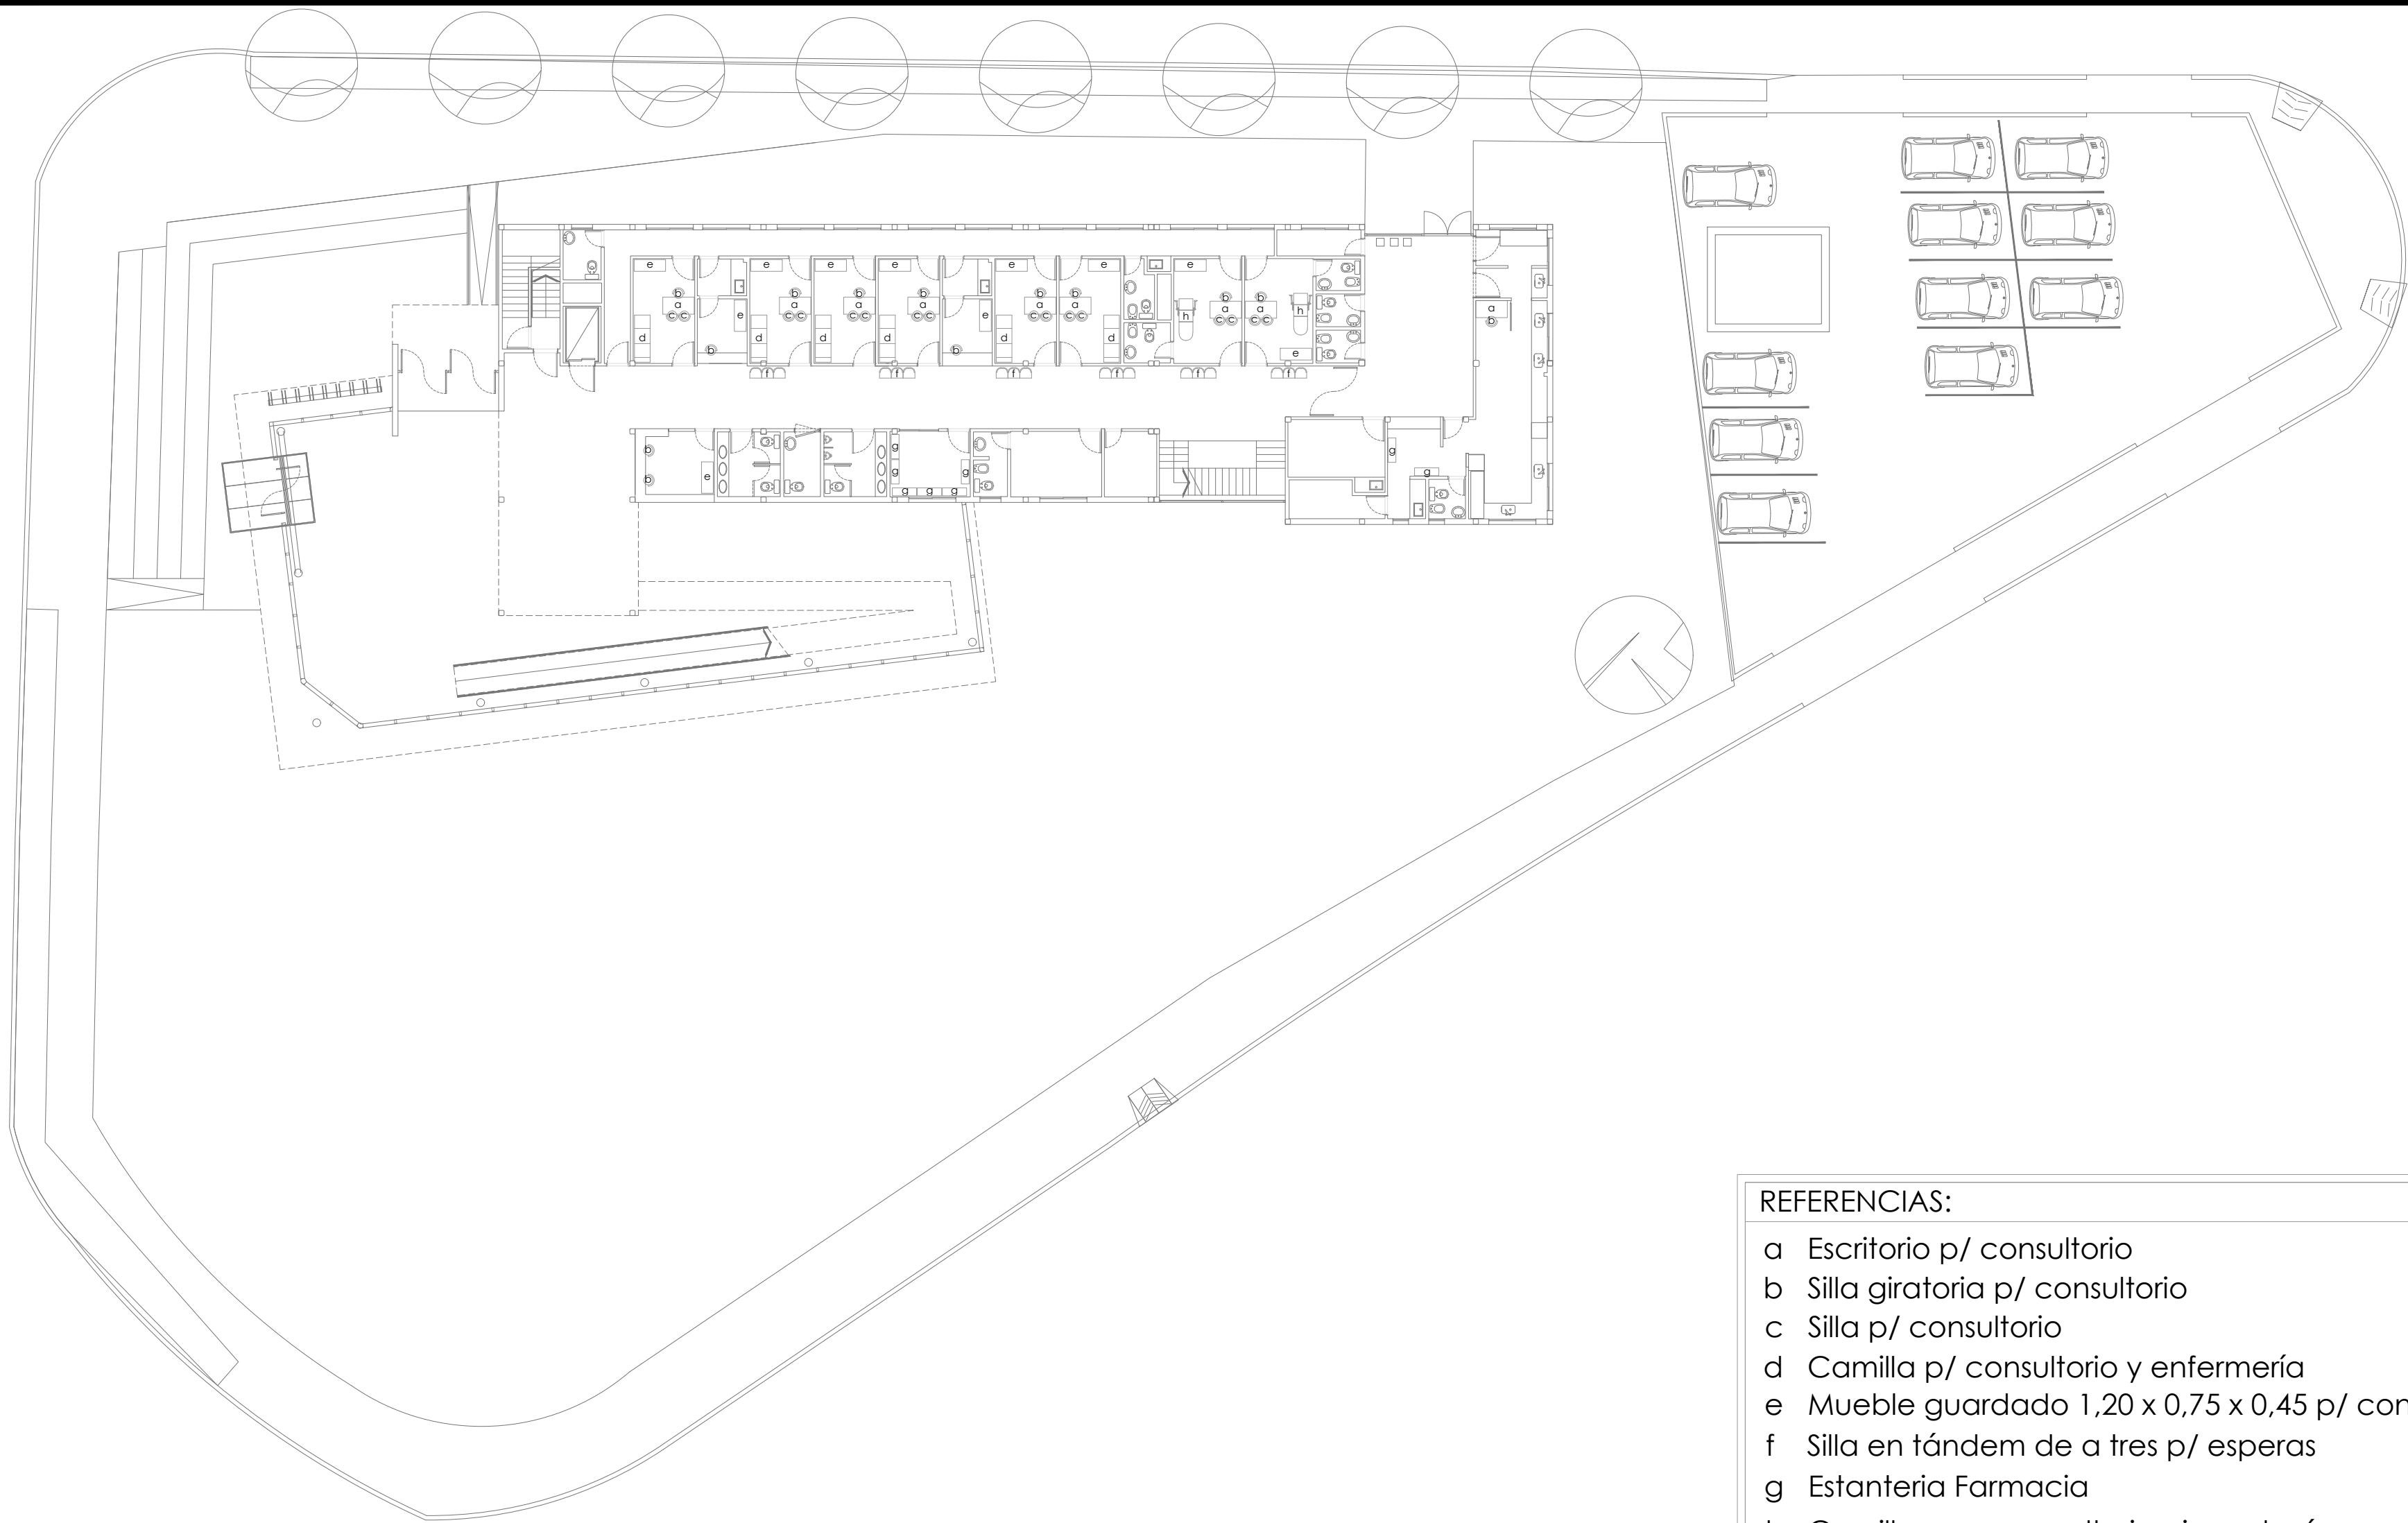

REFERENCIAS:



- a Escritorio p/ consultorio
- b Silla giratoria p/ consultorio
- c Silla p/ consultorio
- d Camilla p/ consultorio y enfermería
- e Mueble guardado 1,20 x 0,75 x 0,45 p/ consultorio
- f Silla en tándem de a tres p/ esperas
- g Estanteria Farmacia
- h Camilla para consultorio ginecología

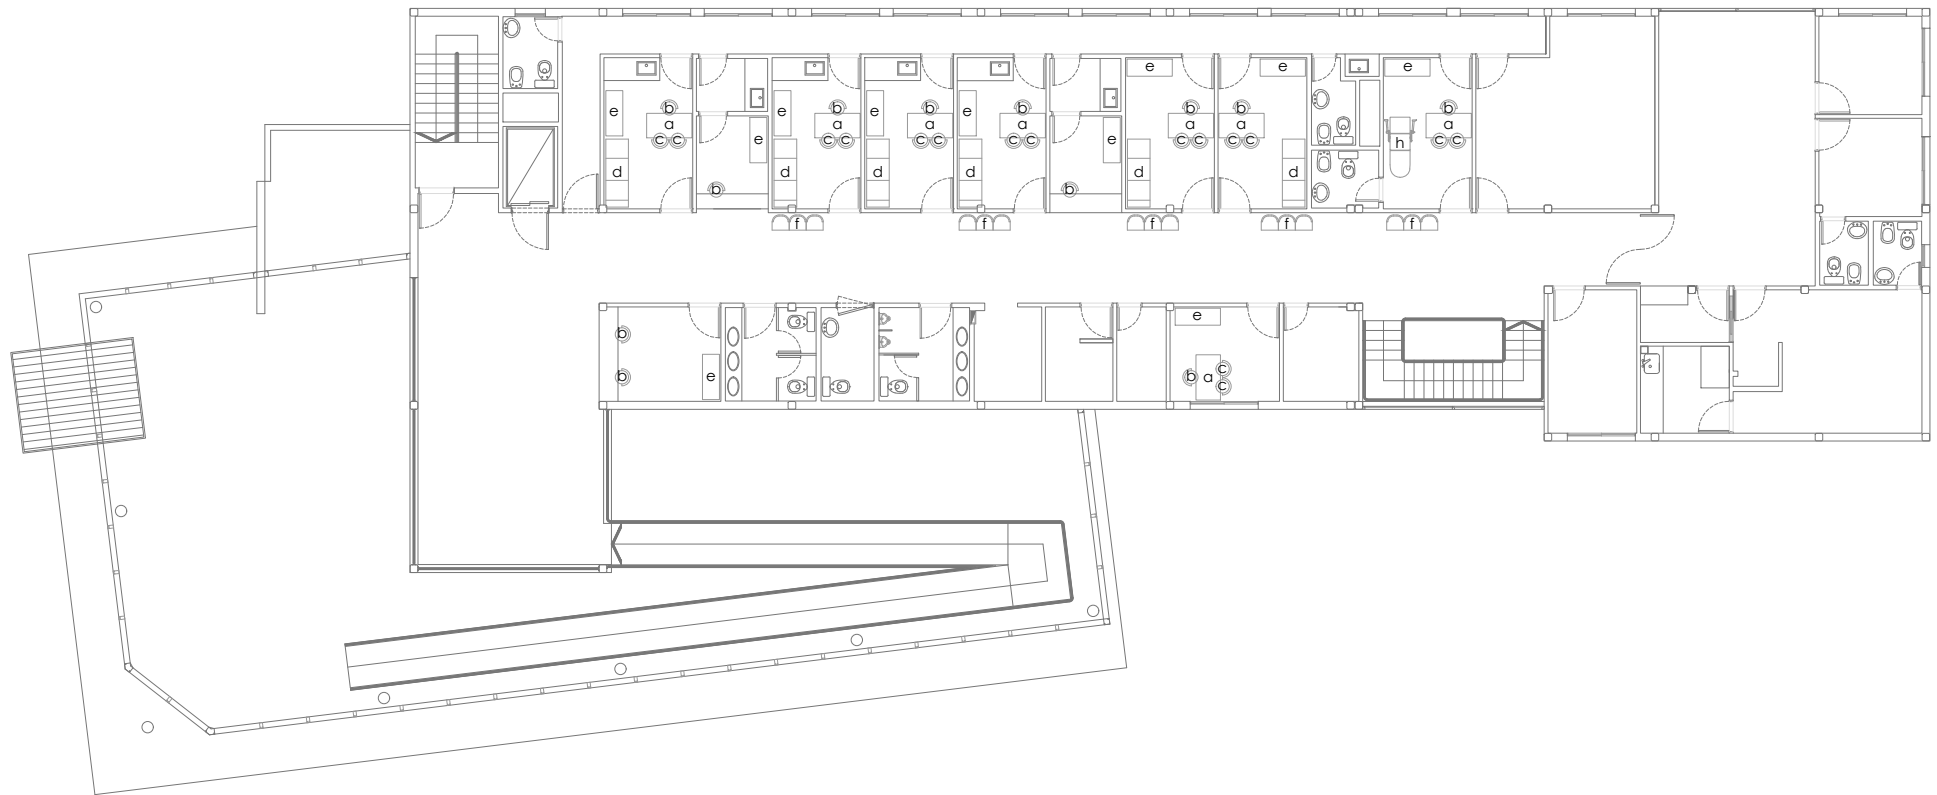

Todas las medidas deberán ser verificadas en obra.

DIRECCIÓN PROVINCIAL DE ARQUITECTURA
Ministerio de Infraestructura y servicios públicos.

ANTEPROYECTO: Ministerio de salud. Departamento de recursos físicos en salud. DOCUMENTACIÓN PARA PLIEGO LICITATORIO. DIRECCIÓN PROVINCIAL DE ARQUITECTURA.		OBRA: C.A.P.S. SAN ISIDRO LABRADOR	
Director Provincial: Cdr. Carlos Colombini.		PARTIDO: San isidro - Provincia de Buenos Aires	
		UBICACION: Int. Tomkinson 1435, Beccar	
		Plano: MOBILIARIO	
		ESCALA: 1:200	
		N de expediente:	Fecha: JUNIO 2019
		N plano:	Total: 06 07

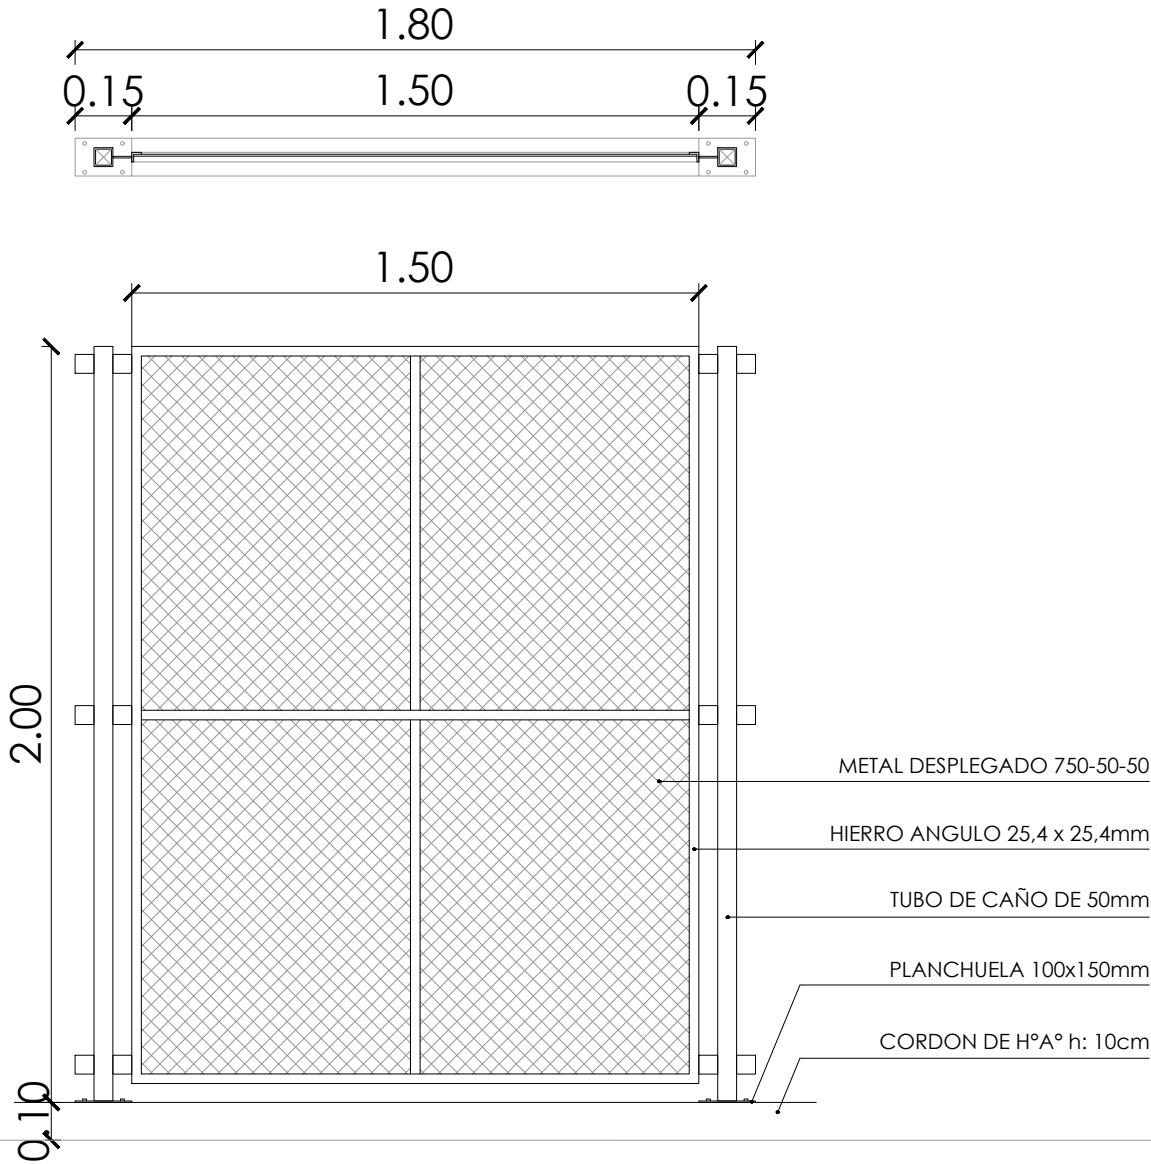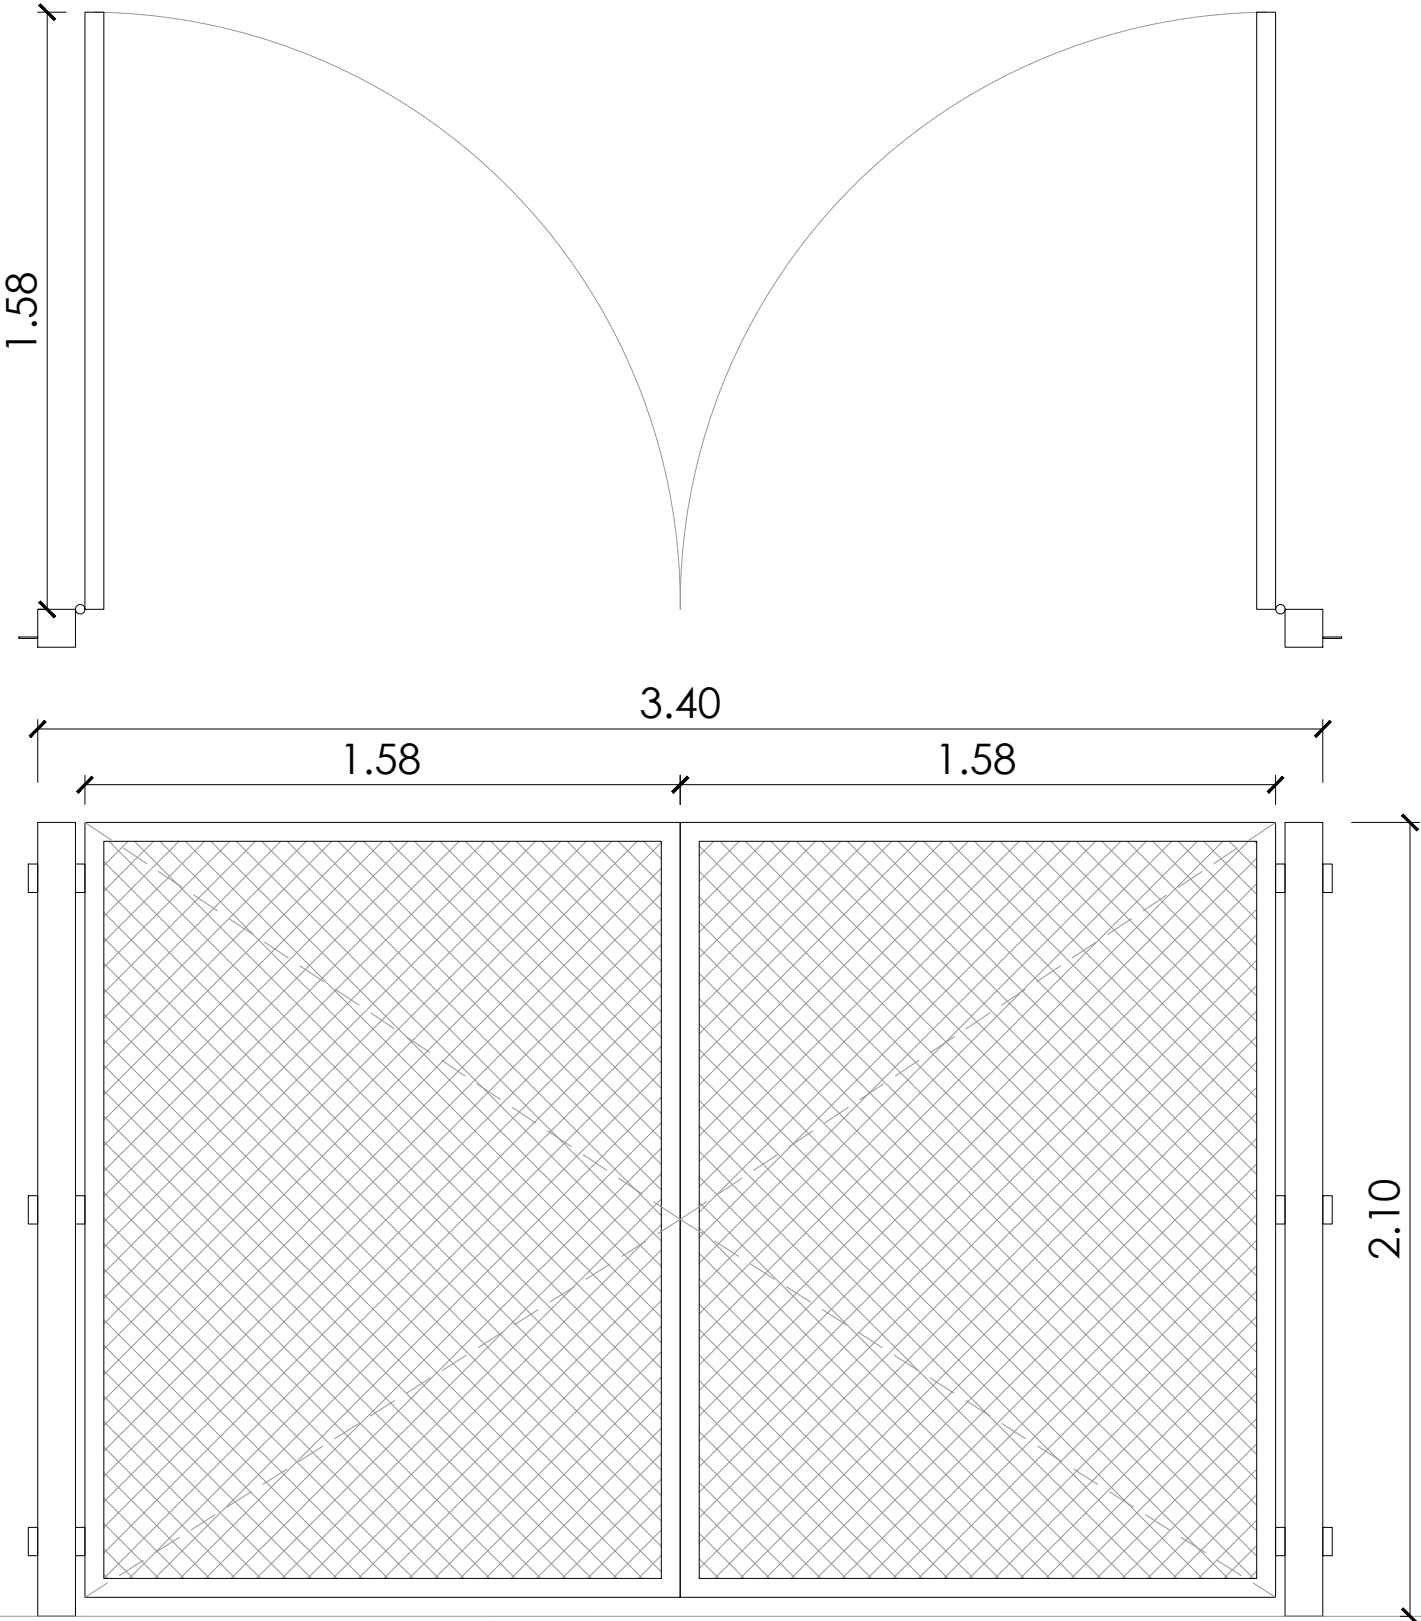TIPO		REJA R1	PORTON P1	
CANTIDAD		81	2	
DISEÑO		<div></div>	<div></div>	
Especificaciones	MARCOS	HIERRO ANGULO 25,4 x 25,4mm	MARCO DE CHAPA DOBLADA BWG N°16	
	HOJAS	DE METAL DESPLEGADO 750-50-50 SOLDADAS ELECTRICAMENTE AL MARCO	HOJAS DE ABRIR COMPUESTAS POR BASTIDOR EN CHAPA ARMADA TIPO TUBO DD N°16. CONTRAMARCO HIERRO ANGULO 3/16" X 3/4" SOLDADO A BASTIDOR METAL DESPLEGADO TIPO SHULMAN SOLDADO A CONTRAMARCO	
	ESTRUCTURA	TUBO DE CAÑO DE 50mm SECCION CUADRADA SOLDADA A PLANCHUELA 100x150mm ANCALDA A CORDON DE H°A°	-	
	SISTEMA	-	PORTON DE DOS HOJAS DE ABRIR	
	HERRAJES	-	3 POMELAS MIXTAS REFORZADAS DE HIERRO. PASADOR HORIZONTAL EN UNA HOJA, PASADOR INFERIOR EN LA OTRA HOJA	
	PINTURA	3 MANOS DE PINTURA ANTIOXIDO POLIURETANICO Y DOS MANOS DE ESMALTE SINTETICO COLOR NEGRO	MARCO Y HOJA: CONVERTIDOR DE ÓXIDO, ESMALTE SINTÉTICO BLANCO.	
TODAS LAS MEDIDAS DEBERÁN SER VERIFICADAS EN OBRA.			DIRECCIÓN PROVINCIAL DE ARQUITECTURA Ministerio de Infraestructura y servicios públicos.	
			ANTEPROYECTO: Ministerio de salud. Departamento de recursos físicos en salud. DOCUMENTACIÓN PARA PLIEGO LICITATORIO. DIRECCIÓN PROVINCIAL DE ARQUITECTURA.	
			OBRA: C.A.P.S. SAN ISIDRO LABRADOR	
			PARTIDO: San isidro - Provincia de Buenos Aires	
			UBICACION: Int. Tomkinson 1435, Beccar	
			Plano: PLANILLA DE CARPINTERIAS	
			ESCALA: 1:20	
			N de expediente:	Fecha: JUNIO 2019
			N plano:	Total:
			07	07

DOCUMENTACIÓN GRÁFICA

C.A.P.S. MARTÍNEZ

SAN ISIDRO - GRUPO (X.XX)




VISTA AEREA



VISTA FRENTE

Todas las medidas deberán ser verificadas en obra.

DIRECCIÓN PROVINCIAL DE ARQUITECTURA				
Ministerio de Infraestructura y servicios públicos.				
BUENOS AIRES PROVINCIA				
ANTEPROYECTO: Ministerio de salud. Departamento de recursos físicos en salud. DOCUMENTACIÓN PARA PLIEGO LICITATORIO. DIRECCIÓN PROVINCIAL DE ARQUITECTURA.	OBRA:			
	C.A.P.S. MARTÍNEZ			
	PARTIDO: San Isidro - Provincia de Buenos Aires			
Director Provincial: Cdor. Carlos Colombini.	UBICACION: Sáenz Valiente 2110, Martínez.			
	Plano:			
	IMPLANTACION			
	ESCALA: 1:100			
	N de expediente:	Fecha:	N plano:	Total:
		MAYO 2019	01	19

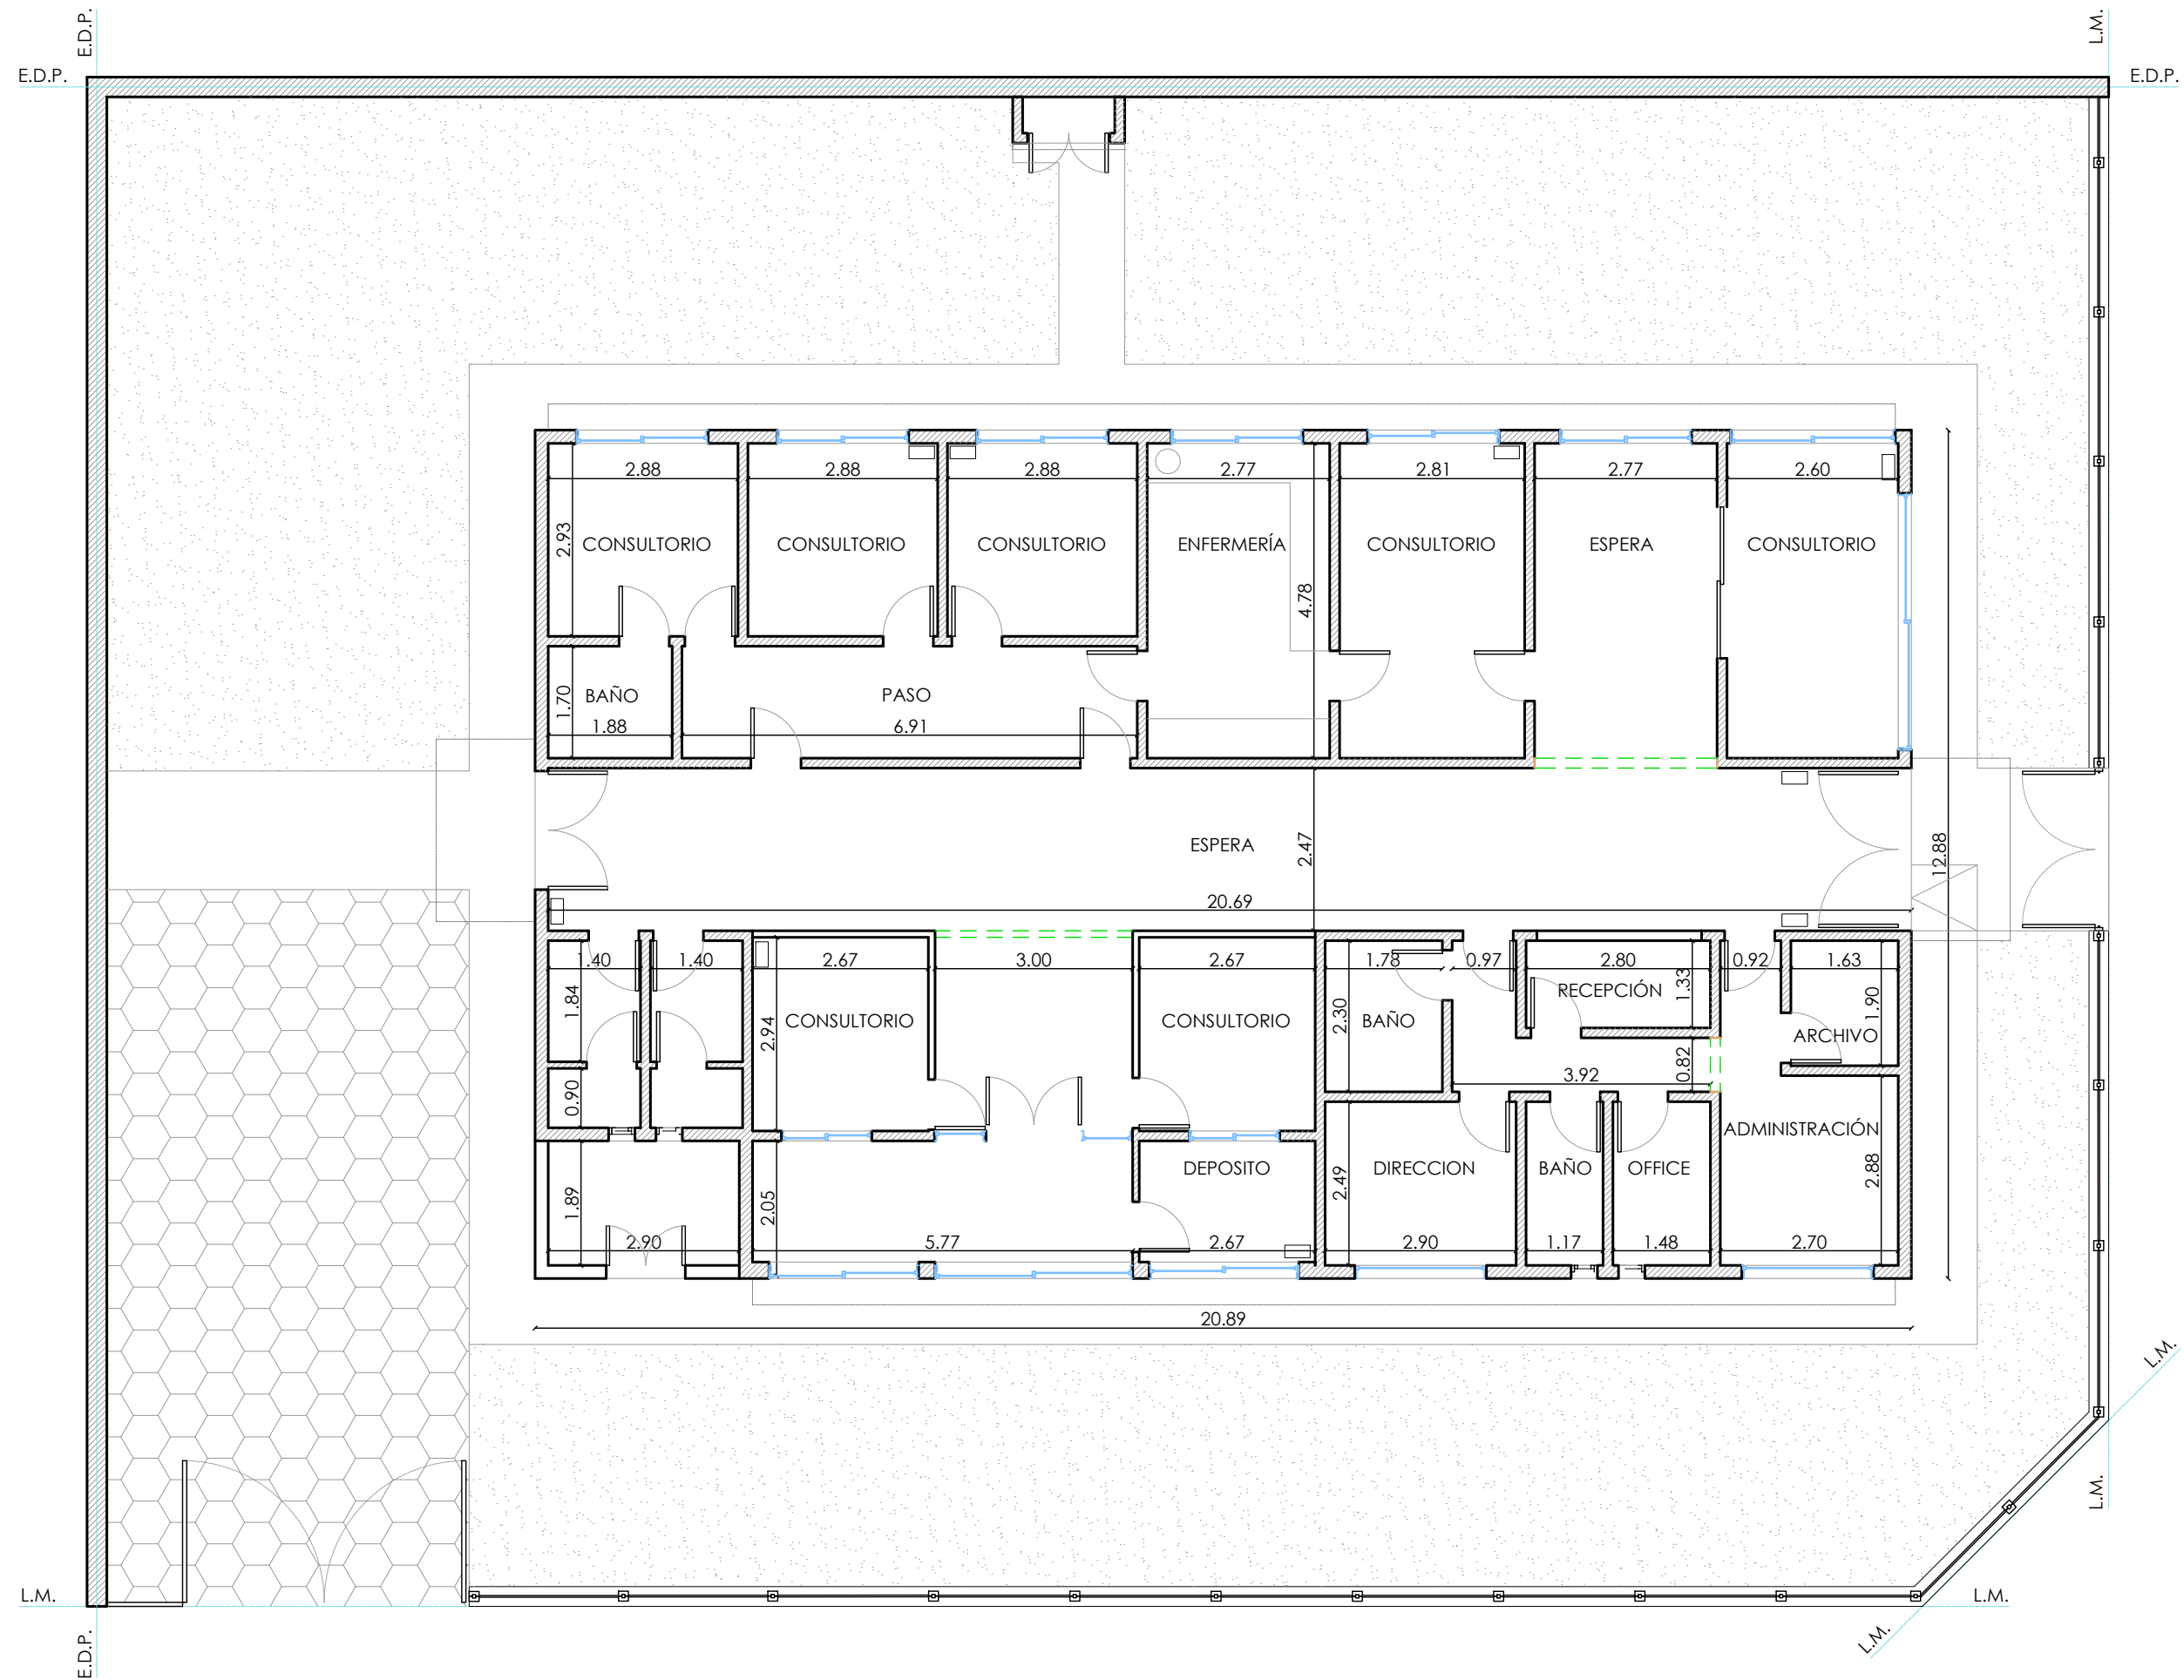


SAENZ VALIENTE

LIMA





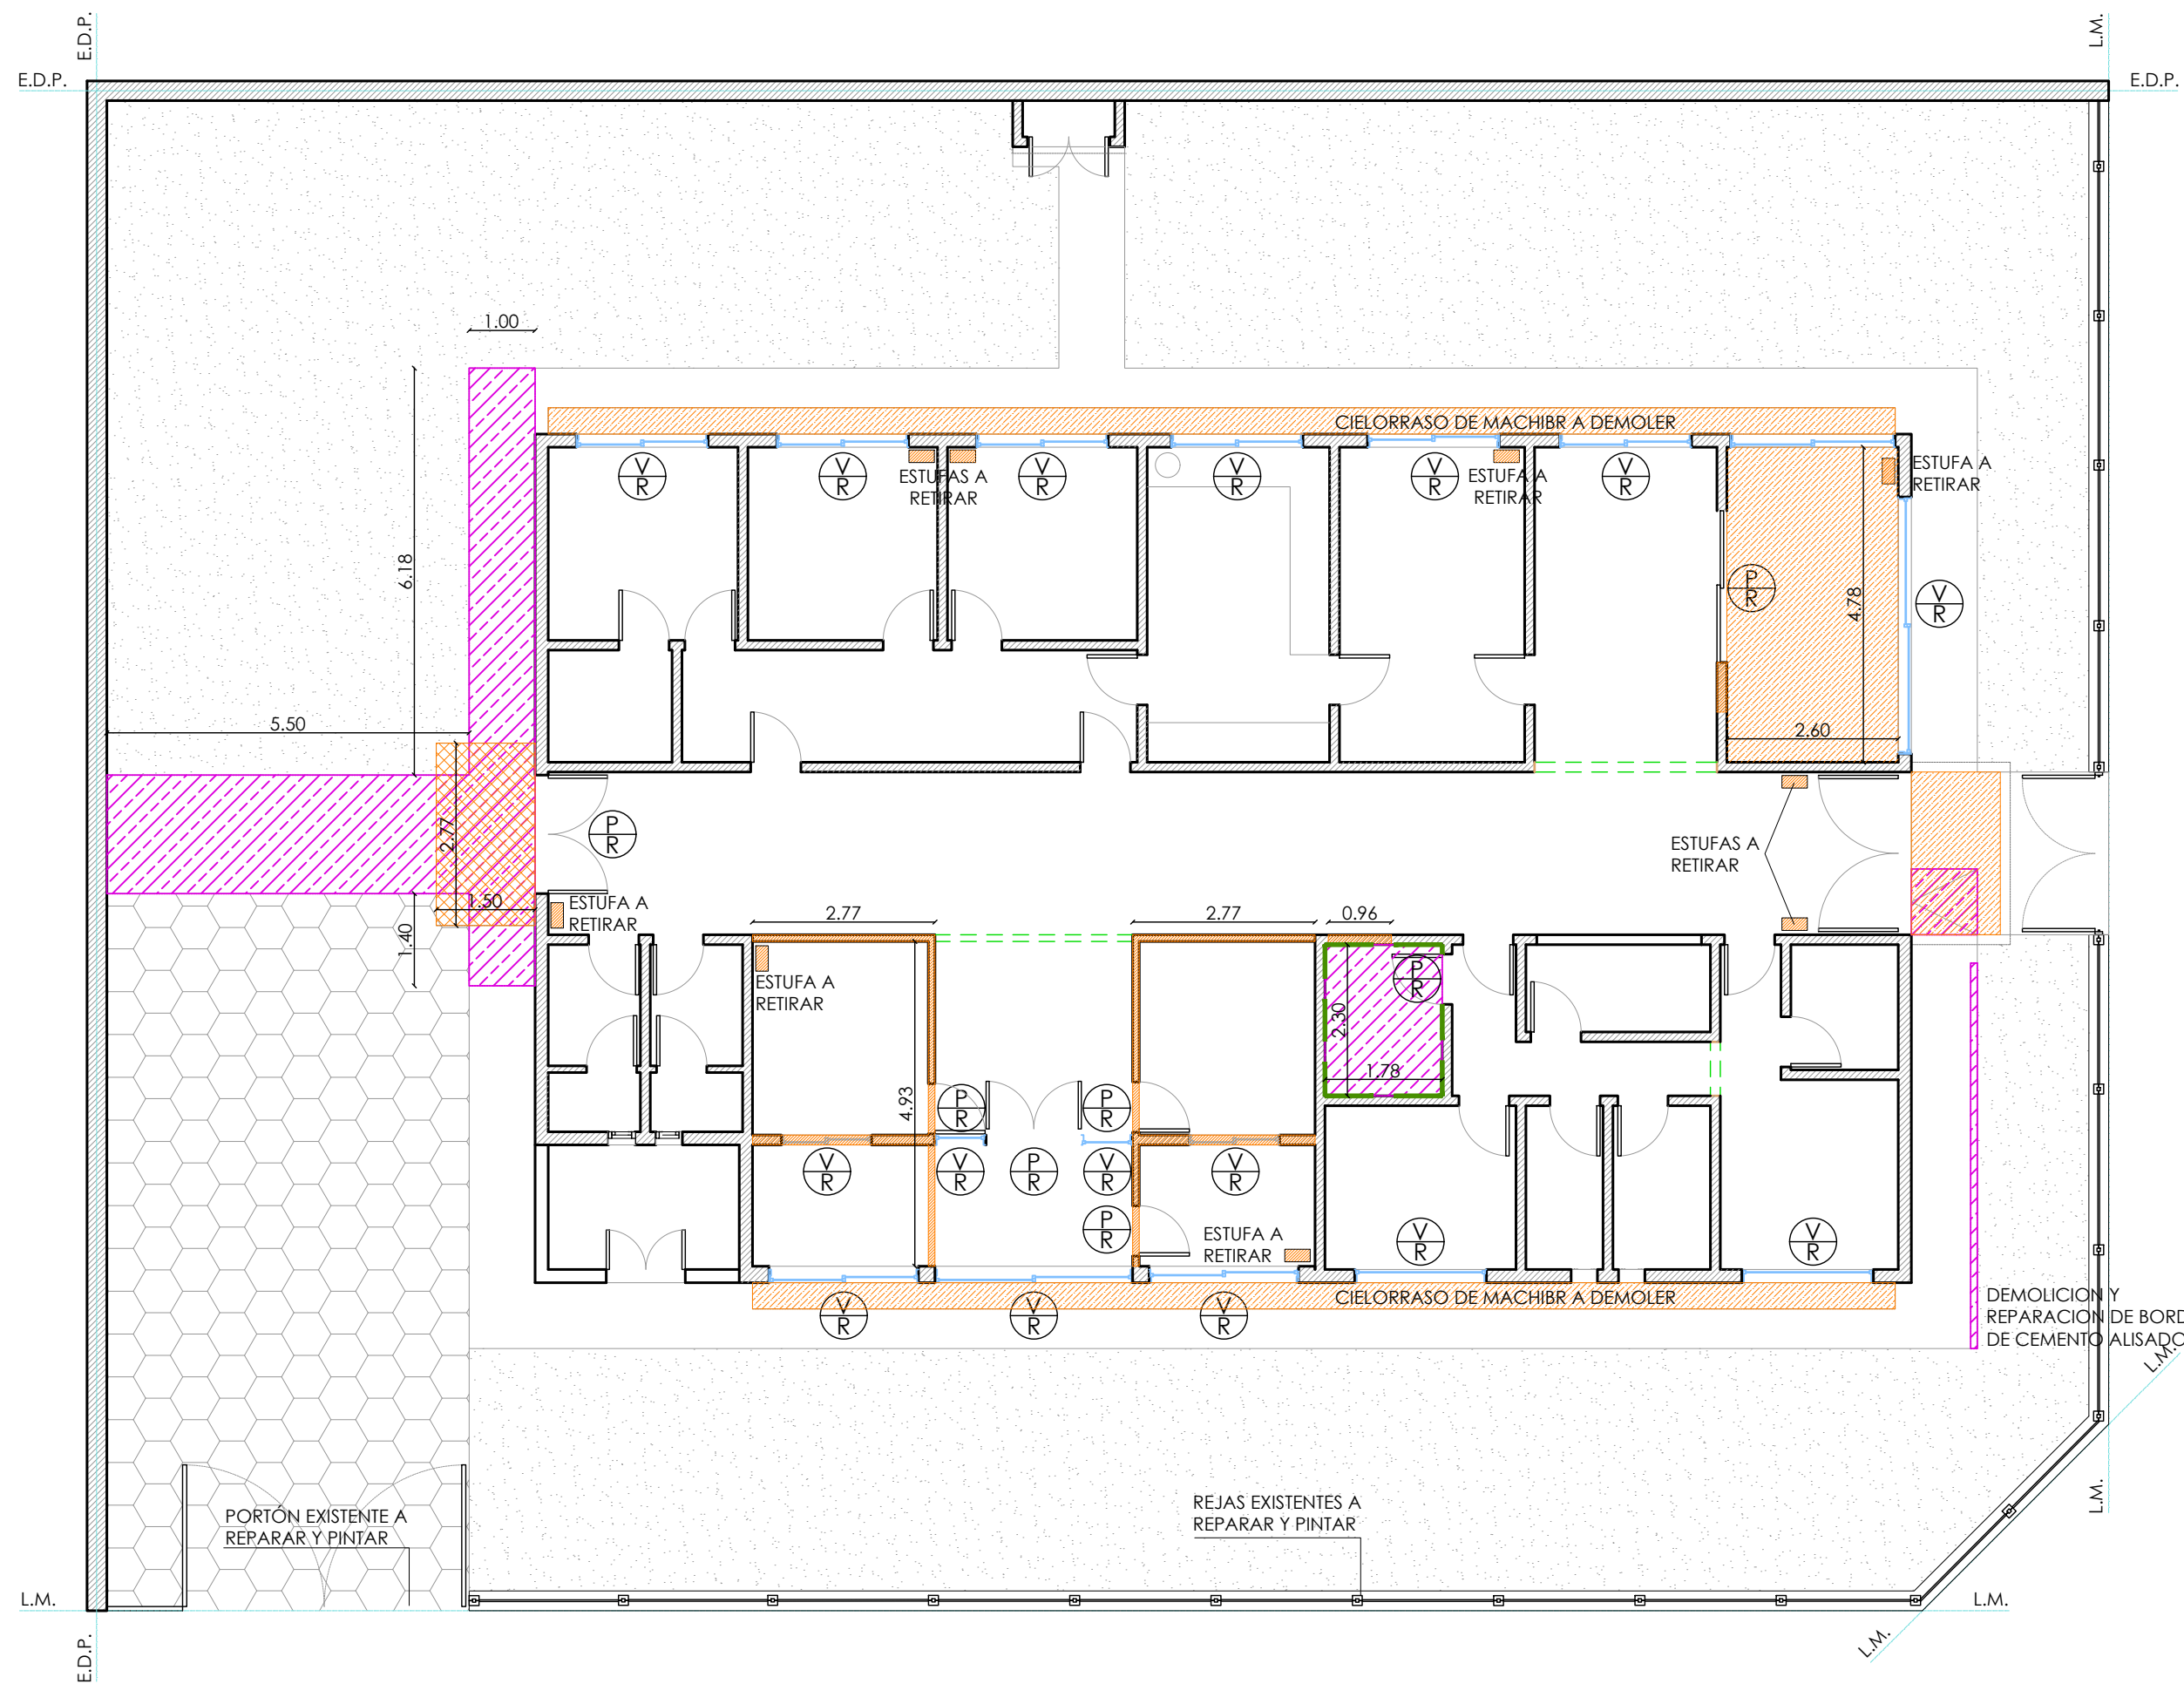





Todas las medidas deberán ser verificadas en obra.

DIRECCIÓN PROVINCIAL DE ARQUITECTURA				
Ministerio de Infraestructura y servicios públicos.				
BUENOS AIRES PROVINCIA				
ANTEPROYECTO: Ministerio de salud. Departamento de recursos físicos en salud. DOCUMENTACIÓN PARA PLIEGO LICITATORIO. DIRECCIÓN PROVINCIAL DE ARQUITECTURA.		OBRA:		
		C.A.P.S. MARTÍNEZ		
		PARTIDO: San Isidro - Provincia de Buenos Aires		
Director Provincial: Cdor. Carlos Colombini.		UBICACION: Sáenz Valiente 2110, Martínez.		
		Plano:		
		SITUACION ACTUAL		
		ESCALA: 1:100		
		N de expediente:	Fecha:	N plano: Total:
			MAYO 2019	0219



LIMA

REFERENCIAS:

	Muros existentes		Ventana a retirar
	Muros a demoler		Puerta a retirar
	Losas a demoler		Reja a retirar
	Contrapisos/ carpetas a demoler		Revestimiento de cerámico h: 2.10 m. a retirar
	Piso y carpeta a demoler		
	Cielorraso a demoler		

Todas las medidas deberán ser verificadas en obra.

DIRECCIÓN PROVINCIAL DE ARQUITECTURA

Ministerio de Infraestructura y servicios públicos.

BUENOS AIRES PROVINCIA

ANTEPROYECTO:
Ministerio de salud.
Departamento de recursos físicos en salud.
DOCUMENTACIÓN PARA PLIEGO LICITATORIO.
DIRECCIÓN PROVINCIAL DE ARQUITECTURA.

Director Provincial:
Cdr. Carlos Colombini.


OBRA:

C.A.P.S. MARTÍNEZ

PARTIDO: San Isidro - Provincia de Buenos Aires
UBICACION: Sáenz Valiente 2110, Martínez.

Plano: DEMOLICION
ESCALA: 1:100

N de expediente:	Fecha:	N plano:	Total:
	MAYO 2019	03	19

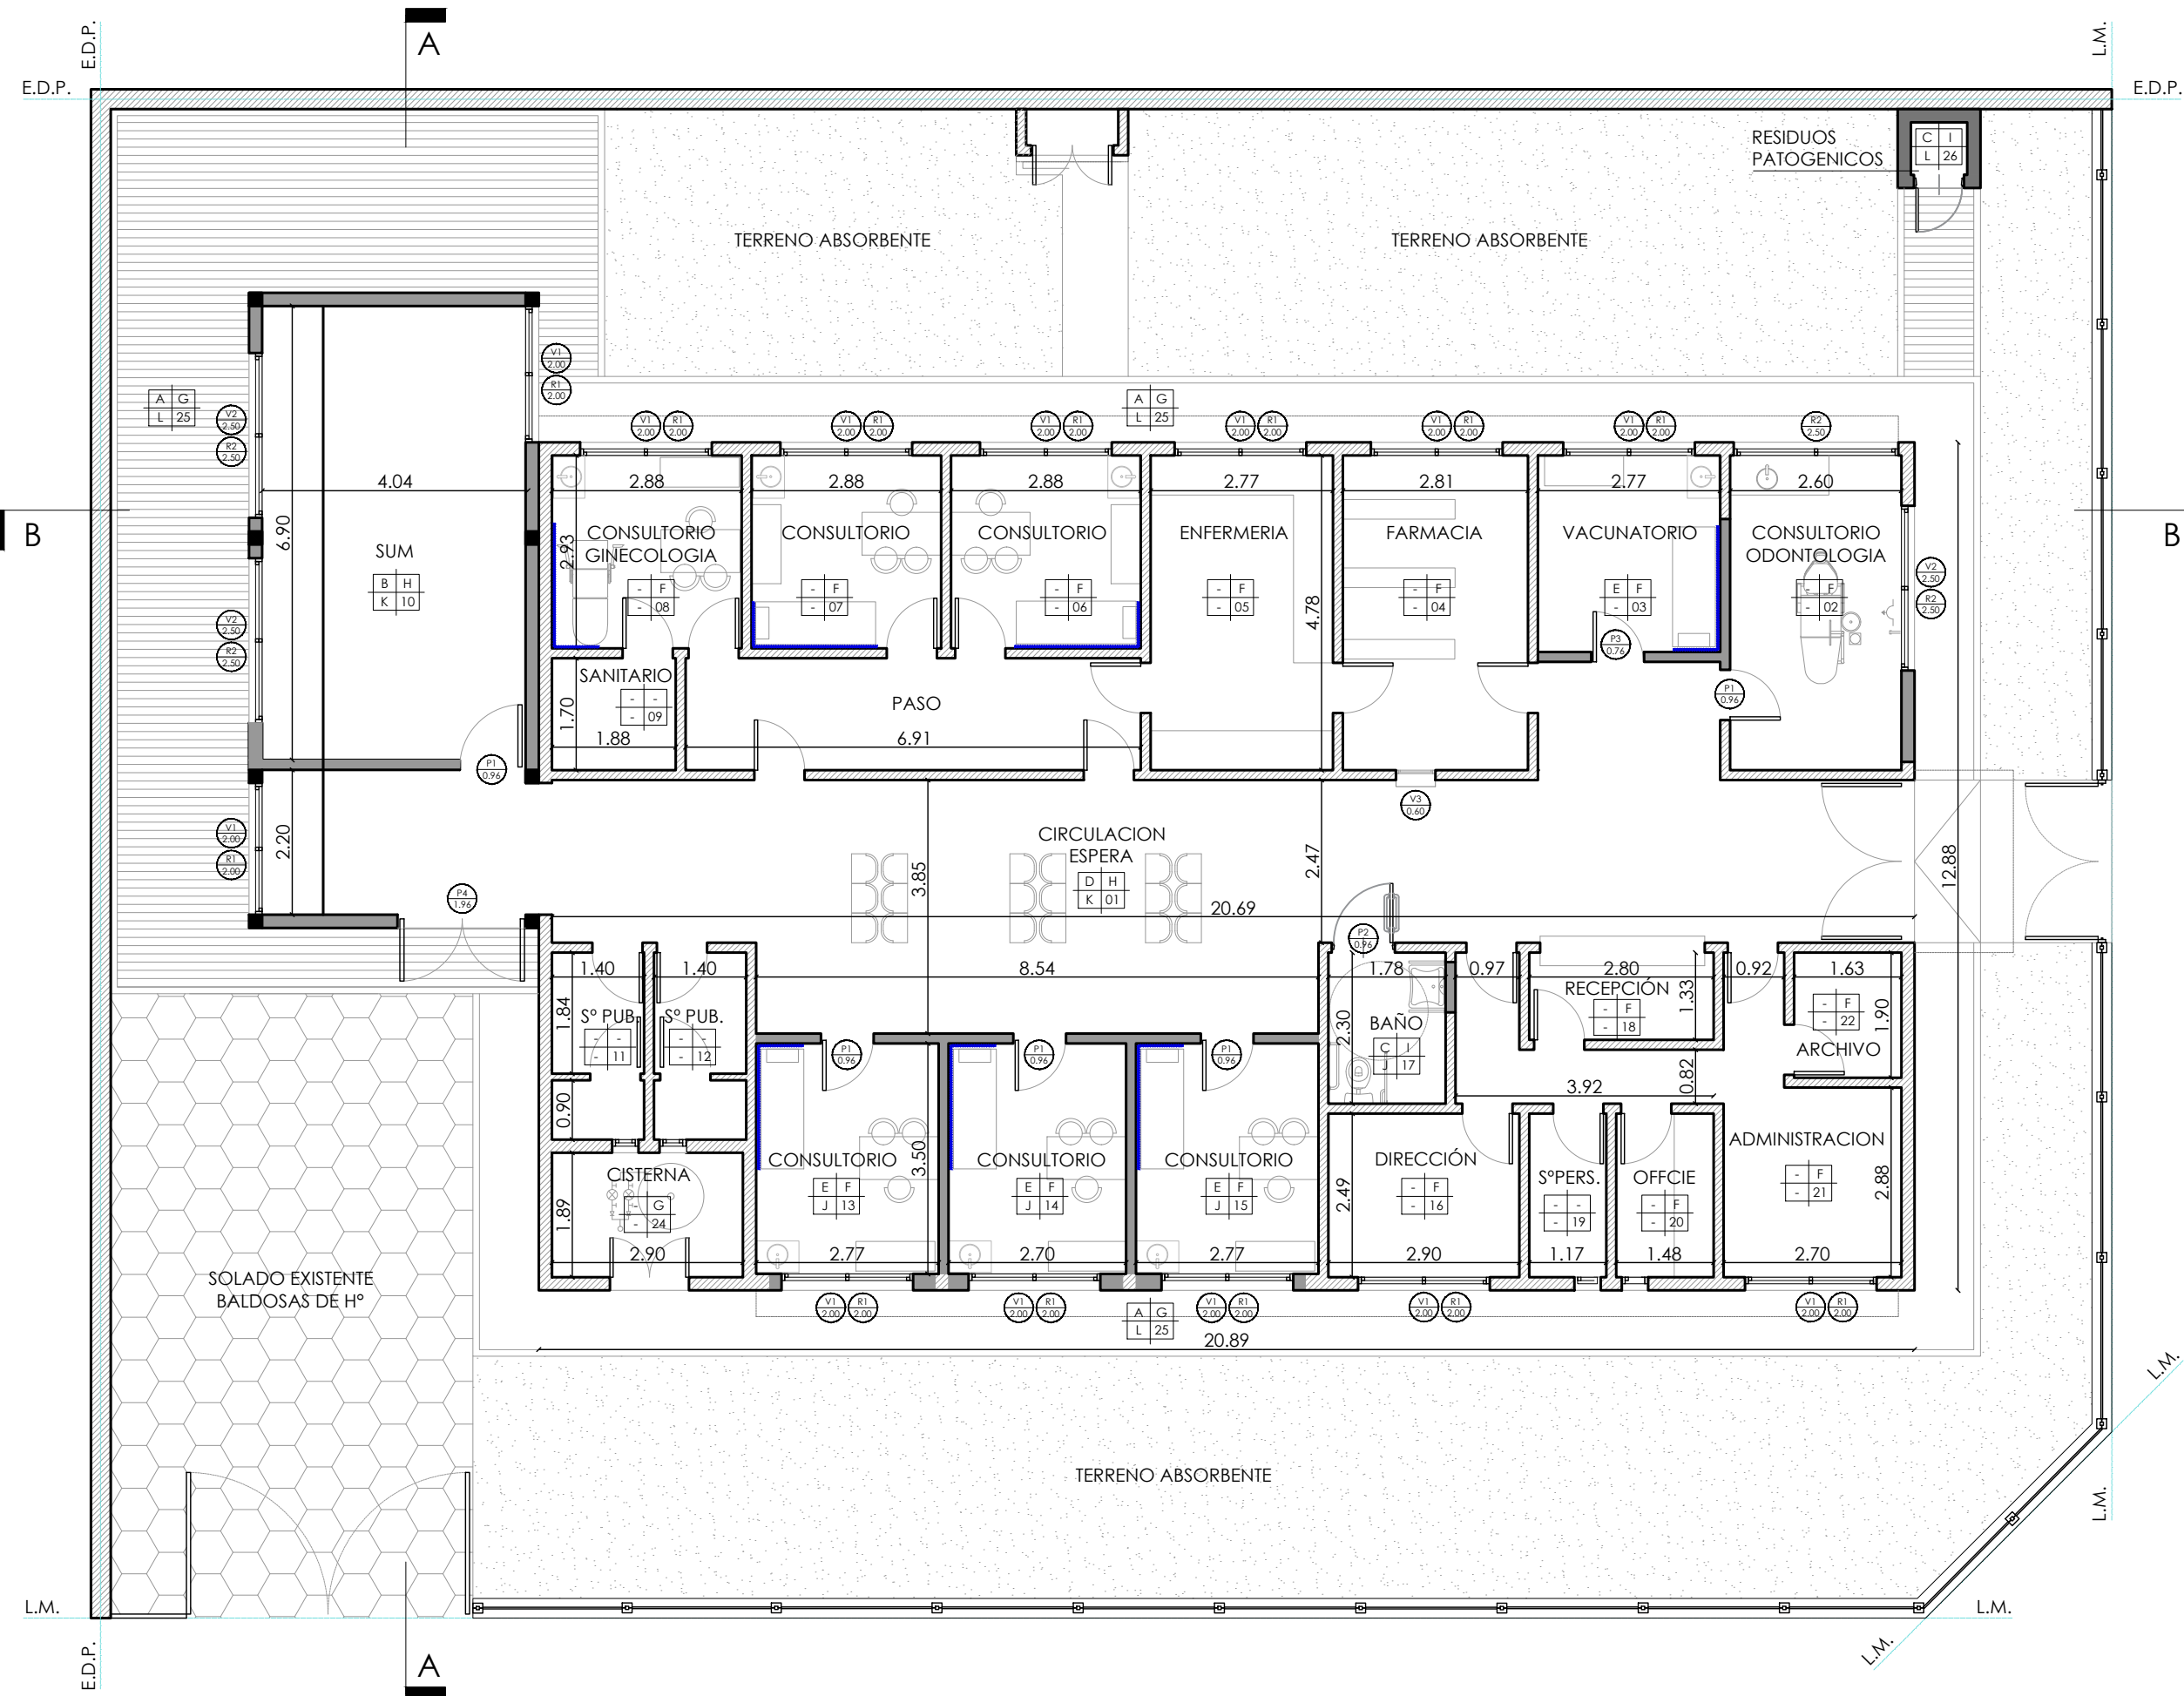

LIMA

SAENZ VALIENTE

REFERENCIAS	
A	CEMENTO RODILLADO
B	PISO PORCELLANATO C/ ZOCALO h=10cm
C	PISO PORCELLANATO ANTIDESLIZANTE C/ ZOCALO h=10cm
D	PISO GRANITICO IDEM EXISTENTE
E	PISO VINILICO C/ ZOCALO h=10cm
F	LATEX INTERIOR
G	LATEX ACRILICO EXTERIOR
H	ESMALTE SINTETICO h=1.00 m- LATEX INT. HASTA CIELORRASO
I	REVESTIMIENTO CERAMICO
J	CIELORRASO SUSPENDIDO C/BUÑA PERIMETRAL
K	CIELORRASO SUSPENDIDO MODULAR
L	CIELORRASO SUSPENDIDO PLACA CEMENTICIA


PISO	PARED
-	-
TECHO	LOCAL
-	-




REFERENCIAS

- TABIQUE DE MAMPOSTERIA A CONSTRUIR
- MUROS EXISTENTES
- PISO EXTERIOR DE CEMENTO RODILLADO
- GUARDACAMILLAS

Todas las medidas deberán ser verificadas en obra.

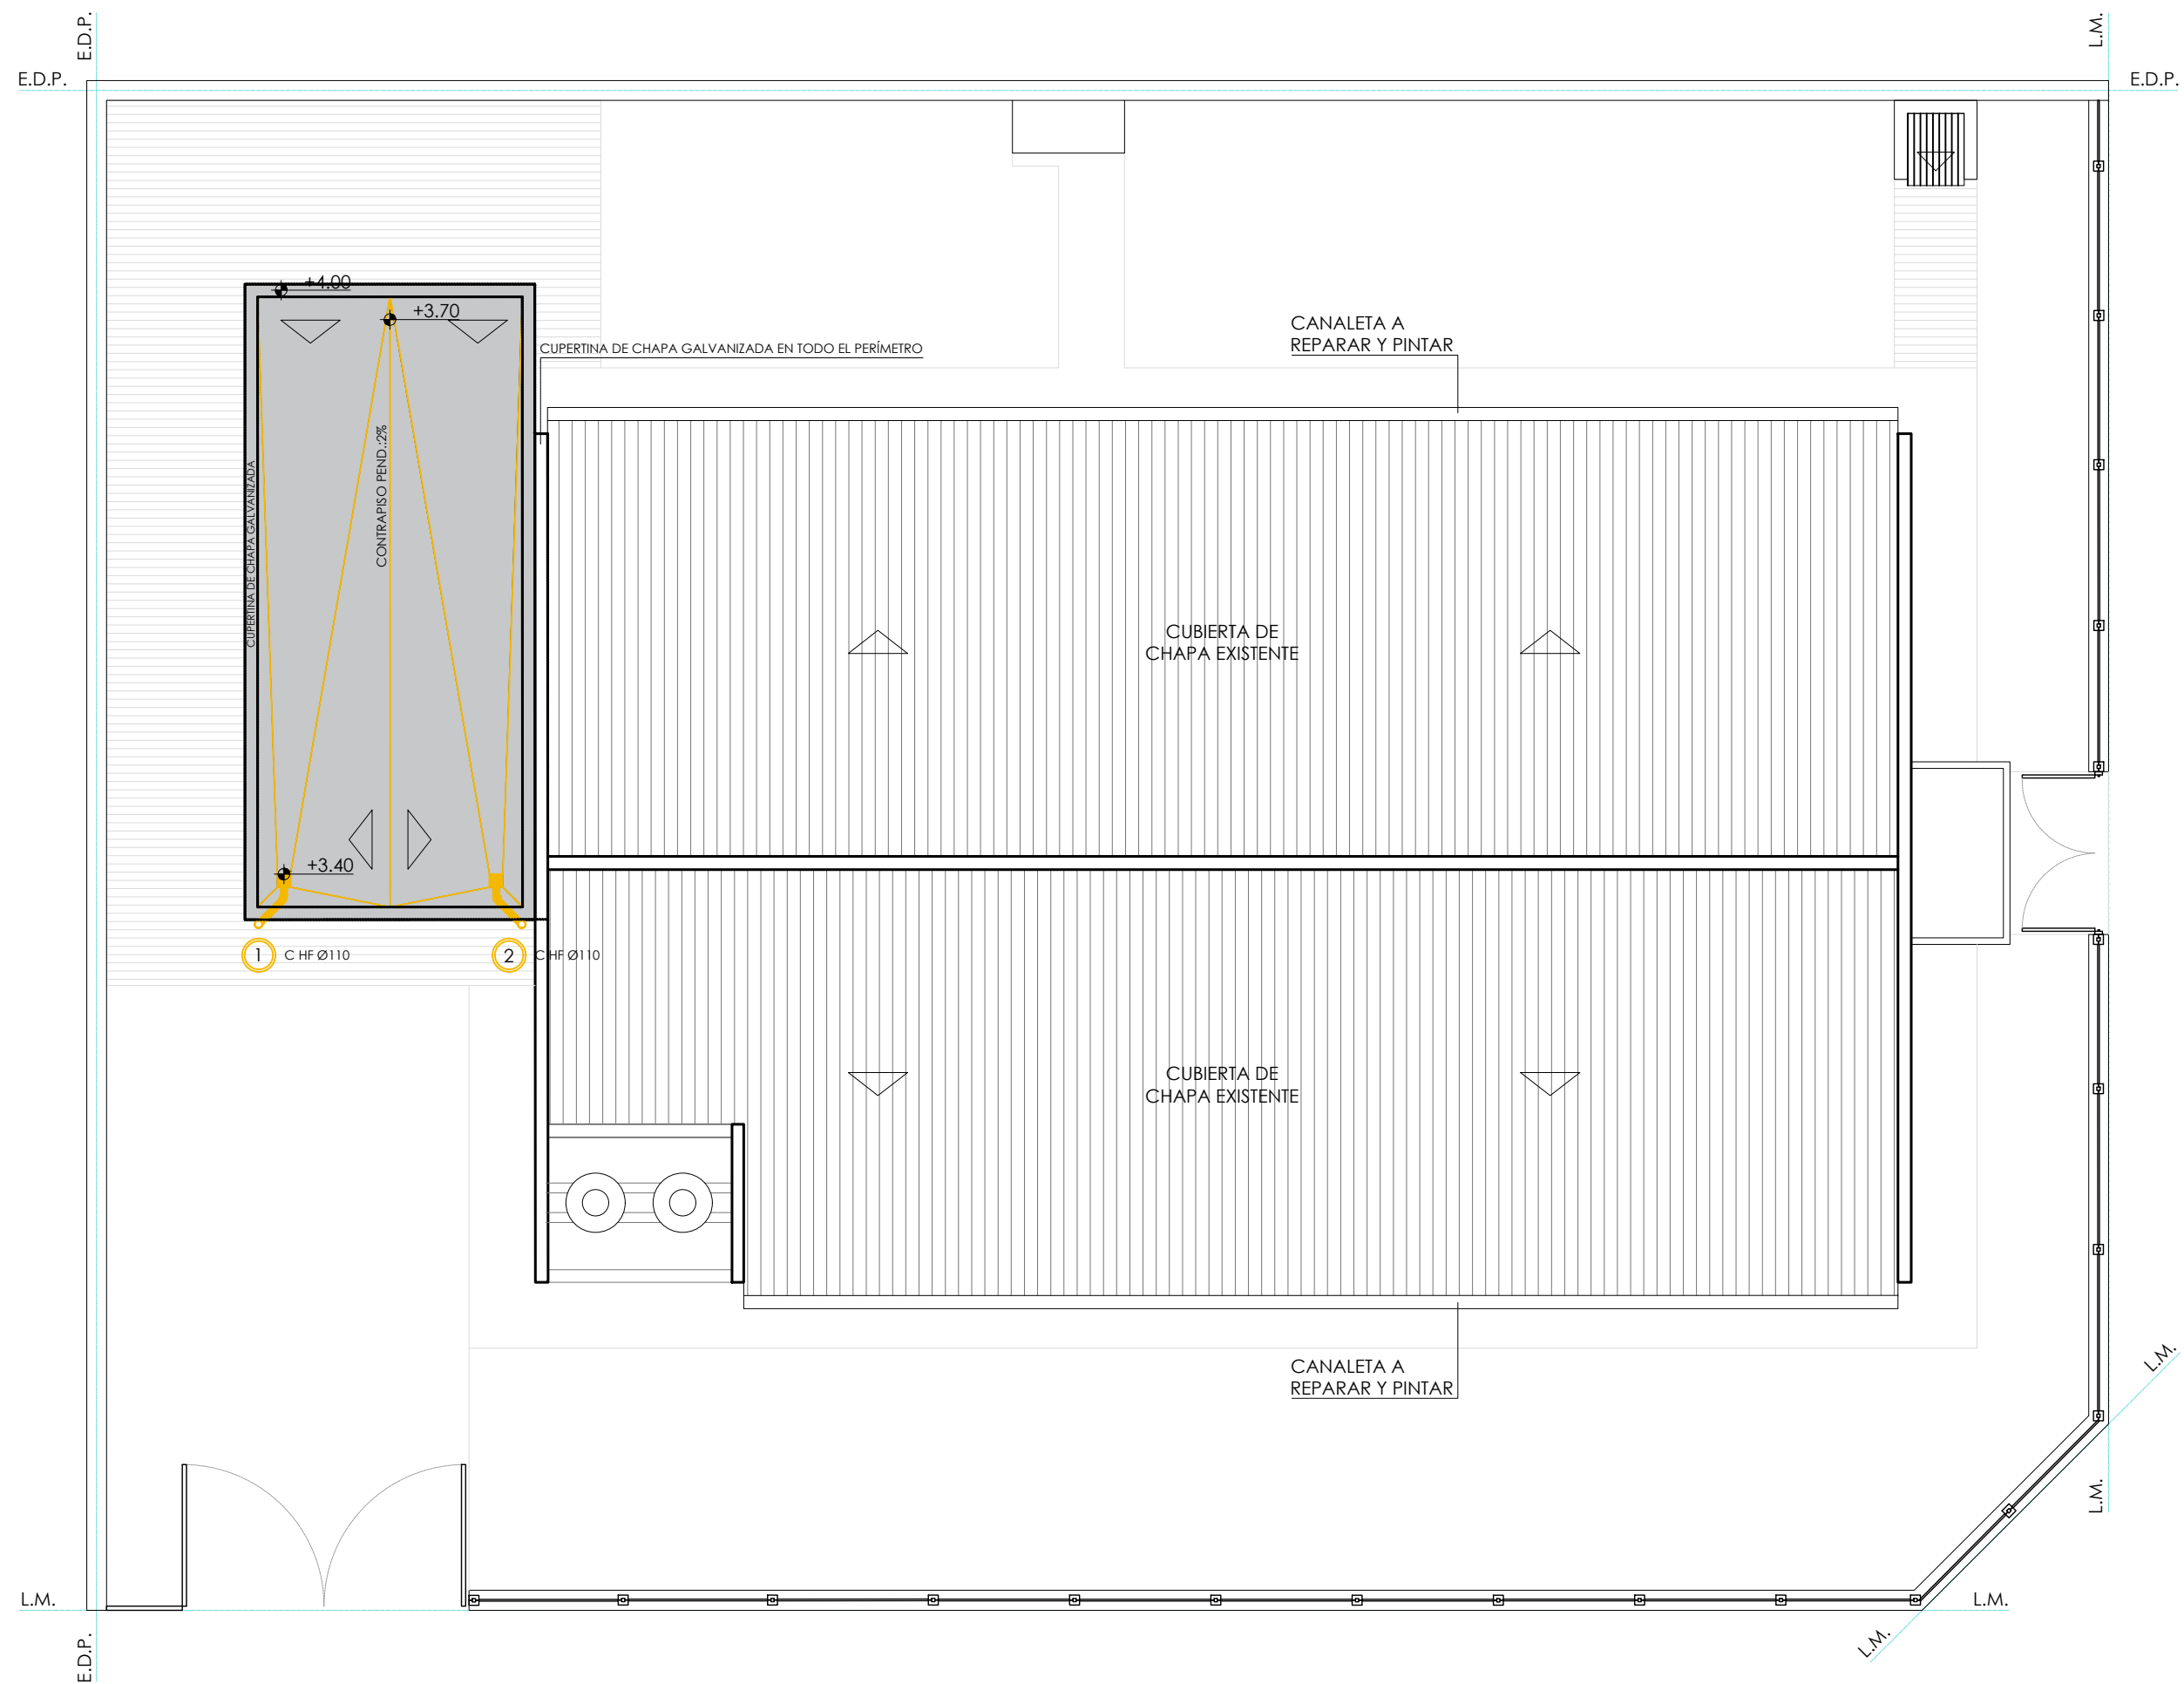
DIRECCIÓN PROVINCIAL DE ARQUITECTURA Ministerio de Infraestructura y servicios públicos. BUENOS AIRES PROVINCIA			
ANTEPROYECTO: Ministerio de salud. Departamento de recursos físicos en salud. DOCUMENTACIÓN PARA PLIEGO LICITATORIO. DIRECCIÓN PROVINCIAL DE ARQUITECTURA.		OBRA: C.A.P.S. MARTÍNEZ PARTIDO: San Isidro - Provincia de Buenos Aires UBICACION: Sáenz Valiente 2110, Martínez.	
Director Provincial: Cdr. Carlos Colombini.		Plano: ARQUITECTURA ESCALA: 1:100	
N de expediente:	Fecha: MAYO 2019	N plano:	Total: 04 19

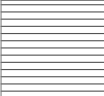


REFERENCIAS:	
	Cubierta Metalica nueva
	Cubierta Losetas nueva
	Cubierta Metalica existente

Todas las medidas deberán ser verificadas en obra.


DIRECCIÓN PROVINCIAL DE ARQUITECTURA			
Ministerio de Infraestructura y servicios públicos.			
BUENOS AIRES PROVINCIA			
ANTEPROYECTO: Ministerio de salud. Departamento de recursos físicos en salud. DOCUMENTACIÓN PARA PLIEGO LICITATORIO. DIRECCIÓN PROVINCIAL DE ARQUITECTURA.		OBRA: C.A.P.S. MARTÍNEZ	
Director Provincial: Cdr. Carlos Colombini.		PARTIDO: San Isidro - Provincia de Buenos Aires	
		UBICACION: Sáenz Valiente 2110, Martínez.	
		Plano: PLANTA DE TECHOS	
		ESCALA: 1:100	
N de expediente:		Fecha:	N plano: Total:
		MAYO 2019	05 19

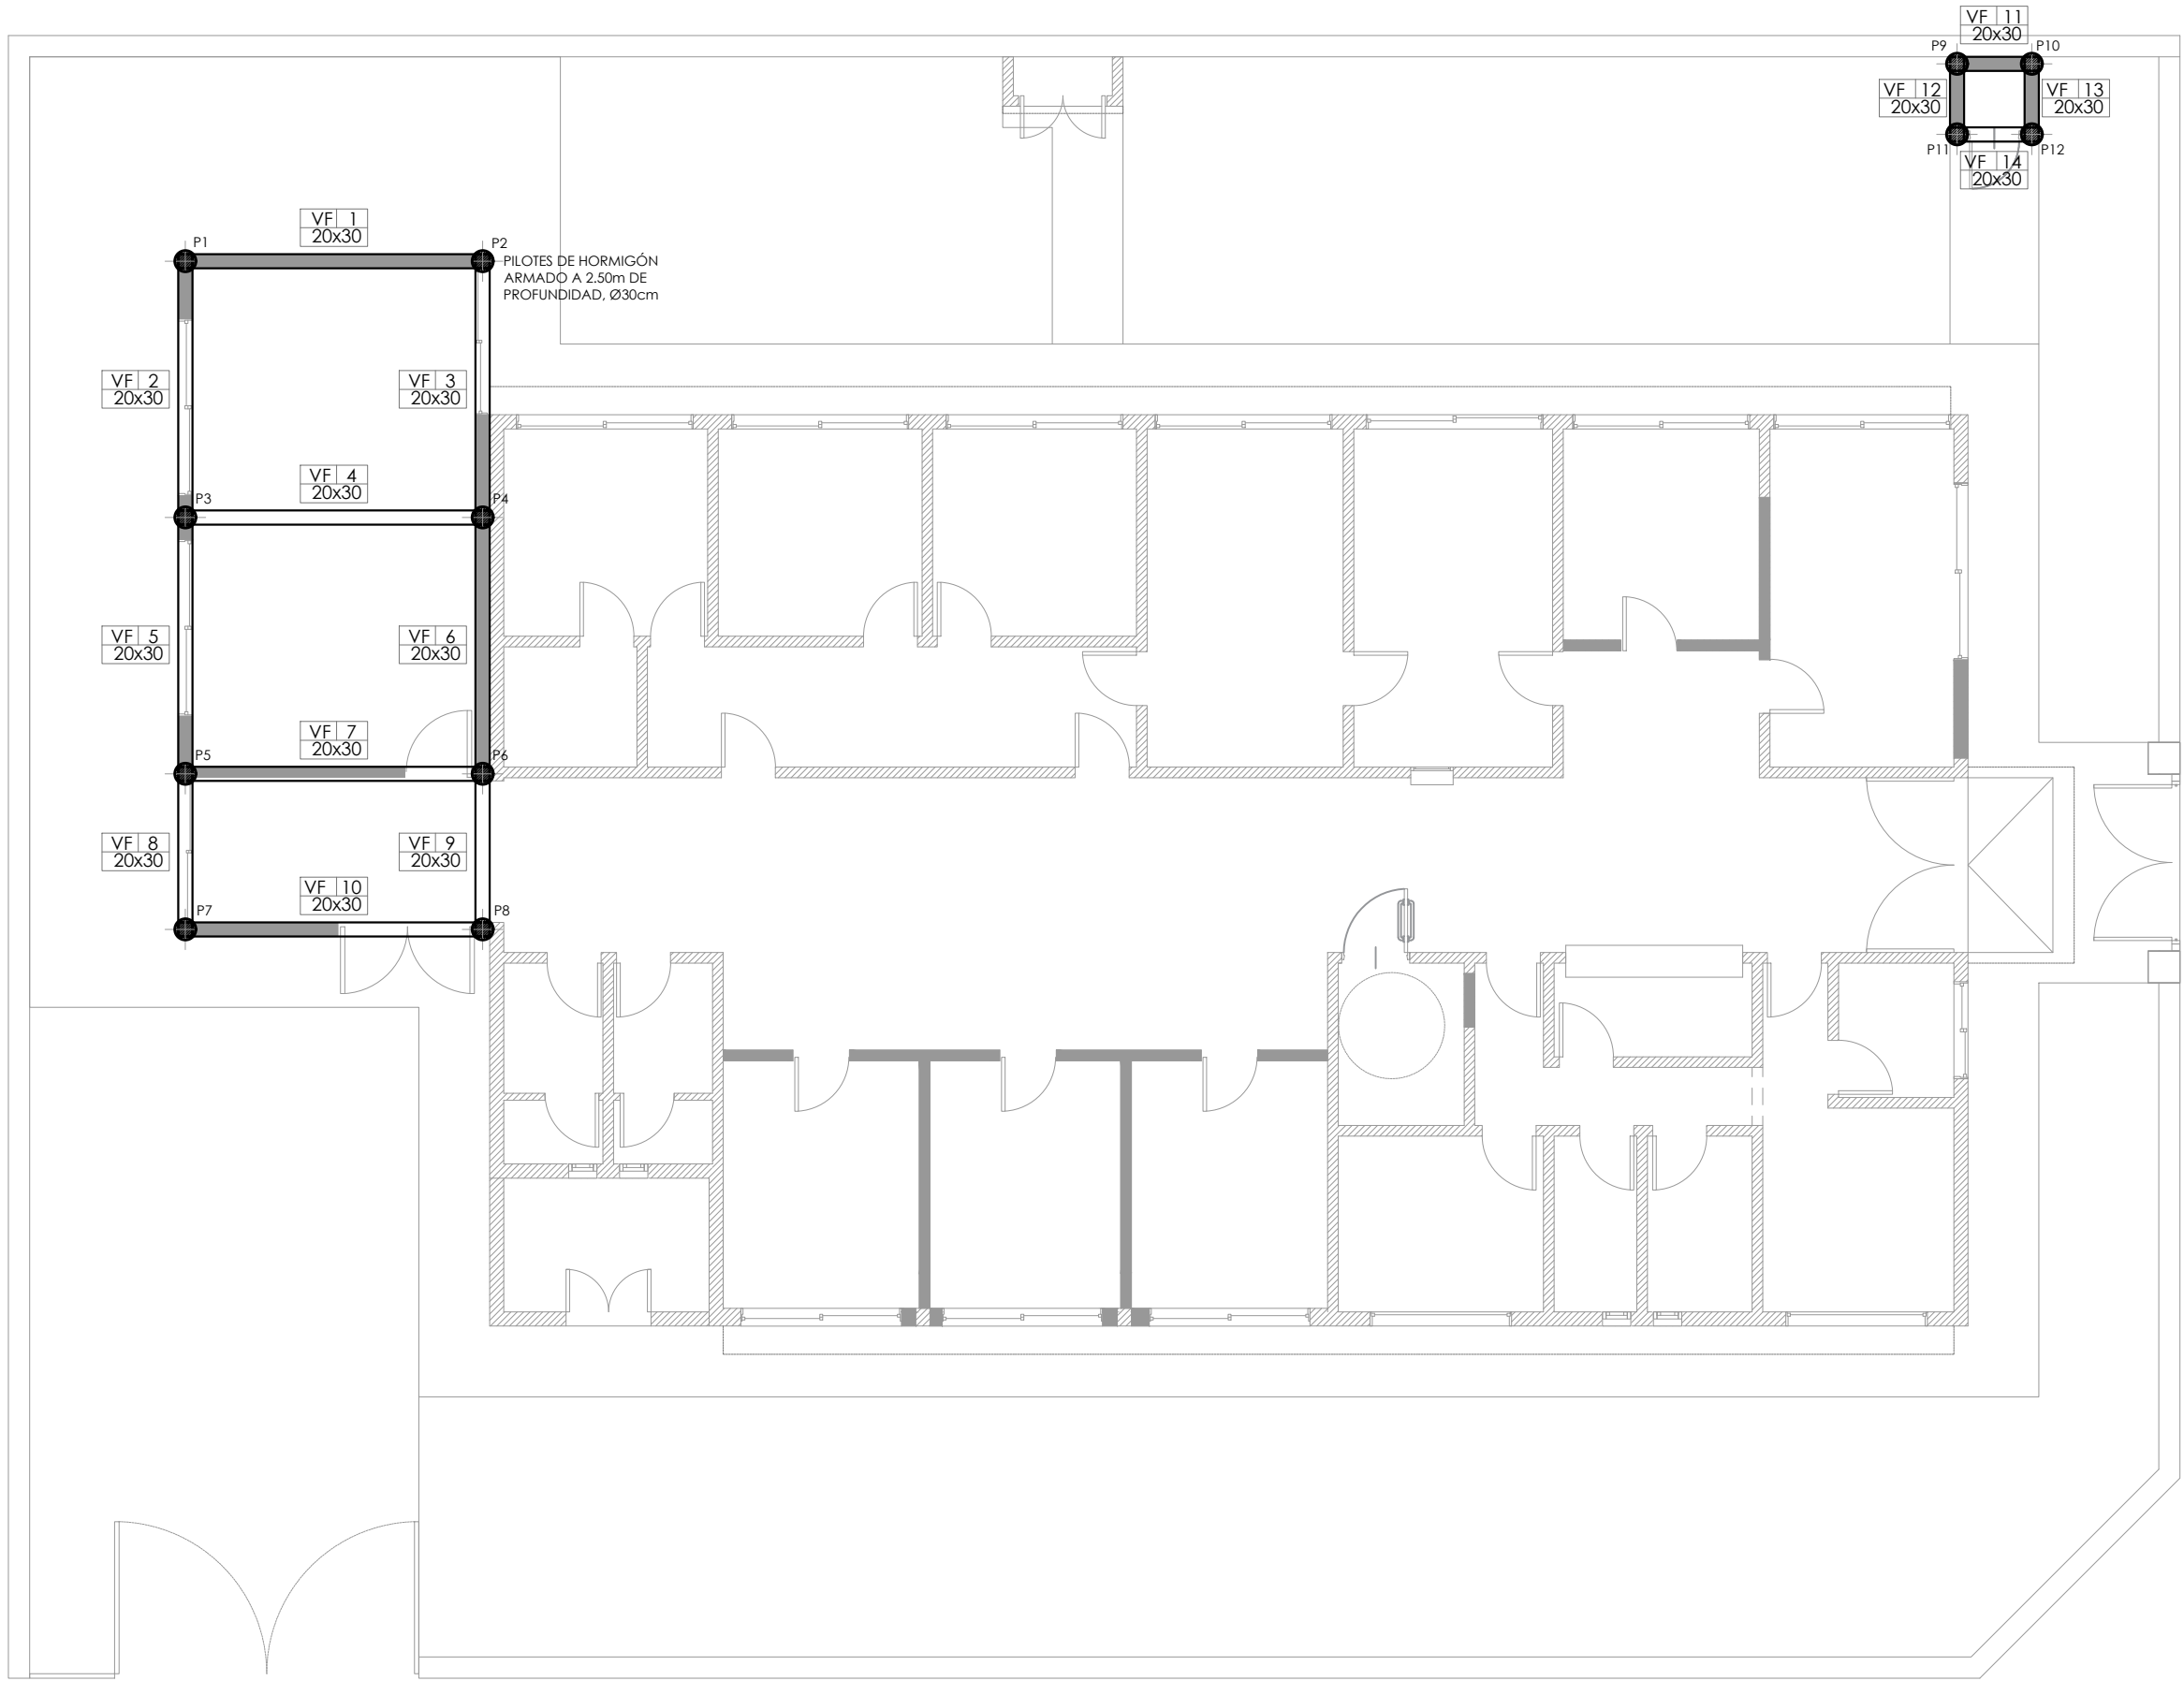

REFERENCIAS:

 P


Pilotín 30cm de diámetro Cant. 12

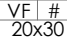 VFI #




Viga fundación 0.20x0.30m

Todas las medidas deberán ser verificadas en obra.

DIRECCIÓN PROVINCIAL DE ARQUITECTURA				
Ministerio de Infraestructura y servicios públicos.				
BUENOS AIRES PROVINCIA				
ANTEPROYECTO: Ministerio de salud. Departamento de recursos físicos en salud. DOCUMENTACIÓN PARA PLIEGO LICITATORIO. DIRECCIÓN PROVINCIAL DE ARQUITECTURA.		OBRA:		
		C.A.P.S. MARTÍNEZ		
Director Provincial: Cdr. Carlos Colombini.		PARTIDO: San Isidro - Provincia de Buenos Aires		
		UBICACION: Sáenz Valiente 2110, Martínez.		
		Plano: FUNDACIONES		
		ESCALA: 1:100		
		N de expediente:	Fecha:	N plano: Total:
			MAYO 2019	0619

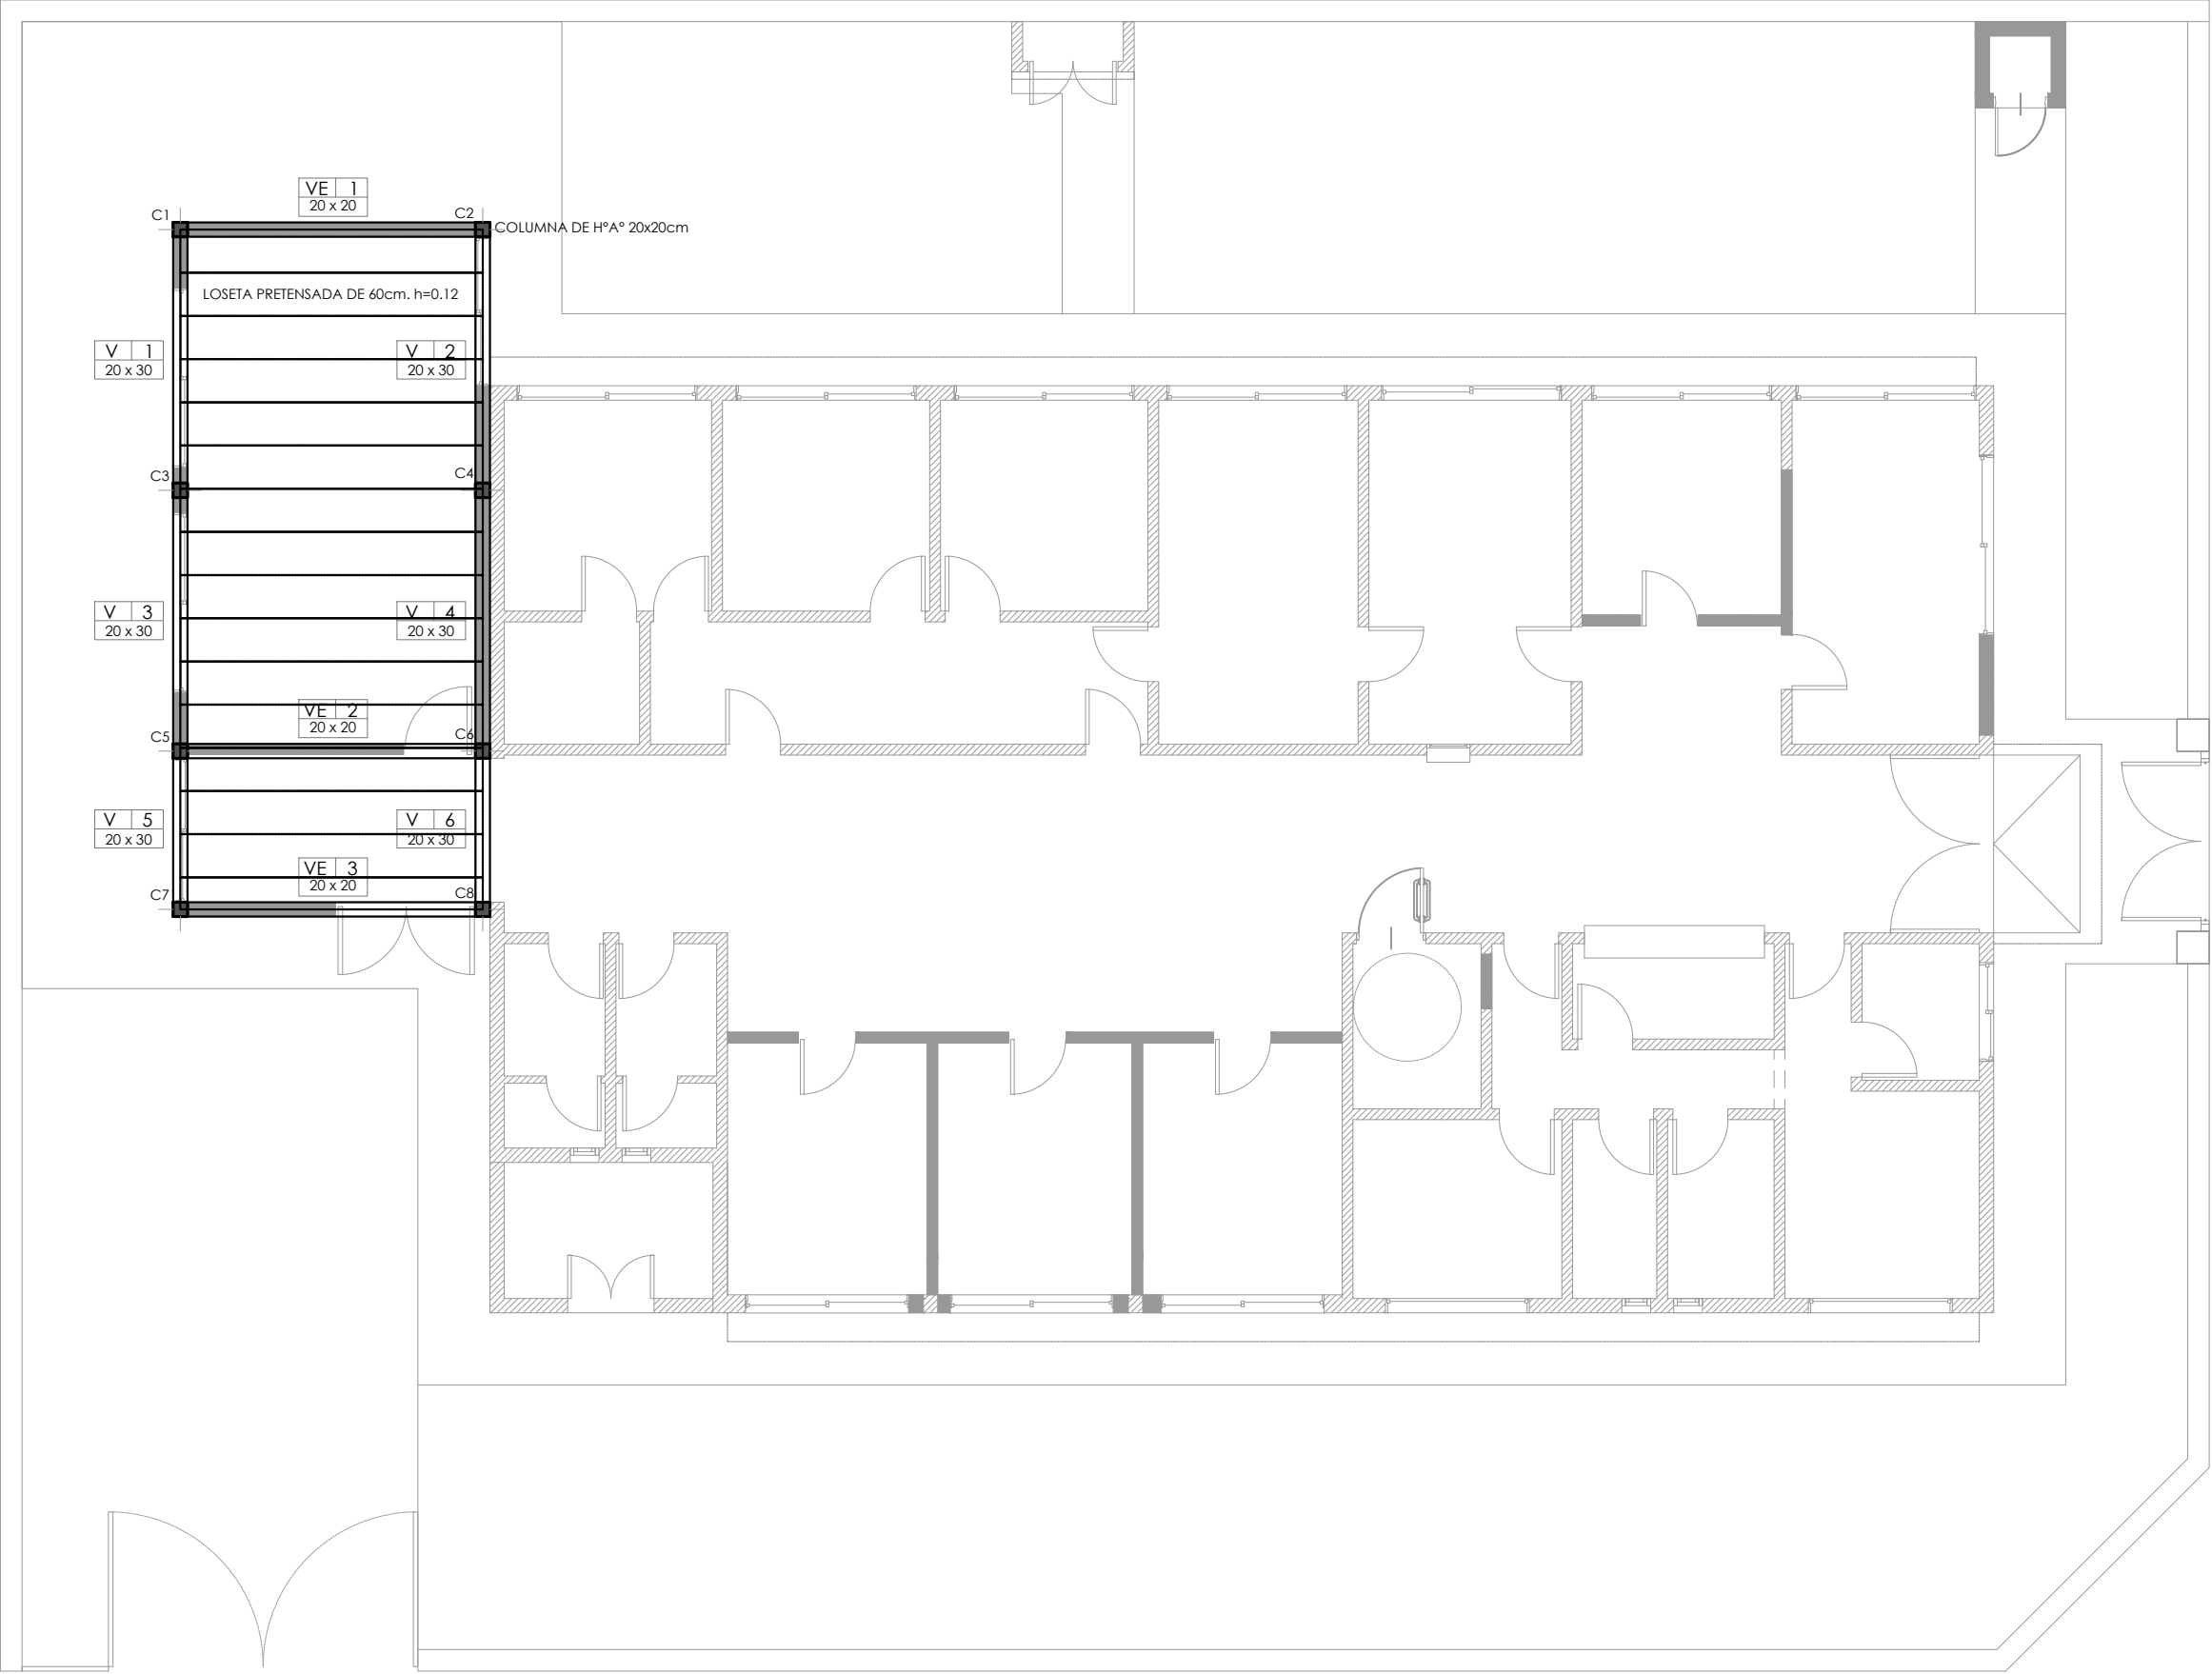


REFERENCIAS:

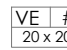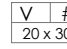-  **VE** | #
20 x 20 Viga de encadenado superior 0.20x0.20m
-  **V** | #
20 x 30 Viga 0.20x0.30m
-  Columnas 20 x 20 Cant. 8

Todas las medidas deberán ser verificadas en obra.

DIRECCIÓN PROVINCIAL DE ARQUITECTURA
Ministerio de Infraestructura y servicios públicos.
BUENOS AIRES PROVINCIA

ANTEPROYECTO: Ministerio de salud. Departamento de recursos físicos en salud. DOCUMENTACIÓN PARA PLIEGO LICITATORIO. DIRECCIÓN PROVINCIAL DE ARQUITECTURA.	OBRA:		
	C.A.P.S. MARTÍNEZ		
Director Provincial: Cdr. Carlos Colombini.	PARTIDO: San Isidro - Provincia de Buenos Aires		
	UBICACION: Sáenz Valiente 2110, Martínez.		
	Plano: ESTRUCTURA SOBRE PB		
	ESCALA: 1:100		
N de expediente:	Fecha:	N plano:	Total:
	MAYO 2019	07	19

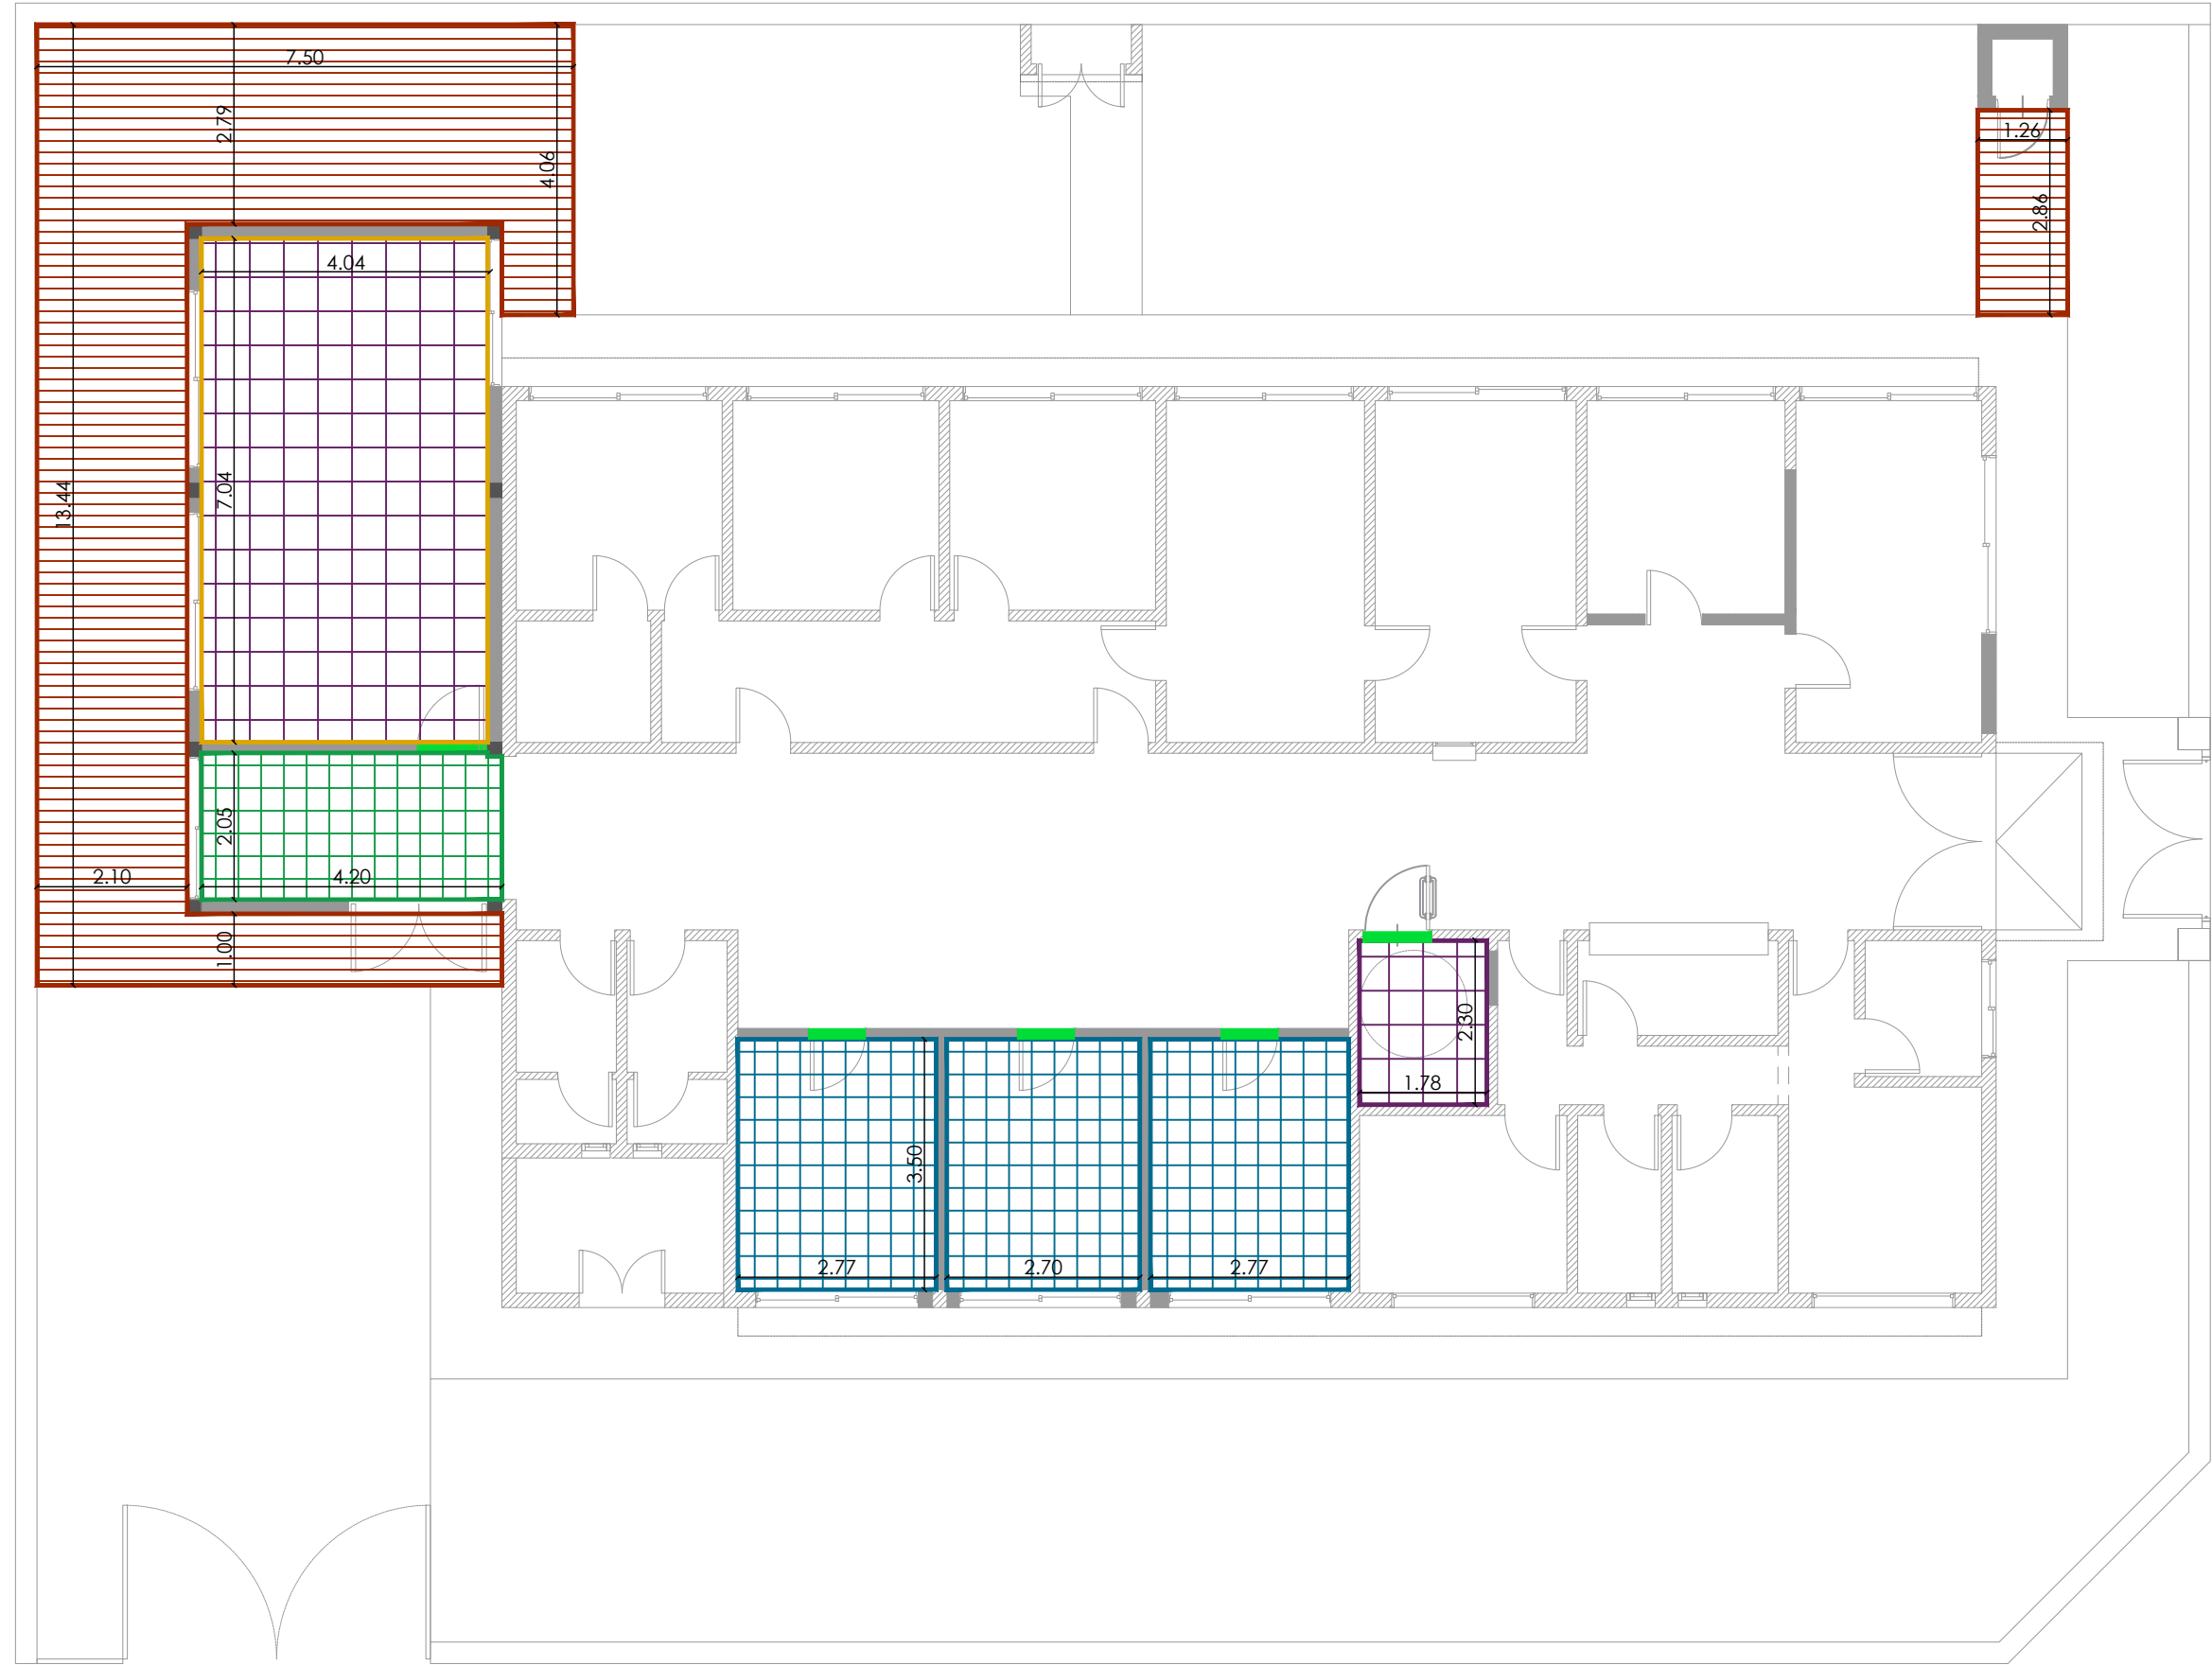

REFERENCIAS:




CEMENTO ALISADO



PORCELLANATO
ANTIDESLIZANTE

 SOLIAS

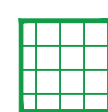

GRANITICO
ANTIDESLIZANTE



VINILICO

DIRECCIÓN PROVINCIAL DE ARQUITECTURA
Ministerio de Infraestructura y servicios públicos.

BUENOS AIRES PROVINCIA

ANTEPROYECTO:
Ministerio de salud.
Departamento de recursos físicos en salud.
DOCUMENTACIÓN PARA PLIEGO LICITATORIO.
DIRECCIÓN PROVINCIAL DE ARQUITECTURA.

OBRA:

C.A.P.S. MARTÍNEZ

PARTIDO: San Isidro - Provincia de Buenos Aires

UBICACION: Sáenz Valiente 2110, Martínez.

Director Provincial:
Cdr. Carlos Colombini.

Plano:

SOLADOS

ESCALA: 1:100


N de expediente: Fecha:

MAYO 2019

N plano: Total:

08 19

Todas las medidas deberán ser verificadas en obra.

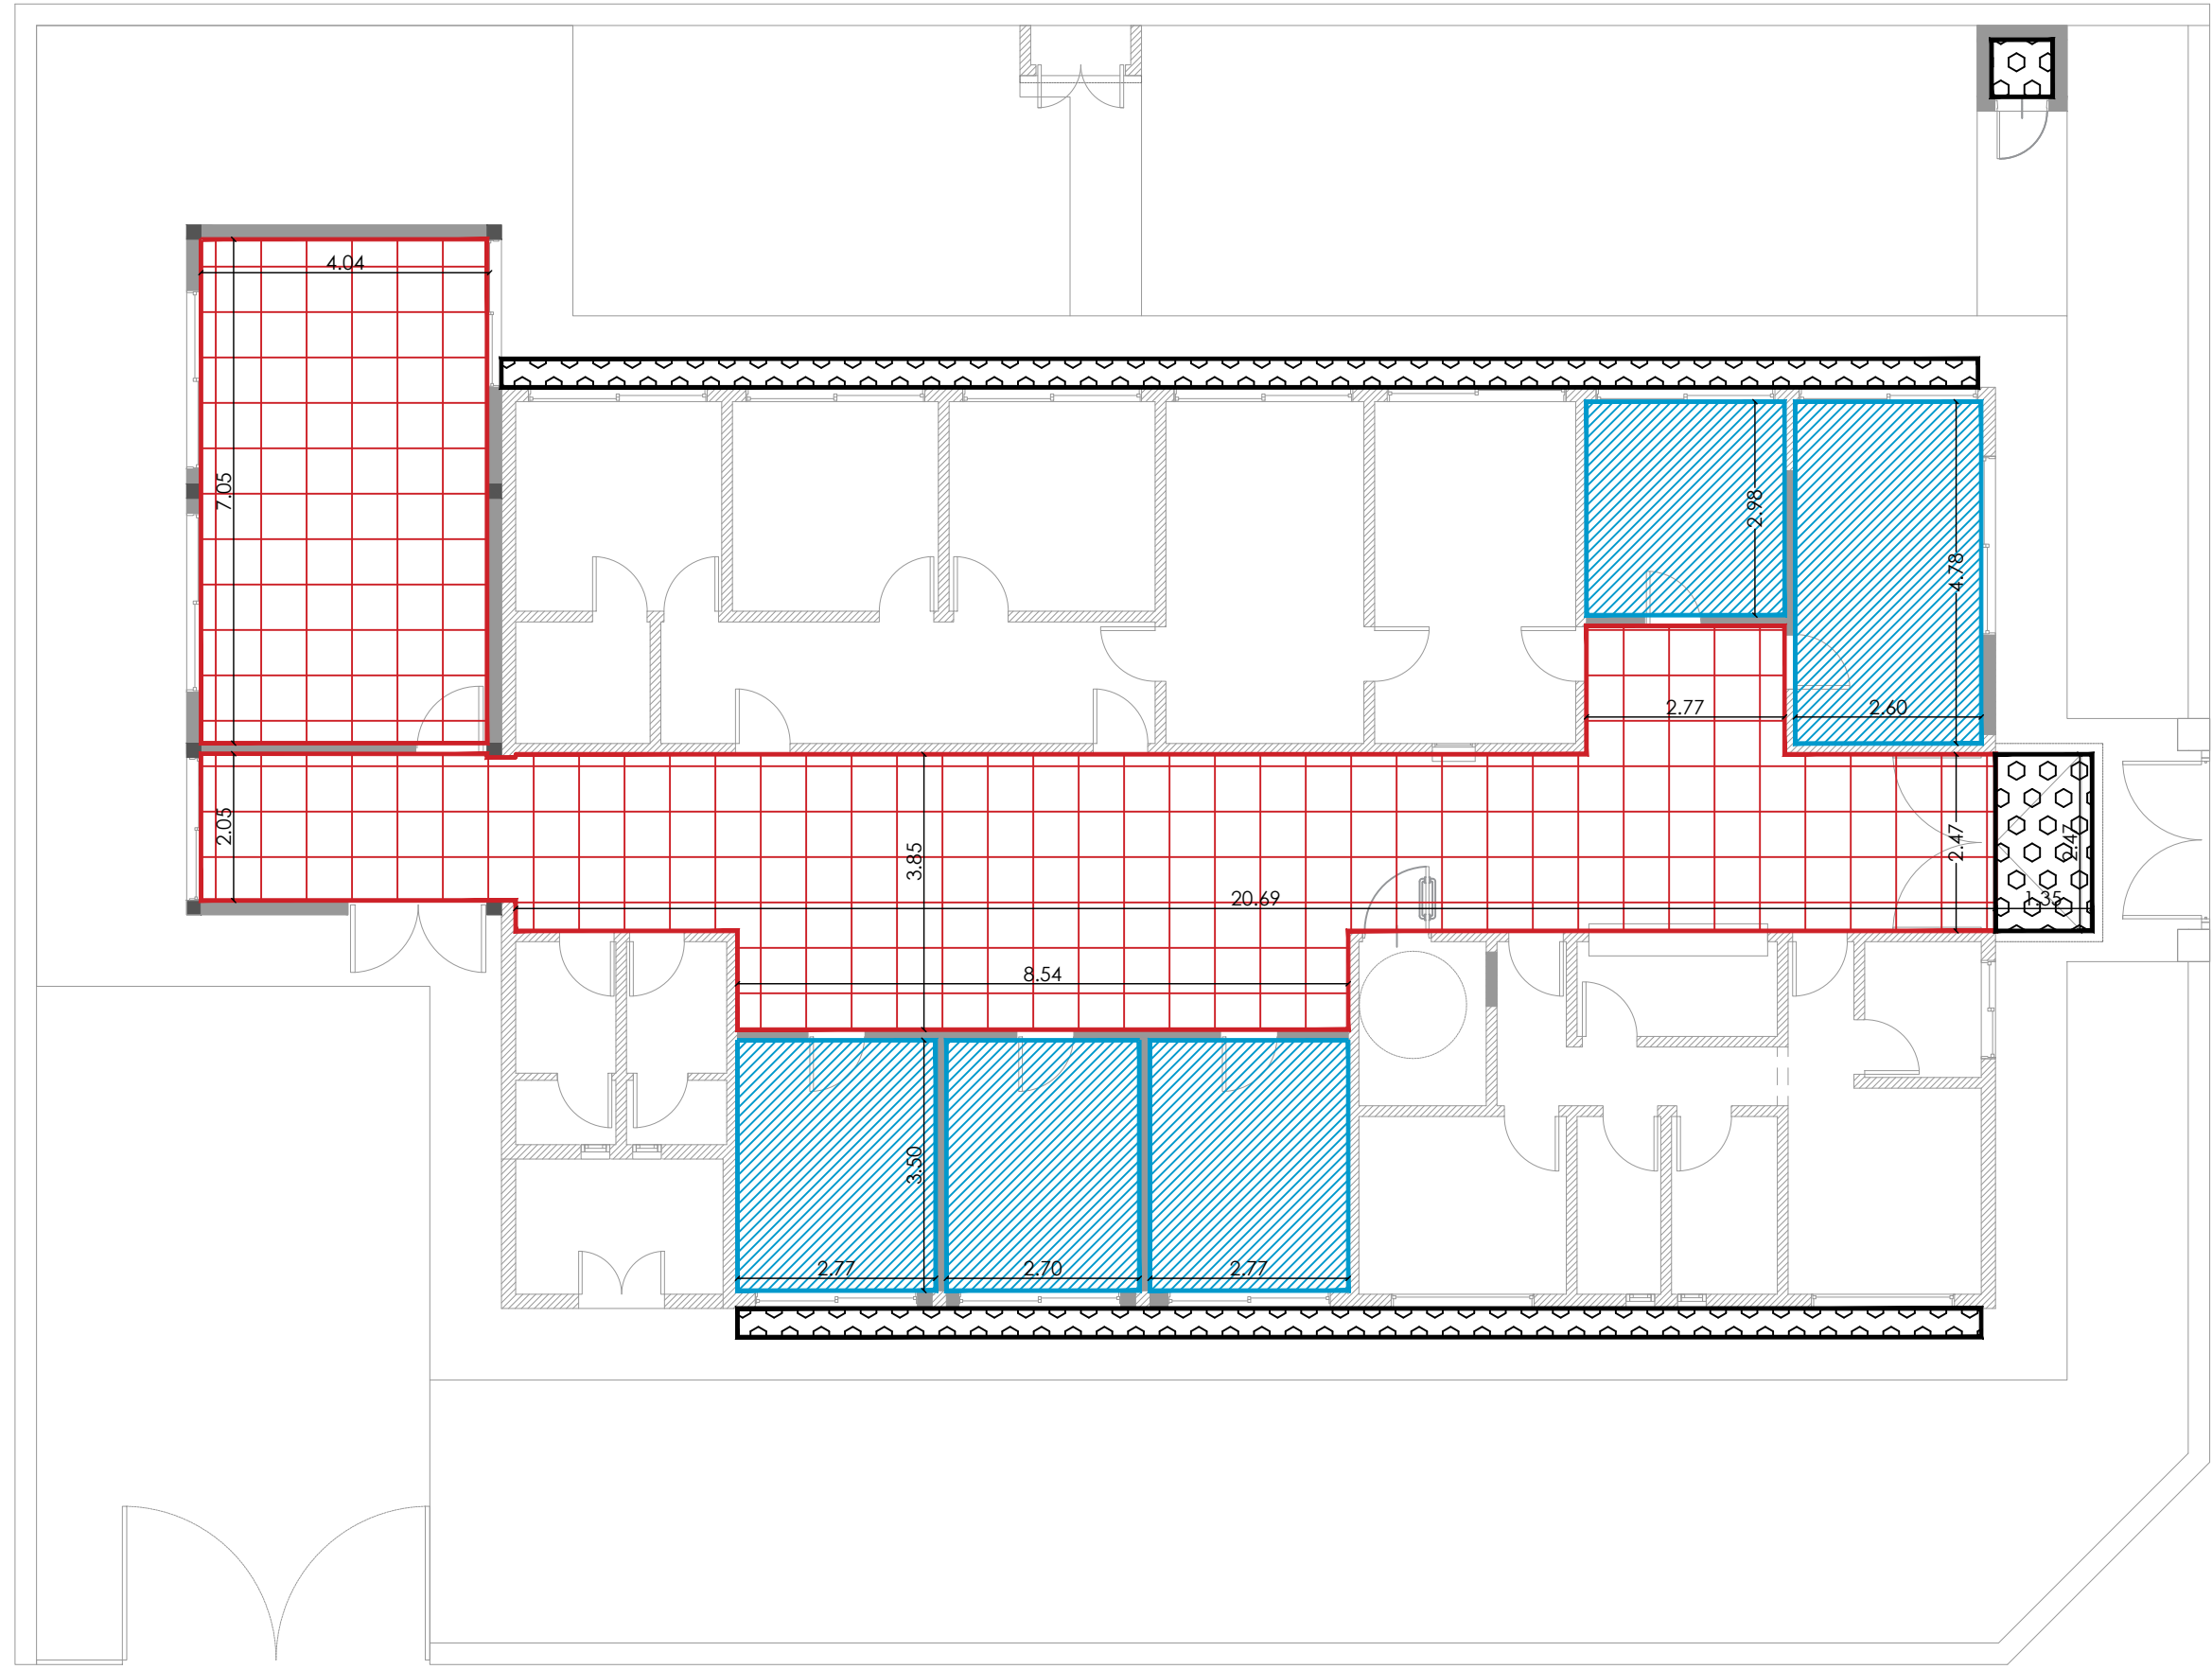


REFERENCIAS:



Cielorraso suspendido desmontable 60x60cm



Cielorraso suspendido placa de junta tomada

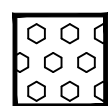

Cielorraso placa Cementicia

Todas las medidas deberán ser verificadas en obra.

DIRECCIÓN PROVINCIAL DE ARQUITECTURA
Ministerio de Infraestructura y servicios públicos.

BUENOS AIRES PROVINCIA

ANTEPROYECTO:
Ministerio de salud.
Departamento de recursos físicos en salud.
DOCUMENTACIÓN PARA PLIEGO LICITATORIO.
DIRECCIÓN PROVINCIAL DE ARQUITECTURA.

OBRA:
C.A.P.S. MARTÍNEZ
PARTIDO: San Isidro - Provincia de Buenos Aires
UBICACION: Sáenz Valiente 2110, Martínez.

Director Provincial:
Cdr. Carlos Colombini.

Plano:
CIELORRASOS
ESCALA: 1:100


N de expediente:	Fecha:	N plano:	Total:
	MAYO 2019	09	19



REFERENCIAS:		Muebles segun P.E.T.	
M1	Mueble vanitory	a	Escritorio p/ consultorio
M2	Mueble bajomesada	b	Silla giratoria p/ consultorio
Me1	Mesada granito gris mara	c	Silla p/ consultorio
M3	Mostrador administraci3n	d	Camilla p/ consultorio y enfermería
		e	Mueble guardado 1,20 x 0,75 x 0,45 p/ consultorio
		f	Silla en tándem de a tres p/ esperas
		g	Placard SUM
		h	Estanteria Farmacia
		i	Mueble Consultorio Odontologico
		j	Camilla para consultorio ginecología

Todas las medidas deberán ser verificadas en obra.

DIRECCIÓN PROVINCIAL DE ARQUITECTURA			
Ministerio de Infraestructura y servicios públicos.			
BUENOS AIRES PROVINCIA			
ANTEPROYECTO: Ministerio de salud. Departamento de recursos físicos en salud. DOCUMENTACIÓN PARA PLIEGO LICITATORIO. DIRECCIÓN PROVINCIAL DE ARQUITECTURA.		OBRA: C.A.P.S. MARTÍNEZ	
Director Provincial: Cdr. Carlos Colombini.		PARTIDO: San Isidro - Provincia de Buenos Aires	
		UBICACION: Sáenz Valiente 2110, Martínez.	
		Plano: EQUIPAMIENTO	
		ESCALA: 1:100	
		N de expediente:	Fecha:
			MAYO 2019
		N plano:	Total:
		10	19

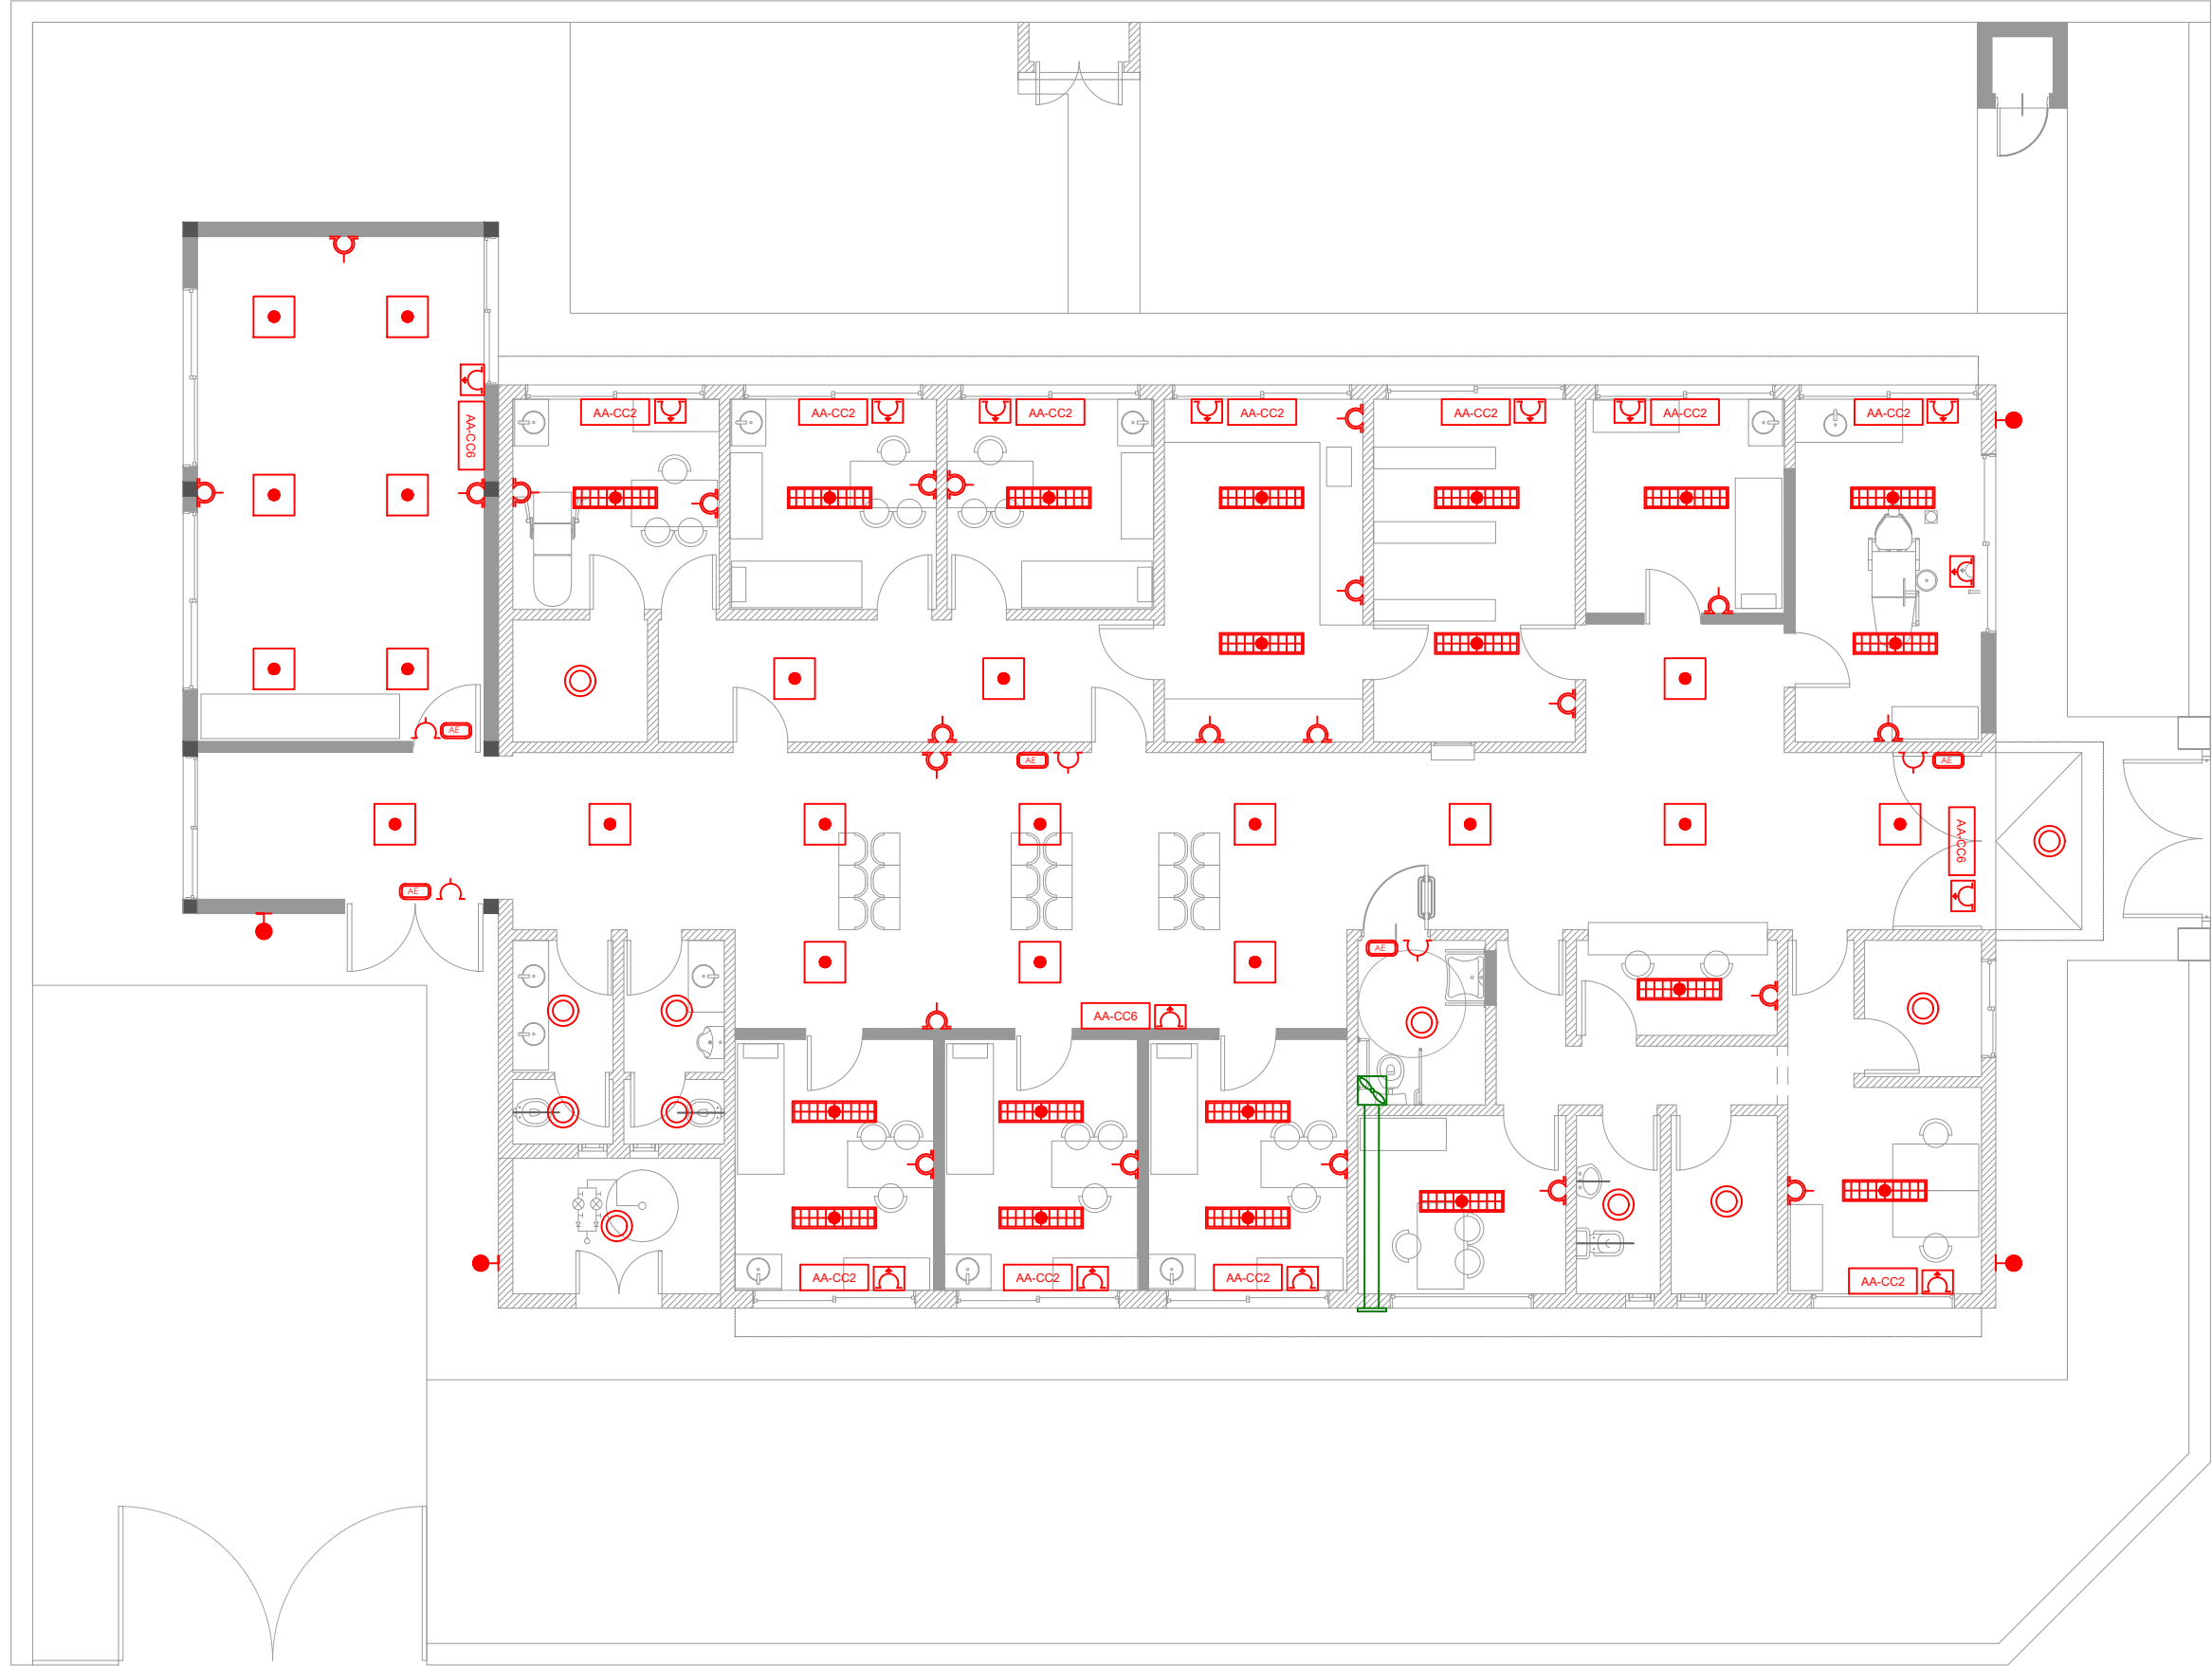


REFERENCIAS:

	ARTEFACTO PANEL LED 60 X 60 cm		TOMACORRIENTES USO ESPECIAL
	ARTEFACTO PANEL LED 30x120 cm		TOMACORRIENTES SIMPLE
	ARTEFACTO PUNTUAL LED Ø23cm		TABLERO ELECTRICO
	LUZ DE EMERGENCIA		AIRE ACONDICIONADO F/C 2500 W
	TORTUGA PARA EXTERIOR		AIRE ACONDICIONADO F/C 6000W
	TOMACORRIENTES DOBLE		EXTRACTOR DE AIRE PARA CONDUCTO Ø 110 mm

Todas las medidas deberán ser verificadas en obra.

DIRECCIÓN PROVINCIAL DE ARQUITECTURA
Ministerio de Infraestructura y servicios públicos.
BUENOS AIRES PROVINCIA

ANTEPROYECTO: Ministerio de salud. Departamento de recursos físicos en salud. DOCUMENTACIÓN PARA PLIEGO LICITATORIO. DIRECCIÓN PROVINCIAL DE ARQUITECTURA.	OBRA:		
	C.A.P.S. MARTÍNEZ		
Director Provincial: Cdr. Carlos Colombini.	PARTIDO: San Isidro - Provincia de Buenos Aires		
	UBICACION: Sáenz Valiente 2110, Martínez.		
	Plano:		
	I. ELECTRICA		
	ESCALA: 1:100		
	N de expediente:	Fecha:	N plano: Total:
		MAYO 2019	11 19

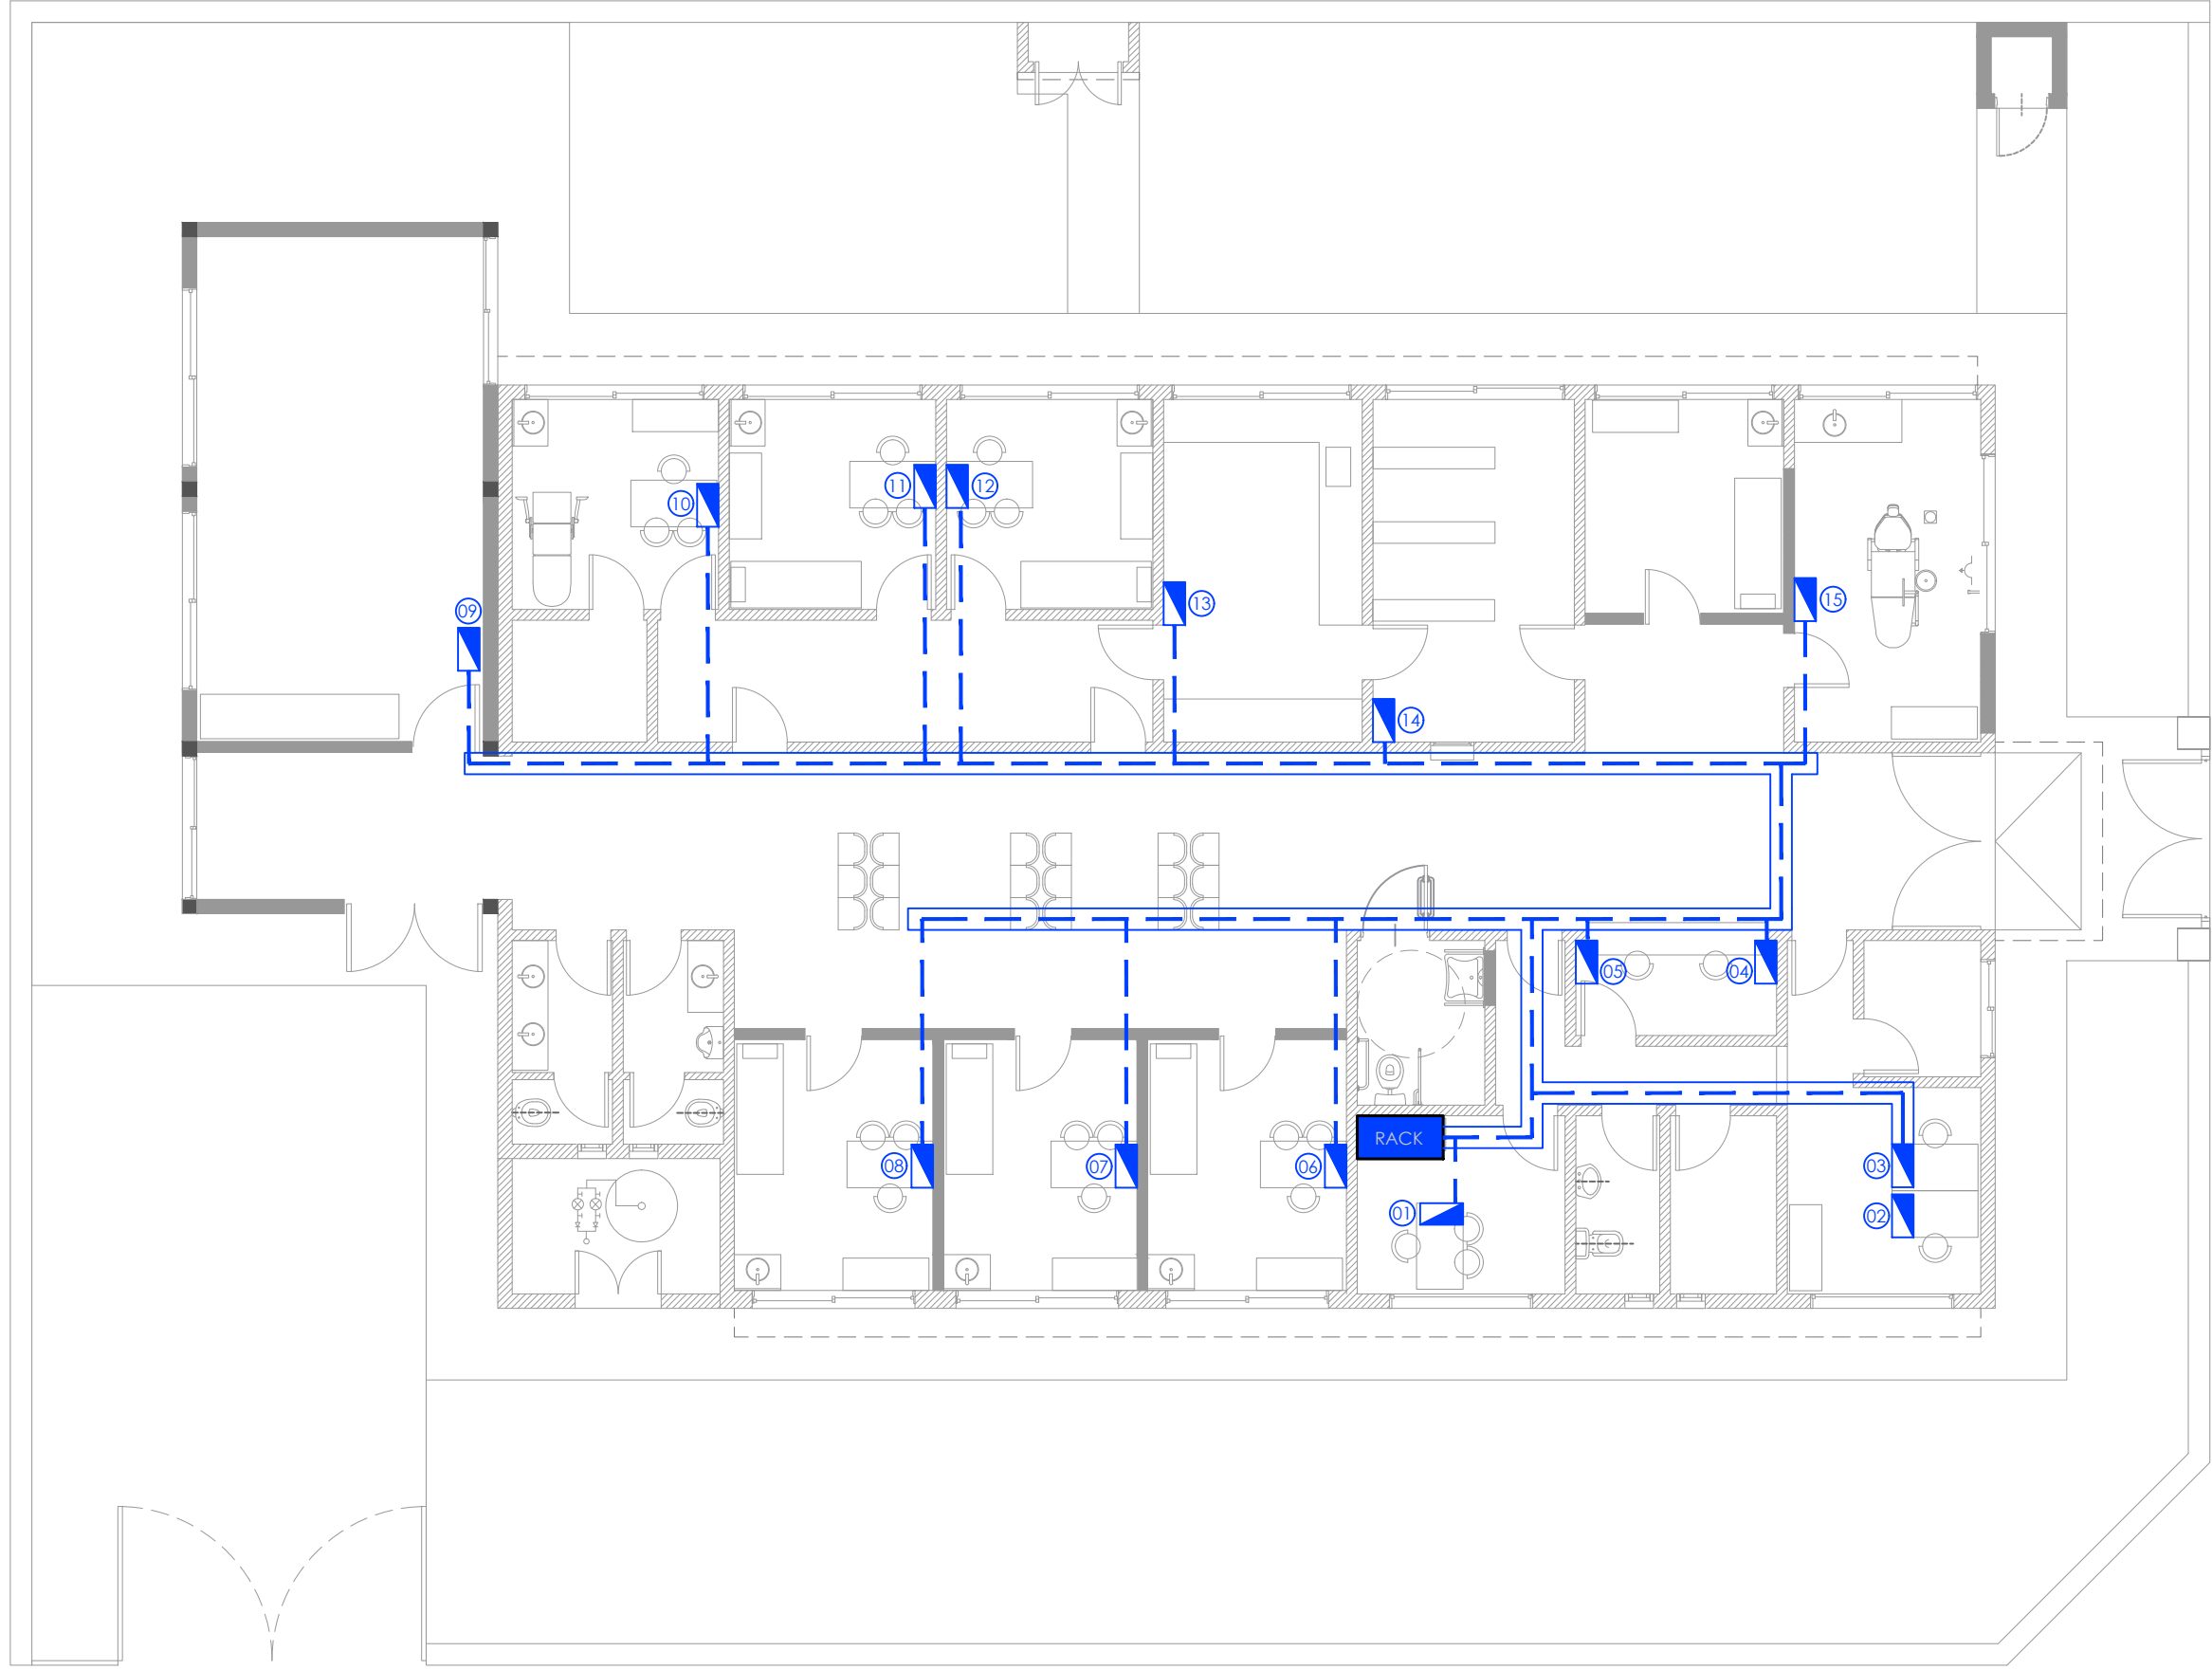

REFERENCIAS:


PUESTO DE DATOS -2 TOMAS BLANCOS
IRAM 2071 CIRC. TN -TRES TOMAS ROJOS
IRAM 2071 PARA ALIMENTACION DE
DATOS CIRC. TP -DOS JACK RJ 45 CAT 6A
PARA DATOS.

BANDEJA PORTACABLES PARA DISTRIBUCION DE
DATOS. ANCHO 10 cm

RACK DE DATOS SEGUN
ESPECIFICACIONES TECNICAS EN
PLIEGO DE DATOS

Todas las medidas deberán ser verificadas en obra.

DIRECCIÓN PROVINCIAL DE ARQUITECTURA Ministerio de Infraestructura y servicios públicos. BUENOS AIRES PROVINCIA				
ANTEPROYECTO: Ministerio de salud. Departamento de recursos físicos en salud. DOCUMENTACIÓN PARA PLIEGO LICITATORIO. DIRECCIÓN PROVINCIAL DE ARQUITECTURA.		OBRA:		
		C.A.P.S. MARTÍNEZ		
Director Provincial: Cdr. Carlos Colombini.		PARTIDO: San Isidro - Provincia de Buenos Aires		
		UBICACION: Sáenz Valiente 2110, Martínez.		
		Plano: RED DE DATOS		
		ESCALA: 1:100		
		N de expediente:	Fecha: MAYO 2019	N plano: Total: 1219

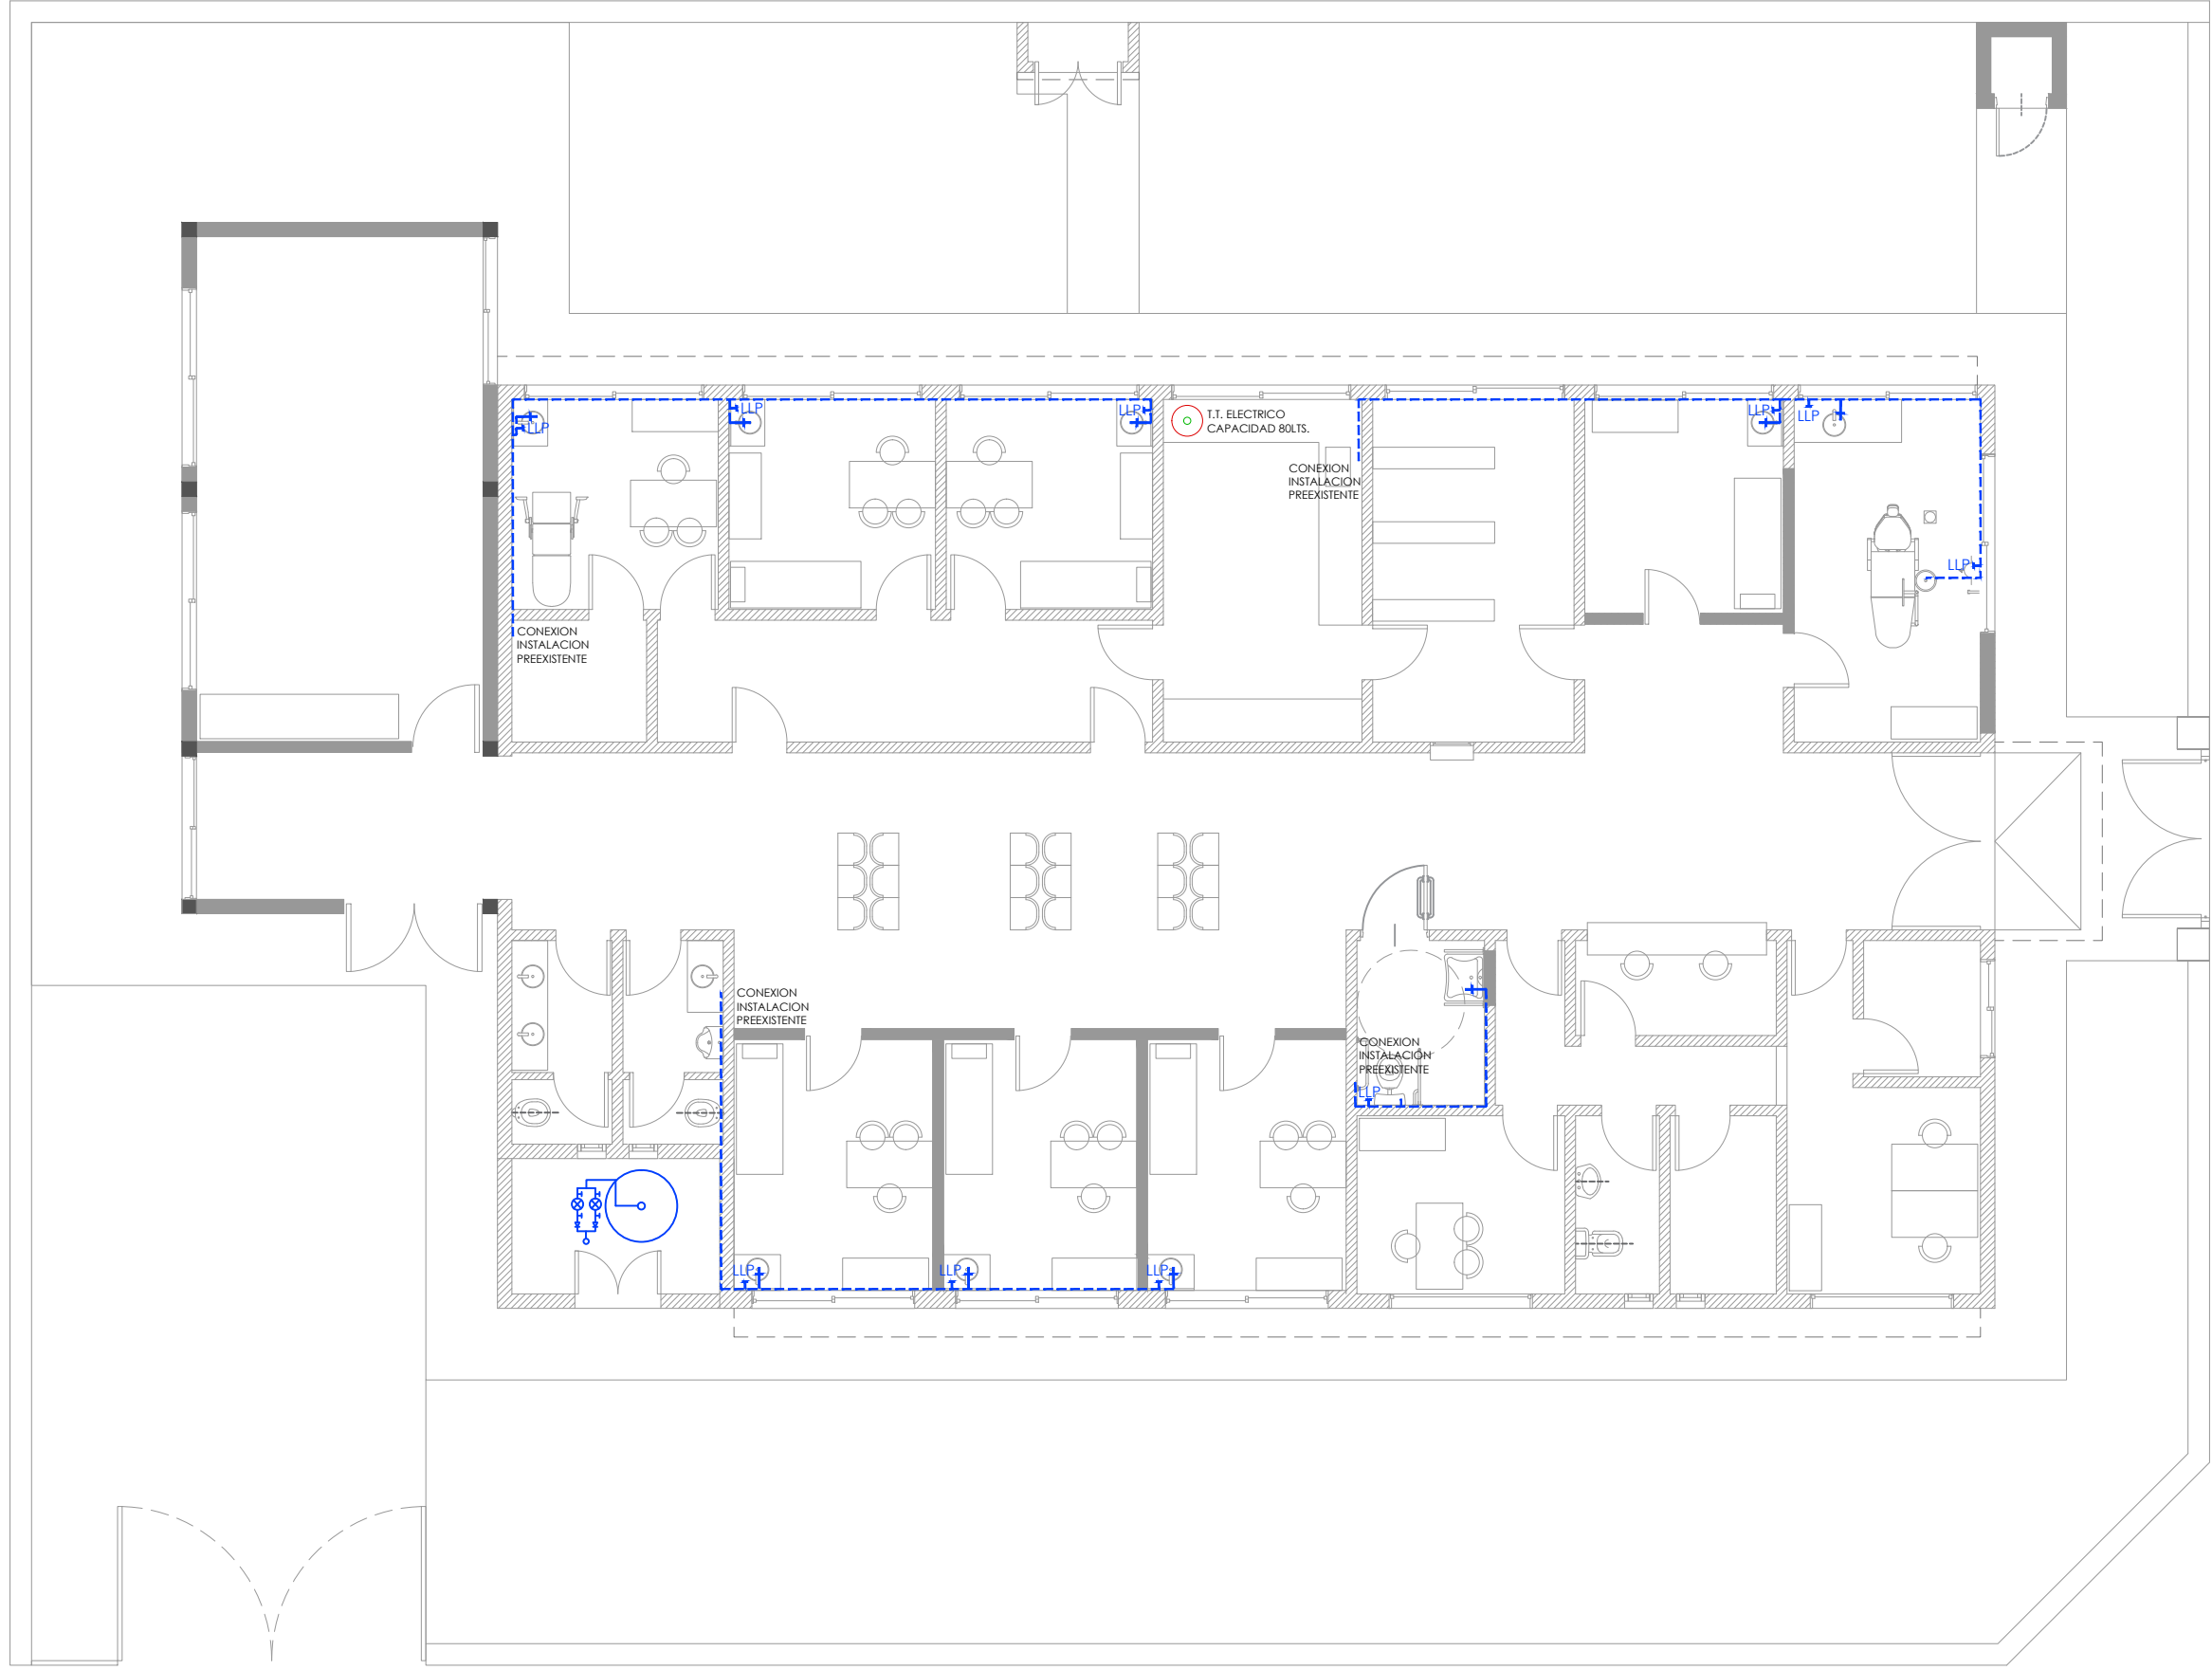


REFERENCIAS:









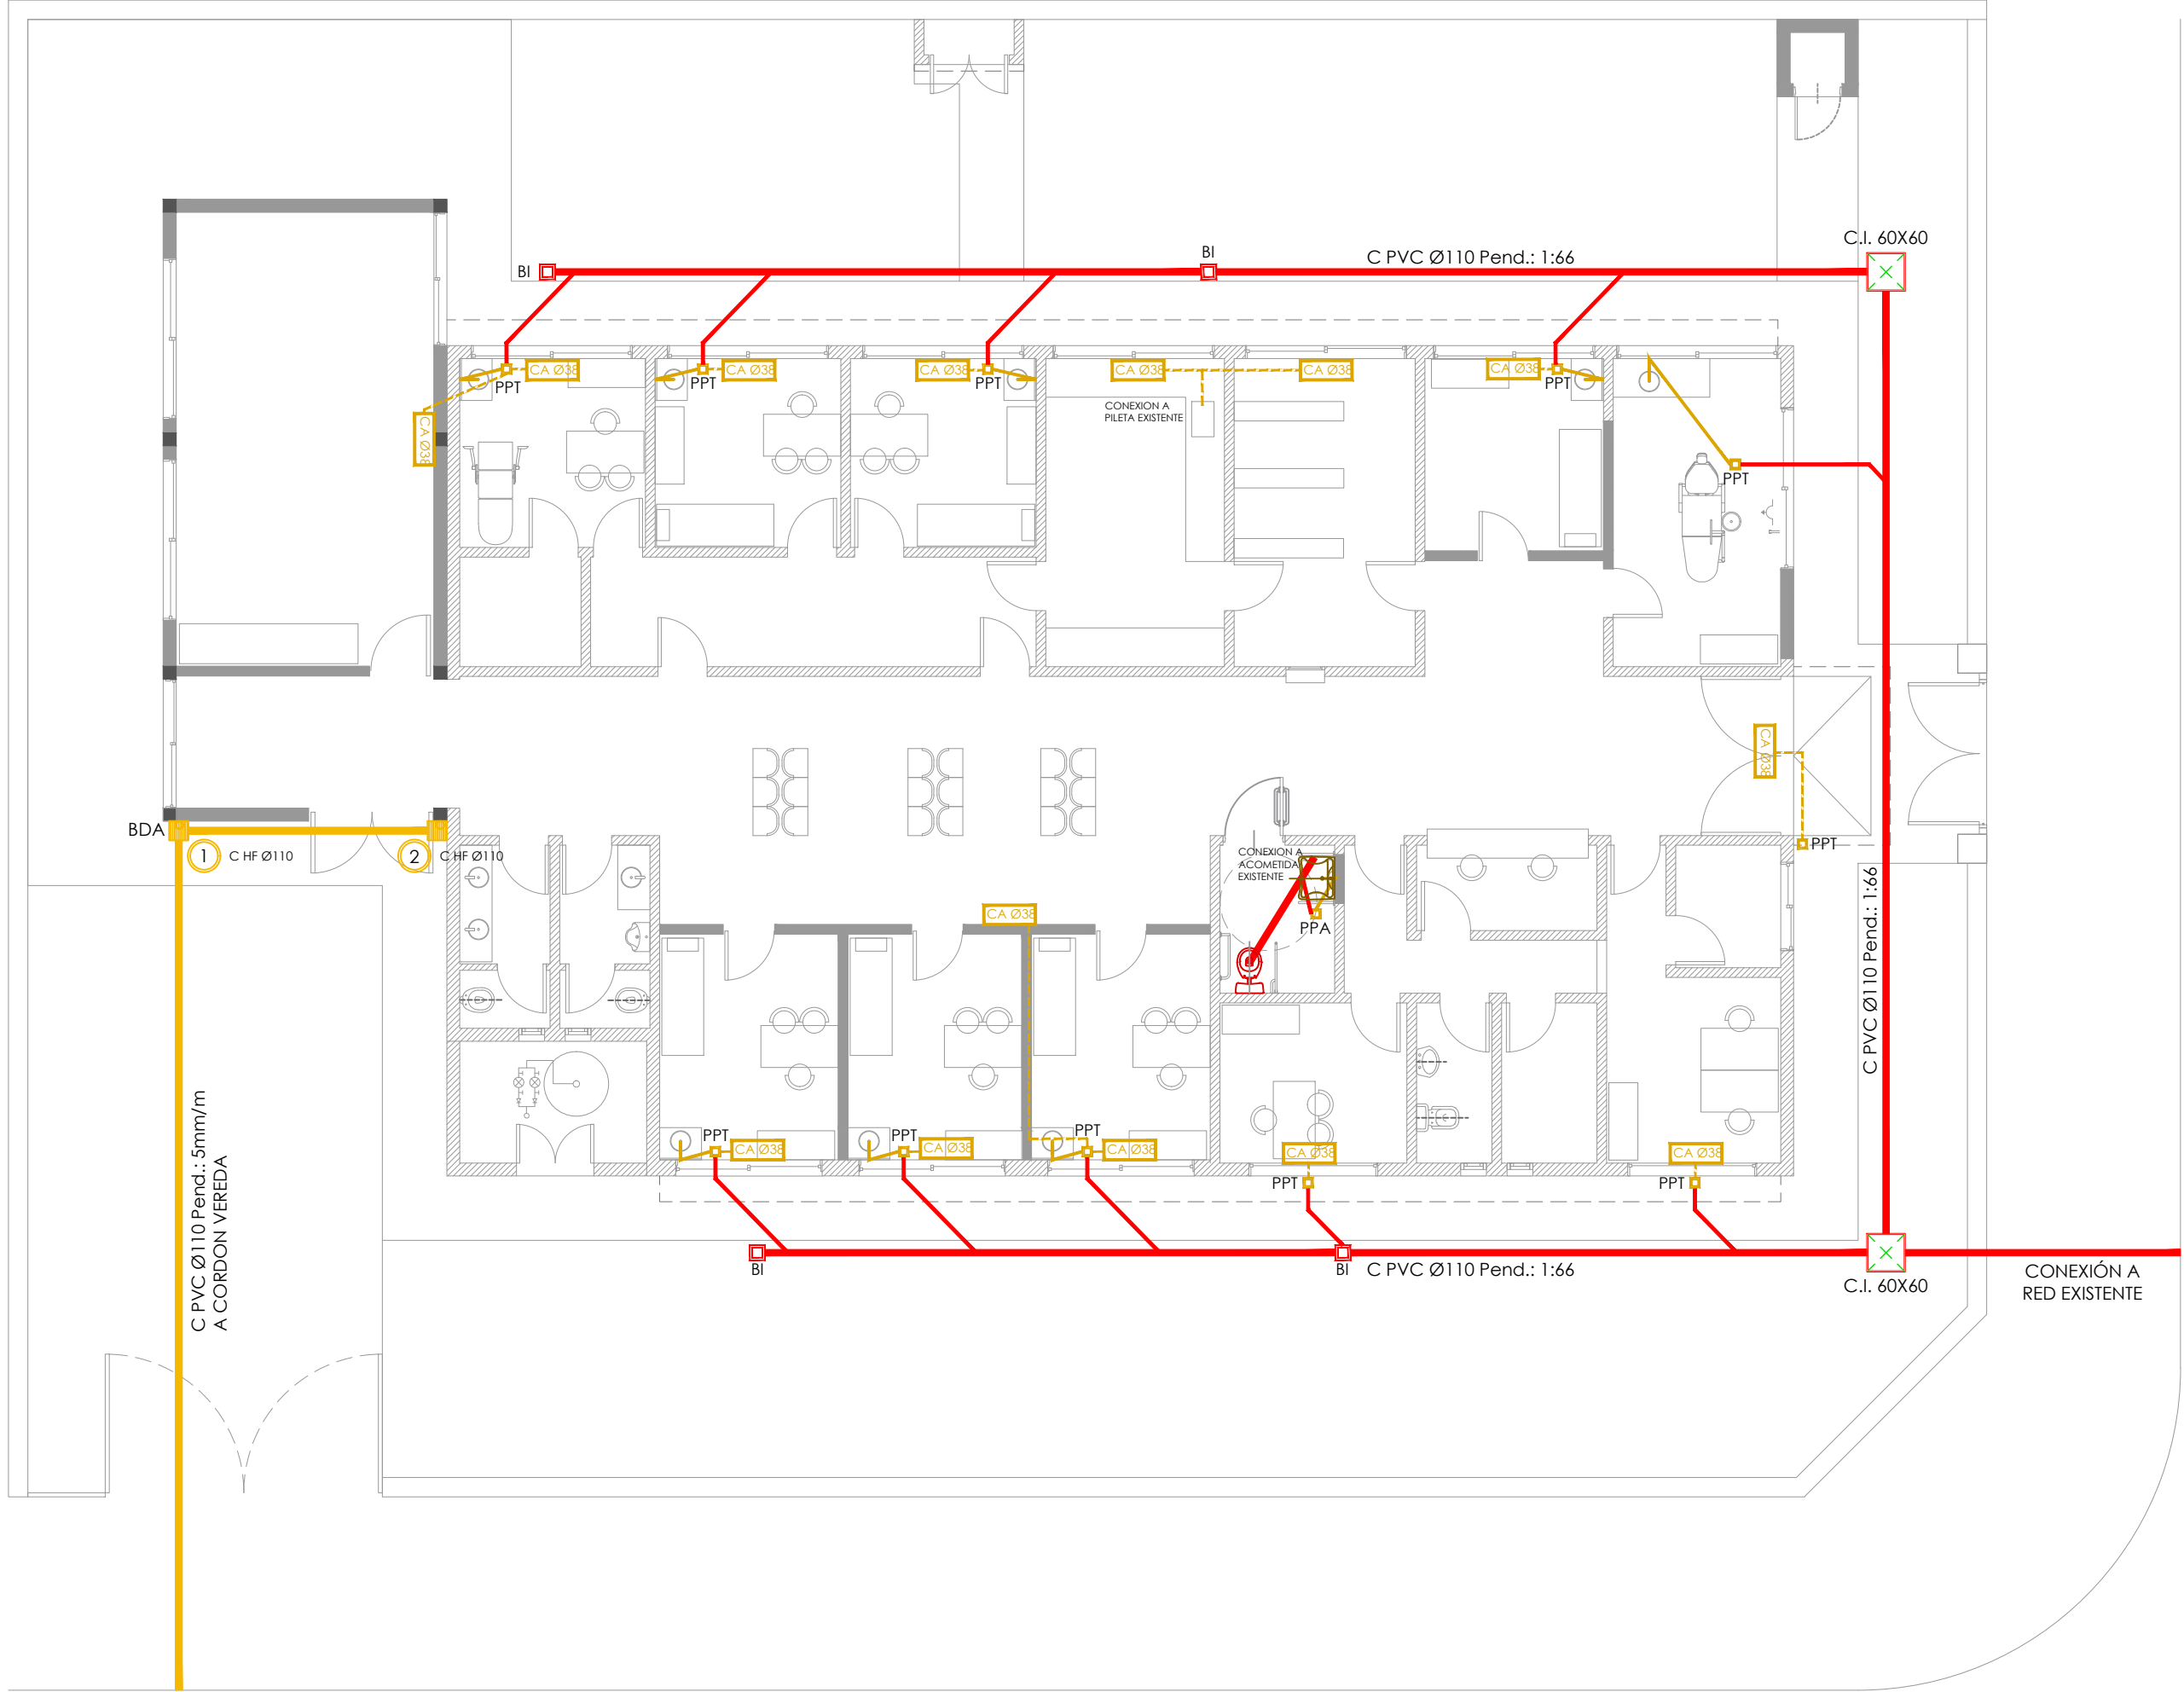





INSTALACIÓN AGUA	
	Cañería de agua fría
	Cañería de agua caliente
	Llave de paso agua fría
	Llave de paso agua caliente
	Bajada agua fría

Todas las medidas deberán ser verificadas en obra.

DIRECCIÓN PROVINCIAL DE ARQUITECTURA
Ministerio de Infraestructura y servicios públicos.
BUENOS AIRES PROVINCIA

ANTEPROYECTO: Ministerio de salud. Departamento de recursos físicos en salud. DOCUMENTACIÓN PARA PLIEGO LICITATORIO. DIRECCIÓN PROVINCIAL DE ARQUITECTURA.		OBRA:	
		C.A.P.S. MARTÍNEZ	
Director Provincial: Cdr. Carlos Colombini.		PARTIDO: San Isidro - Provincia de Buenos Aires	
		UBICACION: Sáenz Valiente 2110, Martínez.	
		Plano: I. SANITARIA AF-AC	
		ESCALA: 1:100	
		N de expediente:	Total:
		Fecha:	
		MAYO 2019	13 19






REFERENCIAS:					
INSTALACIÓN CLOACAL				INSTALACIÓN PLUVIAL	
	Caño de pvc ø 38mm		Camara de inspección 60x60		Caño hierro fundido 110m
	Caño de pvc ø 63mm		Ventilacion Cloacal pvc ø 110mm		Caño PVC ø 110mm
	Caño de pvc ø 110mm		Condensado Aire Acondicionado		Boca desague 30x30cm
PPT 	Pileta de piso		Camara séptica		Camara de inspección
BA 	Boca de acceso				Embudo de hierro fundido

Todas las medidas deberán ser verificadas en obra.

DIRECCIÓN PROVINCIAL DE ARQUITECTURA			
Ministerio de Infraestructura y servicios públicos.			
BUENOS AIRES PROVINCIA			
ANTEPROYECTO: Ministerio de salud. Departamento de recursos físicos en salud. DOCUMENTACIÓN PARA PLIEGO LICITATORIO. DIRECCIÓN PROVINCIAL DE ARQUITECTURA.		OBRA: C.A.P.S. MARTÍNEZ	
		PARTIDO: San Isidro - Provincia de Buenos Aires	
		UBICACION: Sáenz Valiente 2110, Martínez.	
Director Provincial: Cdr. Carlos Colombini.		Plano: I. SANITARIA CLOACAL-PLUVIAL ESCALA: 1:100	
N de expediente:	Fecha:	N plano:	Total:
	MAYO 2019	14	19



REFERENCIAS:


	Matafuego CO2 2.5 kg
	Matafuego polvo seco ABC 10 kg.
	Cartel LED salida de EMERGENCIA

SEÑALÉTICA SEGUN NORMAS IRAM

SALIDA

Texto "Salida" en tipografía similar a la indicada color blanco sobre fondo verde


A mín = 50
H mín = 100



SALIDA DE EMERGENCIA

Texto "Salida de emergencia" en tipografía similar a la indicada color blanco sobre fondo verde

A mín = 50 C mín = 10
B mín = 20 H mín = 100




5

SALIDA EN PB

Flechas y símbolos en color blanco sobre fondo verde

P mín = 70
H mín = 100




EXTINTORES PORTATILES

Además de la señalización del matafuego, para que sea visto desde lejos se debe colocar una señal adicional a una altura de 2 o 2,5 m. respecto del nivel de piso



CHAPA BALIZA

Para señalar la ubicación de un matafuego se debe colocar una chapa baliza, tal como lo muestra la figura siguiente. Esta es una superficie con franjas inclinadas en 45° respecto de la horizontal blancas y rojas de 10 cm de ancho. La parte superior de la chapa deber estar ubicada a 1,20 a 1,50 metros respecto del nivel de piso.

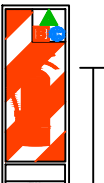

1.50m N.P.I.



Todas las medidas deberán ser verificadas en obra.

DIRECCIÓN PROVINCIAL DE ARQUITECTURA
Ministerio de Infraestructura y servicios públicos.
BUENOS AIRES PROVINCIA







ANTEPROYECTO:
Ministerio de salud.
Departamento de recursos físicos en salud.
DOCUMENTACIÓN PARA PLIEGO LICITATORIO.
DIRECCIÓN PROVINCIAL DE ARQUITECTURA.




OBRA:
C.A.P.S. MARTÍNEZ
PARTIDO: San Isidro - Provincia de Buenos Aires
UBICACION: Sáenz Valiente 2110, Martínez.

Director Provincial:
Cdr. Carlos Colombini.

Plano:
INSTALACION CONTRA INCENDIO
ESCALA: 1:100

N de expediente:	Fecha:	N plano:	Total:
	MAYO 2019	15	19

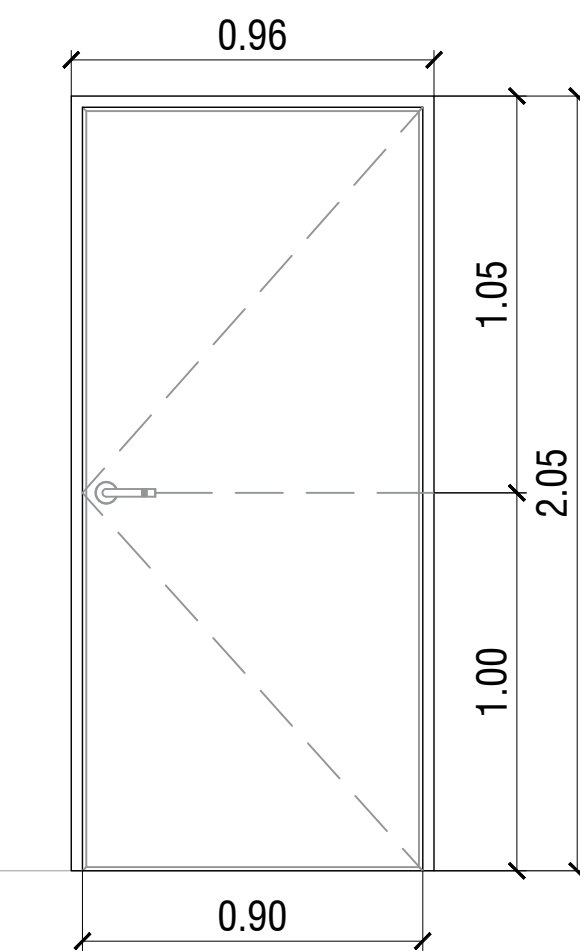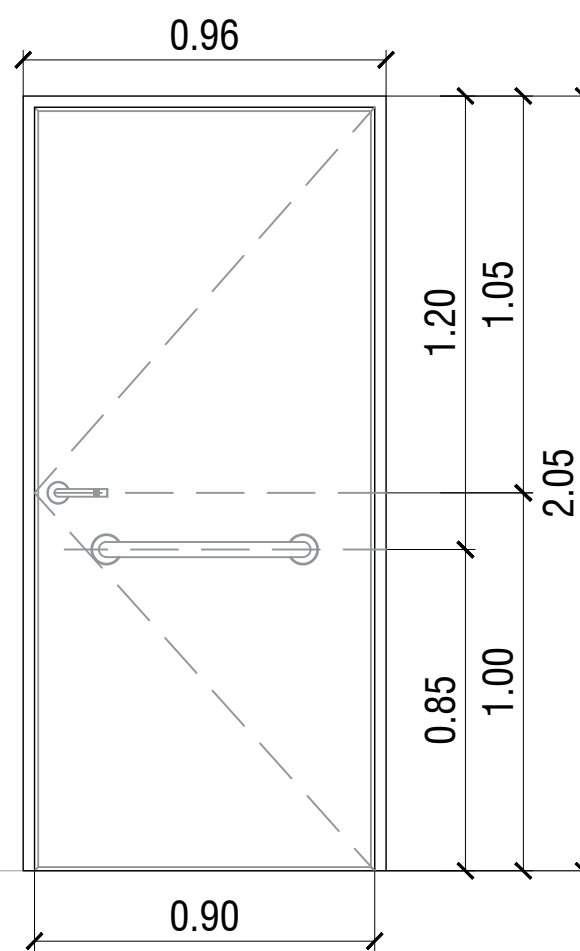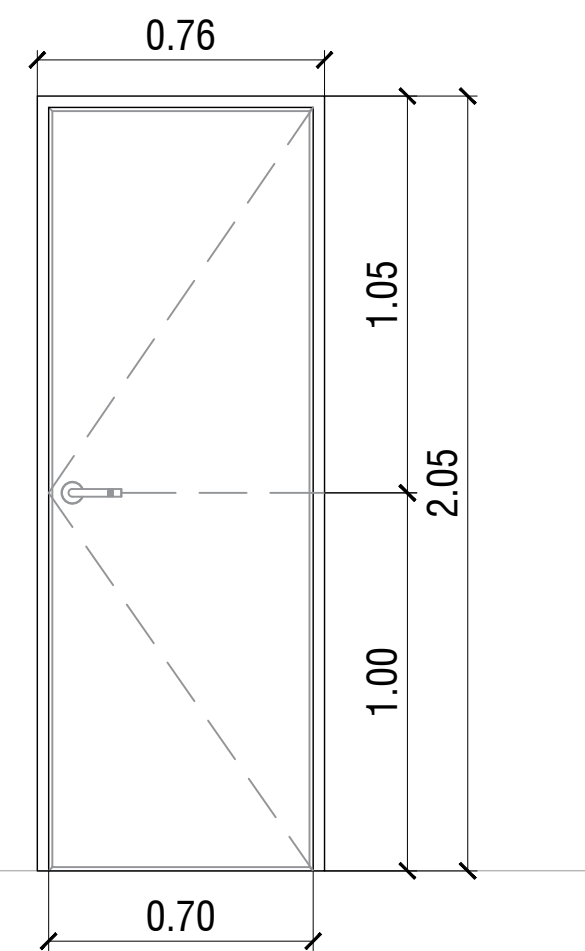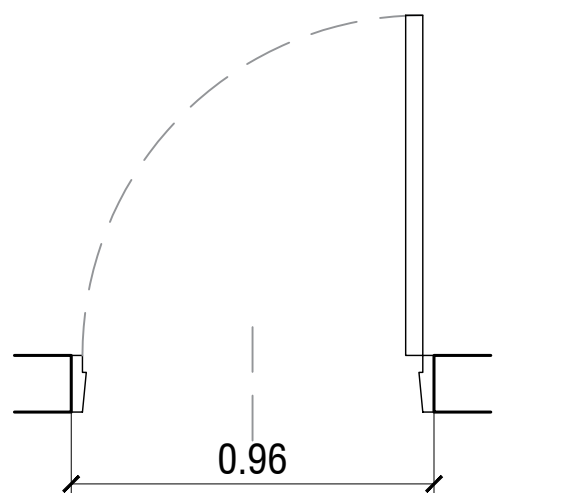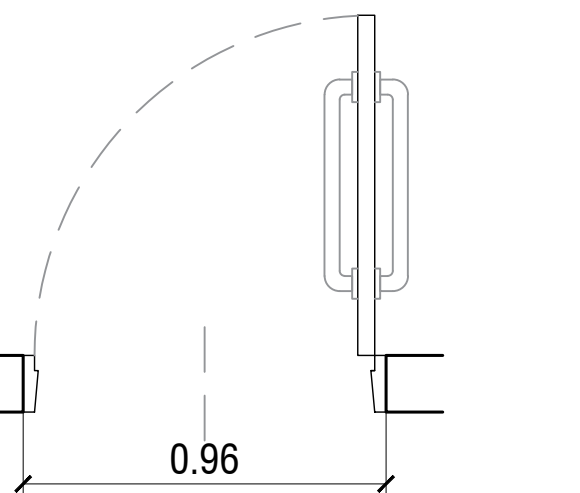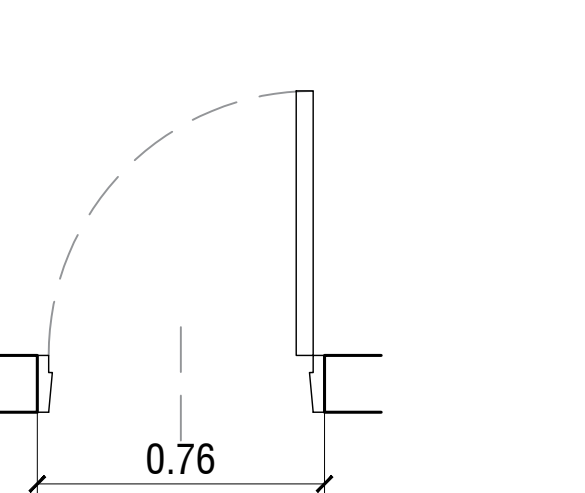TIPO		P1		P2		P3					
		CANT.: 5DER: 5 - IZQ: 0		CANT.:1DER: 1 - IZQ: 0		CANT.:1DER: 0 - IZQ: 1					
DISEÑO											
N.P.T.											
Especificaciones	LOCAL	CONSULTORIOS		BAÑO DE DISCAPACITADOS		CONSULTORIOS					
	MARCOS	Marco de chapa doblada BWG N°16, 30mm x 150mm		Marco de chapa doblada BWG N°16, 30mm x 150mm		Marco de chapa doblada BWG N°16, 30mm x 150mm					
	HOJAS	Hoja placa de abrir, de primera calidad 45mm de espesor, estructura interna de madera, revestida en laminado plástico color blanco con tapacanto de cedro.		Hoja tipo placa de cedro de primera calidad 45mm de espesor, revestida en melamínico blanco semimate de 1mm de espesor, cantonera de cedro.		Hoja placa de abrir, de primera calidad 45mm de espesor, estructura interna de madera, revestida en laminado plástico color blanco con tapacanto de cedro.					
	SISTEMA	Puerta de una hoja de abrir.		Puerta de una hoja de abrir.		Puerta de una hoja de abrir.					
	HERRAJES	3 Pomelas mixtas reforzadas de hierro. Cerradura de embutir, con cerradura de doble paleta tipo Trabex. Manija doble balancin, bronce platil, recta pesada, bocallaves y rosetas circulares.		3 Pomelas mixtas reforzadas de hierro. Cerradura de embutir, con cerradura de doble paleta tipo Trabex. Manija doble balancin, bronce platil, recta pesada, bocallaves y rosetas circulares. Barral de acero inoxidable a 0.85m de N.P.T.		3 Pomelas mixtas reforzadas de hierro. Cerradura de embutir, con cerradura de doble paleta tipo Trabex. Manija doble balancin, bronce platil, recta pesada, bocallaves y rosetas circulares.					
	PINTURA	Marco: Convertidor de óxido, esmalte sintético blanco.		Marco: Convertidor de óxido, esmalte sintético blanco		Marco: Convertidor de óxido, esmalte sintético blanco.					
Todas las medidas deberán ser verificadas en obra.						DIRECCIÓN PROVINCIAL DE ARQUITECTURA Ministerio de Infraestructura y servicios públicos.					
						BUENOS AIRES PROVINCIA					
						ANTEPROYECTO: Ministerio de salud. Departamento de recursos físicos en salud. DOCUMENTACIÓN PARA PLIEGO LICITATORIO. DIRECCIÓN PROVINCIAL DE ARQUITECTURA.			OBRA: C.A.P.S. MARTÍNEZ		
						Director Provincial: Cdor. Carlos Colombini.			PARTIDO: San Isidro - Provincia de Buenos Aires		
									UBICACION: Sáenz Valiente 2110, Martínez.		
			Plano: PLANILLA DE CARPINTERIAS								
			ESCALA: 1:20								
N de expediente:			Fecha:		N plano:		Total:				
			MAYO 2019		16		19				

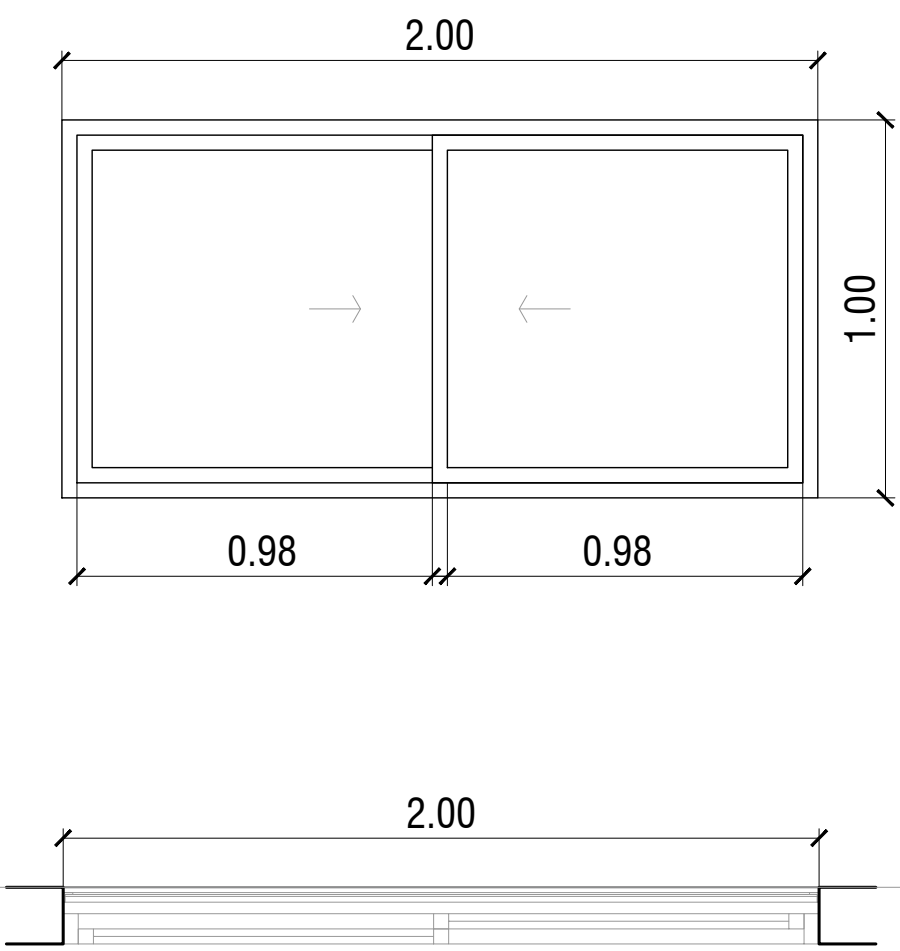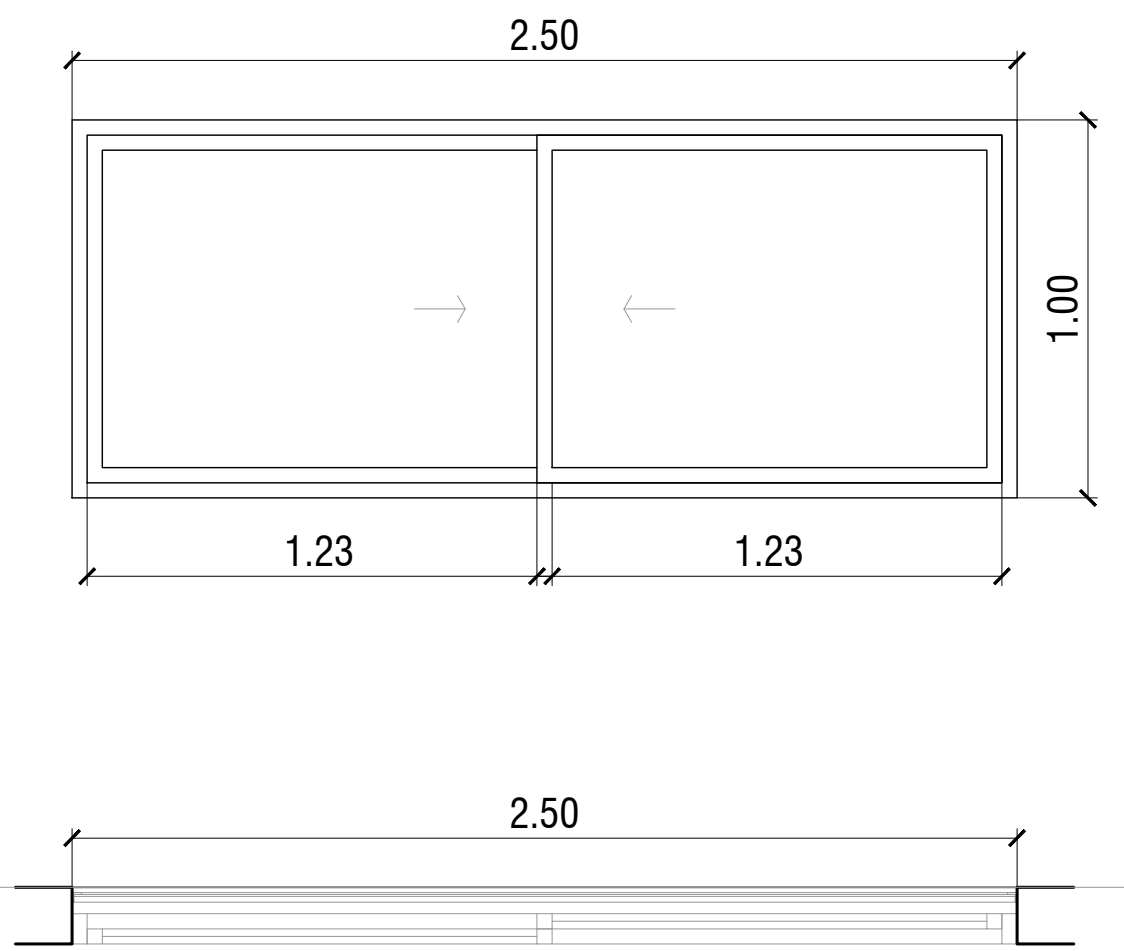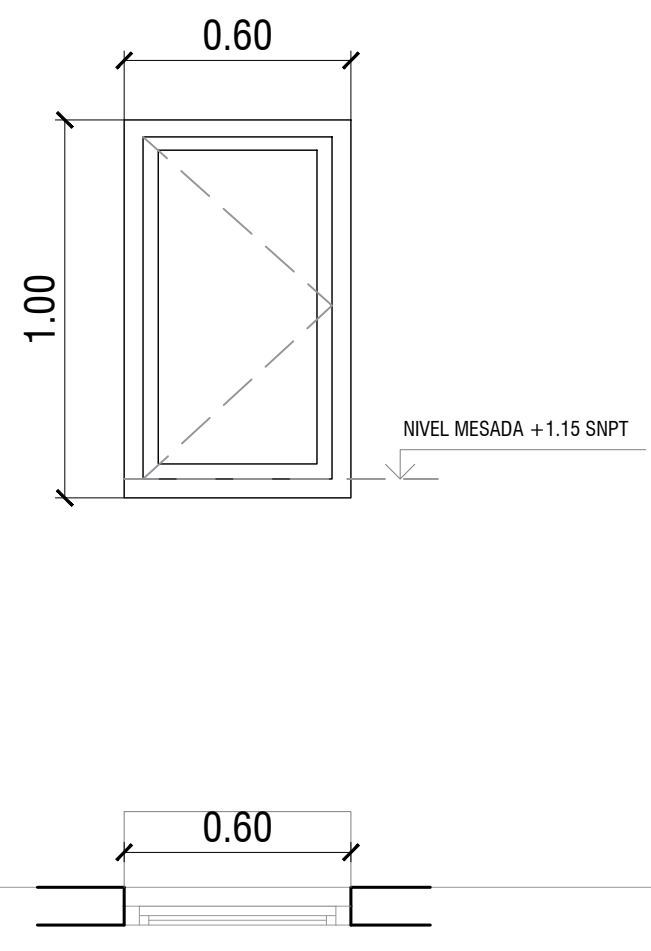TIPO		V1	V2	V3																								
		CANT.: 13	CANT.: 4	CANT.: 1																								
DISEÑO																												
N.P.T.																												
E S P E C I F I C A C I O N E S	LOCAL	CONSULTORIOS - SUM - DIRECCION - ADMINISTRACION	CONSULTORIOS - SUM	FARMACIA																								
	PREMARCOS	Aluminio natural fijado a la mampostería.	Aluminio natural fijado a la mampostería.	Aluminio natural fijado a la mampostería.																								
	MARCOS	Aluminio, terminación blanco brillante, línea Modena 2 (Aluar) o equivalente superior	Aluminio, terminación blanco brillante, línea Modena 2 (Aluar) o equivalente superior	Aluminio, terminación blanco brillante, línea Modena 2 (Aluar) o equivalente superior																								
	HOJAS	Ventana de 2 hojas tipo corredizas, terminación blanco brillante. Línea Modena 2 (Aluar) o equivalente superior. Incluye mosquitero	Ventana de 2 hojas tipo corredizas, terminación blanco brillante. Línea Modena 2 (Aluar) o equivalente superior. Incluye mosquitero	Ventana de 1 hoja tipo rebatible, terminación blanco brillante. Línea Modena 2 (Aluar) o equivalente superior.																								
	SISTEMA	2 hojas corredizas.	2 hojas corredizas.	1 hoja rebatible, sobre eje horizontal superior.																								
	HERRAJES	2 ruedas por hoja, cierre geisse o equivalente superior.	2 ruedas por hoja, cierre geisse o equivalente superior.	Dos pomelas mixtas reforzadas propias de la línea modena Cerradura de embutir con manija de 1/4 de vuelta recta pesada																								
	VIDRIO	Transparente laminado 3+3	Transparente laminado 3+3	Transparente laminado 3+3																								
	CONTRAVIDRIO	INT.: Curvos Mat. IDEM Marcos. - Ext.: Rectos Mat. IDEM Marcos.	INT.: Curvos Mat. IDEM Marcos. - Ext.: Rectos Mat. IDEM Marcos.	INT.: Curvos Mat. IDEM Marcos. - Ext.: Rectos Mat. IDEM Marcos.																								
Todas las medidas deberán ser verificadas en obra.				<div>DIRECCIÓN PROVINCIAL DE ARQUITECTURA</div> <div>Ministerio de Infraestructura y servicios públicos.</div> <div>BUENOS AIRES PROVINCIA</div> <table><tr><td colspan="2">ANTEPROYECTO: Ministerio de salud. Departamento de recursos físicos en salud. DOCUMENTACIÓN PARA PLIEGO LICITATORIO. DIRECCIÓN PROVINCIAL DE ARQUITECTURA.</td><td colspan="2">OBRA: C.A.P.S. MARTÍNEZ</td></tr><tr><td colspan="2" rowspan="3">Director Provincial: Cdor. Carlos Colombini.</td><td colspan="2">PARTIDO: San Isidro - Provincia de Buenos Aires</td></tr><tr><td colspan="2">UBICACION: Sáenz Valiente 2110, Martínez.</td></tr><tr><td colspan="2">Plano: PLANILLA DE CARPINTERIAS</td></tr><tr><td colspan="2"></td><td>ESCALA: 1:20</td><td></td></tr><tr><td>N de expediente:</td><td>Fecha:</td><td>N plano:</td><td>Total:</td></tr><tr><td></td><td>MAYO 2019</td><td>18</td><td>19</td></tr></table>	ANTEPROYECTO: Ministerio de salud. Departamento de recursos físicos en salud. DOCUMENTACIÓN PARA PLIEGO LICITATORIO. DIRECCIÓN PROVINCIAL DE ARQUITECTURA.		OBRA: C.A.P.S. MARTÍNEZ		Director Provincial: Cdor. Carlos Colombini.		PARTIDO: San Isidro - Provincia de Buenos Aires		UBICACION: Sáenz Valiente 2110, Martínez.		Plano: PLANILLA DE CARPINTERIAS				ESCALA: 1:20		N de expediente:	Fecha:	N plano:	Total:		MAYO 2019	18	19
ANTEPROYECTO: Ministerio de salud. Departamento de recursos físicos en salud. DOCUMENTACIÓN PARA PLIEGO LICITATORIO. DIRECCIÓN PROVINCIAL DE ARQUITECTURA.		OBRA: C.A.P.S. MARTÍNEZ																										
Director Provincial: Cdor. Carlos Colombini.		PARTIDO: San Isidro - Provincia de Buenos Aires																										
		UBICACION: Sáenz Valiente 2110, Martínez.																										
		Plano: PLANILLA DE CARPINTERIAS																										
		ESCALA: 1:20																										
N de expediente:	Fecha:	N plano:	Total:																									
	MAYO 2019	18	19																									

TIPO		R1	R2	
		CANT.: 13	CANT.: 4	
DISEÑO		<div><div><div><div></div><div></div></div><div>2.00</div><div>2.03</div></div></div>	<div><div><div><div></div><div></div></div><div>2.50</div><div>2.03</div></div></div>	
<div><div>N.P.T.</div><div></div></div>				
E S P E C I F I C A C I O N E S	LOCAL			
	MARCOS	Hierro angulo 25.4mm x 25.4mm cerrada con una malla de metal desplegado 750-50-50	Hierro angulo 25.4mm x 25.4mm cerrada con una malla de metal desplegado 750-50-50	
	PINTURA	Convertidor de óxido, esmalte sintético blanco.	Convertidor de óxido, esmalte sintético blanco.	
				<div><div><div><div>DIRECCIÓN PROVINCIAL DE ARQUITECTURA</div><div>Ministerio de Infraestructura y servicios públicos.</div><div>BUENOS AIRES PROVINCIA</div></div><div><div><div><div>ANTEPROYECTO: Ministerio de salud. Departamento de recursos físicos en salud. DOCUMENTACIÓN PARA PLIEGO LICITATORIO. DIRECCIÓN PROVINCIAL DE ARQUITECTURA.</div><div>OBRA: C.A.P.S. MARTÍNEZ</div></div><div><div><div>PARTIDO: San Isidro - Provincia de Buenos Aires</div><div>UBICACION: Sáenz Valiente 2110, Martínez.</div></div><div><div><div>Director Provincial: Cdor. Carlos Colombini.</div><div>Plano: PLANILLA DE CARPINTERIAS</div></div><div><div>ESCALA: 1:20</div><div><div>N de expediente:</div><div>Fecha:</div><div>N plano:</div><div>Total:</div></div></div></div><div><div>MAYO 2019</div><div>19</div><div>19</div></div></div></div></div></div></div>
Todas las medidas deberán ser verificadas en obra.				



GOBIERNO DE LA PROVINCIA DE BUENOS AIRES
2019 - Año del centenario del nacimiento de Eva María Duarte de Perón

Hoja Adicional de Firmas
Pliego

Número:

Referencia: EX-2019-14436739-AMBA-CAPS-GRUPO 6.10 – Documentación Gráfica

El documento fue importado por el sistema GEDO con un total de 109 pagina/s.