

DOCUMENTACION GRAFICA

C.A.P.S TRES DE FEBRERO

GRUPO 2.6a


DOCUMENTACIÓN GRÁFICA

CMI N° 01

TRES DE FEBRERO – GRUPO 2.6a



IMÁGEN SATELITAL SECTOR

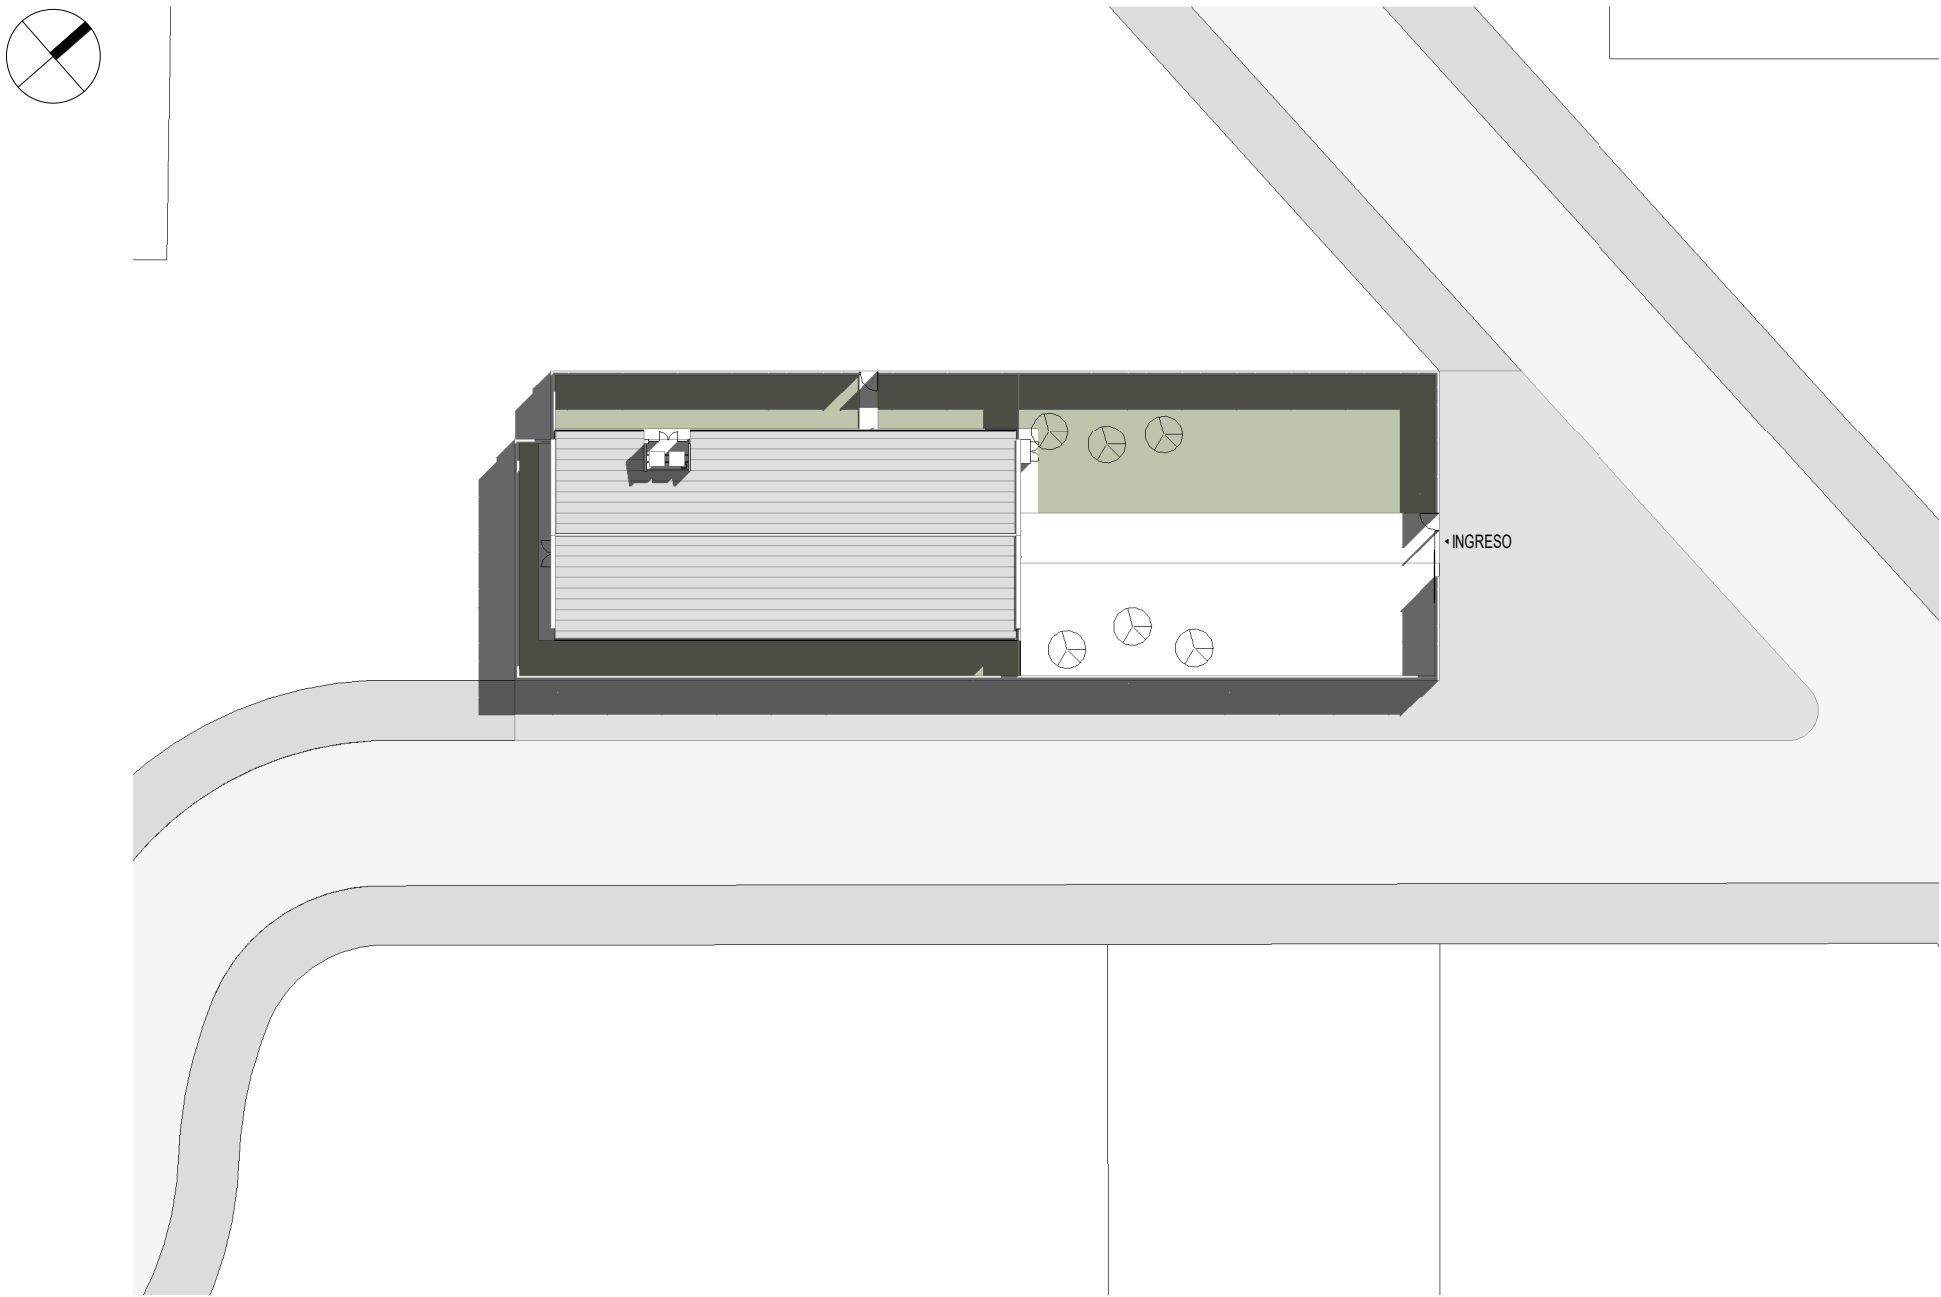


IMPLANTACIÓN
1 : 500




IMÁGEN INGRESO


DOCUMENTACIÓN PARA LICITACION NO APTA PARA CONSTRUCCION TODAS LAS MEDIDAS DEBERAN SER VERIFICADAS EN OBRA				
DIRECCIÓN PROVINCIAL DE ARQUITECTURA MINISTERIO DE INFRAESTRUCTURA Y SERVICIOS PÚBLICOS				
BUENOS AIRES PROVINCIA				
PROYECTO: MINISTERIO DE SALUD DEPARTAMENTO DE RECURSOS FÍSICOS EN SALUD DOCUMENTACIÓN PARA PLIEGO LICITATORIO:		OBRA: CMI N°1		
DIRECTOR PROVINCIAL: ARQ- ADRIÁN LA MOTTA		LOCALIDAD: CIUDELA PARTIDO: 3 DE FEBRERO		
		PLANO DE: IMPLANTACION		
		ESCALA: SIN ESCALA		
Nº EXPEDIENTE -	AÑO 2018	Nº PLANO 01	TOTAL 26	

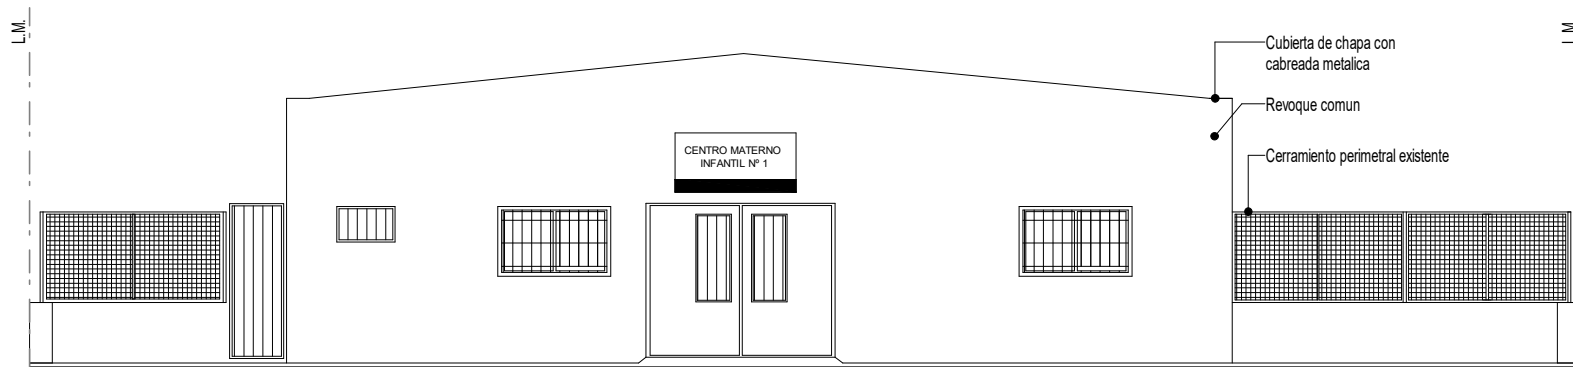

FACHADA PRINCIPAL

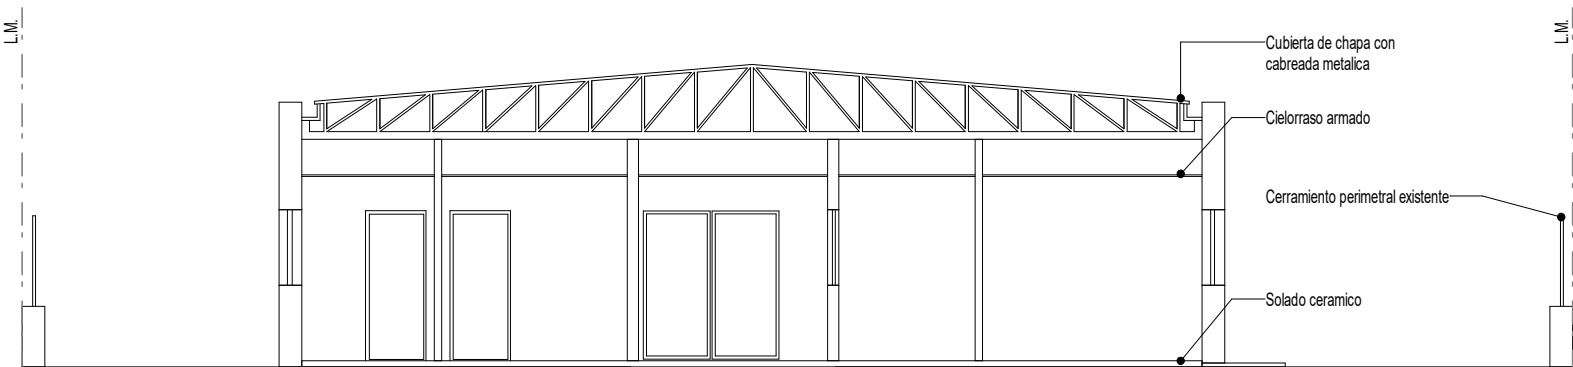

CORTE LONGITUDINAL

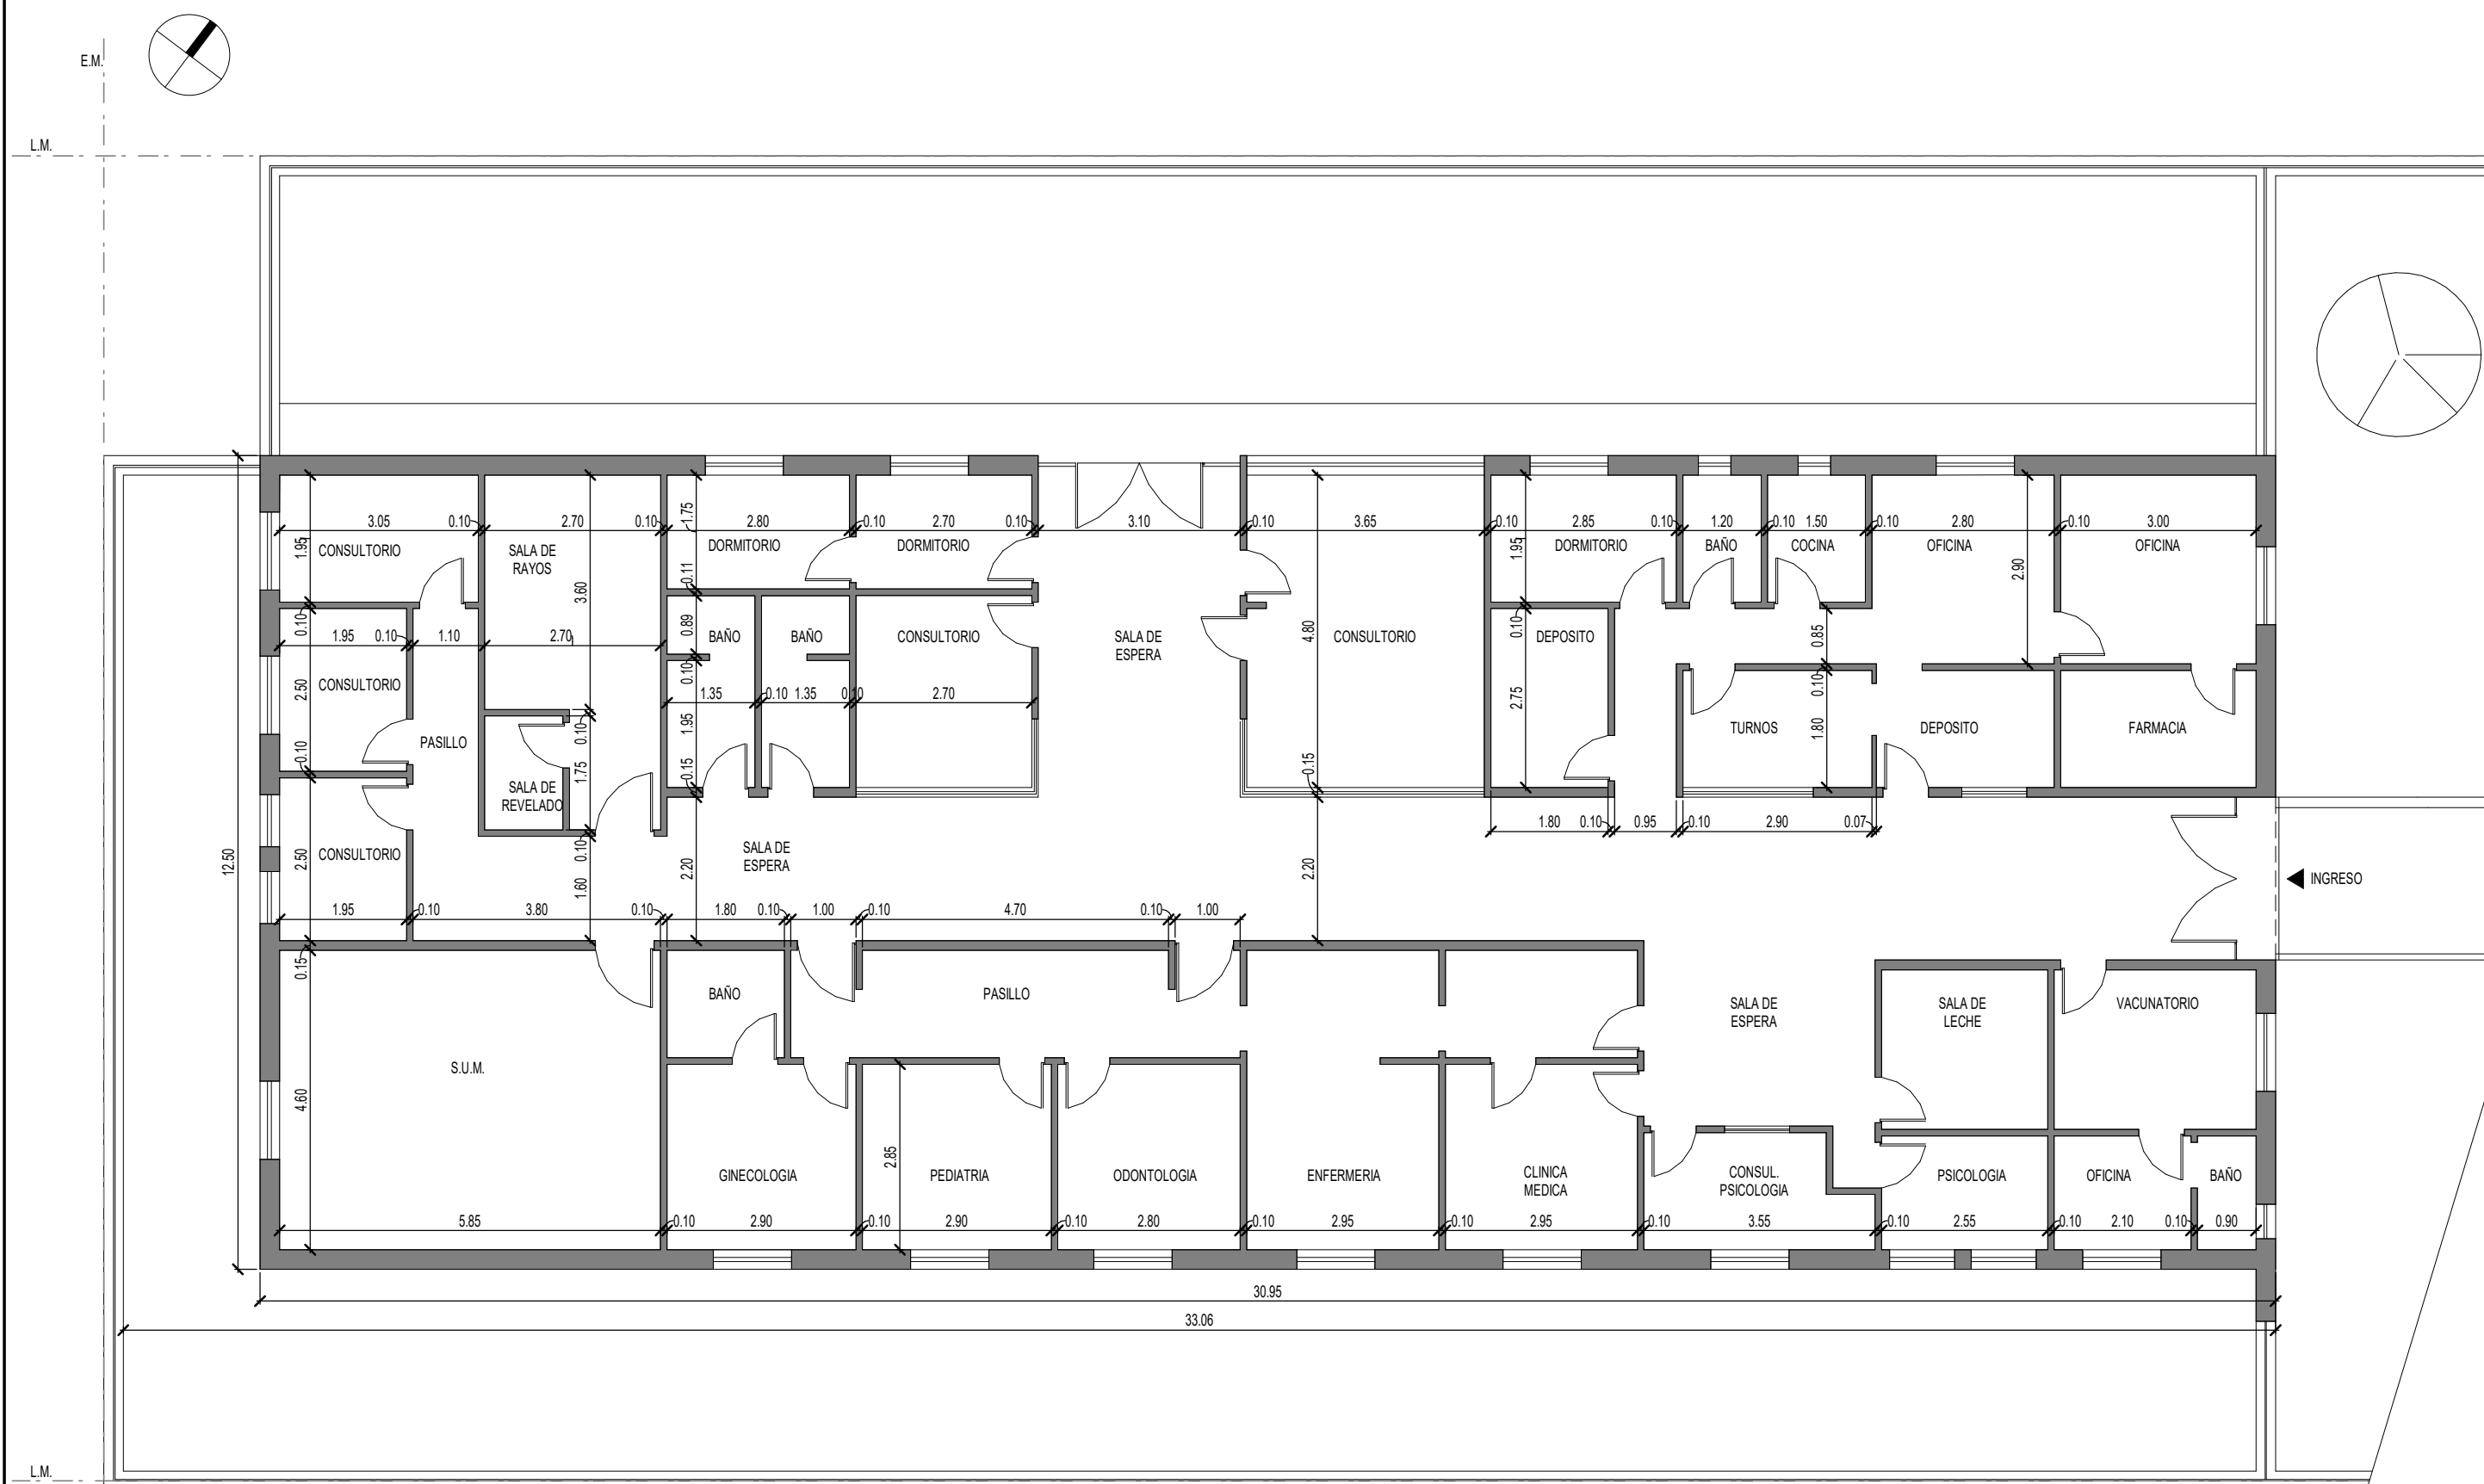

PLANTA BAJA

DOCUMENTACIÓN PARA LICITACION NO APTA PARA CONSTRUCCION
TODAS LAS MEDIDAS DEBERAN SER VERIFICADAS EN OBRA

DIRECCIÓN PROVINCIAL DE ARQUITECTURA
MINISTERIO DE INFRAESTRUCTURA Y SERVICIOS PÚBLICOS

BUENOS AIRES PROVINCIA

PROYECTO:
MINISTERIO DE SALUD
DEPARTAMENTO DE RECURSOS FÍSICOS EN SALUD
DOCUMENTACIÓN PARA PLIEGO LICITATORIO:

OBRA: **CMI N°1**


LOCALIDAD: CIUDADELA
PARTIDO: 3 DE FEBRERO

DIRECTOR PROVINCIAL:
ARQ- ADRIÁN LA MOTTA

PLANO DE:
ARQUITECTURA EXISTENTE

ESCALA: 1 : 100

Nº EXPEDIENTE	AÑO	Nº PLANO	TOTAL
-	2018	02	26

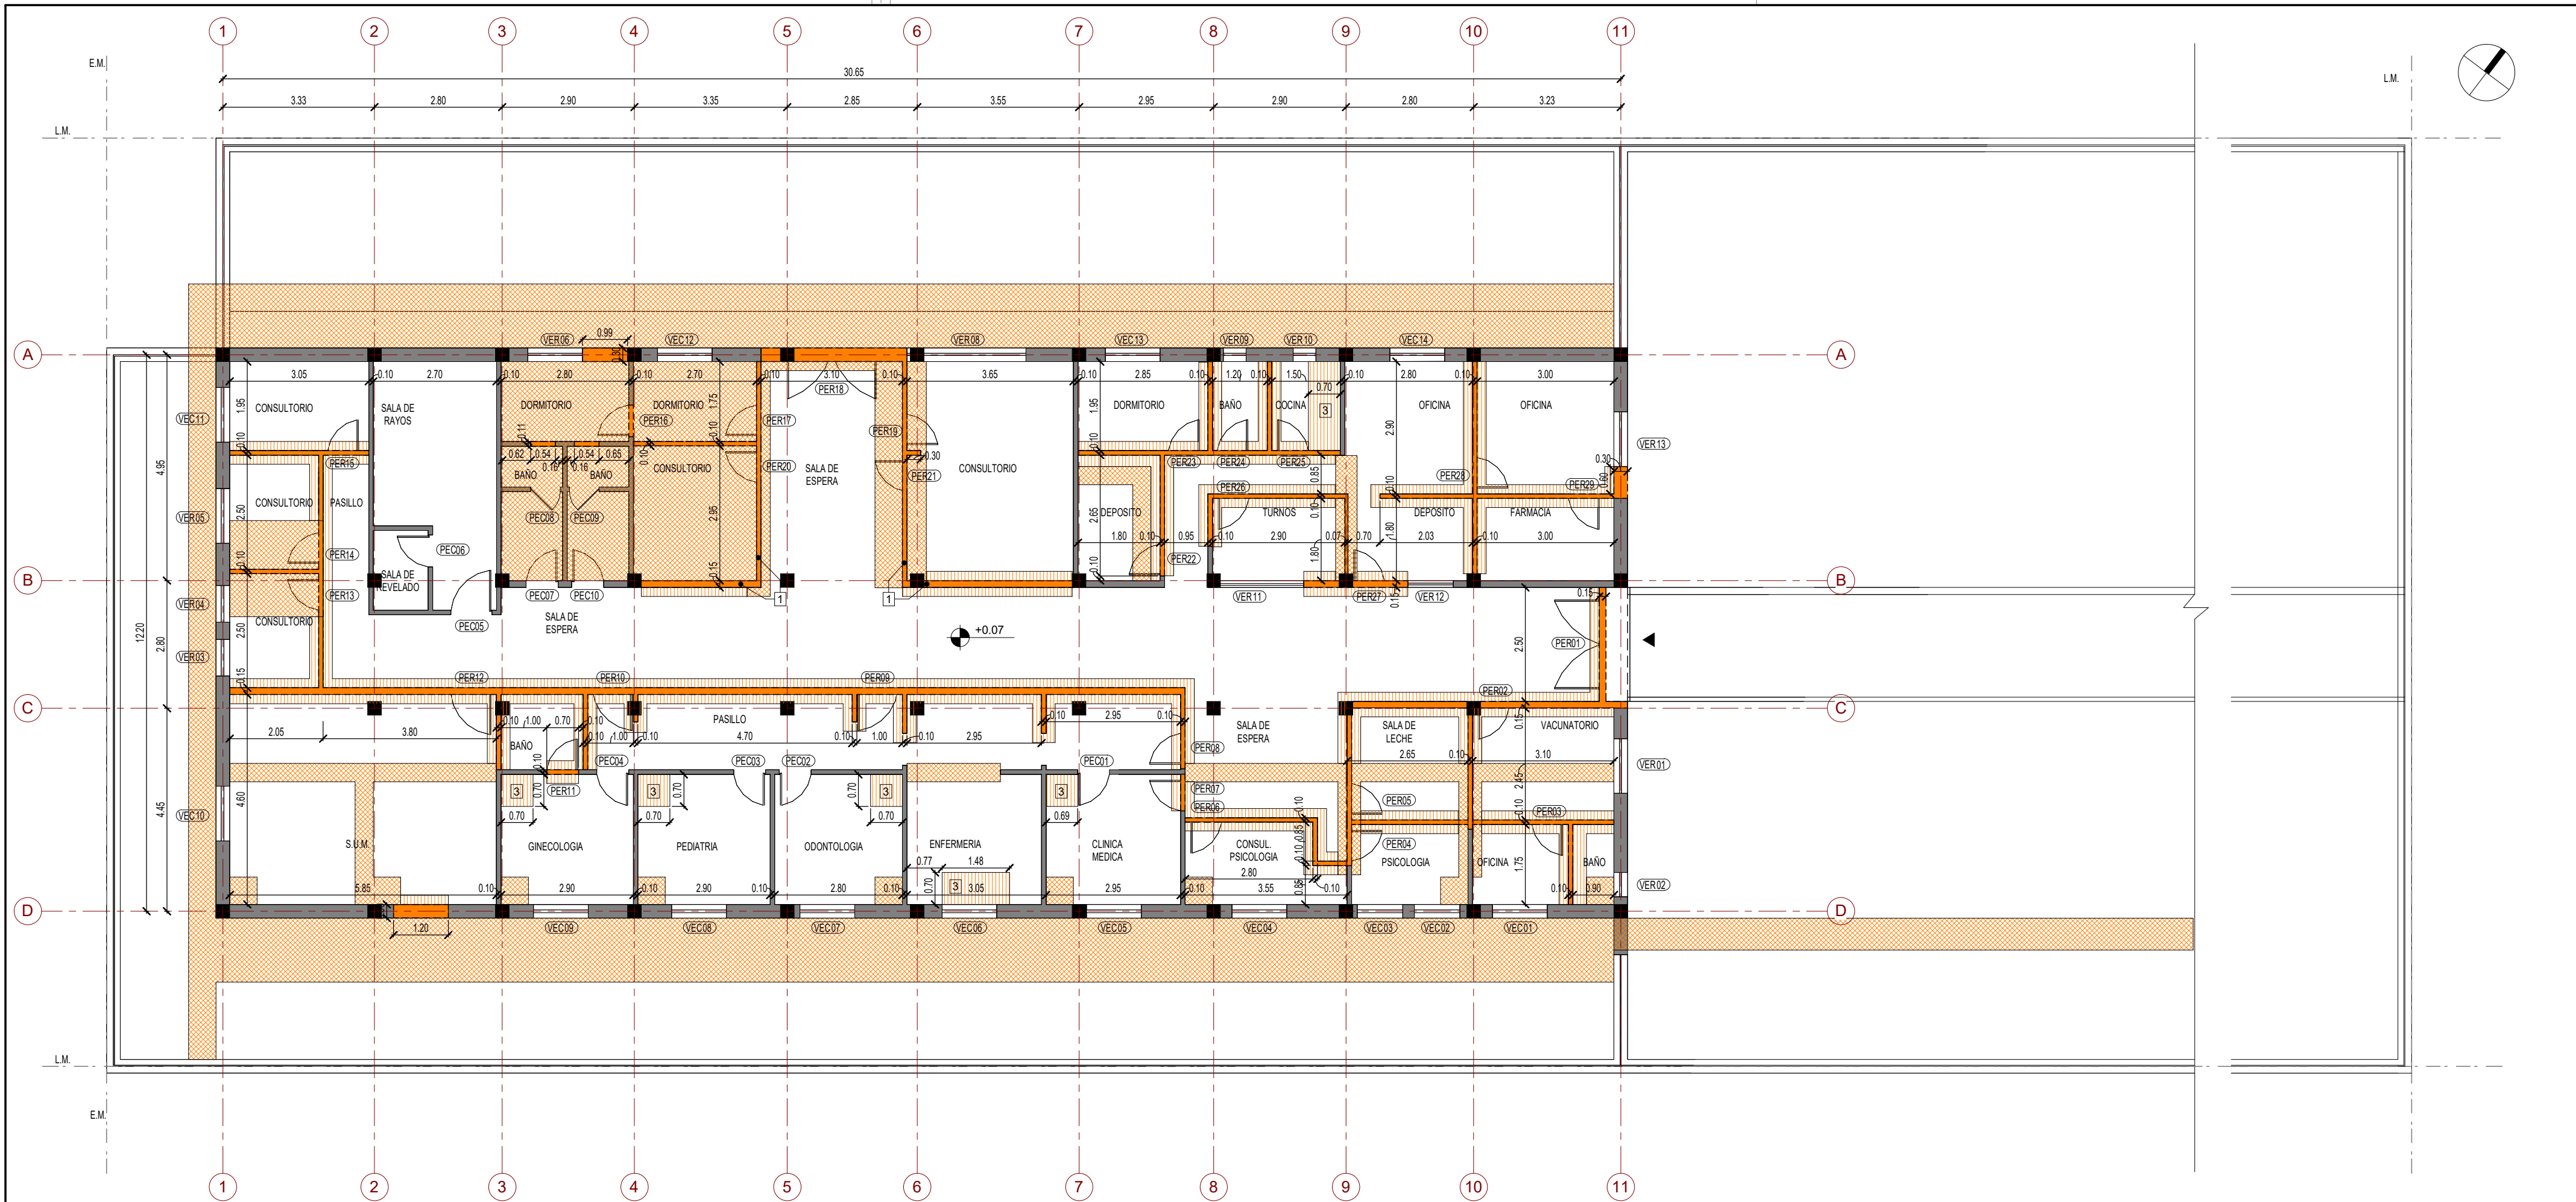

PLANTA DEMOLICIÓN
1 : 100

REFERENCIAS PLANO


- MUROS A DEMOLER
- CONTRAPISO A DEMOLER
- PISO Y BANQUINA A DEMOLER
- PUERTA EXISTENTE A RECUPERAR
- PUERTA EXISTENTE A CONSERVAR
- VENTANA EXISTENTE A RECUPERAR
- VENTANA EXISTENTE A CONSERVAR

SECUENCIA DE TRABAJOS

- PREVIO A LA EJECUCIÓN DE CUALQUIER TRABAJO DEBERÁ RECONOCERSE LA ESTRUCTURA RESISTENTE DE TAL MANERA DE NO AFECTARLA CON LOS TRABAJOS DE DEMOLICIÓN.
- DESMONTE DE: CARPINTERÍAS, HERRERÍAS, ETC.
MAMPARAS
ARTEFACTOS SANITARIOS Y ACCESORIOS
ARTEFACTOS ELÉCTRICOS (ILUMINACIÓN, AIRE ACC, ETC.)
ARTEFACTOS A GAS
CIELORRASOS (PLACAS Y ESTRUCTURAS)
 - DEMOLICIÓN DE TABIQUES
 - DEMOLICIÓN DE BANQUINAS
 - COLUMNAS: TODAS LAS COLUMNAS EN CONTACTO CON MAMPOSTERÍA A DEMOLER DEBERÁN RASQUETEARSE PARA QUE QUEDEN LIBRES DE ESCOMBROS, LIJARSE HASTA EL METAL Y PINTARSE CON EL ESQUEMA IDEM CARPINTERÍA.

DOCUMENTACIÓN PARA LICITACION NO APTA PARA CONSTRUCCION
TODAS LAS MEDIDAS DEBERAN SER VERIFICADAS EN OBRA

DIRECCIÓN PROVINCIAL DE ARQUITECTURA MINISTERIO DE INFRAESTRUCTURA Y SERVICIOS PÚBLICOS BUENOS AIRES PROVINCIA			
PROYECTO: MINISTERIO DE SALUD DEPARTAMENTO DE RECURSOS FÍSICOS EN SALUD DOCUMENTACIÓN PARA PLIEGO LICITATORIO:		OBRA: CMI Nº1	
DIRECTOR PROVINCIAL: ARQ- ADRIAN LA MOTTA		LOCALIDAD: CIUDADELA PARTIDO: 3 DE FEBRERO	
		PLANO DE: DEMOLICION	
		ESCALA: 1 : 100	
Nº EXPEDIENTE -	AÑO 2018	Nº PLANO 03	TOTAL 26

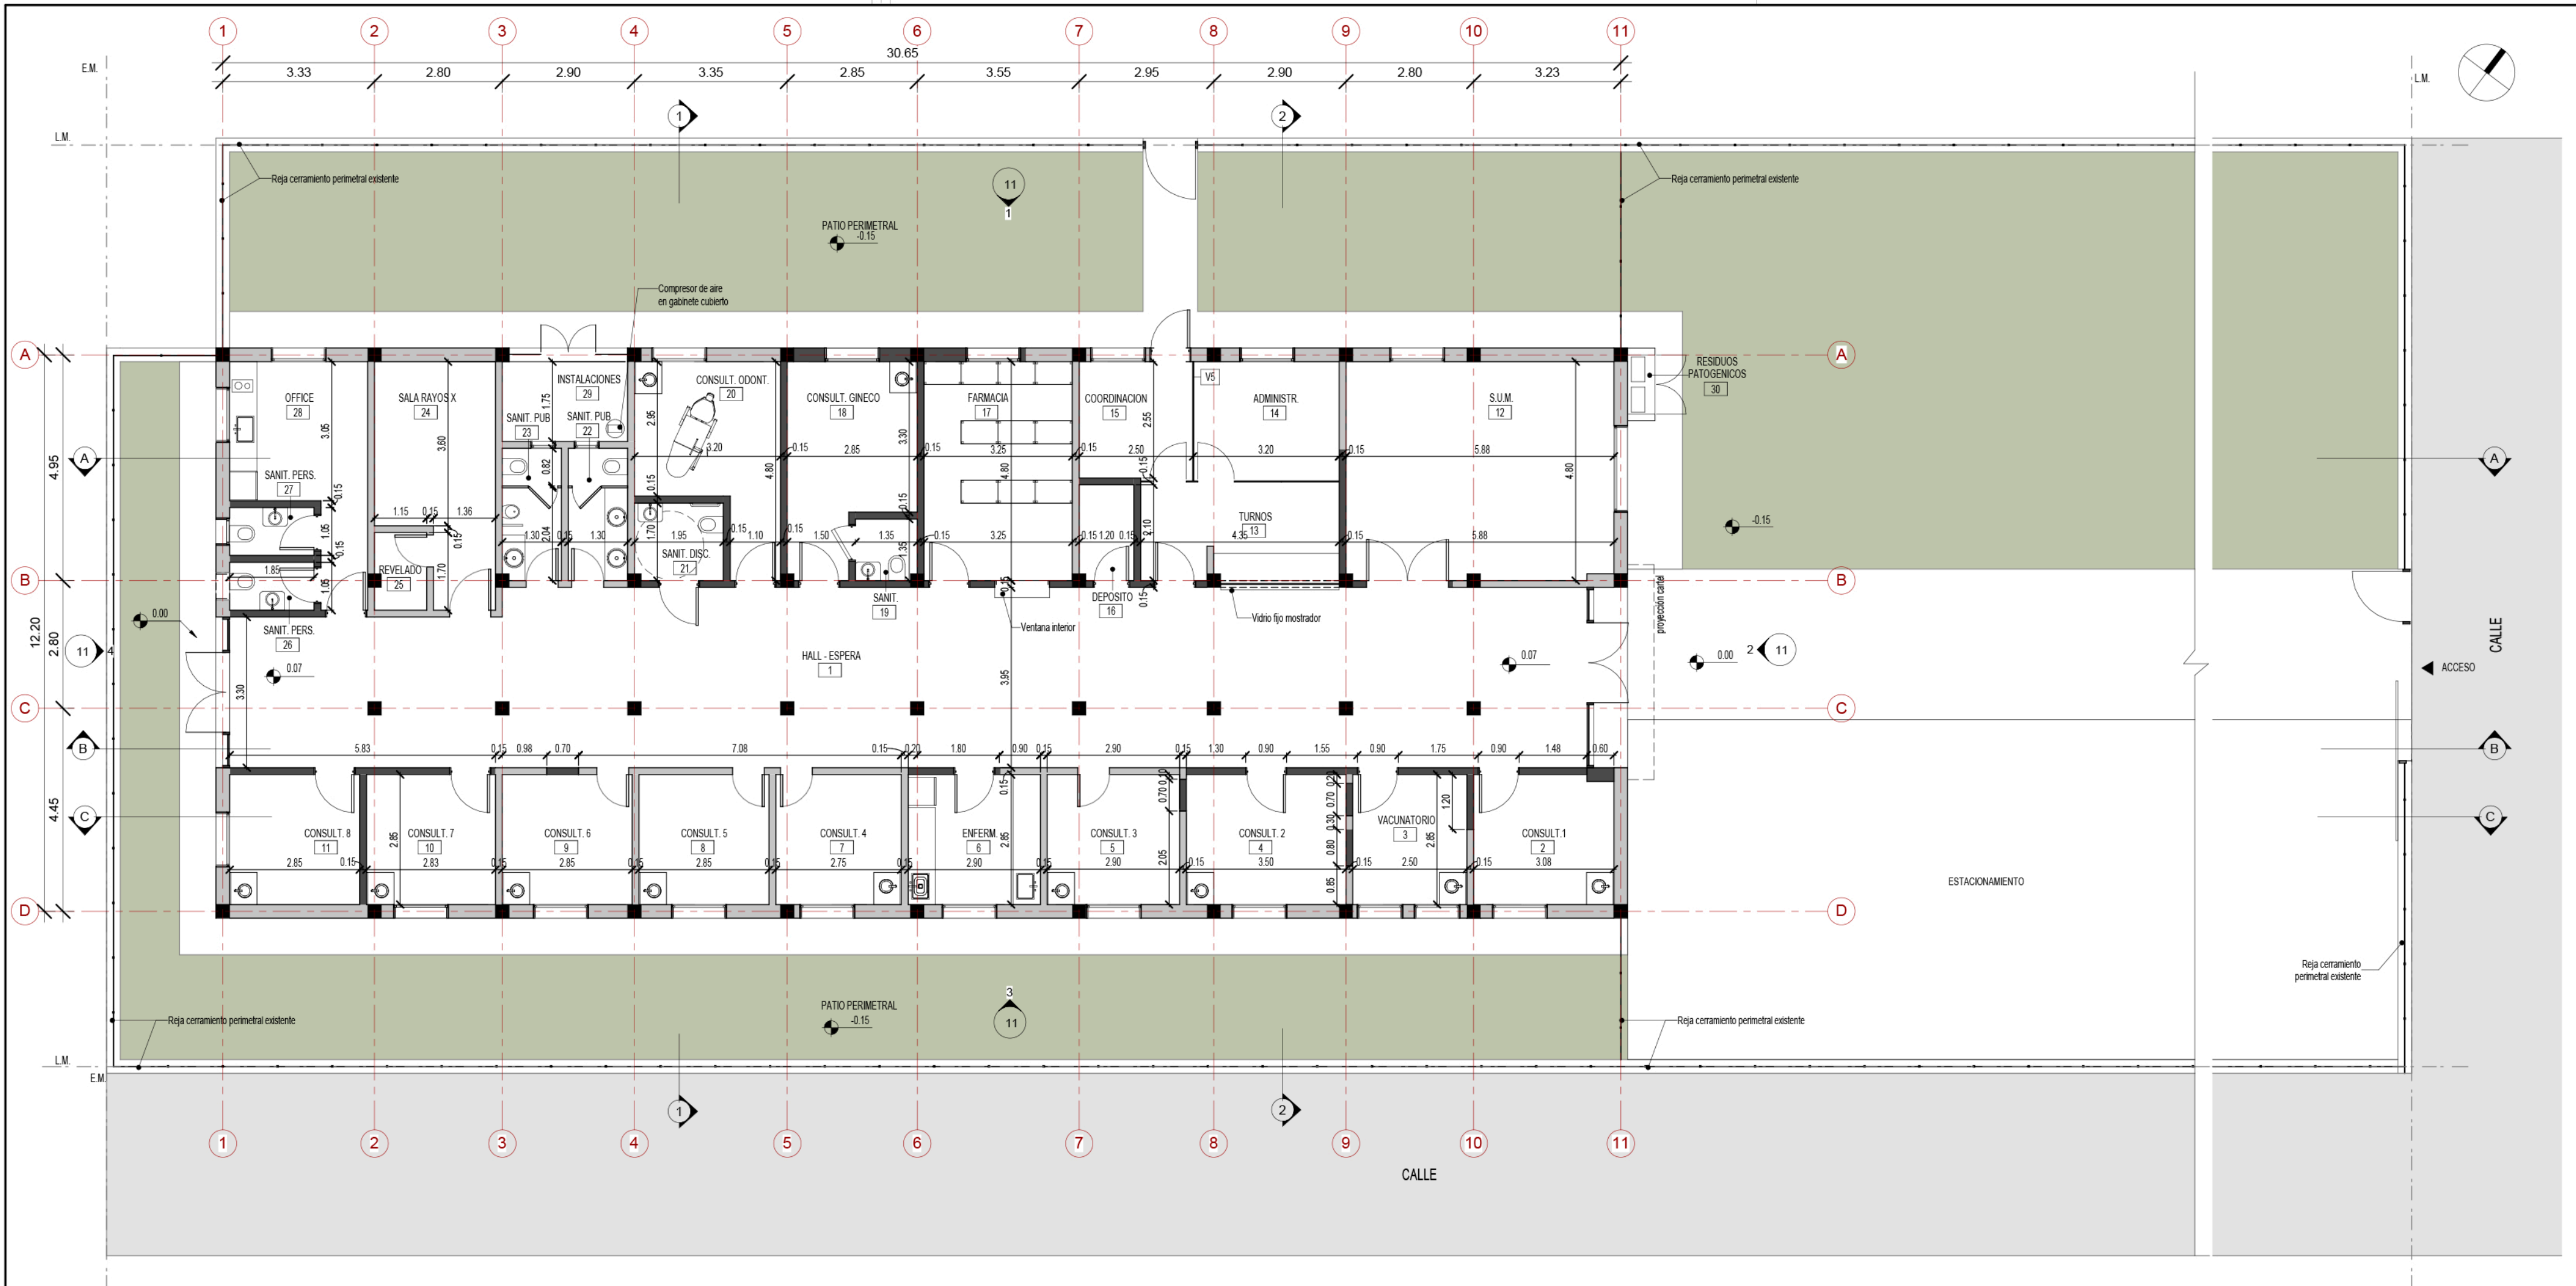


PLANTA BAJA

1 : 100

REFERENCIAS PLANO
EXISTENTE
NUEVO

- NOTAS
- LOS SOLADOS EXTERIORES TENDRÁN JUNTAS DE DILATACIÓN CADA 1.00m
 - LA VEGETACIÓN EXISTENTE SE CONSERVARÁ Y PROTEGERÁ DURANTE LA OBRA.
 - TODAS LAS MEDIDAS Y NIVELES DEBERÁN VERIFICARSE EN OBRA.
 - AL NO DISPONER DE UN PLANO DE MENSURA Y NIVELACIÓN LAS COTAS DE NIVELES EXPRESADAS EN EL PLANO SON VALORES DE PROYECTO, DEBIENDO EL CONTRATISTA EJECUTAR EL CORRECTO DRENAJE DE TODO EL PREDIO Y SALVAR LAS DIFERENCIAS DE NIVELES CORRESPONDIENTES.
 - LAS REJAS DEL CERRAMIENTO PERIMETRAL DEBERÁN SER REPARADAS O CAMBIADAS SEGÚN EL ESTADO EN EL QUE SE ENCUENTREN, PROCURANDO LA UNIFORMIDAD DE DISEÑO EN TODO EL PERÍMETRO.

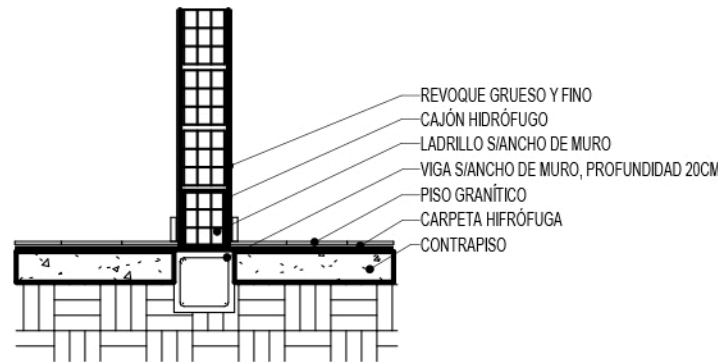

DETALLE MUROS A CONSTRUIR

1 : 25

NOTA

TODOS LOS TABIQUES M1 Y M2 DE MAMPOSTERÍA SE LEVANTARÁN SOBRE UNA VIGA DE APOYO DE DEL MISMO ANCHO DEL TABIQUE ARMADA CON 4 FI DEL 8Ø Y ESTRIBOS DEL 6Ø CADA 20 CM.

DESIGNACIÓN DE MUROS	
MARCA	DESCRIPCIÓN
M1	Muro mampostería e:30 cm
M2	Muro cerámico hueco e:12 cm

DOCUMENTACIÓN PARA LICITACION NO APTA PARA CONSTRUCCION
TODAS LAS MEDIDAS DEBERAN SER VERIFICADAS EN OBRA

DIRECCIÓN PROVINCIAL DE ARQUITECTURA
MINISTERIO DE INFRAESTRUCTURA Y SERVICIOS PÚBLICOS

BUENOS AIRES PROVINCIA

PROYECTO:
MINISTERIO DE SALUD
DEPARTAMENTO DE RECURSOS FÍSICOS EN SALUD
DOCUMENTACIÓN PARA PLIEGO LICITATORIO:

OBRA: CMI Nº1


LOCALIDAD: CIUDADELA
PARTIDO: 3 DE FEBRERO

DIRECTOR PROVINCIAL:
ARQ- ADRIÁN LA MOTTA

PLANO DE:
PLANTA ARQUITECTURA

ESCALA: 1:100

Nº EXPEDIENTE	AÑO	Nº PLANO	TOTAL
-	2018	04	26

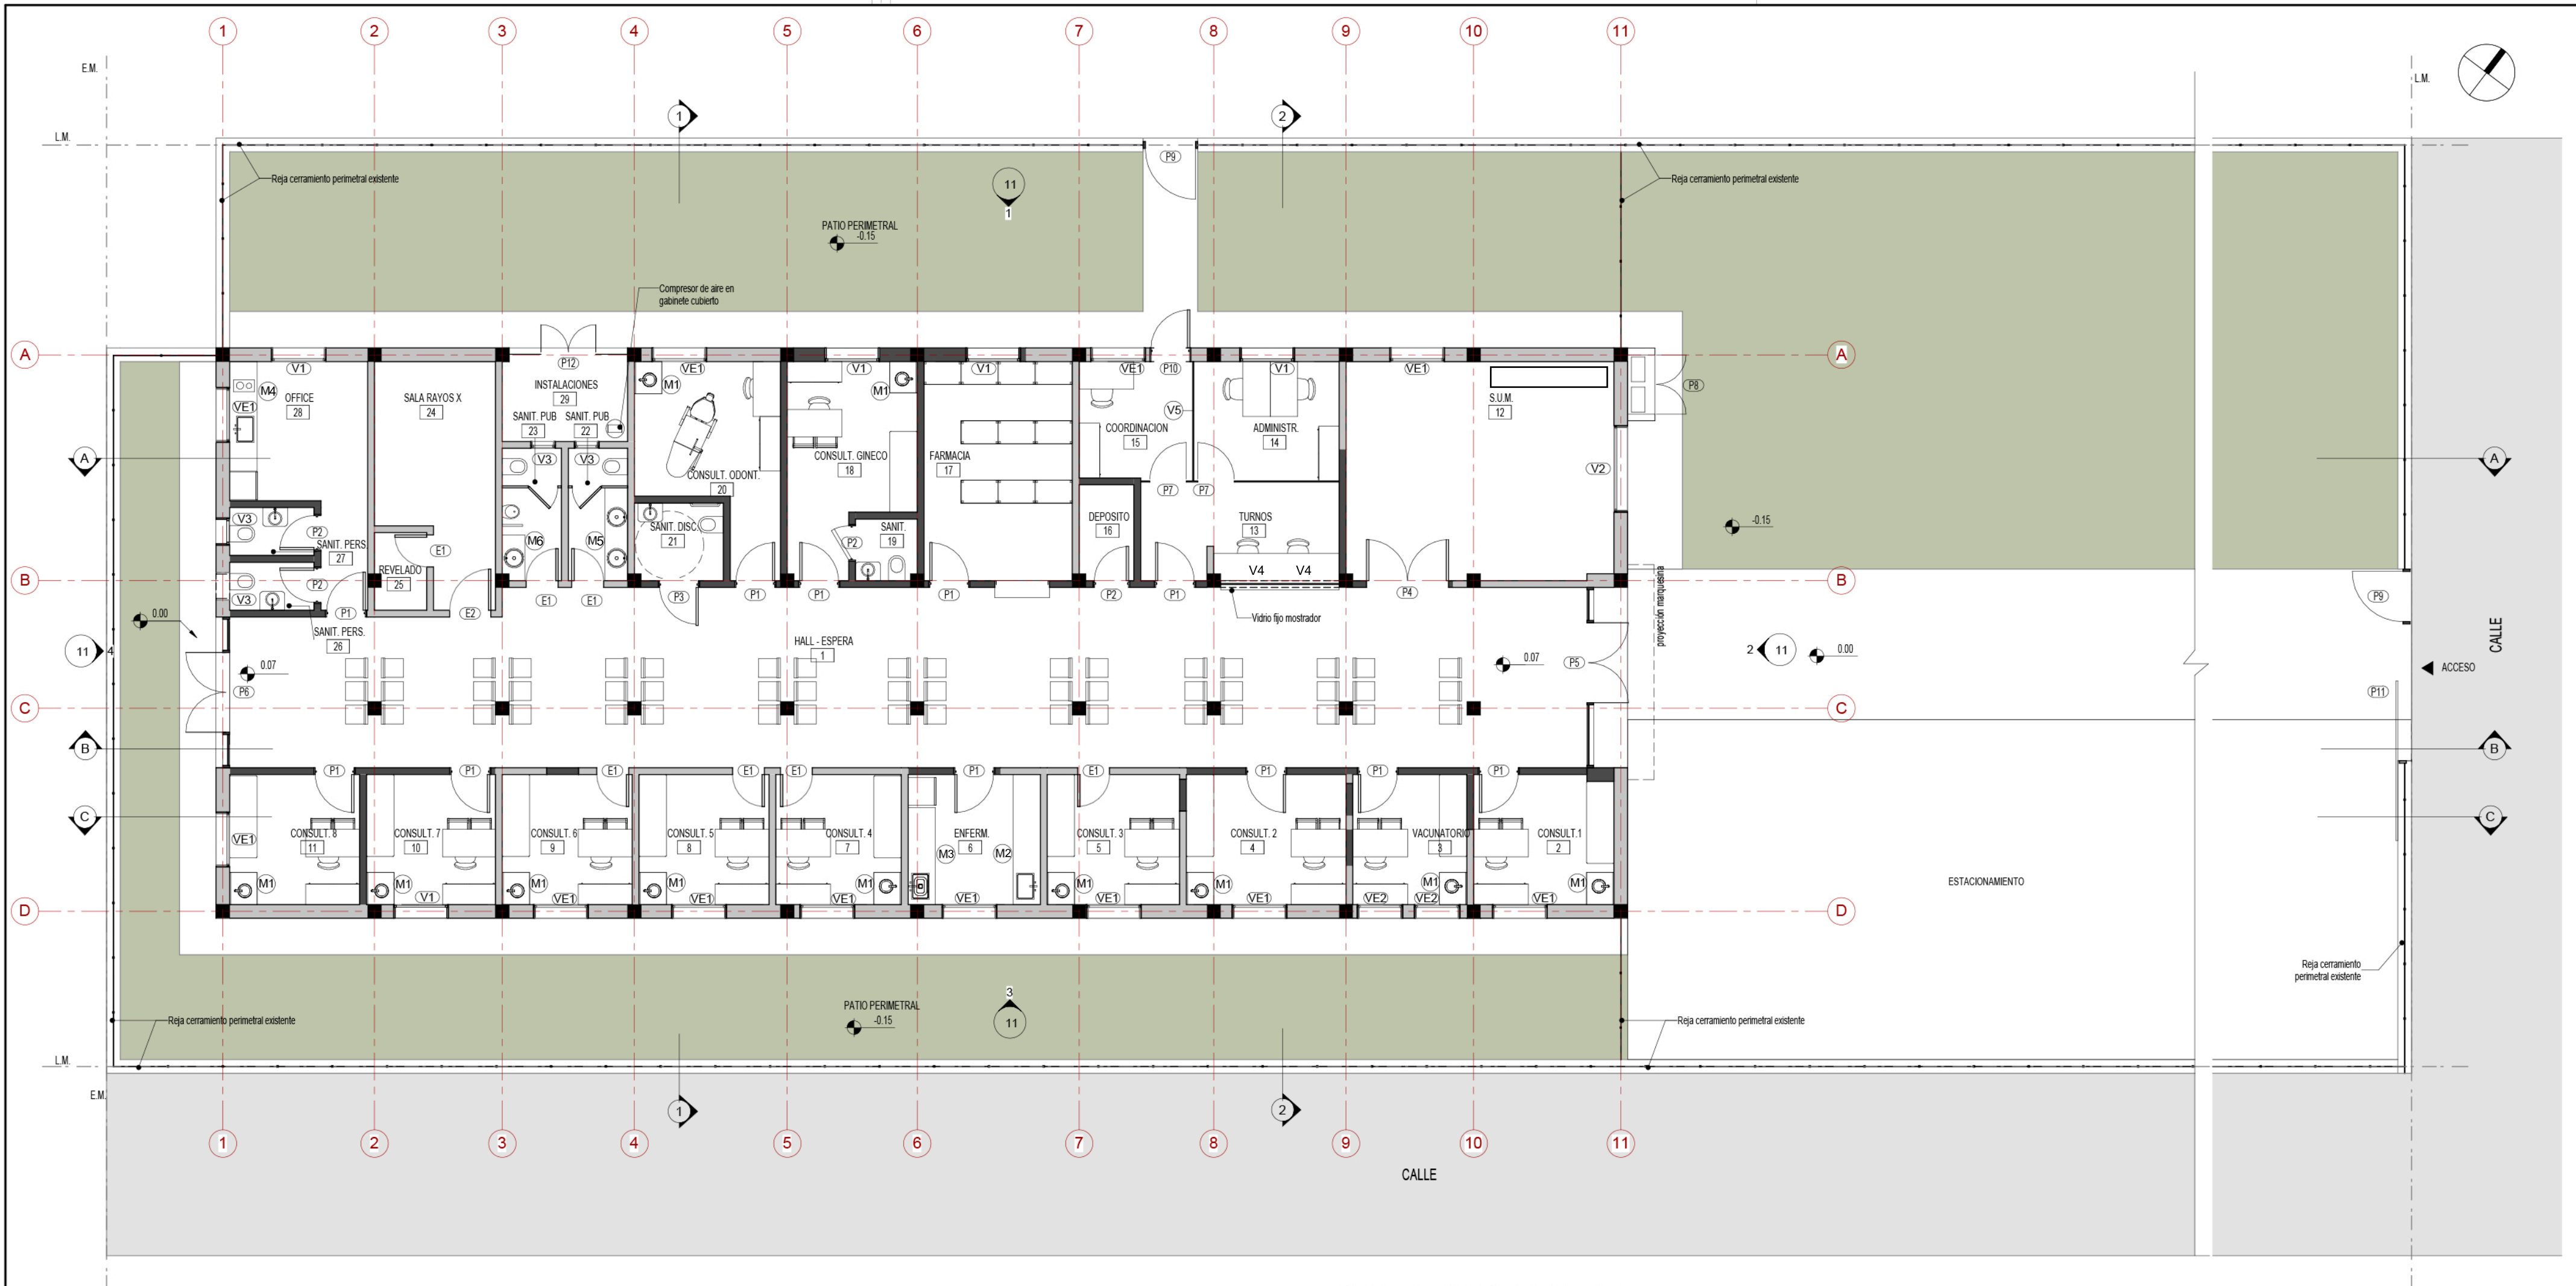

PLANTA DE MOBILIARIO

1 : 100

NOTAS

- LOS SOLADOS EXTERIORES TENDRÁN JUNTAS DE DILATACIÓN CADA 1.00m
- LA VEGETACIÓN EXISTENTE SE CONSERVARÁ Y PROTEGERÁ DURANTE LA OBRA.
- TODAS LAS MEDIDAS Y NIVELES DEBERÁN VERIFICARSE EN OBRA.
- AL NO DISPONER DE UN PLANO DE MENSURA Y NIVELACIÓN LAS COTAS DE NIVELES EXPRESADAS EN EL PLANO SON VALORES DE PROYECTO, DEBIENDO EL CONTRATISTA EJECUTAR EL CORRECTO DRENAJE DE TODO EL PREDIO Y SALVAR LAS DIFERENCIAS DE NIVELES CORRESPONDIENTES.
- LAS REJAS DEL CERRAMIENTO PERIMETRAL DEBERÁN SER REPARADAS O CAMBIADAS SEGÚN EL ESTADO EN EL QUE SE ENCUENTREN, PROCURANDO LA UNIFORMIDAD DE DISEÑO EN TODO EL PERÍMETRO.

REFERENCIAS PLANO


- EXISTENTE
- NUEVO

REFERENCIA SÍMBOLOS

- DESIGNACIÓN DE TIPO DE VENTANA NUEVA A COLOCAR
- DESIGNACIÓN DE TIPO DE VENTANA EXISTENTE
- DESIGNACIÓN DE TIPO DE PUERTA NUEVA A COLOCAR
- DESIGNACIÓN DE TIPO DE PUERTA EXISTENTE
- DESIGNACIÓN DE TIPO DE MESADA A COLOCAR

DOCUMENTACIÓN PARA LICITACION NO APTA PARA CONSTRUCCION
TODAS LAS MEDIDAS DEBERAN SER VERIFICADAS EN OBRA

DIRECCIÓN PROVINCIAL DE ARQUITECTURA MINISTERIO DE INFRAESTRUCTURA Y SERVICIOS PÚBLICOS BUENOS AIRES PROVINCIA			
PROYECTO: MINISTERIO DE SALUD DEPARTAMENTO DE RECURSOS FÍSICOS EN SALUD DOCUMENTACIÓN PARA PLIEGO LICITATORIO:		OBRA: CMI Nº1	
DIRECTOR PROVINCIAL: ARQ- ADRIÁN LA MOTTA		LOCALIDAD: CIUDADELA PARTIDO: 3 DE FEBRERO	
PLANO DE: PLANTA DESIGNACIÓN CARPINTERÍAS Y MOBILIARIO		ESCALA: 1 : 100	
Nº EXPEDIENTE -	AÑO 2018	Nº PLANO 05	TOTAL 26

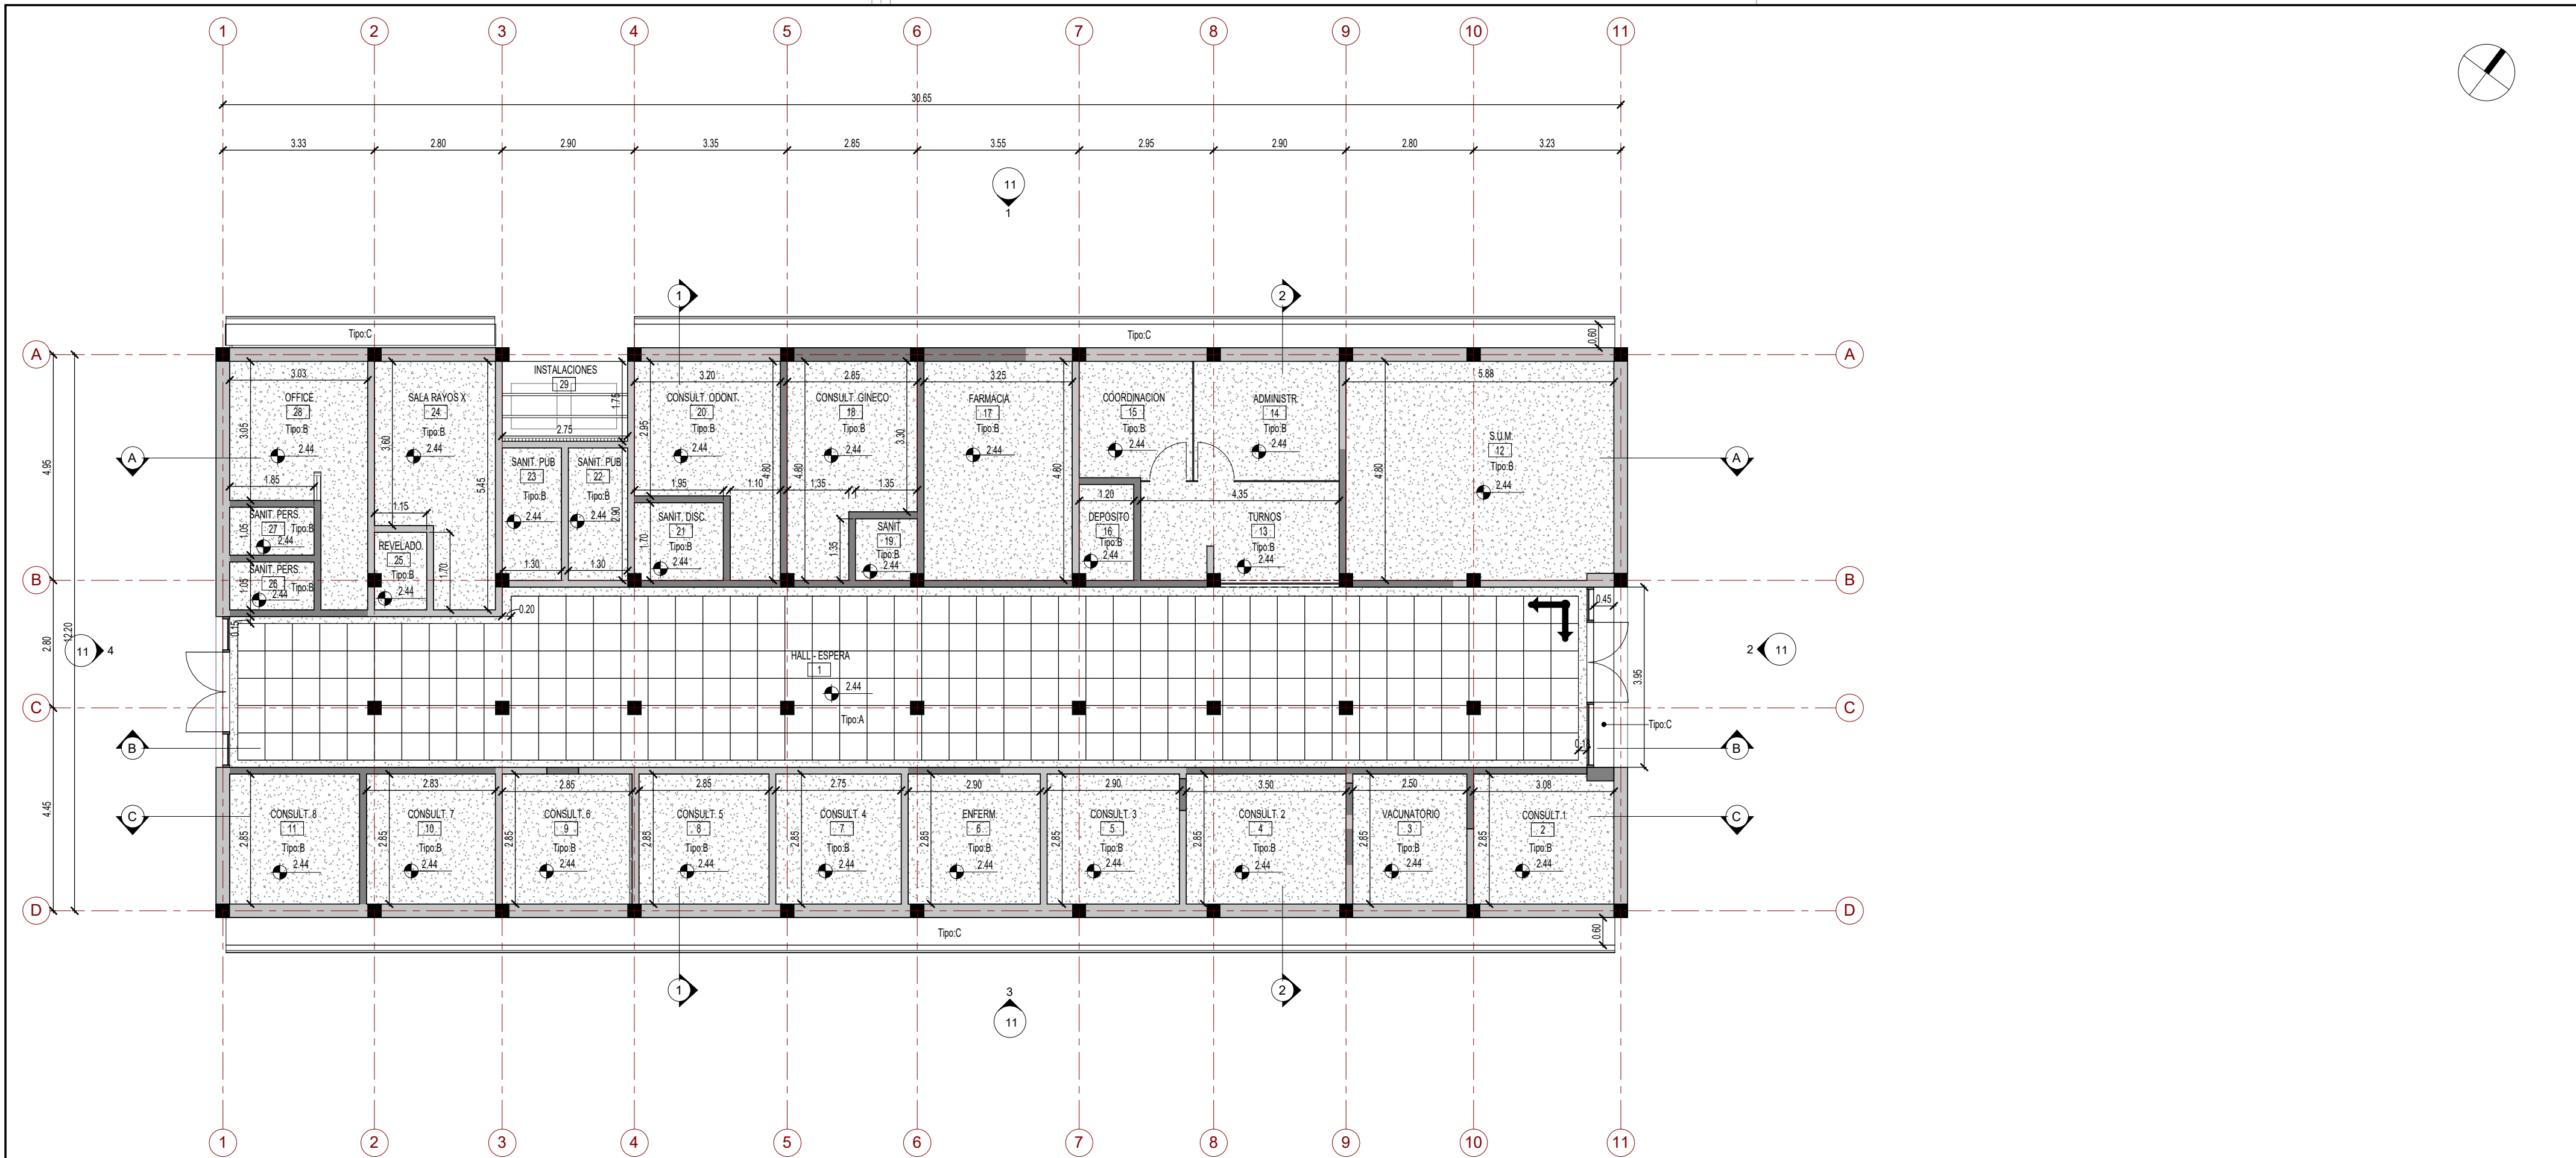

PLANTA DE CIELORRASO

1 : 100

REFERENCIA CIELORRASO	
TIPO	DESCRIPCION
A	Cielorraso Modular
B	Placa de yeso - junta tomada
C	Cielorraso Placa Cementicia

DOCUMENTACIÓN PARA LICITACION NO APTA PARA CONSTRUCCION
TODAS LAS MEDIDAS DEBERAN SER VERIFICADAS EN OBRA

DIRECCIÓN PROVINCIAL DE ARQUITECTURA
MINISTERIO DE INFRAESTRUCTURA Y SERVICIOS PÚBLICOS

BUENOS AIRES PROVINCIA

PROYECTO:
MINISTERIO DE SALUD
DEPARTAMENTO DE RECURSOS FÍSICOS EN SALUD
DOCUMENTACIÓN PARA PLIEGO LICITATORIO:

OBRA: **CMI Nº1**


LOCALIDAD: CIUDADELA
PARTIDO: 3 DE FEBRERO

DIRECTOR PROVINCIAL:
ARQ- ADRIAN LA MOTTA

PLANO DE:
PLANTA CIELORRASO

ESCALA: 1 : 100

Nº EXPEDIENTE	AÑO	Nº PLANO	TOTAL
-	2018	06	26

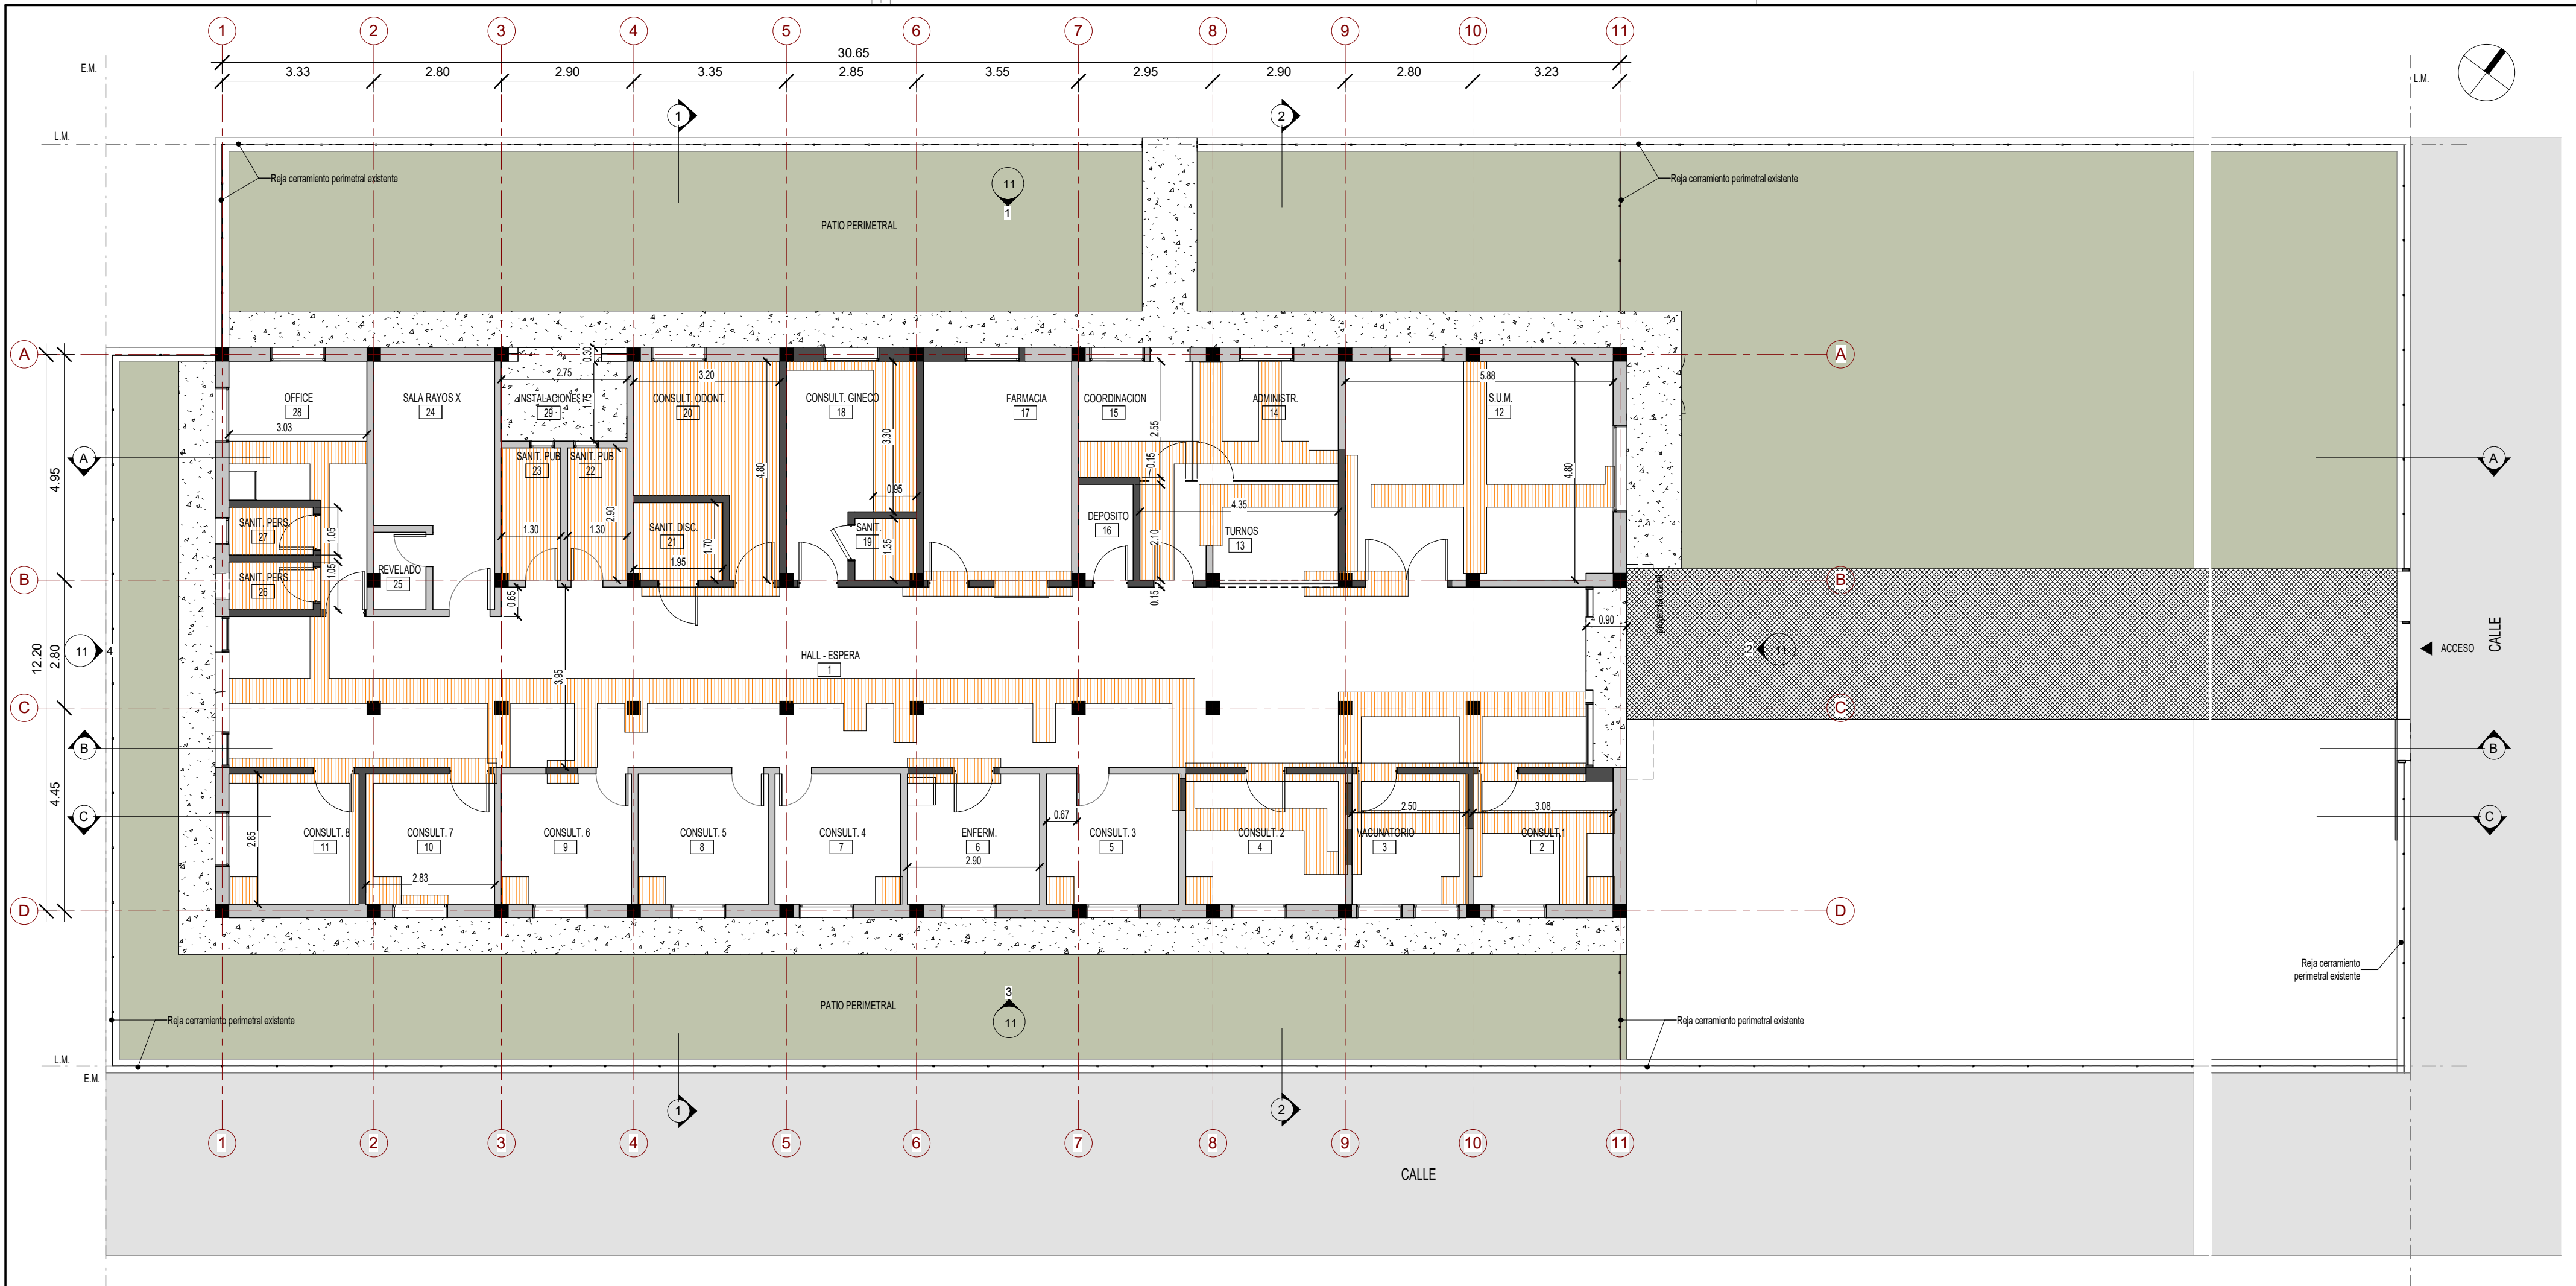

PLANTA PISOS
1 : 100

- REFERENCIAS PISOS
- PISO GRANITICO EXISTENTE
 - PISO DE BALDOSAS EXISTENTE
 - PISO CEMENTO RODILLADO
 - COMPLEMENTARIO DE PISO EXISTENTE

DOCUMENTACIÓN PARA LICITACION NO APTA PARA CONSTRUCCION
TODAS LAS MEDIDAS DEBERAN SER VERIFICADAS EN OBRA

DIRECCIÓN PROVINCIAL DE ARQUITECTURA
MINISTERIO DE INFRAESTRUCTURA Y SERVICIOS PÚBLICOS

BUENOS AIRES PROVINCIA

PROYECTO:
MINISTERIO DE SALUD
DEPARTAMENTO DE RECURSOS FÍSICOS EN SALUD
DOCUMENTACIÓN PARA PLIEGO LICITATORIO:

OBRA: **CMI Nº1**


LOCALIDAD: CIUDADELA
PARTIDO: 3 DE FEBRERO

DIRECTOR PROVINCIAL:
ARQ- ADRIAN LA MOTTA

PLANO DE:
PLANTA PISOS

ESCALA: 1 : 100

Nº EXPEDIENTE	AÑO	Nº PLANO	TOTAL
-	2018	07	26

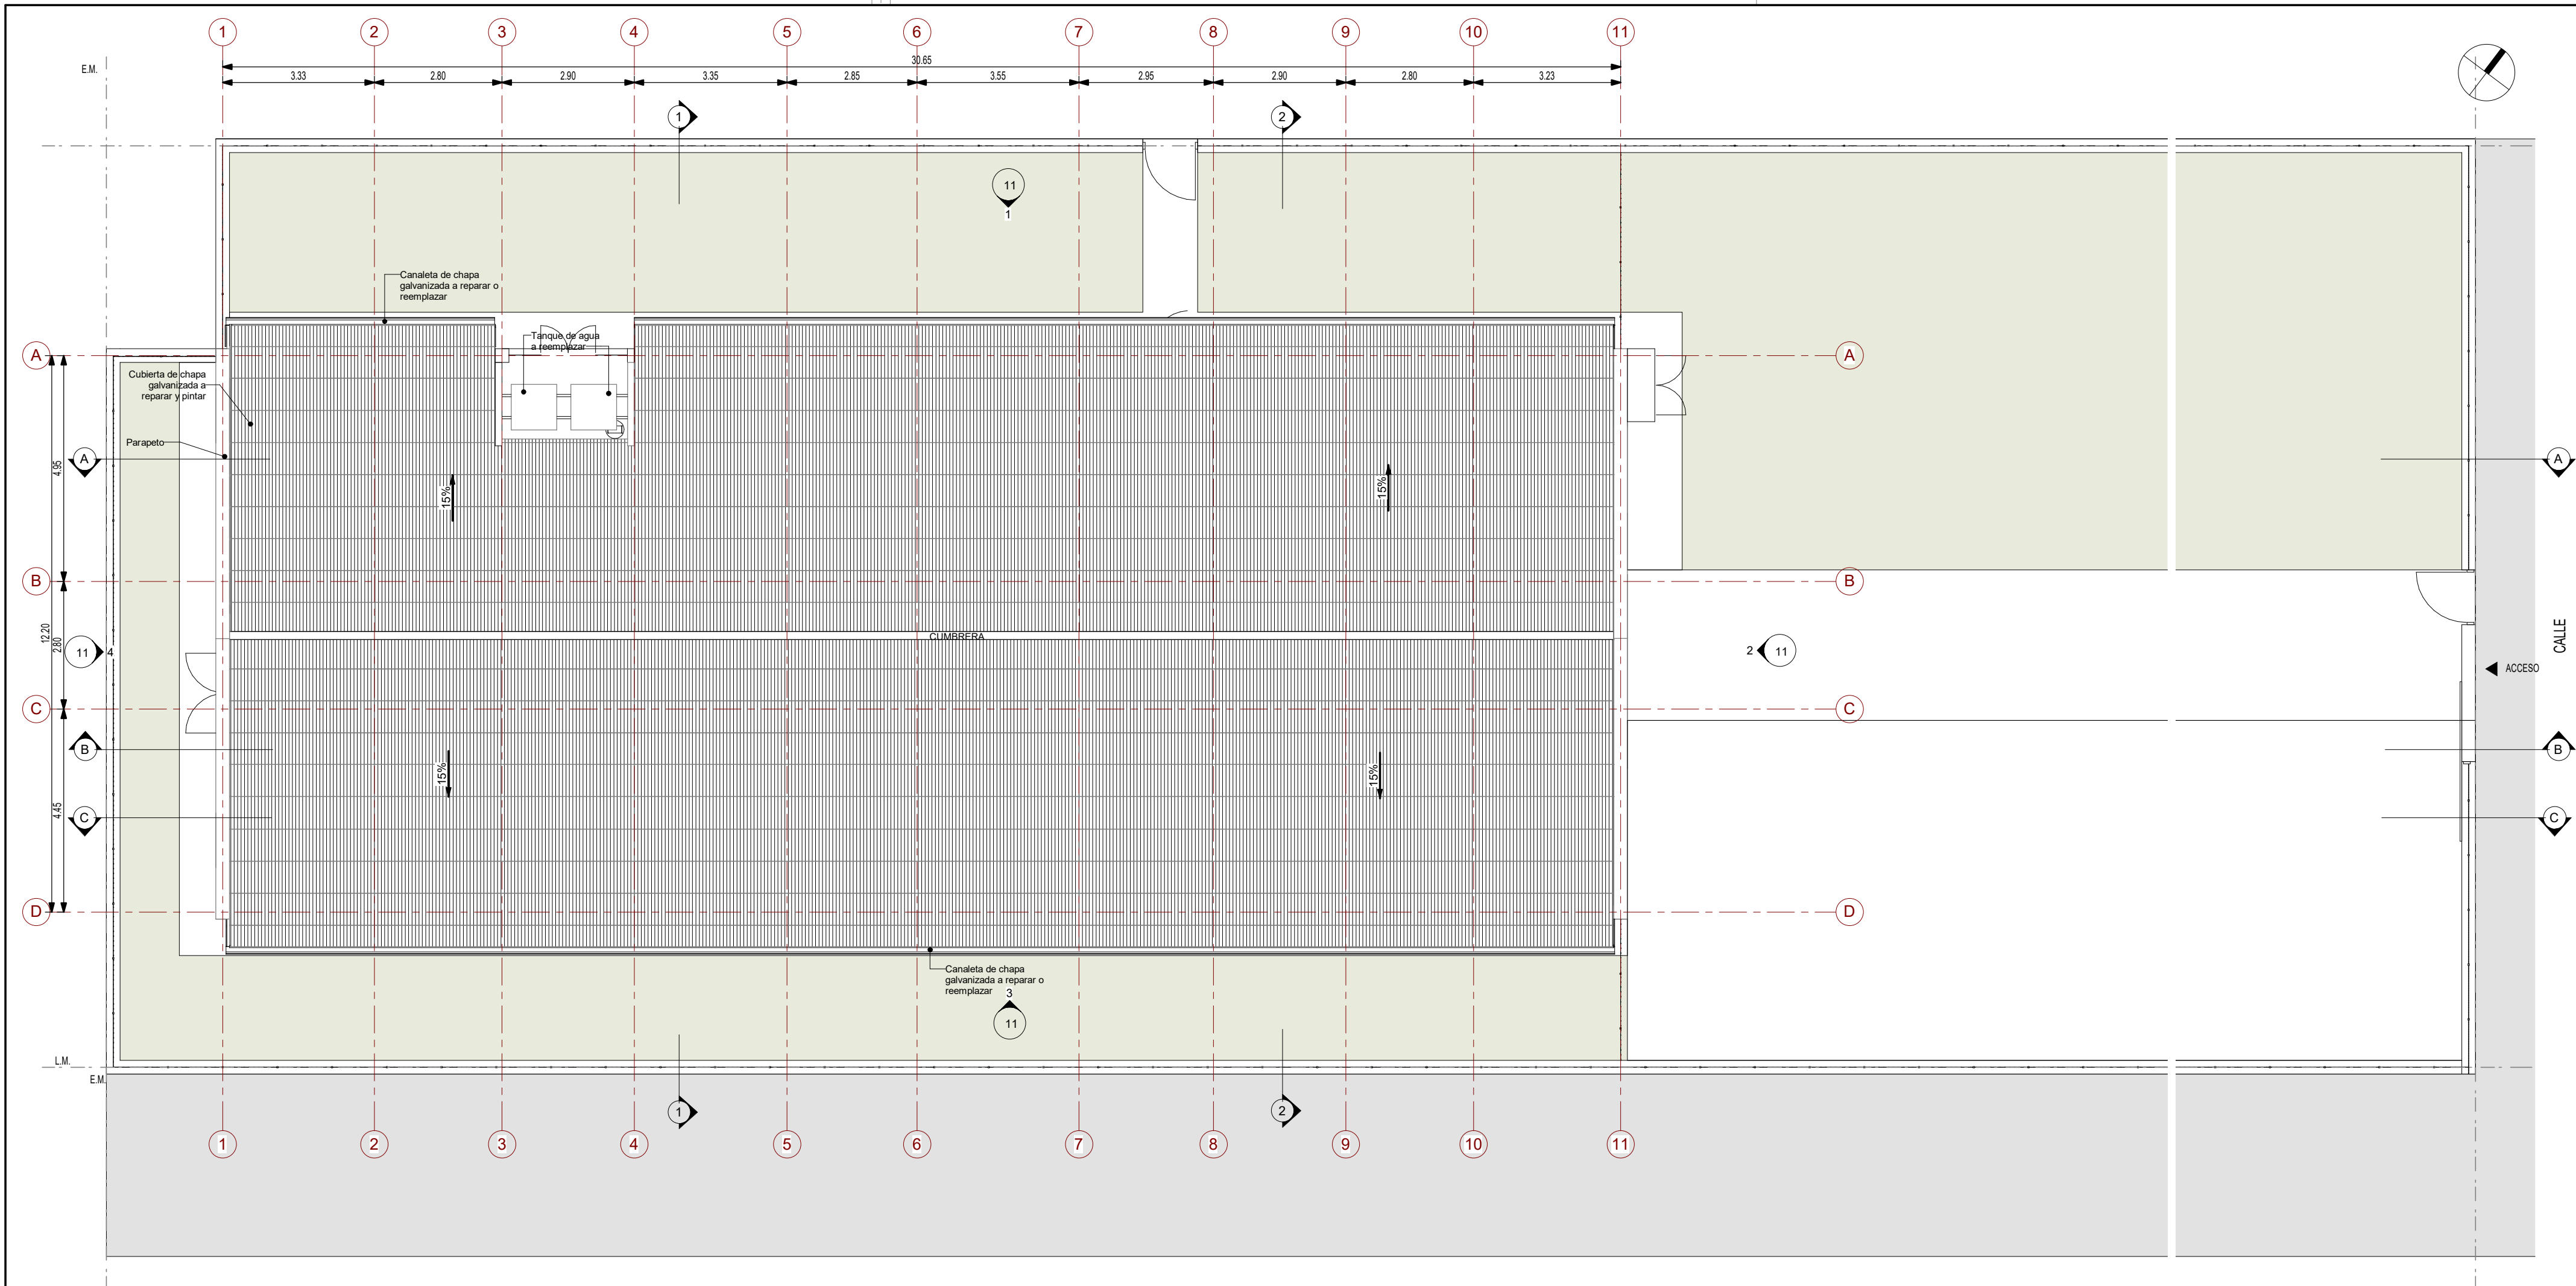

PLANTA DE TECHOS
1 : 100

DOCUMENTACIÓN PARA LICITACION NO APTA PARA CONSTRUCCION
TODAS LAS MEDIDAS DEBERAN SER VERIFICADAS EN OBRA

DIRECCIÓN PROVINCIAL DE ARQUITECTURA
MINISTERIO DE INFRAESTRUCTURA Y SERVICIOS PÚBLICOS

BUENOS AIRES PROVINCIA

PROYECTO:
MINISTERIO DE SALUD
DEPARTAMENTO DE RECURSOS FÍSICOS EN SALUD
DOCUMENTACIÓN PARA PLIEGO LICITATORIO:

OBRA: **CMI Nº1**


DIRECTOR PROVINCIAL:
ARQ- ADRIÁN LA MOTTA

LOCALIDAD: CIUDADELA
PARTIDO: 3 DE FEBRERO


PLANO DE:
PLANTA DE TECHOS

ESCALA: 1 : 100

Nº EXPEDIENTE	AÑO	Nº PLANO	TOTAL
-	2018	08	26

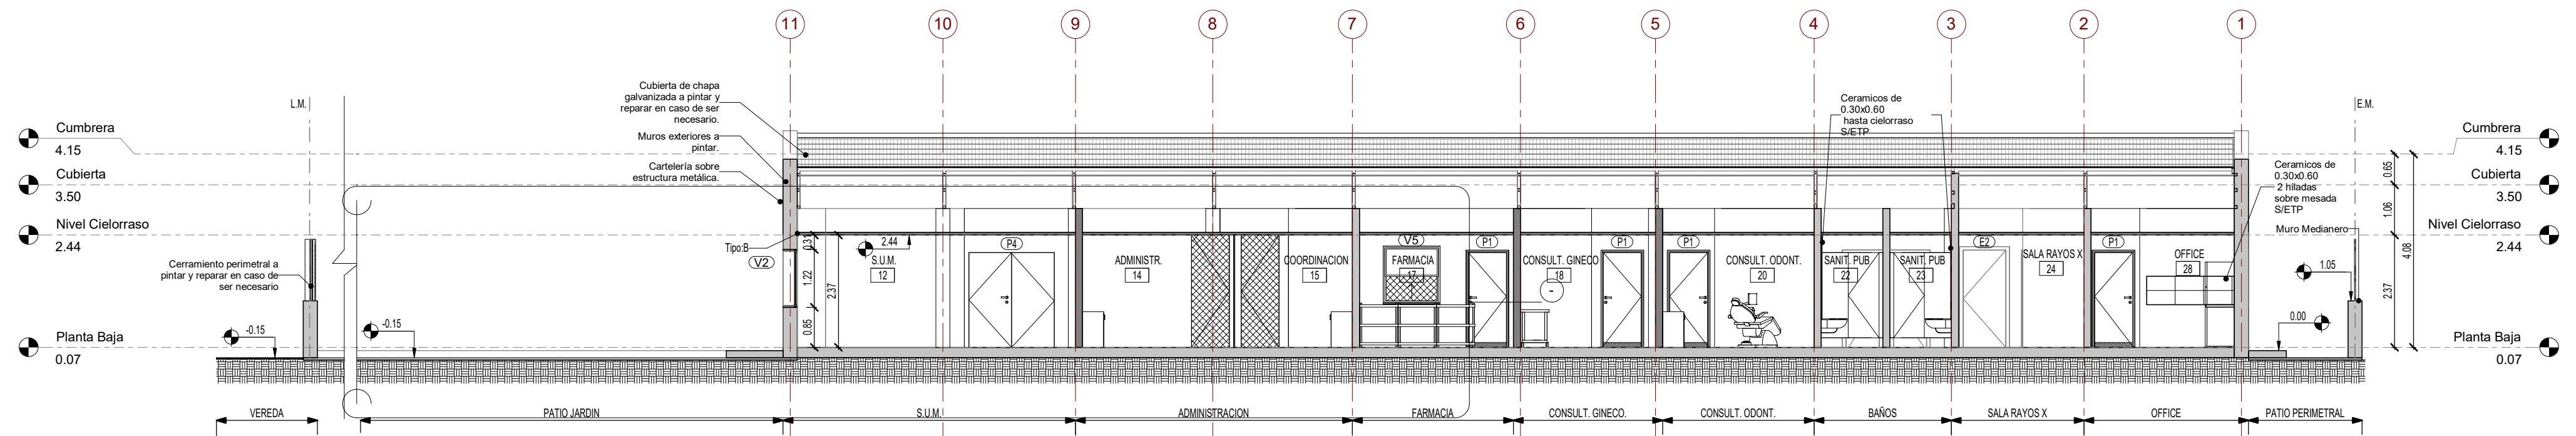

CORTE A-A
1 : 100

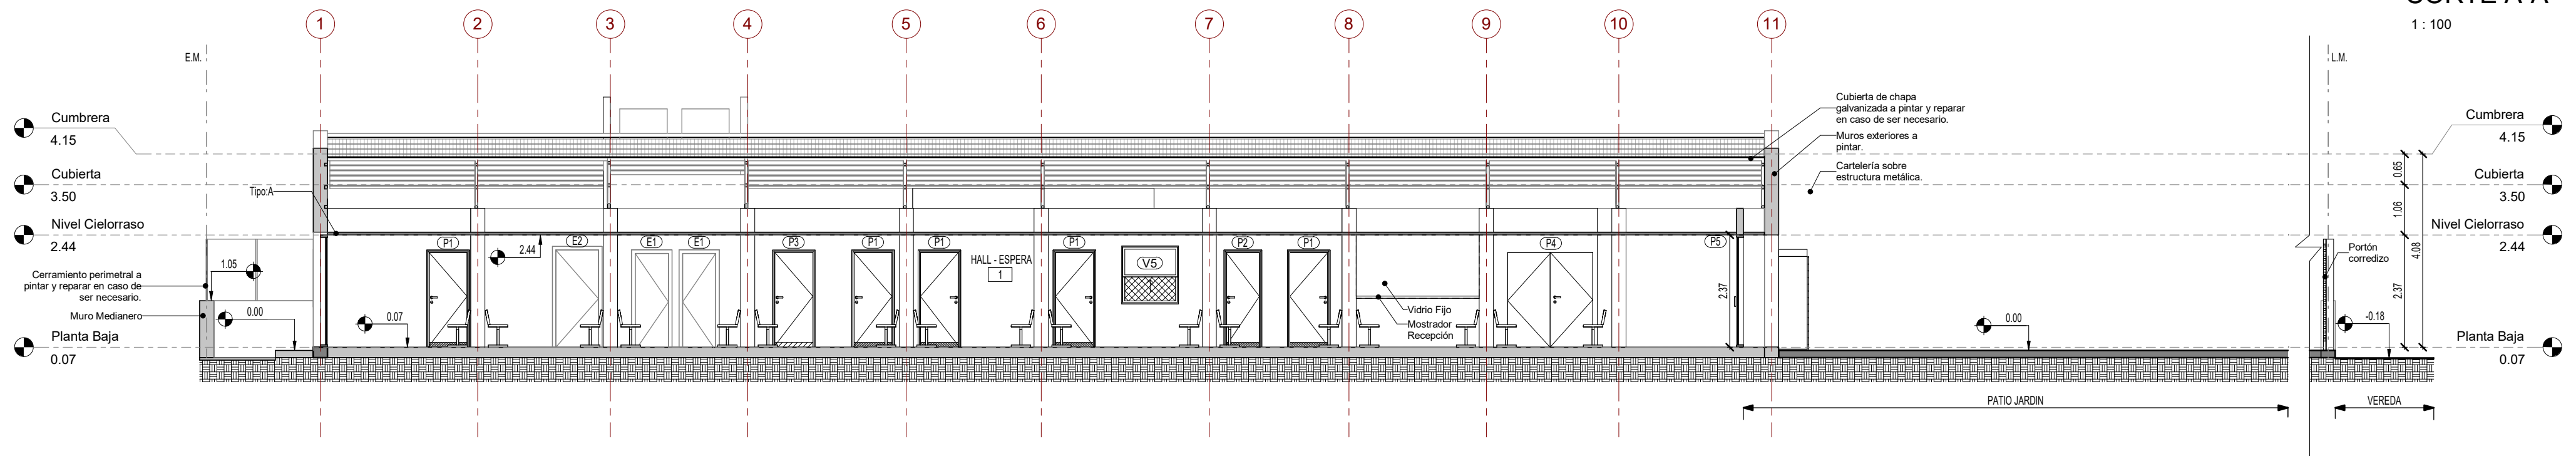

CORTE B-B
1 : 100

REFERENCIAS PLANO
EXISTENTE
NUEVO

REFERENCIA SÍMBOLOS
DESIGNACIÓN DE TIPO DE VENTANA NUEVA A COLOCAR
DESIGNACIÓN DE TIPO DE VENTANA EXISTENTE
DESIGNACIÓN DE TIPO DE PUERTA NUEVA A COLOCAR
DESIGNACIÓN DE TIPO DE PUERTA EXISTENTE

REFERENCIA CIELORRASO	
TIPO	DESCRIPCION
A	Cielorraso Modular
B	Placa de yeso - junta tomada
C	Cielorraso Placa Cementicia

DOCUMENTACIÓN PARA LICITACION NO APTA PARA CONSTRUCCION
TODAS LAS MEDIDAS DEBERAN SER VERIFICADAS EN OBRA

DIRECCIÓN PROVINCIAL DE ARQUITECTURA

MINISTERIO DE INFRAESTRUCTURA Y SERVICIOS PÚBLICOS

Buenos Aires

Provincia

PROYECTO:
MINISTERIO DE SALUD
DEPARTAMENTO DE RECURSOS FÍSICOS EN SALUD
DOCUMENTACIÓN PARA PLIEGO LICITATORIO:

DIRECTOR PROVINCIAL:
ARQ- ADRIAN LA MOTTA

OBRA: CMI Nº1

LOCALIDAD: CIUDADELA
PARTIDO: 3 DE FEBRERO

PLANO DE:
CORTES

ESCALA: 1 : 100

Nº EXPEDIENTE

AÑO

Nº PLANO


TOTAL

-


2018

09


26

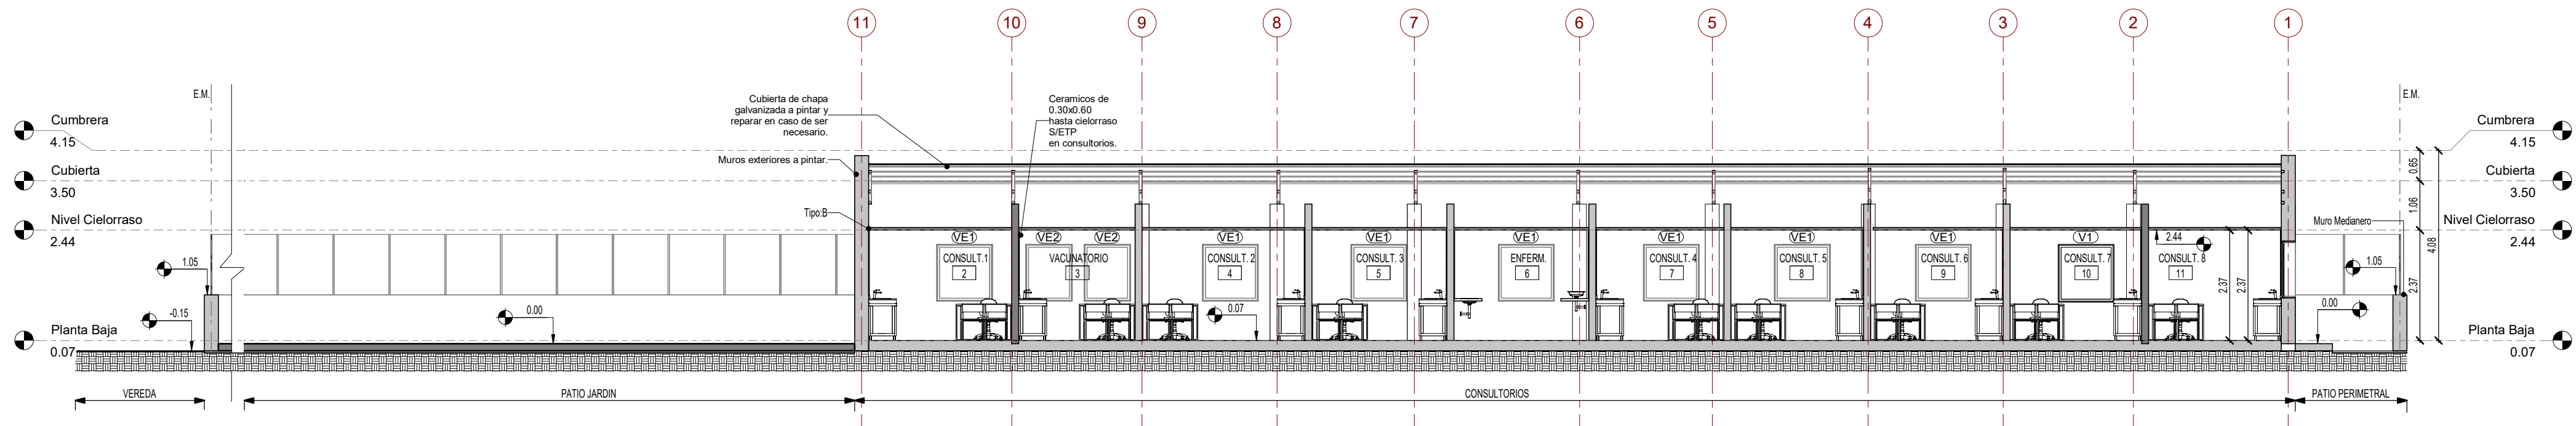

CORTE C-C
1 : 100

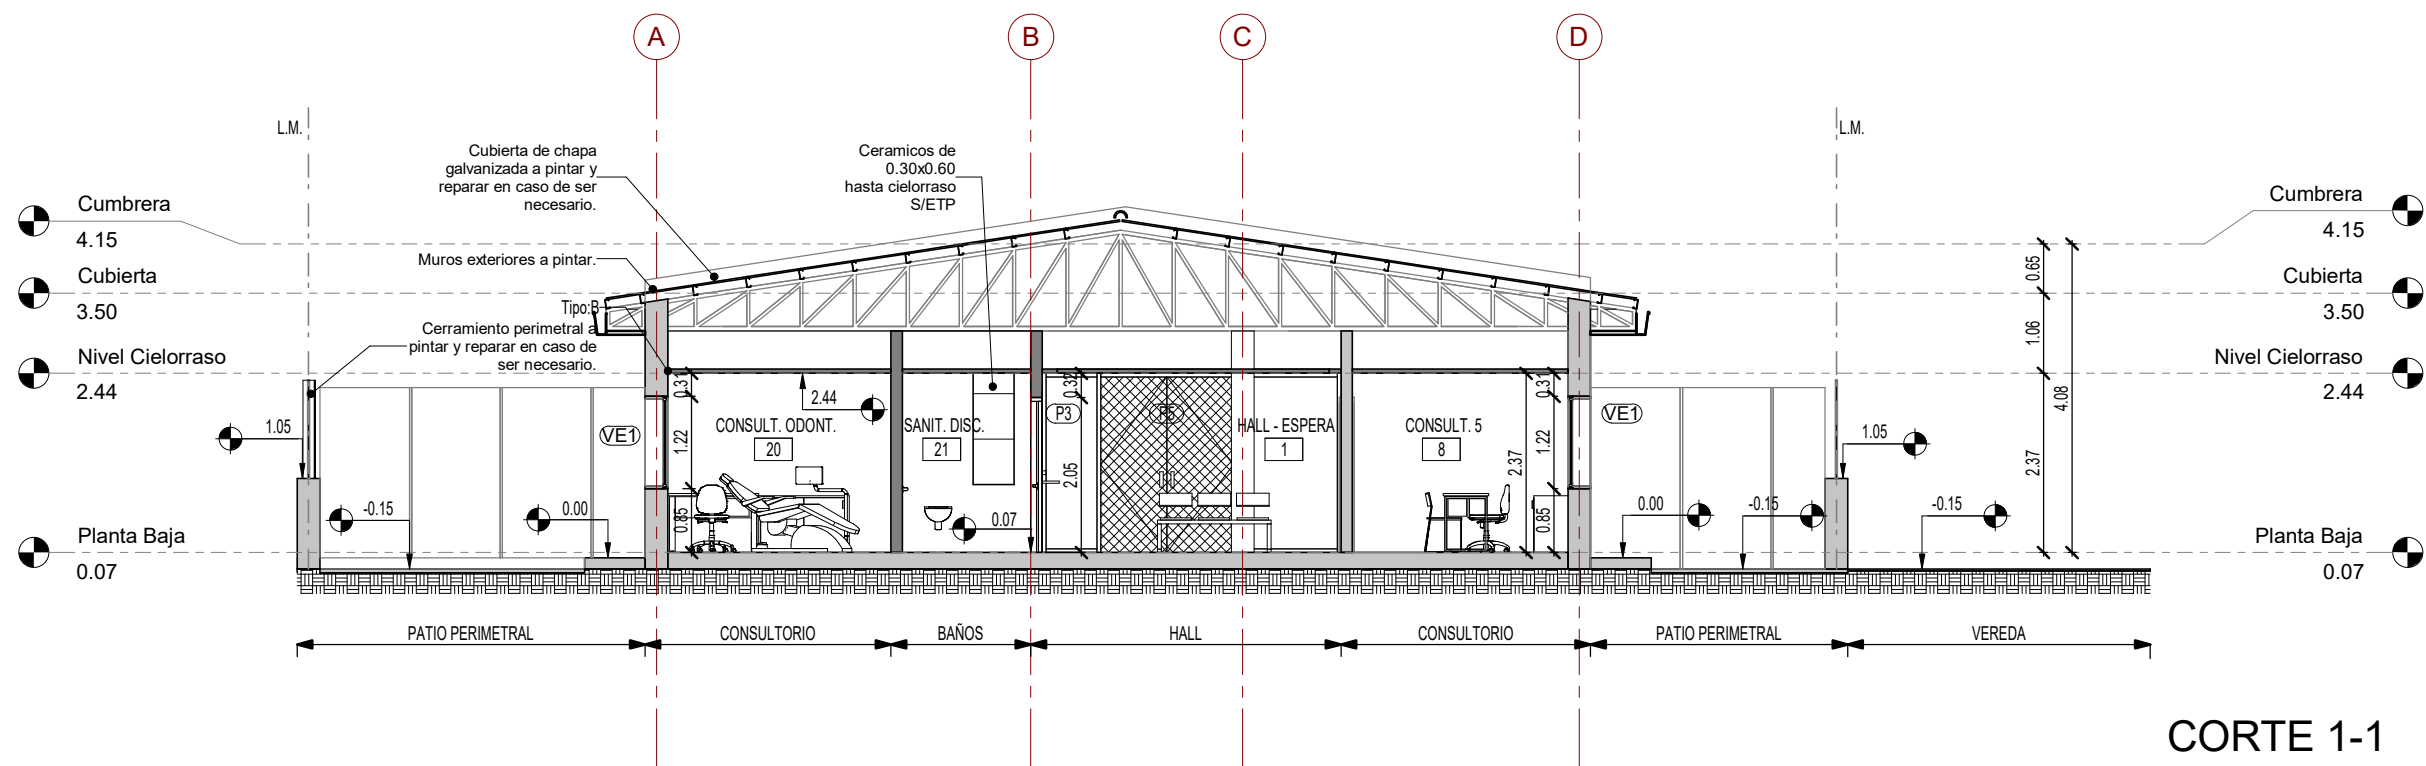

CORTE 1-1
1 : 100

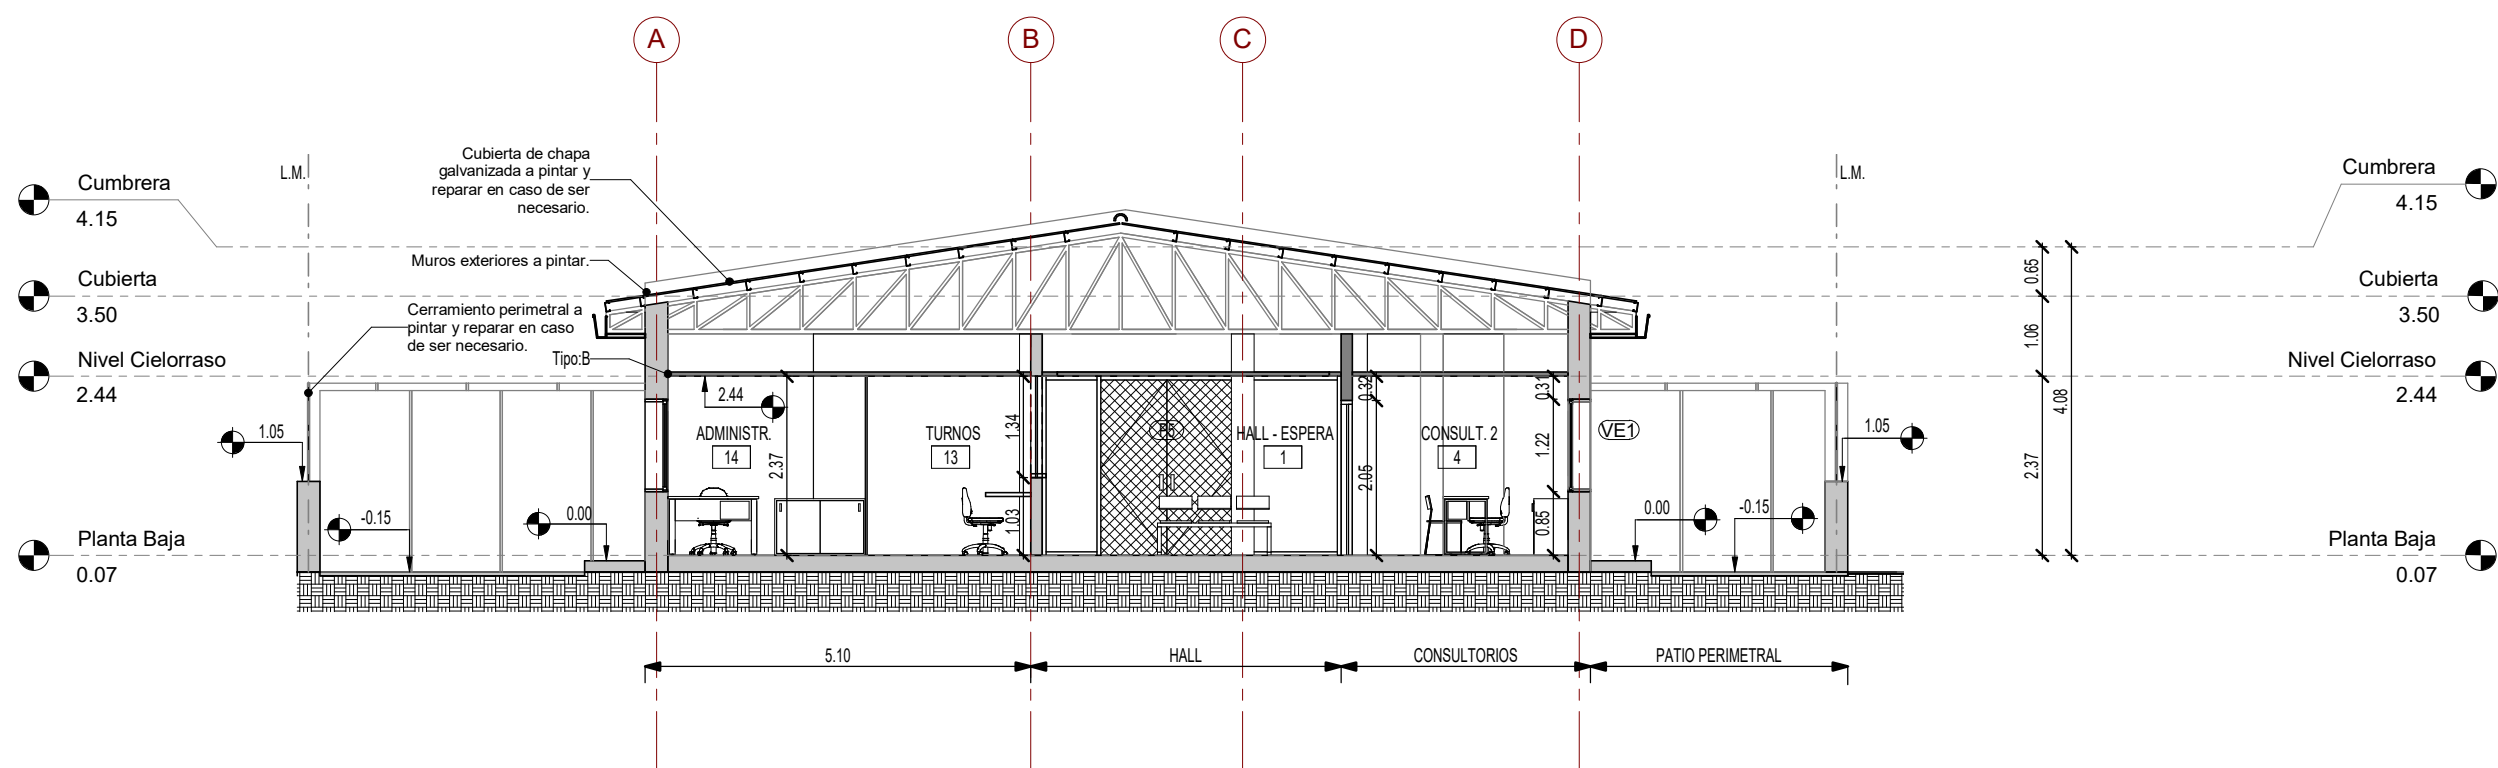

CORTE 2-2
1 : 100

REFERENCIAS PLANO

- EXISTENTE
NUEVO

REFERENCIA SÍMBOLOS

- DESIGNACIÓN DE TIPO DE VENTANA NUEVA A COLOCAR
DESIGNACIÓN DE TIPO DE VENTANA EXISTENTE
DESIGNACIÓN DE TIPO DE PUERTA NUEVA A COLOCAR
DESIGNACIÓN DE TIPO DE PUERTA EXISTENTE

REFERENCIA CIELORRASO

TIPO	DESCRIPCION
A	Cielorraso Modular
B	Placa de yeso - junta tomada
C	Cielorraso Placa Cementicia

DOCUMENTACIÓN PARA LICITACION NO APTA PARA CONSTRUCCION
TODAS LAS MEDIDAS DEBERAN SER VERIFICADAS EN OBRA

DIRECCIÓN PROVINCIAL DE ARQUITECTURA
MINISTERIO DE INFRAESTRUCTURA Y SERVICIOS PÚBLICOS

BUENOS AIRES PROVINCIA

PROYECTO:
MINISTERIO DE SALUD
DEPARTAMENTO DE RECURSOS FÍSICOS EN SALUD
DOCUMENTACIÓN PARA PLIEGO LICITATORIO:

OBRA: CMI Nº1


LOCALIDAD: CIUDADELA
PARTIDO: 3 DE FEBRERO

DIRECTOR PROVINCIAL:
ARQ- ADRIÁN LA MOTTA


PLANO DE:
CORTES

ESCALA: 1 : 100


Nº EXPEDIENTE	AÑO	Nº PLANO	TOTAL
-	2018	10	26

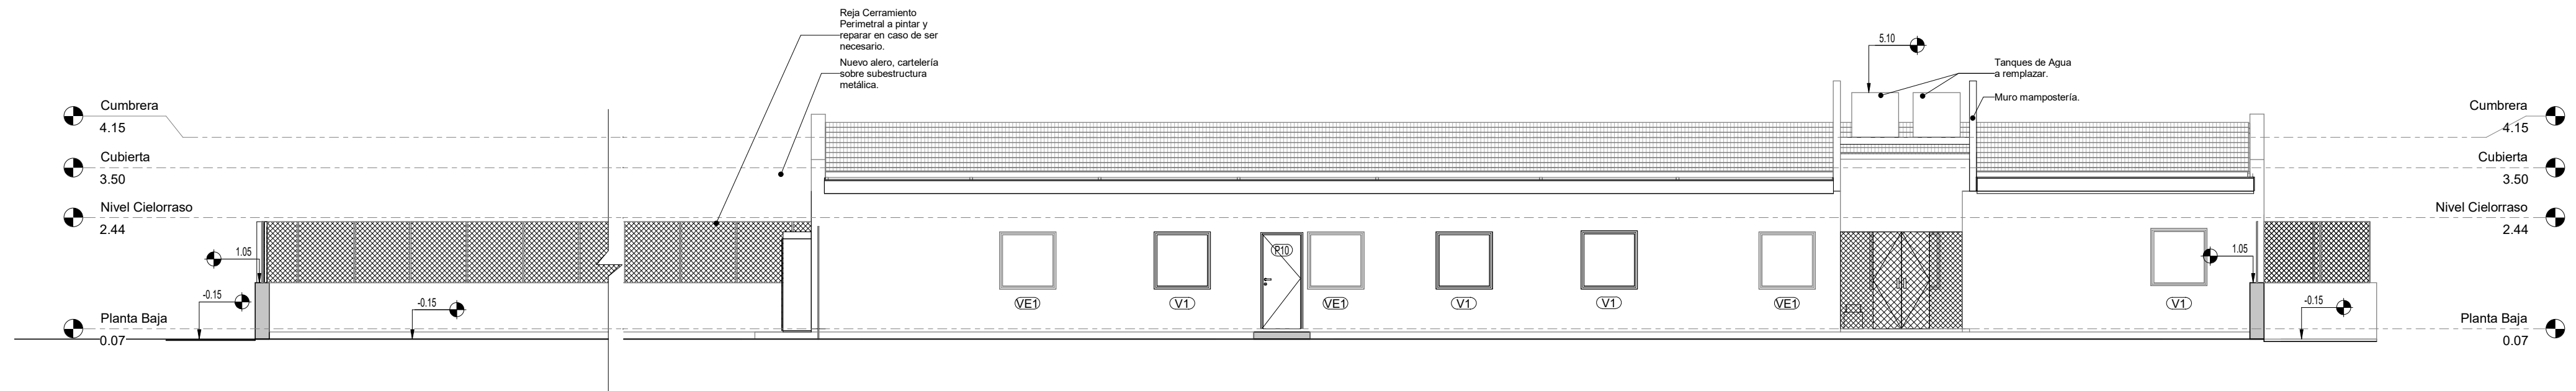


VISTA NORTE
1 : 100

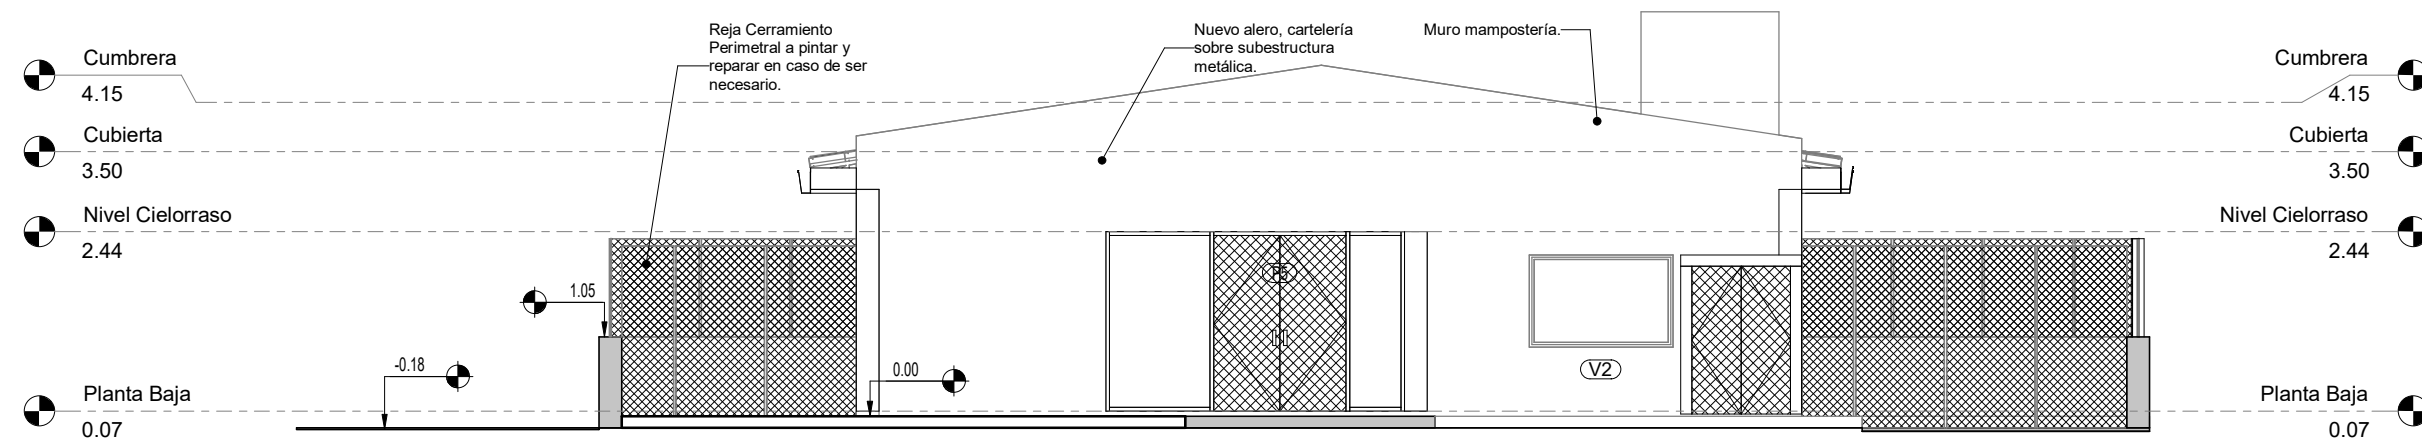

VISTA ESTE
1 : 100

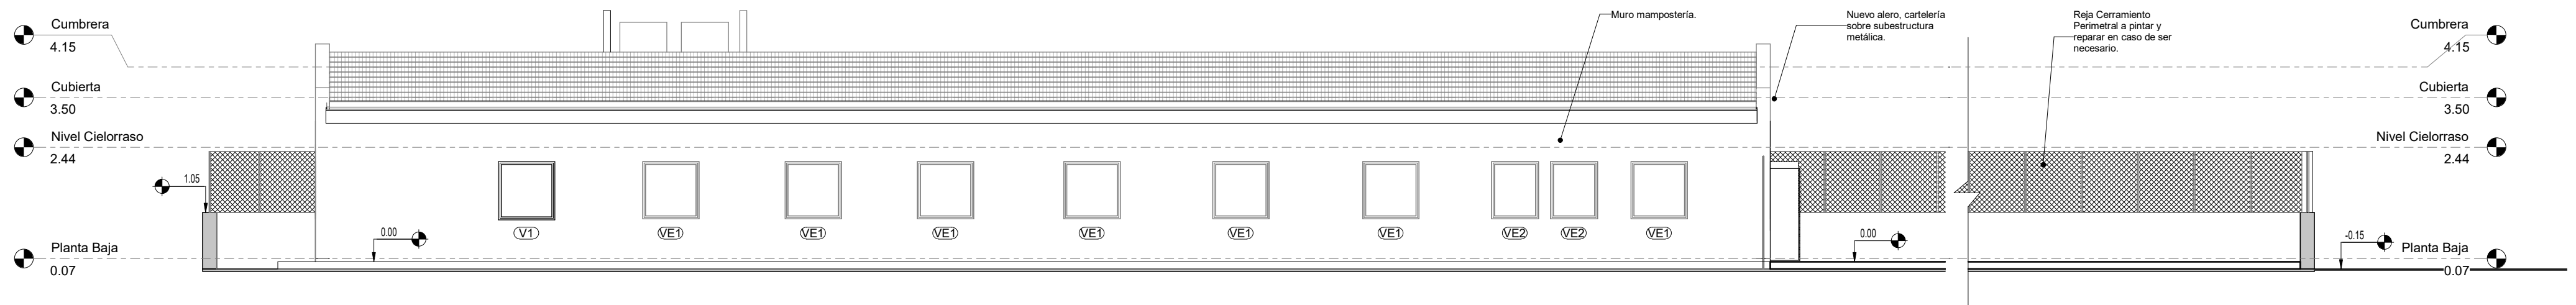

VISTA SUR
1 : 100

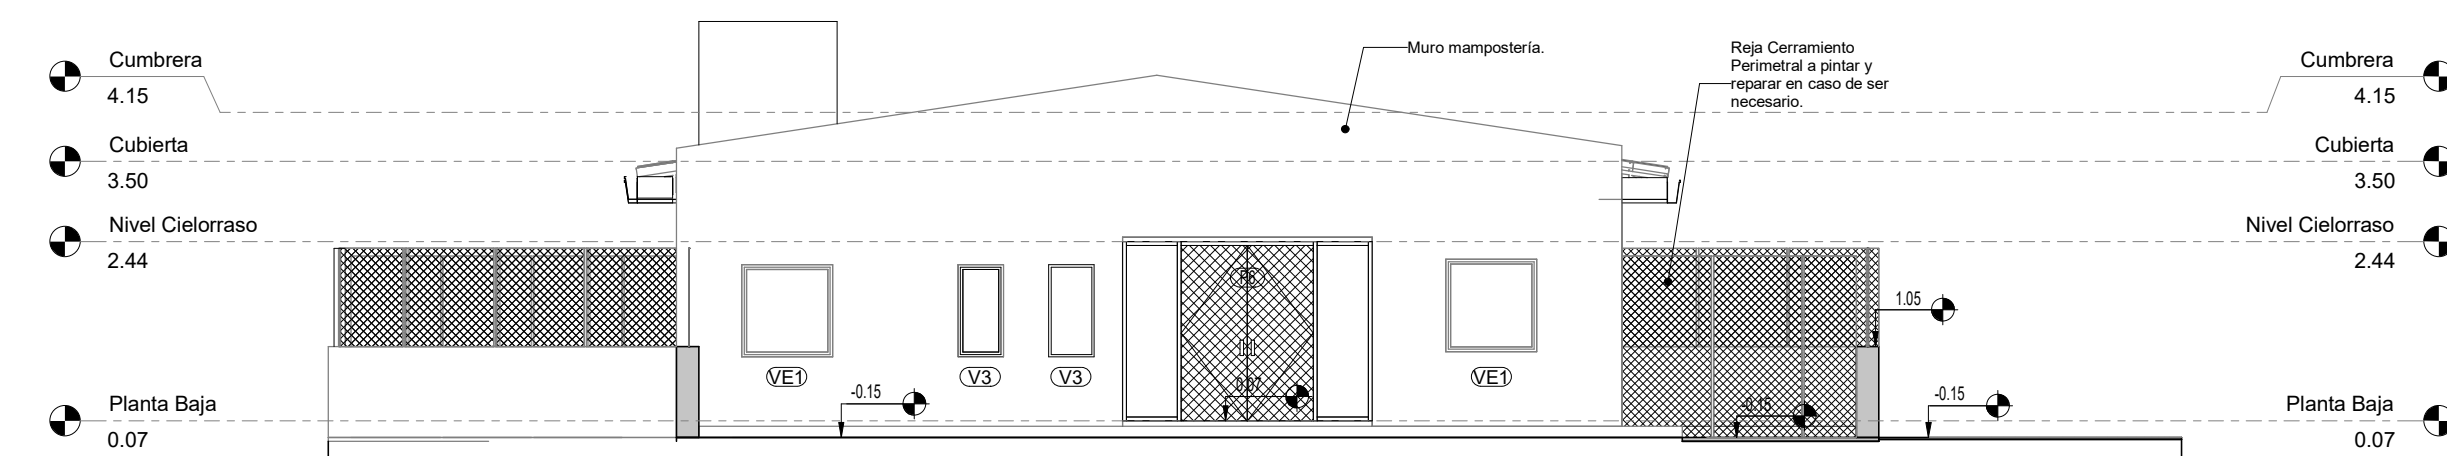

VISTA OESTE
1 : 100

DOCUMENTACIÓN PARA LICITACION NO APTA PARA CONSTRUCCION
TODAS LAS MEDIDAS DEBERAN SER VERIFICADAS EN OBRA

DIRECCIÓN PROVINCIAL DE ARQUITECTURA
MINISTERIO DE INFRAESTRUCTURA Y SERVICIOS PÚBLICOS

BUENOS AIRES PROVINCIA

PROYECTO:
MINISTERIO DE SALUD
DEPARTAMENTO DE RECURSOS FÍSICOS EN SALUD
DOCUMENTACIÓN PARA PLIEGO LICITATORIO:

OBRA: **CMI Nº1**

LOCALIDAD: CIUDEDELA
PARTIDO: 3 DE FEBRERO

DIRECTOR PROVINCIAL:
ARQ- ADRIAN LA MOTTA

PLANO DE:
VISTAS

ESCALA: 1 : 100


Nº EXPEDIENTE	AÑO	Nº PLANO	TOTAL
-	2018	11	26


P1	TIPO: PUERTA DE UNA HOJA DE ABRIR	CANT:11	DERECHA:5 IZQUIERDA:6	P2	TIPO: PUERTA DE UNA HOJA DE ABRIR	CANT:04	DERECHA: 02 IZQUIERDA:02	P3	TIPO: PUERTA DE UNA HOJA DE ABRIR	CANT:01	DERECHA: IZQUIERDA: 01	P4	TIPO: PUERTA DE DOS HOJAS DE ABRIR	CANT:01	
ESPECIFICACIONES TÉCNICAS - PUERTAS															
MARCOS	MARCO DE CHAPA DE HIERRO DOBLADA DD N°16 A CAJÓN SEGÚN ANCHO DE MURO. TRAMO INFERIOR DE ACERO INOXIDABLE h:10cm			MARCO DE CHAPA DE HIERRO DOBLADA DD N°16 A CAJÓN SEGÚN ANCHO DE MURO. TRAMO INFERIOR DE ACERO INOXIDABLE h:10cm			MARCO DE CHAPA DE HIERRO DOBLADA DD N°16 A CAJÓN SEGÚN ANCHO DE MURO. TRAMO INFERIOR DE ACERO INOXIDABLE h:10cm			MARCO DE CHAPA DE HIERRO DOBLADA DD N°16 A CAJÓN SEGÚN ANCHO DE MURO. TRAMO INFERIOR DE ACERO INOXIDABLE h:10cm					
HOJAS	PUERTA PLACA DE 45mm DE ESPESOR, REVESTIDA EN AMBAS CARAS CON LAMINADO MELAMÍNICO SATINADO COLOR BLANCO DE 1mm DE ESPESOR SOBRE PLACA DE MDF DE 1cm DE ESPESOR. NÚCLEO INTERIOR CON TRAMA TIPO NIDO DE ABEJA DE MADERA MACIZA (PINO PARANÁ) Y CANTOS PERIMETRALES DE CEDRO DE 1cm DE ESPESOR.			PUERTA PLACA DE 45mm DE ESPESOR, REVESTIDA EN AMBAS CARAS CON LAMINADO MELAMÍNICO SATINADO COLOR BLANCO DE 1mm DE ESPESOR SOBRE PLACA DE MDF DE 1cm DE ESPESOR. NÚCLEO INTERIOR CON TRAMA TIPO NIDO DE ABEJA DE MADERA MACIZA (PINO PARANÁ) Y CANTOS PERIMETRALES DE CEDRO DE 1cm DE ESPESOR.			PUERTA PLACA DE 45mm DE ESPESOR, REVESTIDA EN AMBAS CARAS CON LAMINADO MELAMÍNICO SATINADO COLOR BLANCO DE 1mm DE ESPESOR SOBRE PLACA DE MDF DE 1cm DE ESPESOR. NÚCLEO INTERIOR CON TRAMA TIPO NIDO DE ABEJA DE MADERA MACIZA (PINO PARANÁ) Y CANTOS PERIMETRALES DE CEDRO DE 1cm DE ESPESOR.			PUERTA PLACA DE 45mm DE ESPESOR, REVESTIDA EN AMBAS CARAS CON LAMINADO MELAMÍNICO SATINADO COLOR BLANCO DE 1mm DE ESPESOR SOBRE PLACA DE MDF DE 1cm DE ESPESOR. NÚCLEO INTERIOR CON TRAMA TIPO NIDO DE ABEJA DE MADERA MACIZA (PINO PARANÁ) Y CANTOS PERIMETRALES DE CEDRO DE 1cm DE ESPESOR.					
HERRAJES	3 POMELAS MIXTAS POR HOJA REFORZADAS DE HIERRO. CERRADURA DE EMBUTIR DE DOBLE PALETA TIPO TRABEX. DOBLE BALANCÍN BRONCE PLATIL, RECTA PESADA. BOCALLAVES Y ROSETAS CIRCULARES.			3 POMELAS MIXTAS POR HOJA REFORZADAS DE HIERRO. CERRADURA DE EMBUTIR DE DOBLE PALETA TIPO TRABEX. DOBLE BALANCÍN BRONCE PLATIL, RECTA PESADA. BOCALLAVES Y ROSETAS CIRCULARES.			3 POMELAS MIXTAS POR HOJA REFORZADAS DE HIERRO. CERRADURA DE EMBUTIR TIPO LIBRE/Ocupado. DOBLE BALANCÍN BRONCE PLATIL, RECTA PESADA. BOCALLAVES Y ROSETAS CIRCULARES. (Perilla Libre-Ocupado)			3 POMELAS MIXTAS POR HOJA REFORZADAS DE HIERRO. CERRADURA DE EMBUTIR DE DOBLE PALETA TIPO TRABEX. DOBLE BALANCÍN BRONCE PLATIL, RECTA PESADA EN UNA HOJA, LA OTRA LLEVARA PASADOR EMBUTIDO SUPERIOR E INFERIOR. BOCALLAVES Y ROSETAS CIRCULARES.					
ZÓCALO	ACERO INOXIDABLE MATE DE 1.2mm DE ESPESOR. COLOCADOS PEGADOS CON ADHESIVO h:10cm			ACERO INOXIDABLE MATE DE 1.2mm DE ESPESOR. COLOCADOS PEGADOS CON ADHESIVO h:10cm			ACERO INOXIDABLE MATE DE 1.2mm DE ESPESOR. COLOCADOS PEGADOS CON ADHESIVO h:10cm			ACERO INOXIDABLE MATE DE 1.2mm DE ESPESOR. COLOCADOS PEGADOS CON ADHESIVO h:10cm					
VIDRIOS	-			-			-			-					
CONTRAVIDRIOS	-			-			-			-					
	ANTIÓXIDO Y ESMALTE SINTÉTICO			ANTIÓXIDO Y ESMALTE SINTÉTICO			ANTIÓXIDO Y ESMALTE SINTÉTICO			ANTIÓXIDO Y ESMALTE SINTÉTICO					
OTRO	-			-			BARRAL PARA PCD DEL LADO INTERIOR DE TUBO DE ACERO ESMALTADO BLANCO			-					


*TODAS LAS MEDIDAS SE VERIFICARÁN EN OBRA





DOCUMENTACIÓN PARA LICITACION NO APTA PARA CONSTRUCCION
TODAS LAS MEDIDAS DEBERAN SER VERIFICADAS EN OBRA

DIRECCIÓN PROVINCIAL DE ARQUITECTURA MINISTERIO DE INFRAESTRUCTURA Y SERVICIOS PÚBLICOS				
BUENOS AIRES PROVINCIA				
PROYECTO: MINISTERIO DE SALUD DEPARTAMENTO DE RECURSOS FÍSICOS EN SALUD DOCUMENTACIÓN PARA PLIEGO LICITATORIO:		OBRA: CMI Nº1		
DIRECTOR PROVINCIAL: ARQ- ADRIÁN LA MOTTA		LOCALIDAD: CIUDADELA PARTIDO: 3 DE FEBRERO		
		PLANO DE: PLANILLA DE CARPINTERIAS PUERTAS ESCALA: 1 : 25		
Nº EXPEDIENTE -		AÑO 2018	Nº PLANO 13	TOTAL 26

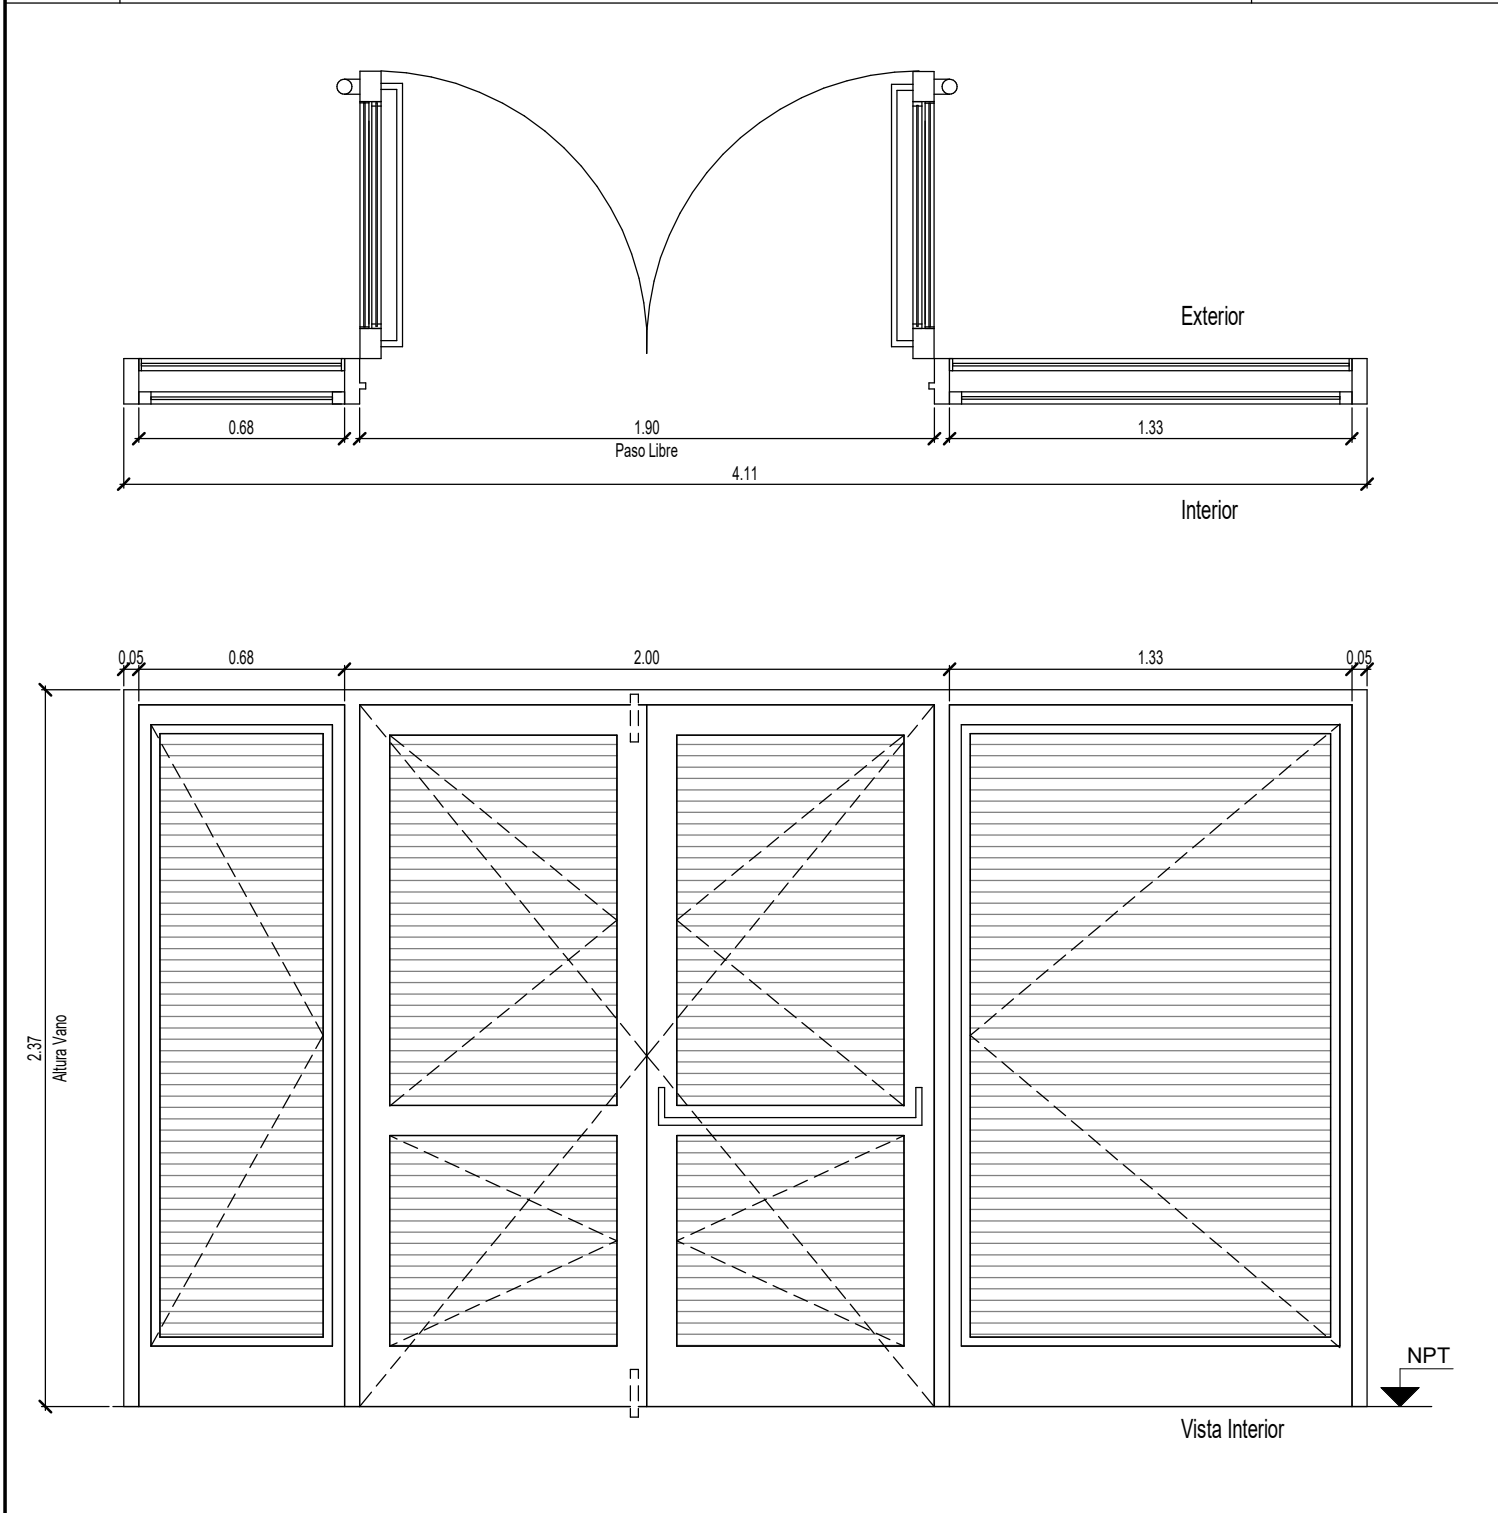P5	TIPO: PUERTA DE DOS HOJAS DE ABRIR Y DOS PAÑOS FIJOS LATERALES	CANT:01																
<div></div>																		
<div>ESPECIFICACIONES TÉCNICAS - PUERTAS</div> <table><tr><td>MARCOS</td><td>MARCO DE CHAPA DE HIERRO DOBLADA DD N°16 .</td></tr><tr><td>HOJAS</td><td>DOS PUERTAS DE ABRIR Y DOS VENTANAS DE ABRIR HOJAS DE ABRIR COMPUESTAS POR BASTIDOR EN CHAPA ARMADA TIPO TUBO DD N°16 . LLEVA VIDRIO DE SEGURIDAD LAMINADO 3+3 TRANSPARENTE. LLEVA REJA DEL LADO EXTERIOR COMPUESTA POR PLANCHUELAS 1 1/4" x 3/16" PERFORACION CADA 65mm SOLDADAS AL BASTIDOR DE LA HOJA Y BARRAS 1/2" DE DIAMETRO</td></tr><tr><td>HERRAJES</td><td>3 BISAGRAS POR HOJA REFORZADAS DE HIERRO, CON TRES PLANOS DE APOYO. DOS CERRADURAS DE DOBLE PALETA EN UNA DE LAS HOJAS Y DOS PASADORES SUPERIOR E INFERIOR EN LA OTRA HOJA. BARRAL VERTICAL DE CAÑO DE HIERRO 1 1/2" DE APERTURA EXTERIOR Y BARRAL ANTIPÁNICO EN EL INTERIOR. BOCALLAVES Y ROSETAS CIRCULARES.</td></tr><tr><td>ZÓCALO</td><td>--</td></tr><tr><td>VIDRIOS</td><td>VIDRIO TRANSPARENTE LAMINADO 3+3, TIPO BLISAN O SUPERIOR.</td></tr><tr><td>CONTRAVIDRIOS</td><td>CONTRAVIDRIO ÁNGULO DE CHAPA DOBLADA N°14 DE 12X12mm DEL LADO INTERIOR</td></tr><tr><td>PINTURA</td><td>FONDO CONVERTIDOR DE ÓXIDO. ACABADO DOS MANOS DE ESMALTE SINTÉTICO COLOR BLANCO</td></tr><tr><td>OTRO</td><td>REJA PROTECCIÓN INCOPORTADA EN LA CARPINTERIA. PLANCHUELA METÁLICA PERFORADA BARRA REDONDO 1/2" DE DIÁMETRO.</td></tr></table>			MARCOS	MARCO DE CHAPA DE HIERRO DOBLADA DD N°16 .	HOJAS	DOS PUERTAS DE ABRIR Y DOS VENTANAS DE ABRIR HOJAS DE ABRIR COMPUESTAS POR BASTIDOR EN CHAPA ARMADA TIPO TUBO DD N°16 . LLEVA VIDRIO DE SEGURIDAD LAMINADO 3+3 TRANSPARENTE. LLEVA REJA DEL LADO EXTERIOR COMPUESTA POR PLANCHUELAS 1 1/4" x 3/16" PERFORACION CADA 65mm SOLDADAS AL BASTIDOR DE LA HOJA Y BARRAS 1/2" DE DIAMETRO	HERRAJES	3 BISAGRAS POR HOJA REFORZADAS DE HIERRO, CON TRES PLANOS DE APOYO. DOS CERRADURAS DE DOBLE PALETA EN UNA DE LAS HOJAS Y DOS PASADORES SUPERIOR E INFERIOR EN LA OTRA HOJA. BARRAL VERTICAL DE CAÑO DE HIERRO 1 1/2" DE APERTURA EXTERIOR Y BARRAL ANTIPÁNICO EN EL INTERIOR. BOCALLAVES Y ROSETAS CIRCULARES.	ZÓCALO	--	VIDRIOS	VIDRIO TRANSPARENTE LAMINADO 3+3, TIPO BLISAN O SUPERIOR.	CONTRAVIDRIOS	CONTRAVIDRIO ÁNGULO DE CHAPA DOBLADA N°14 DE 12X12mm DEL LADO INTERIOR	PINTURA	FONDO CONVERTIDOR DE ÓXIDO. ACABADO DOS MANOS DE ESMALTE SINTÉTICO COLOR BLANCO	OTRO	REJA PROTECCIÓN INCOPORTADA EN LA CARPINTERIA. PLANCHUELA METÁLICA PERFORADA BARRA REDONDO 1/2" DE DIÁMETRO.
MARCOS	MARCO DE CHAPA DE HIERRO DOBLADA DD N°16 .																	
HOJAS	DOS PUERTAS DE ABRIR Y DOS VENTANAS DE ABRIR HOJAS DE ABRIR COMPUESTAS POR BASTIDOR EN CHAPA ARMADA TIPO TUBO DD N°16 . LLEVA VIDRIO DE SEGURIDAD LAMINADO 3+3 TRANSPARENTE. LLEVA REJA DEL LADO EXTERIOR COMPUESTA POR PLANCHUELAS 1 1/4" x 3/16" PERFORACION CADA 65mm SOLDADAS AL BASTIDOR DE LA HOJA Y BARRAS 1/2" DE DIAMETRO																	
HERRAJES	3 BISAGRAS POR HOJA REFORZADAS DE HIERRO, CON TRES PLANOS DE APOYO. DOS CERRADURAS DE DOBLE PALETA EN UNA DE LAS HOJAS Y DOS PASADORES SUPERIOR E INFERIOR EN LA OTRA HOJA. BARRAL VERTICAL DE CAÑO DE HIERRO 1 1/2" DE APERTURA EXTERIOR Y BARRAL ANTIPÁNICO EN EL INTERIOR. BOCALLAVES Y ROSETAS CIRCULARES.																	
ZÓCALO	--																	
VIDRIOS	VIDRIO TRANSPARENTE LAMINADO 3+3, TIPO BLISAN O SUPERIOR.																	
CONTRAVIDRIOS	CONTRAVIDRIO ÁNGULO DE CHAPA DOBLADA N°14 DE 12X12mm DEL LADO INTERIOR																	
PINTURA	FONDO CONVERTIDOR DE ÓXIDO. ACABADO DOS MANOS DE ESMALTE SINTÉTICO COLOR BLANCO																	
OTRO	REJA PROTECCIÓN INCOPORTADA EN LA CARPINTERIA. PLANCHUELA METÁLICA PERFORADA BARRA REDONDO 1/2" DE DIÁMETRO.																	
*TODAS LAS MEDIDAS SE VERIFICARÁN EN OBRA																		

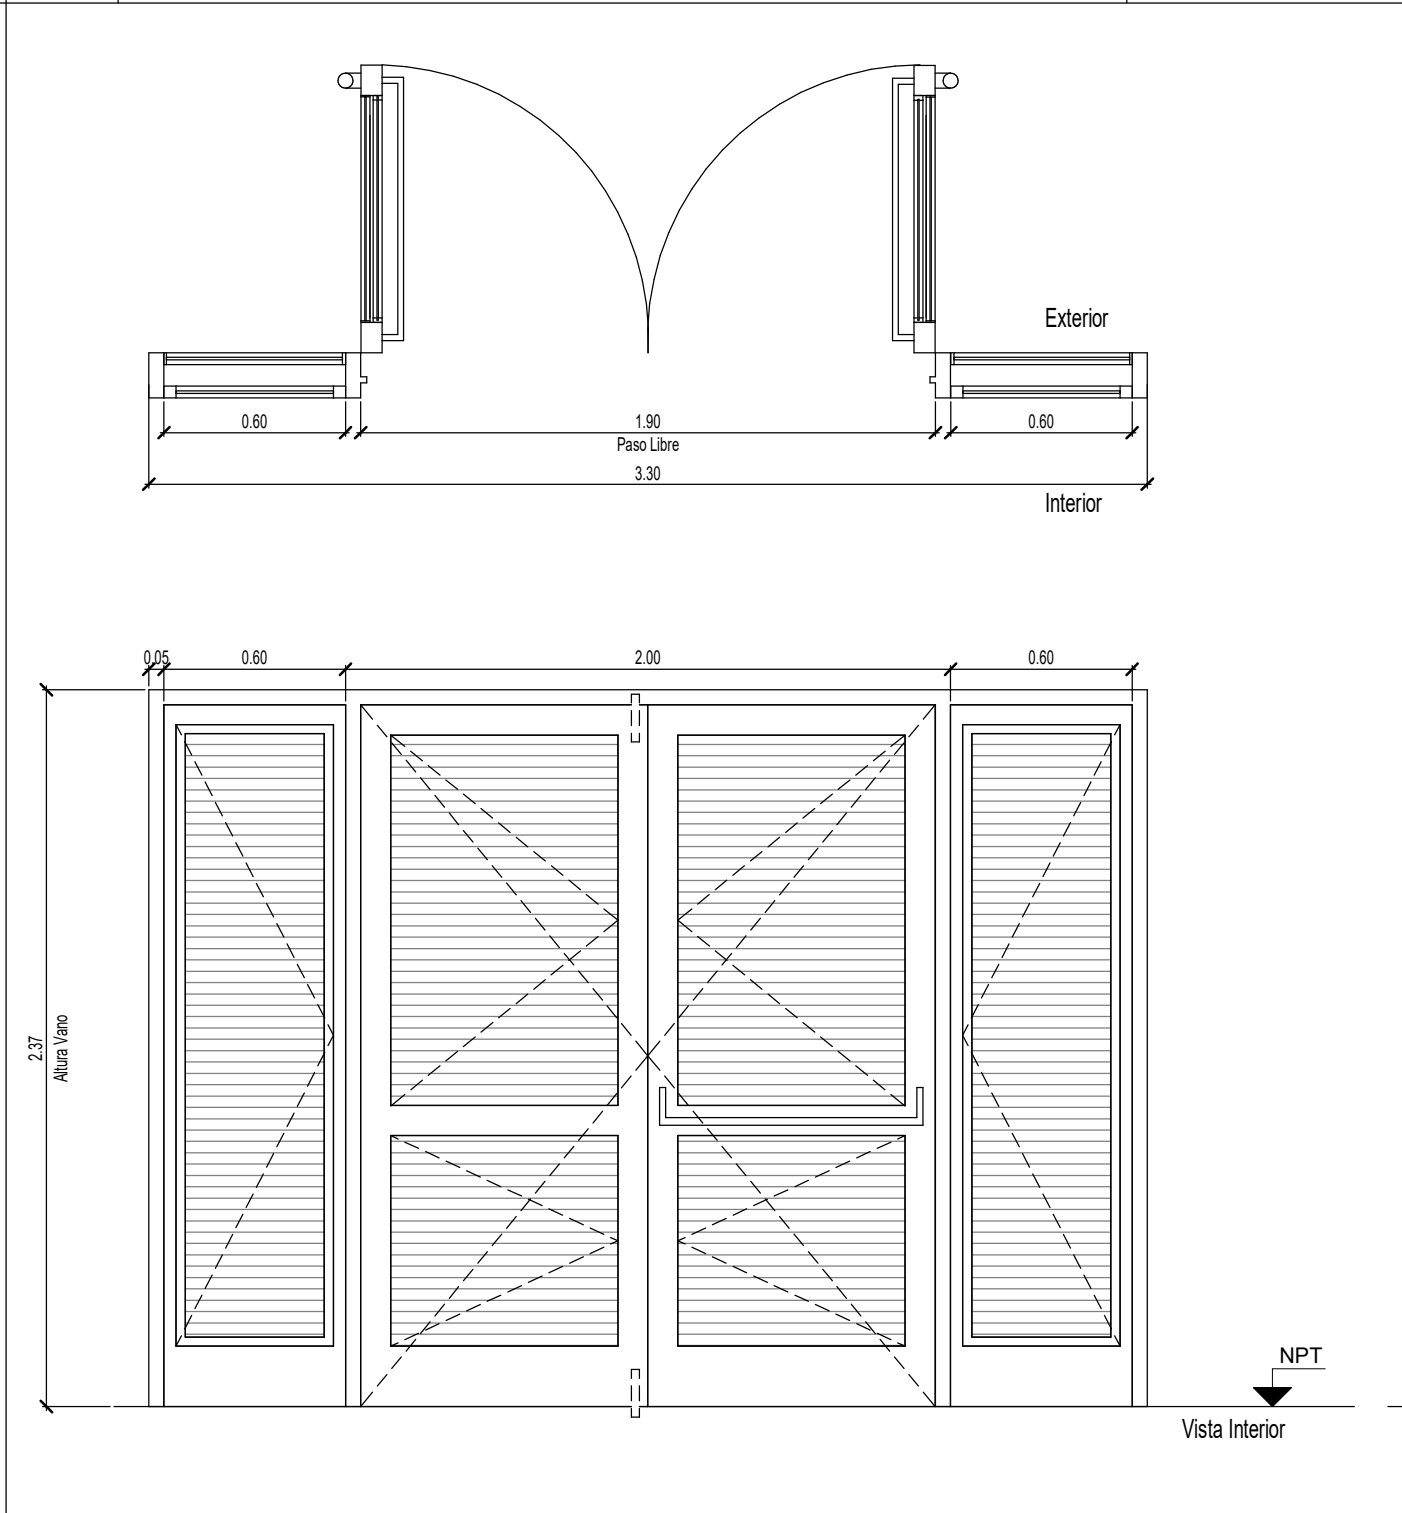P6	TIPO: PUERTA DE DOS HOJAS DE ABRIR Y DOS PAÑOS FIJOS LATERALES	CANT:01																
<div></div>																		
<div>ESPECIFICACIONES TÉCNICAS - PUERTAS</div> <table><tr><td>MARCOS</td><td>MARCO DE CHAPA DE HIERRO DOBLADA DD N°16 .</td></tr><tr><td>HOJAS</td><td>DOS PUERTAS DE ABRIR Y DOS VENTANAS DE ABRIR HOJAS DE ABRIR COMPUESTAS POR BASTIDOR EN CHAPA ARMADA TIPO TUBO DD N°16 . LLEVA VIDRIO DE SEGURIDAD LAMINADO 3+3 TRANSPARENTE. LLEVA REJA DEL LADO EXTERIOR COMPUESTA POR PLANCHUELAS 1 1/4" x 3/16" PERFORACION CADA 65mm SOLDADAS AL BASTIDOR DE LA HOJA Y BARRAS 1/2" DE DIAMETRO</td></tr><tr><td>HERRAJES</td><td>3 BISAGRAS POR HOJA REFORZADAS DE HIERRO, CON TRES PLANOS DE APOYO. DOS CERRADURAS DE DOBLE PALETA EN UNA DE LAS HOJAS Y DOS PASADORES SUPERIOR E INFERIOR EN LA OTRA HOJA. BARRAL VERTICAL DE CAÑO DE HIERRO 1 1/2" DE APERTURA EXTERIOR Y BARRAL ANTIPÁNICO EN EL INTERIOR. BOCALLAVES Y ROSETAS CIRCULARES.</td></tr><tr><td>ZÓCALO</td><td>--</td></tr><tr><td>VIDRIOS</td><td>VIDRIO TRANSPARENTE LAMINADO 3+3, TIPO BLISAN O SUPERIOR.</td></tr><tr><td>CONTRAVIDRIOS</td><td>CONTRAVIDRIO ÁNGULO DE CHAPA DOBLADA N°14 DE 12X12mm DEL LADO INTERIOR</td></tr><tr><td>PINTURA</td><td>FONDO CONVERTIDOR DE ÓXIDO. ACABADO DOS MANOS DE ESMALTE SINTÉTICO COLOR BLANCO</td></tr><tr><td>OTRO</td><td>REJA PROTECCIÓN INCOPORTADA EN LA CARPINTERIA. PLANCHUELA METÁLICA PERFORADA BARRA REDONDO 1/2" DE DIÁMETRO.</td></tr></table>			MARCOS	MARCO DE CHAPA DE HIERRO DOBLADA DD N°16 .	HOJAS	DOS PUERTAS DE ABRIR Y DOS VENTANAS DE ABRIR HOJAS DE ABRIR COMPUESTAS POR BASTIDOR EN CHAPA ARMADA TIPO TUBO DD N°16 . LLEVA VIDRIO DE SEGURIDAD LAMINADO 3+3 TRANSPARENTE. LLEVA REJA DEL LADO EXTERIOR COMPUESTA POR PLANCHUELAS 1 1/4" x 3/16" PERFORACION CADA 65mm SOLDADAS AL BASTIDOR DE LA HOJA Y BARRAS 1/2" DE DIAMETRO	HERRAJES	3 BISAGRAS POR HOJA REFORZADAS DE HIERRO, CON TRES PLANOS DE APOYO. DOS CERRADURAS DE DOBLE PALETA EN UNA DE LAS HOJAS Y DOS PASADORES SUPERIOR E INFERIOR EN LA OTRA HOJA. BARRAL VERTICAL DE CAÑO DE HIERRO 1 1/2" DE APERTURA EXTERIOR Y BARRAL ANTIPÁNICO EN EL INTERIOR. BOCALLAVES Y ROSETAS CIRCULARES.	ZÓCALO	--	VIDRIOS	VIDRIO TRANSPARENTE LAMINADO 3+3, TIPO BLISAN O SUPERIOR.	CONTRAVIDRIOS	CONTRAVIDRIO ÁNGULO DE CHAPA DOBLADA N°14 DE 12X12mm DEL LADO INTERIOR	PINTURA	FONDO CONVERTIDOR DE ÓXIDO. ACABADO DOS MANOS DE ESMALTE SINTÉTICO COLOR BLANCO	OTRO	REJA PROTECCIÓN INCOPORTADA EN LA CARPINTERIA. PLANCHUELA METÁLICA PERFORADA BARRA REDONDO 1/2" DE DIÁMETRO.
MARCOS	MARCO DE CHAPA DE HIERRO DOBLADA DD N°16 .																	
HOJAS	DOS PUERTAS DE ABRIR Y DOS VENTANAS DE ABRIR HOJAS DE ABRIR COMPUESTAS POR BASTIDOR EN CHAPA ARMADA TIPO TUBO DD N°16 . LLEVA VIDRIO DE SEGURIDAD LAMINADO 3+3 TRANSPARENTE. LLEVA REJA DEL LADO EXTERIOR COMPUESTA POR PLANCHUELAS 1 1/4" x 3/16" PERFORACION CADA 65mm SOLDADAS AL BASTIDOR DE LA HOJA Y BARRAS 1/2" DE DIAMETRO																	
HERRAJES	3 BISAGRAS POR HOJA REFORZADAS DE HIERRO, CON TRES PLANOS DE APOYO. DOS CERRADURAS DE DOBLE PALETA EN UNA DE LAS HOJAS Y DOS PASADORES SUPERIOR E INFERIOR EN LA OTRA HOJA. BARRAL VERTICAL DE CAÑO DE HIERRO 1 1/2" DE APERTURA EXTERIOR Y BARRAL ANTIPÁNICO EN EL INTERIOR. BOCALLAVES Y ROSETAS CIRCULARES.																	
ZÓCALO	--																	
VIDRIOS	VIDRIO TRANSPARENTE LAMINADO 3+3, TIPO BLISAN O SUPERIOR.																	
CONTRAVIDRIOS	CONTRAVIDRIO ÁNGULO DE CHAPA DOBLADA N°14 DE 12X12mm DEL LADO INTERIOR																	
PINTURA	FONDO CONVERTIDOR DE ÓXIDO. ACABADO DOS MANOS DE ESMALTE SINTÉTICO COLOR BLANCO																	
OTRO	REJA PROTECCIÓN INCOPORTADA EN LA CARPINTERIA. PLANCHUELA METÁLICA PERFORADA BARRA REDONDO 1/2" DE DIÁMETRO.																	

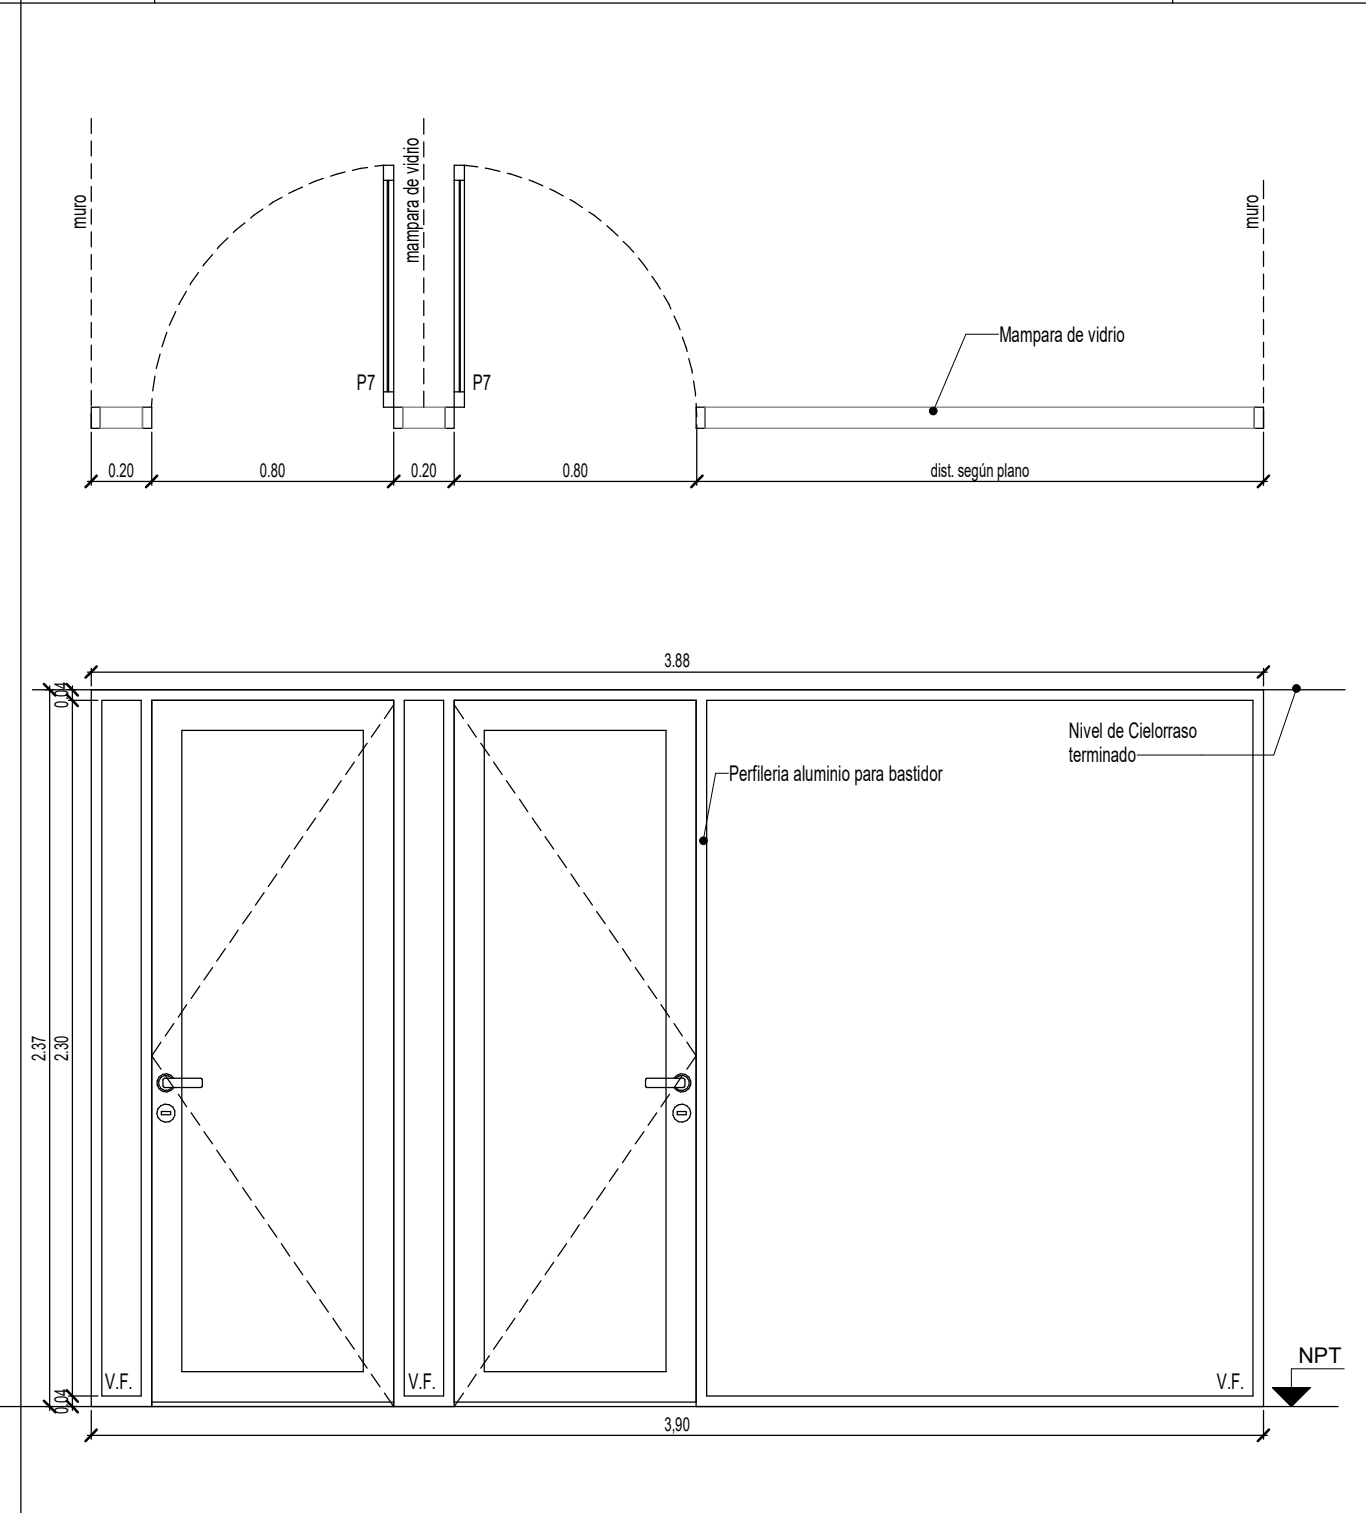P7	TIPO: CARPINTERIA INTEGRAL	CANT:01
<div></div>		
<div>DOCUMENTACIÓN PARA LICITACION NO APTA PARA CONSTRUCCION TODAS LAS MEDIDAS DEBERAN SER VERIFICADAS EN OBRA</div>		
<div>DIRECCIÓN PROVINCIAL DE ARQUITECTURA MINISTERIO DE INFRAESTRUCTURA Y SERVICIOS PÚBLICOS</div>		
BUENOS AIRES PROVINCIA		
<div>PROYECTO: MINISTERIO DE SALUD DEPARTAMENTO DE RECURSOS FÍSICOS EN SALUD DOCUMENTACIÓN PARA PLIEGO LICITATORIO:</div>	<div>OBRA: CMI N°1</div>	
	<div>LOCALIDAD: CIUDADELA PARTIDO: 3 DE FEBRERO</div>	
<div>DIRECTOR PROVINCIAL: ARQ- ADRIÁN LA MOTTA</div>	<div>PLANO DE: PLANILLA DE CARPINTERIAS PUERTAS</div>	
	<div>ESCALA: 1 : 25</div>	
<div>Nº EXPEDIENTE -</div>	<div>AÑO 2018</div>	<div>Nº PLANO 14</div>
		<div>TOTAL 26</div>

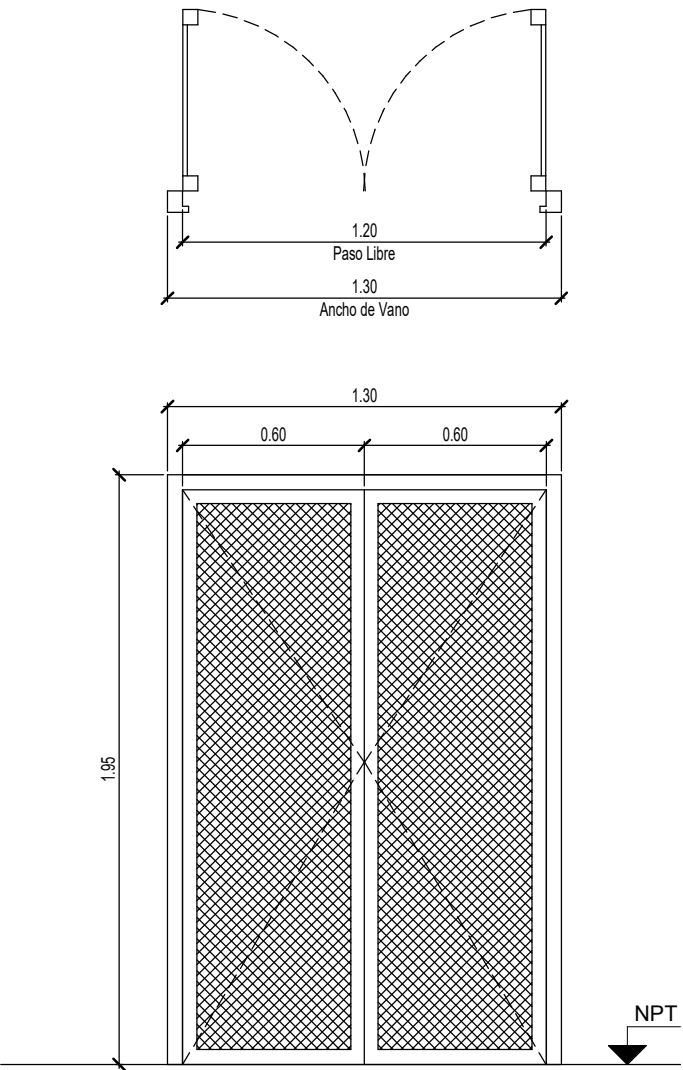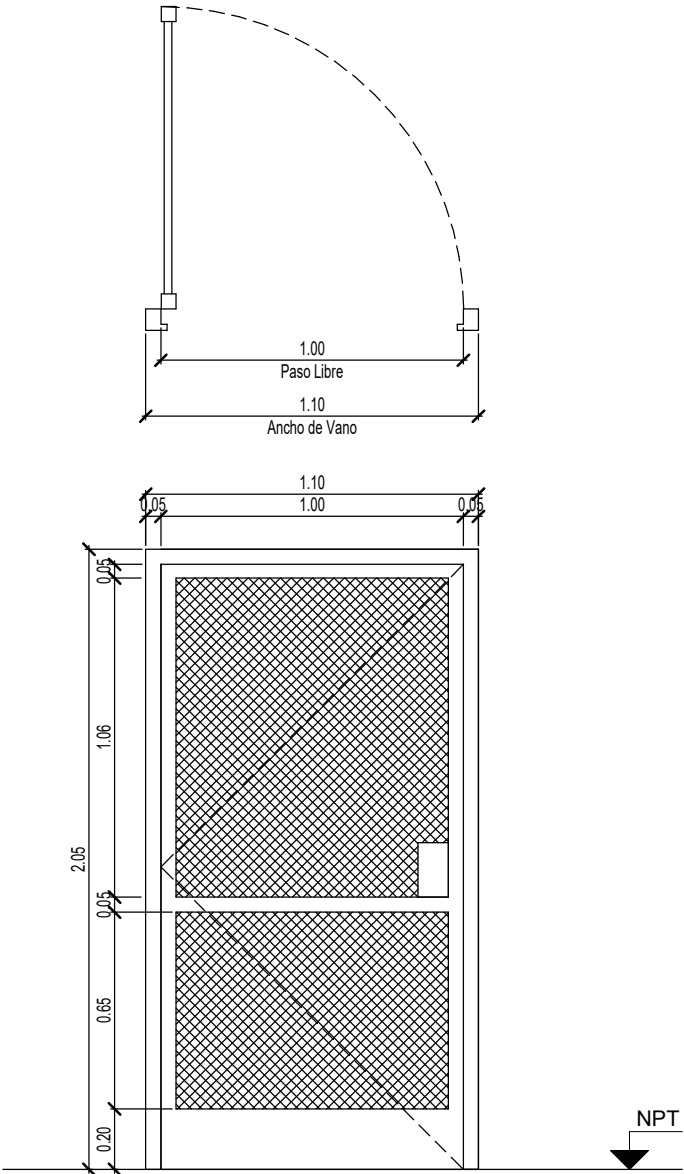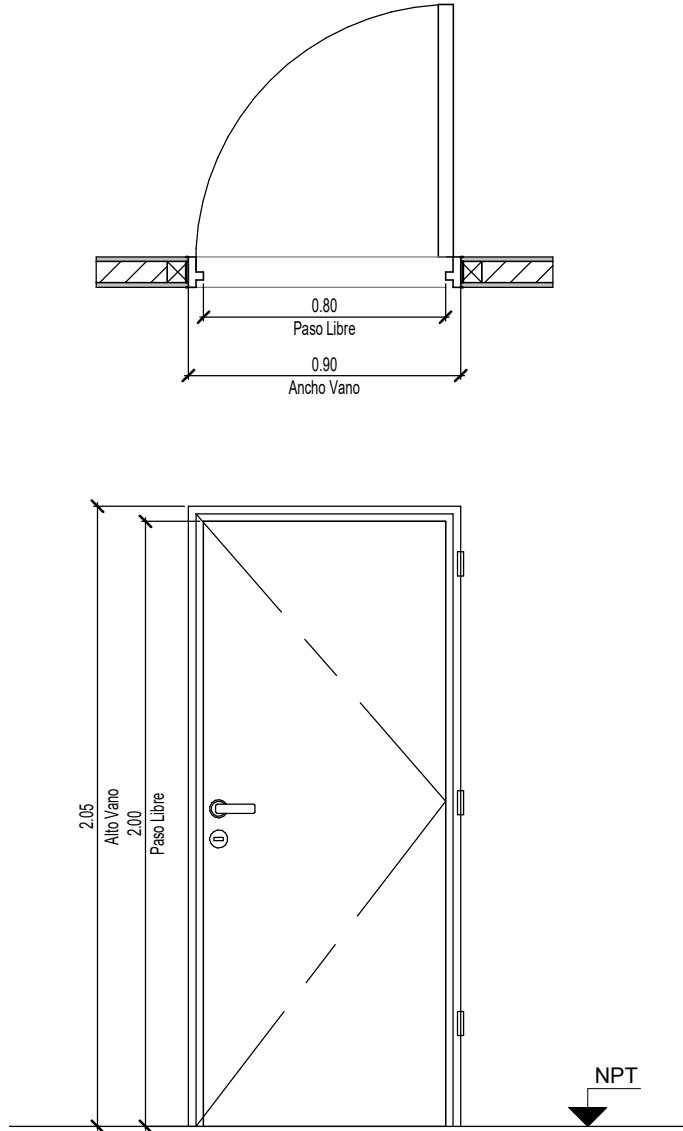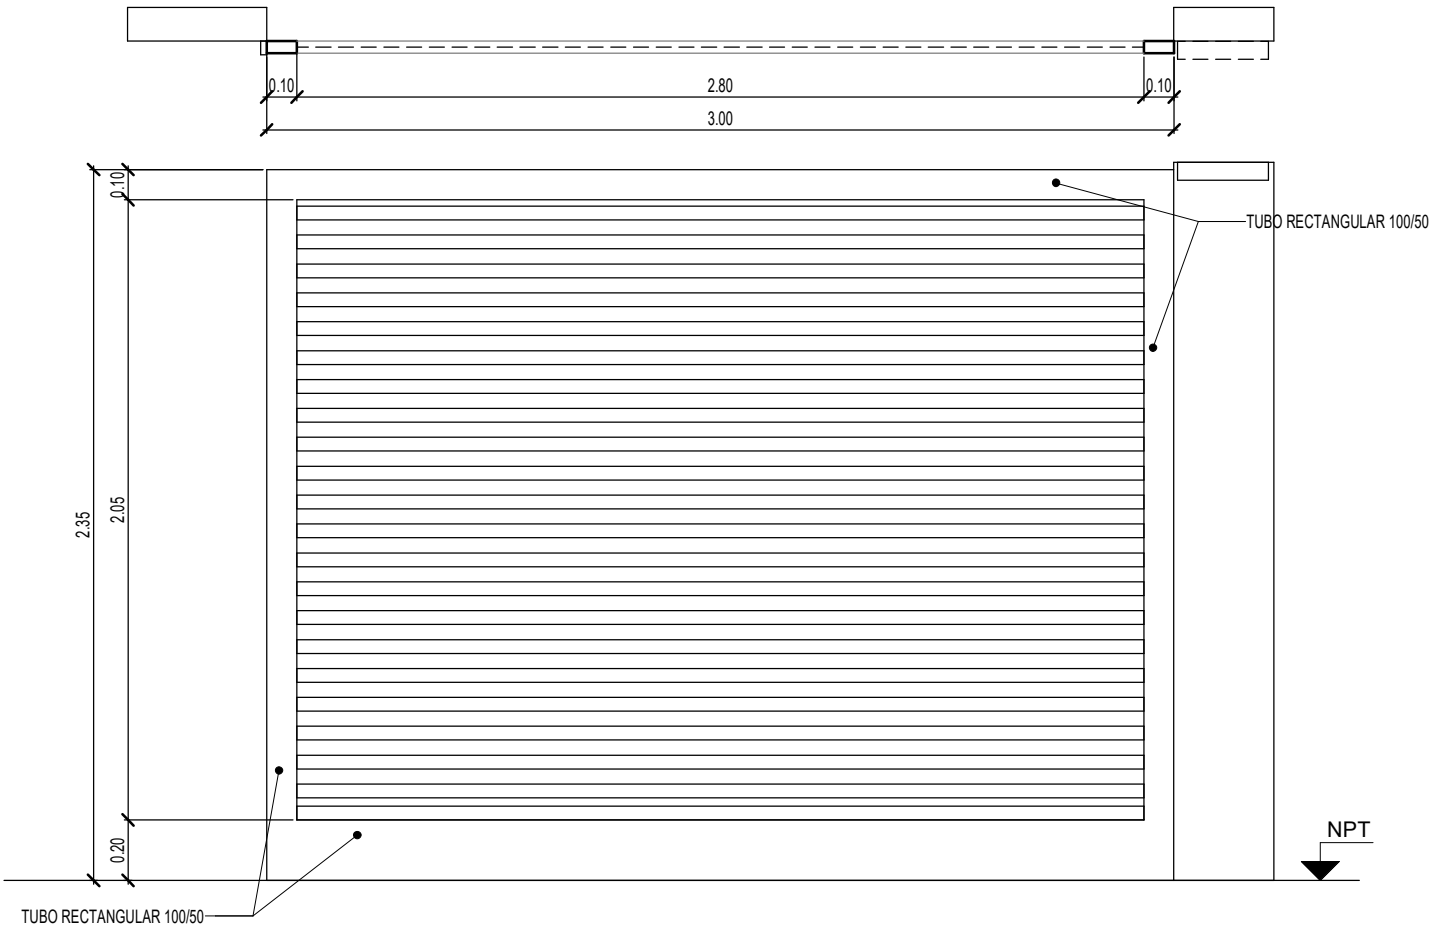P8	TIPO: PUERTA DE DOS HOJAS DE ABRIR	CANT:01	P9	TIPO: PUERTA DE UNA HOJA DE ABRIR	CANT:02	P10	TIPO: PUERTA DE UNA HOJA DE ABRIR	CANT:01	P11	TIPO: PORTÓN CORREDIZO	CANT:01
											

ESPECIFICACIONES TÉCNICAS - PUERTAS			ESPECIFICACIONES TÉCNICAS - PORTÓN CORREDIZO		
MARCOS	MARCO DE CHAPA DE HIERRO DOBLADA DD N°16 .	MARCO DE CHAPA DE HIERRO DOBLADA DD N°16 .	MARCO DE CHAPA DE HIERRO DOBLADA DD N°16 .	BASTIDOR	REALIZADO EN CHAPA N°16, EN LAS DIMENSIONES SEGÚN ESPECIFICACIÓN GRÁFICA.
HOJAS	HOJAS DE ABRIR COMPUESTAS POR BASTIDOR EN CHAPA ARMADA TIPO TUBO DD N°16. CONTRAMARCO PLANCHUELA 3/16" x 3/4" SOLDADO A BASTIDOR Y MALLA DE METAL DESPLEGADO PESADO SOLDADA A BASTIDOR	HOJAS DE ABRIR COMPUESTAS POR BASTIDOR EN CHAPA ARMADA TIPO TUBO DD N°16. CONTRAMARCO PLANCHUELA 3/16" x 3/4" SOLDADO A BASTIDOR	HOJA CIEGA DE CHAPA DE HIERRO DOBLADA DD N°16, ARMADA A CAJÓN, CON INTERIOR RELLENO DE ESPUMA POLIURETÁNICA.		INTERIOR DEL BASTIDOR COMPUESTO POR PERFILES ÁNGULO 1 1/4"x1/8 SOLDADOS AL BASTIDOR CADA 5cm.
HERRAJES	3 BISAGRAS POR HOJA REFORZADAS DE HIERRO, CON TRES PLANOS DE APOYO. CERRADURA DE DOBLE PALETA EN UNA DE LAS HOJAS Y DOS PASADORES SUPERIOR E INFERIOR EN LA OTRA HOJA. BOCALLAVES Y ROSETAS CIRCULARES.	3 BISAGRAS POR HOJA REFORZADAS DE HIERRO, CON TRES PLANOS DE APOYO. CERRADURA DE DOBLE PALETA BOCALLAVES Y ROSETAS CIRCULARES.	3 BISAGRAS POR HOJA REFORZADAS DE HIERRO, CON TRES PLANOS DE APOYO. CERRADURA DE DOBLE PALETA BOCALLAVES Y ROSETAS CIRCULARES.	HERRAJES	DOS RUEDAS CON RULEMANES CON CANALETA EN V, QUE CORRERÁ SOBRE PERFIL ÁNGULO 1 1/2"x3/16".
ZÓCALO	-	-	-	ZÓCALO	-
VIDRIOS	-	-	-	VIDRIOS	-
CONTRAVIDRIOS	-	-	-	CONTRAVIDRIOS	-
PINTURA	FONDO CONVERTIDOR DE OXIDO ACABADO 2 MANOS DE ESMALTE SINTETICO COLOR BLANCO	FONDO CONVERTIDOR DE OXIDO ACABADO 2 MANOS DE ESMALTE SINTETICO COLOR BLANCO	FONDO CONVERTIDOR DE OXIDO ACABADO 2 MANOS DE ESMALTE SINTETICO COLOR BLANCO	PINTURA	ANTIÓXIDO Y ESMALTE SINTÉTICO
OTRO	-	-	-	OTRO	-

*TODAS LAS MEDIDAS SE VERIFICARÁN EN OBRA

DOCUMENTACIÓN PARA LICITACION NO APTA PARA CONSTRUCCION
TODAS LAS MEDIDAS DEBERAN SER VERIFICADAS EN OBRA

DIRECCIÓN PROVINCIAL DE ARQUITECTURA
MINISTERIO DE INFRAESTRUCTURA Y SERVICIOS PÚBLICOS

BUENOS AIRES PROVINCIA

PROYECTO:
MINISTERIO DE SALUD
DEPARTAMENTO DE RECURSOS FÍSICOS EN SALUD
DOCUMENTACIÓN PARA PLIEGO LICITATORIO:

OBRA: **CMI N°1**

DIRECTOR PROVINCIAL:
ARQ- ADRIÁN LA MOTTA

PLAN DE:
**PLANILLA DE CARPINTERIAS
PUERTAS**


ESCALA: 1 : 25

Nº EXPEDIENTE
-

AÑO
2018

Nº PLANO
15

TOTAL
26

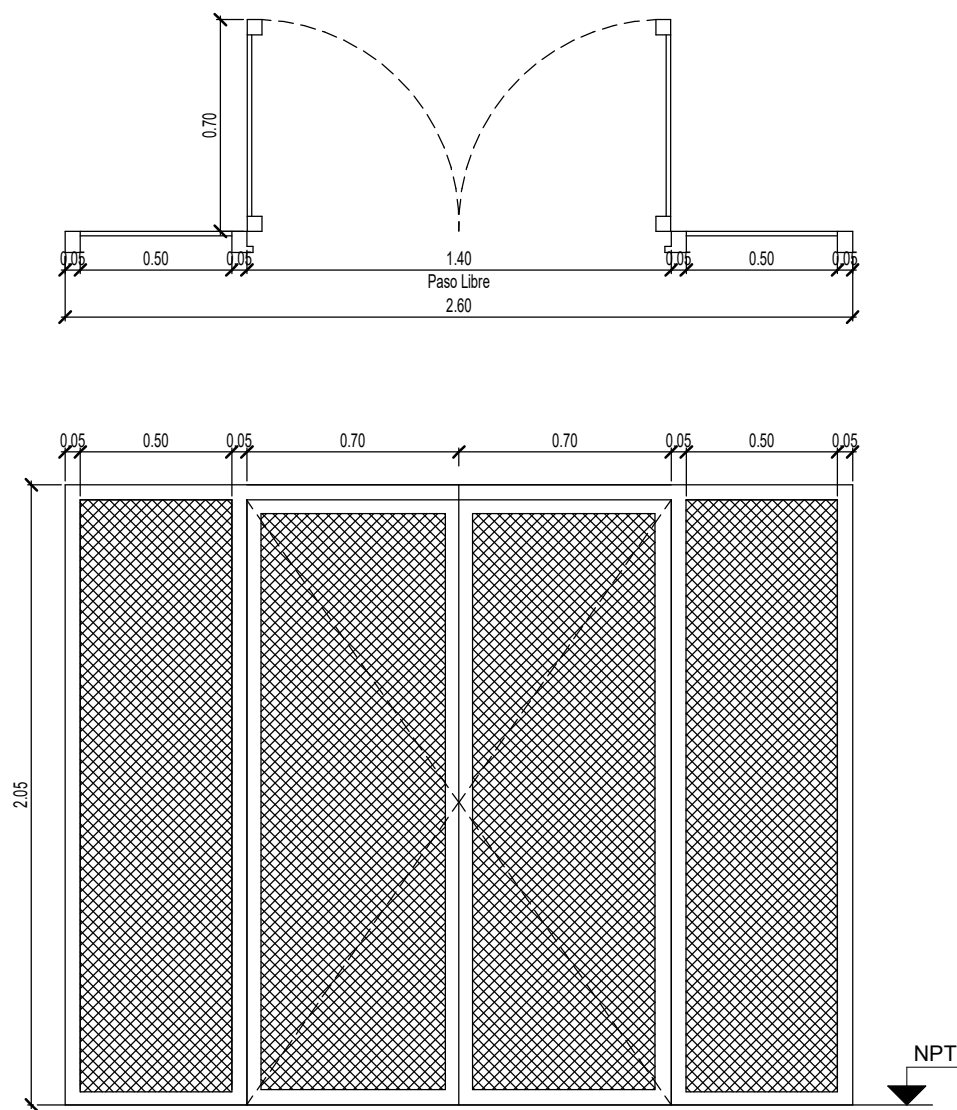

ESPECIFICACIONES TÉCNICAS - PUERTAS

MARCOS	MARCO DE CHAPA DE HIERRO DOBLADA DD Nº16 .
HOJAS	HOJAS COMPUESTAS POR BASTIDOR EN CHAPA ARMADA TIPO TUBO DD Nº16. CONTRAMARCO PLANCHUELA 3/16" x 3/4" SOLDADO A BASTIDOR Y MALLA DE METAL DESPLEGADO PESADO SOLDADA A BASTIDOR
HERRAJES	3 BISAGRAS POR HOJA REFORZADAS DE HIERRO, CON TRES PLANOS DE APOYO. CERRADURA DE DOBLE PALETA EN UNA DE LAS HOJAS Y DOS PASADORES SUPERIOR E INFERIOR EN LA OTRA HOJA. BOCALLAVES Y ROSETAS CIRCULARES.
ZÓCALO	-
VIDRIOS	-
CONTRAVIDRIOS	-
PINTURA	FONDO CONVERTIDOR DE OXIDO ACABADO 2 MANOS DE ESMALTE SINTETICO COLOR BLANCO
OTRO	-

*TODAS LAS MEDIDAS SE VERIFICARÁN EN OBRA

DOCUMENTACIÓN PARA LICITACION NO APTA PARA CONSTRUCCION
TODAS LAS MEDIDAS DEBERAN SER VERIFICADAS EN OBRA

DIRECCIÓN PROVINCIAL DE ARQUITECTURA

MINISTERIO DE INFRAESTRUCTURA Y SERVICIOS PÚBLICOS

BUENOS AIRES PROVINCIA

PROYECTO:
MINISTERIO DE SALUD
DEPARTAMENTO DE RECURSOS FÍSICOS EN SALUD
DOCUMENTACIÓN PARA PLIEGO LICITATORIO:

OBRA: **CMI Nº1**

DIRECTOR PROVINCIAL:
ARQ- ADRIÁN LA MOTTA

LOCALIDAD: CIUDADELA
PARTIDO: 3 DE FEBRERO

PLANO DE:
**PLANILLA DE CARPINTERIAS
PUERTAS**







ESCALA: 1 : 25

Nº EXPEDIENTE
-

AÑO
2018

Nº PLANO
16

TOTAL
26

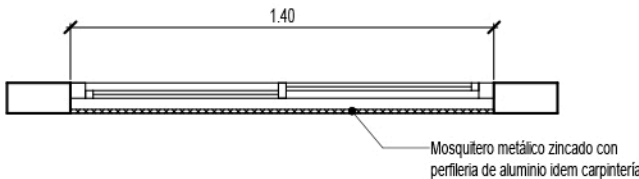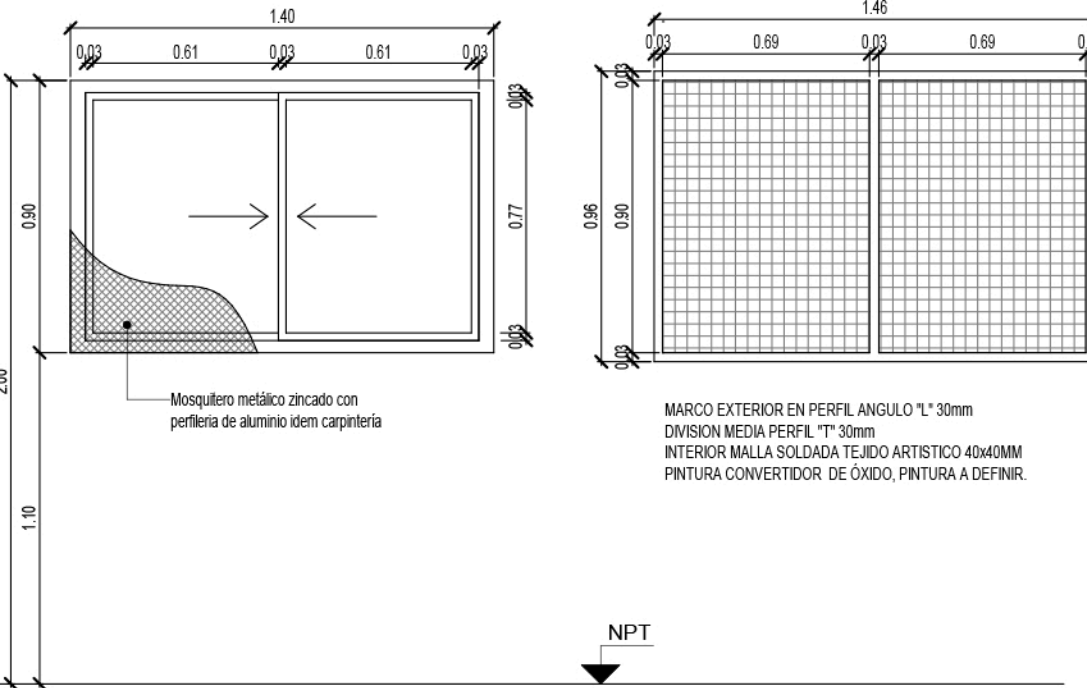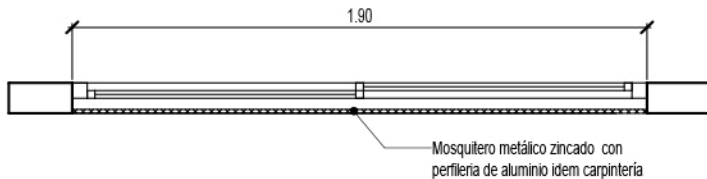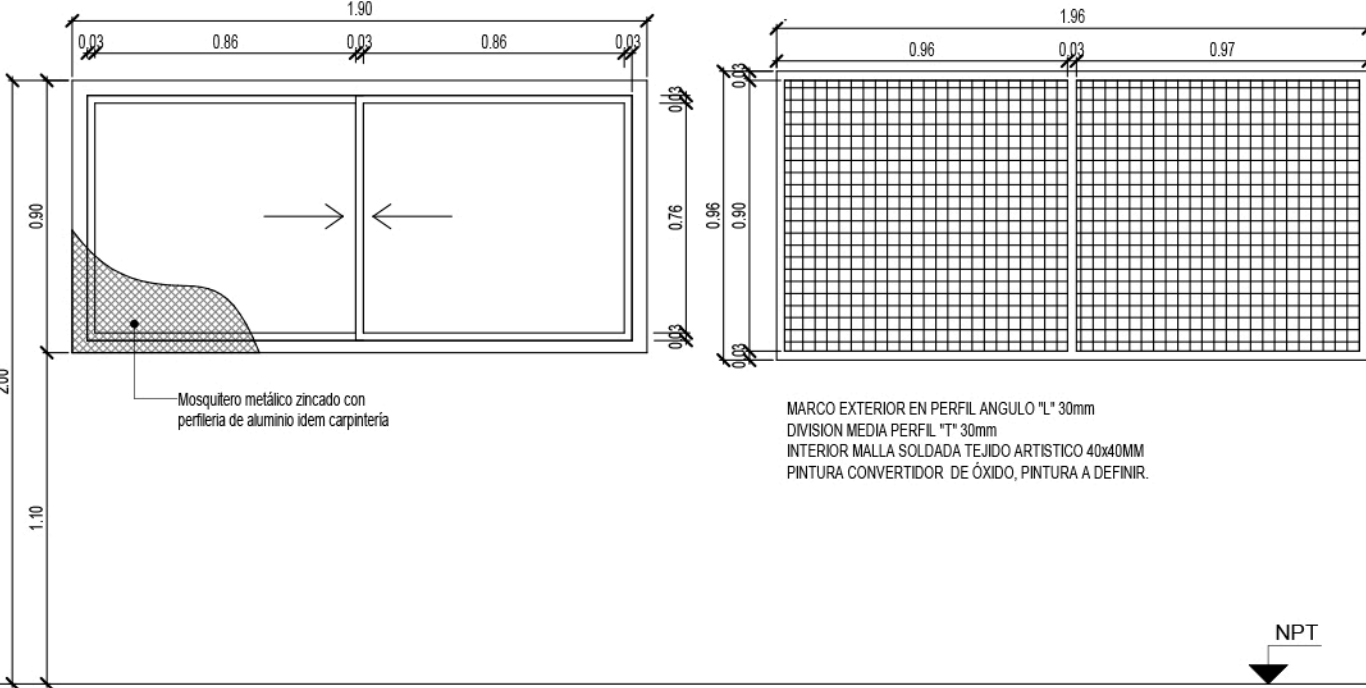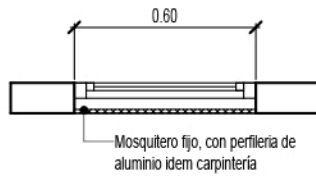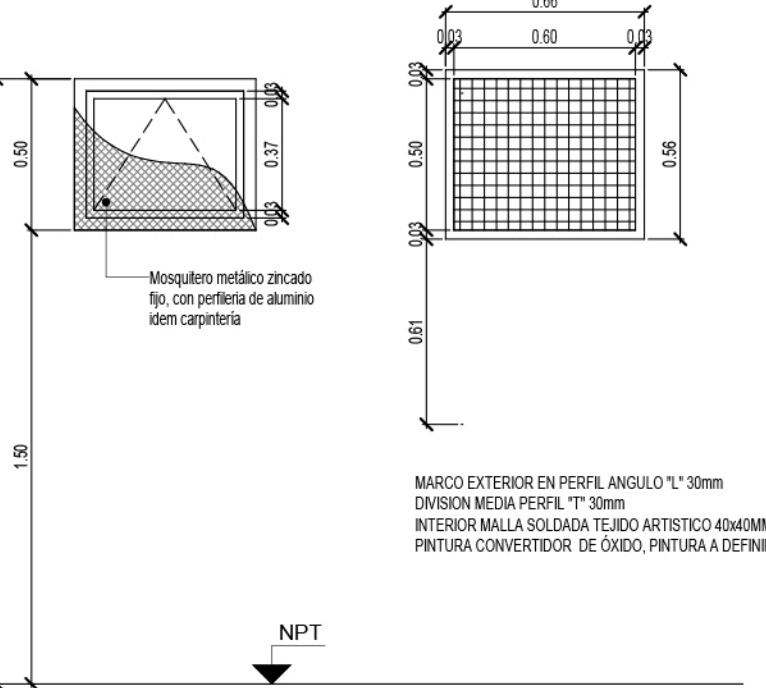V1	TIPO: VENTANA CORREDIZA	CANT: 05	V2	TIPO: VENTANA CORREDIZA	CANT:01	V3	TIPO: VENTANA DE PAÑO BATIENTE APERTURA INTERNA	CANT:04			
<div><p>Mosquetero metálico zincado con periferia de aluminio ídem carpintería</p><p>HERRERÍA</p><p>Mosquetero metálico zincado con periferia de aluminio ídem carpintería</p><p>MARCO EXTERIOR EN PERFIL ANGULO "L" 30mm DIVISION MEDIA PERFIL "T" 30mm INTERIOR MALLA SOLDADA TEJIDO ARTISTICO 40x40MM PINTURA CONVERTIDOR DE ÓXIDO, PINTURA A DEFINIR.</p><p>NPT</p></div>			<div><p>Mosquetero metálico zincado con periferia de aluminio ídem carpintería</p><p>HERRERÍA</p><p>Mosquetero metálico zincado con periferia de aluminio ídem carpintería</p><p>MARCO EXTERIOR EN PERFIL ANGULO "L" 30mm DIVISION MEDIA PERFIL "T" 30mm INTERIOR MALLA SOLDADA TEJIDO ARTISTICO 40x40MM PINTURA CONVERTIDOR DE ÓXIDO, PINTURA A DEFINIR.</p><p>NPT</p></div>			<div><p>Mosquetero fijo, con periferia de aluminio ídem carpintería</p><p>HERRERÍA</p><p>Mosquetero metálico zincado fijo, con periferia de aluminio ídem carpintería</p><p>MARCO EXTERIOR EN PERFIL ANGULO "L" 30mm DIVISION MEDIA PERFIL "T" 30mm INTERIOR MALLA SOLDADA TEJIDO ARTISTICO 40x40MM PINTURA CONVERTIDOR DE ÓXIDO, PINTURA A DEFINIR.</p><p>NPT</p></div>					
ESPECIFICACIONES TÉCNICAS -VENTANAS											
PREMARCO	ALUMINIO FUADO A MAMPOSTERÍA		ALUMINIO FUADO A MAMPOSTERÍA			ALUMINIO FUADO A MAMPOSTERÍA					
MARCOS	ALUMINIO PREPINTADO COLOR BLANCO CON CONTRAMARCO - LINEA MODENA (ALUAR) O SUPERIOR.		ALUMINIO PREPINTADO COLOR BLANCO CON CONTRAMARCO - LINEA MODENA (ALUAR) O SUPERIOR.			ALUMINIO PREPINTADO COLOR BLANCO CON CONTRAMARCO - LINEA MODENA (ALUAR) O SUPERIOR.					
HOJAS	VENTANA ABRIR TIPO CORREDIZA, PERFILES ALUMINIO BLANCO. LINEA MODENA (ALUAR) O EQUIVALENTE SUPERIOR.		VENTANA ABRIR TIPO CORREDIZA, PERFILES ALUMINIO BLANCO. LINEA MODENA (ALUAR) O EQUIVALENTE SUPERIOR.			VENTANA ABRIR TIPO PAÑO BATIENTE, PERFILES ALUMINIO BLANCO. LINEA MODENA (ALUAR) O EQUIVALENTE SUPERIOR.					
HERRAJES	DOS RUEDAS POR HOJA, BRAZO DE SOSTEN Y CIERRE GIESSE O EQUIVALENTE SUPERIOR.		DOS RUEDAS POR HOJA, BRAZO DE SOSTEN Y CIERRE GIESSE O EQUIVALENTE SUPERIOR.			REBATIBLE SOBRE EJE HORIZONTAL INFERIOR, CIERRE GEISSE O EQUIVALENTE SUPERIOR.					
VIDRIOS	VIDRIO TRANSPARENTE 3+3		VIDRIO TRANSPARENTE 3+3			VIDRIO TRANSPARENTE 3+3					
CONTRAVIDRIOS	INT: CURVO MAT. IDEM MARCO EXT: RECTO MAT. IDEM MARCO		INT: CURVO MAT. IDEM MARCO EXT: RECTO MAT. IDEM MARCO			INT: CURVO MAT. IDEM MARCO EXT: RECTO MAT. IDEM MARCO					
PINTURA	ALUMINIO PINTADO EN FABRICA		ALUMINIO PINTADO EN FABRICA			ALUMINIO PINTADO EN FABRICA					
OTRO	MOSQUITERO FIJO FABRICADO CON PERFLERÍA LINEA MODENA (ALUAR) O EQUIVALENTE SUPERIOR.		MOSQUITERO FIJO FABRICADO CON PERFLERÍA LINEA MODENA (ALUAR) O EQUIVALENTE SUPERIOR.			MOSQUITERO FIJO FABRICADO CON PERFLERÍA LINEA MODENA (ALUAR) O EQUIVALENTE SUPERIOR.					
*TODAS LAS MEDIDAS SE VERIFICARÁN EN OBRA											

DOCUMENTACIÓN PARA LICITACION NO APTA PARA CONSTRUCCION
TODAS LAS MEDIDAS DEBERAN SER VERIFICADAS EN OBRA

DIRECCIÓN PROVINCIAL DE ARQUITECTURA
MINISTERIO DE INFRAESTRUCTURA Y SERVICIOS PÚBLICOS

BUENOS AIRES PROVINCIA

PROYECTO:
MINISTERIO DE SALUD
DEPARTAMENTO DE RECURSOS FÍSICOS EN SALUD
DOCUMENTACIÓN PARA PLIEGO LICITATORIO:

OBRA: CMI Nº1

LOCALIDAD: CIUDADELA
PARTIDO: 3 DE FEBRERO

DIRECTOR PROVINCIAL:
ARQ- ADRIÁN LA MOTTA

PLANO DE:
PLANILLA DE CARPINTERIAS
VENTANA




ESCALA: 1 : 25

Nº EXPEDIENTE
-

AÑO
2018

Nº PLANO
17

TOTAL
26

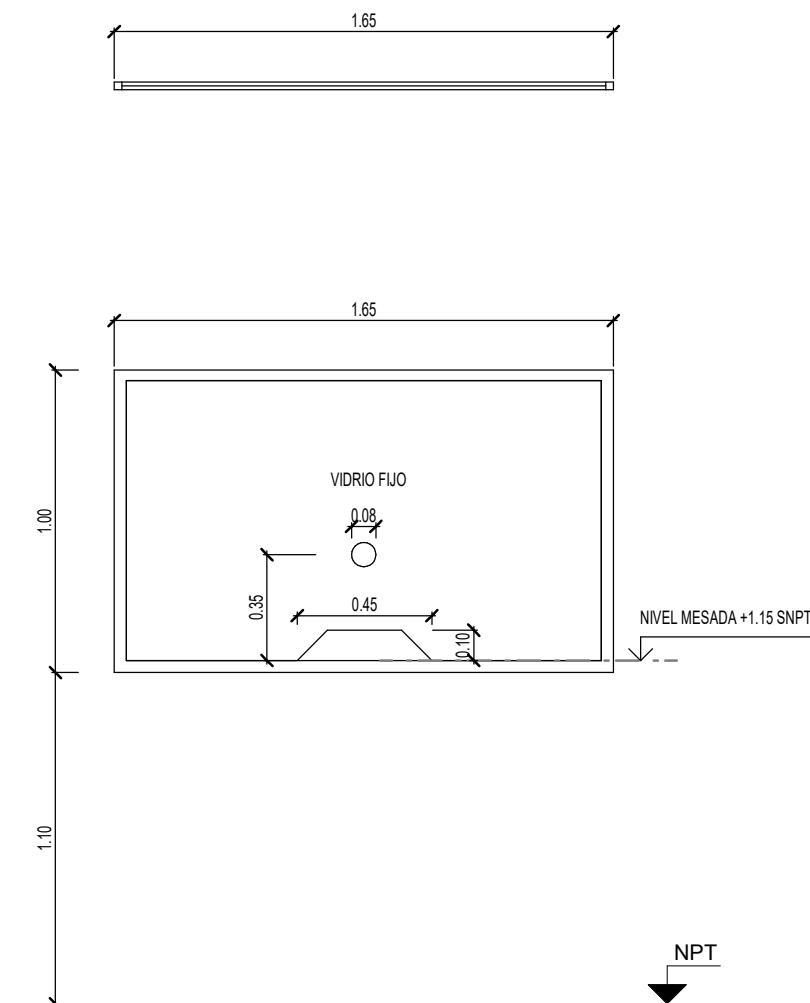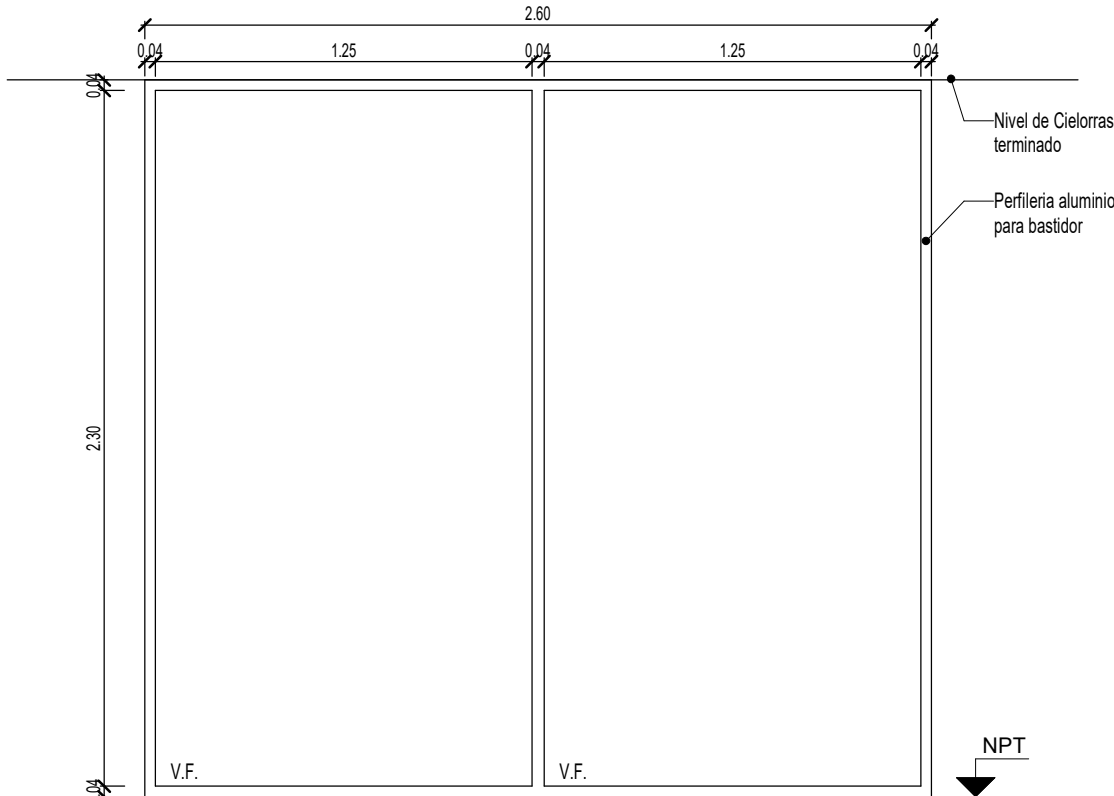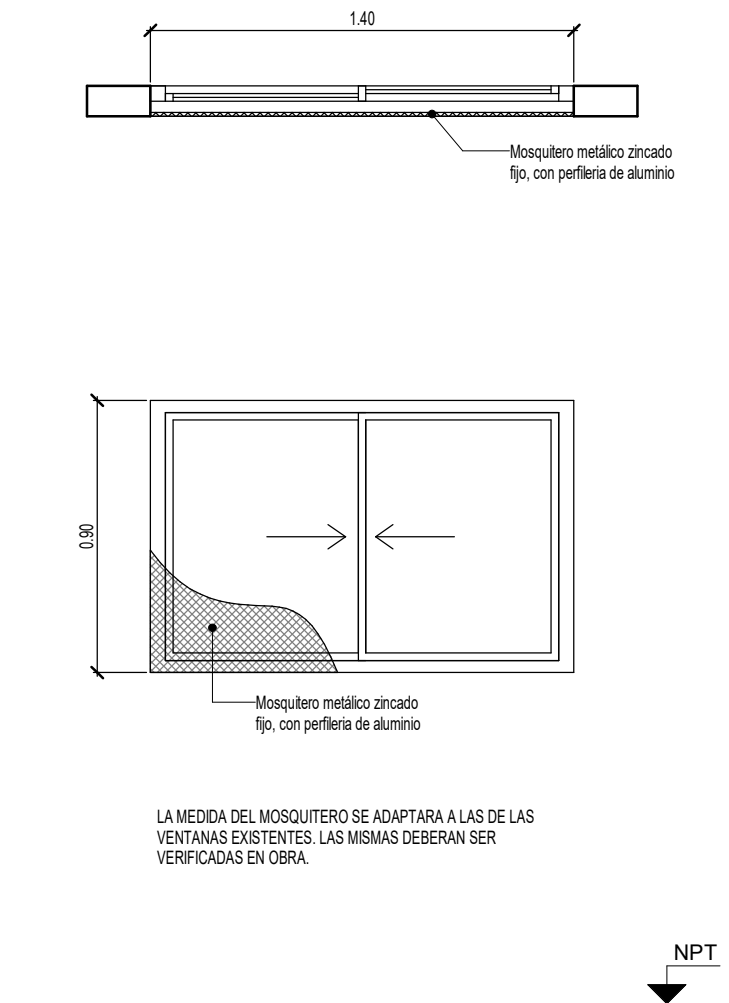V4	TIPO: VENTANA FIJA	CANT:02	V5	TIPO: VENTANA FIJA	CANT:01	MOSQUITERO PARA VENTANAS EXISTENTES	CANT:13
							
ESPECIFICACIONES TÉCNICAS -VENTANAS							
PREMARCO	ALUMINIO ANODIZADO FIJADO A MAMPOSTERÍA	-	-	-	-	-	-
MARCOS	ALUMINIO ANODIZADO 15 MICRONES CERTIFICADO COLOR NATURAL SATINADO CON CONTRAMARCO - LINEA MODENA (ALUAR) O SUPERIOR.	PERFILERIA DE ALUMINIO				ALUMINIO PREPINTADO COLOR BLANCO - LINEA MODENA (ALUAR) O SUPERIOR.	
HOJAS	DE VIDRIO	-	-	-	-	-	-
HERRAJES	-	SEGÚN PROVEEDOR				-	
VIDRIOS	VIDRIO TRANSPARENTE 3+3	2 PAÑOS FIJOS VIDRIO TRANSPARENTE LAMINADO 3+3.				-	
CONTRAVIDRIOS	ALUMINIO SEGUN PROVEEDOR	CURVO MAT. IDEM MARCO				-	
PINTURA	ALUMINIO PINTADO EN FABRICA	ALUMINIO PINTADO EN FABRICA				-	
OTRO	ORIFICIOS EN VIDRIO DE ACUEDO AL PLANO	SEGÚN PROVEEDOR				-	

*TODAS LAS MEDIDAS SE VERIFICARÁN EN OBRA

DOCUMENTACIÓN PARA LICITACION NO APTA PARA CONSTRUCCION
TODAS LAS MEDIDAS DEBERAN SER VERIFICADAS EN OBRA

DIRECCIÓN PROVINCIAL DE ARQUITECTURA

MINISTERIO DE INFRAESTRUCTURA Y SERVICIOS PÚBLICOS

BUENOS AIRES PROVINCIA

PROYECTO:
MINISTERIO DE SALUD
DEPARTAMENTO DE RECURSOS FÍSICOS EN SALUD
DOCUMENTACIÓN PARA PLIEGO LICITATORIO:

OBRA: **CMI Nº1**

DIRECTOR PROVINCIAL:
ARQ- ADRIÁN LA MOTTA

LOCALIDAD: CIUDADELA
PARTIDO: 3 DE FEBRERO

PLANO DE:
**PLANILLA DE CARPINTERIAS
VENTANA**

ESCALA: 1 : 25

Nº EXPEDIENTE
-

AÑO
2018






Nº PLANO
18

TOTAL
26

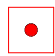

PLANTA BAJA INS. ELÉCTRICA LUMINARIA
1 : 100

REFERENCIAS

-  LUMINARIA PARA EMBUTIR LED 0.60 x0.60m
-  LUMINARIA PARA EMBUTIR LED 0.37x1.23m
-  LUMINARIA PUNTUAL PARA EMBUTIR LED Ø23cm
-  EQUIPO AUTONOMO DE SUPEREMERGENCIA
-  LUMINARIA APLIQUE EXTERIOR

DOCUMENTACIÓN PARA LICITACION NO APTA PARA CONSTRUCCION
TODAS LAS MEDIDAS DEBERAN SER VERIFICADAS EN OBRA

DIRECCIÓN PROVINCIAL DE ARQUITECTURA
MINISTERIO DE INFRAESTRUCTURA Y SERVICIOS PÚBLICOS

BUENOS AIRES PROVINCIA

PROYECTO:
MINISTERIO DE SALUD
DEPARTAMENTO DE RECURSOS FÍSICOS EN SALUD
DOCUMENTACIÓN PARA PLIEGO LICITATORIO:

OBRA: **CMI Nº1**


LOCALIDAD: CIUDADELA
PARTIDO: 3 DE FEBRERO

DIRECTOR PROVINCIAL:
ARQ- ADRIÁN LA MOTTA

PLANO DE:
INST. ELECTRICA LUMINARIA




ESCALA: 1 : 100

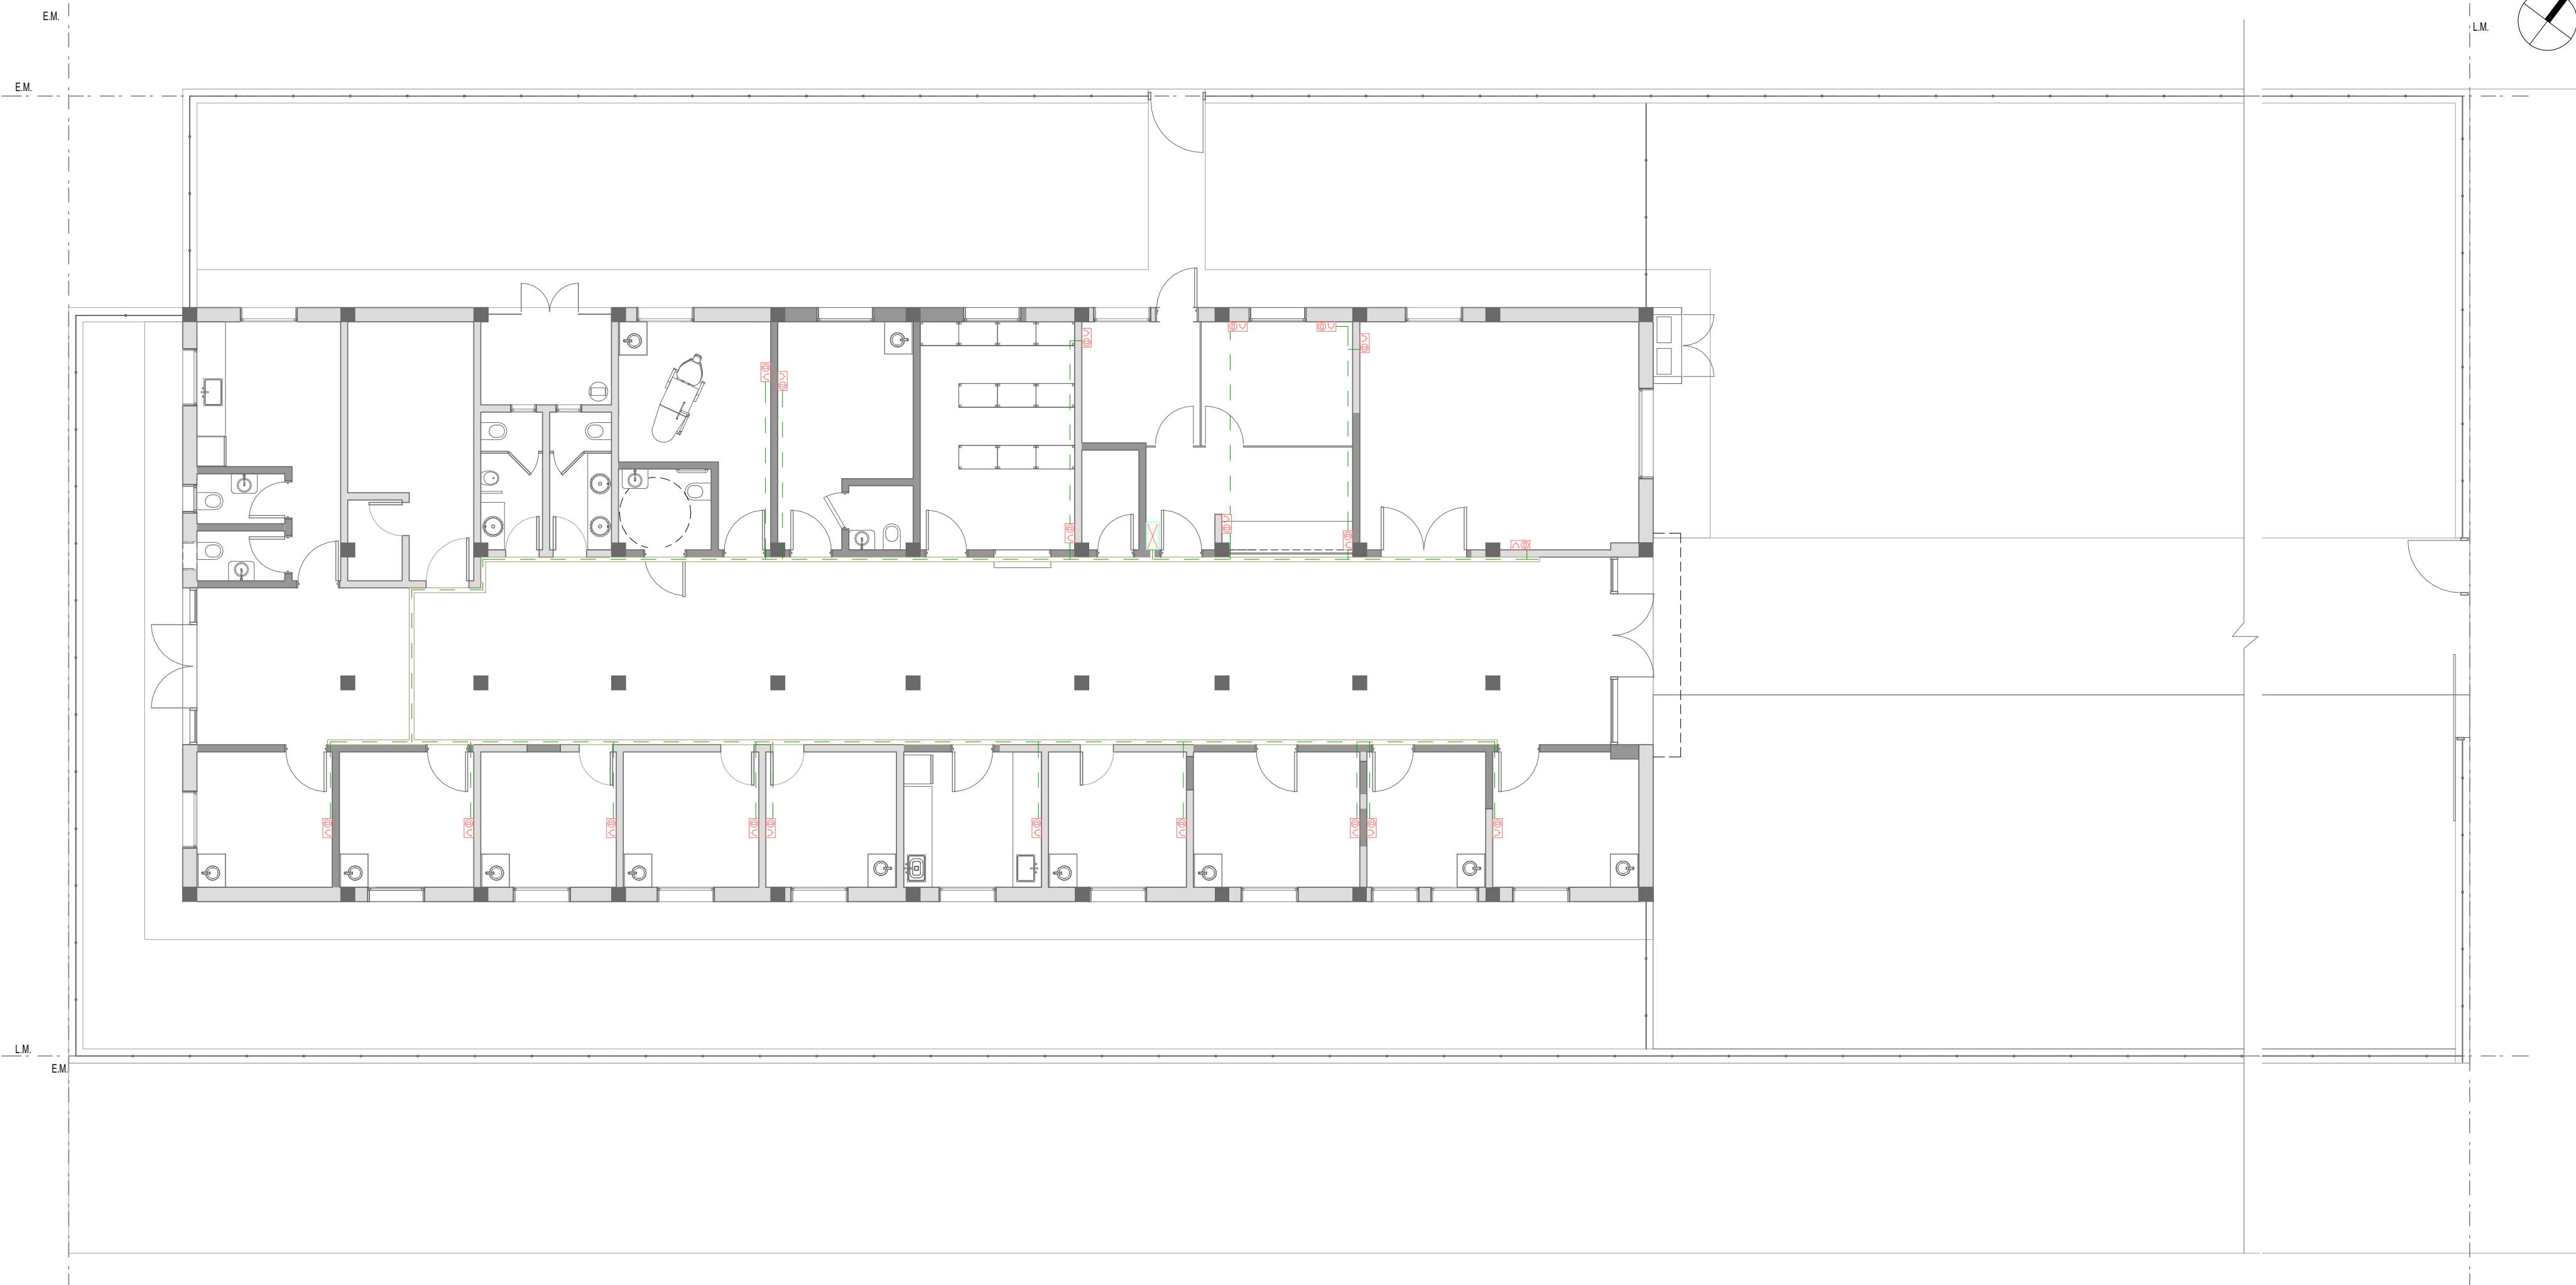Nº EXPEDIENTE	AÑO	Nº PLANO	TOTAL
-	2018	19	26



PLANTA BAJA INS. ELÉCTRICA DATOS
1 : 100

REFERENCIAS


-  PUESTO DE DATOS
-2 BOCAS DE TOMAS 220V 2P+T 10A
-1 BOCA DE DATOS CATEGORIA 6
-  BANDEJA PORTACABLES PARA DISTRIBUCION DE DATOS.
ANCHO 10cm
-  RACK DE DATOS SECUNDARIO SEGUN ESPECIFICACIONES
TECNICAS EN PLIEGO DE DATOS

DOCUMENTACIÓN PARA LICITACION NO APTA PARA CONSTRUCCION
TODAS LAS MEDIDAS DEBERAN SER VERIFICADAS EN OBRA

DIRECCIÓN PROVINCIAL DE ARQUITECTURA
MINISTERIO DE INFRAESTRUCTURA Y SERVICIOS PÚBLICOS

BUENOS AIRES PROVINCIA

PROYECTO: MINISTERIO DE SALUD DEPARTAMENTO DE RECURSOS FÍSICOS EN SALUD DOCUMENTACIÓN PARA PLIEGO LICITATORIO:	OBRA: CMI Nº1		
	LOCALIDAD: CIUDADELA PARTIDO: 3 DE FEBRERO		
DIRECTOR PROVINCIAL: ARQ- ADRIÁN LA MOTTA	PLANO DE: INST. ELECTRICA DATOS		
	ESCALA: 1 : 100		
Nº EXPEDIENTE -	AÑO 2018	Nº PLANO 20	TOTAL 26

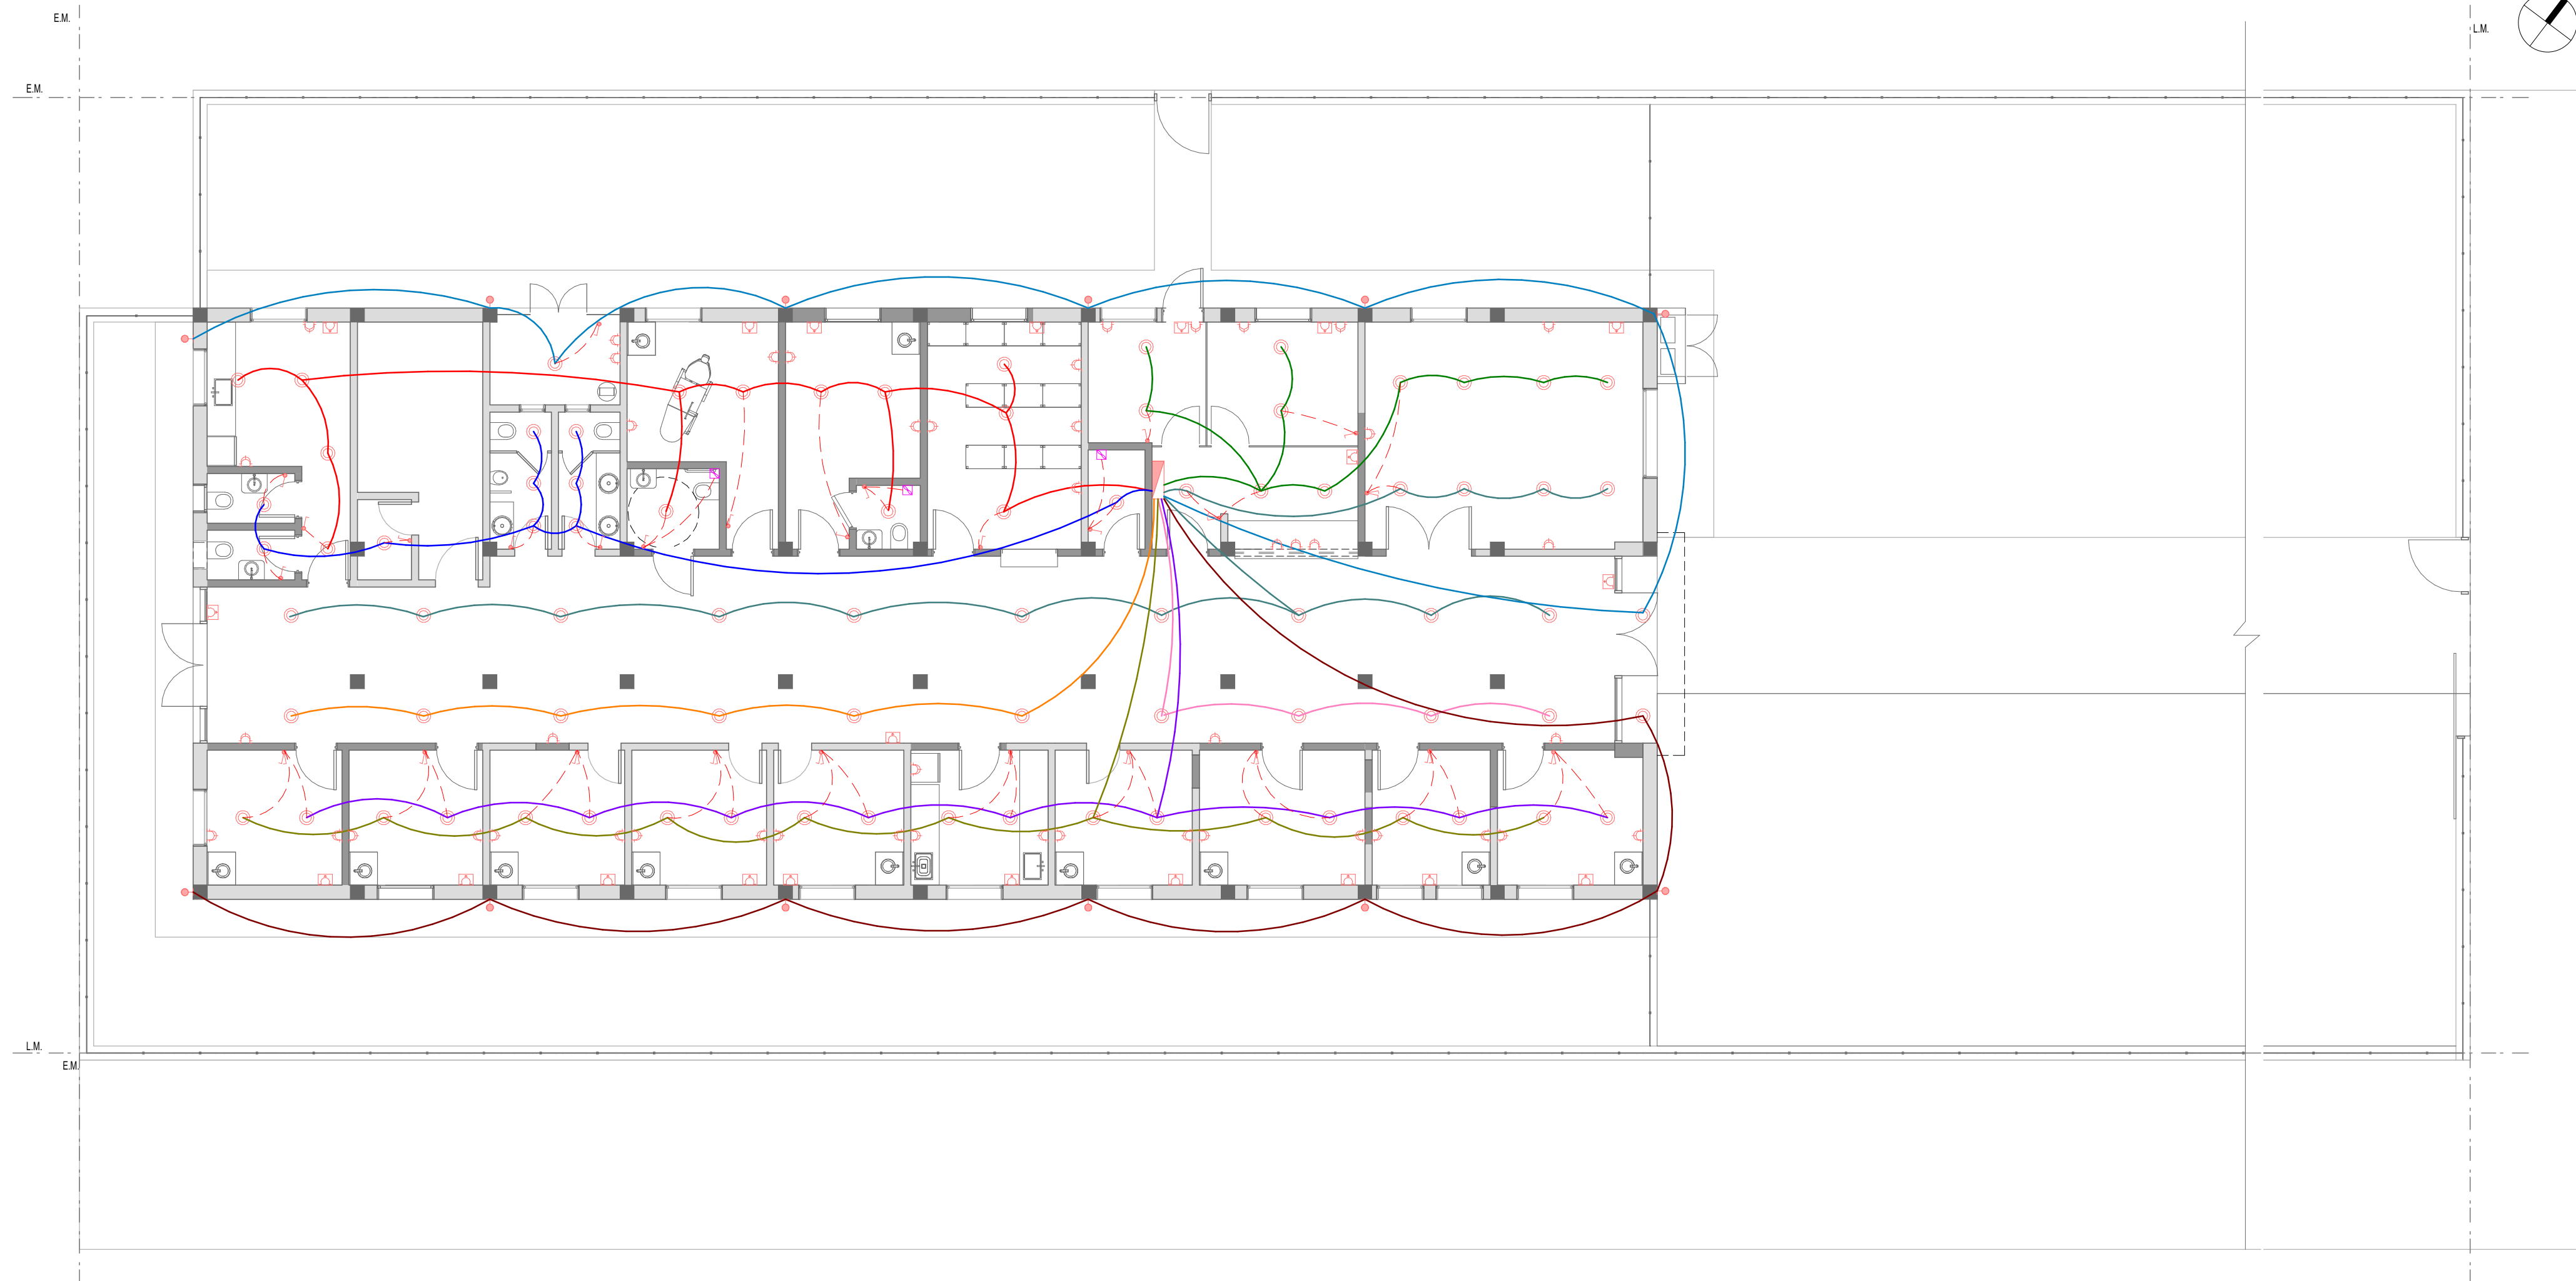

PLANTA BAJA INSTALACIÓN ELÉCTRICA
1 : 100

- REFERENCIAS
- | | | | |
|---|----------------------------|---|--|
|  | BOCA DE TECHO |  | BASTIDOR CON DOS TOMAS 10A 2P+T PERNO CHATO |
|  | INTERRUPTOR DE UN EFECTO |  | CAJA PLASTICA CON TOMAS TIPO INDUSTRIAL 2P+T h:2.00m |
|  | INTERRUPTOR DE DOS EFECTOS |  | BASTIDOR CON TOMA 10A 2P+T PERNO CHATO |
|  | TABLERO ELECTRICO GENERAL |  | TABLERO ELECTRICO SECCIONAL |

DOCUMENTACIÓN PARA LICITACION NO APTA PARA CONSTRUCCION
TODAS LAS MEDIDAS DEBERAN SER VERIFICADAS EN OBRA

DIRECCIÓN PROVINCIAL DE ARQUITECTURA
MINISTERIO DE INFRAESTRUCTURA Y SERVICIOS PÚBLICOS

BUENOS AIRES PROVINCIA

PROYECTO:
MINISTERIO DE SALUD
DEPARTAMENTO DE RECURSOS FÍSICOS EN SALUD
DOCUMENTACIÓN PARA PLIEGO LICITATORIO:

OBRA: **CMI N°1**


LOCALIDAD: CIUDADELA
PARTIDO: 3 DE FEBRERO

DIRECTOR PROVINCIAL:
ARQ- ADRIÁN LA MOTTA

PLANO DE:
INSTALACION ELECTRICA

ESCALA: 1 : 100


Nº EXPEDIENTE	AÑO	Nº PLANO	TOTAL
-	2018	21	26

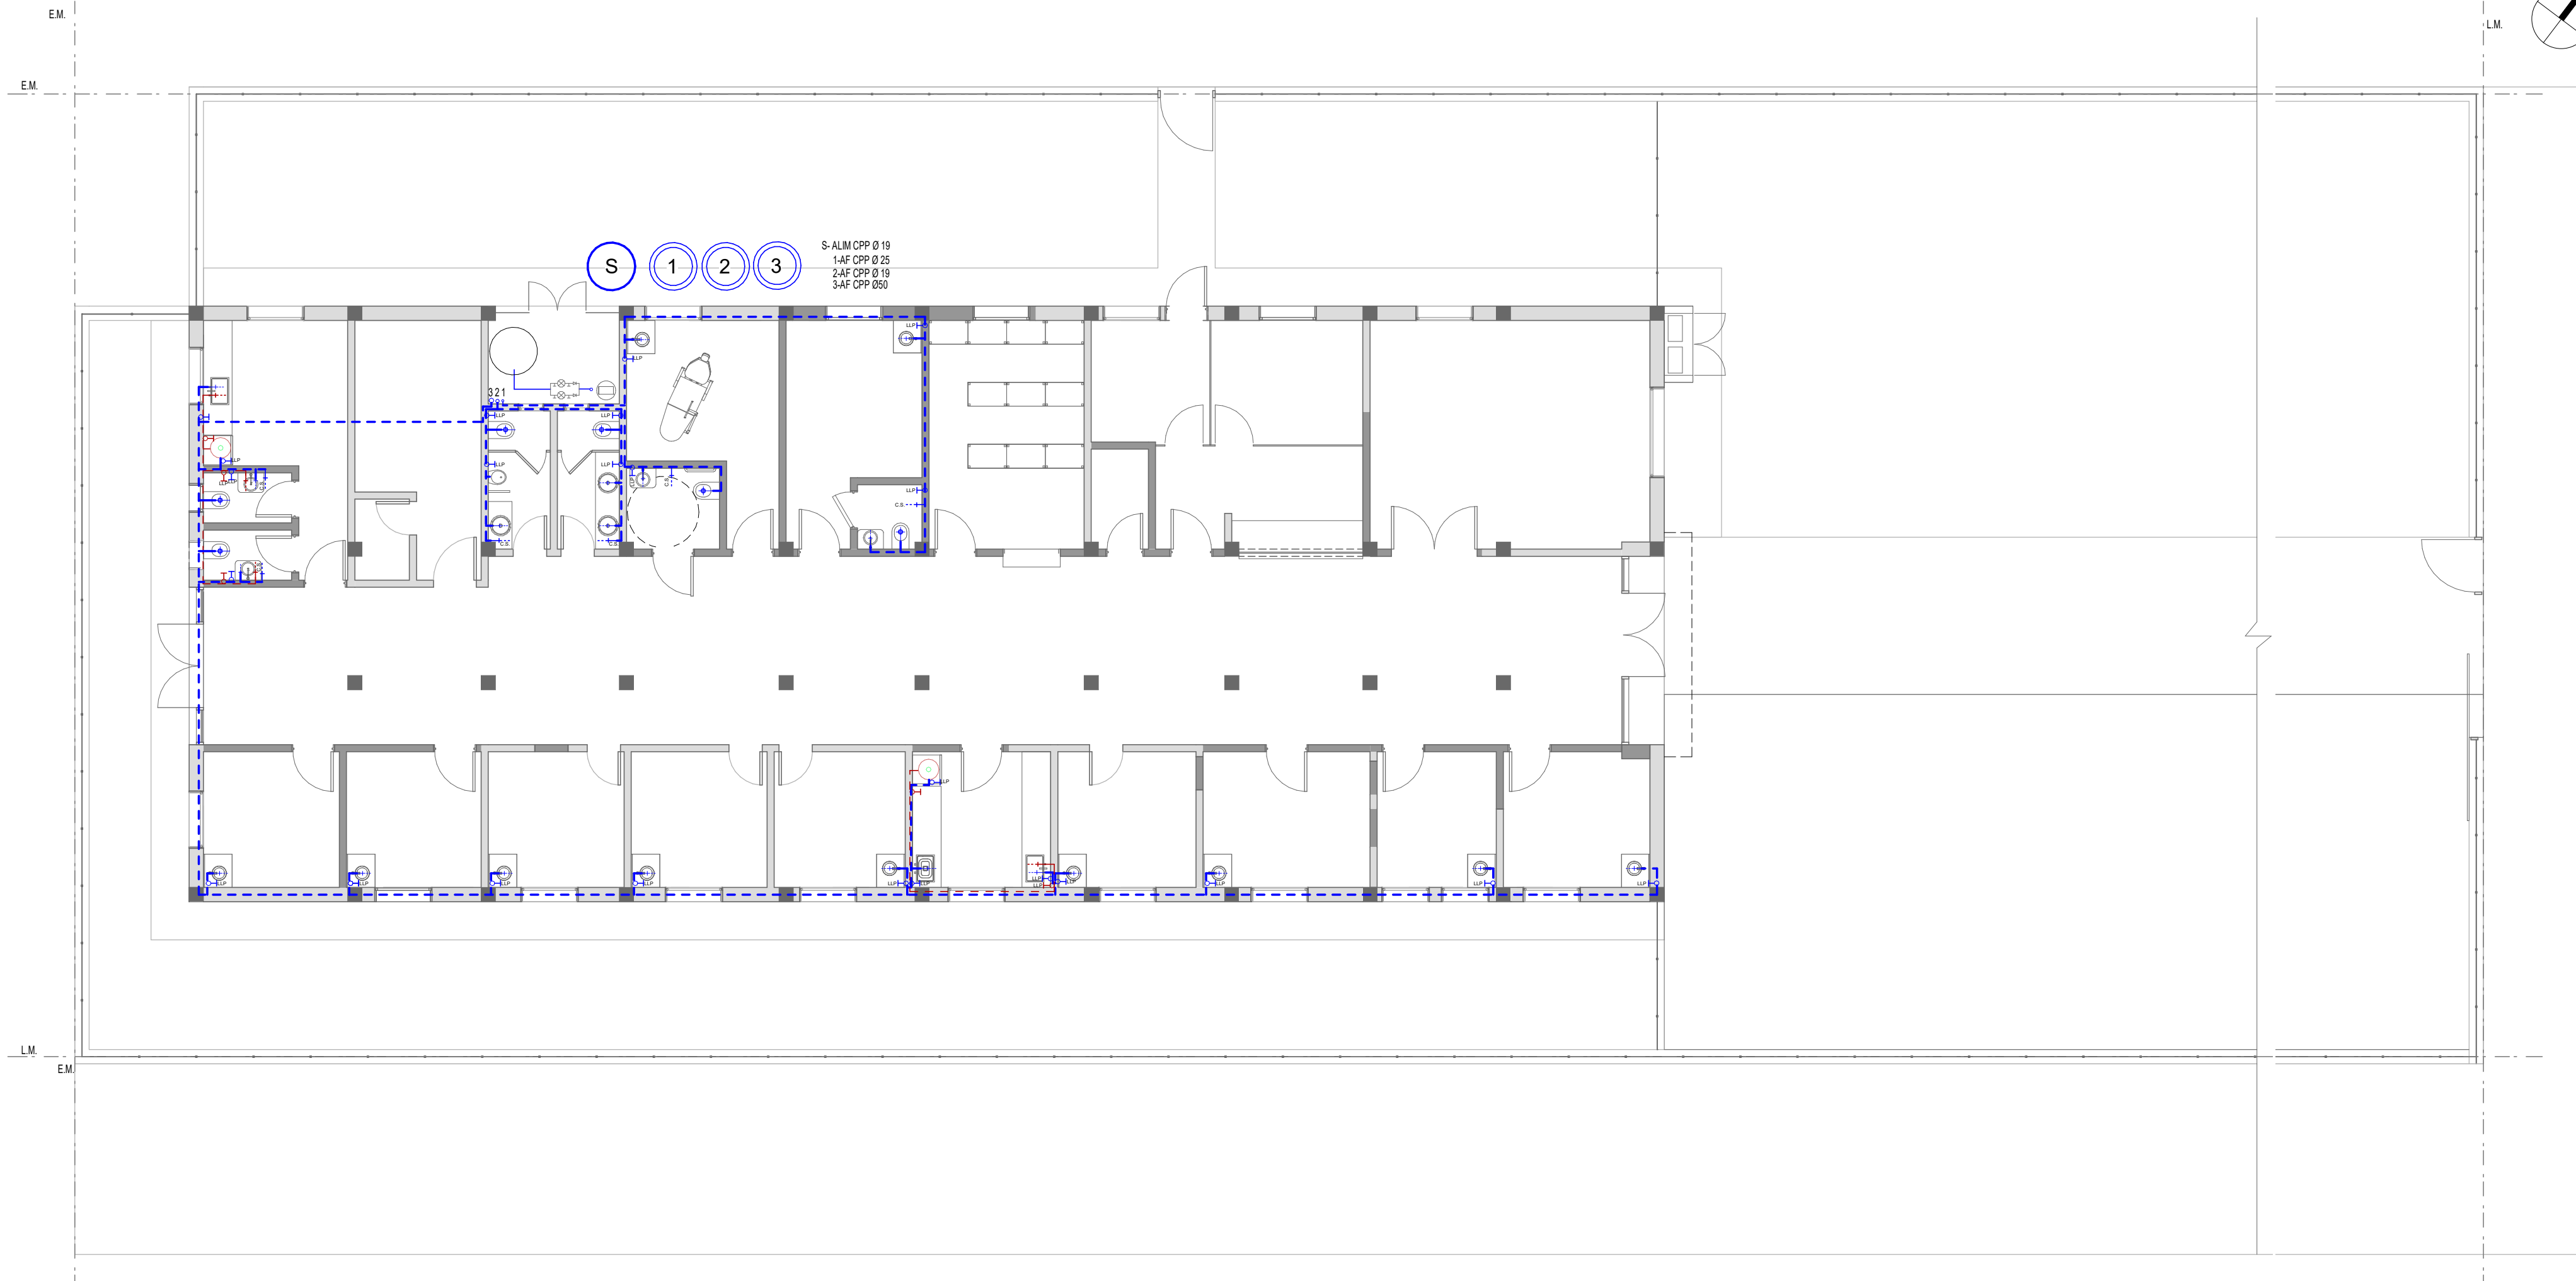

PLANTA BAJA INSTALACIÓN SANITARIA
1 : 100

DOCUMENTACIÓN PARA LICITACION NO APTA PARA CONSTRUCCION
TODAS LAS MEDIDAS DEBERAN SER VERIFICADAS EN OBRA


DIRECCIÓN PROVINCIAL DE ARQUITECTURA			
MINISTERIO DE INFRAESTRUCTURA Y SERVICIOS PÚBLICOS			
BUENOS AIRES PROVINCIA			
PROYECTO: MINISTERIO DE SALUD DEPARTAMENTO DE RECURSOS FÍSICOS EN SALUD DOCUMENTACIÓN PARA PLIEGO LICITATORIO:	OBRA: CMI Nº1		
	LOCALIDAD: CIUDADELA PARTIDO: 3 DE FEBRERO		
DIRECTOR PROVINCIAL: ARQ- ADRIÁN LA MOTTA	PLANO DE: INST. SANITARIA AGUA FRIA Y CALIENTE		
	ESCALA: 1 : 100		
Nº EXPEDIENTE -	AÑO 2018	Nº PLANO 22	TOTAL 26

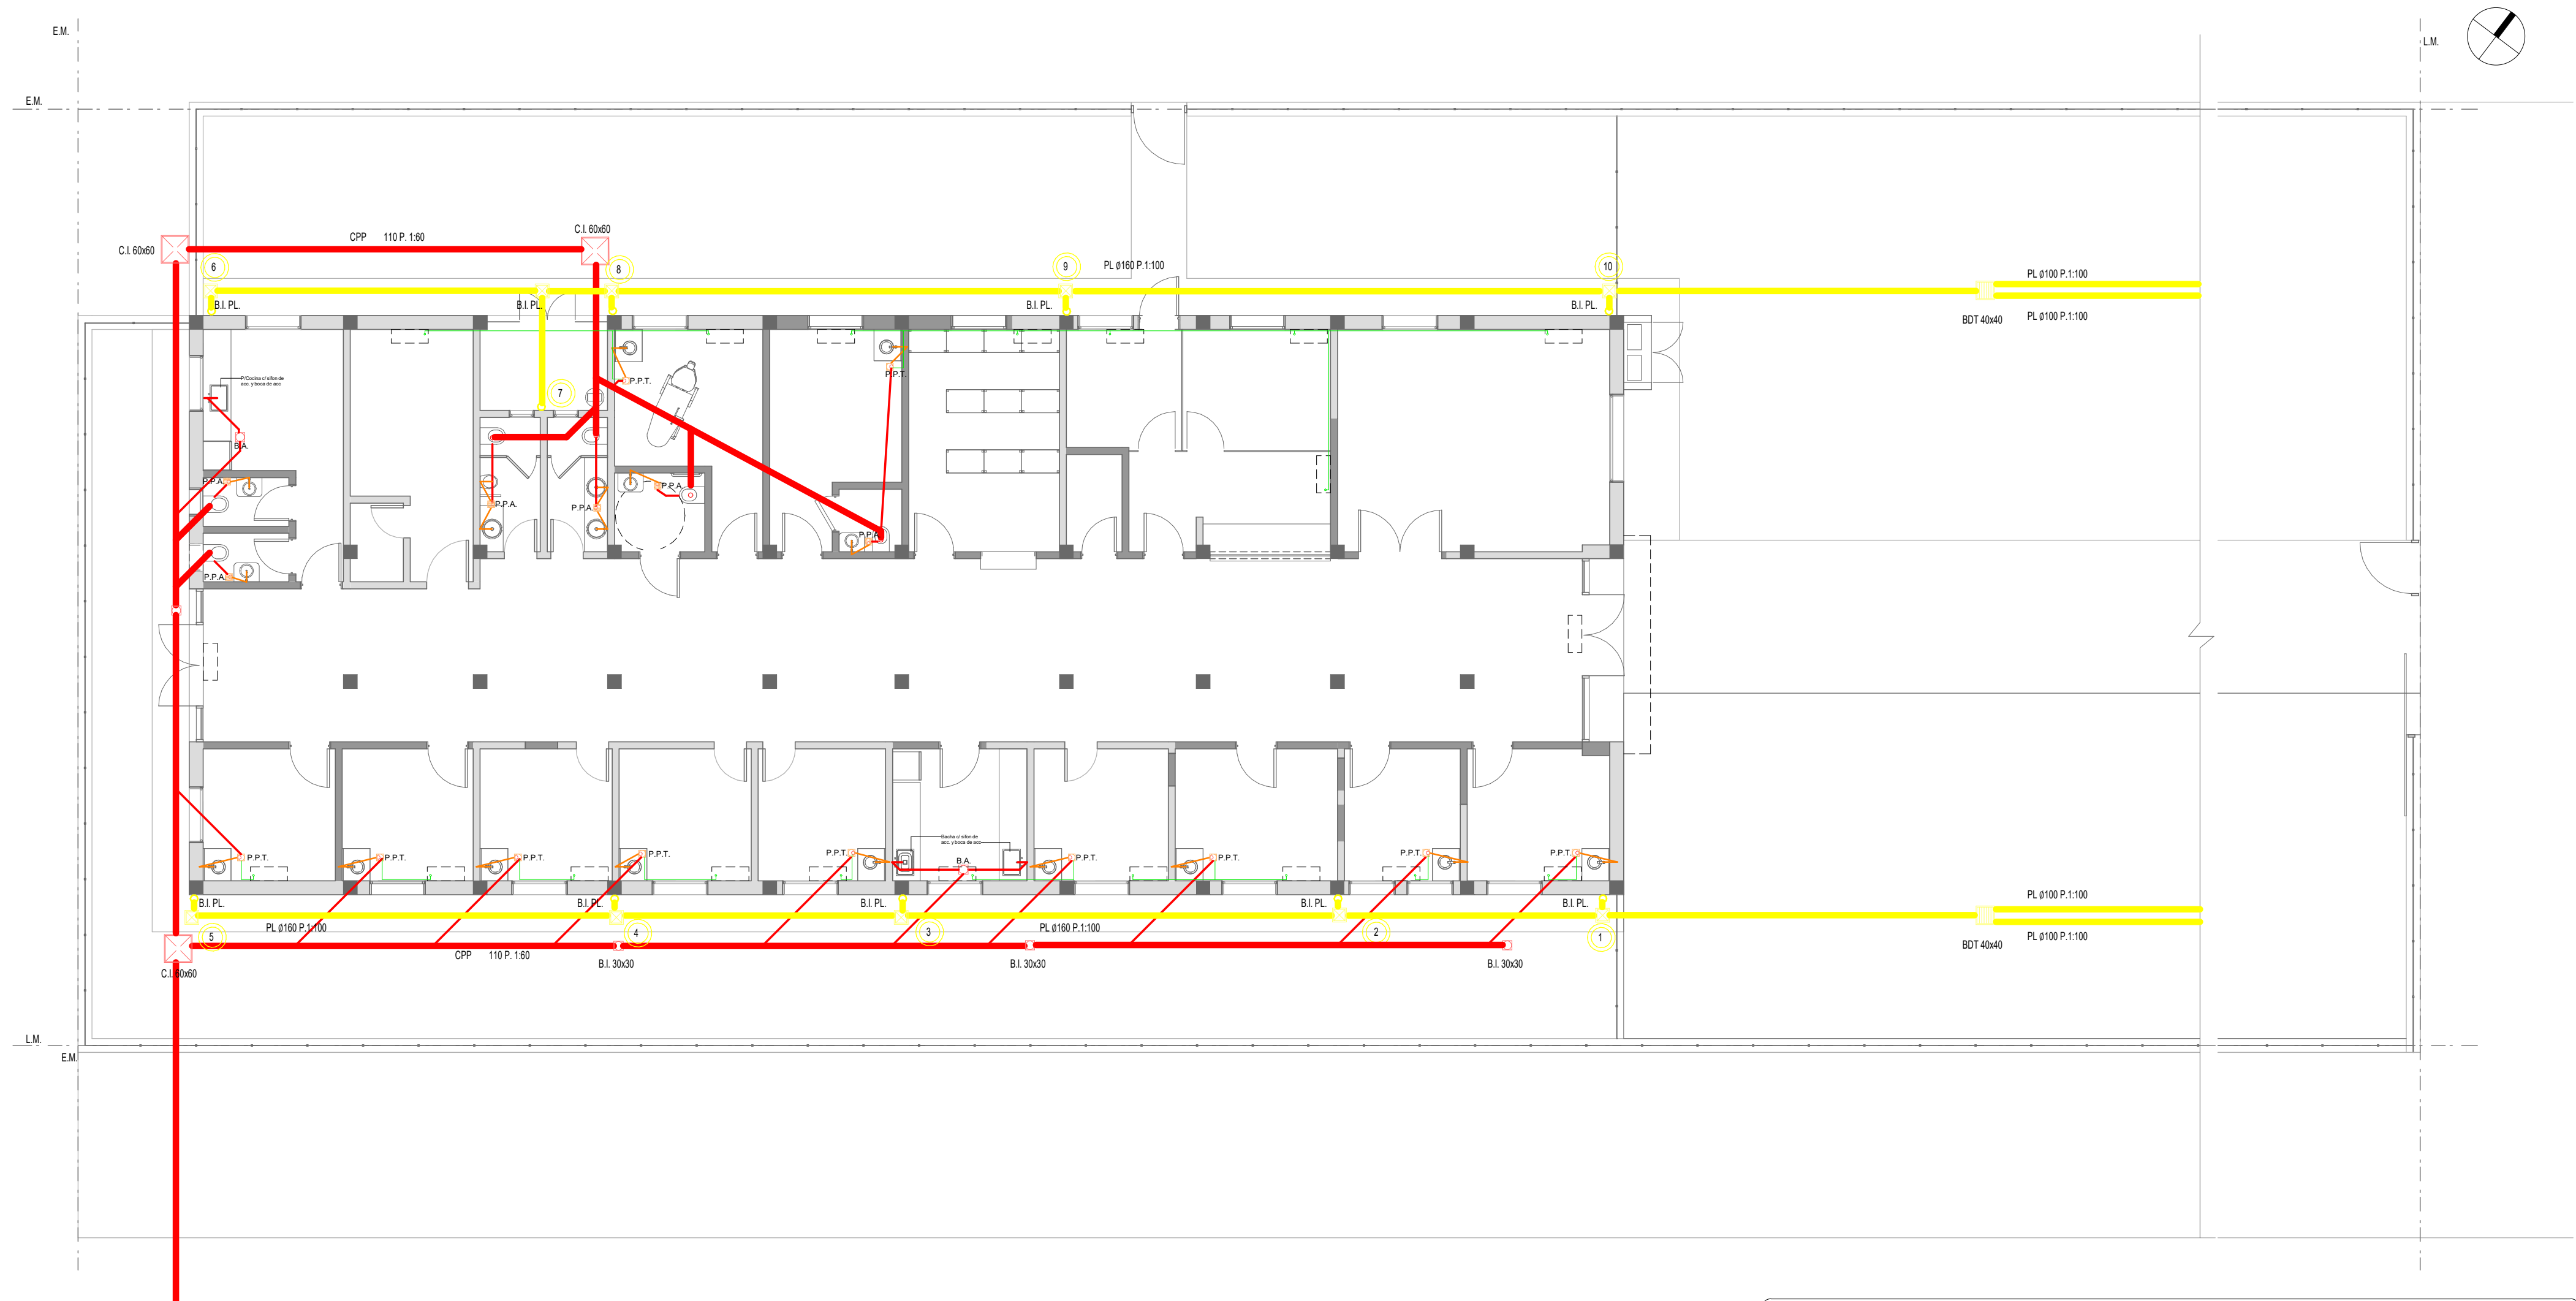

PLANTA BAJA DESAGÜE CLOACAL Y PLUVIAL
1 : 100

DOCUMENTACIÓN PARA LICITACION NO APTA PARA CONSTRUCCION
TODAS LAS MEDIDAS DEBERAN SER VERIFICADAS EN OBRA


DIRECCIÓN PROVINCIAL DE ARQUITECTURA			
MINISTERIO DE INFRAESTRUCTURA Y SERVICIOS PÚBLICOS			
BUENOS AIRES PROVINCIA			
PROYECTO: MINISTERIO DE SALUD DEPARTAMENTO DE RECURSOS FÍSICOS EN SALUD DOCUMENTACIÓN PARA PLIEGO LICITATORIO:	OBRA: CMI Nº1		
	LOCALIDAD: CIUDADELA PARTIDO: 3 DE FEBRERO		
DIRECTOR PROVINCIAL: ARQ- ADRIÁN LA MOTTA	PLANO DE: INST. SANITARIA CLOACAL Y PLUVIAL		
	ESCALA: 1 : 100		
Nº EXPEDIENTE -	AÑO 2018	Nº PLANO 23	TOTAL 26

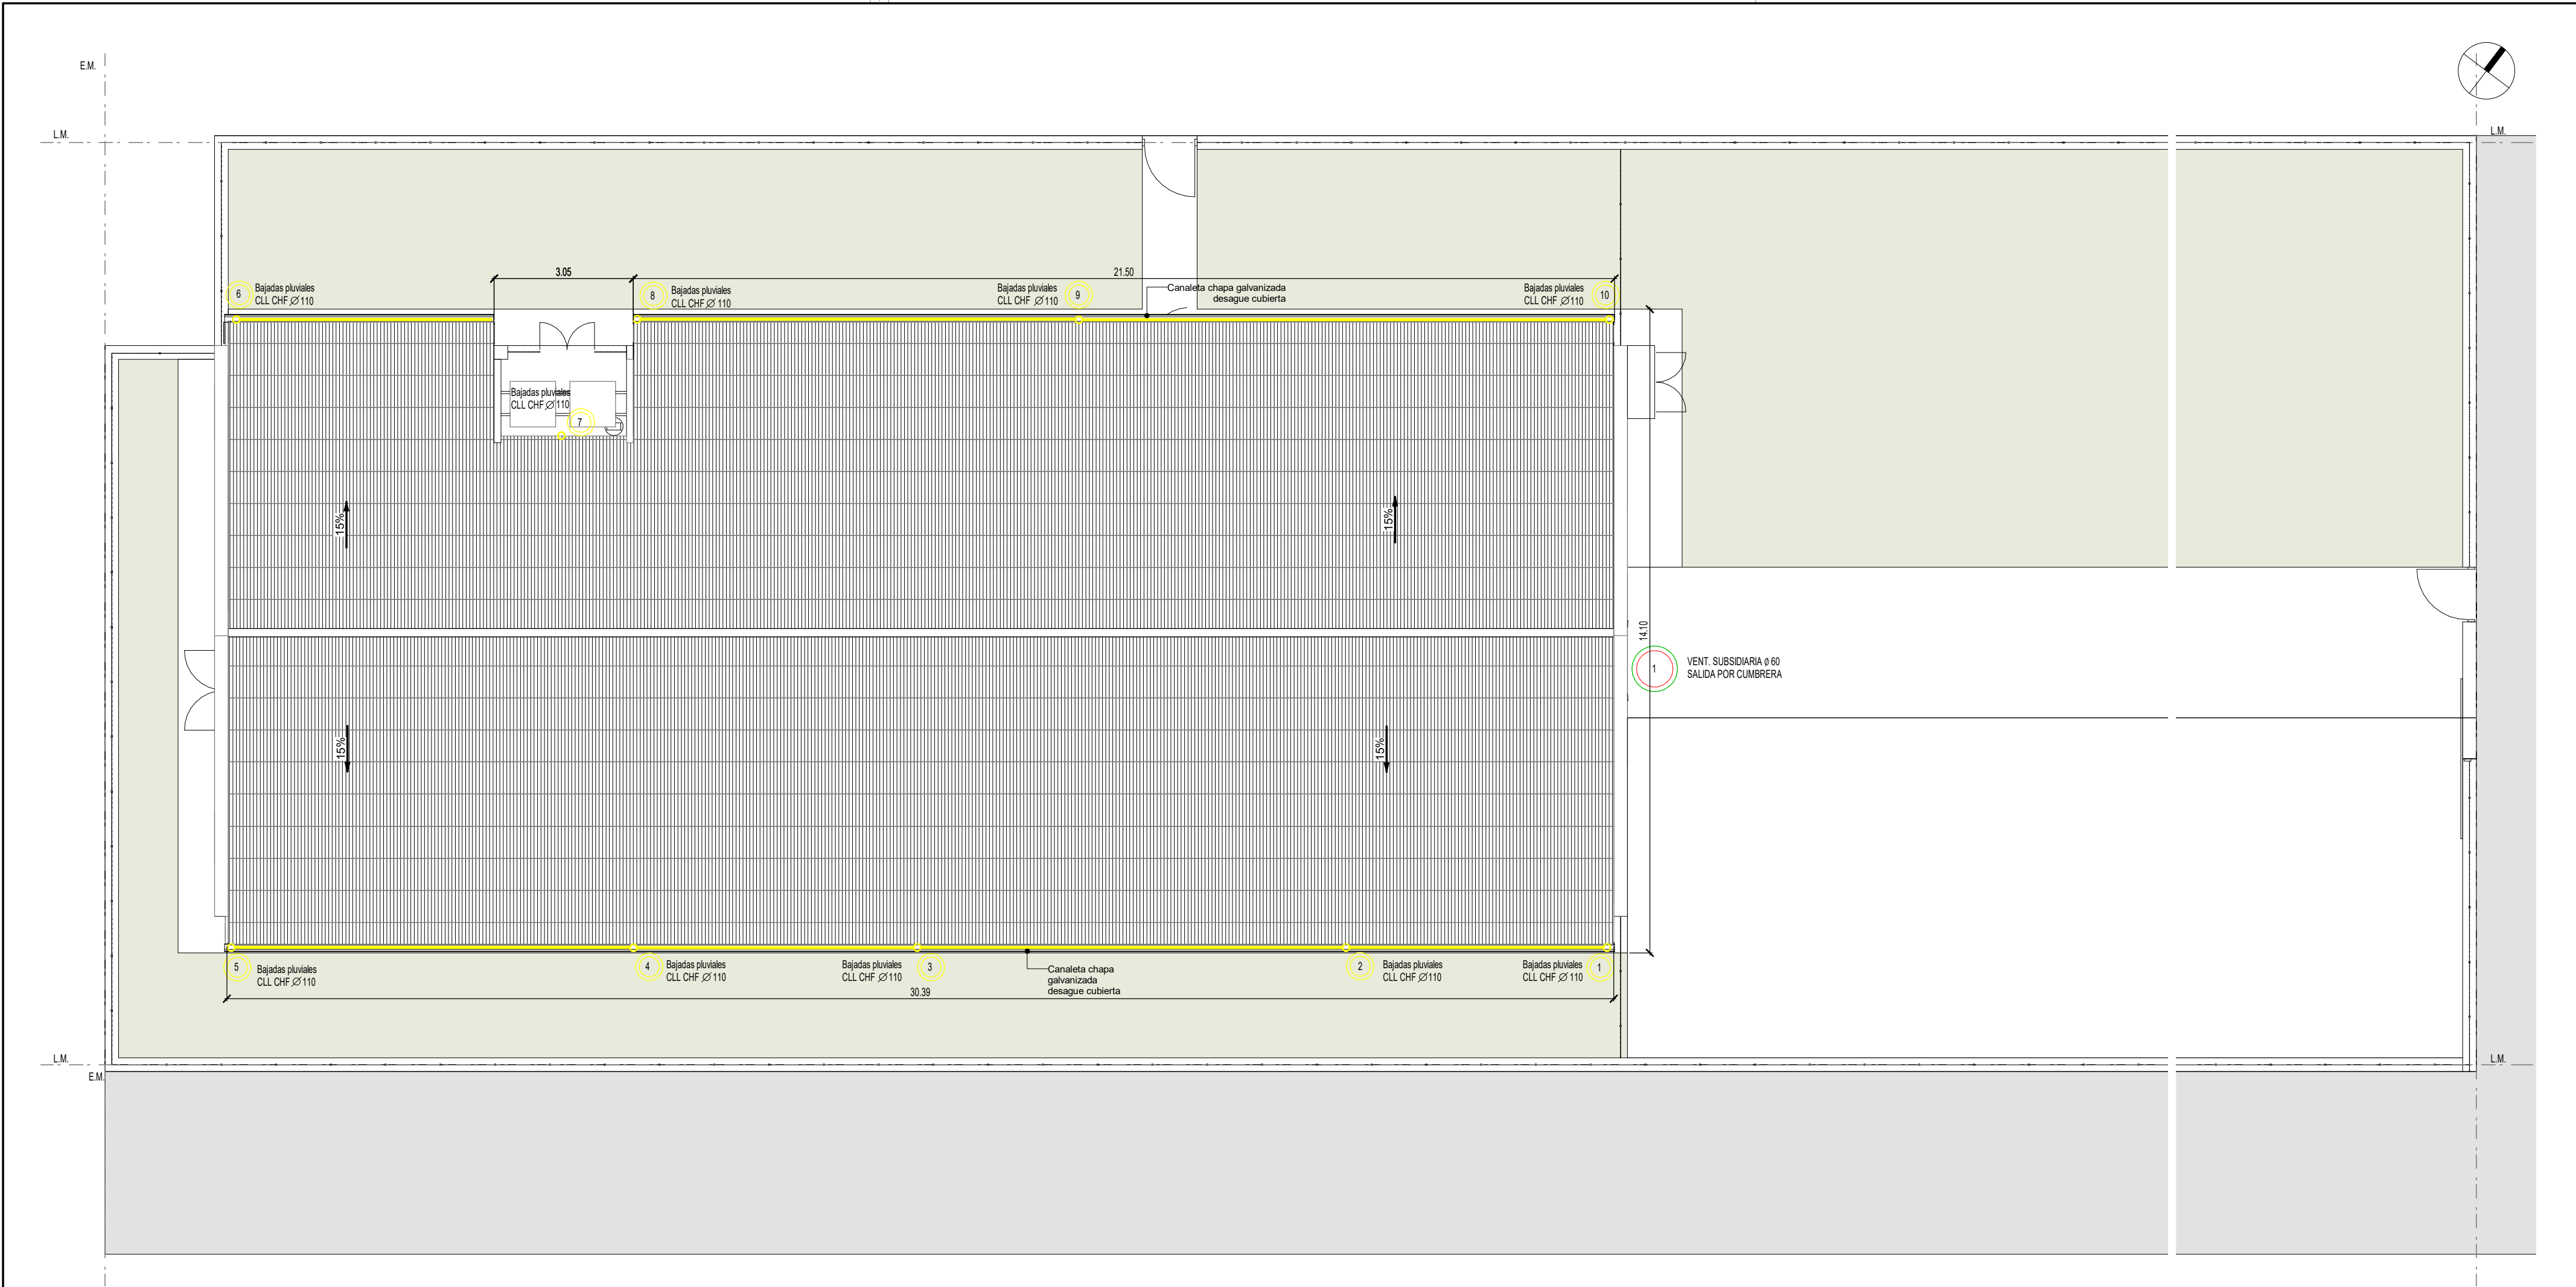

PLANTA DE TECHOS INSTALCION PLUVIAL
1 : 100

DOCUMENTACIÓN PARA LICITACION NO APTA PARA CONSTRUCCION
TODAS LAS MEDIDAS DEBERAN SER VERIFICADAS EN OBRA

DIRECCIÓN PROVINCIAL DE ARQUITECTURA			
MINISTERIO DE INFRAESTRUCTURA Y SERVICIOS PÚBLICOS			
BUENOS AIRES PROVINCIA			
PROYECTO: MINISTERIO DE SALUD DEPARTAMENTO DE RECURSOS FÍSICOS EN SALUD DOCUMENTACIÓN PARA PLIEGO LICITATORIO:	OBRA: CMI Nº1		
	LOCALIDAD: CIUDELA PARTIDO: 3 DE FEBRERO		
DIRECTOR PROVINCIAL: ARQ- ADRIÁN LA MOTTA	PLANO DE: INST. SANITARIA CUBIERTA		
	ESCALA: 1 : 100		
Nº EXPEDIENTE -	AÑO 2018	Nº PLANO 24	TOTAL 26

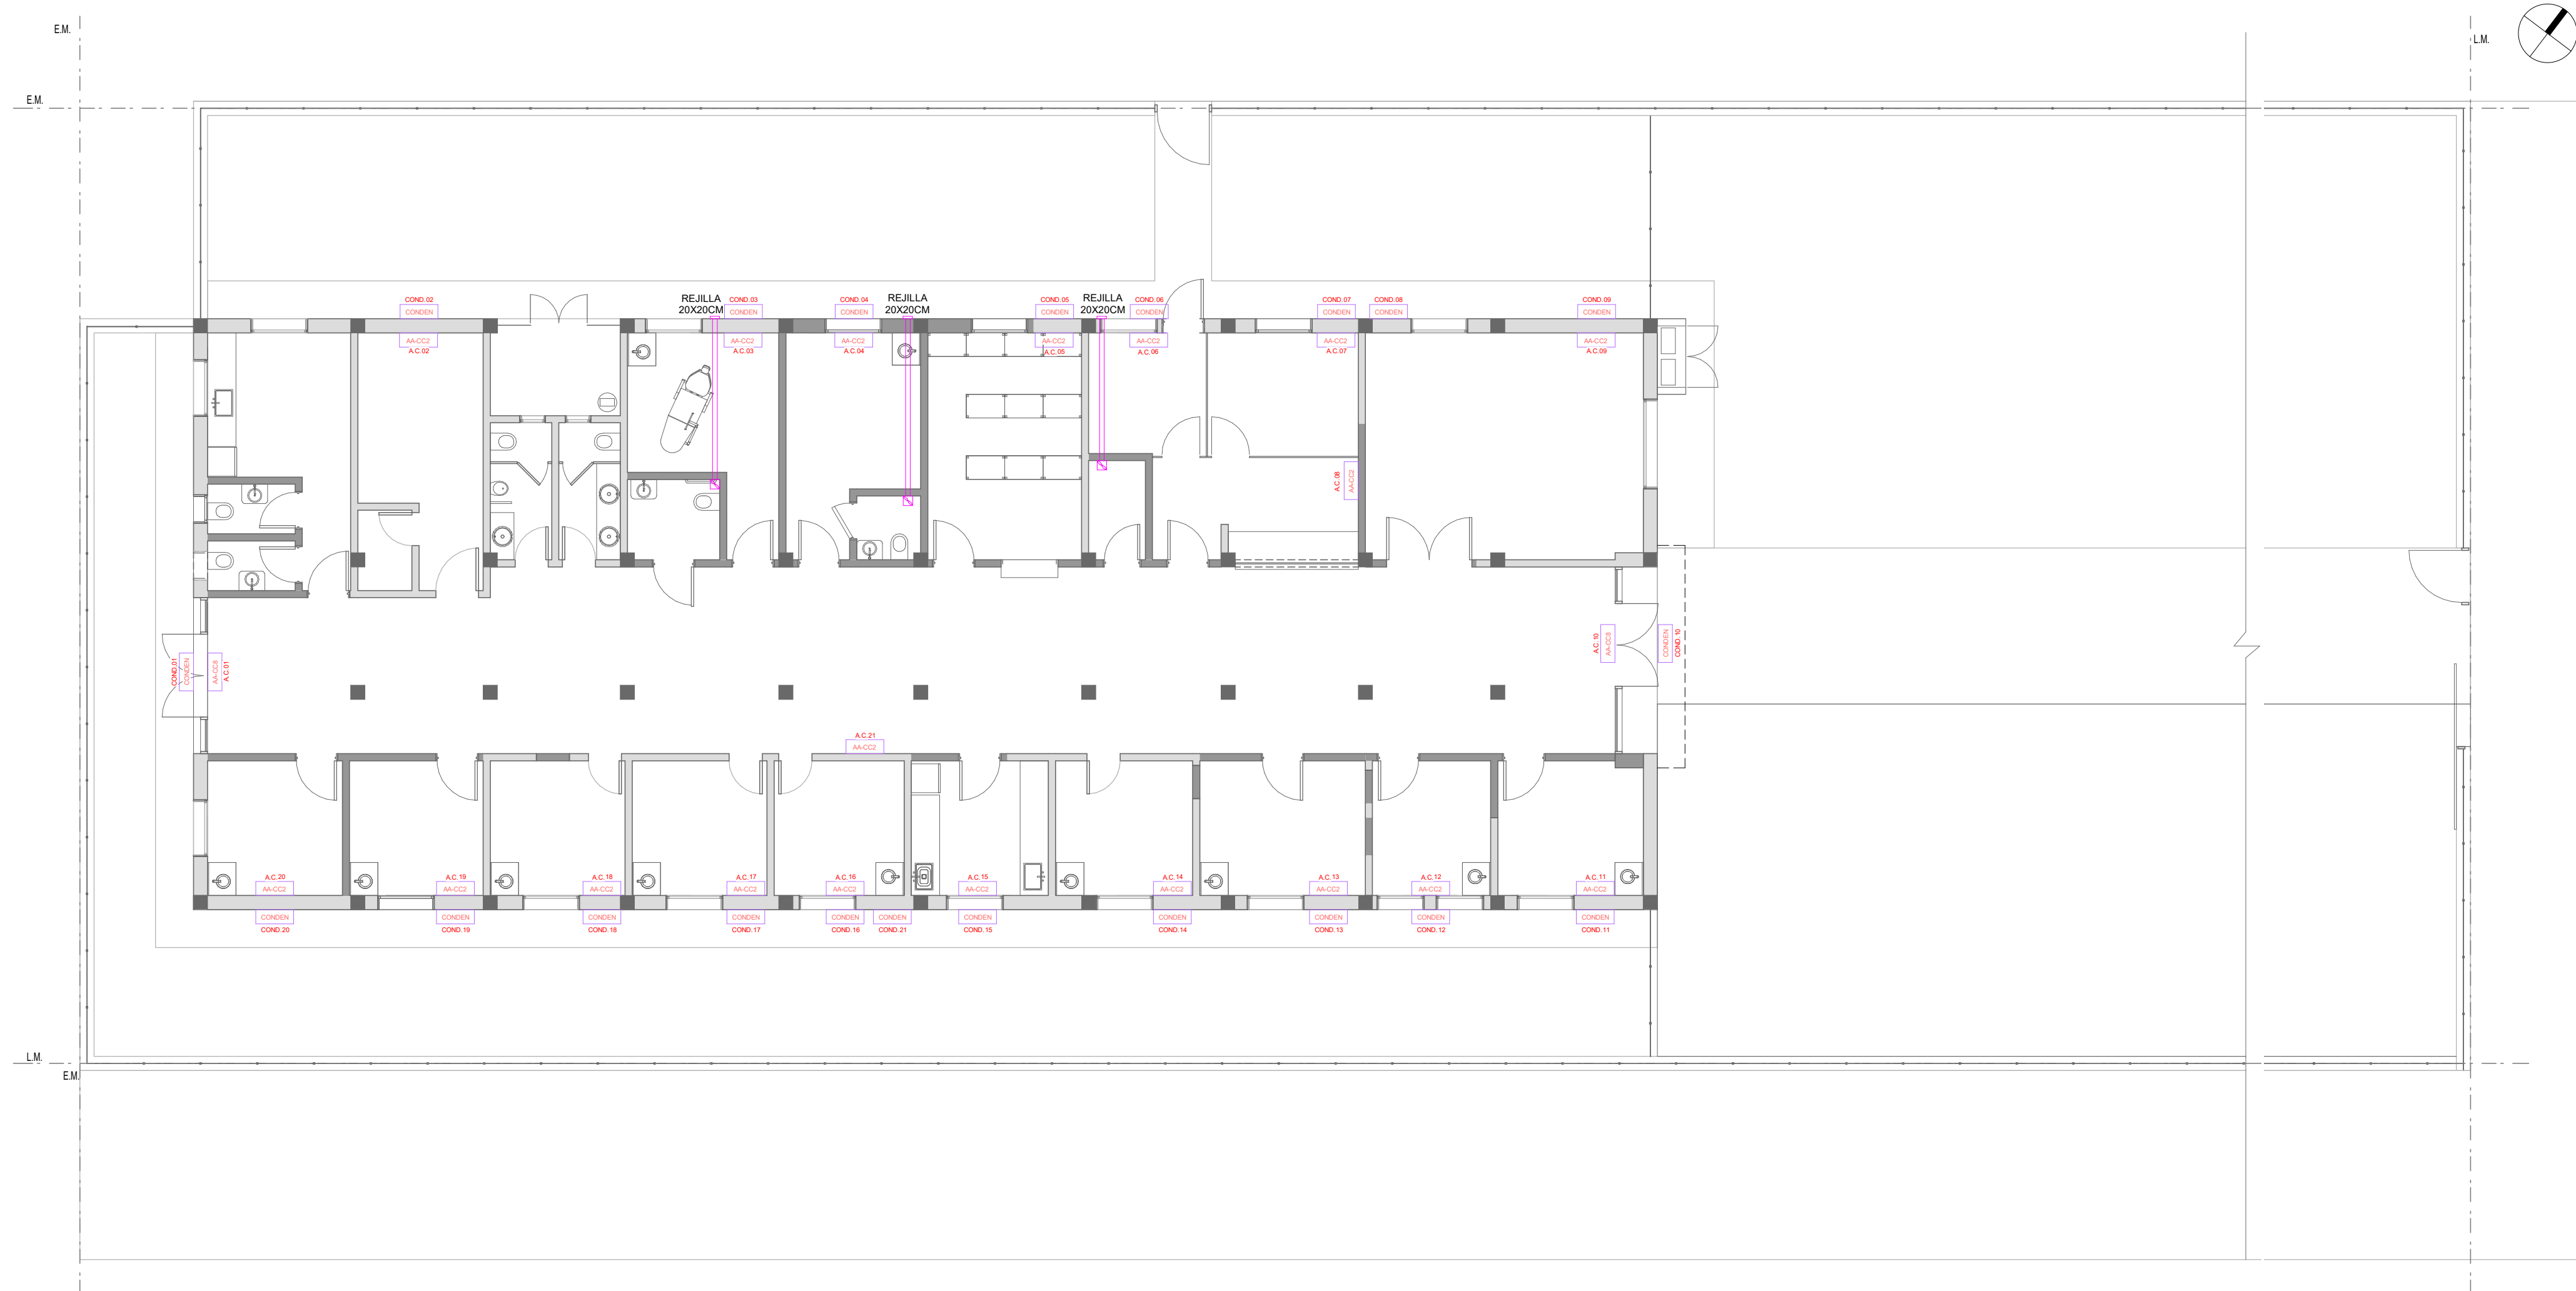

PLANTA BAJA INSTALACIÓN TERMOMECANICA
1 : 100

DOCUMENTACIÓN PARA LICITACION NO APTA PARA CONSTRUCCION
TODAS LAS MEDIDAS DEBERAN SER VERIFICADAS EN OBRA

DIRECCIÓN PROVINCIAL DE ARQUITECTURA			
MINISTERIO DE INFRAESTRUCTURA Y SERVICIOS PÚBLICOS			
BUENOS AIRES PROVINCIA			
PROYECTO: MINISTERIO DE SALUD DEPARTAMENTO DE RECURSOS FÍSICOS EN SALUD DOCUMENTACIÓN PARA PLIEGO LICITATORIO:	OBRA: CMI Nº1		
	LOCALIDAD: CIUDADELA PARTIDO: 3 DE FEBRERO		
DIRECTOR PROVINCIAL: ARQ- ADRIÁN LA MOTTA	PLANO DE: INSTALACION TERMOMECANICA		
	ESCALA: 1 : 100		
Nº EXPEDIENTE -	AÑO 2018	Nº PLANO 25	TOTAL 26



PLANTA BAJA MEDIOS DE SALIDA
1 : 100

DOCUMENTACIÓN PARA LICITACION NO APTA PARA CONSTRUCCION
TODAS LAS MEDIDAS DEBERAN SER VERIFICADAS EN OBRA

DIRECCIÓN PROVINCIAL DE ARQUITECTURA			
MINISTERIO DE INFRAESTRUCTURA Y SERVICIOS PÚBLICOS			
BUENOS AIRES PROVINCIA			
PROYECTO: MINISTERIO DE SALUD DEPARTAMENTO DE RECURSOS FÍSICOS EN SALUD DOCUMENTACIÓN PARA PLIEGO LICITATORIO:	OBRA: CMI Nº1		
	LOCALIDAD: CIUDADELA PARTIDO: 3 DE FEBRERO		
DIRECTOR PROVINCIAL: ARQ- ADRIÁN LA MOTTA	PLANO DE: MEDIOS DE SALIDA		
	ESCALA: 1 : 100		
Nº EXPEDIENTE -	AÑO 2018	Nº PLANO 26	TOTAL 26

DOCUMENTACIÓN GRÁFICA

C.M.I Nº 3

TRES DE FEBRERO – GRUPO 2.6 a




UBICACION EN FOTO AEREA



FOTO DEL INGRESO

Todas las medidas deberan ser verificadas en obra.

DIRECCIÓN PROVINCIAL DE ARQUITECTURA				
Ministerio de Infraestructura y servicios públicos.				
BUENOS AIRES PROVINCIA				
ANTEPROYECTO: Ministerio de salud. Departamento de recursos físicos en salud. DOCUMENTACIÓN PARA PLIEGO LICITATORIO. DIRECCIÓN PROVINCIAL DE ARQUITECTURA.		OBRA: POSTA SANITARIA Nro. 3		
Director Provincial: Arq. Adrian La Motta.		PARTIDO: Tres de Febrero - Provincia de Buenos Aires		
		Plano: IMPLANTACION		
		ESCALA: S/E		
		N de expediente:	Fecha: AGOSTO 2018	N plano: Total: 1 11

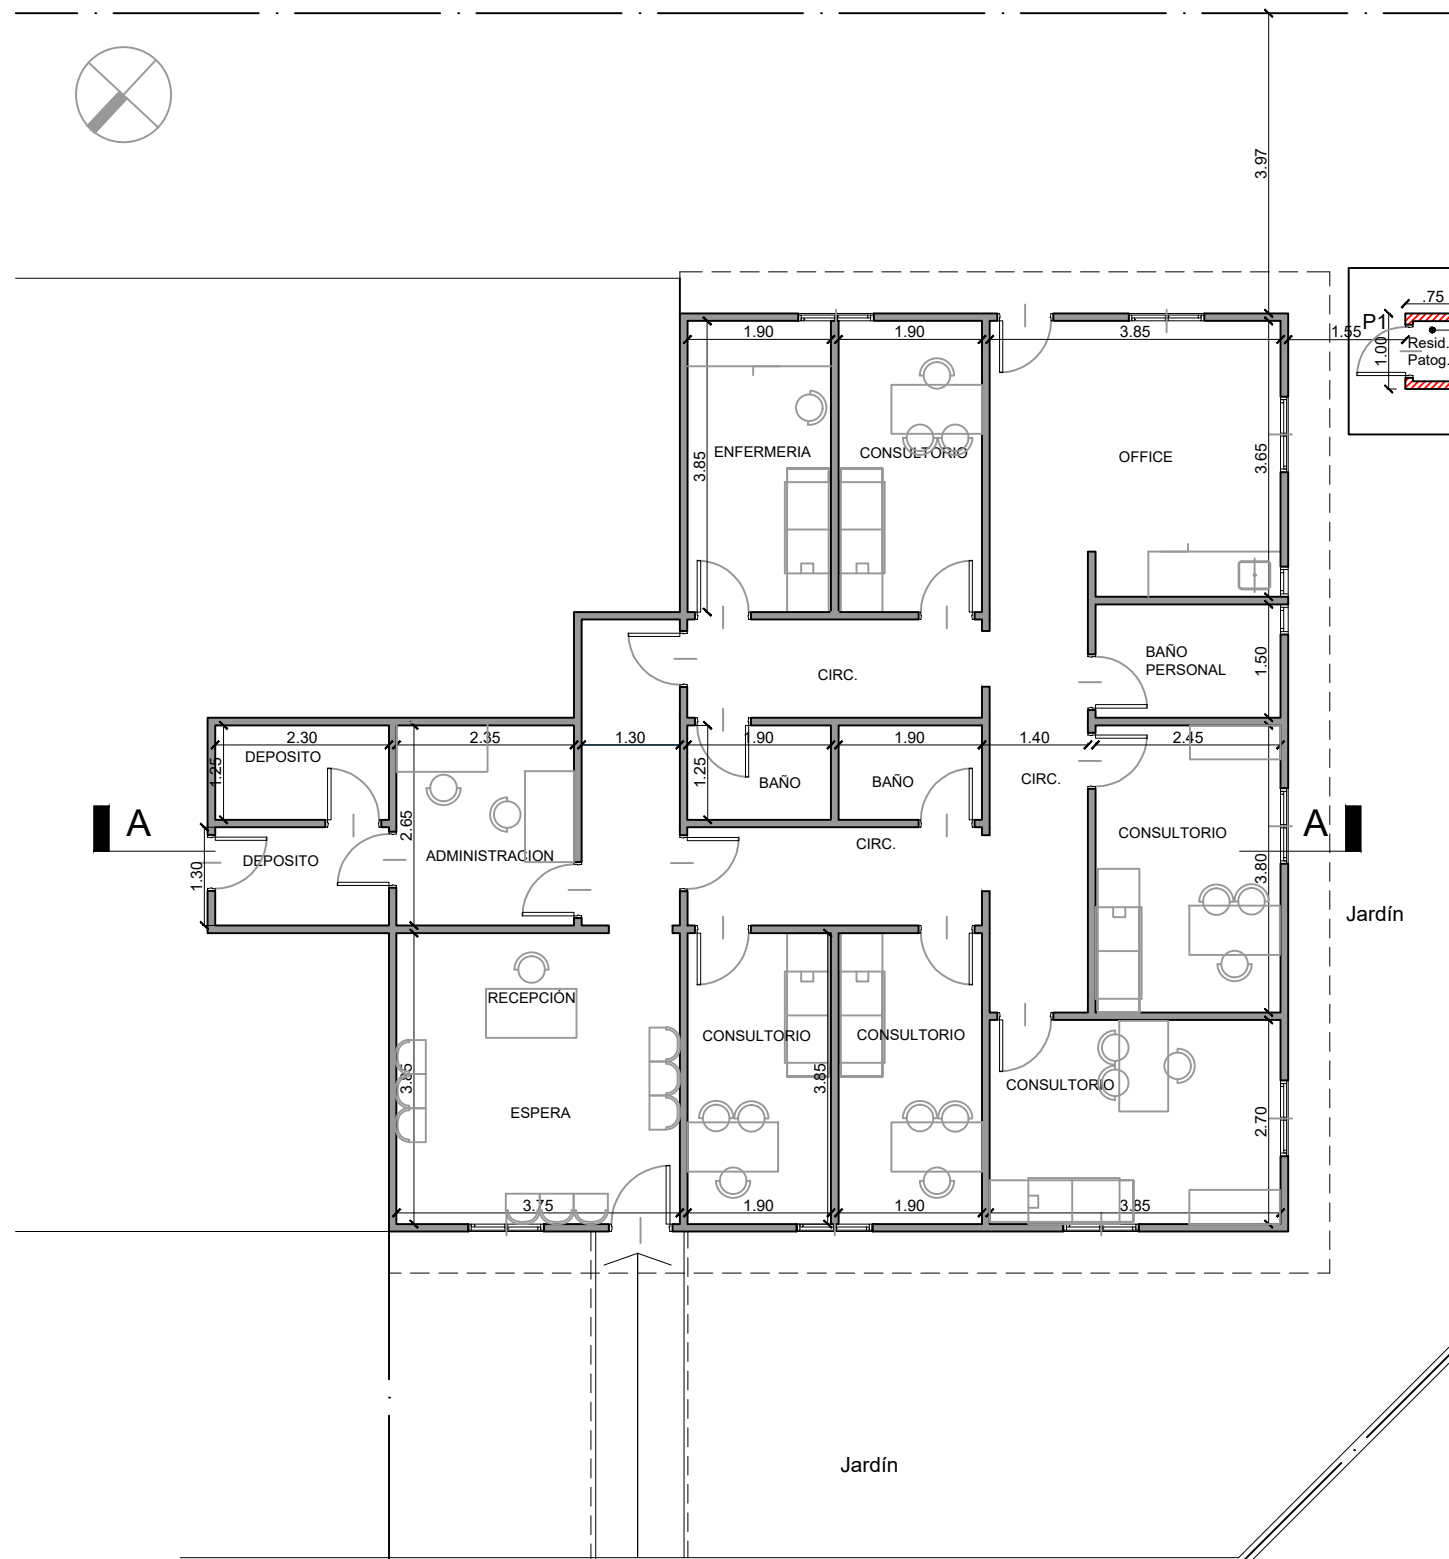

Pje. Julio Perez

Todas las medidas deberan ser verificadas en obra.

DIRECCIÓN PROVINCIAL DE ARQUITECTURA
Ministerio de Infraestructura y servicios públicos.
BUENOS AIRES PROVINCIA

ANTEPROYECTO:
Ministerio de salud.
Departamento de recursos físicos en salud.
DOCUMENTACIÓN PARA PLIEGO LICITATORIO.
DIRECCIÓN PROVINCIAL DE ARQUITECTURA.

Director Provincial:
Arq. Adrian La Motta.

OBRA:

POSTA SANITARIA Nro. 3

PARTIDO: Tres de Febrero - Provincia de Buenos Aires

Plano:

PLANO GENERAL-PB

ESCALA: 1:100

N de expediente:

Fecha:

AGOSTO 2018

N plano:


2

Total:


11



FACHADA FRENTE

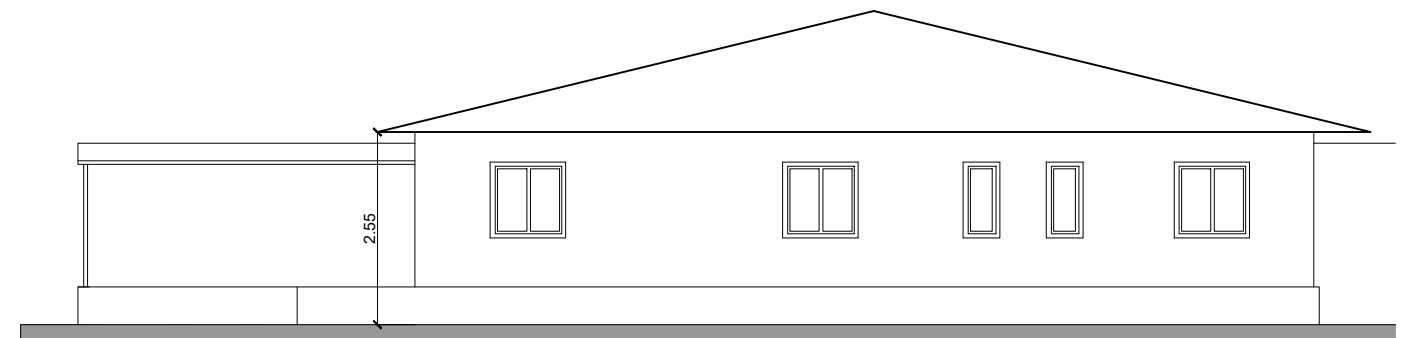

FACHADA LATERAL

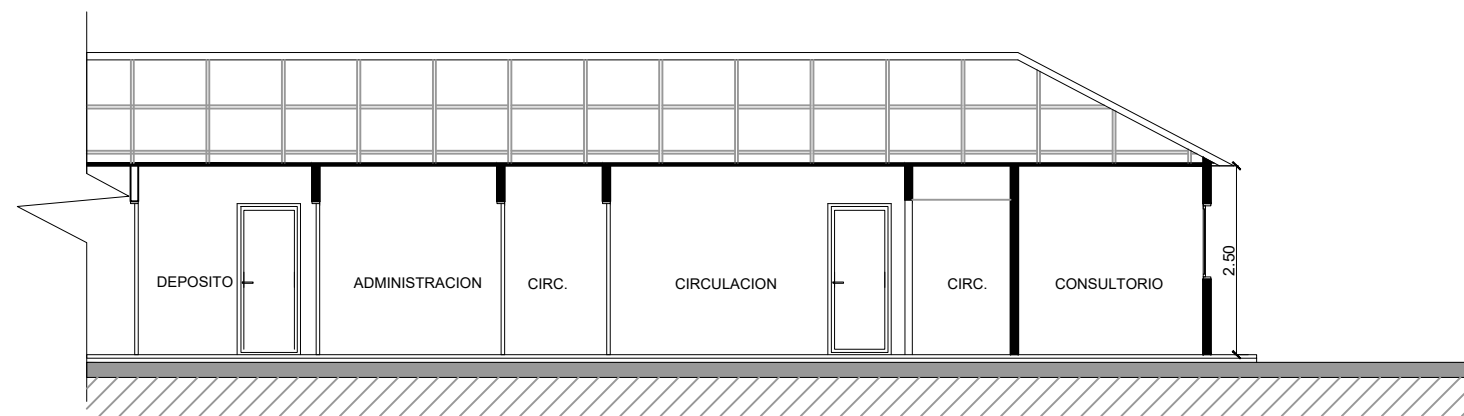

CORTE A-A

Todas las medidas deberan ser verificadas en obra.

DIRECCIÓN PROVINCIAL DE ARQUITECTURA
Ministerio de Infraestructura y servicios públicos.

BUENOS AIRES PROVINCIA

ANTEPROYECTO:
Ministerio de salud.
Departamento de recursos físicos en salud.
DOCUMENTACIÓN PARA PLIEGO LICITATORIO.
DIRECCIÓN PROVINCIAL DE ARQUITECTURA.

OBRA:


POSTA SANITARIA Nro. 3

PARTIDO: Tres de Febrero - Provincia de Buenos Aires

Director Provincial:
Arq. Adrian La Motta.

Plano:
CORTE - VISTAS
ESCALA: 1:100

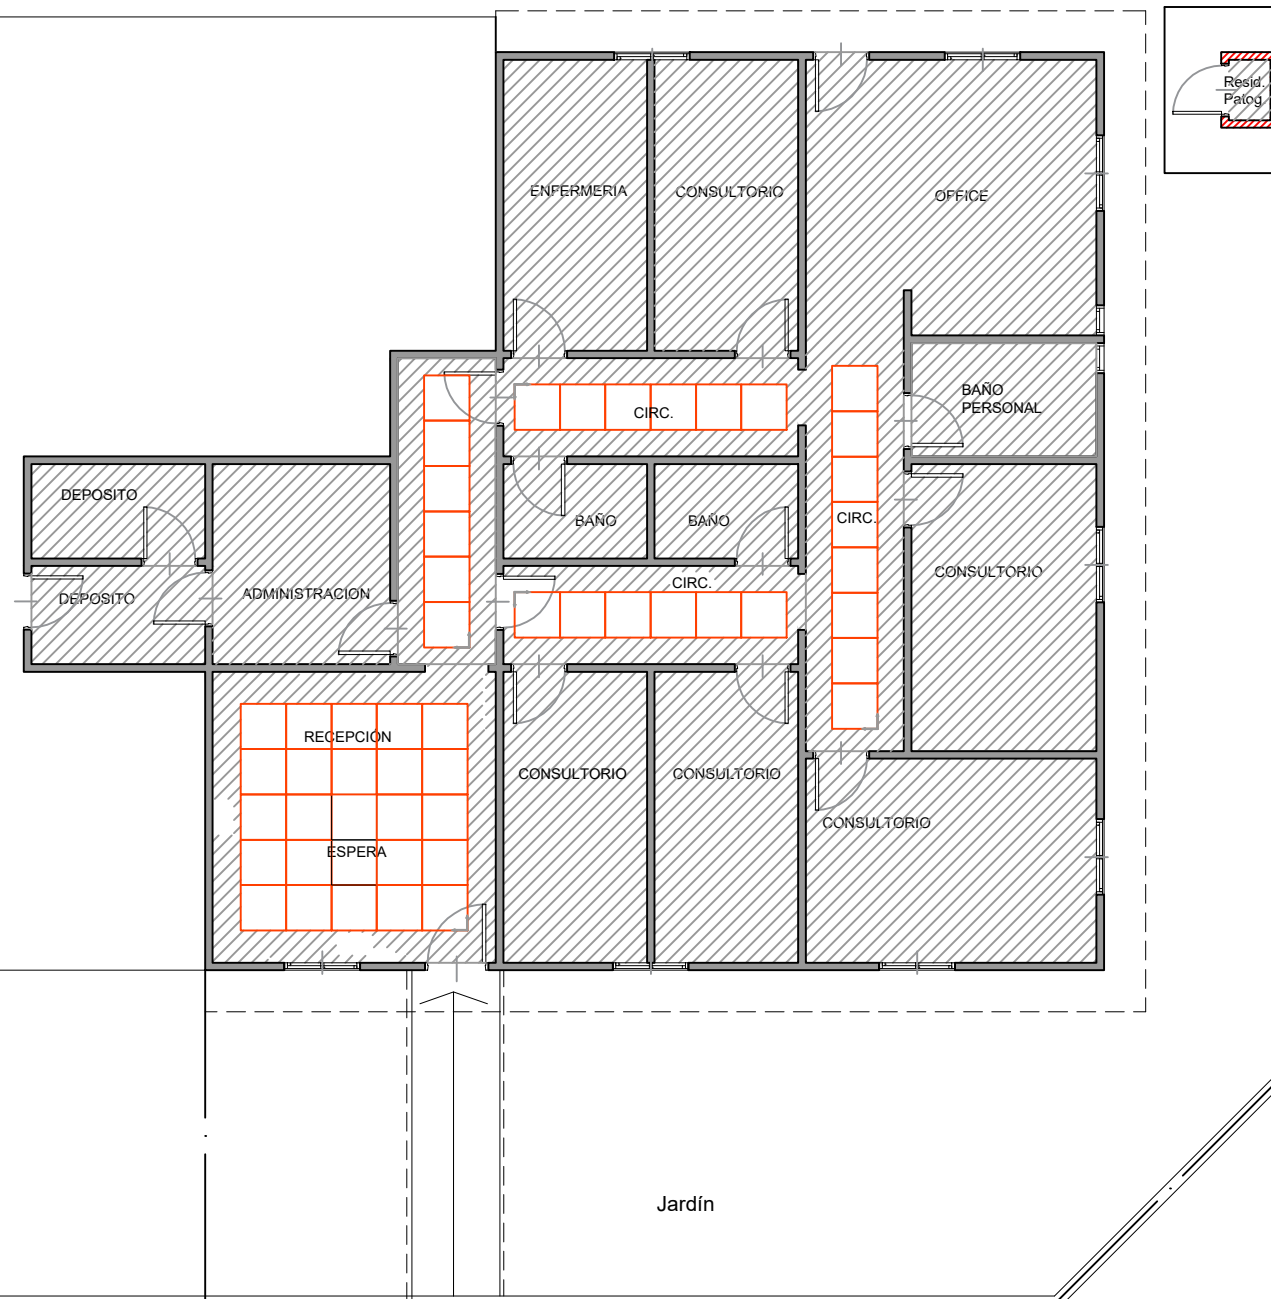

N de expediente:	Fecha:	N plano:	Total:
	AGOSTO 2018	3	11



Calle Ntra. Sra. del Loreto

Pje. Julio Perez

REFERENCIAS

-  CIELORRASO MODULAR 60x60 ALTURA EXISTENTE.
-  CIELORRASO JUNTA TOMADA ALTURA EXISTENTE.

Todas las medidas deberan ser verificadas en obra.

DIRECCIÓN PROVINCIAL DE ARQUITECTURA Ministerio de Infraestructura y servicios públicos. BUENOS AIRES PROVINCIA

ANTEPROYECTO:
Ministerio de salud.
Departamento de recursos físicos en salud.
DOCUMENTACIÓN PARA PLIEGO LICITATORIO.
DIRECCIÓN PROVINCIAL DE ARQUITECTURA.

OBRA:


POSTA SANITARIA Nro. 3

PARTIDO: Tres de Febrero - Provincia de Buenos Aires

Director Provincial:
Arq. Adrian La Motta.

Plano:
PLANTA CIELORRASOS
ESCALA: 1:100

N de expediente:	Fecha:	N plano:	Total:
	AGOSTO 2018	4	11

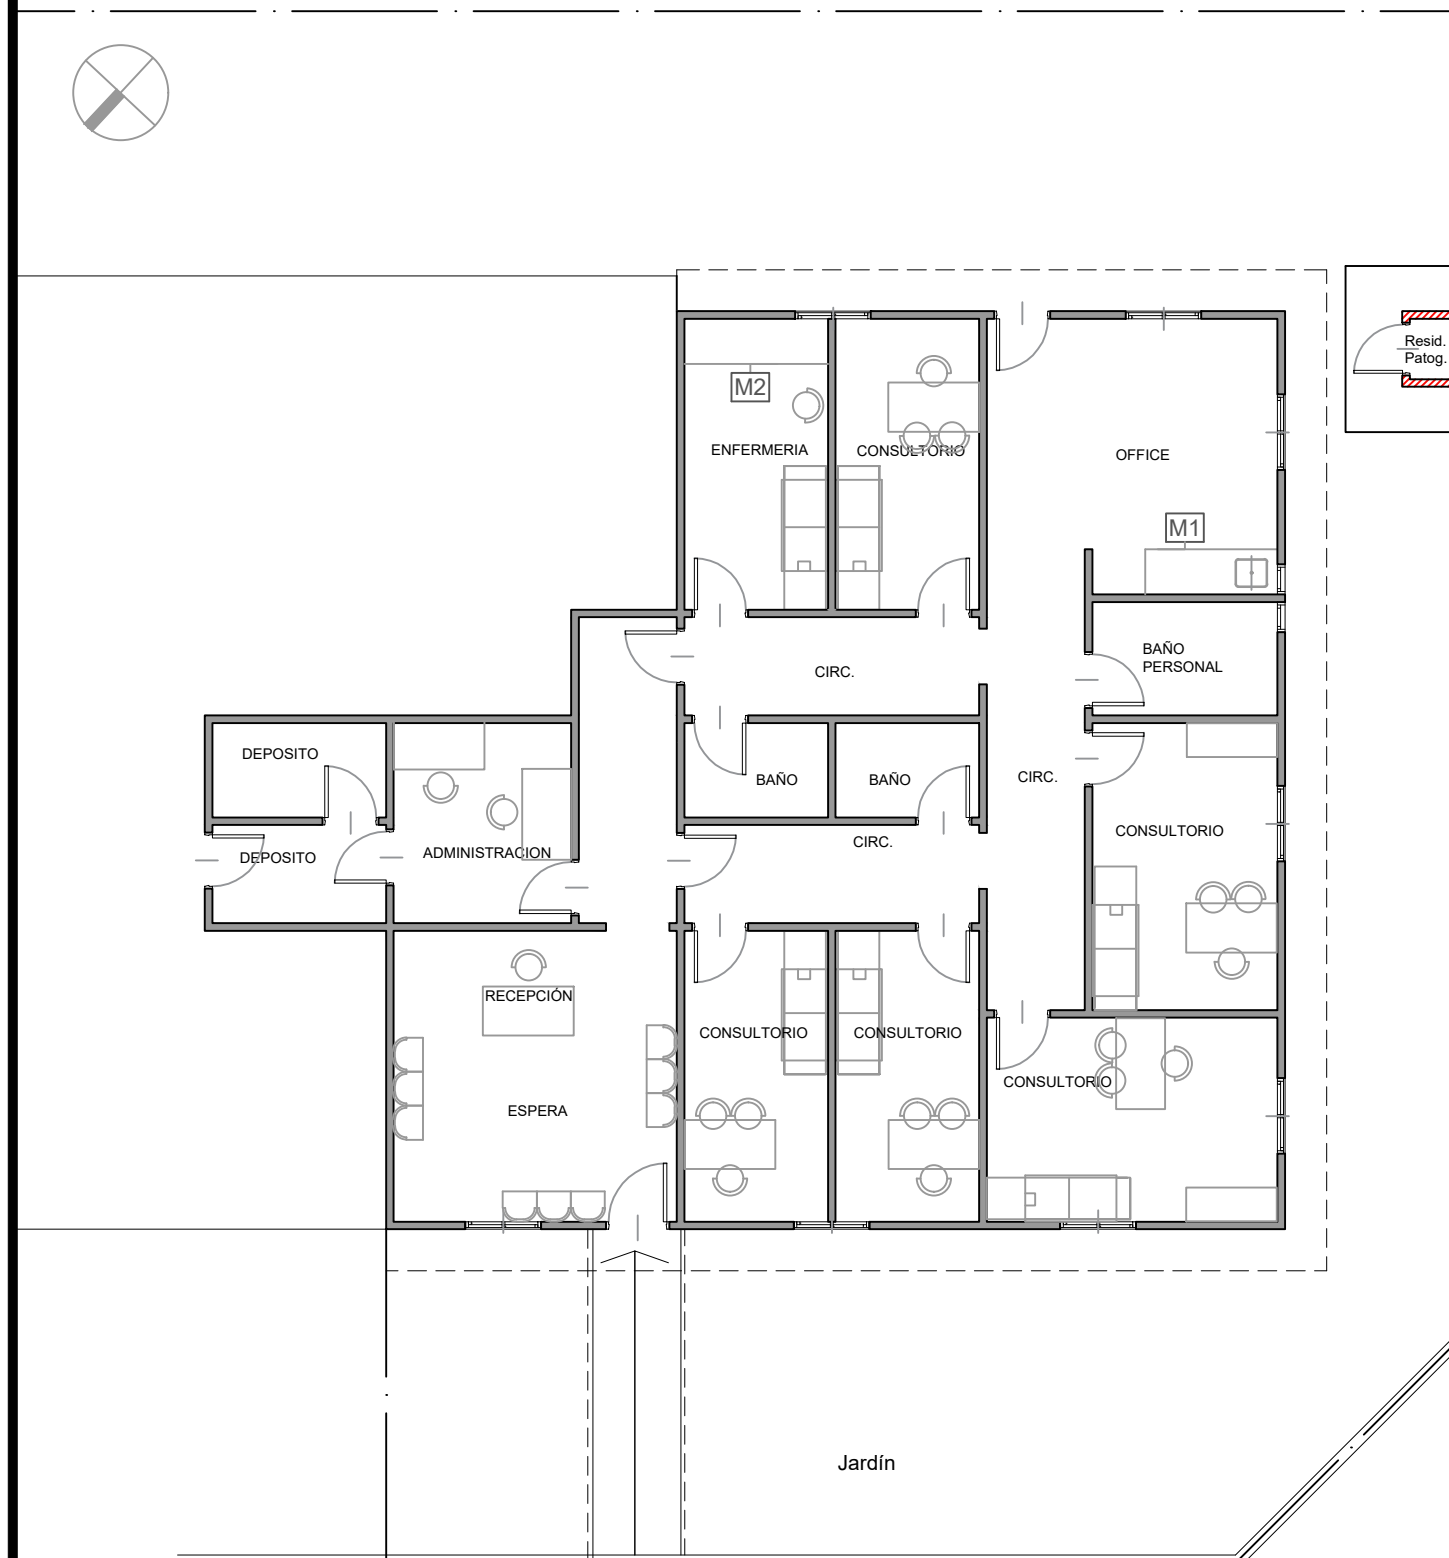

Calle Ntra. Sra. del Loreto

Pje. Julio Perez

Jardín

REFERENCIAS	
M1	Mesada de granito gris 0.60x 1.60m con pileta de acero max de 0.38x0.52 con un mueble bajo mesada de 0.60x1.60m con 4 puertas de abrir y estantes montado sobre patas de 15 cm de largo. realizado en melamina 18mm de espesor color blanco con tapacantos de aluminio.
M2	Idem Me1 de 1.80mts de largo.

Todas las medidas deberan ser verificadas en obra.

DIRECCIÓN PROVINCIAL DE ARQUITECTURA
Ministerio de Infraestructura y servicios públicos.

BUENOS AIRES PROVINCIA

ANTEPROYECTO:
Ministerio de salud.
Departamento de recursos físicos en salud.
DOCUMENTACIÓN PARA PLIEGO LICITATORIO.
DIRECCIÓN PROVINCIAL DE ARQUITECTURA.

OBRA:

POSTA SANITARIA Nro. 3

PARTIDO: Tres de Febrero - Provincia de Buenos Aires

Director Provincial:
Arq. Adrian La Motta.

Plano:

PLANTA DE MOBILIARIO
ESCALA: 1:100

N de expediente:	Fecha:	N plano:	Total:
	AGOSTO 2018	5	11



Pje. Julio Perez

REFERENCIAS

EVAP.
AA-CC

UNIDAD INTERIOR AIRE ACONDICIONADO F/C 2500 w

CONDEN.

UNIDAD EXTERIOR SOBRE TACOS ANTIVIBRATORIOS

Todas las medidas deberan ser verificadas en obra.

DIRECCIÓN PROVINCIAL DE ARQUITECTURA Ministerio de Infraestructura y servicios públicos.

BUENOS AIRES PROVINCIA

ANTEPROYECTO:

Ministerio de salud.
Departamento de recursos físicos en salud.
DOCUMENTACIÓN PARA PLIEGO LICITATORIO.
DIRECCIÓN PROVINCIAL DE ARQUITECTURA.

OBRA:

POSTA SANITARIA Nro. 3

PARTIDO: Tres de Febrero - Provincia de Buenos Aires

Director Provincial:

Arq. Adrian La Motta.

Plano:

AIRE ACONDICIONADO
ESCALA: 1:100

N de expediente:

Fecha:

AGOSTO 2018

N plano:

6








Total:

11



Pje. Julio Perez

REFERENCIAS

-  T.U.E h= 2.10m
-  T.U.G h= 2.40 m
-  T.U.G DOBLE
-  LUZ DE EMERGENCIA LED TIPO " ATOMLUX"
-  ARTEFACTO DE ILUMINACION LED ø 23CM 12 W
-  ARTEFACTO DE ILUMINACION LED 60x60 18 W
-  REFLECTOR LED BAJO CONSUMO CON SENSOR DE MOV.

Todas las medidas deberan ser verificadas en obra.

DIRECCIÓN PROVINCIAL DE ARQUITECTURA Ministerio de Infraestructura y servicios públicos. BUENOS AIRES PROVINCIA

ANTEPROYECTO:
Ministerio de salud.
Departamento de recursos físicos en salud.
DOCUMENTACIÓN PARA PLIEGO LICITATORIO.
DIRECCIÓN PROVINCIAL DE ARQUITECTURA.

OBRA:


POSTA SANITARIA Nro. 3

PARTIDO: Tres de Febrero - Provincia de Buenos Aires

Director Provincial:
Arq. Adrian La Motta.

Plano:
ARTEFACTOS DE ILUMINACION Y TOMAS
ESCALA: 1:100

N de expediente:	Fecha:	N plano:	Total:
	AGOSTO 2018	7	11

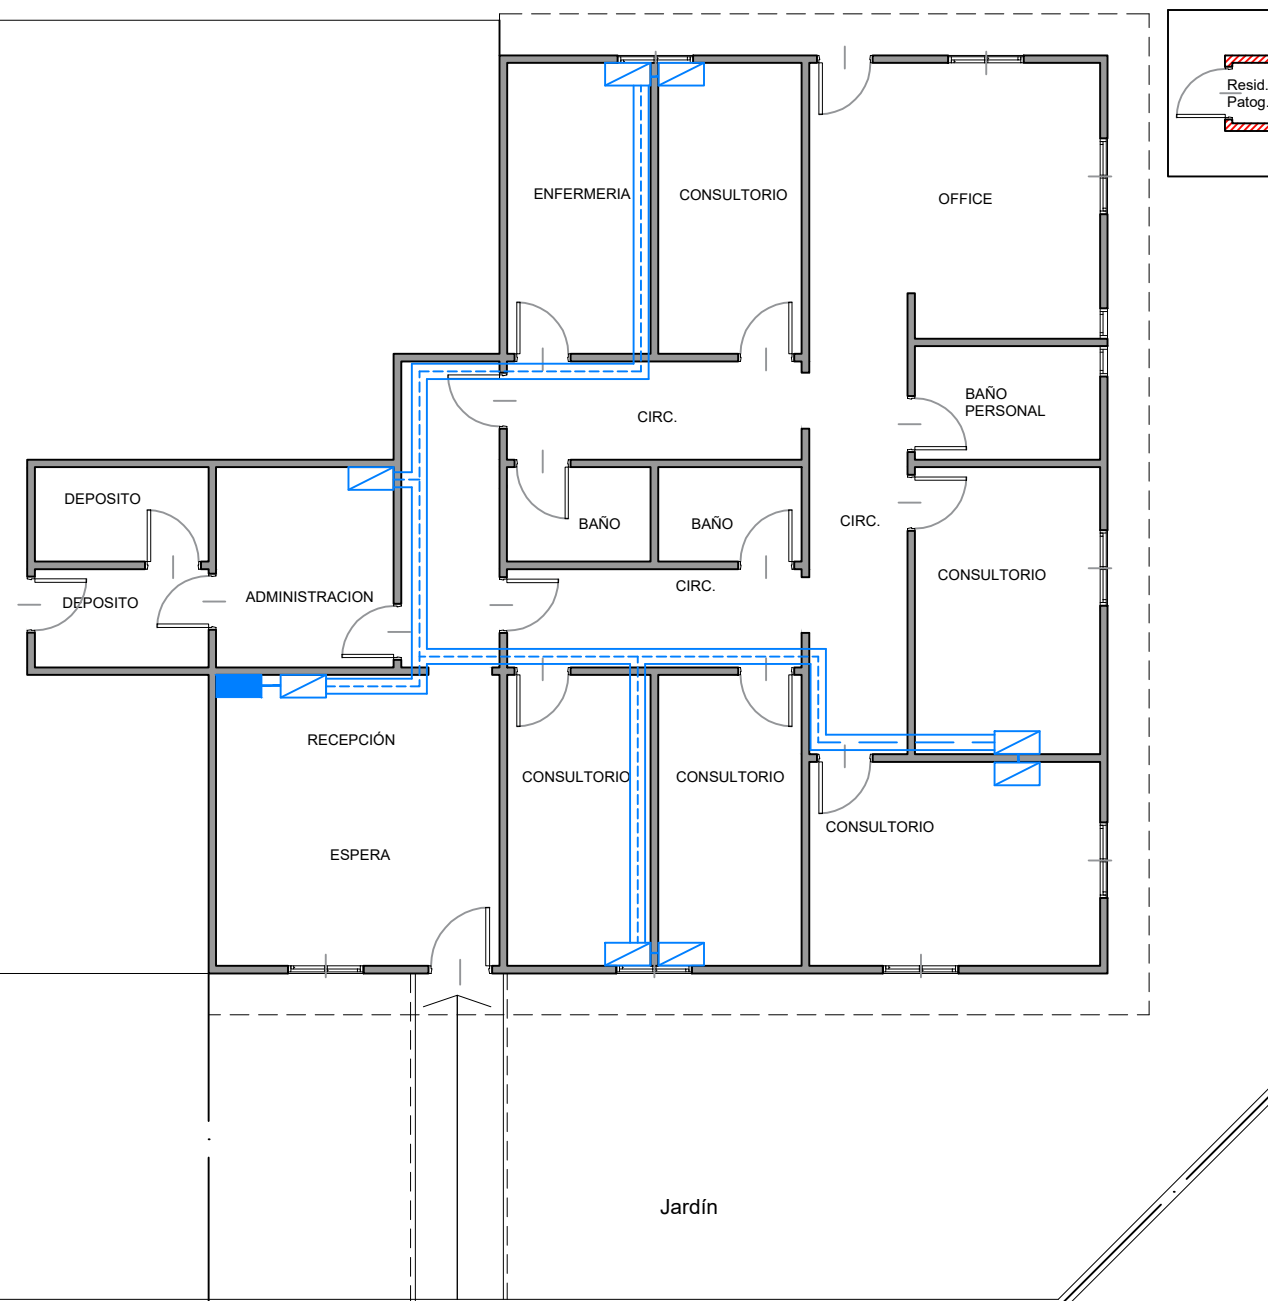

Pje. Julio Perez

REFERENCIAS	
	BANDEJA PASA CABLE PERFORADA
	PUESTO DE DATOS
	RACKS

Todas las medidas deberan ser verificadas en obra.

DIRECCIÓN PROVINCIAL DE ARQUITECTURA
Ministerio de Infraestructura y servicios públicos.
BUENOS AIRES PROVINCIA

ANTEPROYECTO:
Ministerio de salud.
Departamento de recursos físicos en salud.
DOCUMENTACIÓN PARA PLIEGO LICITATORIO.
DIRECCIÓN PROVINCIAL DE ARQUITECTURA.

OBRA:

POSTA SANITARIA Nro. 3


PARTIDO: Tres de Febrero - Provincia de Buenos Aires

Director Provincial:
Arq. Adrian La Motta.


Plano:

RED DE DATOS
ESCALA: 1:100

N de expediente:	Fecha:	N plano:	Total:
	AGOSTO 2018	8	11

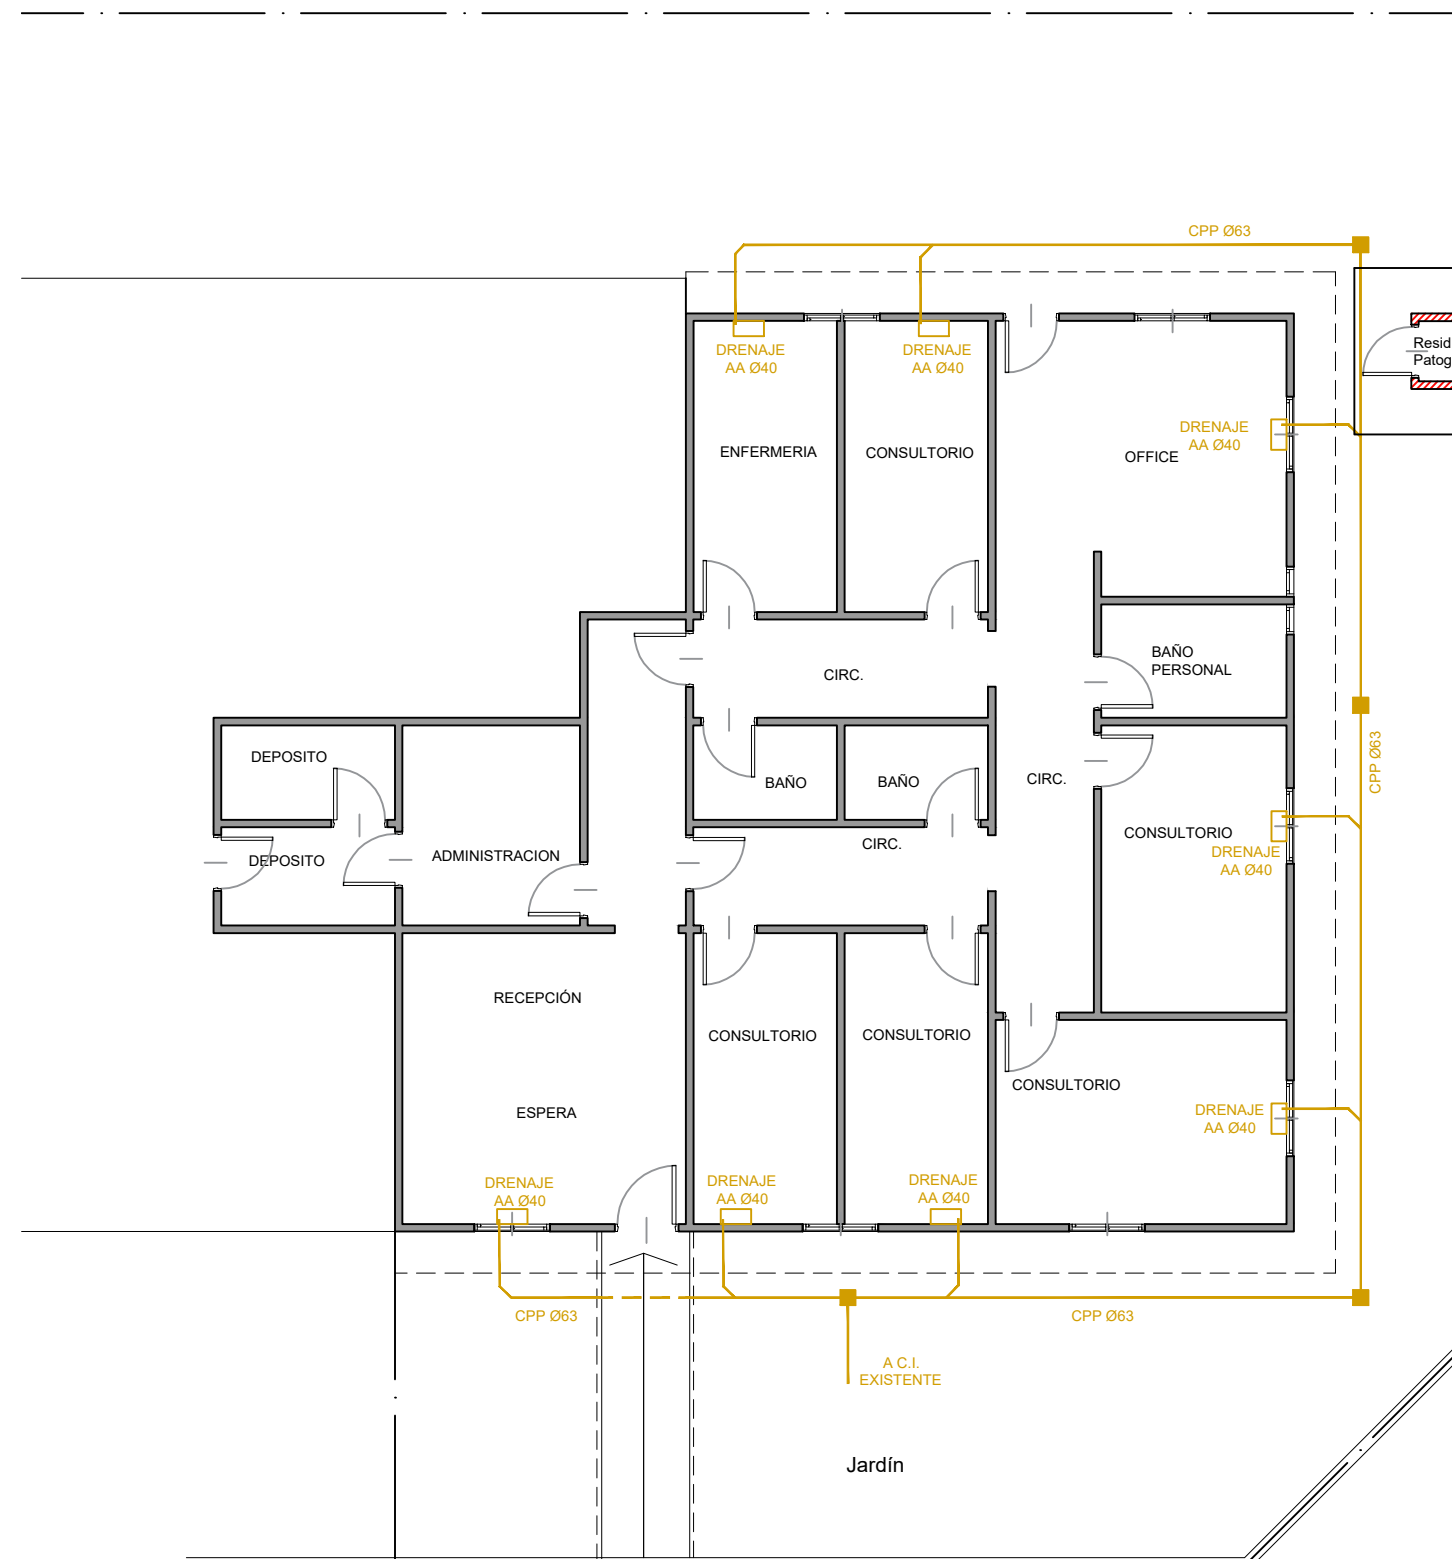

Pje. Julio Perez

REFERENCIAS	
	BOCA DE ACCESO 20x20

Todas las medidas deberan ser verificadas en obra.

DIRECCIÓN PROVINCIAL DE ARQUITECTURA
Ministerio de Infraestructura y servicios públicos.
BUENOS AIRES PROVINCIA

ANTEPROYECTO:
Ministerio de salud.
Departamento de recursos físicos en salud.
DOCUMENTACIÓN PARA PLIEGO LICITATORIO.
DIRECCIÓN PROVINCIAL DE ARQUITECTURA.

OBRA:

POSTA SANITARIA Nro. 3

PARTIDO: Tres de Febrero - Provincia de Buenos Aires

Director Provincial:
Arq. Adrian La Motta.

Plano:
IS - DESAGUE A.A.
ESCALA: 1:100

N de expediente:	Fecha:	N plano:	Total:
	AGOSTO 2018	9	11



Pje. Julio Perez


Calle Ntra. Sra. del Loreto

SEÑALÉTICA SEGUN NORMAS IRAM




Texto "Salida" en tipografía similar a la indicada color blanco sobre fondo verde

A mín = 50
H mín = 100

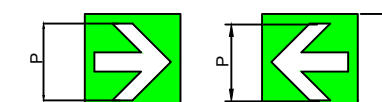

Texto "Salida de emergencia" en tipografía similar a la indicada color blanco sobre fondo verde

A mín = 50 C mín = 10
B mín = 20 H mín = 100

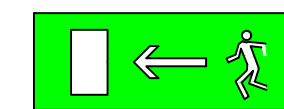


P mín = 70
H mín = 100

EXTINTORES PORTATILES

Además de la señalización del matafuego, para que sea visto desde lejos se debe colocar una señal adicional a una altura de 2 o 2,5 m. respecto del nivel de piso



Para señalizar la ubicación de un matafuego se debe colocar una chapa baliza, tal como lo muestra la figura siguiente. Esta es una superficie con franjas inclinadas en 45 ° respecto de la horizontal blancas y rojas de 10 cm de ancho. La parte superior de la chapa deber estar ubicada a 1,20 a 1,50 metros respecto del nivel de piso.

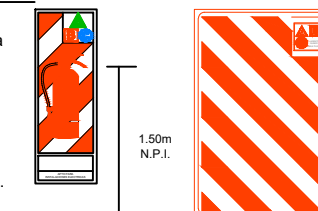

Todas las medidas deberan ser verificadas en obra.

DIRECCIÓN PROVINCIAL DE ARQUITECTURA Ministerio de Infraestructura y servicios públicos.

BUENOS AIRES PROVINCIA

ANTEPROYECTO:

Ministerio de salud.
Departamento de recursos físicos en salud.
DOCUMENTACIÓN PARA PLIEGO LICITATORIO.
DIRECCIÓN PROVINCIAL DE ARQUITECTURA.

OBRA:

POSTA SANITARIA Nro. 3

PARTIDO: Tres de Febrero - Provincia de Buenos Aires

Director Provincial:

Arq. Adrian La Motta.

Plano:

MEDIOS DE ESCAPE

ESCALA: 1:100

N de expediente:

Fecha:



AGOSTO 2018

N plano:

Total:

10

11

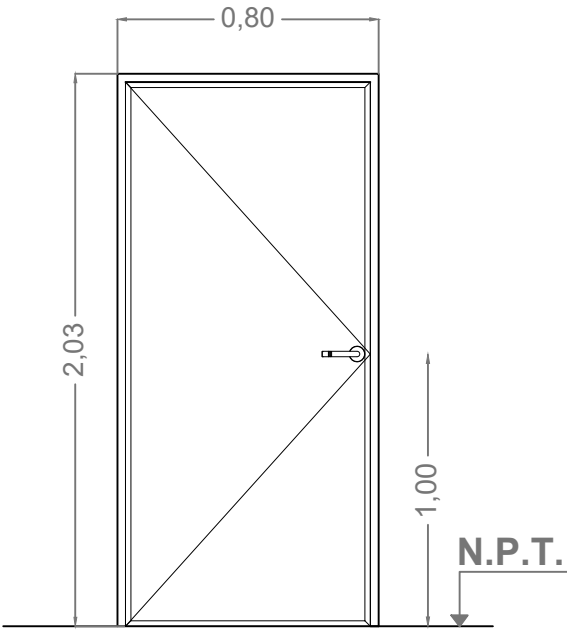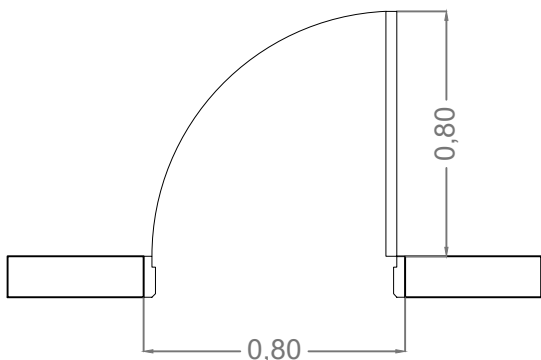TIPOS		P1	CANTIDAD	DERECHA	IZQUIERDA
			1	1	-
<div>   </div> <p>Todas las medidas deberan ser verificadas en obra.</p>					
LOCAL		CONSULTORIOS Y SUM			
ESPECIFICACIONES	MARCOS	Marco de chapa doblada DWG N°16, 30mm x 150mm.			
	HOJAS	Hoja tipo placa de cedro de primera calidad 45 mm de espesor, revestida en melaminico blanco semimate de 1 mm de espesor, cantonera de cedro			
	SISTEMA	Puerta de una hoja de abrir			
	HERRAJES	3 pomelas mixtas reforzadas de hierro. Cerradura de embutir, cilindro unicabo para puerta de int. Manija doble balancin, doble platil, recta pesada, bocallaves y rosetas circulares.			
	PINTURA	Marco: Convertidor de oxido, esmalte sintetico blanco.			
<p align="center">DIRECCIÓN PROVINCIAL DE ARQUITECTURA Ministerio de Infraestructura y servicios públicos.</p>					
BUENOS AIRES PROVINCIA			OBRA: Posta Sanitaria N°3		
ANTEPROYECTO: Ministerio de salud. Departamento de recursos físicos en salud. DOCUMENTACIÓN PARA PLIEGO LICITATORIO. DIRECCIÓN PROVINCIAL DE ARQUITECTURA.			PARTIDO: Tres de Febrero - Provincia de Buenos Aires		
			UBICACION: Pje. Julio Perez y Nuestra Señora de Loreto		
			PLANO : Planilla de Carpinterias		
N de expediente:		Fecha: AGOSTO 2018	N plano: 11	Total: 11	Director Provincial: Arq. Adrian La Motta.

DOCUMENTACIÓN GRÁFICA

CAPS Nº 7


TRES DE FEBRERO – GRUPO 2.6a



IMÁGEN SATELITAL SECTOR



IMÁGEN INGRESO

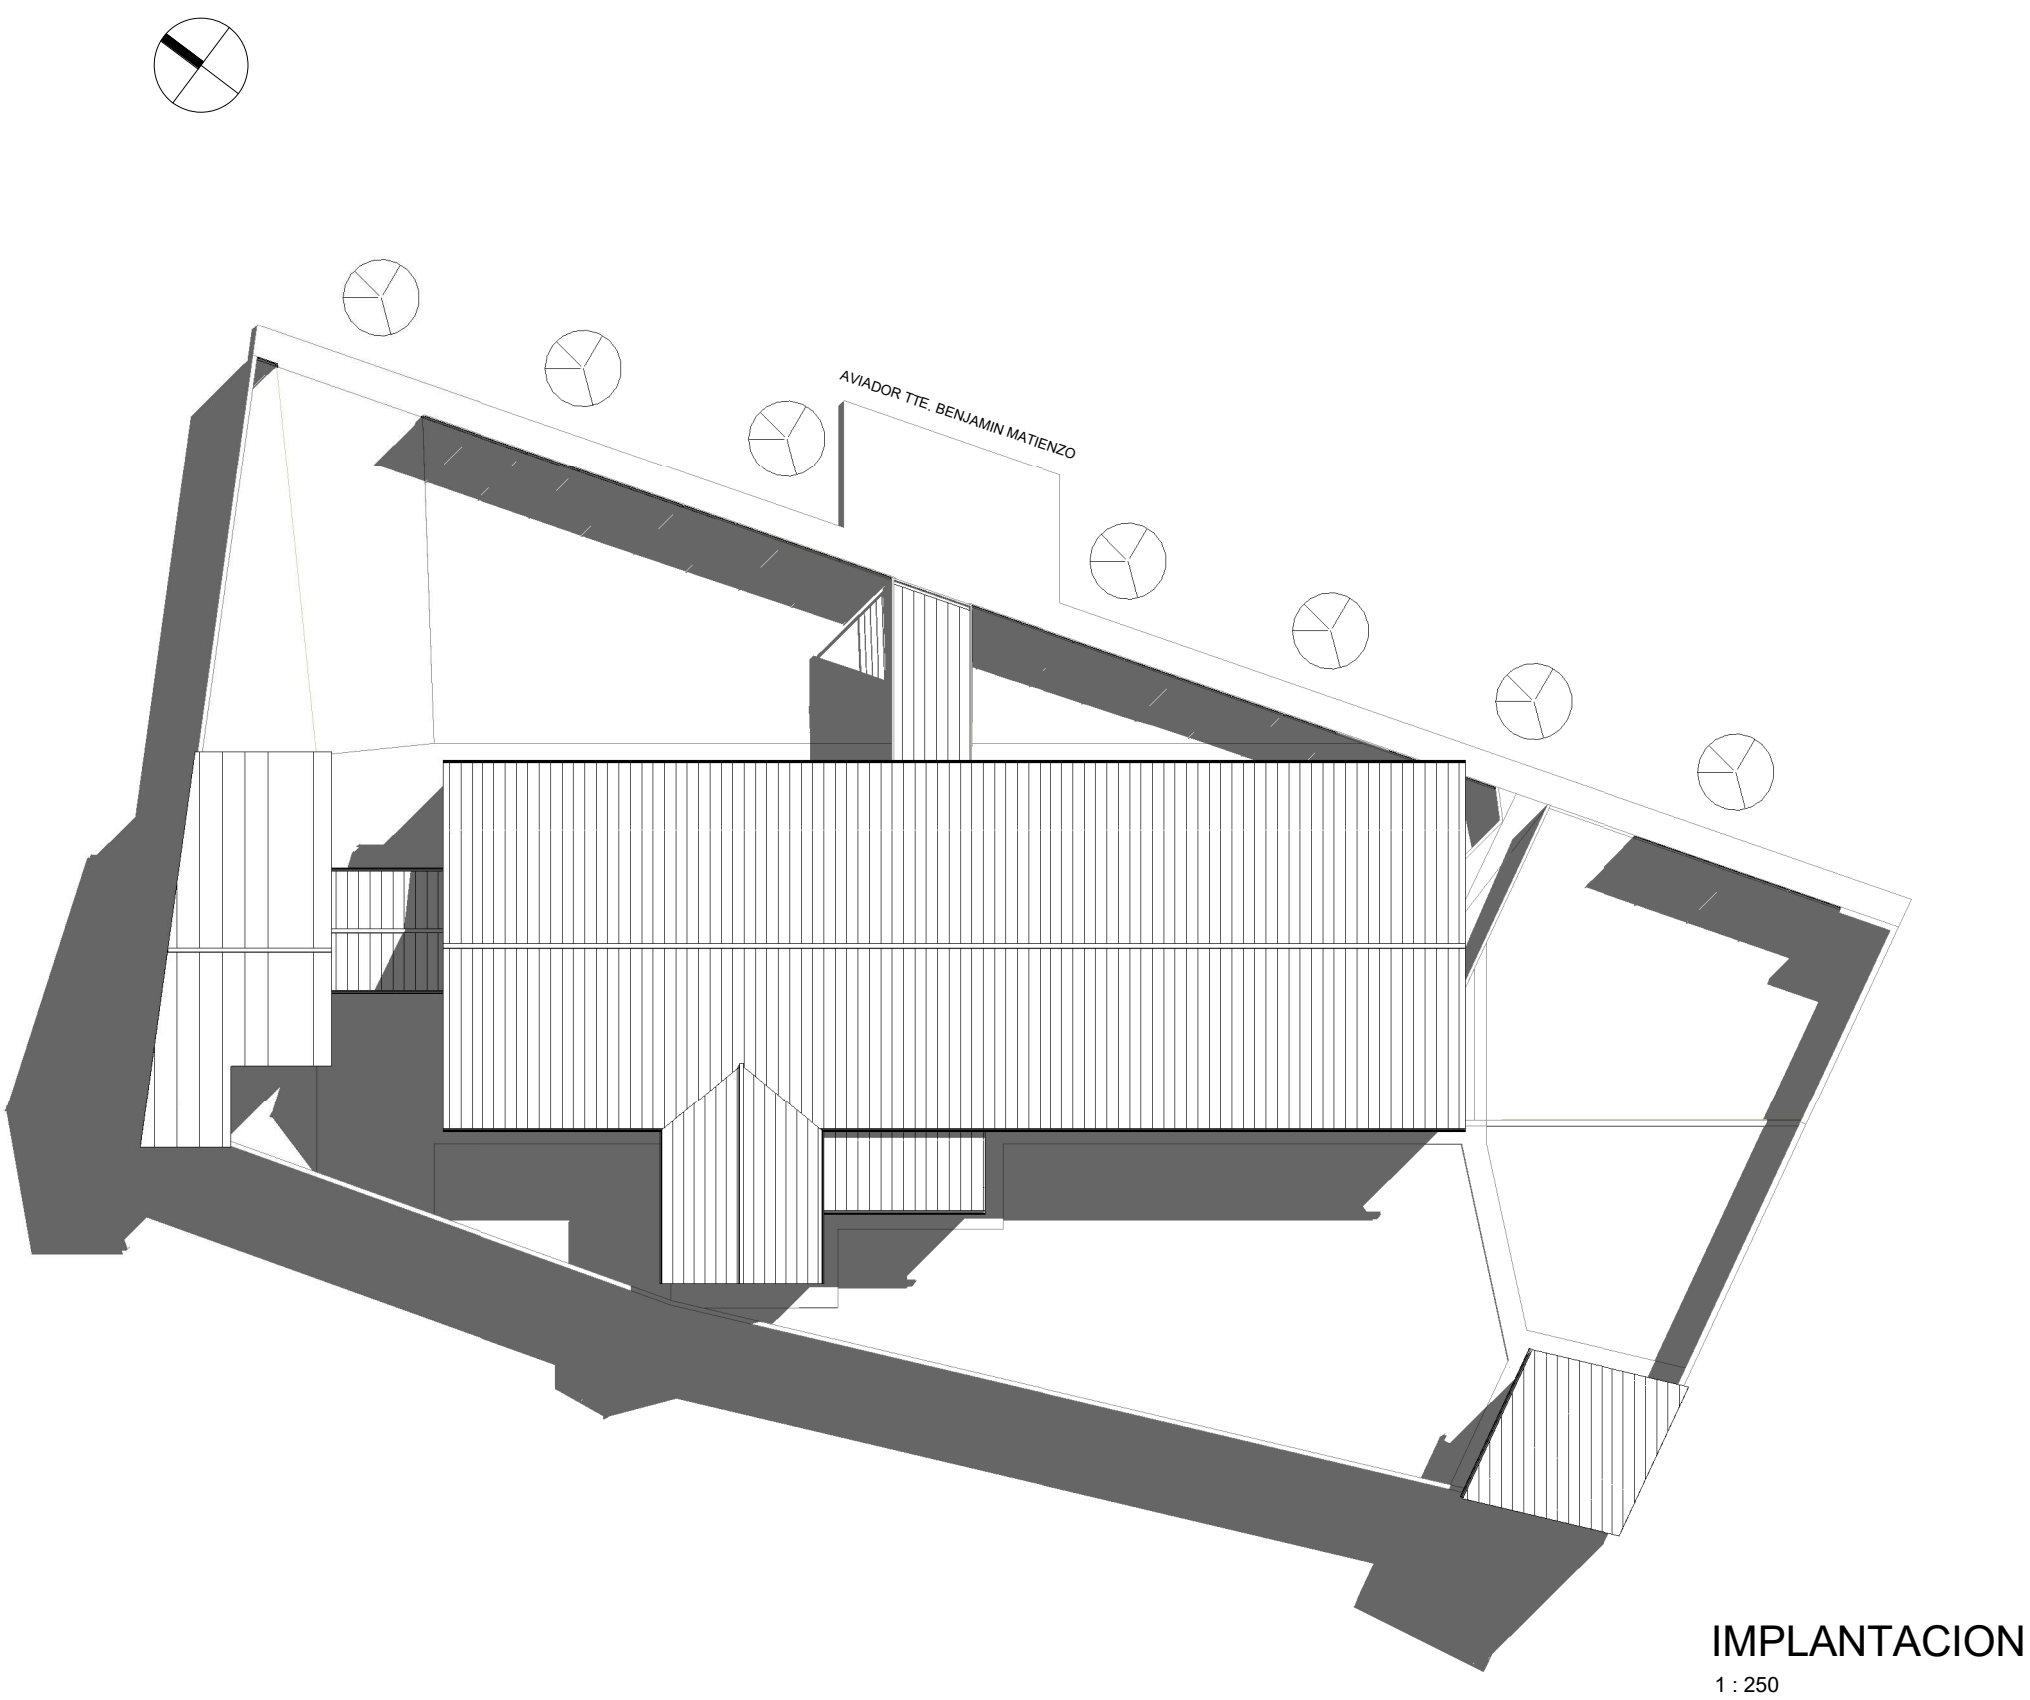

DOCUMENTACIÓN PARA LICITACION NO APTA PARA CONSTRUCCION
TODAS LAS MEDIDAS DEBERAN SER VERIFICADAS EN OBRs

DIRECCIÓN PROVINCIAL DE ARQUITECTURA
MINISTERIO DE INFRAESTRUCTURA Y SERVICIOS PÚBLICOS

BUENOS AIRES PROVINCIA

PROYECTO:
MINISTERIO DE SALUD
DEPARTAMENTO DE RECURSOS FÍSICOS EN SALUD
DOCUMENTACIÓN PARA PLIEGO LICITATORIO:

OBRA: **CAP Nº7**



LOCALIDAD: CIUDAD JARDIN
PARTIDO: 3 DE FEBRERO

DIRECTOR PROVINCIAL:
ARQ- ADRIÁN LA MOTTA

PLANO DE:
IMPLANTACION

ESCALA: SIN ESCALA

Nº EXPEDIENTE	AÑO	Nº PLANO	TOTAL
-	2018	01	22

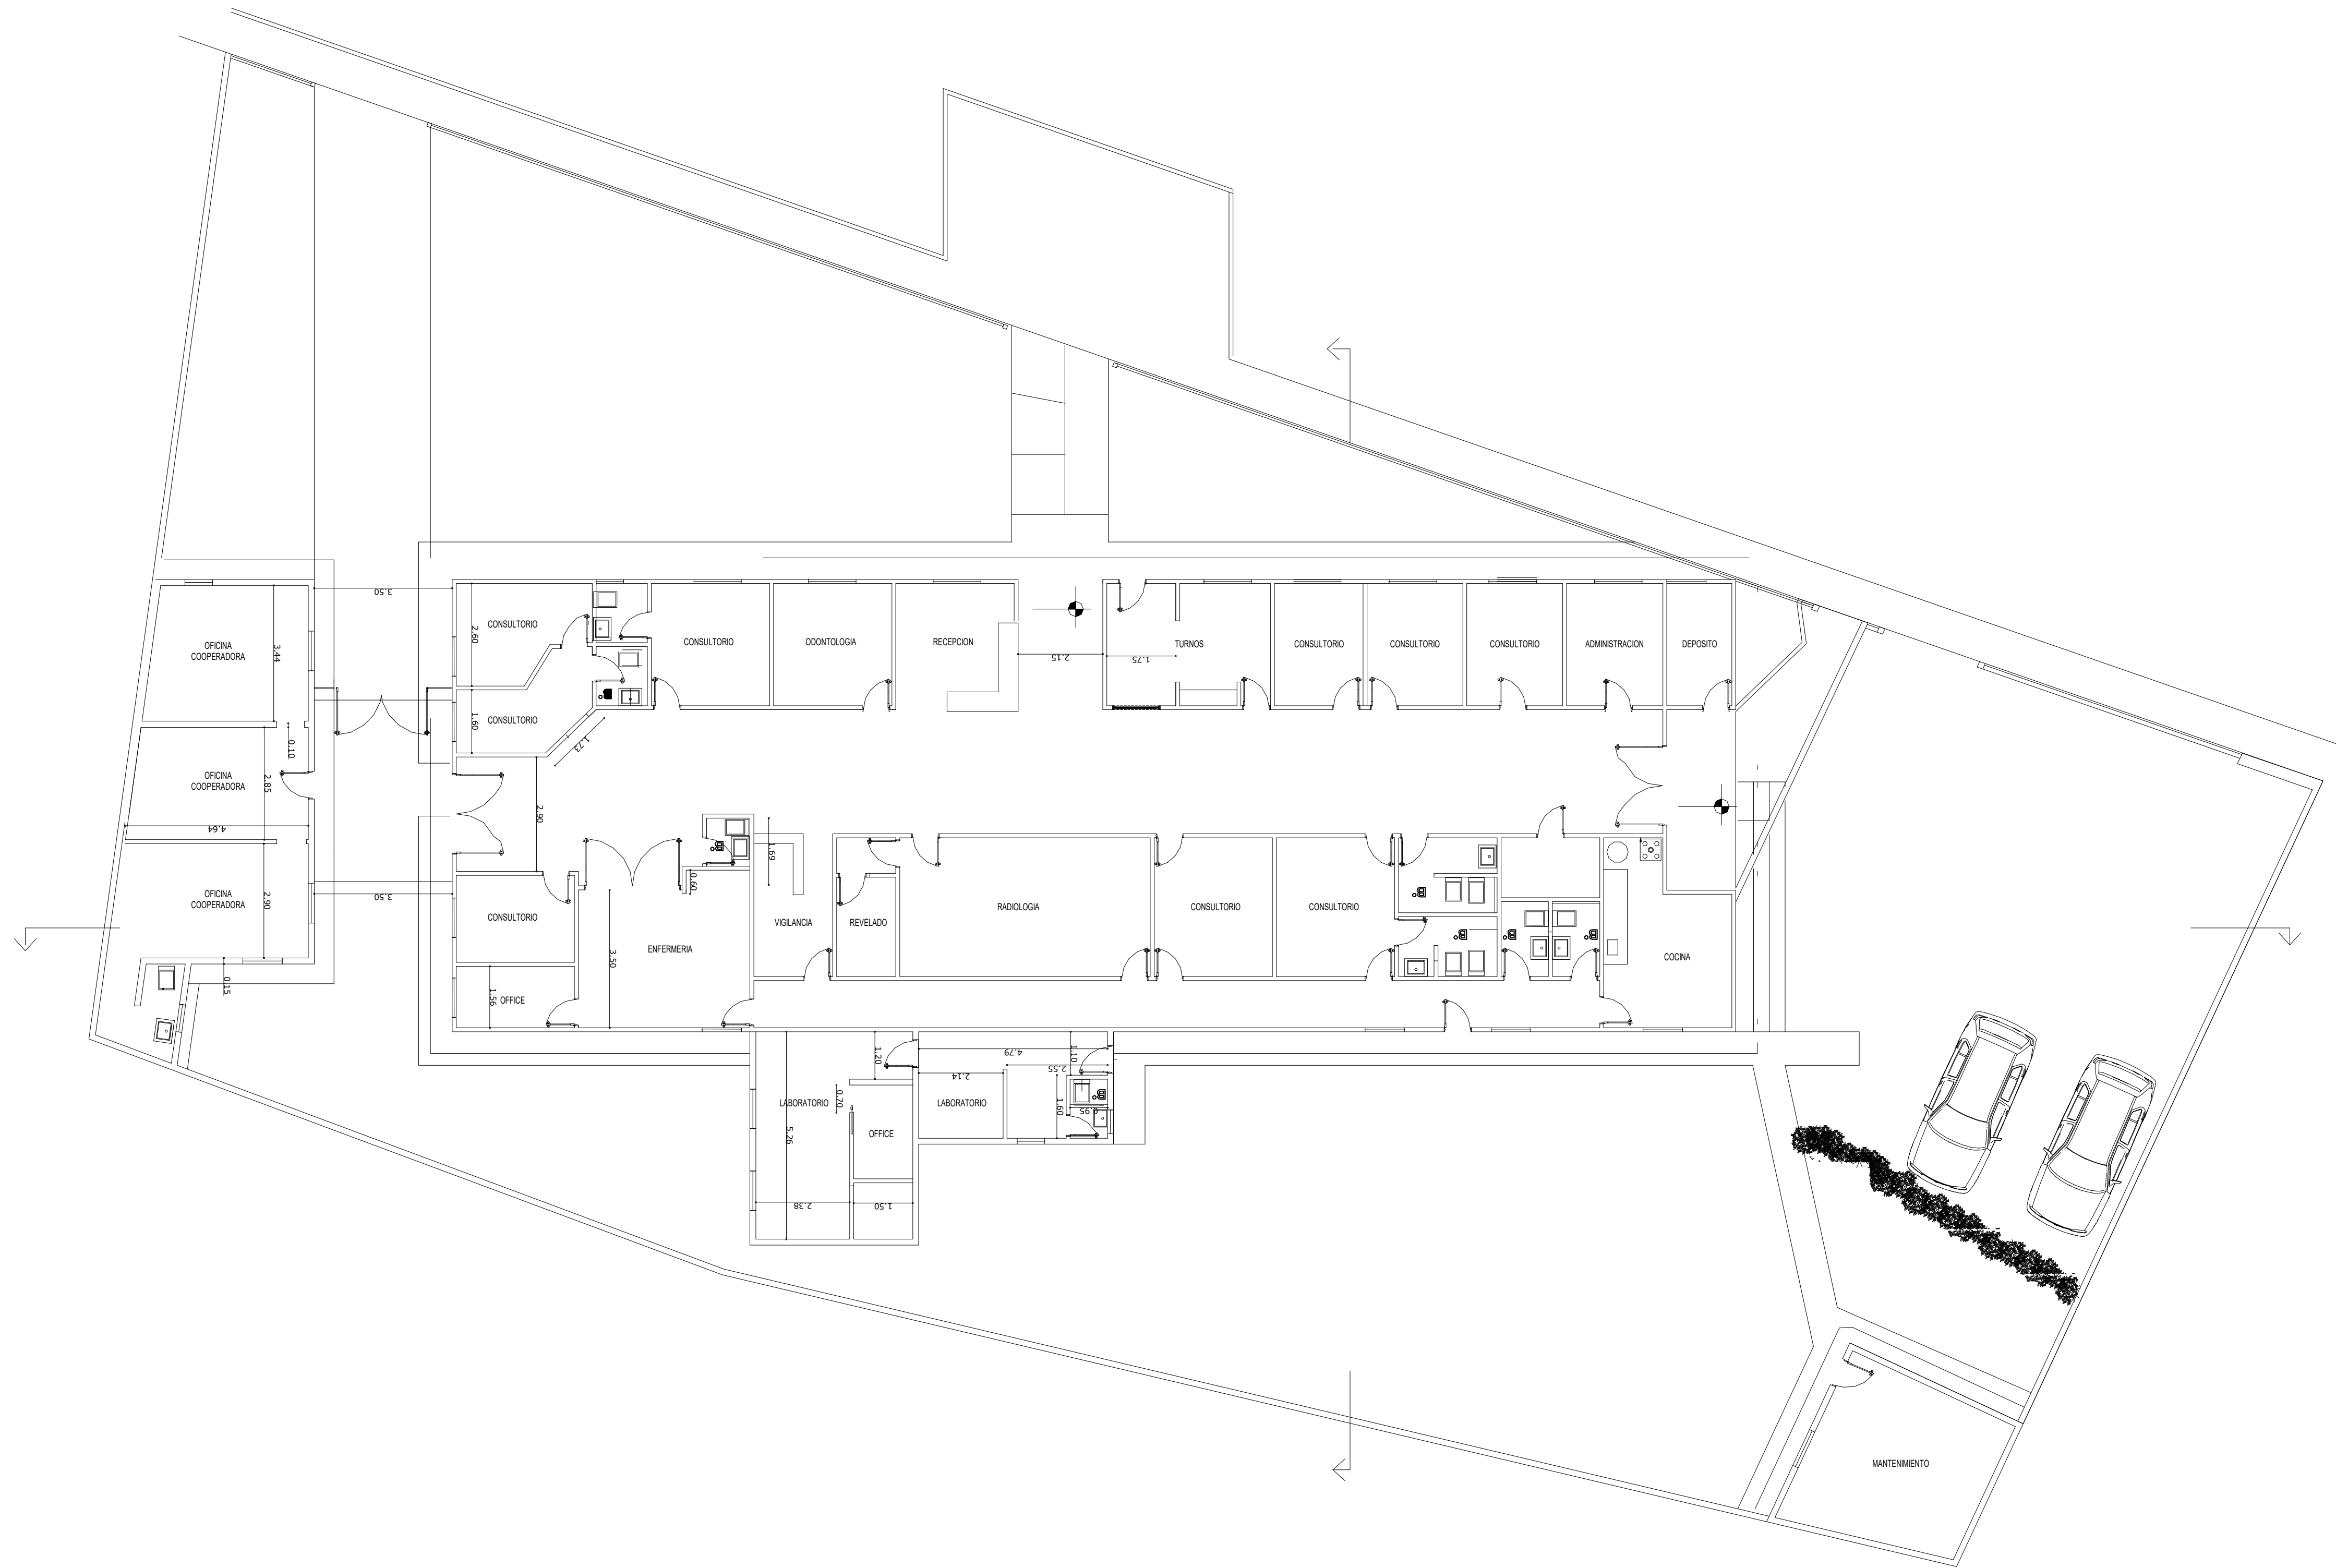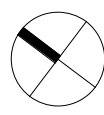

ARQUITECTURA EXISTENTE
1 : 100

DOCUMENTACIÓN PARA LICITACION NO APTA PARA CONSTRUCCION
TODAS LAS MEDIDAS DEBERAN SER VERIFICADAS EN OBRA

DIRECCIÓN PROVINCIAL DE ARQUITECTURA
MINISTERIO DE INFRAESTRUCTURA Y SERVICIOS PÚBLICOS

BUENOS AIRES PROVINCIA

PROYECTO:
MINISTERIO DE SALUD
DEPARTAMENTO DE RECURSOS FÍSICOS EN SALUD
DOCUMENTACIÓN PARA PLIEGO LICITATORIO:

OBRA: CAP Nº7


LOCALIDAD: CIUDAD JARDIN
PARTIDO: 3 DE FEBRERO

DIRECTOR PROVINCIAL:
ARQ- ADRIÁN LA MOTTA


PLANO DE:
PLANOS DE ARQUITECTURA
EXISTENTE

ESCALA: 1 : 100

Nº EXPEDIENTE	AÑO	Nº PLANO	TOTAL
-	2018	02	22

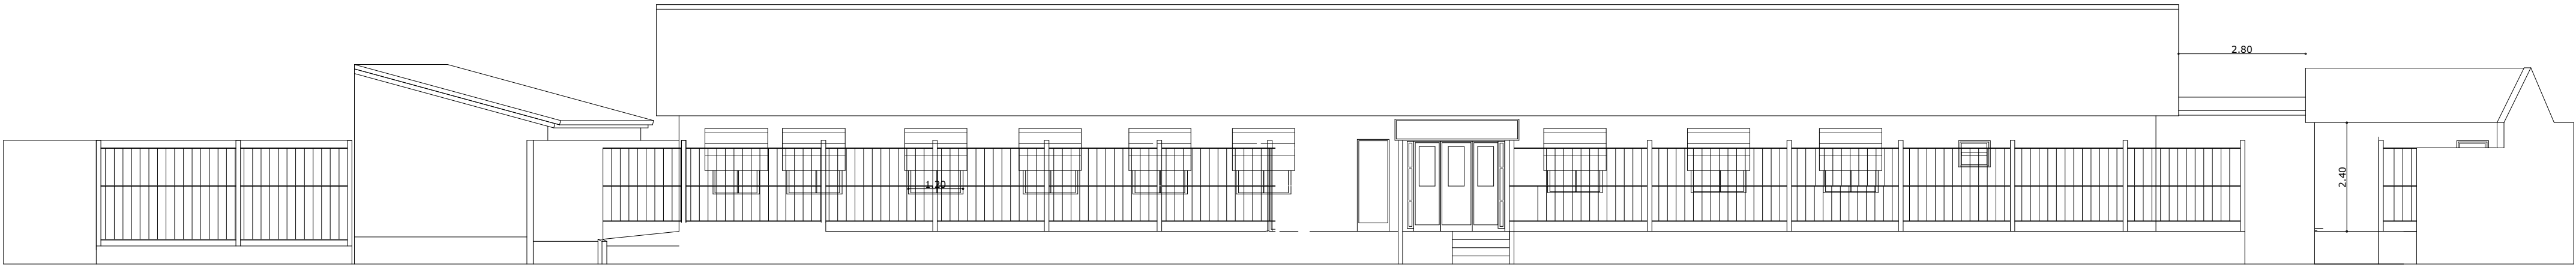

FACHADA EXISTENTE

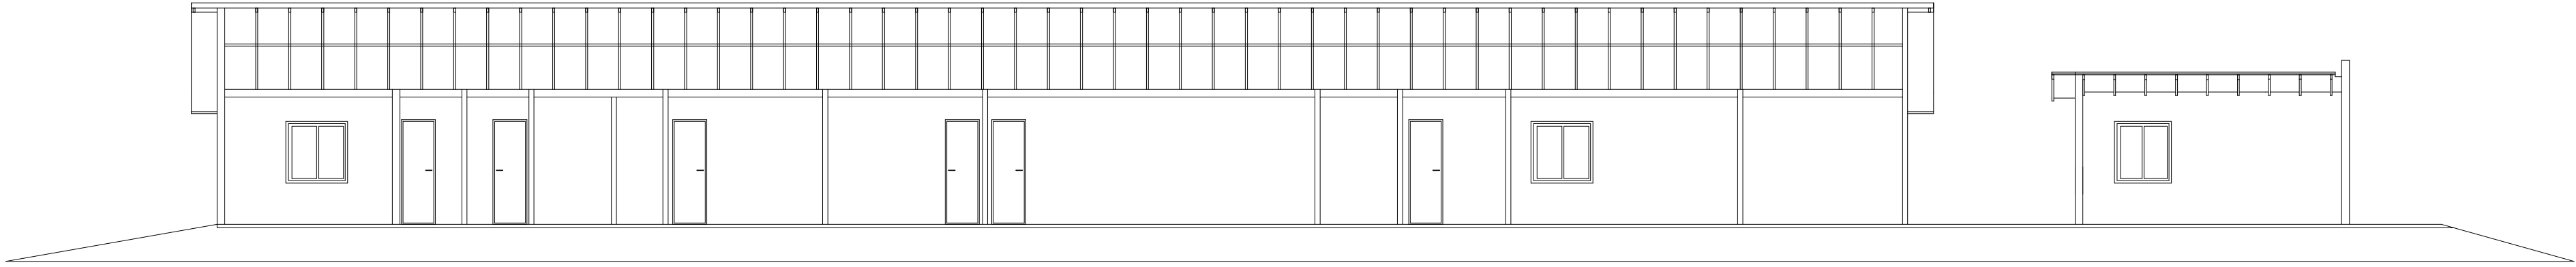

CORTE A -A

ARQUITECTURA EXISTENTE - VISTAS
1 : 100

DOCUMENTACIÓN PARA LICITACION NO APTA PARA CONSTRUCCION
TODAS LAS MEDIDAS DEBERAN SER VERIFICADAS EN OBRA

DIRECCIÓN PROVINCIAL DE ARQUITECTURA
MINISTERIO DE INFRAESTRUCTURA Y SERVICIOS PÚBLICOS

BUENOS AIRES PROVINCIA

PROYECTO:
MINISTERIO DE SALUD
DEPARTAMENTO DE RECURSOS FÍSICOS EN SALUD
DOCUMENTACIÓN PARA PLIEGO LICITATORIO:

OBRA: CAP Nº7



LOCALIDAD: CIUDAD JARDIN
PARTIDO: 3 DE FEBRERO

DIRECTOR PROVINCIAL:
ARQ- ADRIÁN LA MOTTA

PLANO DE:
ARQUITECTURA EXISTENTE-VISTAS

ESCALA: 1 : 100

Nº EXPEDIENTE	AÑO	Nº PLANO	TOTAL
-	2018	03	22

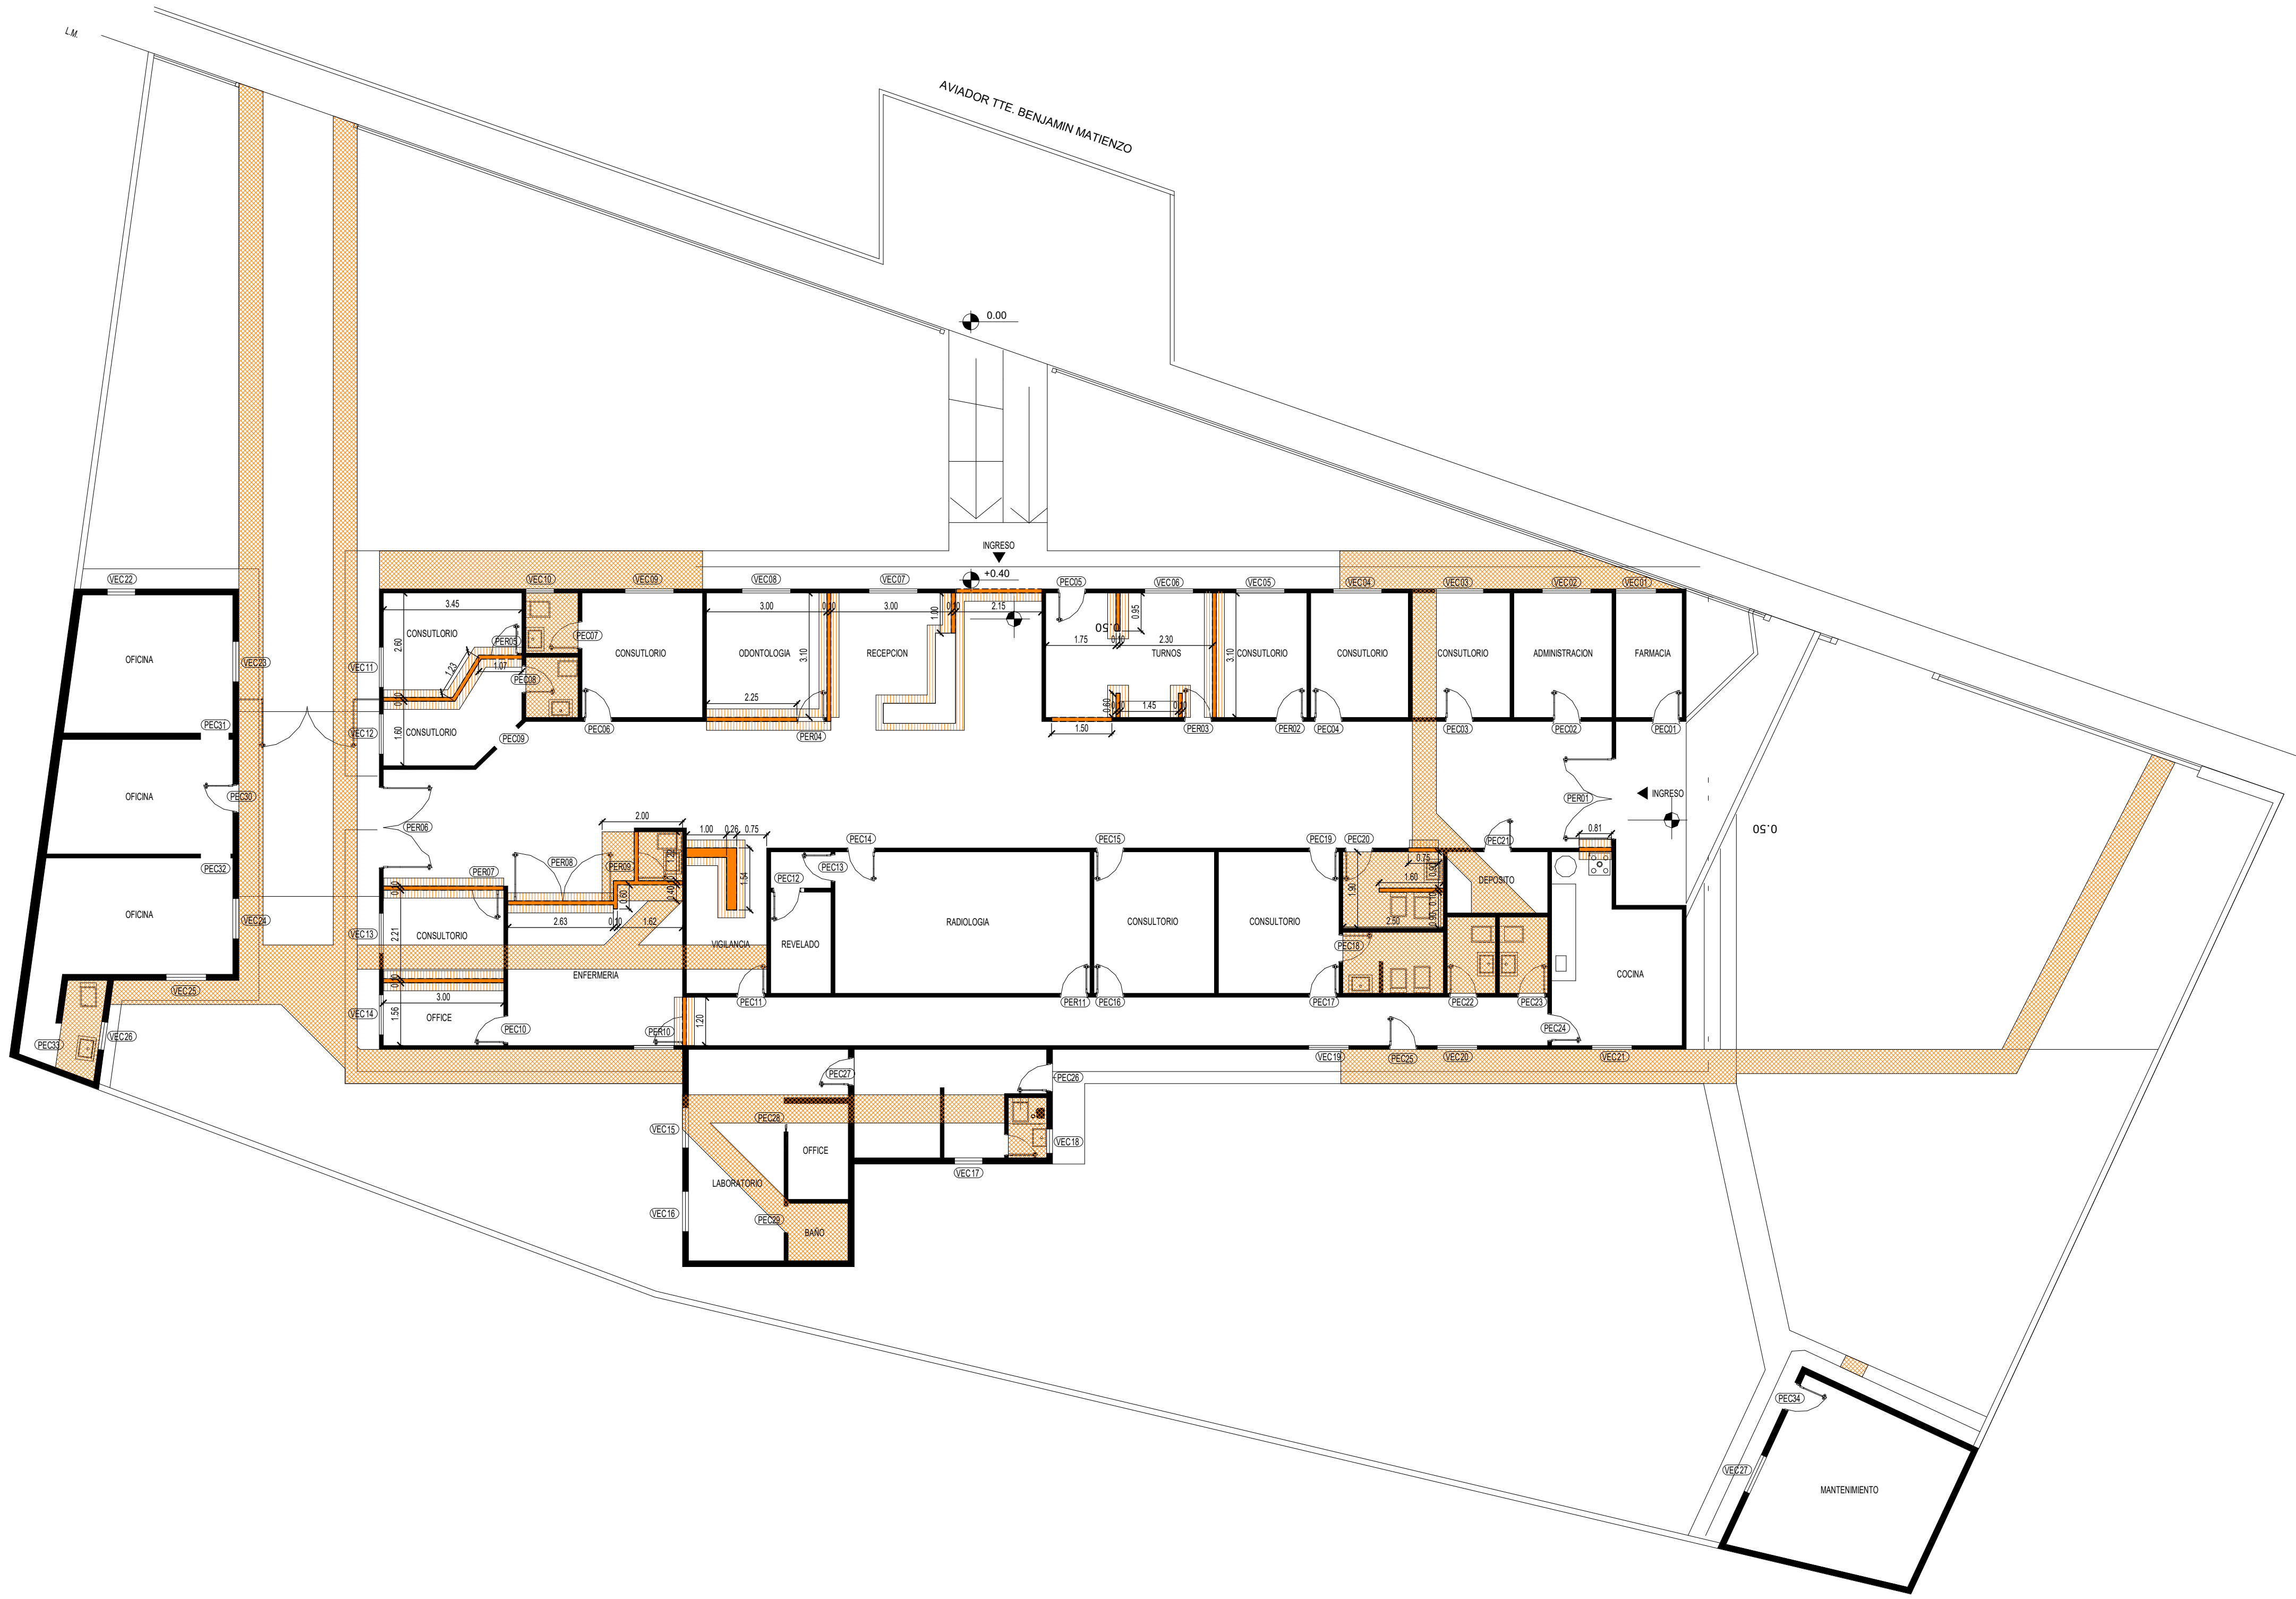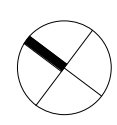

PLANTA DE DEMOLICION
1 : 100

- REFERENCIAS PLANO
- MUROS A DEMOLER
 - CONTRAPISO A DEMOLER
 - PISO A DEMOLER
 - PUERTA EXISTENTE A RETIRAR
 - PUERTA EXISTENTE A CONSERVAR
 - VENTANA EXISTENTE A RETIRAR
 - VENTANA EXISTENTE A CONSERVAR



- SECUENCIA DE TRABAJOS
- PREVIO A LA EJECUCIÓN DE CUALQUIER TRABAJO DEBERÁ RECONOCERSE LA ESTRUCTURA RESISTENTE DE TAL MANERA DE NO AFECTARLA CON LOS TRABAJOS DE DEMOLICIÓN.
- DESMONTE DE: CARPINTERÍAS, HERRERÍAS, ETC.
MAMPARAS
ARTEFACTOS SANITARIOS Y ACCESORIOS
ARTEFACTOS ELÉCTRICOS (ILUMINACIÓN, AIRE ACC, ETC.)
ARTEFACTOS A GAS
CIELORRASOS (PLACAS Y ESTRUCTURAS)
 - DEMOLICIÓN DE TABIQUES
 - DEMOLICIÓN DE PISOS

DOCUMENTACIÓN PARA LICITACION NO APTA PARA CONSTRUCCION
TODAS LAS MEDIDAS DEBERAN SER VERIFICADAS EN OBRA

DIRECCIÓN PROVINCIAL DE ARQUITECTURA
MINISTERIO DE INFRAESTRUCTURA Y SERVICIOS PÚBLICOS

BUENOS AIRES PROVINCIA

PROYECTO: MINISTERIO DE SALUD DEPARTAMENTO DE RECURSOS FÍSICOS EN SALUD DOCUMENTACIÓN PARA PLIEGO LICITATORIO:	OBRA: CAP N°7
DIRECTOR PROVINCIAL: ARQ. ADRIÁN LA MOTTA	LOCALIDAD: CIUDAD JARDIN PARTIDO: 3 DE FEBRERO
PLANO DE: PLANOS DE DEMOLICION	ESCALA: 1 : 100
Nº EXPEDIENTE -	AÑO 2018
Nº PLANO 04	TOTAL 22

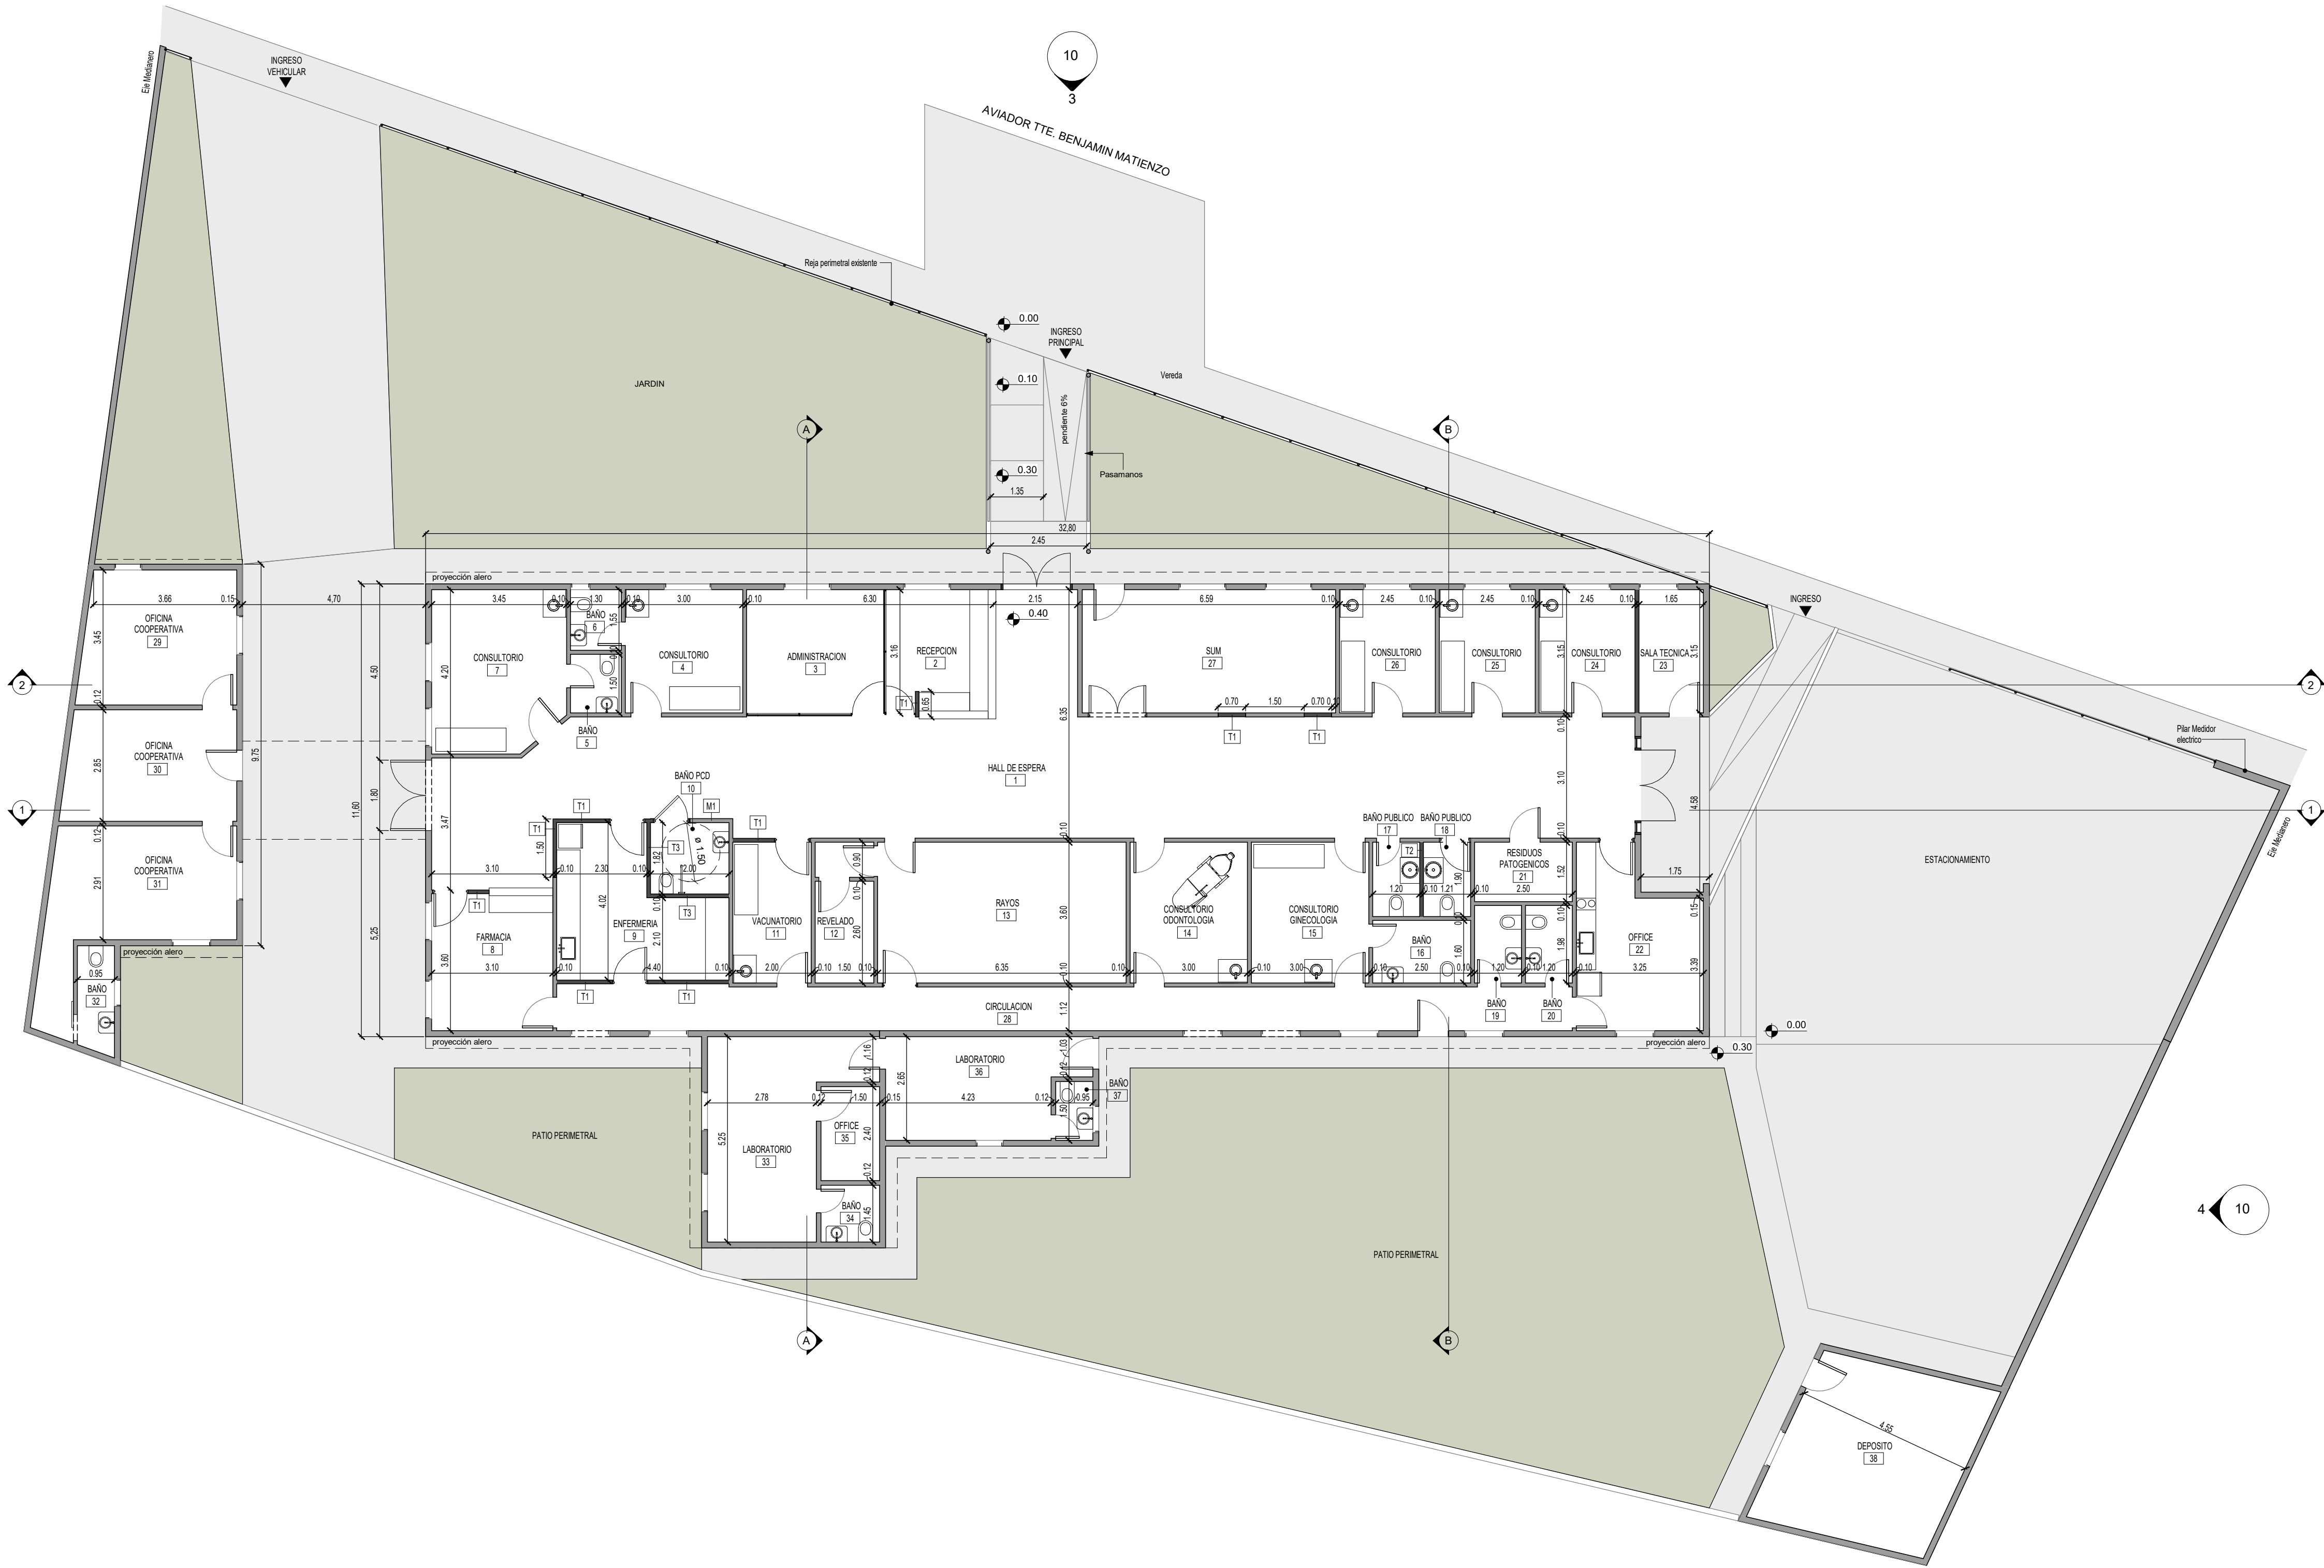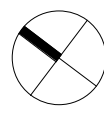

PLANTA BAJA
1 : 100

REFERENCIAS PLANO
EXISTENTE
NUEVO

DESIGNACIÓN DE MUROS	
MARCA	DESCRIPCIÓN
T1	Tabique placa simple-placa doble
T2	Tabique placa resistente humedad ambos lados
T3	Tabique placa resistente humedad-placa reforzada

NOTAS

- LOS SOLADOS EXTERIORES TENDRÁN JUNTAS DE DILATACIÓN CADA 1.00m
- LA VEGETACIÓN EXISTENTE SE CONSERVARÁ Y PROTEGERÁ DURANTE LA OBRA.
- TODAS LAS MEDIDAS Y NIVELES DEBERÁN VERIFICARSE EN OBRA.
- AL NO DISPONER DE UN PLANO DE MENSURA Y NIVELACIÓN LAS COTAS DE NIVELES EXPRESADAS EN EL PLANO SON VALORES DE PROYECTO, DEBIENDO EL CONTRATISTA EJECUTAR EL CORRECTO DRENAJE DE TODO EL PREDIO Y SALVAR LAS DIFERENCIAS DE NIVELES CORRESPONDIENTES.
- LAS REJAS DEL CERRAMIENTO PERIMETRAL DEBERÁN SER REPARADAS O CAMBIADAS SEGÚN EL ESTADO EN EL QUE SE ENCUENTREN, PROCURANDO LA UNIFORMIDAD DE DISEÑO EN TODO EL PERÍMETRO.

DOCUMENTACIÓN PARA LICITACION NO APTA PARA CONSTRUCCION
TODAS LAS MEDIDAS DEBERAN SER VERIFICADAS EN OBRA

DIRECCIÓN PROVINCIAL DE ARQUITECTURA
MINISTERIO DE INFRAESTRUCTURA Y SERVICIOS PÚBLICOS

BUENOS AIRES PROVINCIA

PROYECTO:
MINISTERIO DE SALUD
DEPARTAMENTO DE RECURSOS FÍSICOS EN SALUD
DOCUMENTACIÓN PARA PLIEGO LICITATORIO:

OBRA: CAP N°7


LOCALIDAD: CIUDAD JARDIN
PARTIDO: 3 DE FEBRERO

DIRECTOR PROVINCIAL:
ARQ- ADRIÁN LA MOTTA

PLANO DE:
PLANTA DE ARQUITECTURA

ESCALA: 1 : 100

Nº EXPEDIENTE	AÑO	Nº PLANO	TOTAL
-	2018	05	22

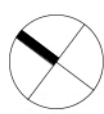

PLANTA BAJA
1 : 100

REFERENCIAS PLANO

- EXISTENTE
- NEW

REFERENCIA SÍMBOLOS

- DESIGNACIÓN DE TIPO DE VENTANA NUEVA A COLOCAR
- DESIGNACIÓN DE TIPO DE VENTANA EXISTENTE
- DESIGNACIÓN DE TIPO DE PUERTA NUEVA A COLOCAR
- DESIGNACIÓN DE TIPO DE PUERTA EXISTENTE
- DESIGNACIÓN DE TIPO DE MESA A COLOCAR

NOTAS



- LOS SOLADOS EXTERIORES TENDRÁN JUNTAS DE DILATACIÓN CADA 1.00m
- LA VEGETACIÓN EXISTENTE SE CONSERVARÁ Y PROTEGERÁ DURANTE LA OBRA.
- TODAS LAS MEDIDAS Y NIVELES DEBERÁN VERIFICARSE EN OBRA.
- AL NO DISPONER DE UN PLANO DE MENSURA Y NIVELACIÓN LAS COTAS DE NIVELES EXPRESADAS EN EL PLANO SON VALORES DE PROYECTO, DEBIENDO EL CONTRATISTA EJECUTAR EL CORRECTO DRENAJE DE TODO EL PREDIO Y SALVAR LAS DIFERENCIAS DE NIVELES CORRESPONDIENTES.
- LAS REJAS DEL CERRAMIENTO PERIMETRAL DEBERÁN SER REPARADAS O CAMBIADAS SEGÚN EL ESTADO EN EL QUE SE ENCUENTREN, PROCURANDO LA UNIFORMIDAD DE DISEÑO EN TODO EL PERÍMETRO.

DOCUMENTACIÓN PARA LICITACION NO APTA PARA CONSTRUCCION
TODAS LAS MEDIDAS DEBERÁN SER VERIFICADAS EN OBRA

DIRECCIÓN PROVINCIAL DE ARQUITECTURA
MINISTERIO DE INFRAESTRUCTURA Y SERVICIOS PÚBLICOS

BUENOS AIRES PROVINCIA

PROYECTO: MINISTERIO DE SALUD DEPARTAMENTO DE RECURSOS FÍSICOS EN SALUD DOCUMENTACIÓN PARA PLIEGO LICITATORIO.	OBRA: CAP N°7
DIRECTOR PROVINCIAL: ARQ. ADRIÁN LA MOTTA	LOCALIDAD: CIUDAD JARDIN PARTIDO: 3 DE FEBRERO
PLANO DE: PLANTA ARQUITECTURA CARPINTERIA Y MOBILIARIO	ESCALA: 1 : 100
Nº EXPEDIENTE -	AÑO 2018
	Nº PLANO 06
	TOTAL 22

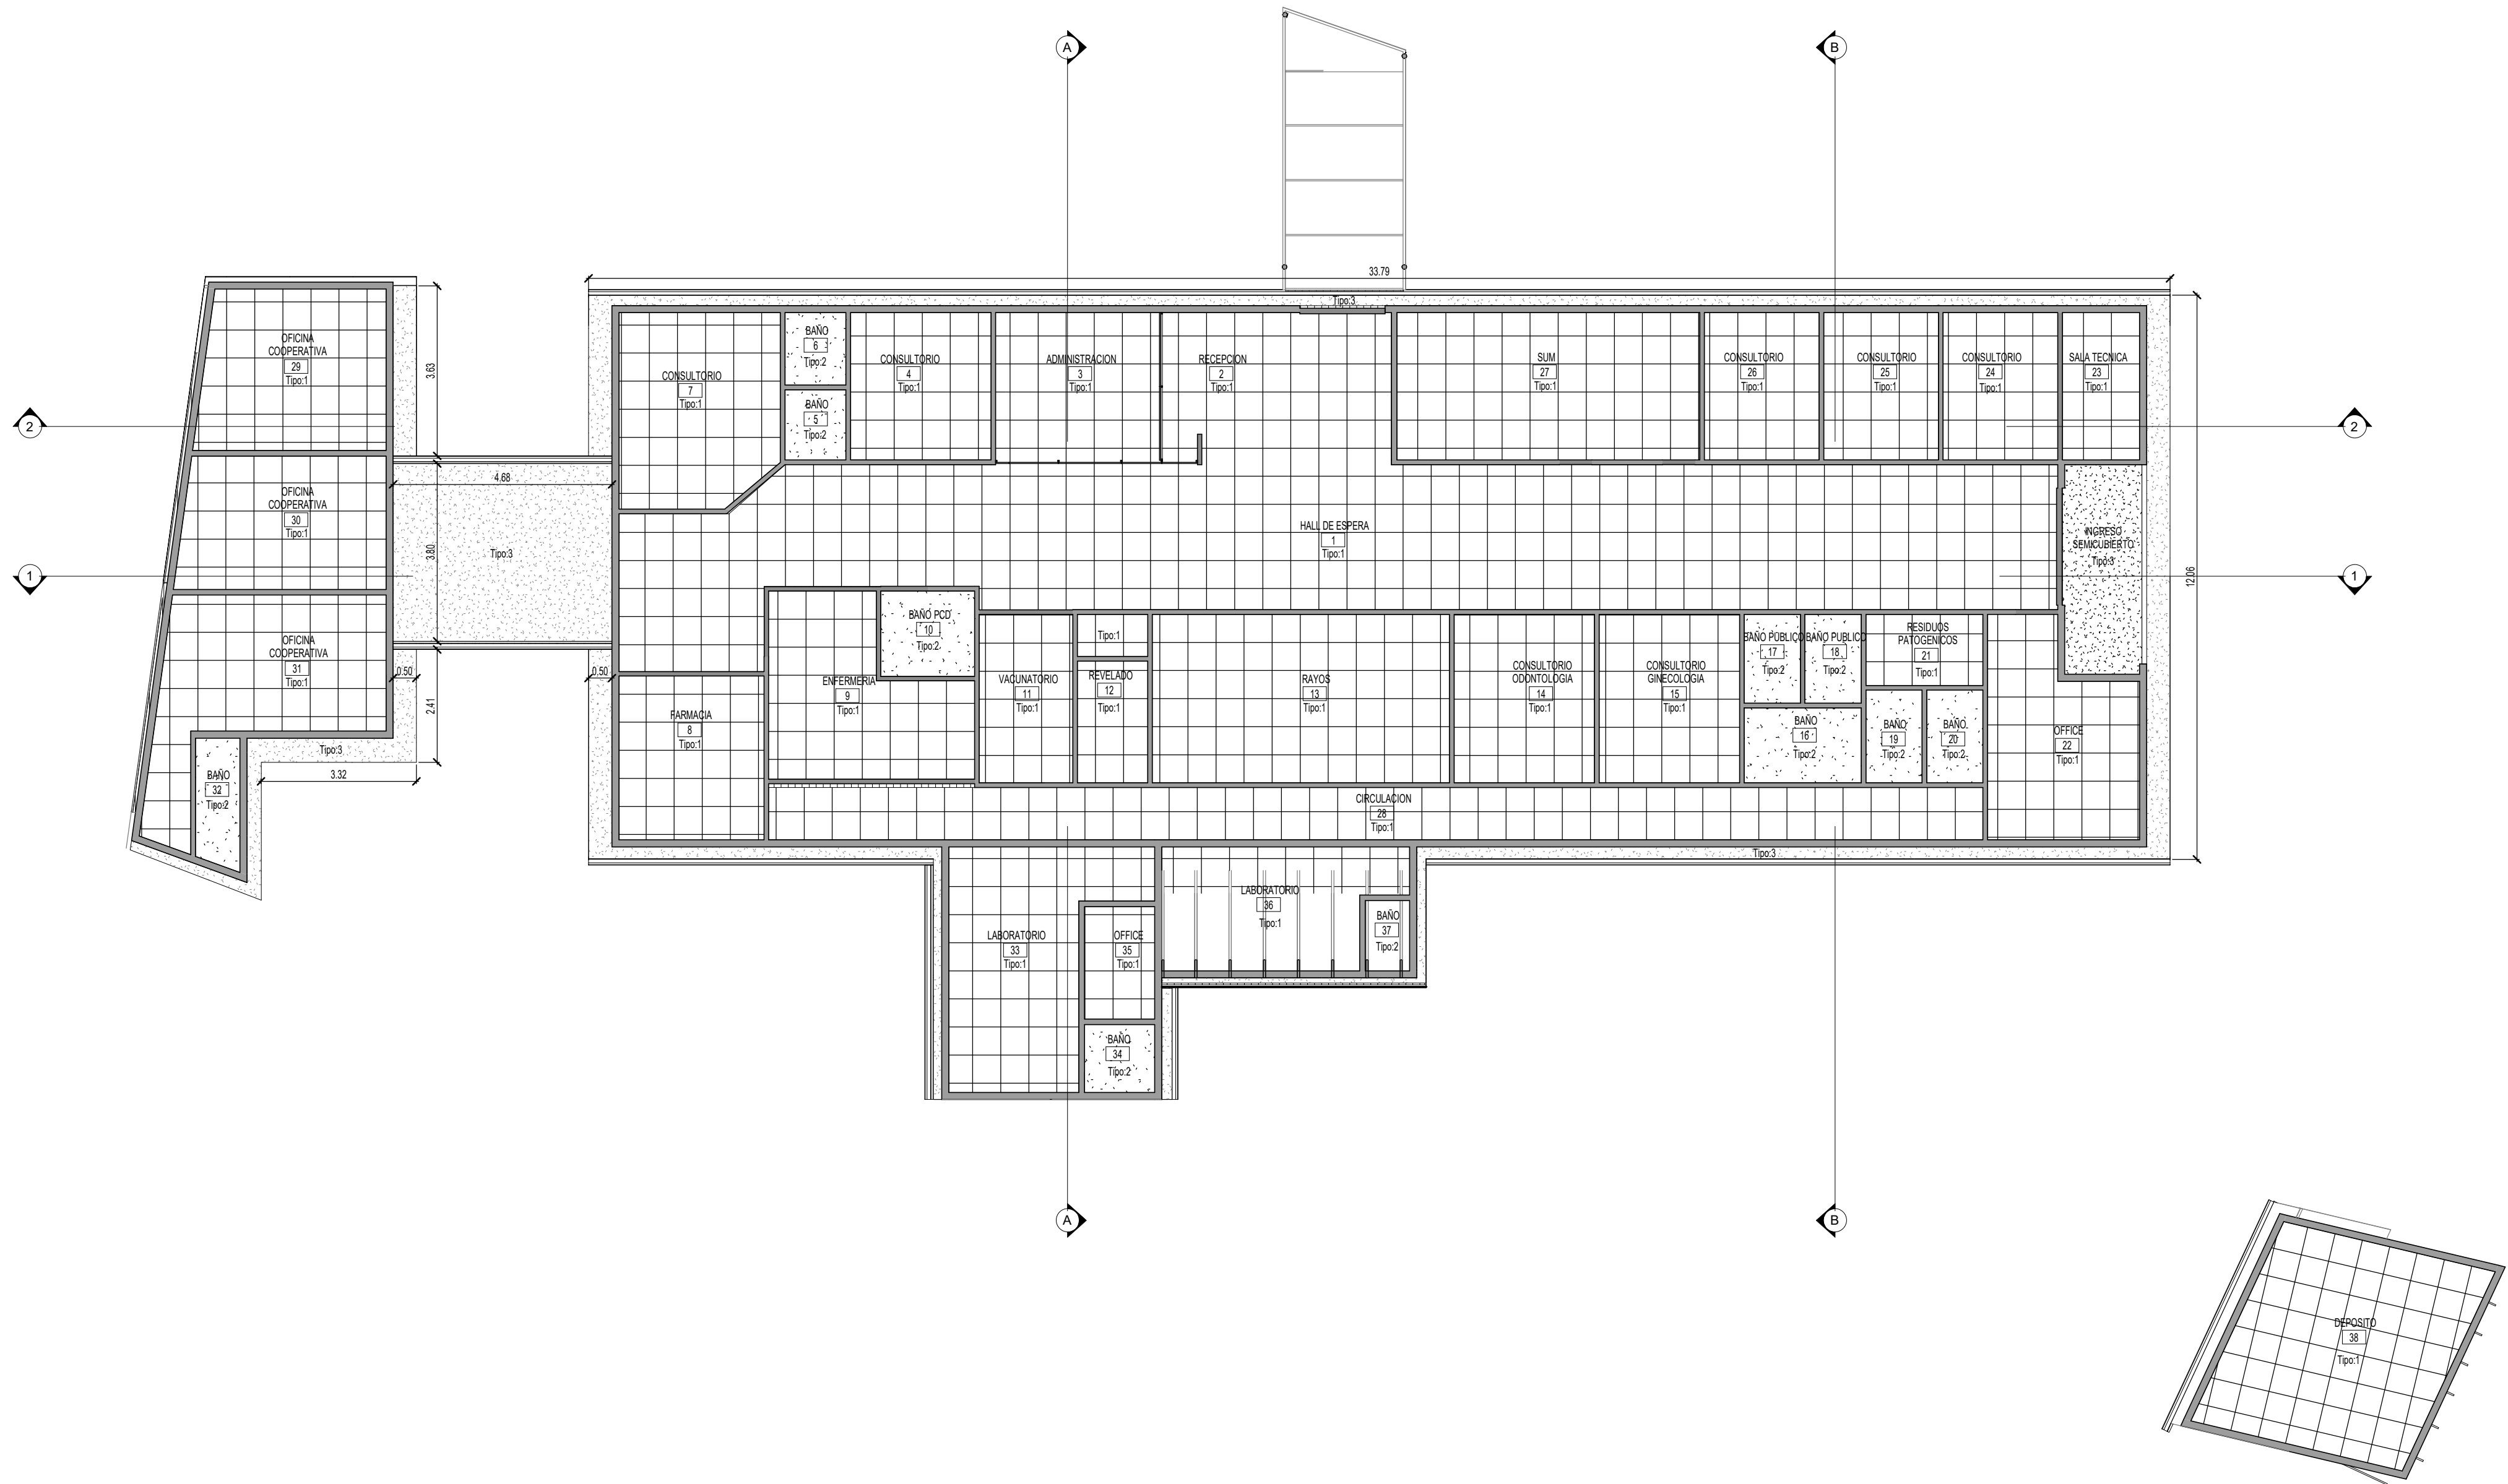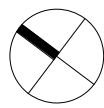

DESIGNACION DE CIELORRASOS	
TIPO	DESCRIPCION
1	Cielorraso Desmontable Placa 60x60cm
2	Cielorraso Junta Tomada Placa Anthumedad
3	Cielorraso Placa Cementicia

DOCUMENTACIÓN PARA LICITACION NO APTA PARA CONSTRUCCION
TODAS LAS MEDIDAS DEBERAN SER VERIFICADAS EN OBRA

DIRECCIÓN PROVINCIAL DE ARQUITECTURA
MINISTERIO DE INFRAESTRUCTURA Y SERVICIOS PÚBLICOS

BUENOS AIRES PROVINCIA

PROYECTO:
MINISTERIO DE SALUD
DEPARTAMENTO DE RECURSOS FÍSICOS EN SALUD
DOCUMENTACIÓN PARA PLIEGO LICITATORIO:

OBRA: **CAP N°7**


LOCALIDAD: CIUDAD JARDIN
PARTIDO: 3 DE FEBRERO

DIRECTOR PROVINCIAL:
ARQ. ADRIÁN LA MOTTA

PLANO DE:
PLANTA DE CIELORRASOS

ESCALA: 1 : 100

Nº EXPEDIENTE	AÑO	Nº PLANO	TOTAL
-	2018	07	22

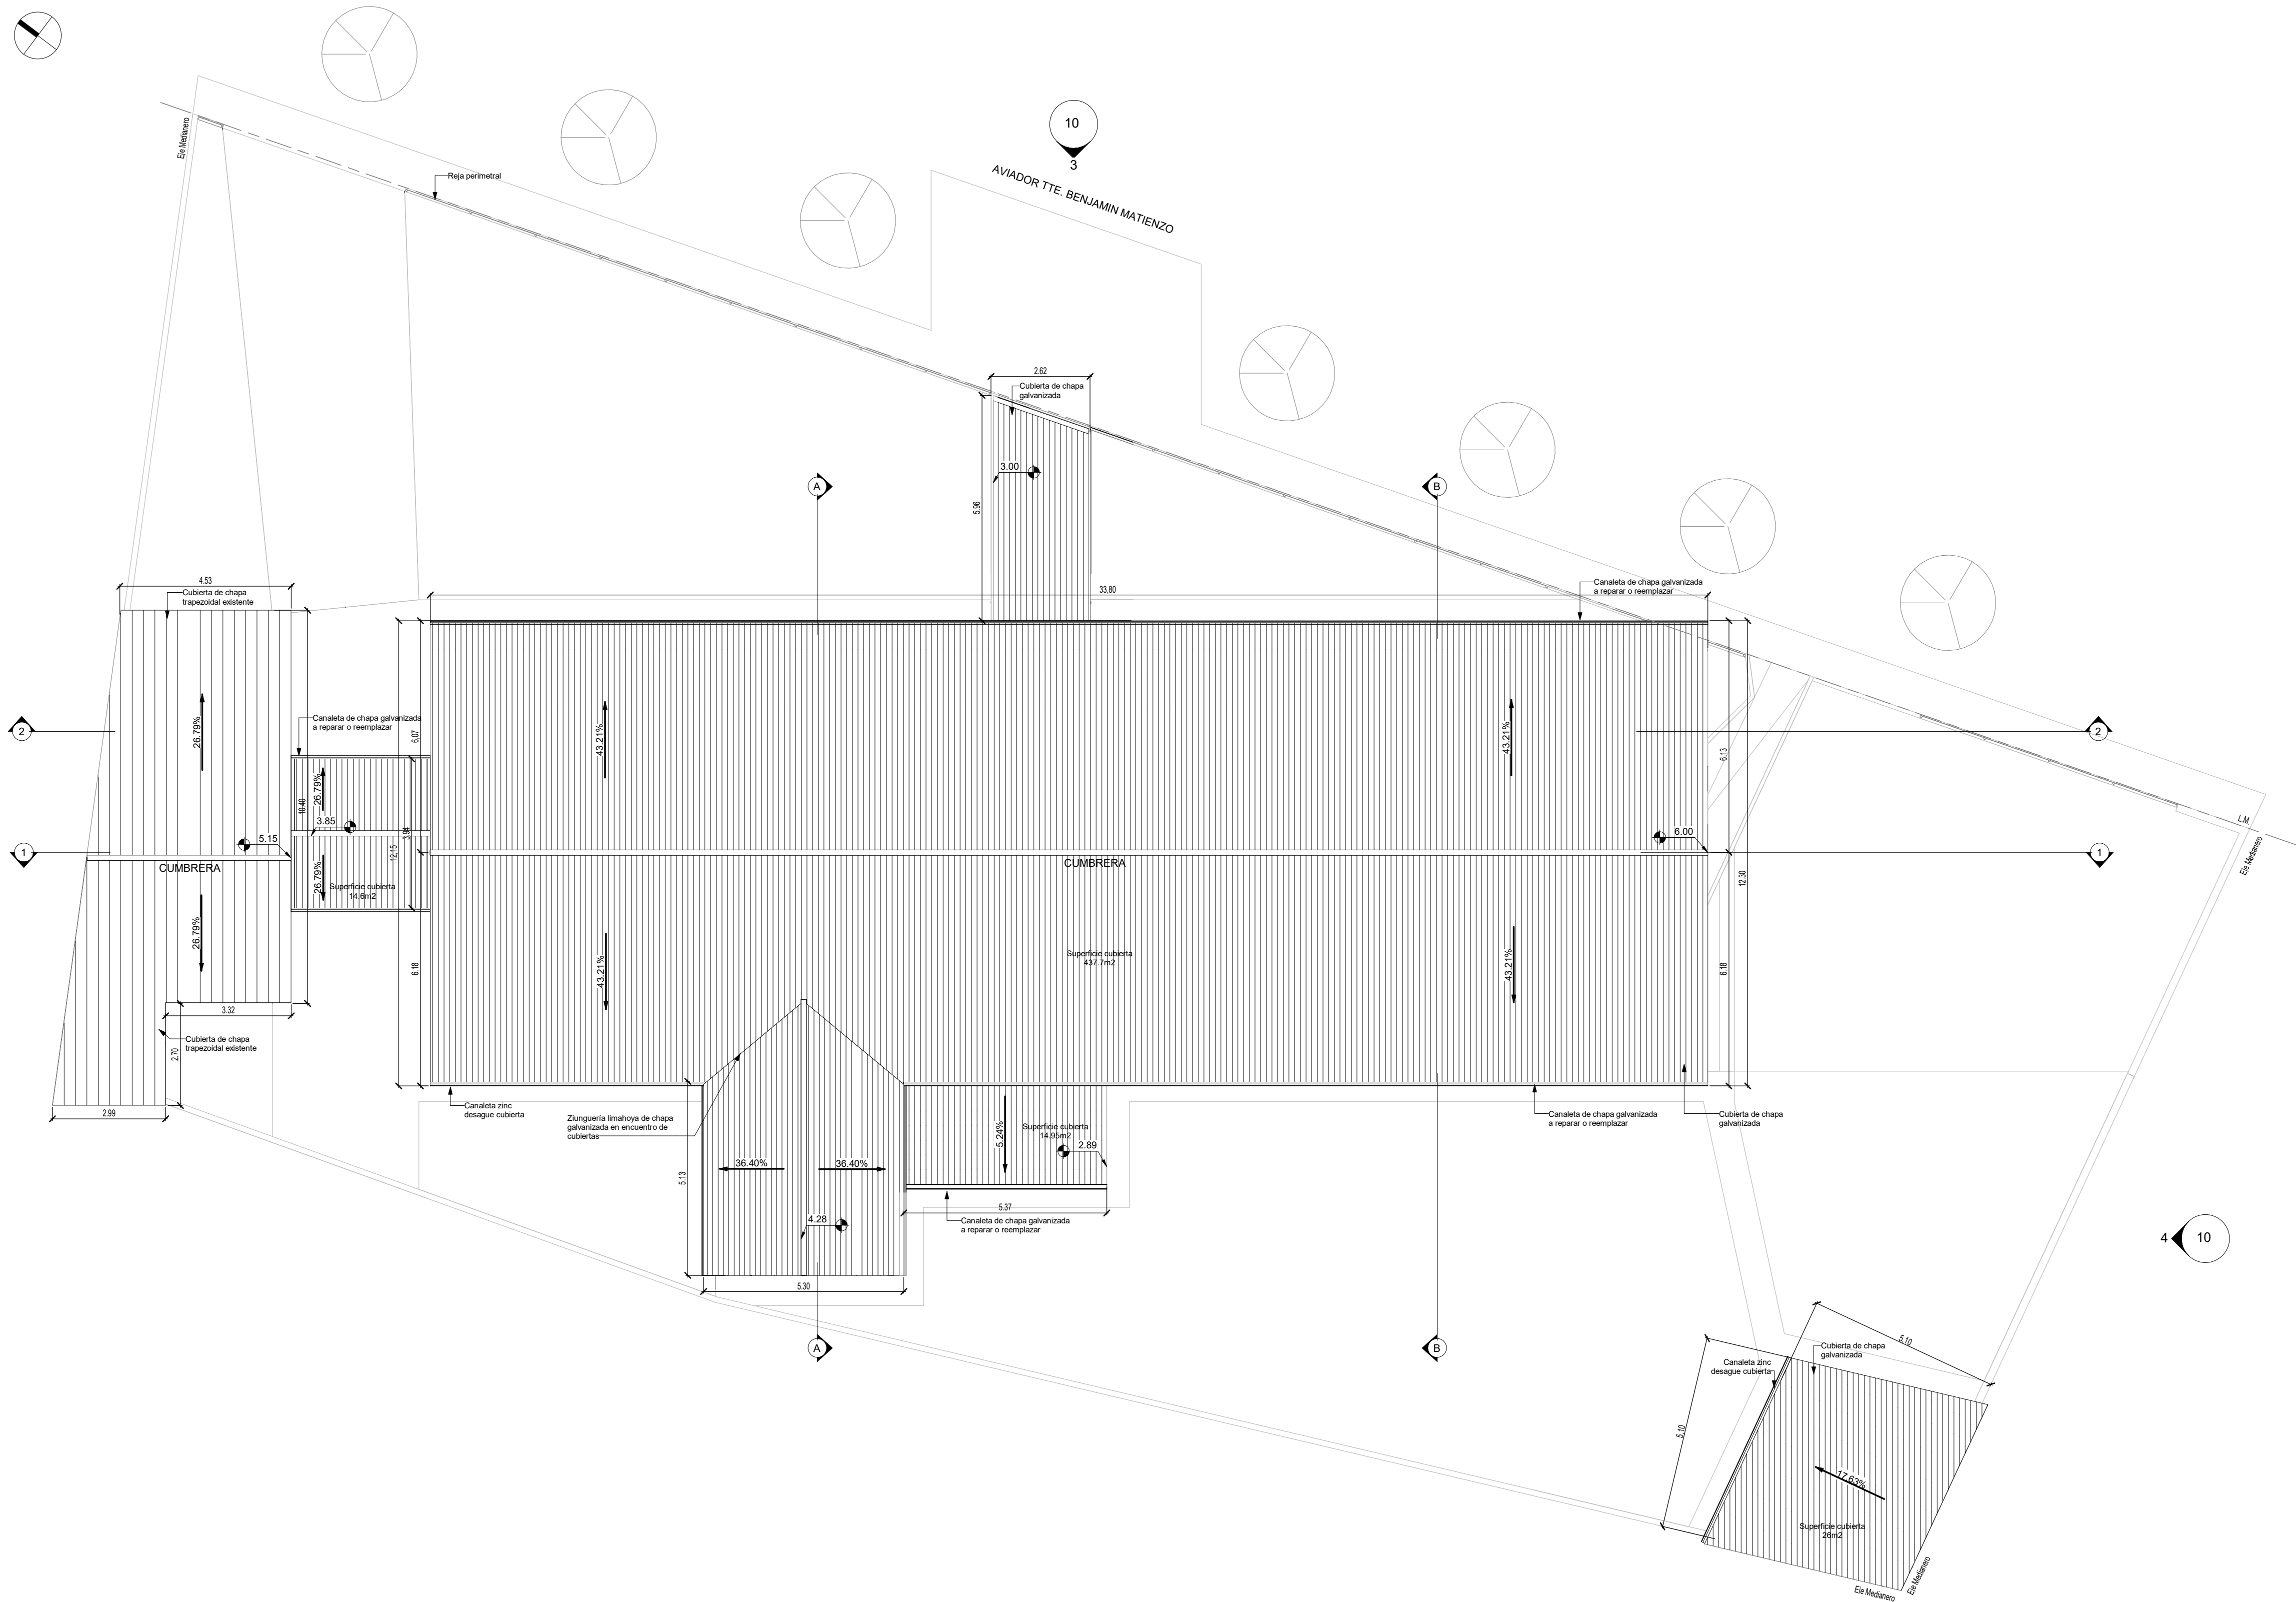

PLANTA DE TECHOS
1 : 100

TOTAL SUPERFICIE CUBIERTA CHAPA: 557.50m2

DOCUMENTACIÓN PARA LICITACION NO APTA PARA CONSTRUCCION
TODAS LAS MEDIDAS DEBERAN SER VERIFICADAS EN OBRA

DIRECCIÓN PROVINCIAL DE ARQUITECTURA
MINISTERIO DE INFRAESTRUCTURA Y SERVICIOS PÚBLICOS

BUENOS AIRES PROVINCIA

PROYECTO:
MINISTERIO DE SALUD
DEPARTAMENTO DE RECURSOS FÍSICOS EN SALUD
DOCUMENTACIÓN PARA PLIEGO LICITATORIO:

OBRA: CAP N°7





LOCALIDAD: CIUDAD JARDIN
PARTIDO: 3 DE FEBRERO

DIRECTOR PROVINCIAL:
ARQ. ADRIÁN LA MOTTA

PLANO DE:
PLANTA DE TECHOS

ESCALA: 1 : 100

Nº EXPEDIENTE	AÑO	Nº PLANO	TOTAL
-	2018	08	22

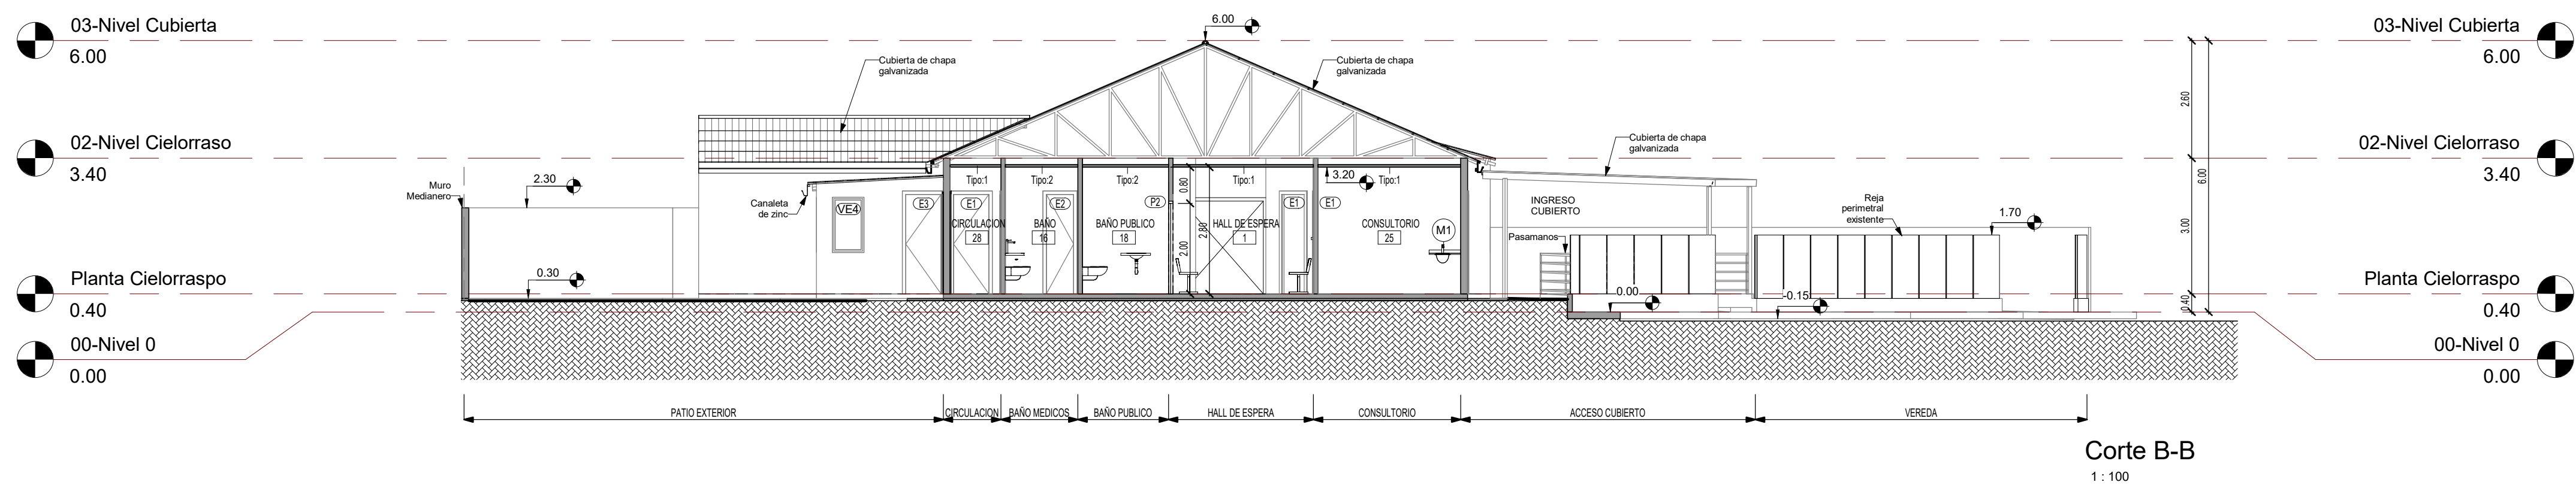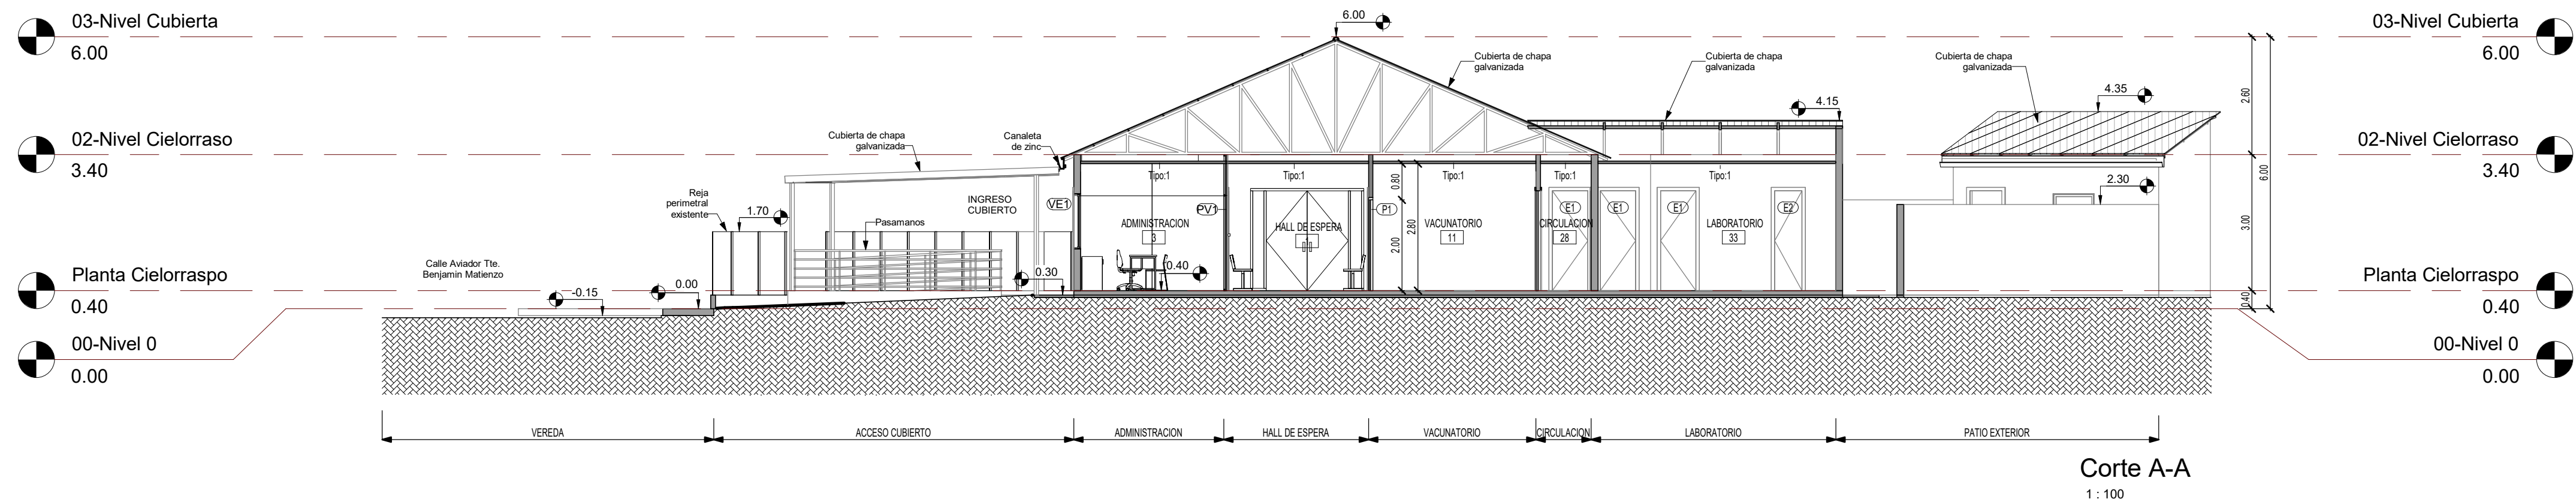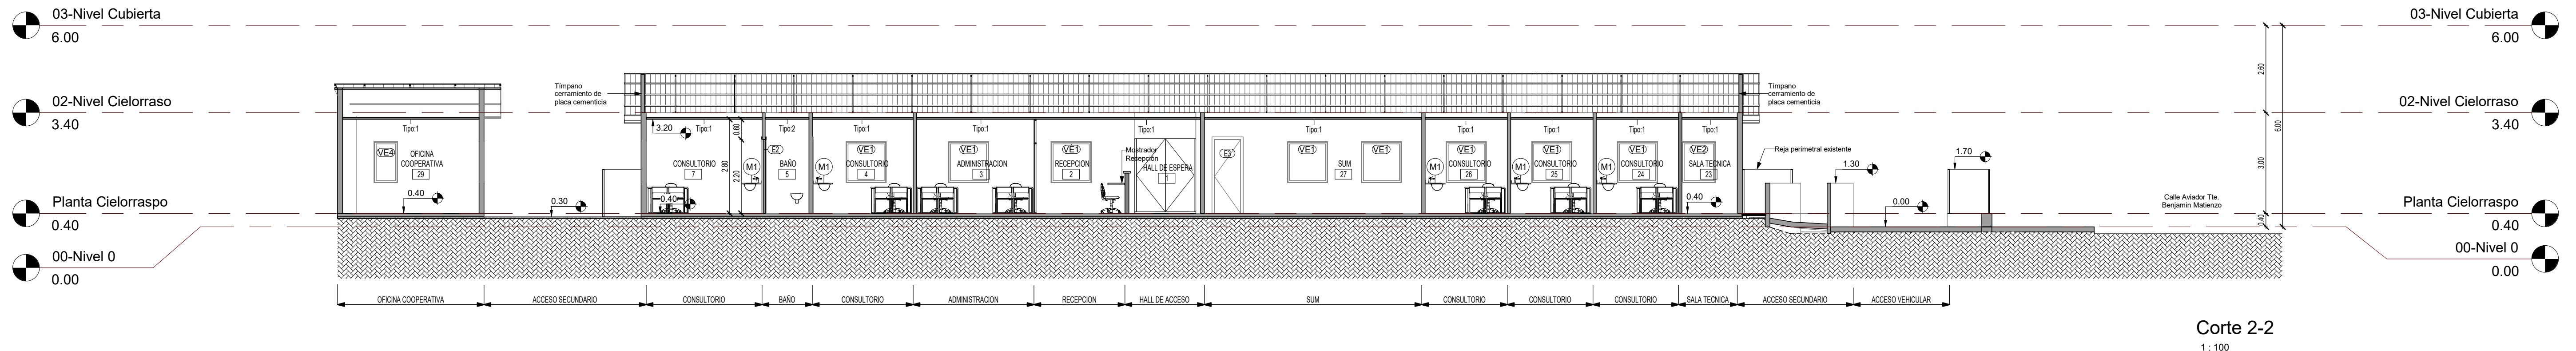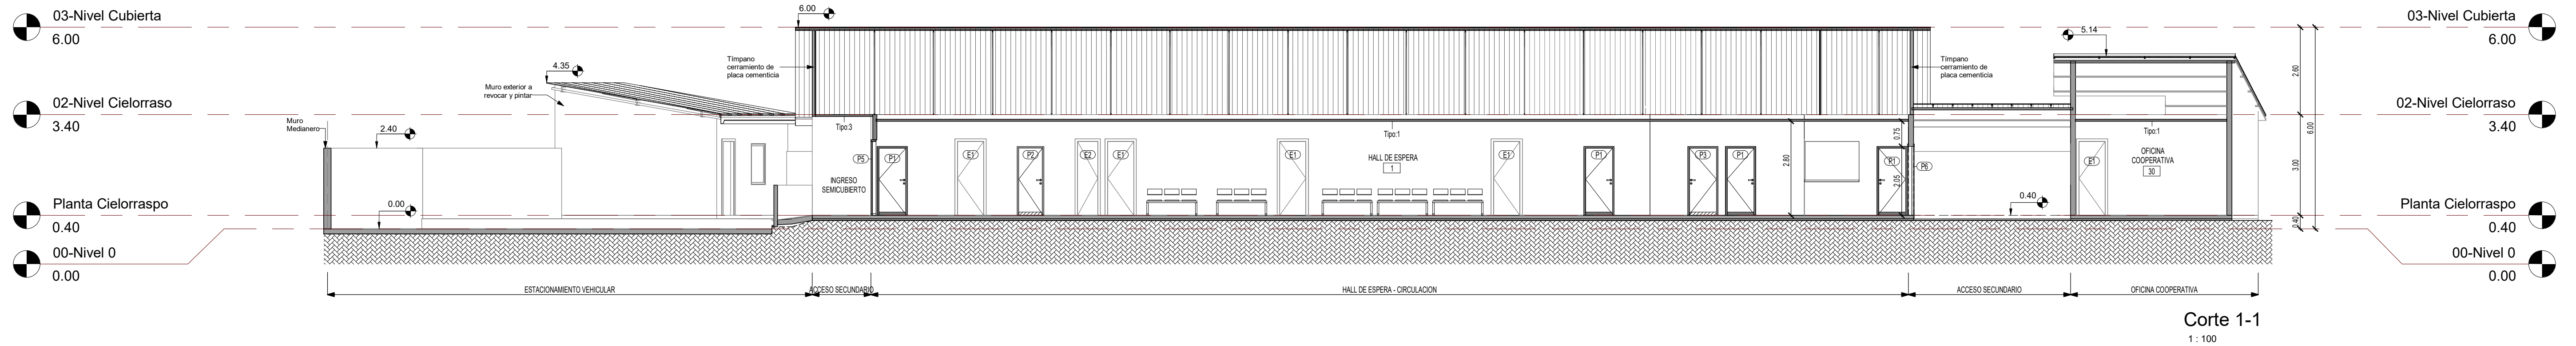

REFERENCIAS PLANO

- EXISTENTE
- NUEVO

DESIGNACION DE CIELORRASOS	
TIPO	DESCRIPCION

1	Cielorraso Desmontable Placa 60x60cm
2	Cielorraso Junta Tomada Placa Antihumedad
3	Cielorraso Placa Cementicia

NOTAS

- LOS SOLADOS EXTERIORES TENDRÁN JUNTAS DE DILATACIÓN CADA 1.00m
- LA VEGETACIÓN EXISTENTE SE CONSERVARÁ Y PROTEGERÁ DURANTE LA OBRA.
- TODAS LAS MEDIDAS Y NIVELES DEBERÁN VERIFICARSE EN OBRA.
- AL NO DISPONER DE UN PLANO DE MENSURA Y NIVELACIÓN LAS COTAS DE NIVELES EXPRESADAS EN EL PLANO SON VALORES DE PROYECTO, DEBIENDO EL CONTRATISTA EJECUTAR EL CORRECTO DRENAJE DE TODO EL PREDIO Y SALVAR LAS DIFERENCIAS DE NIVELES CORRESPONDIENTES.
- LAS REJAS DEL CERRAMIENTO PERIMETRAL DEBERÁN SER REPARADAS O CAMBIADAS SEGÚN EL ESTADO EN EL QUE SE ENCUENTREN, PROCURANDO LA UNIFORMIDAD DE DISEÑO EN TODO EL PERIMETRO.

DOCUMENTACIÓN PARA LICITACION NO APTA PARA CONSTRUCCION
TODAS LAS MEDIDAS DEBERÁN SER VERIFICADAS EN OBRA

DIRECCIÓN PROVINCIAL DE ARQUITECTURA
MINISTERIO DE INFRAESTRUCTURA Y SERVICIOS PÚBLICOS

BUENOS AIRES PROVINCIA

PROYECTO:
MINISTERIO DE SALUD
DEPARTAMENTO DE RECURSOS FÍSICOS EN SALUD
DOCUMENTACIÓN PARA PLIEGO LICITATORIO:

OBRA: **CAP N°7**


LOCALIDAD: CIUDAD JARDIN
PARTIDO: 3 DE FEBRERO

DIRECTOR PROVINCIAL:
ARQ. ADRIÁN LA MOTTA


PLANO DE:
CORTES

ESCALA: 1 : 100


Nº EXPEDIENTE	AÑO	Nº PLANO	TOTAL
-	2018	09	22

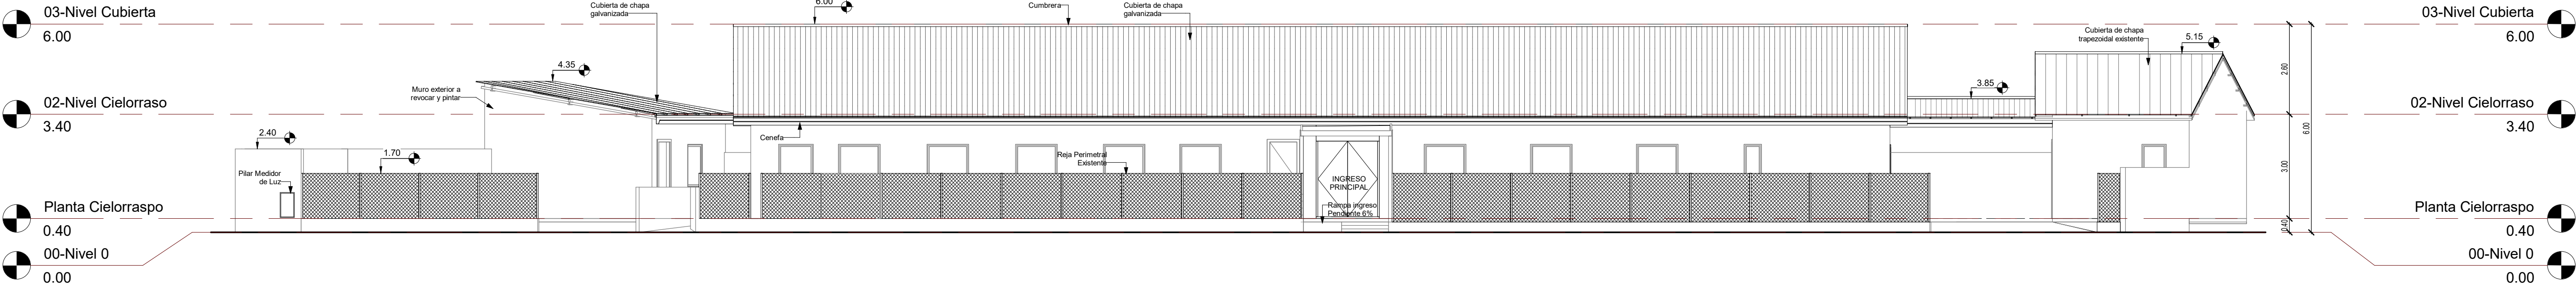

VISTA SUR
1 : 100

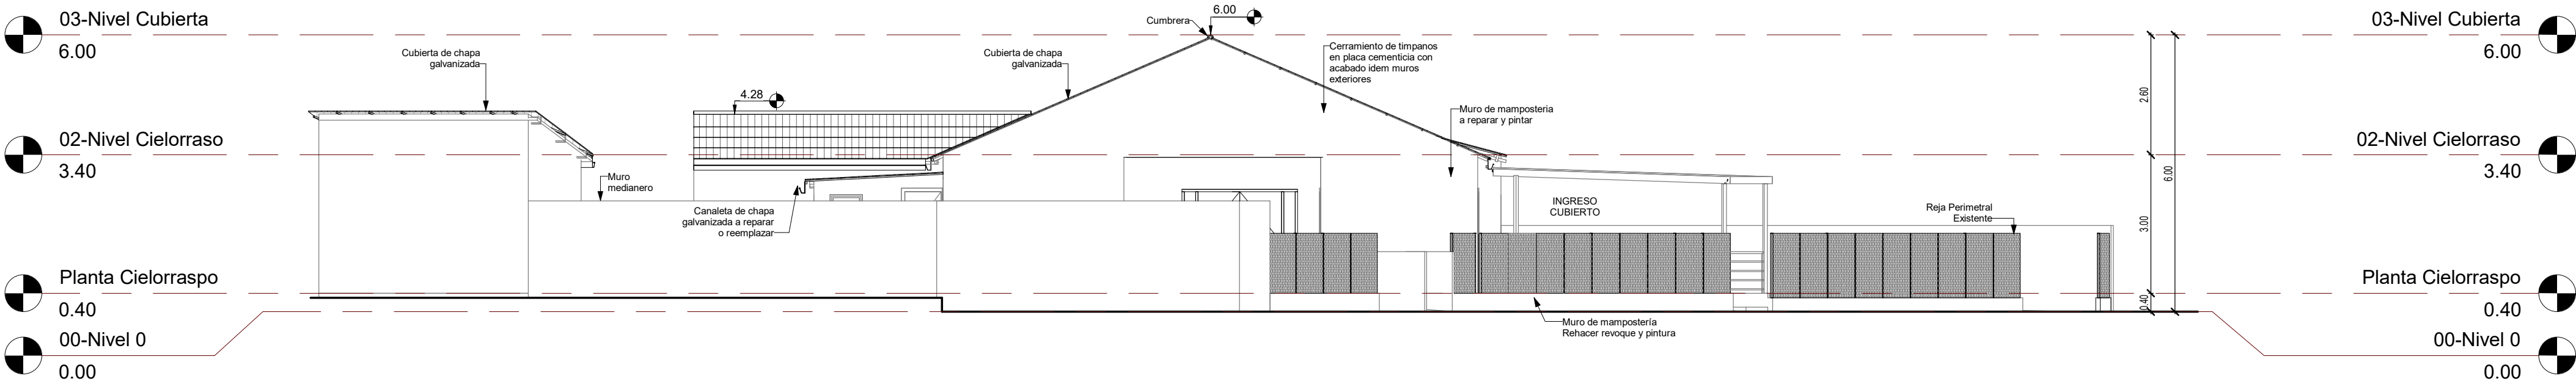

VISTA OESTE
1 : 100

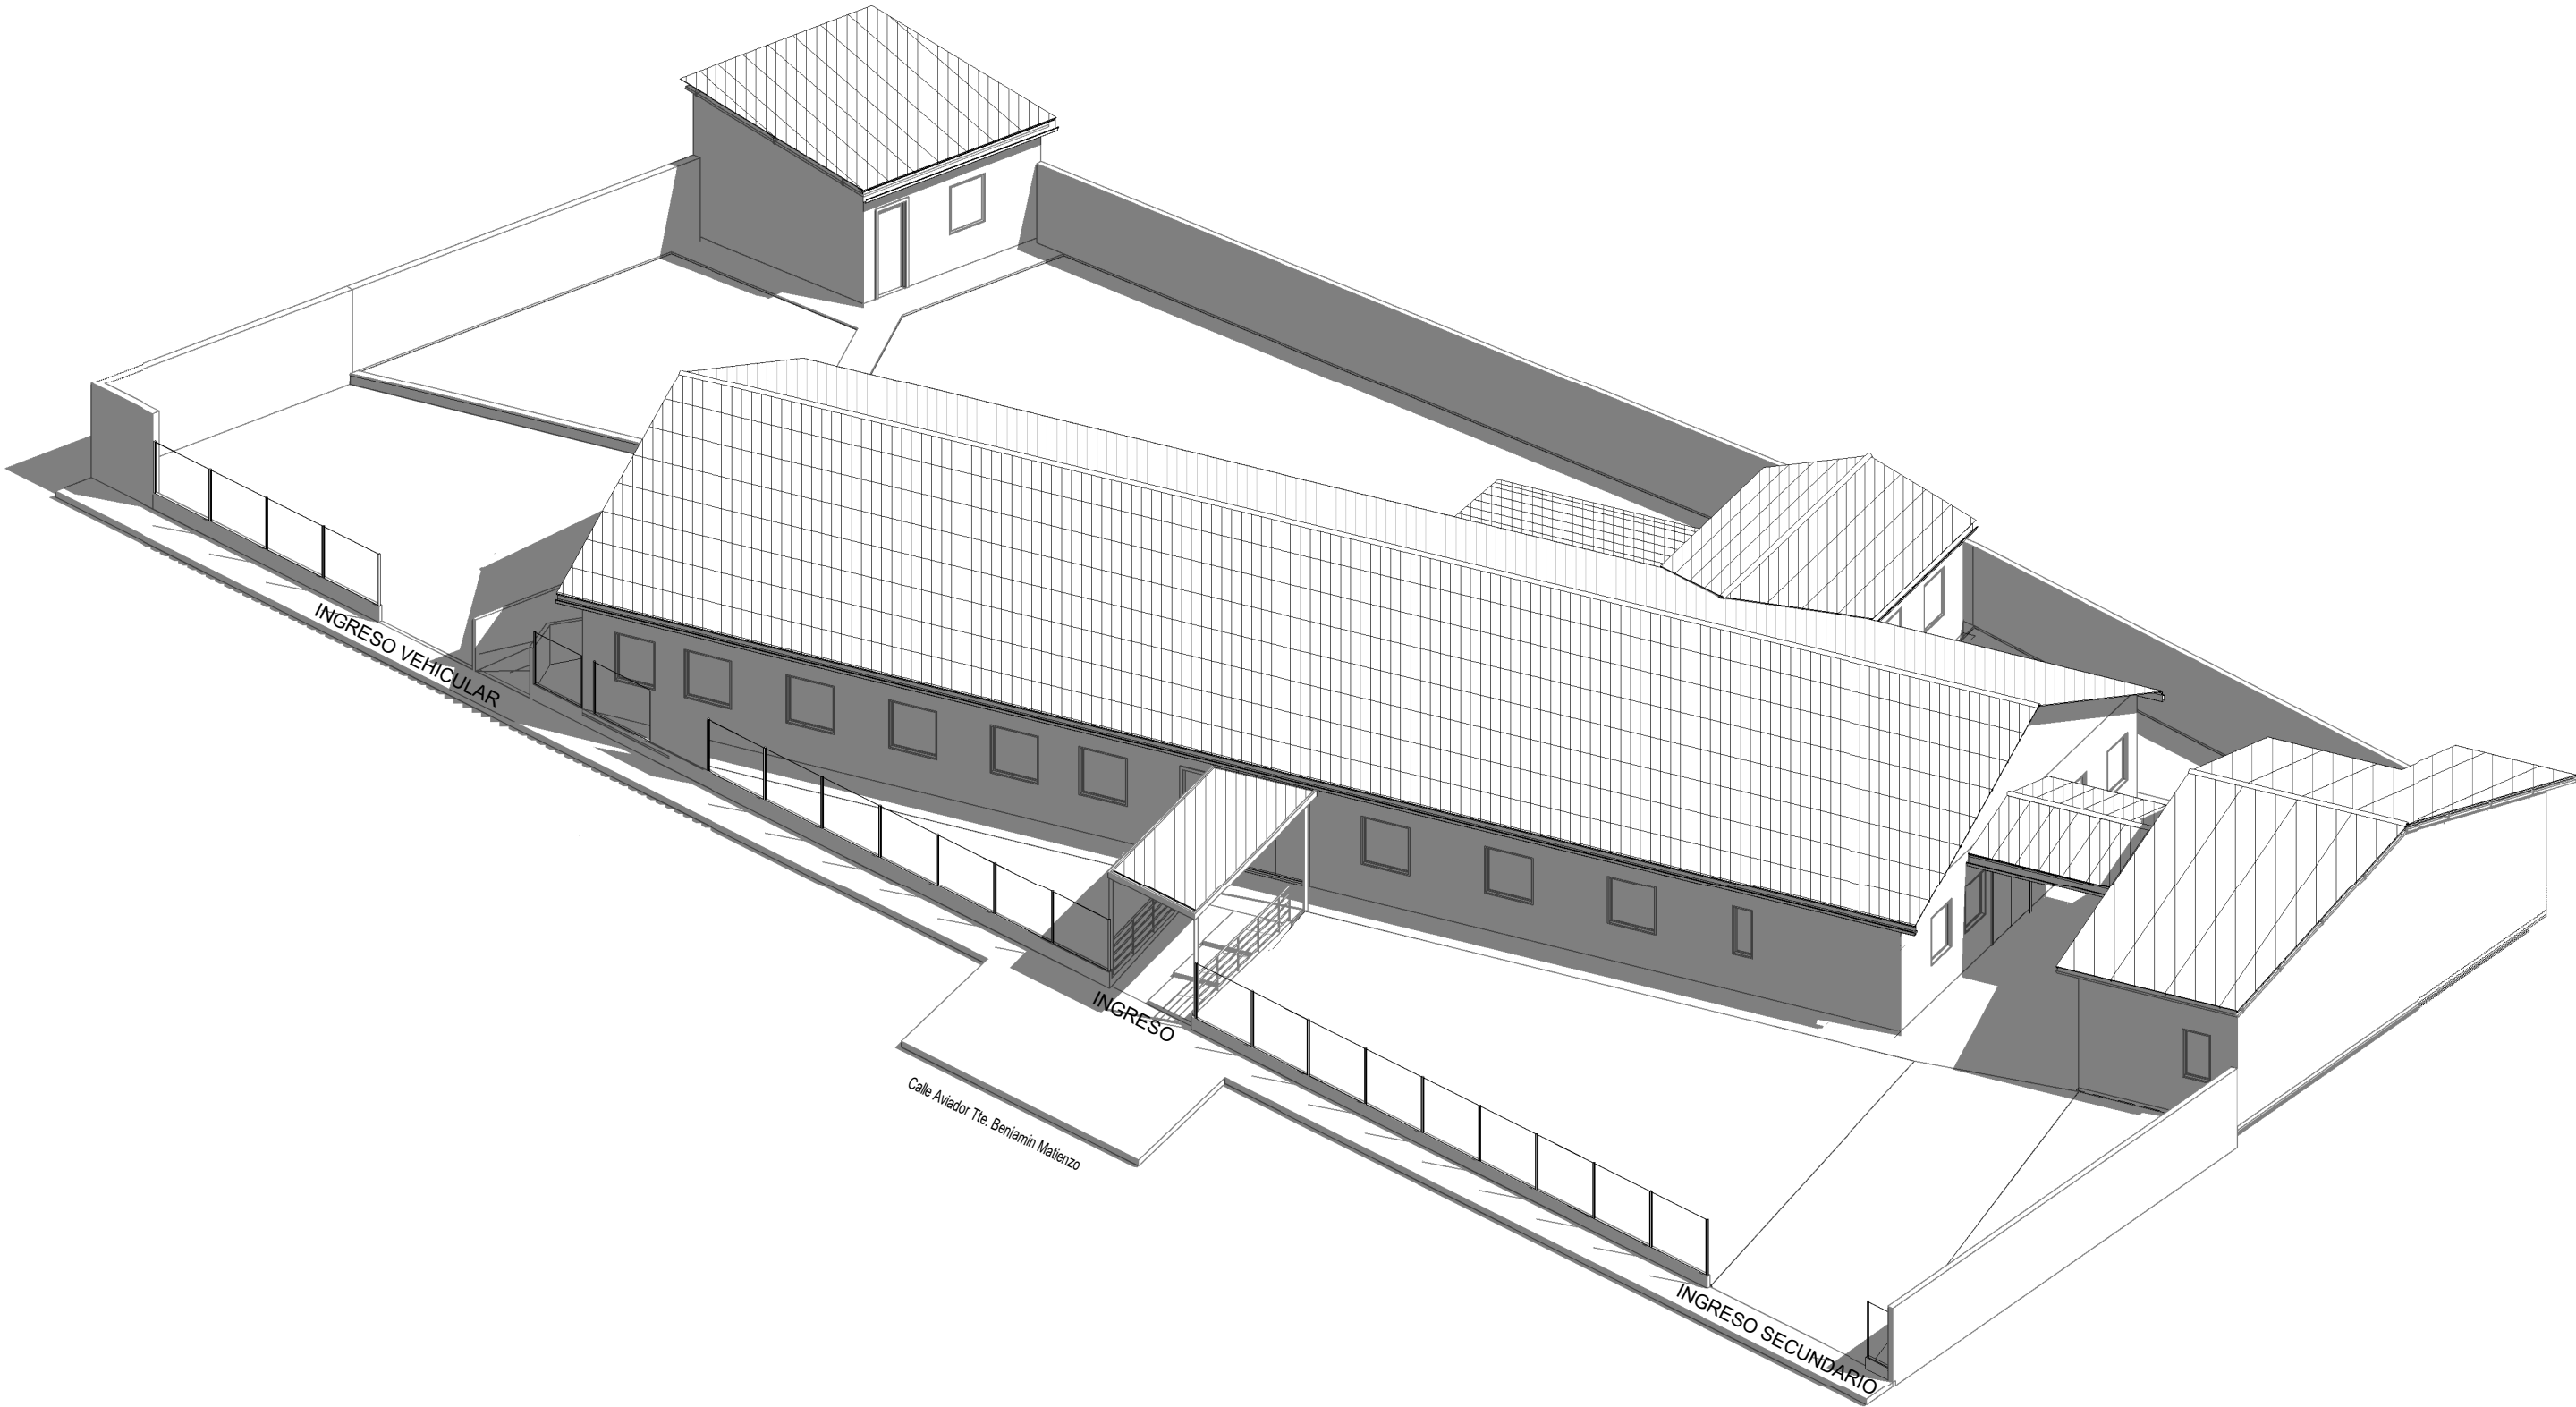

DOCUMENTACIÓN PARA LICITACION NO APTA PARA CONSTRUCCION
TODAS LAS MEDIDAS DEBERAN SER VERIFICADAS EN OBRA

DIRECCIÓN PROVINCIAL DE ARQUITECTURA
MINISTERIO DE INFRAESTRUCTURA Y SERVICIOS PÚBLICOS

BUENOS AIRES PROVINCIA

PROYECTO:
MINISTERIO DE SALUD
DEPARTAMENTO DE RECURSOS FÍSICOS EN SALUD
DOCUMENTACIÓN PARA PLIEGO LICITATORIO:

OBRA: CAP N°7

LOCALIDAD: CIUDAD JARDIN
PARTIDO: 3 DE FEBRERO

DIRECTOR PROVINCIAL:
ARQ. ADRIÁN LA MOTTA

PLANO DE:
VISTAS

ESCALA: 1 : 100

Nº EXPEDIENTE	AÑO	Nº PLANO	TOTAL
-	2018	10	22

Nº	DESIGNACION	1				2							3			4			5	6					7		8			9			10		11		12									Nº	
		a	b	c	d	a	b	c	d	e	f	g	a	b	c	a	b	c	a	a	b	c	d	e	a	b	a	b	a	b	c	d	e	f	g	h	i										
1	HALL-ESPERA			●	●							●	●					●	●																								1	12 TANDEM DE TRES SILLAS S/PET			
2	RECEPCION			●	●							●	●																														2	MUEBLE Y MOSTRADOR			
3	ADMINISTRACION			●	●							●	●																															3	ESCRITORIO, SILLON EJECUTIVO, 2 SILLA DE PUBLICO, BIBLIOTECA BAJA, S/PET		
4	CONSULTORIO	4	PILETA Aºº Diam. 30cm, CAMILLA, ESCRITORIO, SILLON EJECUTIVO, 2 SILLA DE PUBLICO, BIBLIOTECA BAJA, S/PET		
5	SANITARIO	5			
6	SANITARIO	6			
7	CONSULTORIO			●	●							●	●																															7	PILETA Aºº Diam. 30cm, CAMILLA, ESCRITORIO, SILLON EJECUTIVO, 2 SILLA DE PUBLICO, BIBLIOTECA BAJA, S/PET		
8	FARMACIA			●	●							●	●																																8		
9	ENFERMERIA			●	●							●	●																																9	PILETA Aºº Diam. 37x60cm. MUEBLE DE GUARDADO DE MADERA MDF .	
10	SANITARIO PCD			●	●							●	●																																10	INODORO ADAPTADO, 1 LAVATORIO DE COLGAR, y BARRALES FIJOS Y MÓVILES s/PCD *Espejo con inclinación regulable	
11	VACUNATORIO			●	●							●	●																																11	PILETA Aºº Diam. 30cm, CAMILLA, S/PET	
12	REVELADO	12		
13	RAYOS	13		
14	CONSULTORIO ODONT.	14	PILETA Aºº Diam. 30cm, ESCRITORIO, SILLON EJECUTIVO, 2 SILLA DE PUBLICO, BIBLIOTECA BAJA, S/PET	
15	CONSULTORIO GINEC.	15	PILETA Aºº Diam. 30cm, CAMILLA, ESCRITORIO, SILLON EJECUTIVO, 2 SILLA DE PUBLICO, BIBLIOTECA BAJA, S/PET	
16	SANITARIO GINEC.	16		
17	SANITARIO PUBLICO			●	●							●	●																																17	BACHA Aºº Diam. 30cm e INODORO CON MOCHILA	
18	SANITARIO PUBLICO			●	●							●	●																																18	BACHA Aºº Diam. 30cm e INODORO CON MOCHILA	
19	SANITARIO PERSONAL	19		
20	SANITARIO PERSONAL	20		
21	DEPÓSITO	21		
22	OFFICE	22	PILETA Aºº Diam. 37x60cm, ANAFE ELÉCTRICO (2 QUEMADORES)	
23	SALA TECNICA	23		
24	CONSULTORIO	24	PILETA Aºº Diam. 30cm, CAMILLA, ESCRITORIO, SILLON EJECUTIVO, 2 SILLA DE PUBLICO, BIBLIOTECA BAJA, S/PET	
25	CONSULTORIO	25	PILETA Aºº Diam. 30cm, CAMILLA, ESCRITORIO, SILLON EJECUTIVO, 2 SILLA DE PUBLICO, BIBLIOTECA BAJA, S/PET	
26	CONSULTORIO	26	PILETA Aºº Diam. 30cm, CAMILLA, ESCRITORIO, SILLON EJECUTIVO, 2 SILLA DE PUBLICO, BIBLIOTECA BAJA, S/PET	
27	CONSULTORIO	27	PILETA Aºº Diam. 30cm, CAMILLA, ESCRITORIO, SILLON EJECUTIVO, 2 SILLA DE PUBLICO, BIBLIOTECA BAJA, S/PET	
28	CONSULTORIO			●	●							●	●																																28	PILETA Aºº Diam. 30cm, CAMILLA, ESCRITORIO, SILLON EJECUTIVO, 2 SILLA DE PUBLICO, BIBLIOTECA BAJA, S/PET	
29	CIRCULACION			●	●							●	●																																29		
30	S.U.M.			●	●							●	●																																30		
31	LABORATORIO			●	●							●	●																																31		
32	LABORATORIO			●	●							●	●																																32		
33	DEPOSITO	33		
34	OBRAS EXTERIORES	●	34		

**DOCUMENTACIÓN PARA LICITACION NO APTA PARA CONSTRUCCION
TODAS LAS MEDIDAS DEBERAN SER VERIFICADAS EN OBRA-**

DIRECCIÓN PROVINCIAL DE ARQUITECTURA
MINISTERIO DE INFRAESTRUCTURA Y SERVICIOS PÚBLICOS









BUENOS AIRES PROVINCIA

LOCALIDAD: CIUDAD JARDIN
PARTIDO: 3 DE FEBRERO





PLANO DE:
PLANILLA DE LOCALES

Nº EXPEDIENTE	AÑO 2018	Nº PLANO 11	TOTAL 22
---------------	-------------	----------------	-------------

AÑO	Nº PLANO	TOTAL
2018	11	22

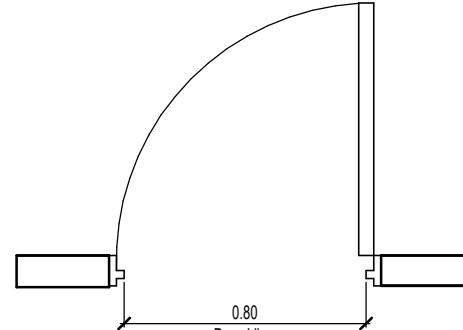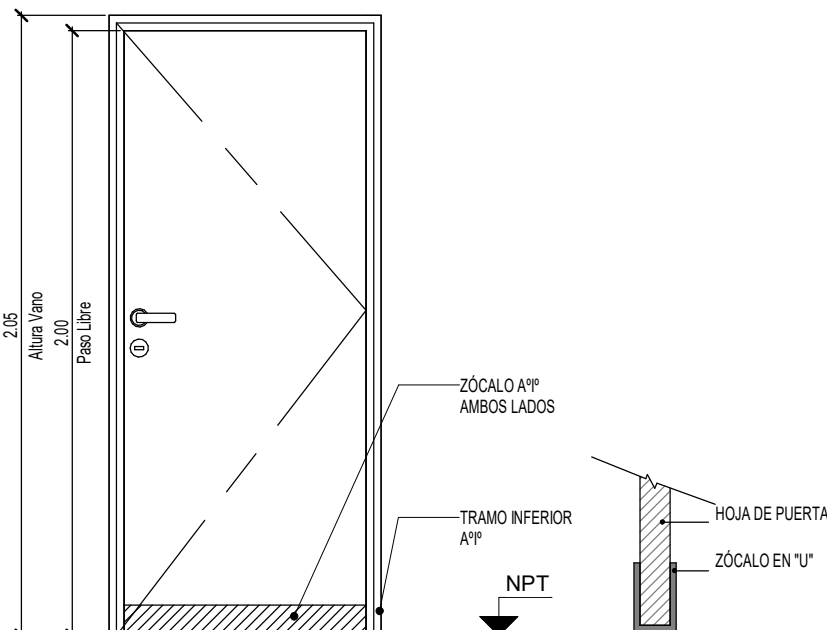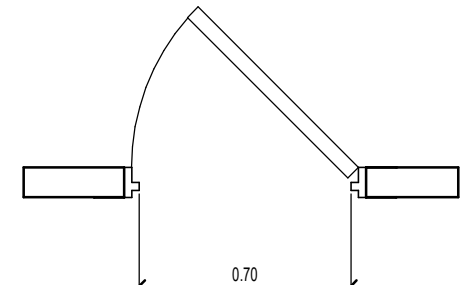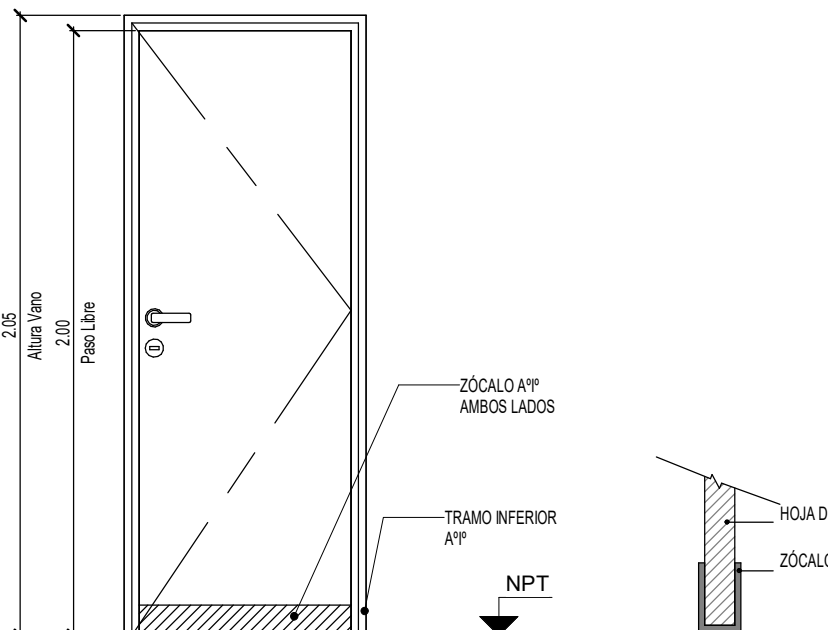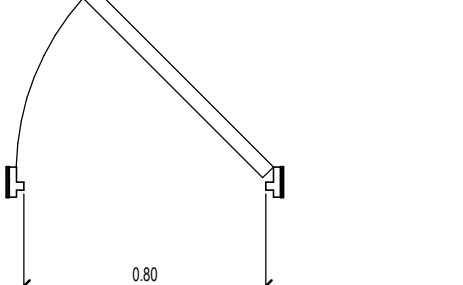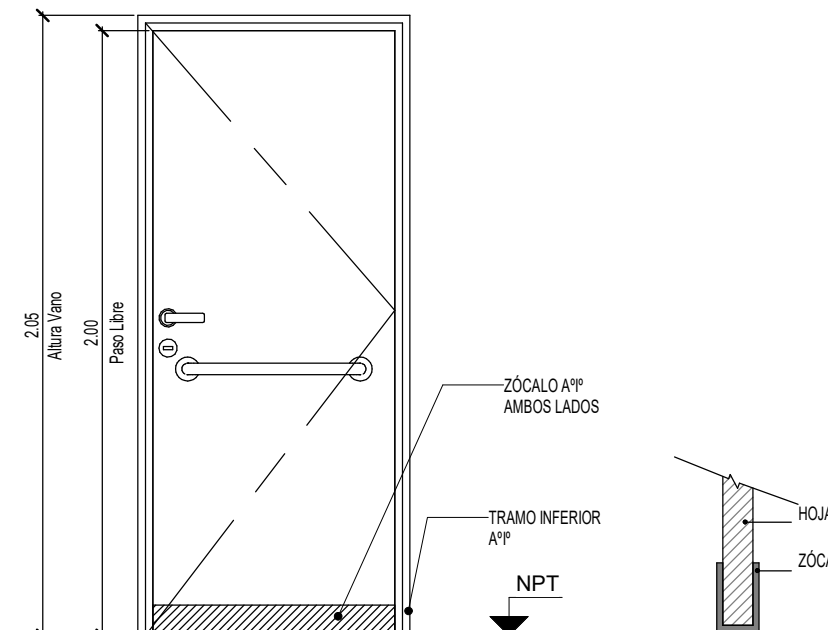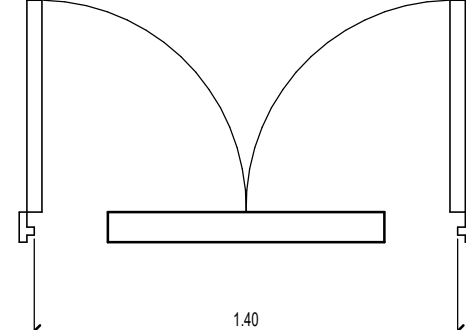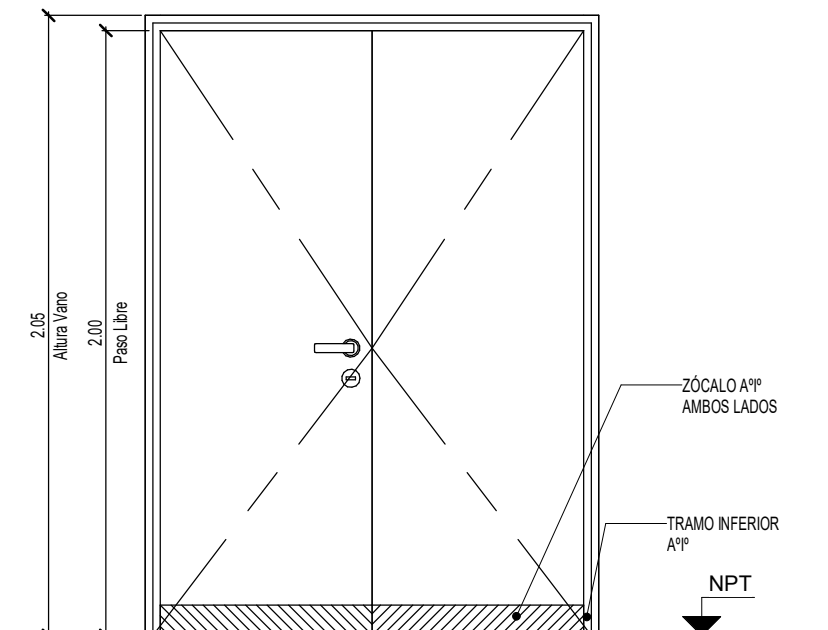P1	CANTIDAD: 6	ABREN DERECHA: 2 ABREN IZQUIERDA: 4	P2	CANTIDAD: 1	ABREN DERECHA: - ABREN IZQUIERDA: 1	P3	CANTIDAD: 1	ABREN DERECHA: - ABREN IZQUIERDA: 1	P4	CANTIDAD: 1	APERTURA DOBLE
 			 			 			 		
ESPECIFICACIONES TÉCNICAS - PUERTAS											
MARCOS	MARCO DE CHAPA DE HIERRO DOBLADA DD Nº16 A CAJÓN SEGÚN ANCHO DE MURO		MARCO DE CHAPA DE HIERRO DOBLADA DD Nº16 A CAJÓN SEGÚN ANCHO DE MURO			MARCO DE CHAPA DE HIERRO DOBLADA DD Nº16 A CAJÓN SEGÚN ANCHO DE MURO			MARCO DE CHAPA DE HIERRO DOBLADA DD Nº16 A CAJÓN SEGÚN ANCHO DE MURO		
HOJAS	PUERTA PLACA DE 45mm DE ESPESOR, REVESTIDA EN AMBAS CARAS CON LAMINADO MELAMÍNICO SATINADO COLOR BLANCO DE 1mm DE ESPESOR SOBRE PLACA DE MDF DE 1cm DE ESPESOR, NÚCLEO INTERIOR CON TRAMA TIPO NIDO DE ABEJA DE MADERA MACIZA (PINO PARANÁ) Y CANTOS PERIMETRALES DE CEDRO DE 1cm DE ESPESOR.		PUERTA PLACA DE 45mm DE ESPESOR, REVESTIDA EN AMBAS CARAS CON LAMINADO MELAMÍNICO SATINADO COLOR BLANCO DE 1mm DE ESPESOR SOBRE PLACA DE MDF DE 1cm DE ESPESOR, NÚCLEO INTERIOR CON TRAMA TIPO NIDO DE ABEJA DE MADERA MACIZA (PINO PARANÁ) Y CANTOS PERIMETRALES DE CEDRO DE 1cm DE ESPESOR.			PUERTA PLACA DE 45mm DE ESPESOR, REVESTIDA EN AMBAS CARAS CON LAMINADO MELAMÍNICO SATINADO COLOR BLANCO DE 1mm DE ESPESOR SOBRE PLACA DE MDF DE 1cm DE ESPESOR, NÚCLEO INTERIOR CON TRAMA TIPO NIDO DE ABEJA DE MADERA MACIZA (PINO PARANÁ) Y CANTOS PERIMETRALES DE CEDRO DE 1cm DE ESPESOR.			PUERTA PLACA DE 45mm DE ESPESOR, REVESTIDA EN AMBAS CARAS CON LAMINADO MELAMÍNICO SATINADO COLOR BLANCO DE 1mm DE ESPESOR SOBRE PLACA DE MDF DE 1cm DE ESPESOR, NÚCLEO INTERIOR CON TRAMA TIPO NIDO DE ABEJA DE MADERA MACIZA (PINO PARANÁ) Y CANTOS PERIMETRALES DE CEDRO DE 1cm DE ESPESOR.		
HERRAJES	3 POMELAS MIXTAS POR HOJA REFORZADAS DE HIERRO, CERRADURA DE EMBUTIR DE CILINDRO UNICABO PARA PUERTAS INTERIORES, DOBLE BALANCÓN BRONCE PLATIL, RECTA PESADA, BOCALLAVES Y ROSETAS CIRCULARES.		3 POMELAS MIXTAS POR HOJA REFORZADAS DE HIERRO, CERRADURA DE EMBUTIR DE CILINDRO UNICABO PARA PUERTAS INTERIORES, DOBLE BALANCÓN BRONCE PLATIL, RECTA PESADA, BOCALLAVES Y ROSETAS CIRCULARES.			3 POMELAS MIXTAS POR HOJA REFORZADAS DE HIERRO, CERRADURA DE EMBUTIR DE CILINDRO UNICABO PARA PUERTAS INTERIORES, DOBLE BALANCÓN BRONCE PLATIL, RECTA PESADA, BOCALLAVES Y ROSETAS CIRCULARES.			3 POMELAS MIXTAS POR HOJA REFORZADAS DE HIERRO, CERRADURA DE EMBUTIR DE CILINDRO UNICABO PARA PUERTAS INTERIORES, DOBLE BALANCÓN BRONCE PLATIL, RECTA PESADA, BOCALLAVES Y ROSETAS CIRCULARES.		
VIDRIOS	-		-			-			-		
CONTRAVIDRIOS	-		-			-			-		
PINTURA	ANTIÓXIDO Y ESMALTE SINTÉTICO		ANTIÓXIDO Y ESMALTE SINTÉTICO			ANTIÓXIDO Y ESMALTE SINTÉTICO			ANTIÓXIDO Y ESMALTE SINTÉTICO		
OTRO	-		-			BARRAL PARA PCD			-		

*TODAS LAS MEDIDAS SE VERIFICARÁN EN OBRA

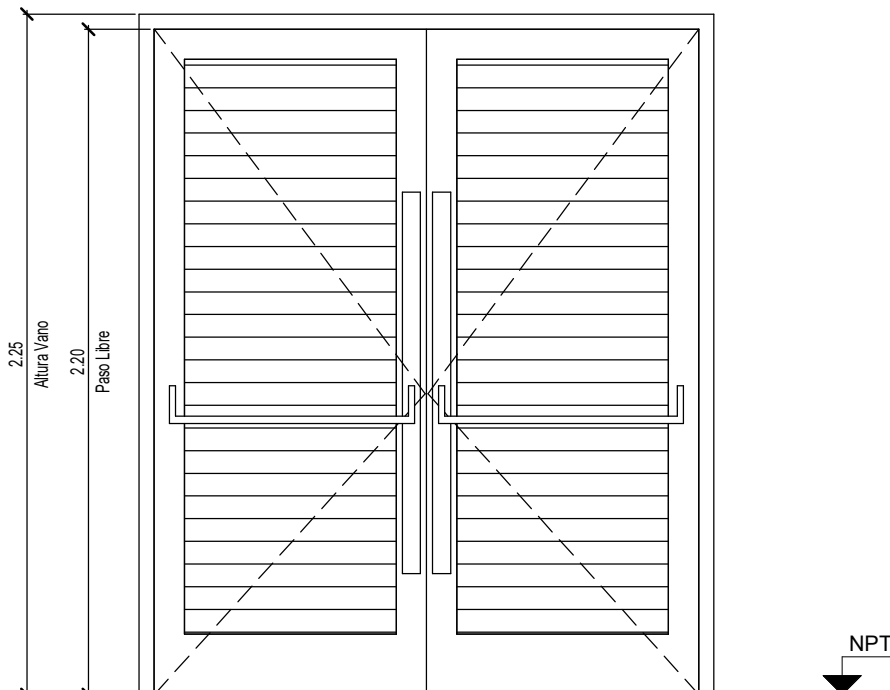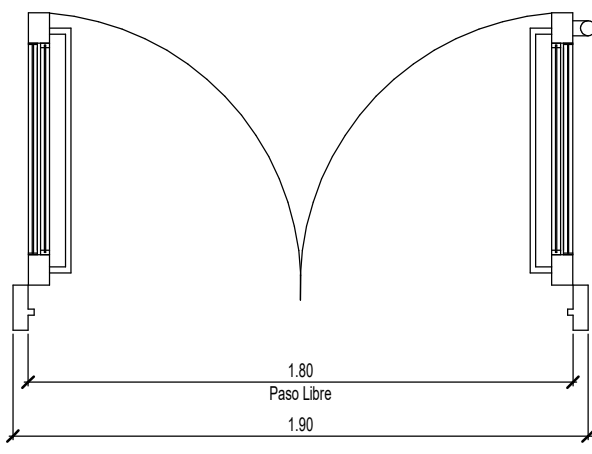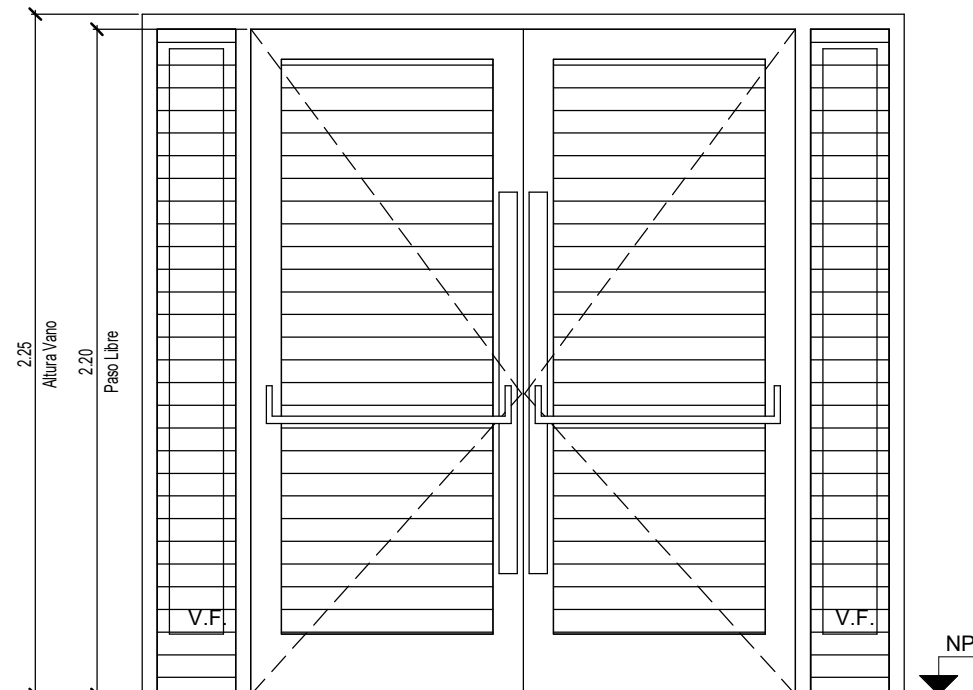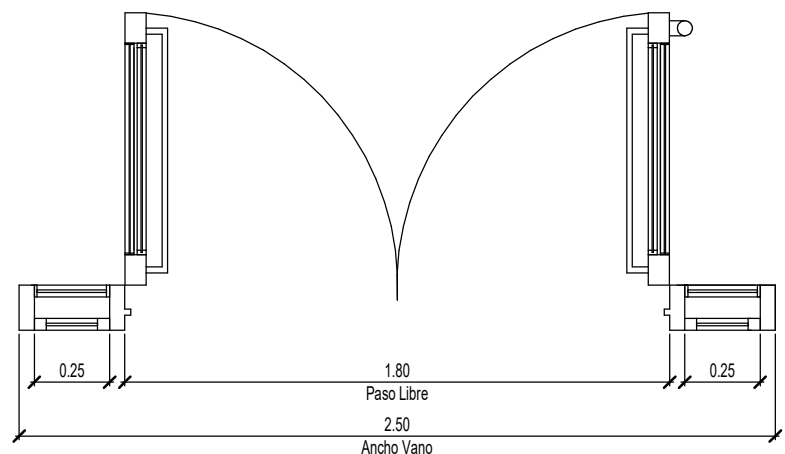P5	CANTIDAD: 1	APERTURA DOBLE	P6	CANTIDAD: 2	APERTURA DOBLE
<div></div>					
ESPECIFICACIONES TÉCNICAS - PUERTAS					
MARCOS	MARCO DE CHAPA DE HIERRO DOBLADA DD N°16.		MARCO DE CHAPA DE HIERRO DOBLADA DD N°16.		
HOJAS	DOS HOJAS DE ABRIR Y DOS PAÑOS FIJOS. HOJAS DE ABRIR COMPUESTAS POR BASTIDOR EN CHAPA ARMADA TIPO TUBO DD N°16. LLEVA VIDRIO DE SEGURIDAD LAMINADO 3+3 TRANSPARENTE, CON CONTRAVIDRIO ÁNGULO DE CHAPA DOBLADA N°14 DE 12X12mm DEL LADO INTERIOR. LLEVA REJAS FIJADAS SOBRE PLANCHUELAS PERFORADAS SOLDADAS AL BASTIDOR DE LA HOJA CON HIERRO DE 14mm DE DIÁMETRO.		DOS HOJAS DE ABRIR COMPUESTAS POR BASTIDOR EN CHAPA ARMADA TIPO TUBO DD N°16. LLEVA VIDRIO DE SEGURIDAD LAMINADO 3+3 TRANSPARENTE, CON CONTRAVIDRIO ÁNGULO DE CHAPA DOBLADA N°14 DE 12X12mm DEL LADO INTERIOR. LLEVA REJAS FIJADAS SOBRE PLANCHUELAS PERFORADAS SOLDADAS AL BASTIDOR DE LA HOJA CON HIERRO DE 14mm DE DIÁMETRO.		
HERRAJES	3 BISAGRAS POR HOJA REFORZADAS DE HIERRO, CON TRES PLANOS DE APOYO. DOS CERRADURAS DE DOBLE PALETA EN UNA DE LAS HOJAS Y DOS PASADORES SUPERIOR E INFERIOR EN LA OTRA HOJA. BARRAL DE APERTURA EXTERIOR Y BARRAL ANTIPÁNICO EN EL INTERIOR. BOCALLAVES Y ROSETAS CIRCULARES.		3 BISAGRAS POR HOJA REFORZADAS DE HIERRO, CON TRES PLANOS DE APOYO. DOS CERRADURAS DE DOBLE PALETA EN UNA DE LAS HOJAS Y DOS PASADORES SUPERIOR E INFERIOR EN LA OTRA HOJA. BARRAL DE APERTURA EXTERIOR Y BARRAL ANTIPÁNICO EN EL INTERIOR. BOCALLAVES Y ROSETAS CIRCULARES.		
VIDRIOS	2 PAÑOS FIJOS VIDRIO TRANSPARENTE LAMINADO 3+3, TIPO BUSAN O SUPERIOR.		2 PAÑOS FIJOS VIDRIO TRANSPARENTE LAMINADO 3+3, TIPO BUSAN O SUPERIOR.		
CONTRAVIDRIOS	INT: CURVO MATERIAL IDEM MARCO EXT: RECTO MATERIAL IDEM MARCO		INT: CURVO MATERIAL IDEM MARCO EXT: RECTO MATERIAL IDEM MARCO		
PINTURA	--		--		
OTRO	REJA PROTECCIÓN INCOPIRTADA EN LA CARPINTERIA. PLANCHUELA METÁLICA PERFORADA CON PERFIL REDONDO 14mm DE DIÁMETRO.		REJA PROTECCIÓN INCOPIRTADA EN LA CARPINTERIA. PLANCHUELA METÁLICA PERFORADA CON PERFIL REDONDO 14mm DE DIÁMETRO.		

*TODAS LAS MEDIDAS SE VERIFICARÁN EN OBRA

DOCUMENTACIÓN PARA LICITACION NO APTA PARA CONSTRUCCION
TODAS LAS MEDIDAS DEBERAN SER VERIFICADAS EN OBRA

DIRECCIÓN PROVINCIAL DE ARQUITECTURA
MINISTERIO DE INFRAESTRUCTURA Y SERVICIOS PÚBLICOS

BUENOS AIRES PROVINCIA

PROYECTO:
MINISTERIO DE SALUD
DEPARTAMENTO DE RECURSOS FÍSICOS EN SALUD
DOCUMENTACIÓN PARA PLIEGO LICITATORIO.

OBRA: **CAP Nº7**


LOCALIDAD: CIUDAD JARDIN
PARTIDO: 3 DE FEBRERO


DIRECTOR PROVINCIAL:
ARQ- ADRIÁN LA MOTTA

PLANO DE:
**PLANILLA DE CARPINTERIAS
PUERTAS**






ESCALA: 1 : 25

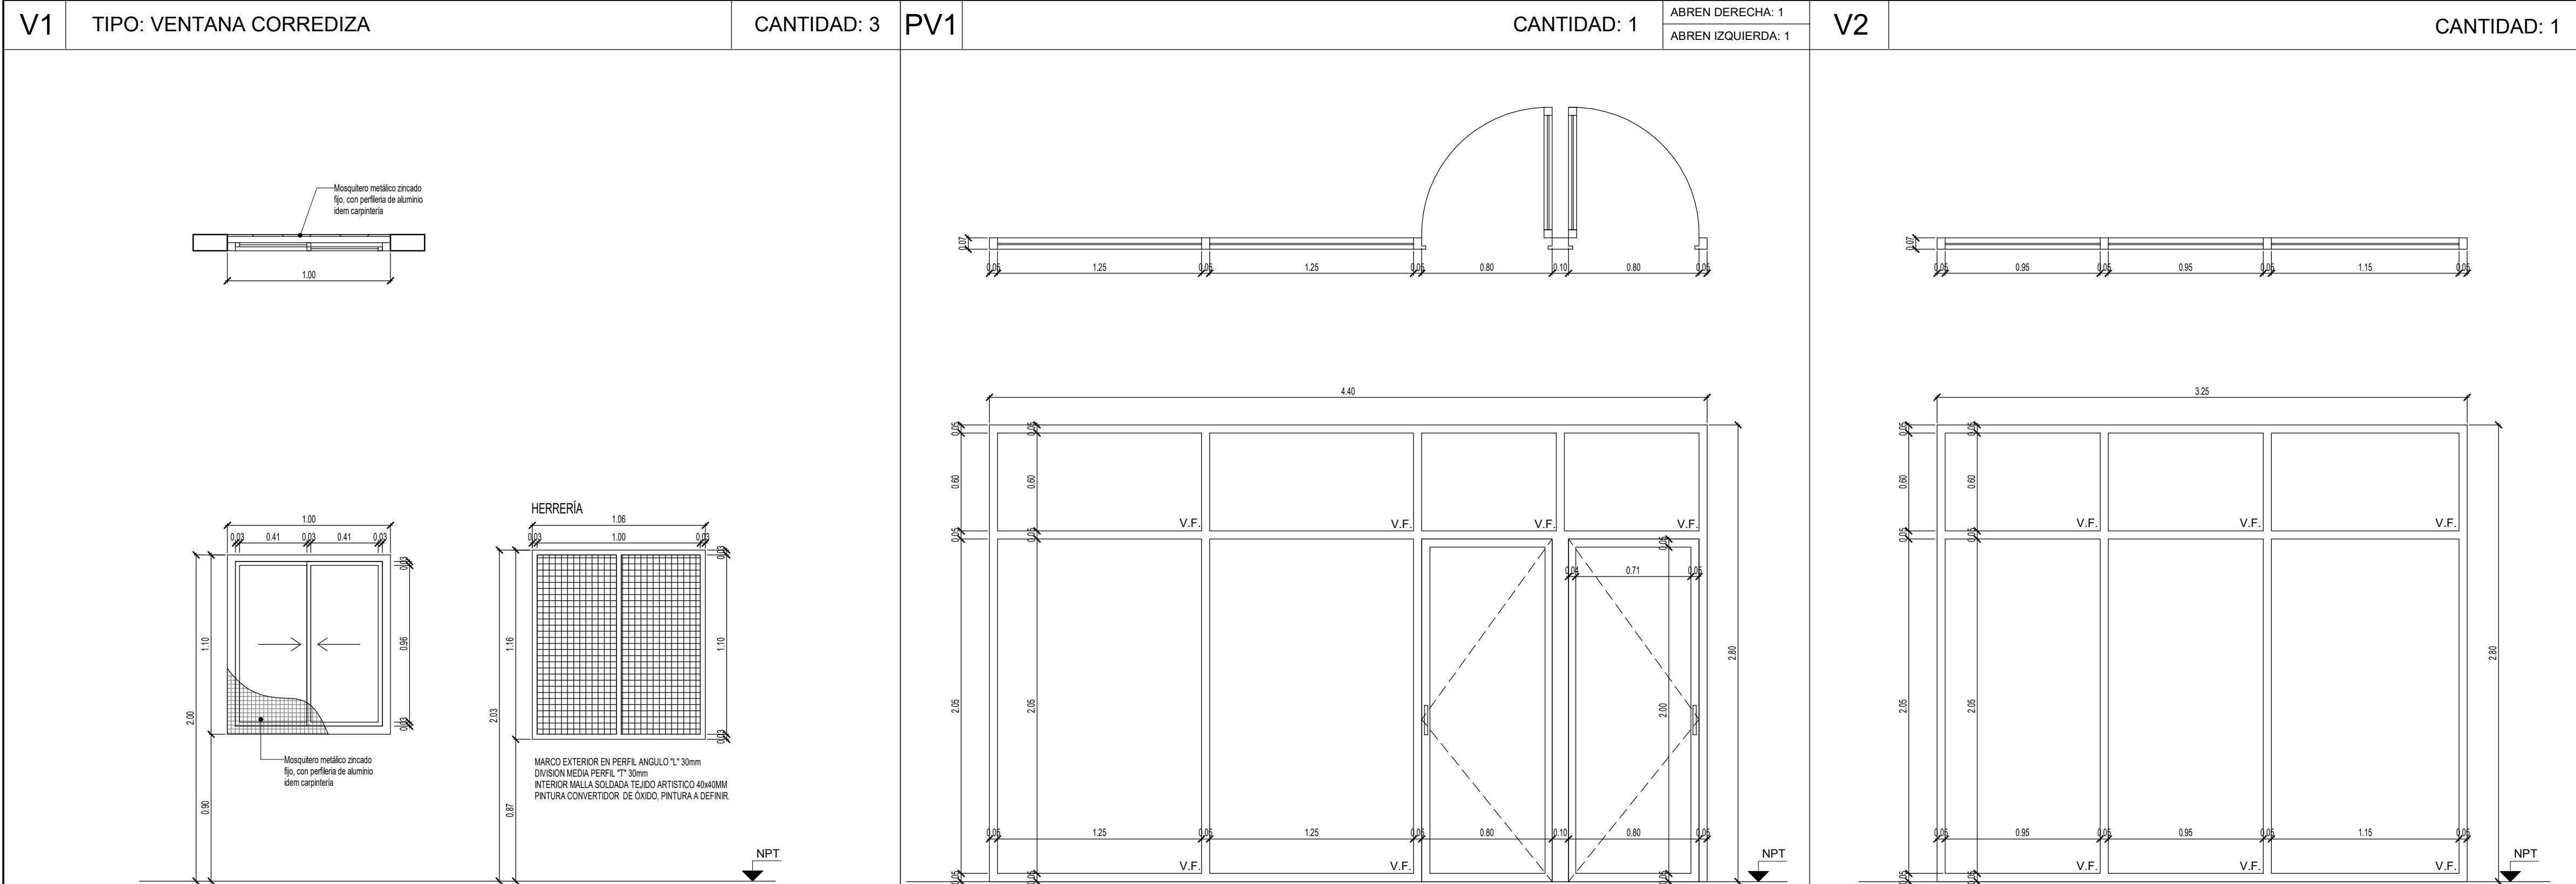Nº EXPEDIENTE	AÑO	Nº PLANO	TOTAL
-	2018	12	22

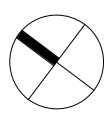

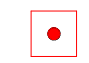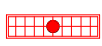

REFERENCIAS

-  LUMINARIA PARA EMBUTIR LED 0.60 x 0.60m
-  LUMINARIA PARA EMBUTIR LED 0.37x1.23m
-  LUMINARIA PUNTUAL PARA EMBUTIR LED Ø23cm
-  EQUIPO AUTONOMO DE SUPEREMERGENCIA
-  LUMINARIA APLIQUE EXTERIOR

DOCUMENTACIÓN PARA LICITACION NO APTA PARA CONSTRUCCION
TODAS LAS MEDIDAS DEBERAN SER VERIFICADAS EN OBRA

DIRECCIÓN PROVINCIAL DE ARQUITECTURA
MINISTERIO DE INFRAESTRUCTURA Y SERVICIOS PÚBLICOS

BUENOS AIRES PROVINCIA

PROYECTO:
MINISTERIO DE SALUD
DEPARTAMENTO DE RECURSOS FÍSICOS EN SALUD
DOCUMENTACIÓN PARA PLIEGO LICITATORIO:

OBRA: **CAP N°7**



LOCALIDAD: CIUDAD JARDIN
PARTIDO: 3 DE FEBRERO

DIRECTOR PROVINCIAL:
ARQ- ADRIÁN LA MOTTA




PLANO DE:
**INSTALACION ELECTRICA
LUMINARIAS**

ESCALA: 1 : 100

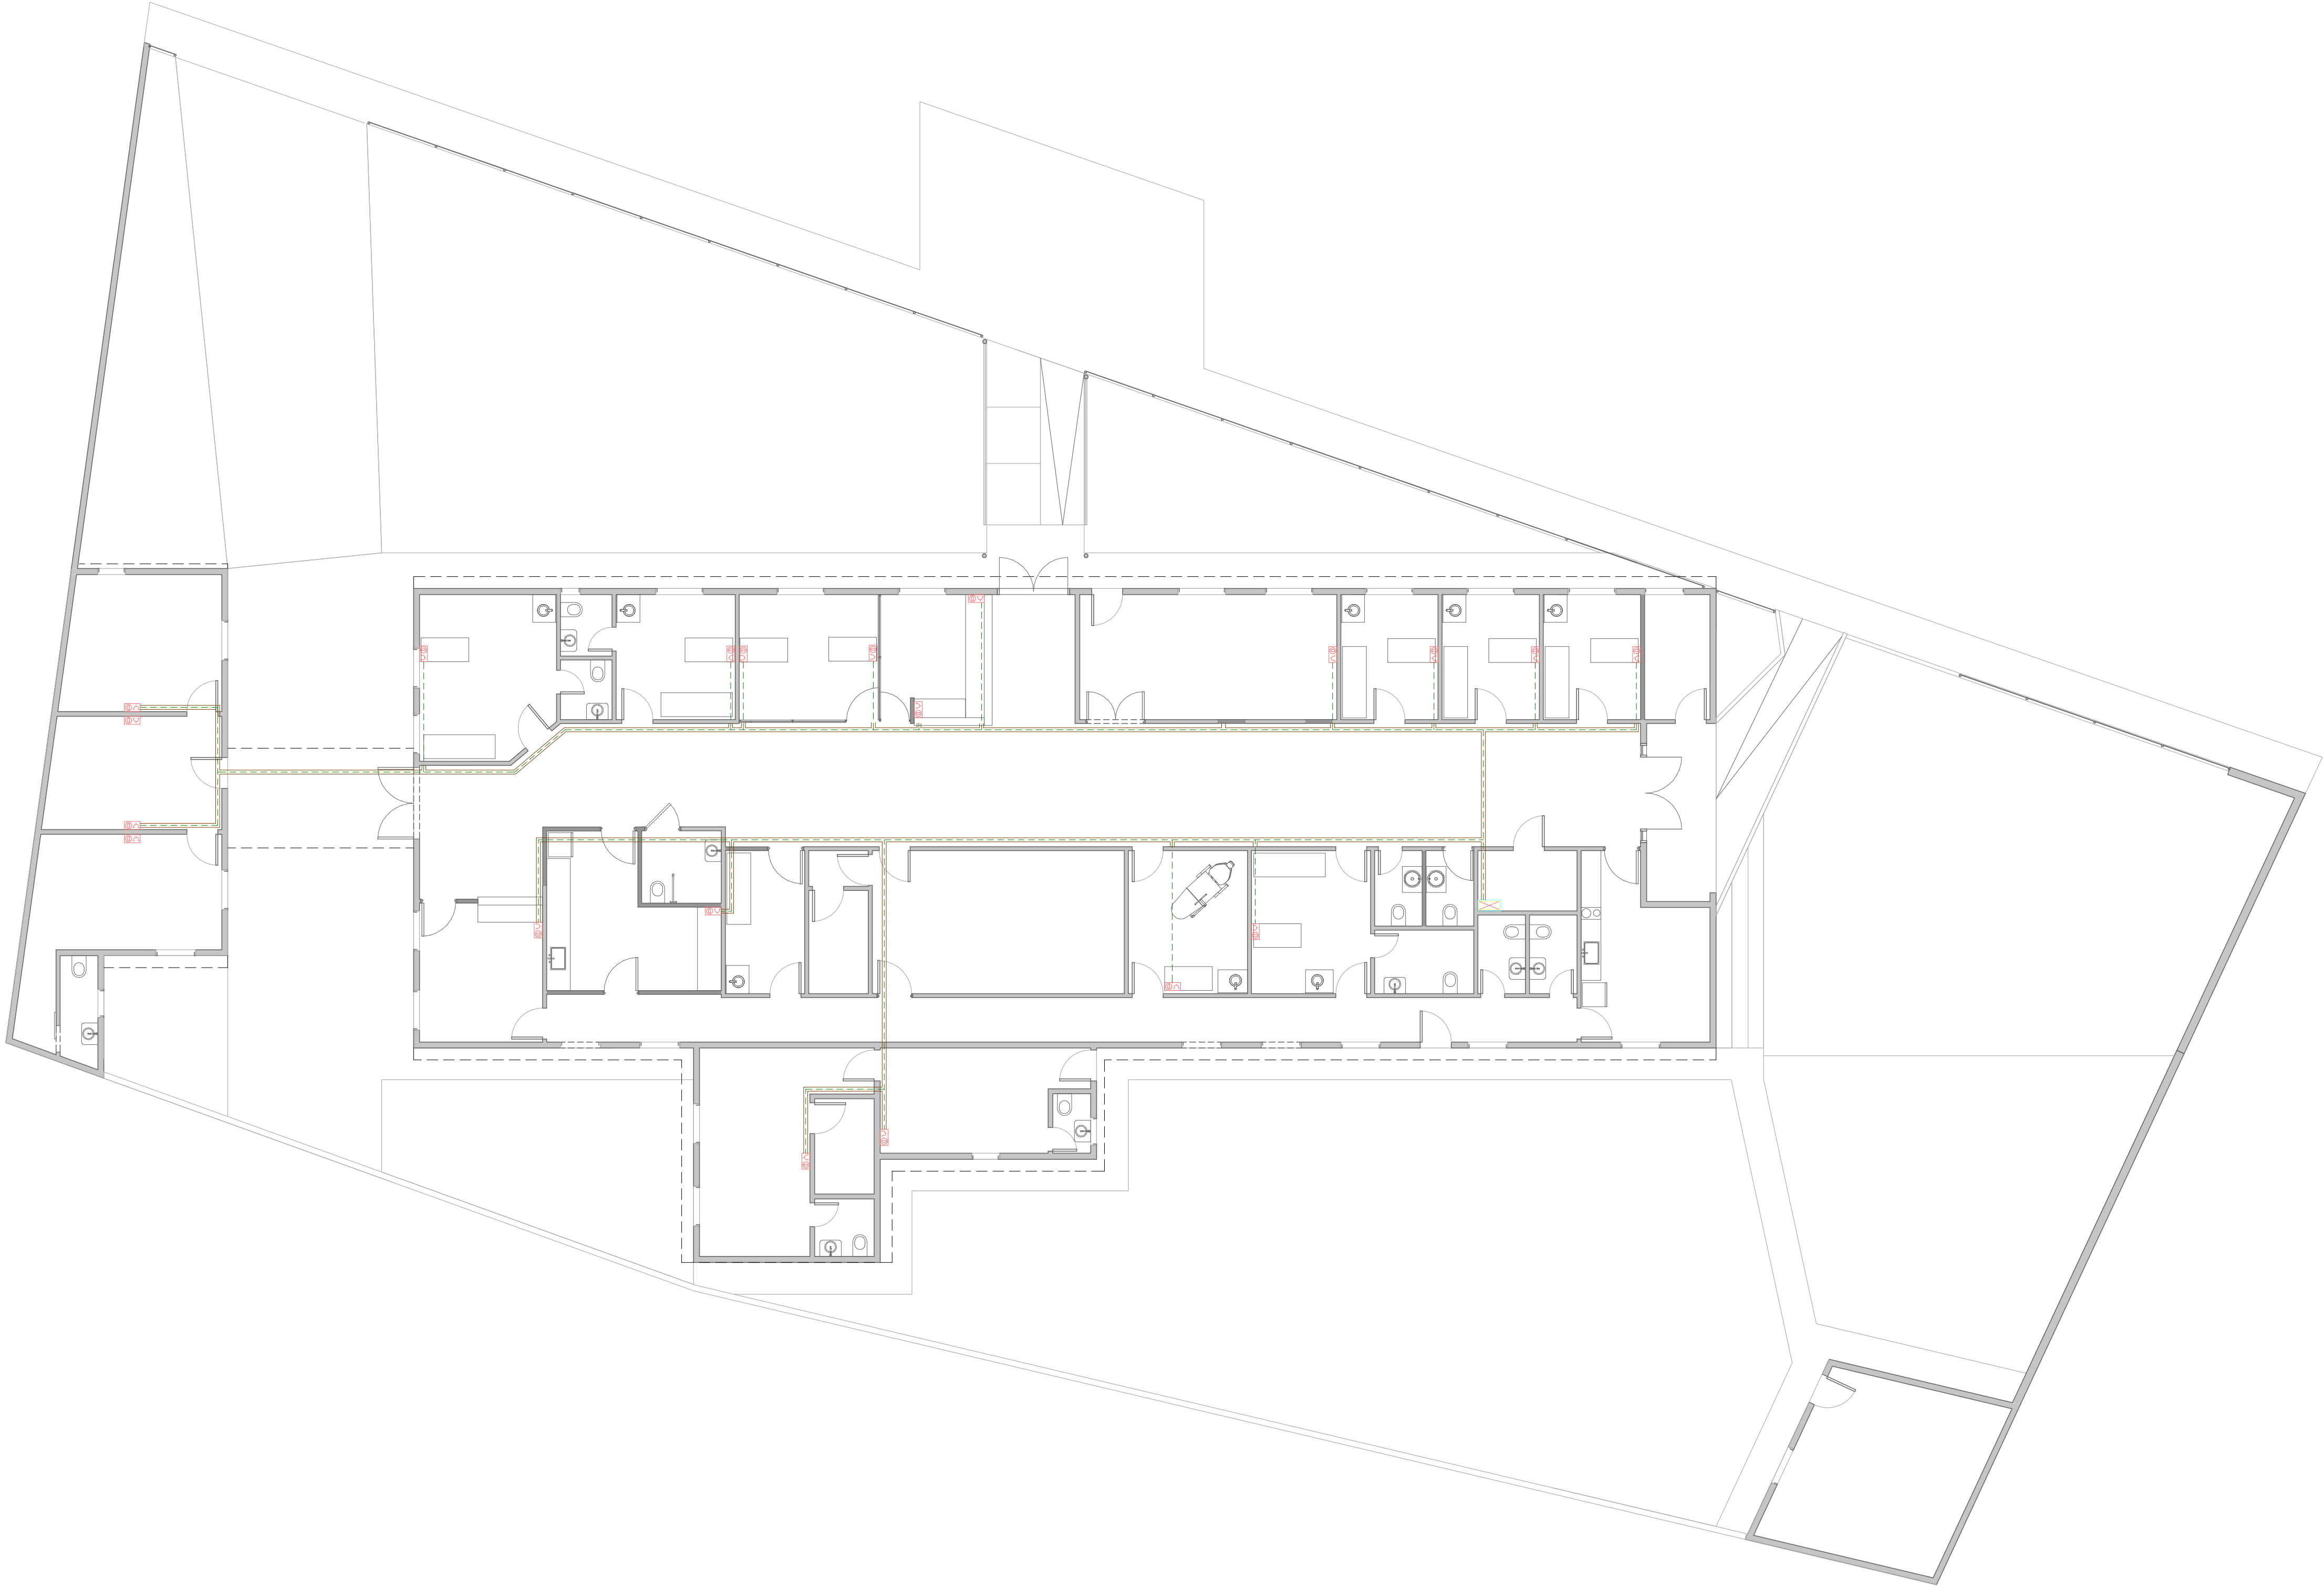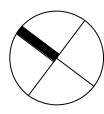Nº EXPEDIENTE	AÑO	Nº PLANO	TOTAL
-	2018	14	22



REFERENCIAS

-  PUESTO DE DATOS
-2 BOCAS DE TOMAS 220V 2P+T 10A
-1 BOCA DE DATOS CATEGORIA 6
-  BANDEJA PORTACABLES PARA DISTRIBUCION DE DATOS.
ANCHO 10cm
-  RACK DE DATOS SECUNDARIO SEGUN
ESPECIFICACIONES TECNICAS EN PLIEGO DE DATOS

DOCUMENTACIÓN PARA LICITACION NO APTA PARA CONSTRUCCION
TODAS LAS MEDIDAS DEBERAN SER VERIFICADAS EN OBRA

DIRECCIÓN PROVINCIAL DE ARQUITECTURA
MINISTERIO DE INFRAESTRUCTURA Y SERVICIOS PÚBLICOS

BUENOS AIRES PROVINCIA

PROYECTO:
MINISTERIO DE SALUD
DEPARTAMENTO DE RECURSOS FÍSICOS EN SALUD
DOCUMENTACIÓN PARA PLIEGO LICITATORIO:

OBRA: **CAP N°7**


LOCALIDAD: CIUDAD JARDIN
PARTIDO: 3 DE FEBRERO

DIRECTOR PROVINCIAL:
ARQ. ADRIÁN LA MOTTA





PLANO DE:
INSTALACION ELECTRICA DATOS

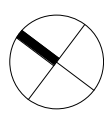ESCALA: 1 : 100

Nº EXPEDIENTE	AÑO	Nº PLANO	TOTAL
-	2018	15	22



REFERENCIAS

-  BOCA DE TECHO
-  INTERRUPTOR DE UN EFECTO
-  INTERRUPTOR DE DOS EFECTOS
-  TABLERO ELECTRICO

DOCUMENTACIÓN PARA LICITACION NO APTA PARA CONSTRUCCION
TODAS LAS MEDIDAS DEBERAN SER VERIFICADAS EN OBRA

DIRECCIÓN PROVINCIAL DE ARQUITECTURA
MINISTERIO DE INFRAESTRUCTURA Y SERVICIOS PÚBLICOS

BUENOS AIRES PROVINCIA

PROYECTO:
MINISTERIO DE SALUD
DEPARTAMENTO DE RECURSOS FÍSICOS EN SALUD
DOCUMENTACIÓN PARA PLIEGO LICITATORIO:

OBRA: **CAP N°7**


LOCALIDAD: CIUDAD JARDIN
PARTIDO: 3 DE FEBRERO

DIRECTOR PROVINCIAL:
ARQ. ADRIÁN LA MOTTA

PLANO DE:
INSTALACION ELECTRICA BOCAS

ESCALA: 1 : 100

Nº EXPEDIENTE	AÑO	Nº PLANO	TOTAL
-	2018	16	22

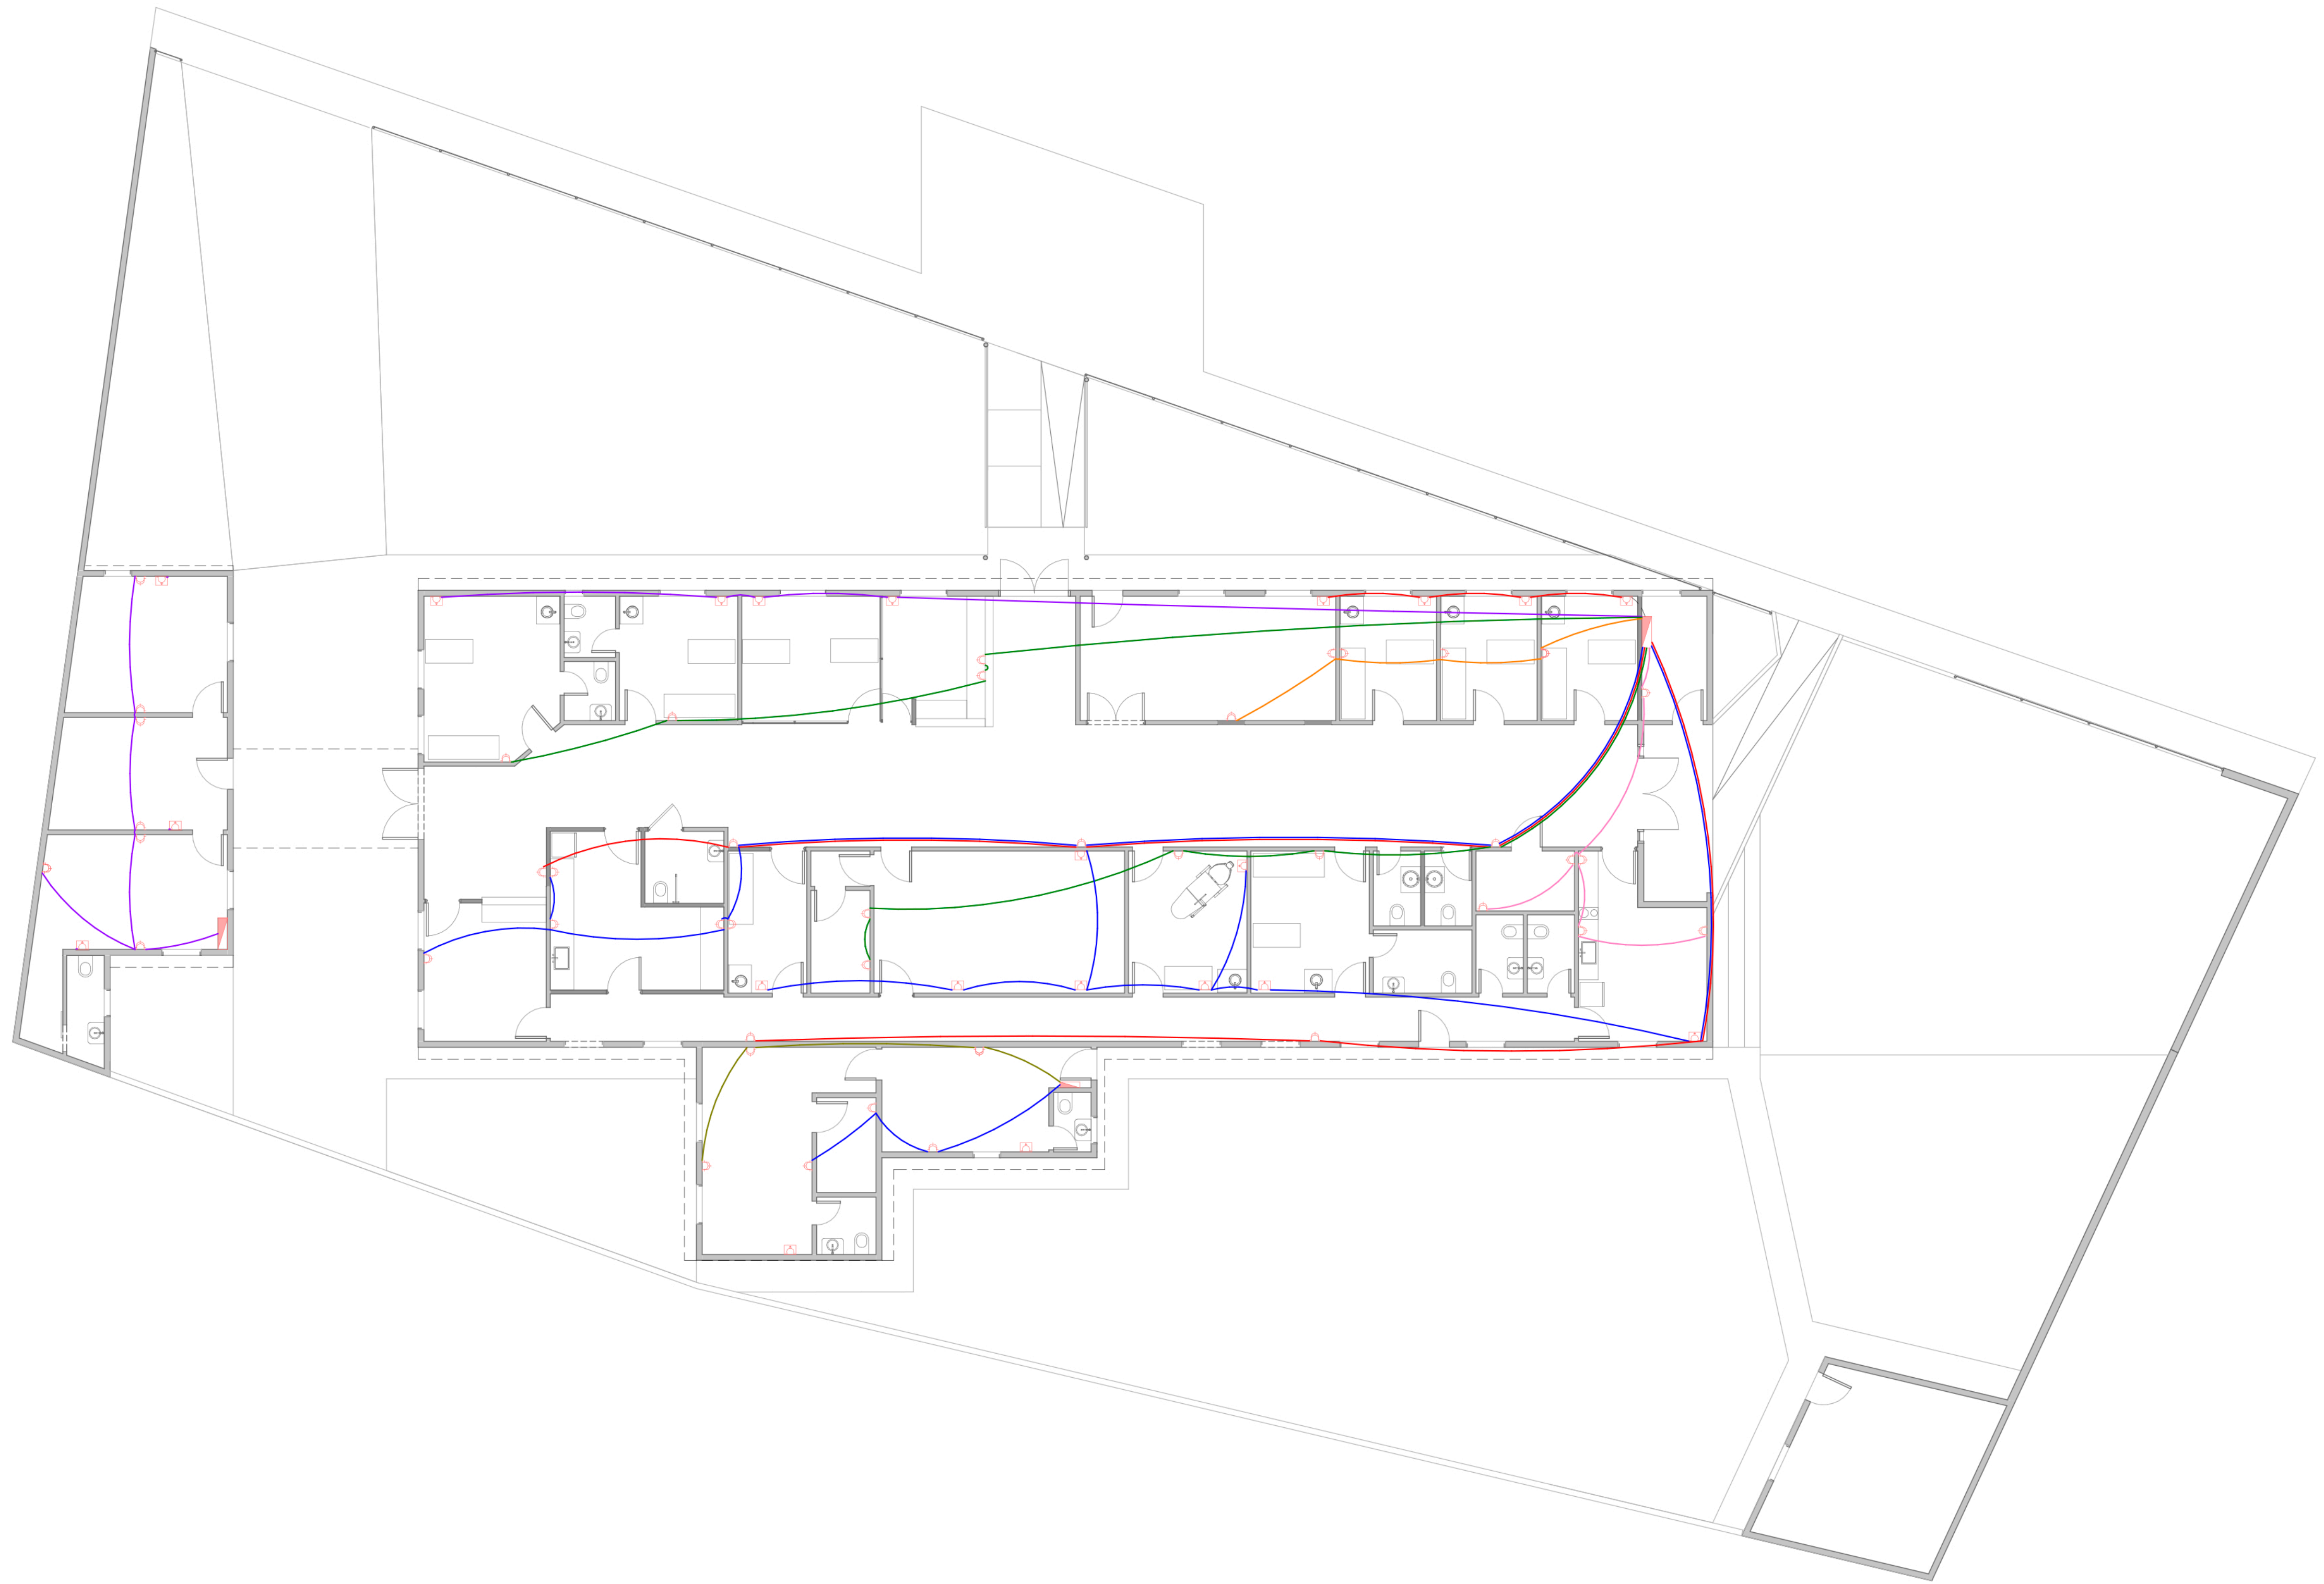

- REFERENCIAS
- BASTIDOR CON DOS TOMAS 10A 2P+T PERNO CHATO
 - CAJA PLASTICA CON TOMAS TIPO INDUSTRIAL 2P + T h:2.00m
 - BASTIDOR CON TOMA 10A 2P+T PERNO CHATO
 - TABLERO ELECTRICO

DOCUMENTACIÓN PARA LICITACION NO APTA PARA CONSTRUCCION
TODAS LAS MEDIDAS DEBERAN SER VERIFICADAS EN OBRA

DIRECCIÓN PROVINCIAL DE ARQUITECTURA
MINISTERIO DE INFRAESTRUCTURA Y SERVICIOS PÚBLICOS

BUENOS AIRES PROVINCIA

PROYECTO:
MINISTERIO DE SALUD
DEPARTAMENTO DE RECURSOS FÍSICOS EN SALUD
DOCUMENTACIÓN PARA PLIEGO LICITATORIO:

OBRA: CAP Nº7


LOCALIDAD: CIUDAD JARDIN
PARTIDO: 3 DE FEBRERO

DIRECTOR PROVINCIAL:
ARQ. ADRIAN LA MOTTA

PLANO DE:
INSTALACION ELECTRICA TOMAS

ESCALA: 1 : 100

Nº EXPEDIENTE	AÑO	Nº PLANO	TOTAL
-	2018	17	22

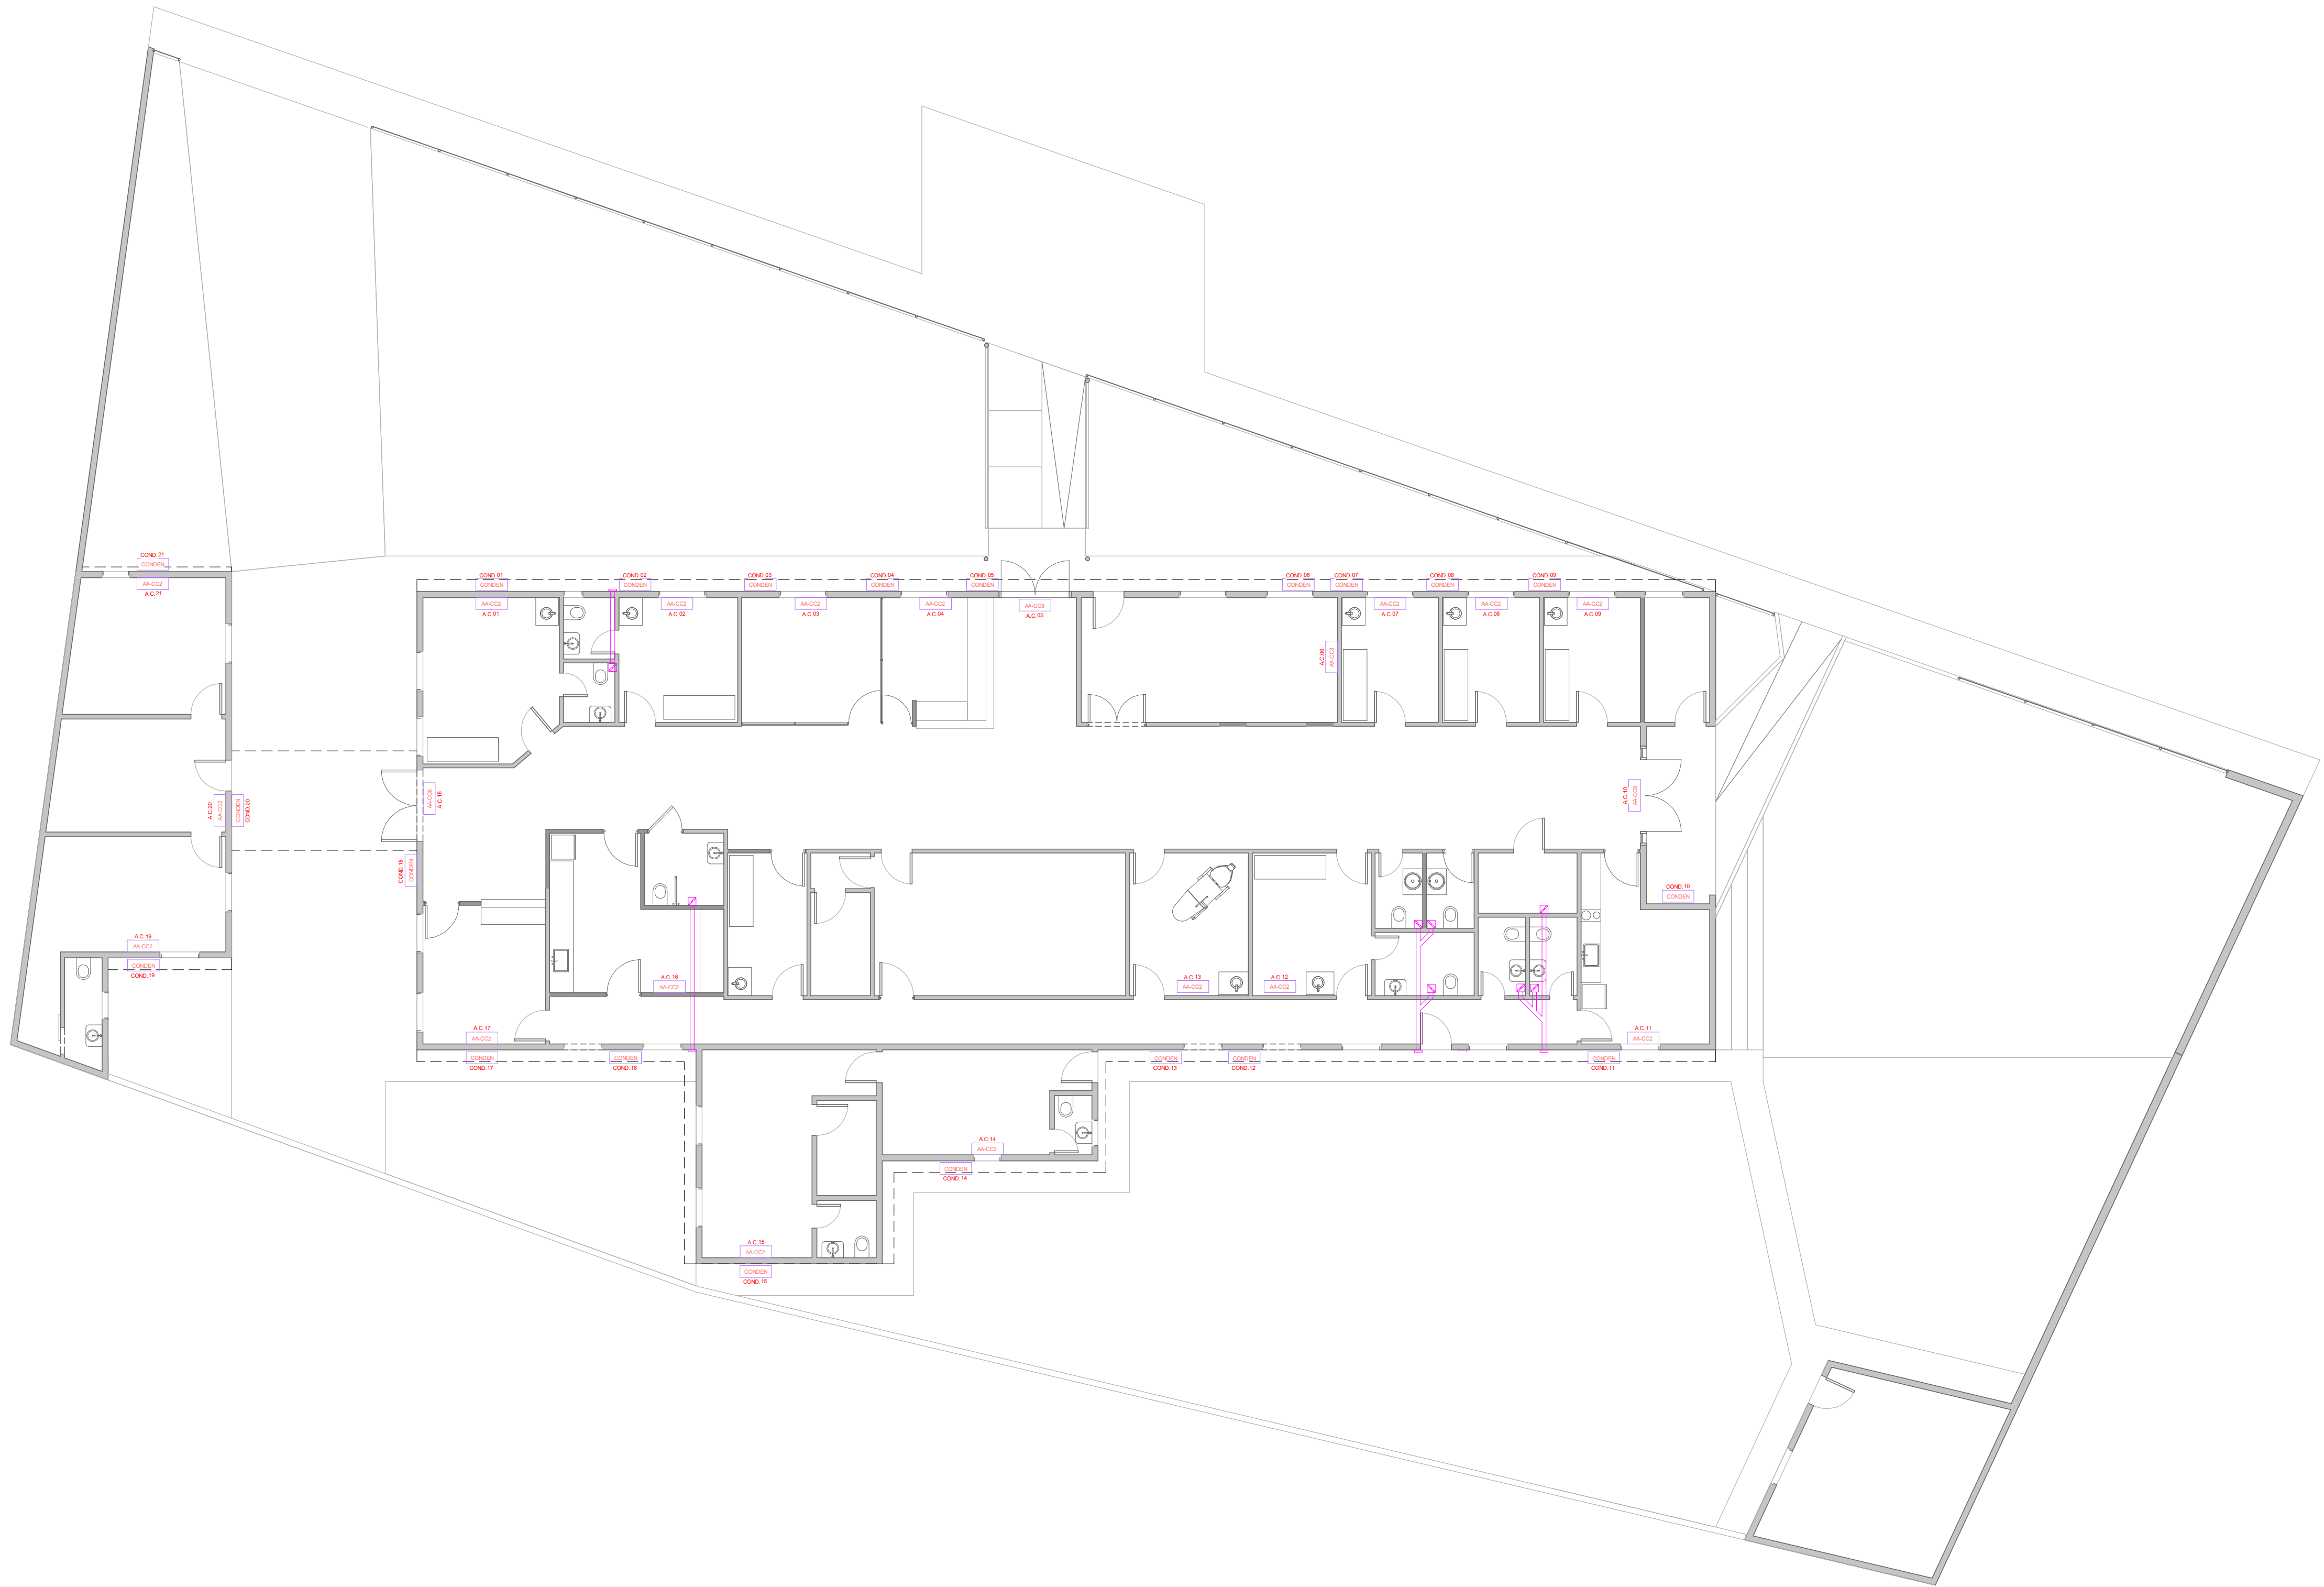

REFERENCIAS

- A.C. 01 AIRE ACONDICIONADO F/C 2500W
- A.C. 02 AIRE ACONDICIONADO F/C 8000W
- EX. 01 EXTRACTOR DE AIRE

DOCUMENTACIÓN PARA LICITACION NO APTA PARA CONSTRUCCION
TODAS LAS MEDIDAS DEBERAN SER VERIFICADAS EN OBRA

DIRECCIÓN PROVINCIAL DE ARQUITECTURA
MINISTERIO DE INFRAESTRUCTURA Y SERVICIOS PÚBLICOS

BUENOS AIRES PROVINCIA

PROYECTO:
MINISTERIO DE SALUD
DEPARTAMENTO DE RECURSOS FÍSICOS EN SALUD
DOCUMENTACIÓN PARA PLIEGO LICITATORIO:

OBRA: CAP N°7


LOCALIDAD: CIUDAD JARDIN
PARTIDO: 3 DE FEBRERO

DIRECTOR PROVINCIAL:
ARQ- ADRIÁN LA MOTTA

PLANO DE:
INSTALACION TERMOMECANICA

ESCALA: 1 : 100

Nº EXPEDIENTE	AÑO	Nº PLANO	TOTAL
-	2018	18	22

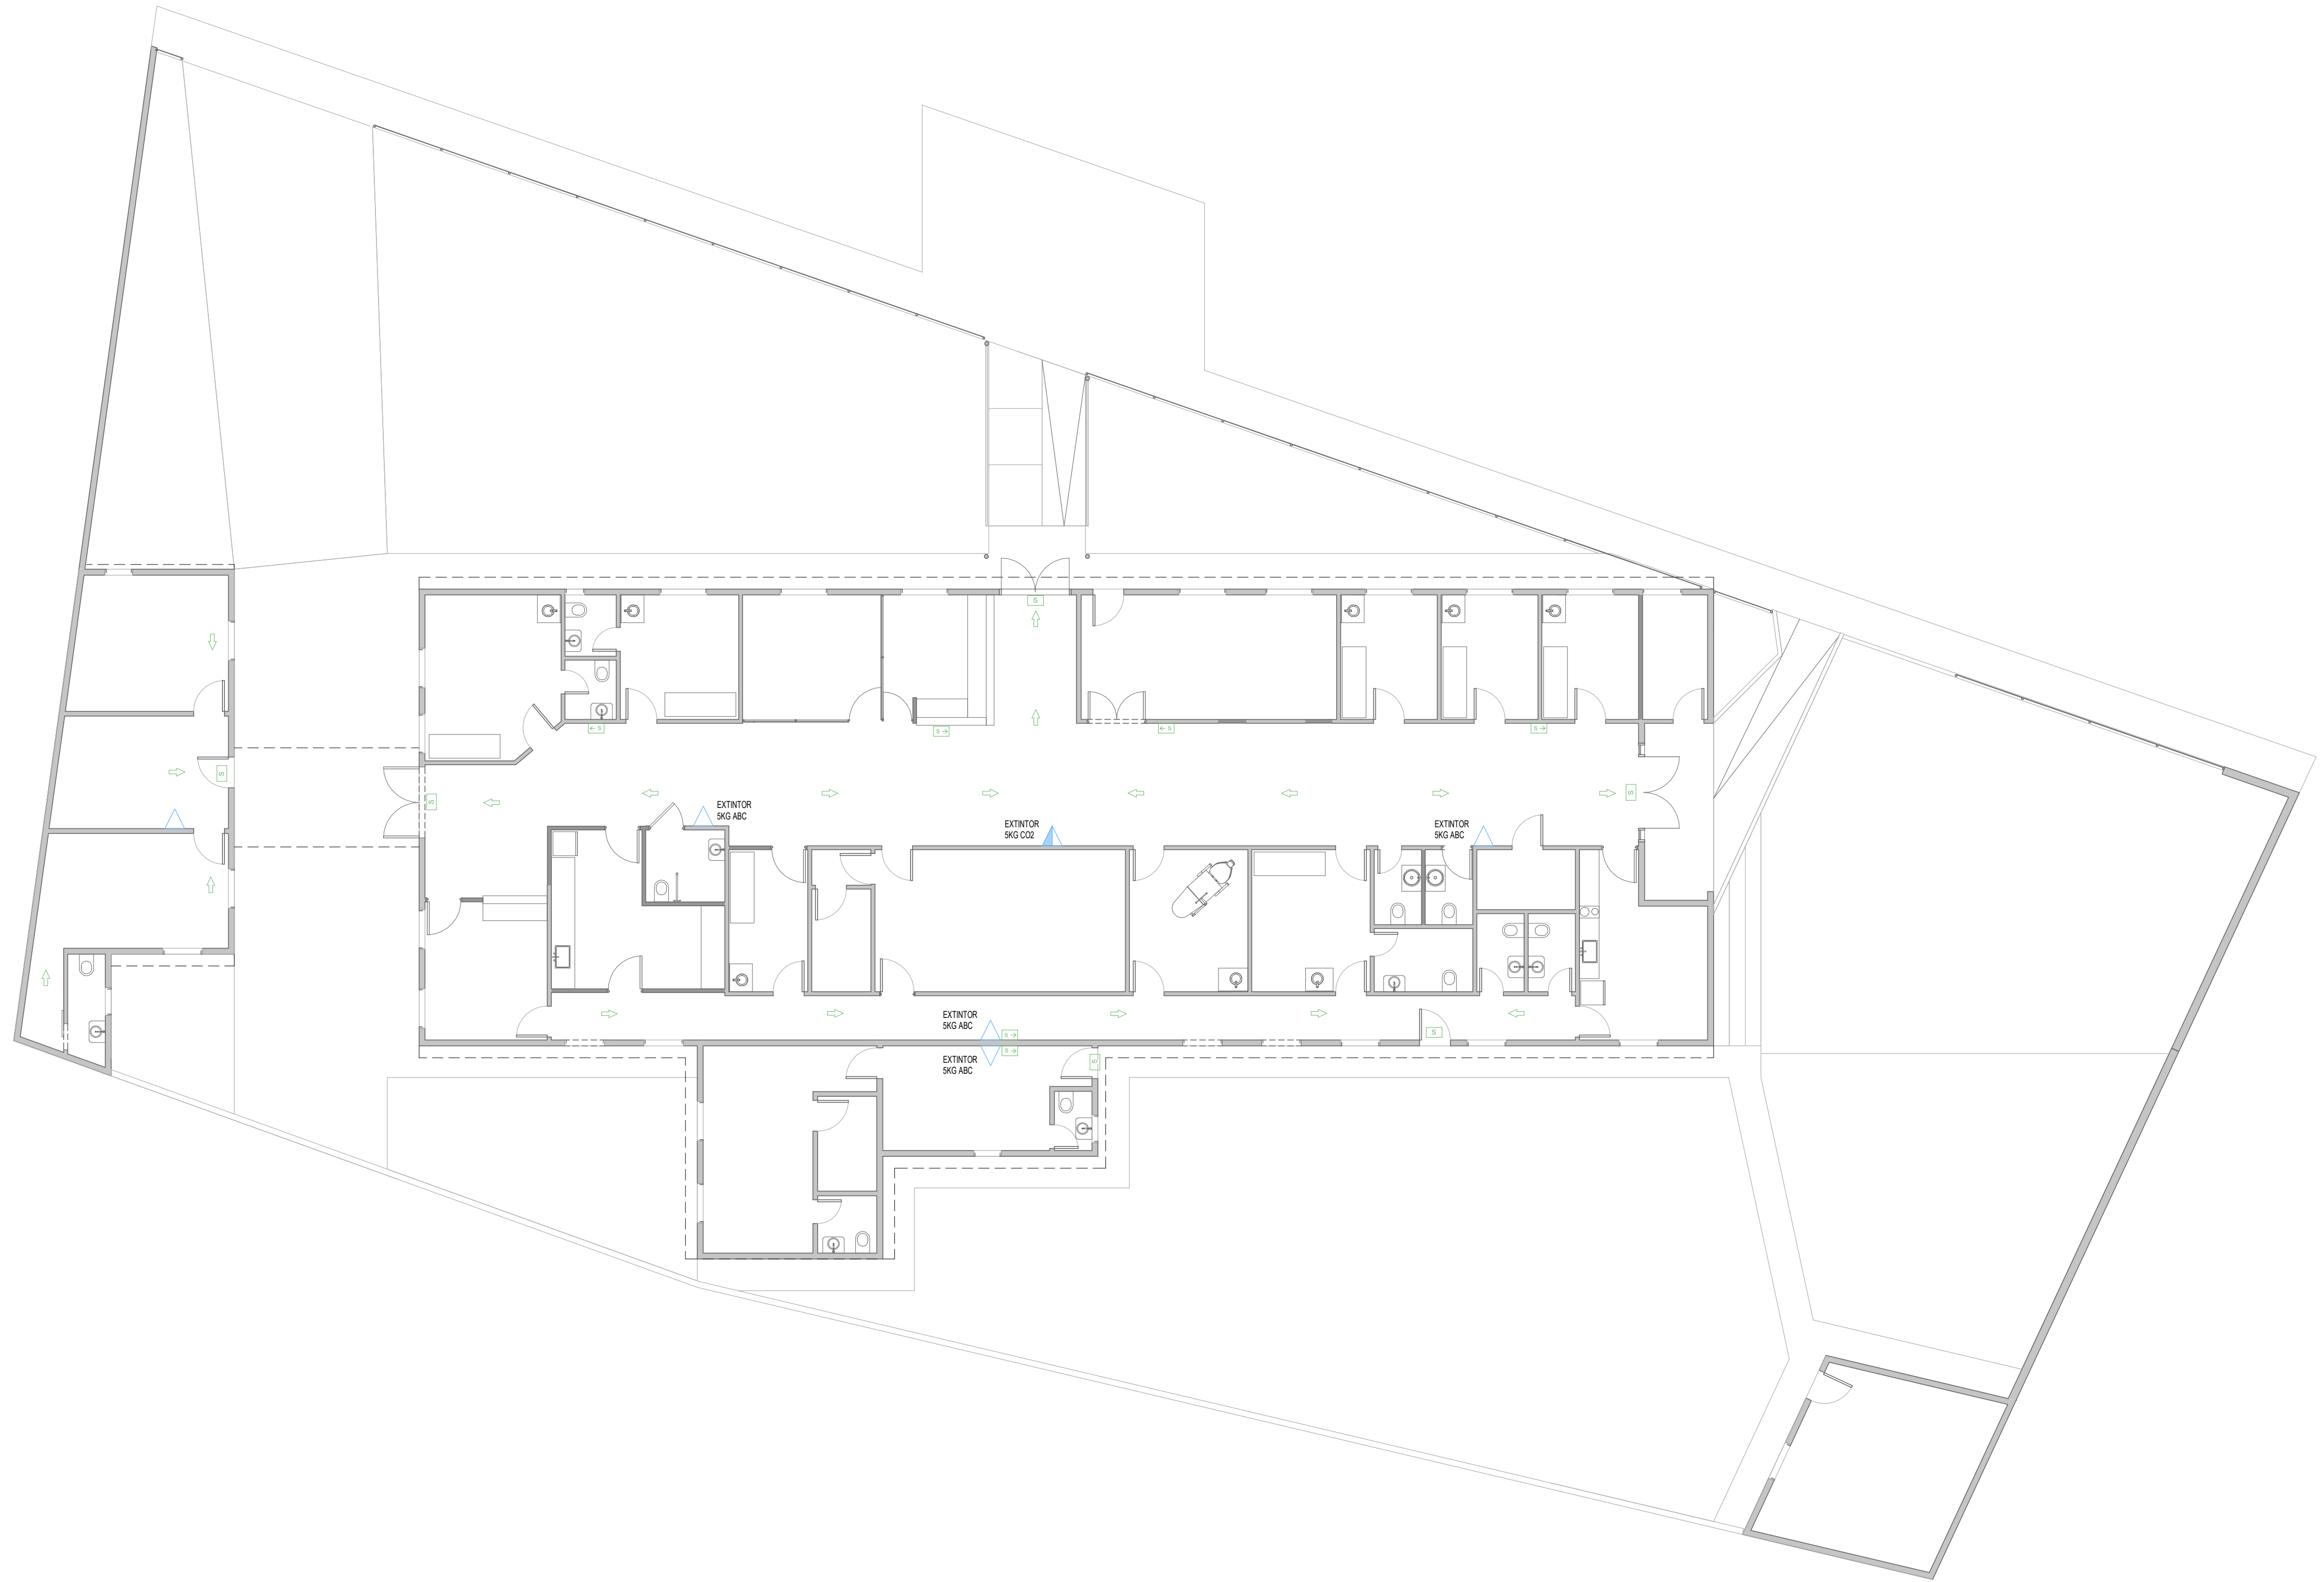

DOCUMENTACIÓN PARA LICITACION NO APTA PARA CONSTRUCCION
TODAS LAS MEDIDAS DEBERAN SER VERIFICADAS EN OBRA

DIRECCIÓN PROVINCIAL DE ARQUITECTURA
MINISTERIO DE INFRAESTRUCTURA Y SERVICIOS PÚBLICOS

BUENOS AIRES PROVINCIA

PROYECTO:
MINISTERIO DE SALUD
DEPARTAMENTO DE RECURSOS FÍSICOS EN SALUD
DOCUMENTACIÓN PARA PLIEGO LICITATORIO:

OBRA: CAP Nº7

LOCALIDAD: CIUDAD JARDIN
PARTIDO: 3 DE FEBRERO

DIRECTOR PROVINCIAL:
ARQ- ADRIÁN LA MOTTA

PLANO DE:
MEDIOS DE SALIDA


ESCALA: 1 : 100


Nº EXPEDIENTE	AÑO	Nº PLANO	TOTAL
-	2018	19	22



BUENOS AIRES PROVINCIA	
------------------------	--

<p>PROYECTO: MINISTERIO DE SALUD DEPARTAMENTO DE RECURSOS FÍSICOS EN SALUD DOCUMENTACION PARA PLIEGO LICITATORIO:</p>	<p>OBRA: CAP Nº7</p> <p>LOCALIDAD: CIUDAD JARDIN PARTIDO: 3 DE FEBRERO</p>								
<p>DIRECTOR PROVINCIAL: ARG- ADRIAN LA MOTTA</p>	<p>PLANO DE: INSTALACION SANITARIA - AF-AC</p> <p>ESCALA: 1 : 100</p> <table border="1" data-bbox="2620 2028 2914 2058"> <thead> <tr> <th>Nº EXPEDIENTE</th><th>AÑO</th><th>Nº PLANO</th><th>TOTAL</th></tr> </thead> <tbody> <tr> <td>-</td><td>2018</td><td>20</td><td>22</td></tr> </tbody> </table>	Nº EXPEDIENTE	AÑO	Nº PLANO	TOTAL	-	2018	20	22
Nº EXPEDIENTE	AÑO	Nº PLANO	TOTAL						
-	2018	20	22						

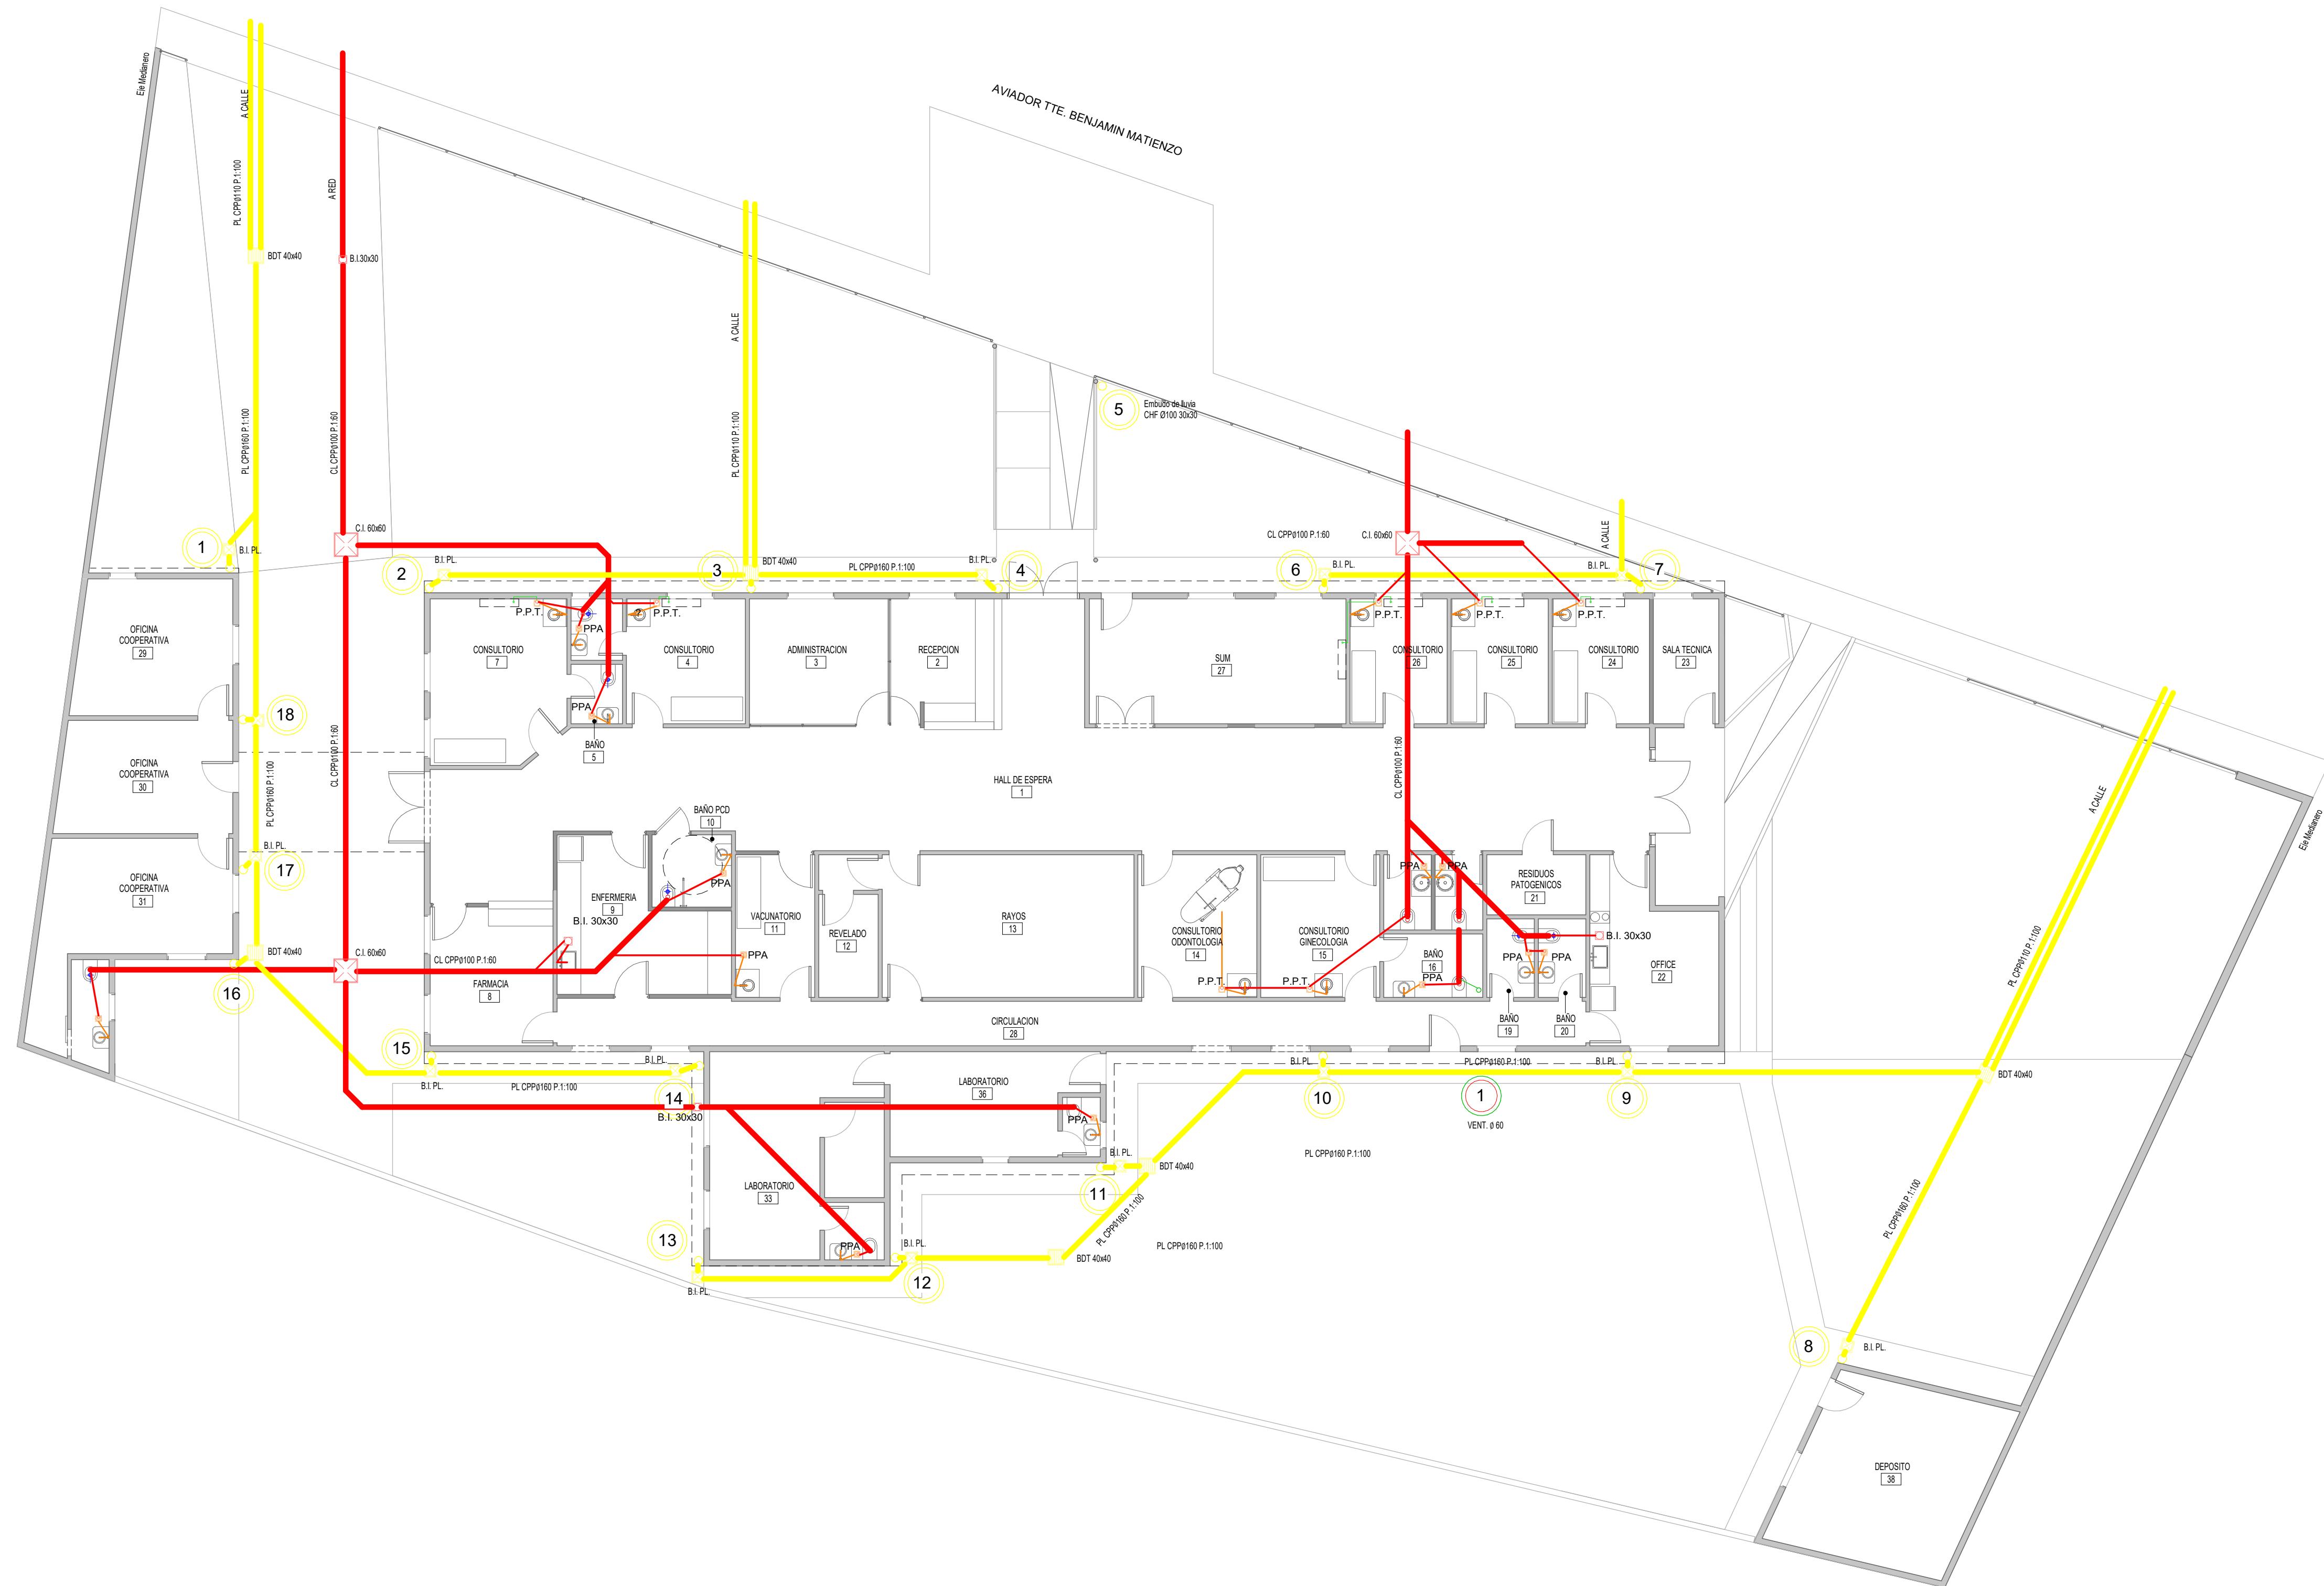

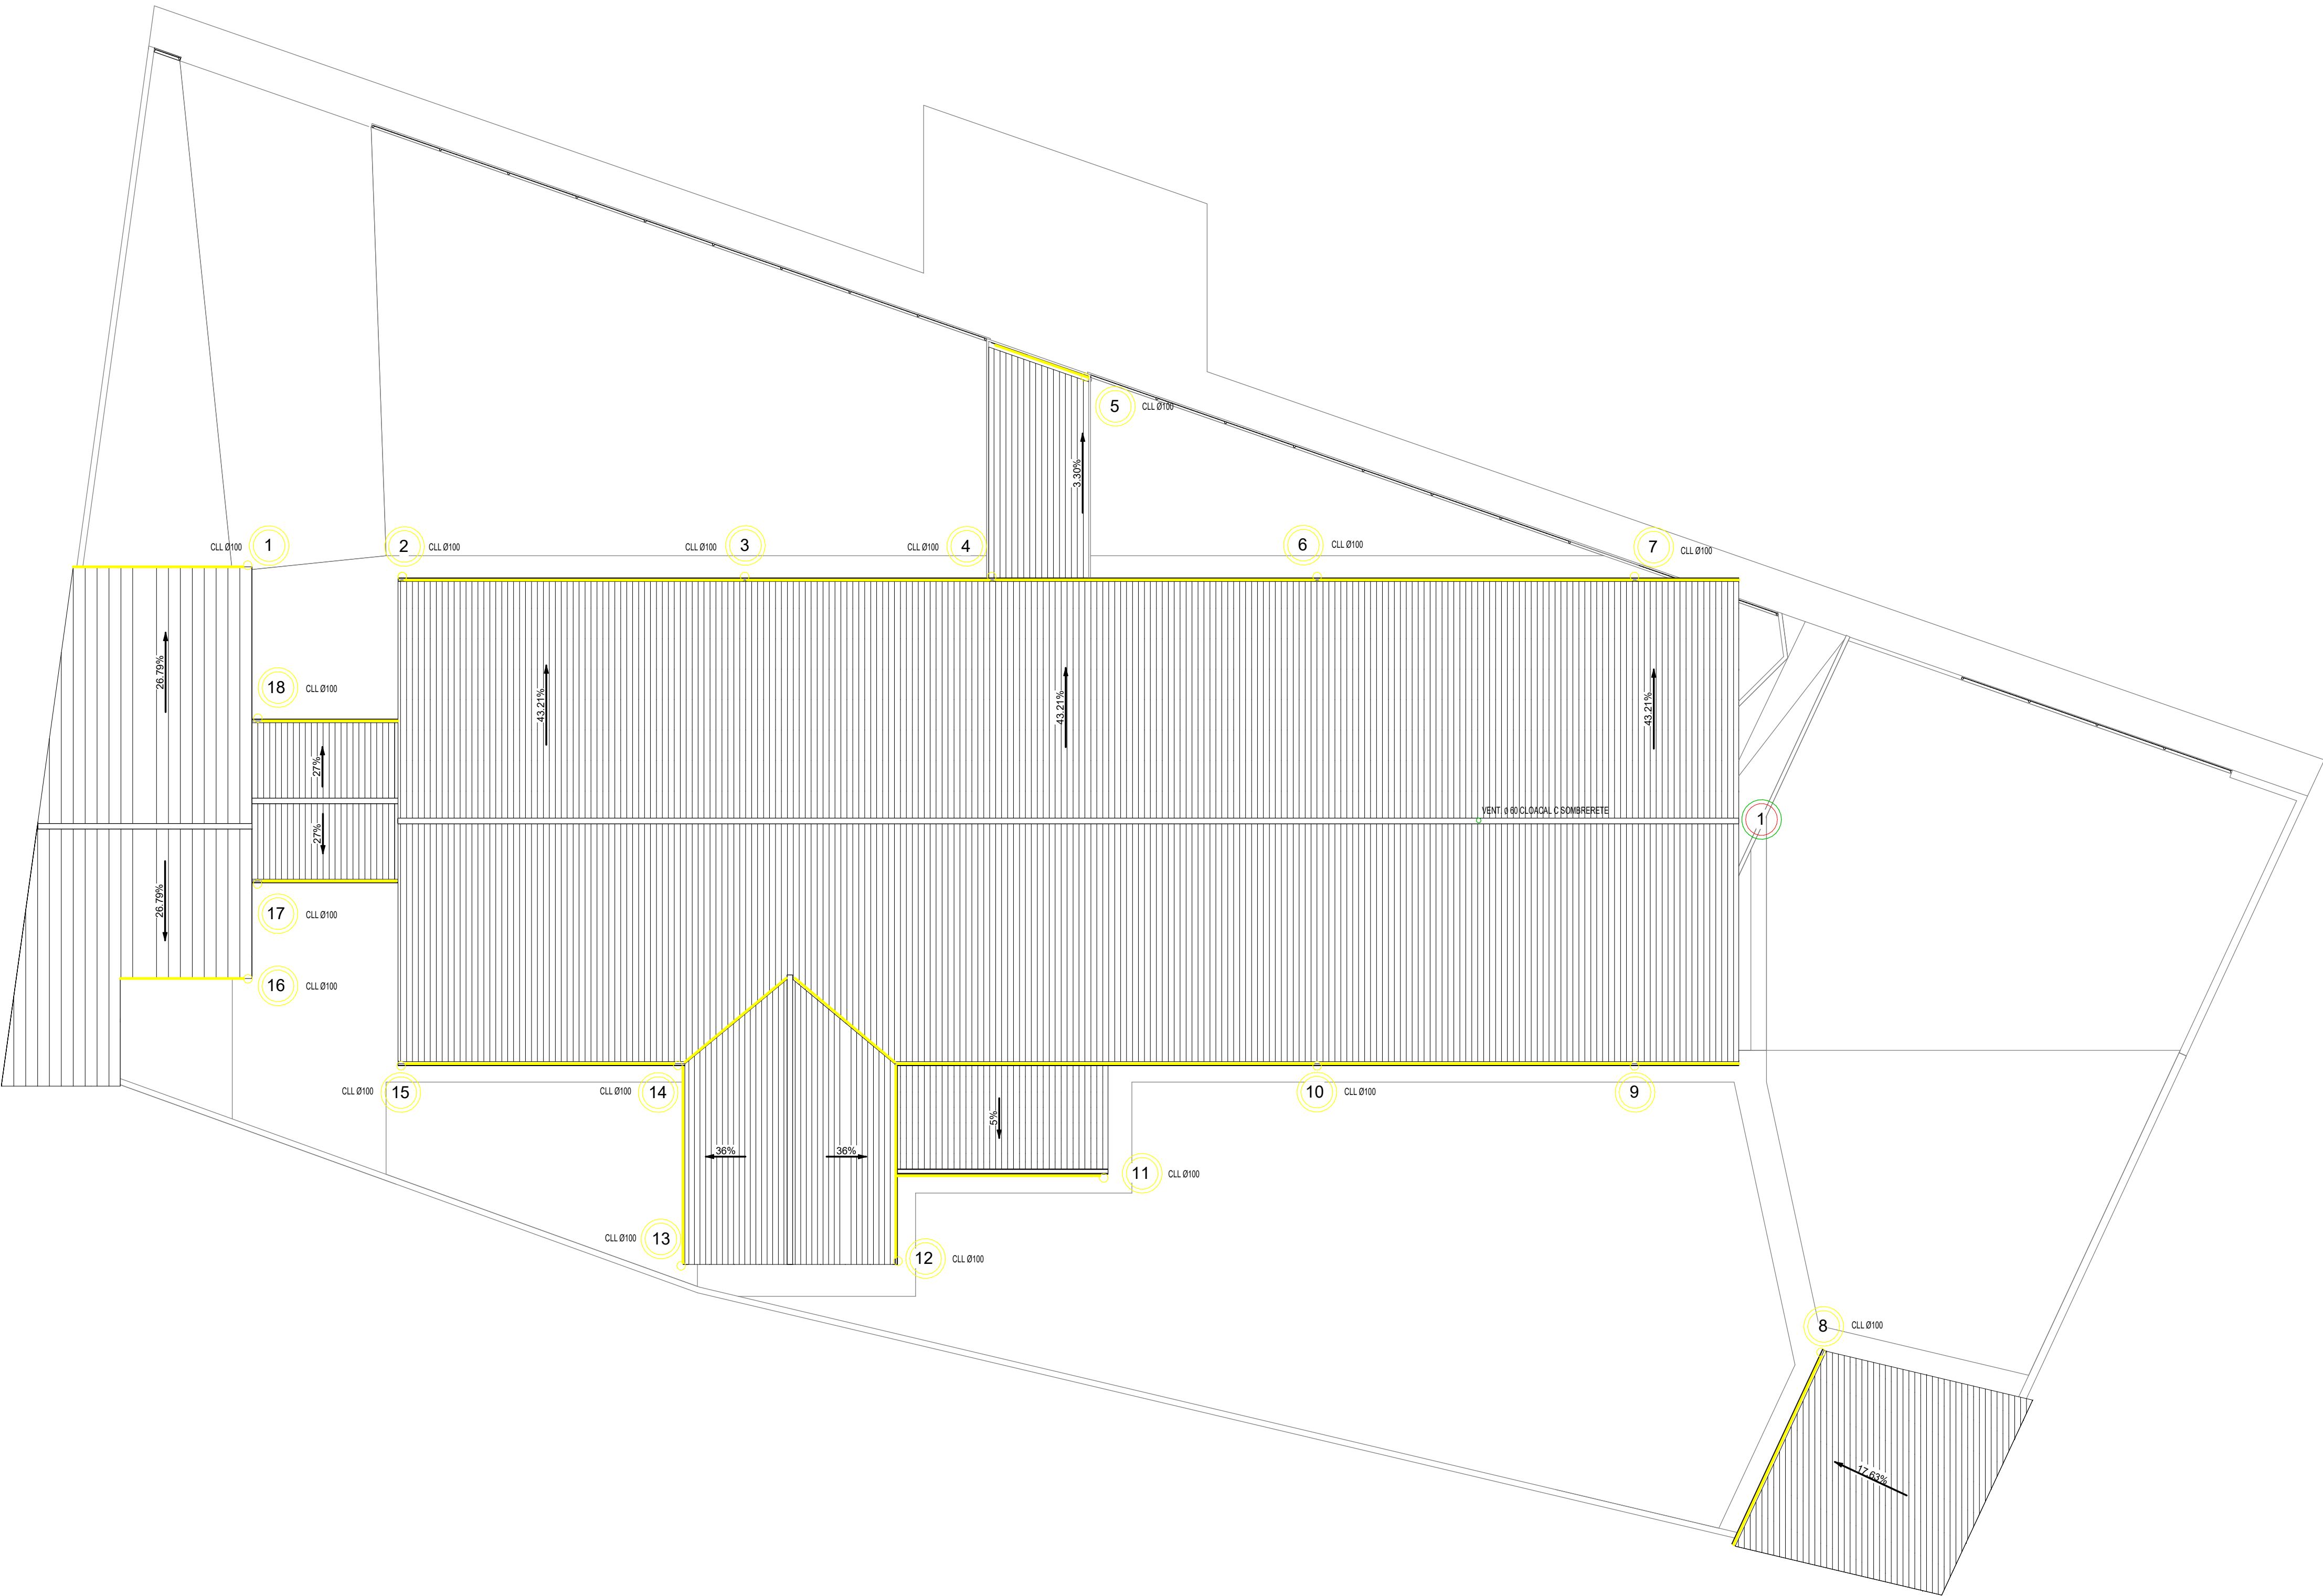

DOCUMENTACIÓN PARA LICITACION NO APTA PARA CONSTRUCCION
TODAS LAS MEDIDAS DEBERAN SER VERIFICADAS EN OBRA

DIRECCIÓN PROVINCIAL DE ARQUITECTURA
MINISTERIO DE INFRAESTRUCTURA Y SERVICIOS PÚBLICOS

BUENOS AIRES PROVINCIA

PROYECTO:
MINISTERIO DE SALUD
DEPARTAMENTO DE RECURSOS FÍSICOS EN SALUD
DOCUMENTACIÓN PARA PLIEGO LICITATORIO:

OBRA: **CAP N°7**

LOCALIDAD: CIUDAD JARDIN
PARTIDO: 3 DE FEBRERO

DIRECTOR PROVINCIAL:
ARQ. ADRIÁN LA MOTTA

PLANO DE:
**INSTALACION SANITARIA - PLUVIAL
CUBIERTA**



ESCALA: 1 : 100

Nº EXPEDIENTE	AÑO	Nº PLANO	TOTAL
-	2018	22	22

DOCUMENTACIÓN GRÁFICA

CAPS Nº 15

TRES DE FEBRERO – GRUPO 2.6 a

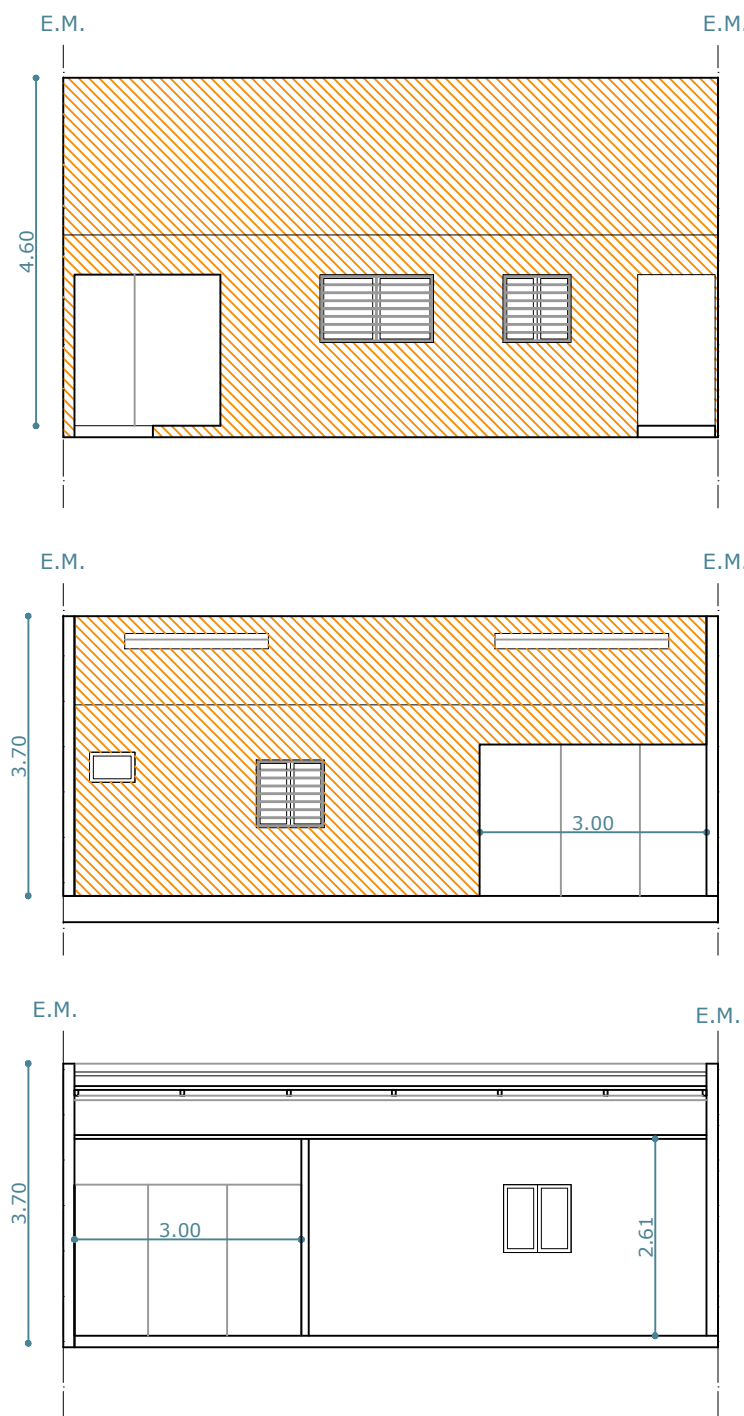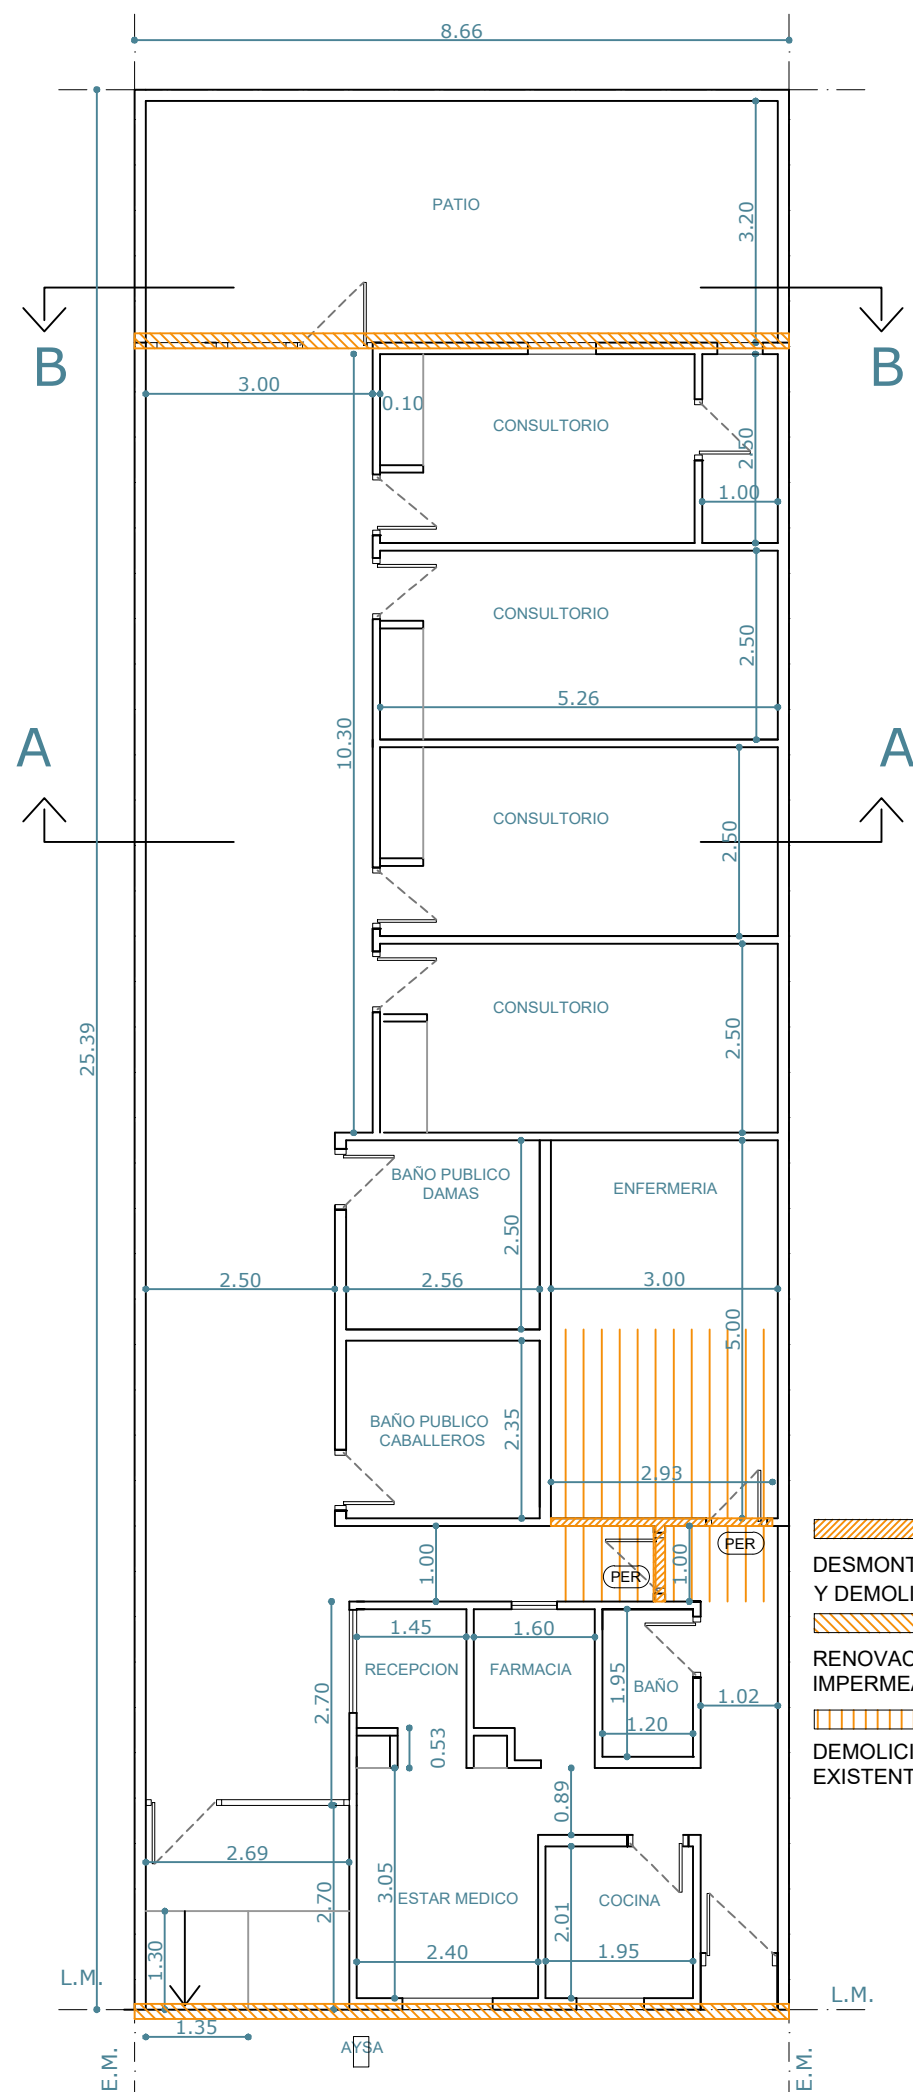

FACHADA
Calle Ingeniero Pereyra

RENOVACIÓN DE REVOQUES E
IMPERMEABILIZACIÓN

CORTE A-A

CORTE B-B

Todas las medidas deberan ser verificadas en obra.

DIRECCIÓN PROVINCIAL DE ARQUITECTURA
Ministerio de Infraestructura y servicios públicos.
BUENOS AIRES PROVINCIA


ANTEPROYECTO:
Ministerio de salud.
Departamento de recursos físicos en salud.
DOCUMENTACIÓN PARA PLIEGO LICITATORIO.
DIRECCIÓN PROVINCIAL DE ARQUITECTURA.

OBRA:
Unidad Sanitaria "CAPS N°15"
PARTIDO: Tres de Febrero - Provincia de Buenos Aires

Director Provincial:
Arq. Adrian La Motta.

Plano:
PLANTA DE DEMOLICION-VISTA Y CORTES PREXISTENTES
ESCALA: 1:100




N de expediente:	Fecha:	N plano:	Total:
	AGOSTO 2018	2	8

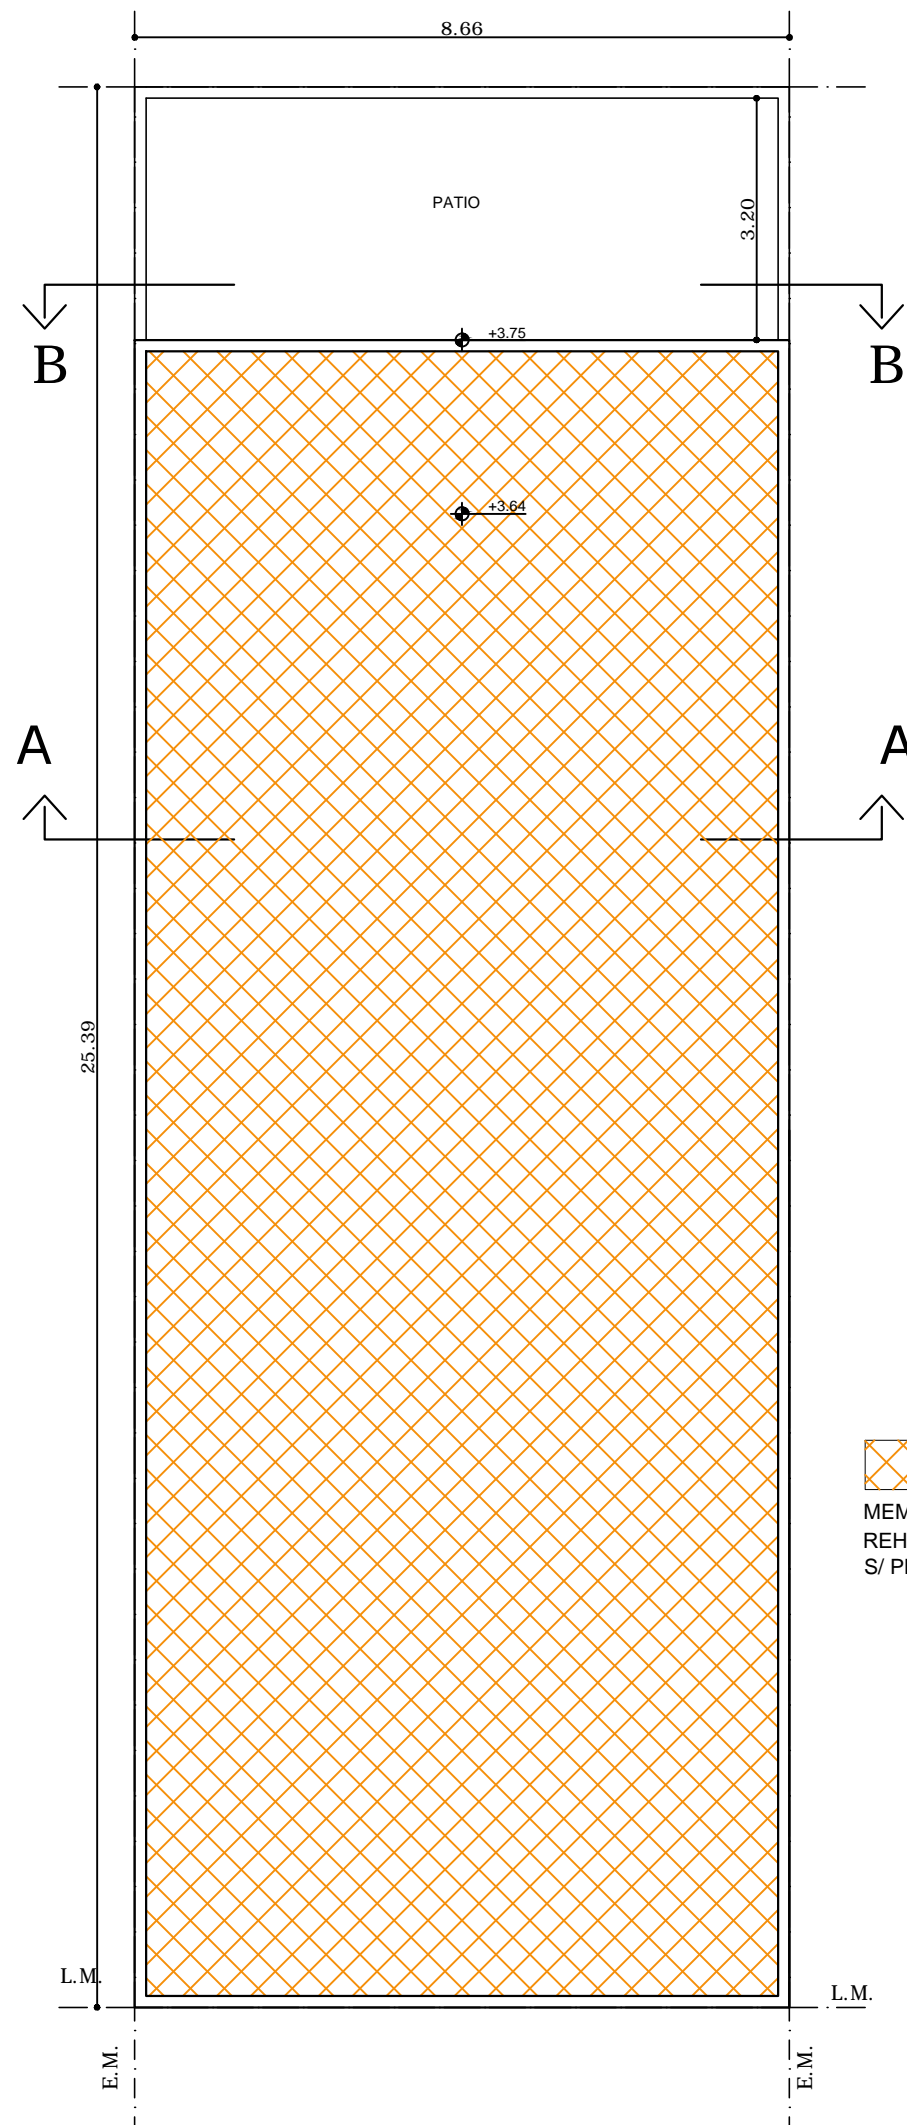

MEMBRANA EXISTENTE A RETIRAR Y
REHACER IMPERMEABILIZACIÓN
S/ PLIEGO

Todas las medidas deberan ser verificadas en obra.

DIRECCIÓN PROVINCIAL DE ARQUITECTURA			
Ministerio de Infraestructura y servicios públicos.			
BUENOS AIRES PROVINCIA			
ANTEPROYECTO: Ministerio de salud. Departamento de recursos físicos en salud. DOCUMENTACIÓN PARA PLIEGO LICITATORIO. DIRECCIÓN PROVINCIAL DE ARQUITECTURA.	OBRA: Unidad Sanitaria "CAPS N°15"		
	PARTIDO: Tres de Febrero - Provincia de Buenos Aires		
Director Provincial: Arq. Adrian La Motta.	Plano: PLANTA DE TECHO EXISTENTE ESCALA: 1:100		
	N de expediente:	Fecha: AGOSTO 2018	N plano: 3 Total: 8

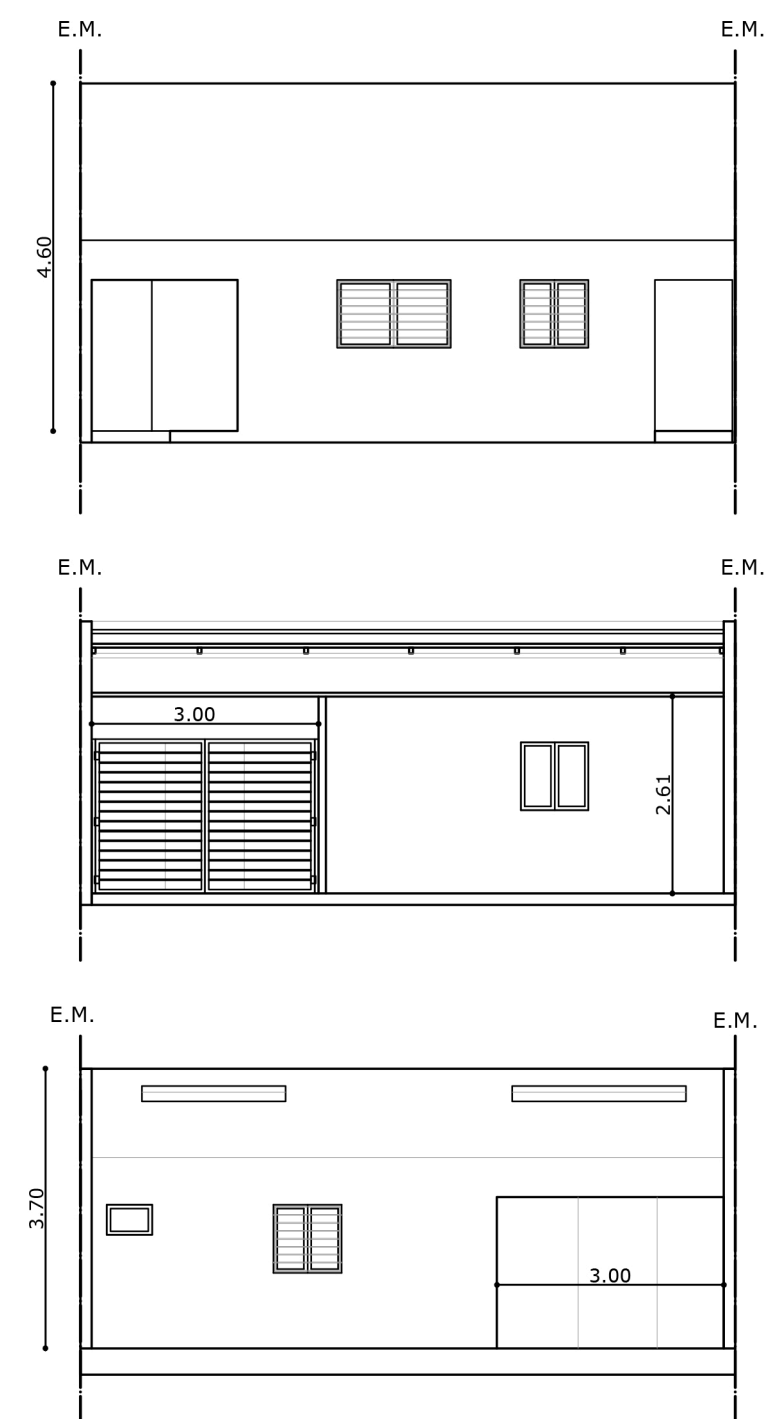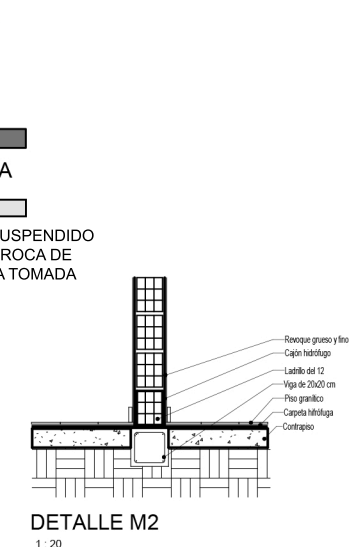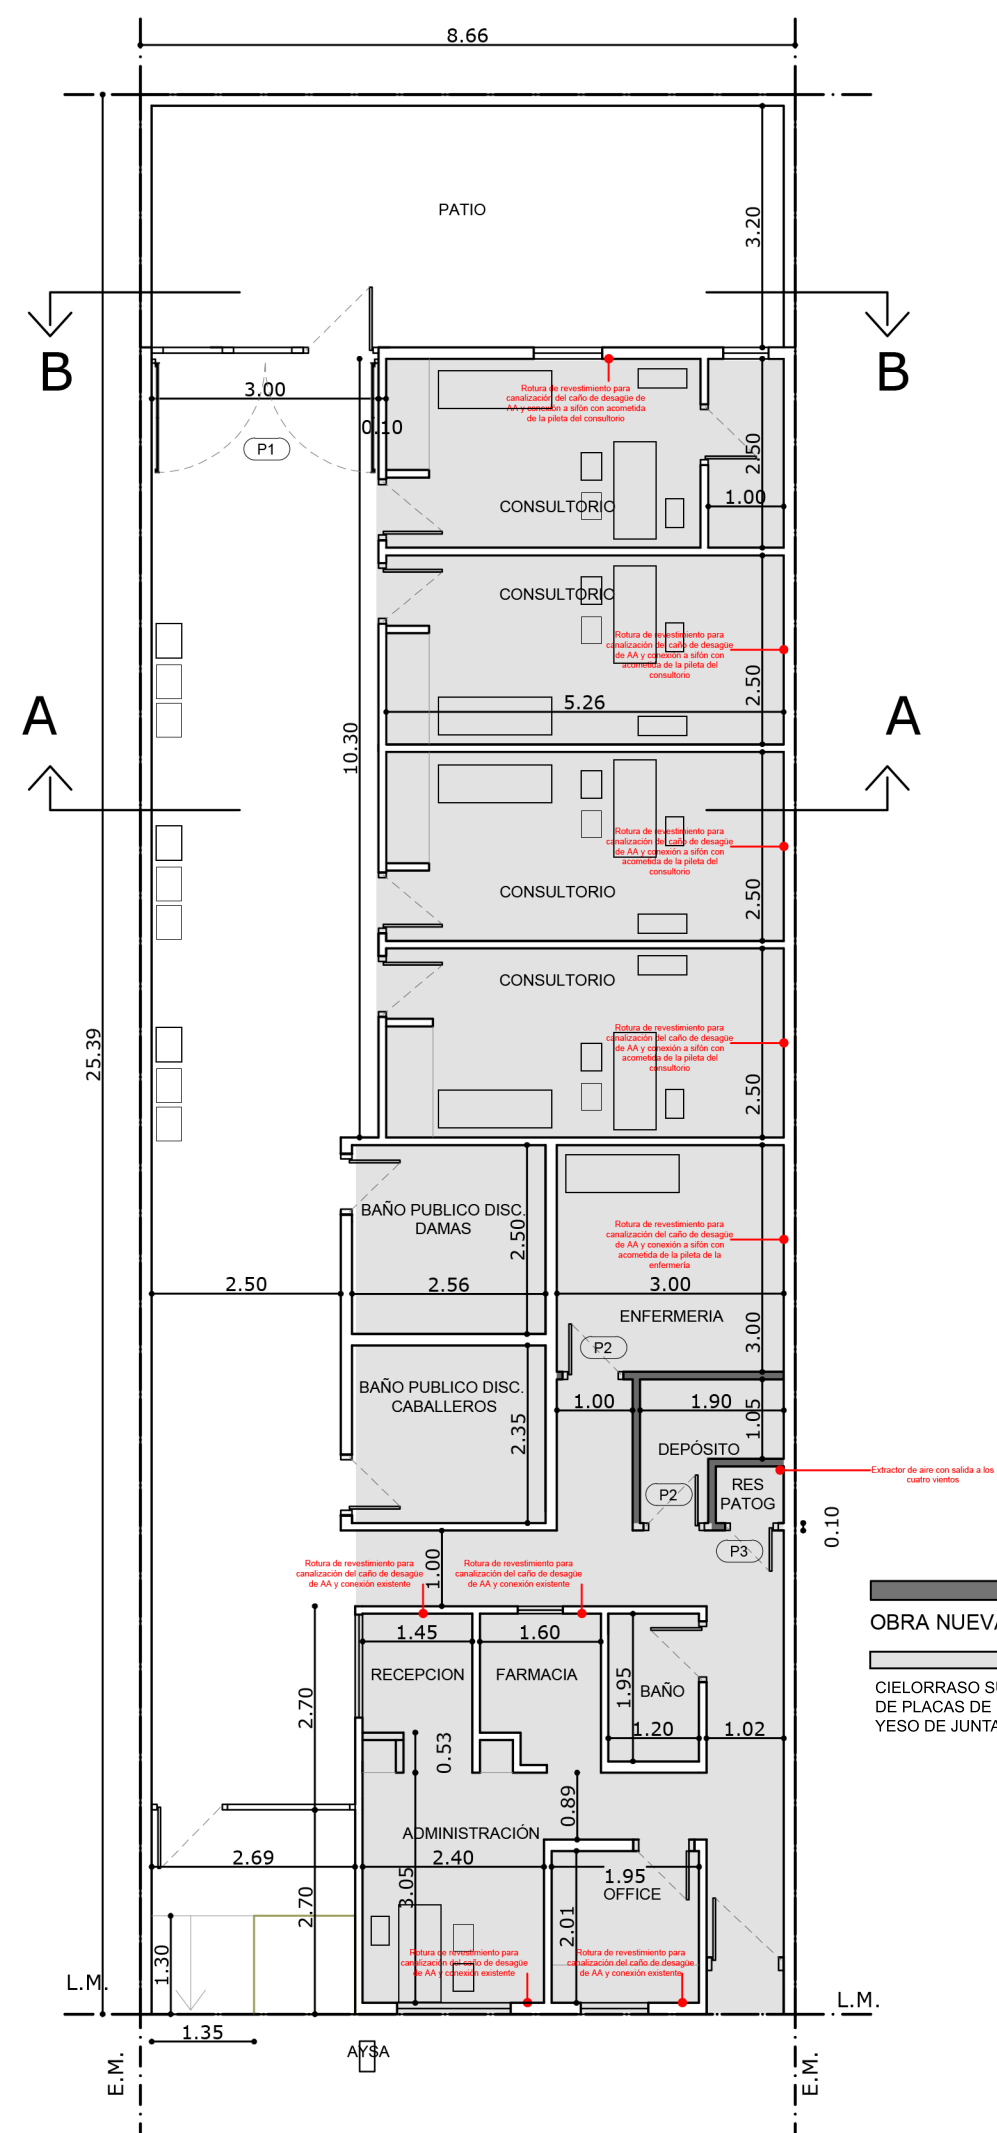

FACHADA
Calle Ingeniero Pereyra

CORTE A-A

CORTE B-B

Todas las medidas deberan ser verificadas en obra.

DIRECCIÓN PROVINCIAL DE ARQUITECTURA
Ministerio de Infraestructura y servicios públicos.
BUENOS AIRES PROVINCIA


ANTEPROYECTO:
Ministerio de salud.
Departamento de recursos físicos en salud.
DOCUMENTACIÓN PARA PLIEGO LICITATORIO.
DIRECCIÓN PROVINCIAL DE ARQUITECTURA.

OBRA:
Unidad Sanitaria "CAPS N°15"
PARTIDO: Tres de Febrero - Provincia de Buenos Aires

Director Provincial:
Arq. Adrian La Motta.

Plano:
PROPUESTA PLANTA - VISTA - CORTES
ESCALA: 1:100

N de expediente:	Fecha:	N plano:	Total:
	AGOSTO 2018	4	8

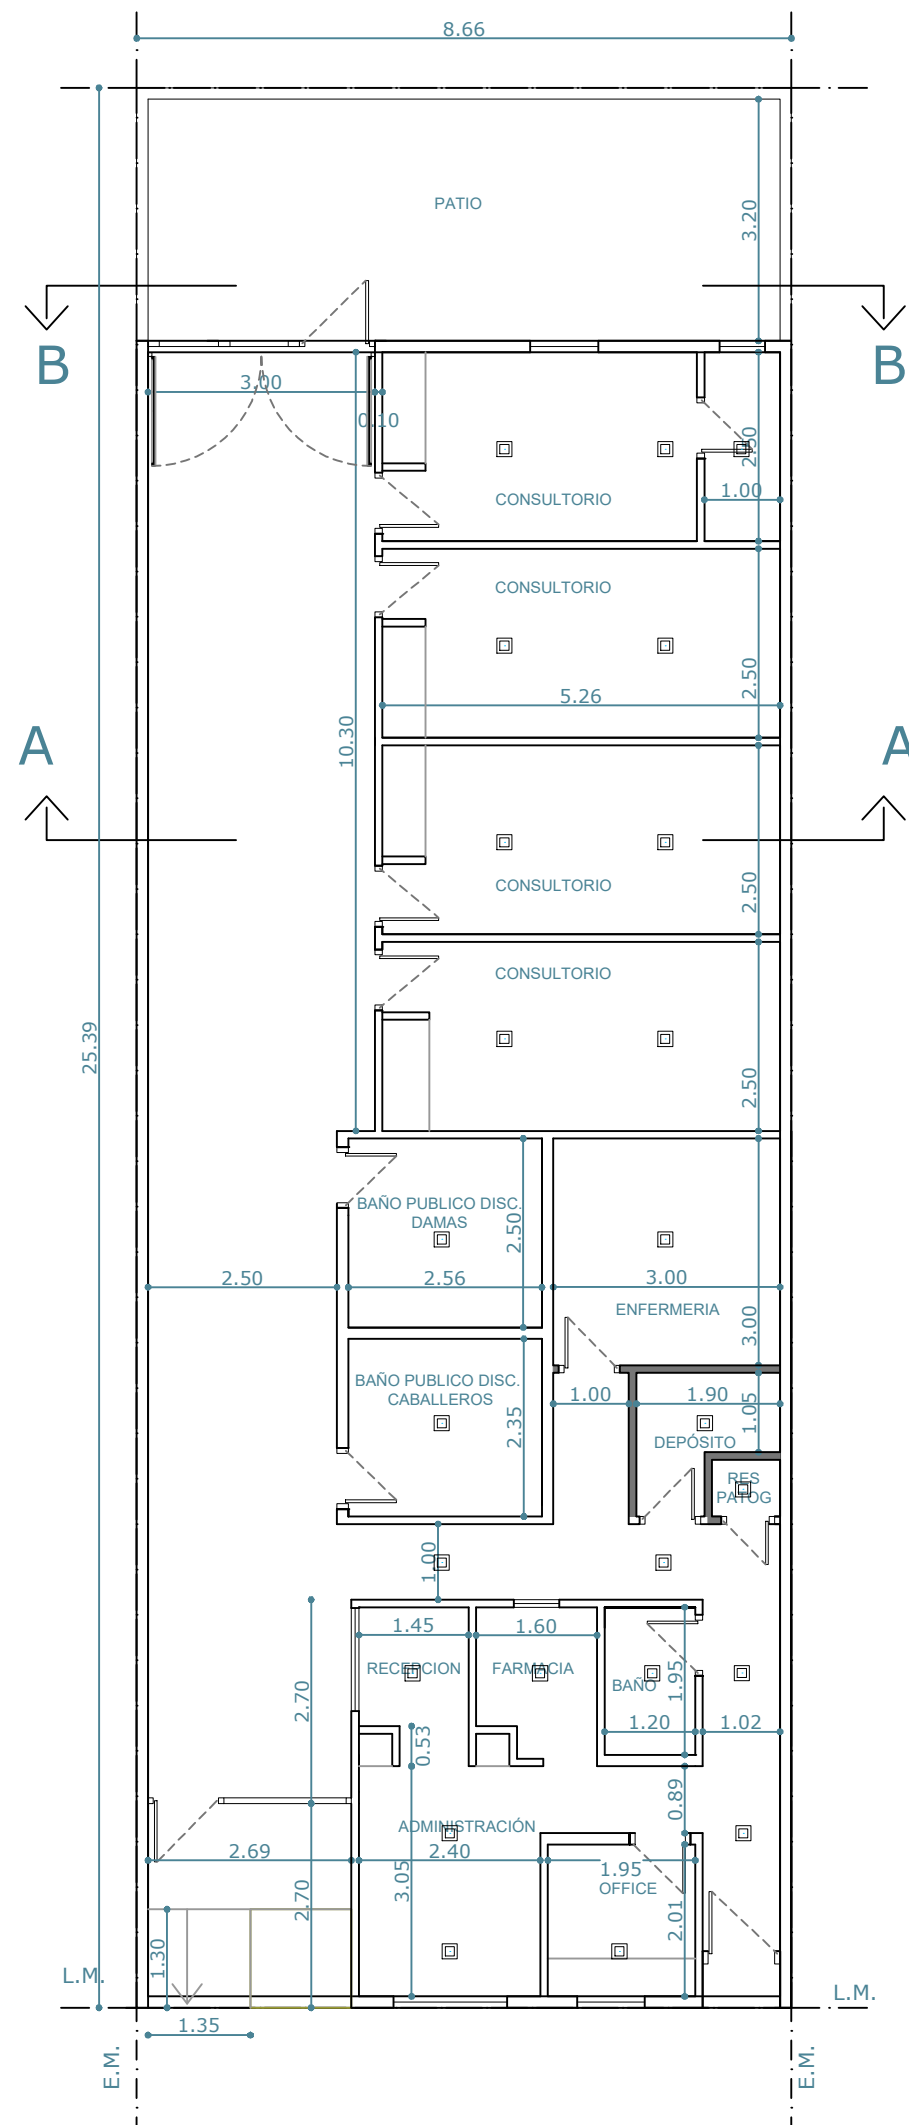

Todas las medidas deberan ser verificadas en obra.

DIRECCIÓN PROVINCIAL DE ARQUITECTURA
Ministerio de Infraestructura y servicios públicos.
BUENOS AIRES PROVINCIA


ANTEPROYECTO:
Ministerio de salud.
Departamento de recursos físicos en salud.
DOCUMENTACIÓN PARA PLIEGO LICITATORIO.
DIRECCIÓN PROVINCIAL DE ARQUITECTURA.

OBRA:
Unidad Sanitaria "CAPS N°15"
PARTIDO: Tres de Febrero - Provincia de Buenos Aires

Director Provincial:
Arq. Adrian La Motta.

Plano:
ARTEFACTOS ELECTRICOS
ESCALA: 1:100

N de expediente:	Fecha:	N plano:	Total:
	AGOSTO 2018	5	8


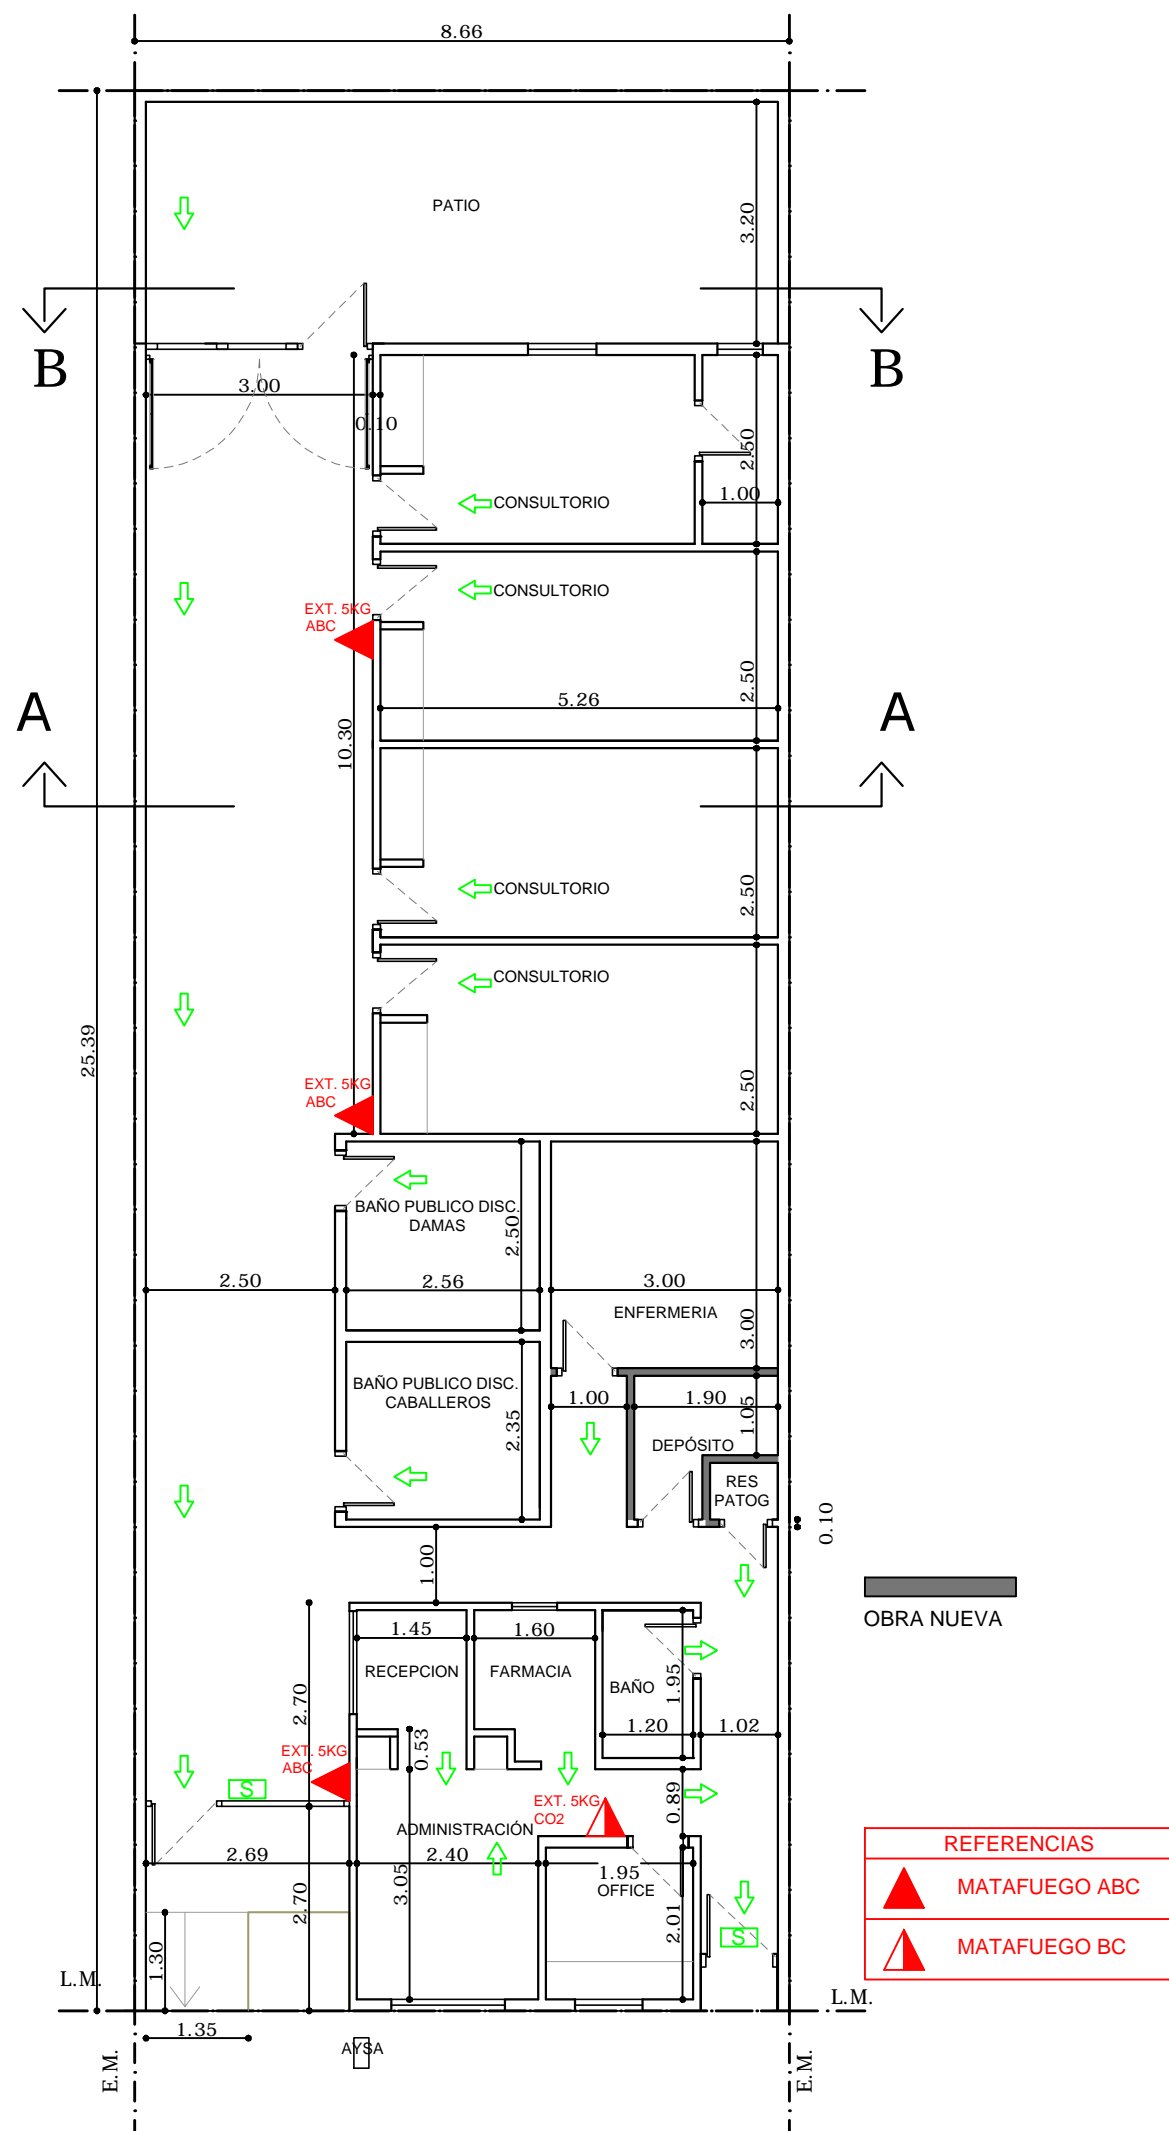


SEÑALÉTICA SEGUN NORMAS IRAM






Texto "Salida" en tipografía similar a la indicada color blanco sobre fondo verde

A mín = 50
H mín = 100

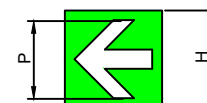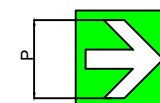

Texto "Salida de emergencia" en tipografía similar a la indicada color blanco sobre fondo verde


A mín = 50
B mín = 20
C mín = 10
H mín = 100

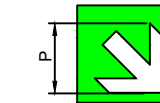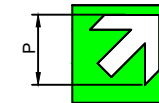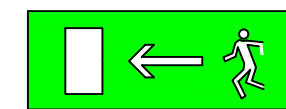

P mín = 70
H mín = 100


EXTINTORES PORTATILES

Además de la señalización del matafuego, para que sea visto desde lejos se debe colocar una señal adicional a una altura de 2 o 2,5 m. respecto del nivel de piso.

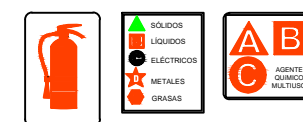

CHAPA BALIZA

Para señalar la ubicación de un matafuego se debe colocar una chapa baliza, tal como lo muestra la figura siguiente. Esta es una superficie con franjas inclinadas en 45° respecto de la horizontal blancas y rojas de 10 cm de ancho. La parte superior de la chapa deber estar ubicada a 1,20 a 1,50 metros respecto del nivel de piso.

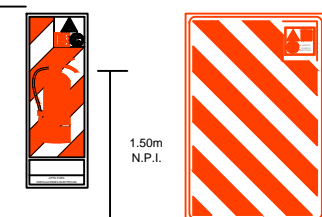

Todas las medidas deberan ser verificadas en obra.

DIRECCIÓN PROVINCIAL DE ARQUITECTURA Ministerio de Infraestructura y servicios públicos.

BUENOS AIRES PROVINCIA


ANTEPROYECTO:
Ministerio de salud.
Departamento de recursos físicos en salud.
DOCUMENTACIÓN PARA PLIEGO LICITATORIO.
DIRECCIÓN PROVINCIAL DE ARQUITECTURA.

OBRA:
Unidad Sanitaria "CAPS N°15"
PARTIDO: Tres de Febrero - Provincia de Buenos Aires

Director Provincial:
Arq. Adrian La Motta.

Plano:
PROTECCION CONTRA INCENDIO
ESCALA: 1:100

N de expediente:	Fecha:	N plano:	Total:
	AGOSTO 2018	7	8

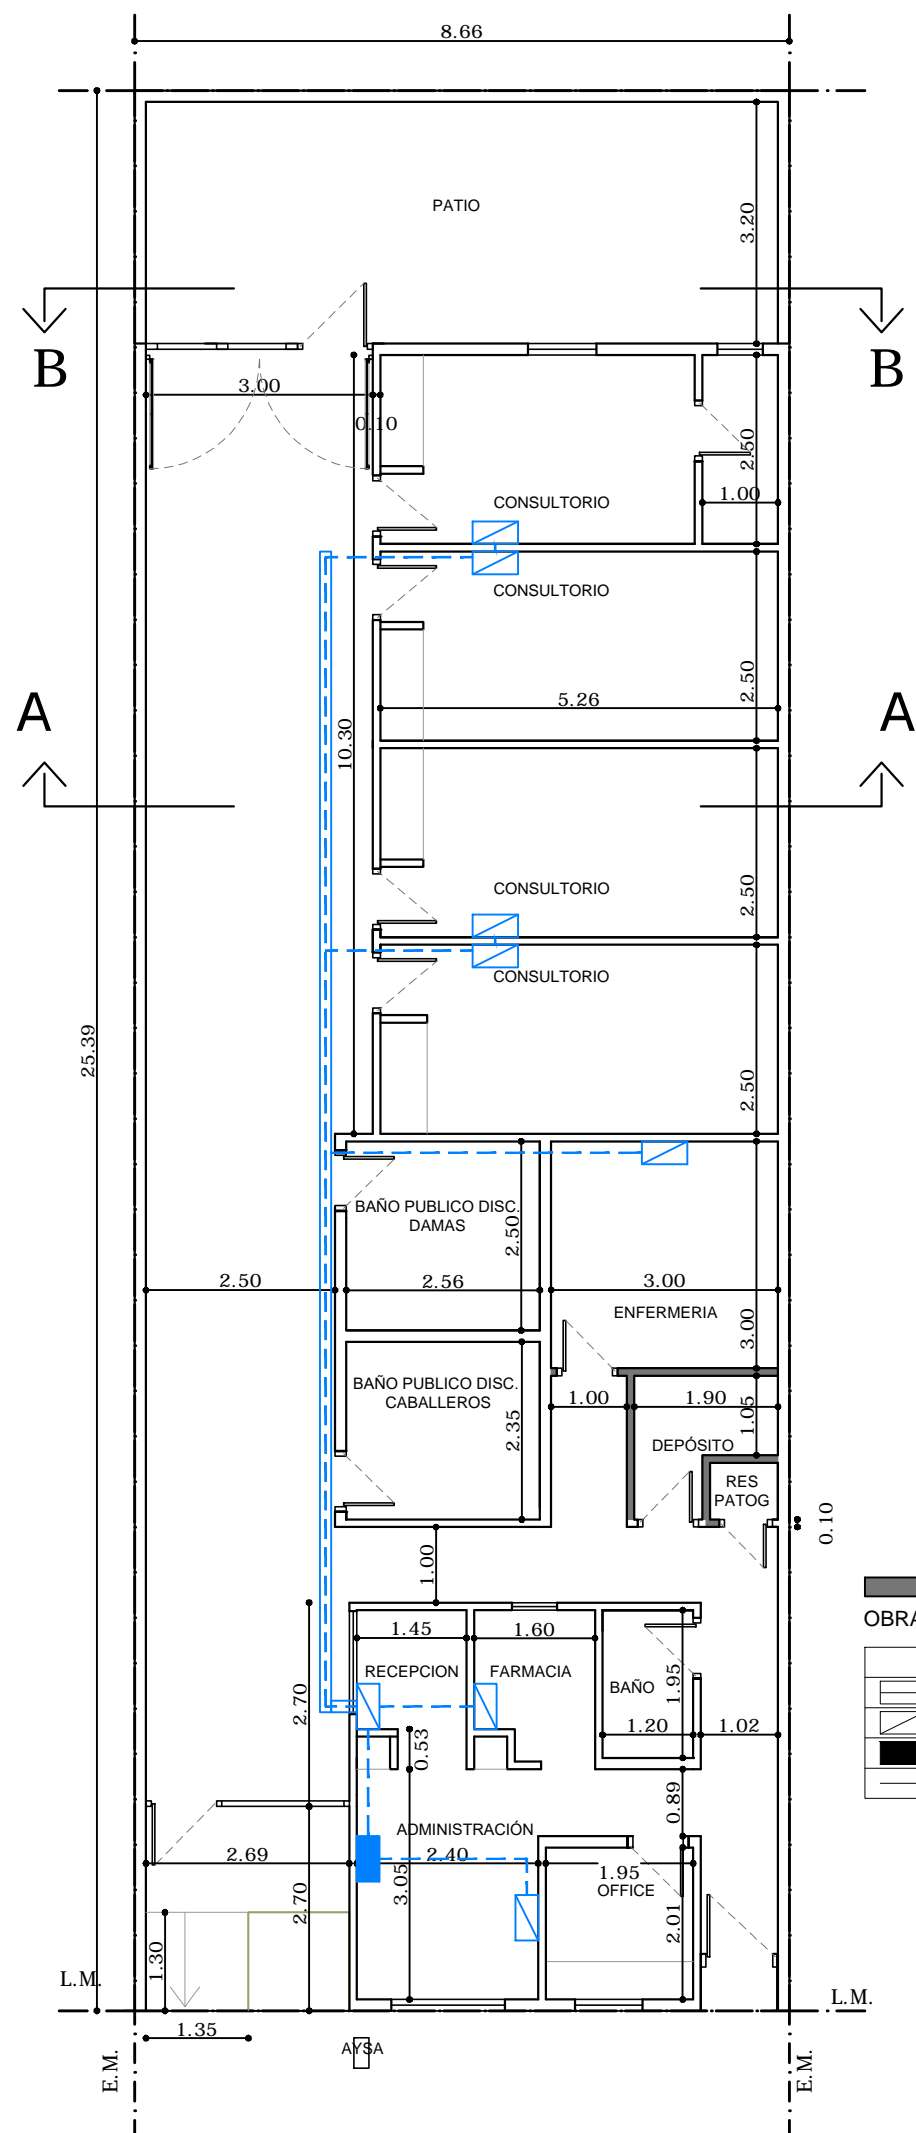

OBRA NUEVA	
REFERENCIAS RED DE DATOS	
	BANDEJA PASACABLE PERFORADA
	PUESTO DE DATOS
	RACK
	TENDIDO DE TURNERA

Todas las medidas deberan ser verificadas en obra.

DIRECCIÓN PROVINCIAL DE ARQUITECTURA

Ministerio de Infraestructura y servicios públicos.

BUENOS AIRES PROVINCIA

ANTEPROYECTO:
Ministerio de salud.
Departamento de recursos físicos en salud.
DOCUMENTACIÓN PARA PLIEGO LICITATORIO.
DIRECCIÓN PROVINCIAL DE ARQUITECTURA.

OBRA:
Unidad Sanitaria "CAPS N°15"
PARTIDO: Tres de Febrero - Provincia de Buenos Aires

Director Provincial:
Arq. Adrian La Motta.

Plano:
RED DE DATOS
ESCALA: 1:100

N de expediente:	Fecha:	N plano:	Total:
	AGOSTO 2018	8	8



GOBIERNO DE LA PROVINCIA DE BUENOS AIRES

Hoja Adicional de Firmas
Pliego

Número:

Referencia: EX-2018-17603833- -GDEBA-DPCLMIYSPGP - AMBA - CAPS – TRES DE FEBRERO -
GRUPO 2.6a

El documento fue importado por el sistema GEDO con un total de 72 pagina/s.