

**DOCUMENTACION GRAFICA**

**C.A.P.S MARCOS PAZ**


**GRUPO 3.4**

# **DOCUMENTACION GRAFICA**


**C.A.P.S “GANDARA”**

**GRUPO 3.4**



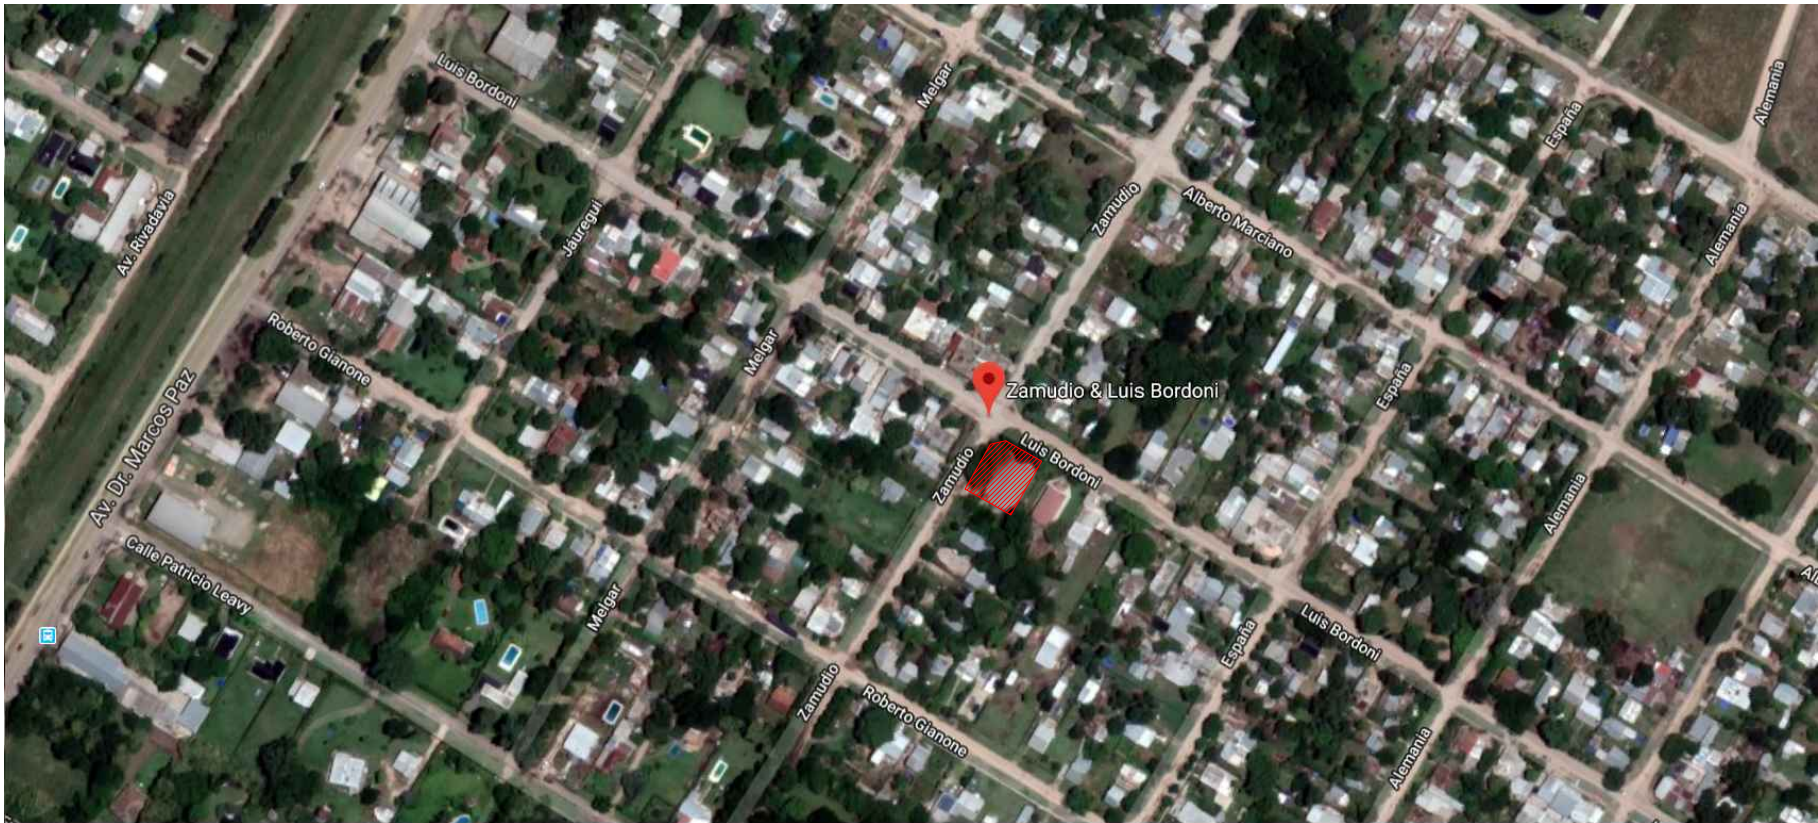

Implantación Aérea.

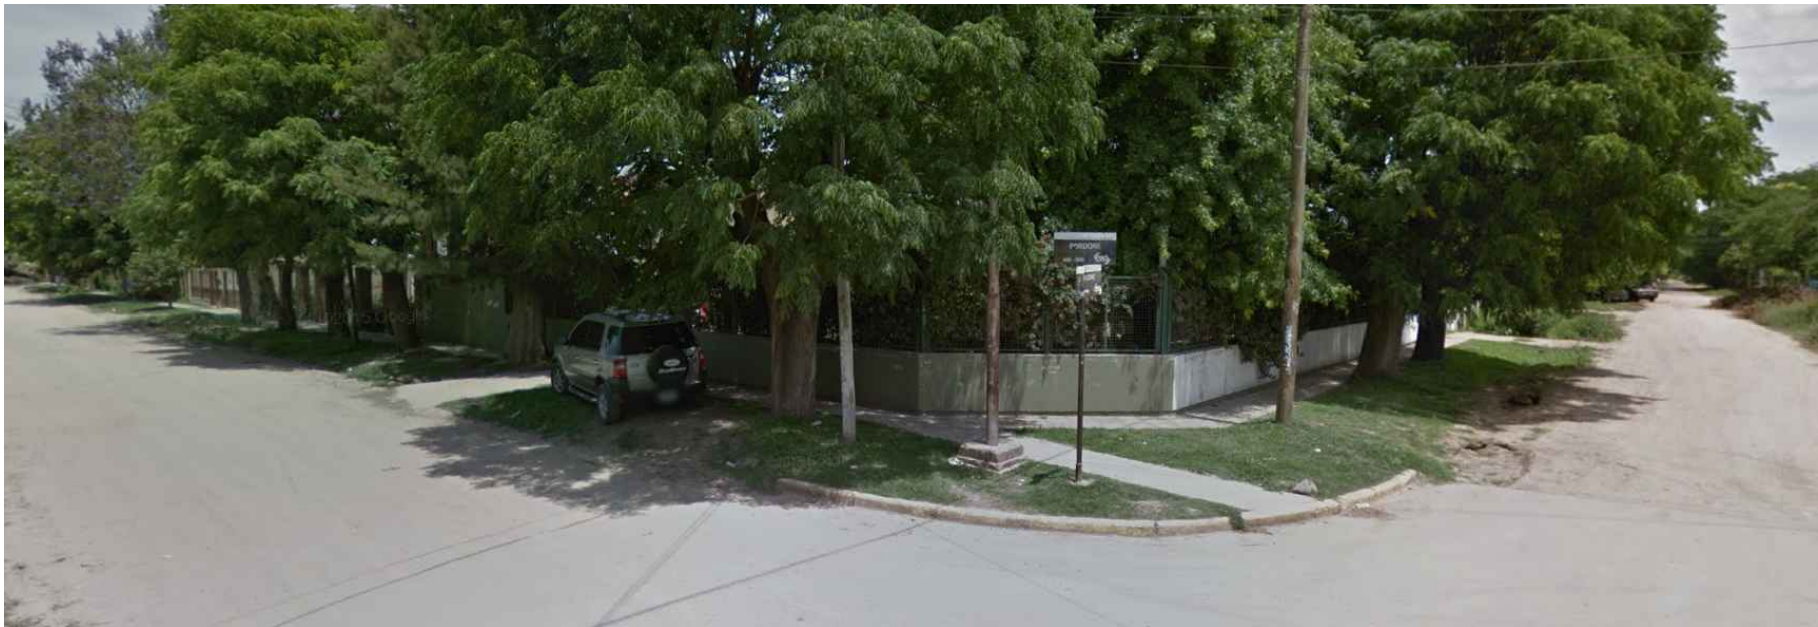


Perspectiva frontal.




DIRECCIÓN PROVINCIAL DE ARQUITECTURA			
Ministerio de Infraestructura y servicios públicos.			
BUENOS AIRES PROVINCIA			
ANTEPROYECTO: Ministerio de salud. Departamento de recursos físicos en salud. DOCUMENTACIÓN PARA PLIEGO LICITATORIO. DIRECCIÓN PROVINCIAL DE ARQUITECTURA.	OBRA: <b>CAPS "GANDARA"</b>		
	PARTIDO: Marcos Paz - Provincia de Buenos Aires		
	UBICACION: <b>Bordoní y Zamudio</b>		
Director Provincial: Arq. Adrian La Motta.	Plano: <b>IMPLANTACION</b>		
	ESCALA: 1:100		
N de expediente:	Fecha: AGOSTO 2018	N plano:	Total: <b>19</b>

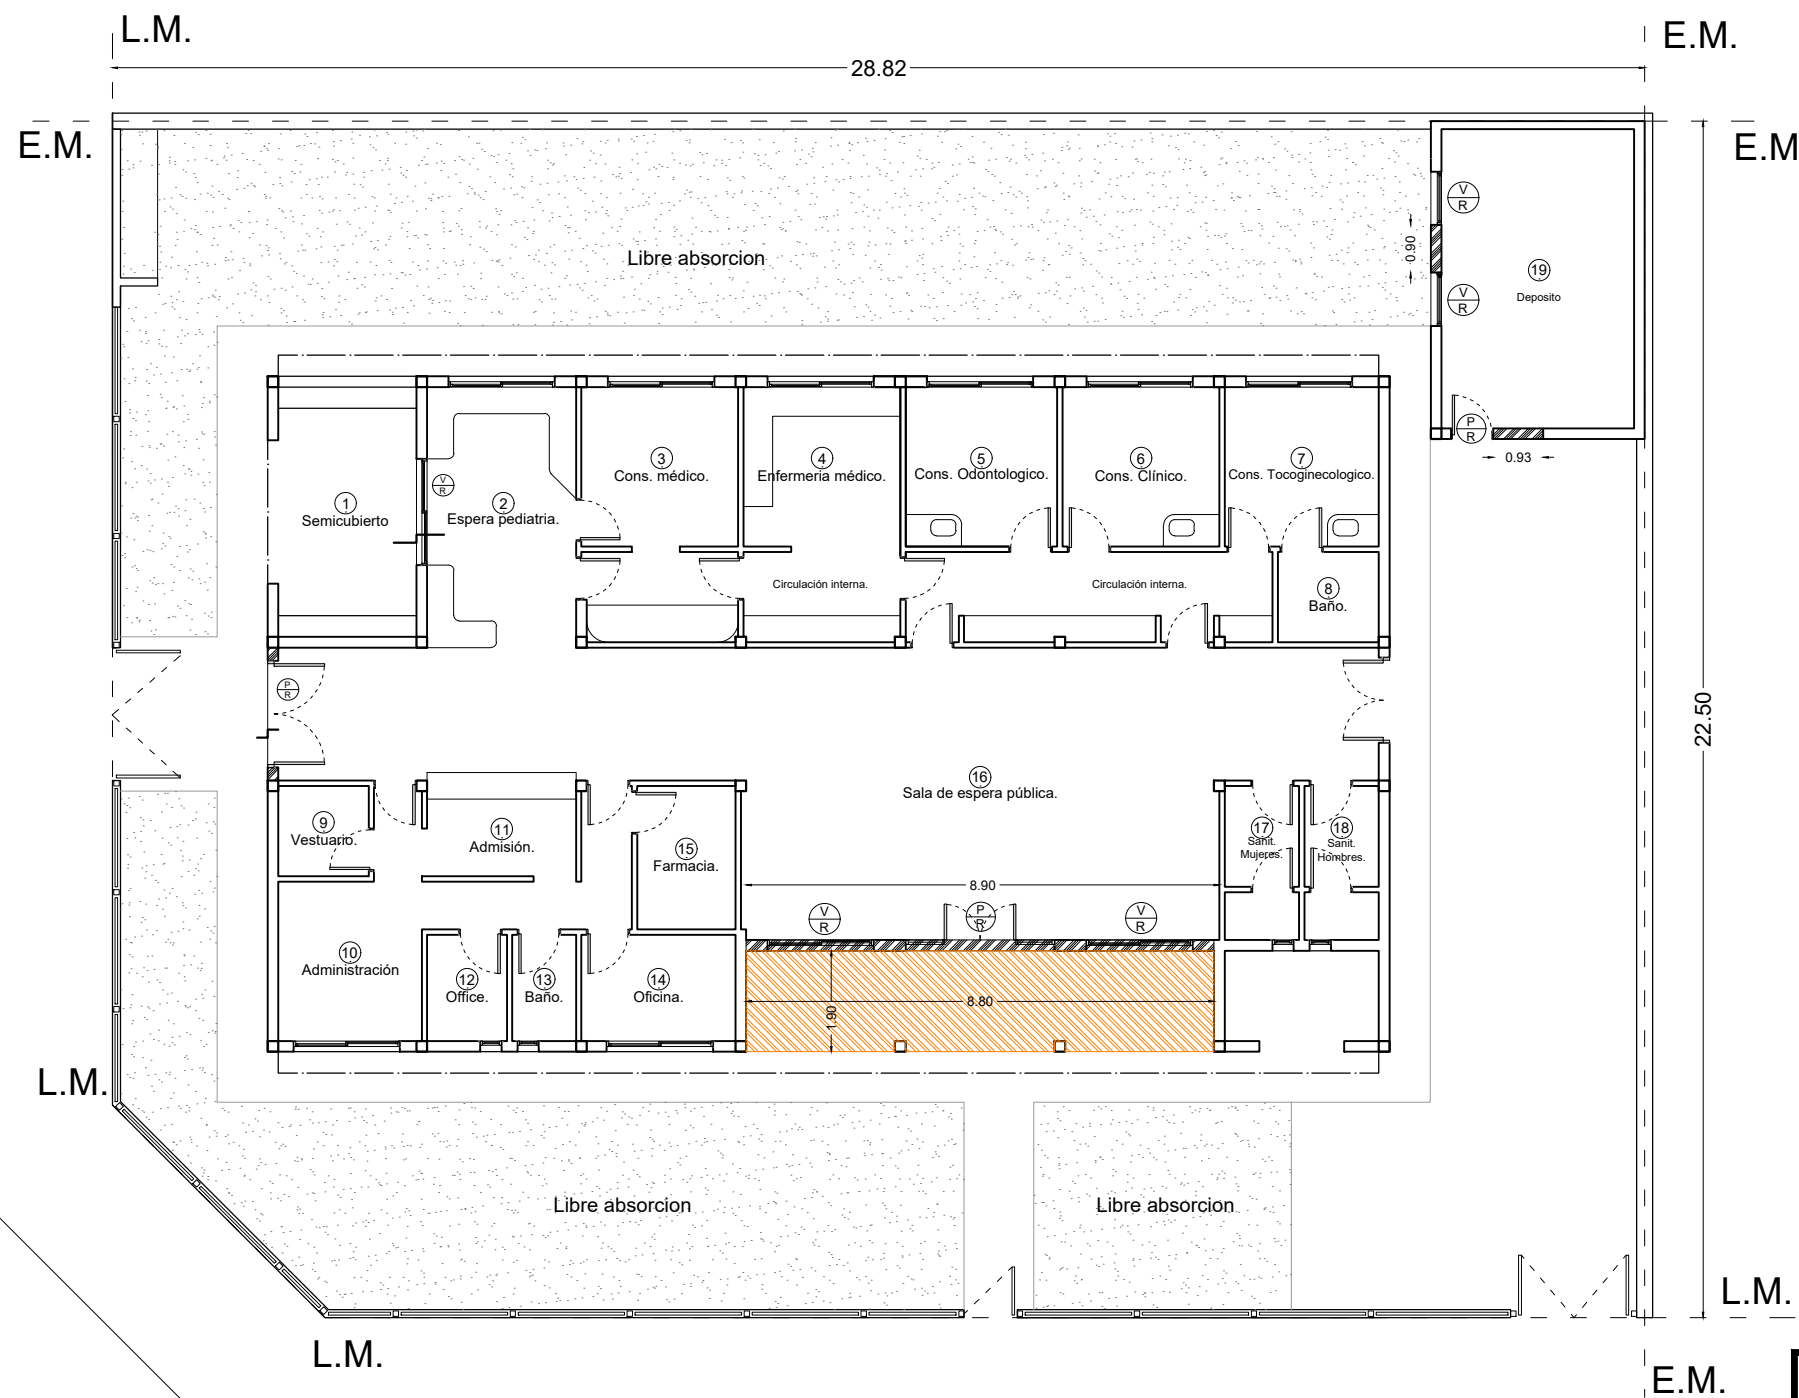

Calle Bordoní (asfalto)



#### REFERENCIAS DEMOLICIÓN

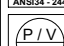	Desmonte de solados.
	Demolición de muro.
	Desmonte de carpintería (a remover).


#### DIRECCIÓN PROVINCIAL DE ARQUITECTURA Ministerio de Infraestructura y servicios públicos.

#### BUENOS AIRES PROVINCIA

ANTEPROYECTO: Ministerio de salud. Departamento de recursos físicos en salud. DOCUMENTACIÓN PARA PLIEGO LICITATORIO. DIRECCIÓN PROVINCIAL DE ARQUITECTURA.	OBRA: <b>CAPS "GANDARA"</b>		
	PARTIDO: Marcos Paz - Provincia de Buenos Aires		
	UBICACION: <b>Bordoní y Zamudio</b>		
	Plano: <b>ESTADO ACTUAL - DEMOLICION</b> ESCALA: 1:100		
Director Provincial: Arq. Adrian La Motta.	N de expediente:	Fecha: AGOSTO 2018	N plano: 2 Total: 19

Calle Bordoni (asfalto)

Calle Zamudio (asfalto)

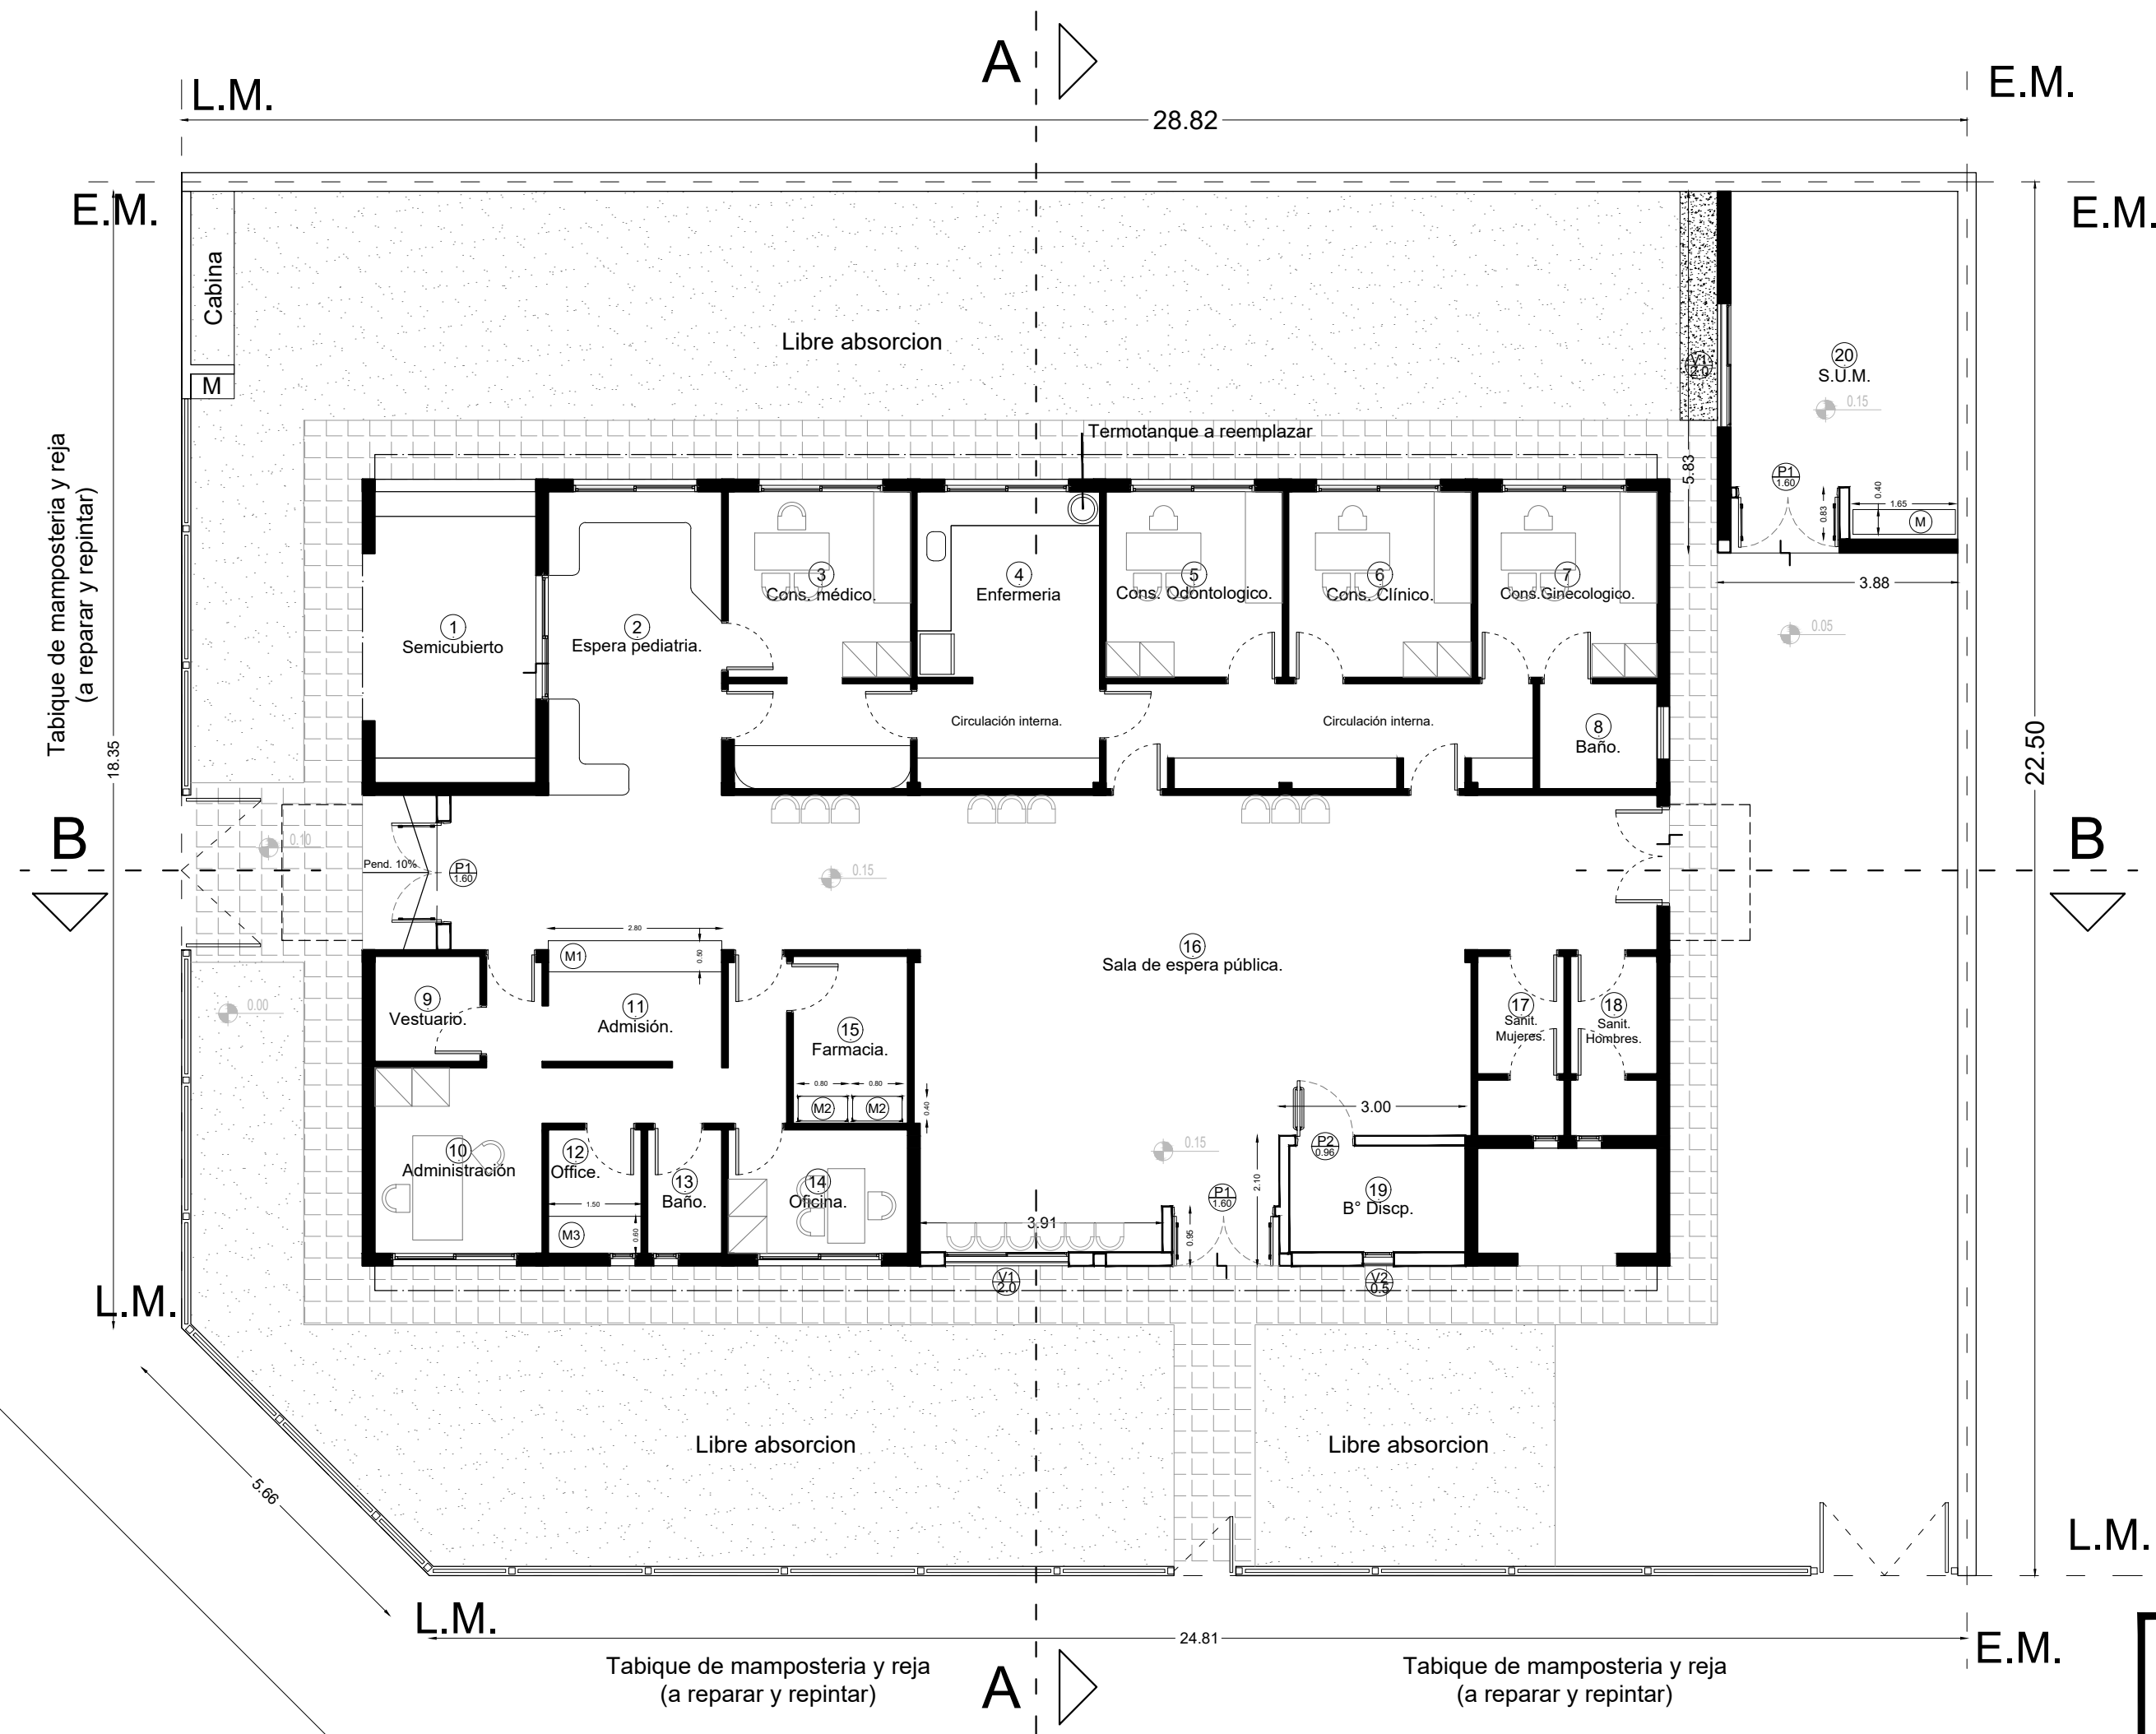

REFERENCIAS ARQUITECTURA

	Muro existente.
	Estructura de H°A°.
	Vereda cemento rodillado con cordón.
	Reparación de veredas existentes
	Muro nuevo terminado 22 cm.
	Muro nuevo terminado 16 cm.

DIRECCIÓN PROVINCIAL DE ARQUITECTURA  
Ministerio de Infraestructura y servicios públicos.

BUENOS AIRES PROVINCIA

ANTEPROYECTO:  
Ministerio de salud.  
Departamento de recursos físicos en salud.  
DOCUMENTACIÓN PARA PLIEGO LICITATORIO.  
DIRECCIÓN PROVINCIAL DE ARQUITECTURA.


OBRA:  
**CAPS "GANDARA"**  
PARTIDO: Marcos Paz - Provincia de Buenos Aires  
UBICACION: **Bordoni y Zamudio**

Director Provincial:  
Arq. Adrian La Motta.


Plano:  
**PLANTA ARQUITECTURA**  
ESCALA: 1:100

N de expediente:	Fecha: AGOSTO 2018	N plano:	Total:
		3	19


Corte Transversal A-A.  
Esc: 1/100.

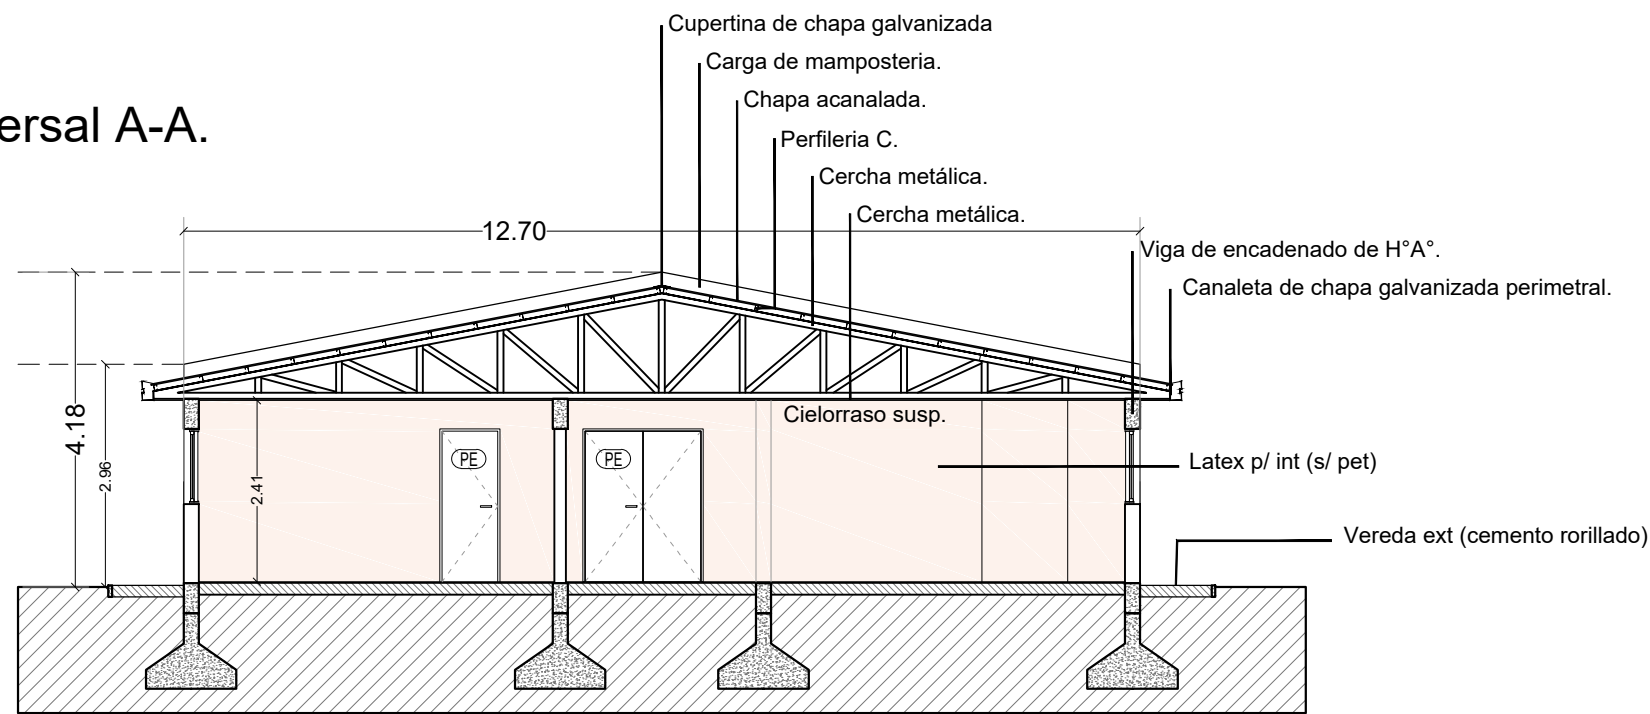


Vista calle Bordoni  
Esc: 1/100.

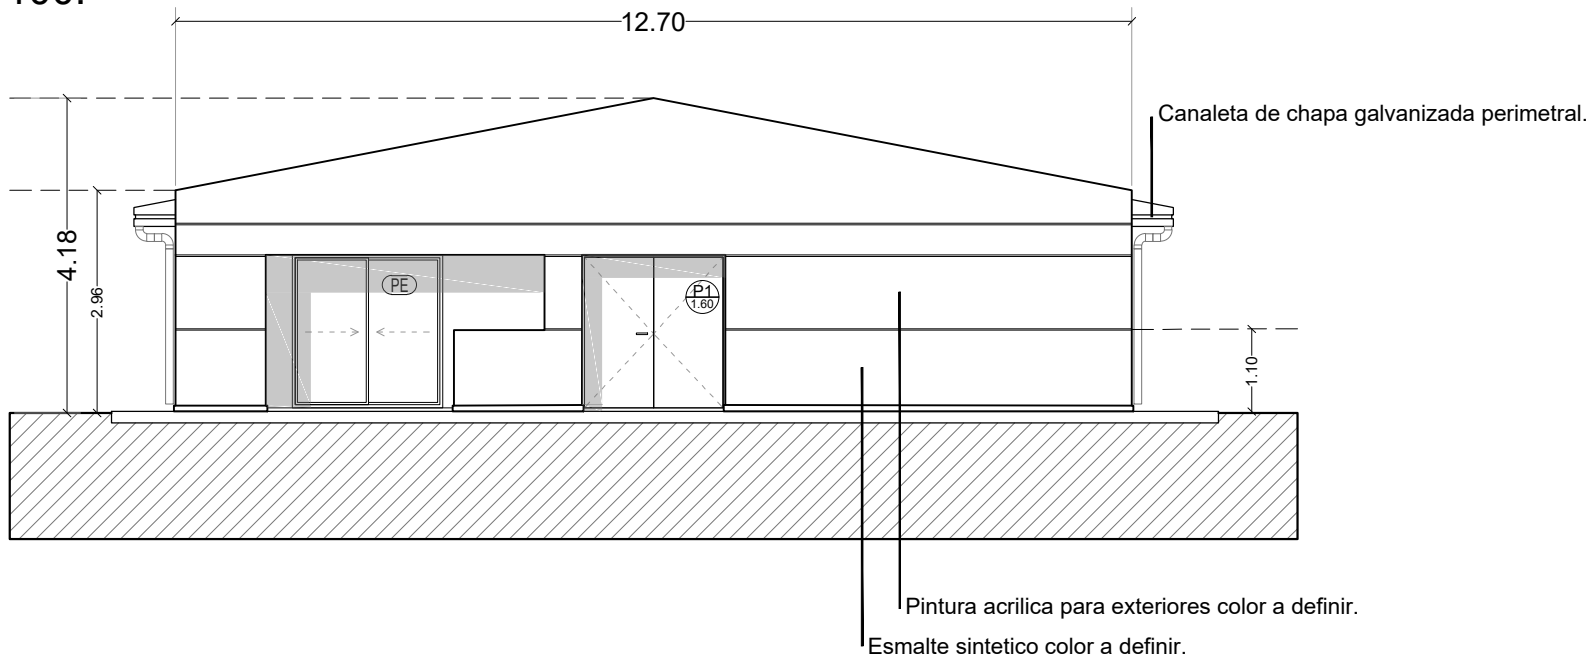

Corte Longitudinal B-B.  
Esc: 1/100.

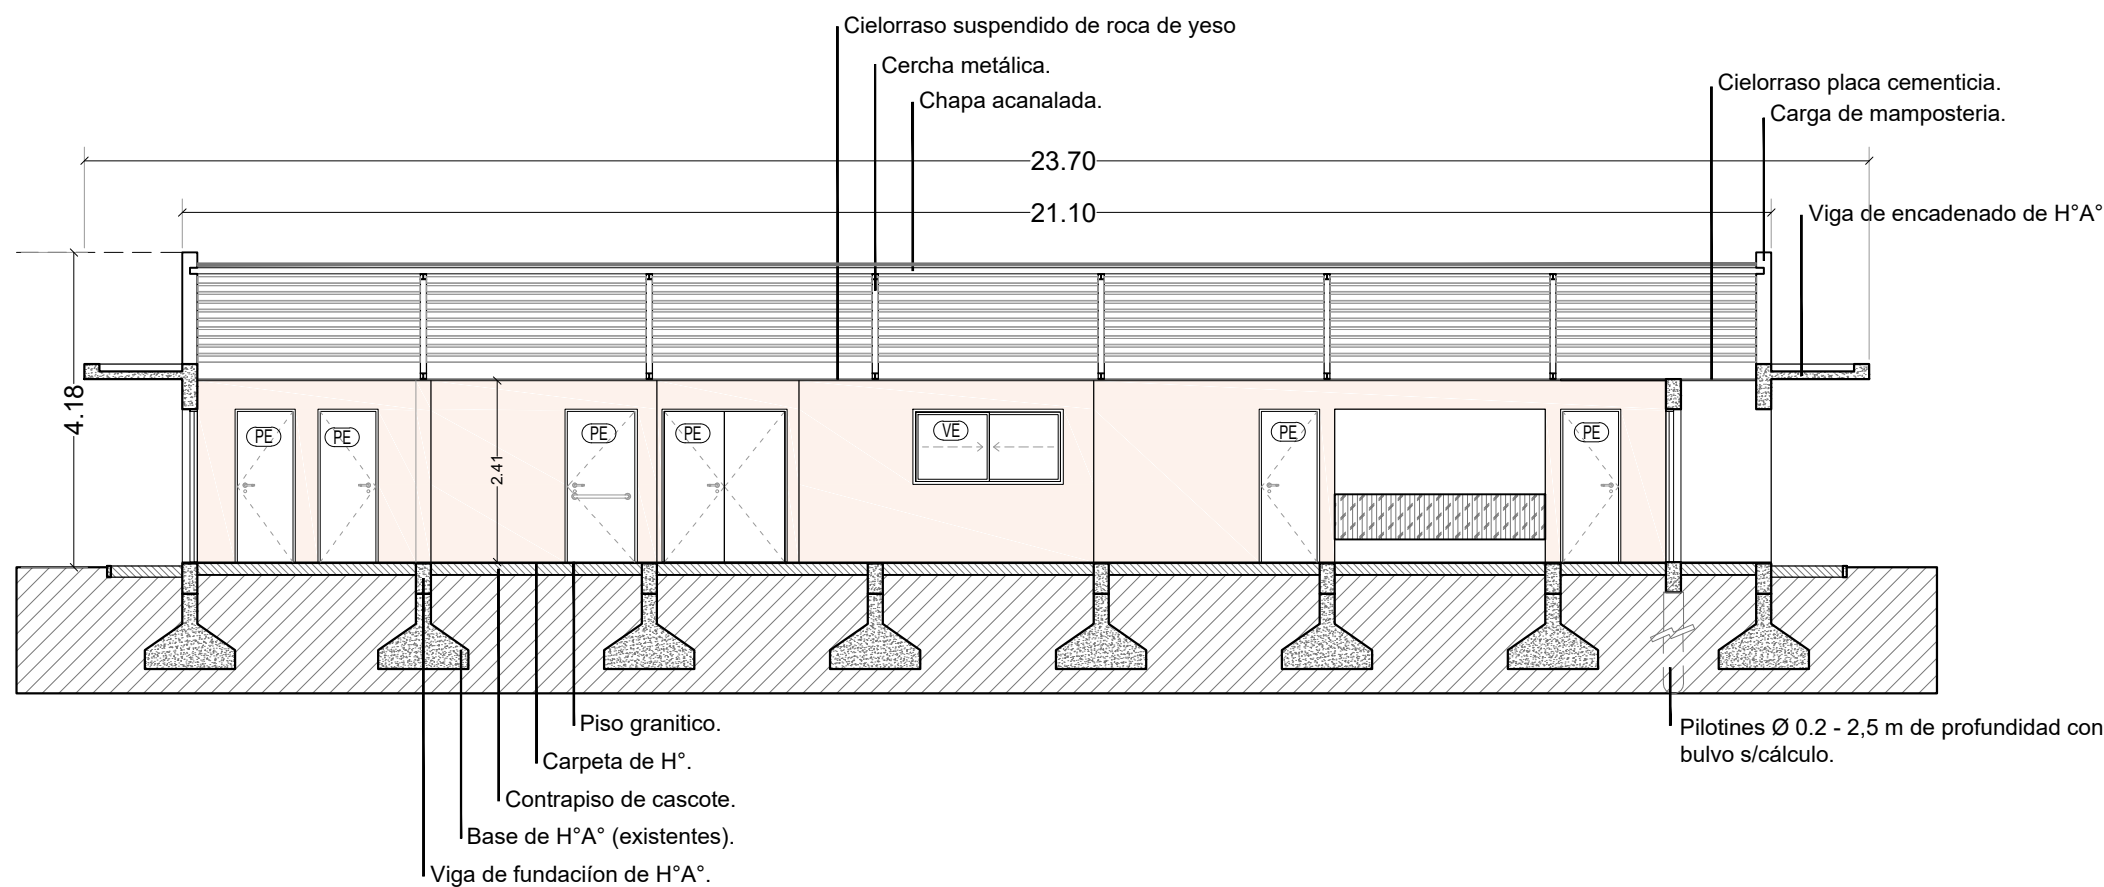

Vista calle Zamudio  
Esc: 1/100.

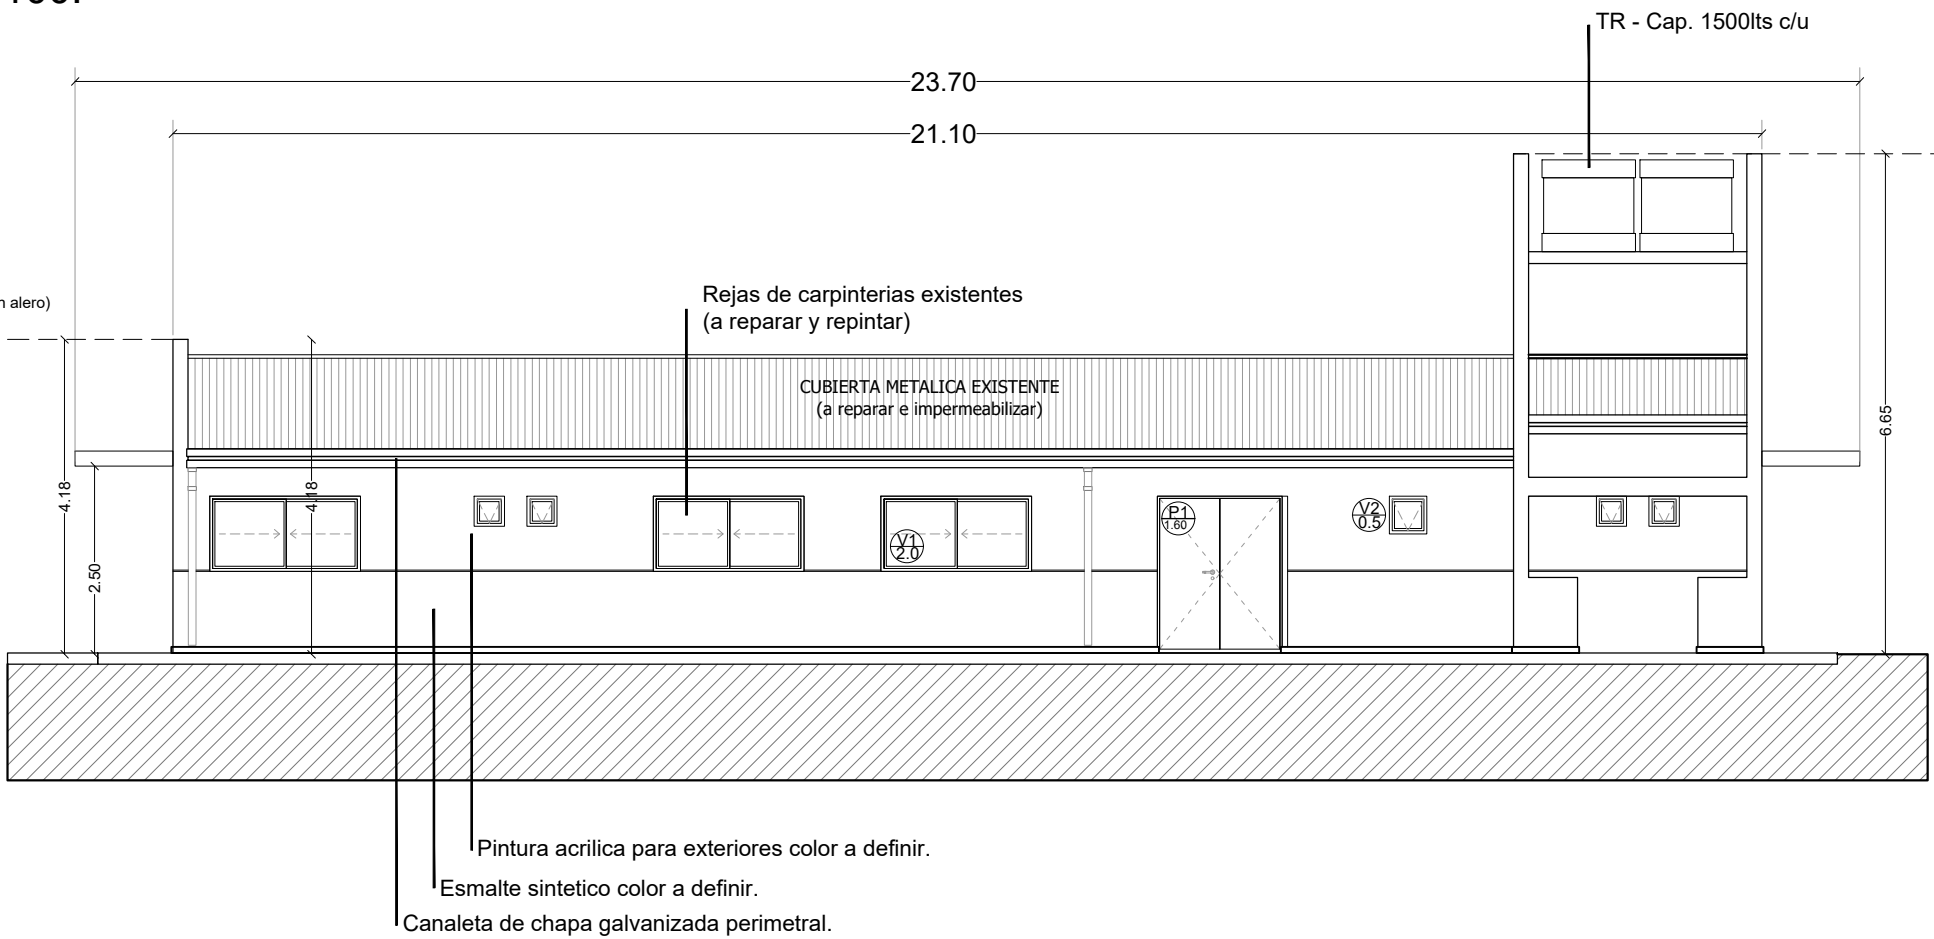

**DIRECCIÓN PROVINCIAL DE ARQUITECTURA**  
Ministerio de Infraestructura y servicios públicos.

**BUENOS AIRES PROVINCIA**

ANTEPROYECTO:  
Ministerio de salud.  
Departamento de recursos físicos en salud.  
DOCUMENTACIÓN PARA PLIEGO LICITATORIO.  
DIRECCIÓN PROVINCIAL DE ARQUITECTURA.

Director Provincial:  
Arq. Adrian La Motta.


OBRA:  
**CAPS "GANDARA"**


PARTIDO: Marcos Paz - Provincia de Buenos Aires  
UBICACION: **Bordoni y Zamudio**

Plano: **CORTES/ VISTAS**  
ESCALA: 1:100

N de expediente:	Fecha: AGOSTO 2018	N plano:	Total:
		4	19

Calle Bordoní (asfalto)

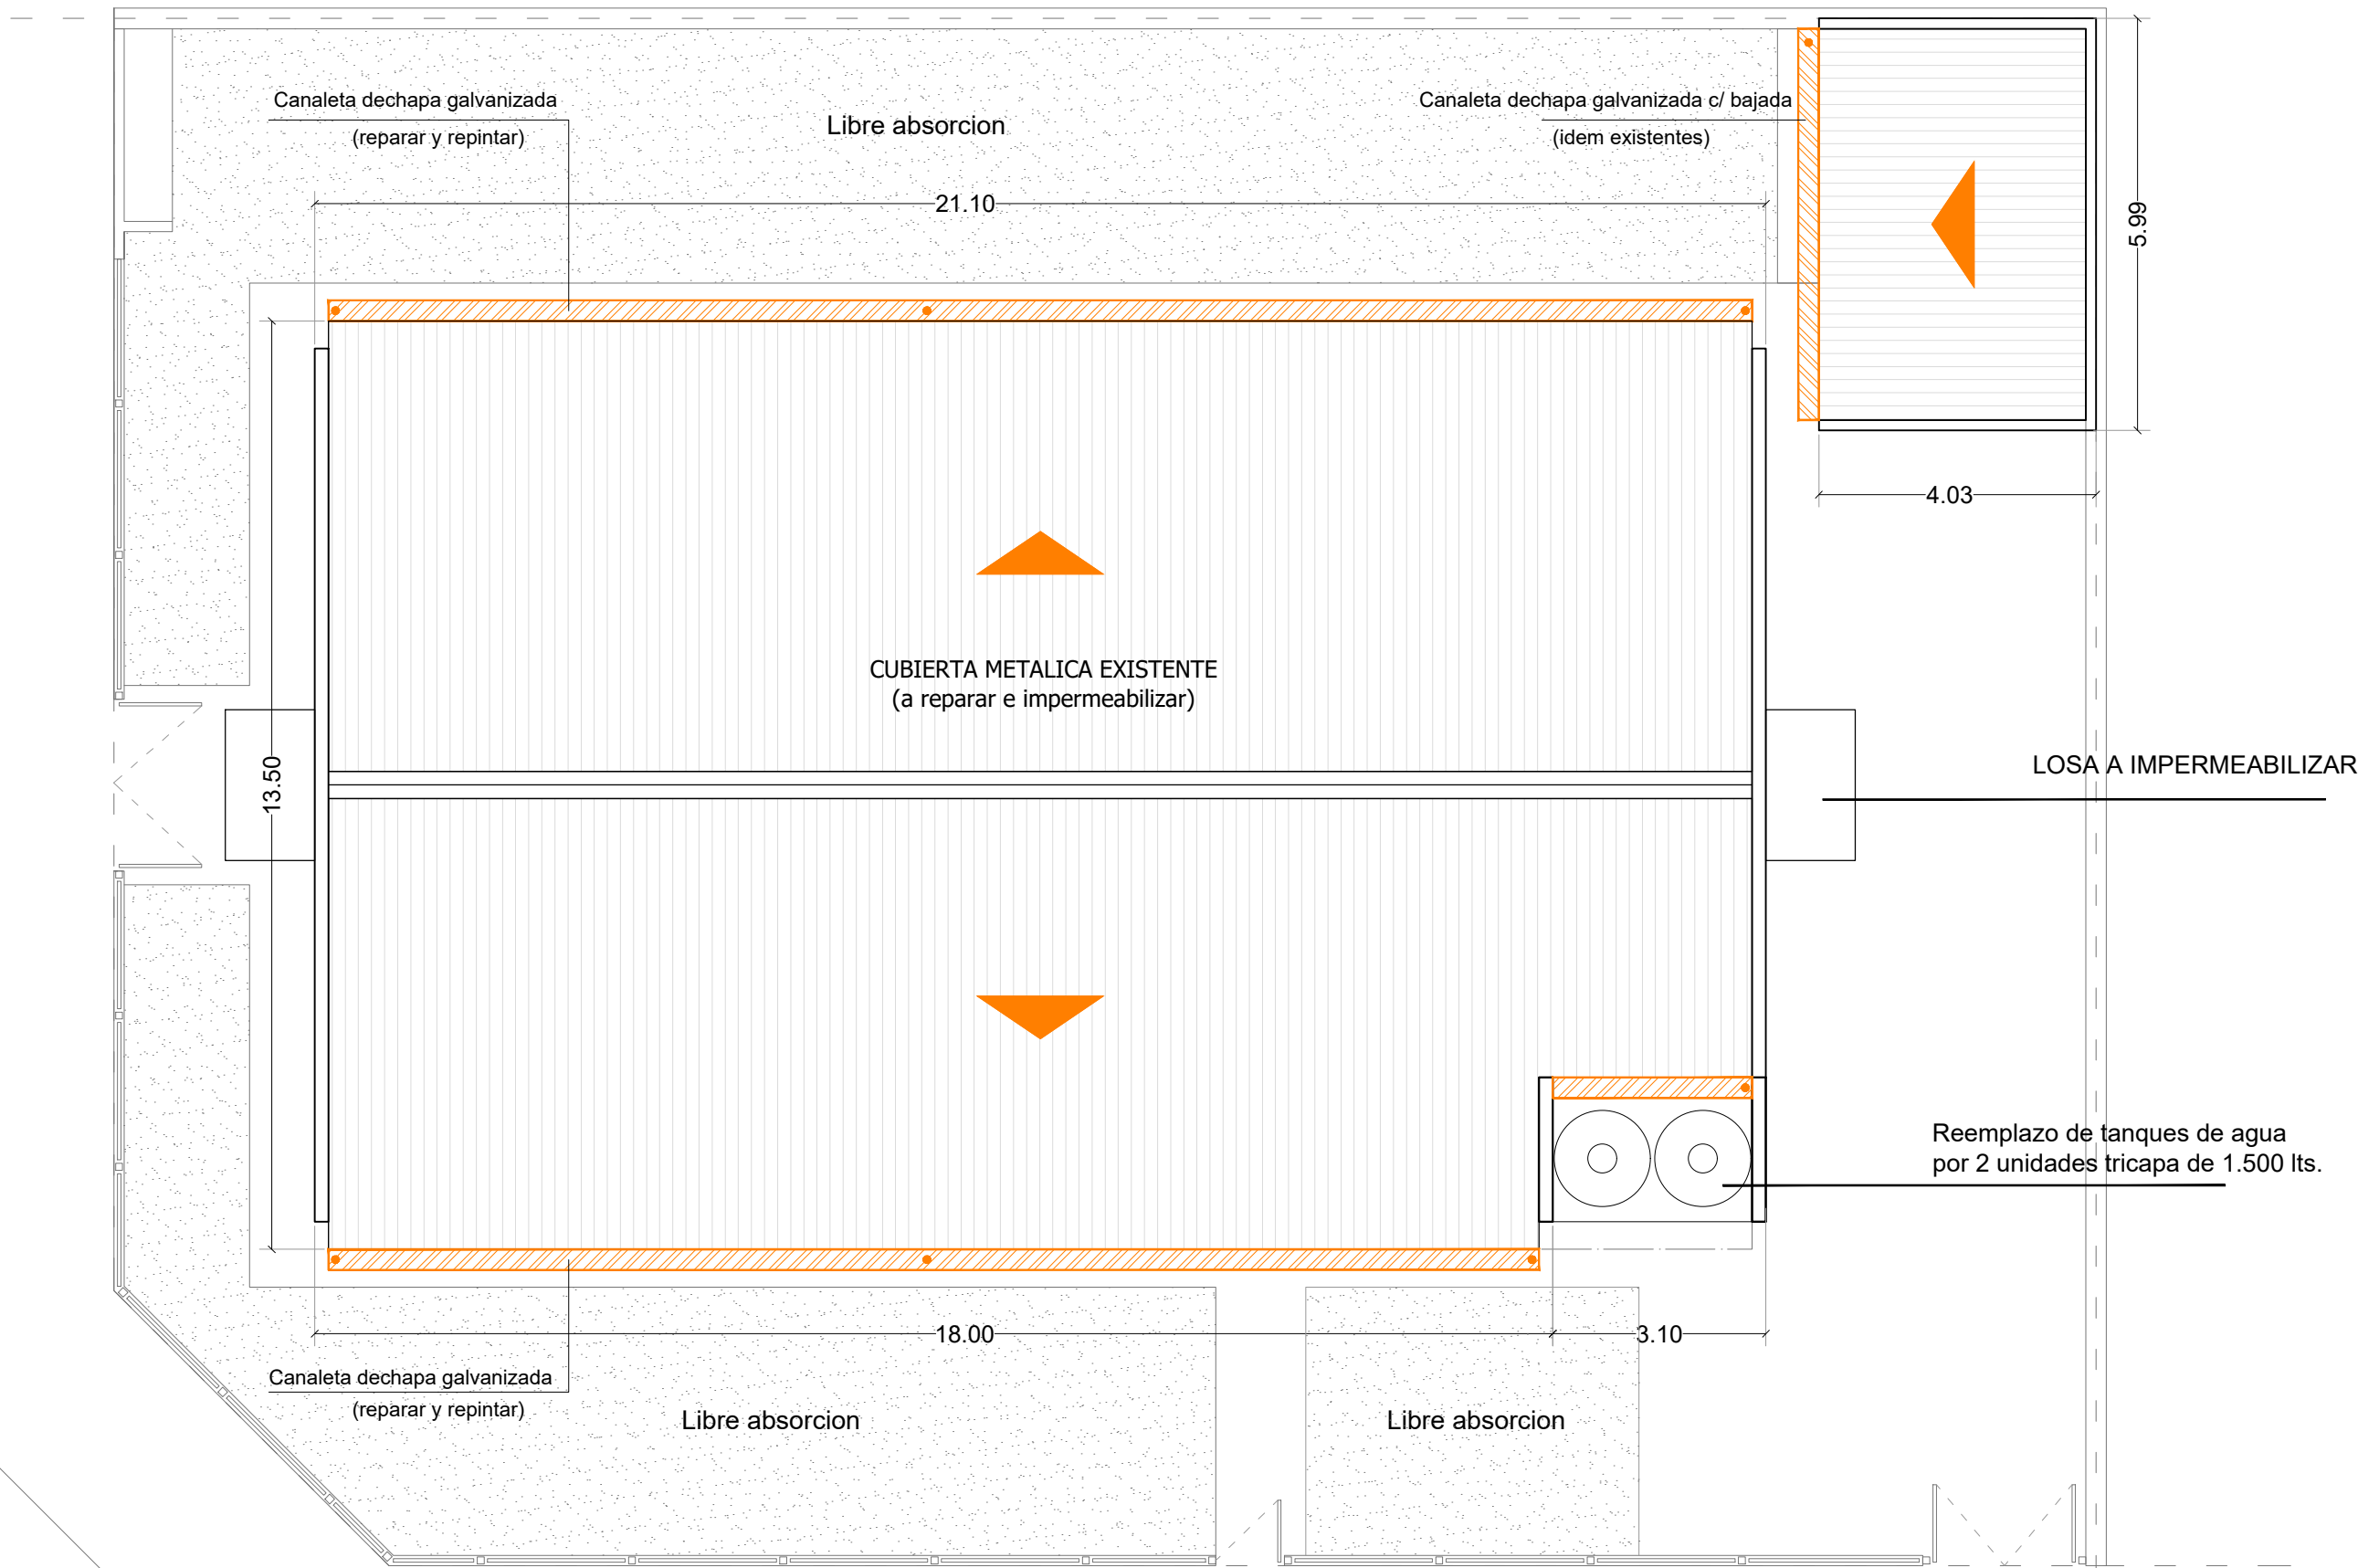


REF. INST. PLUVIAL. TECHOS.	
 L-50	Sistema Pluvial.
 L-50 ANS132	Canaleta de ZINC
 L-50	Bajada PVC Ø 110mm. Pluvial.
 L-50	Embudo horizontal pluvial 30x30mm.
 L-50	Flecha que indica pendientes de techo.





Calle Zamudio (asfalto)

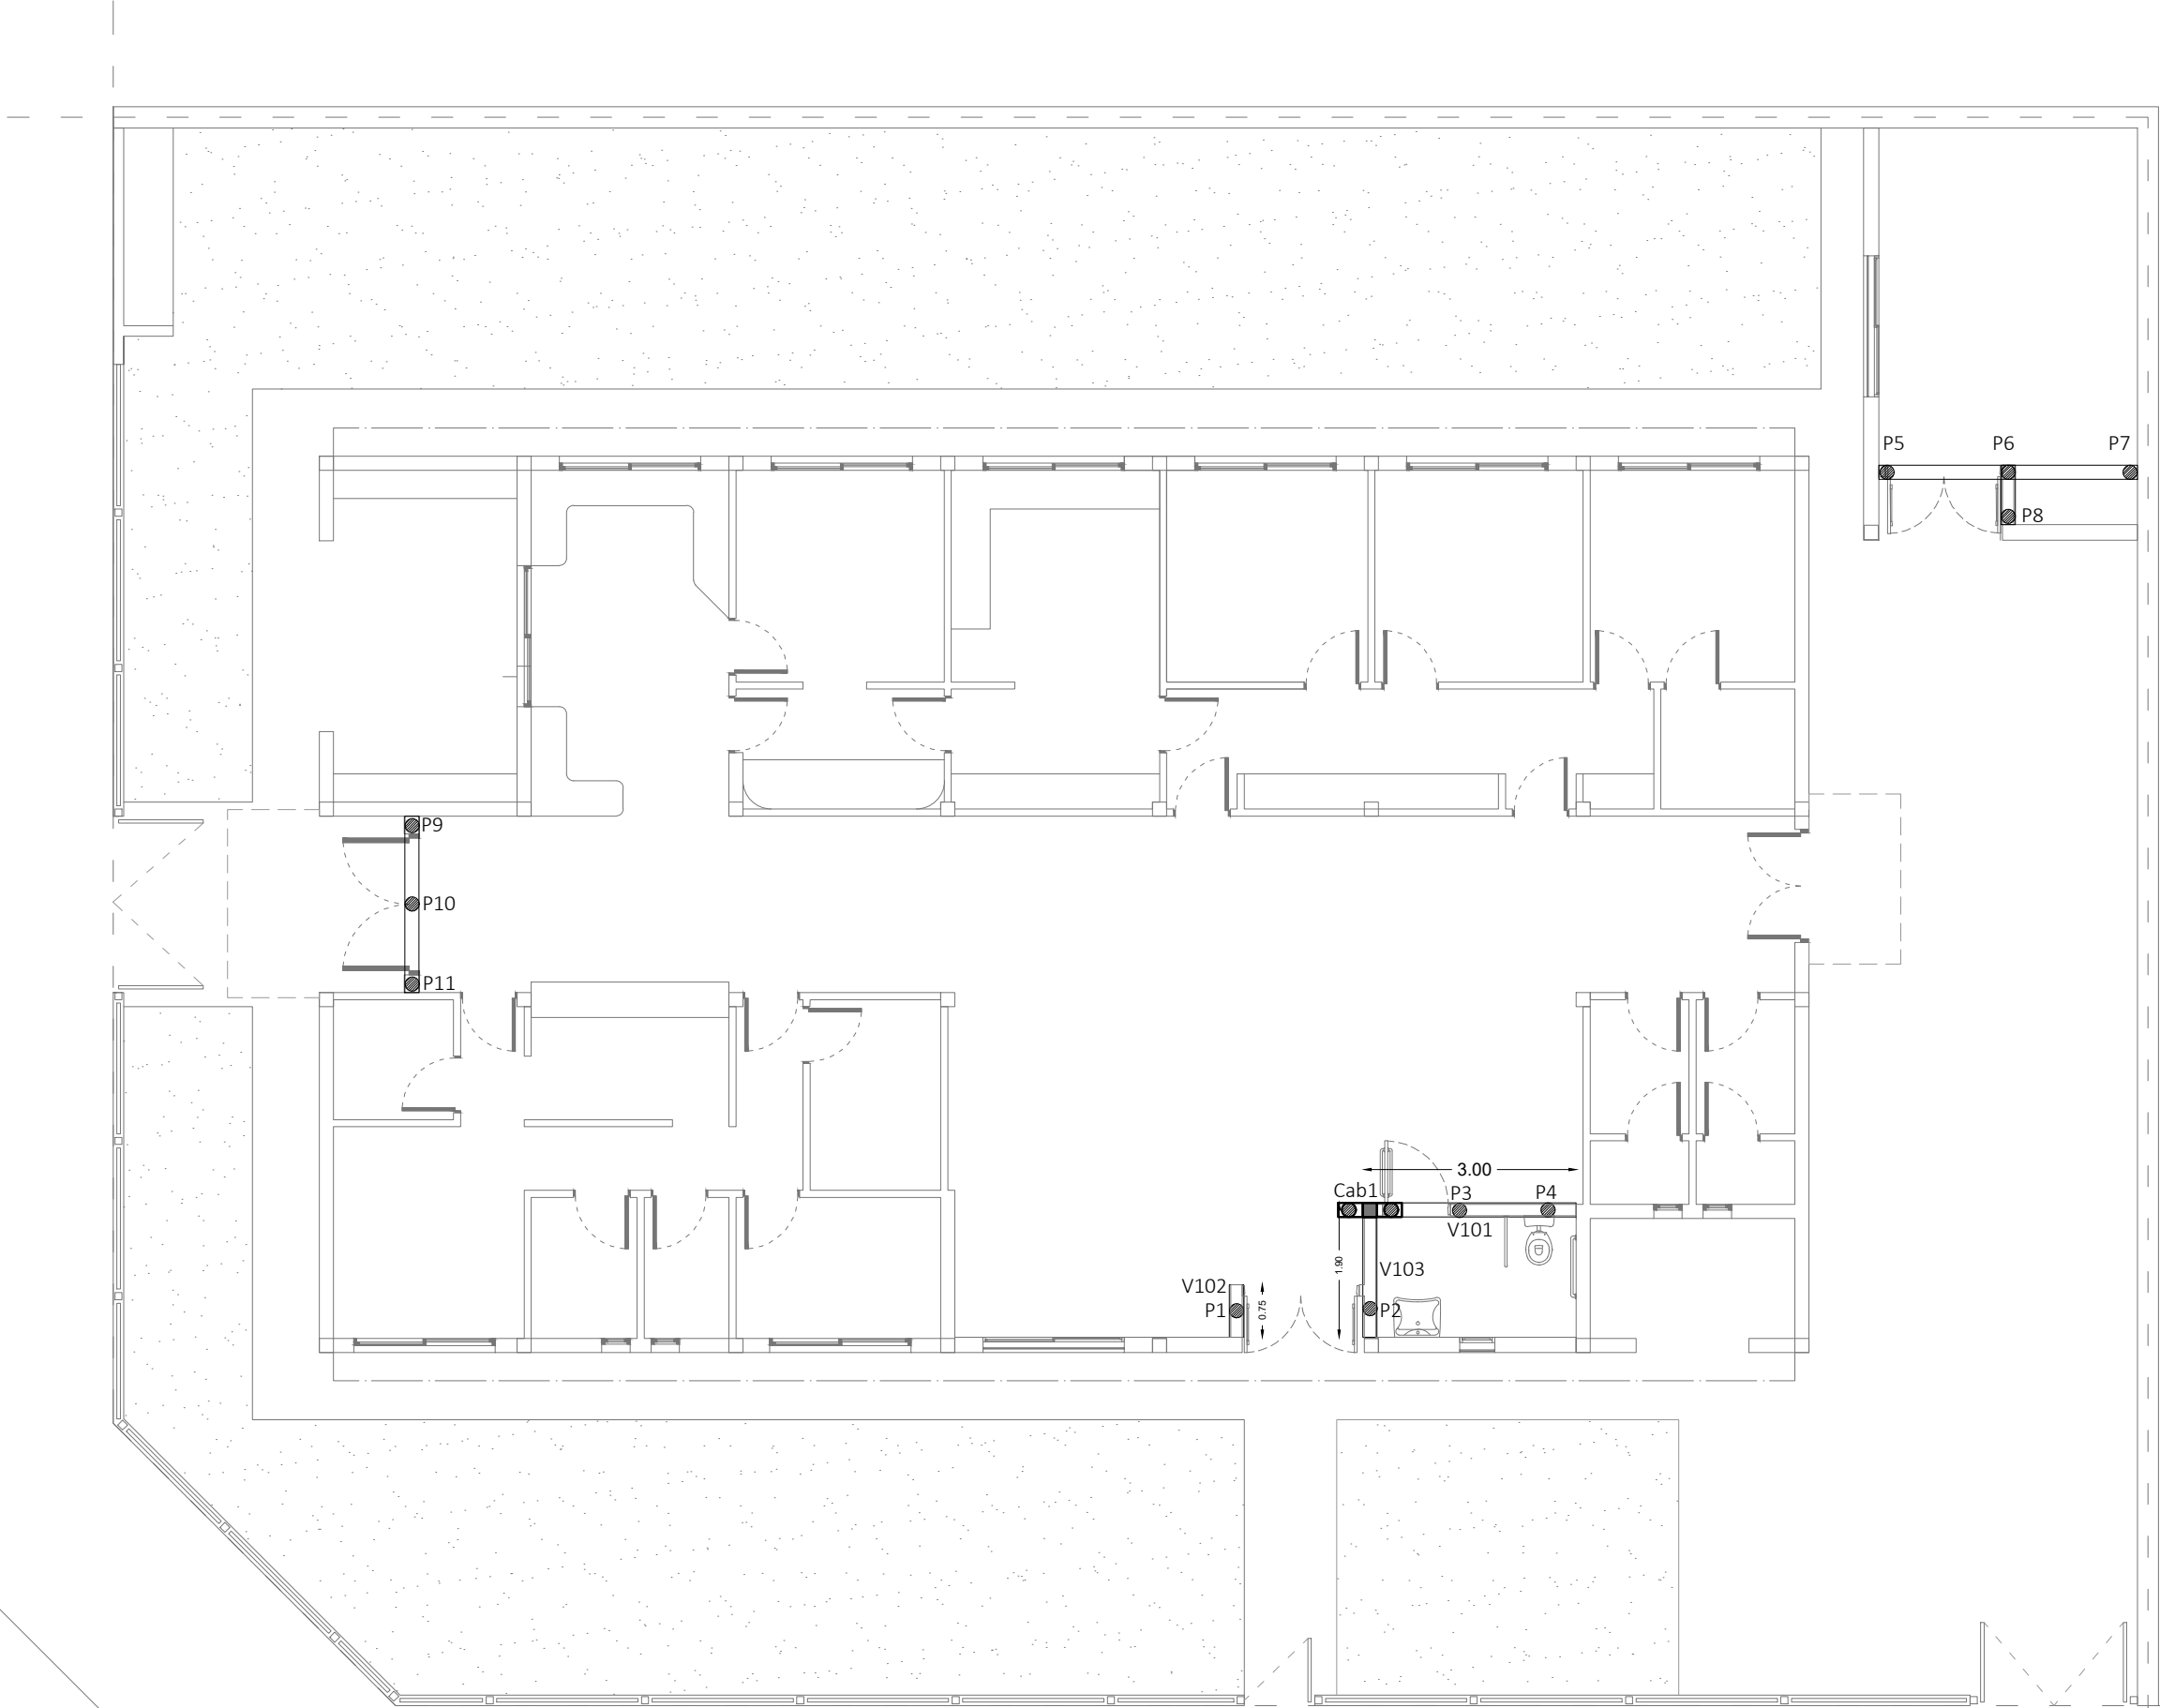DIRECCIÓN PROVINCIAL DE ARQUITECTURA Ministerio de Infraestructura y servicios públicos.			
BUENOS AIRES PROVINCIA			
ANTEPROYECTO: Ministerio de salud. Departamento de recursos físicos en salud. DOCUMENTACIÓN PARA PLIEGO LICITATORIO. DIRECCIÓN PROVINCIAL DE ARQUITECTURA.	OBRA: <b>CAPS "GANDARA"</b>		
	PARTIDO: Marcos Paz - Provincia de Buenos Aires		
	UBICACION: <b>Bordoní y Zamudio</b>		
Director Provincial: Arq. Adrian La Motta.	Plano: <b>PLANTA DE TECHOS</b>		
	ESCALA: 1:100		
N de expediente:	Fecha: AGOSTO 2018	N plano: <b>5</b>	Total: <b>19</b>

Calle Bordoni (asfalto)




Calle Zamudio (asfalto)

REFERENCIAS EST. FUNDACIONES.	
 L-6	Columna H°A° 20x20cm.
 L-6	Pilotines Ø 0.2 - 2,5 m de profundidad con bulvo s/cálculo.
 L-5	Viga de fundación 20x30cm.
 L-6	Cabezal de pilotes segun cálculo.

DIRECCIÓN PROVINCIAL DE ARQUITECTURA Ministerio de Infraestructura y servicios públicos.			
BUENOS AIRES PROVINCIA			
ANTEPROYECTO: Ministerio de salud. Departamento de recursos físicos en salud. DOCUMENTACIÓN PARA PLIEGO LICITATORIO. DIRECCIÓN PROVINCIAL DE ARQUITECTURA.	OBRA: <b>CAPS "GANDARA"</b>		
	PARTIDO: Marcos Paz - Provincia de Buenos Aires		
	UBICACION: <b>Bordoni y Zamudio</b>		
Director Provincial: Arq. Adrian La Motta.	Plano: <b>ESTRUCT - FUNDACIONES</b>		
	ESCALA: 1:100		
N de expediente:	Fecha: AGOSTO 2018	N plano: <b>6</b>	Total: <b>19</b>

Calle Bordoni (asfalto)

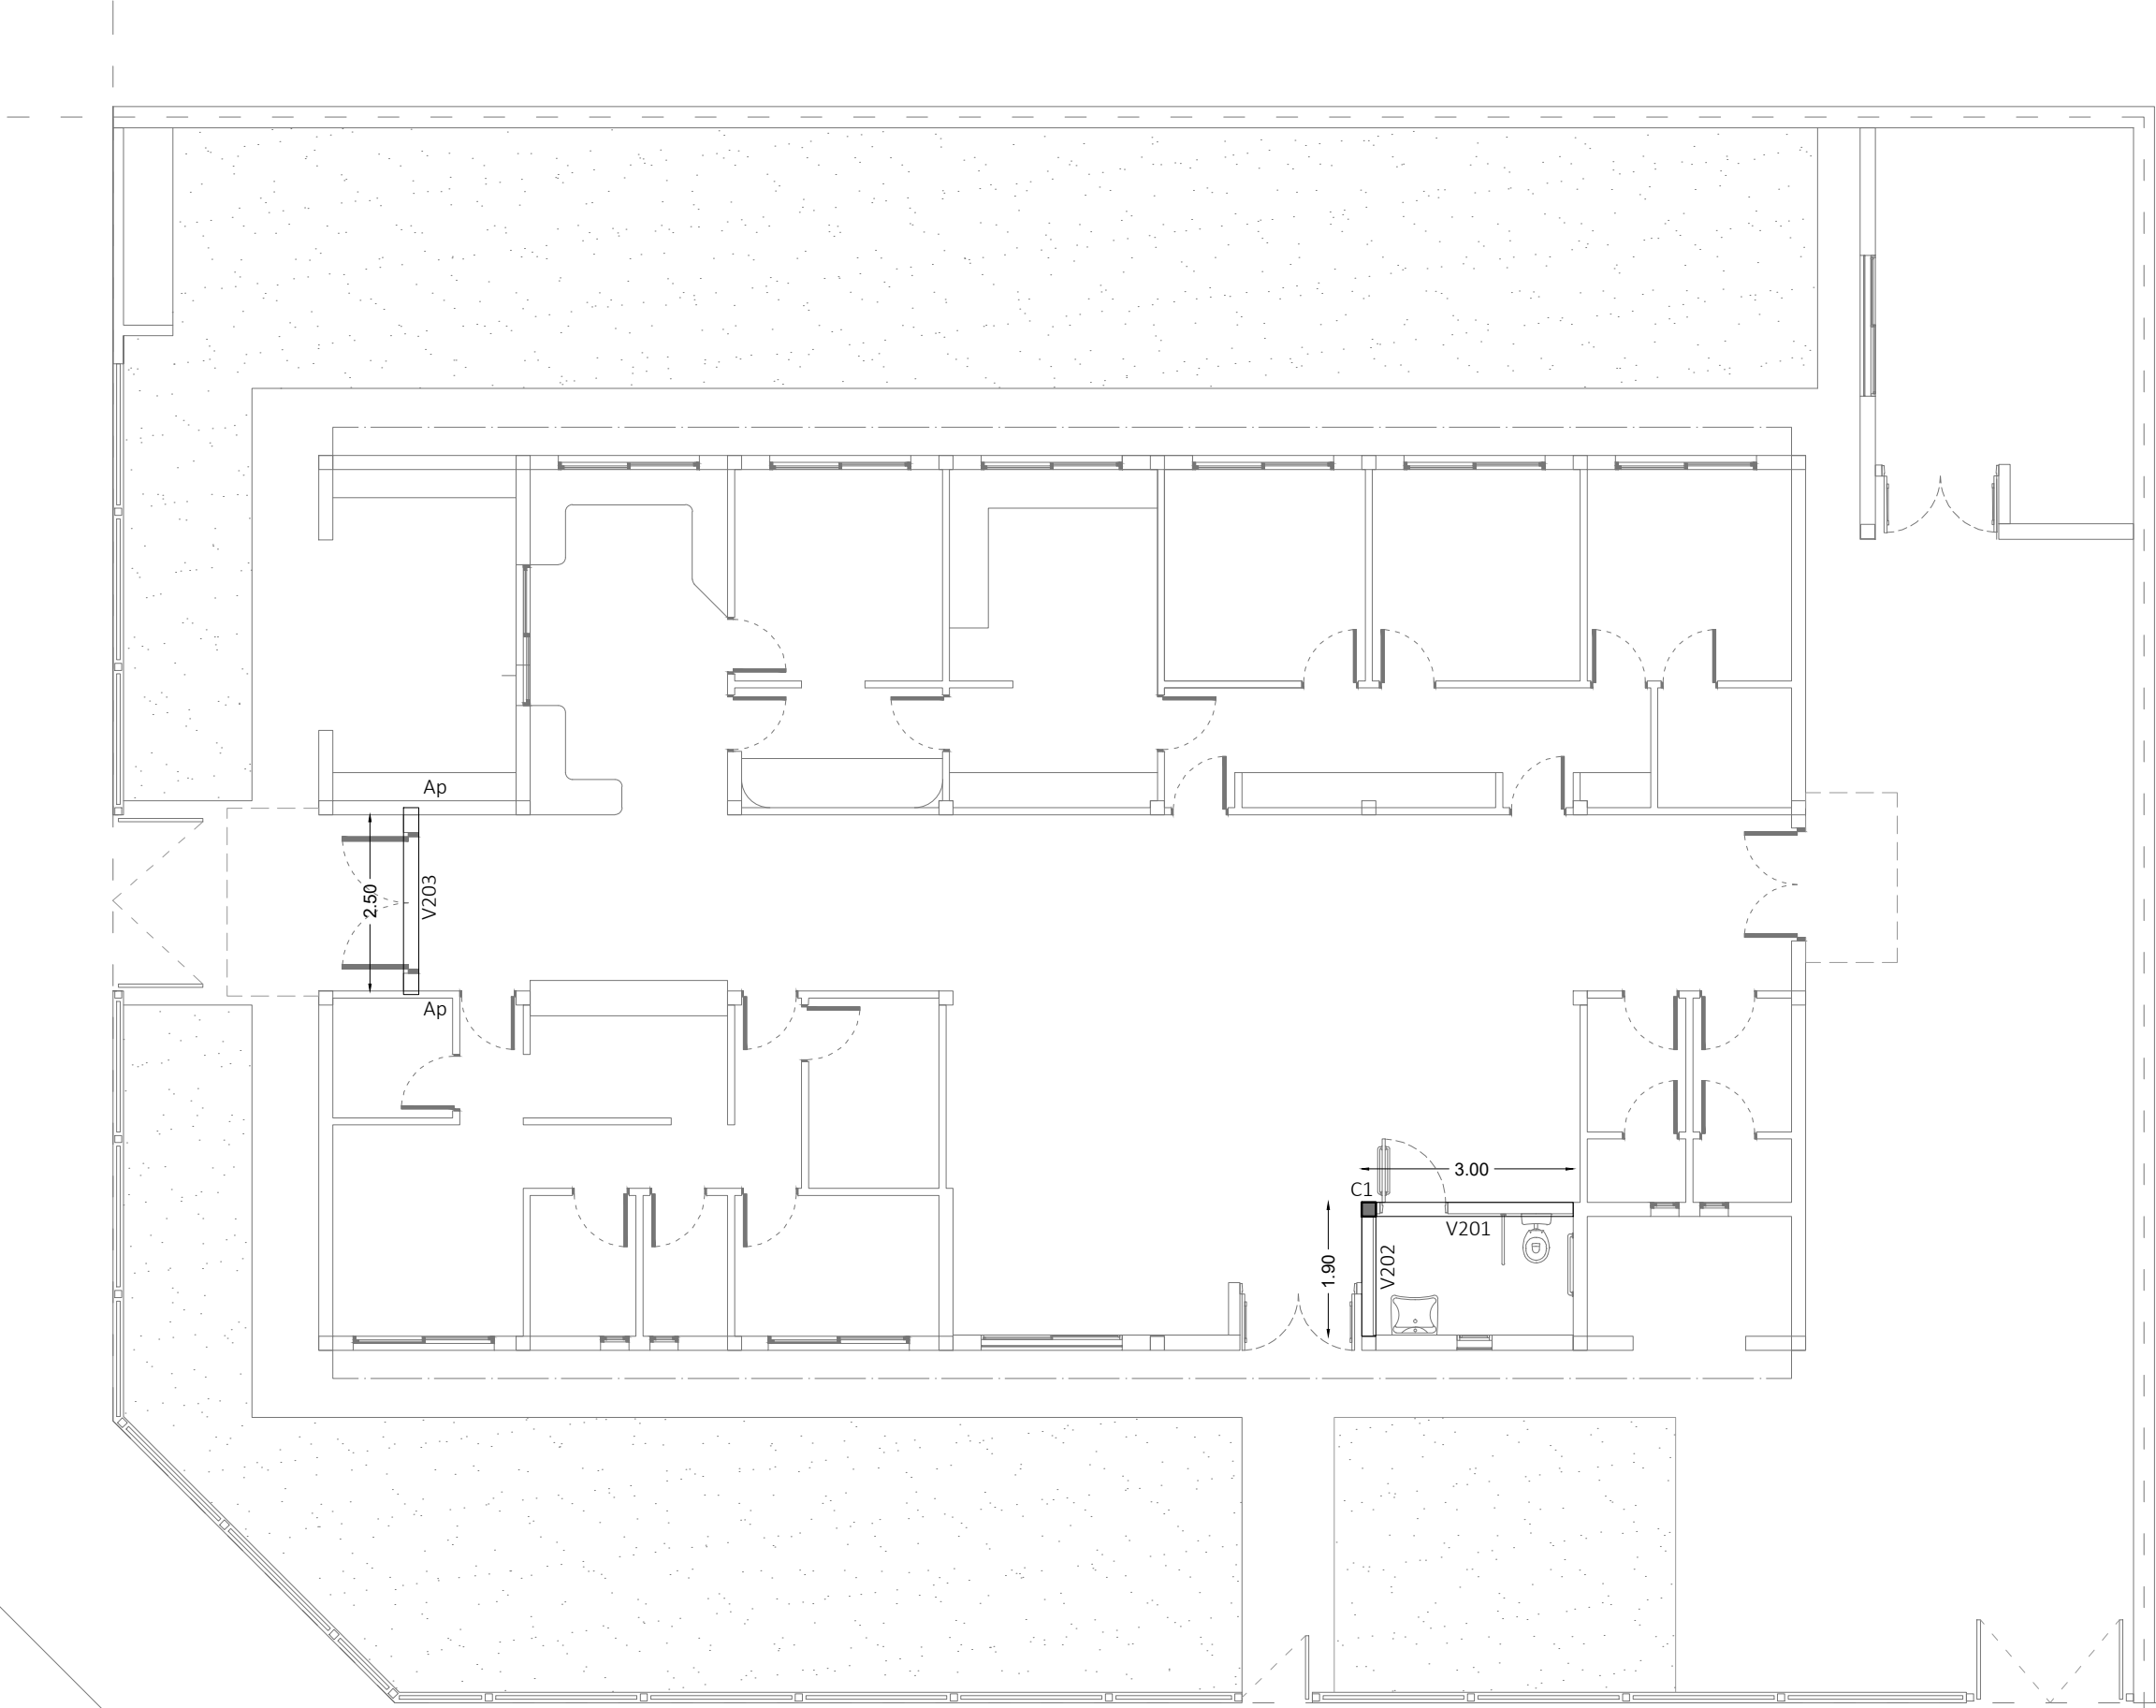










Calle Zamudio (asfalto)

REFERENCIAS EST. P.B/P.A.	
<div><div></div><div>L-6</div></div>	Columna H°A° 20x20cm.
<div><div></div><div>L-5</div></div>	Viga de encadenado 20x30cm.
<div><div><div>L002</div><div>15</div><div>L-6</div></div></div>	Numerador de losas

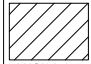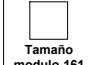DIRECCIÓN PROVINCIAL DE ARQUITECTURA			
Ministerio de Infraestructura y servicios públicos.			
BUENOS AIRES PROVINCIA			
ANTEPROYECTO: Ministerio de salud. Departamento de recursos físicos en salud. DOCUMENTACIÓN PARA PLIEGO LICITATORIO. DIRECCIÓN PROVINCIAL DE ARQUITECTURA.	OBRA: <b>CAPS "GANDARA"</b>		
	PARTIDO: Marcos Paz - Provincia de Buenos Aires		
	UBICACION: <b>Bordoni y Zamudio</b>		
Director Provincial: Arq. Adrian La Motta.	Plano: <b>ESTRUCT - PLANTA BAJA</b>		
	ESCALA: 1:100		
N de expediente:	Fecha: AGOSTO 2018	N plano: <b>7</b>	Total: <b>19</b>

Calle Bordoni (asfalto)

Calle Zamudio (asfalto)
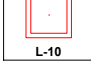
<h2>REFERENCIAS CIELORRASO.</h2>	
 <p>ANSI31-140</p>	<p>Suspendido junta tomado.</p>
 <p>Tamaño modulo-161</p>	<p>Suspendido desmontable modular.</p>
 <p>ANSI32-40</p>	<p>Junta tomada antihumedad.</p>
 <p>ANSI33-100</p>	<p>Placa cementicia.</p>
 <p>L-10</p>	<p>Plafon de embutir 20x20 LED de 12 w.</p>
 <p>L-10</p>	<p>Aplique tortuguita ext. 12w.</p>
 <p>L-10</p>	<p>Equipo LED de emergencia.</p>
 <p>L-10</p>	<p>Reflector LED 150 watts.</p>
 <p>L-10</p>	<p>Plafon de embutir 60x60 LED 18w.</p>

**DIRECCIÓN PROVINCIAL DE ARQUITECTURA**  
Ministerio de Infraestructura y servicios públicos.

## BUENOS AIRES PROVINCIA

ANTEPROYECTO:  
Ministerio de salud.  
Departamento de recursos físicos en salud.  
DOCUMENTACIÓN PARA PLIEGO LICITATORIO  
DIRECCIÓN PROVINCIAL DE ARQUITECTURA.

OBRA:  
**CAPS "GANDARA"**

PARTIDO: Marcos Paz - Provincia de Buenos Aires

UBICACION: **Bordoni y Zamudio**


Director Provincial:  
Arq. Adrian La Motta.

Plano:  
PLANO CIELORRASOS/ ARTEFACTOS  
ESCALA: 1:100

N de expediente:	Fecha: AGOSTO 2018	N plano: 8	Total: 19
------------------	-----------------------	---------------	--------------





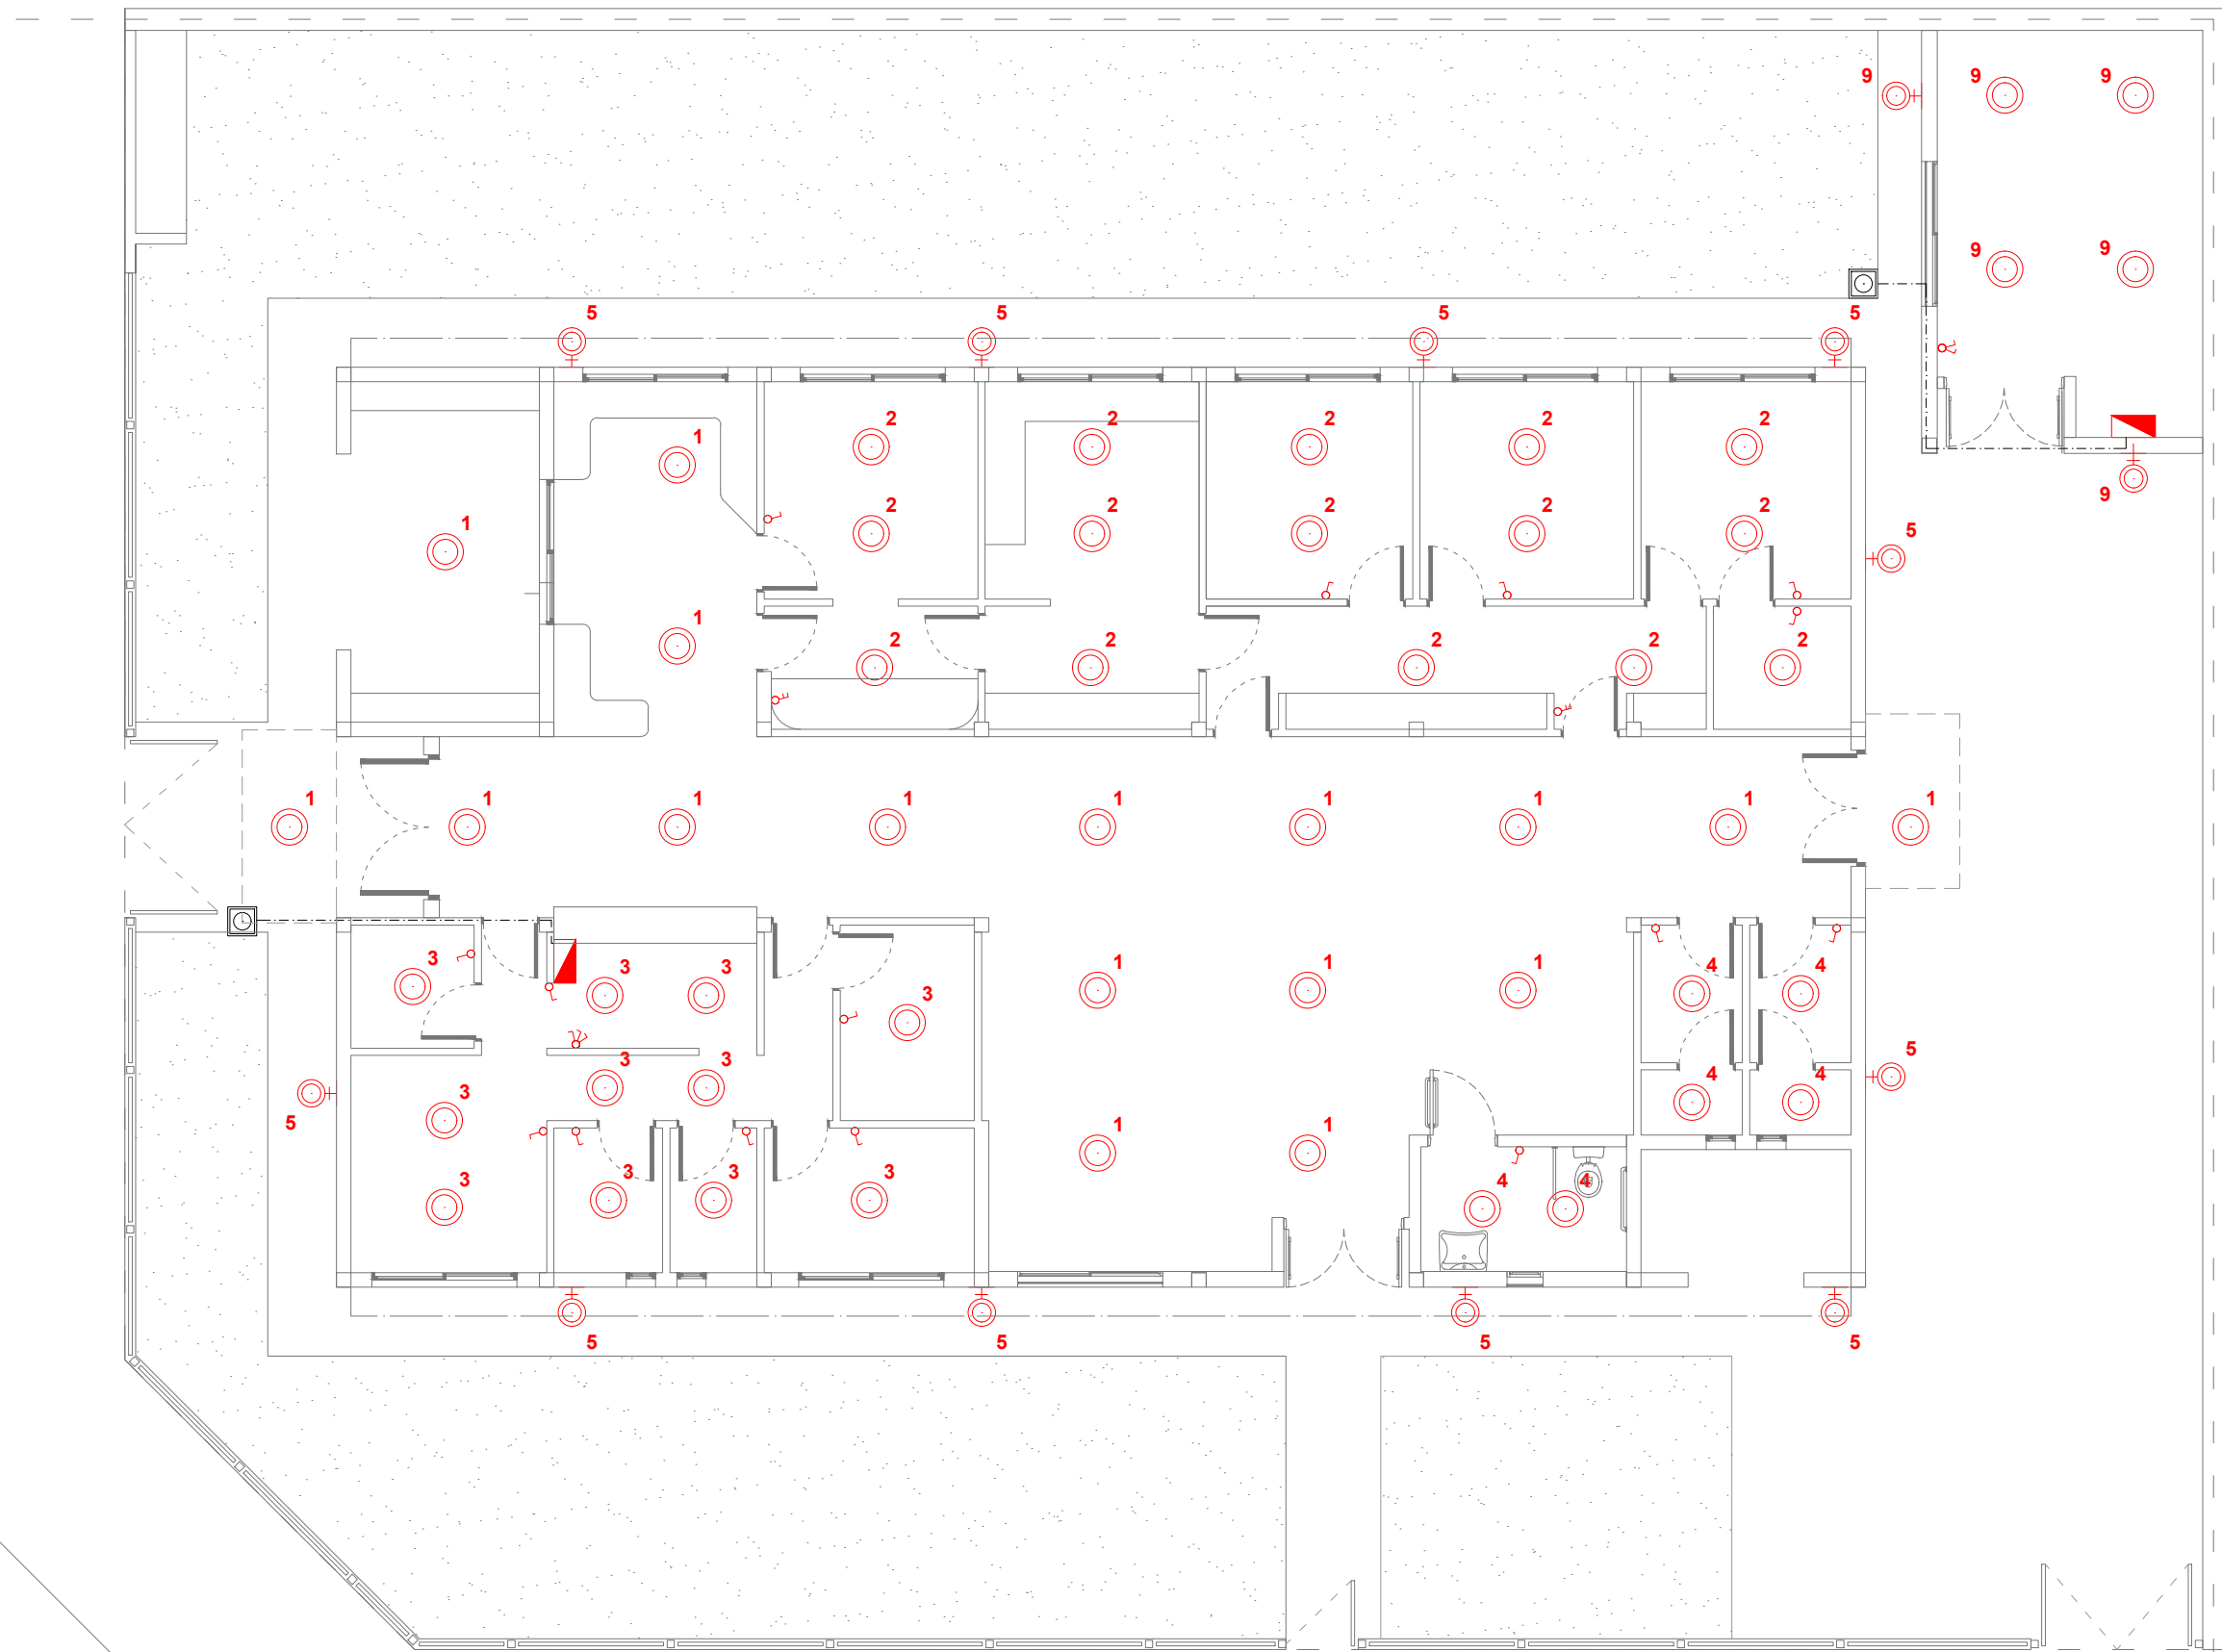


Calle Bordoní (asfalto)



Calle Zamudio (asfalto)

REF. INST. ELÉCTRICA. BOCAS.

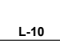 L-10	Tablero seccional.
 L-10	Boca de iluminación.
 L-10	Boca de iluminación (pared).
 L-100	Jabalina.
 L-10	Tecla de luz simple.
 L-10	Tecla de luz combinada.

DIRECCIÓN PROVINCIAL DE ARQUITECTURA  
Ministerio de Infraestructura y servicios públicos.

BUENOS AIRES PROVINCIA

ANTEPROYECTO:  
Ministerio de salud.  
Departamento de recursos físicos en salud.  
DOCUMENTACIÓN PARA PLIEGO LICITATORIO.  
DIRECCIÓN PROVINCIAL DE ARQUITECTURA.

OBRA:  
**CAPS "GANDARA"**


PARTIDO: Marcos Paz - Provincia de Buenos Aires  
UBICACION: **Bordoní y Zamudio**

Director Provincial:  
Arq. Adrian La Motta.





Plano: **INST. ELECTRICA - BOCAS**  
ESCALA: 1:100

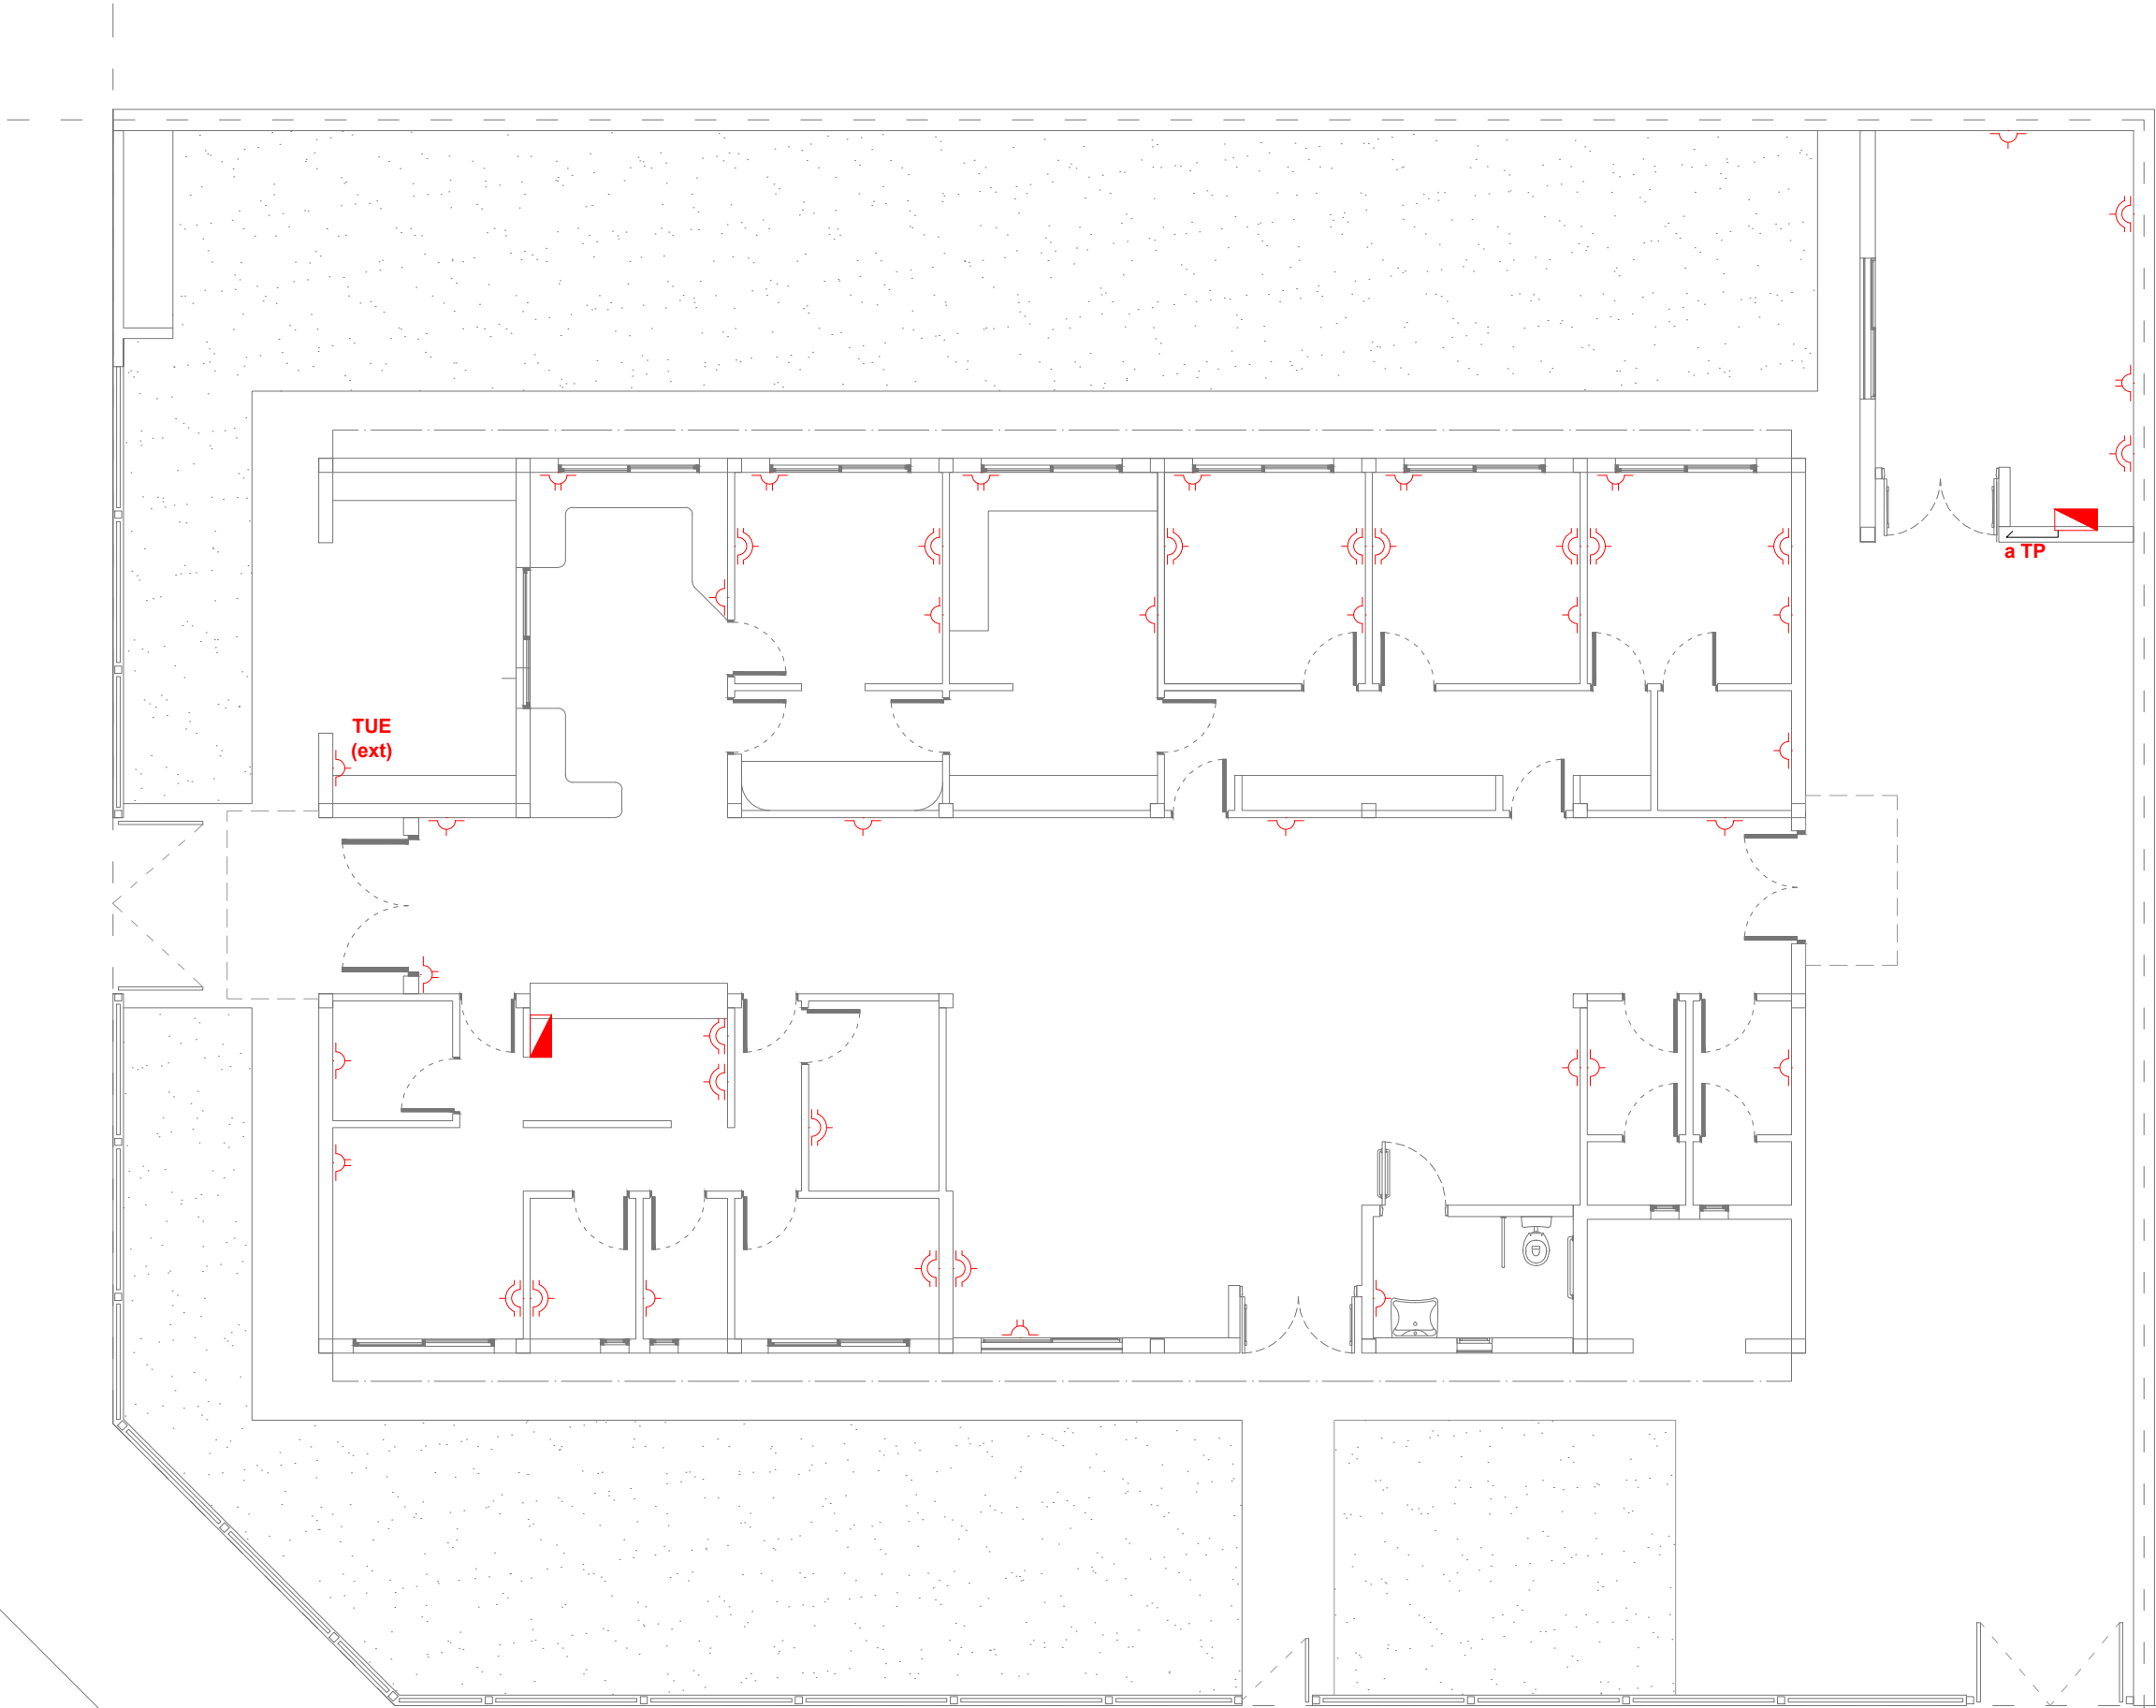N de expediente:	Fecha: AGOSTO 2018	N plano:	Total:
		9	19

Calle Bordini (asfalto)



Calle Zamudio (asfalto)

REF. INST. ELÉCTRICA. TOMAS.	
 L-10	Tablero seccional.
 L-10	Toma simple.
 L-10	Toma doble.
 L-10	Toma especial.


DIRECCIÓN PROVINCIAL DE ARQUITECTURA			
Ministerio de Infraestructura y servicios públicos.			
BUENOS AIRES PROVINCIA			
ANTEPROYECTO: Ministerio de salud. Departamento de recursos físicos en salud. DOCUMENTACIÓN PARA PLIEGO LICITATORIO. DIRECCIÓN PROVINCIAL DE ARQUITECTURA.		OBRA:	
		CAPS "GANDARA"	
		PARTIDO: Marcos Paz - Provincia de Buenos Aires	
Director Provincial: Arq. Adrian La Motta.		UBICACION: Bordini y Zamudio	
		Plano: INST. ELECTRICA - TOMAS	
		ESCALA: 1:100	
N de expediente:	Fecha: AGOSTO 2018	N plano:	Total:
		10	19



REF. SIST. CLOACAL. PLUVIAL.	
 L-10	Clacal sistema primario.
 L-42	Cloacal sistema secundario.
 L-30	Cloacal artefactos.
 L-50	Sistema Pluvial.
 L-100	Ventilaciones.
 L-42	Caño PVC Ø38mm.
 L-10	Caño PVC Ø63mm.
 L-10	Caño PVC Ø110mm.
 L-30	Boca de acceso
 L-30	Pileta de patio abierta
 L-30	Cámara de inspección
 L-50 ANSIS2	Canaleta de chapa galvanizada
 L-50	Caño PVC Ø 110mm. Pluvial.
 L-50	Boca de desagüe tapada 30x30mm.
 L-50	Boca de desagüe abierta 30x30mm.
 L-50	Cámara de inspección 40x40mm.
 L-50	Embudo horizontal pluvial 30x30mm.
 L-50	Flecha que indica pendientes de techo.

DIRECCIÓN PROVINCIAL DE ARQUITECTURA Ministerio de Infraestructura y servicios públicos.			
BUENOS AIRES PROVINCIA			
ANTEPROYECTO: Ministerio de salud. Departamento de recursos físicos en salud. DOCUMENTACIÓN PARA PLIEGO LICITATORIO. DIRECCIÓN PROVINCIAL DE ARQUITECTURA.	OBRA: <b>CAPS "GANDARA"</b>		
	PARTIDO: Marcos Paz - Provincia de Buenos Aires		
	UBICACION: <b>Bordini y Zamudio</b>		
Director Provincial: Arq. Adrian La Motta.	Plano: <b>INST. CLOACAL</b>		
	ESCALA: 1:100		
	N de expediente:	Fecha: AGOSTO 2018	N plano: 11 Total: 19

Calle Bordini (asfalto)

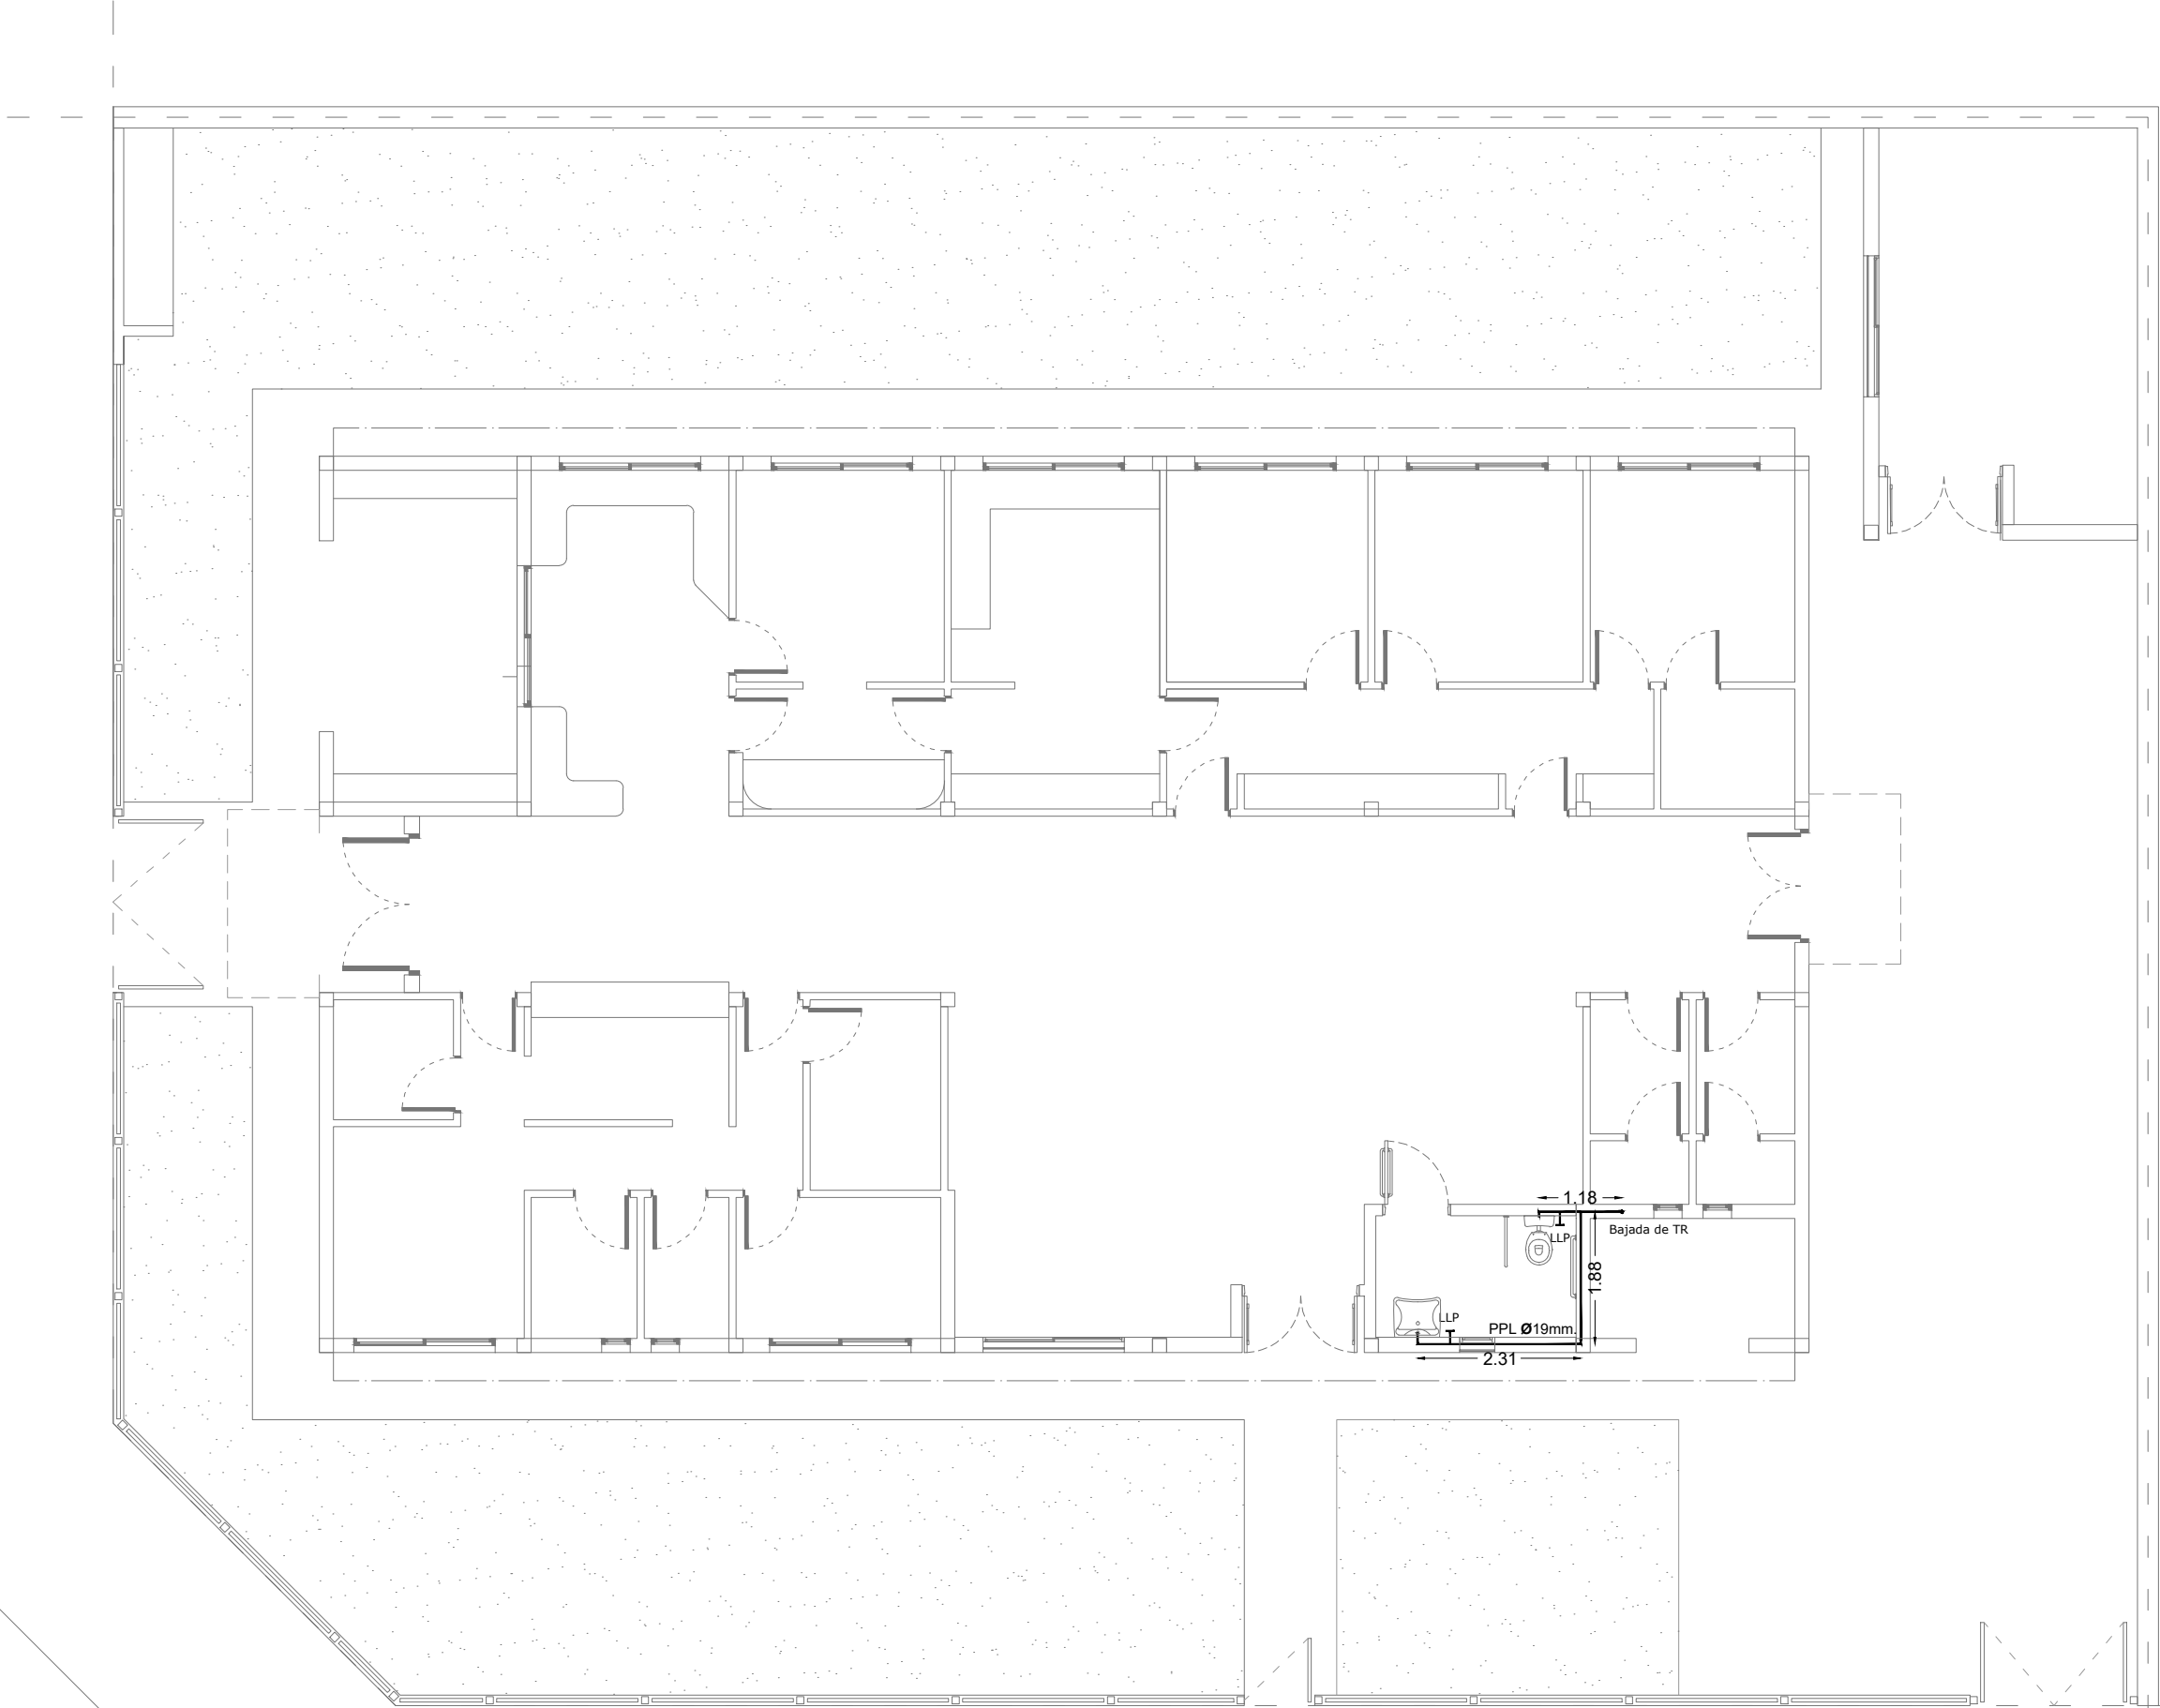


Calle Zamudio (asfalto)

REFERENCIAS INST. AGUA.	
<div><div>L-170</div><div></div></div>	Instalación de agua fría.
<div><div>L-10</div><div></div></div>	Instalación de agua caliente.
<div><div>L-170</div><div></div></div>	Caño de agua fría Ø19mm.
<div><div>L-10</div><div></div></div>	Caño de agua caliente Ø19mm.
<div><div>L-170</div><div></div></div>	Llave de paso agua fría.
<div><div>L-10</div><div></div></div>	Llave de paso agua caliente.

DIRECCIÓN PROVINCIAL DE ARQUITECTURA			
Ministerio de Infraestructura y servicios públicos.			
BUENOS AIRES PROVINCIA			
ANTEPROYECTO: Ministerio de salud. Departamento de recursos físicos en salud. DOCUMENTACIÓN PARA PLIEGO LICITATORIO. DIRECCIÓN PROVINCIAL DE ARQUITECTURA.	OBRA:		
	CAPS "GANDARA"		
	PARTIDO: Marcos Paz - Provincia de Buenos Aires		
Director Provincial: Arq. Adrian La Motta.	UBICACION: Bordini y Zamudio		
	Plano: INST. AGUA FRIA		
	ESCALA: 1:100		
N de expediente:	Fecha: AGOSTO 2018	N plano:	Total:
		12	19

Calle Bordonni (asfalto)

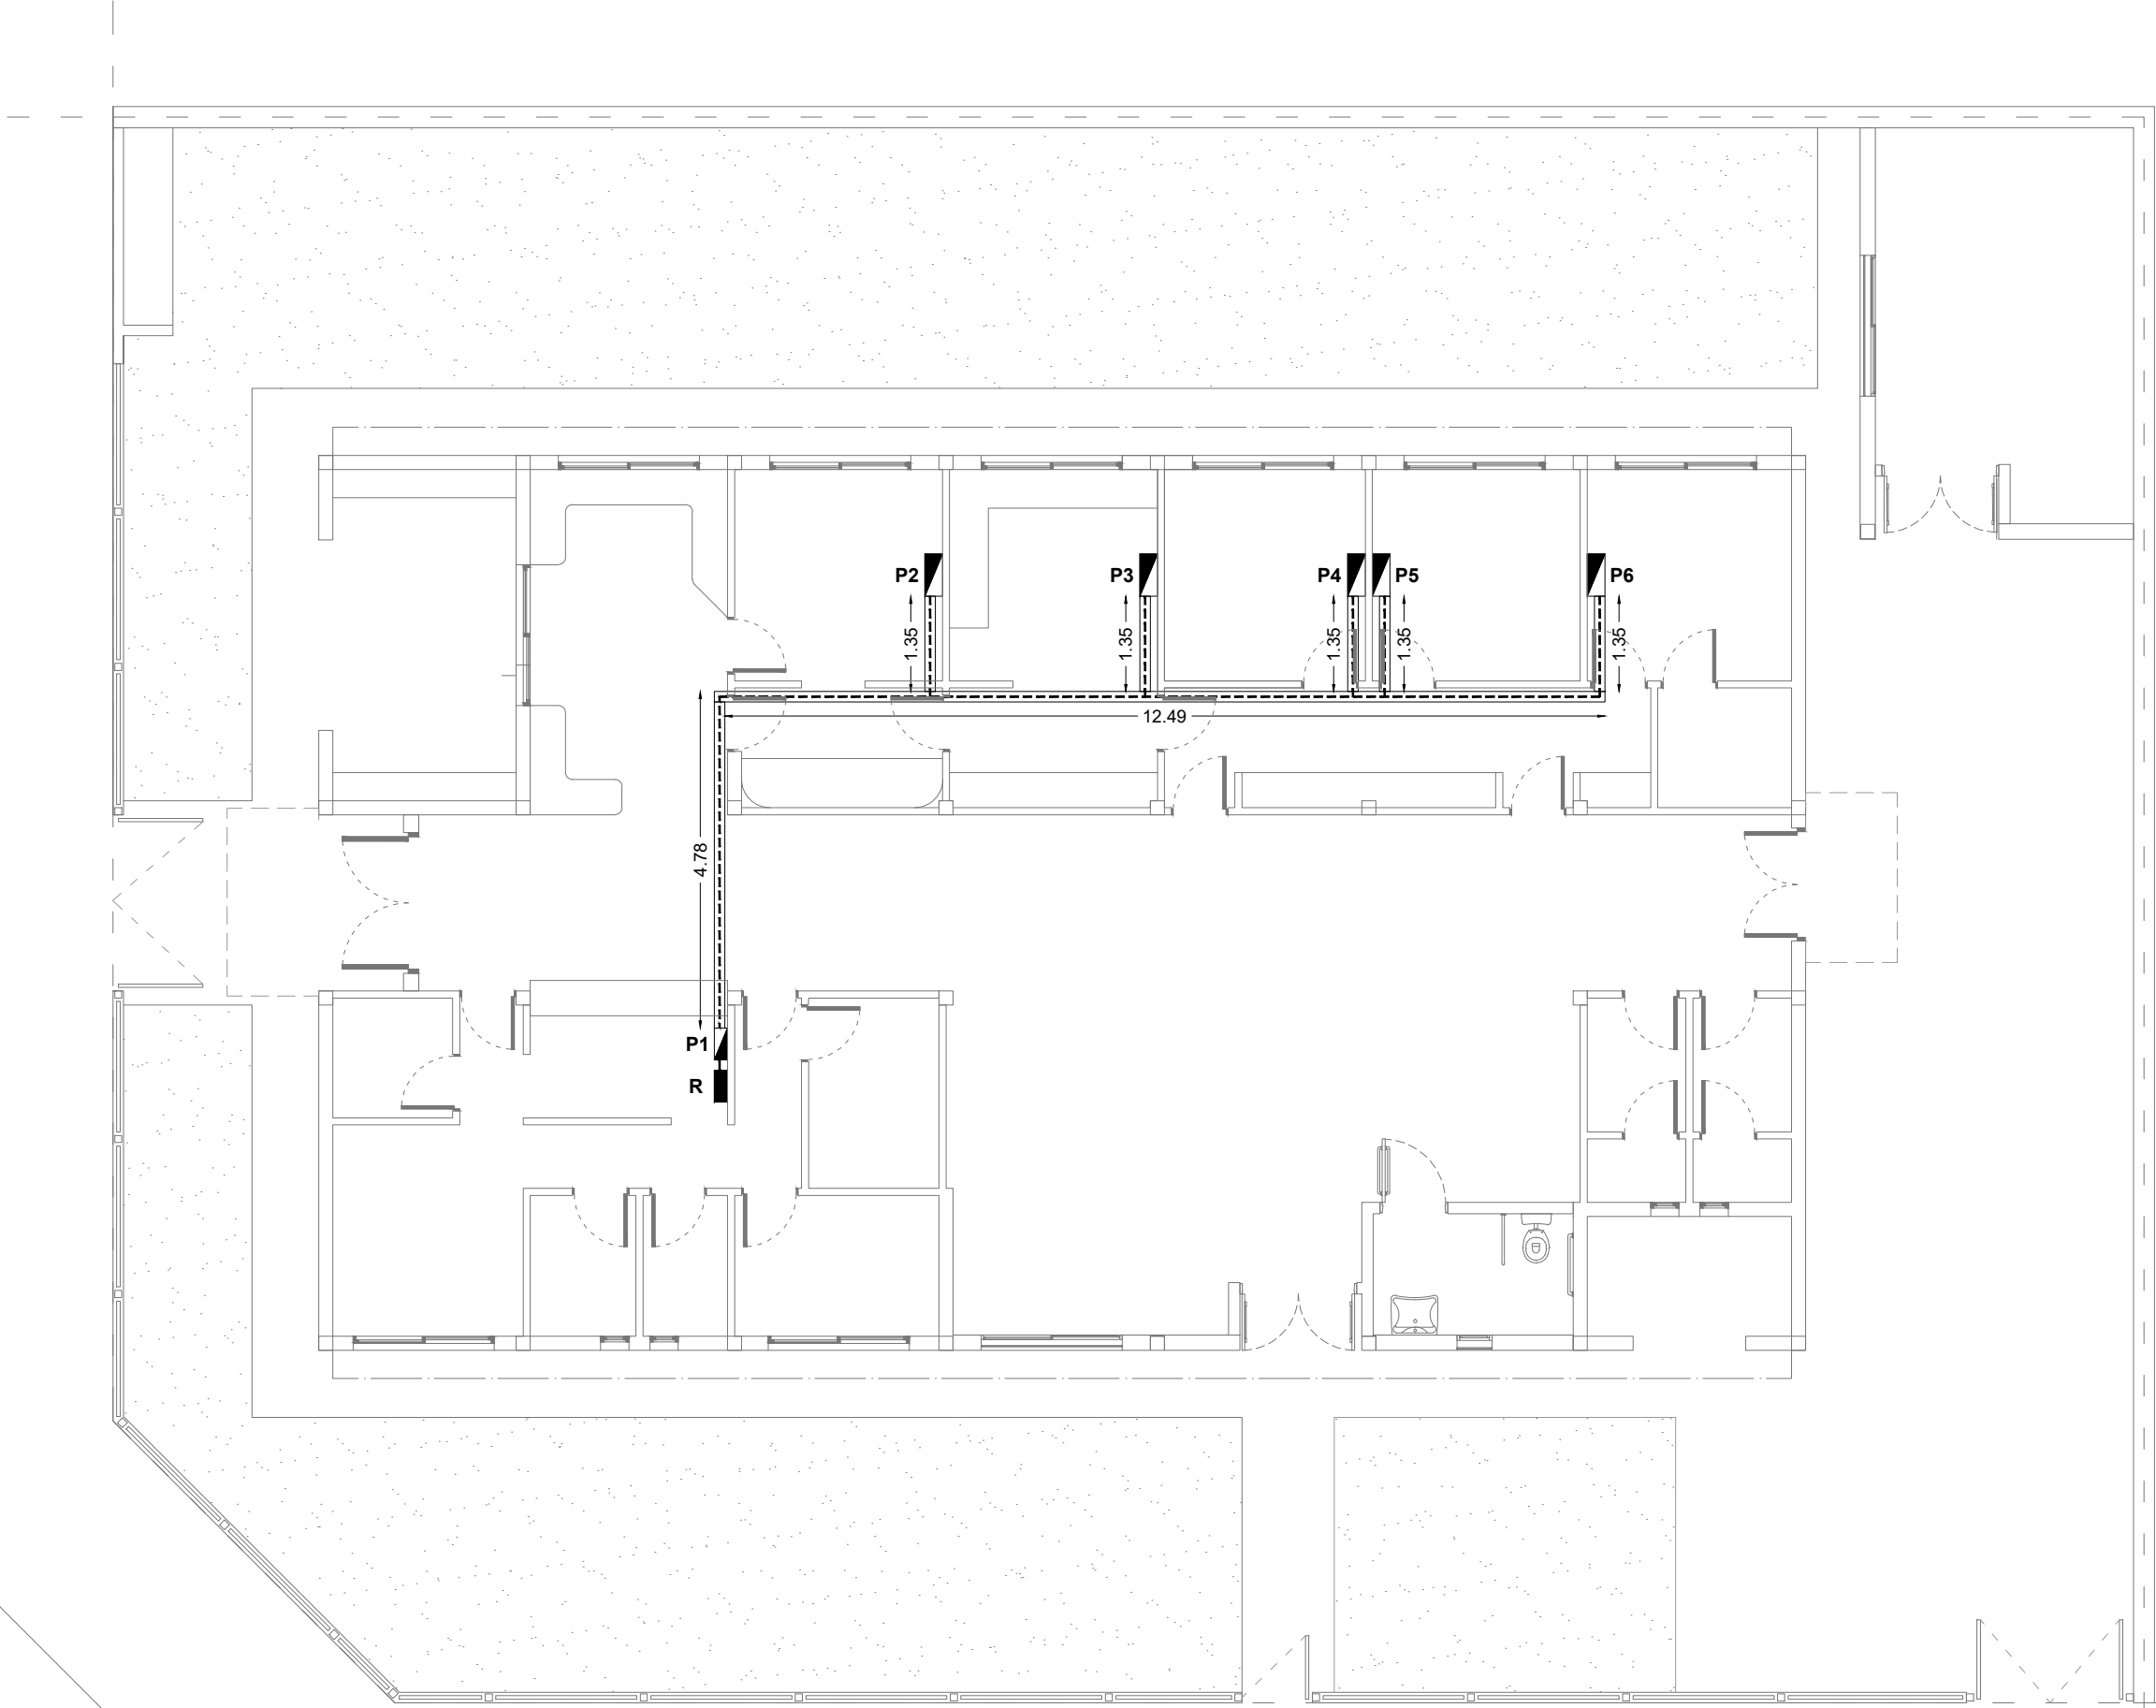

Calle Zamudio (asfalto)

REFERENCIAS INST. DATOS.	
 L-210	Datos.
 L-210	Puesto de datos.
 L-210	Rack de datos.
 L-210	Bandeja de datos.
 L-210	Tendido de datos.

DIRECCIÓN PROVINCIAL DE ARQUITECTURA  
Ministerio de Infraestructura y servicios públicos.

BUENOS AIRES PROVINCIA

ANTEPROYECTO:  
Ministerio de salud.  
Departamento de recursos físicos en salud.  
DOCUMENTACIÓN PARA PLIEGO LICITATORIO.  
DIRECCIÓN PROVINCIAL DE ARQUITECTURA.


OBRA:  
**CAPS "GANDARA"**  
PARTIDO: Marcos Paz - Provincia de Buenos Aires  
UBICACION: **Bordonni y Zamudio**

Director Provincial:  
Arq. Adrian La Motta.

Plano: **INST. RED DE DATOS**  
ESCALA: 1:100





N de expediente:	Fecha: AGOSTO 2018	N plano:	Total:
		13	19

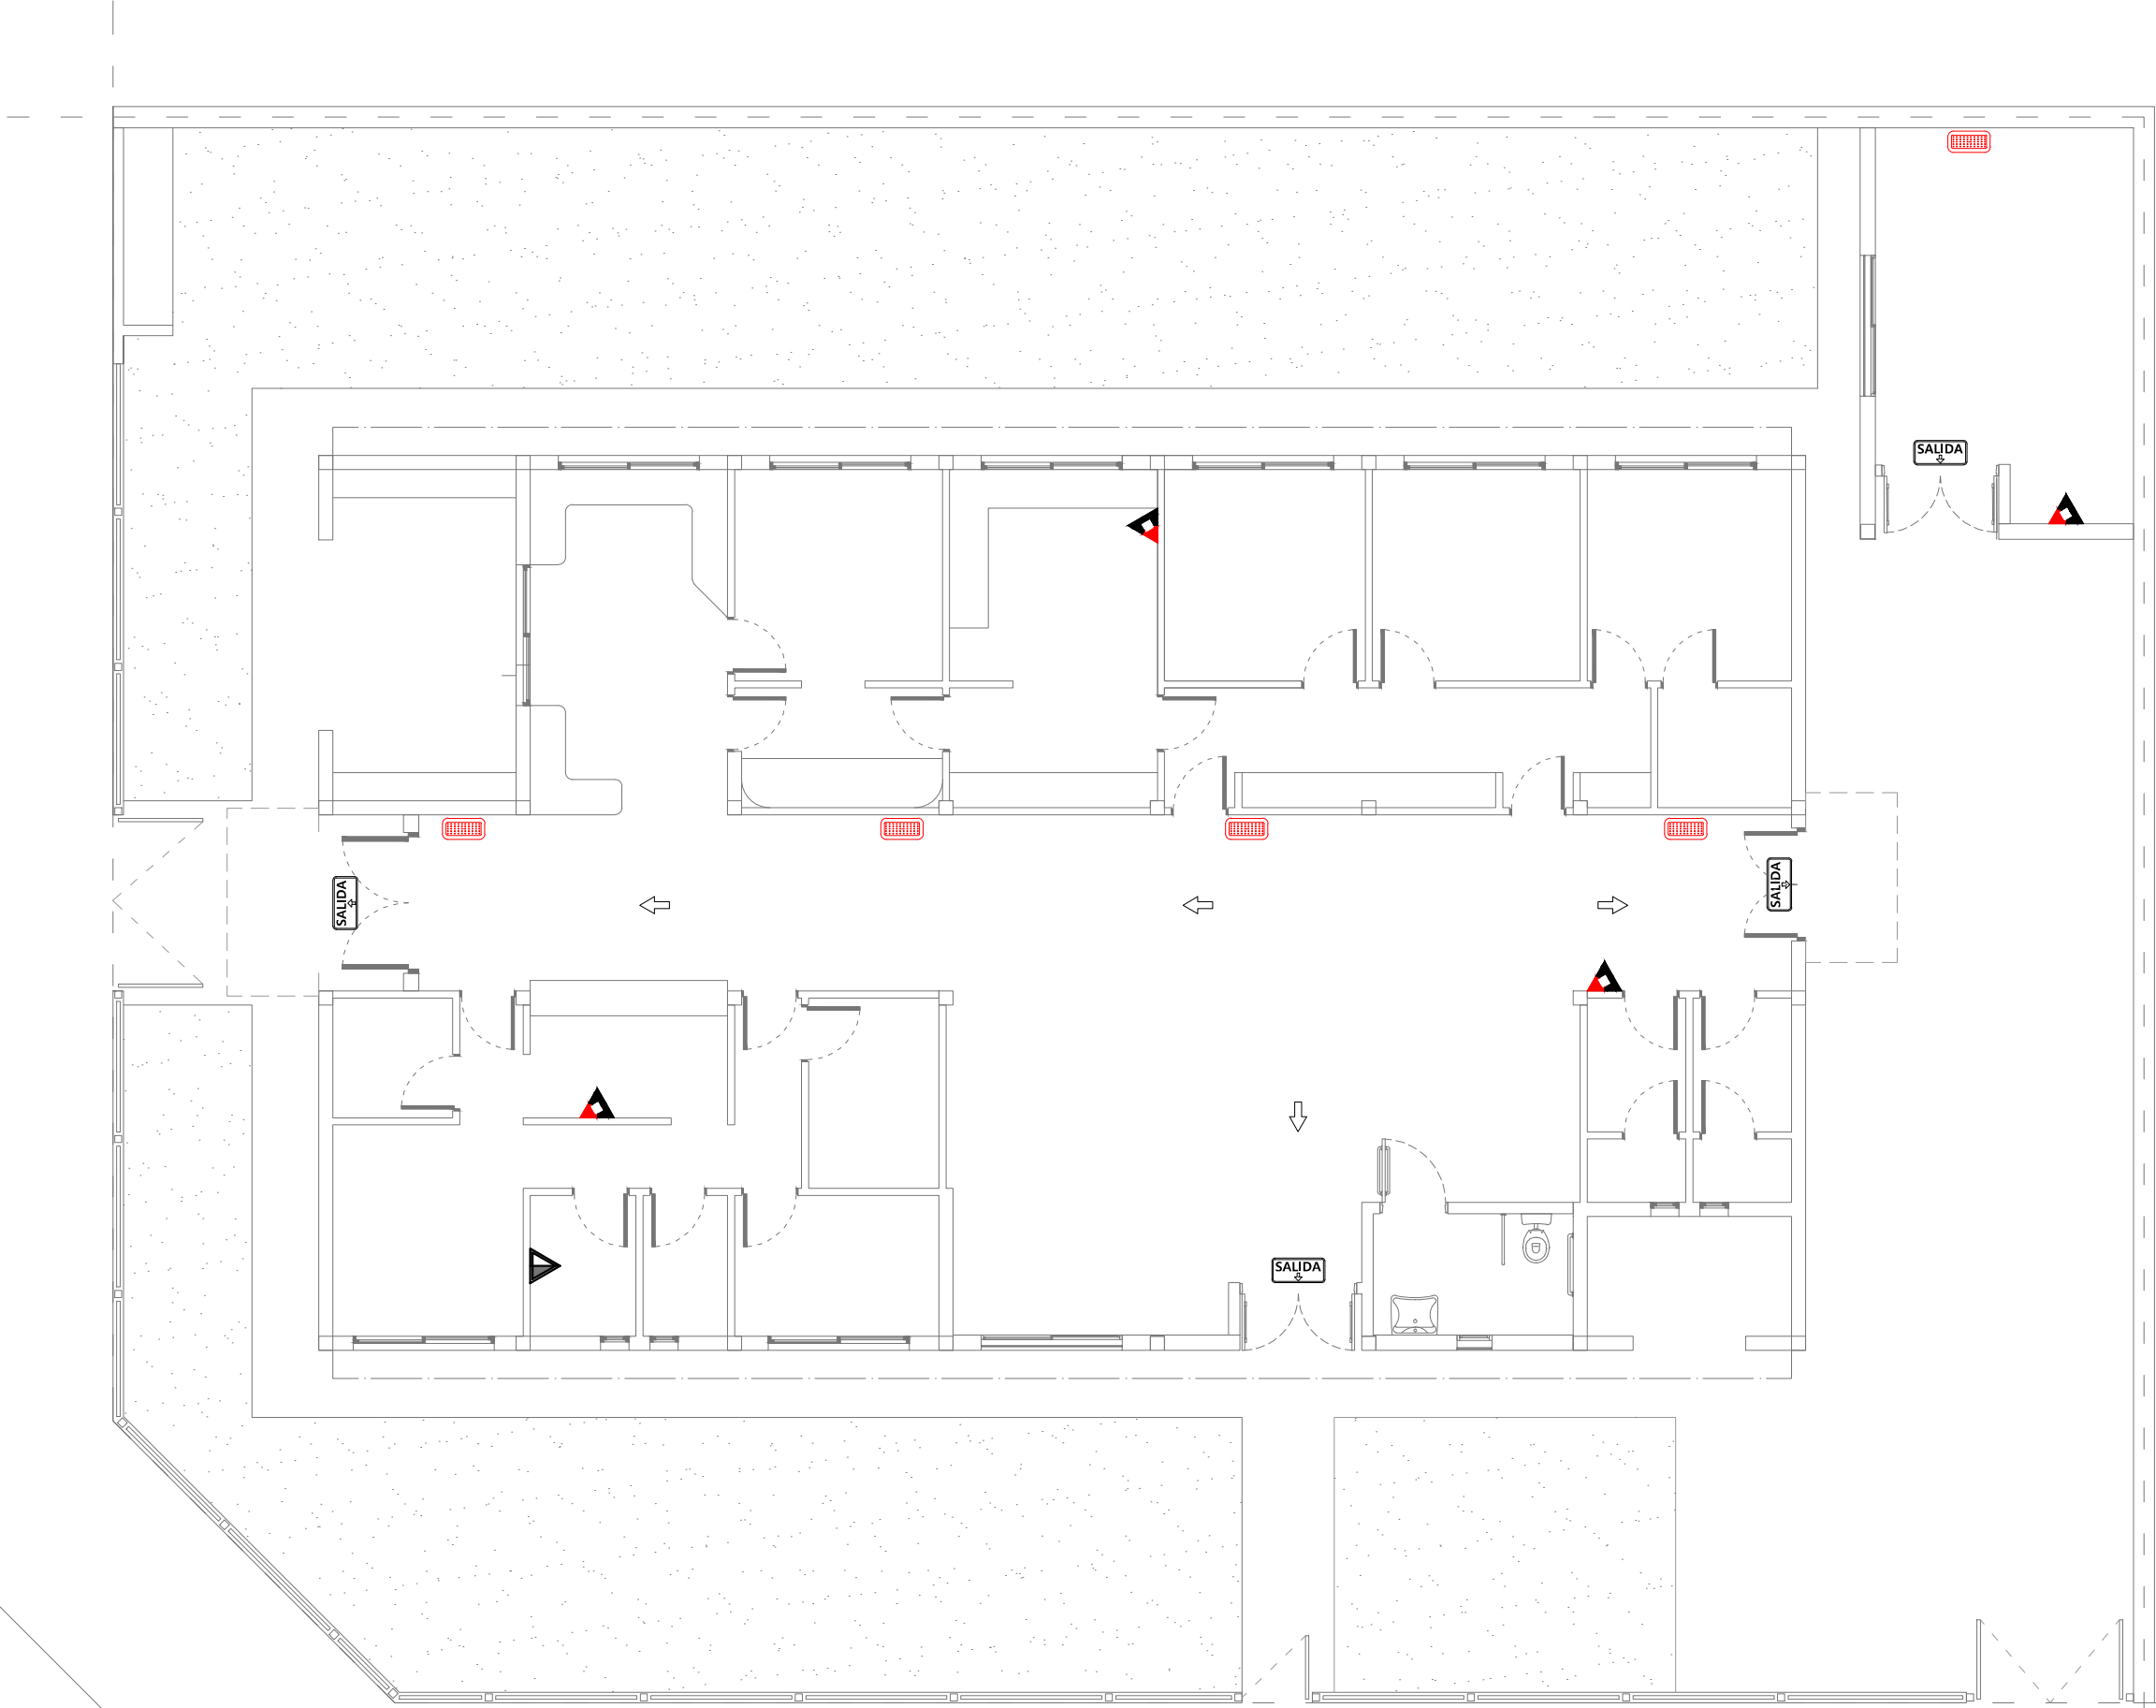Calle Bordoni (asfalto)



Calle Zamudio (asfalto)

REFERENCIAS CONTRA INCENDIO.

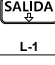	Extintor polvo seco ABC 10 kg.
	Extintor CO2 5 kg.
	Cartel LED salida de emergencia.
	Luminaria LED de emergencia.

EXTINTORES PORTATILES

ADemás DE LA RECALZACIÓN DEL MATERIAL, PARA QUE SEA VISTO DESDE LEJOS SE DEBE COLOCAR UNA SEÑAL ACUSAL A UNA ALTURA DE 2 O 2,5 M. RESPECTO DEL NIVEL DE PISO.

PARA REALIZAR LA UBICACIÓN DE UN MATERIAL SE DEBE COLOCAR UNA CHAPA BALIZA, TAL COMO LO MUESTRA LA FIGURA SIGUIENTE. ESTA DEBE SER UNA SUPERFICIE CON FRANJEAS INCLINADAS EN 45° RESPECTO DE LA HORIZONTAL BLANCAS Y ROJAS DE 10 CM DE ANCHO. LA PASTA SUPERIOR DE LA CHAPA DEBERÁ ESTAR UBICADA A 1,50 M. T. 1,50 METROS RESPECTO DEL NIVEL DE PISO.



SEÑALÉTICA SEGUN NORMAS IRAM

**SALIDA**  
Texto "Salida" en tipografía similar a la indicada color blanco sobre fondo verde.  
A mín = 50  
B mín = 100

**SALIDA DE EMERGENCIA**  
Texto "Salida de emergencia" en tipografía similar a la indicada color blanco sobre fondo verde.  
A mín = 50 C mín = 10  
B mín = 20 H mín = 100

**SALIDA**  
P mín = 70  
H mín = 100

**5 SALIDA EN PB**  
Flechas y símbolos en color blanco sobre fondo verde.

DIRECCIÓN PROVINCIAL DE ARQUITECTURA  
Ministerio de Infraestructura y servicios públicos.

BUENOS AIRES PROVINCIA

ANTEPROYECTO:  
Ministerio de salud.  
Departamento de recursos físicos en salud.  
DOCUMENTACIÓN PARA PLIEGO LICITATORIO.  
DIRECCIÓN PROVINCIAL DE ARQUITECTURA.


Director Provincial:  
Arq. Adrian La Motta.

OBRA:  
**CAPS "GANDARA"**

PARTIDO: Marcos Paz - Provincia de Buenos Aires  
UBICACION: **Bordoni y Zamudio**

Plano: **INST. CONTRA INCENDIO**  
ESCALA: 1:100

N de expediente: Fecha: AGOSTO 2018 N plano: 14 Total: 19

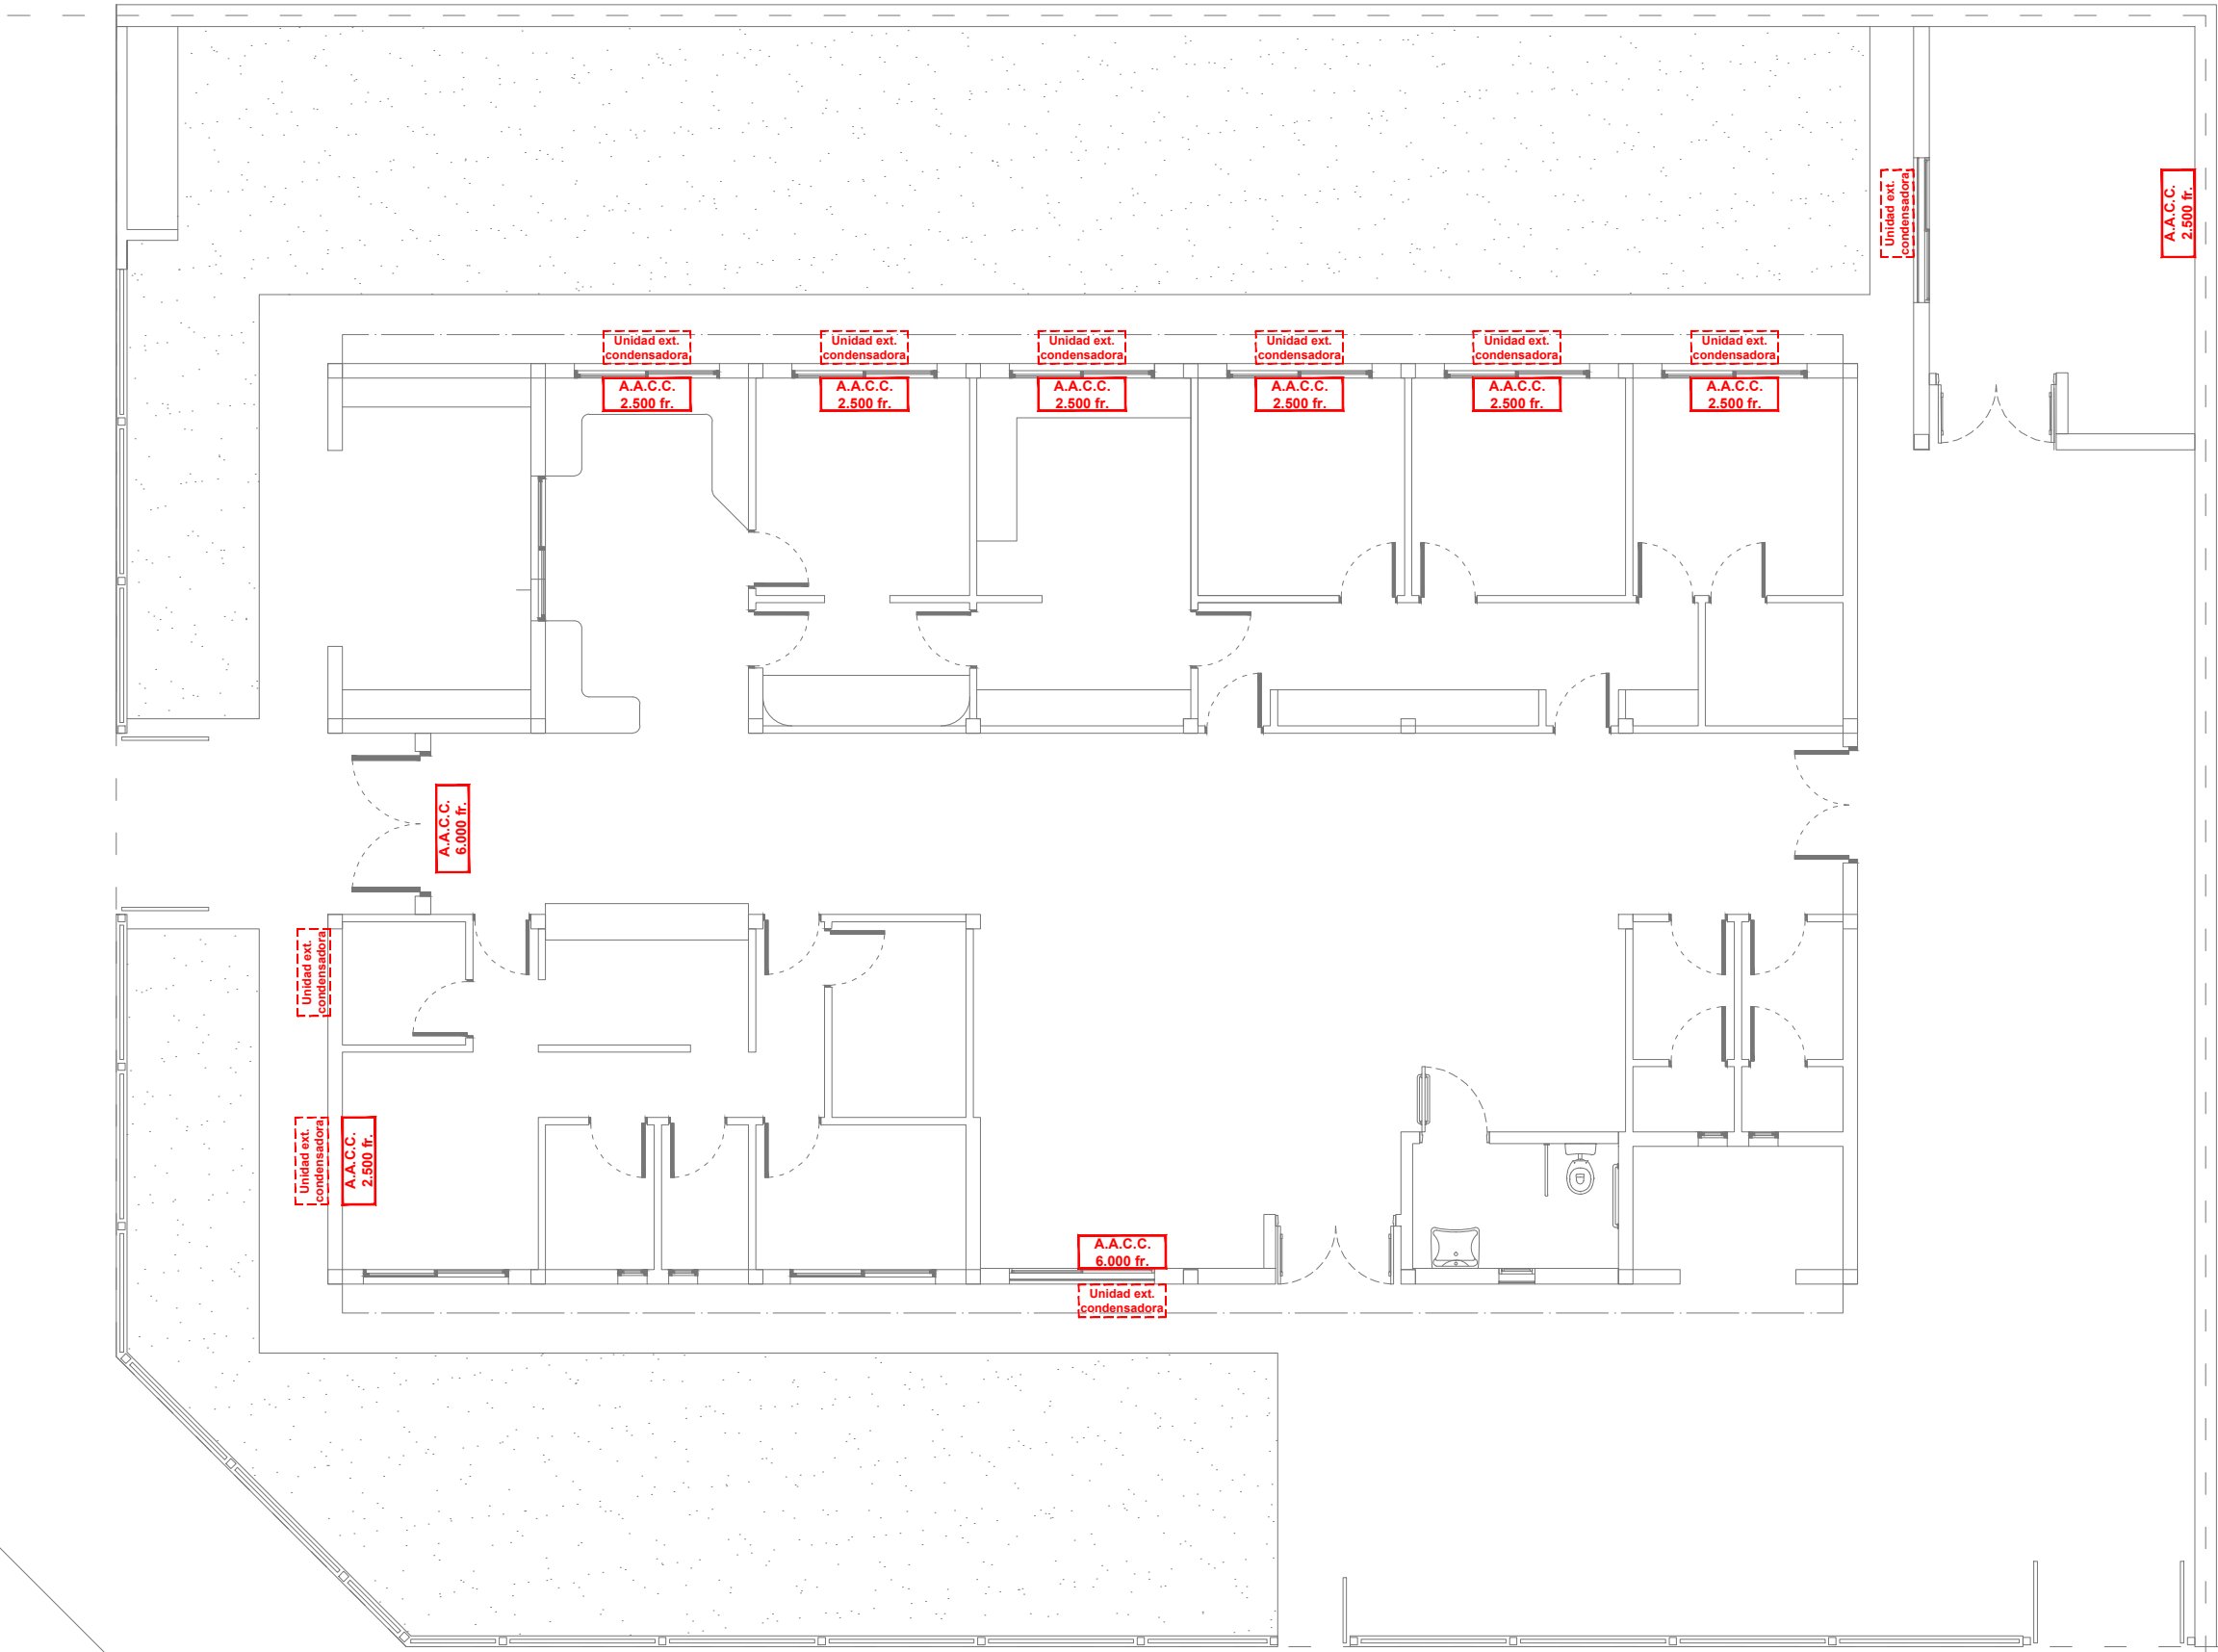


REF. INST. TERMOMECANICA	
A.A.C.C. 2.500 fr. L-10	Aire acondicionado 2500 fr.
A.A.C.C. 6.000 fr. L-10	Aire acondicionado 6000 fr.
Unidad ext. (condensadora) L-10	Unidad condensadora exterior.

DIRECCIÓN PROVINCIAL DE ARQUITECTURA Ministerio de Infraestructura y servicios públicos.			
BUENOS AIRES PROVINCIA			
ANTEPROYECTO: Ministerio de salud. Departamento de recursos físicos en salud. DOCUMENTACIÓN PARA PLIEGO LICITATORIO. DIRECCIÓN PROVINCIAL DE ARQUITECTURA.	OBRA: <b>CAPS "GANDARA"</b>		
	PARTIDO: Marcos Paz - Provincia de Buenos Aires		
	UBICACION: <b>Bordoni y Zamudio</b>		
Director Provincial: Arq. Adrian La Motta.	Plano: <b>INST. TERMOMECANICA</b>		
	ESCALA: 1:100		
N de expediente:	Fecha: AGOSTO 2018	N plano: <b>15</b>	Total: <b>19</b>





TIPO	P2	CANTIDAD	DERECCHA	IZQUIERDA
		1	-	-

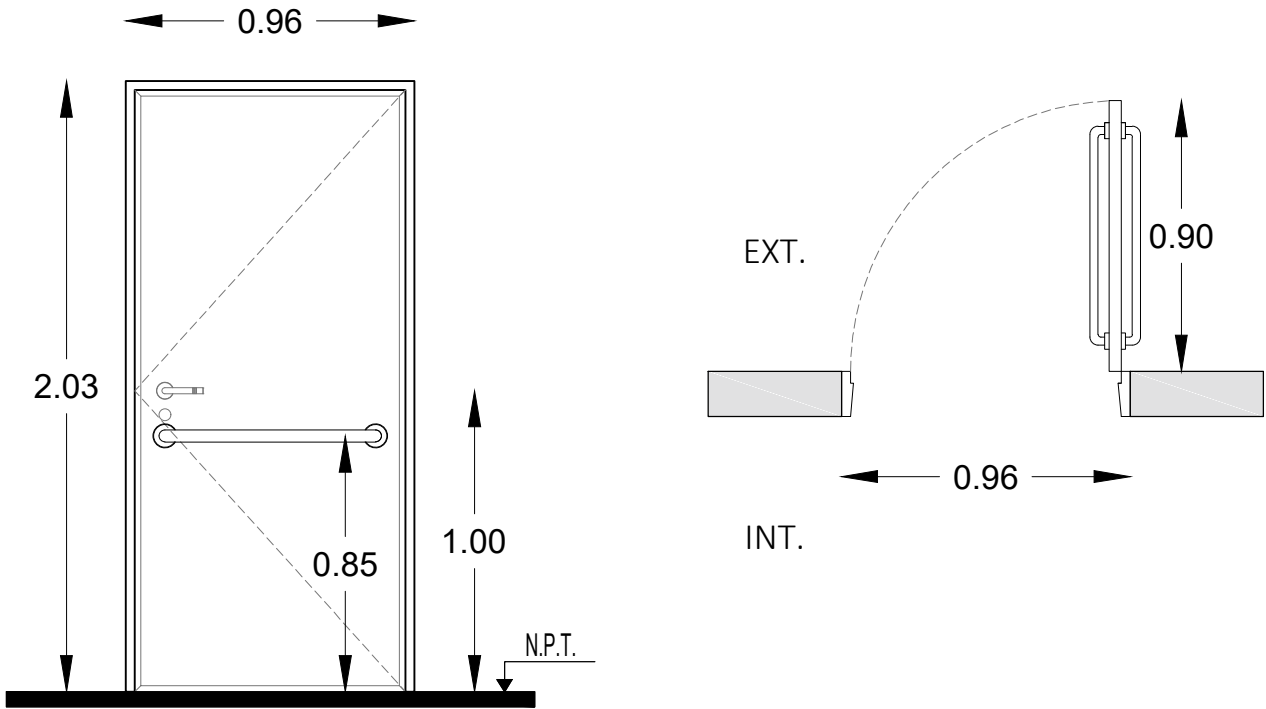


Todas las medidas deberán ser verificadas en obra.

LOCAL		Baño de discapacitados
ESPECIFICACIONES	MARCOS	Marco de chapa doblada DWG N° 16.
	HOJAS	Hoja placa de abrir, primera calidad 45 mm de espesor, estructura interna de madera, revestida en laminado blanco con tapacanto de credo.
	SISTEMA	Puerta de una hoja de abrir.
	HERRAJE	3 Pomelas mixtas reforzadas de hierro. Cerradura de embutir para puerta de int. Manija doble balancion, doble platil, recta pesada, bocallaves y rosetas circulares. Barral de acero inoxidable a 0.85 de N.P.T.
	PINTURA	Marco: Convertidor de oxido. esmalte sintetico negro.

DIRECCIÓN PROVINCIAL DE ARQUITECTURA				
Ministerio de Infraestructura y servicios públicos.				
BUENOS AIRES PROVINCIA				
ANTEPROYECTO: Ministerio de salud. Departamento de recursos físicos en salud. DOCUMENTACIÓN PARA PLIEGO LICITATORIO. DIRECCIÓN PROVINCIAL DE ARQUITECTURA.			OBRA:	
			CAPS "GANDARA"	
Director Provincial: Arq. Adrian La Motta.			PARTIDO: Marcos Paz - Provincia de Buenos Aires	
			UBICACION: Bordoní y Zamudio	
			Plano: PLANILLA DE CARPINTERIAS	
			ESCALA: 1:25	
N de expediente:		Fecha:	N plano:	Total:
		AGOSTO 2018	17	19

TIPO	V1	CANTIDAD	2
------	----	----------	---

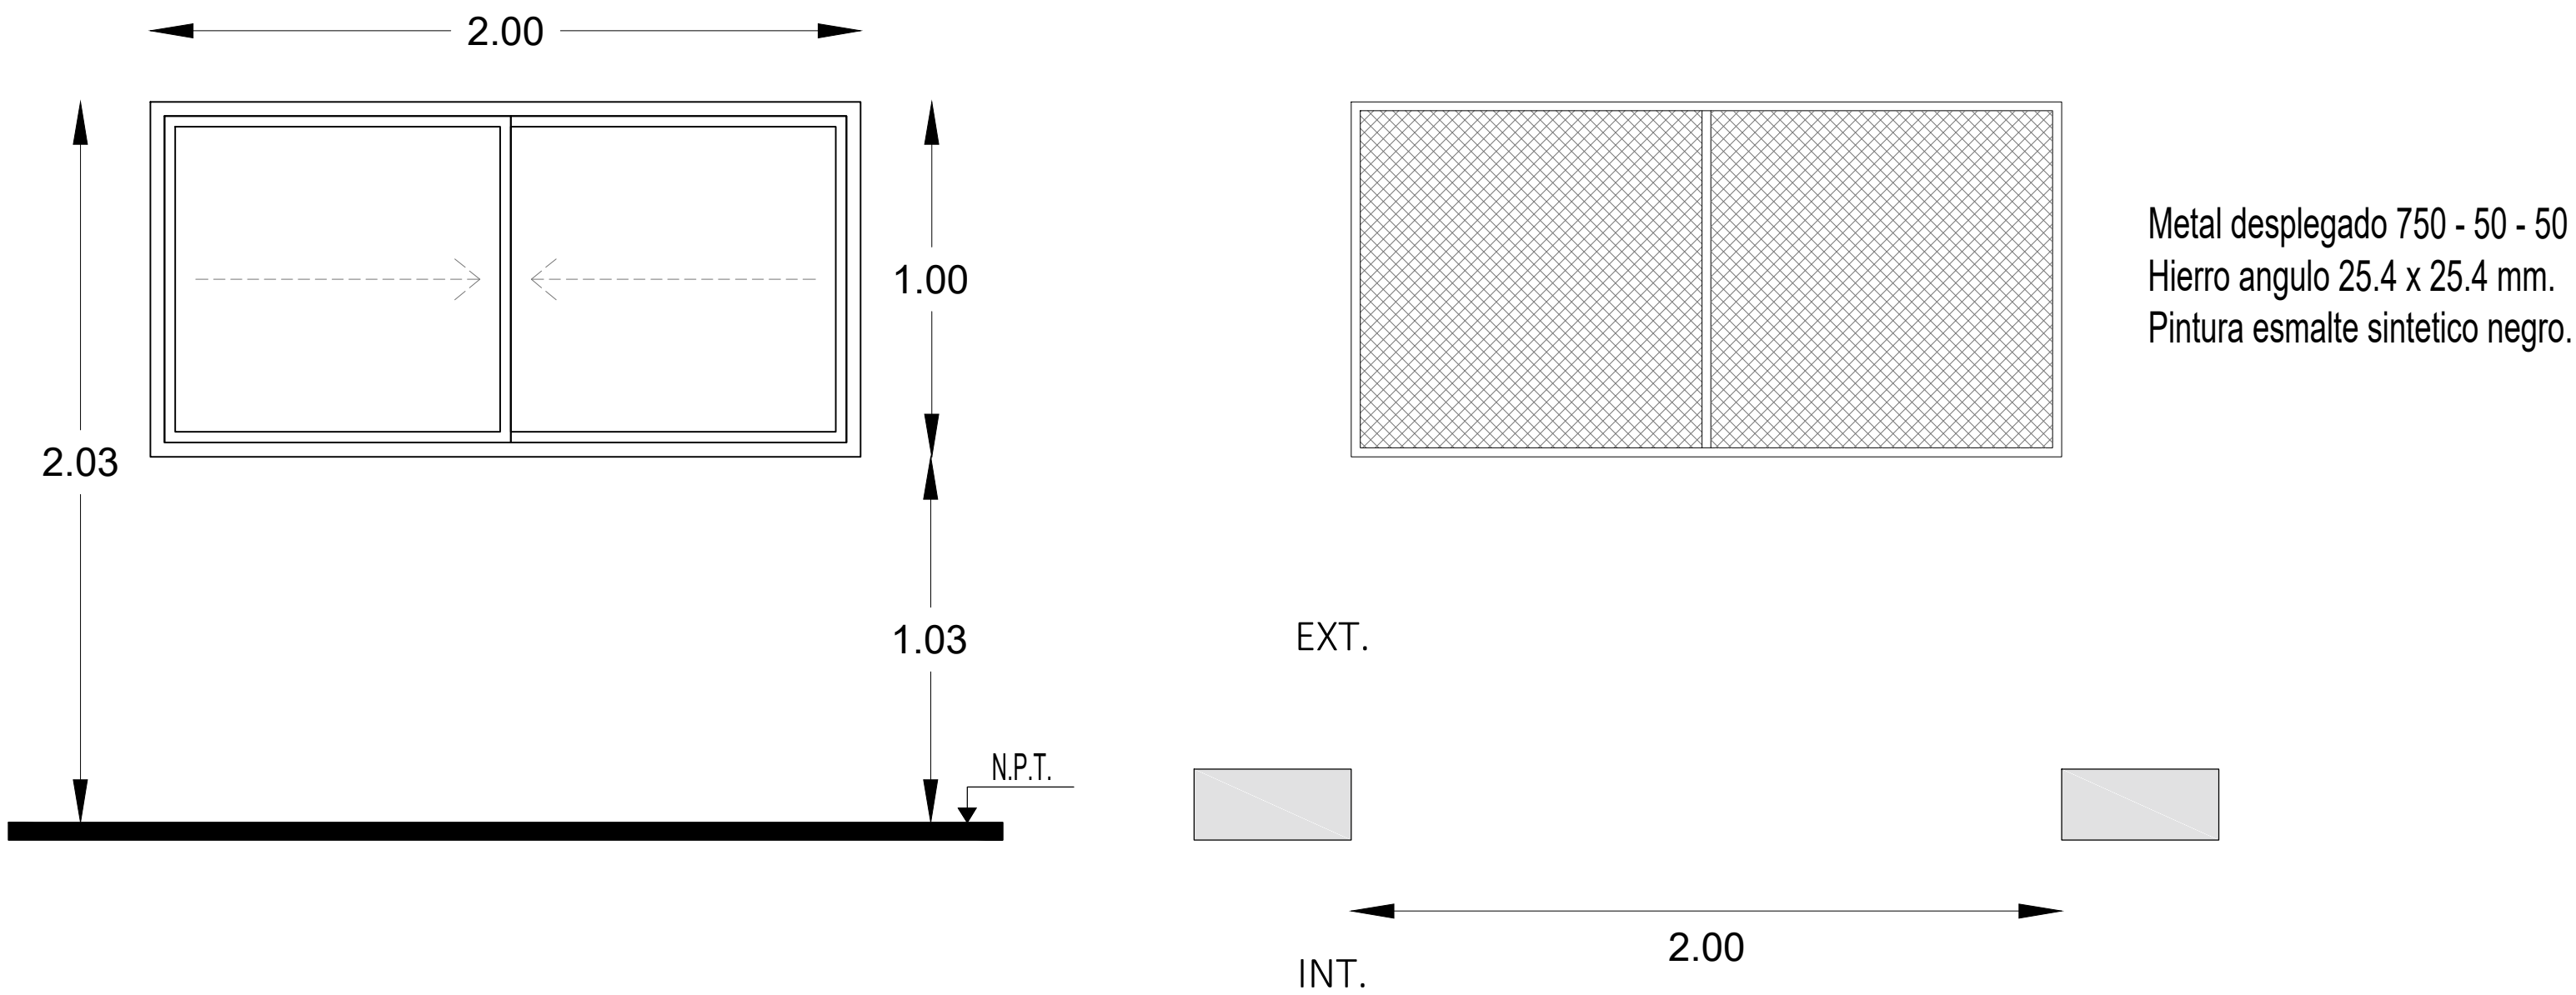


Todas las medidas deberán ser verificadas en obra.

LOCAL		Sala de espera y S.U.M
ESPECIFICACIONES	PRE-MARCO	Aluminio natural fijado a la mamposteria.
	MARCO	Aluminio, terminación blanco brillante, linea modena 2 (Aluar) o equivalente superior.
	HOJA	Ventana de 2 hojas tipo corrediza, terminación blanco brillante. Linea modena 2 (Aluar) o equivalente superior.
	SISTEMA	2 hojas corredizas sobre eje horizontal.
	HERRAJE	Corrediza: 2 ruedas por hoja, cierre geisse o equivalente superior.
	VIDRIO	Transparente laminado 3+3.
CONTRAVIDRIO		Int: Curvos Mat. IDEM Marcos. Ext: Rectos Mat. IDEM Marcos.

DIRECCIÓN PROVINCIAL DE ARQUITECTURA			
Ministerio de Infraestructura y servicios públicos.			
BUENOS AIRES PROVINCIA			
ANTEPROYECTO: Ministerio de salud. Departamento de recursos físicos en salud. DOCUMENTACIÓN PARA PLIEGO LICITATORIO. DIRECCIÓN PROVINCIAL DE ARQUITECTURA.		OBRA: <b>CAPS "GANDARA"</b>	
		PARTIDO: Marcos Paz - Provincia de Buenos Aires	
		UBICACION: <b>Bordoni y Zamudio</b>	
Director Provincial: Arq. Adrian La Motta.		Plano: <b>PLANILLA DE CARPINTERIAS</b>	
		ESCALA: 1:25	
		N de expediente:	Fecha: AGOSTO 2018
		N plano:	Total:
		18	19

TIPO	V2	CANTIDAD	1
------	----	----------	---

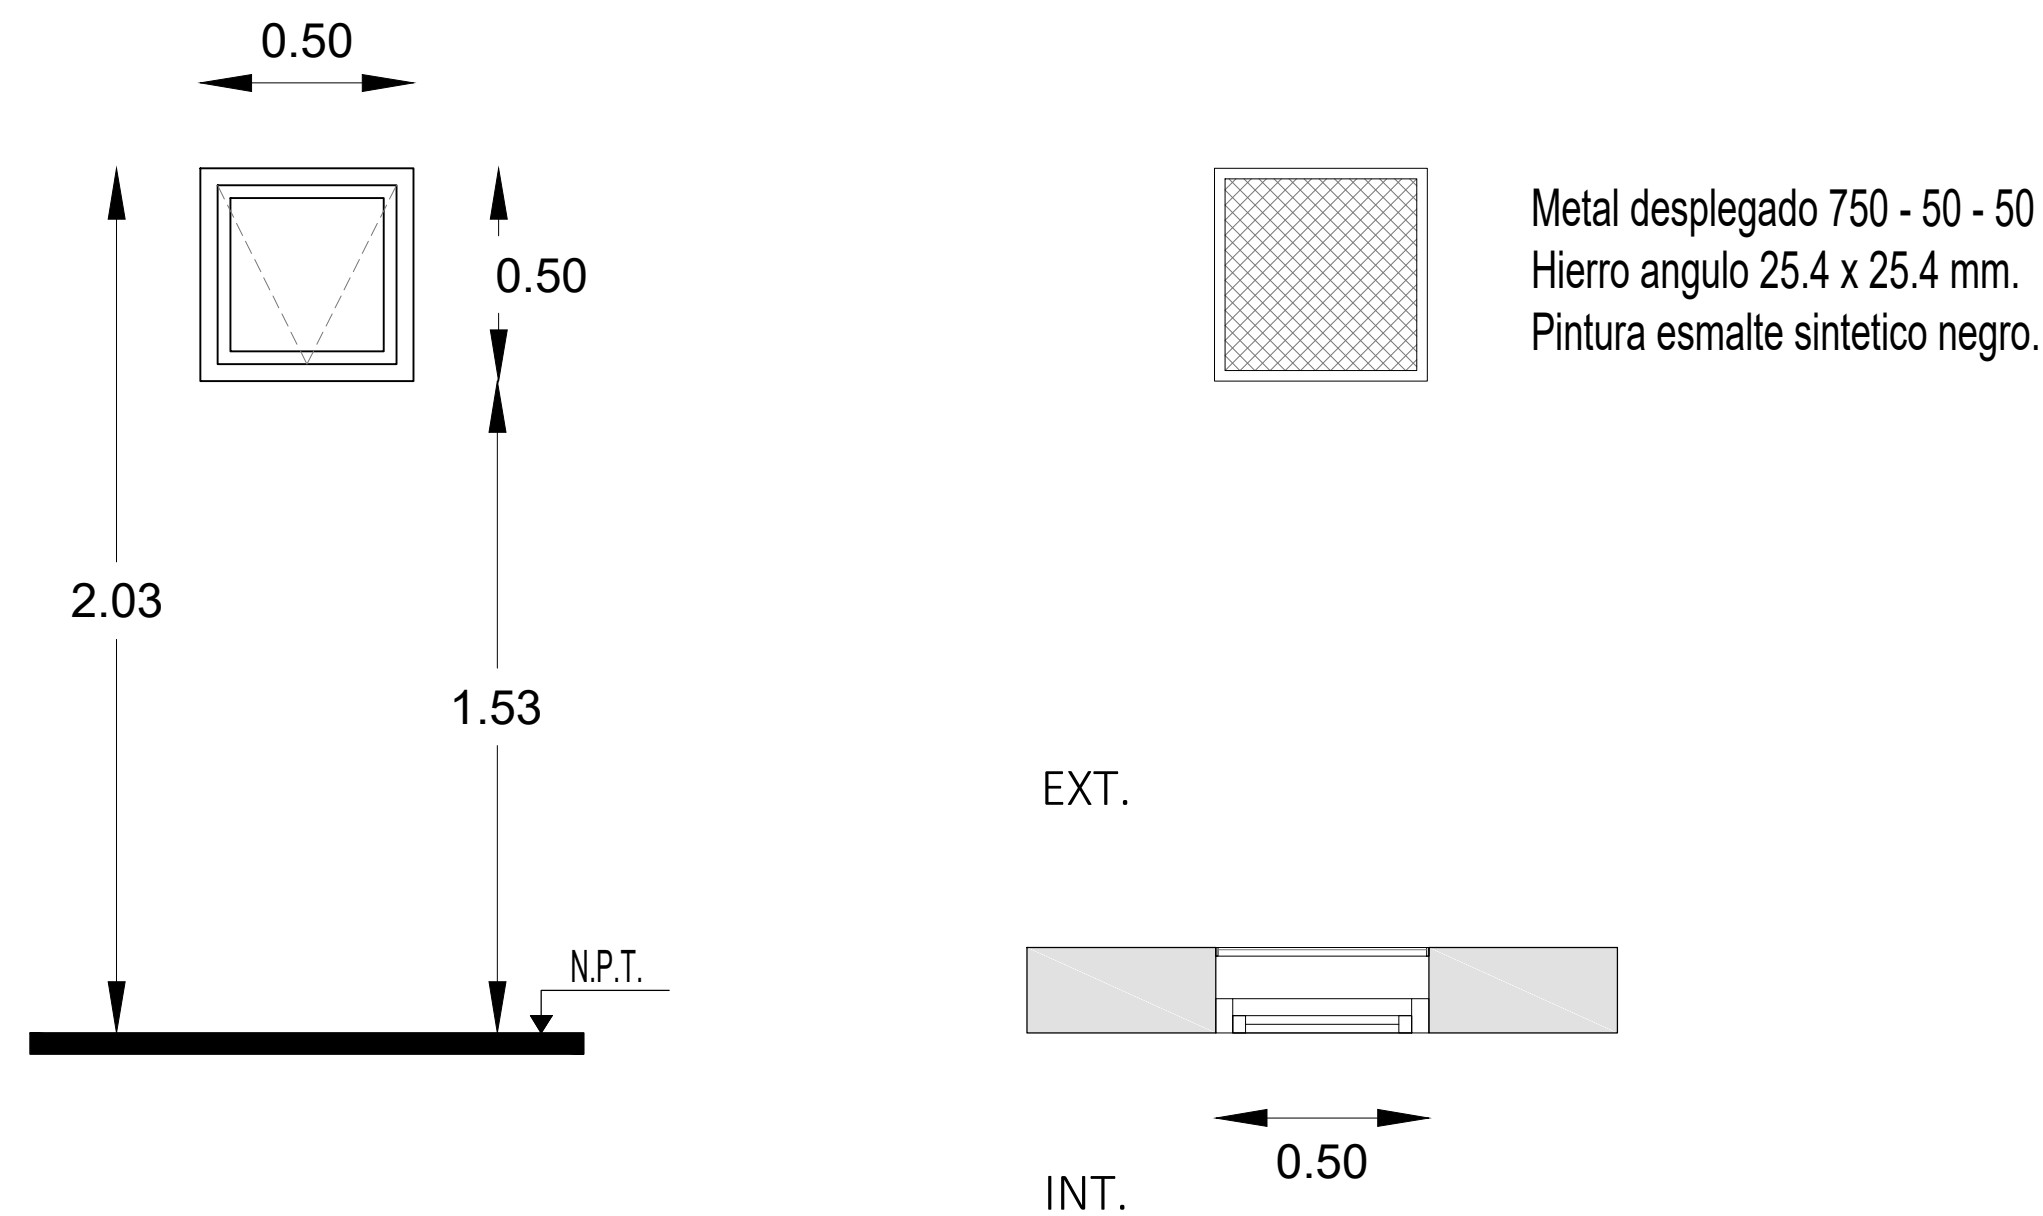

Todas las medidas deberán ser verificadas en obra.

ESPECIFICACIONES	LOCAL	Baño de discapacitados
	PRE-MARCO	Aluminio natural fijado a la mamposteria.
	MARCO	Aluminio, terminación blanco brillante, linea modena 2 (Aluar) o equivalente superior.
	HOJA	Ventana de 1 hojas tipo rebatible, terminación blanco brillante. Linea modena 2 (Aluar) o equivalente superior.
	SISTEMA	1 hoja rebatible, sobre eje horizontal superior.
	HERRAJE	Rebatible sobre eje horizontal superior, con brazo de empuje inferior, cierre geisse o equivalente superior.
	VIDRIO	Transparente laminado 3+3.
	CONTRAVIDRIO	Int: Curvos Mat. IDEM Marcos. Ext: Rectos Mat. IDEM Marcos.


DIRECCIÓN PROVINCIAL DE ARQUITECTURA Ministerio de Infraestructura y servicios públicos.			
BUENOS AIRES PROVINCIA			
ANTEPROYECTO: Ministerio de salud. Departamento de recursos físicos en salud. DOCUMENTACIÓN PARA PLIEGO LICITATORIO. DIRECCIÓN PROVINCIAL DE ARQUITECTURA.		OBRA: <b>CAPS "GANDARA"</b>	
Director Provincial: Arq. Adrian La Motta.		PARTIDO: Marcos Paz - Provincia de Buenos Aires	
		UBICACION: <b>Bordoni y Zamudio</b>	
		Plano: <b>PLANILLA DE CARPINTERIAS</b>	
		ESCALA: 1:25	
		N de expediente:	Fecha: AGOSTO 2018
		N plano:	Total:
		19	19

**DOCUMENTACION GRAFICA**

**C.A.P.S “SAN EDUARDO”**

**GRUPO 3.4**



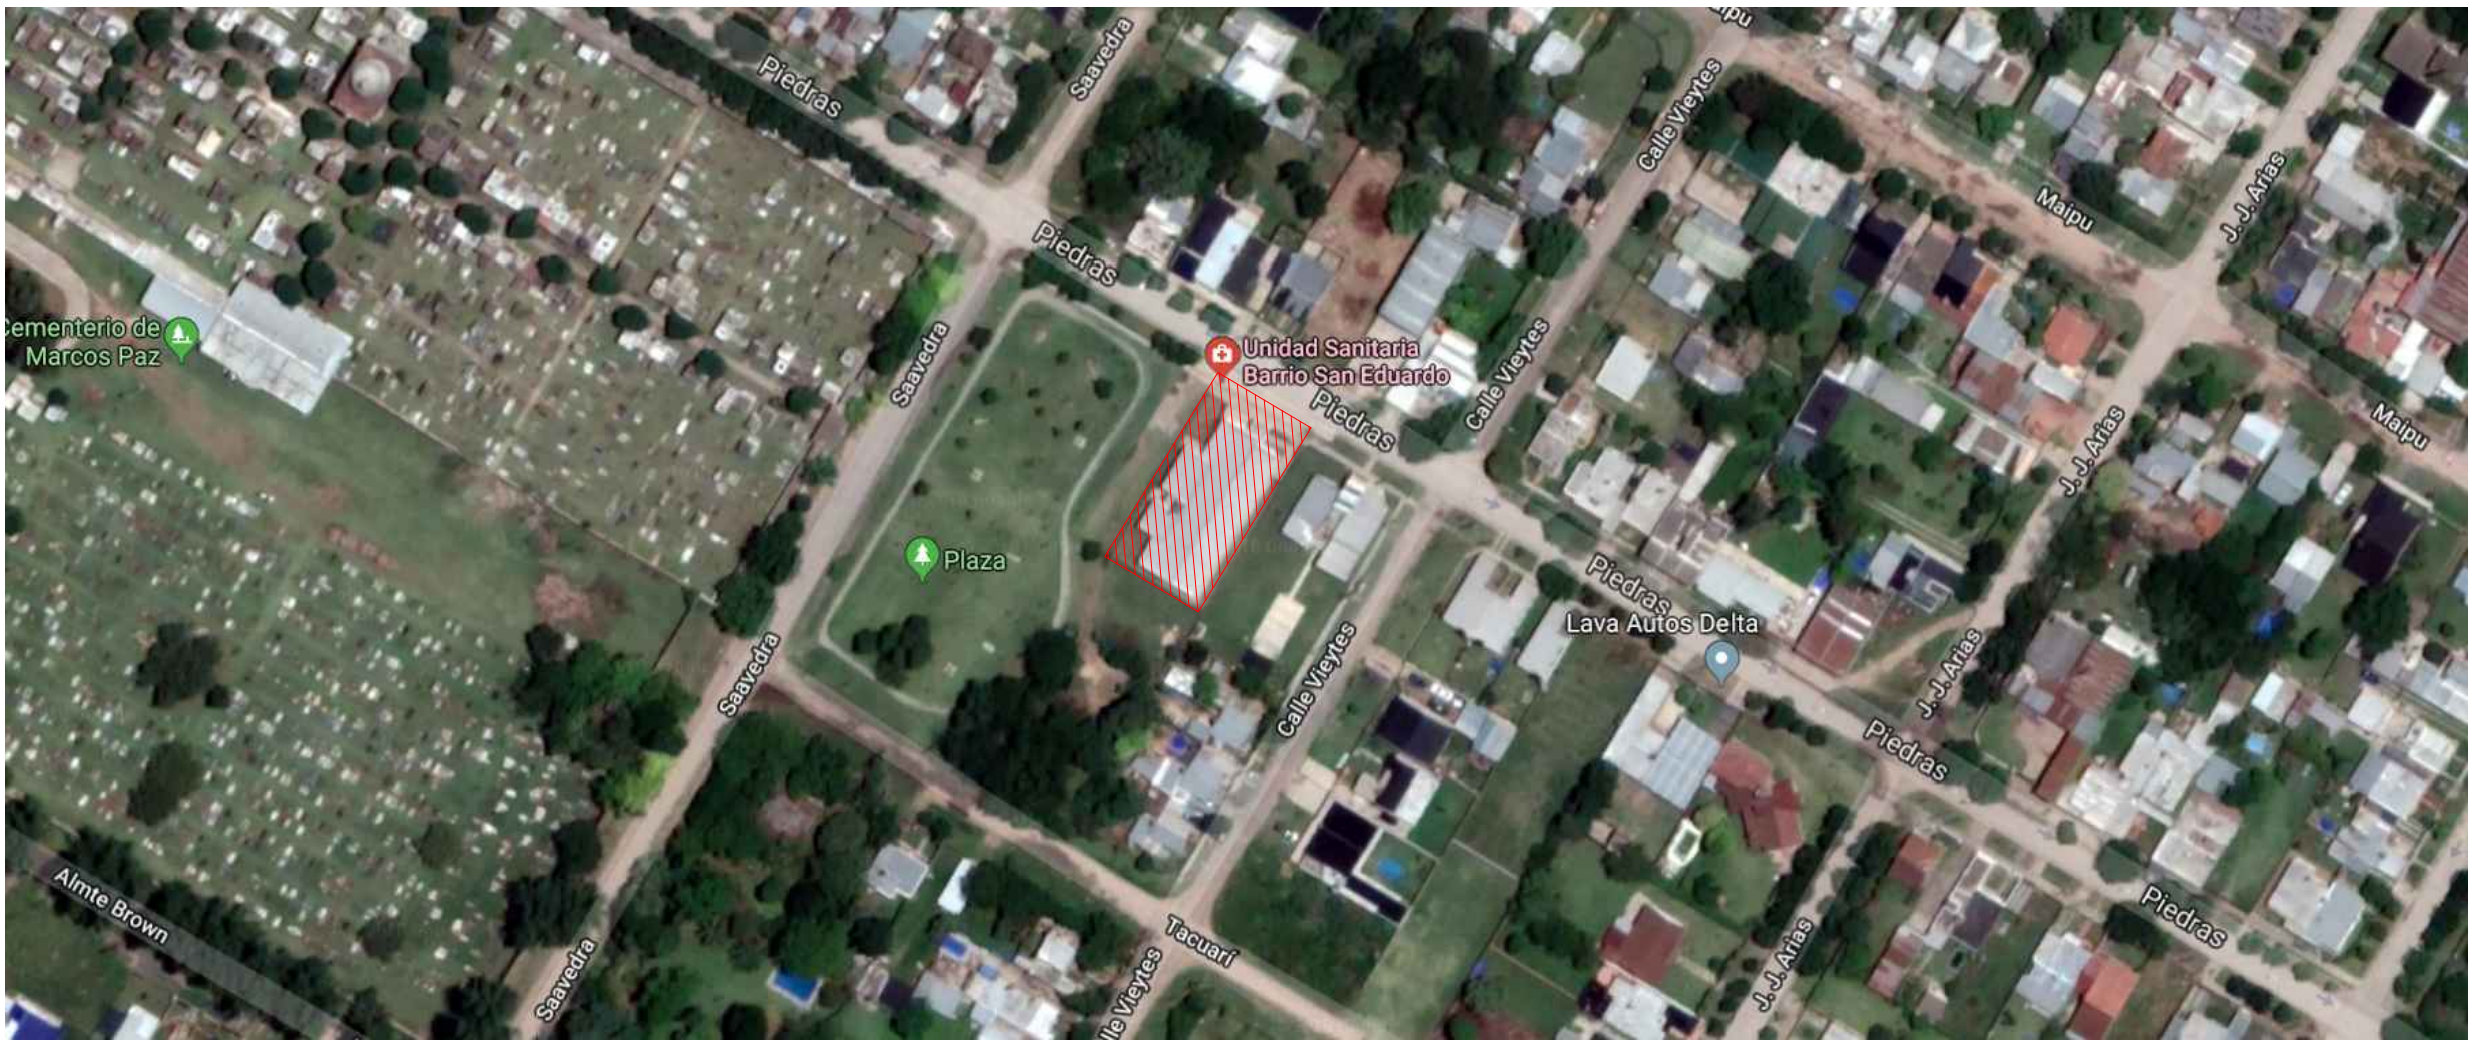

IMPLANTACIÓN



PERSPECTIVA PEATONAL

DIRECCIÓN PROVINCIAL DE ARQUITECTURA				
Ministerio de Infraestructura y servicios públicos.				
BUENOS AIRES PROVINCIA				
ANTEPROYECTO: Ministerio de salud. Departamento de recursos físicos en salud. DOCUMENTACIÓN PARA PLIEGO LICITATORIO. DIRECCIÓN PROVINCIAL DE ARQUITECTURA.  Director Provincial: Arq. Adrian La Motta.		OBRA:		
		CAPS "SAN EDUARDO"		
		PARTIDO: Marcos Paz - Provincia de Buenos Aires		
		UBICACION: Calle Piedras e/ Veytes y Saavedra		
		Plano: IMPLANTACION		
		ESCALA: 1:100		
		N de expediente:	Fecha: AGOSTO 2018	N plano: 1 Total: 16







E.M.

L.M.

Calle Piedras (asfaltada).

E.M.

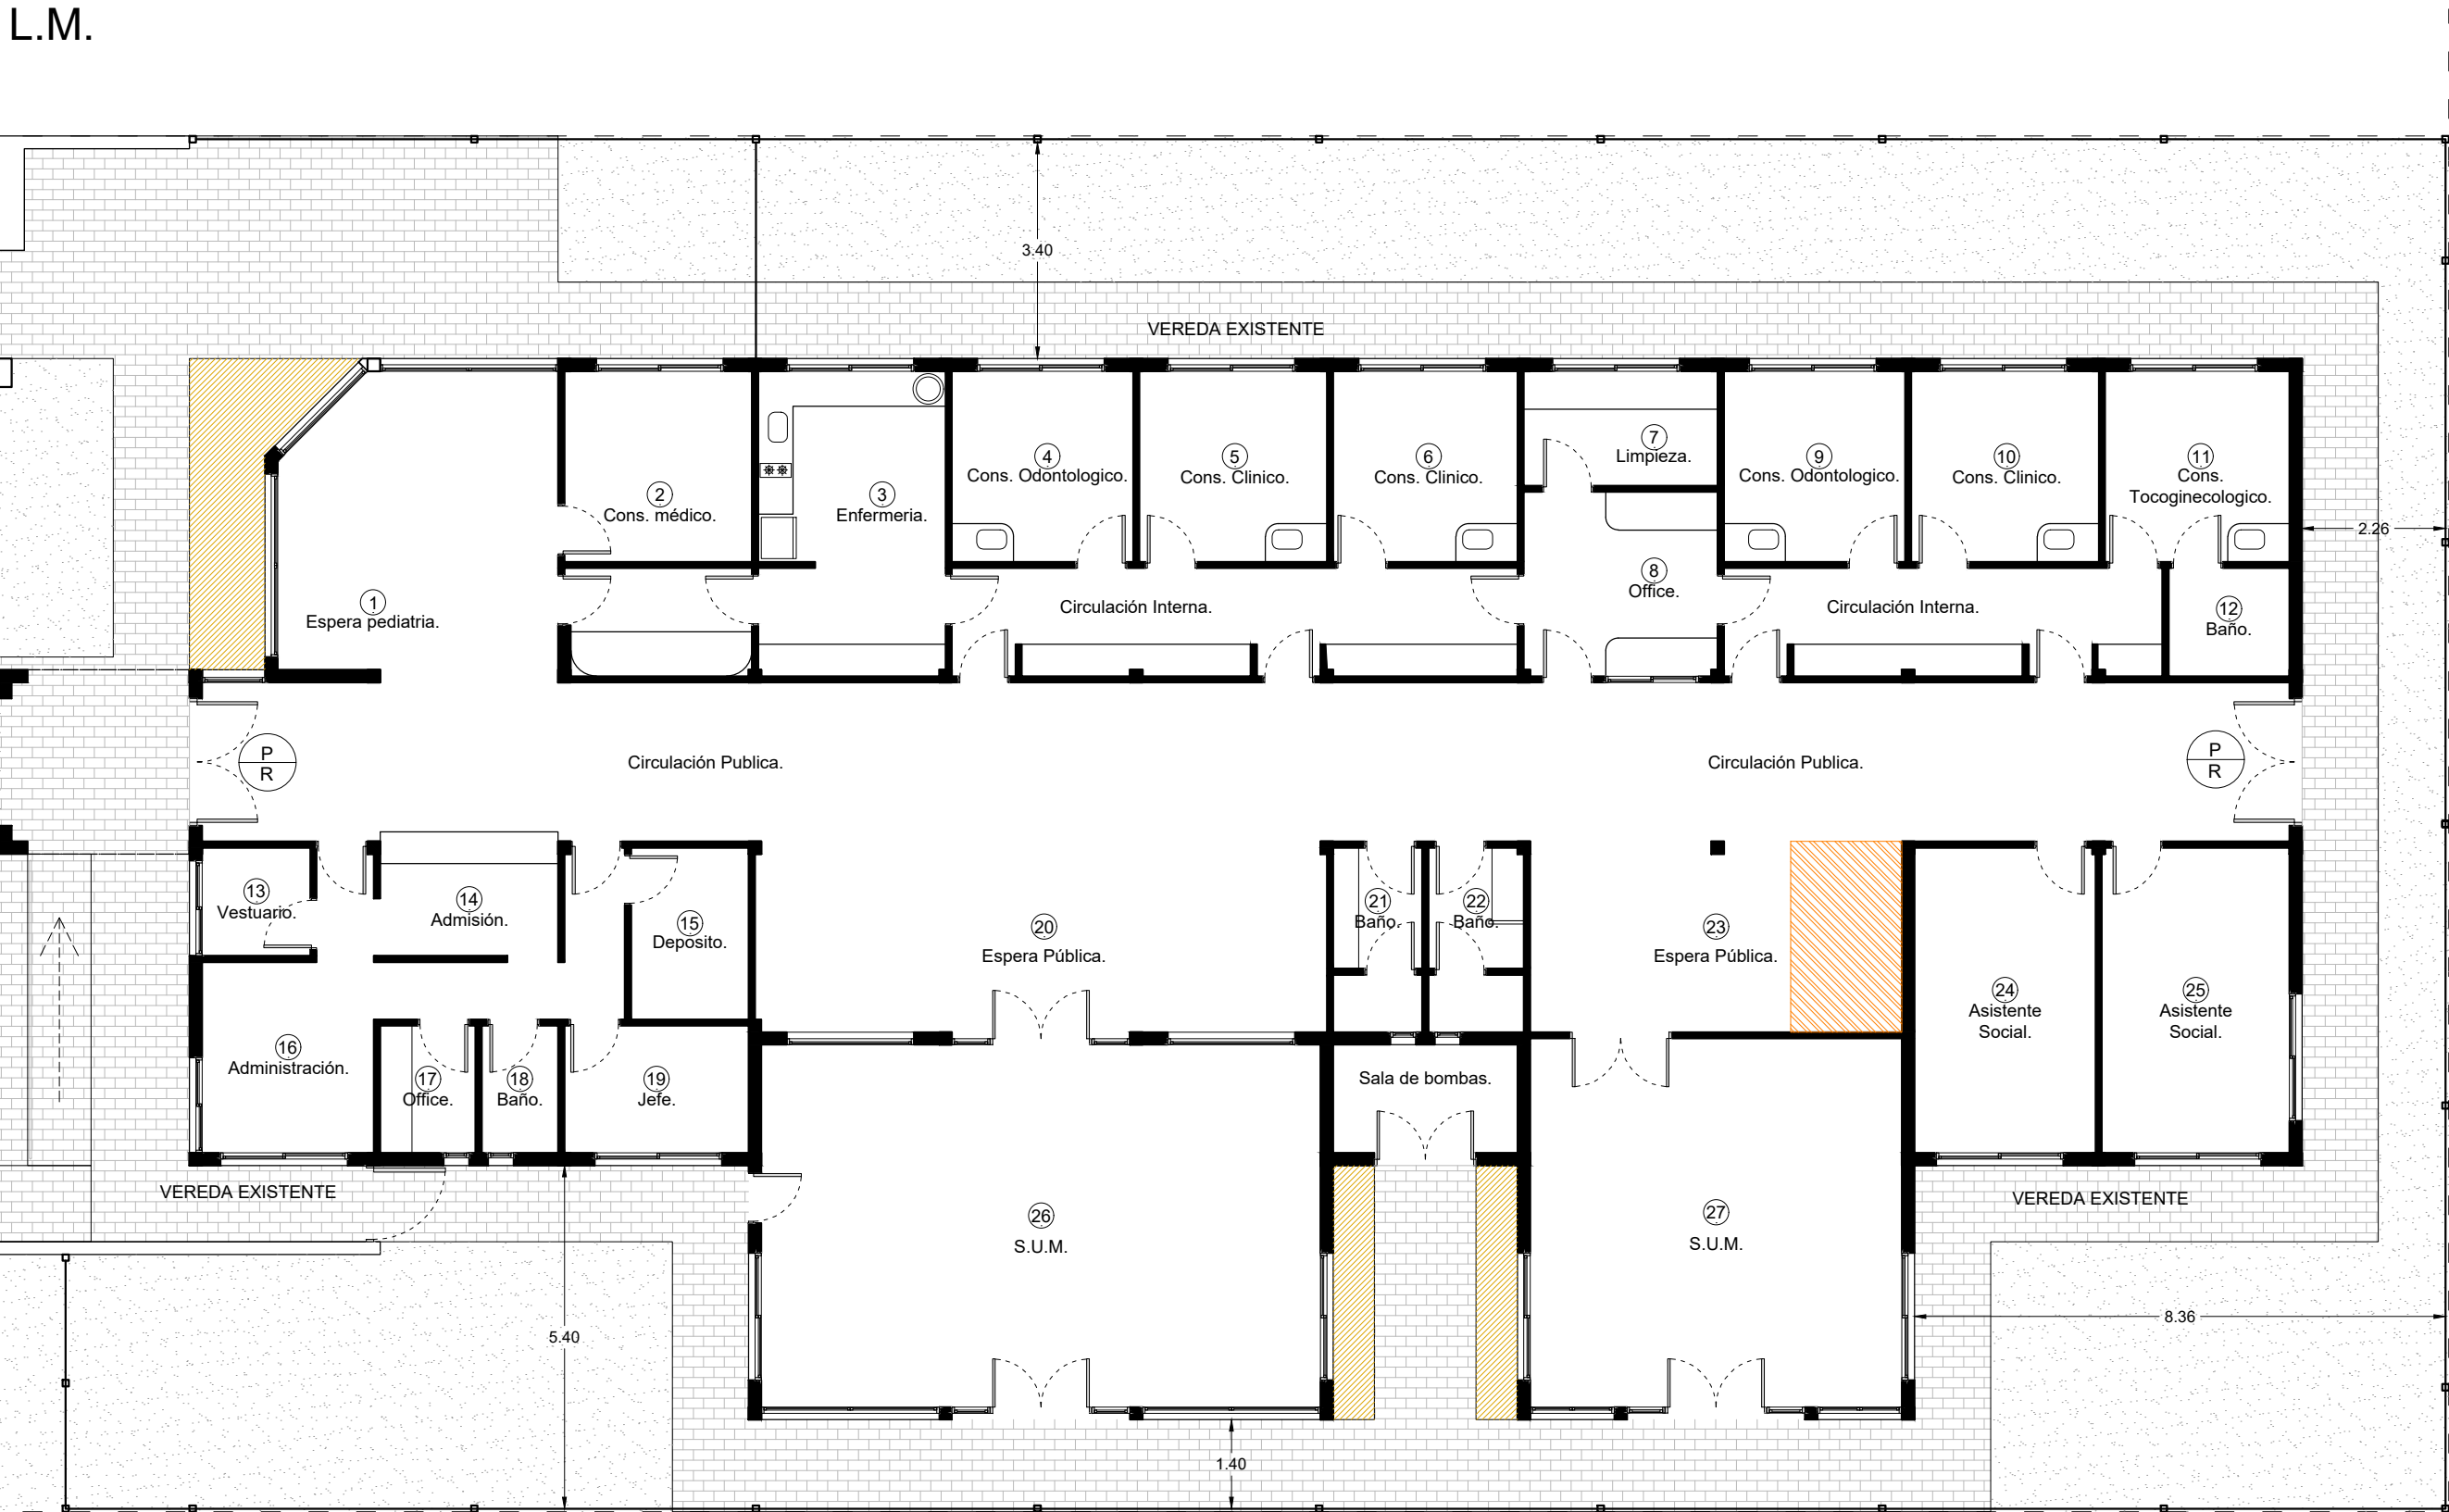

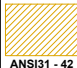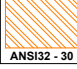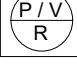REFERENCIAS DEMOLICIÓN.	
 ANSI31 - 42	Desmante aporte y compactación.
 ANSI32 - 30	Desmante de solados.
	Desmante de carpintería (a remover).

DIRECCIÓN PROVINCIAL DE ARQUITECTURA  
Ministerio de Infraestructura y servicios públicos.

BUENOS AIRES PROVINCIA

ANTEPROYECTO:  
Ministerio de salud.  
Departamento de recursos físicos en salud.  
DOCUMENTACIÓN PARA PLIEGO LICITATORIO.  
DIRECCIÓN PROVINCIAL DE ARQUITECTURA.

Director Provincial:  
Arq. Adrian La Motta.

OBRA:  
**CAPS "SAN EDUARDO"**

PARTIDO: Marcos Paz - Provincia de Buenos Aires




UBICACION: **Calle Piedras e/ Vieytes y Saavedra**

Plano: **PLANO DE DEMOLICION**

ESCALA: 1:100

N de expediente:	Fecha: AGOSTO 2018	N plano: 2	Total: 16
------------------	-----------------------	---------------	--------------



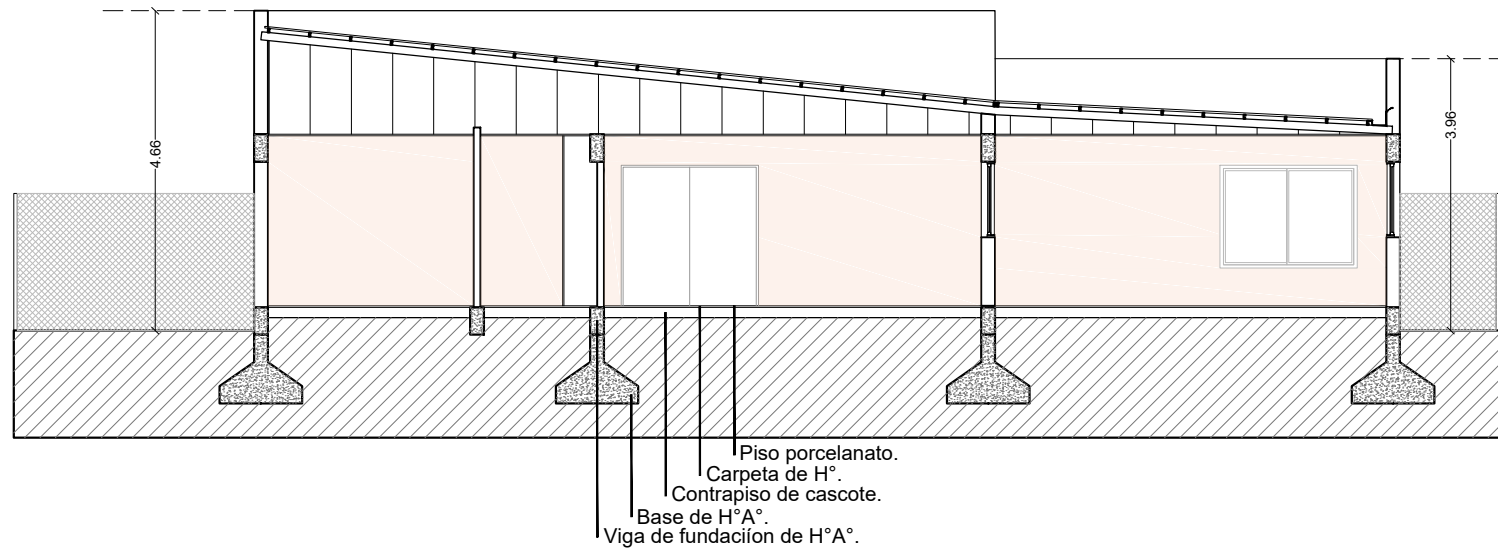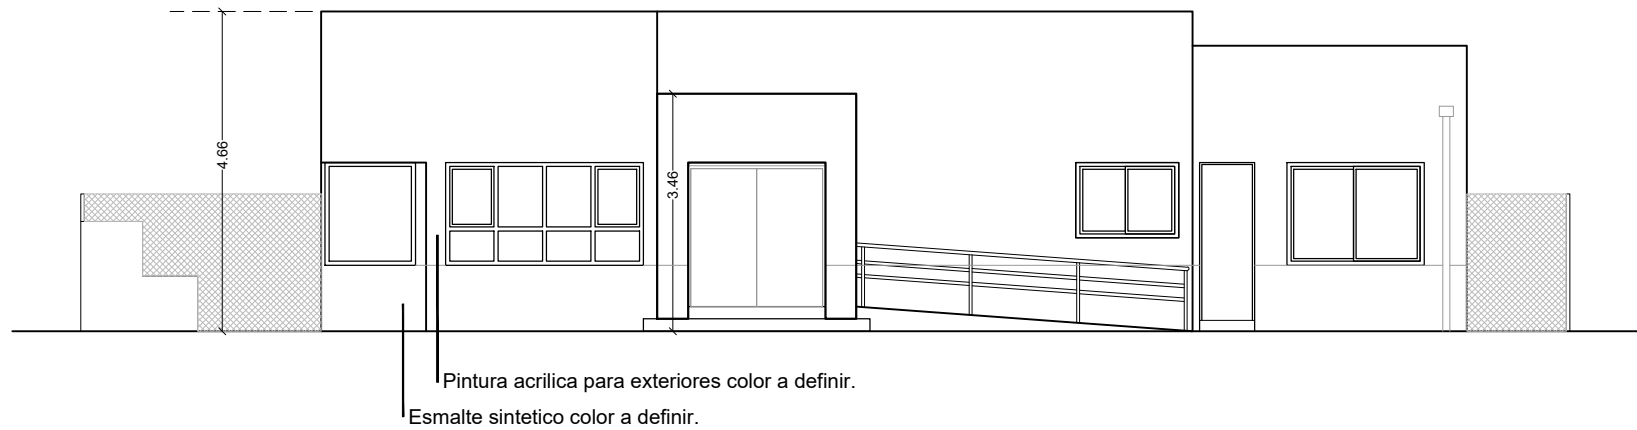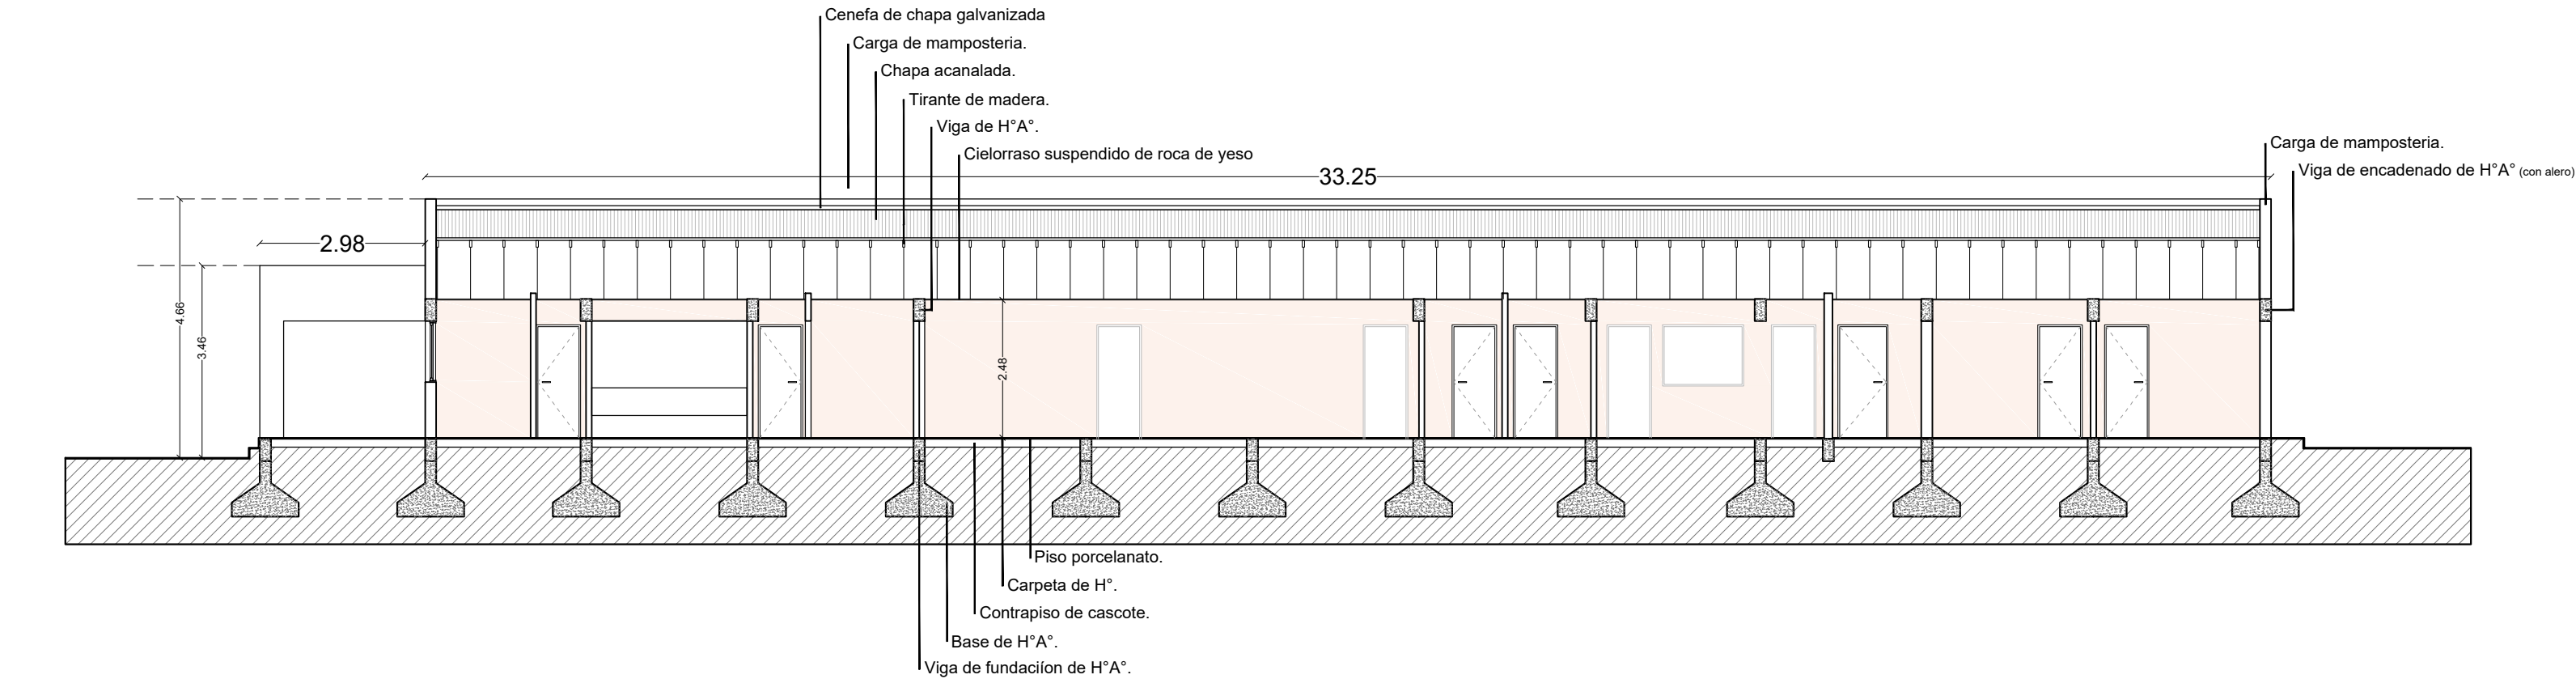


**DIRECCIÓN PROVINCIAL DE ARQUITECTURA**  
Ministerio de Infraestructura y servicios públicos.

**BUENOS AIRES PROVINCIA**

ANTEPROYECTO: Ministerio de salud. Departamento de recursos físicos en salud. DOCUMENTACIÓN PARA PLIEGO LICITATORIO. DIRECCIÓN PROVINCIAL DE ARQUITECTURA.		OBRA: <b>CAPS "SAN EDUARDO"</b>	
		PARTIDO: Marcos Paz - Provincia de Buenos Aires	
		UBICACION: <b>Calle Piedras e/ Vieytes y Saavedra</b>	
Director Provincial: Arq. Adrian La Motta.		Plano: <b>CORTES/ VISTAS</b>	
		ESCALA: 1:100	
		N de expediente:	Fecha: AGOSTO 2018
		N plano:	Total:
		4	16



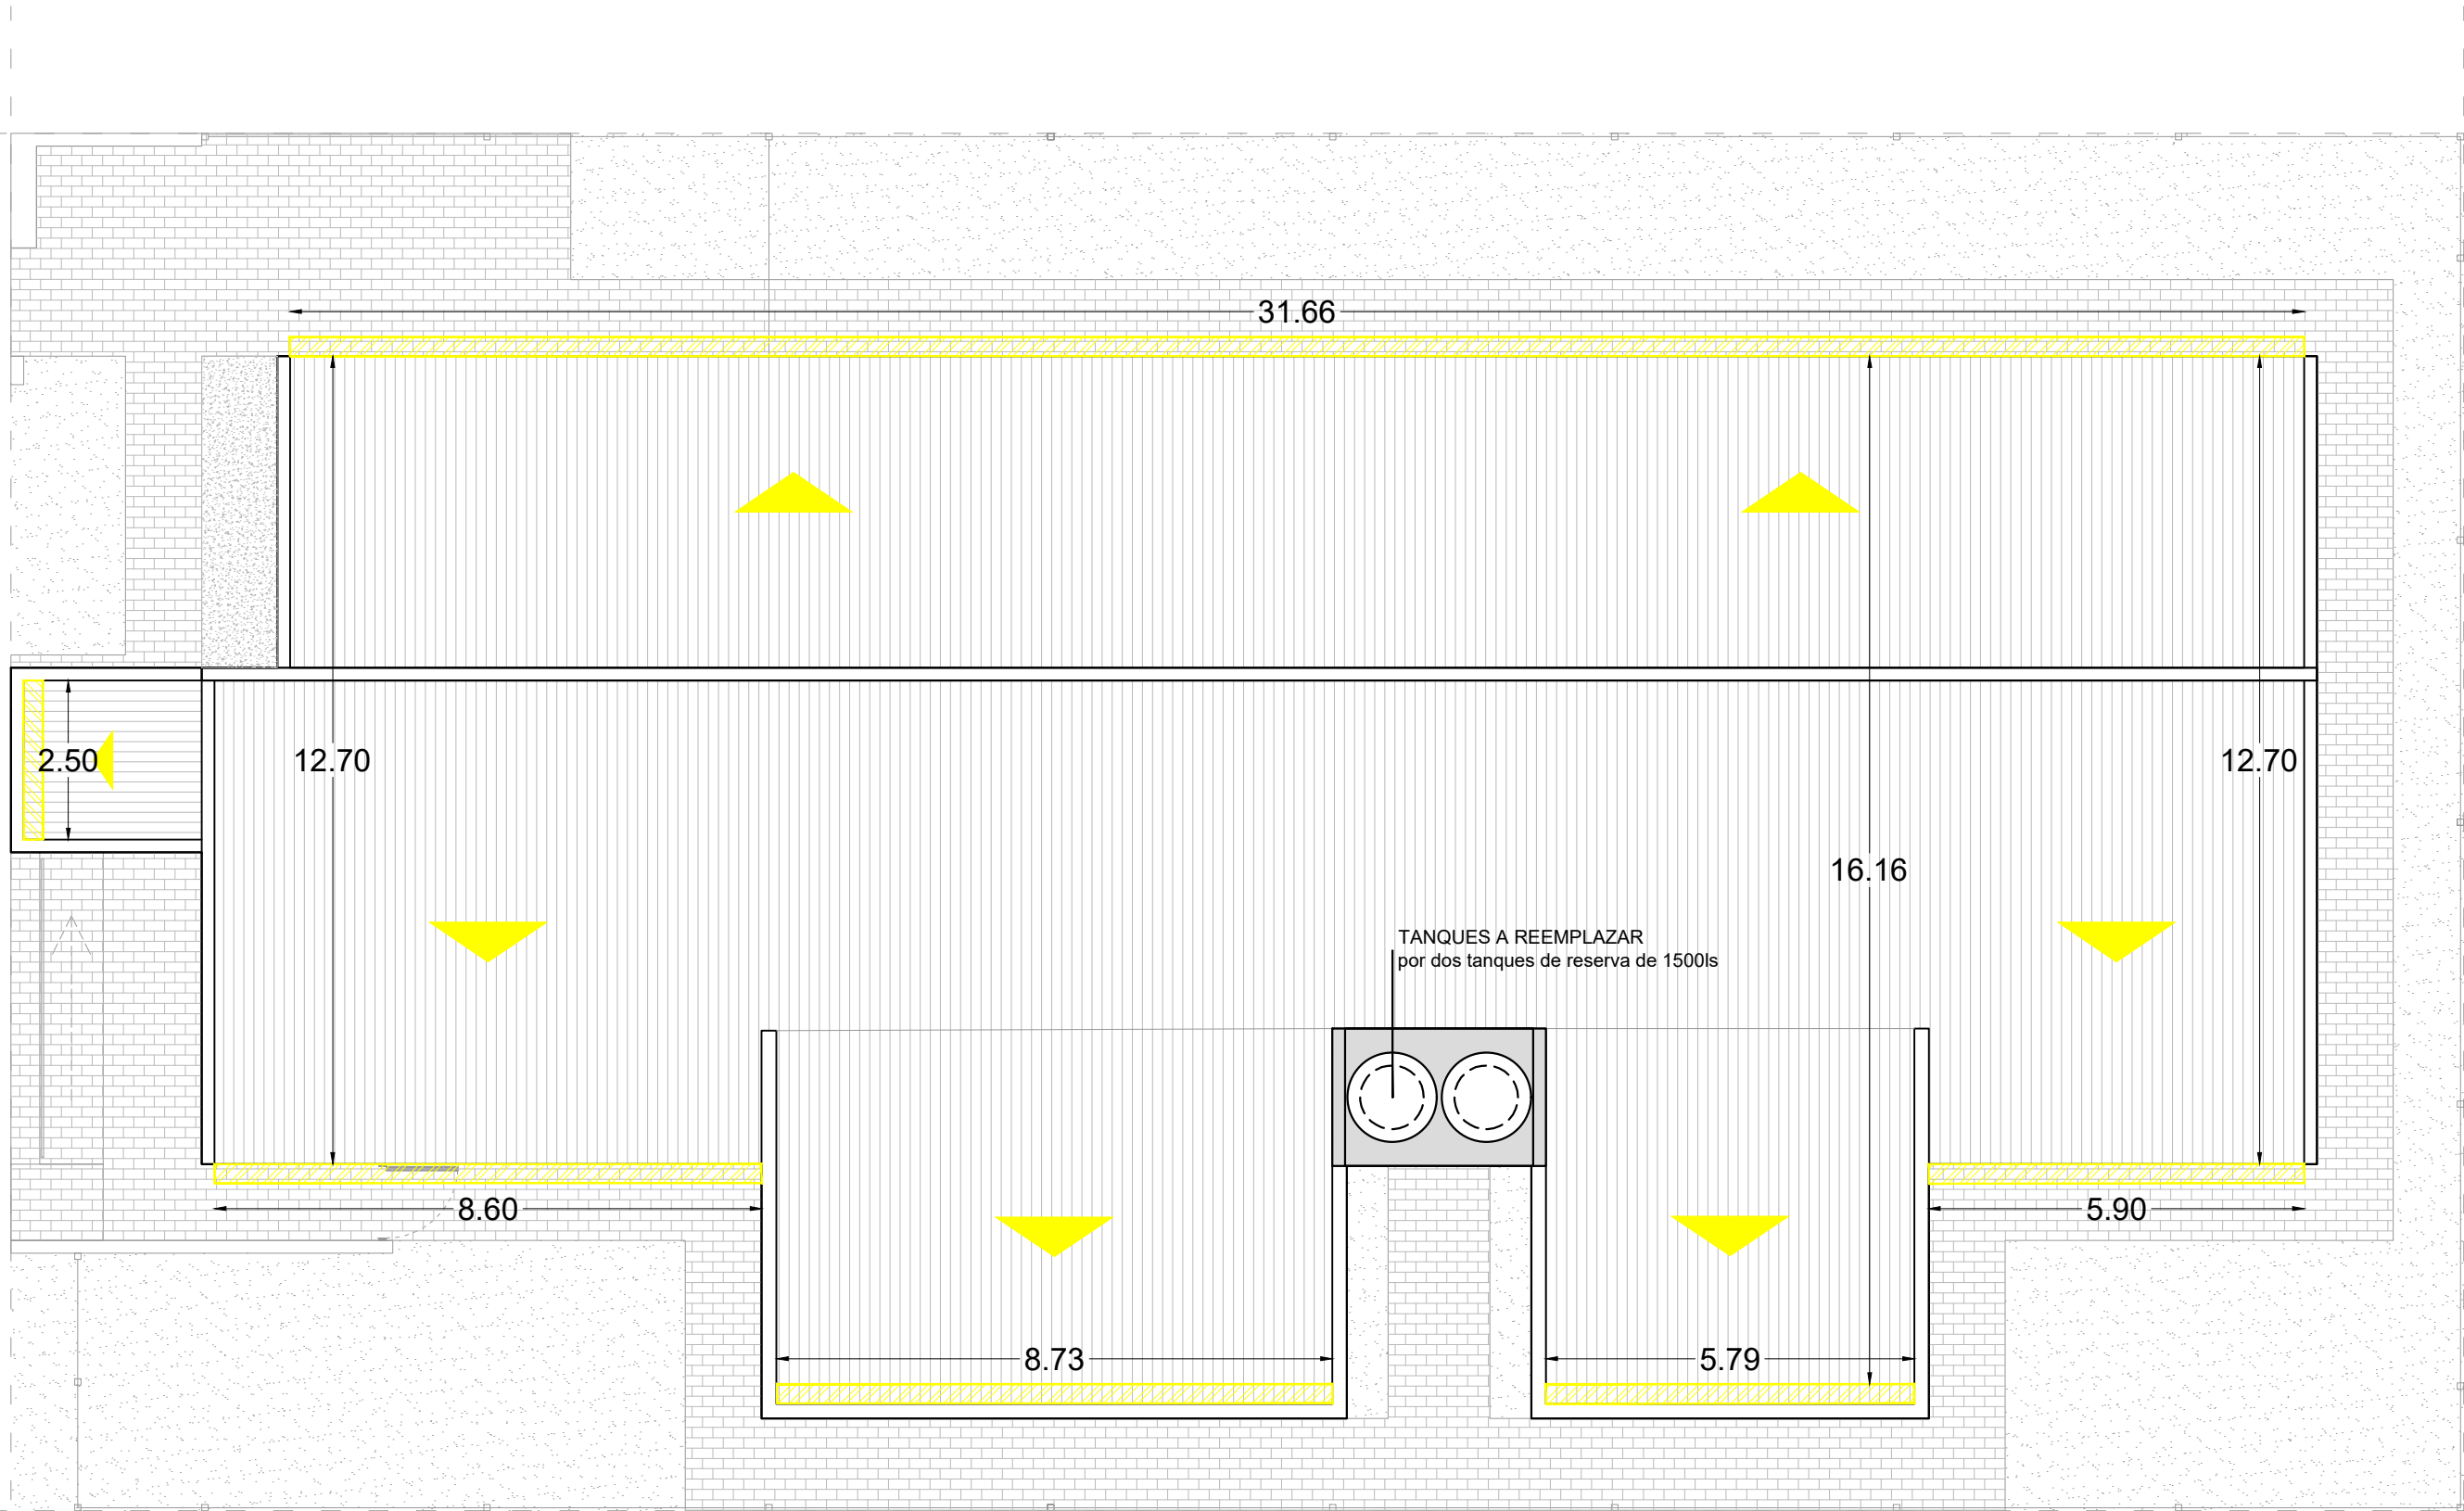

REF. INST. PLUVIAL. TECHOS.	
<div>L-50</div>	Sistema Pluvial.
<div>L-50 ANSI32</div>	Canaleta de ZINC (segun calculo)
<div>L-50</div>	Bajada PVC Ø 110mm. Pluvial.
<div>L-50</div>	Embudo horizontal pluvial 30x30mm.
<div>L-50</div>	Flecha que indica pendientes de techo.

DIRECCIÓN PROVINCIAL DE ARQUITECTURA  
Ministerio de Infraestructura y servicios públicos.

BUENOS AIRES PROVINCIA

ANTEPROYECTO:  
Ministerio de salud.  
Departamento de recursos físicos en salud.  
DOCUMENTACIÓN PARA PLIEGO LICITATORIO.  
DIRECCIÓN PROVINCIAL DE ARQUITECTURA.

Director Provincial:  
Arq. Adrian La Motta.

OBRA:  
**CAPS "SAN EDUARDO"**


PARTIDO: Marcos Paz - Provincia de Buenos Aires

UBICACION: Calle Piedras e/ Vieytes y Saavedra





Plano: **PLANTA DE TECHOS**

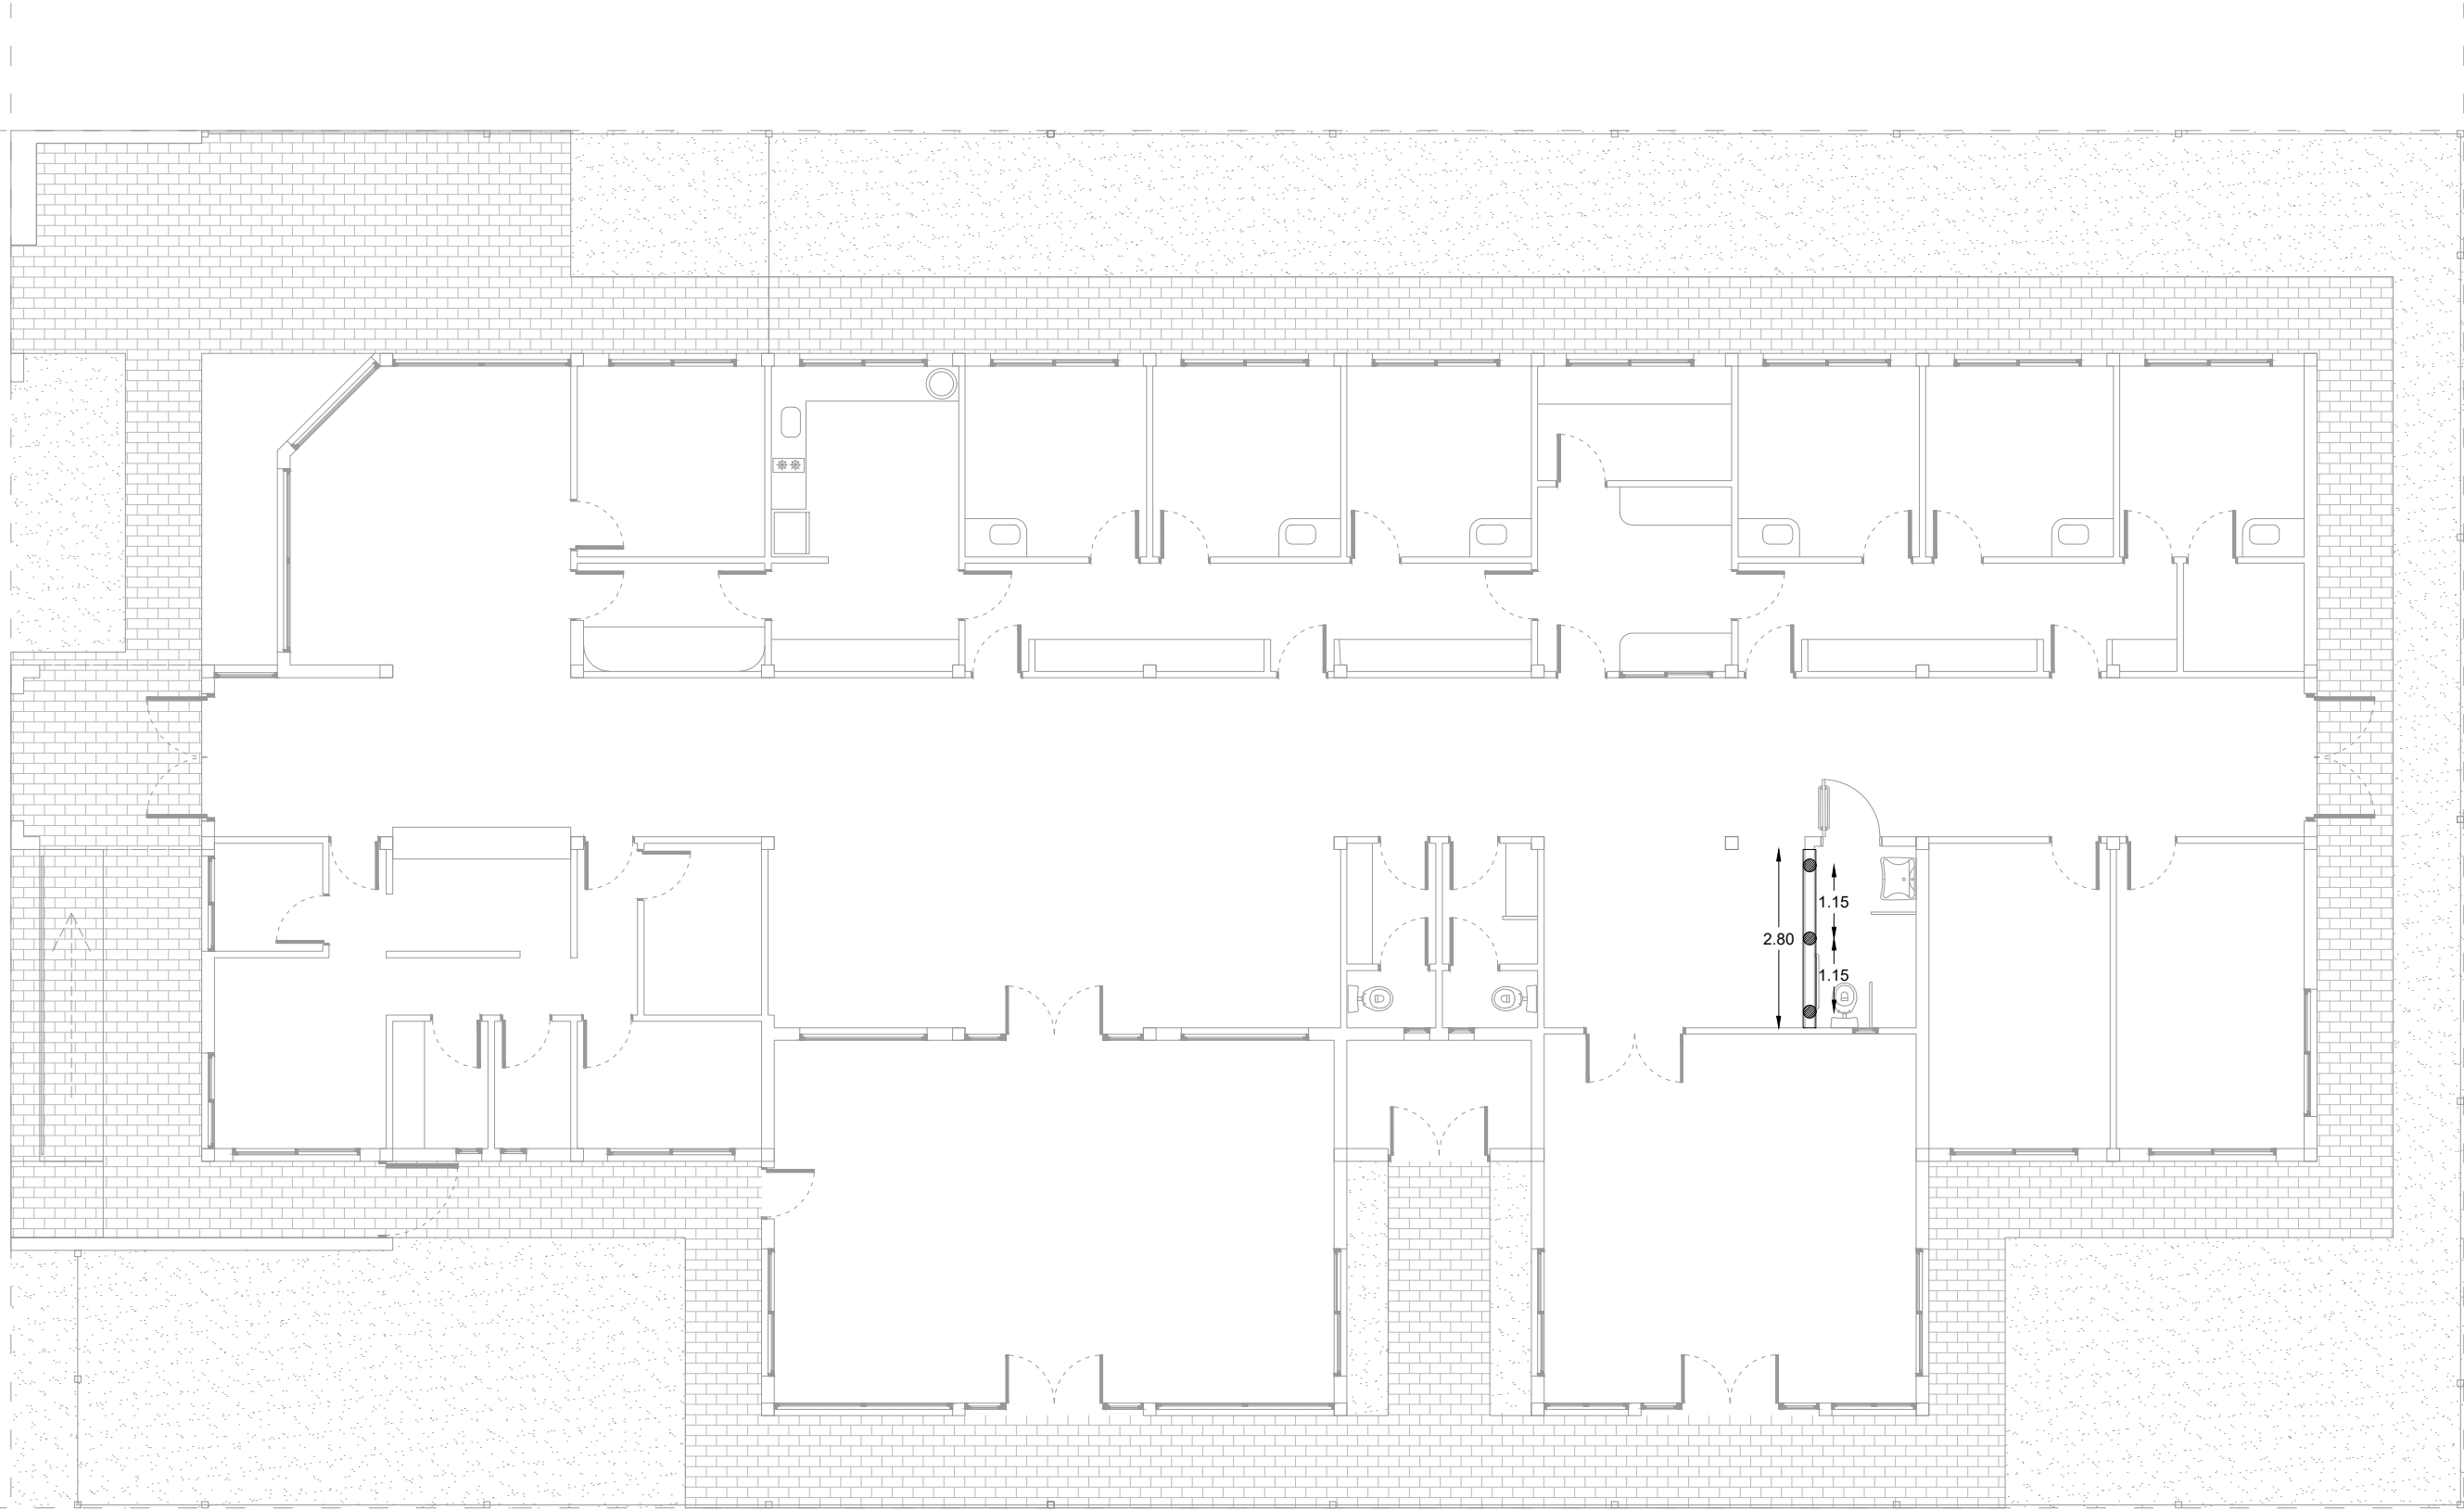ESCALA: 1:100

N de expediente:	Fecha: AGOSTO 2018	N plano: 5	Total: 16
------------------	-----------------------	---------------	--------------



REFERENCIAS EST. FUNDACIONES.

 L-6	Columna H°A° 20x20cm.
 L-6	Pilotines Ø 0.2 - 2,5 m de profundidad con bulvo s/cálculo.
 L-170	Viga de fundación 20x35cm.
 L-6	Cabezal de pilotes segun cálculo.

DIRECCIÓN PROVINCIAL DE ARQUITECTURA  
Ministerio de Infraestructura y servicios públicos.

BUENOS AIRES PROVINCIA

ANTEPROYECTO:  
Ministerio de salud.  
Departamento de recursos físicos en salud.  
DOCUMENTACIÓN PARA PLIEGO LICITATORIO.  
DIRECCIÓN PROVINCIAL DE ARQUITECTURA.

Director Provincial:  
Arq. Adrian La Motta.

OBRA:  
**CAPS "SAN EDUARDO"**


PARTIDO: Marcos Paz - Provincia de Buenos Aires

UBICACION: **Calle Piedras e/ Vieytes y Saavedra**




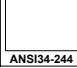
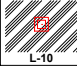

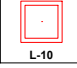
Plano: **ESTRUCT. FUNDACIONES**

ESCALA: 1:100

N de expediente:	Fecha: AGOSTO 2018	N plano: <b>6</b>	Total: <b>16</b>
------------------	-----------------------	----------------------	---------------------

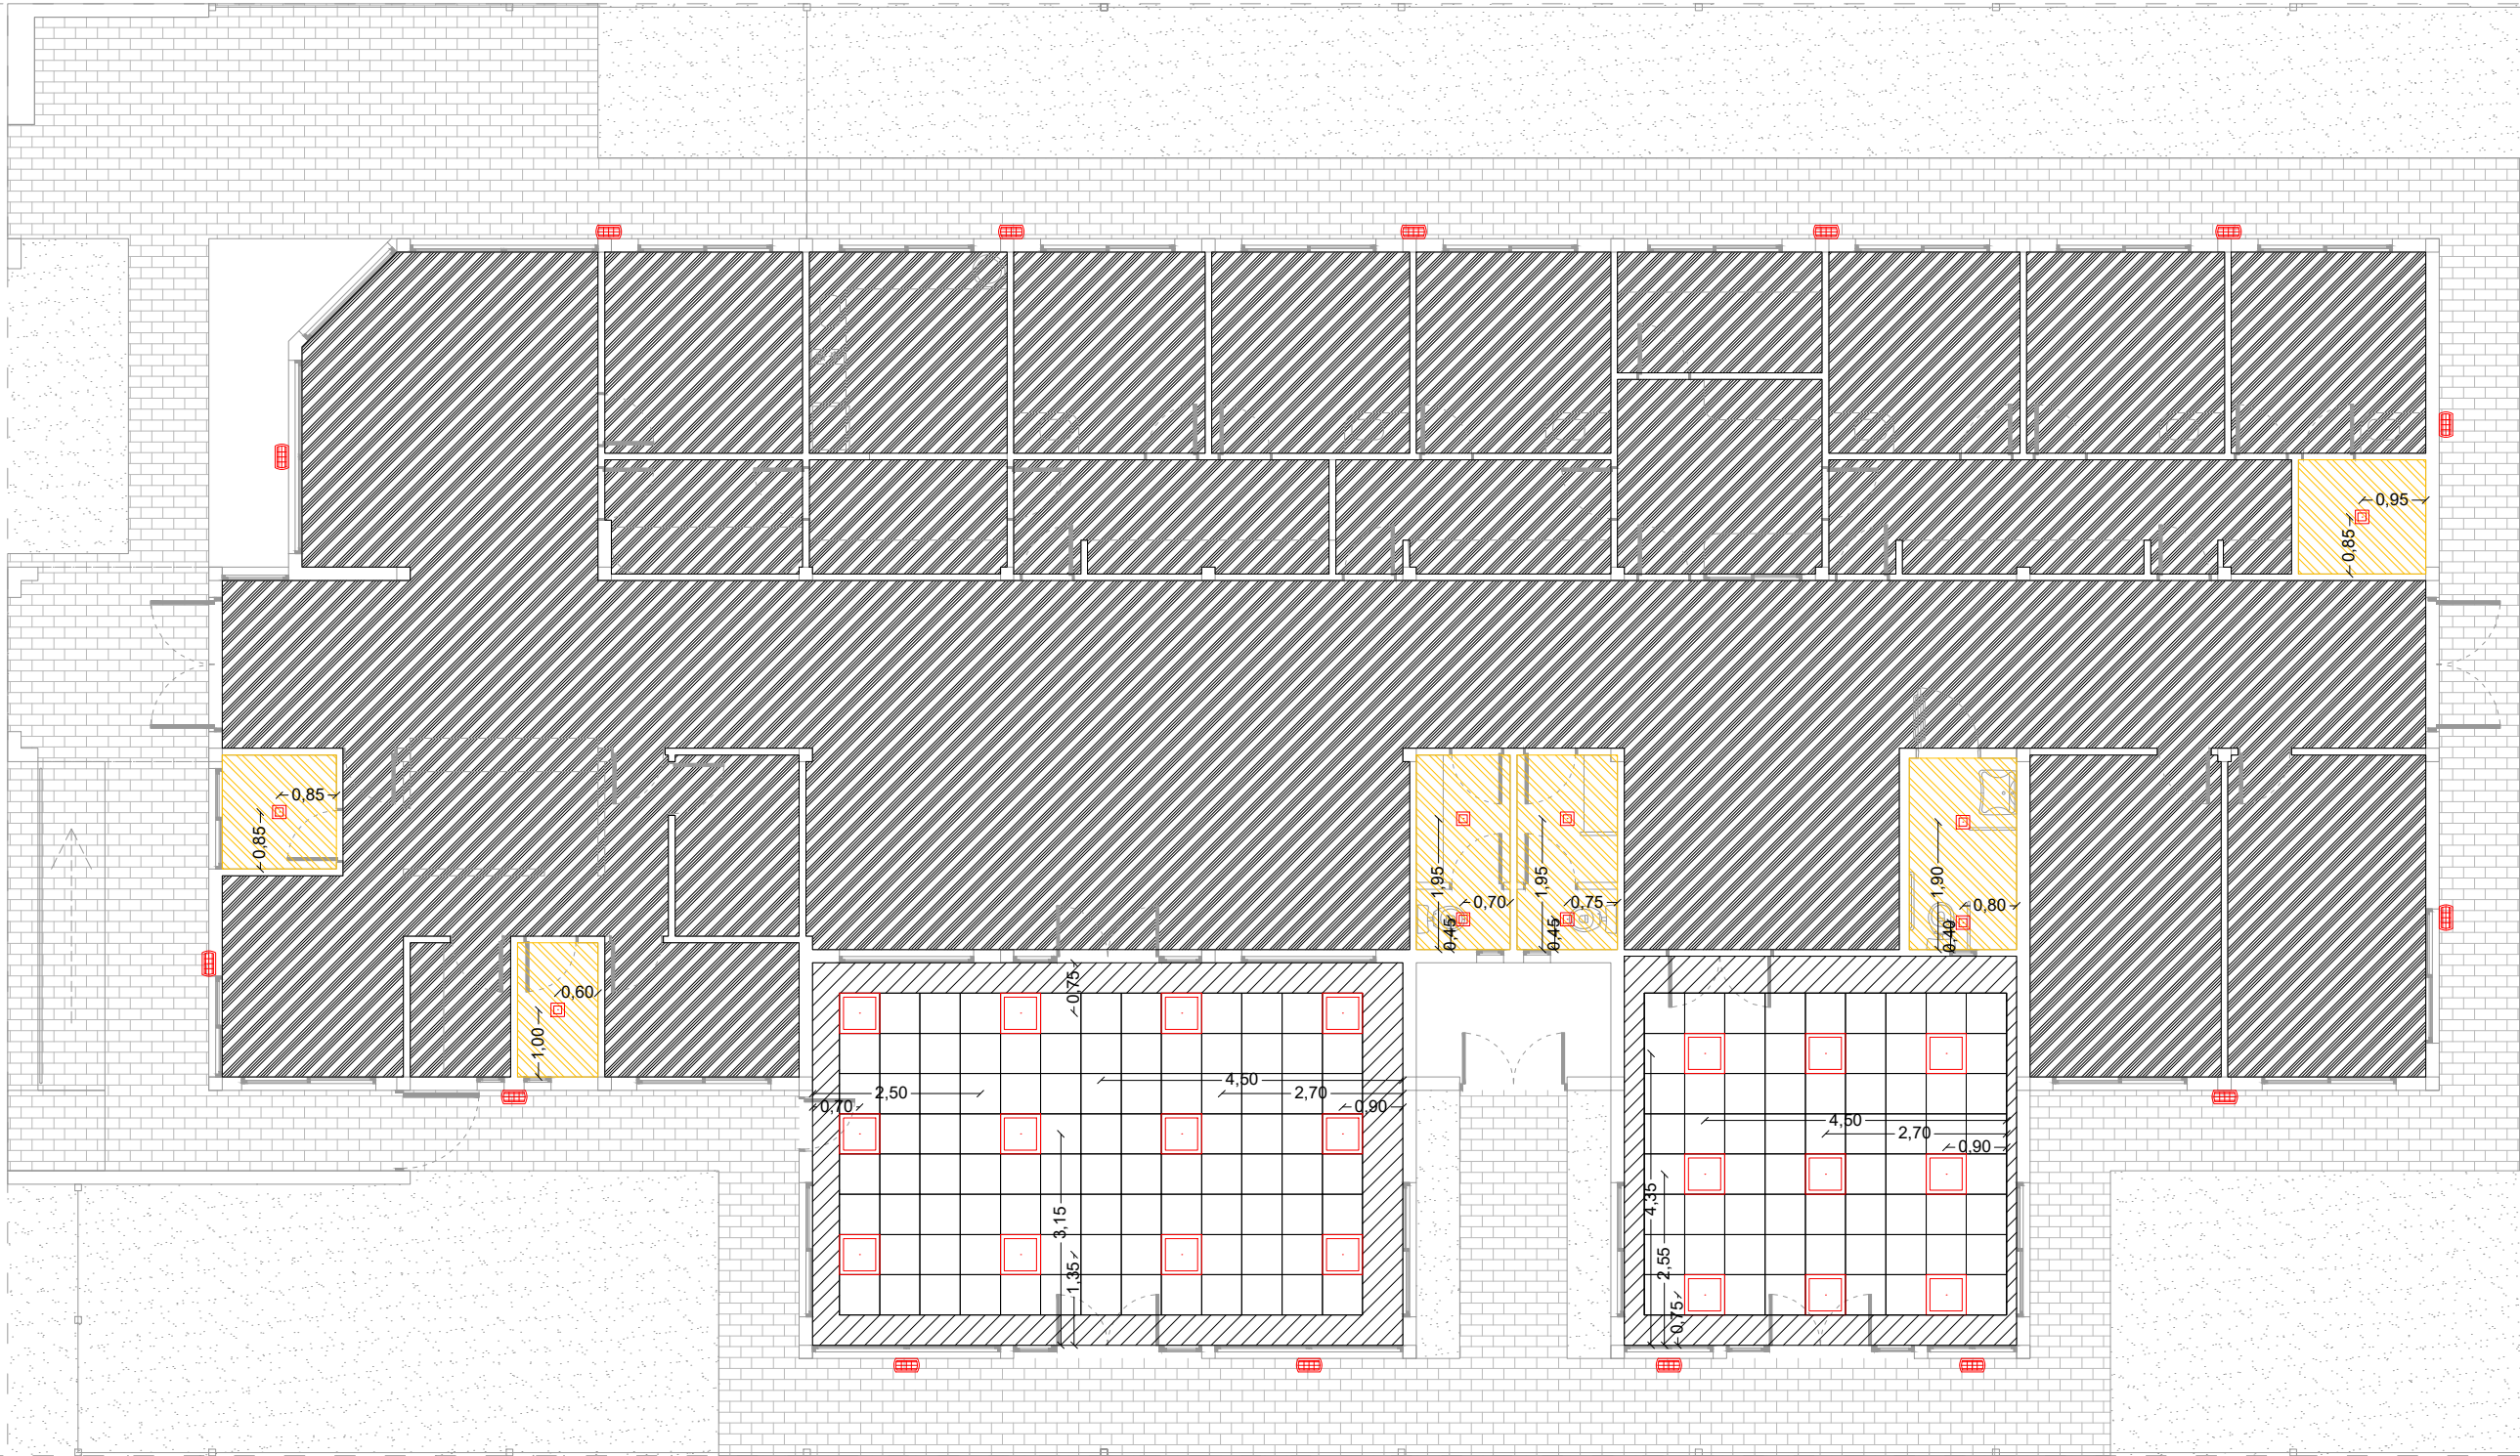

REFERENCIAS CIELORRASO.

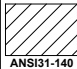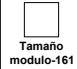	Suspendido junta tomado.
	Suspendido desmontable modular.
	Junta tomada antihumedad.
	Puesta en valor cielorraso existente.
	Plafon de embutir 20x20 LED de 12 w.
	Aplique tortuguita ext. 12w.
	Plafon de embutir 60x60 LED 18w.

DIRECCIÓN PROVINCIAL DE ARQUITECTURA  
Ministerio de Infraestructura y servicios públicos.

BUENOS AIRES PROVINCIA

ANTEPROYECTO:  
Ministerio de salud.  
Departamento de recursos físicos en salud.  
DOCUMENTACIÓN PARA PLIEGO LICITATORIO.  
DIRECCIÓN PROVINCIAL DE ARQUITECTURA.

Director Provincial:  
Arq. Adrian La Motta.

OBRA:  
**CAPS "SAN EDUARDO"**








PARTIDO: Marcos Paz - Provincia de Buenos Aires

UBICACION: Calle Piedras e/ Vieytes y Saavedra

Plano:  
**PLANO CIELORRASOS/ ARTEFACTOS**  
ESCALA: 1:100

N de expediente:	Fecha: AGOSTO 2018	N plano:	Total:
		7	16



REF. INST. ELÉCTRICA. BOCAS.	
 L-10	Tablero seccional.
 L-10	Boca de iluminación.
 L-10	Boca de iluminación (pared).
 L-10	Extractor de aire electrico.
 L-100	Jabalina.
 L-10	Tecla de luz simple.
 L-10	Tecla de luz combinada.

DIRECCIÓN PROVINCIAL DE ARQUITECTURA

Ministerio de Infraestructura y servicios públicos.

BUENOS AIRES PROVINCIA

ANTEPROYECTO:  
Ministerio de salud.  
Departamento de recursos físicos en salud.  
DOCUMENTACIÓN PARA PLIEGO LICITATORIO.  
DIRECCIÓN PROVINCIAL DE ARQUITECTURA.

OBRA:  
**CAPS "SAN EDUARDO"**

PARTIDO: Marcos Paz - Provincia de Buenos Aires


UBICACION: Calle Piedras e/ Vieytes y Saavedra




Director Provincial:  
Arq. Adrian La Motta.

Plano: INST. ELECTRICA - BOCAS  
ESCALA: 1:100

N de expediente:	Fecha: AGOSTO 2018	N plano: 8	Total: 16
------------------	-----------------------	---------------	--------------

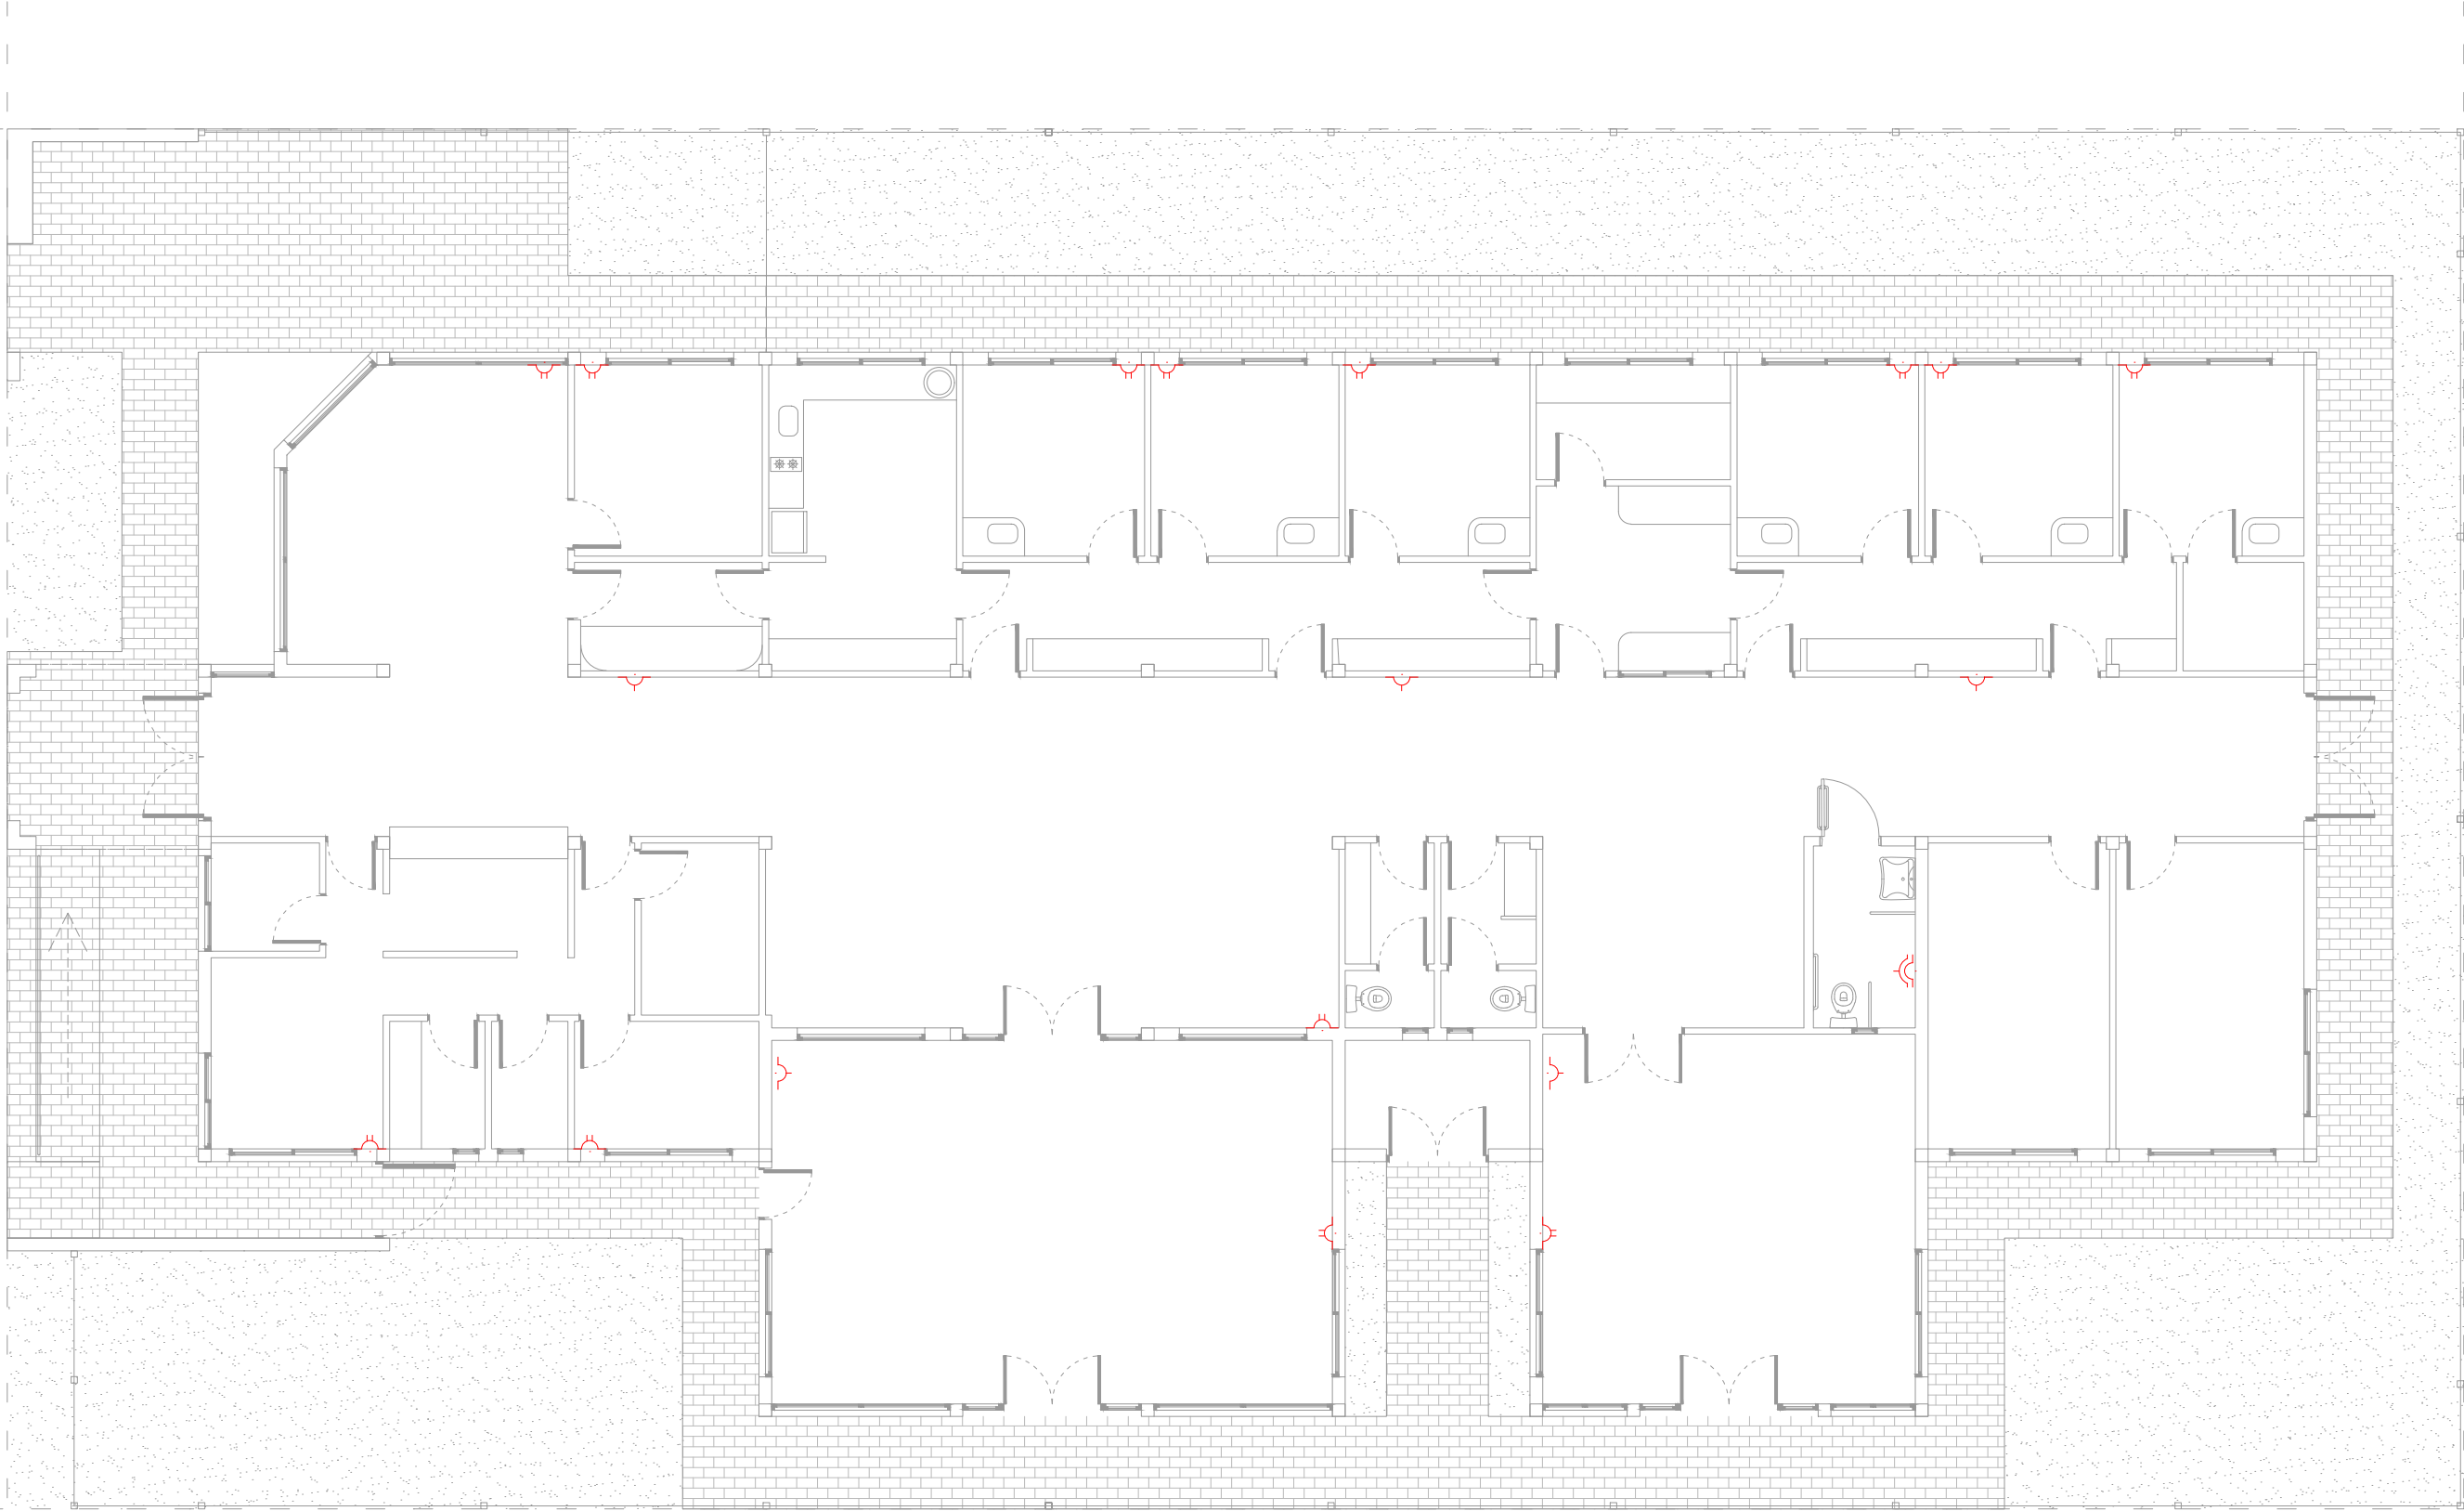



REF. INST. ELÉCTRICA. TOMAS.	
 L-10	Toma simple.
 L-10	Toma doble.
 L-10	Toma especial.

**DIRECCIÓN PROVINCIAL DE ARQUITECTURA**  
Ministerio de Infraestructura y servicios públicos.

**BUENOS AIRES PROVINCIA**

ANTEPROYECTO:  
Ministerio de salud.  
Departamento de recursos físicos en salud.  
DOCUMENTACIÓN PARA PLIEGO LICITATORIO.  
DIRECCIÓN PROVINCIAL DE ARQUITECTURA.

OBRA:  
**CAPS "SAN EDUARDO"**


PARTIDO: Marcos Paz - Provincia de Buenos Aires

UBICACION: **Calle Piedras e/ Vieytes y Saavedra**

Director Provincial:  
Arq. Adrian La Motta.

Plano: **INST. ELECTRICA - TOMAS**  
ESCALA: 1:100

N de expediente:	Fecha: AGOSTO 2018	N plano: <b>9</b>	Total: <b>16</b>
------------------	-----------------------	----------------------	---------------------

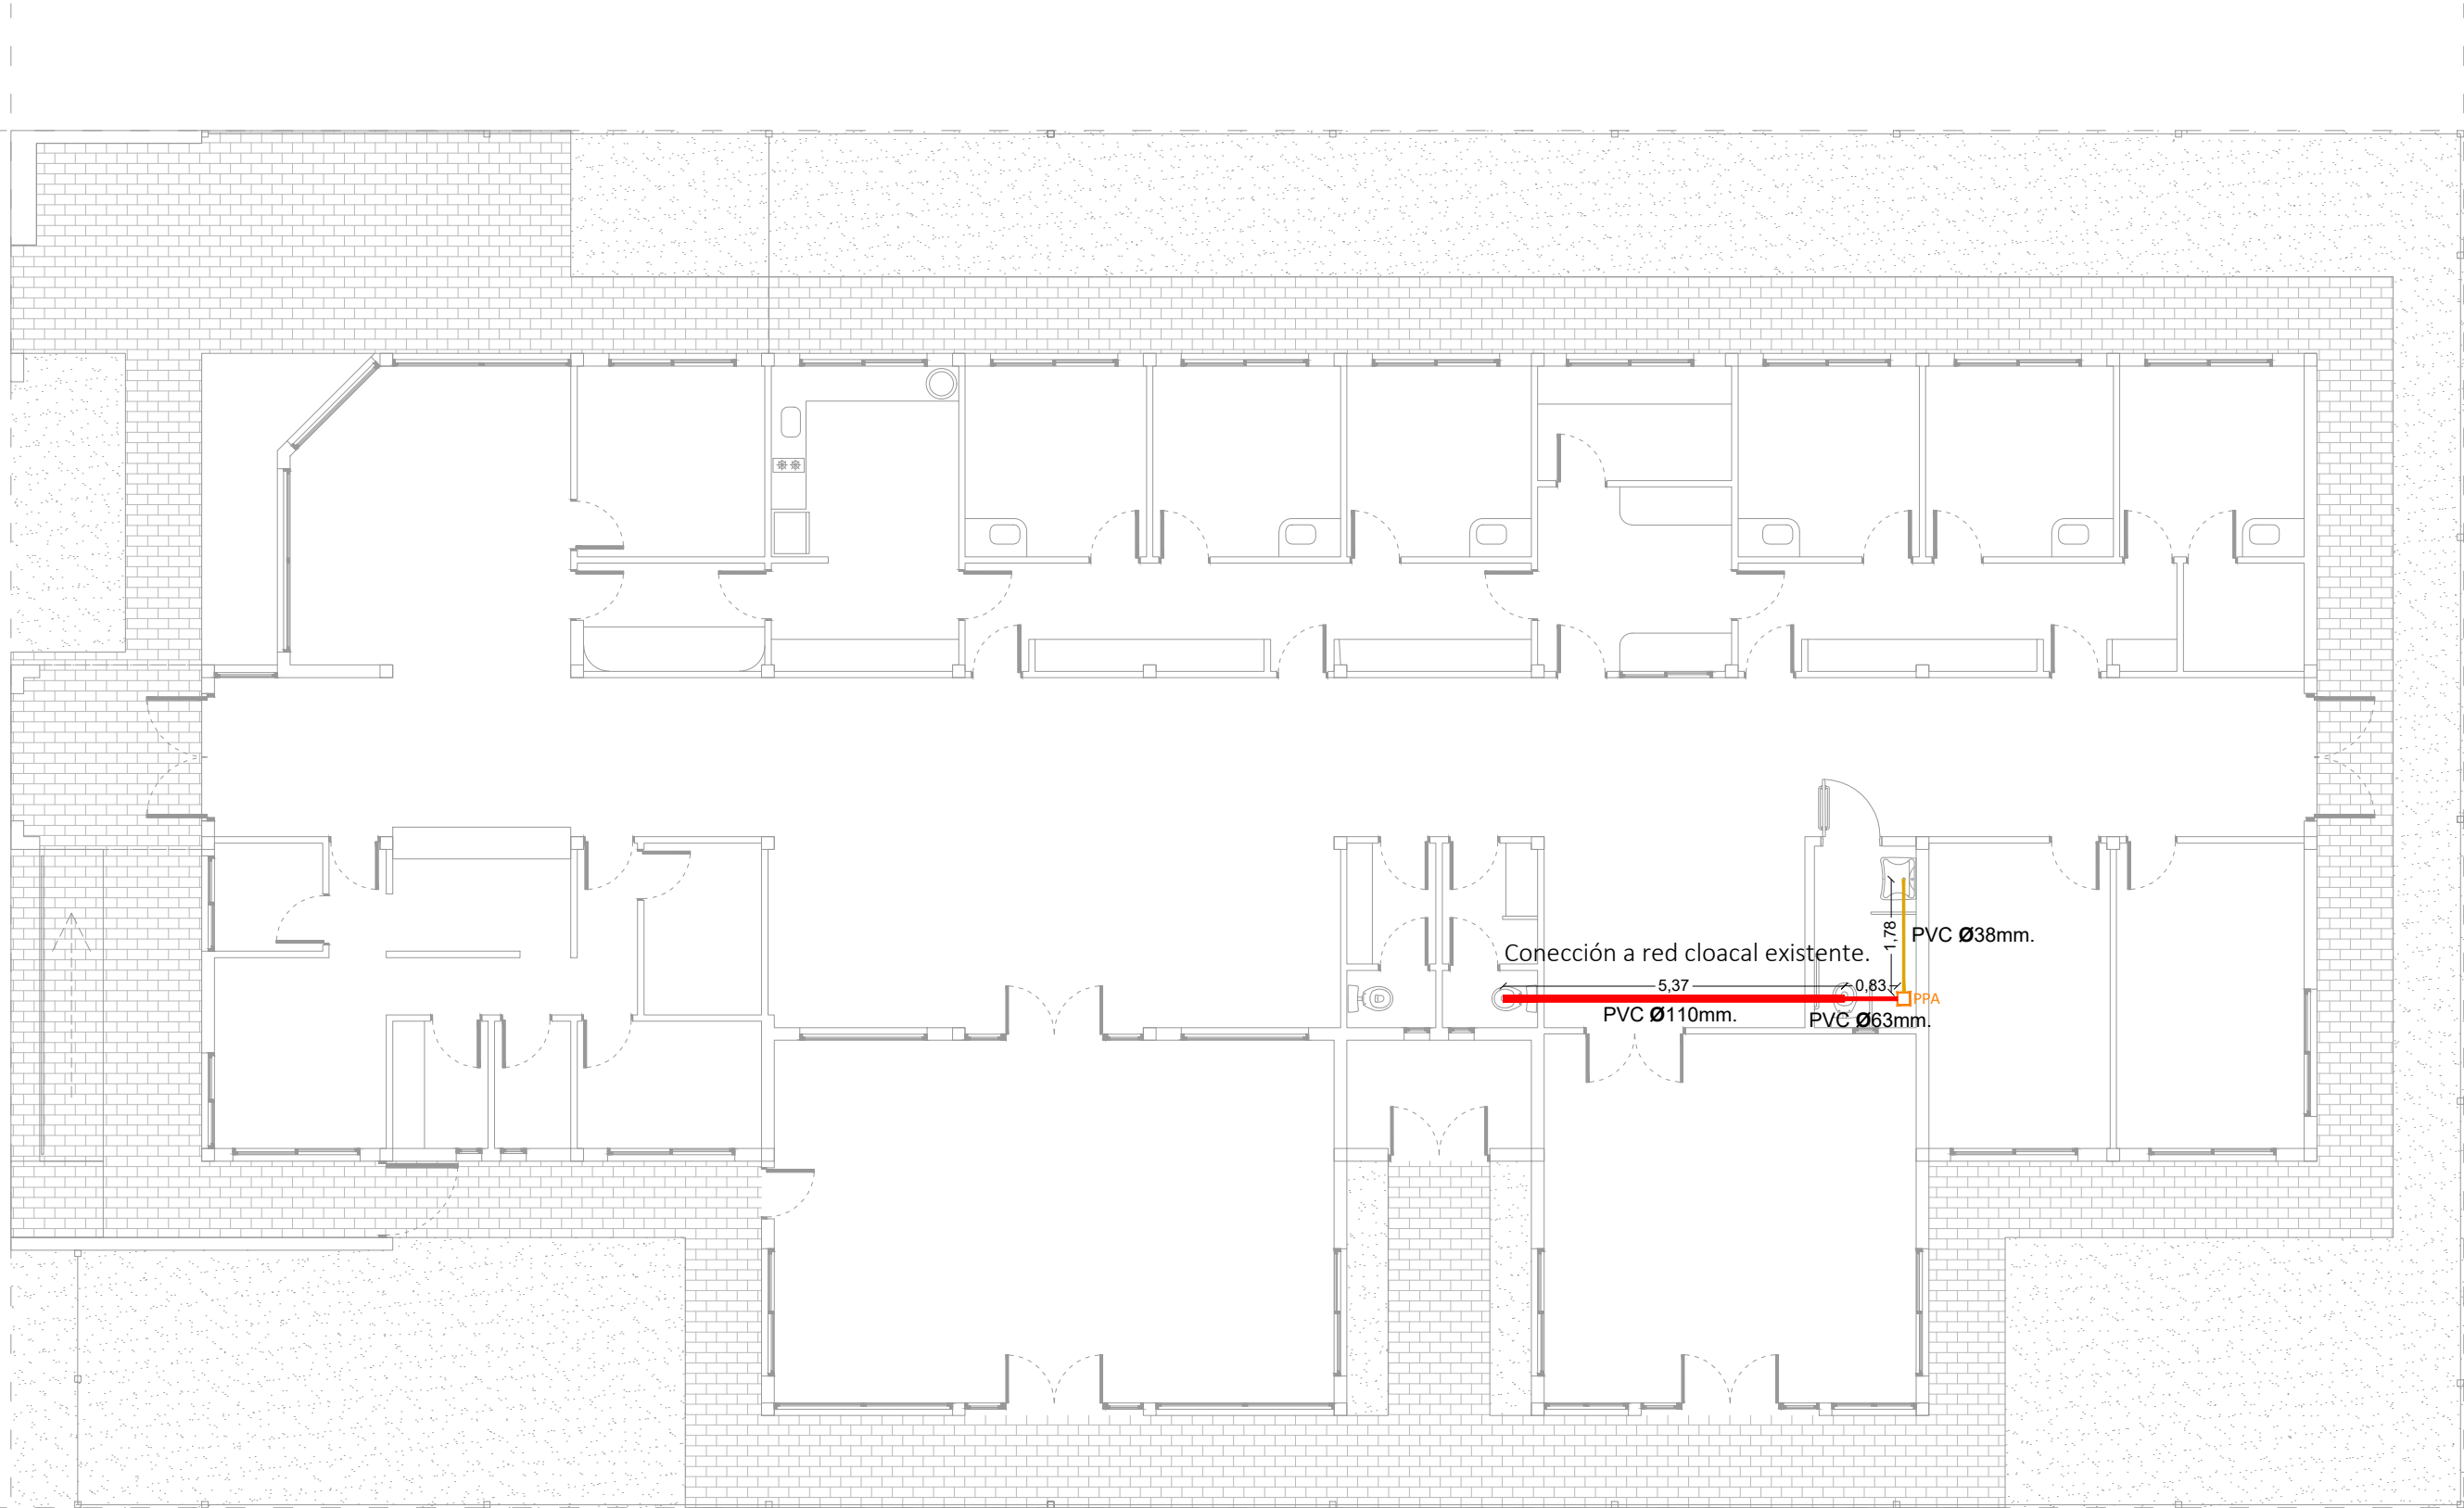

REF. SIST. CLOACAL. PLUVIAL.			
<div><div></div><div>L-10</div></div>	Clacal sistema primario.		
<div><div></div><div>L-42</div></div>	Cloacal sistema secundario.	<div><div>BA</div><div>L-30</div></div>	Caño PVC Ø110mm.
<div><div></div><div>L-30</div></div>	Cloacal artefactos.	<div><div>PPA</div><div>L-30</div></div>	Caño PVC Ø110mm.
<div><div></div><div>L-50</div></div>	Sistema Pluvial.	<div><div>CI</div><div>L-30</div></div>	Caño PVC Ø110mm.
<div><div></div><div>L-100</div></div>	Ventilaciones.	<div><div></div><div>L-50</div></div>	Caño PVC Ø 110mm. Pluvial.
<div><div></div><div>L-42</div></div>	Caño PVC Ø38mm.	<div><div>PPA</div><div>L-50</div></div>	Boca de desagüe tapada 30x30mm.
<div><div></div><div>L-10</div></div>	Caño PVC Ø63mm.	<div><div>PPA</div><div>L-50</div></div>	Boca de desagüe abierta 30x30mm.
<div><div></div><div>L-10</div></div>	Caño PVC Ø110mm.	<div><div>CI</div><div>L-50</div></div>	Cámara de inspección 40x40mm.

DIRECCIÓN PROVINCIAL DE ARQUITECTURA

Ministerio de Infraestructura y servicios públicos.

BUENOS AIRES PROVINCIA

ANTEPROYECTO:  
Ministerio de salud.  
Departamento de recursos físicos en salud.  
DOCUMENTACIÓN PARA PLIEGO LICITATORIO.  
DIRECCIÓN PROVINCIAL DE ARQUITECTURA.

OBRA:  
**CAPS "SAN EDUARDO"**

PARTIDO: Marcos Paz - Provincia de Buenos Aires


UBICACION: **Calle Piedras e/ Vieytes y Saavedra**

Director Provincial:  
Arq. Adrian La Motta.

Plano:  
**INST. CLOACAL**


ESCALA: 1:100

N de expediente:	Fecha: AGOSTO 2018	N plano:	Total:
		<b>10</b>	<b>16</b>

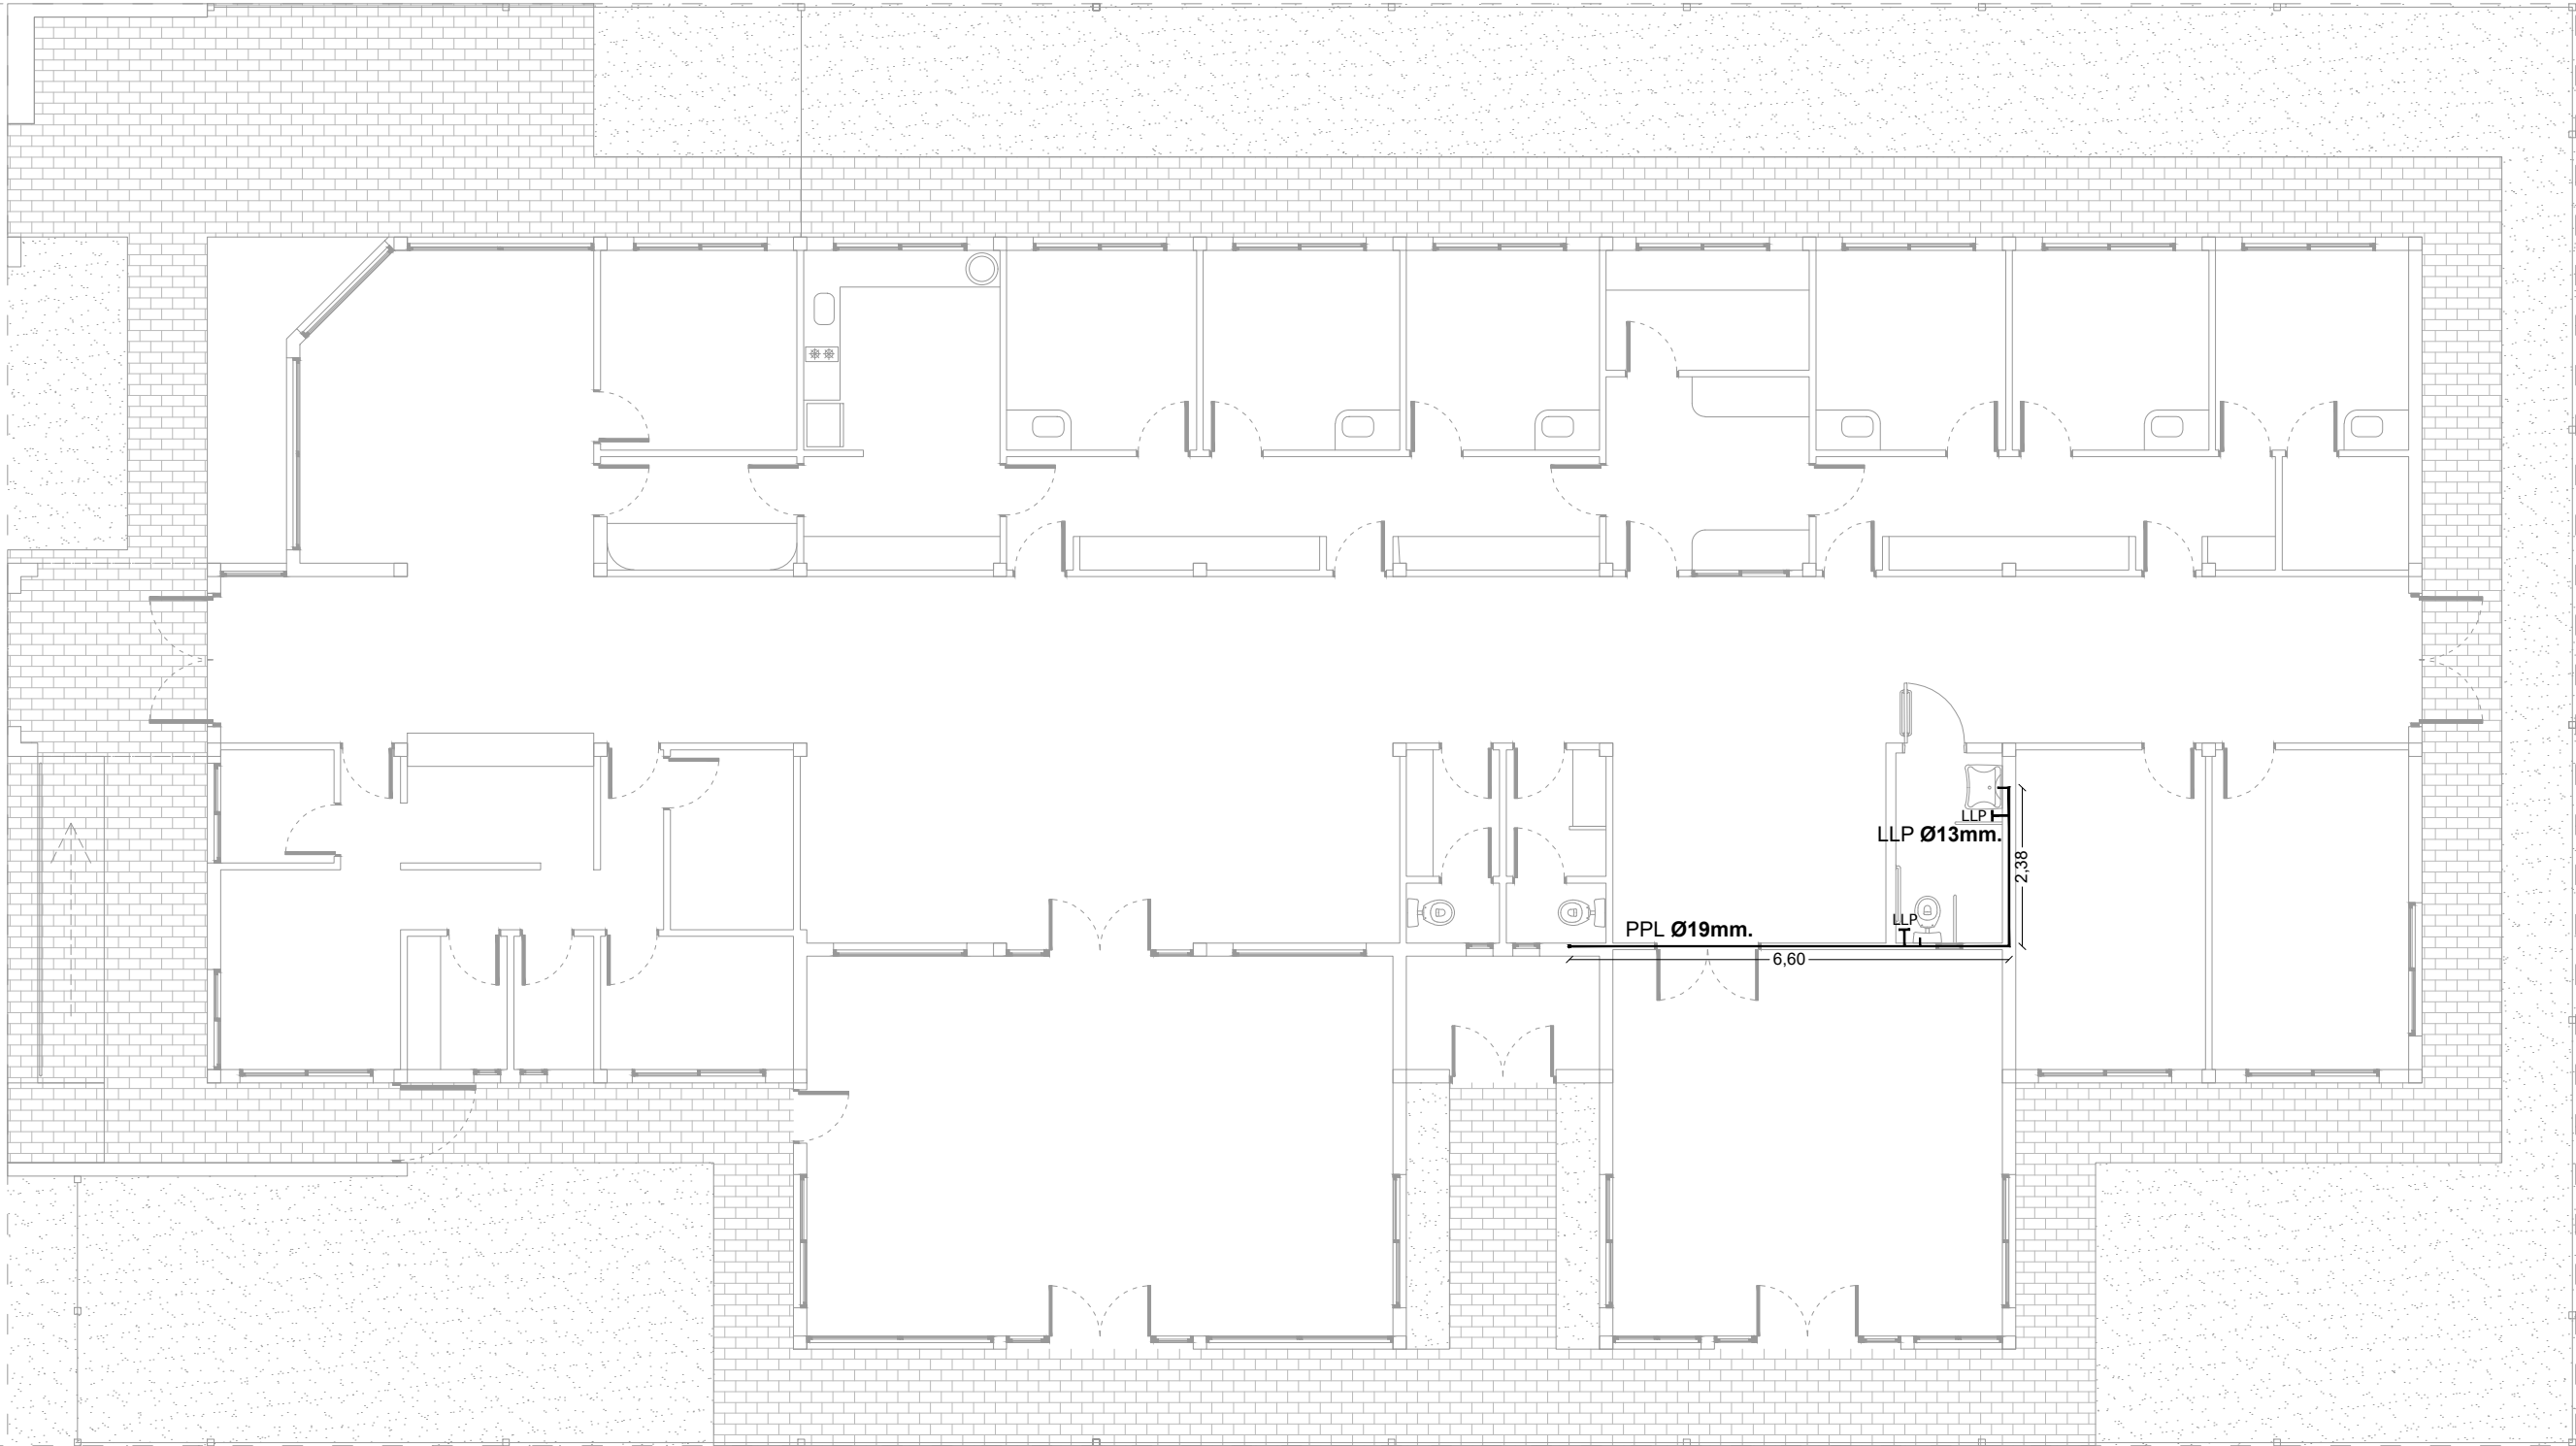

REFERENCIAS INST. AGUA.	
<div><div>L-170</div><div></div></div>	Instalación de agua fría.
<div><div>L-10</div><div></div></div>	Instalación de agua caliente.
<div><div>L-170</div><div></div></div>	Caño de agua fría Ø19mm.
<div><div>L-10</div><div></div></div>	Caño de agua caliente Ø19mm.
<div><div>L-170</div><div></div></div>	Llave de paso agua fría.
<div><div>L-10</div><div></div></div>	Llave de paso agua caliente.

DIRECCIÓN PROVINCIAL DE ARQUITECTURA Ministerio de Infraestructura y servicios públicos. BUENOS AIRES PROVINCIA			
ANTEPROYECTO: Ministerio de salud. Departamento de recursos físicos en salud. DOCUMENTACIÓN PARA PLIEGO LICITATORIO. DIRECCIÓN PROVINCIAL DE ARQUITECTURA.	OBRA: <b>CAPS "SAN EDUARDO"</b>		
	PARTIDO: Marcos Paz - Provincia de Buenos Aires		
	UBICACION: Calle Piedras e/ Vieytes y Saavedra		
Director Provincial: Arq. Adrian La Motta.	Plano: <b>INST. AGUA FRÍA</b>		
	ESCALA: 1:100		
	N de expediente:	Fecha: AGOSTO 2018	N plano: 11 Total: 16

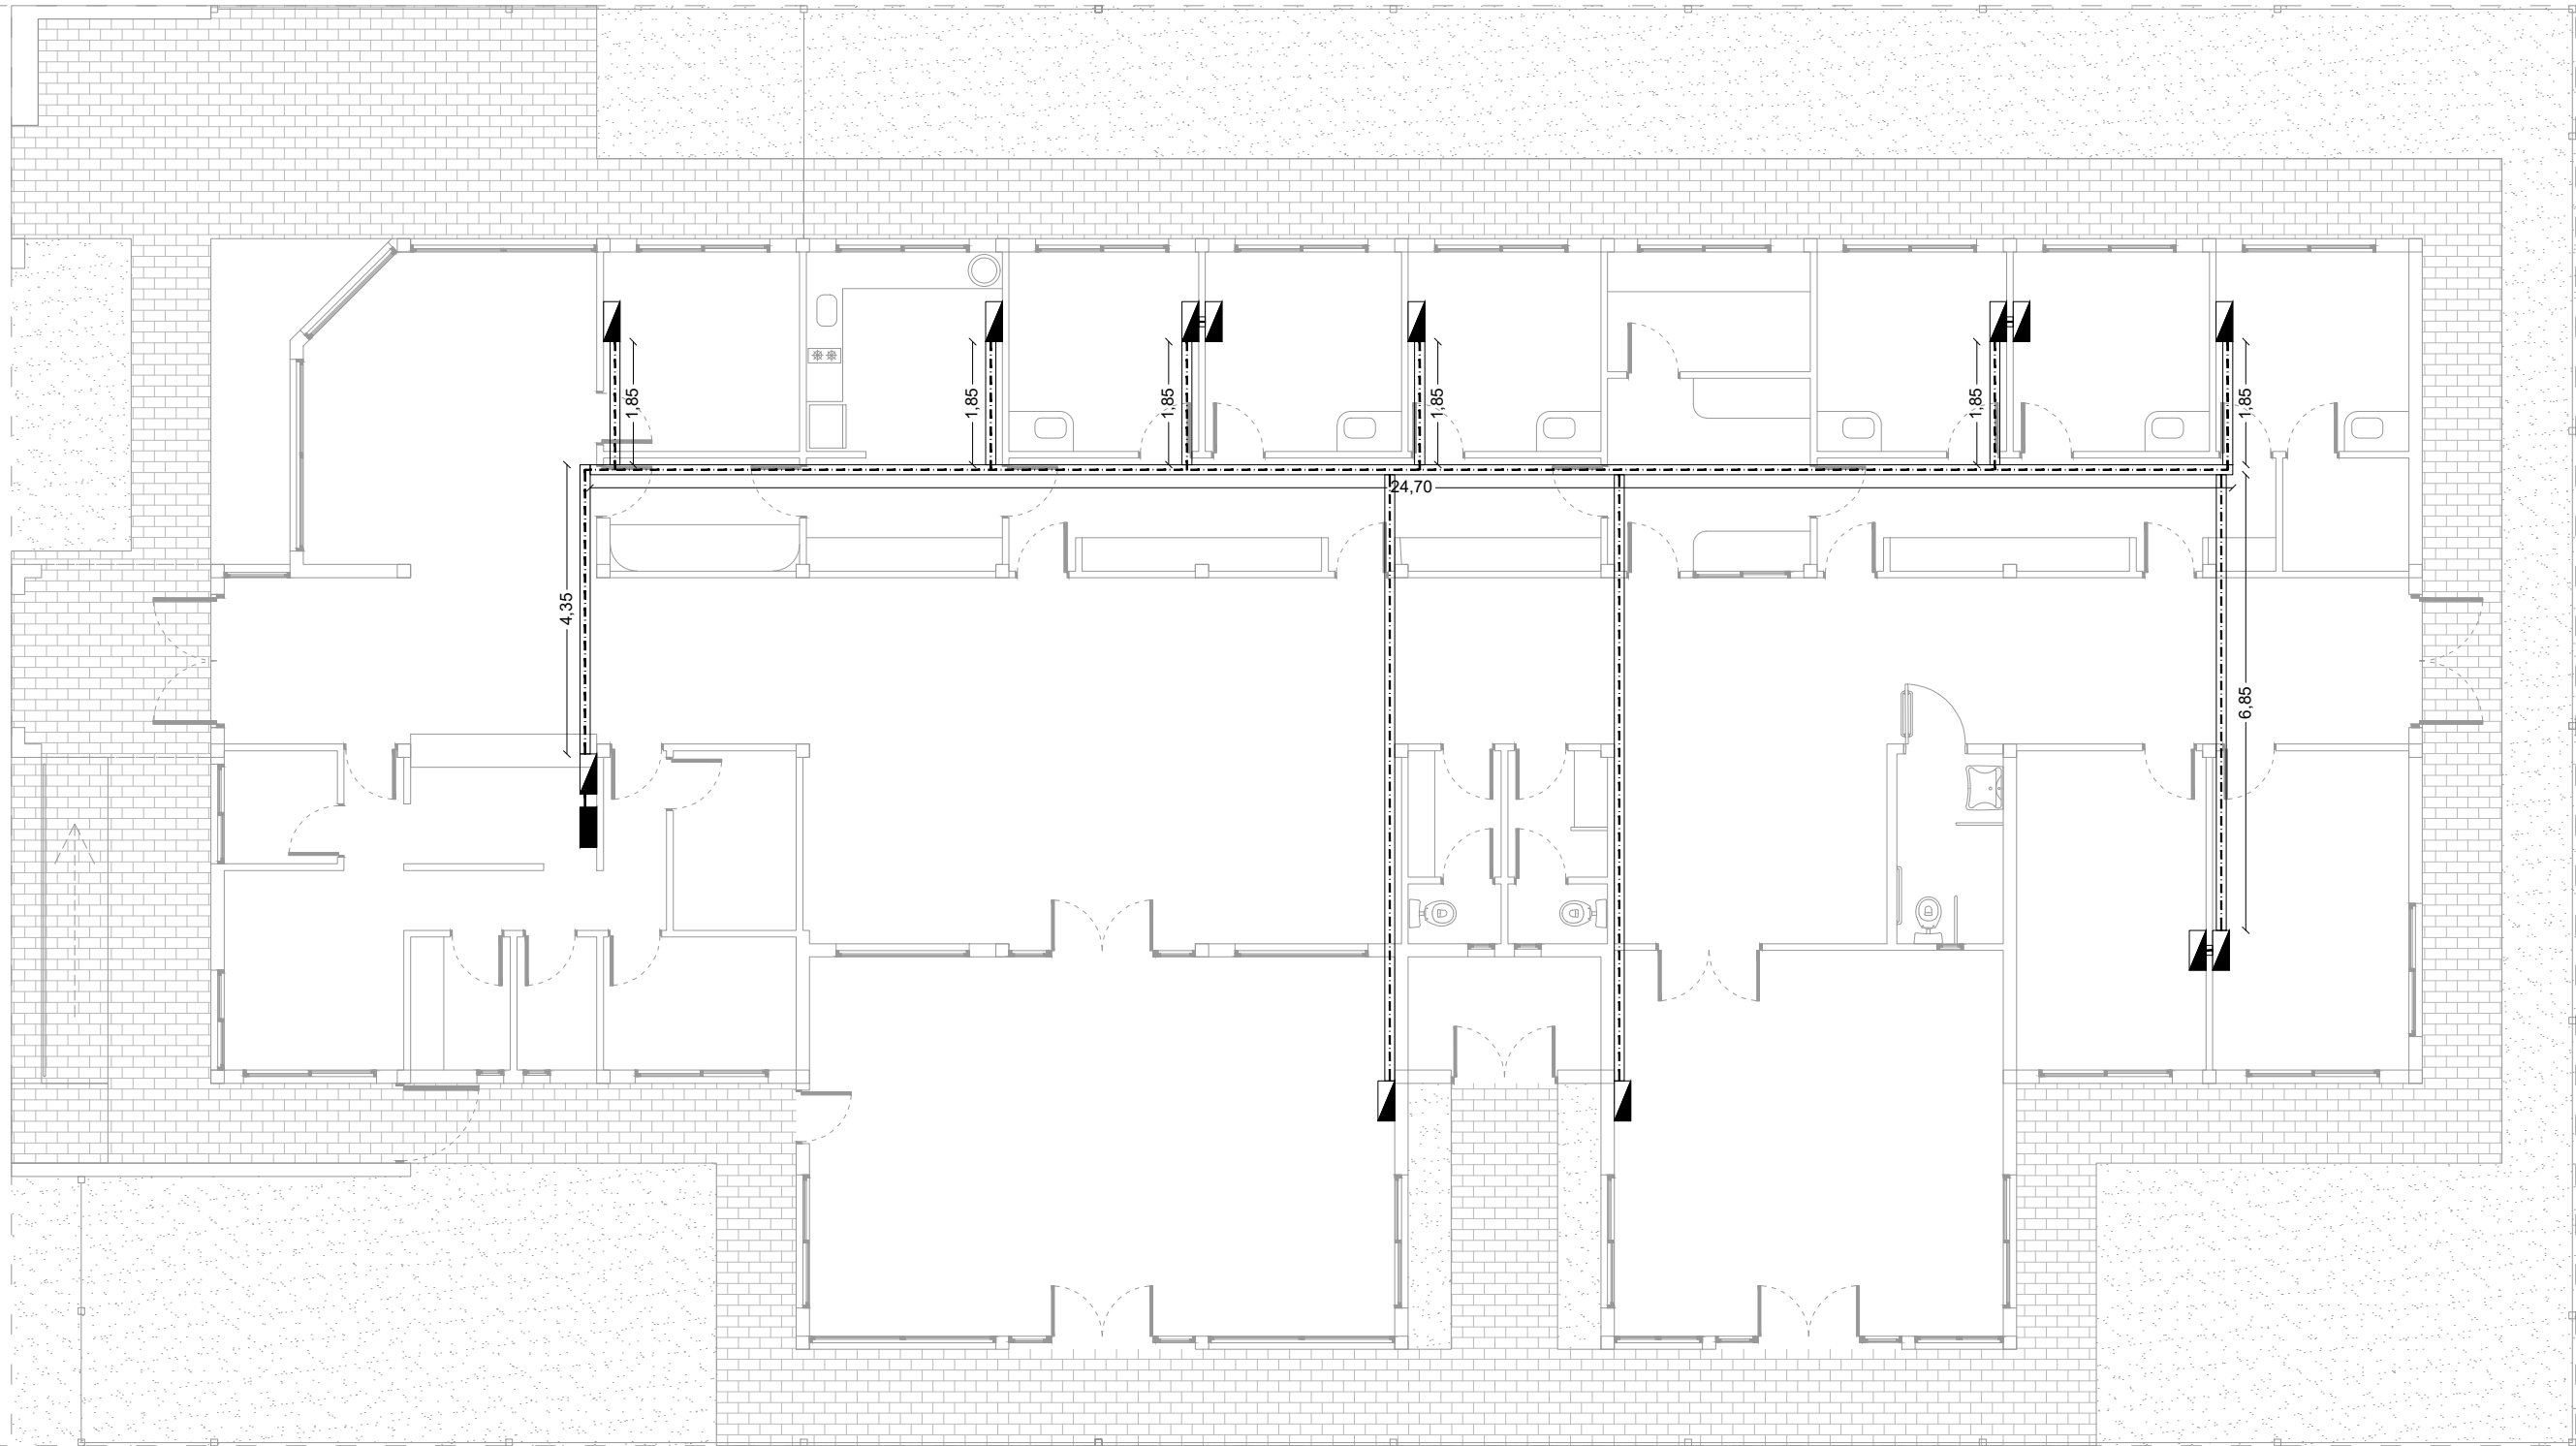

REFERENCIAS INST. DATOS.	
 L-210	Datos.
 L-210	Puesto de datos.
 L-210	Rack de datos.
 L-210	Bandeja de datos.
 L-210	Tendido de datos.

**DIRECCIÓN PROVINCIAL DE ARQUITECTURA**  
Ministerio de Infraestructura y servicios públicos.

**BUENOS AIRES PROVINCIA**

ANTEPROYECTO:  
Ministerio de salud.  
Departamento de recursos físicos en salud.  
DOCUMENTACIÓN PARA PLIEGO LICITATORIO.  
DIRECCIÓN PROVINCIAL DE ARQUITECTURA.

Director Provincial:  
Arq. Adrian La Motta.

OBRA:  
**CAPS "SAN EDUARDO"**

PARTIDO: Marcos Paz - Provincia de Buenos Aires

UBICACION: **Calle Piedras e/ Vieytes y Saavedra**





Plano: **INST. RED DE DATOS**

ESCALA: 1:100

N de expediente:	Fecha: AGOSTO 2018	N plano:	Total:
		<b>12</b>	<b>16</b>



REFERENCIAS CONTRA INCENDIO.

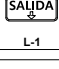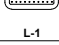	Extintor polvo seco ABC 10 kg.
	Extintor CO2 5 kg.
	Cartel LED salida de emergencia.
	Luminaria LED de emergencia.

SEÑALETICA SEGÚN NORMAS IRAM



Texto "SALIDA" en tipografía similar a la indicada, color blanco sobre fondo verde.  
A min = 50  
H min = 100



Texto "SALIDA DE EMERGENCIA" en tipografía similar a la indicada, color blanco sobre fondo verde.  
A min = 50  
B min = 20  
C min = 10  
H min = 100



**SALIDA** →



←



↗



↘

P min = 70  
H min = 100



5  
↓  
SALIDA EN PB

Flechas y símbolos en color blanco sobre fondo verde.

EXTINTORES PORTATILES



ELECTRICOS.

LIQUIDOS.

SOLIDOS.

GRASAS.

METALES.

Ademas de la señalización del matafuego, para que sea visto desde lejos se debe colocar una señal adicional a una altura de 2 o 2,5 m. respecto del nivel del piso.

Para señalar la ubicación de un matafuego se debe colocar una chapa baliza, tal como lo muestra la fig. Una superficie con barras inclinadas a 45° respecto de la horizontal blancas y rojas de 10 cm de ancho. La parte superior de la chapa debera estar a 1,20 a 1,5 m. respecto del nivel de piso.



A = 1,20 a 1,50 m.

DIRECCIÓN PROVINCIAL DE ARQUITECTURA  
Ministerio de Infraestructura y servicios públicos.

BUENOS AIRES PROVINCIA

ANTEPROYECTO:  
Ministerio de salud.  
Departamento de recursos físicos en salud.  
DOCUMENTACIÓN PARA PLIEGO LICITATORIO.  
DIRECCIÓN PROVINCIAL DE ARQUITECTURA.


Director Provincial:  
Arq. Adrian La Motta.

OBRA:  
**CAPS "SAN EDUARDO"**

PARTIDO: Marcos Paz - Provincia de Buenos Aires  
UBICACION: **Calle Piedras e/ Vieytes y Saavedra**

Plano: **INST. RED CONTRA INCENDIO**  
ESCALA: 1:100

N de expediente:	Fecha: AGOSTO 2018	N plano:	Total:
		13	16

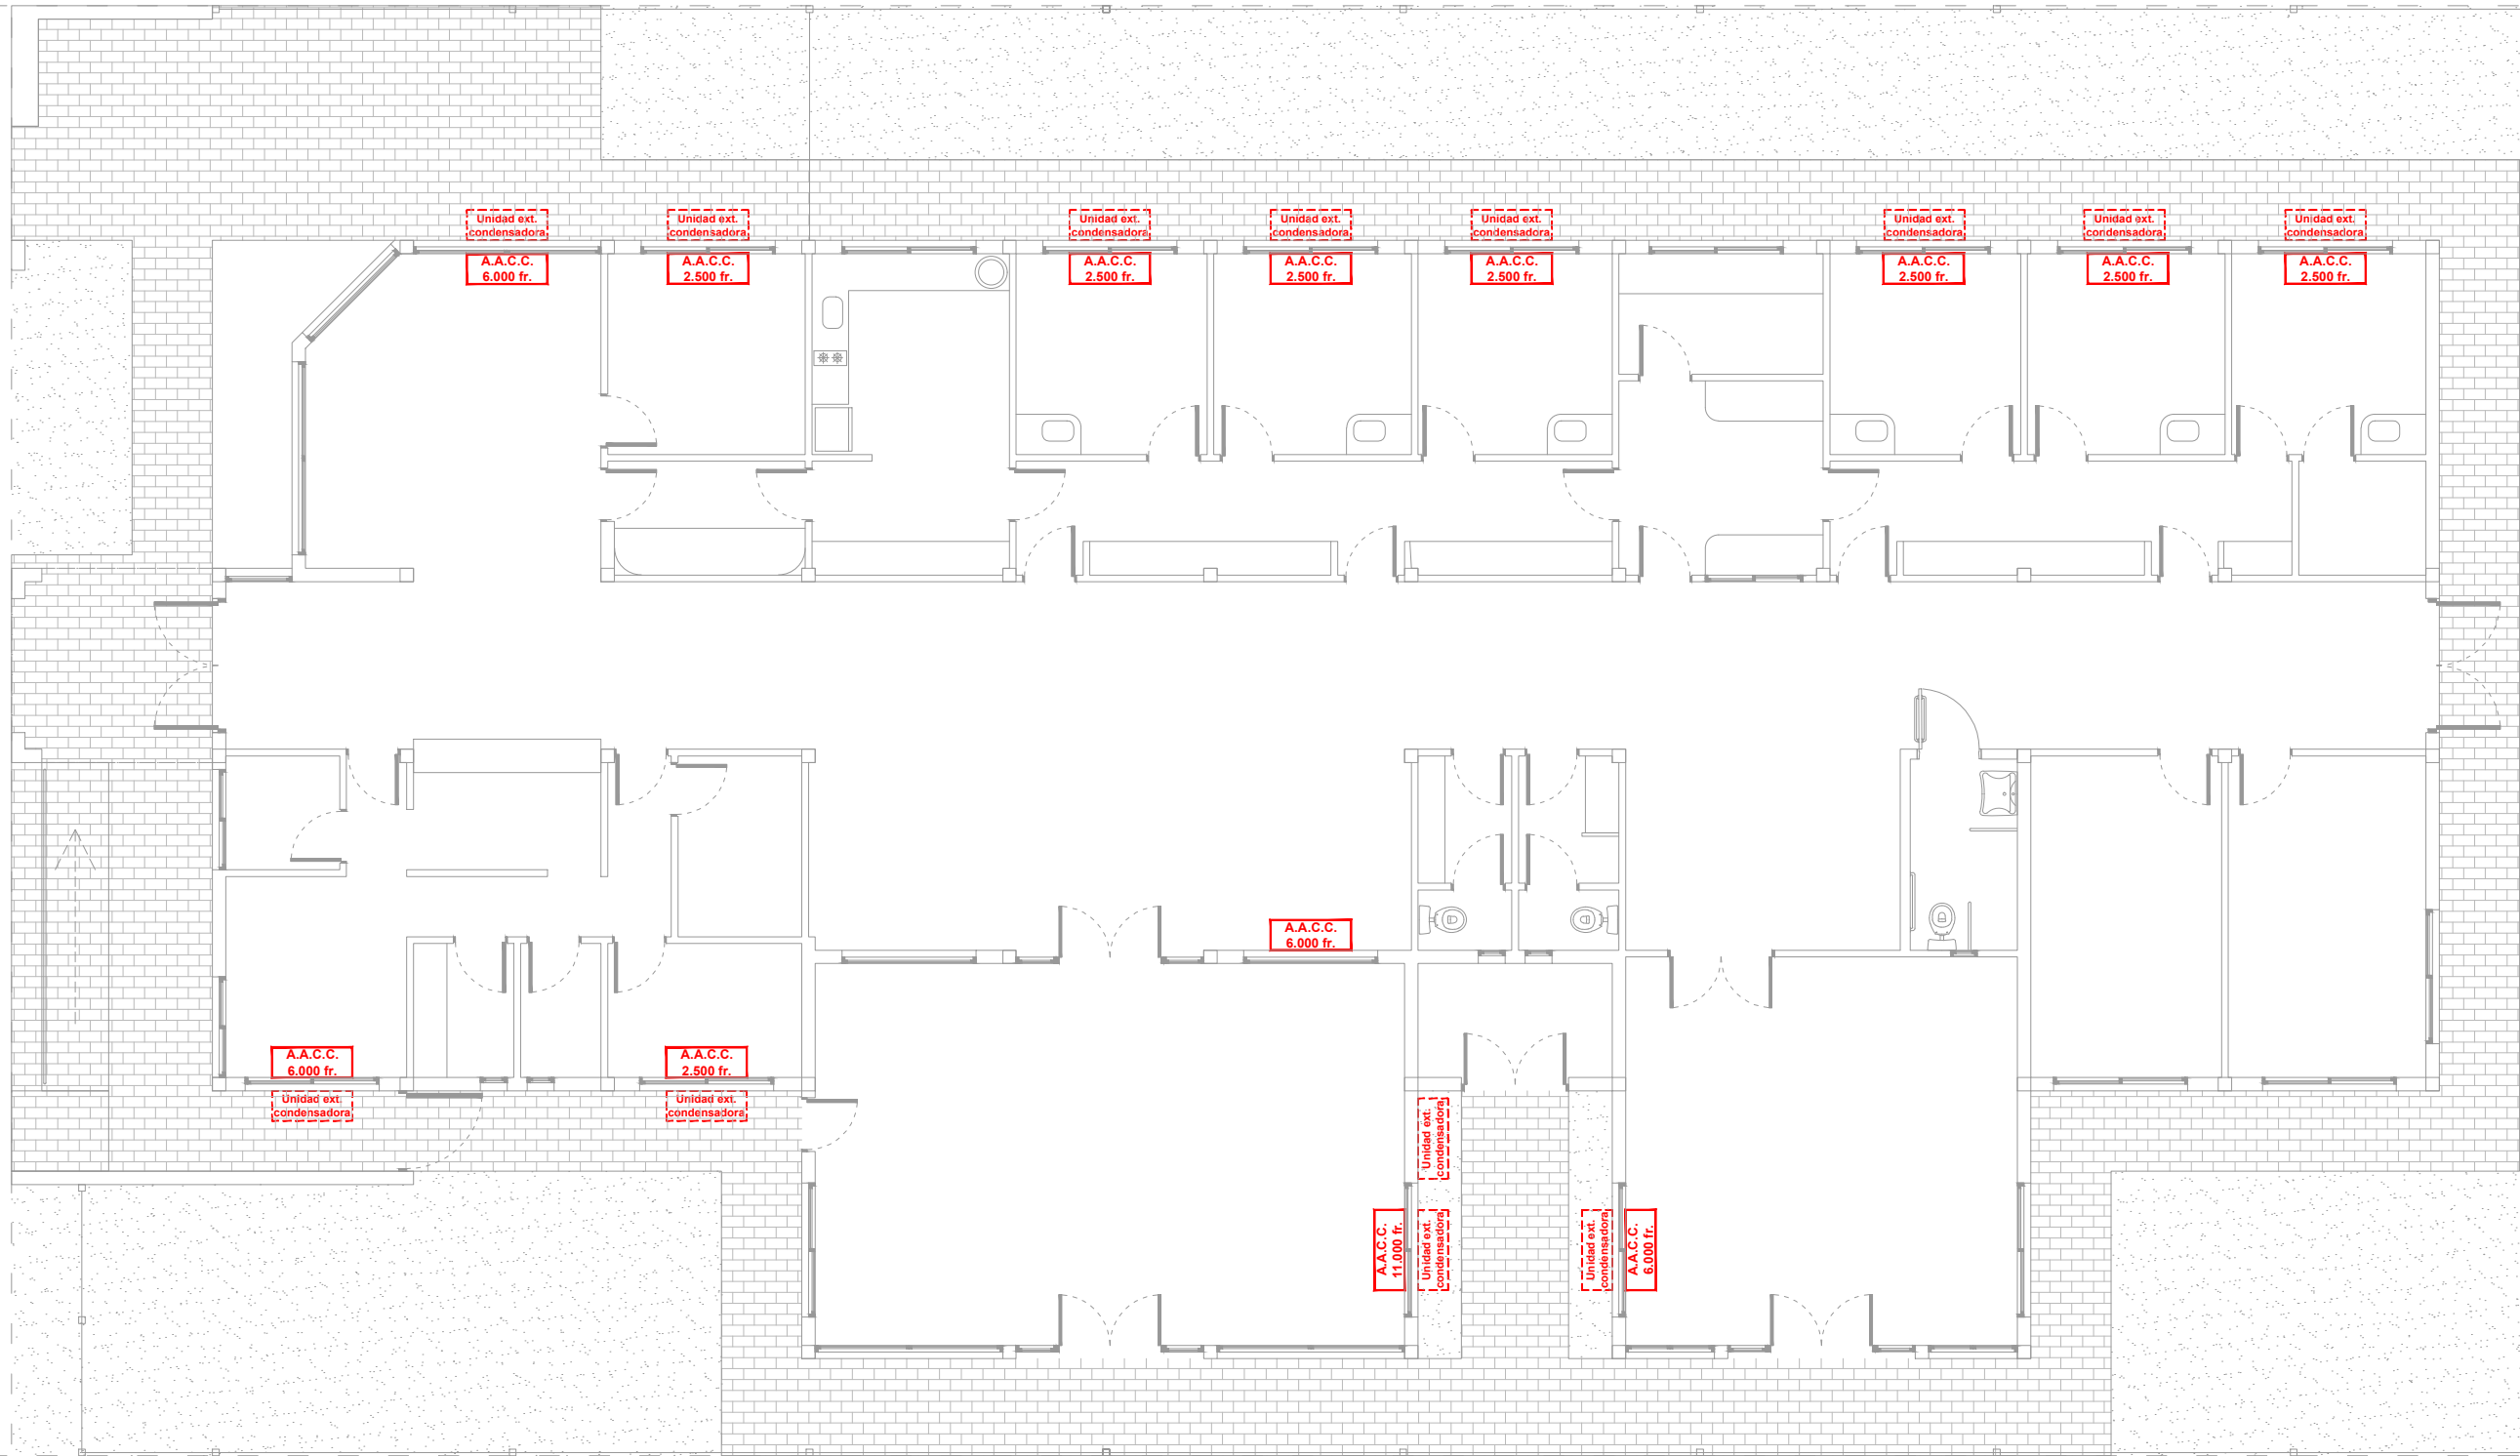

REF. INST. TERMOMECANICA	
A.A.C.C. 2.500 fr.	Aire acondicionado 2500 fr.
L-10	
A.A.C.C. 6.000 fr.	Aire acondicionado 6000 fr.
L-10	
A.A.C.C. 11.000 fr.	Aire acondicionado 11000 fr.
L-10	
Unidad ext. (condensadora)	Unidad condensadora exterior.
L-10	

DIRECCIÓN PROVINCIAL DE ARQUITECTURA  
Ministerio de Infraestructura y servicios públicos.  
BUENOS AIRES PROVINCIA

ANTEPROYECTO:  
Ministerio de salud.  
Departamento de recursos físicos en salud.  
DOCUMENTACIÓN PARA PLIEGO LICITATORIO.  
DIRECCIÓN PROVINCIAL DE ARQUITECTURA.

Director Provincial:  
Arq. Adrian La Motta.

OBRA:  
CAPS "SAN EDUARDO"

PARTIDO: Marcos Paz - Provincia de Buenos Aires


UBICACION: Calle Piedras e/ Vieytes y Saavedra

Plano: INST. TERMOMECANICA

ESCALA: 1:100

N de expediente:	Fecha: AGOSTO 2018	N plano:	Total:
		14	16

TIPO	P1	CANTIDAD	DERECCHA	IZQUIERDA
		2	-	-

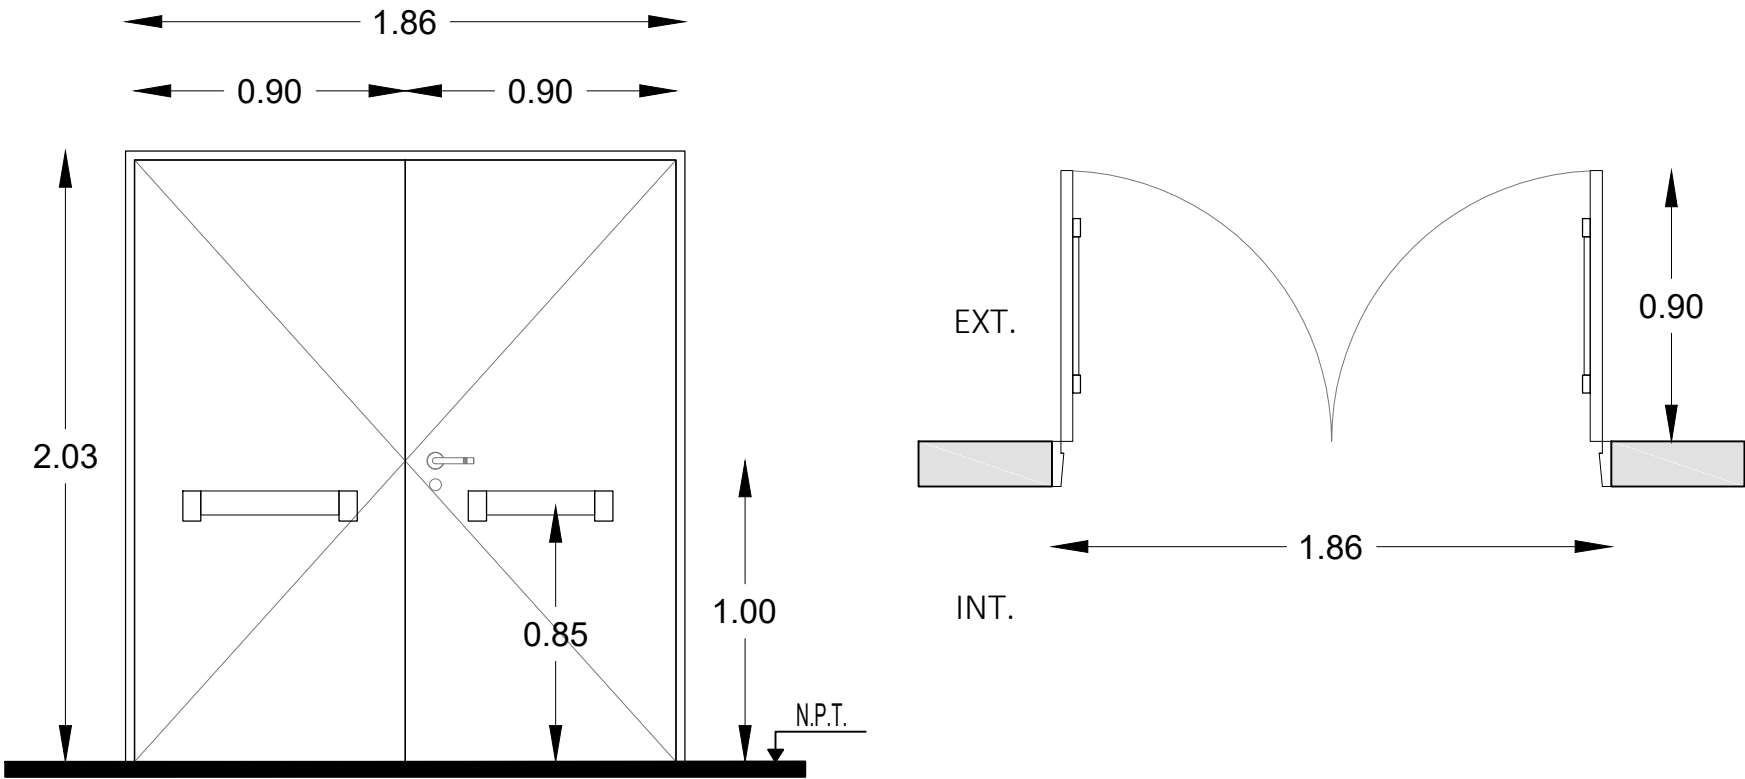


Todas las medidas deberán ser verificadas en obra.

LOCAL		Accesos
ESPECIFICACIONES	MARCOS	Marco de chapa doblada DWG N° 16.
	HOJAS	Construidas de chapa de hierro doblada D.W.G. N° 16, las que formaran un cajon con elementos separados por juntas aislantes, con todos los herrajes y acc. atornillados o remachados con nucleo construido por material incombustible rellena con lana de roca volcanica o equivalente con resistencia al fuego minima de 60", la luz maxima entre puerta y piso sera de 6mm y entre puerta y marco de 3mm el ancho minimo del cubre junta de contacto ext. sera de 25mm.
	SISTEMA	Puerta de 2 hojas de abrir.
	HERRAJE	3 Pomelas mixtas reforzadas de hierro. Cerradura de embutir para puerta de int. Manija doble balancin, doble platil, recta pesada, bocallaves y rosetas circulares. Barral antipanico metalico color rojo para evacuación (cara interna).
	PINTURA	Marco: Convertidor de oxido. esmalte sintetico negro.

DIRECCIÓN PROVINCIAL DE ARQUITECTURA				
Ministerio de Infraestructura y servicios públicos.				
BUENOS AIRES PROVINCIA				
ANTEPROYECTO: Ministerio de salud. Departamento de recursos físicos en salud. DOCUMENTACIÓN PARA PLIEGO LICITATORIO. DIRECCIÓN PROVINCIAL DE ARQUITECTURA.			OBRA:	
			CAPS "SAN EDUARDO"	
			PARTIDO: Marcos Paz - Provincia de Buenos Aires UBICACION: Calle Piedras e/ Vieytes y Saavedra	
Director Provincial: Arq. Adrian La Motta.			Plano: PLANILLA DE CARPINTERIAS	
			ESCALA: 1:25	
			N de expediente:	Fecha: AGOSTO 2018 N plano: 15 Total: 16

TIPO	P2	CANTIDAD	DERECCHA	IZQUIERDA
		1	-	-

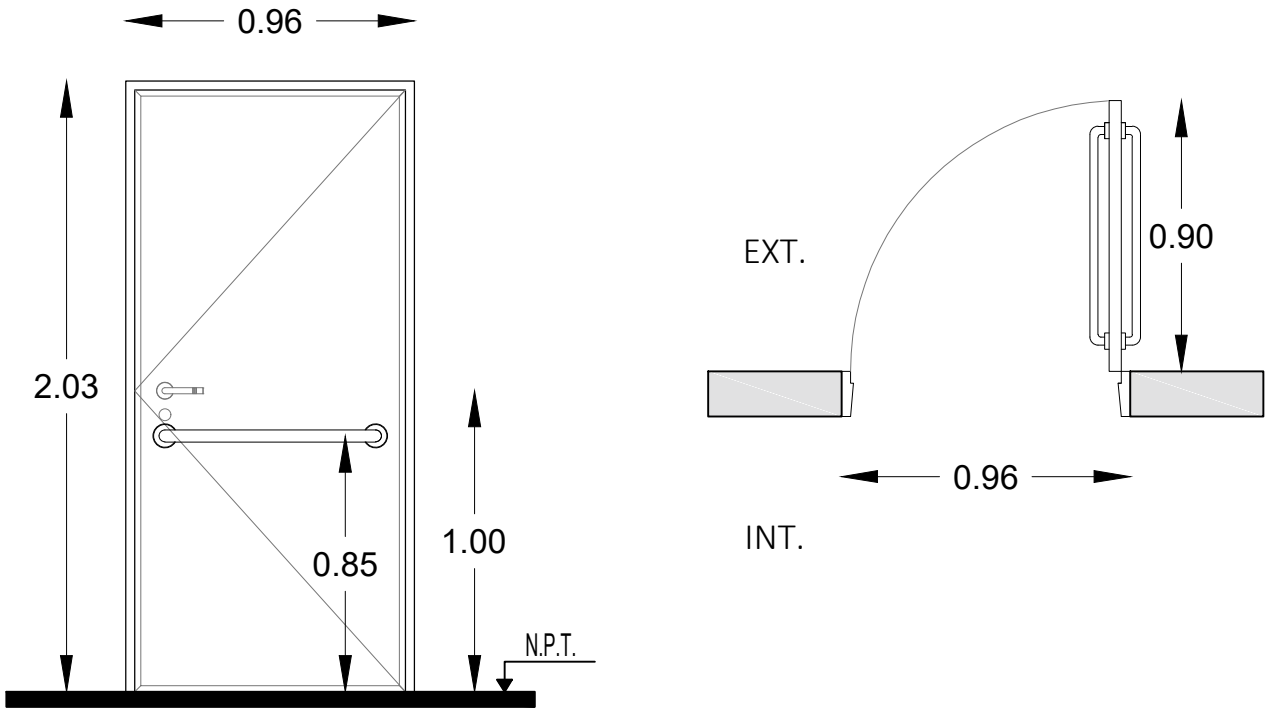

Todas las medidas deberán ser verificadas en obra.

LOCAL		Baño de discapacitados.
ESPECIFICACIONES	MARCOS	Marco de chapa doblada DWG N° 16.
	HOJAS	Hoja placa de abrir, primera calidad 45 mm de espesor, estructura interna de madera, revestida en laminado blanco con tapacanto de credo.
	SISTEMA	Puerta de una hoja de abrir.
	HERRAJE	3 Pomelas mixtas reforzadas de hierro. Cerradura de embutir para puerta de int. Manija doble balancion, doble platil, recta pesada, bocallaves y rosetas circulares. Barral de acero inoxidable a 0.85 de N.P.T.
	PINTURA	Marco: Convertidor de oxido. esmalte sintetico negro.

DIRECCIÓN PROVINCIAL DE ARQUITECTURA				
Ministerio de Infraestructura y servicios públicos.				
BUENOS AIRES PROVINCIA				
ANTEPROYECTO: Ministerio de salud. Departamento de recursos físicos en salud. DOCUMENTACIÓN PARA PLIEGO LICITATORIO. DIRECCIÓN PROVINCIAL DE ARQUITECTURA.			OBRA:	
			CAPS "SAN EDUARDO"	
Director Provincial: Arq. Adrian La Motta.			PARTIDO: Marcos Paz - Provincia de Buenos Aires	
			UBICACION: Calle Piedras e/ Vieytes y Saavedra	
			Plano: PLANILLA DE CARPINTERIAS	
			ESCALA: 1:25	
			N de expediente:	Fecha: AGOSTO 2018
			N plano:	Total:
			16	16

# **DOCUMENTACION GRAFICA**

**C.A.P.S “EL PRADO”**


**GRUPO 3.4**





**DIRECCIÓN PROVINCIAL DE ARQUITECTURA**  
Ministerio de Infraestructura y servicios públicos.  
**BUENOS AIRES PROVINCIA**

ANTEPROYECTO: Ministerio de salud. Departamento de recursos físicos en salud. DOCUMENTACIÓN PARA PLIEGO LICITATORIO. DIRECCIÓN PROVINCIAL DE ARQUITECTURA.	OBRA: <b>UNIDAD SANIT. "BARRIO EL PRADO"</b>			
	PARTIDO: Marcos Paz - Provincia de Buenos Aires			
	UBICACION: <b>Monteagudo e/ Corrientes y Misiones</b>			
	Plano: <b>PLANO DE DEMOLICION</b> ESCALA: 1:100			
Director Provincial: Arq. Adrian La Motta.	N de expediente:	Fecha: AGOSTO 2018	N plano:	Total:
			<b>1</b>	<b>16</b>

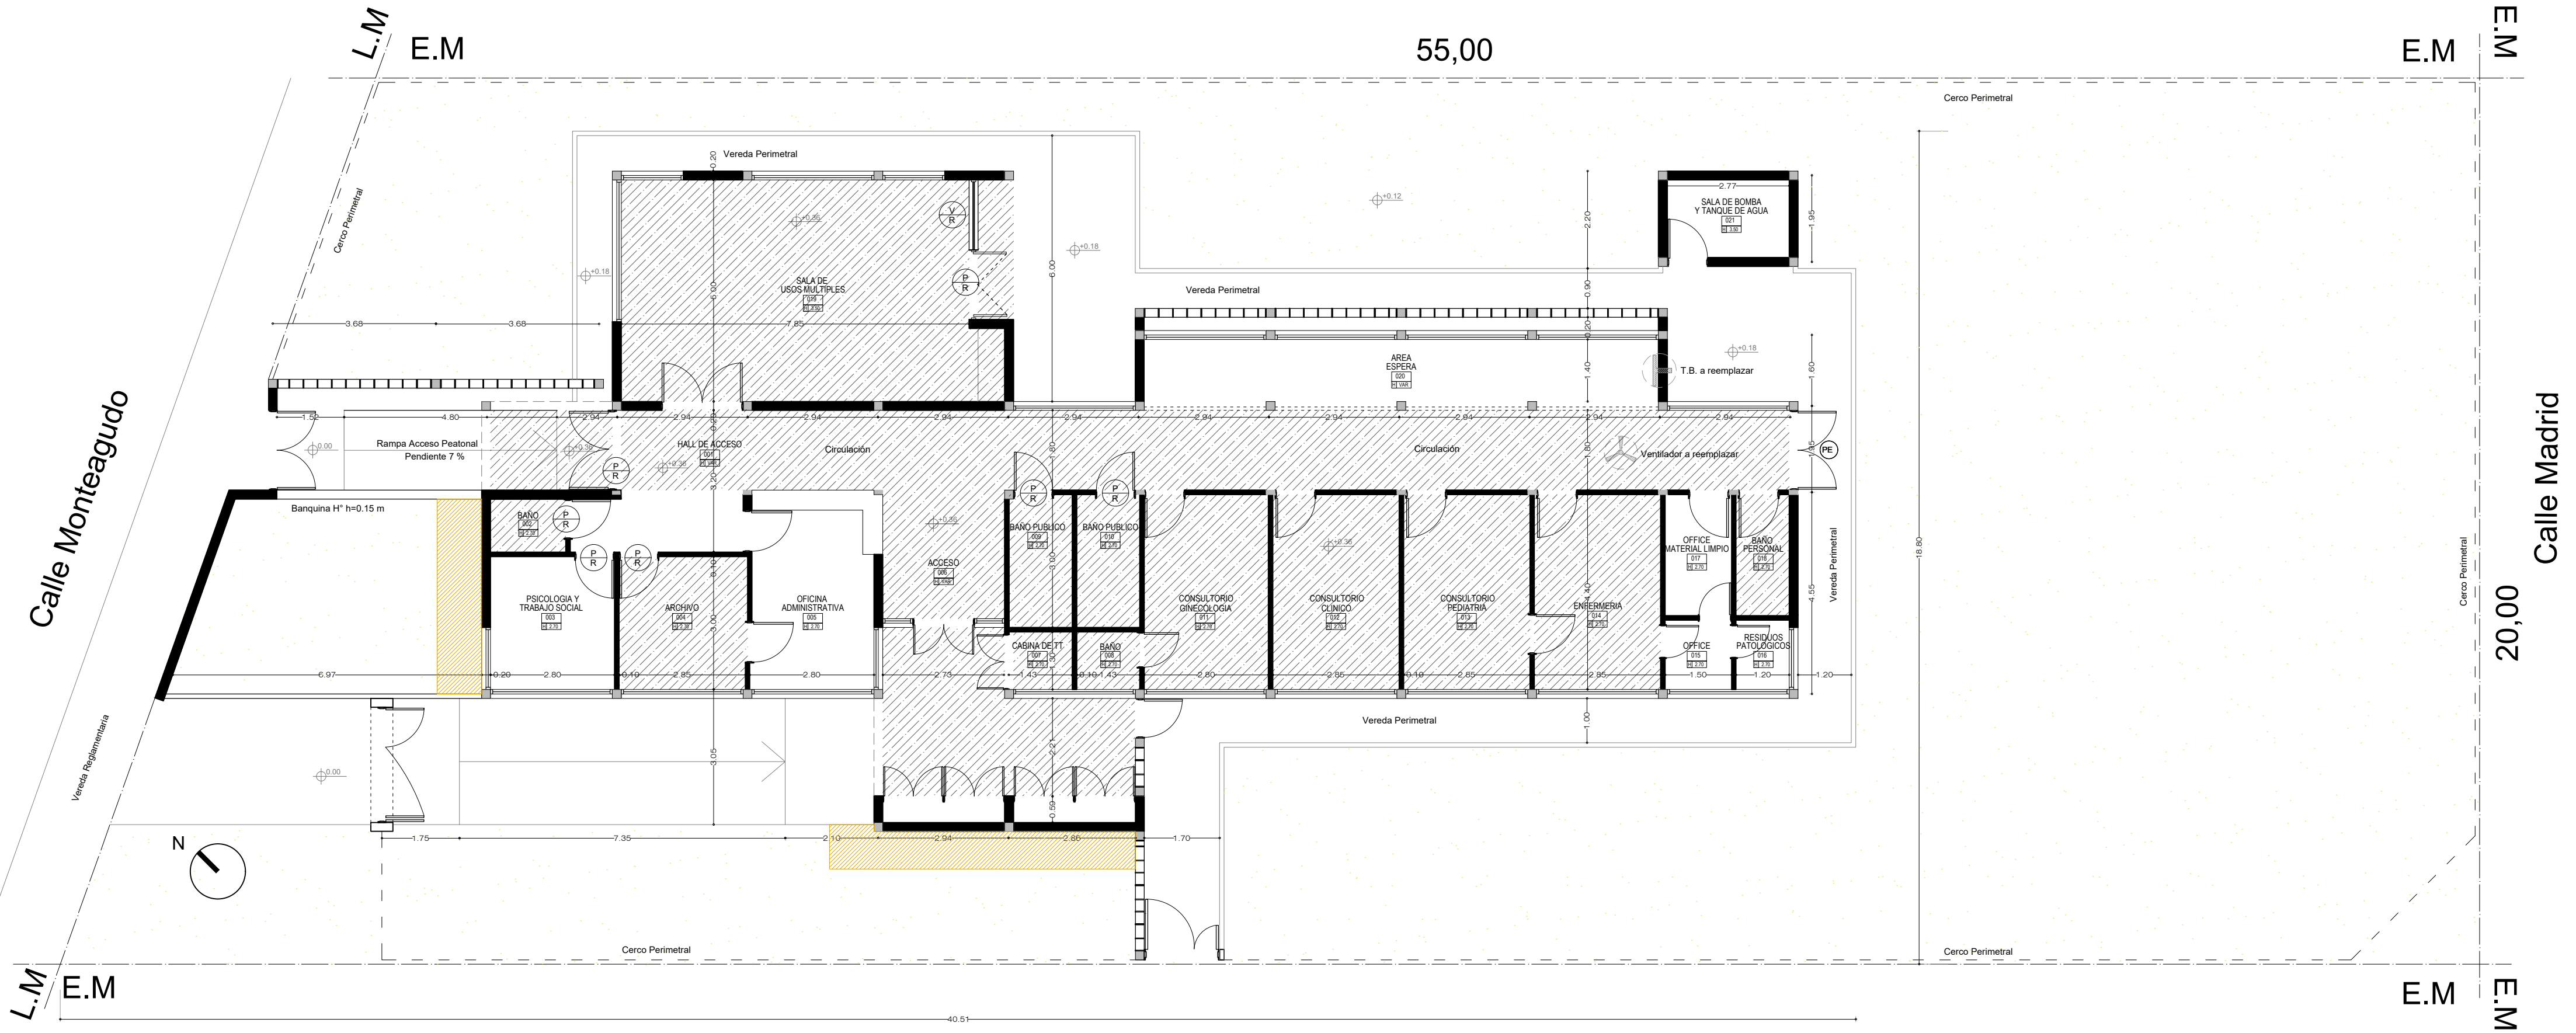

REFERENCIAS DEMOLICIÓN.

ANS211 - 42

Desmante aporte y compactación.

ANS215 - 216


Desmante de cielorraso.

P/V  
R

Desmante de carpintería (a remover).

DIRECCIÓN PROVINCIAL DE ARQUITECTURA			
Ministerio de Infraestructura y servicios públicos.			
BUENOS AIRES PROVINCIA			
ANTEPROYECTO: Ministerio de salud. Departamento de recursos físicos en salud. DOCUMENTACIÓN PARA PLIEGO LICITATORIO. DIRECCIÓN PROVINCIAL DE ARQUITECTURA.	OBRA: <b>UNIDAD SANIT. "BARRIO EL PRADO"</b>		
	PARTIDO: Marcos Paz - Provincia de Buenos Aires		
	UBICACION: <b>Montegudo e/ Corrientes y Misiones</b>		
Director Provincial: Arq. Adrian La Motta.	Plano: <b>PLANO DE DEMOLICION</b>		
	ESCALA: 1:100		
	N de expediente:	Fecha: AGOSTO 2018	N plano: 2 Total: 16





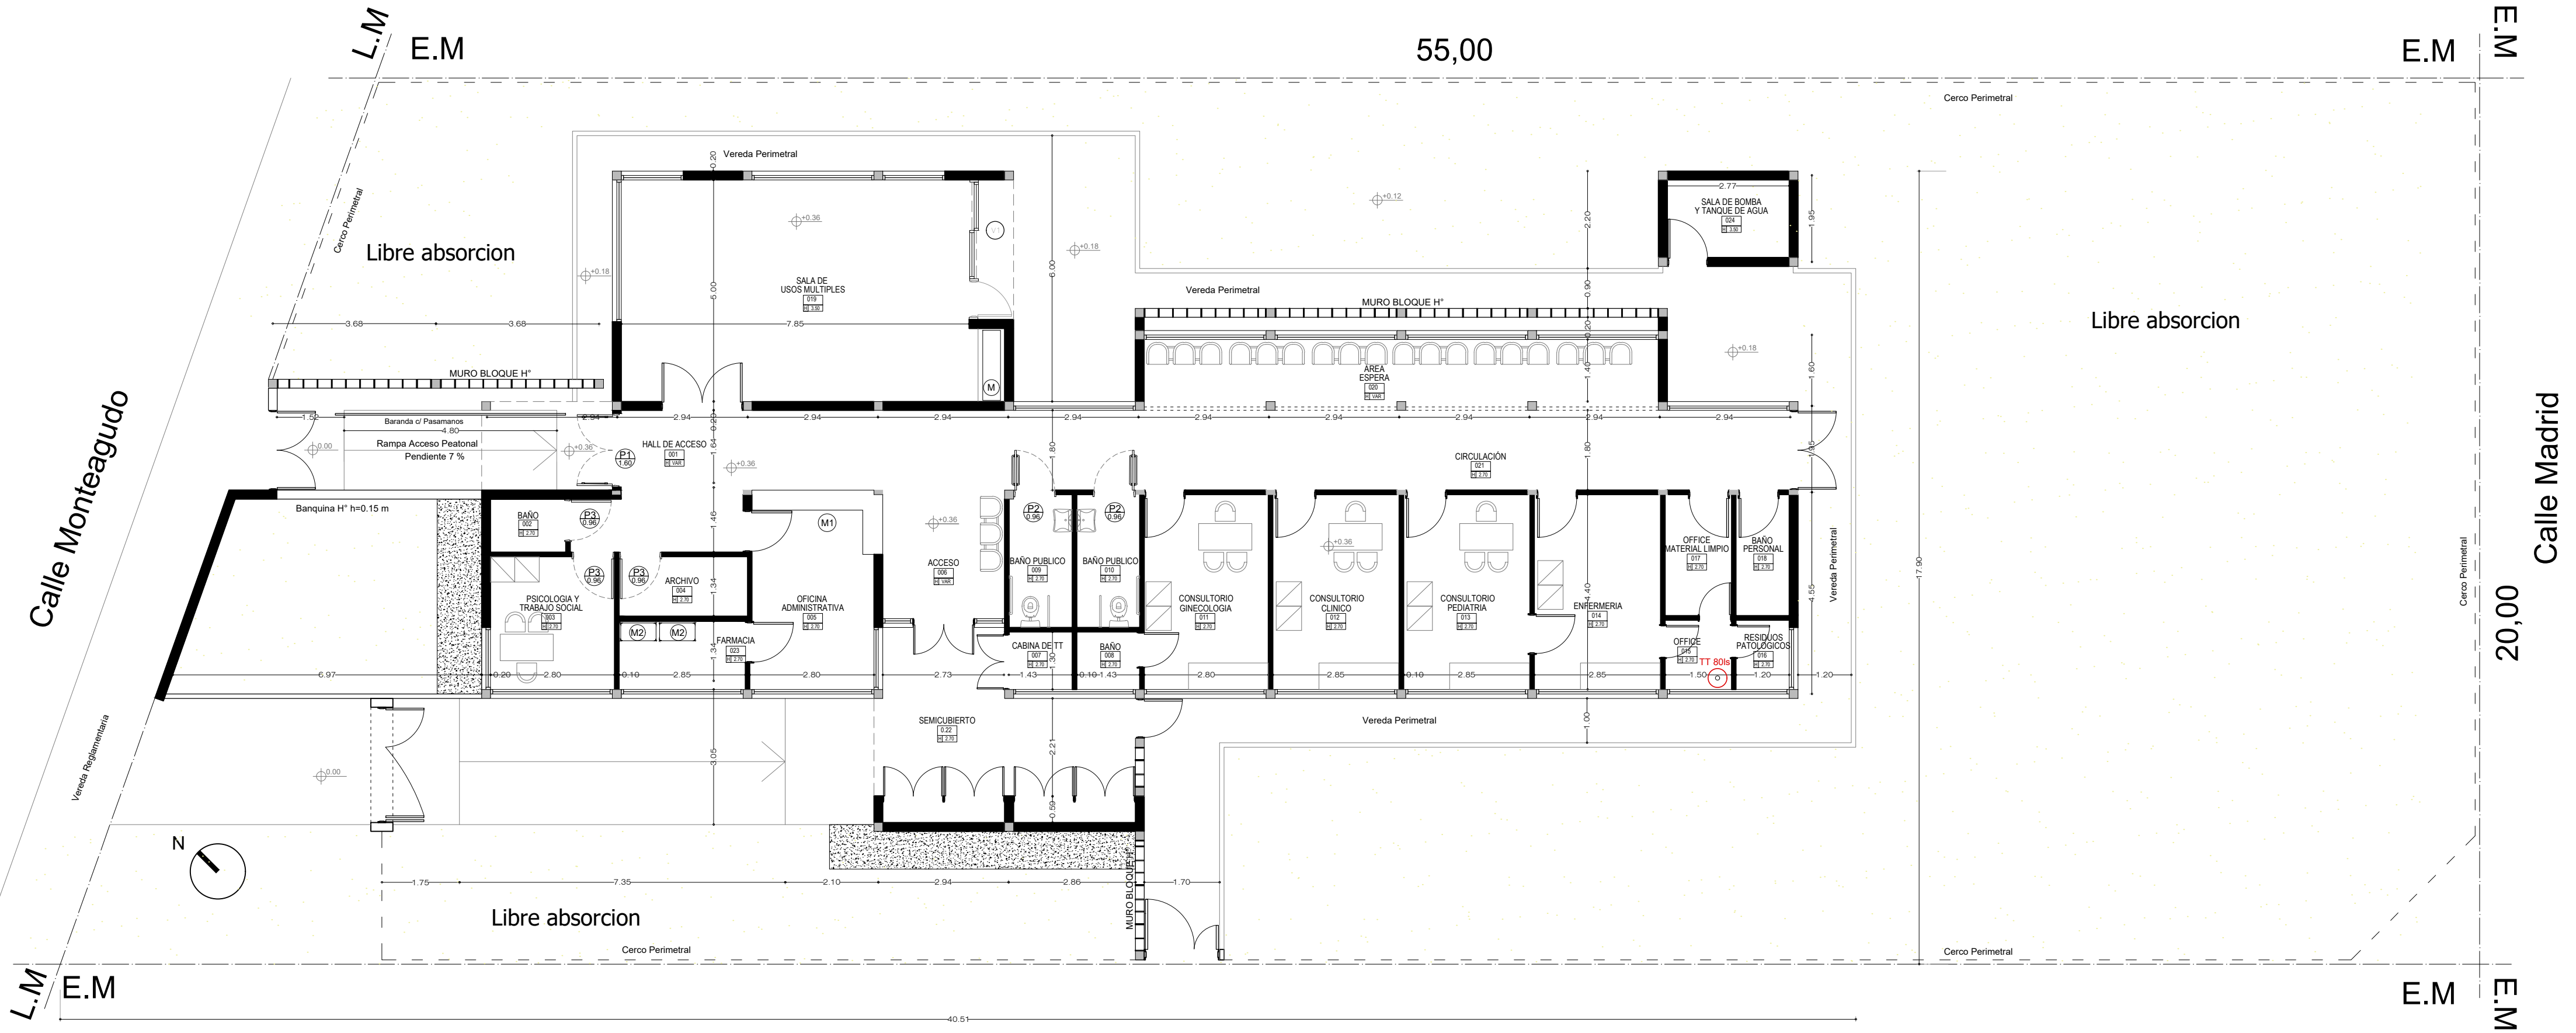


**REFERENCIAS ARQUITECTURA.**

	Muro existente.
	Vereda cemento rodillado con cordón.
	Muro nuevo terminado 12 cm.

DIRECCIÓN PROVINCIAL DE ARQUITECTURA			
Ministerio de Infraestructura y servicios públicos.			
BUENOS AIRES PROVINCIA			
ANTEPROYECTO: Ministerio de salud. Departamento de recursos físicos en salud. DOCUMENTACIÓN PARA PLIEGO LICITATORIO. DIRECCIÓN PROVINCIAL DE ARQUITECTURA.	OBRA: <b>UNIDAD SANIT. "BARRIO EL PRADO"</b>		
	PARTIDO: Marcos Paz - Provincia de Buenos Aires		
	UBICACION: <b>Monteagudo e/ Corrientes y Misiones</b>		
Director Provincial: Arq. Adrian La Motta.	Plano: <b>PLANTA DE ARQUITECTURA</b>		
	ESCALA: 1:100		
	N de expediente:	Fecha: AGOSTO 2018	N plano: 3 Total: 16

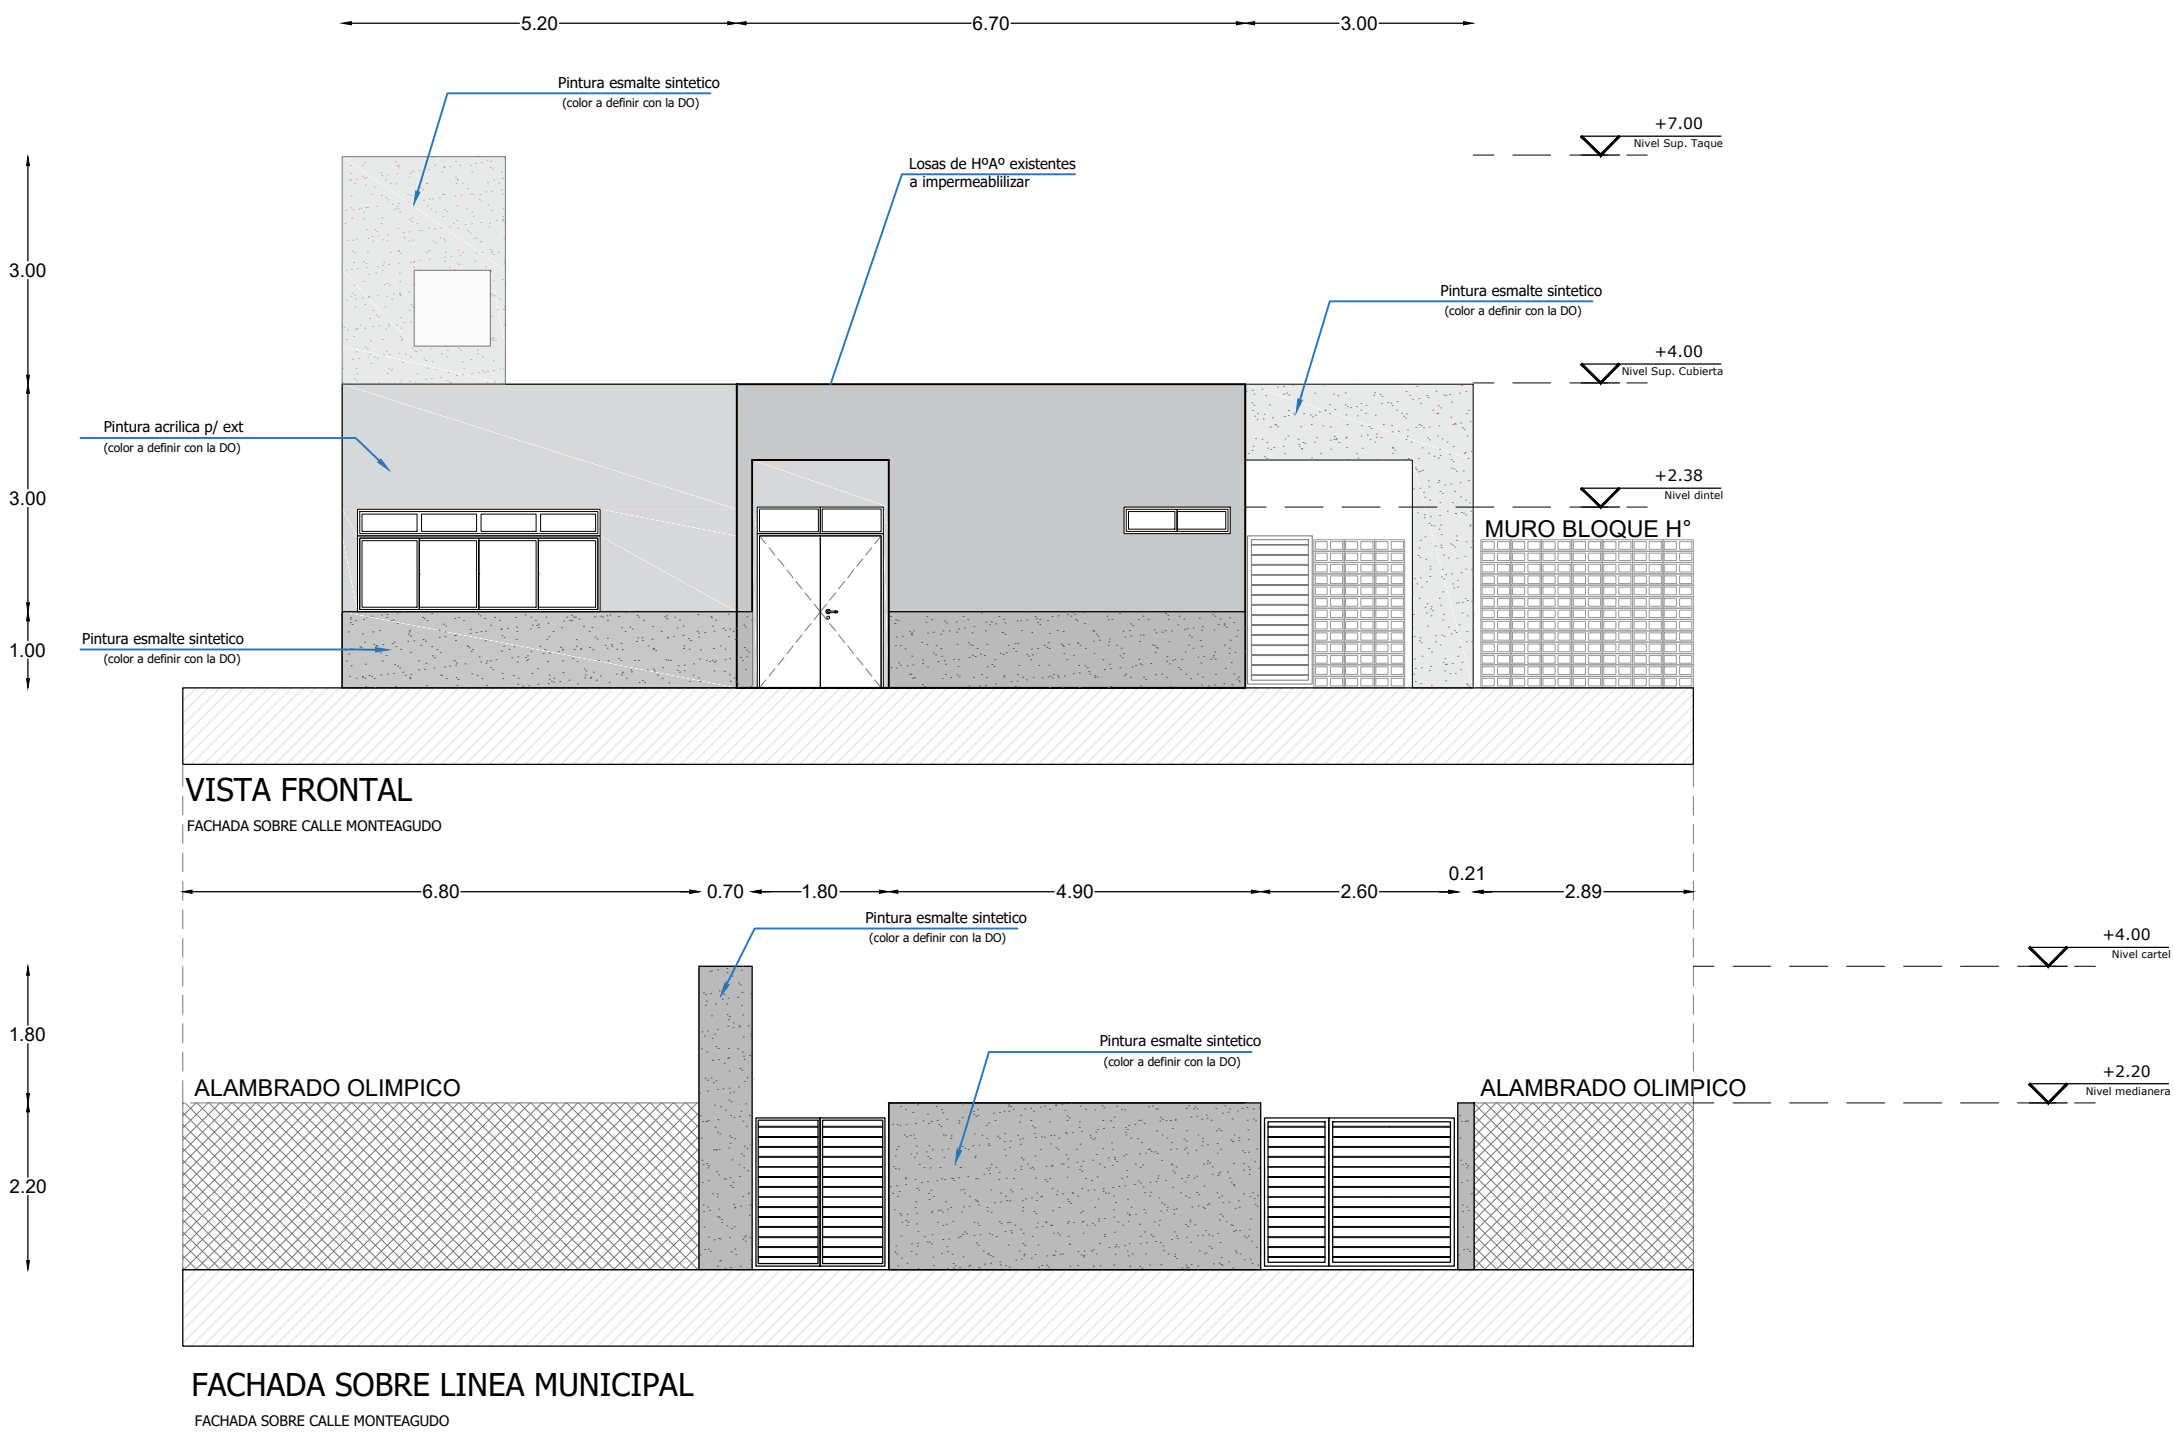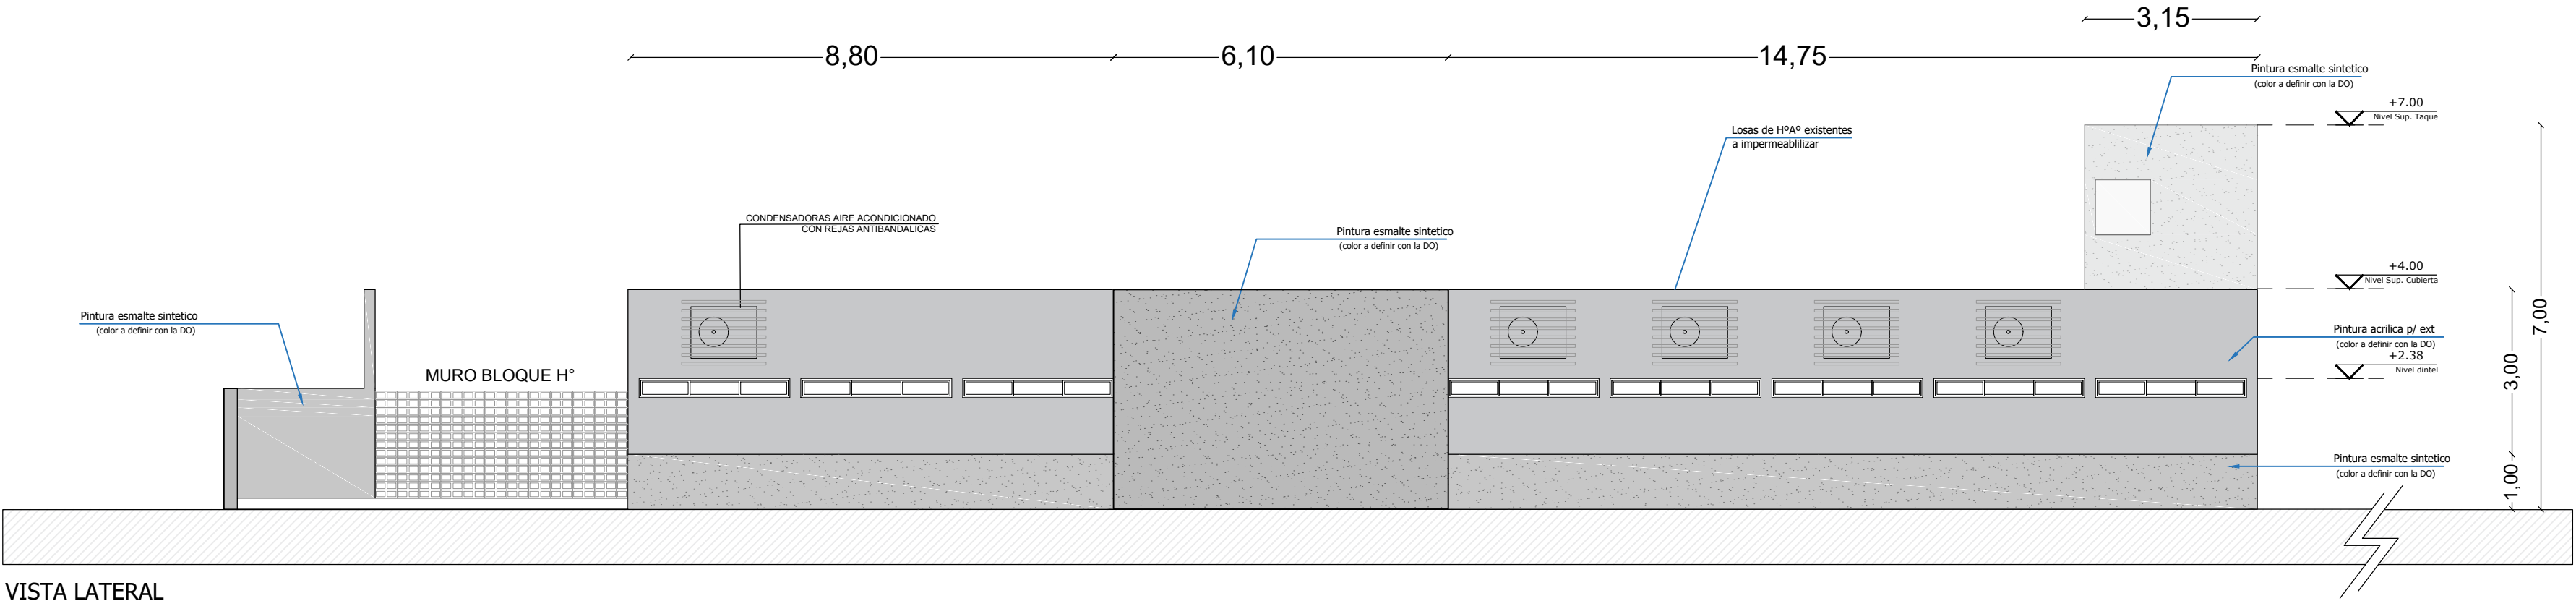

DIRECCIÓN PROVINCIAL DE ARQUITECTURA			
Ministerio de Infraestructura y servicios públicos.			
BUENOS AIRES PROVINCIA			
ANTEPROYECTO: Ministerio de salud. Departamento de recursos físicos en salud. DOCUMENTACIÓN PARA PLIEGO LICITATORIO. DIRECCIÓN PROVINCIAL DE ARQUITECTURA.	OBRA: <b>UNIDAD SANIT. "BARRIO EL PRADO"</b>		
	PARTIDO: Marcos Paz - Provincia de Buenos Aires		
	UBICACION: <b>Monteagudo e/ Corrientes y Misiones</b>		
Director Provincial: Arq. Adrian La Motta.	Plano: <b>CORTES/ VISTAS</b>		
	ESCALA: 1:100		
	N de expediente:	Fecha: AGOSTO 2018	N plano: 4 Total: 16

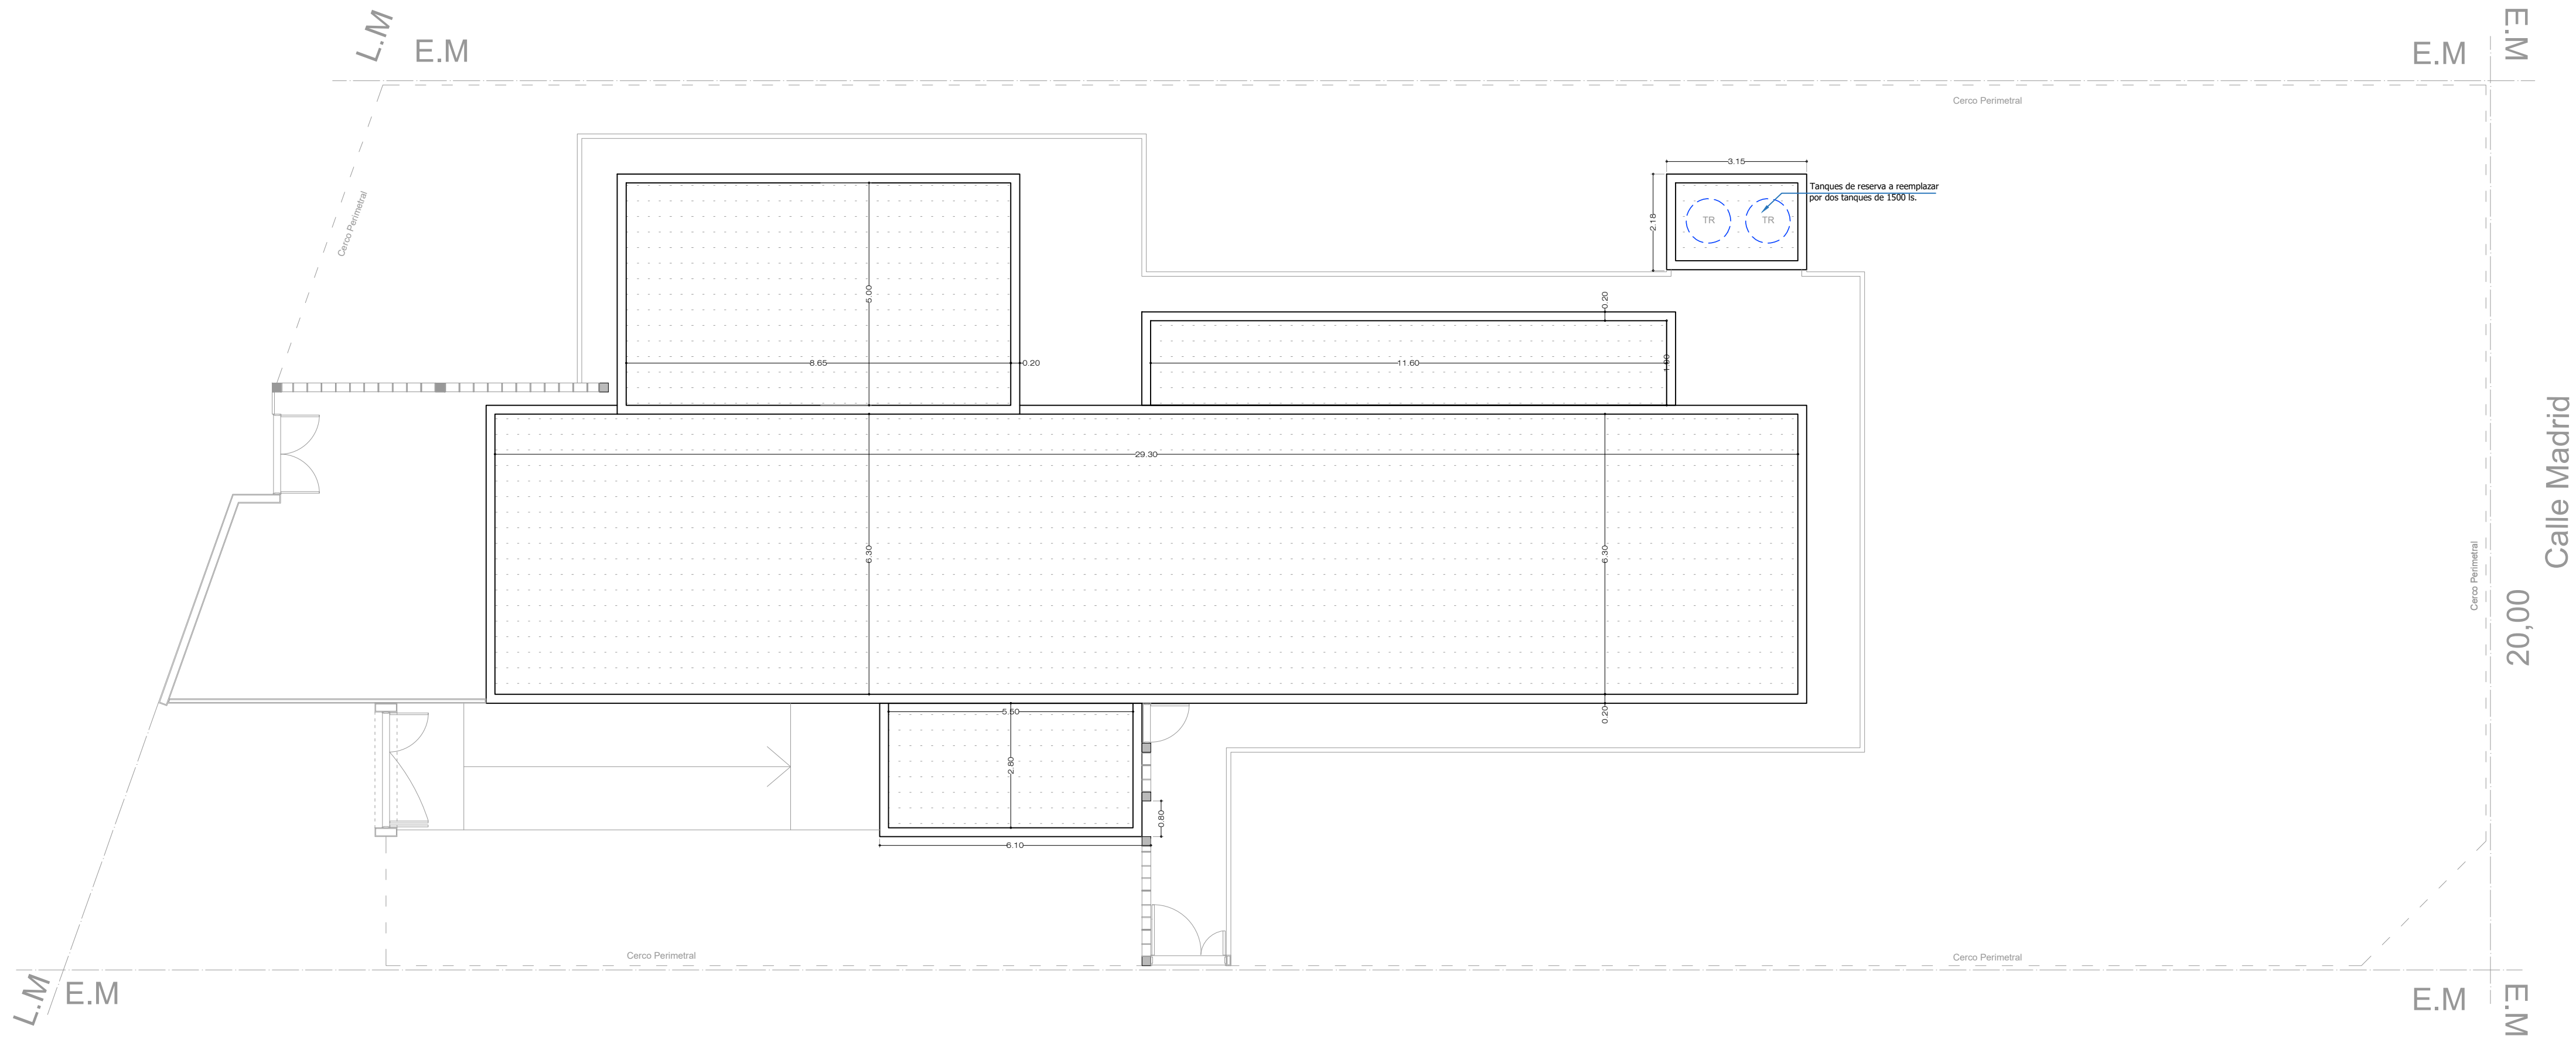

REFERENCIAS PLANTA TECHO

Cubierta existente a impermeabilizar



DIRECCIÓN PROVINCIAL DE ARQUITECTURA

Ministerio de Infraestructura y servicios públicos.

BUENOS AIRES PROVINCIA


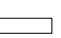

ANTEPROYECTO: Ministerio de salud. Departamento de recursos físicos en salud. DOCUMENTACIÓN PARA PLIEGO LICITATORIO. DIRECCIÓN PROVINCIAL DE ARQUITECTURA.	OBRA: <b>UNIDAD SANIT. "BARRIO EL PRADO"</b>			
	PARTIDO: Marcos Paz - Provincia de Buenos Aires			
	UBICACION: <b>Monteagudo e/ Corrientes y Misiones</b>			
	Plano: <b>PLANTA DE TECHOS</b>			
Director Provincial: Arq. Adrian La Motta.	ESCALA: 1:100			
	N de expediente:	Fecha: AGOSTO 2018	N plano: 5	Total: 16



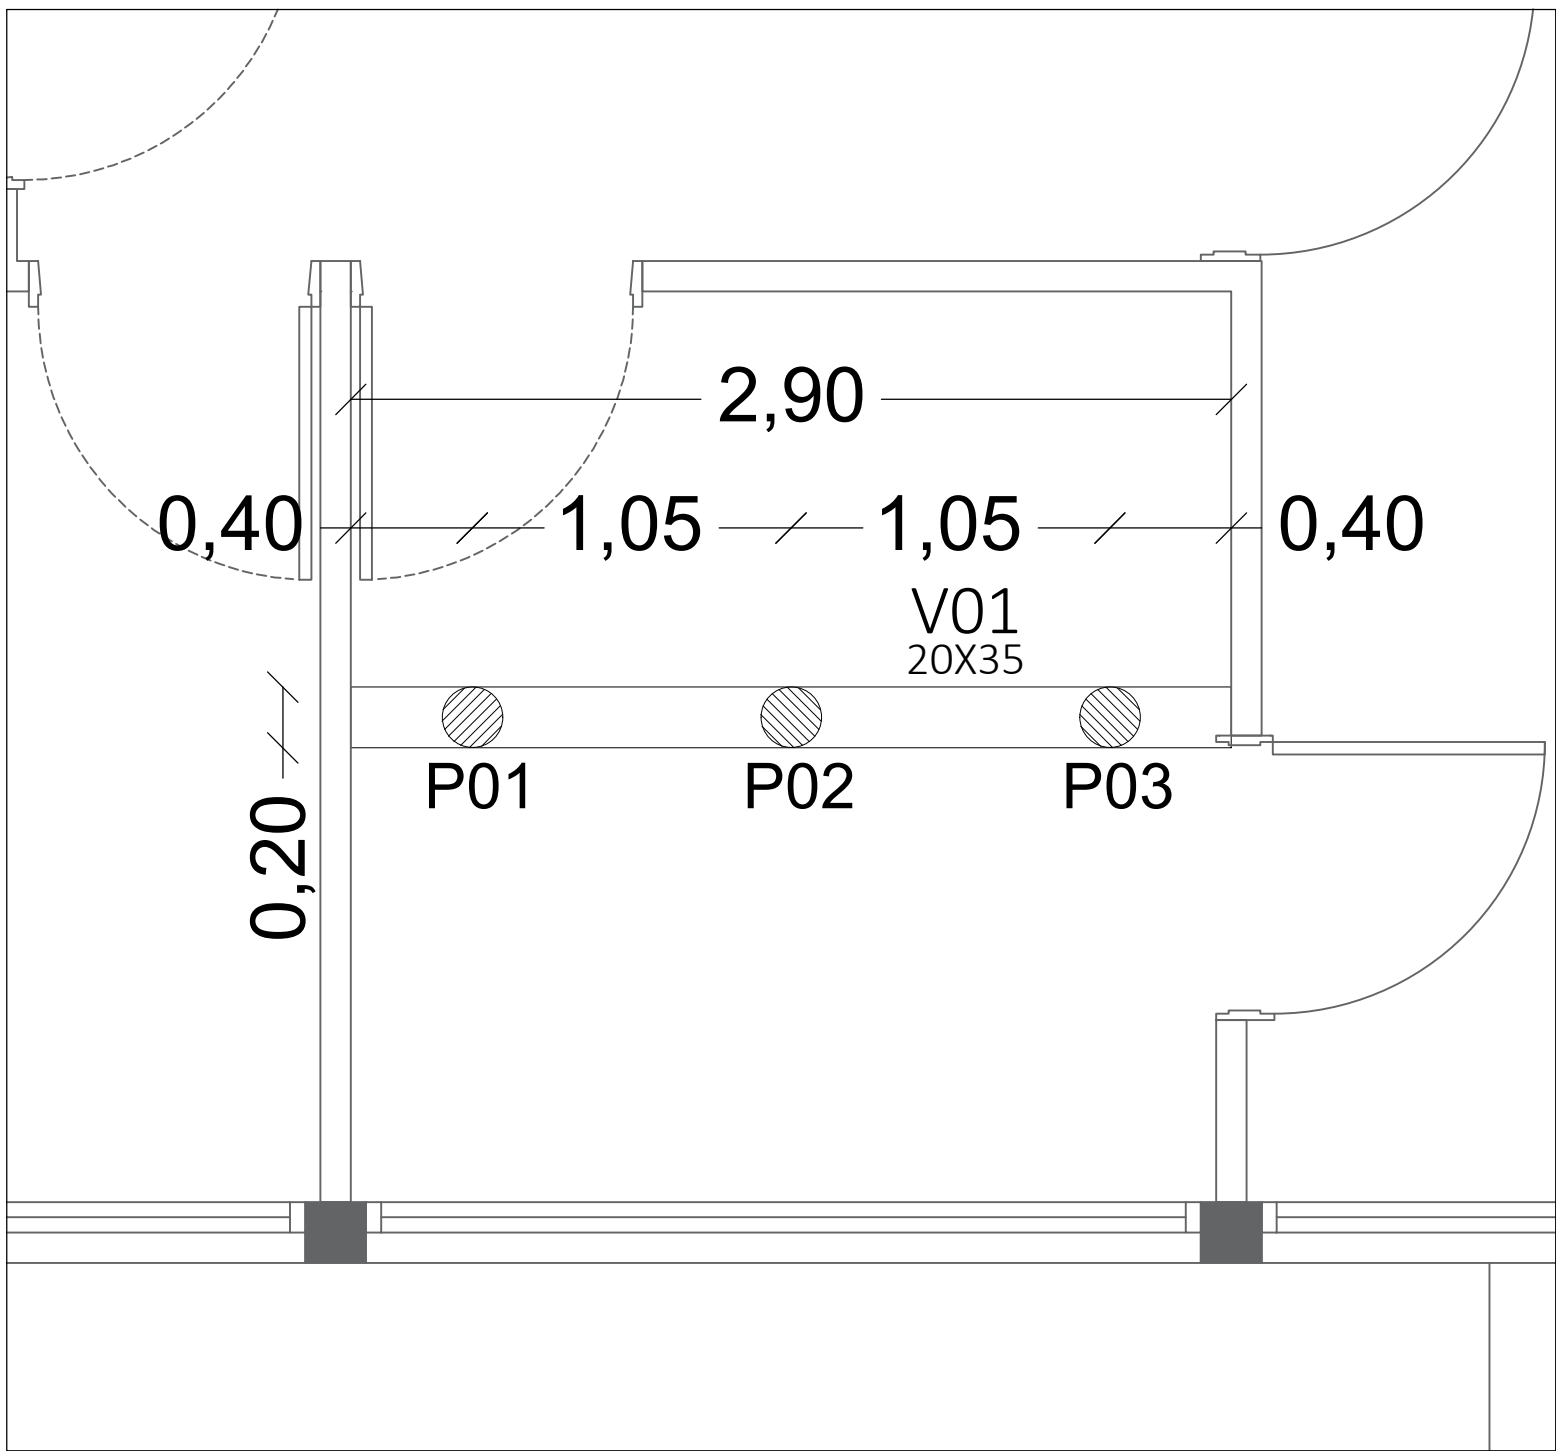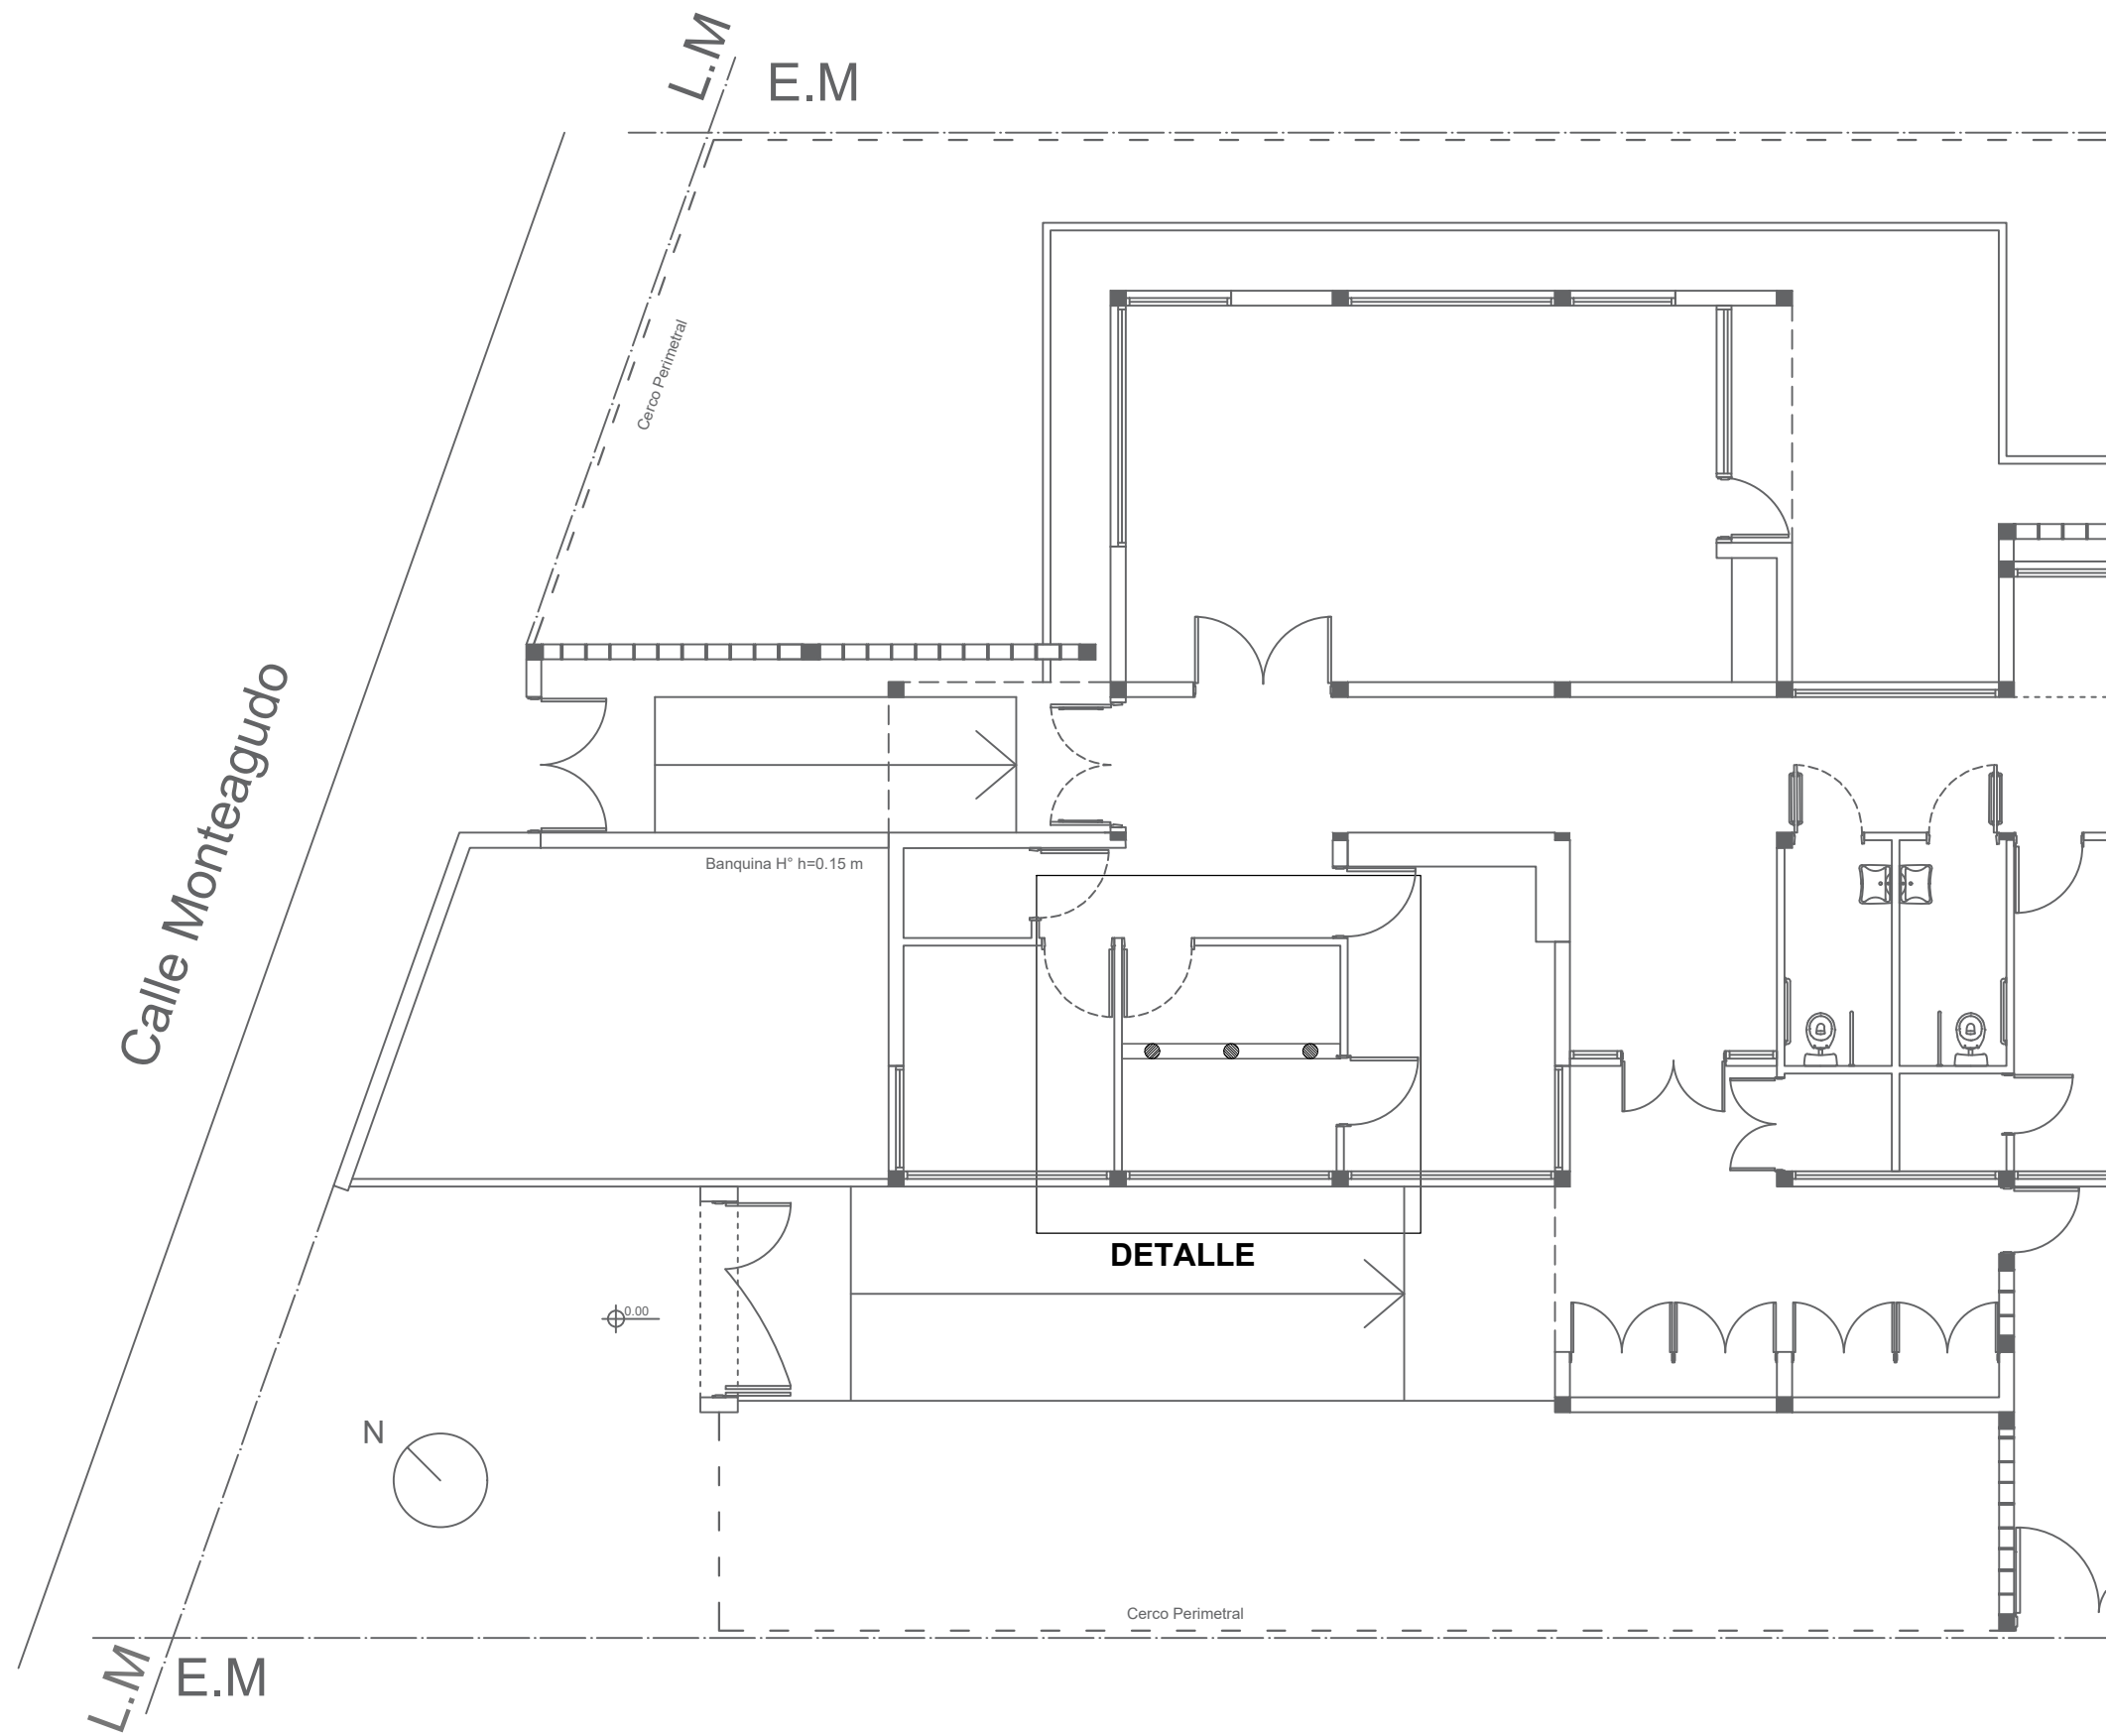

DETALLE


ESC 1:25



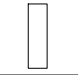

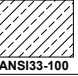



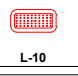
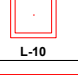
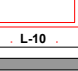
REFERENCIAS EST. FUNDACIONES.	
 L-6	Pilotines Ø 0.2 - 2.5 m de profundidad con bulbo s/cálculo.
 L-179	Viga de fundación 20x35cm.
 L-6	Cabezal de pilotes segun cálculo.

DIRECCIÓN PROVINCIAL DE ARQUITECTURA  
Ministerio de Infraestructura y servicios públicos.

BUENOS AIRES PROVINCIA

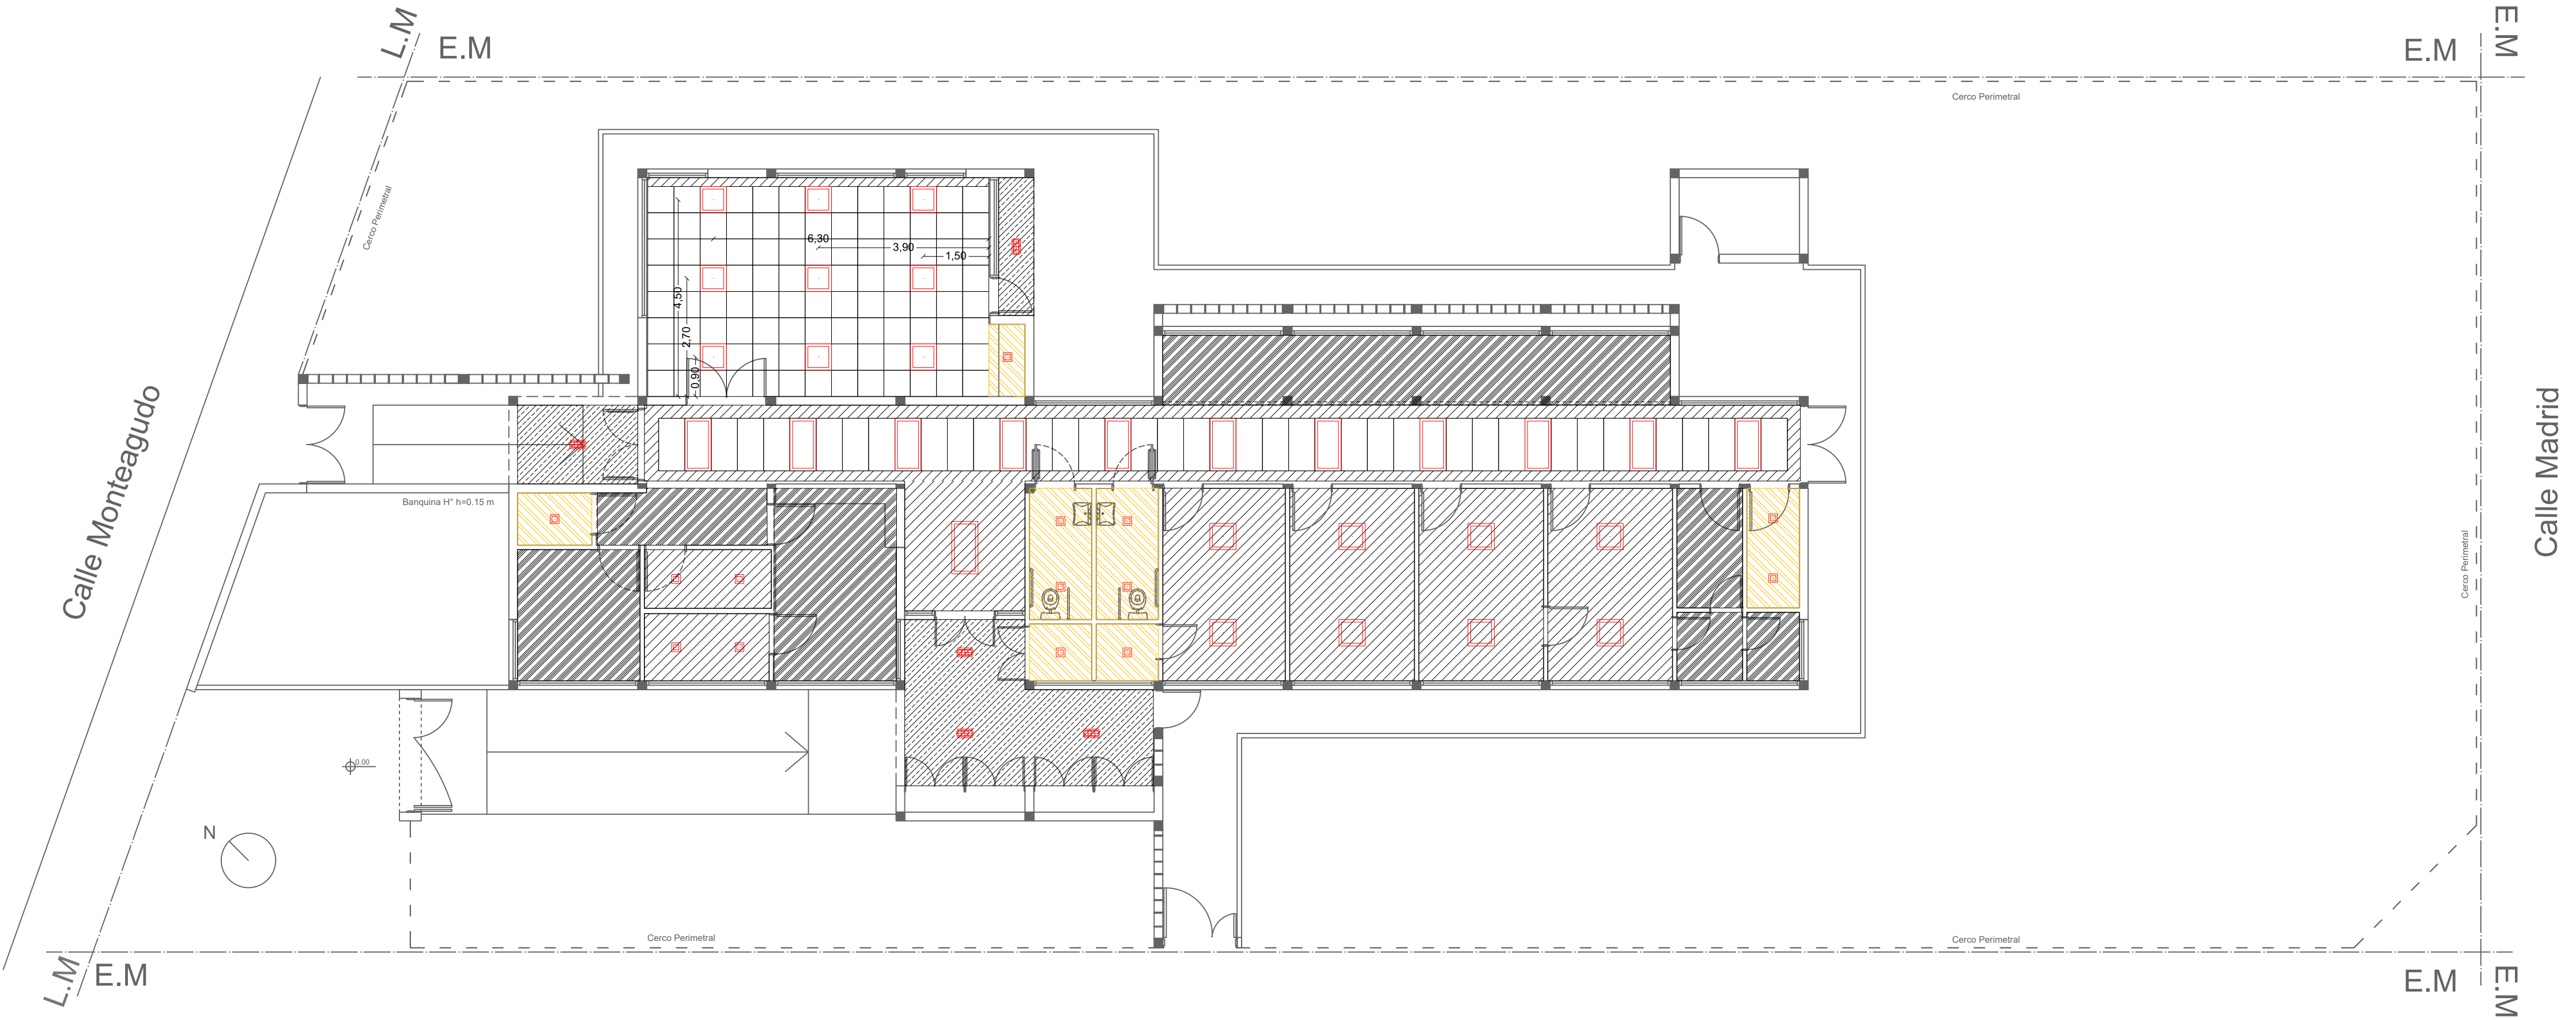ANTEPROYECTO: Ministerio de salud. Departamento de recursos físicos en salud. DOCUMENTACIÓN PARA PLIEGO LICITATORIO. DIRECCIÓN PROVINCIAL DE ARQUITECTURA.	OBRA: <b>UNIDAD SANIT. "BARRIO EL PRADO"</b>			
	PARTIDO: Marcos Paz - Provincia de Buenos Aires			
	UBICACION: Monteagudo e/ Corrientes y Misiones			
	Plano: ESTRUCT. FUNDACIONES			
Director Provincial: Arq. Adrian La Motta.	ESCALA: 1:100			
	N de expediente:	Fecha: AGOSTO 2018	N plano: 6	Total: 16

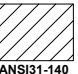






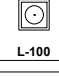
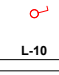
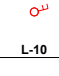
REFERENCIAS CIELORRASO.	
	Suspendido junta tomado.
	Suspendido desmontable 60cmx60cm.
	Suspendido desmontable 120cmx60cm
	Junta tomada antihumedad.
	Placa cementicia.
	Puesta en valor cielorraso existente.
	Plafon de embutir 20x20 LED de 12 w.
	Aplique tortuguita ext. 12w.
	Equipo LED de emergencia.
	Plafon de embutir 60x60 LED 18w.
	Plafon de embutir 120x60 LED 18w.

DIRECCIÓN PROVINCIAL DE ARQUITECTURA  
Ministerio de Infraestructura y servicios públicos.

BUENOS AIRES PROVINCIA

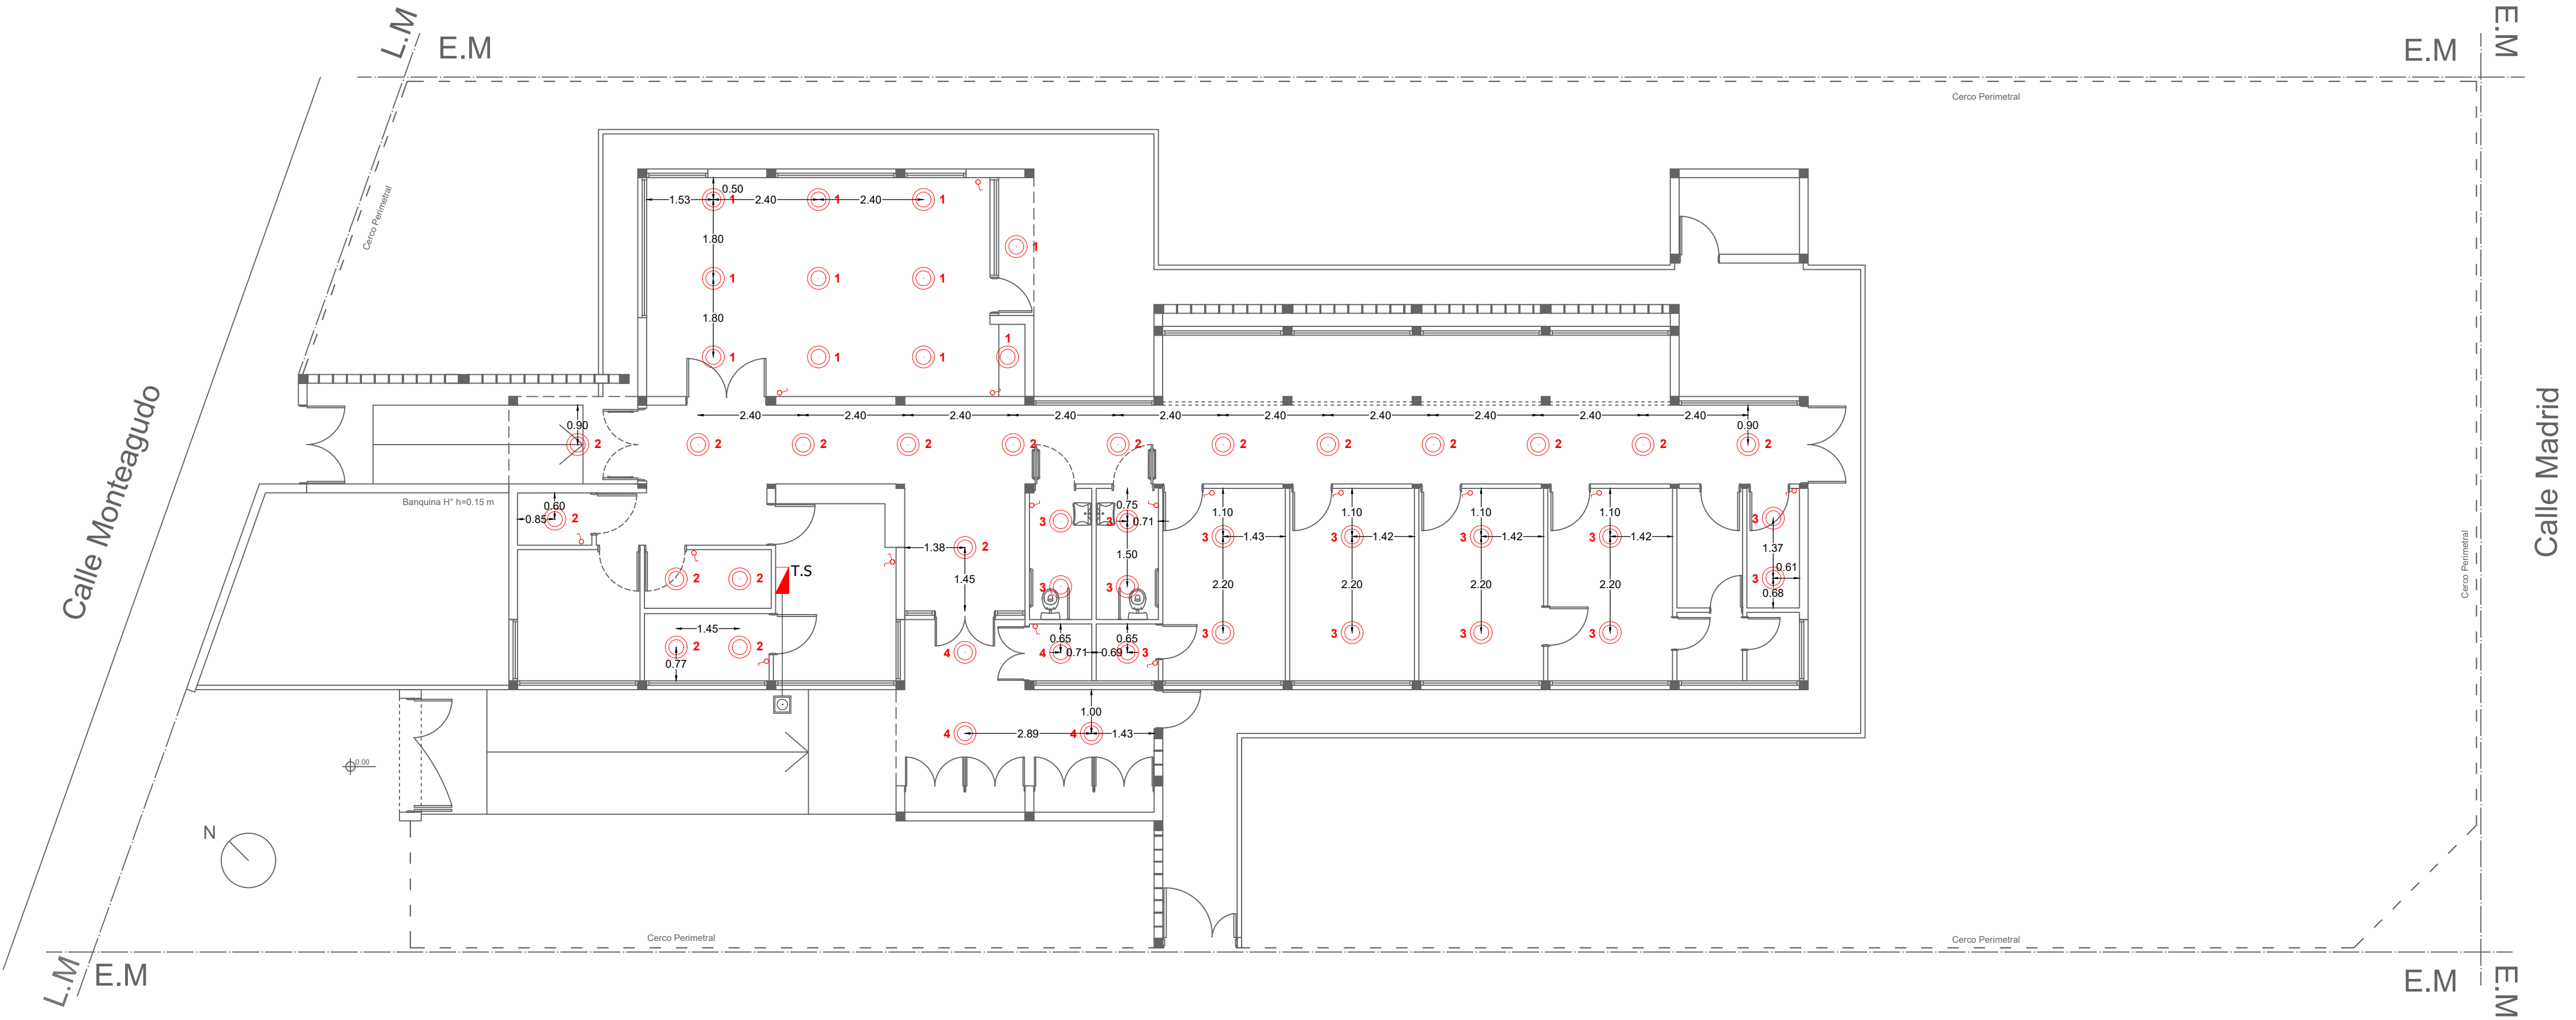ANTEPROYECTO: Ministerio de salud. Departamento de recursos físicos en salud. DOCUMENTACIÓN PARA PLIEGO LICITATORIO. DIRECCIÓN PROVINCIAL DE ARQUITECTURA.	OBRA:		
	UNIDAD SANIT. "BARRIO EL PRADO"		
	PARTIDO: Marcos Paz - Provincia de Buenos Aires		
	UBICACION: Monteagudo e/ Corrientes y Misiones		
Director Provincial: Arq. Adrian La Motta.	Plano: CIELORRASOS/ ARTEFACTOS		
	ESCALA: 1:100		
	N de expediente:	Fecha: AGOSTO 2018	N plano: 7 Total: 16

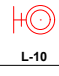


REF. INST. ELÉCTRICA. BOCAS.	
 L-10	Tablero seccional.
 L-10	Boca de iluminación.
 L-10	Boca de iluminación (pared).
 L-10	Extractor de aire electrico.
 L-100	Jabalina.
 L-10	Tecla de luz simple.
 L-10	Tecla de luz combinada.

DIRECCIÓN PROVINCIAL DE ARQUITECTURA  
Ministerio de Infraestructura y servicios públicos.


BUENOS AIRES PROVINCIA

ANTEPROYECTO: Ministerio de salud. Departamento de recursos físicos en salud. DOCUMENTACIÓN PARA PLIEGO LICITATORIO. DIRECCIÓN PROVINCIAL DE ARQUITECTURA.	OBRA: <b>UNIDAD SANIT. "BARRIO EL PRADO"</b>			
	PARTIDO: Marcos Paz - Provincia de Buenos Aires			
	UBICACION: Monteagudo e/ Corrientes y Misiones			
	Plano: INST. ELECTRICA - BOCAS			
Director Provincial: Arq. Adrian La Motta.	ESCALA: 1:100			
	N de expediente:	Fecha: AGOSTO 2018	N plano: 8	Total: 16

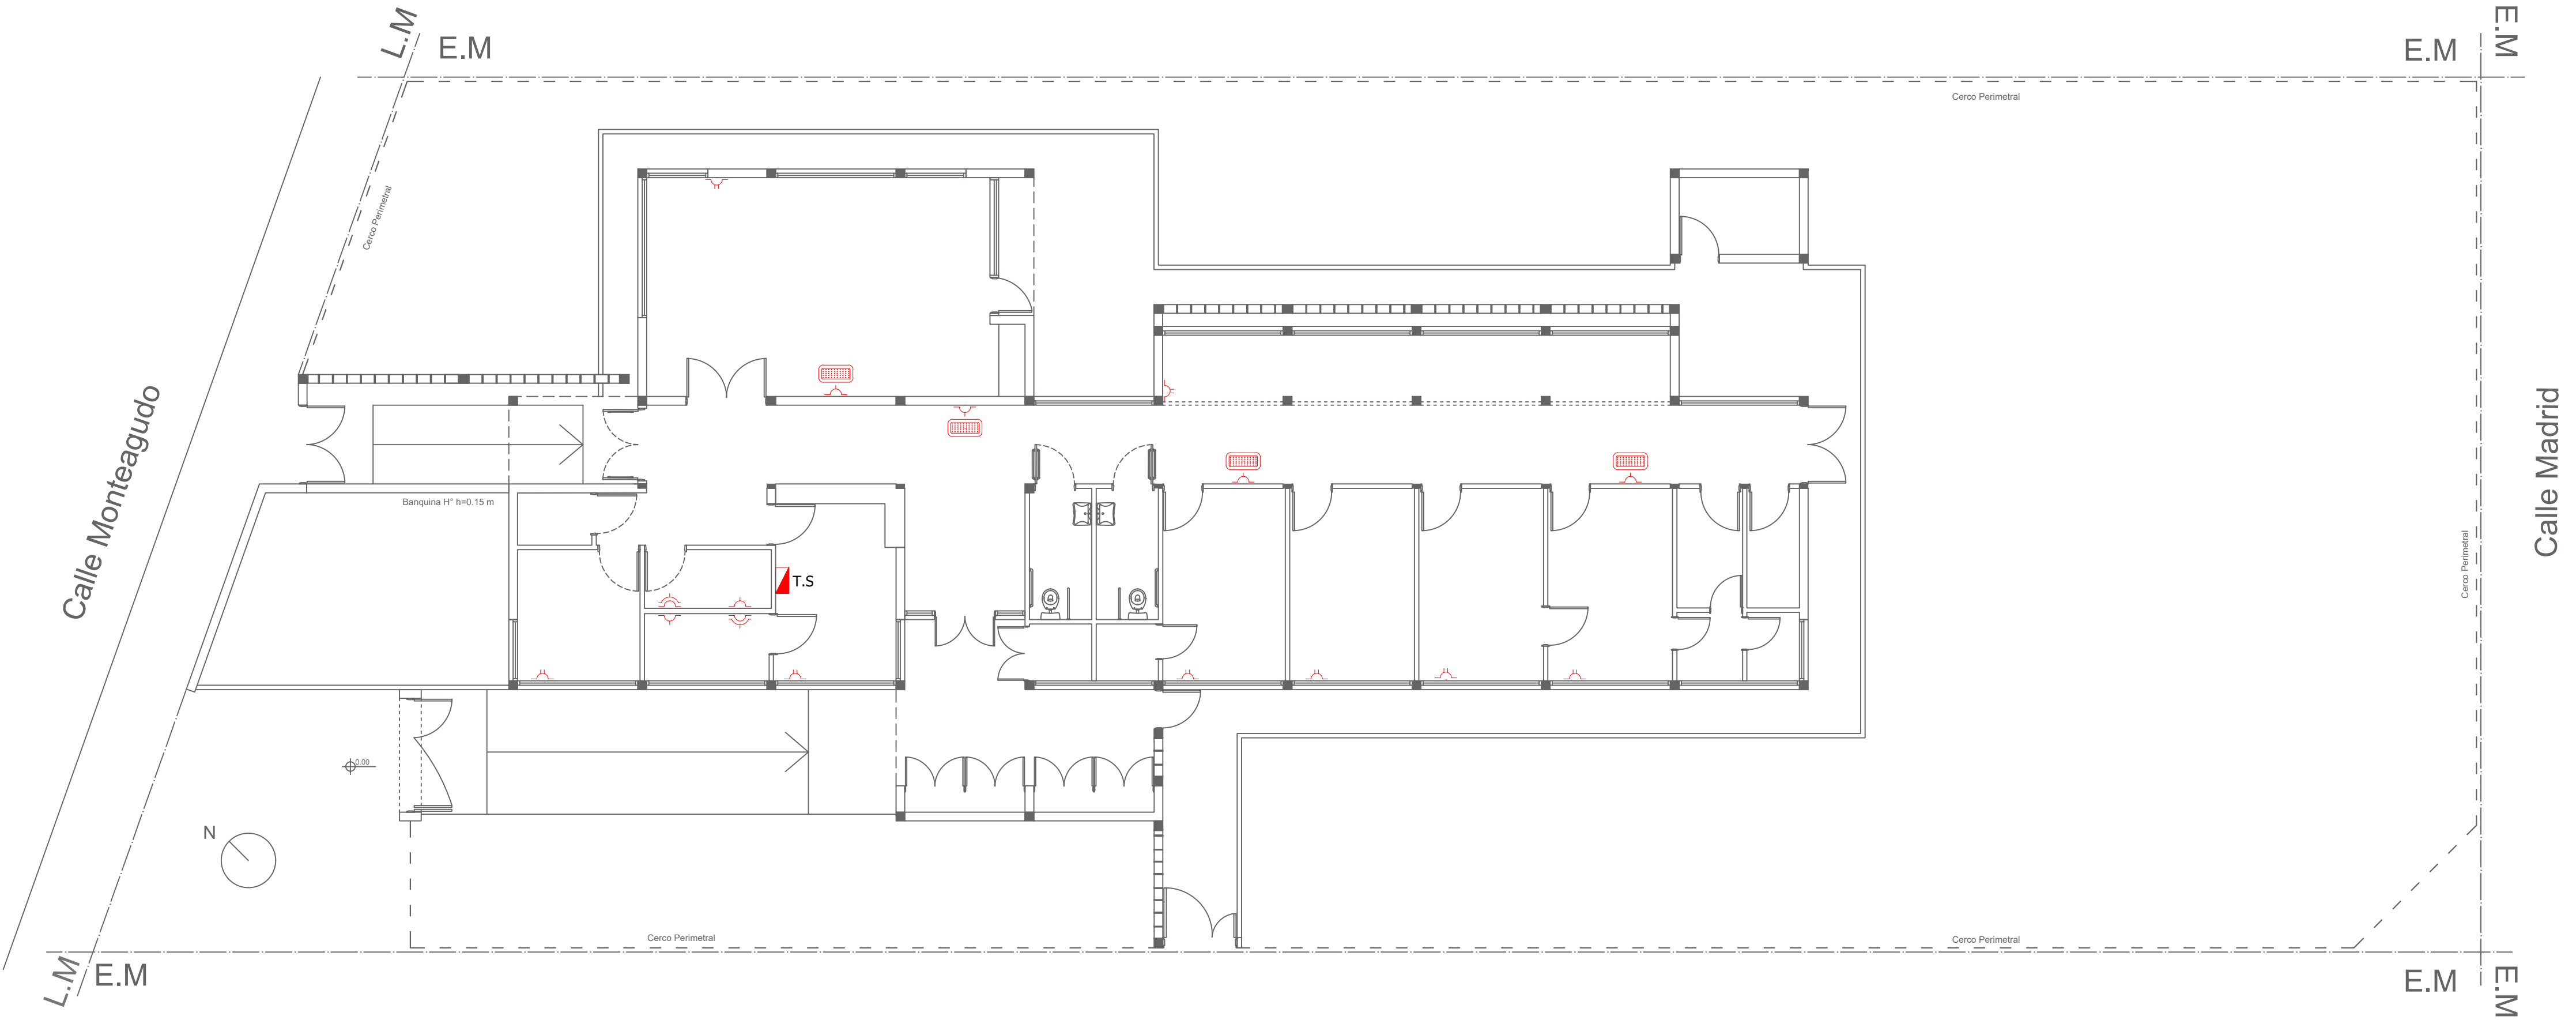

REF. INST. ELÉCTRICA. TOMAS.	
 L-10	Tablero seccional.
 L-10	Toma simple.
 L-10	Toma doble.
 L-10	Toma especial.
 L-10	Aire acondicionado 2200 fr.
 L-10	Aire acondicionado 6000 fr.
 L-10	Aire acondicionado 11000 fr.
 L-10	Unidad condensadora exterior.


DIRECCIÓN PROVINCIAL DE ARQUITECTURA Ministerio de Infraestructura y servicios públicos.			
BUENOS AIRES PROVINCIA			
ANTEPROYECTO: Ministerio de salud. Departamento de recursos físicos en salud. DOCUMENTACIÓN PARA PLIEGO LICITATORIO. DIRECCIÓN PROVINCIAL DE ARQUITECTURA.	OBRA: <b>UNIDAD SANIT. "BARRIO EL PRADO"</b>		
	PARTIDO: Marcos Paz - Provincia de Buenos Aires		
	UBICACION: <b>Monteagudo e/ Corrientes y Misiones</b>		
Director Provincial: Arq. Adrian La Motta.	Plano: <b>INST. ELECTRICA - TOMAS</b>		
	ESCALA: 1:100		
	N de expediente:	Fecha: AGOSTO 2018	N plano: 9 Total: 16

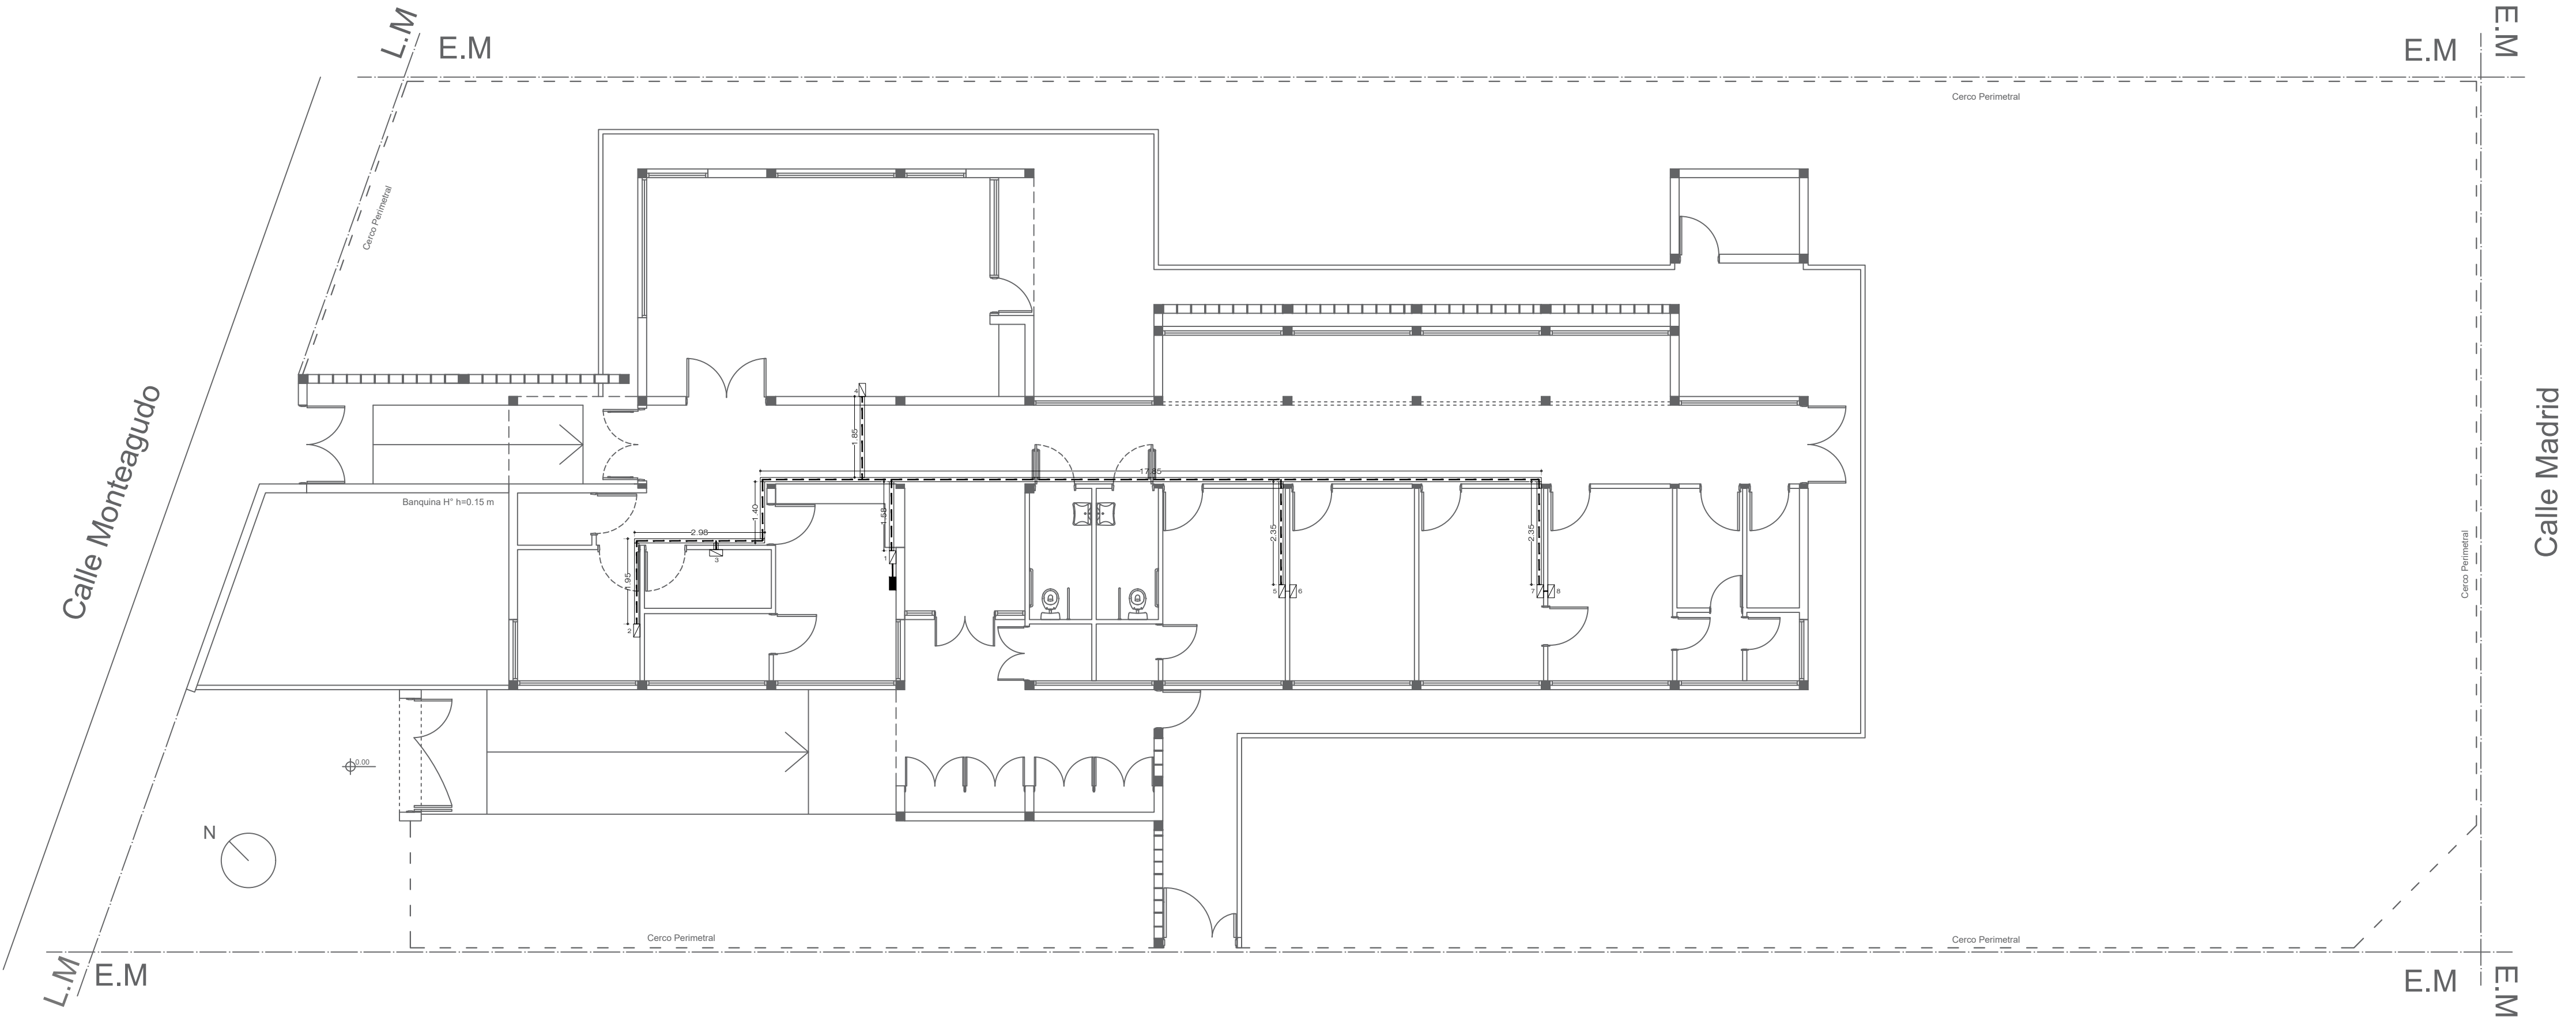

REFERENCIAS INST. DATOS.	
 L-210	Datos.
 L-210	Puesto de datos.
 L-210	Rack de datos.
 L-210	Bandeja de datos.
 L-210	Tendido de datos.

DIRECCIÓN PROVINCIAL DE ARQUITECTURA Ministerio de Infraestructura y servicios públicos.			
BUENOS AIRES PROVINCIA			
ANTEPROYECTO: Ministerio de salud. Departamento de recursos físicos en salud. DOCUMENTACIÓN PARA PLIEGO LICITATORIO. DIRECCIÓN PROVINCIAL DE ARQUITECTURA.  Director Provincial: Arq. Adrian La Motta.	OBRA: <b>UNIDAD SANIT. "BARRIO EL PRADO"</b>		
	PARTIDO: Marcos Paz - Provincia de Buenos Aires		
	UBICACION: <b>Montegudo e/ Corrientes y Misiones</b>		
	Plano: <b>INST. RED DE DATOS</b>		
ESCALA: 1:100			
N de expediente:	Fecha: AGOSTO 2018	N plano:	Total: <b>10 16</b>



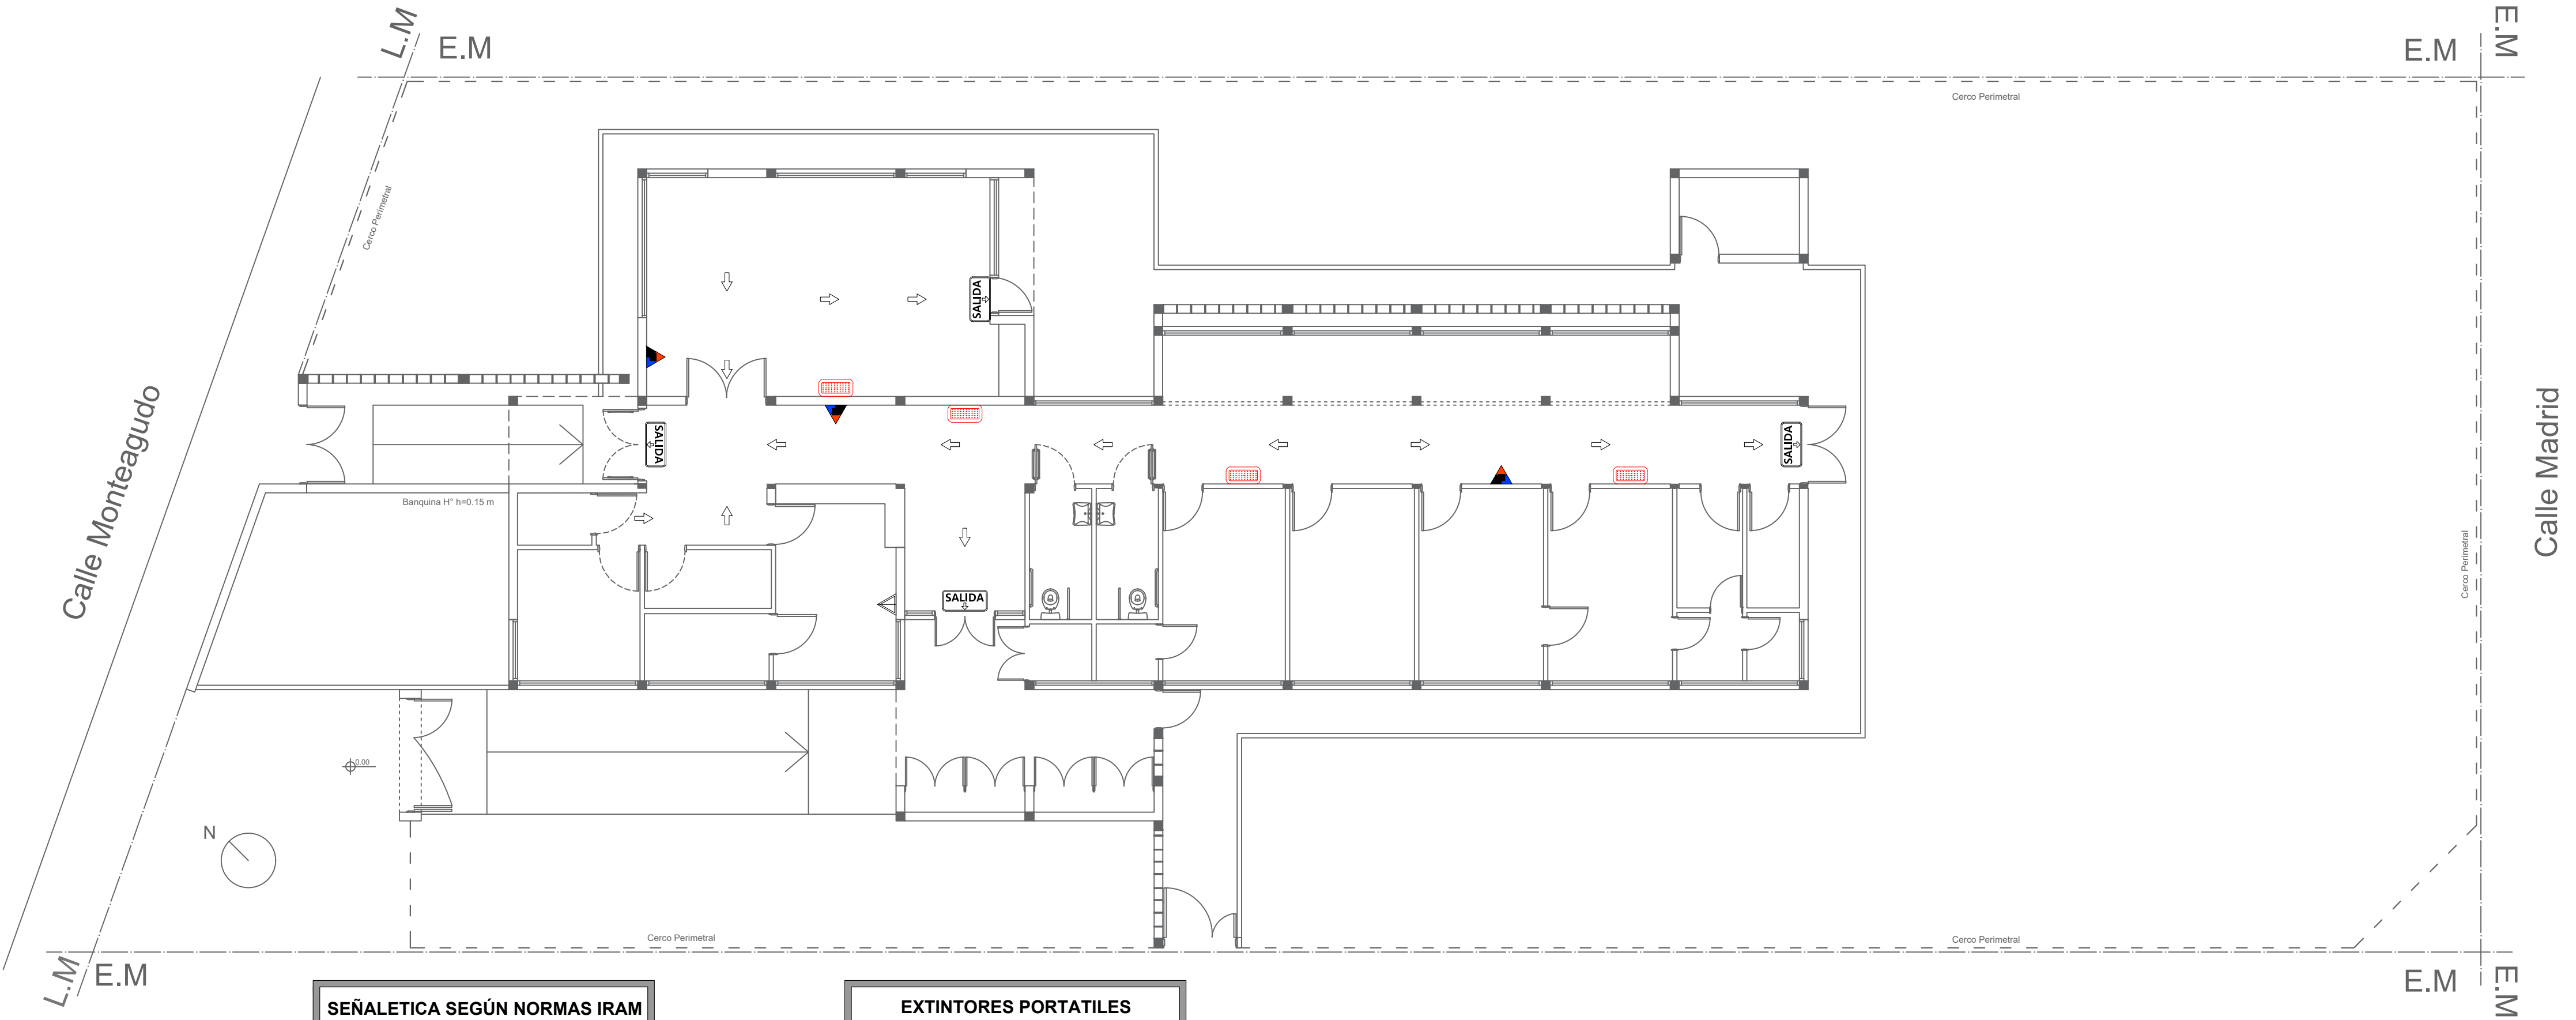

**SEÑALETICA SEGÚN NORMAS IRAM**

**SALIDA**

Texto "SALIDA" en tipografía similar a la indicada, color blanco sobre fondo verde.  
A min = 50 C min = 10  
H min = 100

**SALIDA DE EMERGENCIA**

Texto "SALIDA DE EMERGENCIA" en tipografía similar a la indicada, color blanco sobre fondo verde.  
A min = 50 C min = 10  
H min = 100

**SALIDA** →

→ ←

↗ ↘

P min = 70  
H min = 100

**5**

↓ SALIDA EN PE

Flechas y símbolos en color blanco sobre fondo verde.

**EXTINTORES PORTATILES**

**A B C**

**ELECTRICOS. LIQUIDOS. SOLIDOS. GRASAS. METALES.**

Ademas de la señalización del matafuego, para que sea visto desde lejos se debe colocar una señal adicional a una altura de 2 o 2,5 m. respecto del nivel del piso.


Para señalar la ubicación de un matafuego se debe colocar una chapa baliza, tal como lo muestra la fig. Una superficie con barras inclinadas a 45° respecto de la horizontal blancas y rojas de 10 cm de ancho. La parte superior de la chapa debera estar a 1,20 a 1,5 m. respecto del nivel de piso.








**A**

**A = 1,20 a 1,50 m.**

REFERENCIAS CONTRA INCENDIO.	
	Extintor polvo seco ABC 10 kg.
	Extintor CO2 5 kg.
	Cartel LED salida de emergencia.
	Luminaria LED de emergencia.


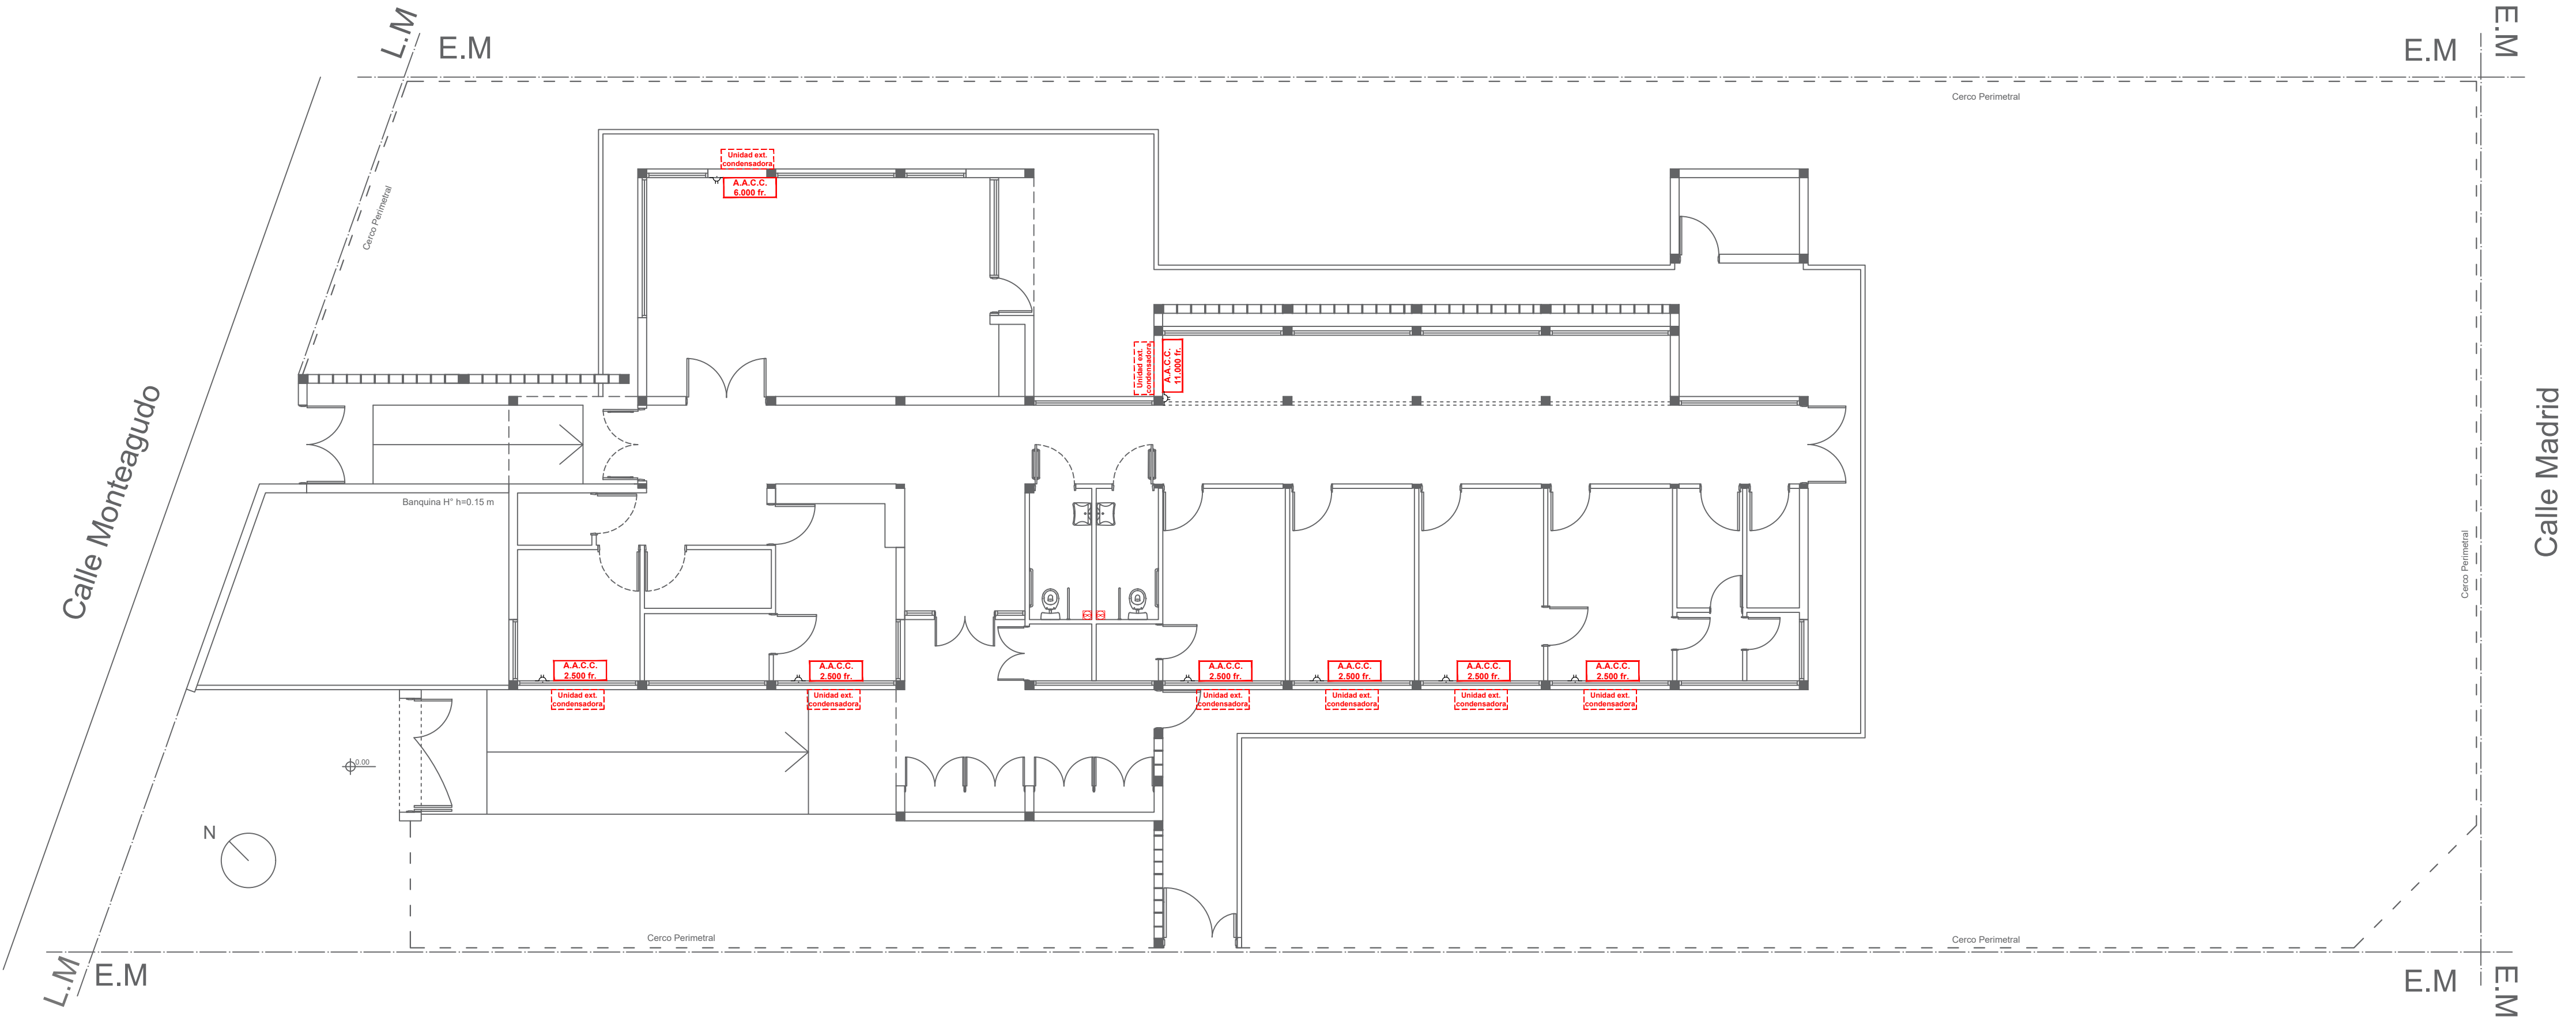
DIRECCIÓN PROVINCIAL DE ARQUITECTURA Ministerio de Infraestructura y servicios públicos.			
BUENOS AIRES PROVINCIA			
ANTEPROYECTO: Ministerio de salud. Departamento de recursos físicos en salud. DOCUMENTACIÓN PARA PLIEGO LICITATORIO. DIRECCIÓN PROVINCIAL DE ARQUITECTURA.	OBRA: <b>UNIDAD SANIT. "BARRIO EL PRADO"</b>		
	PARTIDO: Marcos Paz - Provincia de Buenos Aires		
	UBICACION: Monteagudo e/ Corrientes y Misiones		
Director Provincial: Arq. Adrian La Motta.	Plano: INST. CONTRA INCENDIO		
	ESCALA: 1:100		
	N de expediente:	Fecha: AGOSTO 2018	N plano: 11 Total: 16

 

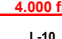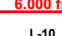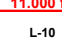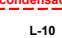REF. INST. ELÉCTRICA. TOMAS.	
 L-100	Tendido eléctrico tomas simples y dobles.
 L-140	Tendido eléctrico tomas especiales.
 L-10	Tablero seccional.
 L-10	Toma simple.
 L-10	Toma doble.
 L-10	Toma especial.
 L-10	Aire acondicionado 2200 fr.
 L-10	Aire acondicionado 4000 fr.
 L-10	Aire acondicionado 6000 fr.
 L-10	Aire acondicionado 11000 fr.
 L-10	Unidad condensadora exterior.

DIRECCIÓN PROVINCIAL DE ARQUITECTURA Ministerio de Infraestructura y servicios públicos. BUENOS AIRES PROVINCIA			
ANTEPROYECTO: Ministerio de salud. Departamento de recursos físicos en salud. DOCUMENTACIÓN PARA PLIEGO LICITATORIO. DIRECCIÓN PROVINCIAL DE ARQUITECTURA.  Director Provincial: Arq. Adrian La Motta.	OBRA: <b>UNIDAD SANIT. "BARRIO EL PRADO"</b>		
	PARTIDO: Marcos Paz - Provincia de Buenos Aires		
	UBICACION: <b>Montegudo e/ Corrientes y Misiones</b>		
	Plano: <b>INST. TERMOMECANICA</b>		
ESCALA: 1:100		N de expediente:	
		Fecha: AGOSTO 2018	Total: <b>12</b> <b>16</b>

TIPO	P1	CANTIDAD	DERECHA	IZQUIERDA
		1	-	-

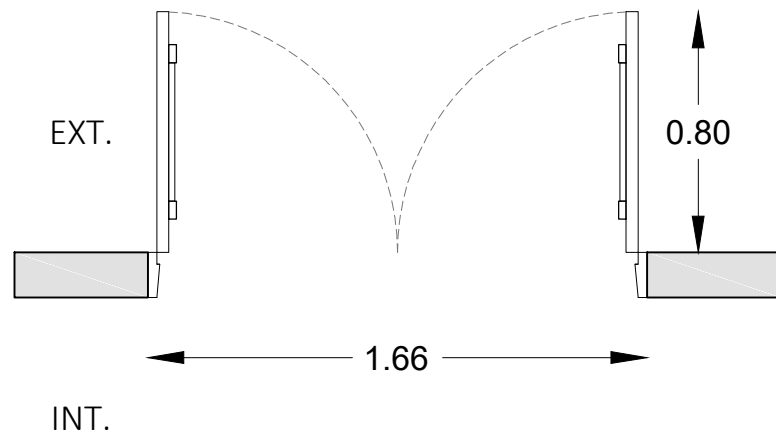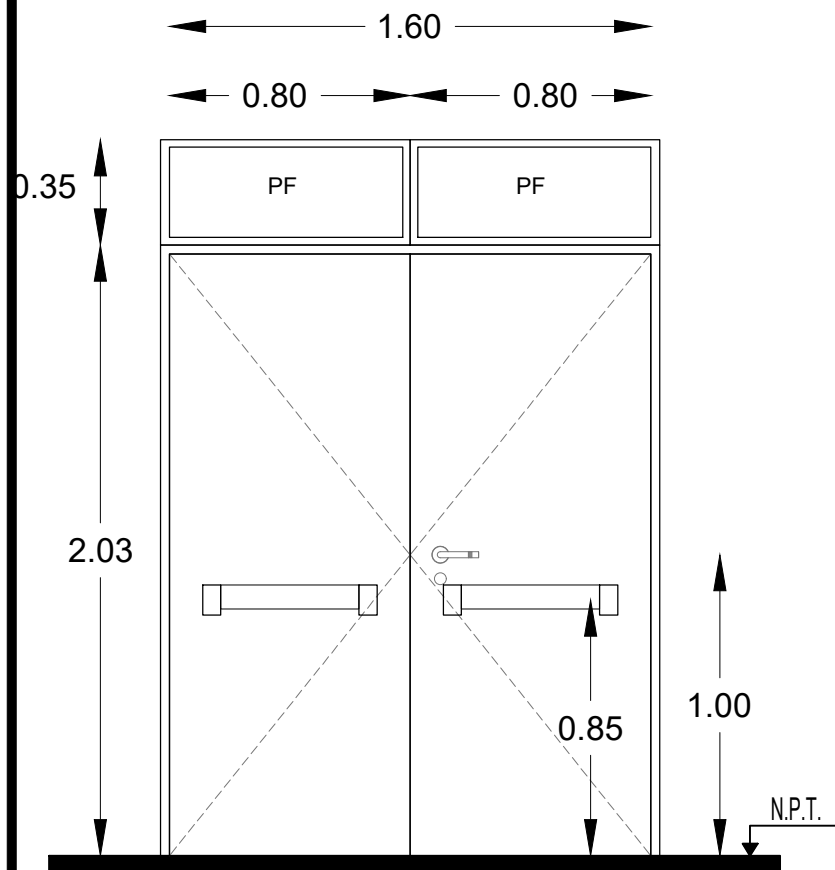


Todas las medidas deberán ser verificadas en obra.

LOCAL		Acceso
ESPECIFICACIONES	MARCOS	Marco de chapa doblada DWG N° 16.
	HOJAS	Construidas de chapa de hierro doblada D.W.G. N° 16, las que formaran un cajon con elementos separados por juntas aislantes, con todos los herrajes y acc. atornillados o remachados con nucleo construido por material incombustible rellena con lana de roca volcanica o equivalente con resistencia al fuego minima de 60", la luz maxima entre puerta y piso sera de 6mm y entre puerta y marco de 3mm el ancho minimo del cubre junta de contacto ext. sera de 25mm.
	SISTEMA	Puerta de 2 hojas de abrir.
	HERRAJE	3 Pomelas mixtas reforzadas de hierro. Cerradura de embutir para puerta de int. Manija doble balancin, doble platil, recta pesada, bocallaves y rosetas circulares. Barral antipánico metalico color rojo para evacuación (cara interna).
	PINTURA	Marco: Convertidor de oxido. esmalte sintetico negro.

DIRECCIÓN PROVINCIAL DE ARQUITECTURA				
Ministerio de Infraestructura y servicios públicos.				
BUENOS AIRES PROVINCIA				
ANTEPROYECTO: Ministerio de salud. Departamento de recursos físicos en salud. DOCUMENTACIÓN PARA PLIEGO LICITATORIO. DIRECCIÓN PROVINCIAL DE ARQUITECTURA.			OBRA: <b>UNIDAD SANIT. "BARRIO EL PRADO"</b>	
Director Provincial: Arq. Adrian La Motta.			PARTIDO: Marcos Paz - Provincia de Buenos Aires	
			UBICACION: <b>Monteagudo e/ Corrientes y Misiones</b>	
			Plano: <b>PLANILLA DE CARPINTERIAS</b>	
			ESCALA: 1:100	
			N de expediente:	Fecha: AGOSTO 2018
			N plano:	Total:
			13	16

TIPO	P2	CANTIDAD	DERECHA	IZQUIERDA
		2	1	1

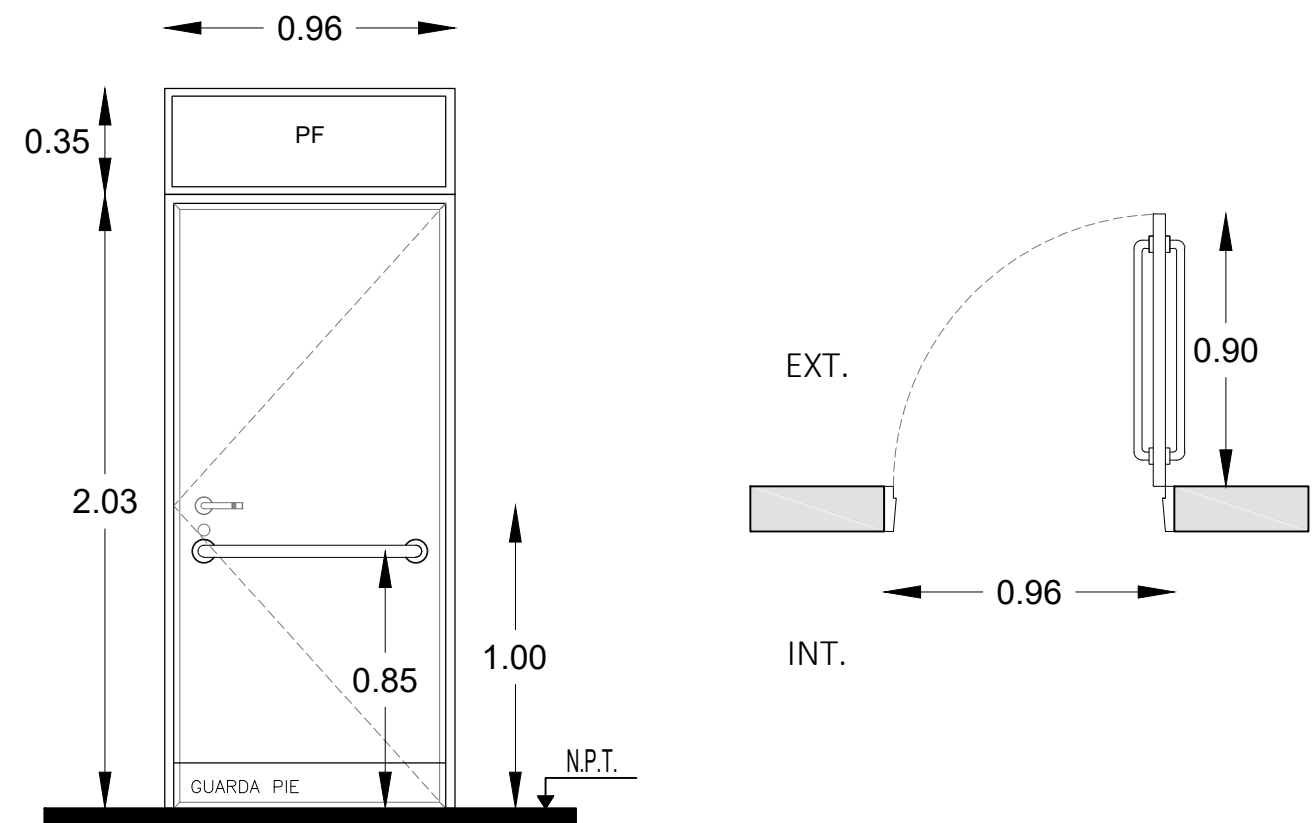


Todas las medidas deberán ser verificadas en obra.

LOCAL		Baño de discapacitados.
ESPECIFICACIONES	MARCOS	Marco de chapa doblada DWG N° 16.
	HOJAS	Hoja placa de abrir, primera calidad 45 mm de espesor, estructura interna de madera, revestida en laminado blanco con tapacanto de credo.
	SISTEMA	Puerta de una hoja de abrir.
	HERRAJE	3 Pomelas mixtas reforzadas de hierro. Cerradura de embutir para puerta de int. Manija doble balancion, doble platil, recta pesada, bocallaves y rosetas circulares. Barral de acero inoxidable a 0.85 de N.P.T.
	PINTURA	Marco: Convertidor de oxido. esmalte sintetico negro.

DIRECCIÓN PROVINCIAL DE ARQUITECTURA			
Ministerio de Infraestructura y servicios públicos.			
BUENOS AIRES PROVINCIA			
ANTEPROYECTO: Ministerio de salud. Departamento de recursos físicos en salud. DOCUMENTACIÓN PARA PLIEGO LICITATORIO. DIRECCIÓN PROVINCIAL DE ARQUITECTURA.		OBRA: <b>UNIDAD SANIT. "BARRIO EL PRADO"</b>	
		PARTIDO: Marcos Paz - Provincia de Buenos Aires	
		UBICACION: <b>Monteagudo e/ Corrientes y Misiones</b>	
Director Provincial: Arq. Adrian La Motta.		Plano: <b>PLANILLA DE CARPINTERIAS</b>	
		ESCALA: 1:100	
		N de expediente:	Fecha: AGOSTO 2018
		N plano:	Total:
		14	16

TIPO	P3	CANTIDAD	DERECHA	IZQUIERDA
		3	2	1

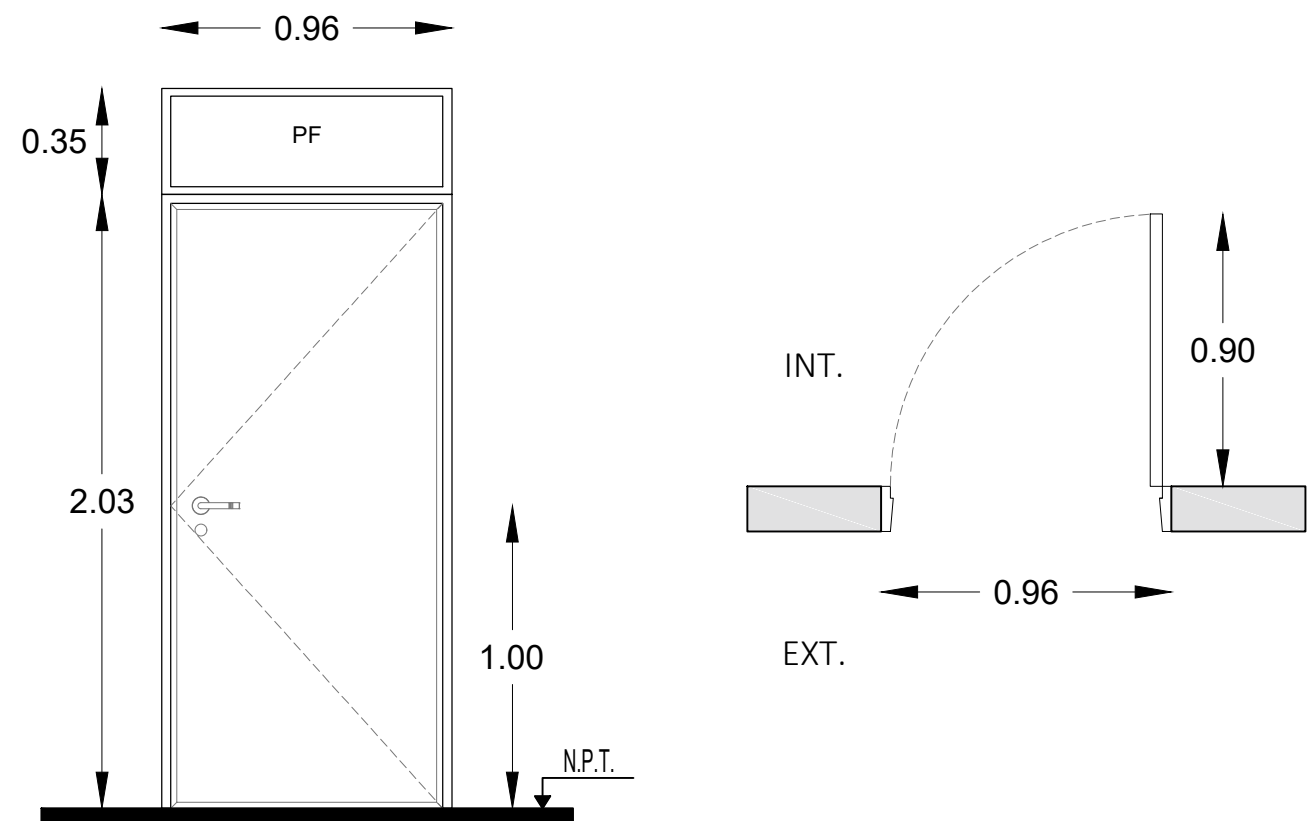



Todas las medidas deberán ser verificadas en obra.

LOCAL		Consultorio y baño.
ESPECIFICACIONES	MARCOS	Marco de chapa doblada DWG N° 16.
	HOJAS	Hoja placa de abrir, primera calidad 45 mm de espesor, estructura interna de madera, revestida en laminado blanco con tapacanto de credo.
	SISTEMA	Puerta de una hoja de abrir.
	HERRAJE	3 Pomelas mixtas reforzadas de hierro. Cerradura de embutir para puerta de int. Manija doble balancion, doble platil, recta pesada, bocallaves y rosetas circulares.
	PINTURA	Marco: Convertidor de oxido. esmalte sintetico negro.

DIRECCIÓN PROVINCIAL DE ARQUITECTURA			
Ministerio de Infraestructura y servicios públicos.			
BUENOS AIRES PROVINCIA			
ANTEPROYECTO: Ministerio de salud. Departamento de recursos físicos en salud. DOCUMENTACIÓN PARA PLIEGO LICITATORIO. DIRECCIÓN PROVINCIAL DE ARQUITECTURA.		OBRA: <b>UNIDAD SANIT. "BARRIO EL PRADO"</b>	
		PARTIDO: Marcos Paz - Provincia de Buenos Aires	
		UBICACION: <b>Monteagudo e/ Corrientes y Misiones</b>	
Director Provincial: Arq. Adrian La Motta.		Plano: <b>PLANILLA DE CARPINTERIAS</b>	
		ESCALA: 1:100	
		N de expediente:	Fecha: AGOSTO 2018
		N plano:	Total:
		15	16



TIPO	V1	CANTIDAD	1
------	----	----------	---

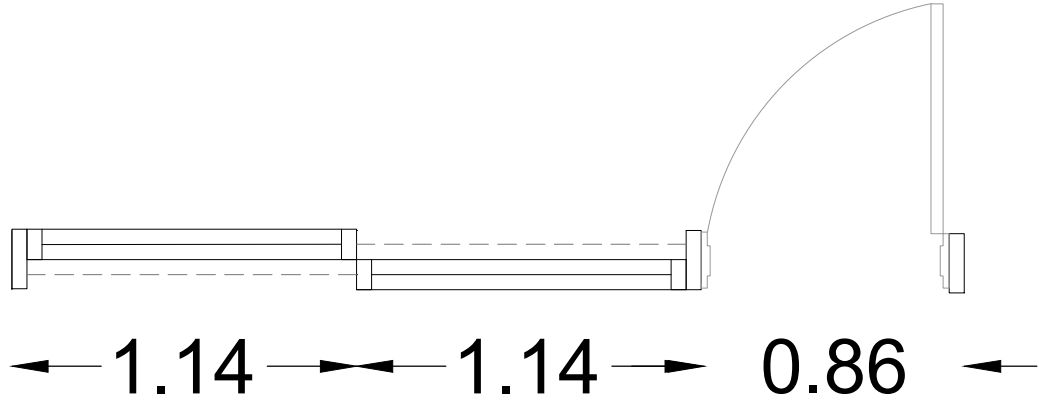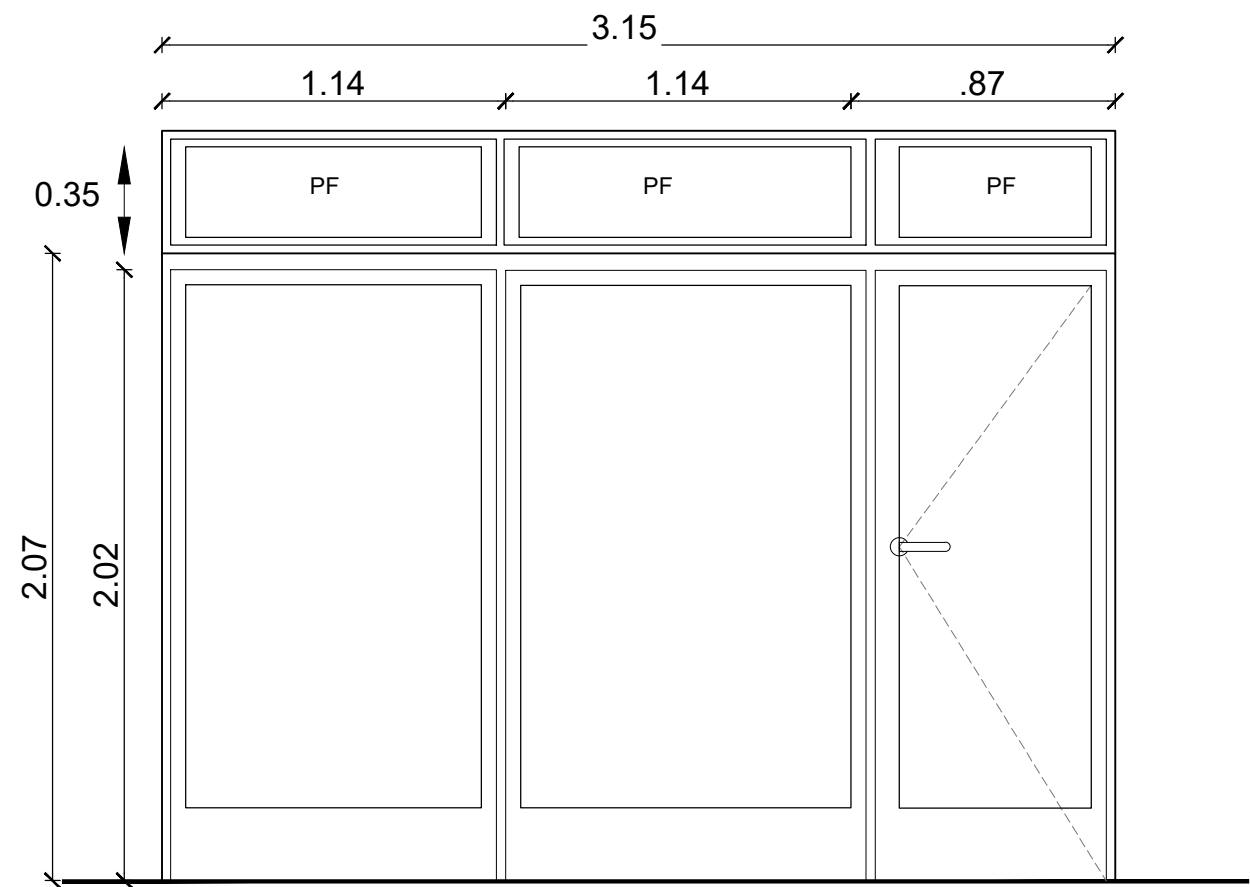

Todas las medidas deberán ser verificadas en obra.

LOCAL		S.U.M
ESPECIFICACIONES	PRE-MARCO	Aluminio natural fijado a la mamposteria.
	MARCO	Aluminio, terminación blanco brillante, linea modena 2 (Aluar) o equivalente superior.
	HOJA	Ventana de 2 hojas tipo corrediza, terminación blanco brillante. Linea modena 2 (Aluar) o equivalente superior.
	SISTEMA	2 hojas corredizas sobre eje horizontal.
	HERRAJE	Corrediza: 2 ruedas por hoja, cierre geisse o equivalente superior.
	VIDRIO	Transparente laminado 3+3.
CONTRAVIDRIO		Int: Curvos Mat. IDEM Marcos. Ext: Rectos Mat. IDEM Marcos.

DIRECCIÓN PROVINCIAL DE ARQUITECTURA			
Ministerio de Infraestructura y servicios públicos.			
BUENOS AIRES PROVINCIA			
ANTEPROYECTO: Ministerio de salud. Departamento de recursos físicos en salud. DOCUMENTACIÓN PARA PLIEGO LICITATORIO. DIRECCIÓN PROVINCIAL DE ARQUITECTURA.  Director Provincial: Arq. Adrian La Motta.		OBRA: <b>UNIDAD SANIT. "BARRIO EL PRADO"</b>	
		PARTIDO: Marcos Paz - Provincia de Buenos Aires	
		UBICACION: <b>Monteagudo e/ Corrientes y Misiones</b>	
		Plano: <b>PLANILLA DE CARPINTERIAS</b>	
		ESCALA: 1:100	
		N de expediente:	Fecha: AGOSTO 2018
		N plano:	Total:
		16	16

**DOCUMENTACION GRAFICA**

**C.A.P.S “LISANDRO DE LA TORRE”**

**GRUPO 3.4**





IMPLANTACION




FRENTE DEL CENTRO DE SALUD

DIRECCIÓN PROVINCIAL DE ARQUITECTURA Ministerio de Infraestructura y servicios públicos. BUENOS AIRES PROVINCIA				
ANTEPROYECTO: Ministerio de salud. Departamento de recursos físicos en salud. DOCUMENTACIÓN PARA PLIEGO LICITATORIO. DIRECCIÓN PROVINCIAL DE ARQUITECTURA.		OBRA:  <b>CAPS LISANDRO DE LA TORRE</b>  PARTIDO: <b>MARCOS PAZ - PCIA DE BUENOS AIRES</b>		
Director Provincial: Arq. Adrian La Motta		Plano: IMPLANTACION ESCALA: 1:100 N de expediente: Fecha: AGOSTO 2018		
		N plano: 1		Total: 25



Calle Alvarez

Calle Talaveran

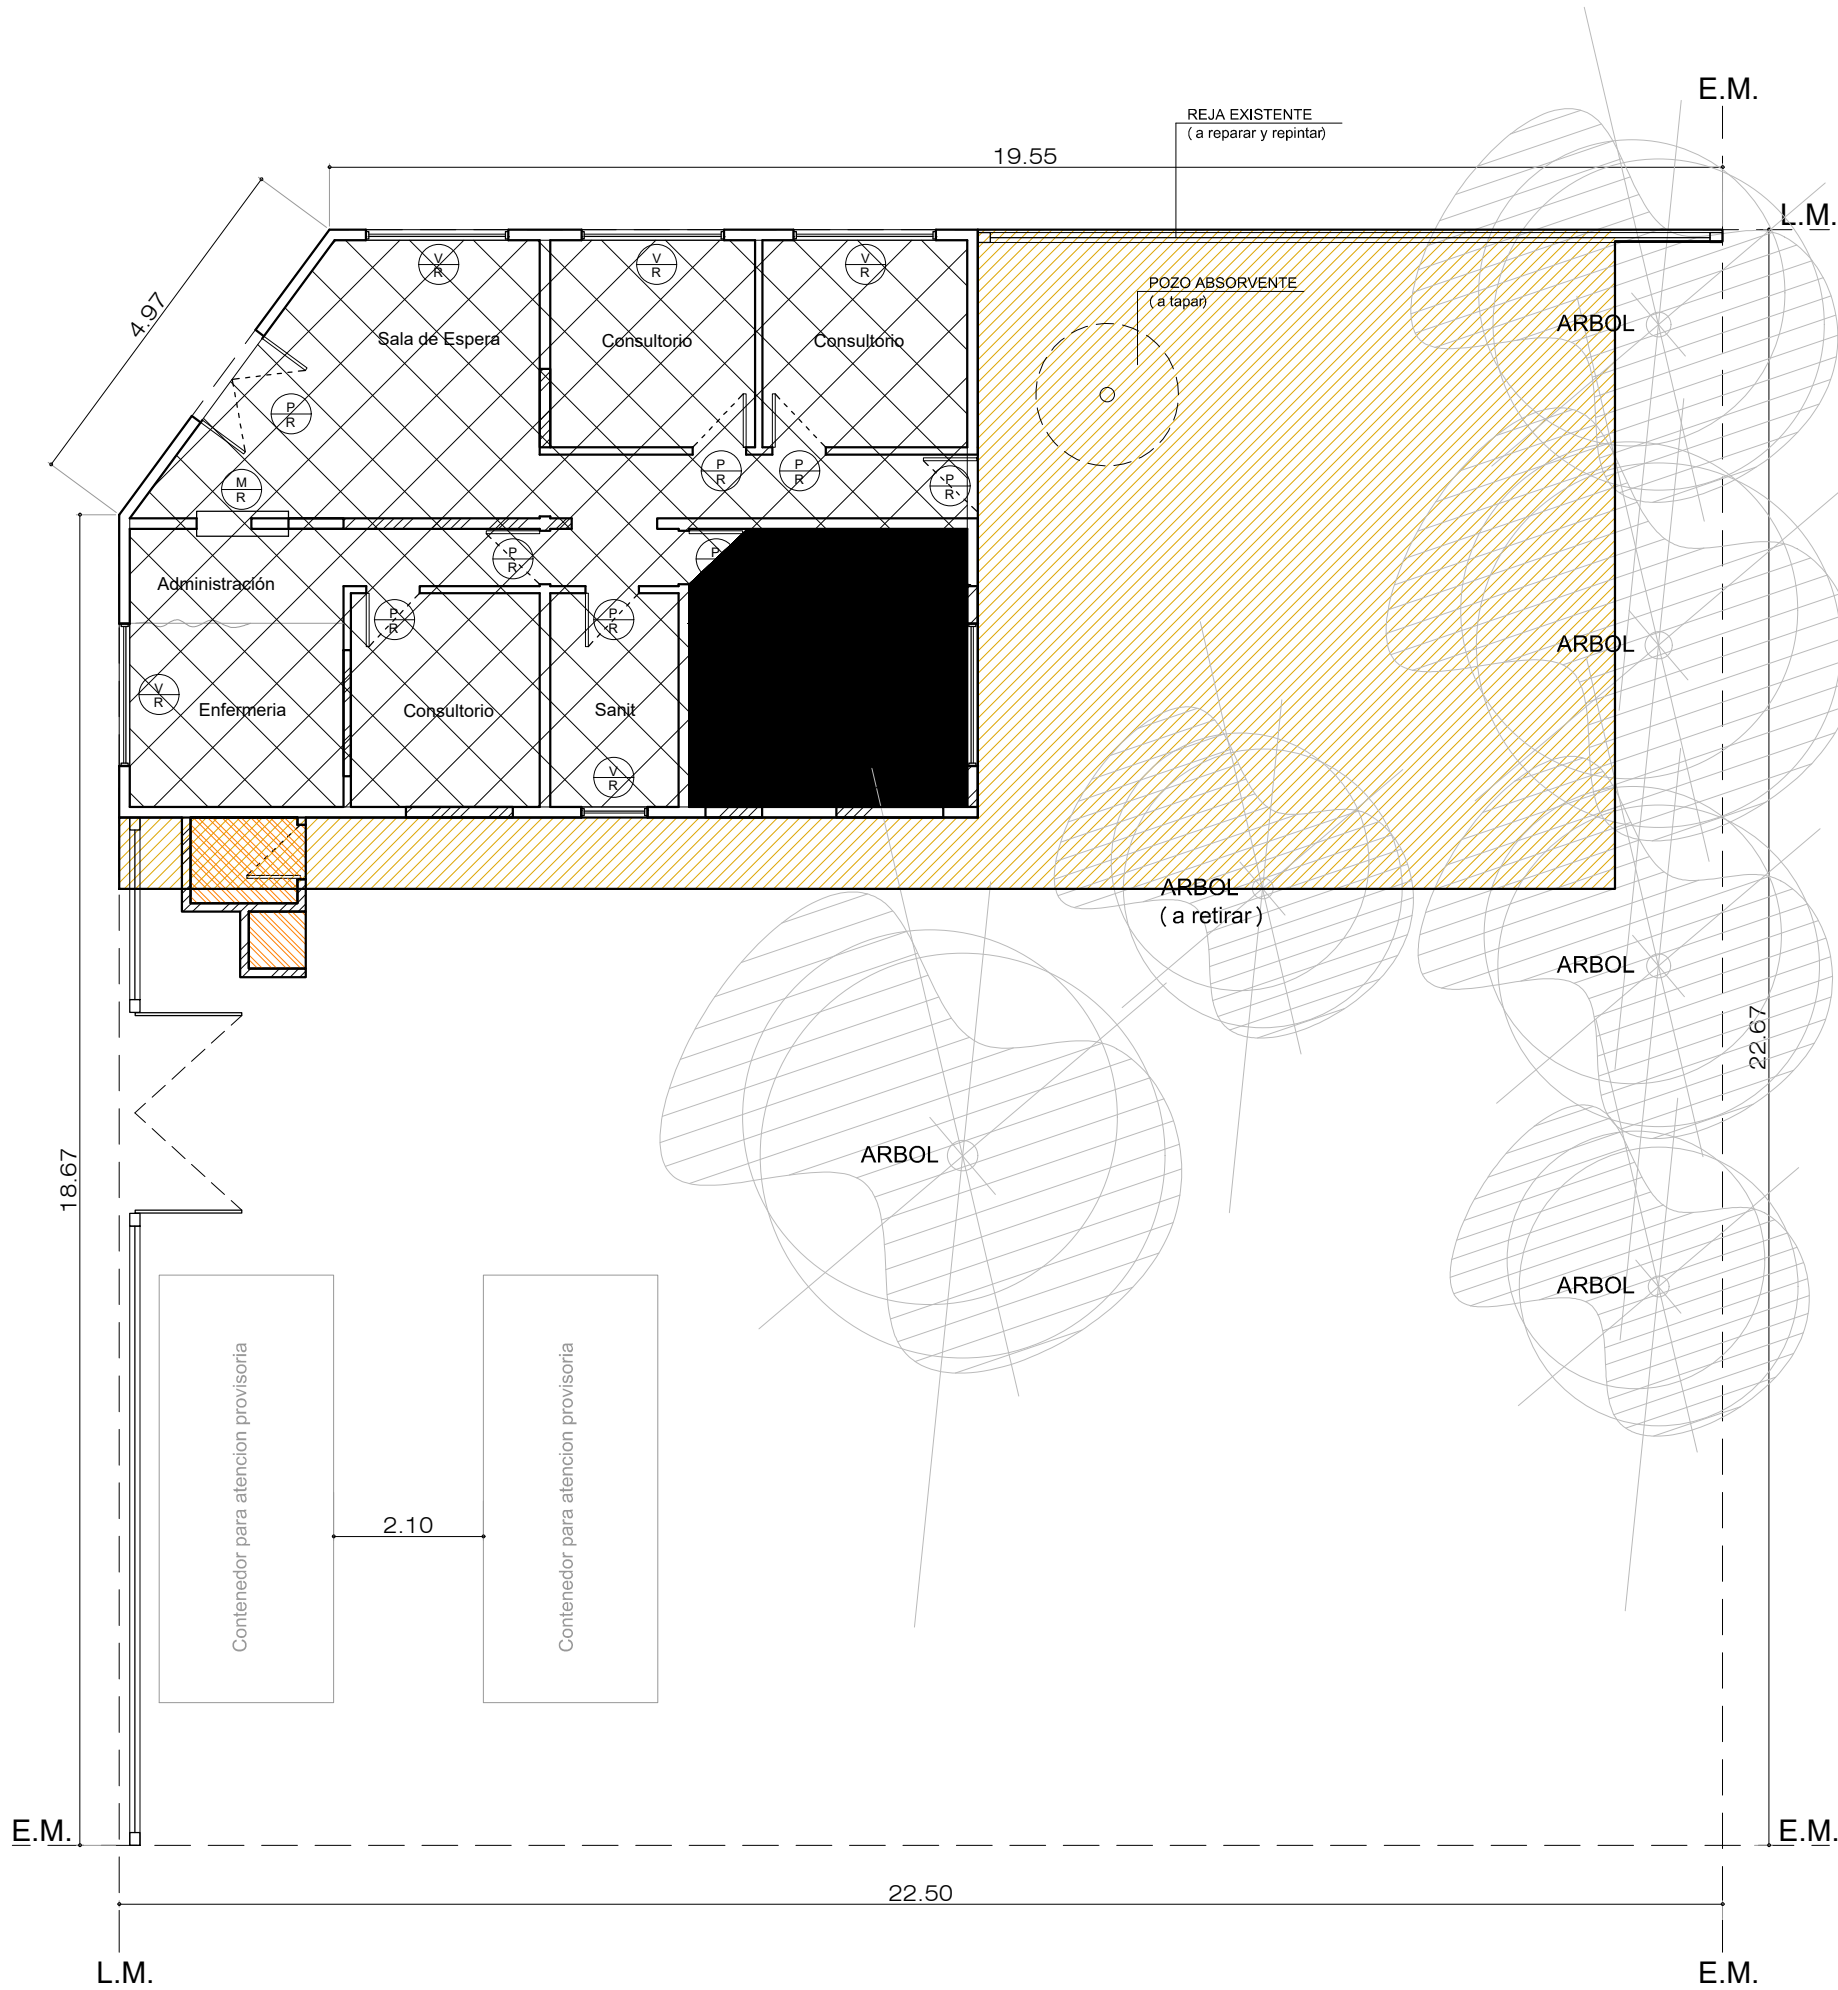


REFERENCIAS DEMOLICIÓN.	
	Desmonte aporte y compactación.
	Desmonte de solados.
	Demolición de muro.
	Reparación de cubierta.
	Desmonte de carpintería (a remover).

DIRECCIÓN PROVINCIAL DE ARQUITECTURA Ministerio de Infraestructura y servicios públicos.			
BUENOS AIRES PROVINCIA			
ANTEPROYECTO: Ministerio de salud. Departamento de recursos físicos en salud. DOCUMENTACIÓN PARA PLIEGO LICITATORIO. DIRECCIÓN PROVINCIAL DE ARQUITECTURA.	OBRA:  <b>CAPS LISANDRO DE LA TORRE</b>		
	PARTIDO: <b>MARCOS PAZ - PCIA DE BUENOS AIRES</b>		
Director Provincial: Arq. Adrian La Motta	Plano: SITUACION EXISTENTE - DEMOLICION		
	ESCALA: 1:100		
N de expediente:	Fecha: AGOSTO 2018	N plano: 2	Total: 25

Calle Alvarez

Calle Talaveran

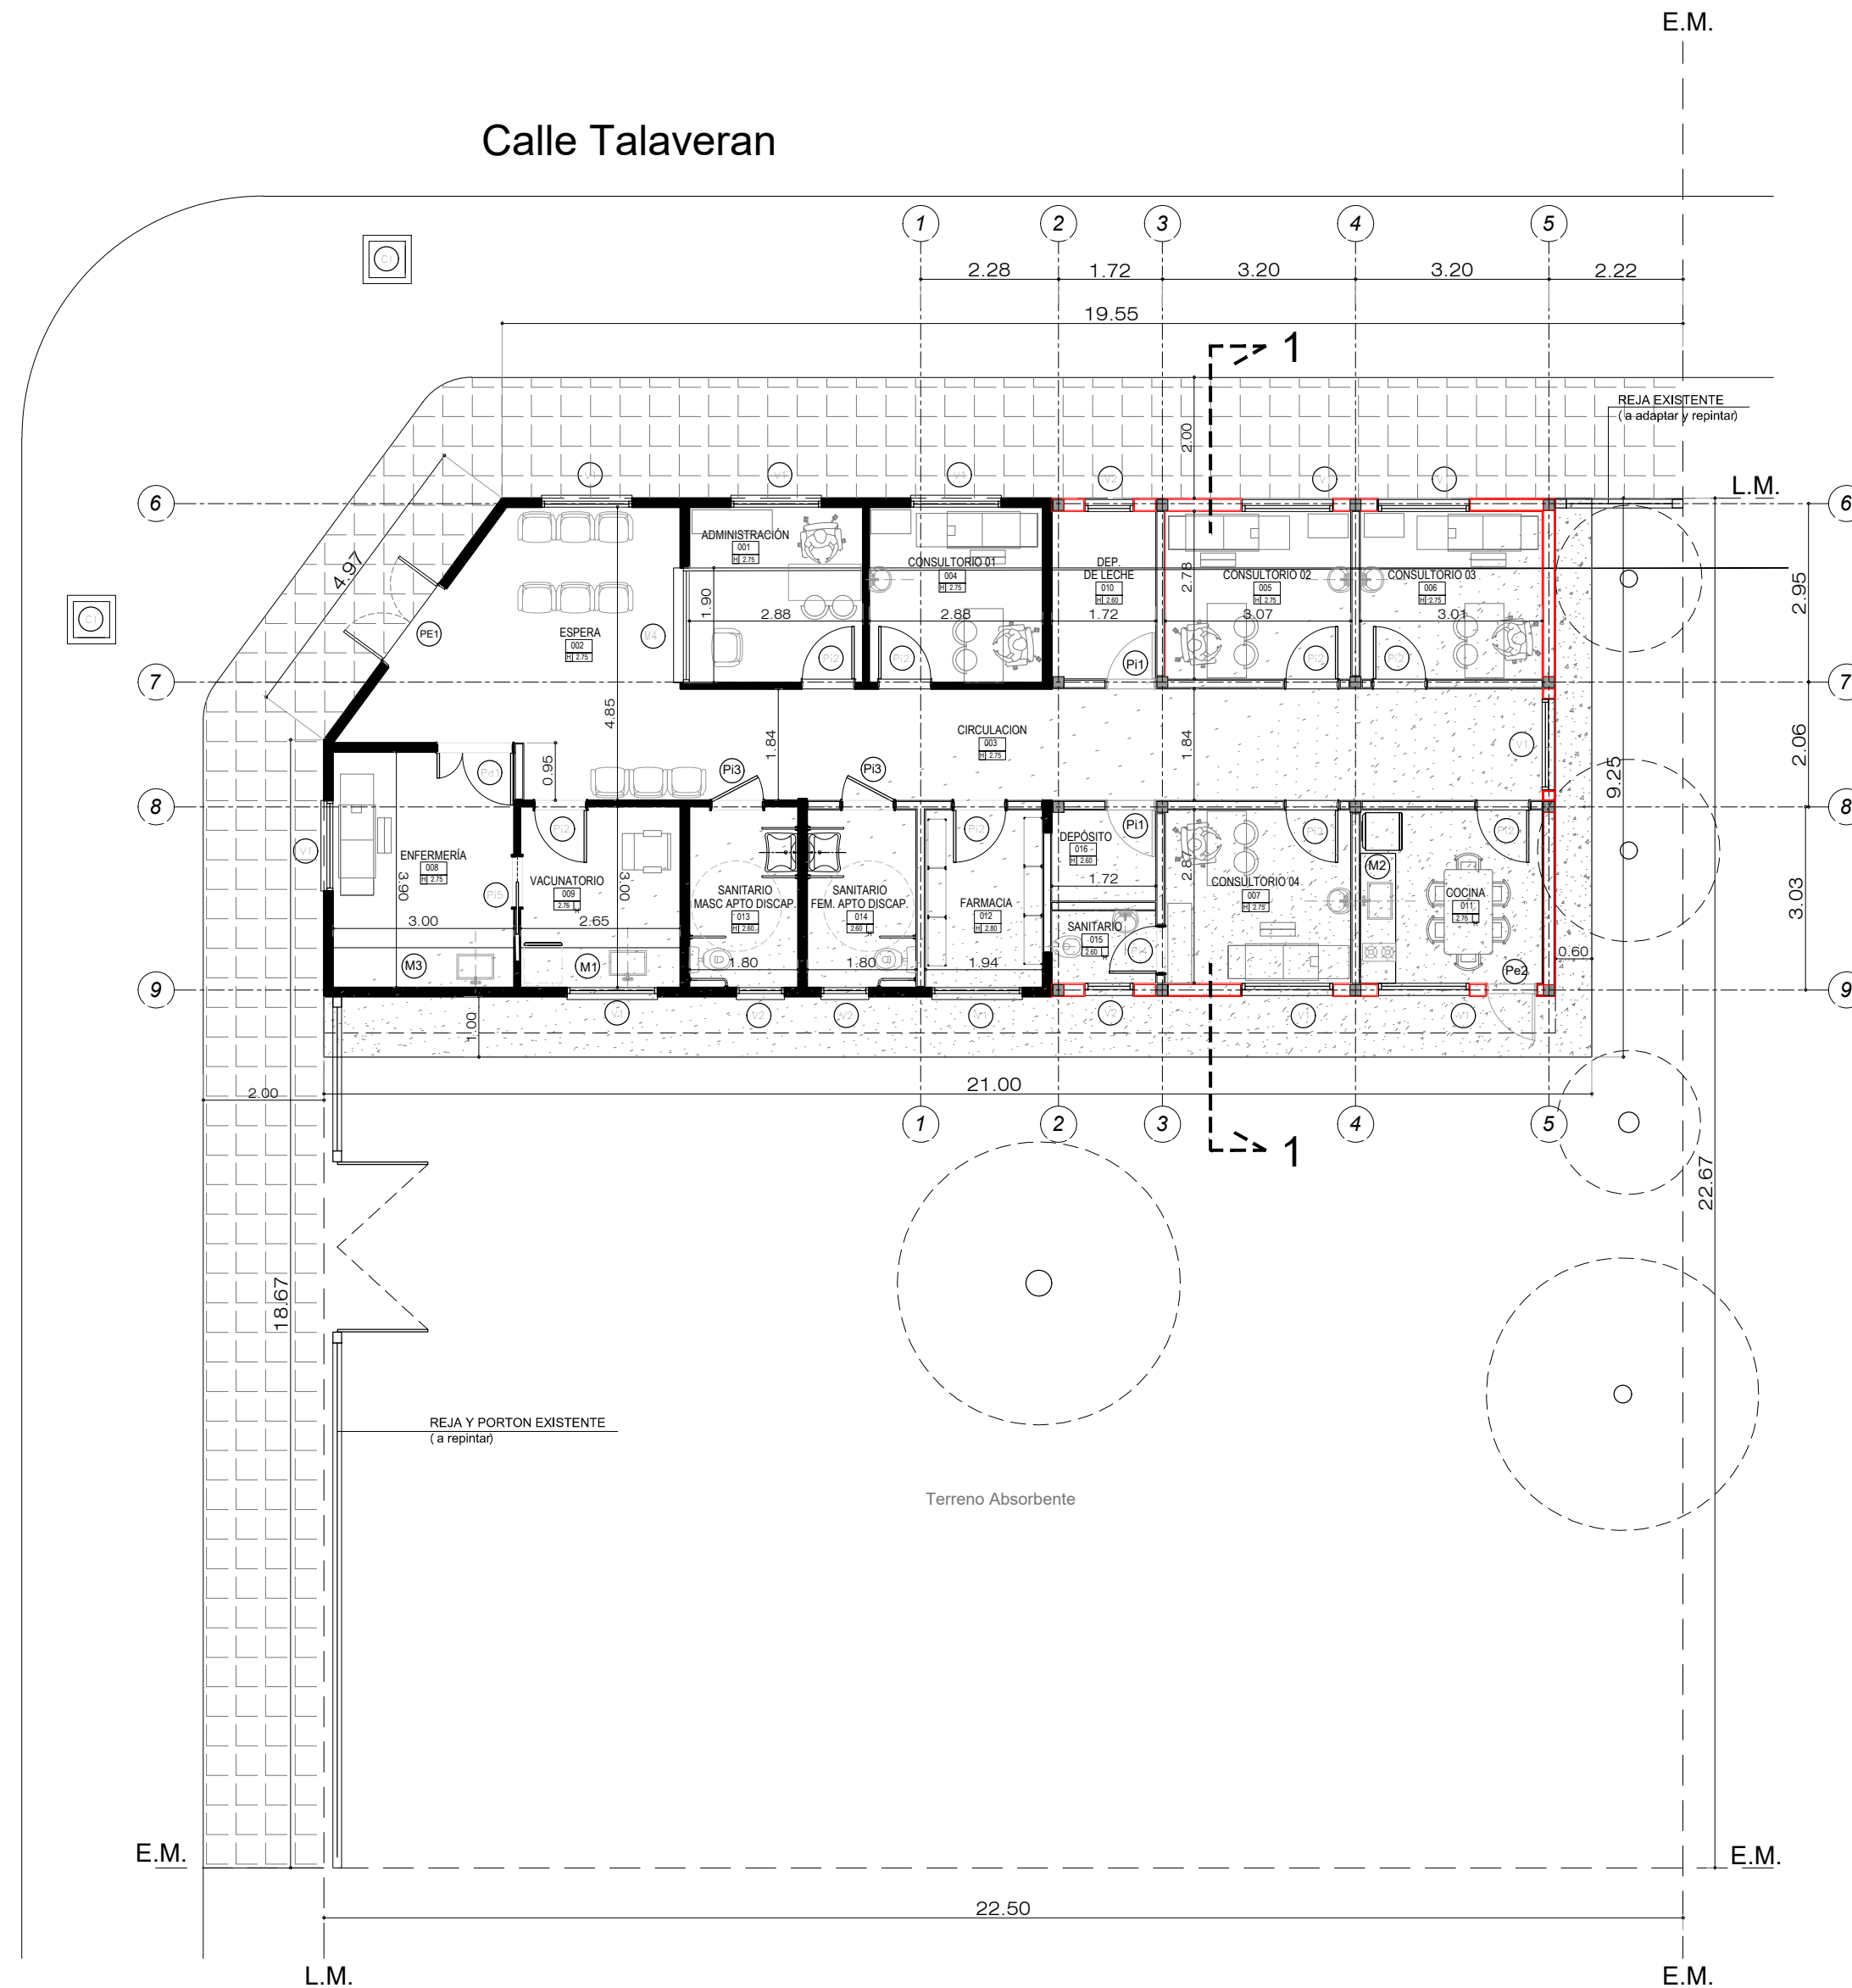

#### REFERENCIAS ARQUITECTURA.

	Muro existente.
	Estructura de H <sup>a</sup> A <sup>a</sup> .
	Vereda cemento rodillado con cordón.
	Reparación de vereda existente
	Muro nuevo terminado 22 cm.
	Muro nuevo terminado 16 cm.
	Muro nuevo terminado 12 cm.

### DIRECCIÓN PROVINCIAL DE ARQUITECTURA Ministerio de Infraestructura y servicios públicos.

#### BUENOS AIRES PROVINCIA

ANTEPROYECTO:  
Ministerio de salud.  
Departamento de recursos físicos en salud.  
DOCUMENTACIÓN PARA PLIEGO LICITATORIO.  
DIRECCIÓN PROVINCIAL DE ARQUITECTURA.

OBRA:  
**CAPS LISANDRO DE LA TORRE**  
  
PARTIDO: **MARCOS PAZ - PCIA DE BUENOS AIRES**

Director Provincial:  
Arq. Adrian La Motta


Plano: ARQUITECTURA - PLANTA  
ESCALA: 1:100

N de expediente:	Fecha: AGOSTO 2018	N plano:	Total:
		3	25




# Vista sobre calle Talaveran

Esc: 1:50

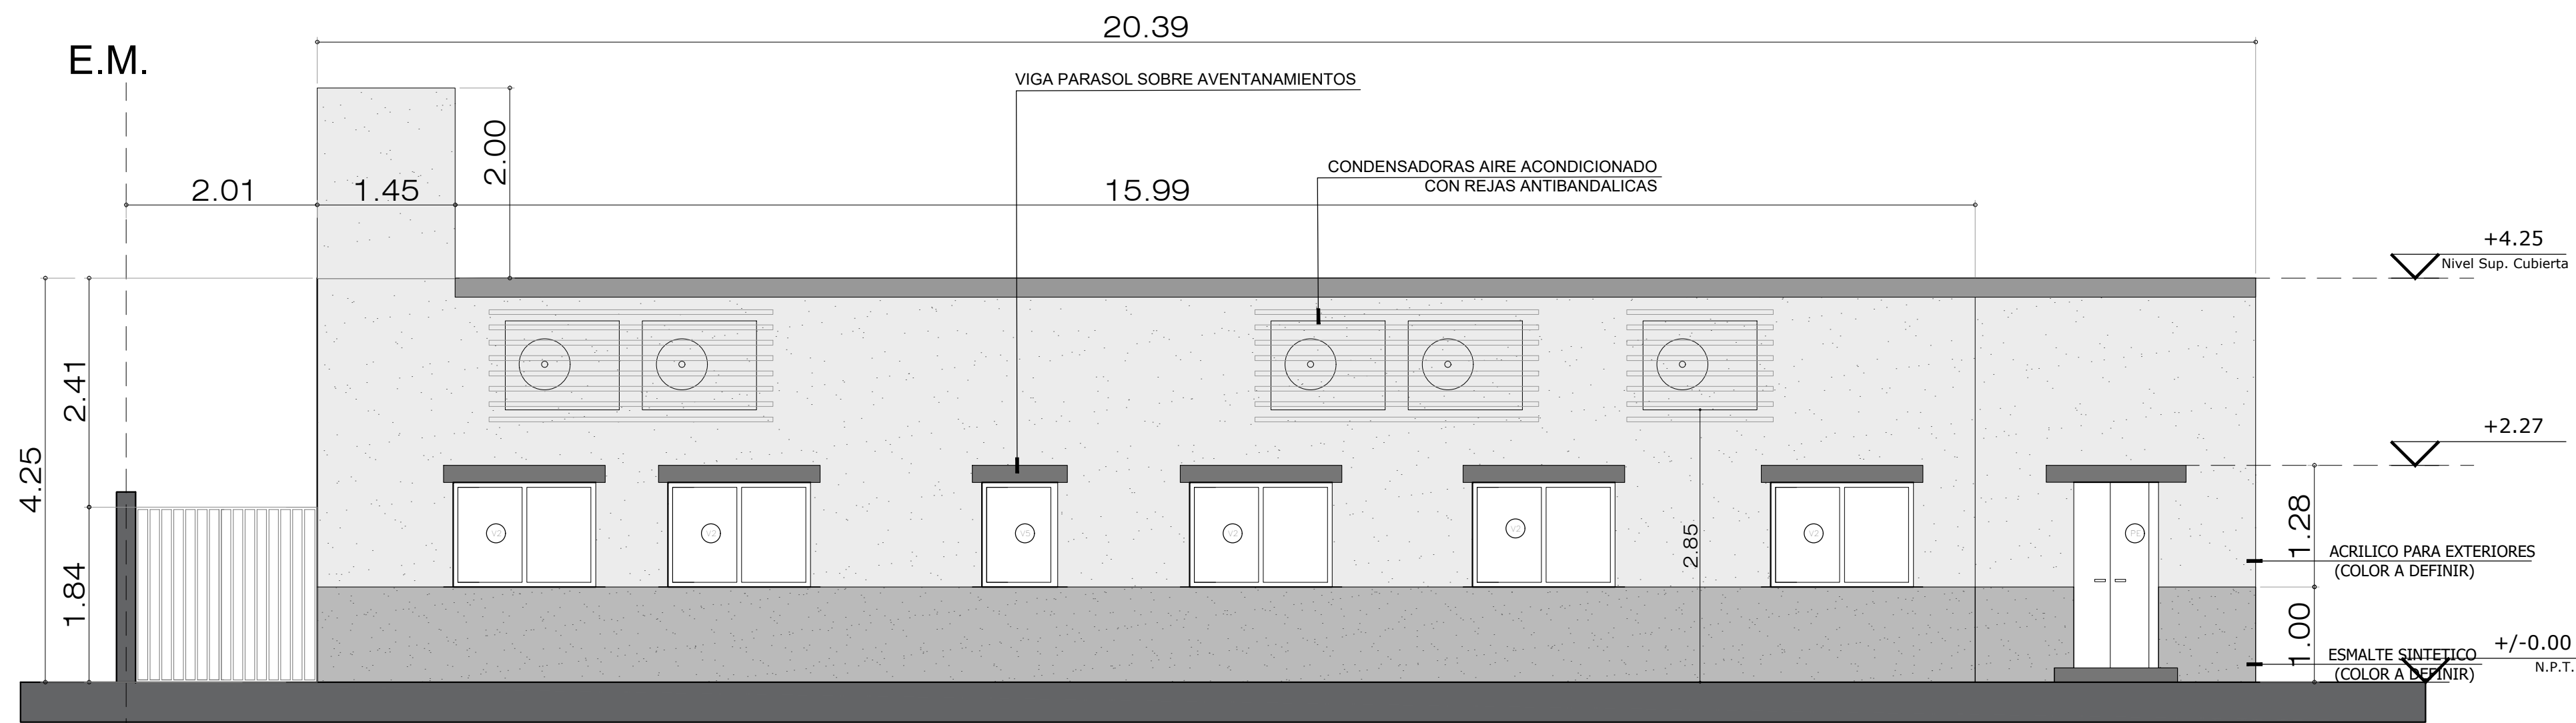

## Corte 1-1


Esc: 1:50

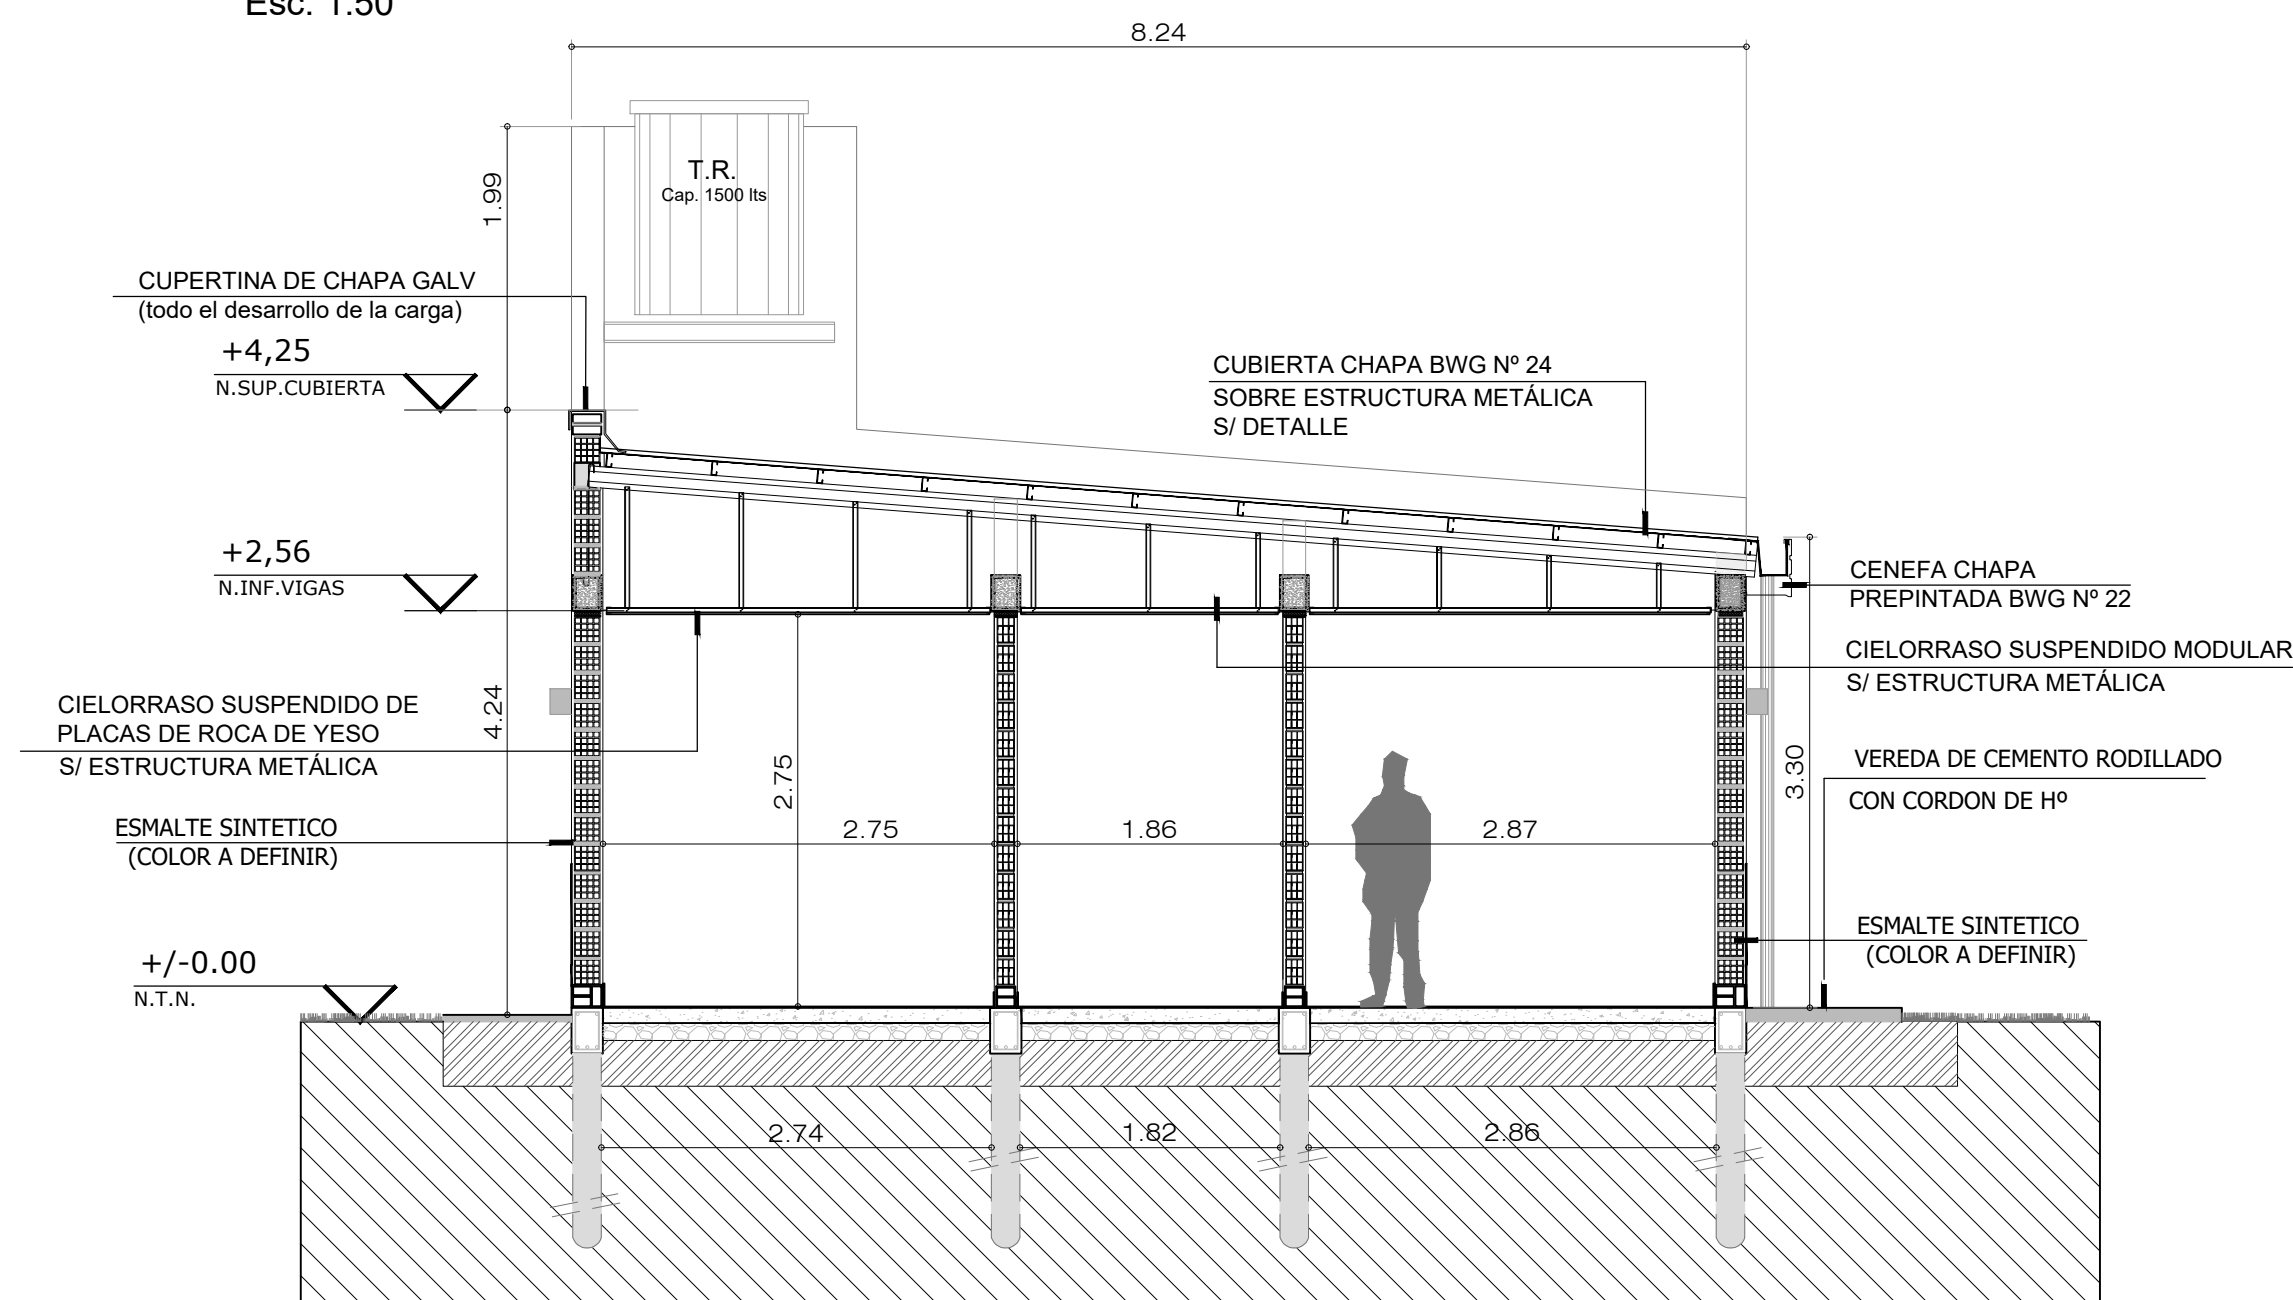






DIRECCIÓN PROVINCIAL DE ARQUITECTURA Ministerio de Infraestructura y servicios públicos. BUENOS AIRES PROVINCIA			
ANTEPROYECTO: Ministerio de salud. Departamento de recursos físicos en salud. DOCUMENTACIÓN PARA PLIEGO LICITATORIO. DIRECCIÓN PROVINCIAL DE ARQUITECTURA.	OBRA: <b>CAPS LISANDRO DE LA TORRE</b>		
	PARTIDO: <b>MARCOS PAZ - PCIA DE BUENOS AIRES</b>		
	Director Provincial: Arq. Adrian La Motta		
Plano: CORTE - VISTA		ESCALA: 1:50	
N de expediente:	Fecha: AGOSTO 2018	N plano:	Total: 4 25

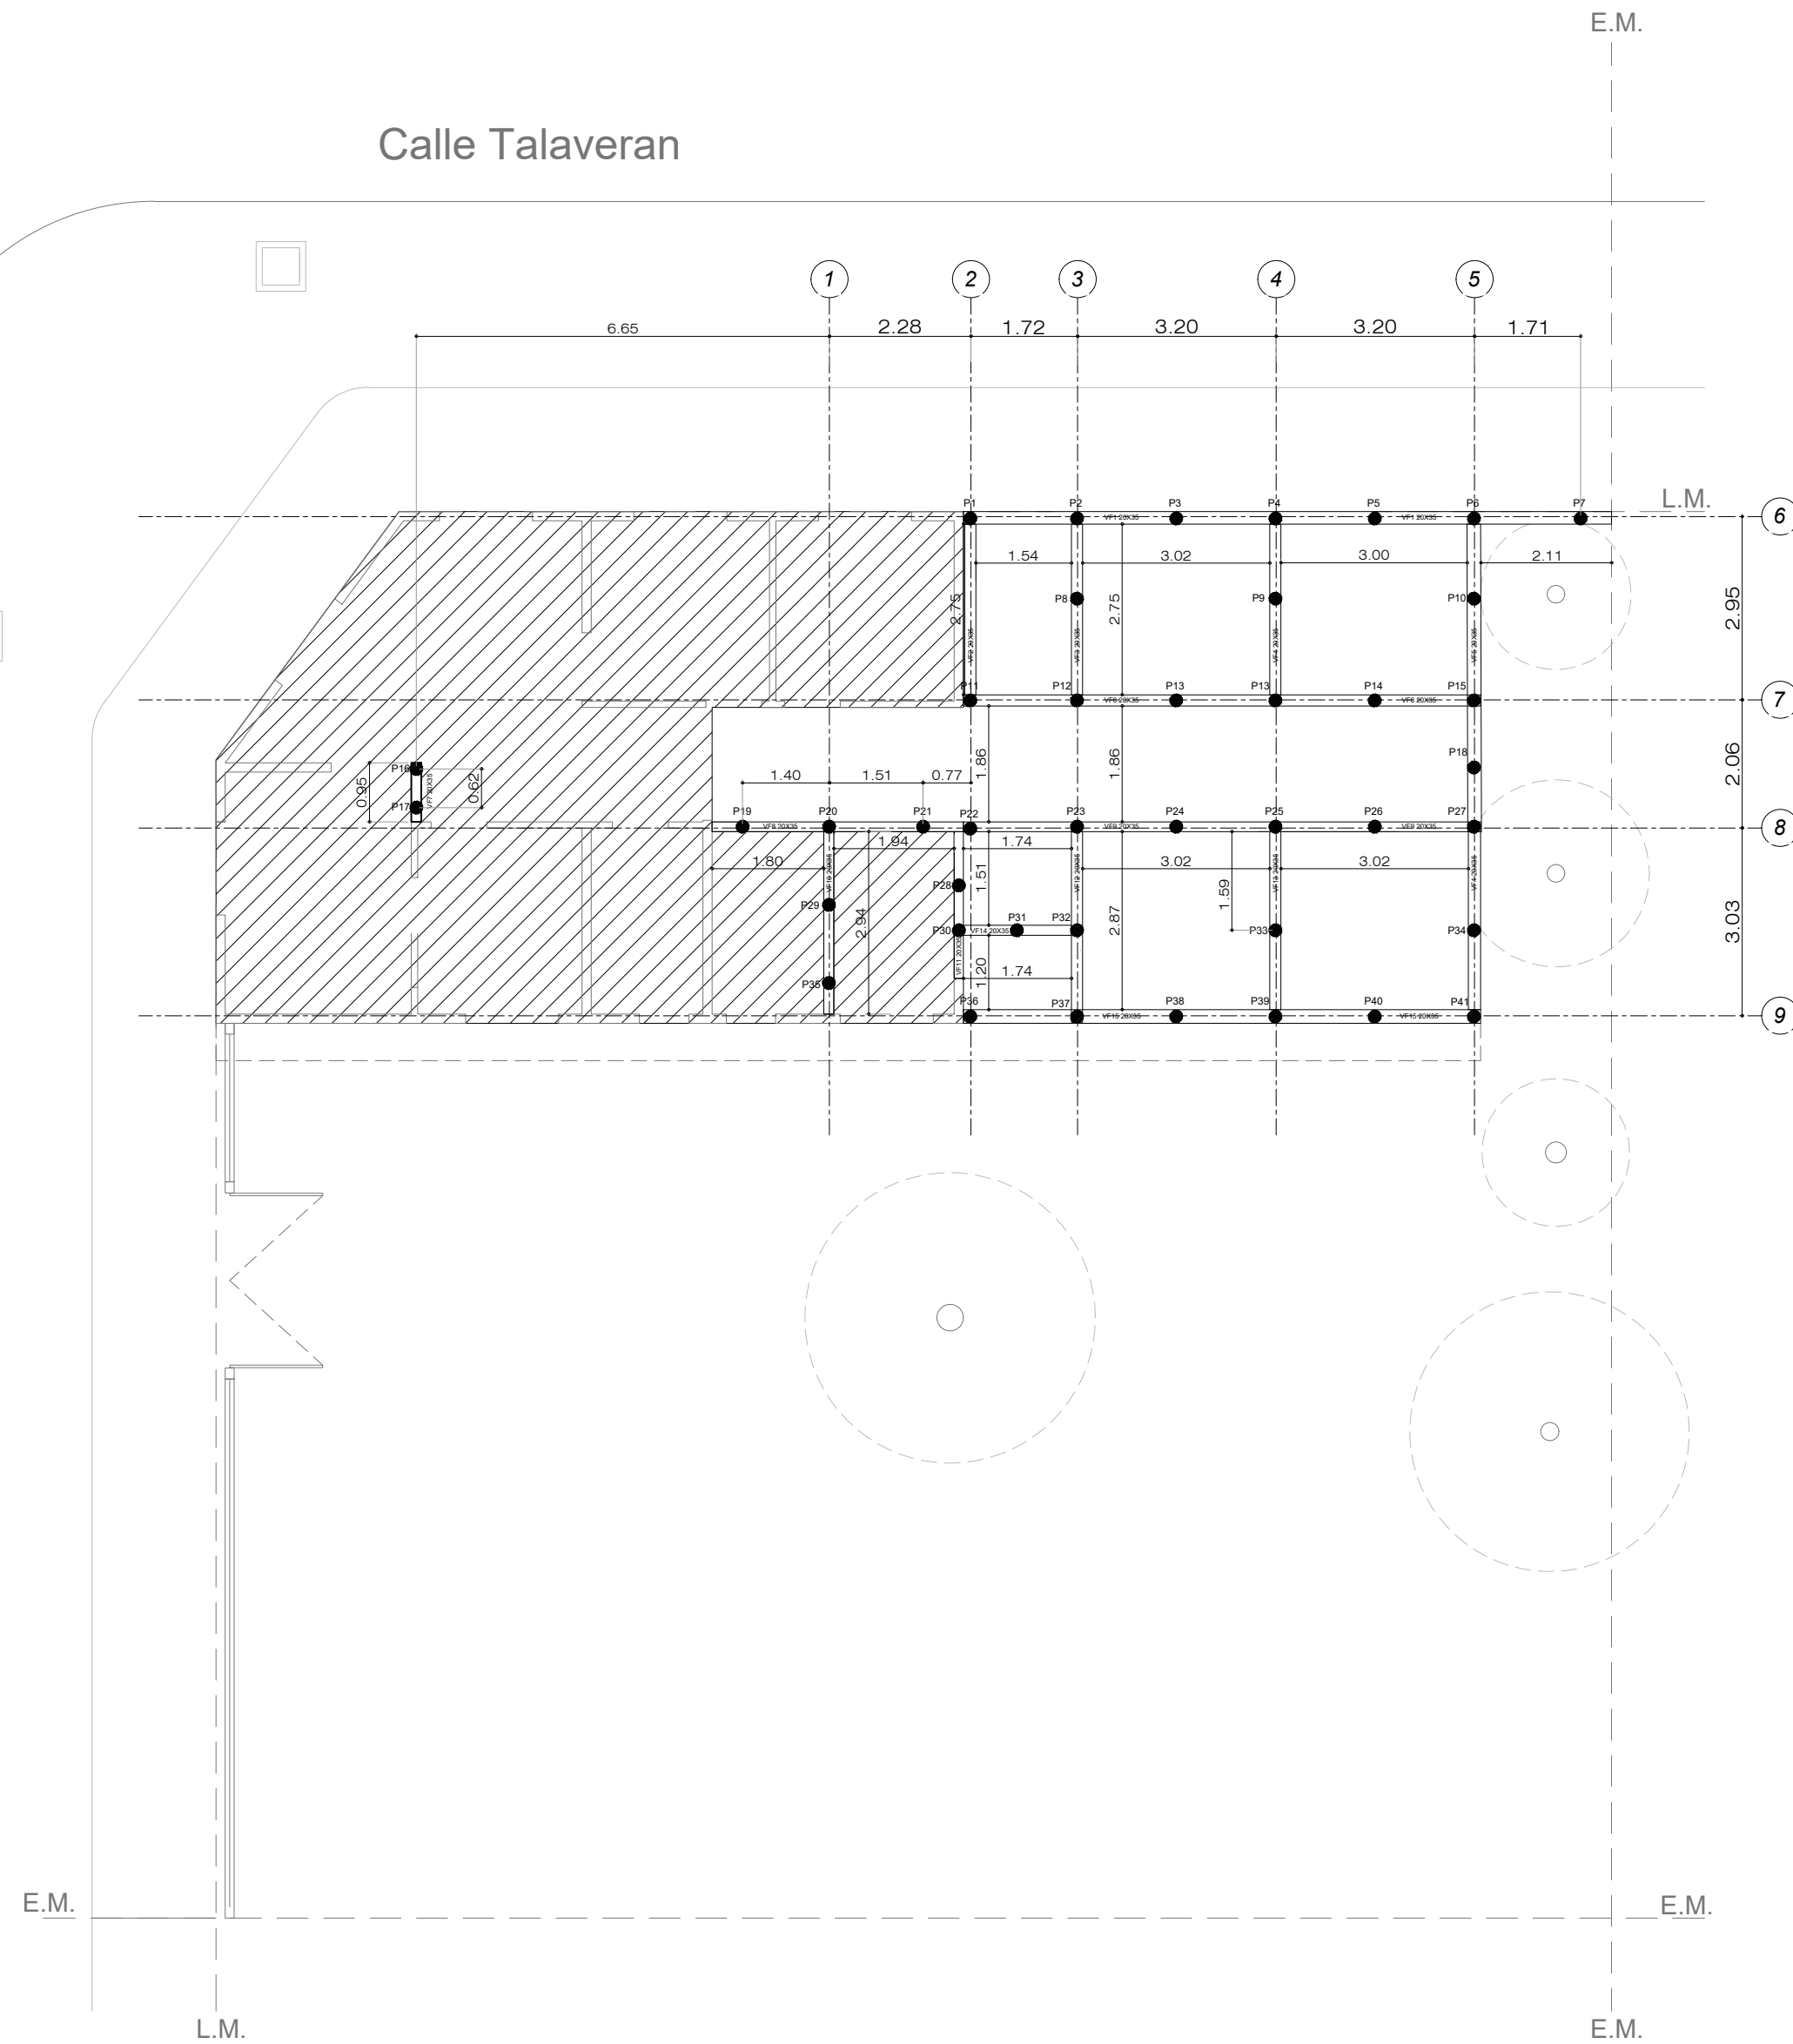Calle Alvarez

Calle Talaveran



REFERENCIAS EST. FUNDACIONES.

	Columna H"A° 20x20cm.
	Pilotines Ø 0.2 - 2.5 m de profundidad con bulbo s/cálculo.
	Viga de fundación 20x35cm.
	Cabezal de pilotes segun cálculo.
	Zona sin intervencion.

DIRECCIÓN PROVINCIAL DE ARQUITECTURA  
Ministerio de Infraestructura y servicios públicos.

BUENOS AIRES PROVINCIA

ANTEPROYECTO:  
Ministerio de salud.  
Departamento de recursos físicos en salud.  
DOCUMENTACIÓN PARA PLIEGO LICITATORIO.  
DIRECCIÓN PROVINCIAL DE ARQUITECTURA.

OBRA:  
**CAPS LISANDRO DE LA TORRE**  
  
PARTIDO: **MARCOS PAZ - PCIA DE BUENOS AIRES**


Director Provincial:  
Arq. Adrian La Motta

Plano: FUNDACIONES  
ESCALA: 1:100

N de expediente: Fecha: AGOSTO 2018  
N plano: 5  
Total: 25

Calle Alvarez

Calle Talaveran

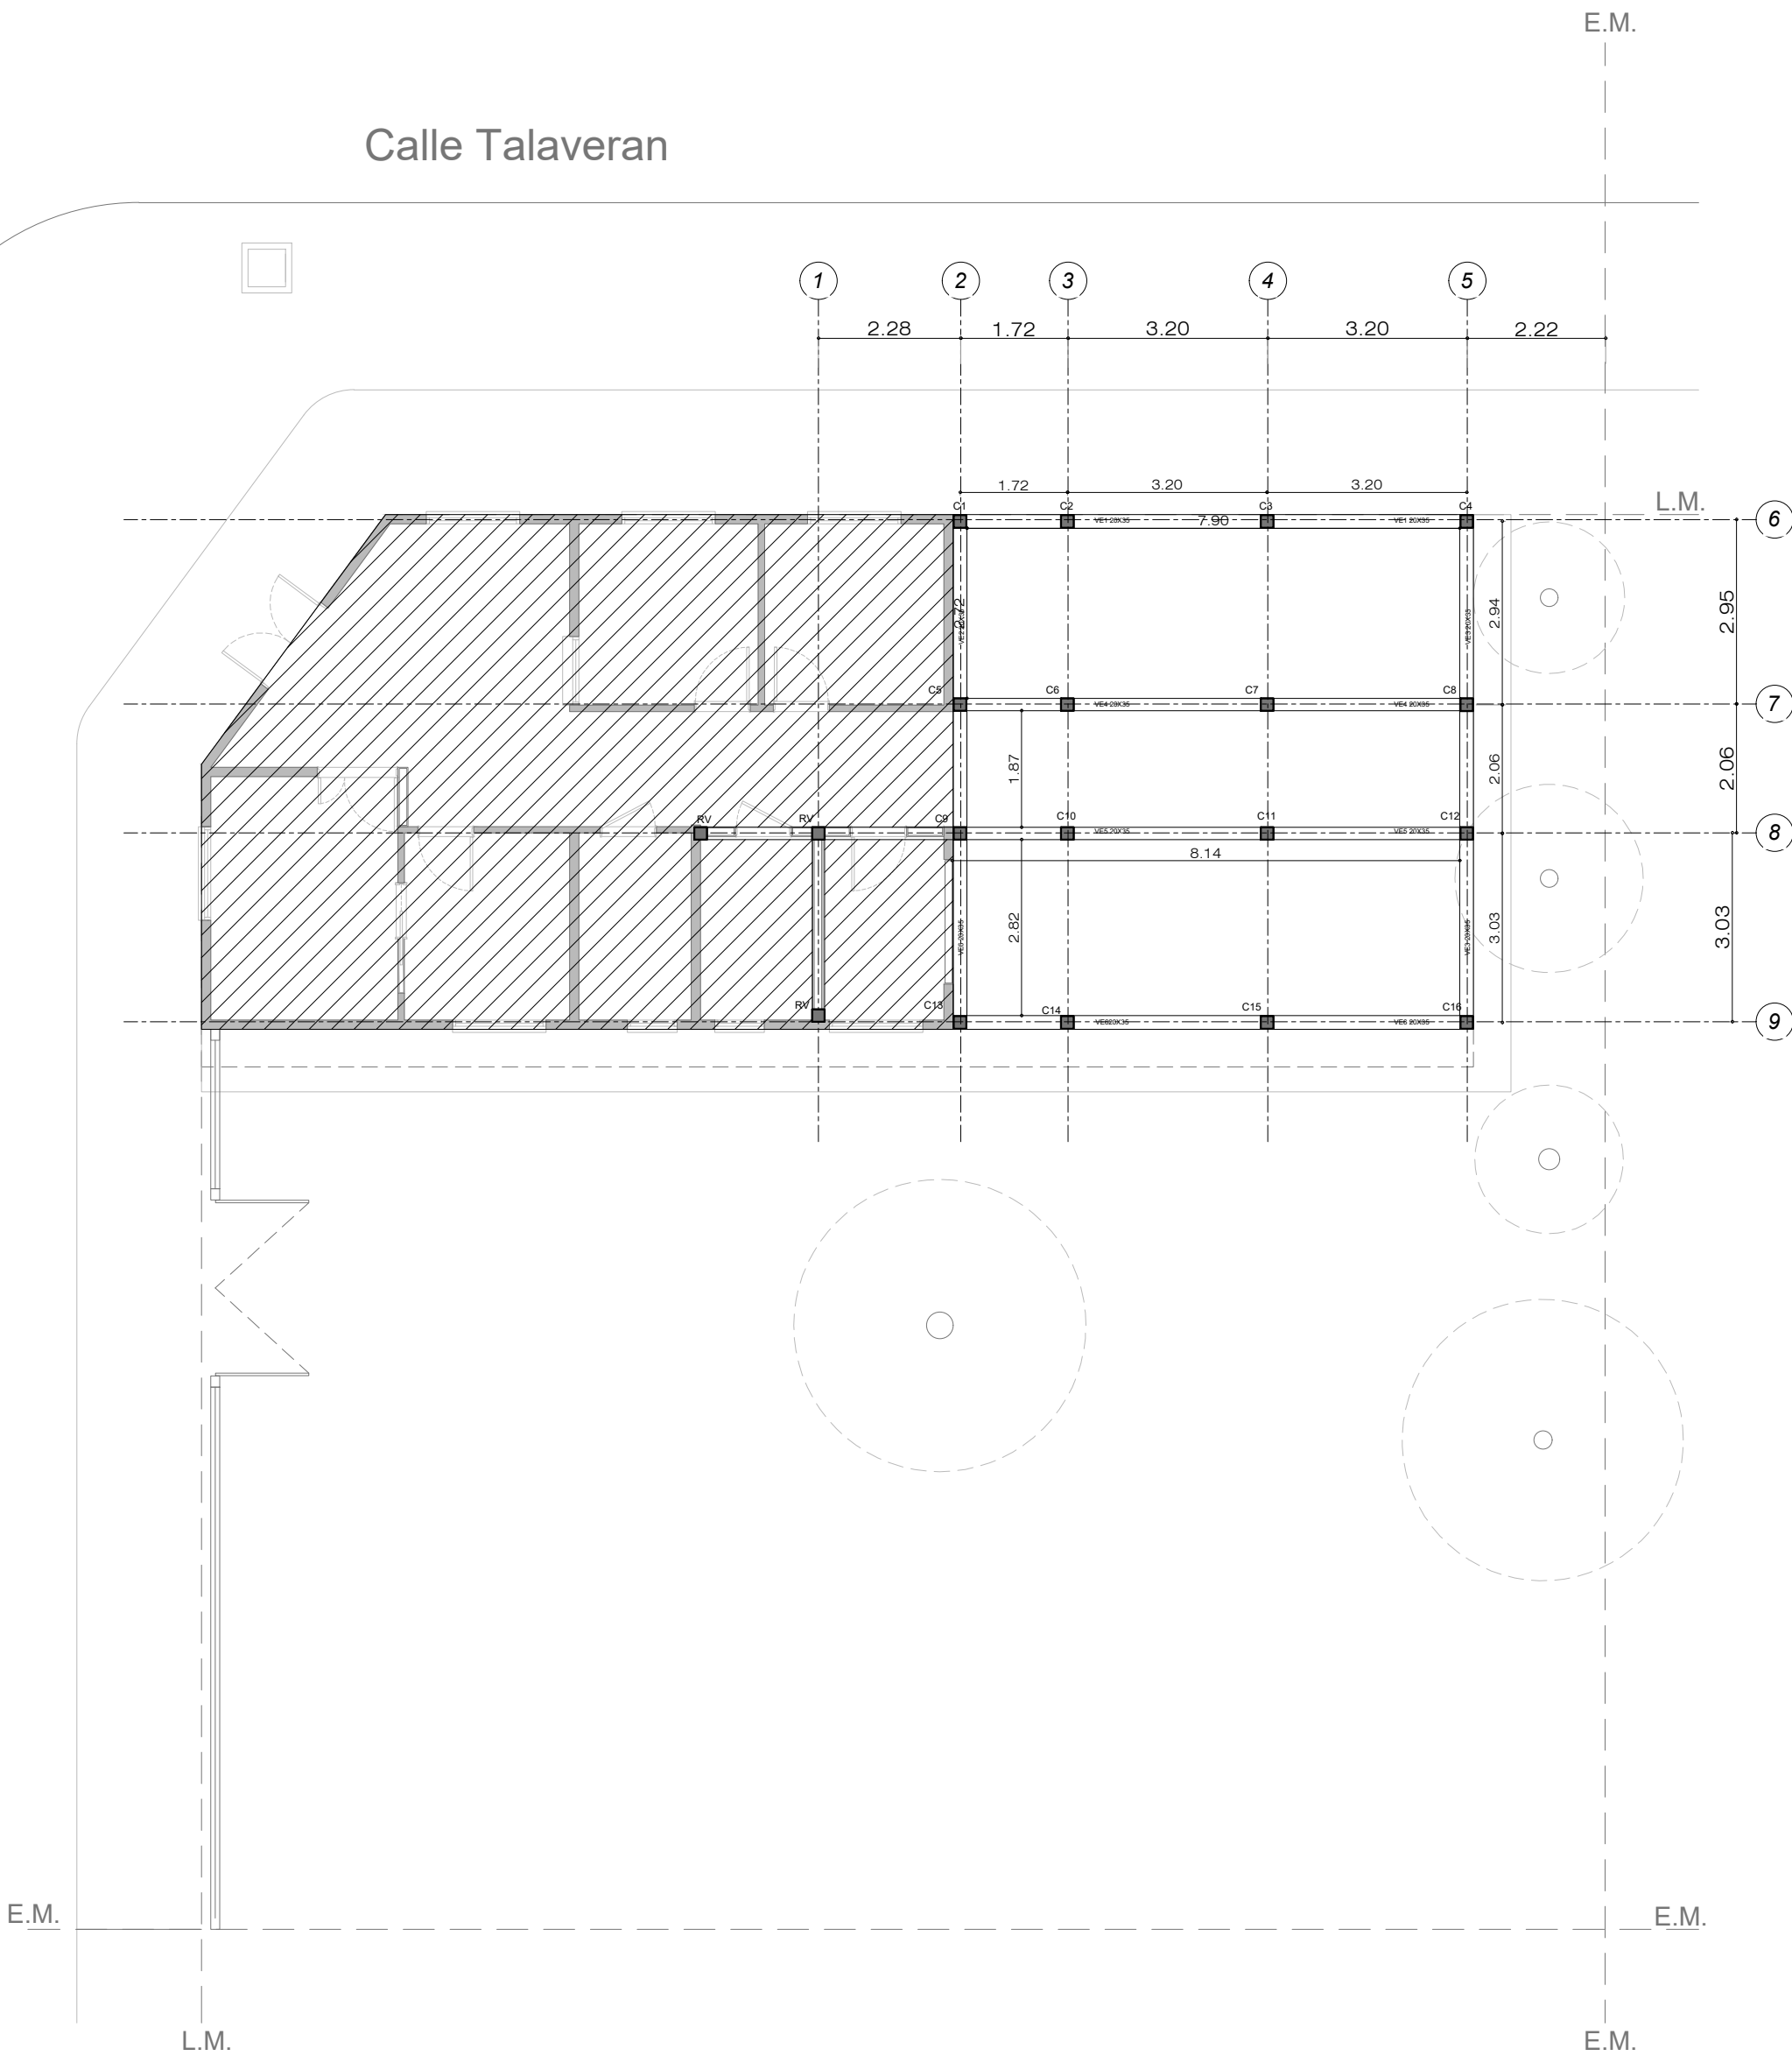

REFERENCIAS EST. P.B/P.A.

	Columna H°A° 20x20cm.
	Viga de encadenado 20x40cm.
	Numerador de losas
	Zona a no intervenir.

DIRECCIÓN PROVINCIAL DE ARQUITECTURA  
Ministerio de Infraestructura y servicios públicos.

BUENOS AIRES PROVINCIA

ANTEPROYECTO:  
Ministerio de salud.  
Departamento de recursos físicos en salud.  
DOCUMENTACIÓN PARA PLIEGO LICITATORIO.  
DIRECCIÓN PROVINCIAL DE ARQUITECTURA.

OBRA:  
**CAPS LISANDRO DE LA TORRE**

PARTIDO: **MARCOS PAZ - PCIA DE BUENOS AIRES**


Director Provincial:  
Arq. Adrian La Motta








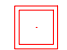
Plano: ESTRUCTURA PLANTA BAJA  
ESCALA: 1:100

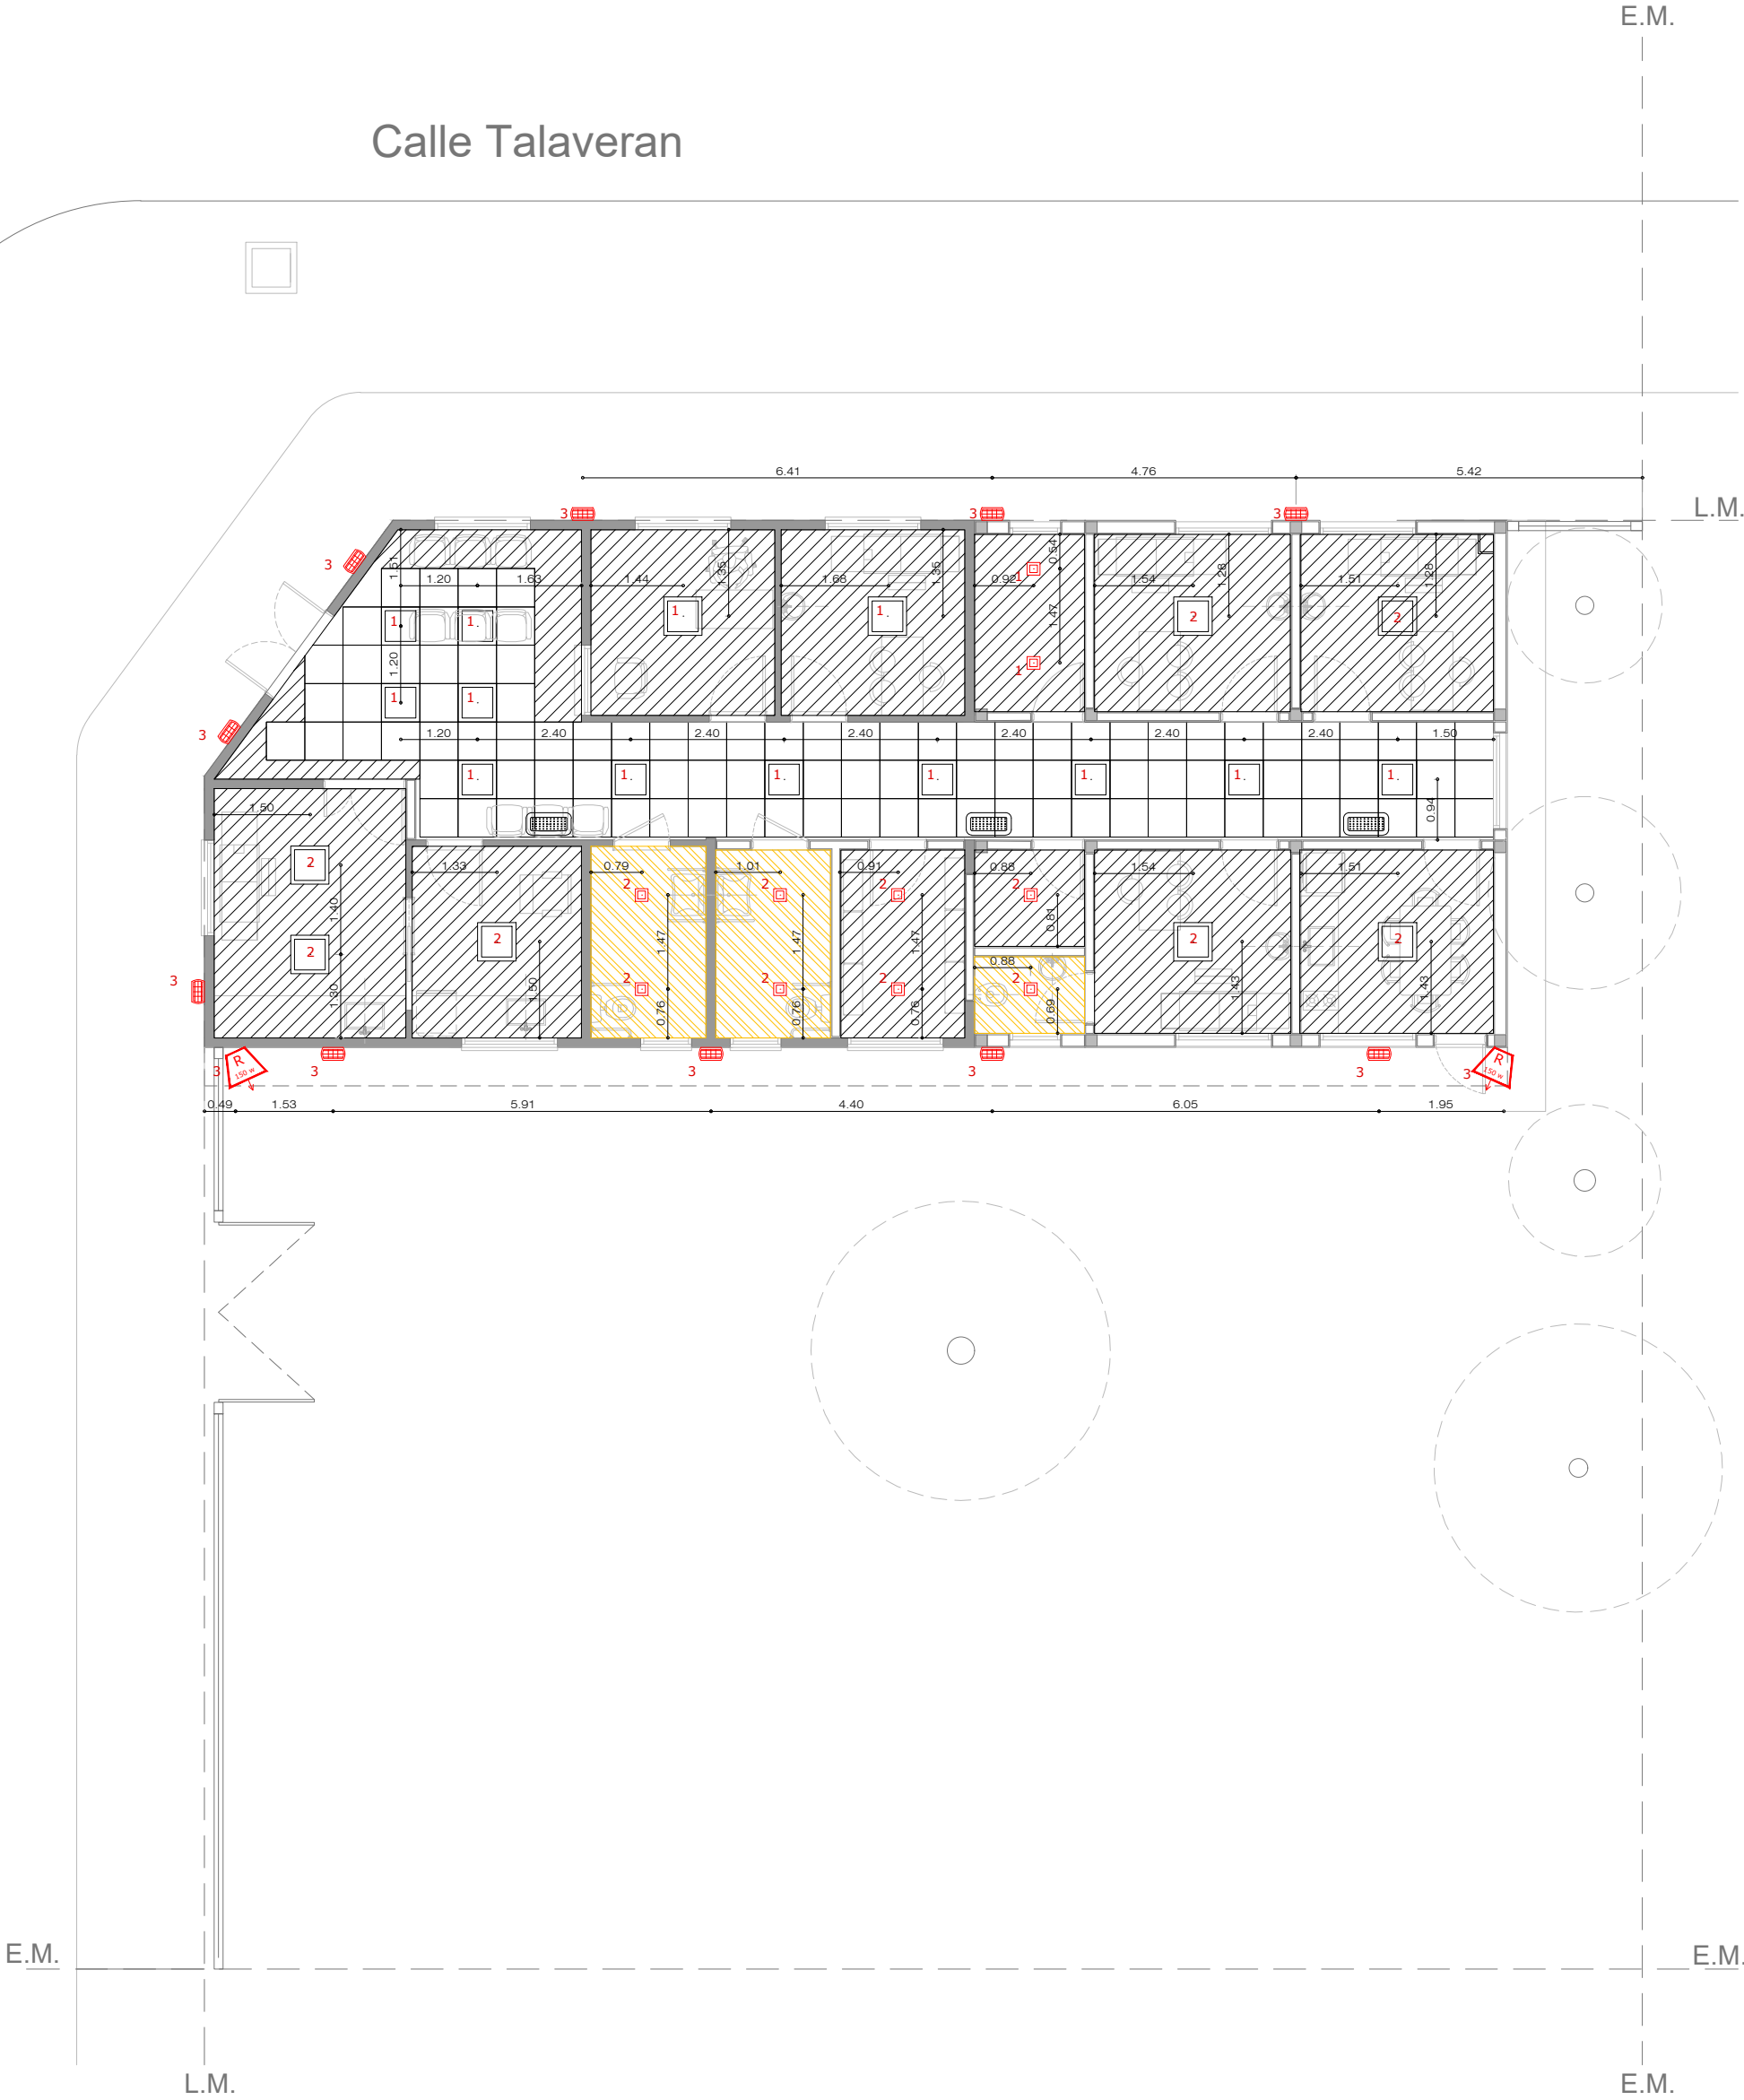N de expediente:	Fecha: AGOSTO 2018	N plano:	Total:
		6	25

Calle Alvarez

Calle Talaveran




REFERENCIAS CIELORRASO.	
 ANSI31-140	Suspendido junta tomado.
 Tamaño módulo-161	Suspendido desmontable modular.
 ANSI32-40	Junta tomada antihumedad.
 L-10	Plafon de embutir 20x20 LED de 12 w.
 L-10	Aplique tortuguita ext. 12w.
 L-10	Equipo LED de emergencia.
 L-10	Reflector LED 150 watts.
 L-10	Plafon de embutir 60x60 LED 18w.




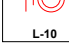
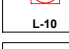
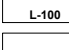
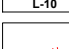

DIRECCIÓN PROVINCIAL DE ARQUITECTURA Ministerio de Infraestructura y servicios públicos.			
BUENOS AIRES PROVINCIA			
ANTEPROYECTO: Ministerio de salud. Departamento de recursos físicos en salud. DOCUMENTACIÓN PARA PLIEGO LICITATORIO. DIRECCIÓN PROVINCIAL DE ARQUITECTURA.	OBRA:  <b>CAPS LISANDRO DE LA TORRE</b>		
	PARTIDO: <b>MARCOS PAZ - PCIA DE BUENOS AIRES</b>		
Director Provincial: Arq. Adrian La Motta	Plano: CIELORRASO		
	ESCALA: 1:100		
N de expediente:		Fecha: AGOSTO 2018	N plano: Total: 7 25



Calle Alvarez

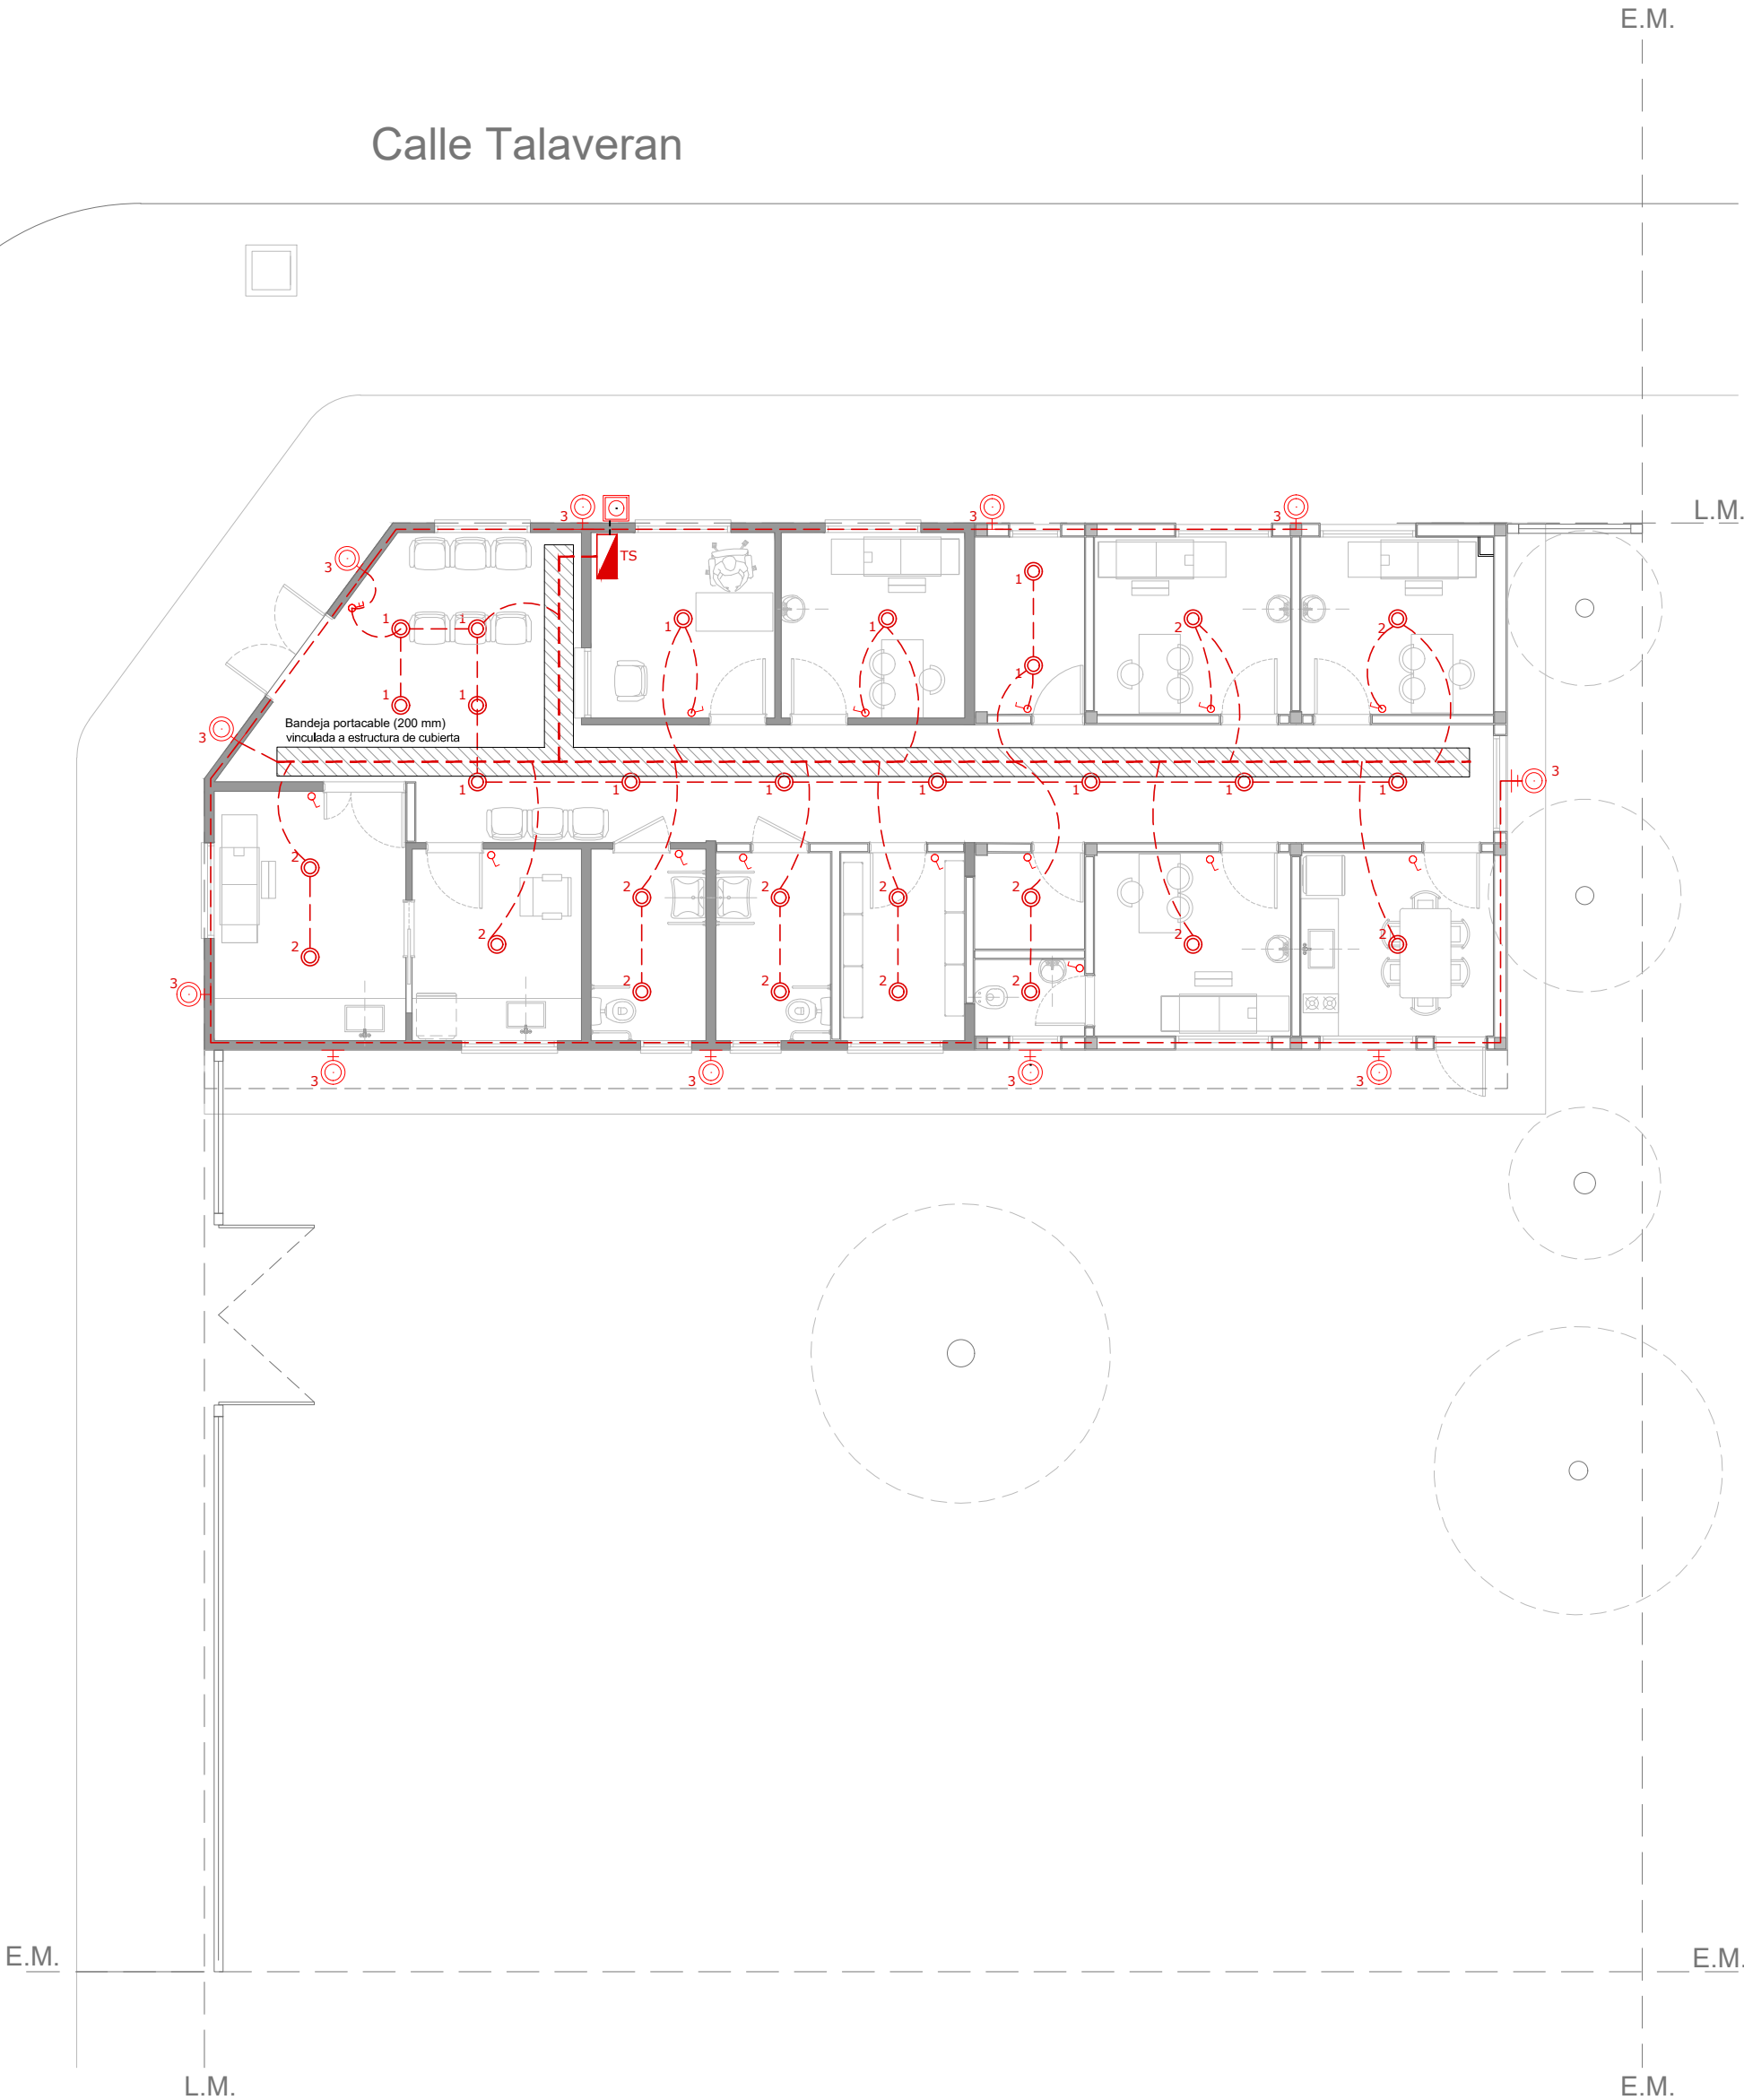Calle Talaveran



REF. INST. ELÉCTRICA. BOCAS.	
 L-10 DASHDOTZ	Tendido eléctrico bocas.
 L-10	Tablero seccional.
 L-10	Boca de iluminación.
 L-10	Boca de iluminación (pared).
 L-10	Extractor de aire electrico.
 L-100	Jabalina.
 L-10	Tecla de luz simple.
 L-10	Tecla de luz combinada.

DIRECCIÓN PROVINCIAL DE ARQUITECTURA  
Ministerio de Infraestructura y servicios públicos.

BUENOS AIRES PROVINCIA

ANTEPROYECTO:  
Ministerio de salud.  
Departamento de recursos físicos en salud.  
DOCUMENTACIÓN PARA PLIEGO LICITATORIO.  
DIRECCIÓN PROVINCIAL DE ARQUITECTURA.

OBRA:  
**CAPS LISANDRO DE LA TORRE**

PARTIDO: **MARCOS PAZ - PCIA DE BUENOS AIRES**


Director Provincial:  
Arq. Adrian La Motta

Plano: INSTALACION ELECTRICA BOCAS  
ESCALA: 1:100

N de expediente:	Fecha: AGOSTO 2018	N plano:	Total:
		8	25

Calle Alvarez

Calle Talaveran

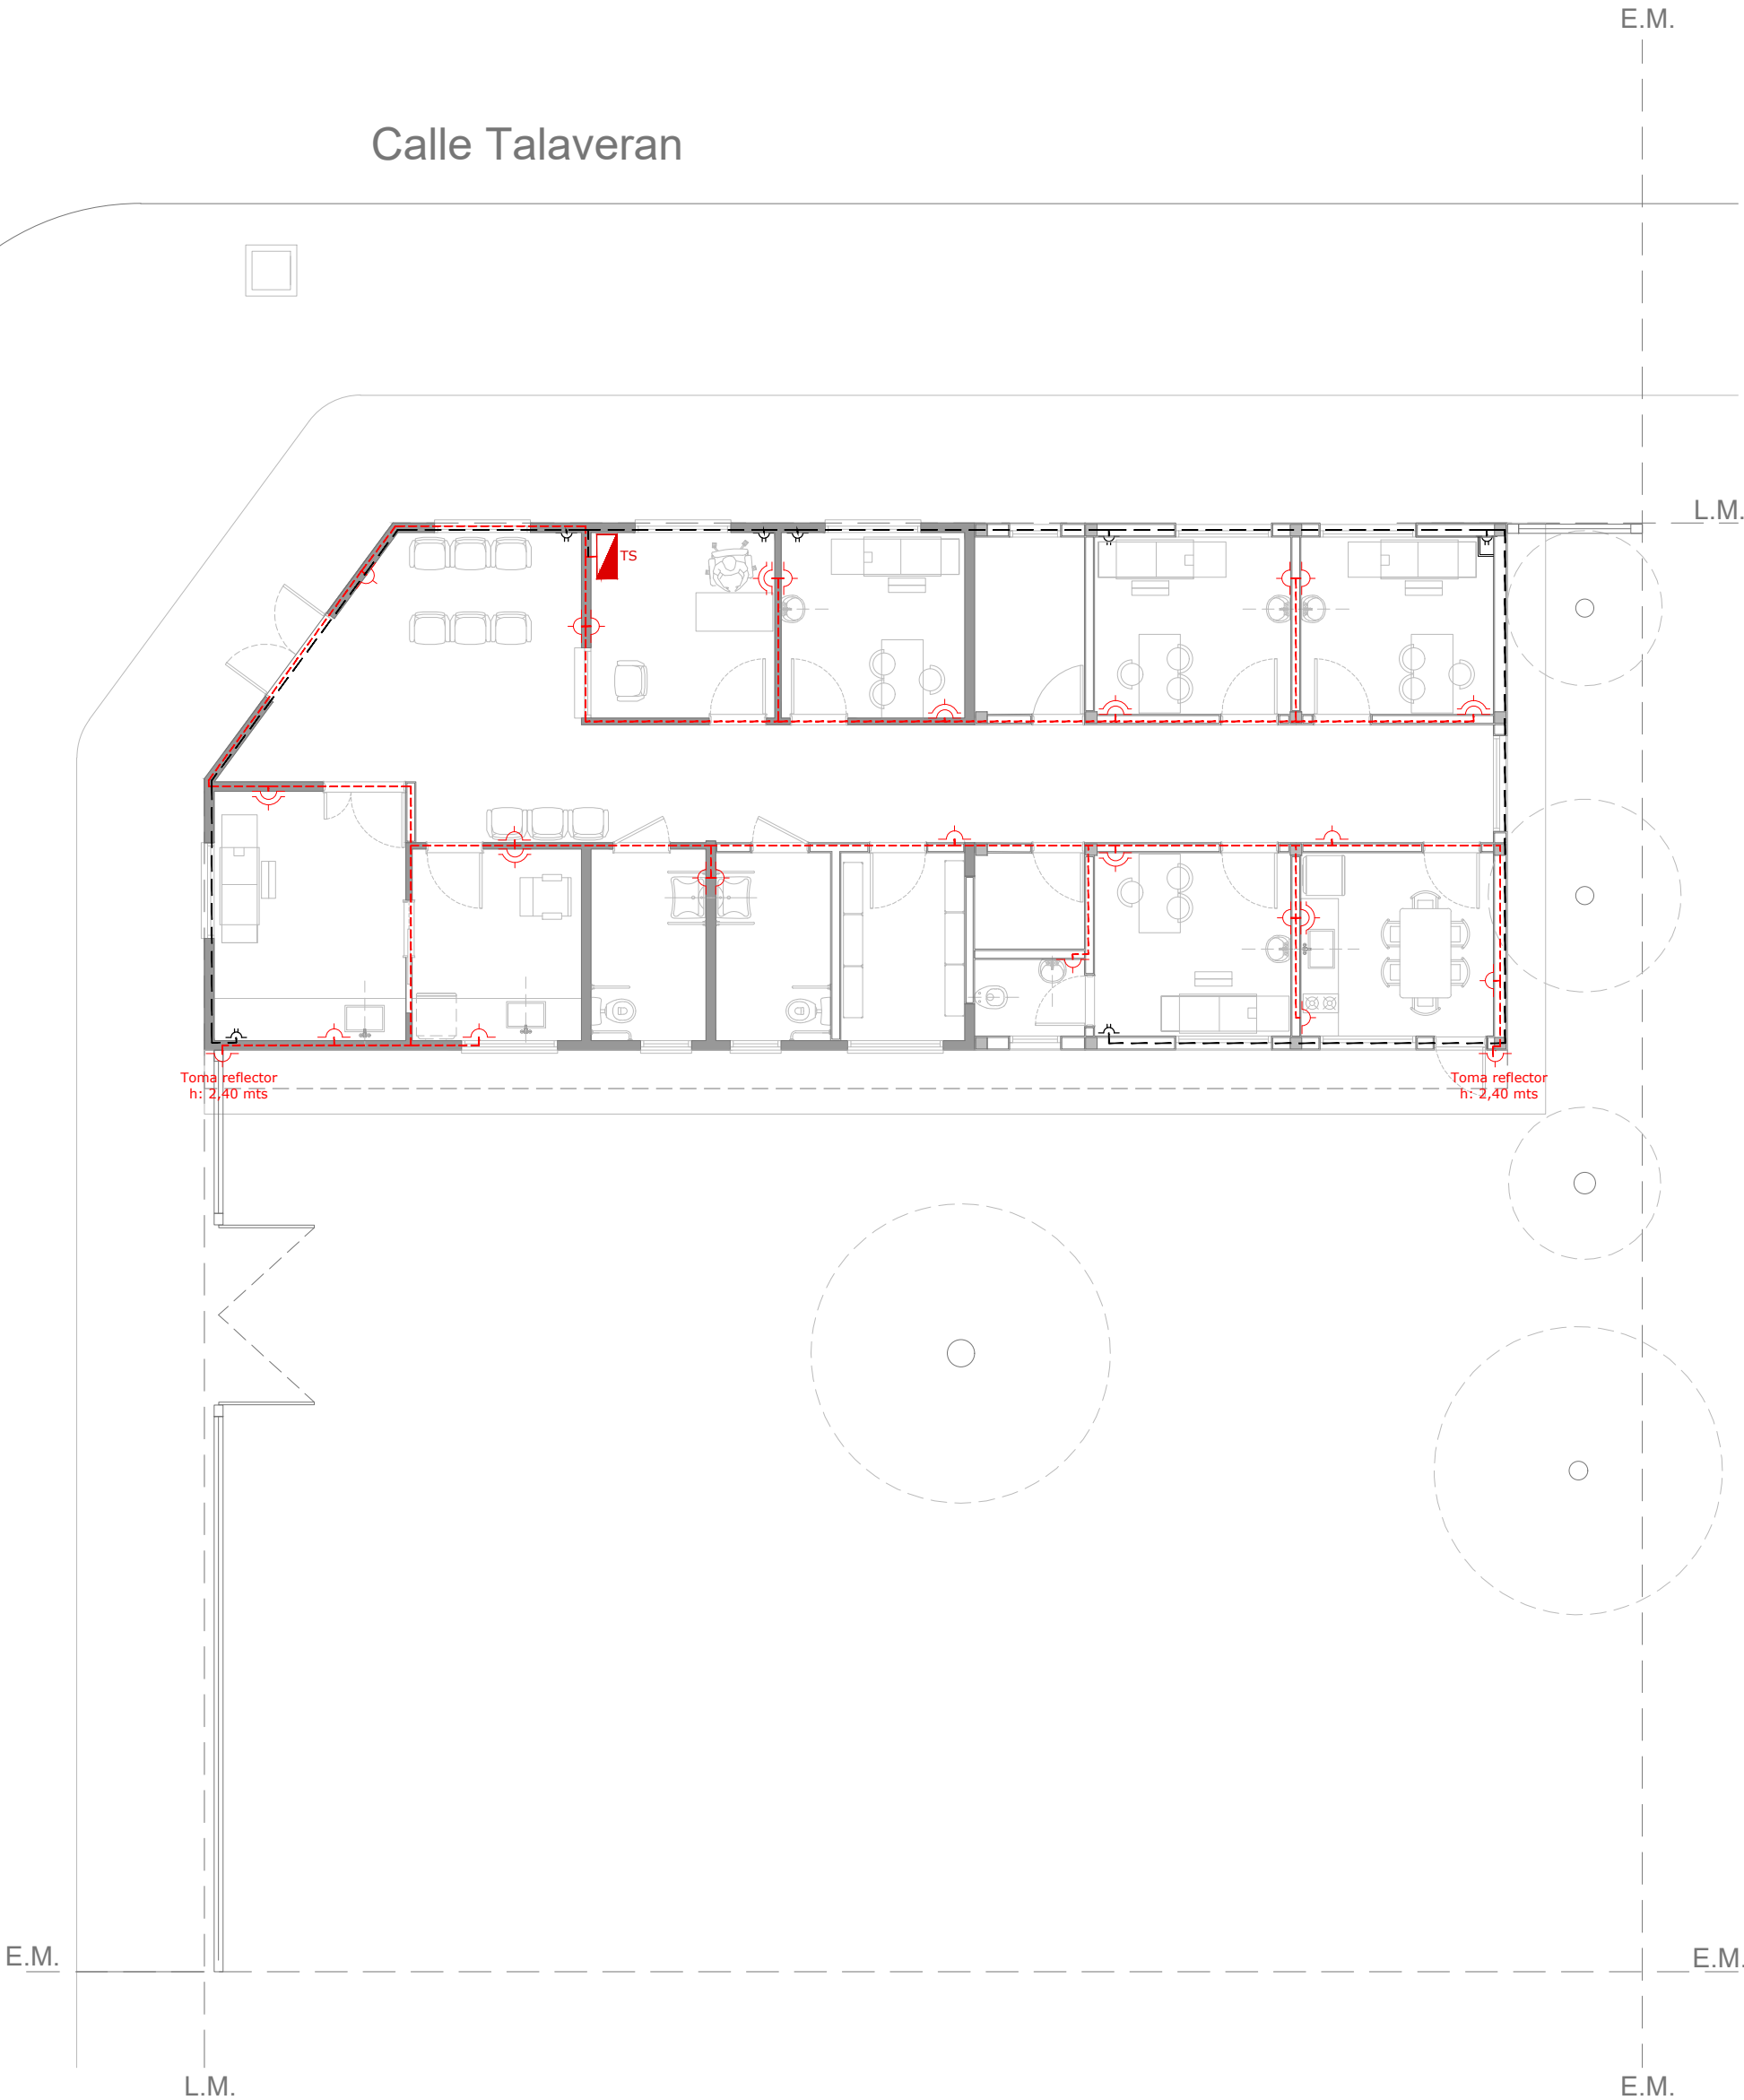

REF. INST. ELÉCTRICA. TOMAS.

<div>L-100</div>	Tendido eléctrico tomas simples y dobles.
<div>L-140</div>	Tendido eléctrico tomas especiales.
<div>L-10</div>	Tablero seccional.
<div>L-10</div>	Toma simple.
<div>L-10</div>	Toma doble.
<div>L-10</div>	Toma especial.

<div>A.A.C.C. 2.200 fr. L-10</div>	Aire acondicionado 2200 fr.
<div>A.A.C.C. 4.000 fr. L-10</div>	Aire acondicionado 4000 fr.
<div>A.A.C.C. 6.000 fr. L-10</div>	Aire acondicionado 6000 fr.
<div>A.A.C.C. 11.000 fr. L-10</div>	Aire acondicionado 11000 fr.
<div>Unidad ext. condensadora L-10</div>	Unidad condensadora exterior.

DIRECCIÓN PROVINCIAL DE ARQUITECTURA  
Ministerio de Infraestructura y servicios públicos.

BUENOS AIRES PROVINCIA

ANTEPROYECTO:  
Ministerio de salud.  
Departamento de recursos físicos en salud.  
DOCUMENTACIÓN PARA PLIEGO LICITATORIO.  
DIRECCIÓN PROVINCIAL DE ARQUITECTURA.

OBRA:  
**CAPS LISANDRO DE LA TORRE**

PARTIDO: **MARCOS PAZ - PCIA DE BUENOS AIRES**

Director Provincial:  
Arq. Adrian La Motta

Plano: INSTALACION ELECTRICA TOMAS  
ESCALA: 1:100




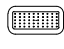
N de expediente:	Fecha: AGOSTO 2018	N plano:	Total:
		9	25

Calle Alvarez

Calle Talaveran



REFERENCIAS CONTRA INCENDIO.

 L-1	Extintor polvo seco ABC 10 kg.
 L-1	Extintor CO2 5 kg.
 L-1	Cartel LED salida de emergencia.
 L-1	Cartel LED salida de emergencia.

EXTINTORES PORTATILES

ADemás DE LA REALIZACIÓN DEL MANTENIMIENTO PARA QUE SEA VISTO DESDE LEJOS SE DEBE COLOCAR UNA SEÑAL ADICIONAL A UNA ALTURA DE 2 O 2,5 M. RESPECTO DEL NIVEL DE PISO



PARA REALIZAR LA UBICACIÓN DE UN MANTENIMIENTO SE DEBE COLOCAR UNA SEÑAL ADICIONAL A UNA ALTURA DE 2 O 2,5 M. RESPECTO DEL NIVEL DE PISO



CHAPA BALIZA




1,50m  
N.P.

SEÑALÉTICA SEGUN NORMAS IRAM

**SALIDA**

Texto "Salida" en tipografía similar a la indicada color blanco sobre fondo verde

A mín = 50  
H mín = 100

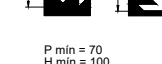


P mín = 70  
H mín = 100

**SALIDA DE EMERGENCIA**

Texto "Salida de emergencia" en tipografía similar a la indicada color blanco sobre fondo verde

A mín = 50 C mín = 10  
B mín = 50 H mín = 100

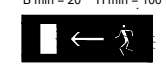

Flechas y símbolos en color blanco sobre fondo verde

DIRECCIÓN PROVINCIAL DE ARQUITECTURA  
Ministerio de Infraestructura y servicios públicos.

BUENOS AIRES PROVINCIA

ANTEPROYECTO:  
Ministerio de salud.  
Departamento de recursos físicos en salud.  
DOCUMENTACIÓN PARA PLIEGO LICITATORIO.  
DIRECCIÓN PROVINCIAL DE ARQUITECTURA.

Director Provincial:  
Arq. Adrian La Motta

OBRA:  
**CAPS LISANDRO DE LA TORRE**


PARTIDO: **MARCOS PAZ - PCIA DE BUENOS AIRES**

Plano: INSTALACION CONTRA INCENDIO  
ESCALA: 1:100


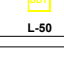
N de expediente: Fecha: AGOSTO 2018 N plano: Total: 10 25

Calle Alvarez

Calle Talaveran

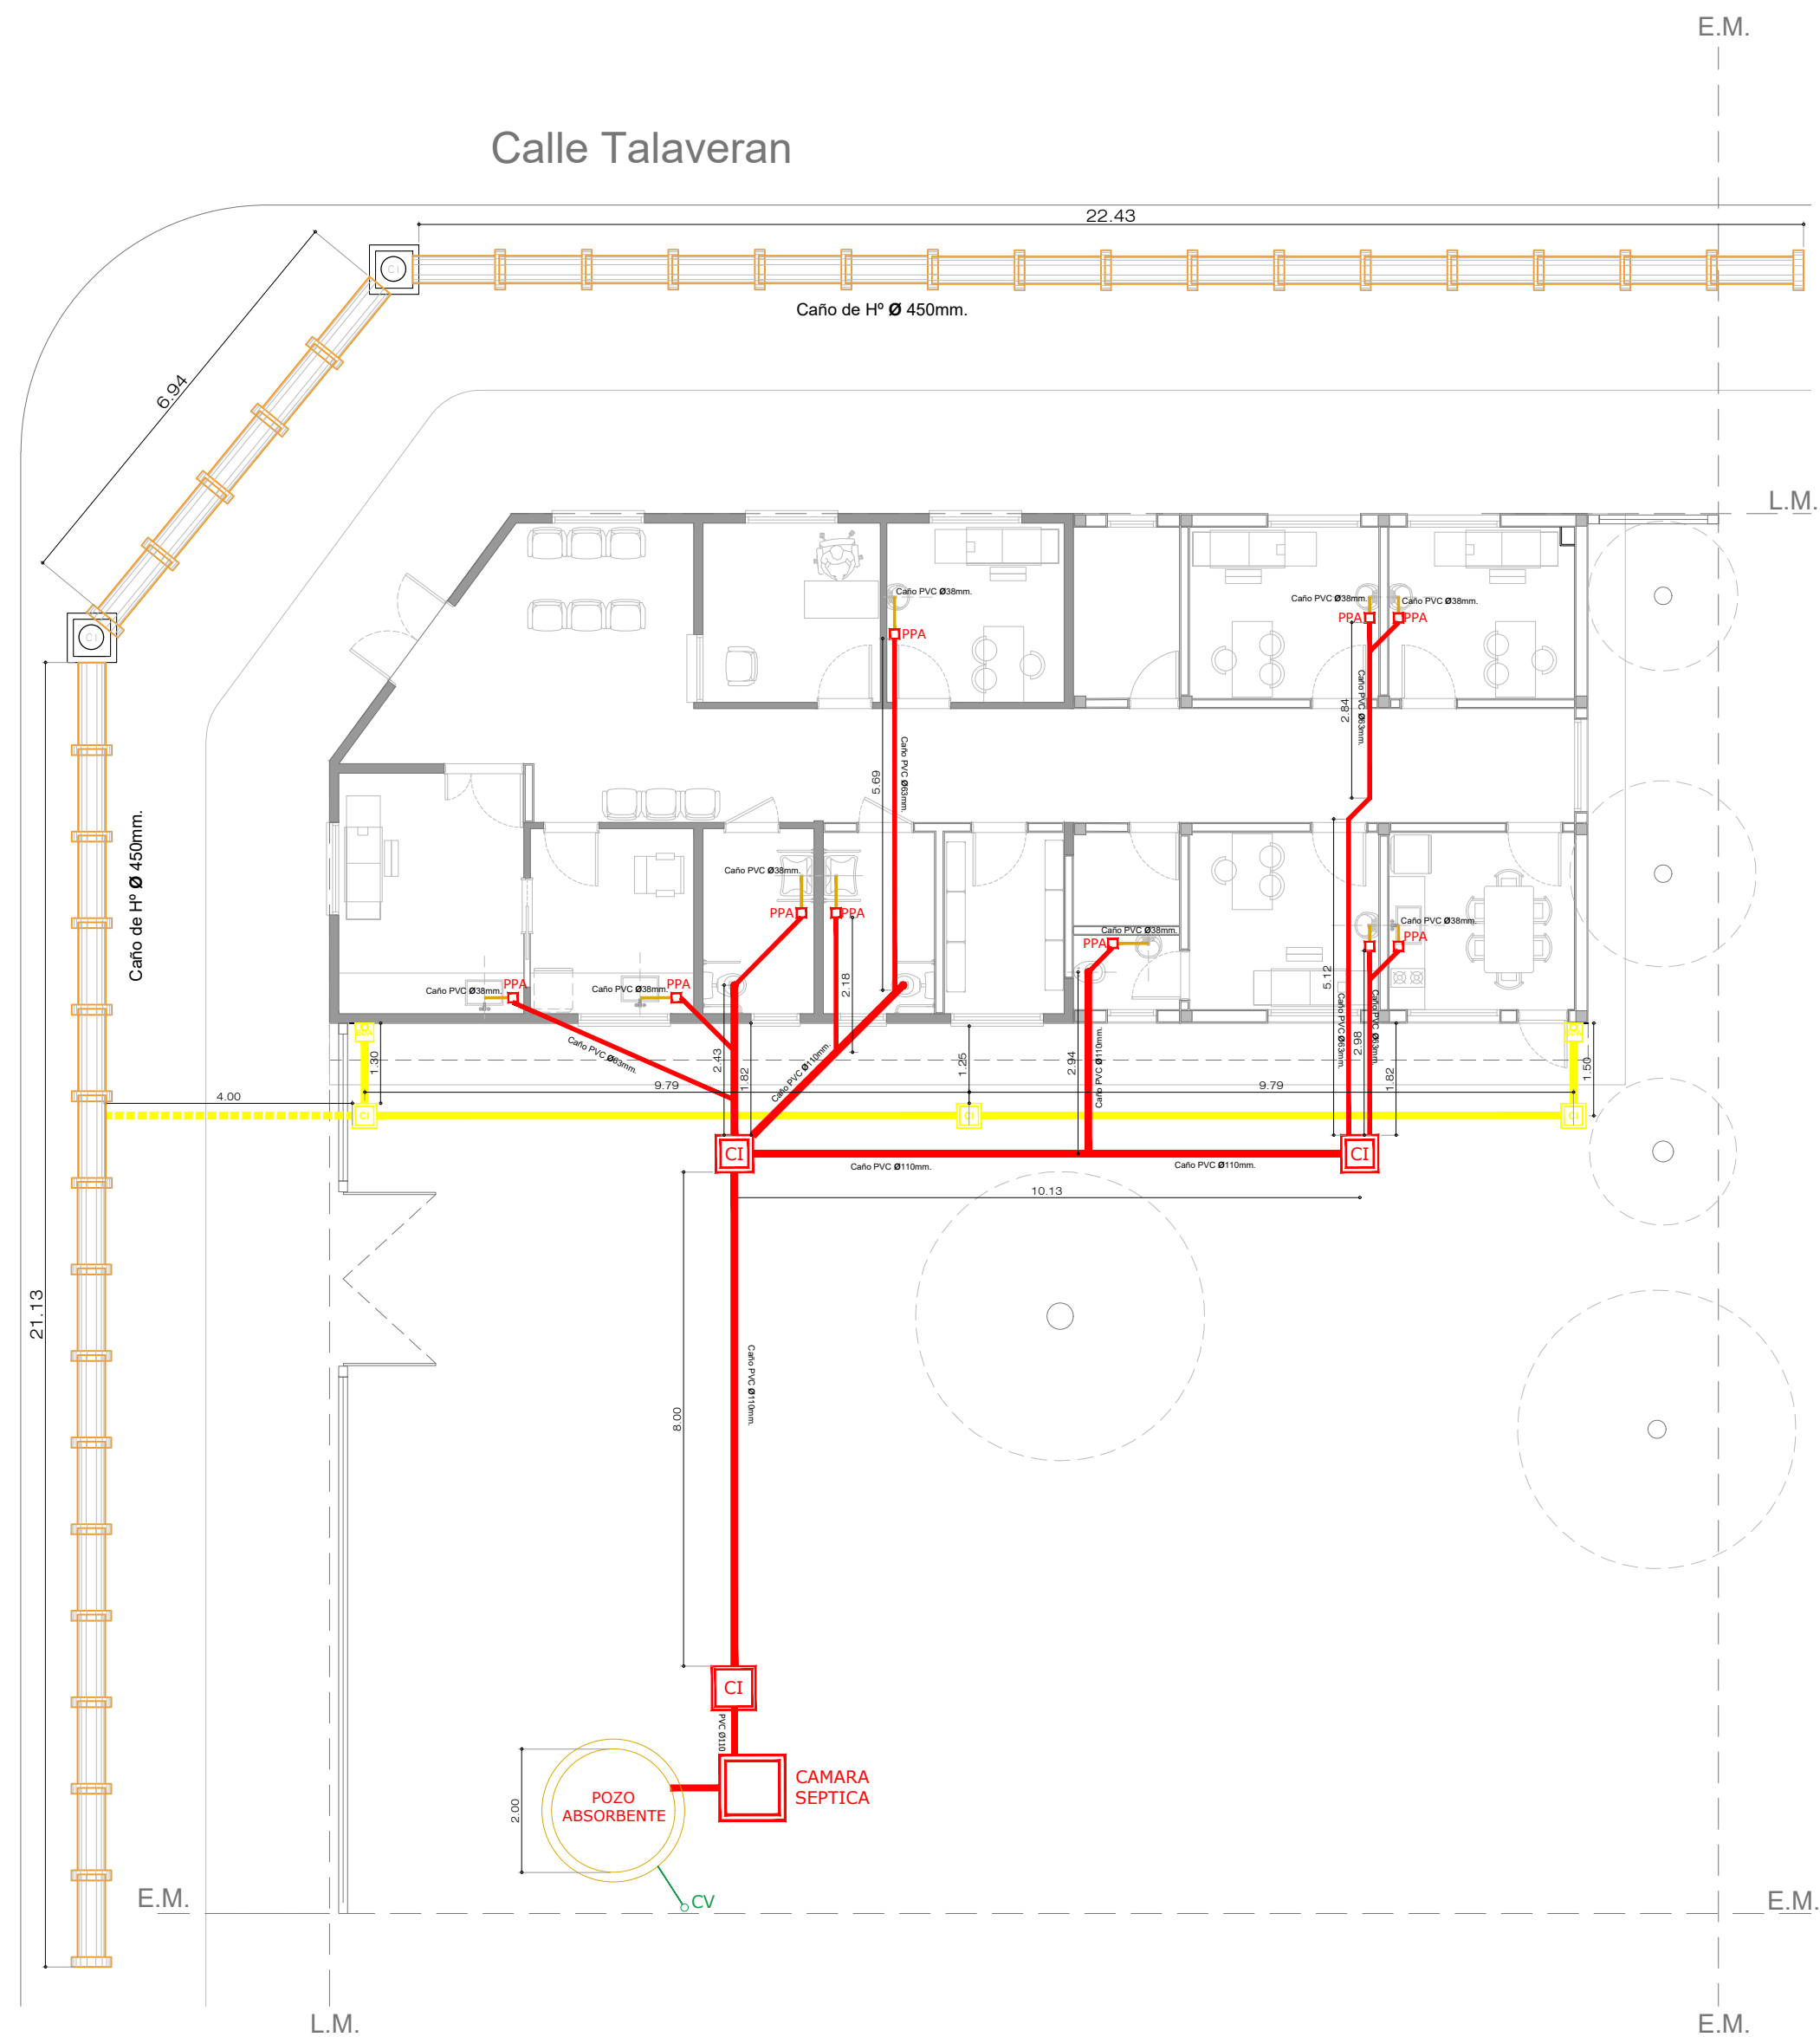

REF. SIST. CLOACAL. PLUVIAL.

 L-10	Ciocal sistema primario.
 L-42	Cloacal sistema secundario.
 L-30	Cloacal artefactos.
 L-50	Sistema Pluvial.
 L-100	Ventilaciones.
 L-42	Caño PVC Ø38mm.
 L-10	Caño PVC Ø63mm.
 L-10	Caño PVC Ø110mm.
 L-10	Boca de acceso.
 L-10	Pileta de piso abierta.
 L-10	Camara de inspección.
 L-50	Caño PVC Ø 110mm. Pluvial.
 L-50	Boca de desagüe tapada 30x30mm.
 L-50	Boca de desagüe abierta 30x30mm.
 L-50	Cámara de inspección 40x40mm.
 L-50	Embudo horizontal pluvial 30x30mm.
 L-50	Flecha que indica pendientes de techo.

DIRECCIÓN PROVINCIAL DE ARQUITECTURA  
Ministerio de Infraestructura y servicios públicos.

BUENOS AIRES PROVINCIA

ANTEPROYECTO:  
Ministerio de salud.  
Departamento de recursos físicos en salud.  
DOCUMENTACIÓN PARA PLIEGO LICITATORIO.  
DIRECCIÓN PROVINCIAL DE ARQUITECTURA.

OBRA:  
**CAPS LISANDRO DE LA TORRE**  
  
PARTIDO: **MARCOS PAZ - PCIA DE BUENOS AIRES**

Director Provincial:  
Arq. Adrian La Motta

Plano: INSTALACION CLOACAL - PLUVIAL  
ESCALA: 1:100

N de expediente:	Fecha: AGOSTO 2018	N plano:	Total:
		11	25




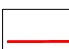







Calle Alvarez

Calle Talaveran

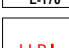



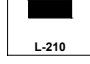
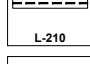
REFERENCIAS INST. AGUA.	
	Instalación de agua fría.
	Instalación de agua caliente.
	Caño de agua fría Ø19mm.
	Caño de agua caliente Ø19mm.
	Canilla de servicio.
	Llave de paso agua fría.
	Llave de paso agua caliente.

DIRECCIÓN PROVINCIAL DE ARQUITECTURA Ministerio de Infraestructura y servicios públicos. BUENOS AIRES PROVINCIA			
ANTEPROYECTO: Ministerio de salud. Departamento de recursos físicos en salud. DOCUMENTACIÓN PARA PLIEGO LICITATORIO. DIRECCIÓN PROVINCIAL DE ARQUITECTURA.		OBRA:  <b>CAPS LISANDRO DE LA TORRE</b>  PARTIDO: <b>MARCOS PAZ - PCIA DE BUENOS AIRES</b>	
Director Provincial: Arq. Adrian La Motta		Plano: INSTALACION SANITARIA ESCALA: 1:100	
N de expediente:	Fecha: AGOSTO 2018	N plano:	Total: <b>13 25</b>

Calle Alvarez

Calle Talaveran

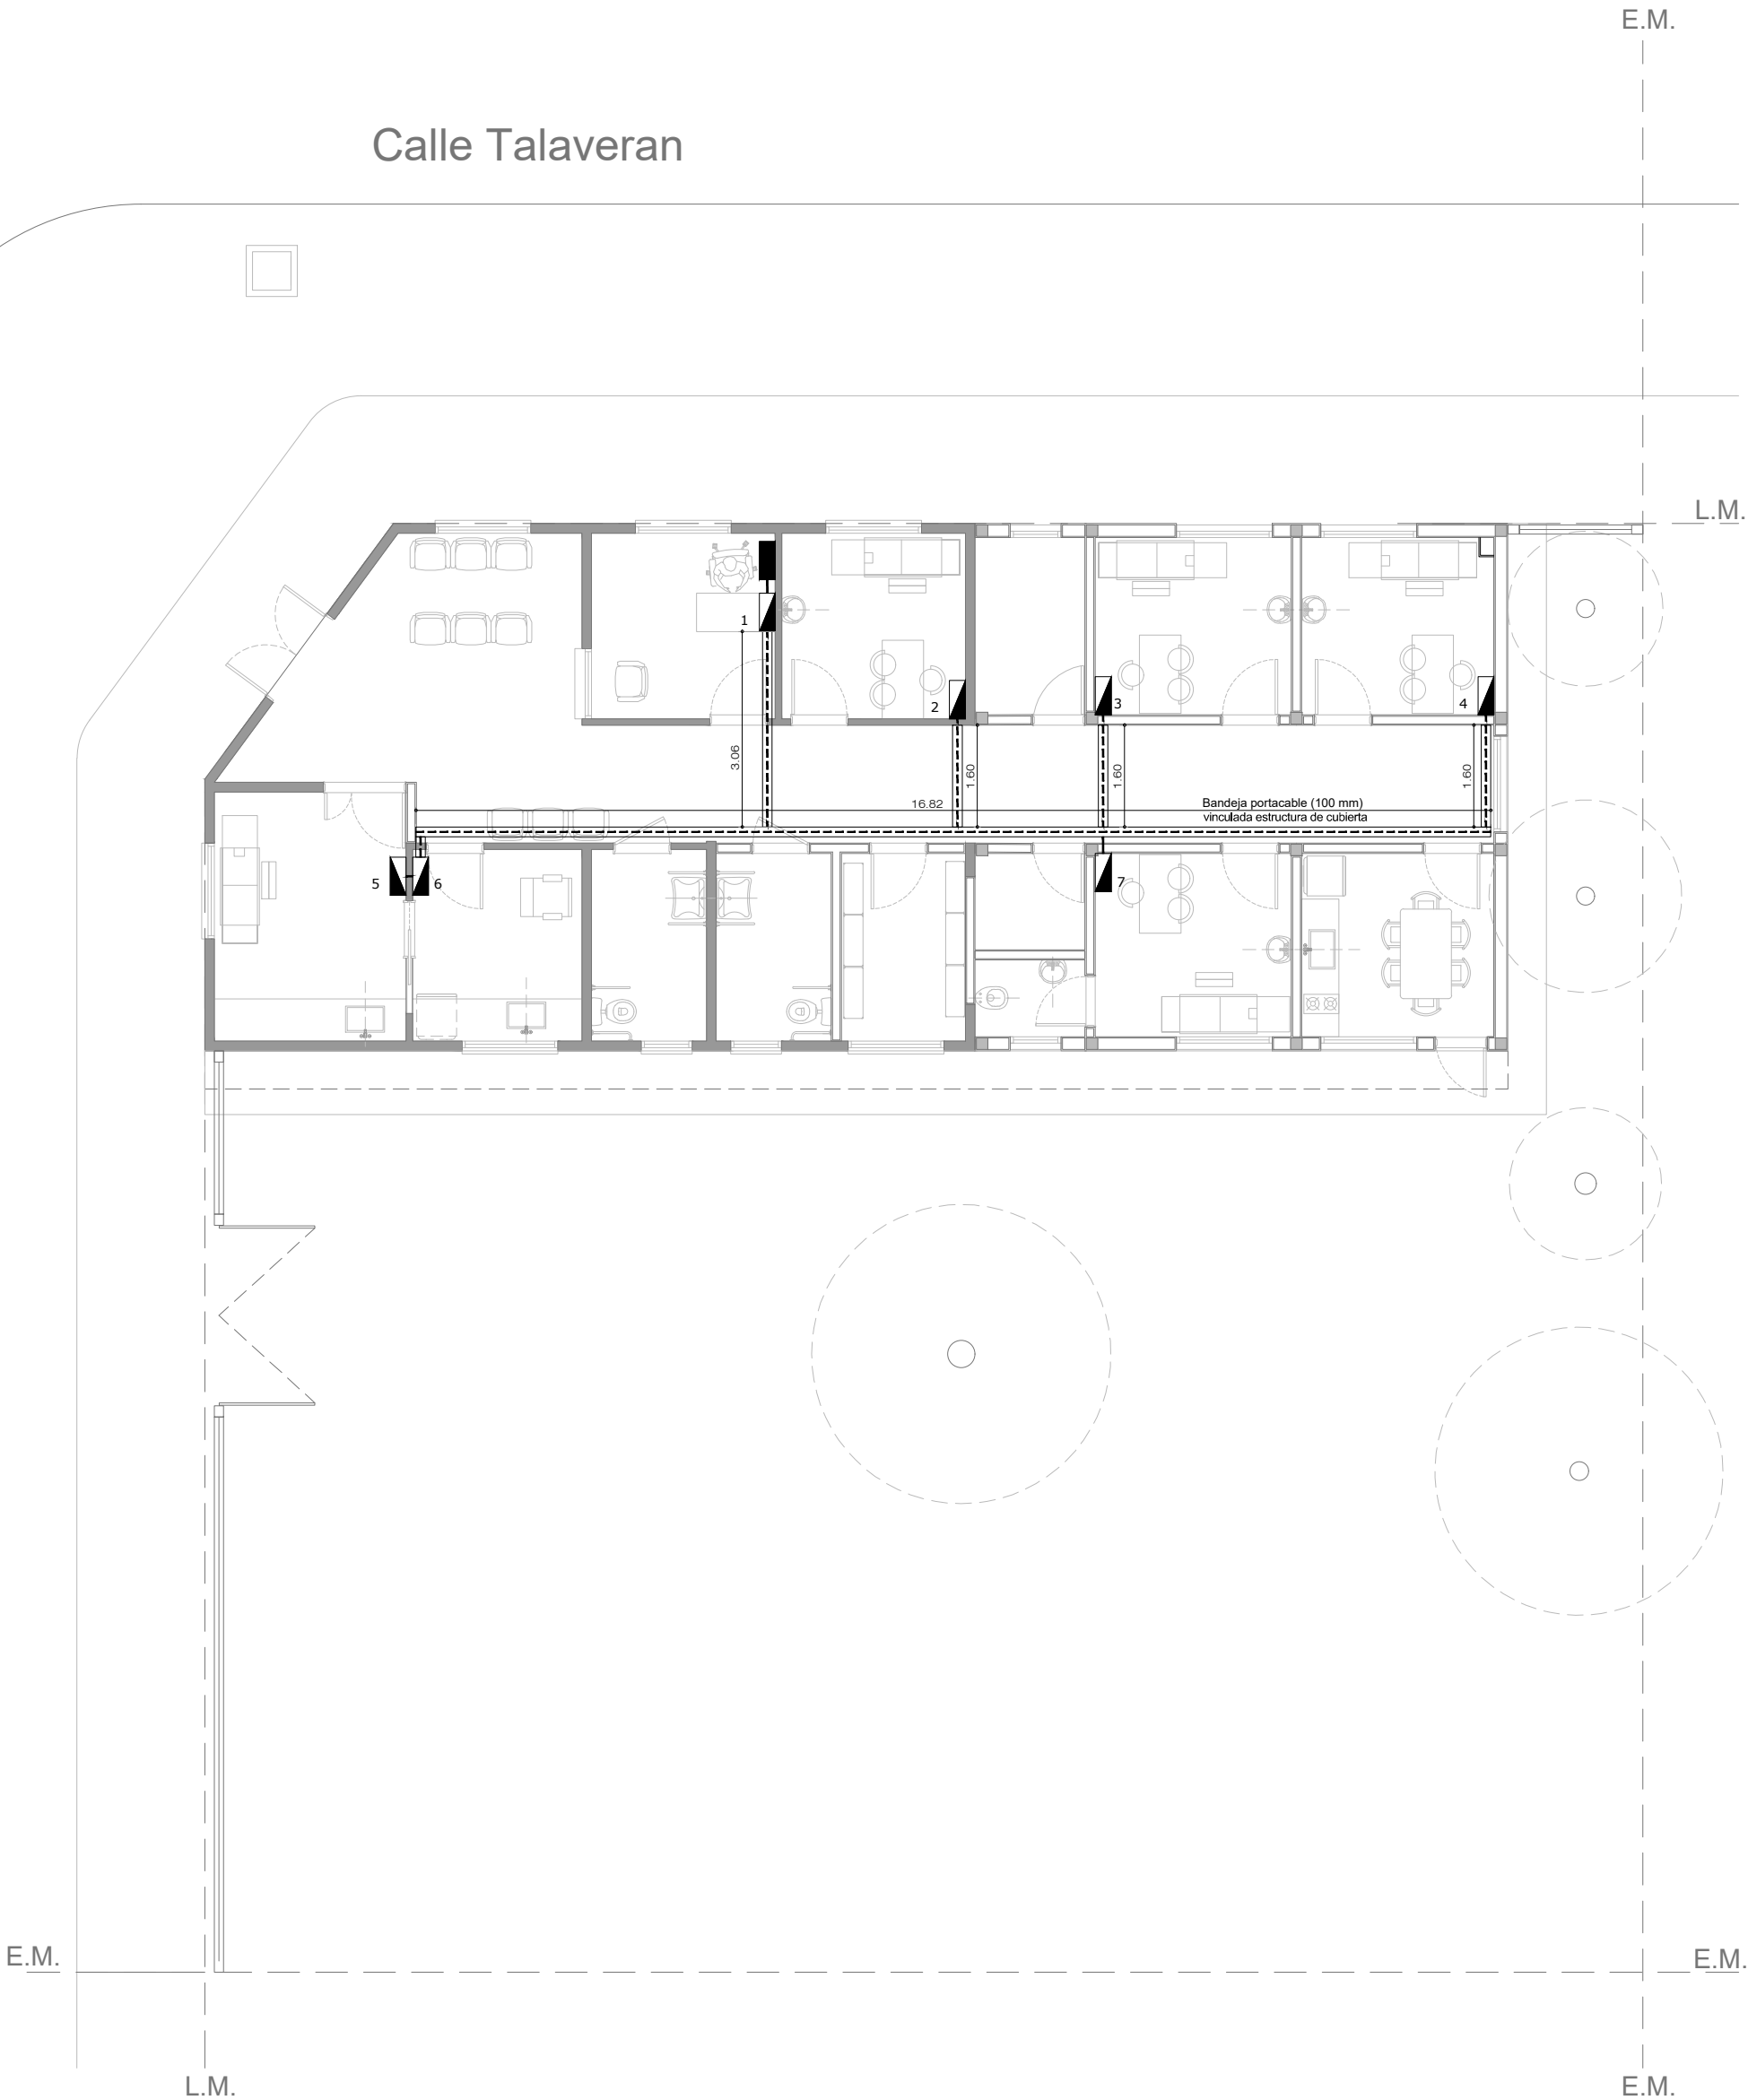


REFERENCIAS INST. DATOS.	
 L-210	Datos.
 L-210	Puesto de datos.
 L-210	Rack de datos.
 L-210	Bandeja de datos.
 L-210	Tendido de datos.

DIRECCIÓN PROVINCIAL DE ARQUITECTURA Ministerio de Infraestructura y servicios públicos. BUENOS AIRES PROVINCIA				
ANTEPROYECTO: Ministerio de salud. Departamento de recursos físicos en salud. DOCUMENTACIÓN PARA PLIEGO LICITATORIO. DIRECCIÓN PROVINCIAL DE ARQUITECTURA.		OBRA:  <b>CAPS LISANDRO DE LA TORRE</b>  PARTIDO: <b>MARCOS PAZ - PCIA DE BUENOS AIRES</b>		
Director Provincial: Arq. Adrian La Motta		Plano: INSTALACION RED DE DATOS ESCALA: 1:100		
N de expediente:	Fecha: AGOSTO 2018	N plano:	Total:	14 25

Calle Alvarez

Calle Talaveran

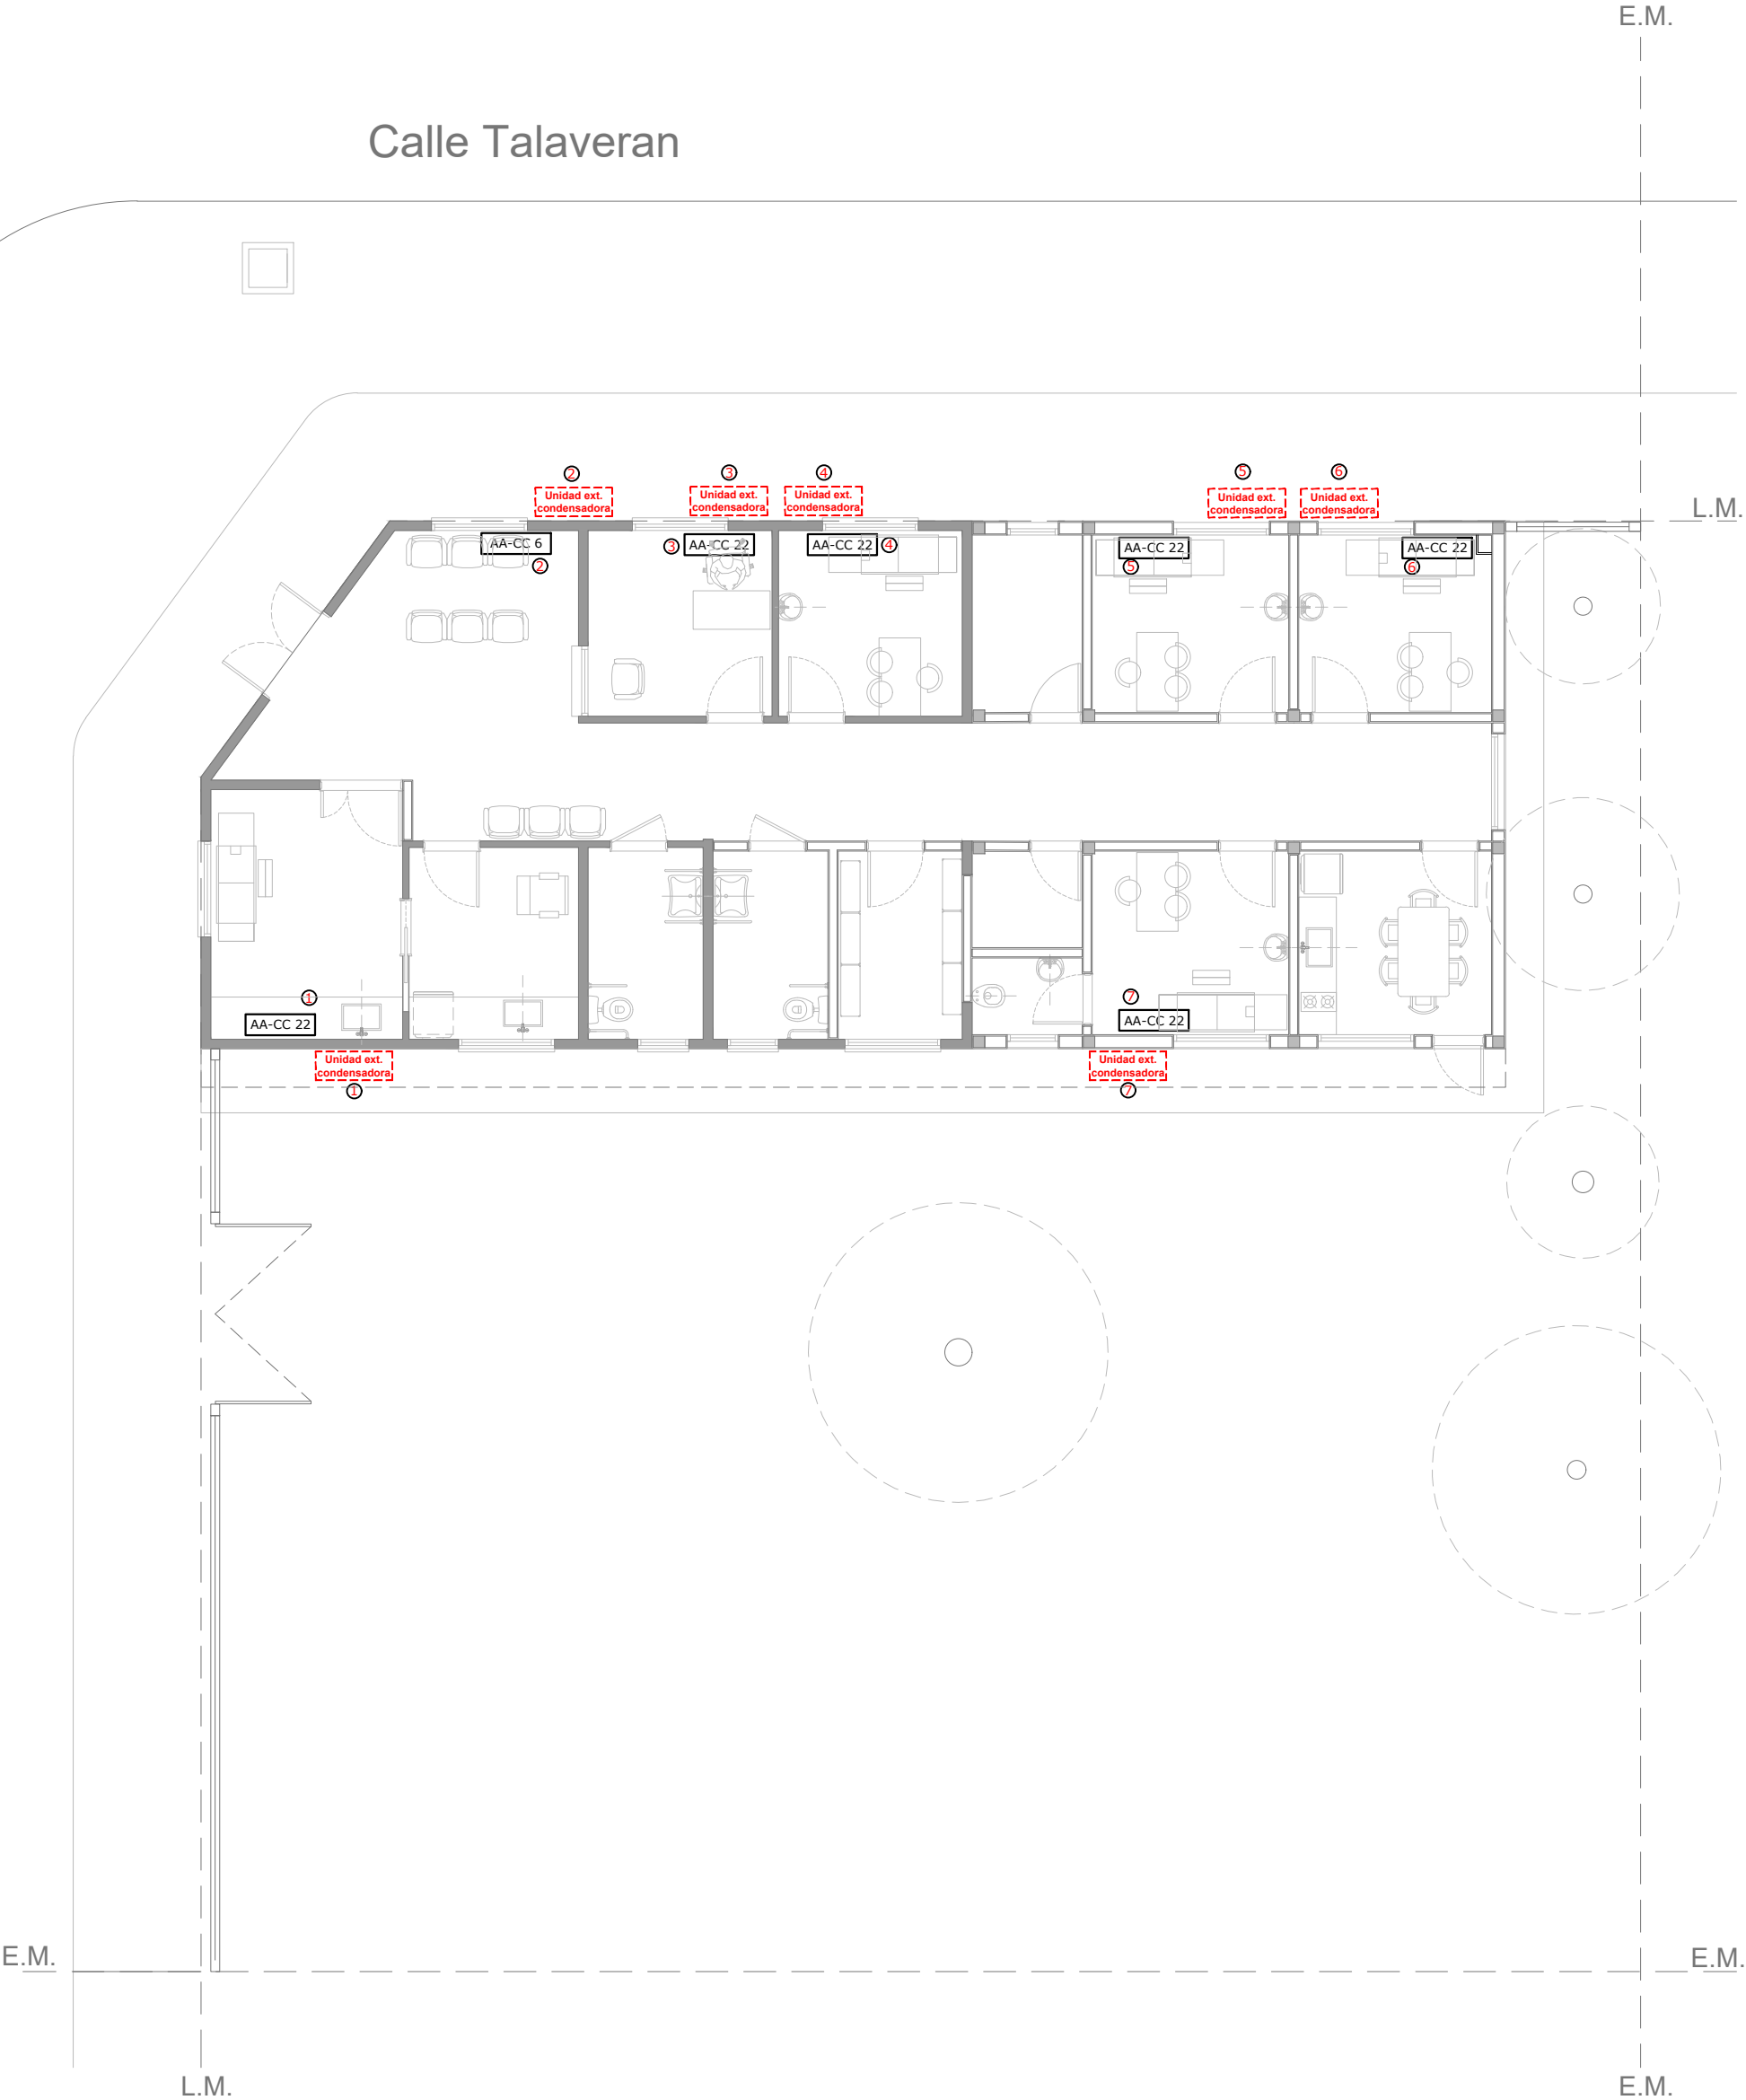

REF. INST. AIRE ACONDICIONADO

A.A.C.C. 2.200 fr. L-10	Aire acondicionado 2200 fr.
A.A.C.C. 4.000 fr. L-10	Aire acondicionado 4000 fr.
A.A.C.C. 6.000 fr. L-10	Aire acondicionado 6000 fr.
A.A.C.C. 11.000 fr. L-10	Aire acondicionado 11000 fr.
Unidad ext. condensadora L-10	Unidad condensadora exterior.

DIRECCIÓN PROVINCIAL DE ARQUITECTURA  
Ministerio de Infraestructura y servicios públicos.

BUENOS AIRES PROVINCIA

ANTEPROYECTO:  
Ministerio de salud.  
Departamento de recursos físicos en salud.  
DOCUMENTACIÓN PARA PLIEGO LICITATORIO.  
DIRECCIÓN PROVINCIAL DE ARQUITECTURA.

OBRA:  
**CAPS LISANDRO DE LA TORRE**

PARTIDO: **MARCOS PAZ - PCIA DE BUENOS AIRES**

Director Provincial:  
Arq. Adrian La Motta


Plano: **INSTALACION AIRE ACONDICIONADO**  
ESCALA: 1:100

N de expediente:	Fecha: AGOSTO 2018	N plano:	Total:
		<b>15</b>	<b>25</b>



<div><div>V1</div><div>1.50</div></div>		VENTANA DE DOS HOJAS CORREDIZAS	
CANTIDAD:		11	
<div><div><div><div></div><div></div></div><div><div></div><div></div></div></div><div><div>1.50</div><div>1.00</div><div>2.05</div><div>1.05</div></div><div>N.P.Term.</div></div>			
PREMARCO		Aluminio anodizado satinado natural con grampas para amurar	
MARCO		Aluminio anodizado satinado natural	linea MODENA2 de ALUAR
HOJA		Aluminio anodizado satinado natural	linea MODENA2 de ALUAR
HERRAJES	Accionam.	cubeta de linea	
	Movimiento	rodamientos de linea	
	Seguridad	traba de linea	
	Retención	-	
VIDRIO		Laminado 3+3	
CONTRAVIDRIO		Aluminio anonizado satinado natural + burlete de linea	
UBICACIÓN:			
OBSERVACIONES:		Mosquitero corredizo / Cortina black out CR1 s/pliego / Reja exterior H1	

REJA

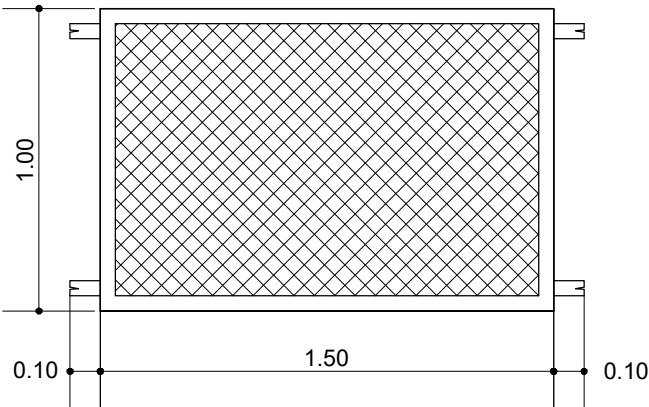


BASTIDOR EN DOBLE PLANCHUELA DE 2" x 1/4"  
REJA EN METAL DESPLEGADO PESADO  
GRAMPA DE FIJACION EN PLANCHUELA DE 2"x1/4"

DIRECCIÓN PROVINCIAL DE ARQUITECTURA			
Ministerio de Infraestructura y servicios públicos.			
BUENOS AIRES PROVINCIA			
ANTEPROYECTO: Ministerio de salud. Departamento de recursos físicos en salud. DOCUMENTACIÓN PARA PLIEGO LICITATORIO. DIRECCIÓN PROVINCIAL DE ARQUITECTURA.		OBRA:  LISANDRO DE LA TORRE	
Director General: Arq. Adrian La Motta		PARTIDO: <b>QUILMES - PROVINCIA DE BUENOS AIRES</b>	
		Plano:     PLANILLA CARPINTERIA - VENTANA	
		ESCALA: 1:25	
		N de expediente:	Fecha: AGOSTO 2018
		N plano:	Total:
		16	25

<div><div>V2</div><div>0.80</div></div> <div>VENTANA FIJA</div>		
CANTIDAD:	4	LOCALES : BAÑOS - DEPOSITOS
<div><div><div><div></div><div>0.80</div></div><div><div>0.40</div><div>1.60</div></div></div><div><div>VISTA EXTERIOR</div><div>N.P.Term.</div></div></div>		
PREMARCO	Aluminio anodizado satinado natural con grampas para amurar	
MARCO	Aluminio anodizado satinado natural	linea MODENA2 de ALUAR
HOJA	Aluminio anodizado satinado natural	linea MODENA2 de ALUAR
HERRAJES	Accionam.	Falleba de linea
	Movimiento	Brazo articulado limitador de apertura, bisagras inferiores.
	Seguridad	Falleba de linea
	Retención	-
VIDRIO	Laminado 3+3	
CONTRAVIDRIO	Aluminio anonizado satinado natural + burlete de linea	
UBICACIÓN:	Baño personal, Enfermeria, Sanitarios Publicos, Deposito, Baño Consultorios, Vestuarios Personal Office Limpieza, Sanitarios Personal, Sala de Maquinas Ascensor.	
OBSERVACIONES:	Mosquitero fijo / Reja exterior H2	

REJA

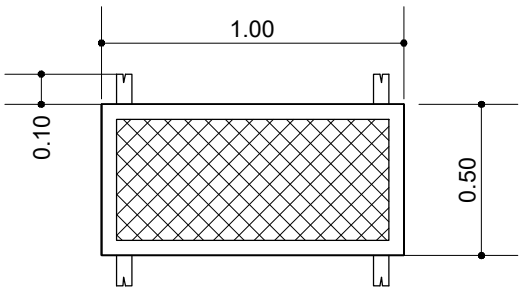

BASTIDOR EN DOBLE PLANCHUELA DE 2" x 1/4"  
REJA EN METAL DESPLEGADO PESADO  
GRAMPA DE FIJACION EN PLANCHUELA DE 2"x1/4"

<div>DIRECCIÓN PROVINCIAL DE ARQUITECTURA</div> <div>Ministerio de Infraestructura y servicios públicos.</div> <div>BUENOS AIRES PROVINCIA</div>			
ANTEPROYECTO: Ministerio de salud. Departamento de recursos físicos en salud. DOCUMENTACIÓN PARA PLIEGO LICITATORIO. DIRECCIÓN PROVINCIAL DE ARQUITECTURA.		OBRA:  <b>LISANDRO DE LA TORRE</b>  PARTIDO: <b>QUILMES - PROVINCIA DE BUENOS AIRES</b>	
Director General: <b>Arq. Adrian La Motta</b>		Plano:     PLANILLA CARPINTERIA - VENTANA  ESCALA: 1:25	
		N de expediente:	Fecha: AGOSTO 2018
		N plano:	Total:
		17	25



<div><div>Pi2</div><div>0.90</div></div>		PUERTA PLACA INTERIOR 1 HOJA + PAÑO FIJO VIDRIADO			
CANTIDAD:		8	IZQUIERDA:	DERECHA:	
<div><div><div><div><div></div><div>0.95</div></div><div><div>PF</div><div>0.35</div></div></div><div><div><div>0.90</div><div>(luz libre)</div></div><div><div>GUARDA CAMILLA</div><div>0.15</div></div><div><div>GUARDA PIE</div><div>0.15</div></div></div><div><div>2.05</div><div>1.00</div><div>2.40</div></div><div><div>N.P.Term.</div><div></div></div></div></div>					
MARCO		Chapa doblada decapada BWG N° 18. 3 grampas por jambas fosfatizadas por inmersión. 2 manos de antióxido al bicromato de zinc			
HOJA		Tipo placa. Espesor 46 mm. Bastidor perimetral interior y alma de nido de abeja en listones de pino Paraná. Guarda cantos perimetral de cedro 2" x 2". Terminación ambas caras con enchapado en laminado plástico - textura "B" o similar de 0.8 mm, sobre guillermina de 6 mm.esp. Color a definir.			
PROTECCION		GuardaCamillas, GuardaPies y GuardaPicaporte, de acero inoxidable tipo 18/8, espesor 1.5mm, pulido mate. Protección inferior incorporada a hoja: pieza envolvente de acero inoxidable, 1.5 mm de espesor, recubriendo canto inferior y 20 cm. de cada lado de la hoja atornillada con tornillo gota de cebo, de acero inox.			
HERRAJES	Accionam.	Picaporte Br platil tipo sanatorio reforzado			
	Movimiento	4 pomelas de Fe reforzado por hoja			
	Seguridad	Cerradura tipo Trabex			
	Retención	Cierrapuertas Hidráulico			
VIDRIO		Paño Fijo Superior: 0.90 x 0.35 . Vidrio fijo translucido 3+3			
CONTRAVIDRIO		Varilla alumnio 10x10mm			
UBICACIÓN:		Consultorios y dependencias			

<div>DIRECCIÓN PROVINCIAL DE ARQUITECTURA</div> <div>Ministerio de Infraestructura y servicios públicos.</div>			
BUENOS AIRES PROVINCIA			
ANTEPROYECTO: Ministerio de salud. Departamento de recursos físicos en salud. DOCUMENTACIÓN PARA PLIEGO LICITATORIO. DIRECCIÓN PROVINCIAL DE ARQUITECTURA.		OBRA:  LISANDRO DE LA TORRE  PARTIDO: <b>QUILMES - PROVINCIA DE BUENOS AIRES</b>	
Director General: Arq. Adrian La Motta		Plano: PLANILLA CARPINTERIA - PUERTAS  ESCALA: 1:25	
N de expediente:		Fecha: AGOSTO 2018	N plano: 19 Total: 25



<div>Pi3</div> <div>0.90</div>		PUERTA PLACA INTERIOR 1 HOJA		
CANTIDAD:		2	IZQUIERDA : 1	DERECHA : 1
<div><div><div><div><div><div></div><div>0.95</div></div><div><div><div></div><div>0.90</div><div>(luz libre)</div></div></div><div><div><div></div><div>2.05</div></div><div><div><div></div><div>0.15</div></div><div><div><div></div><div>0.85</div></div><div><div><div></div><div>0.15</div></div></div><div><div><div></div><div>GUARDA CAMILLA</div></div><div><div><div></div><div>GUARDA PIE</div></div></div><div><div><div></div><div>1.00</div></div></div></div><div><div><div></div><div>N.P.Term.</div></div></div></div><div><div><div><div><div></div><div>VISTA INTERIOR</div></div><div><div><div></div><div>1.00</div></div><div><div><div></div><div>GUARDA PIE</div></div><div><div><div></div><div>0.15</div></div></div></div></div></div></div></div></div></div></div></div></div></div>				
MARCO		Chapa doblada decapada BWG N° 18. 3 grampas por jambas fosfatizadas por inmersión. 2 manos de antióxido al bicromato de zinc		
HOJA		Tipo placa. Espesor 46 mm. Bastidor perimetral interior y alma de nido de abeja en listones de pino Paraná. Guarda cantos perimetral de cedro 2" x 2". Terminación ambas caras con enchapado en laminado plástico - textura "B" o similar de 0.8 mm, sobre guillermina de 6 mm.esp. Color a definir.		
PROTECCION		GuardaCamillas, GuardaPies y GuardaPicaporte, de acero inoxidable tipo 18/8, espesor 1.5mm, pulido mate. Protección inferior incorporada a hoja: pieza envolvente de acero inoxidable, 1.5 mm de espesor, recubriendo canto inferior y 20 cm. de cada lado de la hoja atornillada con tornillo gota de cebo, de acero inox.		
HERRAJES	Accionam.	Picaporte Br platil tipo sanatorio reforzado. Lado interior agregar barral fijo 45°, br platil.		
	Movimiento	4 pomelas de Fe reforzado por hoja		
	Seguridad	Cerrojo de baño "vacio/ocupado", bronce.		
	Retención	---		
VIDRIO		---		
CONTRAVIDRIO		---		
UBICACIÓN:		Sanitarios adaptados		

<div>DIRECCIÓN PROVINCIAL DE ARQUITECTURA</div> <div>Ministerio de Infraestructura y servicios públicos.</div> <div>BUENOS AIRES PROVINCIA</div>			
ANTEPROYECTO: Ministerio de salud. Departamento de recursos físicos en salud. DOCUMENTACIÓN PARA PLIEGO LICITATORIO. DIRECCIÓN PROVINCIAL DE ARQUITECTURA.		OBRA:  <b>LISANDRO DE LA TORRE</b>  PARTIDO: <b>QUILMES - PROVINCIA DE BUENOS AIRES</b>	
Director General: <b>Arq. Adrian La Motta</b>		Plano:     PLANILLA CARPINTERIA - PUERTAS  ESCALA: 1:25	
N de expediente:		Fecha: AGOSTO 2018	N plano: 20 Total: 25

<div><div>Pi4</div><div>0.70</div></div>		PUERTA PLACA INTERIOR 1 HOJA		
CANTIDAD:		1	IZQUIERDA:	DERECHA:
<div><div><div><div><div></div><div>0.75</div></div><div><div>0.70</div><div>(lux libre)</div></div><div><div>2.05</div><div>1.00</div></div><div><div>0.15</div><div>GUARDA PIE</div></div></div><div><div>N.P.Term.</div></div></div></div>				
MARCO		Chapa doblada decapada BWG N° 18. 3 grampas por jambas fosfatizadas por inmersión. 2 manos de antióxido al bicromato de zinc		
HOJA		Tipo placa. Espesor 46 mm. Bastidor perimetral interior y alma de nido de abeja en listones de pino Paraná. Guarda cantos perimetral de cedro 2" x 2". Terminación ambas caras con enchapado en laminado plástico - textura "B" o similar de 0.8 mm, sobre guillermina de 6 mm.esp. Color a definir.		
PROTECCION		GuardaPies, de acero inoxidable tipo 18/8, espesor 1.5mm, pulido mate. Protección inferior incorporada a hoja: pieza envolvente de acero inoxidable, 1.5 mm de espesor, recubriendo canto inferior y 20 cm. de cada lado de la hoja atornillada con tornillo gota de cebo, de acero inox.		
HERRAJES	Accionam.	Picaporte Br platil tipo sanatorio reforzado		
	Movimiento	4 pomelas de Fe reforzado por hoja		
	Seguridad	Cerradura tipo Trabex		
	Retención	---		
VIDRIO		---		
CONTRAVIDRIO		---		
UBICACIÓN:		Baño en consultorio		

<div>DIRECCIÓN PROVINCIAL DE ARQUITECTURA</div> <div>Ministerio de Infraestructura y servicios públicos.</div>			
BUENOS AIRES PROVINCIA			
ANTEPROYECTO: Ministerio de salud. Departamento de recursos físicos en salud. DOCUMENTACIÓN PARA PLIEGO LICITATORIO. DIRECCIÓN PROVINCIAL DE ARQUITECTURA.		OBRA:  LISANDRO DE LA TORRE  PARTIDO: <b>QUILMES - PROVINCIA DE BUENOS AIRES</b>	
Director General: Arq. Adrian La Motta		Plano: PLANILLA CARPINTERIA - PUERTAS  ESCALA: 1:25	
N de expediente:		Fecha: AGOSTO 2018	N plano: 21 Total: 25

<div>Pd1</div> <div>1.50</div>		PUERTA DOBLE VAIVEN CON VISOR	
CANTIDAD:		1	LOCALES : 006,009
MARCO		Chapa doblada decapada BWG N° 18. 3 grampas por jambas fosfatizadas por inmersión. 2 manos de antióxido al bicromato de zinc	
HOJA		Tipo placa. Espesor 46 mm. Bastidor perimetral interior y alma de nido de abeja en listones de pino Paraná. Guarda cantos perimetral de cedro 2" x 2". Terminación ambas caras con enchapado en laminado plástico - textura "B" o similar de 0.8 mm, sobre guillermina de 6 mm.esp. Color a definir.	
PROTECCION		GuardaCamillas, GuardaPies y GuardaPicaporte, de acero inoxidable tipo 18/8, espesor 1.5mm, pulido mate. Protección inferior incorporada a hoja: pieza envolvente de acero inoxidable, 1.5 mm de espesor, recubriendo canto inferior y 20 cm. de cada lado de la hoja atornillada con tornillo gota de cebo, de acero inox.	
HERRAJES	Accionam.	Lado hall Manijon Fijo br platil / lado pasillo Picaporte Br platil tipo sanatorio reforzado	
	Movimiento	4 pomelas doble para hojas vaiven.	
	Seguridad	Cerradura tipo Trabex	
	Retención	2 pasadores inferior y superior de embutir de Br.	
VIDRIO		Visor: en hoja de 0.40m x 0.60. Vidrio fijo translucido esp.: 3+3	
CONTRAVIDRIO		Varilla de aluminio 10x10mm	
UBICACIÓN:		Enfermería	

DIRECCIÓN PROVINCIAL DE ARQUITECTURA			
Ministerio de Infraestructura y servicios públicos.			
BUENOS AIRES PROVINCIA			
ANTEPROYECTO: Ministerio de salud. Departamento de recursos físicos en salud. DOCUMENTACIÓN PARA PLIEGO LICITATORIO. DIRECCIÓN PROVINCIAL DE ARQUITECTURA.		OBRA:  <b>LISANDRO DE LA TORRE</b>  PARTIDO: <b>QUILMES - PROVINCIA DE BUENOS AIRES</b>	
Director General: <b>Arq. Adrian La Motta</b>		Plano: PLANILLA CARPINTERIA - PUERTAS  ESCALA: 1:25	
		N de expediente:	Fecha: AGOSTO 2018
		N plano:	Total:
		22	25





<div><div>Pe2</div><div>0.90</div></div>		PUERTA COMPUESTA POR UNA HOJA DE ABRIR RESISTENTE AL FUEGO RF60		
CANTIDAD:		1		
<div><div><div></div><div>0.90</div><div>(luz libre)</div></div><div><div></div><div>2.05</div></div><div><div></div><div>1.00</div></div><div><div></div><div>N.P.Term.</div></div></div>				
MARCO		Marco cuádruple contanco con burtete intumescente PYROPLEX o similar.		
HOJA		Hojas de chapa BWG-16 combinadas para dar estabilidad mecánica a mas de 1000°C, rellenas con material atóxico en diferentes capas. Certificadas por el INTI Norma IRAM 11951 equivalente a ISO 834-1.		
PROTECCION		---		
HERRAJES	Accionam.	Picaporte Br platil tipo sanatorio reforzado		
	Movimiento	4 bisagras a munición de hierro por hoja.		
	Seguridad	Cerradura tipo Trabex		
	Retención	Sistema de cierre automático hidráulico.		
VIDRIO		---		
CONTRAVIDRIO		---		
UBICACIÓN:		Salida a patio		

<div>DIRECCIÓN PROVINCIAL DE ARQUITECTURA</div> <div>Ministerio de Infraestructura y servicios públicos.</div>			
BUENOS AIRES PROVINCIA			
ANTEPROYECTO: Ministerio de salud. Departamento de recursos físicos en salud. DOCUMENTACIÓN PARA PLIEGO LICITATORIO. DIRECCIÓN PROVINCIAL DE ARQUITECTURA.		OBRA:  LISANDRO DE LA TORRE  PARTIDO: <b>QUILMES - PROVINCIA DE BUENOS AIRES</b>	
Director General: Arq. Adrian La Motta		Plano:     PLANILLA CARPINTERIA - PUERTAS  ESCALA: 1:25	
		N de expediente:	Fecha: AGOSTO 2018
		N plano:	Total:
		24	25





GOBIERNO DE LA PROVINCIA DE BUENOS AIRES

**Hoja Adicional de Firmas**  
**Pliego**

**Número:**

**Referencia:** EX-2018-16602570- -GDEBA-DPCLMIYSPGP - AMBA - CAPS – MARCOS PAZ -  
GRUPO 3.4

---

El documento fue importado por el sistema GEDO con un total de 81 pagina/s.