



ALCANTARILLA - RECTA
Vista Frontal
ESCALA 1:50

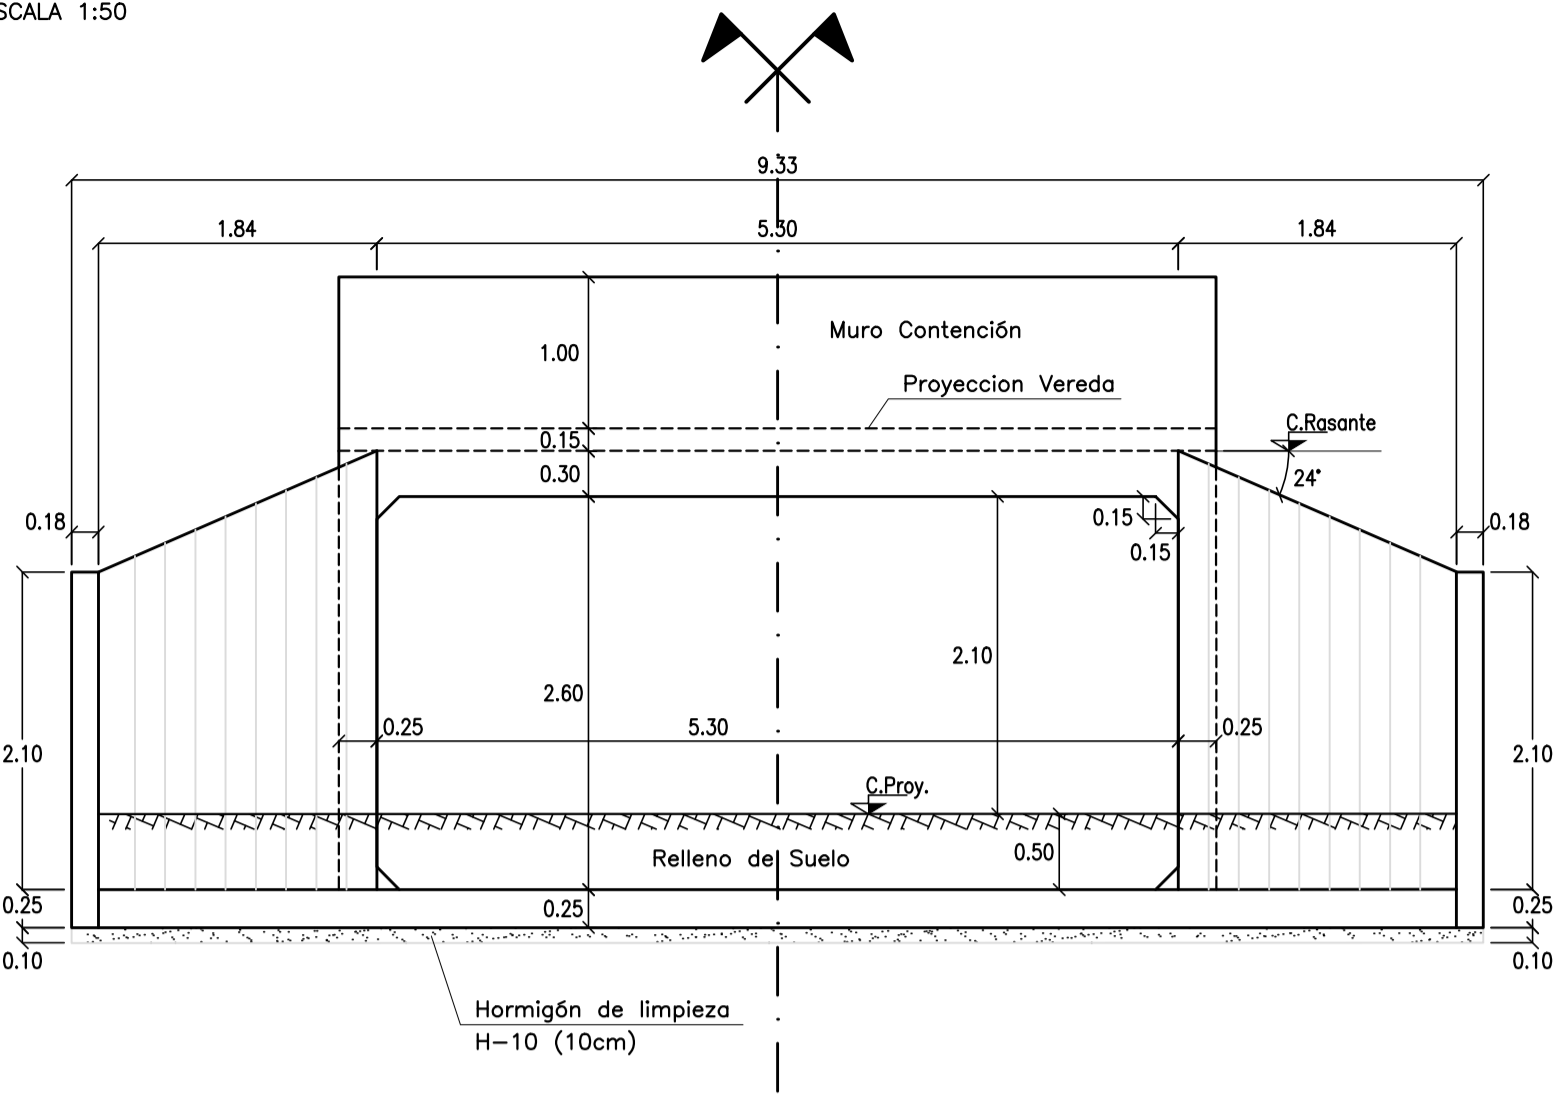


ALCANTARILLA - RECTA
Corte Longitudinal A-A
ESCALA 1:50

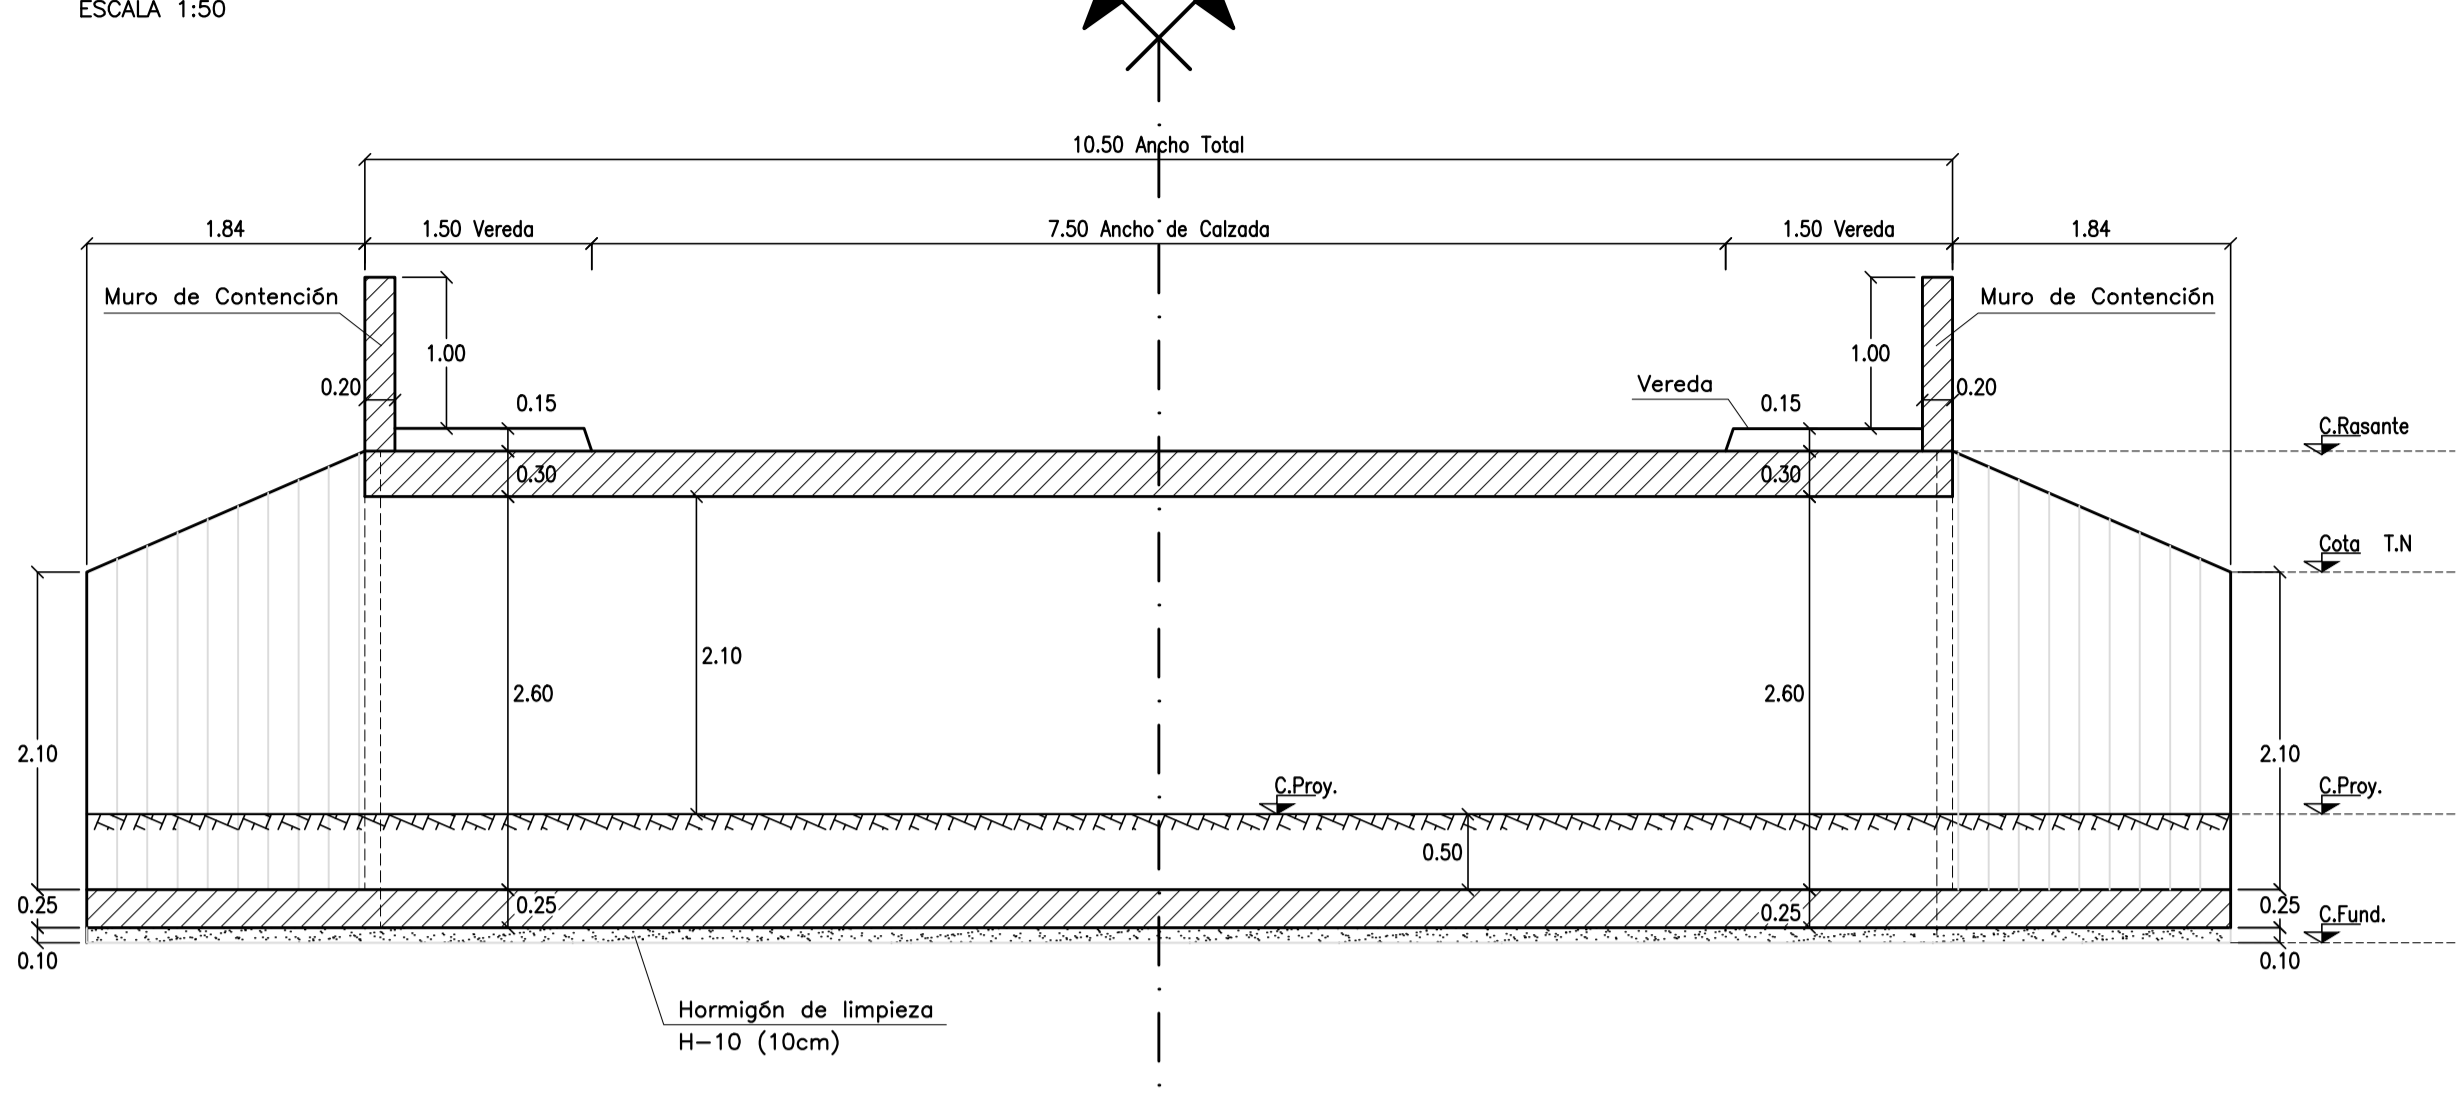


ALCANTARILLA TIPO RECTA										
Calle	C.F	C.R.	C.P.	Prog.	H int.	Ancho int.	Long.	H-10	H-30	ACERO
Urquiza	+20,11	+22,92	+20,96	+2189	2,16m	5,30m	10,50m	9,29 m3	60,86 m3	6,09 Tn
Genova	+19,82	+23,03	+20,67	+2077	2,56m	5,30m	10,50m	9,29 m3	62,01 m3	6,20 Tn
Barcala	+19,52	+22,49	+20,37	+1964	2,32m	5,30m	10,50m	9,29 m3	61,32 m3	6,13 Tn
Artigas	+19,24	+22,46	+20,09	+1854	2,57m	5,30m	10,50m	9,29 m3	62,04 m3	6,20 Tn
Constituyente	+18,02	+21,09	+18,87	+1384	2,42m	5,30m	21,00m	15,42 m3	105,44 m3	6,58 Tn
Empedrado	+17,70	+20,73	+18,55	+1259	2,38m	5,30m	10,50m	9,29 m3	61,49 m3	6,55 Tn
Dolores	+16,83	+19,96	+17,68	+924	2,48m	5,30m	10,50m	9,29 m3	61,78 m3	6,58 Tn
Viedma	+15,46	+18,72	+16,31	+396	2,61m	5,30m	10,50m	9,29 m3	62,16 m3	10,54 Tn

Consumo de Materiales
para Alcantarilla Tipo Recta:
H-10: 9.29 m3
H-30 62.13 m3
ADN-420: 6.21 Tn


ALCANTARILLA - RECTA
Vista Planta
ESCALA 1:50

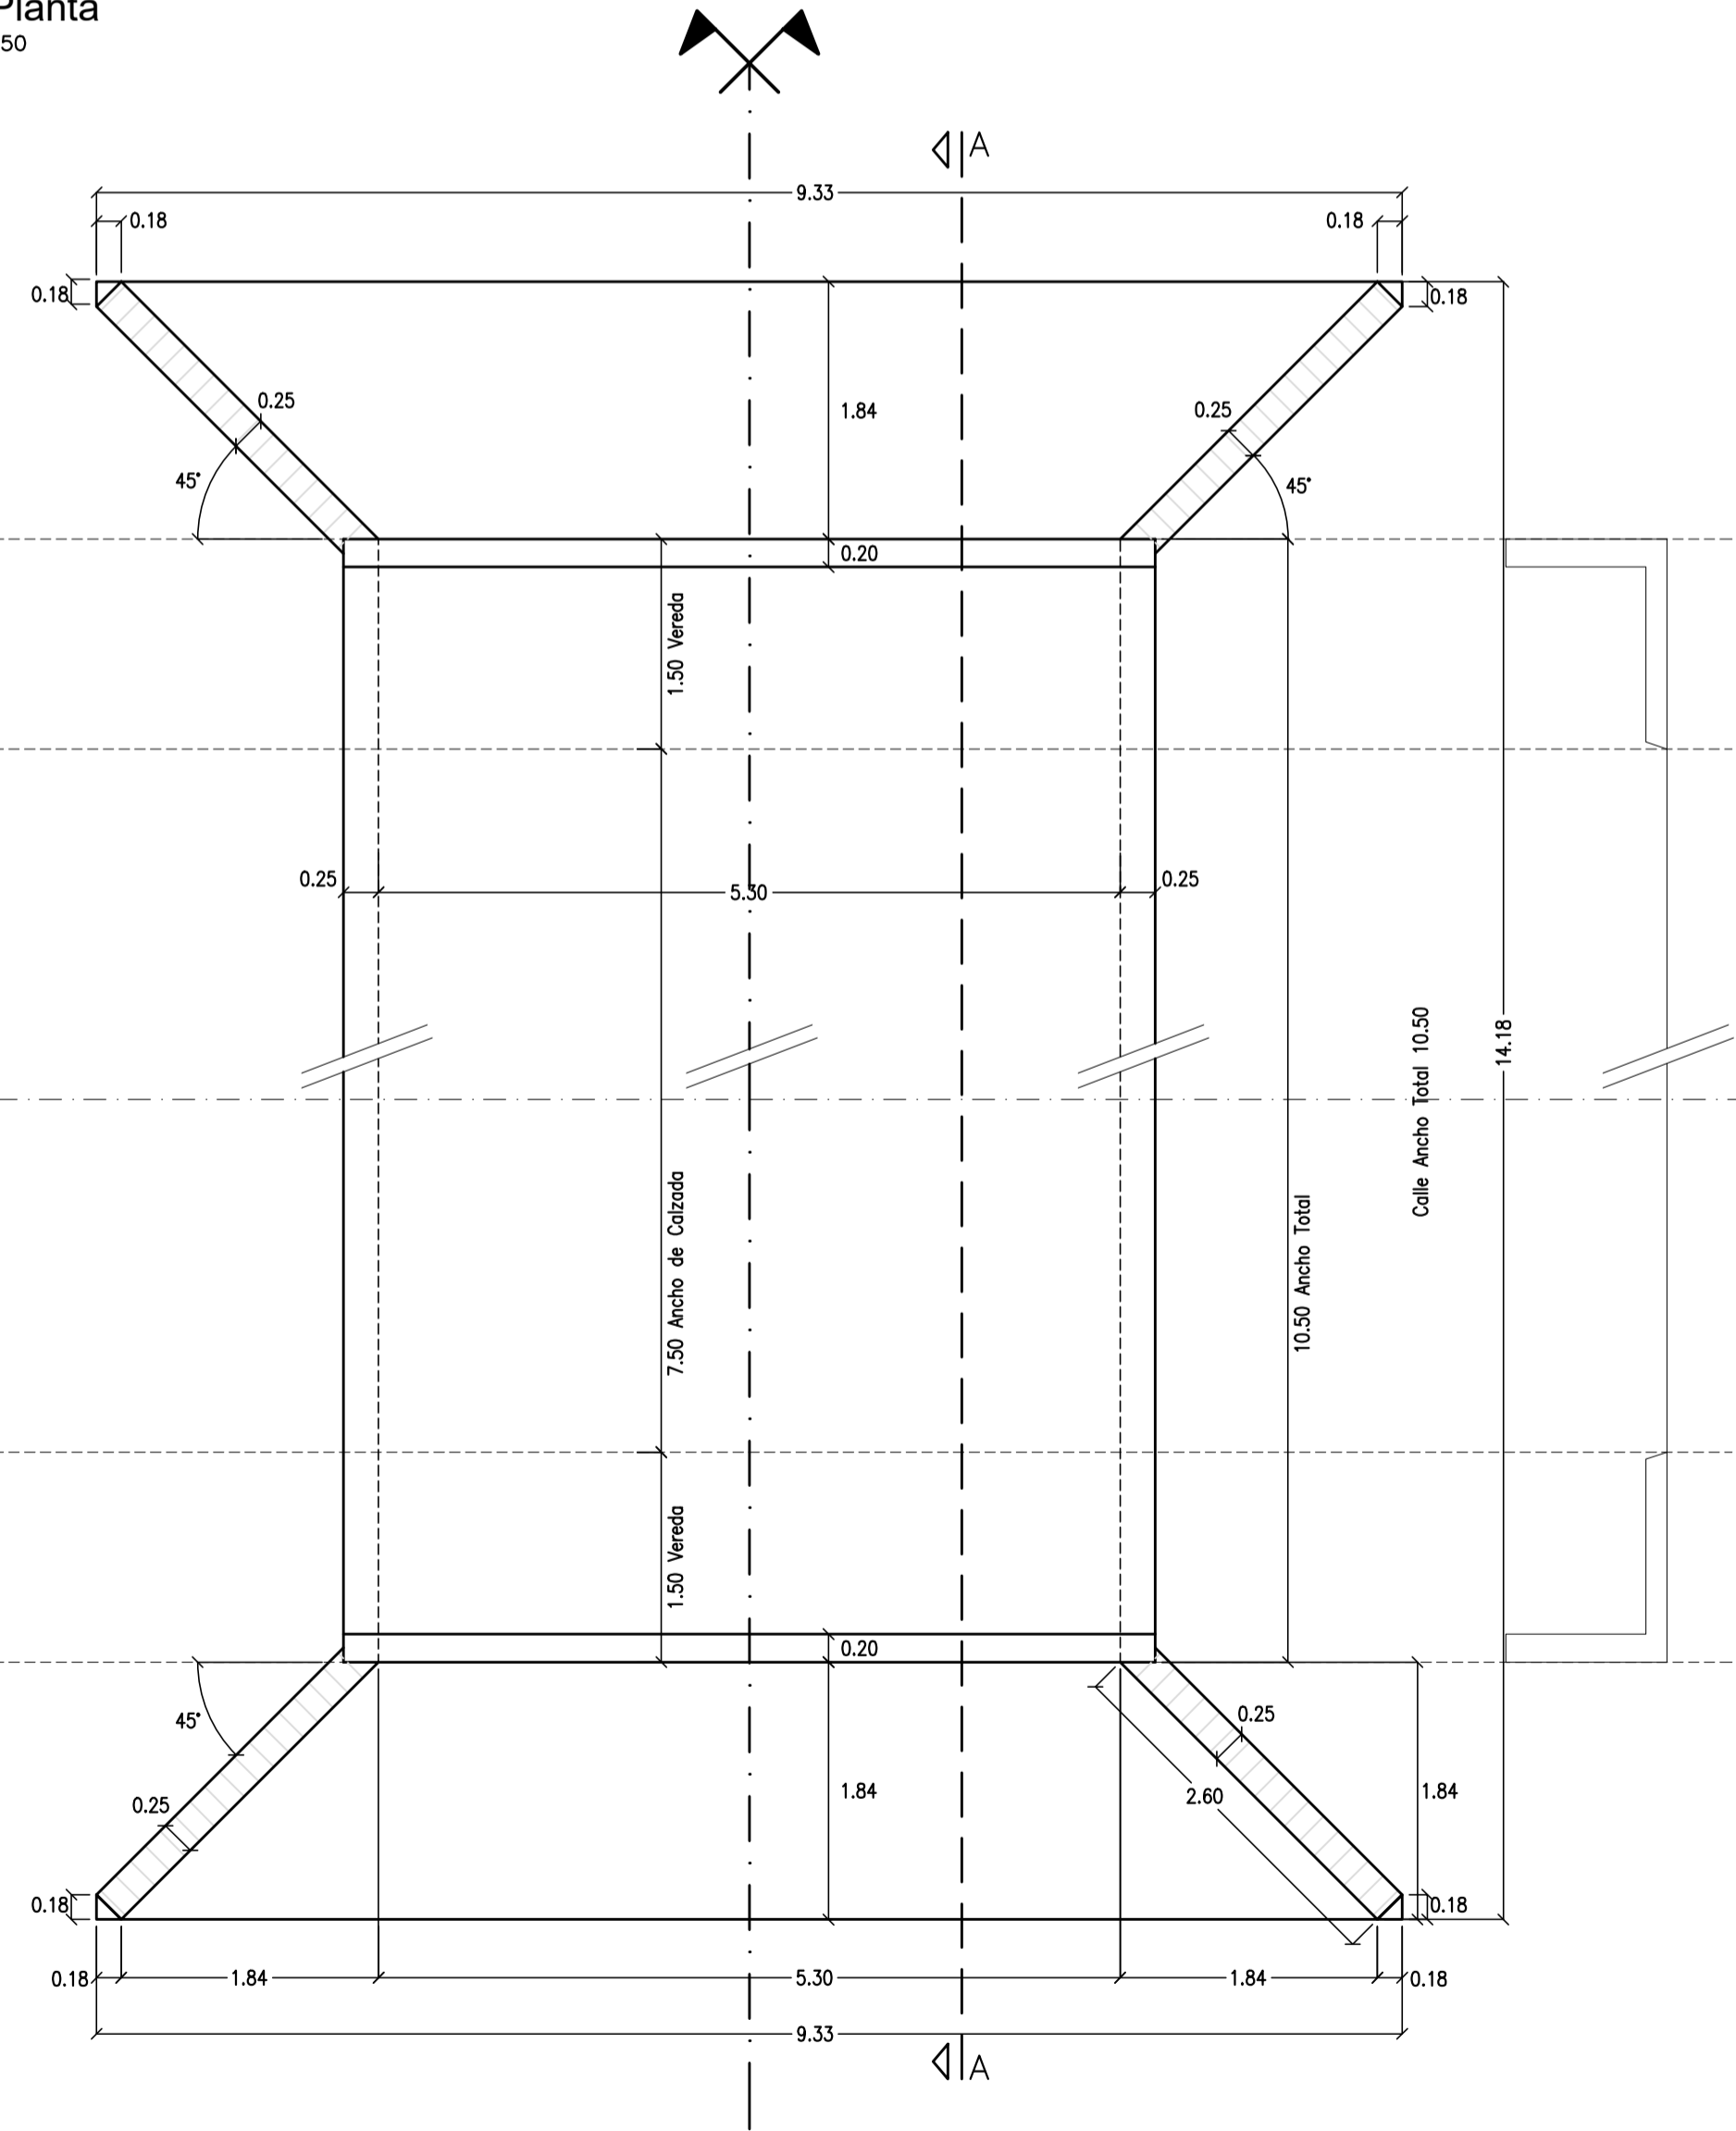


Corte 2-2
Armaduras
ESCALA 1:25

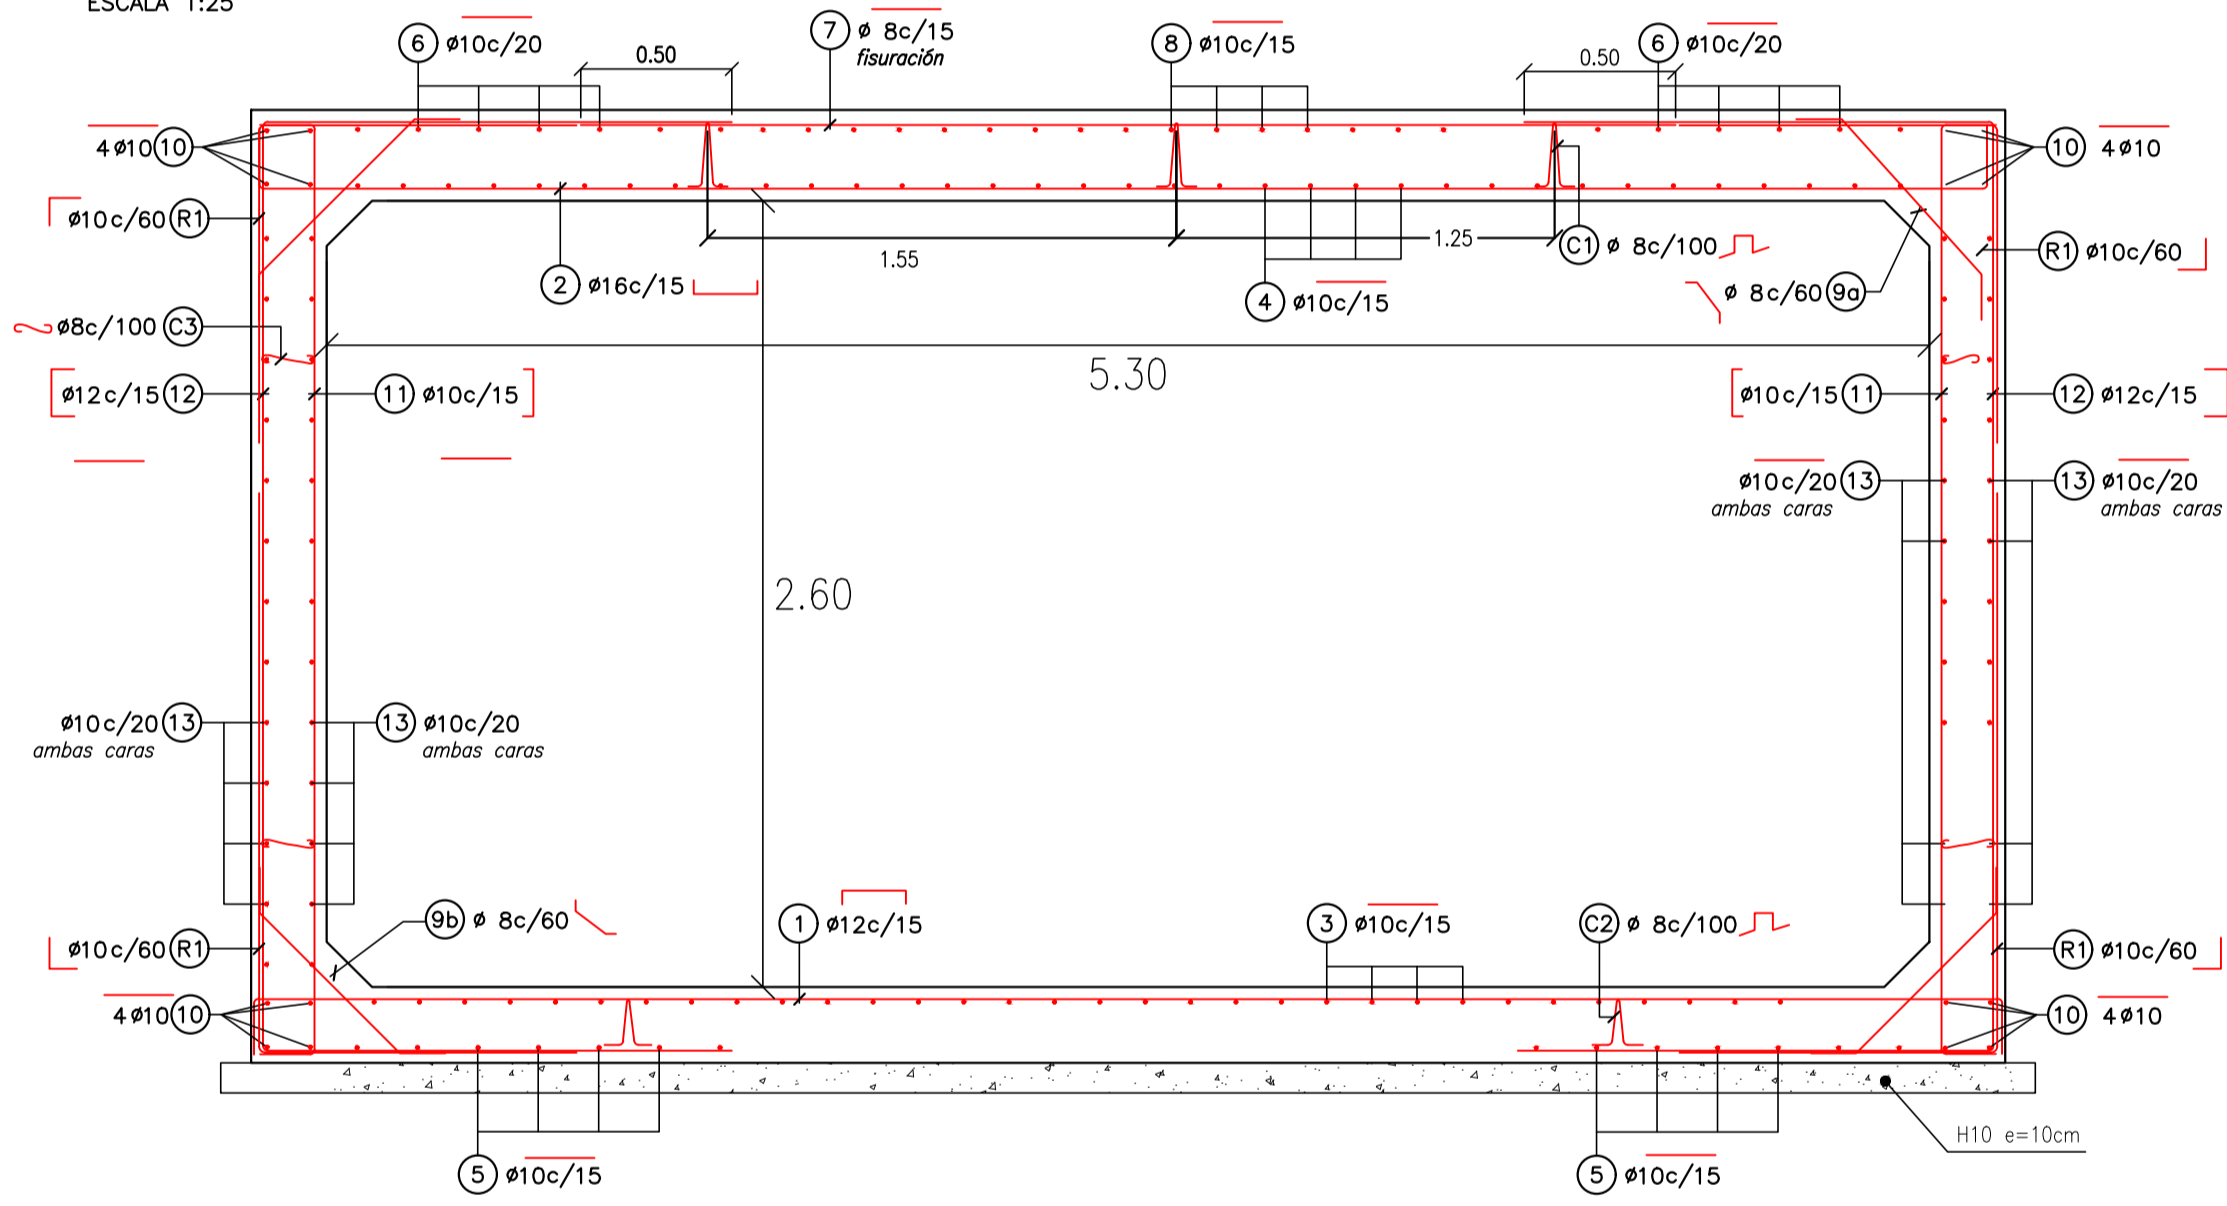

Corte 5-5 Muro Aut.
Armaduras
ESCALA 1:25

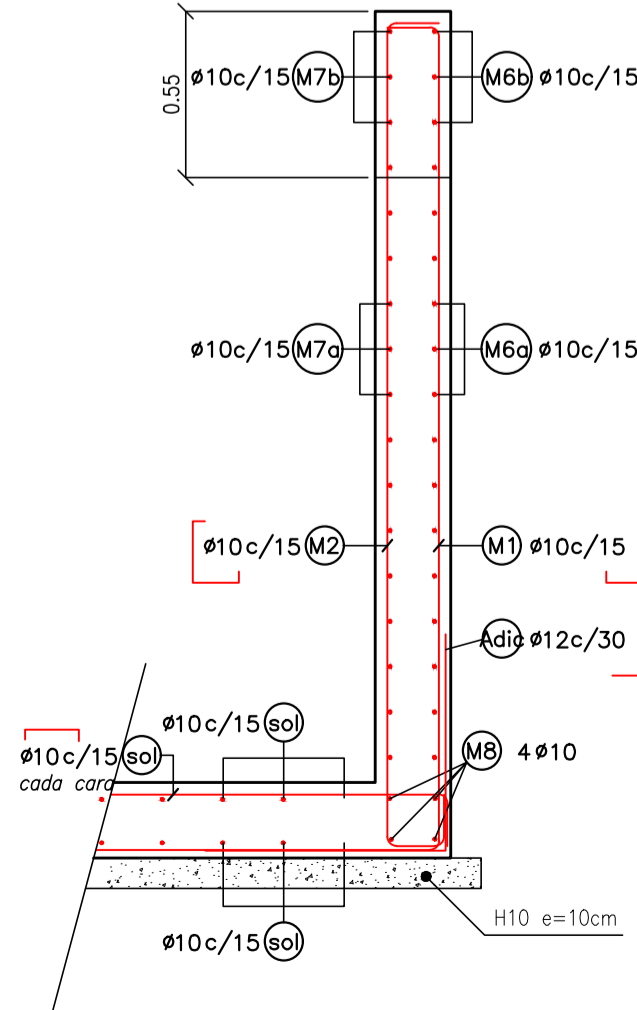

Corte 3-3
Armaduras
ESCALA 1:25

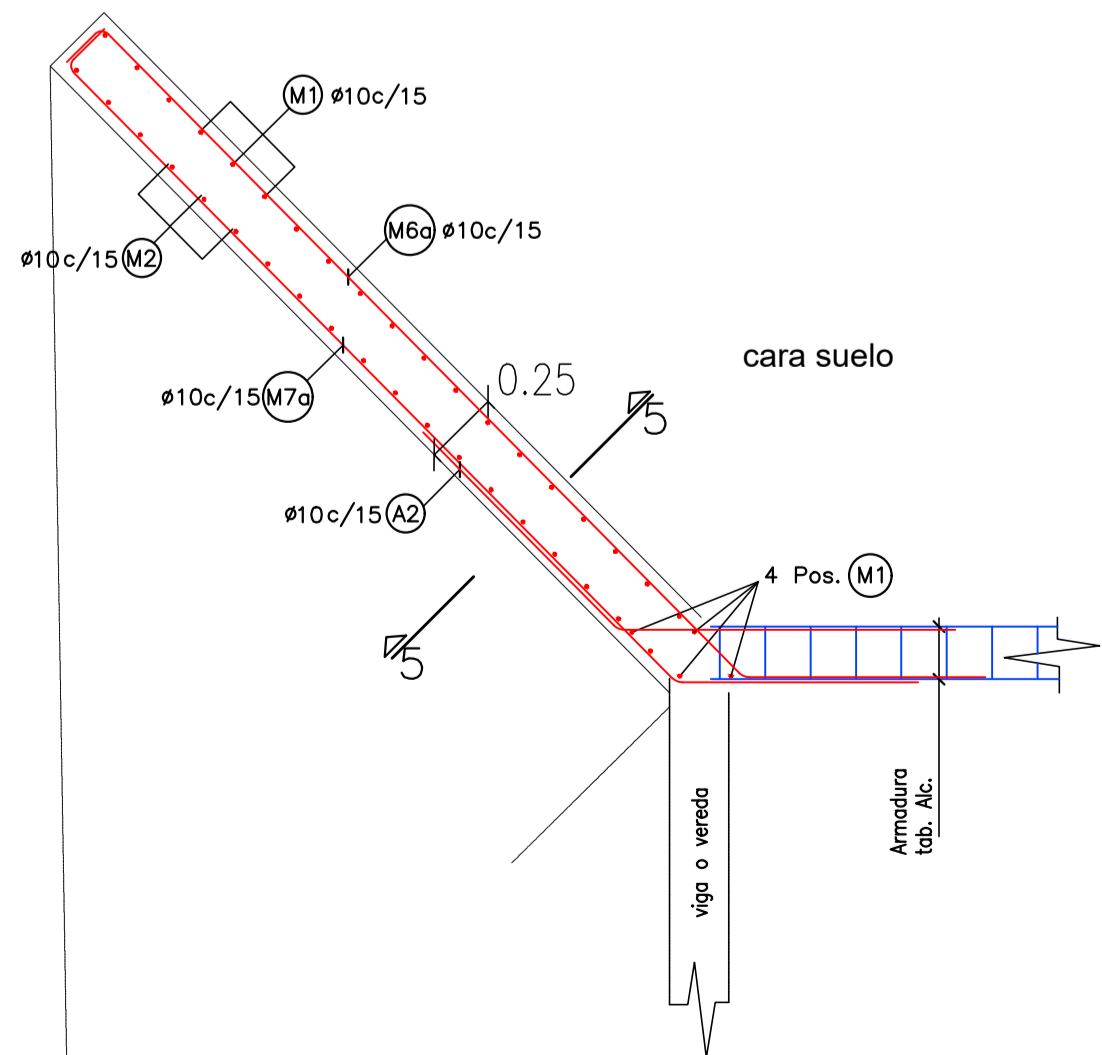

MATERIALES

Hormigon : H10 CONTRAPISOS
H30 ESTRUCTURAL

Acero : Tipo III ADN 420 S/CIRSOC

Recubrimientos : Muros Verticales 4 cm
Solera 5 cm
Resto 3 cm

MINISTERIO DE INFRAESTRUCTURA Y
SERVICIOS PÚBLICOS



GOBIERNO DE LA PROVINCIA DE
BUENOS AIRES

DIRECCIÓN PROVINCIAL DE HIDRÁULICA

OBRA: LIMPIEZA Y ADECUACIÓN DE ALCANTARILLAS DEL
ARROYO BUSTILLO

Partido: Merlo Localidad: Mariano Acosta

ENCONFRADOS de ALCANTARILLA
550x260 RECTA N° Plano
Es-01

Director Provincial:
Ing. Flavio Seiano Director Técnico:
Ing. Mauricio Pereyra

Jefe Departamento Estructuras:
Ing. Victor H. Barros Jefe Departamento Proyectos:
Ing. Leandro Mugetti Proyectista Estructural:
Ing. Juan Tadeo Turdó

Topografía:
Dpto. Relev. Territorial Escalas:
Indicadas Dibujo:
Ing. Juan Tadeo Turdó

Fecha:
Diciembre 2020 Archivo:
PL-Encofrados Alc Bustillo-RA.dwg



GOBIERNO DE LA PROVINCIA DE BUENOS AIRES
2021 - Año de la Salud y del Personal Sanitario

Hoja Adicional de Firmas
Plano Importado

Número:

Referencia: PLANO 2 - LIMPIEZA Y ADECUACIÓN DE ALCANTARILLAS DEL ARROYO
BUSTILLO PARTIDO DE MERLO

El documento fue importado por el sistema GEDO con un total de 1 pagina/s.