



Perfil Longitudinal Arroyo Bustillo (4 de 4)

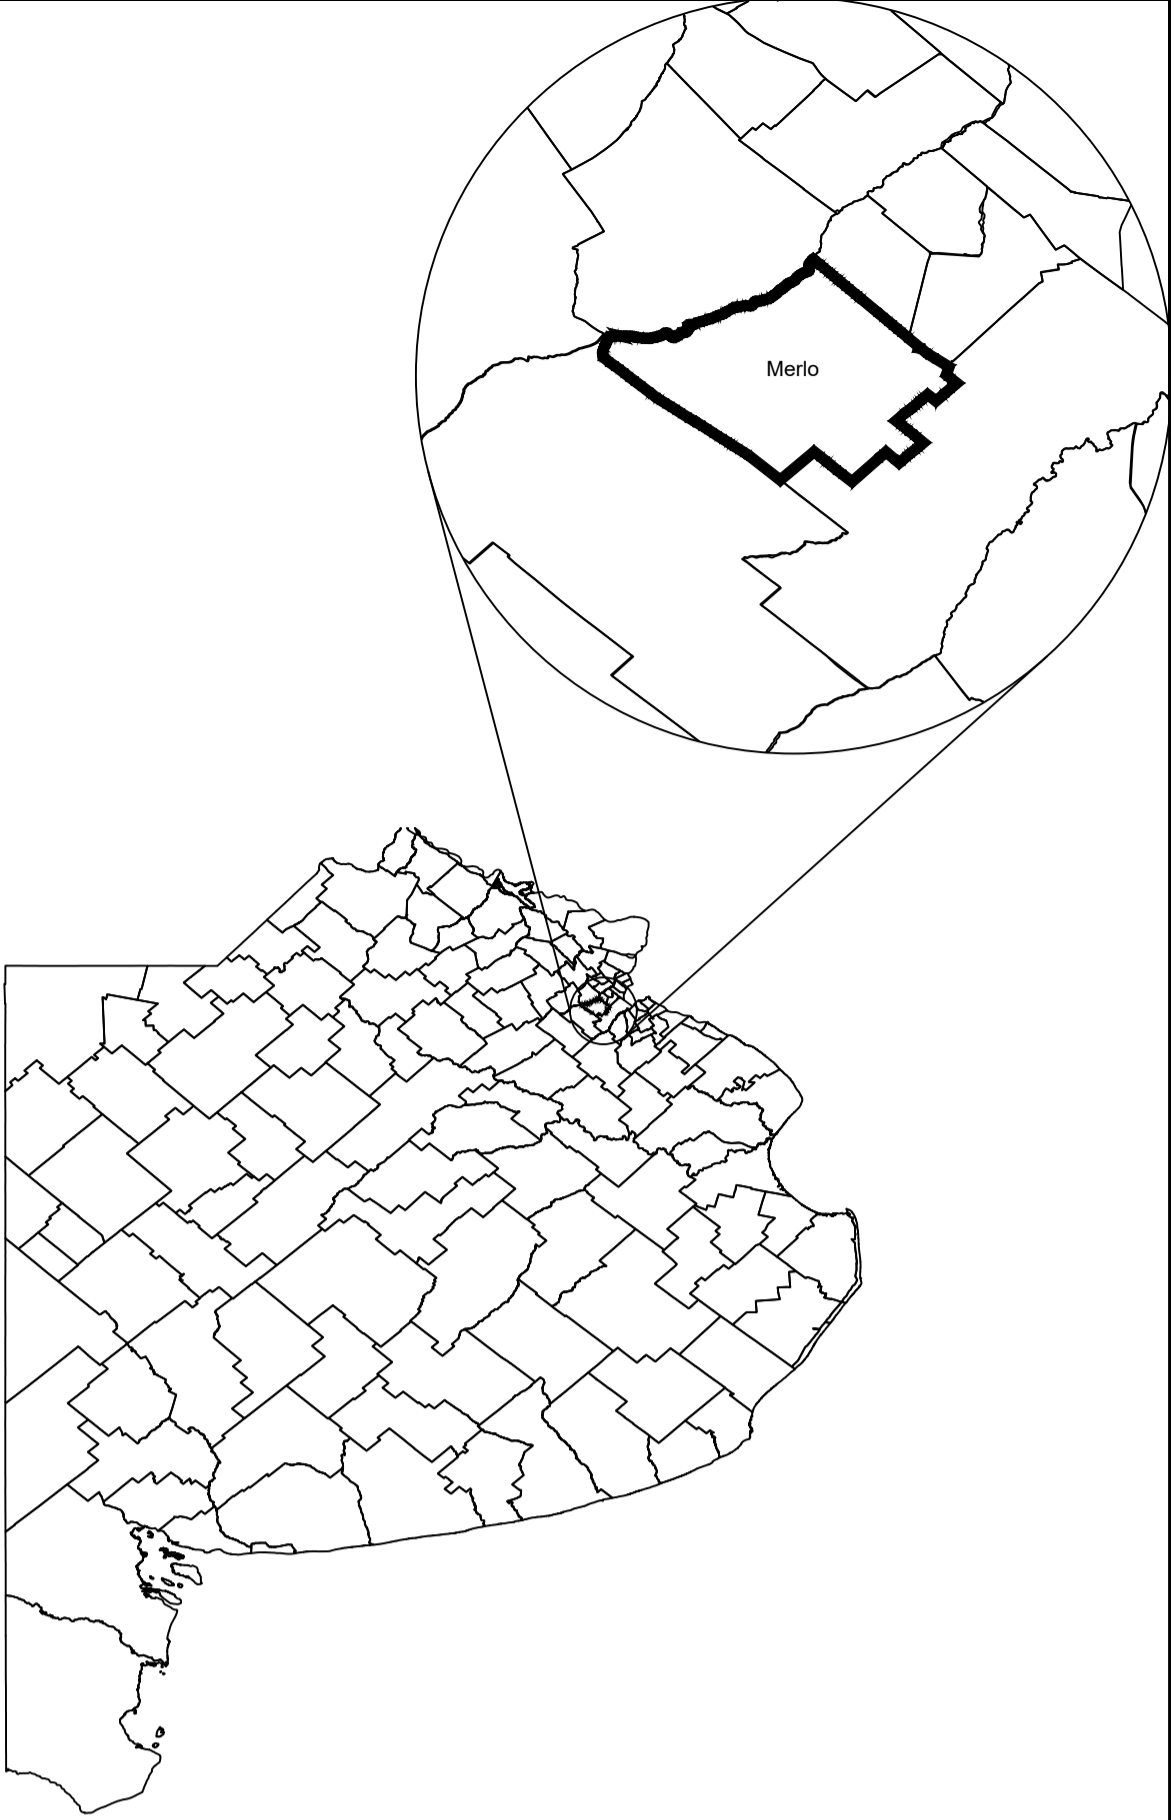

ESCALA 1:2000

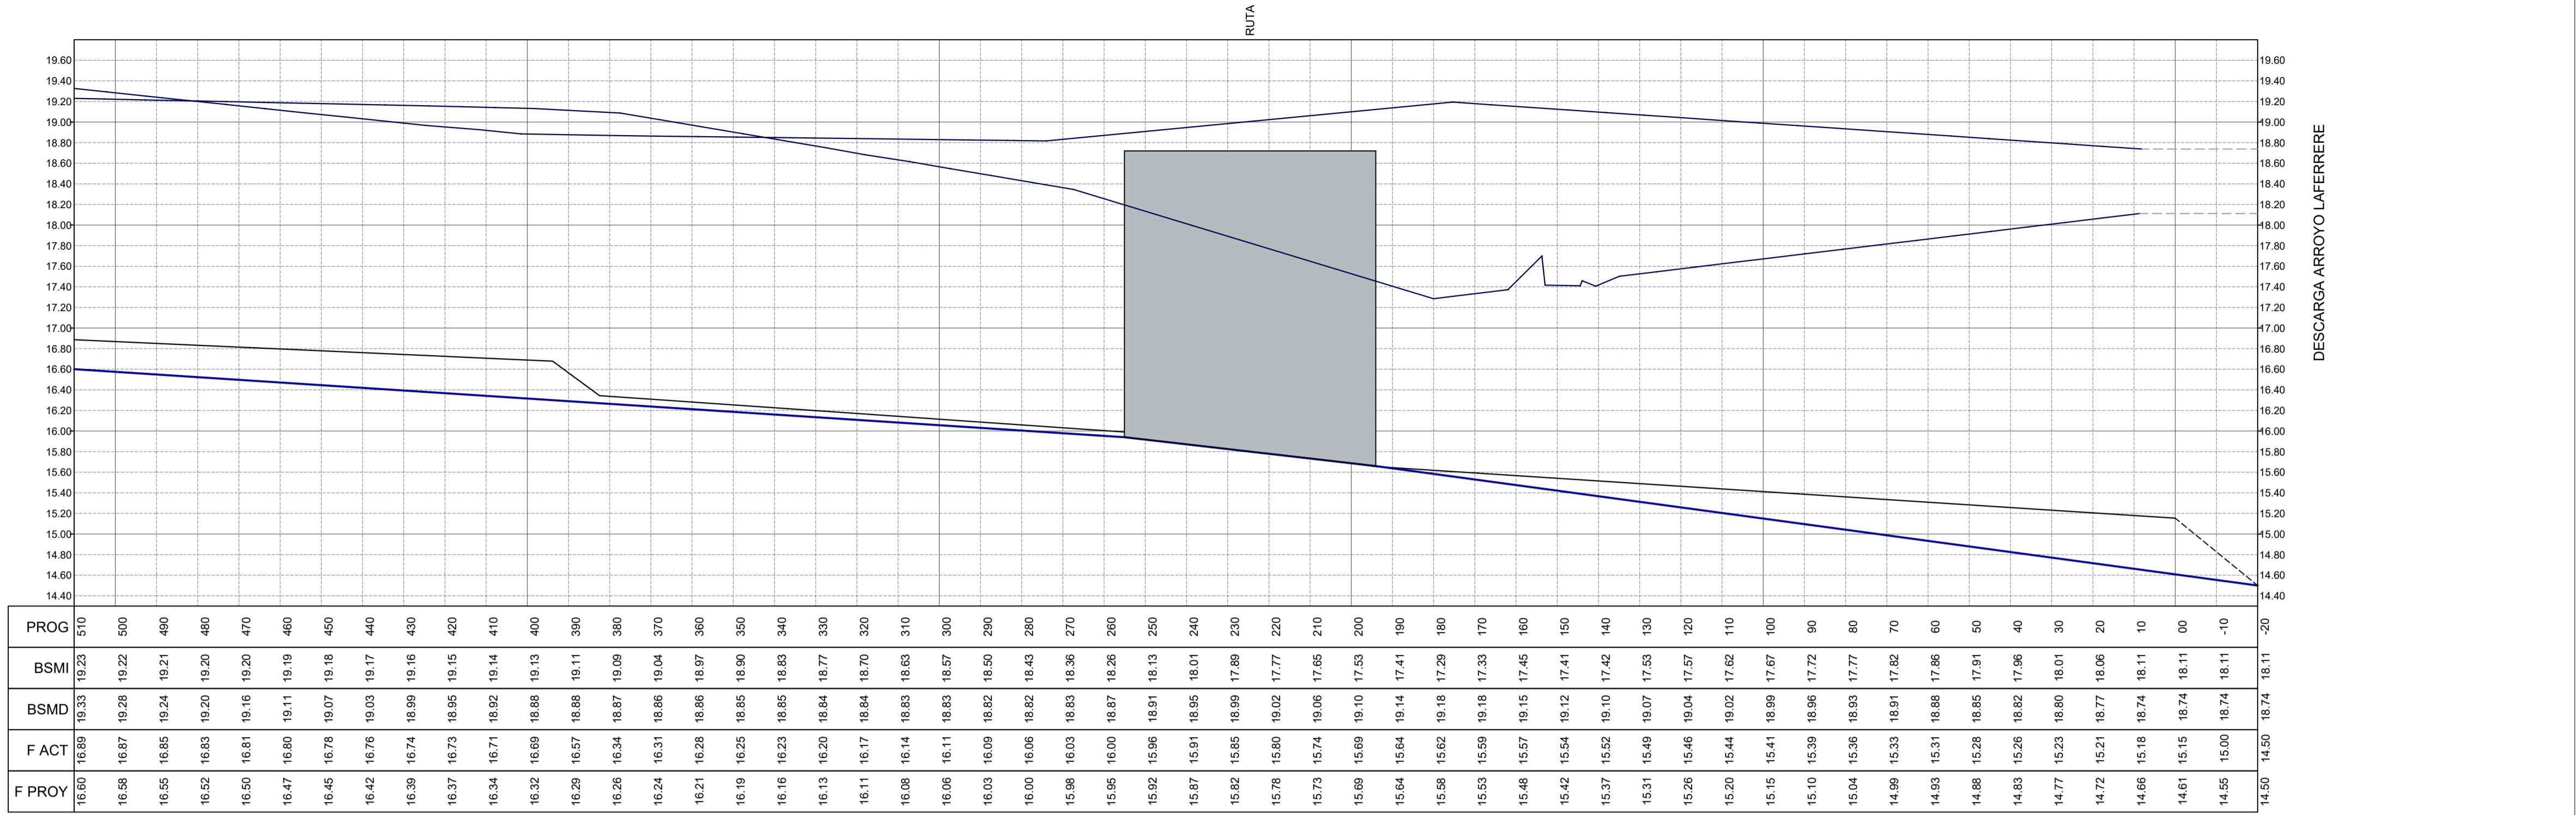

ESCALA 1:2000



REFERENCIAS

- BSMI: Borde Superior Margen Izquierda
- BSMD: Borde Superior Margen Derecha
- F ACT: Fondo Actual
- F PROY: Fondo Proyecto

MINISTERIO DE INFRAESTRUCTURA Y SERVICIOS PÚBLICOS

GOBIERNO DE LA PROVINCIA DE BUENOS AIRES

DIRECCIÓN PROVINCIAL DE HIDRÁULICA

Obra: LIMPIEZA Y ADECUACIÓN DE ALCANTARILLAS DEL ARROYO BUSTILLO

Partido: Merlo

Localidad: Mariano Acosta

PERFIL LONGITUDINAL 2/2

N° Plano 02

Director Provincial:  
Ing. Flavio Seiano

Director Técnico:  
Ing. Mauricio Pereyra

Jefe Depto. Proyectos:  
Leandro Fabián Mugetti

Proyectista Hidráulico:  
Gustavo Bollini

Estado:  
PR

Topografía:  
Dpto. Relev. Territorial

Fecha:  
Enero 2021

Escala del Perfil Longitudinal  
H→1:1000 V→1:40

Archivo:  
072-2021-LAAAB-PR-H-PL01-Perf Long 2/2

Dibujo:  
Gustavo Bollini



GOBIERNO DE LA PROVINCIA DE BUENOS AIRES  
2021 - Año de la Salud y del Personal Sanitario

**Hoja Adicional de Firmas**  
**Plano Importado**

**Número:**

**Referencia:** PLANO 5 - LIMPIEZA Y ADECUACIÓN DE ALCANTARILLAS DEL ARROYO  
BUSTILLO PARTIDO DE MERLO

---

El documento fue importado por el sistema GEDO con un total de 1 pagina/s.