

**DOCUMENTACION GRAFICA**

**C.A.P.S – LOMAS DE ZAMORA**

**GRUPO 3.5**




**DOCUMENTACIÓN GRÁFICA**

**C.A.P.S. FINOCHIETO**

**LOMAS DE ZAMORA – GRUPO 3.5**



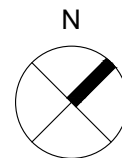

**DIRECCIÓN PROVINCIAL DE ARQUITECTURA**  
Ministerio de Infraestructura y servicios públicos.

**BUENOS AIRES PROVINCIA**

ANTEPROYECTO:  
Ministerio de salud.  
Departamento de recursos físicos en salud.  
DOCUMENTACIÓN PARA PLIEGO LICITATORIO.  
DIRECCIÓN PROVINCIAL DE ARQUITECTURA.

Director Provincial:  
Arq. Adrian La Motta.

OBRA:  
**FINOCHIETO**

PARTIDO: Lomas de Zamora - Provincia de Buenos Aires

UBICACION: Campoamor y Ginebra

Plano: **IMPLANTACION**

N de expediente: Fecha:  
Agosto 2018

N plano: Total:  
**1 17**




Ej. M.

Ej. M.

L. M.


L. M.

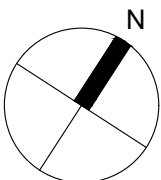

NOTAS: 1-Todas las medidas deberan ser verificadas en obra.

REFERENCIAS:

- MUROS EXISTENTES
- MUROS A CONSTRUIR
- MUROS A DEMOLER
- Ventana a retirar
- Puerta a retirar

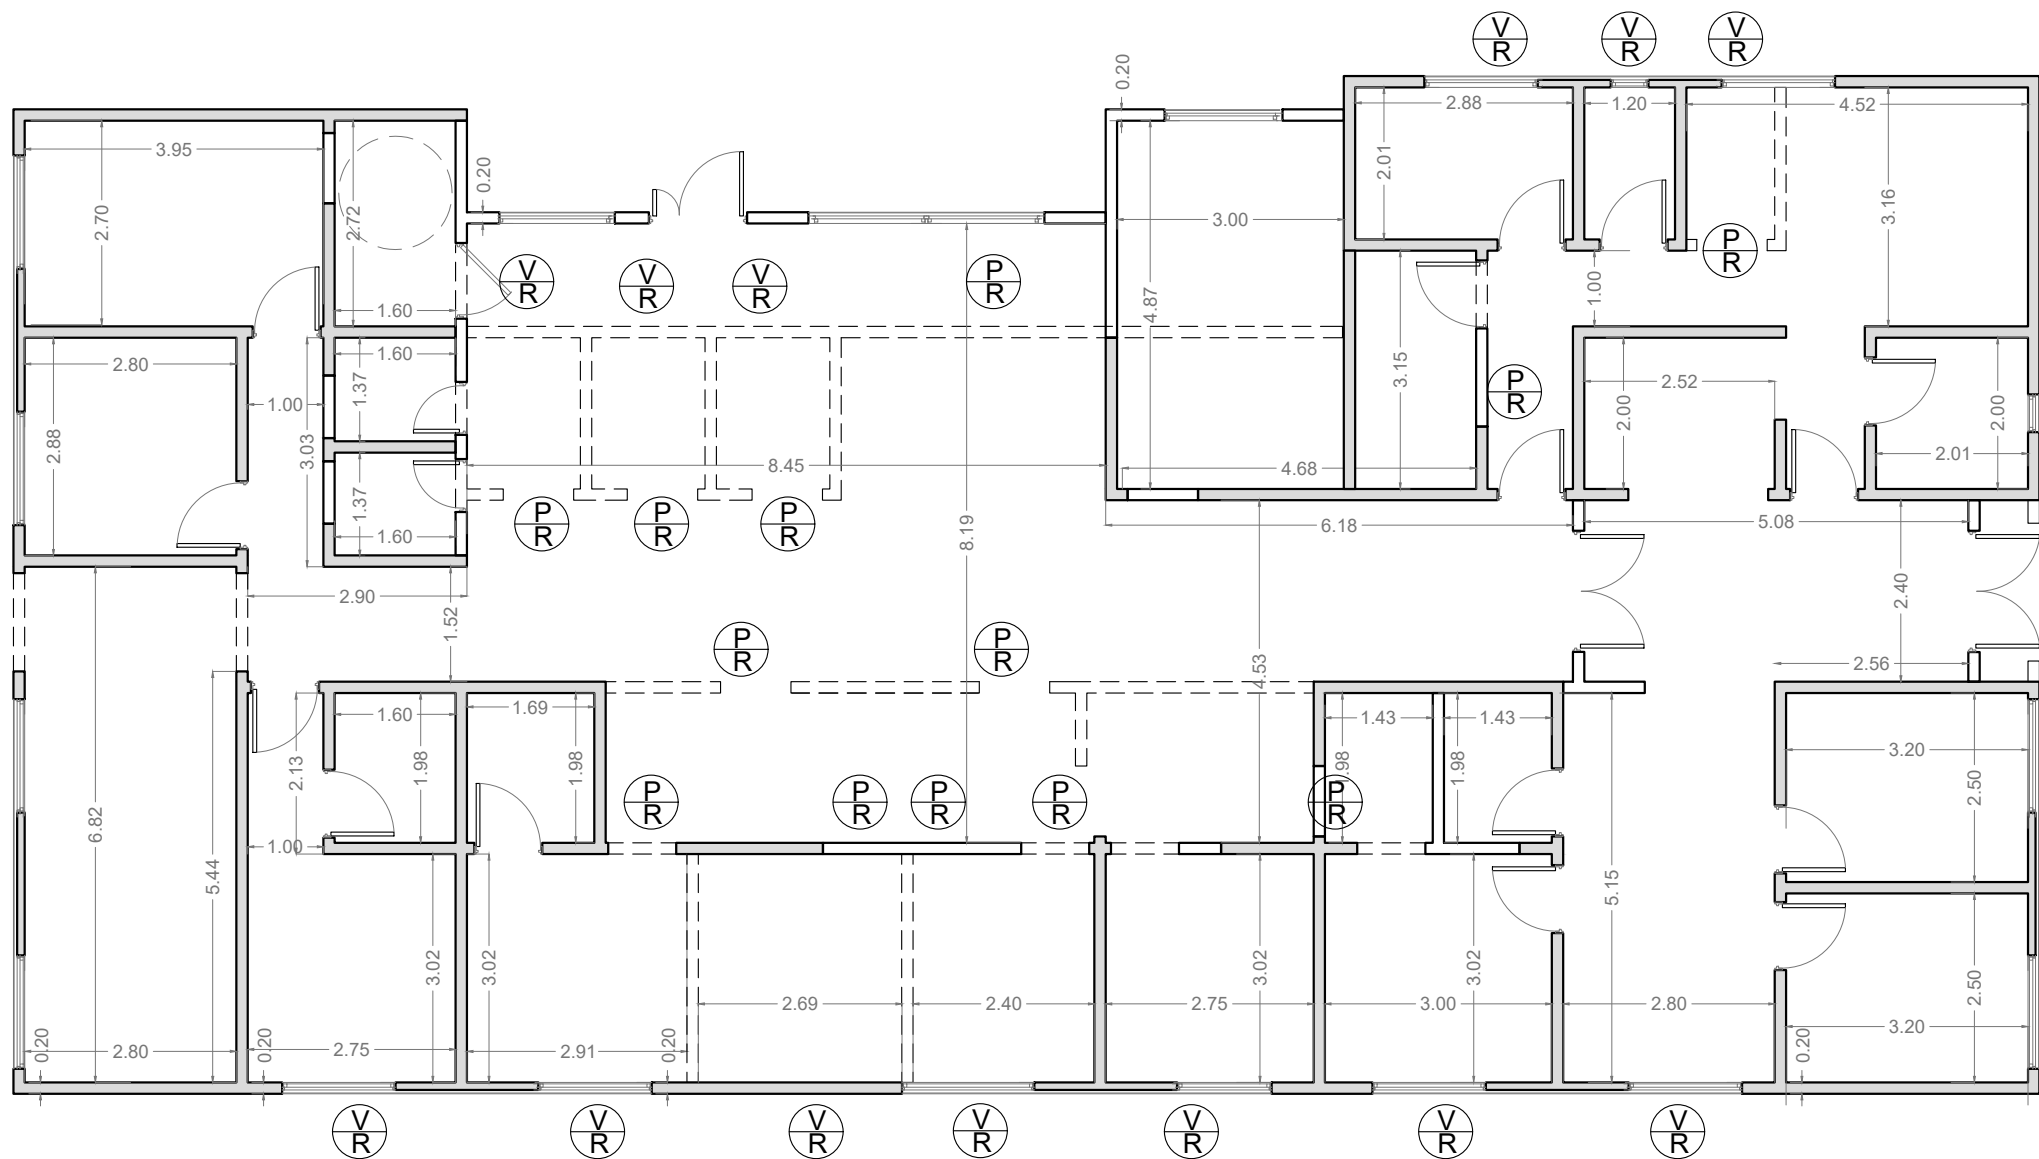

Campoamor  
Eje de calle

Ej. M.

L. M.

Ej. M.

Ej. M.

DIRECCIÓN PROVINCIAL DE ARQUITECTURA  
Ministerio de Infraestructura y servicios públicos.  
BUENOS AIRES PROVINCIA

ANTEPROYECTO:  
Ministerio de salud.  
Departamento de recursos físicos en salud.  
DOCUMENTACIÓN PARA PLIEGO LICITATORIO.  
DIRECCIÓN PROVINCIAL DE ARQUITECTURA.


Director Provincial:  
Arq. Adrian La Motta.

OBRA:  
**FINOCHIETO**  
PARTIDO:Lomas de Zamora - Provincia de Buenos Aires  
UBICACION: Campoamor y Ginebra

Plano: **PLANTA DEMOLICION P.B.**  
ESCALA: 1:100

N de expediente:	Fecha: Agosto 2018	N plano: 2	Total: 17
------------------	-----------------------	---------------	--------------



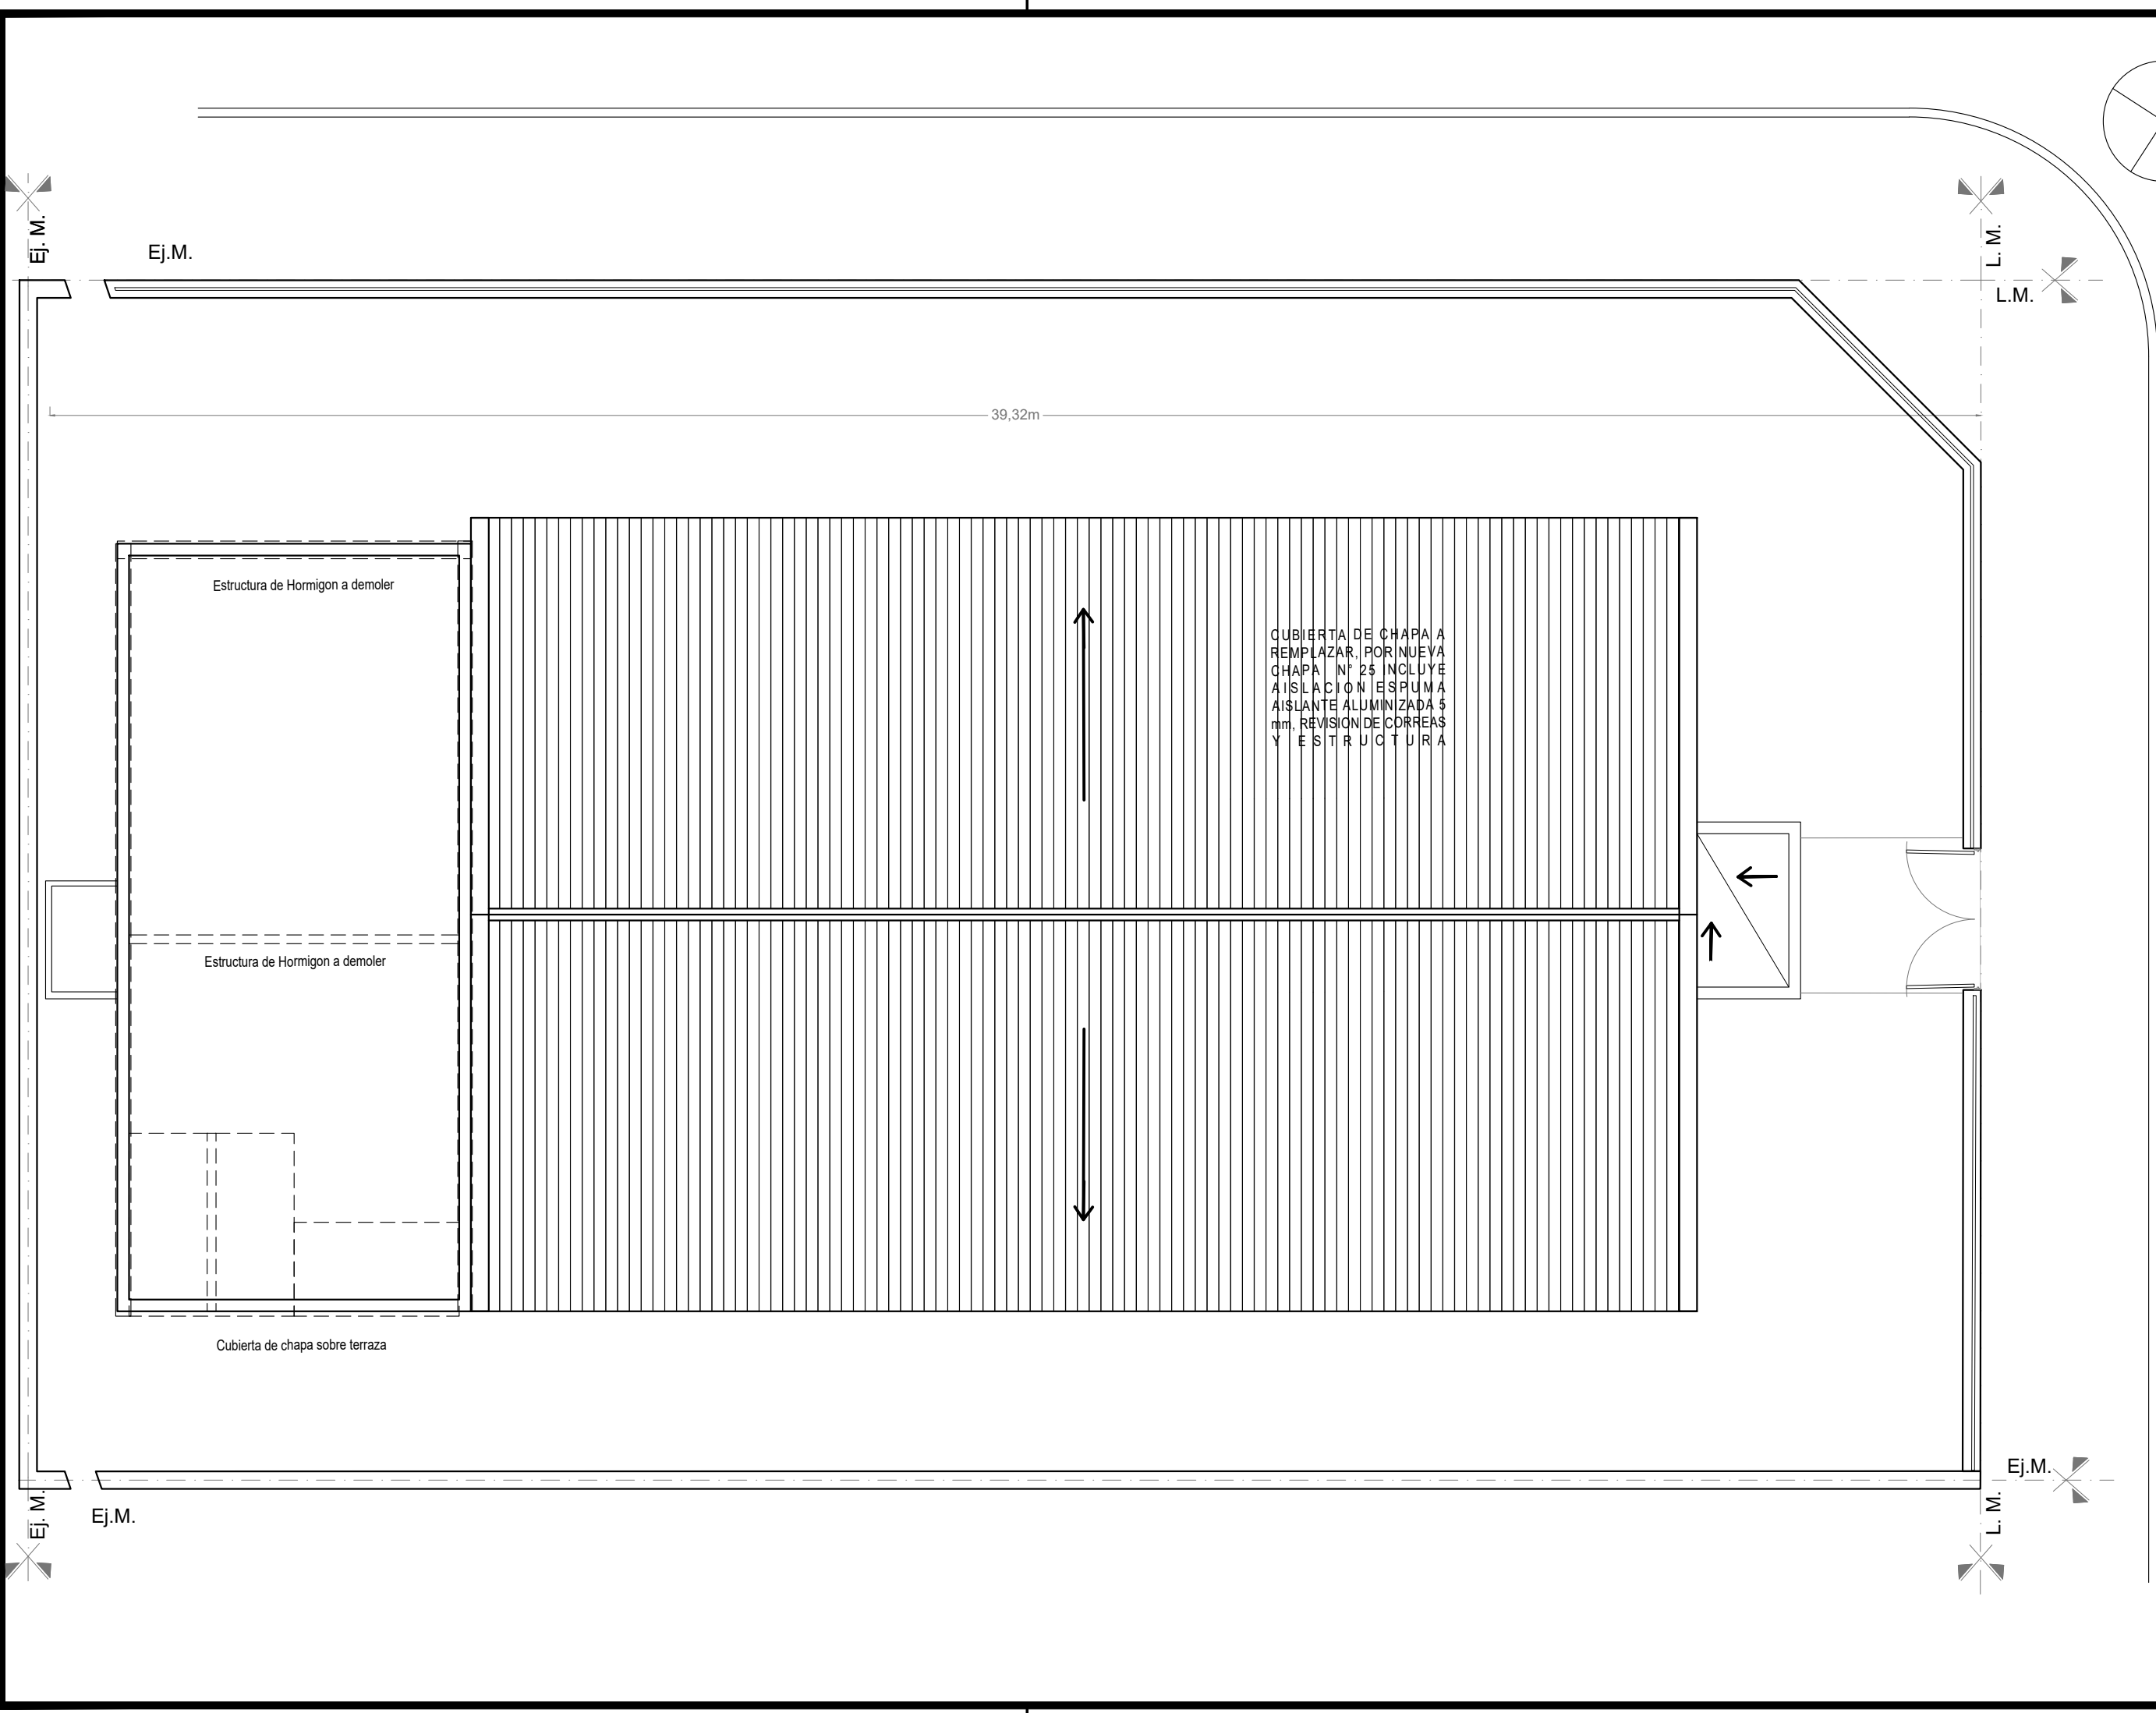


NOTAS: 1-Todas las medidas deberan ser verificadas en obra.

REFERENCIAS:

--- A DEMOLER


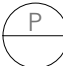

DIRECCIÓN PROVINCIAL DE ARQUITECTURA Ministerio de Infraestructura y servicios públicos. BUENOS AIRES PROVINCIA				
ANTEPROYECTO: Ministerio de salud. Departamento de recursos físicos en salud. DOCUMENTACIÓN PARA PLIEGO LICITATORIO. DIRECCIÓN PROVINCIAL DE ARQUITECTURA.		OBRA: <b>FINOCHIETO</b>		
		PARTIDO:Lomas de Zamora - Provincia de Buenos Aires		
		UBICACION: Campoamor y Ginebra		
Director Provincial: Arq. Adrian La Motta.		Plano: <b>PLANTA DE DEMOLICION P.A.</b> ESCALA: 1:100		
		N de expediente:	Fecha: Agosto 2018	N plano: <b>3</b> Total: <b>17</b>



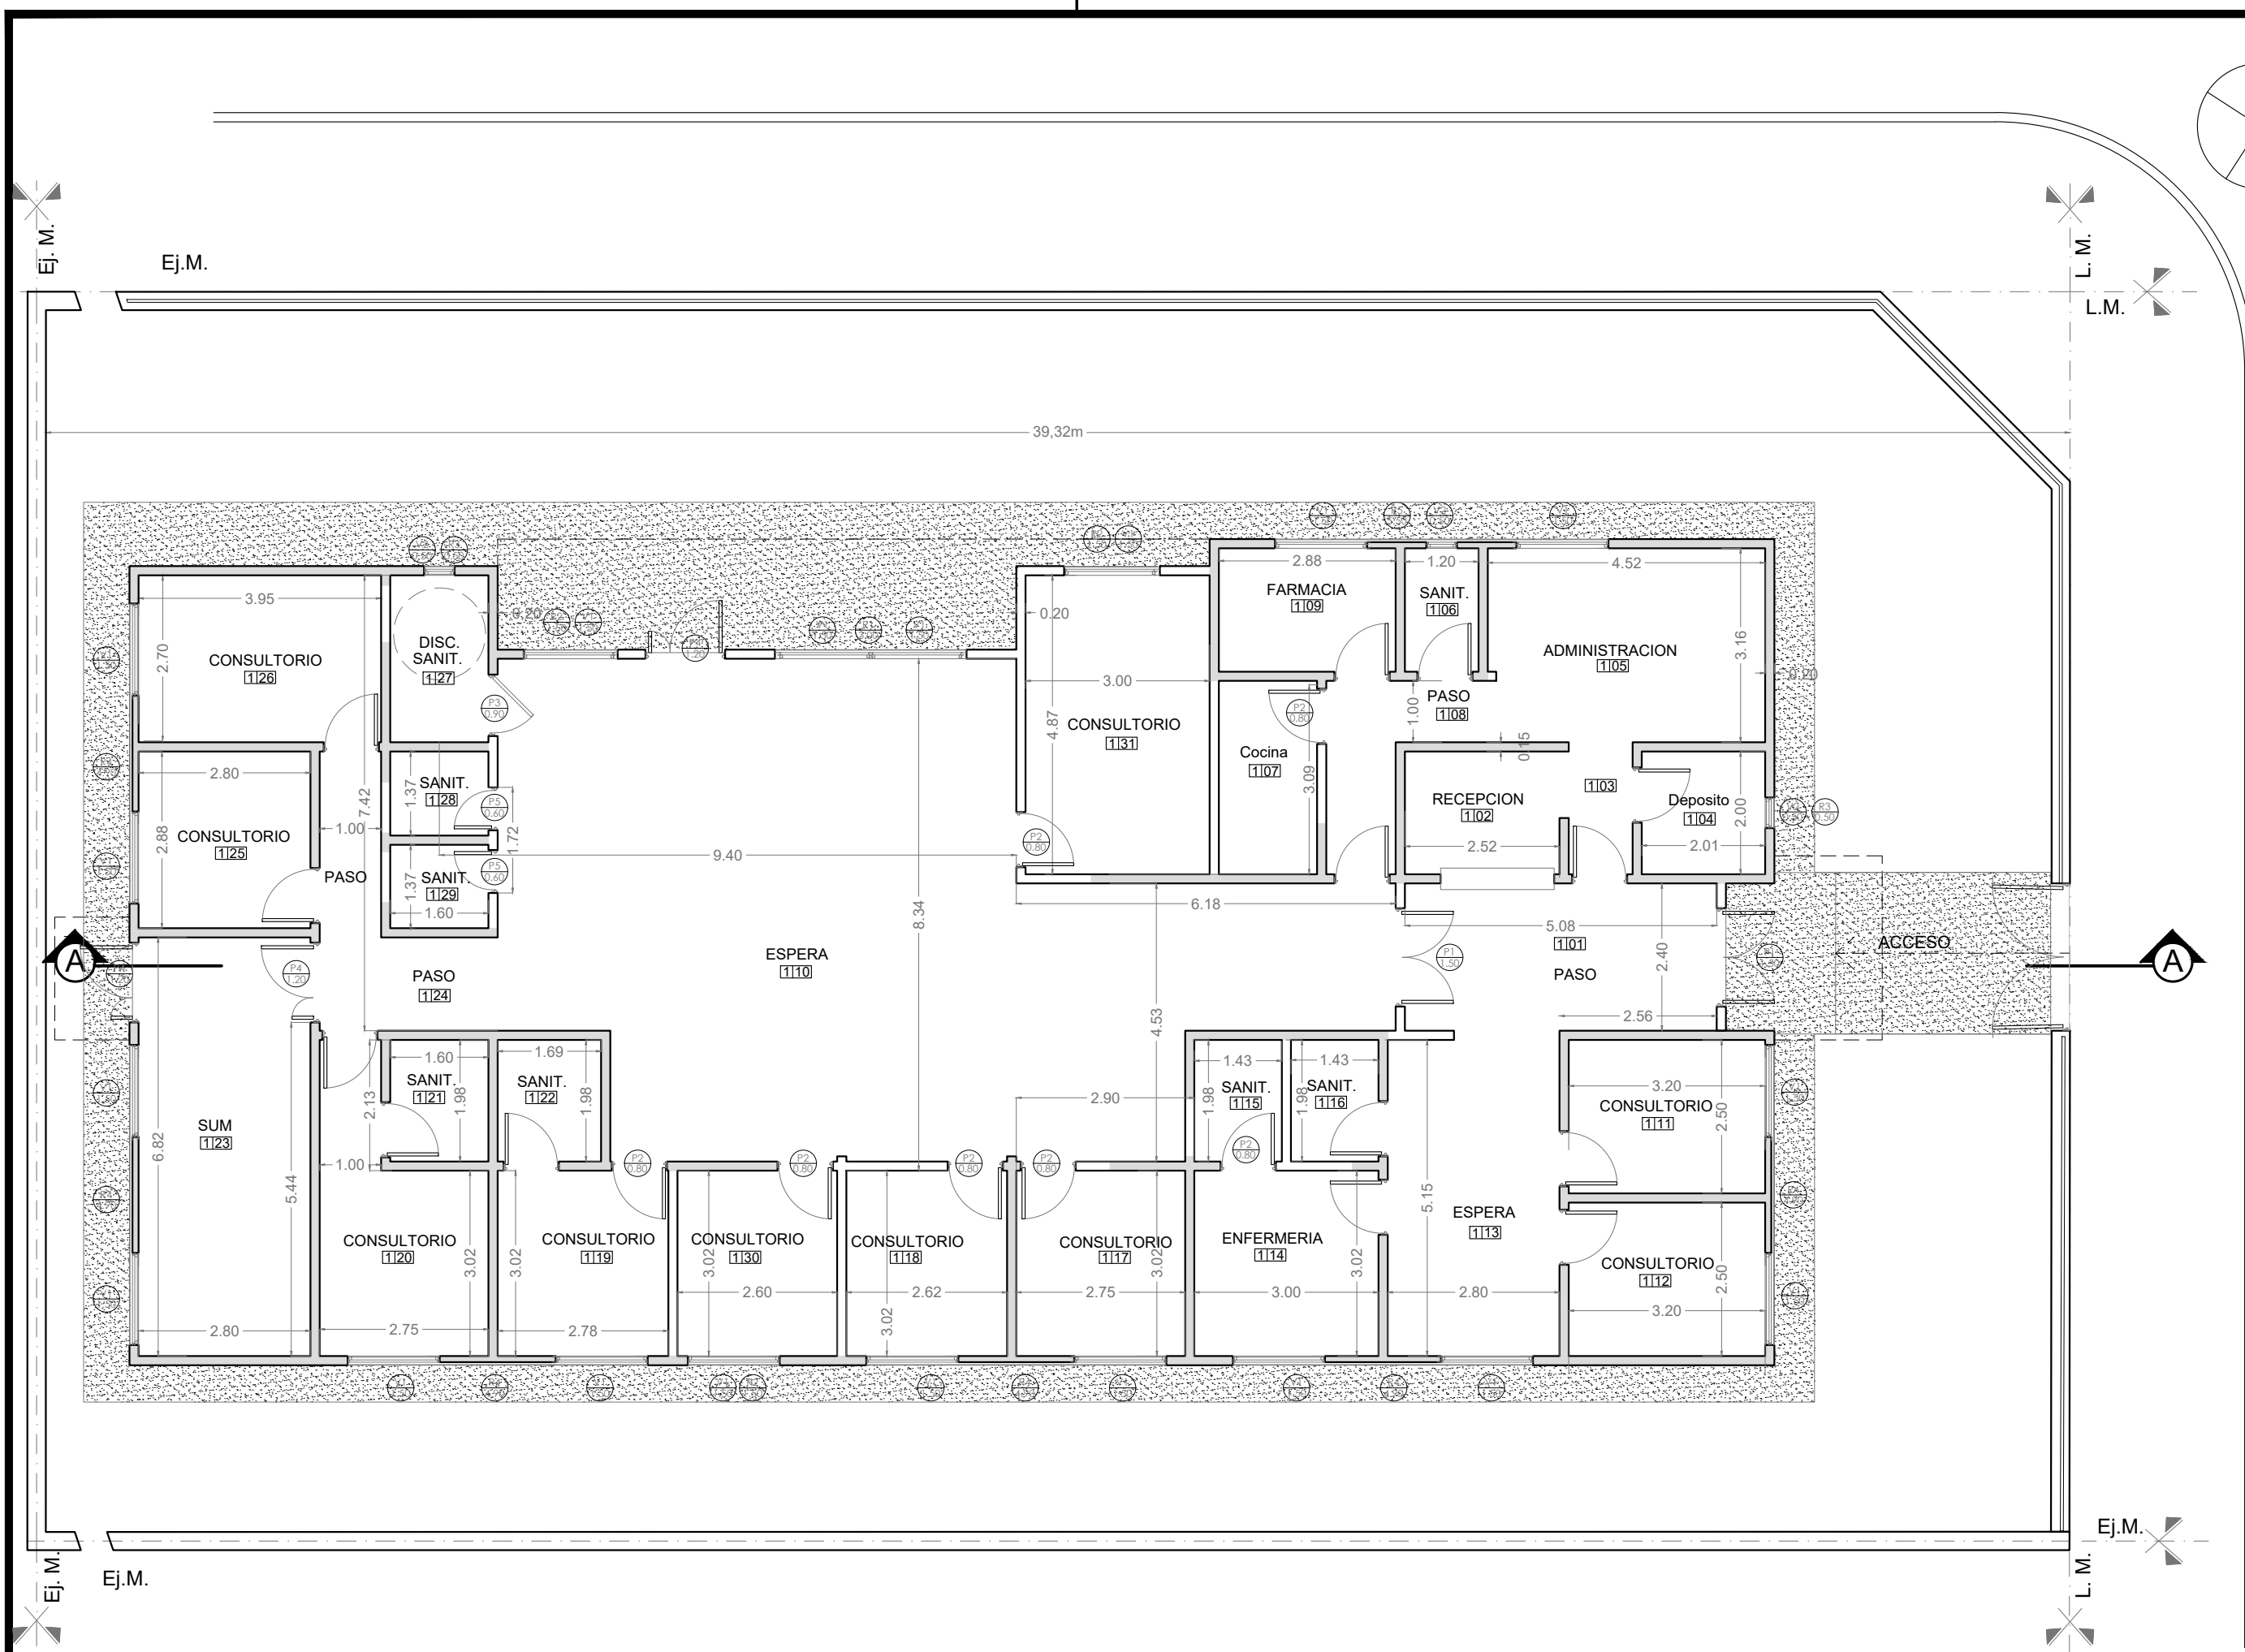

NOTAS: 1-Todas las medidas deberan ser verificadas en obra.

REFERENCIAS:


-  Ventana nueva a colocar.
-  Puerta nueva a colocar.
-  Reja nueva a colocar.

Campoamor  
Eje de calle

DIRECCIÓN PROVINCIAL DE ARQUITECTURA Ministerio de Infraestructura y servicios públicos. BUENOS AIRES PROVINCIA				
ANTEPROYECTO: Ministerio de salud. Departamento de recursos físicos en salud. DOCUMENTACIÓN PARA PLIEGO LICITATORIO. DIRECCIÓN PROVINCIAL DE ARQUITECTURA.		OBRA: <b>FINOCHIETO</b>		
		PARTIDO:Lomas de Zamora - Provincia de Buenos Aires		
Director Provincial: Arq. Adrian La Motta.		UBICACION: Campoamor y Ginebra		
		Plano: <b>PLANTA DE ARQUITECTURA</b> ESCALA: 1:100		
		N de expediente:	Fecha: Agosto 2018	N plano: 4 Total: 17




NOTAS: 1-Todas las medidas deberan ser verificadas en obra.

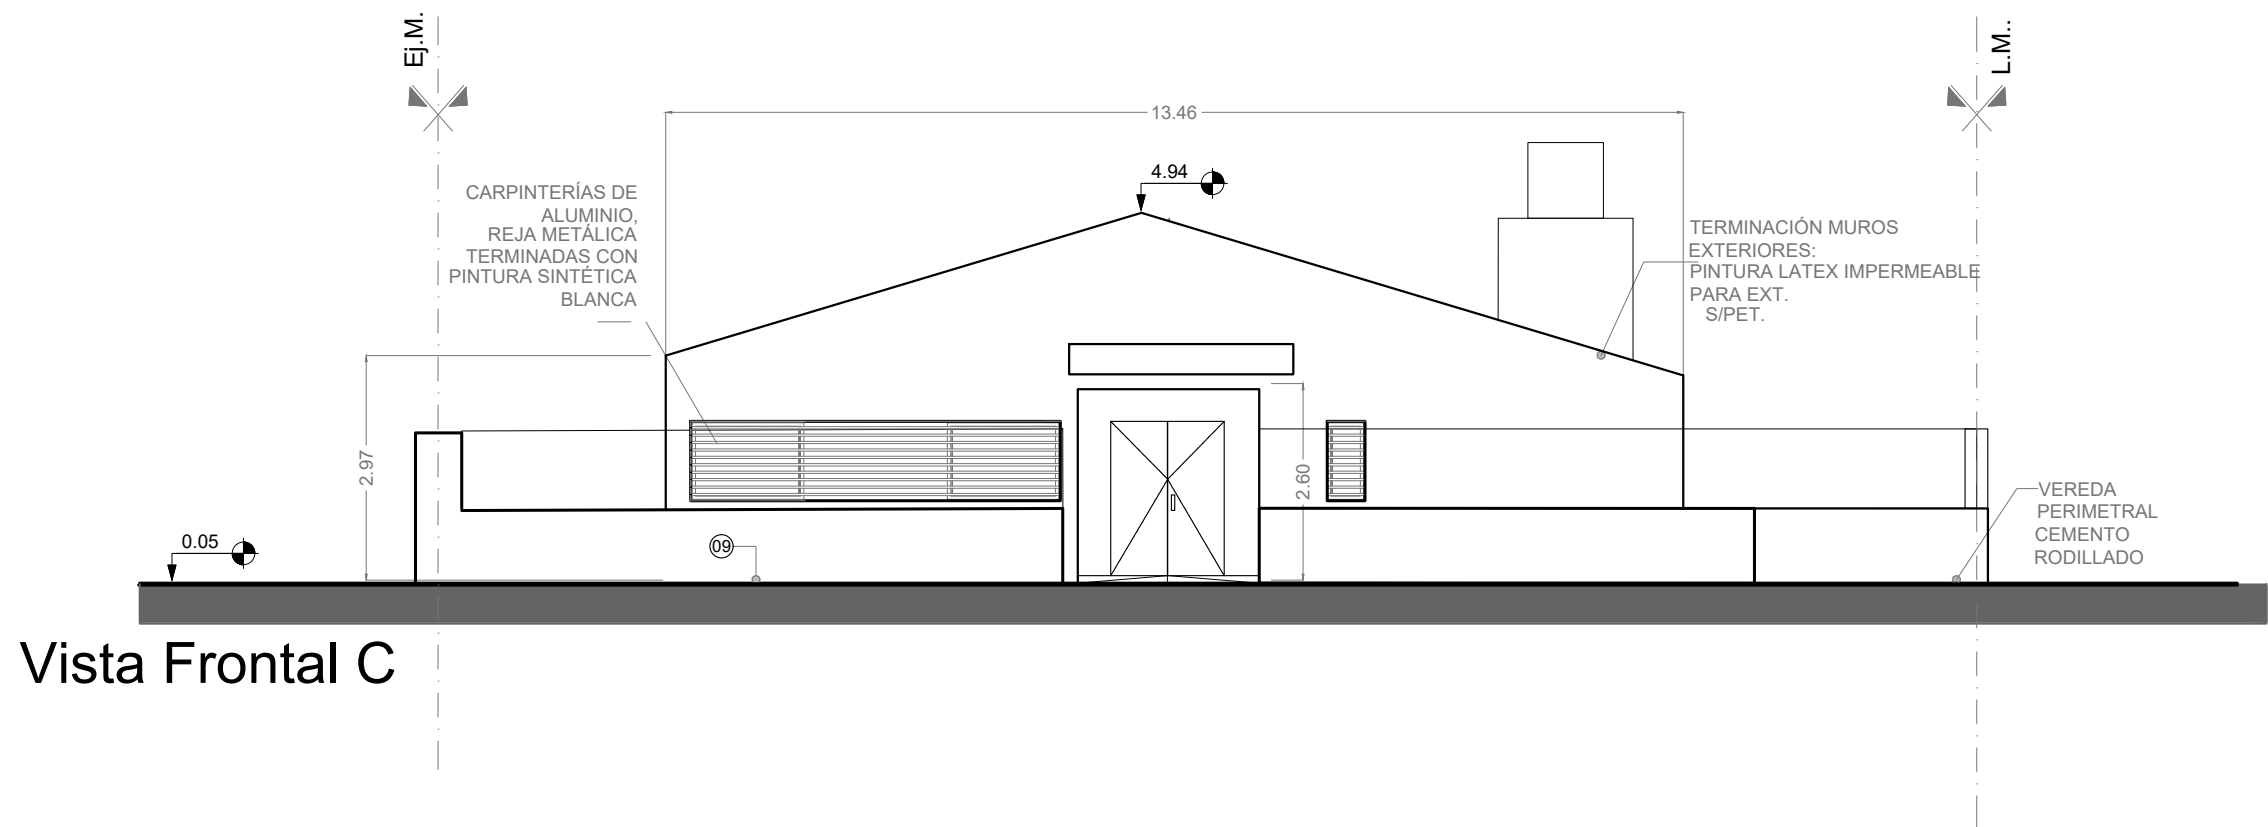

Vista Frontal C

REFERENCIAS:


- 01- Mampostería de ladrillo cerámico.
- 02- Contrapiso sobre terreno natural.
- 03- Viga de fundación segun calculo
- 04- Revestimiento plástico texturado
- 05- Muro medianero. Ladrillo cerámico.
- 06- Vereda perimetral. Terminación cemento alisado
- 07- Carpeta cementicia.
- 08- Piso Porcelanato
- 09- Cielorraso modular desmontable.

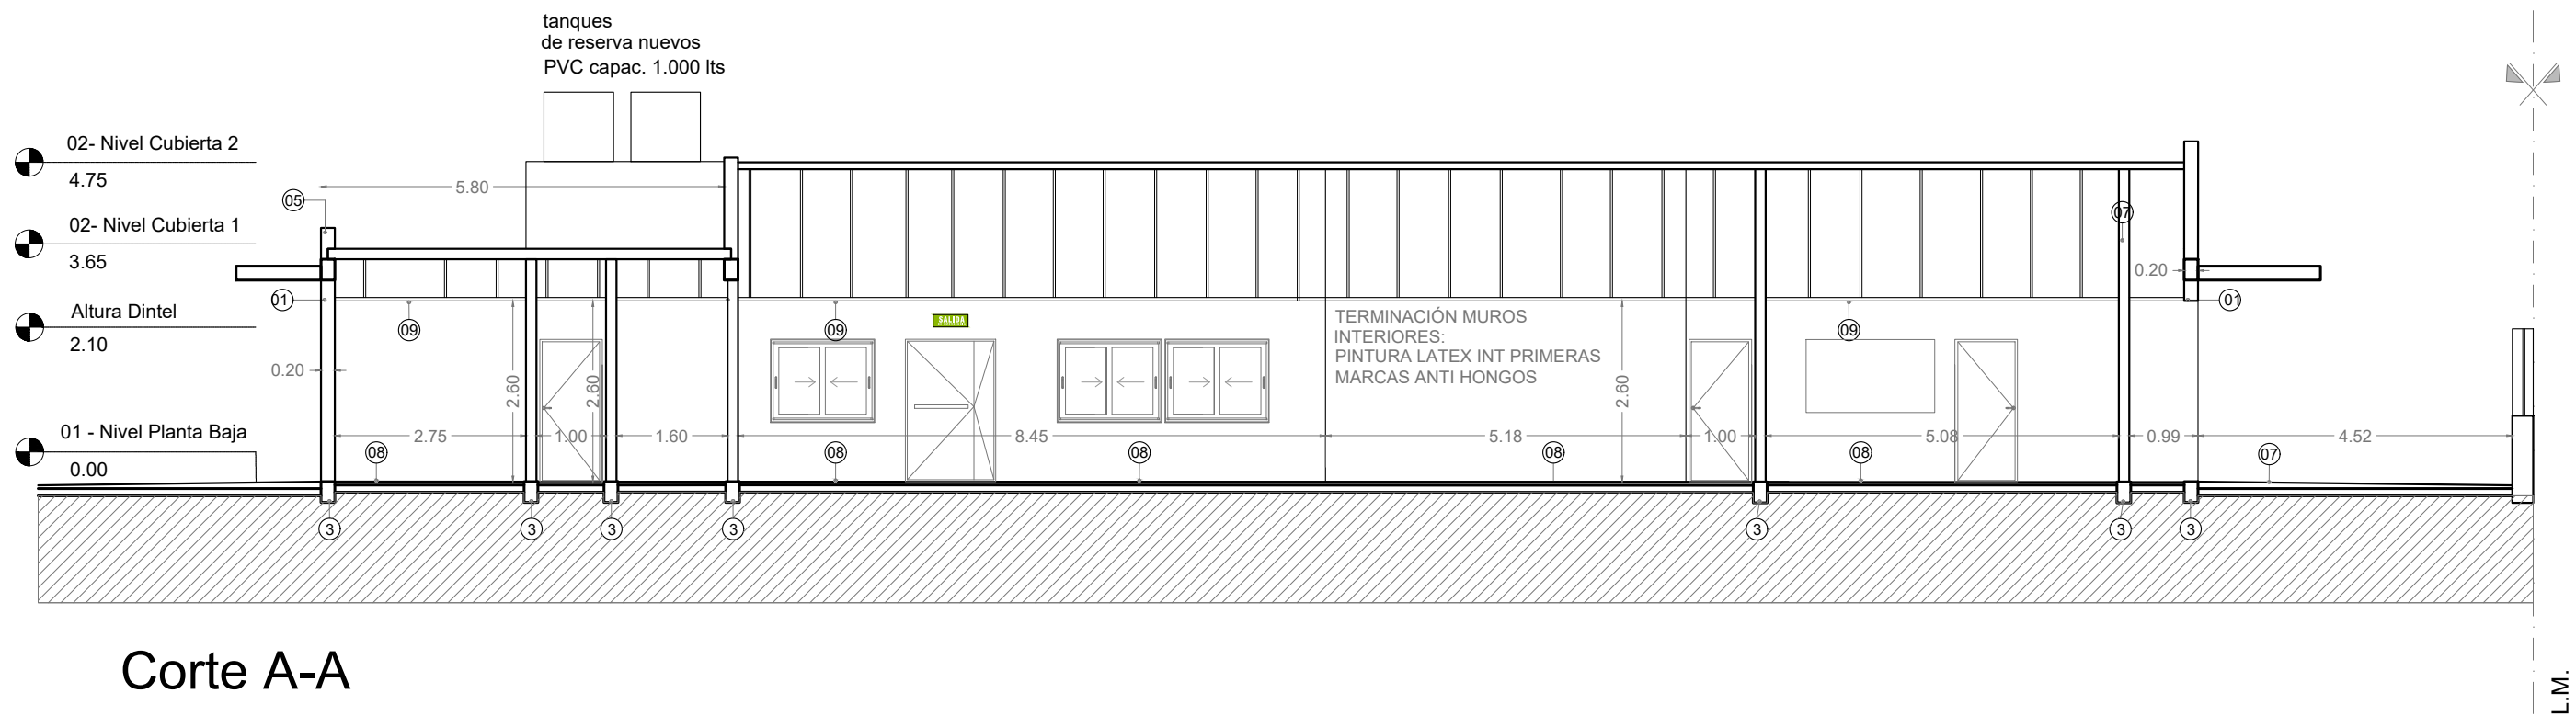

Corte A-A

DIRECCIÓN PROVINCIAL DE ARQUITECTURA				
Ministerio de Infraestructura y servicios públicos.				
BUENOS AIRES PROVINCIA				
ANTEPROYECTO: Ministerio de salud. Departamento de recursos físicos en salud. DOCUMENTACIÓN PARA PLIEGO LICITATORIO. DIRECCIÓN PROVINCIAL DE ARQUITECTURA.		OBRA: <b>FINOCHIETO</b>		
		PARTIDO:Lomas de Zamora - Provincia de Buenos Aires		
		UBICACION: Campoamor y Ginebra		
Director Provincial: Arq. Adrian La Motta.		Plano: <b>CORTES / VISTAS</b>		
		ESCALA: 1:100		
		N de expediente:	Fecha: Agosto 2018	N plano: <b>5</b> Total: <b>17</b>



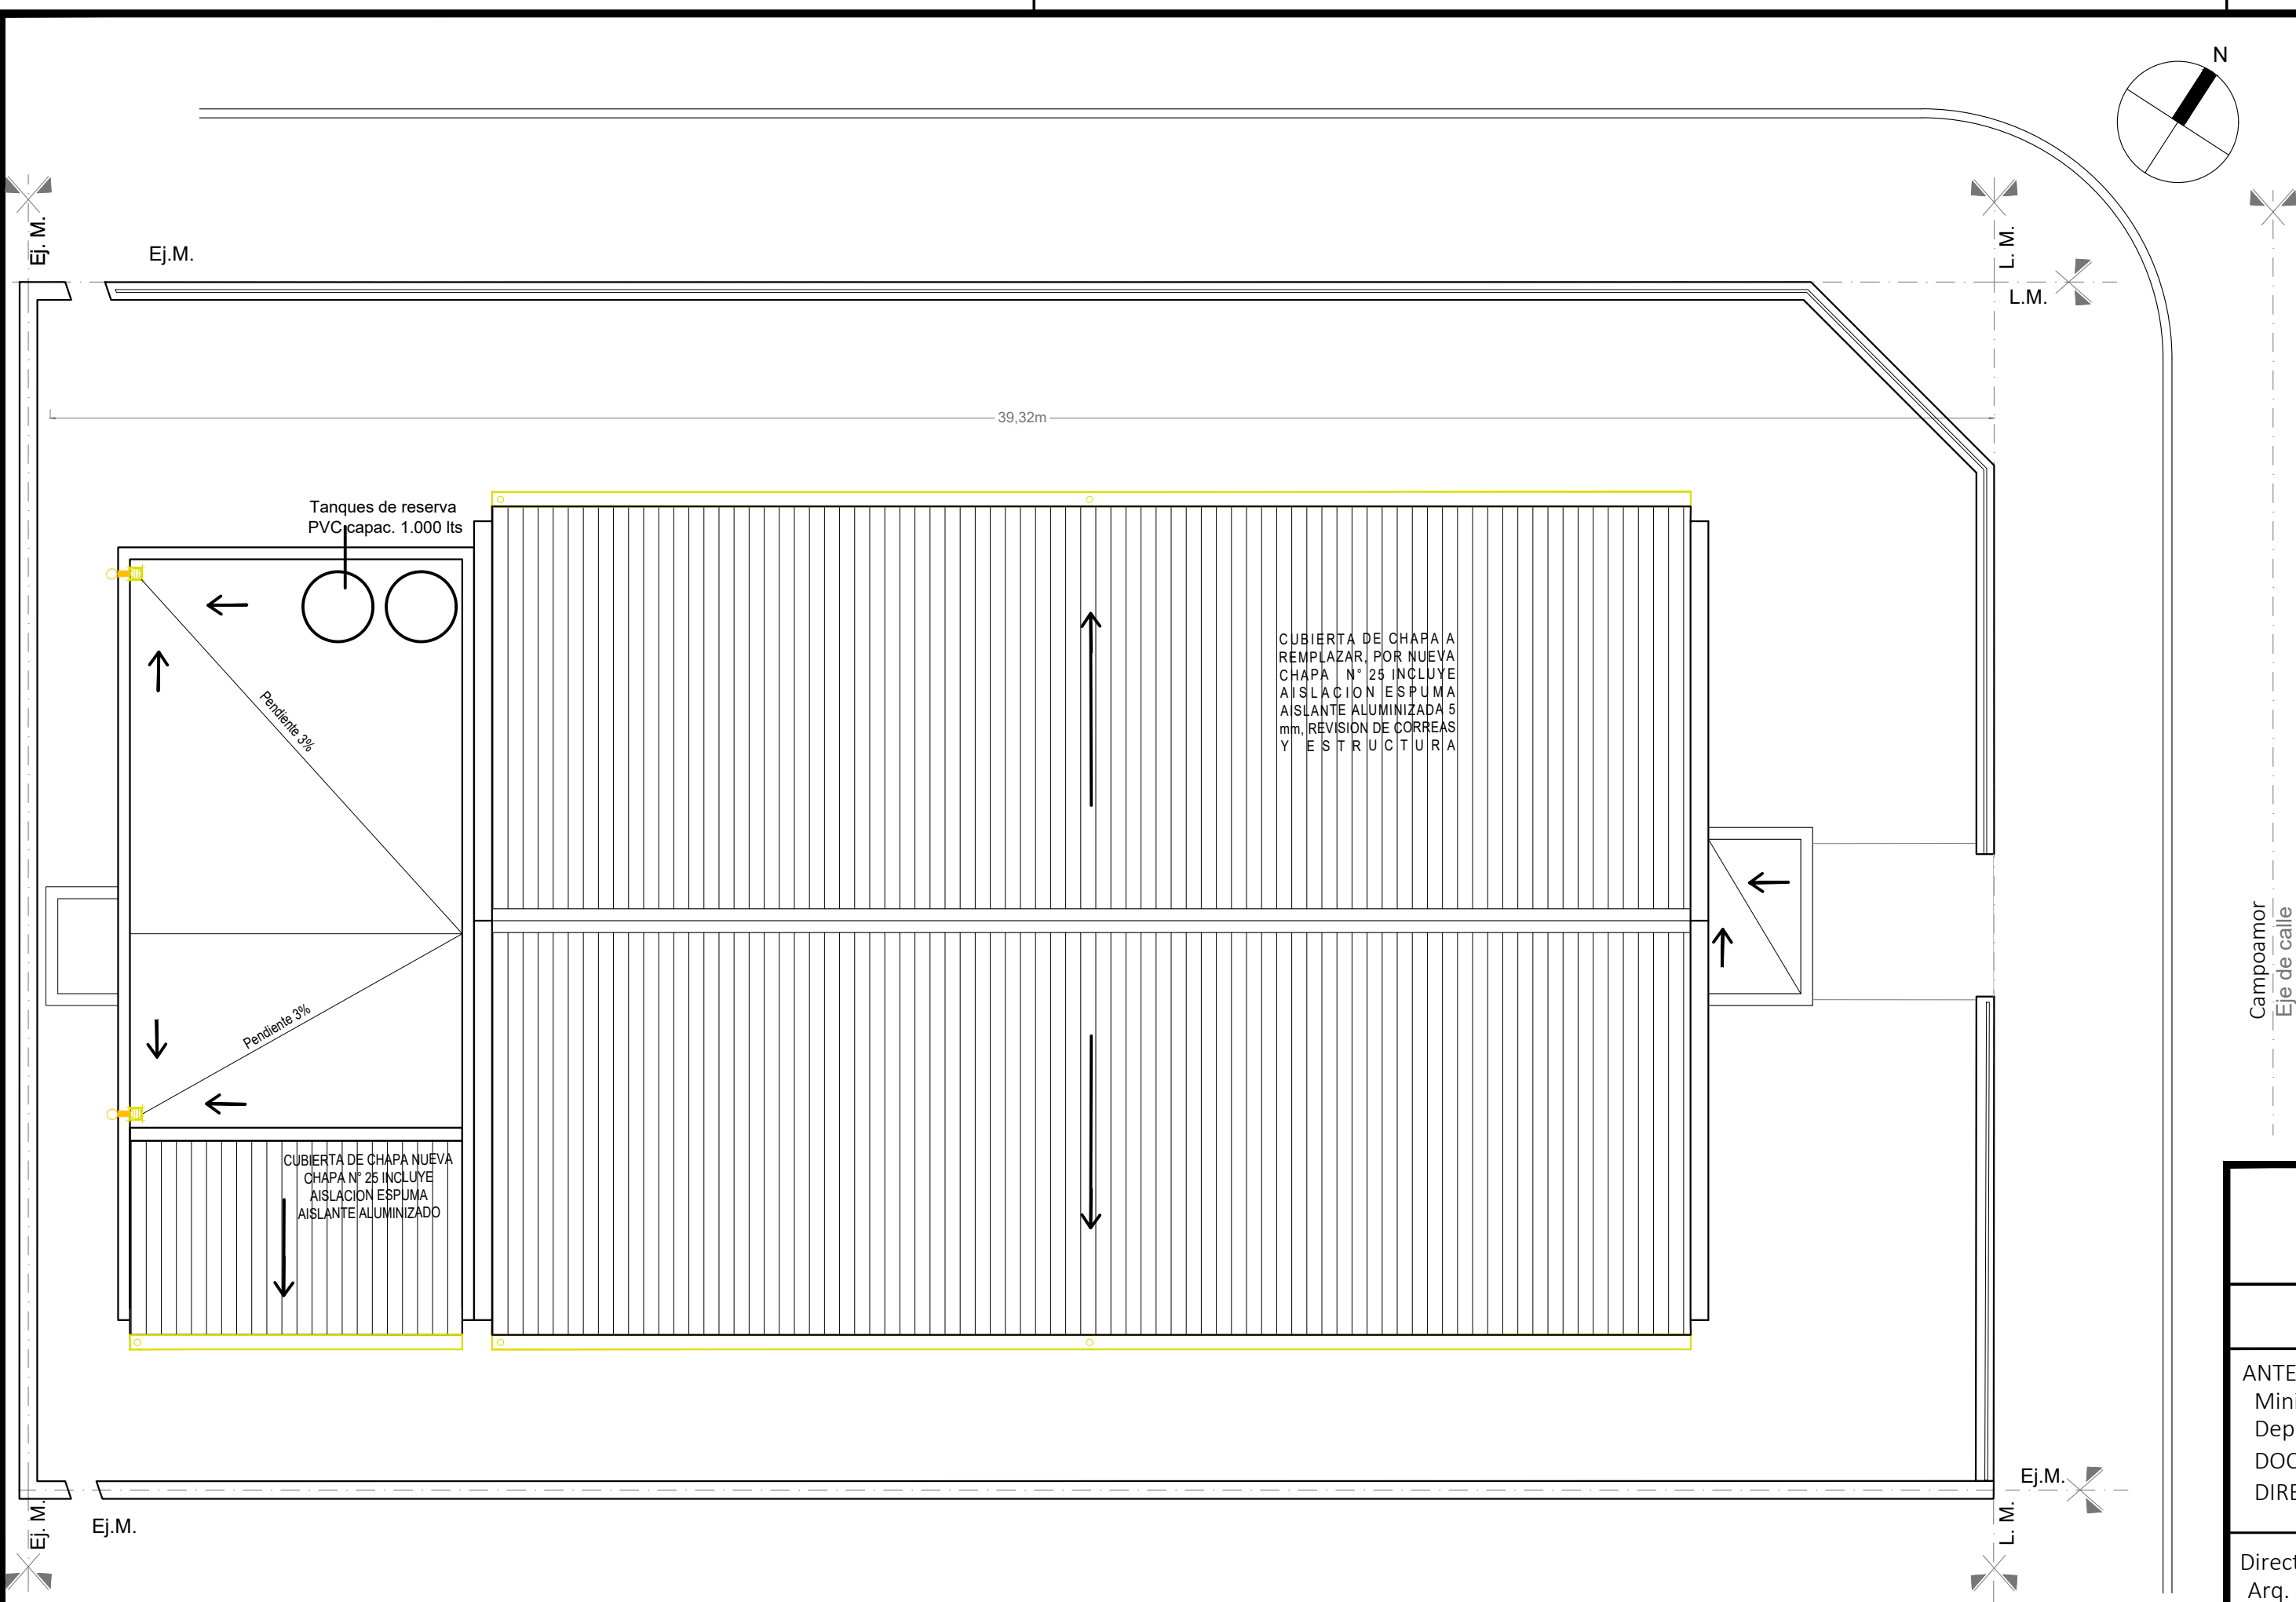

NOTAS: 1-Todas las medidas deberan ser verificadas en obra.

REFERENCIAS:	
	Caño hierro fundido 110m
	Caño PVC ø 110mm
	Embudo de hierro fundido
	Zingueria Canaleta Chapa Galvanizada

Campoamor  
Eje de calle

DIRECCIÓN PROVINCIAL DE ARQUITECTURA

Ministerio de Infraestructura y servicios públicos.

BUENOS AIRES PROVINCIA

ANTEPROYECTO:  
Ministerio de salud.  
Departamento de recursos físicos en salud.  
DOCUMENTACIÓN PARA PLIEGO LICITATORIO.  
DIRECCIÓN PROVINCIAL DE ARQUITECTURA.

Director Provincial:  
Arq. Adrian La Motta.

OBRA:  
FINOCHIETO

PARTIDO:Lomas de Zamora - Provincia de Buenos Aires

UBICACION: Campoamor y Ginebra

Plano:  
PLANTA DE TECHOS

ESCALA: 1:100

N de expediente:

Fecha:  
Agosto 2018

N plano:  
6

Total:  
17






NOTAS: 1-Todas las medidas deberan ser verificadas en obra.

- REFERENCIAS:
- Cielorraso suspendido modular
  - Cielorraso suspendido placa roca de yeso
  - Cielorraso placa antihumedad
  - Cielorraso placa Cementicia

DIRECCIÓN PROVINCIAL DE ARQUITECTURA Ministerio de Infraestructura y servicios públicos. BUENOS AIRES PROVINCIA				
ANTEPROYECTO: Ministerio de salud. Departamento de recursos físicos en salud. DOCUMENTACIÓN PARA PLIEGO LICITATORIO. DIRECCIÓN PROVINCIAL DE ARQUITECTURA.		OBRA: <b>FINOCHIETO</b>		
		PARTIDO:Lomas de Zamora - Provincia de Buenos Aires		
		UBICACION: Campoamor y Ginebra		
Director Provincial: Arq. Adrian La Motta.		Plano: <b>PLANTA DE CIELORRASO</b>		
		ESCALA: 1:100		
		N de expediente:	Fecha: Agosto 2018	N plano: 7 Total: 17



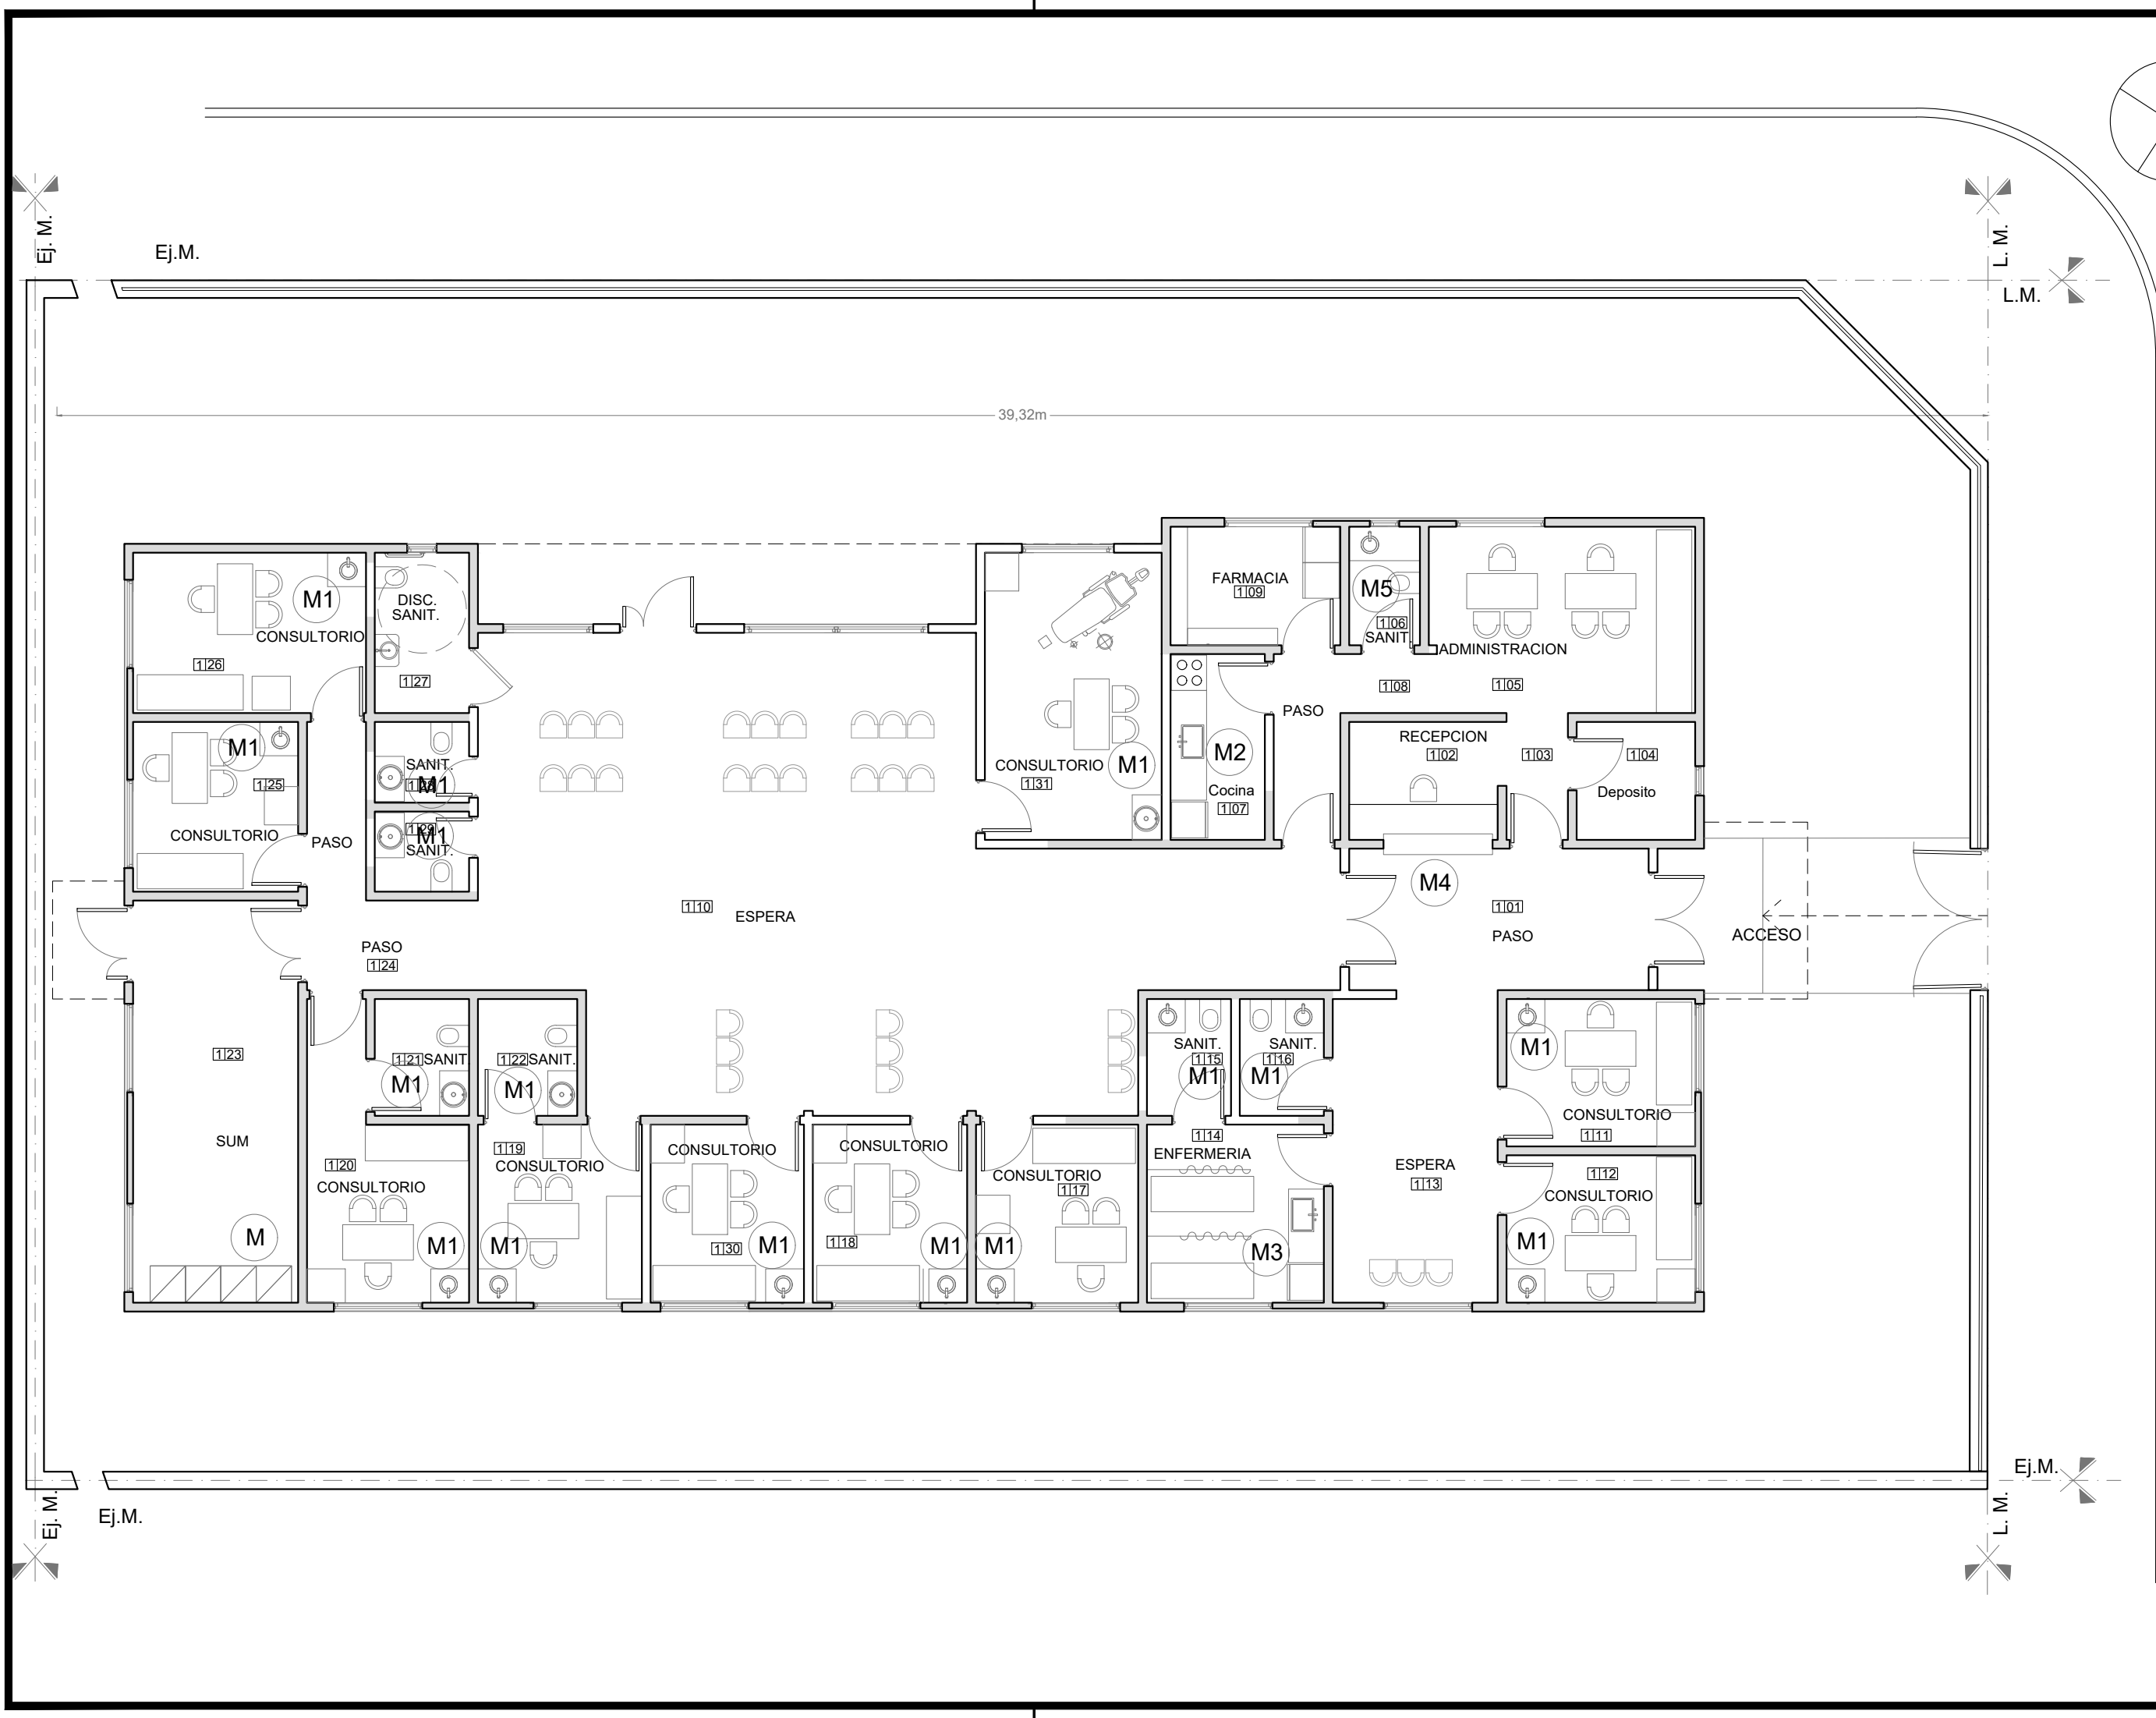



NOTAS: 1-Todas las medidas deberan ser verificadas en obra.

REFERENCIAS: Muebles segun P.E.T.

- M Mueble S.U.M
- M1 Mesada de Vanitory de granito gris
- M2 Mesada con bacha de granito gris
- M3 Mesada con bacha de granito gris
- M4 Mostrador administracion.
- M5 Mesada de Vanitory de granito gris

DIRECCIÓN PROVINCIAL DE ARQUITECTURA Ministerio de Infraestructura y servicios públicos. BUENOS AIRES PROVINCIA				
ANTEPROYECTO: Ministerio de salud. Departamento de recursos físicos en salud. DOCUMENTACIÓN PARA PLIEGO LICITATORIO. DIRECCIÓN PROVINCIAL DE ARQUITECTURA.		OBRA: <b>FINOCHIETO</b>		
		PARTIDO:Lomas de Zamora - Provincia de Buenos Aires		
		UBICACION: Campoamor y Ginebra		
Director Provincial: Arq. Adrian La Motta.		Plano: <b>PLANTA DE MOBILIARIO</b>		
		ESCALA: 1:100		
		N de expediente:	Fecha: Agosto 2018	N plano: 8 Total: 17



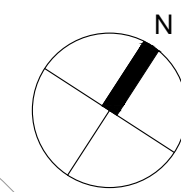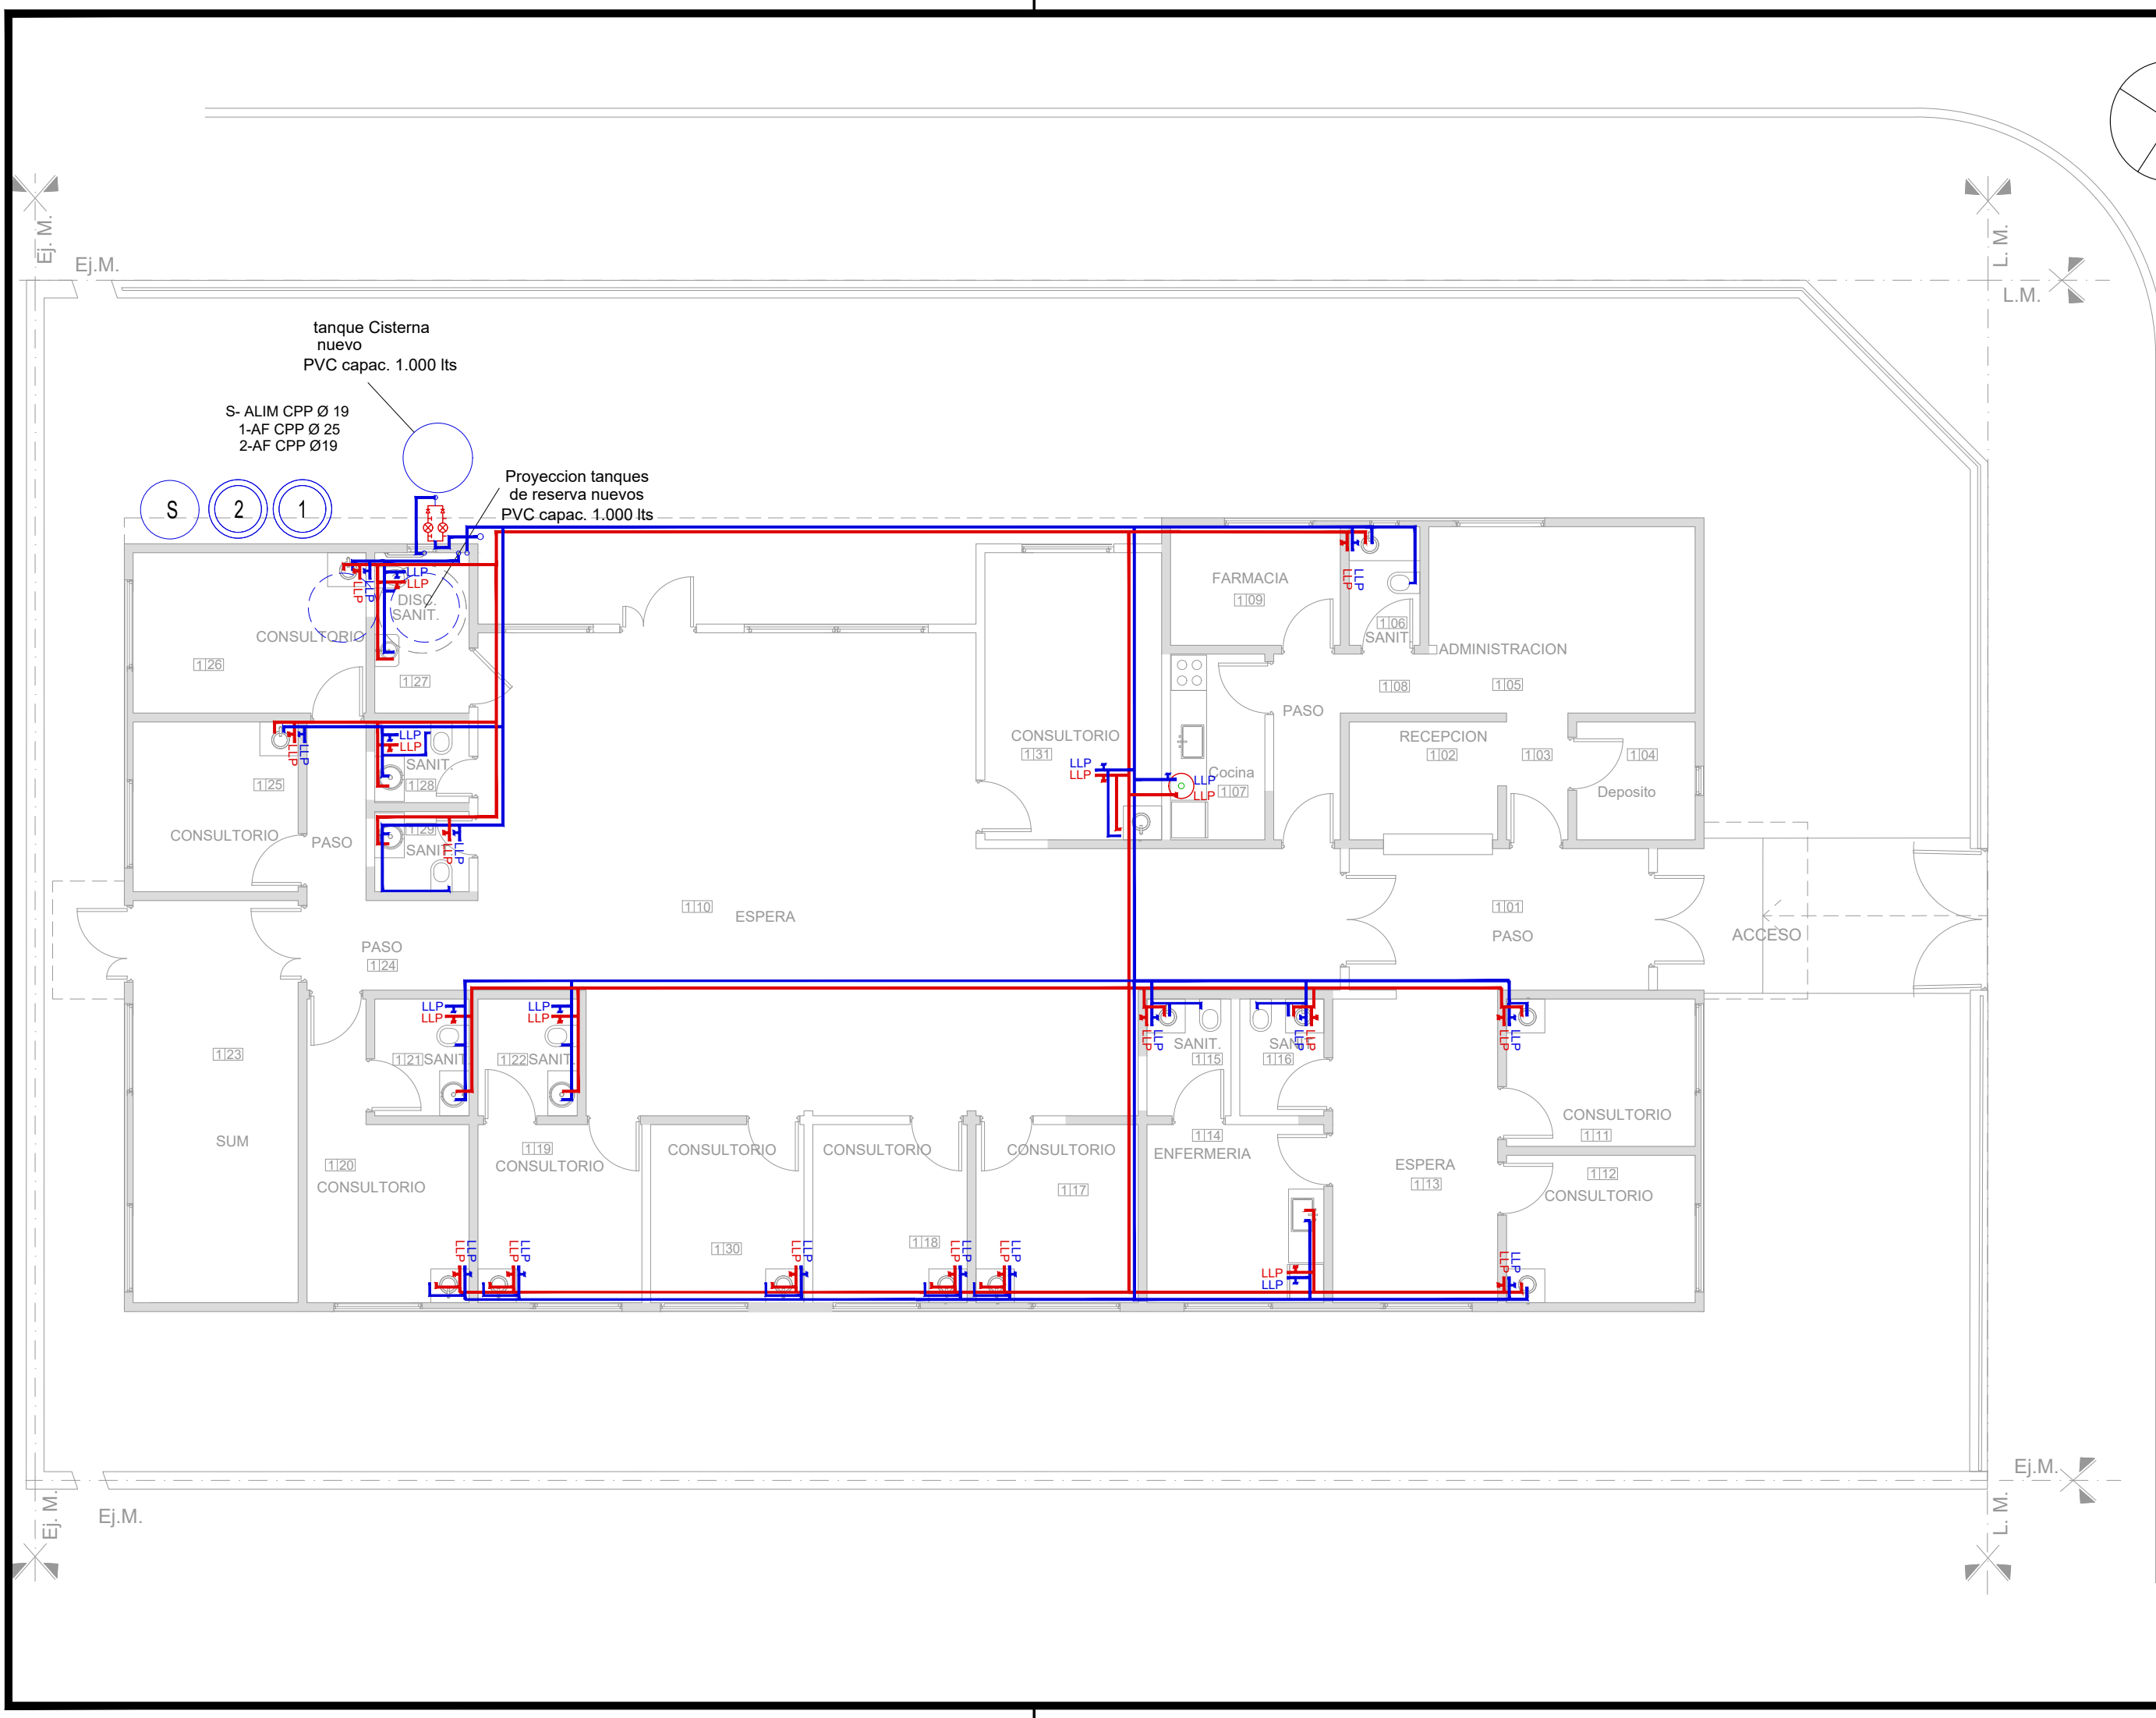

NOTAS: 1-Todas las medidas deberan ser verificadas en obra.

REFERENCIAS:

INSTALACIÓN AGUA



- Cañería de agua fria
- Cañería de agua caliente
- Llave de paso agua fria
- Llave de paso agua caliente
- Bajada agua fria

DIRECCIÓN PROVINCIAL DE ARQUITECTURA  
Ministerio de Infraestructura y servicios públicos.

BUENOS AIRES PROVINCIA

ANTEPROYECTO: Ministerio de salud. Departamento de recursos físicos en salud. DOCUMENTACIÓN PARA PLIEGO LICITATORIO. DIRECCIÓN PROVINCIAL DE ARQUITECTURA.	OBRA: <b>FINOCHIETO</b>			
	PARTIDO:Lomas de Zamora - Provincia de Buenos Aires			
	UBICACION: Campoamor y Ginebra			
Director Provincial: Arq. Adrian La Motta.	Plano: <b>INST. AGUA FRIA Y CALIENTE</b>			
	ESCALA: 1:100			
	N de expediente:	Fecha: Agosto 2018	N plano: <b>9</b>	Total: <b>17</b>



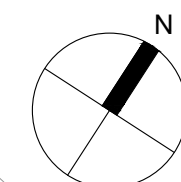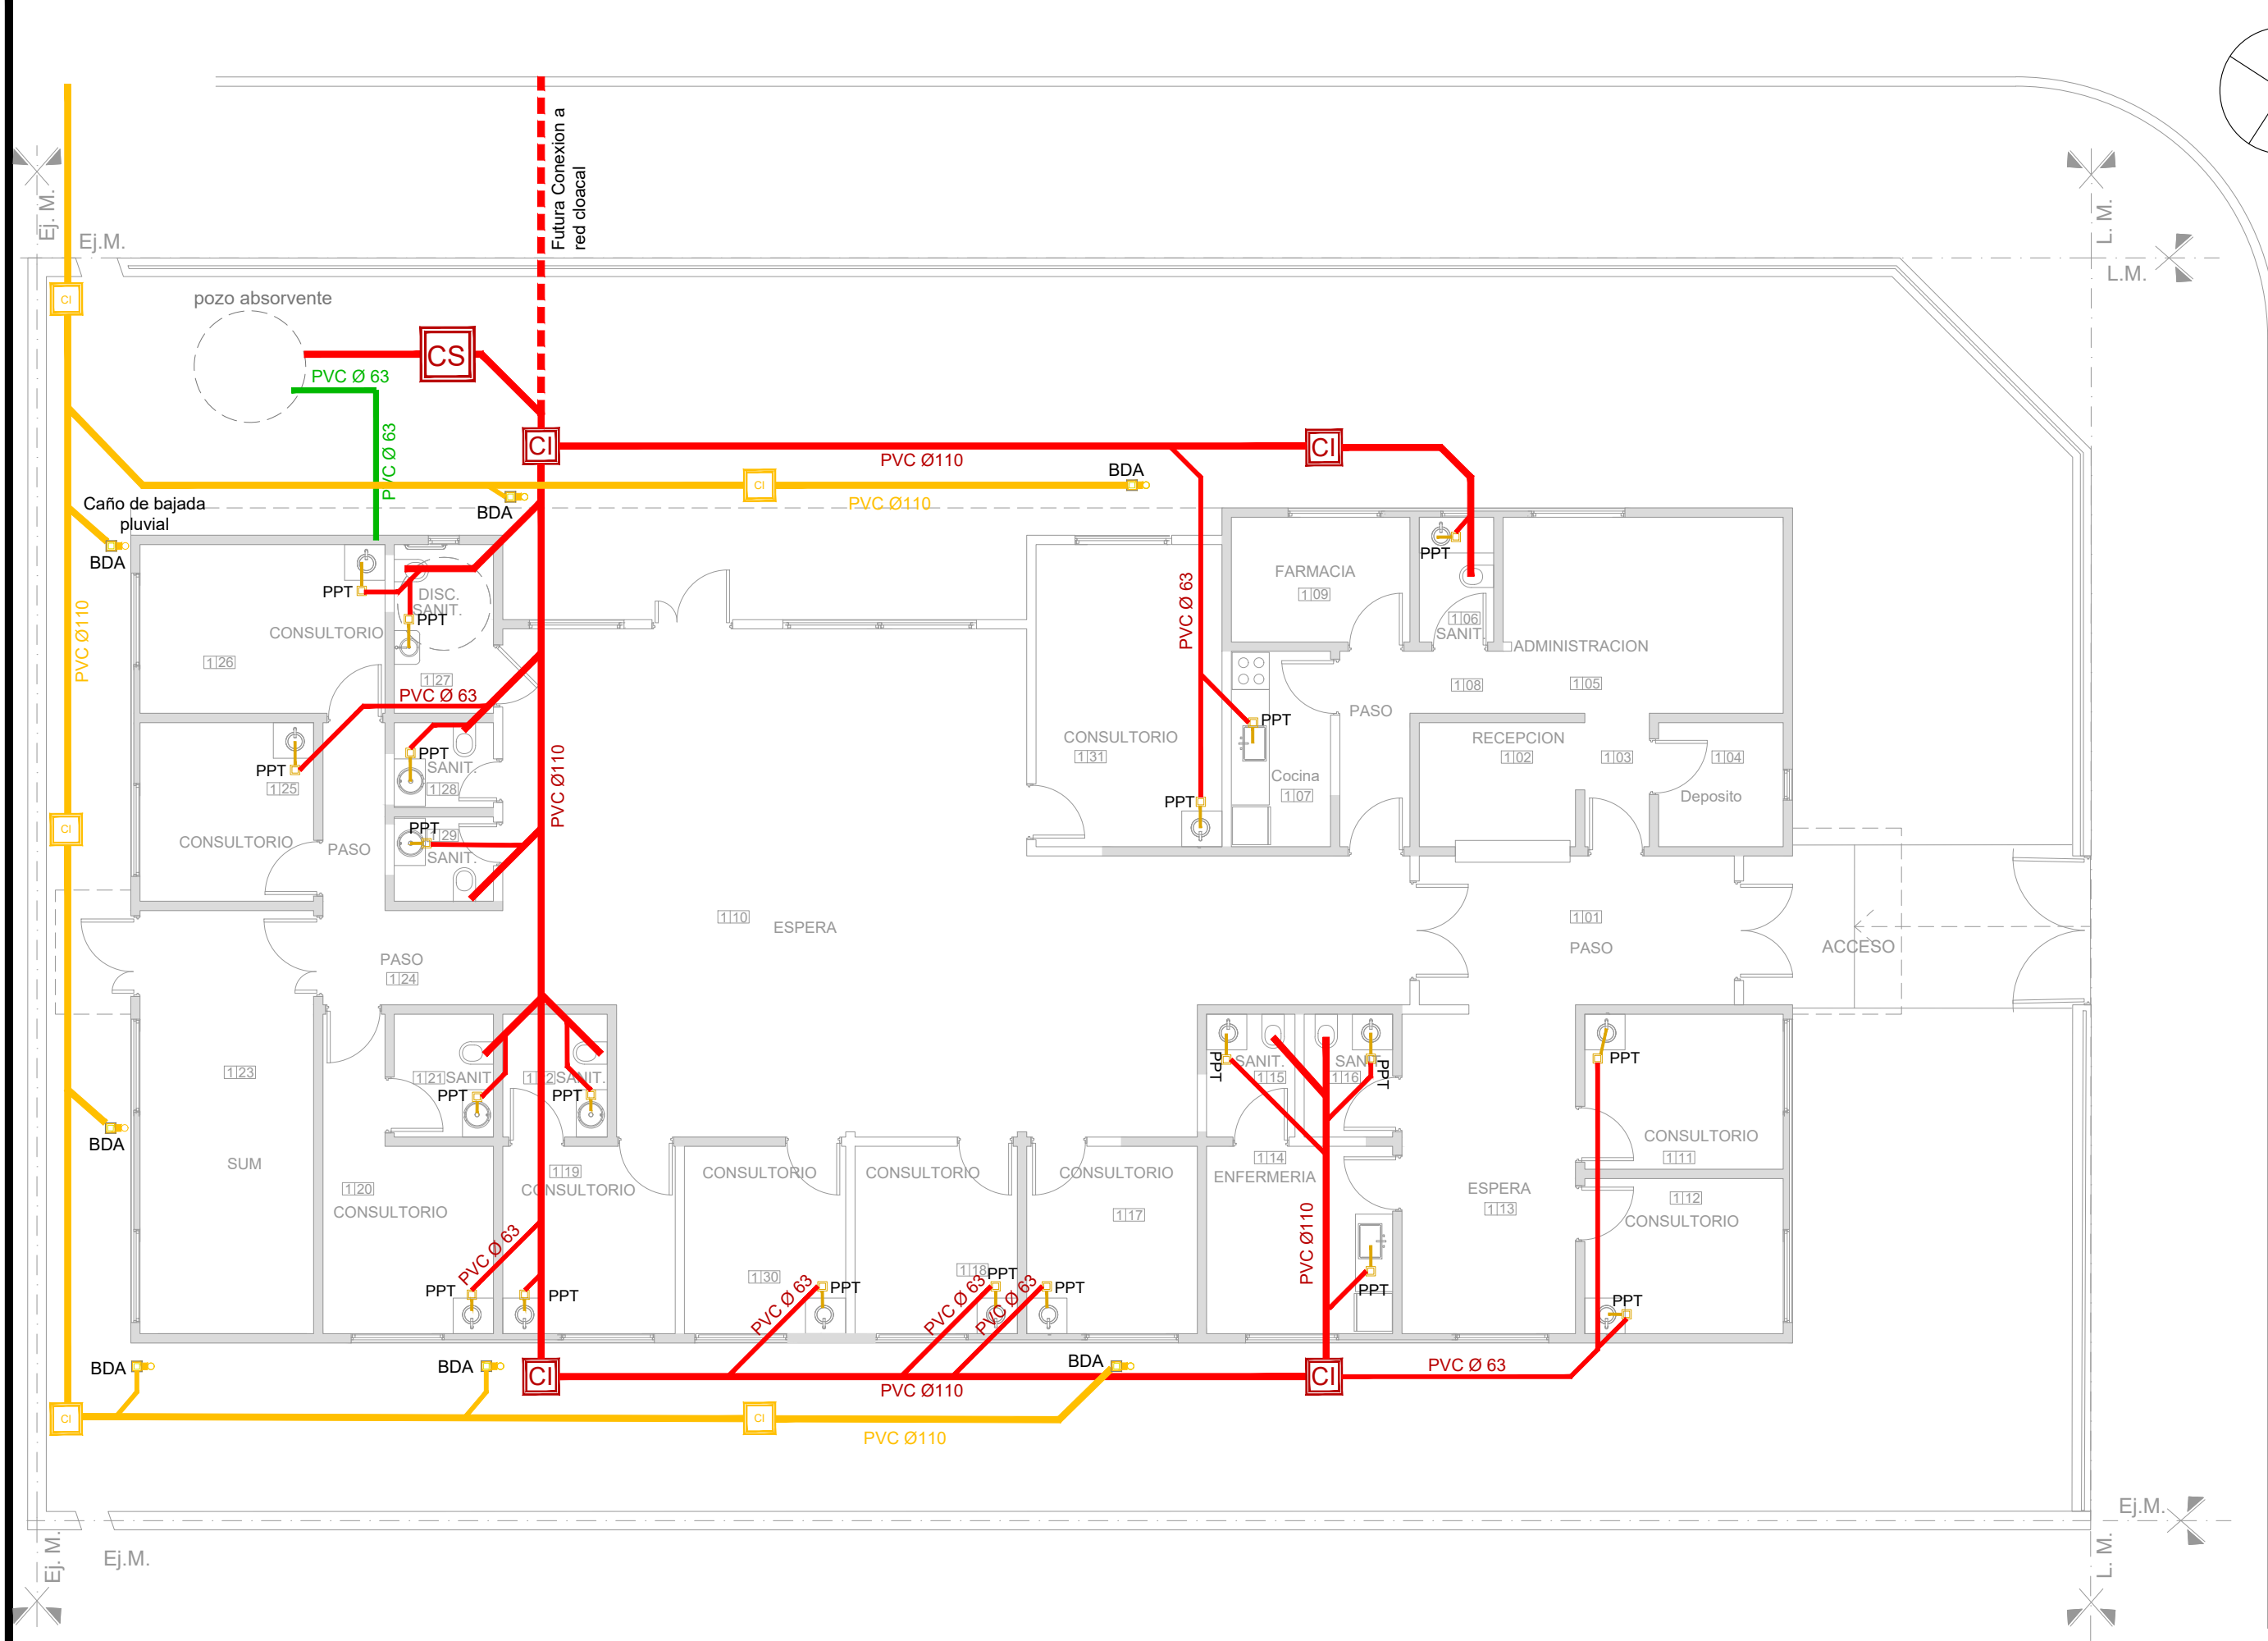

NOTAS: 1-Todas las medidas deberan ser verificadas en obra.

REFERENCIAS:

INSTALACIÓN CLOACAL		INSTALACIÓN PLUVIAL	
	Caño de pvc ø 38mm		Caño hierro fundido 110m
	Caño de pvc ø 63mm		Caño PVC ø 110mm
	Caño de pvc ø 110mm		Boca desague abierta 20x20cm
	Pileta de piso tapada		Camara de inspección
	Camara de inspección 60x60		

DIRECCIÓN PROVINCIAL DE ARQUITECTURA  
Ministerio de Infraestructura y servicios públicos.  
BUENOS AIRES PROVINCIA

ANTEPROYECTO: Ministerio de salud. Departamento de recursos físicos en salud. DOCUMENTACIÓN PARA PLIEGO LICITATORIO. DIRECCIÓN PROVINCIAL DE ARQUITECTURA.	OBRA: <b>FINOCHIETO</b>			
	PARTIDO:Lomas de Zamora - Provincia de Buenos Aires			
	UBICACION: Campoamor y Ginebra			
	Plano: <b>INST. CLOACAL Y PLUVIAL</b> ESCALA: 1:100			
Director Provincial: Arq. Adrian La Motta.	N de expediente:	Fecha: Agosto 2018	N plano:	Total:
			10	17









NOTAS: 1-Todas las medidas deberan ser verificadas en obra.

SEÑALÉTICA SEGUN NORMAS IRAM

**SALIDA**

Texto "Salida" en tipografía similar a la indicada color blanco sobre fondo verde

A mín = 50  
H mín = 100

**SALIDA DE EMERGENCIA**

Texto "Salida de emergencia" en tipografía similar a la indicada color blanco sobre fondo verde

A mín = 50 C mín = 10  
B mín = 20 H mín = 100

**SALIDA** →

→ ←

↗ ↘

P mín = 70  
H mín = 100

**5**

↓ SALIDA EN PB

Flechas y símbolos en color blanco sobre fondo verde

EXTINTORES PORTATILES

ADemás DE LA SEÑALIZACIÓN DEL MATAFUEGO, PARA QUE SEA VISTO DESDE LEJOS SE DEBE COLOCAR UNA SEÑAL ADICIONAL A UNA ALTURA DE 2 O 2,5 M. RESPECTO DEL NIVEL DE PISO

PARA SEÑALIZAR LA UBICACIÓN DE UN MATAFUEGO SE DEBE COLOCAR UNA CHAPA BALIZA, TAL COMO LO MUESTRA LA FIGURA SIGUIENTE. ESTA ES UNA SUPERFICIE CON FRANJAS INCLINADAS EN 45 ° RESPECTO DE LA HORIZONTAL BLANCAS Y ROJAS DE 10 CM DE ANCHO. LA PARTE SUPERIOR DE LA CHAPA DEBER ESTAR UBICADA A 1,20 A 1,50 METROS RESPECTO DEL NIVEL DE PISO.



1.50m N.P.I.

CHAPA BALIZA

REFERENCIAS:	
	Extintor CO2 2.5 kg.
	Extintor polvo seco ABC 10 kg.
	Cartel LED salida de emergencias




DIRECCIÓN PROVINCIAL DE ARQUITECTURA Ministerio de Infraestructura y servicios públicos. BUENOS AIRES PROVINCIA			
ANTEPROYECTO: Ministerio de salud. Departamento de recursos físicos en salud. DOCUMENTACIÓN PARA PLIEGO LICITATORIO. DIRECCIÓN PROVINCIAL DE ARQUITECTURA.		OBRA: <b>FINOCHIETO</b>	
		PARTIDO:Lomas de Zamora - Provincia de Buenos Aires	
Director Provincial: Arq. Adrian La Motta.		UBICACION: Campoamor y Ginebra	
		Plano: <b>PROTECCION CONTRA INCENDIOS</b>	
		ESCALA: 1:100	
		N de expediente:	Fecha: Agosto 2018
		N plano:	Total: 12 17

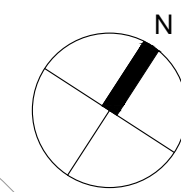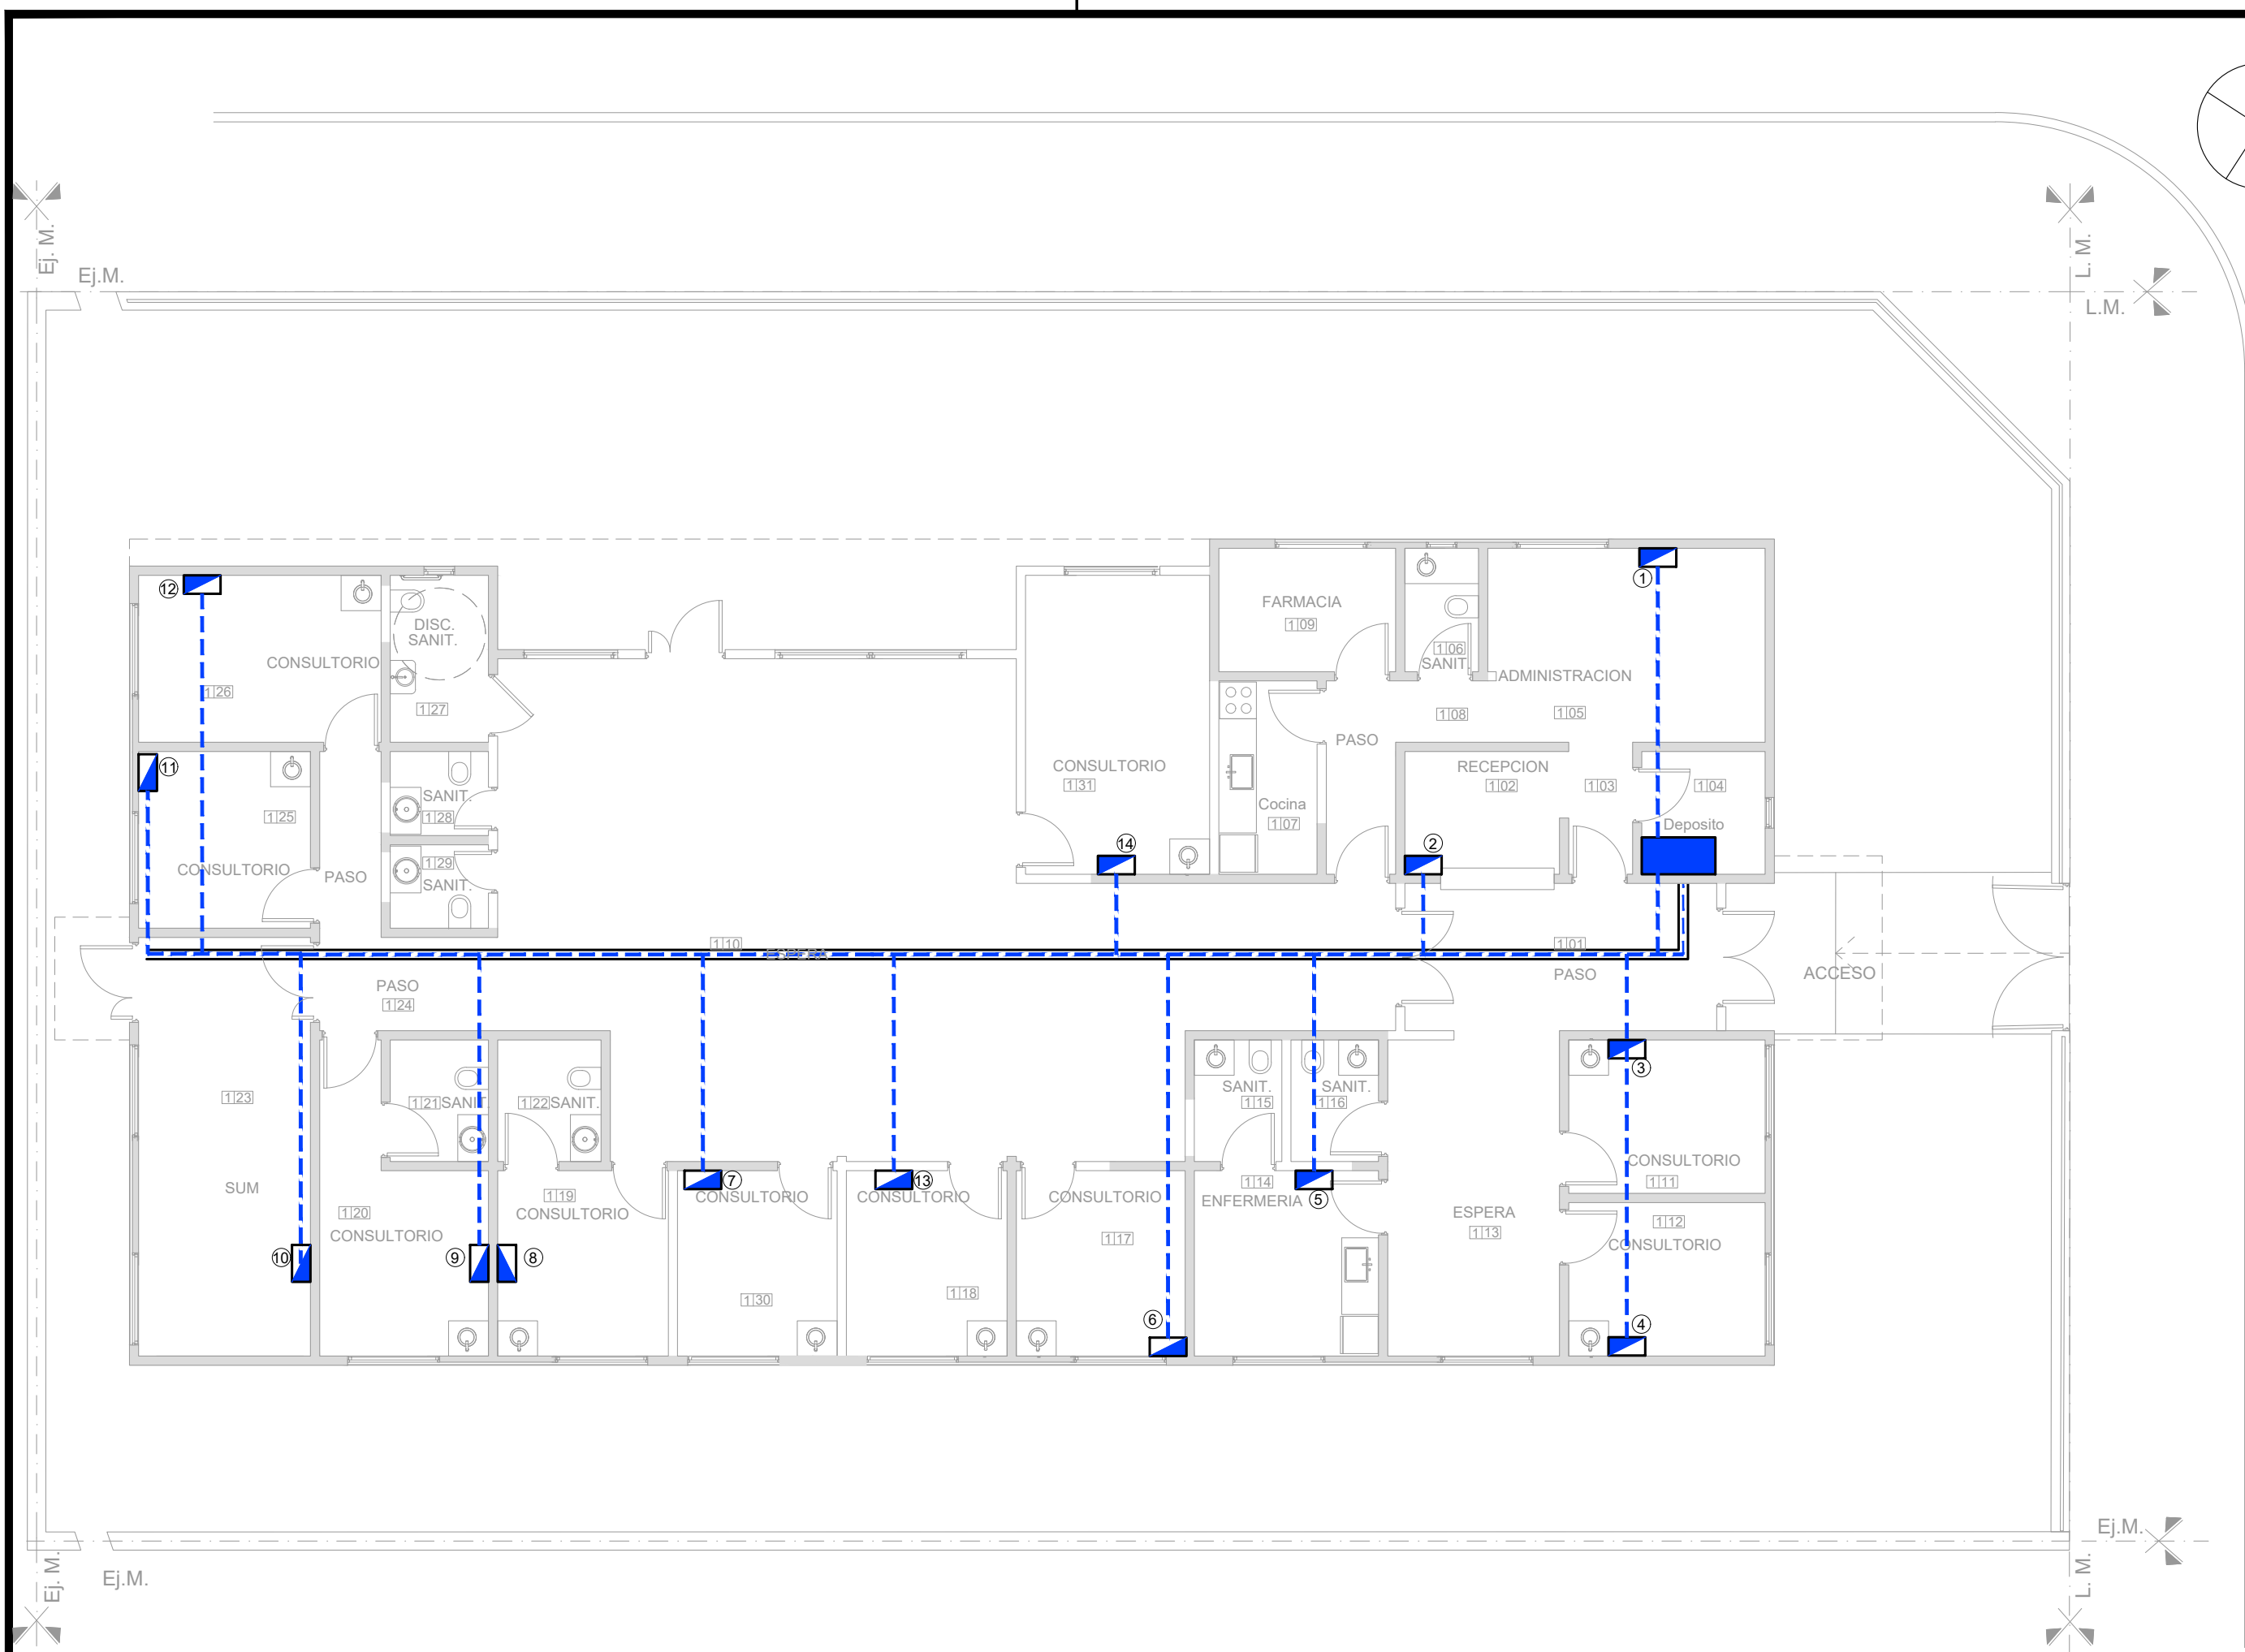



NOTAS: 1-Todas las medidas deberan ser verificadas en obra.

REFERENCIAS:

-  PUESTO DE DATOS  
-2 TOMAS BLANCOS IRAM 2071 CIRC. TN  
-TRES TOMAS ROJOS IRAM 2071 PARA ALIMENTACION DE DATOS CIRC. TP
-  -DOS JACK RJ 45 CAT 6A PARA DATOS.  
BANDEJA PORTACABLES PARA DISTRIBUCION DE DATOS.  
ANCHO 10 cm
-  RACK DE DATOS SECUNDARIO SEGUN ESPECIFICACIONES TECNICAS EN PLIEGO DE DATOS

Campoamor  
Eje de calle

DIRECCIÓN PROVINCIAL DE ARQUITECTURA  
Ministerio de Infraestructura y servicios públicos.

BUENOS AIRES PROVINCIA


ANTEPROYECTO: Ministerio de salud. Departamento de recursos físicos en salud. DOCUMENTACIÓN PARA PLIEGO LICITATORIO. DIRECCIÓN PROVINCIAL DE ARQUITECTURA.	OBRA: <b>FINOCHIETO</b>			
	PARTIDO:Lomas de Zamora - Provincia de Buenos Aires			
	UBICACION: Campoamor y Ginebra			
Director Provincial: Arq. Adrian La Motta.	Plano: <b>RED DE DATOS</b>			
	ESCALA: 1:100			
	N de expediente:	Fecha: Agosto 2018	N plano:	Total: <b>13</b>
				<b>17</b>







NOTAS: 1-Todas las medidas deberan ser verificadas en obra.

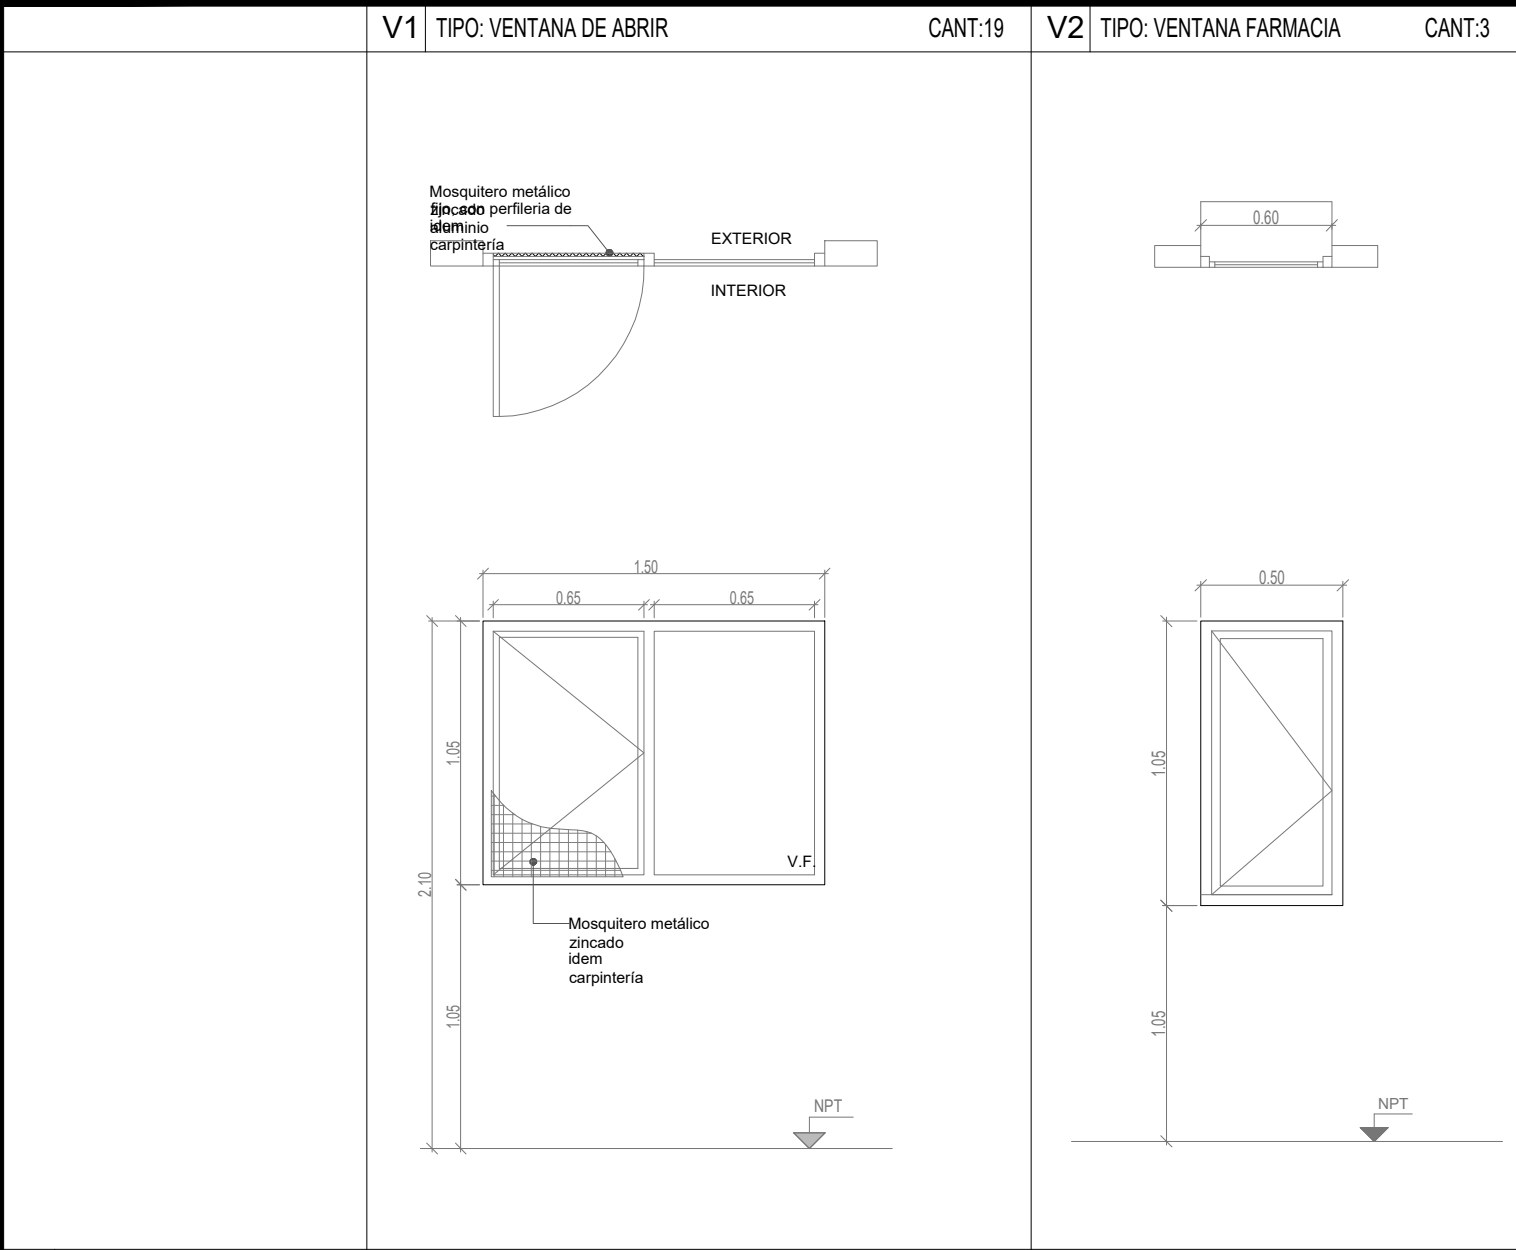

ESPECIFICACIONES TÉCNICAS			ALUMINIO ANODIZADO FIJADO A MAMPOSTERÍA
PREMARCO		ALUMINIO ANODIZADO FIJADO A MAMPOSTERÍA	ALUMINIO ANODIZADO 15 MICRONES CERTIFICADO COLOR NATURAL SATINADO CON CONTRAMARCO - LINEA MODENA (ALUAR) O SUPERIOR.
MARCOS		ALUMINIO ANODIZADO 15 MICRONES CERTIFICADO COLOR NATURAL SATINADO CON CONTRAMARCO - LINEA MODENA (ALUAR) O SUPERIOR.	HOJA DE ABRIR. PERFILES ALUMINIO ANODIZADO COLOR NATURAL SATINADO. LINEA MODENA (ALUAR) O EQUIVALENTE SUPERIOR.
HOJAS		HOJA DE ABRIR Y PAÑO FIJO INTEGRADO. PERFILES ALUMINIO ANODIZADO COLOR NATURAL SATINADO. LINEA MODENA (ALUAR) O EQUIVALENTE SUPERIOR.	DOS POMELAS MIXTAS REFORZADAS PROPIAS DE LA LINEA MODENA CERRADURA DE EMBUTIR CON MANIJA DE 1/4 DE VUELTA RECTA PESADA
HERRAJES		DOS POMELAS MIXTAS REFORZADAS PROPIAS DE LA LINEA MODENA CERRADURA DE EMBUTIR CON MANIJA DE 1/4 DE VUELTA RECTA PESADA	VIDRIO TRANSLUCIDO 3+3
VIDRIOS		VIDRIO TRANSPARENTE 3+3	INT: CURVO MAT. IDEM MARCO EXT: RECTO MAT. IDEM MARCO
CONTRAVIDRIOS		INT: CURVO MAT. IDEM MARCO EXT: RECTO MAT. IDEM MARCO	NO POSEE
PINTURA		NO POSEE	-
OTRO		MOSQUITERO FIJO FABRICADO CON PERFILES DE ALUMINIO ANODIZADO COLOR NATURAL SATINADO - LINEA MODENA (ALUAR) O EQUIVALENTE SUPERIOR.	

DIRECCIÓN PROVINCIAL DE ARQUITECTURA

Ministerio de Infraestructura y servicios públicos.

BUENOS AIRES PROVINCIA

ANTEPROYECTO:  
Ministerio de salud.  
Departamento de recursos físicos en salud.  
DOCUMENTACIÓN PARA PLIEGO LICITATORIO.  
DIRECCIÓN PROVINCIAL DE ARQUITECTURA.

OBRA:  
**FINOCHIETO**

PARTIDO:Lomas de Zamora - Provincia de Buenos Aires

UBICACION: Campoamor y Ginebra

Director Provincial:  
Arq. Adrian La Motta.

Plano:  
**CARPINTERÍAS**






N de expediente:

Fecha:  
Agosto 2018

N plano:  
**15**

Total:  
**17**

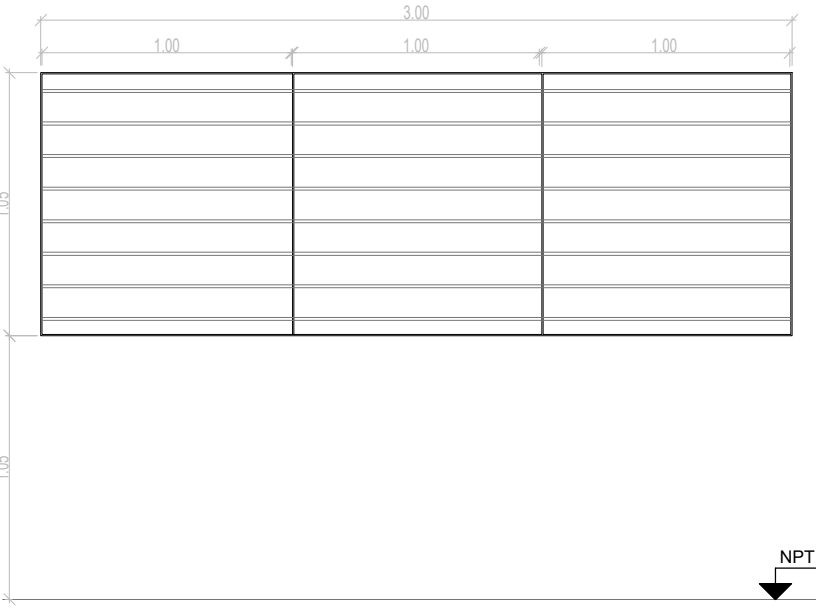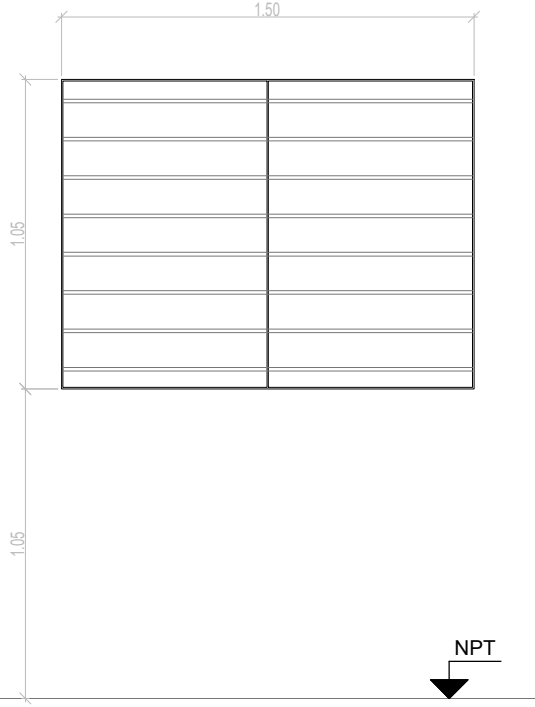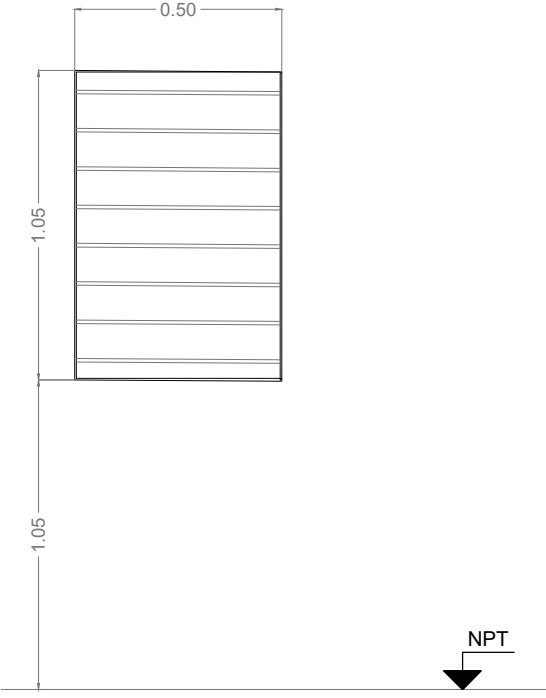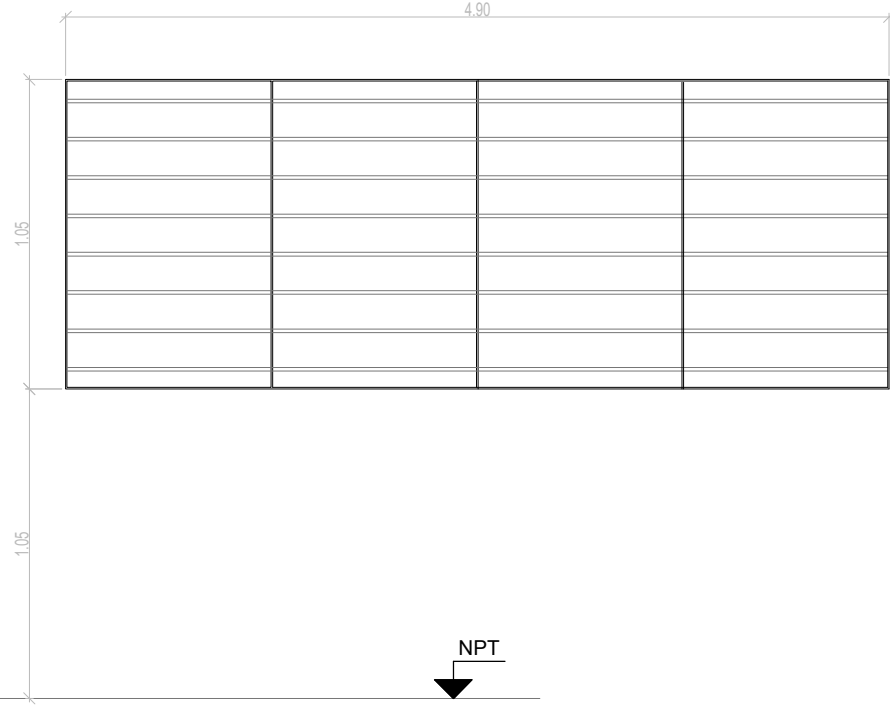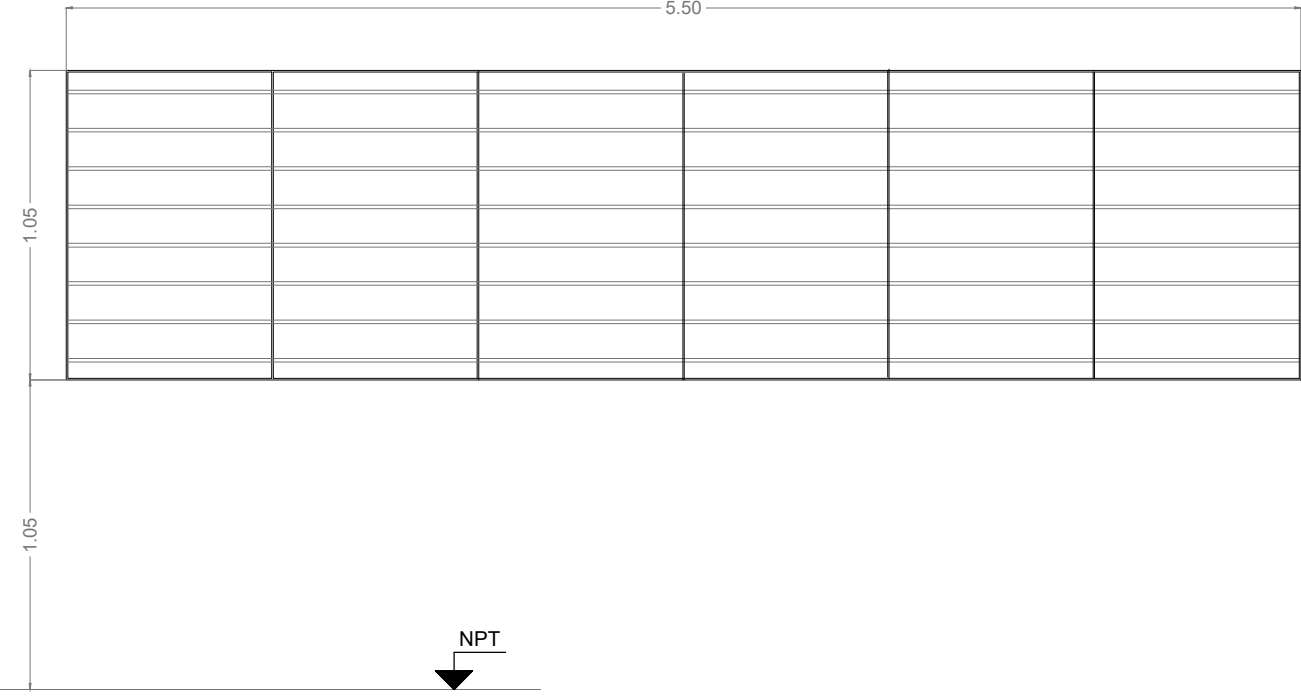

R1	TIPO: HERRRERIA FIJA	CANT:1	R2	TIPO: HERRRERIA FIJA	CANT:03	R3	TIPO: HERRRERIA FIJA	CANT:02	R4	TIPO: HERRRERIA FIJA	CANT:06	R5	TIPO: HERRRERIA FIJA	CANT:01
														
ESPECIFICACIONES TÉCNICAS														
MARCOS	VERTICALES: PLANCHUELA 1 1/4" X 3/16" PERFORADA PARA BARRA REDONDA 1/2" HORIZONTALES: PLANCHUELA 1 1/4" X 3/16"		VERTICALES: PLANCHUELA 1 1/4" X 3/16" PERFORADA PARA BARRA REDONDA 1/2" HORIZONTALES: PLANCHUELA 1 1/4" X 3/16"		VERTICALES: PLANCHUELA 1 1/4" X 3/16" PERFORADA PARA BARRA REDONDA 1/2" HORIZONTALES: PLANCHUELA 1 1/4" X 3/16"		VERTICALES: PLANCHUELA 1 1/4" X 3/16" PERFORADA PARA BARRA REDONDA 1/2" HORIZONTALES: PLANCHUELA 1 1/4" X 3/16"		VERTICALES: PLANCHUELA 1 1/4" X 3/16" PERFORADA PARA BARRA REDONDA 1/2" HORIZONTALES: PLANCHUELA 1 1/4" X 3/16"		VERTICALES: PLANCHUELA 1 1/4" X 3/16" PERFORADA PARA BARRA REDONDA 1/2" HORIZONTALES: PLANCHUELA 1 1/4" X 3/16"		VERTICALES: PLANCHUELA 1 1/4" X 3/16" PERFORADA PARA BARRA REDONDA 1/2" HORIZONTALES: PLANCHUELA 1 1/4" X 3/16"	
REJA	BARRA REDONDA 1/2"		BARRA REDONDA 1/2"		BARRA REDONDA 1/2"		BARRA REDONDA 1/2"		BARRA REDONDA 1/2"		BARRA REDONDA 1/2"		BARRA REDONDA 1/2"	
PINTURA	FONDO CONVERTIDOR DE OXIDO ACABADO 2 MANOS DE ESMALTE SINTETICO COLOR BLANCO		FONDO CONVERTIDOR DE OXIDO ACABADO 2 MANOS DE ESMALTE SINTETICO COLOR BLANCO		FONDO CONVERTIDOR DE OXIDO ACABADO 2 MANOS DE ESMALTE SINTETICO COLOR BLANCO		FONDO CONVERTIDOR DE OXIDO ACABADO 2 MANOS DE ESMALTE SINTETICO COLOR BLANCO		FONDO CONVERTIDOR DE OXIDO ACABADO 2 MANOS DE ESMALTE SINTETICO COLOR BLANCO		FONDO CONVERTIDOR DE OXIDO ACABADO 2 MANOS DE ESMALTE SINTETICO COLOR BLANCO		FONDO CONVERTIDOR DE OXIDO ACABADO 2 MANOS DE ESMALTE SINTETICO COLOR BLANCO	
OTRO	-		-		-		-		-		-		-	

NOTAS: 1-Todas las medidas deberan ser verificadas en obra.

DIRECCIÓN PROVINCIAL DE ARQUITECTURA

Ministerio de Infraestructura y servicios públicos.

BUENOS AIRES PROVINCIA

ANTEPROYECTO:  
Ministerio de salud.  
Departamento de recursos físicos en salud.  
DOCUMENTACIÓN PARA PLIEGO LICITATORIO.  
DIRECCIÓN PROVINCIAL DE ARQUITECTURA.

OBRA:  
FINOCHIETO

PARTIDOLomas de Zamora - Provincia de Buenos Aires

UBICACION: Campoamor y Ginebra

Plano:  
CARPINTERÍAS



N de expediente:

Fecha:  
Agosto 2018

N plano:  
16


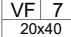

Total:  
17



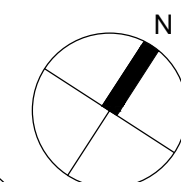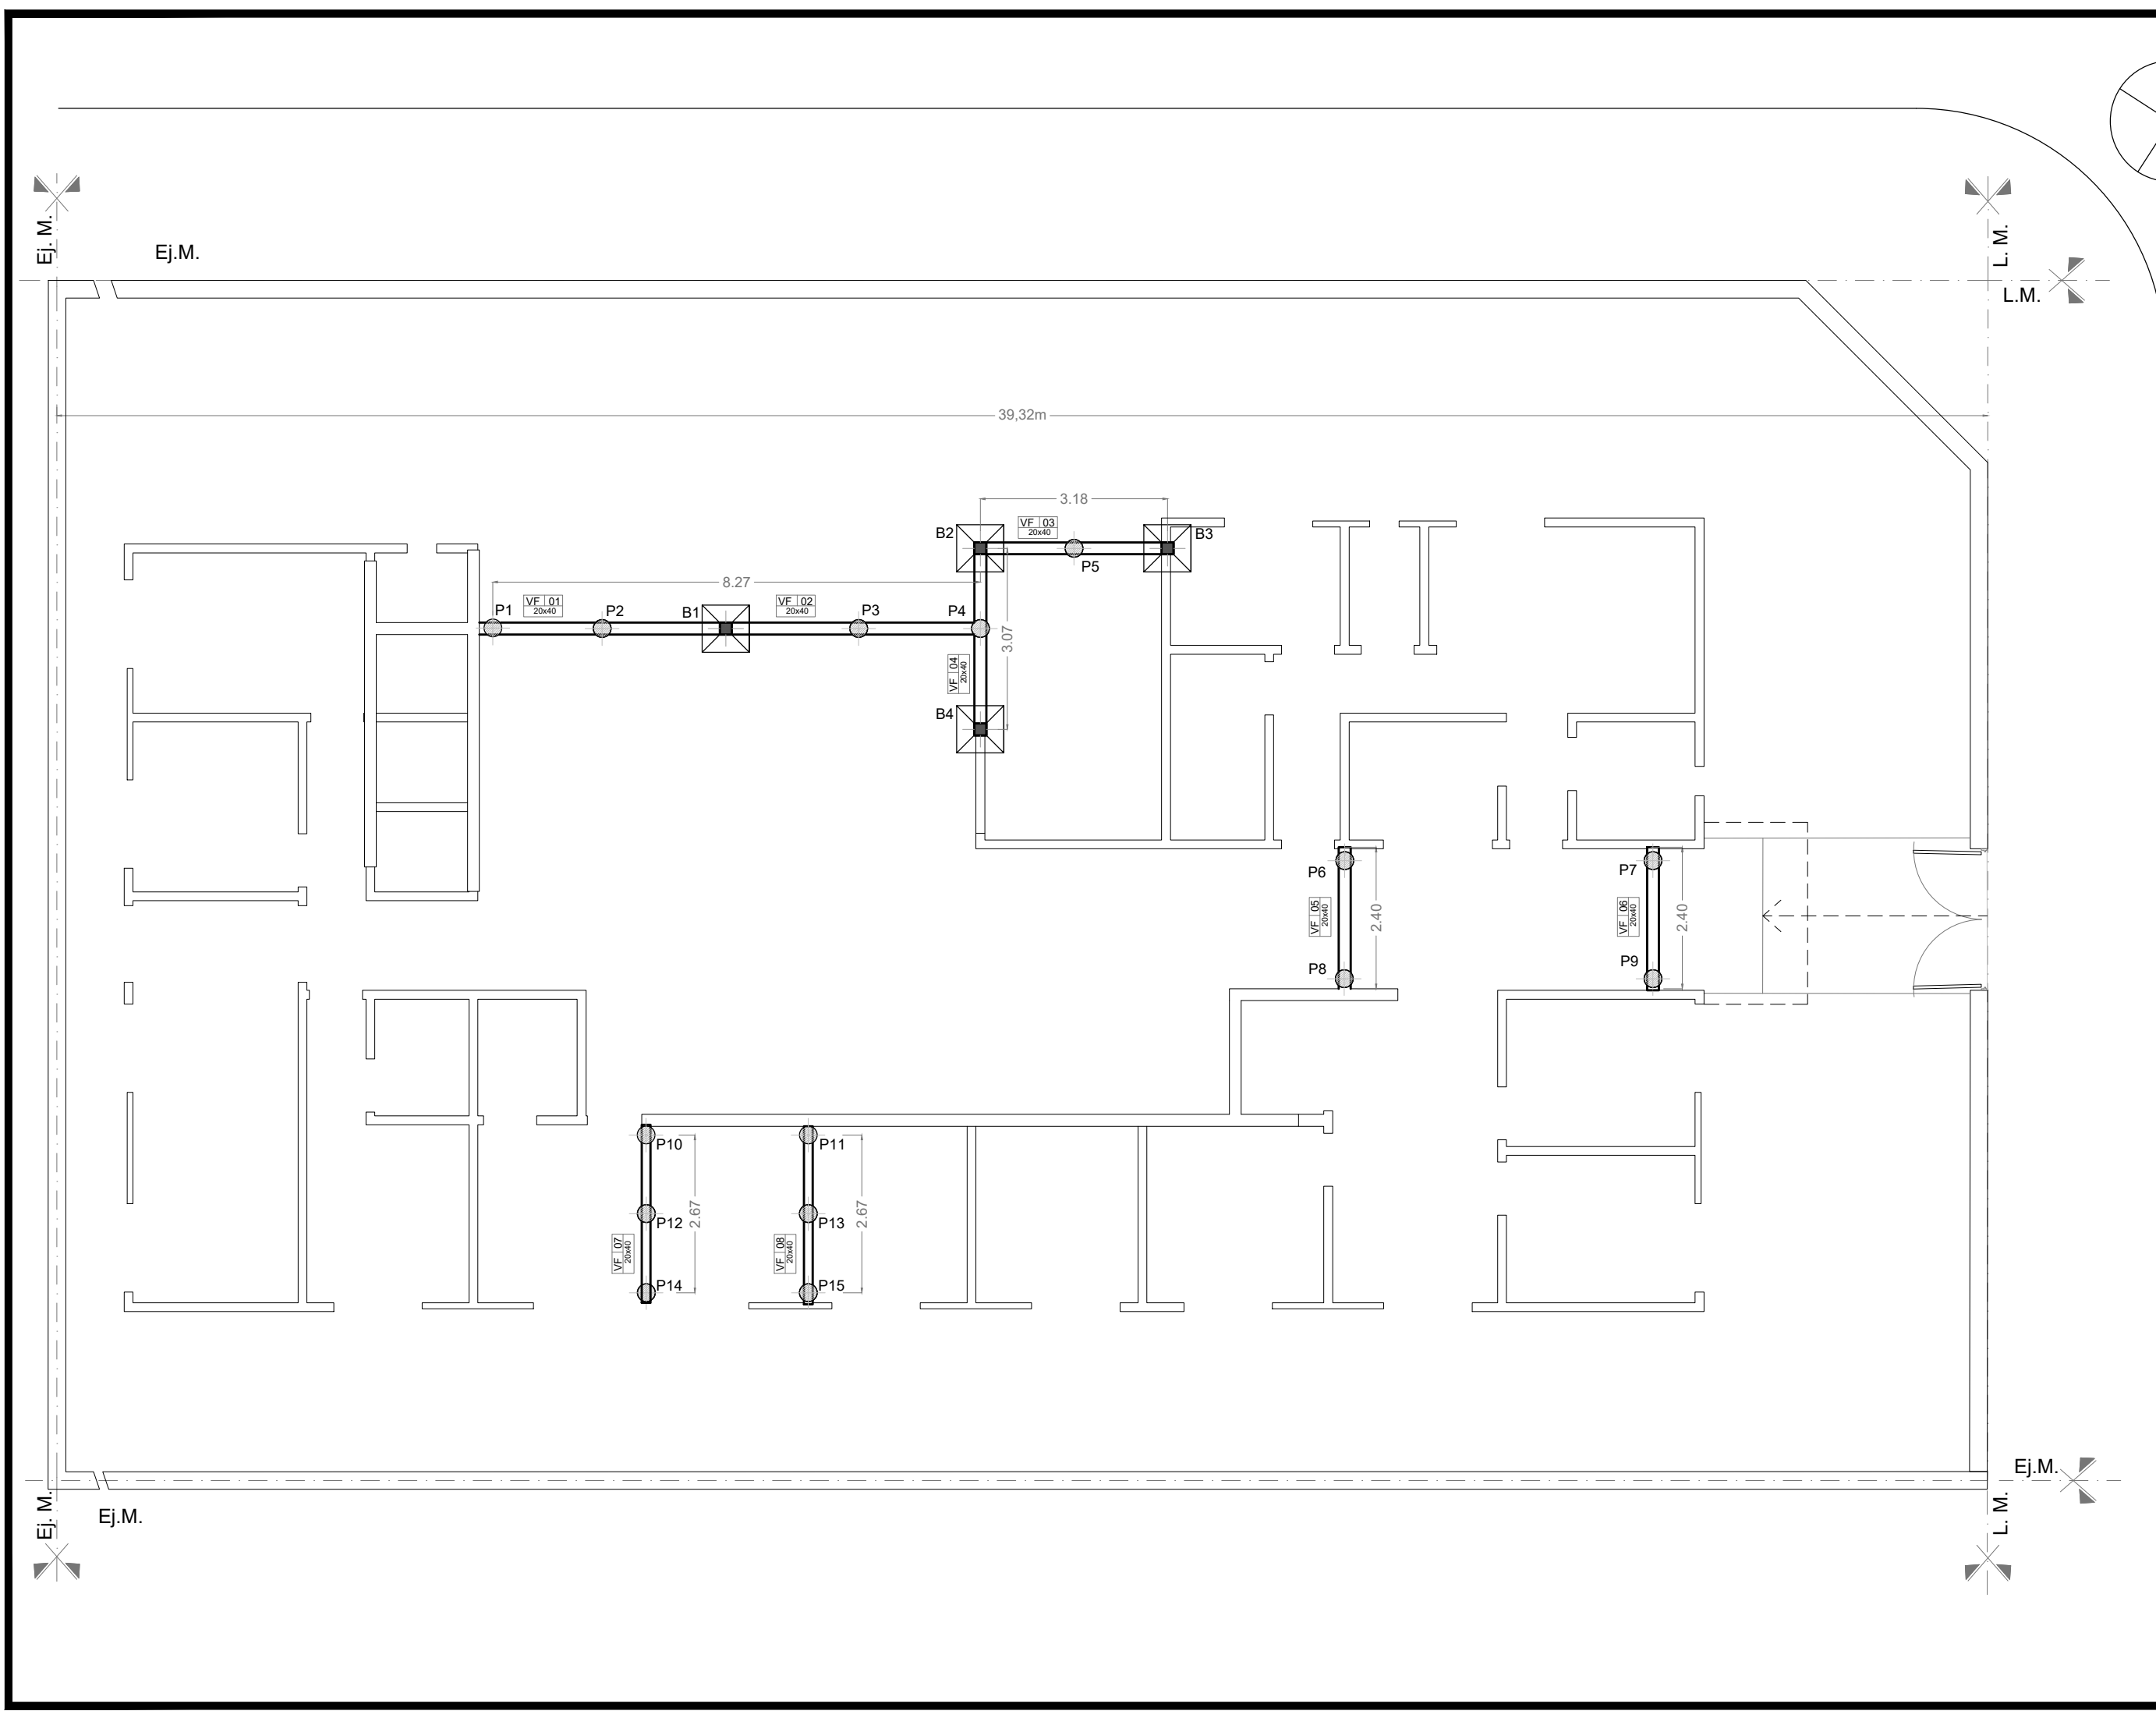

NOTAS: 1-Todas las medidas deberan ser verificadas en obra.

REFERENCIAS:

-  Pilotín 30cm de diámetro
-  Viga fundación 0.20x0.40m
-  Bases

DIRECCIÓN PROVINCIAL DE ARQUITECTURA Ministerio de Infraestructura y servicios públicos. BUENOS AIRES PROVINCIA				
ANTEPROYECTO: Ministerio de salud. Departamento de recursos físicos en salud. DOCUMENTACIÓN PARA PLIEGO LICITATORIO. DIRECCIÓN PROVINCIAL DE ARQUITECTURA.		OBRA: <b>FINOCHIETO</b>		
		PARTIDO:Lomas de Zamora - Provincia de Buenos Aires		
		UBICACION: Campoamor y Ginebra		
Director Provincial: Arq. Adrian La Motta.		Plano: <b>PLANTA FUNDACIONES</b> ESCALA: 1:100		
		N de expediente:	Fecha: Agosto 2018	N plano: 17 Total: 17




**DOCUMENTACIÓN GRÁFICA**

**C.A.P.S. FONROUGE**

**LOMAS DE ZAMORA – GRUPO 3.5**



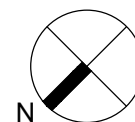

**DIRECCIÓN PROVINCIAL DE ARQUITECTURA**  
Ministerio de Infraestructura y servicios públicos.

**BUENOS AIRES PROVINCIA**

ANTEPROYECTO:

Ministerio de salud.

Departamento de recursos físicos en salud.

DOCUMENTACIÓN PARA PLIEGO LICITATORIO.

DIRECCIÓN PROVINCIAL DE ARQUITECTURA.

OBRA:

**US FONROUGE**

PARTIDO: Lomas de Zamora - Provincia de Buenos Aires

UBICACION: CARAZA 1848

Director Provincial:

Arq. Adrian La Motta.

Plano:

**IMPLANTACION**

N de expediente:

Fecha:

Septiembre 2018

N plano:

**1**

Total:

**18**



NOTAS: 1-Todas las medidas deberan ser verificadas en obra.

REFERENCIAS:

- MUROS EXISTENTES
- MUROS A DEMOLER
- V  
R

 Ventana a retirar
- P  
R

 Puerta a retirar

DIRECCIÓN PROVINCIAL DE ARQUITECTURA

Ministerio de Infraestructura y servicios públicos.

BUENOS AIRES PROVINCIA

ANTEPROYECTO:  
Ministerio de salud.  
Departamento de recursos físicos en salud.  
DOCUMENTACIÓN PARA PLIEGO LICITATORIO.  
DIRECCIÓN PROVINCIAL DE ARQUITECTURA.

OBRA:  
**US FONROUGE**

PARTIDO:Lomas de Zamora - Provincia de Buenos Aires

UBICACION: CARAZA 1848

Plano:  
**PLANTA DE DEMOLICION**

ESCALA: 1:100

N de expediente:	Fecha: Septiembre 2018	N plano: <b>2</b>	Total: <b>18</b>
------------------	---------------------------	----------------------	---------------------

Eduardo Caraza

Celina H L de Minetto



NOTAS: 1-Todas las medidas deberan ser verificadas en obra.

REFERENCIAS:

- MUROS EXISTENTES
- MUROS A CONSTRUIR
- PISO DE CEMENTP RODILLADO

DIRECCIÓN PROVINCIAL DE ARQUITECTURA  
Ministerio de Infraestructura y servicios públicos.  
BUENOS AIRES PROVINCIA

ANTEPROYECTO:  
Ministerio de salud.  
Departamento de recursos físicos en salud.  
DOCUMENTACIÓN PARA PLIEGO LICITATORIO.  
DIRECCIÓN PROVINCIAL DE ARQUITECTURA.

OBRA:  
**US FONROUGE**  
PARTIDO:Lomas de Zamora - Provincia de Buenos Aires  
UBICACION: CARAZA 1848

Director Provincial:  
Arq. Adrian La Motta.

Plano: **PLANTA ARQUITECTURA**  
ESCALA: 1:100

N de expediente:	Fecha: Septiembre 2018	N plano:	Total:
		3	18



NOTAS: 1-Todas las medidas deberan ser verificadas en obra.

REFERENCIAS:

- V Ventana nueva a colocar.
- P Puerta nueva a colocar.
- R Reja nueva a colocar.

DIRECCIÓN PROVINCIAL DE ARQUITECTURA  
Ministerio de Infraestructura y servicios públicos.  
BUENOS AIRES PROVINCIA

ANTEPROYECTO:  
Ministerio de salud.  
Departamento de recursos físicos en salud.  
DOCUMENTACIÓN PARA PLIEGO LICITATORIO.  
DIRECCIÓN PROVINCIAL DE ARQUITECTURA.

Director Provincial:  
Arq. Adrian La Motta.


OBRA:  
**US FONROUGE**  
PARTIDO:Lomas de Zamora - Provincia de Buenos Aires  
UBICACION: CARAZA 1848

Plano: **PLANTA DE CARPINTERIAS**  
ESCALA: 1:100

N de expediente:	Fecha: Septiembre 2018	N plano: 4	Total: 18
------------------	---------------------------	---------------	--------------



NOTAS: 1-Todas las medidas deberan ser verificadas en obra.

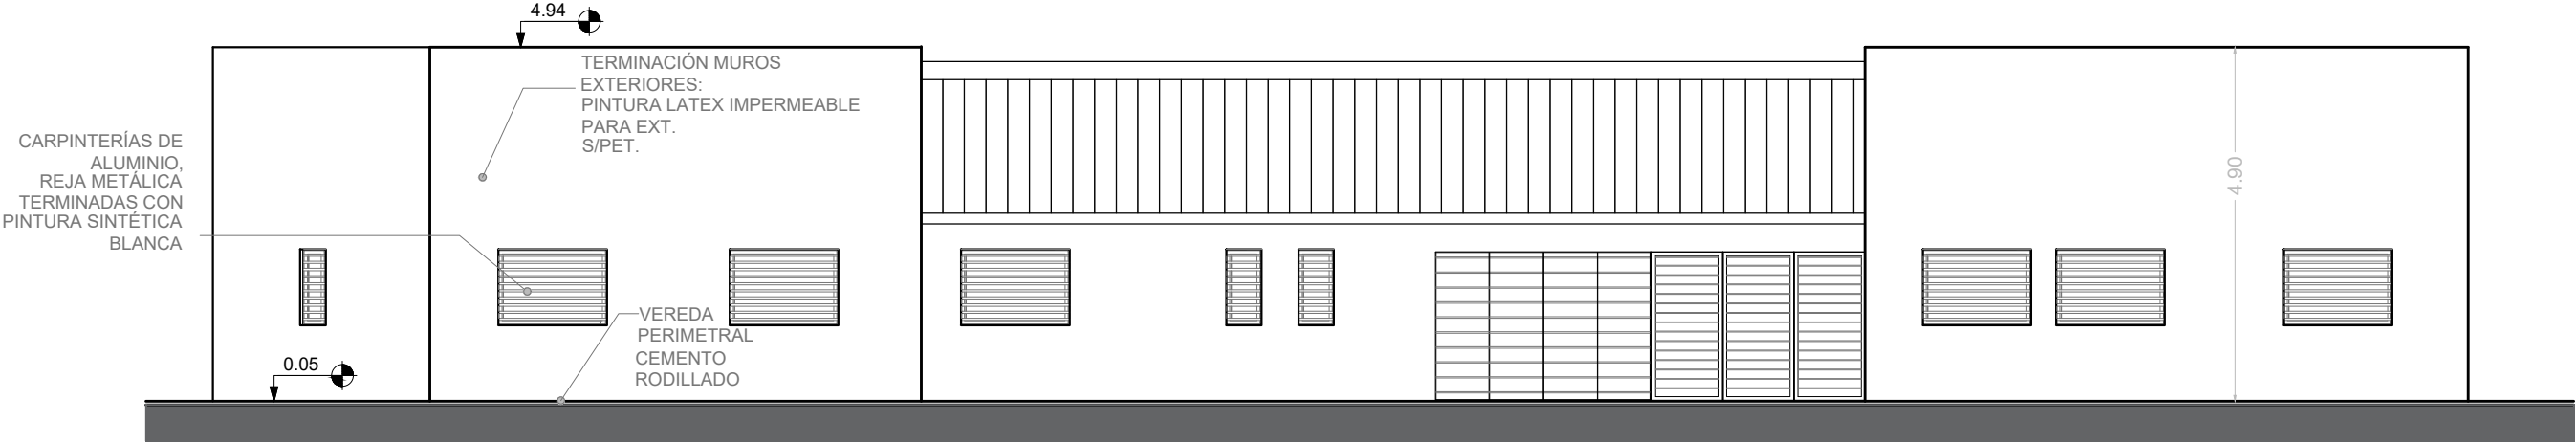


Vista Frontal C

REFERENCIAS:

- Tabiques de yeso c/ estructura metálica .
- Mampostería a construir.

- 01- Mampostería de ladrillo cerámico.
- 02- Contrapiso sobre terreno natural.
- 03- Viga de fundación segun calculo
- 04- Fundaciones según cálculo.
- 05- Revestimiento plástico texturado
- 06- Muro medianero. Ladrillo cerámico.
- 07- Vereda perimetral. Terminación cemento alisado
- 08- Carpeta cementicia.
- 09- Piso Porcelanato
- 10- Cielorraso modular desmontable.
- 11- Cielorraso suspendido placa roca de yeso

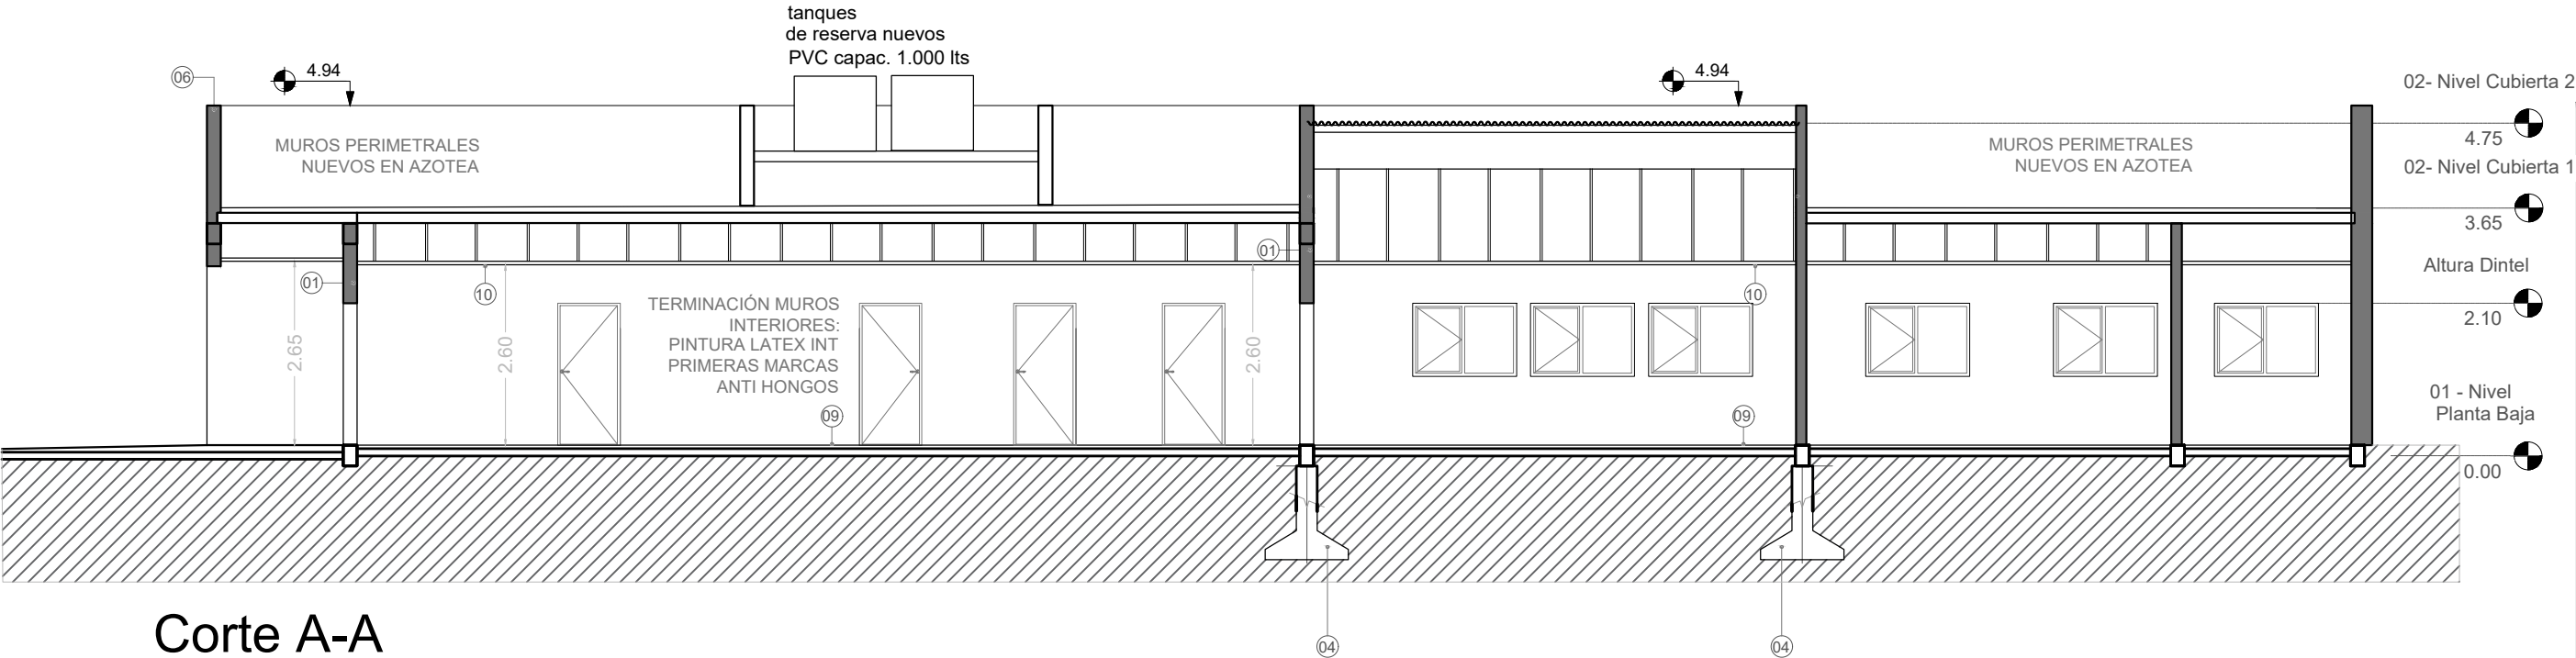


Corte A-A

DIRECCIÓN PROVINCIAL DE ARQUITECTURA  
Ministerio de Infraestructura y servicios públicos.

BUENOS AIRES PROVINCIA

ANTEPROYECTO: Ministerio de salud. Departamento de recursos físicos en salud. DOCUMENTACIÓN PARA PLIEGO LICITATORIO. DIRECCIÓN PROVINCIAL DE ARQUITECTURA.	OBRA: <b>US FONROUGE</b>		
	PARTIDO:Lomas de Zamora - Provincia de Buenos Aires		
	UBICACION: CARAZA 1848		
Director Provincial: Arq. Adrian La Motta.	Plano: <b>CORTES / VISTAS</b>		
	ESCALA: 1:100		
	N de expediente:	Fecha: Septiembre 2018	N plano: <b>5</b> Total: <b>18</b>




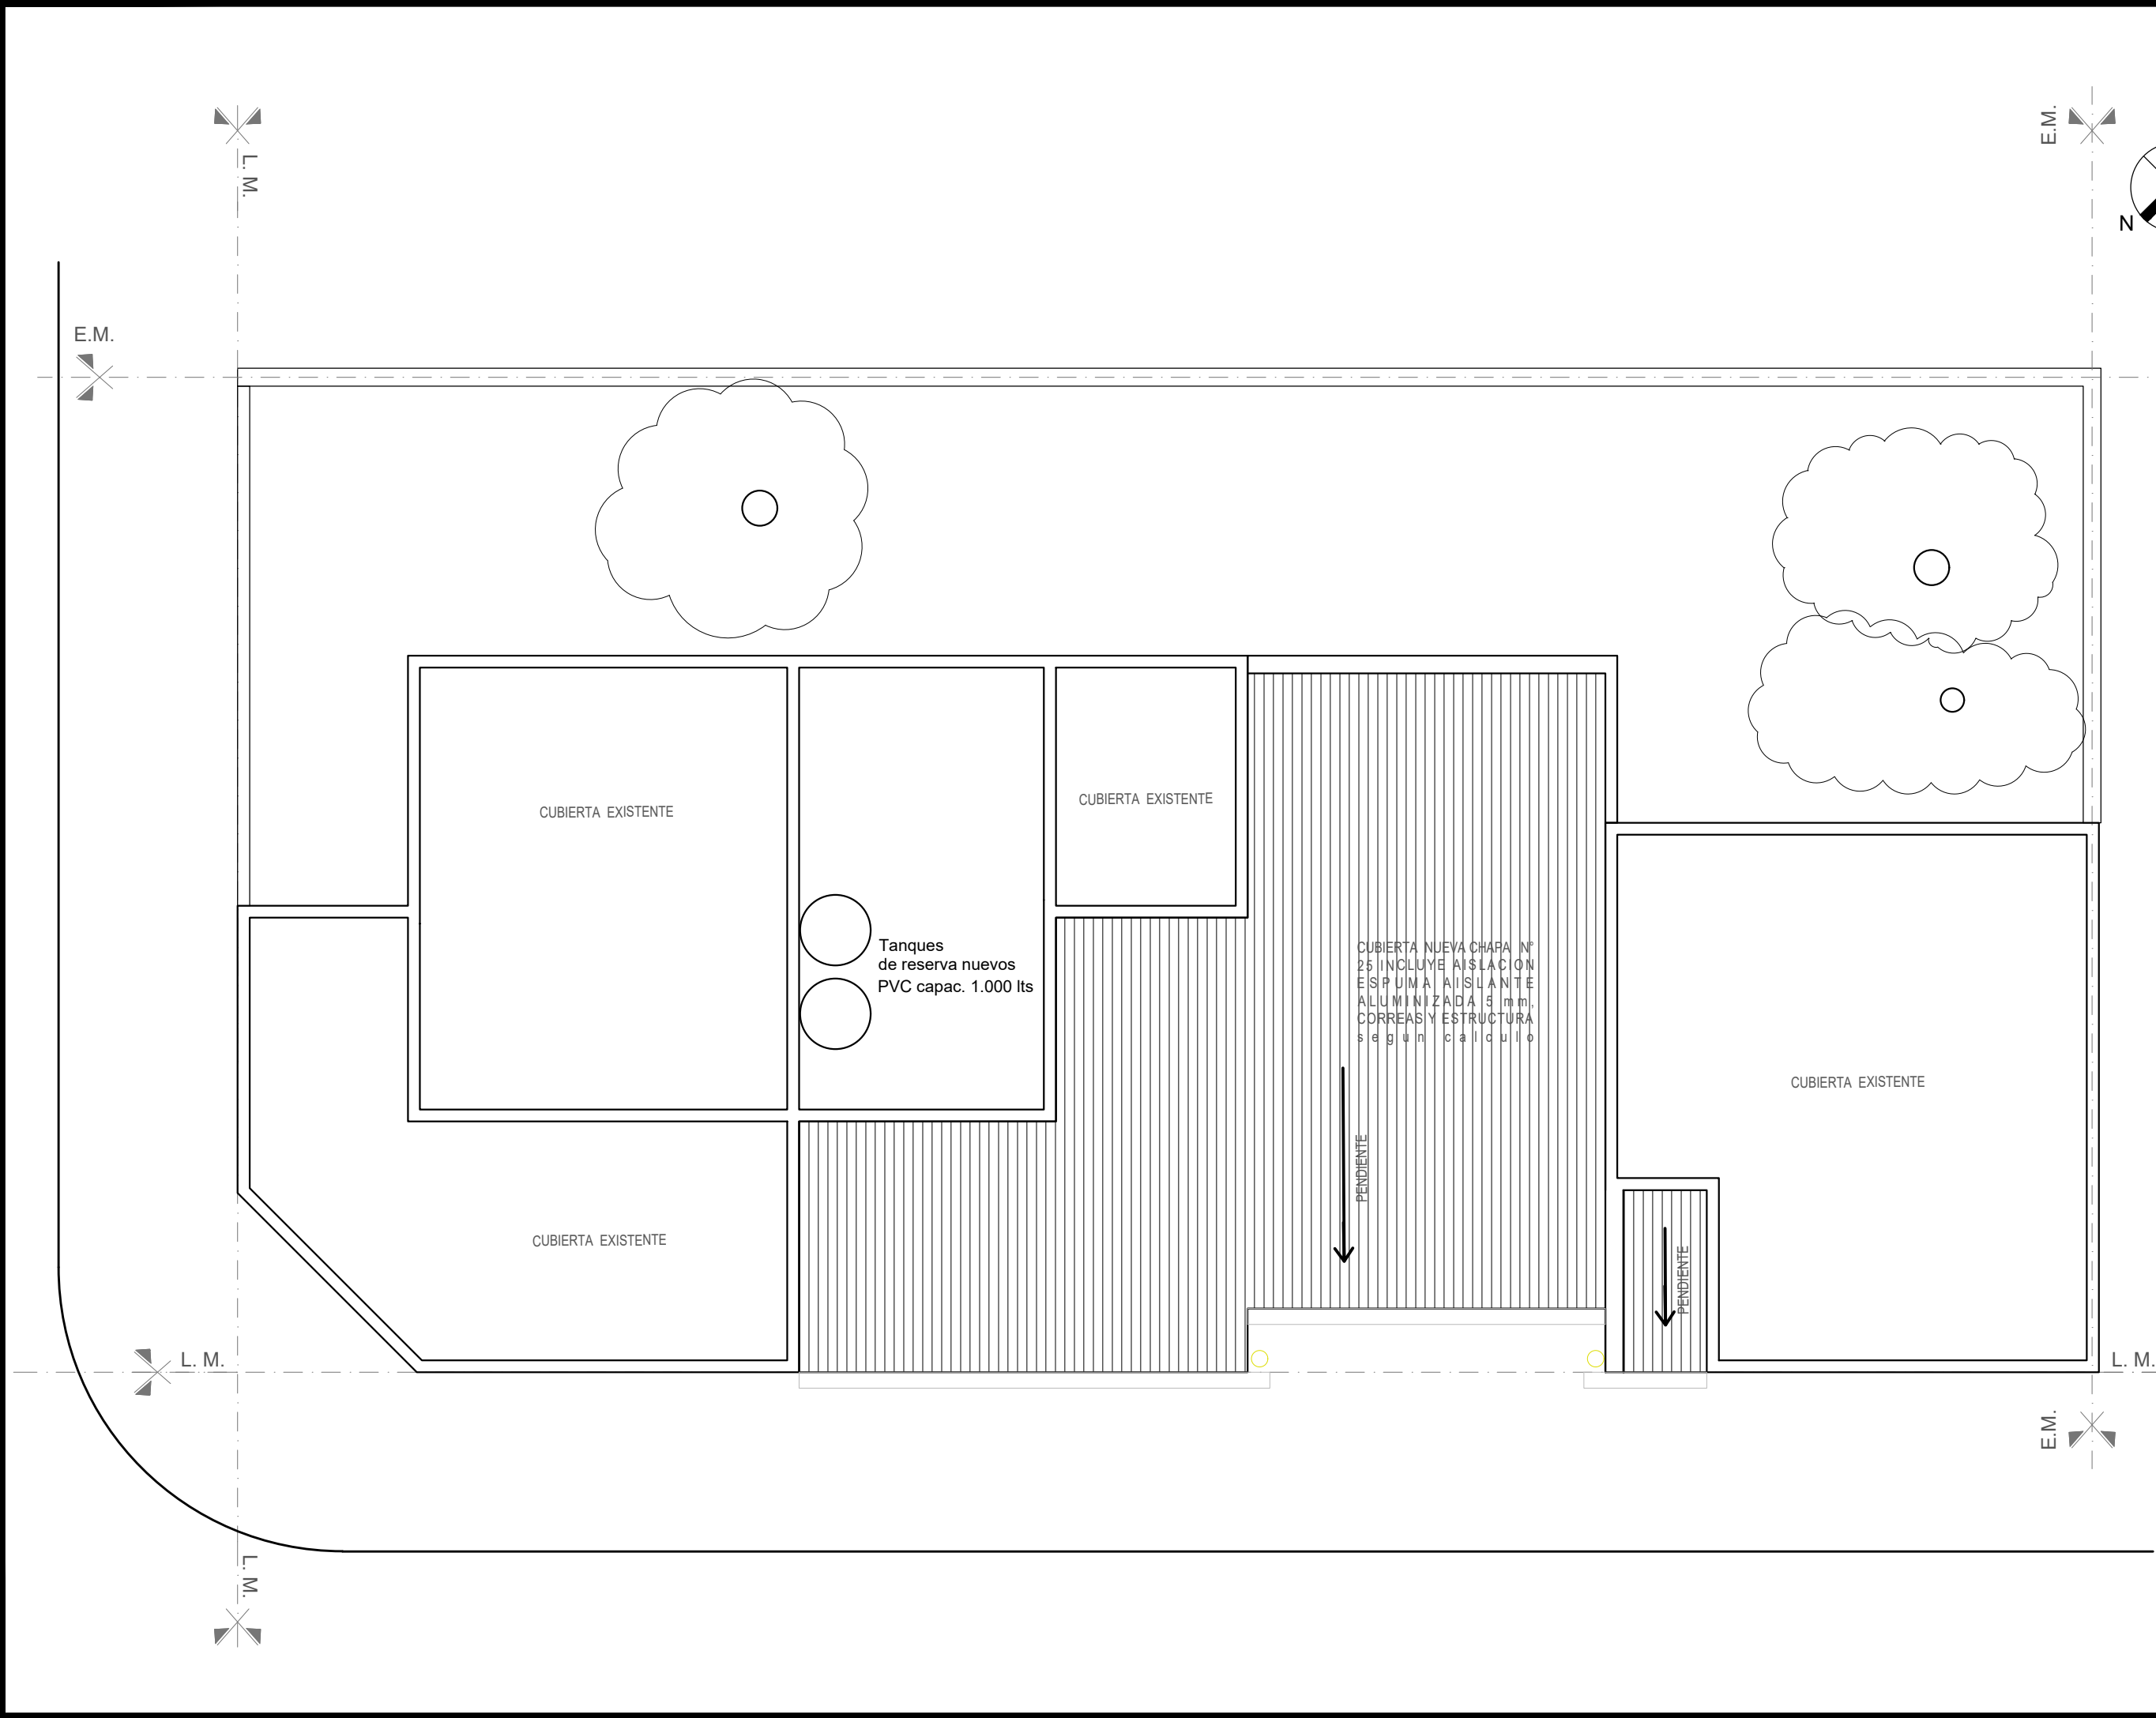

NOTAS: 1-Todas las medidas deberan ser verificadas en obra.




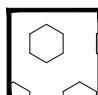
DIRECCIÓN PROVINCIAL DE ARQUITECTURA Ministerio de Infraestructura y servicios públicos. BUENOS AIRES PROVINCIA				
ANTEPROYECTO: Ministerio de salud. Departamento de recursos físicos en salud. DOCUMENTACIÓN PARA PLIEGO LICITATORIO. DIRECCIÓN PROVINCIAL DE ARQUITECTURA.	OBRA: <b>US FONROUGE</b>			
	PARTIDO:Lomas de Zamora - Provincia de Buenos Aires			
	UBICACION: CARAZA 1848			
Director Provincial: Arq. Adrian La Motta.	Plano: <b>PLANTA DE TECHOS</b>			
	ESCALA: 1:100			
	N de expediente:	Fecha: Septiembre 2018	N plano: <b>6</b>	Total: <b>18</b>



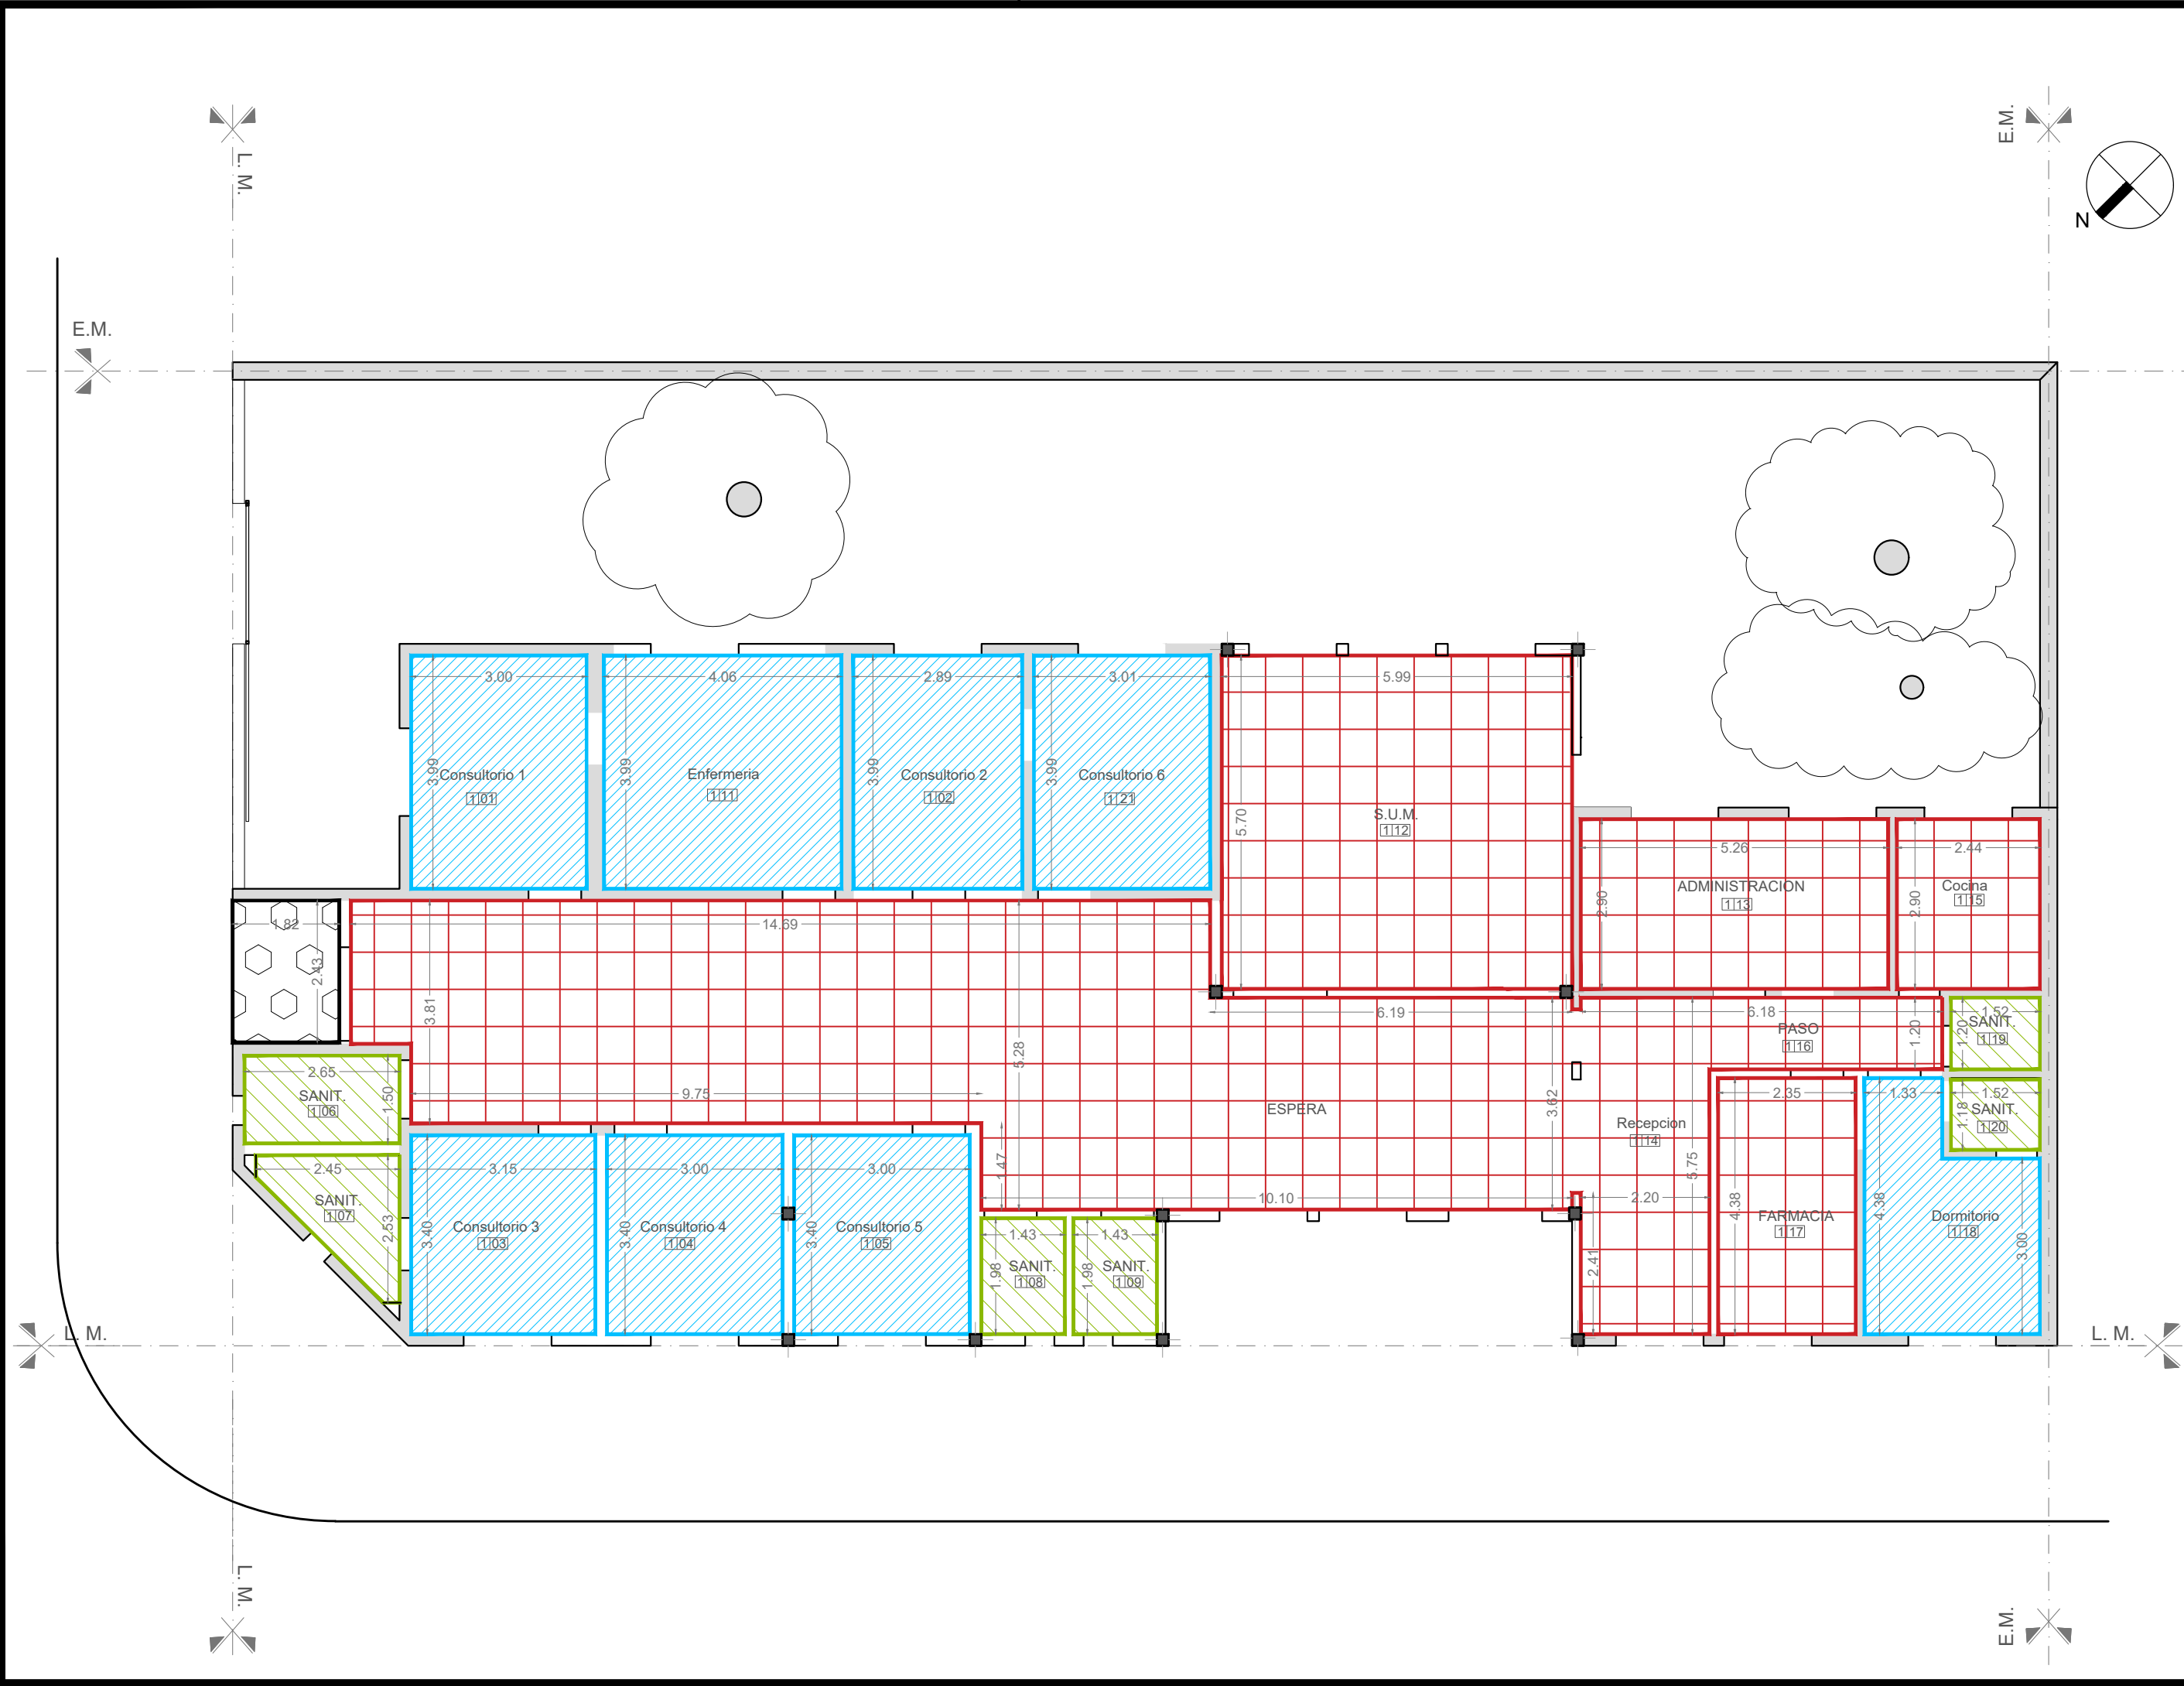

NOTAS: 1-Todas las medidas deberan ser verificadas en obra.

REFERENCIAS:

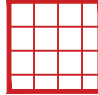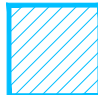-  Cielorraso suspendido modular
-  Cielorraso suspendido placa roca de yeso
-  Cielorraso placa antihumedad
-  Cielorraso placa Cementicia

DIRECCIÓN PROVINCIAL DE ARQUITECTURA  
Ministerio de Infraestructura y servicios públicos.

BUENOS AIRES PROVINCIA

ANTEPROYECTO:  
Ministerio de salud.  
Departamento de recursos físicos en salud.  
DOCUMENTACIÓN PARA PLIEGO LICITATORIO.  
DIRECCIÓN PROVINCIAL DE ARQUITECTURA.


Director Provincial:  
Arq. Adrian La Motta.

OBRA:  
**US FONROUGE**  
PARTIDO:Lomas de Zamora - Provincia de Buenos Aires  
UBICACION: CARAZA 1848

Plano: **PLANTA DE CIELORRASO**  
ESCALA: 1:100

N de expediente:	Fecha: Septiembre 2018	N plano: 7	Total: 18
------------------	---------------------------	---------------	--------------



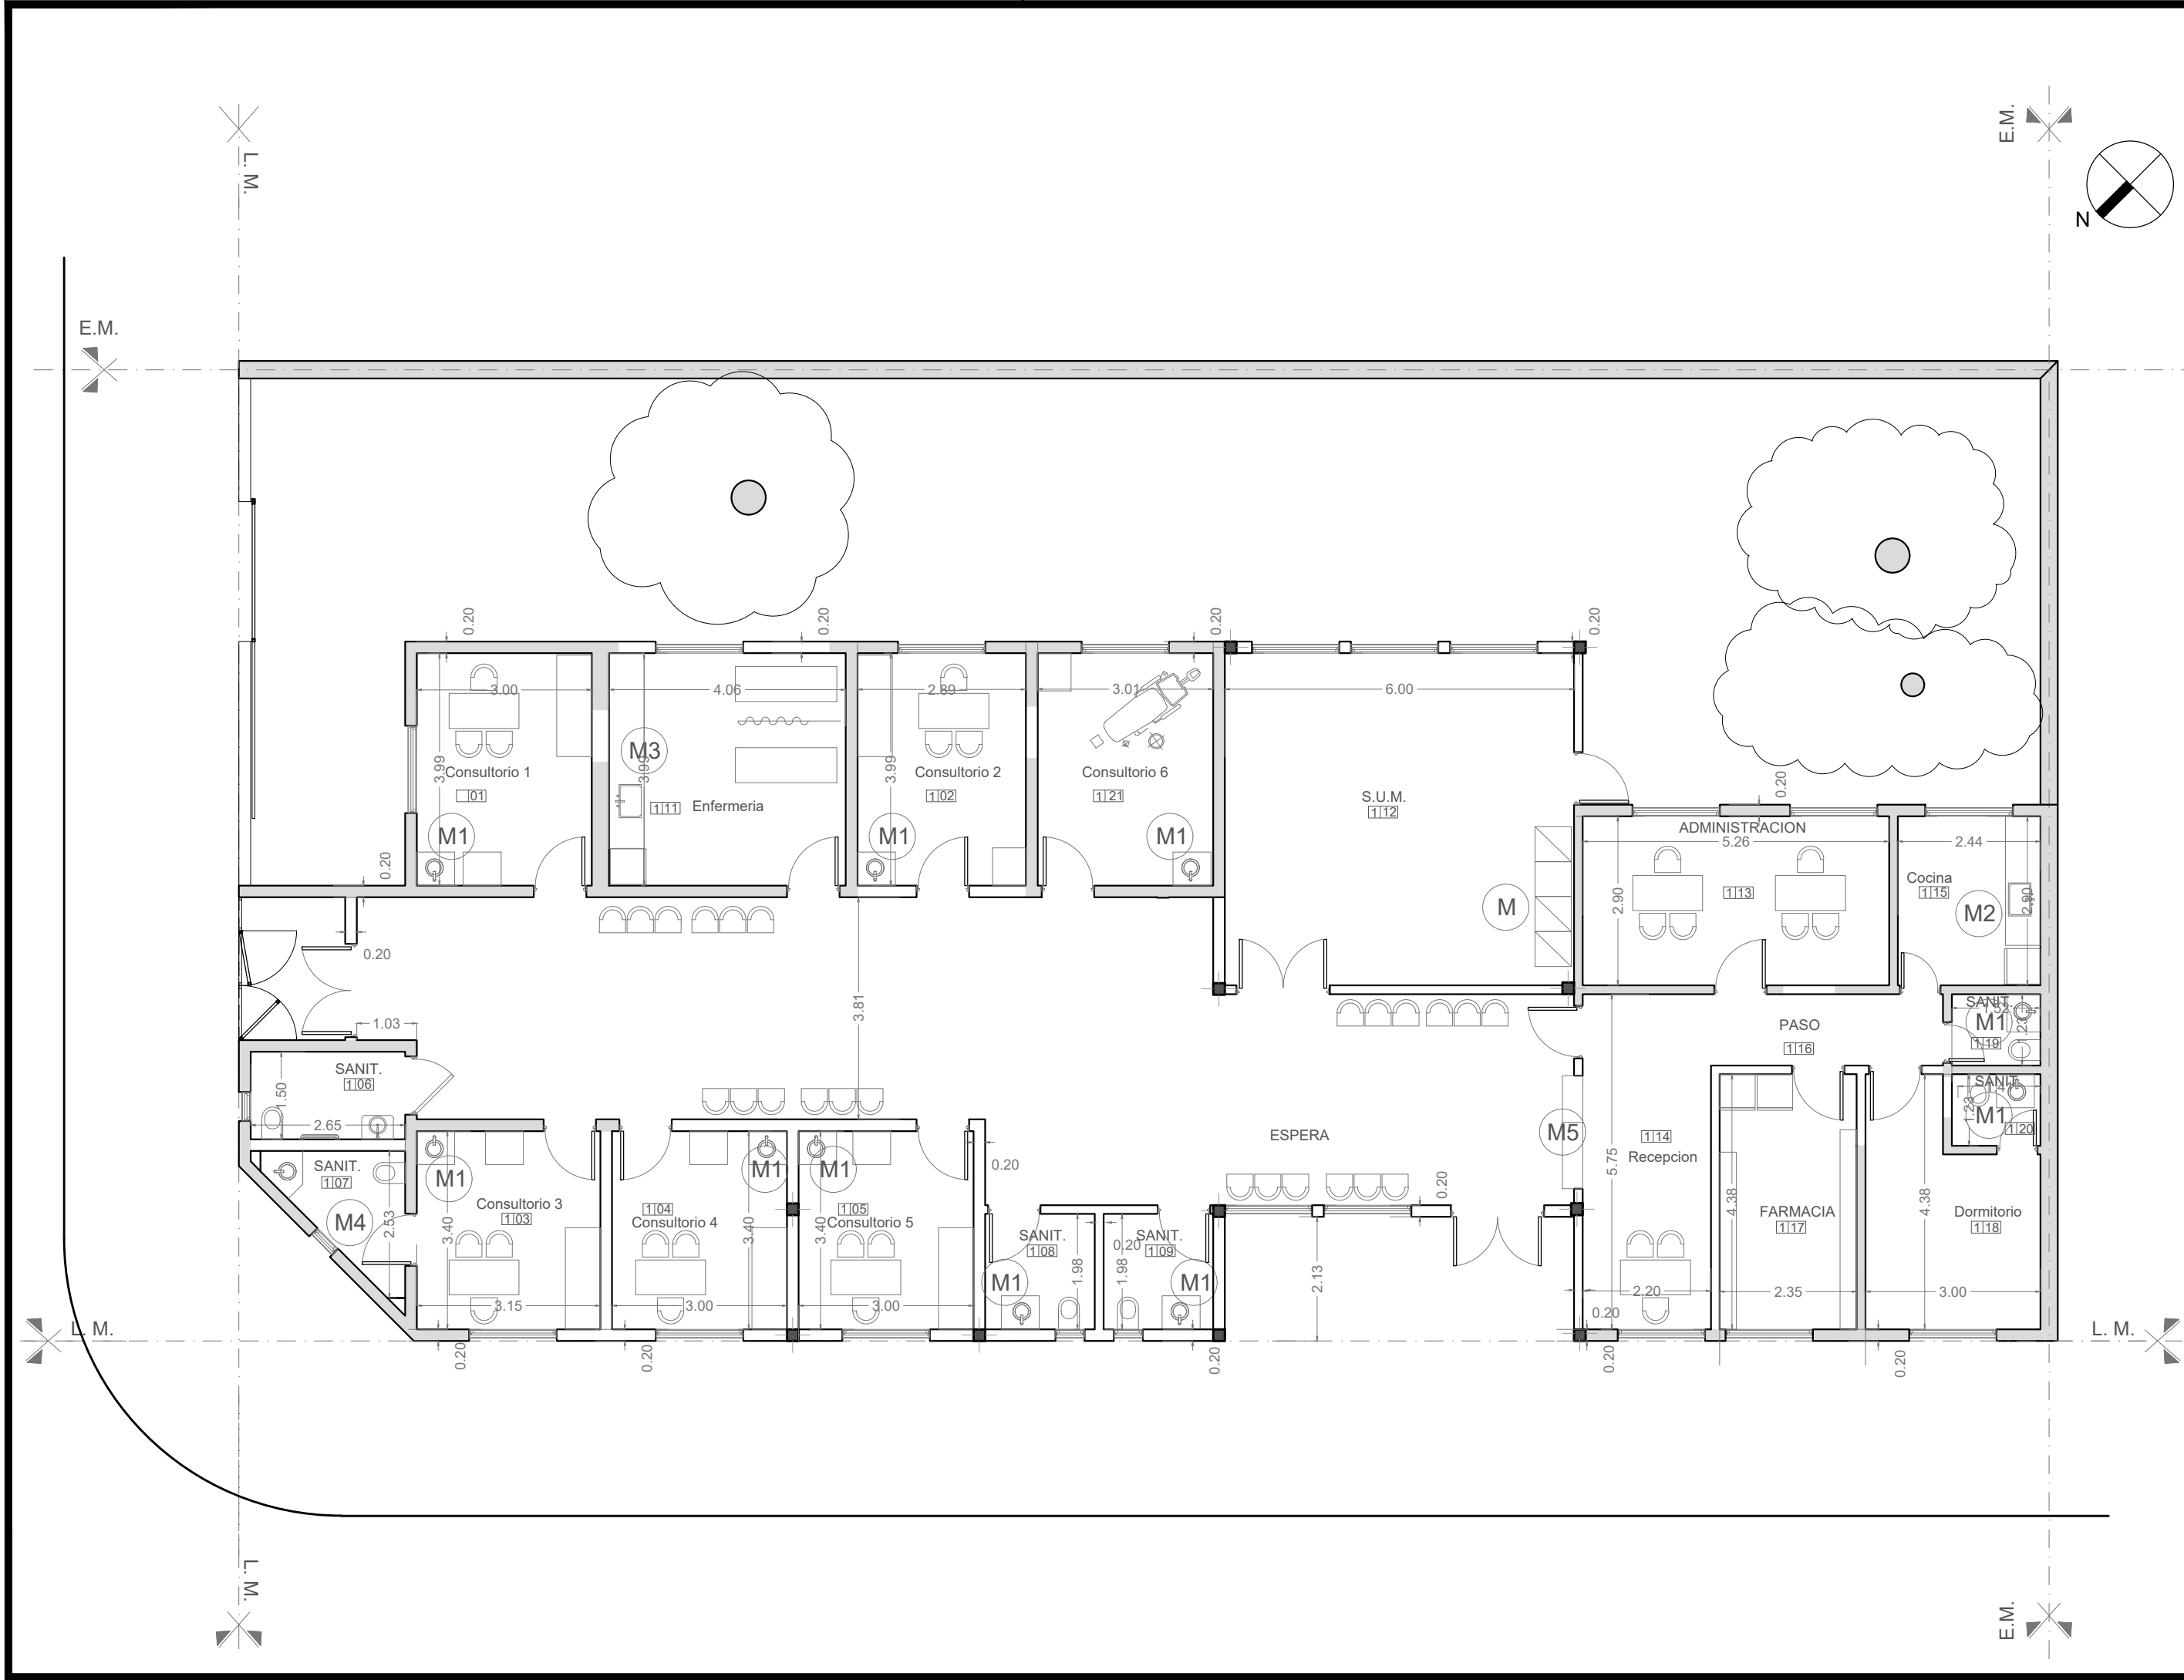


NOTAS: 1-Todas las medidas deberan ser verificadas en obra.

REFERENCIAS: Muebles segun P.E.T.

- M Mueble S.U.M
- M1 Mesada Vanitory con Bacha
- M2 Mesada Con Bacha de granito gris
- M3 Mesada Con Bacha de granito gris
- M4 Mesada Con Bacha de granito gris
- M5 Mostrador administracion.

DIRECCIÓN PROVINCIAL DE ARQUITECTURA Ministerio de Infraestructura y servicios públicos. BUENOS AIRES PROVINCIA				
ANTEPROYECTO: Ministerio de salud. Departamento de recursos físicos en salud. DOCUMENTACIÓN PARA PLIEGO LICITATORIO. DIRECCIÓN PROVINCIAL DE ARQUITECTURA.		OBRA: <b>US FONROUGE</b>		
		PARTIDO:Lomas de Zamora - Provincia de Buenos Aires		
		UBICACION: CARAZA 1848		
Director Provincial: Arq. Adrian La Motta.		Plano: <b>PLANTA DE MOBILIARIO</b>		
		ESCALA: 1:100		
		N de expediente:	Fecha: Septiembre 2018	N plano: 8 Total: 18



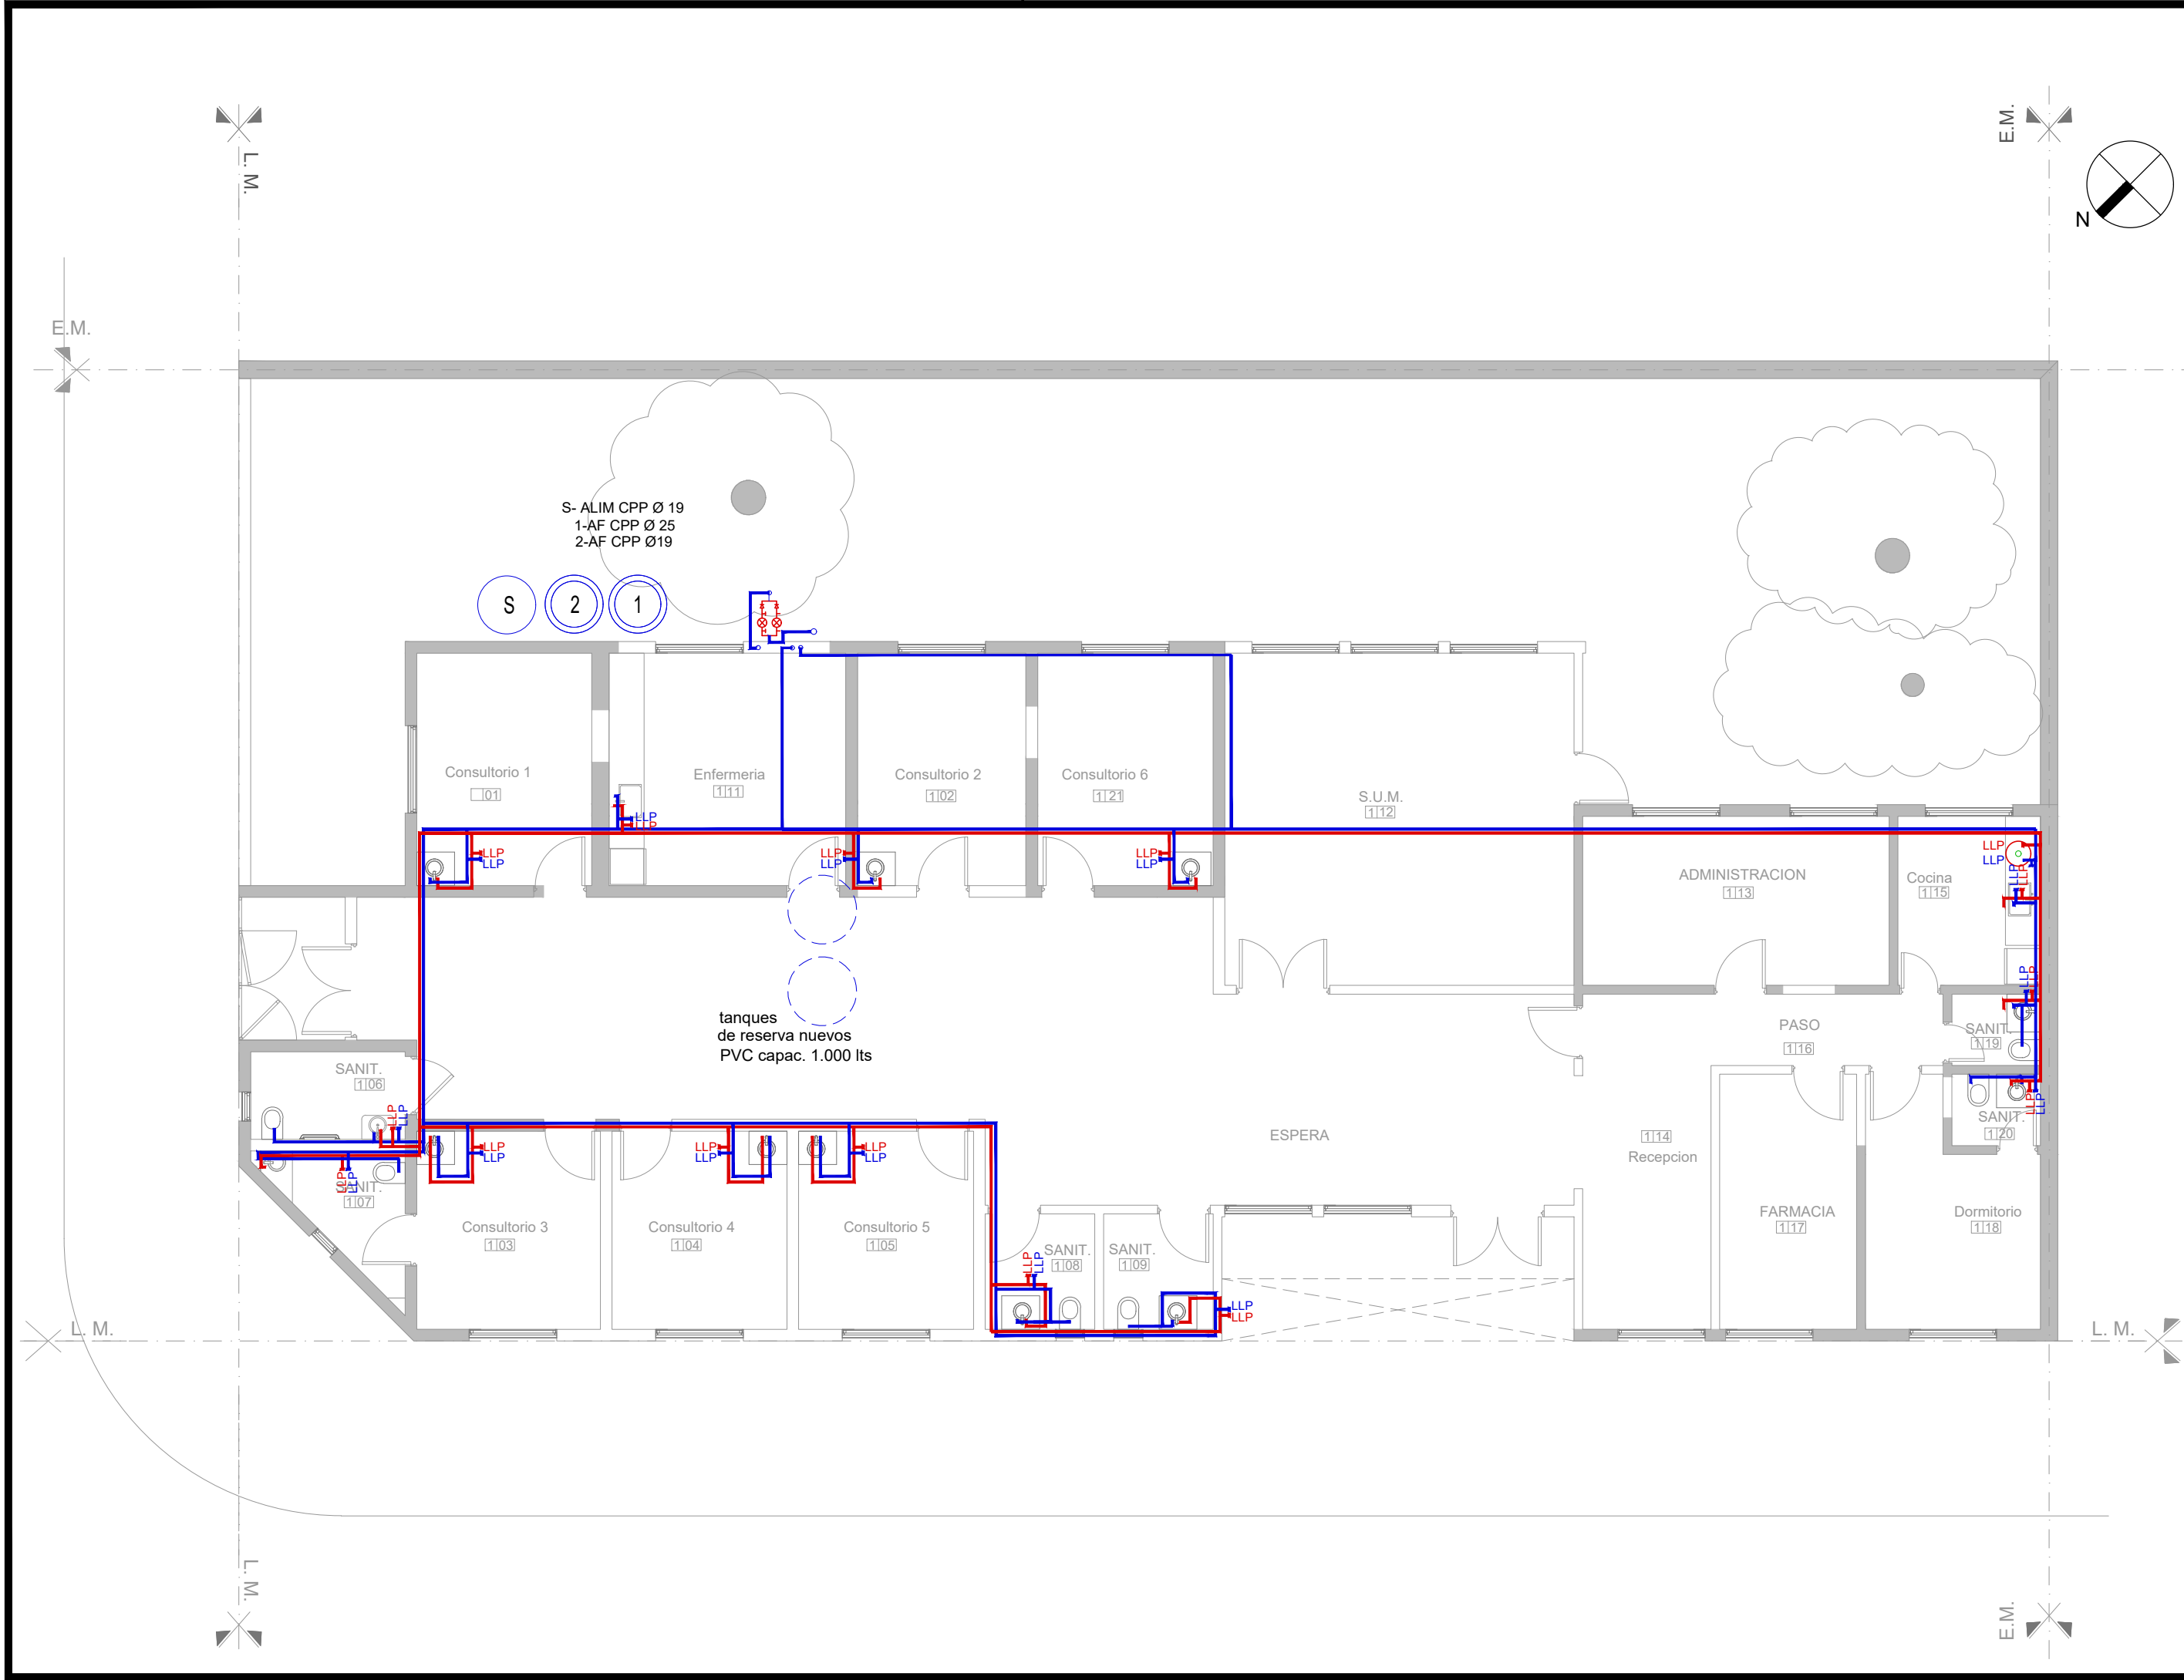

NOTAS: 1-Todas las medidas deberan ser verificadas en obra.

REFERENCIAS:

INSTALACIÓN AGUA


	Cañería de agua fria
	Cañería de agua caliente
	Llave de paso agua fria
	Llave de paso agua caliente
	Bajada agua fria

DIRECCIÓN PROVINCIAL DE ARQUITECTURA  
Ministerio de Infraestructura y servicios públicos.

BUENOS AIRES PROVINCIA

ANTEPROYECTO: Ministerio de salud. Departamento de recursos físicos en salud. DOCUMENTACIÓN PARA PLIEGO LICITATORIO. DIRECCIÓN PROVINCIAL DE ARQUITECTURA.	OBRA: <b>US FONROUGE</b>		
	PARTIDO:Lomas de Zamora - Provincia de Buenos Aires		
	UBICACION: CARAZA 1848		
Director Provincial: Arq. Adrian La Motta.	Plano: <b>INST. AGUA FRIA Y CALIENTE</b>		
	ESCALA: 1:100		
	N de expediente:	Fecha: Septiembre 2018	N plano: <b>9</b> Total: <b>18</b>



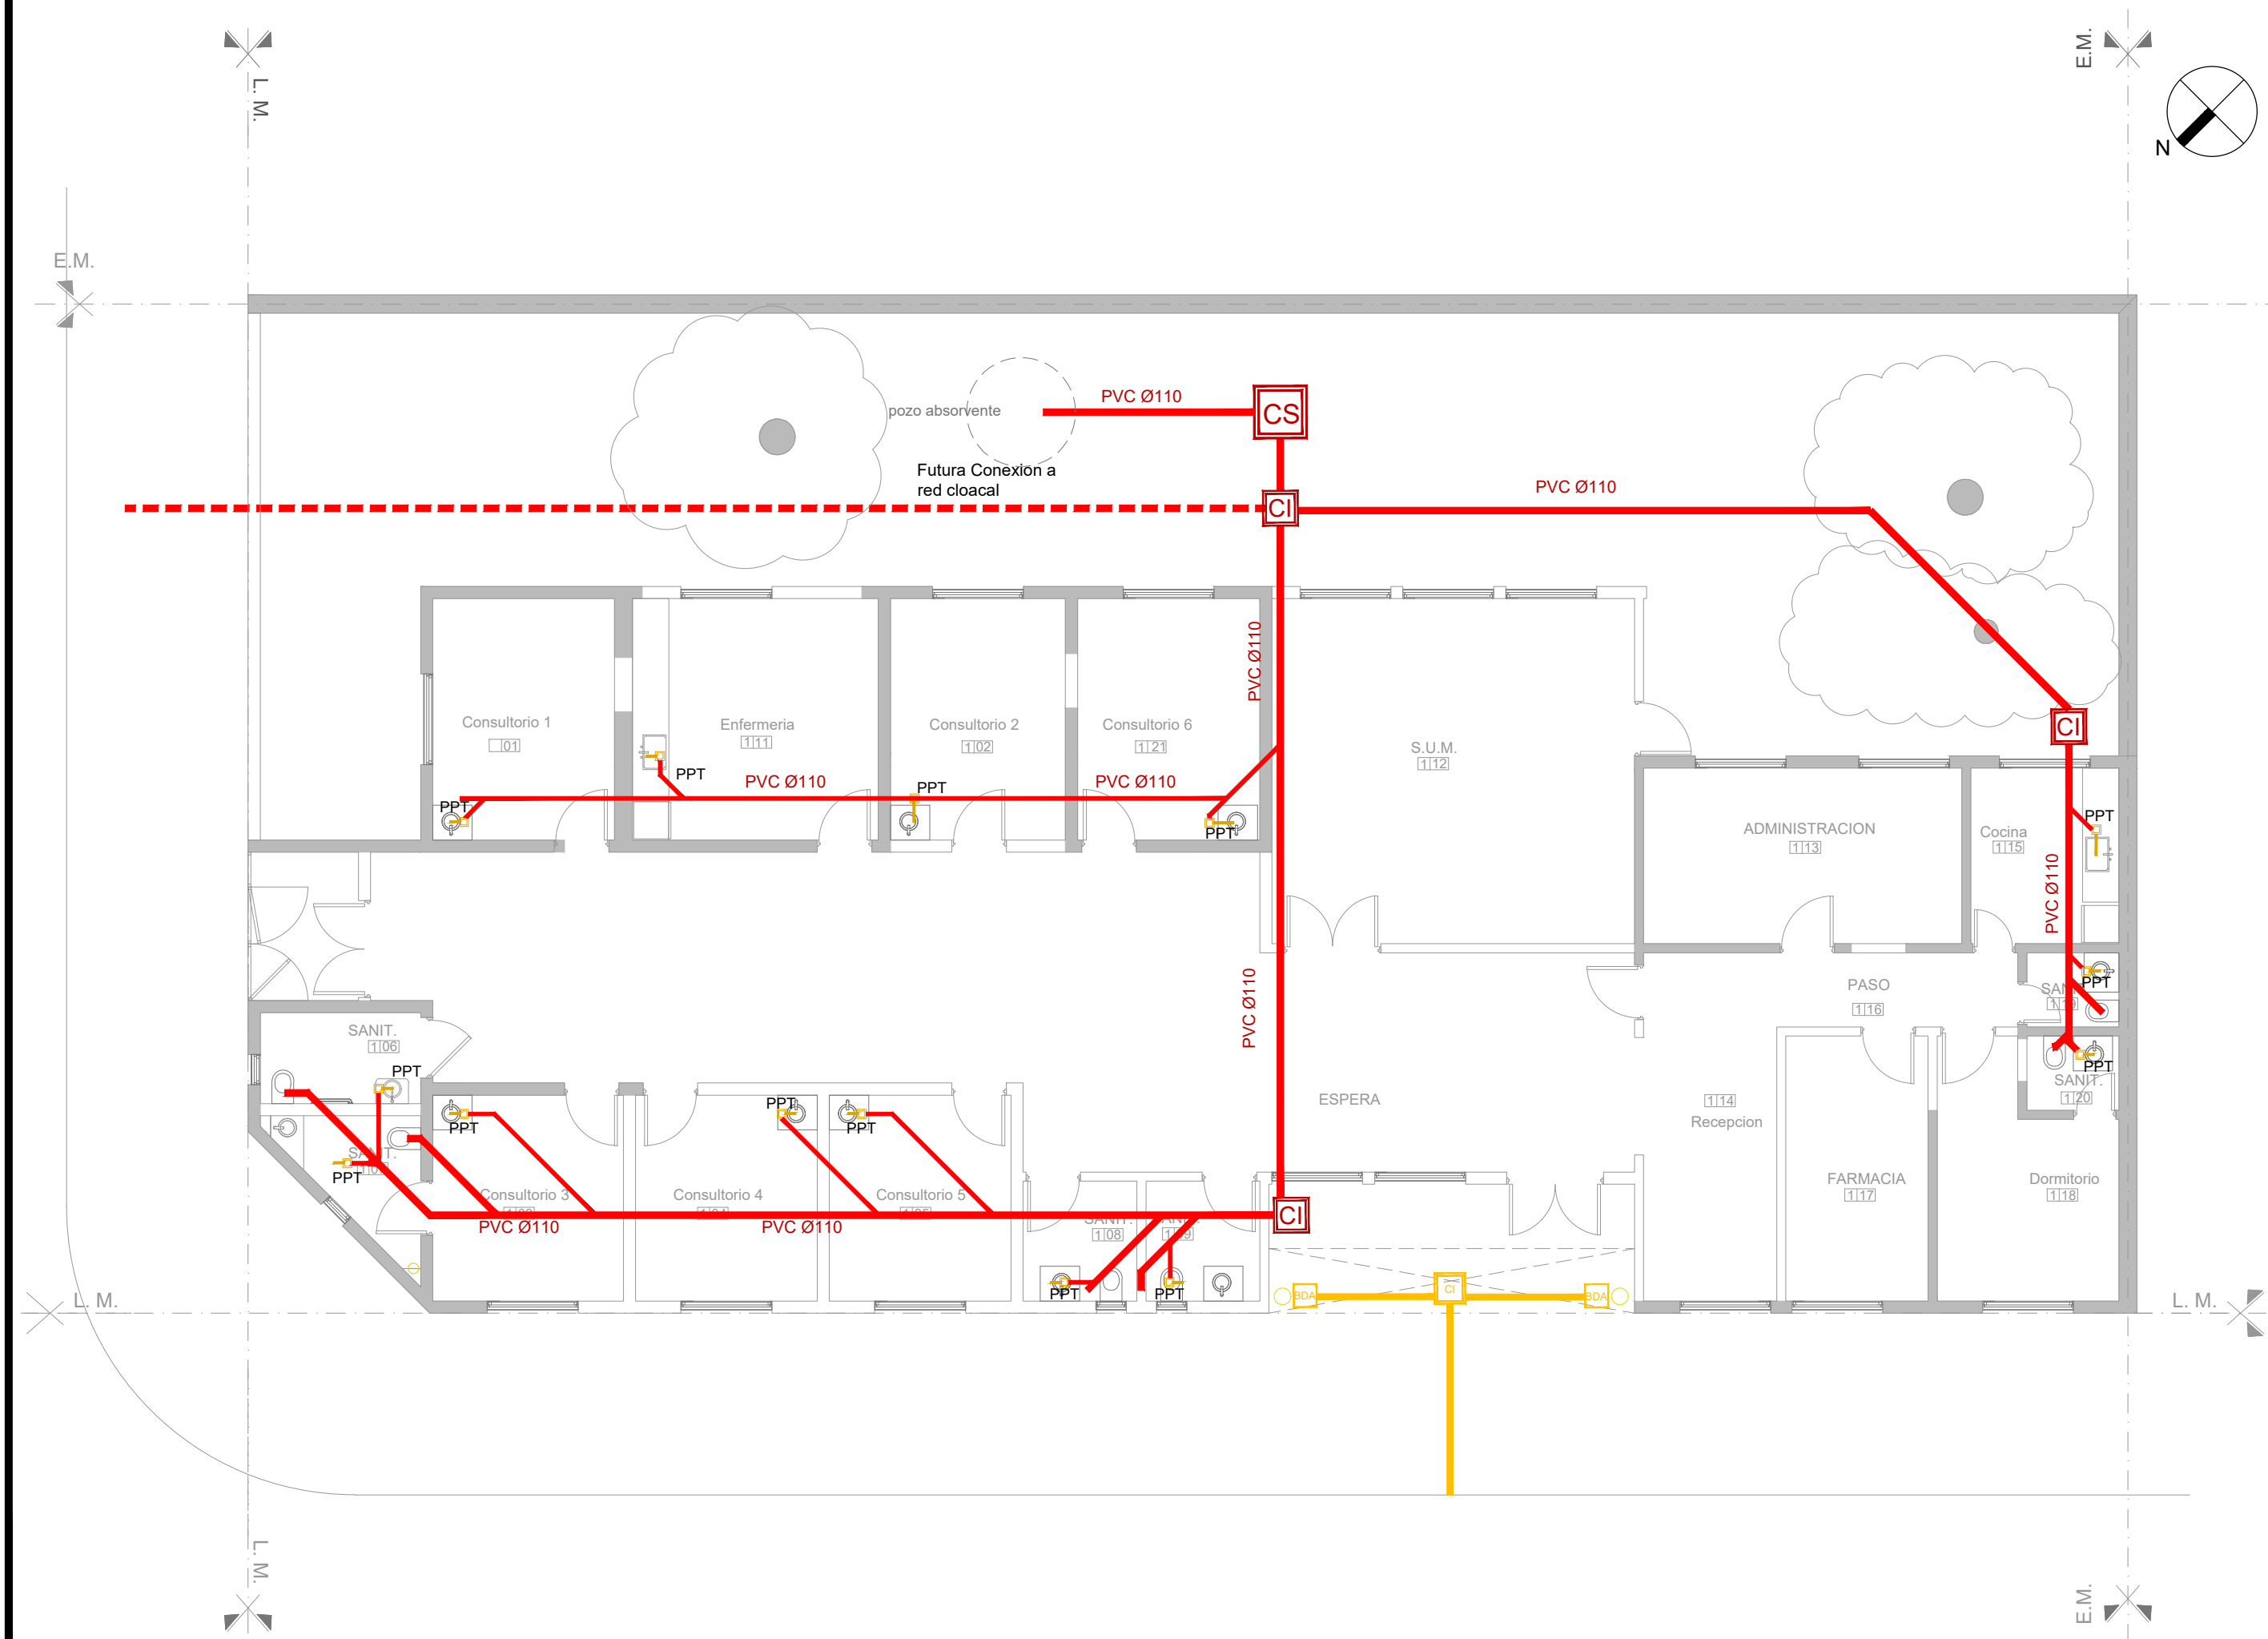

NOTAS: 1-Todas las medidas deberan ser verificadas en obra.

REFERENCIAS:


INSTALACIÓN CLOACAL		INSTALACIÓN PLUVIAL	
	Caño de pvc ø 38mm		Caño hierro fundido 110m
	Caño de pvc ø 63mm		Caño PVC ø 110mm
	Caño de pvc ø 110mm		Camara de inspección
	Pileta de piso abierta		Embudo de hierro fundido
	Camara de inspección 60x60		Boca desagüe abierta 20x20cm

DIRECCIÓN PROVINCIAL DE ARQUITECTURA  
Ministerio de Infraestructura y servicios públicos.

BUENOS AIRES PROVINCIA

ANTEPROYECTO: Ministerio de salud. Departamento de recursos físicos en salud. DOCUMENTACIÓN PARA PLIEGO LICITATORIO. DIRECCIÓN PROVINCIAL DE ARQUITECTURA.	OBRA: <b>US FONROUGE</b>		
	PARTIDO:Lomas de Zamora - Provincia de Buenos Aires		
	UBICACION: CARAZA 1848		
Director Provincial: Arq. Adrian La Motta.	Plano: <b>INST. CLOACAL Y PLUVIAL</b>		
	ESCALA: 1:100		
	N de expediente:	Fecha: Septiembre 2018	N plano: 10 Total: 18



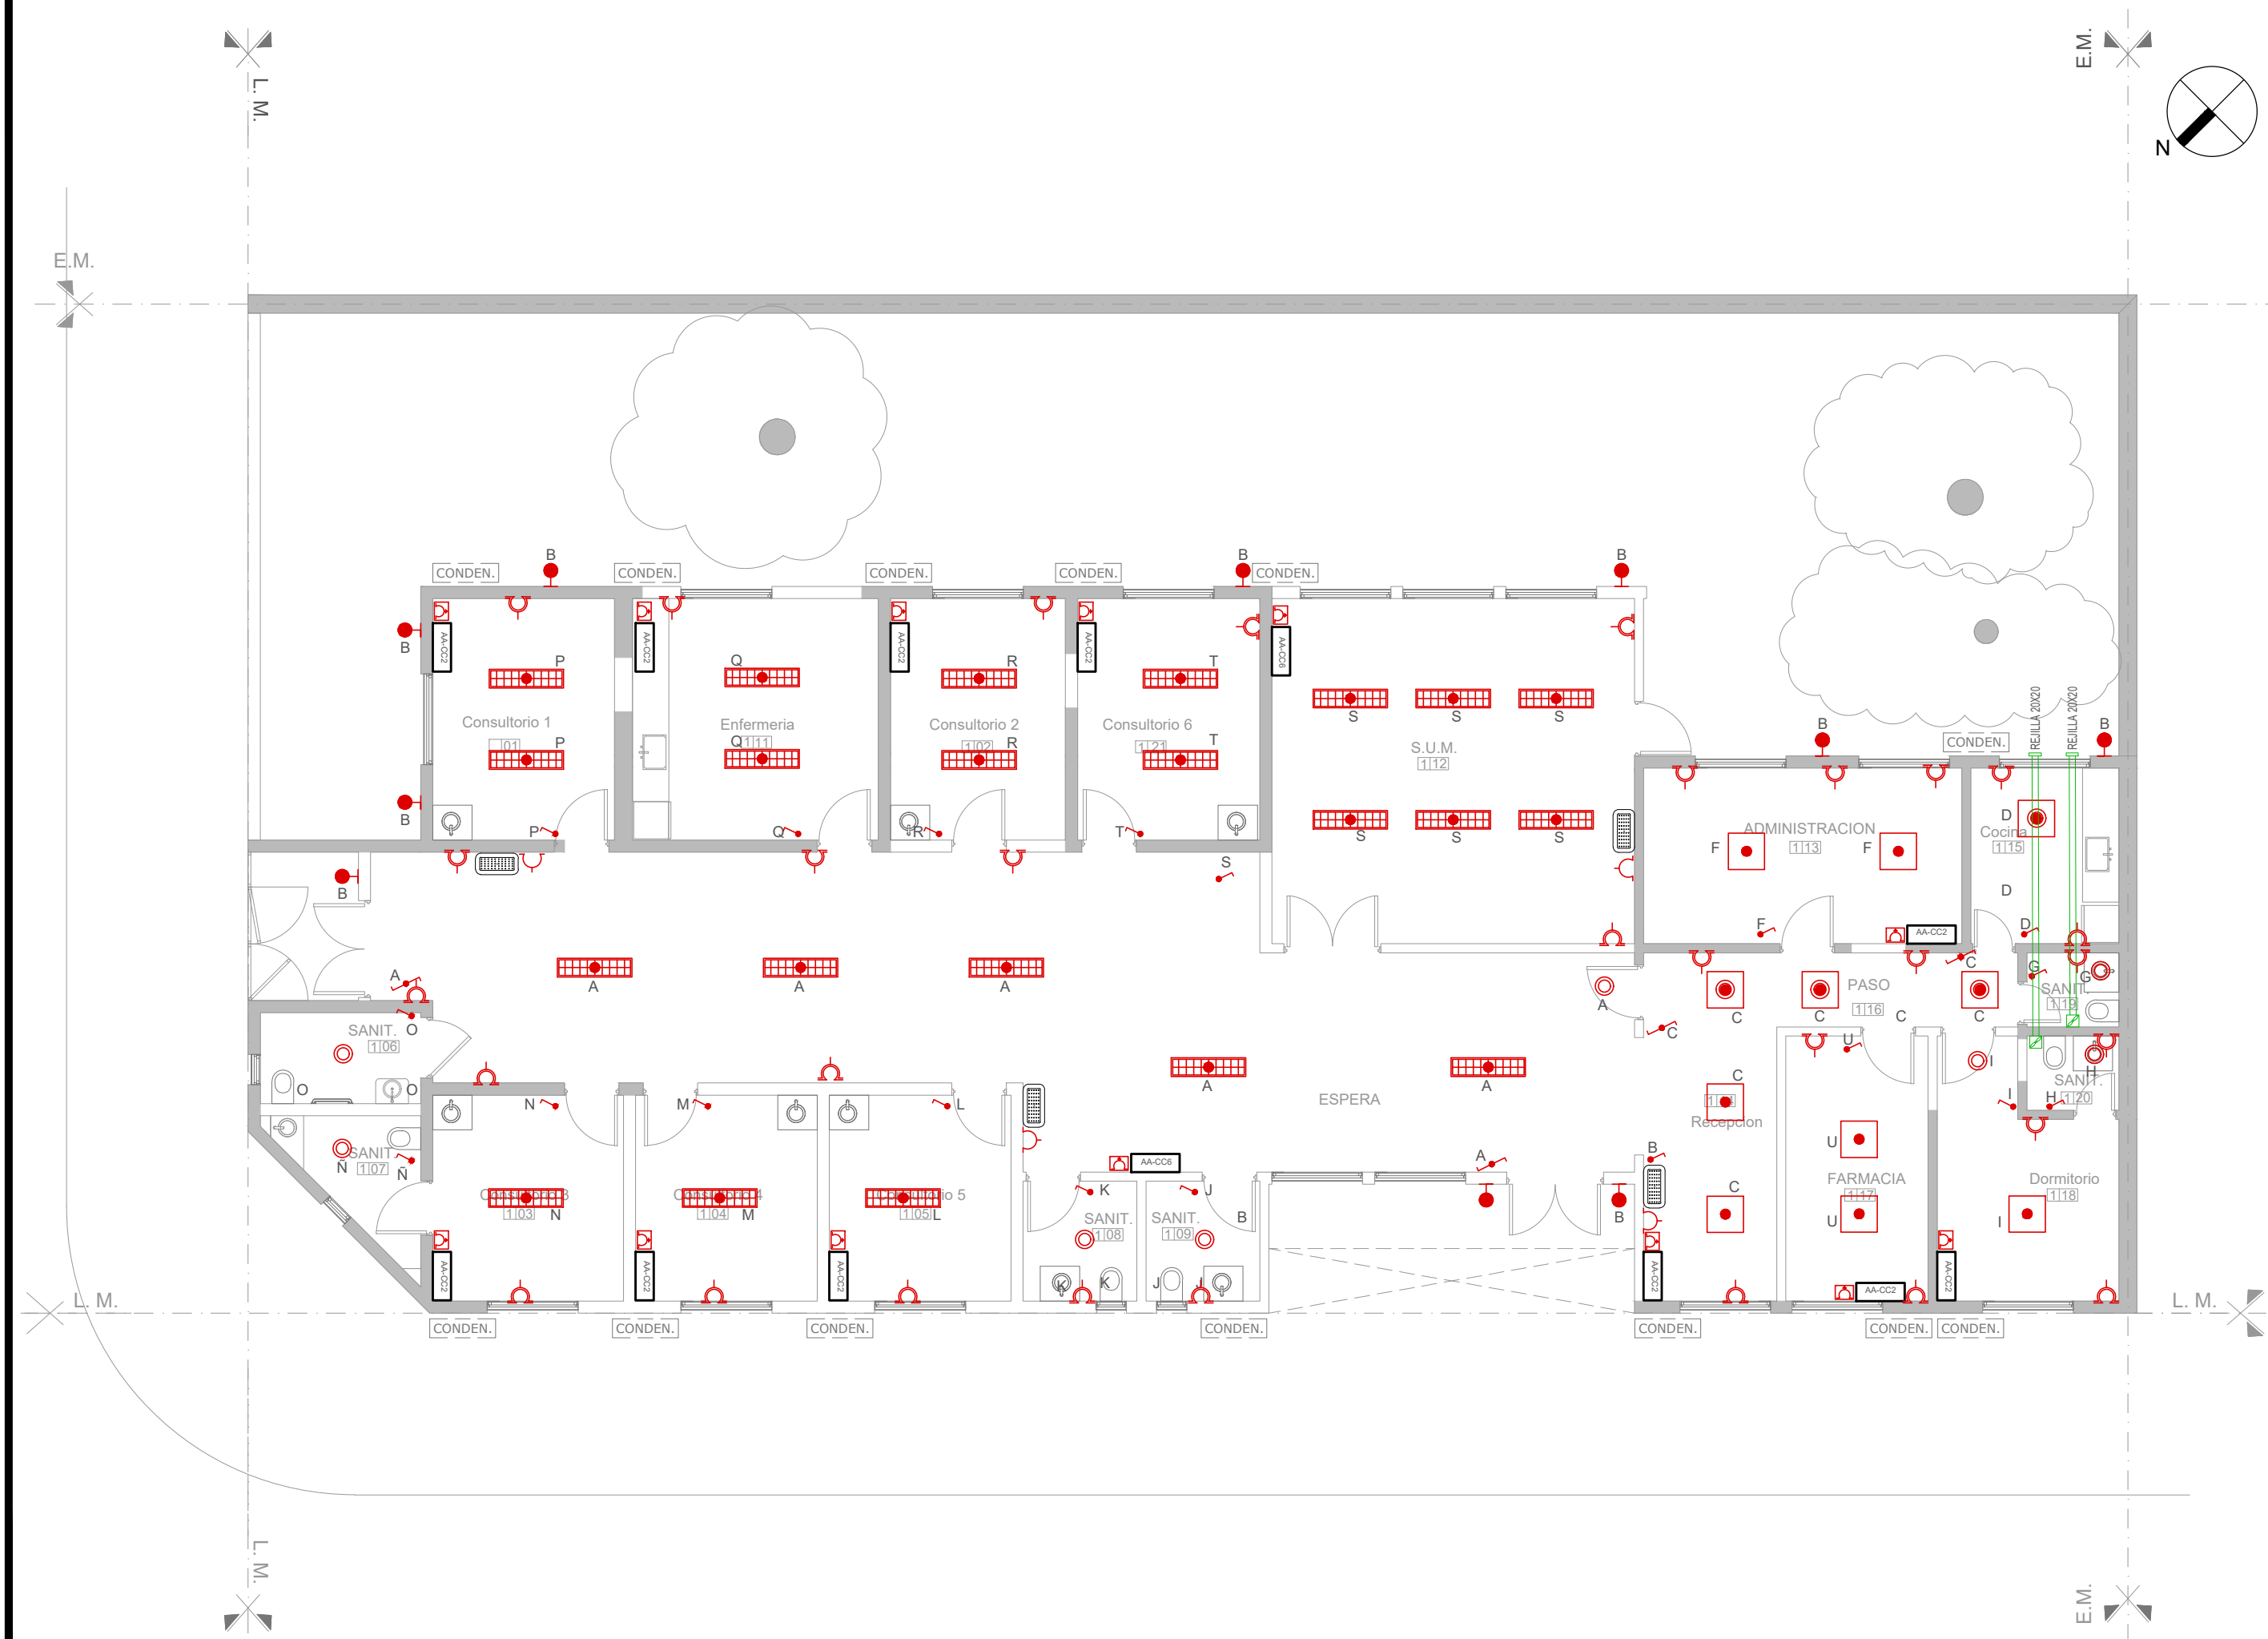

NOTAS: 1-Todas las medidas deberan ser verificadas en obra.

REFERENCIAS:

	LUMINARIA PARA EMBUTIR LED 0.60x0.60m
	LUMINARIA PARA EMBUTIR LED 0.30x1.20m
	LUMINARIA PUNTUAL PARA EMBUTIR LED Ø23cm
	EQUIPO LED DE EMERGENCIA
	LUMINARIA APLIQUE EXTERIOR
	BASTIDOR CON DOS TOMAS
	CAJA PLASTICA CON TOMAS TIPO INDUSTRIAL
	BASTIDOR CON TOMA
	TABLERO ELECTRICO
	AIRE ACONDICIONADO F/C 2500W
	AIRE ACONDICIONADO F/C 6000W

DIRECCIÓN PROVINCIAL DE ARQUITECTURA  
Ministerio de Infraestructura y servicios públicos.  
BUENOS AIRES PROVINCIA

ANTEPROYECTO:  
Ministerio de salud.  
Departamento de recursos físicos en salud.  
DOCUMENTACIÓN PARA PLIEGO LICITATORIO.  
DIRECCIÓN PROVINCIAL DE ARQUITECTURA.

Director Provincial:  
Arq. Adrian La Motta.

OBRA:  
**US FONROUGE**  
PARTIDO:Lomas de Zamora - Provincia de Buenos Aires  
UBICACION: CARAZA 1848

Plano: **ARTEFACTOS ELECTRICOS**  
ESCALA: 1:100

N de expediente:	Fecha: Septiembre 2018	N plano: <b>11</b>	Total: <b>18</b>
------------------	---------------------------	-----------------------	---------------------





NOTAS: 1-Todas las medidas deberan ser verificadas en obra.

SEÑALÉTICA SEGUN NORMAS IRAM

**SALIDA**

Texto "Salida" en tipografía similar a la indicada color blanco sobre fondo verde

A mín = 50  
H mín = 100

**SALIDA** →

→ ←

↗ ↘

P mín = 70  
H mín = 100

**SALIDA DE EMERGENCIA**

Texto "Salida de emergencia" en tipografía similar a la indicada color blanco sobre fondo verde

A mín = 50 C mín = 10  
B mín = 20 H mín = 100

←

**5**  
↓  
SALIDA EN PB

Flechas y símbolos en color blanco sobre fondo verde

EXTINTORES PORTATILES

ADEMÁS DE LA SEÑALIZACIÓN DEL MATAFUEGO, PARA QUE SEA VISTO DESDE LEJOS SE DEBE COLOCAR UNA SEÑAL ADICIONAL A UNA ALTURA DE 2 O 2,5 M. RESPECTO DEL NIVEL DE PISO

▲ SÓLIDOS  
● LÍQUIDOS  
● ELÉCTRICOS  
● METALES  
● GRASAS

▲ B  
● C  
● AGENTE QUÍMICO HALÓGENO

CHAPA BALIZA


PARA SEÑALIZAR LA UBICACIÓN DE UN MATAFUEGO SE DEBE COLOCAR UNA CHAPA BALIZA, TAL COMO LO MUESTRA LA FIGURA SIGUIENTE. ÉSTA ES UNA SUPERFICIE CON FRANJAS INCLINADAS EN 45 ° RESPECTO DE LA HORIZONTAL BLANCAS Y ROJAS DE 10 CM DE ANCHO. LA PARTE SUPERIOR DE LA CHAPA DEBER ESTAR UBICADA A 1,20 A 1,50 METROS RESPECTO DEL NIVEL DE PISO.

1.50m N.P.I.

REFERENCIAS:	
	Extintor CO2 2.5 kg.
	Extintor polvo seco ABC 10 kg.
	Cartel LED salida de emergencias

DIRECCIÓN PROVINCIAL DE ARQUITECTURA Ministerio de Infraestructura y servicios públicos. BUENOS AIRES PROVINCIA			
ANTEPROYECTO: Ministerio de salud. Departamento de recursos físicos en salud. DOCUMENTACIÓN PARA PLIEGO LICITATORIO. DIRECCIÓN PROVINCIAL DE ARQUITECTURA.	OBRA: <b>US FONROUGE</b>		
	PARTIDO:Lomas de Zamora - Provincia de Buenos Aires		
	UBICACION: CARAZA 1848		
Director Provincial: Arq. Adrian La Motta.	Plano: <b>PROTECCION CONTRA INCENDIOS</b>		
	ESCALA: 1:100		
	N de expediente:	Fecha: Septiembre 2018	N plano: 12 Total: 18



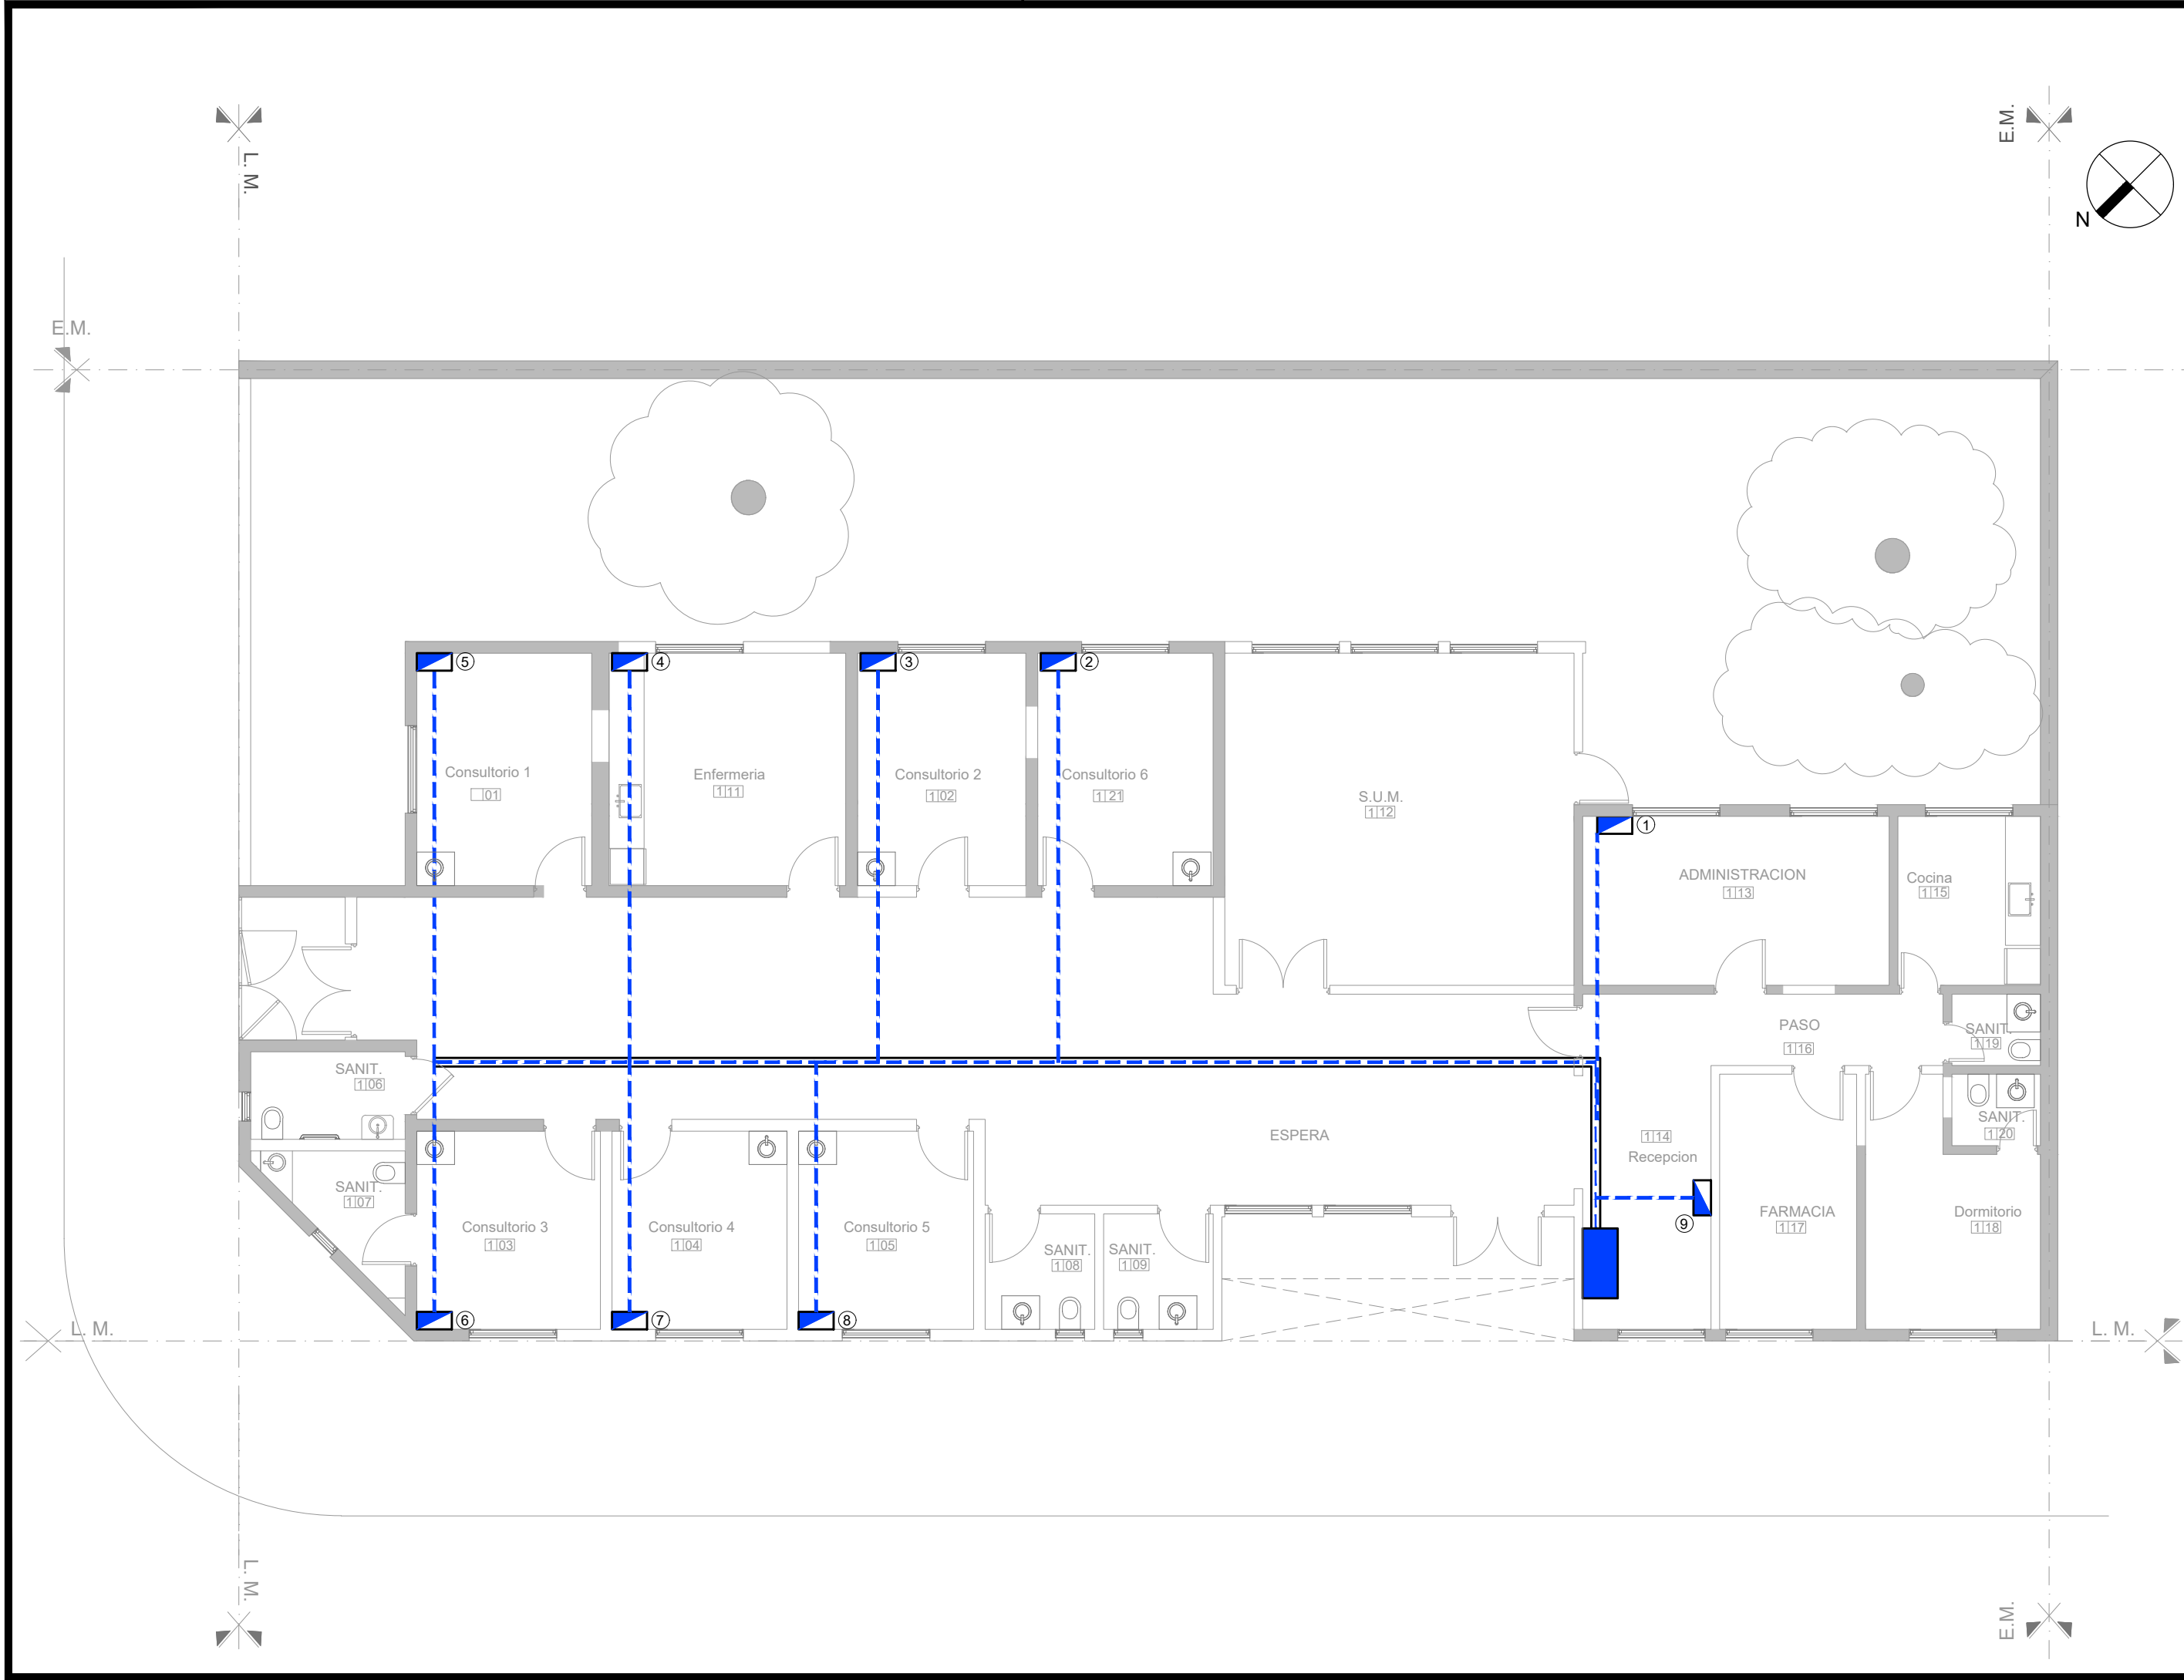

NOTAS: 1-Todas las medidas deberan ser verificadas en obra.

REFERENCIAS:

PUESTO DE DATOS  
-2 TOMAS BLANCOS IRAM 2071 CIRC. TN  
-TRES TOMAS ROJOS IRAM 2071 PARA ALIMENTACION DE DATOS CIRC. TP

-DOS JACK RJ 45 CAT 6A PARA DATOS.  
BANDEJA PORTACABLES PARA DISTRIBUCION DE DATOS.  
ANCHO 10 cm


RACK DE DATOS SECUNDARIO SEGUN ESPECIFICACIONES TECNICAS EN PLIEGO DE DATOS

DIRECCIÓN PROVINCIAL DE ARQUITECTURA Ministerio de Infraestructura y servicios públicos. BUENOS AIRES PROVINCIA				
ANTEPROYECTO: Ministerio de salud. Departamento de recursos físicos en salud. DOCUMENTACIÓN PARA PLIEGO LICITATORIO. DIRECCIÓN PROVINCIAL DE ARQUITECTURA.		OBRA: <b>US FONROUGE</b>		
		PARTIDO:Lomas de Zamora - Provincia de Buenos Aires		
		UBICACION: CARAZA 1848		
Director Provincial: Arq. Adrian La Motta.		Plano: <b>RED DE DATOS</b>		
		ESCALA: 1:100		
		N de expediente:	Fecha: Septiembre 2018	N plano: Total: <b>13 18</b>



P1		TIPO: PUERTA DE DOS HOJAS DE ABRIR	CANT: 03	P2		TIPO: PUERTA DE UNA HOJA DE ABRIR	CANT:16	P3		TIPO: PUERTA DE UNA HOJA DE ABRIR	CANT:01	P4		TIPO: PUERTA DE UNA HOJA DE ABRIR	CANT:03	NOTAS: 1-Todas las medidas deberan ser verificadas en obra.																			
ESPECIFICACIONES TÉCNICAS - PUERTAS																																			
MARCOS		MARCO DE CHAPA DE HIERRO DOBLADA DD Nº16 A CAJÓN SEGÚN ANCHO DE MURO. TRAMO INFERIOR DE ACERO INOXIDABLE h:10cm		MARCOS		MARCO DE CHAPA DE HIERRO DOBLADA DD Nº16 A CAJÓN SEGÚN ANCHO DE MURO. TRAMO INFERIOR DE ACERO INOXIDABLE h:10cm		MARCOS		MARCO DE CHAPA DE HIERRO DOBLADA DD Nº16 A CAJÓN SEGÚN ANCHO DE MURO. TRAMO INFERIOR DE ACERO INOXIDABLE h:10cm		MARCOS		MARCO DE CHAPA DE HIERRO DOBLADA DD Nº16 A CAJÓN SEGÚN ANCHO DE MURO. TRAMO INFERIOR DE ACERO INOXIDABLE h:10cm		<div>DIRECCIÓN PROVINCIAL DE ARQUITECTURA</div> <div>Ministerio de Infraestructura y servicios públicos.</div> <div>BUENOS AIRES PROVINCIA</div> <table><tr><td colspan="2" rowspan="3">ANTEPROYECTO: Ministerio de salud. Departamento de recursos físicos en salud. DOCUMENTACIÓN PARA PLIEGO LICITATORIO. DIRECCIÓN PROVINCIAL DE ARQUITECTURA.</td><td colspan="2">OBRA: <b>US FONROUGE</b></td></tr><tr><td colspan="2">PARTIDO:Lomas de Zamora - Provincia de Buenos Aires</td></tr><tr><td colspan="2">UBICACION: CARAZA 1848</td></tr><tr><td colspan="2" rowspan="2">Director Provincial: Arq. Adrian La Motta.</td><td colspan="2">Plano: <b>CARPINTERÍAS</b></td></tr><tr><td>N de expediente:</td><td>Fecha: Septiembre 2018</td><td>N plano:</td><td>Total: <b>14</b></td></tr></table>				ANTEPROYECTO: Ministerio de salud. Departamento de recursos físicos en salud. DOCUMENTACIÓN PARA PLIEGO LICITATORIO. DIRECCIÓN PROVINCIAL DE ARQUITECTURA.		OBRA: <b>US FONROUGE</b>		PARTIDO:Lomas de Zamora - Provincia de Buenos Aires		UBICACION: CARAZA 1848		Director Provincial: Arq. Adrian La Motta.		Plano: <b>CARPINTERÍAS</b>		N de expediente:	Fecha: Septiembre 2018	N plano:	Total: <b>14</b>
ANTEPROYECTO: Ministerio de salud. Departamento de recursos físicos en salud. DOCUMENTACIÓN PARA PLIEGO LICITATORIO. DIRECCIÓN PROVINCIAL DE ARQUITECTURA.		OBRA: <b>US FONROUGE</b>																																	
		PARTIDO:Lomas de Zamora - Provincia de Buenos Aires																																	
		UBICACION: CARAZA 1848																																	
Director Provincial: Arq. Adrian La Motta.		Plano: <b>CARPINTERÍAS</b>																																	
		N de expediente:	Fecha: Septiembre 2018	N plano:	Total: <b>14</b>																														
HOJAS		PUERTA PLACA DE 45mm DE ESPESOR, REVESTIDA EN AMBAS CARAS CON LAMINADO MELAMINICO SATINADO COLOR BLANCO DE 1mm DE ESPESOR. TIPO NIDO DE ABEJA DE MADERA MACIZA (PINO PARAN A) Y CANTOS PERIMETRALES DE CEDRO DE 1cm DE ESPESOR.		HOJAS		PUERTA PLACA DE 45mm DE ESPESOR, REVESTIDA EN AMBAS CARAS CON LAMINADO MELAMINICO SATINADO COLOR BLANCO DE 1mm DE ESPESOR. TIPO NIDO DE ABEJA DE MADERA MACIZA (PINO PARAN A) Y CANTOS PERIMETRALES DE CEDRO DE 1cm DE ESPESOR.		HOJAS		PUERTA PLACA DE 45mm DE ESPESOR, REVESTIDA EN AMBAS CARAS CON LAMINADO MELAMINICO SATINADO COLOR BLANCO DE 1mm DE ESPESOR. TIPO NIDO DE ABEJA DE MADERA MACIZA (PINO PARAN A) Y CANTOS PERIMETRALES DE CEDRO DE 1cm DE ESPESOR.		HOJAS		PUERTA PLACA DE 45mm DE ESPESOR, REVESTIDA EN AMBAS CARAS CON LAMINADO MELAMINICO SATINADO COLOR BLANCO DE 1mm DE ESPESOR. TIPO NIDO DE ABEJA DE MADERA MACIZA (PINO PARAN A) Y CANTOS PERIMETRALES DE CEDRO DE 1cm DE ESPESOR.																					
HERRAJES		3 POMELAS MIXTAS POR HOJA REFORZADAS DE HIERRO. CERRADURA DE EMBUTIR DE CILINDRO UNICABO PARA PUERTAS INTERIORES. DOBLE BALANCIN BRONCE PLATIL, RECTA PESADA. BARRAL ANTIPANICO BOCALLAVES Y ROSETAS CIRCULARES.		HERRAJES		3 POMELAS MIXTAS POR HOJA REFORZADAS DE HIERRO. CERRADURA DE EMBUTIR DE CILINDRO UNICABO PARA PUERTAS INTERIORES. DOBLE BALANCIN BRONCE PLATIL, RECTA PESADA. BOCALLAVES Y ROSETAS CIRCULARES.		HERRAJES		3 POMELAS MIXTAS POR HOJA REFORZADAS DE HIERRO. CERRADURA DE EMBUTIR DE CILINDRO UNICABO PARA PUERTAS INTERIORES. DOBLE BALANCIN BRONCE PLATIL, RECTA PESADA. BOCALLAVES Y ROSETAS CIRCULARES.		HERRAJES		DOBLE BALANCIN BRONCE PLATIL, RECTA PESADA. BOCALLAVES Y ROSETAS CIRCULARES.																					
ZOCALOS		6 POMELAS MIXTAS POR HOJA REFORZADAS DE HIERRO. BARRAL ANTIPANICO DOBLE BALANCIN BRONCE PLATIL, RECTA PESADA. DOS PASADORES SUPERIOR E INFERIOR EN LA OTRA HOJA.		ZOCALOS		ACERO INOXIDABLE MATE DE 1.2mm DE ESPESOR, COLOCADOS PEGADOS CON ADHESIVO h:10cm		ZOCALOS		ACERO INOXIDABLE MATE DE 1.2mm DE ESPESOR, COLOCADOS PEGADOS CON ADHESIVO h:10cm		ZOCALOS		ACERO INOXIDABLE MATE DE 1.2mm DE ESPESOR, COLOCADOS PEGADOS CON ADHESIVO h:10cm																					
VIDRIOS		BOCALLAVES Y ROSETAS CIRCULARES.		VIDRIOS				VIDRIOS				VIDRIOS																							
CONTRAVIDRIOS		ACERO INOXIDABLE MATE DE 1.2mm DE ESPESOR, COLOCADOS PEGADOS CON ADHESIVO h:10cm		CONTRAVIDRIOS		ALUMINIO ANODIZADO 10mm		CONTRAVIDRIOS		ALUMINIO ANODIZADO 10mm		CONTRAVIDRIOS		ALUMINIO ANODIZADO 10mm																					
PINTURA		PAÑO SUPERIOR: VIDRIO DE SEGURIDAD 3+3 LAMINADO TRANSPARENTE TIPO BLISAN O SUPERIOR ALUMINIO ANODIZADO 10mm		PINTURA		ANTIÓXIDO Y ESMALTE SINTÉTICO		PINTURA		ANTIÓXIDO Y ESMALTE SINTÉTICO		PINTURA		ANTIÓXIDO Y ESMALTE SINTÉTICO																					
OTRO		GUARDACAMILLAS DE ACERO INOXIDABLE MATE DE 1.2mm DE ESPESOR, COLOCADOS PEGADOS CON ADHESIVO h:15cm ANTIÓXIDO Y ESMALTE SINTÉTICO		OTRO				OTRO		LA PUERTA DE ABRIR DERECHA UBICADA EN EL BAÑO PARA PCD LLEVARA BARRAL		OTRO																							



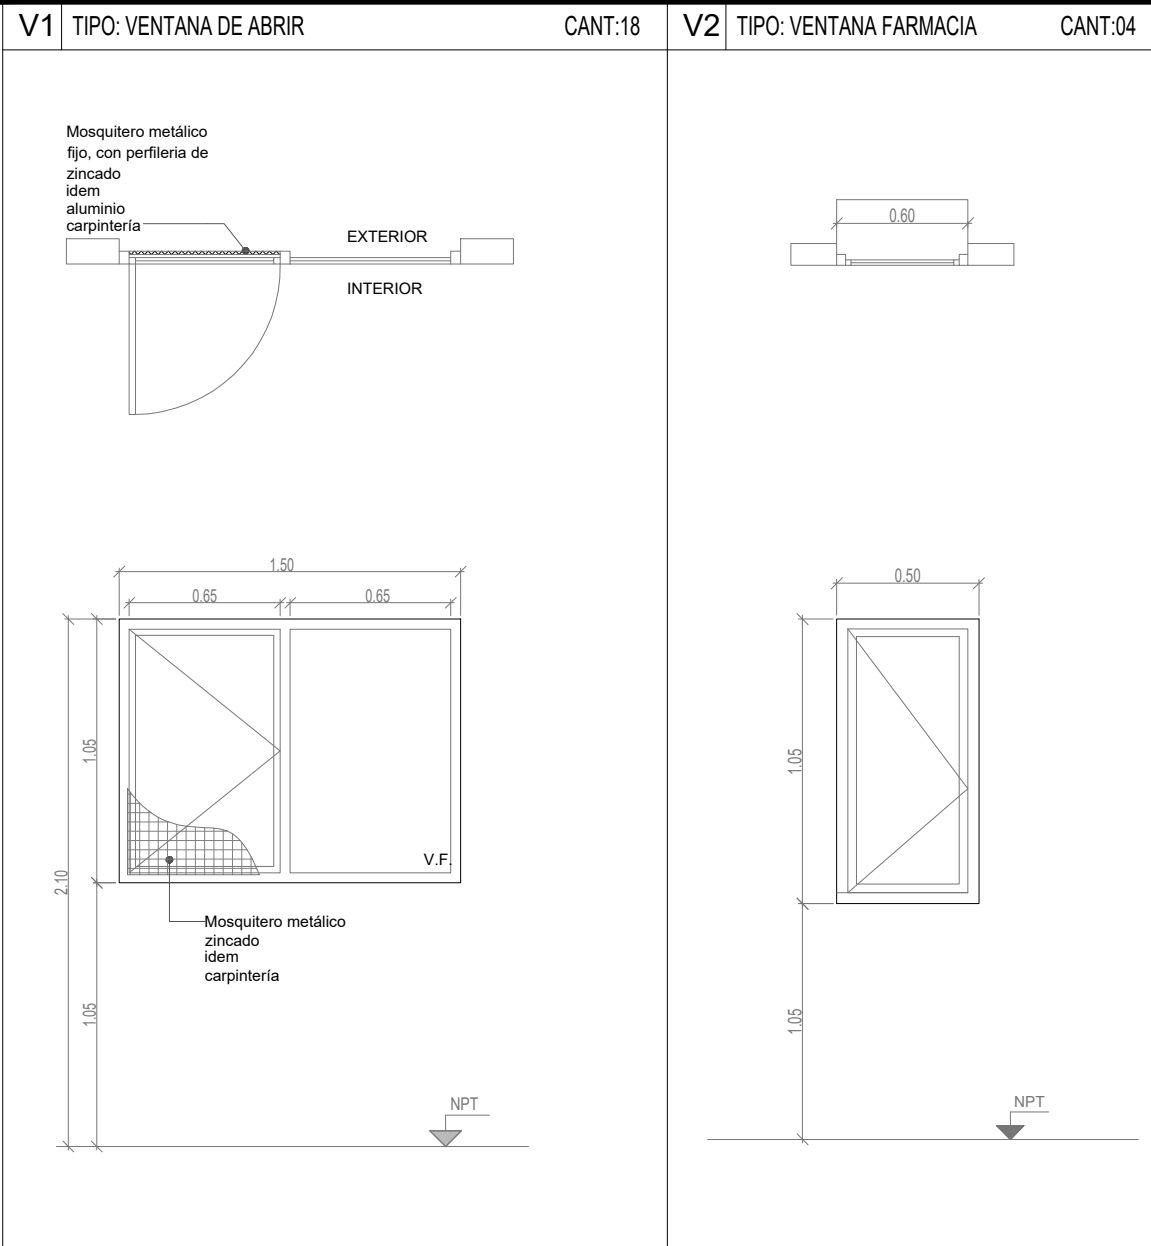

NOTAS: 1-Todas las medidas deberan ser verificadas en obra.

ESPECIFICACIONES		
PREMARCO	ALUMINIO ANODIZADO FIJADO A MAMPOSTERÍA	ALUMINIO ANODIZADO FIJADO A MAMPOSTERÍA
MARCOS	ALUMINIO ANODIZADO 15 MICRONES CERTIFICADO COLOR NATURAL SATINADO CON CONTRAMARCO - LINEA MODENA (ALUAR) O SUPERIOR.	ALUMINIO ANODIZADO 15 MICRONES CERTIFICADO COLOR NATURAL SATINADO CON CONTRAMARCO - LINEA MODENA (ALUAR) O SUPERIOR.
HOJAS	HOJA DE ABRIR Y PAÑO FIJO INTEGRADO. PERFILES ALUMINIO ANODIZADO COLOR NATURAL SATINADO. LINEA MODENA (ALUAR) O EQUIVALENTE SUPERIOR.	HOJA DE ABRIR. PERFILES ALUMINIO ANODIZADO COLOR NATURAL SATINADO. LINEA MODENA (ALUAR) O EQUIVALENTE SUPERIOR.
HERRAJES	DOS POMELAS MIXTAS REFORZADAS PROPIAS DE LA LINEA MODENA CERRADURA DE EMBUTIR CON MANIJA DE 1/4 DE VUELTA RECTA PESADA	DOS POMELAS MIXTAS REFORZADAS PROPIAS DE LA LINEA MODENA CERRADURA DE EMBUTIR CON MANIJA DE 1/4 DE VUELTA RECTA PESADA
VIDRIOS	VIDRIO TRANSPARENTE 3+3	VIDRIO TRANSLUCIDO 3+3
CONTRAVIDRIOS	INT: CURVO MAT. IDEM MARCO EXT: RECTO MAT. IDEM MARCO	INT: CURVO MAT. IDEM MARCO EXT: RECTO MAT. IDEM MARCO
PINTURA	NO POSEE	NO POSEE
OTRO	MOSQUITERO FIJO FABRICADO CON PERFILES DE ALUMINIO ANODIZADO COLOR NATURAL SATINADO - LINEA MODENA (ALUAR) O EQUIVALENTE SUPERIOR.	-

DIRECCIÓN PROVINCIAL DE ARQUITECTURA

Ministerio de Infraestructura y servicios públicos.

BUENOS AIRES PROVINCIA

ANTEPROYECTO:  
Ministerio de salud.  
Departamento de recursos físicos en salud.  
DOCUMENTACIÓN PARA PLIEGO LICITATORIO.  
DIRECCIÓN PROVINCIAL DE ARQUITECTURA.

OBRA:  
**US FONROUGE**  

PARTIDO:Lomas de Zamora - Provincia de Buenos Aires

UBICACION: CARAZA 1848

Plano:  
**CARPINTERÍAS**  


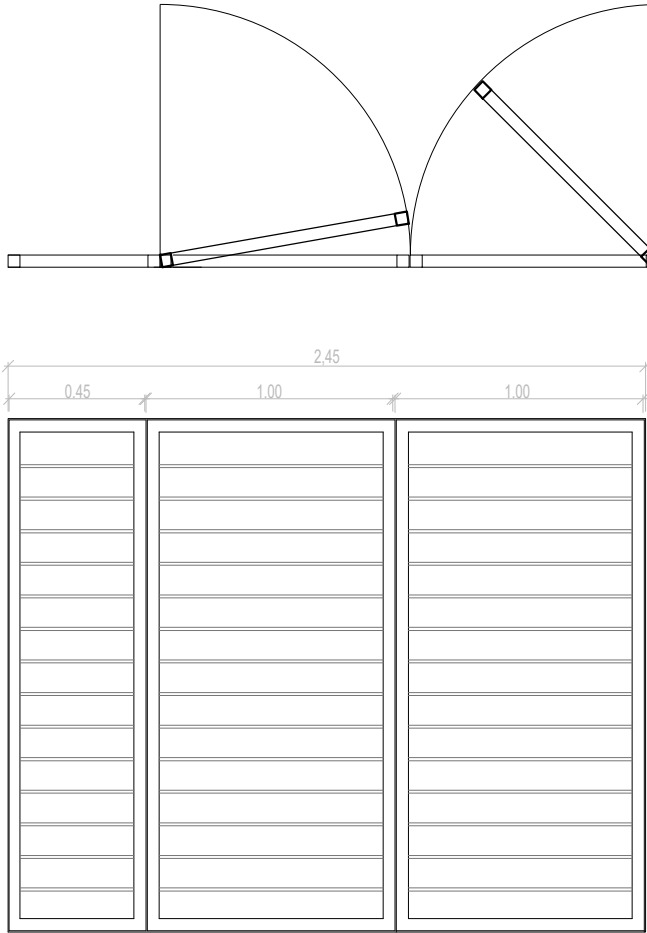
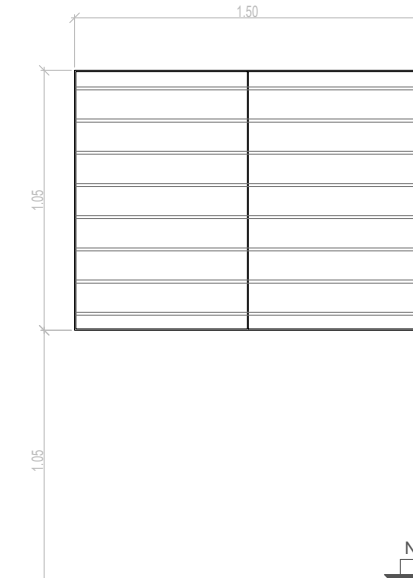
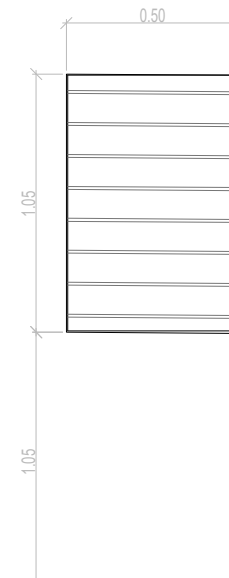
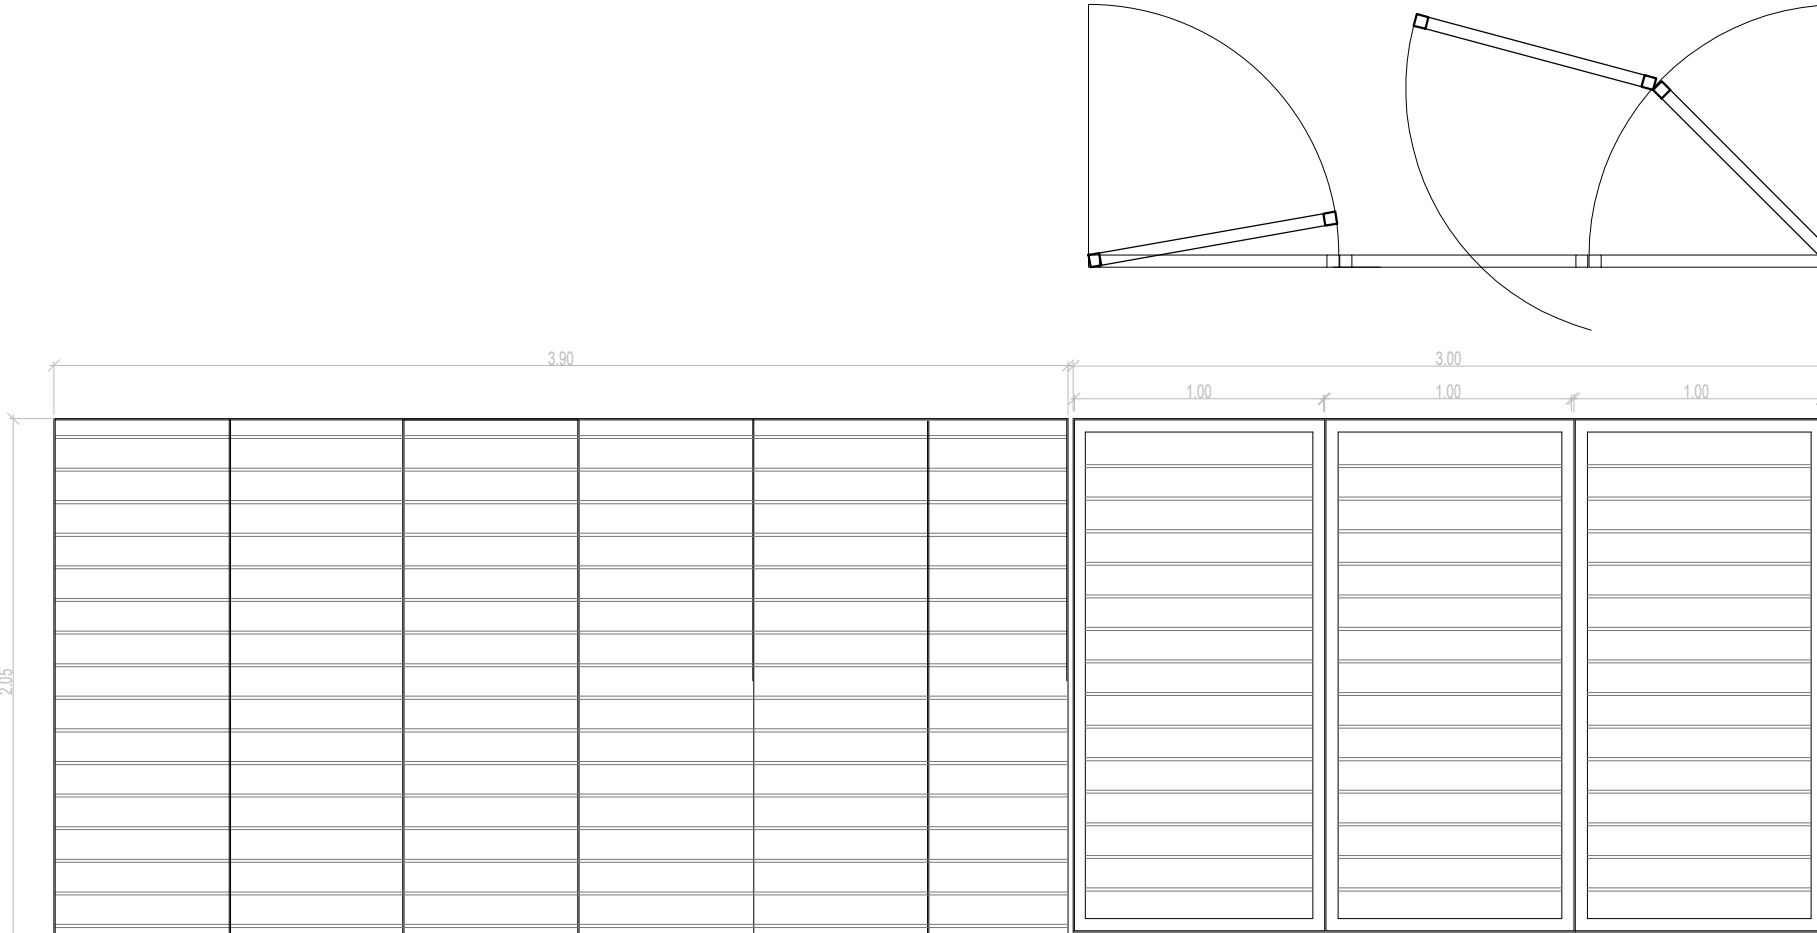
N de expediente:

Fecha:  
Septiembre 2018

N plano:  
**15**

Total:  
**18**



P5	TIPO: PORTON VEHICULAR	CANT:1	R1	TIPO: HERRRERIA FIJA	CANT:1	R2	TIPO: HERRRERIA FIJA	CANT: 18	R3	TIPO: HERRRERIA FIJA	CANT:04	R4	TIPO: HERRRERIA FIJA	CANT:01
														
ESPECIFICACIONES TÉCNICAS														
	REJA DE ABRIR		REJA DE ABRIR									REJA DE ABRIR		
MARCOS	VERTICALES : CAÑO ESTRUCTURAL 40x40 PESADO CON BARRAS REDONDAS 1/2" HORIZONTALES SUPERIOR E INFERIOR : ESTRUCTURAL 40 x 40 PESADO		VERTICALES : CAÑO ESTRUCTURAL 40x40 PESADO CON BARRAS REDONDAS 1/2" HORIZONTALES SUPERIOR E INFERIOR : ESTRUCTURAL 40 x 40 PESADO			VERTICALES: PLANCHUELA 1 1/4" X 3/16" PERFORADA PARA BARRA REDONDA 1/2" HORIZONTALES: PLANCHUELA 1 1/4" X 3/16"			VERTICALES: PLANCHUELA 1 1/4" X 3/16" PERFORADA PARA BARRA REDONDA 1/2" HORIZONTALES: PLANCHUELA 1 1/4" X 3/16"			VERTICALES : CAÑO ESTRUCTURAL 40x40 PESADO CON BARRAS REDONDAS 1/2" HORIZONTALES SUPERIOR E INFERIOR : ESTRUCTURAL 40 x 40 PESADO		
REJA	BARRA REDONDA 1/2"		BARRA REDONDA 1/2"			BARRA REDONDA 1/2"			BARRA REDONDA 1/2"			BARRA REDONDA 1/2"		
PINTURA	FONDO CONVERTIDOR DE OXIDO ACABADO 2 MANOS DE ESMALTE SINTETICO COLOR BLANCO		FONDO CONVERTIDOR DE OXIDO ACABADO 2 MANOS DE ESMALTE SINTETICO COLOR BLANCO			FONDO CONVERTIDOR DE OXIDO ACABADO 2 MANOS DE ESMALTE SINTETICO COLOR BLANCO			FONDO CONVERTIDOR DE OXIDO ACABADO 2 MANOS DE ESMALTE SINTETICO COLOR BLANCO			FONDO CONVERTIDOR DE OXIDO ACABADO 2 MANOS DE ESMALTE SINTETICO COLOR BLANCO		
OTRO	-		-			-			-			-		


NOTAS: 1-Todas las medidas deberan ser verificadas en obra.

DIRECCIÓN PROVINCIAL DE ARQUITECTURA  
Ministerio de Infraestructura y servicios públicos.

BUENOS AIRES PROVINCIA

ANTEPROYECTO: Ministerio de salud. Departamento de recursos físicos en salud. DOCUMENTACIÓN PARA PLIEGO LICITATORIO. DIRECCIÓN PROVINCIAL DE ARQUITECTURA.	OBRA: <b>US FONROUGE</b>		
	PARTIDOLomas de Zamora - Provincia de Buenos Aires		
	UBICACION: CARAZA 1848		
Director Provincial: Arq. Adrian La Motta.	Plano: <b>CARPINTERÍAS</b>		
	N de expediente:	Fecha: Septiembre 2018	N plano: <b>16</b>
		Total: <b>18</b>	



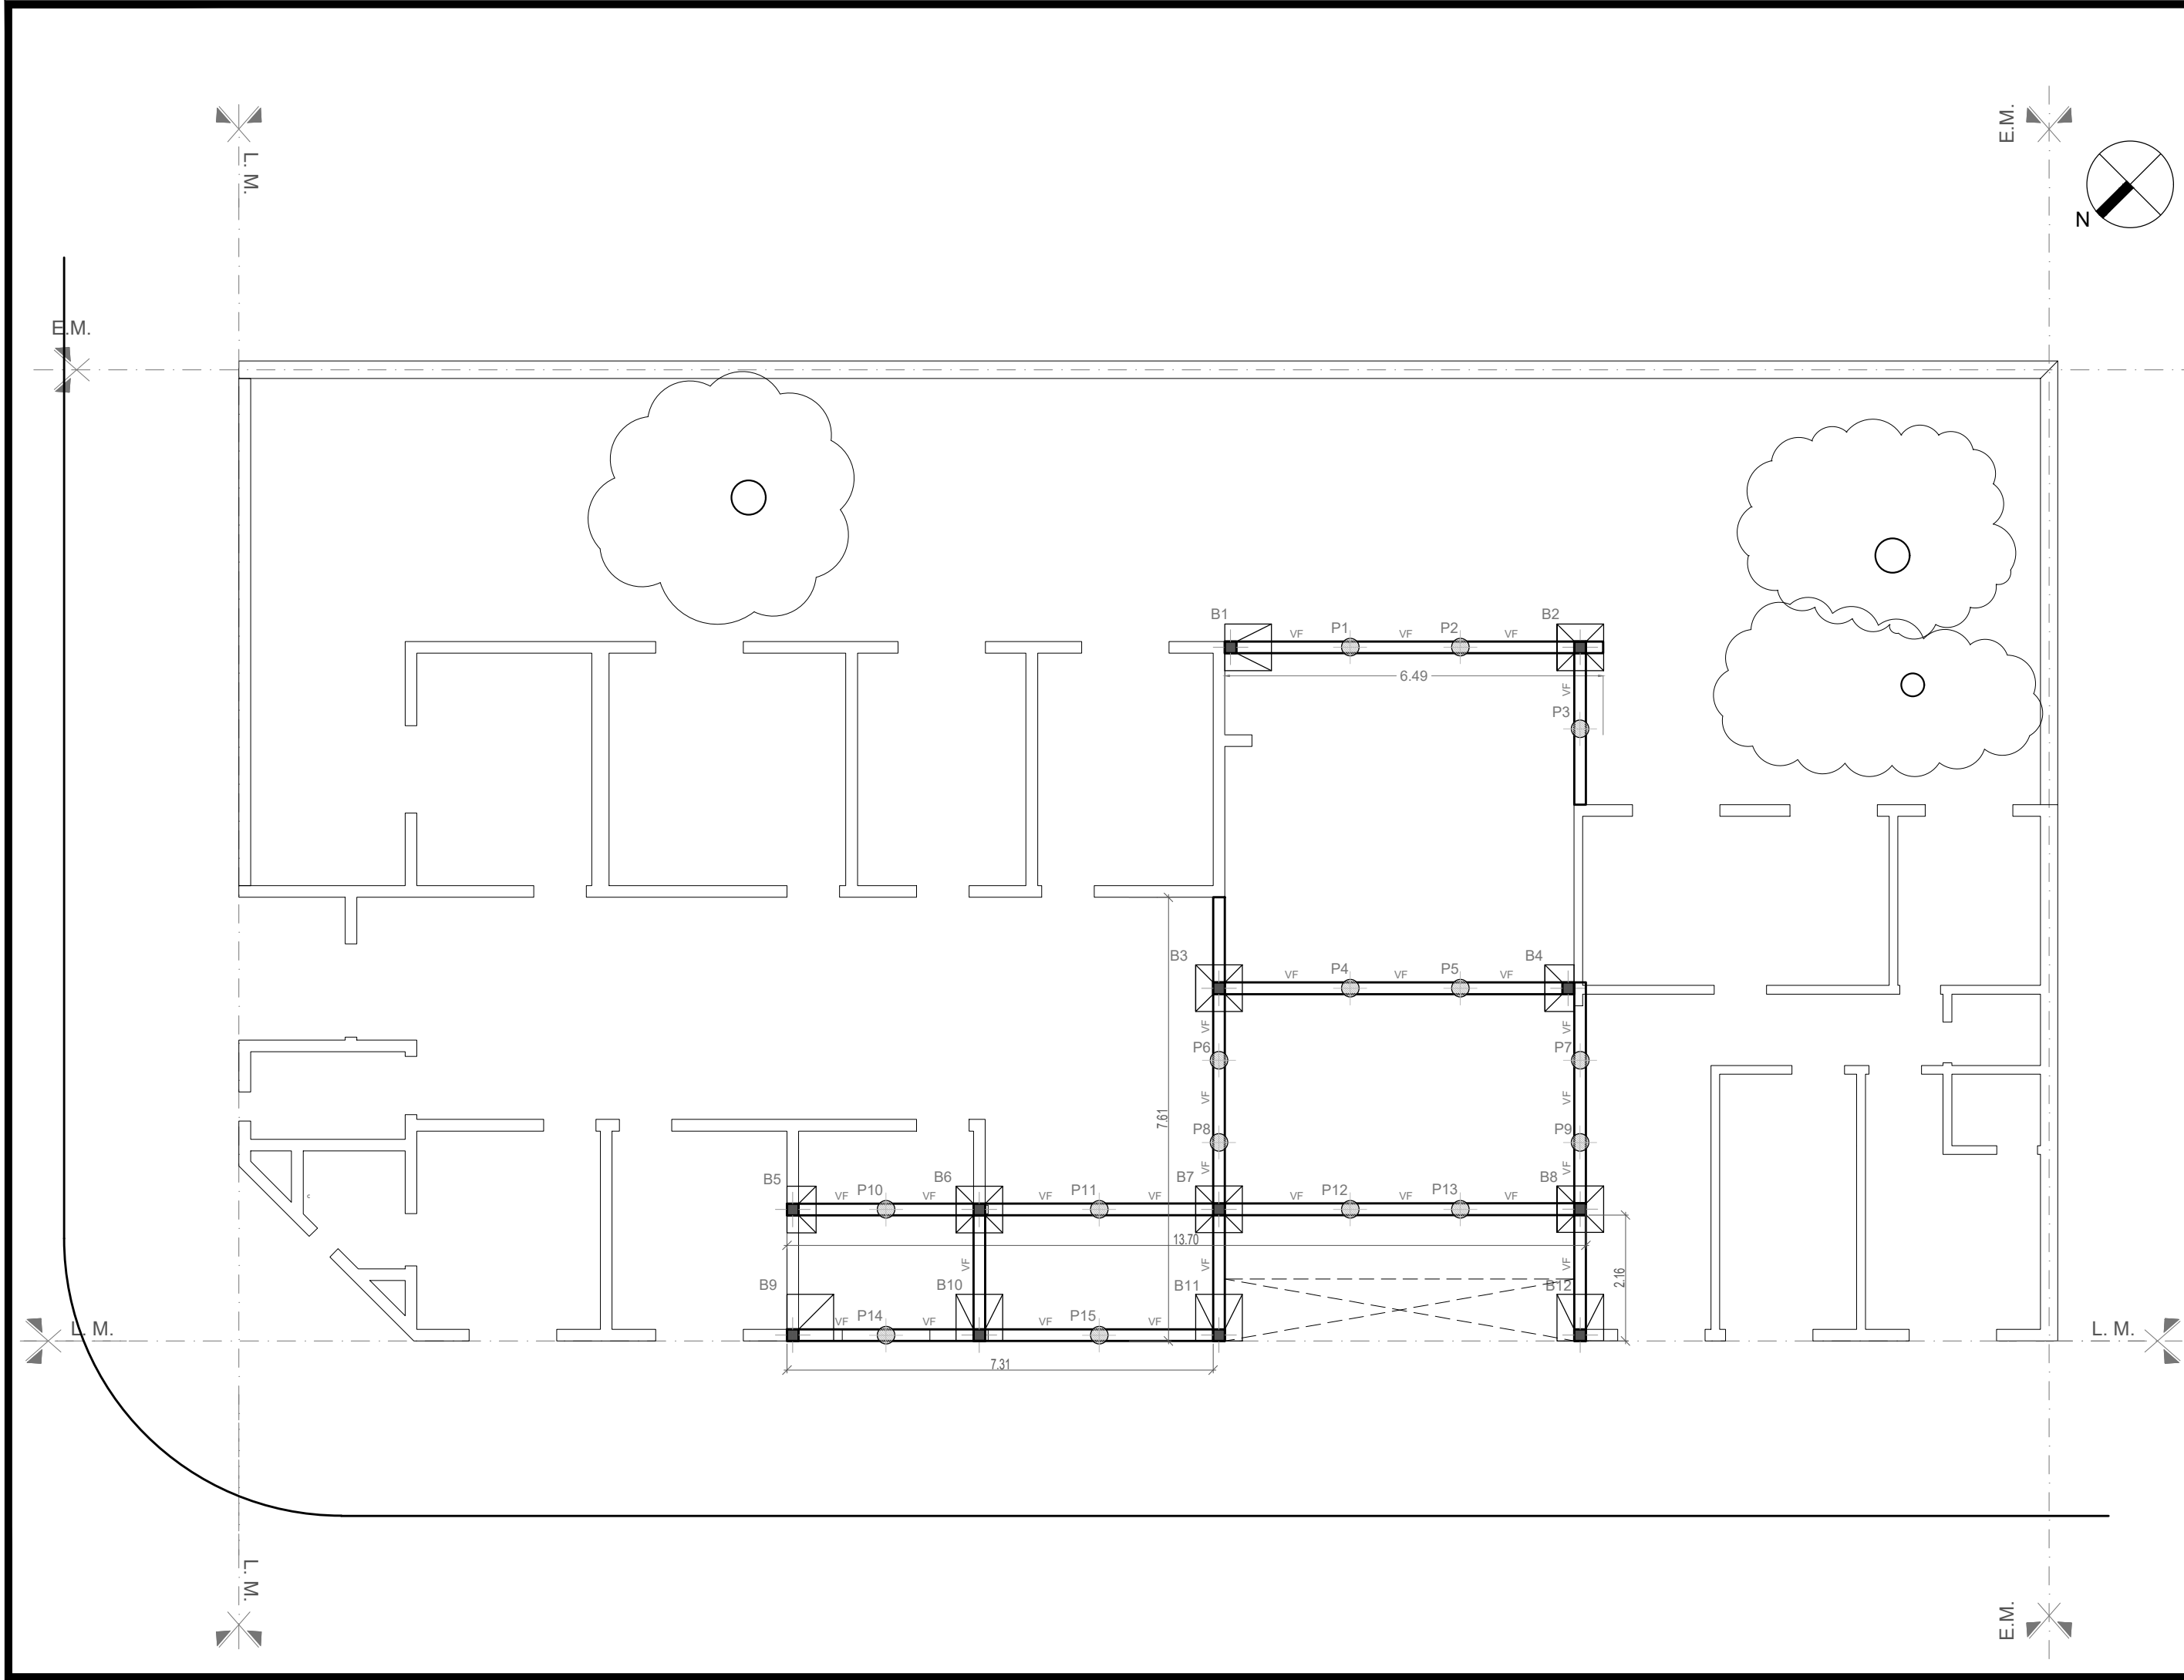

NOTAS: 1-Todas las medidas deberan ser verificadas en obra.

REFERENCIAS:

Pilotín 30cm de diámetro


Viga fundación 0.20x0.40m

Bases

Bases Excentricas

DIRECCIÓN PROVINCIAL DE ARQUITECTURA Ministerio de Infraestructura y servicios públicos. BUENOS AIRES PROVINCIA				
ANTEPROYECTO: Ministerio de salud. Departamento de recursos físicos en salud. DOCUMENTACIÓN PARA PLIEGO LICITATORIO. DIRECCIÓN PROVINCIAL DE ARQUITECTURA.		OBRA: <b>US FONROUGE</b>		
		PARTIDO:Lomas de Zamora - Provincia de Buenos Aires		
		UBICACION: CARAZA 1848		
Director Provincial: Arq. Adrian La Motta.		Plano: <b>PLANTAS DE FUNDACIONES</b> ESCALA: 1:100		
		N de expediente:	Fecha: Septiembre 2018	N plano: Total:
				1718



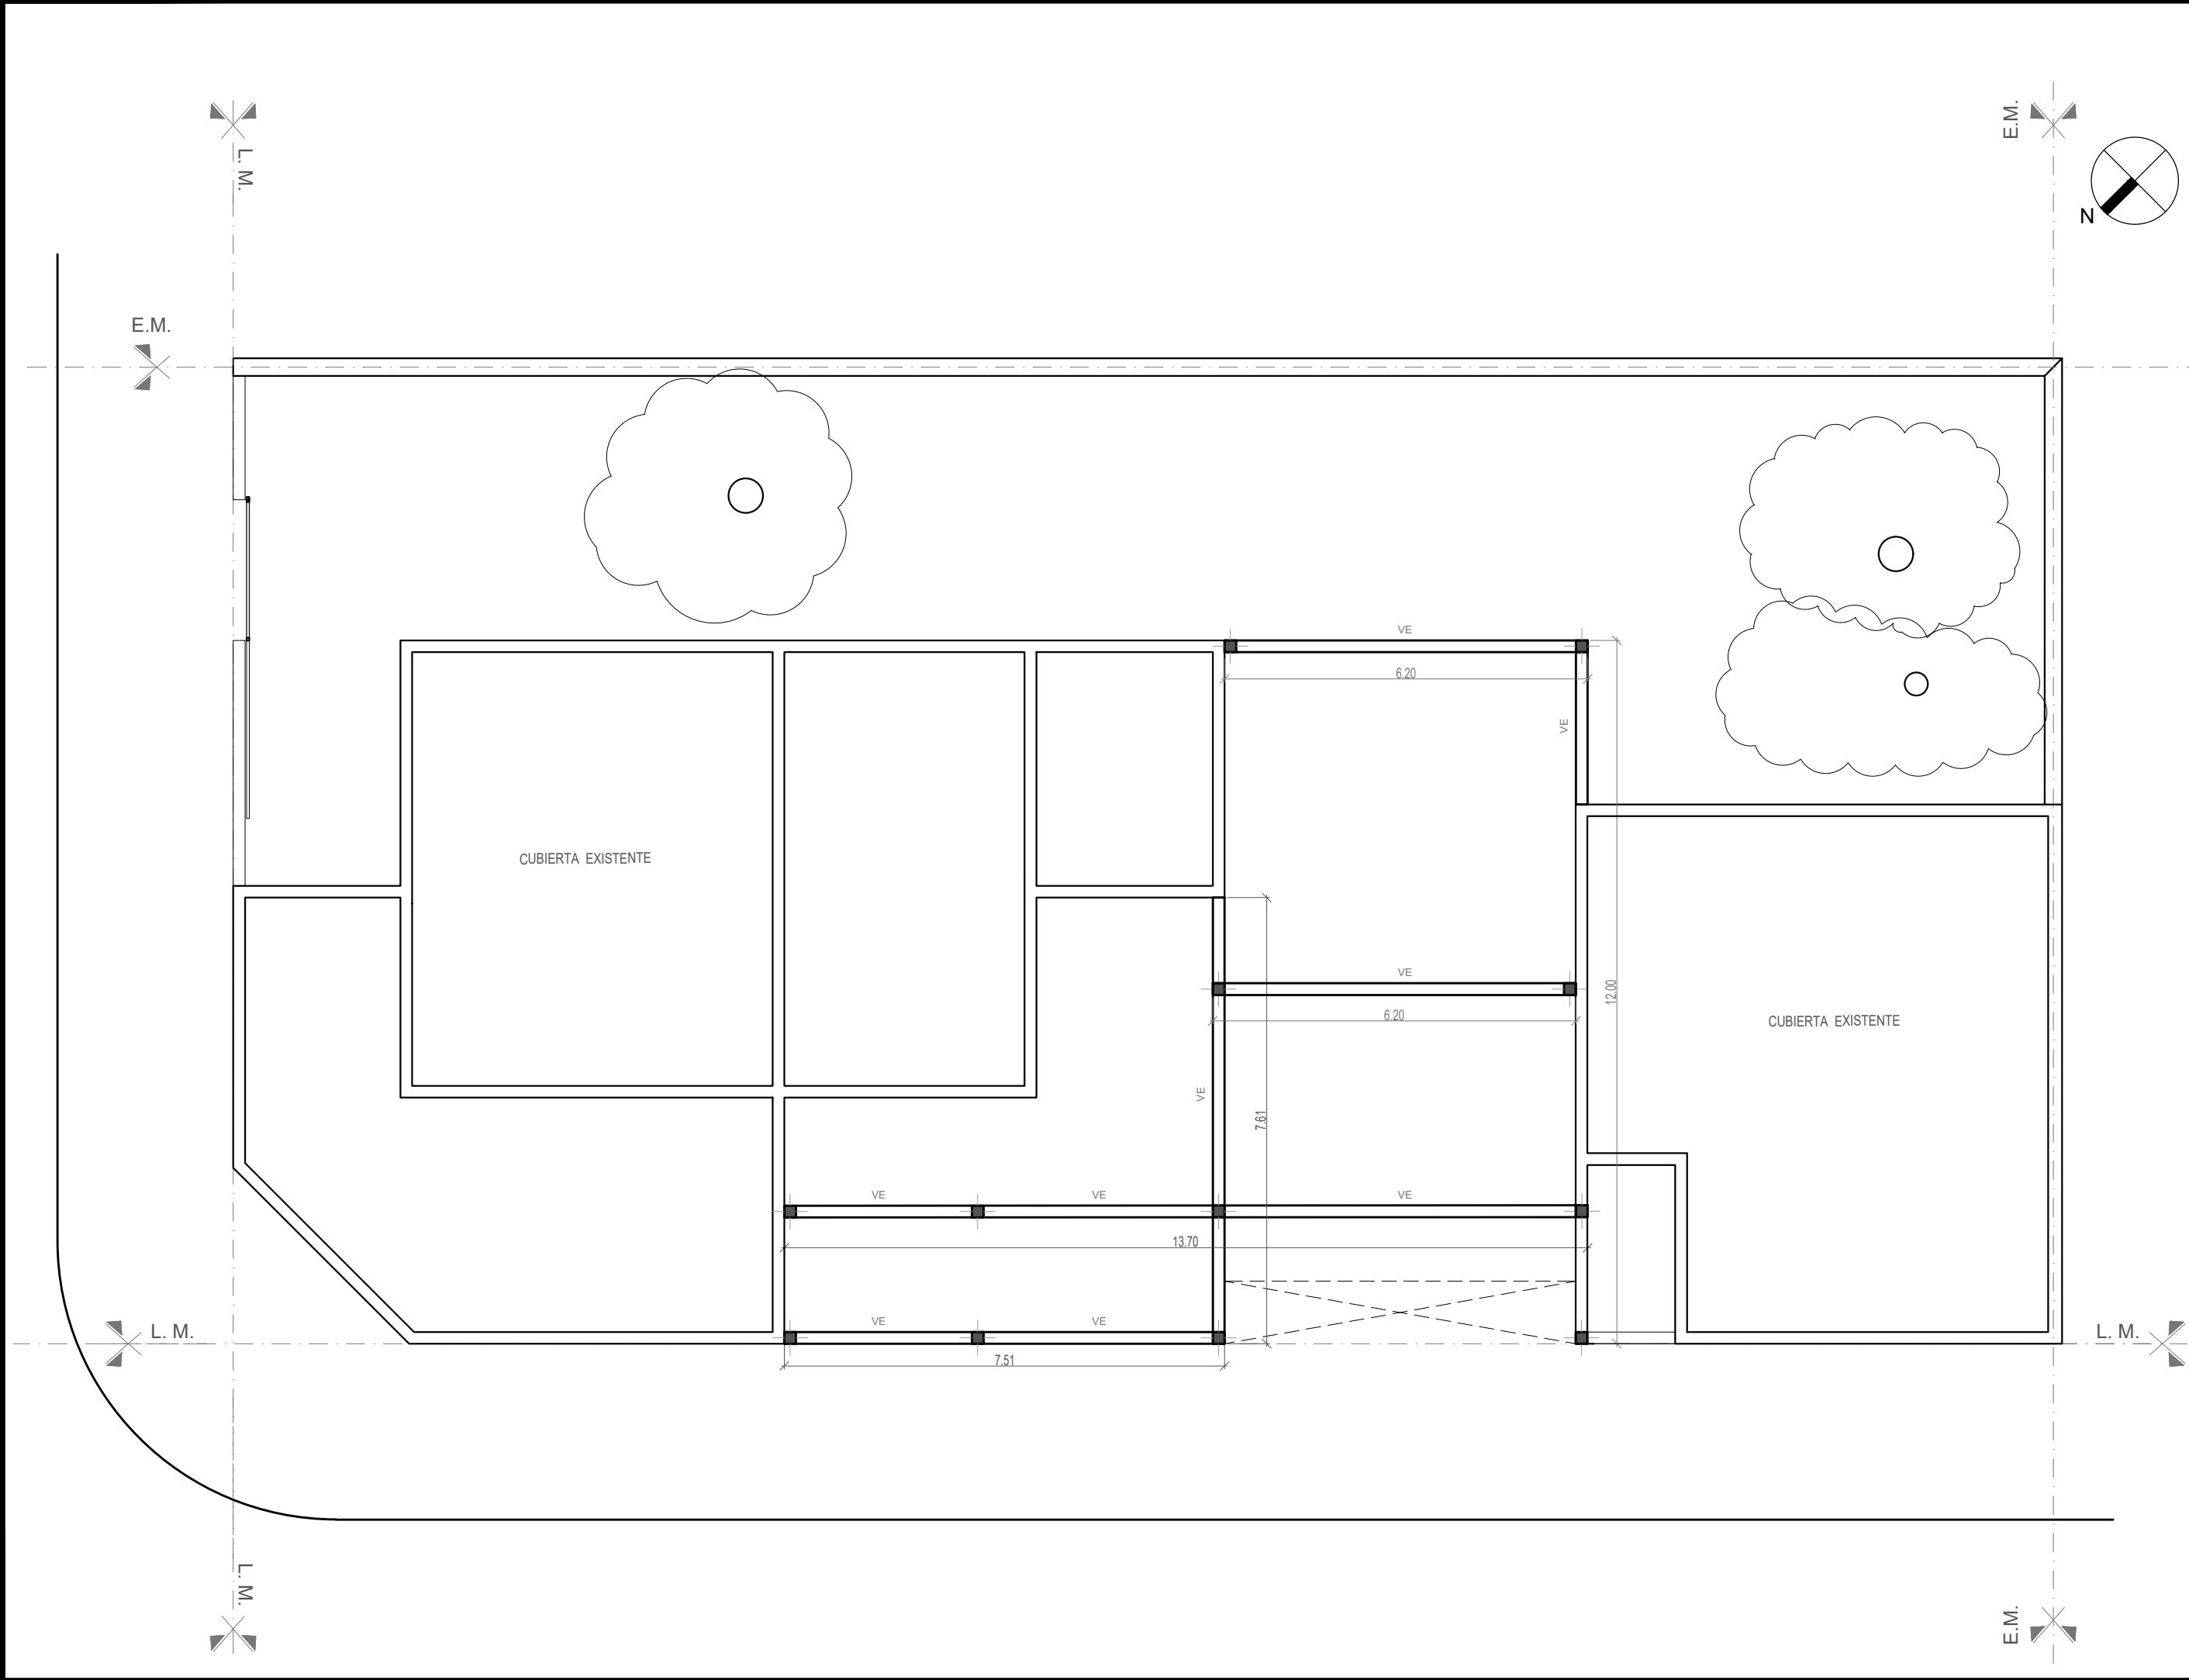

NOTAS: 1-Todas las medidas deberan ser verificadas en obra.

REFERENCIAS:

- Columnas Segun Calculo
- VE Viga Encadenado

DIRECCIÓN PROVINCIAL DE ARQUITECTURA Ministerio de Infraestructura y servicios públicos. BUENOS AIRES PROVINCIA				
ANTEPROYECTO: Ministerio de salud. Departamento de recursos físicos en salud. DOCUMENTACIÓN PARA PLIEGO LICITATORIO. DIRECCIÓN PROVINCIAL DE ARQUITECTURA.	OBRA: <b>US FONROUGE</b>			
	PARTIDO:Lomas de Zamora - Provincia de Buenos Aires			
	UBICACION: CARAZA 1848			
Director Provincial: Arq. Adrian La Motta.	Plano: <b>PLANTAS de ESTRUCTURAS</b> ESCALA: 1:100			
	N de expediente:	Fecha: Septiembre 2018	N plano:	Total:
			18	18





**DOCUMENTACIÓN GRÁFICA**

**C.A.P.S. SAN MARTIN**

**LOMAS DE ZAMORA – GRUPO 3.5**



N

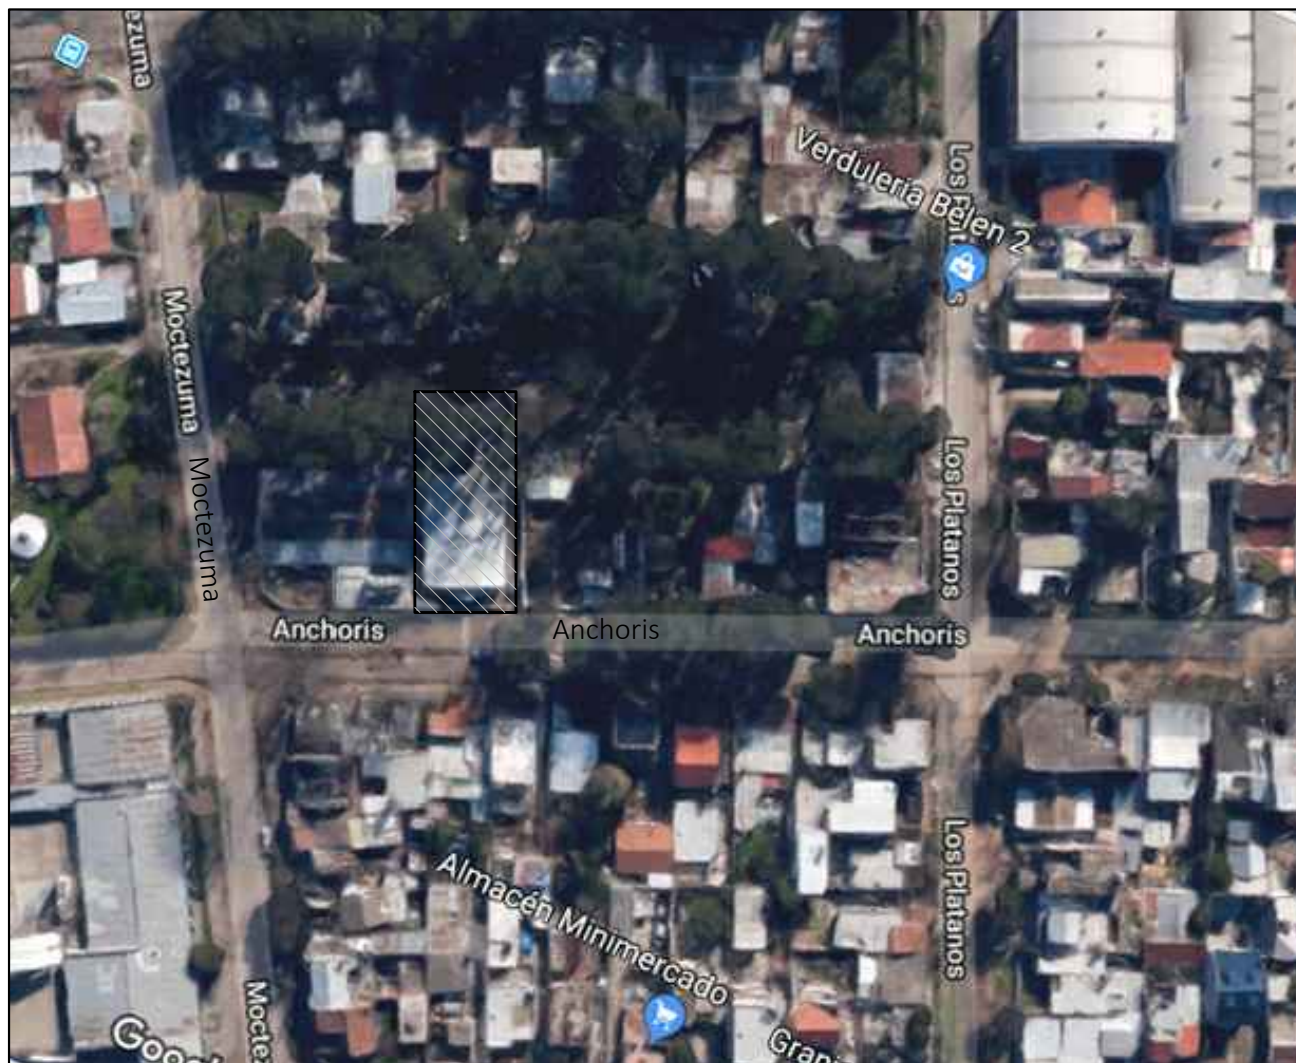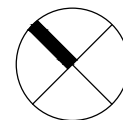

## DIRECCIÓN PROVINCIAL DE ARQUITECTURA

### Ministerio de Infraestructura y servicios públicos.

### BUENOS AIRES PROVINCIA

ANTEPROYECTO:

Ministerio de salud.

Departamento de recursos físicos en salud.

DOCUMENTACIÓN PARA PLIEGO LICITATORIO.

DIRECCIÓN PROVINCIAL DE ARQUITECTURA.

OBRA:

**SAN MARTIN**

PARTIDO: Lomas de Zamora - Provincia de Buenos Aires

UBICACION: Anchoris 3338

Director Provincial:

Arq. Adrian La Motta.

Plano:

**IMPLANTACION**

N de expediente:

Fecha:

Septiembre 2018


N plano:

**1**


Total:

**17**



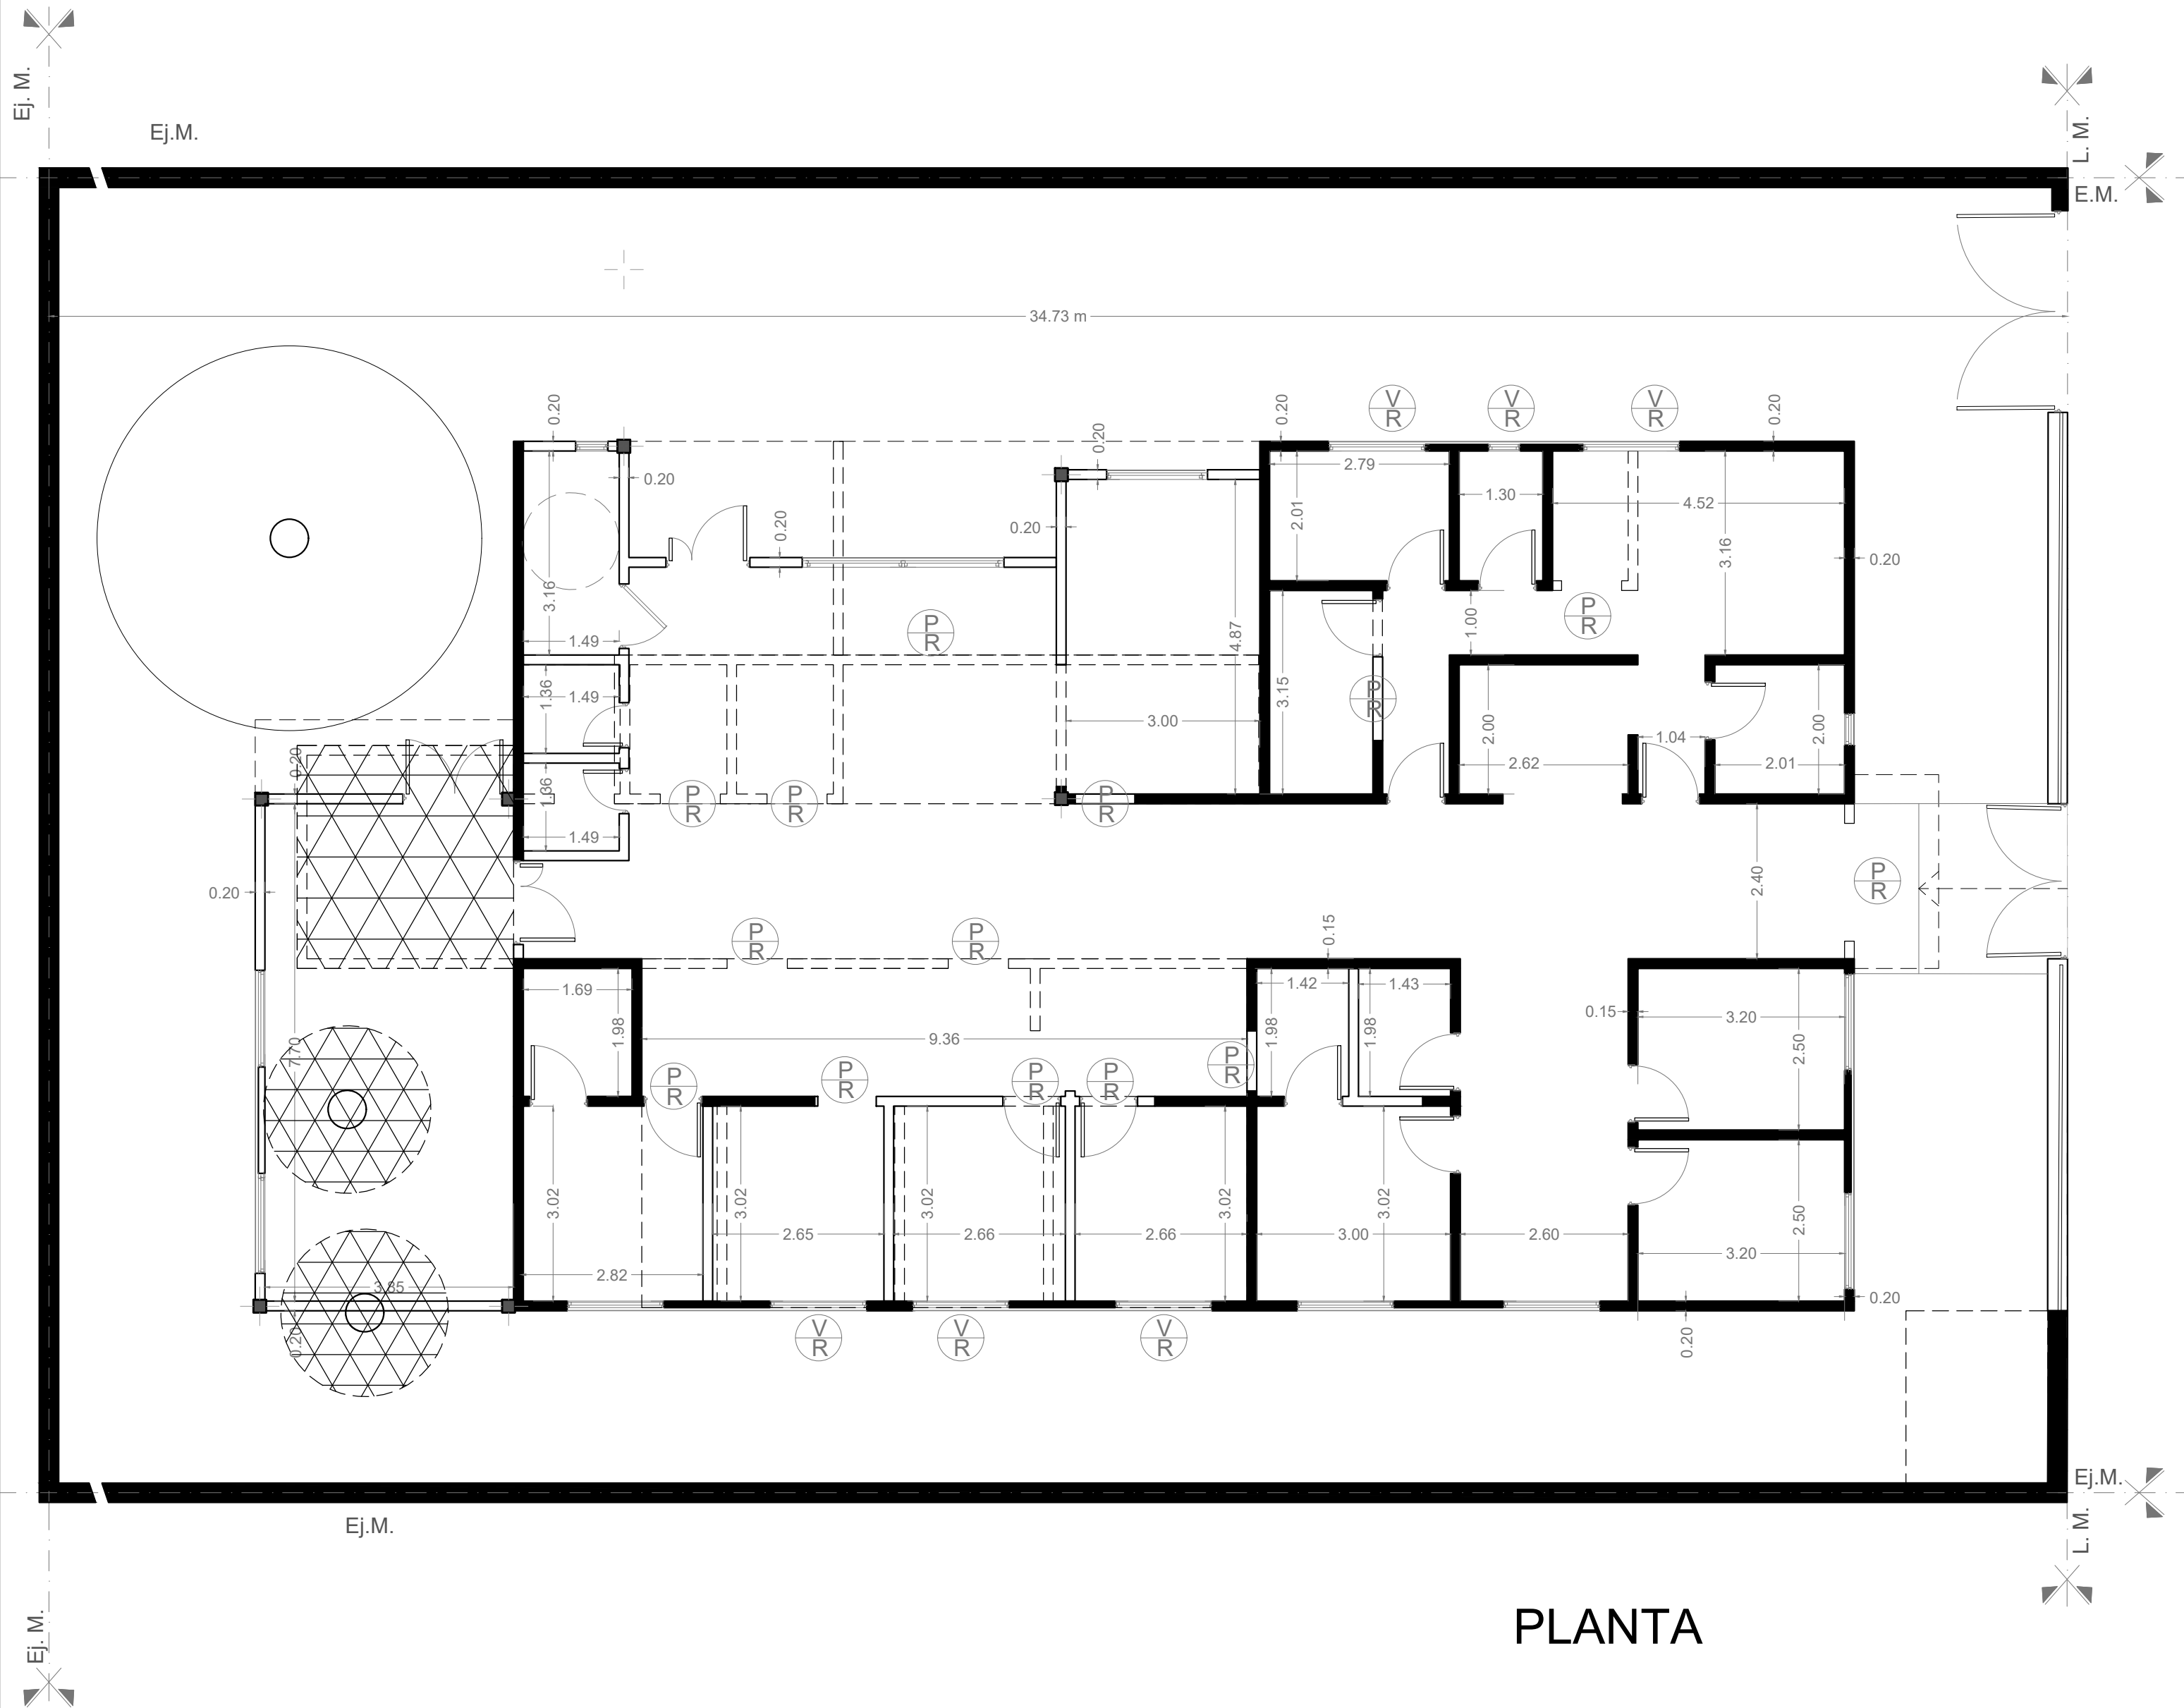

PLANTA

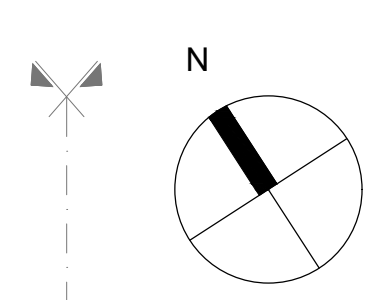

NOTAS: 1-Todas las medidas deberan ser verificadas en obra.


REFERENCIAS:

- MUROS EXISTENTES
- MUROS A CONSTRUIR
- MUROS A DELOLER
- Ventana a retirar
- Puerta a retirar
- Arbol a Extraer

Anchoris 3338  
Eje de calle

DIRECCIÓN PROVINCIAL DE ARQUITECTURA Ministerio de Infraestructura y servicios públicos. BUENOS AIRES PROVINCIA				
ANTEPROYECTO: Ministerio de salud. Departamento de recursos físicos en salud. DOCUMENTACIÓN PARA PLIEGO LICITATORIO. DIRECCIÓN PROVINCIAL DE ARQUITECTURA.		OBRA: <b>SAN MARTIN</b>		
		PARTIDO:Lomas de Zamora - Provincia de Buenos Aires		
Director Provincial: Arq. Adrian La Motta.		UBICACION: Anchoris 3338		
		Plano: <b>PLANTA DEMOLICION</b> ESCALA: 1:100		
N de expediente:		Fecha: Septiembre 2018	N plano: <b>2</b>	Total: <b>17</b>



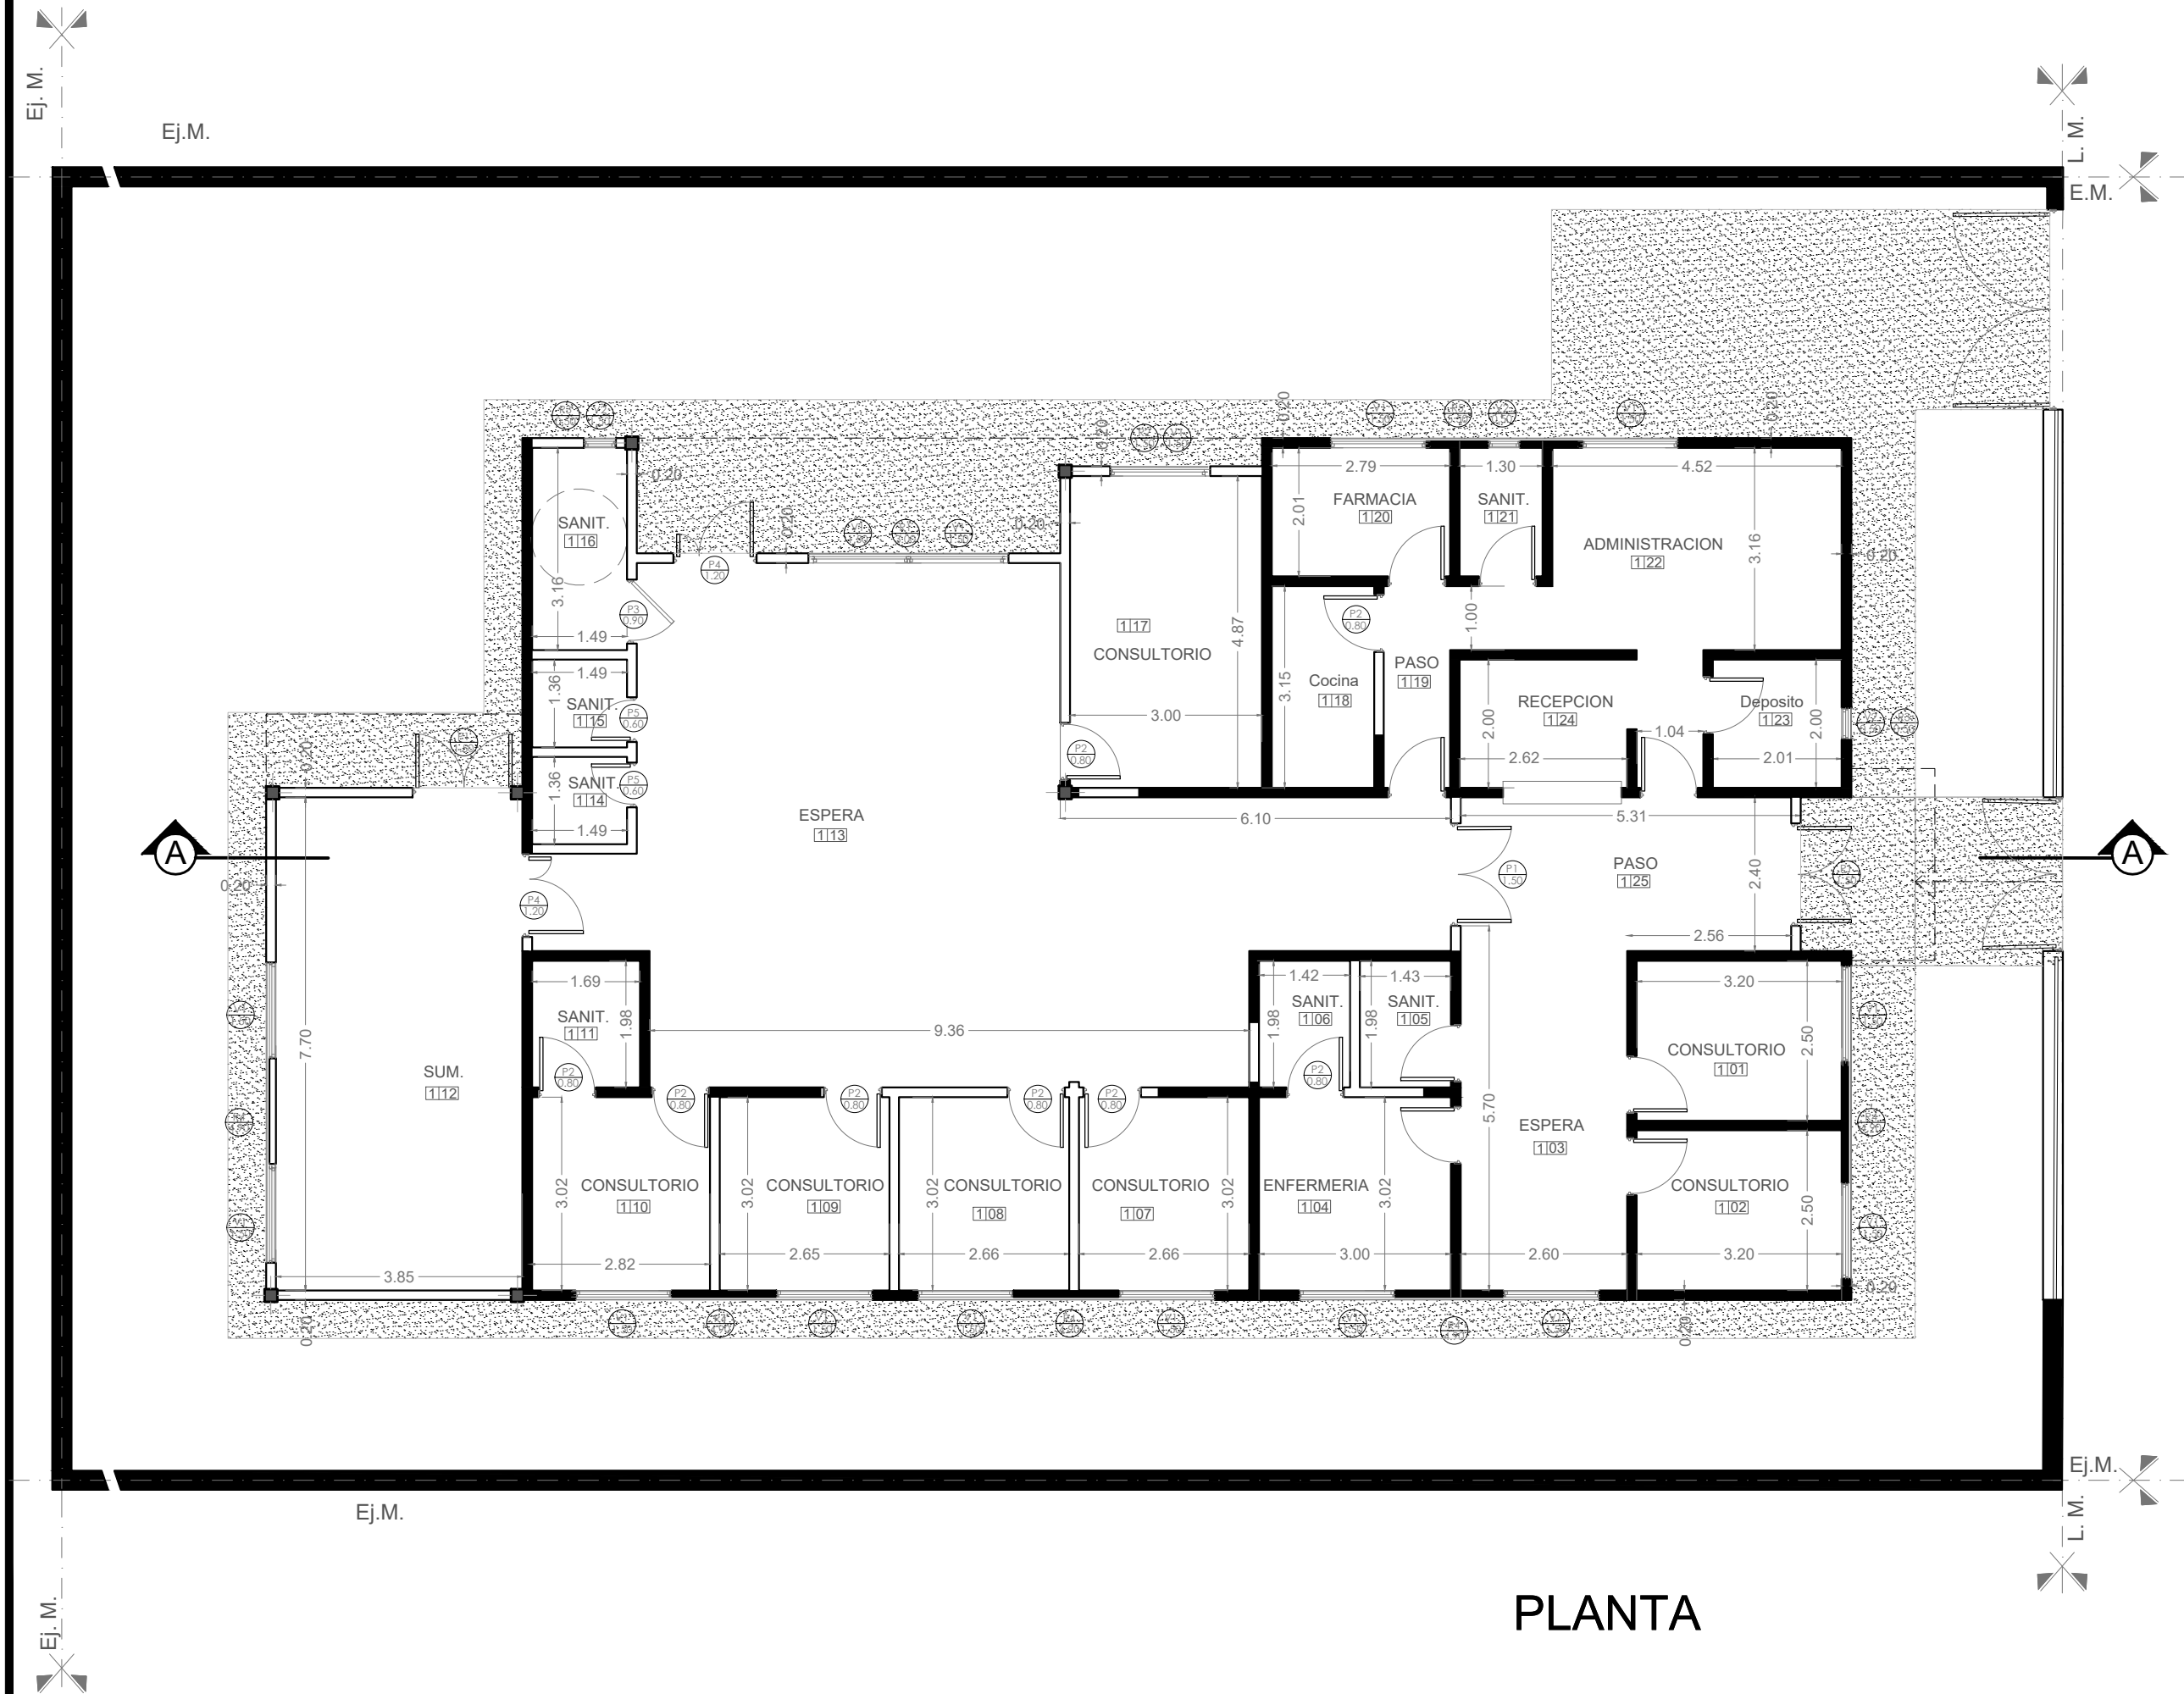

NOTAS: 1-Todas las medidas deberan ser verificadas en obra.

REFERENCIAS:

- MUROS EXISTENTES
- MUROS A CONSTRUIR
- Ventana nueva a colocar.
- Puerta nueva a colocar.
- Reja nueva a colocar.


**DIRECCIÓN PROVINCIAL DE ARQUITECTURA**  
Ministerio de Infraestructura y servicios públicos.

**BUENOS AIRES PROVINCIA**

ANTEPROYECTO: Ministerio de salud. Departamento de recursos físicos en salud. DOCUMENTACIÓN PARA PLIEGO LICITATORIO. DIRECCIÓN PROVINCIAL DE ARQUITECTURA.	OBRA: <b>SAN MARTIN</b>		
	PARTIDO:Lomas de Zamora - Provincia de Buenos Aires		
Director Provincial: Arq. Adrian La Motta.	UBICACION: Anchoris 3338		
	Plano: <b>PLANTA DE ARQUITECTURA</b>		
	ESCALA: 1:100		
N de expediente:	Fecha: Septiembre 2018	N plano: <b>3</b>	Total: <b>17</b>




NOTAS: 1-Todas las medidas deberan ser verificadas en obra.

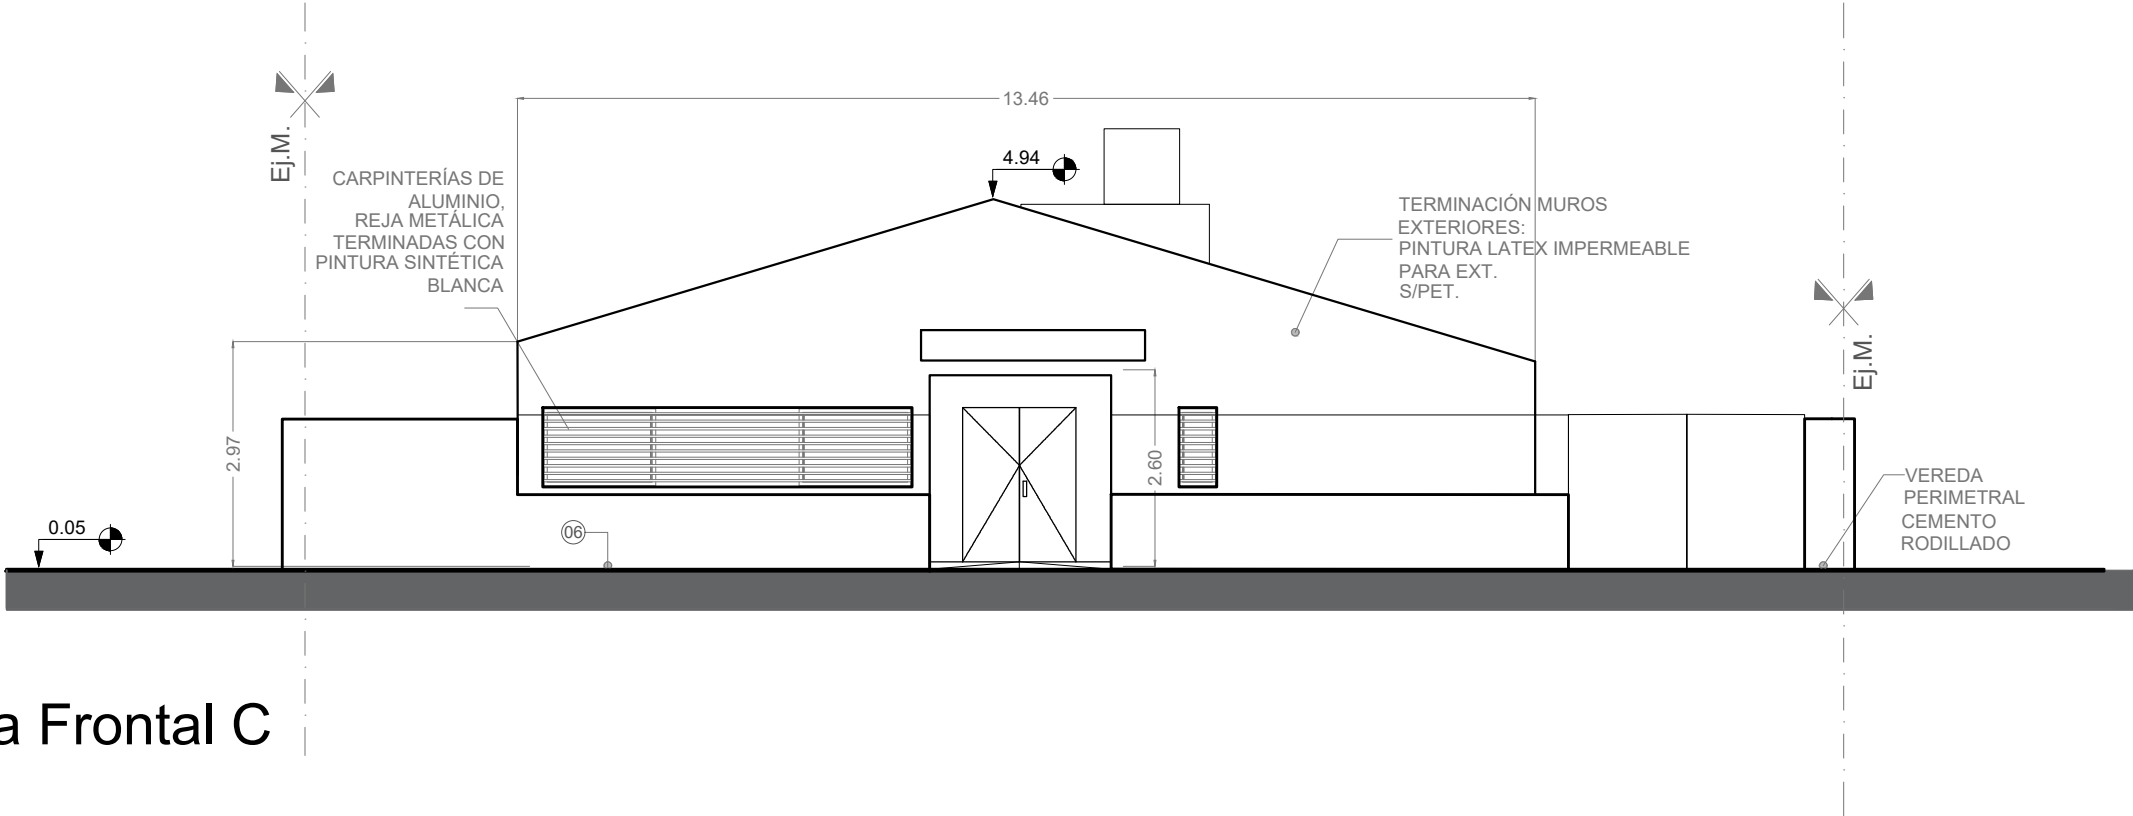

Vista Frontal C

REFERENCIAS:

- Mampostería a construir.
- 01- Mampostería de ladrillo cerámico.  
02- Contrapiso sobre terreno natural.  
03- Viga de fundación segun calculo  
04- Revestimiento plástico texturado  
05- Muro medianero. Ladrillo cerámico.  
06- Vereda perimetral. Terminación cemento alisado  
07- Carpeta cementicia.  
08- Piso Porcelanato  
09- Cielorraso modular desmontable.

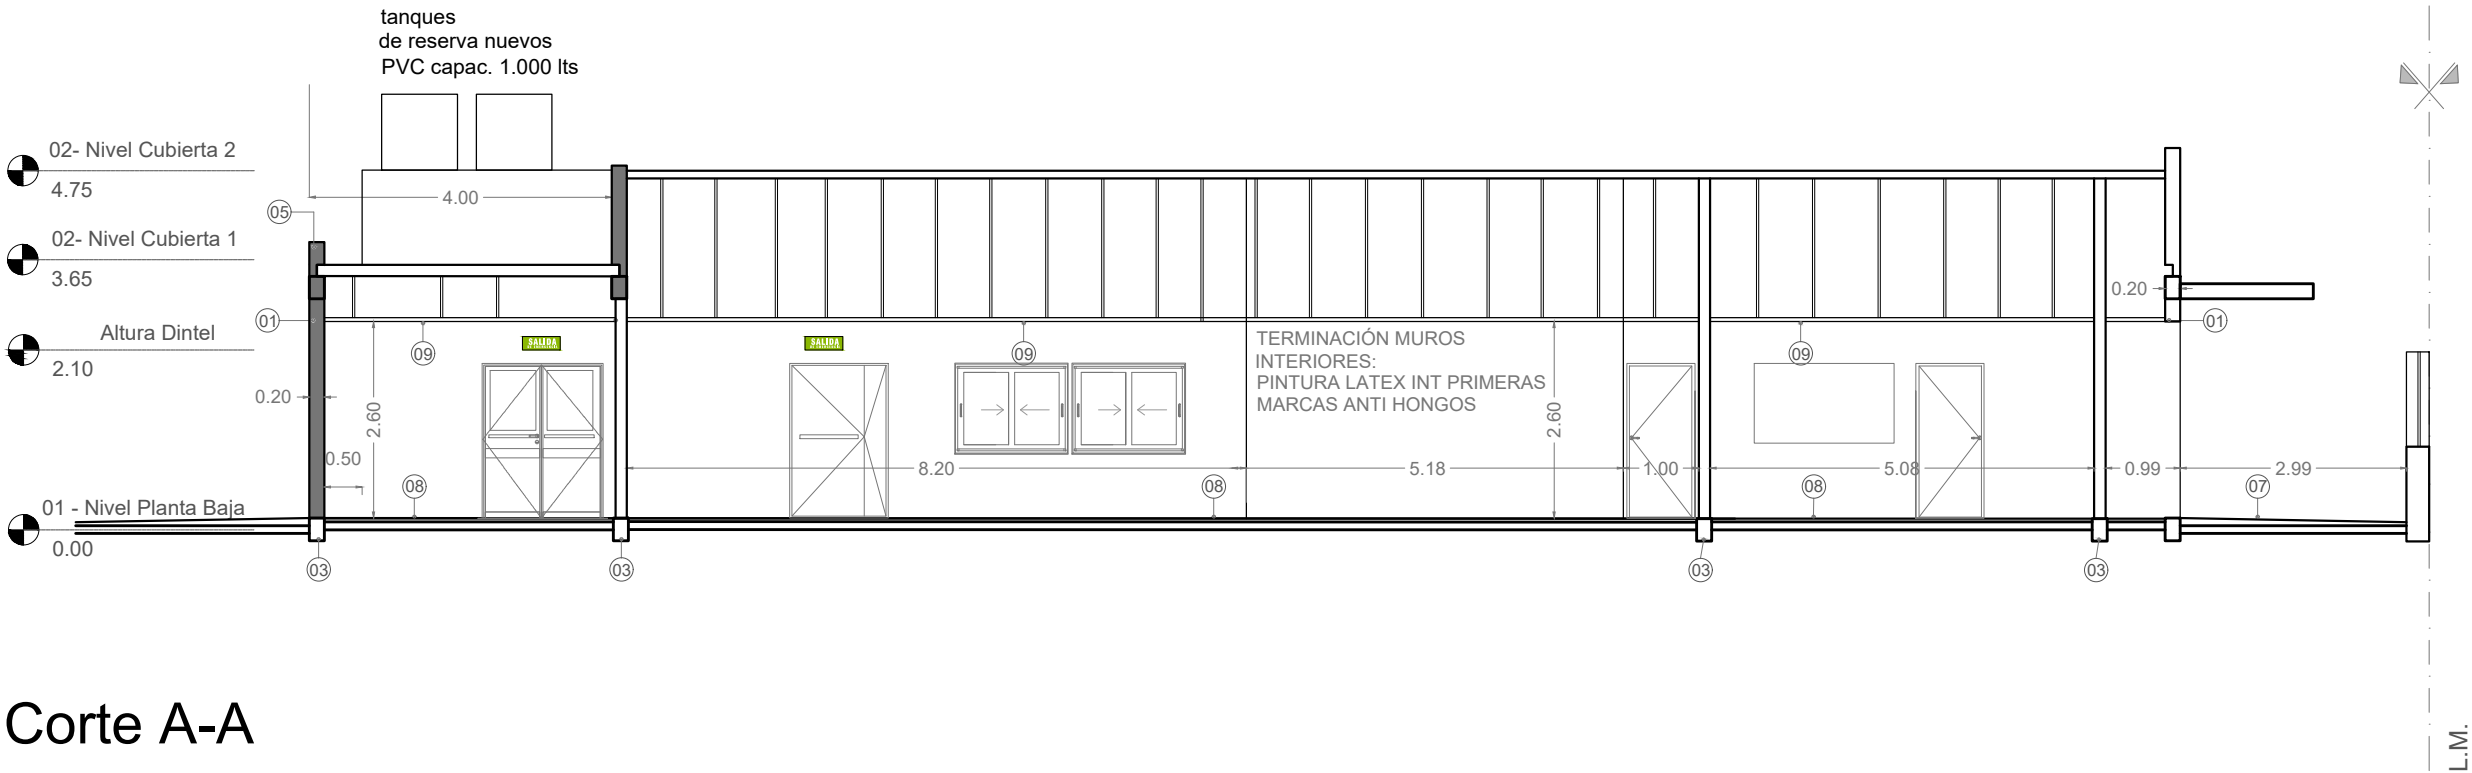


Corte A-A

DIRECCIÓN PROVINCIAL DE ARQUITECTURA  
Ministerio de Infraestructura y servicios públicos.

BUENOS AIRES PROVINCIA

ANTEPROYECTO: Ministerio de salud. Departamento de recursos físicos en salud. DOCUMENTACIÓN PARA PLIEGO LICITATORIO. DIRECCIÓN PROVINCIAL DE ARQUITECTURA.	OBRA: <b>SAN MARTIN</b>			
	PARTIDO:Lomas de Zamora - Provincia de Buenos Aires			
	UBICACION: Anchoris 3338			
Director Provincial: Arq. Adrian La Motta.	Plano: <b>CORTES / VISTAS</b>			
	ESCALA: 1:100			
	N de expediente:	Fecha: Septiembre 2018	N plano: <b>4</b>	Total: <b>17</b>



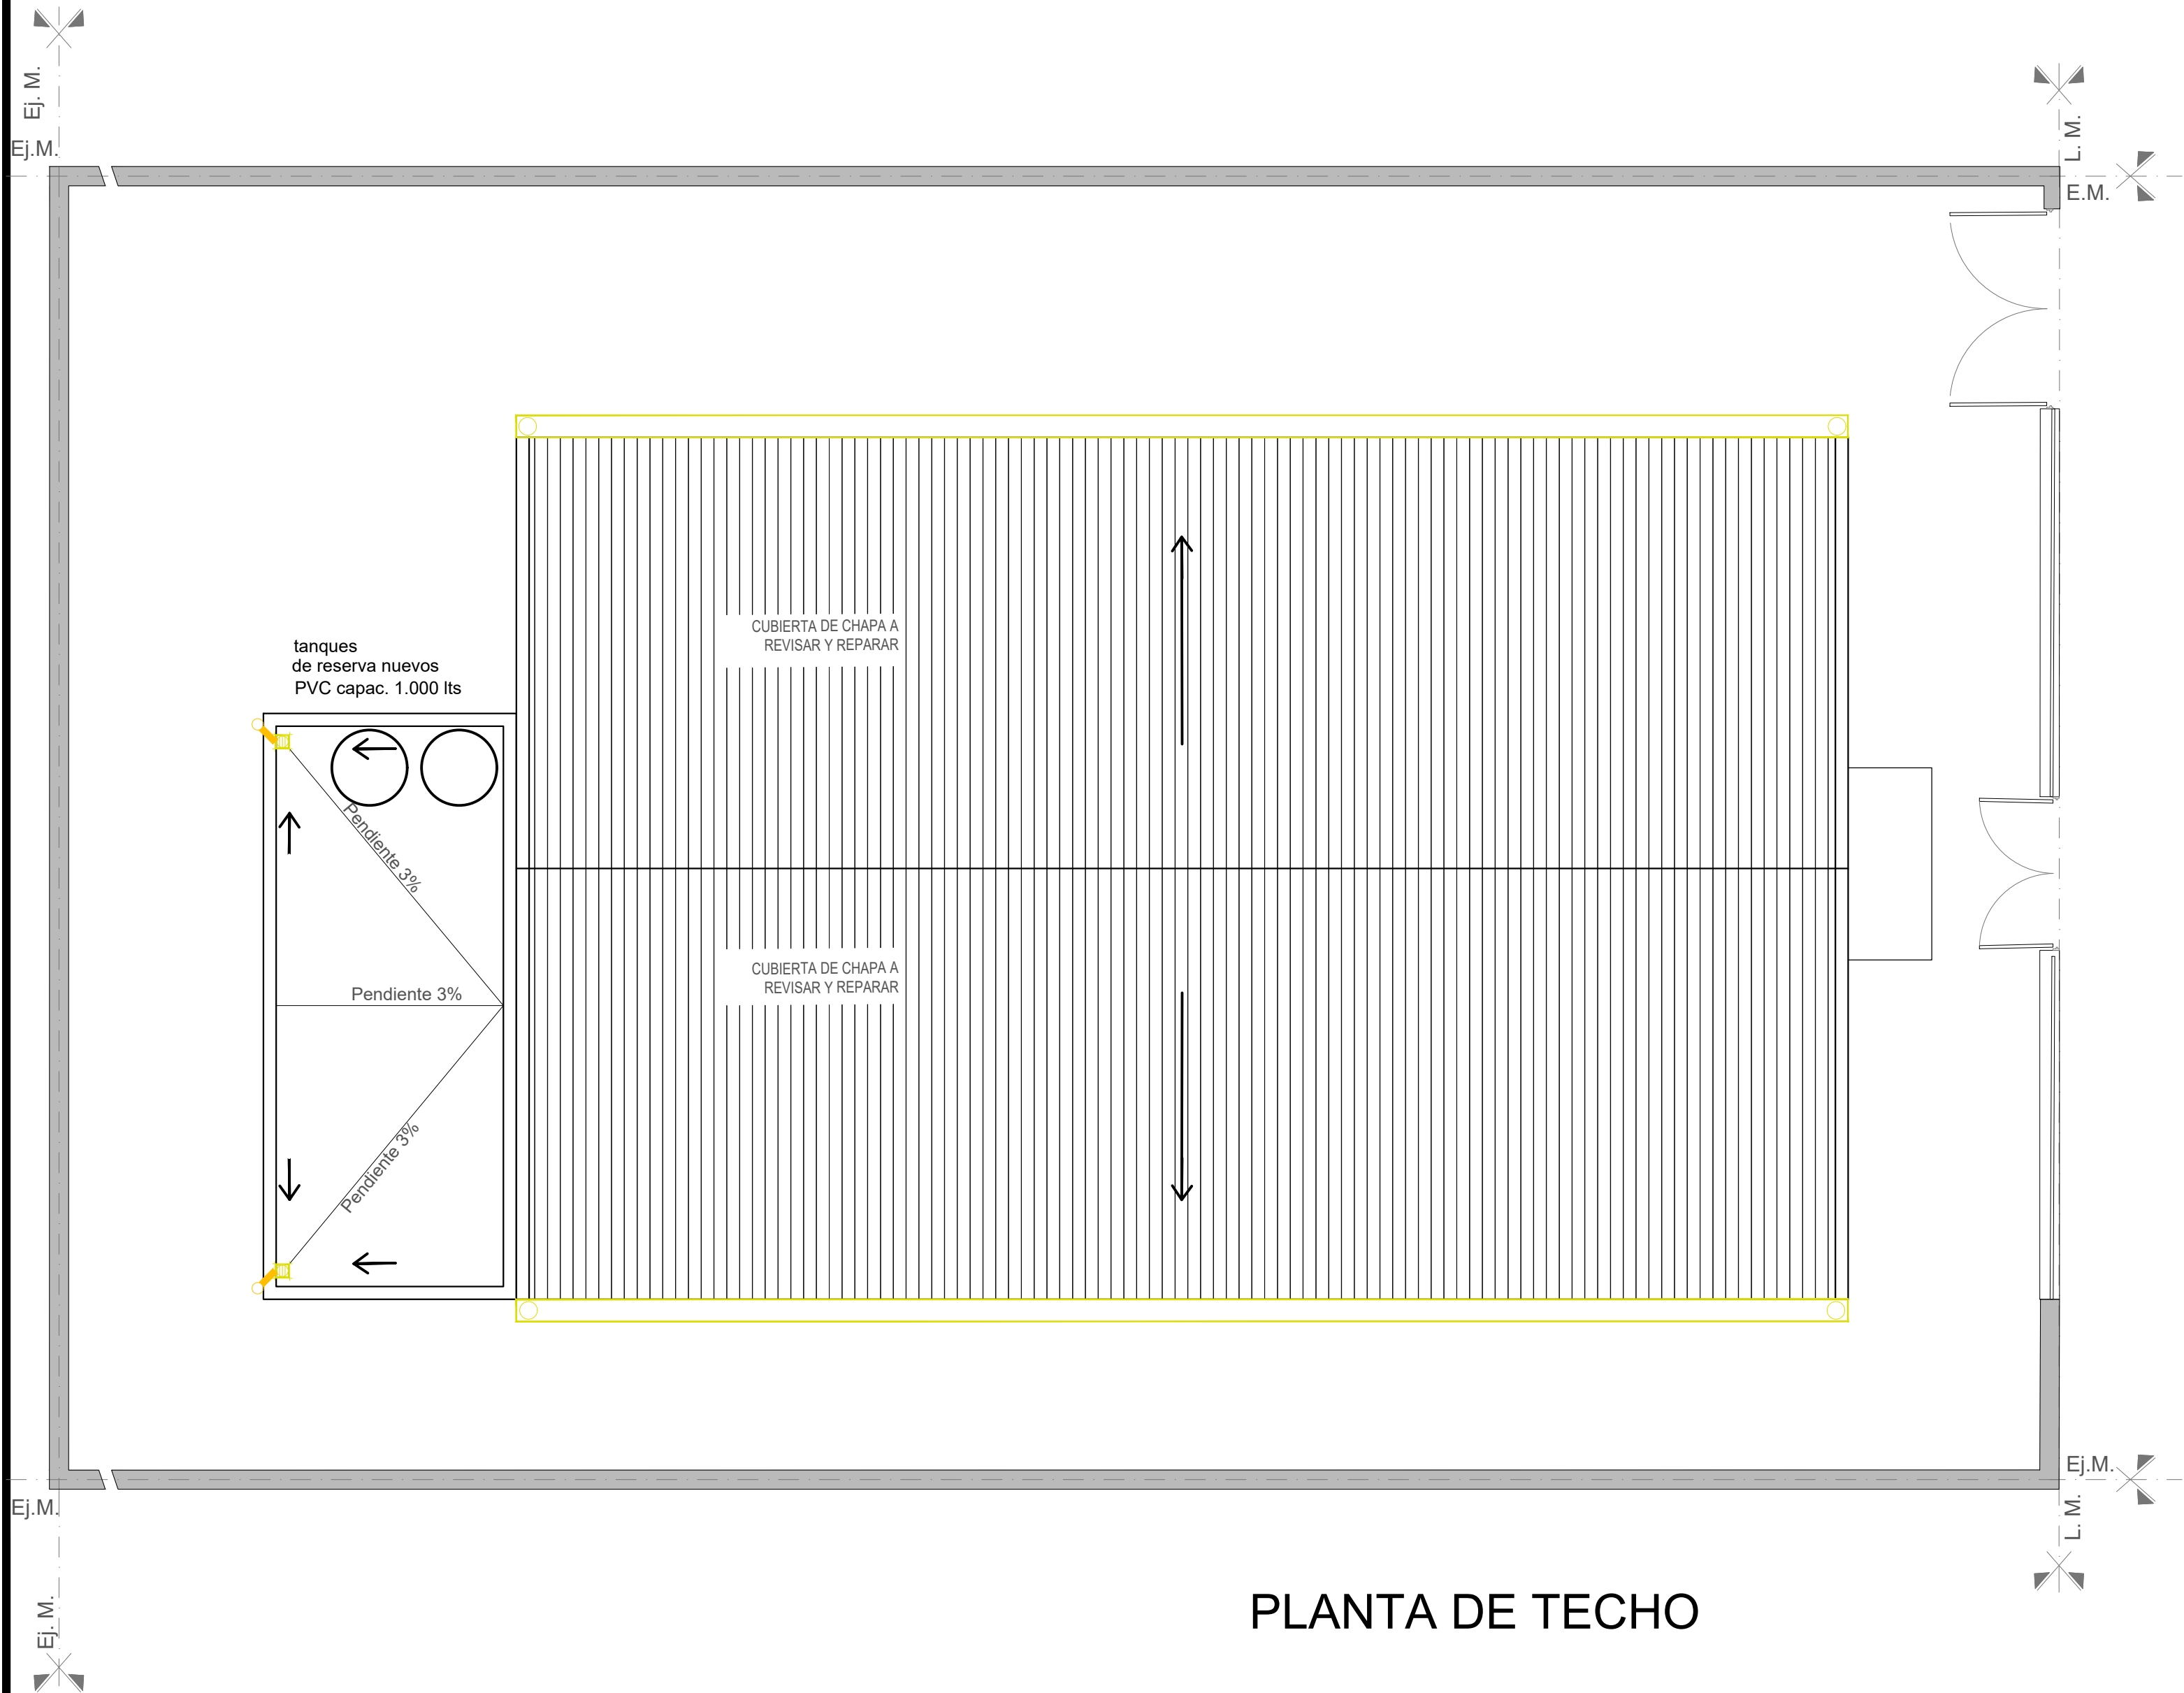

N


NOTAS: 1-Todas las medidas deberan ser verificadas en obra.

REFERENCIAS:	
	Caño hierro fundido 110m
	Caño PVC ø 100mm
	Embudo de hierro fundido
	CANALETA DE ZINC

Anchoris 3338  
Eje de calle


DIRECCIÓN PROVINCIAL DE ARQUITECTURA Ministerio de Infraestructura y servicios públicos. BUENOS AIRES PROVINCIA			
ANTEPROYECTO: Ministerio de salud. Departamento de recursos físicos en salud. DOCUMENTACIÓN PARA PLIEGO LICITATORIO. DIRECCIÓN PROVINCIAL DE ARQUITECTURA.	OBRA: <b>SAN MARTIN</b>		
	PARTIDO:Lomas de Zamora - Provincia de Buenos Aires		
	UBICACION: Anchoris 3338		
Director Provincial: Arq. Adrian La Motta.	Plano: <b>PLANTA DE TECHOS</b> ESCALA: 1:100		
	N de expediente:	Fecha: Septiembre 2018	N plano: 5 Total: 17

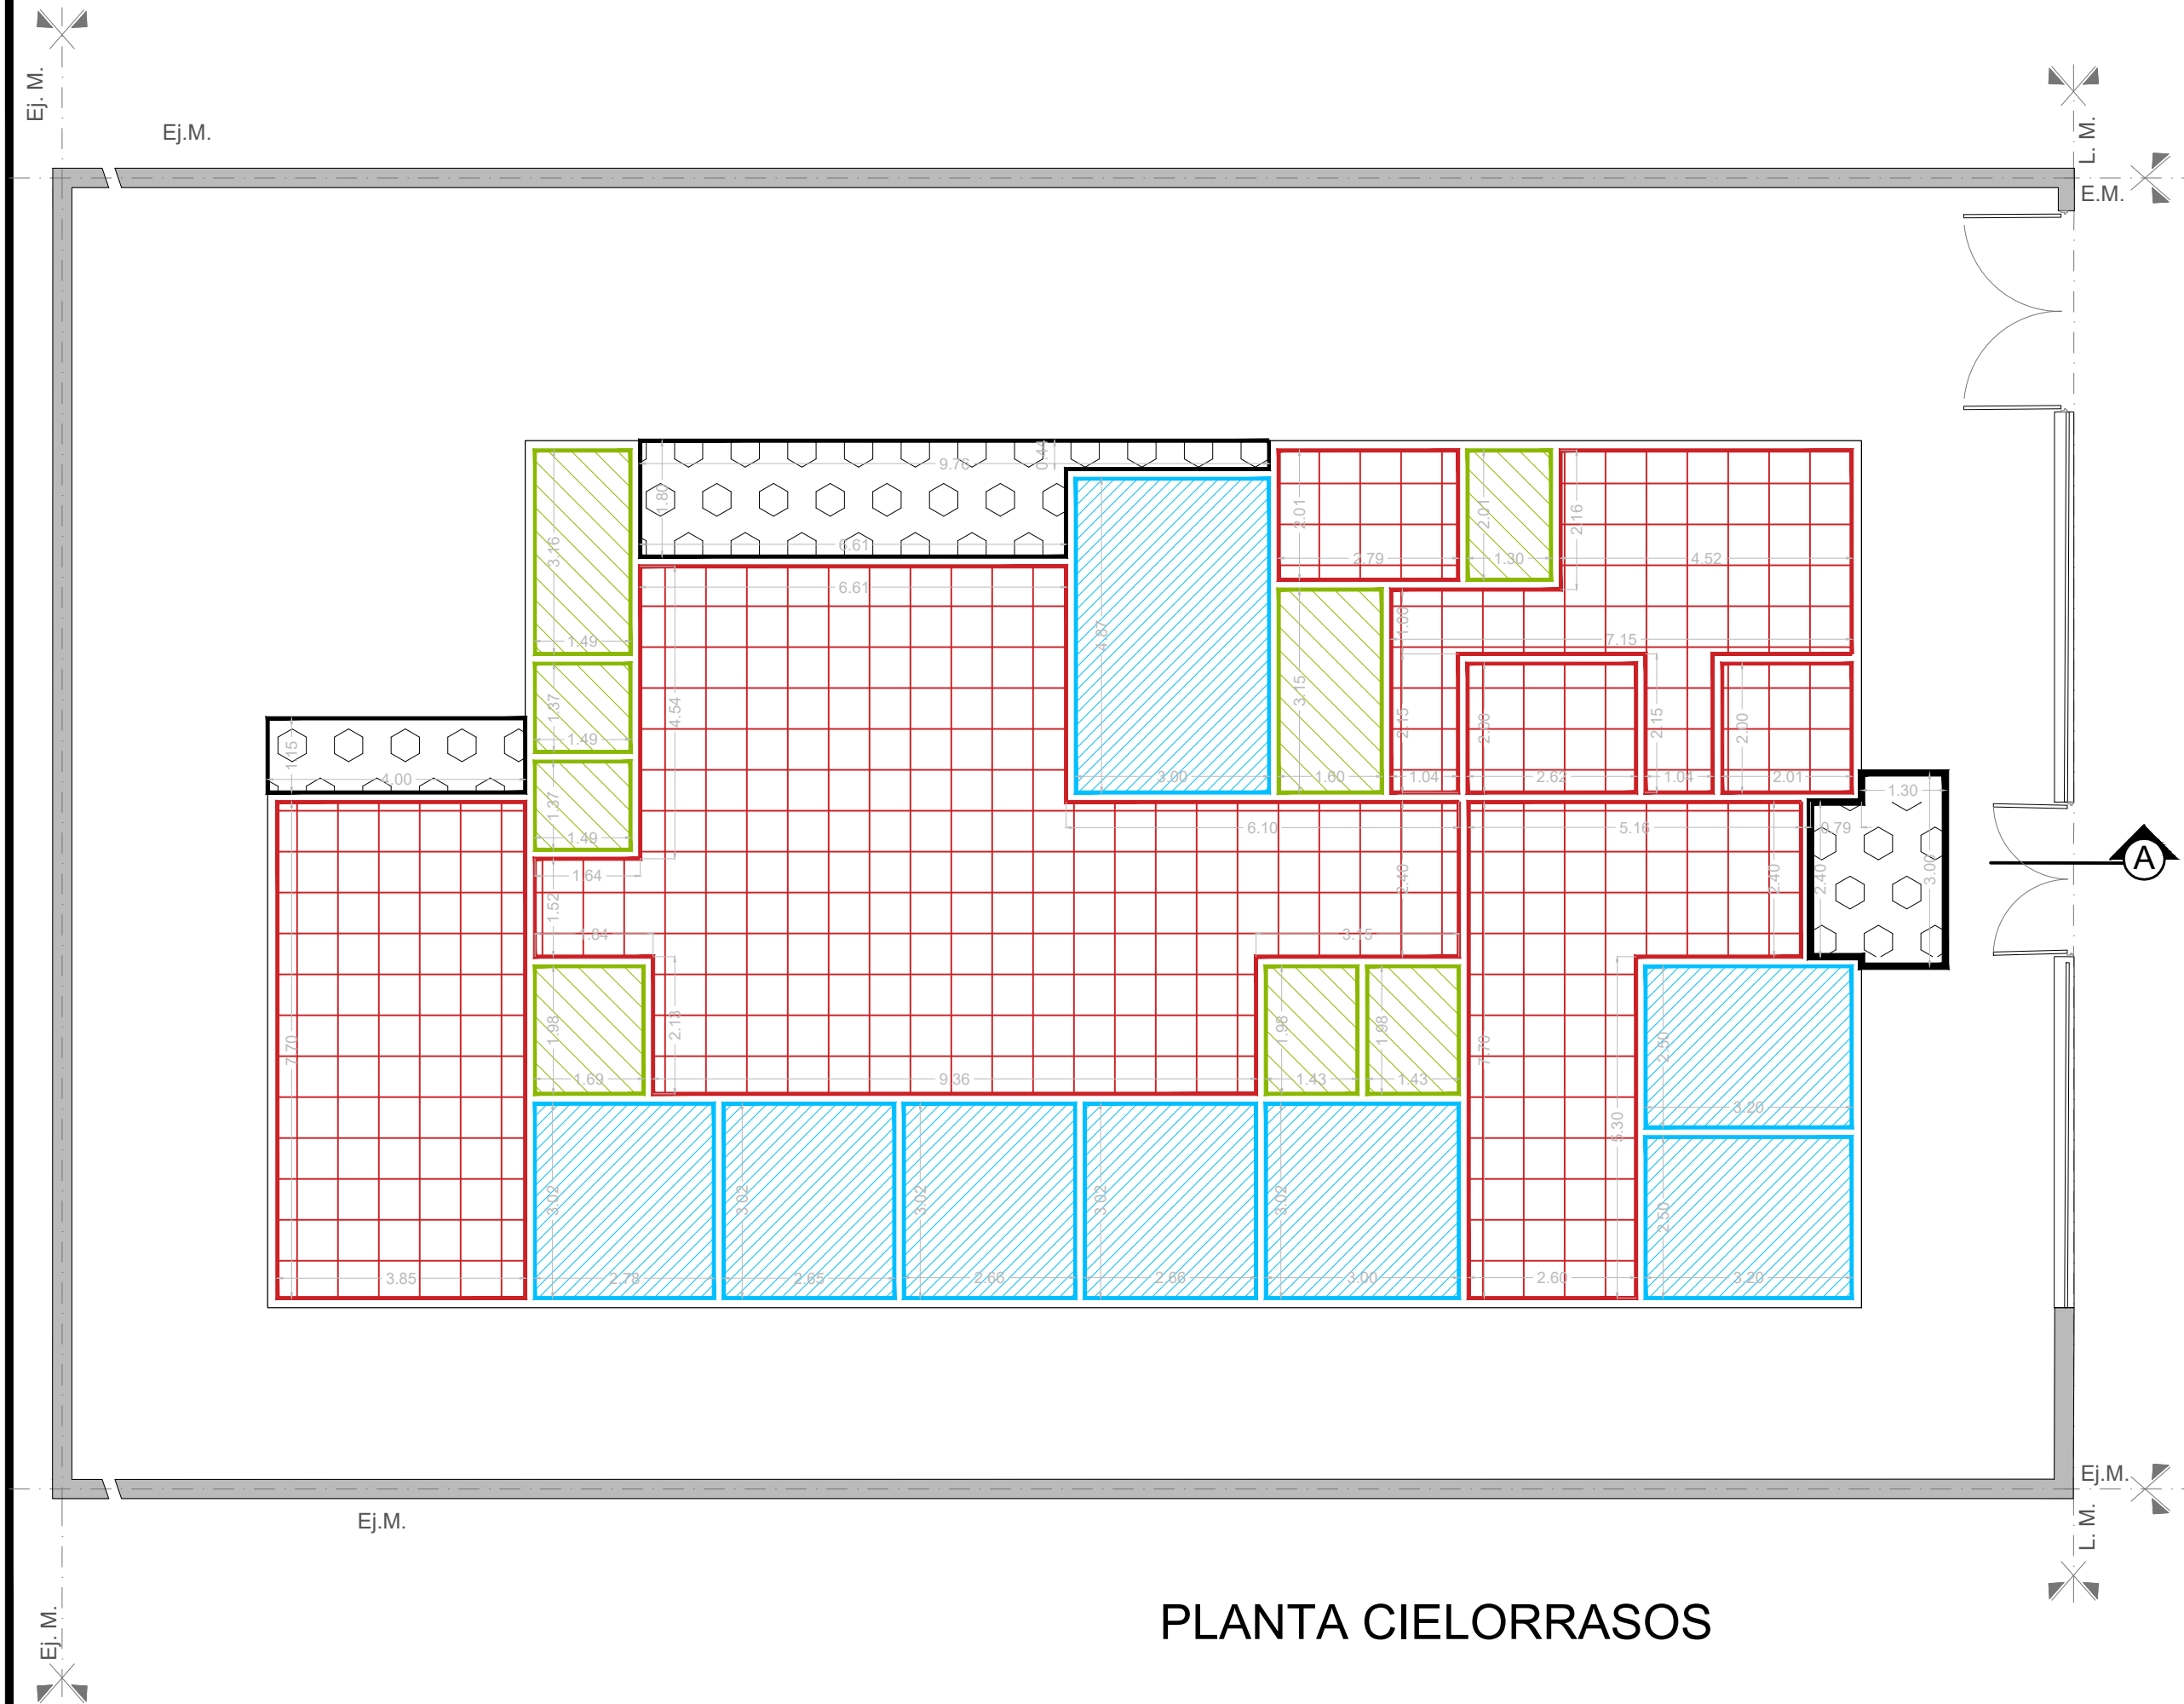




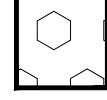


PLANTA CIELORRASOS

**NOTAS: 1-Todas las medidas deberan ser verificadas en obra.**

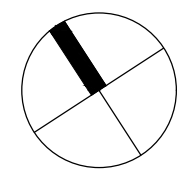


REFERENCIAS:

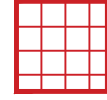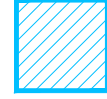-  Cielorraso suspendido modular
-  Cielorraso suspendido placa roca de yeso
-  Cielorraso placa antihumedad
-  Cielorraso placa Cementicia

Anchoris 3338  
Eje de calle

DIRECCIÓN PROVINCIAL DE ARQUITECTURA Ministerio de Infraestructura y servicios públicos. BUENOS AIRES PROVINCIA				
ANTEPROYECTO: Ministerio de salud. Departamento de recursos físicos en salud. DOCUMENTACIÓN PARA PLIEGO LICITATORIO. DIRECCIÓN PROVINCIAL DE ARQUITECTURA.		OBRA: <b>SAN MARTIN</b>		
		PARTIDO:Lomas de Zamora - Provincia de Buenos Aires		
Director Provincial: Arq. Adrian La Motta.		Plano: <b>PLANTA DE CIELORRASO</b>		
		ESCALA: 1:100		
N de expediente:		Fecha: Septiembre 2018	N plano: <b>6</b>	Total: <b>17</b>



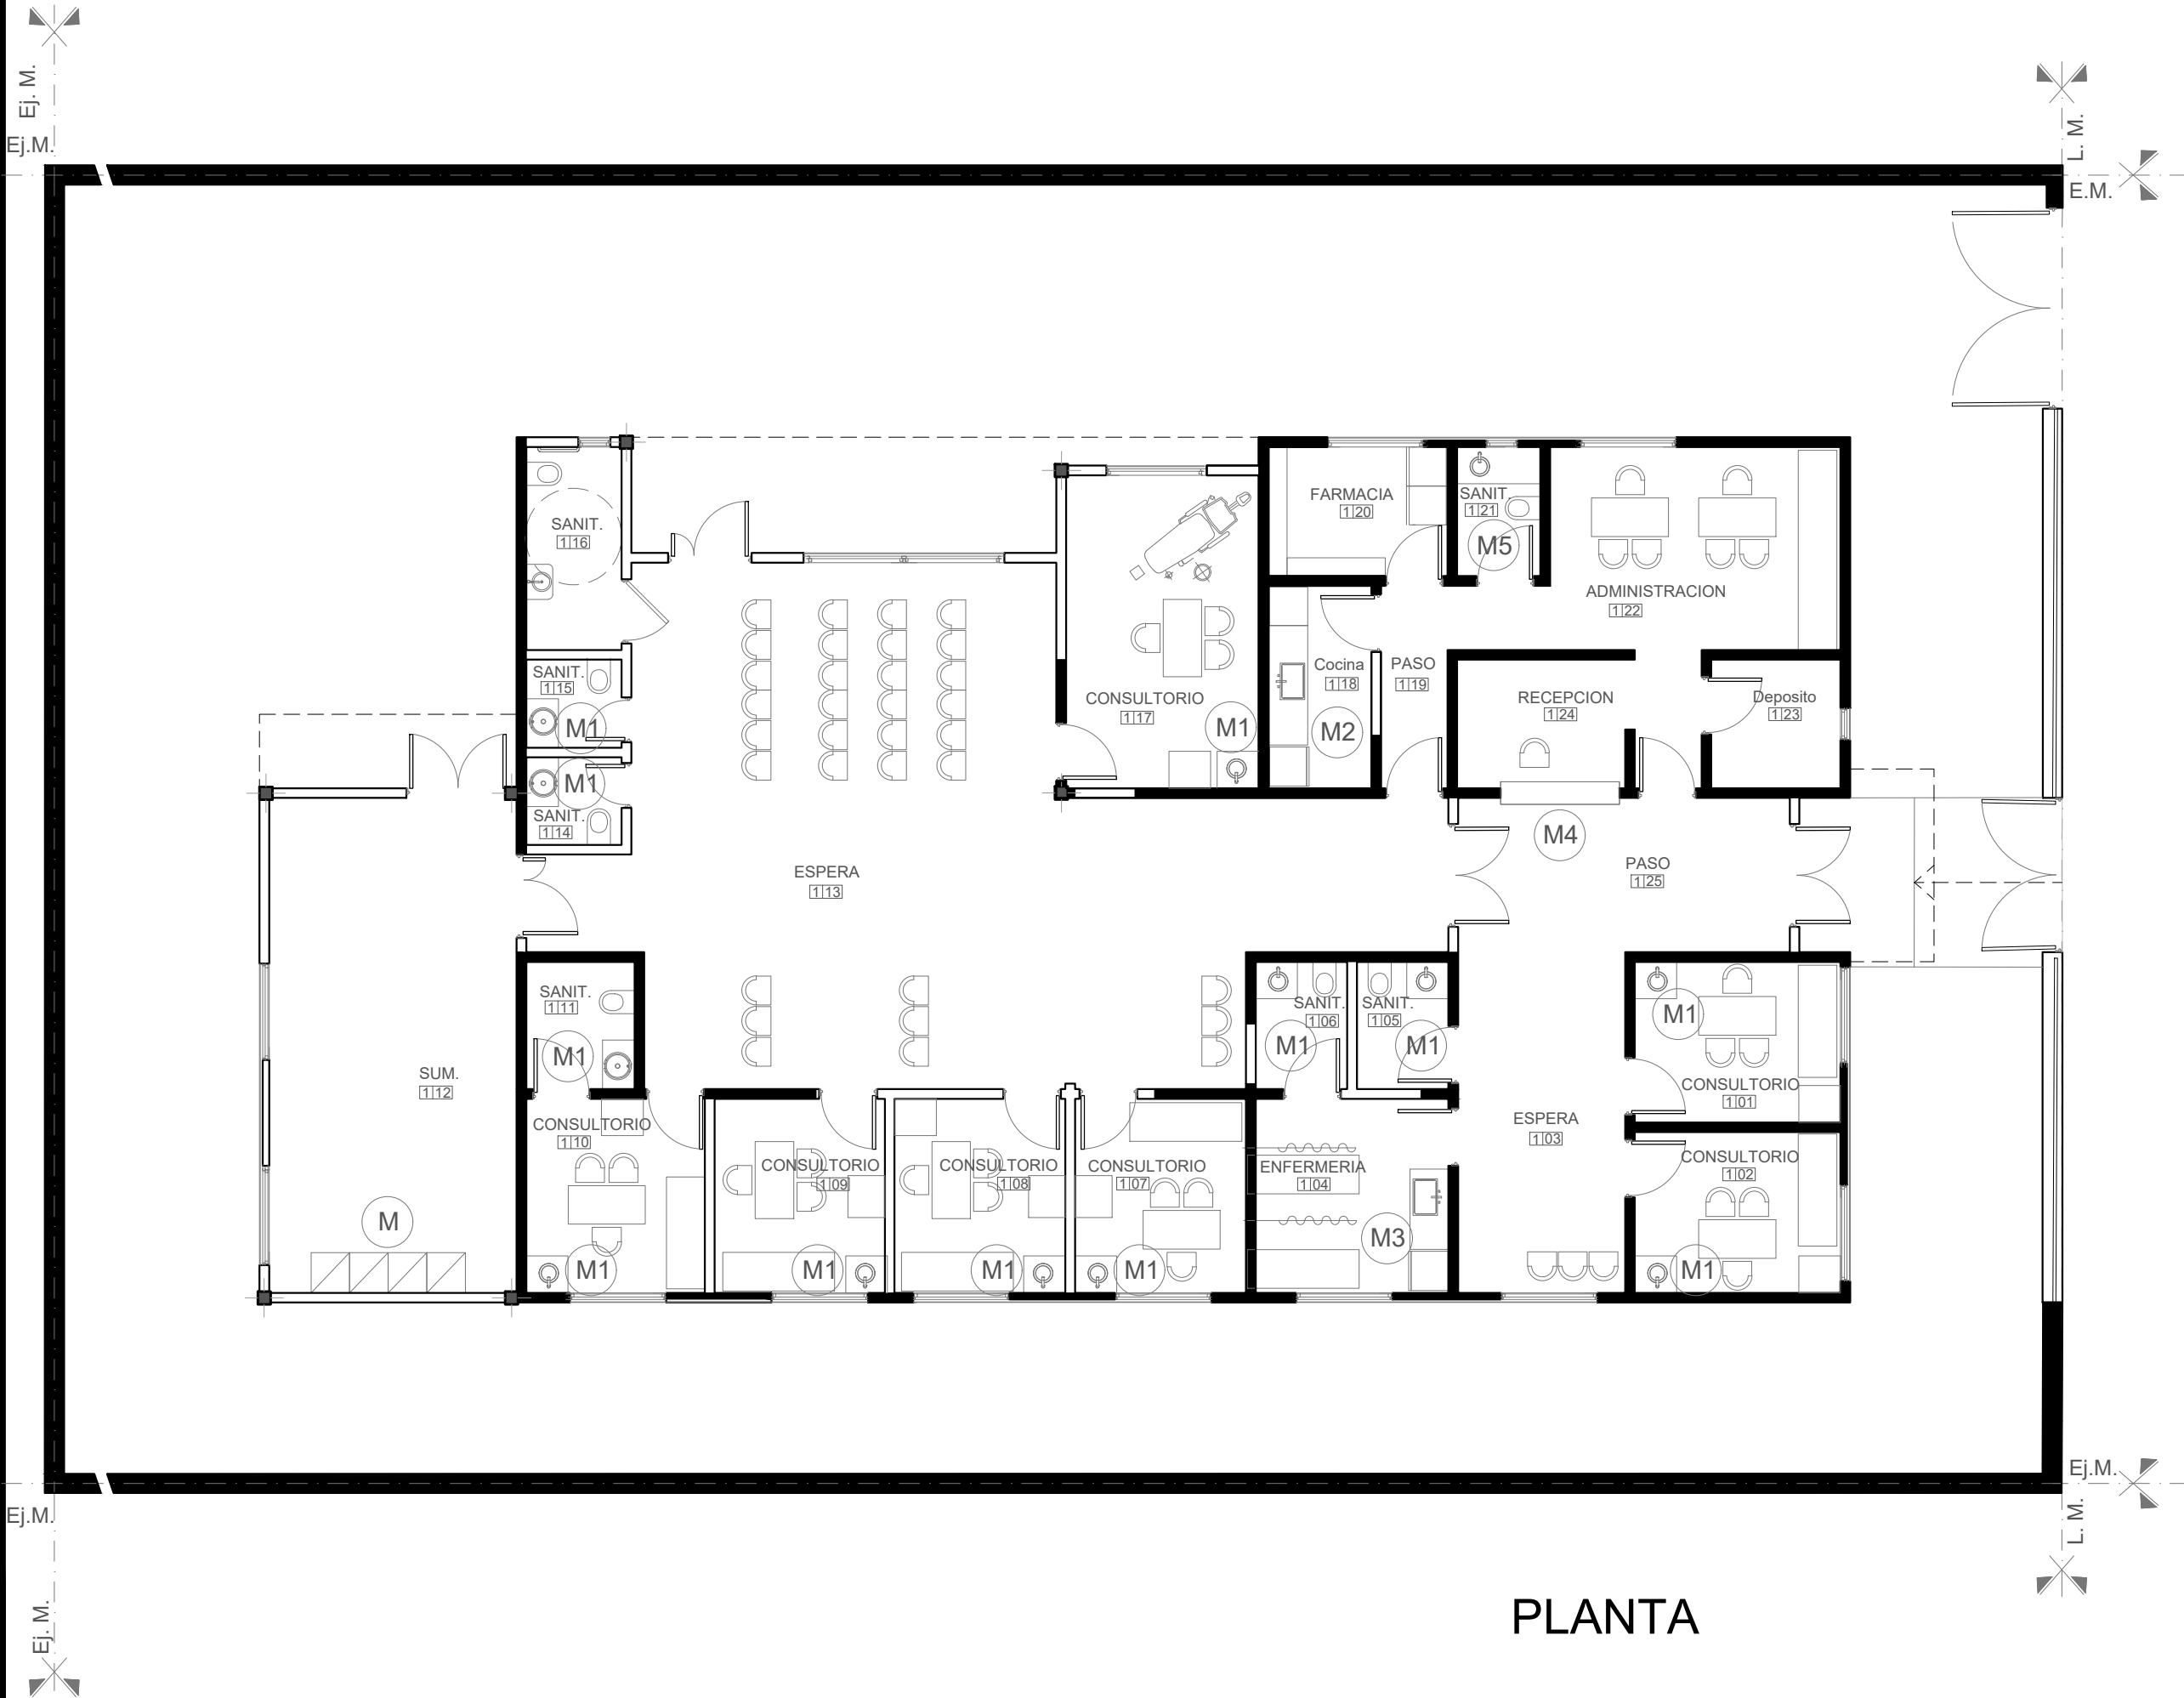

PLANTA

NOTAS: 1-Todas las medidas deberan ser verificadas en obra.


Anchoris 3338  
Eje de calle

REFERENCIAS: Muebles segun P.E.T.


- M Mueble S.U.M
- M1 Mesada de granito gris con bacha
- M2 Mesada de granito gris con bacha
- M3 Mesada de granito gris con bacha
- M4 Mostrador administracion.
- M5 Mesada de granito gris con bacha

DIRECCIÓN PROVINCIAL DE ARQUITECTURA Ministerio de Infraestructura y servicios públicos. BUENOS AIRES PROVINCIA				
ANTEPROYECTO: Ministerio de salud. Departamento de recursos físicos en salud. DOCUMENTACIÓN PARA PLIEGO LICITATORIO. DIRECCIÓN PROVINCIAL DE ARQUITECTURA.		OBRA: <b>SAN MARTIN</b>		
		PARTIDO:Lomas de Zamora - Provincia de Buenos Aires		
		UBICACION: Anchoris 3338		
Director Provincial: Arq. Adrian La Motta.		Plano: <b>PLANTA DE MOBILIARIO</b>		
		ESCALA: 1:100		
		N de expediente:	Fecha: Septiembre 2018	N plano: 7 Total: 17



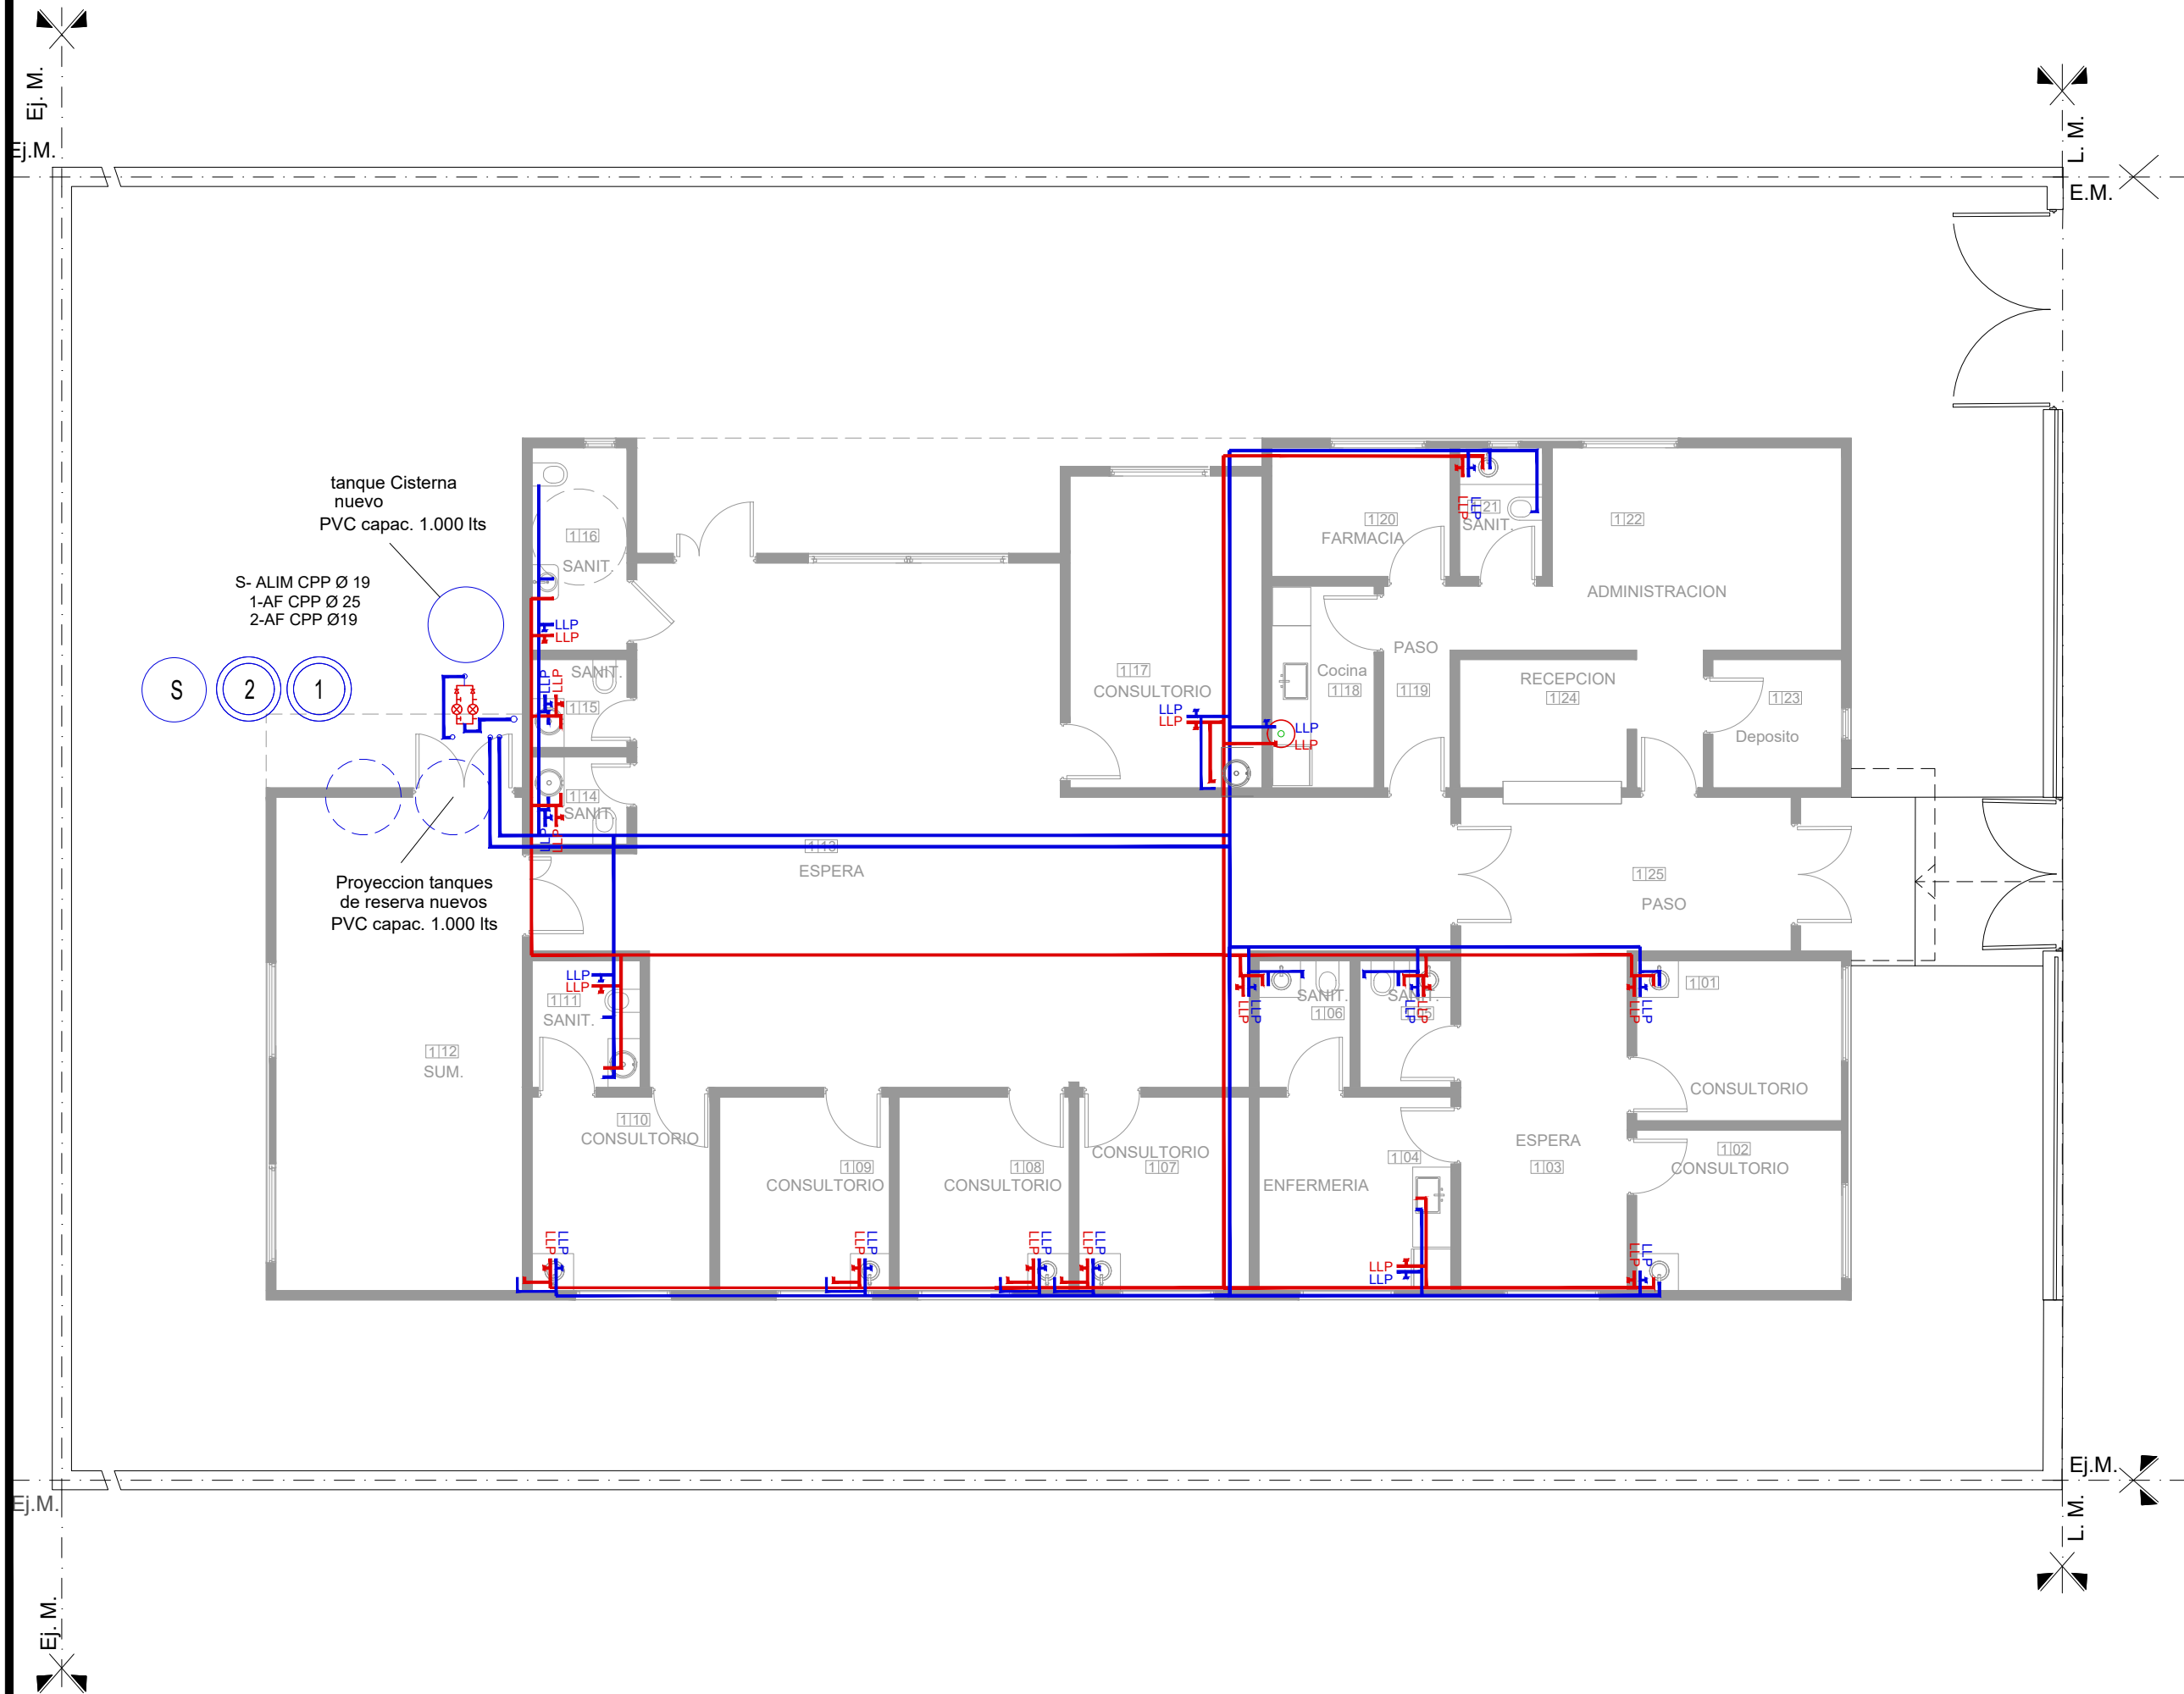

NOTAS: 1-Todas las medidas deberan ser verificadas en obra.

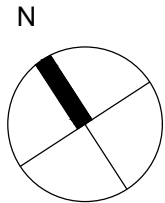

REFERENCIAS:

INSTALACIÓN AGUA

	Cañería de agua fria
	Cañería de agua caliente
	Llave de paso agua fria
	Llave de paso agua caliente
	Bajada agua fria

Anchoris 3338  
Eje de calle

**DIRECCIÓN PROVINCIAL DE ARQUITECTURA**  
Ministerio de Infraestructura y servicios públicos.

**BUENOS AIRES PROVINCIA**

ANTEPROYECTO:  
Ministerio de salud.  
Departamento de recursos físicos en salud.  
DOCUMENTACIÓN PARA PLIEGO LICITATORIO.  
DIRECCIÓN PROVINCIAL DE ARQUITECTURA.

OBRA:  
**SAN MARTIN**

PARTIDO:Lomas de Zamora - Provincia de Buenos Aires

UBICACION: Anchoris 3338

Director Provincial:  
Arq. Adrian La Motta.

Plano:  
**INST. AGUA FRIA Y CALIENTE**

ESCALA: 1:100


N de expediente:

Fecha:  
Septiembre 2018

N plano:  
**8**


Total:  
**17**



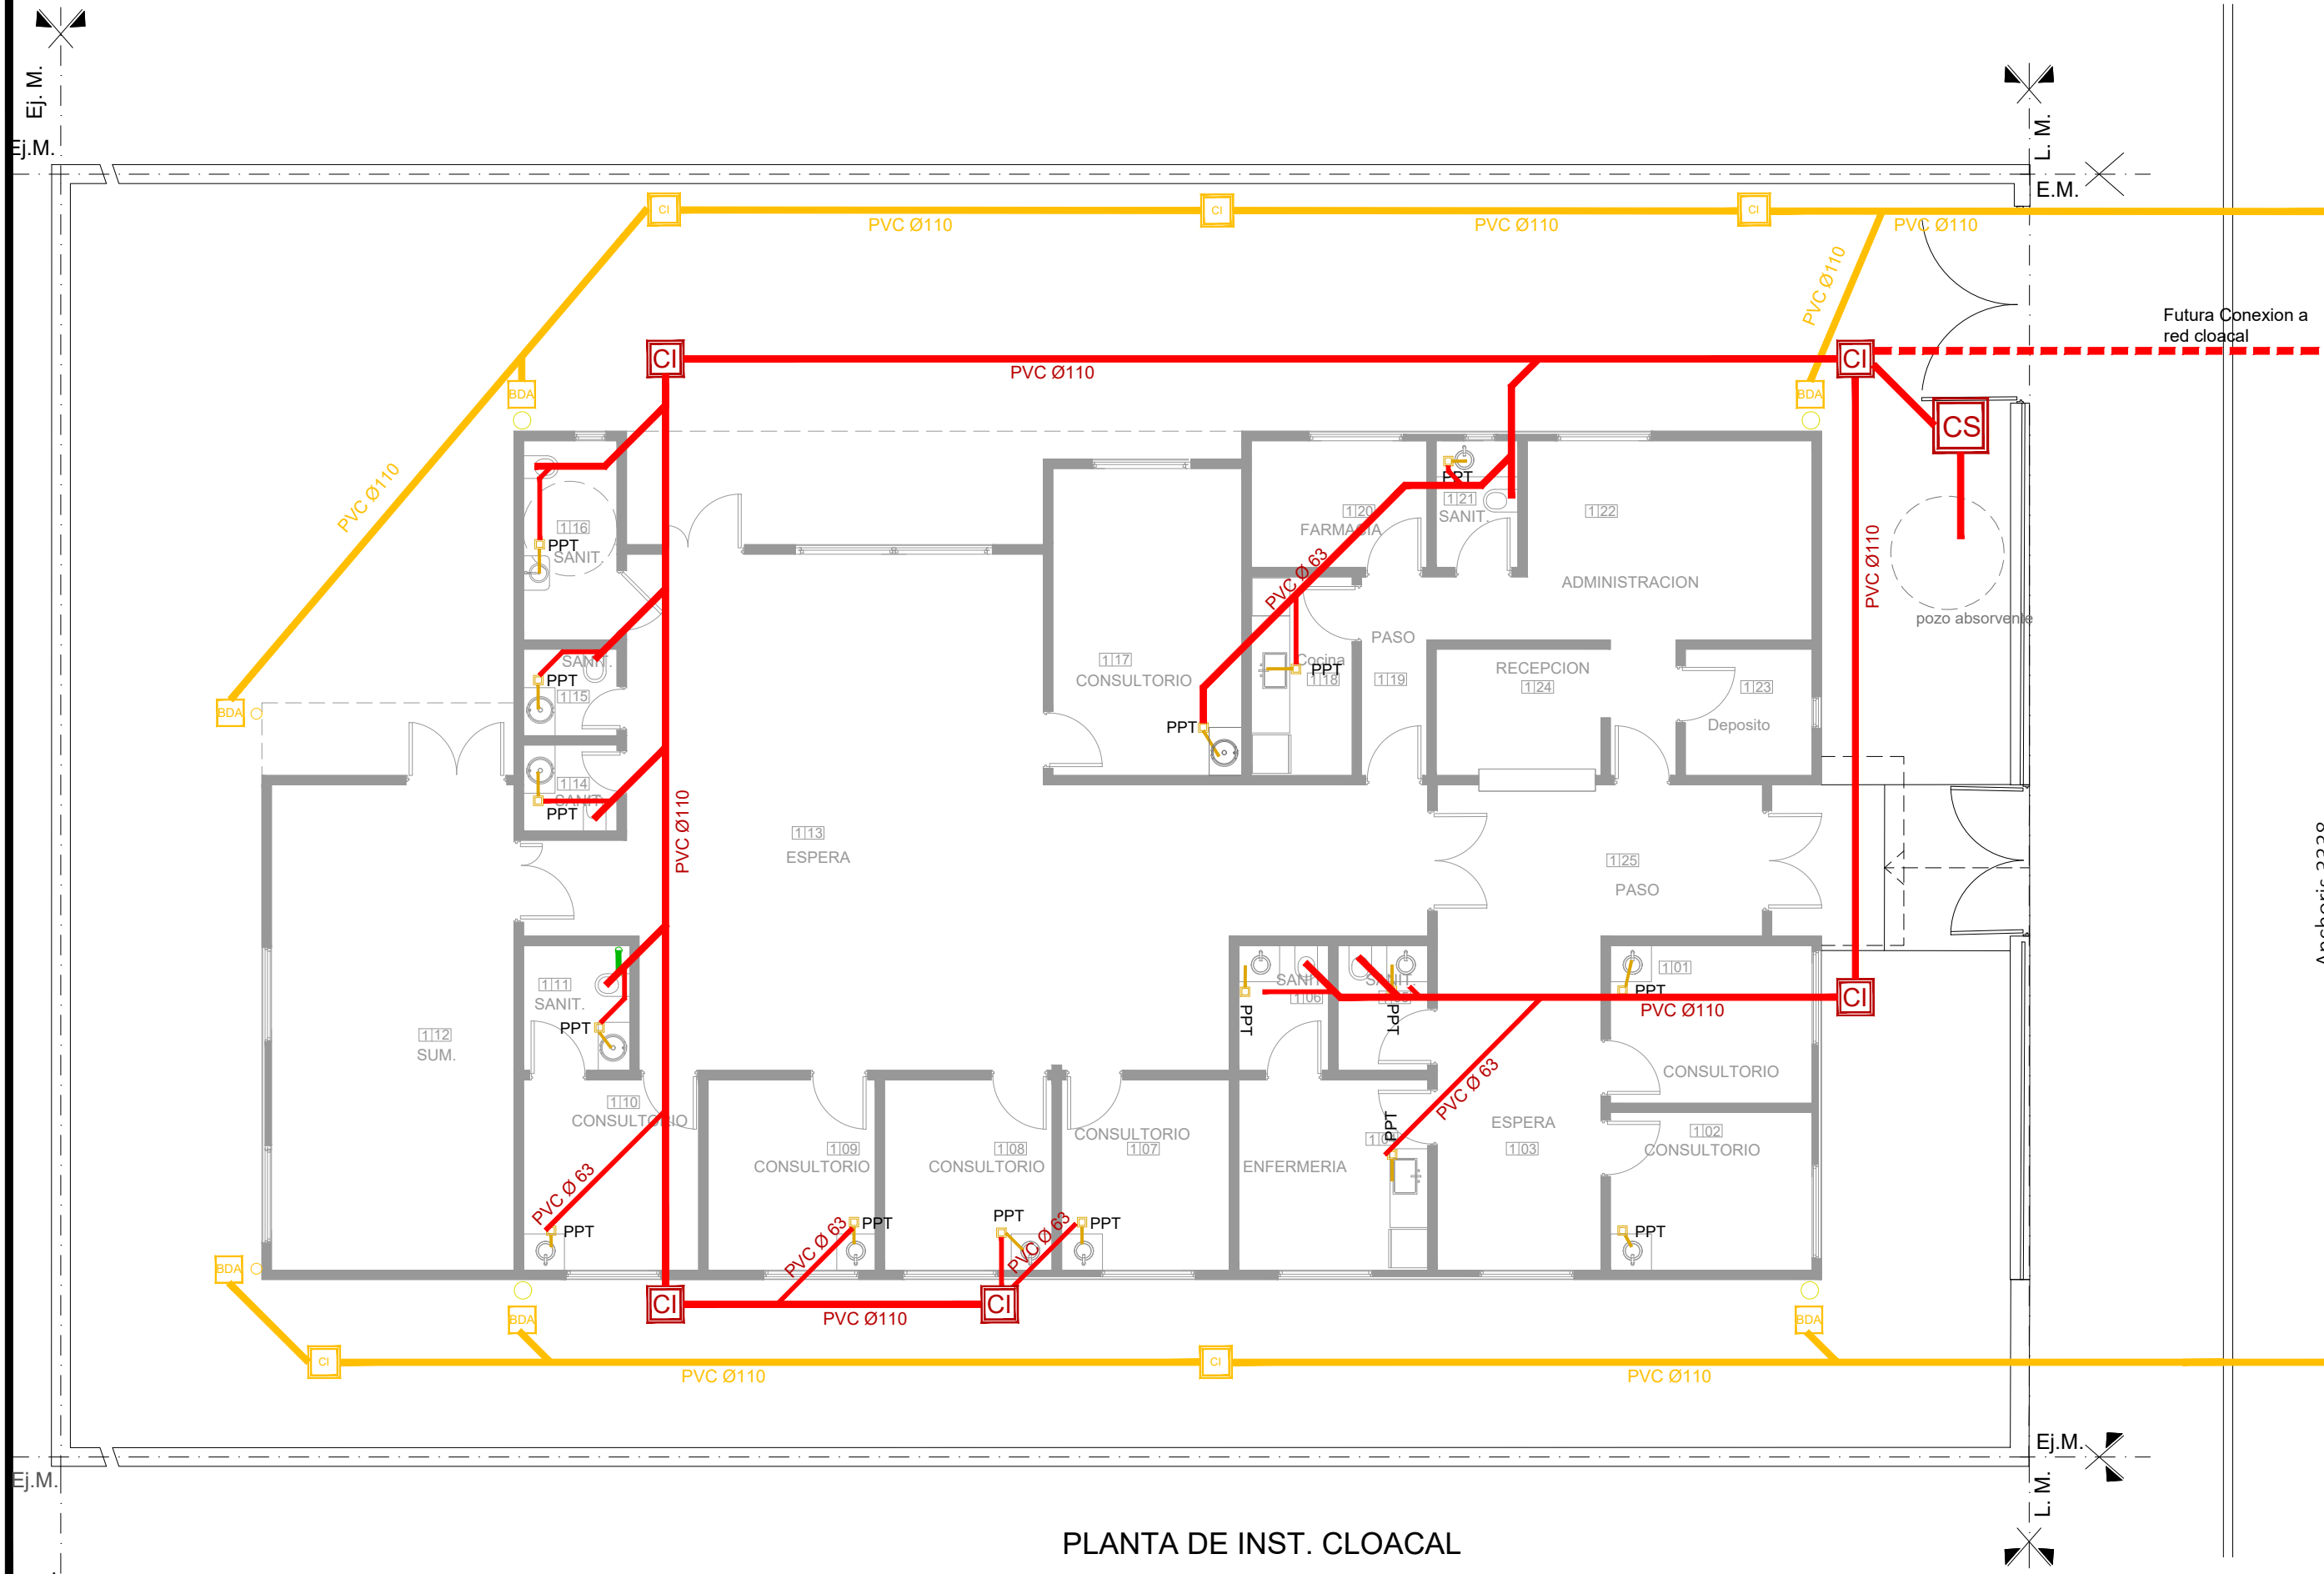

PLANTA DE INST. CLOACAL

NOTAS: 1-Todas las medidas deberan ser verificadas en obra.

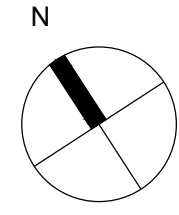

REFERENCIAS:

INSTALACIÓN CLOACAL	
	Caño de pvc ø 38mm
	Caño de pvc ø 63mm
	Caño de pvc ø 110mm
	Pileta de piso abierta
	Camara de inspección 60x60
	Camara de inspección
	Boca de desagüe abierta
	Caño de pvc ø 110mm
	Bajada pluvial

DIRECCIÓN PROVINCIAL DE ARQUITECTURA  
Ministerio de Infraestructura y servicios públicos.

BUENOS AIRES PROVINCIA


ANTEPROYECTO: Ministerio de salud. Departamento de recursos físicos en salud. DOCUMENTACIÓN PARA PLIEGO LICITATORIO. DIRECCIÓN PROVINCIAL DE ARQUITECTURA.	OBRA: <b>SAN MARTIN</b>		
	PARTIDO:Lomas de Zamora - Provincia de Buenos Aires		
	UBICACION: Anchoris 3338		
Director Provincial: Arq. Adrian La Motta.	Plano: <b>INST. CLOACAL Y PLUVIAL</b>		
	ESCALA: 1:100		
	N de expediente:	Fecha: Septiembre 2018	N plano: 9 Total: 17





Anchoris 3338  
Eje de calle

NOTAS: 1-Todas las medidas deberan ser verificadas en obra.

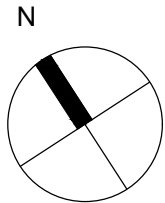

REFERENCIAS:


	LUMINARIA PARA EMBUTIR LED 0.60x0.60m
	LUMINARIA PARA EMBUTIR LED 0.30x1.20m
	LUMINARIA PUNTUAL PARA EMBUTIR LED Ø23cm
	EQUIPO LED DE EMERGENCIA
	LUMINARIA APLIQUE EXTERIOR
	BASTIDOR CON DOS TOMAS
	CAJA PLASTICA CON TOMAS TIPO INDUSTRIAL
	BASTIDOR CON TOMA
	TABLERO ELECTRICO
	AIRE ACONDICIONADO F/C 2500W
	AIRE ACONDICIONADO F/C 6000W
	EXTRACTOR 18 x 18
	AIRE ACONDICIONADO F/C 6000W

DIRECCIÓN PROVINCIAL DE ARQUITECTURA Ministerio de Infraestructura y servicios públicos. BUENOS AIRES PROVINCIA			
ANTEPROYECTO: Ministerio de salud. Departamento de recursos físicos en salud. DOCUMENTACIÓN PARA PLIEGO LICITATORIO. DIRECCIÓN PROVINCIAL DE ARQUITECTURA.		OBRA: <b>SAN MARTIN</b>	
		PARTIDO:Lomas de Zamora - Provincia de Buenos Aires	
Director Provincial: Arq. Adrian La Motta.		Plano: <b>ARTEFACTOS ELECTRICOS</b>	
		ESCALA: 1:100	
N de expediente:		Fecha: Septiembre 2018	N plano: 10 Total: 17





NOTAS: 1-Todas las medidas deberan ser verificadas en obra.

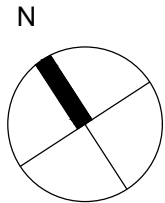

**SEÑALÉTICA SEGUN NORMAS IRAM**

**SALIDA**

Texto "Salida" en tipografía similar a la indicada color blanco sobre fondo verde

A mín = 50  
H mín = 100

**SALIDA** →

→ ← ↗ ↘

P mín = 70  
H mín = 100

**SALIDA DE EMERGENCIA**

Texto "Salida de emergencia" en tipografía similar a la indicada color blanco sobre fondo verde

A mín = 50    C mín = 10  
B mín = 20    H mín = 100

← →

**5**

↓ **SALIDA EN PB**

Flechas y símbolos en color blanco sobre fondo verde

**EXTINTORES PORTATILES**

ADemás DE LA SEÑALIZACIÓN DEL MATAFUEGO, PARA QUE SEA VISTO DESDE LEJOS SE DEBE COLOCAR UNA SEÑAL ADICIONAL A UNA ALTURA DE 2 O 2,5 M. RESPECTO DEL NIVEL DE PISO.

**CHAPA BALIZA**

PARA SEÑALIZAR LA UBICACIÓN DE UN MATAFUEGO SE DEBE COLOCAR UNA CHAPA BALIZA, TAL COMO LO MUESTRA LA FIGURA SIGUIENTE. ESTA ES UNA SUPERFICIE CON FRANJAS INCLINADAS EN 45 ° RESPECTO DE LA HORIZONTAL BLANCAS Y ROJAS DE 10 CM DE ANCHO. LA PARTE SUPERIOR DE LA CHAPA DEBER ESTAR UBICADA A 1,20 A 1,50 METROS RESPECTO DEL NIVEL DE PISO.

1.50m N.P.I.

REFERENCIAS:


	Extintor CO2 2.5 kg.
	Extintor polvo seco ABC 10 kg.
	Cartel LED salida de emergencias

Anchoris 3338  
Eje de calle


**DIRECCIÓN PROVINCIAL DE ARQUITECTURA**  
Ministerio de Infraestructura y servicios públicos.  
**BUENOS AIRES PROVINCIA**

ANTEPROYECTO: Ministerio de salud. Departamento de recursos físicos en salud. DOCUMENTACIÓN PARA PLIEGO LICITATORIO. DIRECCIÓN PROVINCIAL DE ARQUITECTURA.	OBRA: <b>SAN MARTIN</b>		
	PARTIDO:Lomas de Zamora - Provincia de Buenos Aires		
	UBICACION: Anchoris 3338		
	Plano: <b>PROTECCION CONTRA INCENDIOS</b> ESCALA: 1:100		
Director Provincial: Arq. Adrian La Motta.	N de expediente:	Fecha: Septiembre 2018	N plano: <b>11</b> Total: <b>17</b>



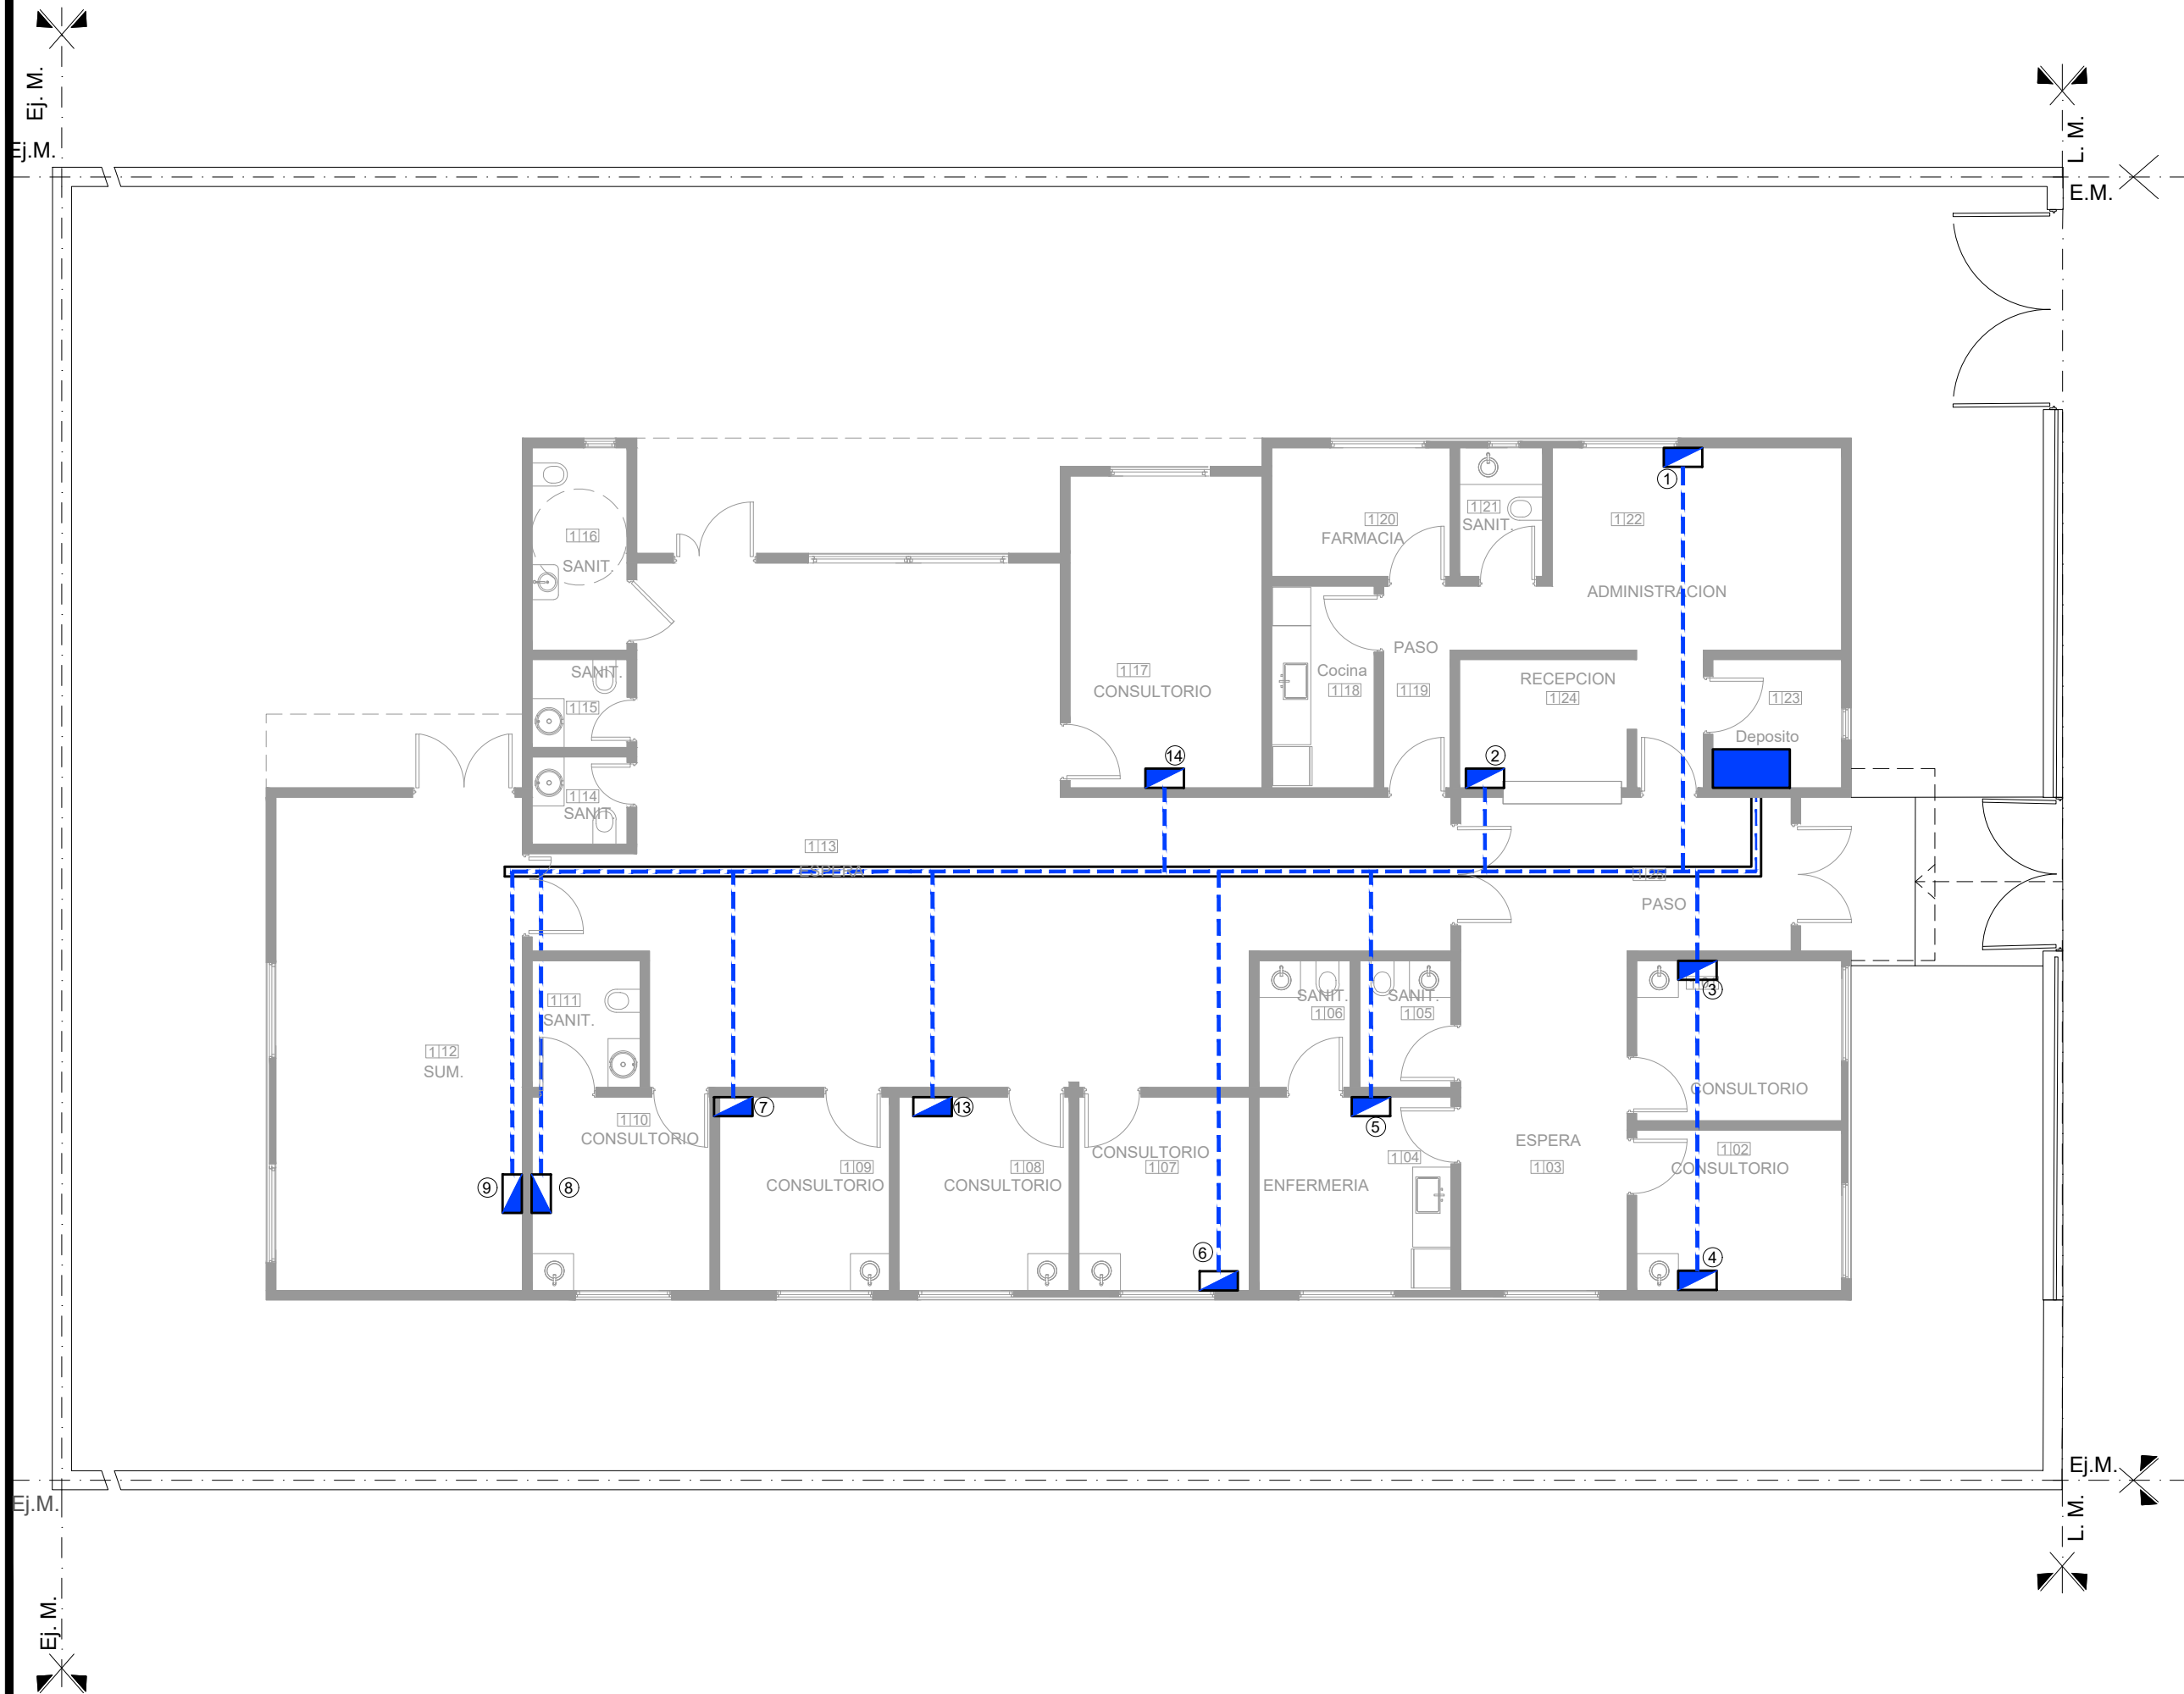

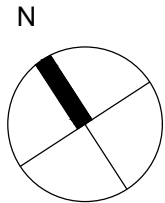


NOTAS: 1-Todas las medidas deberan ser verificadas en obra.



REFERENCIAS:

-  PUESTO DE DATOS  
-2 TOMAS BLANCOS IRAM 2071 CIRC. TN  
-TRES TOMAS ROJOS IRAM 2071 PARA ALIMENTACION DE DATOS CIRC. TP
-  -DOS JACK RJ 45 CAT 6A PARA DATOS.  
BANDEJA PORTACABLES PARA DISTRIBUCION DE DATOS.  
ANCHO 10 cm
-  RACK DE DATOS SECUNDARIO SEGUN ESPECIFICACIONES  
TECNICAS EN PLIEGO DE DATOS

Anchoris 3338  
Eje de calle


DIRECCIÓN PROVINCIAL DE ARQUITECTURA Ministerio de Infraestructura y servicios públicos. BUENOS AIRES PROVINCIA				
ANTEPROYECTO: Ministerio de salud. Departamento de recursos físicos en salud. DOCUMENTACIÓN PARA PLIEGO LICITATORIO. DIRECCIÓN PROVINCIAL DE ARQUITECTURA.		OBRA: <b>SAN MARTIN</b>		
		PARTIDO:Lomas de Zamora - Provincia de Buenos Aires		
		UBICACION: Anchoris 3338		
Director Provincial: Arq. Adrian La Motta.		Plano: <b>RED DE DATOS</b>		
		ESCALA: 1:100		
		N de expediente:	Fecha: Septiembre 2018	N plano: 12 Total: 17







NOTAS: 1-Todas las medidas deberan ser verificadas en obra.

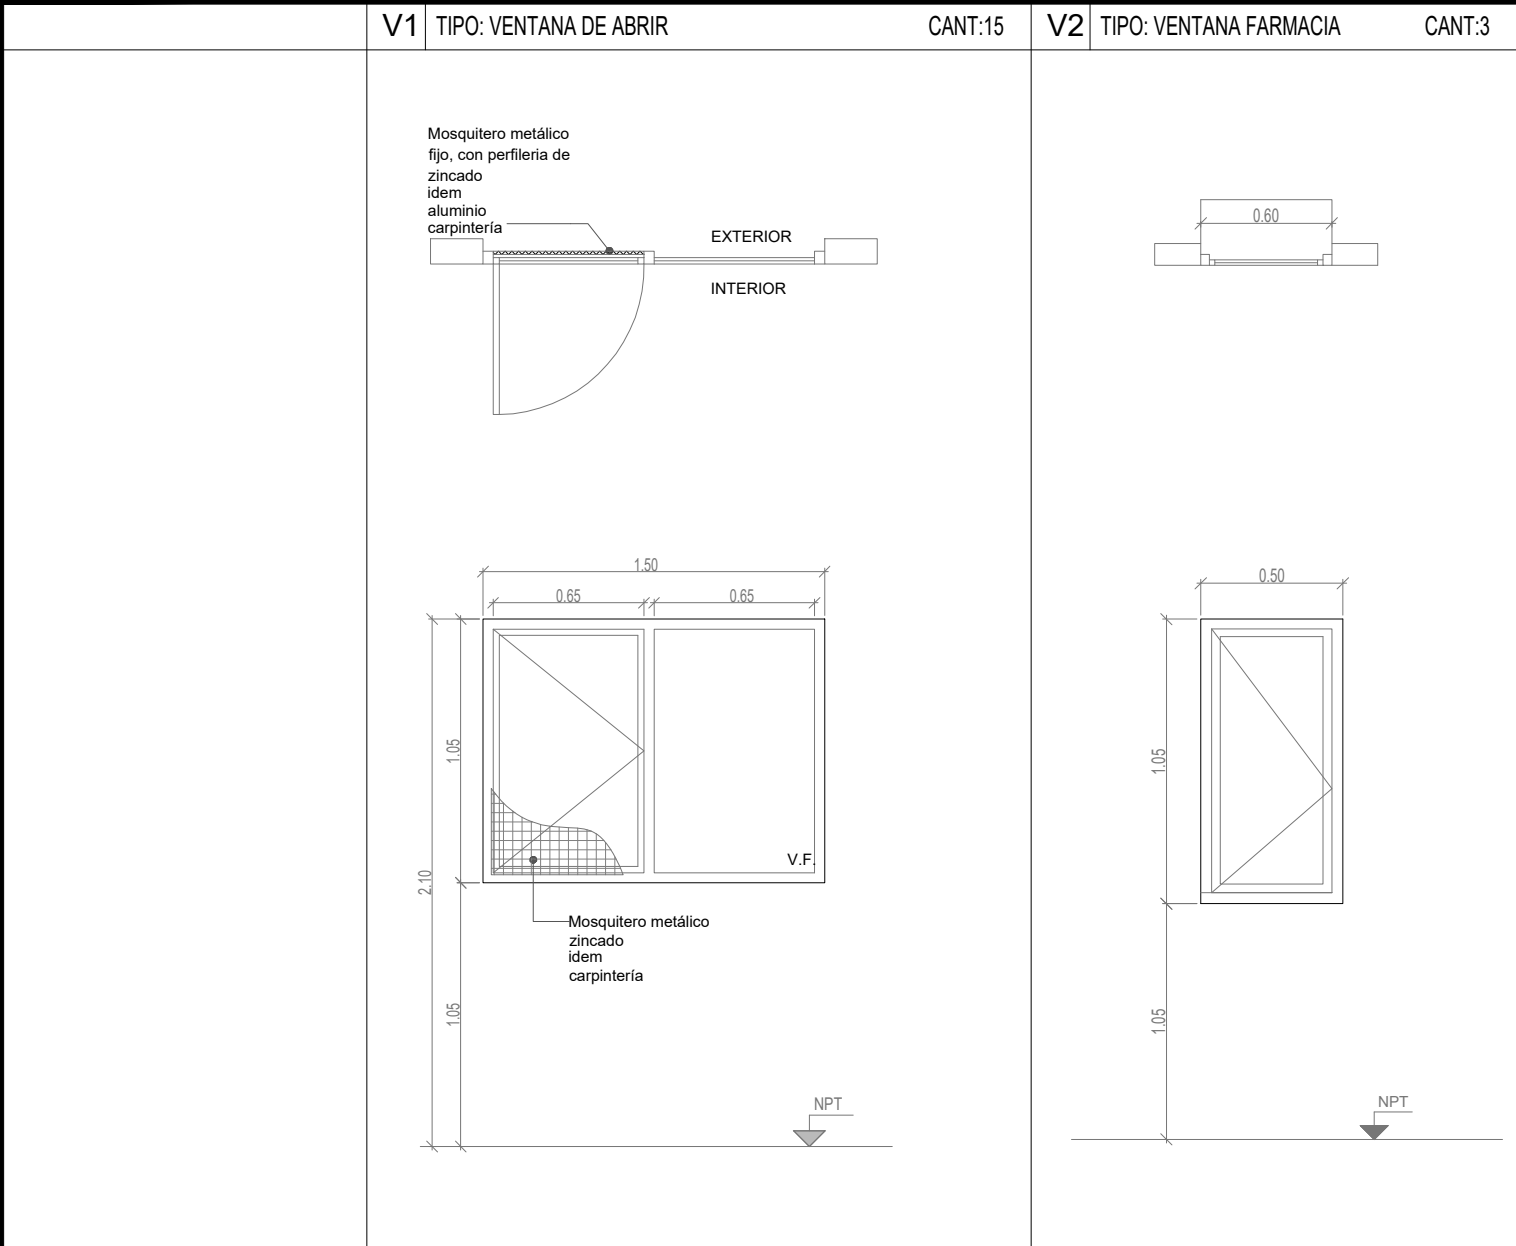

ESPECIFICACIONES TÉCNICAS			ALUMINIO ANODIZADO FIJADO A MAMPOSTERÍA
PREMARCO		ALUMINIO ANODIZADO FIJADO A MAMPOSTERÍA	ALUMINIO ANODIZADO 15 MICRONES CERTIFICADO COLOR NATURAL SATINADO CON CONTRAMARCO - LINEA MODENA (ALUAR) O SUPERIOR.
MARCOS		ALUMINIO ANODIZADO 15 MICRONES CERTIFICADO COLOR NATURAL SATINADO CON CONTRAMARCO - LINEA MODENA (ALUAR) O SUPERIOR.	HOJA DE ABRIR. PERFILES ALUMINIO ANODIZADO COLOR NATURAL SATINADO. LINEA MODENA (ALUAR) O EQUIVALENTE SUPERIOR.
HOJAS		HOJA DE ABRIR Y PAÑO FIJO INTEGRADO. PERFILES ALUMINIO ANODIZADO COLOR NATURAL SATINADO. LINEA MODENA (ALUAR) O EQUIVALENTE SUPERIOR.	DOS POMELAS MIXTAS REFORZADAS PROPIAS DE LA LINEA MODENA CERRADURA DE EMBUTIR CON MANIJA DE 1/4 DE VUELTA RECTA PESADA
HERRAJES		DOS POMELAS MIXTAS REFORZADAS PROPIAS DE LA LINEA MODENA CERRADURA DE EMBUTIR CON MANIJA DE 1/4 DE VUELTA RECTA PESADA	VIDRIO TRANSLUCIDO 3+3
VIDRIOS		VIDRIO TRANSPARENTE 3+3	INT: CURVO MAT. IDEM MARCO EXT: RECTO MAT. IDEM MARCO
CONTRAVIDRIOS		INT: CURVO MAT. IDEM MARCO EXT: RECTO MAT. IDEM MARCO	NO POSEE
PINTURA		NO POSEE	-
OTRO		MOSQUITERO FIJO FABRICADO CON PERFILES DE ALUMINIO ANODIZADO COLOR NATURAL SATINADO - LINEA MODENA (ALUAR) O EQUIVALENTE SUPERIOR.	

DIRECCIÓN PROVINCIAL DE ARQUITECTURA

Ministerio de Infraestructura y servicios públicos.

BUENOS AIRES PROVINCIA

ANTEPROYECTO:  
Ministerio de salud.  
Departamento de recursos físicos en salud.  
DOCUMENTACIÓN PARA PLIEGO LICITATORIO.  
DIRECCIÓN PROVINCIAL DE ARQUITECTURA.

OBRA:  
**SAN MARTIN**  

PARTIDO:Lomas de Zamora - Provincia de Buenos Aires

UBICACION: Anchoris 3338

Plano:  
**CARPINTERÍAS**






N de expediente:

Fecha:  
Septiembre 2018

N plano:  
**14**

Total:  
**17**

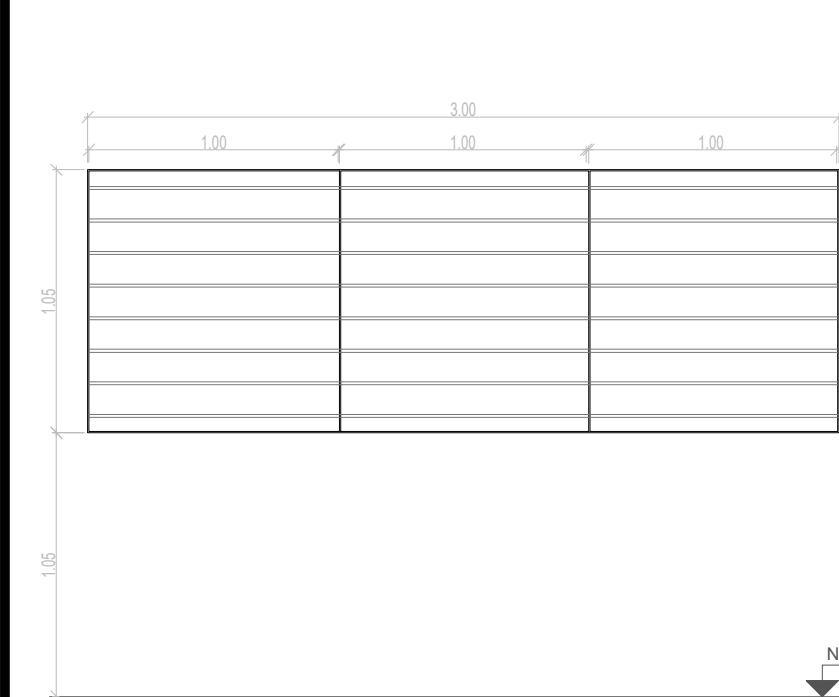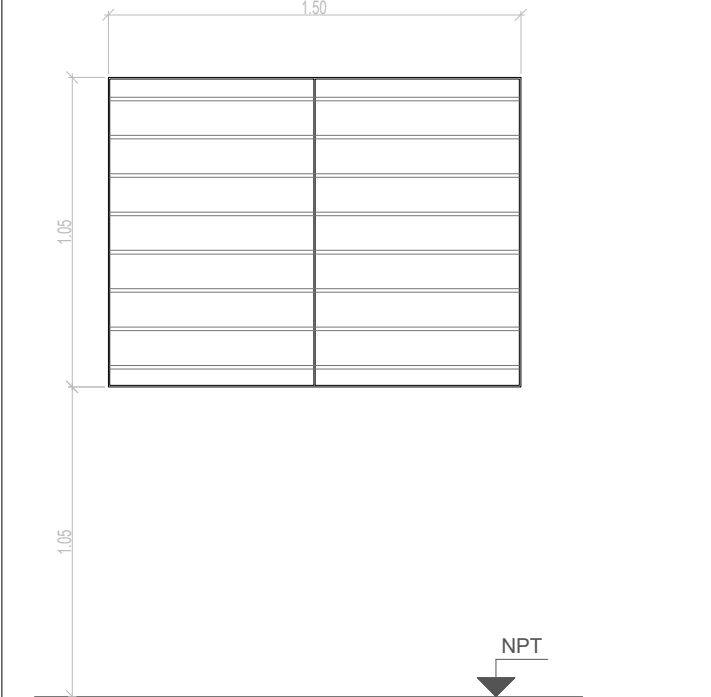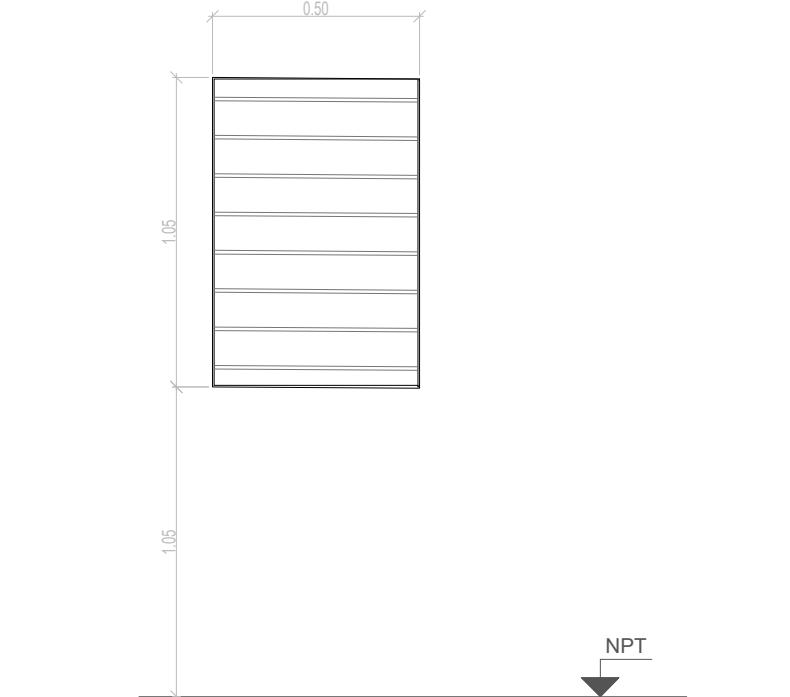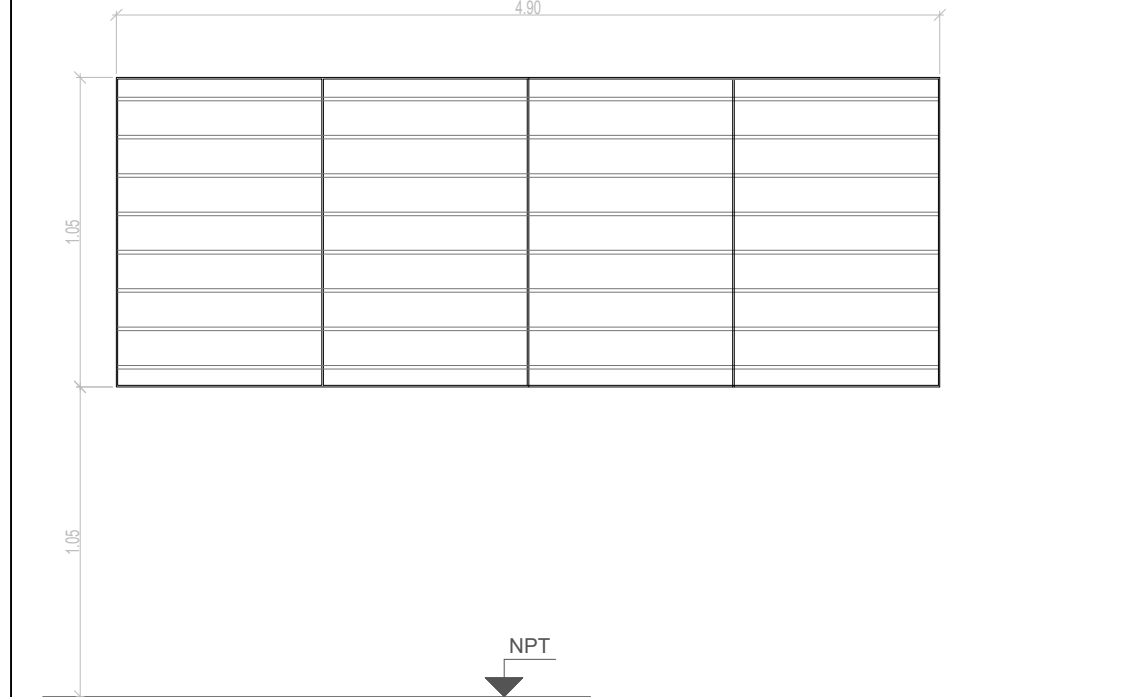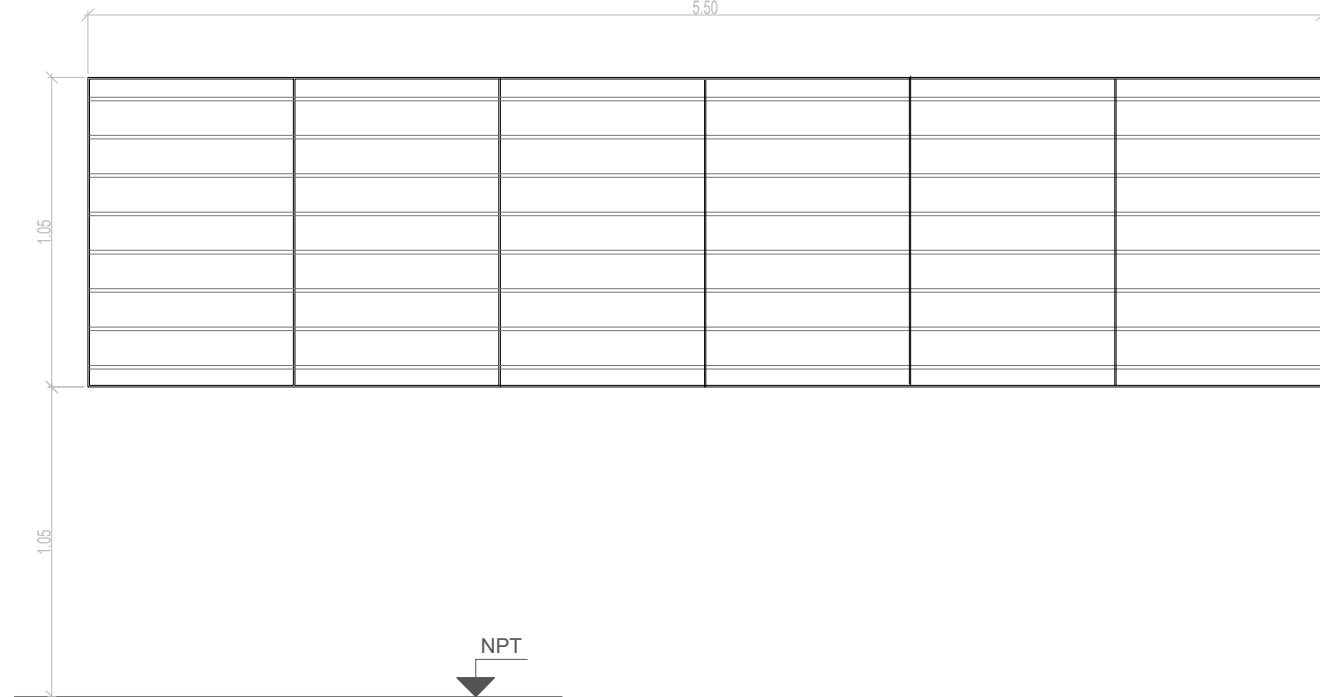


R1	TIPO: HERRRERIA FIJA	CANT:1	R2	TIPO: HERRRERIA FIJA	CANT:01	R3	TIPO: HERRRERIA FIJA	CANT:02	R4	TIPO: HERRRERIA FIJA	CANT:05	R5	TIPO: HERRRERIA FIJA	CANT:01
														
ESPECIFICACIONES TÉCNICAS														
MARCOS	VERTICALES: PLANCHUELA 1 1/4" X 3/16" PERFORADA PARA BARRA REDONDA 1/2" HORIZONTALES: PLANCHUELA 1 1/4" X 3/16"		VERTICALES: PLANCHUELA 1 1/4" X 3/16" PERFORADA PARA BARRA REDONDA 1/2" HORIZONTALES: PLANCHUELA 1 1/4" X 3/16"		VERTICALES: PLANCHUELA 1 1/4" X 3/16" PERFORADA PARA BARRA REDONDA 1/2" HORIZONTALES: PLANCHUELA 1 1/4" X 3/16"		VERTICALES: PLANCHUELA 1 1/4" X 3/16" PERFORADA PARA BARRA REDONDA 1/2" HORIZONTALES: PLANCHUELA 1 1/4" X 3/16"		VERTICALES: PLANCHUELA 1 1/4" X 3/16" PERFORADA PARA BARRA REDONDA 1/2" HORIZONTALES: PLANCHUELA 1 1/4" X 3/16"		VERTICALES: PLANCHUELA 1 1/4" X 3/16" PERFORADA PARA BARRA REDONDA 1/2" HORIZONTALES: PLANCHUELA 1 1/4" X 3/16"		VERTICALES: PLANCHUELA 1 1/4" X 3/16" PERFORADA PARA BARRA REDONDA 1/2" HORIZONTALES: PLANCHUELA 1 1/4" X 3/16"	
REJA	BARRA REDONDA 1/2"		BARRA REDONDA 1/2"		BARRA REDONDA 1/2"		BARRA REDONDA 1/2"		BARRA REDONDA 1/2"		BARRA REDONDA 1/2"		BARRA REDONDA 1/2"	
PINTURA	FONDO CONVERTIDOR DE OXIDO ACABADO 2 MANOS DE ESMALTE SINTETICO COLOR BLANCO		FONDO CONVERTIDOR DE OXIDO ACABADO 2 MANOS DE ESMALTE SINTETICO COLOR BLANCO		FONDO CONVERTIDOR DE OXIDO ACABADO 2 MANOS DE ESMALTE SINTETICO COLOR BLANCO		FONDO CONVERTIDOR DE OXIDO ACABADO 2 MANOS DE ESMALTE SINTETICO COLOR BLANCO		FONDO CONVERTIDOR DE OXIDO ACABADO 2 MANOS DE ESMALTE SINTETICO COLOR BLANCO		FONDO CONVERTIDOR DE OXIDO ACABADO 2 MANOS DE ESMALTE SINTETICO COLOR BLANCO		FONDO CONVERTIDOR DE OXIDO ACABADO 2 MANOS DE ESMALTE SINTETICO COLOR BLANCO	
OTRO	-		-		-		-		-		-		-	

NOTAS: 1-Todas las medidas deberan ser verificadas en obra.

DIRECCIÓN PROVINCIAL DE ARQUITECTURA Ministerio de Infraestructura y servicios públicos.			
BUENOS AIRES PROVINCIA			
ANTEPROYECTO: Ministerio de salud. Departamento de recursos físicos en salud. DOCUMENTACIÓN PARA PLIEGO LICITATORIO. DIRECCIÓN PROVINCIAL DE ARQUITECTURA.		OBRA:	
		SAN MARTIN	
		PARTIDOLomas de Zamora - Provincia de Buenos Aires UBICACION: Anchoris 3338	
Director Provincial: Arq. Adrian La Motta.		Plano:	
		CARPINTERÍAS	
N de expediente:		Fecha:	N plano: Total:
		Septiembre 2018	1517



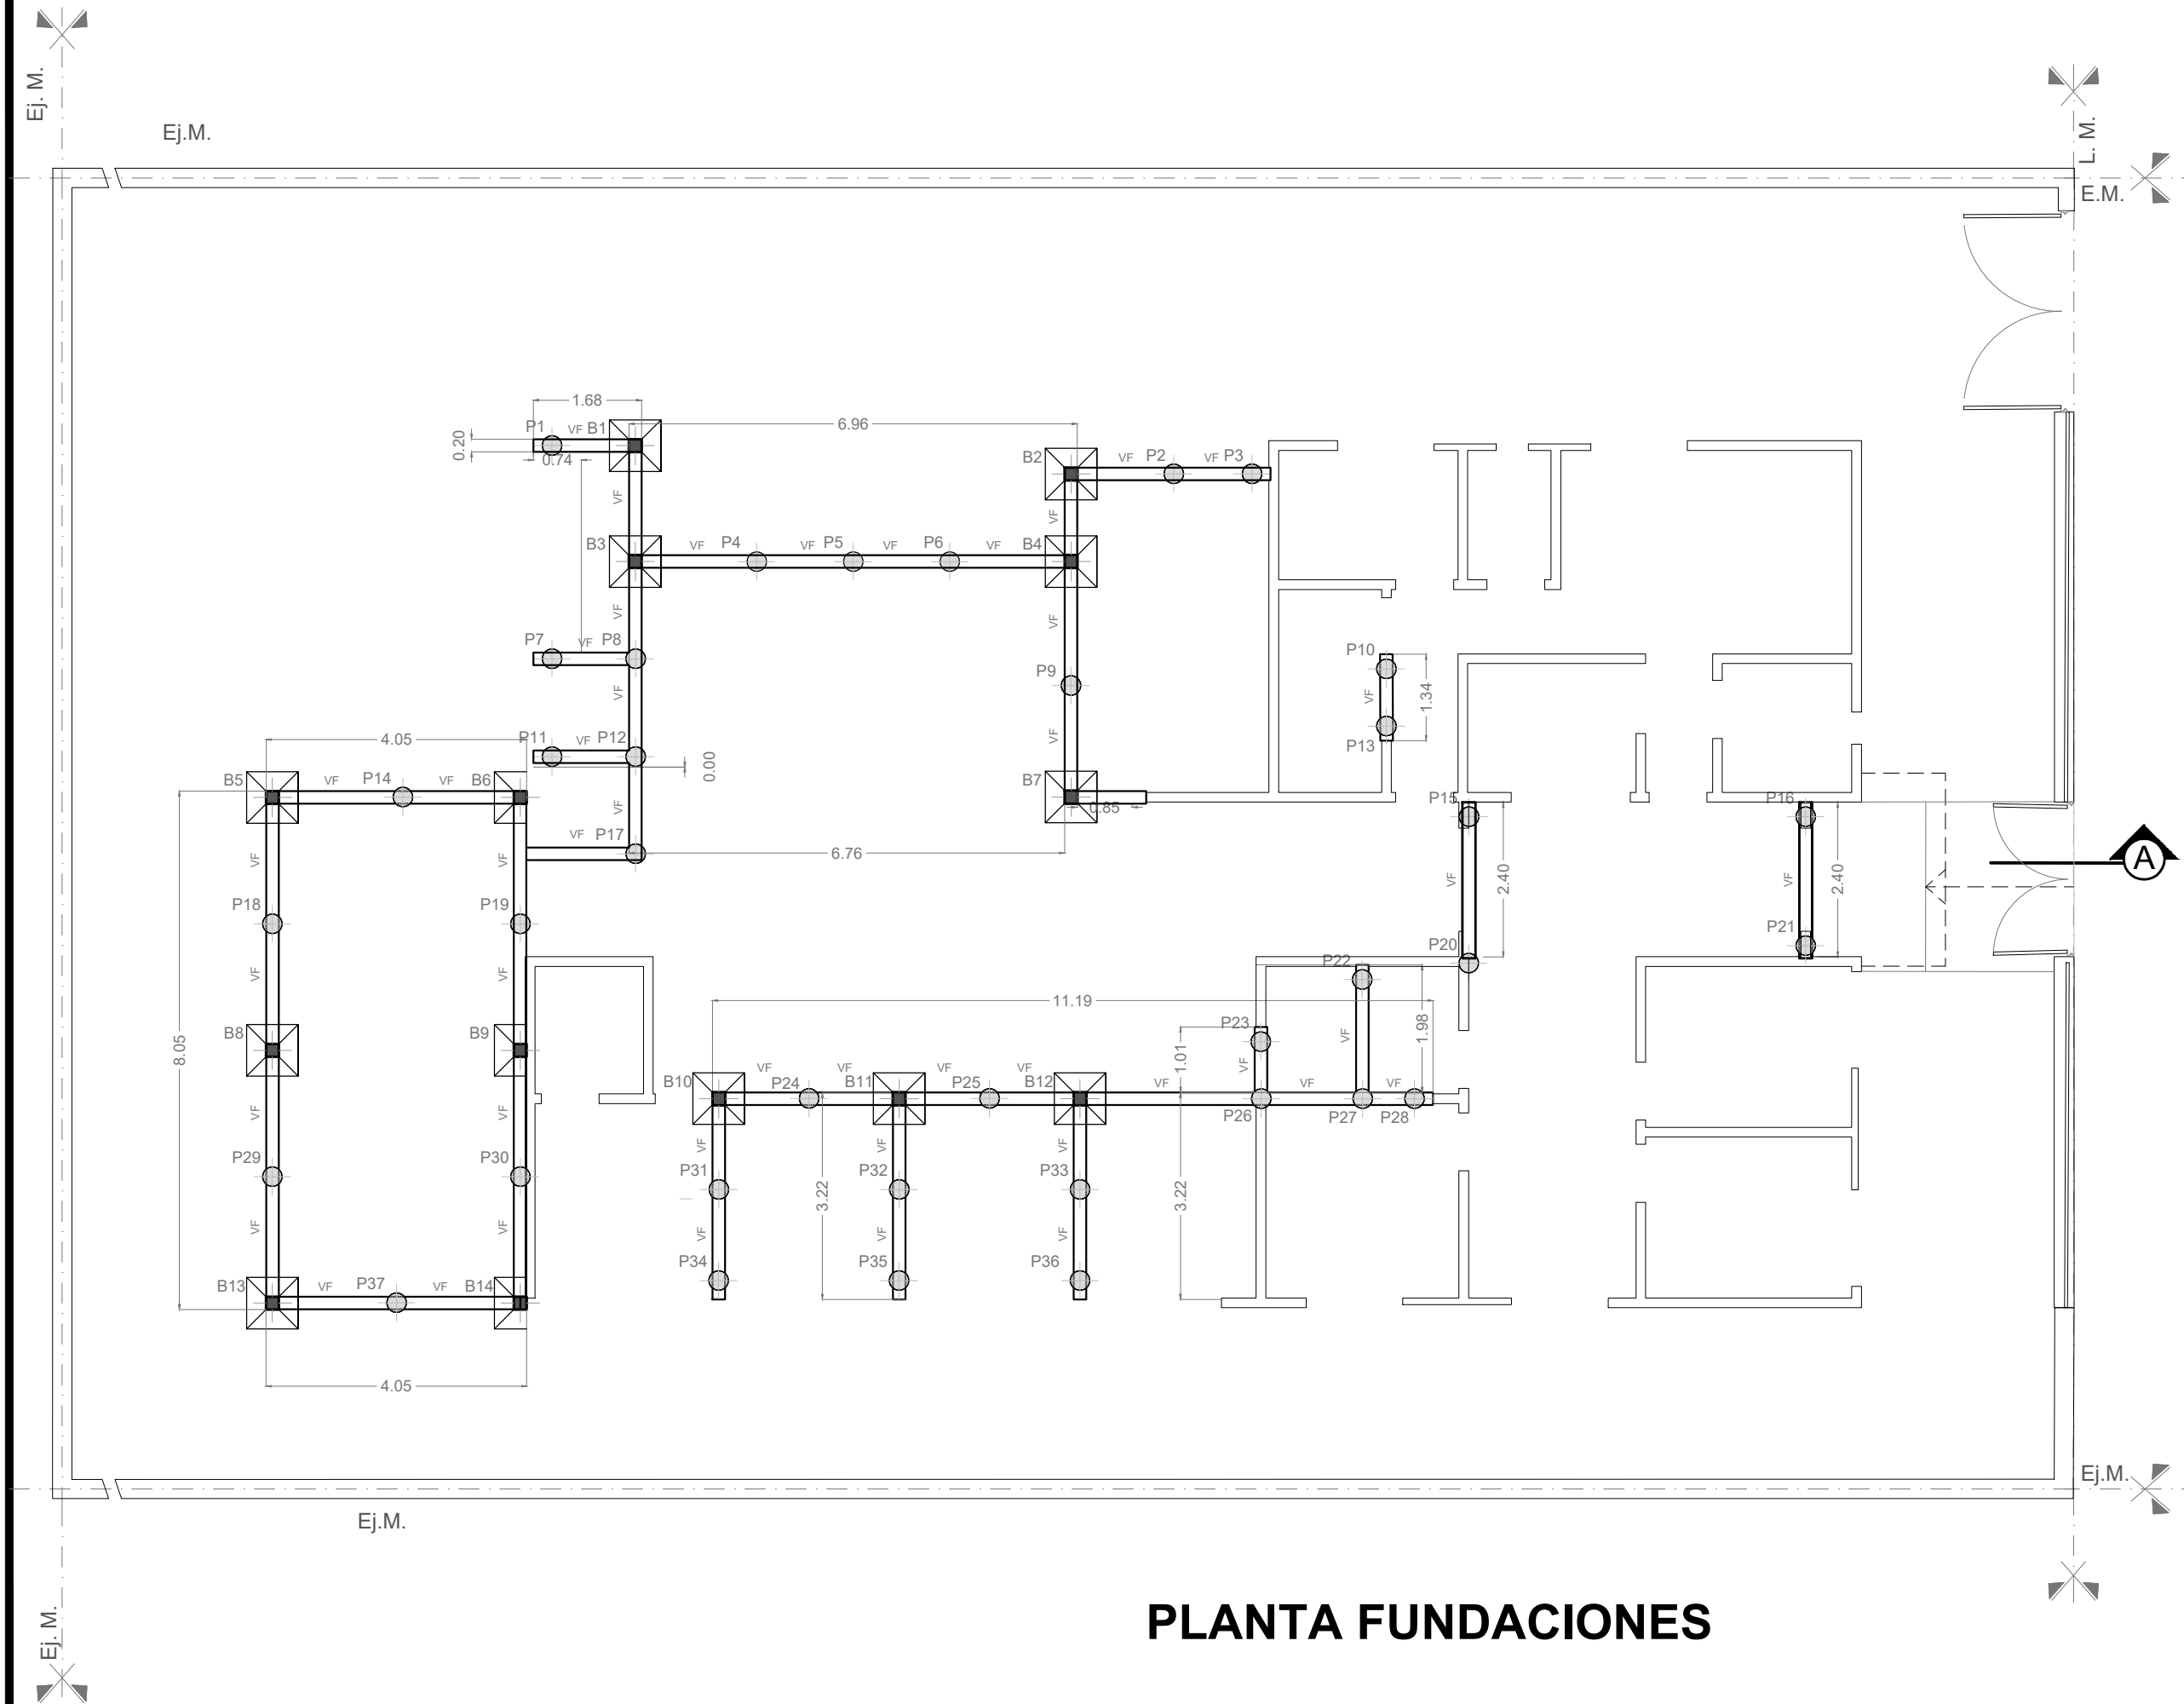

PLANTA FUNDACIONES

**NOTAS: 1-Todas las medidas deberan ser verificadas en obra.**

N


**REFERENCIAS:**

- Pilotín 30cm de diámetro**
- Viga fundación 0.20x0.40m**
- Bases Cant. 14**

Anchoris 3338  
Eje de calle

DIRECCIÓN PROVINCIAL DE ARQUITECTURA Ministerio de Infraestructura y servicios públicos. BUENOS AIRES PROVINCIA				
ANTEPROYECTO: Ministerio de salud. Departamento de recursos físicos en salud. DOCUMENTACIÓN PARA PLIEGO LICITATORIO. DIRECCIÓN PROVINCIAL DE ARQUITECTURA.		OBRA: <b>SAN MARTIN</b>		
		PARTIDO:Lomas de Zamora - Provincia de Buenos Aires		
		UBICACION: Anchoris 3338		
Director Provincial: Arq. Adrian La Motta.		Plano: <b>PLANTA FUNDACIONES</b>		
		ESCALA: 1:100		
		N de expediente:	Fecha: Septiembre 2018	N plano: Total: <b>16 17</b>



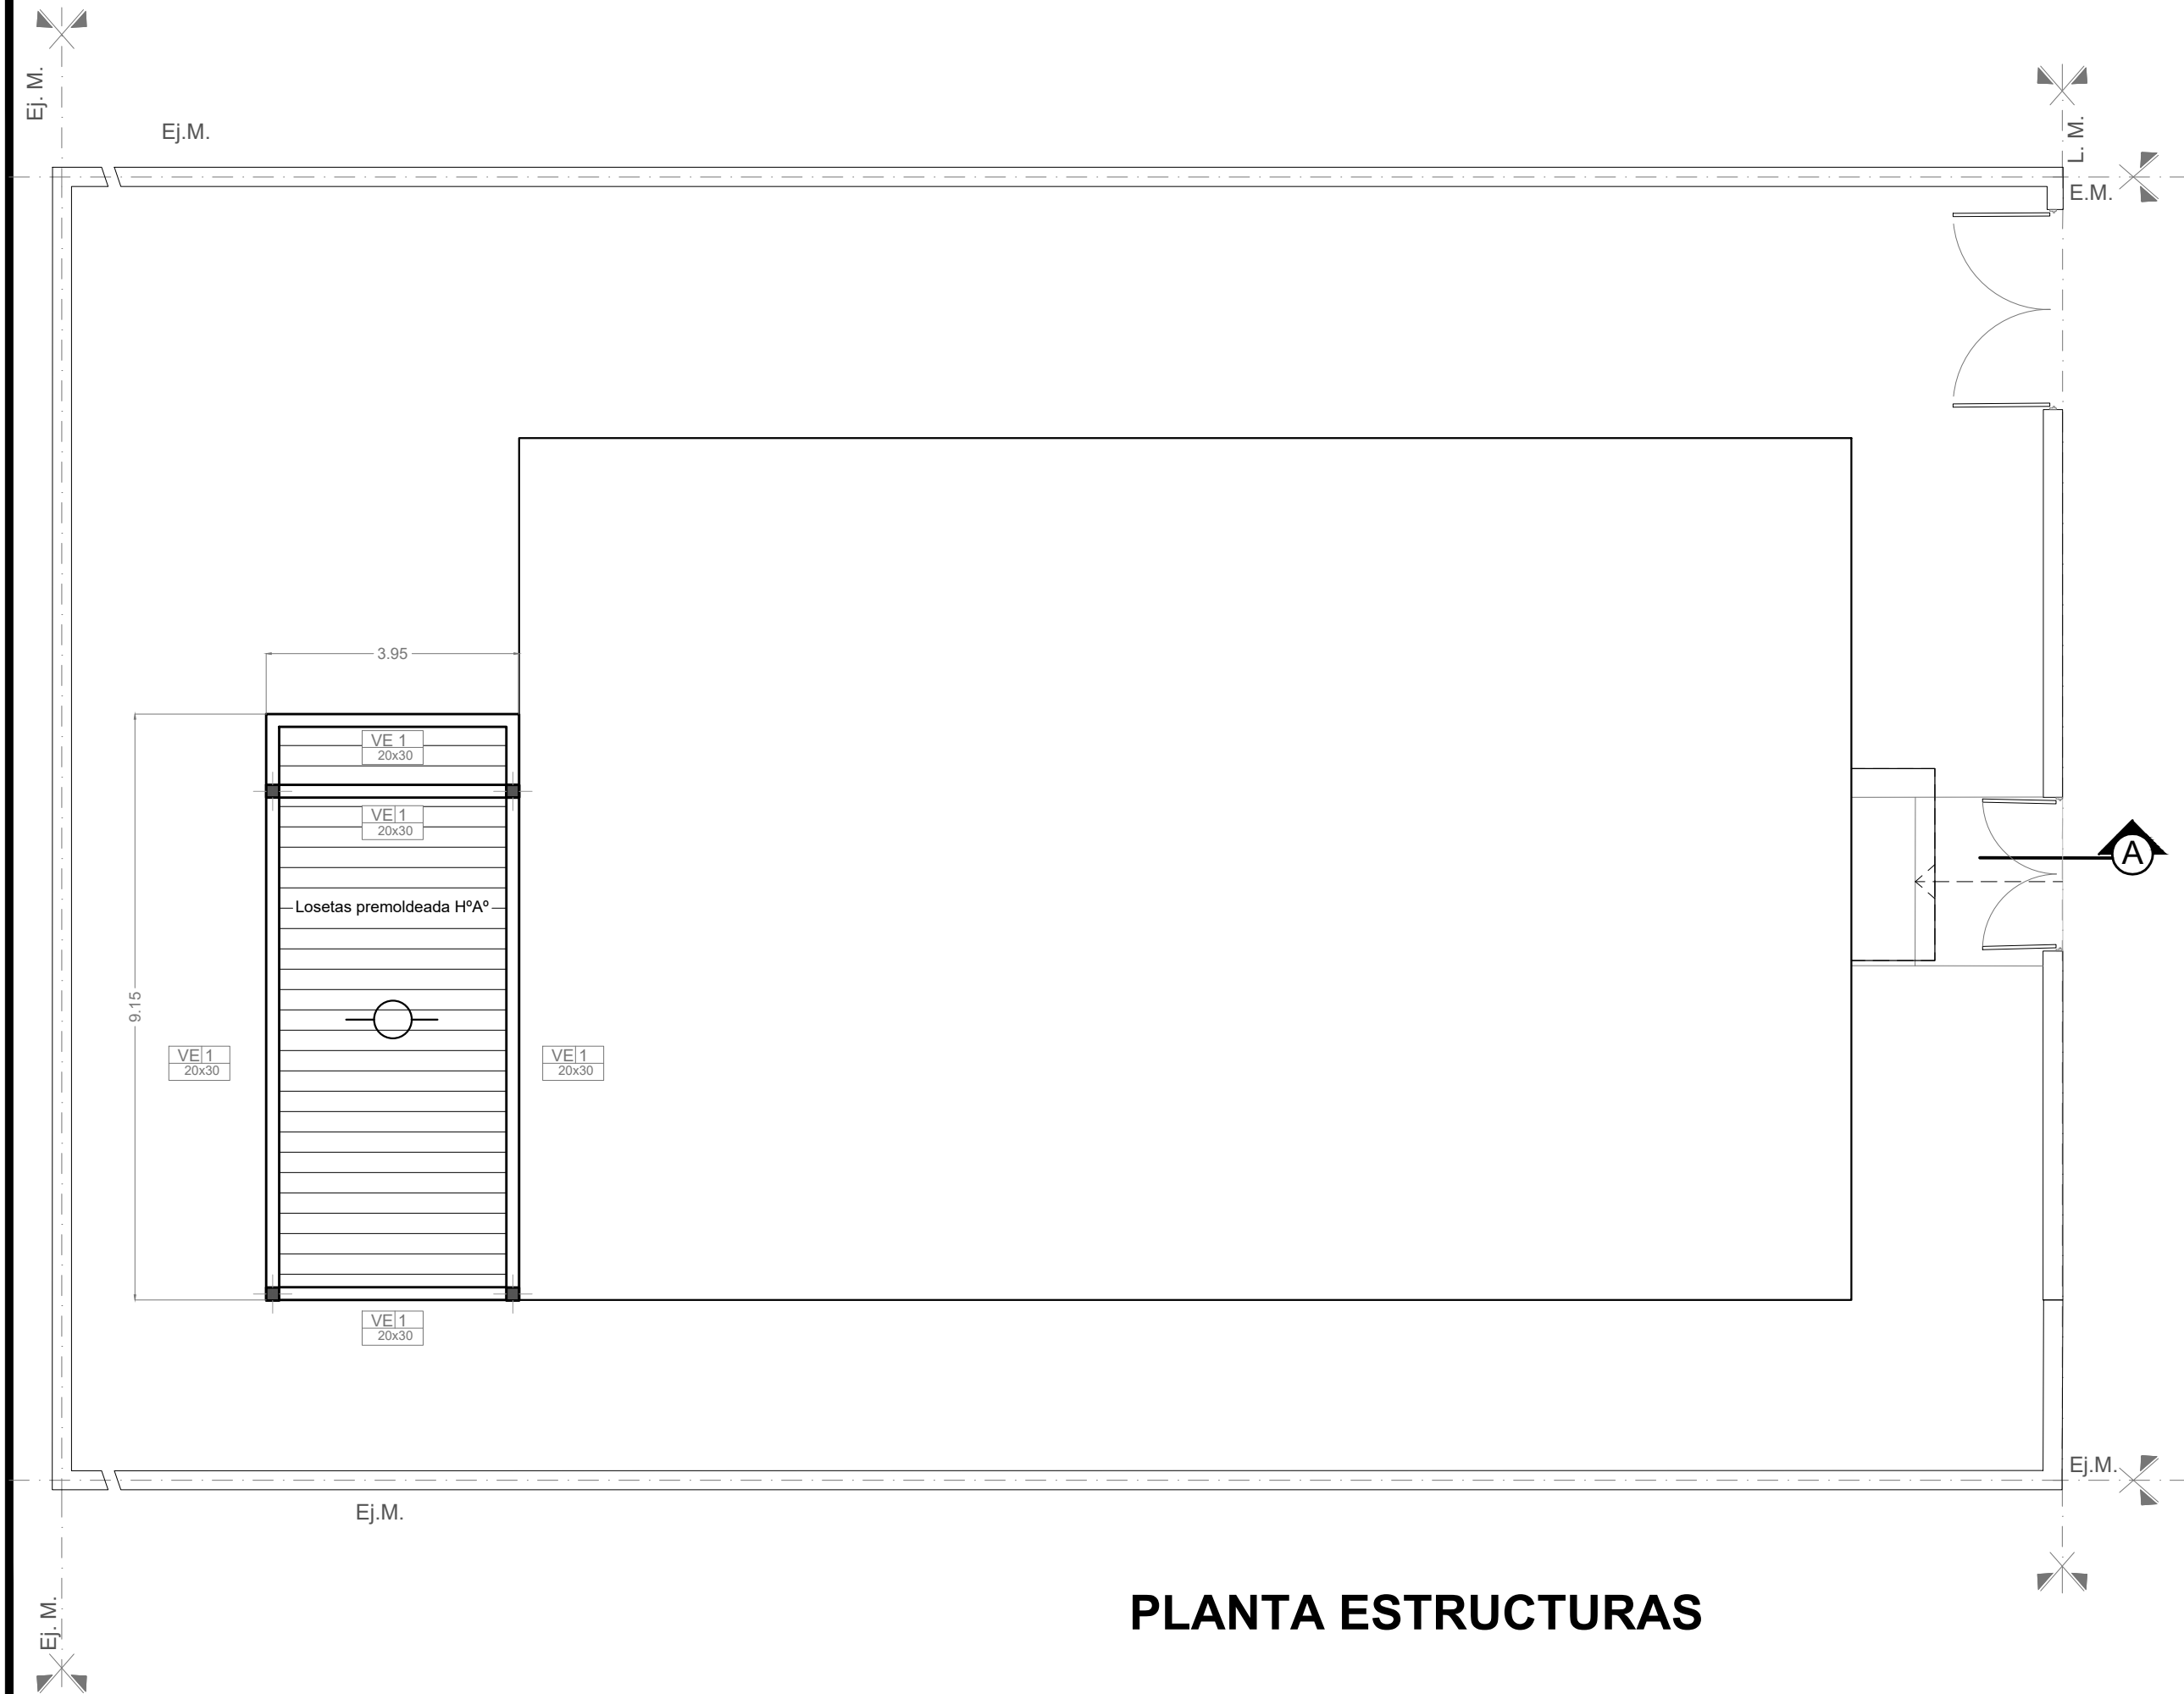

N

NOTAS: 1-Todas las medidas deberan ser verificadas en obra.

REFERENCIAS:

VE1  
20x30

Viga ENCADENADO 20 X 30

columnas

Anchoris 3338  
Eje de calle

DIRECCIÓN PROVINCIAL DE ARQUITECTURA Ministerio de Infraestructura y servicios públicos. BUENOS AIRES PROVINCIA				
ANTEPROYECTO: Ministerio de salud. Departamento de recursos físicos en salud. DOCUMENTACIÓN PARA PLIEGO LICITATORIO. DIRECCIÓN PROVINCIAL DE ARQUITECTURA.	OBRA: <b>SAN MARTIN</b>			
	PARTIDO:Lomas de Zamora - Provincia de Buenos Aires			
	UBICACION: Anchoris 3338			
Director Provincial: Arq. Adrian La Motta.	Plano: <b>PLANTA DE ESTRUCTURAS</b> ESCALA: 1:100			
	N de expediente:	Fecha: Septiembre 2018	N plano:	Total:
			17	17





**DOCUMENTACIÓN GRÁFICA**

**CAPS SANTA MARTA**

**LOMAS DE ZAMORA – GRUPO 3.5**



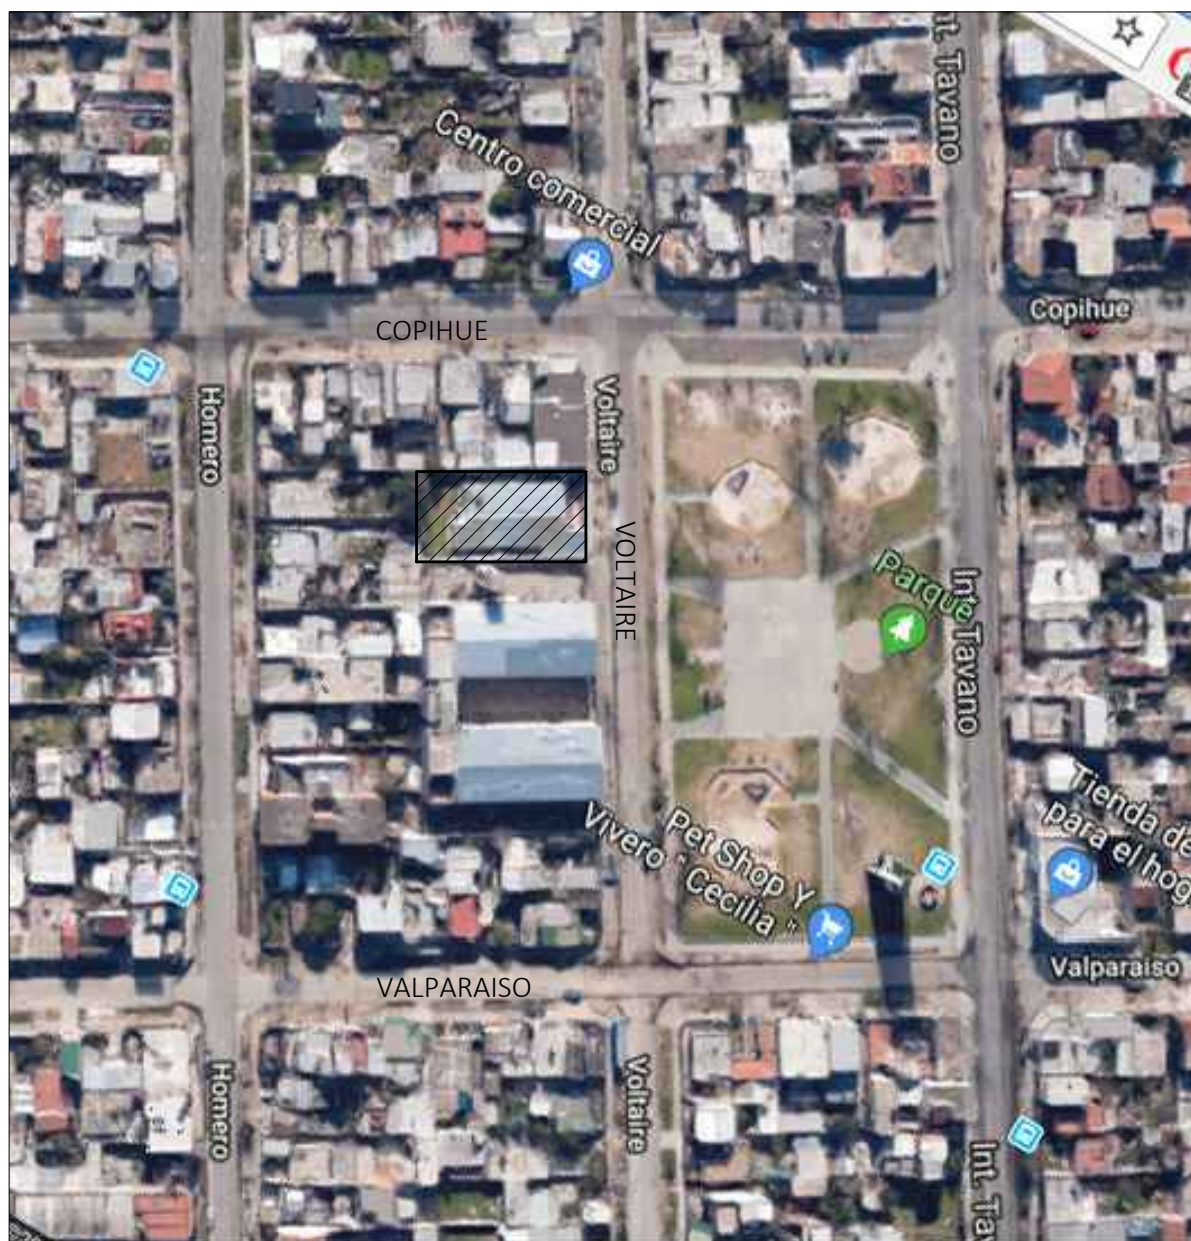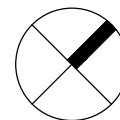

## DIRECCIÓN PROVINCIAL DE ARQUITECTURA

### Ministerio de Infraestructura y servicios públicos.

### BUENOS AIRES PROVINCIA

**ANTEPROYECTO:**

Ministerio de salud.

Departamento de recursos físicos en salud.

DOCUMENTACIÓN PARA PLIEGO LICITATORIO.

DIRECCIÓN PROVINCIAL DE ARQUITECTURA.

**OBRA:**
**SANTA MARTA**

PARTIDO: Lomas de Zamora - Provincia de Buenos Aires

UBICACION: VOLTAIRE 1650 E Valparaíso y Copihue

Director Provincial:

Arq. Adrian La Motta.

Plano:

**IMPLANTACION**

N de expediente:

Fecha:

Septiembre 2018

N plano:



**1**

Total:

**18**



**NOTAS: 1-Todas las medidas deberán ser verificadas en obra.**

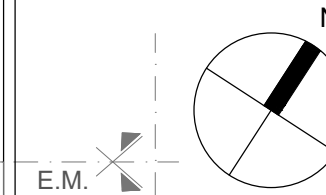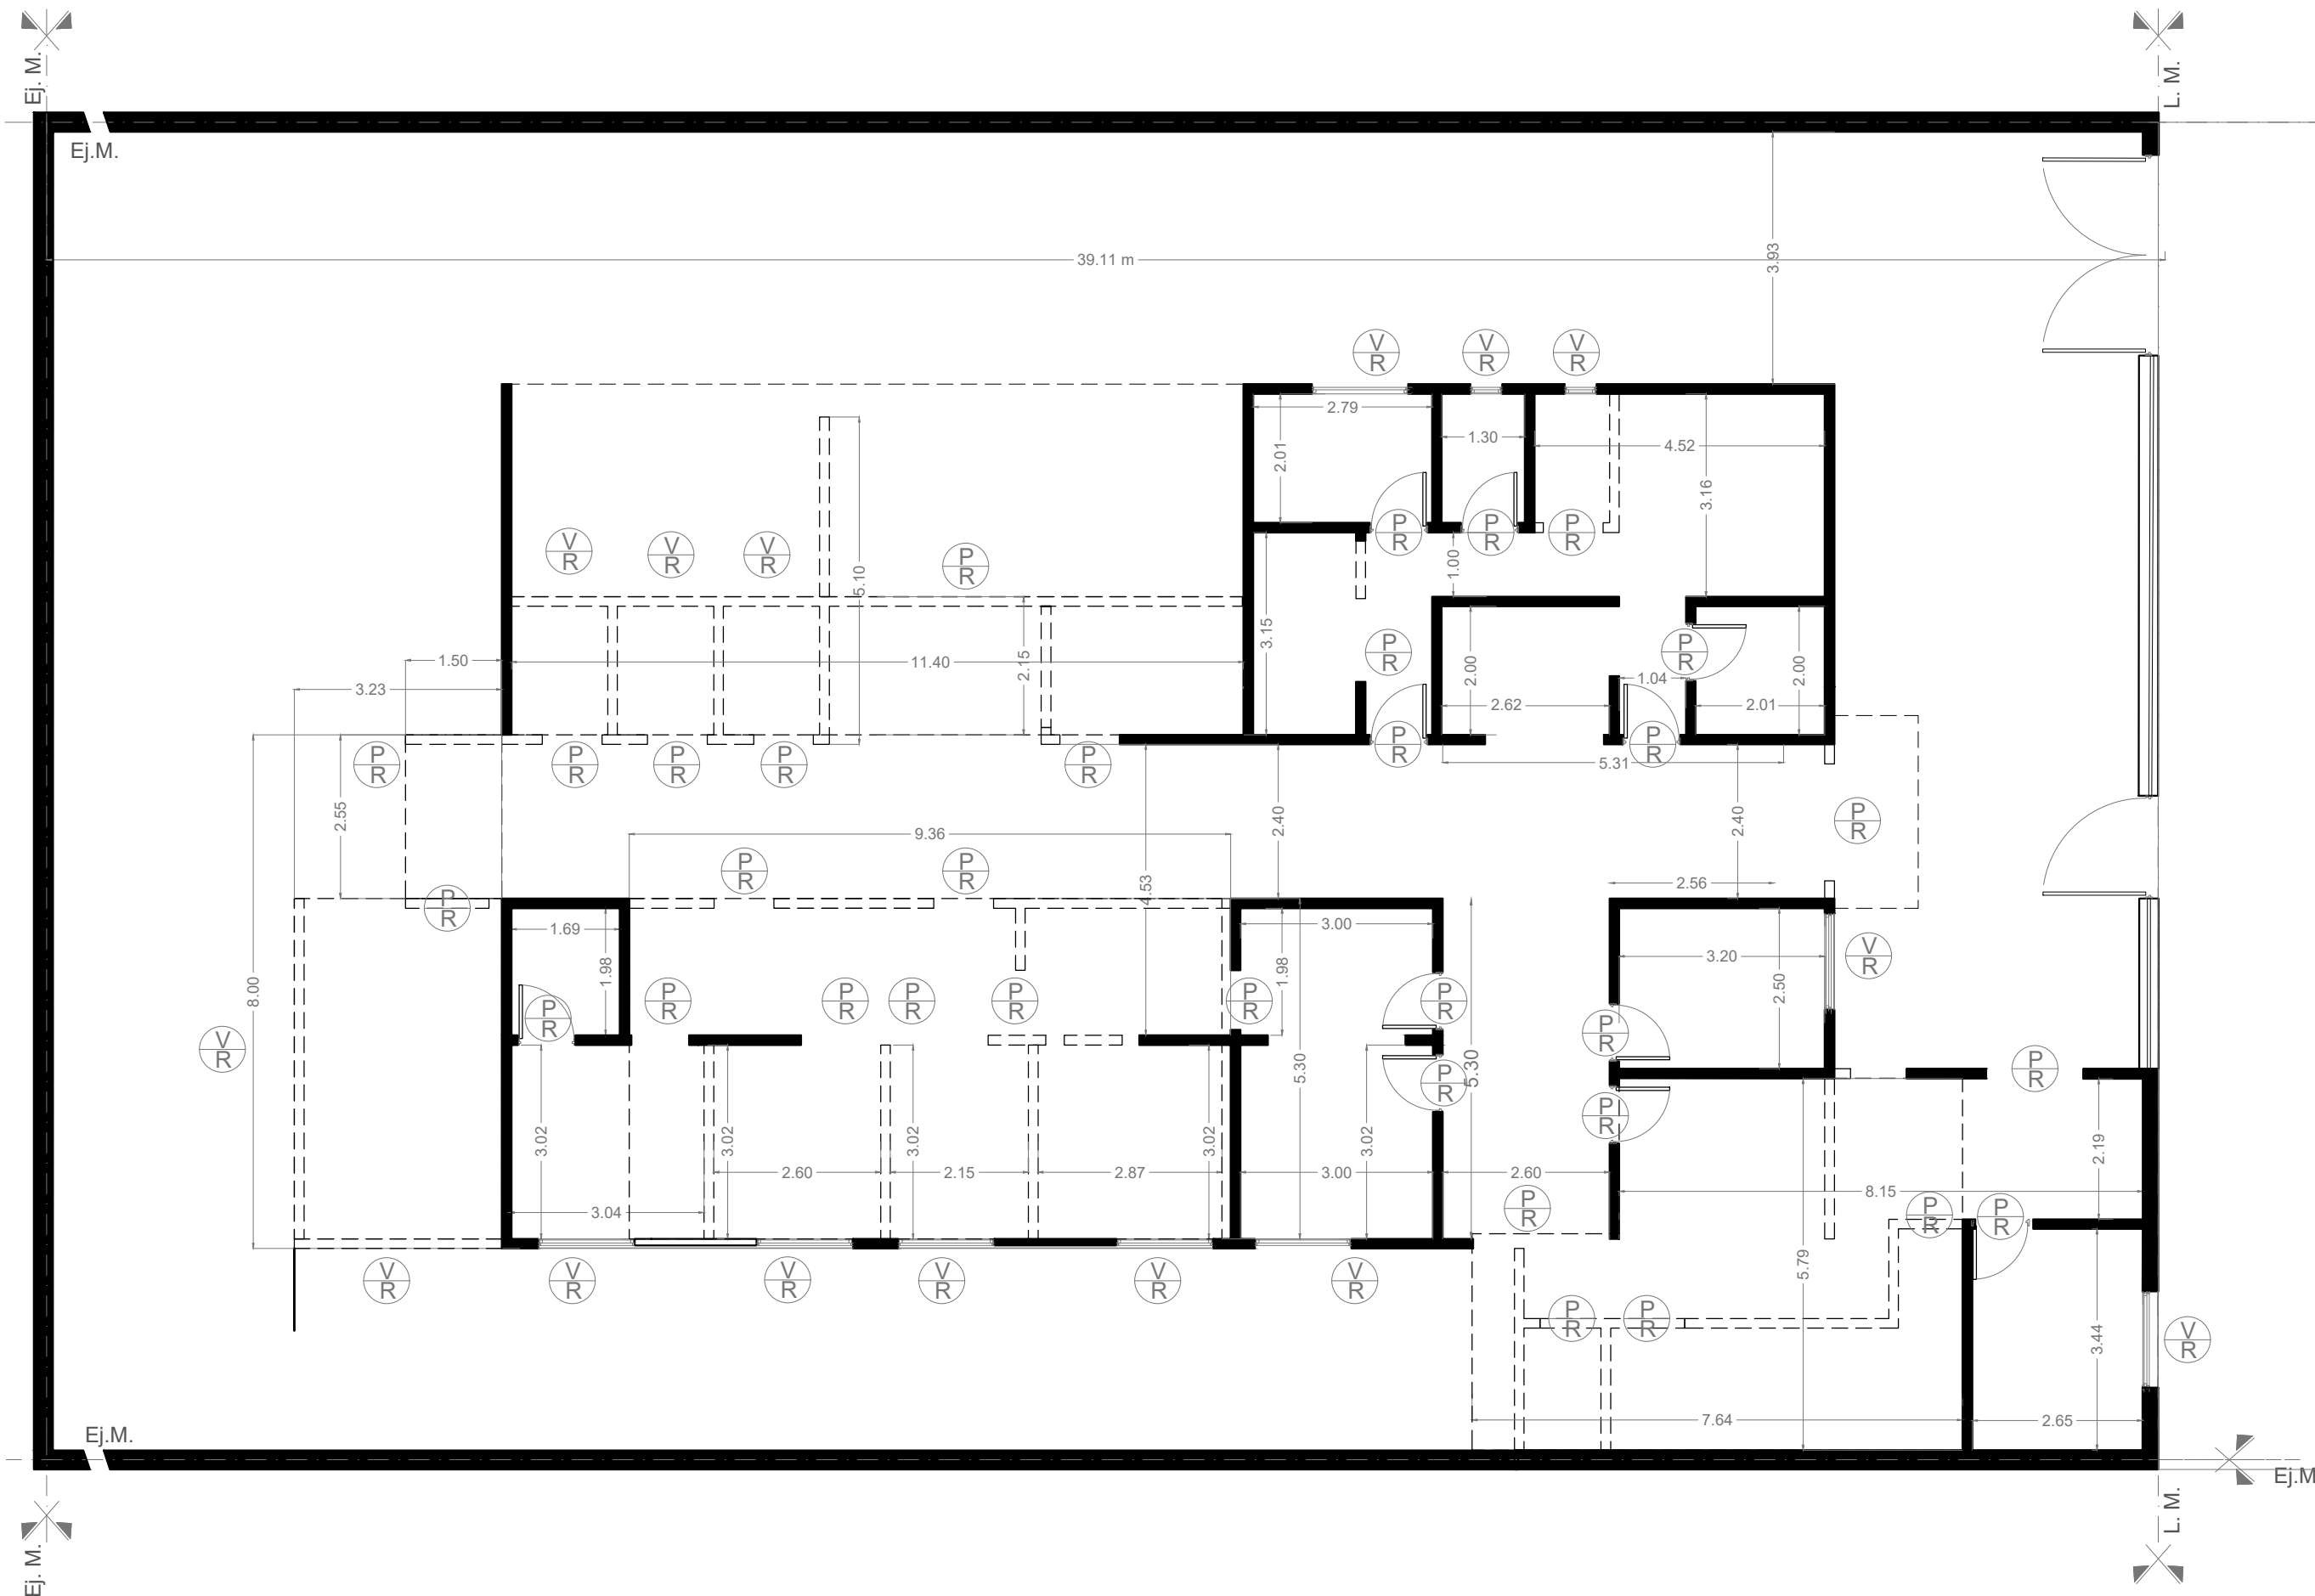

## REFERENCIAS:

**MUROS EXISTENTES**

☐ MUROS A DEMOLER

 Ventana a retirar

 Puerta a retirar

**DIRECCIÓN PROVINCIAL DE ARQUITECTURA**  
Ministerio de Infraestructura y servicios públicos.

## BUENOS AIRES PROVINCIA

ANTEPROYECTO:  
Ministerio de salud.  
Departamento de recursos físicos en salud.  
DOCUMENTACIÓN PARA PLIEGO LICITATORIO.  
DIRECCIÓN PROVINCIAL DE ARQUITECTURA.

OBRA:	<b>SANTA MARTA</b>
PARTIDO:	Lomas de Zamora - Provincia de Buenos Aires
UBICACION:	VOLTAIRE 1650 E Valparaiso y Copihue


Director Provincial:  
Arq. Adrian La Motta.

Plano:	PLANTA DEMOLICION
--------	-------------------

ESCALA: 1:100

N de expediente:	Fecha: Septiembre 2018	N plano:	Total:
		2	18




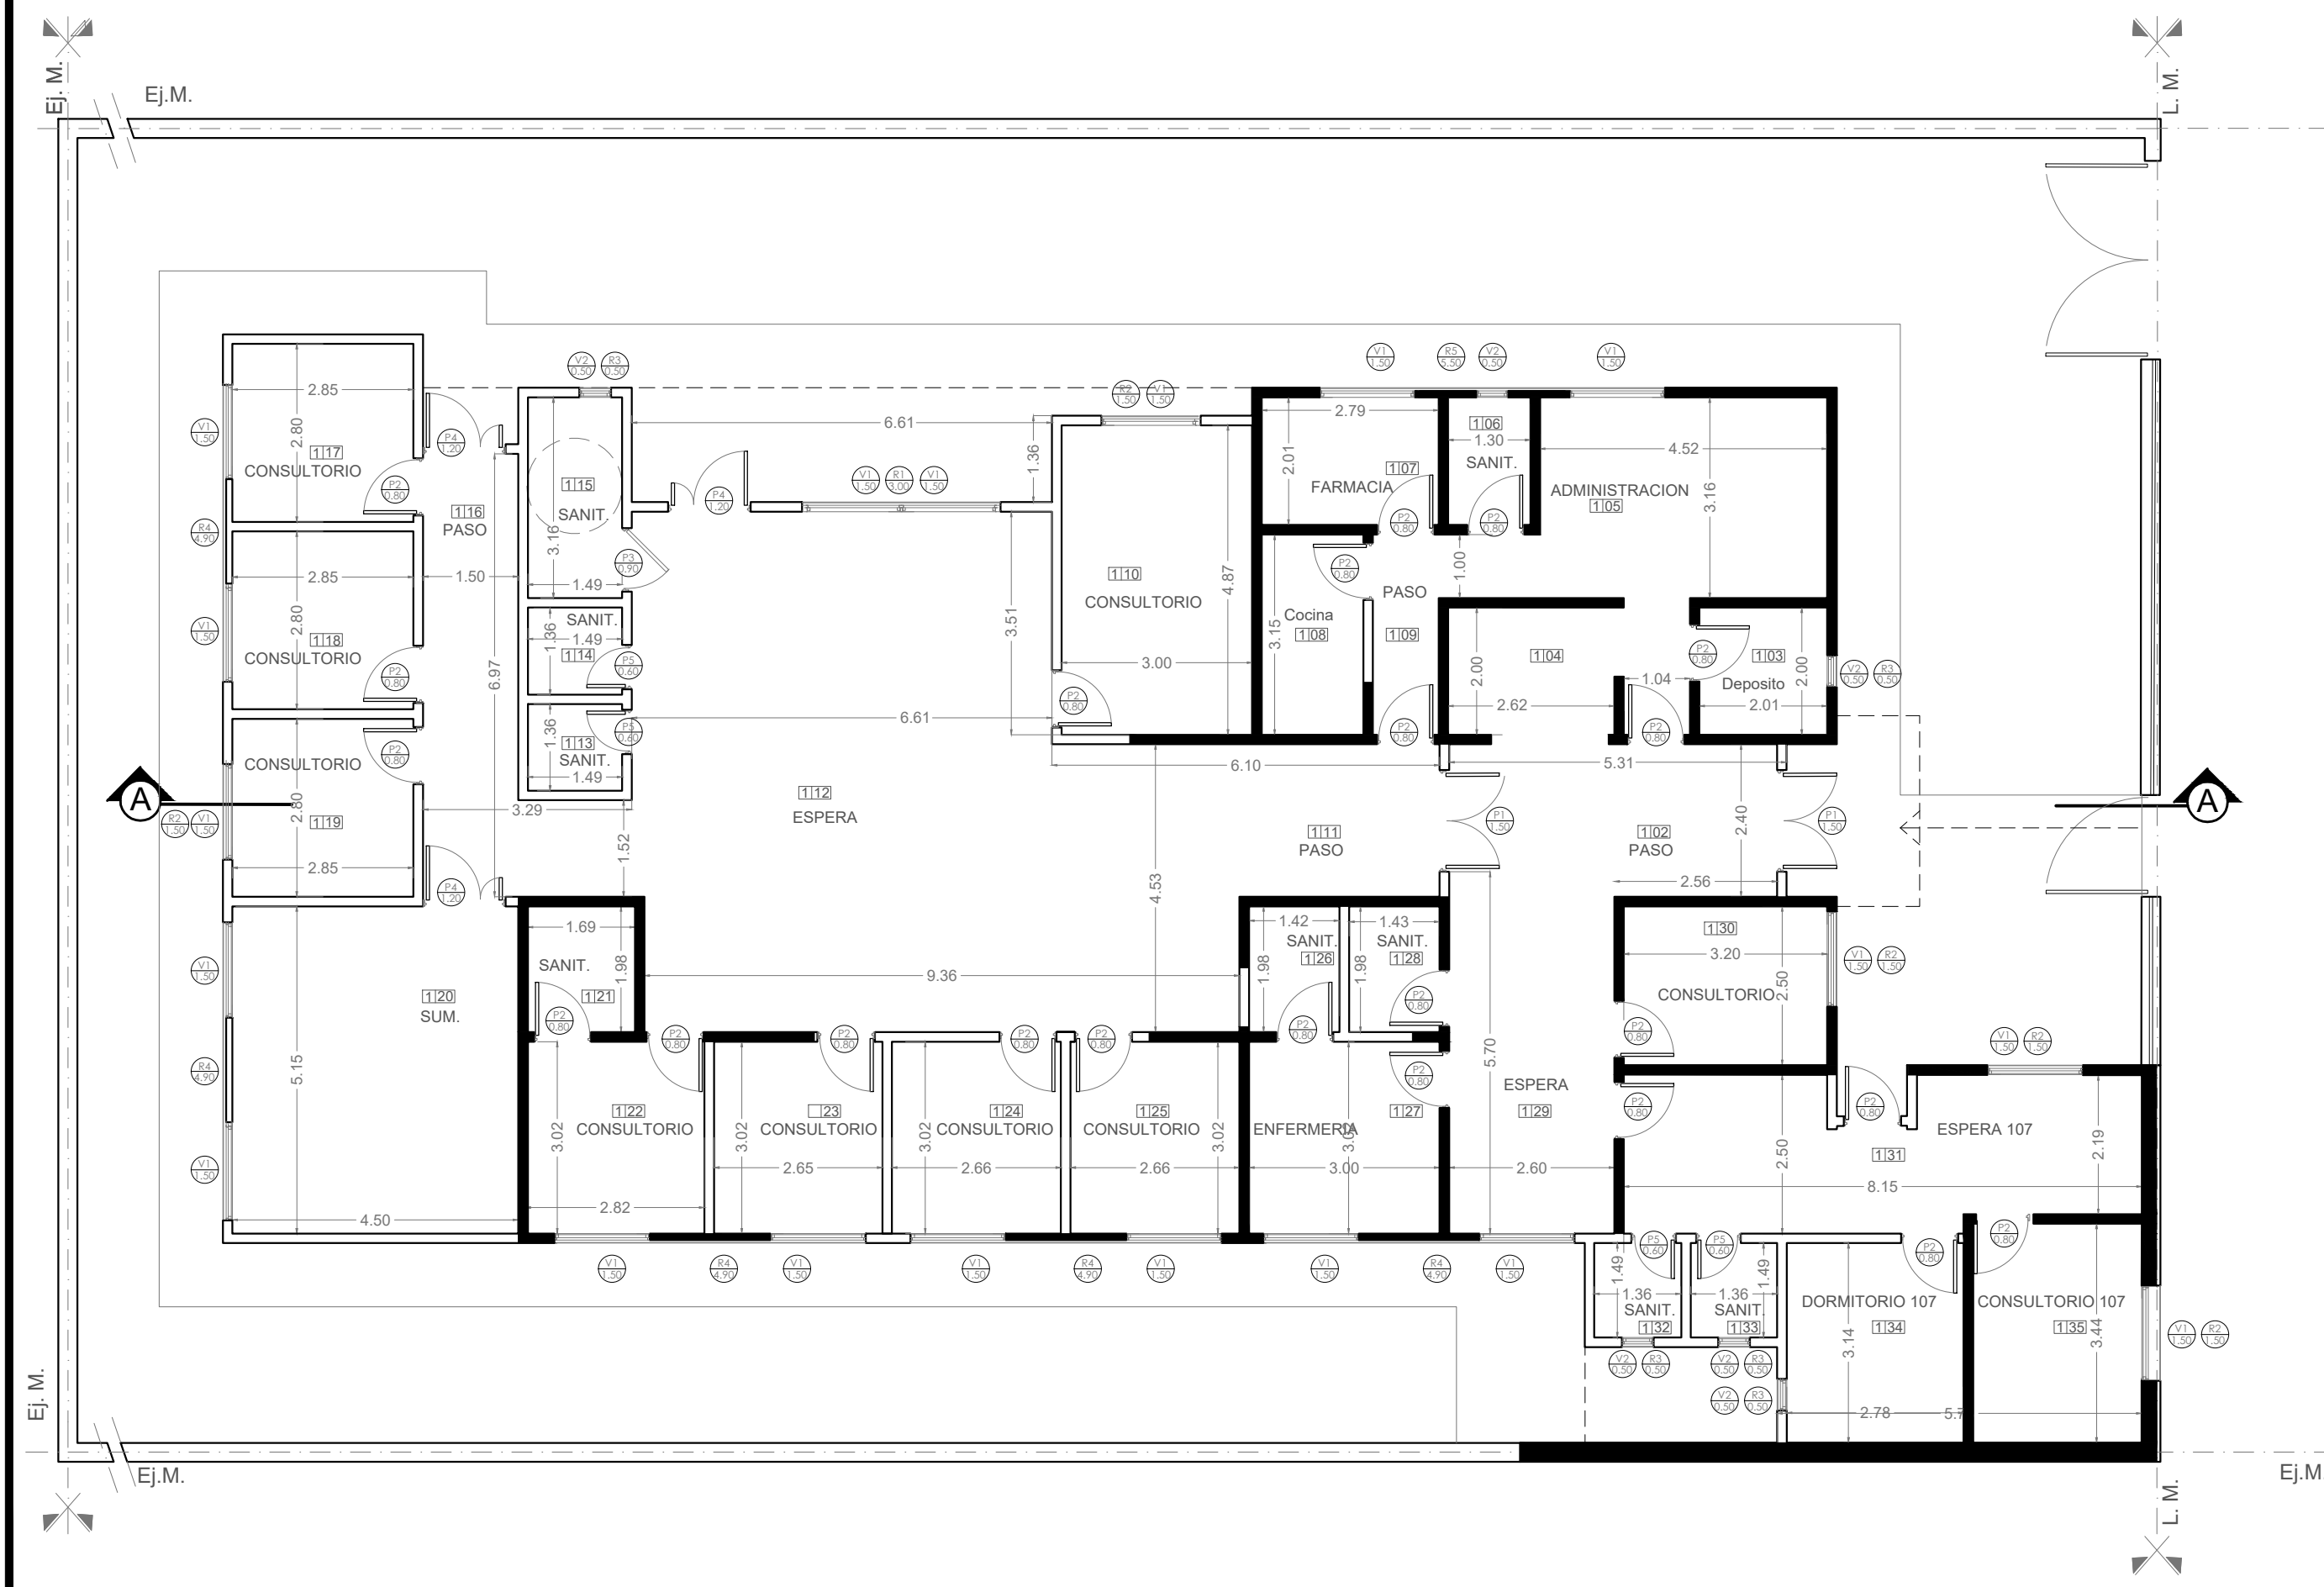

NOTAS: 1-Todas las medidas deberan ser verificadas en obra.

REFERENCIAS:

- MUROS EXISTENTES
- MUROS A CONSTRUIR
- Ventana nueva a colocar.
- Puerta nueva a colocar.
- Reja nueva a colocar.

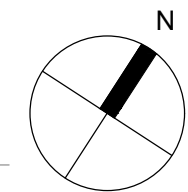

VOLTAIRE 1650 E Valparaíso y Copihue  
Eje de calle

DIRECCIÓN PROVINCIAL DE ARQUITECTURA  
Ministerio de Infraestructura y servicios públicos.

BUENOS AIRES PROVINCIA

ANTEPROYECTO:  
Ministerio de salud.  
Departamento de recursos físicos en salud.  
DOCUMENTACIÓN PARA PLIEGO LICITATORIO.  
DIRECCIÓN PROVINCIAL DE ARQUITECTURA.



OBRA:  
**SANTA MARTA**  
PARTIDO:Lomas de Zamora - Provincia de Buenos Aires  
UBICACION: VOLTAIRE 1650 E Valparaíso y Copihue

Director Provincial:  
Arq. Adrian La Motta.

Plano: **PLANTA DE ARQUITECTURA**  
ESCALA: 1:100

N de expediente:	Fecha: Septiembre 2018	N plano: 3	Total: 18
------------------	---------------------------	---------------	--------------




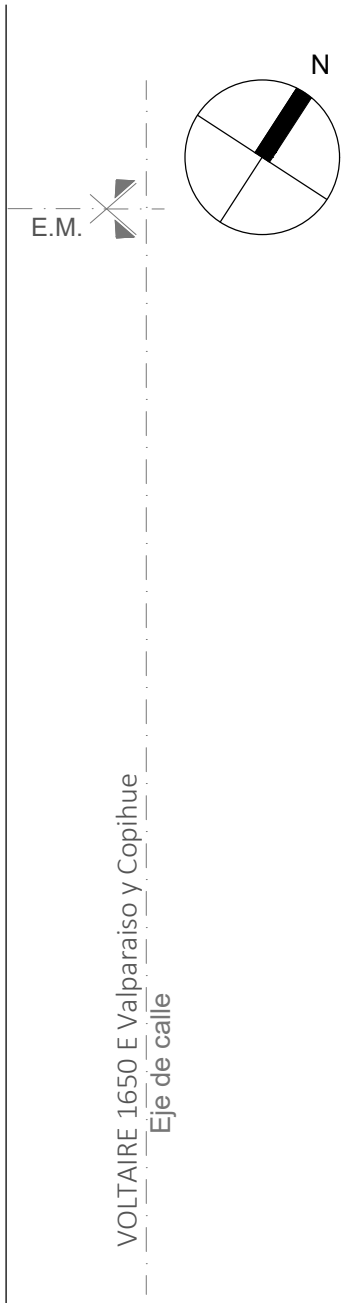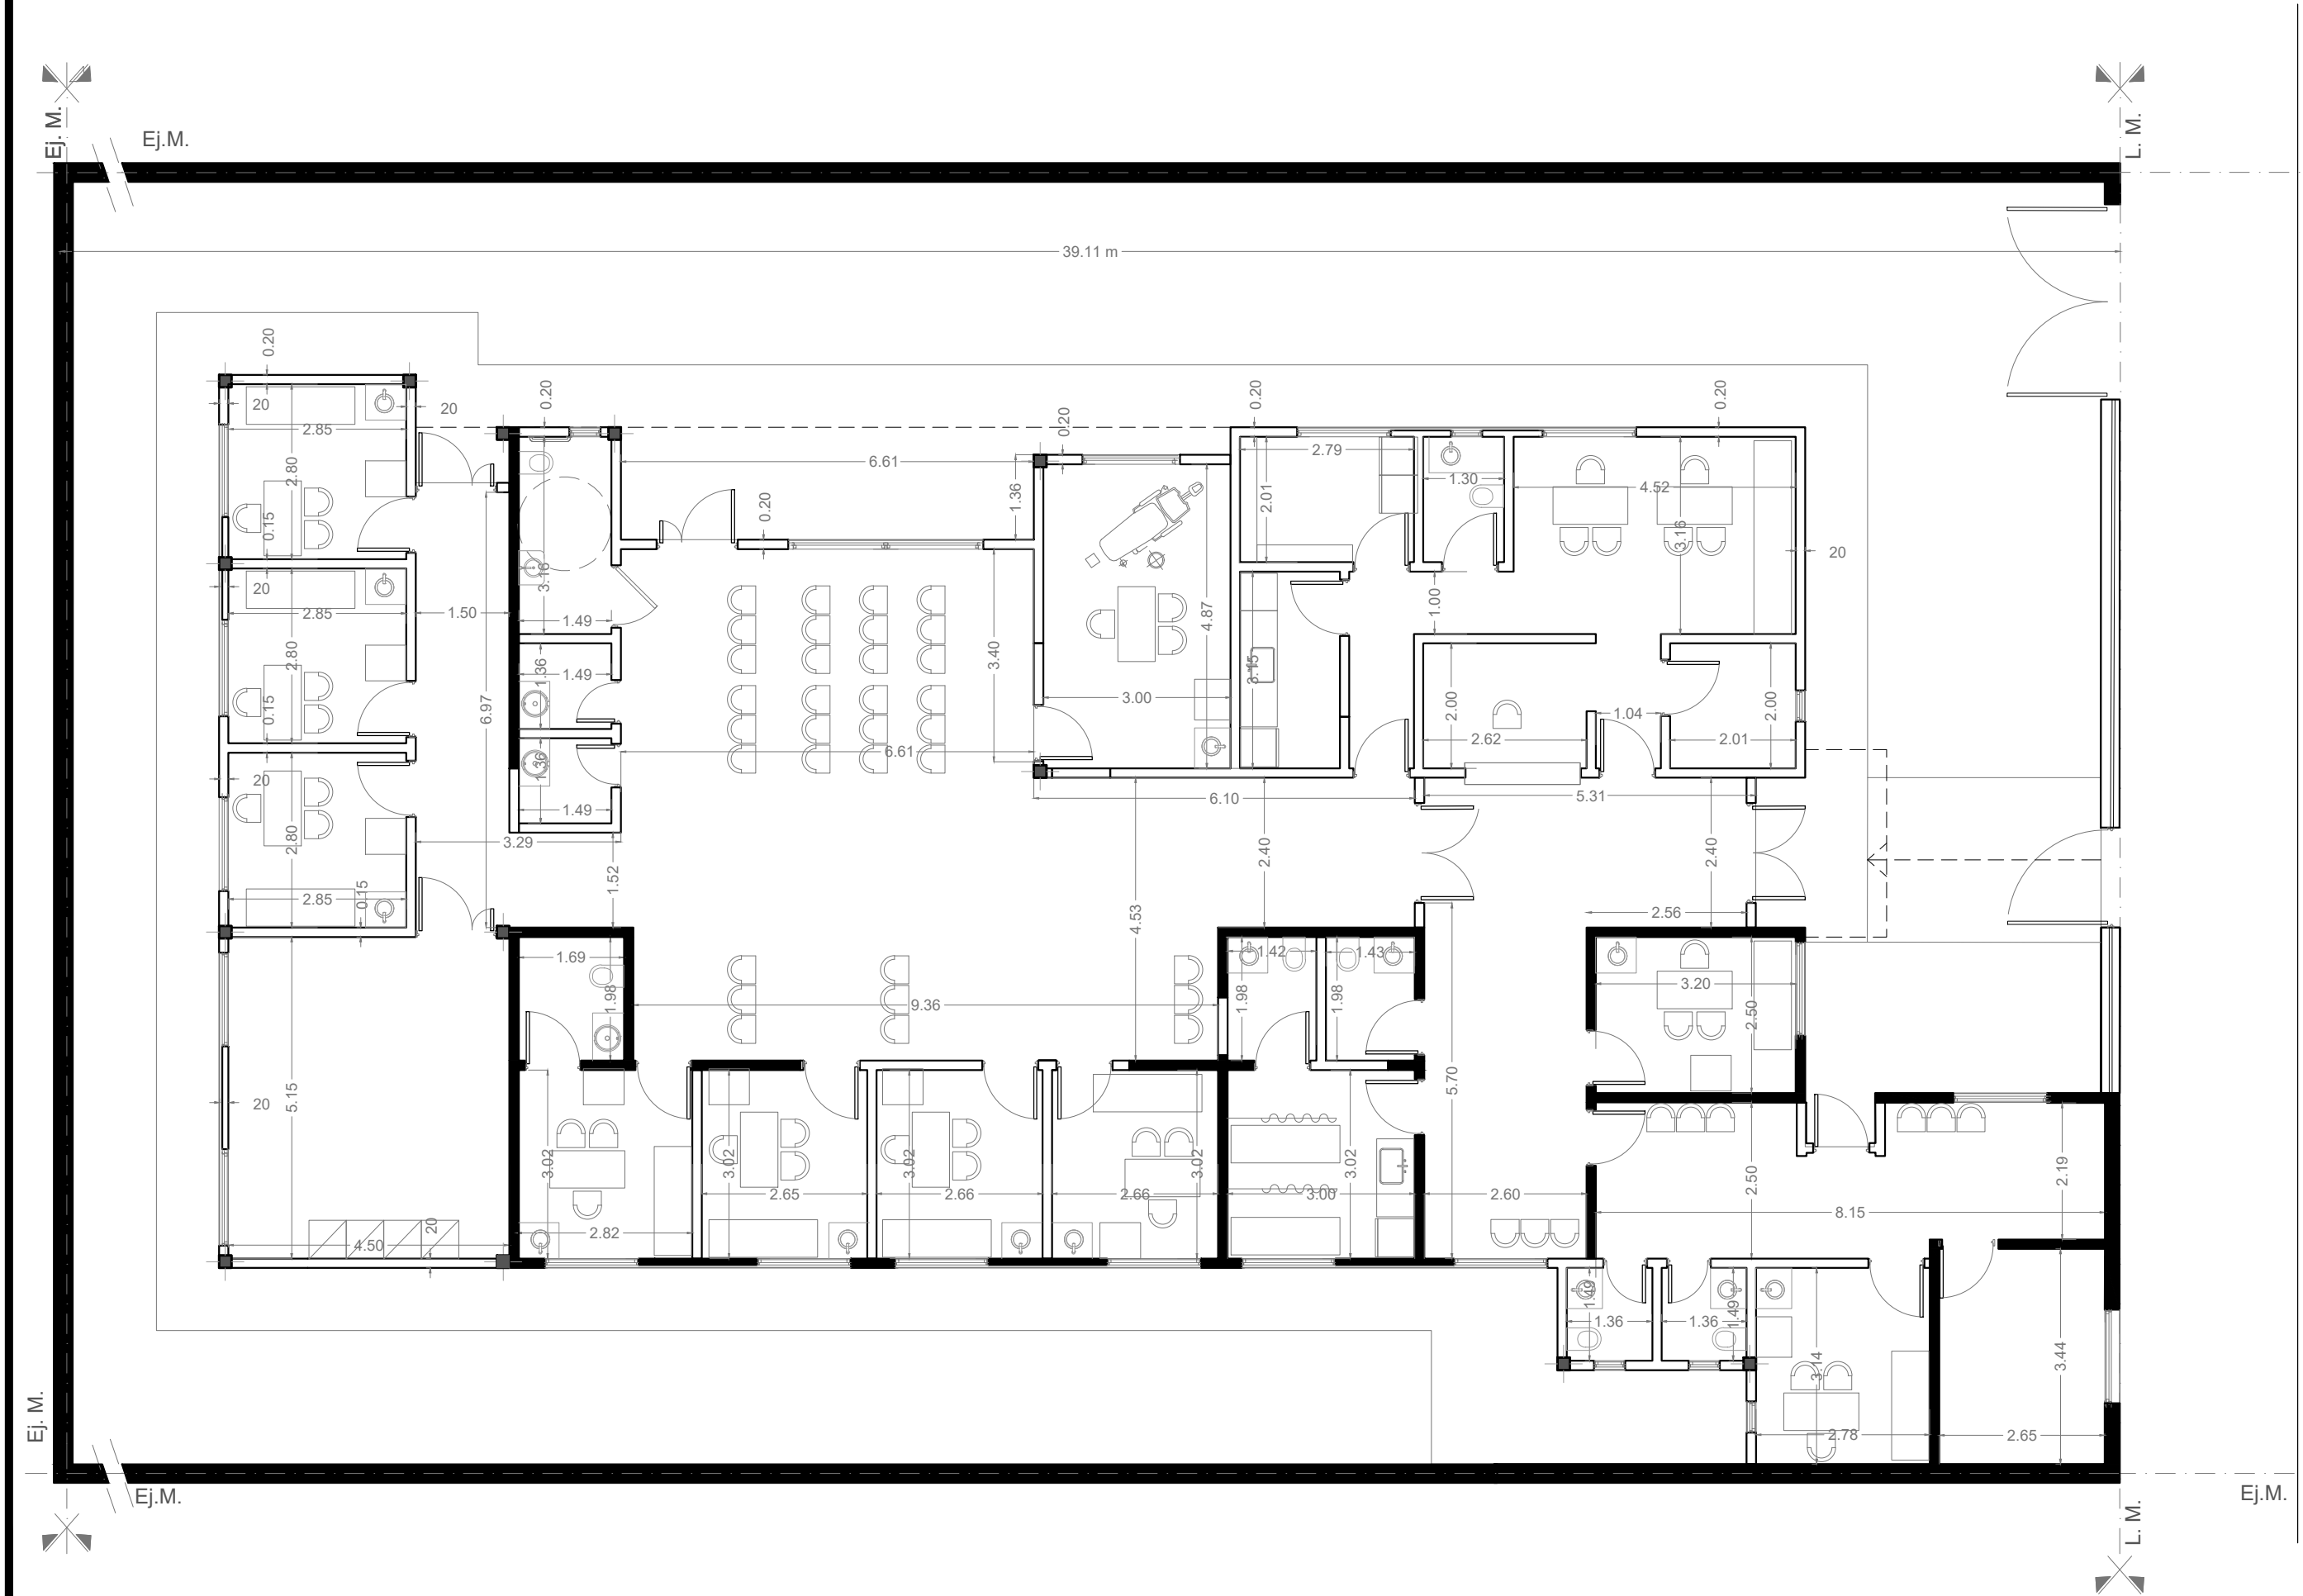

DIRECCIÓN PROVINCIAL DE ARQUITECTURA				
Ministerio de Infraestructura y servicios públicos.				
BUENOS AIRES PROVINCIA				
ANTEPROYECTO: Ministerio de salud. Departamento de recursos físicos en salud. DOCUMENTACIÓN PARA PLIEGO LICITATORIO. DIRECCIÓN PROVINCIAL DE ARQUITECTURA.			OBRA:	
			SANTA MARTA	
			PARTIDO:Lomas de Zamora - Provincia de Buenos Aires	
Director Provincial: Arq. Adrian La Motta.			UBICACION: VOLTAIRE 1650 E Valparaíso y Copihue	
			Plano: PLANTA DE MOBILIARIO	
			ESCALA: 1:100	
N de expediente:		Fecha:	N plano:	Total:
		Septiembre 2018	4	18



NOTAS: 1-Todas las medidas deberan ser verificadas en obra.

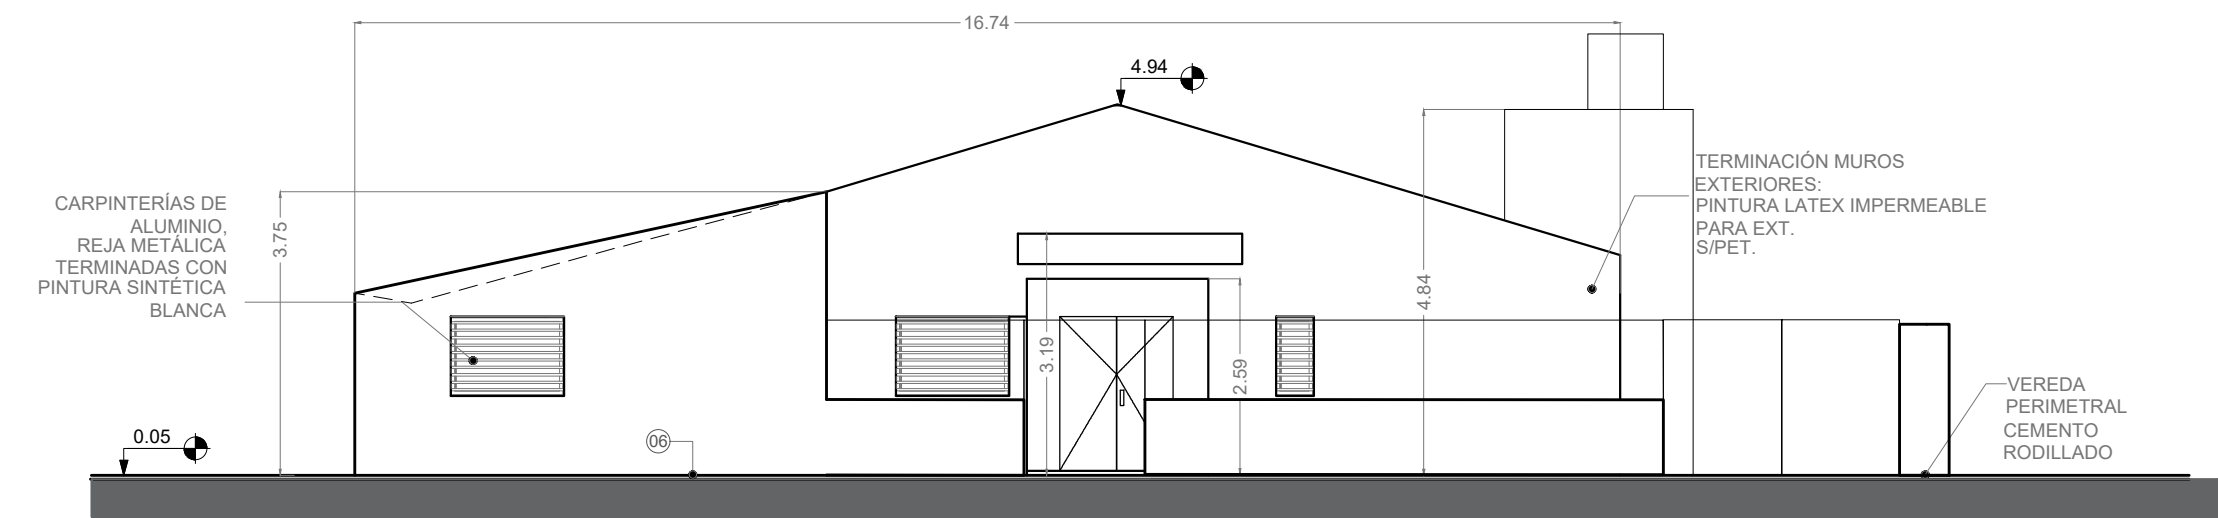

Vista Frontal C

REFERENCIAS:

- Tabiques de yeso c/ estructura metálica .
- Mampostería a construir.

- 01- Mampostería de ladrillo cerámico.

02- Contrapiso sobre terreno natural.

03- Viga de fundación segun calculo

04- Revestimiento plástico texturado

05- Muro medianero. Ladrillo cerámico.

06- Vereda perimetral. Terminación cemento alisado

07- Carpeta cementicia.

08- Piso Porcelanato

09- Cielorraso modular desmontable.

10- Cielorraso suspendido placa roca de yeso
- 02-

03-

04-

06-

07-


09-

10-

12-

13-

14-

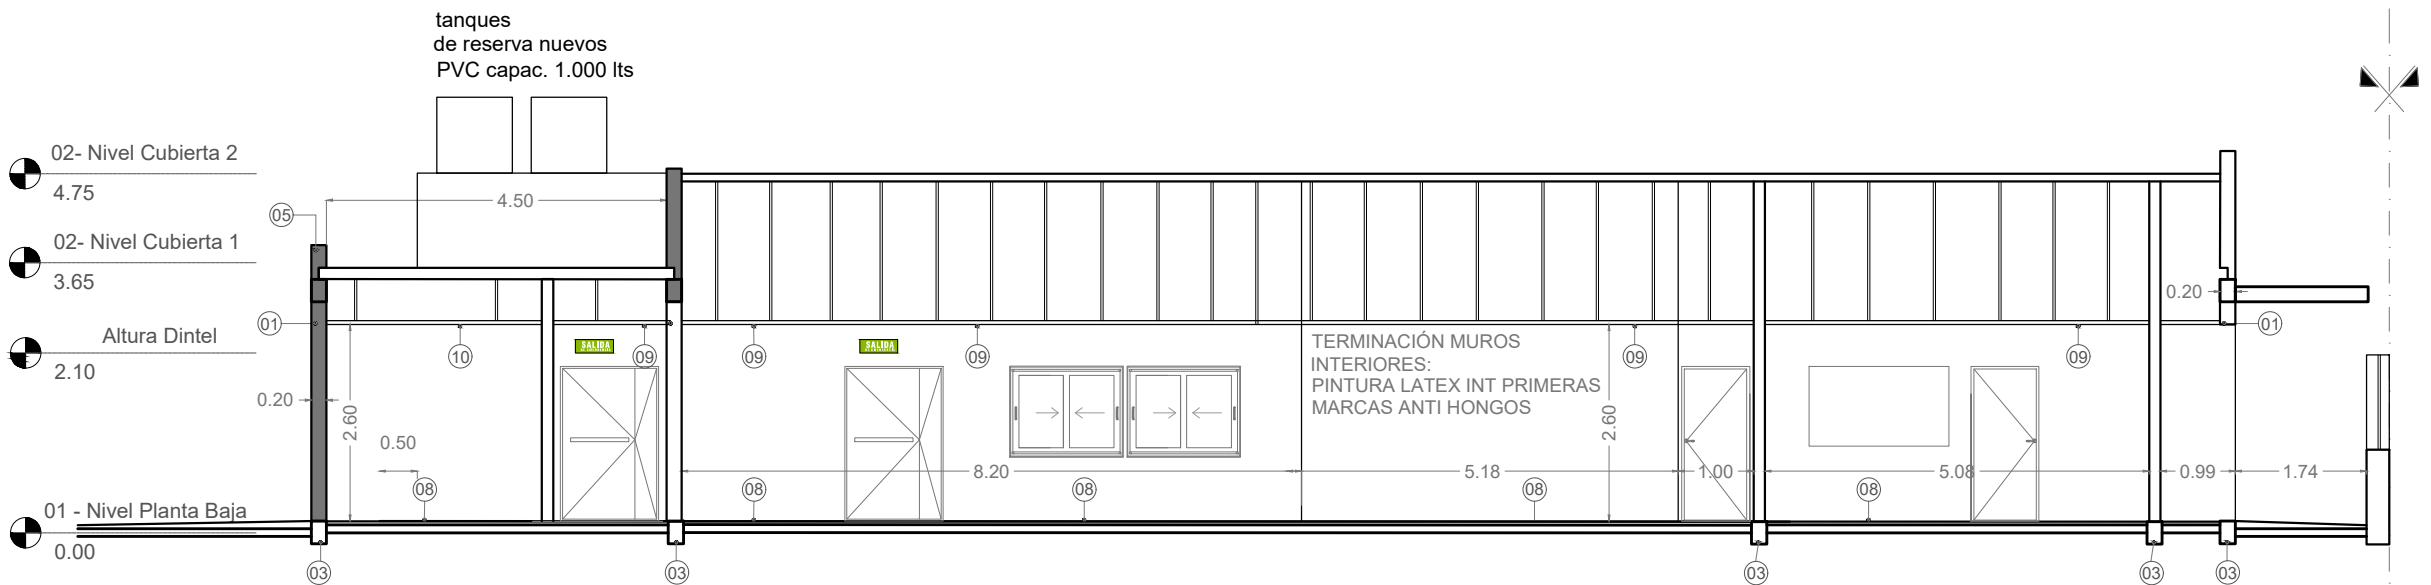

Corte A-A


DIRECCIÓN PROVINCIAL DE ARQUITECTURA  
Ministerio de Infraestructura y servicios públicos.

BUENOS AIRES PROVINCIA

ANTEPROYECTO: Ministerio de salud. Departamento de recursos físicos en salud. DOCUMENTACIÓN PARA PLIEGO LICITATORIO. DIRECCIÓN PROVINCIAL DE ARQUITECTURA.	OBRA: <b>SANTA MARTA</b>			
	PARTIDO:Lomas de Zamora - Provincia de Buenos Aires			
	UBICACION: VOLTAIRE 1650 E Valparaíso y Copihue			
Director Provincial: Arq. Adrian La Motta.	Plano: <b>CORTES / VISTAS</b>			
	ESCALA: 1:100			
	N de expediente:	Fecha: Septiembre 2018	N plano: <b>5</b>	Total: <b>18</b>



NOTAS: 1-Todas las medidas deberan ser verificadas en obra.

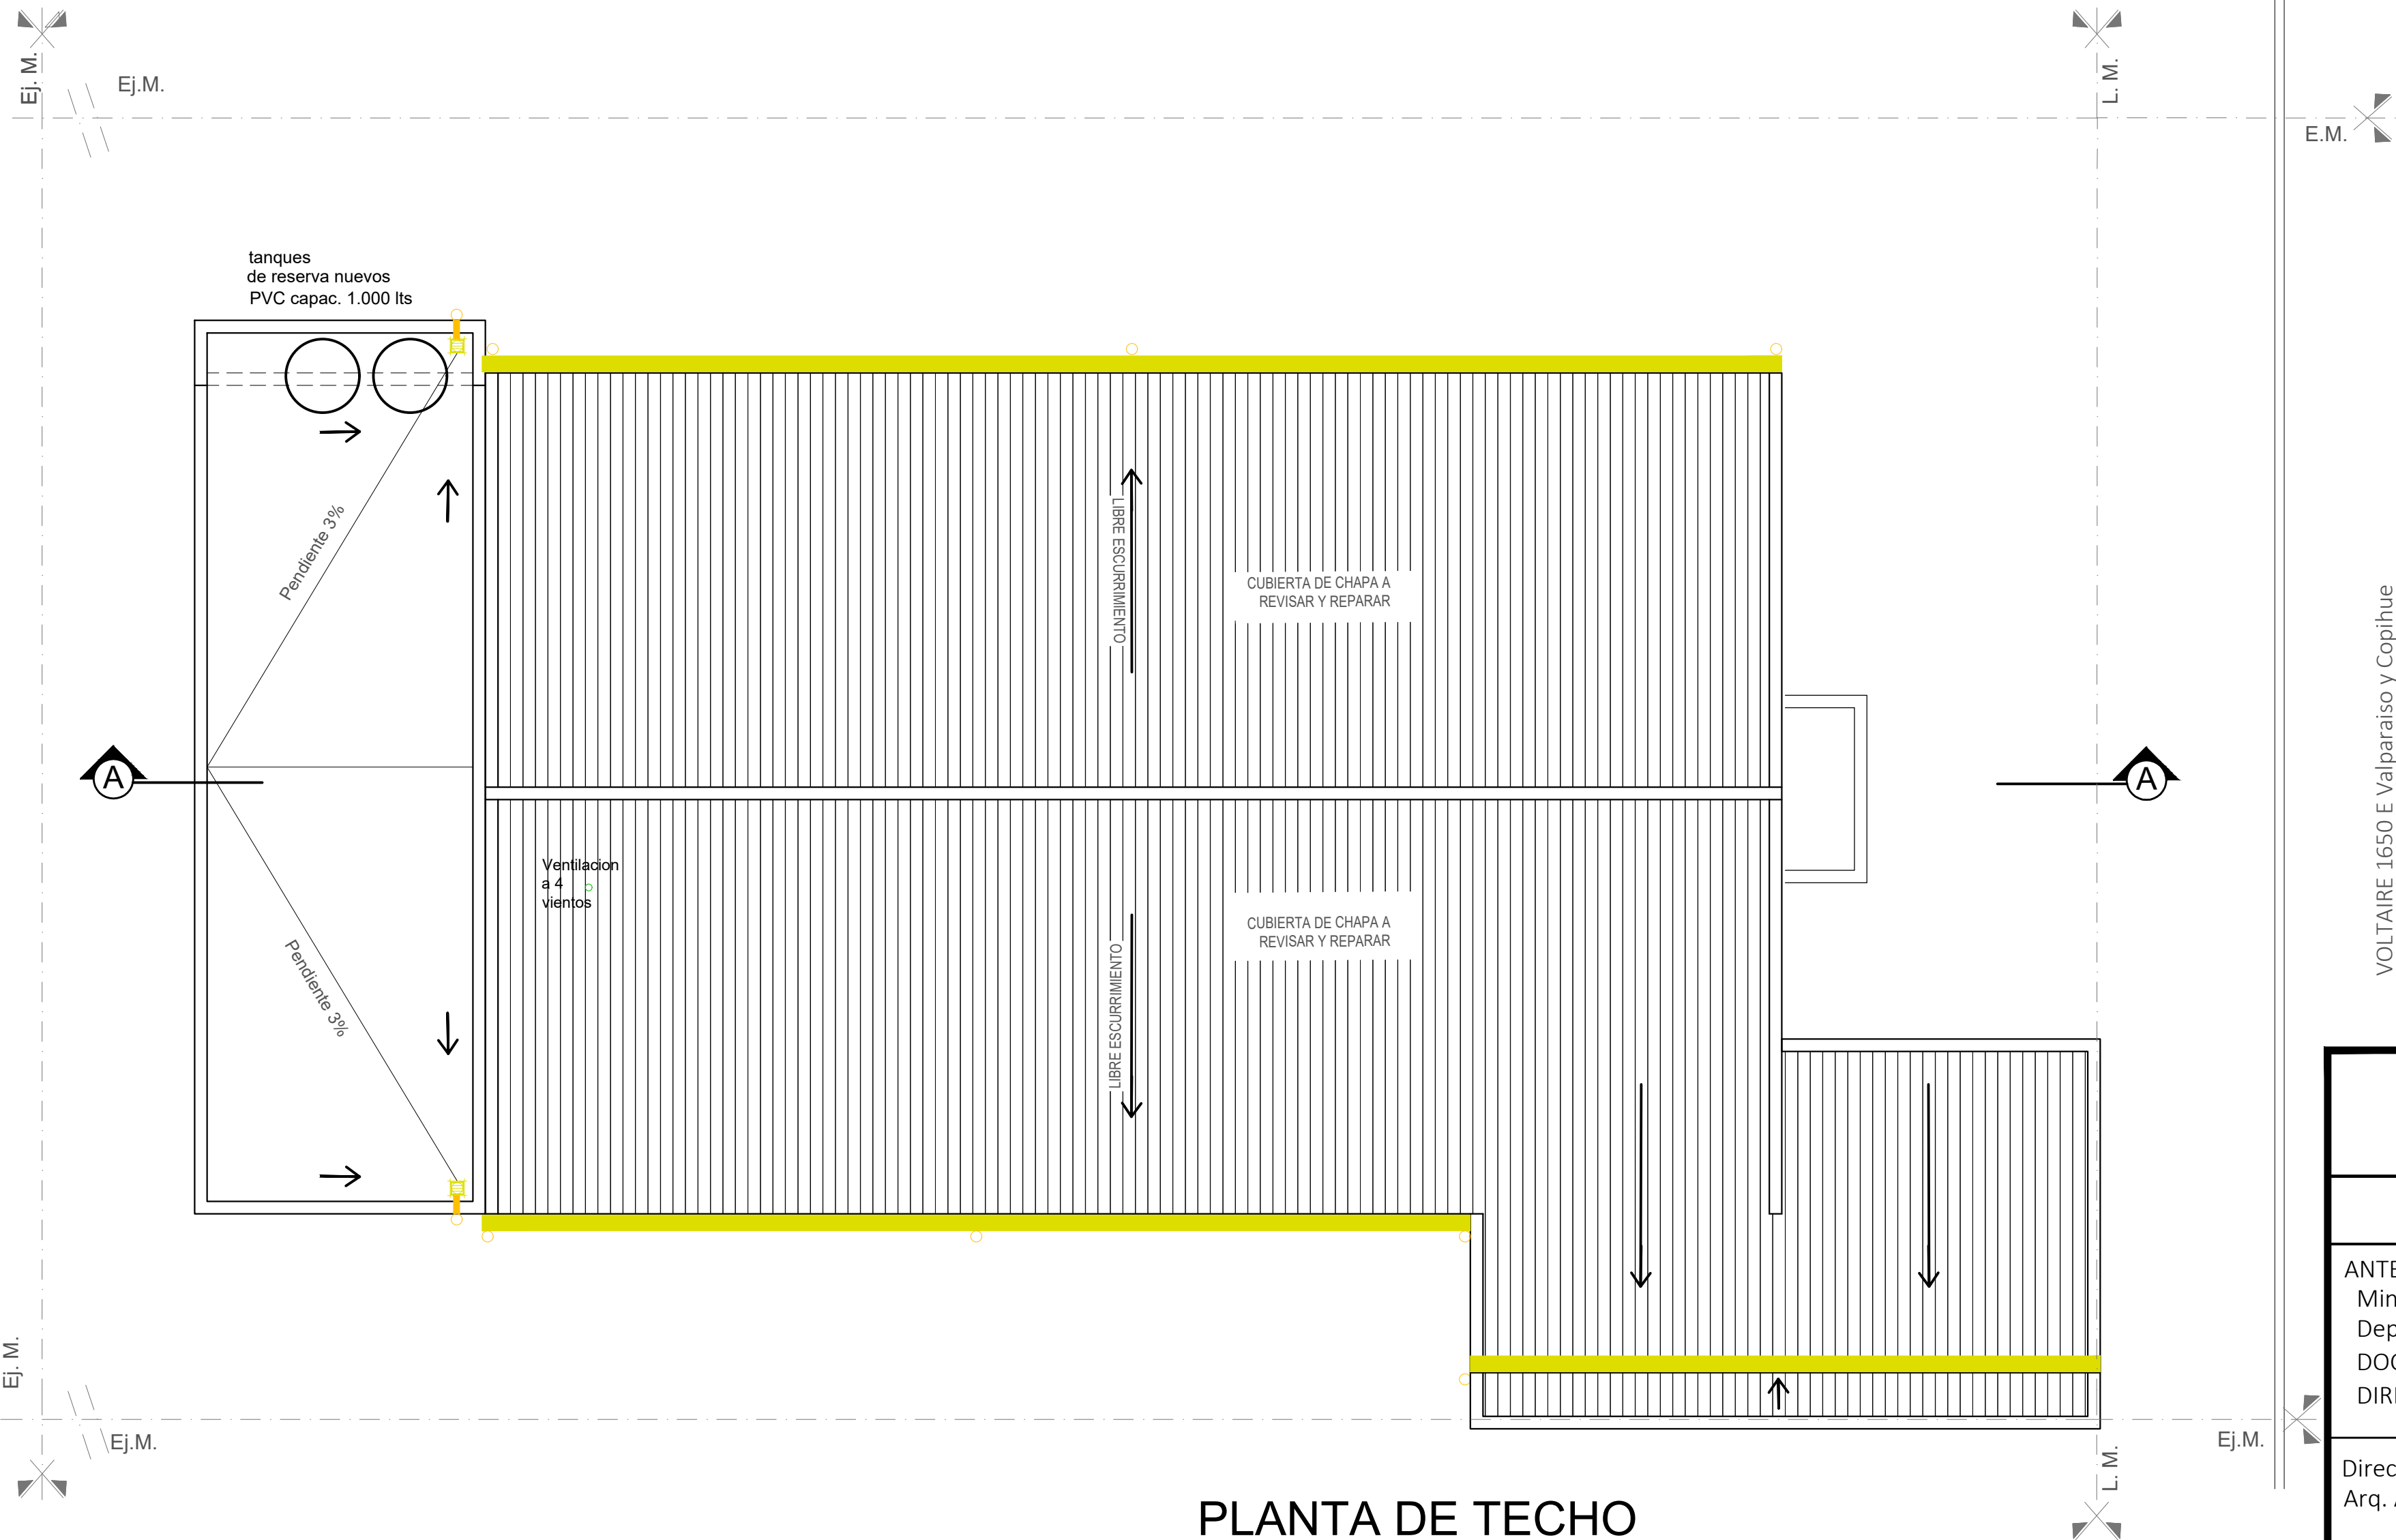

REFERENCIAS:

CANALETA DE ZINC PLUVIAL

Embudo de hierro fundido

DIRECCIÓN PROVINCIAL DE ARQUITECTURA  
Ministerio de Infraestructura y servicios públicos.  
BUENOS AIRES PROVINCIA

ANTEPROYECTO:  
Ministerio de salud.  
Departamento de recursos físicos en salud.  
DOCUMENTACIÓN PARA PLIEGO LICITATORIO.  
DIRECCIÓN PROVINCIAL DE ARQUITECTURA.

OBRA:  
**SANTA MARTA**  
PARTIDO:Lomas de Zamora - Provincia de Buenos Aires  
UBICACION: VOLTAIRE 1650 E Valparaiso y Copihue


Director Provincial:  
Arq. Adrian La Motta.

Plano: **PLANTA DE TECHOS**  
ESCALA: 1:100


N de expediente:	Fecha: Septiembre 2018	N plano: 6	Total: 18
------------------	---------------------------	---------------	--------------

PLANTA DE TECHO



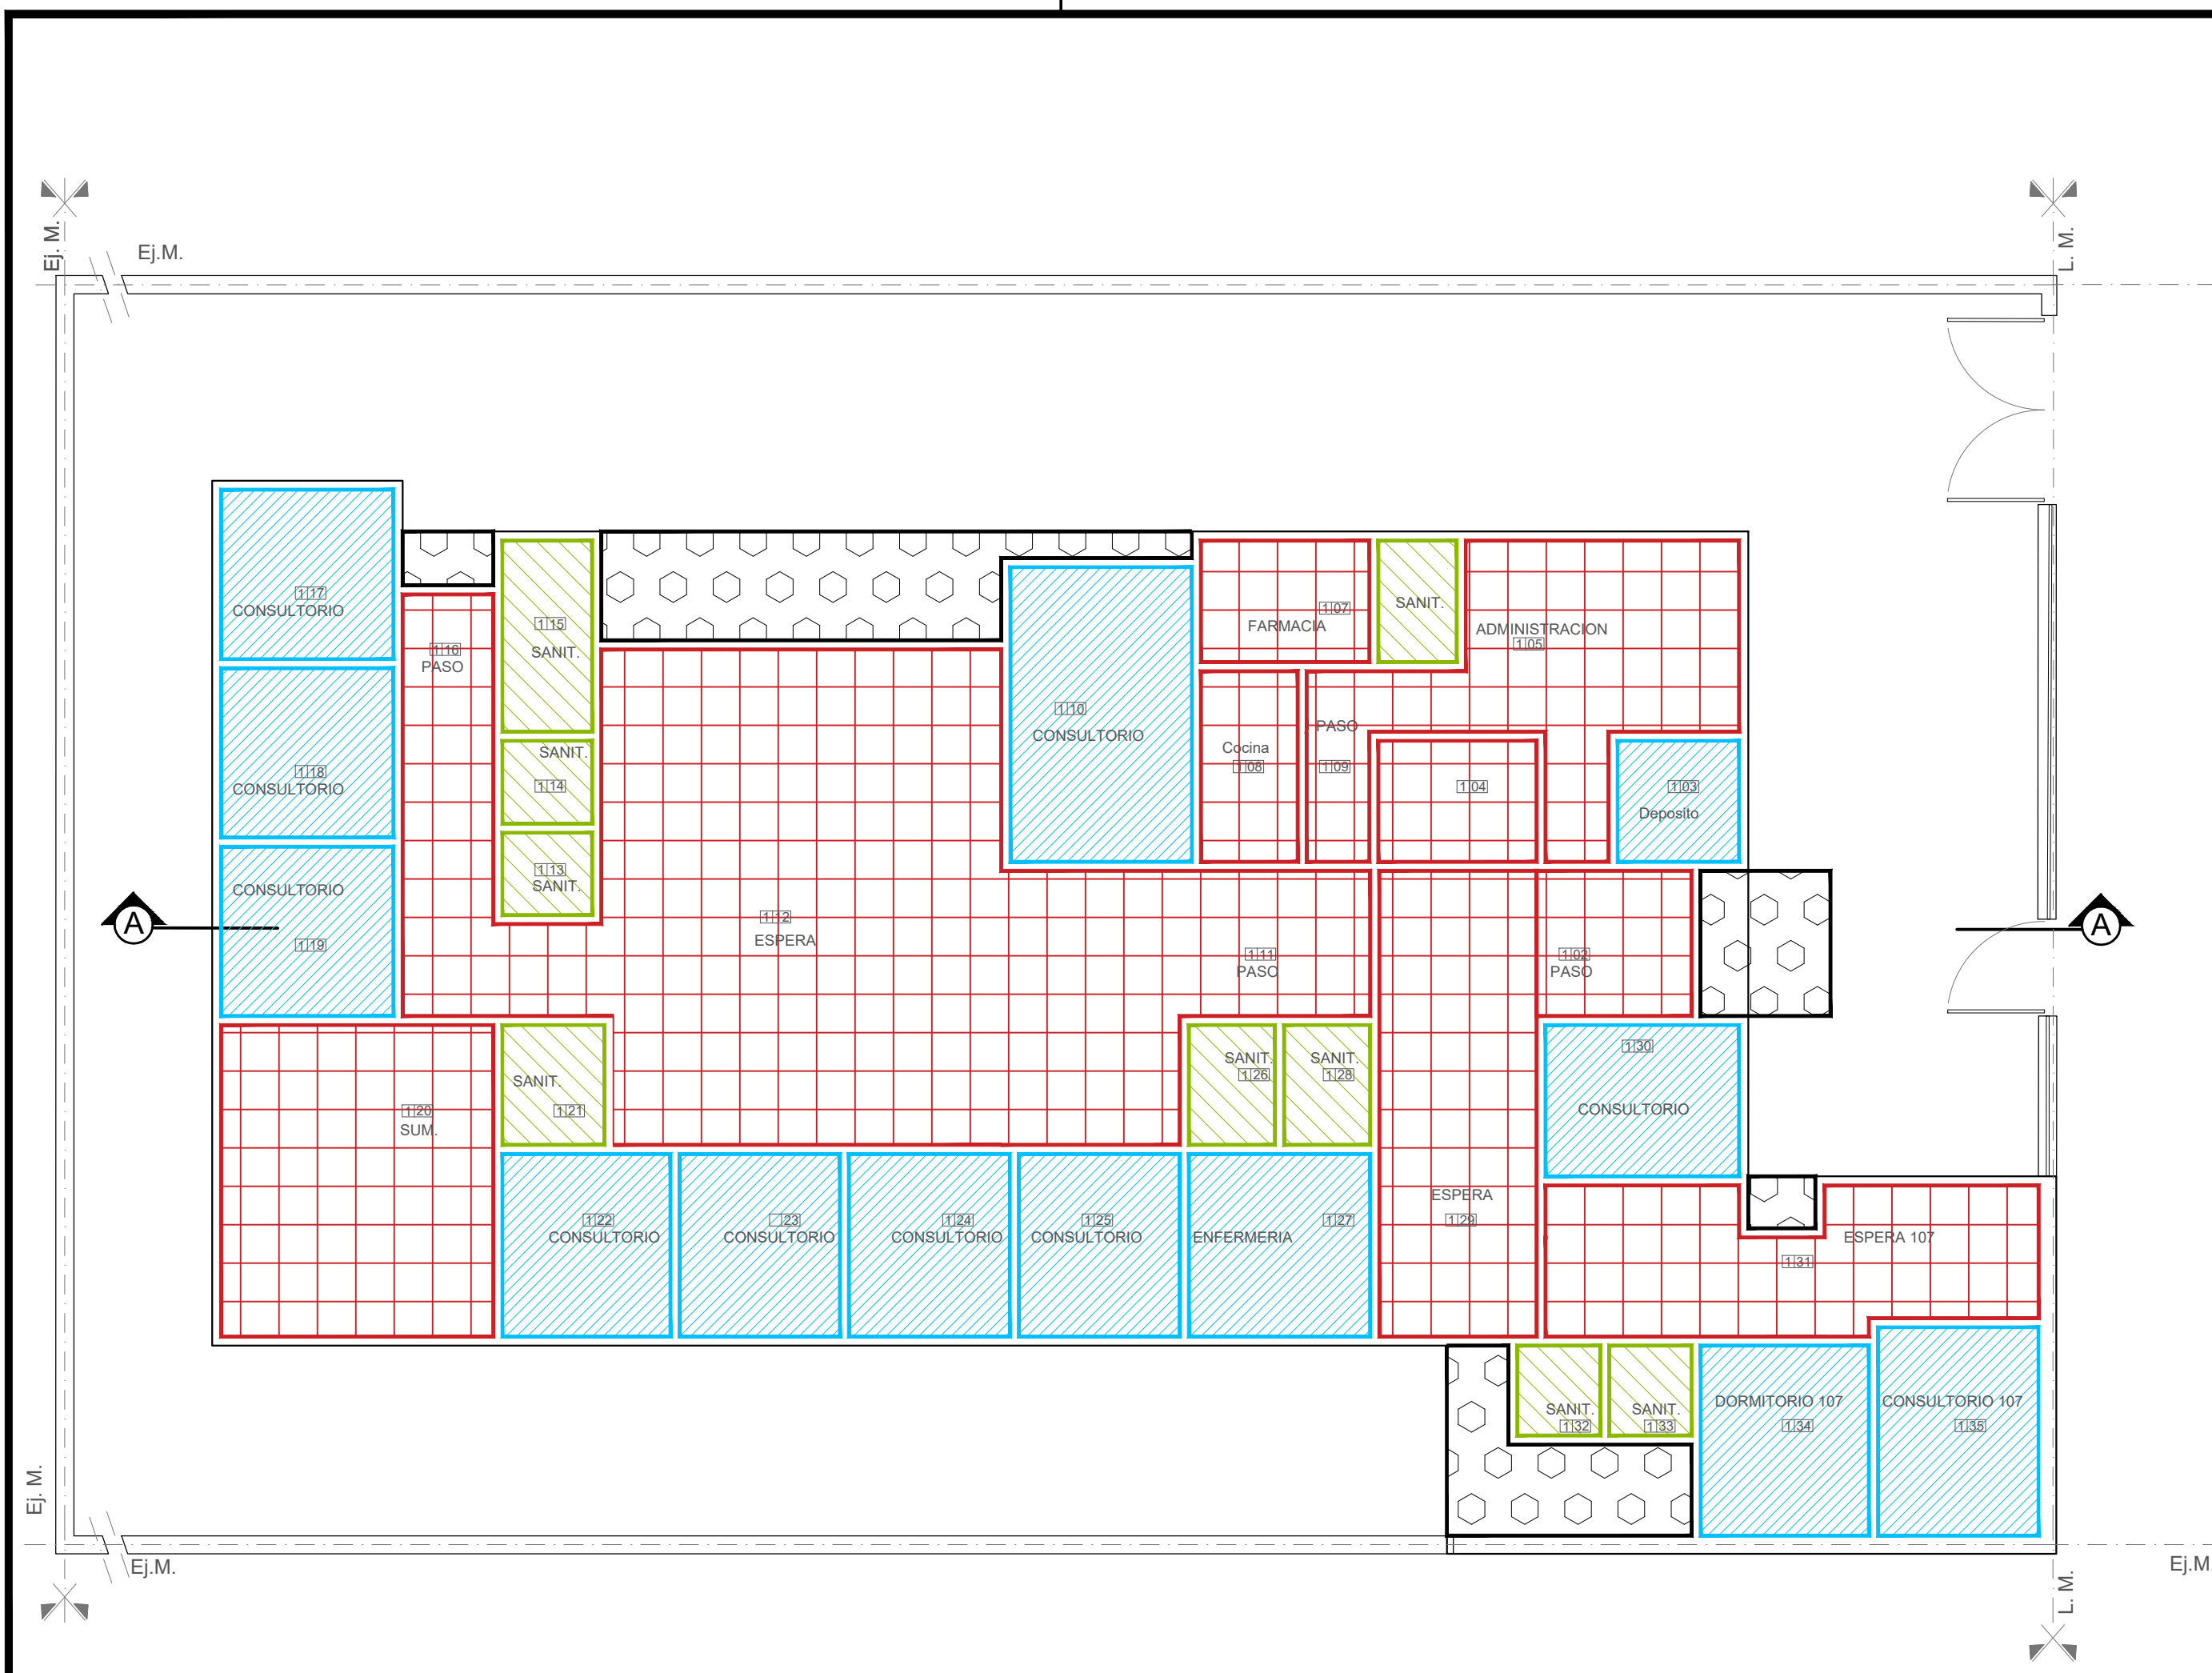

NOTAS: 1-Todas las medidas deberan ser verificadas en obra.

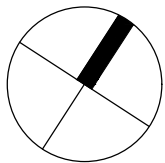

REFERENCIAS:

- Cielorraso suspendido modular
- Cielorraso suspendido placa roca de yeso
- Cielorraso placa antihumedad
- Cielorraso placa Cementicia

VOLTAIRE 1650 E Valparaiso y Copihue  
Eje de calle

DIRECCIÓN PROVINCIAL DE ARQUITECTURA  
Ministerio de Infraestructura y servicios públicos.

BUENOS AIRES PROVINCIA

ANTEPROYECTO:  
Ministerio de salud.  
Departamento de recursos físicos en salud.  
DOCUMENTACIÓN PARA PLIEGO LICITATORIO.  
DIRECCIÓN PROVINCIAL DE ARQUITECTURA.

OBRA:  
**SANTA MARTA**  
PARTIDO:Lomas de Zamora - Provincia de Buenos Aires  
UBICACION: VOLTAIRE 1650 E Valparaiso y Copihue

Director Provincial:  
Arq. Adrian La Motta.


Plano: **PLANTA DE CIELORRASO**  
ESCALA: 1:100

N de expediente:	Fecha: Septiembre 2018	N plano: 7	Total: 18
------------------	---------------------------	---------------	--------------





NOTAS: 1-Todas las medidas deberan ser verificadas en obra.

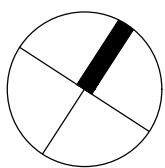

REFERENCIAS: Muebles segun P.E.T.

- M1 Mesada de granito gris con pileta
- M2 Mesada de granito gris con bacha
- M3 Mesada de granito gris con pileta
- M4 Mostrador administracion.



VOLTAIRE 1650 E Valparaíso y Copihue  
Eje de calle

**DIRECCIÓN PROVINCIAL DE ARQUITECTURA**  
Ministerio de Infraestructura y servicios públicos.  
**BUENOS AIRES PROVINCIA**

ANTEPROYECTO:  
Ministerio de salud.  
Departamento de recursos físicos en salud.  
DOCUMENTACIÓN PARA PLIEGO LICITATORIO.  
DIRECCIÓN PROVINCIAL DE ARQUITECTURA.


OBRA:  
**SANTA MARTA**  
PARTIDO:Lomas de Zamora - Provincia de Buenos Aires  
UBICACION: VOLTAIRE 1650 E Valparaíso y Copihue

Director Provincial:  
Arq. Adrian La Motta.


Plano: **PLANTA DE MESADAS**  
ESCALA: 1:100

N de expediente:	Fecha: Septiembre 2018	N plano: 8	Total: 18
------------------	---------------------------	---------------	--------------



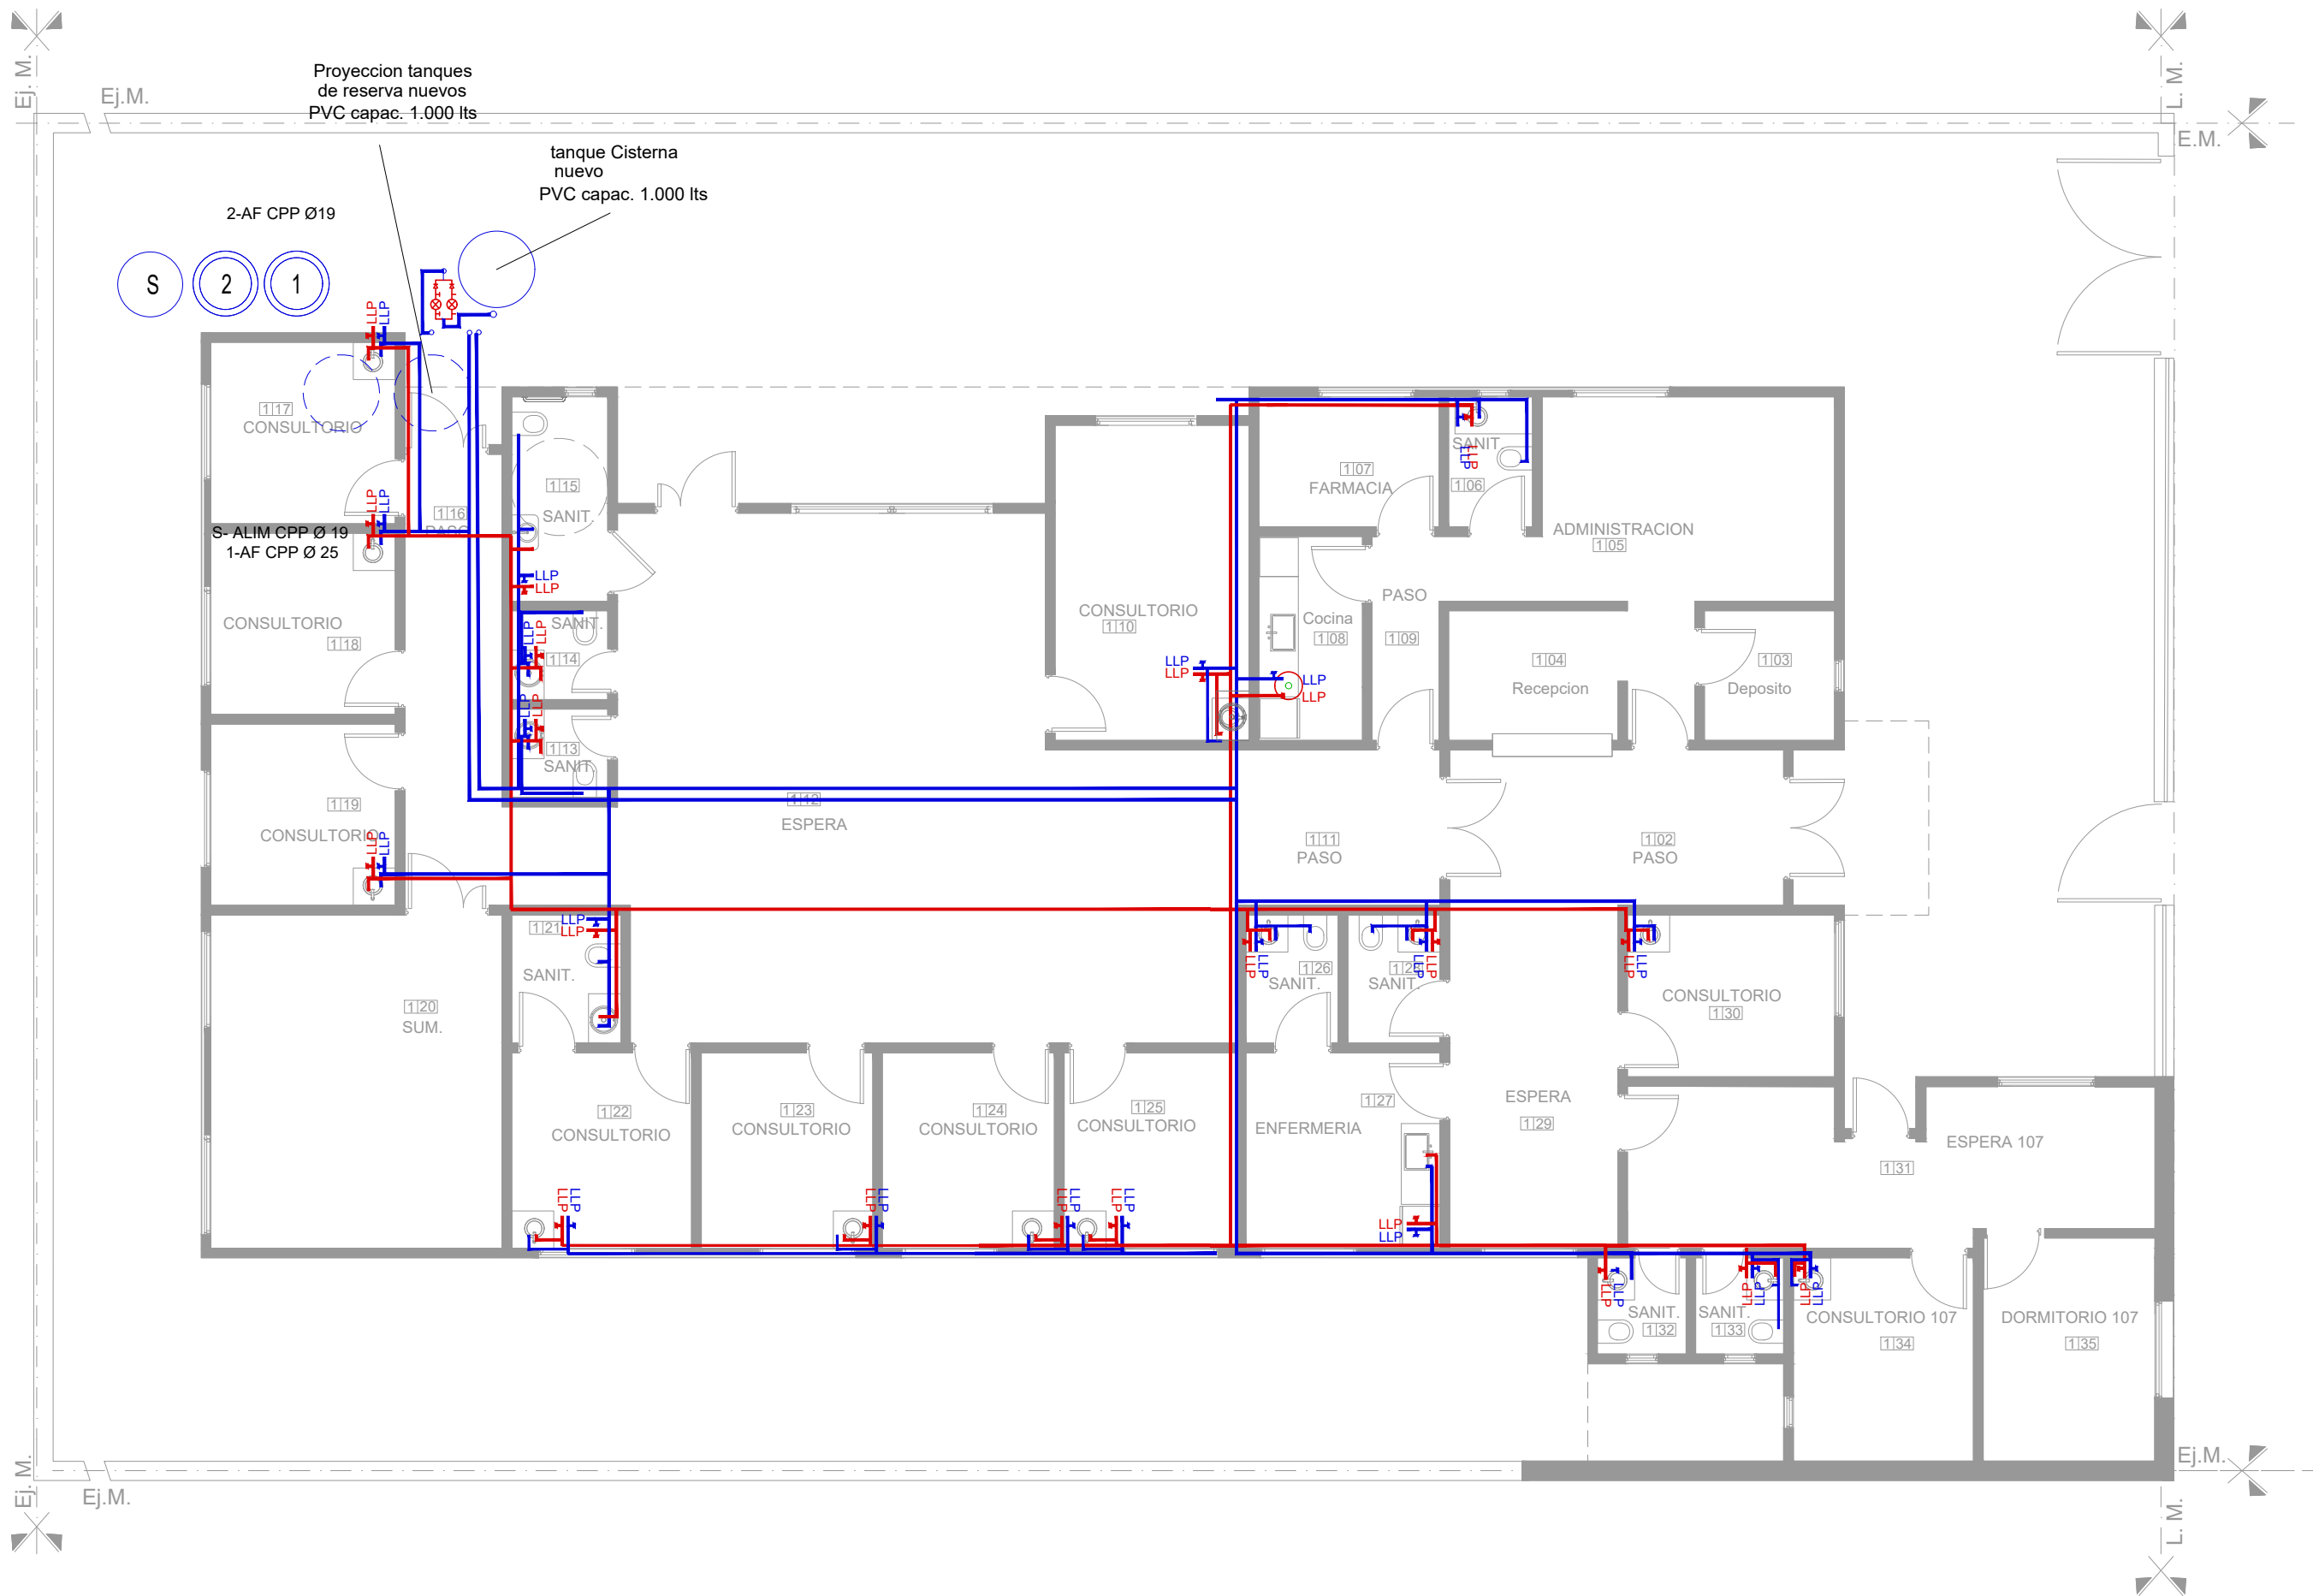

NOTAS: 1-Todas las medidas deberan ser verificadas en obra.

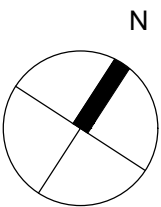

REFERENCIAS:

INSTALACIÓN AGUA

- Cañería de agua fria
- Cañería de agua caliente
- Llave de paso agua fria
- Llave de paso agua caliente
- Bajada agua fria

VOLTAIRE 1650 E Valparaíso y Copihue  
Eje de calle

DIRECCIÓN PROVINCIAL DE ARQUITECTURA  
Ministerio de Infraestructura y servicios públicos.

BUENOS AIRES PROVINCIA

ANTEPROYECTO:  
Ministerio de salud.  
Departamento de recursos físicos en salud.  
DOCUMENTACIÓN PARA PLIEGO LICITATORIO.  
DIRECCIÓN PROVINCIAL DE ARQUITECTURA.


OBRA:  
**SANTA MARTA**  
PARTIDO:Lomas de Zamora - Provincia de Buenos Aires  
UBICACION: VOLTAIRE 1650 E Valparaíso y Copihue

Director Provincial:  
Arq. Adrian La Motta.


Plano: **INST. AGUA FRIA Y CALIENTE**  
ESCALA: 1:100

N de expediente:	Fecha: Septiembre 2018	N plano: 9	Total: 18
------------------	---------------------------	---------------	--------------



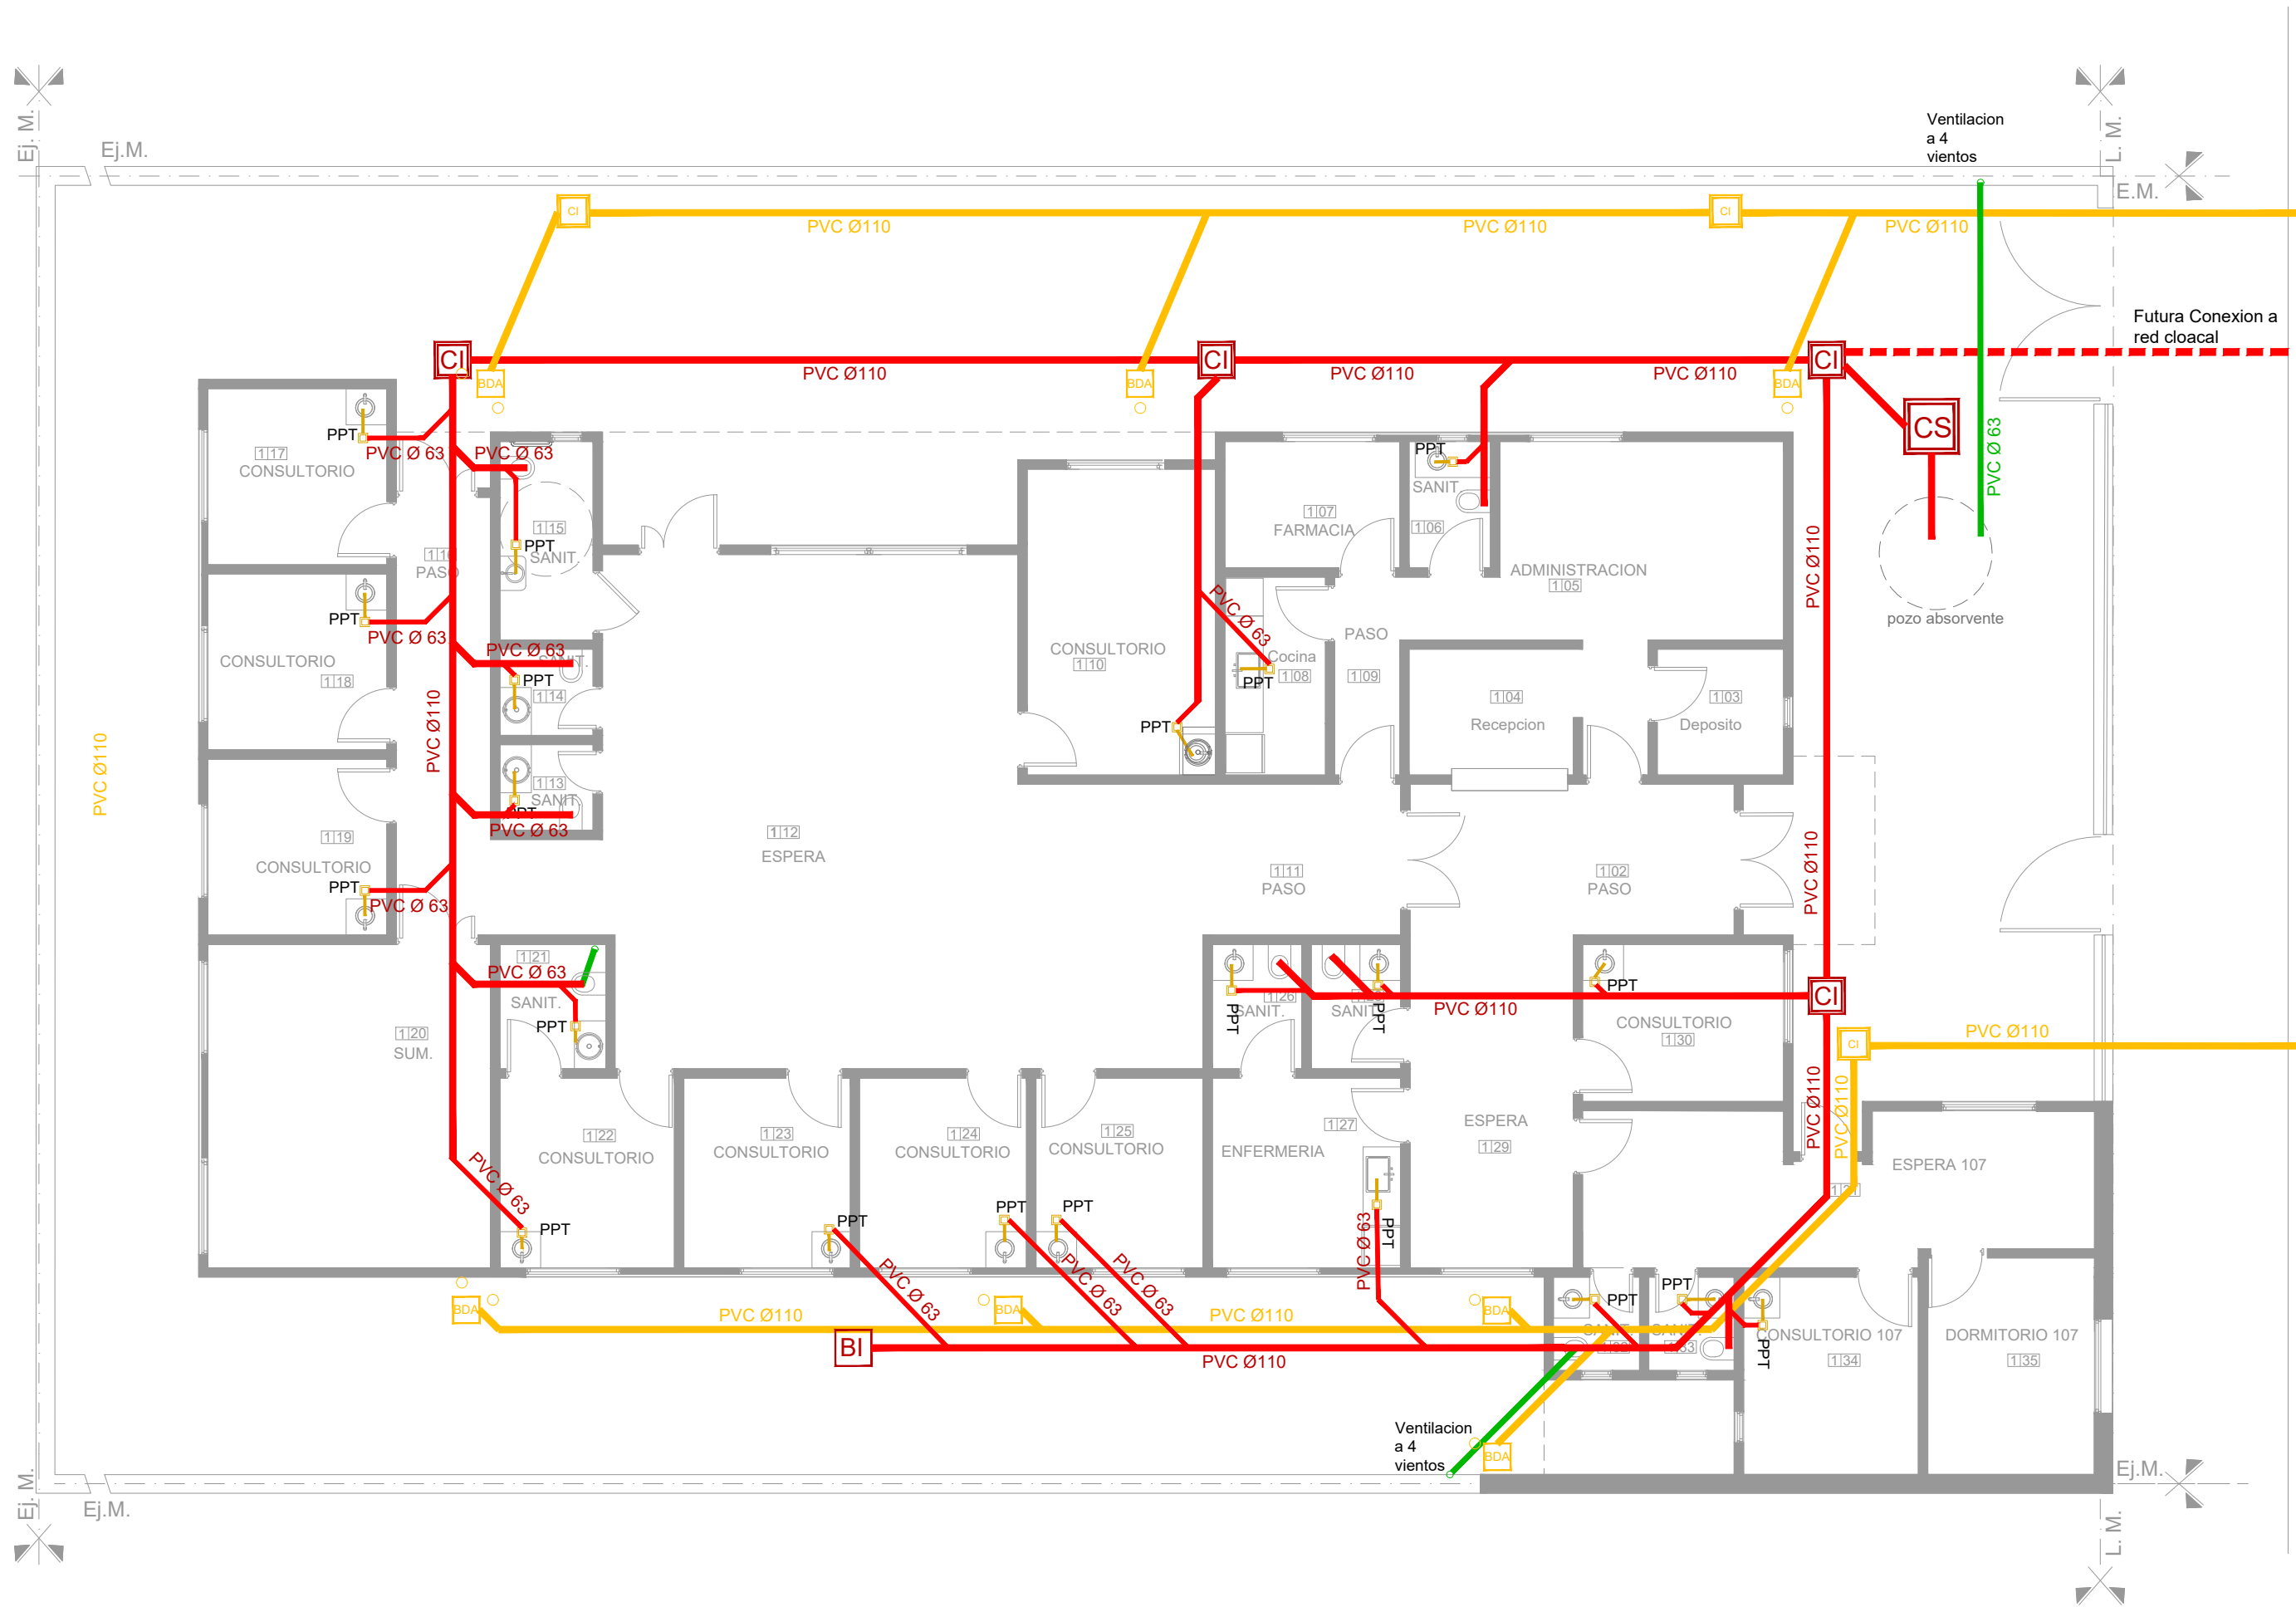

NOTAS: 1-Todas las medidas deberan ser verificadas en obra.

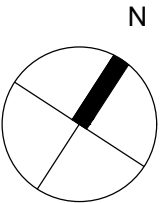

REFERENCIAS:


INSTALACIÓN CLOACAL		INSTALACIÓN PLUVIAL	
	Caño de pvc ø 38mm		Caño hierro fundido 110m
	Caño de pvc ø 63mm		Caño PVC ø 110mm
	Caño de pvc ø 110mm		Boca desagüe tapada 30x30cm
	Pileta de piso abierta		Camara de inspección
	Camara de inspección 60x60		Embudo de hierro fundido
	Boca de inspección		
	Ventilacion Cloacal		

DIRECCIÓN PROVINCIAL DE ARQUITECTURA  
Ministerio de Infraestructura y servicios públicos.  
BUENOS AIRES PROVINCIA

ANTEPROYECTO: Ministerio de salud. Departamento de recursos físicos en salud. DOCUMENTACIÓN PARA PLIEGO LICITATORIO. DIRECCIÓN PROVINCIAL DE ARQUITECTURA.	OBRA: <b>SANTA MARTA</b>		
	PARTIDO:Lomas de Zamora - Provincia de Buenos Aires		
	UBICACION: VOLTAIRE 1650 E Valparaíso y Copihue		
	Plano: <b>INST. CLOACAL Y PLUVIAL</b> ESCALA: 1:100		
Director Provincial: Arq. Adrian La Motta.	N de expediente:	Fecha: Septiembre 2018	N plano: Total: <b>10 18</b>



NOTAS: 1-Todas las medidas deberan ser verificadas en obra.

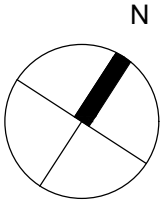

REFERENCIAS:

	LUMINARIA PARA EMBUTIR LED 0.60x0.60m
	LUMINARIA PARA EMBUTIR LED 0.30x1.20m
	LUMINARIA PUNTUAL PARA EMBUTIR LED Ø23cm
	EQUIPO LED DE EMERGENCIA
	LUMINARIA APLIQUE EXTERIOR
	BASTIDOR CON DOS TOMAS
	CAJA PLASTICA CON TOMAS TIPO INDUSTRIAL
	BASTIDOR CON TOMA
	TABLERO ELECTRICO
	AIRE ACONDICIONADO F/C 2500W
	AIRE ACONDICIONADO F/C 6000W

DIRECCIÓN PROVINCIAL DE ARQUITECTURA  
Ministerio de Infraestructura y servicios públicos.  
BUENOS AIRES PROVINCIA

ANTEPROYECTO:  
Ministerio de salud.  
Departamento de recursos físicos en salud.  
DOCUMENTACIÓN PARA PLIEGO LICITATORIO.  
DIRECCIÓN PROVINCIAL DE ARQUITECTURA.

OBRA:  
**SANTA MARTA**  
PARTIDO:Lomas de Zamora - Provincia de Buenos Aires  
UBICACION: VOLTAIRE 1650 E Valparaíso y Copihue

Director Provincial:  
Arq. Adrian La Motta.


Plano: **ARTEFACTOS ELECTRICOS**  
ESCALA: 1:100

N de expediente:	Fecha: Septiembre 2018	N plano:	Total:
		11	18





NOTAS: 1-Todas las medidas deberan ser verificadas en obra.

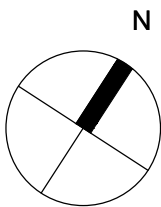

**SEÑALÉTICA SEGUN NORMAS IRAM**

**SALIDA**

Texto "Salida" en tipografía similar a la indicada color blanco sobre fondo verde

A mín = 50  
H mín = 100

**SALIDA DE EMERGENCIA**

Texto "Salida de emergencia" en tipografía similar a la indicada color blanco sobre fondo verde

A mín = 50 C mín = 10  
B mín = 20 H mín = 100

**SALIDA** →

→ ←

↗ ↘

P mín = 70  
H mín = 100

**5**

↓ SALIDA EN PB

Flechas y símbolos en color blanco sobre fondo verde

**EXTINTORES PORTATILES**

ADEMÁS DE LA SEÑALIZACIÓN DEL MATAFUEGO, PARA QUE SEA VISTO DESDE LEJOS SE DEBE COLOCAR UNA SEÑAL ADICIONAL A UNA ALTURA DE 2 O 2,5 M. RESPECTO DEL NIVEL DE PISO

PARA SEÑALIZAR LA UBICACIÓN DE UN MATAFUEGO SE DEBE COLOCAR UNA CHAPA BALIZA, TAL COMO LO MUESTRA LA FIGURA SIGUIENTE. ÉSTA ES UNA SUPERFICIE CON FRANJAS INCLINADAS EN 45° RESPECTO DE LA HORIZONTAL BLANCAS Y ROJAS DE 10 CM DE ANCHO. LA PARTE SUPERIOR DE LA CHAPA DEBERÁ ESTAR UBICADA A 1,20 A 1,50 METROS RESPECTO DEL NIVEL DE PISO.

1.50m N.P.I.


**CHAPA BALIZA**

REFERENCIAS:	
	Extintor CO2 2.5 kg.
	Extintor polvo seco ABC 10 kg.
	Cartel LED salida de emergencias


VOLTAIRE 1650 E Valparaíso y Copihue  
Eje de calle

DIRECCIÓN PROVINCIAL DE ARQUITECTURA Ministerio de Infraestructura y servicios públicos. BUENOS AIRES PROVINCIA			
ANTEPROYECTO: Ministerio de salud. Departamento de recursos físicos en salud. DOCUMENTACIÓN PARA PLIEGO LICITATORIO. DIRECCIÓN PROVINCIAL DE ARQUITECTURA.		OBRA: <b>SANTA MARTA</b>	
		PARTIDO:Lomas de Zamora - Provincia de Buenos Aires	
Director Provincial: Arq. Adrian La Motta.		Plano: PROTECCION CONTRA INCENDIOS	
		ESCALA: 1:100	
		N de expediente:	Fecha:
			Septiembre 2018
		N plano:	Total:
		12	18



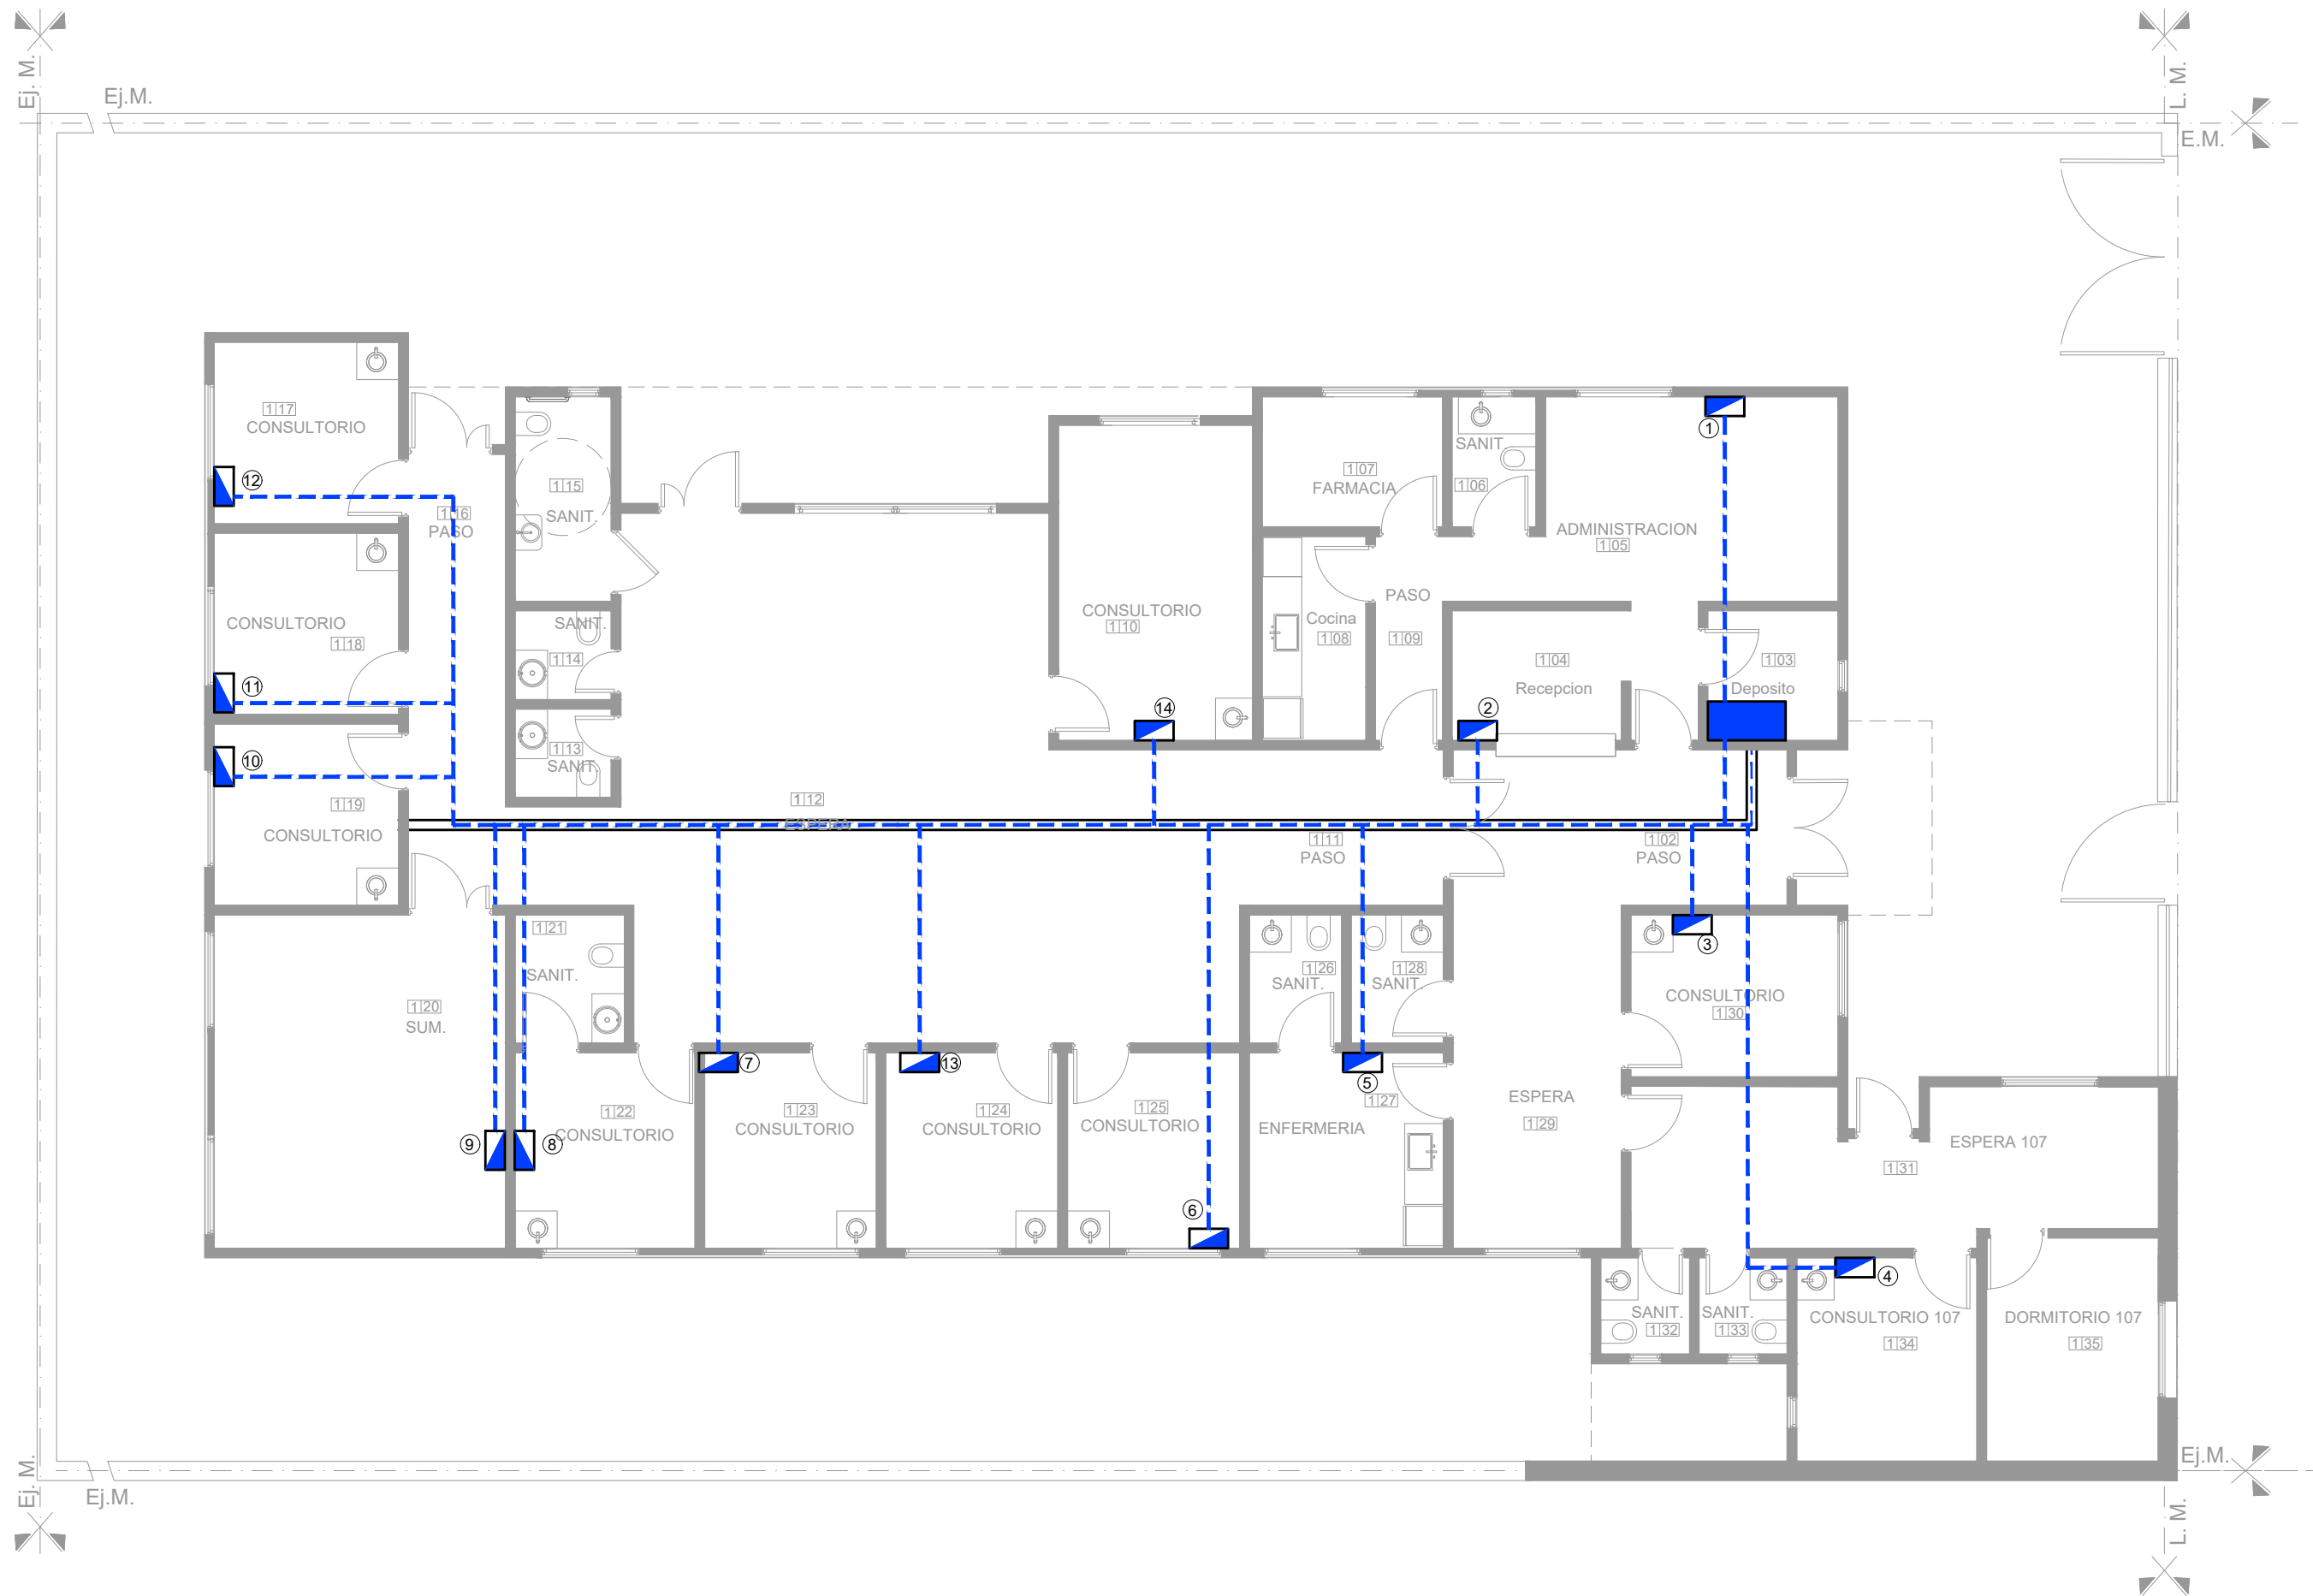



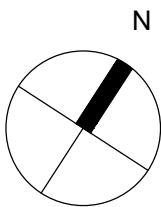

NOTAS: 1-Todas las medidas deberan ser verificadas en obra.



REFERENCIAS:

-  PUESTO DE DATOS
  - 2 TOMAS BLANCOS IRAM 2071 CIRC. TN
  - TRES TOMAS ROJOS IRAM 2071 PARA ALIMENTACION DE DATOS CIRC. TP
-  -DOS JACK RJ 45 CAT 6A PARA DATOS.  
 BANDEJA PORTACABLES PARA DISTRIBUCION DE DATOS.  
ANCHO 10 cm
-  RACK DE DATOS SECUNDARIO SEGUN ESPECIFICACIONES TECNICAS EN PLIEGO DE DATOS

VOLTAIRE 1650 E Valparaíso y Copihue  
Eje de calle

DIRECCIÓN PROVINCIAL DE ARQUITECTURA Ministerio de Infraestructura y servicios públicos. BUENOS AIRES PROVINCIA				
ANTEPROYECTO: Ministerio de salud. Departamento de recursos físicos en salud. DOCUMENTACIÓN PARA PLIEGO LICITATORIO. DIRECCIÓN PROVINCIAL DE ARQUITECTURA.		OBRA: <b>SANTA MARTA</b>		
		PARTIDO:Lomas de Zamora - Provincia de Buenos Aires		
		UBICACION: VOLTAIRE 1650 E Valparaíso y Copihue		
Director Provincial: Arq. Adrian La Motta.		Plano: <b>RED DE DATOS</b>		
		ESCALA: 1:100		
		N de expediente:	Fecha: Septiembre 2018	N plano: <b>13</b> Total: <b>18</b>



		<div><div>P1</div><div>TIPO: PUERTA DE DOS HOJAS DE ABRIR</div><div>CANT: 02</div></div> <div></div>	<div><div>P2</div><div>TIPO: PUERTA DE UNA HOJA DE ABRIR</div><div>CANT: 23</div></div> <div></div>	<div><div>P3</div><div>TIPO: PUERTA DE UNA HOJA DE ABRIR</div><div>CANT: 01</div></div> <div></div>	<div>NOTAS: 1-Todas las medidas deberan ser verificadas en obra.</div>
		ESPECIFICACIONES TÉCNICAS			
		PREMARCO	MARCO DE CHAPA DE HIERRO DOBLADA DO Nº16 A CAJÓN SEGÚN ANCHO DE MURO. TRAMO INFERIOR DE ACERO INOXIDABLE h: 10cm	MARCO DE CHAPA DE HIERRO DOBLADA DO Nº16 A CAJÓN SEGÚN ANCHO DE MURO. TRAMO INFERIOR DE ACERO INOXIDABLE h: 10cm	
		MARCOS	PUERTA BWG Nº 18 METALICA CON VIDRIO TERMINACIÓN NICO SATINADO COLOR BLANCO DE 1mm DE ESPESOR	PUERTA PLACA DE 45mm DE ESPESOR, REVESTIDA EN AMBAS CARAS CON LAMINADO MELAMINICO SATINADO COLOR BLANCO DE 1mm DE ESPESOR SOBRE PLACA DE MDF DE 1cm DE ESPESOR, NÚCLEO INTERIOR CON TRAMA TIPO NIDO DE ABEJA DE MADERA MACIZA (PINO PARAN A) Y CANTOS PERIMETRALES DE CEDRO DE 1cm DE ESPESOR.	
		HOJAS		3 POMELAS MIXTAS POR HOJA REFORZADAS DE HIERRO, CERRADURA DE EMBUTIR DE CILINDRO UNICABO PARA PUERTAS INTERIORES. DOBLE BALANCÍN BRONCE PLATIL, RECTA PESADA. BOCALLAVES Y ROSETAS CIRCULARES.	
		HERRAJES			
		VIDRIOS	6 POMELAS MIXTAS POR HOJA REFORZADAS DE HIERRO, BARRAL ANTIPÁNICO DOBLE BALANCÍN BRONCE PLATIL, RECTA PESADA, DOS PASADORES SUPERIOR E INFERIOR EN LA OTRA HOJA.	ACERO INOXIDABLE MATE DE 1.2mm DE ESPESOR, COLOCADOS PEGADOS CON ADHESIVO h: 10cm	
		CONTRAVIDRIOS	BOCALLAVES Y ROSETAS CIRCULARES.		
		PINTURA	ACERO INOXIDABLE MATE DE 1.2mm DE ESPESOR, COLOCADOS PEGADOS CON ADHESIVO h: 10cm	ALUMINIO ANODIZADO 10mm	
		OTRO	PAÑO SUPERIOR: VIDRIO DE SEGURIDAD 3+3 LAMINADO TRANSPARENTE TIPO BLISAN O SUPERIOR ALUMINIO ANODIZADO 10mm	ANTIÓXIDO Y ESMALTE SINTÉTICO	
			GUARDACAMILLAS DE ACERO INOXIDABLE MATE DE 1.2mm DE ESPESOR, COLOCADOS PEGADOS CON ADHESIVO h: 15cm ANTIÓXIDO Y ESMALTE SINTÉTICO	-	

DIRECCIÓN PROVINCIAL DE ARQUITECTURA			
Ministerio de Infraestructura y servicios públicos.			
BUENOS AIRES PROVINCIA			
ANTEPROYECTO: Ministerio de salud. Departamento de recursos físicos en salud. DOCUMENTACIÓN PARA PLIEGO LICITATORIO. DIRECCIÓN PROVINCIAL DE ARQUITECTURA.	OBRA: <b>SANTA MARTA</b>		
	PARTIDO: Lomas de Zamora - Provincia de Buenos Aires		
	UBICACION: VOLTAIRE 1650 E Valparaíso y Copihue		
Director Provincial: Arq. Adrian La Motta.	Plano: <b>CARPINTERÍAS</b>		
	N de expediente:	Fecha: Septiembre 2018	N plano: 14 Total: 18



		P4	TIPO: PUERTA DE DOS HOJAS DE ABRIR	CANT: 03		P5	TIPO: PUERTA DE UNA HOJA DE ABRIR	CANT:04	DERECHA: 02 IZQUIERDA: 02	V1	TIPO: VENTANA DE ABRIR	CANT:19	V2	TIPO: VENTANA FARMACIA	CANT:6
ESPECIFICACIONES TÉCNICAS															
PREMARCO								ALUMINIO ANODIZADO FIJADO A MAMPOSTERÍA			ALUMINIO ANODIZADO FIJADO A MAMPOSTERÍA				
MARCOS		MARCO DE CHAPA DE HIERRO DOBLADA DD N°16 A CAJÓN SEGÚN ANCHO DE MURO. TRAMO INFERIOR DE ACERO INOXIDABLE h:10cm			MARCO DE CHAPA DE HIERRO DOBLADA DD N°16 A CAJÓN SEGÚN ANCHO DE MURO. TRAMO INFERIOR DE ACERO INOXIDABLE h:10cm			ALUMINIO ANODIZADO 15 MICRONES CERTIFICADO COLOR NATURAL SATINADO CON CONTRAMARCO - LINEA MODENA (ALUAR) O SUPERIOR.			ALUMINIO ANODIZADO 15 MICRONES CERTIFICADO COLOR NATURAL SATINADO CON CONTRAMARCO - LINEA MODENA (ALUAR) O SUPERIOR.				
HOJAS		PUERTA BWG N° 18 METALICA CON VIDRIO TERMINACION NICÍO SATINADO COLOR BLANCO DE 1mm DE ESPESOR			PUERTA PLACA DE 45mm DE ESPESOR, REVESTIDA EN AMBAS CARAS CON LAMINADO MELAM COLOR BLANCO DE 1mm DE ESPESOR SOBRE PLACA DE MDF DE 1cm DE ESPESOR. N U TIPO NIDO DE ABEJA DE MADERA MACIZA (PINO PARAN A) Y CANTOS PERIMETRALES DE CEDRO DE 1cm DE ESPESOR.			HOJA DE ABRIR Y PAÑO FIJO INTEGRADO. PERFILES ALUMINIO ANODIZADO COLOR NATURAL SATINADO. LINEA MODENA (ALUAR) O EQUIVALENTE SUPERIOR.			HOJA DE ABRIR. PERFILES ALUMINIO ANODIZADO COLOR NATURAL SATINADO. LINEA MODENA (ALUAR) O EQUIVALENTE SUPERIOR.				
HERRAJES		6 POMELAS MIXTAS POR HOJA REFORZADAS DE HIERRO. BARRAL ANTIPANICO DOBLE BALANCÍN BRONCE PLATIL, RECTA PESADA. DOS PASADORES SUPERIOR E INFERIOR EN LA OTRA HOJA. BOCALLAVES Y ROSETAS CIRCULARES.			DOBLE BALANCÍN BRONCE PLATIL, RECTA PESADA. BOCALLAVES Y ROSETAS CIRCULARES.			DOS POMELAS MIXTAS REFORZADAS PROPIAS DE LA LINEA MODENA CERRADURA DE EMBUTIR CON MANILLO DE 1/4 DE VUELTA RECTA PESADA			DOS POMELAS MIXTAS REFORZADAS PROPIAS DE LA LINEA MODENA CERRADURA DE EMBUTIR CON MANILLO DE 1/4 DE VUELTA RECTA PESADA				
VIDRIOS		PAÑO SUPERIOR: VIDRIO DE SEGURIDAD 3+3 LAMINADO TRANSPARENTE TIPO BLISAN O SUPERIOR						VIDRIO TRANSPARENTE 3+3			VIDRIO TRANSLUCIDO 3+3				
CONTRAVIDRIOS		ALUMINIO ANODIZADO 10mm			ALUMINIO ANODIZADO 10mm			INT: CURVO MAT. IDEM MARCO EXT: RECTO MAT. IDEM MARCO			INT: CURVO MAT. IDEM MARCO EXT: RECTO MAT. IDEM MARCO				
PINTURA		ANTIÓXIDO Y ESMALTE SINTÉTICO			ANTIÓXIDO Y ESMALTE SINTÉTICO			NO POSEE			NO POSEE				
OTRO		ACERO INOXIDABLE MATE DE 1.2mm DE ESPESOR, COLOCADOS PEGADOS CON ADHESIVO h:10cm GUARDACAMILLAS DE ACERO INOXIDABLE MATE DE 1.2mm DE ESPESOR, COLOCADOS PEGADOS CON ADHESIVO h:15cm			ACERO INOXIDABLE MATE DE 1.2mm DE ESPESOR, COLOCADOS PEGADOS CON ADHESIVO h:10cm GUARDACAMILLAS DE ACERO INOXIDABLE MATE DE 1.2mm DE ESPESOR, COLOCADOS PEGADOS CON ADHESIVO h:15cm			MOSQUITERO FIJO FABRICADO CON PERFILES DE ALUMINIO ANODIZADO COLOR NATURAL SATINADO - LINEA MODENA (ALUAR) O EQUIVALENTE SUPERIOR.			-				

NOTAS: 1-Todas las medidas deberan ser verificadas en obra.

DIRECCIÓN PROVINCIAL DE ARQUITECTURA  
Ministerio de Infraestructura y servicios públicos.

BUENOS AIRES PROVINCIA

ANTEPROYECTO:  
Ministerio de salud.  
Departamento de recursos físicos en salud.  
DOCUMENTACIÓN PARA PLIEGO LICITATORIO.  
DIRECCIÓN PROVINCIAL DE ARQUITECTURA.






OBRA:  
**SANTA MARTA**  
  
PARTIDO:Lomas de Zamora - Provincia de Buenos Aires  
UBICACION: VOLTAIRE 1650 E Valparaíso y Copihue

Director Provincial:  
Arq. Adrian La Motta.

Plano:  
**CARPINTERÍAS**

N de expediente:	Fecha: Septiembre 2018	N plano:	Total:
		15	18

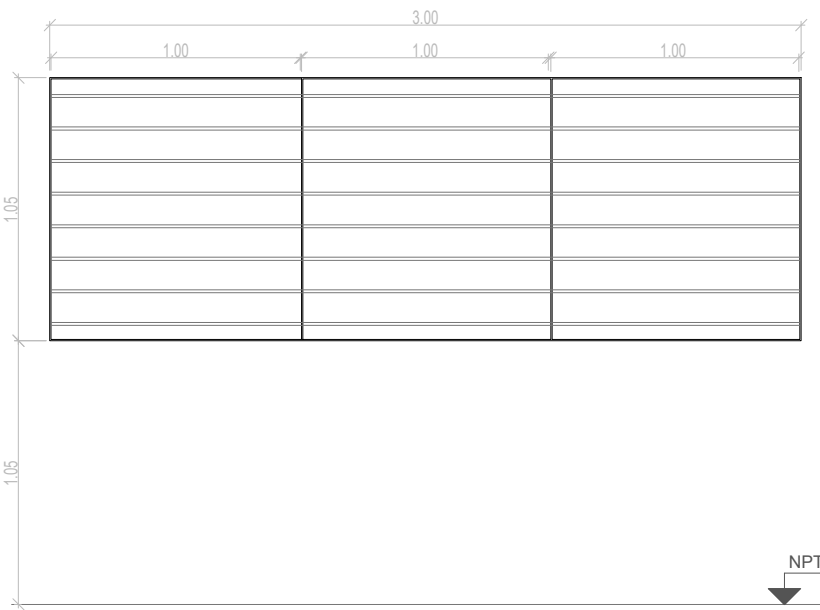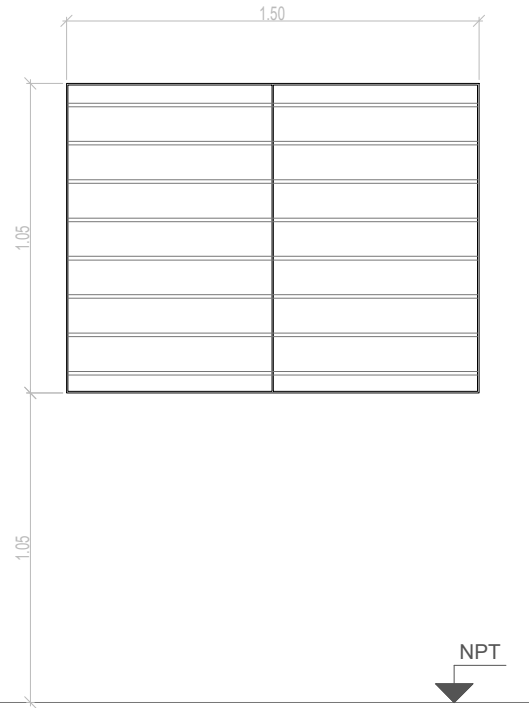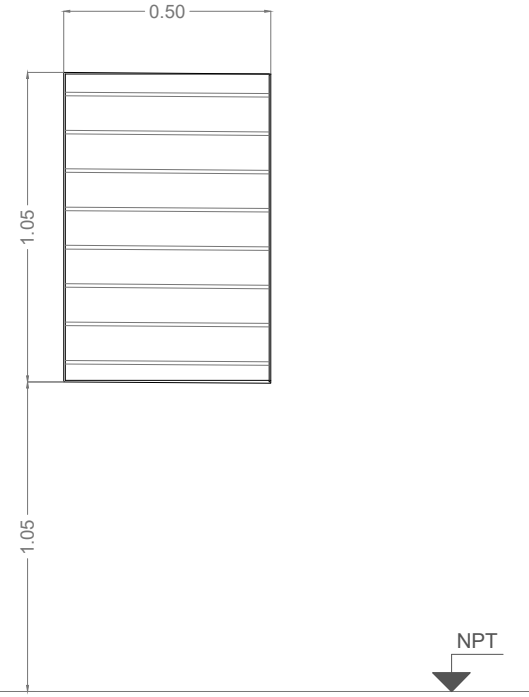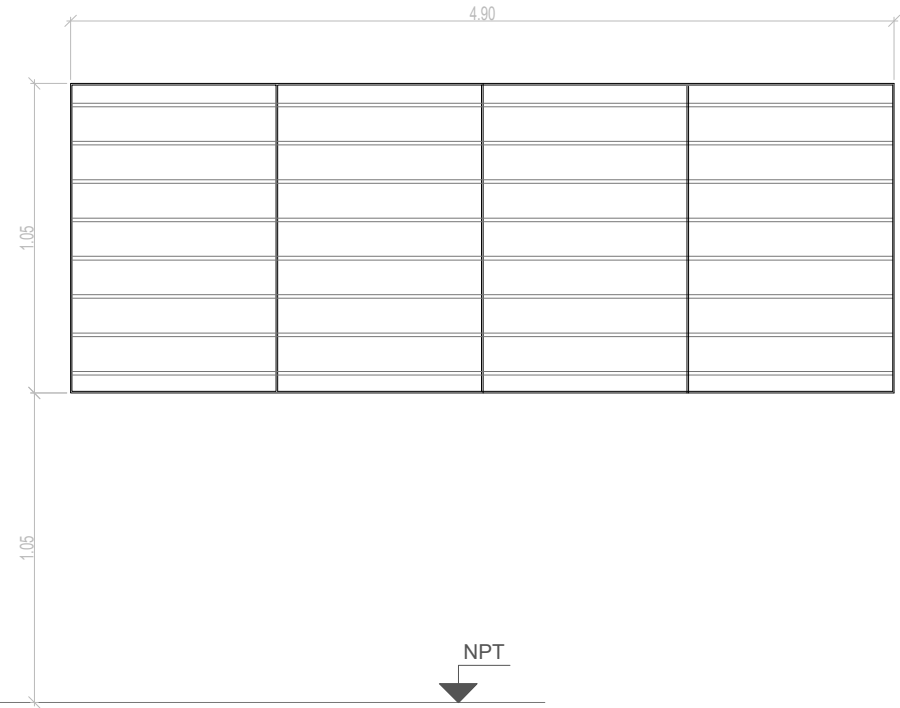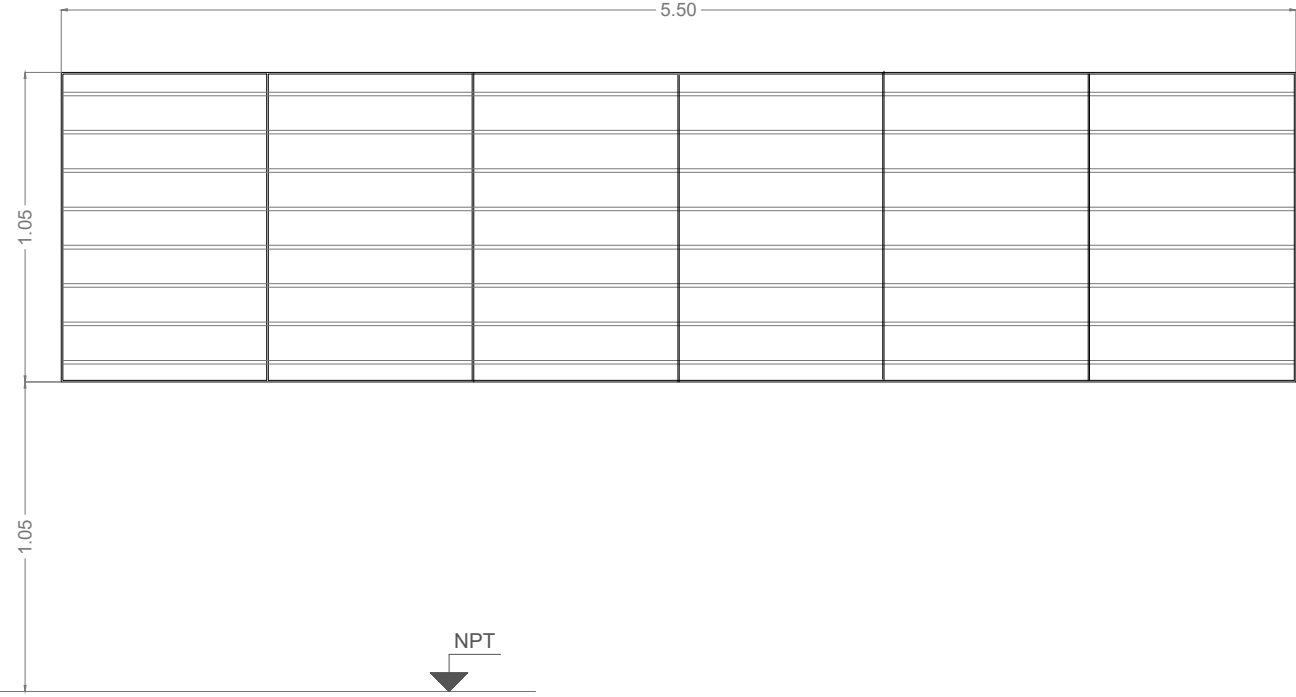

R1	TIPO: HERRRERIA FIJA	CANT:1	R2	TIPO: HERRRERIA FIJA	CANT:05	R3	TIPO: HERRRERIA FIJA	CANT:05	R4	TIPO: HERRRERIA FIJA	CANT:05	R5	TIPO: HERRRERIA FIJA	CANT:01					
																			
ESPECIFICACIONES TÉCNICAS																			
MARCOS	VERTICALES: PLANCHUELA 1 1/4" X 3/16" PERFORADA PARA BARRA REDONDA 1/2" HORIZONTALES: PLANCHUELA 1 1/4" X 3/16"		VERTICALES: PLANCHUELA 1 1/4" X 3/16" PERFORADA PARA BARRA REDONDA 1/2" HORIZONTALES: PLANCHUELA 1 1/4" X 3/16"			VERTICALES: PLANCHUELA 1 1/4" X 3/16" PERFORADA PARA BARRA REDONDA 1/2" HORIZONTALES: PLANCHUELA 1 1/4" X 3/16"			VERTICALES: PLANCHUELA 1 1/4" X 3/16" PERFORADA PARA BARRA REDONDA 1/2" HORIZONTALES: PLANCHUELA 1 1/4" X 3/16"			VERTICALES: PLANCHUELA 1 1/4" X 3/16" PERFORADA PARA BARRA REDONDA 1/2" HORIZONTALES: PLANCHUELA 1 1/4" X 3/16"							
REJA	BARRA REDONDA 1/2"		BARRA REDONDA 1/2"			BARRA REDONDA 1/2"			BARRA REDONDA 1/2"			BARRA REDONDA 1/2"							
PINTURA	FONDO CONVERTIDOR DE OXIDO ACABADO 2 MANOS DE ESMALTE SINTETICO COLOR BLANCO		FONDO CONVERTIDOR DE OXIDO ACABADO 2 MANOS DE ESMALTE SINTETICO COLOR BLANCO			FONDO CONVERTIDOR DE OXIDO ACABADO 2 MANOS DE ESMALTE SINTETICO COLOR BLANCO			FONDO CONVERTIDOR DE OXIDO ACABADO 2 MANOS DE ESMALTE SINTETICO COLOR BLANCO			FONDO CONVERTIDOR DE OXIDO ACABADO 2 MANOS DE ESMALTE SINTETICO COLOR BLANCO							
OTRO	-		-			-			-			-							
<div>NOTAS: 1-Todas las medidas deberan ser verificadas en obra.</div>												<div>DIRECCIÓN PROVINCIAL DE ARQUITECTURA</div> <div>Ministerio de Infraestructura y servicios públicos.</div>							
												<div>BUENOS AIRES PROVINCIA</div>							
												<div>ANTEPROYECTO: Ministerio de salud. Departamento de recursos físicos en salud. DOCUMENTACIÓN PARA PLIEGO LICITATORIO. DIRECCIÓN PROVINCIAL DE ARQUITECTURA.</div>				<div>OBRA: SANTA MARTA</div>			
												<div>Director Provincial: Arq. Adrian La Motta.</div>				<div>Plano: CARPINTERÍAS</div>			
												<div>N de expediente:</div>		<div>Fecha: Septiembre 2018</div>		<div>N plano: 16</div>		<div>Total: 18</div>	




Ej. M.

Ej.M.



L. M.


Ej.M.

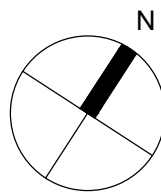NOTAS: 1-Todas las medidas deberan ser verificadas en obra.



REFERENCIAS:

- P1  **Pilotín 30cm de diámetro. Cant. 61**
- VF **Viga fundación 0.20x0.40m**
- B1  **Bases de 80 x 80 cm. Cant. 13**

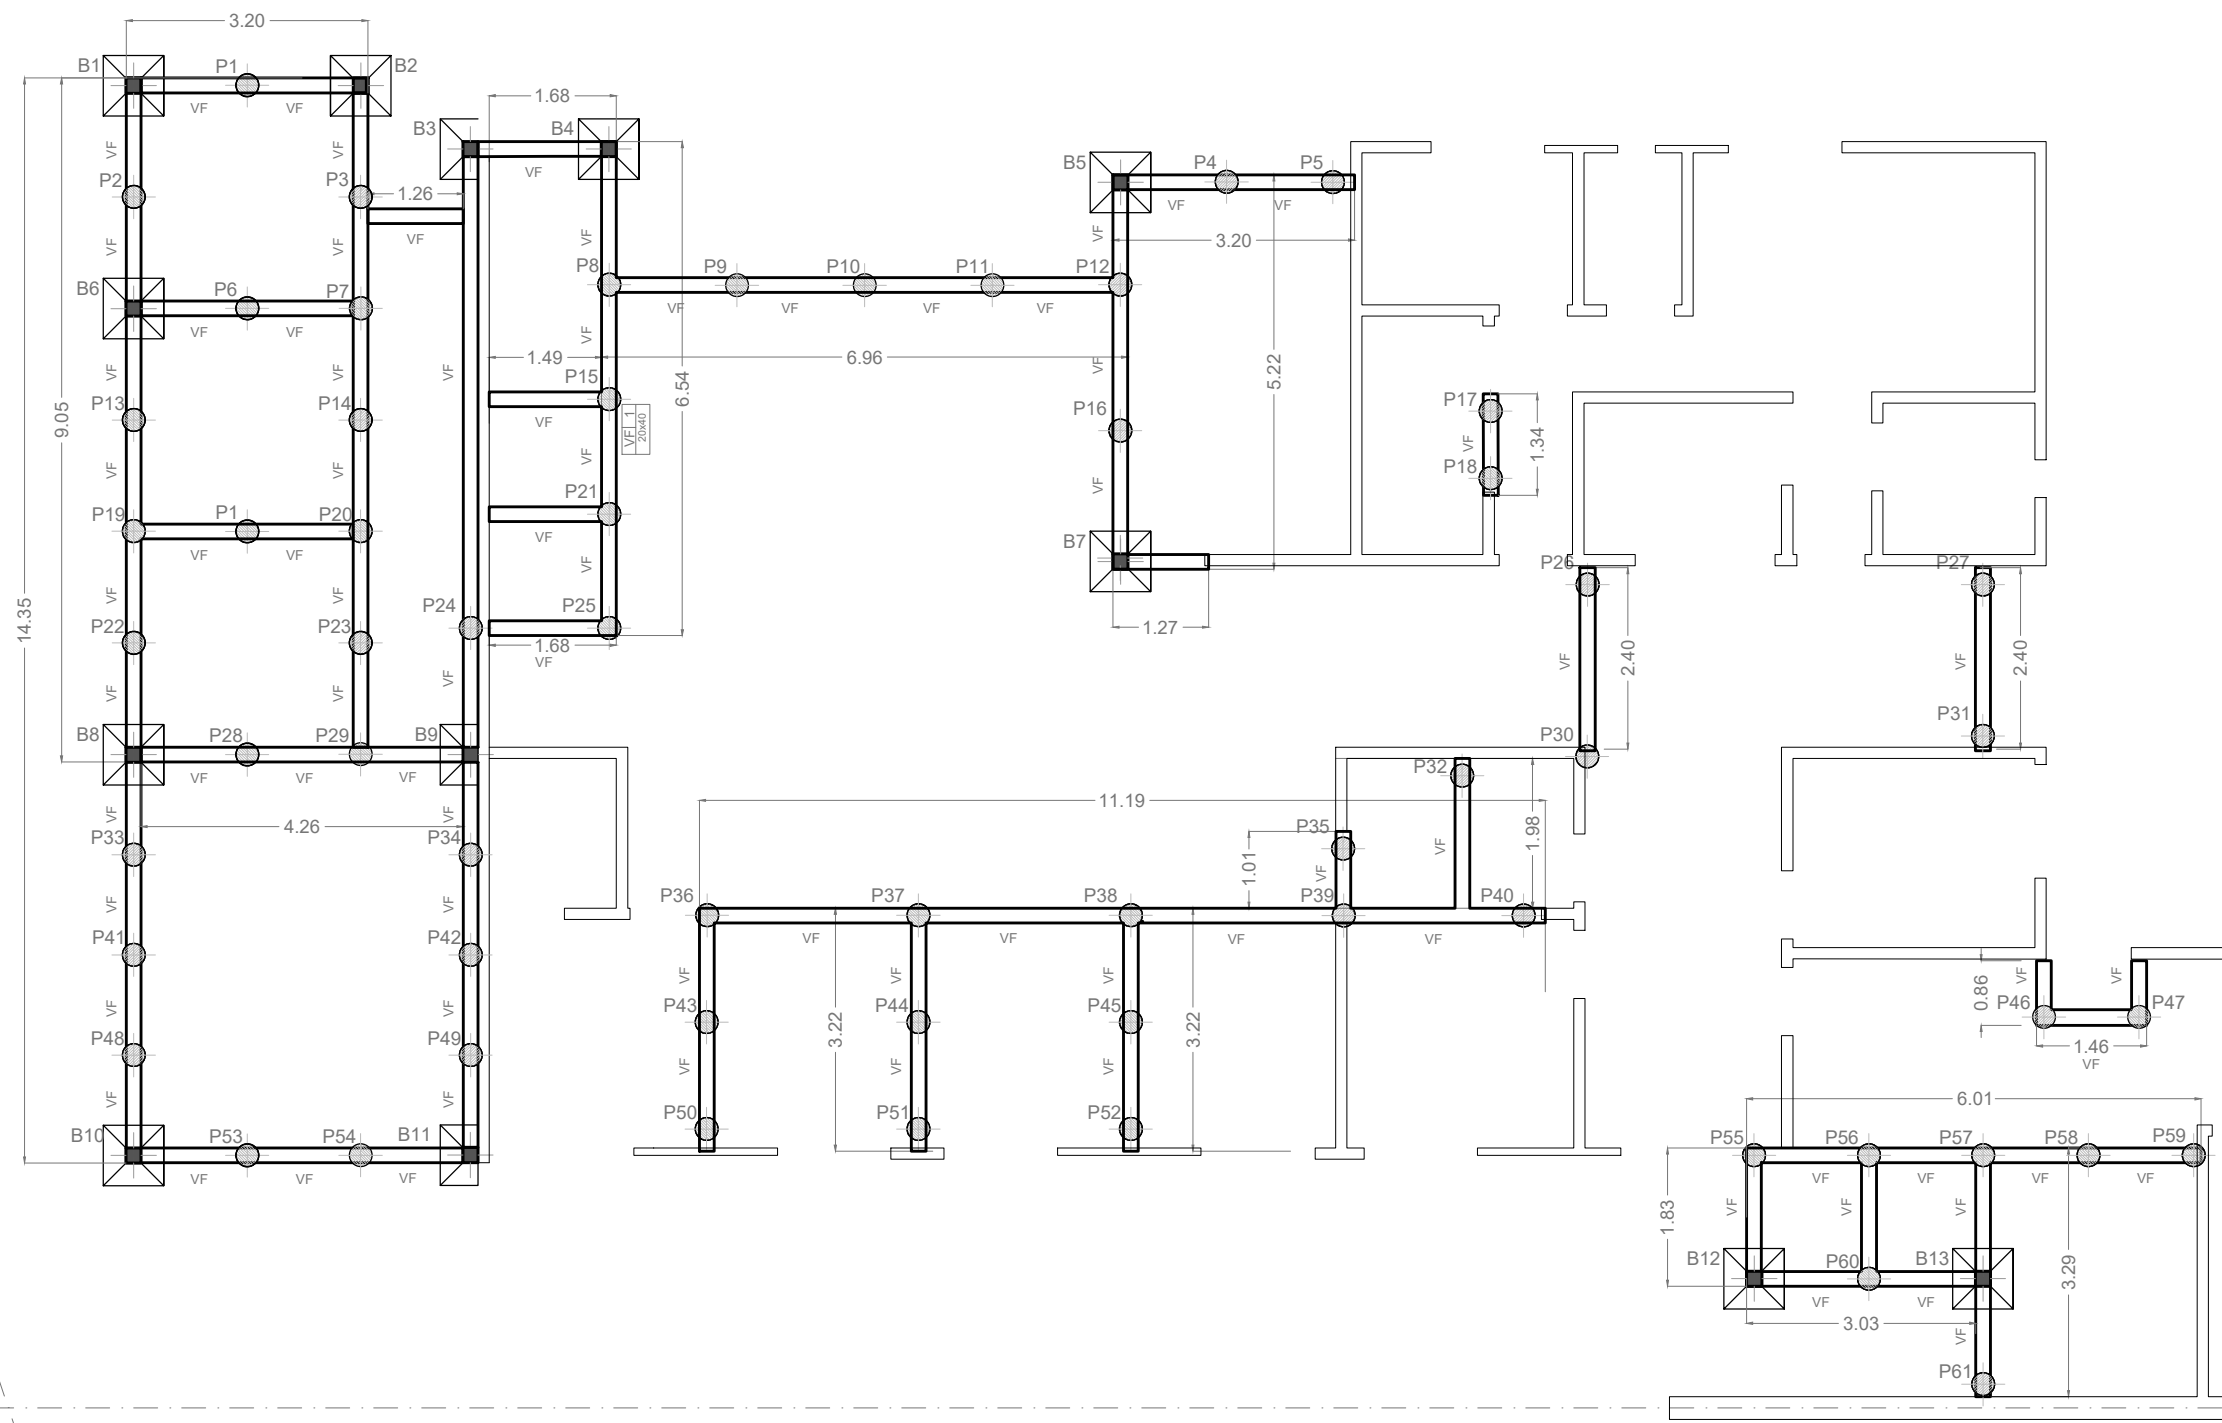

PLANTA FUNDACIONES

**DIRECCIÓN PROVINCIAL DE ARQUITECTURA**  
Ministerio de Infraestructura y servicios públicos.  
**BUENOS AIRES PROVINCIA**

ANTEPROYECTO:  
Ministerio de salud.  
Departamento de recursos físicos en salud.  
DOCUMENTACIÓN PARA PLIEGO LICITATORIO.  
DIRECCIÓN PROVINCIAL DE ARQUITECTURA.

OBRA:  
**SANTA MARTA**  
PARTIDO:Lomas de Zamora - Provincia de Buenos Aires  
UBICACION: VOLTAIRE 1650 E Valparaiso y Copihue


Director Provincial:  
Arq. Adrian La Motta.

Plano: **PLANTA FUNDACIONES**  
ESCALA: 1:100


N de expediente:	Fecha: Septiembre 2018	N plano:	Total:
		17	18




NOTAS: 1-Todas las medidas deberan ser verificadas en obra.

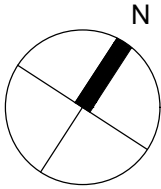

REFERENCIAS:

- VE **Viga ENCADENADO 20 X 30**
-  **columnas**

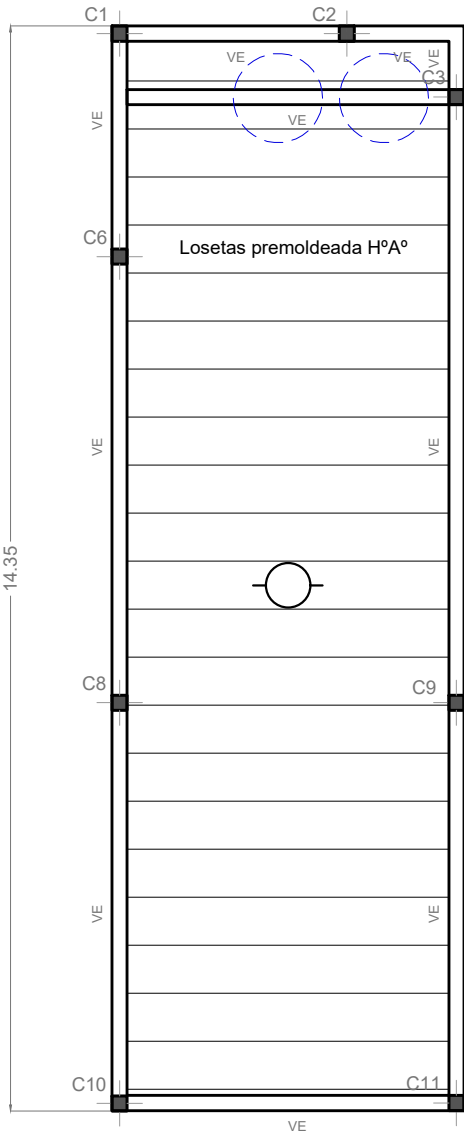

PLANTA DE ESTRUCTURA

**DIRECCIÓN PROVINCIAL DE ARQUITECTURA**  
Ministerio de Infraestructura y servicios públicos.

**BUENOS AIRES PROVINCIA**

ANTEPROYECTO:  
Ministerio de salud.  
Departamento de recursos físicos en salud.  
DOCUMENTACIÓN PARA PLIEGO LICITATORIO.  
DIRECCIÓN PROVINCIAL DE ARQUITECTURA.

OBRA:  
**SANTA MARTA**  
PARTIDO:Lomas de Zamora - Provincia de Buenos Aires  
UBICACION: VOLTAIRE 1650 E Valparaíso y Copihue

Director Provincial:  
Arq. Adrian La Motta.

Plano: **PLANTA DE ESTRUCTURA**  
ESCALA: 1:100

N de expediente:	Fecha: Septiembre 2018	N plano:	Total:
		<b>18</b>	<b>18</b>



**DOCUMENTACIÓN GRÁFICA**

**CAPS 2 DE ABRIL**

**LOMAS DE ZAMORA – GRUPO 3.5**





**DIRECCIÓN PROVINCIAL DE ARQUITECTURA**  
Ministerio de Infraestructura y servicios públicos.

**BUENOS AIRES PROVINCIA**

ANTEPROYECTO:  
Ministerio de salud.  
Departamento de recursos físicos en salud.  
DOCUMENTACIÓN PARA PLIEGO LICITATORIO.  
DIRECCIÓN PROVINCIAL DE ARQUITECTURA.

Director Provincial:  
Arq. Adrian La Motta.

OBRA:  
**2 DE ABRIL**

PARTIDO: Lomas de Zamora - Provincia de Buenos Aires

UBICACION: Soldado Zelarriyan 1103



Plano: **IMPLANTACION**

N de expediente:	Fecha: Septiembre 2018	N plano: <b>1</b>	Total: <b>16</b>
------------------	---------------------------	----------------------	---------------------



NOTAS: 1-Todas las medidas deberan ser verificadas en obra.

Homero Manzi

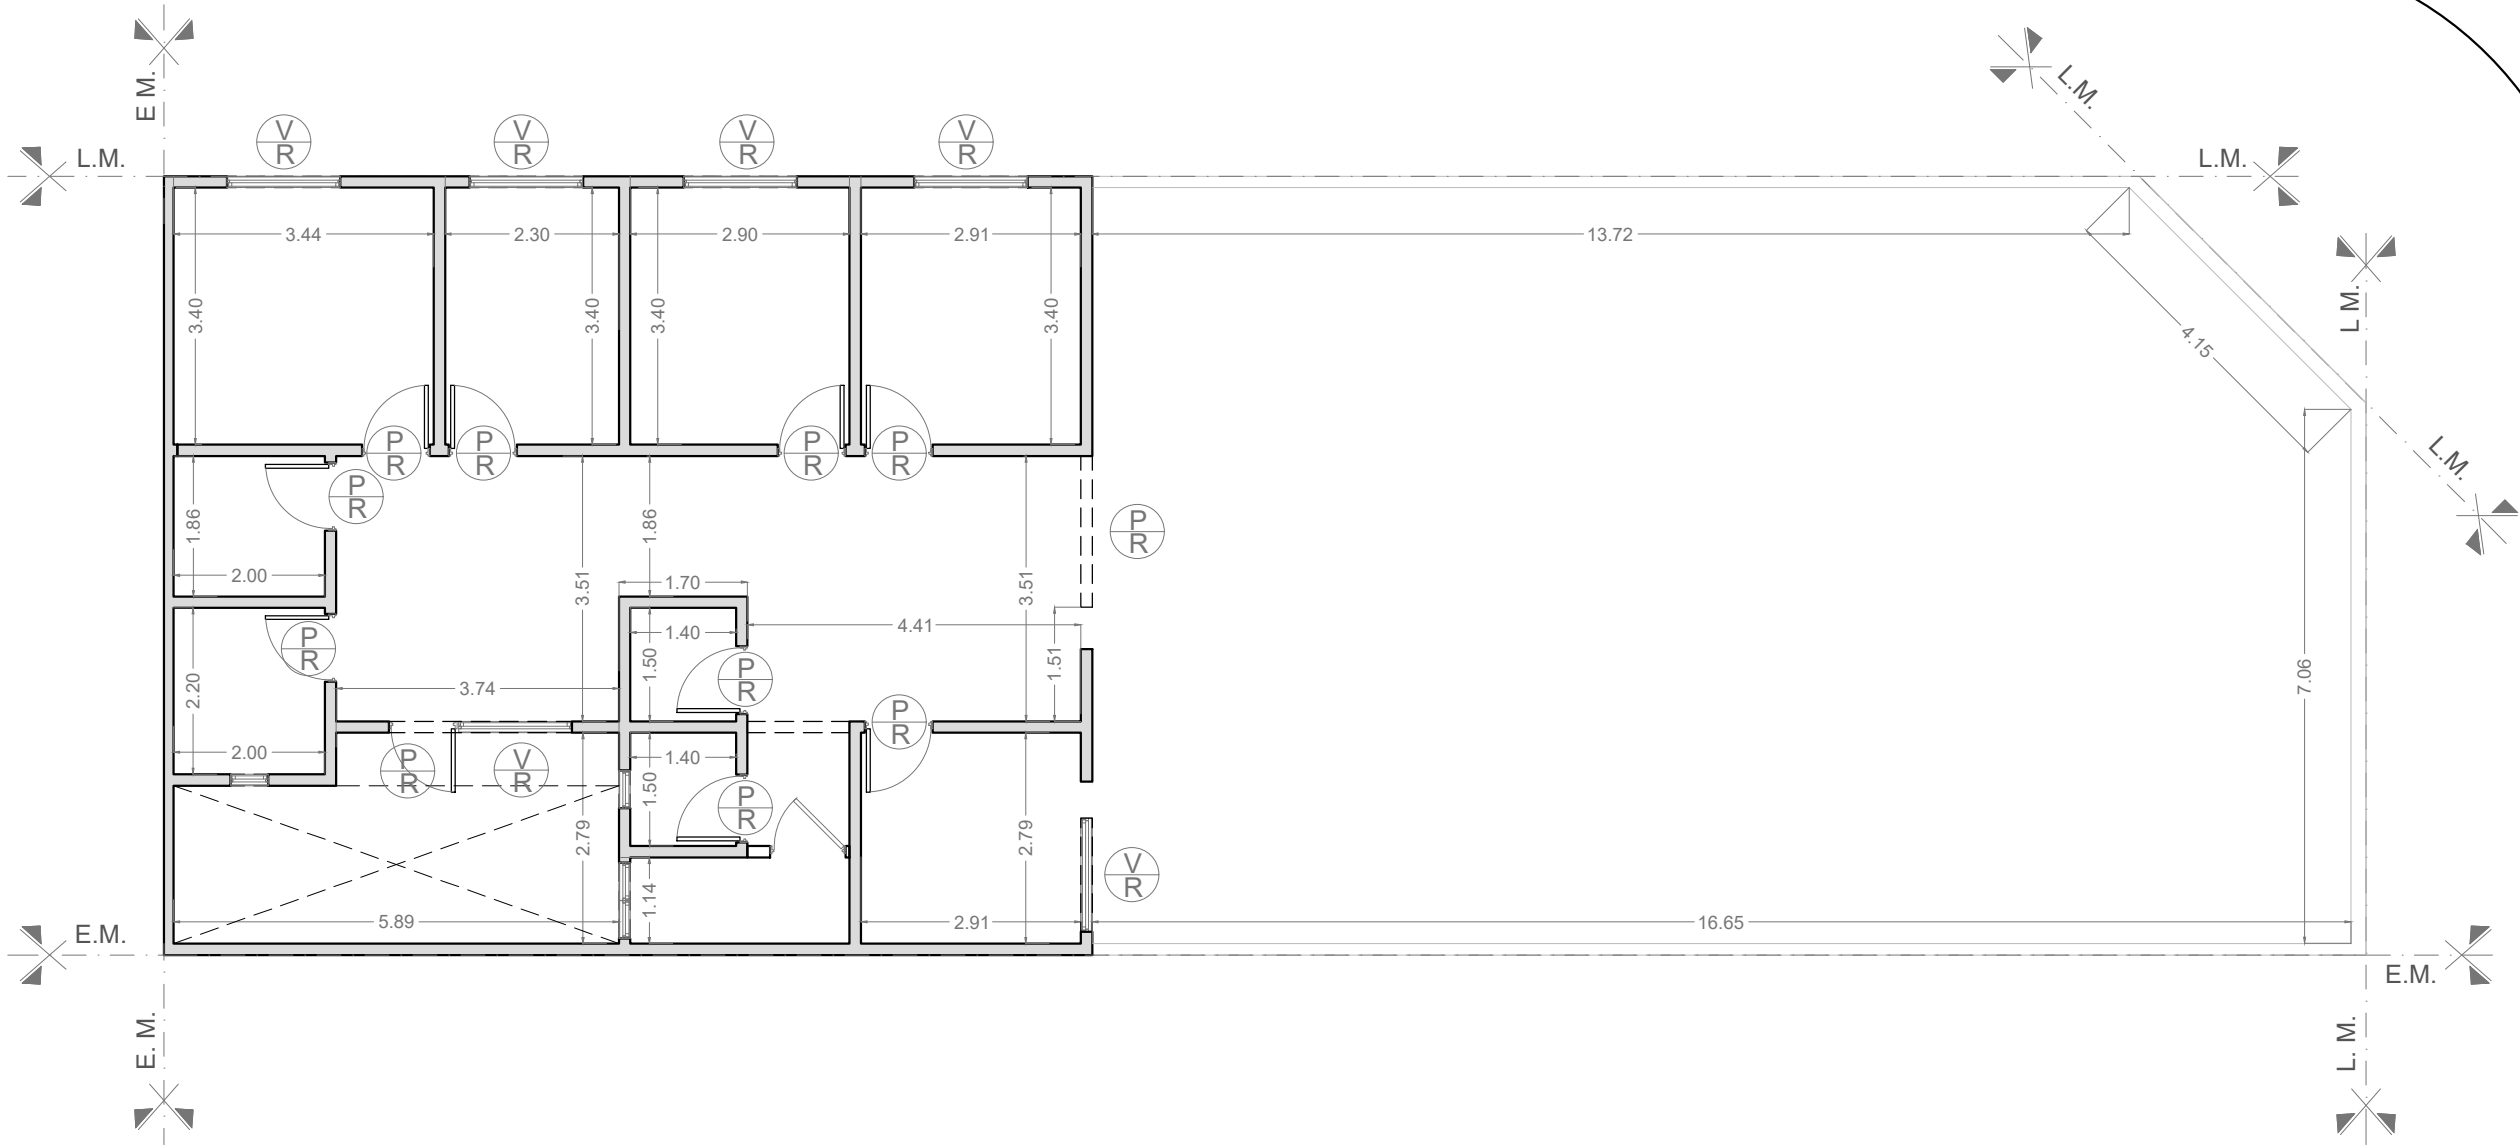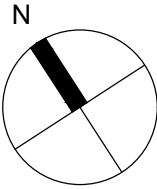

REFERENCIAS:



- MUROS EXISTENTES
- MUROS A DEMOLER
- Ventana a retirar
- Puerta a retirar

DIRECCIÓN PROVINCIAL DE ARQUITECTURA  
Ministerio de Infraestructura y servicios públicos.

BUENOS AIRES PROVINCIA




ANTEPROYECTO: Ministerio de salud. Departamento de recursos físicos en salud. DOCUMENTACIÓN PARA PLIEGO LICITATORIO. DIRECCIÓN PROVINCIAL DE ARQUITECTURA.	OBRA: <b>2 DE ABRIL</b>		
	PARTIDO:Lomas de Zamora - Provincia de Buenos Aires		
	UBICACION: Soldado Zellarayan 1103		
Director Provincial: Arq. Adrian La Motta.	Plano: <b>PLANTA DEMOLICION</b>		
	ESCALA: 1:100		
	N de expediente:	Fecha: Septiembre 2018	N plano: 2 Total: 16

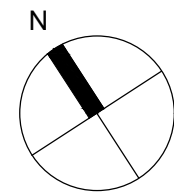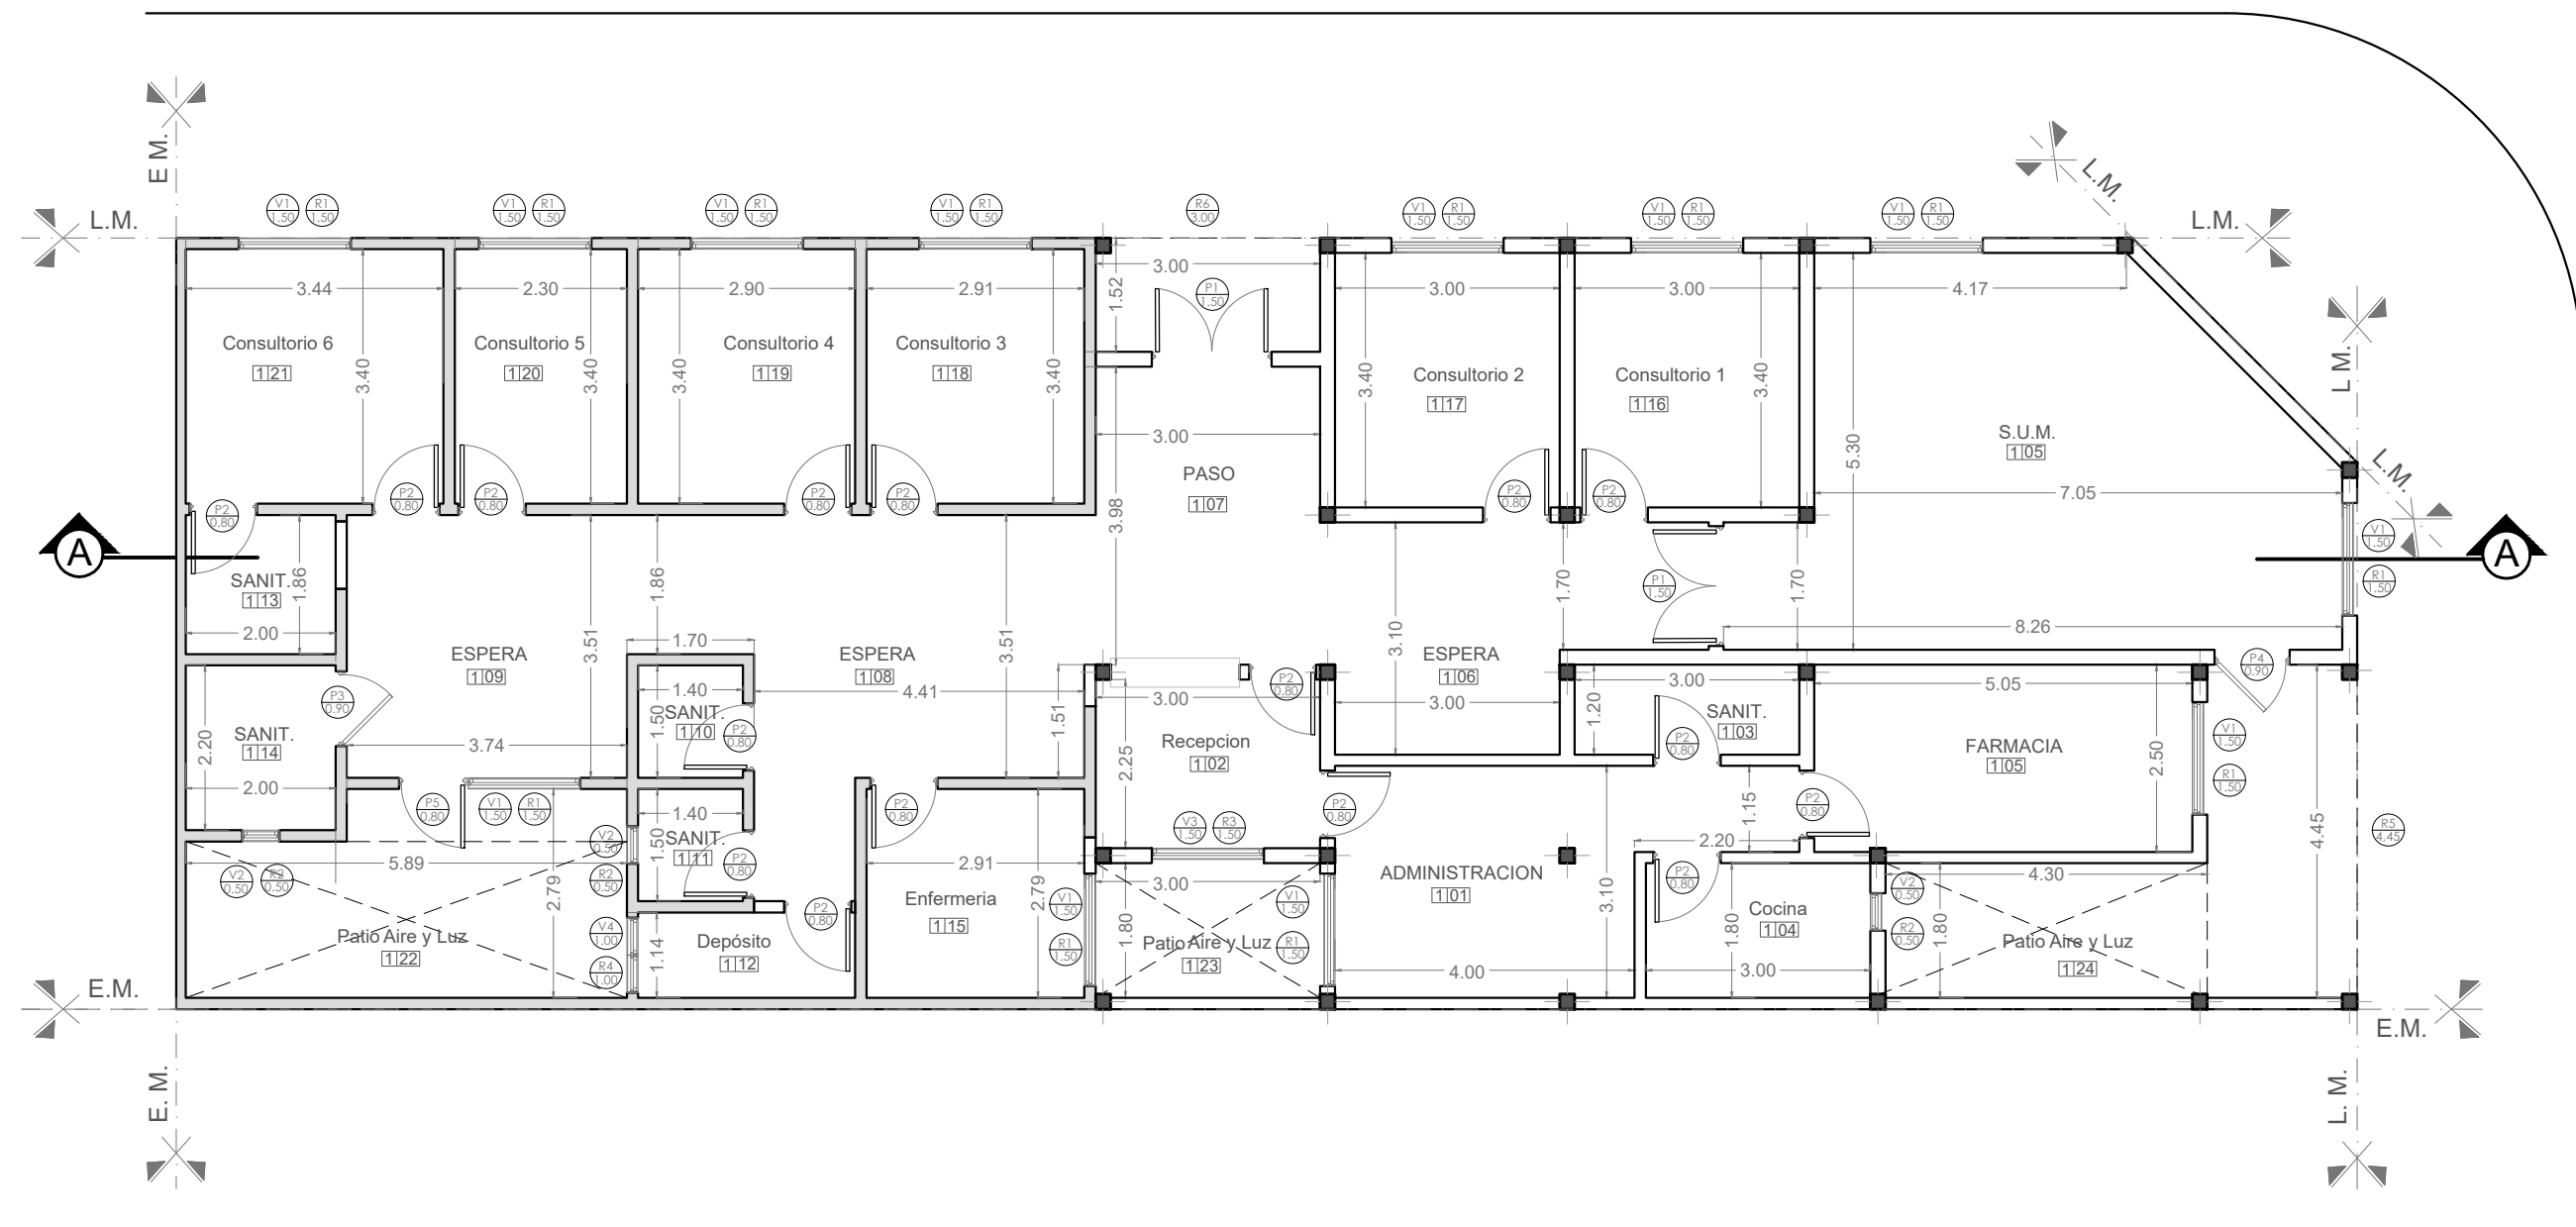



NOTAS: 1-Todas las medidas deberan ser verificadas en obra.


REFERENCIAS:

 -  Ventana nueva a colocar.
-  Puerta nueva a colocar.
-  Reja nueva a colocar.

DIRECCIÓN PROVINCIAL DE ARQUITECTURA Ministerio de Infraestructura y servicios públicos. BUENOS AIRES PROVINCIA				
ANTEPROYECTO: Ministerio de salud. Departamento de recursos físicos en salud. DOCUMENTACIÓN PARA PLIEGO LICITATORIO. DIRECCIÓN PROVINCIAL DE ARQUITECTURA.		OBRA: <b>2 DE ABRIL</b>		
		PARTIDO:Lomas de Zamora - Provincia de Buenos Aires		
		UBICACION: Soldado Zellarrayan 1103		
Director Provincial: Arq. Adrian La Motta.		Plano: <b>PLANTA DE ARQUITECTURA</b> ESCALA: 1:100		
		N de expediente:	Fecha: Septiembre 2018	N plano: <b>3</b> Total: <b>16</b>



NOTAS: 1-Todas las medidas deberan ser verificadas en obra.

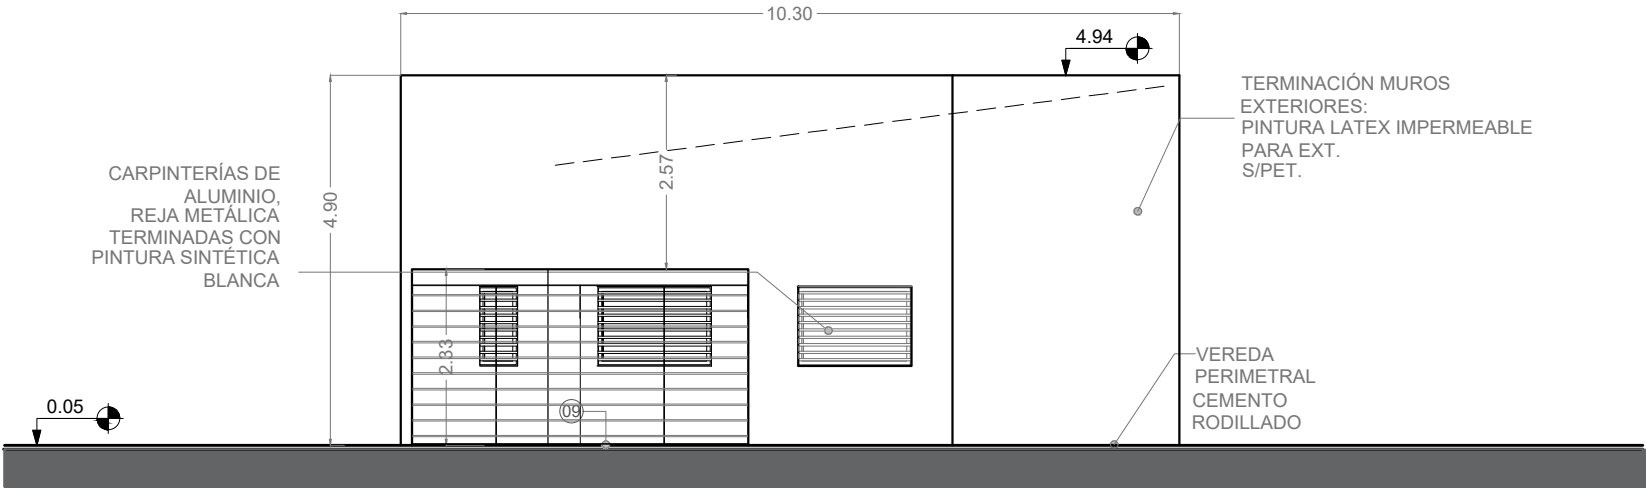

Vista Frontal C



Corte A-A

REFERENCIAS:

- Tabiques de yeso c/ estructura metálica .
- Mampostería a construir.

- 02- Mampostería de ladrillo cerámico.
- 03- Contrapiso sobre terreno natural.
- 04- Viga de fundación segun calculo
- 05- Fundaciones según cálculo.
- 06- Revestimiento plástico texturado
- 07- Muro medianero. Ladrillo cerámico.
- 09- Vereda perimetral. Terminación cemento alisado
- 10- Carpeta cementicia.
- 12- Piso Porcelanato
- 13- Cielorraso modular desmontable.
- 14- Cielorraso suspendido placa roca de yeso

DIRECCIÓN PROVINCIAL DE ARQUITECTURA  
Ministerio de Infraestructura y servicios públicos.

BUENOS AIRES PROVINCIA

ANTEPROYECTO:  
Ministerio de salud.  
Departamento de recursos físicos en salud.  
DOCUMENTACIÓN PARA PLIEGO LICITATORIO.  
DIRECCIÓN PROVINCIAL DE ARQUITECTURA.



OBRA:  
**2 DE ABRIL**  
PARTIDO:Lomas de Zamora - Provincia de Buenos Aires  
UBICACION: Soldado Zellarrayan 1103

Director Provincial:  
Arq. Adrian La Motta.

Plano: **CORTES / VISTAS**  
ESCALA: 1:100

N de expediente:	Fecha: Septiembre 2018	N plano:	Total:
		4	16



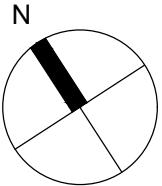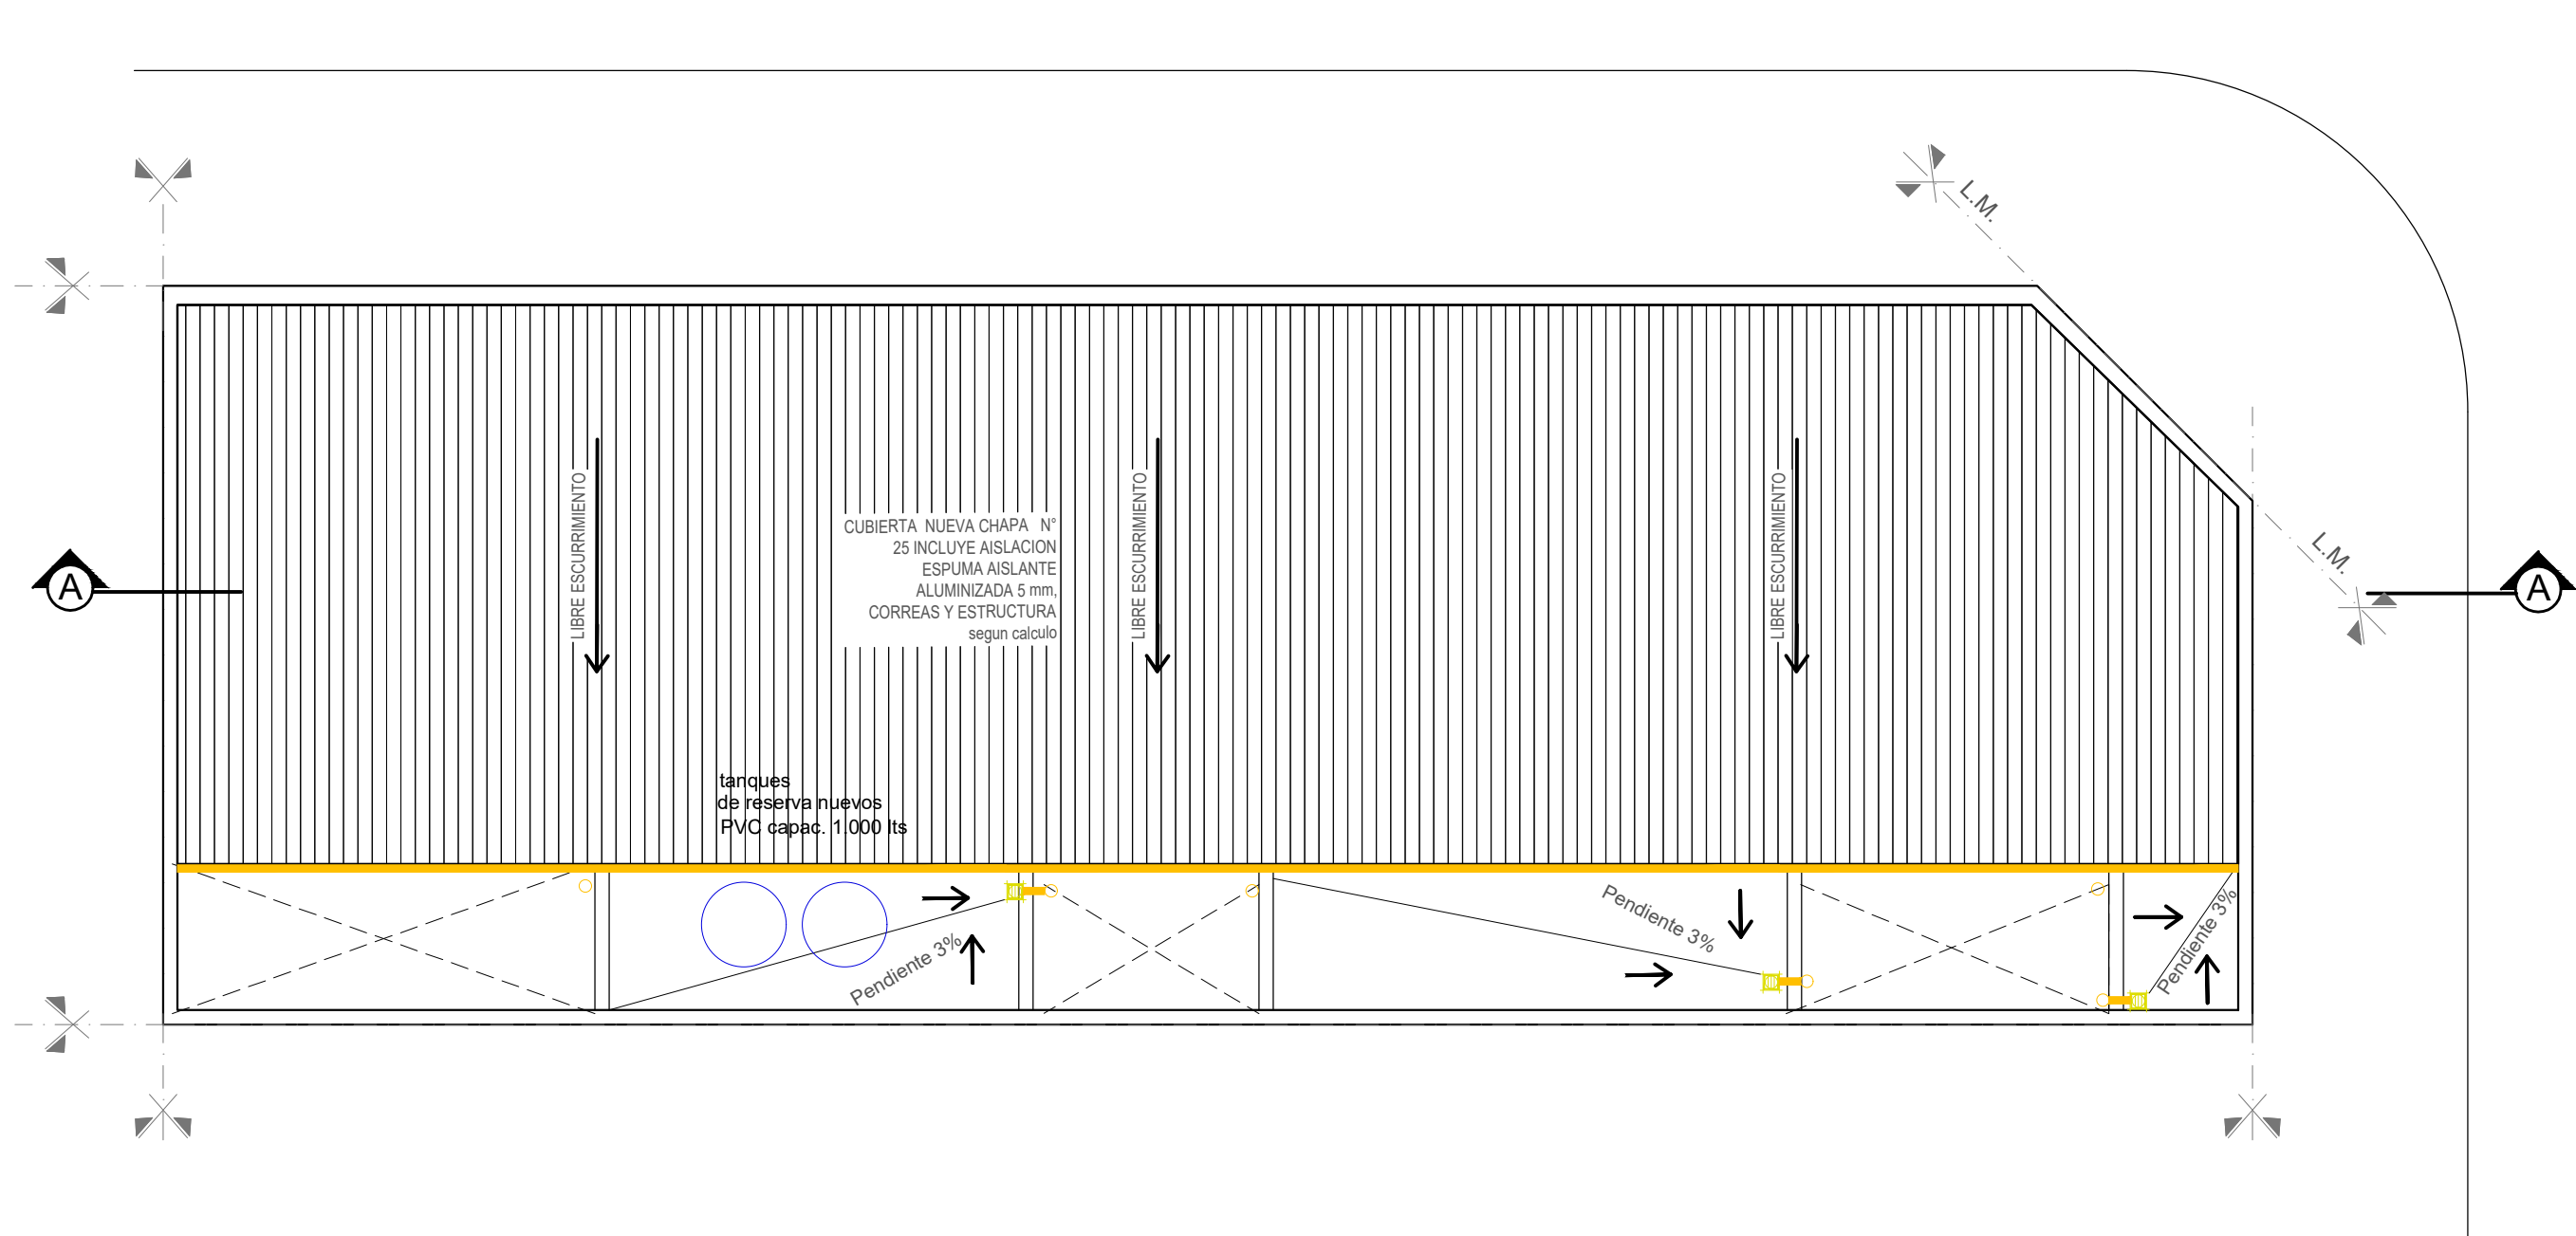

NOTAS: 1-Todas las medidas deberan ser verificadas en obra.

REFERENCIAS:

- Caño hierro fundido 110m
- Caño PVC ø 110mm
- Boca desagüe tapada 30x30cm
- Camara de inspección
- Embudo de hierro fundido
- Boca desagüe abierta 20x20cm
- CANALETA DE ZINC

DIRECCIÓN PROVINCIAL DE ARQUITECTURA  
Ministerio de Infraestructura y servicios públicos.  
BUENOS AIRES PROVINCIA

ANTEPROYECTO:  
Ministerio de salud.  
Departamento de recursos físicos en salud.  
DOCUMENTACIÓN PARA PLIEGO LICITATORIO.  
DIRECCIÓN PROVINCIAL DE ARQUITECTURA.


Director Provincial:  
Arq. Adrian La Motta.

OBRA:  
**2 DE ABRIL**  
PARTIDO:Lomas de Zamora - Provincia de Buenos Aires  
UBICACION: Soldado Zellarrayan 1103


Plano: **PLANTA DE TECHOS**  
ESCALA: 1:100

N de expediente:	Fecha: Septiembre 2018	N plano: 5	Total: 16
------------------	---------------------------	---------------	--------------



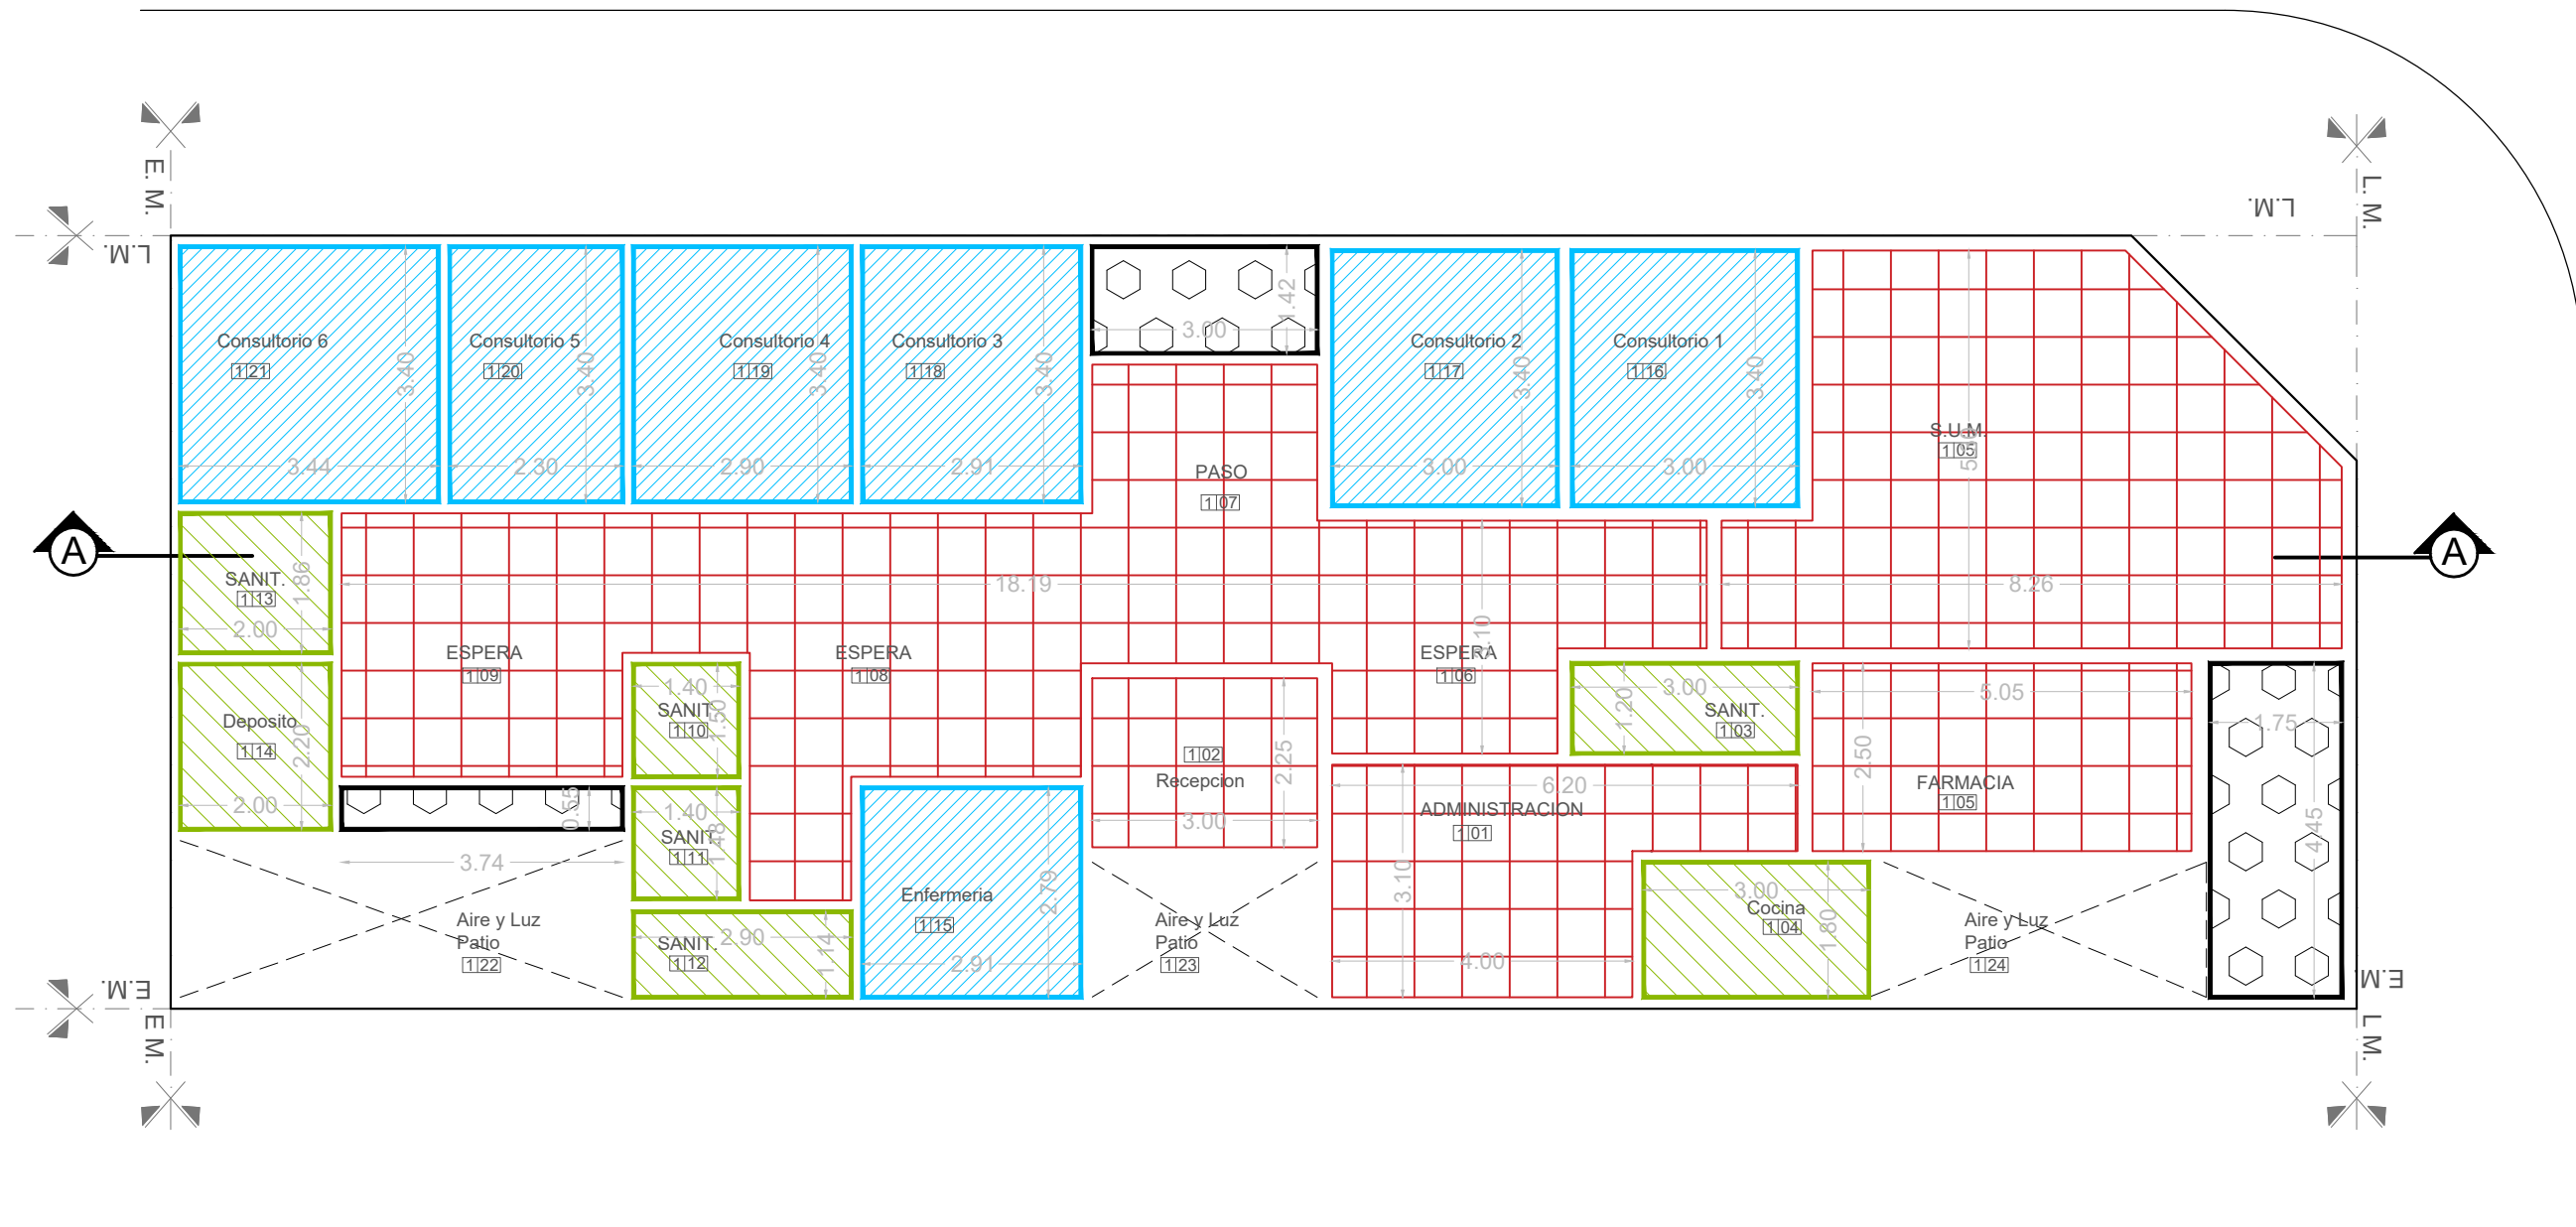

NOTAS: 1-Todas las medidas deberan ser verificadas en obra.

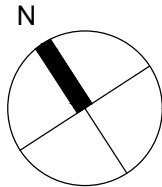

REFERENCIAS:

- Cielorraso suspendido modular
- Cielorraso suspendido placa roca de yeso
- Cielorraso placa antihumedad
- Cielorraso placa Cementicia


DIRECCIÓN PROVINCIAL DE ARQUITECTURA  
Ministerio de Infraestructura y servicios públicos.

BUENOS AIRES PROVINCIA

ANTEPROYECTO: Ministerio de salud. Departamento de recursos físicos en salud. DOCUMENTACIÓN PARA PLIEGO LICITATORIO. DIRECCIÓN PROVINCIAL DE ARQUITECTURA.	OBRA: <b>2 DE ABRIL</b>			
	PARTIDO:Lomas de Zamora - Provincia de Buenos Aires			
	UBICACION: Soldado Zellarayan 1103			
	Plano: <b>PLANTA DE CIELORRASO</b> ESCALA: 1:100			
Director Provincial: Arq. Adrian La Motta.	N de expediente:	Fecha: Septiembre 2018	N plano: <b>6</b>	Total: <b>16</b>



NOTAS: 1-Todas las medidas deberan ser verificadas en obra.

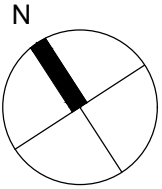

REFERENCIAS: Muebles segun P.E.T.

- M Mueble S.U.M
- M1 Mesada Vanitory con Bacha
- M2 Mesada Con Bacha de granito gris
- M3 Mesada Con Bacha de granito gris
- M4 Mesada Con Bacha de granito gris
- M5 Mostrador administracion.
- M6 Sillón odontológico

DIRECCIÓN PROVINCIAL DE ARQUITECTURA  
Ministerio de Infraestructura y servicios públicos.

BUENOS AIRES PROVINCIA

ANTEPROYECTO:  
Ministerio de salud.  
Departamento de recursos físicos en salud.  
DOCUMENTACIÓN PARA PLIEGO LICITATORIO.  
DIRECCIÓN PROVINCIAL DE ARQUITECTURA.

Director Provincial:  
Arq. Adrian La Motta.


OBRA:  
**2 DE ABRIL**  
PARTIDO:Lomas de Zamora - Provincia de Buenos Aires  
UBICACION: Soldado Zellarayan 1103

Plano: **PLANTA DE MOBILIARIO**  
ESCALA: 1:100

N de expediente:	Fecha: Septiembre 2018	N plano: <b>7</b>	Total: <b>16</b>
------------------	---------------------------	----------------------	---------------------




NOTAS: 1-Todas las medidas deberan ser verificadas en obra.

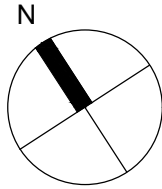

REFERENCIAS:

INSTALACIÓN AGUA

	Cañería de agua fria
	Cañería de agua caliente
	Llave de paso agua fria
	Llave de paso agua caliente
	Bajada agua fria

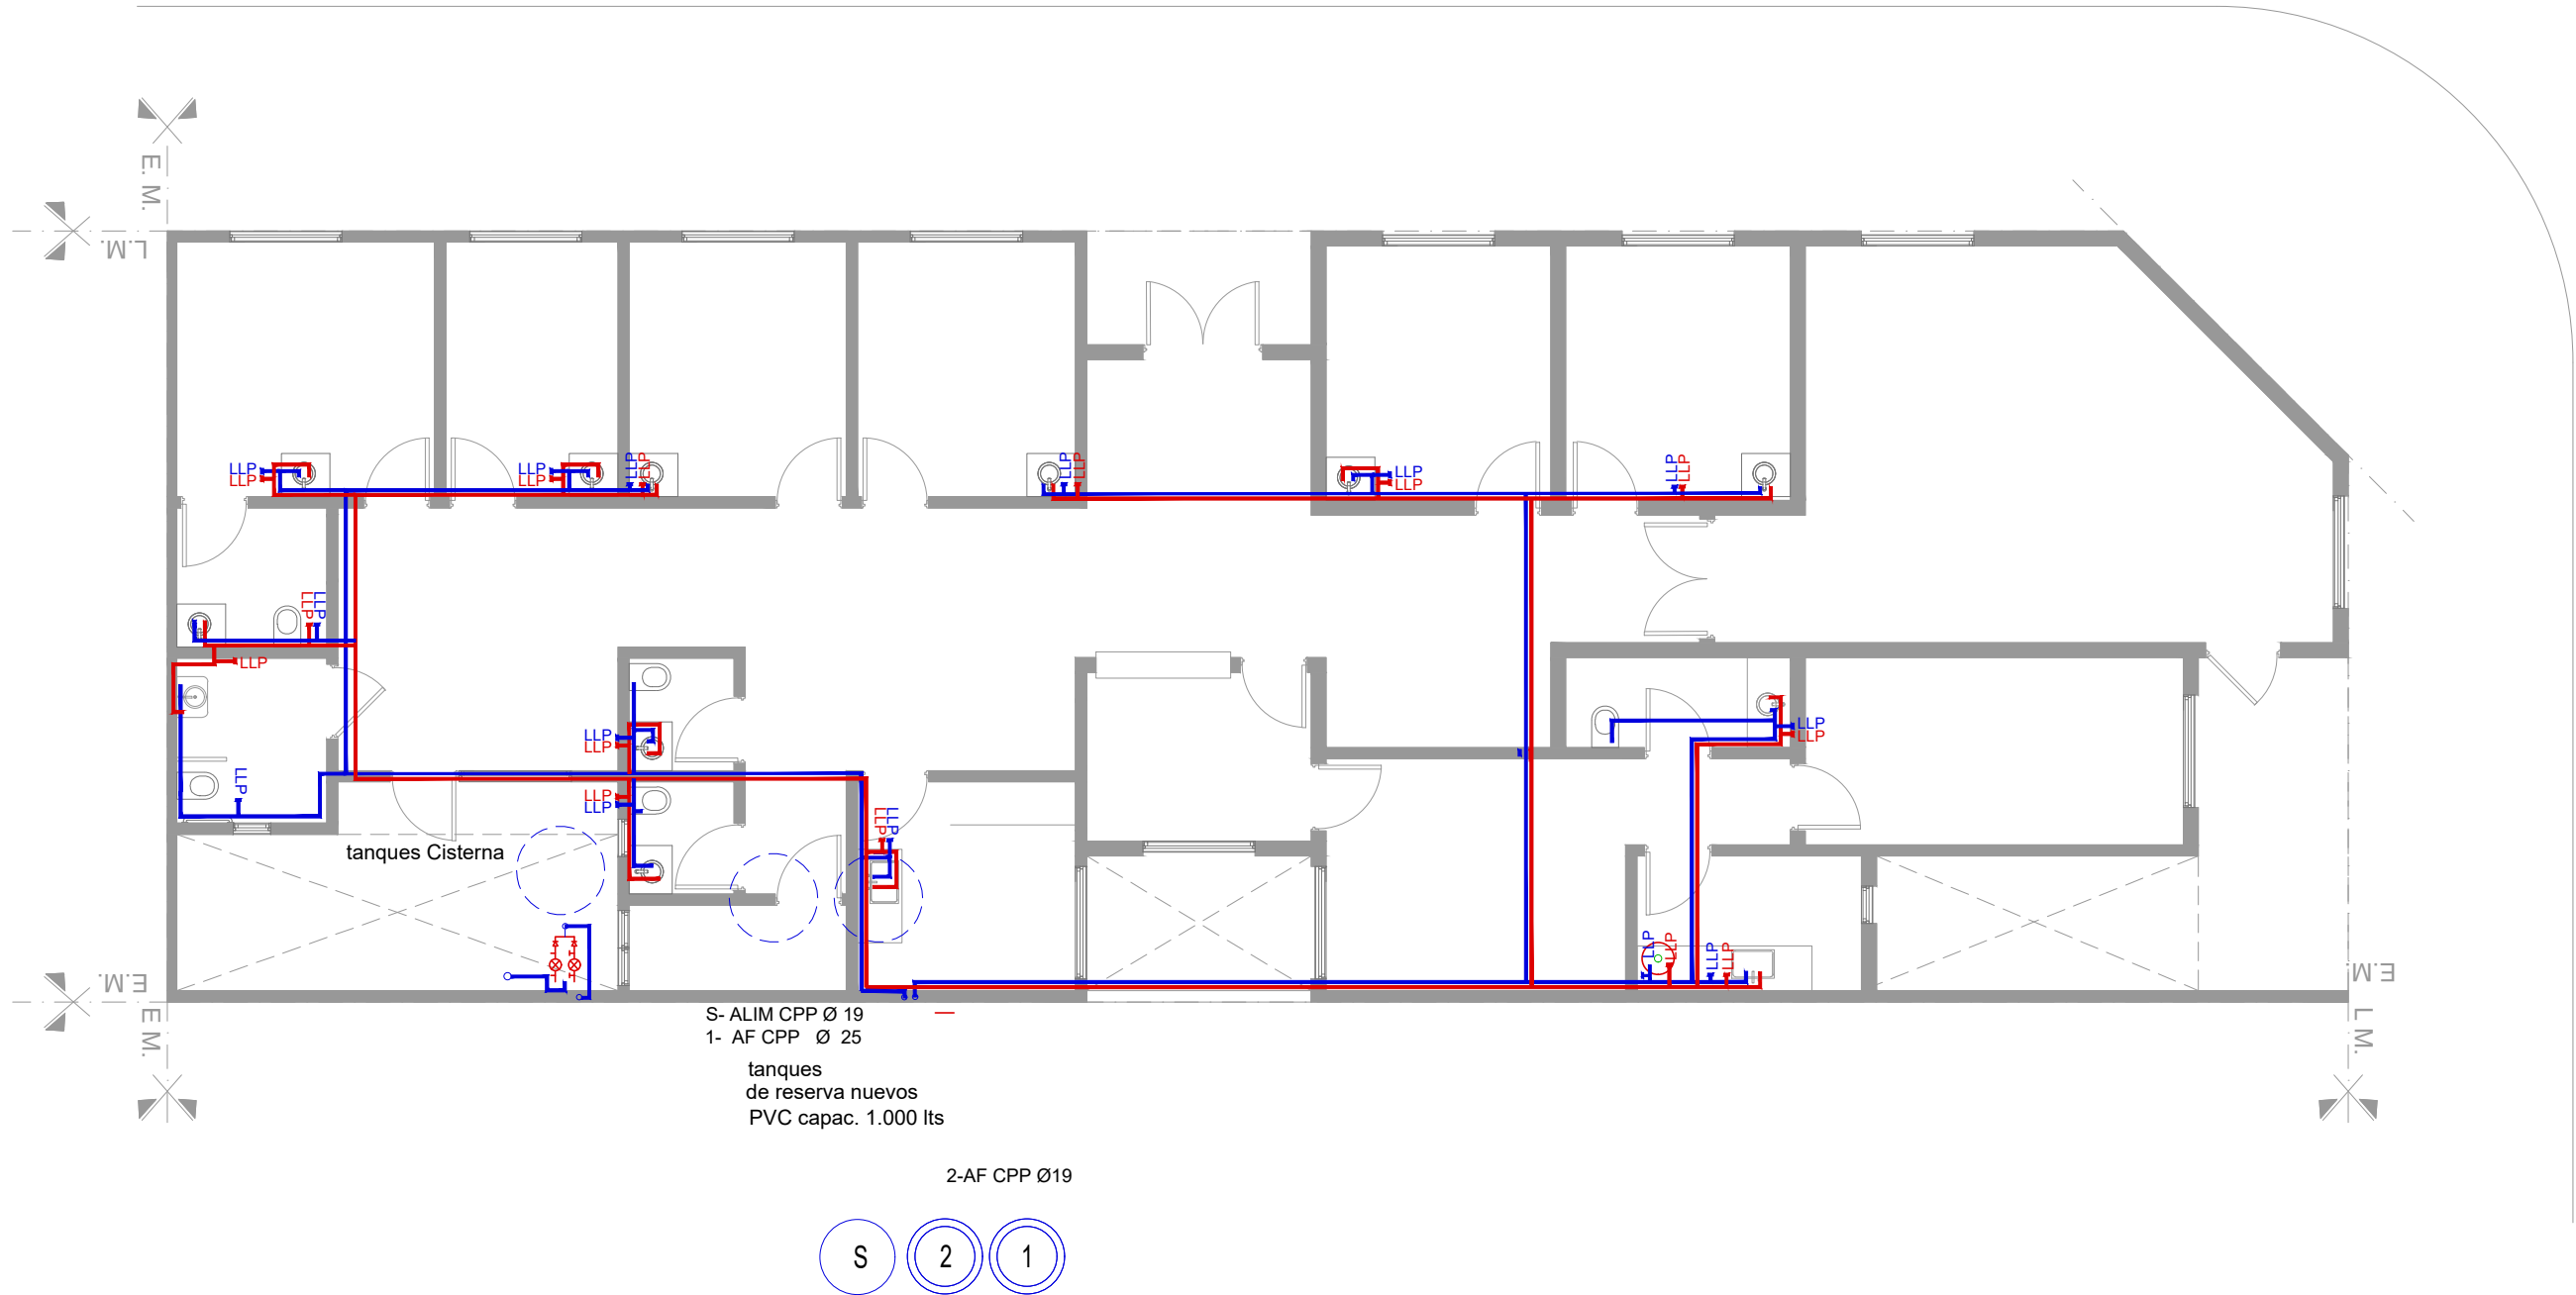



DIRECCIÓN PROVINCIAL DE ARQUITECTURA  
Ministerio de Infraestructura y servicios públicos.

BUENOS AIRES PROVINCIA

ANTEPROYECTO: Ministerio de salud. Departamento de recursos físicos en salud. DOCUMENTACIÓN PARA PLIEGO LICITATORIO. DIRECCIÓN PROVINCIAL DE ARQUITECTURA.	OBRA: <b>2 DE ABRIL</b>		
	PARTIDO:Lomas de Zamora - Provincia de Buenos Aires		
	UBICACION: Soldado Zellarrayan 1103		
Director Provincial: Arq. Adrian La Motta.	Plano: <b>INST. AGUA FRIA Y CALIENTE</b>		
	ESCALA: 1:100		
	N de expediente:	Fecha: Septiembre 2018	N plano: <b>8</b> Total: <b>16</b>



NOTAS: 1-Todas las medidas deberan ser verificadas en obra.

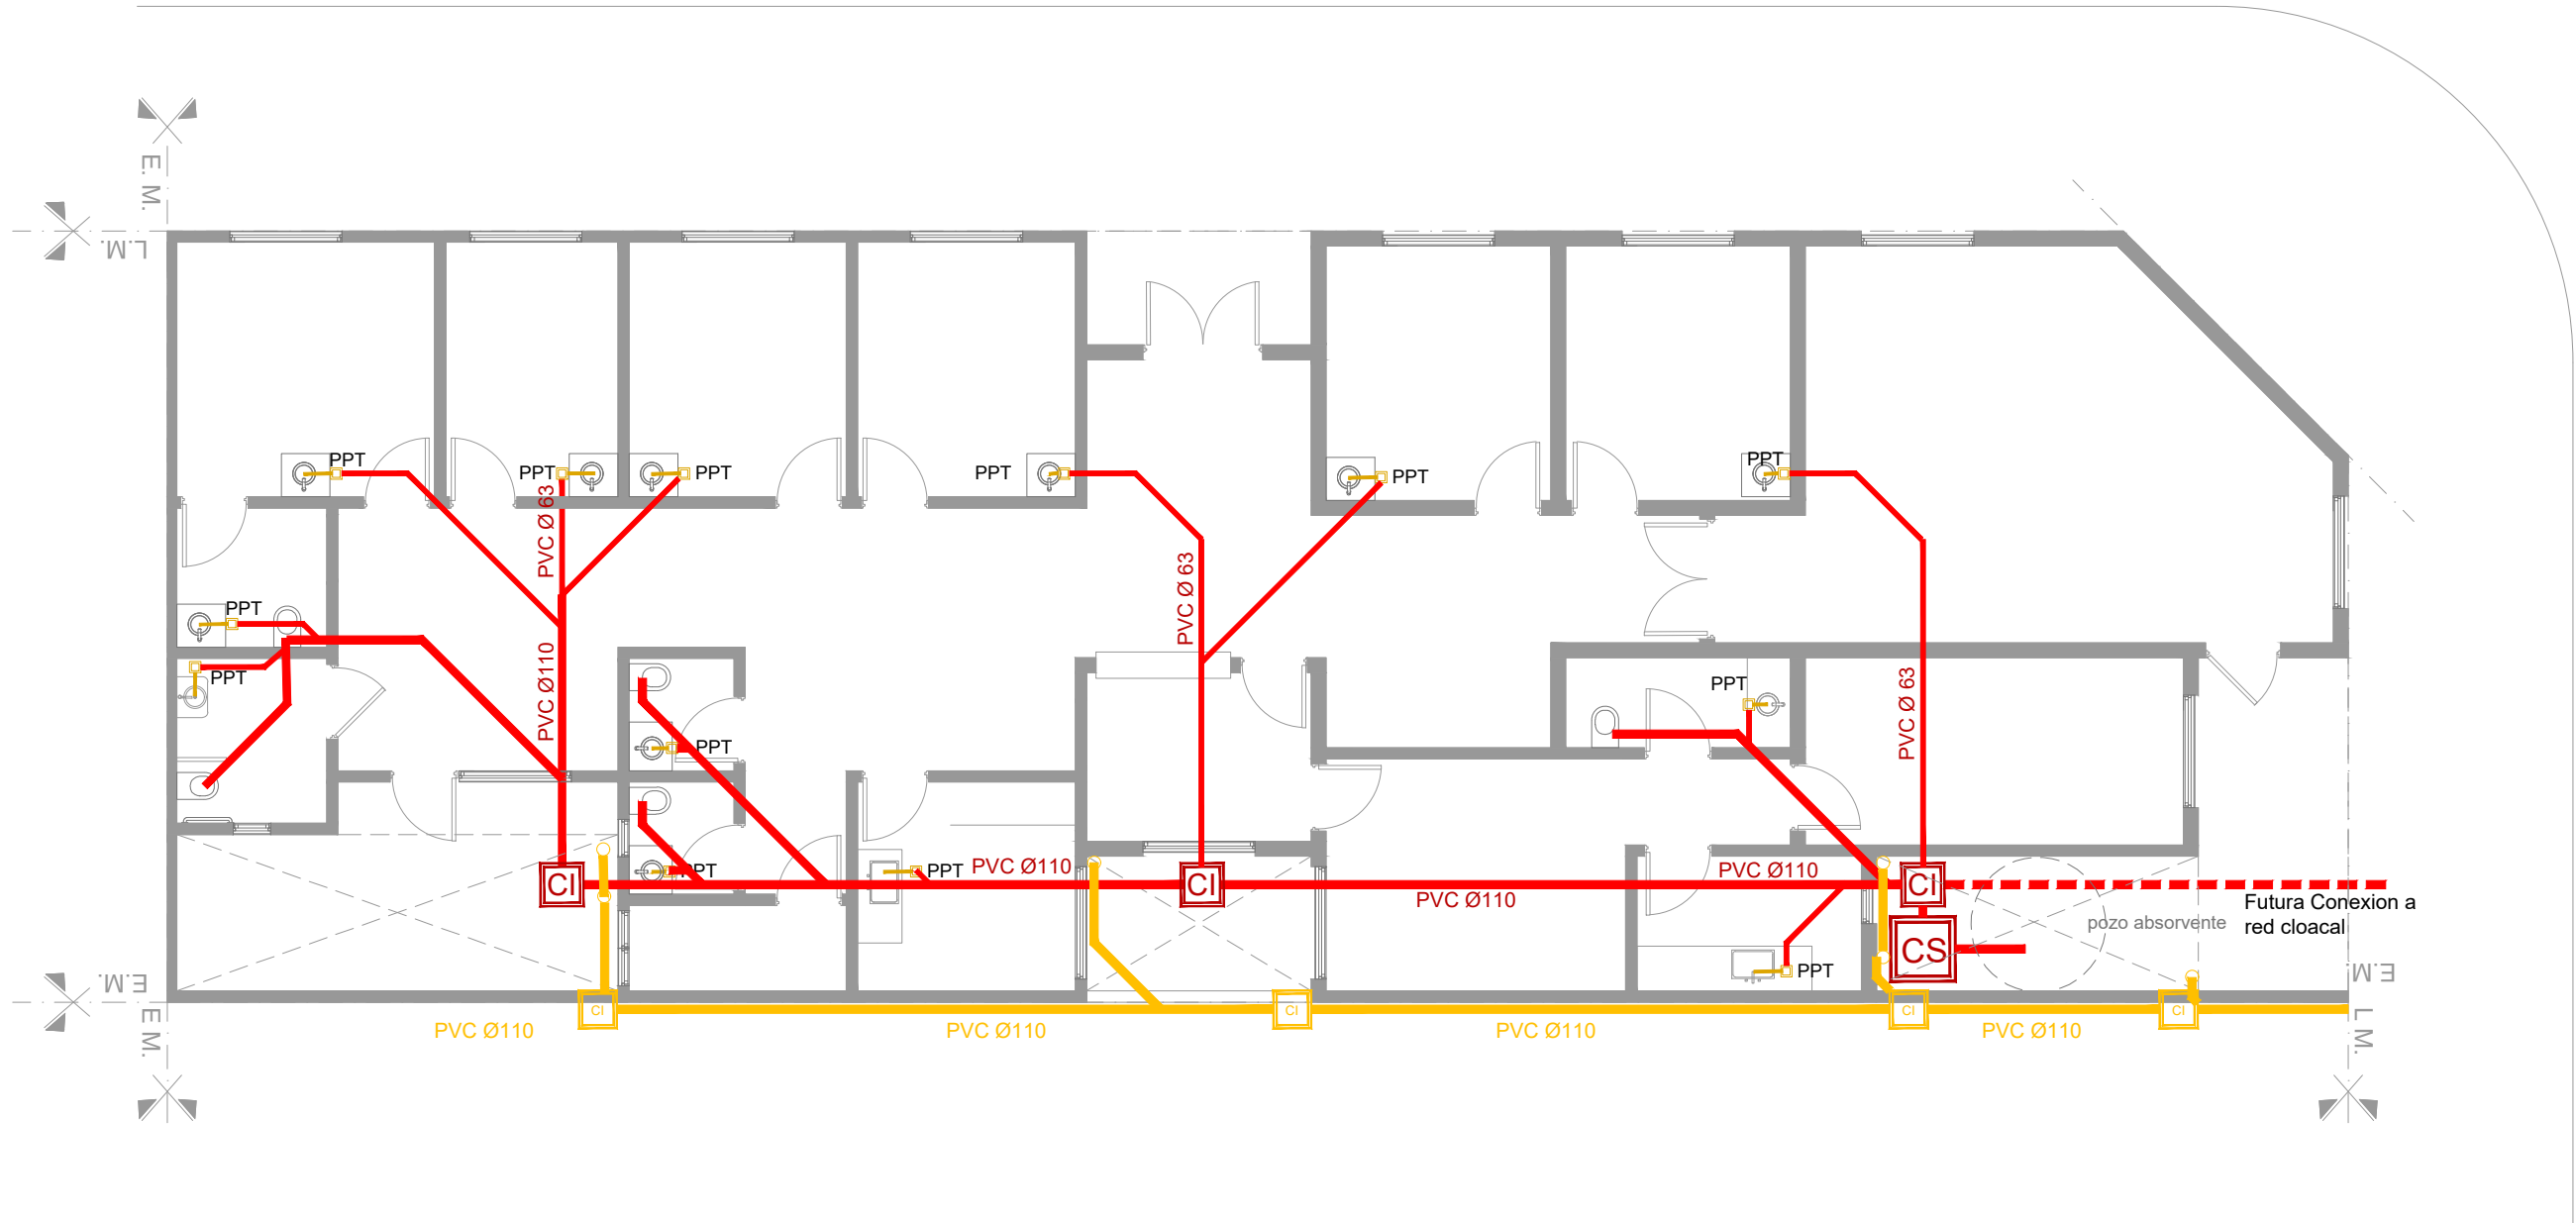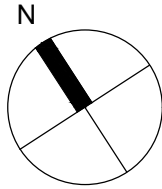

REFERENCIAS:


INSTALACIÓN CLOACAL		INSTALACIÓN PLUVIAL	
	Caño de pvc ø 38mm		Caño hierro fundido 110m
	Caño de pvc ø 63mm		Caño PVC ø 110mm
	Caño de pvc ø 110mm		Boca desague tapada 30x30cm
	Pileta de piso abierta		Camara de inspección
	Camara Desengrasadora 60x120		Embudo de hierro fundido
	Camara de inspección 60x60		Boca desague abierta 20x20cm

DIRECCIÓN PROVINCIAL DE ARQUITECTURA  
Ministerio de Infraestructura y servicios públicos.  
BUENOS AIRES PROVINCIA

ANTEPROYECTO: Ministerio de salud. Departamento de recursos físicos en salud. DOCUMENTACIÓN PARA PLIEGO LICITATORIO. DIRECCIÓN PROVINCIAL DE ARQUITECTURA.	OBRA: <b>2 DE ABRIL</b>			
	PARTIDO:Lomas de Zamora - Provincia de Buenos Aires			
	UBICACION: Soldado Zellarrayan 1103			
	Plano: <b>INST. CLOACAL Y PLUVIAL</b> ESCALA: 1:100			
Director Provincial: Arq. Adrian La Motta.	N de expediente:	Fecha: Septiembre 2018	N plano: <b>9</b>	Total: <b>16</b>



NOTAS: 1-Todas las medidas deberan ser verificadas en obra.

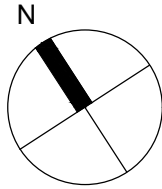

REFERENCIAS:

	LUMINARIA PARA EMBUTIR LED 0.60x0.60m
	LUMINARIA PARA EMBUTIR LED 0.30x1.20m
	LUMINARIA PUNTUAL PARA EMBUTIR LED Ø23cm
	EQUIPO AUTONOMO DE SUPEREMERGENCIA
	LUMINARIA APLIQUE EXTERIOR
	BASTIDOR CON DOS TOMAS
	CAJA PLASTICA CON TOMAS TIPO INDUSTRIAL
	BASTIDOR CON TOMA
	TABLERO ELECTRICO
	AIRE ACONDICIONADO F/C 2500W
	AIRE ACONDICIONADO F/C 6000W

DIRECCIÓN PROVINCIAL DE ARQUITECTURA  
Ministerio de Infraestructura y servicios públicos.

BUENOS AIRES PROVINCIA

ANTEPROYECTO:  
Ministerio de salud.  
Departamento de recursos físicos en salud.  
DOCUMENTACIÓN PARA PLIEGO LICITATORIO.  
DIRECCIÓN PROVINCIAL DE ARQUITECTURA.

Director Provincial:  
Arq. Adrian La Motta.



OBRA:  
**2 DE ABRIL**  
PARTIDO:Lomas de Zamora - Provincia de Buenos Aires  
UBICACION: Soldado Zellarrayan 1103

Plano: **ARTEFACTOS ELECTRICOS**  
ESCALA: 1:100

N de expediente:	Fecha: Septiembre 2018	N plano:	Total:
		10	16



NOTAS: 1-Todas las medidas deberan ser verificadas en obra.

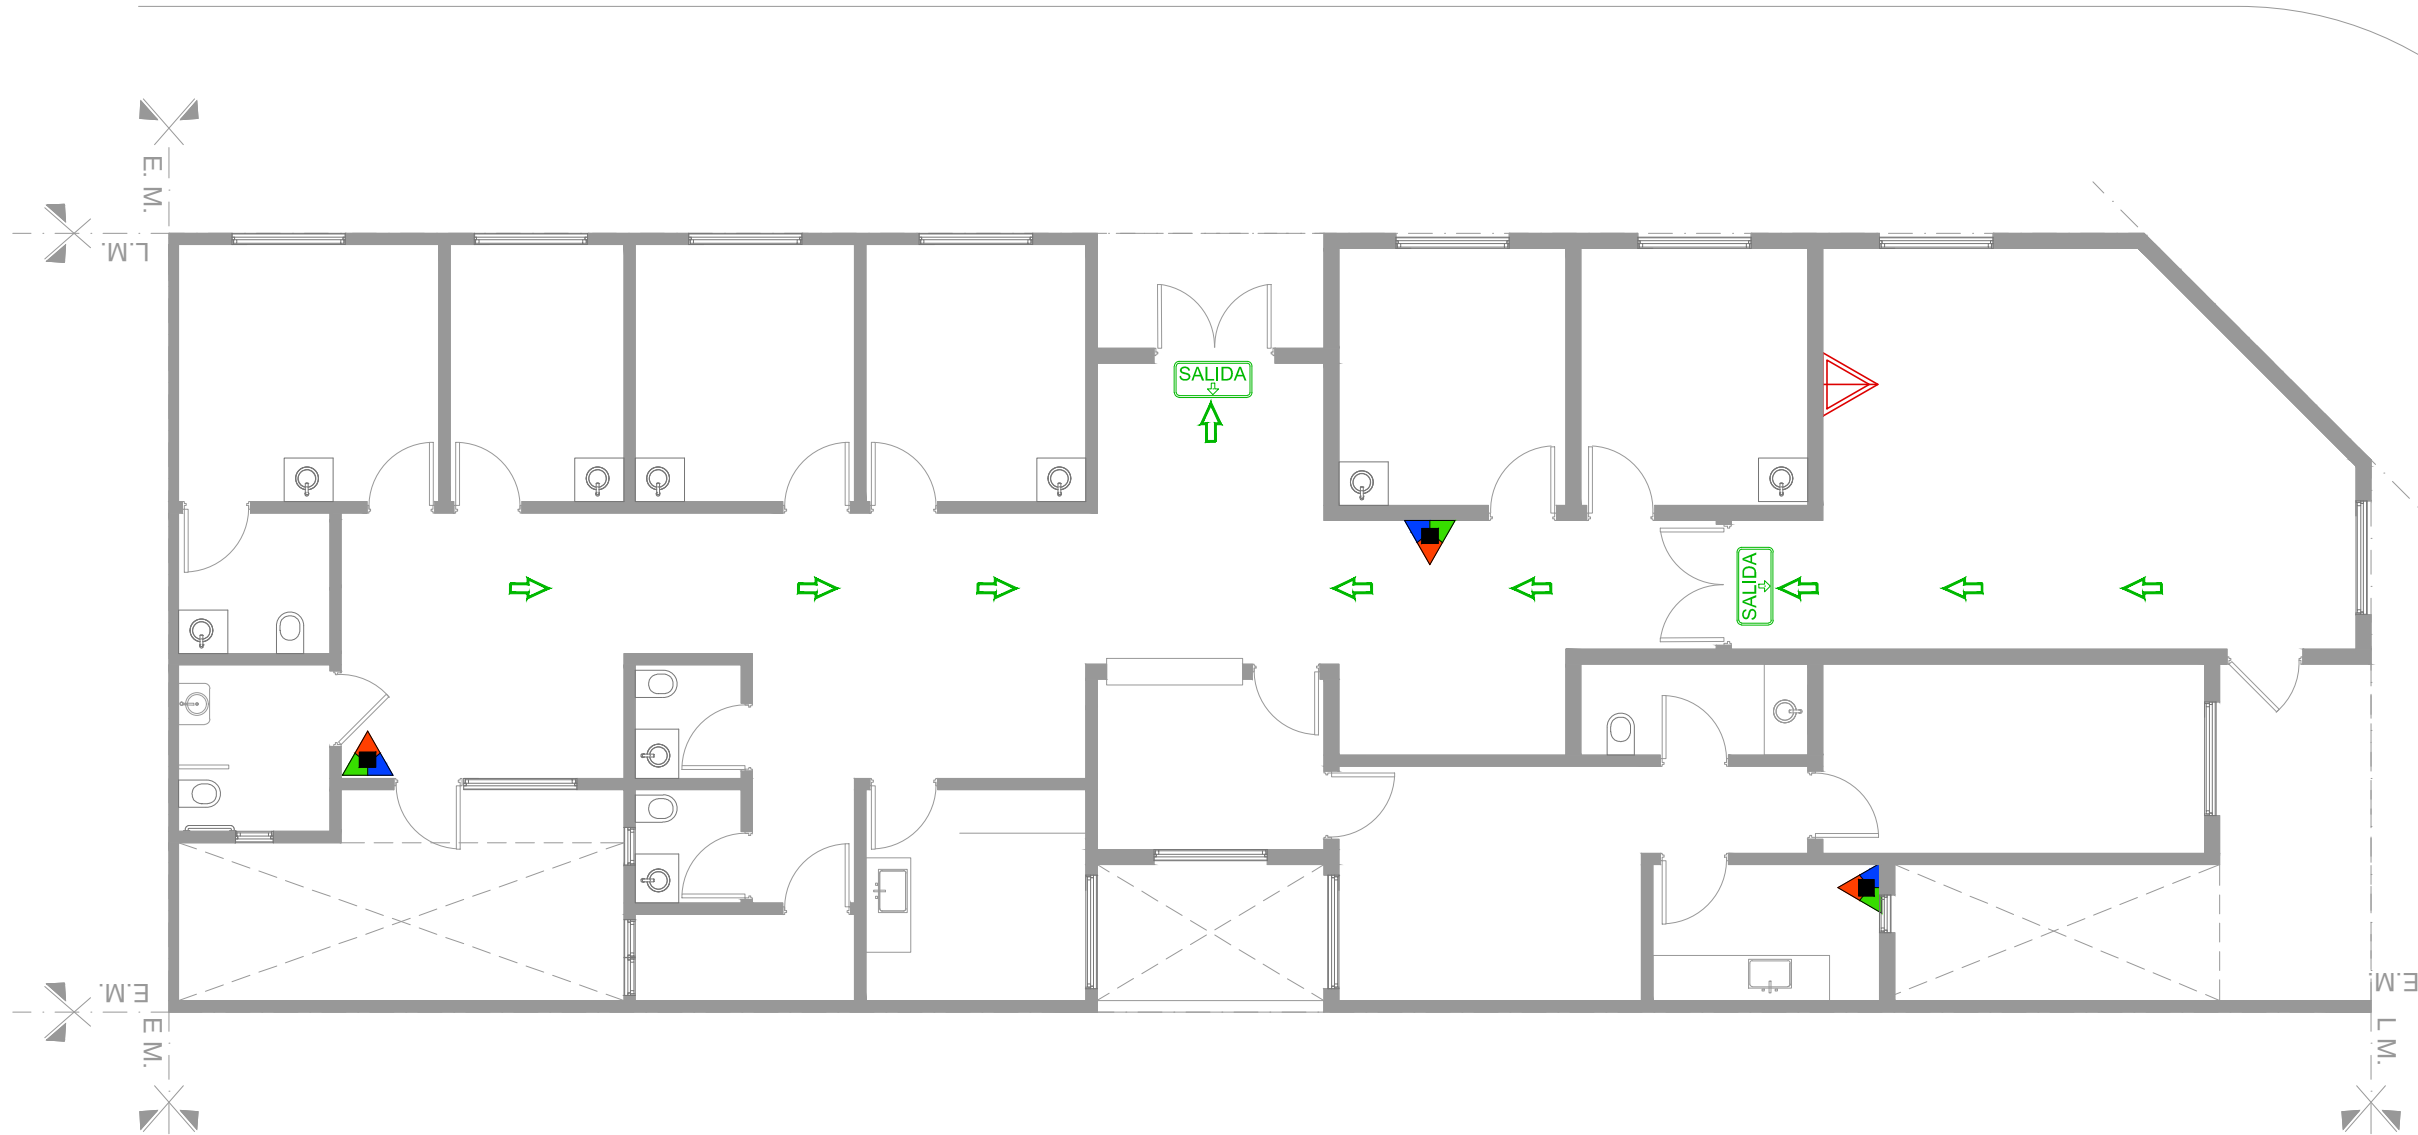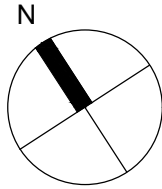

SEÑALÉTICA SEGUN NORMAS IRAM

**SALIDA**

Texto "Salida" en tipografía similar a la indicada color blanco sobre fondo verde

A mín = 50  
H mín = 100

**SALIDA DE EMERGENCIA**

Texto "Salida de emergencia" en tipografía similar a la indicada color blanco sobre fondo verde

A mín = 50    C mín = 10  
B mín = 20    H mín = 100

**SALIDA** →

→ ←

↗ ↘

P mín = 70  
H mín = 100

**5**

↓ **SALIDA EN PB**

Flechas y símbolos en color blanco sobre fondo verde

EXTINTORES PORTATILES

ADEMÁS DE LA SEÑALIZACIÓN DEL MATAFUEGO, PARA QUE SEA VISTO DESDE LEJOS SE DEBE COLOCAR UNA SEÑAL ADICIONAL A UNA ALTURA DE 2 O 2,5 M. RESPECTO DEL NIVEL DE PISO

PARA SEÑALIZAR LA UBICACIÓN DE UN MATAFUEGO SE DEBE COLOCAR UNA CHAPA BALIZA, TAL COMO LO MUESTRA LA FIGURA SIGUIENTE. ESTA ES UNA SUPERFICIE CON FRANJAS INCLINADAS EN 45° RESPECTO DE LA HORIZONTAL BLANCAS Y ROJAS DE 10 CM DE ANCHO. LA PARTE SUPERIOR DE LA CHAPA DEBER ESTAR UBICADA A 1,20 A 1,50 METROS RESPECTO DEL NIVEL DE PISO.


CHAPA BALIZA

REFERENCIAS:	
	Extintor CO2 2.5 kg.
	Extintor polvo seco ABC 10 kg.
	Cartel LED salida de emergencias

DIRECCIÓN PROVINCIAL DE ARQUITECTURA Ministerio de Infraestructura y servicios públicos. BUENOS AIRES PROVINCIA				
ANTEPROYECTO: Ministerio de salud. Departamento de recursos físicos en salud. DOCUMENTACIÓN PARA PLIEGO LICITATORIO. DIRECCIÓN PROVINCIAL DE ARQUITECTURA.	OBRA: <b>2 DE ABRIL</b>			
	PARTIDO:Lomas de Zamora - Provincia de Buenos Aires			
	UBICACION: Soldado Zellarrayan 1103			
Director Provincial: Arq. Adrian La Motta.	Plano: <b>PROTECCION CONTRA INCENDIOS</b>			
	ESCALA: 1:100			
	N de expediente:	Fecha: Septiembre 2018	N plano: <b>11</b>	Total: <b>16</b>



NOTAS: 1-Todas las medidas deberan ser verificadas en obra.

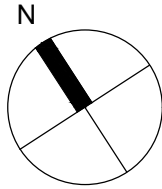

REFERENCIAS:



PUESTO DE DATOS  
-2 TOMAS BLANCOS IRAM 2071 CIRC. TN  
-TRES TOMAS ROJOS IRAM 2071 PARA ALIMENTACION DE DATOS CIRC. TP



-DOS JACK RJ 45 CAT 6A PARA DATOS.  
BANDEJA PORTACABLES PARA DISTRIBUCION DE DATOS.  
ANCHO 10 cm



RACK DE DATOS SECUNDARIO SEGUN ESPECIFICACIONES TECNICAS EN PLIEGO DE DATOS

DIRECCIÓN PROVINCIAL DE ARQUITECTURA  
Ministerio de Infraestructura y servicios públicos.

BUENOS AIRES PROVINCIA

ANTEPROYECTO:  
Ministerio de salud.  
Departamento de recursos físicos en salud.  
DOCUMENTACIÓN PARA PLIEGO LICITATORIO.  
DIRECCIÓN PROVINCIAL DE ARQUITECTURA.

OBRA:  
**2 DE ABRIL**  
PARTIDO:Lomas de Zamora - Provincia de Buenos Aires  
UBICACION: Soldado Zellarrayan 1103

Director Provincial:  
Arq. Adrian La Motta.

Plano: **RED DE DATOS**  
ESCALA: 1:100

N de expediente:	Fecha: Septiembre 2018	N plano:	Total:
		12	16



P1 TIPO: PUERTA DE DOS HOJAS DE ABRIR CANT: 02			P2 TIPO: PUERTA DE UNA HOJA DE ABRIR CANT: 16			P3 TIPO: PUERTA DE UNA HOJA DE ABRIR CANT: 01			P4 TIPO: PUERTA DE DOS HOJAS DE ABRIR CANT: 01			P5 TIPO: PUERTA DE DOS HOJAS DE ABRIR CANT: 01		
ESPECIFICACIONES TÉCNICAS - PUERTAS														
MARCOS	MARCO DE CHAPA DE HIERRO DOBLADA DD N°16 A CAJÓN SEGÚN ANCHO DE MURO. TRAMO INFERIOR DE ACERO INOXIDABLE h:10cm		MARCO DE CHAPA DE HIERRO DOBLADA DD N°16 A CAJÓN SEGÚN ANCHO DE MURO. TRAMO INFERIOR DE ACERO INOXIDABLE h:10cm		MARCO DE CHAPA DE HIERRO DOBLADA DD N°16 A CAJÓN SEGÚN ANCHO DE MURO. TRAMO INFERIOR DE ACERO INOXIDABLE h:10cm		MARCO DE CHAPA DE HIERRO DOBLADA DD N°16 A CAJÓN SEGÚN ANCHO DE MURO. TRAMO INFERIOR DE ACERO INOXIDABLE h:10cm		MARCO DE CHAPA DE HIERRO DOBLADA DD N°16 A CAJÓN SEGÚN ANCHO DE MURO. TRAMO INFERIOR DE ACERO INOXIDABLE h:10cm		MARCO DE CHAPA DE HIERRO DOBLADA DD N°16 A CAJÓN SEGÚN ANCHO DE MURO. TRAMO INFERIOR DE ACERO INOXIDABLE h:10cm			
HOJAS	PUERTA BWG N° 18 METALICA CON VIDRIO TERMINACION NICO SATINADO COLOR BLANCO DE 1mm DE ESPESOR		PUERTA PLACA DE 45mm DE ESPESOR, REVESTIDA EN AMBAS CARAS CON LAMINADO MELAMINICO SATINADO COLOR BLANCO DE 1mm DE ESPESOR SOBRE PLACA DE MDF DE 1cm DE ESPESOR. NÚCLEO INTERIOR CON TRAMA TIPO NIDO DE ABEJA DE MADERA MACIZA (PINO PARAN A) Y CANTOS PERIMETRALES DE CEDRO DE 1cm DE ESPESOR.		PUERTA PLACA DE 45mm DE ESPESOR, REVESTIDA EN AMBAS CARAS CON LAMINADO MELAMINICO SATINADO COLOR BLANCO DE 1mm DE ESPESOR SOBRE PLACA DE MDF DE 1cm DE ESPESOR. NÚCLEO INTERIOR CON TRAMA TIPO NIDO DE ABEJA DE MADERA MACIZA (PINO PARAN A) Y CANTOS PERIMETRALES DE CEDRO DE 1cm DE ESPESOR.		PUERTA BWG N° 18 METALICA TERMINACION NICO SATINADO COLOR BLANCO DE 1mm DE ESPESOR		PUERTA BWG N° 18 METALICA TERMINACION NICO SATINADO COLOR BLANCO DE 1mm DE ESPESOR		PUERTA BWG N° 18 METALICA TERMINACION NICO SATINADO COLOR BLANCO DE 1mm DE ESPESOR			
HERRAJES	3 POMELAS MIXTAS POR HOJA REFORZADAS DE HIERRO. CERRADURA DE EMBUTIR DE CILINDRO UNICABO PARA PUERTAS INTERIORES. DOBLE BALANCIN BRONCE PLATIL, RECTA PESADA. BARRAL ANTIPANICO BOCALLAVES Y ROSETAS CIRCULARES.		3 POMELAS MIXTAS POR HOJA REFORZADAS DE HIERRO. CERRADURA DE EMBUTIR DE CILINDRO UNICABO PARA PUERTAS INTERIORES. DOBLE BALANCIN BRONCE PLATIL, RECTA PESADA. BOCALLAVES Y ROSETAS CIRCULARES.		3 POMELAS MIXTAS POR HOJA REFORZADAS DE HIERRO. CERRADURA DE EMBUTIR DE CILINDRO UNICABO PARA PUERTAS INTERIORES. DOBLE BALANCIN BRONCE PLATIL, RECTA PESADA. BOCALLAVES Y ROSETAS CIRCULARES.		3 POMELAS MIXTAS POR HOJA REFORZADAS DE HIERRO. CERRADURA DE EMBUTIR DE CILINDRO UNICABO PARA PUERTAS INTERIORES. DOBLE BALANCIN BRONCE PLATIL, RECTA PESADA. BARRAL ANTIPANICO BOCALLAVES Y ROSETAS CIRCULARES.		3 POMELAS MIXTAS POR HOJA REFORZADAS DE HIERRO. CERRADURA DE EMBUTIR DE CILINDRO UNICABO PARA PUERTAS INTERIORES. DOBLE BALANCIN BRONCE PLATIL, RECTA PESADA. BARRAL ANTIPANICO BOCALLAVES Y ROSETAS CIRCULARES.		3 POMELAS MIXTAS POR HOJA REFORZADAS DE HIERRO. CERRADURA DE EMBUTIR DE CILINDRO UNICABO PARA PUERTAS INTERIORES. DOBLE BALANCIN BRONCE PLATIL, RECTA PESADA. BARRAL ANTIPANICO BOCALLAVES Y ROSETAS CIRCULARES.			
ZOCALOS	6 POMELAS MIXTAS POR HOJA REFORZADAS DE HIERRO. BARRAL ANTIPANICO DOBLE BALANCIN BRONCE PLATIL, RECTA PESADA. DOS PASADORES SUPERIOR E INFERIOR EN LA OTRA HOJA.		ACERO INOXIDABLE MATE DE 1.2mm DE ESPESOR, COLOCADOS PEGADOS CON ADHESIVO h:10cm		ACERO INOXIDABLE MATE DE 1.2mm DE ESPESOR, COLOCADOS PEGADOS CON ADHESIVO h:10cm									
VIDRIOS	BOCALLAVES Y ROSETAS CIRCULARES.													
CONTRAVIDRIOS	ACERO INOXIDABLE MATE DE 1.2mm DE ESPESOR, COLOCADOS PEGADOS CON ADHESIVO h:10cm		ALUMINIO ANODIZADO 10mm		ALUMINIO ANODIZADO 10mm		ALUMINIO ANODIZADO 10mm		ALUMINIO ANODIZADO 10mm		ALUMINIO ANODIZADO 10mm			
PINTURA	PAÑO SUPERIOR: VIDRIO DE SEGURIDAD 3+3 LAMINADO TRANSPARENTE TIPO BLISAN O SUPERIOR ALUMINIO ANODIZADO 10mm		ANTIÓXIDO Y ESMALTE SINTÉTICO		ANTIÓXIDO Y ESMALTE SINTÉTICO		ANTIÓXIDO Y ESMALTE SINTÉTICO		ANTIÓXIDO Y ESMALTE SINTÉTICO		ANTIÓXIDO Y ESMALTE SINTÉTICO			
OTRO	GUARDACAMILLAS DE ACERO INOXIDABLE MATE DE 1.2mm DE ESPESOR, COLOCADOS PEGADOS CON ADHESIVO h:15cm ANTIÓXIDO Y ESMALTE SINTÉTICO				LA PUERTA DE ABRIR DERECHA UBICADA EN EL BAÑO PARA PODER LLEVAR A BARRAL									

NOTAS: 1-Todas las medidas deberan ser verificadas en obra.

DIRECCIÓN PROVINCIAL DE ARQUITECTURA  
Ministerio de Infraestructura y servicios públicos.

BUENOS AIRES PROVINCIA

ANTEPROYECTO:  
Ministerio de salud.  
Departamento de recursos físicos en salud.  
DOCUMENTACIÓN PARA PLIEGO LICITATORIO.  
DIRECCIÓN PROVINCIAL DE ARQUITECTURA.





OBRA:  
**2 DE ABRIL**  
PARTIDO:Lomas de Zamora - Provincia de Buenos Aires  
UBICACION: Soldado Zellarrayan 1103

Director Provincial:  
Arq. Adrian La Motta.

Plano:  
**CARPINTERÍAS**

N de expediente:	Fecha: Septiembre 2018	N plano:	Total:
		<b>13</b>	<b>16</b>





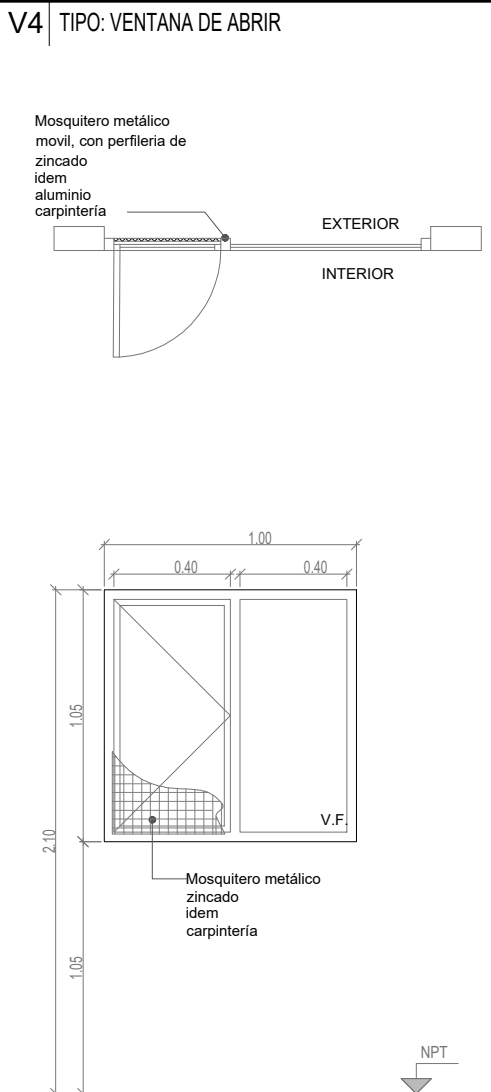
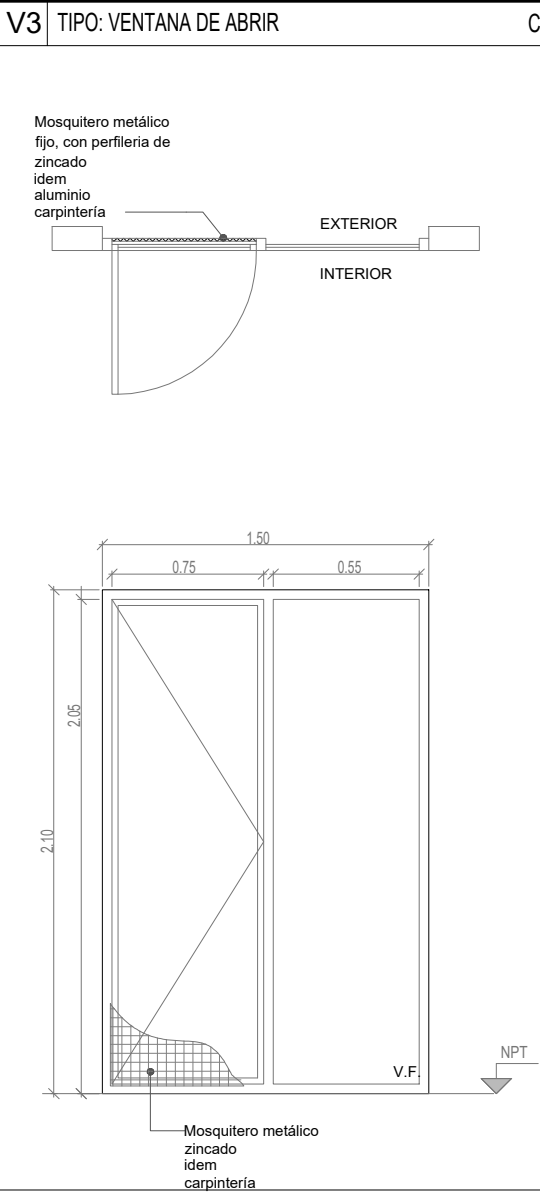
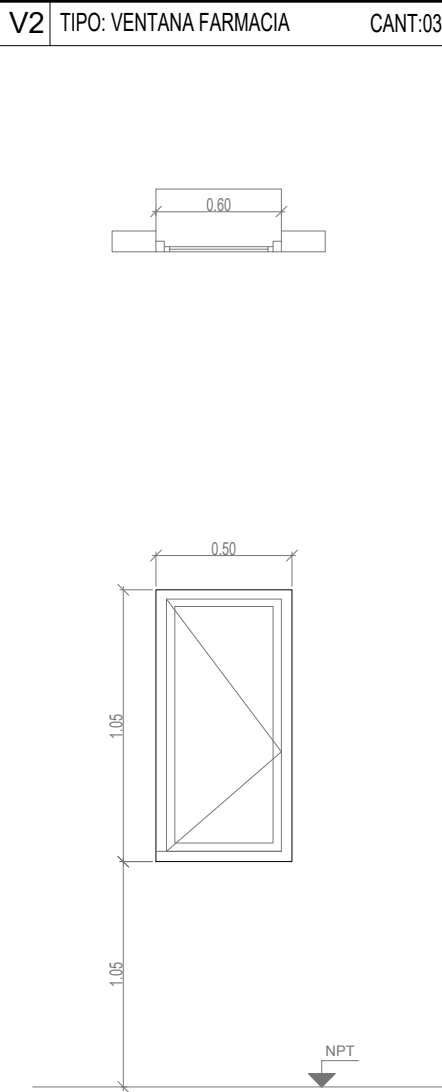
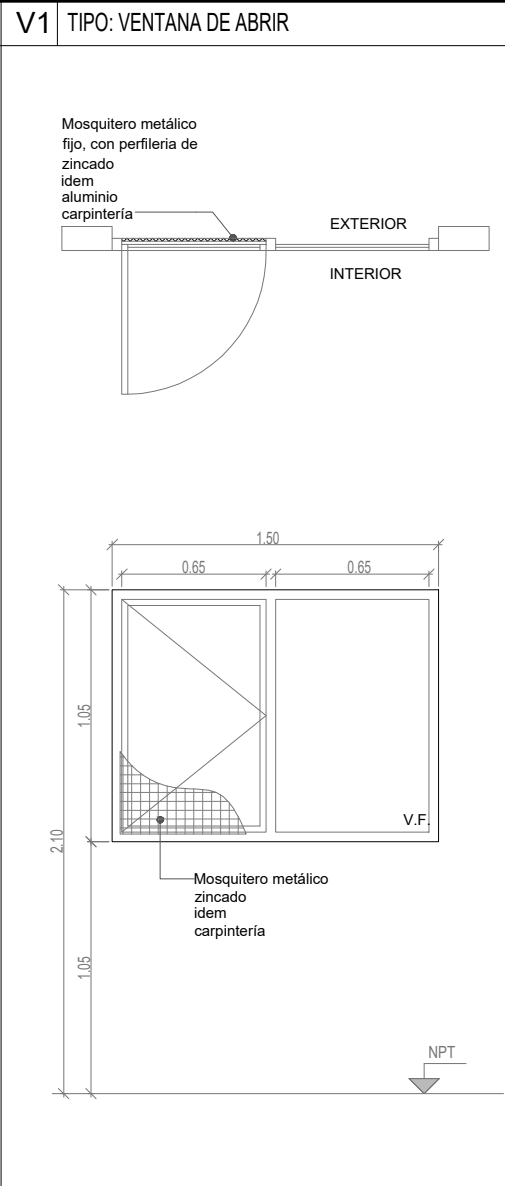


NOTAS: 1-Todas las medidas deberan ser verificadas en obra.

ESPECIFICACIONES TÉCNICAS			ALUMINIO ANODIZADO FIJADO A MAMPOSTERÍA		
PREMARCO		ALUMINIO ANODIZADO FIJADO A MAMPOSTERÍA	ALUMINIO ANODIZADO 15 MICRONES CERTIFICADO COLOR NATURAL SATINADO CON CONTRAMARCO - LINEA MODENA (ALUAR) O SUPERIOR.	ALUMINIO ANODIZADO FIJADO A MAMPOSTERÍA	ALUMINIO ANODIZADO FIJADO A MAMPOSTERÍA
MARCOS		ALUMINIO ANODIZADO 15 MICRONES CERTIFICADO COLOR NATURAL SATINADO CON CONTRAMARCO - LINEA MODENA (ALUAR) O SUPERIOR.	HOJA DE ABRIR. PERFILES ALUMINIO ANODIZADO COLOR NATURAL SATINADO. LINEA MODENA (ALUAR) O EQUIVALENTE SUPERIOR.	ALUMINIO ANODIZADO 15 MICRONES CERTIFICADO COLOR NATURAL SATINADO CON CONTRAMARCO - LINEA MODENA (ALUAR) O SUPERIOR.	ALUMINIO ANODIZADO 15 MICRONES CERTIFICADO COLOR NATURAL SATINADO CON CONTRAMARCO - LINEA MODENA (ALUAR) O SUPERIOR.
HOJAS		HOJA DE ABRIR Y PAÑO FIJO INTEGRADO. PERFILES ALUMINIO ANODIZADO COLOR NATURAL SATINADO. LINEA MODENA (ALUAR) O EQUIVALENTE SUPERIOR.	DOS POMELAS MIXTAS REFORZADAS PROPIAS DE LA LINEA MODENA CERRADURA DE EMBUTIR CON MANIJA DE 1/4 DE VUELTA RECTA PESADA	HOJA DE ABRIR Y PAÑO FIJO INTEGRADO. PERFILES ALUMINIO ANODIZADO COLOR NATURAL SATINADO. LINEA MODENA (ALUAR) O EQUIVALENTE SUPERIOR.	HOJA DE ABRIR Y PAÑO FIJO INTEGRADO. PERFILES ALUMINIO ANODIZADO COLOR NATURAL SATINADO. LINEA MODENA (ALUAR) O EQUIVALENTE SUPERIOR.
HERRAJES		DOS POMELAS MIXTAS REFORZADAS PROPIAS DE LA LINEA MODENA CERRADURA DE EMBUTIR CON MANIJA DE 1/4 DE VUELTA RECTA PESADA	VIDRIO TRANSLUCIDO 3+3	DOS POMELAS MIXTAS REFORZADAS PROPIAS DE LA LINEA MODENA CERRADURA DE EMBUTIR CON MANIJA DE 1/4 DE VUELTA RECTA PESADA	DOS POMELAS MIXTAS REFORZADAS PROPIAS DE LA LINEA MODENA CERRADURA DE EMBUTIR CON MANIJA DE 1/4 DE VUELTA RECTA PESADA
VIDRIOS		VIDRIO TRANSPARENTE 3+3	INT: CURVO MAT. IDEM MARCO EXT: RECTO MAT. IDEM MARCO	VIDRIO TRANSPARENTE 3+3	VIDRIO TRANSPARENTE 3+3
CONTRAVIDRIOS		INT: CURVO MAT. IDEM MARCO EXT: RECTO MAT. IDEM MARCO	NO POSEE	INT: CURVO MAT. IDEM MARCO EXT: RECTO MAT. IDEM MARCO	INT: CURVO MAT. IDEM MARCO EXT: RECTO MAT. IDEM MARCO
PINTURA		NO POSEE		NO POSEE	NO POSEE
OTRO		MOSQUITERO FIJO FABRICADO CON PERFILES DE ALUMINIO ANODIZADO COLOR NATURAL SATINADO - LINEA MODENA (ALUAR) O EQUIVALENTE SUPERIOR.		MOSQUITERO FIJO FABRICADO CON PERFILES DE ALUMINIO ANODIZADO COLOR NATURAL SATINADO - LINEA MODENA (ALUAR) O EQUIVALENTE SUPERIOR.	MOSQUITERO FIJO FABRICADO CON PERFILES DE ALUMINIO ANODIZADO COLOR NATURAL SATINADO - LINEA MODENA (ALUAR) O EQUIVALENTE SUPERIOR.

DIRECCIÓN PROVINCIAL DE ARQUITECTURA Ministerio de Infraestructura y servicios públicos.			
BUENOS AIRES PROVINCIA			
ANTEPROYECTO: Ministerio de salud. Departamento de recursos físicos en salud. DOCUMENTACIÓN PARA PLIEGO LICITATORIO. DIRECCIÓN PROVINCIAL DE ARQUITECTURA.		OBRA: <b>2 DE ABRIL</b>	
		PARTIDO:Lomas de Zamora - Provincia de Buenos Aires	
		UBICACION: Soldado Zellarayan 1103	
Director Provincial: Arq. Adrian La Motta.		Plano: <b>CARPINTERÍAS</b>	
N de expediente:	Fecha: Septiembre 2018	N plano: <b>14</b>	Total: <b>16</b>

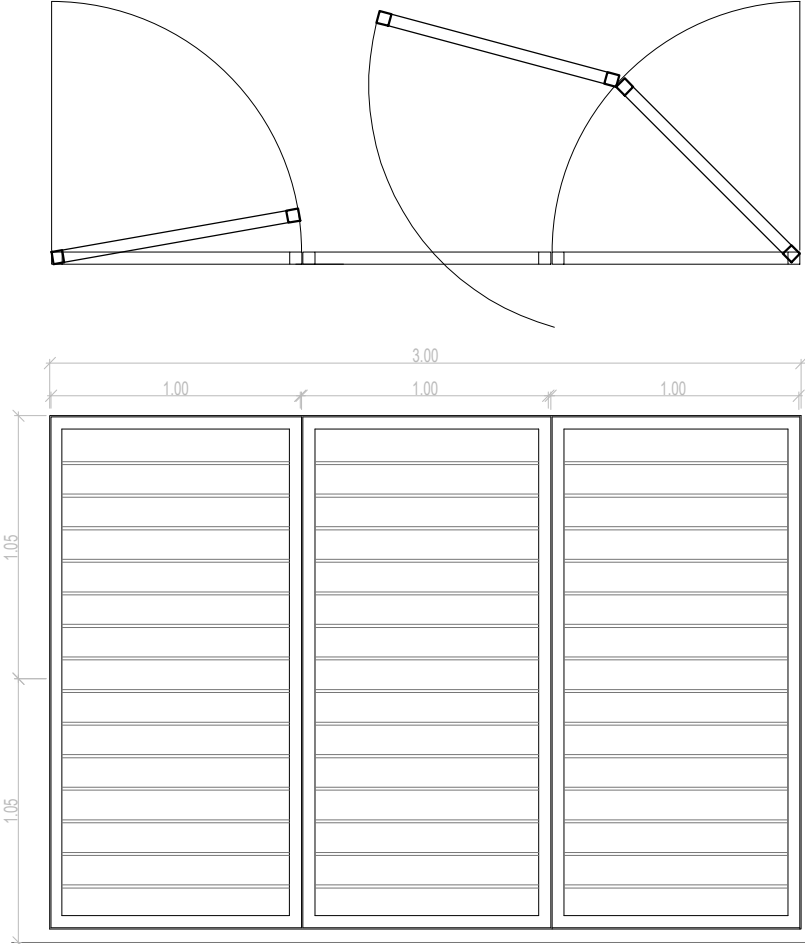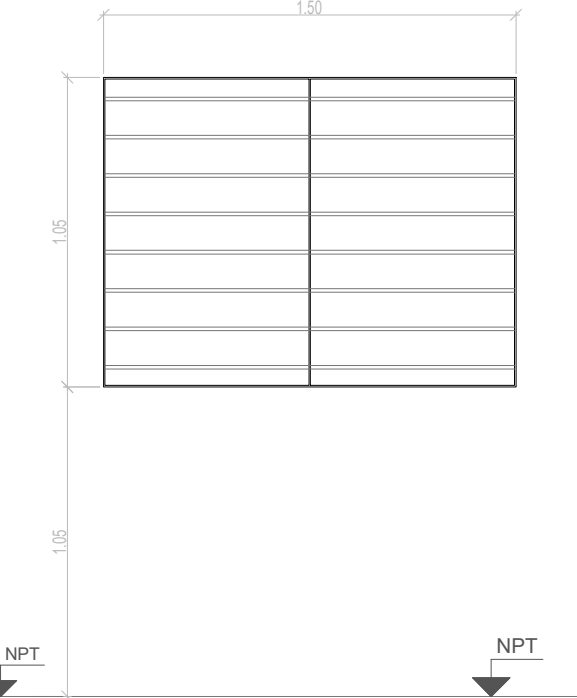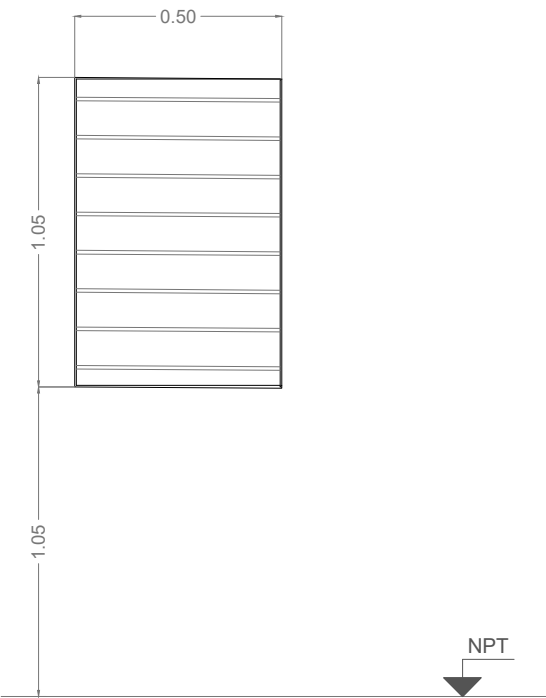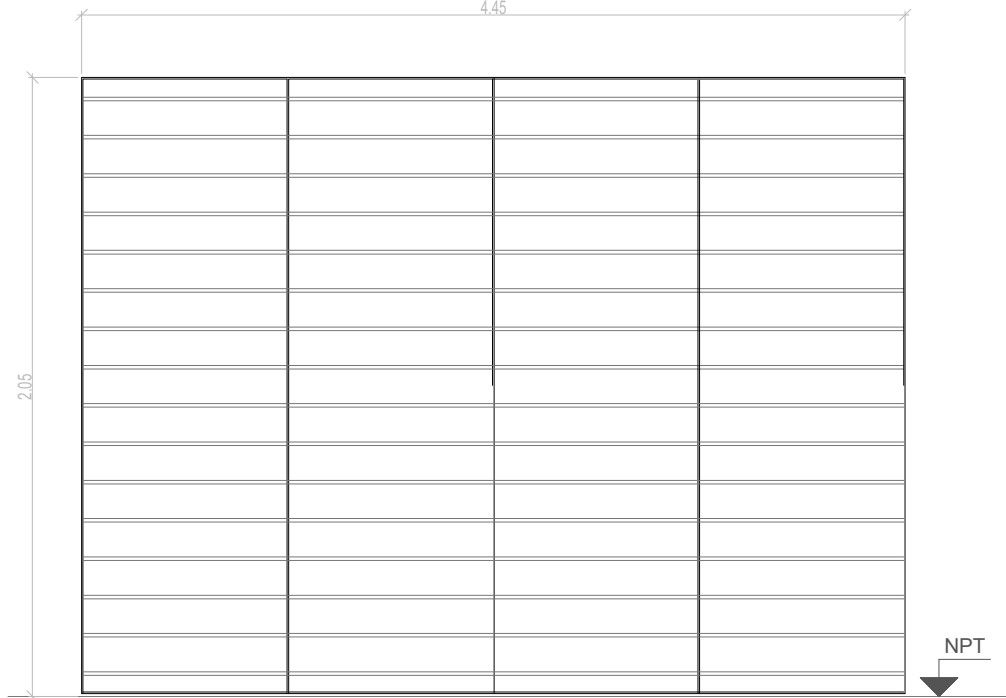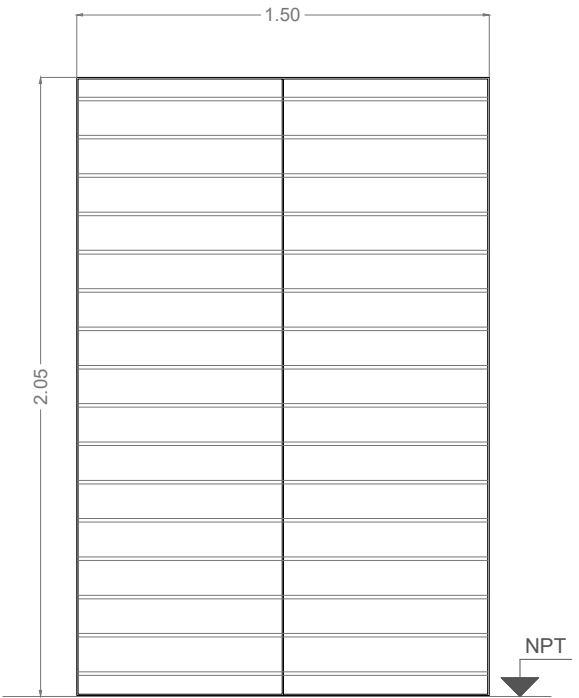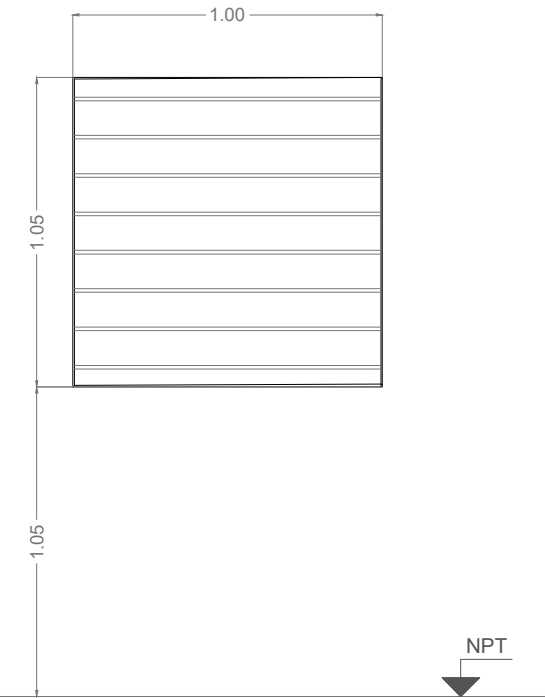

R6	TIPO: HERRRERIA FIJA	CANT:1	R1	TIPO: HERRRERIA FIJA	CANT:12	R2	TIPO: HERRRERIA FIJA	CANT:03	R5	TIPO: HERRRERIA FIJA	CANT:01	R3	TIPO: HERRRERIA FIJA	CANT:01	R4	TIPO: HERRRERIA FIJA	CANT:01
																	
ESPECIFICACIONES TÉCNICAS																	
	REJA DE ABRIR											REJA DE ABRIR					
MARCOS	VERTICALES : CAÑO ESTRUCTURAL 40x40 PESADO CON BARRAS REDONDAS 1/2" HORIZONTALES SUPERIOR E INFERIOR : ESTRUCTURAL 40 x 40 PESADO		VERTICALES: PLANCHUELA 1 1/4" X 3/16" PERFORADA PARA BARRA REDONDA 1/2" HORIZONTALES: PLANCHUELA 1 1/4" X 3/16"			VERTICALES: PLANCHUELA 1 1/4" X 3/16" PERFORADA PARA BARRA REDONDA 1/2" HORIZONTALES: PLANCHUELA 1 1/4" X 3/16"			VERTICALES: PLANCHUELA 1 1/4" X 3/16" PERFORADA PARA BARRA REDONDA 1/2" HORIZONTALES: PLANCHUELA 1 1/4" X 3/16"			VERTICALES: PLANCHUELA 1 1/4" X 3/16" PERFORADA PARA BARRA REDONDA 1/2" HORIZONTALES: PLANCHUELA 1 1/4" X 3/16"			VERTICALES: PLANCHUELA 1 1/4" X 3/16" PERFORADA PARA BARRA REDONDA 1/2" HORIZONTALES: PLANCHUELA 1 1/4" X 3/16"		
REJA	BARRA REDONDA 1/2"		BARRA REDONDA 1/2"			BARRA REDONDA 1/2"			BARRA REDONDA 1/2"			BARRA REDONDA 1/2"			BARRA REDONDA 1/2"		
PINTURA	FONDO CONVERTIDOR DE OXIDO ACABADO 2 MANOS DE ESMALTE SINTETICO COLOR BLANCO		FONDO CONVERTIDOR DE OXIDO ACABADO 2 MANOS DE ESMALTE SINTETICO COLOR BLANCO			FONDO CONVERTIDOR DE OXIDO ACABADO 2 MANOS DE ESMALTE SINTETICO COLOR BLANCO			FONDO CONVERTIDOR DE OXIDO ACABADO 2 MANOS DE ESMALTE SINTETICO COLOR BLANCO			FONDO CONVERTIDOR DE OXIDO ACABADO 2 MANOS DE ESMALTE SINTETICO COLOR BLANCO			FONDO CONVERTIDOR DE OXIDO ACABADO 2 MANOS DE ESMALTE SINTETICO COLOR BLANCO		
OTRO	-		-			-			-			-					

NOTAS: 1-Todas las medidas deberan ser verificadas en obra.

DIRECCIÓN PROVINCIAL DE ARQUITECTURA  
Ministerio de Infraestructura y servicios públicos.

BUENOS AIRES PROVINCIA

ANTEPROYECTO:  
Ministerio de salud.  
Departamento de recursos físicos en salud.  
DOCUMENTACIÓN PARA PLIEGO LICITATORIO.  
DIRECCIÓN PROVINCIAL DE ARQUITECTURA.


OBRA:  
**2 DE ABRIL**  
  
PARTIDO Lomas de Zamora - Provincia de Buenos Aires  
UBICACION: Soldado Zellarrayan 1103

Director Provincial:  
Arq. Adrian La Motta.


Plano:  
**CARPINTERÍAS**

N de expediente:	Fecha: Septiembre 2018	N plano: <b>15</b>	Total: <b>16</b>
------------------	---------------------------	-----------------------	---------------------




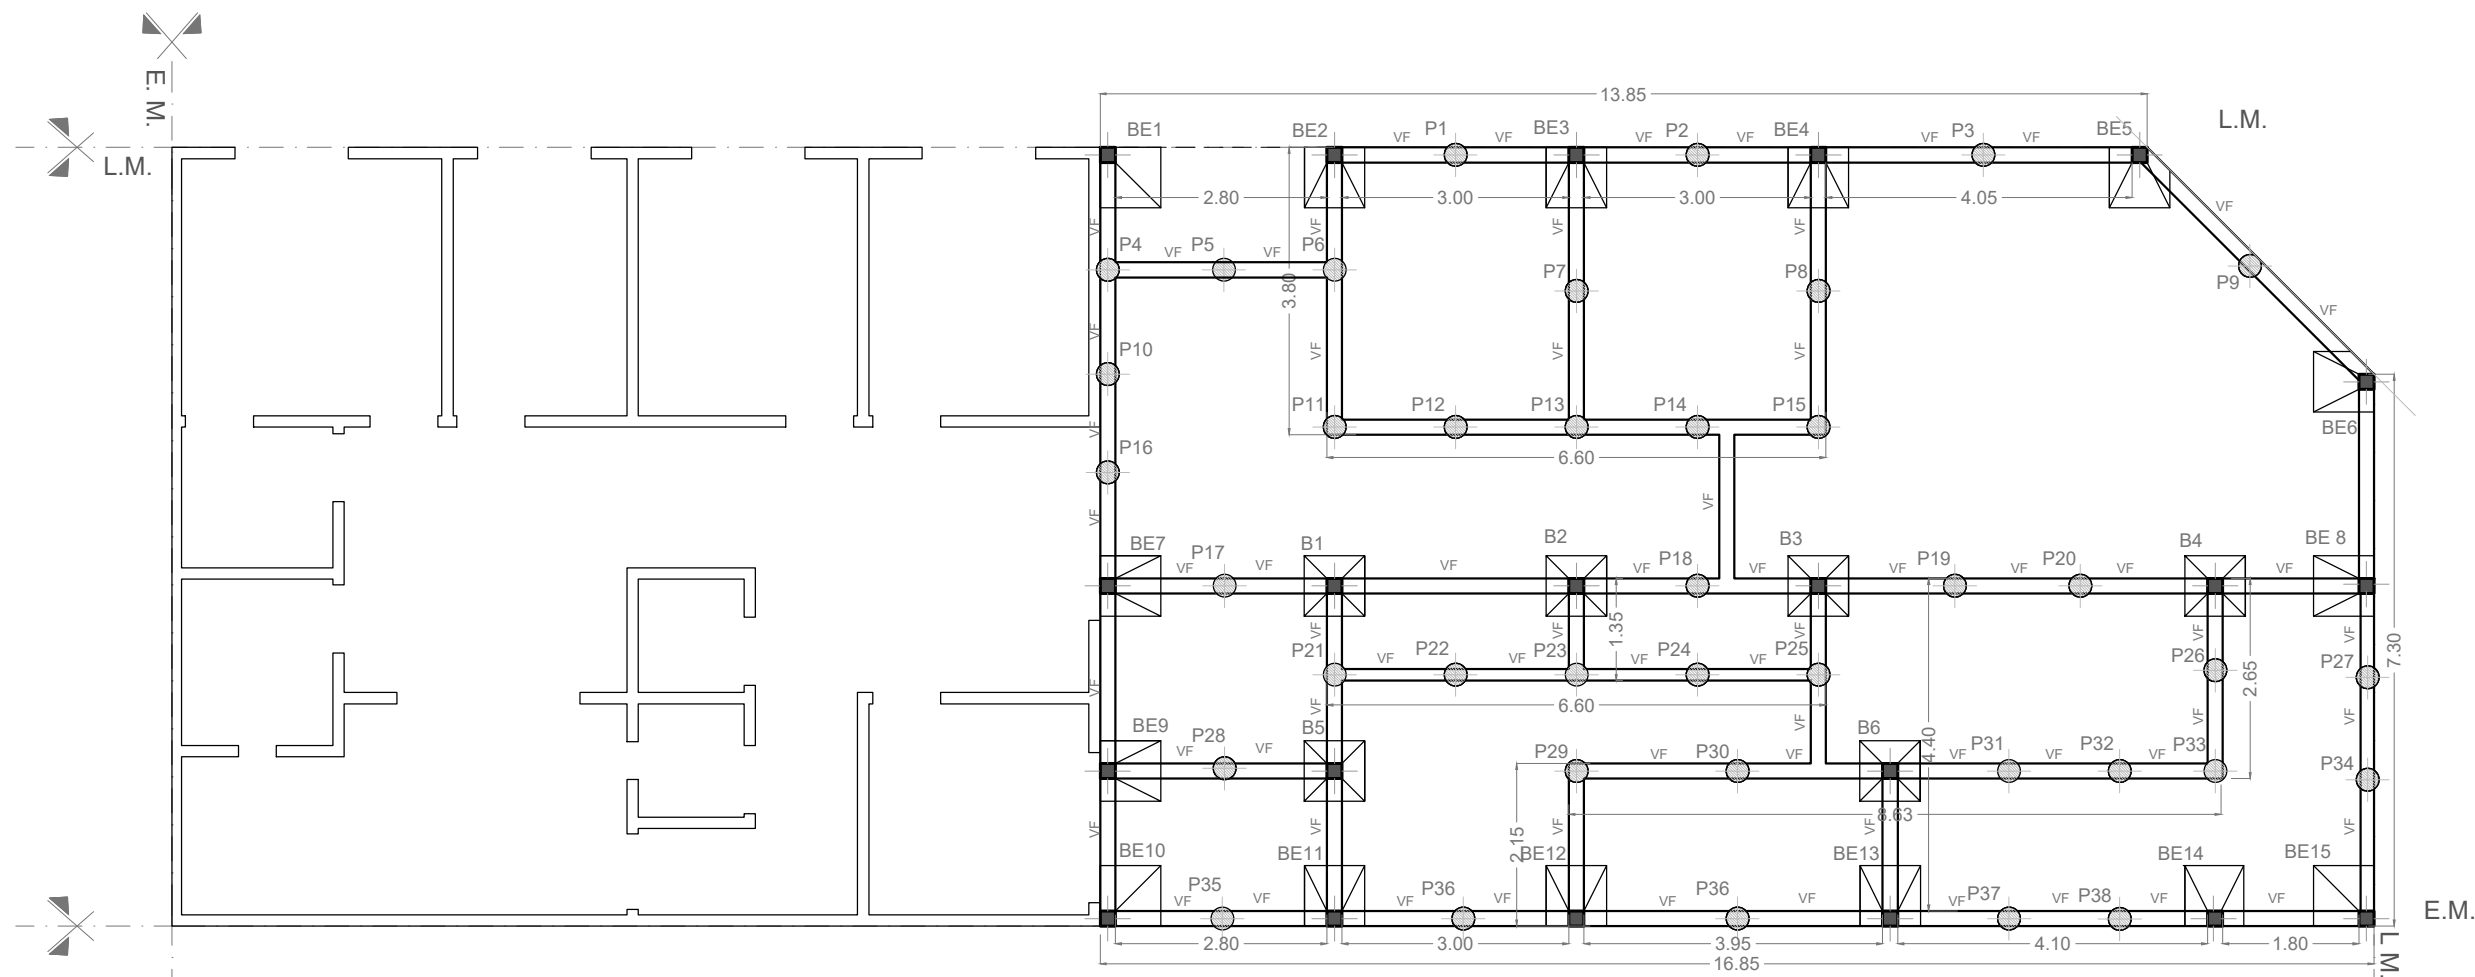

PLANTA FUNDECIONES

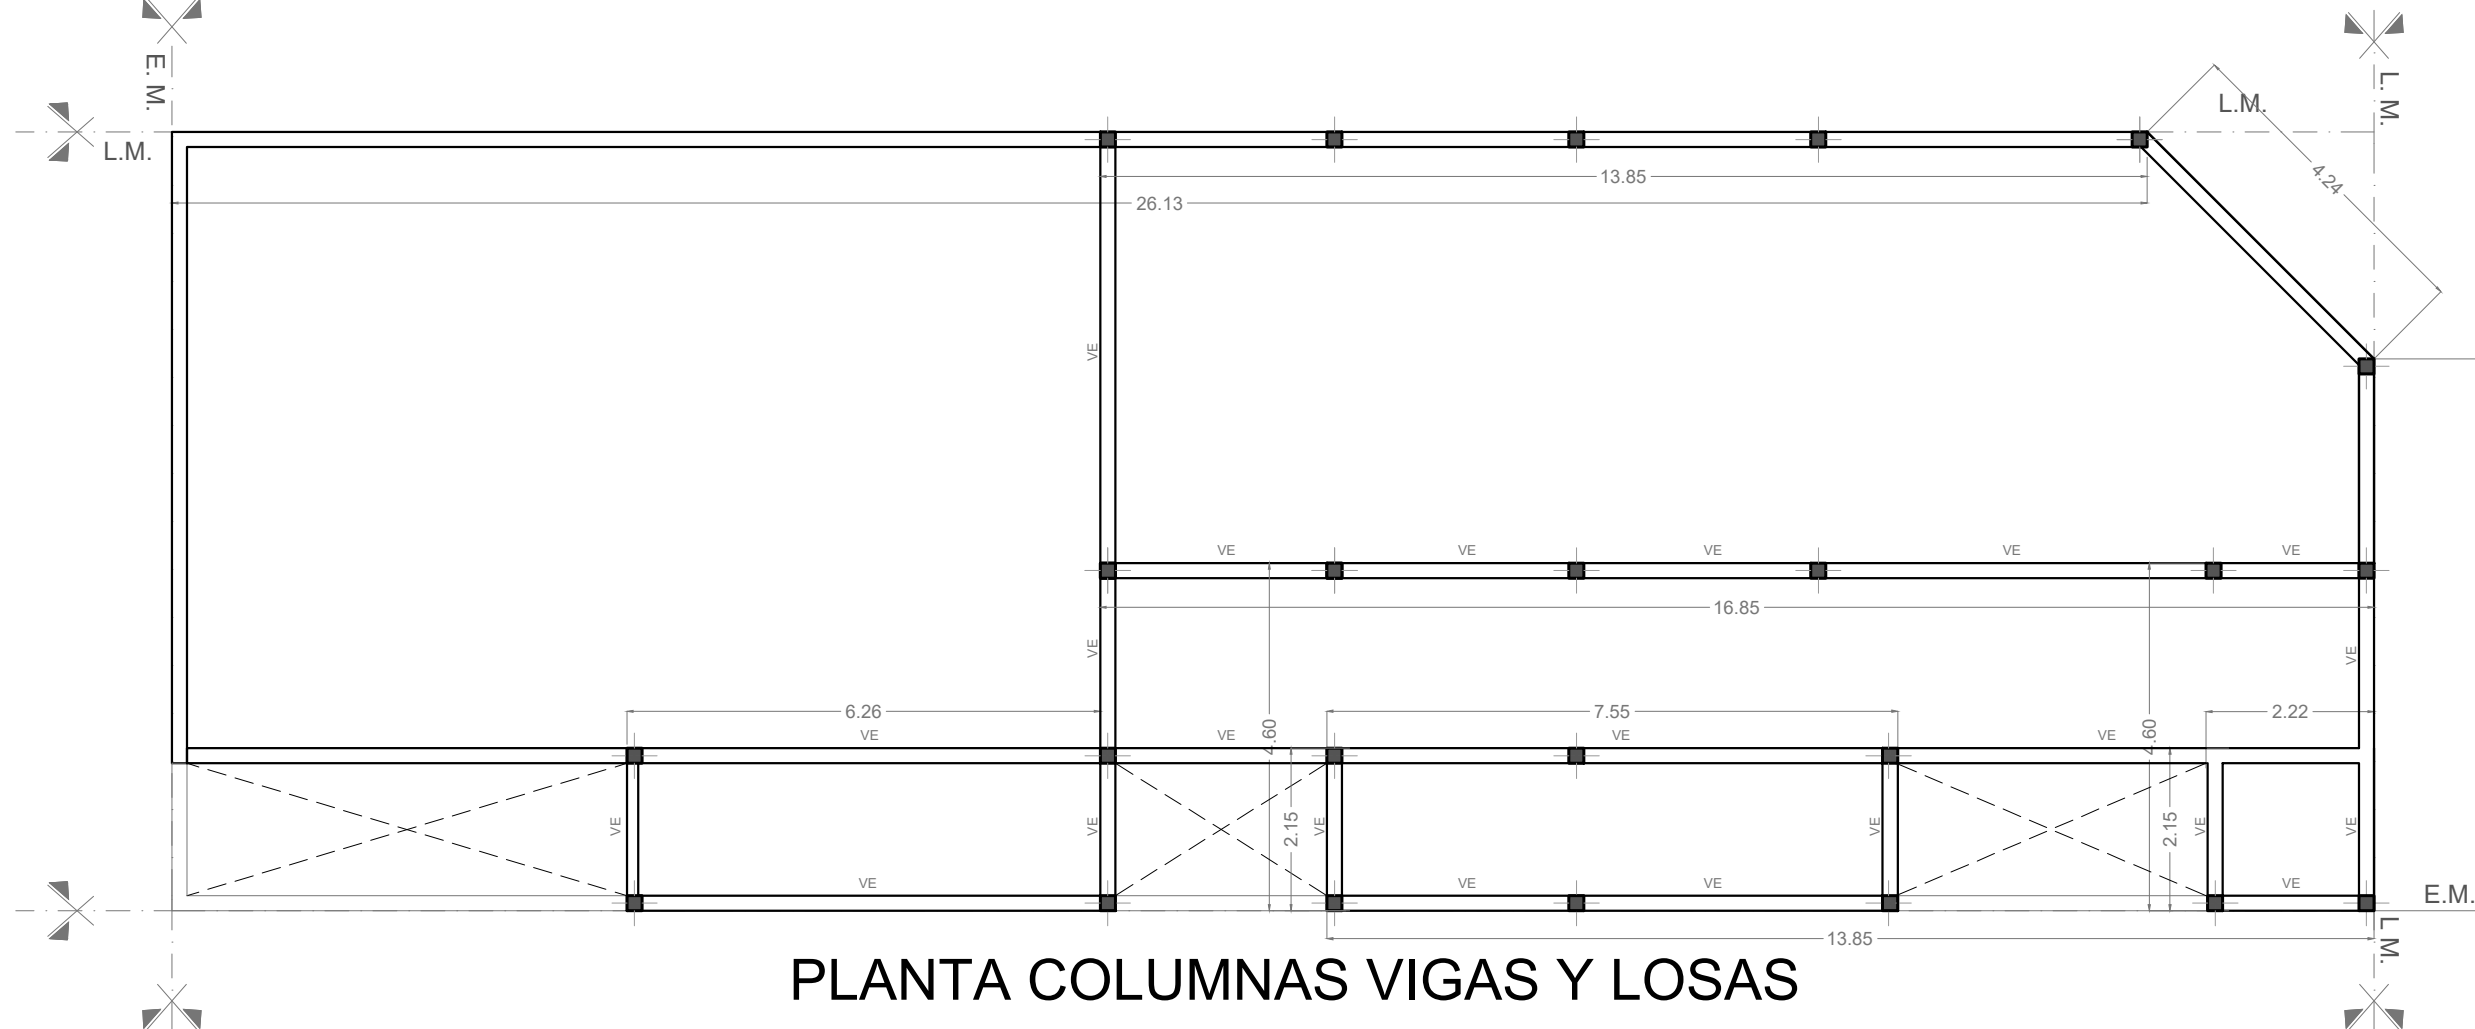

PLANTA COLUMNAS VIGAS Y LOSAS

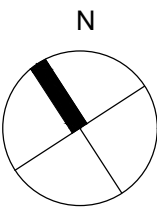

NOTAS: 1-Todas las medidas deberan ser verificadas en obra.

REFERENCIAS:

- Pilotín 30cm de diámetro C 38**
- VF** **Viga fundación 0.20x0.40m**
- Bases Cant. 6**
- Bases Excentricas Cant. 15**
- VE** **Viga Encadenado**
- Columnas Segun Calculo**

**DIRECCIÓN PROVINCIAL DE ARQUITECTURA**  
Ministerio de Infraestructura y servicios públicos.  
**BUENOS AIRES PROVINCIA**

ANTEPROYECTO:  
Ministerio de salud.  
Departamento de recursos físicos en salud.  
DOCUMENTACIÓN PARA PLIEGO LICITATORIO.  
DIRECCIÓN PROVINCIAL DE ARQUITECTURA.

OBRA:  
**2 DE ABRIL**  
PARTIDO:Lomas de Zamora - Provincia de Buenos Aires  
UBICACION: Soldado Zellarayan 1103

Director Provincial:  
Arq. Adrian La Motta.

Plano: **PLANTAS de ESTRUCTURAS**  
ESCALA: 1:100

N de expediente:	Fecha: Septiembre 2018	N plano:	Total:
		<b>16</b>	<b>16</b>





GOBIERNO DE LA PROVINCIA DE BUENOS AIRES

**Hoja Adicional de Firmas**  
**Pliego**

**Número:**

**Referencia:** EX-2018-22848639- -GDEBA-DPCLMIYSPGP - AMBA – CAPS – LOMAS DE ZAMORA -  
GRUPO 3.5

---

El documento fue importado por el sistema GEDO con un total de 92 pagina/s.