

# **DOCUMENTACIÓN GRÁFICA**

**C.A.P.S. LA PERLA**

**GRUPO 4.6**


**MORENO**




## A photograph showing a fenced-in area with a large, leafy tree on the left. In the background, a water tower is visible against a blue sky with scattered clouds. The foreground is a dirt path leading towards the fence.

## BUENOS AIRES PROVINCIA

ANTEPROYECTO: Ministerio de salud. Departamento de recursos físicos en salud. DOCUMENTACIÓN PARA PLIEGO LICITATORIO. DIRECCIÓN PROVINCIAL DE ARQUITECTURA.	OBRA: <b>CAPS LA PERLA</b>			
	PARTIDO: Moreno - Provincia de Buenos Aires			
	UBICACION: Calle Diego Villarroel e/ Mexico y La Plata			
Director Provincial: -.	Plano: <b>IMPLANTACION</b>			
	N de expediente:	Fecha: NOV 2018	N plano: <b>1</b>	Total: <b>18</b>
Subsecretario de Obras Públicas: Ing. Guillermo Cristobal.				

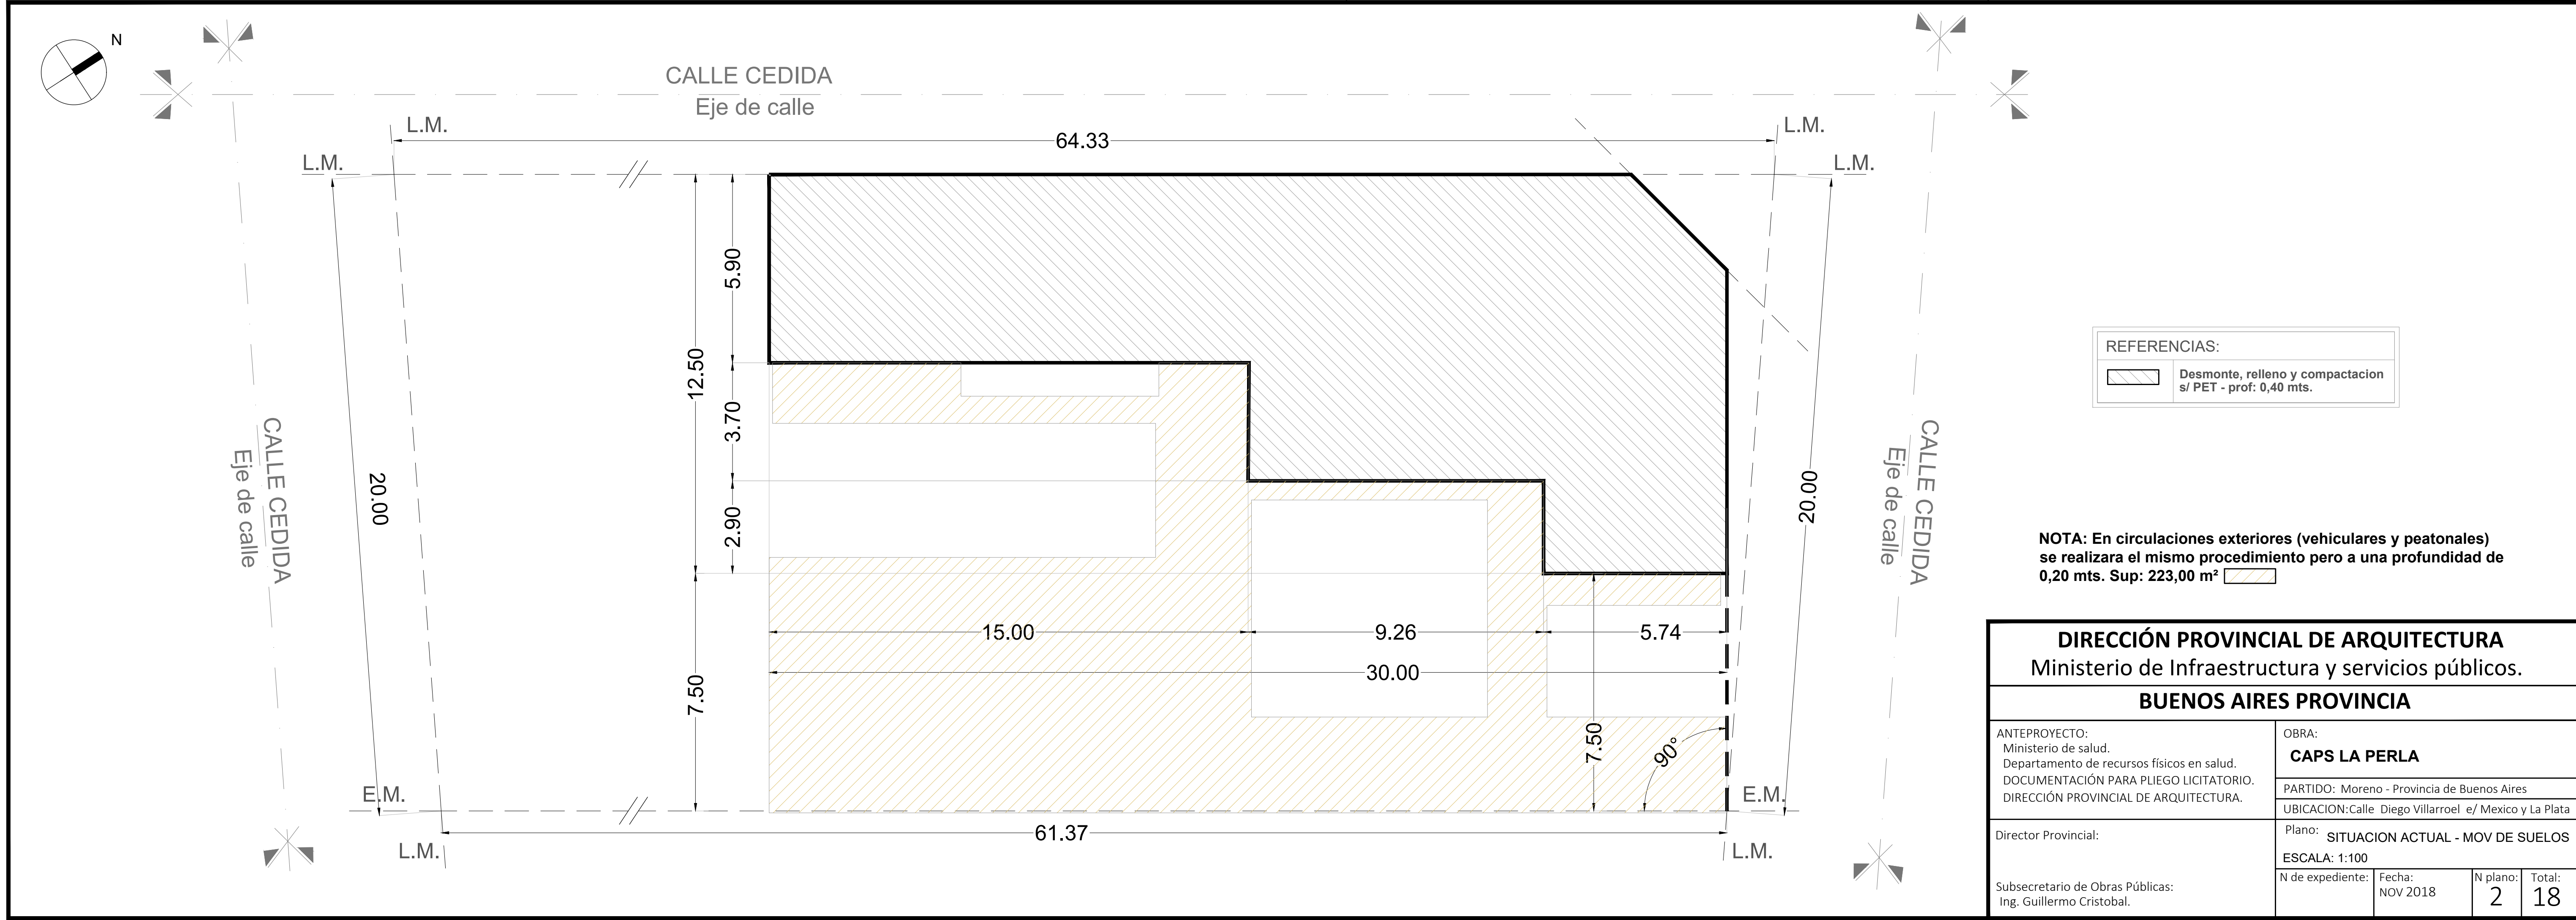

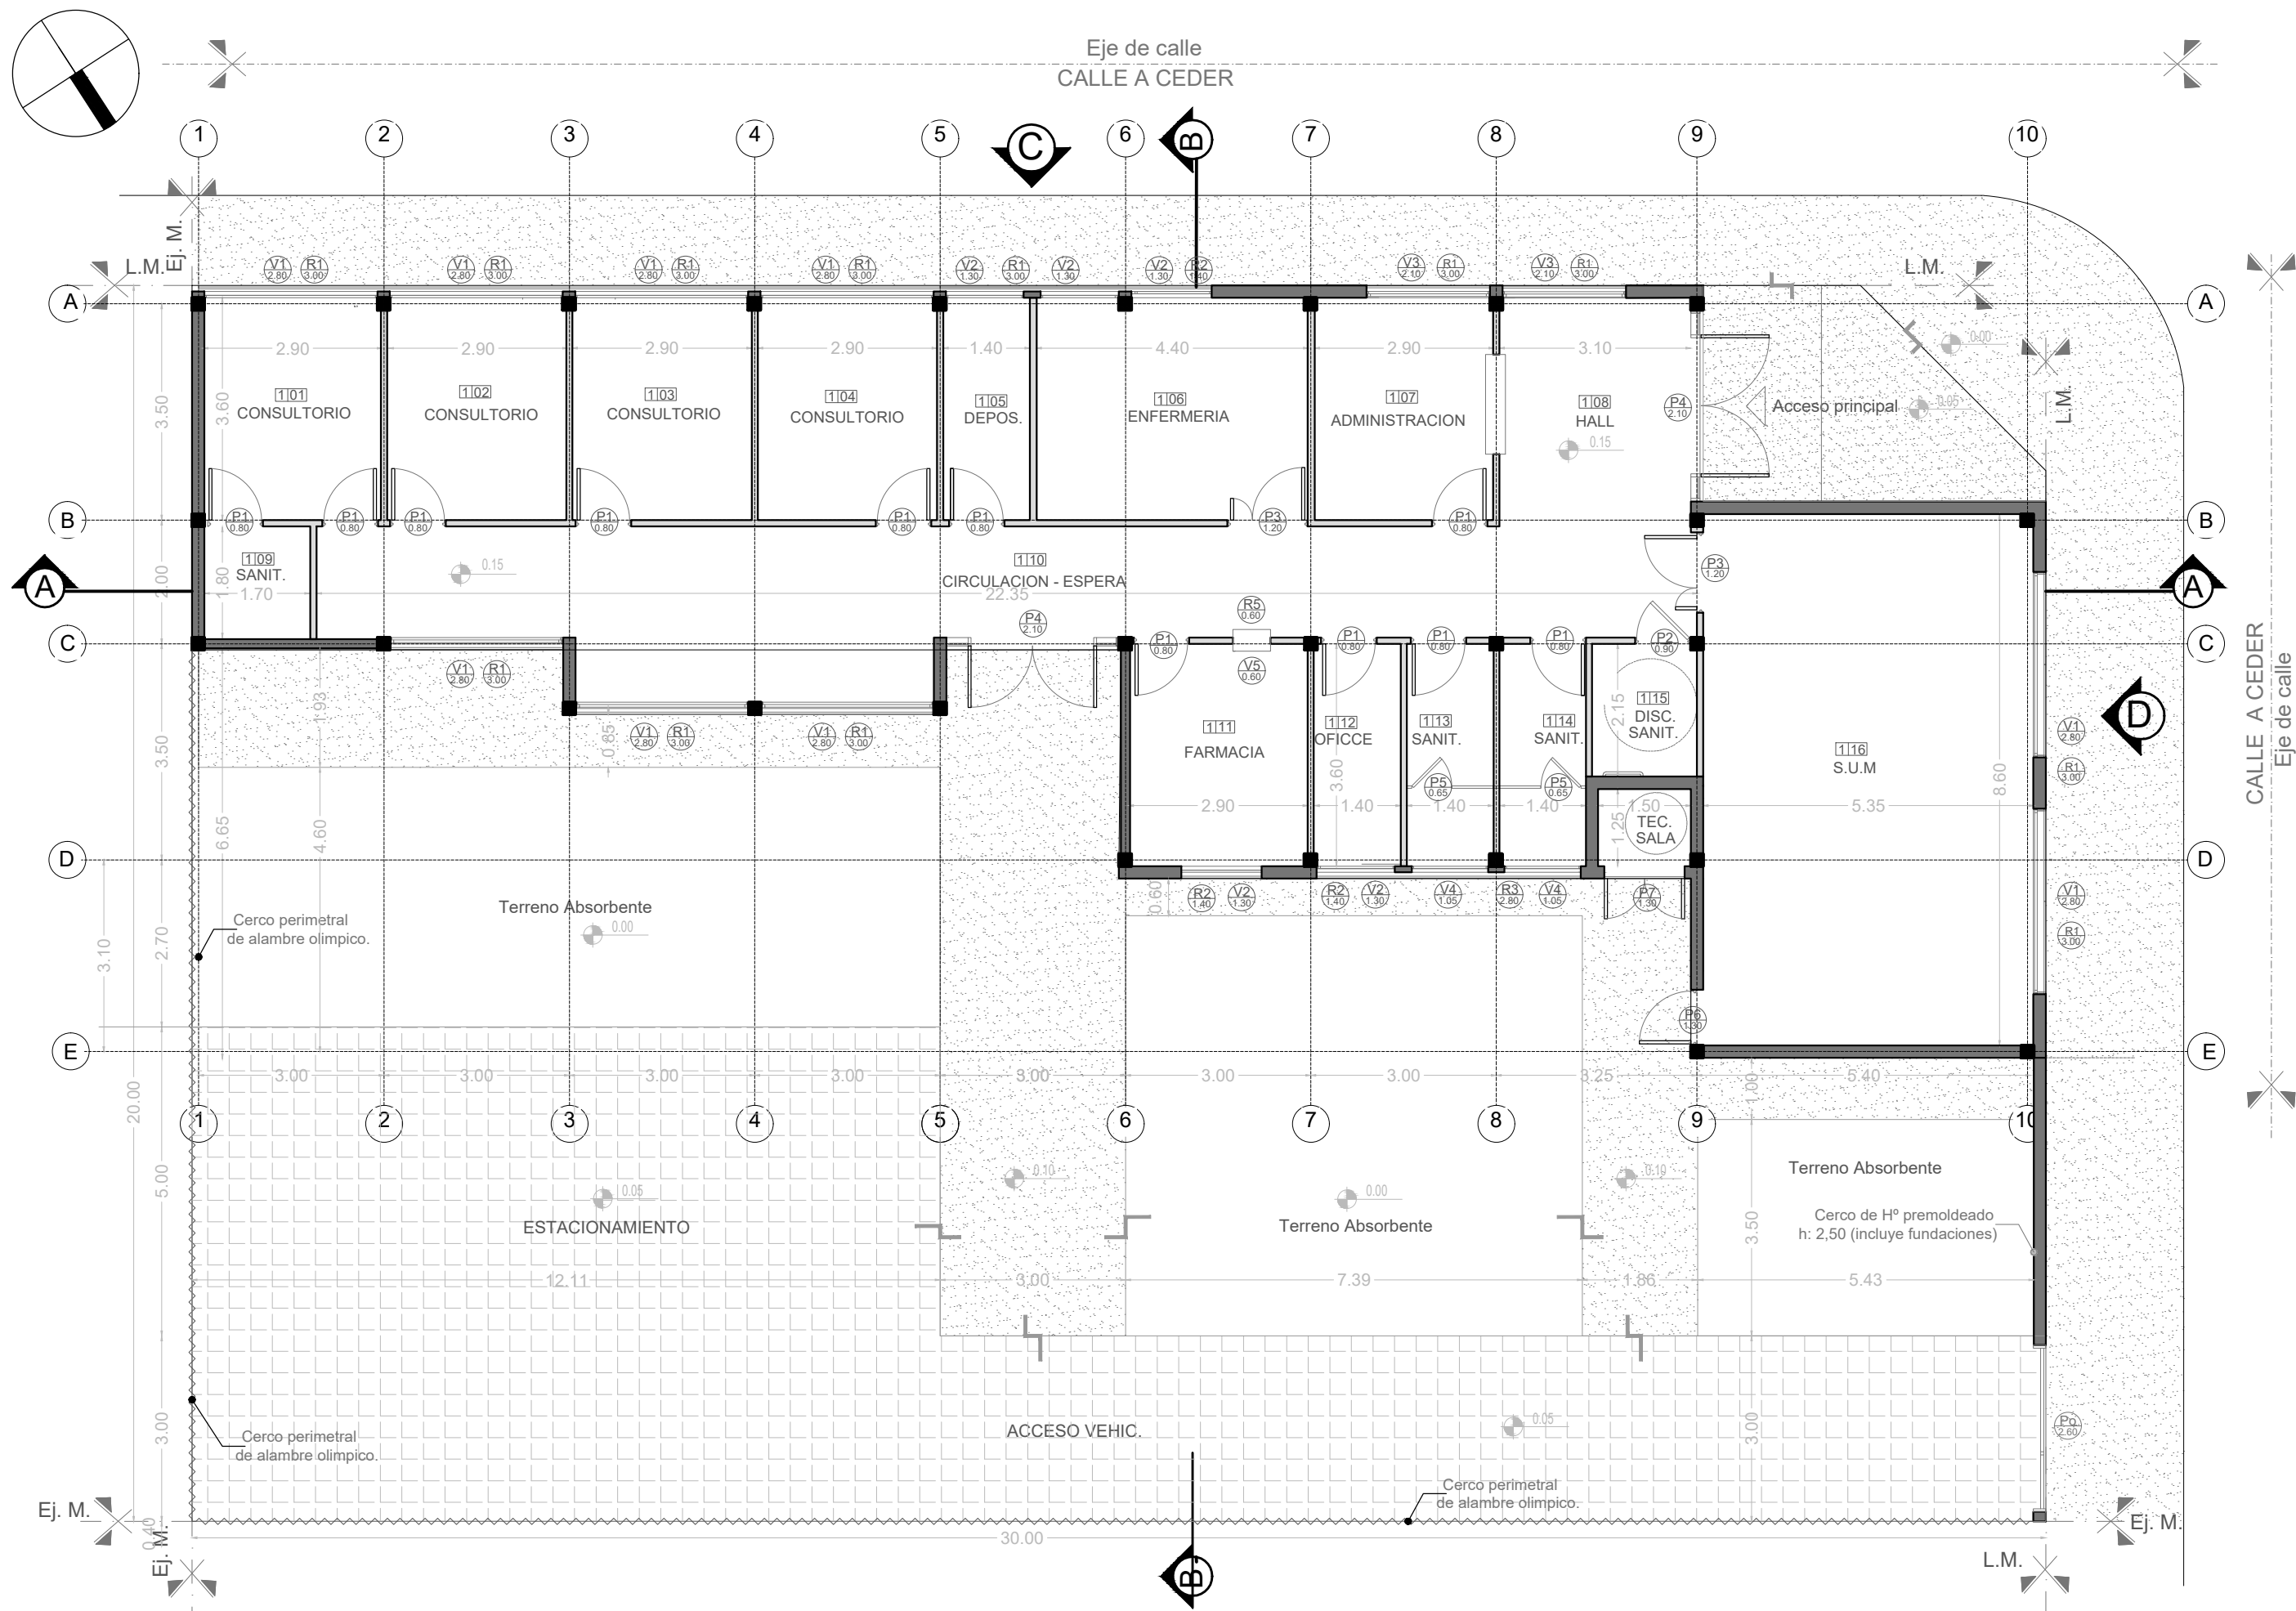


NOTAS: 1-Todas las medidas deberan ser verificadas en obra.


- REFERENCIAS:
- Tabiques de yeso c/ estructura metalica.
  - Mamposteria a construir.
  - Vereda cemento alisado nueva.
  - Pavimento articulado c/ cordon.
  - Ventana nueva a colocar.
  - Puerta nueva a colocar.
  - Reja nueva a colocar.

DIRECCIÓN PROVINCIAL DE ARQUITECTURA Ministerio de Infraestructura y servicios públicos. BUENOS AIRES PROVINCIA				
ANTEPROYECTO: Ministerio de salud. Departamento de recursos físicos en salud. DOCUMENTACIÓN PARA PLIEGO LICITATORIO. DIRECCIÓN PROVINCIAL DE ARQUITECTURA.		OBRA: <b>CAPS LA PERLA</b>		
		PARTIDO: Moreno - Provincia de Buenos Aires		
Director Provincial:		UBICACION: Calle Diego Villarroe e/ Mexico y La Plata		
		Plano: <b>PLANTA DE ARQUITECTURA</b>		
Subsecretario de Obras Públicas: Ing. Guillermo Cristobal.		ESCALA: 1:100		
		N de expediente:	Fecha: NOV 2018	N plano: 3 Total: 18




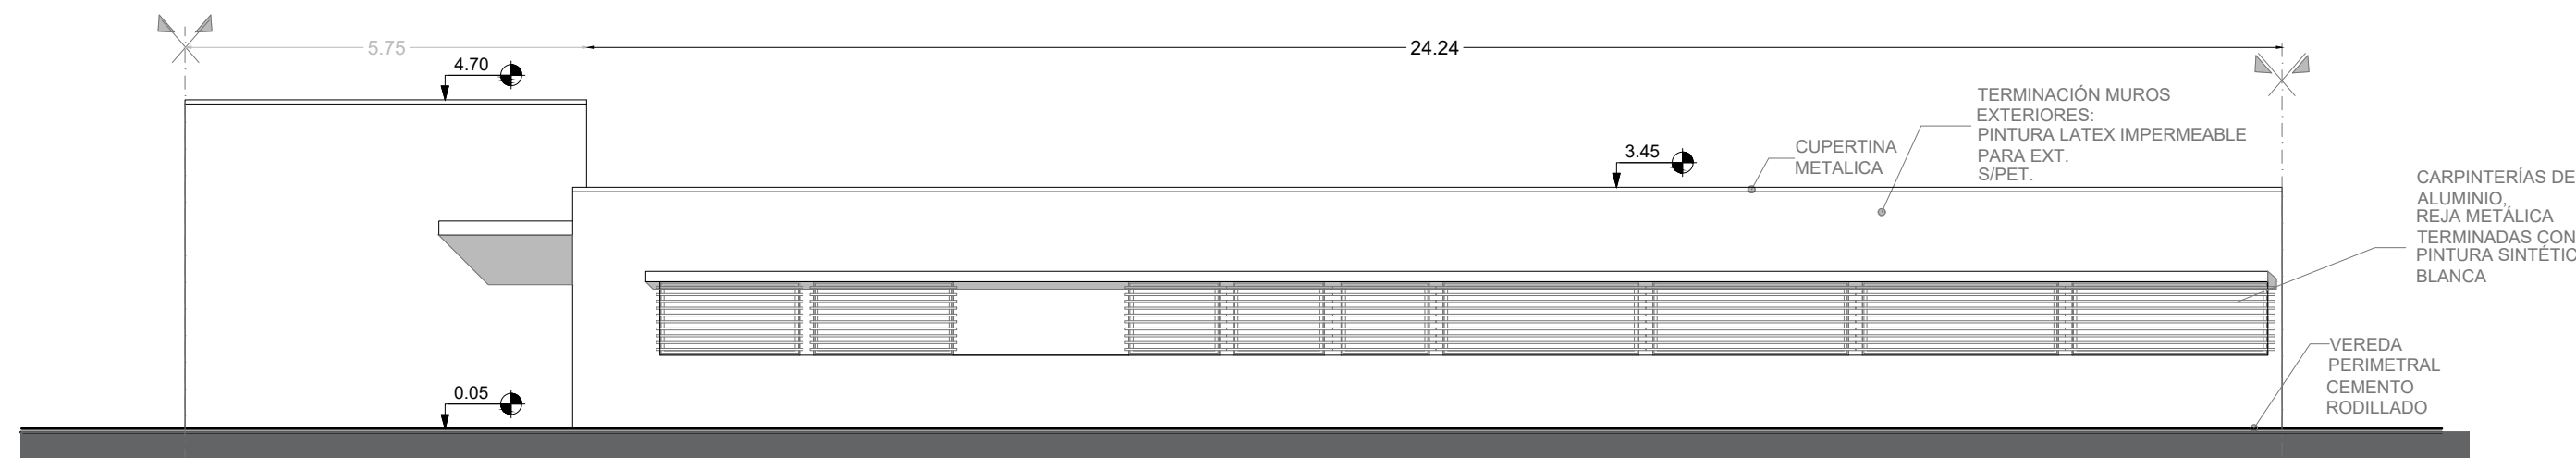


Vista Lateral C

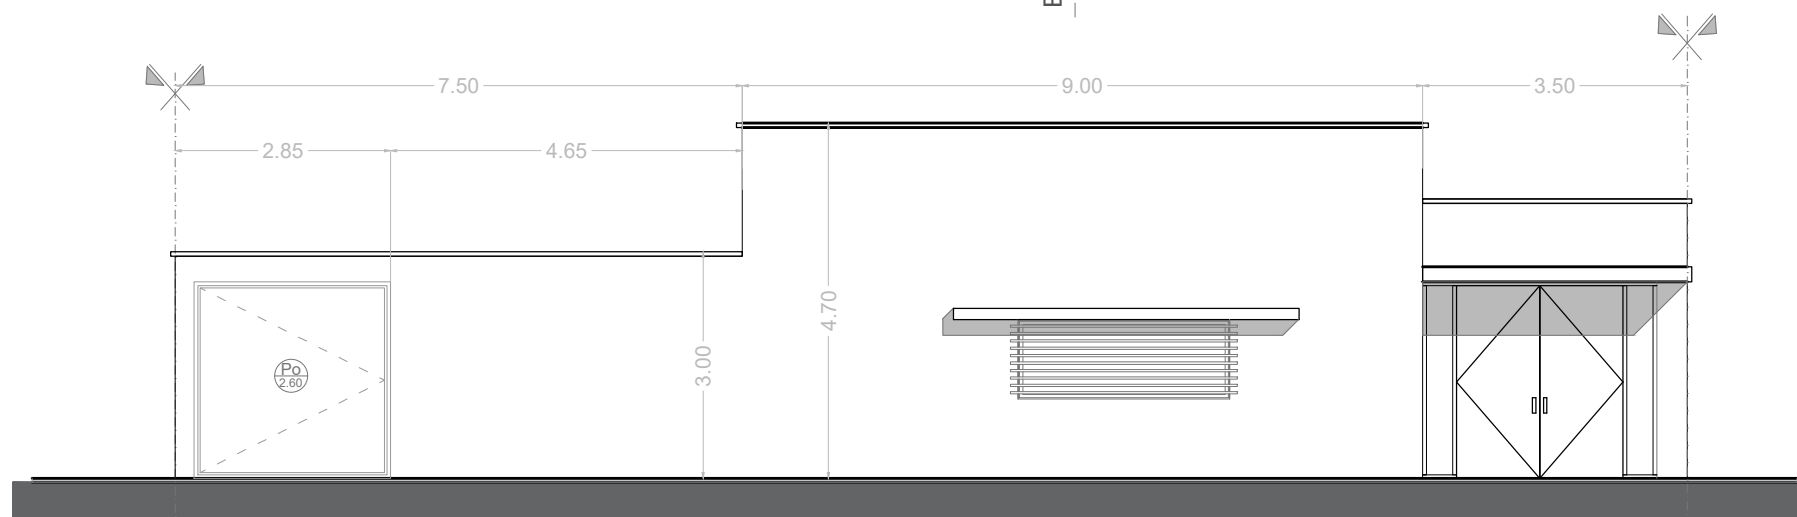

Vista Frontal D

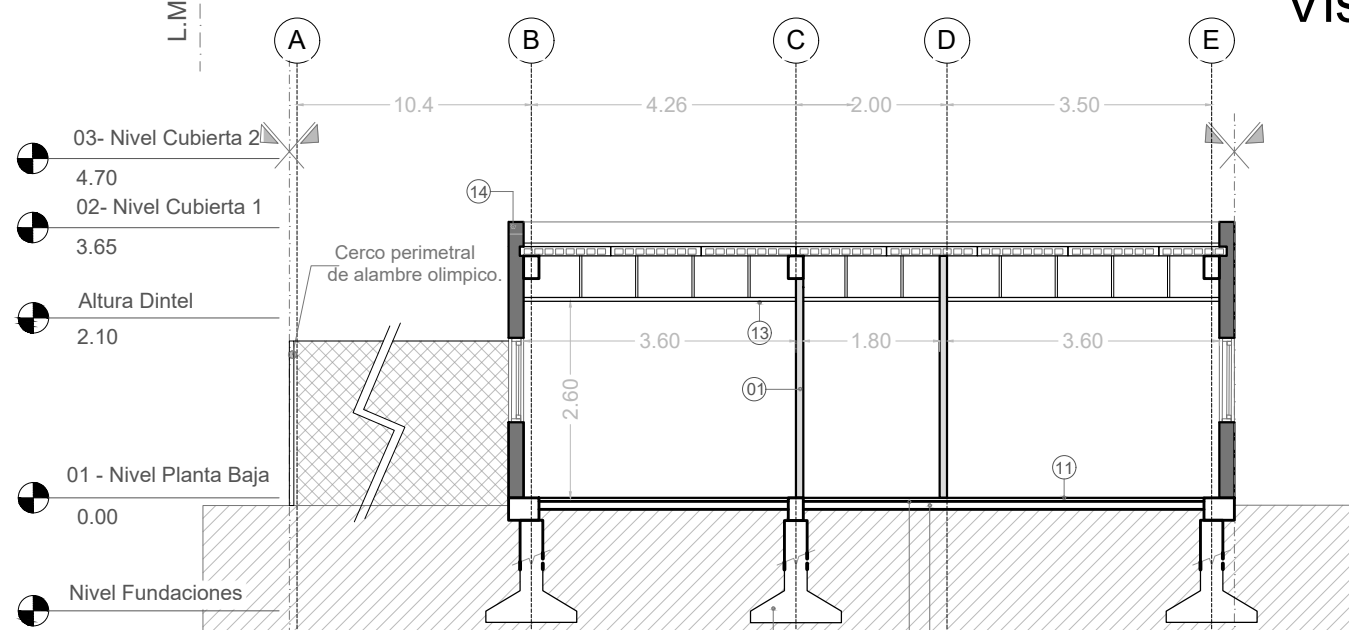

Corte B-B

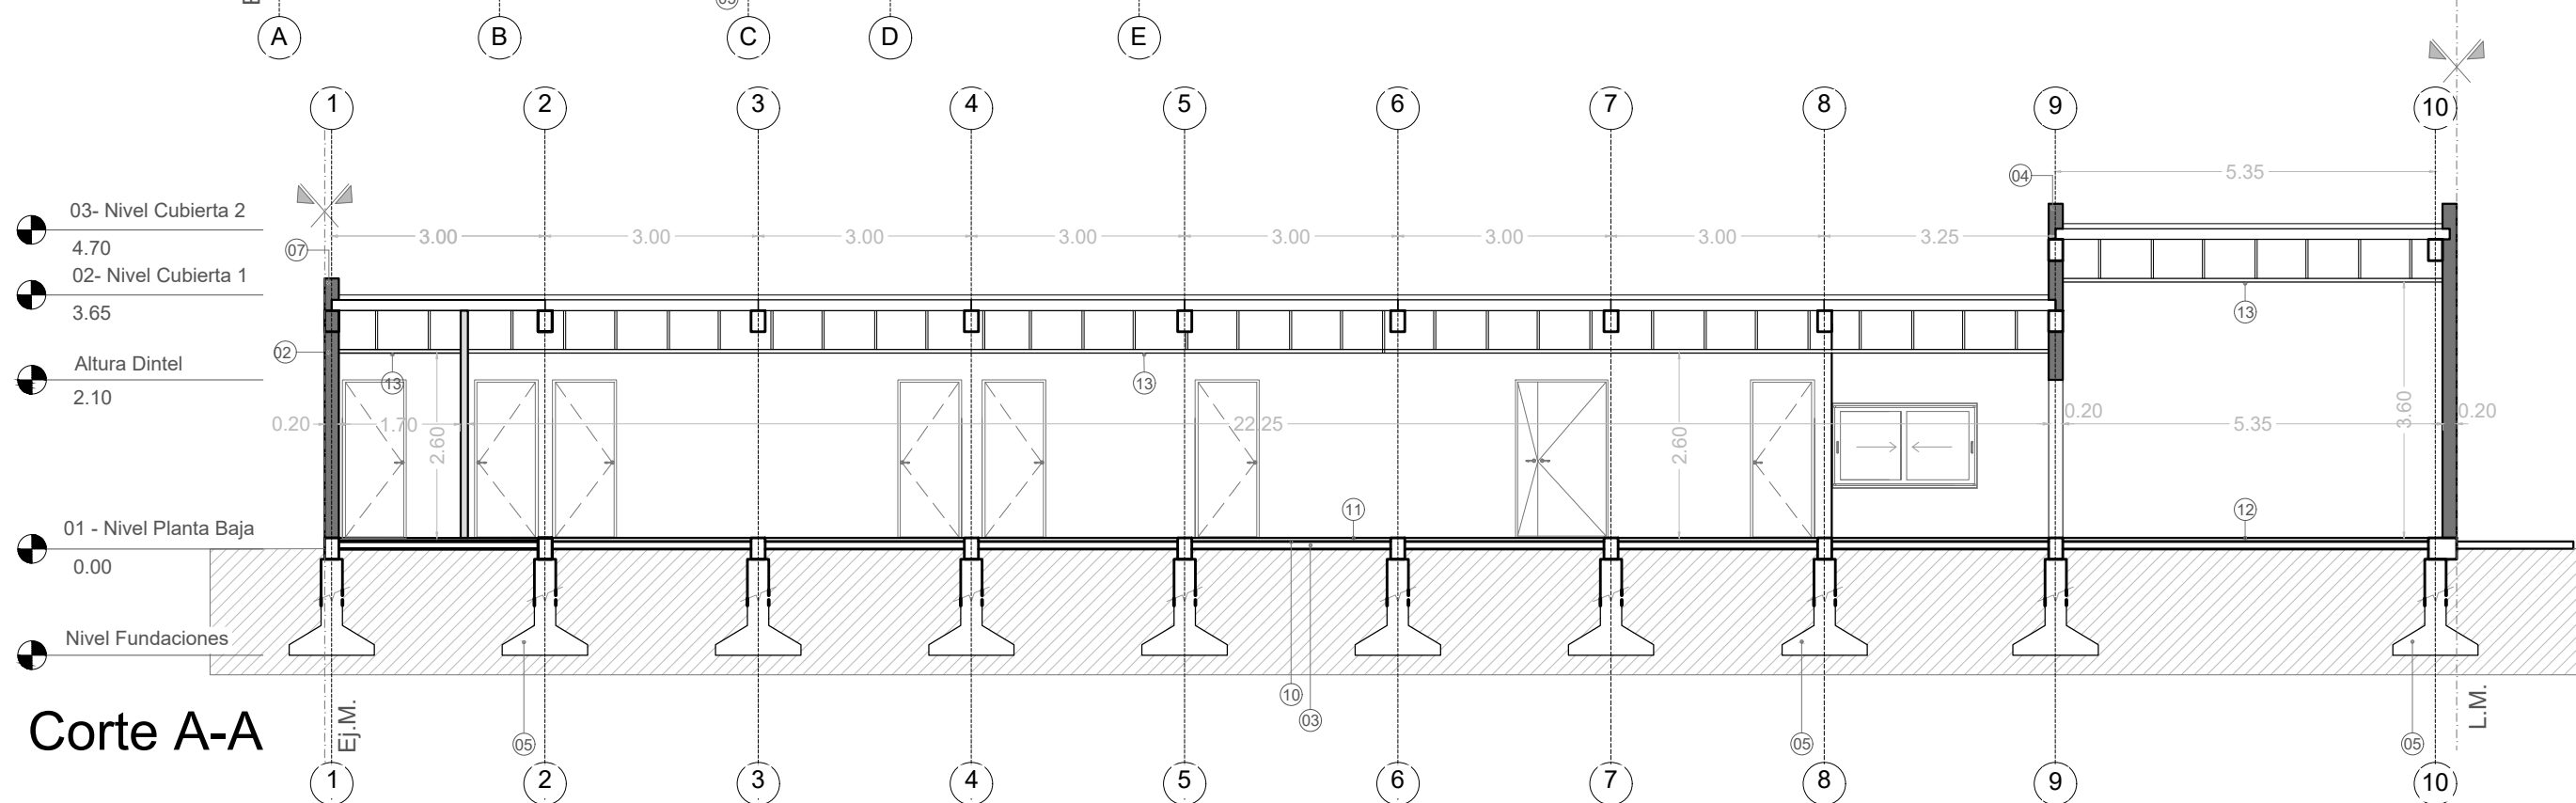


Corte A-A

NOTAS: 1-Todas las medidas deberan ser verificadas en obra.

REFERENCIAS:	
	Tabiques de yeso c/ estructura metálica .
	Mampostería a construir.
01- Placa de roca de yeso s/ estructura metal.	
02- Mampostería de ladrillo cerámico.	
03- Contrapiso sobre terreno natural.	
04- Viga de fundación segun calculo	
05- Fundaciones según cálculo.	
06- Revestimiento plástico texturado	
07- Muro medianero. Ladrillo cerámico.	
08- Bases según cálculo.	
09- Vereda perimetral. Terminación cemento alisado	
10- Carpeta cementicia.	
11- Piso vinílico.	
12- Piso Porcelanato	
13- Cielorraso modular desmontable.	
14- Muro de carga mampostería ladrillo común.	

DIRECCIÓN PROVINCIAL DE ARQUITECTURA Ministerio de Infraestructura y servicios públicos. BUENOS AIRES PROVINCIA			
ANTEPROYECTO: Ministerio de salud. Departamento de recursos físicos en salud. DOCUMENTACIÓN PARA PLIEGO LICITATORIO. DIRECCIÓN PROVINCIAL DE ARQUITECTURA.		OBRA: <b>CAPS LA PERLA</b>	
Director Provincial:		PARTIDO: Moreno - Provincia de Buenos Aires	
		UBICACION: Calle Diego Villarroe e/ Mexico y La Plata	
Subsecretario de Obras Públicas: Ing. Guillermo Cristobal.		Plano: <b>CORTES / VISTAS</b>	
		ESCALA: 1:100	
		N de expediente:	Fecha: NOV 2018
		N plano:	Total: 4 18

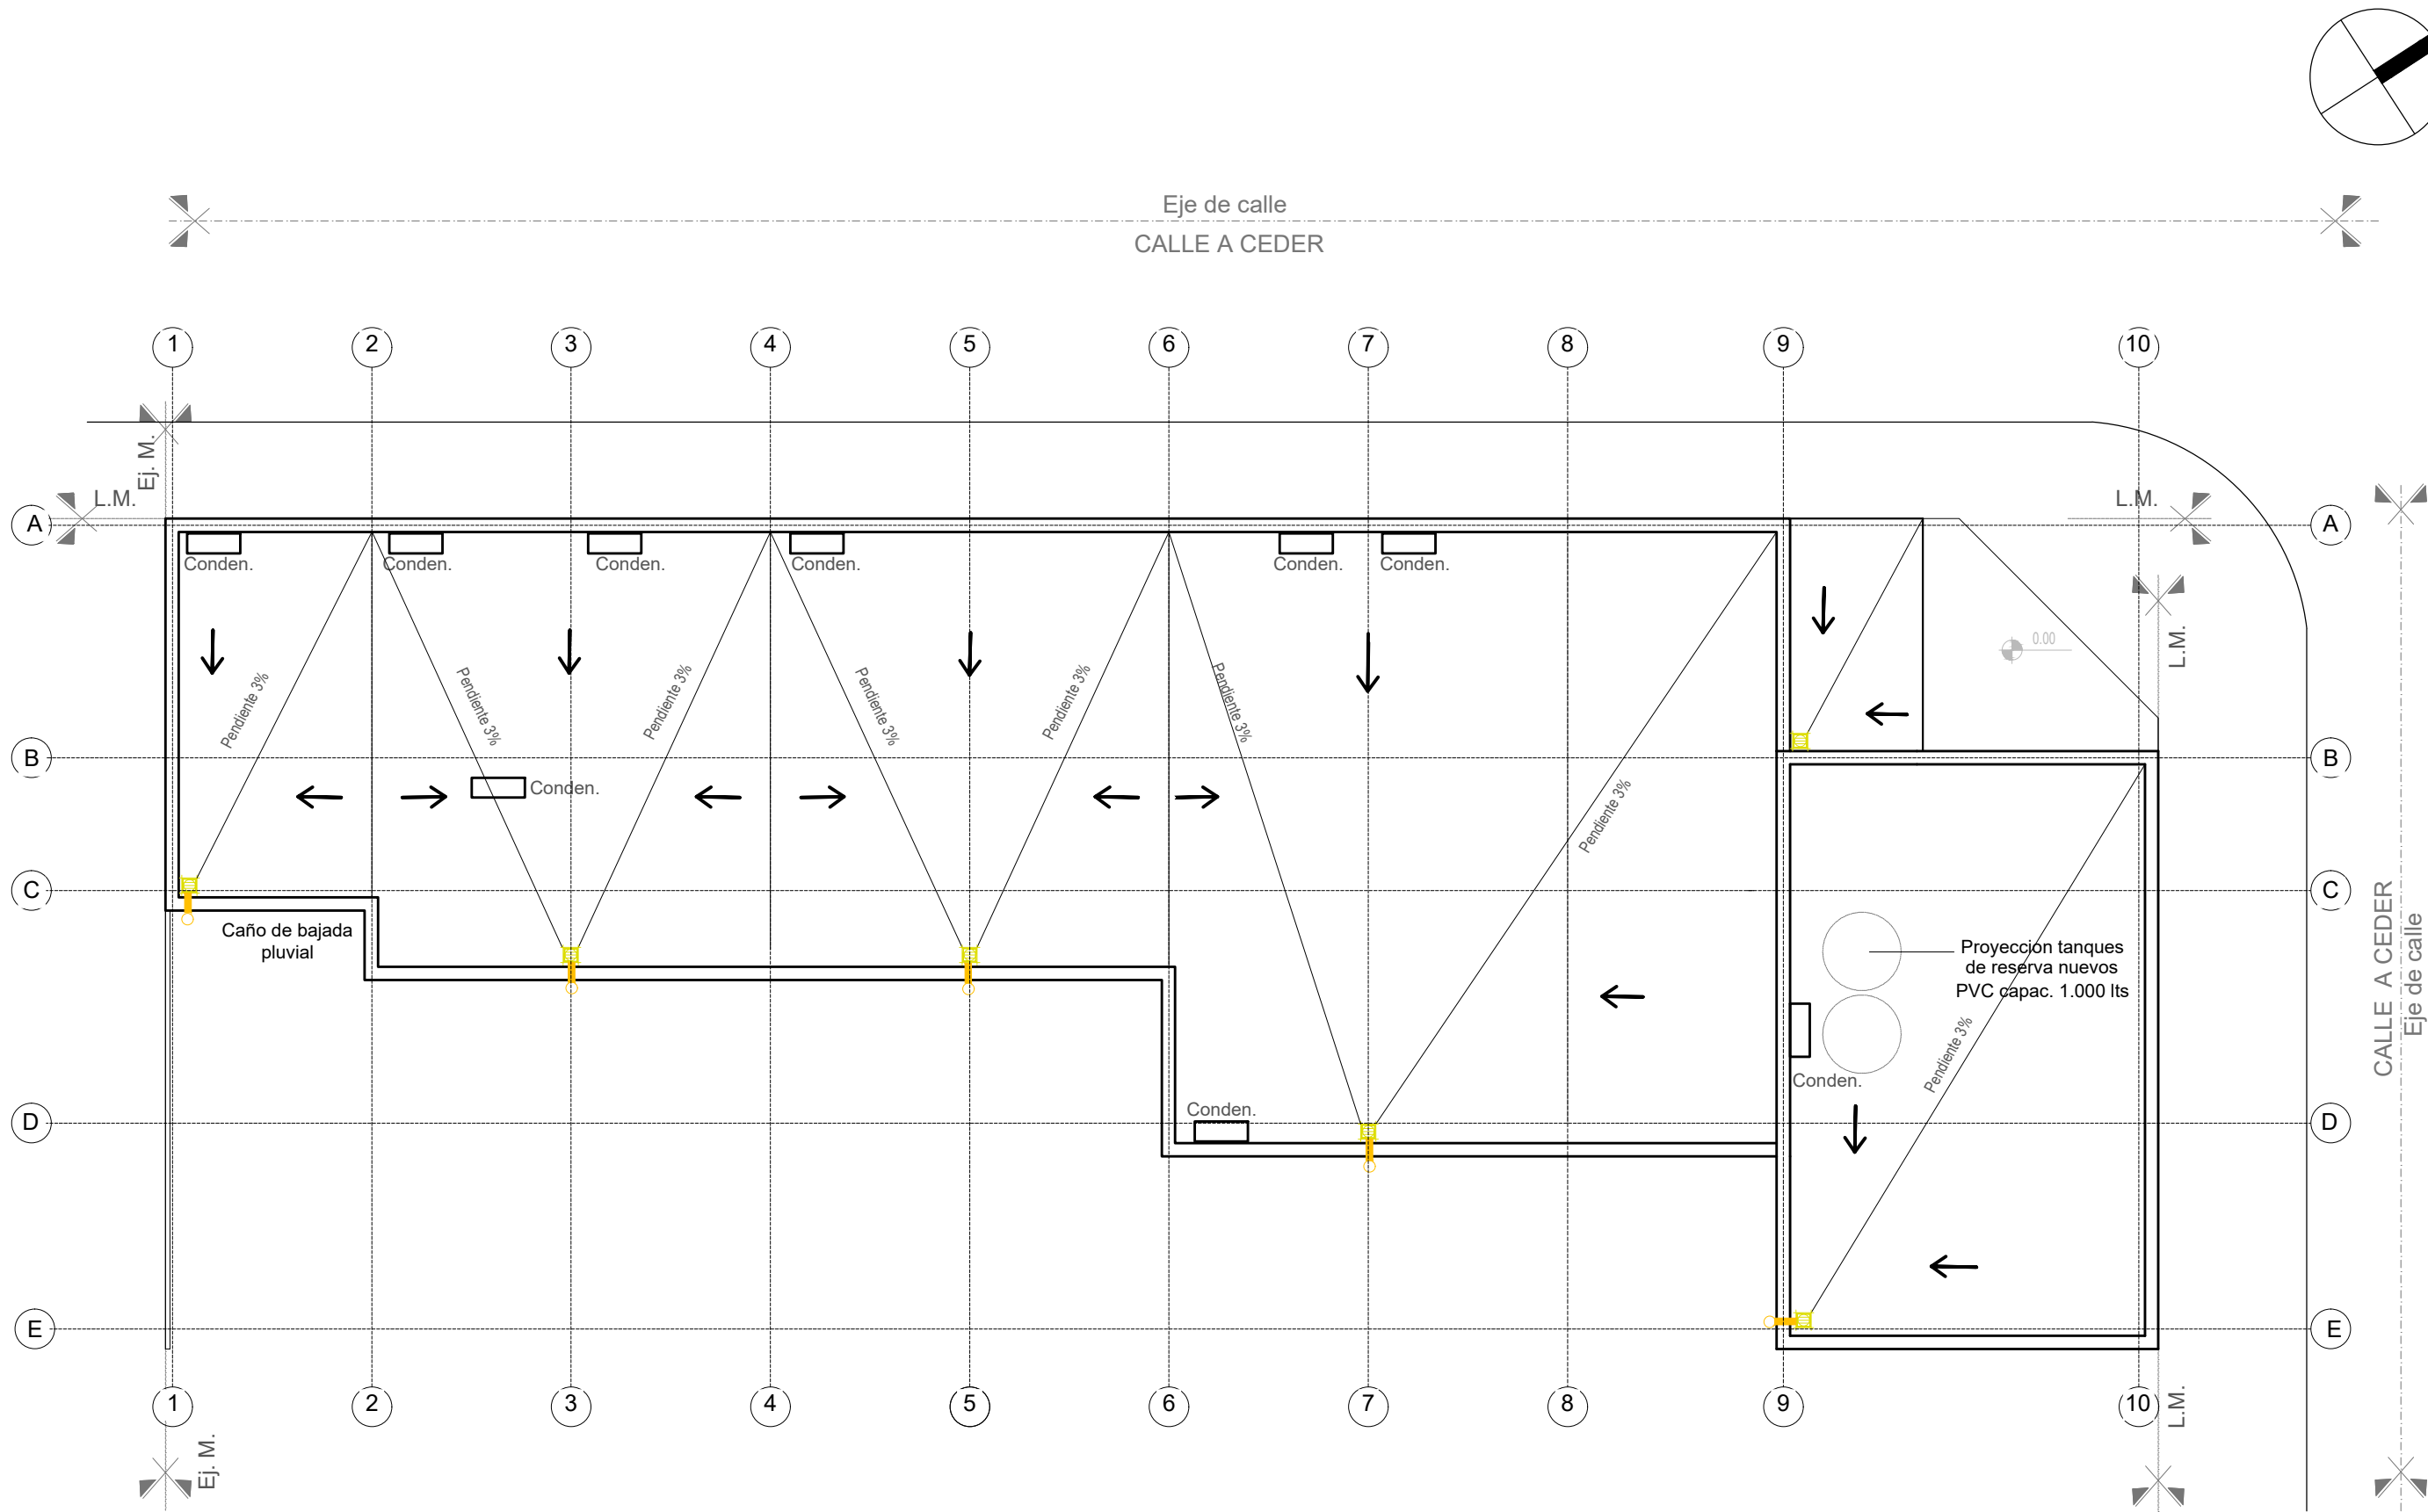

NOTAS: 1-Todas las medidas deberan ser verificadas en obra.

REFERENCIAS:


	Caño hierro fundido 110m
	Caño PVC ø 110mm
	Boca desague tapada 30x30cm
	Camara de inspección
	Embudo de hierro fundido
	Boca desague abierta 20x20cm

DIRECCIÓN PROVINCIAL DE ARQUITECTURA  
Ministerio de Infraestructura y servicios públicos.

BUENOS AIRES PROVINCIA

ANTEPROYECTO: Ministerio de salud. Departamento de recursos físicos en salud. DOCUMENTACIÓN PARA PLIEGO LICITATORIO. DIRECCIÓN PROVINCIAL DE ARQUITECTURA.	OBRA: <b>CAPS LA PERLA</b>			
	PARTIDO: Moreno - Provincia de Buenos Aires			
	UBICACION: Calle Diego Villarroel e/ Mexico y La Plata			
Director Provincial:	Plano: <b>PLANTA DE TECHOS</b>			
	ESCALA: 1:100			
Subsecretario de Obras Públicas: Ing. Guillermo Cristobal.	N de expediente:	Fecha: NOV 2018	N plano:	Total:
			5	18

NOTAS: 1-Todas las medidas deberan ser verificadas en obra.

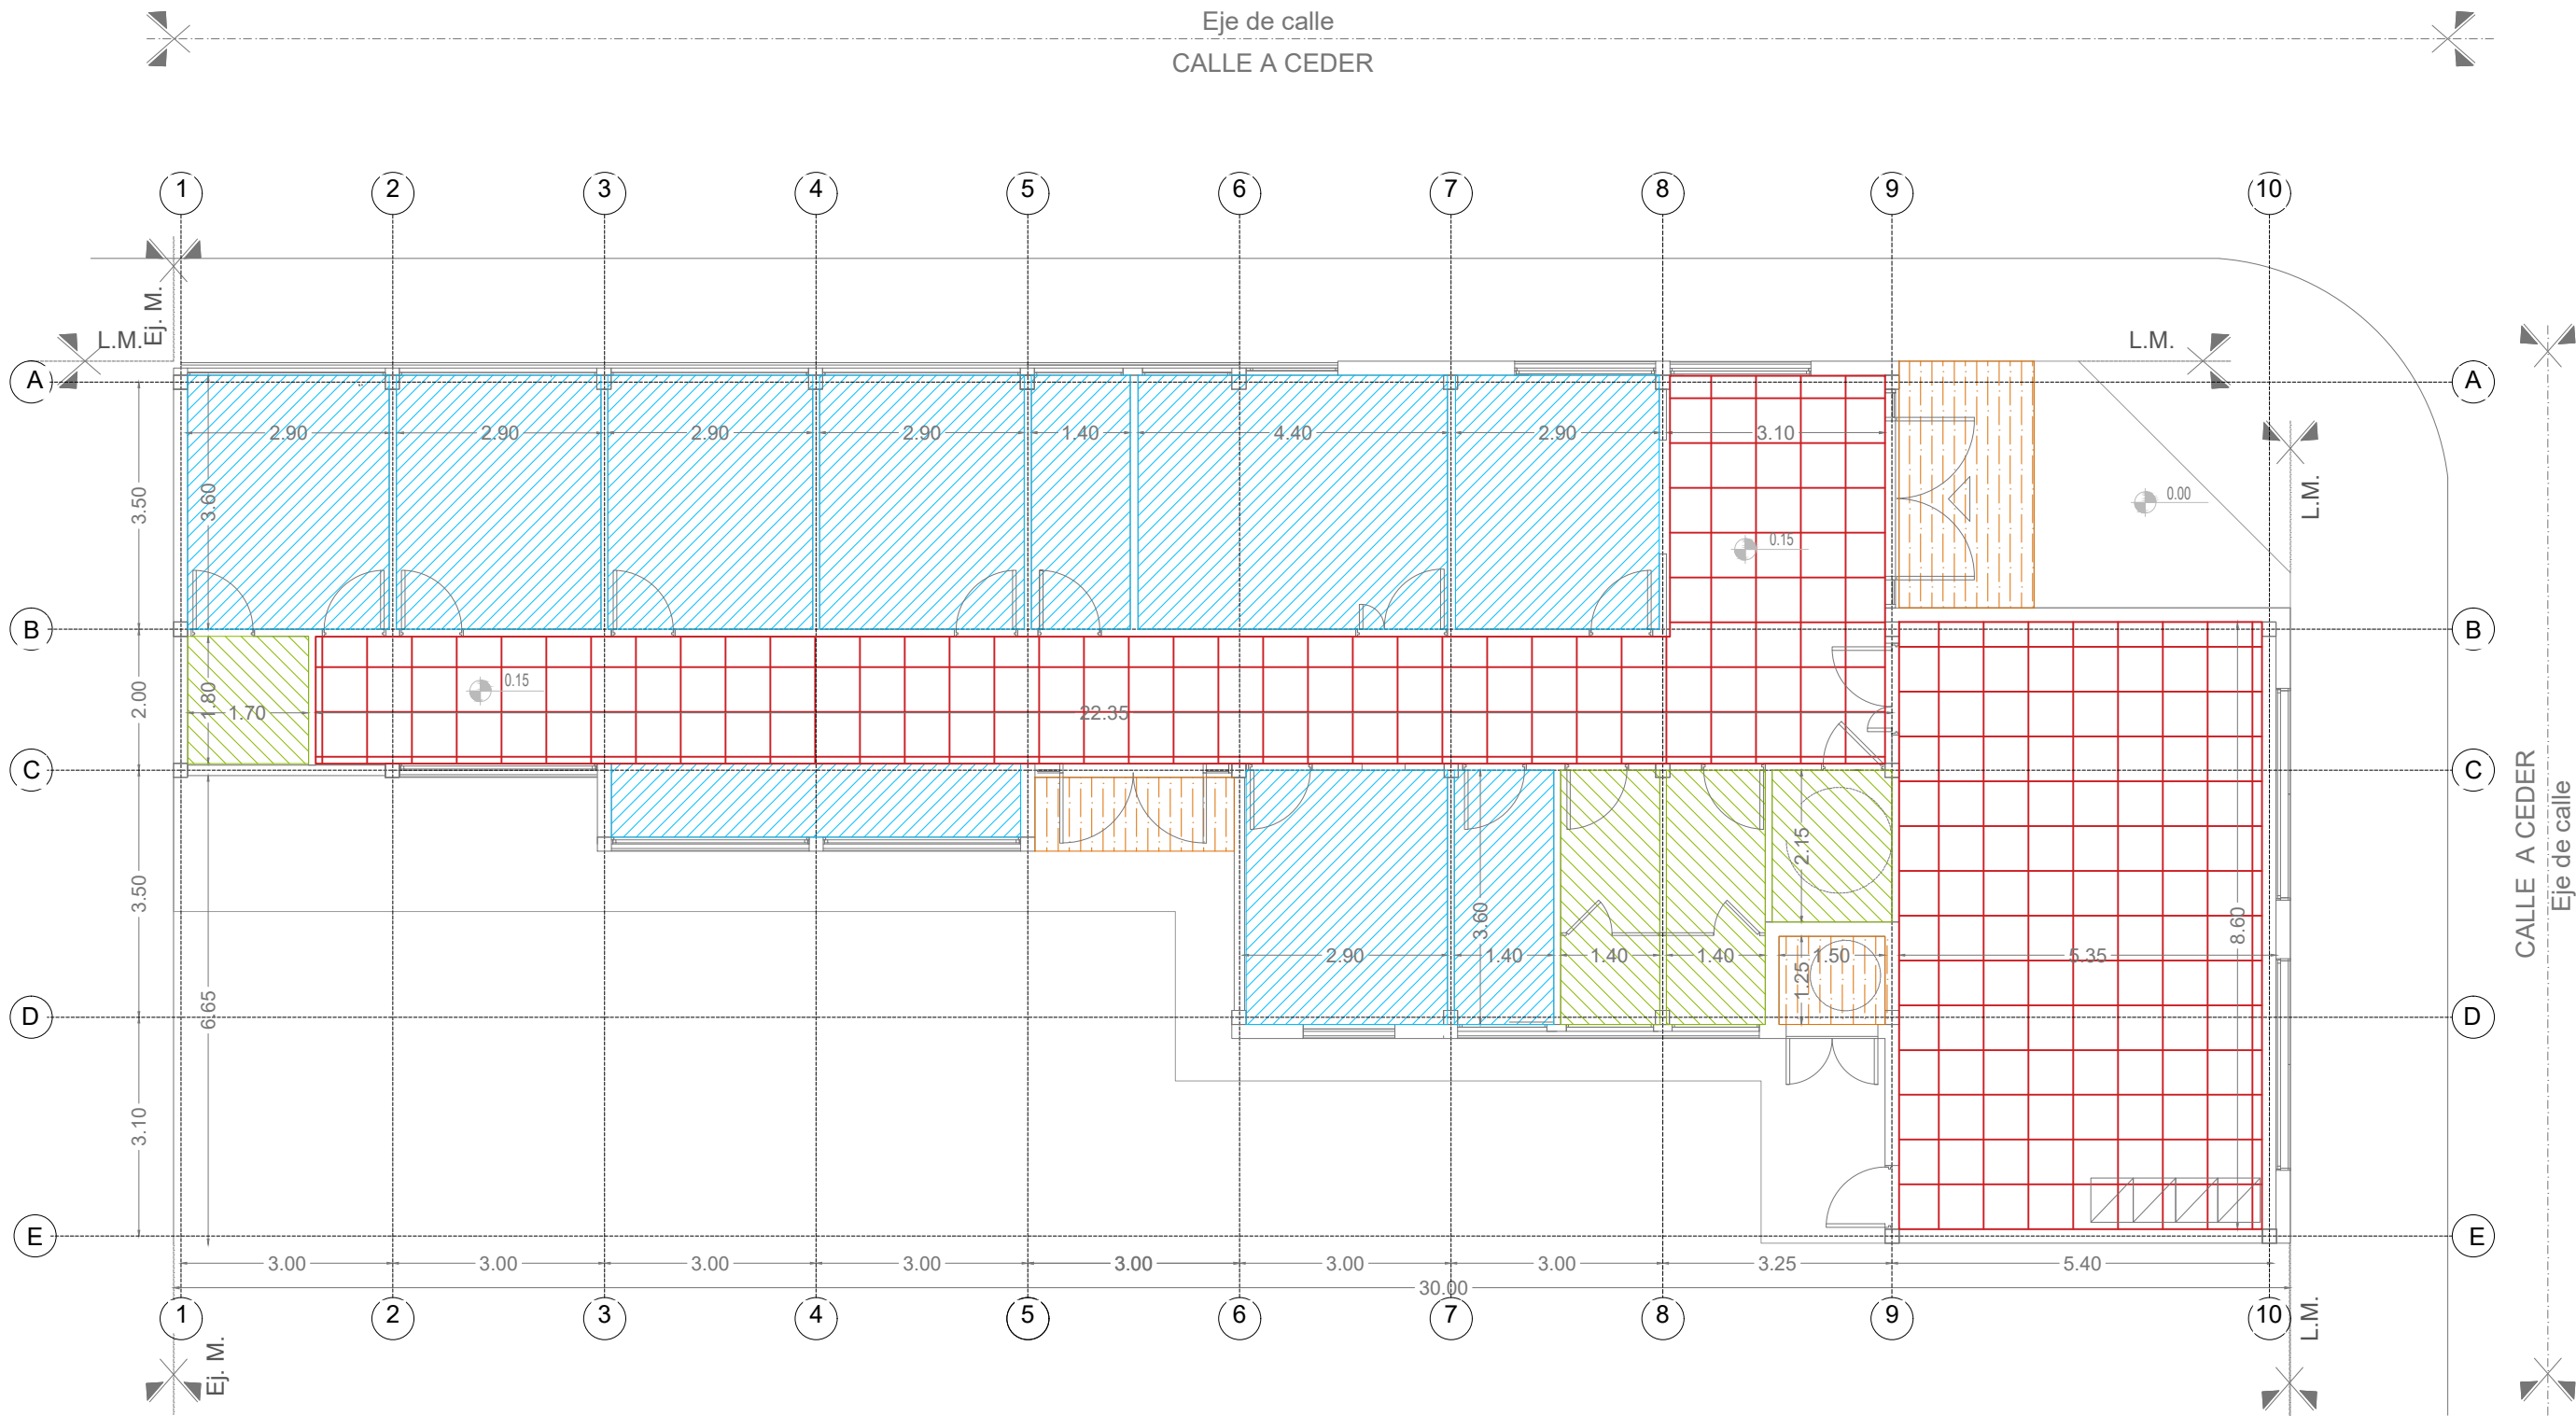

REFERENCIAS:

- Cielorraso suspendido ( c/buña perimetral)
- Cielorraso suspendido modular
- Cielorraso suspendido placa cementicia
- Cielorraso placa antihumedad

DIRECCIÓN PROVINCIAL DE ARQUITECTURA

Ministerio de Infraestructura y servicios públicos.

BUENOS AIRES PROVINCIA

ANTEPROYECTO:  
Ministerio de salud.  
Departamento de recursos físicos en salud.  
DOCUMENTACIÓN PARA PLIEGO LICITATORIO.  
DIRECCIÓN PROVINCIAL DE ARQUITECTURA.

Director Provincial:  
  
Subsecretario de Obras Públicas:  
Ing. Guillermo Cristobal.

OBRA:  
**CAPS LA PERLA**

PARTIDO: Moreno - Provincia de Buenos Aires  
UBICACION:Calle Diego Villarroel e/ Mexico y La Plata

Plano:  
**PLANTA DE CIELORRASO**  
ESCALA: 1:100


N de expediente:

Fecha:  
NOV 2018

N plano:  
**6**

Total:  
**18**

**NOTAS: 1-Todas las medidas deberán ser verificadas en obra.**

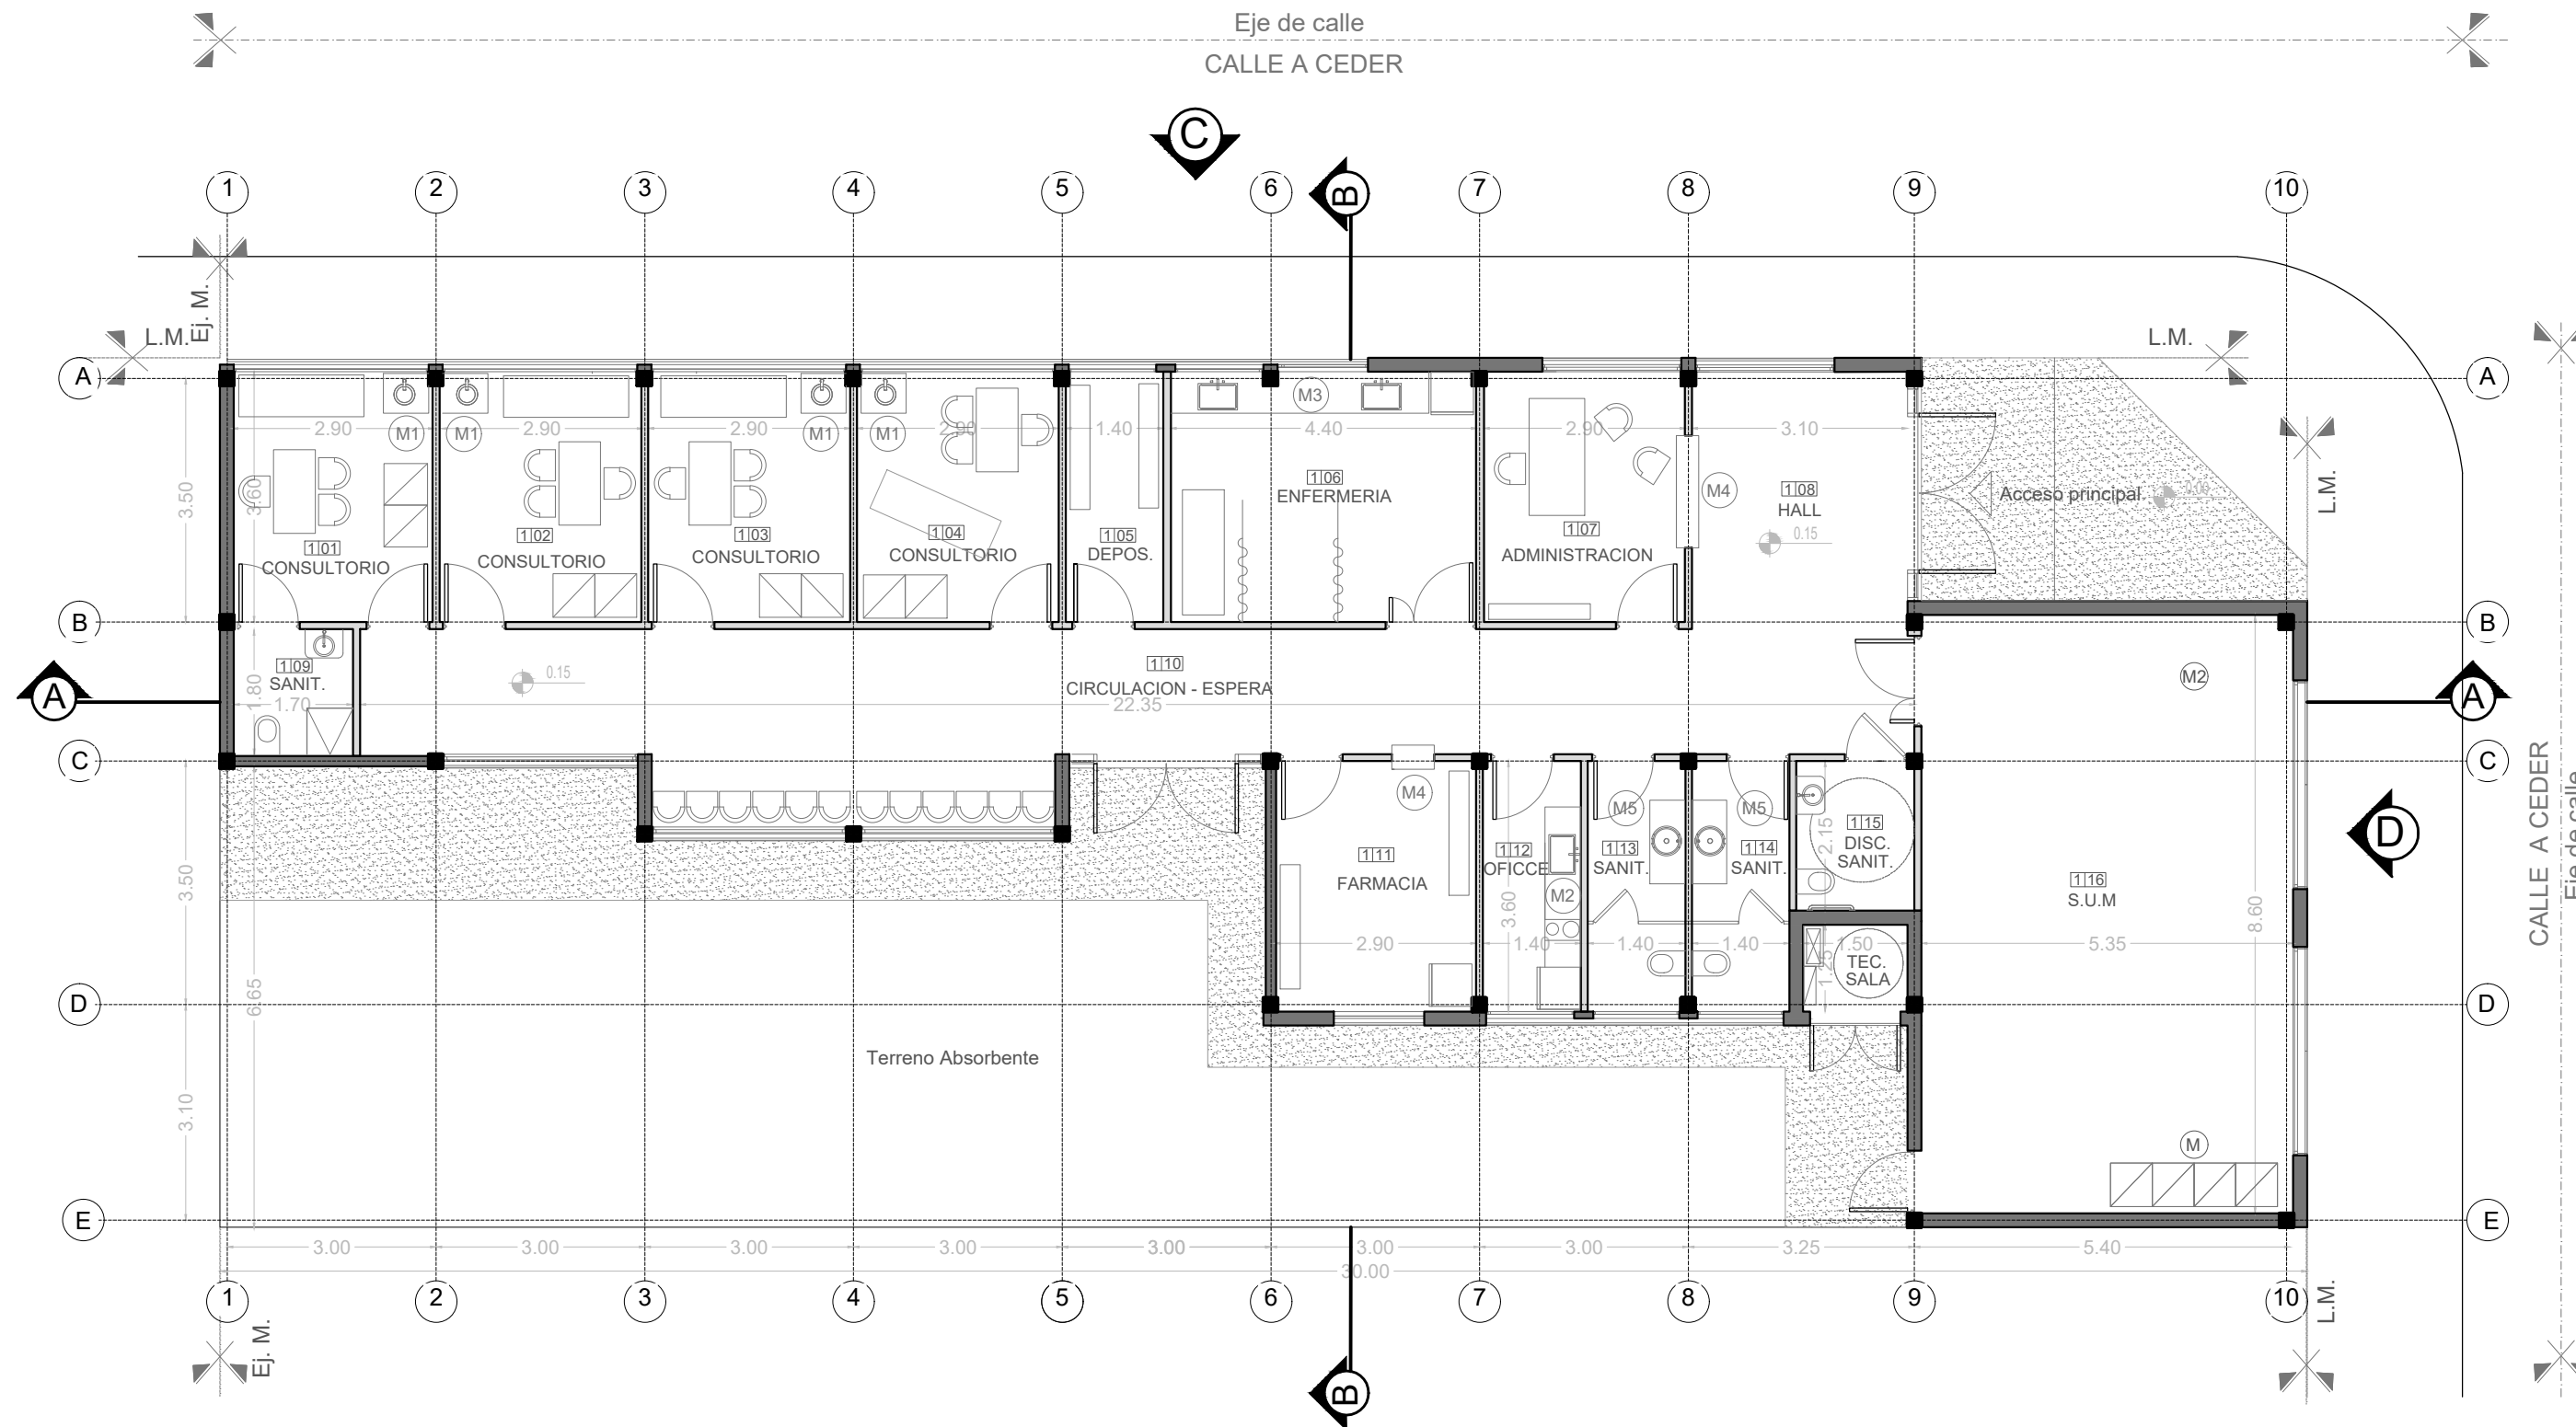

REFERENCIAS: Muebles segun P.E.T.

- M Mueble S.U.M
- M1 Mesada de granito gris 0.65 x 0.60
- M2 Mesada de granito gris 2.30 x 0.50
- M3 Mesada de granito gris 3.70 x 0.60
- M4 Mostrador administracion y farm.
- M5 Mesada de granito gris 1.20 x 0.50

**DIRECCIÓN PROVINCIAL DE ARQUITECTURA**  
Ministerio de Infraestructura y servicios públicos.

## BUENOS AIRES PROVINCIA

ANTEPROYECTO:  
Ministerio de salud.  
Departamento de recursos físicos en salud.  
DOCUMENTACIÓN PARA PLIEGO LICITATORIO.  
DIRECCIÓN PROVINCIAL DE ARQUITECTURA.

OBRA:  
**CAPS LA PERLA**

PARTIDO: Moreno - Provincia de Buenos Aires

UBICACION: Calle Diego Villarroel e/ Mexico y La Plata

Director Provincial:

Plano:	PLANTA DE MOBILIARIO
--------	----------------------


ESCALA: 1:100

Subsecretario de Obras Públicas:  
Ing. Guillermo Cristobal.

N de expediente:	Fecha: NOV 2018	N plano: 7	Total: 18
------------------	--------------------	---------------	--------------





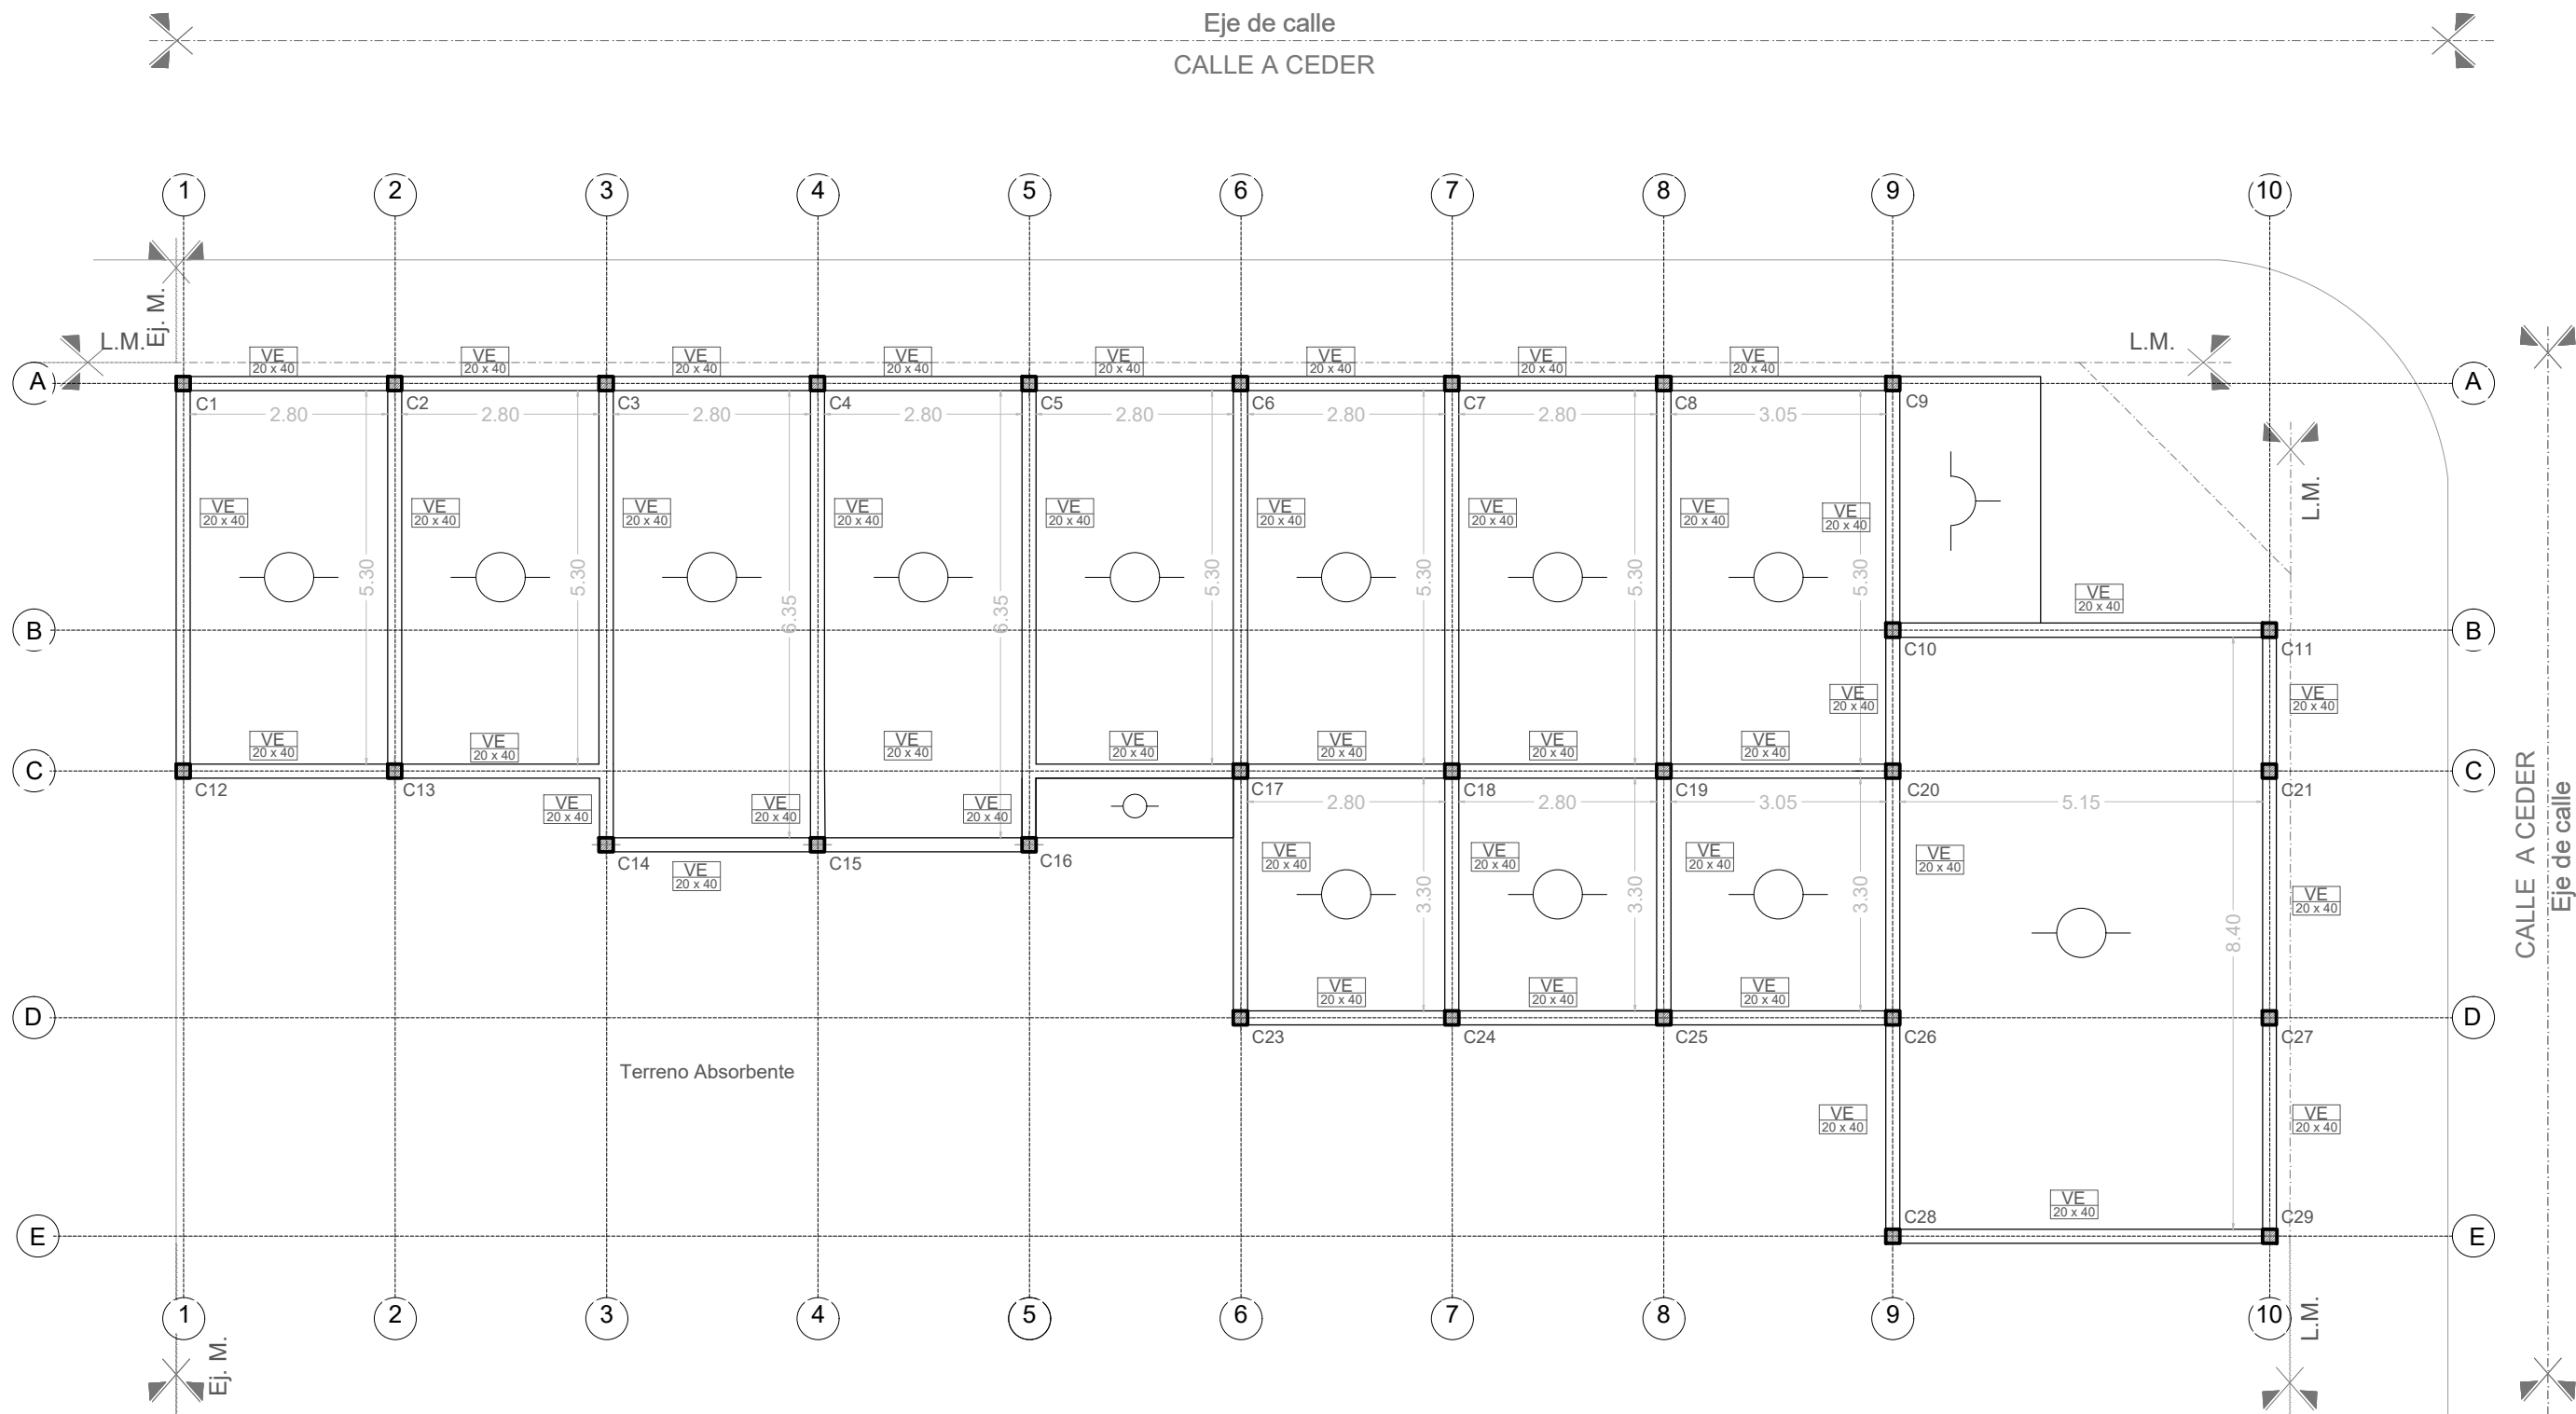

**NOTAS: 1-Todas las medidas deberan ser verificadas en obra.**

**2- Vigas de encadenado de 0.20 x 0.40**

**3- El dimensionamiento estructural esta sujeto a estudio de suelos y calculo de estructura.**

**4- Las losas serán de viguetas colocadas en el sentido indicado en el plano.**

**DIRECCIÓN PROVINCIAL DE ARQUITECTURA**  
Ministerio de Infraestructura y servicios públicos.

**BUENOS AIRES PROVINCIA**

ANTEPROYECTO:  
Ministerio de salud.  
Departamento de recursos físicos en salud.  
DOCUMENTACIÓN PARA PLIEGO LICITATORIO.  
DIRECCIÓN PROVINCIAL DE ARQUITECTURA.

OBRA:  
**CAPS LA PERLA**  
PARTIDO: Moreno - Provincia de Buenos Aires  
UBICACION: Calle Diego Villarroel e/ Mexico y La Plata


Director Provincial:

Plano: **ESTRUCTURA S/ P.B**  
ESCALA: 1:100

Subsecretario de Obras Públicas:  
Ing. Guillermo Cristobal.

N de expediente:	Fecha: NOV 2018	N plano:	Total:
		9	18

NOTAS: 1-Todas las medidas deberan ser verificadas en obra.

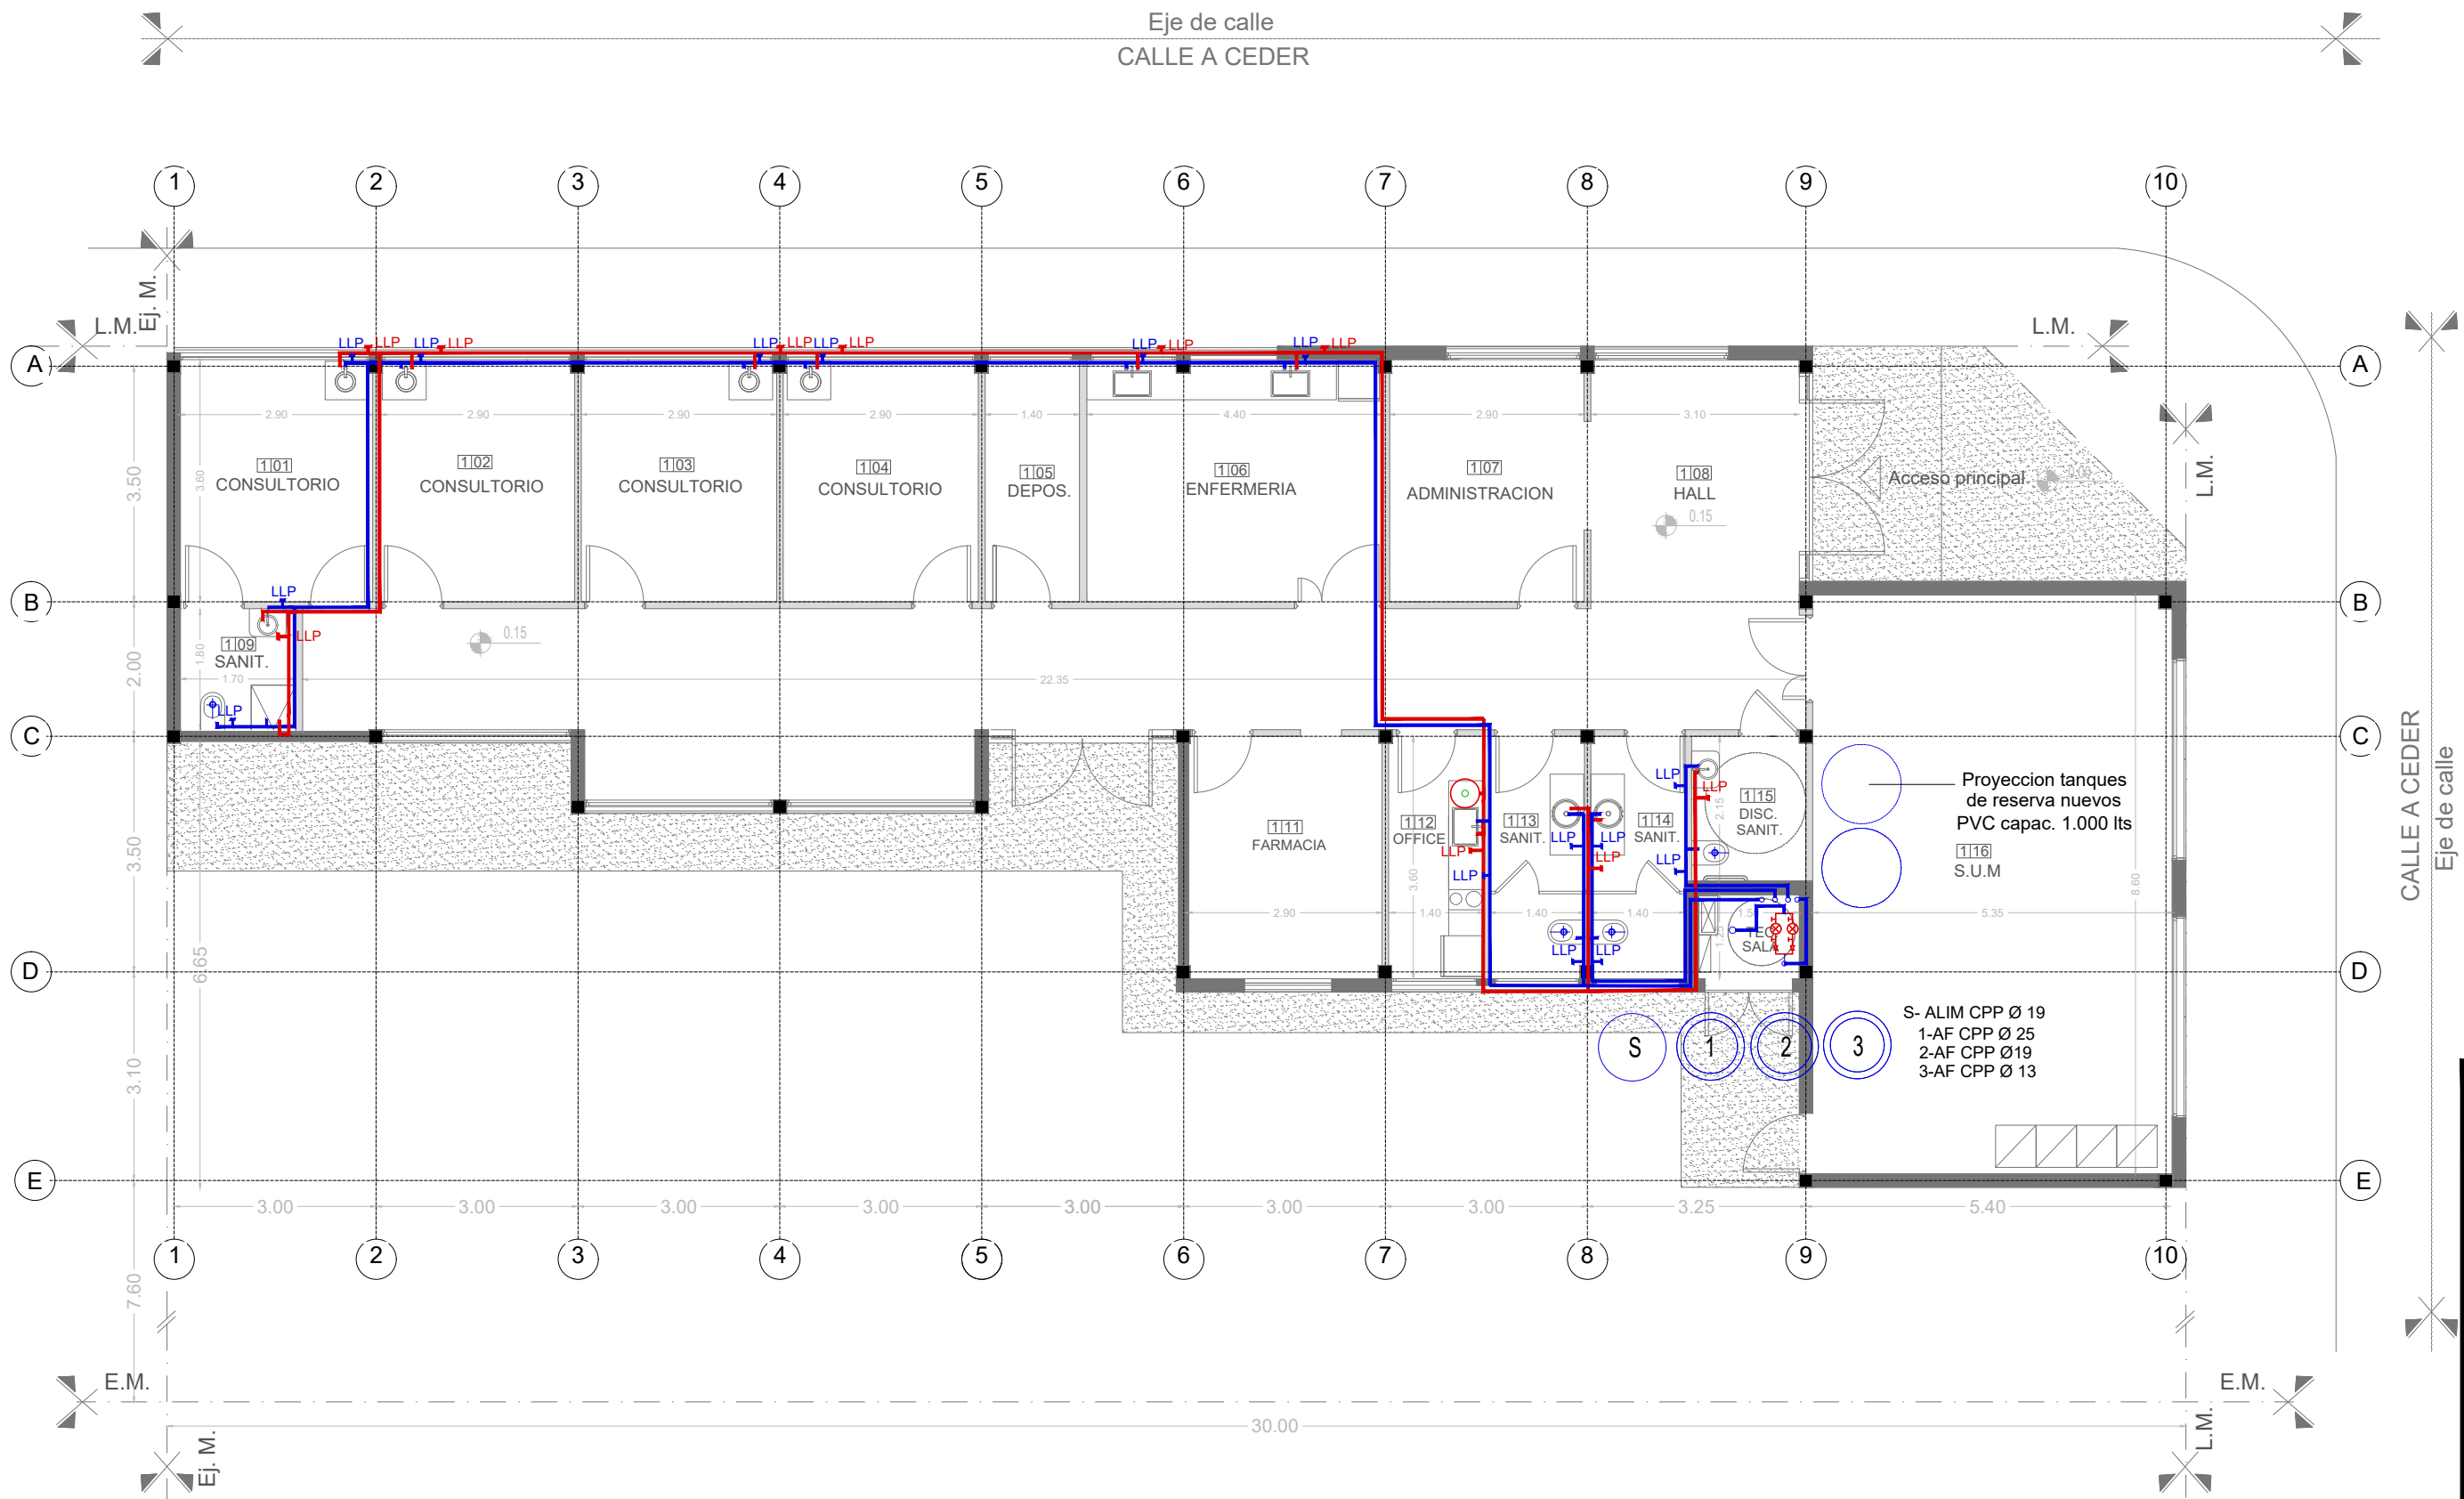

REFERENCIAS:

INSTALACIÓN AGUA

- Cañeria de agua fria
- Cañeria de agua caliente
- Llave de paso agua fria
- Llave de paso agua caliente
- Bajada agua fria

DIRECCIÓN PROVINCIAL DE ARQUITECTURA  
Ministerio de Infraestructura y servicios públicos.

BUENOS AIRES PROVINCIA

ANTEPROYECTO:  
Ministerio de salud.  
Departamento de recursos físicos en salud.  
DOCUMENTACIÓN PARA PLIEGO LICITATORIO.  
DIRECCIÓN PROVINCIAL DE ARQUITECTURA.

Director Provincial:

Subsecretario de Obras Públicas:  
Ing. Guillermo Cristobal.


OBRA:  
**CAPS LA PERLA**

PARTIDO: Moreno - Provincia de Buenos Aires  
UBICACION: Calle Diego Villarroel e/ Mexico y La Plata

Plano: **INST. AGUA FRIA Y CALIENTE**  
ESCALA: 1:100

N de expediente:	Fecha: NOV 2018	N plano:	Total:
		10	18

NOTAS: 1-Todas las medidas deberan ser verificadas en obra.

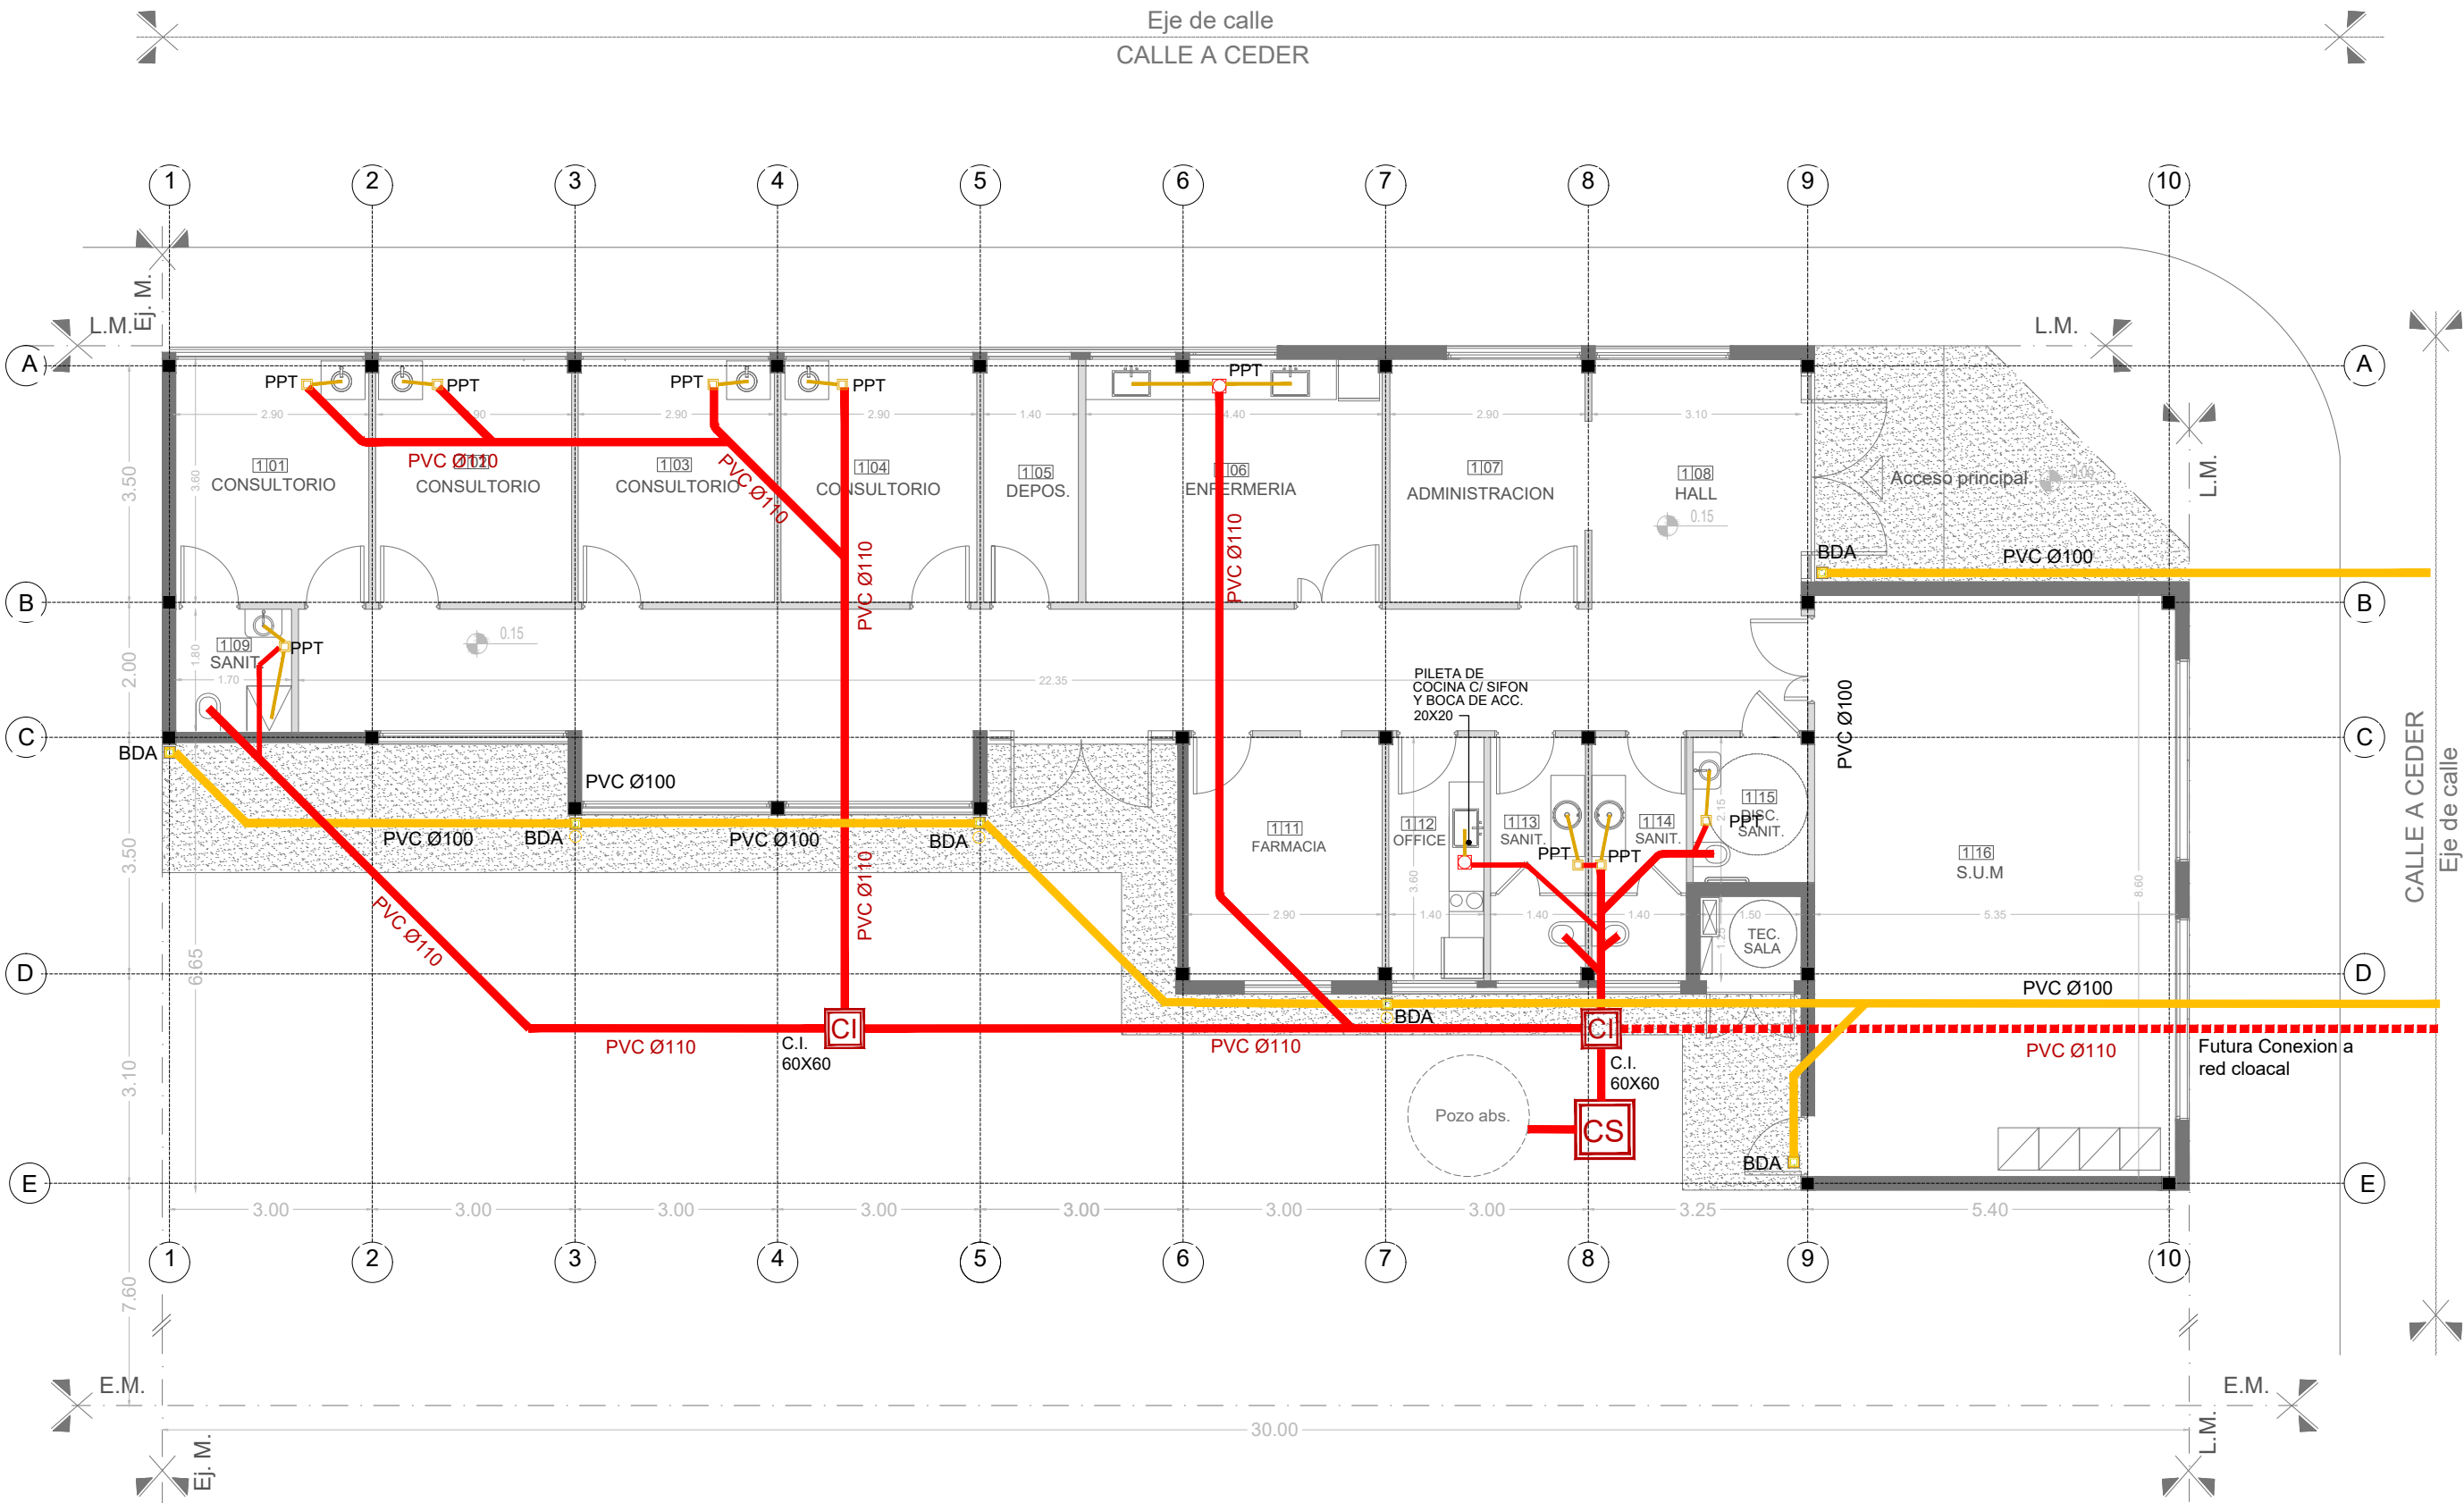

REFERENCIAS:

INSTALACIÓN CLOACAL		INSTALACIÓN PLUVIAL	
	Caño de pvc ø 38mm		Caño hierro fundido 110m
	Caño de pvc ø 63mm		Caño PVC ø 110mm
	Caño de pvc ø 110mm		Boca desague tapada 30x30cm
	Pileta de piso abierta		Camara de inspección
	Pileta de piso tapada		Embudo de hierro fundido
	Camara de inspección 60x60		Boca desague abierta 20x20cm

DIRECCIÓN PROVINCIAL DE ARQUITECTURA  
Ministerio de Infraestructura y servicios públicos.

BUENOS AIRES PROVINCIA

ANTEPROYECTO:  
Ministerio de salud.  
Departamento de recursos físicos en salud.  
DOCUMENTACIÓN PARA PLIEGO LICITATORIO.  
DIRECCIÓN PROVINCIAL DE ARQUITECTURA.

Director Provincial:

Subsecretario de Obras Públicas:  
Ing. Guillermo Cristobal.

OBRA:  
**CAPS LA PERLA**


PARTIDO: Moreno - Provincia de Buenos Aires  
UBICACION: Calle Diego Villarroel e/ Mexico y La Plata

Plano: **INST. CLOACAL Y PLUVIAL**  
ESCALA: 1:100

N de expediente:	Fecha: NOV 2018	N plano:	Total:
		11	18



NOTAS: 1-Todas las medidas deberan ser verificadas en obra.

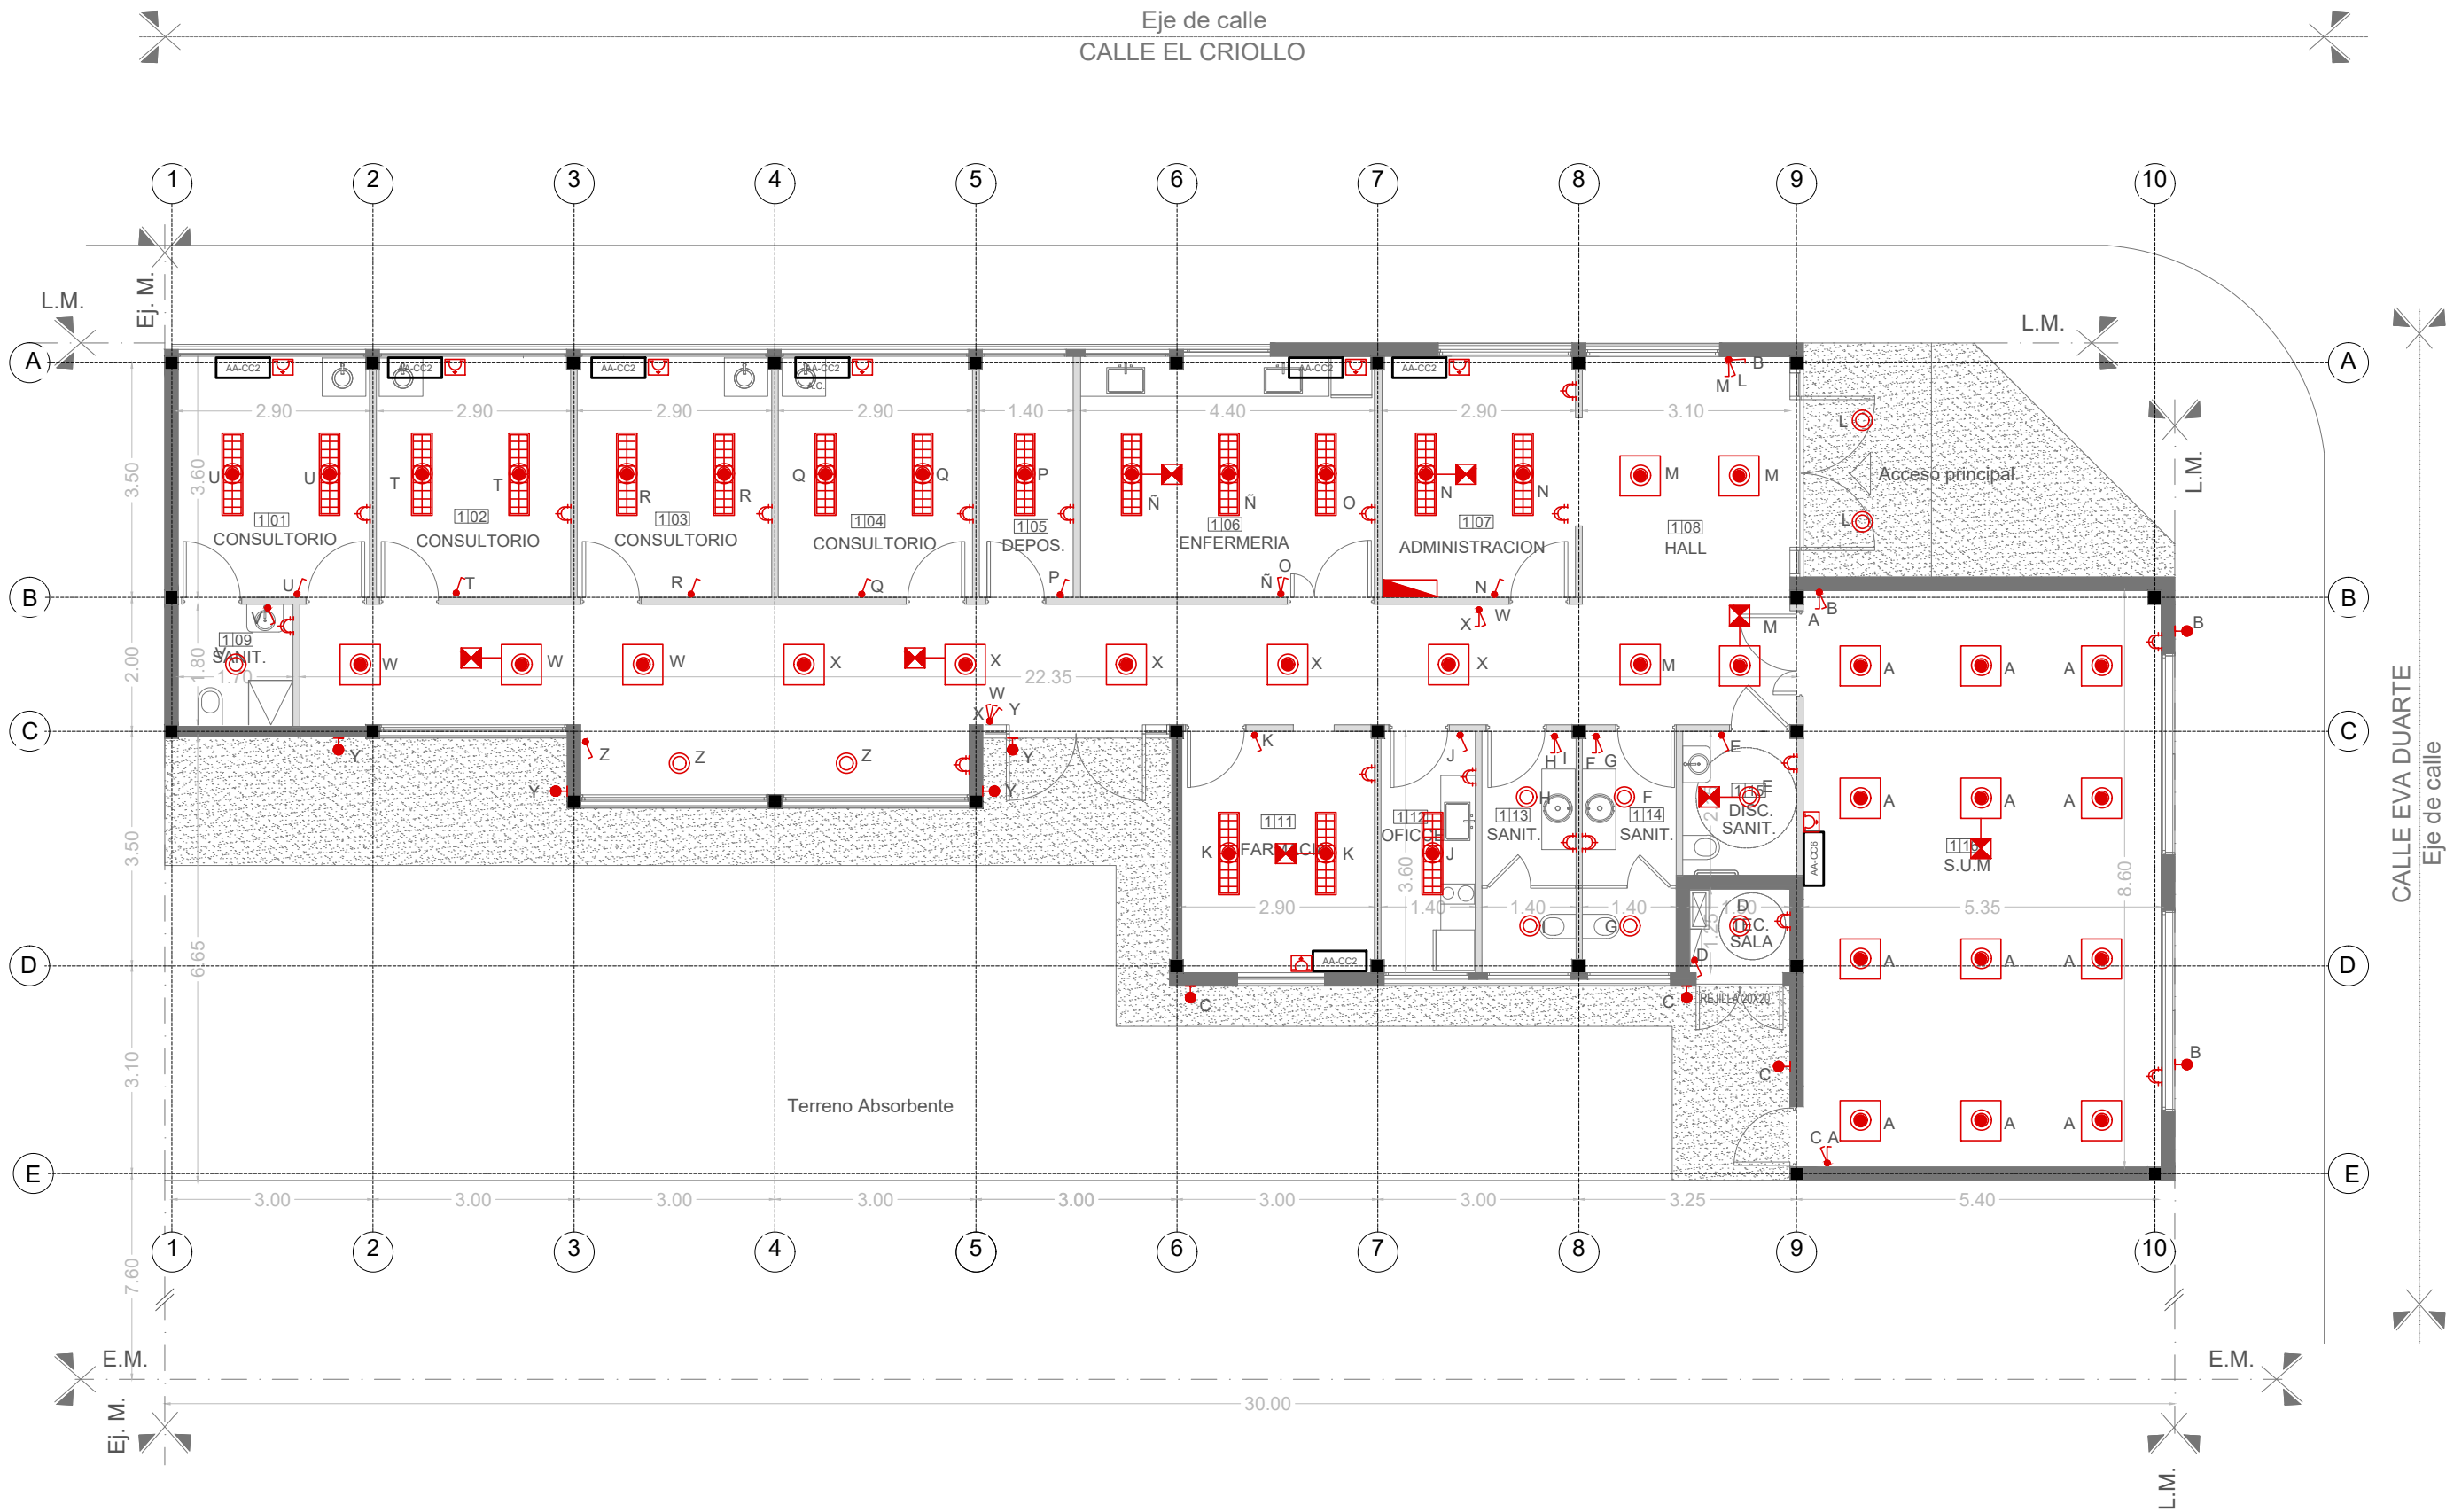

REFERENCIAS:

	LUMINARIA PARA EMBUTIR LED 0.60x0.60m
	LUMINARIA PARA EMBUTIR LED 0.30x1.20m
	LUMINARIA PUNTUAL PARA EMBUTIR LED Ø23cm
	EQUIPO AUTONOMO DE SUPEREMERGENCIA
	LUMINARIA APLIQUE EXTERIOR
	BASTIDOR CON DOS TOMAS
	CAJA PLASTICA CON TOMAS TIPO INDUSTRIAL
	BASTIDOR CON TOMA
	TABLERO ELECTRICO
	AIRE ACONDICIONADO F/C 2500W
	AIRE ACONDICIONADO F/C 6000W

DIRECCIÓN PROVINCIAL DE ARQUITECTURA  
Ministerio de Infraestructura y servicios públicos.

BUENOS AIRES PROVINCIA

ANTEPROYECTO:  
Ministerio de salud.  
Departamento de recursos físicos en salud.  
DOCUMENTACIÓN PARA PLIEGO LICITATORIO.  
DIRECCIÓN PROVINCIAL DE ARQUITECTURA.

OBRA:  
**CAPS LA PERLA**  
PARTIDO: Moreno - Provincia de Buenos Aires  
UBICACION: Calle Diego Villarroe e/ Mexico y La Plata


Director Provincial:

Plano: **ARTEFACTOS ELECTRICOS**  
ESCALA: 1:100

Subsecretario de Obras Públicas:  
Ing. Guillermo Cristobal.

N de expediente:	Fecha: NOV 2018	N plano:	Total:
		12	18

NOTAS: 1-Todas las medidas deberan ser verificadas en obra.

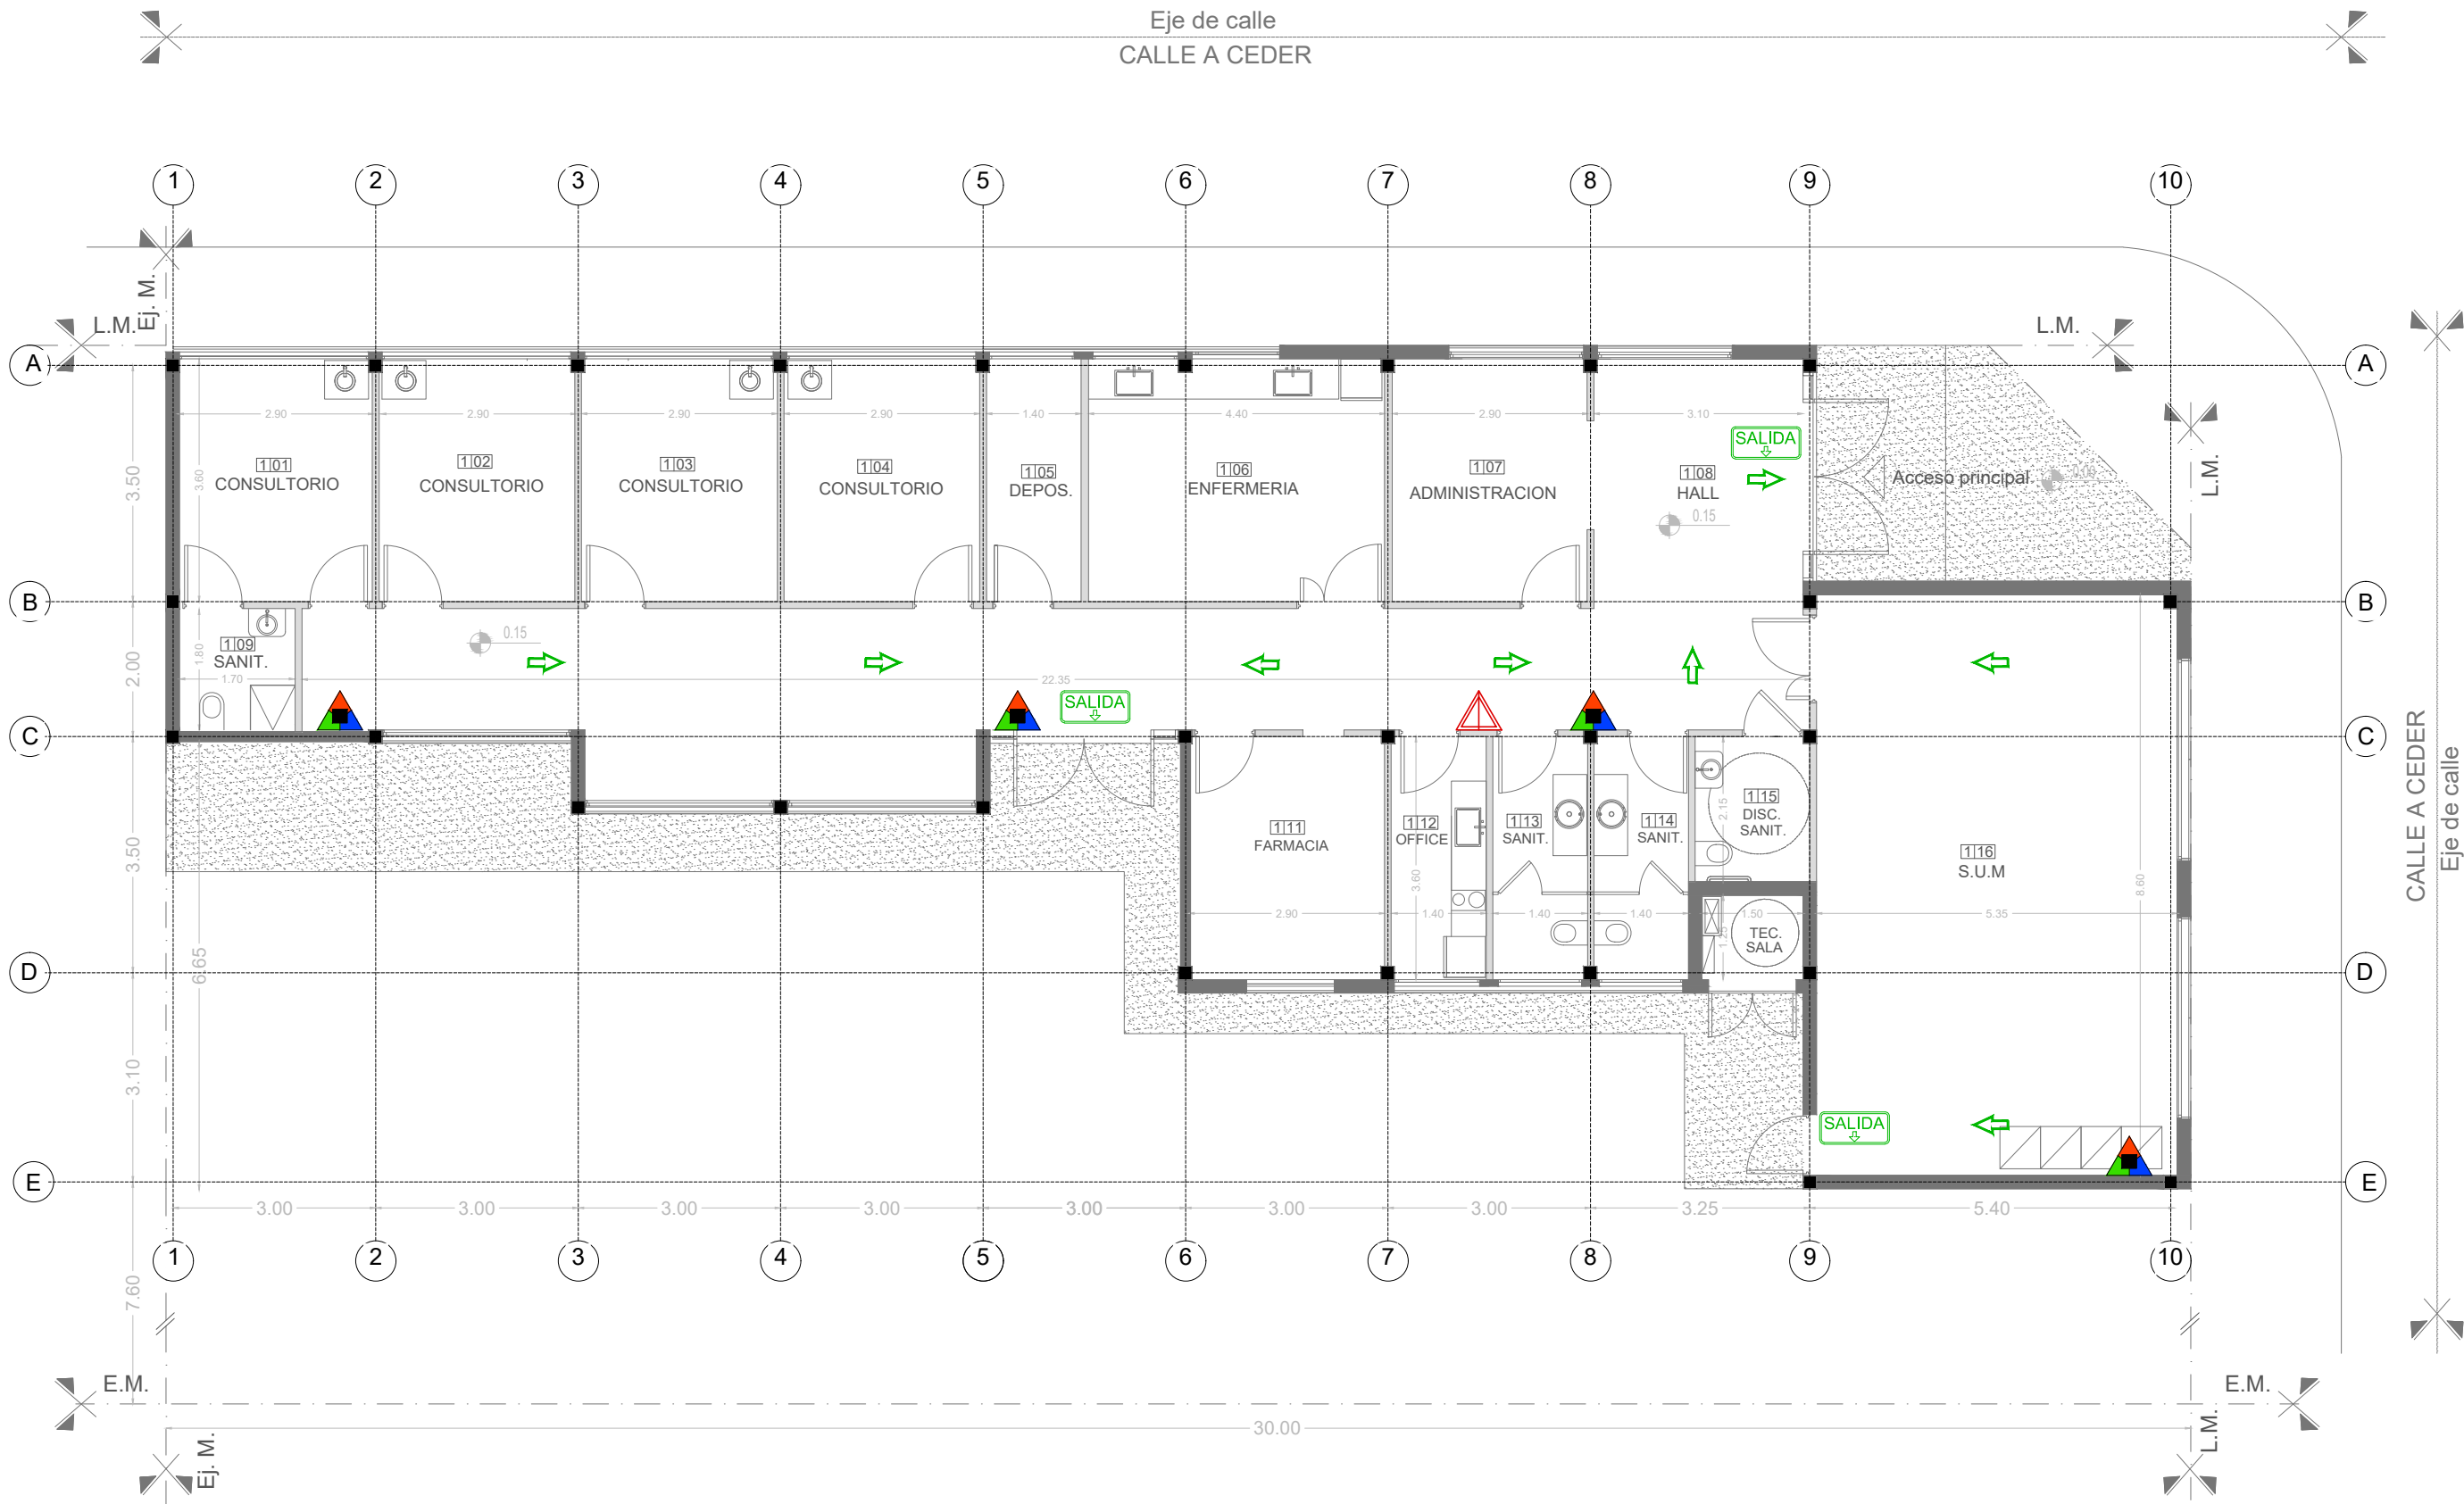

REFERENCIAS:


	Extintor CO2 2.5 kg.
	Extintor polvo seco ABC 10 kg.
	Cartel LED salida de emergencias

DIRECCIÓN PROVINCIAL DE ARQUITECTURA  
Ministerio de Infraestructura y servicios públicos.




BUENOS AIRES PROVINCIA

ANTEPROYECTO: Ministerio de salud. Departamento de recursos físicos en salud. DOCUMENTACIÓN PARA PLIEGO LICITATORIO. DIRECCIÓN PROVINCIAL DE ARQUITECTURA.		OBRA: <b>CAPS LA PERLA</b>	
		PARTIDO: Moreno - Provincia de Buenos Aires	
Director Provincial:		UBICACION: Calle Diego Villarroe e/ Mexico y La Plata	
		Plano: <b>PROTECCION CONTRA INCENDIOS</b>	
Subsecretario de Obras Públicas: Ing. Guillermo Cristobal.		ESCALA: 1:100	
		N de expediente:	Total:
		Fecha: NOV 2018	13 18

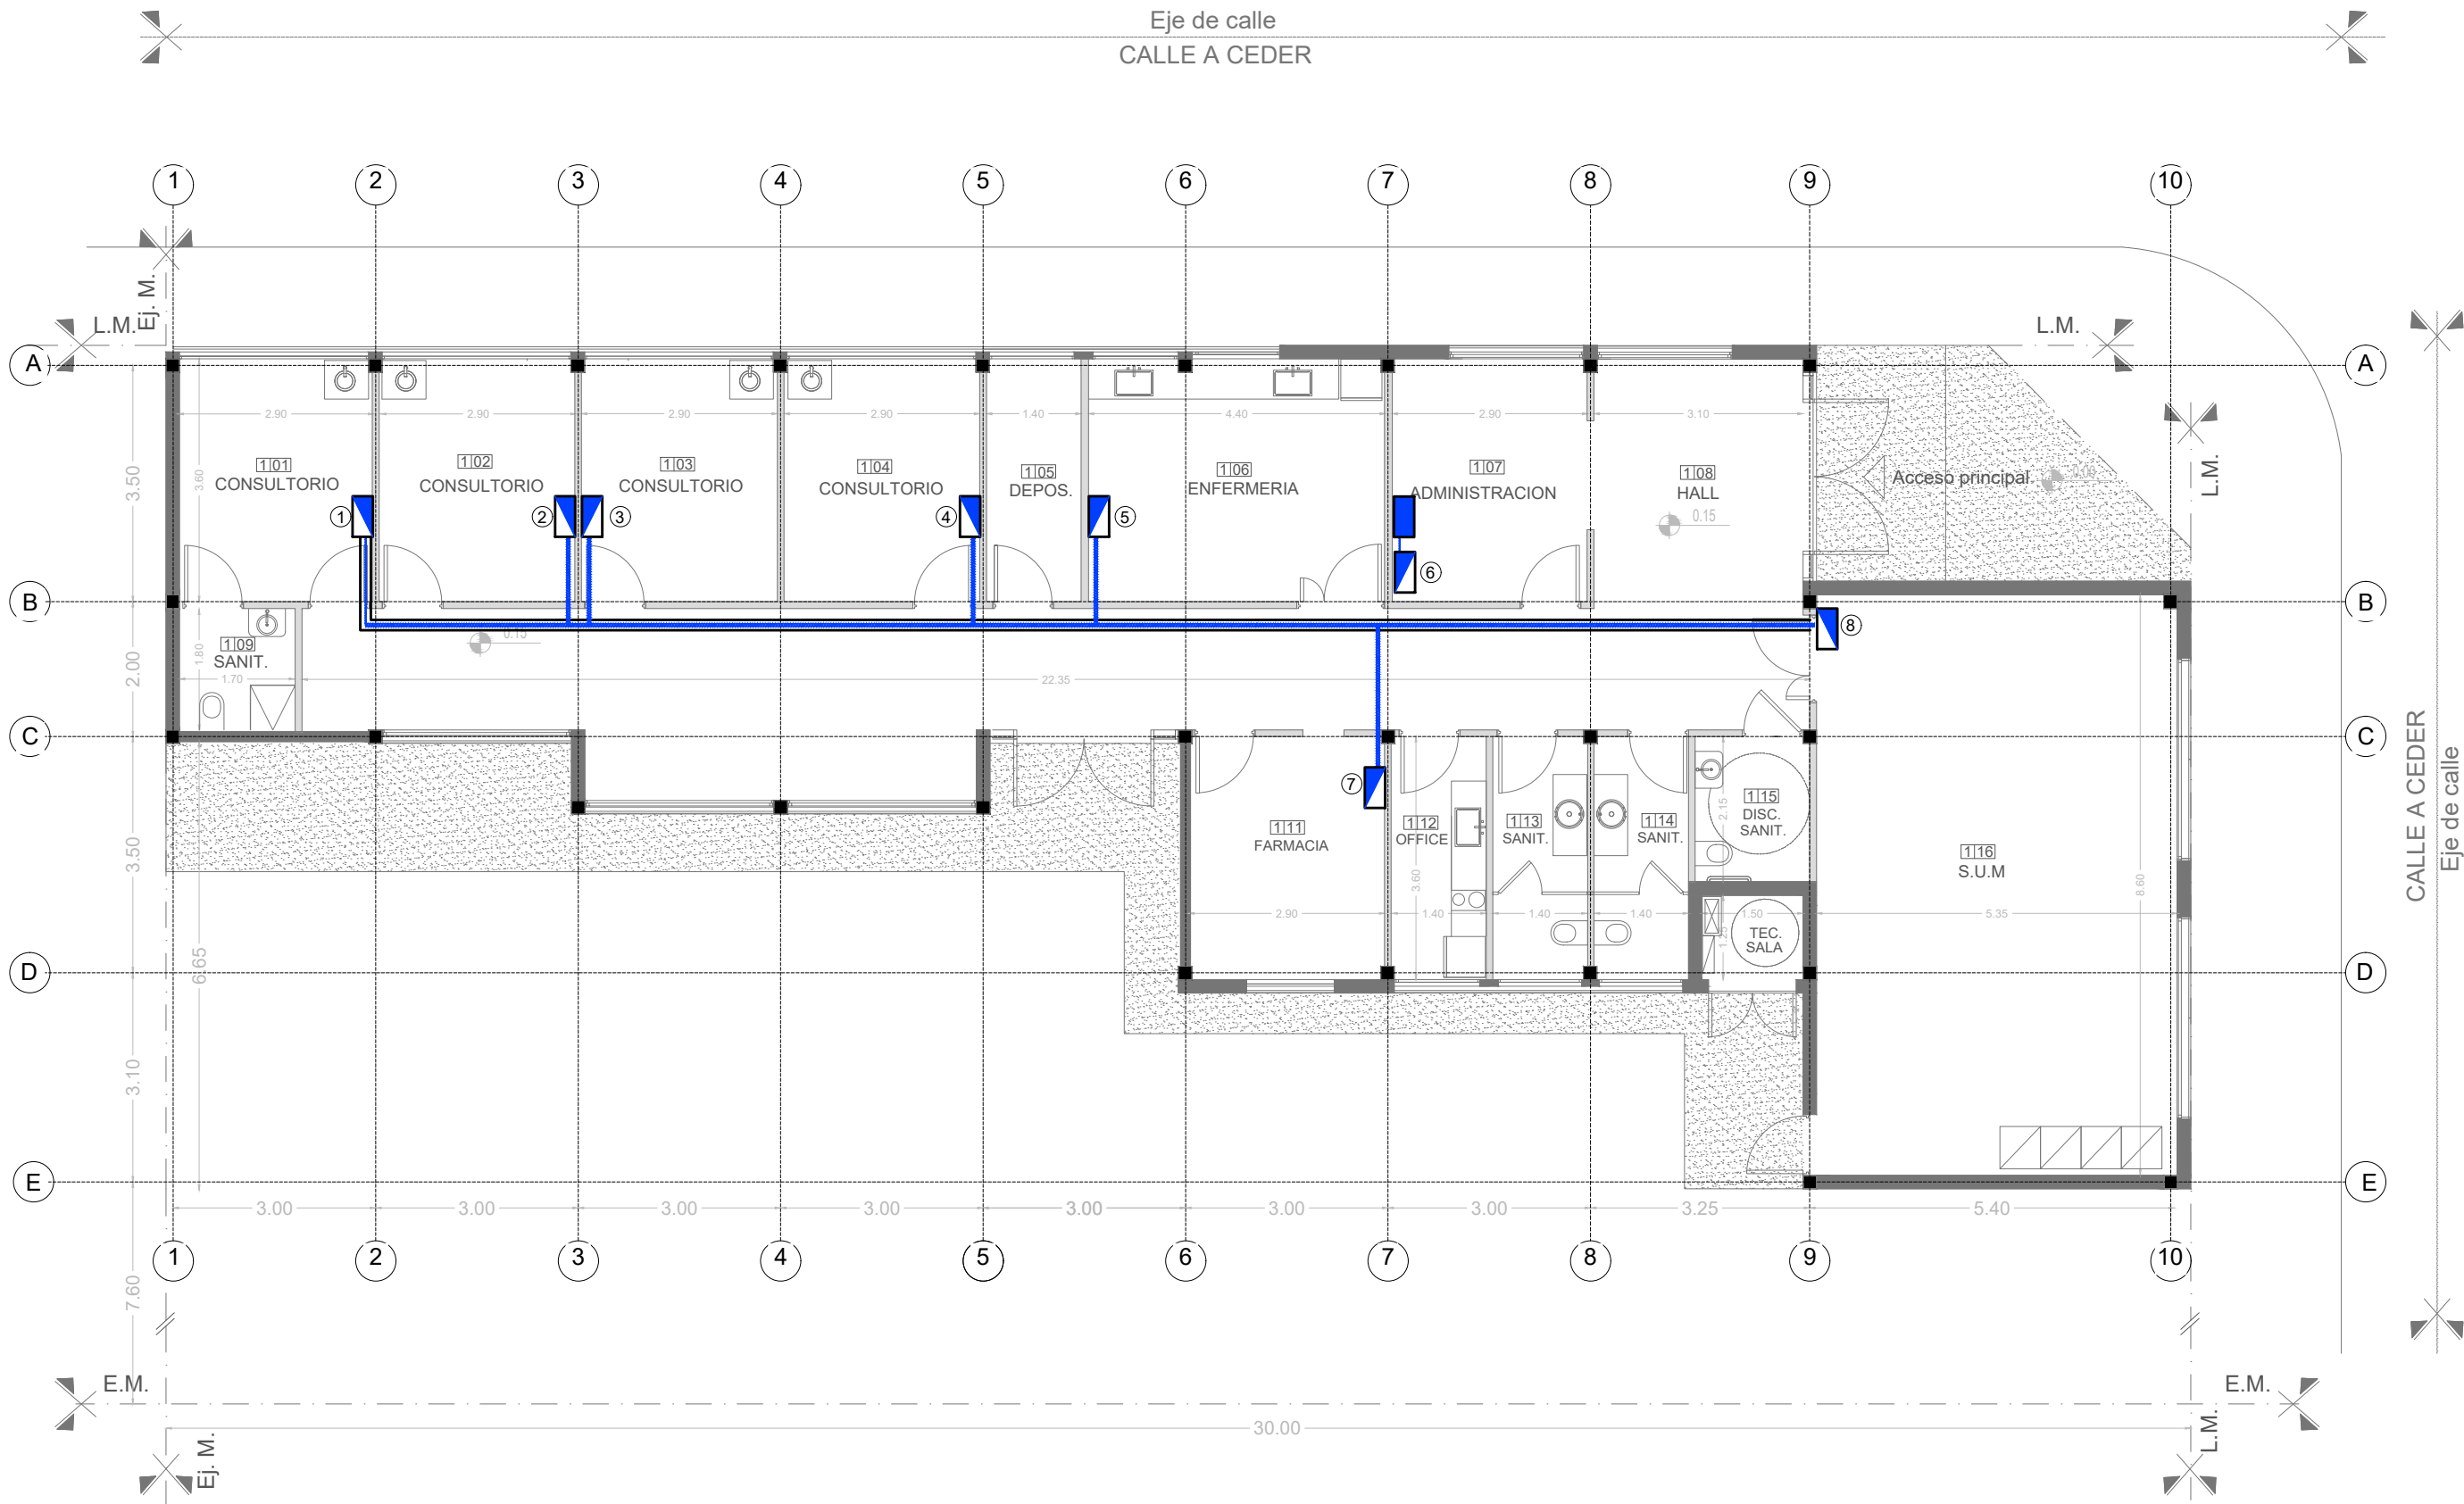NOTAS: 1-Todas las medidas deberan ser verificadas en obra.



REFERENCIAS:

-  PUESTO DE DATOS  
-2 TOMAS BLANCOS IRAM 2071 CIRC. TN  
-TRES TOMAS ROJOS IRAM 2071 PARA ALIMENTACION DE DATOS CIRC. TP
-  -DOS JACK RJ 45 CAT 6A PARA DATOS.  
BANDEJA PORTACABLES PARA DISTRIBUCION DE DATOS.  
ANCHO 10 cm
-  RACK DE DATOS SECUNDARIO SEGUN ESPECIFICACIONES TECNICAS EN PLIEGO DE DATOS

DIRECCIÓN PROVINCIAL DE ARQUITECTURA

Ministerio de Infraestructura y servicios públicos.

BUENOS AIRES PROVINCIA

ANTEPROYECTO:  
Ministerio de salud.  
Departamento de recursos físicos en salud.  
DOCUMENTACIÓN PARA PLIEGO LICITATORIO.  
DIRECCIÓN PROVINCIAL DE ARQUITECTURA.

OBRA:

CAPS LA PERLA

PARTIDO: Moreno - Provincia de Buenos Aires

UBICACION: Calle Diego Villarroe e/ Mexico y La Plata

Director Provincial:

Subsecretario de Obras Públicas:  
Ing. Guillermo Cristobal.

Plano: RED DE DATOS

ESCALA: 1:100


N de expediente:

Fecha: NOV 2018

N plano: 14

Total: 18



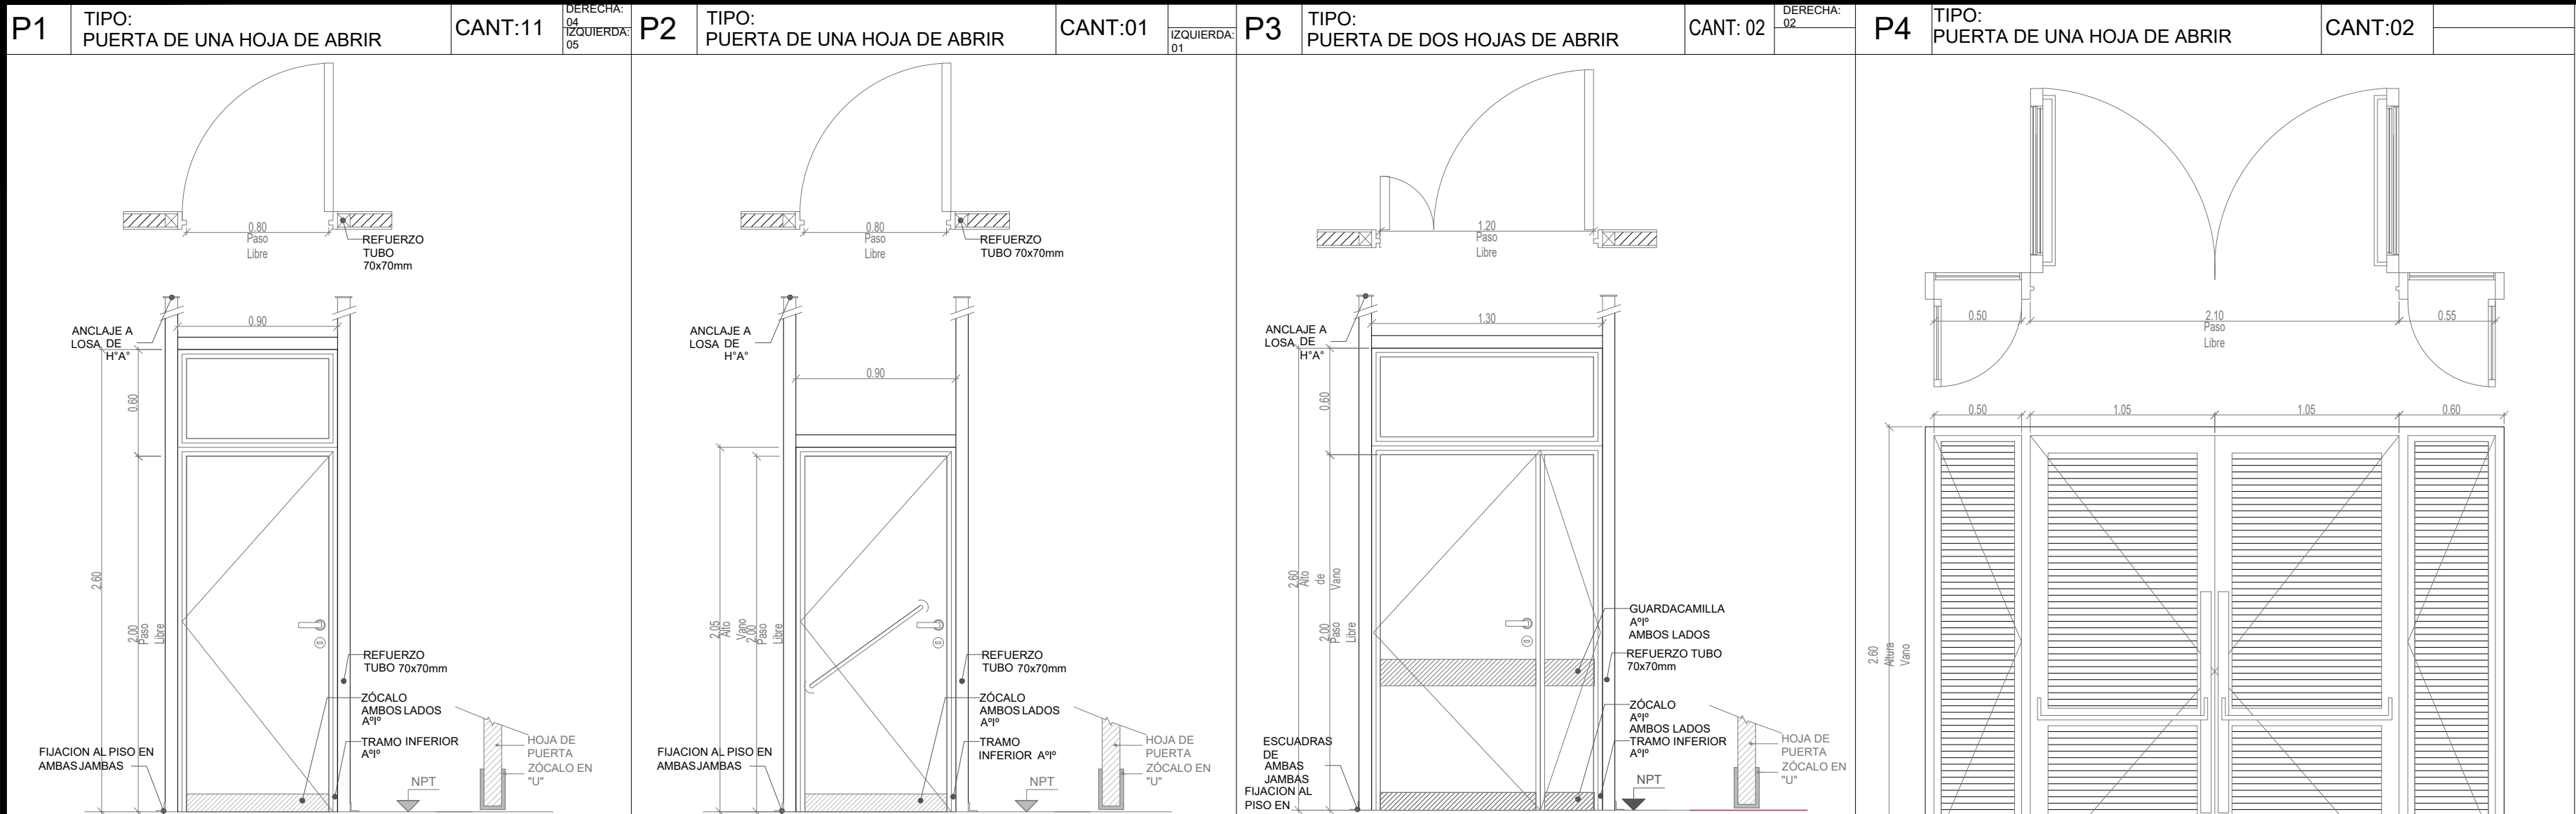



	P5	TIPO: PUERTA DE UNA HOJA	CANT: 02	DERECHA: 01 IZQUIERDA: 01	P6	TIPO: PUERTA DE DOS HOJAS DE ABRIR	CANT:01	P7	TIPO: PUERTA DE DOS HOJAS DE ABRIR	CANT: 01	P0	TIPO: PORTON DE ACCESO VEHICULAR	CANT: 01			
	<p>0.65 Paso Libre</p> <p>0.75 0.65 0.10</p> <p>1.70</p> <p>0.30</p> <p>APOYO EN ACERO INOXIDABLE</p> <p>NPT</p>				<p>1.20 Paso Libre</p> <p>1.30</p> <p>2.05 Alto de Varo</p> <p>GUARDACAMILLA Aºº AMBOS LADOS</p> <p>REFUERZO TUBO 70x70mm</p> <p>ZÓCALO Aºº</p> <p>AMBOS LADOS</p> <p>TRAMO INFERIOR Aºº</p> <p>NPT</p> <p>HOJA DE PUERTA ZÓCALO EN "U"</p>				<p>1.30</p> <p>0.60 0.60</p> <p>2.10</p> <p>NPT</p>				<p>Estabilizador superior</p> <p>2.60</p> <p>1.50</p> <p>1.00</p> <p>Bastidor - chapa BWG16</p> <p>Hoja - chapa BWG18</p> <p>Cerradura de seguridad</p> <p>Parante recibidor</p> <p>Sistema de rodamientos</p> <p>Manijon Aºº en caladura</p> <p>Guia piso - angulo V</p> <p>ESCALA: 1:50</p>			

ESPECIFICACIONES TÉCNICAS - PUERTAS				
MARCOS	MARCO DE CHAPA DE HIERRO DOBLADA DD N°16 A CAJÓN SEGÚN ANCHO DE MURO. TRAMO INFERIOR DE ACERO INOXIDABLE h:10cm	MARCO DE CHAPA DE HIERRO DOBLADA DD N°16 A CAJÓN SEGÚN ANCHO DE MURO. TRAMO INFERIOR DE ACERO INOXIDABLE h:10cm	MARCO DE CHAPA DE HIERRO DOBLADA DD N°16 A CAJÓN SEGÚN ANCHO DE MURO. TRAMO INFERIOR DE ACERO INOXIDABLE h:10cm	Chapa doblada decapada BWG N° 18.
REFUERZOS	-	PERIMETRAL DE TUBO DE ACERO 70x70mm CON FIJACION A PISO Y LOSA EN CADA JAMBA. CON DOS MANOS DE ANTIOXIDO	PERIMETRAL DE TUBO DE ACERO 70x70mm CON FIJACION A PISO Y LOSA EN CADA JAMBA. CON DOS MANOS DE ANTIOXIDO	
HOJAS	PUERTA DE MDF 25mm DE ESPESOR, REVESTIDA EN AMBAS CARAS CON LAMINADO MELAMÍNICO SATINADO COLOR BLANCO DE 1mm DE ESPESOR.	HOJA CIEGA DE CHAPA DE HIERRO DOBLADA DD N°16, ARMADA A CAJÓN, CON INTERIOR RELLENO DE ESPUMA POLIURETÁNICA.	PUERTA PLACA DE 45mm DE ESPESOR, REVESTIDA EN AMBAS CARAS CON LAMINADO MELAMÍNICO SATINADO COLOR BLANCO DE 1mm DE ESPESOR SOBRE PLACA DE MDF DE 1cm DE ESPESOR. NÚCLEO INTERIOR CON TRAMA TIPO NIDO DE ABEJA DE MADERA MACIZA (PINO PARAN A) Y CANTOS PERIMETRALES DE CEDRO DE 1cm DE ESPESOR.	Chapa doblada decapada BWG N° 16.
HERRAJES	2 BISAGRAS POR HOJA DE ALUMINIO ANODIZADO NATURAL. HERRAJE DE CIERRE LIBRE/Ocupado ACERADO TAPACANTOS PERFIL DE ALUMINIO ANODIZADO "U" APOYOS EN ACERO INOXIDABLE	3 POMELAS MIXTAS POR HOJA REFORZADAS DE HIERRO. CERRADURA DE EMBUTIR DE CILINDRO UNICABO PARA PUERTAS INTERIORES. DOBLE BALANCÍN BRONCE PLATIL, RECTA PESADA. DOS PASADORES SUPERIOR E INFERIOR EN LA OTRA HOJA. BOCALLAVES Y ROSETAS CIRCULARES.	6 POMELAS MIXTAS POR HOJA REFORZADAS DE HIERRO. CERRADURA DE EMBUTIR DE CILINDRO UNICABO PARA PUERTAS INTERIORES. DOBLE BALANCÍN BRONCE PLATIL, RECTA PESADA. DOS PASADORES SUPERIOR E INFERIOR EN LA OTRA HOJA. BOCALLAVES Y ROSETAS CIRCULARES.	Exterior Manijon Fijo Barral br platil / Interior: barral antipánico (apertura hacia exterior) Corredizo sobre guía. Doble Cerradura Trabex
ZOCALOS	-	ACERO INOXIDABLE MATE DE 1.2mm DE ESPESOR, COLOCADOS PEGADOS CON ADHESIVO h:10cm	ACERO INOXIDABLE MATE DE 1.2mm DE ESPESOR, COLOCADOS PEGADOS CON ADHESIVO h:10cm	-
VIDRIOS	-	-	PAÑO SUPERIOR: VIDRIO DE SEGURIDAD 3+3 LAMINADO TRANSPARENTE TIPO BLISAN O SUPERIOR	-
CONTRAVIDRIOS	-	-	ALUMINIO ANODIZADO 10mm	-
PINTURA	-	FONDO CONVERTIDOR DE OXIDO ACABADO 2 MANOS DE ESMALTE SINTETICO COLOR BLANCO	ANTIÓXIDO Y ESMALTE SINTÉTICO	-
OTRO	-	GUARDACAMILLAS DE ACERO INOXIDABLE MATE DE 1.2mm DE ESPESOR, COLOCADOS PEGADOS CON ADHESIVO H:15cm COLOCADOS +70cm SNPT	GUARDACAMILLAS DE ACERO INOXIDABLE MATE DE 1.2mm DE ESPESOR, COLOCADOS PEGADOS CON ADHESIVO H:15cm COLOCADOS +70cm SNPT	-

NOTAS: 1-Todas las medidas deberan ser verificadas en obra.

DIRECCIÓN PROVINCIAL DE ARQUITECTURA  
Ministerio de Infraestructura y servicios públicos.

BUENOS AIRES PROVINCIA

ANTEPROYECTO:  
Ministerio de salud.  
Departamento de recursos físicos en salud.  
DOCUMENTACIÓN PARA PLIEGO LICITATORIO.  
DIRECCIÓN PROVINCIAL DE ARQUITECTURA.

OBRA:  
**CAPS LA PERLA**  
PARTIDO: Moreno - Provincia de Buenos Aires  
UBICACION:Calle Diego Villarroel e/ Mexico y La Plata

Director Provincial:

Plano:  
**CARPINTERÍAS**

Subsecretario de Obras Públicas:  
Ing. Guillermo Cristobal.






N de expediente:	Fecha: NOV 2018	N plano:	Total:
		16	18

V1	TIPO: VENTANA DE ABRIR	CANT:09	V2	TIPO: VENTANA DE ABRIR	CANT:05	V3	TIPO: VENTANA DE ABRIR	CANT:02	V4	TIPO: VENTANA PROYECTABLE	CANT:03	V5	TIPO: VENTANA FARMACIA	CANT:01

NOTAS: 1-Todas las medidas deberan ser verificadas en obra.

ESPECIFICACIONES TÉCNICAS									ALUMINIO ANODIZADO FIJADO A MAMPOSTERÍA			ALUMINIO ANODIZADO FIJADO A MAMPOSTERÍA		
PREMARCO	ALUMINIO ANODIZADO FIJADO A MAMPOSTERÍA			ALUMINIO ANODIZADO FIJADO A MAMPOSTERÍA			ALUMINIO ANODIZADO FIJADO A MAMPOSTERÍA			ALUMINIO ANODIZADO 15 MICRONES CERTIFICADO COLOR NATURAL SATINADO - CON CONTRAMARCO - LINEA MODENA (ALUAR) O SUPERIOR.			ALUMINIO ANODIZADO 15 MICRONES CERTIFICADO COLOR NATURAL SATINADO - CON CONTRAMARCO - LINEA MODENA (ALUAR) O SUPERIOR.	
MARCOS	ALUMINIO ANODIZADO 15 MICRONES CERTIFICADO COLOR NATURAL SATINADO - CON CONTRAMARCO - LINEA MODENA (ALUAR) O SUPERIOR.			ALUMINIO ANODIZADO 15 MICRONES CERTIFICADO COLOR NATURAL SATINADO - CON CONTRAMARCO - LINEA MODENA (ALUAR) O SUPERIOR.			ALUMINIO ANODIZADO 15 MICRONES CERTIFICADO COLOR NATURAL SATINADO - CON CONTRAMARCO - LINEA MODENA (ALUAR) O SUPERIOR.			VENTANA TIPO PROYECTABLE - PERFILES ALUMINIO ANODIZADO COLOR NATURAL SATINADO - LINEA MODENA (ALUAR) O EQUIVALENTE SUPERIOR.			HOJA DE ABRIR - PERFILES ALUMINIO ANODIZADO COLOR NATURAL SATINADO - LINEA MODENA (ALUAR) O EQUIVALENTE SUPERIOR.	
HOJAS	2 HOJAS DE ABRIR Y PAÑO FIJO INTEGRADO - PERFILES ALUMINIO ANODIZADO COLOR NATURAL SATINADO - LINEA MODENA (ALUAR) O EQUIVALENTE SUPERIOR.			HOJA DE ABRIR Y PAÑO FIJO INTEGRADO - PERFILES ALUMINIO ANODIZADO COLOR NATURAL SATINADO - LINEA MODENA (ALUAR) O EQUIVALENTE SUPERIOR.			HOJA DE ABRIR Y PAÑO FIJO INTEGRADO - PERFILES ALUMINIO ANODIZADO COLOR NATURAL SATINADO - LINEA MODENA (ALUAR) O EQUIVALENTE SUPERIOR.			BRAZO DE SOSTEN Y CIERRE GIESE O EQUIVALENTE SUPERIOR.			DOS POMELAS MIXTAS REFORZADAS PROPIAS DE LA LINEA MODENA CERRADURA DE EMBUTIR CON MANILLO DE 1/4 DE VUELTA RECTA PESADA	
HERRAJES	CUATRO POMELAS MIXTAS REFORZADAS PROPIAS DE LA LINEA MODENA CERRADURA DE EMBUTIR CON MANILLO DE 1/4 DE VUELTA RECTA PESADA			DOS POMELAS MIXTAS REFORZADAS PROPIAS DE LA LINEA MODENA CERRADURA DE EMBUTIR CON MANILLO DE 1/4 DE VUELTA RECTA PESADA			DOS POMELAS MIXTAS REFORZADAS PROPIAS DE LA LINEA MODENA CERRADURA DE EMBUTIR CON MANILLO DE 1/4 DE VUELTA RECTA PESADA			VIDRIO TRANSPARENTE 3+3			VIDRIO TRANSLUCIDO 3+3	
VIDRIOS	VIDRIO TRANSPARENTE 3+3			VIDRIO TRANSPARENTE 3+3			VIDRIO TRANSPARENTE 3+3			INT: CURVO MAT. IDEM MARCO EXT: RECTO MAT. IDEM MARCO			INT: CURVO MAT. IDEM MARCO EXT: RECTO MAT. IDEM MARCO	
CONTRAVIDRIOS	INT: CURVO MAT. IDEM MARCO EXT: RECTO MAT. IDEM MARCO			INT: CURVO MAT. IDEM MARCO EXT: RECTO MAT. IDEM MARCO			INT: CURVO MAT. IDEM MARCO EXT: RECTO MAT. IDEM MARCO			NO POSEE			NO POSEE	
PINTURA	NO POSEE			NO POSEE			NO POSEE			MOSQUITERO FIJO FABRICADO CON PERFILES DE ALUMINIO ANODIZADO COLOR NATURAL SATINADO - LINEA MODENA (ALUAR) O EQUIVALENTE SUPERIOR.			-	
OTRO	MOSQUITERO FIJO FABRICADO CON PERFILES DE ALUMINIO ANODIZADO COLOR NATURAL SATINADO - LINEA MODENA (ALUAR) O EQUIVALENTE SUPERIOR.			MOSQUITERO FIJO FABRICADO CON PERFILES DE ALUMINIO ANODIZADO COLOR NATURAL SATINADO - LINEA MODENA (ALUAR) O EQUIVALENTE SUPERIOR.			MOSQUITERO FIJO FABRICADO CON PERFILES DE ALUMINIO ANODIZADO COLOR NATURAL SATINADO - LINEA MODENA (ALUAR) O EQUIVALENTE SUPERIOR.							

DIRECCIÓN PROVINCIAL DE ARQUITECTURA			
Ministerio de Infraestructura y servicios públicos.			
BUENOS AIRES PROVINCIA			
ANTEPROYECTO: Ministerio de salud. Departamento de recursos físicos en salud. DOCUMENTACIÓN PARA PLIEGO LICITATORIO. DIRECCIÓN PROVINCIAL DE ARQUITECTURA.		OBRA: <b>CAPS LA PERLA</b>	
		PARTIDO: Moreno - Provincia de Buenos Aires	
		UBICACION: Calle Diego Villarroe l e/ Mexico y La Plata	
Director Provincial:		Plano: <b>CARPINTERÍAS</b>	
		N de expediente:	Fecha: NOV 2018
Subsecretario de Obras Públicas: Ing. Guillermo Cristobal.		N plano:	Total:
		17	18

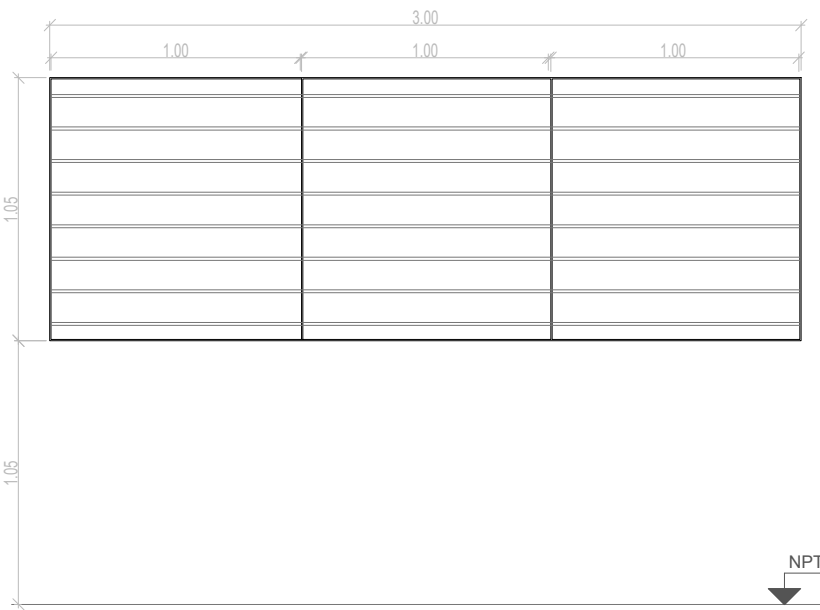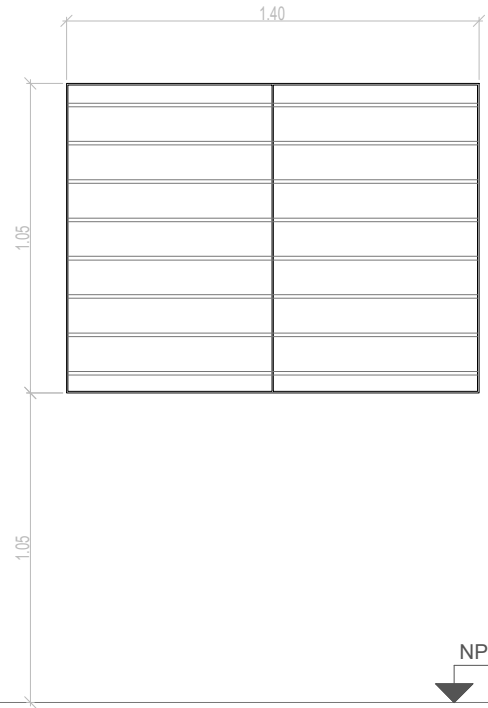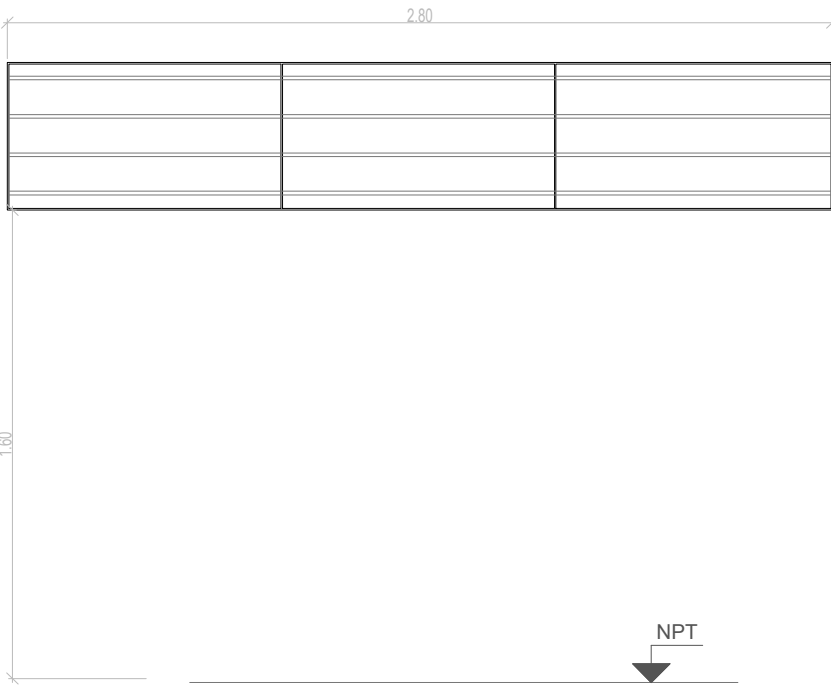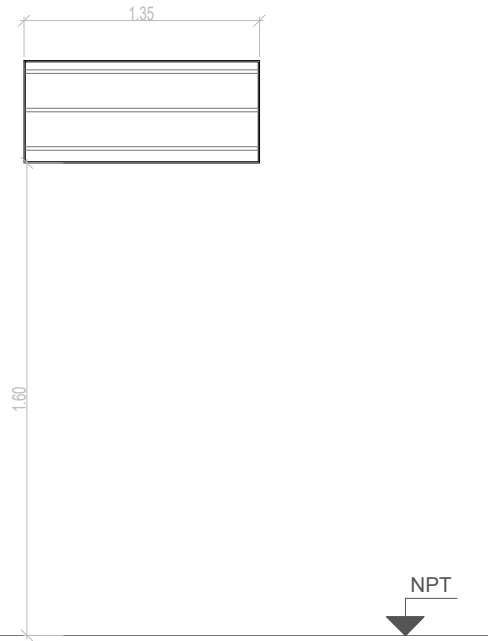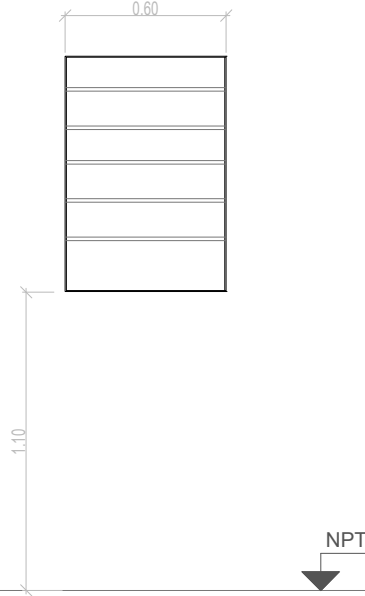R1	TIPO: HERRRERIA FIJA	CANT:12	R2	TIPO: HERRRERIA FIJA	CANT:03	R3	TIPO: HERRRERIA FIJA	CANT:01	R4	TIPO: HERRRERIA FIJA	CANT:01	R5	TIPO: HERRRERIA FIJA	CANT:01
														
ESPECIFICACIONES TÉCNICAS														
MARCOS	VERTICALES: PLANCHUELA 1 1/4" X 3/16" PERFORADA PARA BARRA REDONDA 1/2" HORIZONTALES: PLANCHUELA 1 1/4" X 3/16"		VERTICALES: PLANCHUELA 1 1/4" X 3/16" PERFORADA PARA BARRA REDONDA 1/2" HORIZONTALES: PLANCHUELA 1 1/4" X 3/16"			VERTICALES: PLANCHUELA 1 1/4" X 3/16" PERFORADA PARA BARRA REDONDA 1/2" HORIZONTALES: PLANCHUELA 1 1/4" X 3/16"			VERTICALES: PLANCHUELA 1 1/4" X 3/16" PERFORADA PARA BARRA REDONDA 1/2" HORIZONTALES: PLANCHUELA 1 1/4" X 3/16"			VERTICALES: PLANCHUELA 1 1/4" X 3/16" PERFORADA PARA BARRA REDONDA 1/2" HORIZONTALES: PLANCHUELA 1 1/4" X 3/16"		
REJA	BARRA REDONDA 1/2"		BARRA REDONDA 1/2"			BARRA REDONDA 1/2"			BARRA REDONDA 1/2"			BARRA REDONDA 1/2"		
PINTURA	FONDO CONVERTIDOR DE OXIDO ACABADO 2 MANOS DE ESMALTE SINTETICO COLOR BLANCO		FONDO CONVERTIDOR DE OXIDO ACABADO 2 MANOS DE ESMALTE SINTETICO COLOR BLANCO			FONDO CONVERTIDOR DE OXIDO ACABADO 2 MANOS DE ESMALTE SINTETICO COLOR BLANCO			FONDO CONVERTIDOR DE OXIDO ACABADO 2 MANOS DE ESMALTE SINTETICO COLOR BLANCO			FONDO CONVERTIDOR DE OXIDO ACABADO 2 MANOS DE ESMALTE SINTETICO COLOR BLANCO		
OTRO	-		-			-			-			-		

NOTAS: 1-Todas las medidas deberan ser verificadas en obra.

DIRECCIÓN PROVINCIAL DE ARQUITECTURA  
Ministerio de Infraestructura y servicios públicos.

BUENOS AIRES PROVINCIA

ANTEPROYECTO: Ministerio de salud. Departamento de recursos físicos en salud. DOCUMENTACIÓN PARA PLIEGO LICITATORIO. DIRECCIÓN PROVINCIAL DE ARQUITECTURA.		OBRA: <b>CAPS LA PERLA</b>	
		PARTIDO: Moreno - Provincia de Buenos Aires	
		UBICACION:Calle Diego Villarroel e/ Mexico y La Plata	
Director Provincial:		Plano: <b>HERRERIA</b>	
Subsecretario de Obras Públicas: Ing. Guillermo Cristobal.		N de expediente:	Fecha: NOV 2018
		N plano:	Total:
		18	18



GOBIERNO DE LA PROVINCIA DE BUENOS AIRES

**Hoja Adicional de Firmas**  
**Pliego**

**Número:**

**Referencia:** EX-2018-29066428- -GDEBA-DPCLMIYSPGP - AMBA – CAPS “LA PERLA” – MORENO  
- GRUPO 4.6

---

El documento fue importado por el sistema GEDO con un total de 19 pagina/s.