


**DOCUMENTACIÓN GRÁFICA
C.A.P.S
ALMIRANTE BROWN GRUPO 2.11
EL ENCUENTRO**

PLANO IMPLANTACIÓN

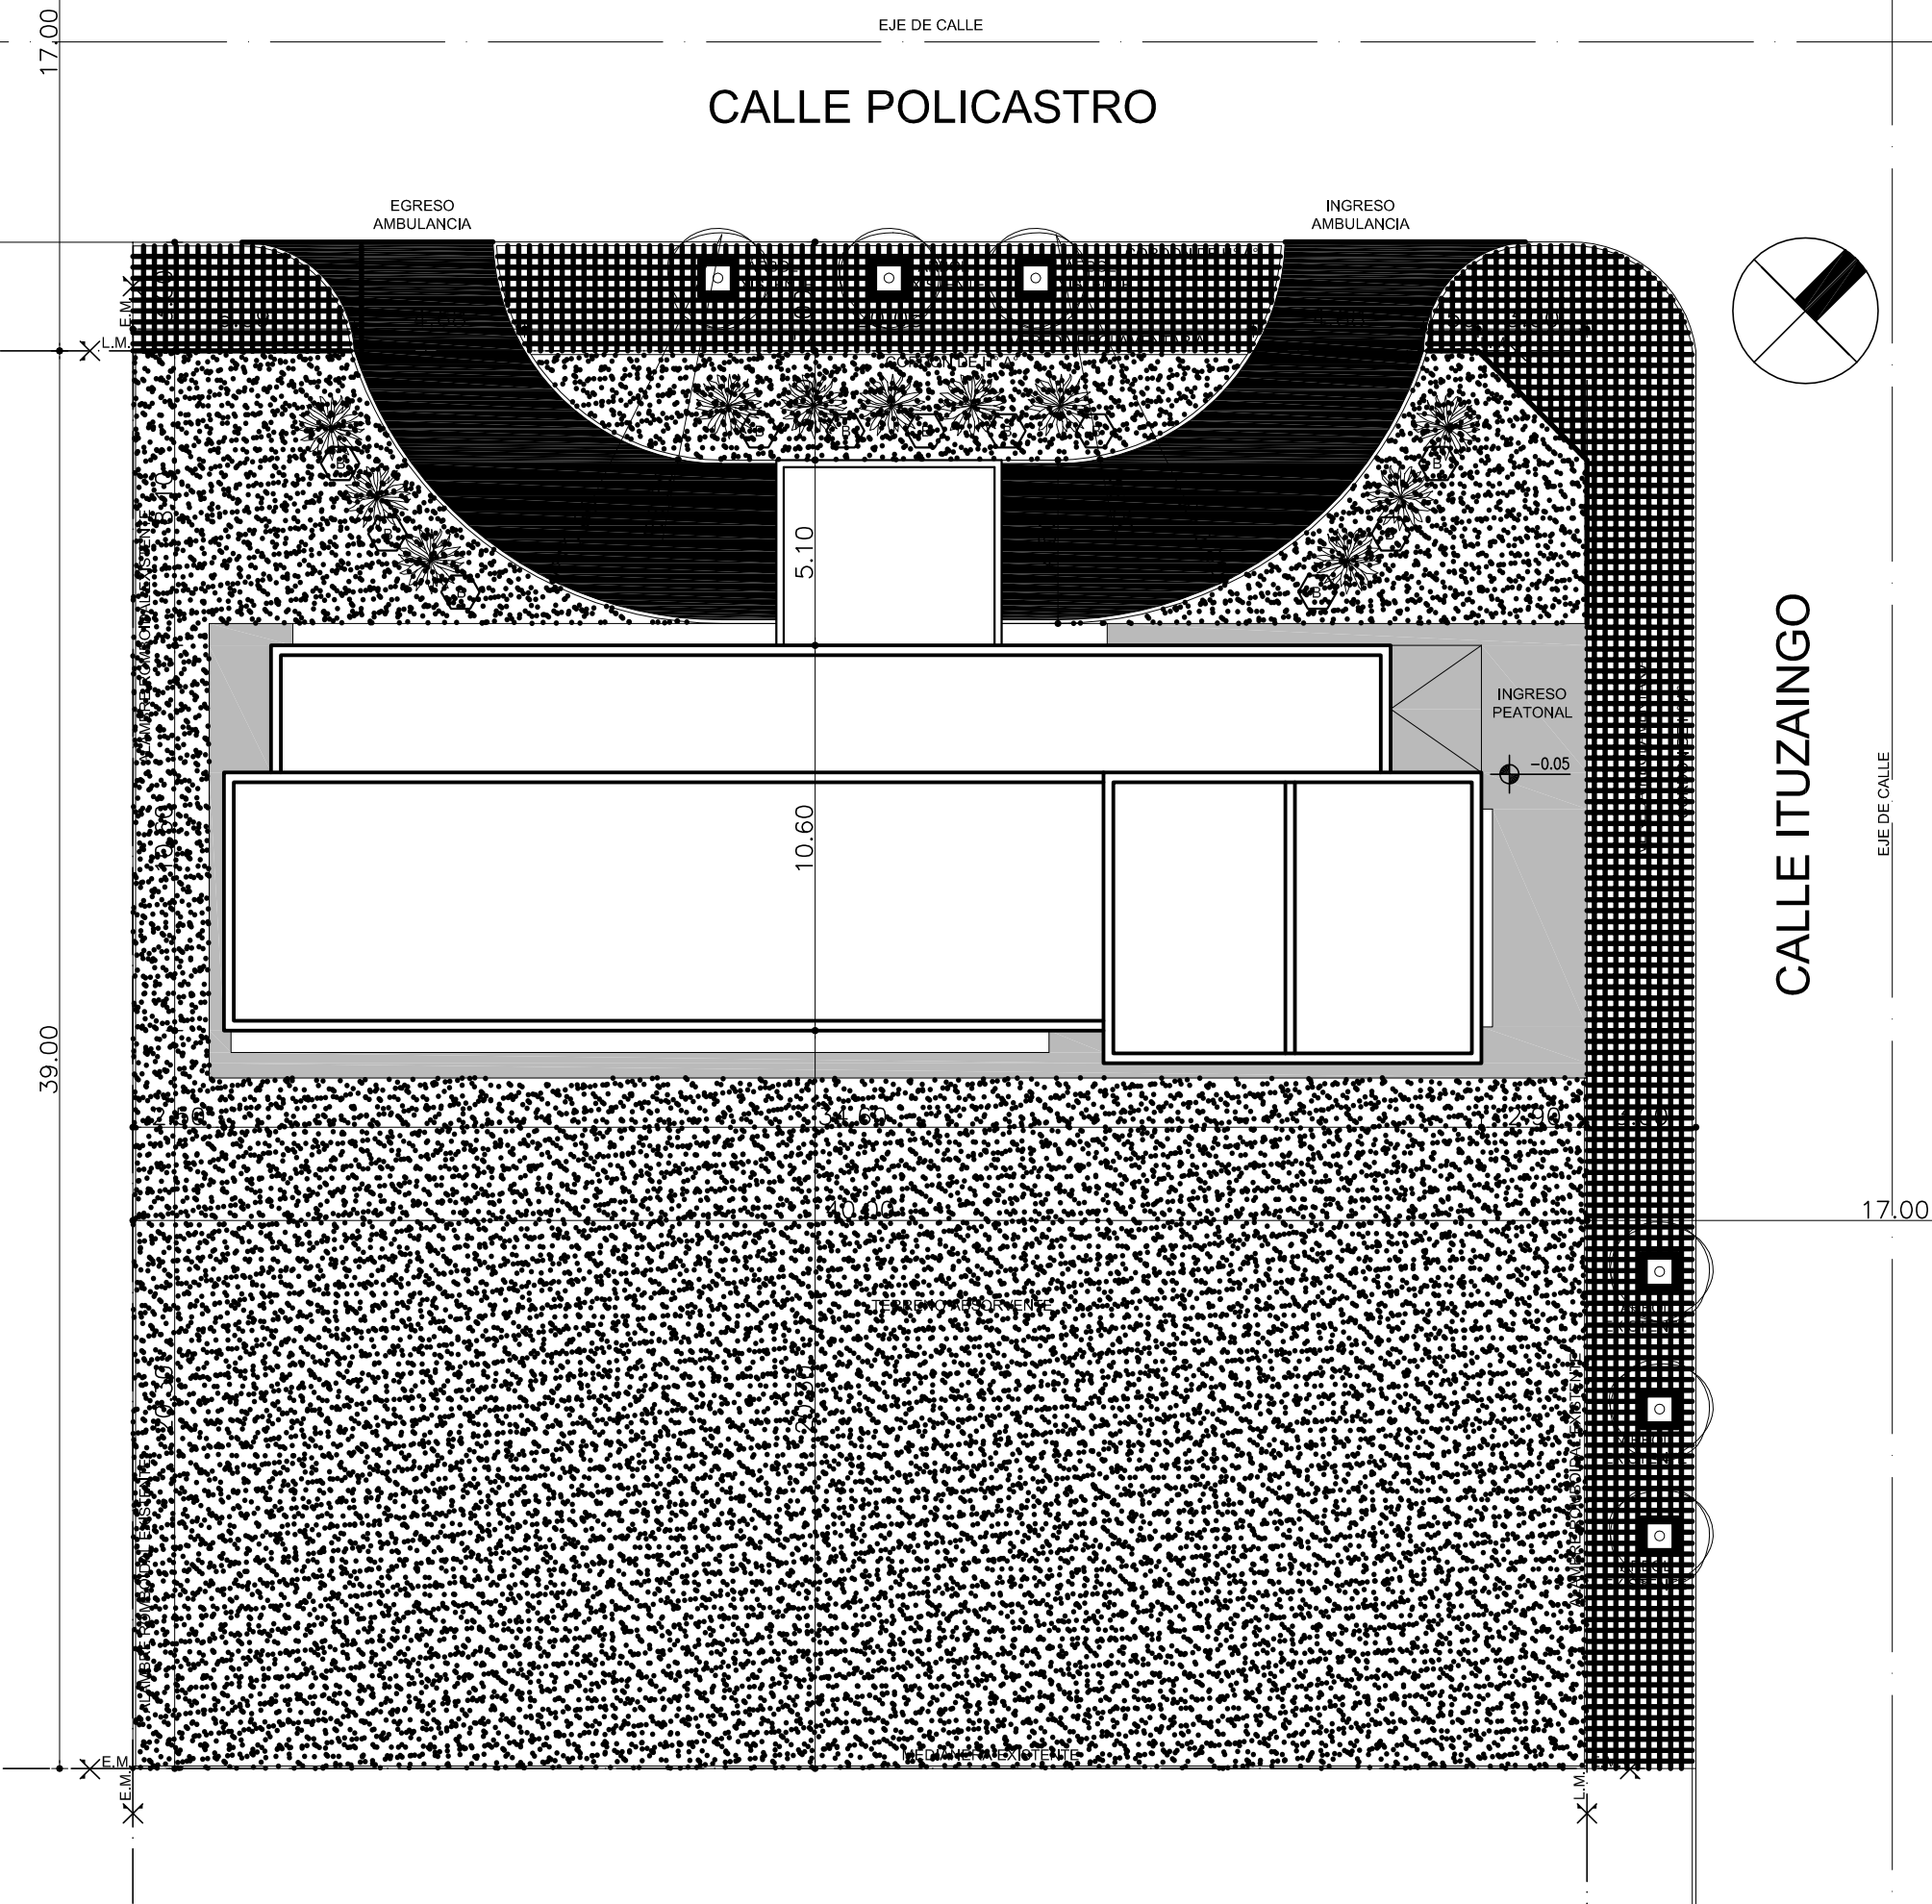

REFERENCIAS

- HORMIGON ARMADO
- VERERA REGLAMENTARIA
- VEREDA PERIMETRAL S/PLANOS
- CRESPÓN CANTIDAD 6
- AGAPANTHUS CANTIDAD 11

SUP. DEL TERRENO : 1555.50m2
SUP. CUBIERTA TOTAL: 406.55m2
SUP. LIBRE: 1148.95m2


NOTAS:

EL NIVEL ±0.00 ES DE PROYECTO Y ESTA REFERIDO AL NIVEL INTERIOR AL SOLO EFECTO DE DETERMINAR UN NIVEL DE REFERENCIA.

EL EDIFICIO A CONSTRUIR DEBERA SER IMPLANTADO S/ EL PRESENTE PLANO, DEBIENDO PRESENTAR LA ADJUDICATARIA, LOS PLANOS DE REPLANTEO DE OBRA PARA SU APROBACION EN EL TERMINO INDICADO EN EL PLIEGO.

LOS MEDIDAS DEBEN SER VERIFICADAS EN OBRA.

DIRECCIÓN PROVINCIAL DE ARQUITECTURA				
MINISTERIO DE INFRAESTRUCTURA Y SERVICIOS PÚBLICOS				
BUENOS AIRES PROVINCIA				
ANTEPROYECTO: Ministerio de salud. Depto de recursos físicos en salud.		OBRA PROYECTO C.A.P.S GRUPO 2.11		
DOCUMENTACIÓN PARA PLIEGO LICITATORIO. DIRECCIÓN PROVINCIAL DE ARQUITECTURA.		LOCALIDAD	ALMITANTE BROWN - EL ENCUENTRO	
		PARTIDO	ALMIRANTE BROWN	
RESPONSABLE DOCUMENTACION TECNICA ARQ° KARINA TRAVERSO	FECHA AGOSTO 2018	PLANO PLANTA DE IMPLANTACIÓN ESCALA 1:200		
JEFE DE DEPARTAMENTO				
DIRECTOR TECNICO ARQ° ALEJANDRO RIDDICK				
DIRECTOR PROVINCIAL ARQ° ADRIAN LA MOTTA		AREA	N° PLANO 1	TOTAL
N° EXPEDIENTE EXP 2018-17871300-GDEBA-DPLMYSPPG				

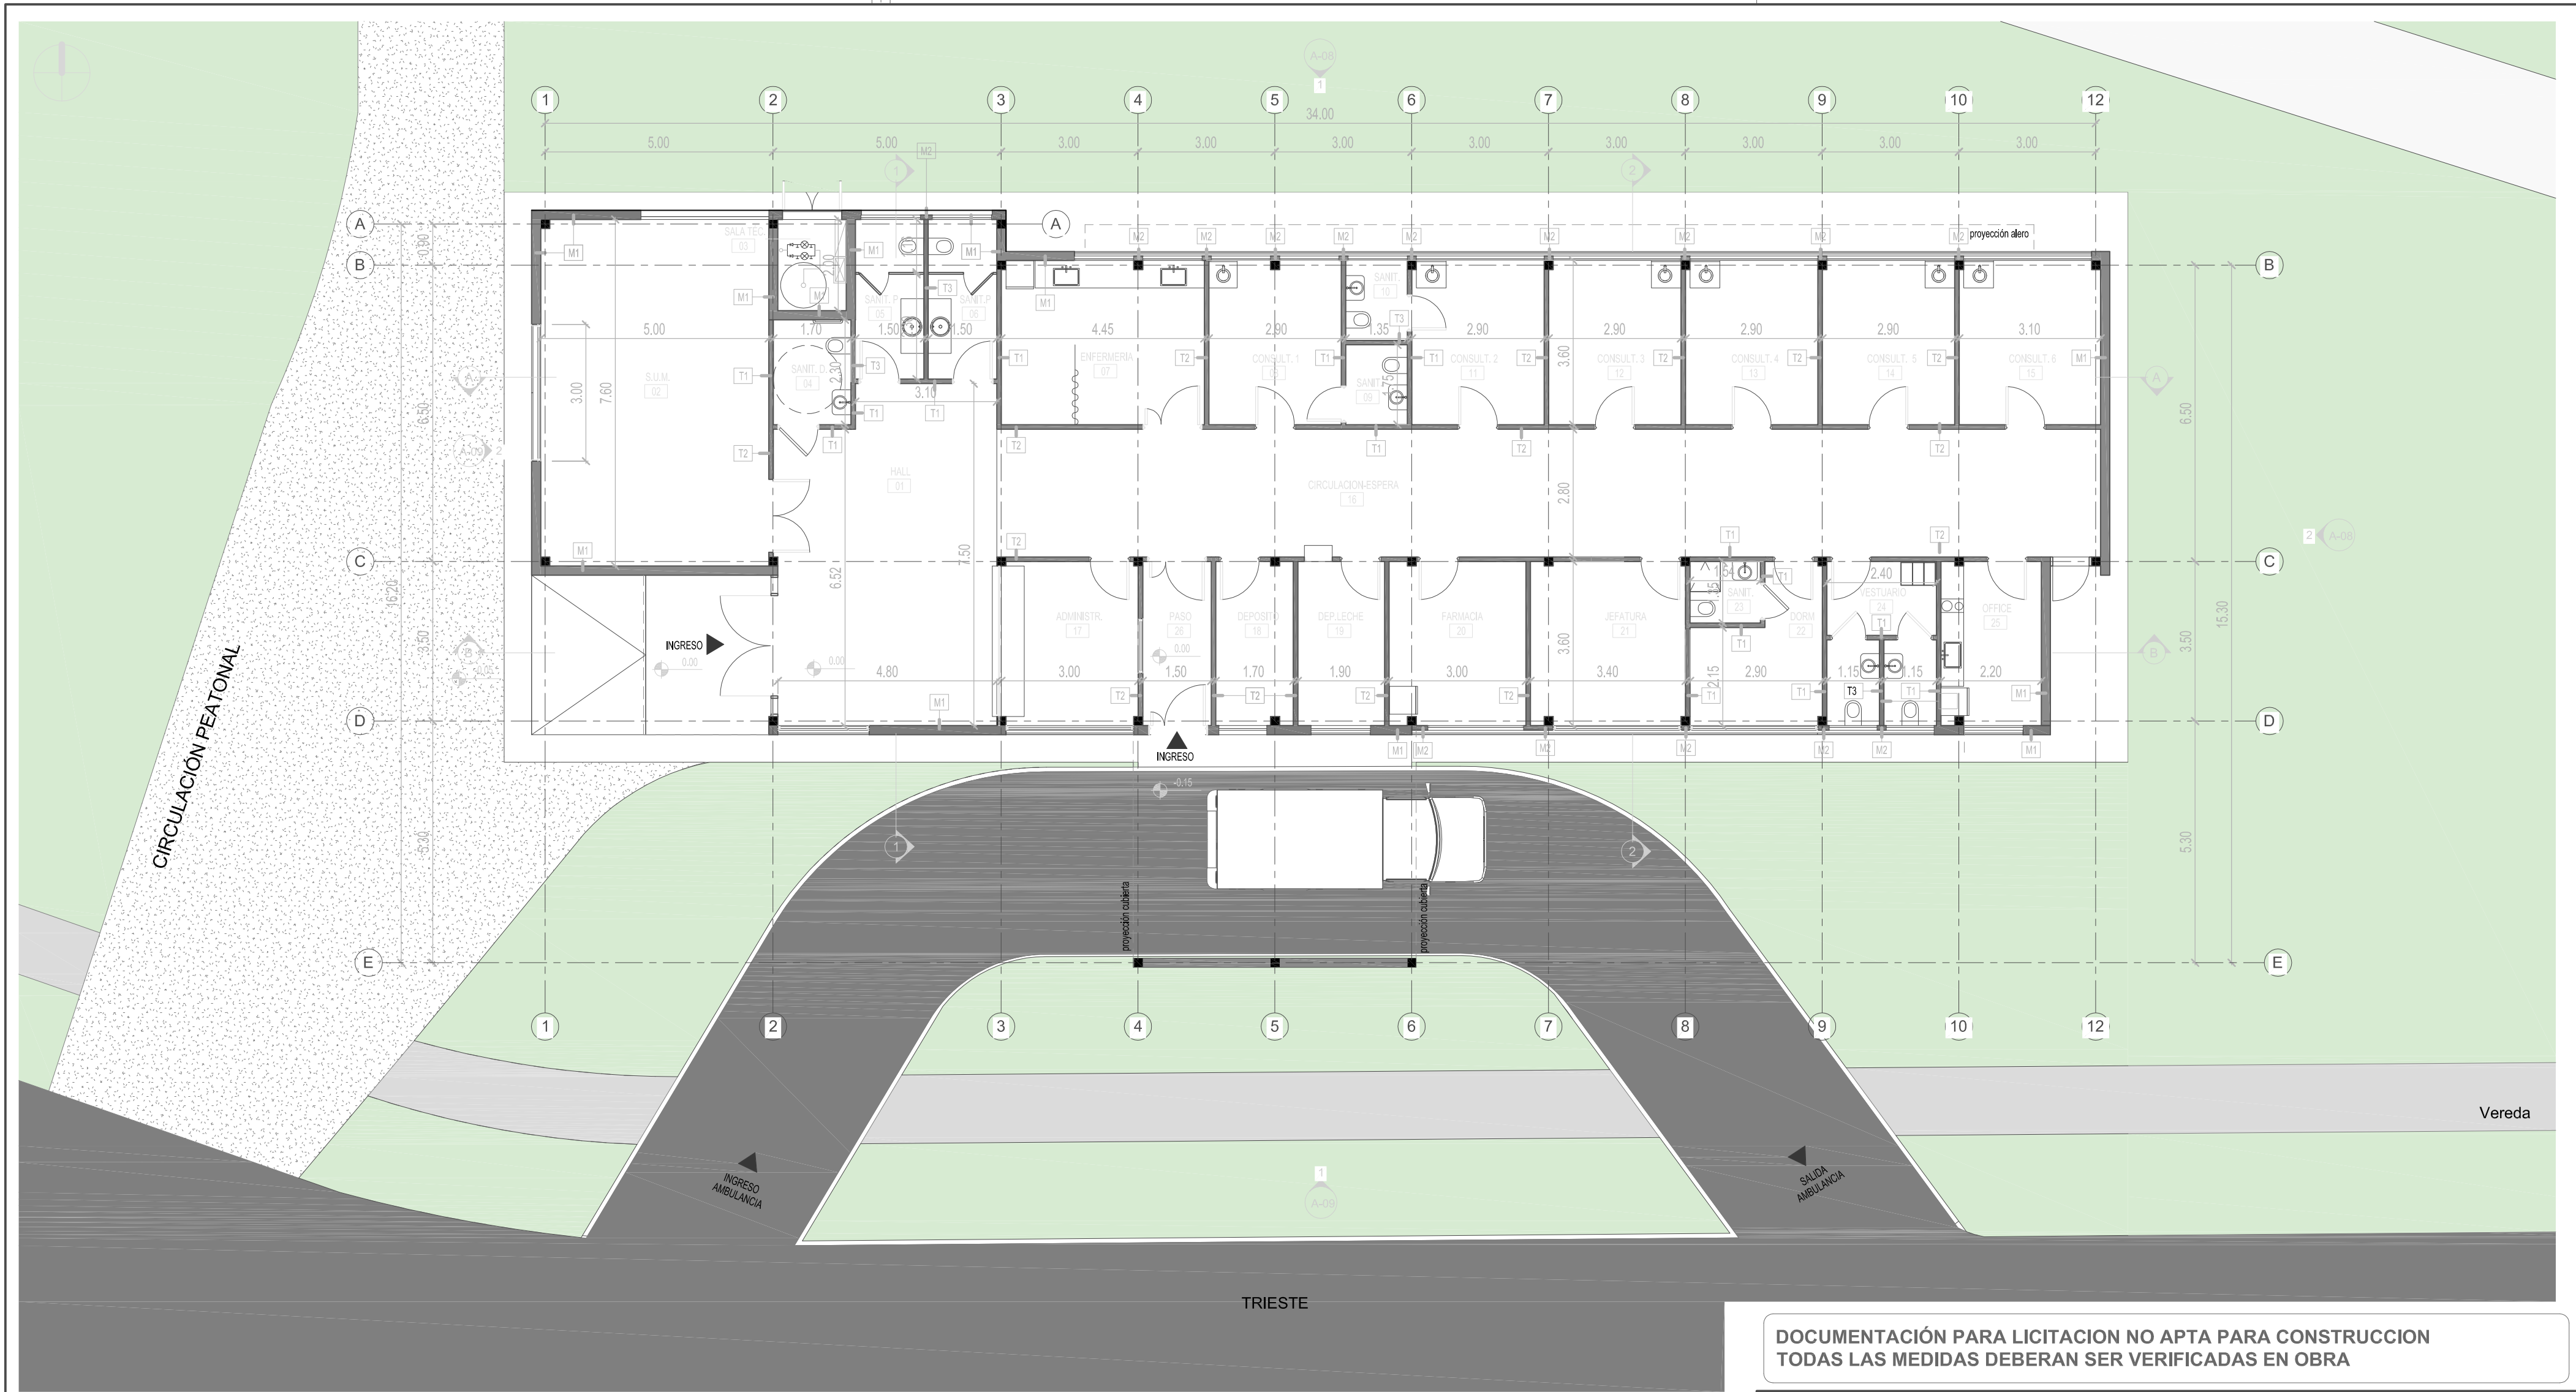

DESIGNACIÓN DE MUROS Planta	
MARCA	DESCRIPCIÓN
M1	Muro cerámico hueco e:18 cm
M2	Muro cerámico hueco e:12 cm
T1	Tabique placa resistente humedad-placa reforzada
T2	Tabique placa reforzada-placa reforzada
T3	Tabique placa resistente humedad ambos lados

DOCUMENTACIÓN PARA LICITACION NO APTA PARA CONSTRUCCION
TODAS LAS MEDIDAS DEBERAN SER VERIFICADAS EN OBRA

DIRECCIÓN PROVINCIAL DE ARQUITECTURA

MINISTERIO DE INFRAESTRUCTURA Y SERVICIOS PÚBLICOS

PROYECTO:
MINISTERIO DE SALUD
DEPARTAMENTO DE RECURSOS FÍSICOS EN SALUD
DOCUMENTACIÓN PARA PLIEGO LICITATORIO:


DIRECTOR PROVINCIAL:
ARQ- ADRIÁN LA MOTTA

OBRA: **C.A.P.S.**
GRUPO 2.11
EL ENCUENTRO
LOCALIDAD: ALMIRANTE BROWN
PARTIDO: ALMIRANTE BROWN

PLANO DE:
PLANTA ARQUITECTURA

ESCALA: 1 : 100

Nº EXPEDIENTE EXP 2018-17671300-GDEBA-DPCLMYSPP	AÑO 2018	Nº PLANO A-02	TOTAL 30
--	-------------	------------------	-------------

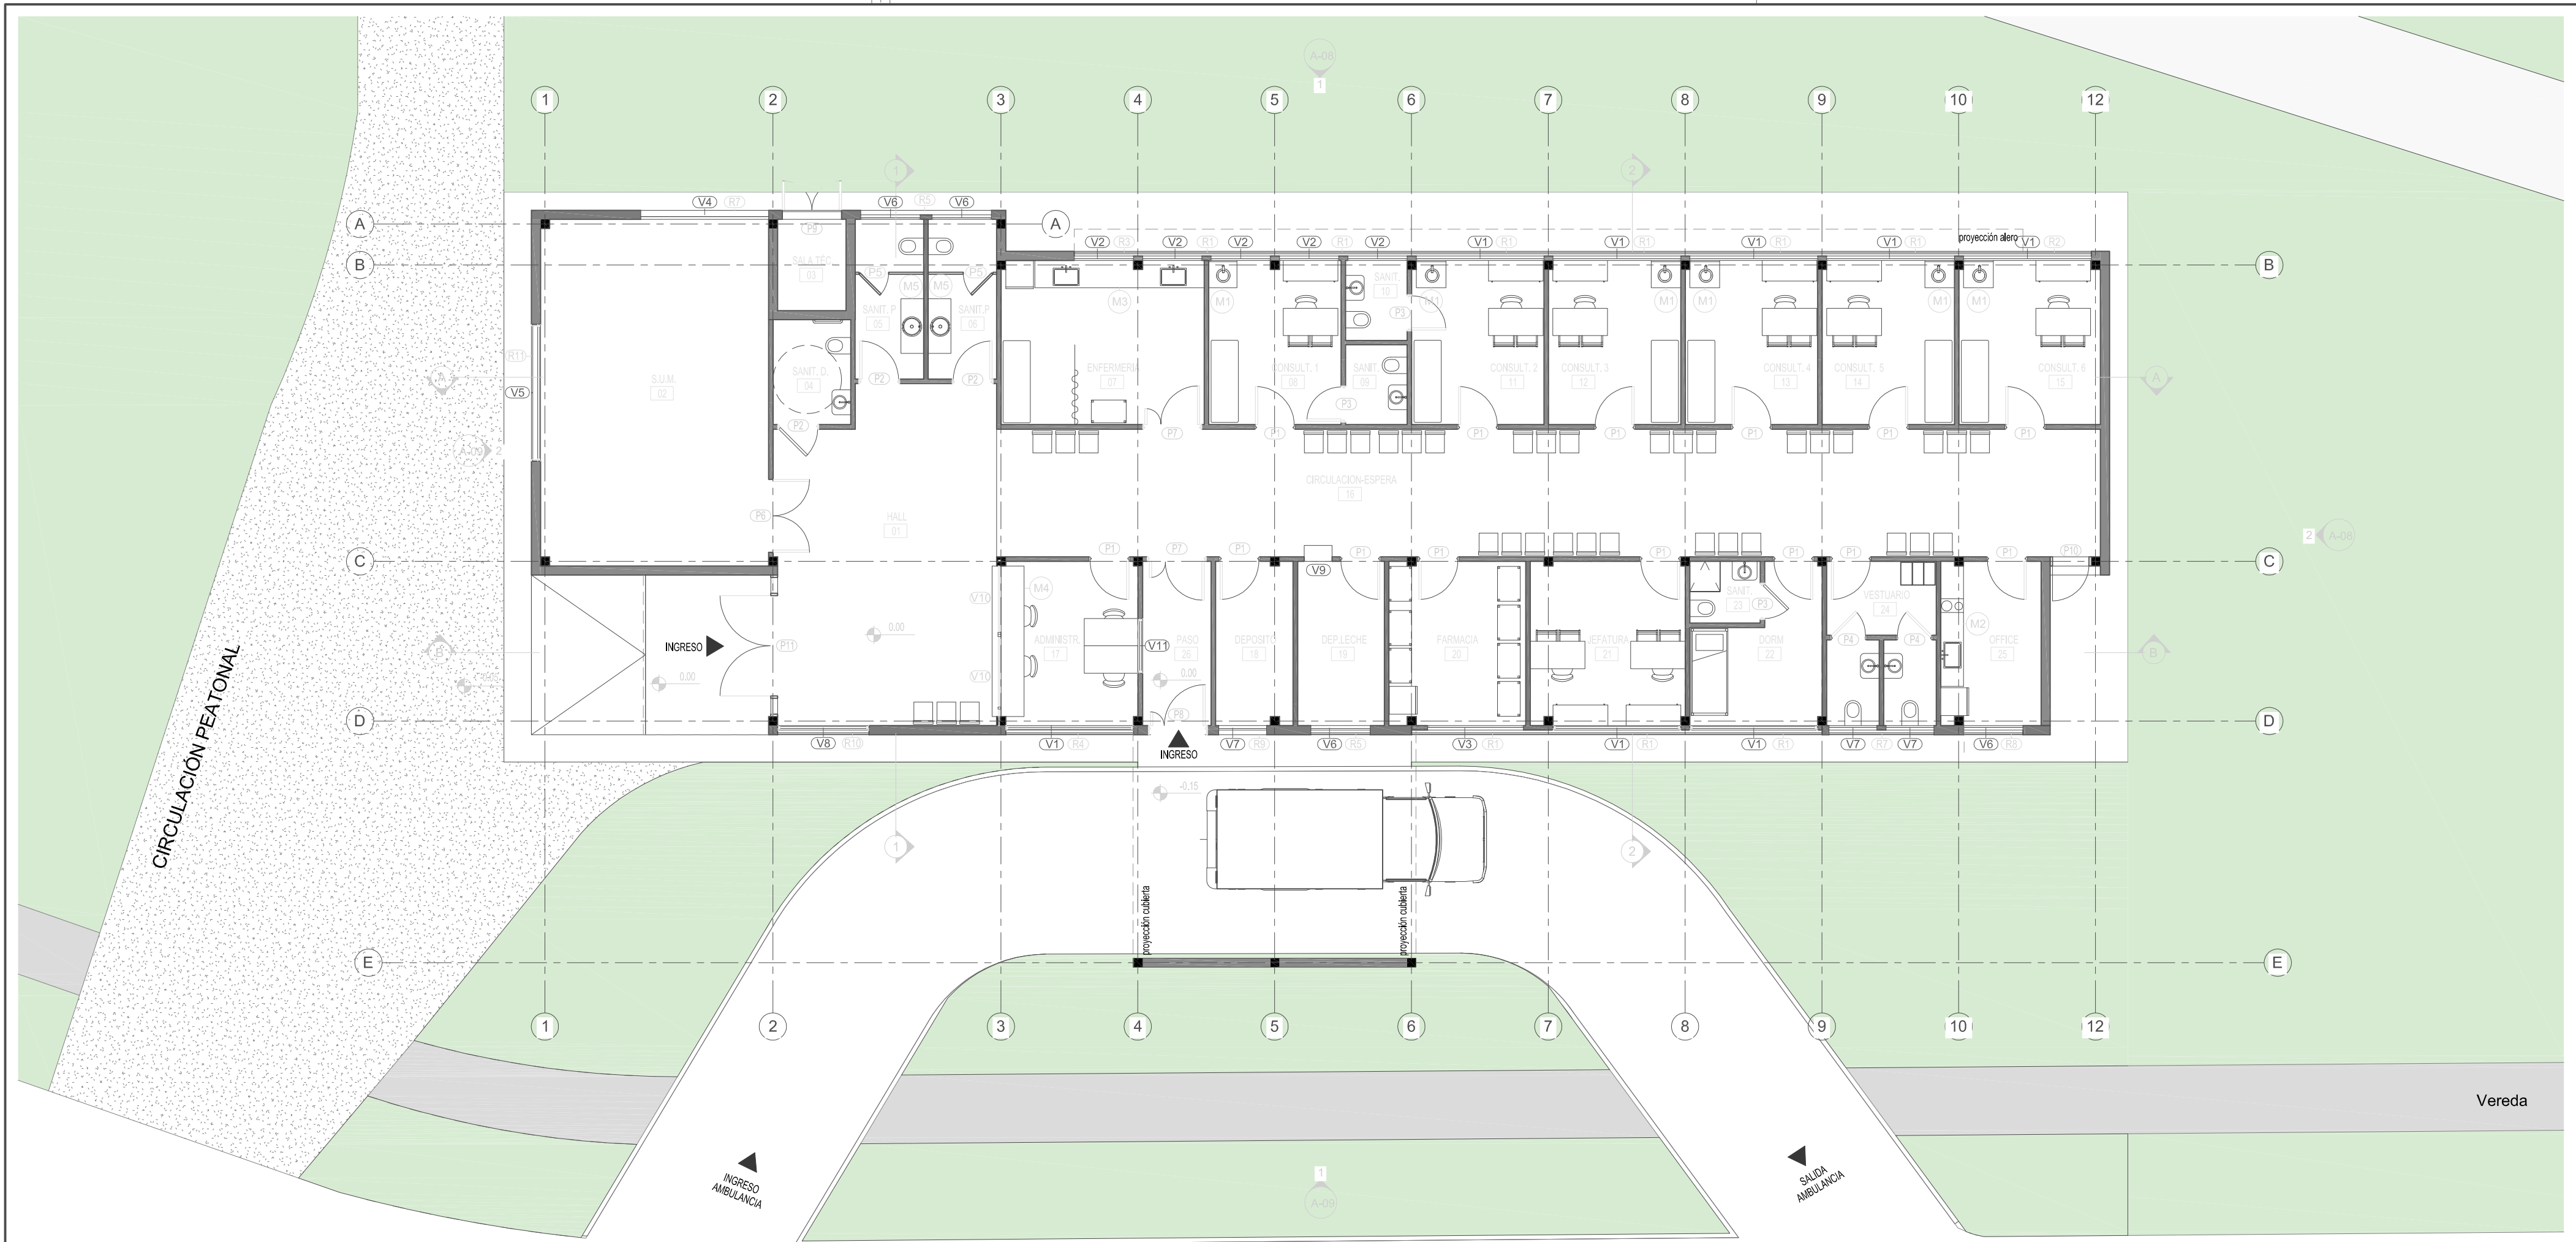

TRIESTE

REFERENCIA SÍMBOLOS

- (V) Designación de tipo de ventana nueva a colocar
- (P) Designación de tipo de puerta nueva a colocar
- (R) Designación de tipo de reja nueva a colocar
- (M) Designación de tipo de mesada a colocar

DOCUMENTACIÓN PARA LICITACION NO APTA PARA CONSTRUCCIÓN
TODAS LAS MEDIDAS DEBERAN SER VERIFICADAS EN OBRA

DIRECCIÓN PROVINCIAL DE ARQUITECTURA
MINISTERIO DE INFRAESTRUCTURA Y SERVICIOS PÚBLICOS

PROYECTO:
MINISTERIO DE SALUD
DEPARTAMENTO DE RECURSOS FÍSICOS EN SALUD
DOCUMENTACIÓN PARA PLIEGO LICITATORIO:

OBRA: **C.A.P.S.**
GRUPO 2.11
EL ENCUENTRO


LOCALIDAD: ALMIRANTE BROWN
PARTIDO: ALMIRANTE BROWN

DIRECTOR PROVINCIAL:
ARQ- ADRIÁN LA MOTTA

PLANO DE:
**PLANTA DESIGNACION
CARPINTERIAS Y MOB.**


ESCALA: 1 : 100

Nº EXPEDIENTE EXP 2018-17871300-GDEBA-DPCLMYSPP	AÑO 2018	Nº PLANO A-03	TOTAL 30
--	-------------	------------------	-------------

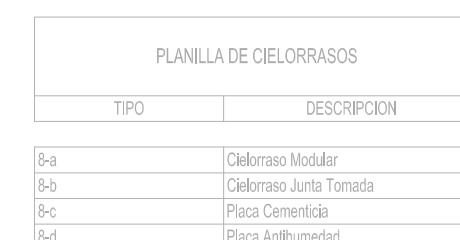



DIRECCIÓN PROVINCIAL DE ARQUITECTURA
MINISTERIO DE INFRAESTRUCTURA Y SERVICIOS PÚBLICOS

Nº EXPEDIENTE EXP 2018-17871300-GDEBA-DPCUNYSPGP	AÑO 2018	Nº PLANO A-04	TOTAL 30
---	-------------	------------------	-------------

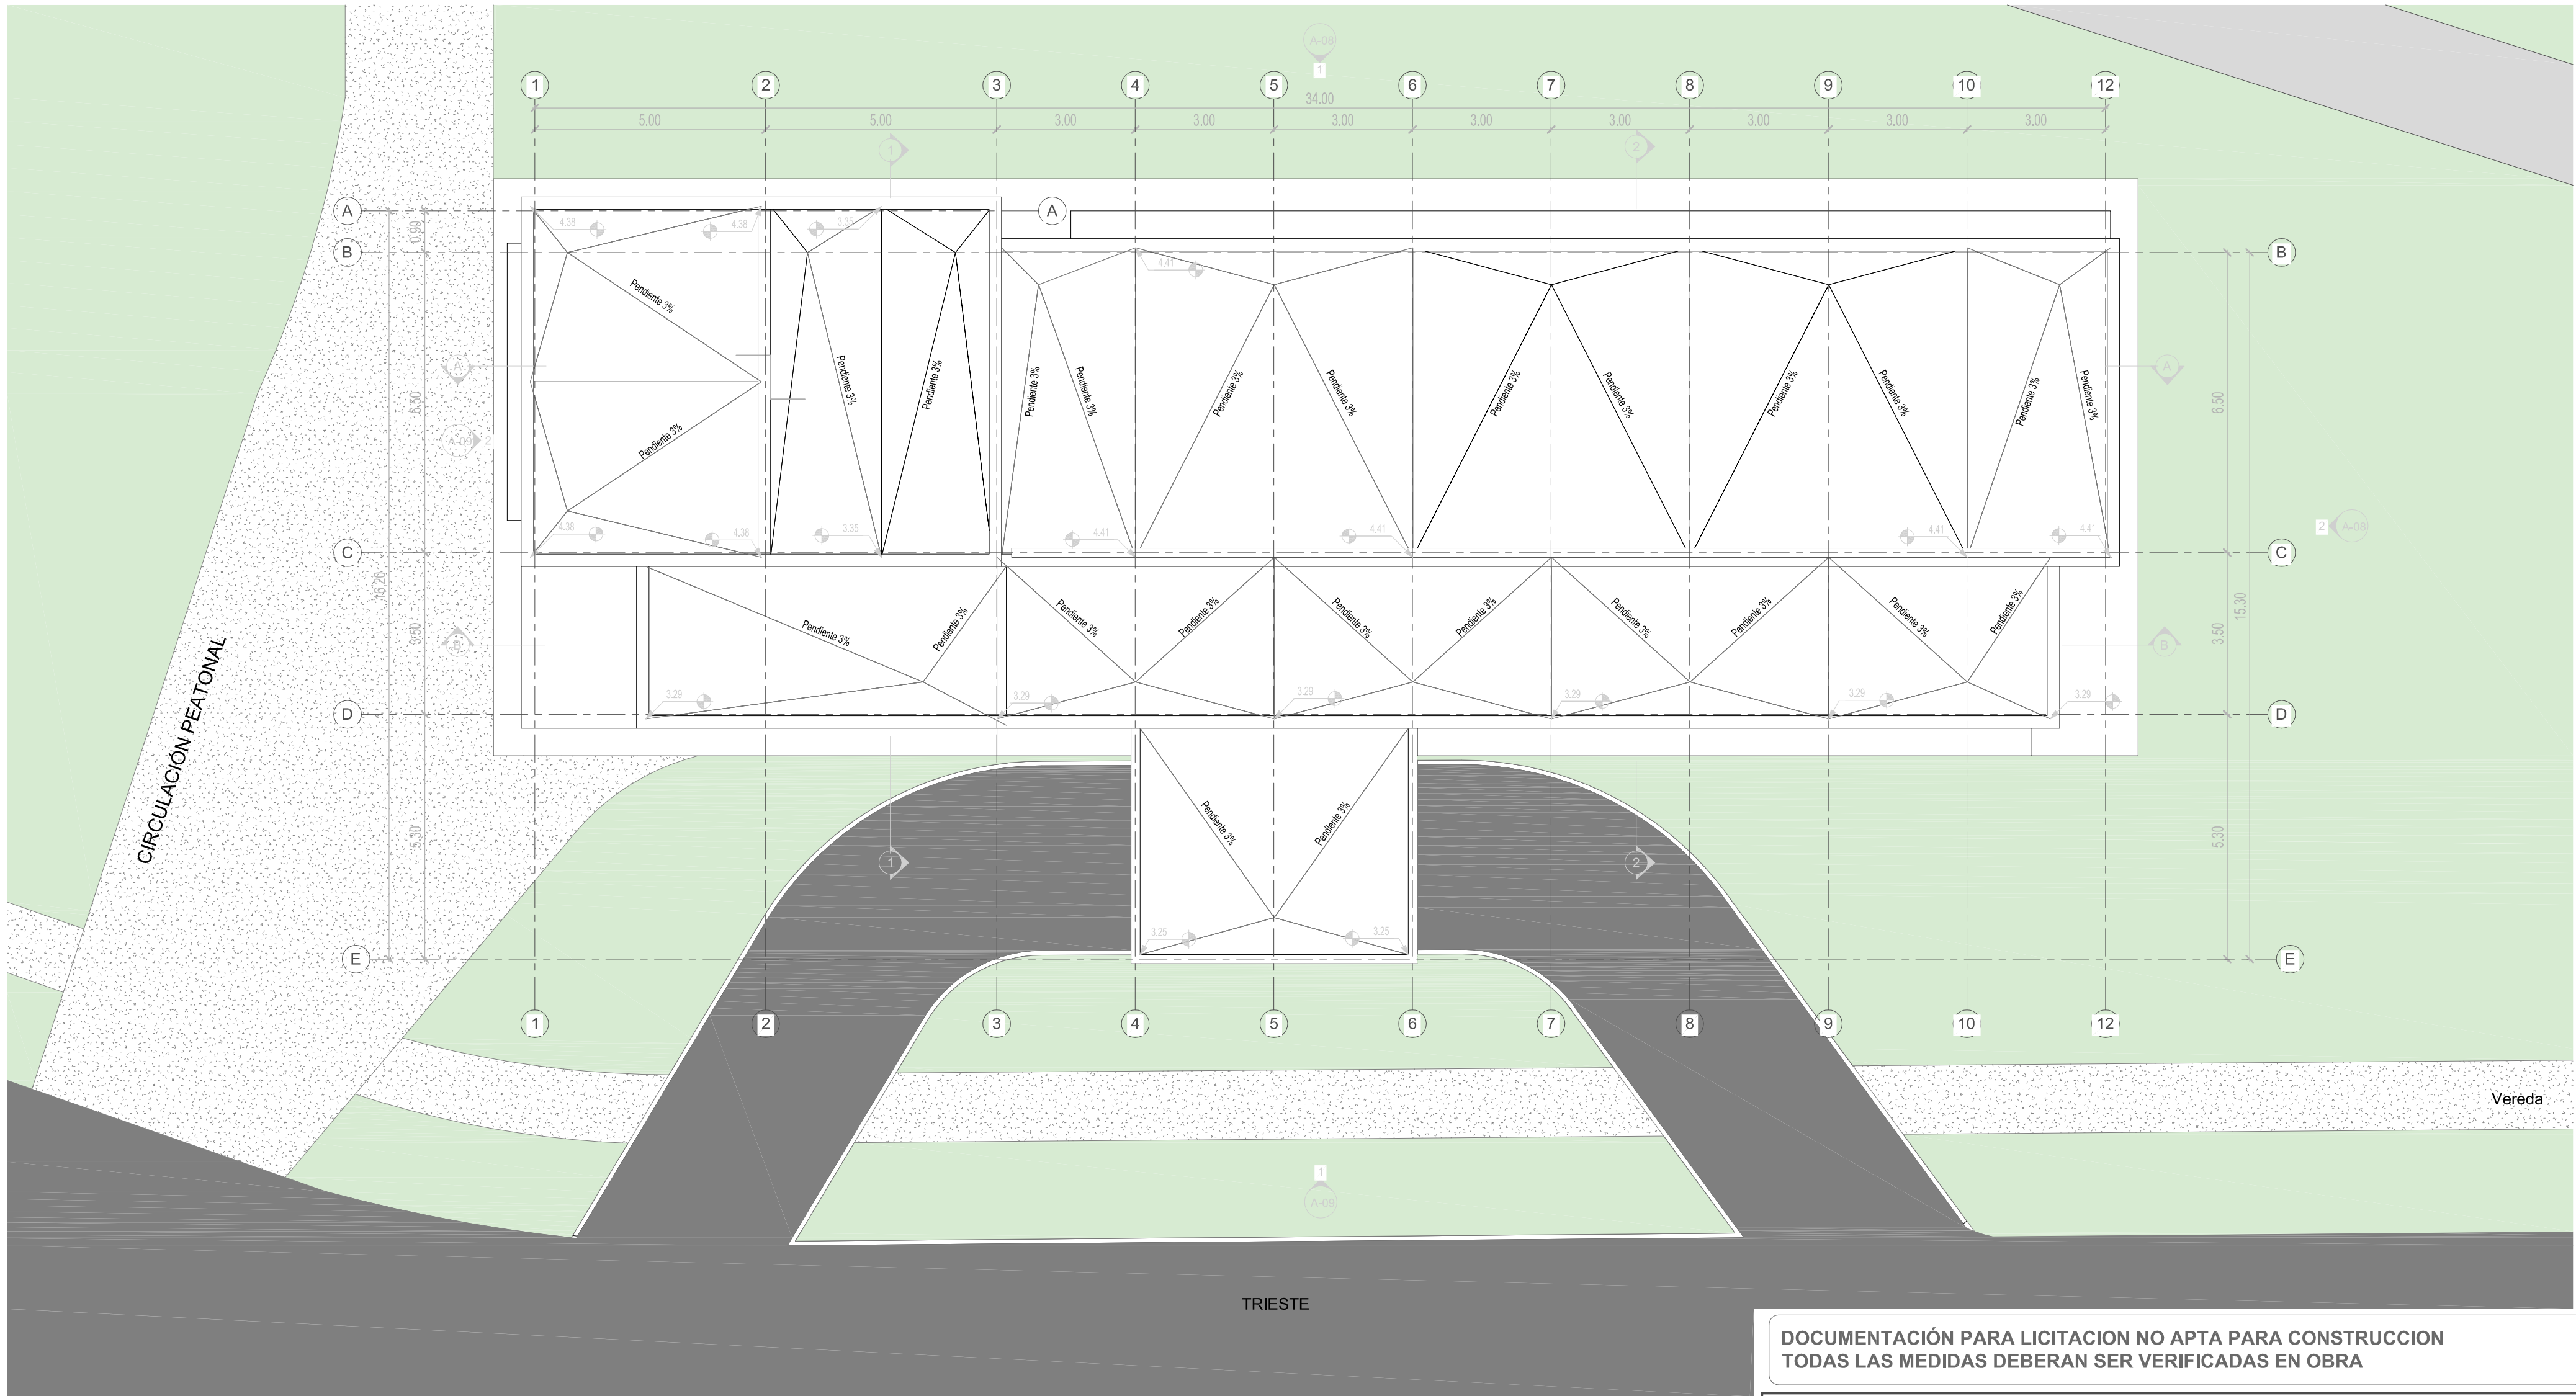

DOCUMENTACIÓN PARA LICITACION NO APTA PARA CONSTRUCCION
TODAS LAS MEDIDAS DEBERAN SER VERIFICADAS EN OBRA

DIRECCIÓN PROVINCIAL DE ARQUITECTURA				
MINISTERIO DE INFRAESTRUCTURA Y SERVICIOS PÚBLICOS				
PROYECTO: MINISTERIO DE SALUD DEPARTAMENTO DE RECURSOS FÍSICOS EN SALUD DOCUMENTACIÓN PARA PLIEGO LICITATORIO:		OBRA: C.A.P.S.		
		GRUPO 2.11		
		EL ENCUENTRO		
DIRECTOR PROVINCIAL: ARQ- ADRIÁN LA MOTTA		LOCALIDAD: ALMIRANTE BROWN		
		PARTIDO: ALMIRANTE BROWN		
		PLANO DE: PLANTA DE TECHOS		
		ESCALA: 1 : 100		
		Nº EXPEDIENTE		
		EXP 2018-17871300-GDEBA-DPCLMYSPP	AÑO 2018	Nº PLANO A-05
		TOTAL 30		

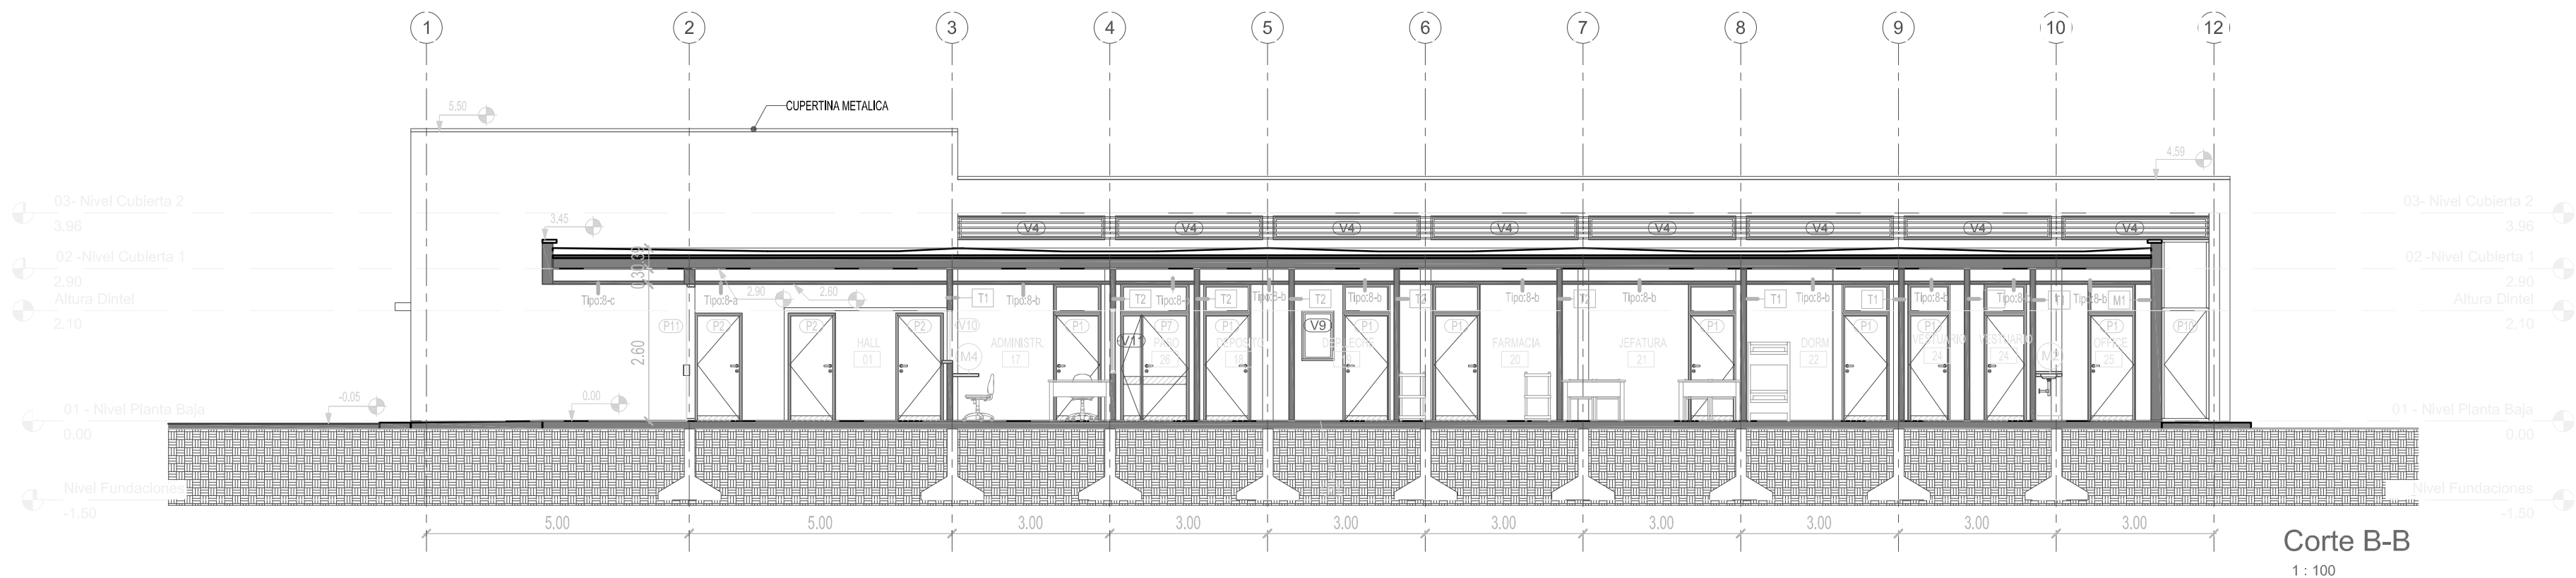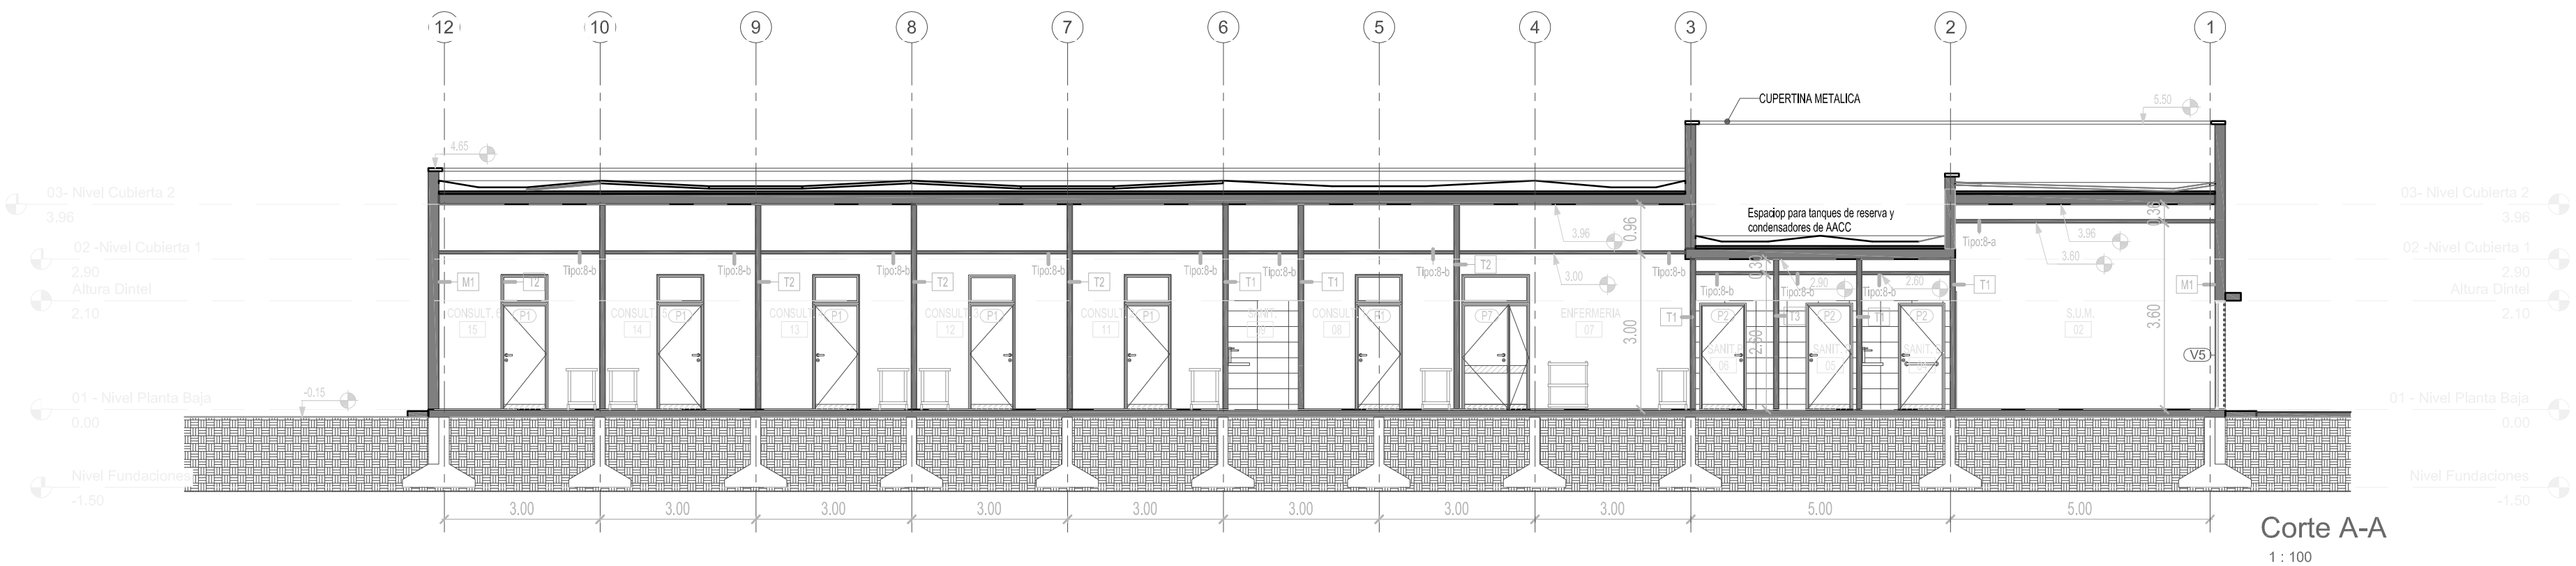

PLANILLA DE CIELORRASOS	
TIPO	DESCRIPCION
8-a	Cieloraso Modular
8-b	Cieloraso Junta Tomada
8-c	Placa Cementicia
8-d	Placa Antihumedad

DESIGNACIÓN DE MUROS Cortes	
MARCA	DESCRIPCION
M1	Muro cerámico hueco e:18 cm
T1	Tabique placa resistente humedad-placa reforzada
T2	Tabique placa reforzada-placa reforzada
T3	Tabique placa resistente humedad ambos lados

DOCUMENTACIÓN PARA LICITACION NO APTA PARA CONSTRUCCION
TODAS LAS MEDIDAS DEBERAN SER VERIFICADAS EN OBRA

DIRECCIÓN PROVINCIAL DE ARQUITECTURA

MINISTERIO DE INFRAESTRUCTURA Y SERVICIOS PÚBLICOS

PROYECTO:
MINISTERIO DE SALUD
DEPARTAMENTO DE RECURSOS FÍSICOS EN SALUD
DOCUMENTACIÓN PARA PLIEGO LICITATORIO:


OBRA: **C.A.P.S.**
GRUPO 2.11
EL ENCUENTRO
LOCALIDAD: ALMIRANTE BROWN
PARTIDO: ALMIRANTE BROWN

DIRECTOR PROVINCIAL:
ARQ- ADRIÁN LA MOTTA

PLANO DE:
CORTES

ESCALA: 1 : 100


Nº EXPEDIENTE EXP 2018-17871300-GDEBA-DPCLMYSPP	AÑO 2018	Nº PLANO A-06	TOTAL 30
--	-------------	------------------	-------------

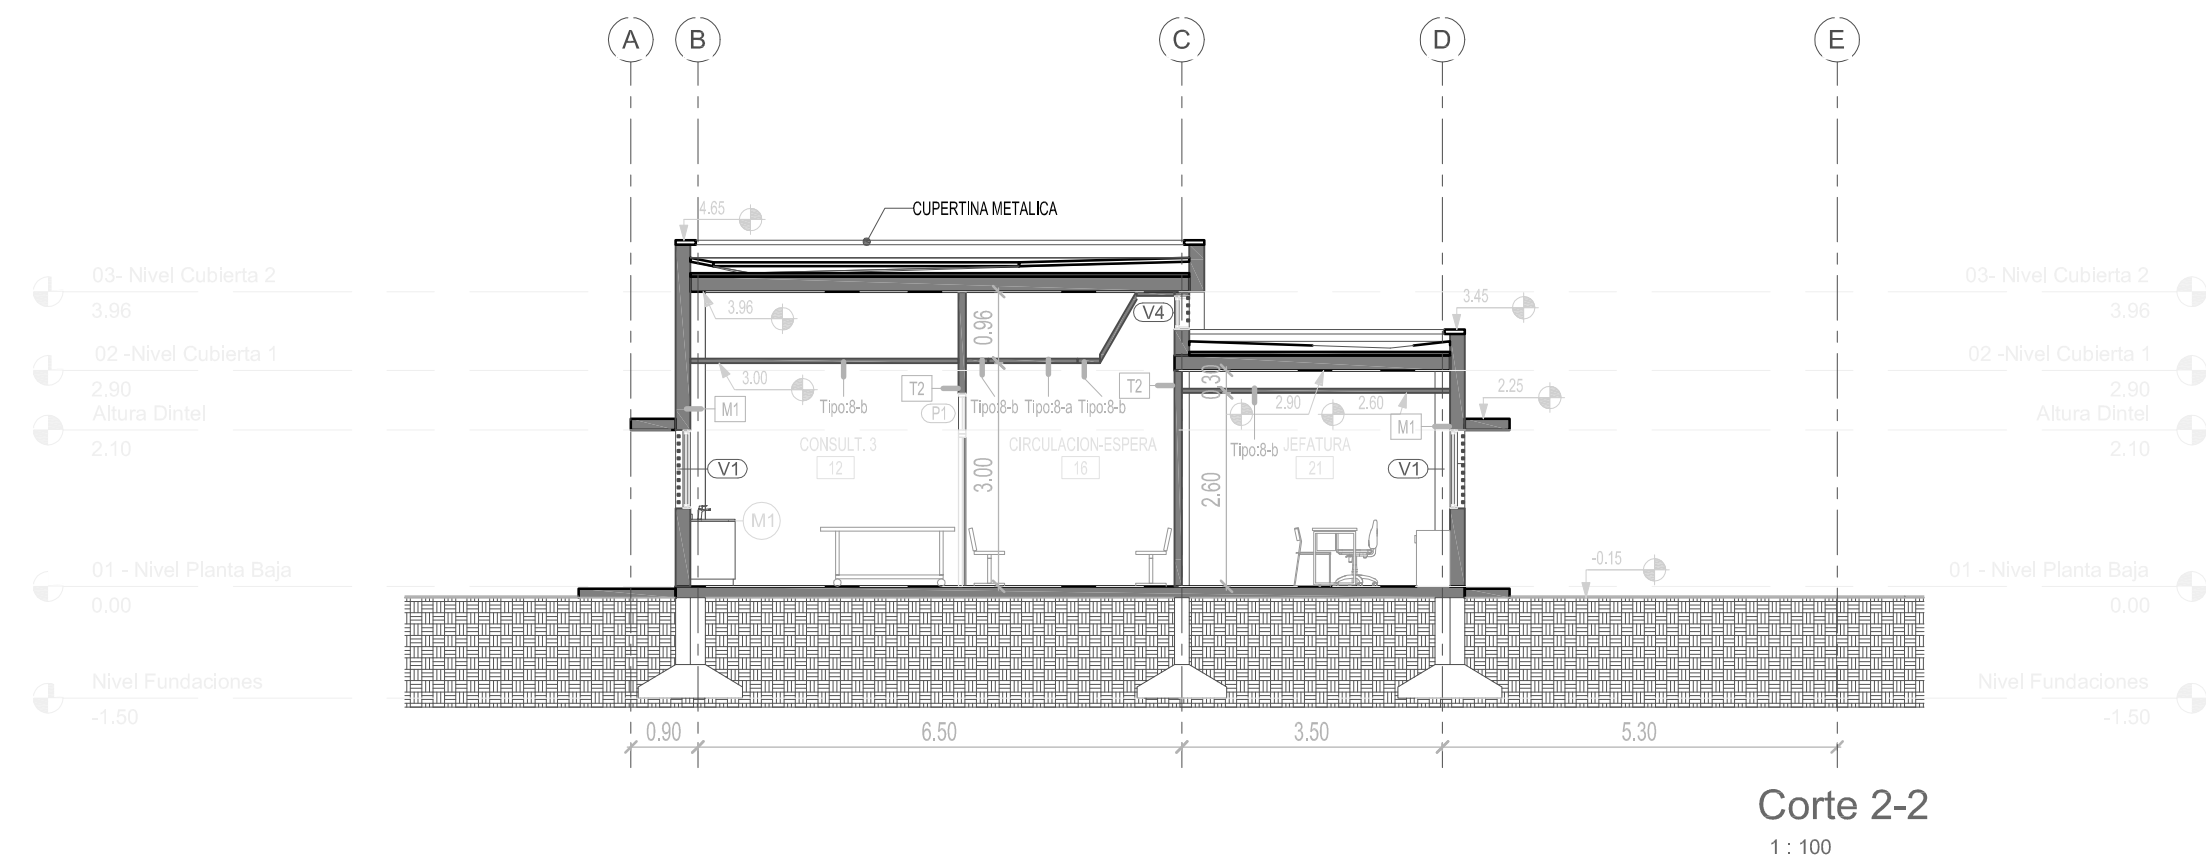


DESIGNACIÓN DE MUROS Cortes	
MARCA	DESCRIPCIÓN
M1	Muro cerámico hueco e:18 cm
T1	Tabique placa resistente humedad-placa reforzada
T2	Tabique placa reforzada-placa reforzada
T3	Tabique placa resistente humedad ambos lados

DIRECCIÓN PROVINCIAL DE ARQUITECTURA
MINISTERIO DE INFRAESTRUCTURA Y SERVICIOS PÚBLICOS

Nº EXPEDIENTE EXP 2018-17871300-GDEBA-DPCLMYSPPG	AÑO 2018	Nº PLANO A-07	TOTAL 30
---	-------------	------------------	-------------

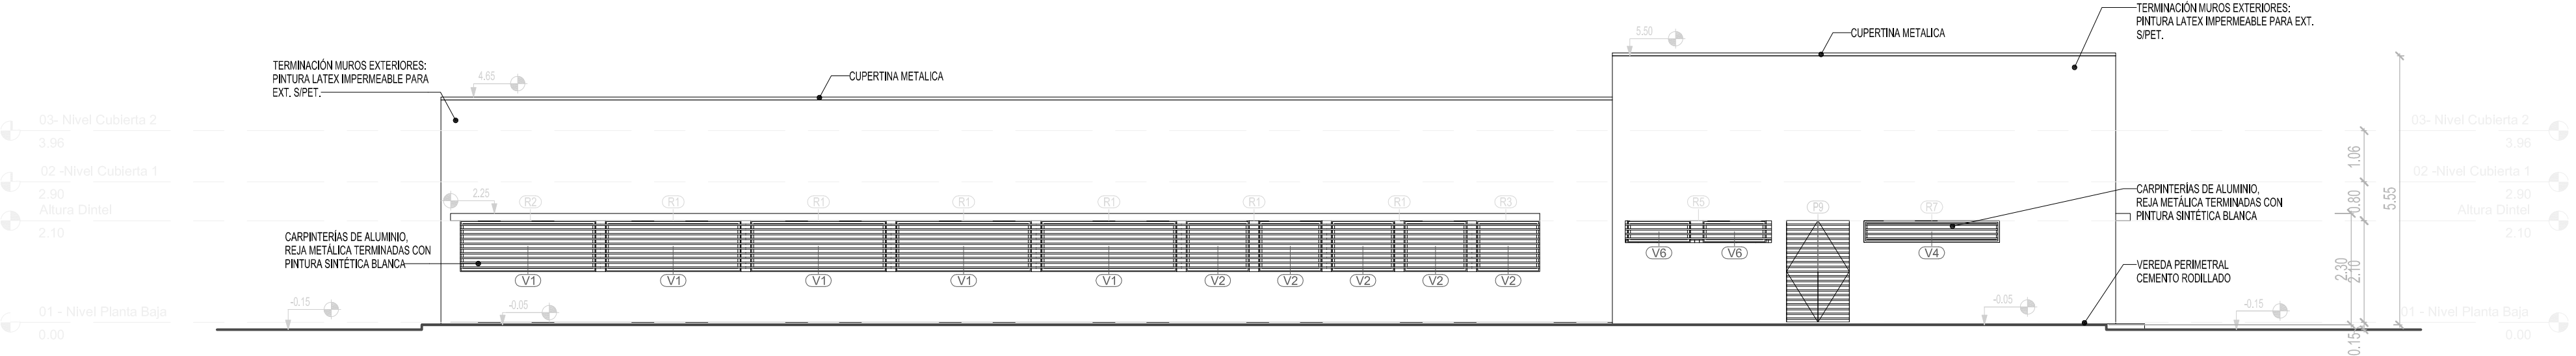

Vista Norte
1 : 100

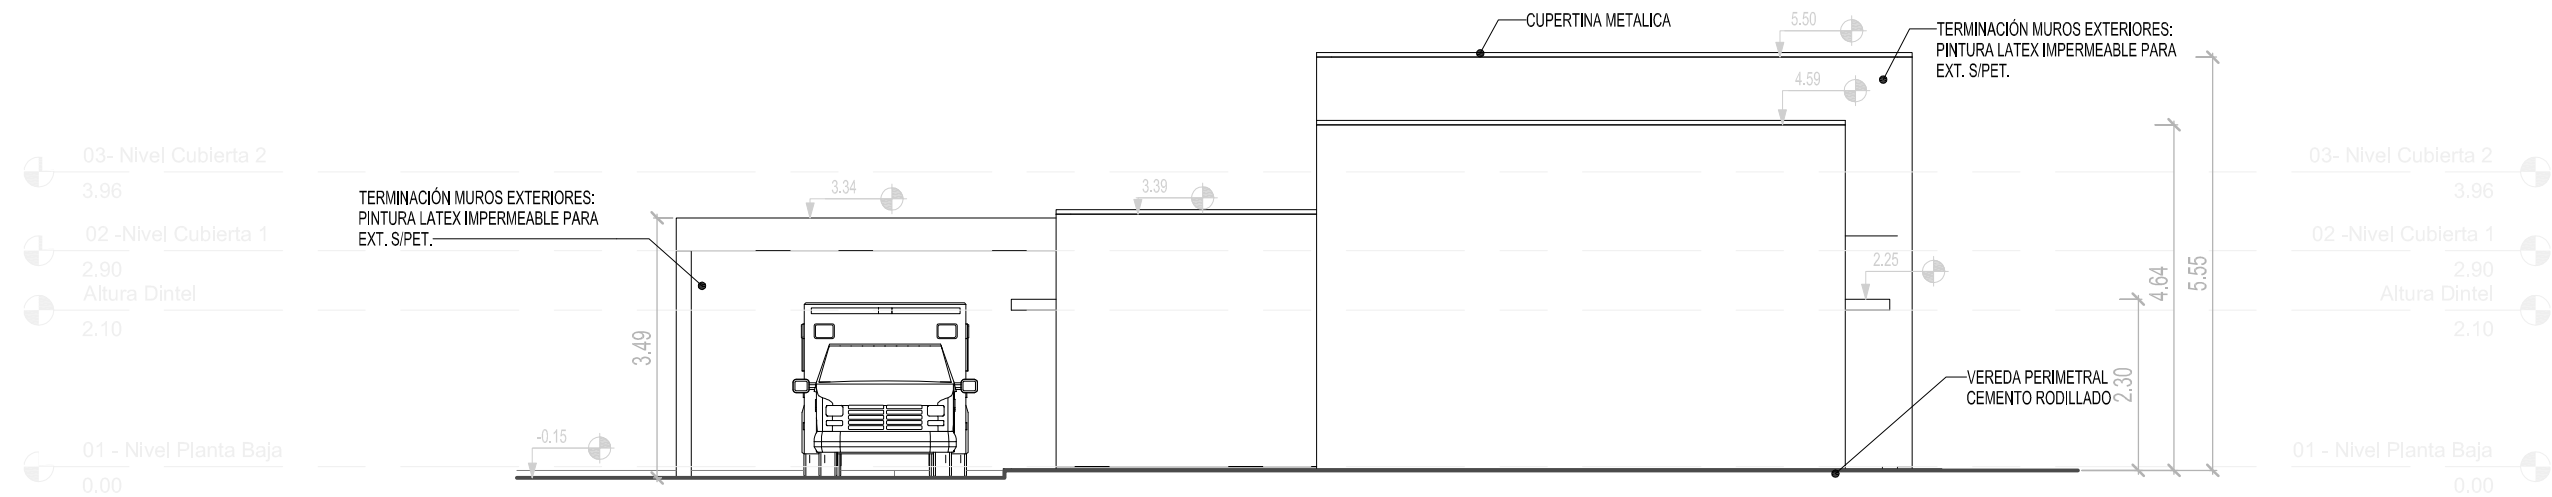


Vista Este
1 : 100


DOCUMENTACIÓN PARA LICITACION NO APTA PARA CONSTRUCCION
TODAS LAS MEDIDAS DEBERAN SER VERIFICADAS EN OBRA

DIRECCIÓN PROVINCIAL DE ARQUITECTURA
MINISTERIO DE INFRAESTRUCTURA Y SERVICIOS PÚBLICOS

PROYECTO: MINISTERIO DE SALUD DEPARTAMENTO DE RECURSOS FÍSICOS EN SALUD DOCUMENTACIÓN PARA PLIEGO LICITATORIO:	OBRA: C.A.P.S. GRUPO 2.11 EL ENCUENTRO LOCALIDAD: ALMIRANTE BROWN PARTIDO: ALMIRANTE BROWN			
	PLANO DE: VISTAS			
DIRECTOR PROVINCIAL: ARQ- ADRIÁN LA MOTTA	ESCALA: 1 : 100			
	Nº EXPEDIENTE EXP 2018-17871300-GDEBA-DPCLMYSPP	AÑO 2018	Nº PLANO A-08	TOTAL 30

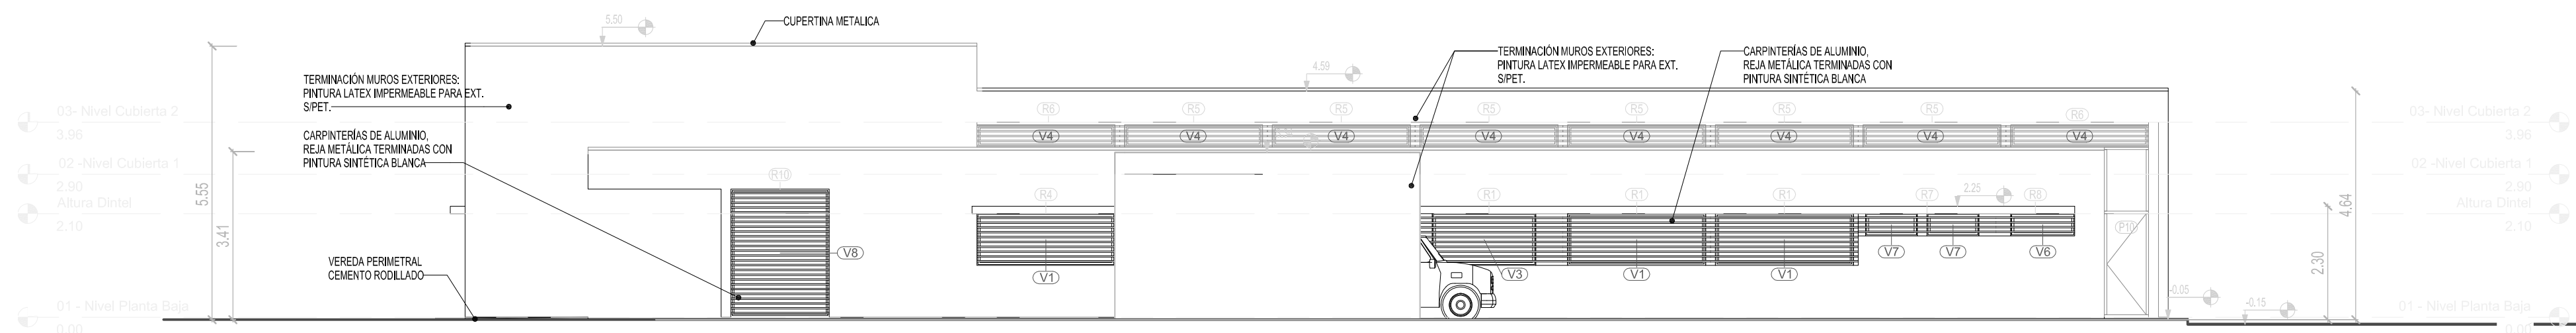

Vista Sur
1 : 100

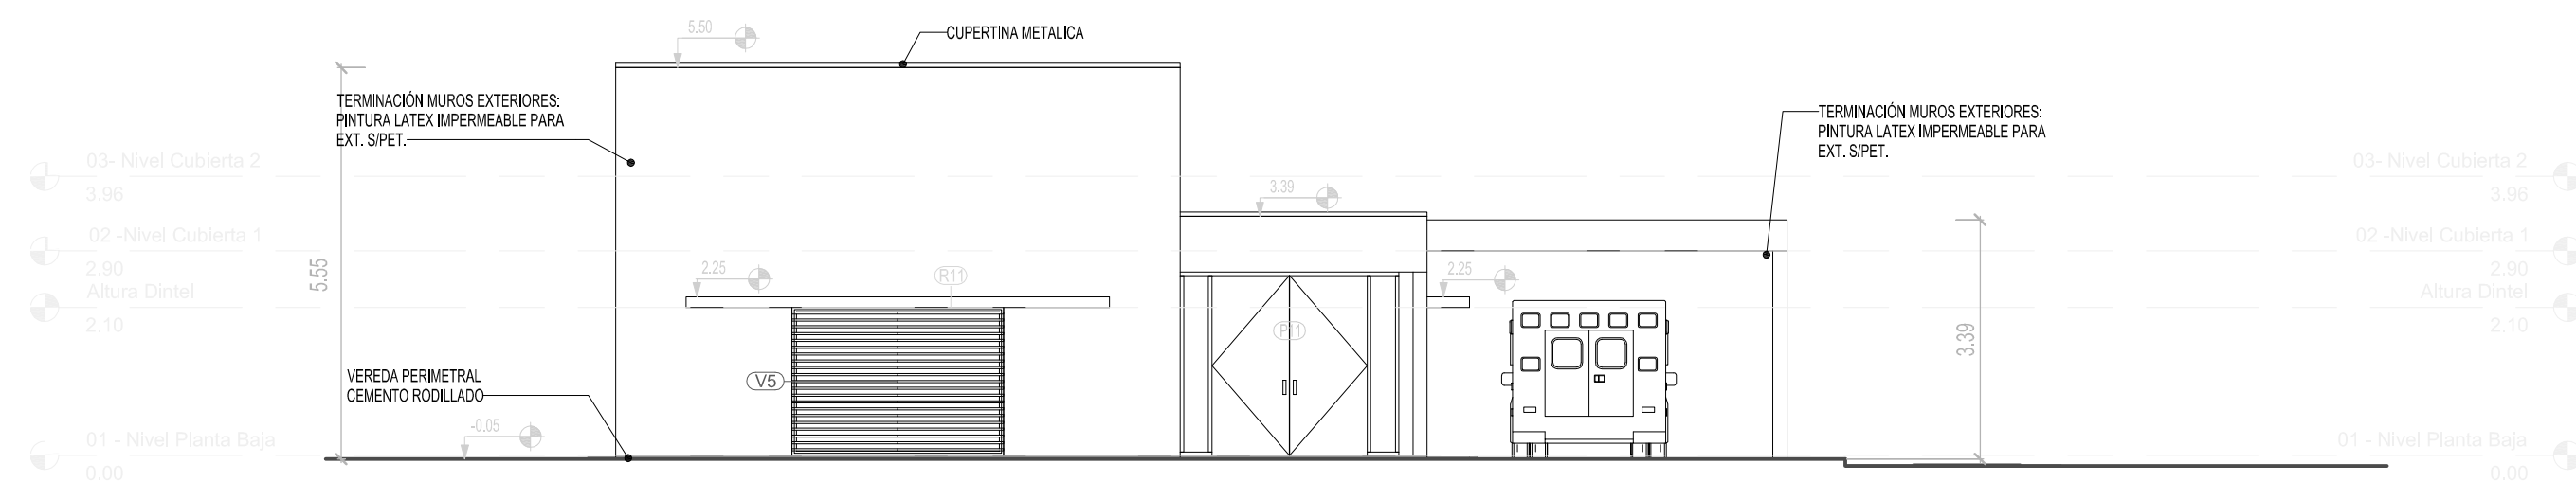

Vista Oeste
1 : 100

DOCUMENTACIÓN PARA LICITACION NO APTA PARA CONSTRUCCION
TODAS LAS MEDIDAS DEBERAN SER VERIFICADAS EN OBRA

DIRECCIÓN PROVINCIAL DE ARQUITECTURA
MINISTERIO DE INFRAESTRUCTURA Y SERVICIOS PÚBLICOS

PROYECTO:
MINISTERIO DE SALUD
DEPARTAMENTO DE RECURSOS FÍSICOS EN SALUD
DOCUMENTACIÓN PARA PLIEGO LICITATORIO:

OBRA: **C.A.P.S.**
GRUPO 2.11
EL ENCUENTRO
LOCALIDAD: ALMIRANTE BROWN
PARTIDO: ALMIRANTE BROWN




DIRECTOR PROVINCIAL:
ARQ- ADRIÁN LA MOTTA

PLANO DE:
VISTAS

ESCALA: 1 : 100

Nº EXPEDIENTE EXP 2018-17871300-GDEBA-DPCLMYSPP	AÑO 2018	Nº PLANO A-09	TOTAL 30
--	-------------	------------------	-------------

P9	TIPO: PUERTA DE DOS HOJA DE ABRIR	CANT: 01	P10	TIPO: PUERTA DE ABRIR Y HOJA DE ABIRIR SUPERIOR	CANT:01	DERECHA: 01 IZQUIERDA: -	P11	TIPO: PUERTA DE DOS HOJAS DE ABRIR Y DOS VENTANAS DE ABRIR LATERALES	CANT:01
----	--------------------------------------	----------	-----	--	---------	-----------------------------	-----	---	---------

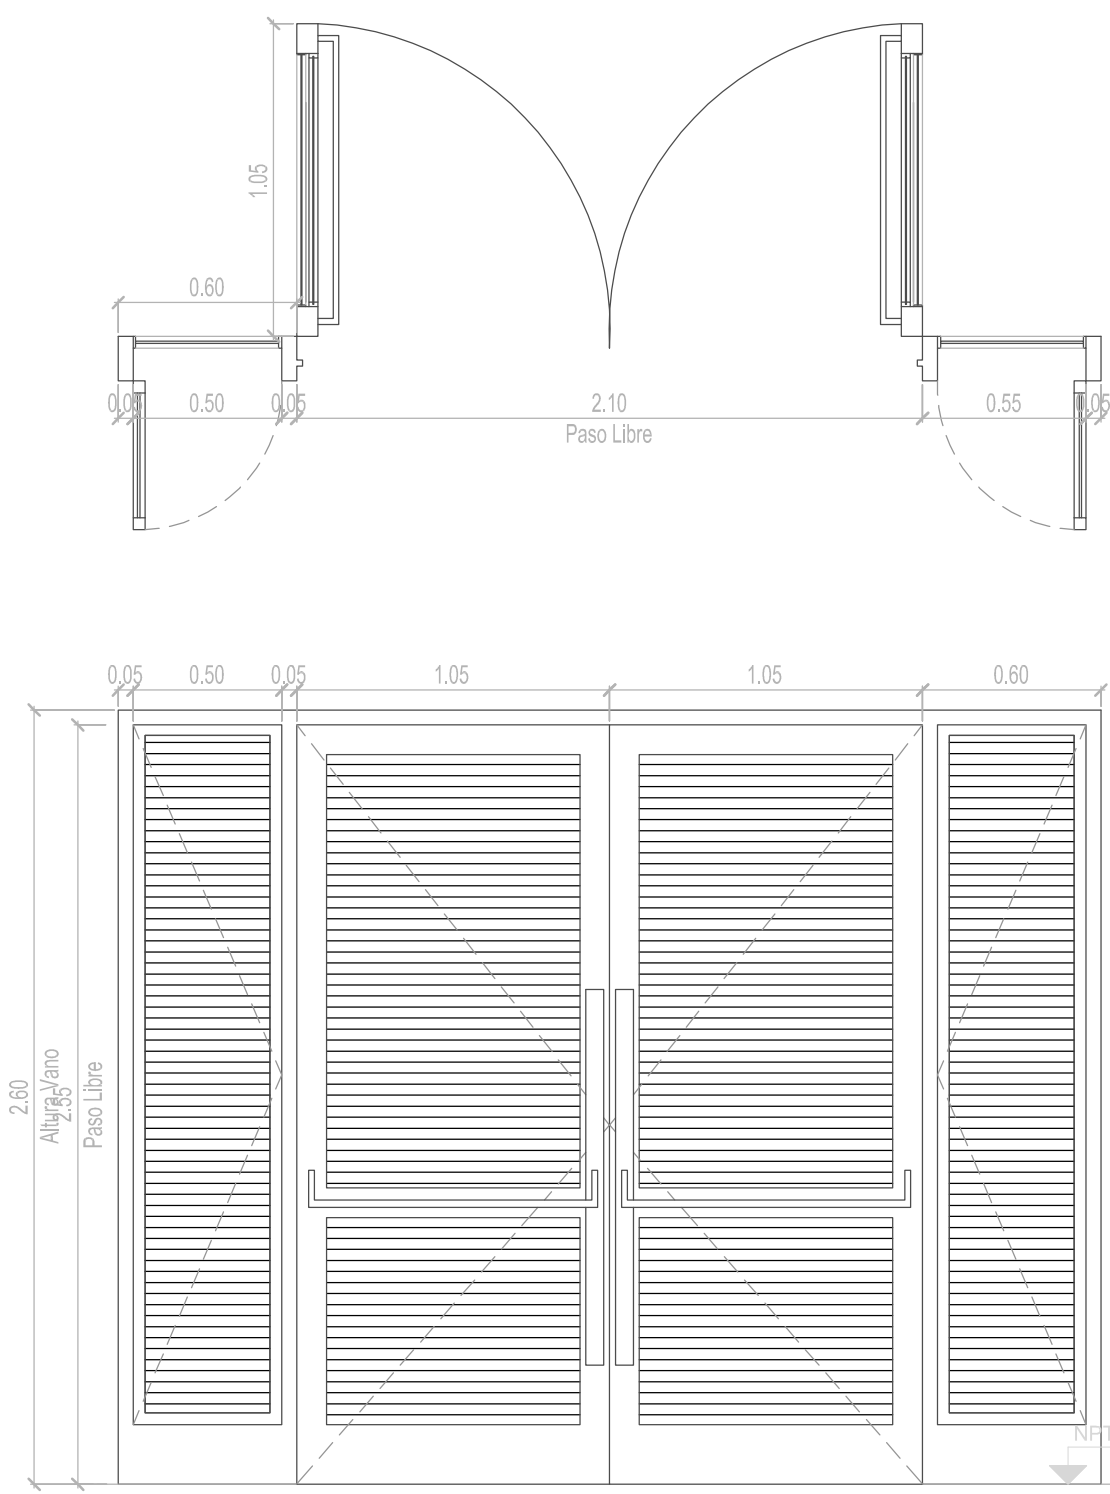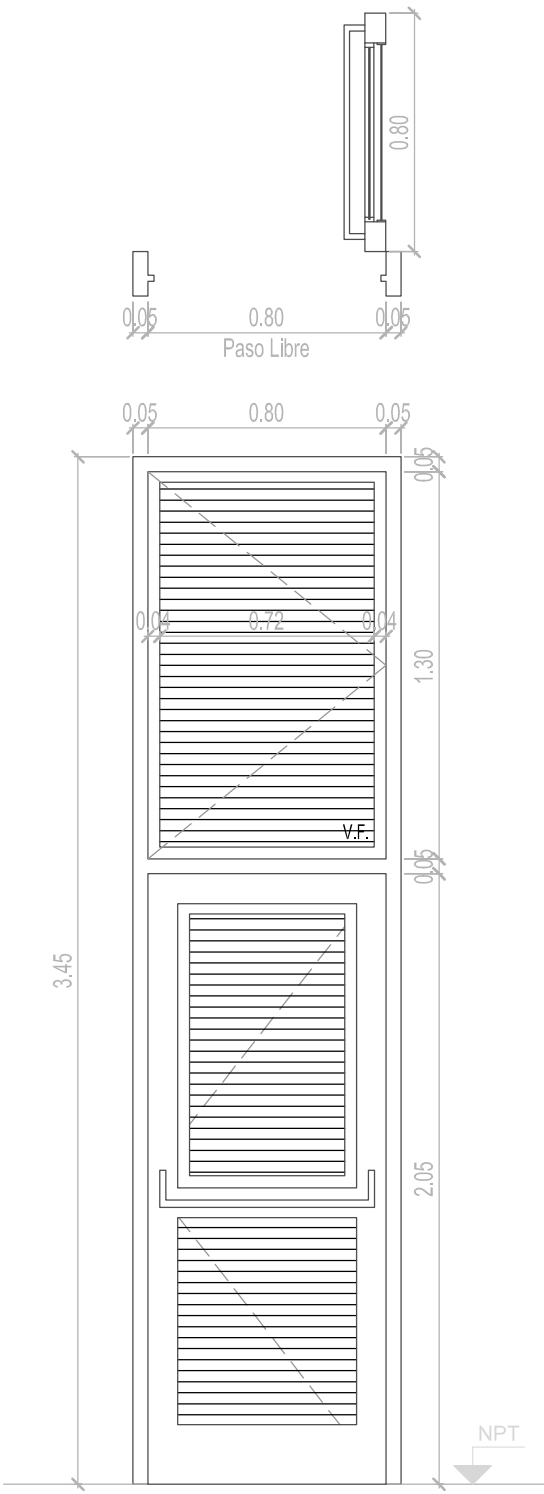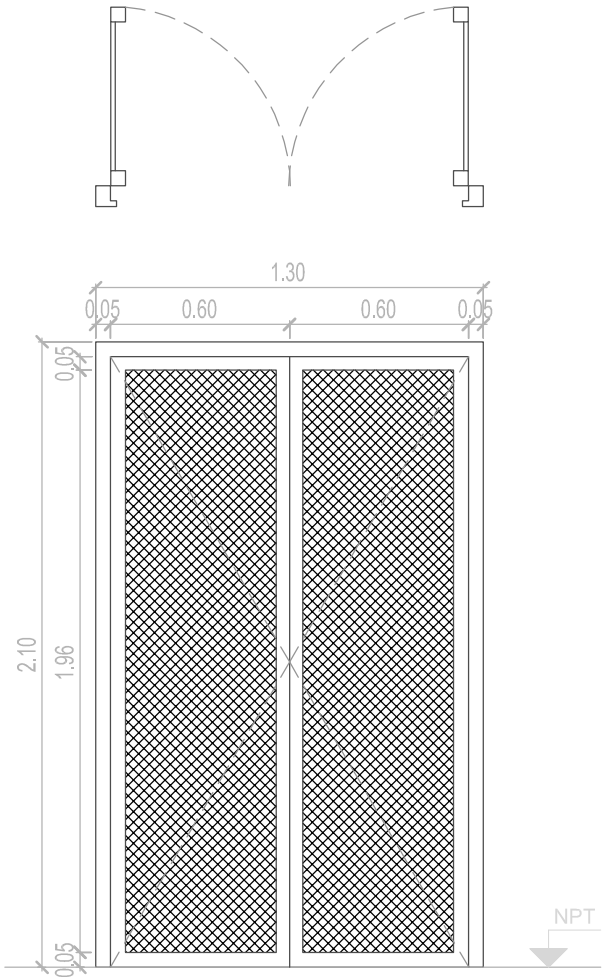

ESPECIFICACIONES TÉCNICAS - PUERTAS

MARCOS	MARCO DE CHAPA DE HIERRO DOBLADA DD Nº16 .	MARCO DE CHAPA DE HIERRO DOBLADA DD Nº16 .	MARCO DE CHAPA DE HIERRO DOBLADA DD Nº16 .
HOJAS	HOJAS DE ABRIR COMPUESTAS POR BASTIDOR EN CHAPA ARMADA TIPO TUBO DD Nº16. CONTRAMARCO PLANCHUELA 3/16" x 3/4" SOLDADO A BASTIDOR. REJA COMPUERTA POR MALLA SHULMAN PESADA AREA ABIERTA 54% COD. 26921	DOS HOJAS DE ABRIR COMPUESTAS POR BASTIDOR EN CHAPA ARMADA TIPO TUBO DD Nº16. LLEVA REJA DE PROTECCION INCORPORADA EN LA CARPINTERIA DE BARRA REDONDA 1/2" FIJADAS SOBRE PLANCHUELA 1 1/4" X 3/16" PERFORASOLDADAS AL BASTIDOR DE LA HOJA.	DOS HOJAS DE ABRIR Y DOS VENTANAS DE ABRIR COMPUESTAS POR BASTIDOR EN CHAPA ARMADA TIPO TUBO DD Nº16. LLEVA REJA DE PROTECCION INCORPORADA EN LA CARPINTERIA DE BARRA REDONDA 1/2" FIJADAS SOBRE PLANCHUELA 1 1/4" X 3/16" PERFORASOLDADAS AL BASTIDOR DE LA HOJA.
HERRAJES	3 BISAGRAS POR HOJA REFORZADAS DE HIERRO, CON TRES PLANOS DE APOYO. CERRADURA DE DOBLE PALETA EN UNA DE LAS HOJAS Y DOS PASADORES SUPERIOR E INFERIOR EN LA OTRA HOJA. BOCALLAVES Y ROSETAS CIRCULARES.	3 BISAGRAS POR HOJA REFORZADAS DE HIERRO, CON TRES PLANOS DE APOYO. CERRADURA DE DOBLE PALETA EN UNA DE LAS HOJAS Y DOS PASADORES SUPERIOR E INFERIOR EN LA OTRA HOJA. BOCALLAVES Y ROSETAS CIRCULARES.	3 BISAGRAS POR HOJA REFORZADAS DE HIERRO, CON TRES PLANOS DE APOYO. DOS CERRADURAS DE DOBLE PALETA EN UNA DE LAS HOJAS Y DOS PASADORES SUPERIOR E INFERIOR EN LA OTRA HOJA. BARRIL DE APERTURA EXTERIOR Y BARRIL ANTIPANICO EN EL INTERIOR. BOCALLAVES Y ROSETAS CIRCULARES.
VIDRIOS	-	VIDRIO DE SEGURIDAD TRANSPARENTE LAMINADO 3+3TIPO BLISAN O SUPERIOR.	VIDRIO DE SEGURIDAD TRANSPARENTE LAMINADO 3+3TIPO BLISAN O SUPERIOR.
CONTRAVIDRIOS	-	CONTRAVIDRIO ÁNGULO DE CHAPA DOBLADA Nº14 DE 12X12mm DEL LADO INTERIOR	CONTRAVIDRIO ÁNGULO DE CHAPA DOBLADA Nº14 DE 12X12mm DEL LADO INTERIOR
PINTURA	FONDO CONVERTIDOR DE OXIDO ACABADO 2 MANOS DE ESMALTE SINTETICO COLOR BLANCO	FONDO CONVERTIDOR DE OXIDO ACABADO 2 MANOS DE ESMALTE SINTETICO COLOR BLANCO	FONDO CONVERTIDOR DE OXIDO ACABADO 2 MANOS DE ESMALTE SINTETICO COLOR BLANCO
OTRO	-	-	-

*TODAS LAS MEDIDAS SE VERIFICARÁN EN OBRA

DOCUMENTACIÓN PARA LICITACION NO APTA PARA CONSTRUCCION
TODAS LAS MEDIDAS DEBERAN SER VERIFICADAS EN OBRA

DIRECCIÓN PROVINCIAL DE ARQUITECTURA
MINISTERIO DE INFRAESTRUCTURA Y SERVICIOS PÚBLICOS

PROYECTO: MINISTERIO DE SALUD DEPARTAMENTO DE RECURSOS FÍSICOS EN SALUD DOCUMENTACIÓN PARA PLIEGO LICITATORIO:	OBRA: C.A.P.S. GRUPO 2.11 EL ENCUENTRO LOCALIDAD: ALMIRANTE BROWN PARTIDO: ALMIRANTE BROWN			
DIRECTOR PROVINCIAL: ARQ- ADRIÁN LA MOTTA	PLANO DE: PLANILLA DE CARPINTERIAS PUERTAS ESCALA: 1 : 25			
Nº EXPEDIENTE EXP 2018-17871300-GDEBA-DPCLMYSPP		AÑO 2018	Nº PLANO A-13	TOTAL 30

	V1	TIPO: VENTANA DE ABRIR	CANT:08	V2	TIPO: VENTANA DE ABRIR	CANT:05	V3	TIPO: VENTANA DE ABRIR	CANT:01	V4	TIPO: VENTANA PROYECTABLE	CANT:09
ESPECIFICACIONES TÉCNICAS												
PREMARCO	ALUMINIO ANODIZADO FIJADO A MAMPOSTERÍA			ALUMINIO ANODIZADO FIJADO A MAMPOSTERÍA			ALUMINIO ANODIZADO FIJADO A MAMPOSTERÍA			ALUMINIO ANODIZADO FIJADO A MAMPOSTERÍA		
MARCOS	ALUMINIO ANODIZADO 15 MICRONES CERTIFICADO COLOR NATURAL SATINADO CON CONTRAMARCO - LINEA MODENA (ALUAR) O SUPERIOR.			ALUMINIO ANODIZADO 15 MICRONES CERTIFICADO COLOR NATURAL SATINADO CON CONTRAMARCO - LINEA MODENA (ALUAR) O SUPERIOR.			ALUMINIO ANODIZADO 15 MICRONES CERTIFICADO COLOR NATURAL SATINADO CON CONTRAMARCO - LINEA MODENA (ALUAR) O SUPERIOR.			ALUMINIO ANODIZADO 15 MICRONES CERTIFICADO COLOR NATURAL SATINADO CON CONTRAMARCO - LINEA MODENA (ALUAR) O SUPERIOR.		
HOJAS	2 HOJAS DE ABRIR Y PAÑO FIJO INTEGRADO. PERFILES ALUMINIO ANODIZADO COLOR NATURAL SATINADO. LINEA MODENA (ALUAR) O EQUIVALENTE SUPERIOR.			HOJA DE ABRIR Y PAÑO FIJO INTEGRADO. PERFILES ALUMINIO ANODIZADO COLOR NATURAL SATINADO. LINEA MODENA (ALUAR) O EQUIVALENTE SUPERIOR.			HOJA DE ABRIR Y PAÑO FIJO INTEGRADO. PERFILES ALUMINIO ANODIZADO COLOR NATURAL SATINADO. LINEA MODENA (ALUAR) O EQUIVALENTE SUPERIOR.			VENTANA DE DOS HOJAS TIPO PROYECTABLE Y PAÑO FIJO INTEGRADO, PERFILES ALUMINIO ANODIZADO COLOR NATURAL SATINADO. LINEA MODENA (ALUAR) O EQUIVALENTE SUPERIOR.		
HERRAJES	CUATRO POMELAS MIXTAS REFORZADAS PROPIAS DE LA LINEA MODENA CERRADURA DE EMBUTIR CON MANIJA DE 1/4 DE VUELTA RECTA PESADA			DOS POMELAS MIXTAS REFORZADAS PROPIAS DE LA LINEA MODENA CERRADURA DE EMBUTIR CON MANIJA DE 1/4 DE VUELTA RECTA PESADA			DOS POMELAS MIXTAS REFORZADAS PROPIAS DE LA LINEA MODENA CERRADURA DE EMBUTIR CON MANIJA DE 1/4 DE VUELTA RECTA PESADA			BRAZO DE SOSTEN Y CIERRE GIESSE O EQUIVALENTE SUPERIOR.		
VIDRIOS	VIDRIO TRANSPARENTE 3+3			VIDRIO TRANSPARENTE 3+3			VIDRIO TRANSPARENTE 3+3			VIDRIO TRANSPARENTE 3+3		
CONTRAVIDRIOS	INT: CURVO MAT. IDEM MARCO EXT: RECTO MAT. IDEM MARCO			INT: CURVO MAT. IDEM MARCO EXT: RECTO MAT. IDEM MARCO			INT: CURVO MAT. IDEM MARCO EXT: RECTO MAT. IDEM MARCO			INT: CURVO MAT. IDEM MARCO EXT: RECTO MAT. IDEM MARCO		
PINTURA	NO POSEE			NO POSEE			NO POSEE			NO POSEE		
OTRO	MOSQUITERO FIJO FABRICADO CON PERFILES DE ALUMINIO ANODIZADO COLOR NATURAL SATINADO - LINEA MODENA (ALUAR) O EQUIVALENTE SUPERIOR.			MOSQUITERO FIJO FABRICADO CON PERFILES DE ALUMINIO ANODIZADO COLOR NATURAL SATINADO - LINEA MODENA (ALUAR) O EQUIVALENTE SUPERIOR.			MOSQUITERO FIJO FABRICADO CON PERFILES DE ALUMINIO ANODIZADO COLOR NATURAL SATINADO - LINEA MODENA (ALUAR) O EQUIVALENTE SUPERIOR.			MOSQUITERO FIJO FABRICADO CON PERFILES DE ALUMINIO ANODIZADO COLOR NATURAL SATINADO - LINEA MODENA (ALUAR) O EQUIVALENTE SUPERIOR.		

DOCUMENTACIÓN PARA LICITACION NO APTA PARA CONSTRUCCION
TODAS LAS MEDIDAS DEBERAN SER VERIFICADAS EN OBRA

DIRECCIÓN PROVINCIAL DE ARQUITECTURA
MINISTERIO DE INFRAESTRUCTURA Y SERVICIOS PÚBLICOS




PROYECTO: MINISTERIO DE SALUD DEPARTAMENTO DE RECURSOS FÍSICOS EN SALUD DOCUMENTACIÓN PARA PLIEGO LICITATORIO:	OBRA: C.A.P.S. GRUPO 2.11 EL ENCUENTRO LOCALIDAD: ALMIRANTE BROWN PARTIDO: ALMIRANTE BROWN		
DIRECTOR PROVINCIAL: ARQ- ADRIÁN LA MOTTA	PLANO DE: PLANILLA DE CARPINTERIAS VENTANAS ESCALA: 1 : 25		
Nº EXPEDIENTE EXP 2018-17871300-GDEBA-DPCLMYSPP	AÑO 2018	Nº PLANO A-14	TOTAL 30

	V5	TIPO: VENTANA DE ABRIR	CANT:01	V6	TIPO: VENTANA PROYECTABLE	CANT:04	V7	TIPO: VENTANA PROYECTABLE	CANT:03	V8	TIPO: VENTANA DE ABRIR	CANT:01	
ESPECIFICACIONES TECNICAS													
	PREMARCO	ALUMINIO ANODIZADO FIJADO A MAMPOSTERÍA			ALUMINIO ANODIZADO FIJADO A MAMPOSTERÍA			ALUMINIO ANODIZADO FIJADO A MAMPOSTERÍA			-		
	MARCOS	ALUMINIO ANODIZADO 15 MICRONES CERTIFICADO COLOR NATURAL SATINADO CON CONTRAMARCO - LINEA MODENA (ALUAR) O SUPERIOR.			ALUMINIO ANODIZADO 15 MICRONES CERTIFICADO COLOR NATURAL SATINADO CON CONTRAMARCO - LINEA MODENA (ALUAR) O SUPERIOR.			ALUMINIO ANODIZADO 15 MICRONES CERTIFICADO COLOR NATURAL SATINADO CON CONTRAMARCO - LINEA MODENA (ALUAR) O SUPERIOR.			MARCO DE CHAPA DE HIERRO DOBLADA DD Nº16 .		
	HOJAS	2 HOJAS CORREDIZAS. PERFILES ALUMINIO ANODIZADO COLOR NATURAL SATINADO. LINEA MODENA (ALUAR) O EQUIVALENTE SUPERIOR.			VENTANA TIPO PROYECTABLE. PERFILES ALUMINIO ANODIZADO COLOR NATURAL SATINADO. LINEA MODENA (ALUAR) O EQUIVALENTE SUPERIOR.			VENTANA TIPO PROYECTABLE. PERFILES ALUMINIO ANODIZADO COLOR NATURAL SATINADO. LINEA MODENA (ALUAR) O EQUIVALENTE SUPERIOR.			2 HOJAS DE ABRIR COMPUESTAS POR BASTIDOR EN CHAPA ARMADA TIPO TUBO DD Nº16. LLEVA REJA DE PROTECCION INCORPORADA EN LA CARPINTERIA DE BARRA REDONDA 1/2" FIJADAS SOBRE PLANCHUELA 1 1/4" X 3/16" PERFORASOLDADAS AL BASTIDOR DE LA HOJA.		
	HERRAJES	DOS RUEDAS POR HOJA, BRAZO DE SOSTEN Y CIERRE GIESSE O EQUIVALENTE SUPERIOR.			BRAZO DE SOSTEN Y CIERRE GIESSE O EQUIVALENTE SUPERIOR.			BRAZO DE SOSTEN Y CIERRE GIESSE O EQUIVALENTE SUPERIOR.			3 BISAGRAS POR HOJA REFORZADAS DE HIERRO, CON TRES PLANOS DE APOYO. CERRADURA DE DOBLE PALETA EN UNA DE LAS HOJAS Y DOS PASADORES SUPERIOR E INFERIOR EN LA OTRA HOJA. BOCALLAVES Y ROSETAS CIRCULARES.		
	VIDRIOS	VIDRIO TRANSPARENTE 3+3			VIDRIO TRANSPARENTE 3+3			VIDRIO TRANSPARENTE 3+3			VIDRIO DE SEGURIDAD TRANSPARENTE LAMINADO 3+3TIPO BUSAN O SUPERIOR.		
	CONTRAVIDRIOS	INT: CURVO MAT. IDEM MARCO EXT: RECTO MAT. IDEM MARCO			INT: CURVO MAT. IDEM MARCO EXT: RECTO MAT. IDEM MARCO			INT: CURVO MAT. IDEM MARCO EXT: RECTO MAT. IDEM MARCO			CONTRAVIDRIO ÁNGULO DE CHAPA DOBLADA Nº14 DE 12X12mm DEL LADO INTERIOR		
	PINTURA	NO POSEE			NO POSEE			NO POSEE			FONDO CONVERTIDOR DE OXIDO ACABADO 2 MANOS DE ESMALTE SINTETICO COLOR BLANCO		
	OTRO	MOSQUITERO CORREDIZO FABRICADO CON PERFILES DE ALUMINIO ANODIZADO COLOR NATURAL SATINADO - LINEA MODENA (ALUAR) O EQUIVALENTE SUPERIOR.			MOSQUITERO FIJO FABRICADO CON PERFILES DE ALUMINIO ANODIZADO COLOR NATURAL SATINADO - LINEA MODENA (ALUAR) O EQUIVALENTE SUPERIOR.			MOSQUITERO FIJO FABRICADO CON PERFILES DE ALUMINIO ANODIZADO COLOR NATURAL SATINADO - LINEA MODENA (ALUAR) O EQUIVALENTE SUPERIOR.			-		

DOCUMENTACIÓN PARA LICITACION NO APTA PARA CONSTRUCCION
TODAS LAS MEDIDAS DEBERAN SER VERIFICADAS EN OBRA

DIRECCIÓN PROVINCIAL DE ARQUITECTURA
MINISTERIO DE INFRAESTRUCTURA Y SERVICIOS PÚBLICOS

PROYECTO: MINISTERIO DE SALUD DEPARTAMENTO DE RECURSOS FÍSICOS EN SALUD DOCUMENTACIÓN PARA PLIEGO LICITATORIO:	OBRA: C.A.P.S. GRUPO 2.11 EL ENCUENTRO LOCALIDAD: ALMIRANTE BROWN PARTIDO: ALMIRANTE BROWN			
DIRECTOR PROVINCIAL: ARQ- ADRIÁN LA MOTTA	PLANO DE: PLANILLA DE CARPINTERIAS VENTANAS ESCALA: 1 : 25			
Nº EXPEDIENTE EXP 2018-17871300-GDEBA-DPCLMYSPP		AÑO 2018	Nº PLANO A-15	TOTAL 30



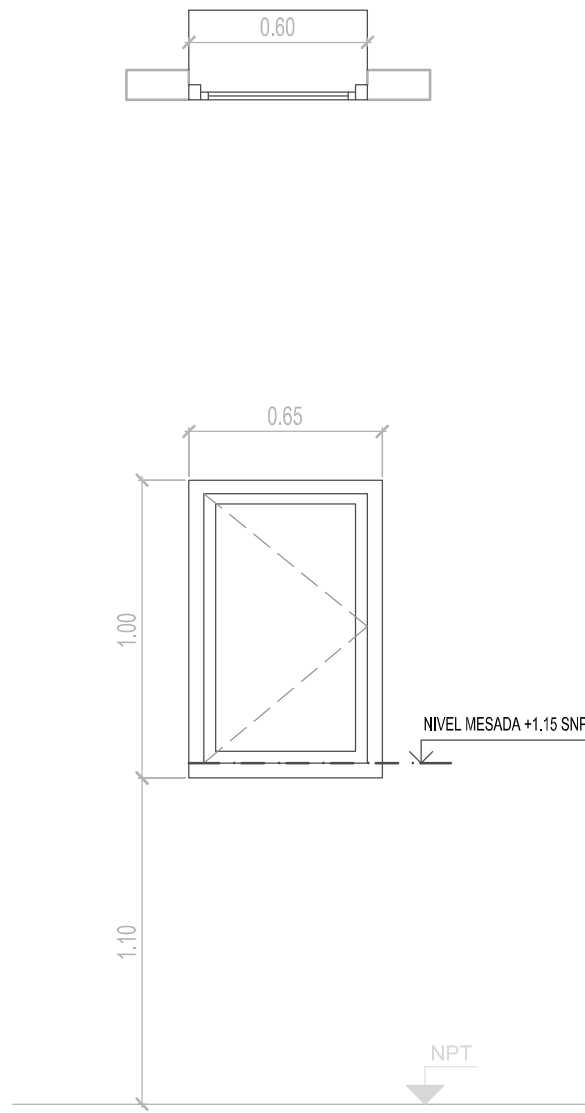
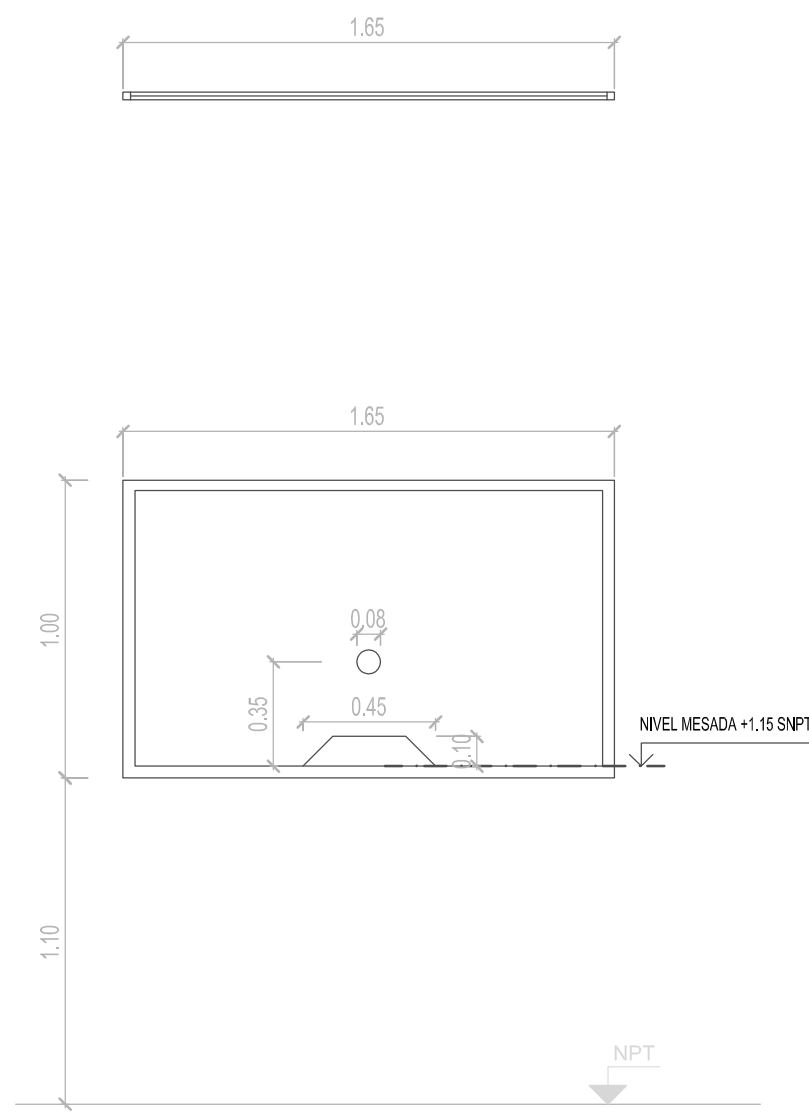
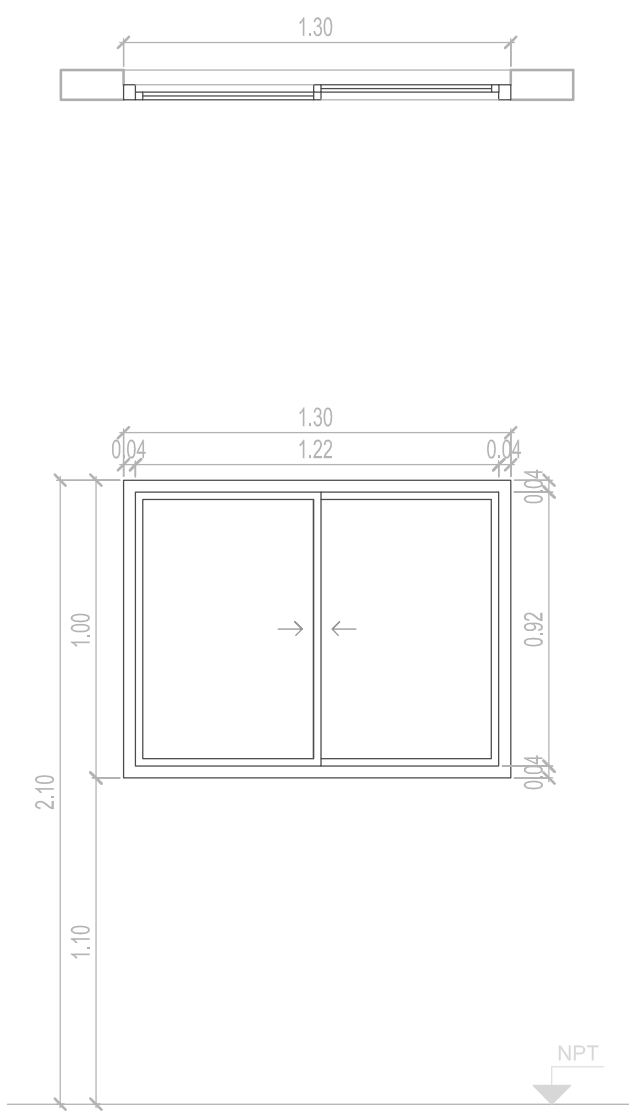
	V9	TIPO: VENTANA DE ABRIR	CANT:01	V10	TIPO: VENTANA FIJA	CANT:02	V11	TIPO: VENTANA CORREDIZA	CANT:01	
ESPECIFICACIONES TECNICAS										
	PREMARCO	ALUMINIO ANODIZADO FIJADO A MAMPOSTERÍA			ALUMINIO ANODIZADO FIJADO A MAMPOSTERÍA			ALUMINIO ANODIZADO FIJADO A MAMPOSTERÍA		
	MARCOS	ALUMINIO ANODIZADO 15 MICRONES CERTIFICADO COLOR NATURAL SATINADO CON CONTRAMARCO - LINEA MODENA (ALUAR) O SUPERIOR.			ALUMINIO ANODIZADO 15 MICRONES CERTIFICADO COLOR NATURAL SATINADO CON CONTRAMARCO - LINEA MODENA (ALUAR) O SUPERIOR.			ALUMINIO ANODIZADO 15 MICRONES CERTIFICADO COLOR NATURAL SATINADO CON CONTRAMARCO - LINEA MODENA (ALUAR) O SUPERIOR.		
	HOJAS	HOJA DE ABRIR. PERFILES ALUMINIO ANODIZADO COLOR NATURAL SATINADO. LINEA MODENA (ALUAR) O EQUIVALENTE SUPERIOR.			VENTANA PAÑO FIJO. PERFILES ALUMINIO ANODIZADO COLOR NATURAL SATINADO. LINEA MODENA (ALUAR) O EQUIVALENTE SUPERIOR.			2 HOJAS CORREDIZAS. PERFILES ALUMINIO ANODIZADO COLOR NATURAL SATINADO. LINEA MODENA (ALUAR) O EQUIVALENTE SUPERIOR.		
	HERRAJES	DOS POMELAS MIXTAS REFORZADAS PROPIAS DE LA LINEA MODENA CERRADURA DE EMBUTIR CON MANIJA DE 1/4 DE VUELTA RECTA PESADA			-			DOS RUEDAS POR HOJA, BRAZO DE SOSTEN Y CIERRE GIESSE O EQUIVALENTE SUPERIOR.		
	VIDRIOS	VIDRIO TRANSLUCIDO 3+3			VIDRIO TRANSPARENTE 3+3			VIDRIO TRANSPARENTE 3+3		
	CONTRAVIDRIOS	INT: CURVO MAT. IDEM MARCO EXT: RECTO MAT. IDEM MARCO			INT: CURVO MAT. IDEM MARCO EXT: RECTO MAT. IDEM MARCO			INT: CURVO MAT. IDEM MARCO EXT: RECTO MAT. IDEM MARCO		
	PINTURA	NO POSEE			NO POSEE			NO POSEE		
	OTRO	-			ORIFICIOS EN VIDRIO DE ACUEDO AL PLANO			-		


DOCUMENTACIÓN PARA LICITACION NO APTA PARA CONSTRUCCION
TODAS LAS MEDIDAS DEBERAN SER VERIFICADAS EN OBRA

DIRECCIÓN PROVINCIAL DE ARQUITECTURA
MINISTERIO DE INFRAESTRUCTURA Y SERVICIOS PÚBLICOS

PROYECTO: MINISTERIO DE SALUD DEPARTAMENTO DE RECURSOS FÍSICOS EN SALUD DOCUMENTACIÓN PARA PLIEGO LICITATORIO:	OBRA: C.A.P.S. GRUPO 2.11 EL ENCUENTRO LOCALIDAD: ALMIRANTE BROWN PARTIDO: ALMIRANTE BROWN			
	PLANO DE: PLANILLA DE CARPINTERIAS VENTANAS ESCALA: 1 : 25			
DIRECTOR PROVINCIAL: ARQ- ADRIÁN LA MOTTA		Nº EXPEDIENTE EXP 2018-17871300-GDEBA-DPCLMYSPP	AÑO 2018	Nº PLANO A-16
		TOTAL	30	

	R1	TIPO: HERRRERIA FIJA		CANT:09	R2	TIPO: HERRRERIA FIJA		CANT:01	R3	TIPO: HERRRERIA FIJA		CANT:01	R4	TIPO: HERRRERIA FIJA		CANT:01	
																	
ESPECIFICACIONES TÉCNICAS																	
MARCOS		VERTICALES: PLANCHUELA 1 1/4" X 3/16" PERFORADA PARA BARRA REDONDA 1/2" HORIZONTALES: PLANCHUELA 1 1/4" X 3/16"			VERTICALES: PLANCHUELA 1 1/4" X 3/16" PERFORADA PARA BARRA REDONDA 1/2" HORIZONTALES: PLANCHUELA 1 1/4" X 3/16"			VERTICALES: PLANCHUELA 1 1/4" X 3/16" PERFORADA PARA BARRA REDONDA 1/2" HORIZONTALES: PLANCHUELA 1 1/4" X 3/16"			VERTICALES: PLANCHUELA 1 1/4" X 3/16" PERFORADA PARA BARRA REDONDA 1/2" HORIZONTALES: PLANCHUELA 1 1/4" X 3/16"			VERTICALES: PLANCHUELA 1 1/4" X 3/16" PERFORADA PARA BARRA REDONDA 1/2" HORIZONTALES: PLANCHUELA 1 1/4" X 3/16"			
REJA		BARRA REDONDA 1/2"			BARRA REDONDA 1/2"			BARRA REDONDA 1/2"			BARRA REDONDA 1/2"			BARRA REDONDA 1/2"			
PINTURA		FONDO CONVERTIDOR DE OXIDO ACABADO 2 MANOS DE ESMALTE SINTETICO COLOR BLANCO			FONDO CONVERTIDOR DE OXIDO ACABADO 2 MANOS DE ESMALTE SINTETICO COLOR BLANCO			FONDO CONVERTIDOR DE OXIDO ACABADO 2 MANOS DE ESMALTE SINTETICO COLOR BLANCO			FONDO CONVERTIDOR DE OXIDO ACABADO 2 MANOS DE ESMALTE SINTETICO COLOR BLANCO			FONDO CONVERTIDOR DE OXIDO ACABADO 2 MANOS DE ESMALTE SINTETICO COLOR BLANCO			
OTRO		-			-			-			-			-			
	R5	TIPO: HERRRERIA FIJA			CANT:08	R6	TIPO: HERRRERIA FIJA			CANT:02	<div>DOCUMENTACIÓN PARA LICITACION NO APTA PARA CONSTRUCCION TODAS LAS MEDIDAS DEBERAN SER VERIFICADAS EN OBRA</div> <div>DIRECCIÓN PROVINCIAL DE ARQUITECTURA MINISTERIO DE INFRAESTRUCTURA Y SERVICIOS PÚBLICOS</div> <div><div>PROYECTO: MINISTERIO DE SALUD DEPARTAMENTO DE RECURSOS FÍSICOS EN SALUD DOCUMENTACIÓN PARA PLIEGO LICITATORIO:</div><div>OBRA: C.A.P.S. GRUPO 2.11 EL ENCUENTRO LOCALIDAD: ALMIRANTE BROWN PARTIDO: ALMIRANTE BROWN</div><div><div>DIRECTOR PROVINCIAL: ARQ- ADRIÁN LA MOTTA</div><div>PLANO DE: PLANILLA DE HERRERIA</div><div>ESCALA: 1 : 25</div><div><div>Nº EXPEDIENTE EXP 2018-17871300-GDEBA-DPCLMYSPPG</div><div>AÑO 2018</div><div>Nº PLANO A-17</div><div>TOTAL 30</div></div></div></div>						
																	
ESPECIFICACIONES TÉCNICAS																	
MARCOS		VERTICALES: PLANCHUELA 1 1/4" X 3/16" PERFORADA PARA BARRA REDONDA 1/2" HORIZONTALES: PLANCHUELA 1 1/4" X 3/16"			VERTICALES: PLANCHUELA 1 1/4" X 3/16" PERFORADA PARA BARRA REDONDA 1/2" HORIZONTALES: PLANCHUELA 1 1/4" X 3/16"												
REJA		BARRA REDONDA 1/2"			BARRA REDONDA 1/2"												
PINTURA		FONDO CONVERTIDOR DE OXIDO ACABADO 2 MANOS DE ESMALTE SINTETICO COLOR BLANCO			FONDO CONVERTIDOR DE OXIDO ACABADO 2 MANOS DE ESMALTE SINTETICO COLOR BLANCO												
OTRO		-			-												

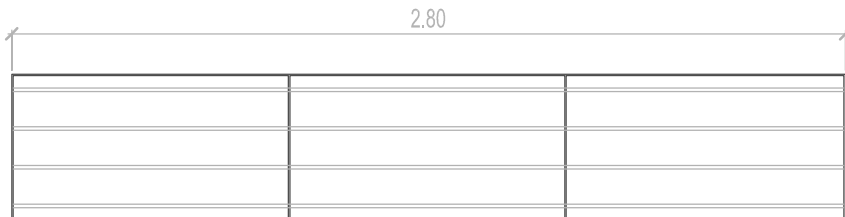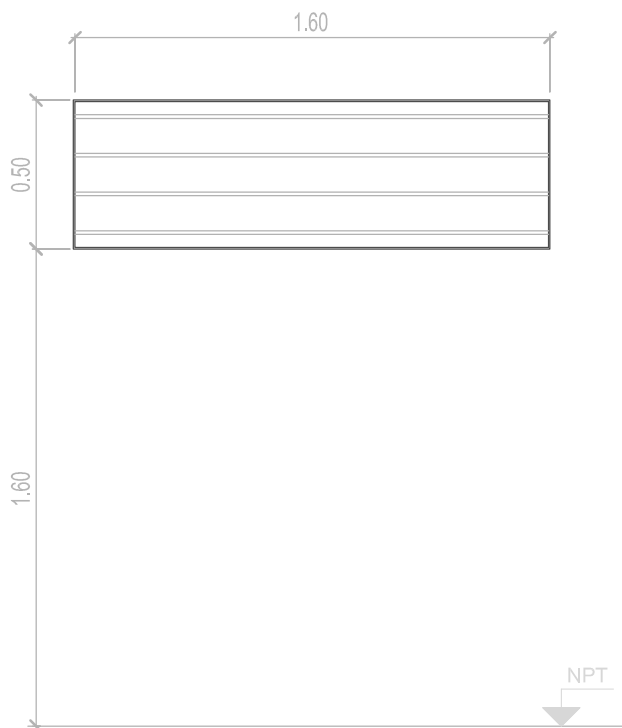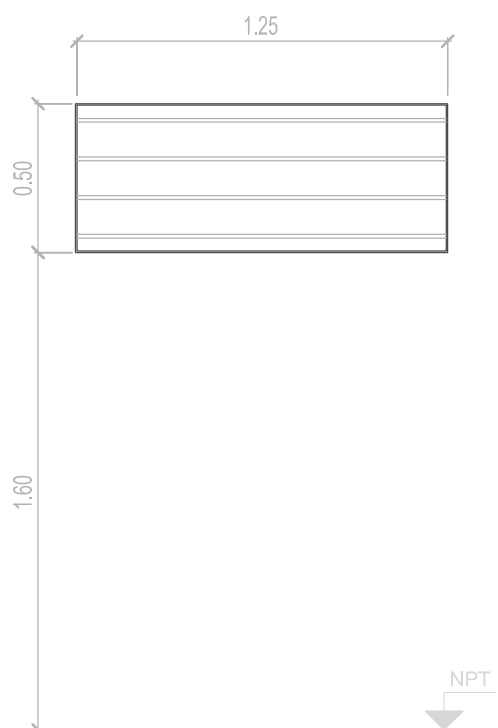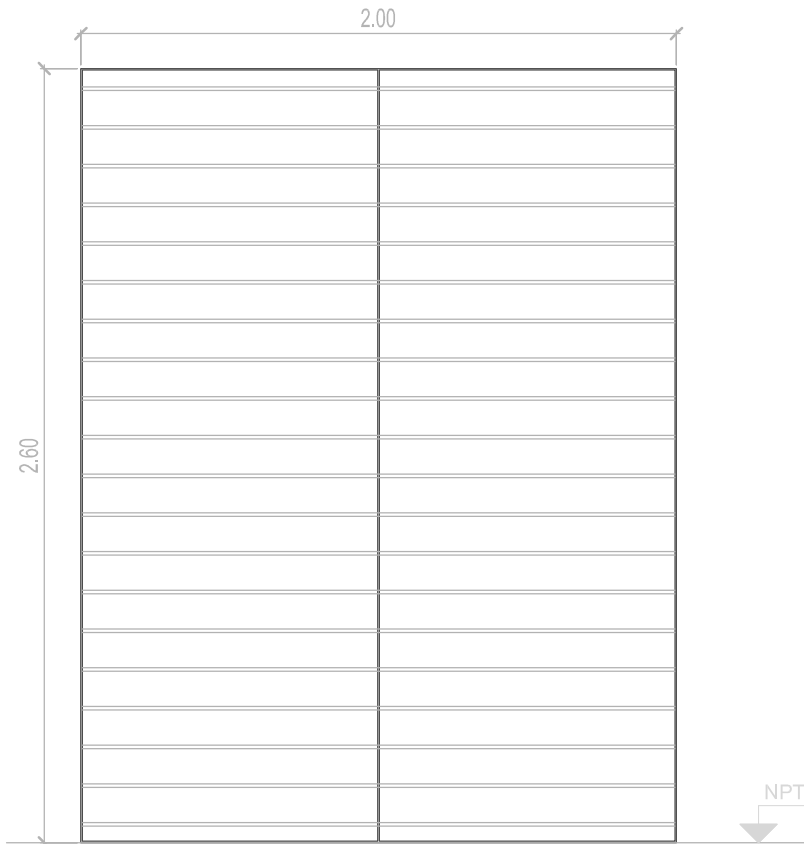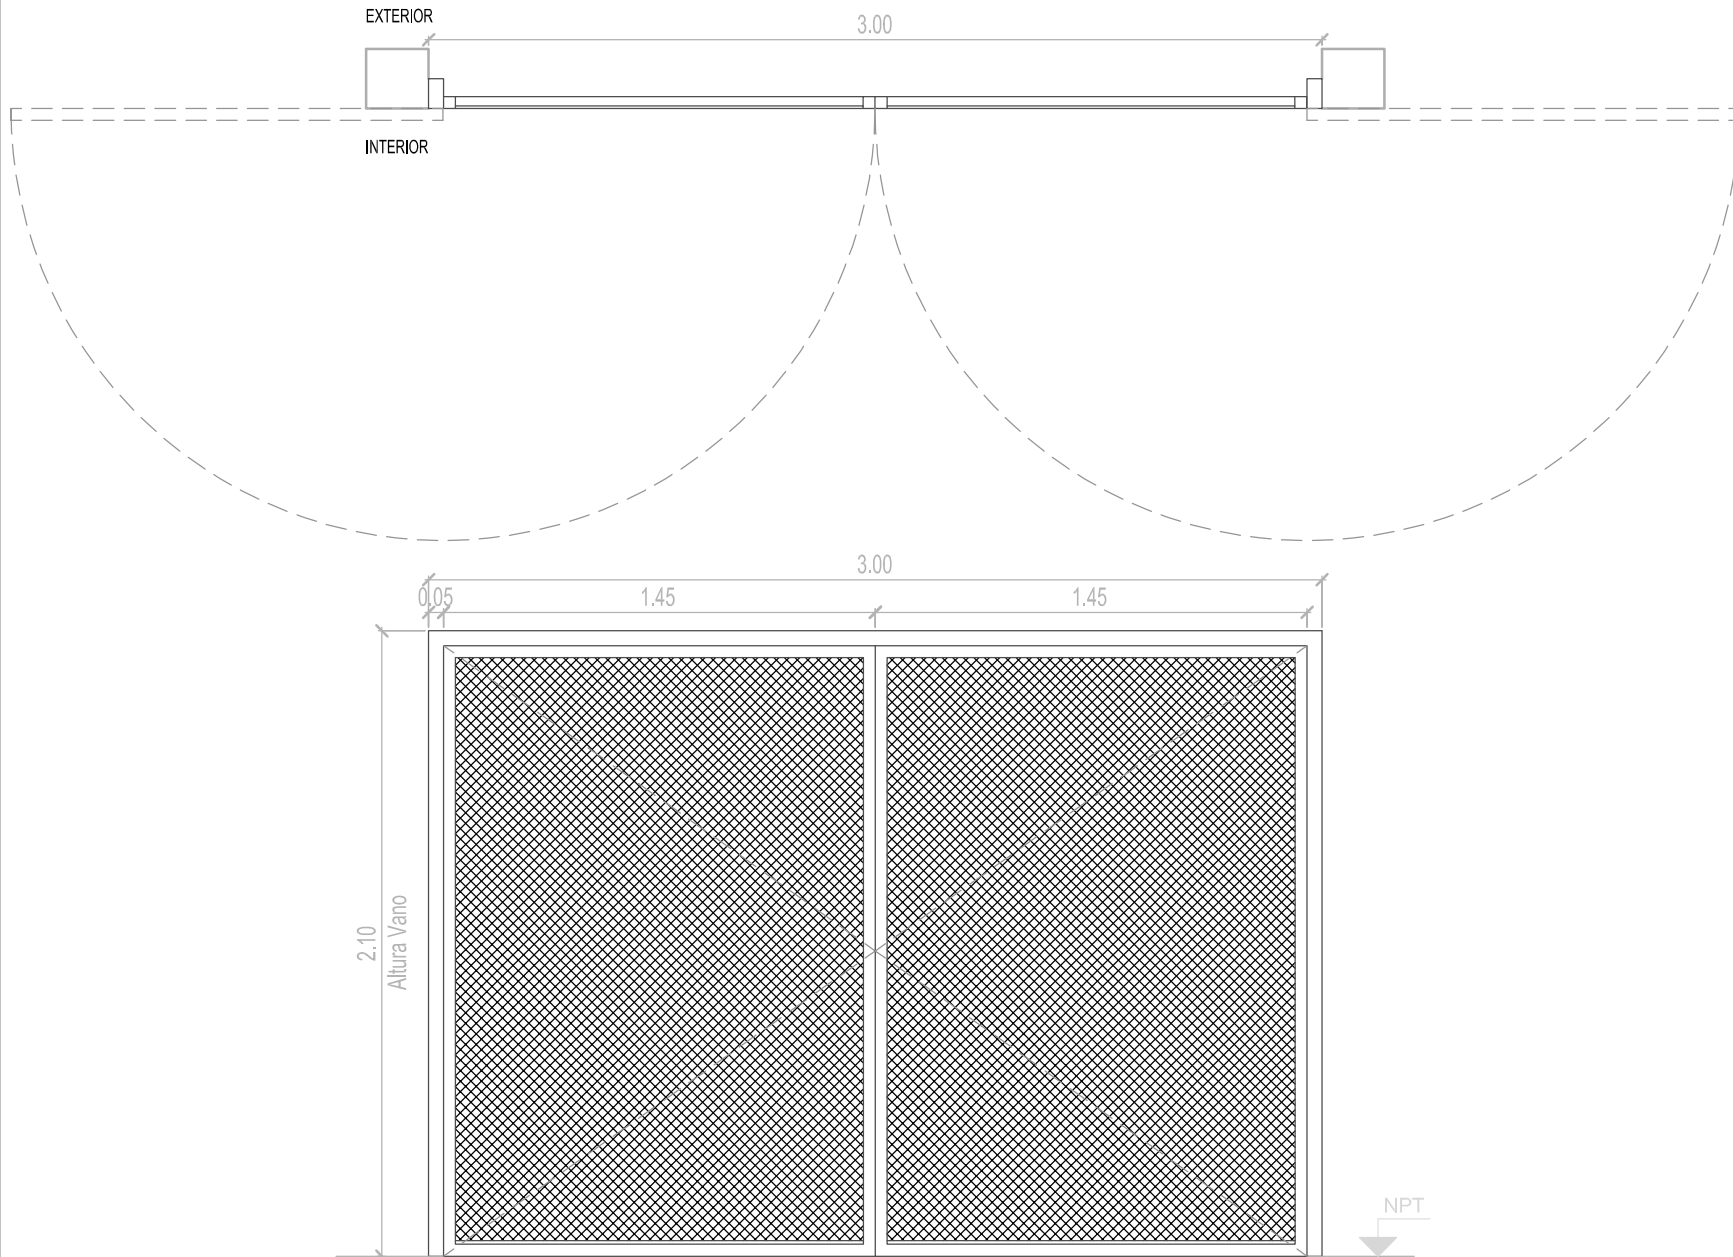	R7	TIPO: HERRRERIA FIJA		CANT:03	R8	TIPO: HERRRERIA FIJA		CANT:01	R9	TIPO: HERRRERIA FIJA		CANT:01			
															
ESPECIFICACIONES TÉCNICAS															
MARCOS					VERTICALES: PLANCHUELA 1 1/4" X 3/16" PERFORADA PARA BARRA REDONDA 1/2" HORIZONTALES: PLANCHUELA 1 1/4" X 3/16"										
REJA					BARRA REDONDA 1/2"										
PINTURA					FONDO CONVERTIDOR DE OXIDO ACABADO 2 MANOS DE ESMALTE SINTETICO COLOR BLANCO										
OTRO					-										
	R10	TIPO: HERRRERIA FIJA		CANT:01	R11	TIPO: HERRRERIA DE DOS HOJAS DE ABRIR		CANT:01	<div>DOCUMENTACIÓN PARA LICITACION NO APTA PARA CONSTRUCCION TODAS LAS MEDIDAS DEBERAN SER VERIFICADAS EN OBRA</div> <div>DIRECCIÓN PROVINCIAL DE ARQUITECTURA MINISTERIO DE INFRAESTRUCTURA Y SERVICIOS PÚBLICOS</div> <div><div>PROYECTO: MINISTERIO DE SALUD DEPARTAMENTO DE RECURSOS FÍSICOS EN SALUD DOCUMENTACIÓN PARA PLIEGO LICITATORIO:</div><div>OBRA: C.A.P.S. GRUPO 2.11 EL ENCUENTRO LOCALIDAD: ALMIRANTE BROWN PARTIDO: ALMIRANTE BROWN</div><div>DIRECTOR PROVINCIAL: ARQ- ADRIÁN LA MOTTA</div><div>PLANO DE: PLANILLA DE HERRERIA</div><div>ESCALA: 1 : 25</div><table><tr><td>Nº EXPEDIENTE EXP 2018-17871300-GDEBA-DPCLMYSPPG</td><td>AÑO 2018</td><td>Nº PLANO A-18</td><td>TOTAL 30</td></tr></table></div>			Nº EXPEDIENTE EXP 2018-17871300-GDEBA-DPCLMYSPPG	AÑO 2018	Nº PLANO A-18	TOTAL 30
Nº EXPEDIENTE EXP 2018-17871300-GDEBA-DPCLMYSPPG	AÑO 2018	Nº PLANO A-18	TOTAL 30												
															
ESPECIFICACIONES TÉCNICAS					MARCO DE CHAPA DE HIERRO DOBLADA DD Nº16 .										
MARCOS					HOJAS DE ABRIR COMPUESTAS POR BASTIDOR EN CHAPA ARMADA TIPO TUBO DD Nº16. CONTRAMARCO PLANCHUELA 3/16" x 3/4" SOLDADO A BASTIDOR										
REJA					REJA COMPUERTA POR MALLA SHULMAN PESADA AREA ABIERTA 54% COD. 26921										
PINTURA					FONDO CONVERTIDOR DE OXIDO ACABADO 2 MANOS DE ESMALTE SINTETICO COLOR BLANCO										
OTRO					3 BISAGRAS POR HOJA REFORZADAS DE HIERRO, CON TRES PLANOS DE APOYO. CERRADURA DE DOBLE PALETA EN UNA DE LAS HOJAS Y DOS PASADORES SUPERIOR E INFERIOR EN LA OTRA HOJA. BOCALLAVES Y ROSETAS CIRCULARES.										

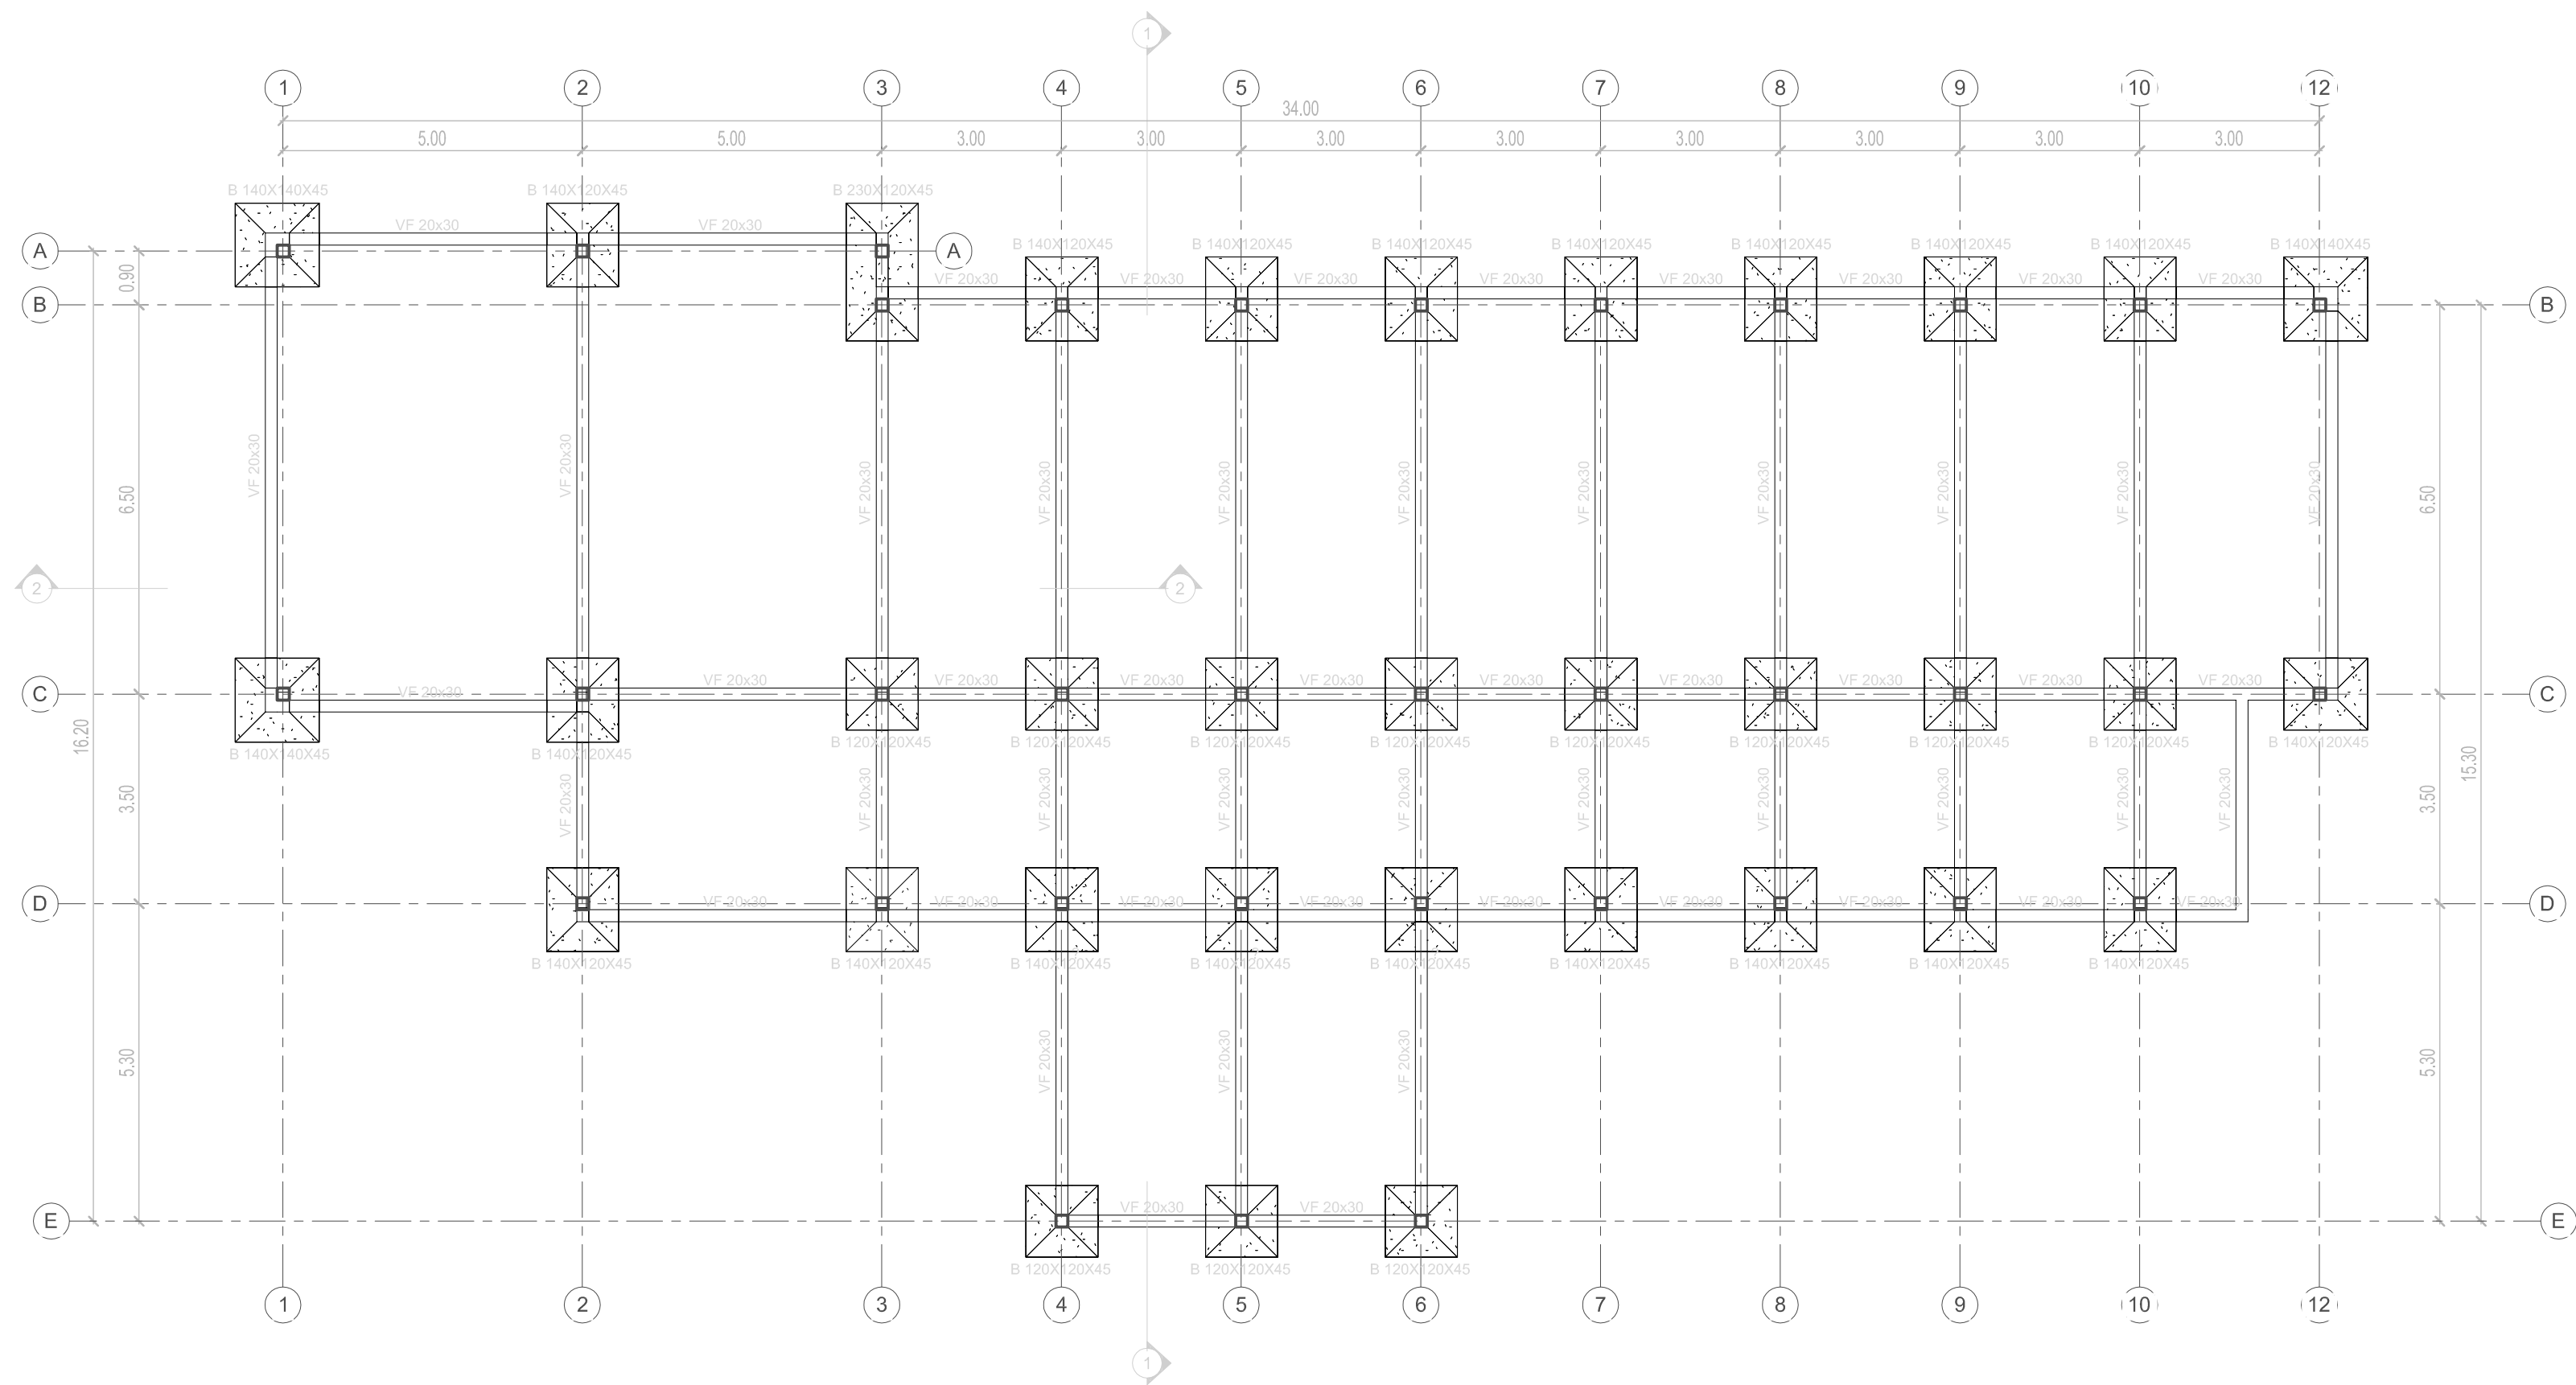

NOTAS

- PREDIMENSIONADO EFECTUADO PARA ESTIMAR UN PRESUPUESTO.
- LOS RECAUDOS CONSTRUCTIVOS A PREVEER EN LA OFERTA Y EN EL CALCULO A PRESENTAR SE BASARAN EN LOS DATOS APORTADOS POR EL ESTUDIO DE SUELOS.
- CARACTERISTICAS DE LOS MATERIALES SEGUN CALCULO.

DOCUMENTACIÓN PARA LICITACION NO APTA PARA CONSTRUCCION
TODAS LAS MEDIDAS DEBERAN SER VERIFICADAS EN OBRA

DIRECCIÓN PROVINCIAL DE ARQUITECTURA

MINISTERIO DE INFRAESTRUCTURA Y SERVICIOS PÚBLICOS

PROYECTO:
MINISTERIO DE SALUD
DEPARTAMENTO DE RECURSOS FÍSICOS EN SALUD
DOCUMENTACIÓN PARA PLIEGO LICITATORIO:

DIRECTOR PROVINCIAL:
ARQ- ADRIÁN LA MOTTA

OBRA: **C.A.P.S.**
GRUPO 2.11
EL ENCUENTRO
LOCALIDAD: ALMIRANTE BROWN
PARTIDO: ALMIRANTE BROWN

PLANO DE:
FUNDACIONES


ESCALA: As indicated

Nº EXPEDIENTE
EXP 2018-17871300-GDEBA-DPCLMYSPP

AÑO
2018

Nº PLANO
E-01

TOTAL
30

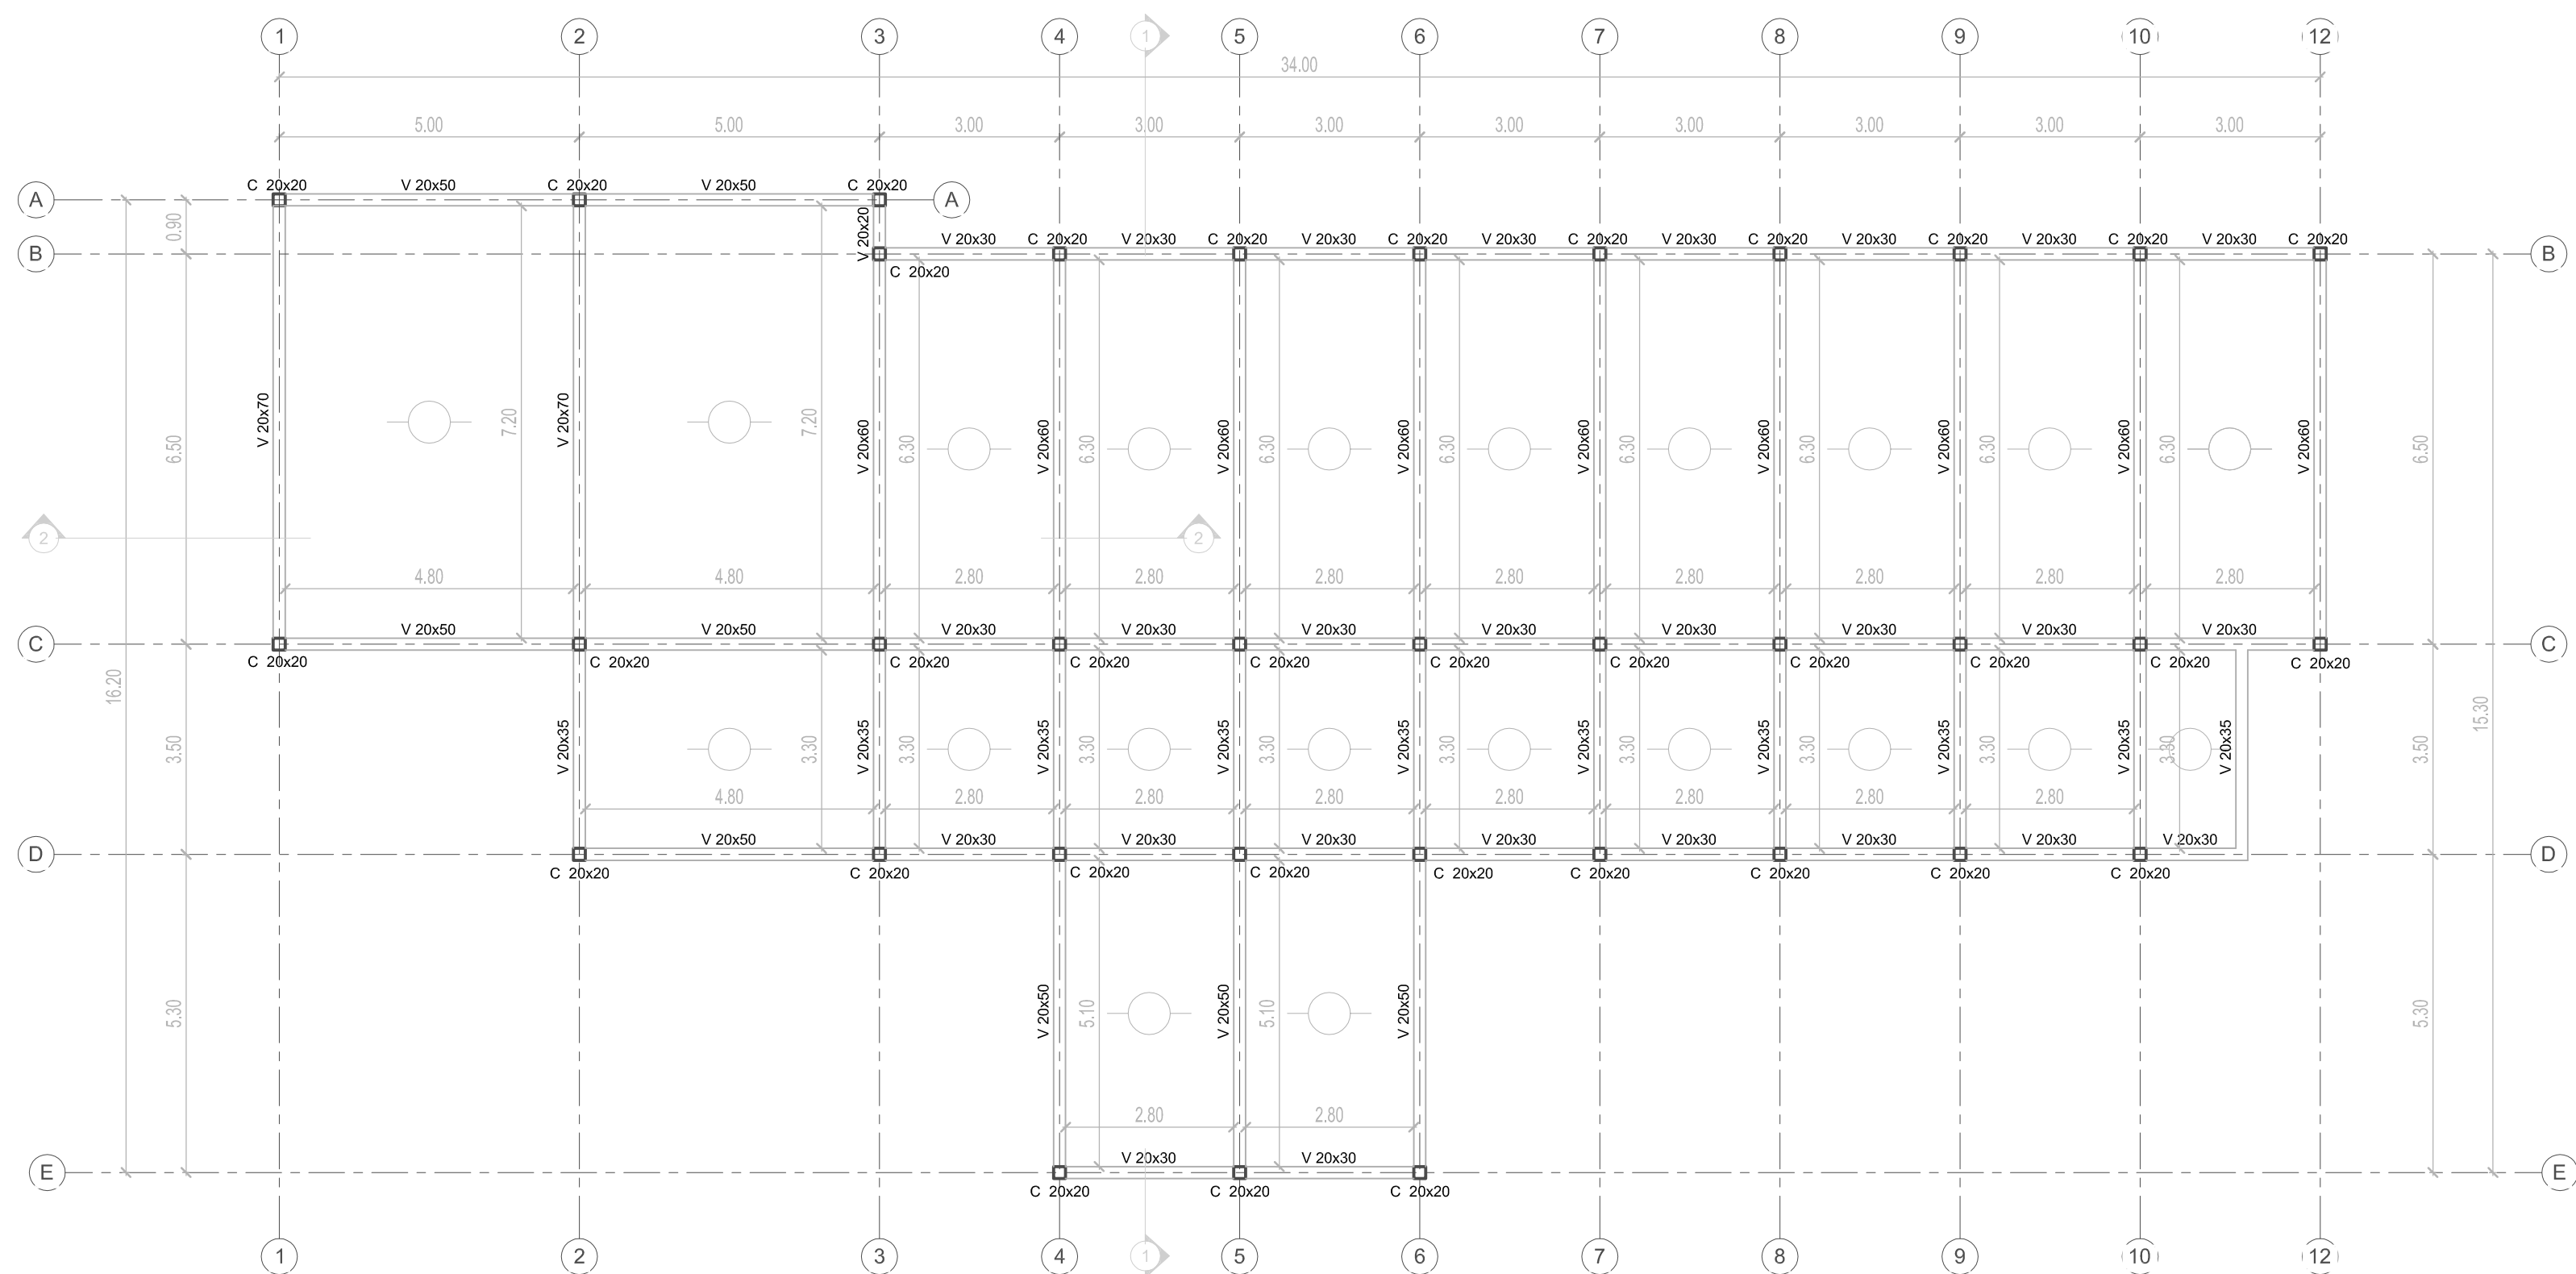

NOTAS
-LAS LOSAS SERAN DE VIGUETAS COLOCADAS EN EL SENTIDO INDICADO EN EL PLANO

DOCUMENTACIÓN PARA LICITACION NO APTA PARA CONSTRUCCION
TODAS LAS MEDIDAS DEBERAN SER VERIFICADAS EN OBRA

DIRECCIÓN PROVINCIAL DE ARQUITECTURA
MINISTERIO DE INFRAESTRUCTURA Y SERVICIOS PÚBLICOS



PROYECTO:
MINISTERIO DE SALUD
DEPARTAMENTO DE RECURSOS FÍSICOS EN SALUD
DOCUMENTACIÓN PARA PLIEGO LICITATORIO:

OBRA: **C.A.P.S.**
GRUPO 2.11
EL ENCUENTRO
LOCALIDAD: ALMIRANTE BROWN
PARTIDO: ALMIRANTE BROWN

DIRECTOR PROVINCIAL:
ARQ- ADRIÁN LA MOTTA

PLANO DE:
ESTRUCTURA S/PLANTA
BAJA
ESCALA: As indicated

Nº EXPEDIENTE EXP 2018-17871300-GDEBA-DPLMYSPP	AÑO 2018	Nº PLANO E-02	TOTAL 30
---	-------------	------------------	-------------

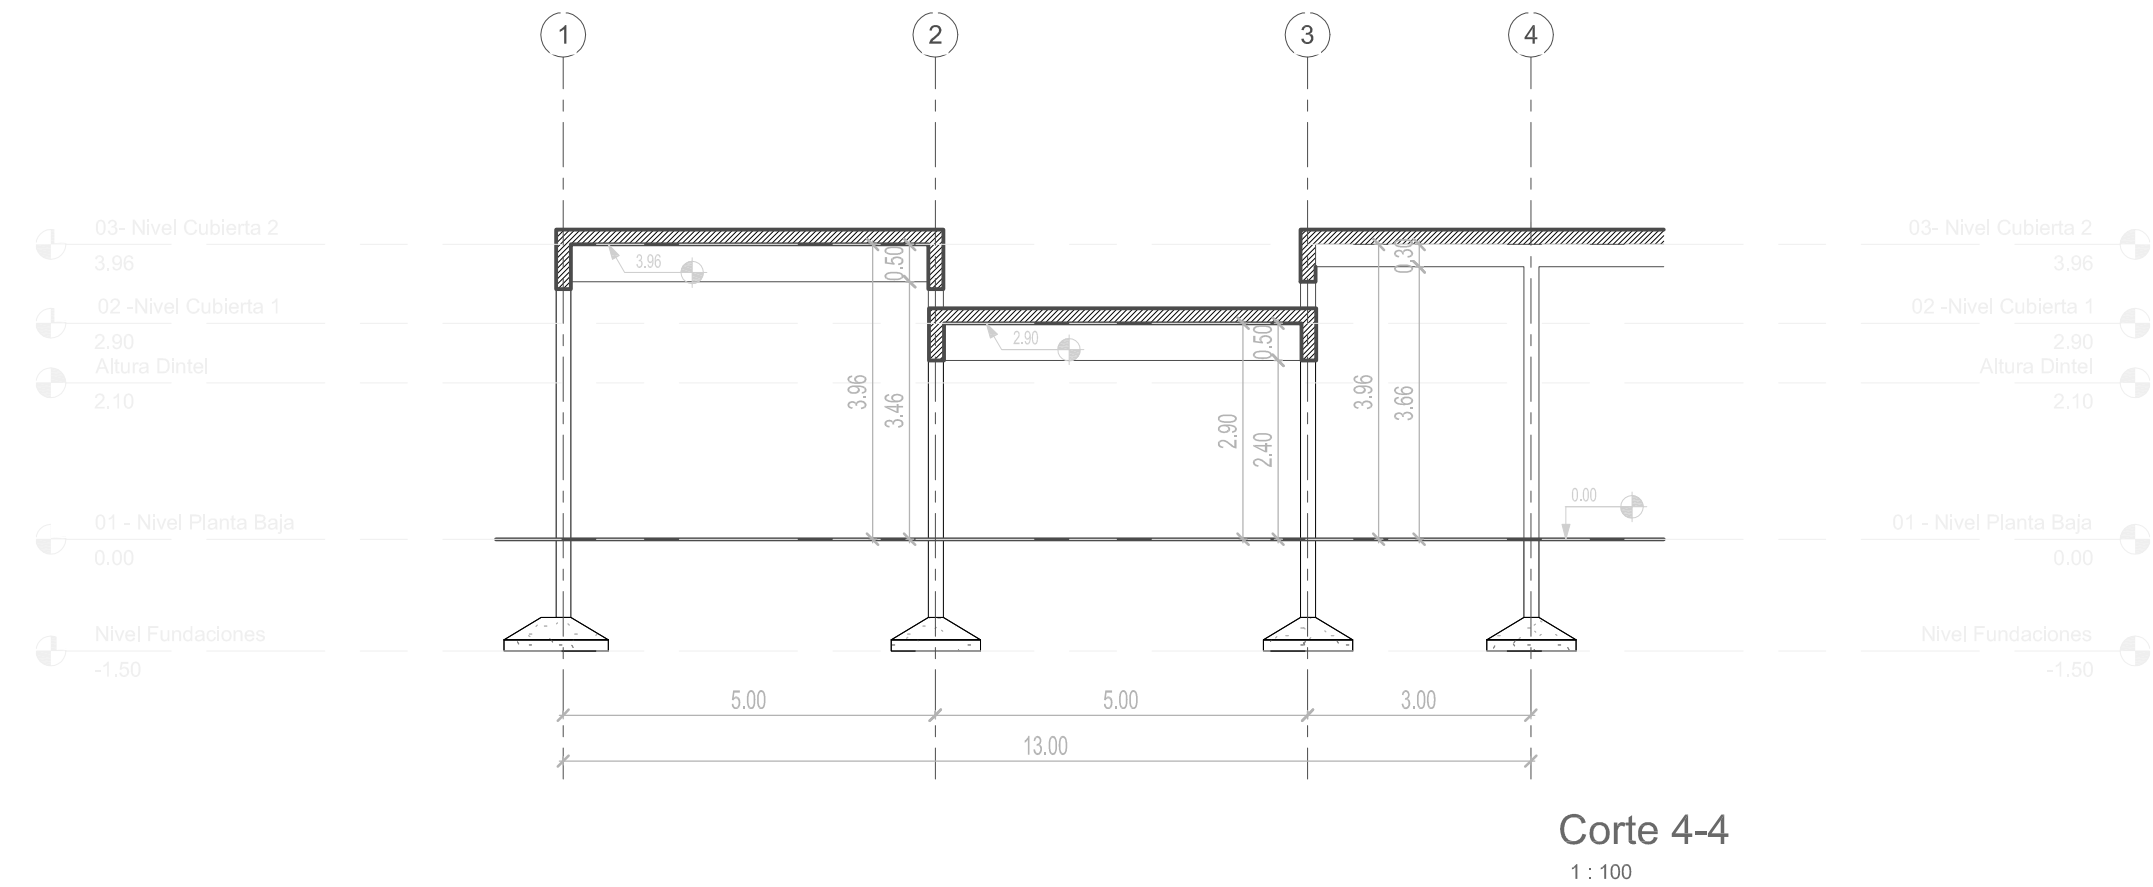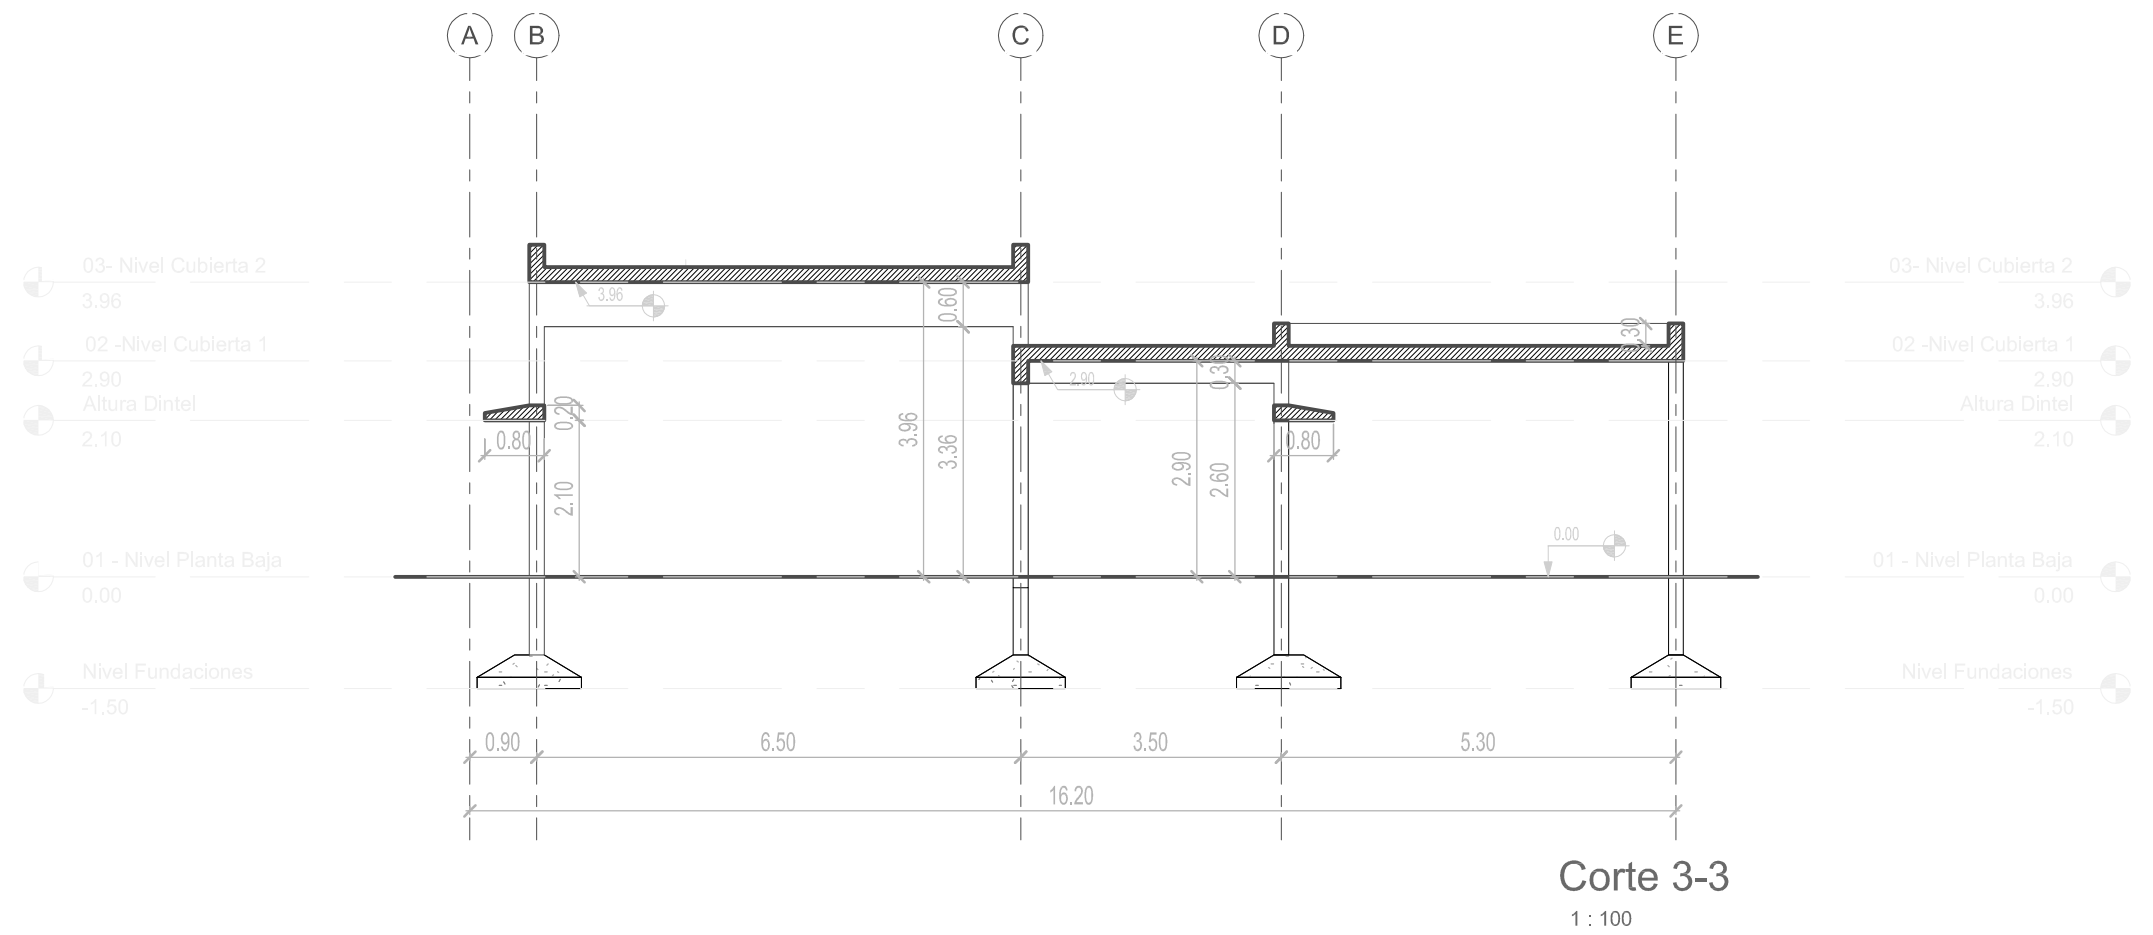






NOTAS

- PREDIMENSIONADO EFECTUADO PARA ESTIMAR UN PRESUPUESTO.
- LOS RECAUDOS CONSTRUCTIVOS A PREVEER EN LA OFERTA Y EN EL CALCULO A PRESENTAR SE BASARAN EN LOS DATOS APORTADOS POR EL ESTUDIO DE SUELOS.
- CARACTERISTICAS DE LOS MATERIALES SEGUN CALCULO.

DOCUMENTACIÓN PARA LICITACION NO APTA PARA CONSTRUCCION TODAS LAS MEDIDAS DEBERAN SER VERIFICADAS EN OBRA				
DIRECCIÓN PROVINCIAL DE ARQUITECTURA MINISTERIO DE INFRAESTRUCTURA Y SERVICIOS PÚBLICOS				
PROYECTO: MINISTERIO DE SALUD DEPARTAMENTO DE RECURSOS FÍSICOS EN SALUD DOCUMENTACIÓN PARA PLIEGO LICITATORIO:		OBRA: C.A.P.S. GRUPO 2.11 EL ENCUENTRO LOCALIDAD: ALMIRANTE BROWN PARTIDO: ALMIRANTE BROWN		
		PLANO DE: ESTRUCTURA CORTES		
DIRECTOR PROVINCIAL: ARQ- ADRIÁN LA MOTTA		ESCALA: As indicated		
		Nº EXPEDIENTE EXP 2018-17871300-GDEBA-DPCLMYSPPG	AÑO 2018	Nº PLANO E-03 TOTAL 30



REFERENCIAS

-  LUMINARIA PARA EMBUTIR LED 0.60 x0.60m
-  LUMINARIA PARA EMBUTIR LED 0.37x1.23m
-  LUMINARIA PUNTUAL PARA EMBUTIR LED Ø23cm
-  EQUIPO AUTONOMO DE SUPEREMERGENCIA
-  LUMINARIA APLIQUE EXTERIOR

DOCUMENTACIÓN PARA LICITACION NO APTA PARA CONSTRUCCION
TODAS LAS MEDIDAS DEBERAN SER VERIFICADAS EN OBRA

DIRECCIÓN PROVINCIAL DE ARQUITECTURA
MINISTERIO DE INFRAESTRUCTURA Y SERVICIOS PÚBLICOS

PROYECTO:
MINISTERIO DE SALUD
DEPARTAMENTO DE RECURSOS FÍSICOS EN SALUD
DOCUMENTACIÓN PARA PLIEGO LICITATORIO:

OBRA: **C.A.P.S.**
GRUPO 2.11
EL ENCUENTRO
LOCALIDAD: ALMIRANTE BROWN
PARTIDO: ALMIRANTE BROWN

DIRECTOR PROVINCIAL:
ARQ- ADRIÁN LA MOTTA




PLANO DE:
INSTALACION ELECTRICA
LUMINARIAS

ESCALA: 1 : 100

Nº EXPEDIENTE EXP 2018-17871300-GDEBA-DPCLMYSPGP	AÑO 2018	Nº PLANO ET-01	TOTAL 30
---	-------------	-------------------	-------------



REFERENCIAS

-  PUESTO DE DATOS
-2 TOMAS BLANCOS IRAM 2071 CIRC. TN
-TRES TOMAS ROJOS IRAM 2071 PARA ALIMENTACION DE DATOS CIRC. TP
-DOS JACK RJ 45 CAT 6A PARA DATOS.
-  BANDEJA PORTACABLES PARA DISTRIBUCION DE DATOS.
ANCHO 10cm
-  RACK DE DATOS SECUNDARIO SEGUN ESPECIFICACIONES
TECNICAS EN PLIEGO DE DATOS

DOCUMENTACIÓN PARA LICITACION NO APTA PARA CONSTRUCCION
TODAS LAS MEDIDAS DEBERAN SER VERIFICADAS EN OBRA

DIRECCIÓN PROVINCIAL DE ARQUITECTURA
MINISTERIO DE INFRAESTRUCTURA Y SERVICIOS PÚBLICOS

PROYECTO:
MINISTERIO DE SALUD
DEPARTAMENTO DE RECURSOS FÍSICOS EN SALUD
DOCUMENTACIÓN PARA PLIEGO LICITATORIO:


OBRA: **C.A.P.S.**
GRUPO 2.11
EL ENCUENTRO
LOCALIDAD: ALMIRANTE BROWN
PARTIDO: ALMIRANTE BROWN

DIRECTOR PROVINCIAL:
ARQ- ADRIÁN LA MOTTA





PLANO DE:
**INSTALACION ELECTRICA
DE DATOS**

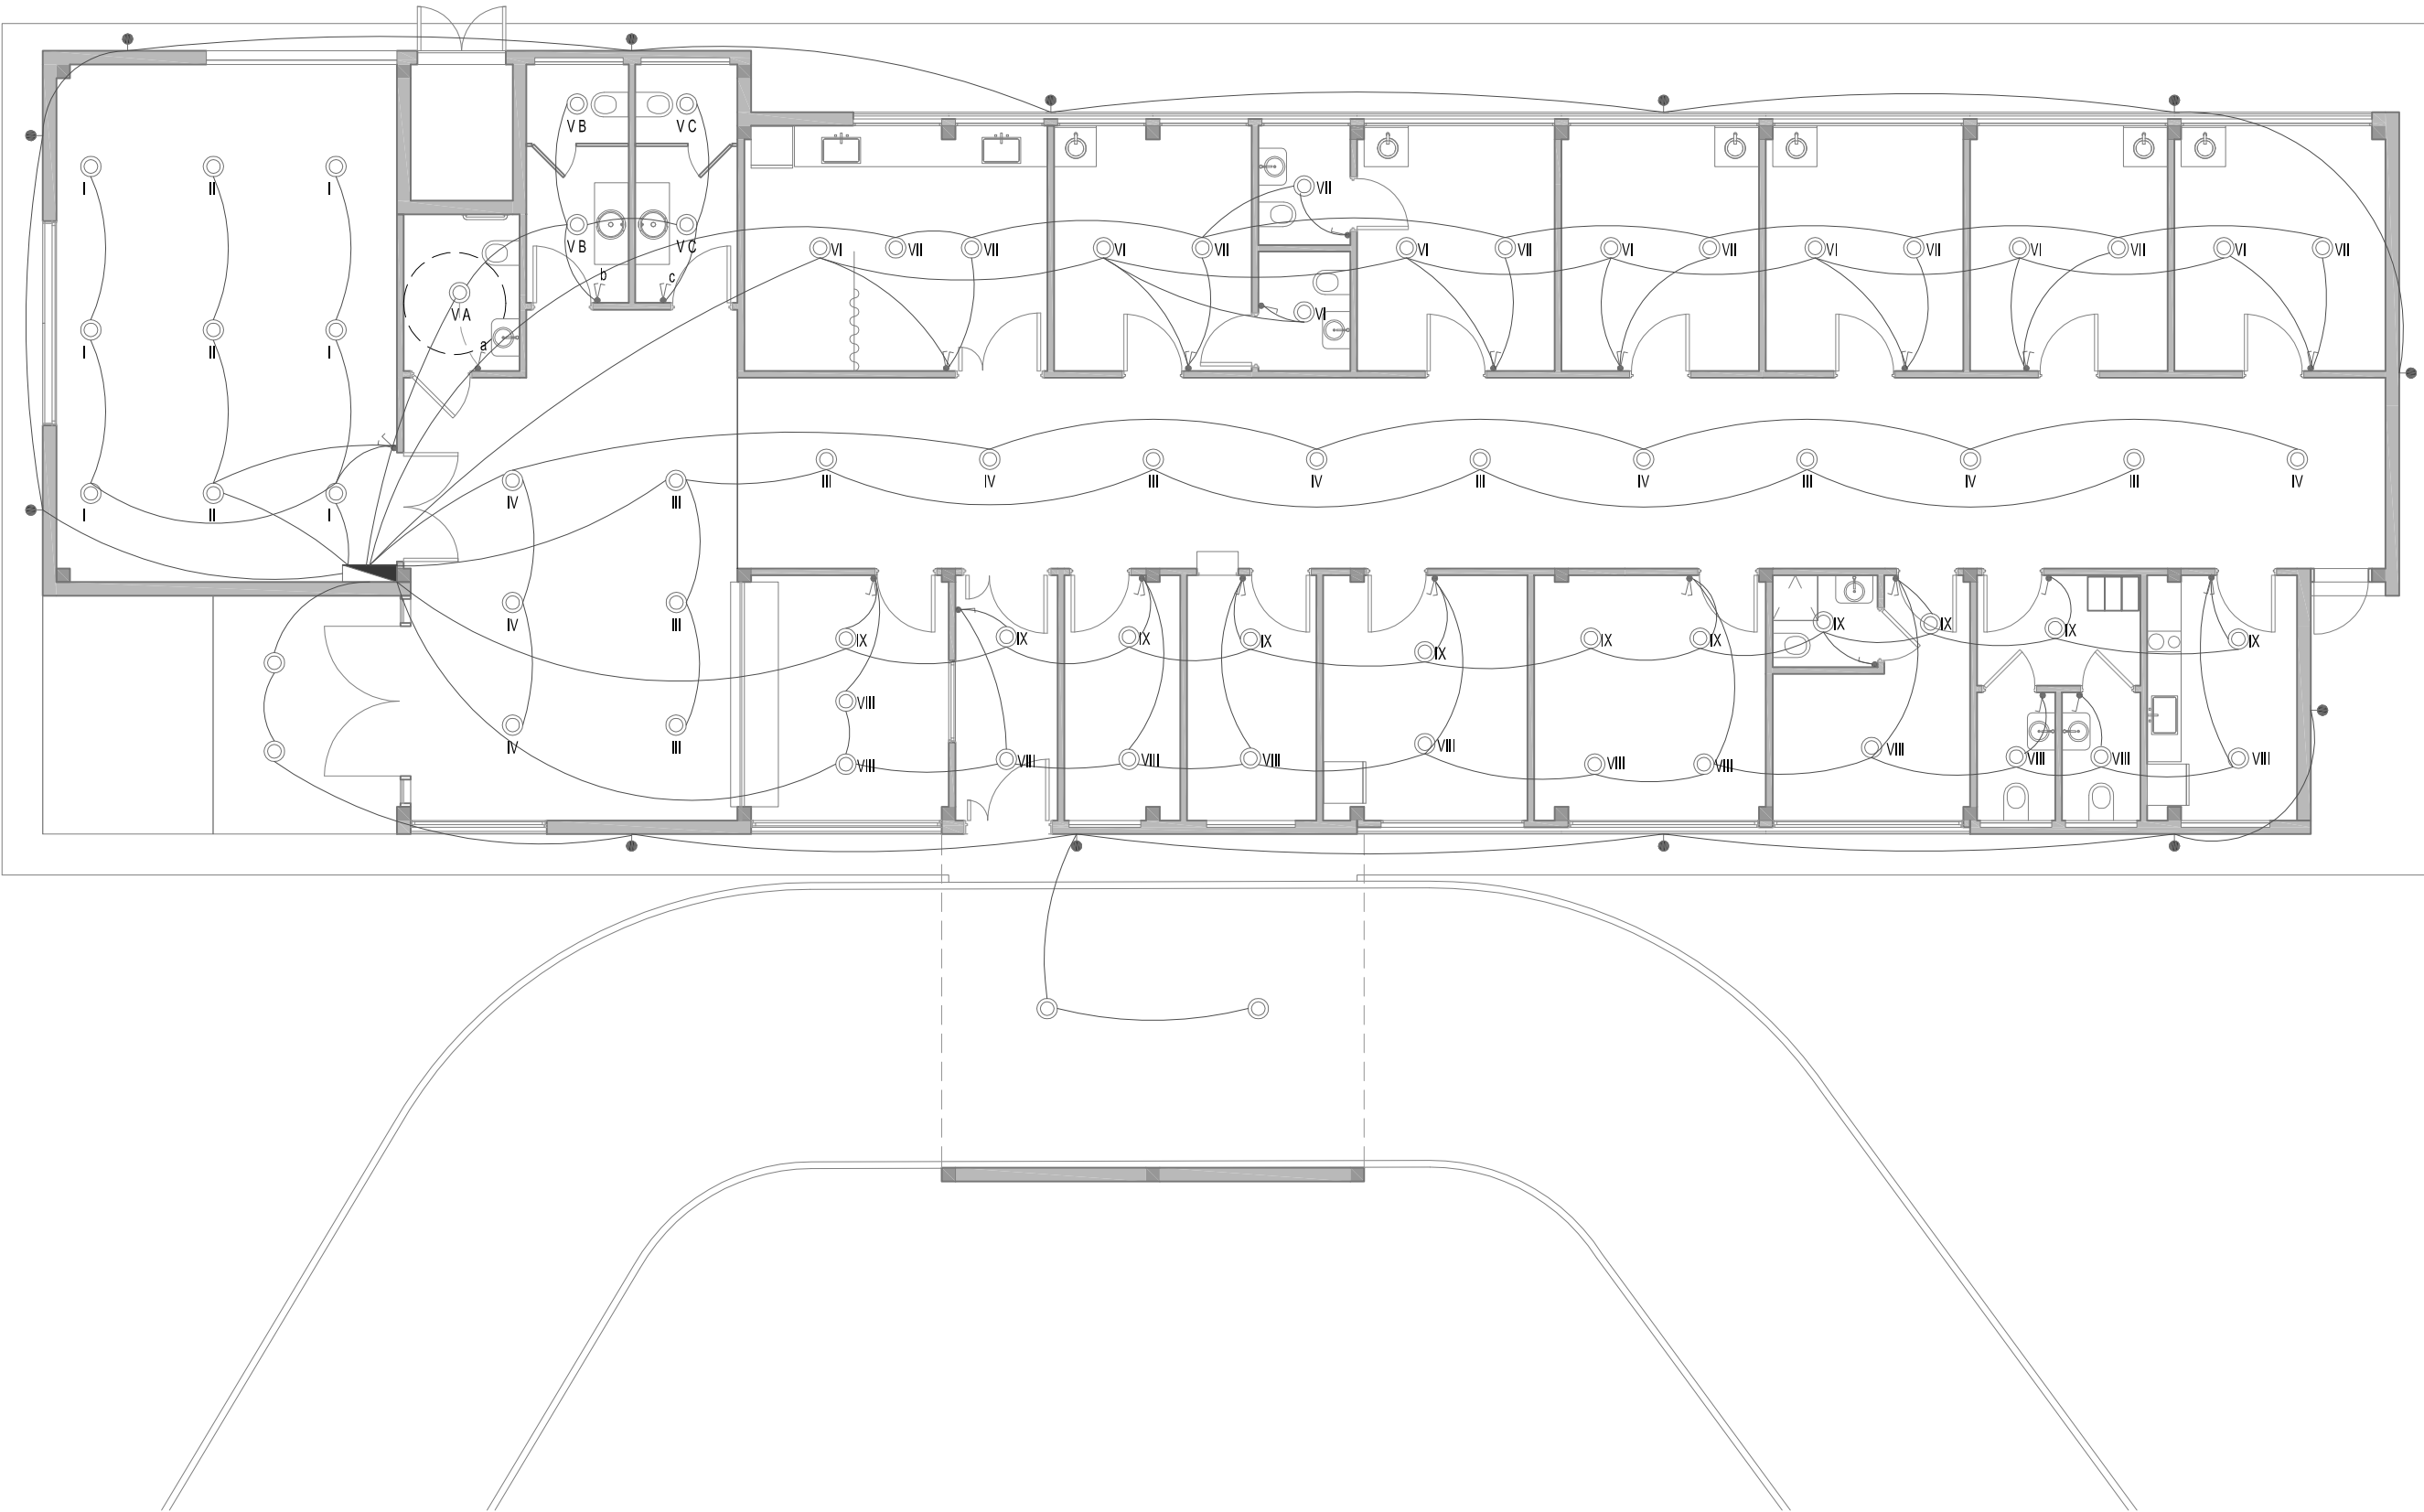ESCALA: 1 : 100

Nº EXPEDIENTE EXP 2018-17871300-GDEBA-DPCLMYSPPG	AÑO 2018	Nº PLANO ET-02	TOTAL 30
---	-------------	-------------------	-------------



REFERENCIAS

-  BOCA DE TECHO
-  INTERRUPTOR DE UN EFECTO
-  INTERRUPTOR DE DOS EFECTOS
-  TABLERO ELECTRICO

DOCUMENTACIÓN PARA LICITACION NO APTA PARA CONSTRUCCION
TODAS LAS MEDIDAS DEBERAN SER VERIFICADAS EN OBRA

DIRECCIÓN PROVINCIAL DE ARQUITECTURA
MINISTERIO DE INFRAESTRUCTURA Y SERVICIOS PÚBLICOS

PROYECTO:
MINISTERIO DE SALUD
DEPARTAMENTO DE RECURSOS FÍSICOS EN SALUD
DOCUMENTACIÓN PARA PLIEGO LICITATORIO:

OBRA: **C.A.P.S.**
GRUPO 2.11
EL ENCUENTRO

LOCALIDAD: ALMIRANTE BROWN
PARTIDO: ALMIRANTE BROWN

DIRECTOR PROVINCIAL:
ARQ- ADRIÁN LA MOTTA





PLANO DE:
INSTALACION ELECTRICA
BOCAS-CIRCUITO

ESCALA: 1 : 100

Nº EXPEDIENTE EXP 2018-17871300-GDEBA-DPCLMYSPPG	AÑO 2018	Nº PLANO ET-03	TOTAL 30
---	-------------	-------------------	-------------



REFERENCIAS

-  BASTIDOR CON DOS TOMAS 10A 2P+T PERNO CHATO
-  CAJA PLASTICA CON TOMAS TIPO INDUSTRIAL TRIFASICO 3P+N+T COLOR ROJO h:2.00m
-  BASTIDOR CON TOMA 10A 2P+T PERNO CHATO
-  TABLERO ELECTRICO

DOCUMENTACIÓN PARA LICITACION NO APTA PARA CONSTRUCCION
TODAS LAS MEDIDAS DEBERAN SER VERIFICADAS EN OBRA

DIRECCIÓN PROVINCIAL DE ARQUITECTURA
MINISTERIO DE INFRAESTRUCTURA Y SERVICIOS PÚBLICOS

PROYECTO:
MINISTERIO DE SALUD
DEPARTAMENTO DE RECURSOS FÍSICOS EN SALUD
DOCUMENTACIÓN PARA PLIEGO LICITATORIO:


OBRA: **C.A.P.S.**
GRUPO 2.11
EL ENCUENTRO
LOCALIDAD: ALMIRANTE BROWN
PARTIDO: ALMIRANTE BROWN

DIRECTOR PROVINCIAL:
ARQ- ADRIÁN LA MOTTA




PLANO DE:
**INSTALACION ELECTRICA -
TOMAS**

ESCALA: 1 : 100

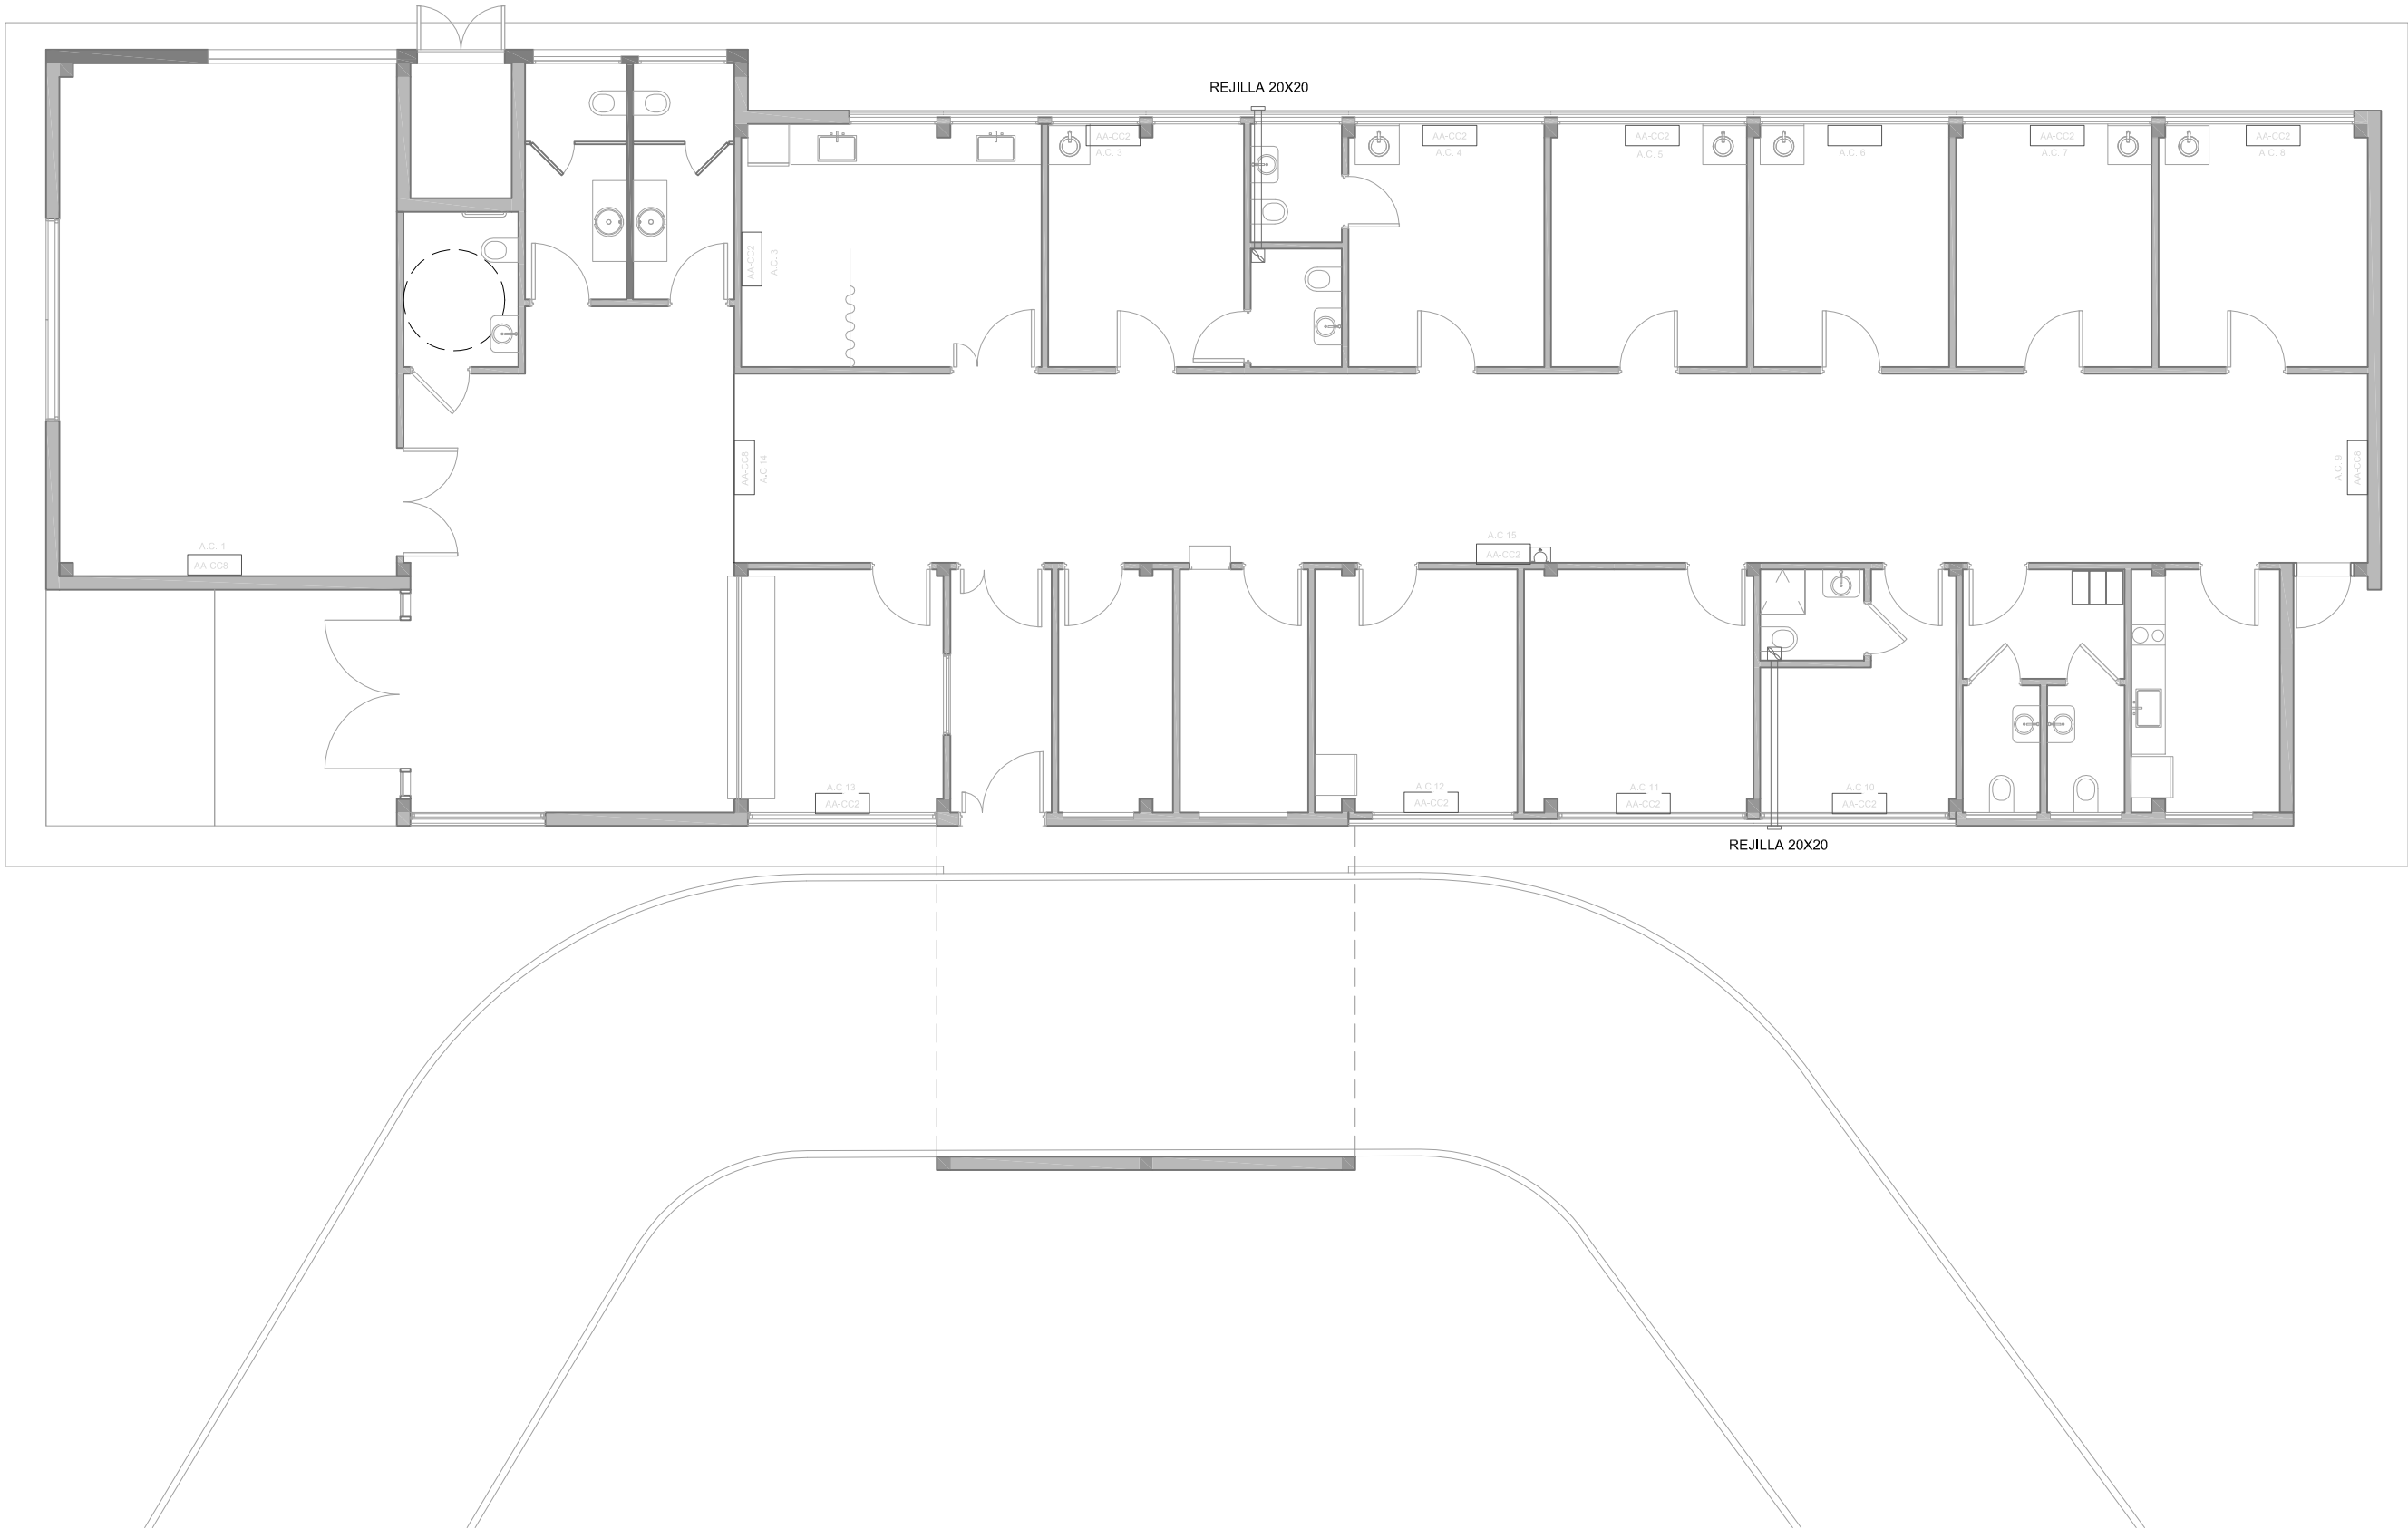Nº EXPEDIENTE EXP 2018-17871300-GDEBA-DPCLMYSPPG	AÑO 2018	Nº PLANO ET-04	TOTAL 30
---	-------------	-------------------	-------------



REFERENCIAS

-  AIRE ACONDICIONADO F/C 2500W
-  AIRE ACONDICIONADO F/C 8000W
-  EXTRACTOR DE AIRE

DOCUMENTACIÓN PARA LICITACION NO APTA PARA CONSTRUCCION
TODAS LAS MEDIDAS DEBERAN SER VERIFICADAS EN OBRA

DIRECCIÓN PROVINCIAL DE ARQUITECTURA
MINISTERIO DE INFRAESTRUCTURA Y SERVICIOS PÚBLICOS

PROYECTO:
MINISTERIO DE SALUD
DEPARTAMENTO DE RECURSOS FÍSICOS EN SALUD
DOCUMENTACIÓN PARA PLIEGO LICITATORIO:

OBRA: **C.A.P.S.**
GRUPO 2.11
EL ENCUENTRO

LOCALIDAD: ALMIRANTE BROWN
PARTIDO: ALMIRANTE BROWN

DIRECTOR PROVINCIAL:
ARQ- ADRIÁN LA MOTTA

PLANO DE:
INSTALACION
TERMOMECANICA

ESCALA: 1 : 100

Nº EXPEDIENTE EXP 2018-17871300-GDEBA-DPCLMYSPPG	AÑO 2018	Nº PLANO ET-05	TOTAL 30
---	-------------	-------------------	-------------



DOCUMENTACIÓN PARA LICITACION NO APTA PARA CONSTRUCCION
TODAS LAS MEDIDAS DEBERAN SER VERIFICADAS EN OBRA

DIRECCIÓN PROVINCIAL DE ARQUITECTURA
MINISTERIO DE INFRAESTRUCTURA Y SERVICIOS PÚBLICOS

PROYECTO:
MINISTERIO DE SALUD
DEPARTAMENTO DE RECURSOS FÍSICOS EN SALUD
DOCUMENTACIÓN PARA PLIEGO LICITATORIO:


OBRA: **C.A.P.S.**
GRUPO 2.11
EL ENCUENTRO
LOCALIDAD: ALMIRANTE BROWN
PARTIDO: ALMIRANTE BROWN

DIRECTOR PROVINCIAL:
ARQ- ADRIÁN LA MOTTA

PLANO DE:
MEDIOS EXIGIDOS

ESCALA: 1 : 100


Nº EXPEDIENTE EXP 2018-17871300-GDEBA-DPCLMYSPPG	AÑO 2018	Nº PLANO M-01	TOTAL 30
---	-------------	------------------	-------------

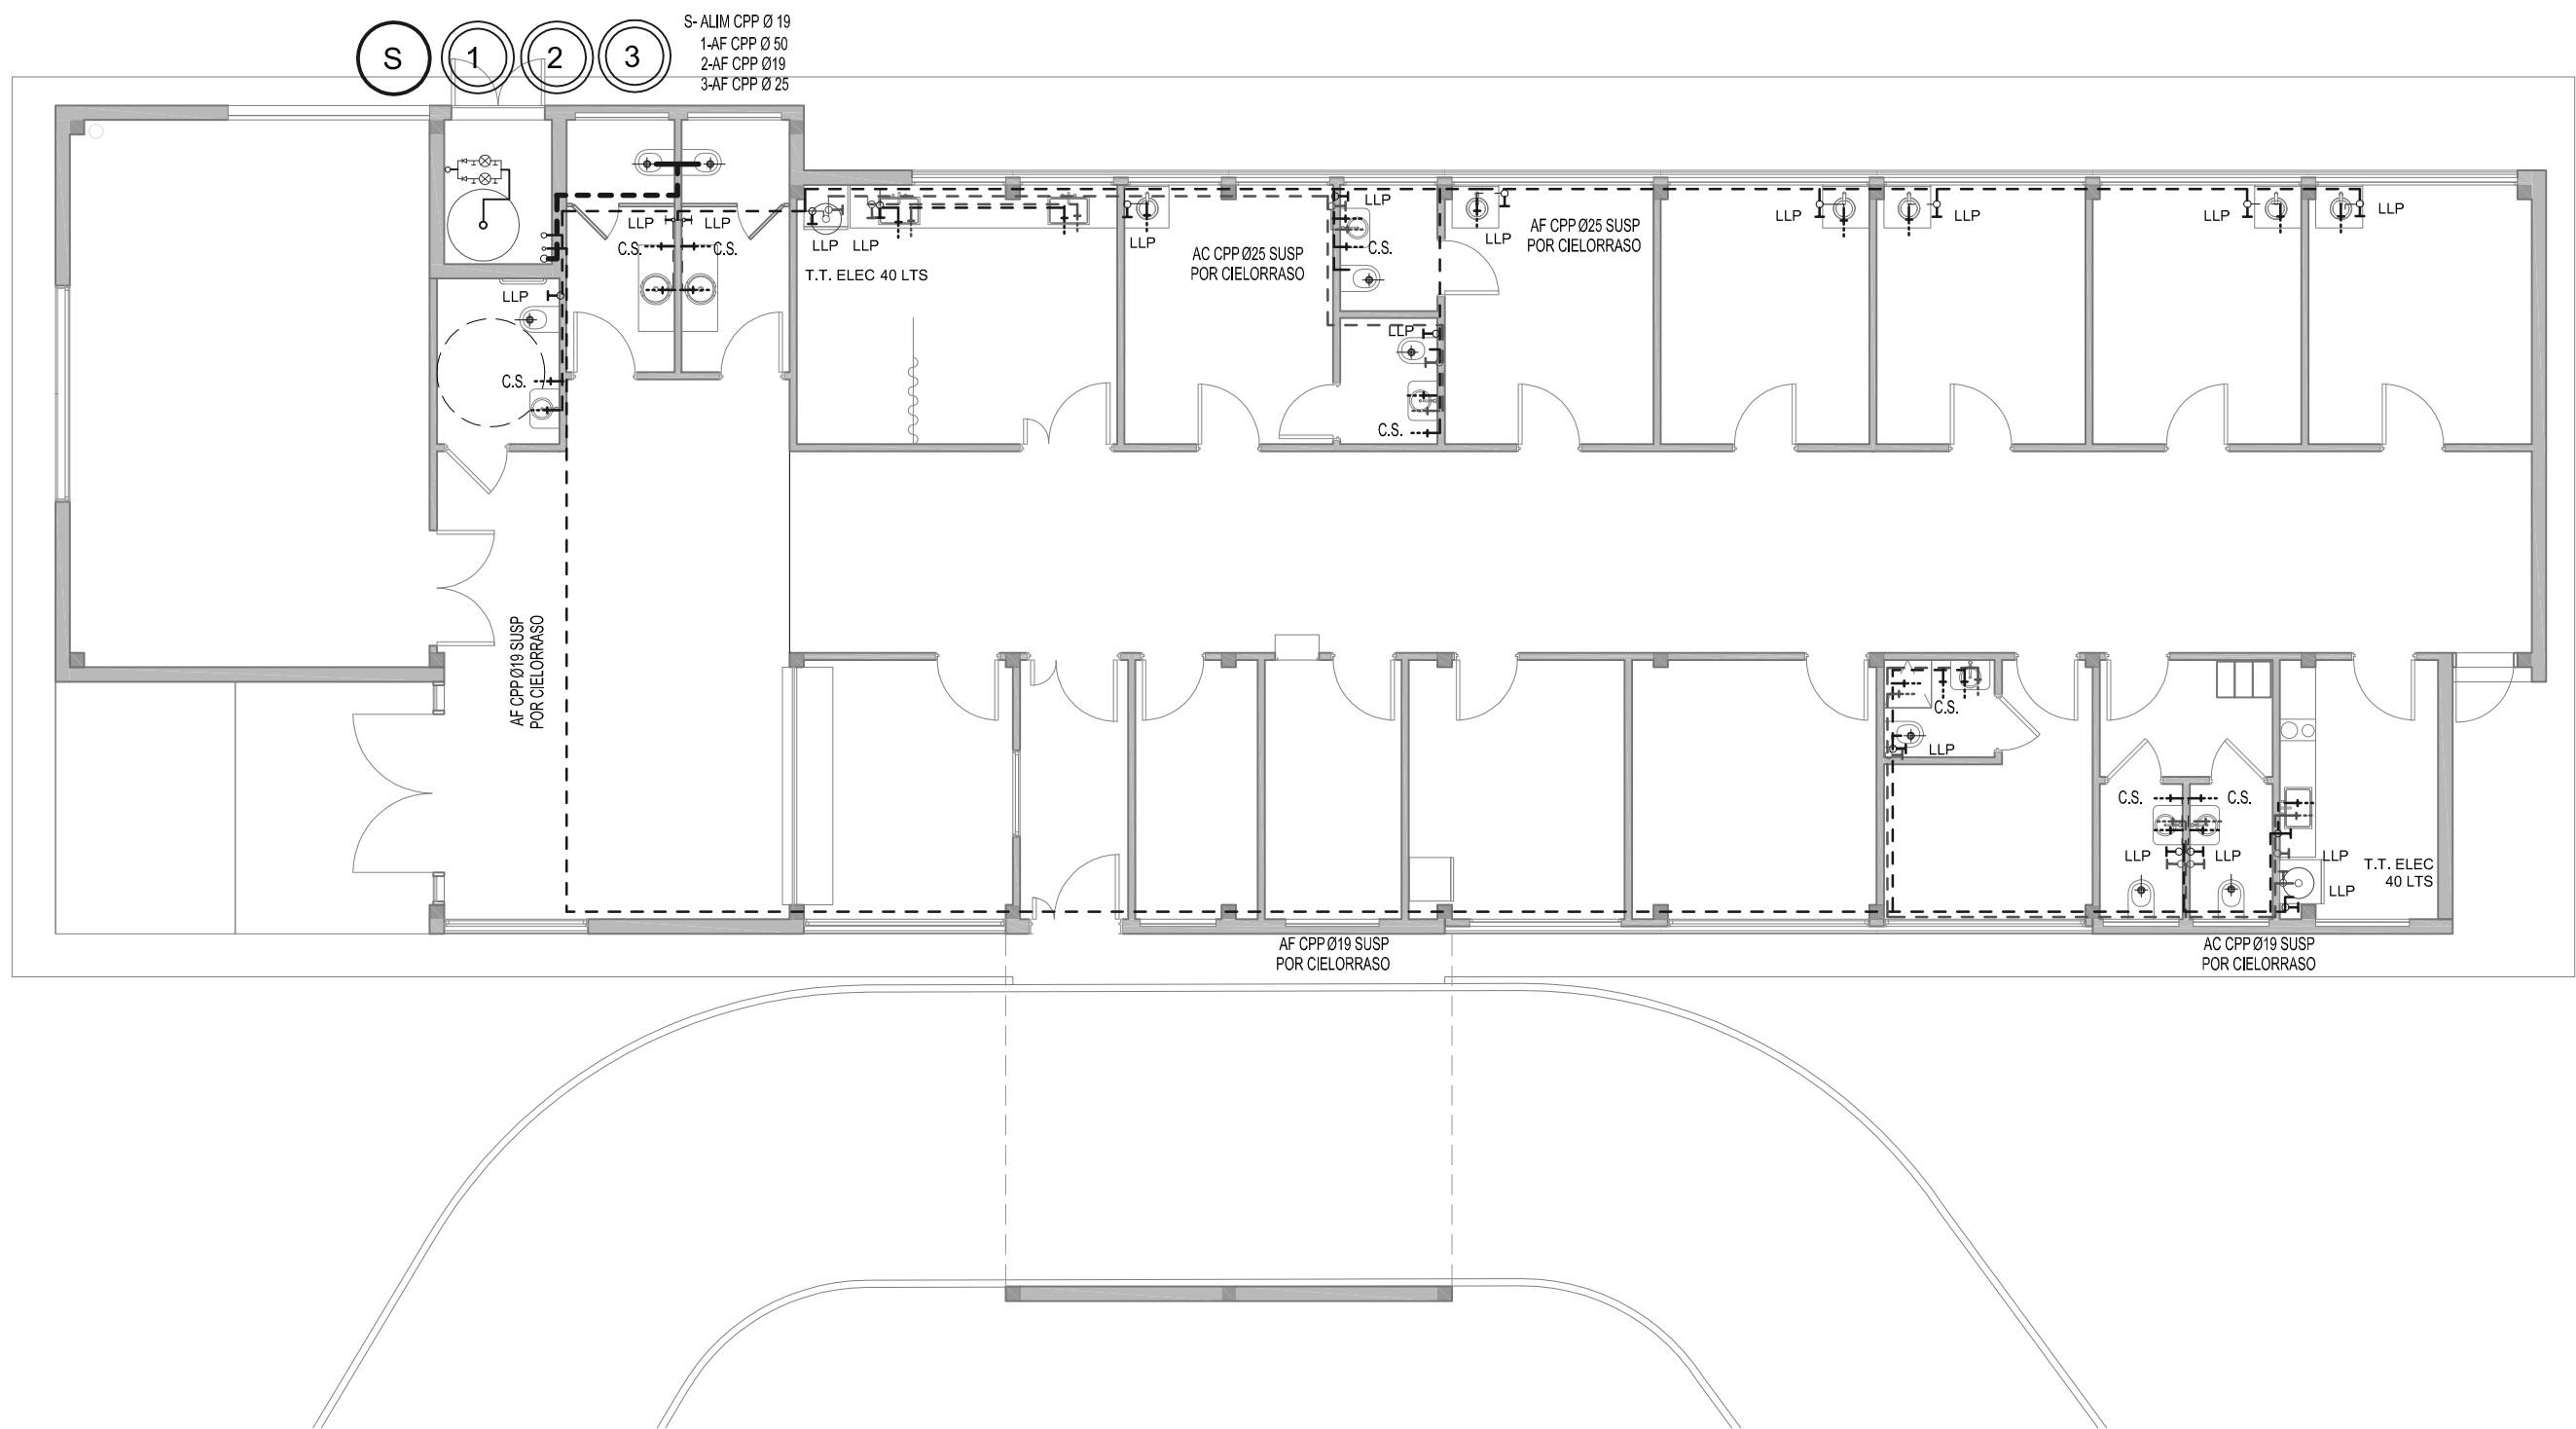

DOCUMENTACIÓN PARA LICITACION NO APTA PARA CONSTRUCCION
TODAS LAS MEDIDAS DEBERAN SER VERIFICADAS EN OBRA


DIRECCIÓN PROVINCIAL DE ARQUITECTURA
MINISTERIO DE INFRAESTRUCTURA Y SERVICIOS PÚBLICOS

PROYECTO: MINISTERIO DE SALUD DEPARTAMENTO DE RECURSOS FÍSICOS EN SALUD DOCUMENTACIÓN PARA PLIEGO LICITATORIO:	OBRA: C.A.P.S. GRUPO 2.11 EL ENCUENTRO LOCALIDAD: ALMIRANTE BROWN PARTIDO: ALMIRANTE BROWN			
	PLANO DE: INSTALACION SANITARIA			
DIRECTOR PROVINCIAL: ARQ- ADRIÁN LA MOTTA		ESCALA: 1 : 100		
Nº EXPEDIENTE EXP 2018-17671300-GDEBA-DPCLMYSPPG		AÑO 2018	Nº PLANO S-01	TOTAL 30

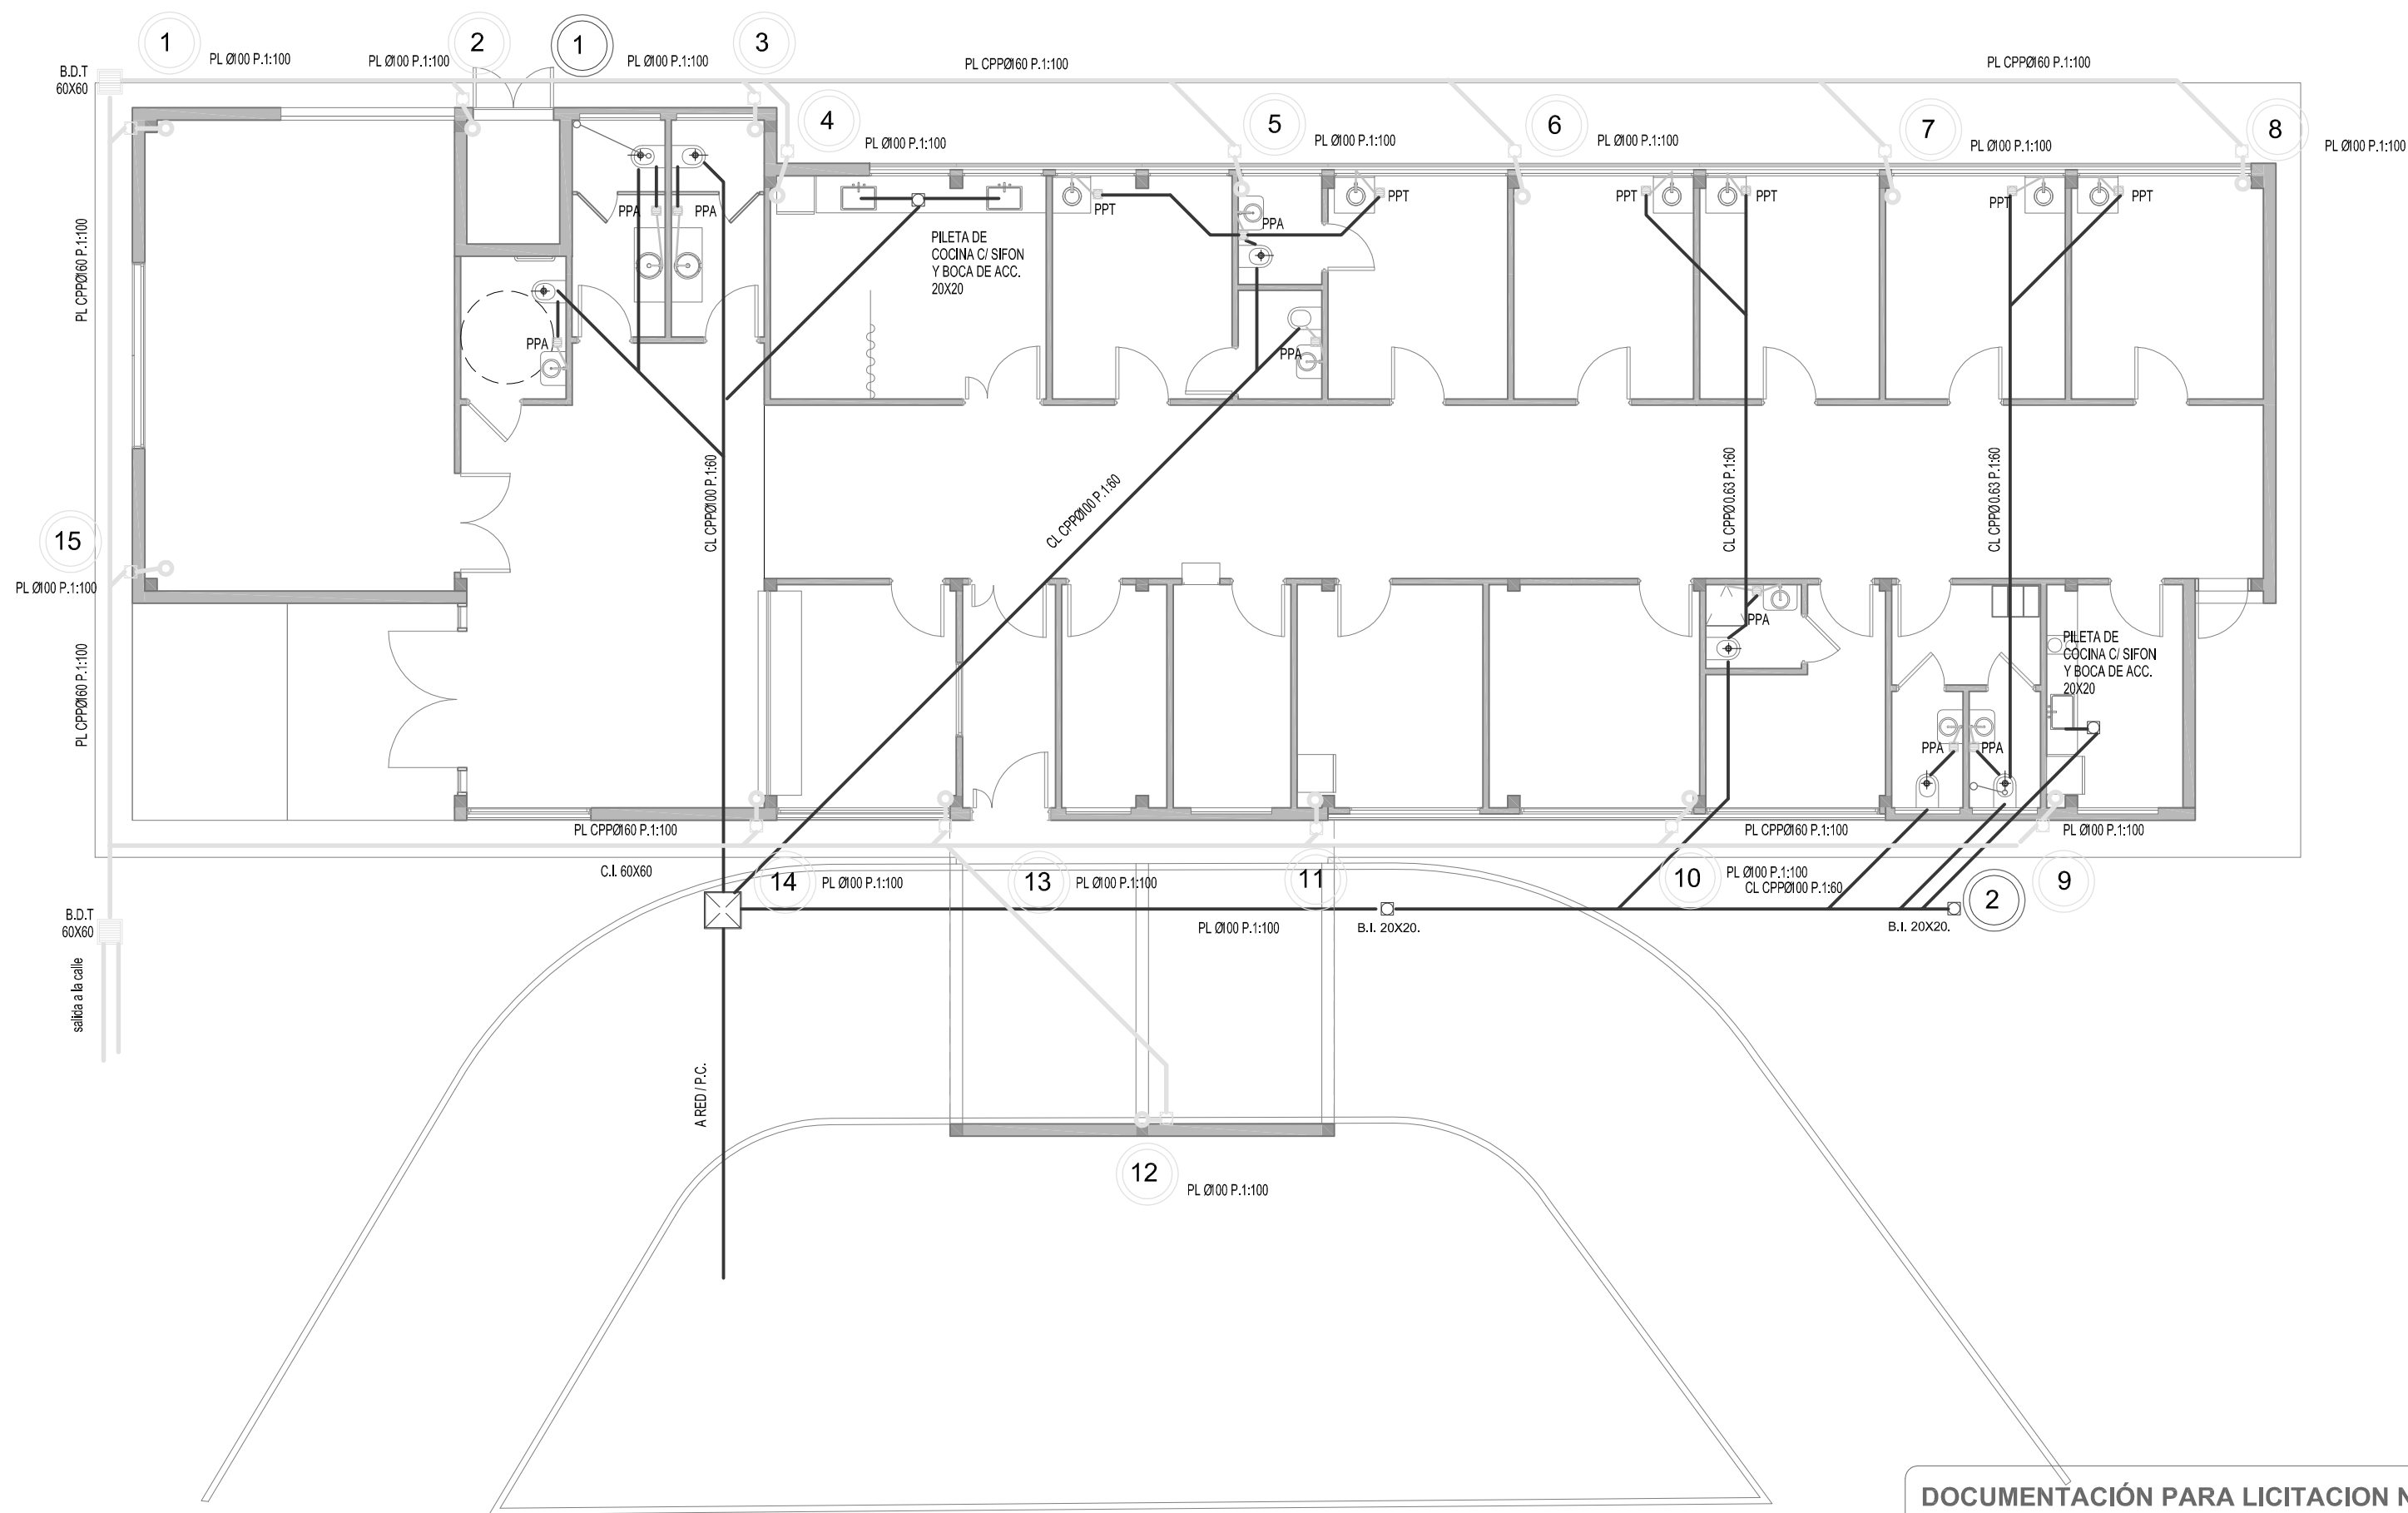

DOCUMENTACIÓN PARA LICITACION NO APTA PARA CONSTRUCCION
TODAS LAS MEDIDAS DEBERAN SER VERIFICADAS EN OBRA

DIRECCIÓN PROVINCIAL DE ARQUITECTURA			
MINISTERIO DE INFRAESTRUCTURA Y SERVICIOS PÚBLICOS			
PROYECTO: MINISTERIO DE SALUD DEPARTAMENTO DE RECURSOS FÍSICOS EN SALUD DOCUMENTACIÓN PARA PLIEGO LICITATORIO:		OBRA: C.A.P.S. GRUPO 2.11 EL ENCUENTRO LOCALIDAD: ALMIRANTE BROWN PARTIDO: ALMIRANTE BROWN	
DIRECTOR PROVINCIAL: ARQ- ADRIÁN LA MOTTA		PLANO DE: ANTEPROYECTO INSTALACION SANITARIA - CLOACAL/PLUVIAL ESCALA: 1 : 100	
Nº EXPEDIENTE EXP 2018-17871300-GDEBA-DPCLMYSPPG	AÑO 2018	Nº PLANO S-02	TOTAL 30

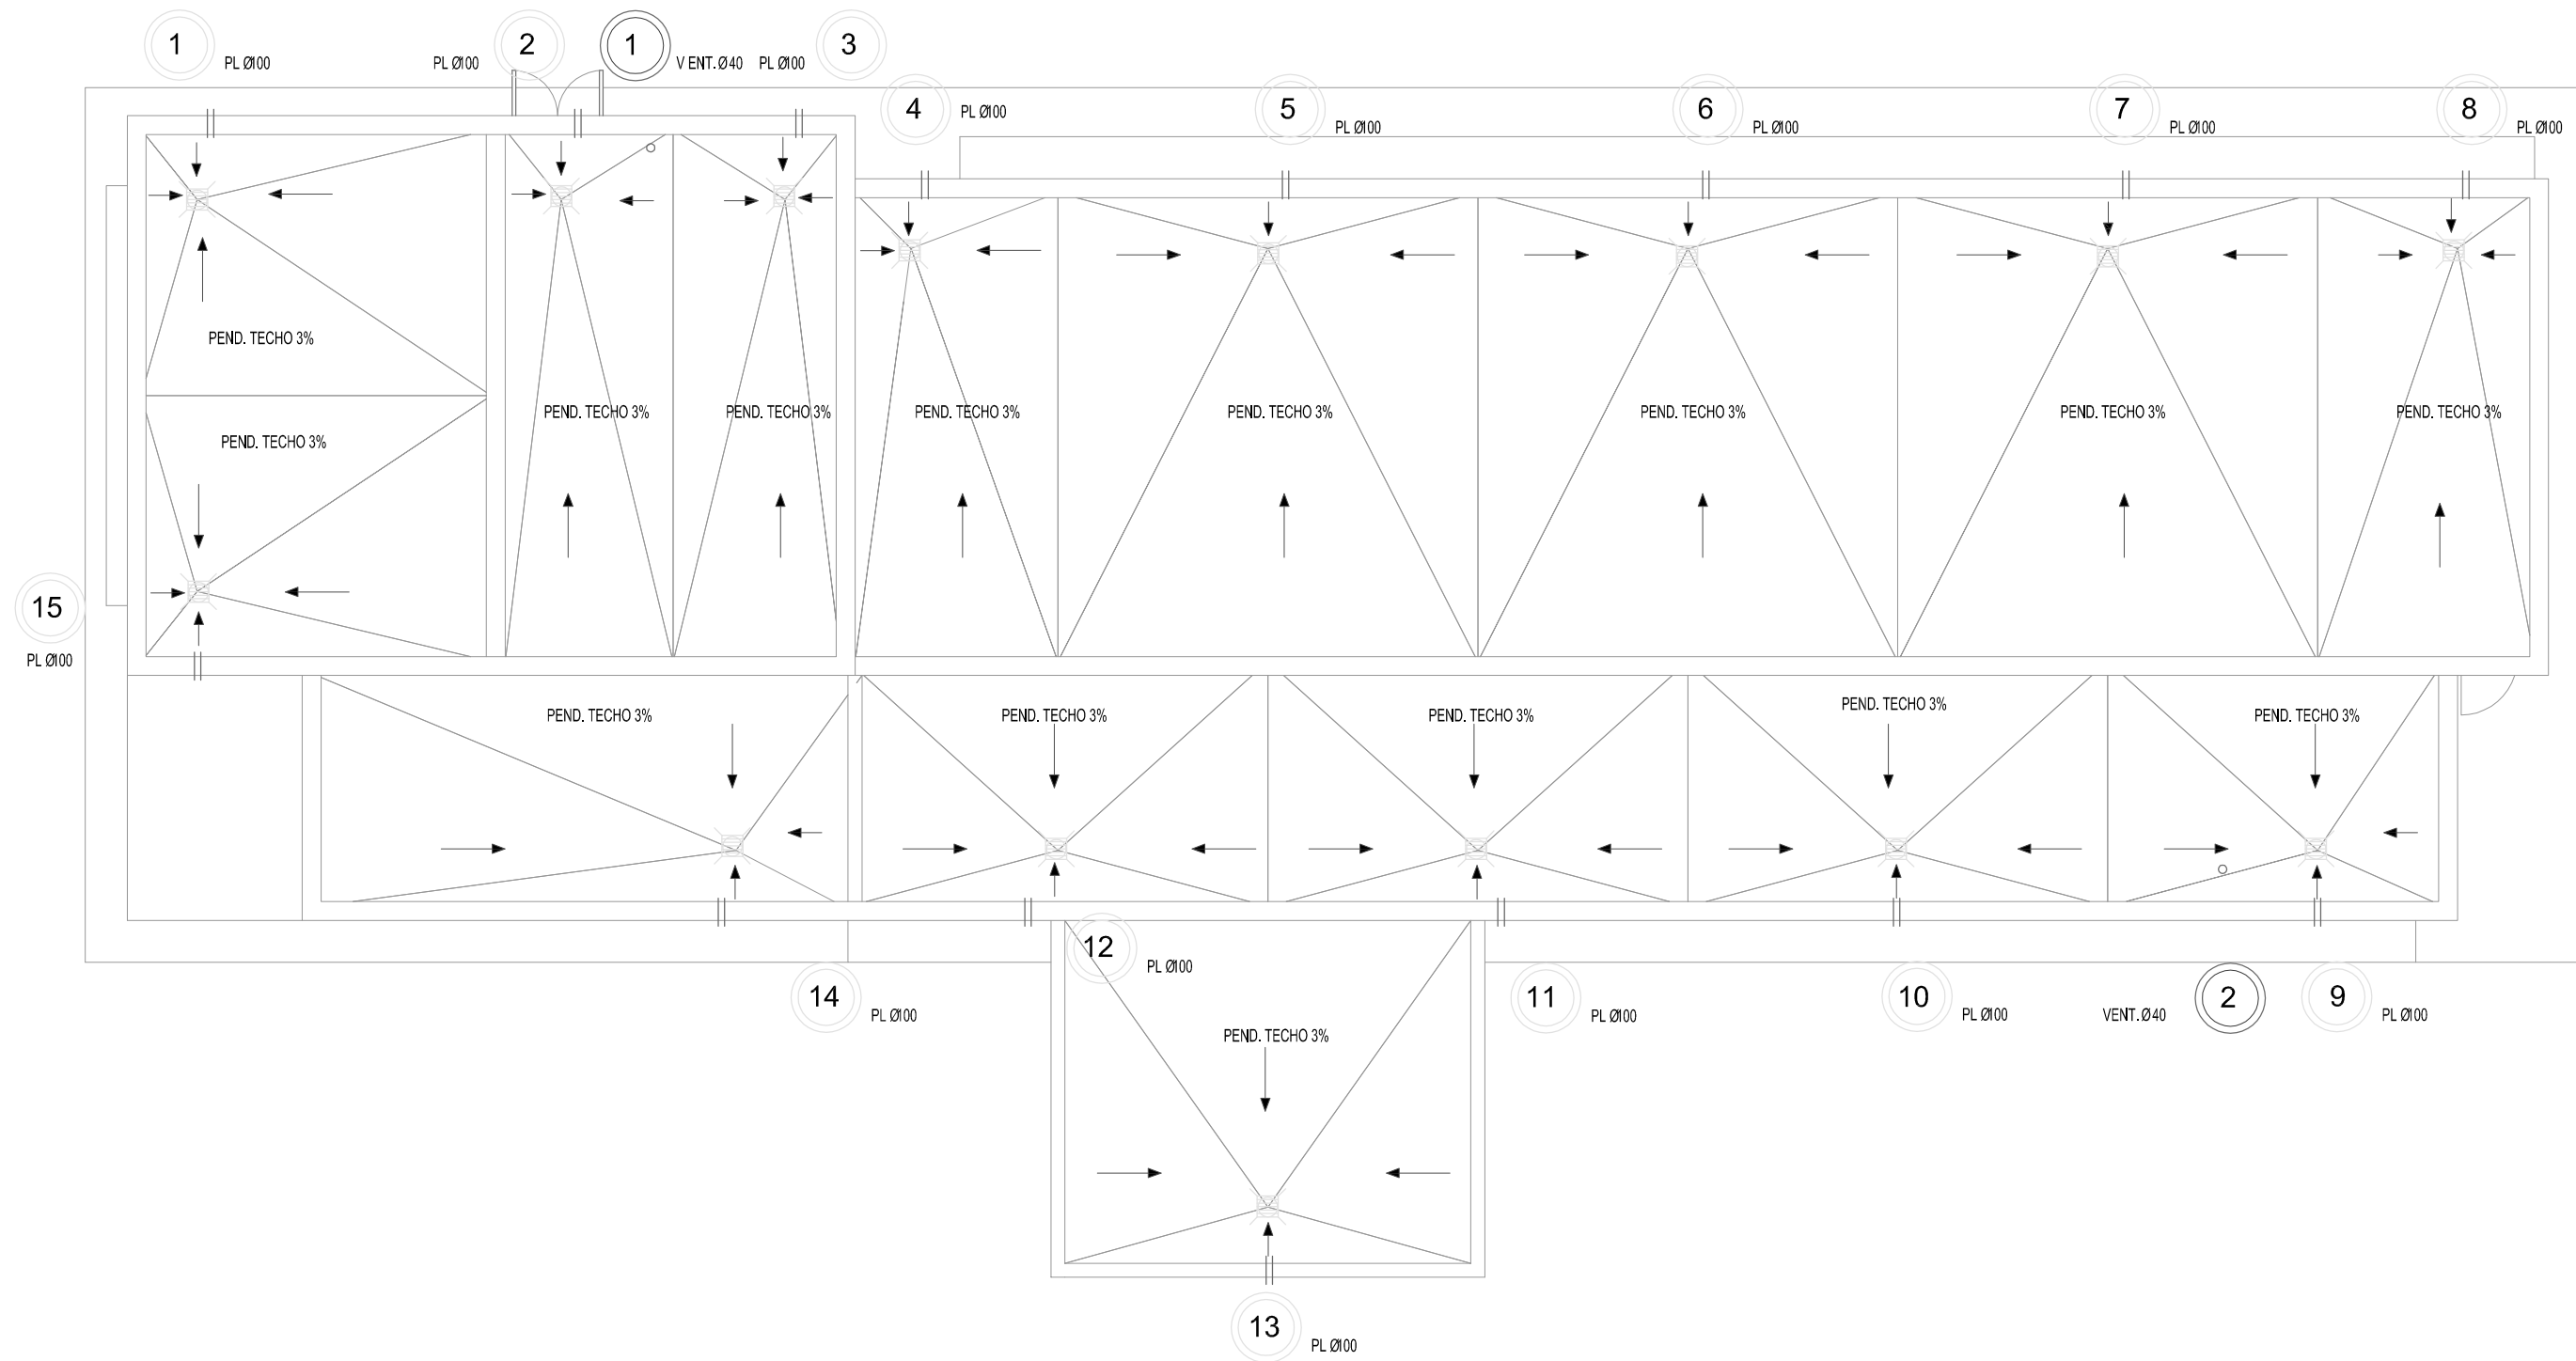

REFERENCIAS

- ↑ SENTIDO DE PENDIENTE
- || CAÑO DE DESBORDE 2"
- CAÑO DE VENTILACION CON SOMBRERETE
- ☒ EMBUDO DE LLUVIA CHF Ø100 30X30

DOCUMENTACIÓN PARA LICITACION NO APTA PARA CONSTRUCCION
TODAS LAS MEDIDAS DEBERAN SER VERIFICADAS EN OBRA

DIRECCIÓN PROVINCIAL DE ARQUITECTURA
MINISTERIO DE INFRAESTRUCTURA Y SERVICIOS PÚBLICOS

PROYECTO:
MINISTERIO DE SALUD
DEPARTAMENTO DE RECURSOS FÍSICOS EN SALUD
DOCUMENTACIÓN PARA PLIEGO LICITATORIO:

OBRA: **C.A.P.S.**
GRUPO 2.11
EL ENCUENTRO
LOCALIDAD: ALMIRANTE BROWN
PARTIDO: ALMIRANTE BROWN

DIRECTOR PROVINCIAL:
ARQ- ADRIÁN LA MOTTA

PLANO DE:
**INSTALACION SANITARIA
PLUVIAL CUBIERTA**

ESCALA: 1 : 100

Nº EXPEDIENTE EXP 2018-17871300-GDEBA-DPCLMYSPPG	AÑO 2018	Nº PLANO S-03	TOTAL 30
---	-------------	------------------	-------------



REFERENCIAS



TANQUE DE RESERVA "ETERNITY" ACERO Ø 0.97 m X 1.41m



UNIDAD EXTERIOR MULTI-SPLIT PARA 4 UNIDADES EVAPORADORAS DE 2300 KW



UNIDAD EXTERIOR SPLIT 8000 K/W

DOCUMENTACIÓN PARA LICITACION NO APTA PARA CONSTRUCCION
TODAS LAS MEDIDAS DEBERAN SER VERIFICADAS EN OBRA

DIRECCIÓN PROVINCIAL DE ARQUITECTURA
MINISTERIO DE INFRAESTRUCTURA Y SERVICIOS PÚBLICOS

PROYECTO:
MINISTERIO DE SALUD
DEPARTAMENTO DE RECURSOS FÍSICOS EN SALUD
DOCUMENTACIÓN PARA PLIEGO LICITATORIO:

OBRA: **C.A.P.S.**
GRUPO 2.11
EL ENCUENTRO
LOCALIDAD: ALMIRANTE BROWN
PARTIDO: ALMIRANTE BROWN

DIRECTOR PROVINCIAL:
ARQ- ADRIÁN LA MOTTA

PLANO DE:
**INSTALACION PLANTA DE
TECHOS**

ESCALA: 1 : 100

Nº EXPEDIENTE EXP 2018-17871300-GDEBA-DPCLMYSPPG	AÑO 2018	Nº PLANO S-04	TOTAL 30
---	-------------	------------------	-------------



GOBIERNO DE LA PROVINCIA DE BUENOS AIRES

Hoja Adicional de Firmas
Pliego

Número:

Referencia: EL ENCuentro Ex2018-17871300-GEDEBA - DOCUMENTACIÓN GRÁFICA

El documento fue importado por el sistema GEDO con un total de 32 pagina/s.