

DOCUMENTACIÓN GRÁFICA


C.A.P.S. PILAR

GRUPO 3.15

DOCUMENTACIÓN GRÁFICA

C.A.P.S. SAN ALEJO


GRUPO 3.15 - PILAR

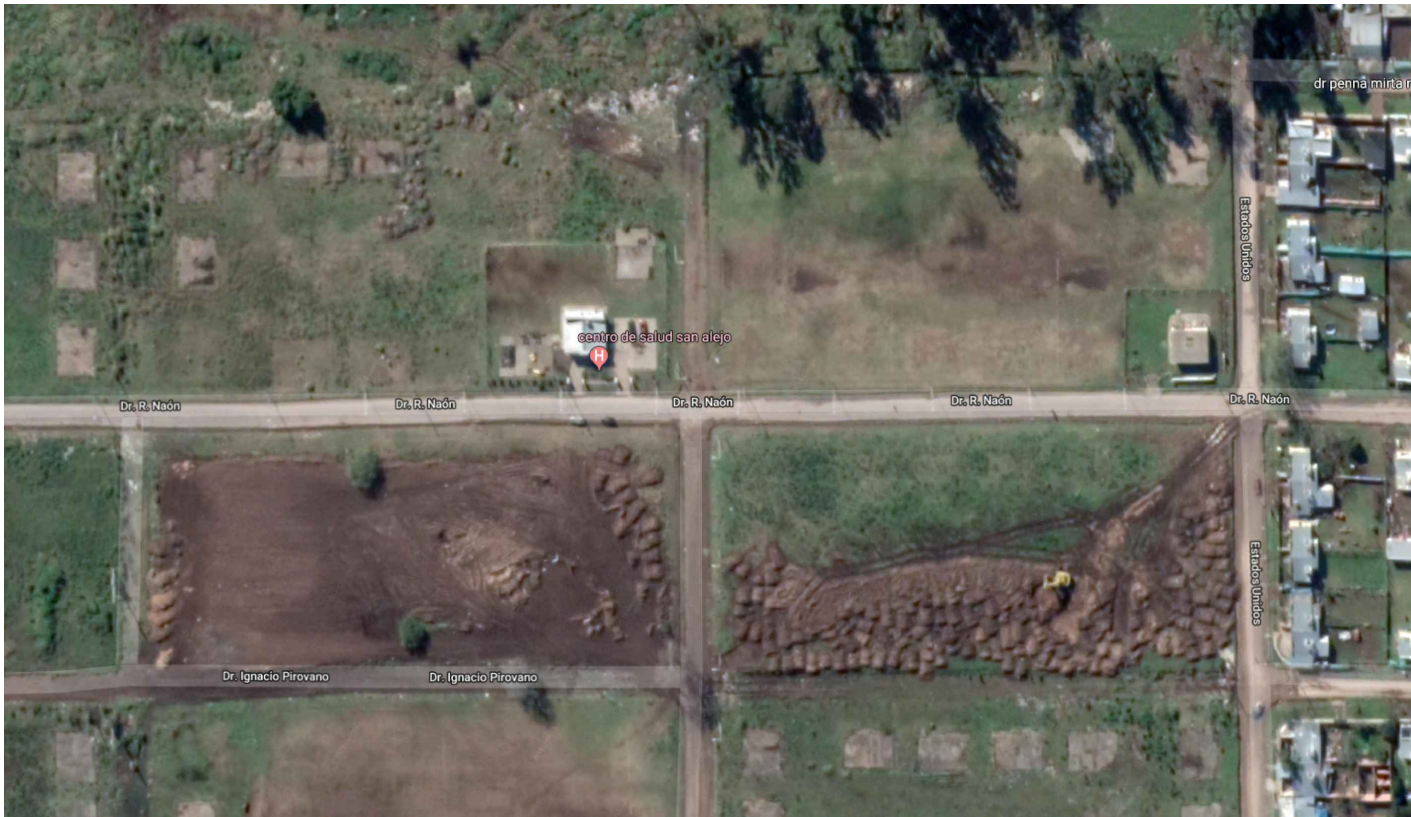

UBICACION EN FOTO AEREA




IMAGEN EXTERIOR

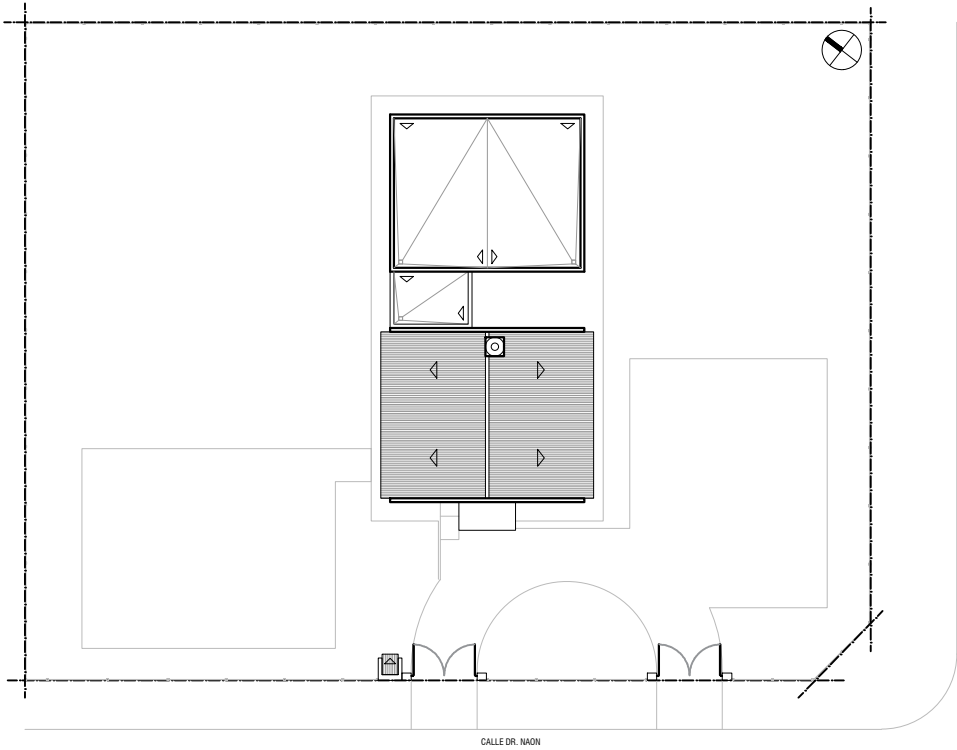

IMPLANTACION

NOTAS: 1-Todas las medidas deberan ser verificadas en obra.

DIRECCIÓN PROVINCIAL DE ARQUITECTURA				
Ministerio de Infraestructura y servicios públicos.				
BUENOS AIRES PROVINCIA				
ANTEPROYECTO: Ministerio de salud. Departamento de recursos físicos en salud. DOCUMENTACIÓN PARA PLIEGO LICITATORIO. DIRECCIÓN PROVINCIAL DE ARQUITECTURA.	OBRA:			
	CAPS SAN ALEJO			
	PARTIDO: Pilar - Provincia de Buenos Aires			
Director Provincial:	UBICACION: Dr. Rómulo S. Naon 1523			
	Plano:			
	PLANTA DE IMPLANTACION			
Subsecretario de Obras Públicas: Ing. Guillermo Cristobal	ESCALA: S/E			
	N de expediente:	Fecha:	N plano:	Total:
		NOV. 2018	01	21

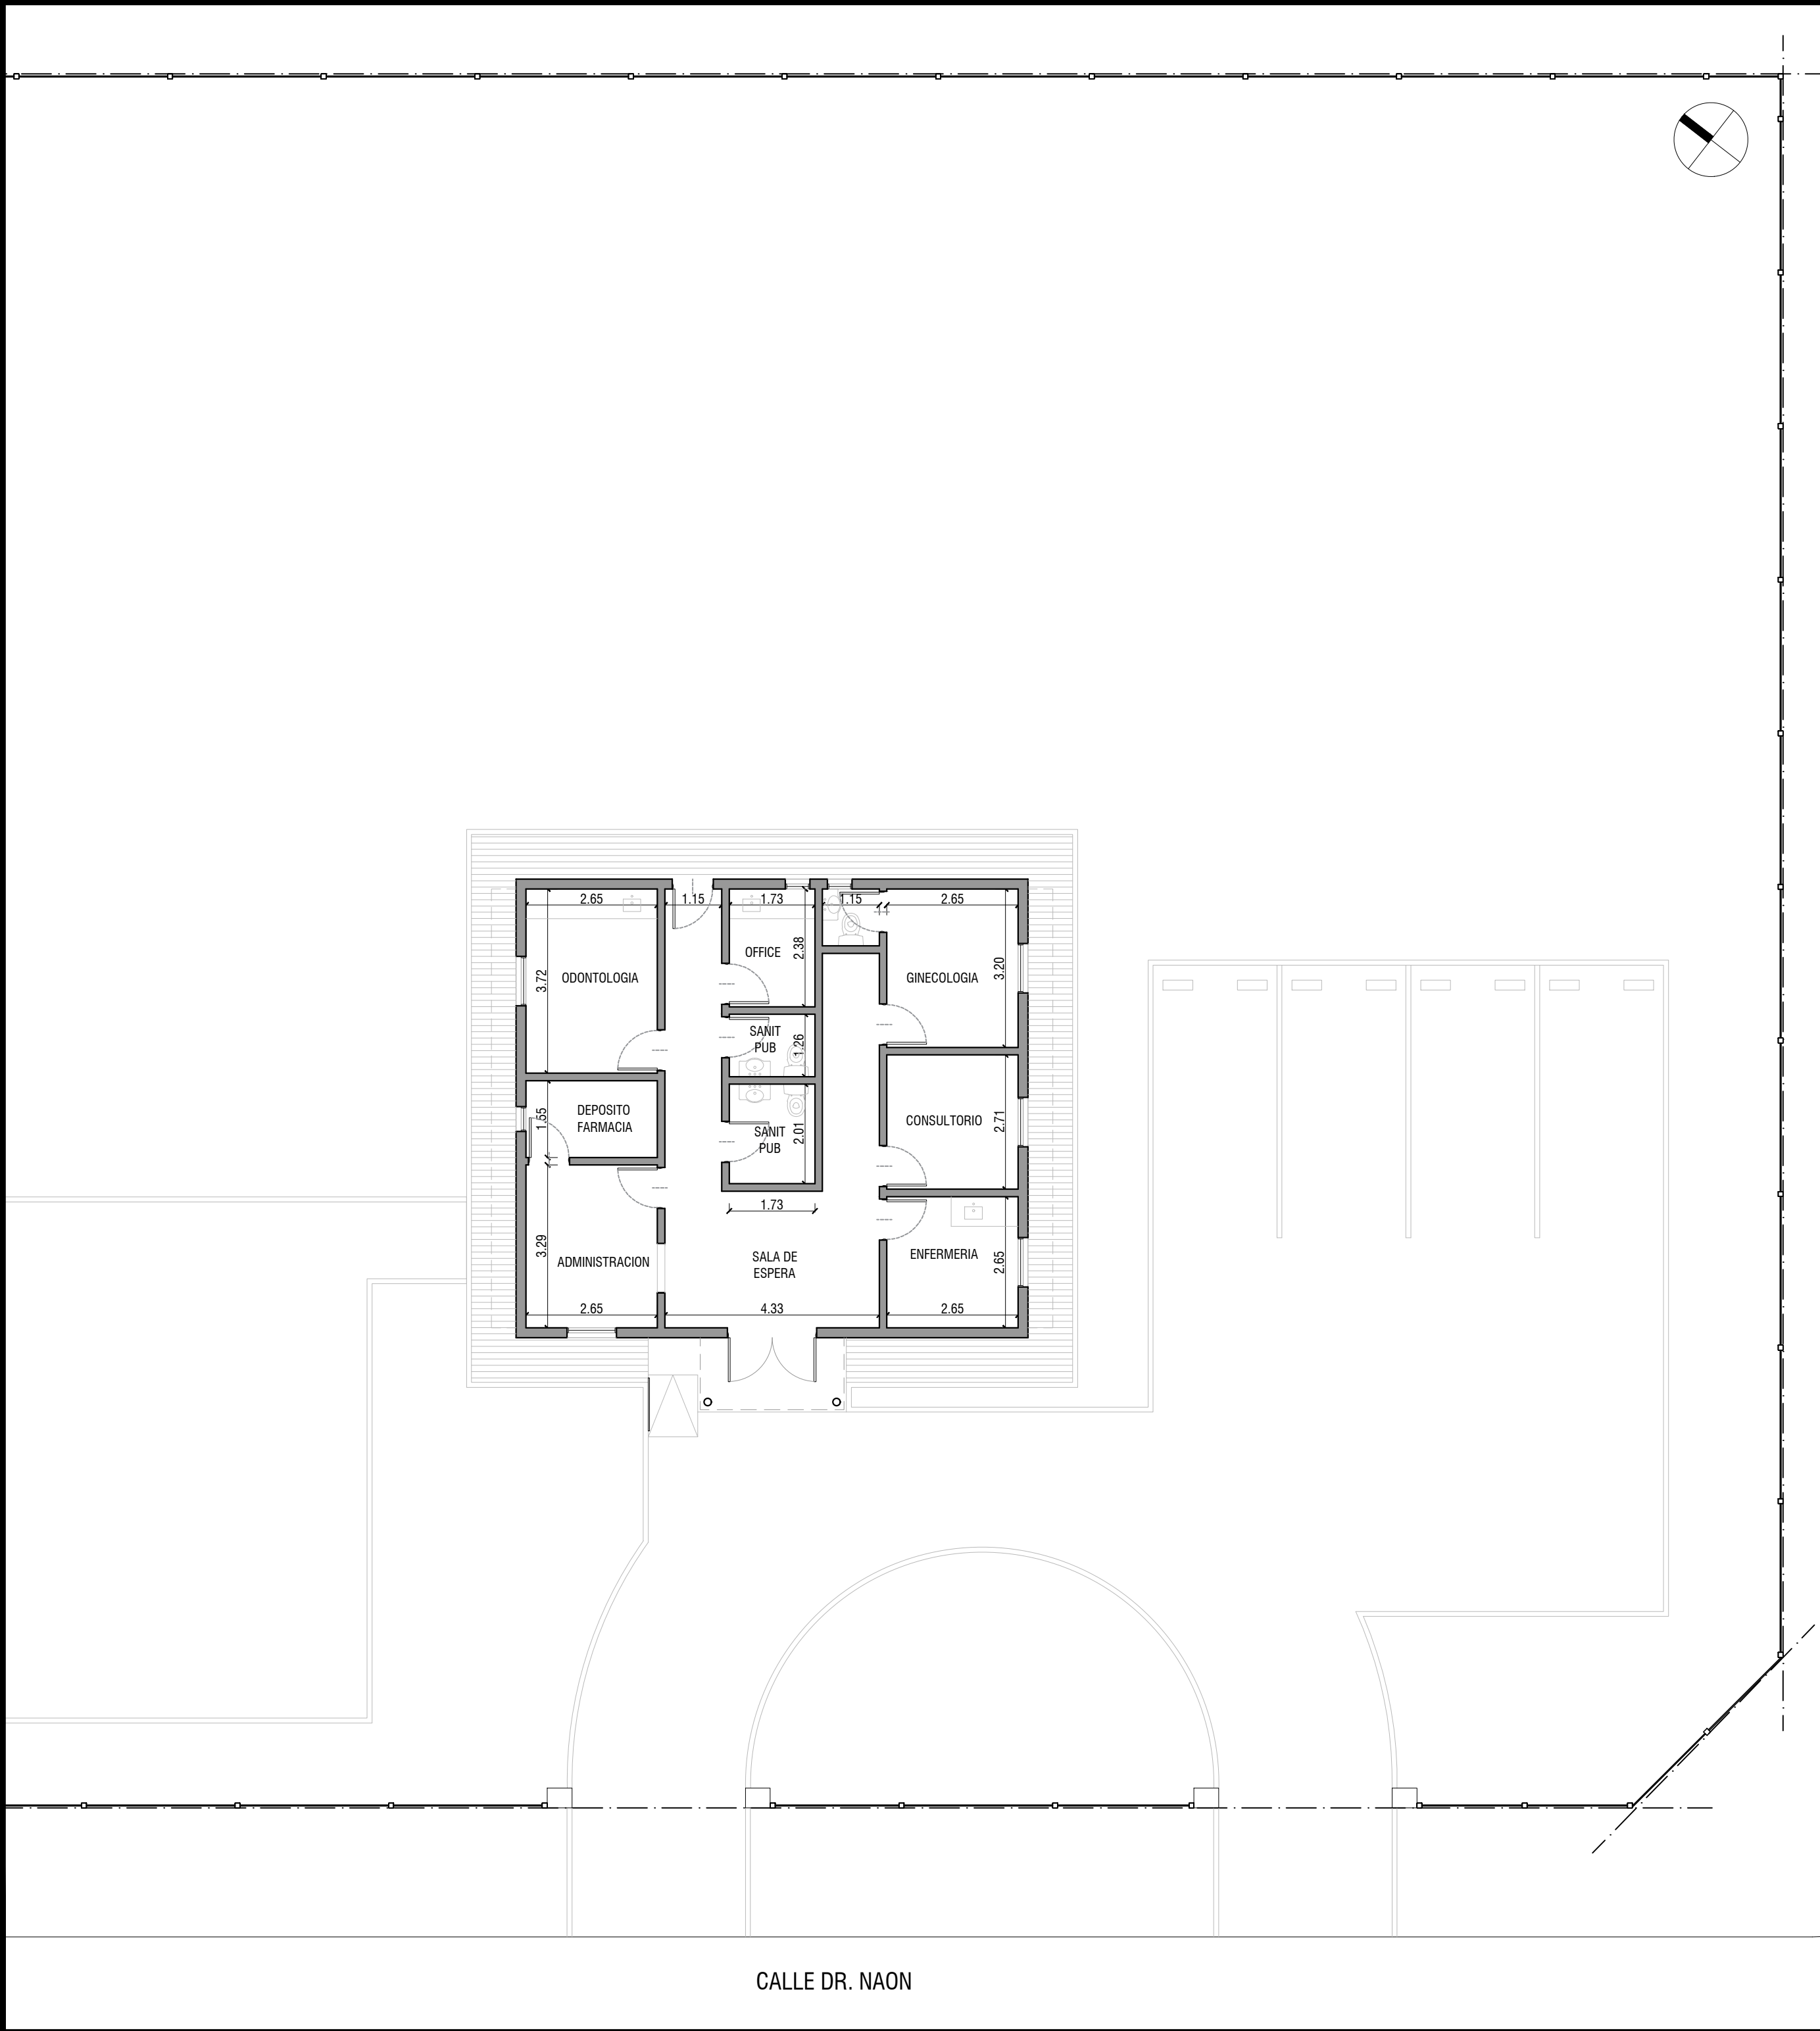

NOTAS: 1-Todas las medidas deberan ser verificadas en obra.

DIRECCIÓN PROVINCIAL DE ARQUITECTURA Ministerio de Infraestructura y servicios públicos.				
BUENOS AIRES PROVINCIA				
ANTEPROYECTO: Ministerio de salud. Departamento de recursos físicos en salud. DOCUMENTACIÓN PARA PLIEGO LICITATORIO. DIRECCIÓN PROVINCIAL DE ARQUITECTURA.	OBRA: CAPS SAN ALEJO			
	PARTIDO: Pilar - Provincia de Buenos Aires			
	UBICACION: Dr. Rómulo S. Naon 1523			
Director Provincial:	Plano: SITUACION ACTUAL ESCALA: 1:100			
Subsecretario de Obras Públicas: Ing. Guillermo Cristobal	N de expediente:	Fecha: NOV. 2018	N plano: 02	Total: 21



- DEMOLICIÓN

DESMONTE Y EXCAVACION HASTA 45cm BAJO NIVEL DE PISO INTERIOR
- PE

PUERTA EXISTENTE
- PER

PUERTA EXISTENTE A RETIRAR
- VE

VENTANA EXISTENTE
- VER

VENTANA EXISTENTE A RETIRAR

NOTAS: 1-Todas las medidas deberan ser verificadas en obra.

DIRECCIÓN PROVINCIAL DE ARQUITECTURA Ministerio de Infraestructura y servicios públicos.				
BUENOS AIRES PROVINCIA				
ANTEPROYECTO: Ministerio de salud. Departamento de recursos físicos en salud. DOCUMENTACIÓN PARA PLIEGO LICITATORIO. DIRECCIÓN PROVINCIAL DE ARQUITECTURA.		OBRA: CAPS SAN ALEJO		
		PARTIDO: Pilar - Provincia de Buenos Aires		
		UBICACION: Dr. Rómulo S. Naon 1523		
Director Provincial:		Plano: PLANO DE DEMOLICION		
		ESCALA: 1:100		
Subsecretario de Obras Públicas: Ing. Guillermo Cristobal		N de expediente:	Fecha: NOV. 2018	N plano: 03 Total: 21



PISO	PARED
TECHO	LOCAL


REFERENCIAS	
A	PISO PORCELLANATO 40x40cm C/ ZOCALO h=10cm
B	PISO CEMENTO RODILLADO
C	LATEX INTERIOR
D	REVESTIMIENTO CERAMICO
E	ESMALTE SINTETICO h=1,00 m- LATEX INT. HASTA CIELORRASO
F	LATEX EXTERIOR
G	CIELORRASO SUSPENDIDO C/BUÑA PERIMETRAL
H	CIELORRASO SUSPENDIDO MODULAR
I	CIELORRASO SUSPENDIDO PLACA ANTIHUMEDAD
J	CIELORRASO SUSPENDIDO PLACA CEMENTICIA

MAMPOSTERIA A CONSTRUIR
EXISTENTE
PISO DE CEMENTO RODILLADO
LOSA A CONSTRUIR

Pn°	PUERTA NUEVA
Vn°	VENTANA NUEVA
PE	PUERTA EXISTENTE
VE	VENTANA EXISTENTE




NOTAS: 1-Todas las medidas deberan ser verificadas en obra.

DIRECCIÓN PROVINCIAL DE ARQUITECTURA Ministerio de Infraestructura y servicios públicos.				
BUENOS AIRES PROVINCIA				
ANTEPROYECTO: Ministerio de salud. Departamento de recursos físicos en salud. DOCUMENTACIÓN PARA PLIEGO LICITATORIO. DIRECCIÓN PROVINCIAL DE ARQUITECTURA.		OBRA: CAPS SAN ALEJO		
		PARTIDO: Pilar - Provincia de Buenos Aires		
		UBICACION: Dr. Rómulo S. Naon 1523		
Director Provincial:		Plano: PLANTA DE ARQUITECTURA		
		ESCALA: 1:100		
Subsecretario de Obras Públicas: Ing. Guillermo Cristobal		N de expediente:	Fecha: NOV. 2018	N plano: 04 Total: 21

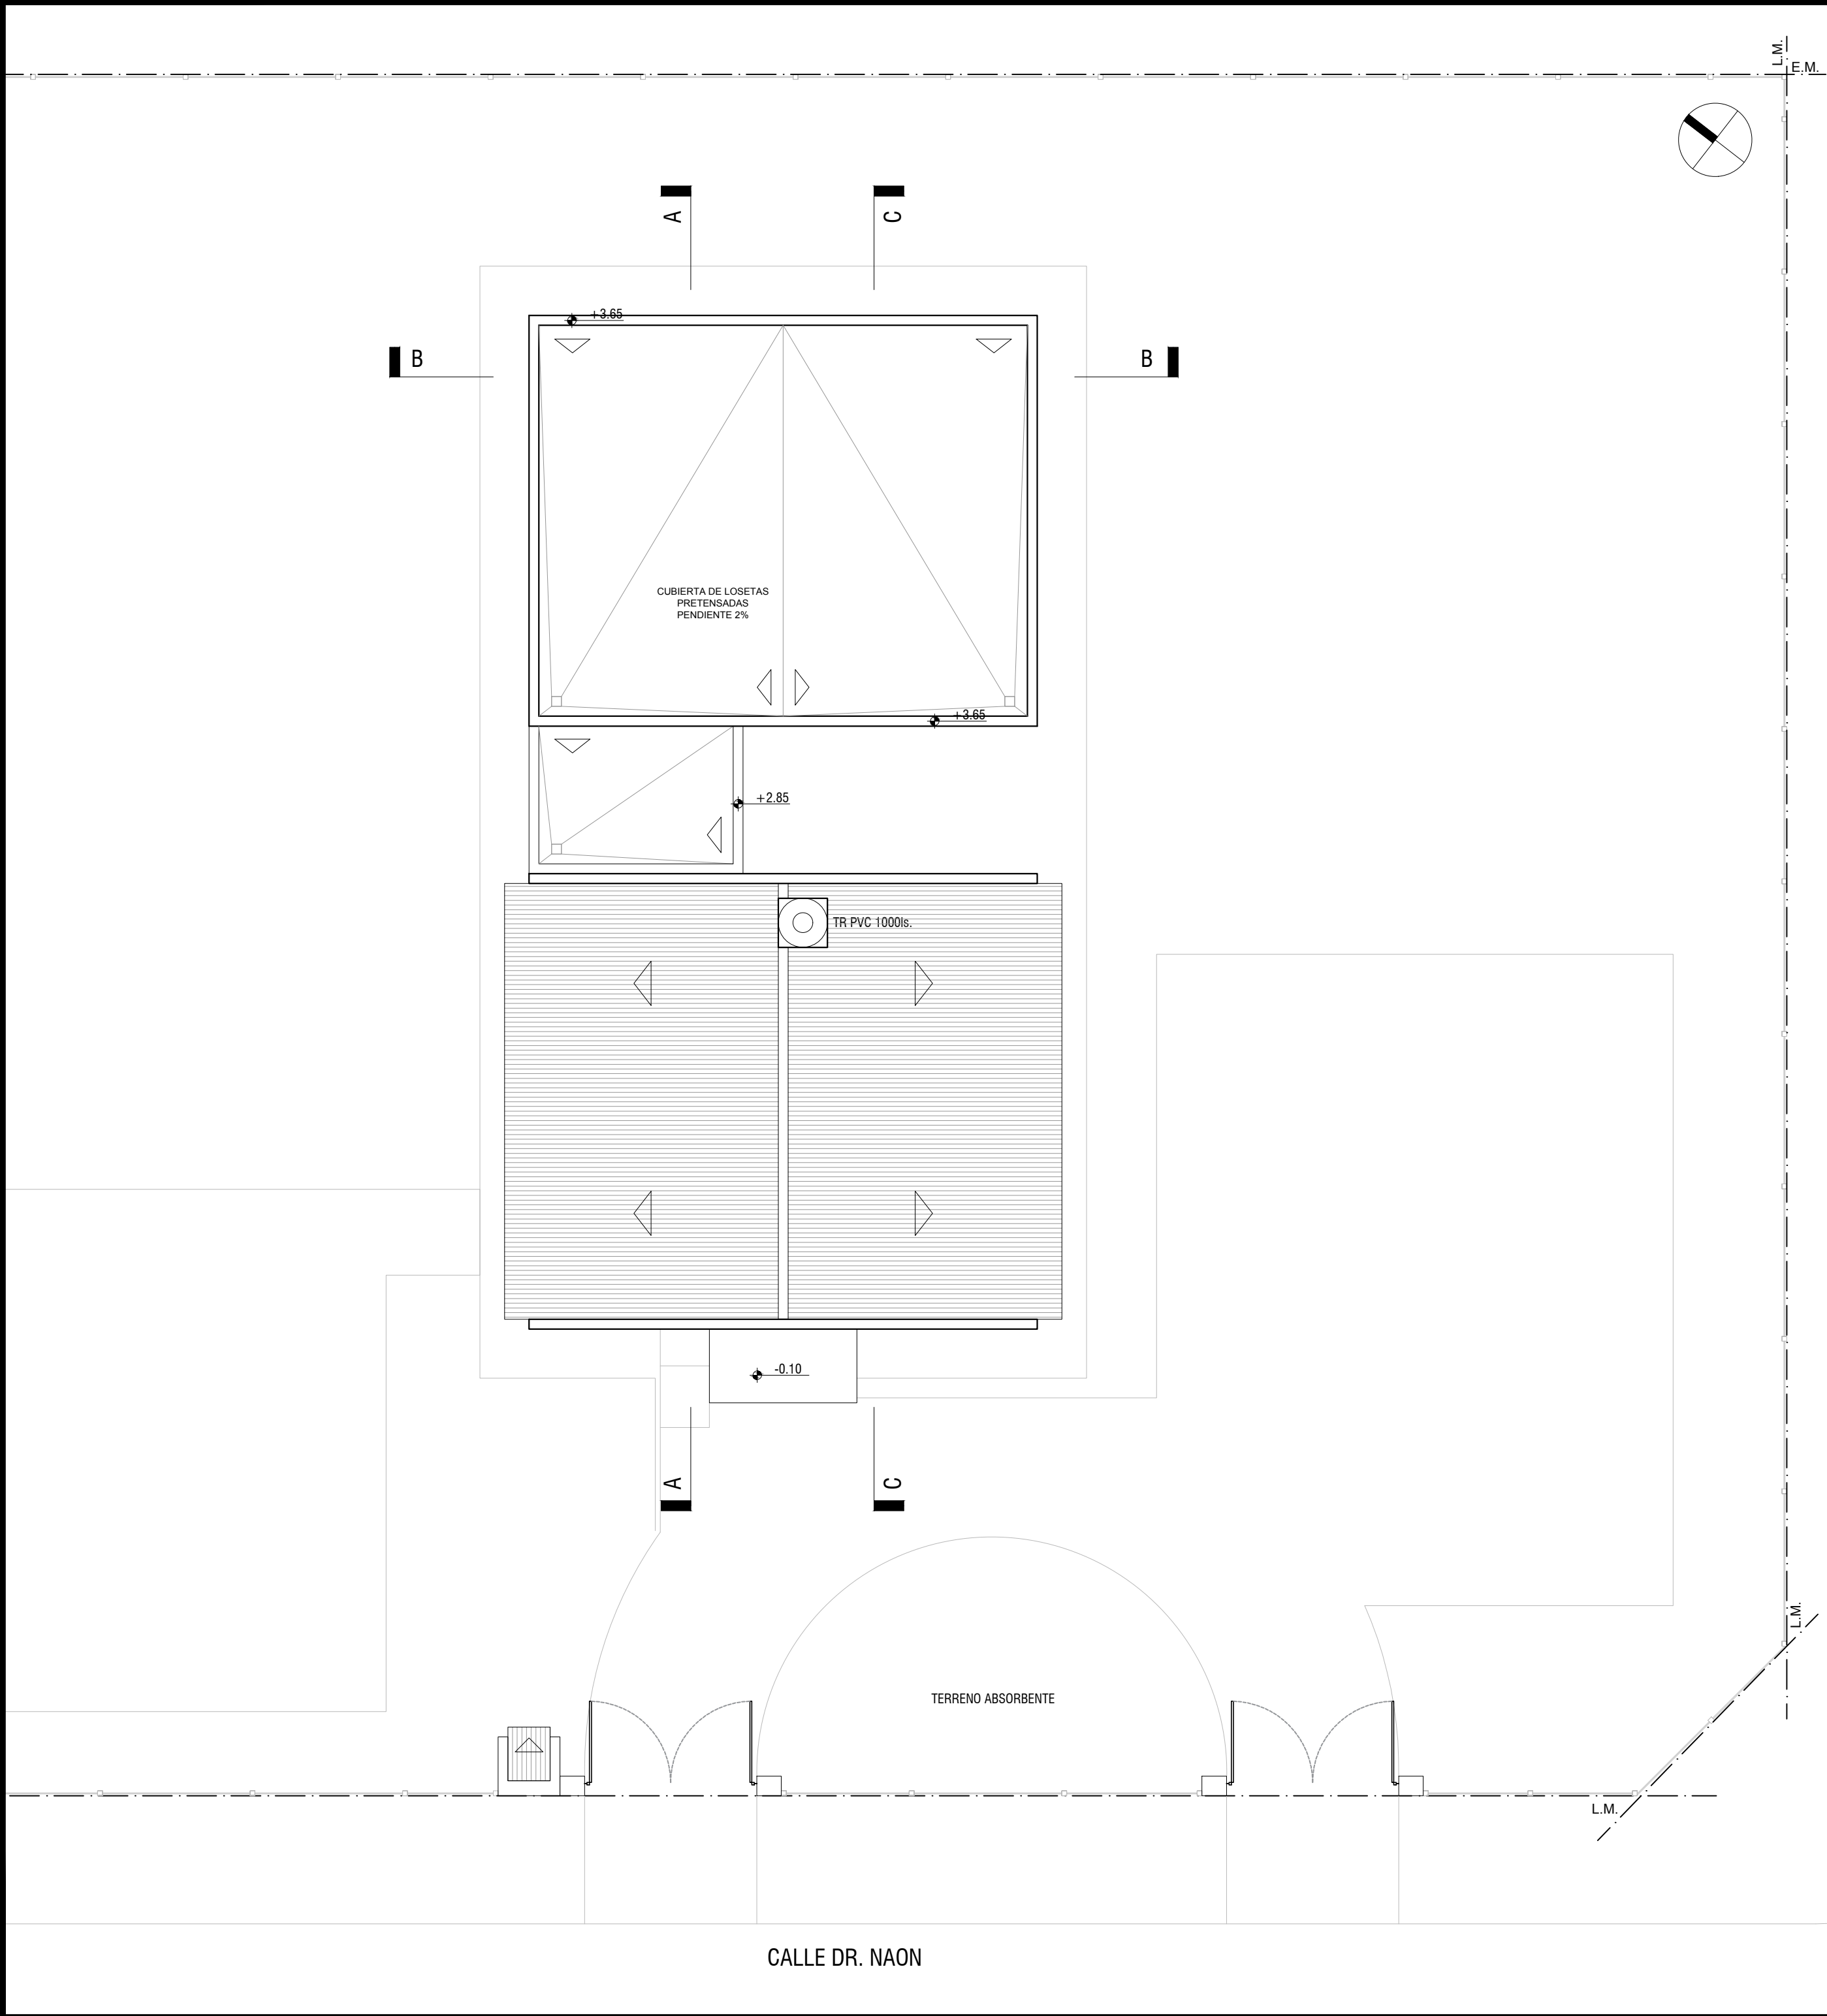

NOTAS: 1-Todas las medidas deberan ser verificadas en obra.

DIRECCIÓN PROVINCIAL DE ARQUITECTURA Ministerio de Infraestructura y servicios públicos.				
BUENOS AIRES PROVINCIA				
ANTEPROYECTO: Ministerio de salud. Departamento de recursos físicos en salud. DOCUMENTACIÓN PARA PLIEGO LICITATORIO. DIRECCIÓN PROVINCIAL DE ARQUITECTURA.	OBRA: CAPS SAN ALEJO			
	PARTIDO: Pilar - Provincia de Buenos Aires			
	UBICACION: Dr. Rómulo S. Naon 1523			
Director Provincial:	Plano: PLANTA DE TECHOS			
	ESCALA: 1:100			
Subsecretario de Obras Públicas: Ing. Guillermo Cristobal	N de expediente:	Fecha:	N plano:	Total:
		NOV. 2018	05	21

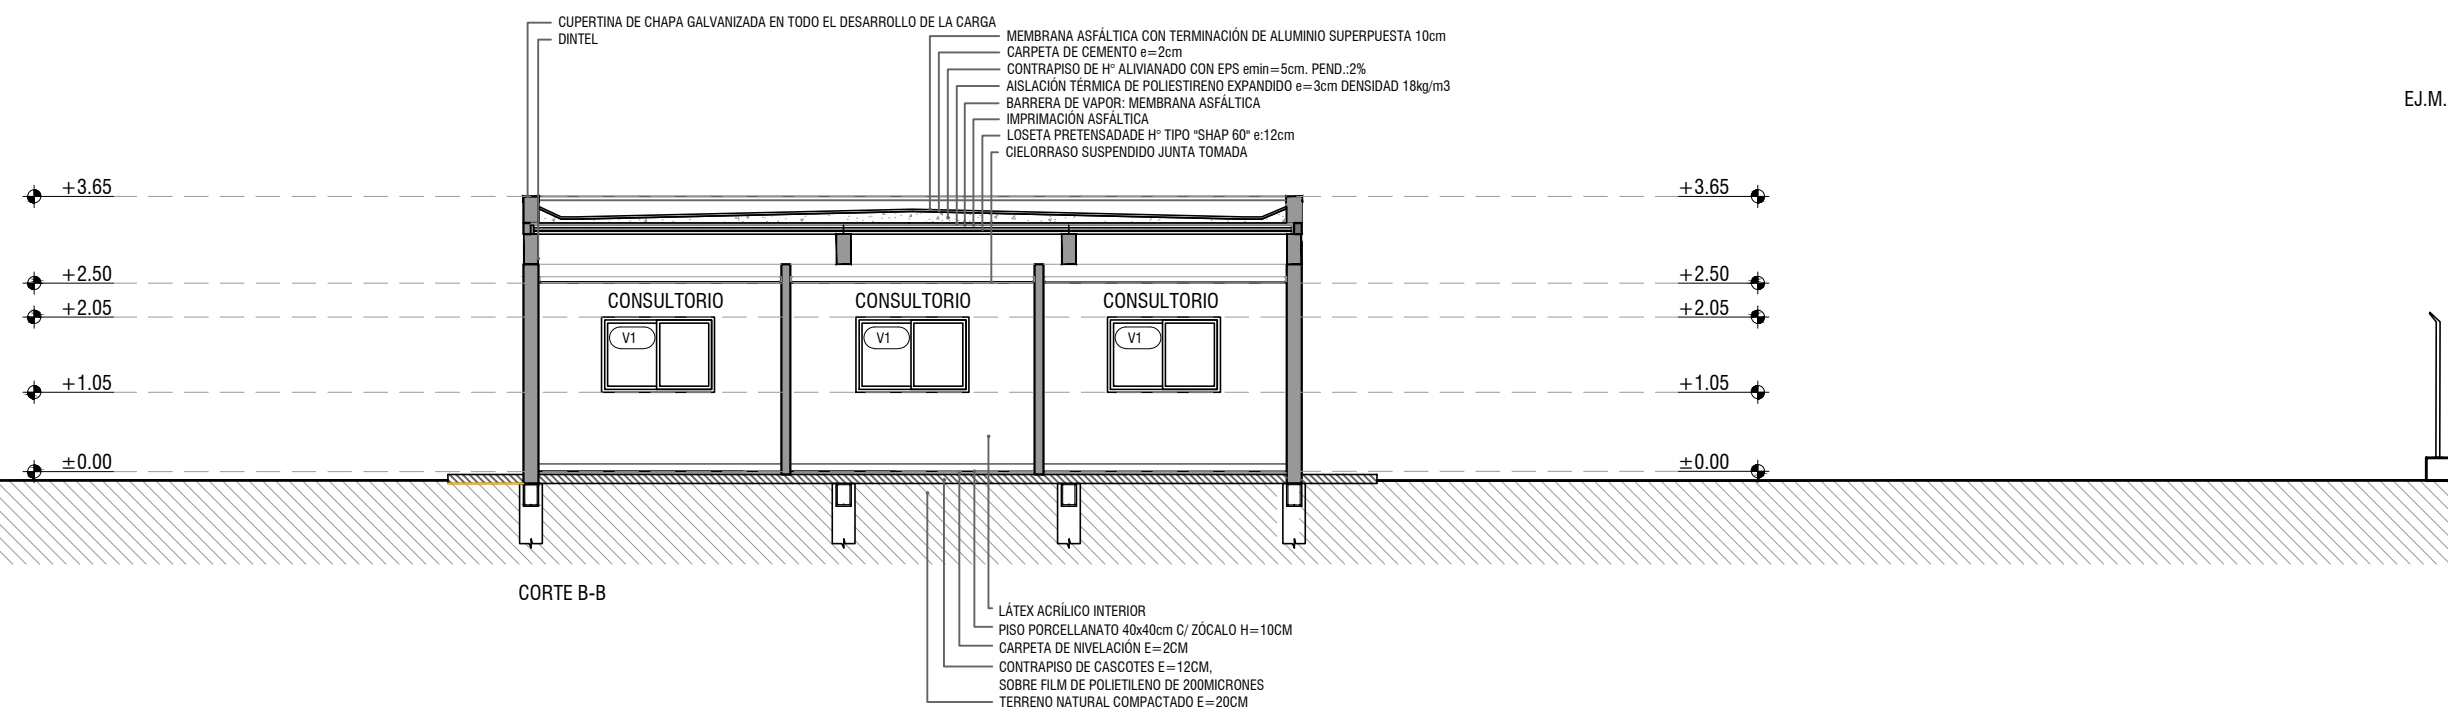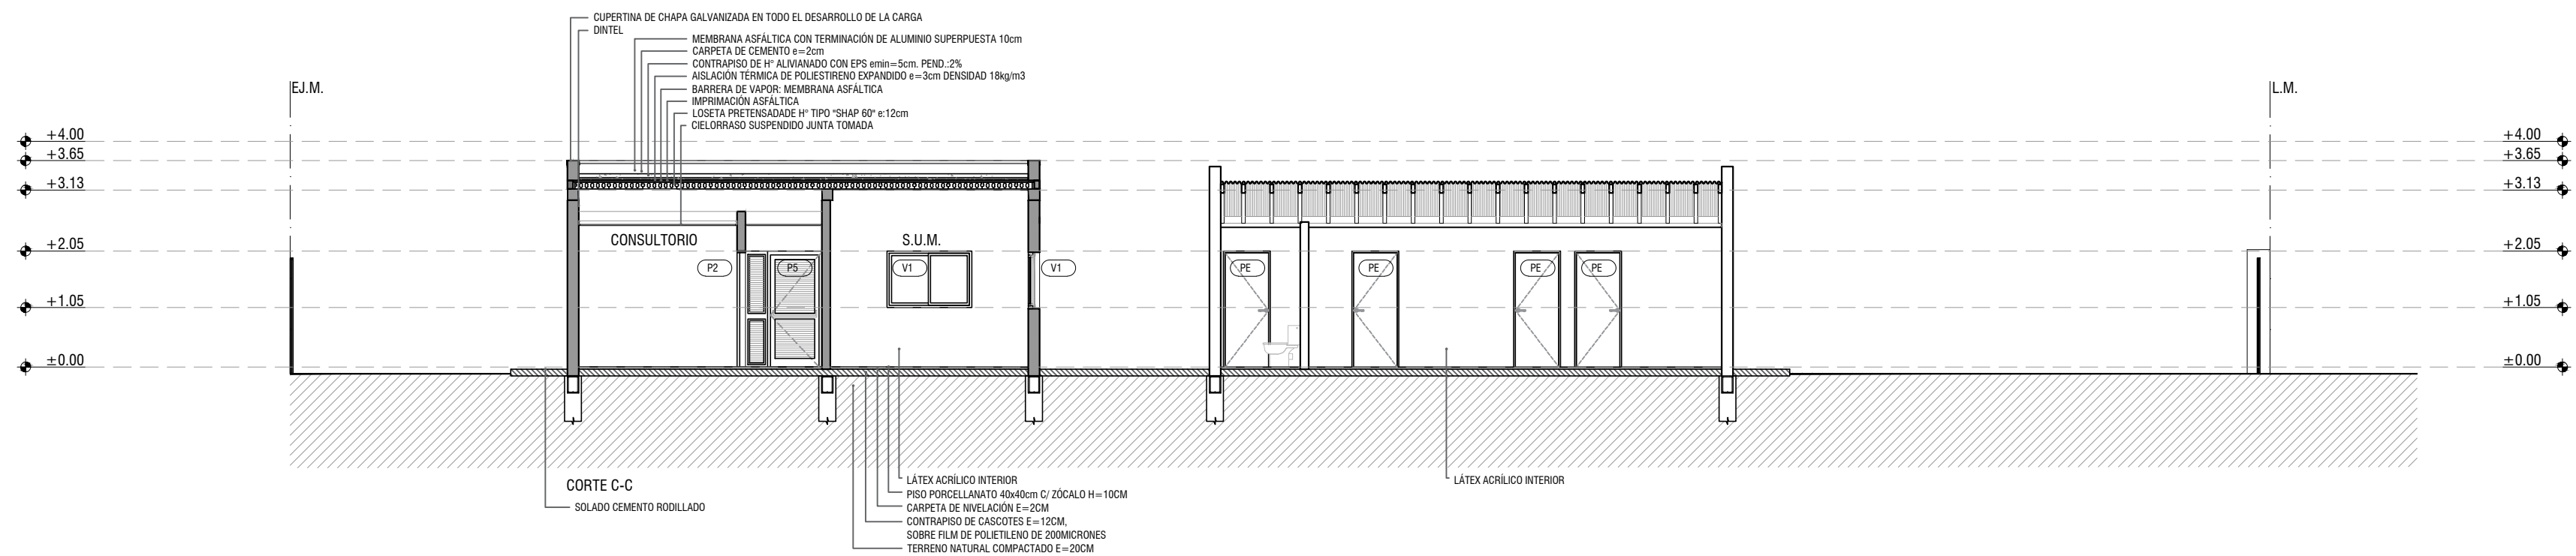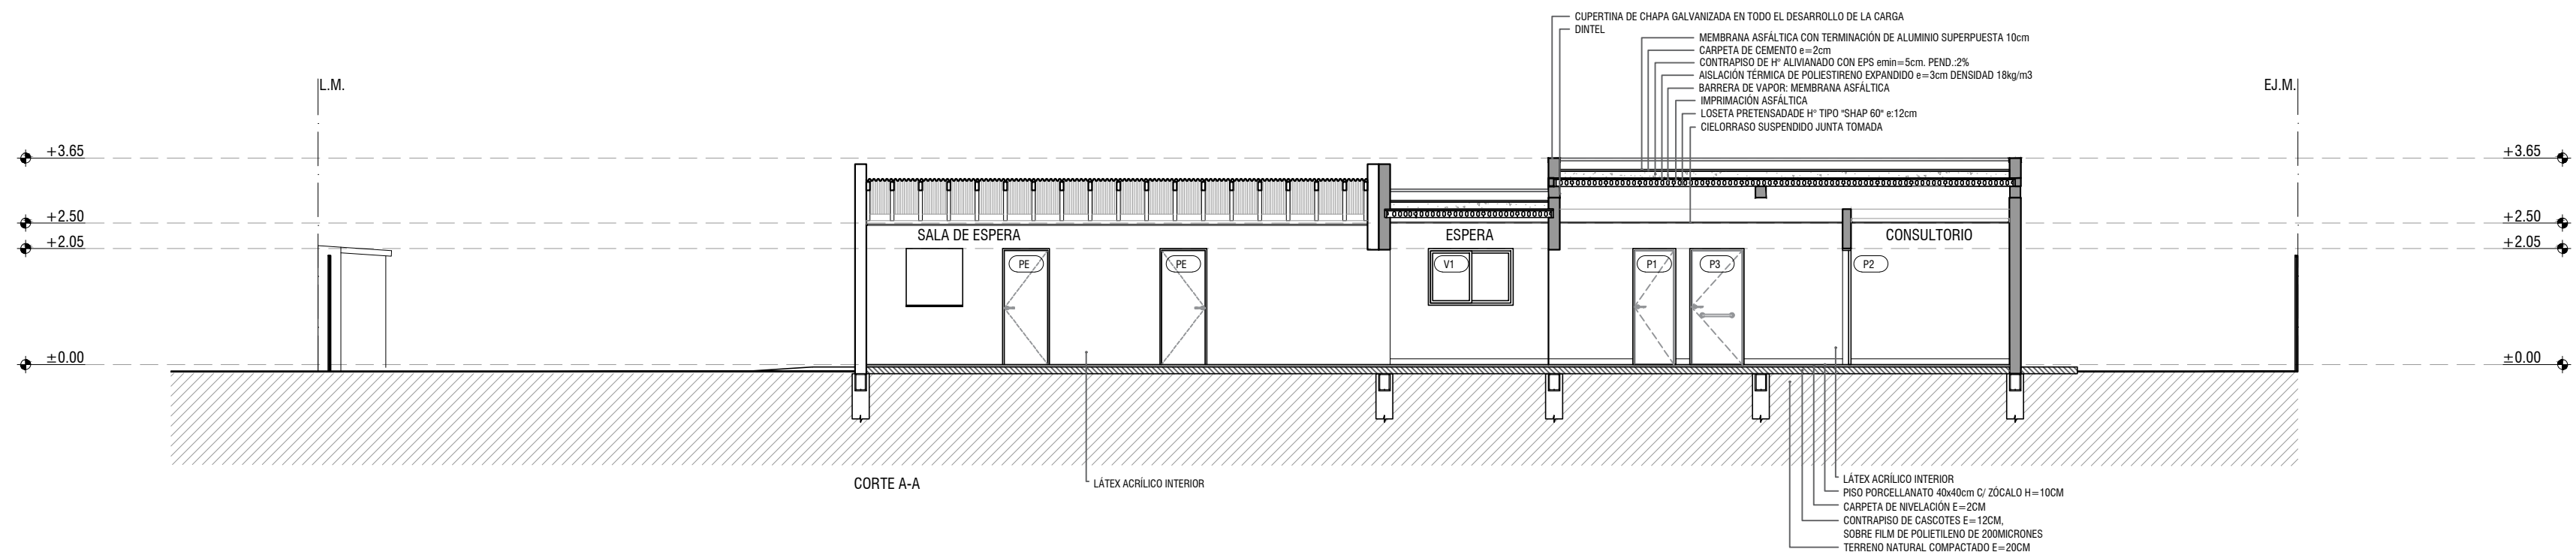


NOTAS: 1-Todas las medidas deberan ser verificadas en obra.

DIRECCIÓN PROVINCIAL DE ARQUITECTURA
Ministerio de Infraestructura y servicios públicos.

BUENOS AIRES PROVINCIA

ANTEPROYECTO: Ministerio de salud. Departamento de recursos físicos en salud. DOCUMENTACIÓN PARA PLIEGO LICITATORIO. DIRECCIÓN PROVINCIAL DE ARQUITECTURA.	OBRA: CAPS SAN ALEJO			
	PARTIDO: Pilar - Provincia de Buenos Aires			
	UBICACION: Dr. Rómulo S. Naon 1523			
Director Provincial:	Plano: CORTES ESCALA: 1:100			
Subsecretario de Obras Públicas: Ing. Guillermo Cristobal	N de expediente:	Fecha: NOV. 2018	N plano: 06	Total: 21


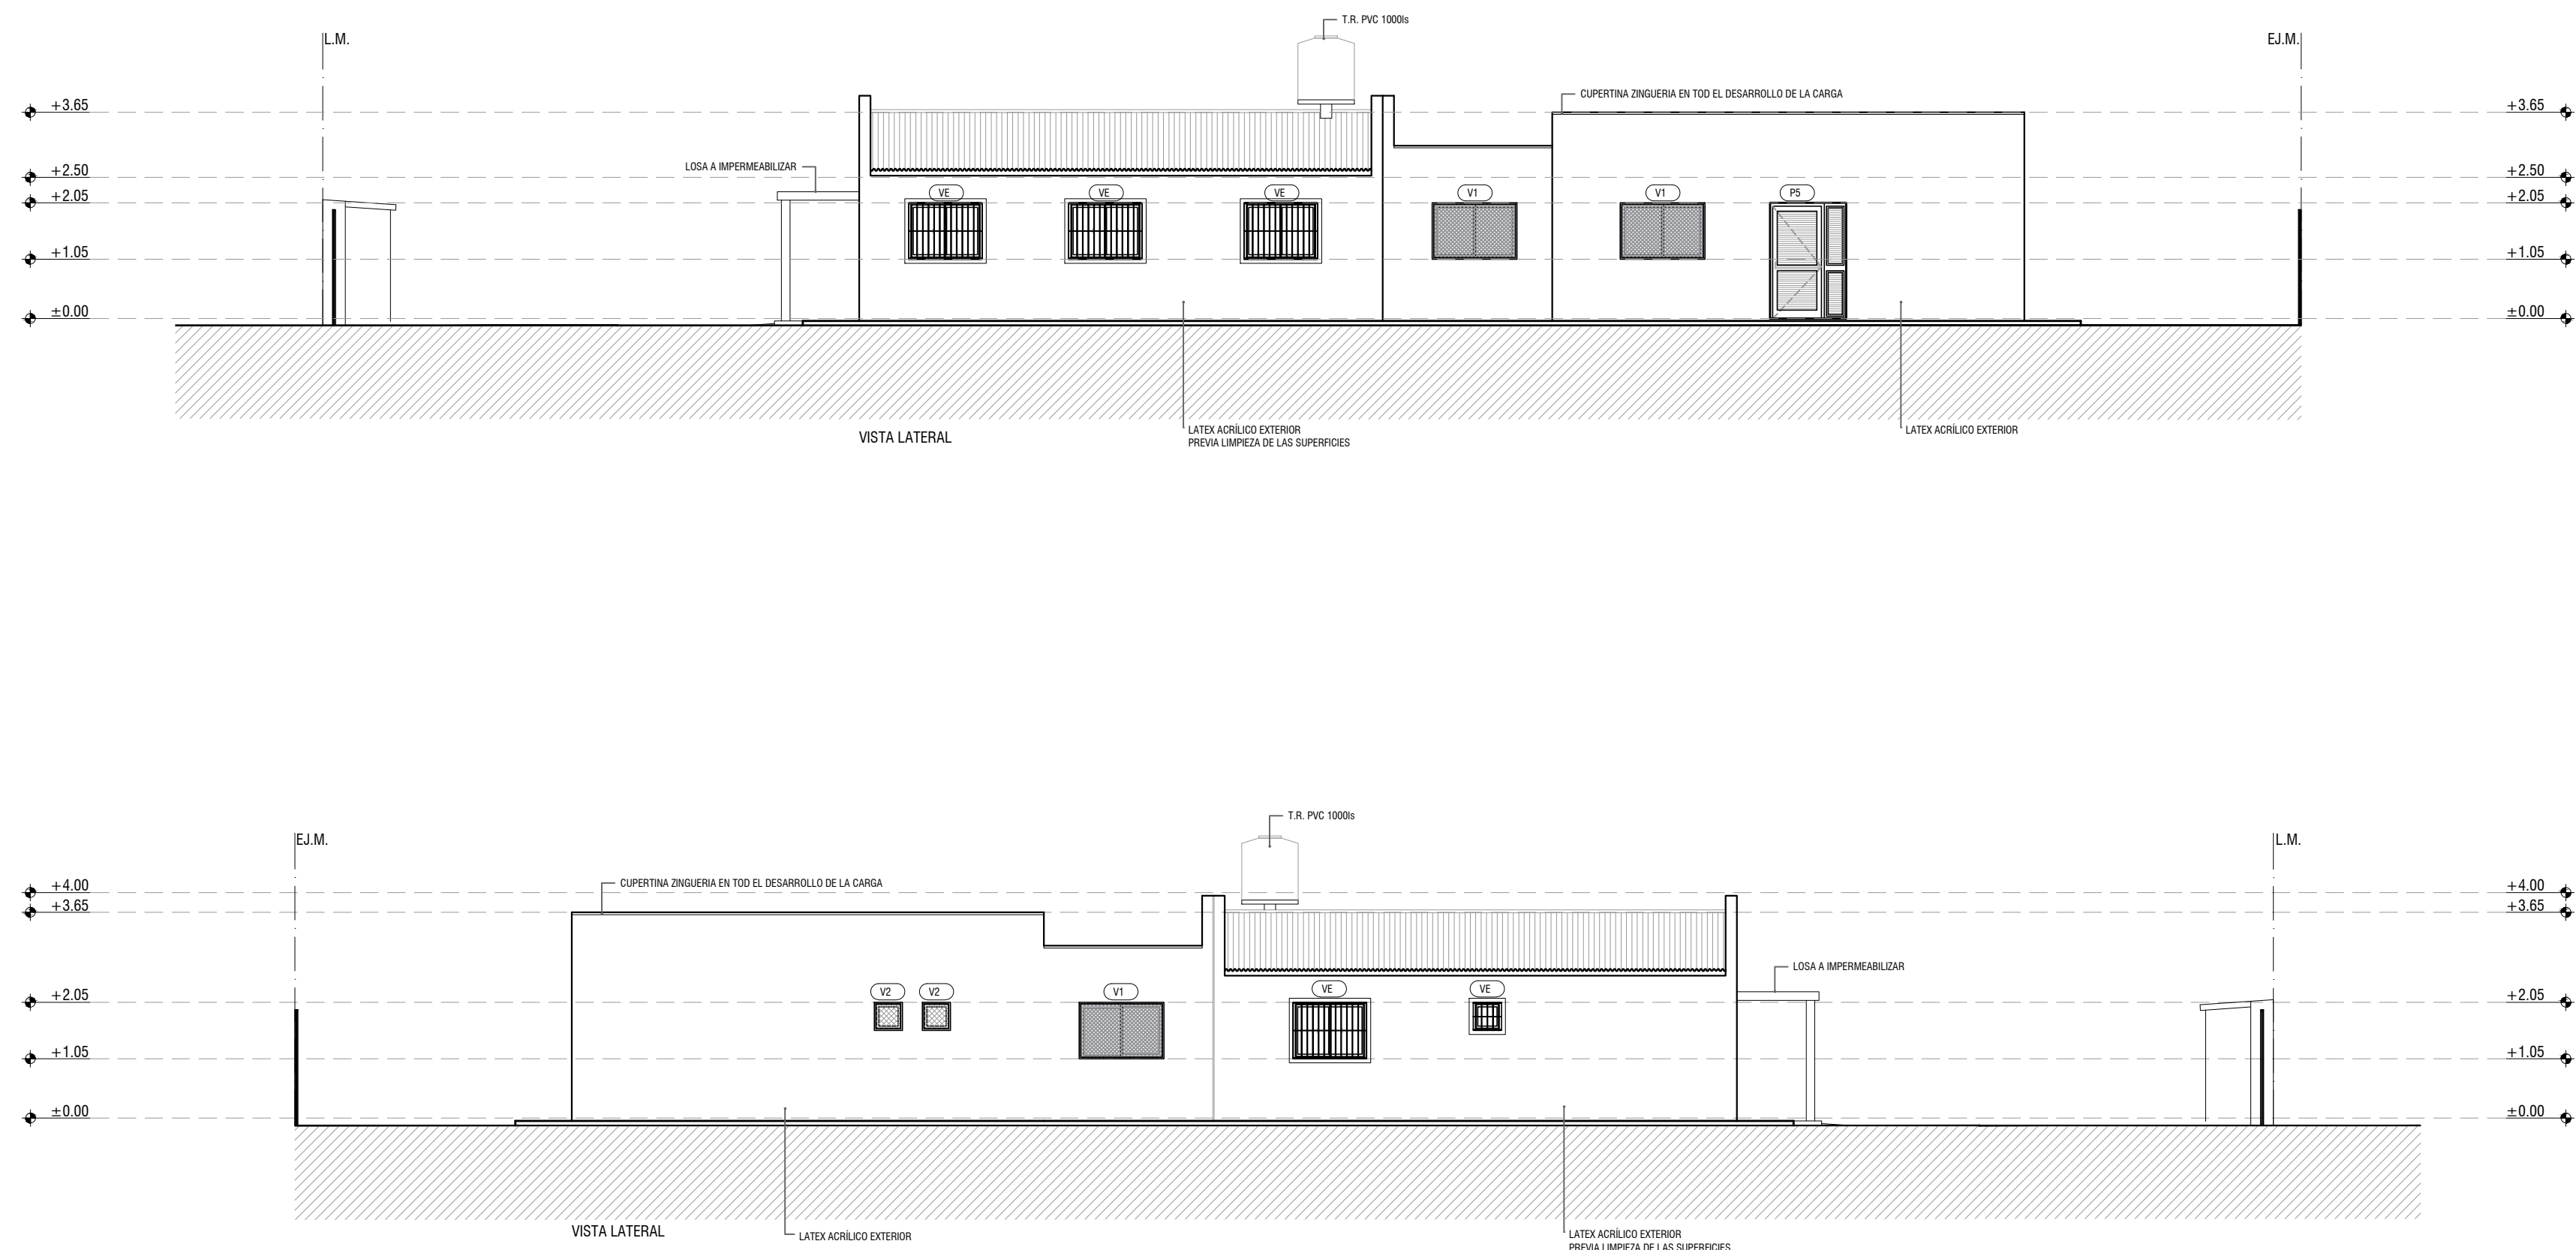


NOTAS: 1-Todas las medidas deberan ser verificadas en obra.

DIRECCIÓN PROVINCIAL DE ARQUITECTURA
Ministerio de Infraestructura y servicios públicos.


BUENOS AIRES PROVINCIA

ANTEPROYECTO: Ministerio de salud. Departamento de recursos físicos en salud. DOCUMENTACIÓN PARA PLIEGO LICITATORIO. DIRECCIÓN PROVINCIAL DE ARQUITECTURA.	OBRA: CAPS SAN ALEJO			
	PARTIDO: Pilar - Provincia de Buenos Aires			
	UBICACION: Dr. Rómulo S. Naon 1523			
Director Provincial:	Plano: VISTAS ESCALA: 1:100			
Subsecretario de Obras Públicas: Ing. Guillermo Cristobal	N de expediente:	Fecha: NOV. 2018	N plano: 07	Total: 21

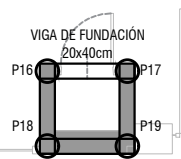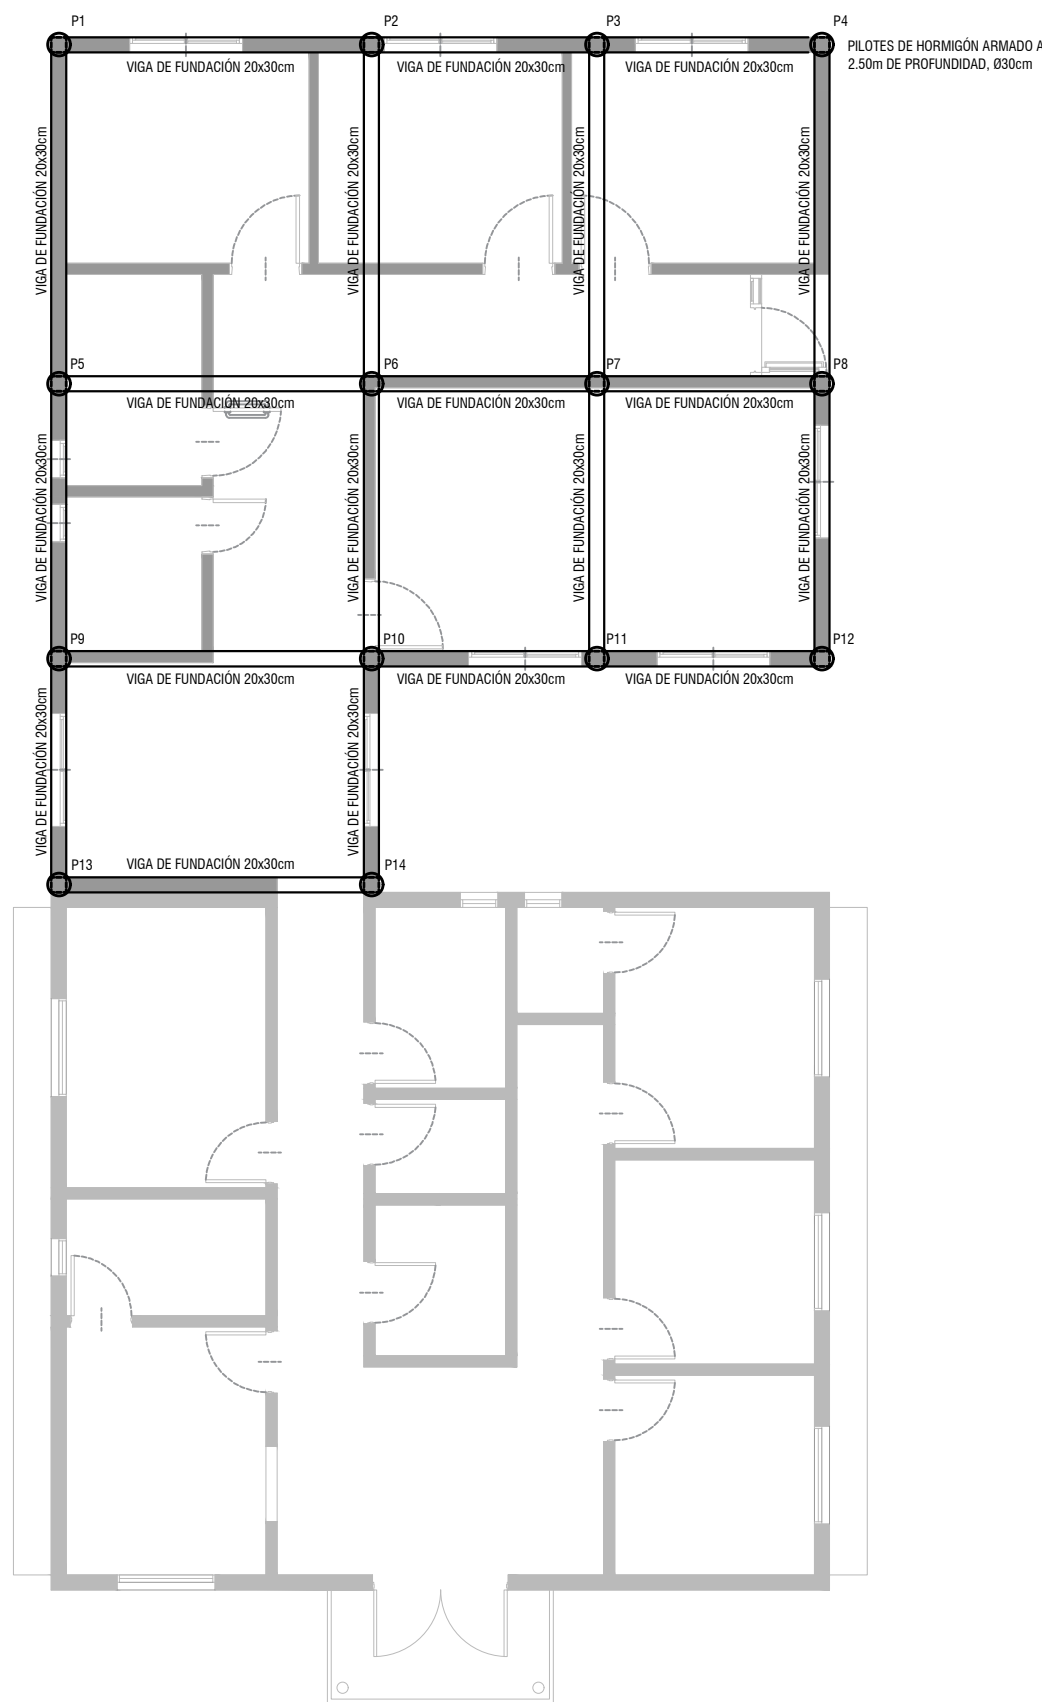


NOTAS: 1-Todas las medidas deberan ser verificadas en obra.


DIRECCIÓN PROVINCIAL DE ARQUITECTURA Ministerio de Infraestructura y servicios públicos.				
BUENOS AIRES PROVINCIA				
ANTEPROYECTO: Ministerio de salud. Departamento de recursos físicos en salud. DOCUMENTACIÓN PARA PLIEGO LICITATORIO. DIRECCIÓN PROVINCIAL DE ARQUITECTURA.	OBRA: CAPS SAN ALEJO			
	PARTIDO: Pilar - Provincia de Buenos Aires			
	UBICACION: Dr. Rómulo S. Naon 1523			
Director Provincial:	Plano: PLANO DE FUNDACIONES ESCALA: 1:100			
Subsecretario de Obras Públicas: Ing. Guillermo Cristobal	N de expediente:	Fecha: NOV. 2018	N plano: 08	Total: 21

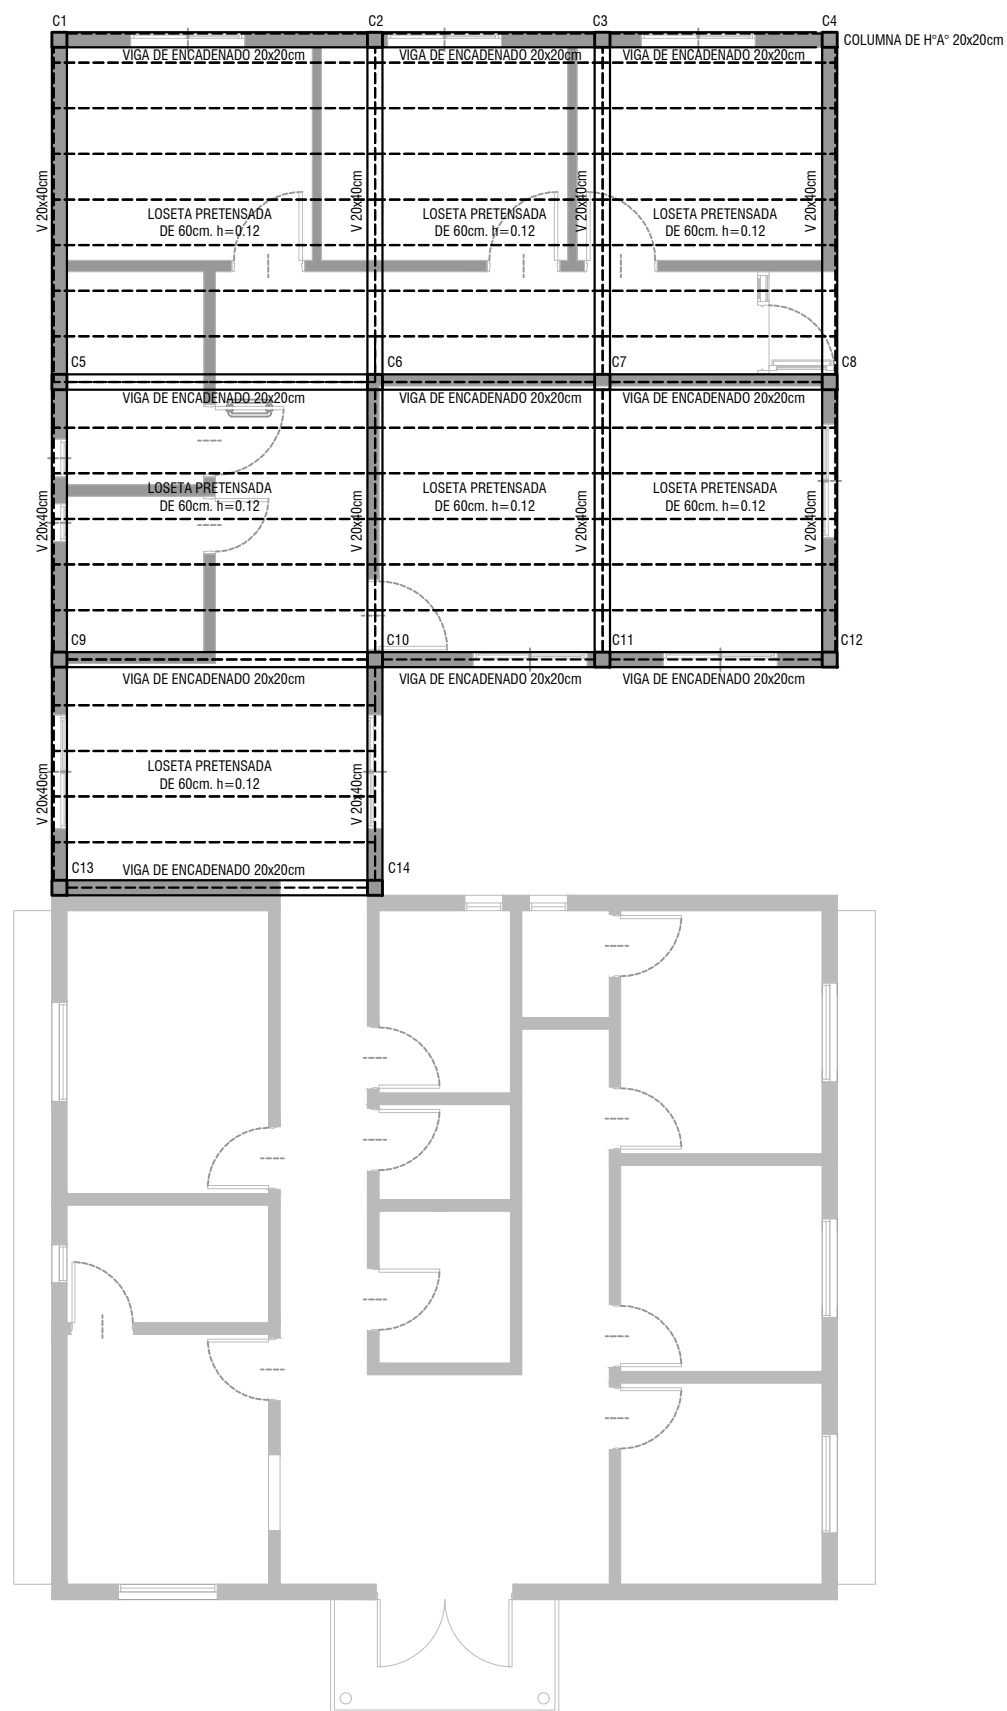


NOTAS: 1-Todas las medidas deberan ser verificadas en obra.

DIRECCIÓN PROVINCIAL DE ARQUITECTURA Ministerio de Infraestructura y servicios públicos.				
BUENOS AIRES PROVINCIA				
ANTEPROYECTO: Ministerio de salud. Departamento de recursos físicos en salud. DOCUMENTACIÓN PARA PLIEGO LICITATORIO. DIRECCIÓN PROVINCIAL DE ARQUITECTURA.	OBRA: CAPS SAN ALEJO			
	PARTIDO: Pilar - Provincia de Buenos Aires			
	UBICACION: Dr. Rómulo S. Naon 1523			
Director Provincial:	Plano: PLANO DE ESTRUCTURAS SOBRE P ESCALA: 1:100			
Subsecretario de Obras Públicas: Ing. Guillermo Cristobal	N de expediente:	Fecha: NOV. 2018	N plano: 09	Total: 21

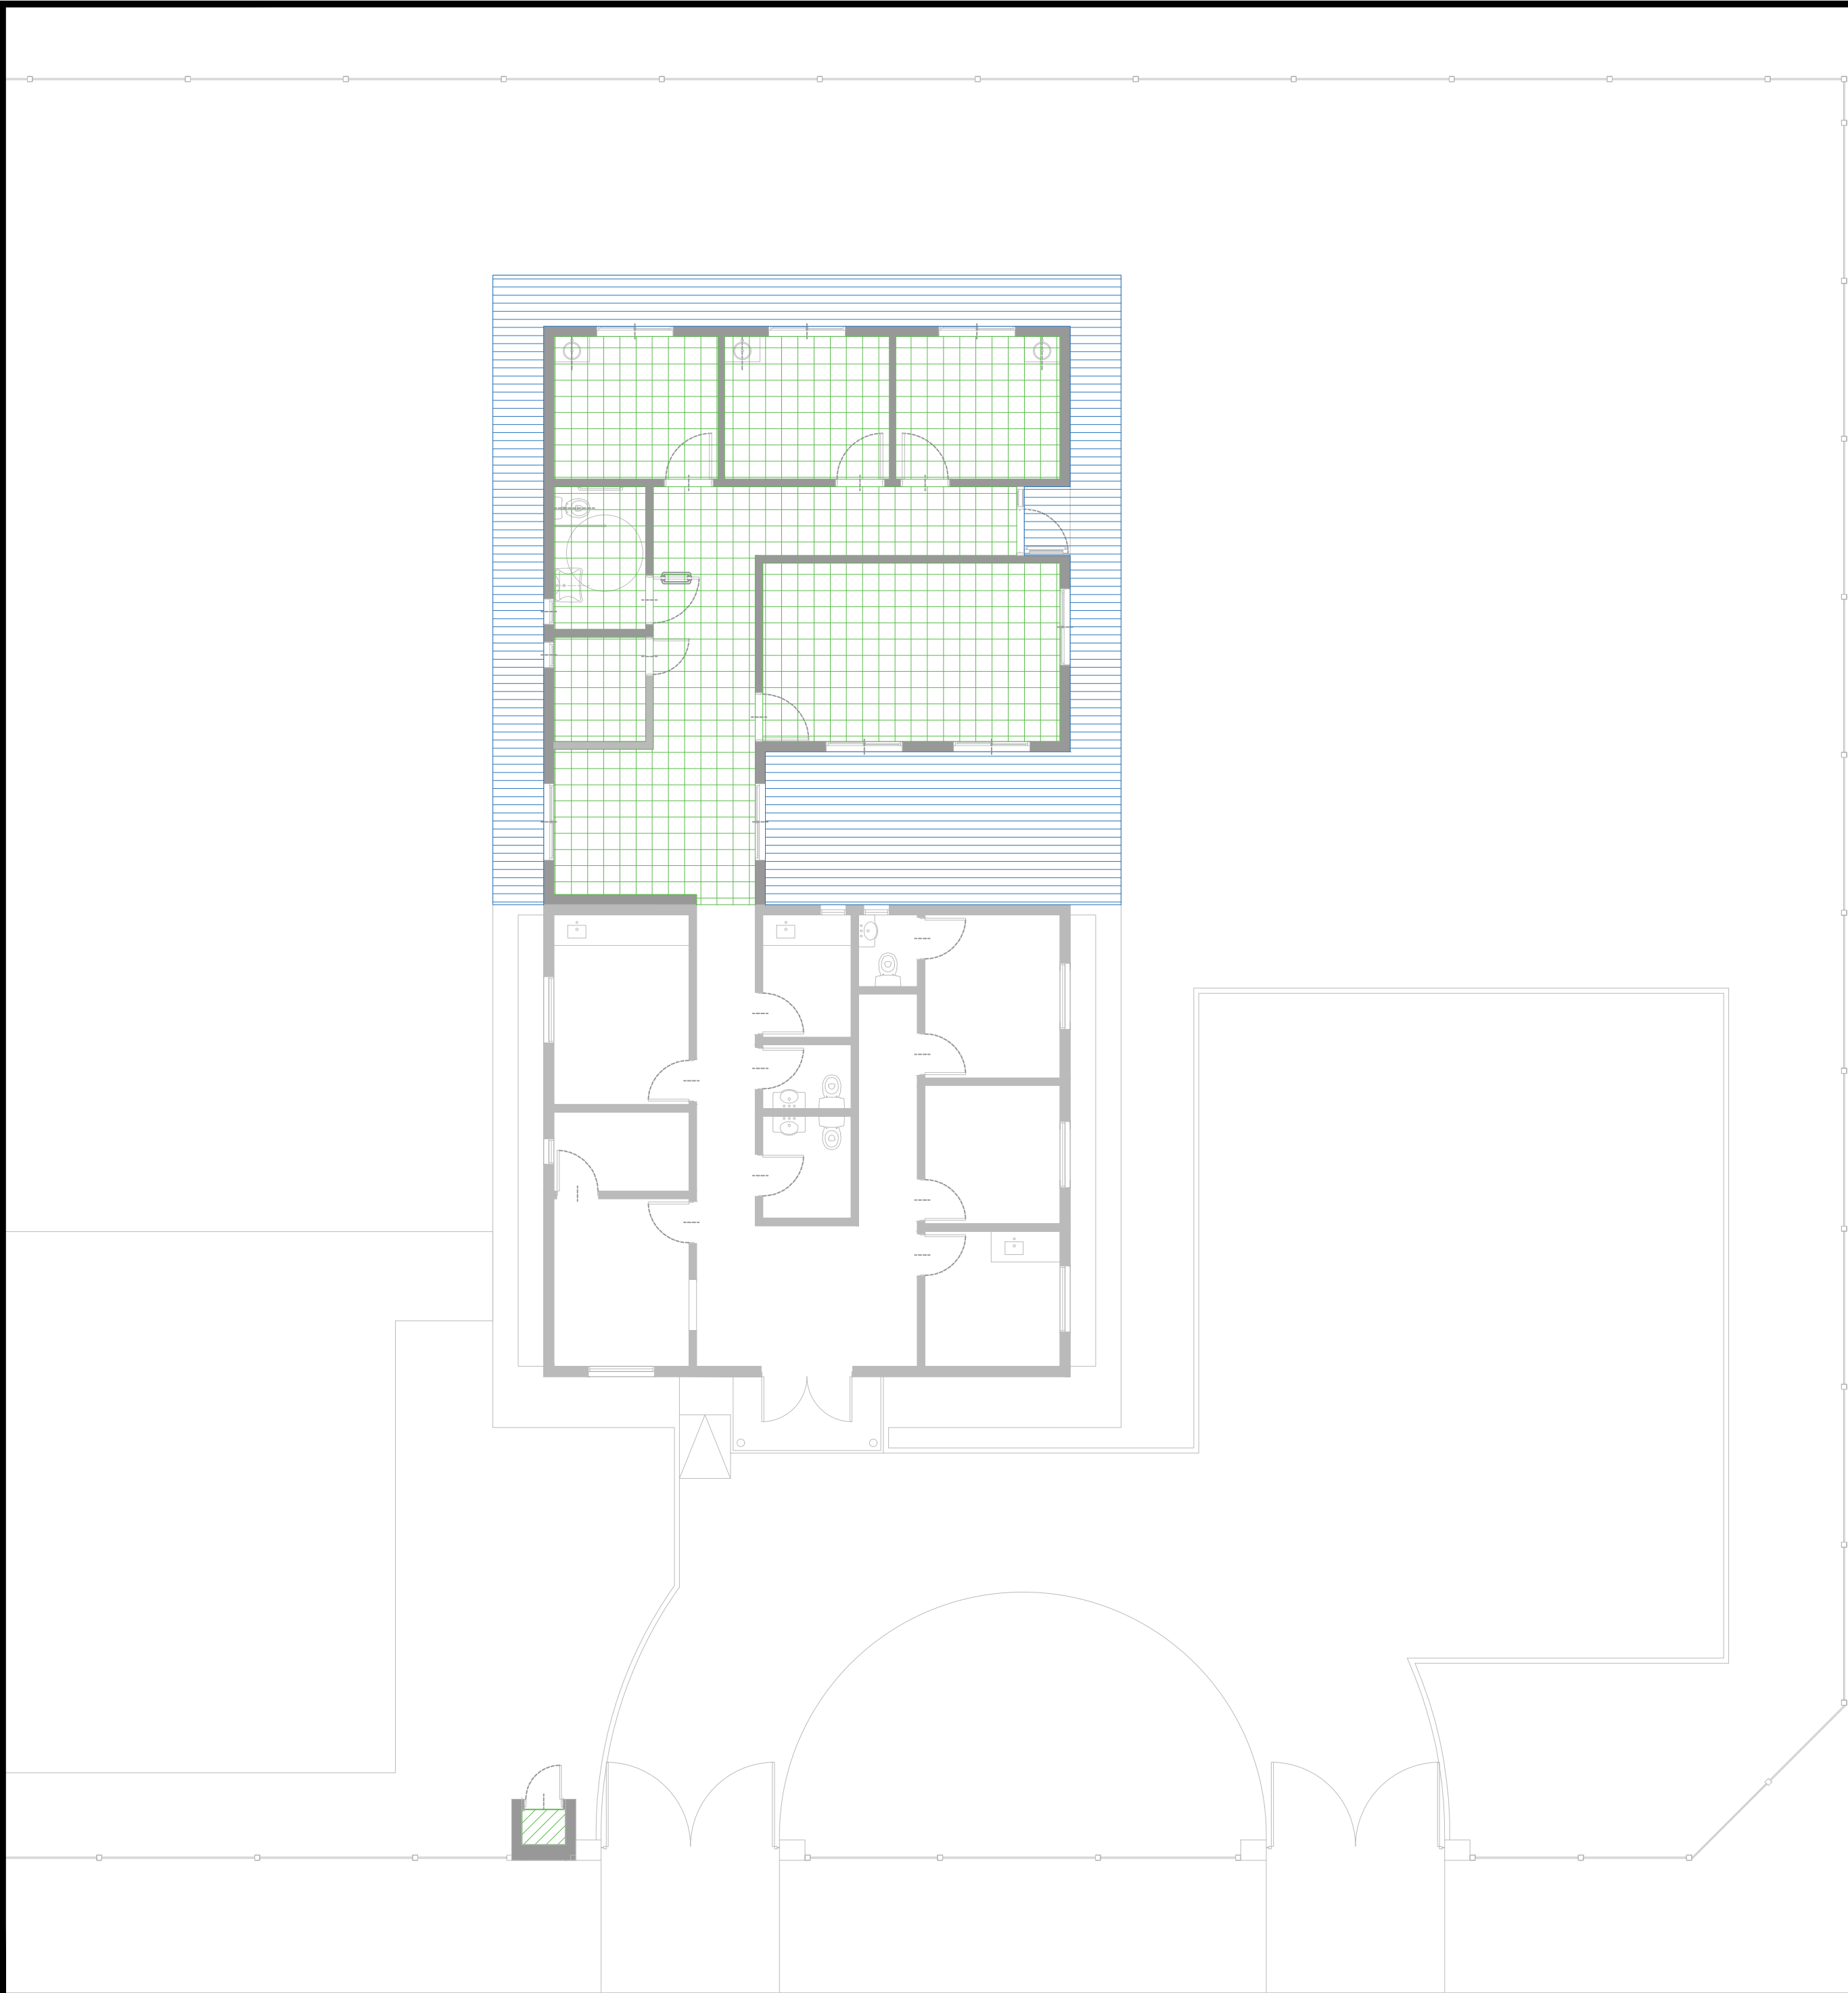


PISO DE PORCELANATO 40x40cm


PISO DE CEMENTO RODILLADO

NOTAS: 1-Todas las medidas deberan ser verificadas en obra.

DIRECCIÓN PROVINCIAL DE ARQUITECTURA Ministerio de Infraestructura y servicios públicos.				
BUENOS AIRES PROVINCIA				
ANTEPROYECTO: Ministerio de salud. Departamento de recursos físicos en salud. DOCUMENTACIÓN PARA PLIEGO LICITATORIO. DIRECCIÓN PROVINCIAL DE ARQUITECTURA.	OBRA: CAPS SAN ALEJO			
	PARTIDO: Pilar - Provincia de Buenos Aires			
	UBICACION: Dr. Rómulo S. Naon 1523			
Director Provincial:	Plano: PLANO DE SOLADOS ESCALA: 1:100			
Subsecretario de Obras Públicas: Ing. Guillermo Cristobal	N de expediente:	Fecha: NOV. 2018	N plano: 10	Total: 21



JUNTA TOMADA C/BUÑA PERIMETRAL h=2.50 m



CIELORRASO MODULAR 60x60cm h=2.50 m



CIELORRASO MODULAR 60X60cm SUM h=3.00 m



CIELORRASO SUSPENDIDO JUNTA TOMADA C/BUÑA PERIMETRAL
PLACA ANTIHUMEDAD



CIELORRASO PLACA CEMENTICIA

NOTAS: 1-Todas las medidas deberan ser verificadas en obra.

DIRECCIÓN PROVINCIAL DE ARQUITECTURA
Ministerio de Infraestructura y servicios públicos.

BUENOS AIRES PROVINCIA

ANTEPROYECTO:
Ministerio de salud.
Departamento de recursos físicos en salud.
DOCUMENTACIÓN PARA PLIEGO LICITATORIO.
DIRECCIÓN PROVINCIAL DE ARQUITECTURA.

OBRA:
CAPS SAN ALEJO

PARTIDO: Pilar - Provincia de Buenos Aires
UBICACION: Dr. Rómulo S. Naon 1523

Director Provincial:

Plano: **PLANO DE CIELORRASOS**
ESCALA: 1:100

Subsecretario de Obras Públicas:
Ing. Guillermo Cristobal

N de expediente: Fecha:
NOV. 2018

N plano: Total:
11 21



M1

MUEBLE VANITORY CON PATAS DE ACERO INOXIDABLE
2 PUERTAS

M2

MUEBLE BAJO MESADA 0.60x2.65m
1 ESTANTE / 4 PUERTAS/ 1 CAJONERA DE 4 CAJONES

M3

MUEBLE BAJO MESADA 0.60x1.75m
1 ESTANTE / 3 PUERTAS/ 1 CAJONERAS DE 4 CAJONES

M4

MUEBLE BAJO MESADA 0.60x1.35m
1 ESTANTE / 2 PUERTAS/ 1 CAJONERA DE 4 CAJONES

M1

MUEBLE BAJO MESADA 0.60x1.35m
1 ESTANTE / 2 PUERTAS/ 1 CAJONERA DE 4 CAJONES

M2/M3/M4

MUEBLE CONSTRUIDO EN PLACAS DE AGLOMERADO ESPESOR 18mm ENCHAPADAS LAMINADO MELAMINICO
BLANCO MATE 3mm EN AMBAS CARAS Y CANTOS

S

NOTAS: 1-Todas las medidas deberan ser verificadas en obra.

DIRECCIÓN PROVINCIAL DE ARQUITECTURA
Ministerio de Infraestructura y servicios públicos.

BUENOS AIRES PROVINCIA

ANTEPROYECTO:
Ministerio de salud.
Departamento de recursos físicos en salud.
DOCUMENTACIÓN PARA PLIEGO LICITATORIO.
DIRECCIÓN PROVINCIAL DE ARQUITECTURA.

OBRA:
CAPS SAN ALEJO

PARTIDO: Pilar - Provincia de Buenos Aires
UBICACION: Dr. Rómulo S. Naon 1523


Director Provincial:

Plano:
PLANO DE EQUIPAMIENTO
ESCALA: 1:100

Subsecretario de Obras Públicas:
Ing. Guillermo Cristobal

N de expediente: Fecha:
NOV. 2018


N plano: Total:
12 21

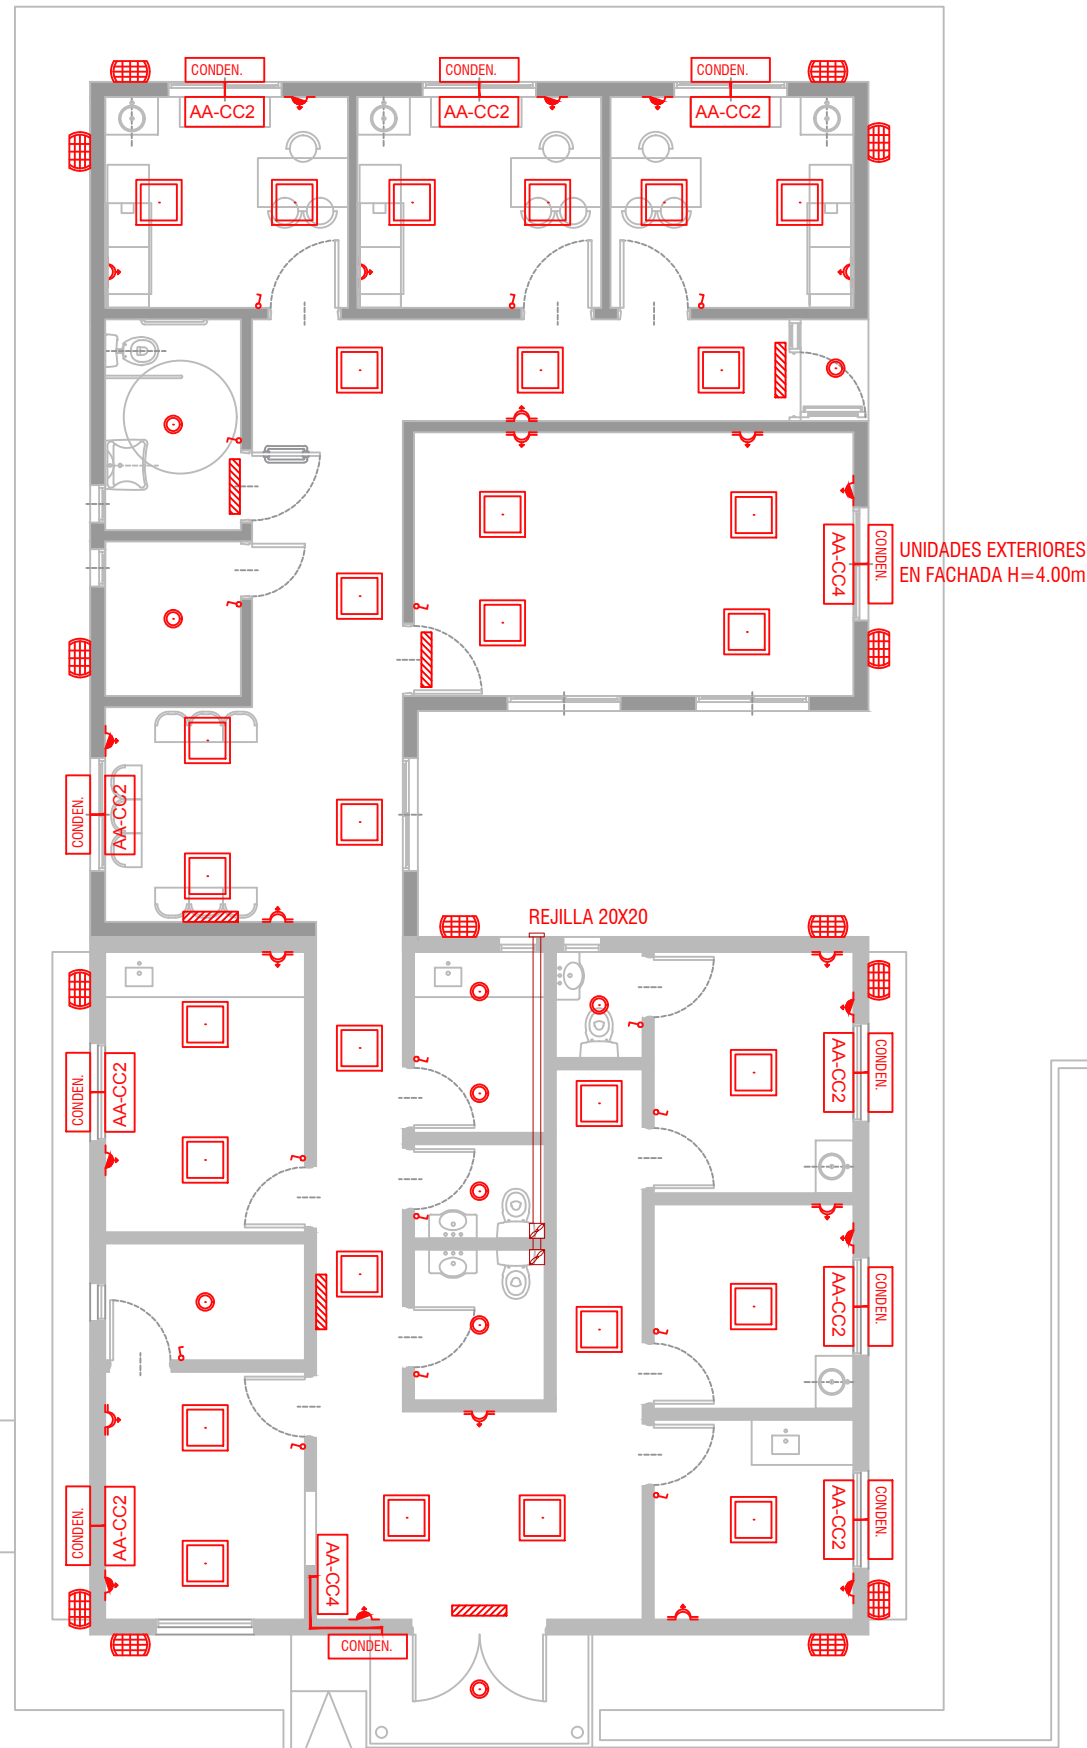

REFERENCIAS			
INSTALACIÓN ELÉCTRICA		ARTEFACTOS ELÉCT.	
	Boca de luz.		Plafón de embutir 60x60 LED
	Tomacorriente simple.		Plafón de embutir Ø23 LED
	Tomacorriente doble.		Llave combinada
	Tomacorriente especi.		Llave simple
	Luz de emergencia.		Conexion A/A
	Aire acondicionado 2500fr.		Aire acondicionado 4500 fr.
	Unidad Exterior A/A		Extractor
	Tortuguita exterior 12 watts		

NOTAS: 1-Todas las medidas deberan ser verificadas en obra.

DIRECCIÓN PROVINCIAL DE ARQUITECTURA Ministerio de Infraestructura y servicios públicos.				
BUENOS AIRES PROVINCIA				
ANTEPROYECTO: Ministerio de salud. Departamento de recursos físicos en salud. DOCUMENTACIÓN PARA PLIEGO LICITATORIO. DIRECCIÓN PROVINCIAL DE ARQUITECTURA.		OBRA: CAPS SAN ALEJO		
		PARTIDO: Pilar - Provincia de Buenos Aires		
		UBICACION: Dr. Rómulo S. Naon 1523		
Director Provincial:		Plano: ARTEFACTOS ELECTRICOS		
		ESCALA: 1:100		
Subsecretario de Obras Públicas: Ing. Guillermo Cristobal		N de expediente:	Fecha: NOV. 2018	N plano: 13 Total: 21

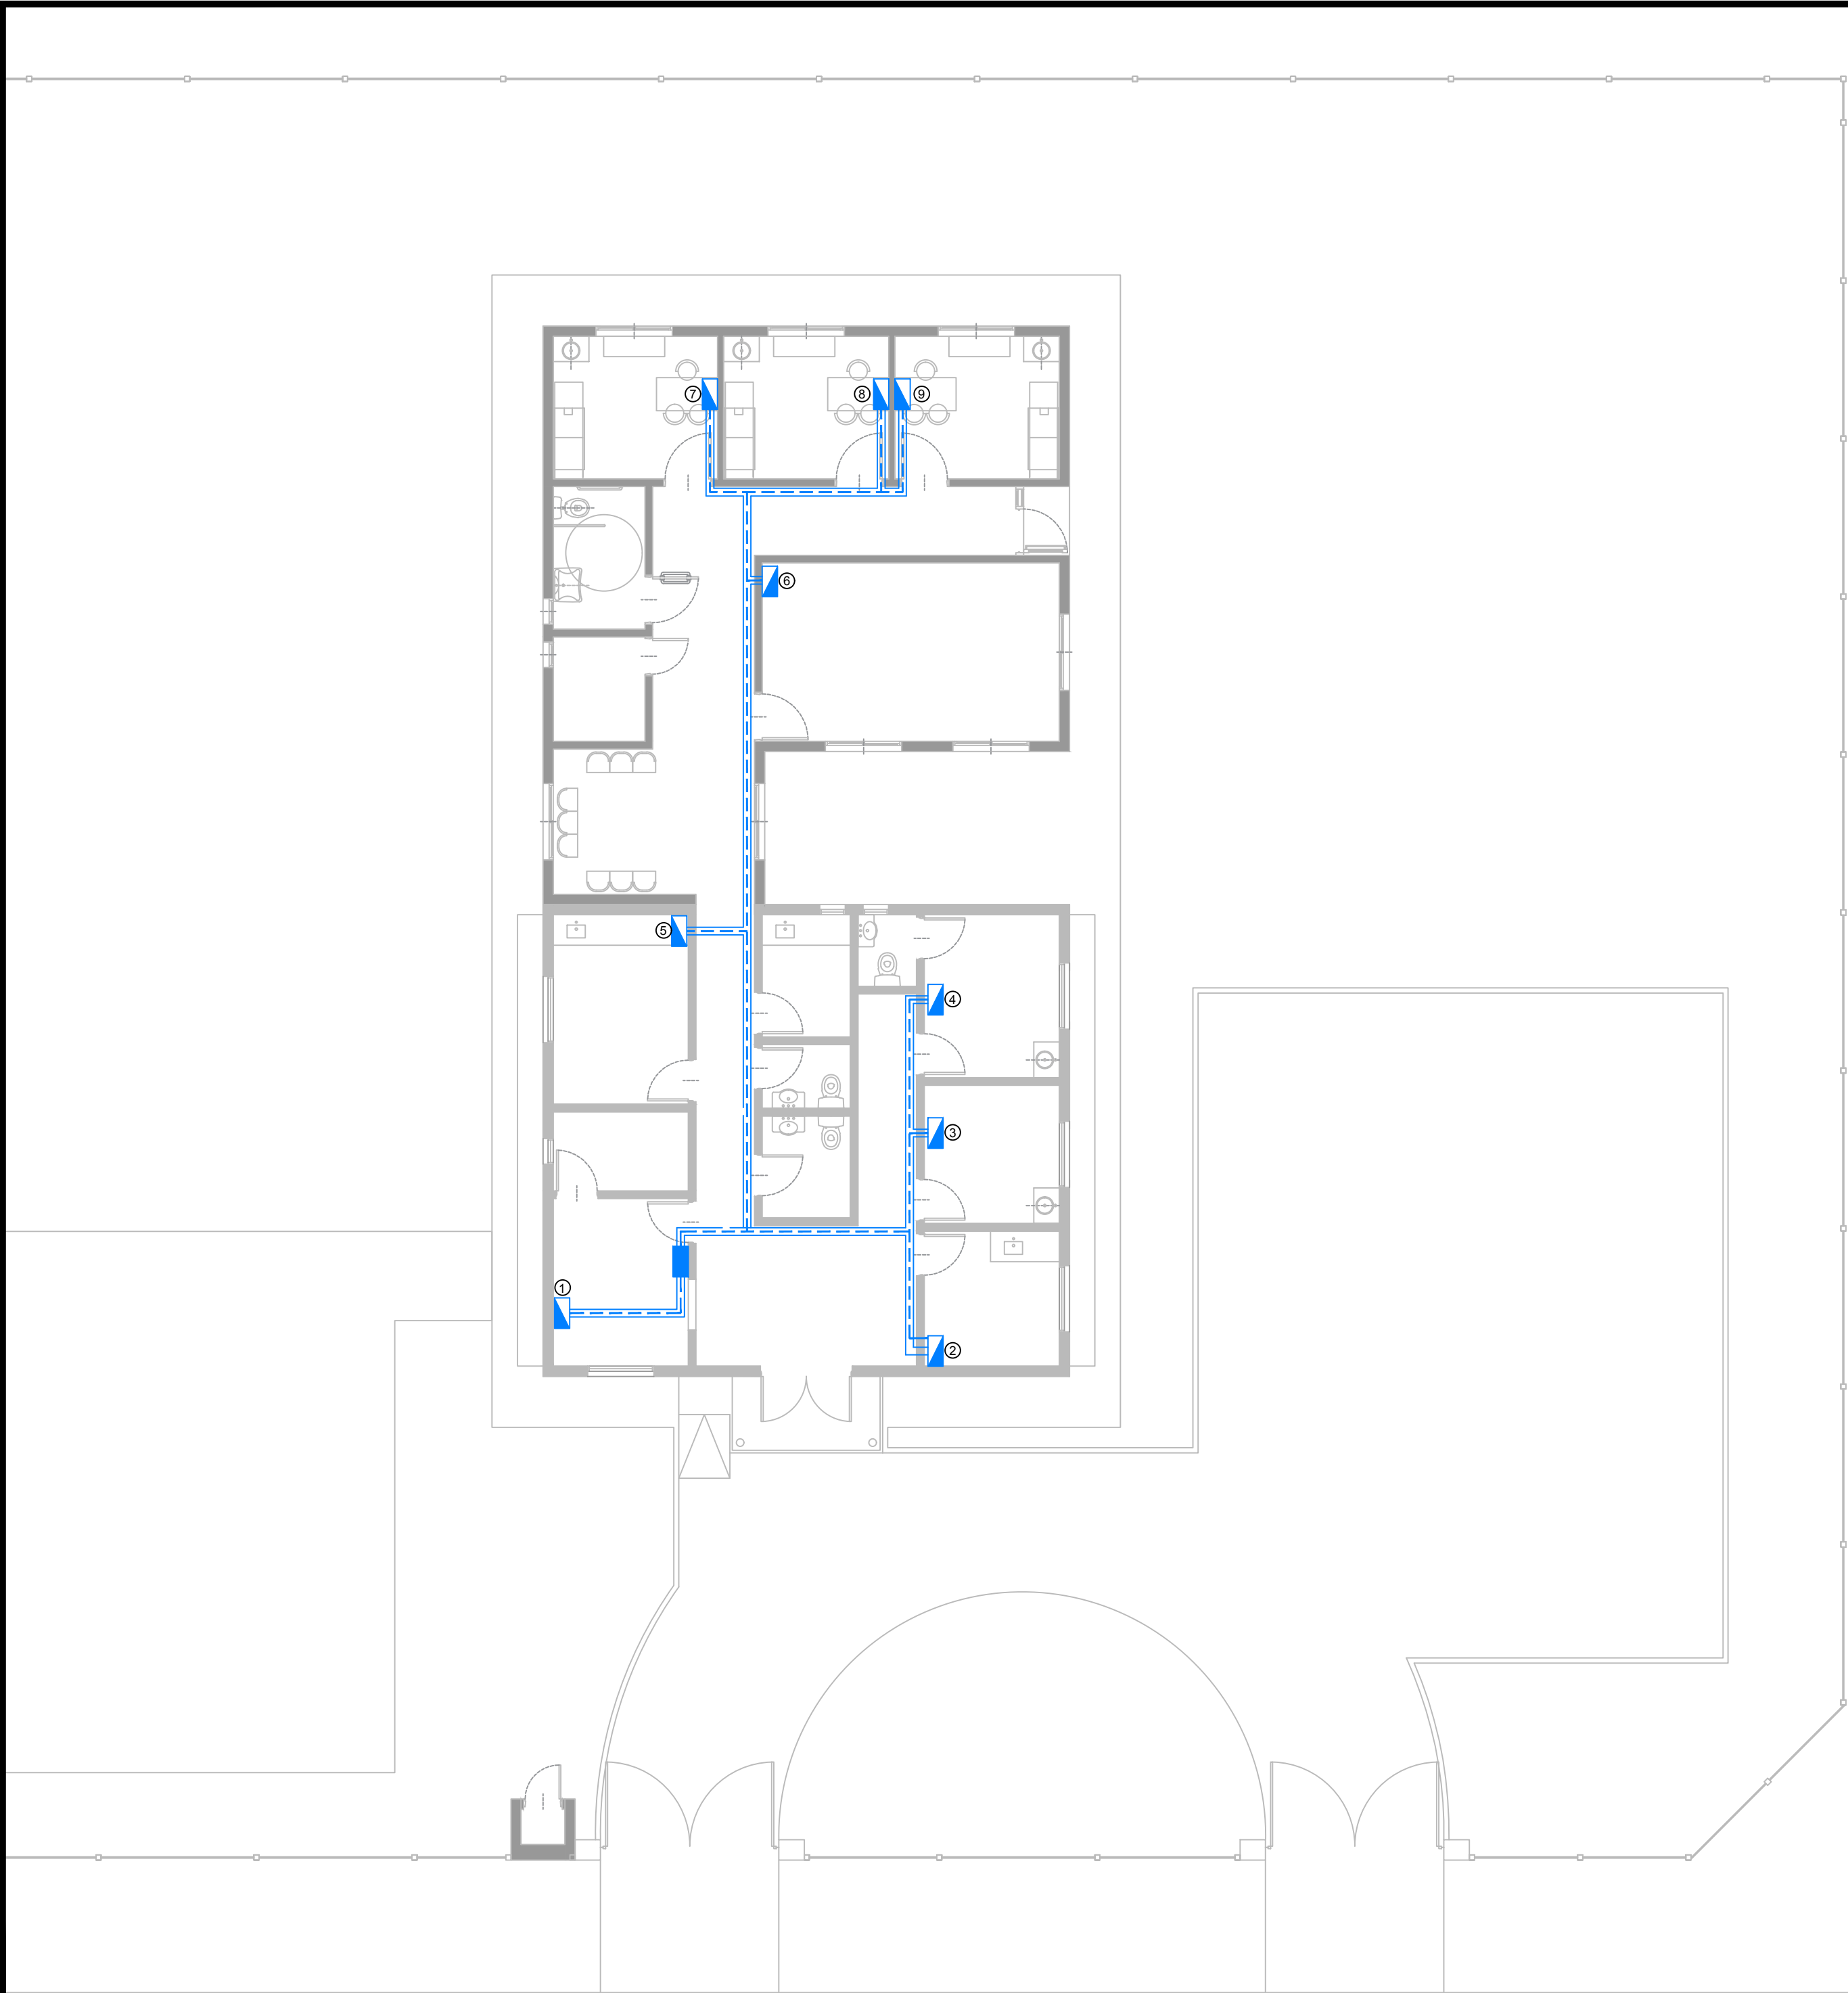

REFERENCIAS	
INSTALACION RED DE DATOS	
	Bandeja pasacable perforada.
	Puesto de datos.
	RACK.
	Tendido de turnera.

NOTAS: 1-Todas las medidas deberan ser verificadas en obra.


DIRECCIÓN PROVINCIAL DE ARQUITECTURA Ministerio de Infraestructura y servicios públicos.				
BUENOS AIRES PROVINCIA				
ANTEPROYECTO: Ministerio de salud. Departamento de recursos físicos en salud. DOCUMENTACIÓN PARA PLIEGO LICITATORIO. DIRECCIÓN PROVINCIAL DE ARQUITECTURA.	OBRA: CAPS SAN ALEJO			
	PARTIDO: Pilar - Provincia de Buenos Aires			
	UBICACION: Dr. Rómulo S. Naon 1523			
Director Provincial:	Plano: INST. RED DE DATOS ESCALA: 1:100			
Subsecretario de Obras Públicas: Ing. Guillermo Cristobal	N de expediente:	Fecha: NOV. 2018	N plano: 14	Total: 21



REFERENCIAS	
INSTALACIÓN AGUA	
	Cañería de agua fria de PP Ø19MM
	Cañería de agua calientede PP Ø19MM
	Llave de paso agua fria
	Llave de paso agua caliente
	Bajada agua fria
	T.T. Electrico 50lts

NOTAS: 1-Todas las medidas deberan ser verificadas en obra.


DIRECCIÓN PROVINCIAL DE ARQUITECTURA Ministerio de Infraestructura y servicios públicos.				
BUENOS AIRES PROVINCIA				
ANTEPROYECTO: Ministerio de salud. Departamento de recursos físicos en salud. DOCUMENTACIÓN PARA PLIEGO LICITATORIO. DIRECCIÓN PROVINCIAL DE ARQUITECTURA.	OBRA: CAPS SAN ALEJO			
	PARTIDO: Pilar - Provincia de Buenos Aires			
	UBICACION: Dr. Rómulo S. Naon 1523			
Director Provincial:	Plano: INST. AGUA FRIA/ AGUA CALIENTE			
Subsecretario de Obras Públicas: Ing. Guillermo Cristobal	ESCALA: 1:100			
	N de expediente:	Fecha: NOV. 2018	N plano: 15	Total: 21

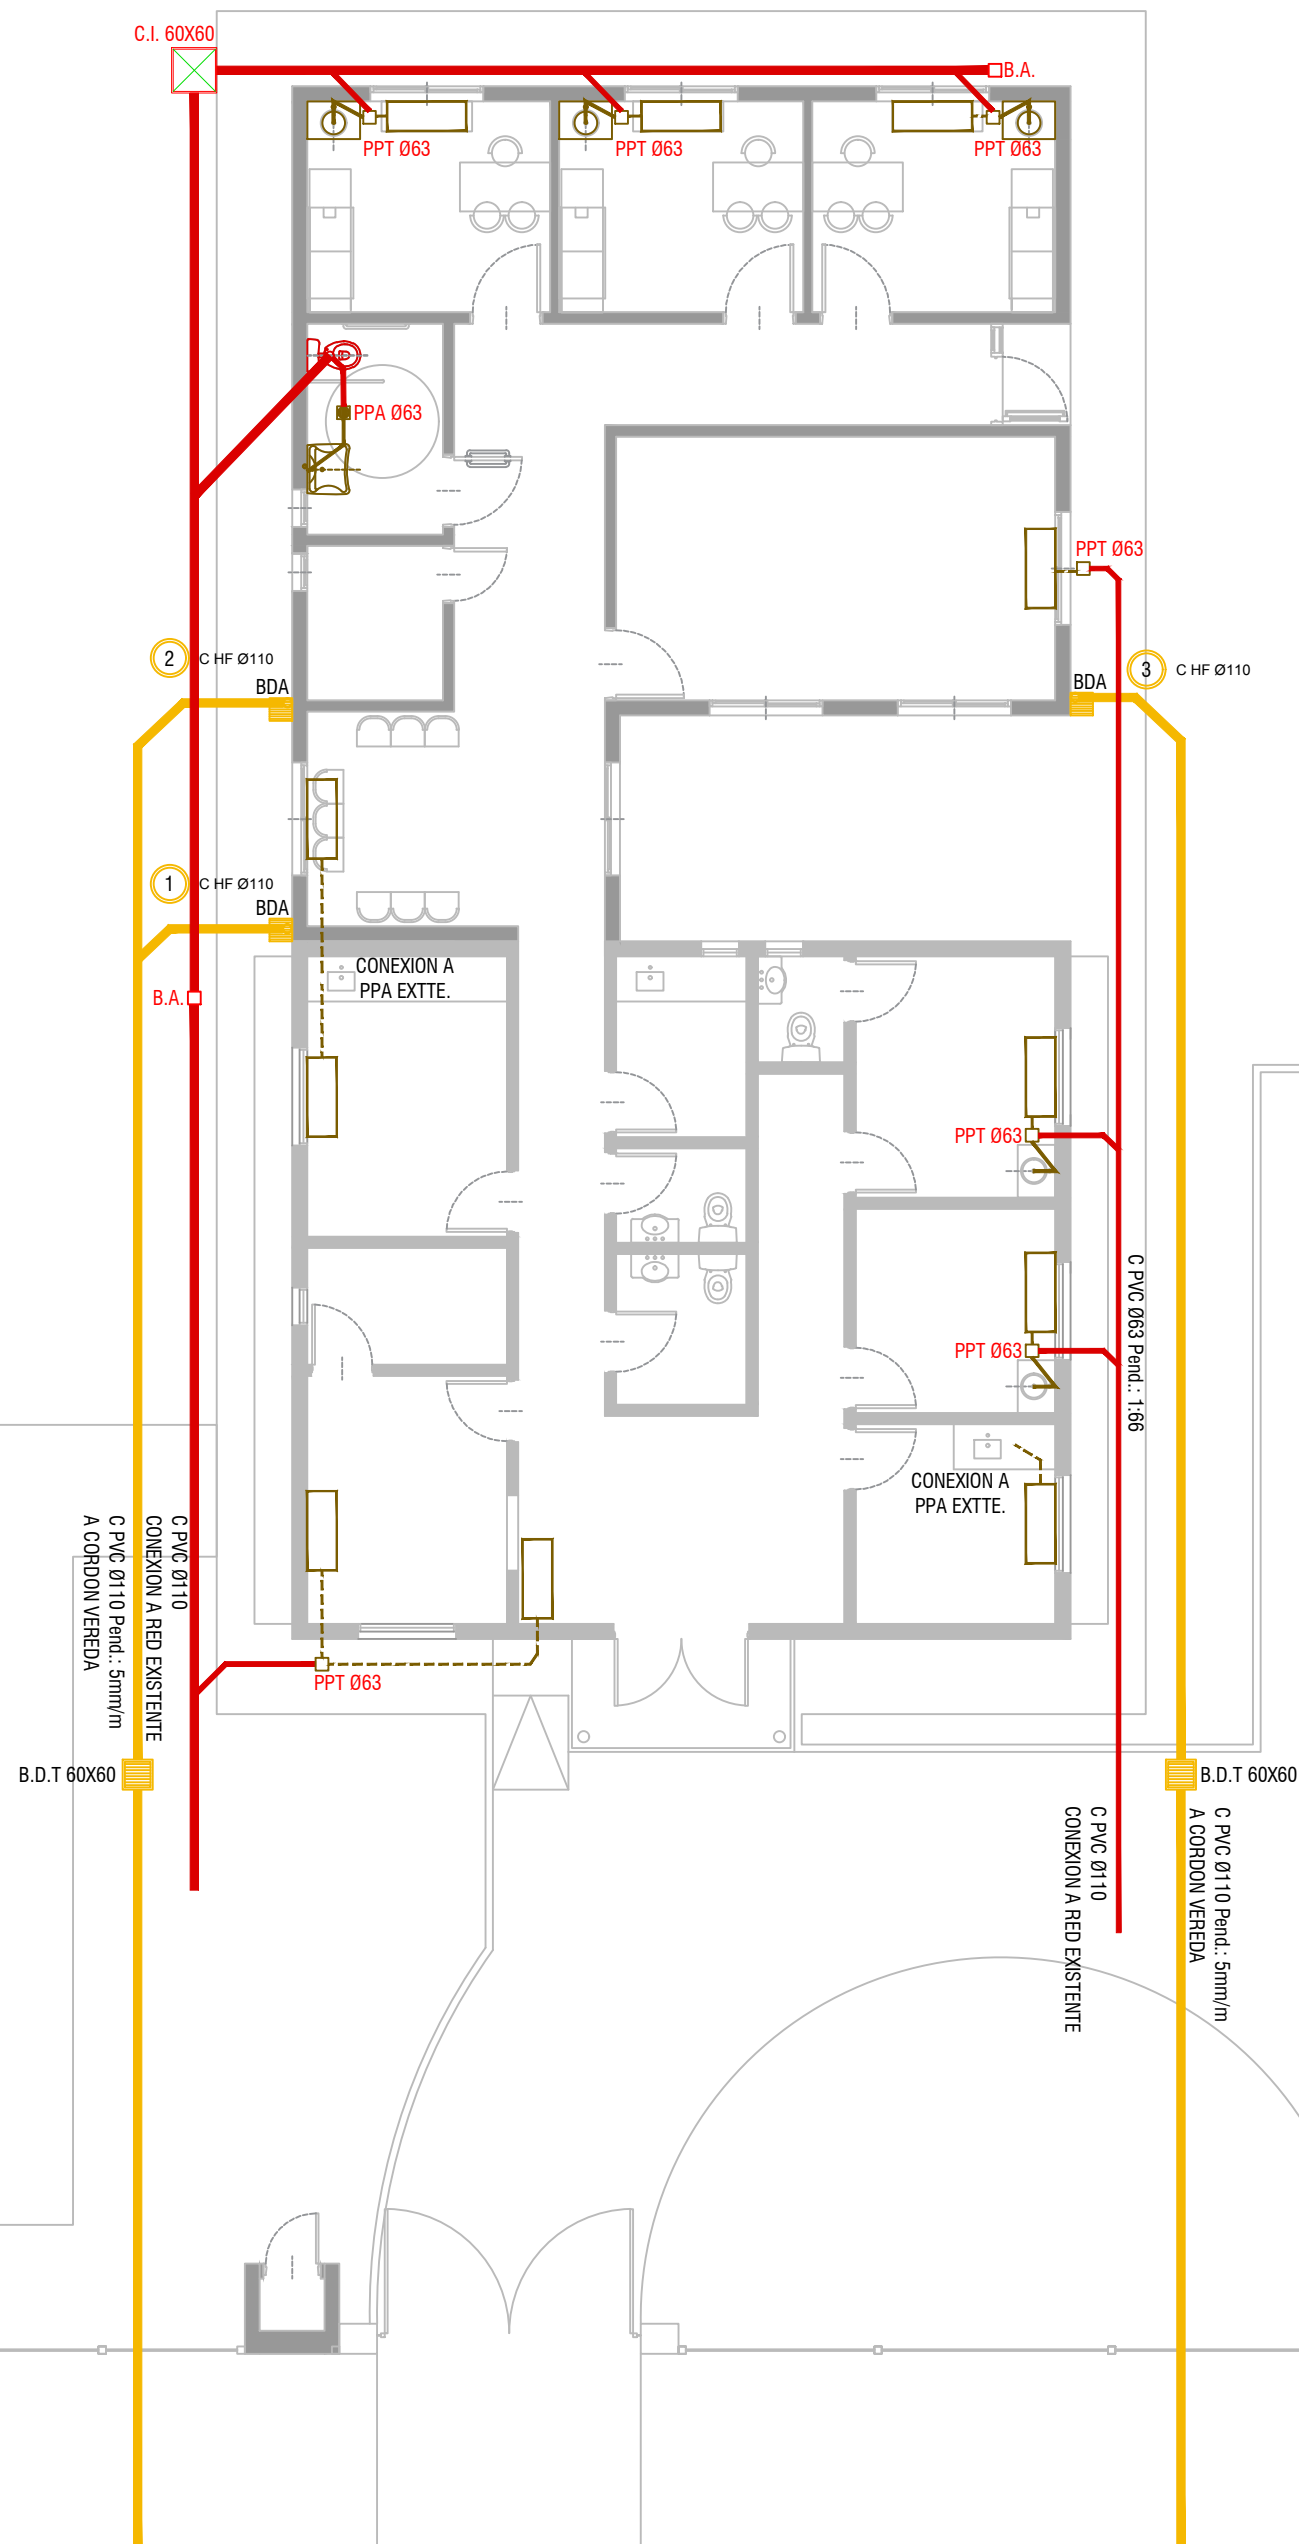

REFERENCIAS			
INSTALACIÓN CLOACAL		INSTALACIÓN PLUVIAL	
	Caño de pvc ø 38mm		Caño hierro fundido 110m
	Caño de pvc ø 63mm		Caño PVC ø 110mm
	Caño de pvc ø 110mm		Boca desague tapada 30x30cm
	Pileta de piso abierta		Camara de inspección
	Pileta de piso tapada		Embudo de hierro fundido
	Camara de inspección 60x60		Boca desague abierta 20x20cm

NOTAS: 1-Todas las medidas deberan ser verificadas en obra.

DIRECCIÓN PROVINCIAL DE ARQUITECTURA Ministerio de Infraestructura y servicios públicos.				
BUENOS AIRES PROVINCIA				
ANTEPROYECTO: Ministerio de salud. Departamento de recursos físicos en salud. DOCUMENTACIÓN PARA PLIEGO LICITATORIO. DIRECCIÓN PROVINCIAL DE ARQUITECTURA.		OBRA: CAPS SAN ALEJO		
		PARTIDO: Pilar - Provincia de Buenos Aires		
		UBICACION: Dr. Rómulo S. Naon 1523		
Director Provincial:		Plano: INST. CLOACAL/ PLUVIAL		
		ESCALA: 1:100		
Subsecretario de Obras Públicas: Ing. Guillermo Cristobal		N de expediente:	Fecha: NOV. 2018	N plano: 16
				Total: 21

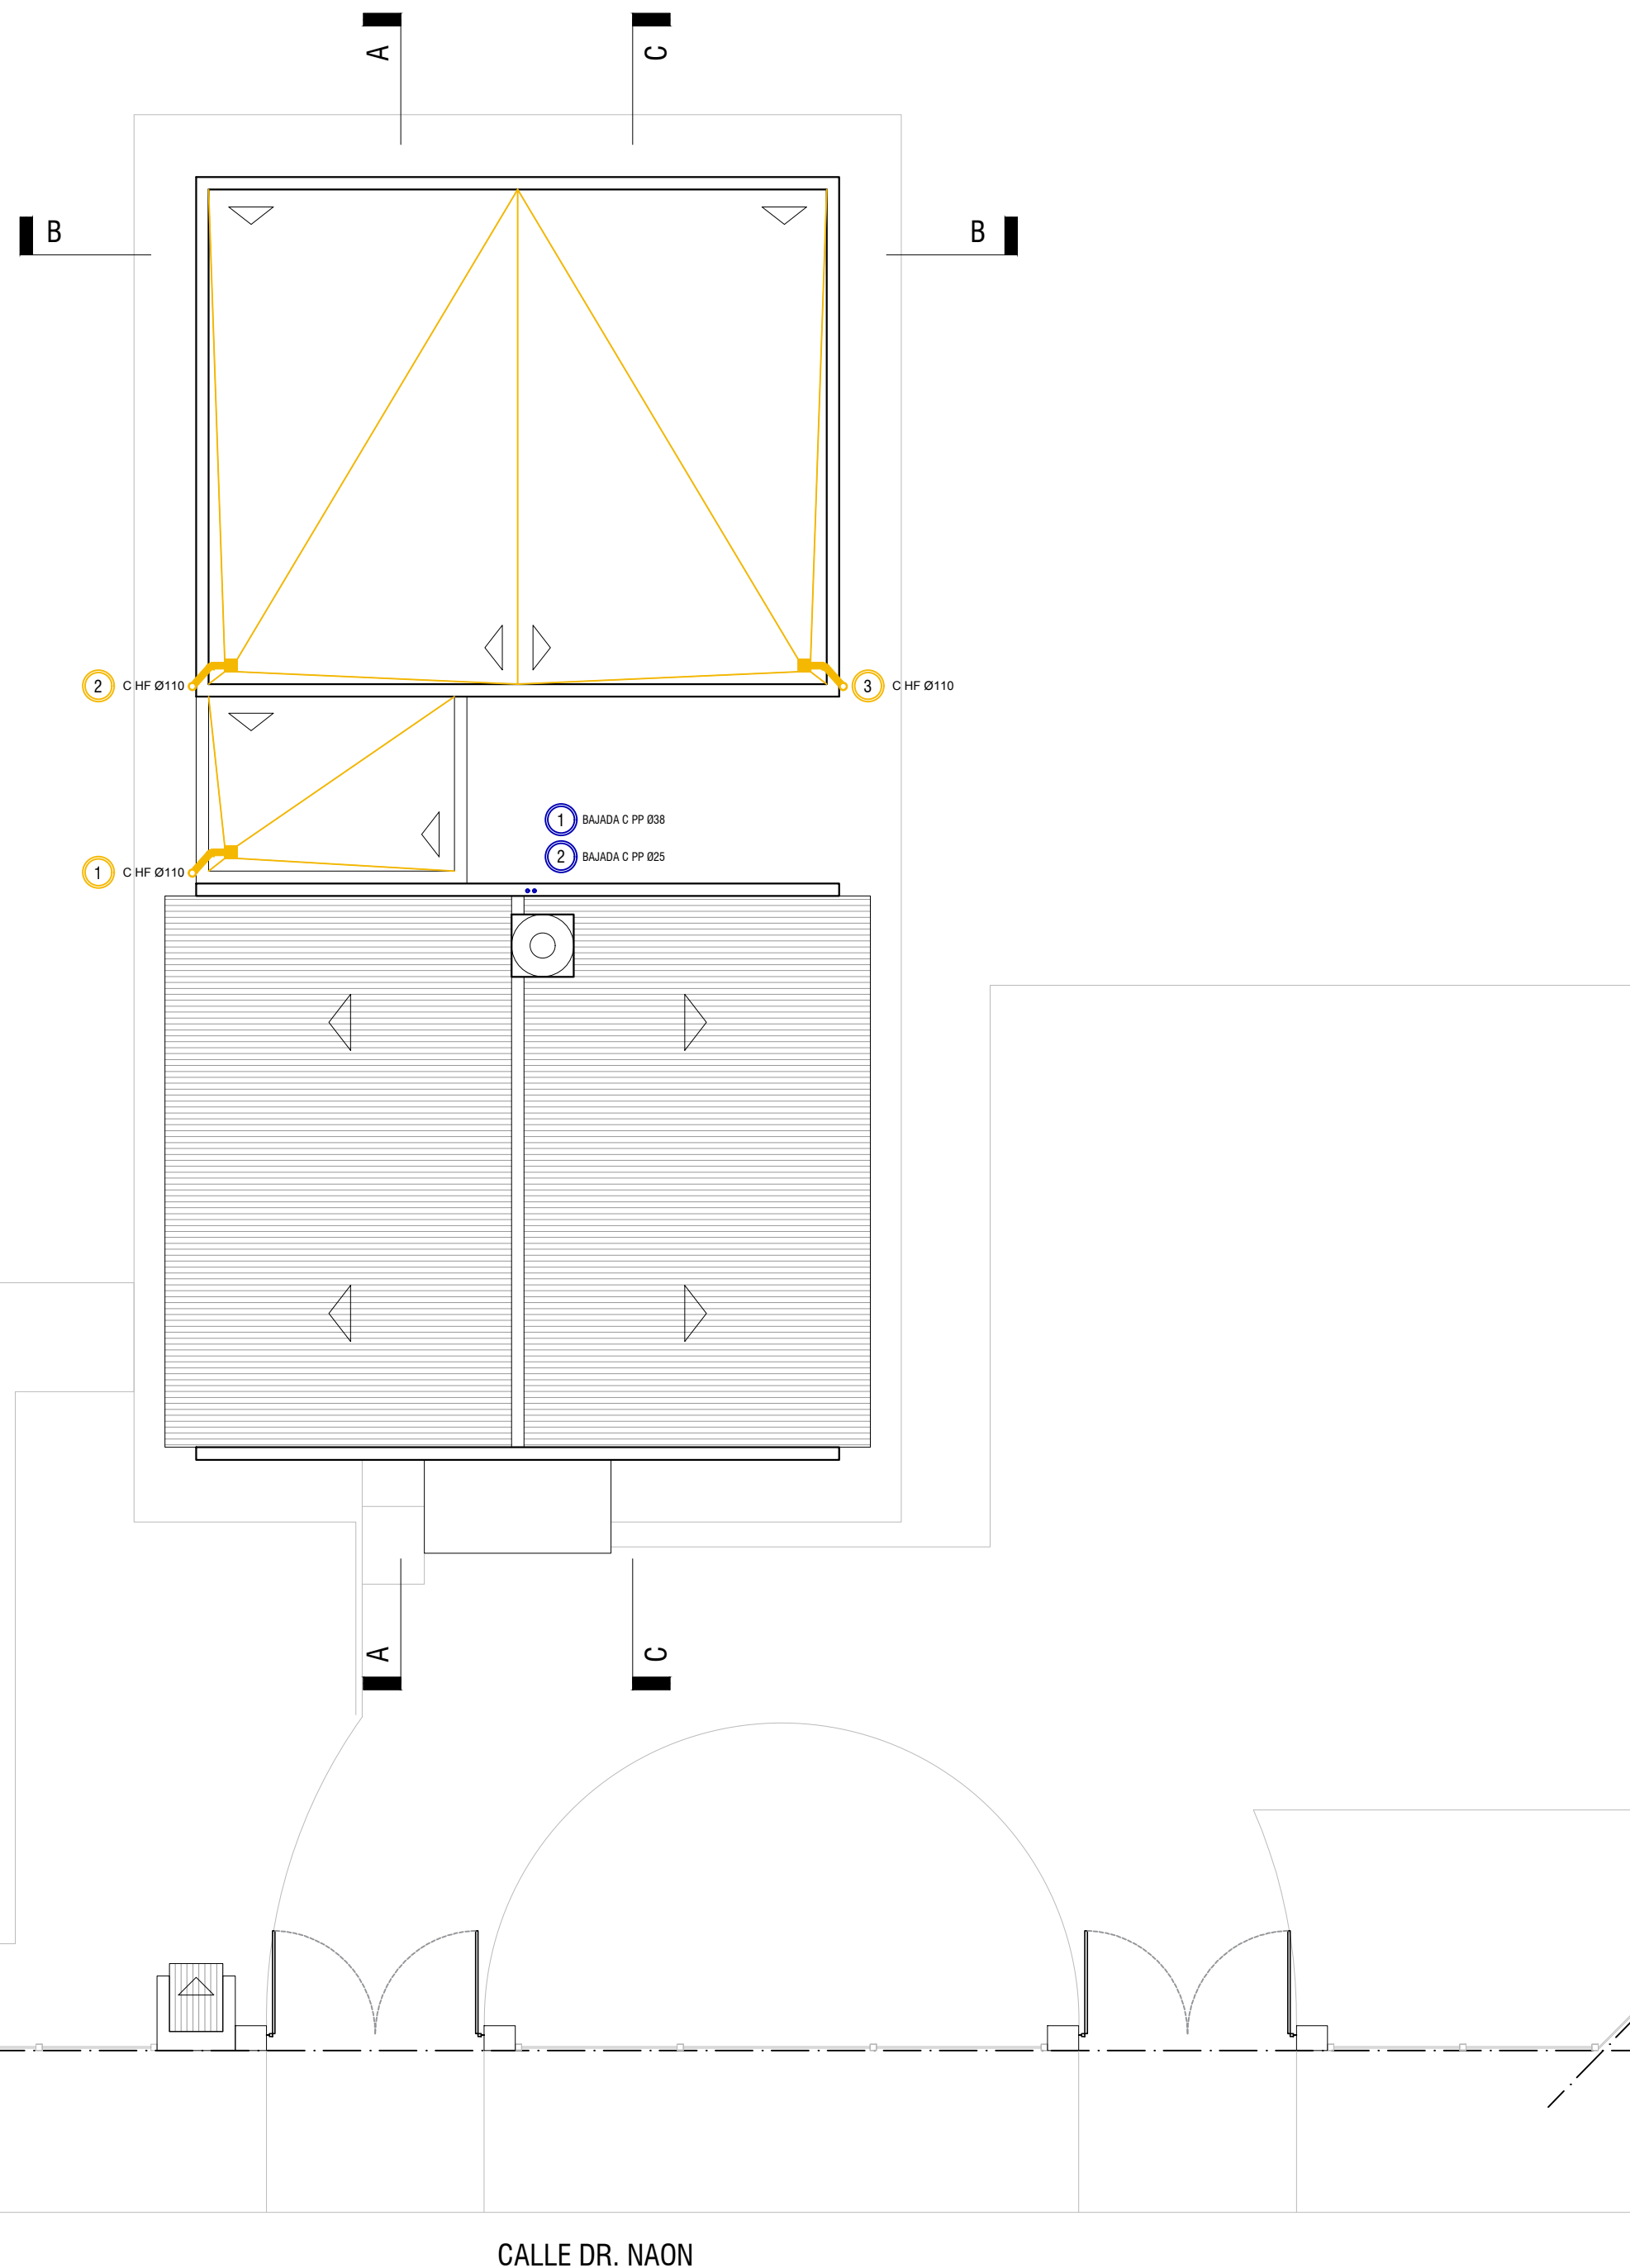


NOTAS: 1-Todas las medidas deberan ser verificadas en obra.

DIRECCIÓN PROVINCIAL DE ARQUITECTURA
Ministerio de Infraestructura y servicios públicos.

BUENOS AIRES PROVINCIA

ANTEPROYECTO: Ministerio de salud. Departamento de recursos físicos en salud. DOCUMENTACIÓN PARA PLIEGO LICITATORIO. DIRECCIÓN PROVINCIAL DE ARQUITECTURA.	OBRA: CAPS SAN ALEJO			
	PARTIDO: Pilar - Provincia de Buenos Aires			
	UBICACION: Dr. Rómulo S. Naon 1523			
Director Provincial:	Plano: INST. AZOTEA ESCALA: 1:100			
Subsecretario de Obras Públicas: Ing. Guillermo Cristobal	N de expediente:	Fecha: NOV. 2018	N plano: 17	Total: 21

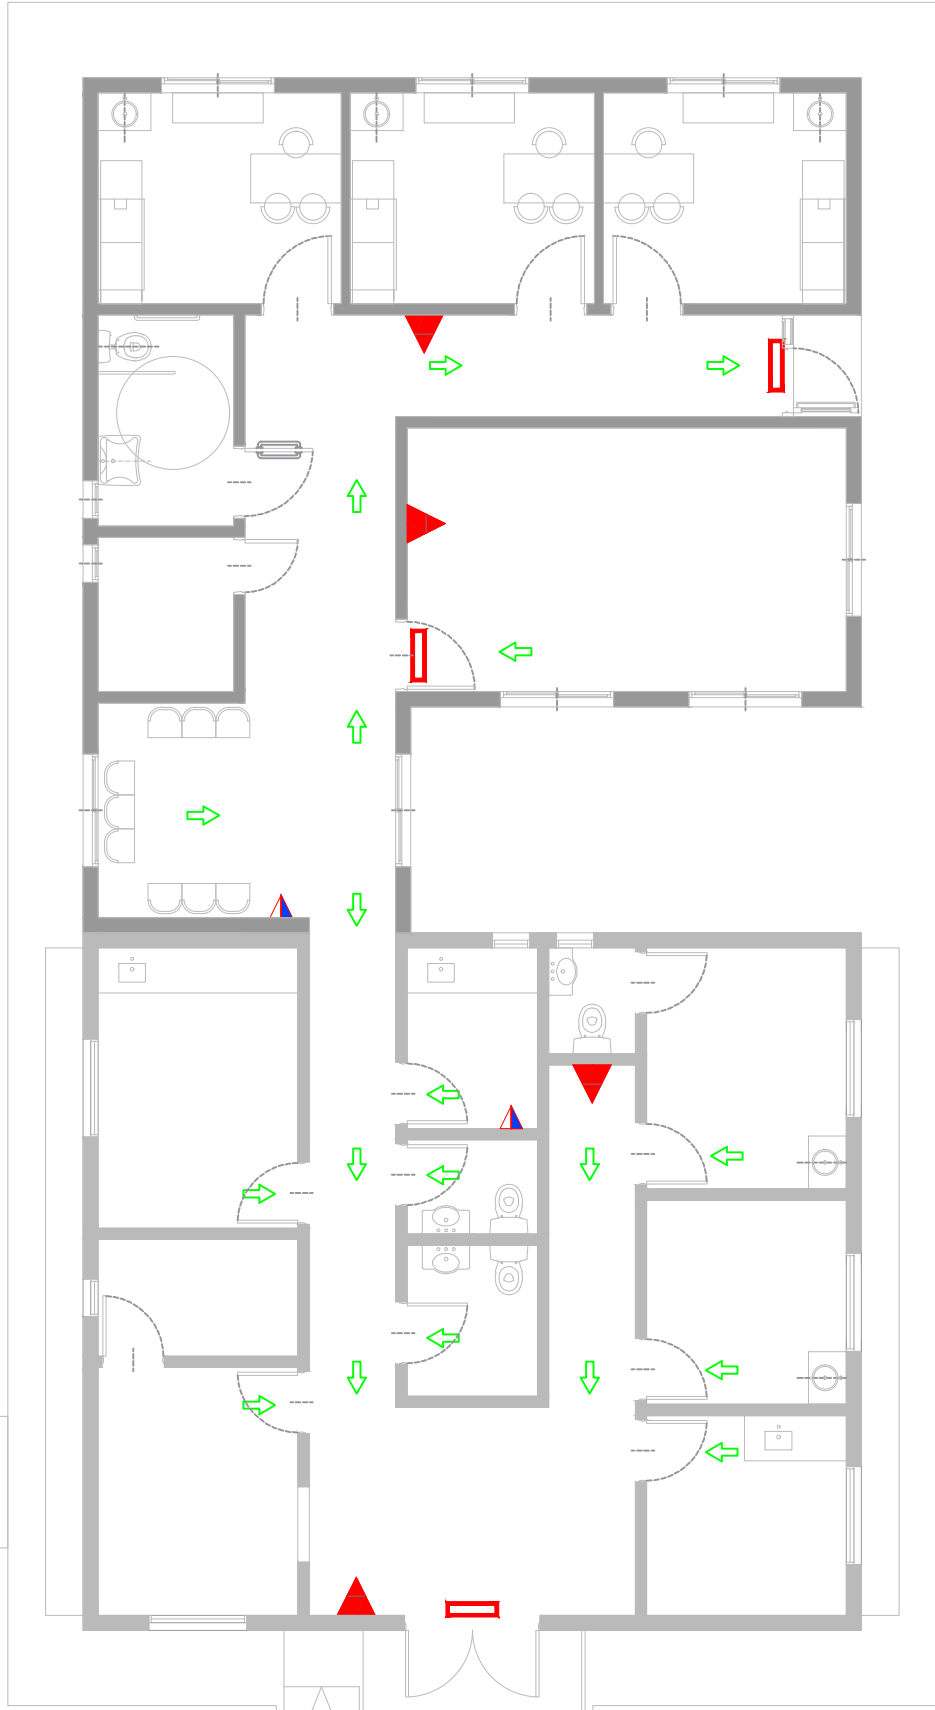

REFERENCIAS	
PROTECCION DE INCENDIOS	
	Matafuego 5 Kg ABC
	Matafuego 2.5 Kg CO2
	Salida de Emergencia c/luz Autonomo
	Señalización Salida

EXTINTORES PORTATILES

Además de la señalización del matafuego, para que sea visto desde lejos se debe colocar una señal adicional a una altura de 2 o 2,5 m. respecto del nivel de piso

CHAPA BALIZA

Para señalar la ubicación de un matafuego se debe colocar una chapa baliza, tal como lo muestra la figura siguiente. Esta es una superficie con franjas inclinadas en 45 ° respecto de la horizontal blancas y rojas de 10 cm de ancho. La parte superior de la chapa deber estar ubicada a 1,20 a 1,50 metros respecto del nivel de piso.

1.50m N.P.I.

SEÑALÉTICA SEGUN NORMAS IRAM

Texto "Salida" en tipografía similar a la indicada color blanco sobre fondo verde









A mín = 50
B mín = 100

Texto "Salida de emergencia" en tipografía similar a la indicada color blanco sobre fondo verde

A mín = 50
B mín = 20
C mín = 10
H mín = 100

NOTAS: 1-Todas las medidas deberan ser verificadas en obra.

DIRECCIÓN PROVINCIAL DE ARQUITECTURA Ministerio de Infraestructura y servicios públicos.				
BUENOS AIRES PROVINCIA				
ANTEPROYECTO: Ministerio de salud. Departamento de recursos físicos en salud. DOCUMENTACIÓN PARA PLIEGO LICITATORIO. DIRECCIÓN PROVINCIAL DE ARQUITECTURA.	OBRA: CAPS SAN ALEJO			
	PARTIDO: Pilar - Provincia de Buenos Aires			
	UBICACION: Dr. Rómulo S. Naon 1523			
Director Provincial:	Plano: PRECTECCION CONTRA INCENDIOS ESCALA: 1:100			
Subsecretario de Obras Públicas: Ing. Guillermo Cristobal	N de expediente:	Fecha: NOV. 2018	N plano: 18	Total: 21

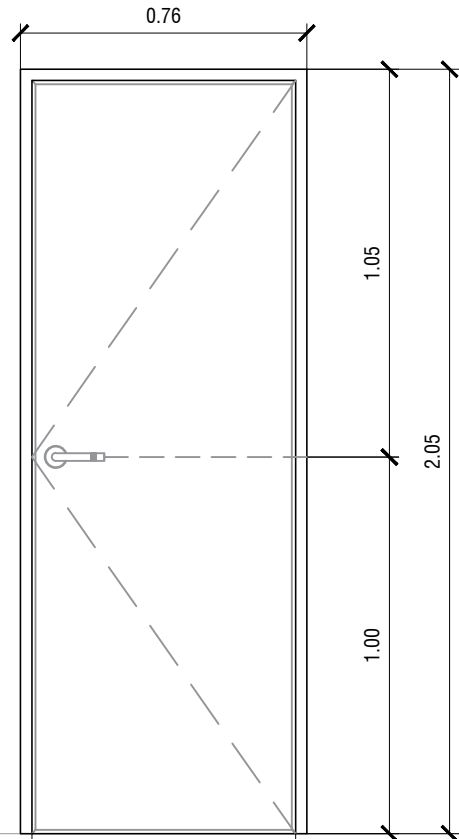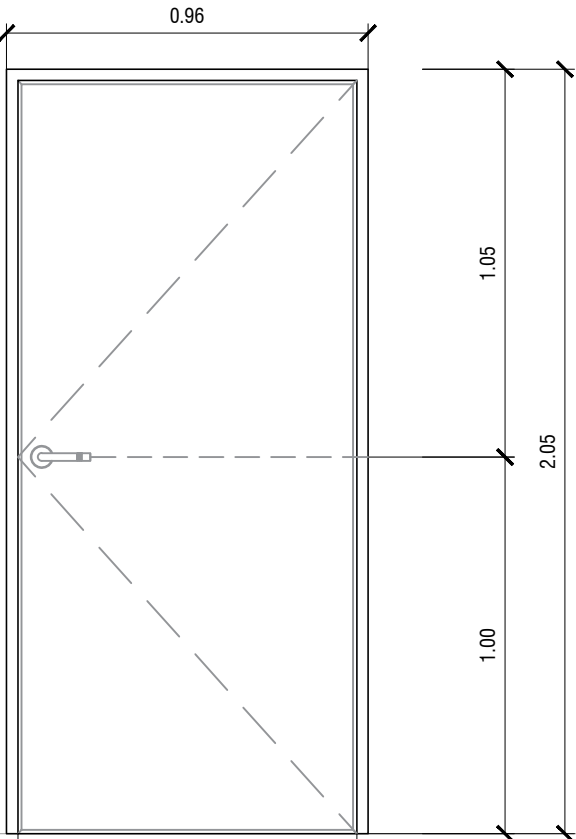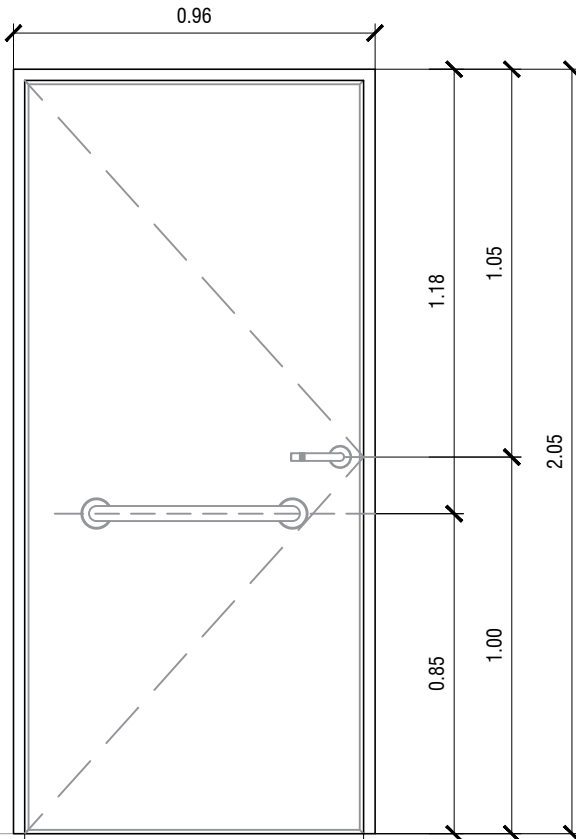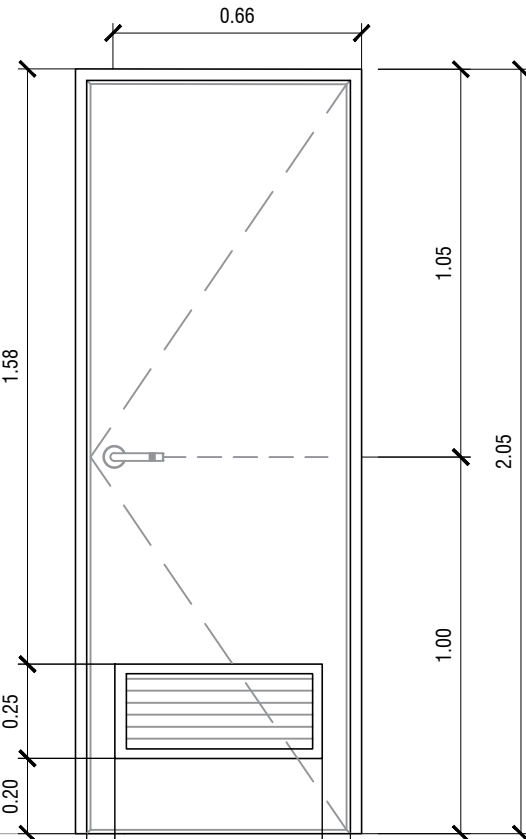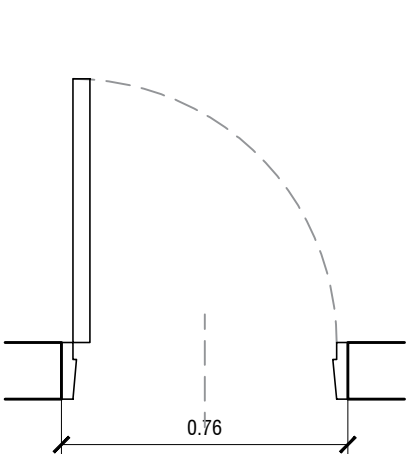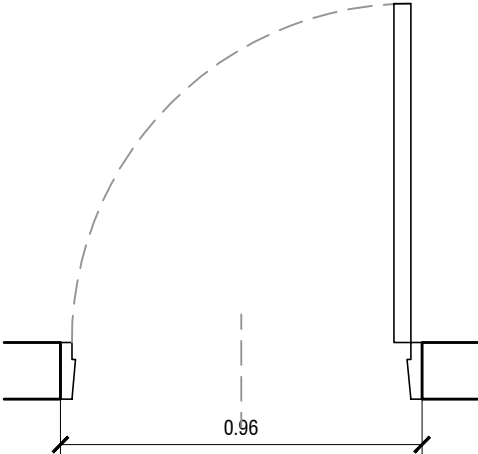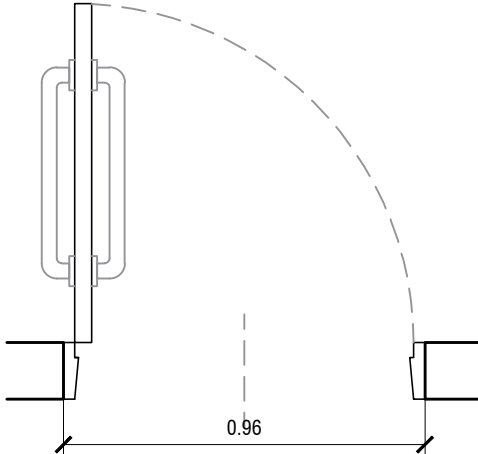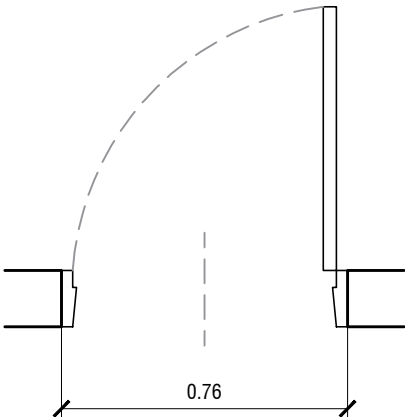TIPO	P1	P2	P3	P4
	CANT.:1DER: 0 - IZQ: 1	CANT.:4DER: 3 - IZQ: 1	CANT.:1DER: 0 - IZQ: 1	CANT.:1DER: 1 - IZQ: 0
DISEÑO				
				




ESPECIFICACIONES	LOCAL	DEPOSITO	CONSULTORIOS	BAÑO DE DISCAPACITADOS	RESIDUOS PATOGENICOS
	MARCOS	Marco de chapa doblada BWG N°16, 30mm x 150mm	Marco de chapa doblada BWG N°16, 30mm x 150mm	Marco de chapa doblada BWG N°16, 30mm x 150mm	Marco de chapa doblada BWG N°16, 30mm x 150mm
	HOJAS	Hoja placa de abrir, de primera calidad 45mm de espesor, estructura interna de madera, revestida en laminado plástico color blanco con tapacanto de cedro.	Hoja placa de abrir, de primera calidad 45mm de espesor, estructura interna de madera, revestida en laminado plástico color blanco con tapacanto de cedro.	Hoja tipo placa de cedro de primera calidad 45mm de espesor, revestida en melaminico blanco semimate de 1mm de espesor, cantonera de cedro.	Puerta de chapa BWG N°16, con alma de poliuretano inyectado y reja de ventilación inferior de 45x24cm.
	SISTEMA	Puerta de una hoja de abrir.	Puerta de una hoja de abrir.	Puerta de una hoja de abrir.	Puerta de una hoja de abrir.
	HERRAJES	3 Pomelas mixtas reforzadas de hierro. Cerradura de embutir, con cerradura de doble paleta tipo Trabex. Manija doble balancin, bronce platil, recta pesada, bocallaves y rosetas circulares.	3 Pomelas mixtas reforzadas de hierro. Cerradura de embutir, con cerradura de doble paleta tipo Trabex. Manija doble balancin, bronce platil, recta pesada, bocallaves y rosetas circulares.	3 Pomelas mixtas reforzadas de hierro. Cerradura de embutir, con cerradura de doble paleta tipo Trabex. Manija doble balancin, bronce platil, recta pesada, bocallaves y rosetas circulares. Barral de acero inoxidable a 0.85m de N.P.T.	3 Pomelas mixtas reforzadas de hierro. Cerradura de embutir, con cerradura de doble paleta tipo Trabex. Manija doble balancin, bronce platil, recta pesada, bocallaves y rosetas circulares.
	PINTURA	Marco: Convertidor de óxido, esmalte sintético blanco.	Marco: Convertidor de óxido, esmalte sintético blanco.	Marco: Convertidor de óxido, esmalte sintético blanco	Marco y hoja: Convertidor de óxido, esmalte sintético blanco.

NOTAS: 1-Todas las medidas deberan ser verificadas en obra.


DIRECCIÓN PROVINCIAL DE ARQUITECTURA
Ministerio de Infraestructura y servicios públicos.

BUENOS AIRES PROVINCIA

ANTEPROYECTO: Ministerio de salud. Departamento de recursos físicos en salud. DOCUMENTACIÓN PARA PLIEGO LICITATORIO. DIRECCIÓN PROVINCIAL DE ARQUITECTURA.	OBRA: CAPS SAN ALEJO			
	PARTIDO: Pilar - Provincia de Buenos Aires			
	UBICACION: Dr. Rómulo S. Naon 1523			
Director Provincial:	Plano: PLANILLA DE CARPINTERIAS ESCALA: 1:20			
Subsecretario de Obras Públicas: Ing. Guillermo Cristobal	N de expediente:	Fecha: NOV. 2018	N plano: 19	Total: 21

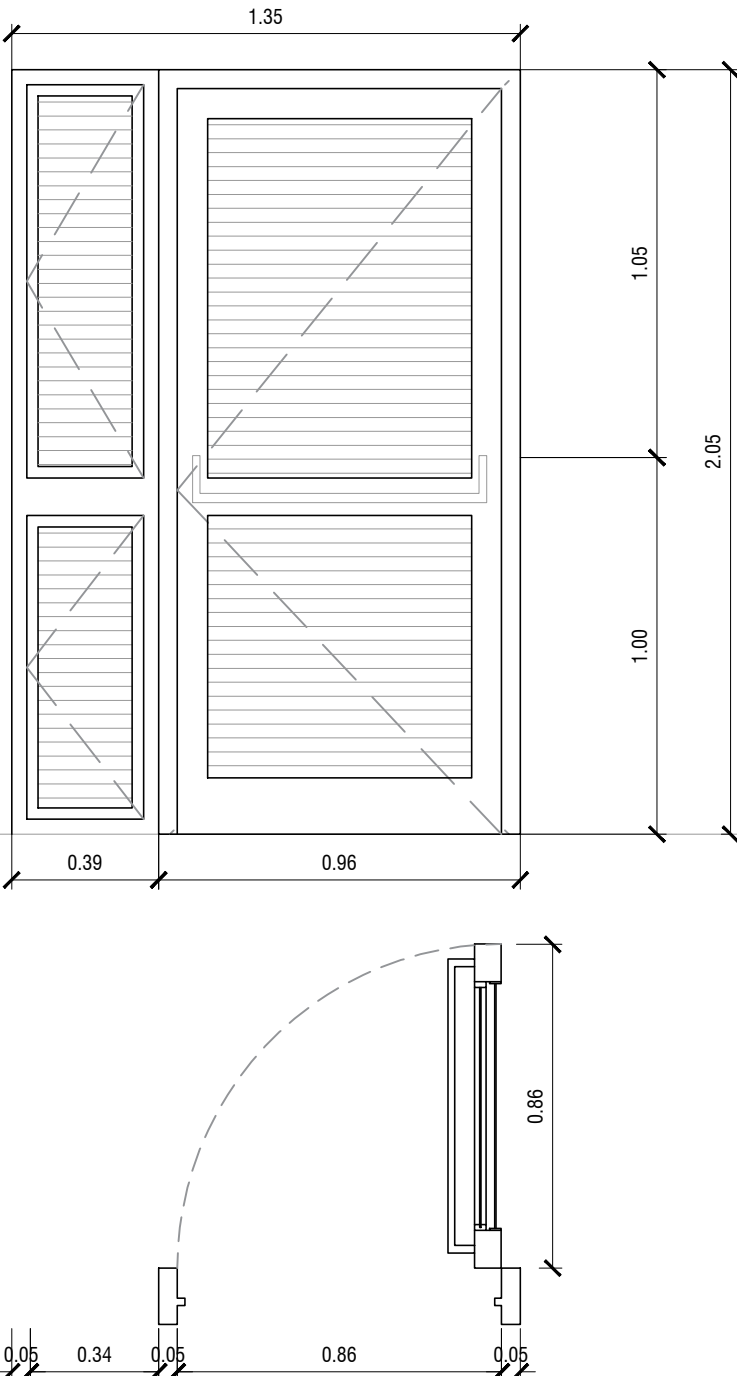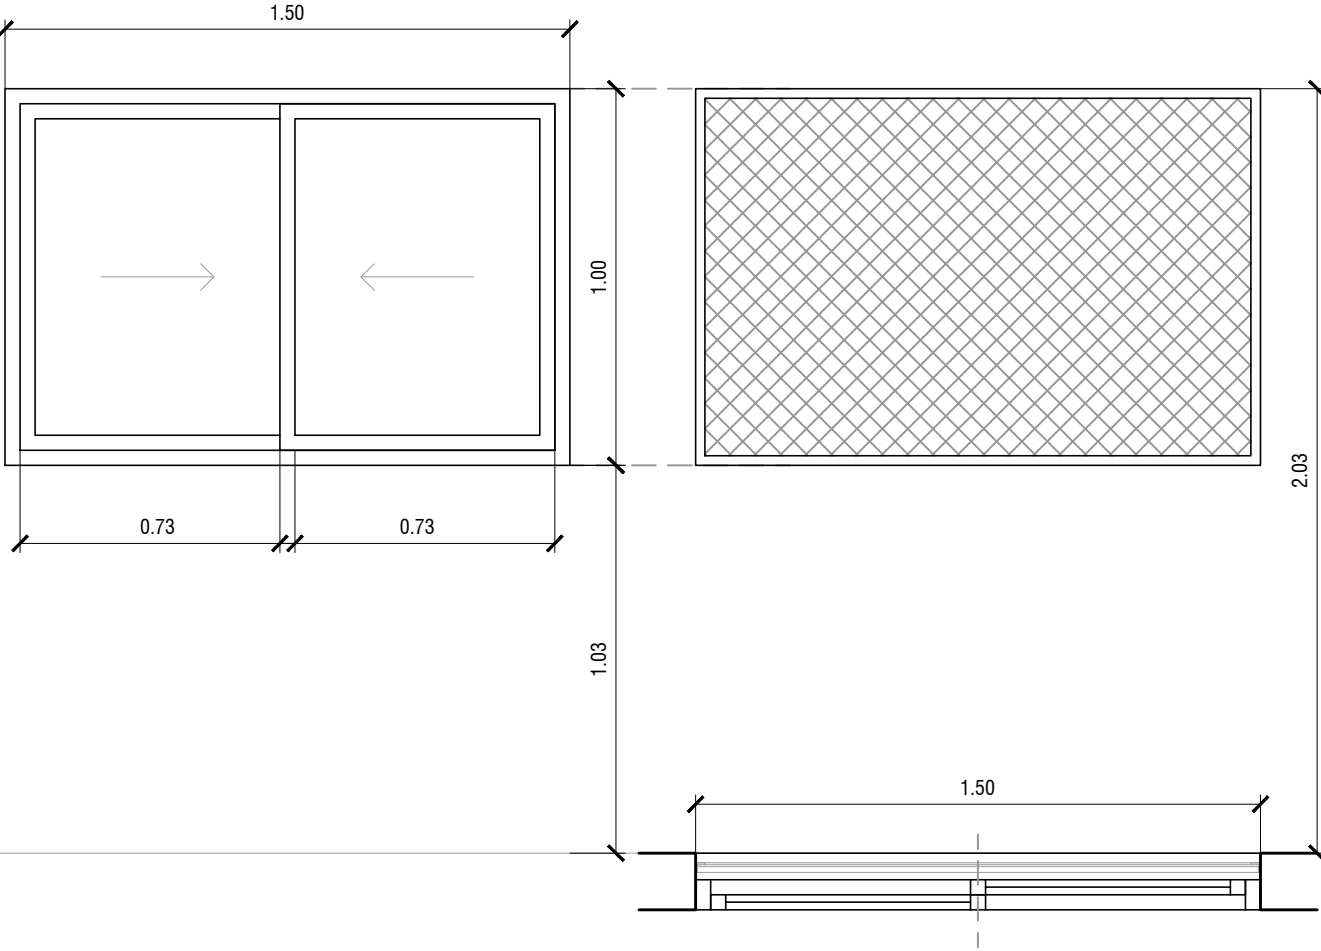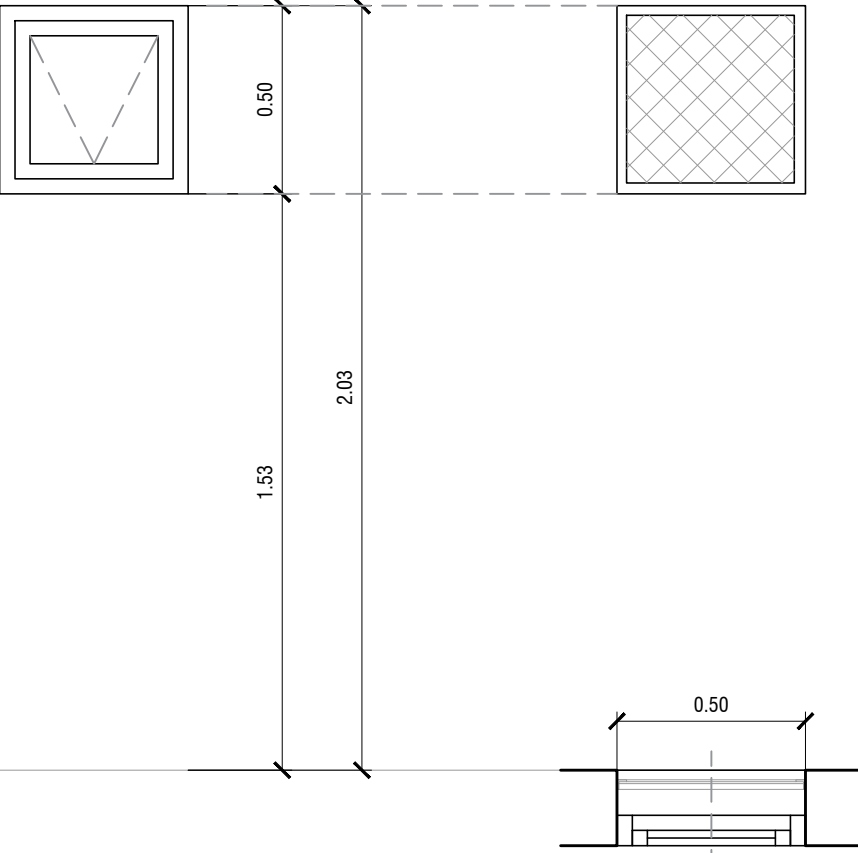TIPO		P5	V1	V2																																	
		CANT.:1	CANT.:8	CANT.:2																																	
DISEÑO																																					
E S P E C I F I C A C I O N E S	LOCAL	CIRCULACION - SALIDA DE EMERFENCIA	CONSULTORIOS	OFFICE																																	
	PREMARCOS	-	Aluminio natural fijado a la mampostería.	Aluminio natural fijado a la mampostería.																																	
	MARCOS	Marco de chapa doblada BWG N°16	Aluminio, terminación blanco brillante, línea Modena 2 (Aluar) o equivalente superior	Aluminio, terminación blanco brillante, línea Modena 2 (Aluar) o equivalente superior																																	
	HOJAS	Puerta de chapa BWG N°16, con alma de poliuretano inyectado y reja de ventilación inferior de 45x24cm.	Ventana de 2 hojas tipo corredizas, terminación blanco brillante. Línea Modena 2 (Aluar) o equivalente superior.	Ventana de 1 hoja tipo rebatible, terminación blanco brillante. Línea Modena 2 (Aluar) o equivalente superior.																																	
	SISTEMA	Puerta de una hoja de abrir y dos ventanas de abrir compuestas por bastidor en chapa armada tipo tubo dd n°16.	2 hojas corredizas.	1 hoja rebatible, sobre eje horizontal superior.																																	
	HERRAJES	3 Pomelas mixtas reforzadas de hierro. Cerradura de embutir, con cerradura de doble paleta tipo Trabex. Barral de apertura exterior y barral antipánico en el interior, bocallaves y rosetas circulares.	2 ruedas por hoja, cierre geisse o equivalente superior.	Rebatible sobre eje horizontal superior, con brazo de empuje inferior, cierre geisse o equivalente superior.																																	
	VIDRIO	Vidrio de seguridad transparente laminado 3+3	Transparente laminado 3+3	Transparente laminado 3+3																																	
	CONTRAVIDRIO	Contravidrio ángulo de chapa doblada n°14 de 12x12mm del lado interior	INT.: Curvos Mat. IDEM Marcos. - Ext.: Rectos Mat. IDEM Marcos.	INT.: Curvos Mat. IDEM Marcos. - Ext.: Rectos Mat. IDEM Marcos.																																	
	PINTURA	Marco y hoja: Convertidor de óxido, esmalte sintético blanco.	Rejas: Convertidor de óxido, esmalte sintético blanco.	Rejas: Convertidor de óxido, esmalte sintético negro.																																	
		REJAS	Hierro angulo 25.4mm x 25.4mm cerrada con una malla de metal desplegado 750-50-50	NOTAS: 1-Todas las medidas deberan ser verificadas en obra. Hierro angulo 25.4mm x 25.4mm cerrada con una malla de metal desplegado 750-50-50																																	
				<div>DIRECCIÓN PROVINCIAL DE ARQUITECTURA Ministerio de Infraestructura y servicios públicos.</div> <div>BUENOS AIRES PROVINCIA</div> <table><tr><td rowspan="3">ANTEPROYECTO: Ministerio de salud. Departamento de recursos físicos en salud. DOCUMENTACIÓN PARA PLIEGO LICITATORIO. DIRECCIÓN PROVINCIAL DE ARQUITECTURA.</td><td colspan="4">OBRA: CAPS SAN ALEJO</td></tr><tr><td colspan="4">PARTIDO: Pilar - Provincia de Buenos Aires</td></tr><tr><td colspan="4">UBICACION: Dr. Rómulo S. Naon 1523</td></tr><tr><td colspan="2">Director Provincial:</td><td colspan="3">Plano: PLANILLA DE CARPINTERIAS</td></tr><tr><td colspan="2"></td><td colspan="3">ESCALA: 1:20</td></tr><tr><td colspan="2">Subsecretario de Obras Públicas: Ing. Guillermo Cristobal</td><td>N de expediente:</td><td>Fecha: NOV. 2018</td><td>N plano: 20</td></tr><tr><td colspan="2"></td><td colspan="3">Total: 21</td></tr></table>	ANTEPROYECTO: Ministerio de salud. Departamento de recursos físicos en salud. DOCUMENTACIÓN PARA PLIEGO LICITATORIO. DIRECCIÓN PROVINCIAL DE ARQUITECTURA.	OBRA: CAPS SAN ALEJO				PARTIDO: Pilar - Provincia de Buenos Aires				UBICACION: Dr. Rómulo S. Naon 1523				Director Provincial:		Plano: PLANILLA DE CARPINTERIAS					ESCALA: 1:20			Subsecretario de Obras Públicas: Ing. Guillermo Cristobal		N de expediente:	Fecha: NOV. 2018	N plano: 20			Total: 21		
ANTEPROYECTO: Ministerio de salud. Departamento de recursos físicos en salud. DOCUMENTACIÓN PARA PLIEGO LICITATORIO. DIRECCIÓN PROVINCIAL DE ARQUITECTURA.	OBRA: CAPS SAN ALEJO																																				
	PARTIDO: Pilar - Provincia de Buenos Aires																																				
	UBICACION: Dr. Rómulo S. Naon 1523																																				
Director Provincial:		Plano: PLANILLA DE CARPINTERIAS																																			
		ESCALA: 1:20																																			
Subsecretario de Obras Públicas: Ing. Guillermo Cristobal		N de expediente:	Fecha: NOV. 2018	N plano: 20																																	
		Total: 21																																			

DOCUMENTACIÓN GRÁFICA
C.A.P.S. VILLA DEL CARMEN
GRUPO 3.15 - PILAR

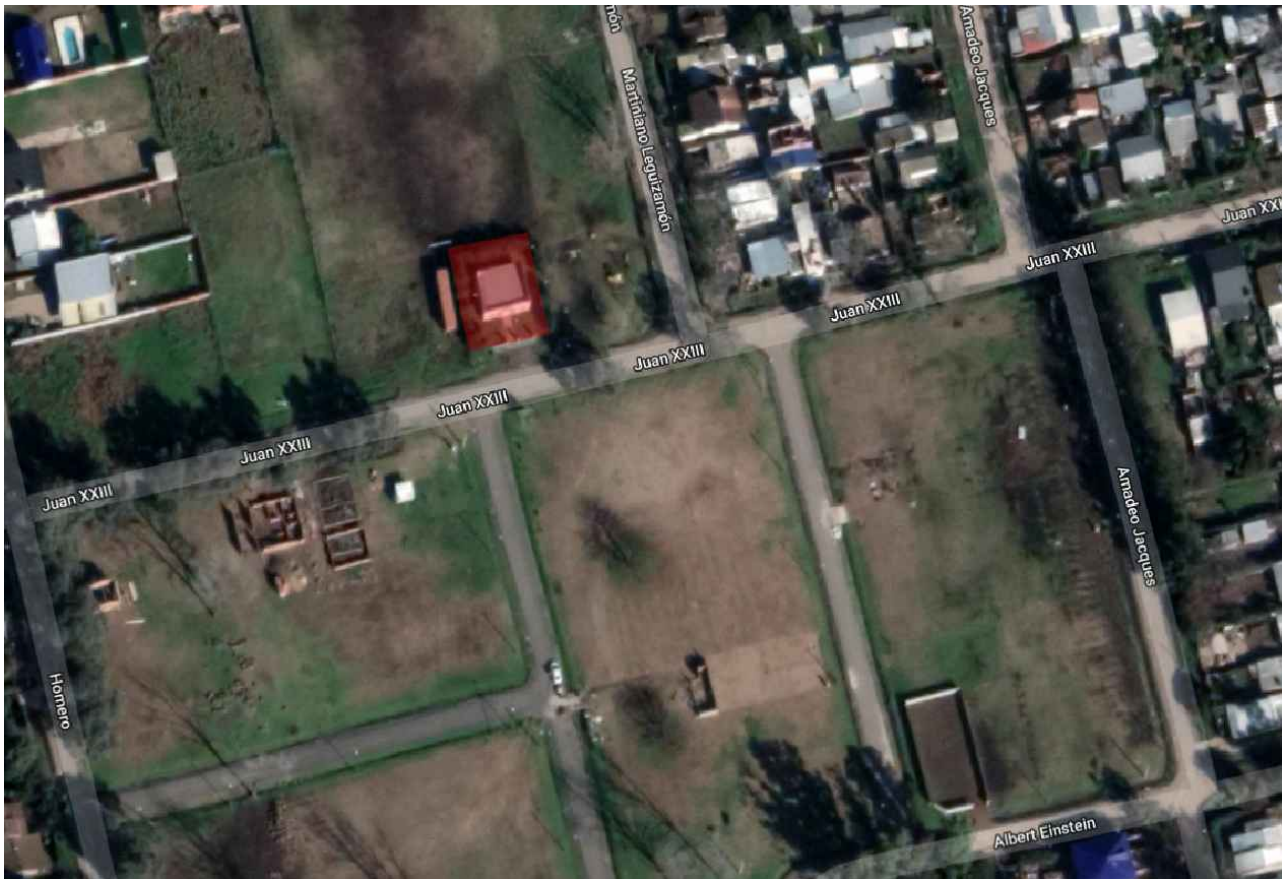


UBICACION EN FOTO AEREA



IMAGEN EXTERIOR

Todas las medidas deberán ser verificadas en obra.

DIRECCIÓN PROVINCIAL DE ARQUITECTURA				
Ministerio de Infraestructura y servicios públicos.				
BUENOS AIRES PROVINCIA				
ANTEPROYECTO: Ministerio de salud. Departamento de recursos físicos en salud. DOCUMENTACIÓN PARA PLIEGO LICITATORIO. DIRECCIÓN PROVINCIAL DE ARQUITECTURA.	OBRA:			
	C.A.P.S. VILLA DEL CARMEN			
	PARTIDO: Pilar - Provincia de Buenos Aires			
	UBICACION: Martiniano Leguizamón 1413, Del Viso			
Subsecretario de Obras Públicas: Ing. Guillermo Cristobal.	Plano:			
	PLANO DE IMPLANTACION			
	ESCALA: S/E			
	N de expediente:	Fecha:	N plano:	Total:
		NOVIEMBRE 2018	01	19

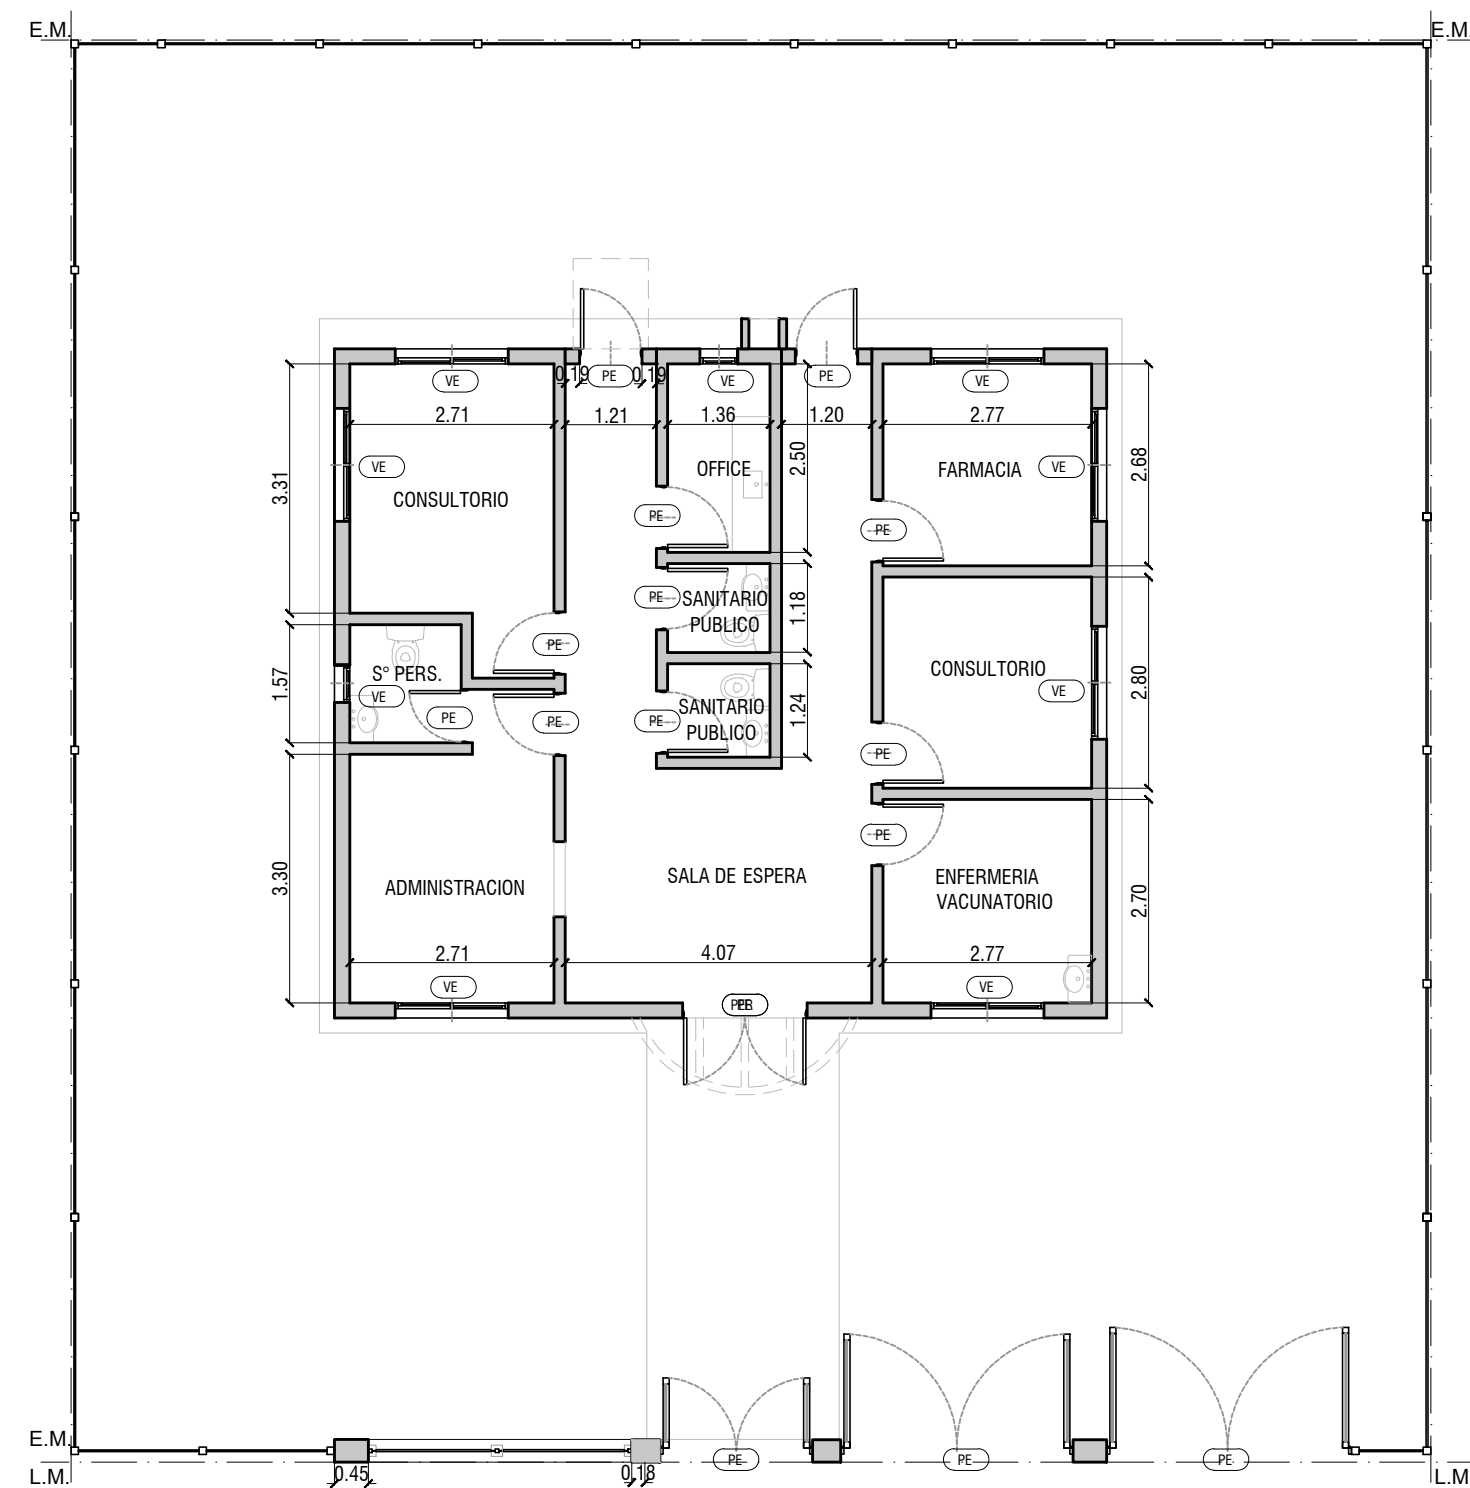


CALLE JUAN XXIII

Todas las medidas deberán ser verificadas en obra.


DIRECCIÓN PROVINCIAL DE ARQUITECTURA
Ministerio de Infraestructura y servicios públicos.

BUENOS AIRES PROVINCIA


ANTEPROYECTO: Ministerio de salud. Departamento de recursos físicos en salud. DOCUMENTACIÓN PARA PLIEGO LICITATORIO. DIRECCIÓN PROVINCIAL DE ARQUITECTURA.	OBRA:			
	C.A.P.S. VILLA DEL CARMEN			
	PARTIDO: Pilar - Provincia de Buenos Aires			
	UBICACION: Martiniano Leguizamón 1413, Del Viso			
	Plano:			
	SITUACION ACTUAL			
	ESCALA: 1:100			
	N de expediente:	Fecha:	N plano:	Total:
Subsecretario de Obras Públicas: Ing. Guillermo Cristobal.		NOVIEMBRE 2018	2	19

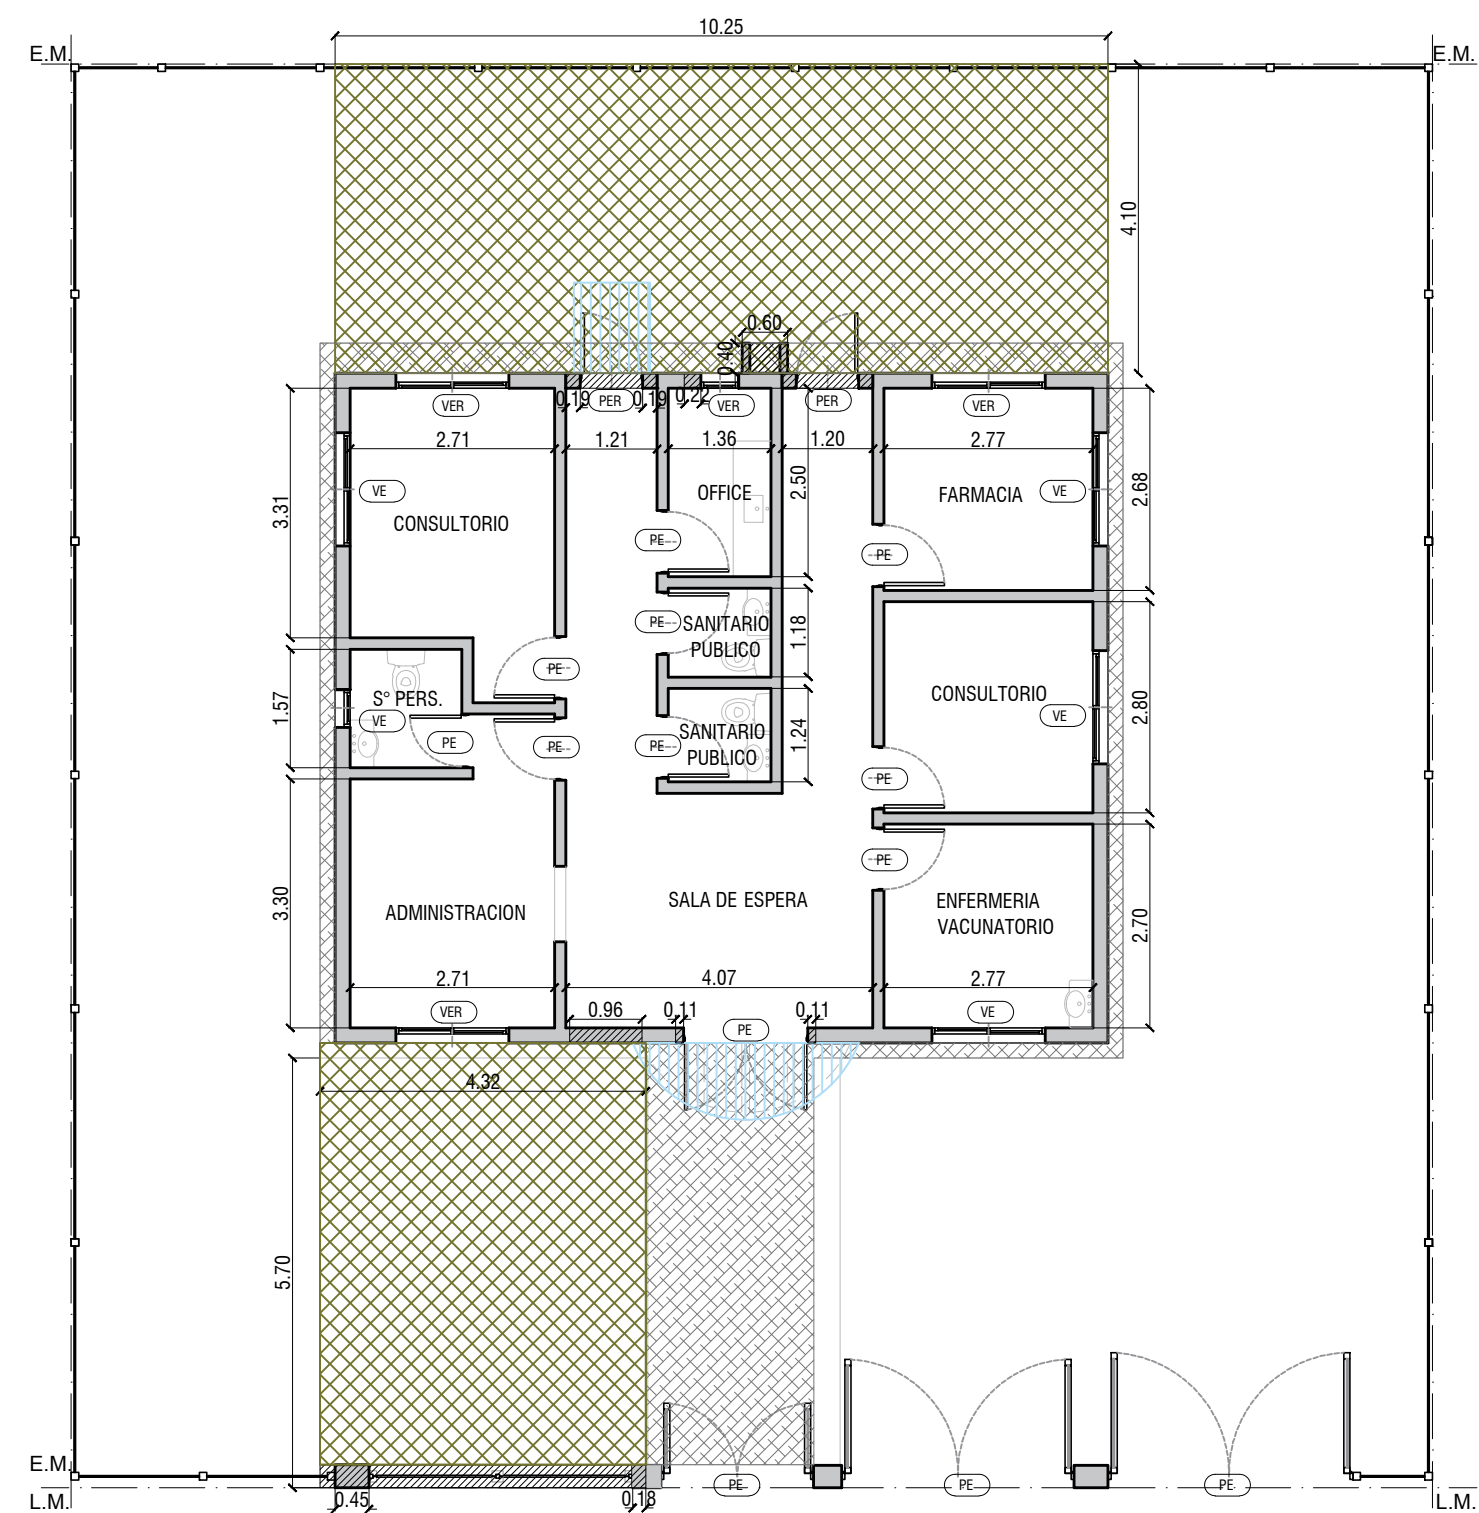

CALLE JUAN XXIII

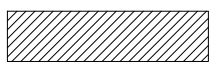


DEMOLICIÓN

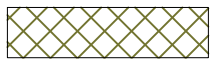

DESMONTE
HASTA 45cm BAJO NIVEL DE PISO INTERIOR



PISO A DEMOLER

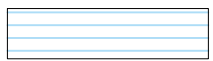

ALERO A RETIRAR

PE

PUERTA EXISTENTE

PER

PUERTA EXISTENTE A RETIRAR

VE

VENTANA EXISTENTE

VER

VENTANA EXISTENTE A RETIRAR

DIRECCIÓN PROVINCIAL DE ARQUITECTURA
Ministerio de Infraestructura y servicios públicos.

BUENOS AIRES PROVINCIA

ANTEPROYECTO:
Ministerio de salud.
Departamento de recursos físicos en salud.
DOCUMENTACIÓN PARA PLIEGO LICITATORIO.
DIRECCIÓN PROVINCIAL DE ARQUITECTURA.


OBRA:
C.A.P.S. VILLA DEL CARMEN
PARTIDO: Pilar - Provincia de Buenos Aires
UBICACION: Martiniano Leguizamón 1413, Del Viso

Plano:
PLANO DE DEMOLICION
ESCALA: 1:100

Subsecretario de Obras Públicas:
Ing. Guillermo Cristobal.

N de expediente: Fecha: N plano: Total:
NOVIEMBRE 2018 3 19

Todas las medidas deberán ser verificadas en obra.

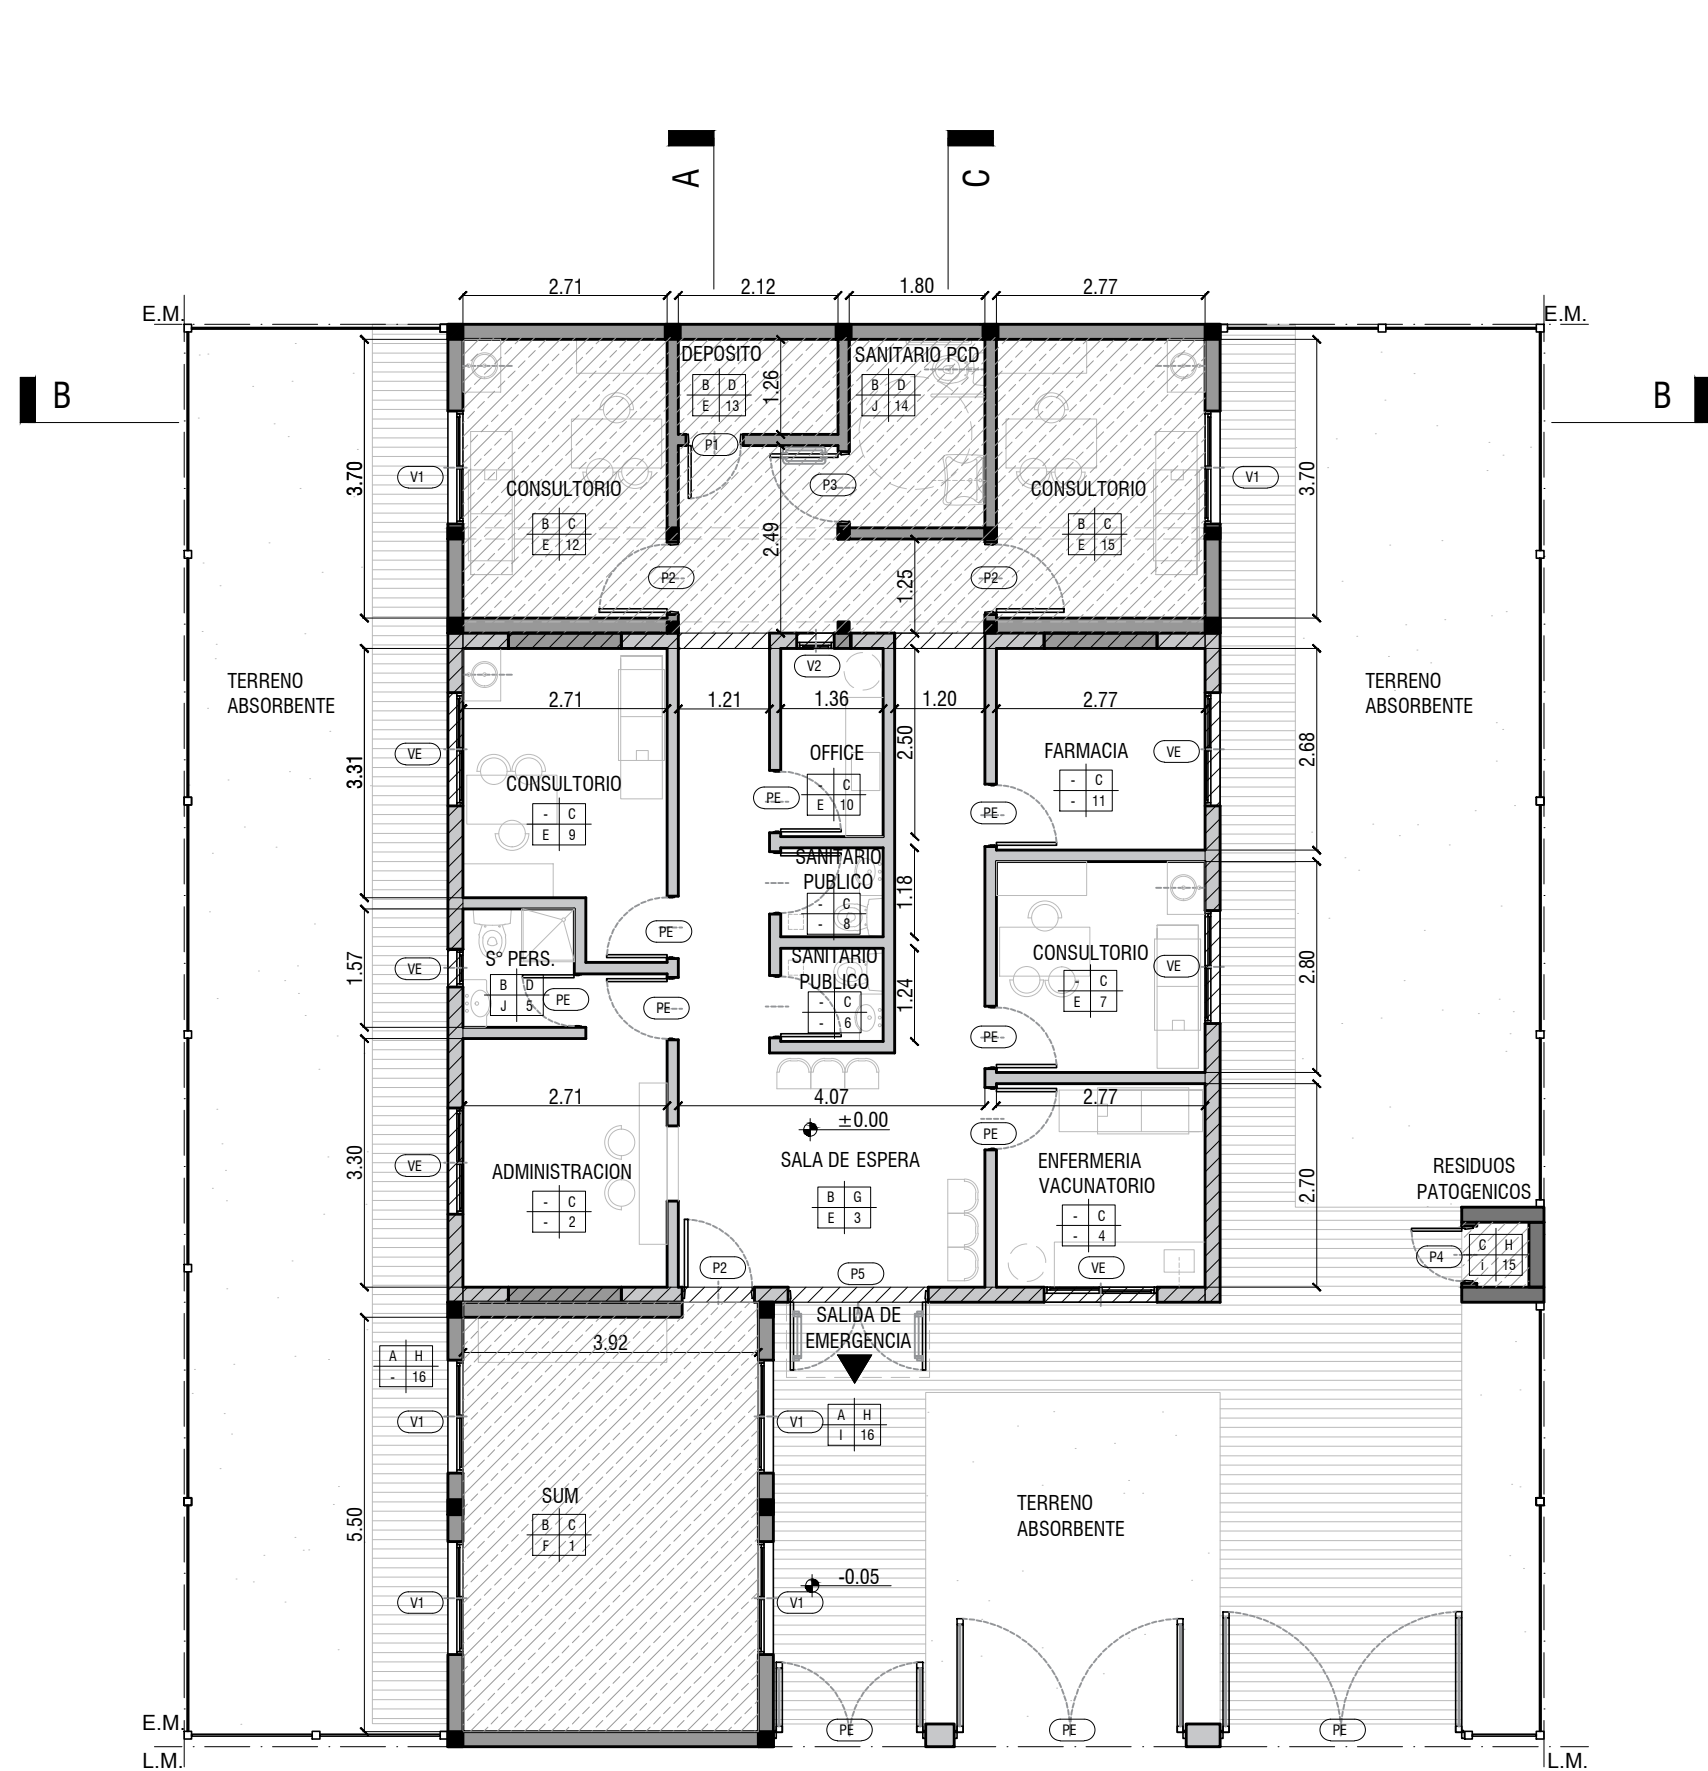

CALLE JUAN XXIII

REFERENCIAS	
A	CEMENTO RODILLADO
B	PISO PORCELLANATO C/ ZOCALO h=10cm
C	LATEX INTERIOR
D	REVESTIMIENTO CERAMICO
E	CIELORRASO SUSPENDIDO C/BUÑA PERIMETRAL
F	CIELORRASO SUSPENDIDO MODULAR
G	ESMALTE SINTETICO h=1,00 m- LATEX INT. HASTA CIELORRASO
H	LATEX EXTERIOR
I	CIELORRASO SUSPENDIDO PLACA CEMENTICIA
J	CIELORRASO SUSPENDIDO PLACA ANTIHUMEDAD



MAMPOSTERIA A CONSTRUIR
EXISTENTE
LOSA A CONSTRUIR
REPARACIÓN DE HUMEDAD EN MUROS POR INFILTRACIÓN

Pn°	PUERTA NUEVA
Vn°	VENTANA NUEVA
PE	PUERTA EXISTENTE
VE	VENTANA EXISTENTE

DIRECCIÓN PROVINCIAL DE ARQUITECTURA
Ministerio de Infraestructura y servicios públicos.
BUENOS AIRES PROVINCIA

ANTEPROYECTO: Ministerio de salud. Departamento de recursos físicos en salud. DOCUMENTACIÓN PARA PLIEGO LICITATORIO. DIRECCIÓN PROVINCIAL DE ARQUITECTURA.	OBRA: C.A.P.S. VILLA DEL CARMEN	
	PARTIDO: Pilar - Provincia de Buenos Aires UBICACION: Martiniano Leguizamón 1413, Del Viso	
Subsecretario de Obras Públicas: Ing. Guillermo Cristobal.	Plano: PLANTA DE ARQUITECTURA ESCALA: 1:100	
	N de expediente:	Fecha: NOVIEMBRE 2018
		N plano: 4
		Total: 19

Todas las medidas deberán ser verificadas en obra.

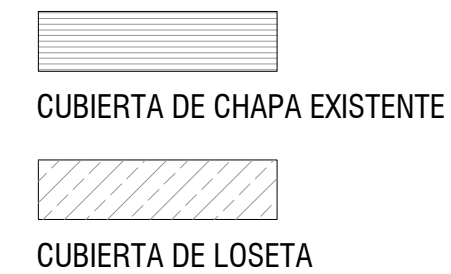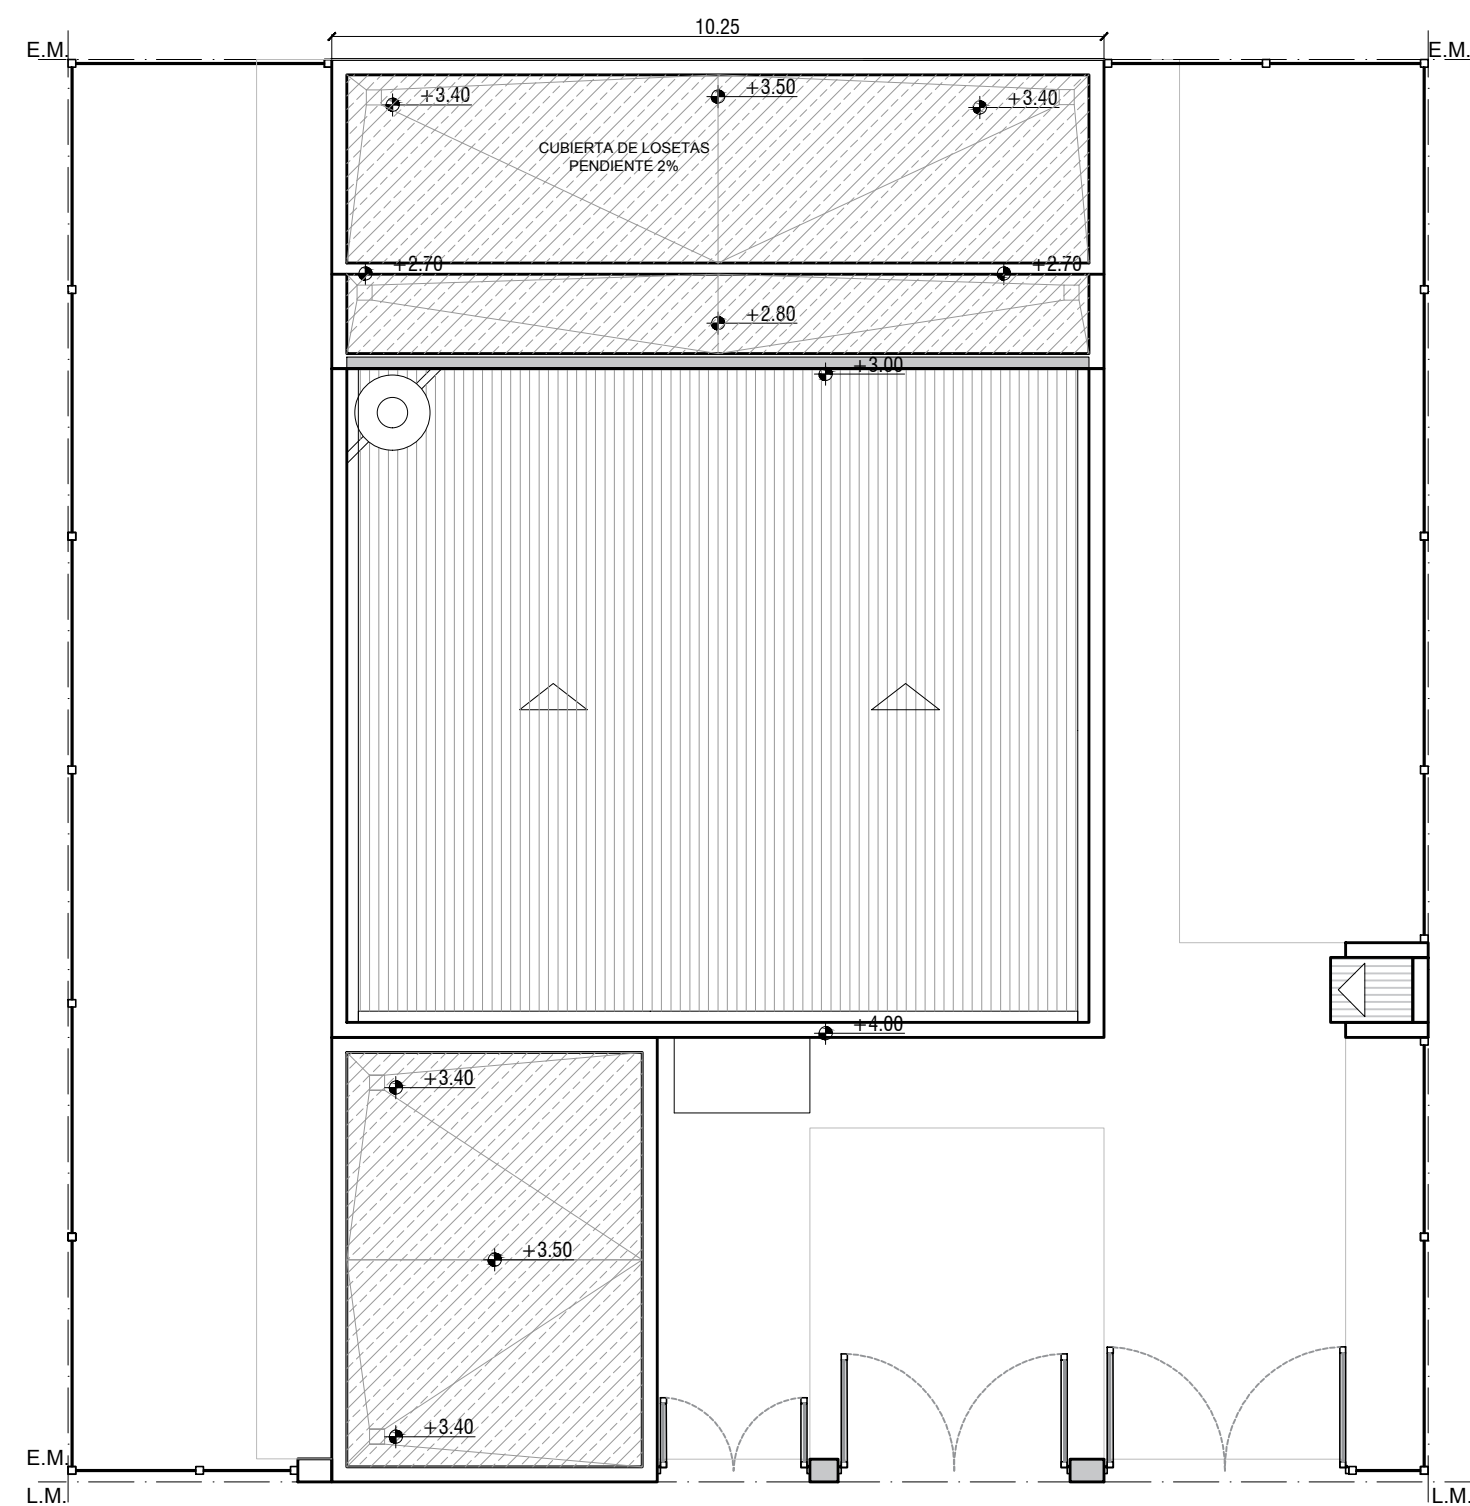


DIRECCIÓN PROVINCIAL DE ARQUITECTURA
Ministerio de Infraestructura y servicios públicos.


BUENOS AIRES PROVINCIA

ANTEPROYECTO: Ministerio de salud. Departamento de recursos físicos en salud. DOCUMENTACIÓN PARA PLIEGO LICITATORIO. DIRECCIÓN PROVINCIAL DE ARQUITECTURA.	OBRA:			
	C.A.P.S. VILLA DEL CARMEN			
	PARTIDO: Pilar - Provincia de Buenos Aires			
	UBICACION: Martiniano Leguizamón 1413, Del Viso			
	Plano:			
	PLANTA DE TECHOS			
Subsecretario de Obras Públicas: Ing. Guillermo Cristobal.	ESCALA: 1:100			
	N de expediente:	Fecha:	N plano:	Total:
		NOVIEMBRE 2018	5	19


Todas las medidas deberán ser verificadas en obra.

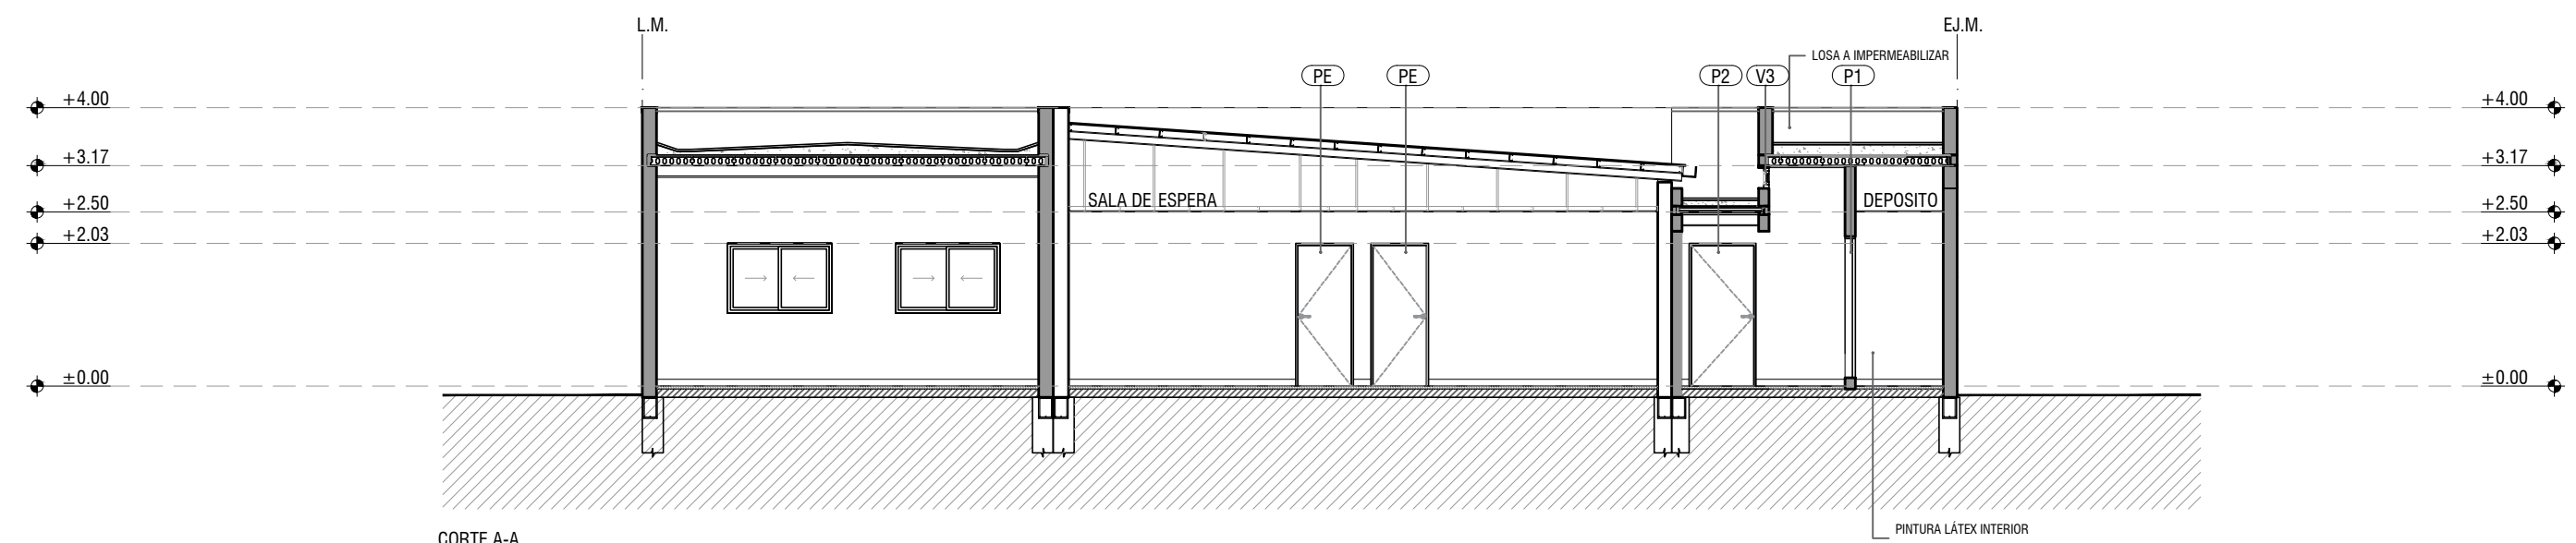

CORTE A-A

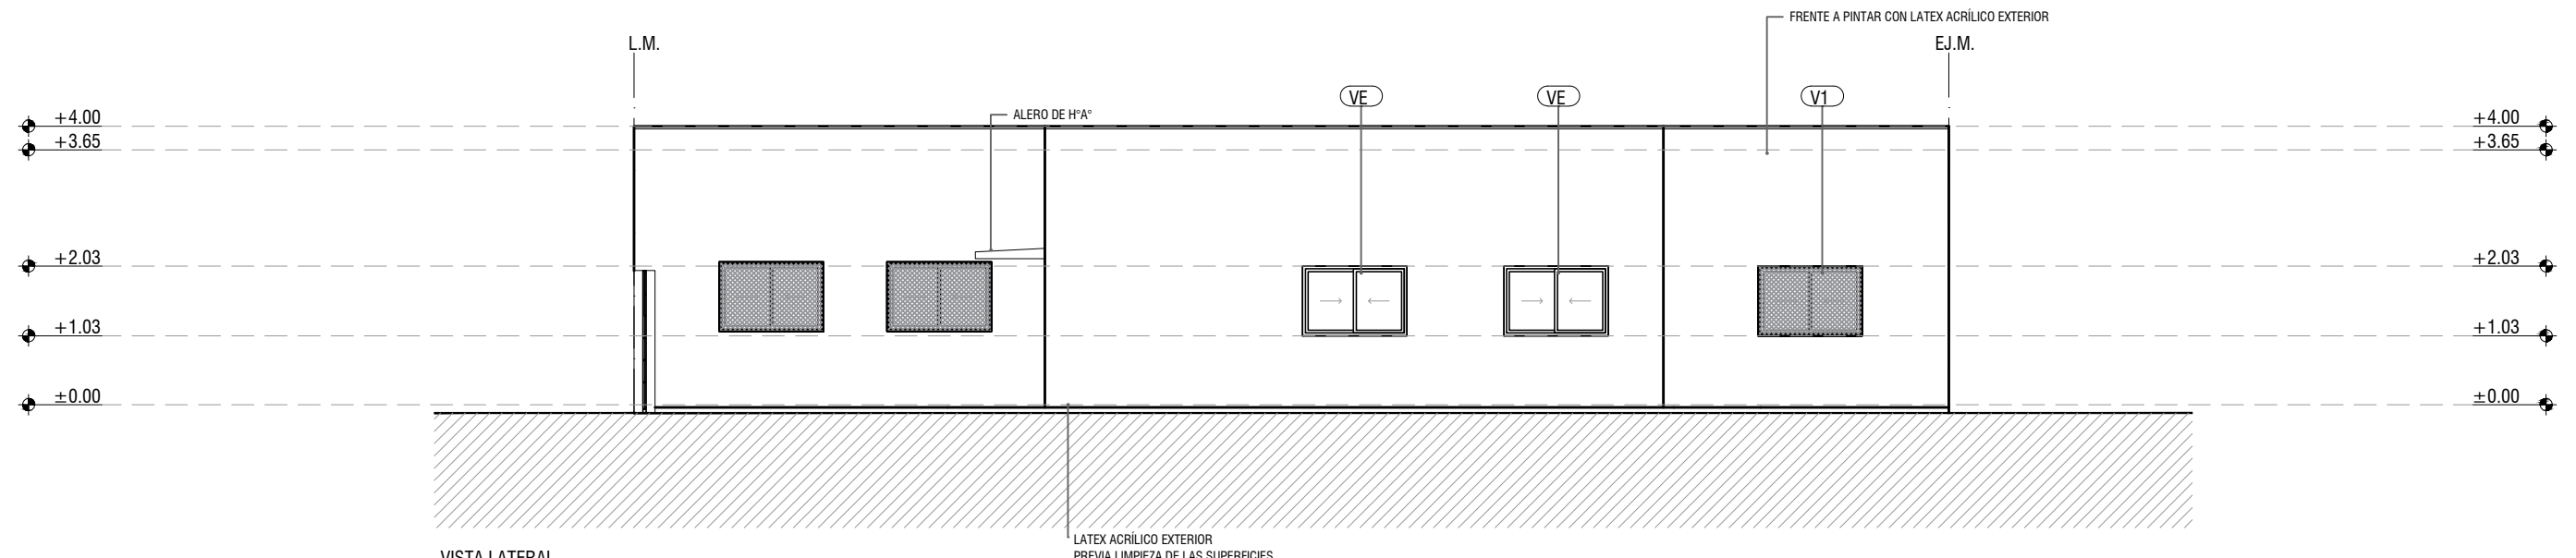


VISTA LATERAL

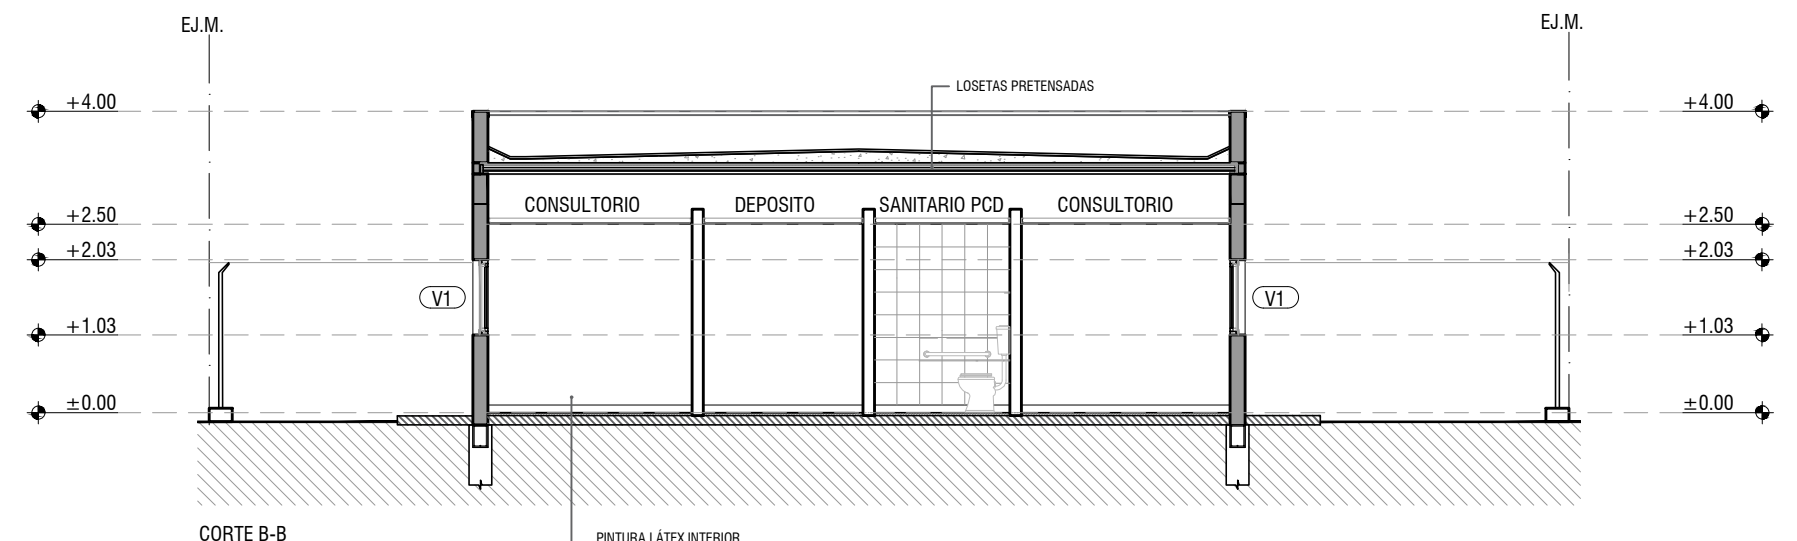


CORTE B-B



VISTA FRENTE

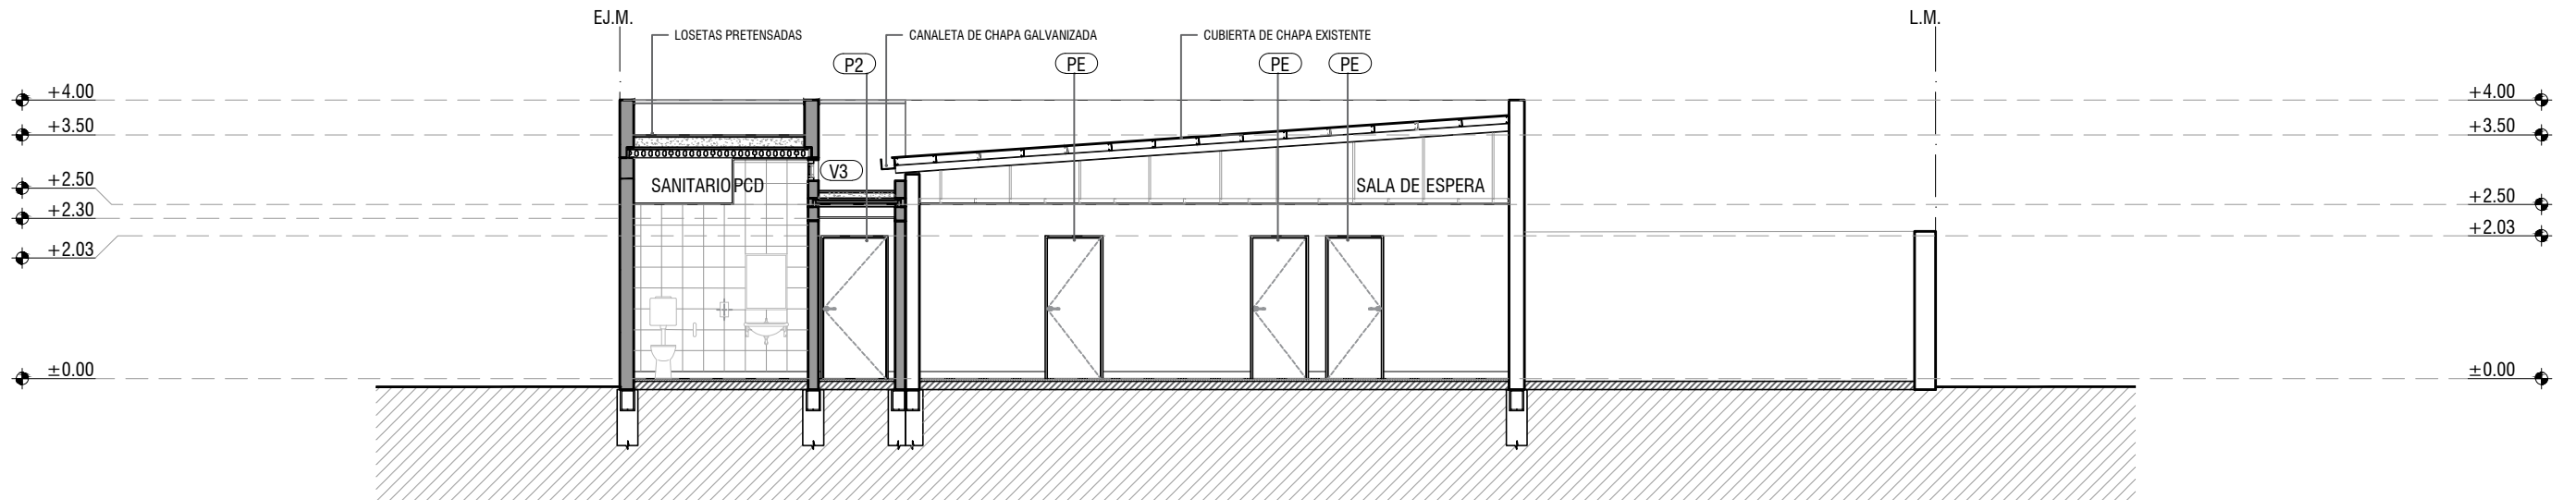

CORTE C-C

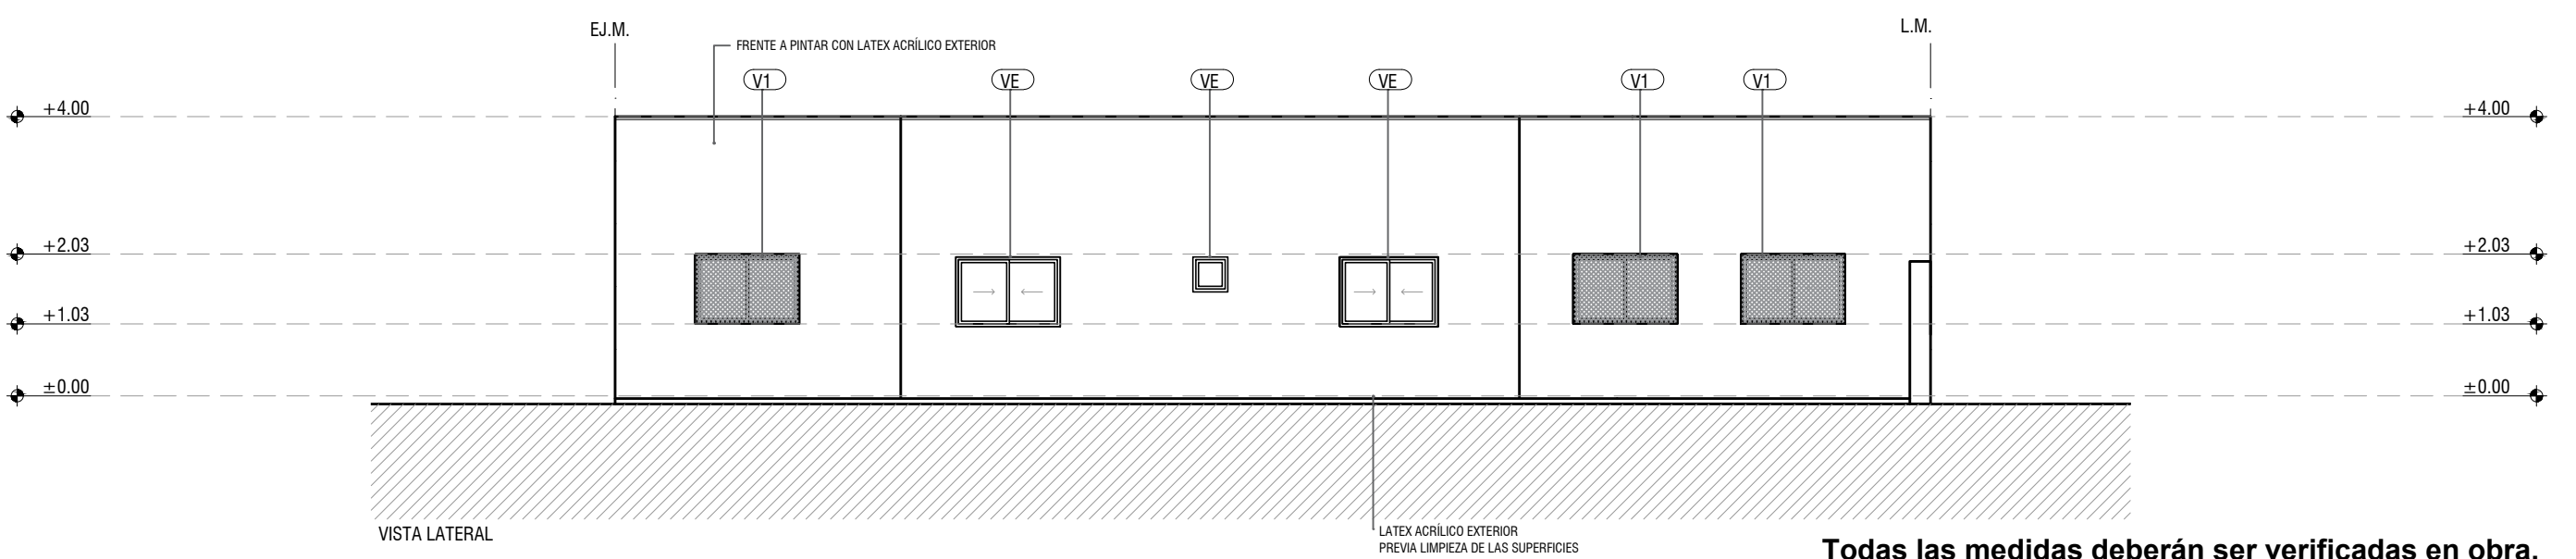

VISTA LATERAL


Todas las medidas deberán ser verificadas en obra.

DIRECCIÓN PROVINCIAL DE ARQUITECTURA

Ministerio de Infraestructura y servicios públicos.

BUENOS AIRES PROVINCIA

ANTEPROYECTO: Ministerio de salud. Departamento de recursos físicos en salud. DOCUMENTACIÓN PARA PLIEGO LICITATORIO. DIRECCIÓN PROVINCIAL DE ARQUITECTURA.	OBRA:			
	C.A.P.S. VILLA DEL CARMEN			
	PARTIDO: Pilar - Provincia de Buenos Aires			
	UBICACION: Martiniano Leguizamón 1413, Del Viso			
Subsecretario de Obras Públicas: Ing. Guillermo Cristobal.	Plano:			
	CORTES Y VISTAS			
	ESCALA: 1:100			
	N de expediente:	Fecha:	N plano:	Total:
		NOVIEMBRE 2018	6	19

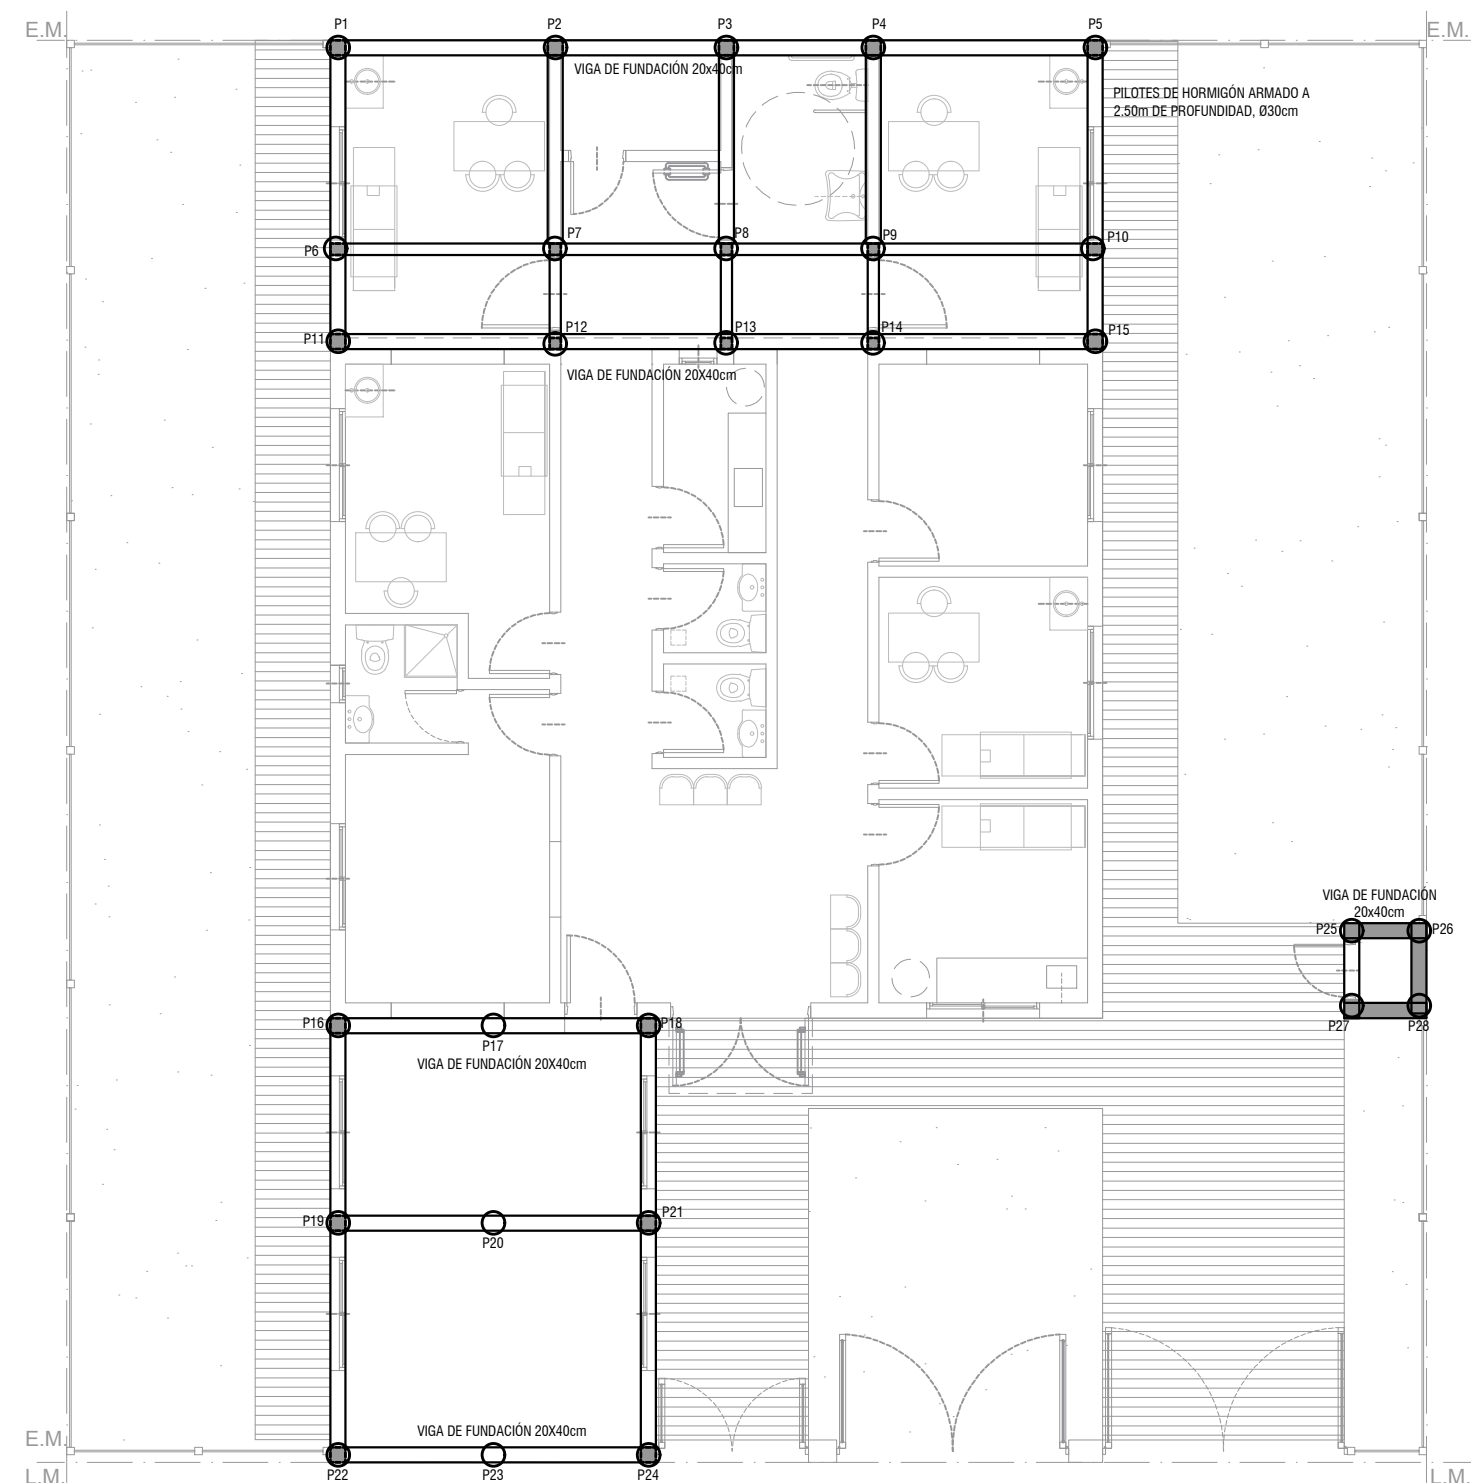


Todas las medidas deberán ser verificadas en obra.

DIRECCIÓN PROVINCIAL DE ARQUITECTURA
Ministerio de Infraestructura y servicios públicos.

BUENOS AIRES PROVINCIA

ANTEPROYECTO: Ministerio de salud. Departamento de recursos físicos en salud. DOCUMENTACIÓN PARA PLIEGO LICITATORIO. DIRECCIÓN PROVINCIAL DE ARQUITECTURA.	OBRA:			
	C.A.P.S. VILLA DEL CARMEN			
	PARTIDO: Pilar - Provincia de Buenos Aires			
	UBICACION: Martiniano Leguizamón 1413, Del Viso			
Subsecretario de Obras Públicas: Ing. Guillermo Cristobal.	Plano:			
	PLANOS DE FUNDACIONES			
	ESCALA: 1:100			
	N de expediente:	Fecha:	N plano:	Total:
		NOVIEMBRE 2018	7	19

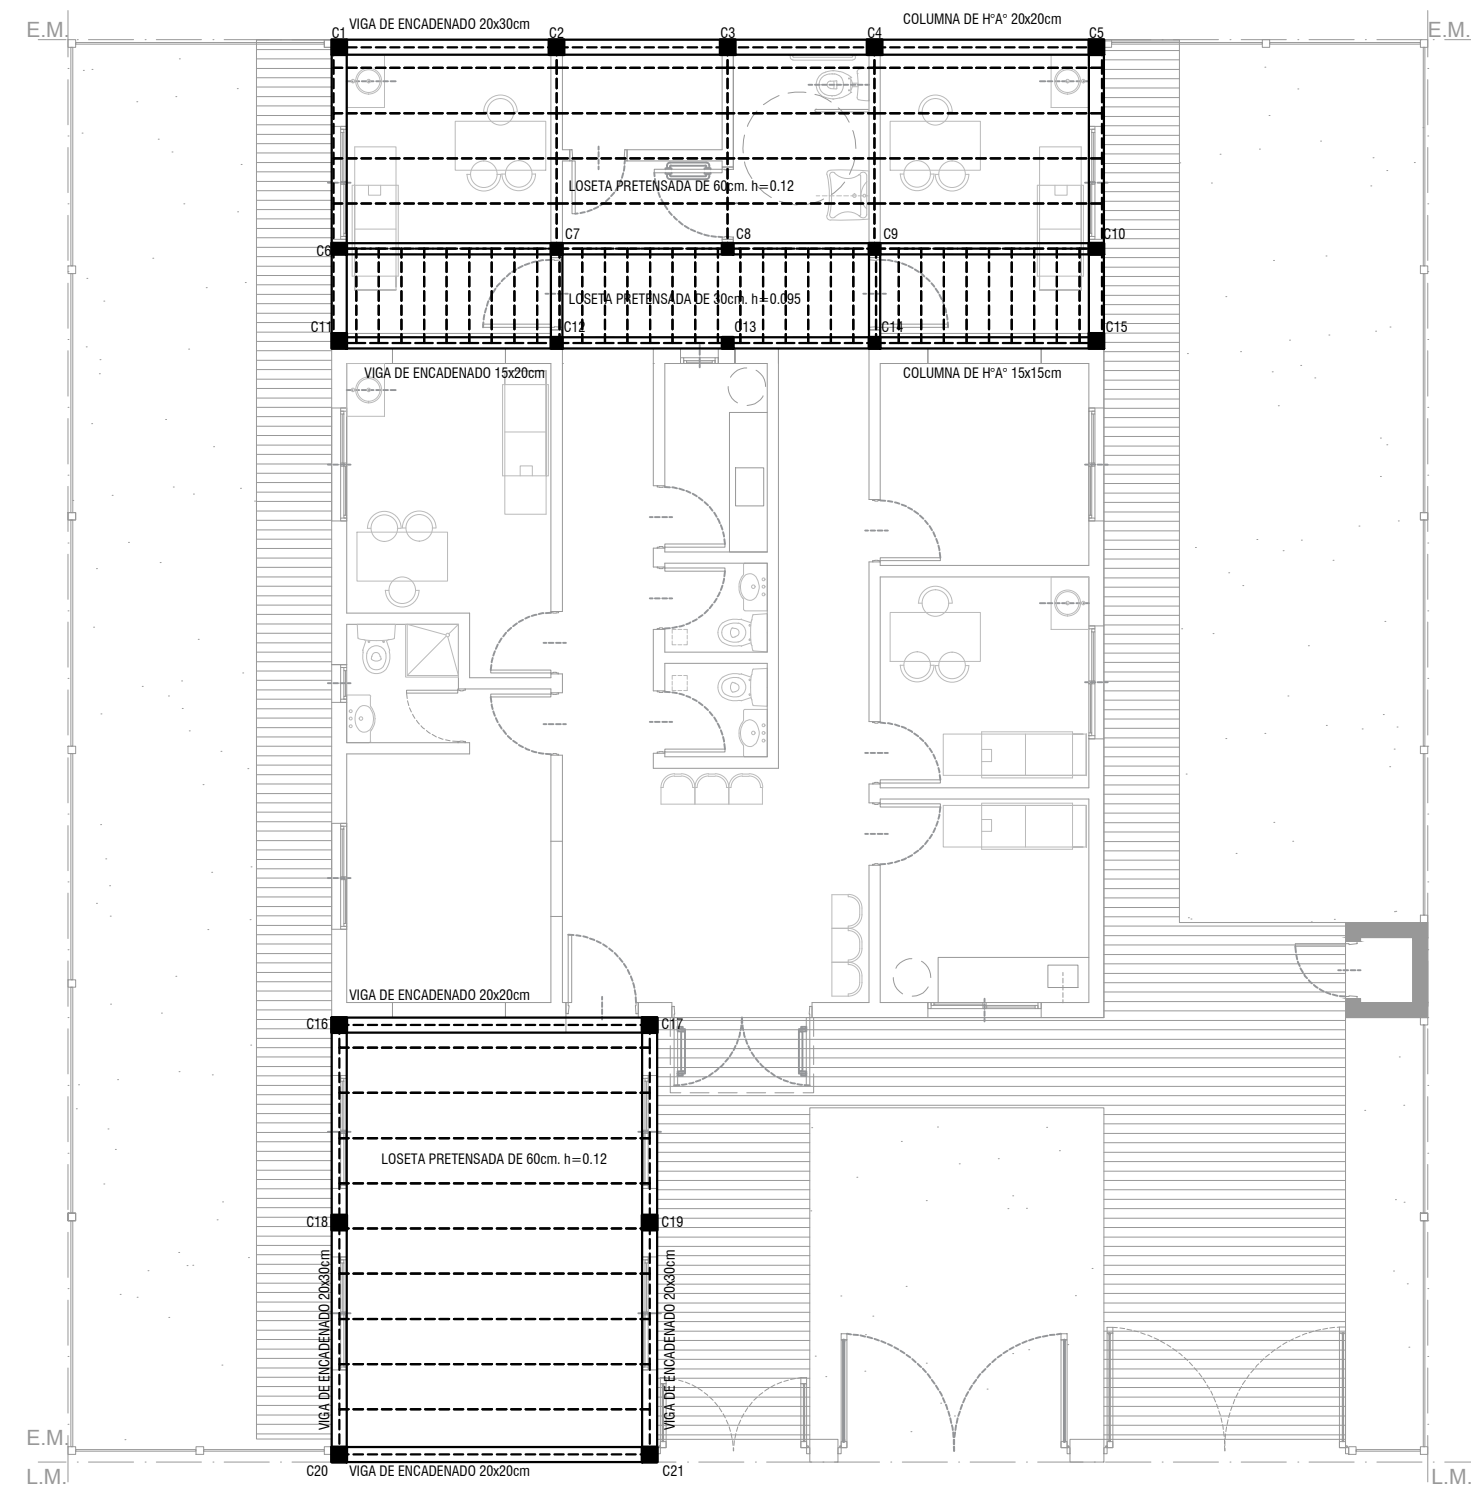

Todas las medidas deberán ser verificadas en obra.

DIRECCIÓN PROVINCIAL DE ARQUITECTURA
Ministerio de Infraestructura y servicios públicos.

BUENOS AIRES PROVINCIA

ANTEPROYECTO: Ministerio de salud. Departamento de recursos físicos en salud. DOCUMENTACIÓN PARA PLIEGO LICITATORIO. DIRECCIÓN PROVINCIAL DE ARQUITECTURA.	OBRA:			
	C.A.P.S. VILLA DEL CARMEN			
	PARTIDO: Pilar - Provincia de Buenos Aires			
	UBICACION: Martiniano Leguizamón 1413, Del Viso			
	Plano: PLANO DE ESTRUCTURA SOBRE PB ESCALA: 1:100			
	N de expediente:	Fecha:	N plano:	Total:
	Ing. Guillermo Cristobal.	NOVIEMBRE 2018	8	19









Todas las medidas deberán ser verificadas en obra.

DIRECCIÓN PROVINCIAL DE ARQUITECTURA
Ministerio de Infraestructura y servicios públicos.

BUENOS AIRES PROVINCIA

ANTEPROYECTO: Ministerio de salud. Departamento de recursos físicos en salud. DOCUMENTACIÓN PARA PLIEGO LICITATORIO. DIRECCIÓN PROVINCIAL DE ARQUITECTURA.	OBRA:			
	C.A.P.S. VILLA DEL CARMEN			
	PARTIDO: Pilar - Provincia de Buenos Aires			
	UBICACION: Martiniano Leguizamón 1413, Del Viso			
Subsecretario de Obras Públicas: Ing. Guillermo Cristobal.	Plano:			
	PLANO DE SOLADOS			
	ESCALA: 1:100			
	N de expediente:	Fecha:	N plano:	Total:
		NOVIEMBRE 2018	10	19



	
JUNTA TOMADA C/BUÑA PERIMETRAL h=2.50 m	CIELORRASO SUSPENDIDO MODULAR
	
JUNTA TOMADA C/BUÑA PERIMETRAL h=2.30 m	JUNTA TOMADA C/BUÑA PERIMETRAL
	
CIELORRASO SUSPENDIDO JUNTA TOMADA C/BUÑA PERIMETRAL PLACA ANTIHUMEDAD	CIELORRASO SUSPENDIDO PLACA CEI

DIRECCIÓN PROVINCIAL DE ARQUITECTURA
Ministerio de Infraestructura y servicios públicos.

BUENOS AIRES PROVINCIA

ANTEPROYECTO:
Ministerio de salud.
Departamento de recursos físicos en salud.
DOCUMENTACIÓN PARA PLIEGO LICITATORIO.
DIRECCIÓN PROVINCIAL DE ARQUITECTURA.

OBRA:
C.A.P.S. VILLA DEL CARMEN
PARTIDO: Pilar - Provincia de Buenos Aires
UBICACION: Martiniano Leguizamón 1413, Del Viso

Plano:
PLANO DE CIELORRASOS
ESCALA: 1:100

Subsecretario de Obras Públicas:
Ing. Guillermo Cristobal.

N de expediente:	Fecha:	N plano:	Total:
	NOVIEMBRE 2018	10	19

Todas las medidas deberán ser verificadas en obra.



M1
MUEBLE VANITORY CON PATAS DE ACERO INOXIDABLE
2 PUERTAS

M2
MUEBLE BAJO MESADA 0.60x1.90m
1 ESTANTE /3 PUERTAS/1 CAJONERA DE 4 CAJONES

M3
MUEBLE BAJO MESADA 0.60x2.00m
1 ESTANTE / 2 PUERTAS/ 2 CAJONERAS DE 4 CAJONES

M4
MUEBLE VANITORY CON PATAS DE ACERO INOXIDABLE
2 PUERTAS


M2/M3
MESADA GRANITO GRIS MARA DE e: 2.5 cm CON PILETA DE A*1 SIMPLE DE 40x35 cm
MUEBLE CONSTRUIDO EN PLACAS DE AGLOMERADO ESPESOR 18mm ENCHAPADAS
LAMINADO MELAMINICO BLANCO MATE 3mm EN AMBAS CARAS Y CANTOS

Todas las medidas deberán ser verificadas en obra.

DIRECCIÓN PROVINCIAL DE ARQUITECTURA
Ministerio de Infraestructura y servicios públicos.

BUENOS AIRES PROVINCIA


ANTEPROYECTO: Ministerio de salud. Departamento de recursos físicos en salud. DOCUMENTACIÓN PARA PLIEGO LICITATORIO. DIRECCIÓN PROVINCIAL DE ARQUITECTURA.	OBRA:			
	C.A.P.S. VILLA DEL CARMEN			
	PARTIDO: Pilar - Provincia de Buenos Aires			
	UBICACION: Martiniano Leguizamón 1413, Del Viso			
Subsecretario de Obras Públicas: Ing. Guillermo Cristobal.	Plano:			
	PLANO DE EQUIPAMIENTO			
	ESCALA: 1:100			
	N de expediente:	Fecha:	N plano:	Total:
		NOVIEMBRE 2018	11	19

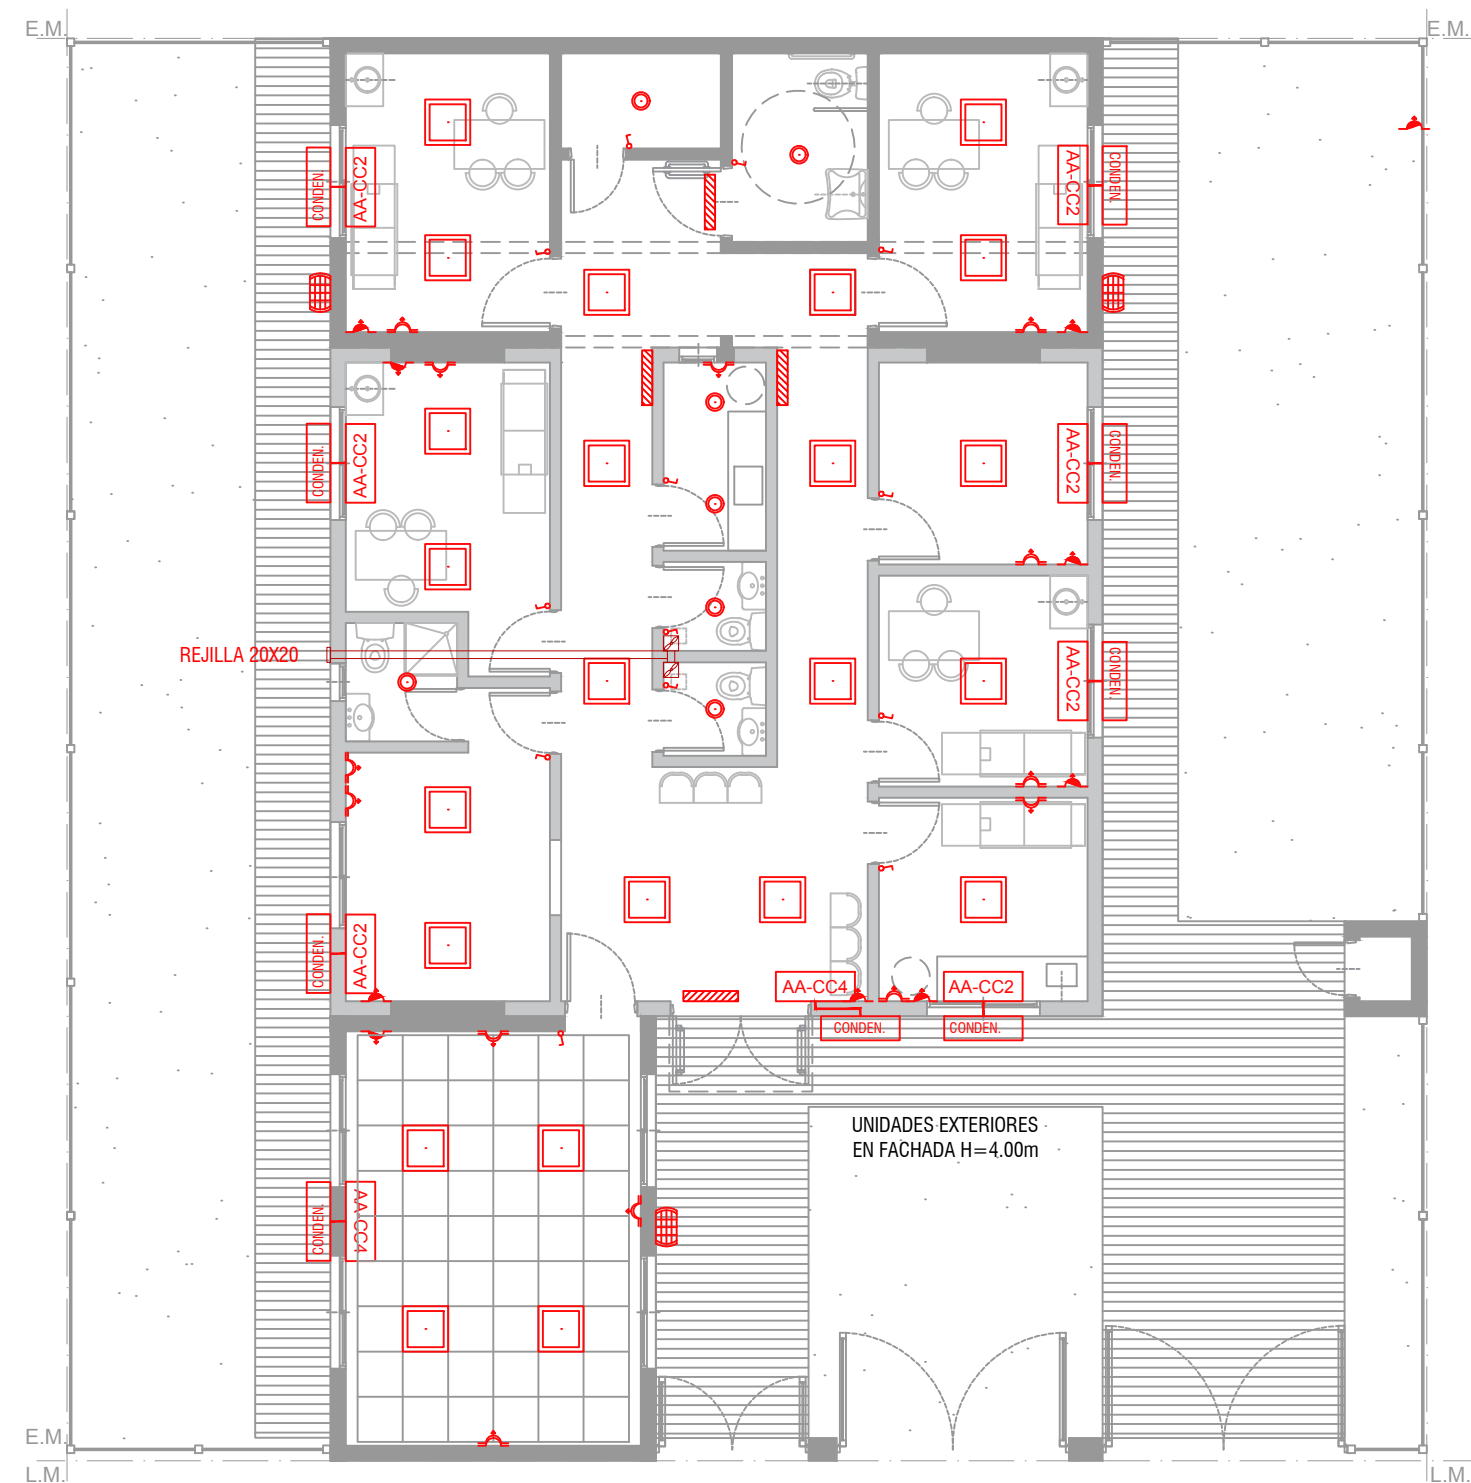

REFERENCIAS			
INSTALACIÓN ELÉCTRICA		ARTEFACTOS ELÉCT.	
	Boca de luz.		Plafón de embutir 60x60 LED
	Tomacorriente simple.		Plafón de embutir Ø23 LED
	Tomacorriente doble.		Llave combinada
	Tomacorriente especi.		Llave simple
	Luz de emergencia.		Conexion A/A
	Aire acondicionado 2500fr.		Aire acondicionado 4500 fr.
	Unidad Exterior A/A		Extractor
	Tortuguita exterior 12 watts		

Todas las medidas deberán ser verificadas en obra.

DIRECCIÓN PROVINCIAL DE ARQUITECTURA				
Ministerio de Infraestructura y servicios públicos.				
BUENOS AIRES PROVINCIA				
ANTEPROYECTO: Ministerio de salud. Departamento de recursos físicos en salud. DOCUMENTACIÓN PARA PLIEGO LICITATORIO. DIRECCIÓN PROVINCIAL DE ARQUITECTURA.		OBRA:		
		C.A.P.S. VILLA DEL CARMEN		
		PARTIDO: Pilar - Provincia de Buenos Aires		
		UBICACION: Martiniano Leguizamón 1413, Del Viso		
		Plano:		
		ARTEFACTOS ELECTRICOS		
		ESCALA: 1:100		
Subsecretario de Obras Públicas: Ing. Guillermo Cristobal.		N de expediente:	Fecha:	N plano: Total:
			NOVIEMBRE 2018	12 19

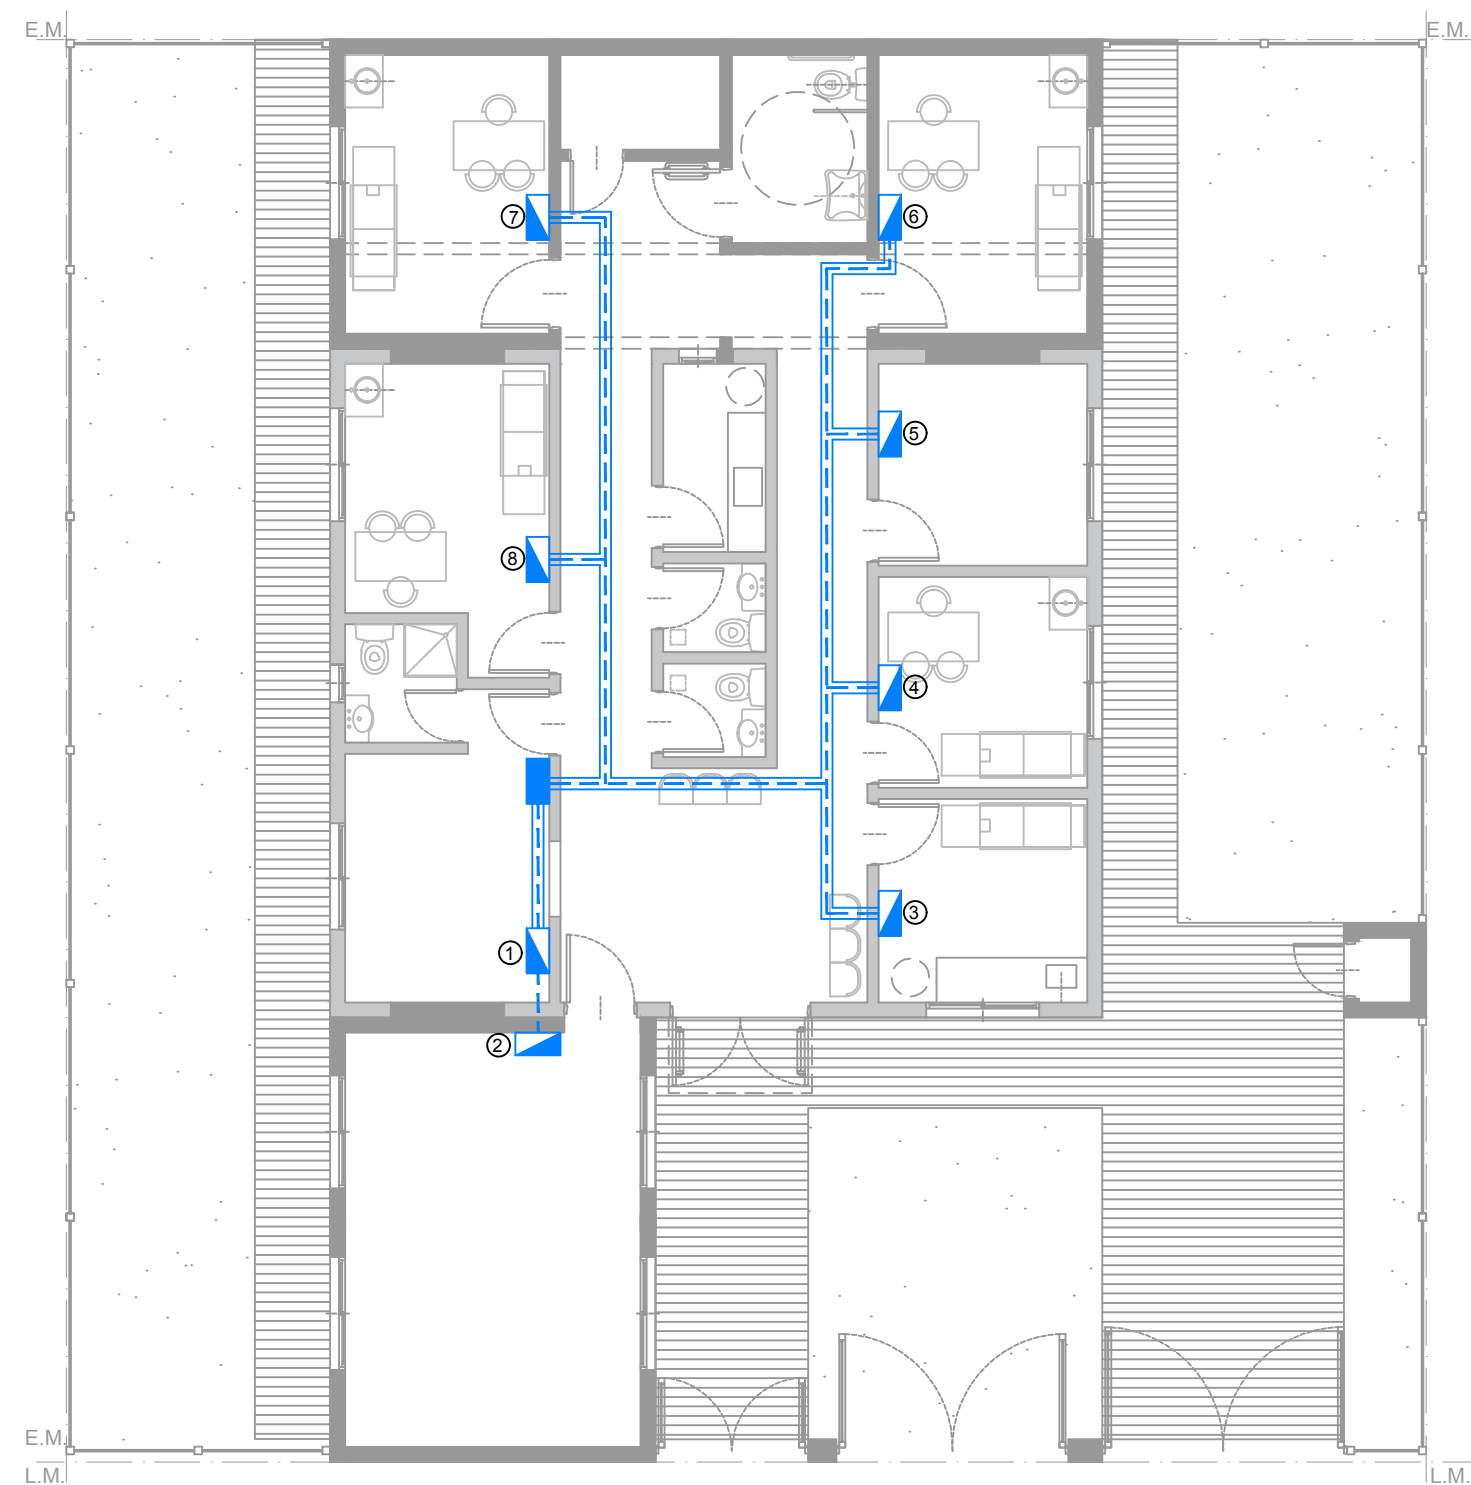

REFERENCIAS	
INSTALACION RED DE DATOS	
	Bandeja pasacable perforada.
	Puesto de datos.
	RACK.
	Tendido de turnera.

Todas las medidas deberán ser verificadas en obra.


DIRECCIÓN PROVINCIAL DE ARQUITECTURA				
Ministerio de Infraestructura y servicios públicos.				
BUENOS AIRES PROVINCIA				
ANTEPROYECTO: Ministerio de salud. Departamento de recursos físicos en salud. DOCUMENTACIÓN PARA PLIEGO LICITATORIO. DIRECCIÓN PROVINCIAL DE ARQUITECTURA.	OBRA:			
	C.A.P.S. VILLA DEL CARMEN			
	PARTIDO: Pilar - Provincia de Buenos Aires			
	UBICACION: Martiniano Leguizamón 1413, Del Viso			
	Plano:			
	PLANO DE RED DE DATOS			
Subsecretario de Obras Públicas: Ing. Guillermo Cristobal.	ESCALA: 1:100			
	N de expediente:	Fecha:	N plano:	Total:
		NOVIEMBRE 2018	13	19



REFERENCIAS	
INSTALACIÓN AGUA	
	Cañería de agua fria de PP Ø19MM
	Cañería de agua caliente de PP Ø19MM
	Llave de paso agua fria
	Llave de paso agua caliente
	Bajada agua fria
	T.T. Electrico 50lts

Todas las medidas deberán ser verificadas en obra.


DIRECCIÓN PROVINCIAL DE ARQUITECTURA Ministerio de Infraestructura y servicios públicos.				
BUENOS AIRES PROVINCIA				
ANTEPROYECTO: Ministerio de salud. Departamento de recursos físicos en salud. DOCUMENTACIÓN PARA PLIEGO LICITATORIO. DIRECCIÓN PROVINCIAL DE ARQUITECTURA.	OBRA:			
	C.A.P.S. VILLA DEL CARMEN			
	PARTIDO: Pilar - Provincia de Buenos Aires			
	UBICACION: Martiniano Leguizamón 1413, Del Viso			
	Plano: INSTALACION DE AGUA FRIA Y CALIENTE ESCALA: 1:100			
	N de expediente:	Fecha:	N plano:	Total:
Subsecretario de Obras Públicas: Ing. Guillermo Cristobal.		NOVIEMBRE 2018	14	19

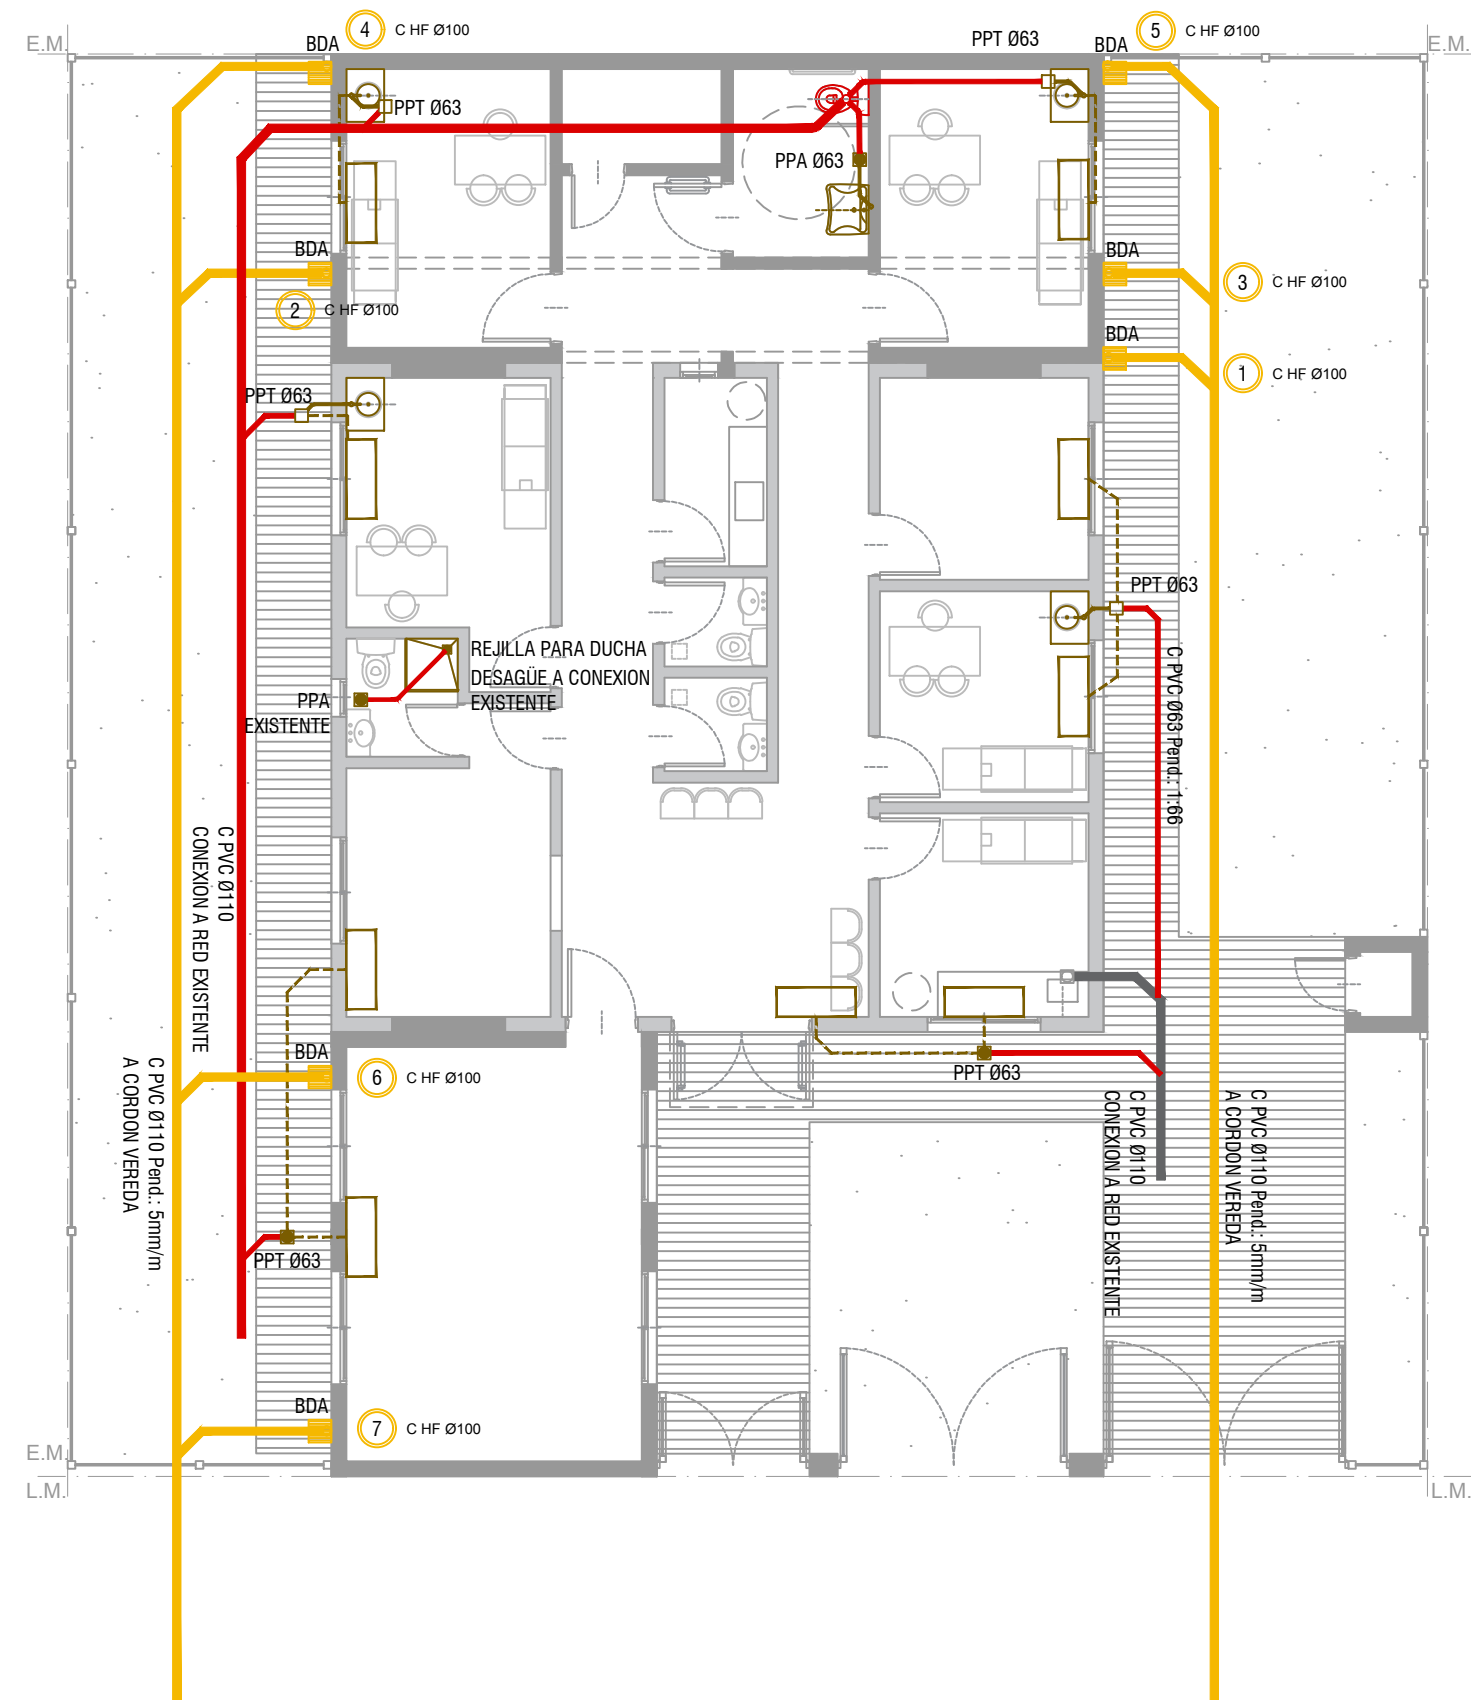

REFERENCIAS			
INSTALACIÓN CLOACAL		INSTALACIÓN PLUVIAL	
	Caño de pvc ø 38mm		Caño hierro fundido 110m
	Caño de pvc ø 63mm		Caño PVC ø 110mm
	Caño de pvc ø 110mm		Boca desagüe tapada 30x30cm
	Pileta de piso abierta		Camara de inspección
	Pileta de piso tapada		Embudo de hierro fundido
	Camara de inspección 60x60		Boca desagüe abierta 20x20cm

Todas las medidas deberán ser verificadas en obra.

DIRECCIÓN PROVINCIAL DE ARQUITECTURA Ministerio de Infraestructura y servicios públicos.				
BUENOS AIRES PROVINCIA				
ANTEPROYECTO: Ministerio de salud. Departamento de recursos físicos en salud. DOCUMENTACIÓN PARA PLIEGO LICITATORIO. DIRECCIÓN PROVINCIAL DE ARQUITECTURA.	OBRA:			
	C.A.P.S. VILLA DEL CARMEN			
	PARTIDO: Pilar - Provincia de Buenos Aires			
	UBICACION: Martiniano Leguizamón 1413, Del Viso			
	Plano: PLANO DE DESAGÜES PRIMARIO Y PLUVIAL ESCALA: 1:100			
	N de expediente:	Fecha:	N plano:	Total:
Subsecretario de Obras Públicas: Ing. Guillermo Cristobal.		NOVIEMBRE 2018		15 19

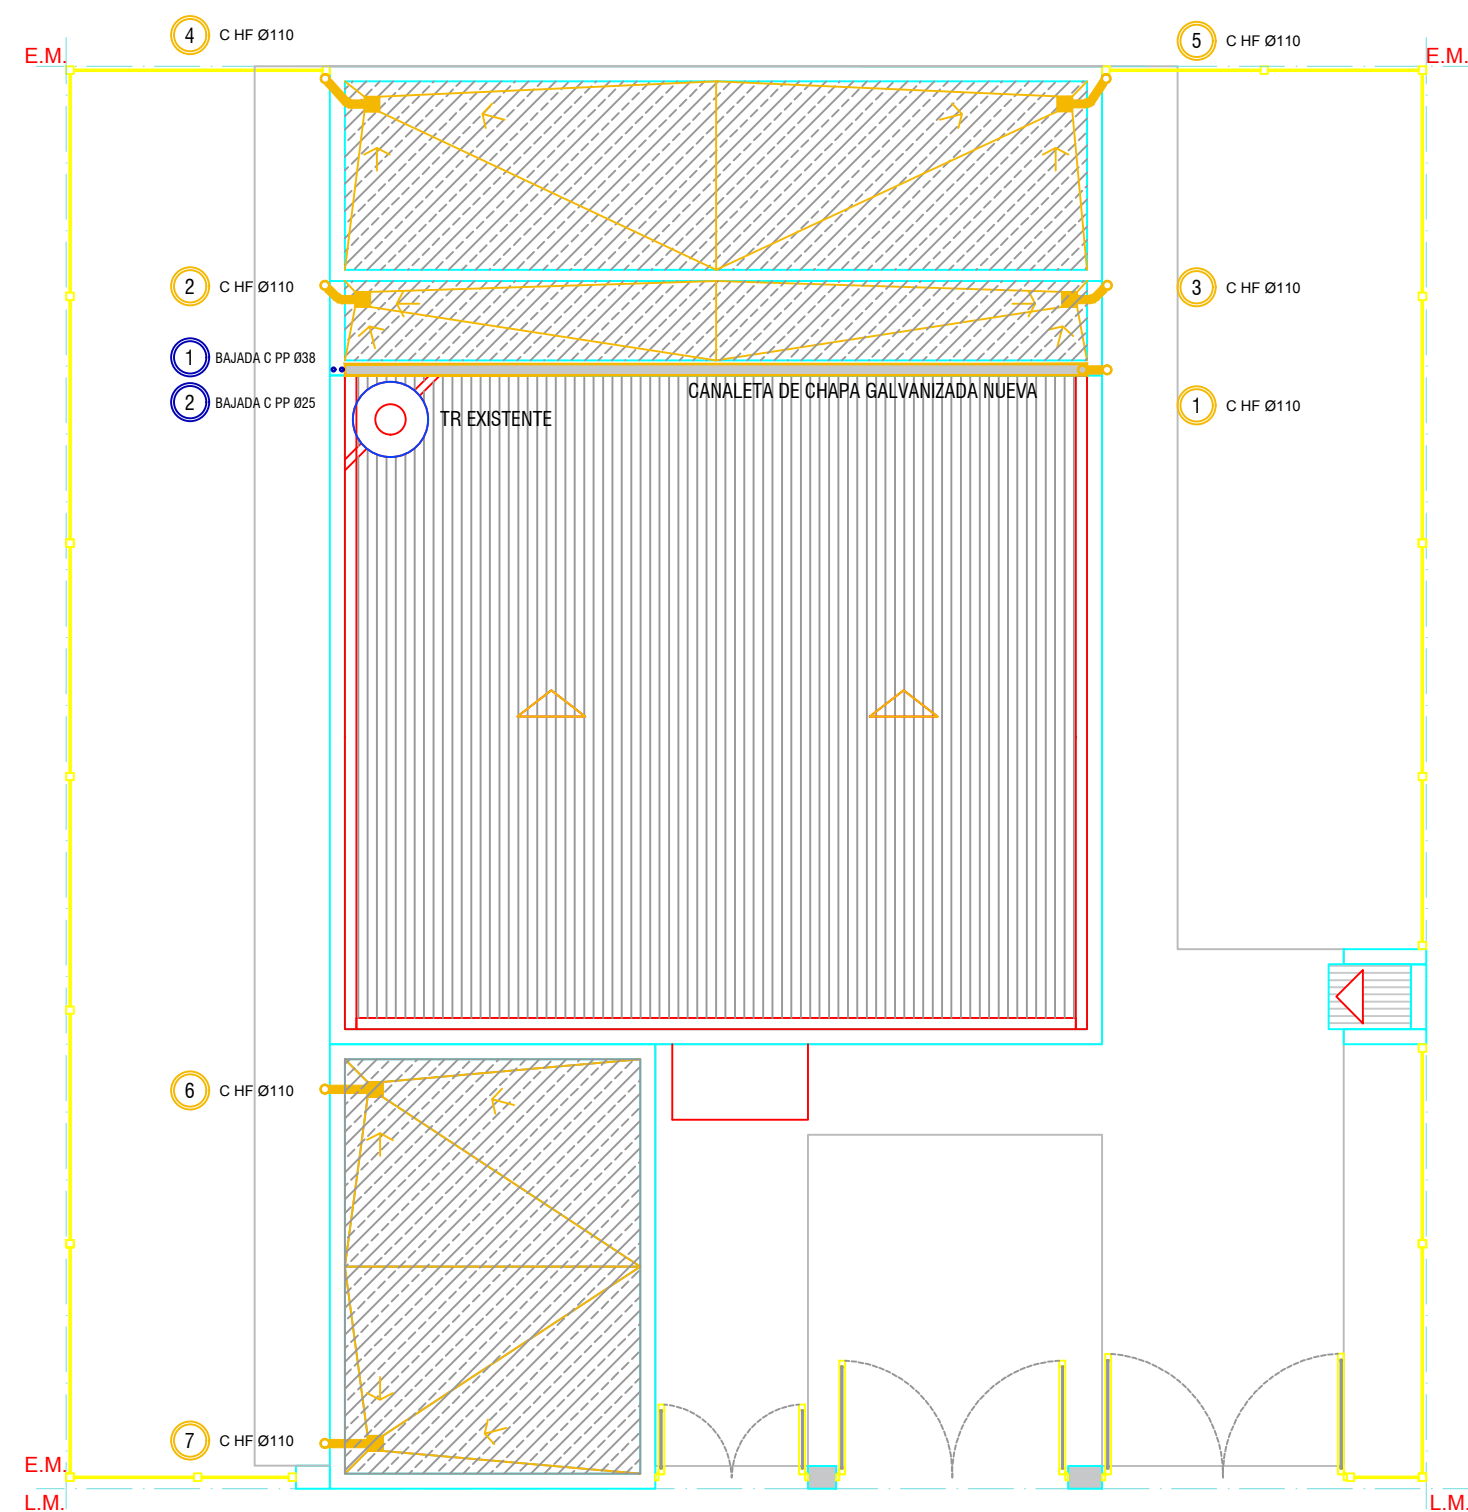


Todas las medidas deberán ser verificadas en obra.

DIRECCIÓN PROVINCIAL DE ARQUITECTURA
Ministerio de Infraestructura y servicios públicos.

BUENOS AIRES PROVINCIA

ANTEPROYECTO: Ministerio de salud. Departamento de recursos físicos en salud. DOCUMENTACIÓN PARA PLIEGO LICITATORIO. DIRECCIÓN PROVINCIAL DE ARQUITECTURA.	OBRA:			
	C.A.P.S. VILLA DEL CARMEN			
	PARTIDO: Pilar - Provincia de Buenos Aires			
	UBICACION: Martiniano Leguizamón 1413, Del Viso			
	Plano:			
	INSTALACIONES AZOTEA			
	ESCALA: 1:100			
	N de expediente:	Fecha:	N plano:	Total:
Subsecretario de Obras Públicas: Ing. Guillermo Cristobal.		NOVIEMBRE 2018	16	19

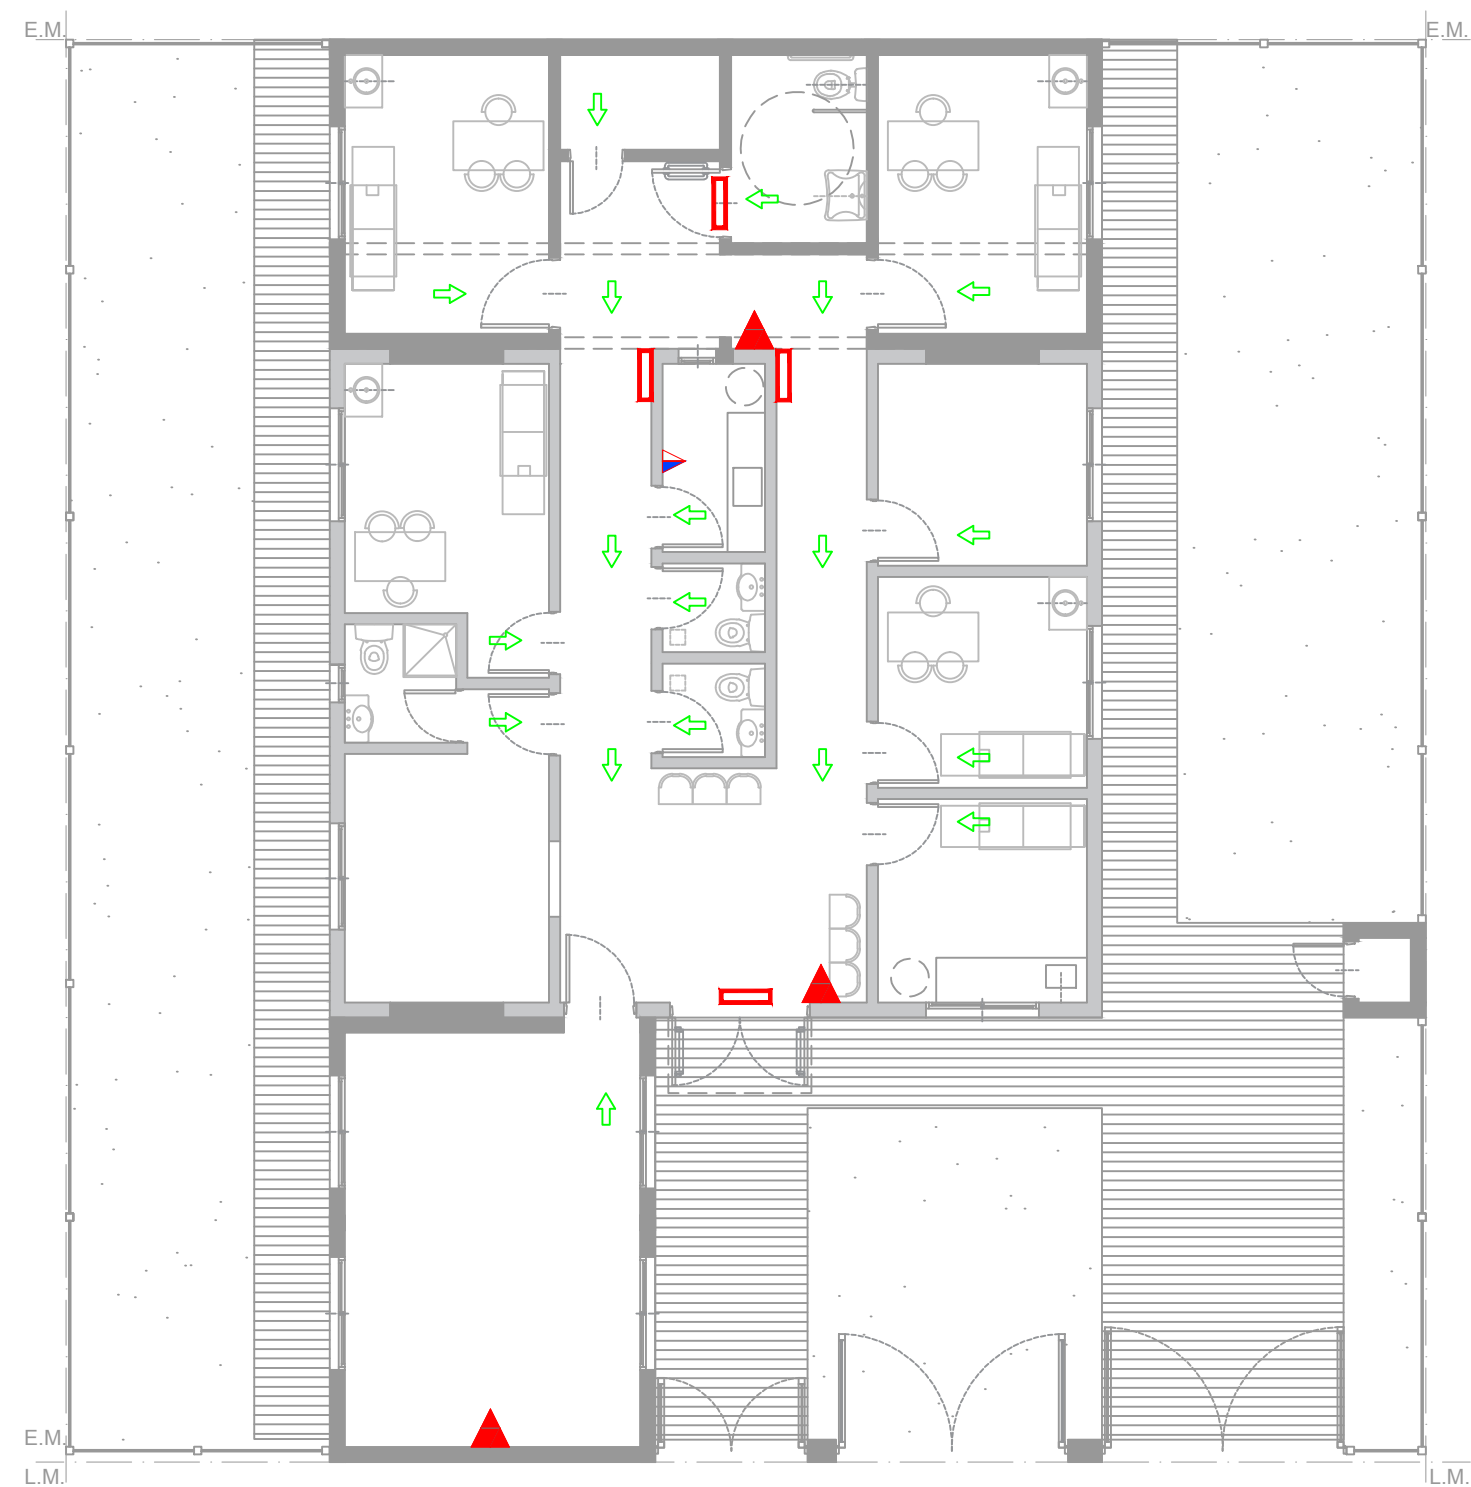

REFERENCIAS	
PROTECCION DE INCENDIOS	
	Matafuego 5 Kg ABC
	Matafuego 2.5 Kg CO2
	Salida de Emergencia c/luz Autonomo
	Señalización Salida

SEÑALÉTICA SEGUN NORMAS IRAM





Texto "Salida" en tipografía similar a la indicada color blanco sobre fondo verde

A mín = 50
H mín = 100



Texto "Salida de emergencia" en tipografía similar a la indicada color blanco sobre fondo verde


A mín = 50 C mín = 10
B mín = 20 H mín = 100

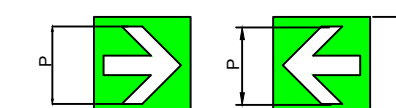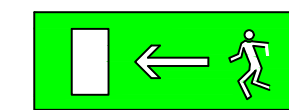

P mín = 70
H mín = 100

EXTINTORES PORTATILES

Además de la señalización del matafuego, para que sea visto desde lejos se debe colocar una señal adicional a una altura de 2 o 2,5 m. respecto del nivel de piso

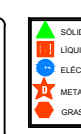

Para señalar la ubicación de un matafuego se debe colocar una chapa baliza, tal como lo muestra la figura siguiente. Esta es una superficie con franjas inclinadas en 45° respecto de la horizontal blancas y rojas de 10 cm de ancho. La parte superior de la chapa deber estar ubicada a 1,20 a 1,50 metros respecto del nivel de piso.



CHAPA BALIZA

1,50m N.P.I.

DIRECCIÓN PROVINCIAL DE ARQUITECTURA Ministerio de Infraestructura y servicios públicos.

BUENOS AIRES PROVINCIA











ANTEPROYECTO:
Ministerio de salud.
Departamento de recursos físicos en salud.
DOCUMENTACIÓN PARA PLIEGO LICITATORIO.
DIRECCIÓN PROVINCIAL DE ARQUITECTURA.

OBRA:
C.A.P.S. VILLA DEL CARMEN
PARTIDO: Pilar - Provincia de Buenos Aires
UBICACION: Martiniano Leguizamón 1413, Del Viso

Subsecretario de Obras Públicas:
Ing. Guillermo Cristobal.




Plano:
PLANO DE PROTECCION CONTRA INCENDIO
ESCALA: 1:100
N de expediente: Fecha: NOVIEMBRE 2018
N plano: Total: 17 19

Todas las medidas deberán ser verificadas en obra.

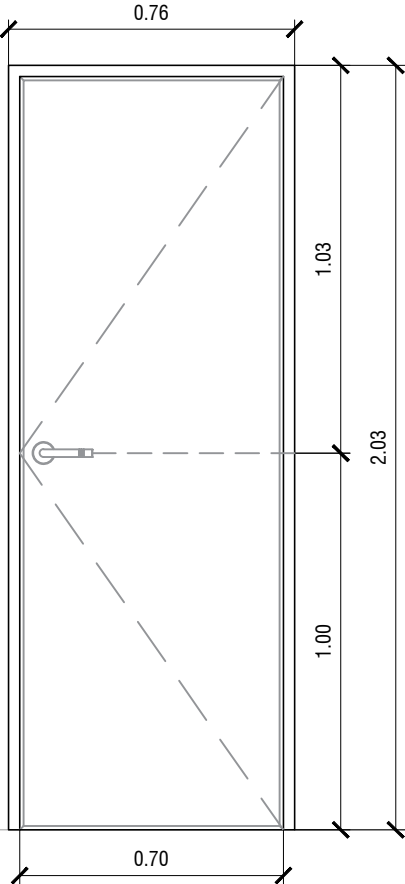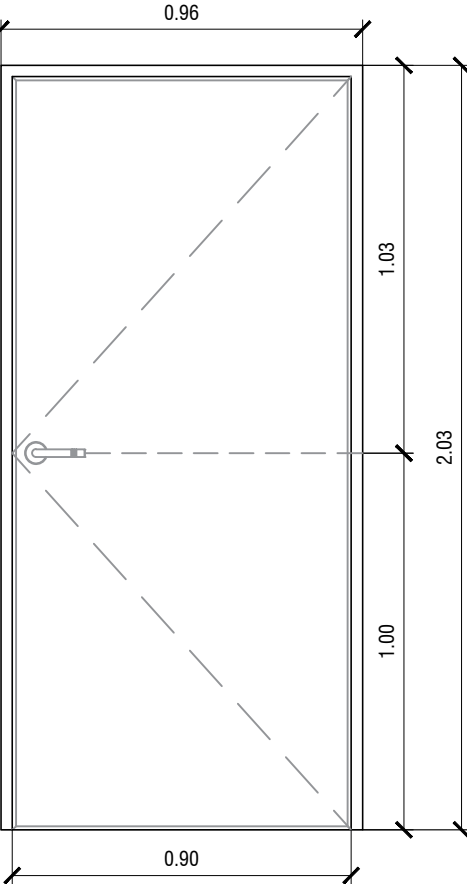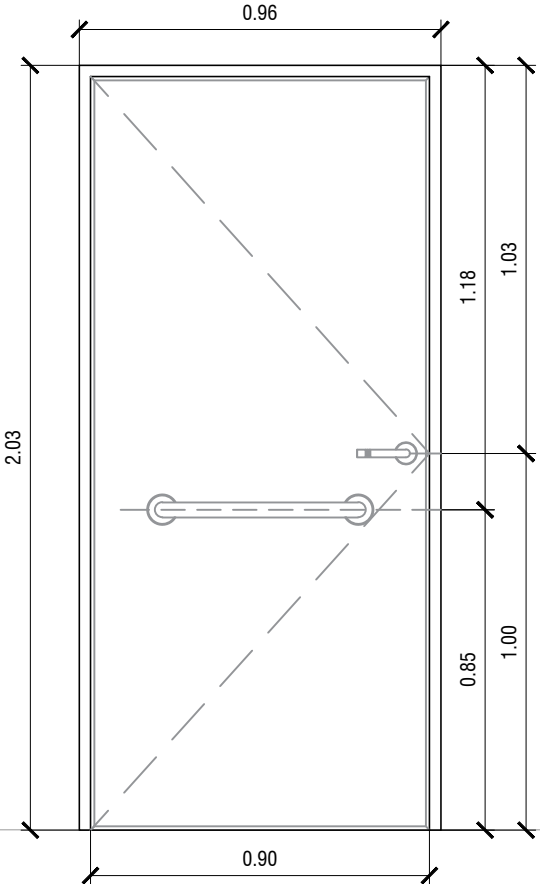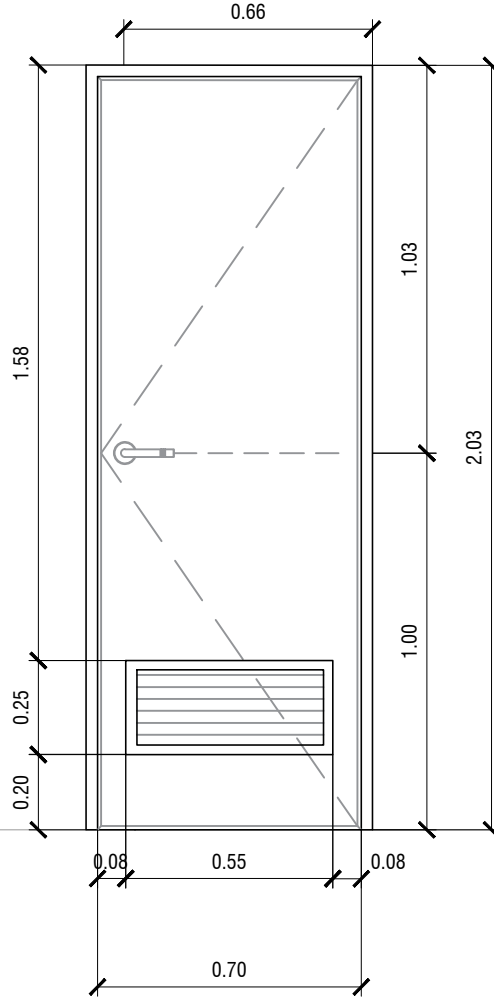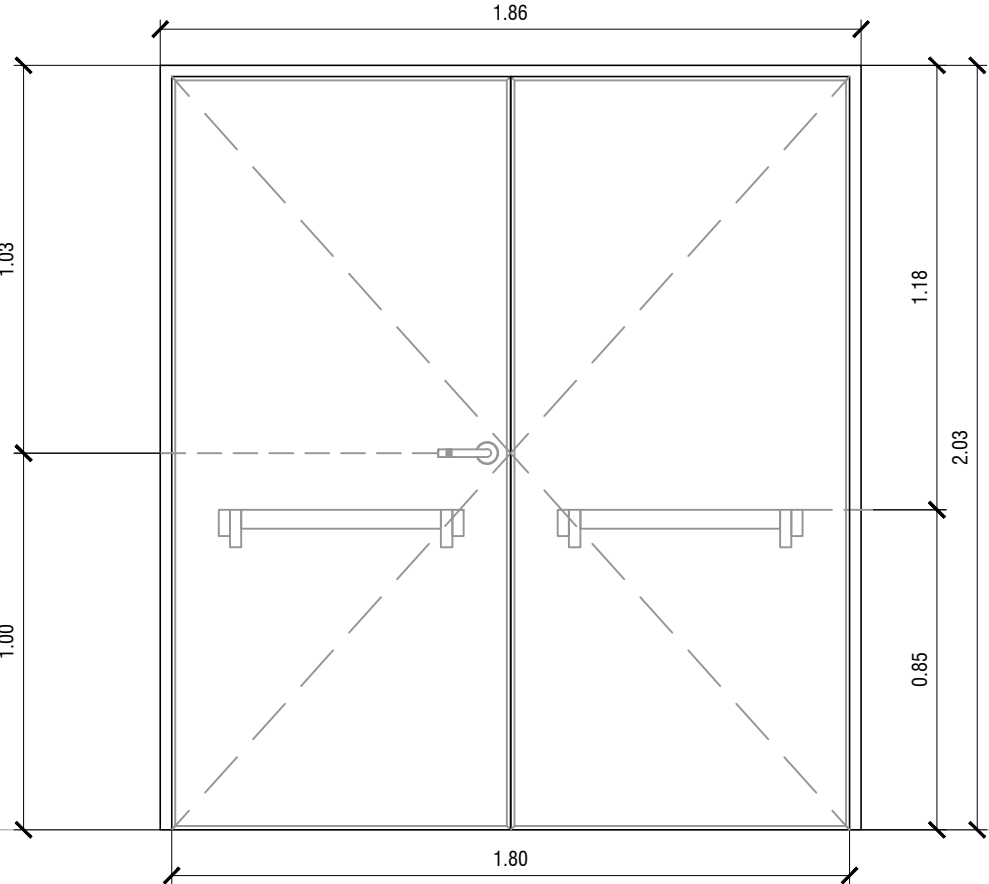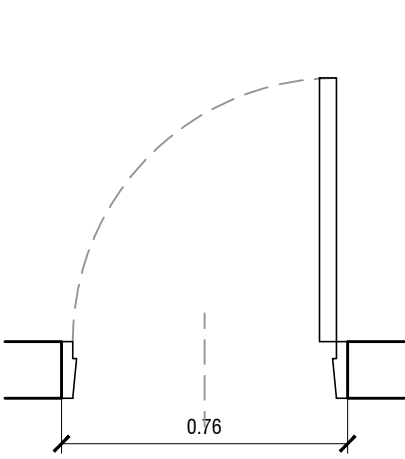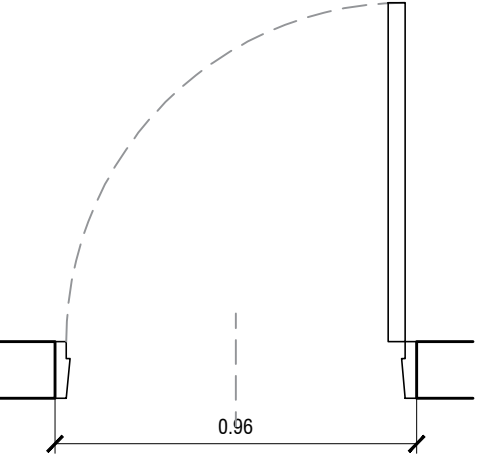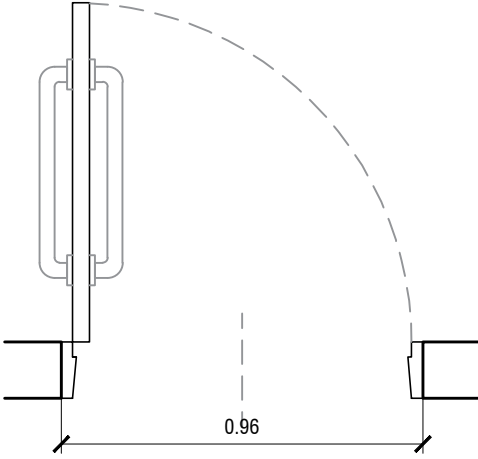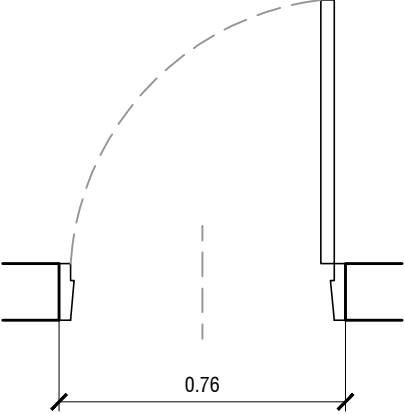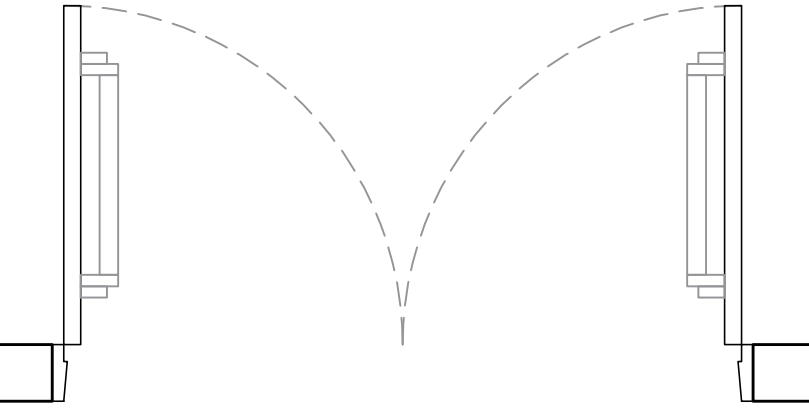TIPO	P1		P2		P3		P4		P5	
	CANT.:1	DER: 1 - IZQ: 0	CANT.:3	DER: 1 - IZQ: 2	CANT.:1	DER: 1 - IZQ: 0	CANT.:1	DER: 1 - IZQ: 0	CANT.:1	
DISEÑO										
N.P.T.										

ESPECIFICACIONES	LOCAL	DEPOSITO	CONSULTORIOS	BAÑO DE DISCAPACITADOS	RESIDUOS PATOGENICOS	SUM
	MARCOS	Marco de chapa doblada BWG N°16, 30mm x 150mm	Marco de chapa doblada BWG N°16, 30mm x 150mm	Marco de chapa doblada BWG N°16, 30mm x 150mm	Marco de chapa doblada BWG N°16, 30mm x 150mm	Marco de chapa doblada BWG N°16, 30mm x 200mm
	HOJAS	Hoja placa de abrir, de primera calidad 45mm de espesor, estructura interna de madera, revestida en laminado plástico color blanco con tapacanto de cedro.	Hoja placa de abrir, de primera calidad 45mm de espesor, estructura interna de madera, revestida en laminado plástico color blanco con tapacanto de cedro.	Hoja tipo placa de cedro de primera calidad 45mm de espesor, revestida en melaminico blanco semimate de 1mm de espesor, cantonera de cedro.	Puerta de chapa BWG N°16, con alma de poliuretano inyectado y reja de ventilación inferior de 45x24cm.	Construida de chapa de hierro doblada BWG N°16, las que formaran un cajón con elementos separados por juntas aislantes, con todos los herrajes y accesorios atornillados o remachados con núcleo construido por material incombustible rellena con lana de roca volcánica o equivalente con resistencia al fuego mínima de 60", la luz máxima entre puerta y piso será de 6mm y entre puerta y marco de 3mm el ancho mínimo del cubre junta de contacto externo será de 25mm.
	SISTEMA	Puerta de una hoja de abrir.	Puerta de una hoja de abrir.	Puerta de una hoja de abrir.	Puerta de una hoja de abrir.	Puerta de una hoja de abrir.
	HERRAJES	3 Pomelas mixtas reforzadas de hierro. Cerradura de embutir, con cerradura de doble paleta tipo Trabex. Manija doble balancin, bronce platil, recta pesada, bocallaves y rosetas circulares.	3 Pomelas mixtas reforzadas de hierro. Cerradura de embutir, con cerradura de doble paleta tipo Trabex. Manija doble balancin, bronce platil, recta pesada, bocallaves y rosetas circulares.	3 Pomelas mixtas reforzadas de hierro. Cerradura de embutir, con cerradura de doble paleta tipo Trabex. Manija doble balancin, bronce platil, recta pesada, bocallaves y rosetas circulares. Barral de acero inoxidable a 0.85m de N.P.T.	3 bisagras reforzadas de hierro. Cerradura de embutir, con cerradura de doble paleta tipo Trabex. Manija doble balancin, bronce platil, recta pesada, bocallaves y rosetas circulares.	3 bisagras reforzadas de hierro. Cerradura de embutir, con cerradura de doble paleta tipo Trabex. Manija doble balancin, bronce platil, recta pesada, bocallaves y rosetas circulares. Barral antipático metálico color rojo para evacuación (cara interna).
	PINTURA	Marco: Convertidor de óxido, esmalte sintético blanco.	Marco: Convertidor de óxido, esmalte sintético blanco.	Marco: Convertidor de óxido, esmalte sintético blanco	Marco y hoja: Convertidor de óxido, esmalte sintético blanco.	Marco y hoja: Convertidor de óxido, esmalte sintético blanco.

Todas las medidas deberán ser verificadas en obra.				DIRECCIÓN PROVINCIAL DE ARQUITECTURA			
				Ministerio de Infraestructura y servicios públicos.			
				BUENOS AIRES PROVINCIA			
				ANTEPROYECTO: Ministerio de salud. Departamento de recursos físicos en salud. DOCUMENTACIÓN PARA PLIEGO LICITATORIO. DIRECCIÓN PROVINCIAL DE ARQUITECTURA.		OBRA: C.A.P.S. VILLA DEL CARMEN	
						PARTIDO: Pilar - Provincia de Buenos Aires UBICACION: Martiniano Leguizamón 1413, Del Viso	
						Plano: PLANILLA DE CARPINTERIAS ESCALA: 1:20	
				Subsecretario de Obras Públicas: Ing. Guillermo Cristobal.		N de expediente:	Fecha: NOVIEMBRE 2018
						N plano:	Total: 18 19

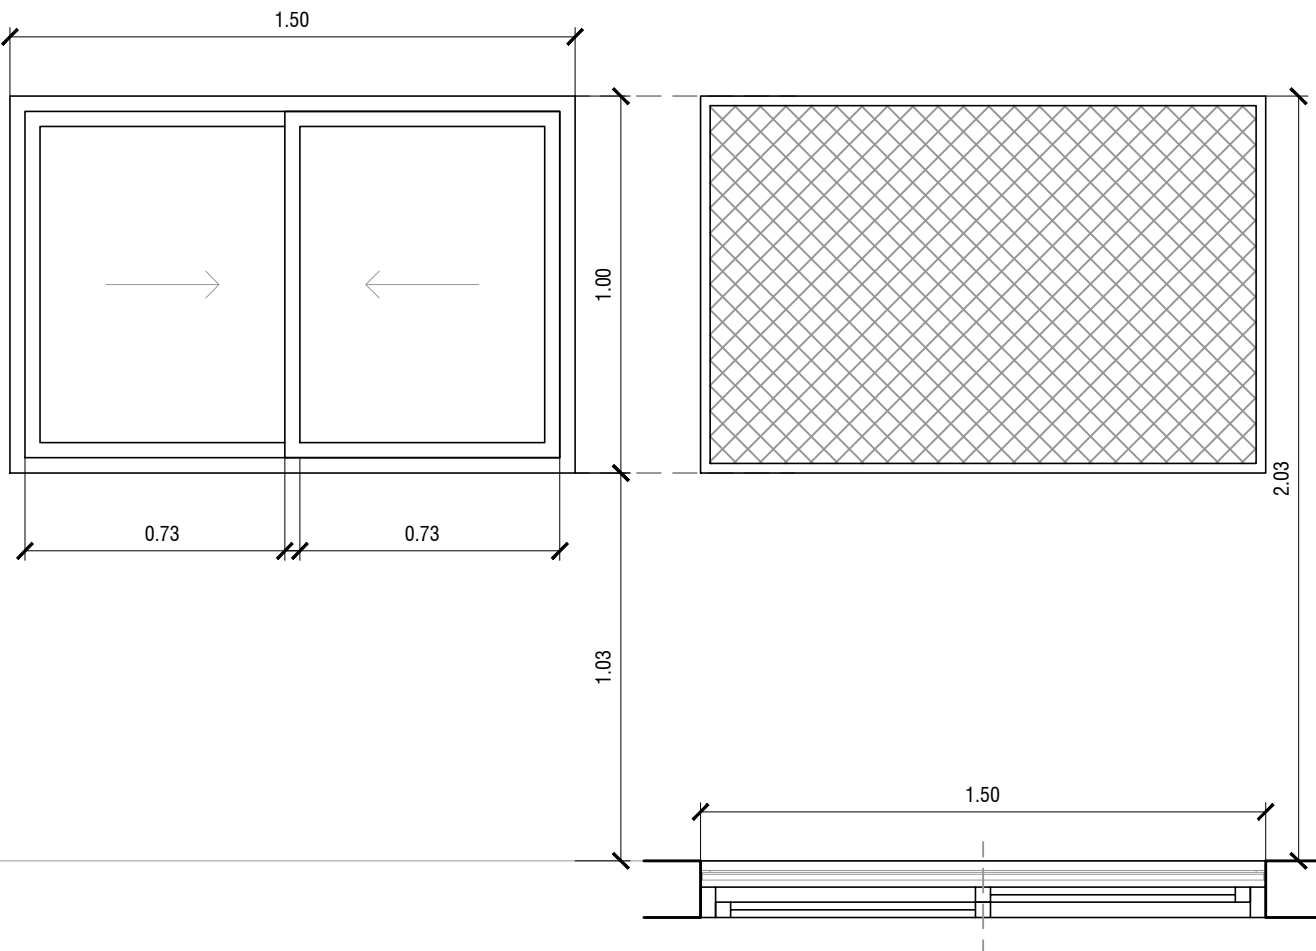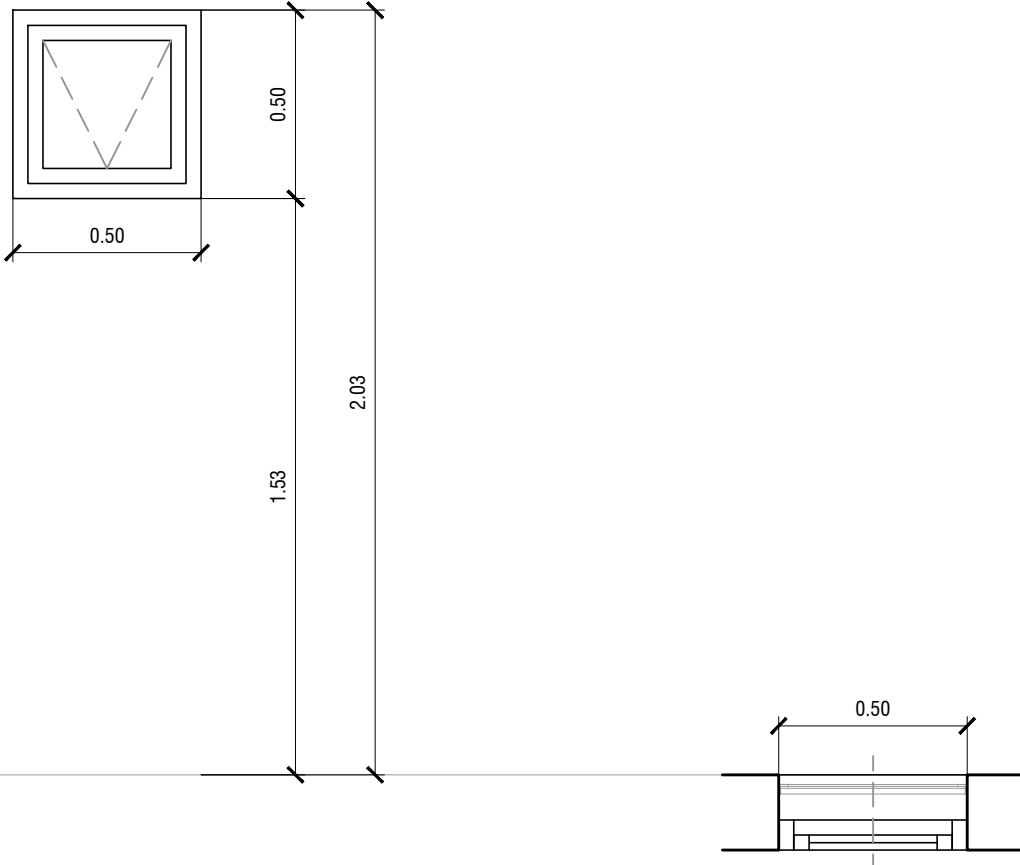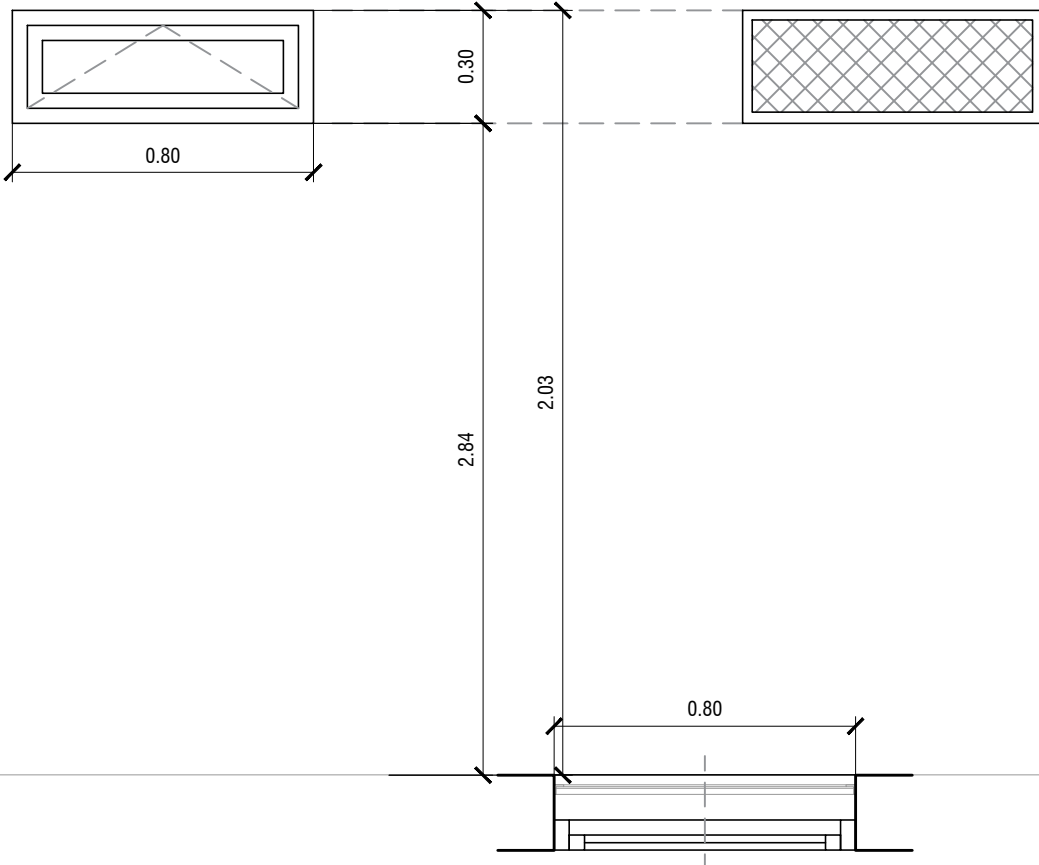TIPO		V1	V2	V3																														
		CANT.:6	CANT.:1	CANT.:3																														
DISEÑO																																		
E S P E C I F I C A C I O N E S	LOCAL	CONSULTORIOS - S.U.M.	OFFICE	BAÑO DISCAPACITADOS- SALA DE ESPERA																														
	PREMARCOS	Aluminio natural fijado a la mampostería.	Aluminio natural fijado a la mampostería.	Aluminio natural fijado a la mampostería.																														
	MARCOS	Aluminio, terminación blanco brillante, línea Modena 2 (Aluar) o equivalente superior	Aluminio, terminación blanco brillante, línea Modena 2 (Aluar) o equivalente superior	Aluminio, terminación blanco brillante, línea Modena 2 (Aluar) o equivalente superior																														
	HOJAS	Ventana de 2 hojas tipo corredizas, terminación blanco brillante. Línea Modena 2 (Aluar) o equivalente superior.	Ventana de 1 hoja tipo rebatible, terminación blanco brillante. Línea Modena 2 (Aluar) o equivalente superior.	Ventana de 1 hoja tipo rebatible, terminación blanco brillante. Línea Modena 2 (Aluar) o equivalente superior.																														
	SISTEMA	2 hojas corredizas.	1 hoja rebatible, sobre eje horizontal superior.	1 hoja rebatible, sobre eje horizontal inferior.																														
	HERRAJES	2 ruedas por hoja, cierre geisse o equivalente superior.	Rebatible sobre eje horizontal superior, con brazo de empuje inferior, cierre geisse o equivalente superior.	Rebatible sobre eje horizontal inferior, con brazo de empuje inferior, cierre geisse o equivalente superior.																														
	VIDRIO	Transparente laminado 3+3	Transparente laminado 3+3	Transparente laminado 3+3																														
	CONTRAVIDRIO	INT.: Curvos Mat. IDEM Marcos. - Ext.: Rectos Mat. IDEM Marcos.	INT.: Curvos Mat. IDEM Marcos. - Ext.: Rectos Mat. IDEM Marcos.	INT.: Curvos Mat. IDEM Marcos. - Ext.: Rectos Mat. IDEM Marcos.																														
	PINTURA	Rejas: Convertidor de óxido, esmalte sintético blanco.	Rejas: Convertidor de óxido, esmalte sintético negro.	Rejas: Convertidor de óxido, esmalte sintético blanco.																														
		REJAS	Hierro angulo 25.4mm x 25.4mm cerrada con una malla de metal desplegado 750-50-50	Hierro angulo 25.4mm x 25.4mm cerrada con una malla de metal desplegado 750-50-50																														
Todas las medidas deberán ser verificadas en obra.				<div>DIRECCIÓN PROVINCIAL DE ARQUITECTURA</div> <div>Ministerio de Infraestructura y servicios públicos.</div> <div>BUENOS AIRES PROVINCIA</div> <table><tr><td rowspan="3">ANTEPROYECTO: Ministerio de salud. Departamento de recursos físicos en salud. DOCUMENTACIÓN PARA PLIEGO LICITATORIO. DIRECCIÓN PROVINCIAL DE ARQUITECTURA.</td><td colspan="2">OBRA:</td></tr><tr><td colspan="2">C.A.P.S. VILLA DEL CARMEN</td></tr><tr><td colspan="2">PARTIDO: Pilar - Provincia de Buenos Aires</td></tr><tr><td rowspan="3"></td><td colspan="2">UBICACION: Martiniano Leguizamón 1413, Del Viso</td></tr><tr><td colspan="2">Plano:</td></tr><tr><td colspan="2">PLANILLA DE CARPINTERIAS</td></tr><tr><td rowspan="3">Subsecretario de Obras Públicas: Ing. Guillermo Cristobal.</td><td>ESCALA: 1:20</td><td></td></tr><tr><td>N de expediente:</td><td>Fecha:</td></tr><tr><td></td><td>NOVIEMBRE 2018</td></tr><tr><td colspan="2"></td><td>N plano:</td></tr><tr><td colspan="2"></td><td>Total:</td></tr><tr><td colspan="2"></td><td>1919</td></tr></table>	ANTEPROYECTO: Ministerio de salud. Departamento de recursos físicos en salud. DOCUMENTACIÓN PARA PLIEGO LICITATORIO. DIRECCIÓN PROVINCIAL DE ARQUITECTURA.	OBRA:		C.A.P.S. VILLA DEL CARMEN		PARTIDO: Pilar - Provincia de Buenos Aires			UBICACION: Martiniano Leguizamón 1413, Del Viso		Plano:		PLANILLA DE CARPINTERIAS		Subsecretario de Obras Públicas: Ing. Guillermo Cristobal.	ESCALA: 1:20		N de expediente:	Fecha:		NOVIEMBRE 2018			N plano:			Total:			1919
ANTEPROYECTO: Ministerio de salud. Departamento de recursos físicos en salud. DOCUMENTACIÓN PARA PLIEGO LICITATORIO. DIRECCIÓN PROVINCIAL DE ARQUITECTURA.	OBRA:																																	
	C.A.P.S. VILLA DEL CARMEN																																	
	PARTIDO: Pilar - Provincia de Buenos Aires																																	
	UBICACION: Martiniano Leguizamón 1413, Del Viso																																	
	Plano:																																	
	PLANILLA DE CARPINTERIAS																																	
Subsecretario de Obras Públicas: Ing. Guillermo Cristobal.	ESCALA: 1:20																																	
	N de expediente:	Fecha:																																
		NOVIEMBRE 2018																																
		N plano:																																
		Total:																																
		1919																																

DOCUMENTACIÓN GRÁFICA

C.A.P.S. VILLA VERDE

GRUPO 3.15 - PILAR





UBICACION EN FOTO AEREA



IMAGEN EXTERIOR


Todas las medidas deberán ser verificadas en obra.

DIRECCIÓN PROVINCIAL DE ARQUITECTURA				
Ministerio de Infraestructura y servicios públicos.				
BUENOS AIRES PROVINCIA				
ANTEPROYECTO: Ministerio de salud. Departamento de recursos físicos en salud. DOCUMENTACIÓN PARA PLIEGO LICITATORIO. DIRECCIÓN PROVINCIAL DE ARQUITECTURA.	OBRA:			
	C.A.P.S. VILLA VERDE			
	PARTIDO: Pilar - Provincia de Buenos Aires			
	UBICACION: Fragata Sarmiento 1349, Pilar			
Subsecretario de Obras Públicas: Ing. Guillermo Cristobal.	Plano: PLANO DE IMPLANTACION			
	ESCALA: S/E			
	N de expediente:	Fecha:	N plano:	Total:
		NOV. 2018	01	21

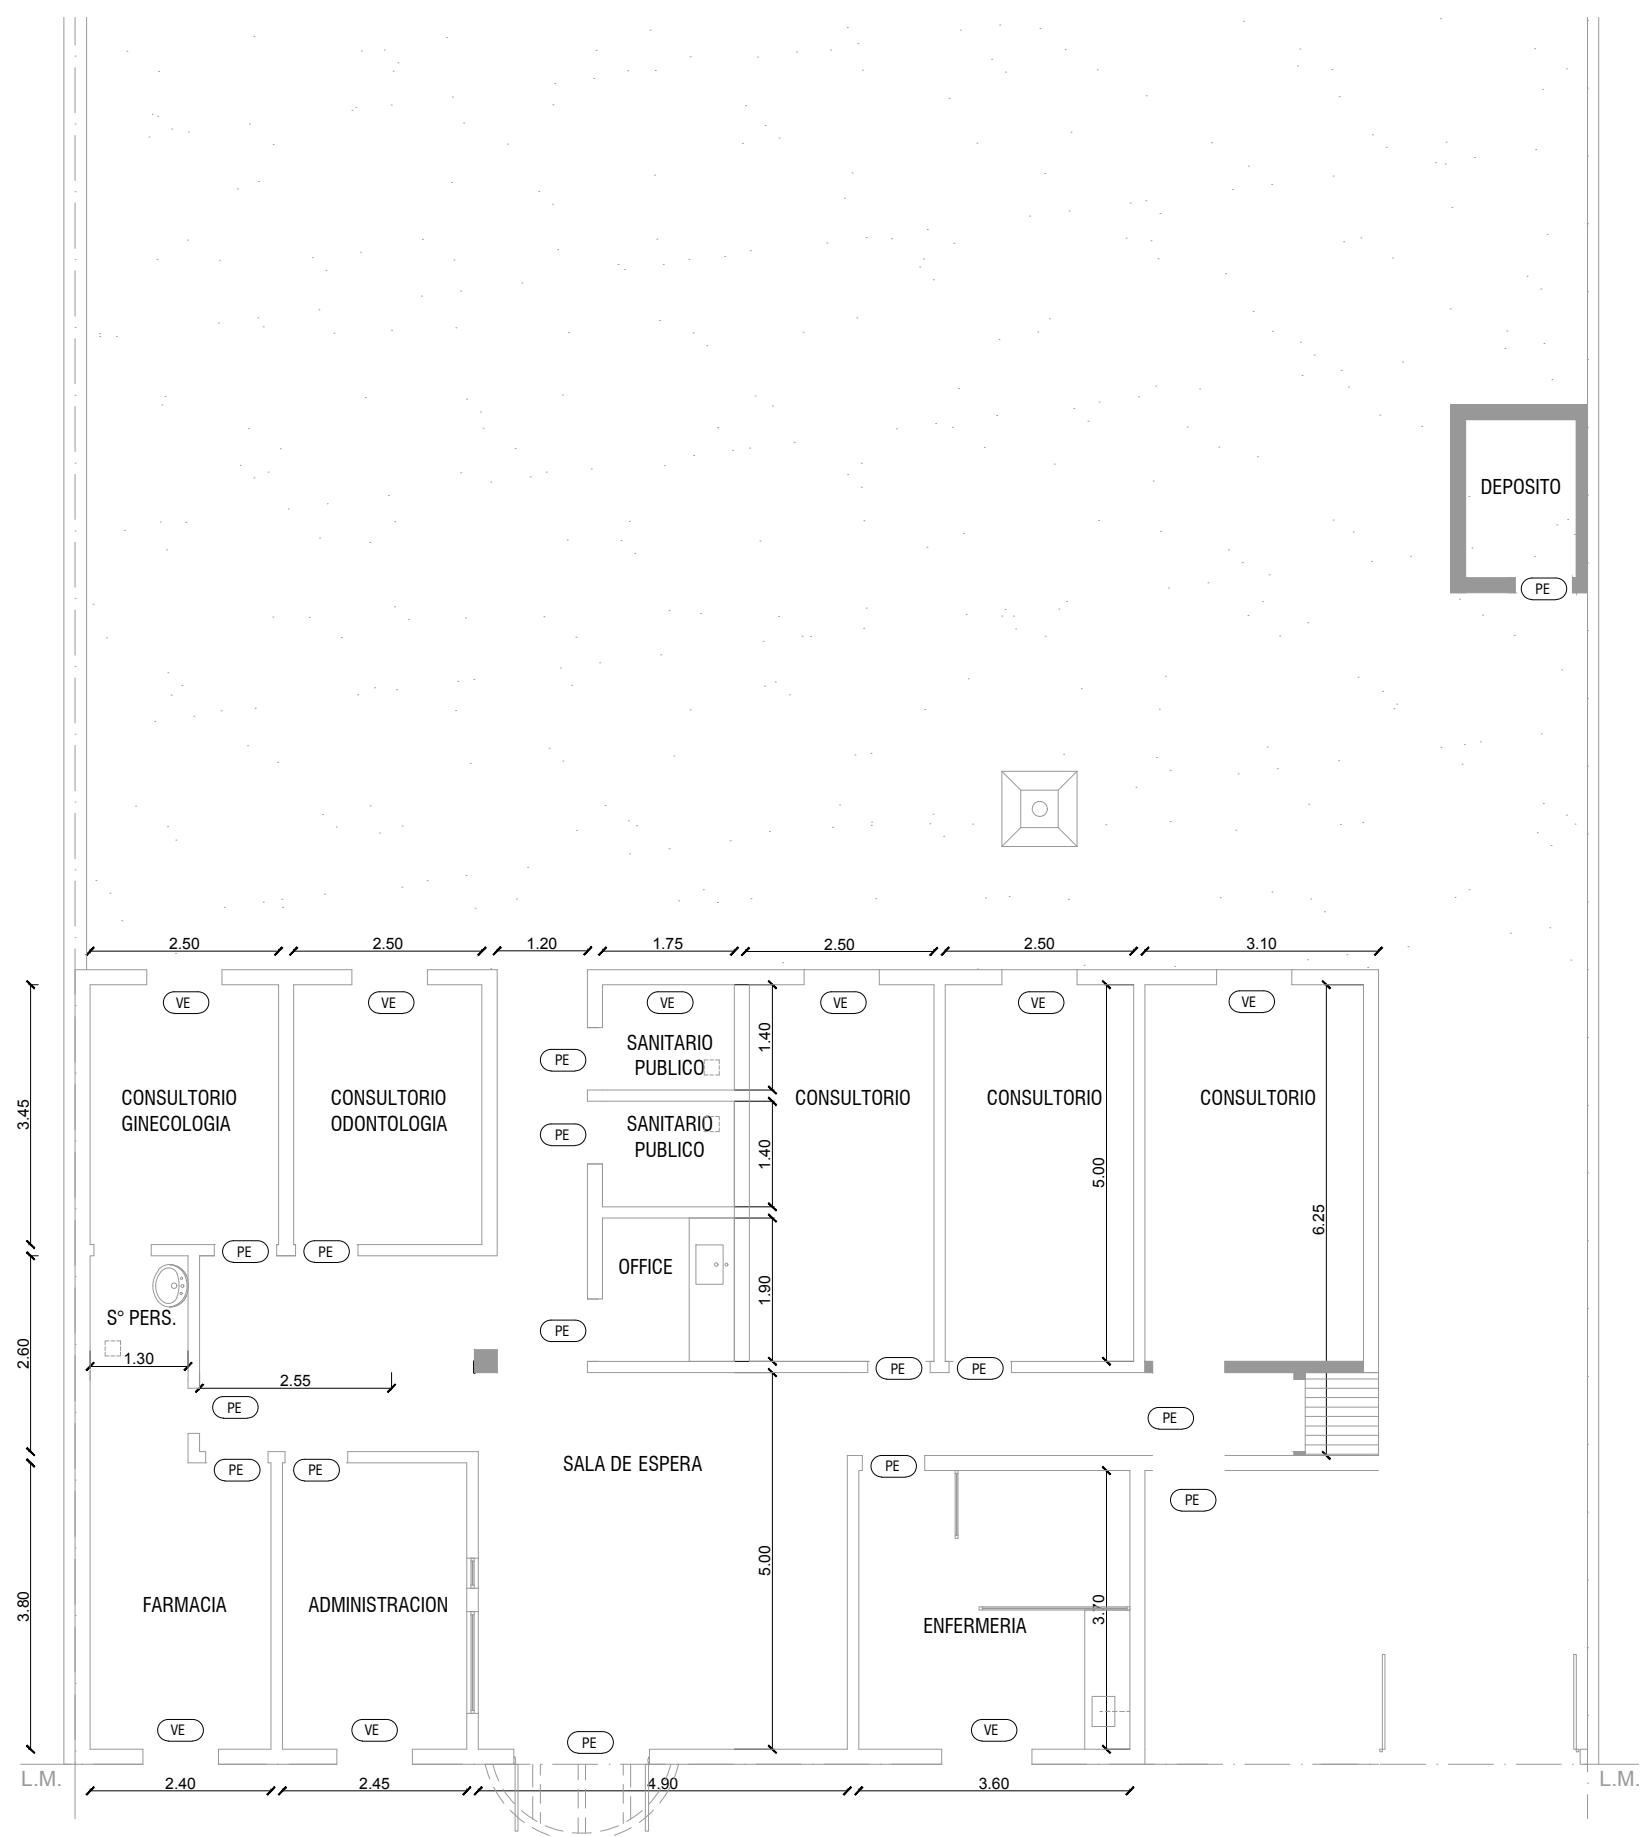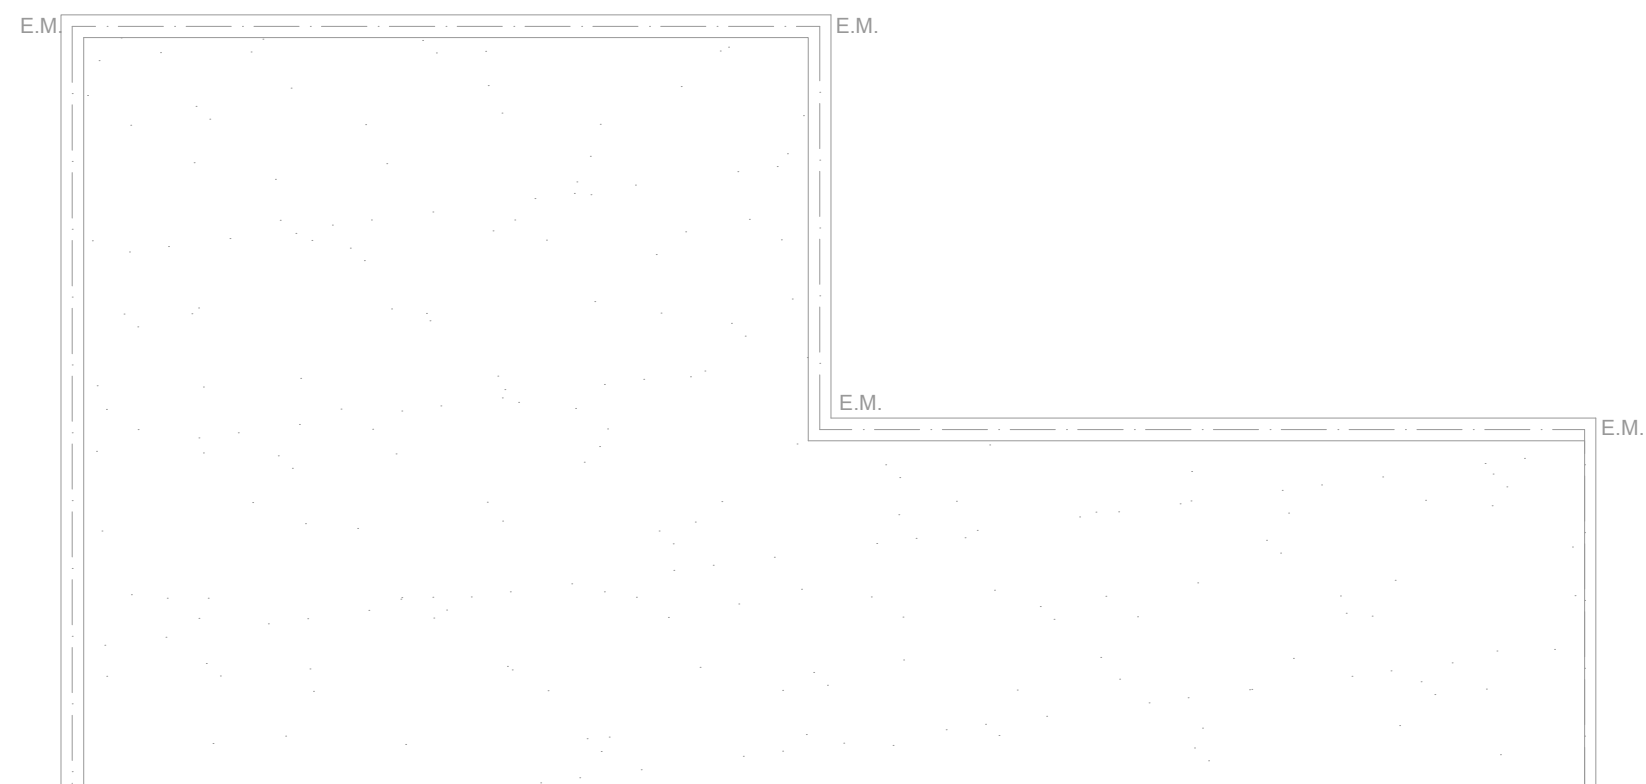

Todas las medidas deberán ser verificadas en obra.

DIRECCIÓN PROVINCIAL DE ARQUITECTURA				
Ministerio de Infraestructura y servicios públicos.				
BUENOS AIRES PROVINCIA				
ANTEPROYECTO: Ministerio de salud. Departamento de recursos físicos en salud. DOCUMENTACIÓN PARA PLIEGO LICITATORIO. DIRECCIÓN PROVINCIAL DE ARQUITECTURA.	OBRA:			
	C.A.P.S. VILLA VERDE			
	PARTIDO: Pilar - Provincia de Buenos Aires			
		UBICACION: Fragata Sarmiento 1349, Pilar		
		Plano:		
		SITUACION ACTUAL		
		ESCALA: 1:100		
Subsecretario de Obras Públicas: Ing. Guillermo Cristobal.	N de expediente:	Fecha:	N plano:	Total:
		NOV. 2018	2	21

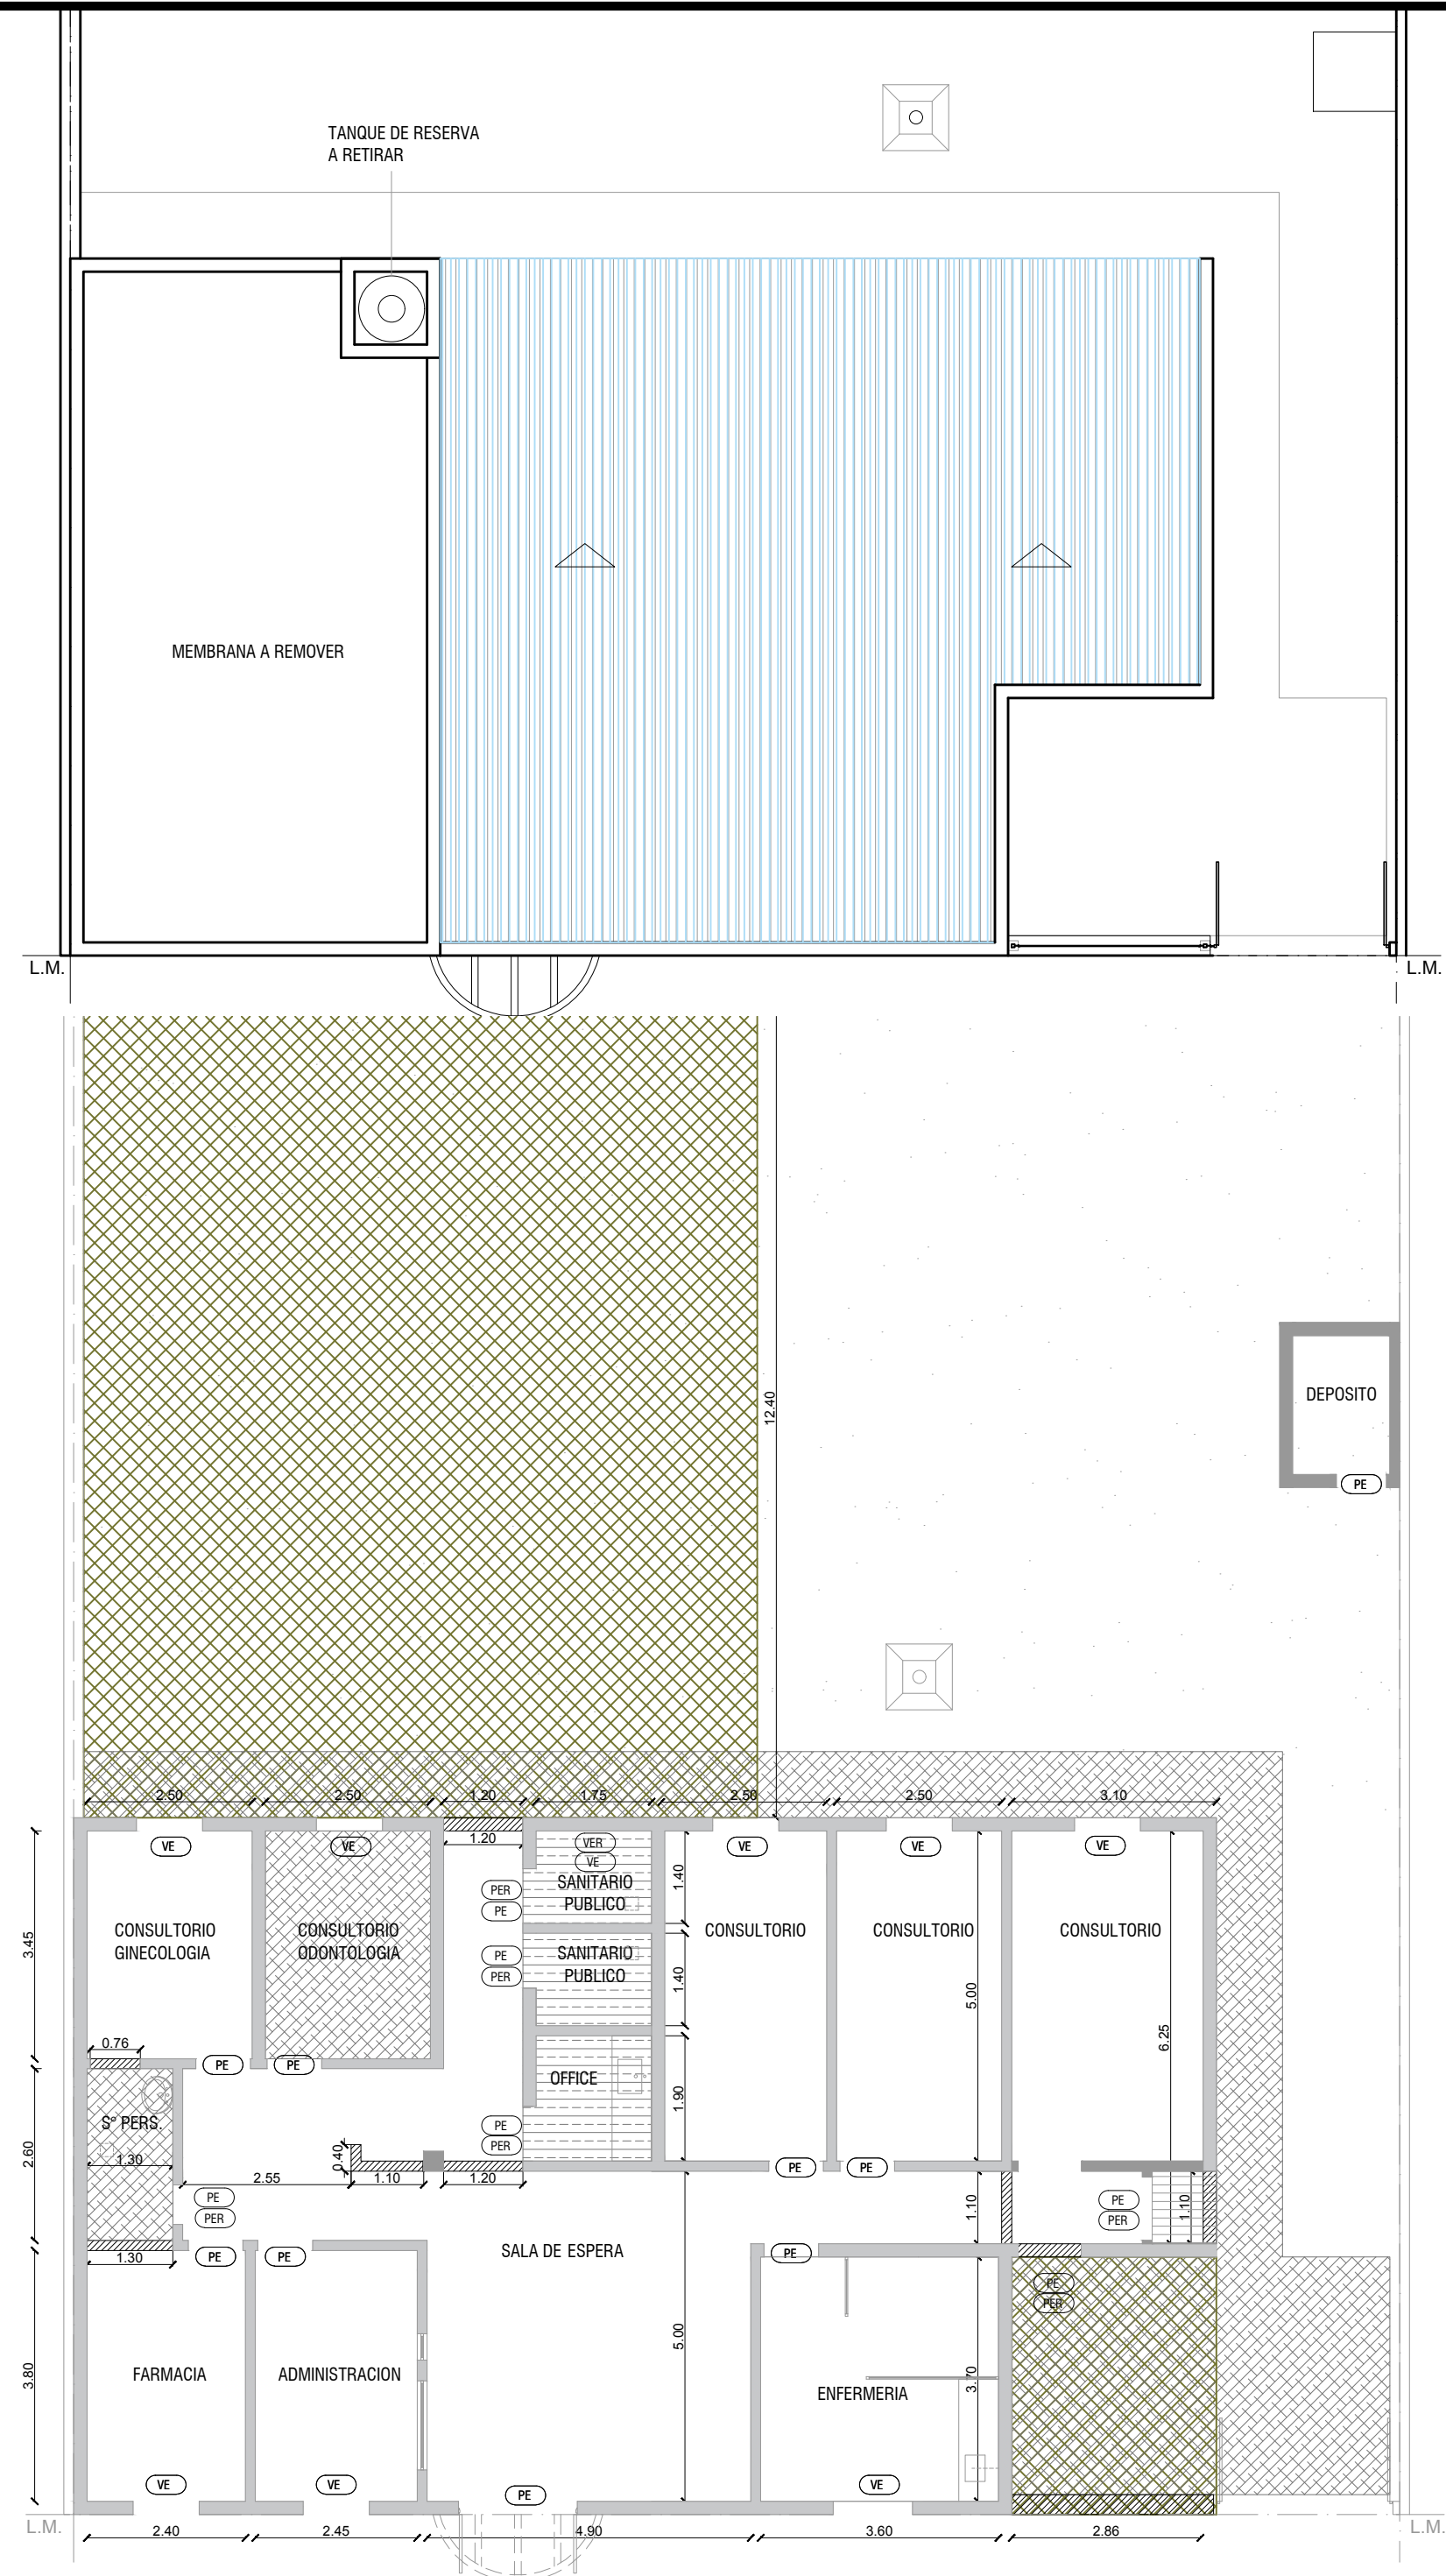

DEMOLICIÓN

DESMONTE HASTA 45cm BAJO NIVEL DE PISO INTERIOR

PISO A DEMOLER

LOSA A DEMOLER

CUBIERTA DE CHAPA A RETIRAR

PE
PUERTA EXISTENTE

PER
PUERTA EXISTENTE A RETIRAR

VE
VENTANA EXISTENTE

VER
VENTANA EXISTENTE A RETIRAR

DIRECCIÓN PROVINCIAL DE ARQUITECTURA
Ministerio de Infraestructura y servicios públicos.
BUENOS AIRES PROVINCIA

ANTEPROYECTO:
Ministerio de salud.
Departamento de recursos físicos en salud.
DOCUMENTACIÓN PARA PLIEGO LICITATORIO.
DIRECCIÓN PROVINCIAL DE ARQUITECTURA.


OBRA:
C.A.P.S. VILLA VERDE
PARTIDO: Pilar - Provincia de Buenos Aires
UBICACION: Fragata Sarmiento 1349, Pilar

Plano:
PLANO DE DEMOLICION
ESCALA: 1:100

Subsecretario de Obras Públicas:
Ing. Guillermo Cristobal.

N de expediente:	Fecha:	N plano:	Total:
	NOV. 2018	3	21

Todas las medidas deberán ser verificadas en obra.

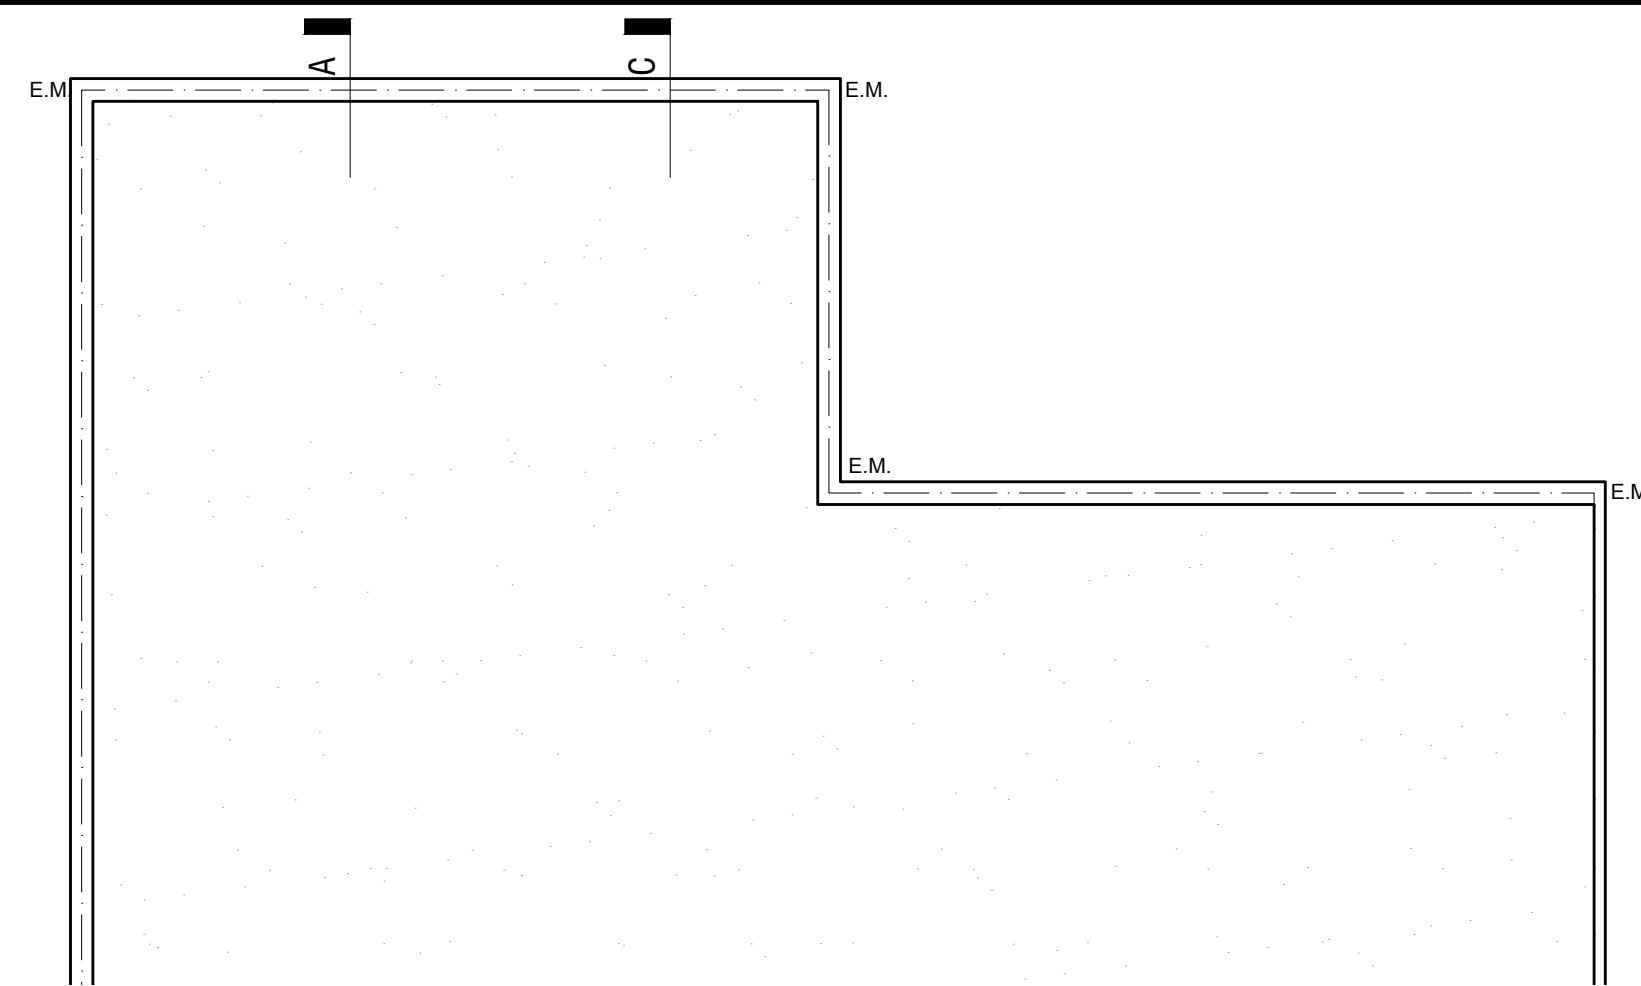

PISO	PARED
TECHO	LOCAL

REFERENCIAS
A PISO VINILICO e=3mm C/ ZOCALO h=10cm
B PISO PORCELLANATO C/ ZOCALO h=10cm
C LATEX INTERIOR
D REVESTIMIENTO CERAMICO
E CIELORRASO SUSPENDIDO C/BUÑA PERIMETRAL
F CIELORRASO SUSPENDIDO MODULAR
G CIELORRASO SUSPENDIDO PLACA CEMENTICIA
H ESMALTE SINTETICO h=1,00 m- LATEX INT. HASTA CIELORRASO
I LATEX EXTERIOR
J CEMENTO RODILLADO
K CIELORRASO PLACA ANTIHUEMDAD

MAMPOSTERIA A CONSTRUIR
EXISTENTE
PISO EXTERIOR A CONSTRUIR
LOSA A CONSTRUIR

Pn°
Vn°
PE
VE

PUERTA NUEVA
VENTANA NUEVA
PUERTA EXISTENTE
VENTANA EXISTENTE

DIRECCIÓN PROVINCIAL DE ARQUITECTURA

Ministerio de Infraestructura y servicios públicos.

BUENOS AIRES PROVINCIA

ANTEPROYECTO:
Ministerio de salud.
Departamento de recursos físicos en salud.
DOCUMENTACIÓN PARA PLIEGO LICITATORIO.
DIRECCIÓN PROVINCIAL DE ARQUITECTURA.

OBRA:

C.A.P.S. VILLA VERDE

PARTIDO: Pilar - Provincia de Buenos Aires

UBICACION: Fragata Sarmiento 1349, Pilar

Plano:

PLANTA DE ARQUITECTURA

ESCALA: 1:100

N de expediente:

Fecha:

N plano:

Total:


Subsecretario de Obras Públicas:
Ing. Guillermo Cristobal.


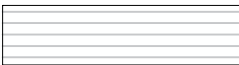

NOV. 2018

4

21


Todas las medidas deberán ser verificadas en obra.

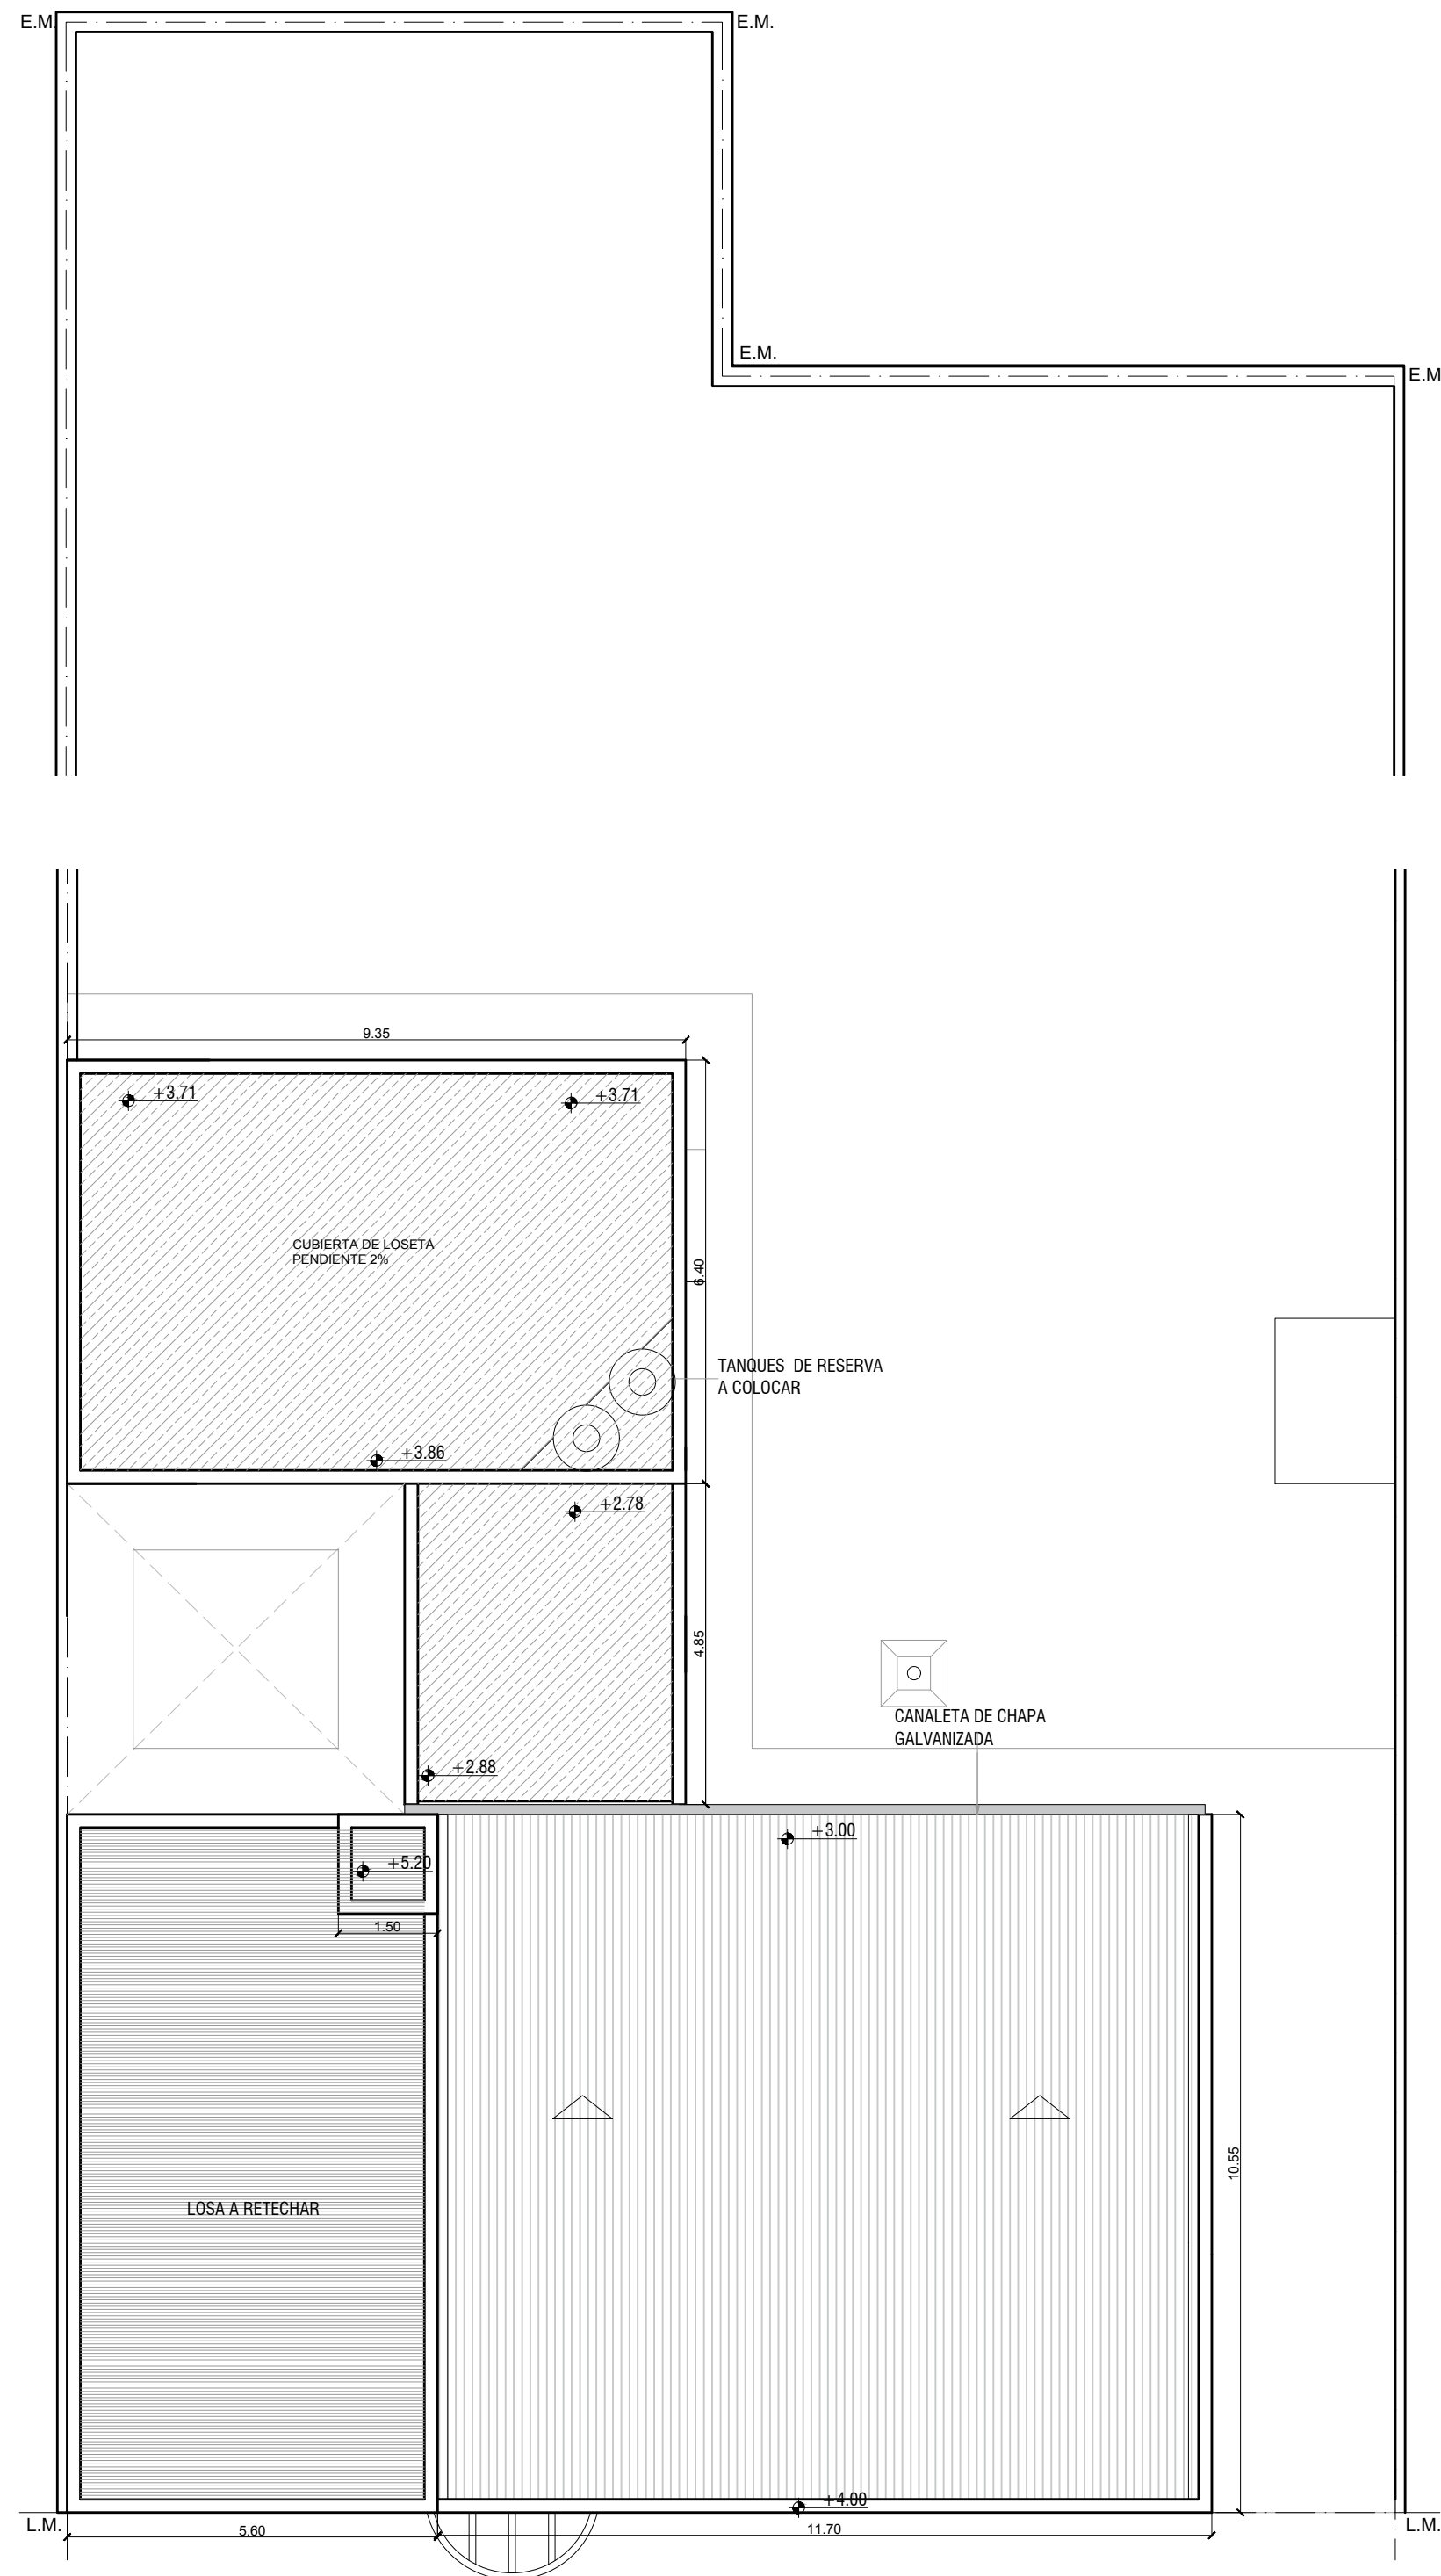


- 
CUBIERTA DE LOSA EXISTENTE
- 
CUBIERTA DE CHAPA A CONSTRUIR
- 
CUBIERTA DE LOSETA A IMPERMEABILIZAR

DIRECCIÓN PROVINCIAL DE ARQUITECTURA Ministerio de Infraestructura y servicios públicos. BUENOS AIRES PROVINCIA				
ANTEPROYECTO: Ministerio de salud. Departamento de recursos físicos en salud. DOCUMENTACIÓN PARA PLIEGO LICITATORIO. DIRECCIÓN PROVINCIAL DE ARQUITECTURA.	OBRA:			
	C.A.P.S. VILLA VERDE			
	PARTIDO: Pilar - Provincia de Buenos Aires			
	UBICACION: Fragata Sarmiento 1349, Pilar			
	Plano:			
	PLANTA DE TECHOS			
Subsecretario de Obras Públicas: Ing. Guillermo Cristobal.	ESCALA: 1:100			
	N de expediente:	Fecha:	N plano:	Total:
		NOV. 2018	5	21


Todas las medidas deberán ser verificadas en obra.

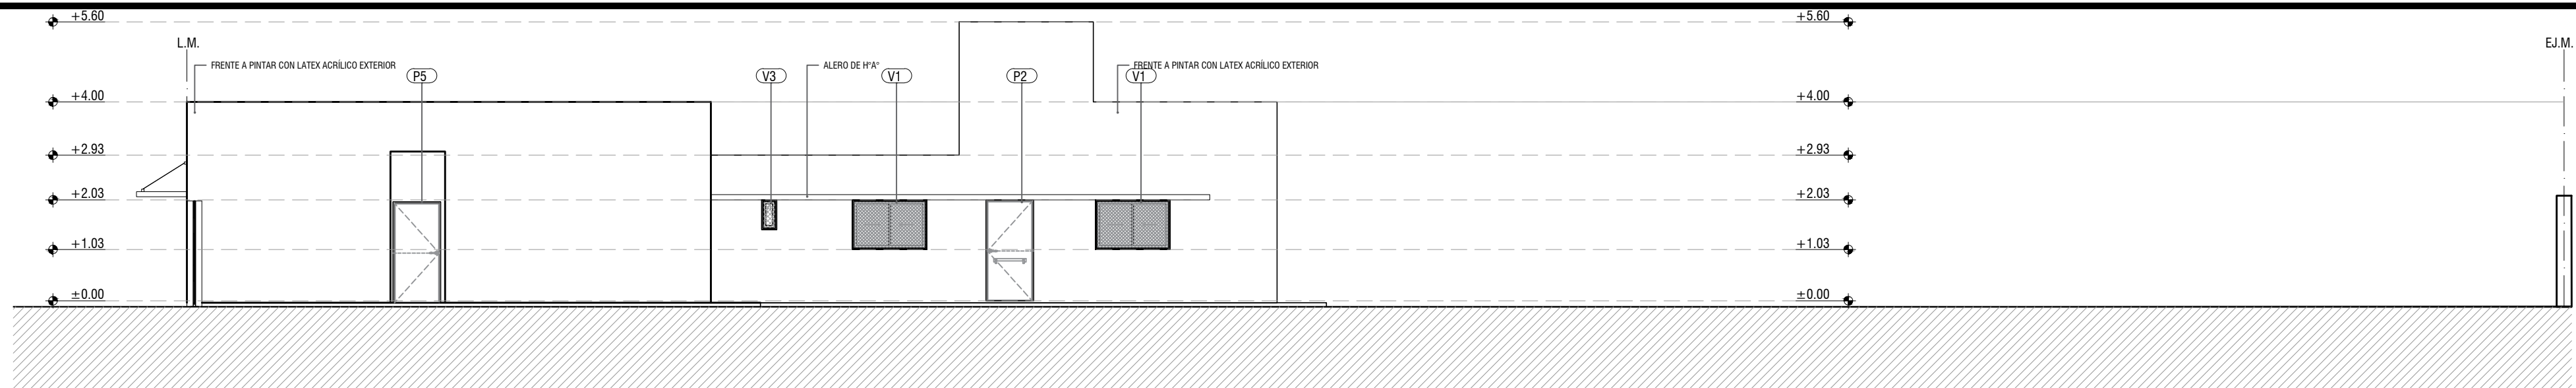


VISTA LATERAL

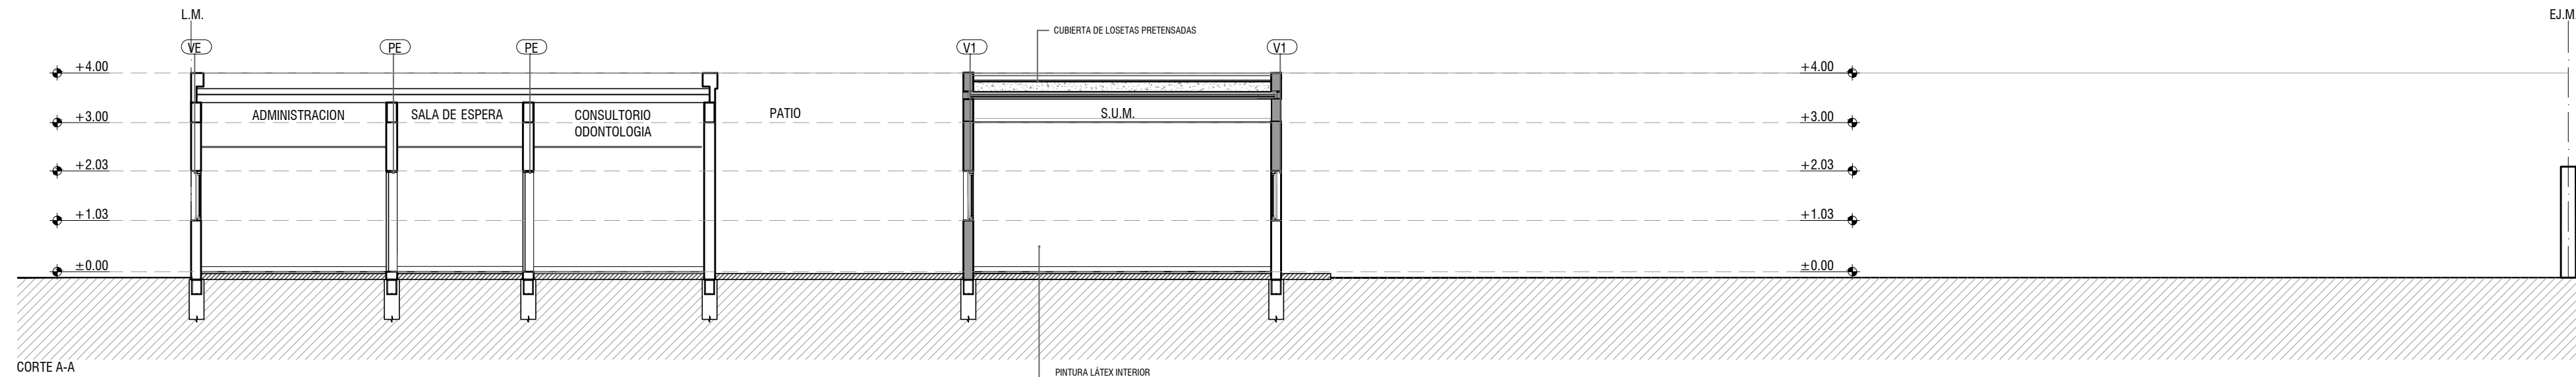


CORTE A-A

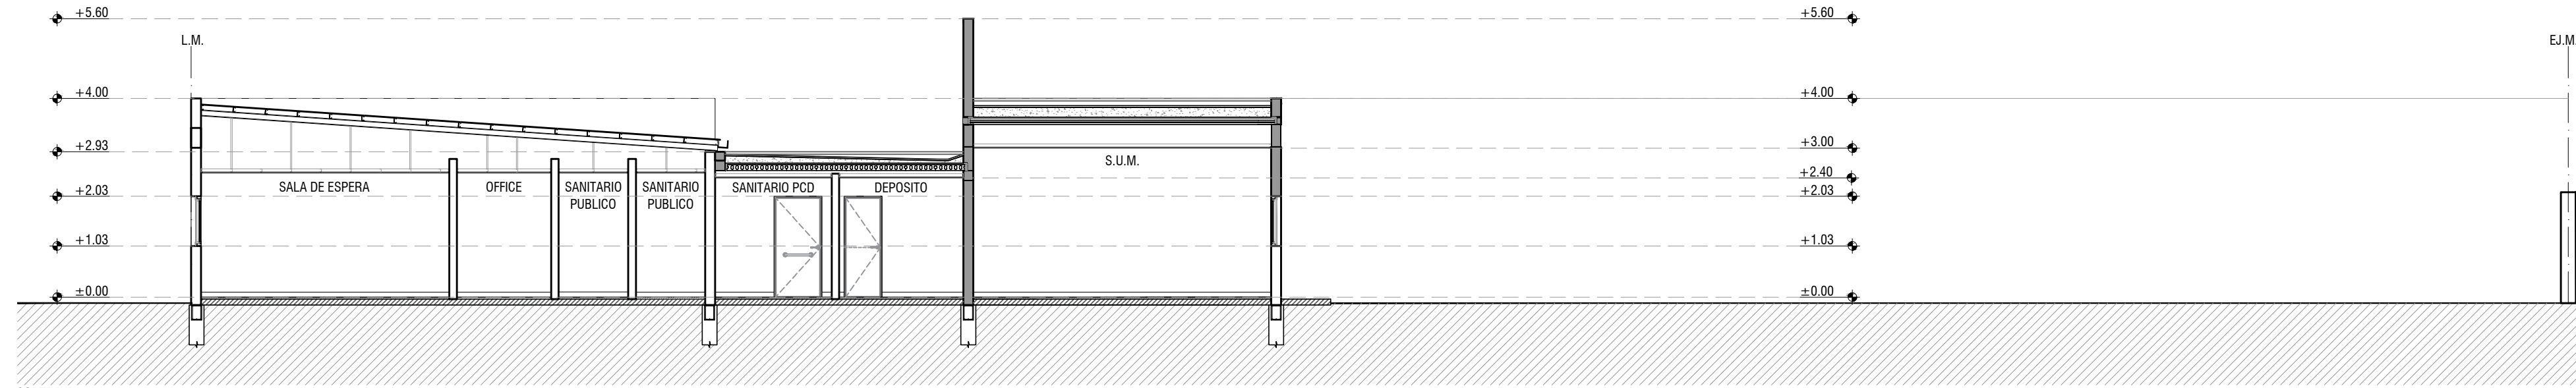

CORTE B-B

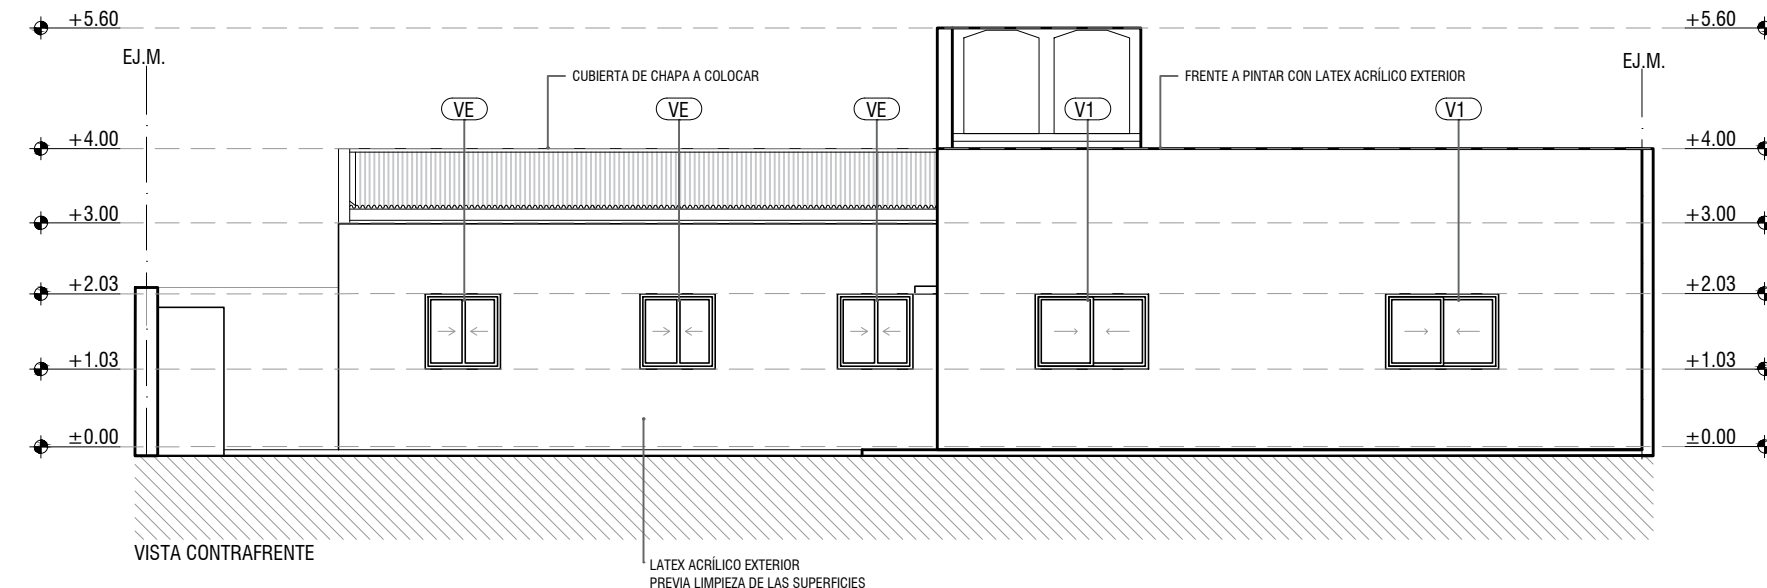

VISTA CONTRAFRENTE

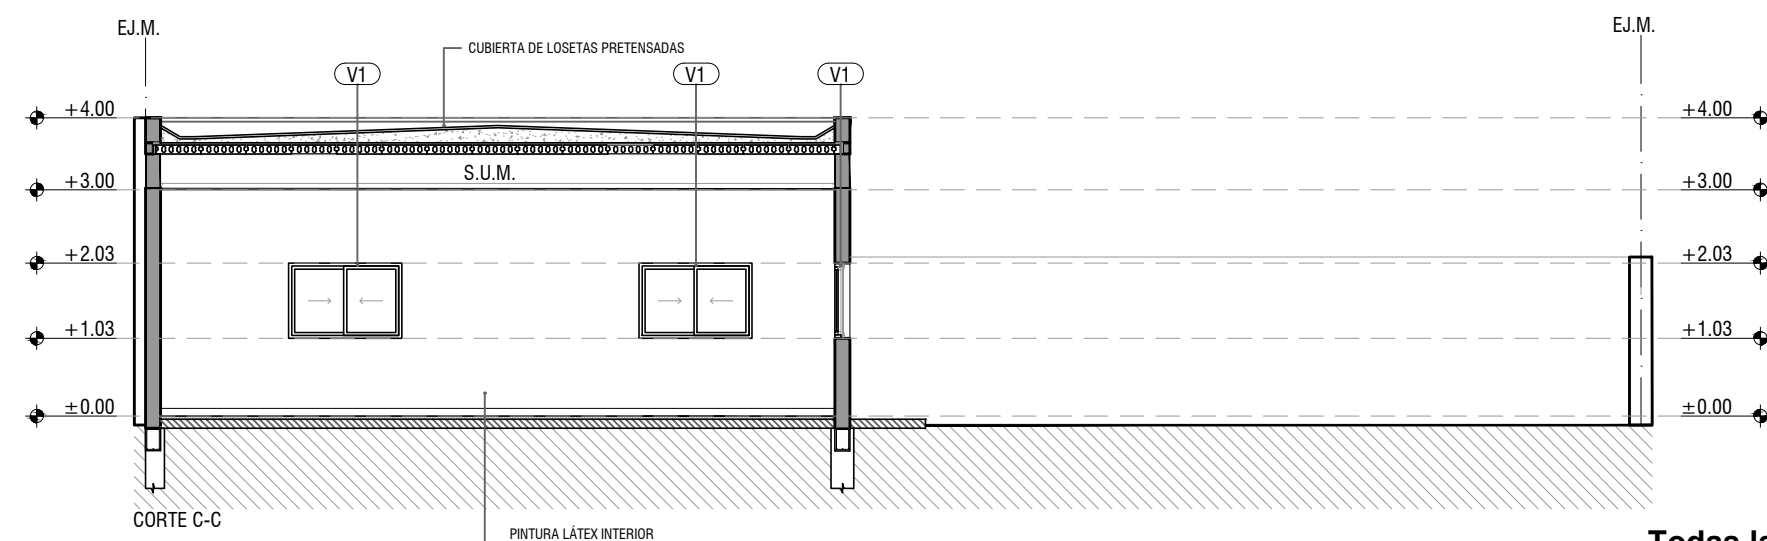


CORTE C-C

Todas las medidas deberán ser verificadas en obra.

DIRECCIÓN PROVINCIAL DE ARQUITECTURA
Ministerio de Infraestructura y servicios públicos.


BUENOS AIRES PROVINCIA

ANTEPROYECTO: Ministerio de salud. Departamento de recursos físicos en salud. DOCUMENTACIÓN PARA PLIEGO LICITATORIO. DIRECCIÓN PROVINCIAL DE ARQUITECTURA.	OBRA:			
	C.A.P.S. VILLA VERDE			
	PARTIDO: Pilar - Provincia de Buenos Aires			
	UBICACION: Fragata Sarmiento 1349, Pilar			
Subsecretario de Obras Públicas: Ing. Guillermo Cristobal.	Plano:			
	CORTES Y VISTAS			
	ESCALA: 1:100			
	N de expediente:	Fecha:	N plano:	Total:
		NOV. 2018	6	21

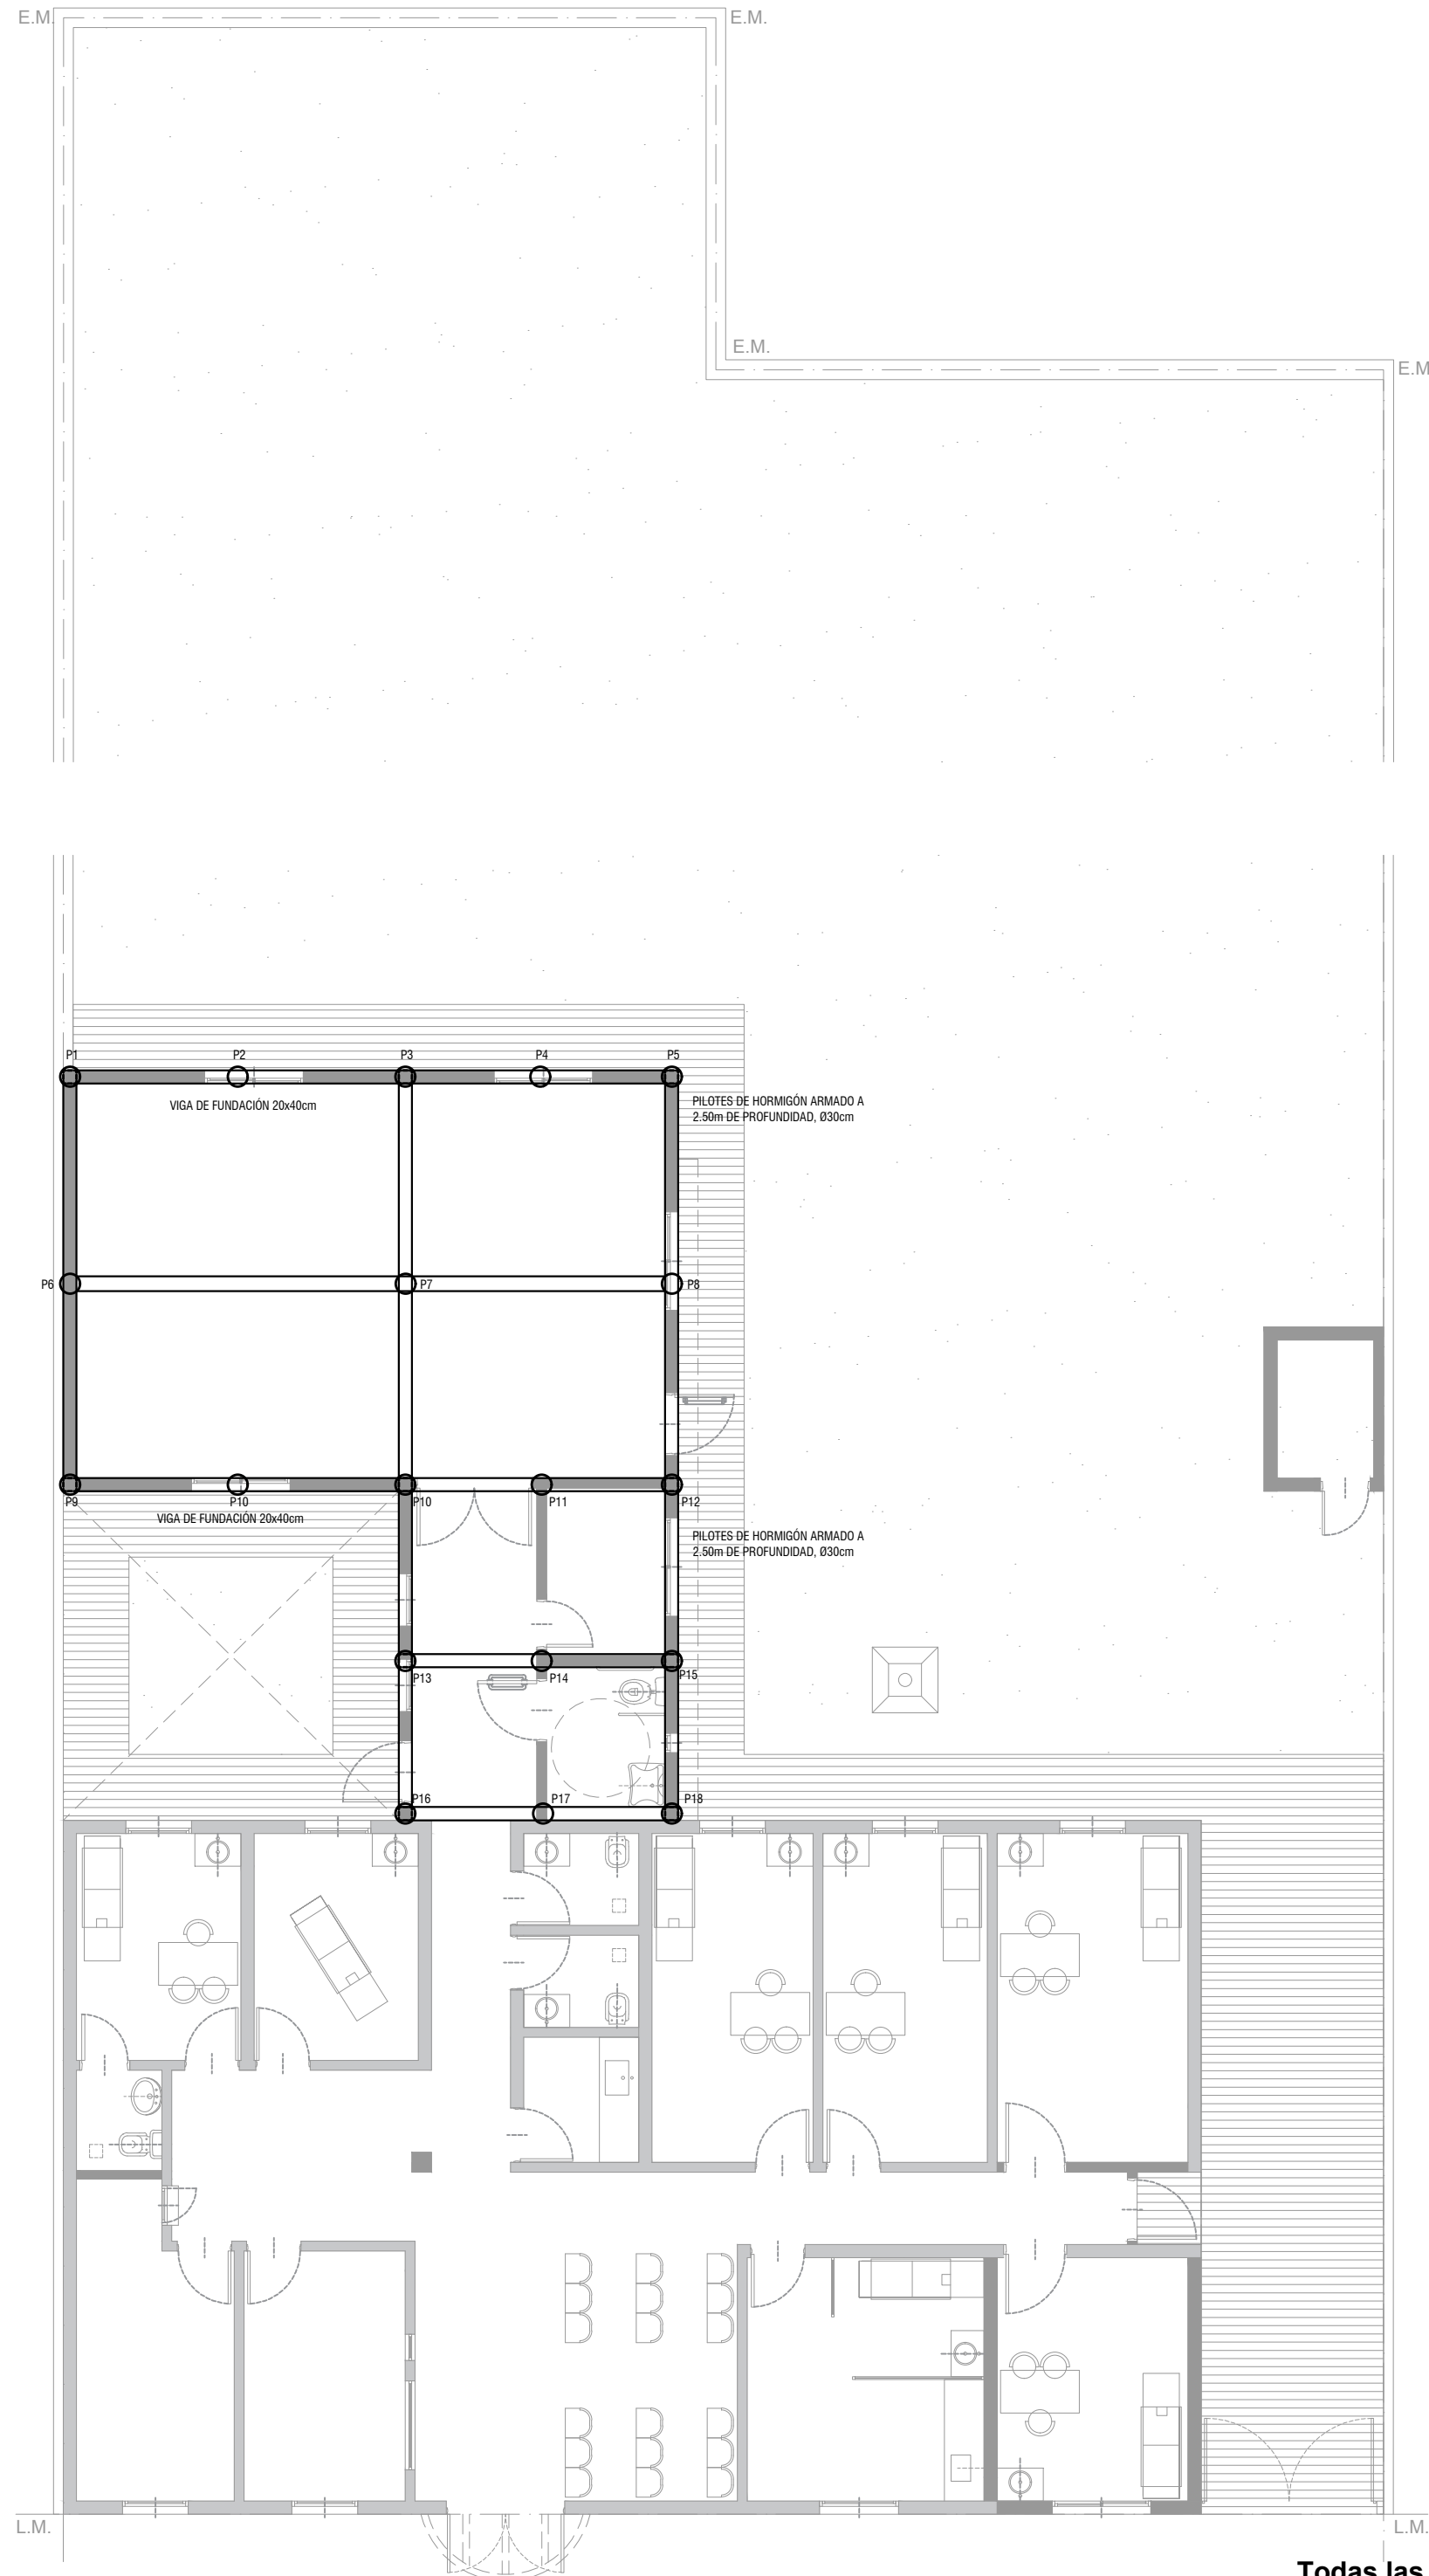

Todas las medidas deberán ser verificadas en obra.

DIRECCIÓN PROVINCIAL DE ARQUITECTURA				
Ministerio de Infraestructura y servicios públicos.				
BUENOS AIRES PROVINCIA				
ANTEPROYECTO: Ministerio de salud. Departamento de recursos físicos en salud. DOCUMENTACIÓN PARA PLIEGO LICITATORIO. DIRECCIÓN PROVINCIAL DE ARQUITECTURA.	OBRA:			
	C.A.P.S. VILLA VERDE			
	PARTIDO: Pilar - Provincia de Buenos Aires			
	UBICACION: Fragata Sarmiento 1349, Pilar			
Subsecretario de Obras Públicas: Ing. Guillermo Cristobal.	Plano:			
	PLANOS DE FUNDACIONES			
	ESCALA: 1:100			
	N de expediente:	Fecha:	N plano:	Total:
		NOV. 2018	7	21

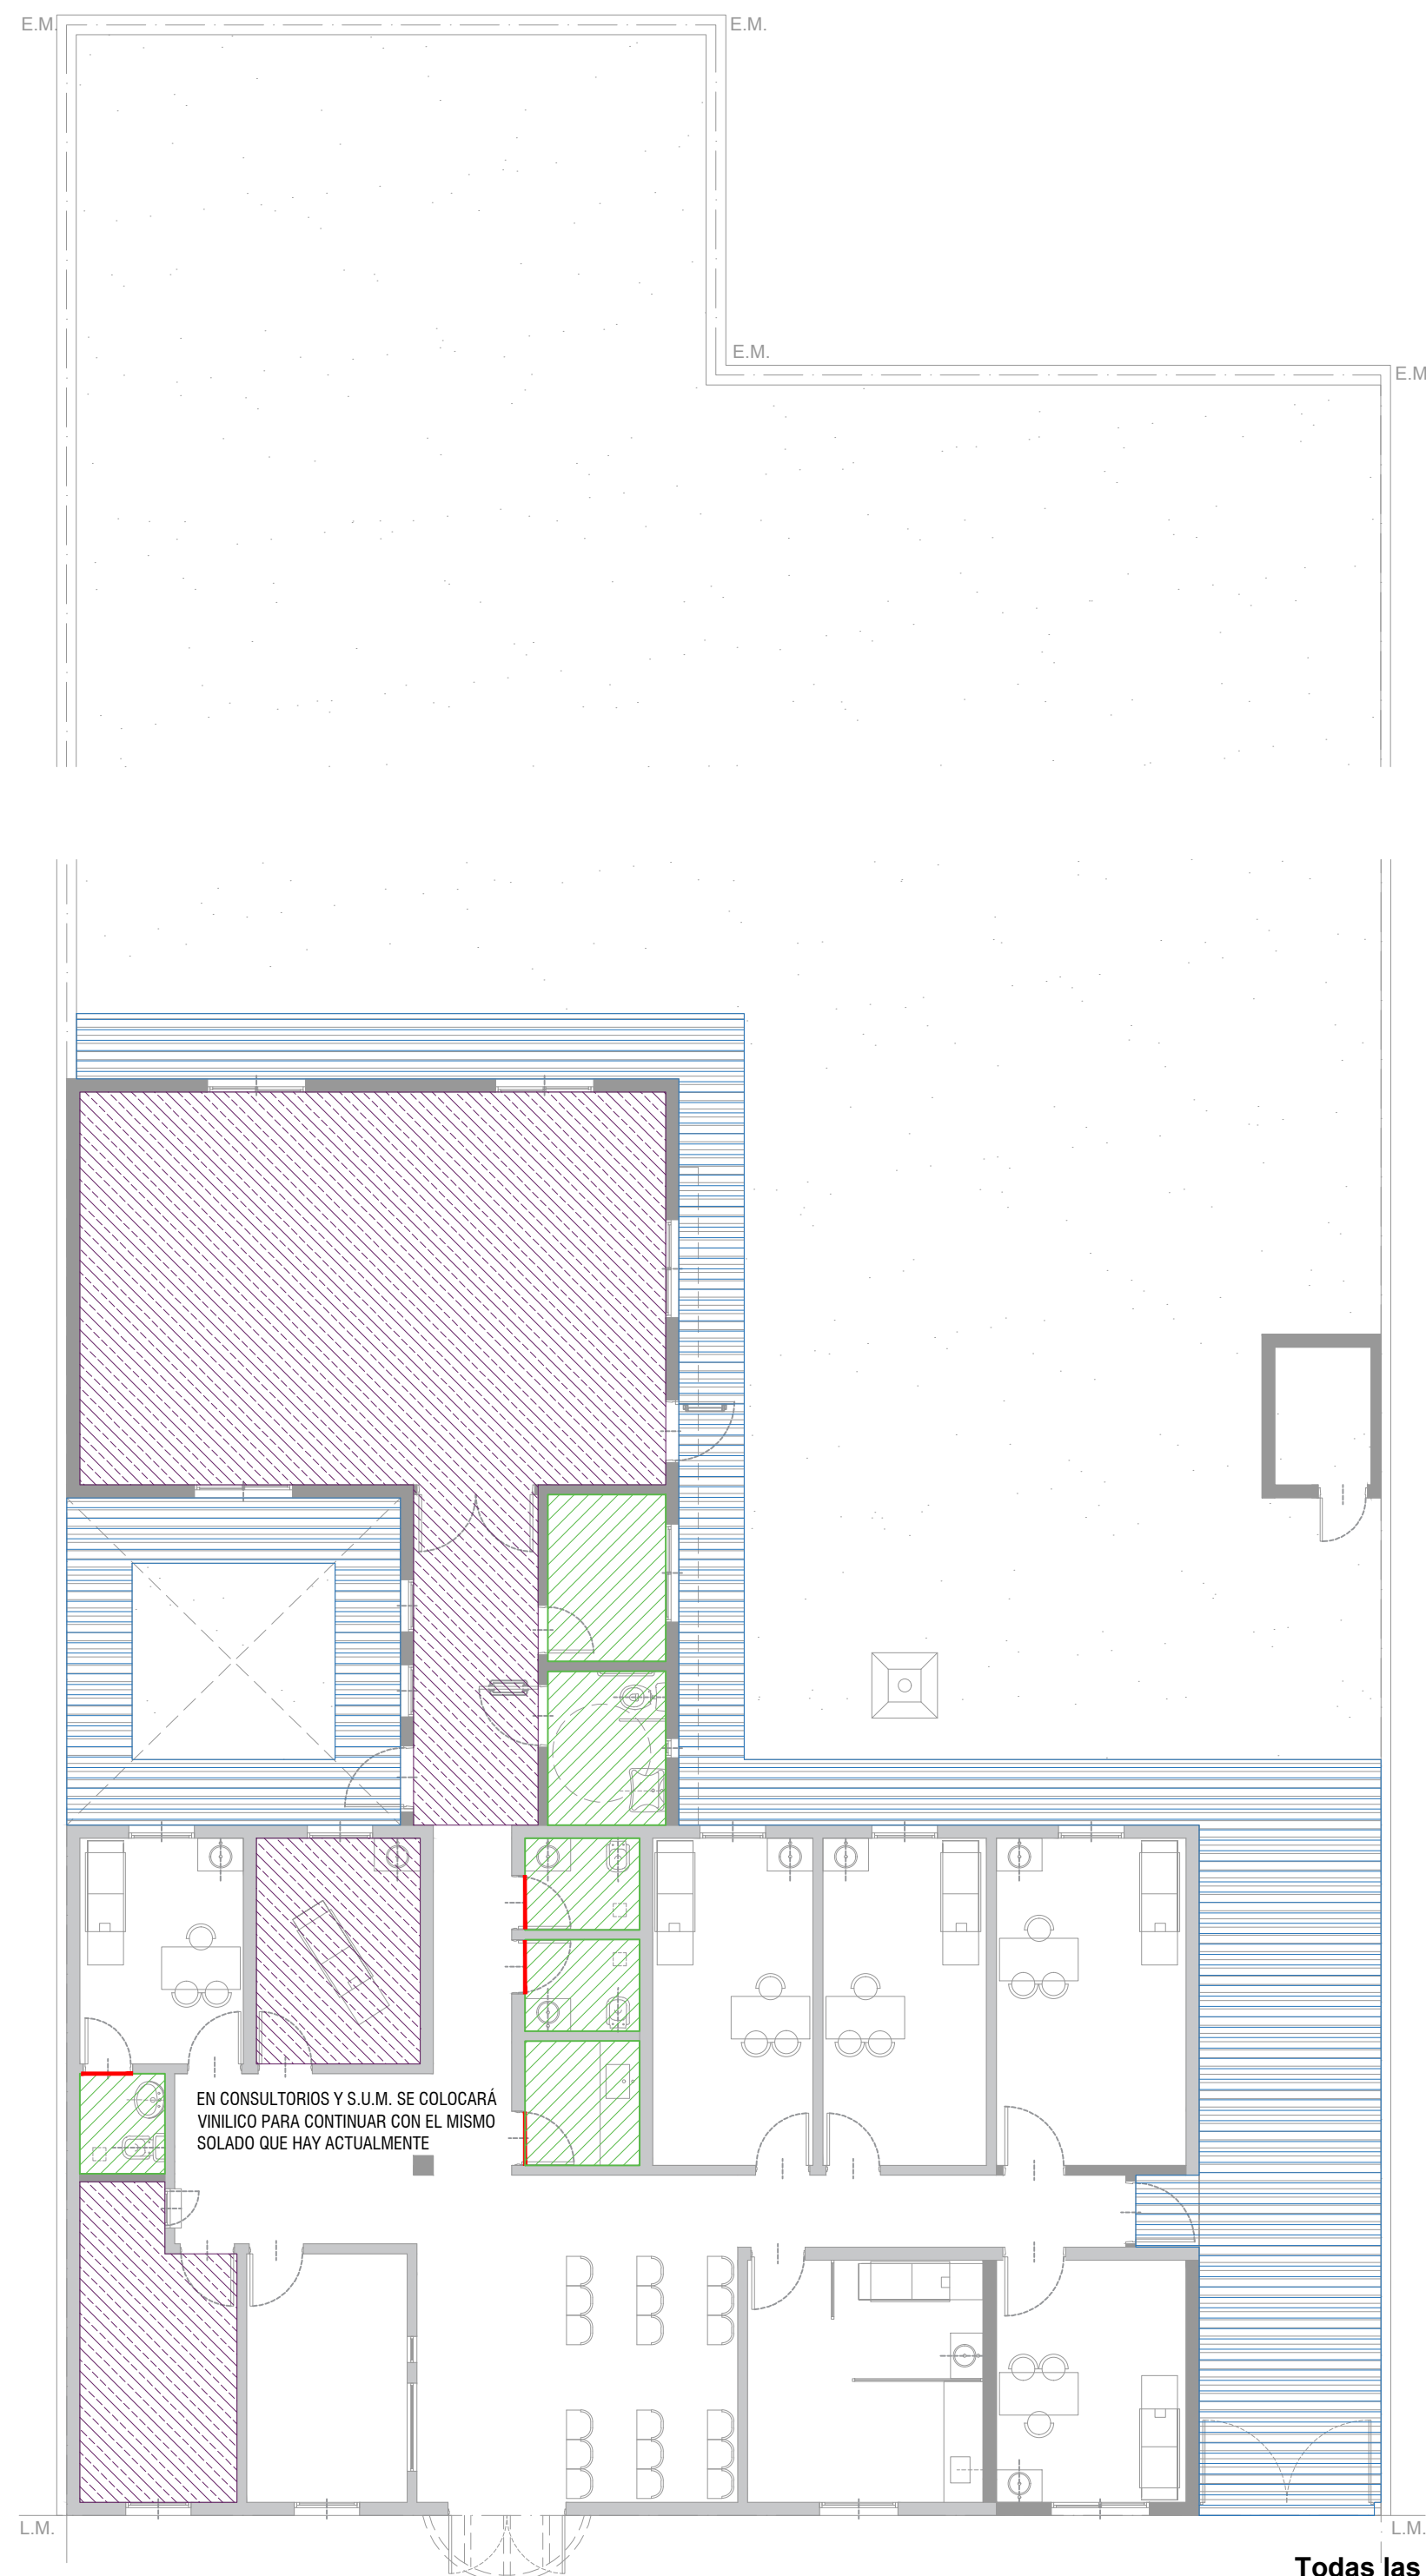


-  PISO DE PORCELLANATO
-  PISO DE VINILICO
-  PISO DE CEMENTO RODILLADO





DIRECCIÓN PROVINCIAL DE ARQUITECTURA
Ministerio de Infraestructura y servicios públicos.


BUENOS AIRES PROVINCIA

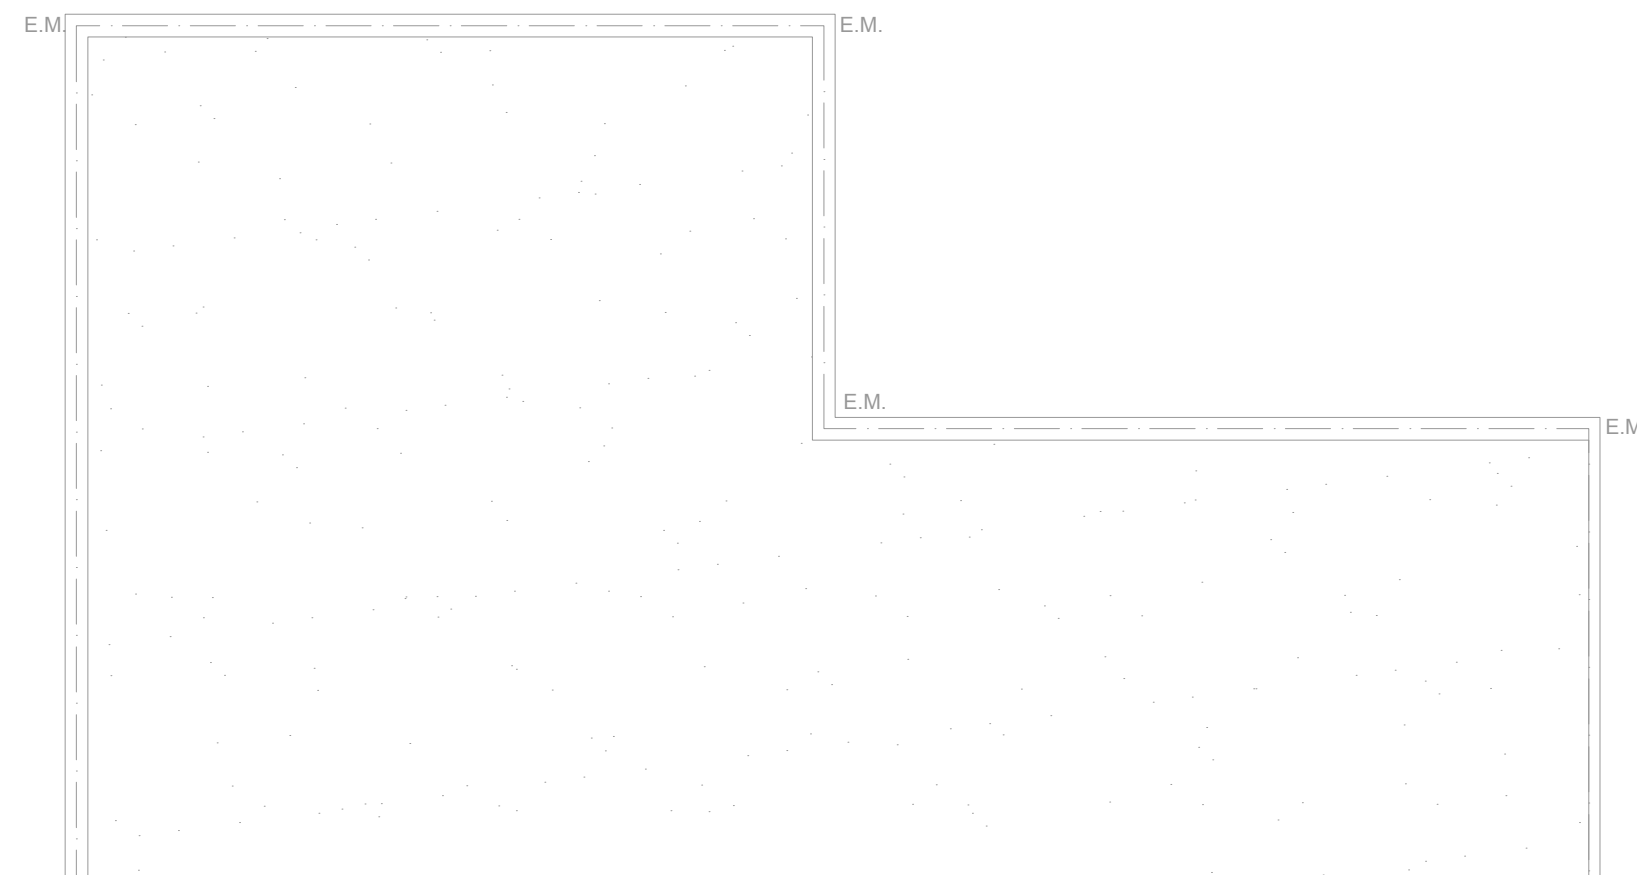ANTEPROYECTO: Ministerio de salud. Departamento de recursos físicos en salud. DOCUMENTACIÓN PARA PLIEGO LICITATORIO. DIRECCIÓN PROVINCIAL DE ARQUITECTURA.	OBRA:			
	C.A.P.S. VILLA VERDE			
	PARTIDO: Pilar - Provincia de Buenos Aires			
	UBICACION: Fragata Sarmiento 1349, Pilar			
Subsecretario de Obras Públicas: Ing. Guillermo Cristobal.	Plano:			
	PLANO DE SOLADOS			
	ESCALA: 1:100			
	N de expediente:	Fecha:	N plano:	Total:
		NOV. 2018	9	21

Todas las medidas deberán ser verificadas en obra.



-  JUNTA TOMADA C/BUÑA PERIMETRAL
-  CIELORRASO SUSPENDIDO MODULAR
-  CIELORRASO SUSPENDIDO PLACA CEMENTICIA
-  CIELORRASO SUSPENDIDO JUNTA TOMADA C/BUÑA PERIMETRAL PLACA ANTIHUMEDAD

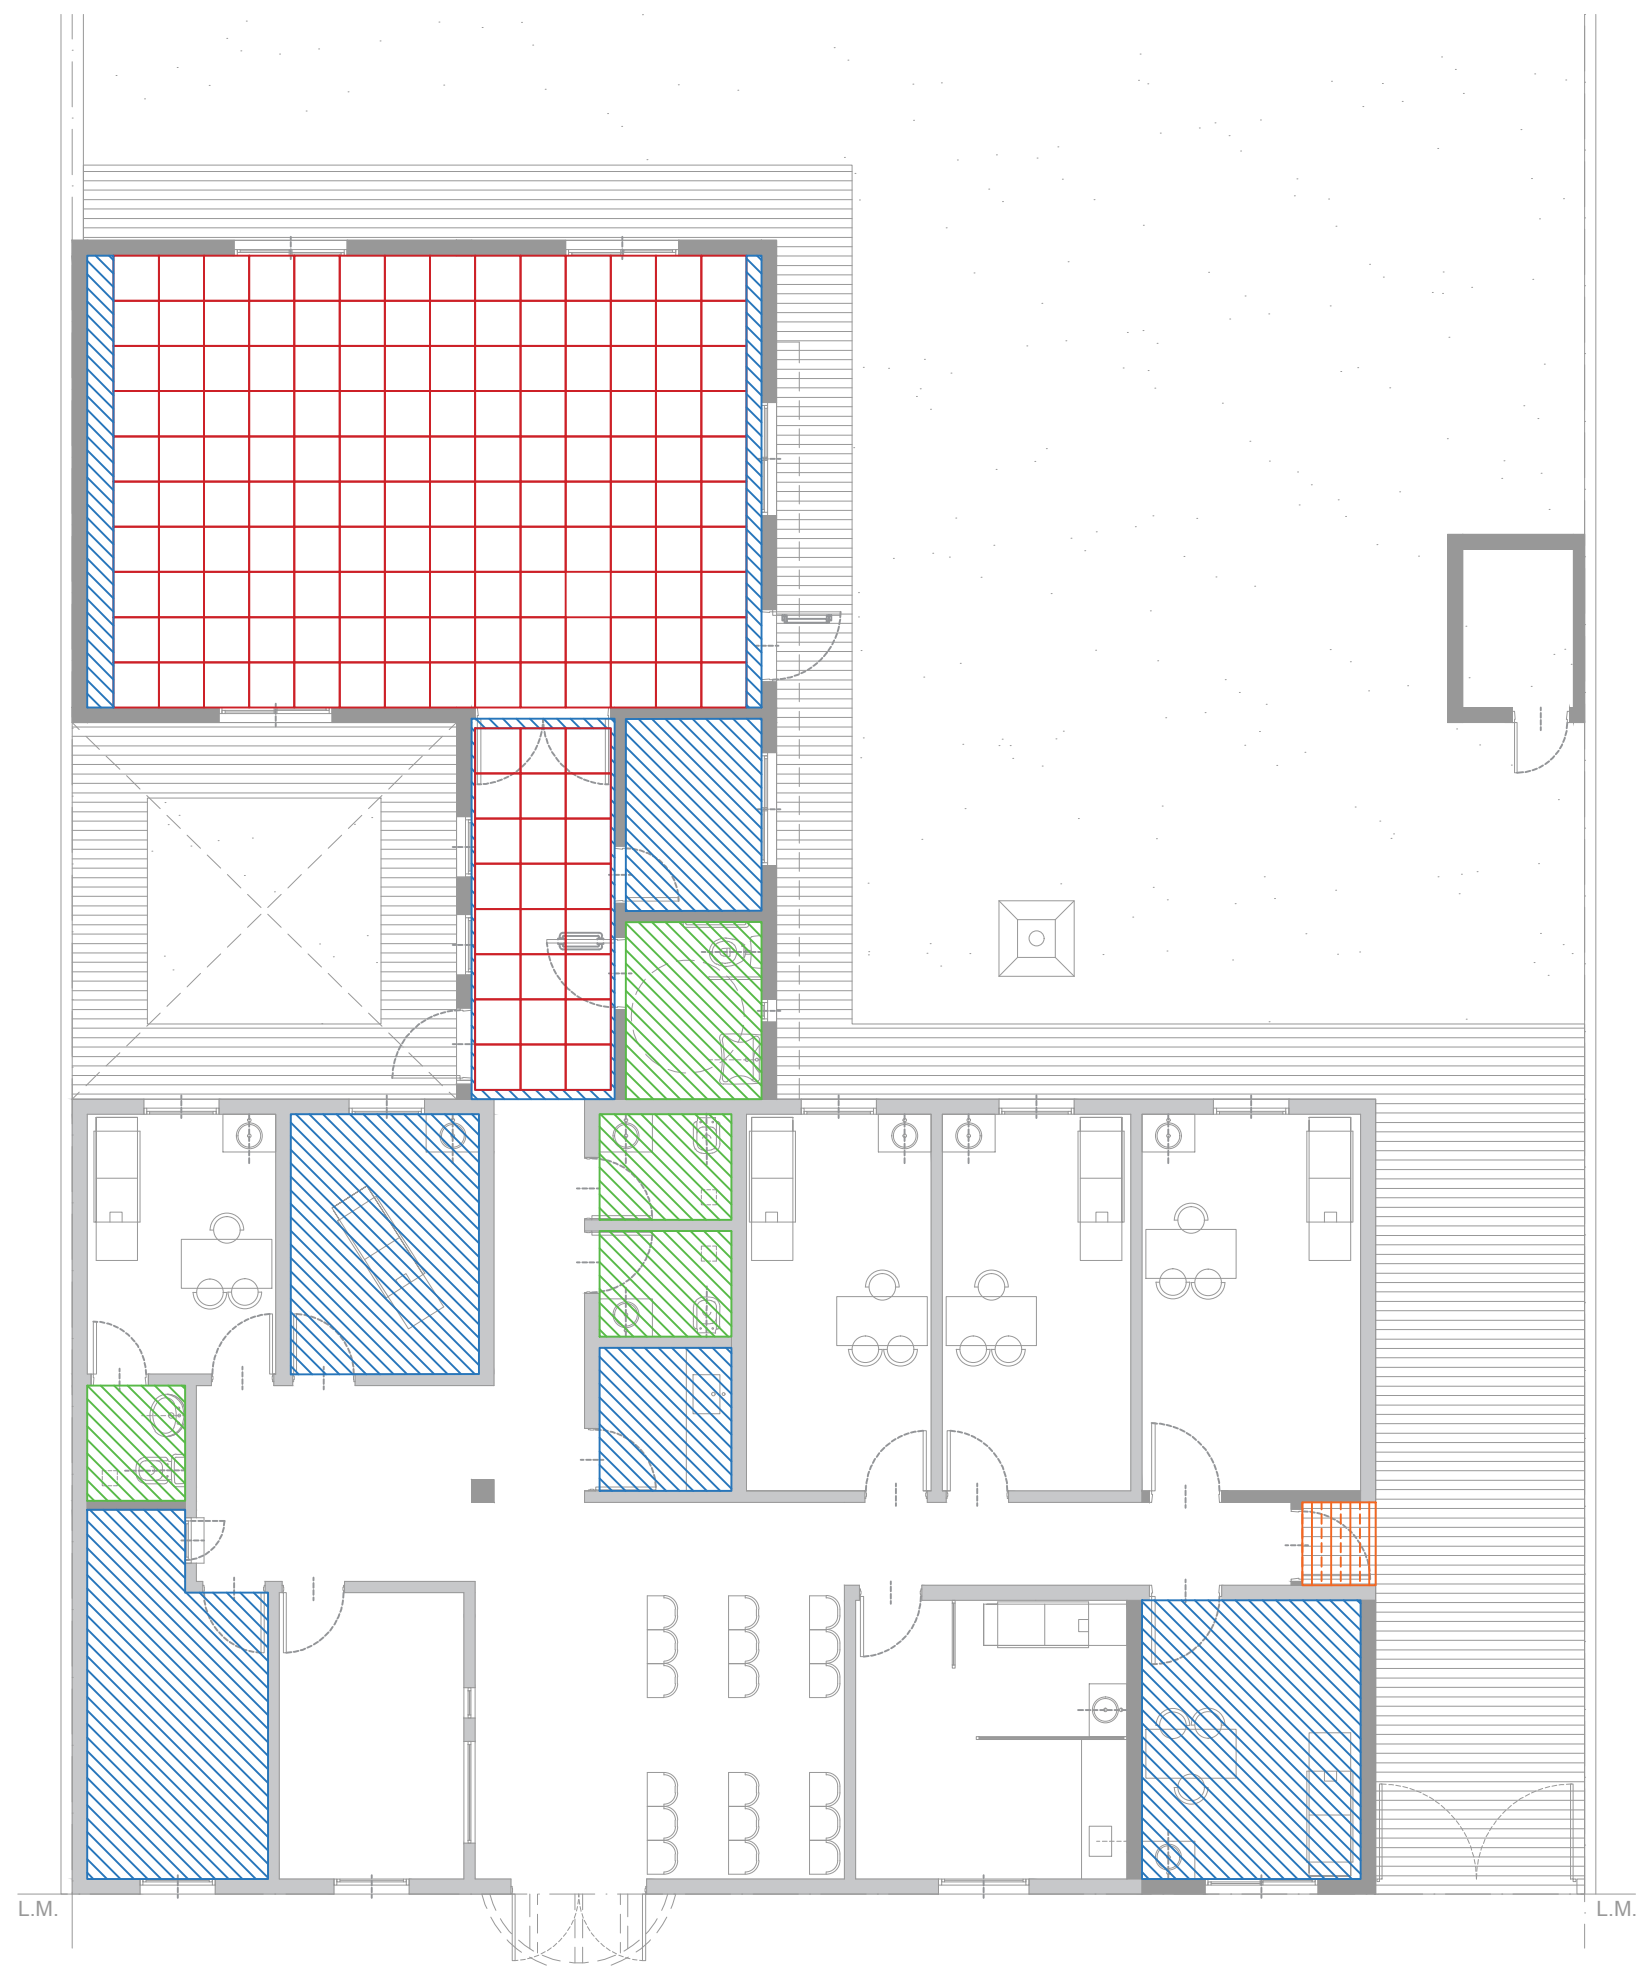


Todas las medidas deberán ser verificadas en obra.

DIRECCIÓN PROVINCIAL DE ARQUITECTURA
Ministerio de Infraestructura y servicios públicos.

BUENOS AIRES PROVINCIA

ANTEPROYECTO: Ministerio de salud. Departamento de recursos físicos en salud. DOCUMENTACIÓN PARA PLIEGO LICITATORIO. DIRECCIÓN PROVINCIAL DE ARQUITECTURA.	OBRA:			
	C.A.P.S. VILLA VERDE			
	PARTIDO: Pilar - Provincia de Buenos Aires			
	UBICACION: Fragata Sarmiento 1349, Pilar			
Subsecretario de Obras Públicas: Ing. Guillermo Cristobal.	Plano:			
	PLANO DE CIELORRASOS			
	ESCALA: 1:100			
	N de expediente:	Fecha:	N plano:	Total:
		NOV. 2018	10	21

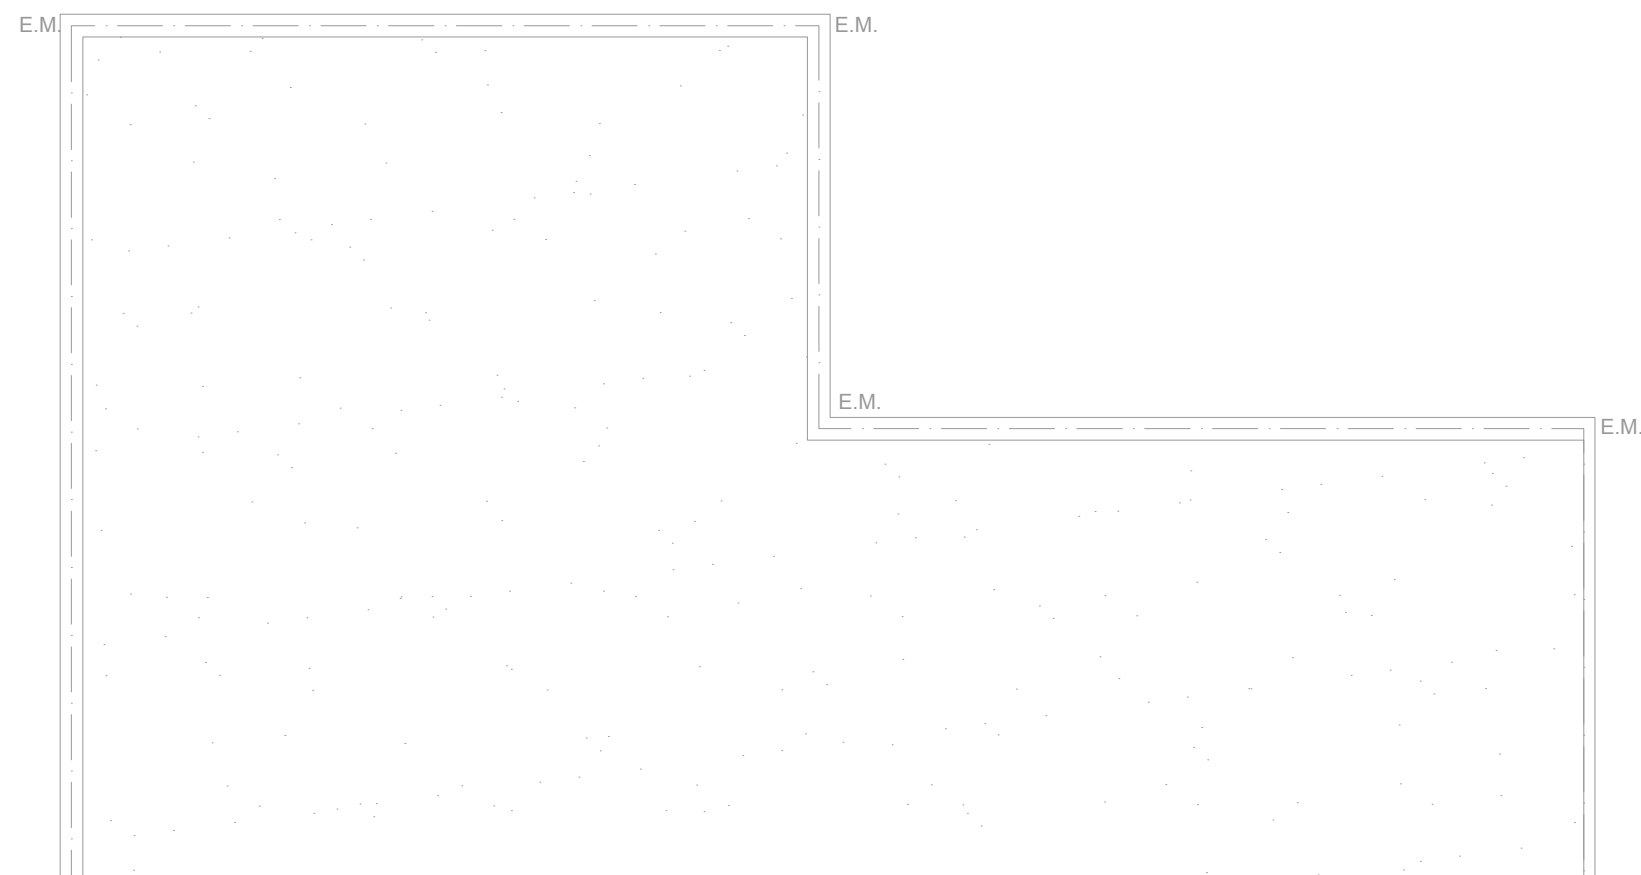

- M1

MUEBLE VANITORY CON PATAS DE ACERO INOXIDABLE
2 PUERTAS
- M2

MUEBLE BAJO MESADA 0.60x1.85m
1 ESTANTE /3 PUERTAS/1 CAJONERA DE 4 CAJONES
- M3



MUEBLE BAJO MESADA 0.60x1.90m
1 ESTANTE / 2 PUERTAS/ 2 CAJONERAS DE 4 CAJONES

M2/M3
MESADA GRANITO GRIS MARA DE e: 2.5 cm CON PILETA DE A°I SIMPLE DE 40x35 cm
MUEBLE CONSTRUIDO EN PLACAS DE AGLOMERADO ESPESOR 18mm ENCHAPADAS
LAMINADO MELAMINICO BLANCO MATE 3mm EN AMBAS CARAS Y CANTOS



Todas las medidas deberán ser verificadas en obra.


DIRECCIÓN PROVINCIAL DE ARQUITECTURA				
Ministerio de Infraestructura y servicios públicos.				
BUENOS AIRES PROVINCIA				
ANTEPROYECTO: Ministerio de salud. Departamento de recursos físicos en salud. DOCUMENTACIÓN PARA PLIEGO LICITATORIO. DIRECCIÓN PROVINCIAL DE ARQUITECTURA.	OBRA:			
	C.A.P.S. VILLA VERDE			
	PARTIDO: Pilar - Provincia de Buenos Aires			
	UBICACION: Fragata Sarmiento 1349, Pilar			
Subsecretario de Obras Públicas: Ing. Guillermo Cristobal.	Plano:			
	PLANO DE EQUIPAMIENTO			
	ESCALA: 1:100			
	N de expediente:	Fecha:	N plano:	Total:
		NOV. 2018	11	21

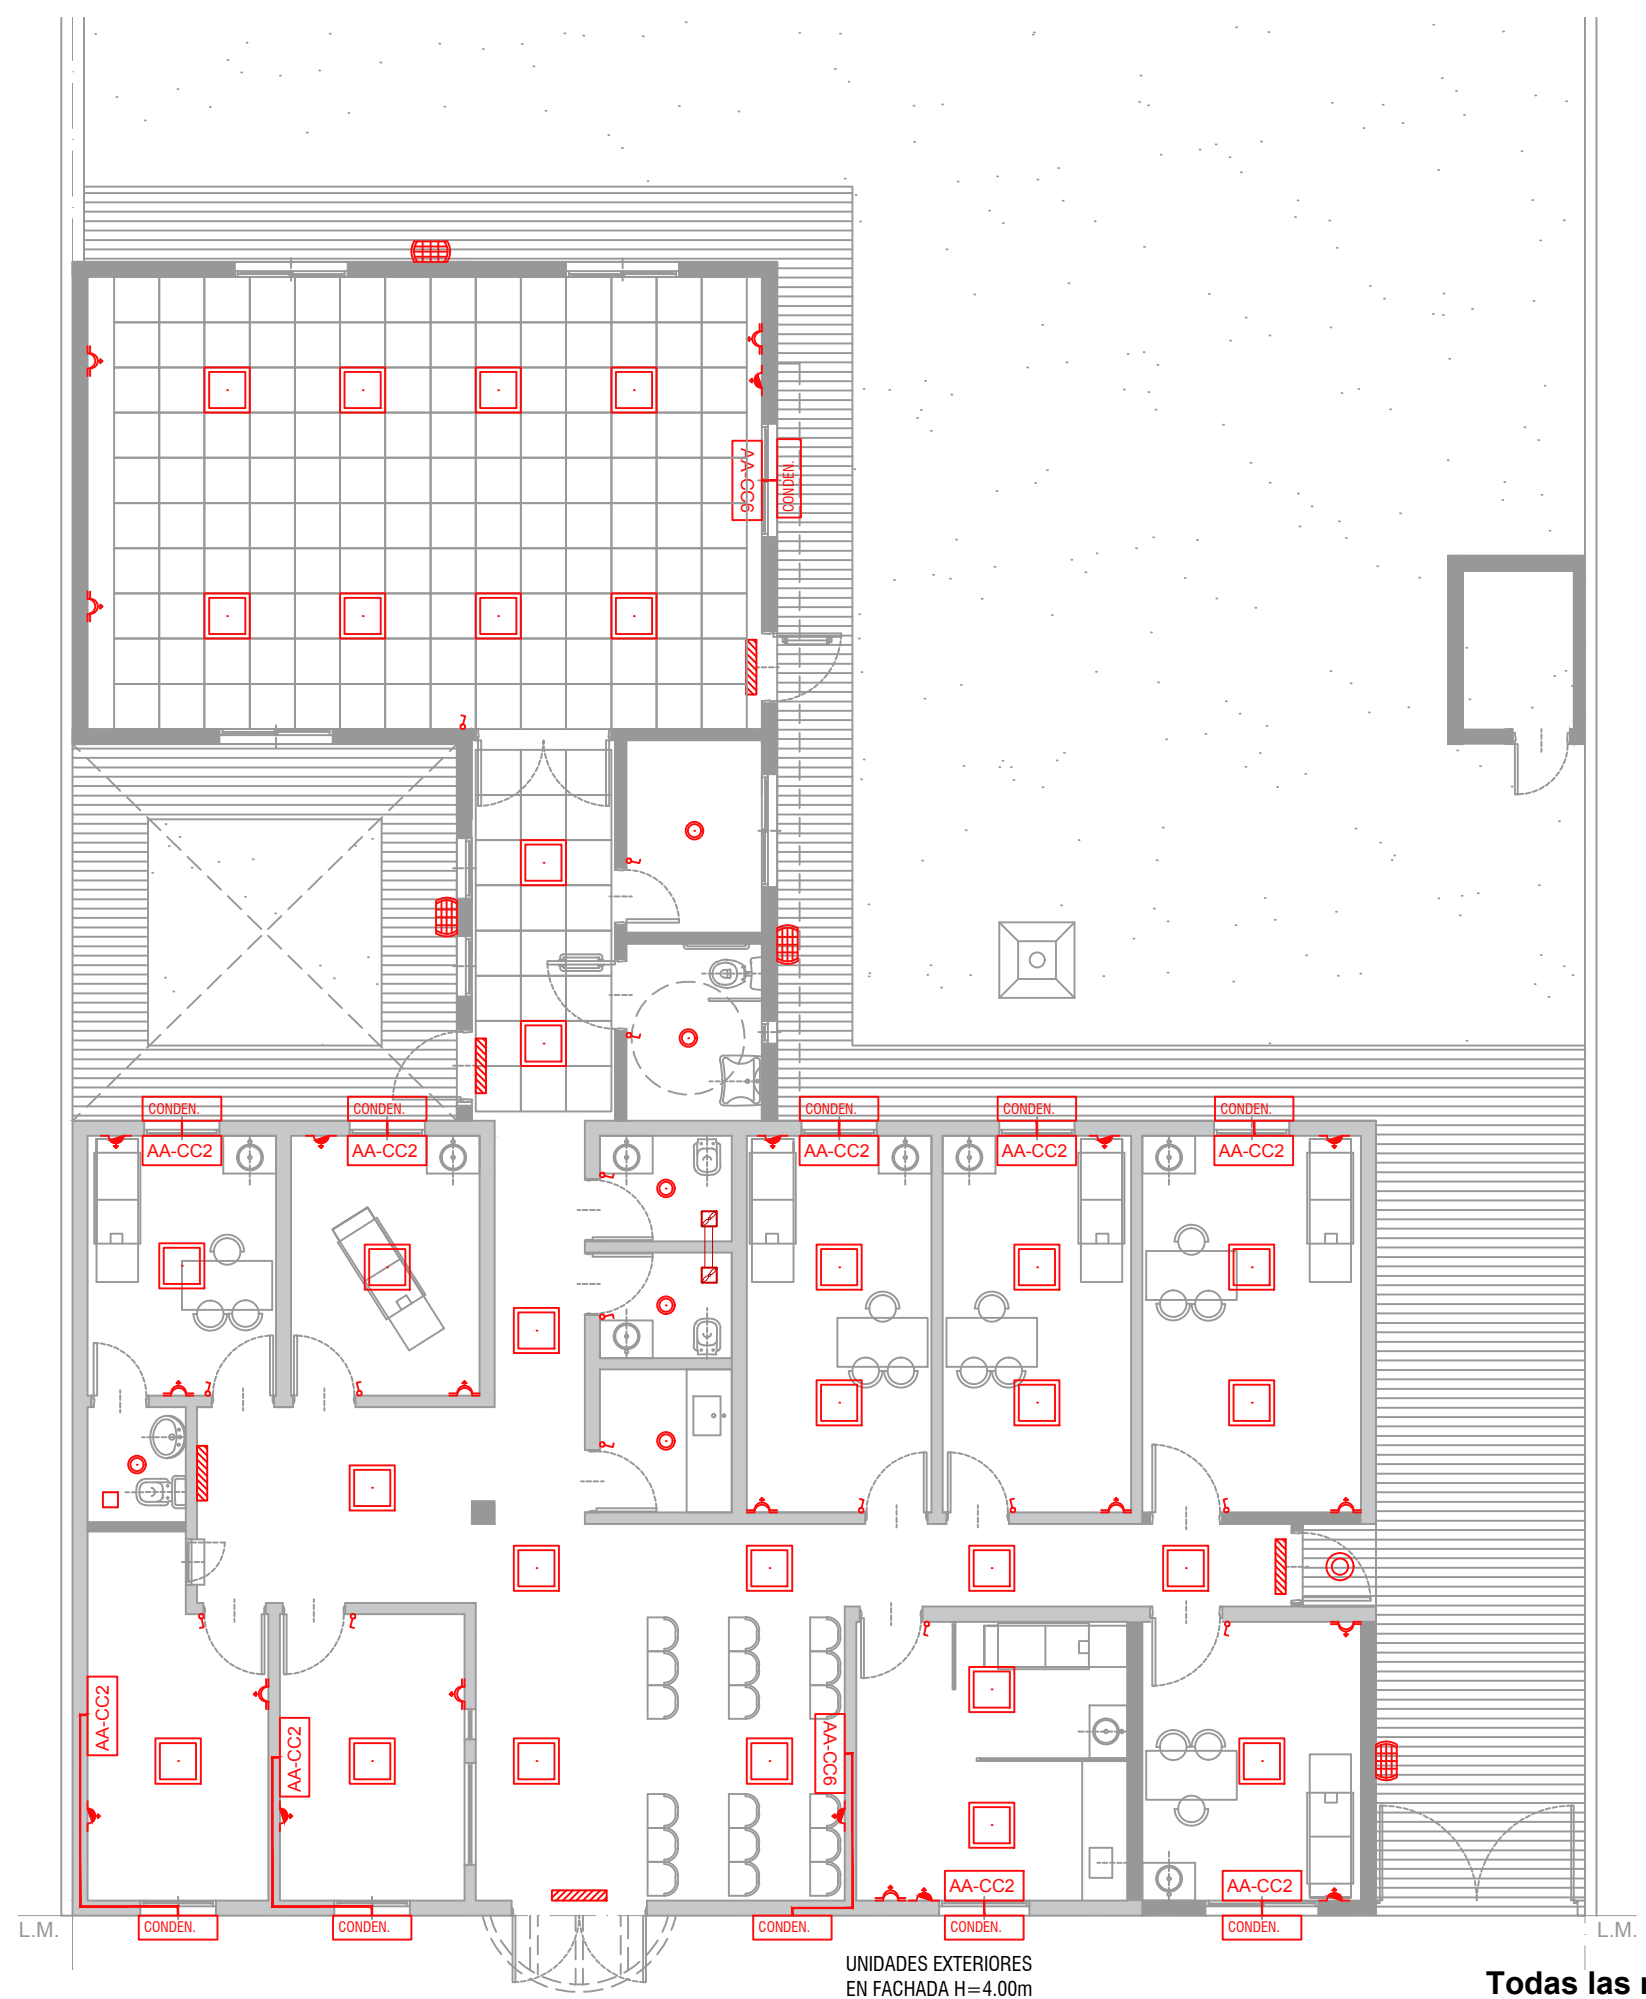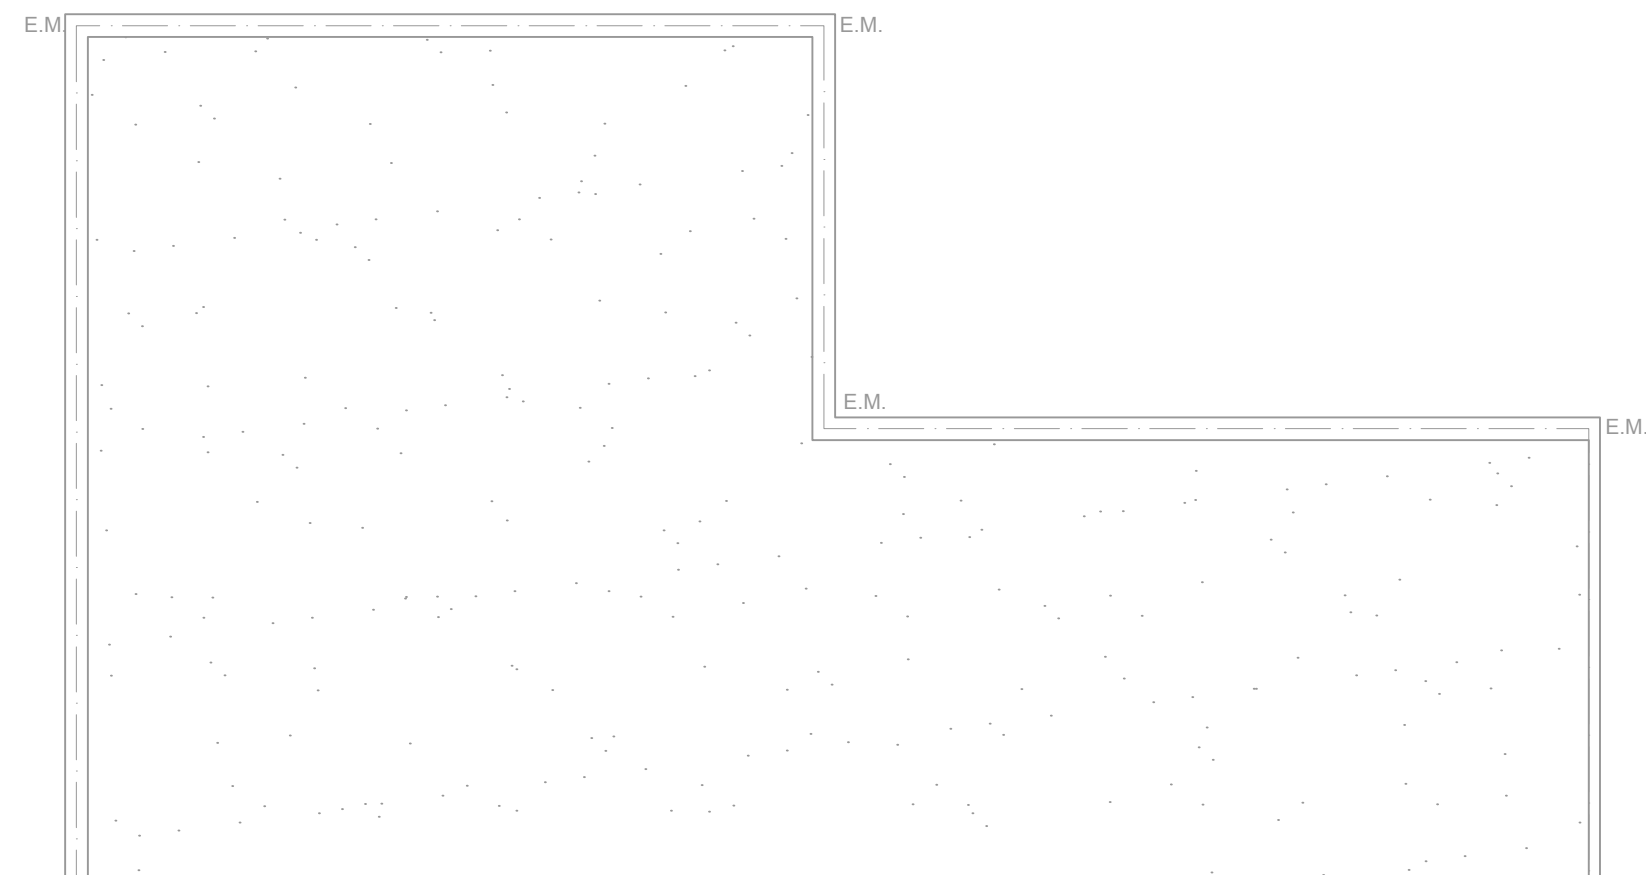





Todas las medidas deberán ser verificadas en obra.

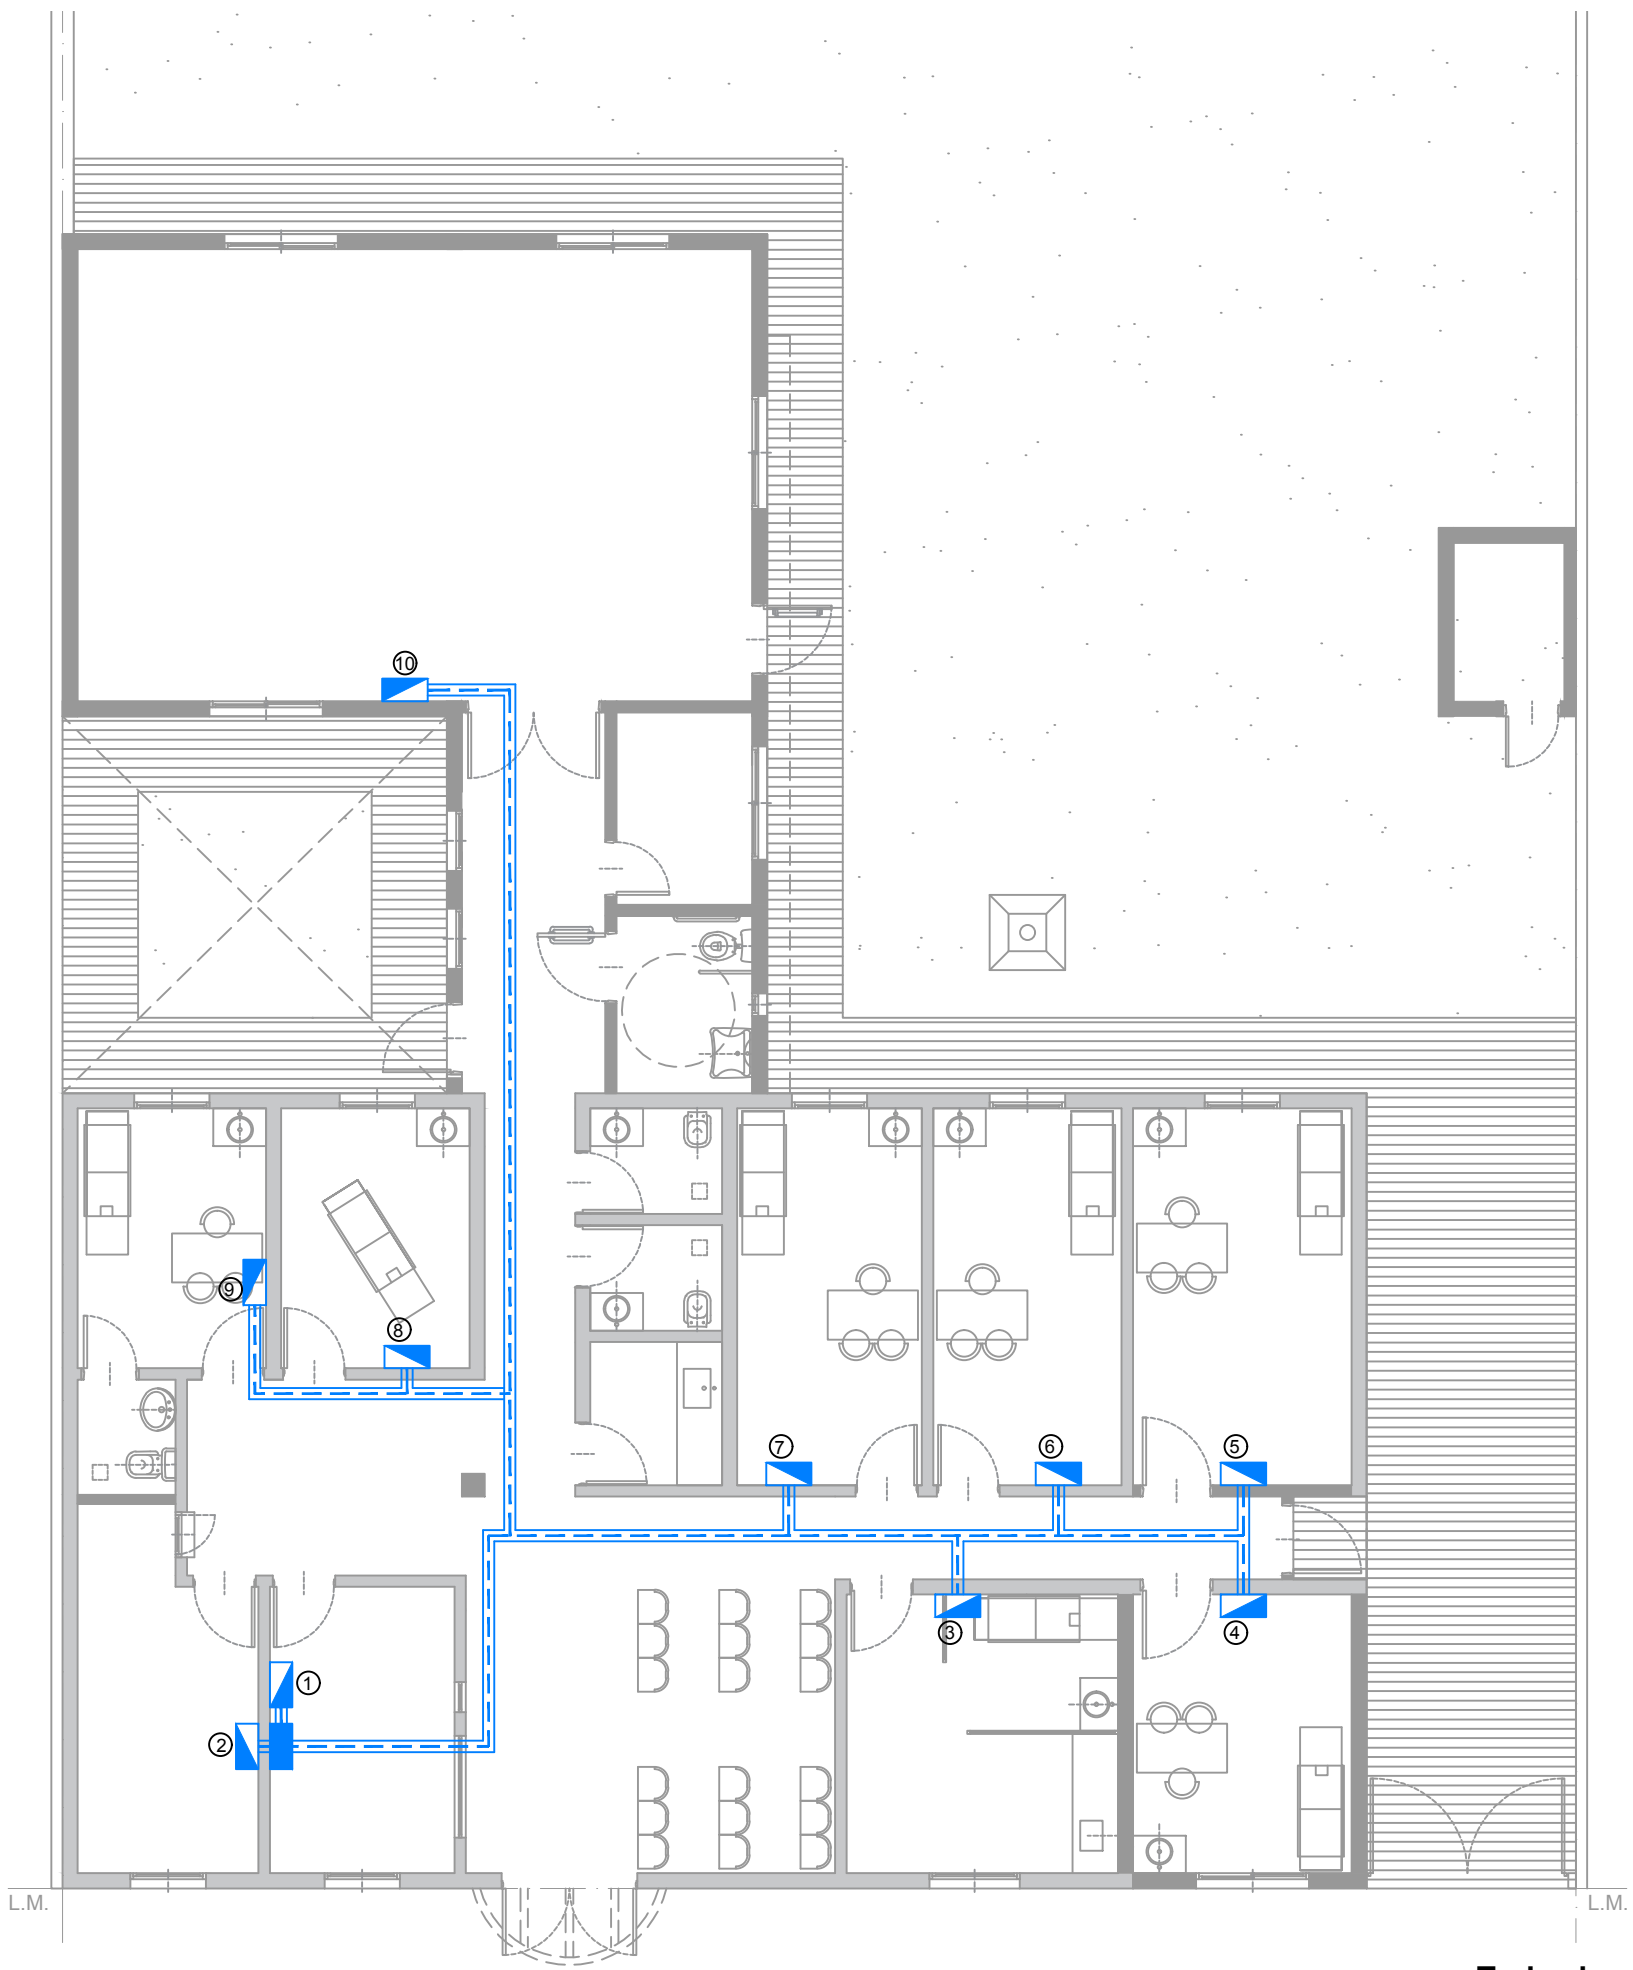REFERENCIAS			
INSTALACIÓN ELÉCTRICA		ARTEFACTOS ELÉCT.	
	Boca de luz.		Plafón de embutir 60x60 LED
	Tomacorriente simple.		Plafón de embutir Ø23 LED
	Tomacorriente doble.		Llave combinada
	Tomacorriente especi.		Llave simple
	Luz de emergencia.		Conexion A/A
	Aire acondicionado 2500fr.		Aire acondicionado 6000 fr.
	Unidad Exterior A/A		Extractor
	Tortugueta exterior 12 watts		


DIRECCIÓN PROVINCIAL DE ARQUITECTURA			
Ministerio de Infraestructura y servicios públicos.			
BUENOS AIRES PROVINCIA			
ANTEPROYECTO: Ministerio de salud. Departamento de recursos físicos en salud. DOCUMENTACIÓN PARA PLIEGO LICITATORIO. DIRECCIÓN PROVINCIAL DE ARQUITECTURA.	OBRA:		
	C.A.P.S. VILLA VERDE		
	PARTIDO: Pilar - Provincia de Buenos Aires		
	UBICACION: Fragata Sarmiento 1349, Pilar		
	Plano:		
	ARTEFACTOS ELECTRICOS		
Subsecretario de Obras Públicas: Ing. Guillermo Cristobal.	ESCALA: 1:100		
	N de expediente:	Fecha:	N plano: Total:
		NOV. 2018	12 21



REFERENCIAS	
INSTALACION RED DE DATOS	
	Bandeja pasacable perforada.
	Puesto de datos.
	RACK.
	Tendido de turnera.

DIRECCIÓN PROVINCIAL DE ARQUITECTURA				
Ministerio de Infraestructura y servicios públicos.				
BUENOS AIRES PROVINCIA				
ANTEPROYECTO: Ministerio de salud. Departamento de recursos físicos en salud. DOCUMENTACIÓN PARA PLIEGO LICITATORIO. DIRECCIÓN PROVINCIAL DE ARQUITECTURA.	OBRA:			
	C.A.P.S. VILLA VERDE			
	PARTIDO: Pilar - Provincia de Buenos Aires			
	UBICACION: Fragata Sarmiento 1349, Pilar			
	Plano:			
	PLANO DE RED DE DATOS			
Subsecretario de Obras Públicas: Ing. Guillermo Cristobal.	ESCALA: 1:100			
	N de expediente:	Fecha:	N plano:	Total:
		NOV. 2018	13	21

Todas las medidas deberán ser verificadas en obra.

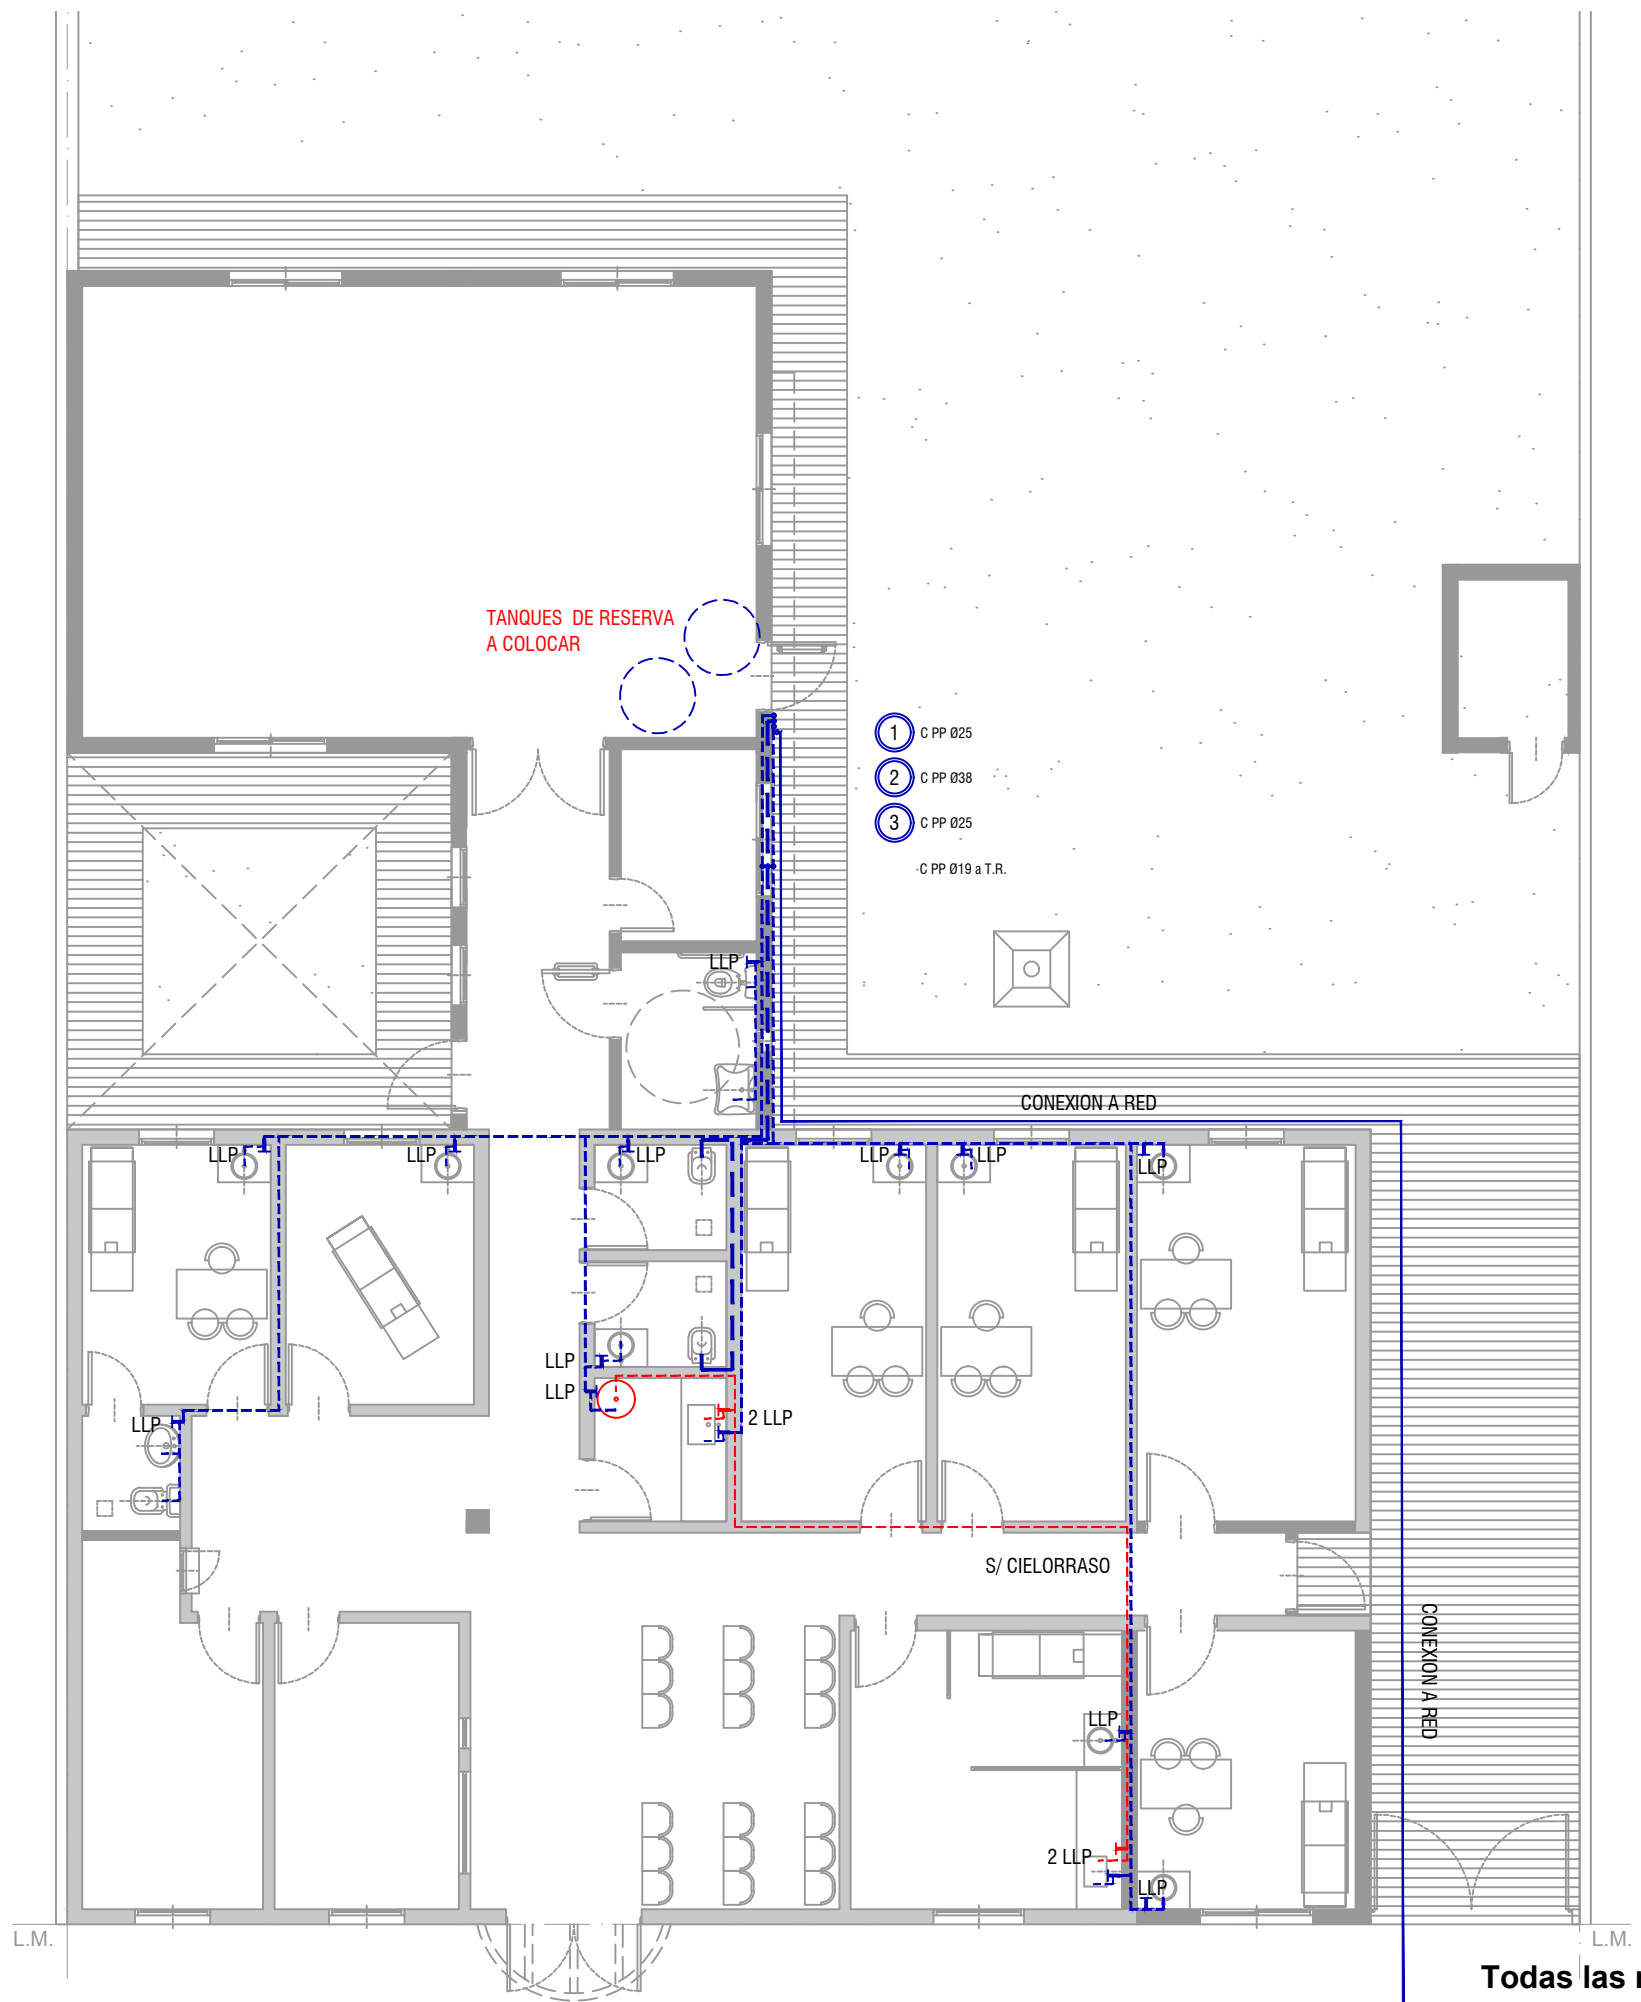


Todas las medidas deberán ser verificadas en obra.

REFERENCIAS	
INSTALACIÓN AGUA	
	Cañería de agua fria de PP Ø19MM
	Cañería de agua calientede PP Ø19MM
	Llave de paso agua fria
	Llave de paso agua caliente
	Bajada agua fria
	T.T. Electrico 50lts

DIRECCIÓN PROVINCIAL DE ARQUITECTURA Ministerio de Infraestructura y servicios públicos. BUENOS AIRES PROVINCIA				
ANTEPROYECTO: Ministerio de salud. Departamento de recursos físicos en salud. DOCUMENTACIÓN PARA PLIEGO LICITATORIO. DIRECCIÓN PROVINCIAL DE ARQUITECTURA.	OBRA:			
	C.A.P.S. VILLA VERDE			
	PARTIDO: Pilar - Provincia de Buenos Aires			
	UBICACION: Fragata Sarmiento 1349, Pilar			
	Plano: INSTALACION DE AGUA FRIA Y CALIENTE ESCALA: 1:100			
	N de expediente:	Fecha:	N plano:	Total:
Subsecretario de Obras Públicas: Ing. Guillermo Cristobal.		NOV. 2018	14	21





REFERENCIAS			
INSTALACIÓN CLOACAL		INSTALACIÓN PLUVIAL	
	Caño de pvc ø 38mm		Caño hierro fundido 110m
	Caño de pvc ø 63mm		Caño PVC ø 110mm
	Caño de pvc ø 110mm		Boca desagüe tapada 30x30cm
	Pileta de piso abierta		Camara de inspección
	Pileta de piso tapada		Embudo de hierro fundido
	Camara de inspección 60x60		Boca desagüe abierta 20x20cm

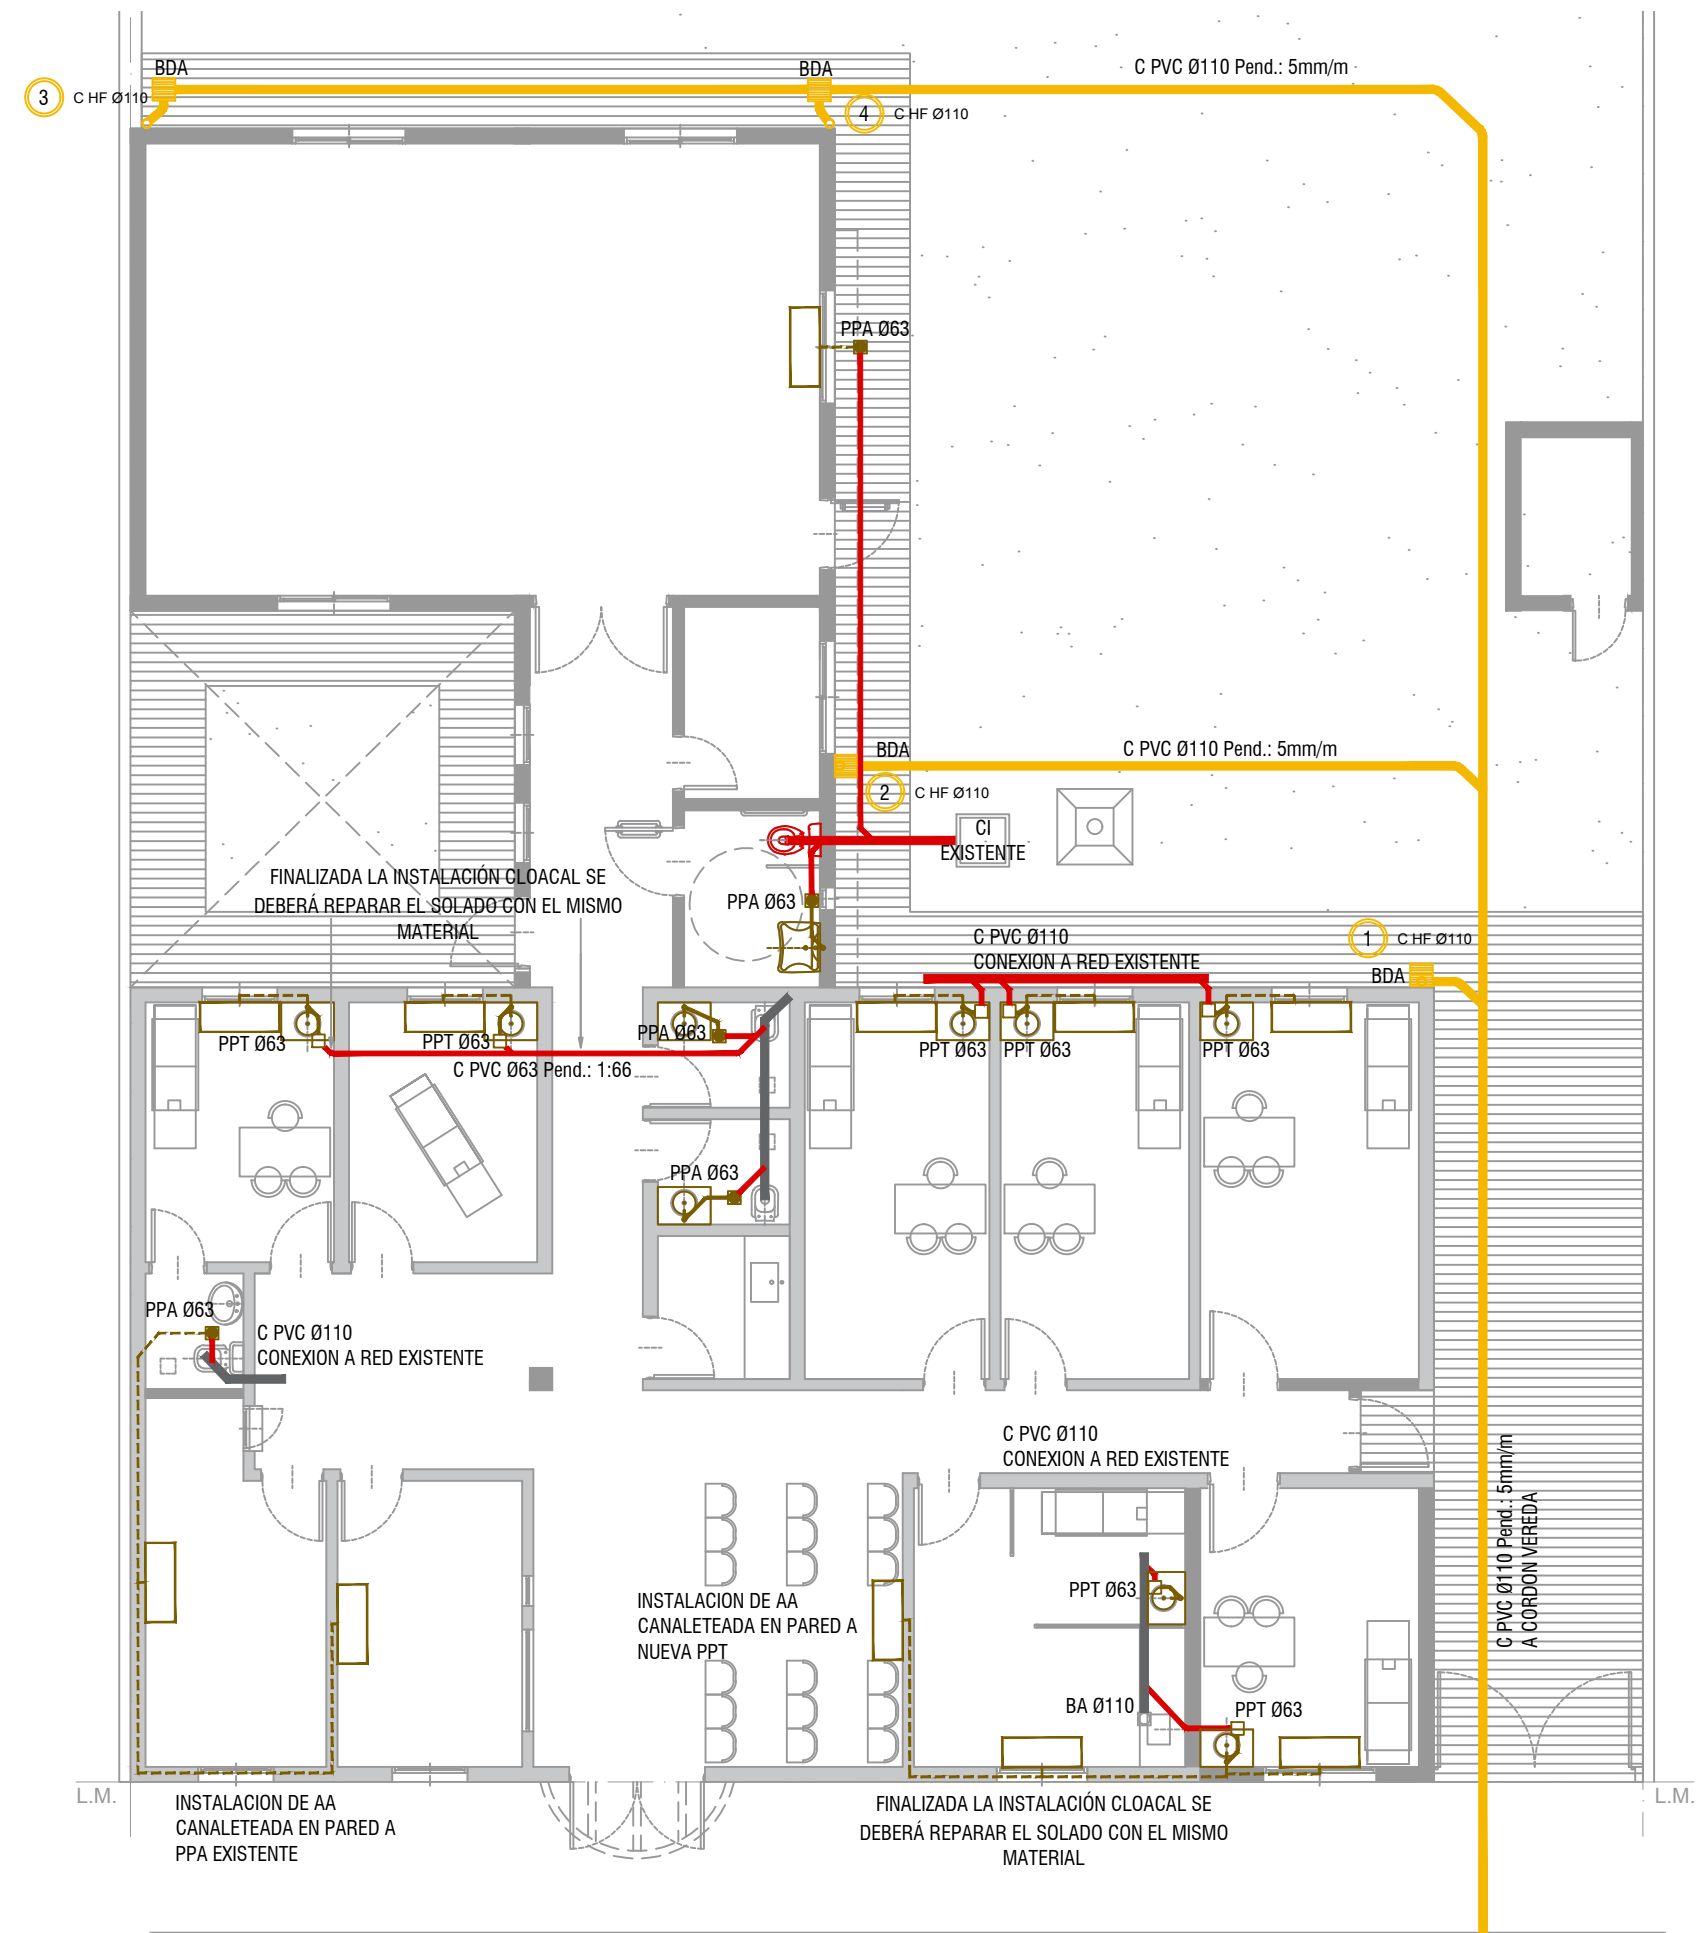


Todas las medidas deberán ser verificadas en obra.

DIRECCIÓN PROVINCIAL DE ARQUITECTURA Ministerio de Infraestructura y servicios públicos. BUENOS AIRES PROVINCIA				
ANTEPROYECTO: Ministerio de salud. Departamento de recursos físicos en salud. DOCUMENTACIÓN PARA PLIEGO LICITATORIO. DIRECCIÓN PROVINCIAL DE ARQUITECTURA.	OBRA:			
	C.A.P.S. VILLA VERDE			
	PARTIDO: Pilar - Provincia de Buenos Aires			
		UBICACION: Fragata Sarmiento 1349, Pilar		
		Plano: PLANO DE DESAGÜES PRIMARIO Y PLUVIAL ESCALA: 1:100		
Subsecretario de Obras Públicas: Ing. Guillermo Cristobal.	N de expediente:	Fecha:	N plano:	Total:
		NOV. 2018	15	21

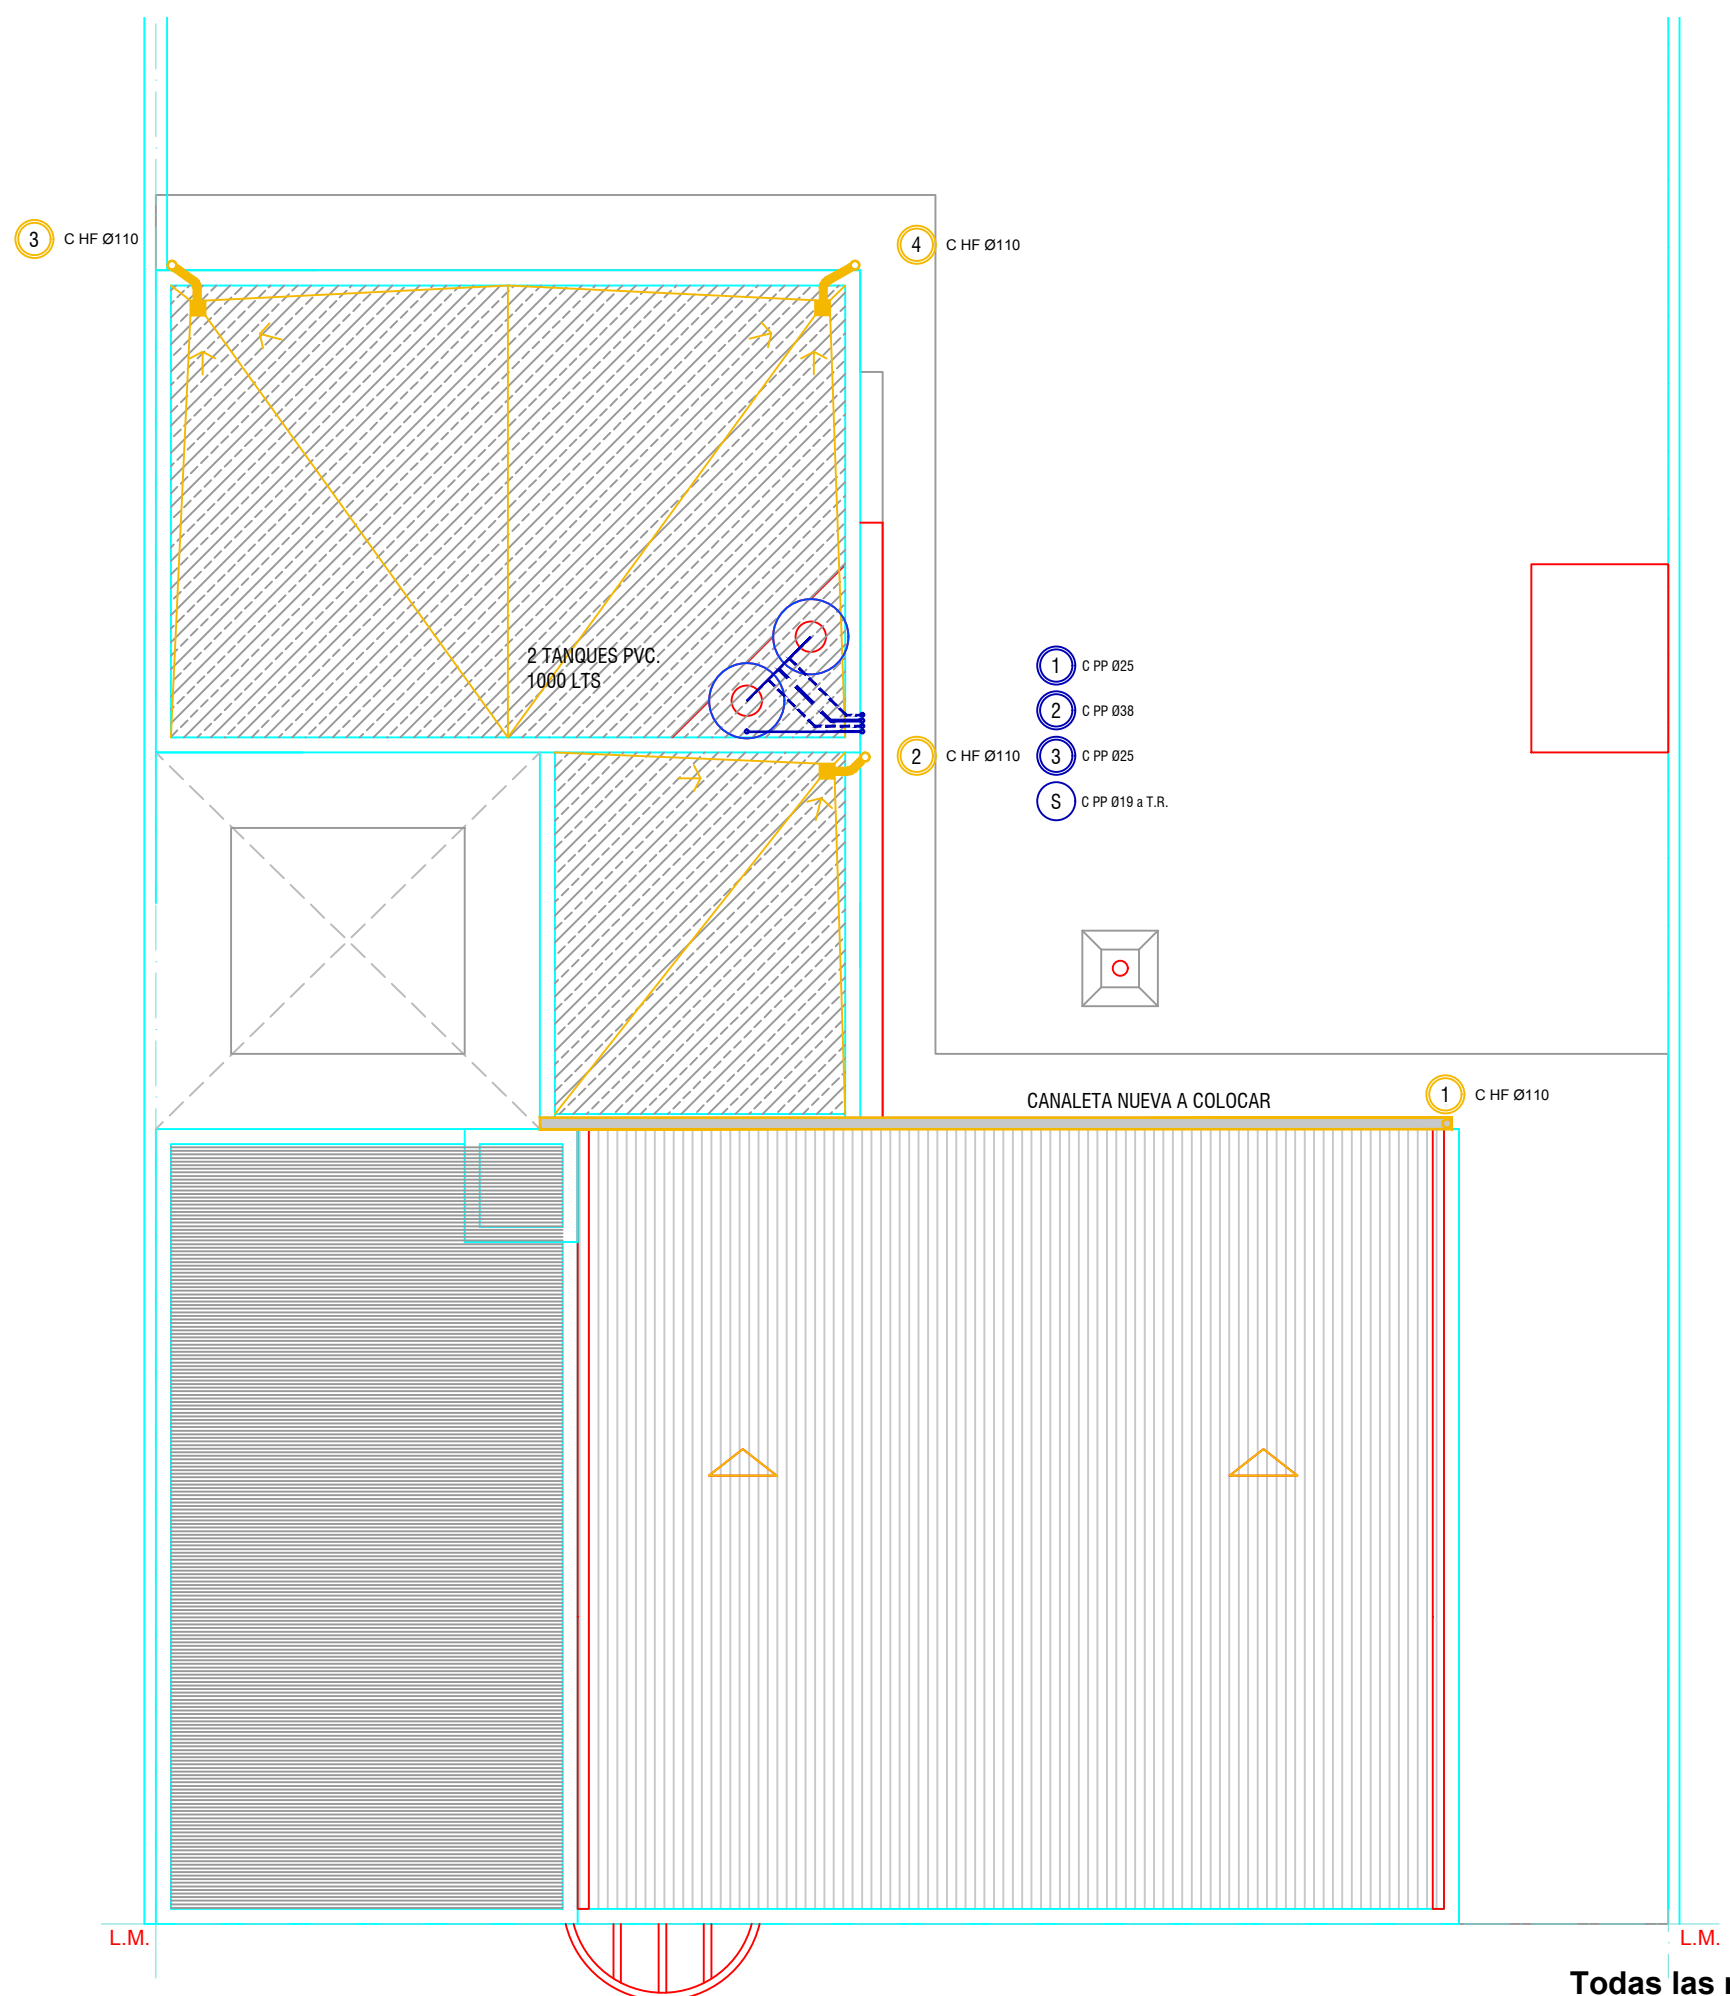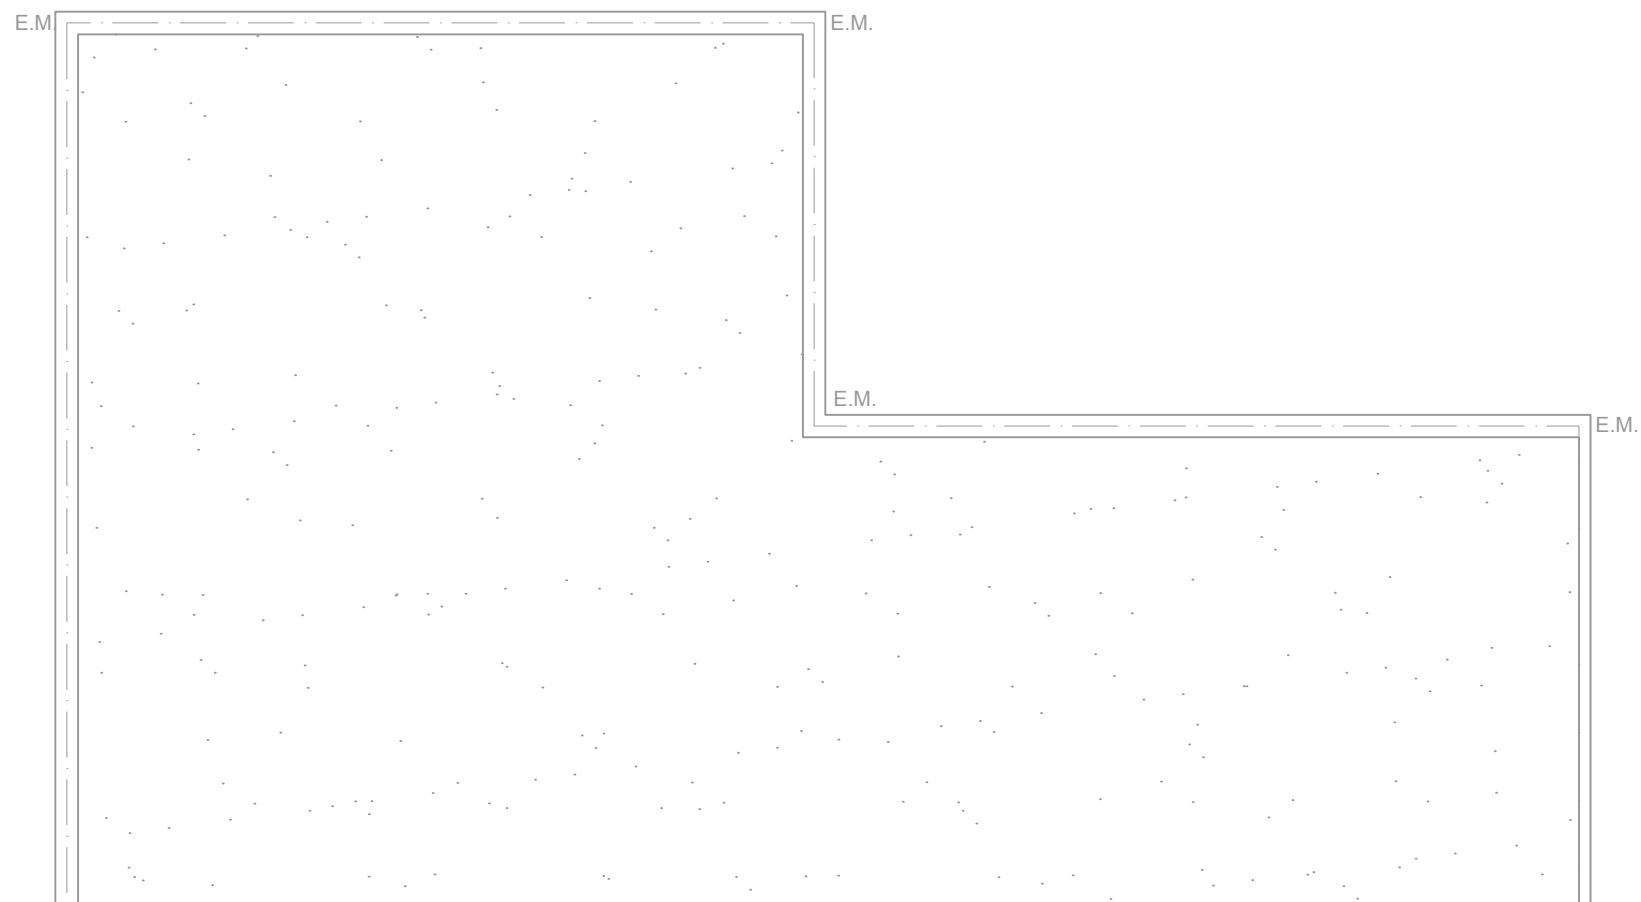

Todas las medidas deberán ser verificadas en obra.

DIRECCIÓN PROVINCIAL DE ARQUITECTURA Ministerio de Infraestructura y servicios públicos. BUENOS AIRES PROVINCIA				
ANTEPROYECTO: Ministerio de salud. Departamento de recursos físicos en salud. DOCUMENTACIÓN PARA PLIEGO LICITATORIO. DIRECCIÓN PROVINCIAL DE ARQUITECTURA.	OBRA:			
	C.A.P.S. VILLA VERDE			
	PARTIDO: Pilar - Provincia de Buenos Aires			
	UBICACION: Fragata Sarmiento 1349, Pilar			
Subsecretario de Obras Públicas: Ing. Guillermo Cristobal.	Plano:			
	INSTALACIONES AZOTEA			
	ESCALA: 1:100			
	N de expediente:	Fecha:	N plano:	Total:
		NOV. 2018	16	21

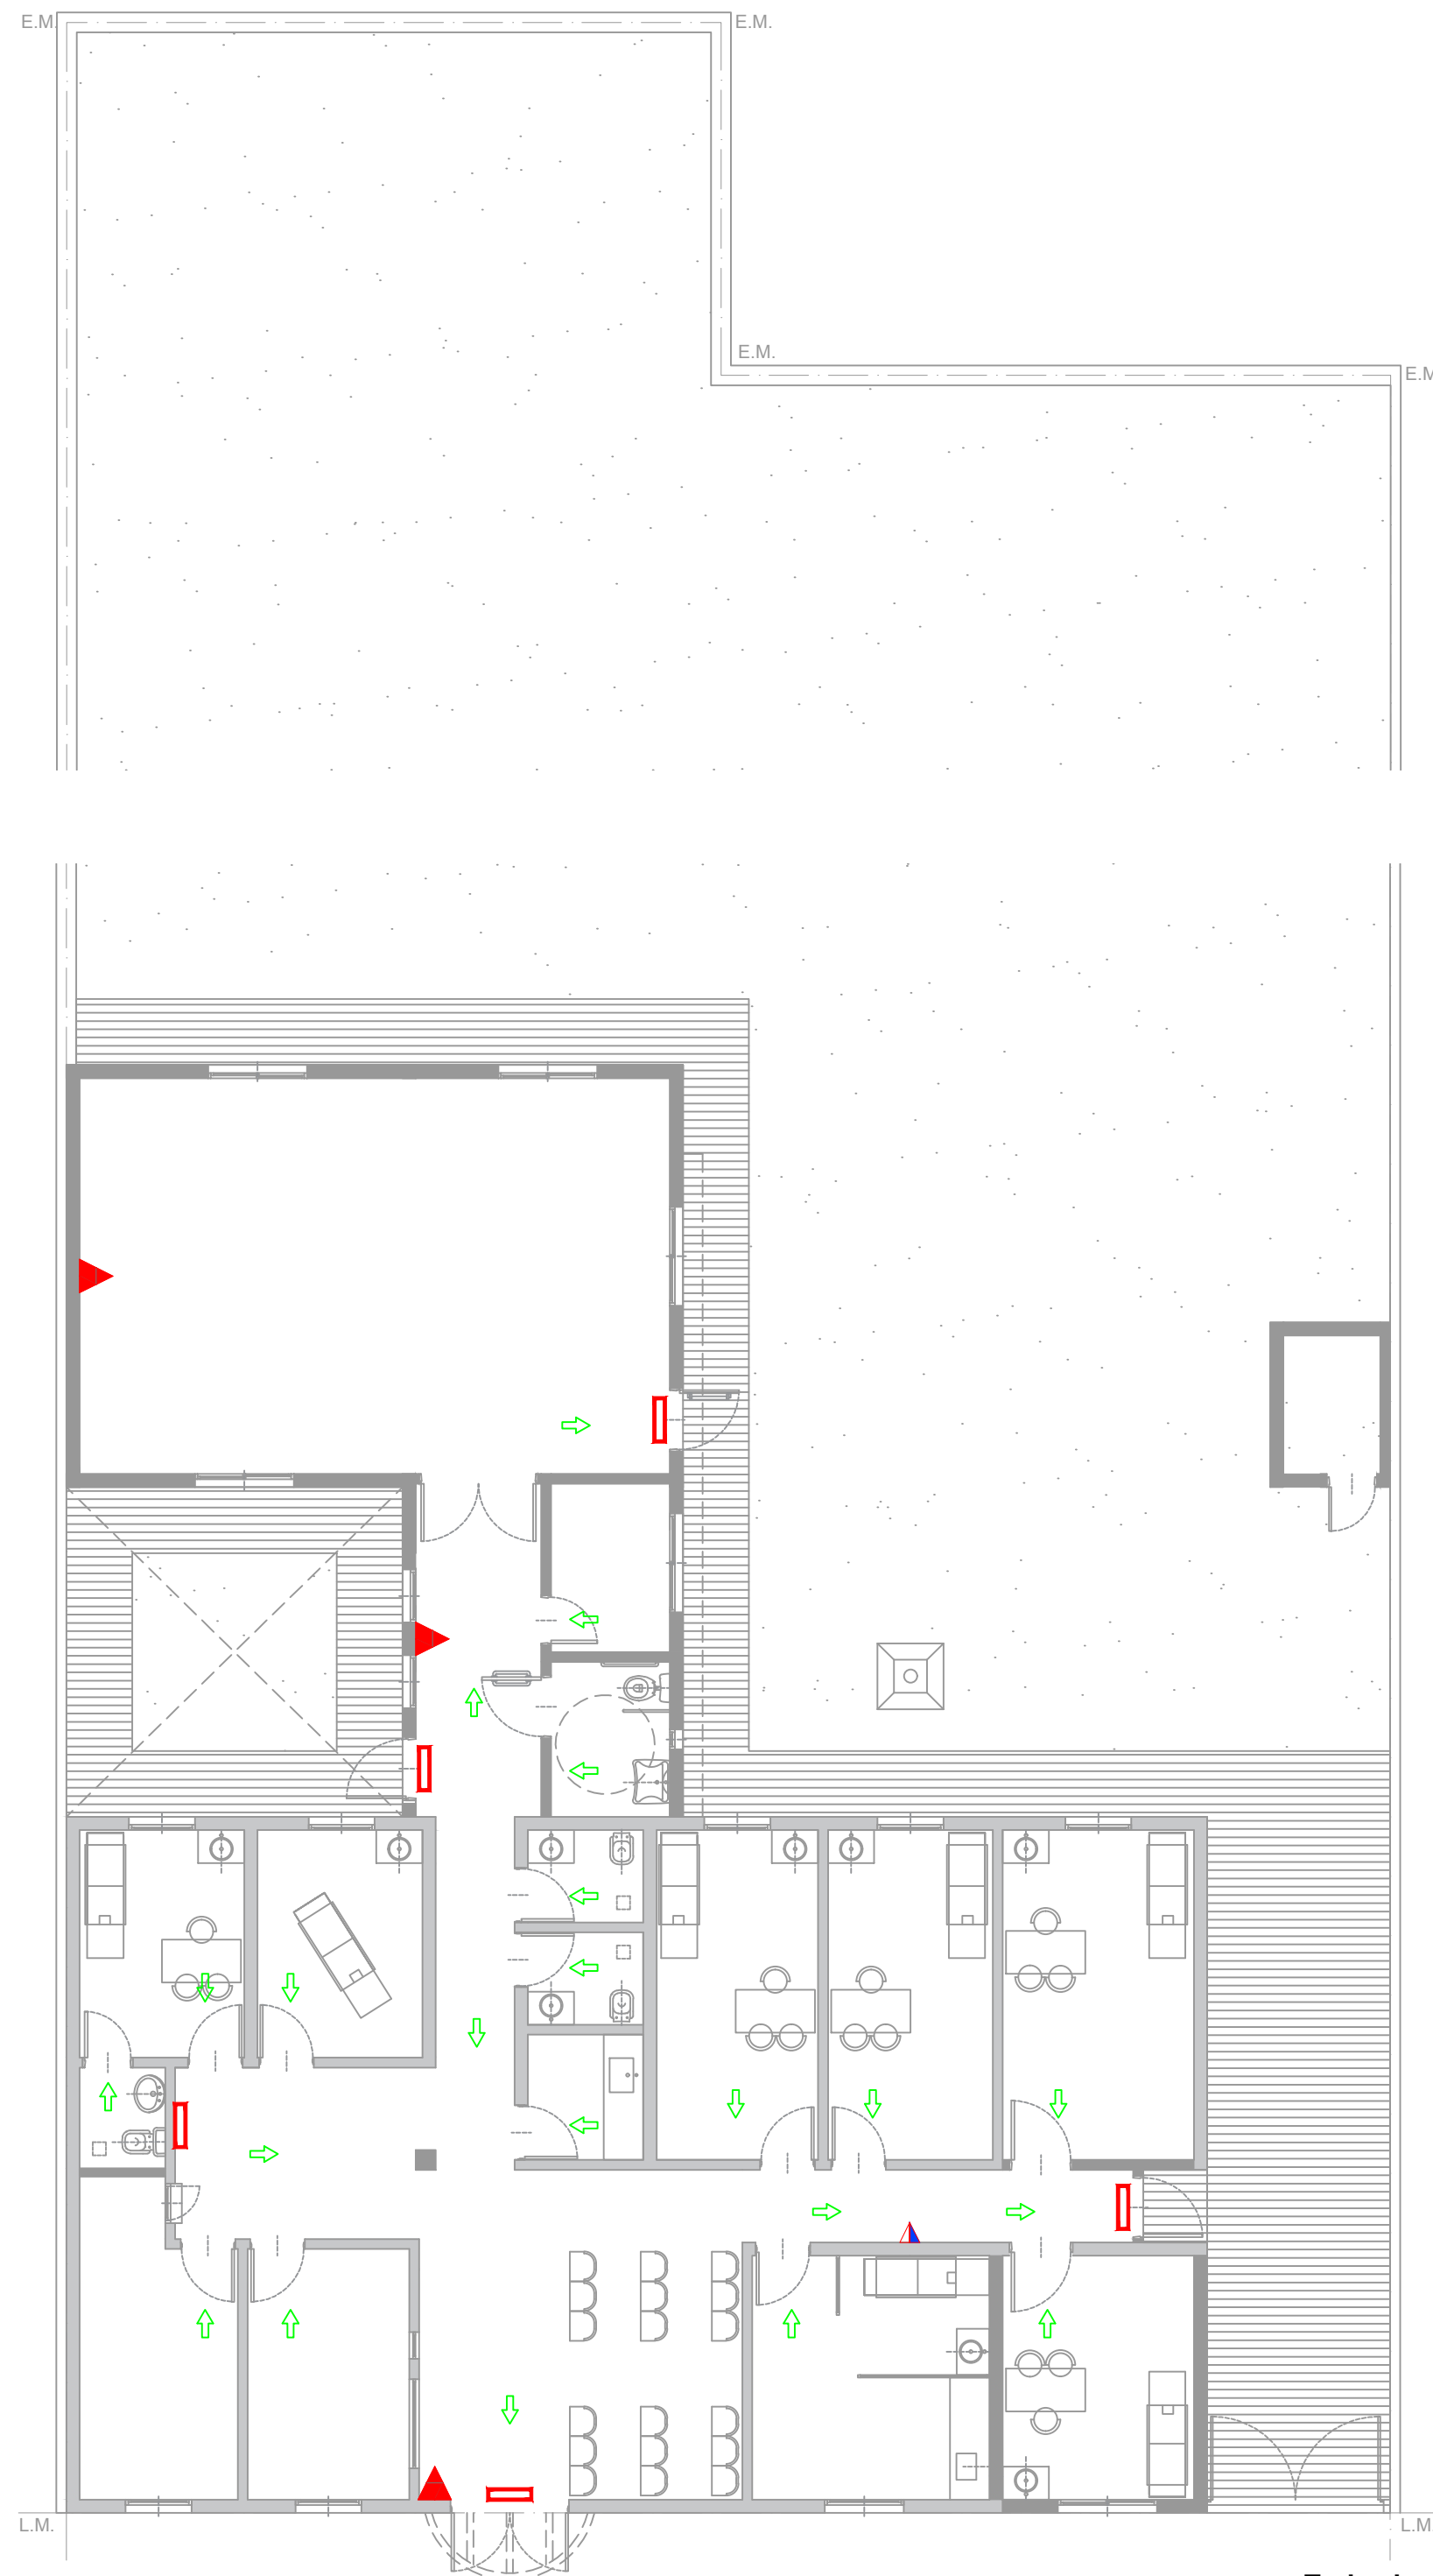

Todas las medidas deberán ser verificadas en obra.

REFERENCIAS	
PROTECCION DE INCENDIOS	
	Matafuego 5 Kg ABC
	Matafuego 2.5 Kg CO2
	Salida de Emergencia c/luz Autonomo
	Señalización Salida

SEÑALÉTICA SEGUN NORMAS IRAM

Texto "Salida" en tipografía similar a la indicada color blanco sobre fondo verde

A mín = 50
H mín = 100

Texto "Salida de emergencia" en tipografía similar a la indicada color blanco sobre fondo verde

A mín = 50
B mín = 20
C mín = 10
H mín = 100

P mín = 70
H mín = 100

EXTINTORES PORTATILES

Además de la señalización del matafuego, para que sea visto desde lejos se debe colocar una señal adicional a una altura de 2 o 2,5 m. respecto del nivel de piso

Para señalar la ubicación de un matafuego se debe colocar una chapa baliza, tal como lo muestra la figura siguiente. Esta es una superficie con franjas inclinadas en 45° respecto de la horizontal blancas y rojas de 10 cm de ancho. La parte superior de la chapa deber estar ubicada a 1,20 a 1,50 metros respecto del nivel de piso.

DIRECCIÓN PROVINCIAL DE ARQUITECTURA Ministerio de Infraestructura y servicios públicos. BUENOS AIRES PROVINCIA				
ANTEPROYECTO: Ministerio de salud. Departamento de recursos físicos en salud. DOCUMENTACIÓN PARA PLIEGO LICITATORIO. DIRECCIÓN PROVINCIAL DE ARQUITECTURA.	OBRA:			
	C.A.P.S. VILLA VERDE			
	PARTIDO: Pilar - Provincia de Buenos Aires			
Subsecretario de Obras Públicas: Ing. Guillermo Cristobal.	UBICACION: Fragata Sarmiento 1349, Pilar			
	Plano: PLANO DE PROTECCION CONTRA INCENDIO ESCALA: 1:100			
	N de expediente:	Fecha: NOV. 2018	N plano:	Total: 17 21

TIPO	P4	P5	P6
	CANT.:1	CANT.:3	CANT.:1
		DER: 2 - IZQ: 1	DER: 1 - IZQ: 0
DISEÑO			
N.P.T.			

ESPECIFICACIONES	LOCAL	S.U.M.	CONSULTORIOS - ACCESO	ACCESO A PATIO
	MARCOS	Marco de chapa doblada BWG N°16, 30mm	Marco de chapa doblada BWG N°16, 30mm x 150mm	Marco de chapa doblada BWG N°16, 30mm x 150mm
	HOJAS	Hoja placa de abrir, de primera calidad 45mm de espesor, estructura interna de madera, revestida en laminado plástico color blanco con tapacanto de cedro.	Hoja placa de abrir, de primera calidad 45mm de espesor, estructura interna de madera, revestida en laminado plástico color blanco con tapacanto de cedro.	Construida de chapas de hierro doblada DWG N°16, las que formaran un cajon con elementos separados por juntas aislantes, con todos los herrajes y accesorios atornillados o remachados.
	SISTEMA	Puerta de dos hojas de abrir.	Puerta de una hoja de abrir.	Puerta de una hoja de abrir.
	HERRAJES	3 Pomelas mixtas reforzadas de hierro. Cerradura de embutir, con cerradura de doble paleta tipo Trabex. Manija doble balancin, bronce platil, recta pesada, bocallaves y rosetas circulares.	3 Pomelas mixtas reforzadas de hierro. Cerradura de embutir, con cerradura de doble paleta tipo Trabex. Manija doble balancin, bronce platil, recta pesada, bocallaves y rosetas circulares.	3 Pomelas mixtas reforzadas de hierro. Cerradura de embutir, con cerradura de doble paleta tipo Trabex. Manija doble balancin, bronce platil, recta pesada, bocallaves y rosetas circulares.
	PINTURA	Marco: Convertidor de óxido, esmalte sintético color blanco	Marco: Convertidor de óxido, esmalte sintético blanco.	Marco y hoja: Convertidor de óxido, esmalte sintético blanco.

Todas las medidas deberán ser verificadas en obra.

DIRECCIÓN PROVINCIAL DE ARQUITECTURA

Ministerio de Infraestructura y servicios públicos.

BUENOS AIRES PROVINCIA

ANTEPROYECTO:
Ministerio de salud.
Departamento de recursos físicos en salud.
DOCUMENTACIÓN PARA PLIEGO LICITATORIO.
DIRECCIÓN PROVINCIAL DE ARQUITECTURA.

OBRA:

C.A.P.S. VILLA VERDE

PARTIDO: Pilar - Provincia de Buenos Aires

UBICACION: Fragata Sarmiento 1349, Pilar

Plano:
PLANILLA DE CARPINTERIAS
ESCALA: 1:20

N de expediente:

Fecha:




N plano:

Total:

Subsecretario de Obras Públicas:
Ing. Guillermo Cristobal.

NOV. 2018

1821

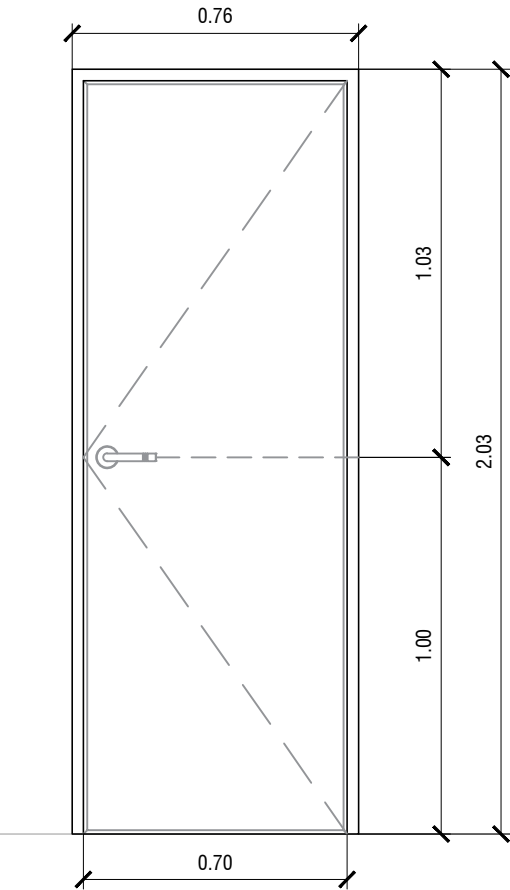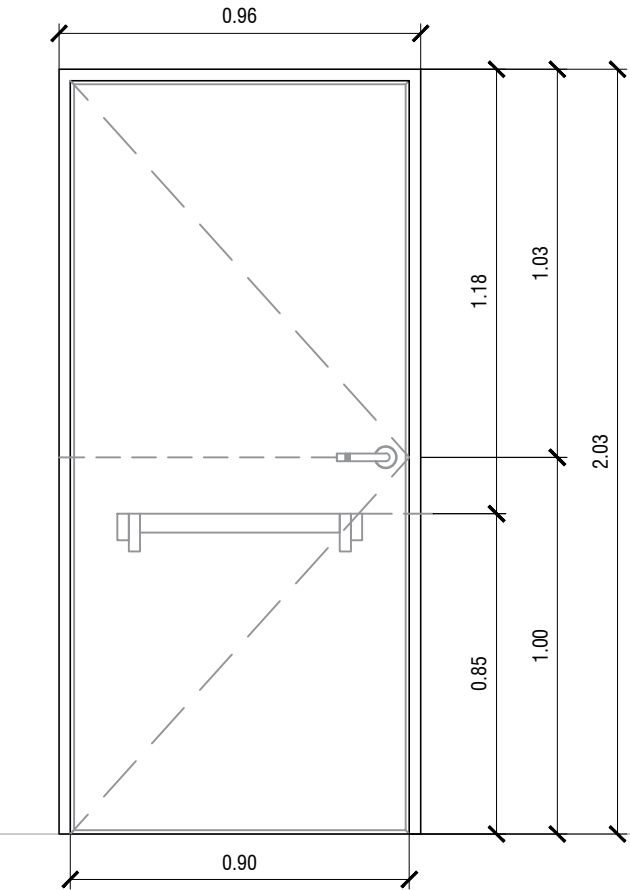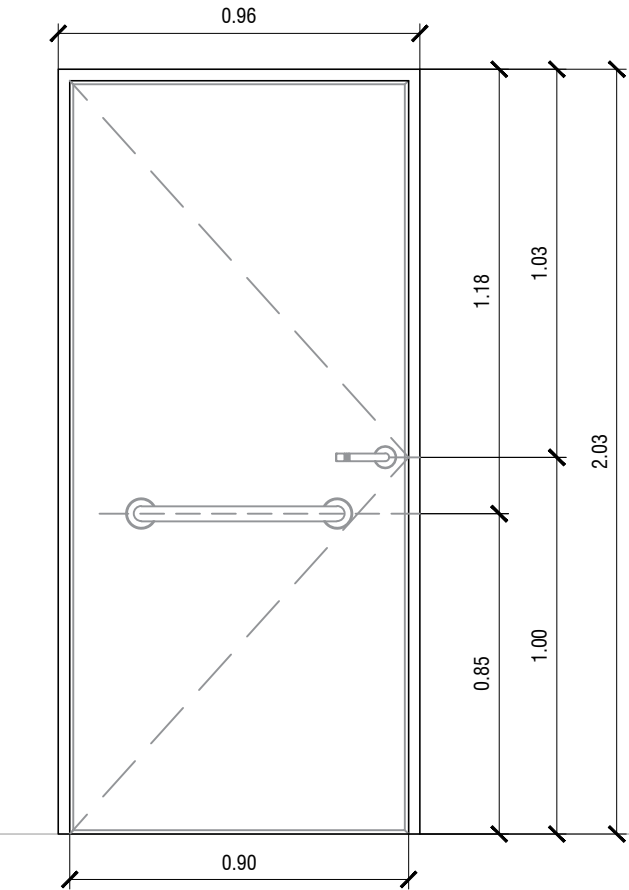TIPO	P1	P2	P3
	CANT.:5DER: 3 - IZQ: 2	CANT.:1DER: 1 - IZQ: 0	CANT.:1DER: 1 - IZQ: 0
DISEÑO	<div></div>	<div></div>	<div></div>

N.P.T.

ESPECIFICACIONES	LOCAL	SANITARIOS - OFFICE- DEPOSITO	ACCESO	BAÑO DE DISCAPACITADOS
	MARCOS	Marco de chapa doblada BWG N°16, 30mm x 150mm	Marco de chapa doblada BWG N°16, 30mm x 200mm	Marco de chapa doblada BWG N°16, 30mm x 150mm
	HOJAS	Hoja placa de abrir, de primera calidad 45mm de espesor, estructura interna de madera, revestida en laminado plástico color blanco con tapacanto de cedro.	Construidas de chapa de hierro doblada BWG N°16, las que formaran un cajón con elementos separados por juntas aislantes, con todos los herrajes y accesorios atomillados o remachados con núcleo construido por material incombustible rellena con lana de roca volcánica o equivalente con resistencia al fuego mínima de 60", la luz máxima entre puerta y piso será de 6mm y entre puerta y marco de 3mm el ancho mínimo del cubre junta de contacto externo será de 25mm.	Hoja tipo placa de cedro de primera calidad 45mm de espesor, revestida en melaminico blanco semimate de 1mm de espesor, cantonera de cedro.
	SISTEMA	Puerta de una hoja de abrir.	Puerta de dos hoja de abrir.	Puerta de una hoja de abrir.
	HERRAJES	3 Pomelas mixtas reforzadas de hierro. Cerradura de embutir, con cerradura de doble paleta tipo Trabex. Manija doble balancin, bronce platil, recta pesada, bocallaves y rosetas circulares.	3 Pomelas mixtas reforzadas de hierro. Cerradura de embutir, con cerradura de doble paleta tipo Trabex. Manija doble balancin, bronce platil, recta pesada, bocallaves y rosetas circulares. Barral antipático metálico color rojo para evacuación (cara interna).	3 Pomelas mixtas reforzadas de hierro. Cerradura de embutir, con cerradura de doble paleta tipo Trabex. Manija doble balancin, bronce platil, recta pesada, bocallaves y rosetas circulares. Barral de acero inoxidable a 0.85m de N.P.T.
	PINTURA	Marco: Convertidor de óxido, esmalte sintético blanco.	Marco y hoja: Convertidor de óxido, esmalte sintético blanco.	Marco: Convertidor de óxido, esmalte sintético blanco

Todas las medidas deberán ser verificadas en obra.

DIRECCIÓN PROVINCIAL DE ARQUITECTURA

Ministerio de Infraestructura y servicios públicos.

BUENOS AIRES PROVINCIA

ANTEPROYECTO:
Ministerio de salud.
Departamento de recursos físicos en salud.
DOCUMENTACIÓN PARA PLIEGO LICITATORIO.
DIRECCIÓN PROVINCIAL DE ARQUITECTURA.

OBRA:

C.A.P.S. VILLA VERDE

PARTIDO: Pilar - Provincia de Buenos Aires

UBICACION: Fragata Sarmiento 1349, Pilar

Plano:

PLANILLA DE CARPINTERIAS

ESCALA: 1:20

Subsecretario de Obras Públicas:
Ing. Guillermo Cristobal.

Fecha:





NOV. 2018

N plano:

19

Total:

21

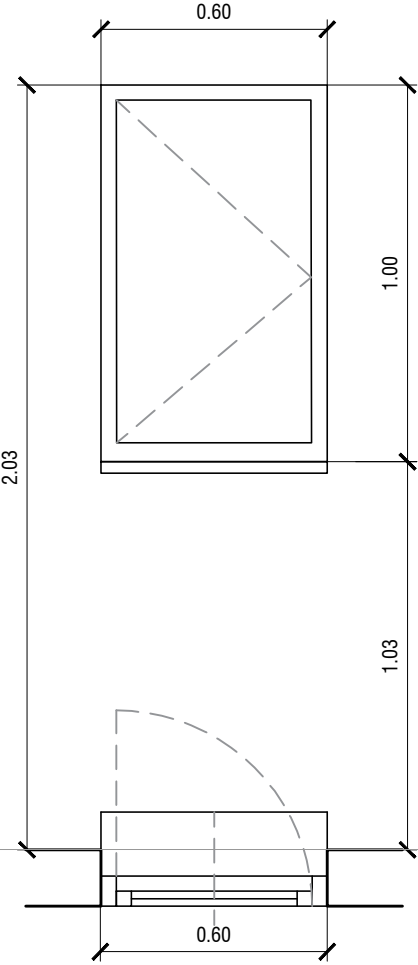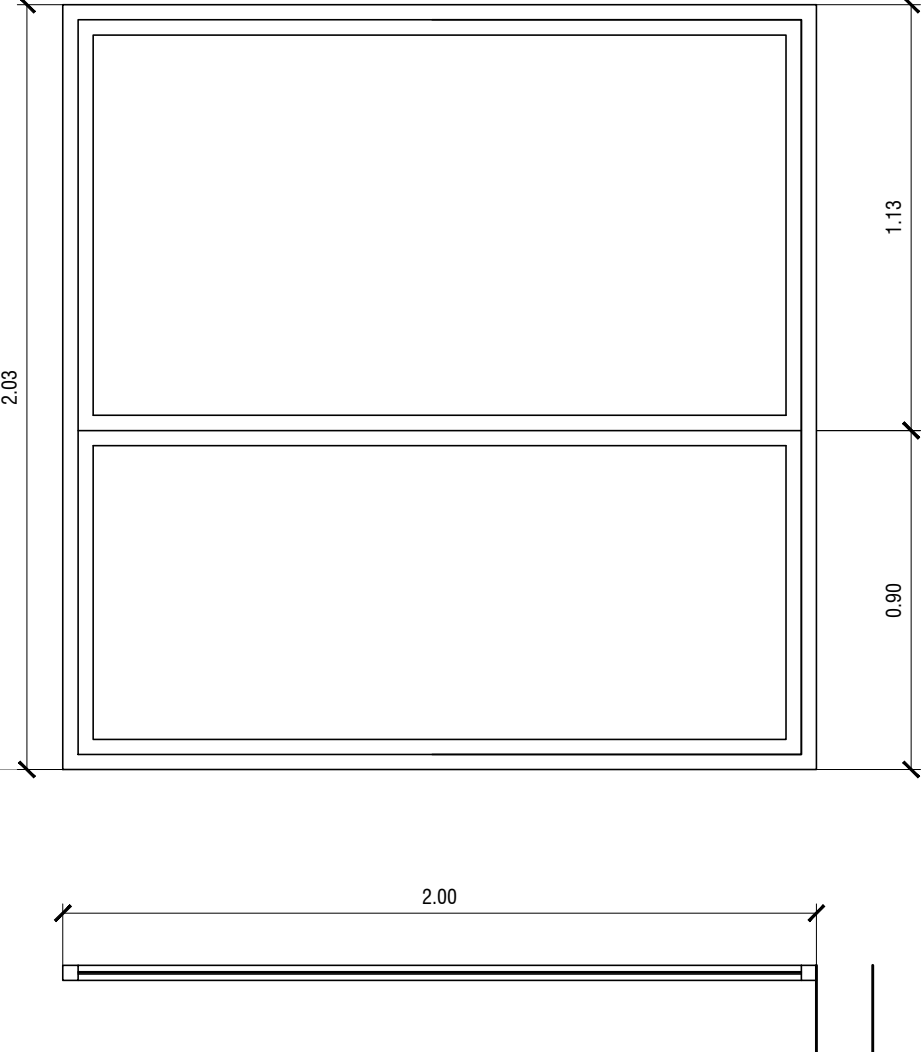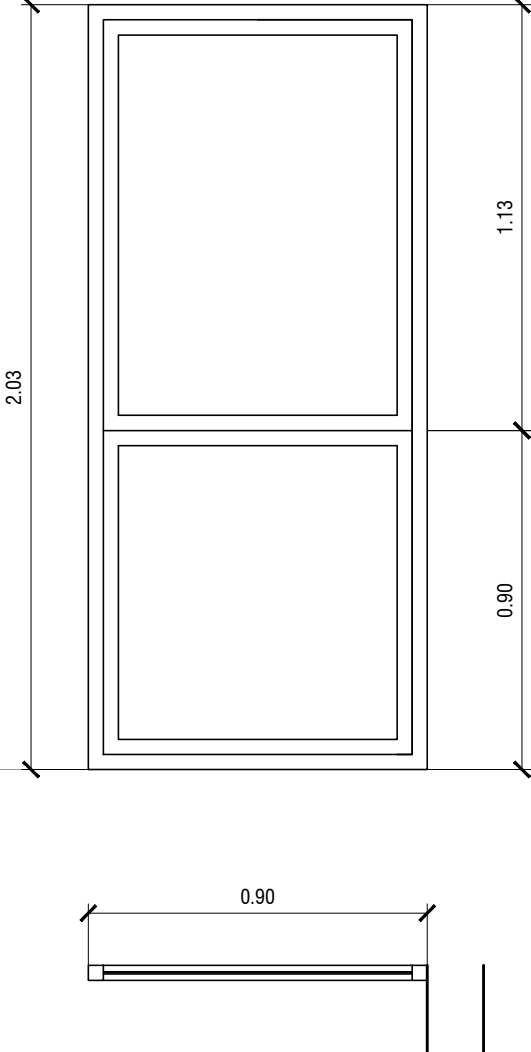TIPO		V4	MA1	MA2
		CANT.:1	CANT.:1	CANT.:1
DISEÑO				
		<div>N.P.T.</div> 		
E S P E C I F I C A C I O N E S	LOCAL	FARMACIA	ENFERMERIA	ENFERMERIA
	PREMARCOS	Aluminio natural fijado a la mampostería.	Aluminio natural fijado a la mampostería.	Aluminio natural fijado a la mampostería.
	MARCOS	Aluminio, terminación blanco brillante, línea Modena 2 (Aluar) o equivalente superior	Aluminio, terminación blanco brillante, línea Modena 2 (Aluar) o equivalente superior	Aluminio, terminación blanco brillante, línea Modena 2 (Aluar) o equivalente superior
	HOJAS	Ventana de 1 hoja de abrir, terminación blanco brillante. Línea Modena 2 (Aluar) o equivalente superior.	Paño fijo.	Paño fijo.
	SISTEMA	1 hoja de abrir, sobre eje vertical izquierdo.	Paño fijo.	Paño fijo.
	HERRAJES	Rebatible sobre eje vertical izquierdo, cierre geisse o equivalente superior.	-	-
	VIDRIO	Transparente laminado 3+3	Transparente laminado 3+3 con film esmerilado.	Transparente laminado 3+3 con film esmerilado.
	CONTRAVIDRIO	INT.: Curvos Mat. IDEM Marcos. - Ext.: Rectos Mat. IDEM Marcos.	INT.: Curvos Mat. IDEM Marcos. - Ext.: Rectos Mat. IDEM Marcos.	INT.: Curvos Mat. IDEM Marcos. - Ext.: Rectos Mat. IDEM Marcos.
	PINTURA	-	-	-
	REJAS	-	-	-
Todas las medidas deberán ser verificadas en obra.				<div><div>DIRECCIÓN PROVINCIAL DE ARQUITECTURA</div><div>Ministerio de Infraestructura y servicios públicos.</div><div>BUENOS AIRES PROVINCIA</div><div><div>ANTEPROYECTO: Ministerio de salud. Departamento de recursos físicos en salud. DOCUMENTACIÓN PARA PLIEGO LICITATORIO. DIRECCIÓN PROVINCIAL DE ARQUITECTURA.</div><div>OBRA: C.A.P.S. VILLA VERDE PARTIDO: Pilar - Provincia de Buenos Aires UBICACION: Fragata Sarmiento 1349, Pilar Plano: PLANILLA DE CARPINTERIAS ESCALA: 1:20 <div><div>Subsecretario de Obras Públicas: Ing. Guillermo Cristobal.</div><div><div>N de expediente:</div><div>Fecha:</div><div>NOV. 2018</div></div><div><div>N plano:</div><div>Total:</div><div>2121</div></div></div></div></div></div>

DOCUMENTACIÓN GRÁFICA

C.A.P.S. RIO LUJAN

GRUPO 3.15 - PILAR



UBICACION EN FOTO AEREA


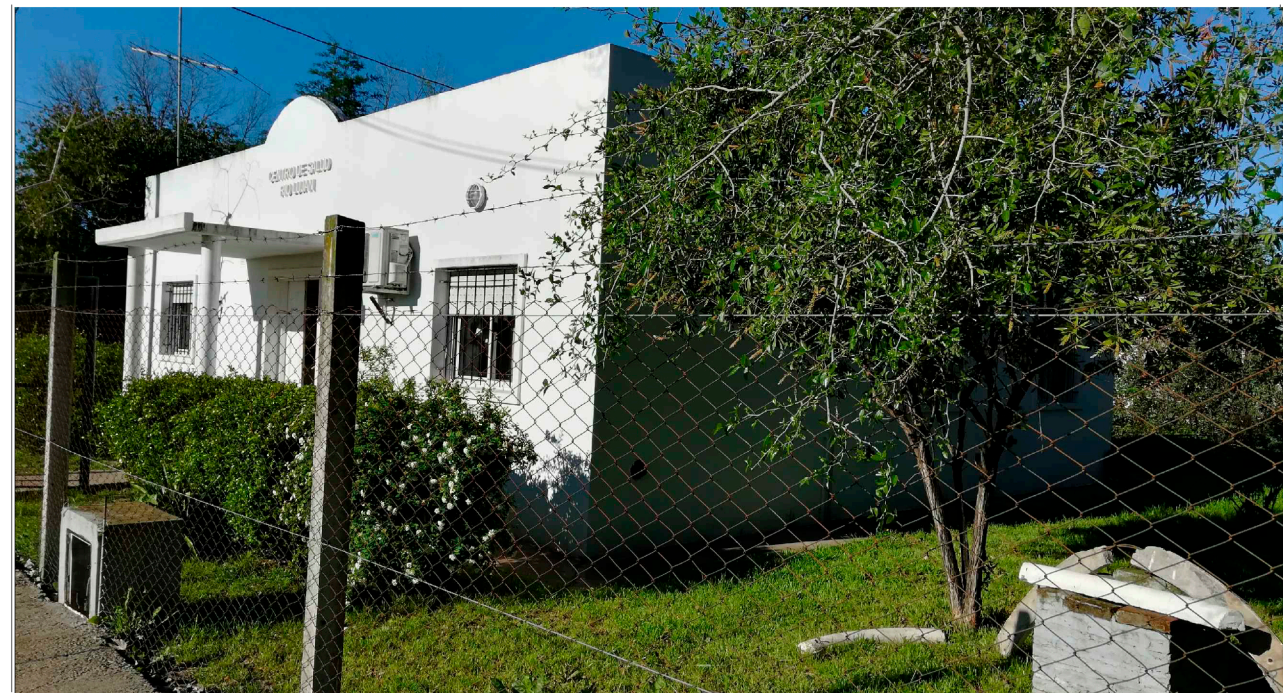


IMAGEN EXTERIOR

Todas las medidas deberán ser verificadas en obra.

DIRECCIÓN PROVINCIAL DE ARQUITECTURA				
Ministerio de Infraestructura y servicios públicos.				
BUENOS AIRES PROVINCIA				
ANTEPROYECTO: Ministerio de salud. Departamento de recursos físicos en salud. DOCUMENTACIÓN PARA PLIEGO LICITATORIO. DIRECCIÓN PROVINCIAL DE ARQUITECTURA.	OBRA:			
	C.A.P.S. RÍO LUJÁN			
	PARTIDO: Pilar - Provincia de Buenos Aires			
	UBICACION: Yerbal 593, Fatima			
Subsecretario de Obras Públicas: Ing. Guillermo Cristobal.	Plano: PLANO DE IMPLANTACION			
	ESCALA: S/E			
	N de expediente:	Fecha:	N plano:	Total:
		NOVIEMBRE 2018	01	20

CALLE BACACAY

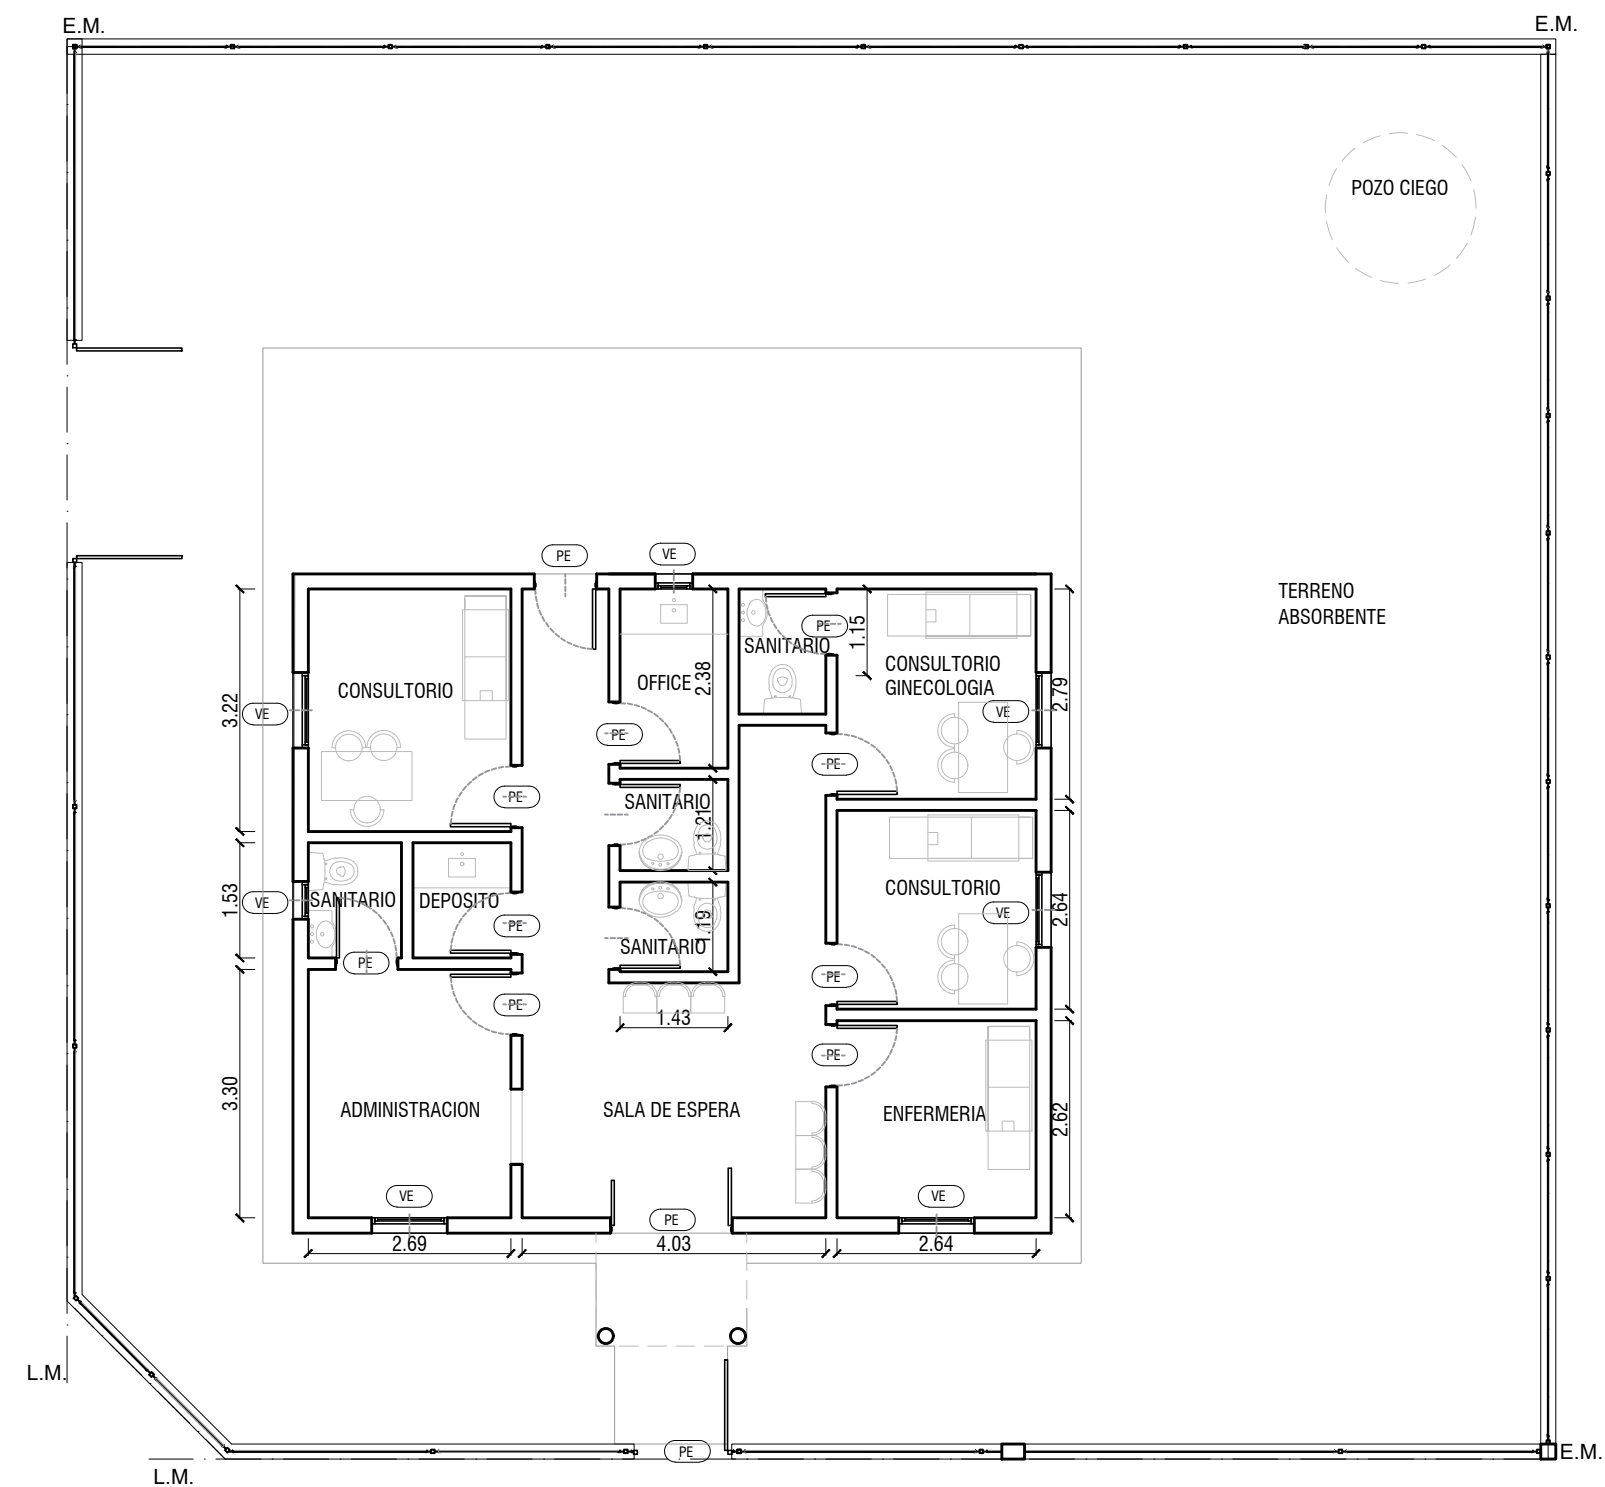


CALLE YERBAL

DIRECCIÓN PROVINCIAL DE ARQUITECTURA
Ministerio de Infraestructura y servicios públicos.


BUENOS AIRES PROVINCIA

ANTEPROYECTO: Ministerio de salud. Departamento de recursos físicos en salud. DOCUMENTACIÓN PARA PLIEGO LICITATORIO. DIRECCIÓN PROVINCIAL DE ARQUITECTURA.	OBRA:			
	C.A.P.S. RÍO LUJÁN			
	PARTIDO: Pilar - Provincia de Buenos Aires			
	UBICACION: Yermal 593, Fatima			
	Plano:			
	SITUACION ACTUAL			
	ESCALA: 1:100			
	N de expediente:	Fecha:	N plano:	Total:
Subsecretario de Obras Públicas: Ing. Guillermo Cristobal.		NOVIEMBRE 2018	2	20


CALLE BACACAY

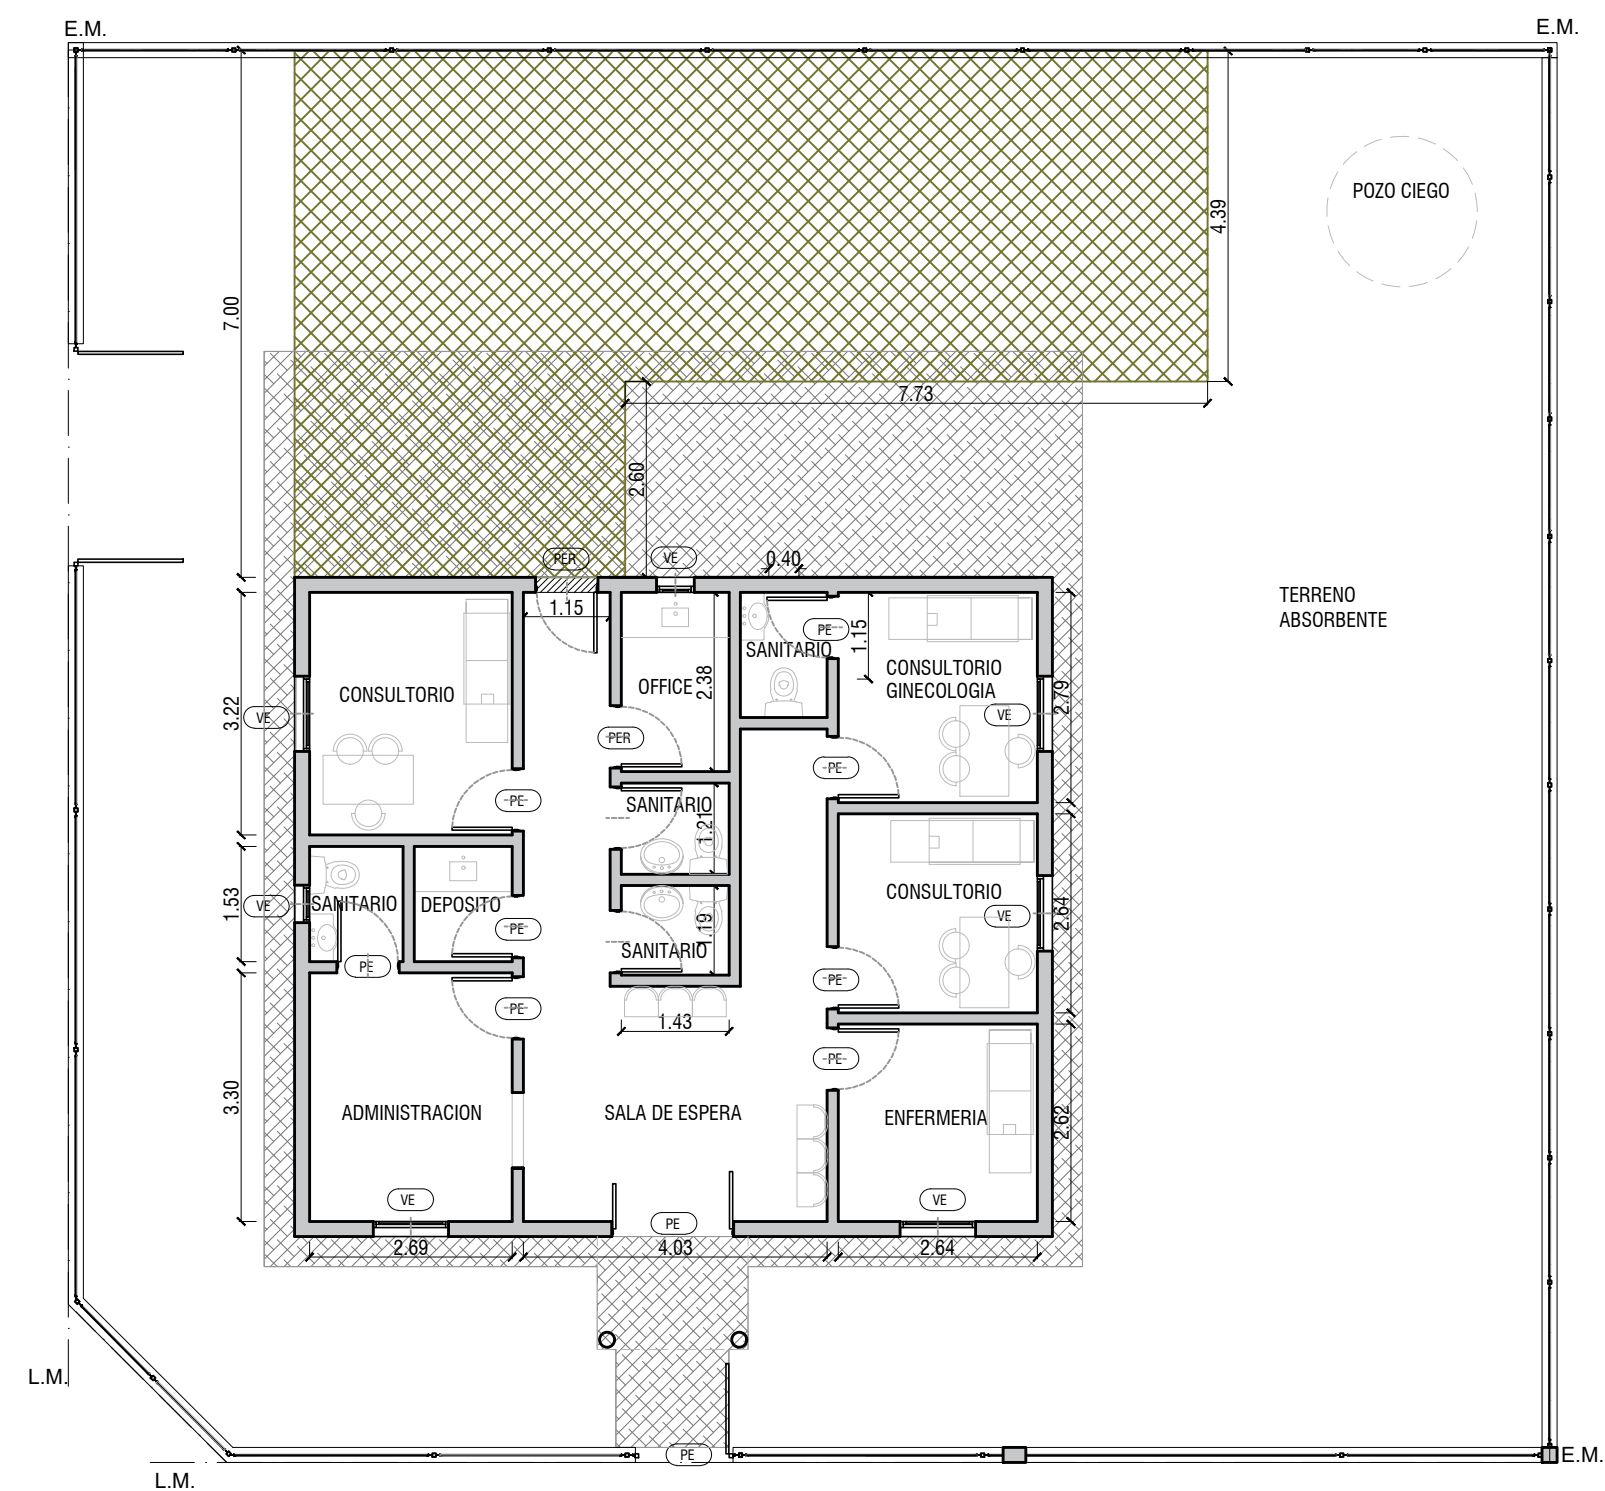


CALLE YERBAL

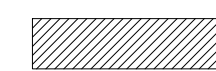


DEMOLICIÓN

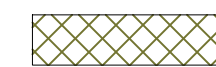

DESMONTE HASTA 45cm BAJO NIVEL DE PISO INTERIOR

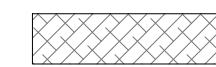

PISO A DEMOLER

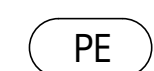

PUERTA EXISTENTE



PUERTA EXISTENTE A RETIRAR



VENTANA EXISTENTE



VENTANA EXISTENTE A RETIRAR


DIRECCIÓN PROVINCIAL DE ARQUITECTURA
Ministerio de Infraestructura y servicios públicos.

BUENOS AIRES PROVINCIA

ANTEPROYECTO: Ministerio de salud. Departamento de recursos físicos en salud. DOCUMENTACIÓN PARA PLIEGO LICITATORIO. DIRECCIÓN PROVINCIAL DE ARQUITECTURA.	OBRA:			
	C.A.P.S. RÍO LUJÁN			
	PARTIDO: Pilar - Provincia de Buenos Aires			
	UBICACION: Yermal 593, Fatima			
	Plano:			
	PLANO DE DEMOLICION			
	ESCALA: 1:100			
	N de expediente:	Fecha:	N plano:	Total:
Subsecretario de Obras Públicas: Ing. Guillermo Cristobal.		NOVIEMBRE 2018	3	20

Todas las medidas deberán ser verificadas en obra.

CALLE BACACAY

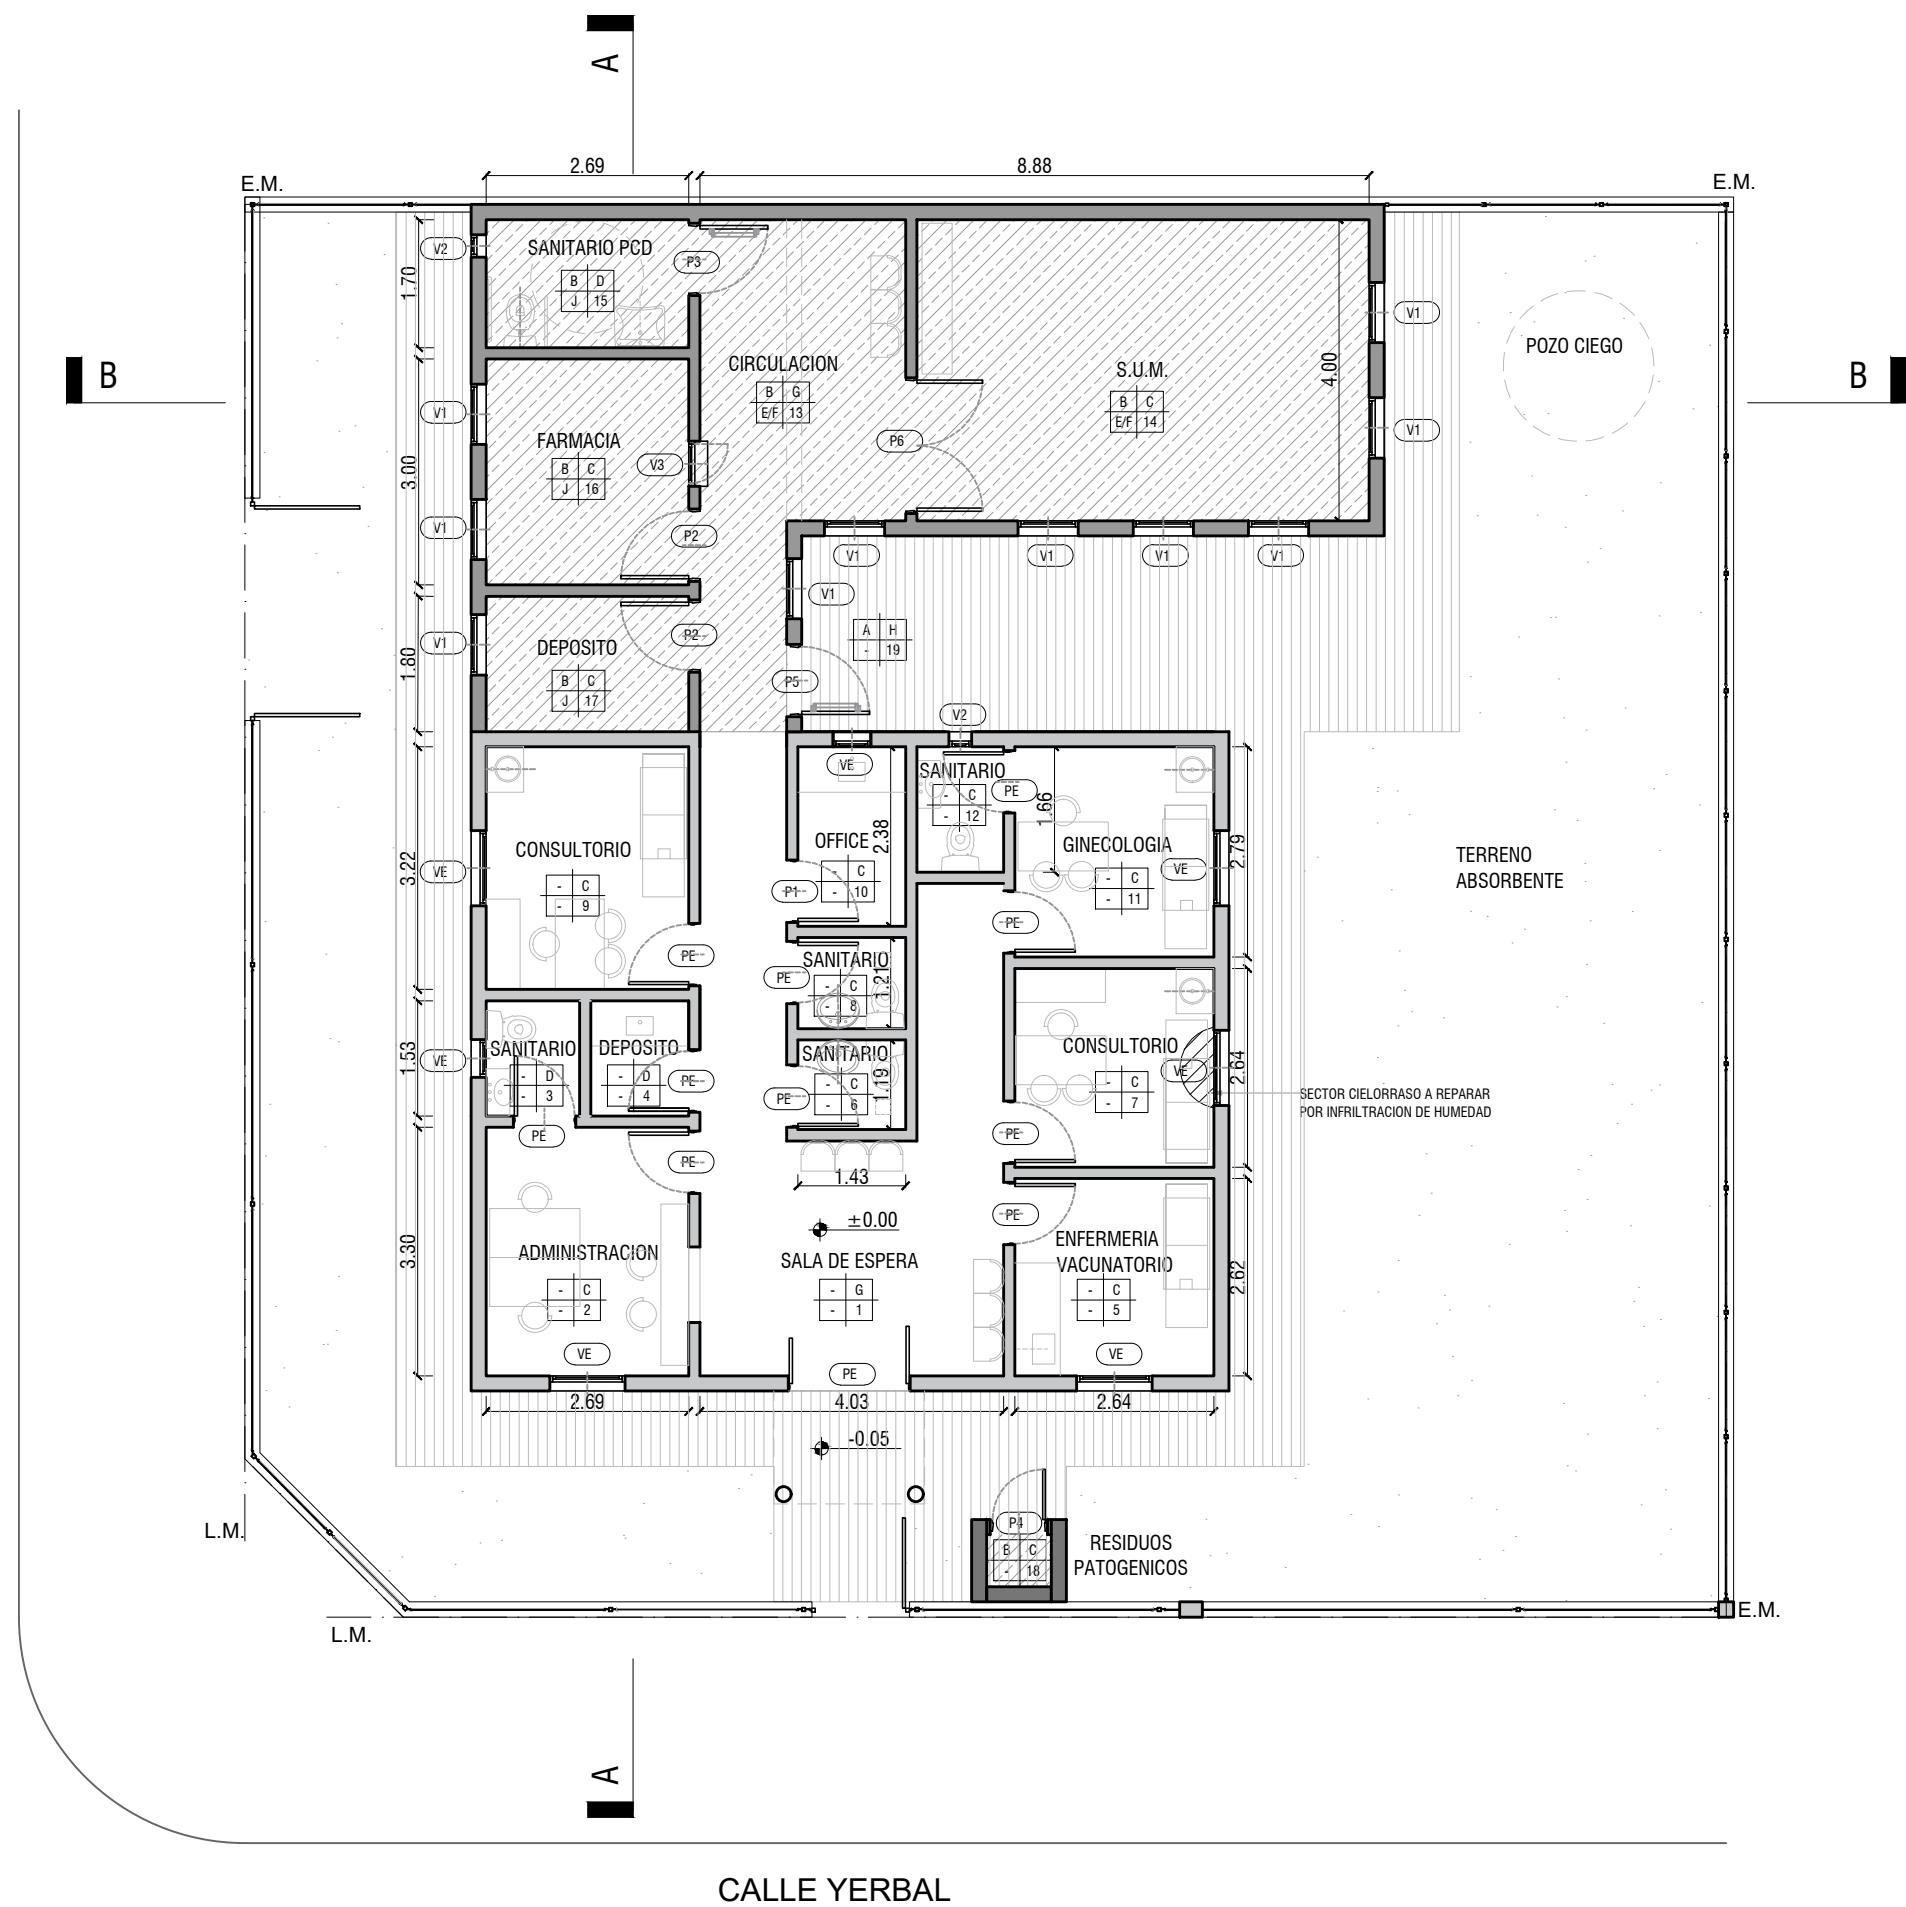

CALLE YERBAL

PISO	PARED
TECHO	LOCAL

REFERENCIAS	
A	CEMENTO RODILLADO
B	PISO PORCELLANATO C/ ZOCALO h=10cm
C	LATEX INTERIOR
D	REVESTIMIENTO CERAMICO
E	CIELORRASO SUSPENDIDO C/BUÑA PERIMETRAL
F	CIELORRASO SUSPENDIDO MODULAR
G	ESMALTE SINTETICO h=1,00 m- LATEX INT. HASTA CIELORRASO
H	LATEX EXTERIOR
I	CIELORRASO SUSPENDIDO PLACA CEMENTICIA
J	CIELORRASO APLICADO

- MAMPOSTERIA A CONSTRUIR
- EXISTENTE
- SECTOR A CONSTRUIR
- REPARACIÓN DE HUMEDAD EN MUROS POR INFILTRACIÓN

- Pn° PUERTA NUEVA
- Vn° VENTANA NUEVA
- PE PUERTA EXISTENTE
- VE VENTANA EXISTENTE

DIRECCIÓN PROVINCIAL DE ARQUITECTURA
Ministerio de Infraestructura y servicios públicos.

BUENOS AIRES PROVINCIA

ANTEPROYECTO:
Ministerio de salud.
Departamento de recursos físicos en salud.
DOCUMENTACIÓN PARA PLIEGO LICITATORIO.
DIRECCIÓN PROVINCIAL DE ARQUITECTURA.

OBRA:
C.A.P.S. RÍO LUJÁN
PARTIDO: Pilar - Provincia de Buenos Aires
UBICACION: Yerbál 593, Fatima


Plano:
PLANTA DE ARQUITECTURA
ESCALA: 1:100

Subsecretario de Obras Públicas:
Ing. Guillermo Cristobal.

N de expediente: Fecha: N plano: Total:
NOVIEMBRE 2018 4 20

Todas las medidas deberán ser verificadas en obra.

CALLE BACACAY

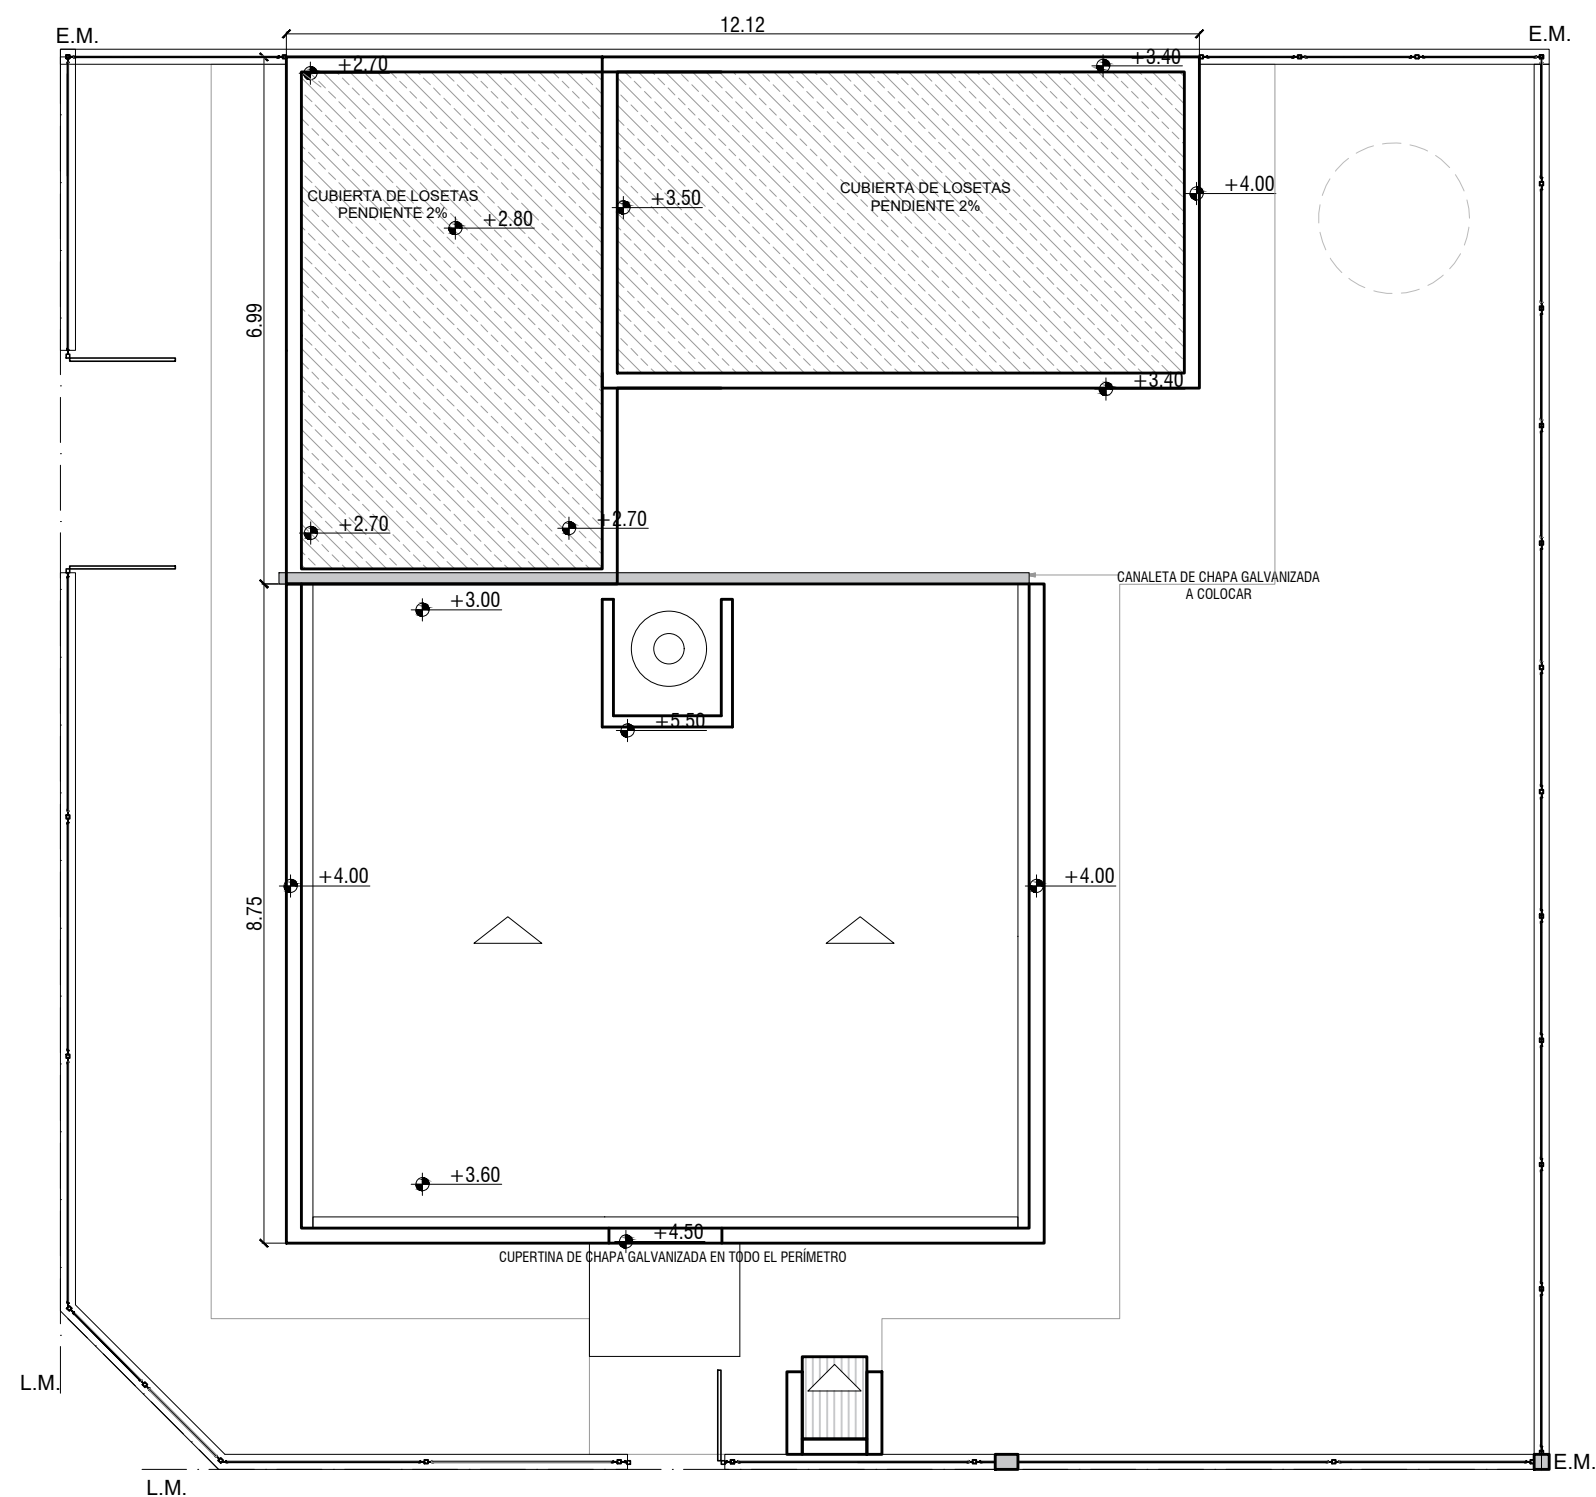

CALLE YERBAL


- CUBIERTA DE CHAPA EXISTENTE
- CUBIERTA DE LOSETA
- CUBIERTA DE CHAPA NUEVA

DIRECCIÓN PROVINCIAL DE ARQUITECTURA
Ministerio de Infraestructura y servicios públicos.


BUENOS AIRES PROVINCIA

ANTEPROYECTO: Ministerio de salud. Departamento de recursos físicos en salud. DOCUMENTACIÓN PARA PLIEGO LICITATORIO. DIRECCIÓN PROVINCIAL DE ARQUITECTURA.	OBRA:			
	C.A.P.S. RÍO LUJÁN			
	PARTIDO: Pilar - Provincia de Buenos Aires			
	UBICACION: Yermal 593, Fatima			
Subsecretario de Obras Públicas: Ing. Guillermo Cristobal.	Plano:			
	PLANTA DE TECHOS			
	ESCALA: 1:100			
	N de expediente:	Fecha:	N plano:	Total:
		NOVIEMBRE 2018	5	20


Todas las medidas deberán ser verificadas en obra.

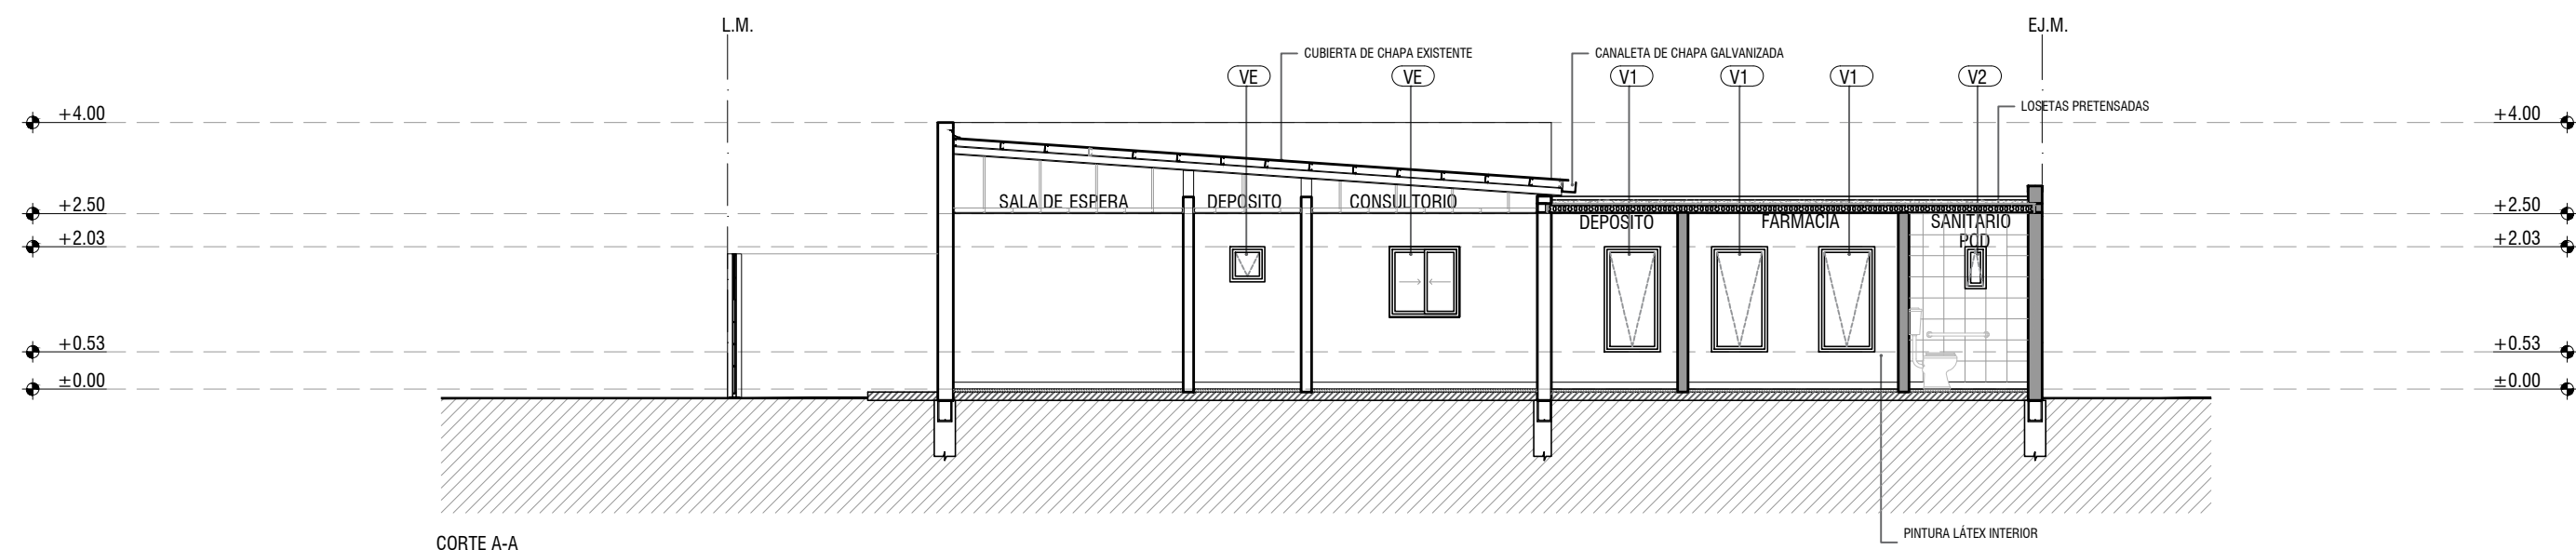


CORTE A-A

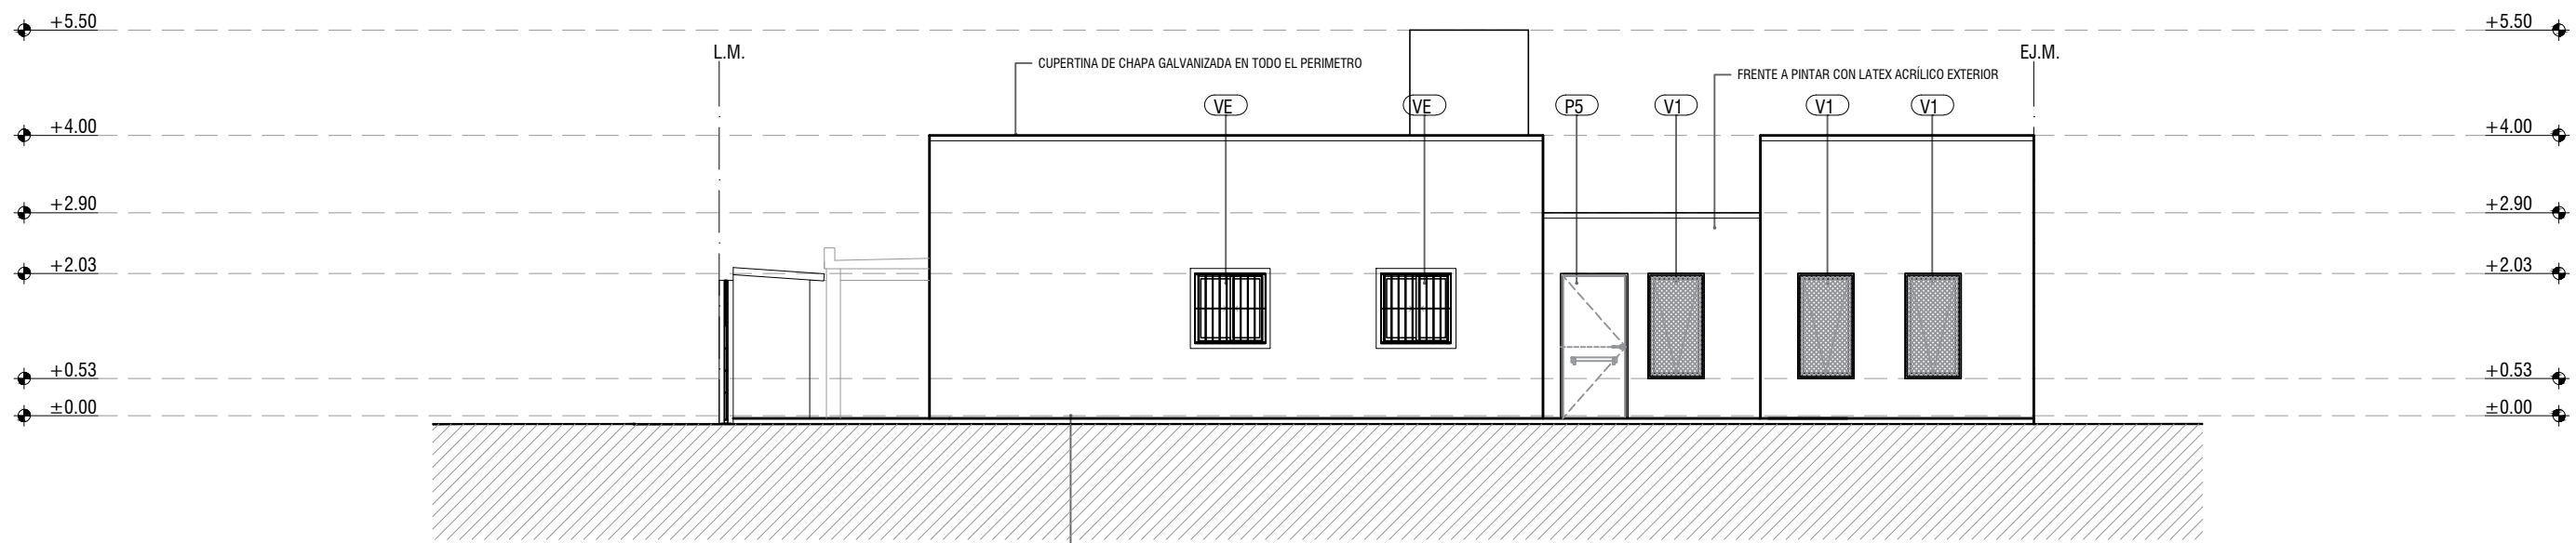

VISTA LATERAL

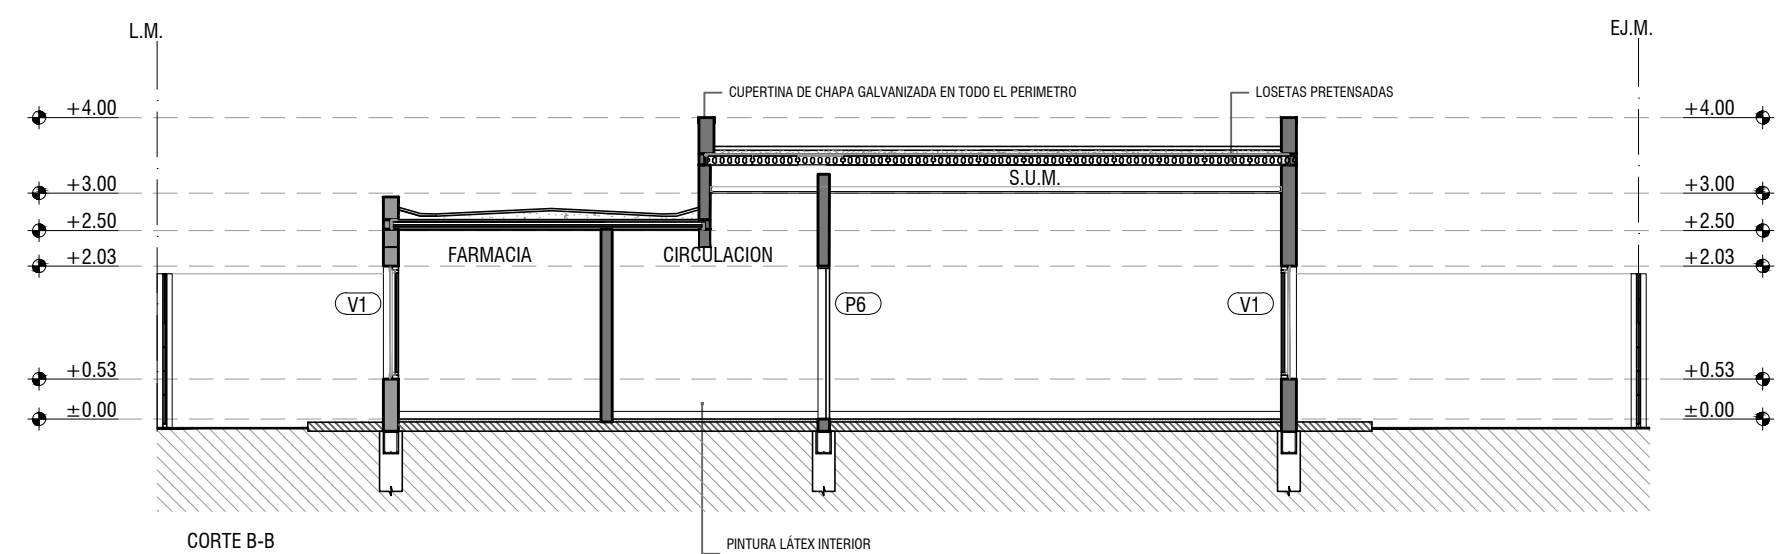

CORTE B-B

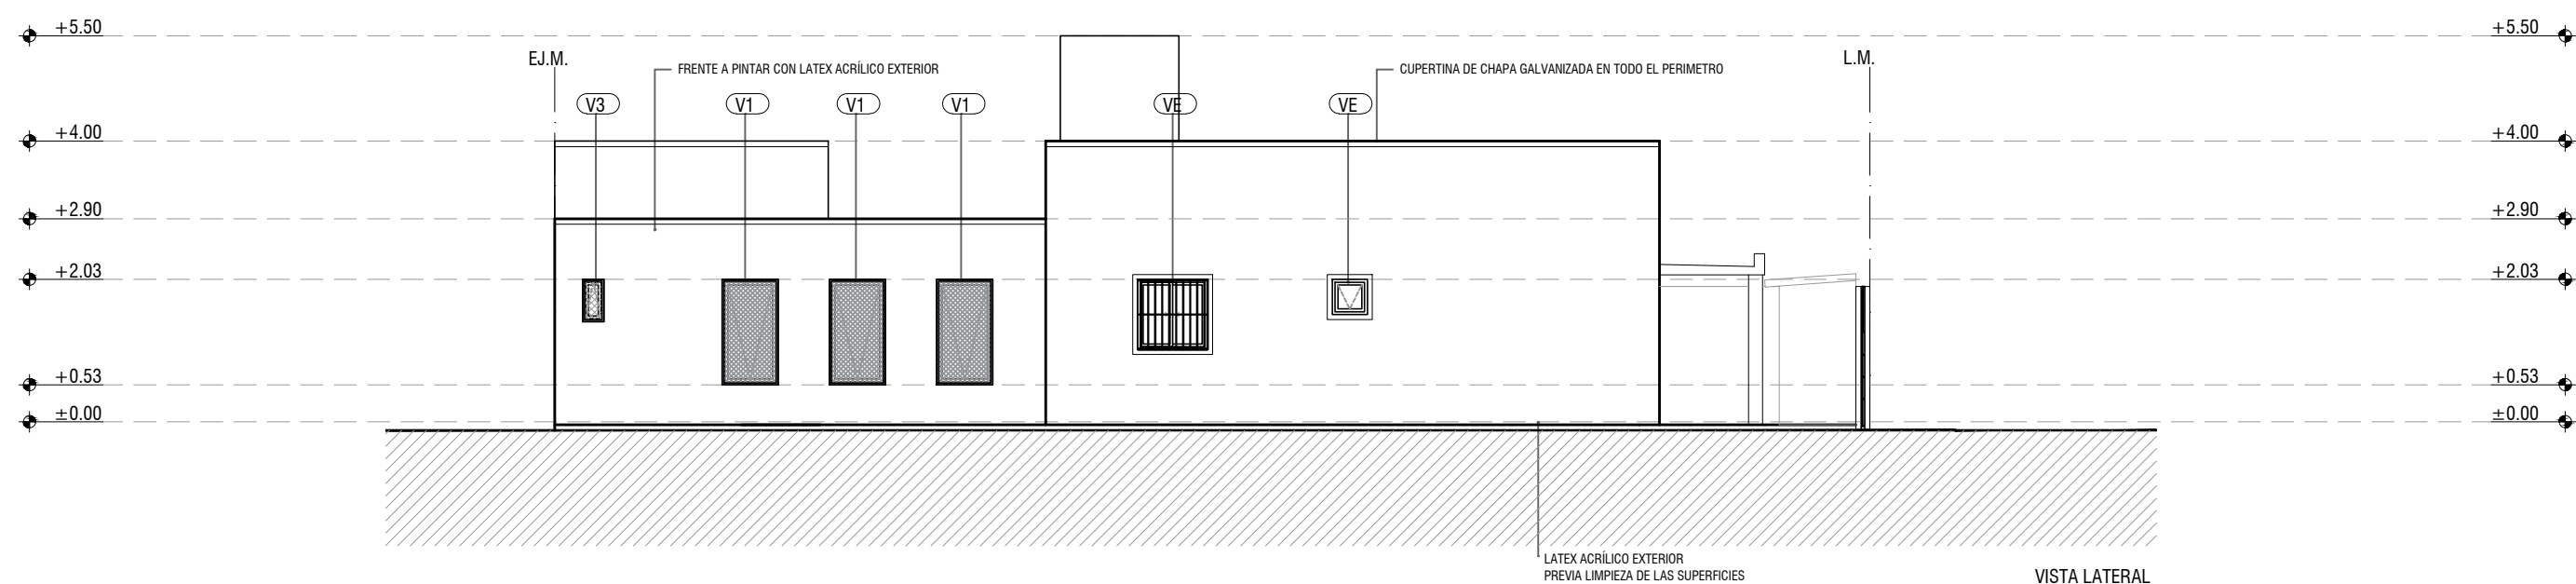


VISTA LATERAL

DIRECCIÓN PROVINCIAL DE ARQUITECTURA
Ministerio de Infraestructura y servicios públicos.

BUENOS AIRES PROVINCIA


ANTEPROYECTO: Ministerio de salud. Departamento de recursos físicos en salud. DOCUMENTACIÓN PARA PLIEGO LICITATORIO. DIRECCIÓN PROVINCIAL DE ARQUITECTURA.	OBRA:			
	C.A.P.S. RÍO LUJÁN			
	PARTIDO: Pilar - Provincia de Buenos Aires			
	UBICACION: Yermal 593, Fatima			
Subsecretario de Obras Públicas: Ing. Guillermo Cristobal.	Plano:			
	CORTES Y VISTAS			
	ESCALA: 1:100			
	N de expediente:	Fecha:	N plano:	Total:
		NOVIEMBRE 2018	6	20

Todas las medidas deberán ser verificadas en obra.

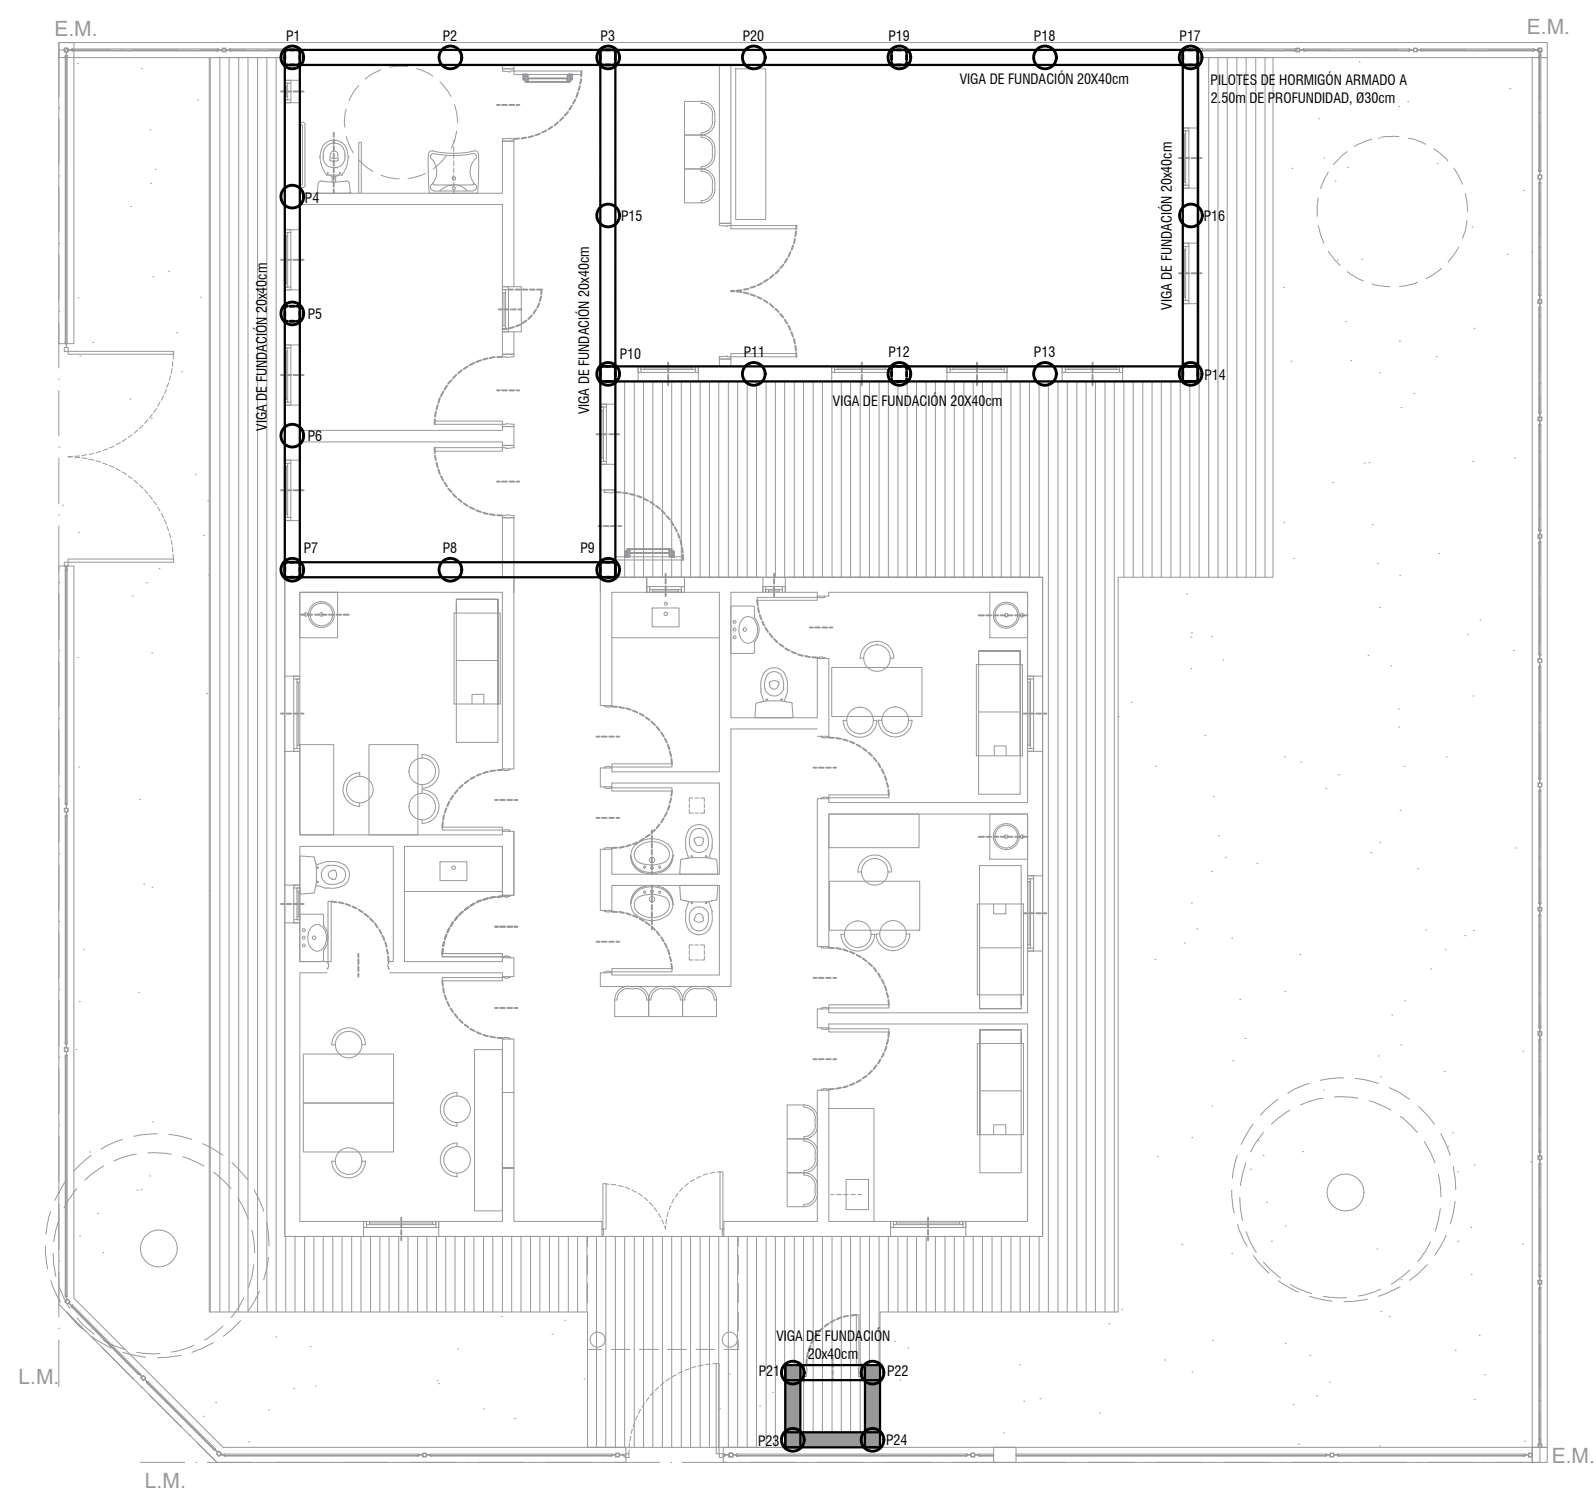

Todas las medidas deberán ser verificadas en obra.

DIRECCIÓN PROVINCIAL DE ARQUITECTURA				
Ministerio de Infraestructura y servicios públicos.				
BUENOS AIRES PROVINCIA				
ANTEPROYECTO: Ministerio de salud. Departamento de recursos físicos en salud. DOCUMENTACIÓN PARA PLIEGO LICITATORIO. DIRECCIÓN PROVINCIAL DE ARQUITECTURA.	OBRA:			
	C.A.P.S. RÍO LUJÁN			
	PARTIDO: Pilar - Provincia de Buenos Aires			
	UBICACION: Yermal 593, Fatima			
	Plano:			
	PLANOS DE FUNDACIONES			
Subsecretario de Obras Públicas: Ing. Guillermo Cristobal.	ESCALA: 1:100			
	N de expediente:	Fecha:	N plano:	Total:
		NOVIEMBRE 2018	7	20

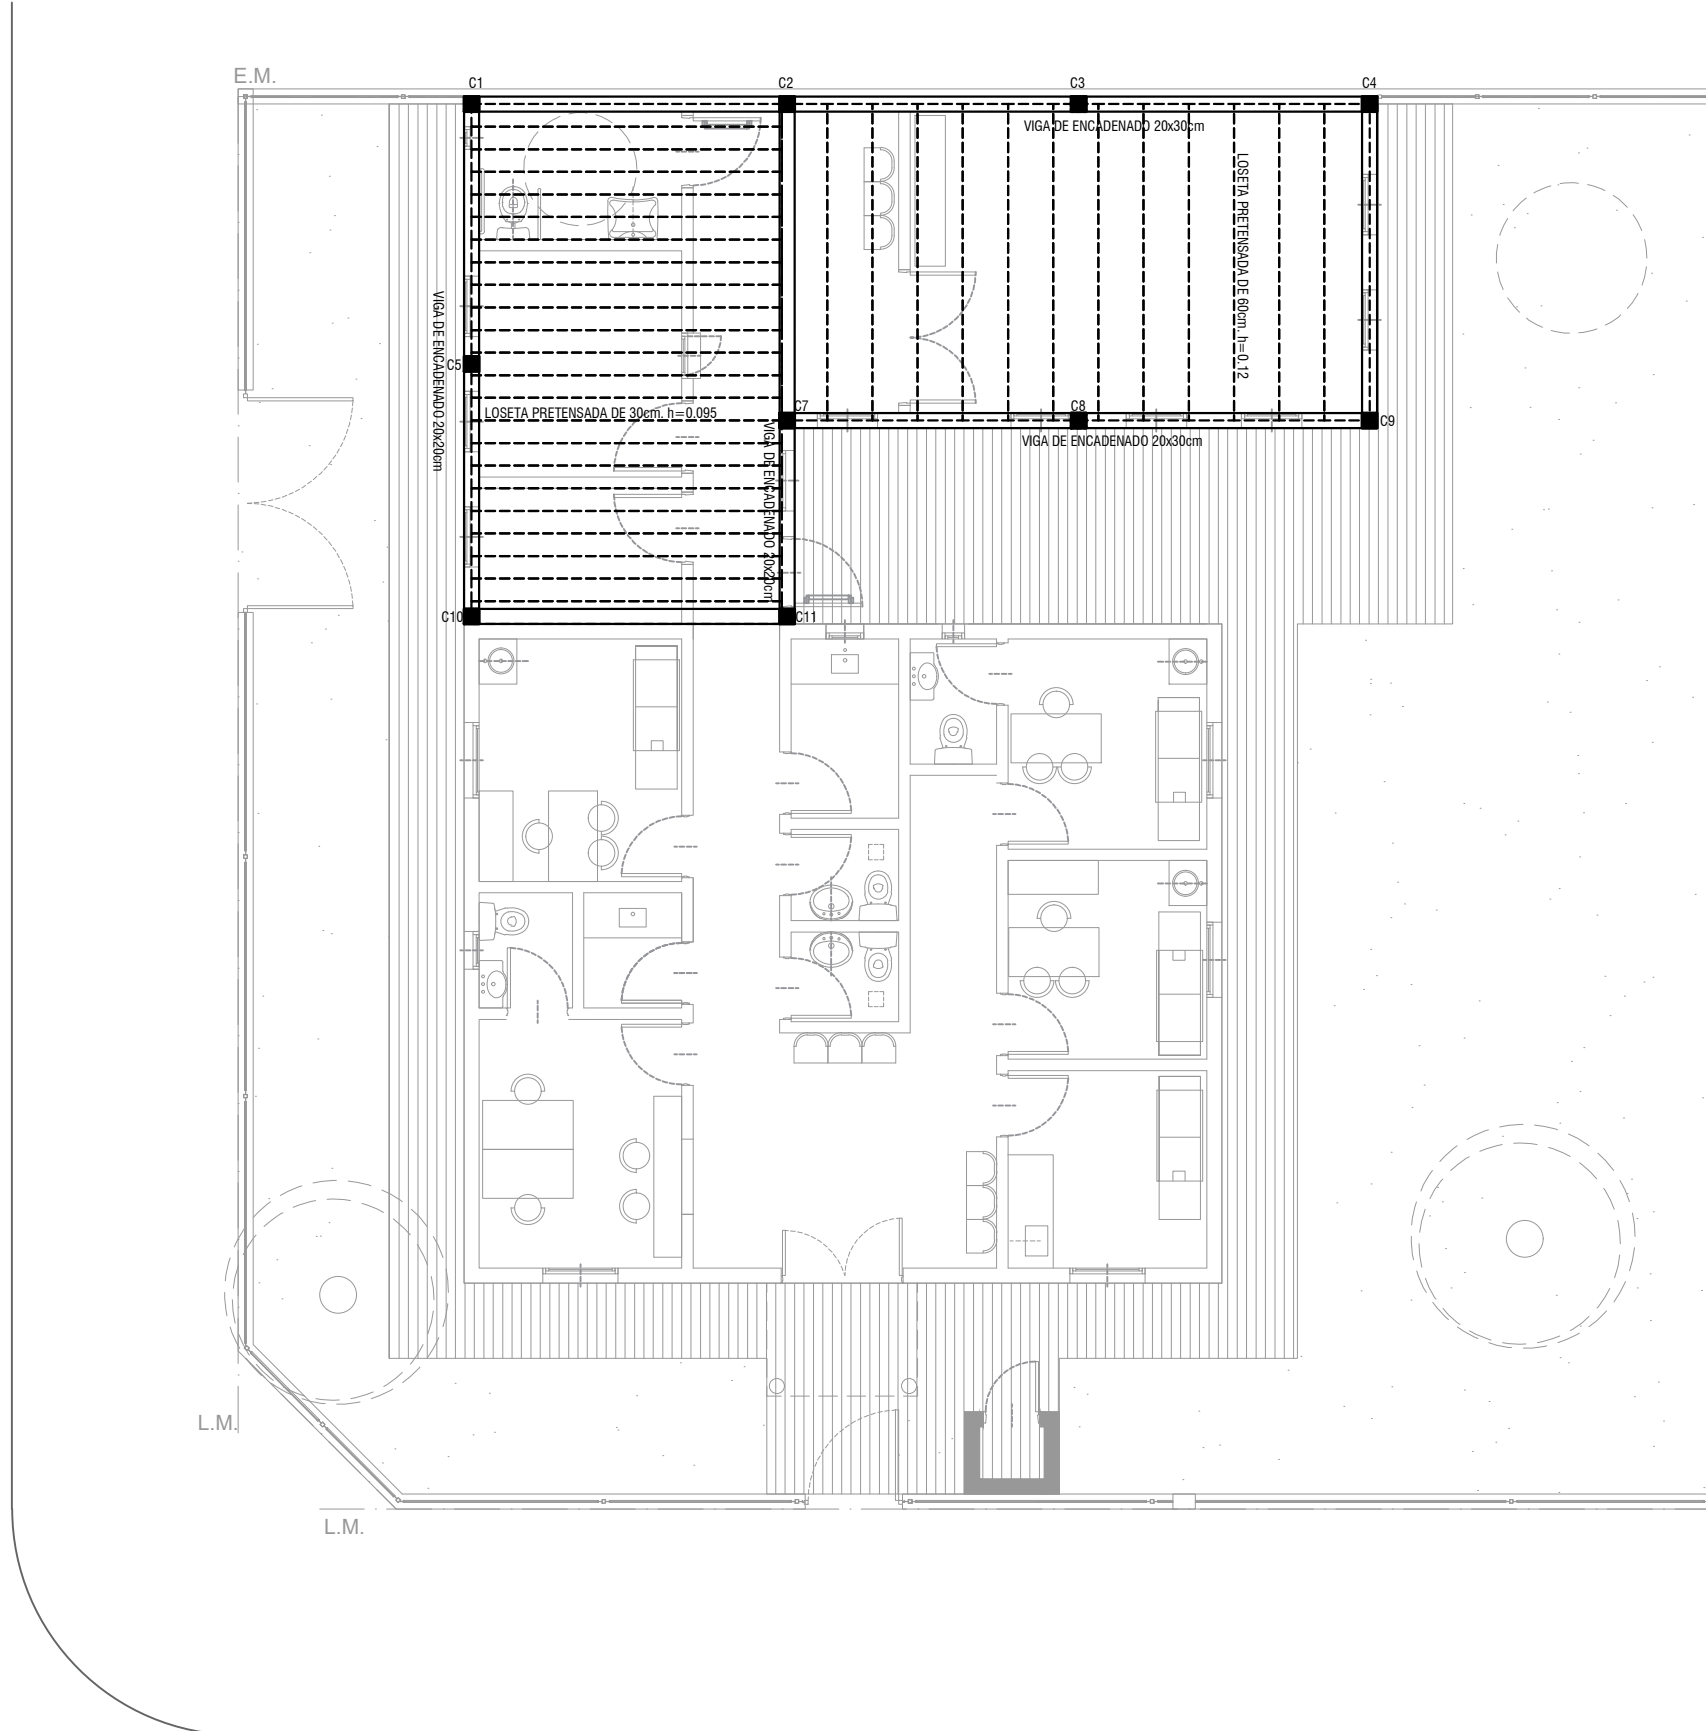

Todas las medidas deberán ser verificadas en obra.

DIRECCIÓN PROVINCIAL DE ARQUITECTURA
Ministerio de Infraestructura y servicios públicos.

BUENOS AIRES PROVINCIA


ANTEPROYECTO:
Ministerio de salud.
Departamento de recursos físicos en salud.
DOCUMENTACIÓN PARA PLIEGO LICITATORIO.
DIRECCIÓN PROVINCIAL DE ARQUITECTURA.


OBRA:
C.A.P.S. RÍO LUJÁN
PARTIDO: Pilar - Provincia de Buenos Aires
UBICACION: Yerbal 593, Fatima


Plano:
PLANO DE ESTRUCTURA SOBRE PB
ESCALA: 1:100

Subsecretario de Obras Públicas:
Ing. Guillermo Cristobal.

N de expediente:	Fecha:	N plano:	Total:
	NOVIEMBRE 2018	8	20

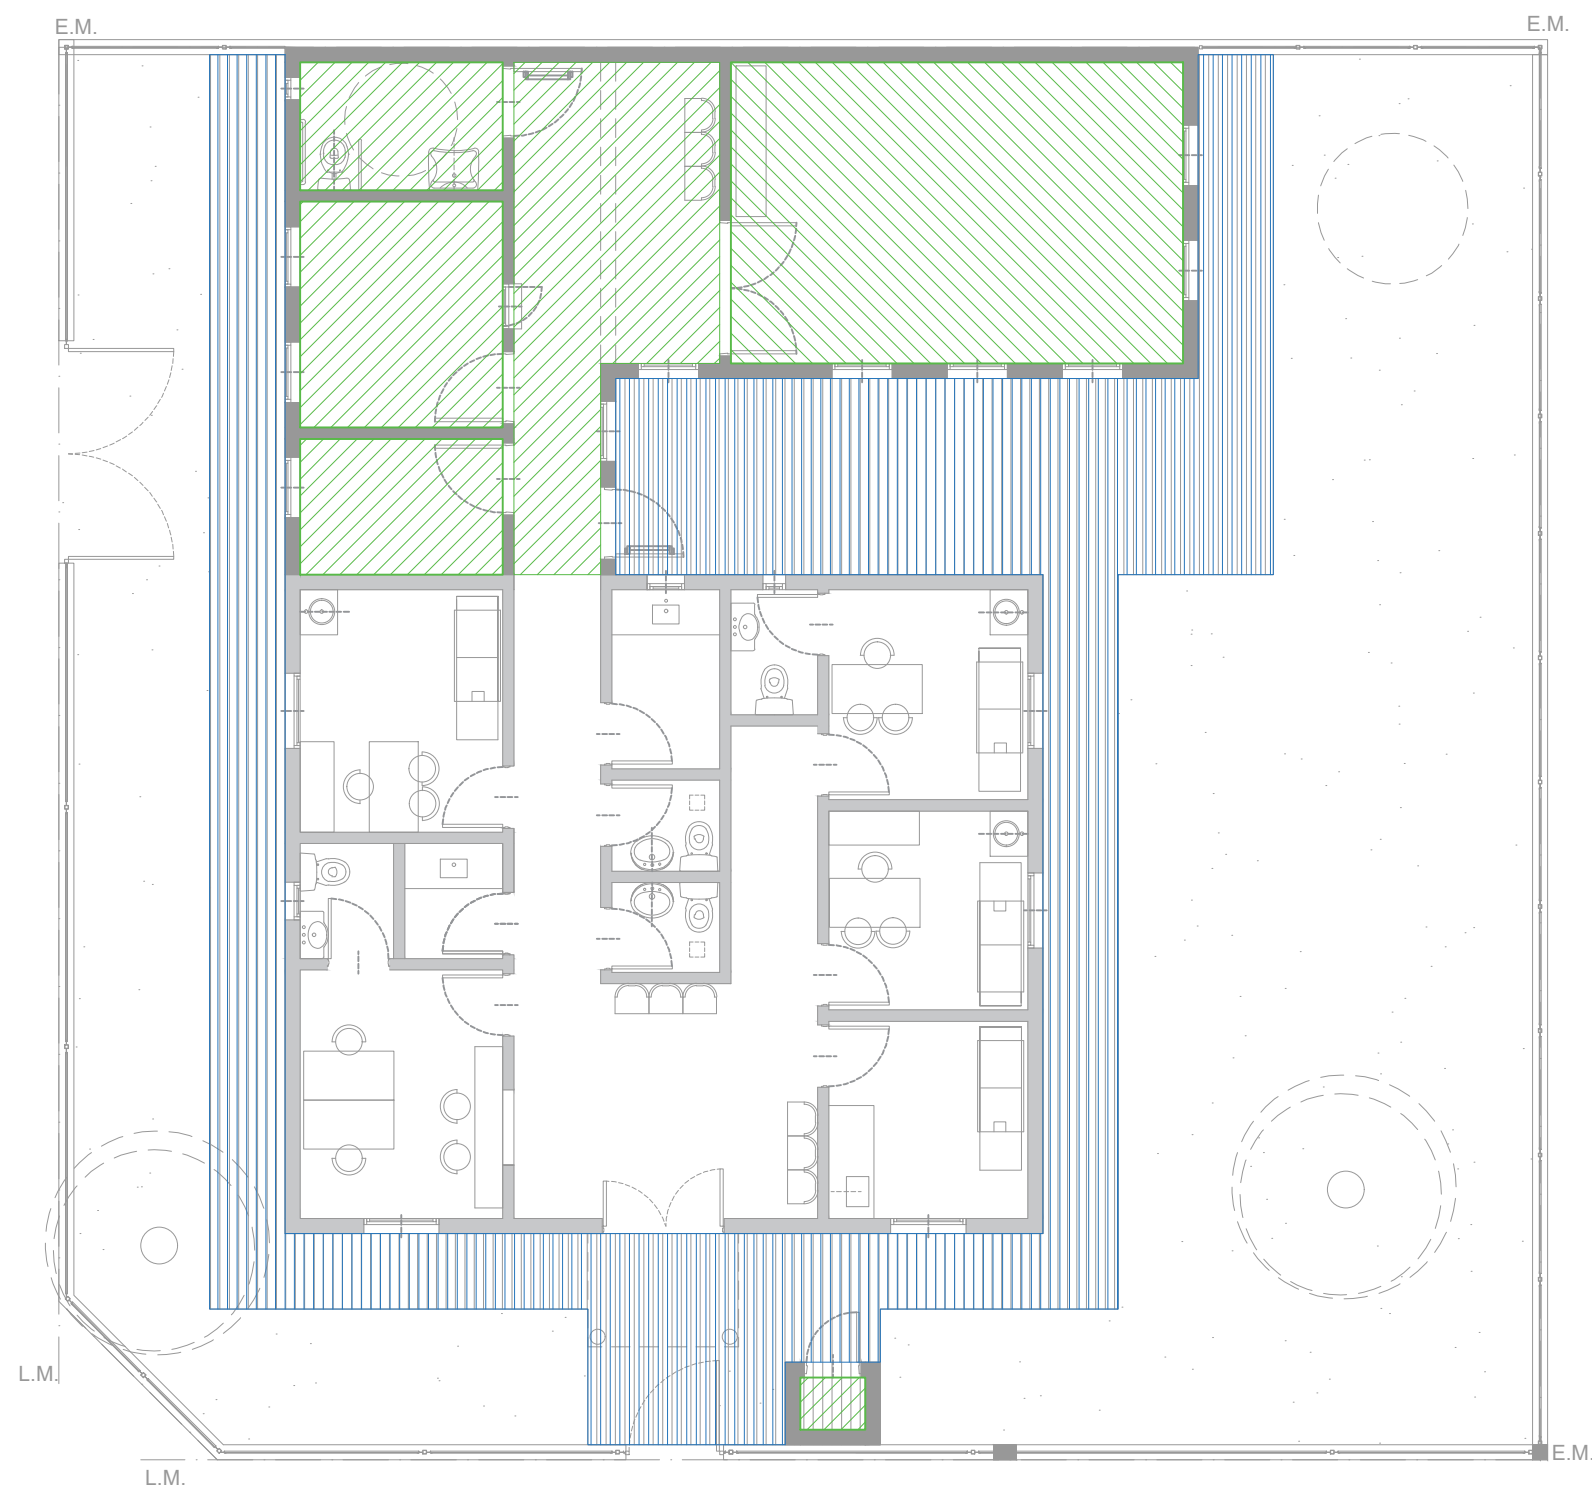


PISO DE PORCELLANATO


PISO DE CEMENTO RODILLADO


DIRECCIÓN PROVINCIAL DE ARQUITECTURA
Ministerio de Infraestructura y servicios públicos.

BUENOS AIRES PROVINCIA


ANTEPROYECTO: Ministerio de salud. Departamento de recursos físicos en salud. DOCUMENTACIÓN PARA PLIEGO LICITATORIO. DIRECCIÓN PROVINCIAL DE ARQUITECTURA.	OBRA:			
	C.A.P.S. RÍO LUJÁN			
	PARTIDO: Pilar - Provincia de Buenos Aires			
	UBICACION: Yermal 593, Fatima			
Subsecretario de Obras Públicas: Ing. Guillermo Cristobal.	Plano:			
	PLANO DE SOLADOS			
	ESCALA: 1:100			
	N de expediente:	Fecha:	N plano:	Total:
		NOVIEMBRE 2018	10	20

Todas las medidas deberán ser verificadas en obra.







CIELORRASO SUSPENDIDO
JUNTA TOMADA h=3.00 m



CIELORRASO PLACA ANTIHUMEDAD h=2.50 m




CIELORRASO SUSPENDIDO JUNTA TOMADA h=2.50 m



CIELORRASO SUSPENDIDO MODULAR

DIRECCIÓN PROVINCIAL DE ARQUITECTURA Ministerio de Infraestructura y servicios públicos. BUENOS AIRES PROVINCIA				
ANTEPROYECTO: Ministerio de salud. Departamento de recursos físicos en salud. DOCUMENTACIÓN PARA PLIEGO LICITATORIO. DIRECCIÓN PROVINCIAL DE ARQUITECTURA.	OBRA:			
	C.A.P.S. RÍO LUJÁN			
	PARTIDO: Pilar - Provincia de Buenos Aires			
	UBICACION: Yermal 593, Fatima			
	Plano:			
	PLANO DE CIELORRASOS			
Subsecretario de Obras Públicas: Ing. Guillermo Cristobal.	ESCALA: 1:100			
	N de expediente:	Fecha:	N plano:	Total:
		NOVIEMBRE 2018	10	20

Todas las medidas deberán ser verificadas en obra.

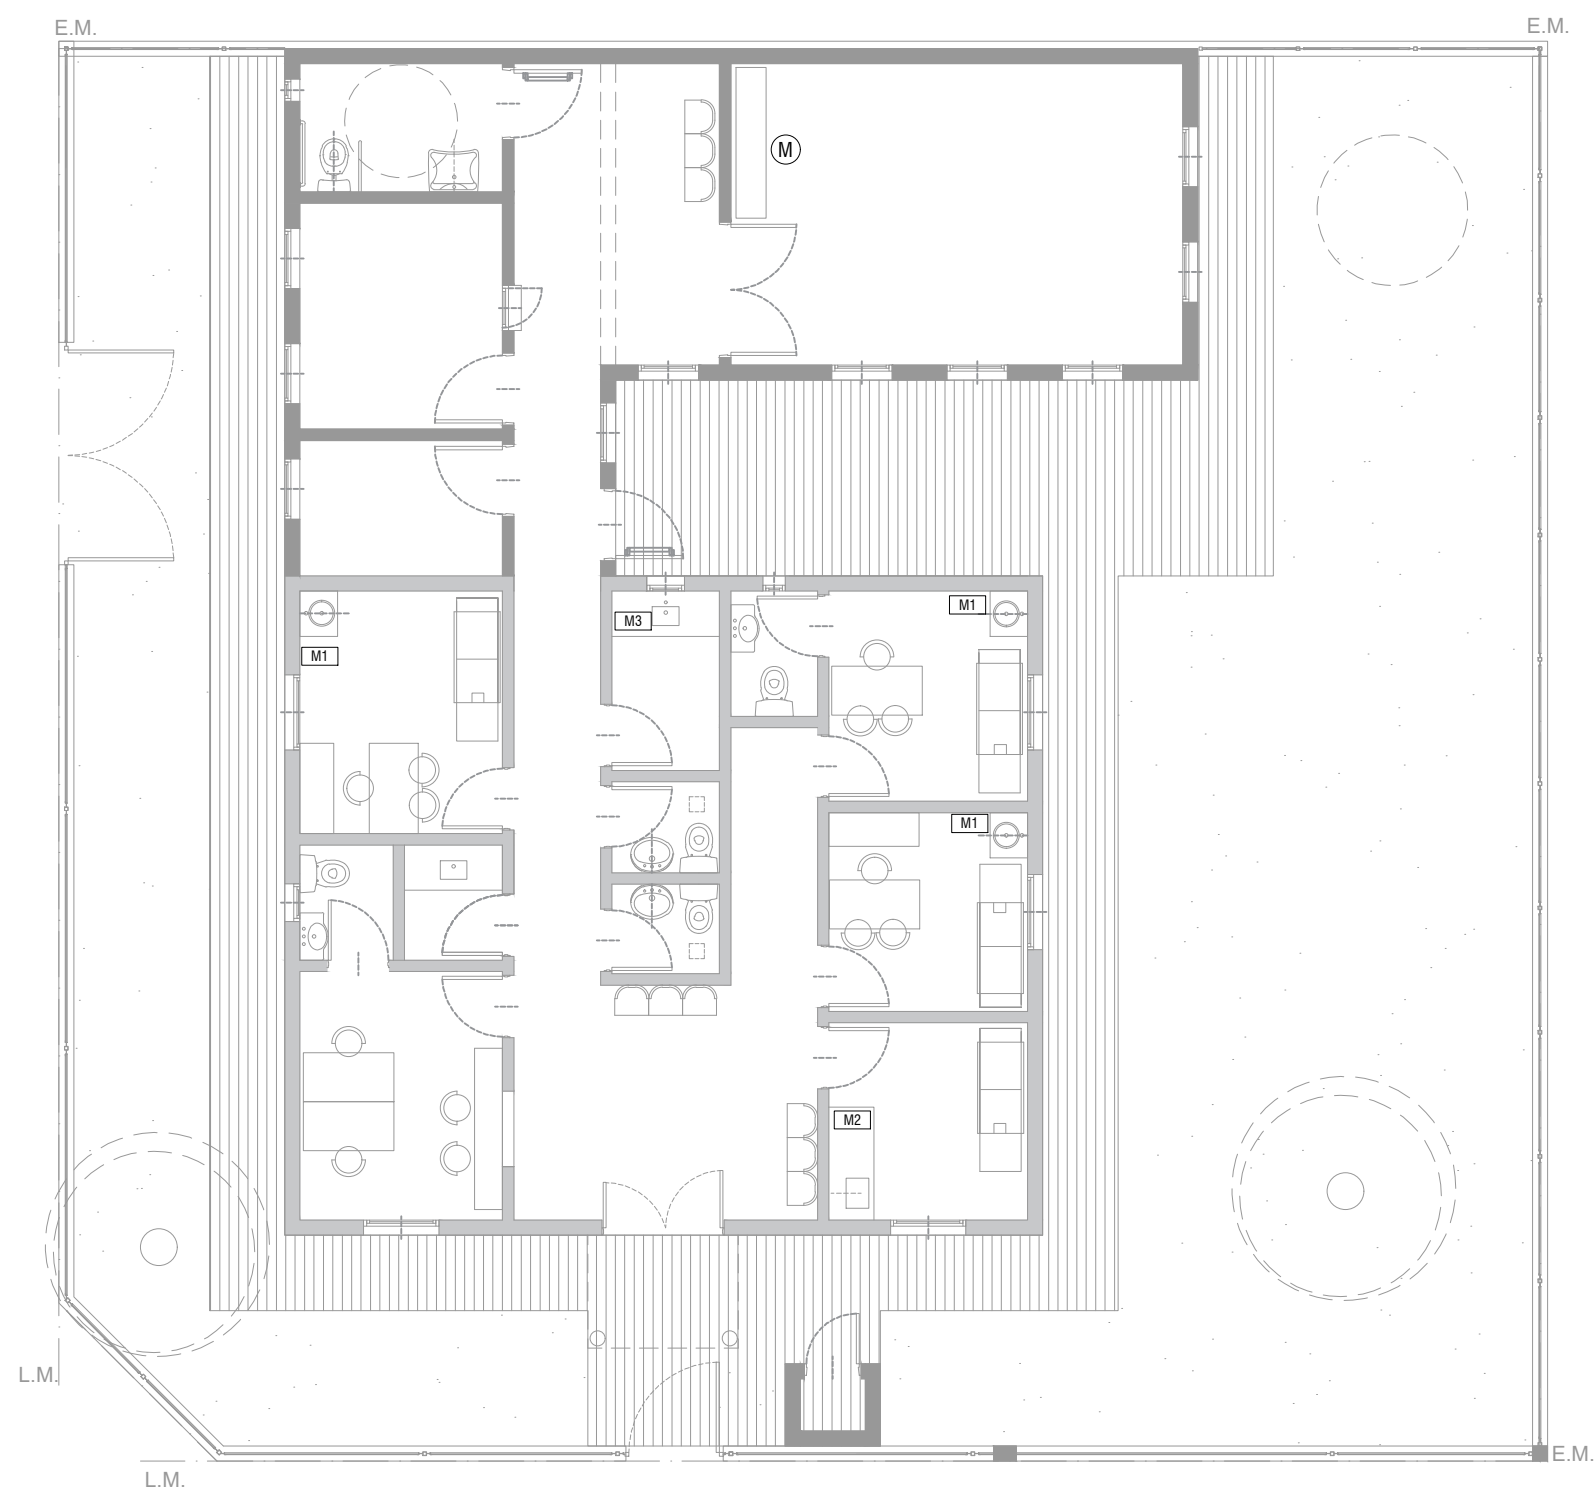

- M1**
MUEBLE BAJO MESADA 0.60x1.50m
1 ESTANTE /2 PUERTAS/1 CAJONERA DE 4 CAJONES
- M2**
MUEBLE BAJO MESADA 0.60x1.43m
1 ESTANTE / 2 PUERTAS/ 1 CAJONERA DE 4 CAJONES
- M3**
MUEBLE VANITORY CON PATAS DE ACERO INOXIDABLE
2 PUERTAS


M1/M2
MESADA GRANITO GRIS MARA DE e: 2.5 cm CON PILETA DE A°I SIMPLE DE 40x35 cm
MUEBLE CONSTRUIDO EN PLACAS DE AGLOMERADO ESPESOR 18mm ENCHAPADAS
LAMINADO MELAMINICO BLANCO MATE 3mm EN AMBAS CARAS Y CANTOS

DIRECCIÓN PROVINCIAL DE ARQUITECTURA
Ministerio de Infraestructura y servicios públicos.

BUENOS AIRES PROVINCIA

ANTEPROYECTO: Ministerio de salud. Departamento de recursos físicos en salud. DOCUMENTACIÓN PARA PLIEGO LICITATORIO. DIRECCIÓN PROVINCIAL DE ARQUITECTURA.	OBRA:			
	C.A.P.S. RÍO LUJÁN			
	PARTIDO: Pilar - Provincia de Buenos Aires			
	UBICACION: Yermal 593, Fatima			
Subsecretario de Obras Públicas: Ing. Guillermo Cristobal.	Plano:			
	PLANO DE EQUIPAMIENTO			
	ESCALA: 1:100			
	N de expediente:	Fecha:	N plano:	Total:
		NOVIEMBRE 2018	11	20


Todas las medidas deberán ser verificadas en obra.

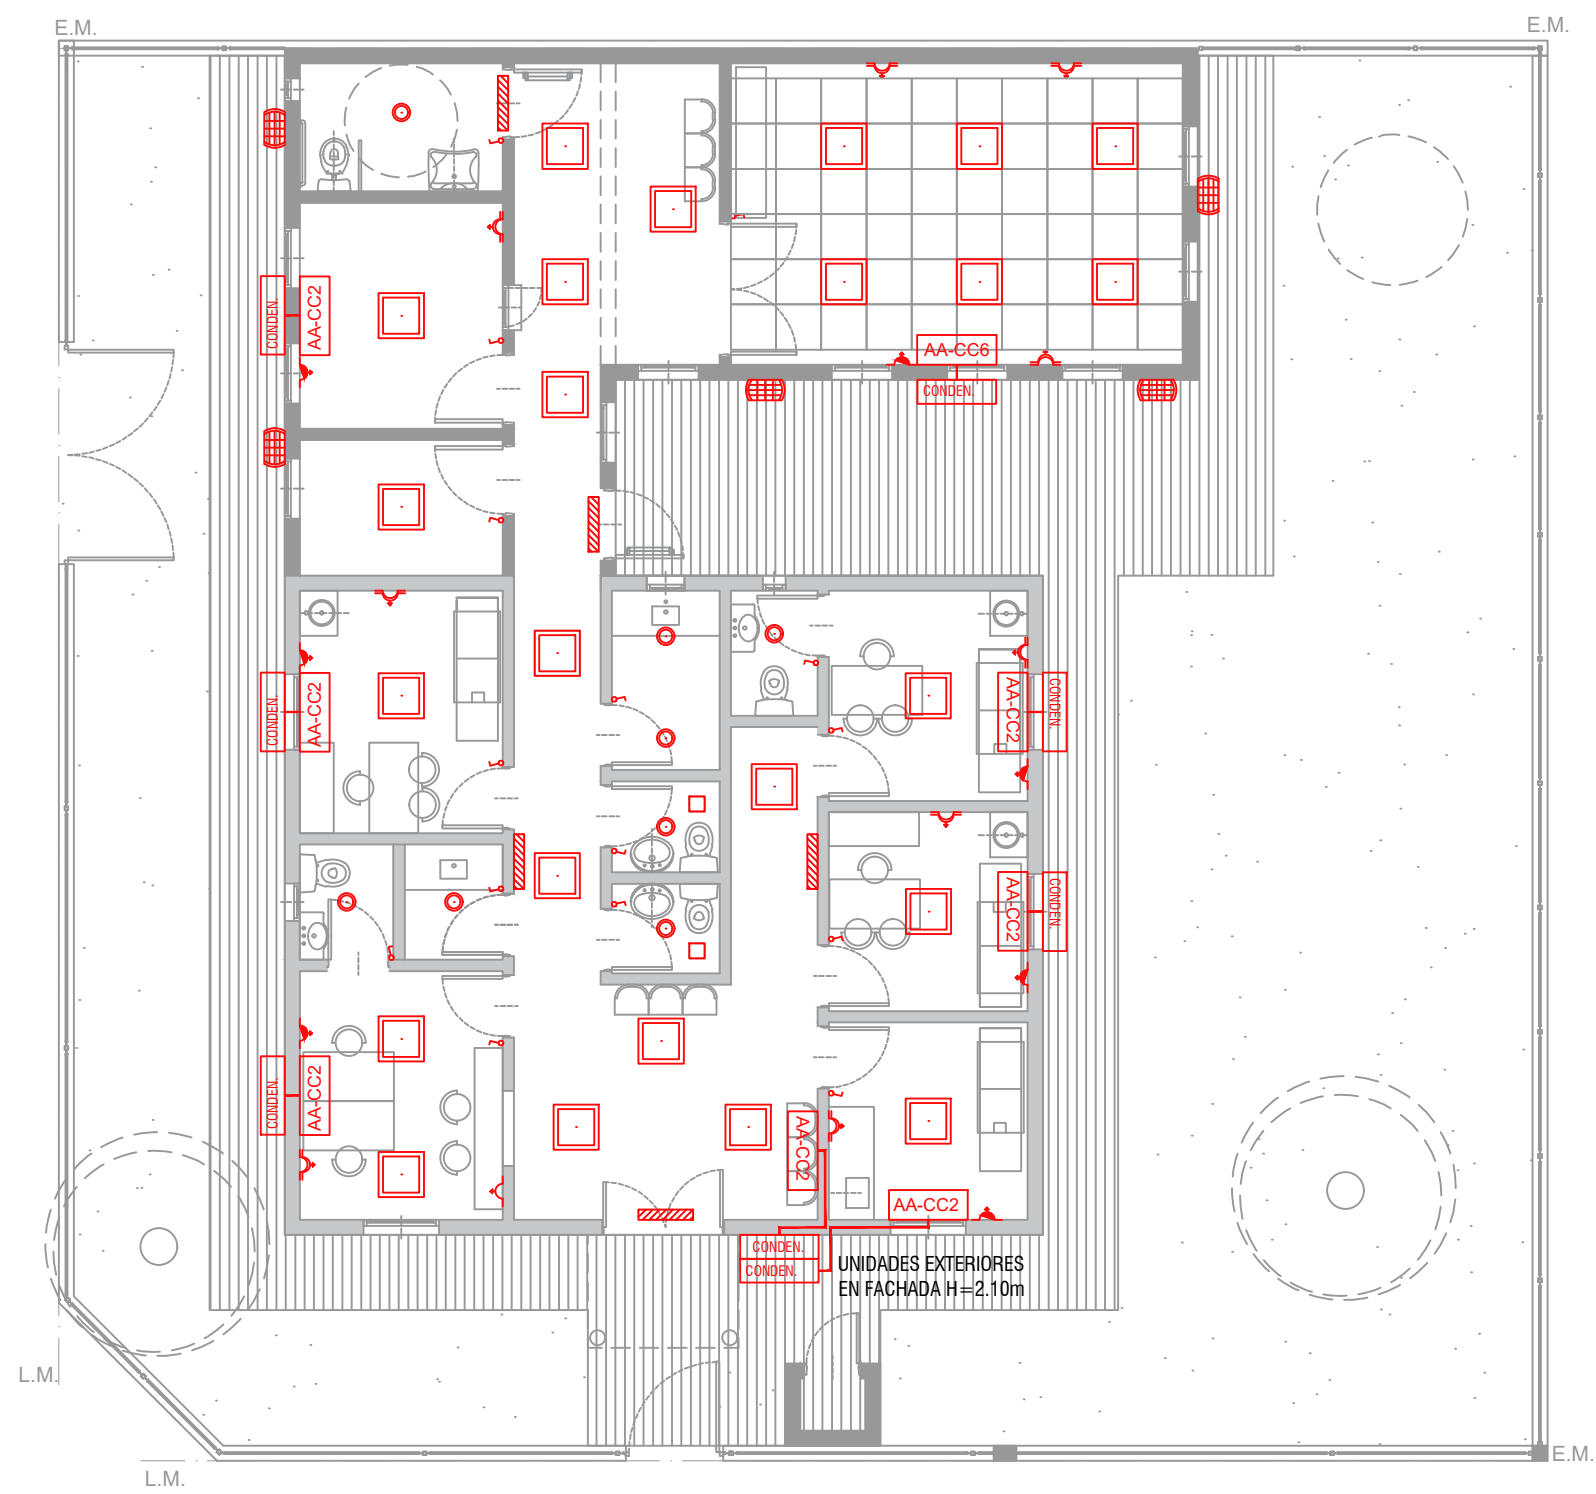


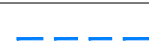


REFERENCIAS			
INSTALACIÓN ELÉCTRICA		ARTEFACTOS ELÉCT.	
	Boca de luz.		Plafón de embutir 60x60 LED
	Tomacorriente simple.		Plafón de embutir Ø23 LED
	Tomacorriente doble.		Llave combinada
	Tomacorriente especi.		Llave simple
	Luz de emergencia.		Conexion A/A
	Aire acondicionado 2500 Watts		Aire acondicionado 6000 Watts
	Unidad Exterior A/A		Extractor
	Tortuguita exterior 12 watts		

Todas las medidas deberán ser verificadas en obra.

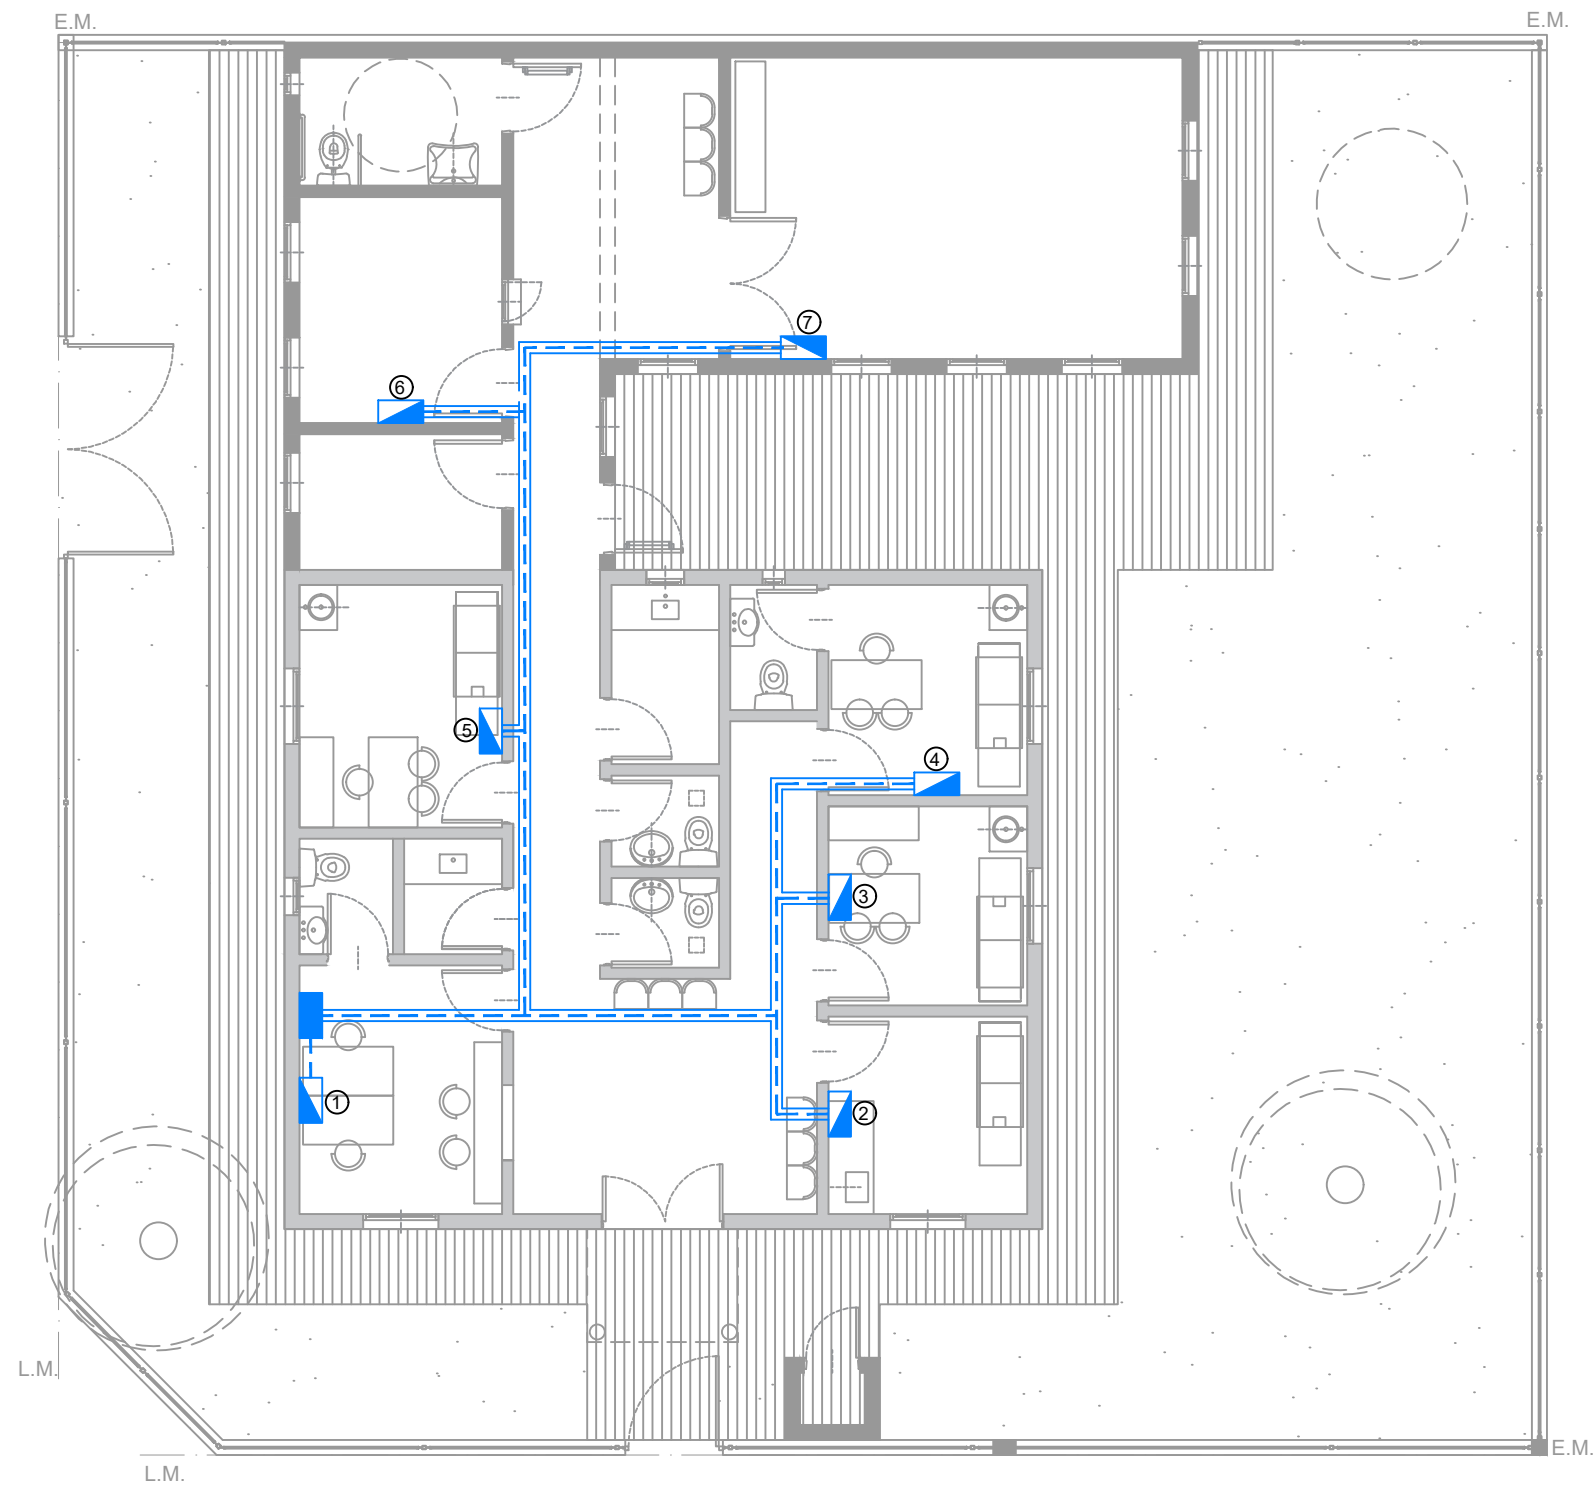
DIRECCIÓN PROVINCIAL DE ARQUITECTURA Ministerio de Infraestructura y servicios públicos.				
BUENOS AIRES PROVINCIA				
ANTEPROYECTO: Ministerio de salud. Departamento de recursos físicos en salud. DOCUMENTACIÓN PARA PLIEGO LICITATORIO. DIRECCIÓN PROVINCIAL DE ARQUITECTURA.		OBRA:		
		C.A.P.S. RÍO LUJÁN		
		PARTIDO: Pilar - Provincia de Buenos Aires		
		UBICACION: Yermal 593, Fatima		
		Plano: ARTEFACTOS ELECTRICOS		
		ESCALA: 1:100		
Subsecretario de Obras Públicas: Ing. Guillermo Cristobal.		N de expediente:	Fecha:	N plano: Total:
			NOVIEMBRE 2018	12 20



REFERENCIAS	
INSTALACION RED DE DATOS	
	Bandeja pasacable perforada.
	Puesto de datos.
	RACK.
	Tendido de turnera.


Todas las medidas deberán ser verificadas en obra.

DIRECCIÓN PROVINCIAL DE ARQUITECTURA Ministerio de Infraestructura y servicios públicos.				
BUENOS AIRES PROVINCIA				
ANTEPROYECTO: Ministerio de salud. Departamento de recursos físicos en salud. DOCUMENTACIÓN PARA PLIEGO LICITATORIO. DIRECCIÓN PROVINCIAL DE ARQUITECTURA.	OBRA:			
	C.A.P.S. RÍO LUJÁN			
	PARTIDO: Pilar - Provincia de Buenos Aires			
	UBICACION: Yermal 593, Fatima			
	Plano:			
	PLANO DE RED DE DATOS			
Subsecretario de Obras Públicas: Ing. Guillermo Cristobal.	ESCALA: 1:100			
	N de expediente:	Fecha:	N plano:	Total:
		NOVIEMBRE 2018	13	20

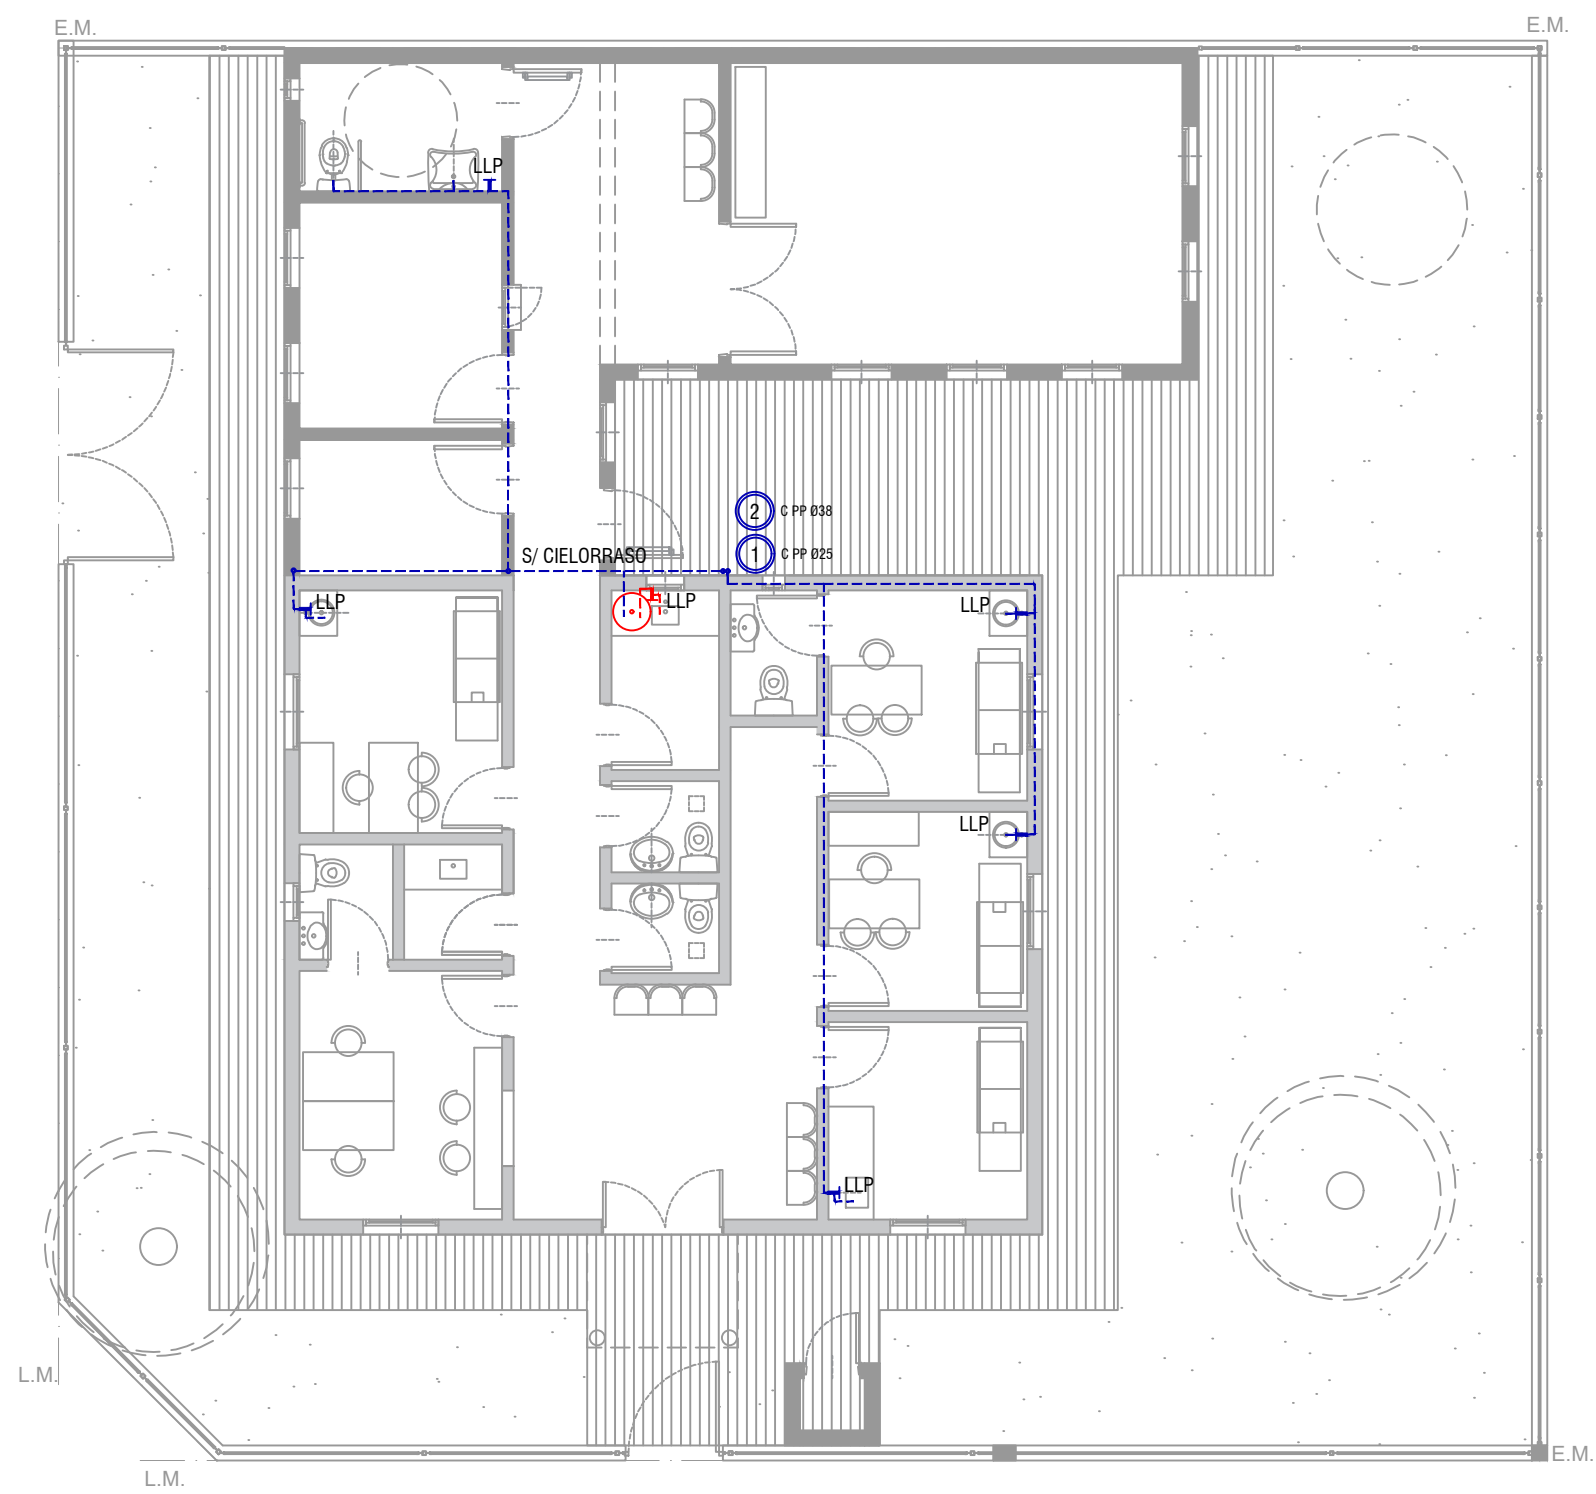

REFERENCIAS	
INSTALACIÓN AGUA	
	Cañería de agua fria de PP Ø19MM
	Cañería de agua caliente de PP Ø19MM
	Llave de paso agua fria
	Llave de paso agua caliente
	Bajada agua fria
	T.T. Electrico 50lts


DIRECCIÓN PROVINCIAL DE ARQUITECTURA Ministerio de Infraestructura y servicios públicos.				
BUENOS AIRES PROVINCIA				
ANTEPROYECTO: Ministerio de salud. Departamento de recursos físicos en salud. DOCUMENTACIÓN PARA PLIEGO LICITATORIO. DIRECCIÓN PROVINCIAL DE ARQUITECTURA.	OBRA:			
	C.A.P.S. RÍO LUJÁN			
	PARTIDO: Pilar - Provincia de Buenos Aires			
	UBICACION: Yermal 593, Fatima			
	Plano: INSTALACION DE AGUA FRIA Y CALIENTE ESCALA: 1:100			
	N de expediente:	Fecha:	N plano:	Total:
Subsecretario de Obras Públicas: Ing. Guillermo Cristobal.		NOVIEMBRE 2018	14	20

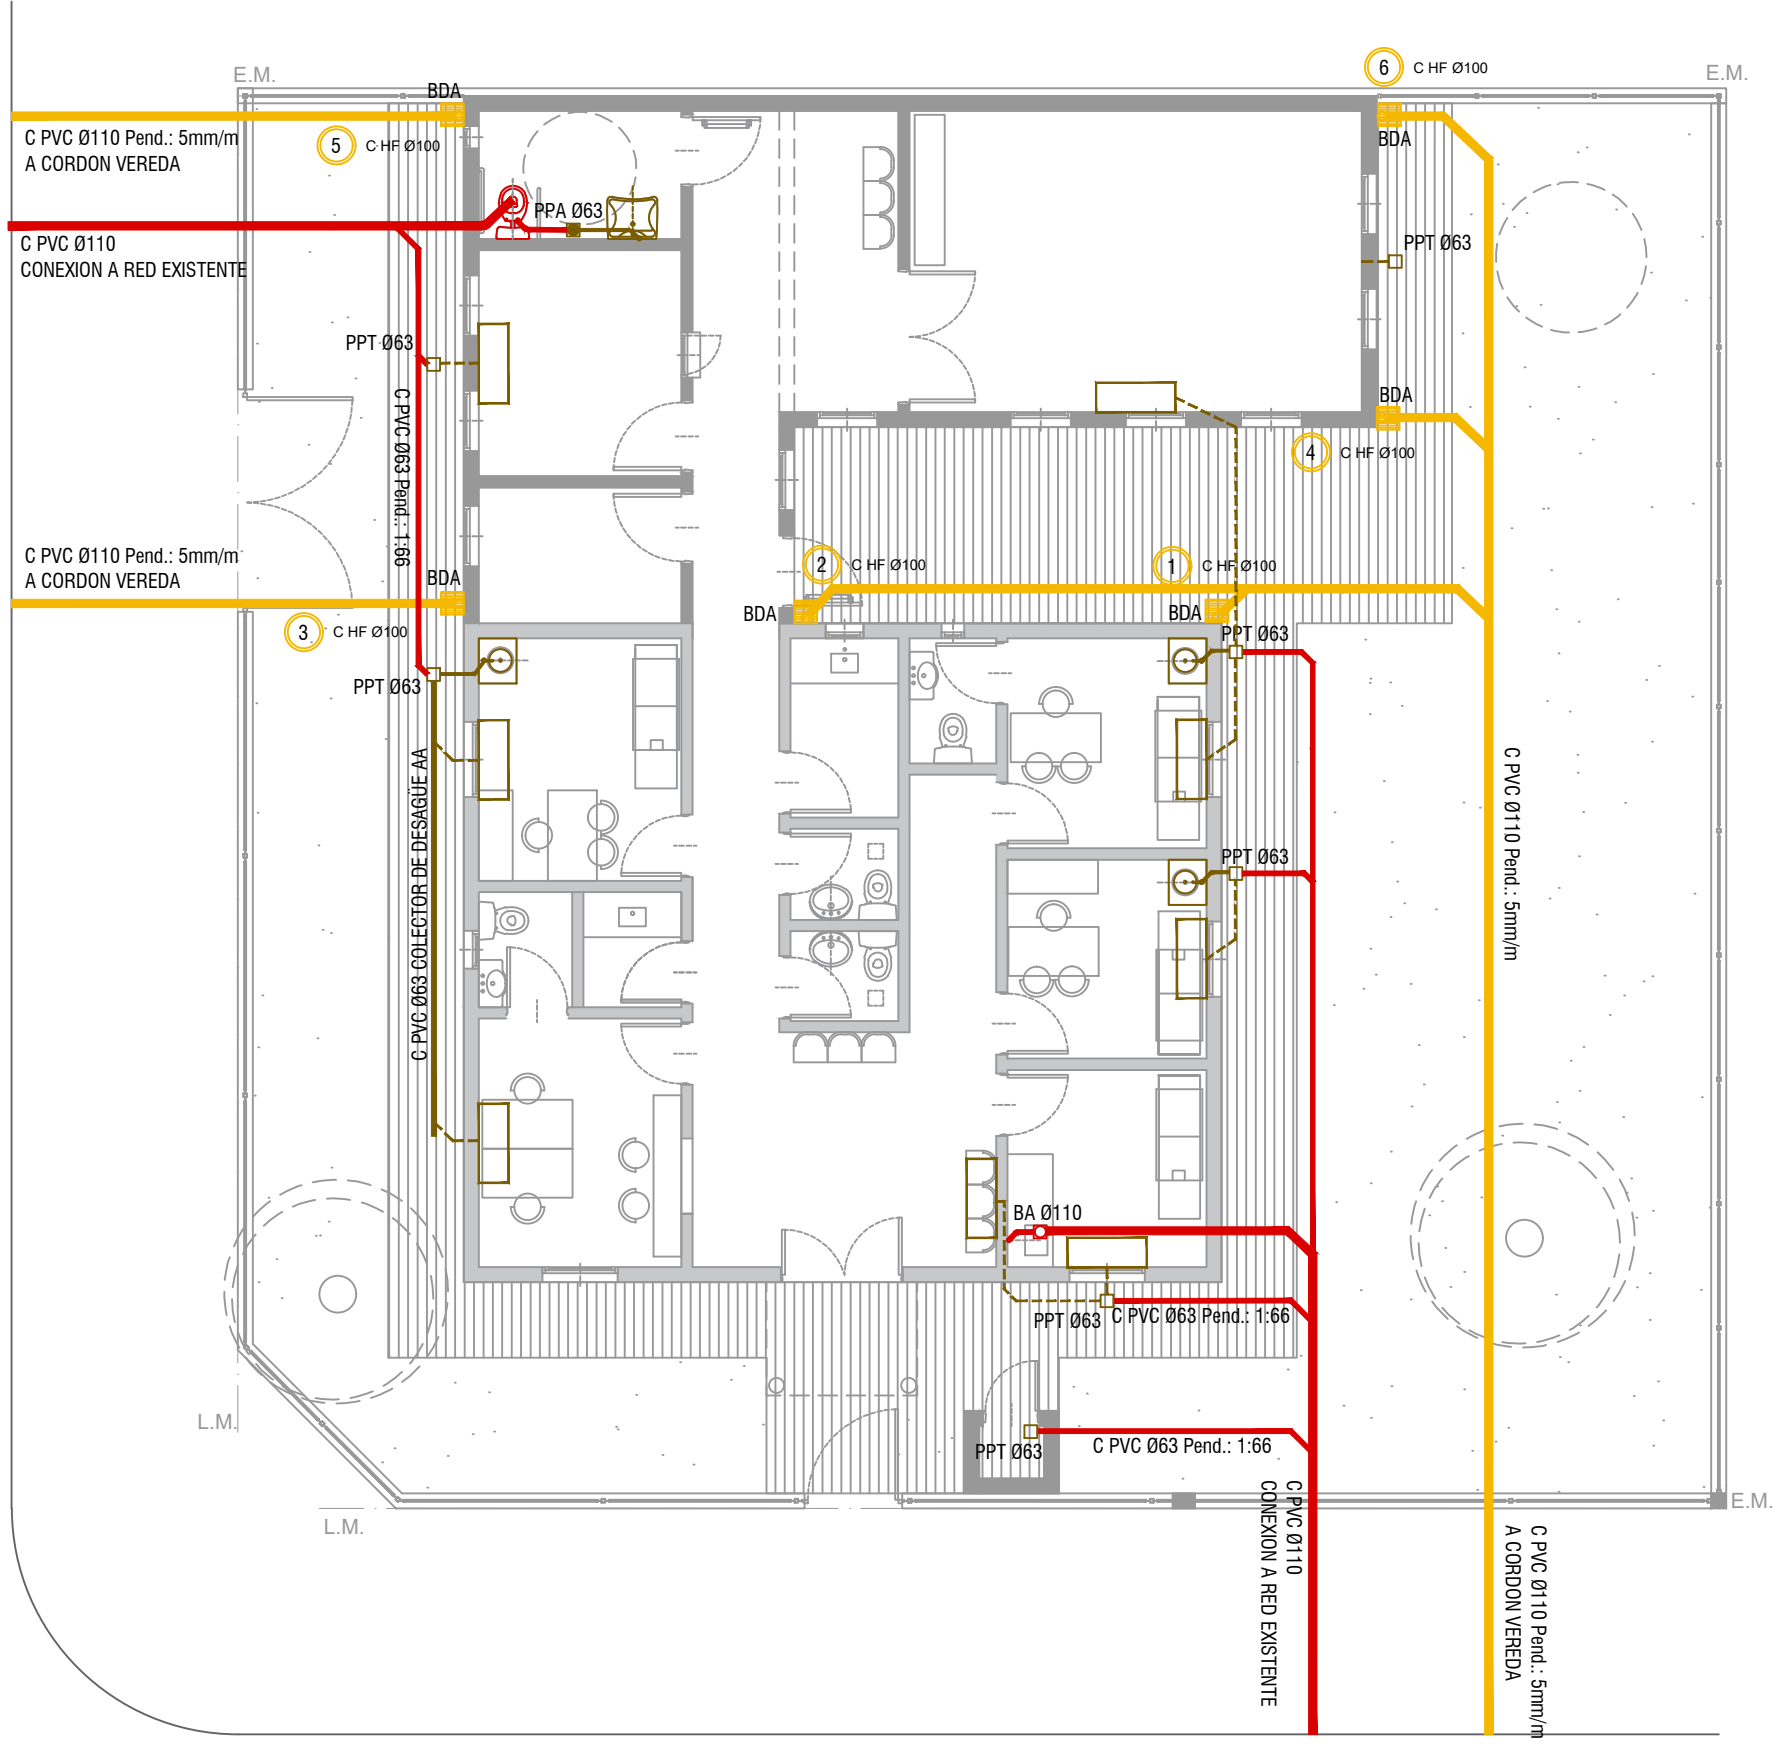

REFERENCIAS			
INSTALACIÓN CLOACAL		INSTALACIÓN PLUVIAL	
	Caño de pvc ø 38mm		Caño hierro fundido 100mm
	Caño de pvc ø 63mm		Caño PVC ø 110mm
	Caño de pvc ø 110mm		Boca desagüe tapada 30x30cm
	Pileta de piso abierta		Camara de inspección
	Pileta de piso tapada		Embudo de hierro fundido
	Camara de inspección 60x60		Boca desagüe abierta 20x20cm

Todas las medidas deberán ser verificadas en obra.

DIRECCIÓN PROVINCIAL DE ARQUITECTURA Ministerio de Infraestructura y servicios públicos.				
BUENOS AIRES PROVINCIA				
ANTEPROYECTO: Ministerio de salud. Departamento de recursos físicos en salud. DOCUMENTACIÓN PARA PLIEGO LICITATORIO. DIRECCIÓN PROVINCIAL DE ARQUITECTURA.	OBRA:			
	C.A.P.S. RÍO LUJÁN			
	PARTIDO: Pilar - Provincia de Buenos Aires			
	UBICACION: Yermal 593, Fatima			
	Plano: PLANO DE DESAGÜES PRIMARIO Y PLUVIAL ESCALA: 1:100			
	N de expediente:	Fecha:	N plano:	Total:
Subsecretario de Obras Públicas: Ing. Guillermo Cristobal.		NOVIEMBRE 2018	15	20

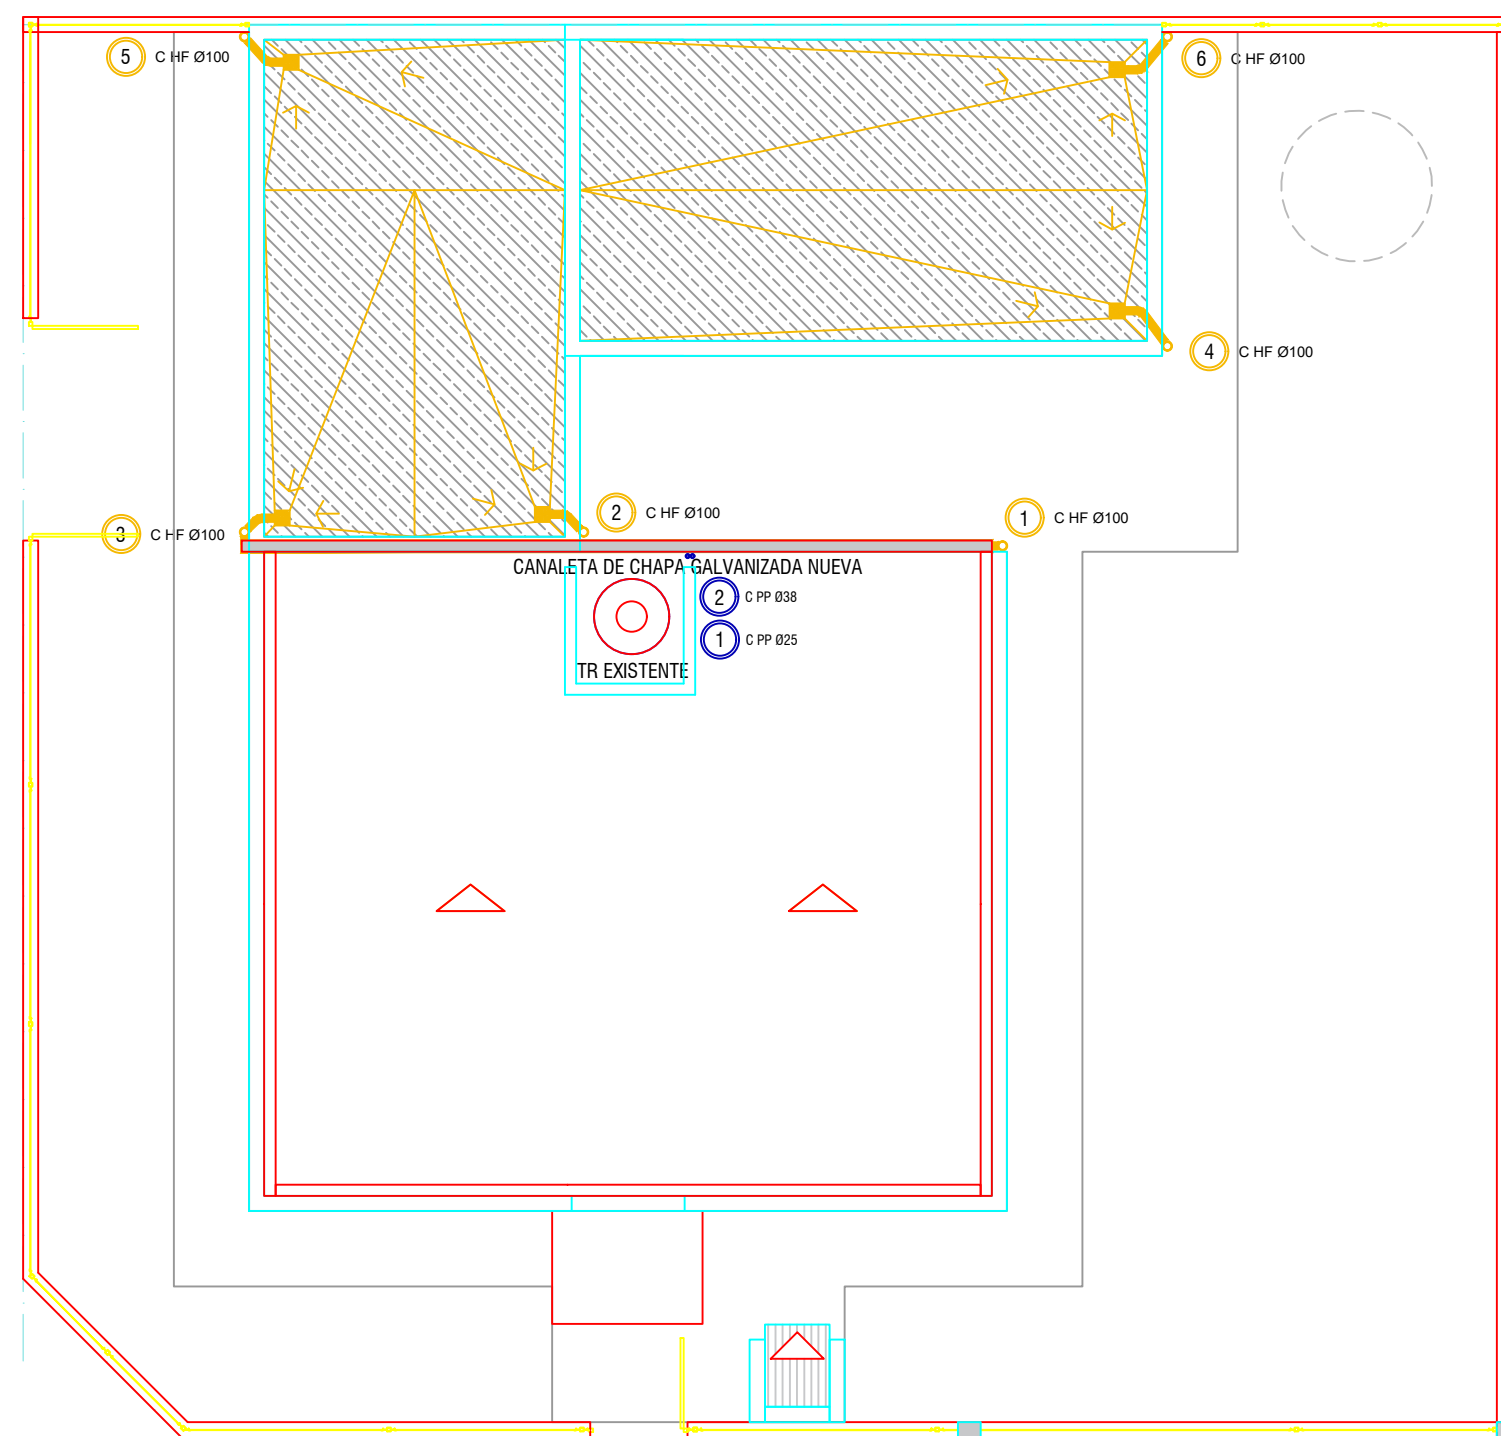

Todas las medidas deberán ser verificadas en obra.

DIRECCIÓN PROVINCIAL DE ARQUITECTURA
Ministerio de Infraestructura y servicios públicos.

BUENOS AIRES PROVINCIA

ANTEPROYECTO: Ministerio de salud. Departamento de recursos físicos en salud. DOCUMENTACIÓN PARA PLIEGO LICITATORIO. DIRECCIÓN PROVINCIAL DE ARQUITECTURA.	OBRA:		
	C.A.P.S. RÍO LUJÁN		
	PARTIDO: Pilar - Provincia de Buenos Aires		
	UBICACION: Yermal 593, Fatima		
	Plano:		
	INSTALACIONES AZOTEA		
	ESCALA: 1:100		
	N de expediente:	Fecha:	N plano: Total:
Subsecretario de Obras Públicas: Ing. Guillermo Cristobal.		NOVIEMBRE 2018	16 20



REFERENCIAS	
PROTECCION DE INCENDIOS	
	Matafuego 5 Kg ABC
	Matafuego 2.5 Kg CO2
	Salida de Emergencia c/luz Autonomo
	Señalización Salida

SEÑALÉTICA SEGUN NORMAS IRAM

Texto "Salida" en tipografía similar a la indicada color blanco sobre fondo verde

A mín = 50
H mín = 100

Texto "Salida de emergencia" en tipografía similar a la indicada color blanco sobre fondo verde

A mín = 50
B mín = 20
C mín = 10
H mín = 100

P mín = 70
H mín = 100







EXTINTORES PORTATILES

Además de la señalización del matafuego, para que sea visto desde lejos se debe colocar una señal adicional a una altura de 2 o 2,5 m. respecto del nivel de piso

Para señalar la ubicación de un matafuego se debe colocar una chapa baliza, tal como lo muestra la figura siguiente. Esta es una superficie con franjas inclinadas en 45 ° respecto de la horizontal blancas y rojas de 10 cm de ancho. La parte superior de la chapa deber estar ubicada a 1,20 a 1,50 metros respecto del nivel de piso.

DIRECCIÓN PROVINCIAL DE ARQUITECTURA				
Ministerio de Infraestructura y servicios públicos.				
BUENOS AIRES PROVINCIA				
ANTEPROYECTO: Ministerio de salud. Departamento de recursos físicos en salud. DOCUMENTACIÓN PARA PLIEGO LICITATORIO. DIRECCIÓN PROVINCIAL DE ARQUITECTURA.	OBRA:			
	C.A.P.S. RÍO LUJÁN			
	PARTIDO: Pilar - Provincia de Buenos Aires			
	UBICACION: Yerbal 593, Fatima			
	Plano: PLANO DE PROTECCION CONTRA INCENDIO ESCALA: 1:100			
Subsecretario de Obras Públicas: Ing. Guillermo Cristobal.	N de expediente:	Fecha:	N plano:	Total:
		NOVIEMBRE 2018	17	20




Todas las medidas deberán ser verificadas en obra.

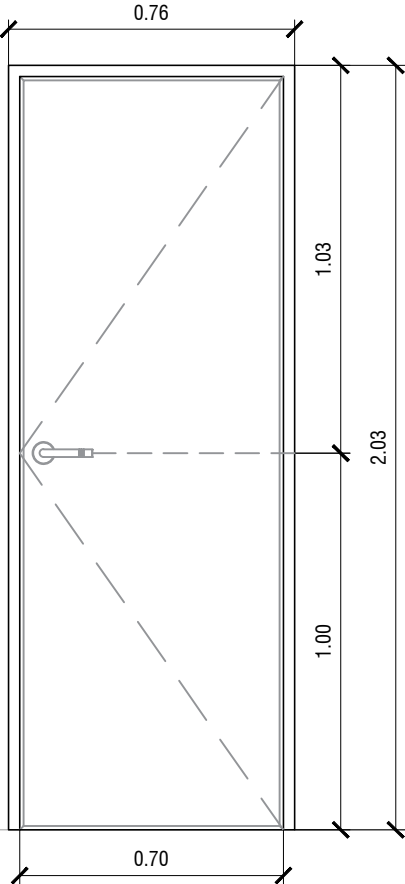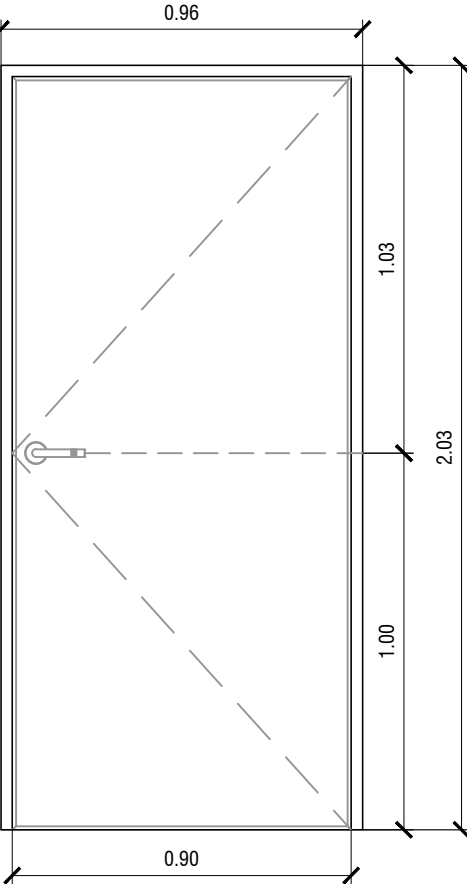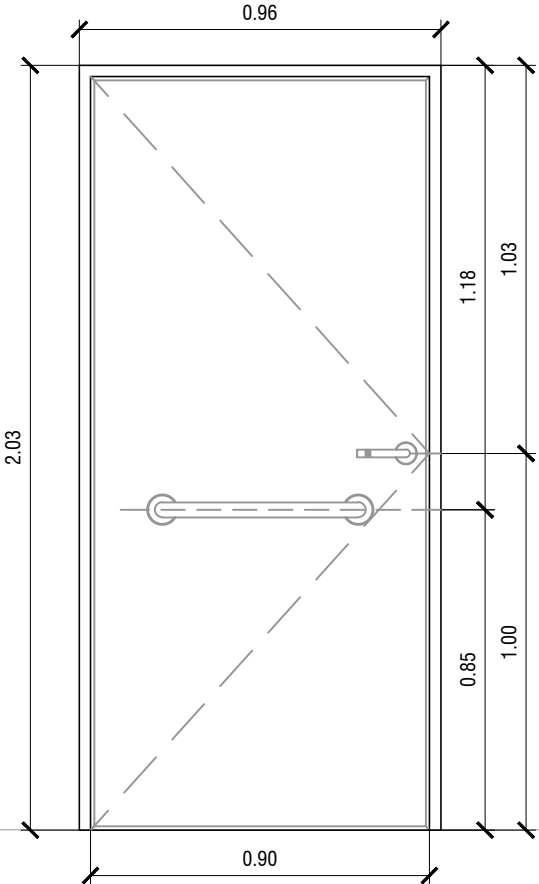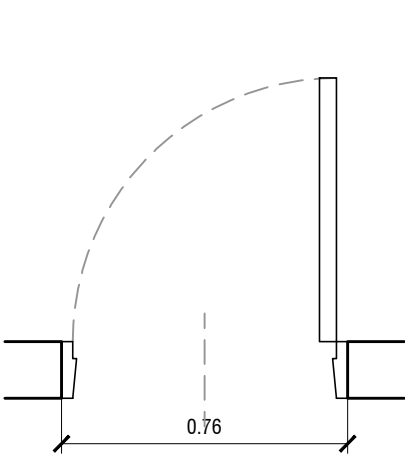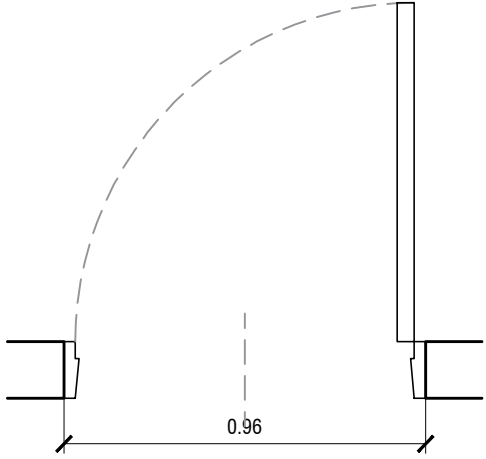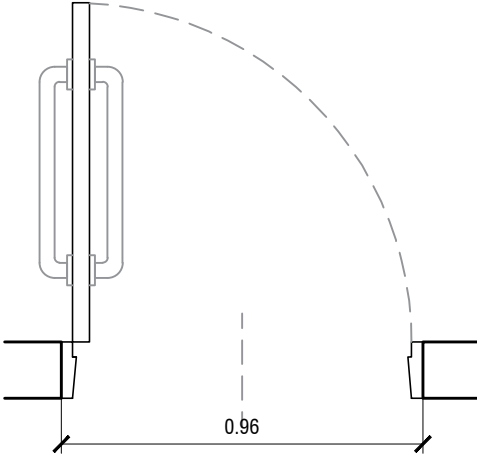TIPO	P1	P2	P3
	CANT.:1DER: 0 - IZQ: 1	CANT.:2DER: 1 - IZQ: 0	CANT.:1DER: 0 - IZQ: 1
DISEÑO			
N.P.T.			

ESPECIFICACIONES	LOCAL	OFFICE	FARMACIA - DEPOSITO	BAÑO DE DISCAPACITADOS
	MARCOS	Marco de chapa doblada BWG N°16, 30mm x 150mm	Marco de chapa doblada BWG N°16, 30mm x 150mm	Marco de chapa doblada BWG N°16, 30mm x 150mm
	HOJAS	Hoja placa de abrir, de primera calidad 45mm de espesor, estructura interna de madera, revestida en laminado plástico color blanco con tapacanto de cedro.	Hoja placa de abrir, de primera calidad 45mm de espesor, estructura interna de madera, revestida en laminado plástico color blanco con tapacanto de cedro.	Hoja tipo placa de cedro de primera calidad 45mm de espesor, revestida en melaminico blanco semimate de 1mm de espesor, cantonera de cedro.
	SISTEMA	Puerta de una hoja de abrir.	Puerta de una hoja de abrir.	Puerta de una hoja de abrir.
	HERRAJES	3 Pomelas mixtas reforzadas de hierro. Cerradura de embutir, con cerradura de doble paleta tipo Trabex. Manija doble balancin, bronce platil, recta pesada, bocallaves y rosetas circulares.	3 Pomelas mixtas reforzadas de hierro. Cerradura de embutir, con cerradura de doble paleta tipo Trabex. Manija doble balancin, bronce platil, recta pesada, bocallaves y rosetas circulares.	3 Pomelas mixtas reforzadas de hierro. Cerradura de embutir, con cerradura de doble paleta tipo Trabex. Manija doble balancin, bronce platil, recta pesada, bocallaves y rosetas circulares. Barral de acero inoxidable a 0.85m de N.P.T.
	PINTURA	Marco: Convertidor de óxido, esmalte sintético blanco.	Marco: Convertidor de óxido, esmalte sintético blanco.	Marco: Convertidor de óxido, esmalte sintético blanco

Todas las medidas deberán ser verificadas en obra.

DIRECCIÓN PROVINCIAL DE ARQUITECTURA				
Ministerio de Infraestructura y servicios públicos.				
BUENOS AIRES PROVINCIA				
ANTEPROYECTO: Ministerio de salud. Departamento de recursos físicos en salud. DOCUMENTACIÓN PARA PLIEGO LICITATORIO. DIRECCIÓN PROVINCIAL DE ARQUITECTURA.	OBRA:			
	C.A.P.S. RÍO LUJÁN			
	PARTIDO: Pilar - Provincia de Buenos Aires			
	UBICACION: Yermal 593, Fatima			
	Plano: PLANILLA DE CARPINTERIAS			
	ESCALA: 1:20			
Subsecretario de Obras Públicas: Ing. Guillermo Cristobal.	N de expediente:	Fecha:	N plano:	Total:
		NOVIEMBRE 2018	18	20

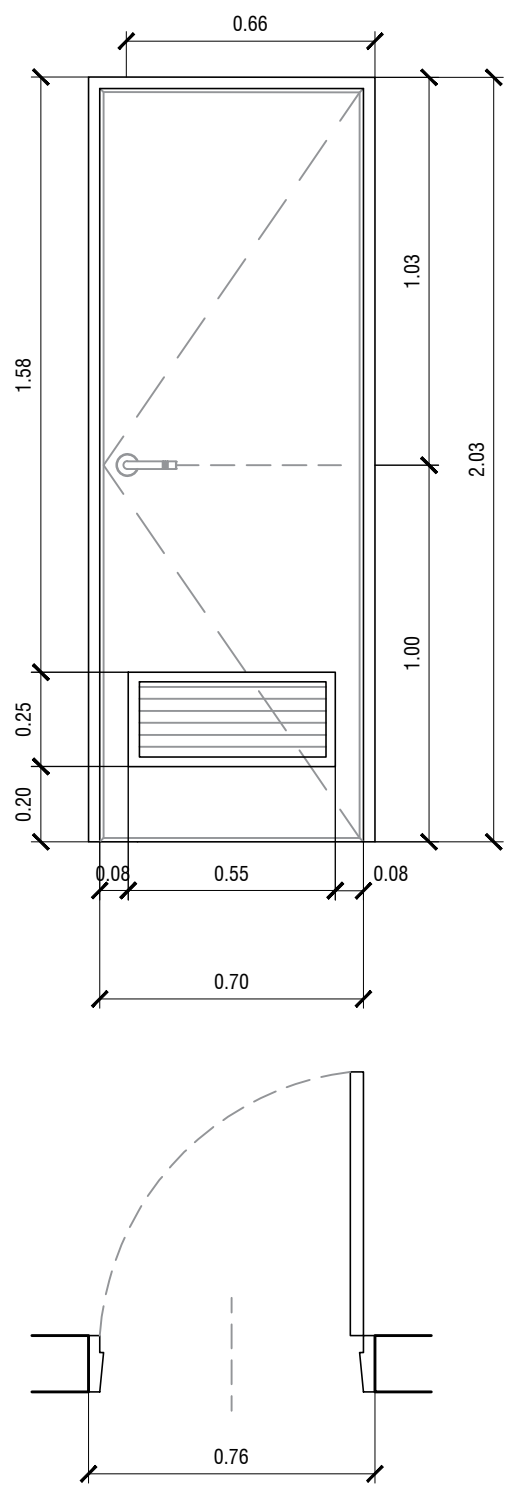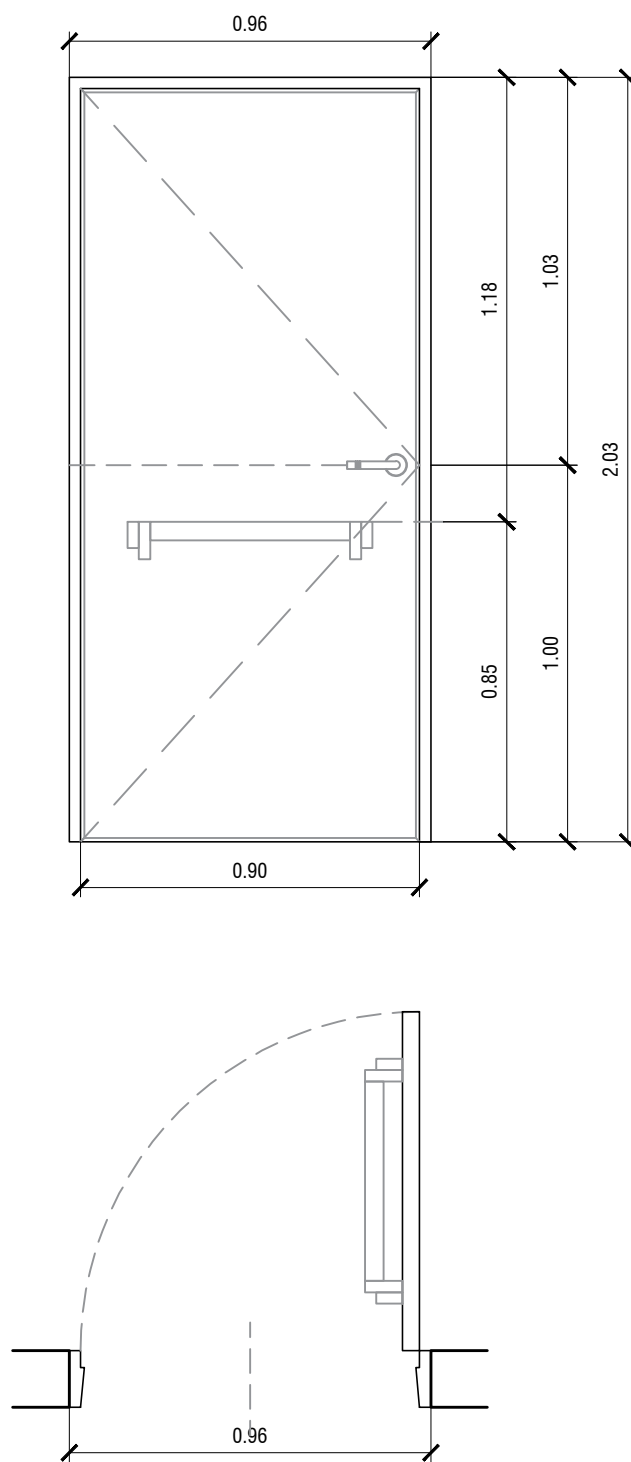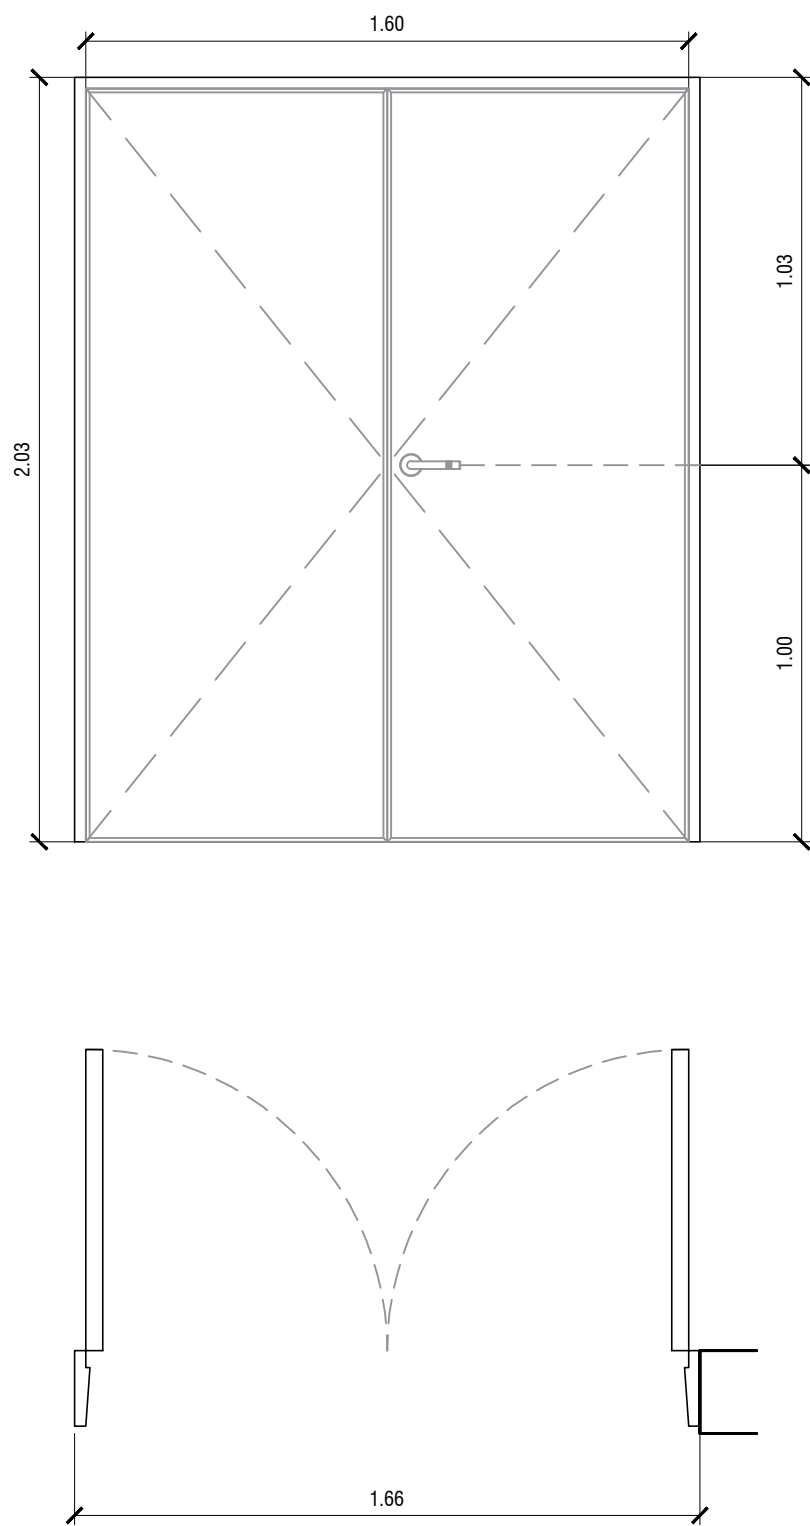TIPO	P4	P5	P6
	CANT.:1DER: 1 - IZQ: 0	CANT.:1DER: 1 - IZQ: 0	CANT.:1
DISEÑO			

N.P.T.

ESPECIFICACIONES	LOCAL	RESIDUOS PATOGENICOS	ACCESO	S.U.M.
	MARCOS	Marco de chapa doblada BWG N°16, 30mm x 150mm	Marco de chapa doblada BWG N°16, 30mm x 200mm	Marco de chapa doblada BWG N°16, 30mm
	HOJAS	Puerta de chapa BWG N°16, con alma de poliuretano inyectado y reja de ventilación inferior de 45x24cm.	Construida de chapa de hierro doblada BWG N°16, las que formaran un cajón con elementos separados por juntas aislantes, con todos los herrajes y accesorios atornillados o remachados con núcleo construido por material incombustible rellena con lana de roca volcánica o equivalente con resistencia al fuego mínima de 60°, la luz máxima entre puerta y piso será de 6mm y entre puerta y marco de 3mm el ancho mínimo del cubre junta de contacto externo será de 25mm.	Hoja placa de abrir, de primera calidad 45mm de espesor, estructura interna de madera, revestida en laminado plástico color blanco con tapacanto de cedro.
	SISTEMA	Puerta de una hoja de abrir.	Puerta de una hoja de abrir.	Puerta de dos hojas de abrir.
	HERRAJES	3 bisagras reforzadas de hierro. Cerradura de embutir, con cerradura de doble paleta tipo Trabex. Manija doble balancin, bronce platil, recta pesada, bocallaves y rosetas circulares.	3 bisagras reforzadas de hierro. Cerradura de embutir, con cerradura de doble paleta tipo Trabex. Manija doble balancin, bronce platil, recta pesada, bocallaves y rosetas circulares. Barral antipático metálico color rojo para evacuación (cara interna).	3 Pomelas mixtas reforzadas de hierro. Cerradura de embutir, con cerradura de doble paleta tipo Trabex. Manija doble balancin, bronce platil, recta pesada, bocallaves y rosetas circulares.
	PINTURA	Marco y hoja: Convertidor de óxido, esmalte sintético blanco.	Marco y hoja: Convertidor de óxido, esmalte sintético blanco.	Marco: Convertidor de óxido, esmalte sintético color blanco

Todas las medidas deberán ser verificadas en obra.

DIRECCIÓN PROVINCIAL DE ARQUITECTURA

Ministerio de Infraestructura y servicios públicos.

BUENOS AIRES PROVINCIA

ANTEPROYECTO:
Ministerio de salud.
Departamento de recursos físicos en salud.
DOCUMENTACIÓN PARA PLIEGO LICITATORIO.
DIRECCIÓN PROVINCIAL DE ARQUITECTURA.

OBRA:

C.A.P.S. RÍO LUJÁN

PARTIDO: Pilar - Provincia de Buenos Aires

UBICACION: Yermal 593, Fatima

Plano:

PLANILLA DE HERRERÍAS

ESCALA: 1:20

Subsecretario de Obras Públicas:
Ing. Guillermo Cristobal.

Fecha:




NOVIEMBRE 2018

N plano:

19

Total:

20

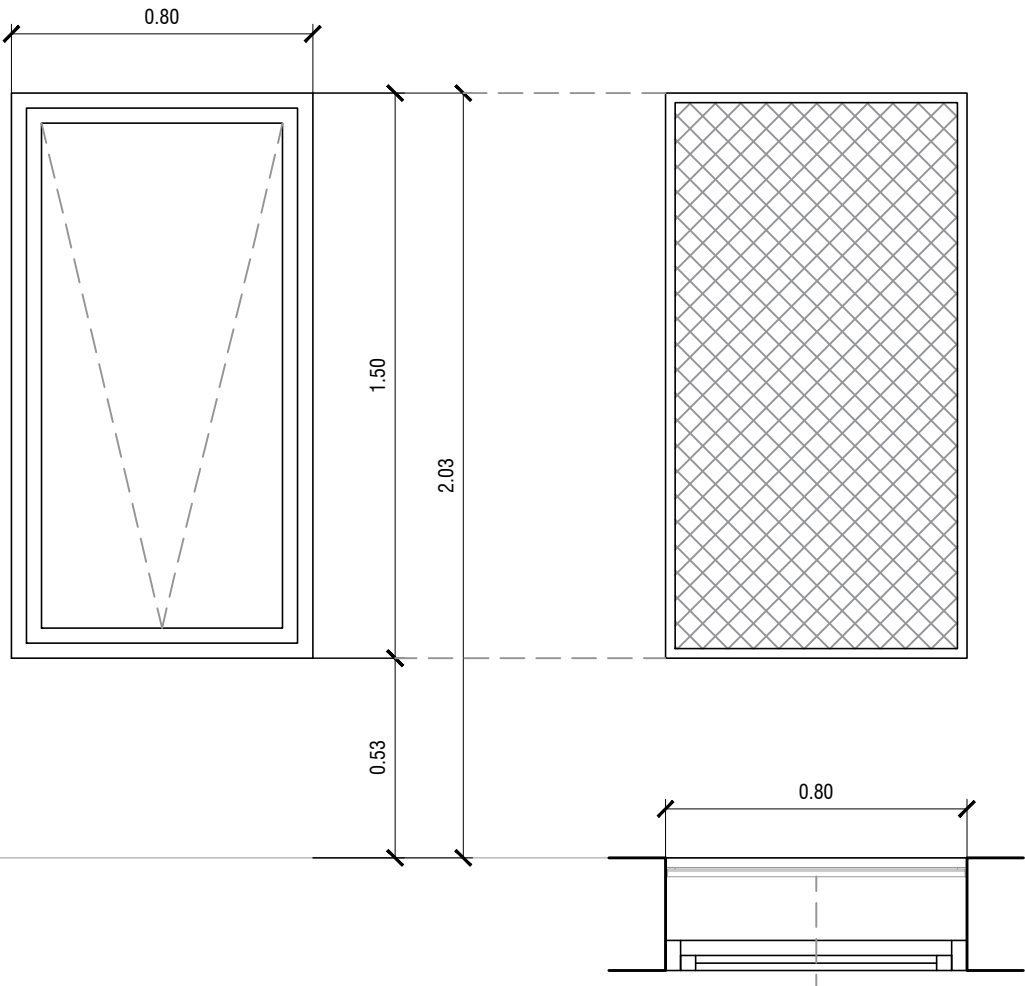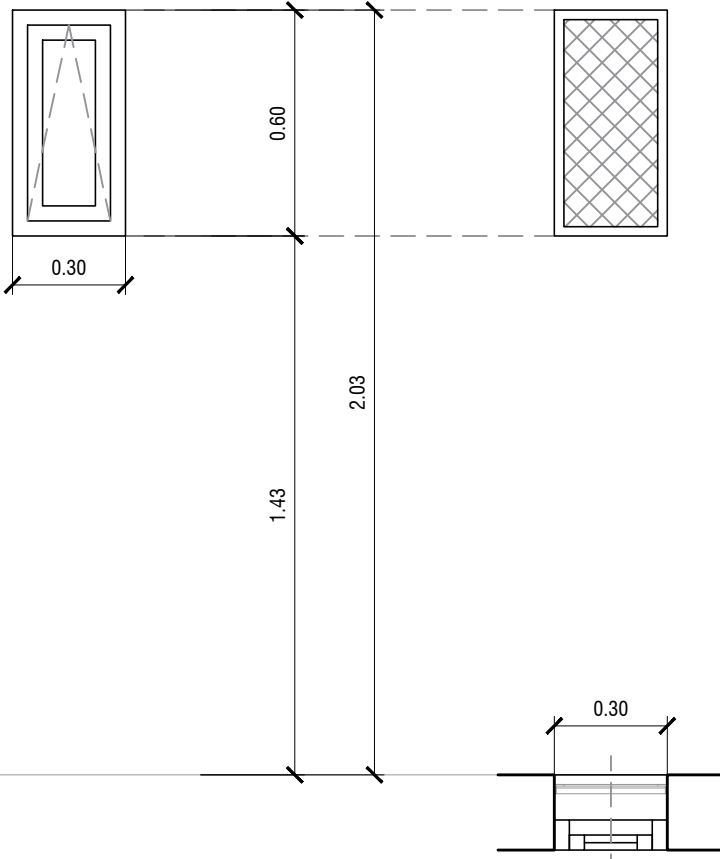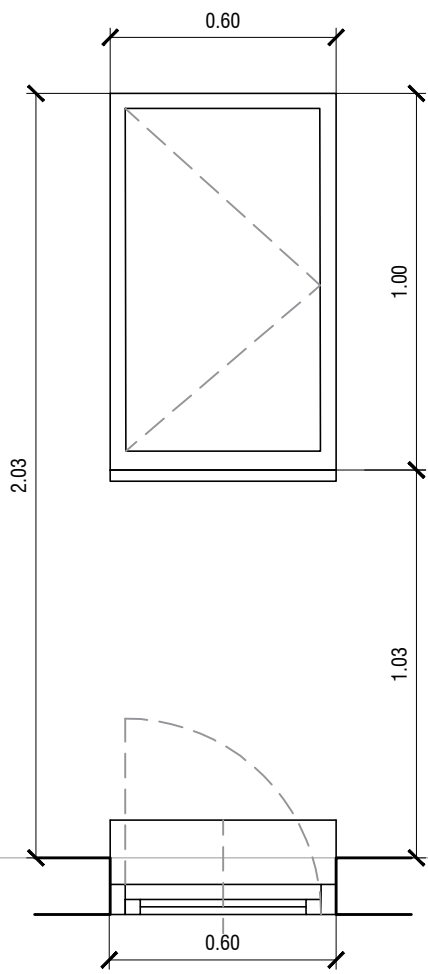TIPO	V1	V2	V3
	CANT.:10	CANT.:2	CANT.:1
DISEÑO			

N.P.T.

E S P E C I F I C A C I O N E S	LOCAL	CIRCULACION - S.U.M. - FARMACIA - DEPOSITO	SANITARIO PCD	FARMACIA
	PREMARCOS	Aluminio natural fijado a la mampostería.	Aluminio natural fijado a la mampostería.	Aluminio natural fijado a la mampostería.
	MARCOS	Aluminio, terminación blanco brillante, línea Modena 2 (Aluar) o equivalente superior	Aluminio, terminación blanco brillante, línea Modena 2 (Aluar) o equivalente superior	Aluminio, terminación blanco brillante, línea Modena 2 (Aluar) o equivalente superior
	HOJAS	Ventana de 1 hoja tipo rebatible, terminación blanco brillante. Línea Modena 2 (Aluar) o equivalente superior.	Ventana de 1 hoja tipo rebatible, terminación blanco brillante. Línea Modena 2 (Aluar) o equivalente superior.	Ventana de 1 hoja de abrir, terminación blanco brillante. Línea Modena 2 (Aluar) o equivalente superior.
	SISTEMA	1 hoja rebatible, sobre eje horizontal superior.	1 hoja rebatible, sobre eje horizontal inferior.	1 hoja de abrir, sobre eje vertical izquierdo.
	HERRAJES	Rebatible sobre eje horizontal superior, con brazo de empuje inferior, cierre geisse o equivalente superior.	Rebatible sobre eje horizontal inferior, con brazo de empuje inferior, cierre geisse o equivalente superior.	Rebatible sobre eje vertical izquierdo, cierre geisse o equivalente superior.
	VIDRIO	Transparente laminado 3+3	Transparente laminado 3+3	Transparente laminado 3+3
	CONTRAVIDRIO	INT.: Curvos Mat. IDEM Marcos. - Ext.: Rectos Mat. IDEM Marcos.	INT.: Curvos Mat. IDEM Marcos. - Ext.: Rectos Mat. IDEM Marcos.	INT.: Curvos Mat. IDEM Marcos. - Ext.: Rectos Mat. IDEM Marcos.
	PINTURA	Rejas: Convertidor de óxido, esmalte sintético negro.	Rejas: Convertidor de óxido, esmalte sintético blanco.	-
	REJAS	Hierro angulo 25.4mm x 25.4mm cerrada con malla de metal desplegado 750-50-50	Hierro angulo 25.4mm x 25.4mm cerrada con una malla de metal desplegado 750-50-50	-

Todas las medidas deberán ser verificadas en obra.

DIRECCIÓN PROVINCIAL DE ARQUITECTURA

Ministerio de Infraestructura y servicios públicos.

BUENOS AIRES PROVINCIA

ANTEPROYECTO:
Ministerio de salud.
Departamento de recursos físicos en salud.
DOCUMENTACIÓN PARA PLIEGO LICITATORIO.
DIRECCIÓN PROVINCIAL DE ARQUITECTURA.

OBRA:

C.A.P.S. RÍO LUJÁN

PARTIDO: Pilar - Provincia de Buenos Aires

UBICACION: Yerbal 593, Fatima

Plano:

PLANILLA DE CARPINTERIAS

ESCALA: 1:20

Subsecretario de Obras Públicas:
Ing. Guillermo Cristobal.

Fecha:

NOVIEMBRE 2018

N plano:

20

Total:

20



G O B I E R N O D E L A P R O V I N C I A D E B U E N O S A I R E S

.

Hoja Adicional de Firmas
Pliego

Número:

Referencia: EX-2018-27407826- -GDEBA-DPCLMIYSPGP - AMBA – CAPS – PILAR - GRUPO 3.15

El documento fue importado por el sistema GEDO con un total de 86 pagina/s.