

# **DOCUMENTACIÓN GRÁFICA**

## **GRUPO 3.20**

### **PILAR**



UBICACION EN FOTO AEREA

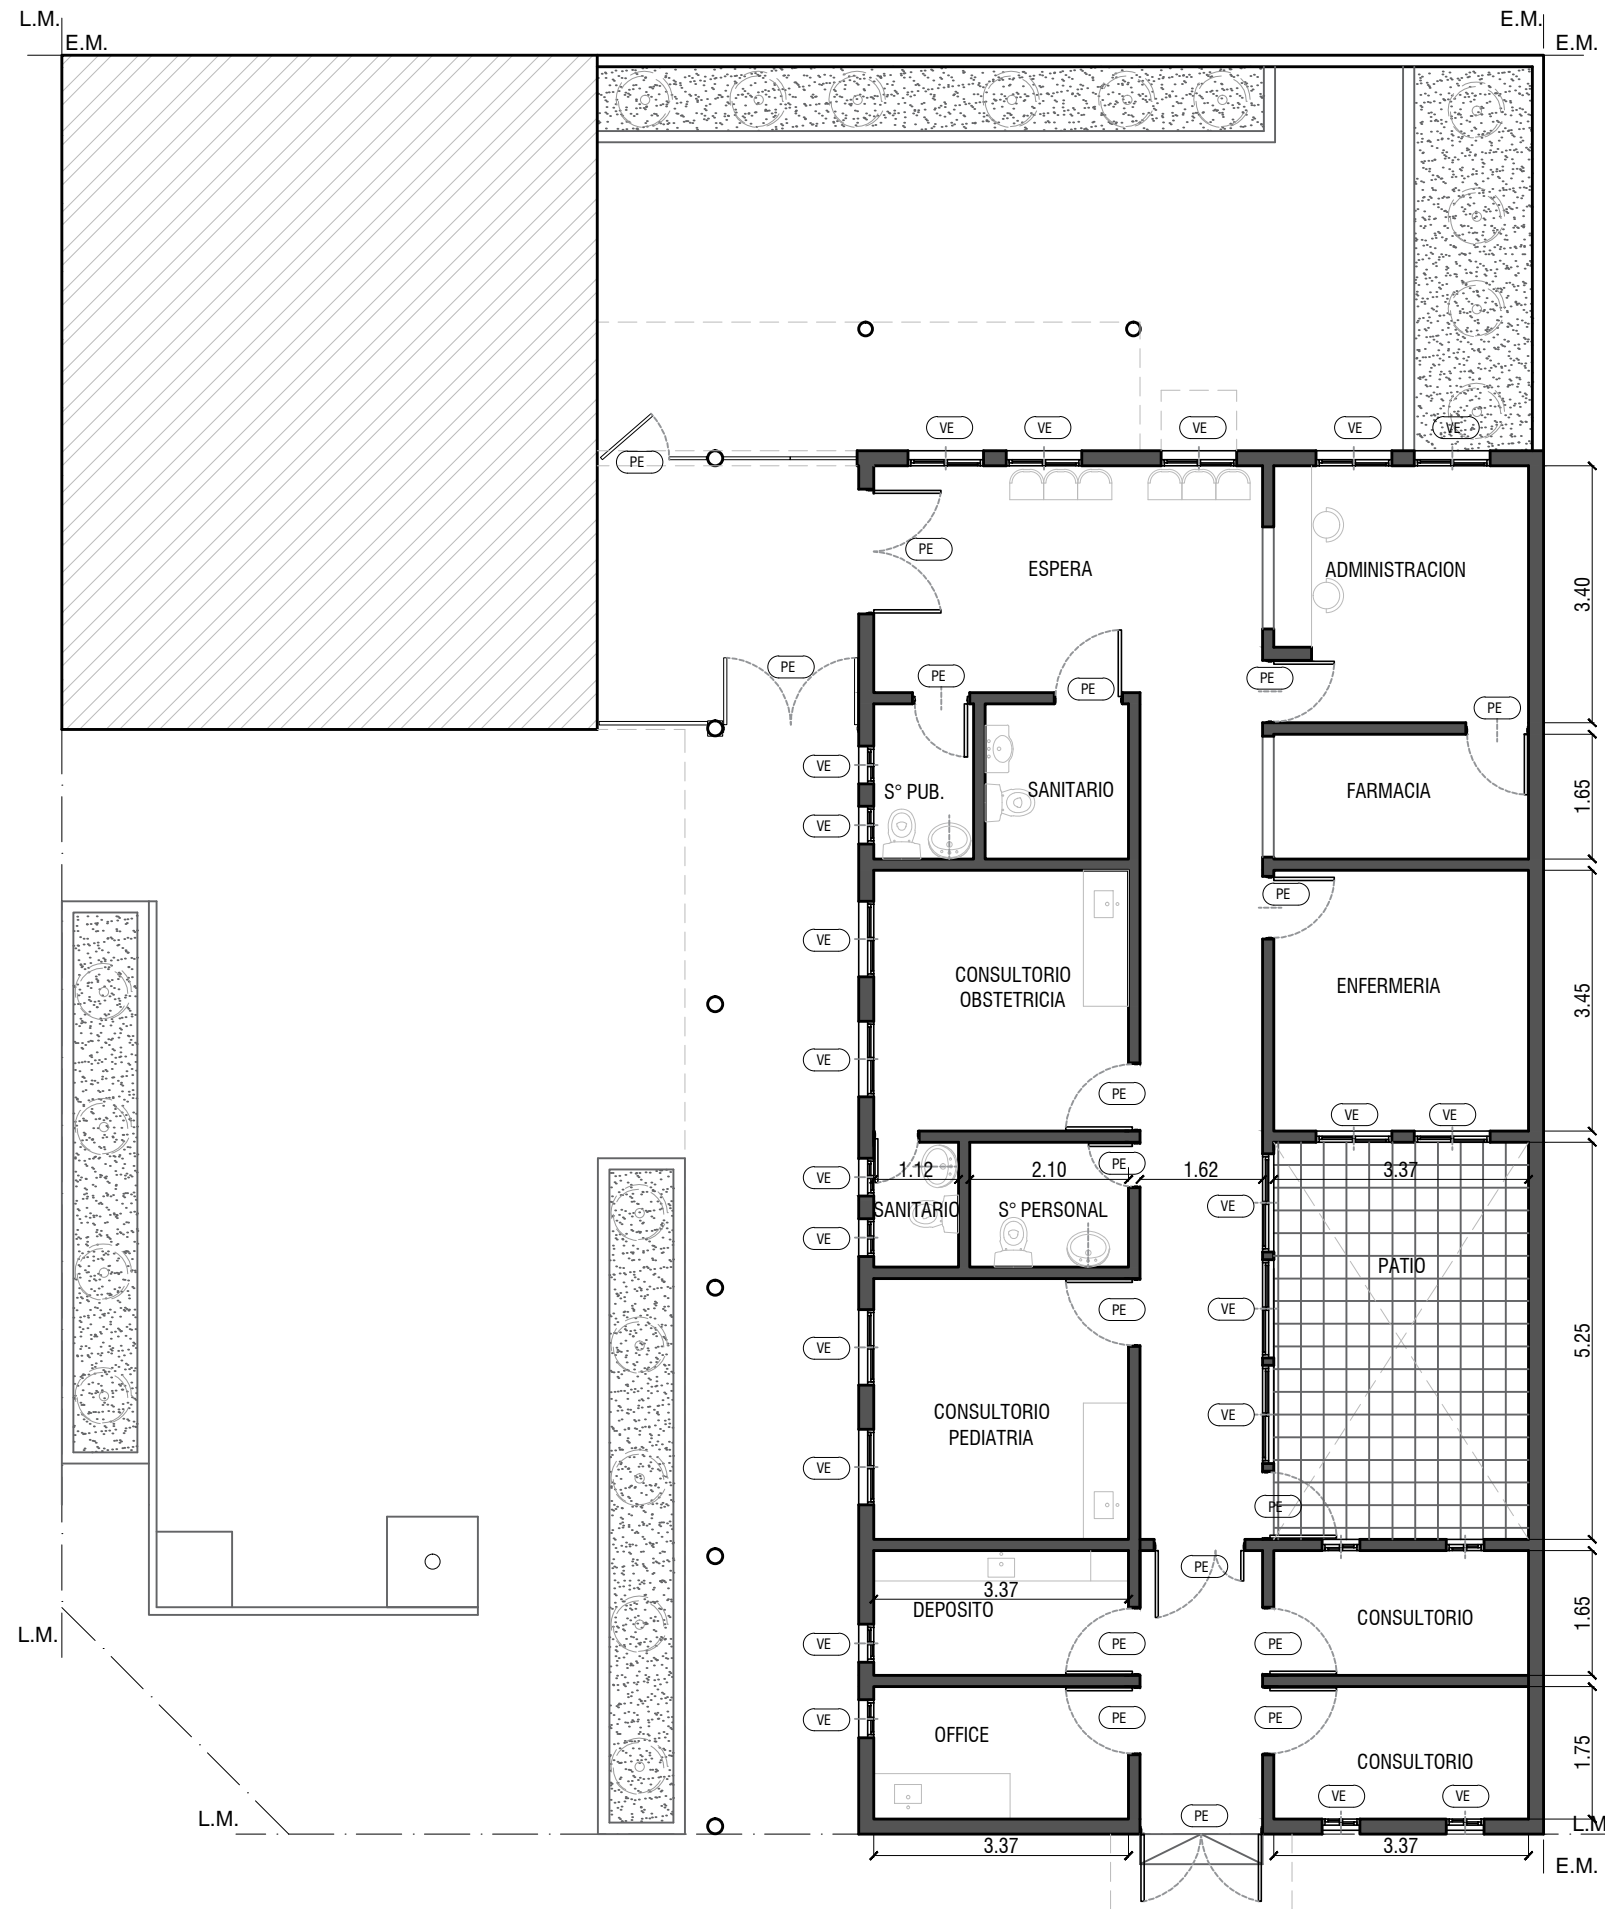


IMAGEN EXTERIOR

Todas las medidas deberán ser verificadas en obra.

<div>DIRECCIÓN PROVINCIAL DE ARQUITECTURA</div> <div>Ministerio de Infraestructura y servicios públicos.</div> <div>BUENOS AIRES PROVINCIA</div>				
<div>ANTEPROYECTO:</div> <div>Ministerio de salud.</div> <div>Departamento de recursos físicos en salud.</div> <div>DOCUMENTACIÓN PARA PLIEGO LICITATORIO.</div> <div>DIRECCIÓN PROVINCIAL DE ARQUITECTURA.</div>	OBRA:			
	C.A.P.S. LA LONJA			
	PARTIDO: Pilar - Provincia de Buenos Aires			
<div>Director Provincial:</div> <div>Cdor. Carlos Colombini</div>	UBICACION: El Hornero 3095, La Lonja			
	Plano:			
	PLANO DE IMPLANTACION			
	ESCALA: S/E			
N de expediente:		Fecha:	N plano:	Total:
		ENERO 2018	01	20

CALLE RAUCH




CALLE EL HORNERO

Todas las medidas deberán ser verificadas en obra.

DIRECCIÓN PROVINCIAL DE ARQUITECTURA				
Ministerio de Infraestructura y servicios públicos.				
BUENOS AIRES PROVINCIA				
ANTEPROYECTO: Ministerio de salud. Departamento de recursos físicos en salud. DOCUMENTACIÓN PARA PLIEGO LICITATORIO. DIRECCIÓN PROVINCIAL DE ARQUITECTURA.	OBRA:			
	C.A.P.S. LA LONJA			
	PARTIDO: Pilar - Provincia de Buenos Aires			
Director Provincial: Cdor. Carlos Colombini	UBICACION: El Hornero 3095, La Lonja			
	Plano:			
	SITUACION ACTUAL			
	ESCALA: 1:100			
	N de expediente:	Fecha:	N plano:	Total:
		ENERO 2018	2	20



CALLE RAUCH

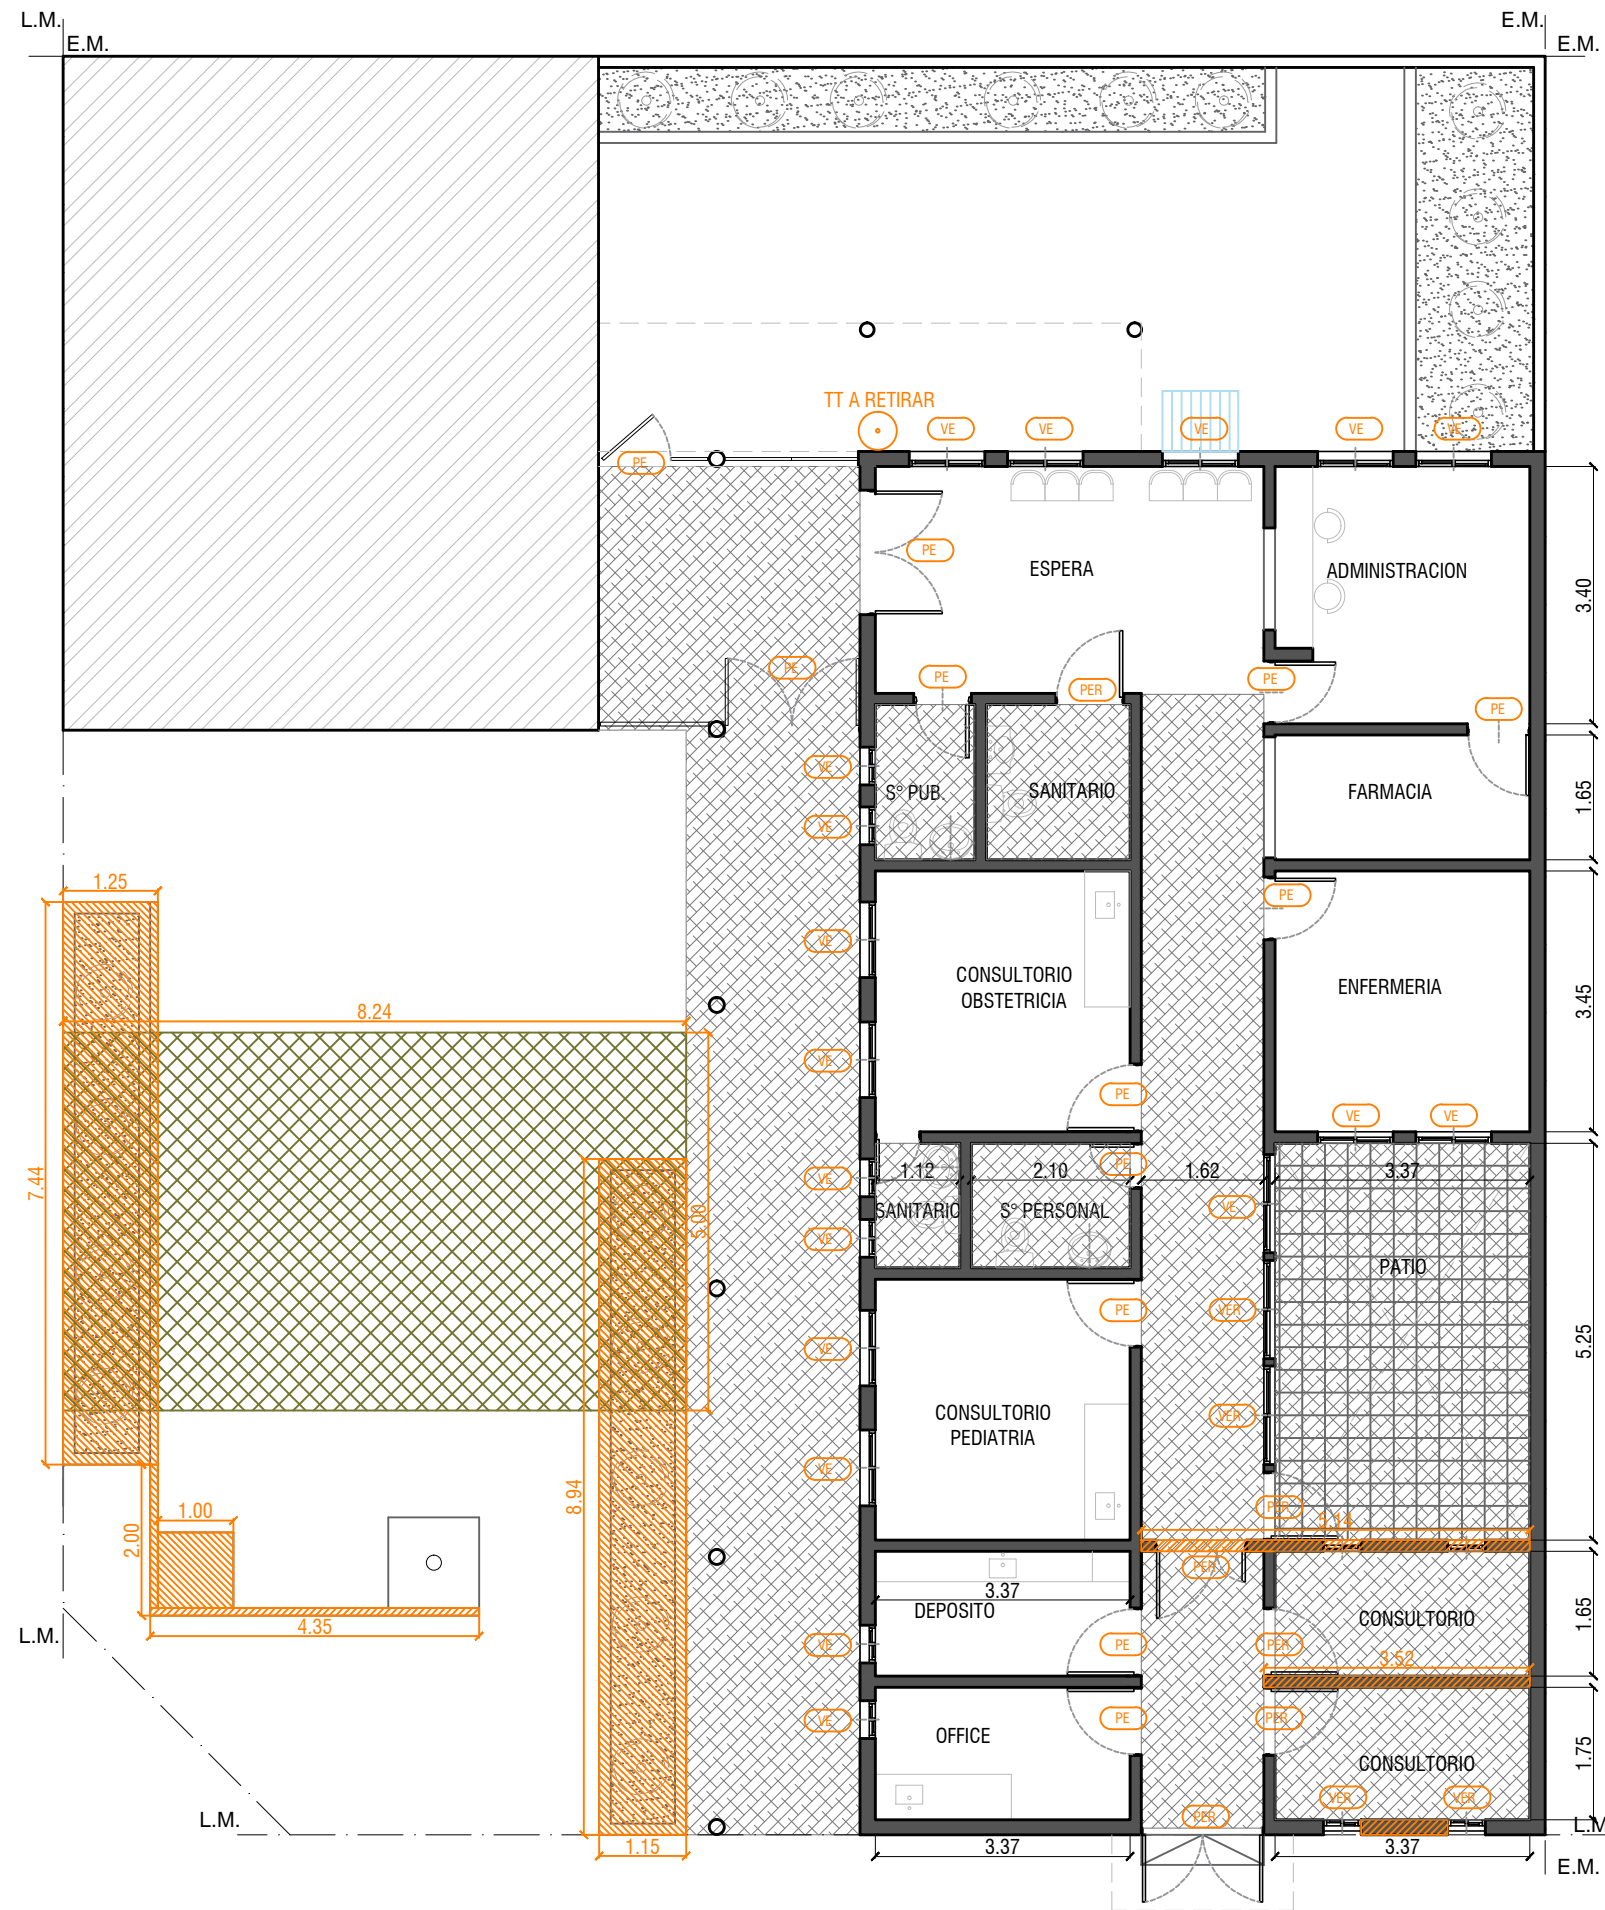

CALLE EL HORNERO




DEMOLICIÓN



DESMONTE Y APOORTE DE SUELO



PISO A DEMOLER

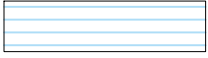

CUBIERTA A RETIRAR

PE

PUERTA EXISTENTE

PER

PUERTA EXISTENTE A RETIRAR

VE

VENTANA EXISTENTE

VER

VENTANA EXISTENTE A RETIRAR

**DIRECCIÓN PROVINCIAL DE ARQUITECTURA**  
Ministerio de Infraestructura y servicios públicos.

**BUENOS AIRES PROVINCIA**

ANTEPROYECTO:  
Ministerio de salud.  
Departamento de recursos físicos en salud.  
DOCUMENTACIÓN PARA PLIEGO LICITATORIO.  
DIRECCIÓN PROVINCIAL DE ARQUITECTURA.

OBRA:  
C.A.P.S. LA LONJA  
PARTIDO: Pilar - Provincia de Buenos Aires  
UBICACION: El Hornero 3095, La Lonja

Director Provincial:  
Cdor. Carlos Colombini

Plano:  
PLANO DE DEMOLICION  
ESCALA: 1:100

N de expediente:	Fecha:	N plano:	Total:
	ENERO 2018	3	20

Todas las medidas deberán ser verificadas en obra.




CALLE RAUCH

A

CANTERO A CONSTRUIR

CALLE EL HORNERO

B

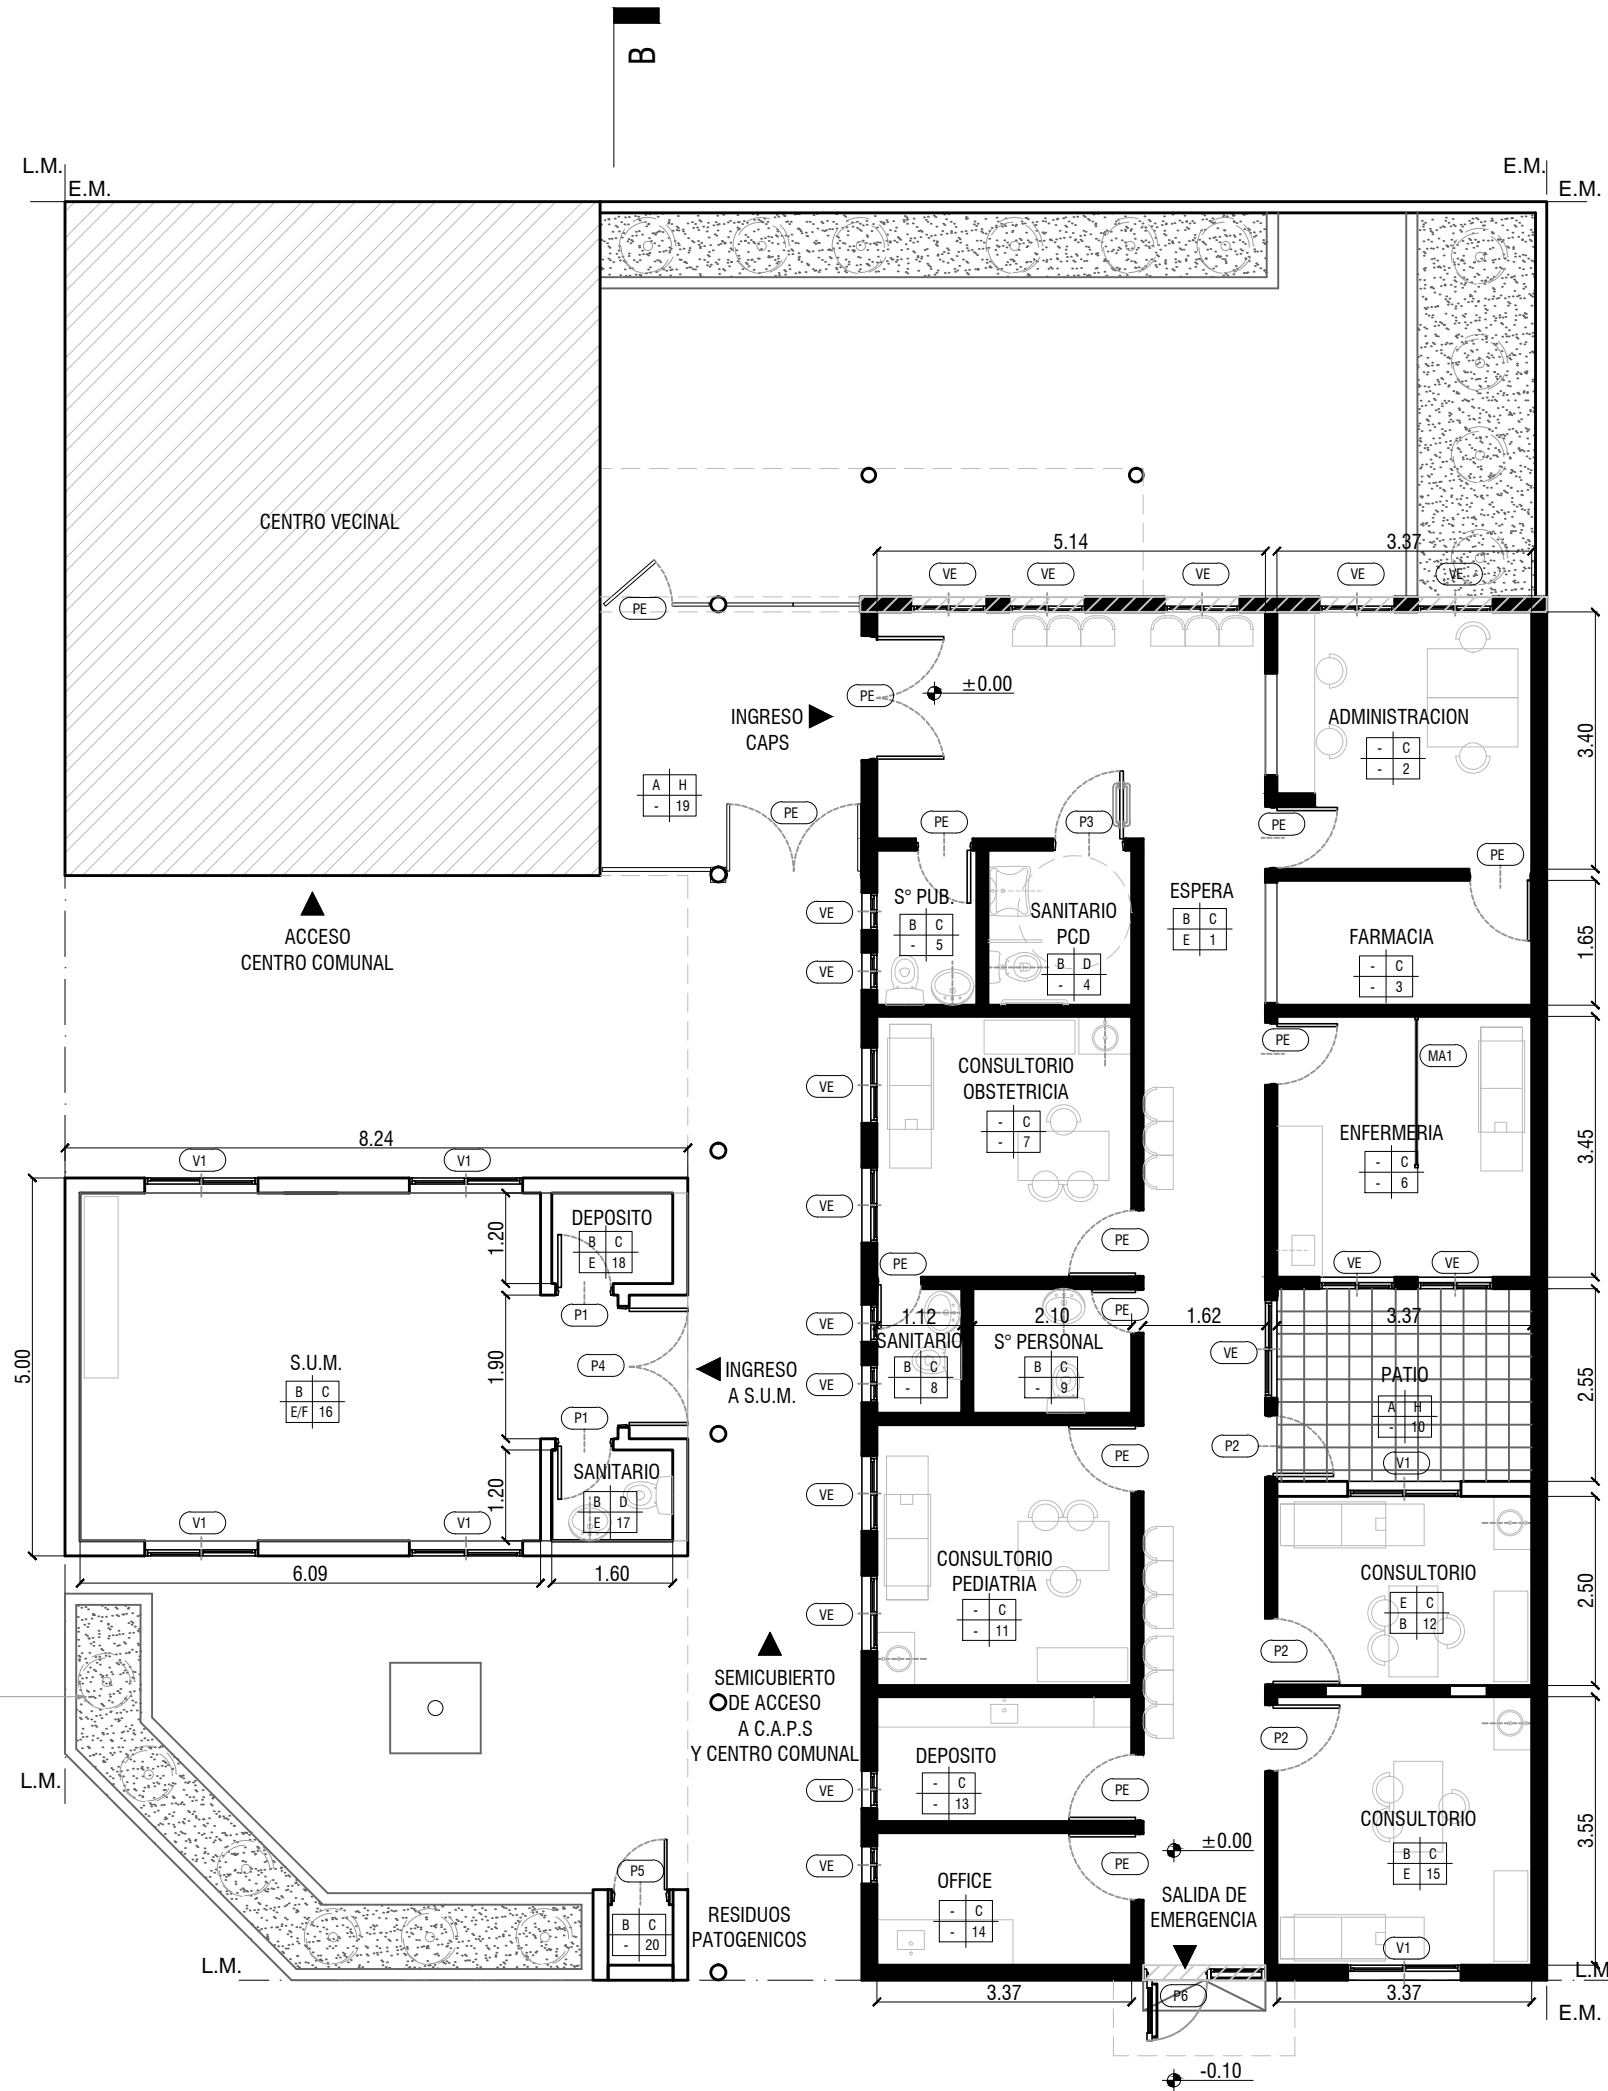

PISO	PARED
TECHO	LOCAL

- MAMPOSTERIA A CONSTRUIR
- EXISTENTE
- REPARACIÓN DE HUMEDAD EN MUROS POR INFILTRACIÓN

- Pn° PUERTA NUEVA
- Vn° VENTANA NUEVA
- PE PUERTA EXISTENTE
- VE VENTANA EXISTENTE

REFERENCIAS	
A	CEMENTO RODILLADO
B	PISO PORCELLANATO C/ ZOCALO h=10cm
C	LATEX INTERIOR
D	REVESTIMIENTO CERAMICO
E	CIELORRASO SUSPENDIDO C/BUNA PERIMETRAL
F	CIELORRASO SUSPENDIDO MODULAR
G	ESMALTE SINTETICO h=1.00 m- LATEX INT. HASTA CIELORRASO
H	LATEX EXTERIOR
I	CIELORRASO SUSPENDIDO PLACA CEMENTICIA
J	CIELORRASO APLICADO


## DIRECCIÓN PROVINCIAL DE ARQUITECTURA

### Ministerio de Infraestructura y servicios públicos.

#### BUENOS AIRES PROVINCIA

ANTEPROYECTO: Ministerio de salud. Departamento de recursos físicos en salud. DOCUMENTACIÓN PARA PLIEGO LICITATORIO. DIRECCIÓN PROVINCIAL DE ARQUITECTURA.	OBRA:		
	C.A.P.S. LA LONJA		
Director Provincial: Cdr. Carlos Colombini	PARTIDO: Pilar - Provincia de Buenos Aires		
	UBICACION: El Hornero 3095, La Lonja		
	Plano:		
	PLANTA DE ARQUITECTURA		
	ESCALA: 1:100		
	N de expediente:	Fecha:	N plano: Total:
		ENERO 2018	4 20

Todas las medidas deberán ser verificadas en obra.

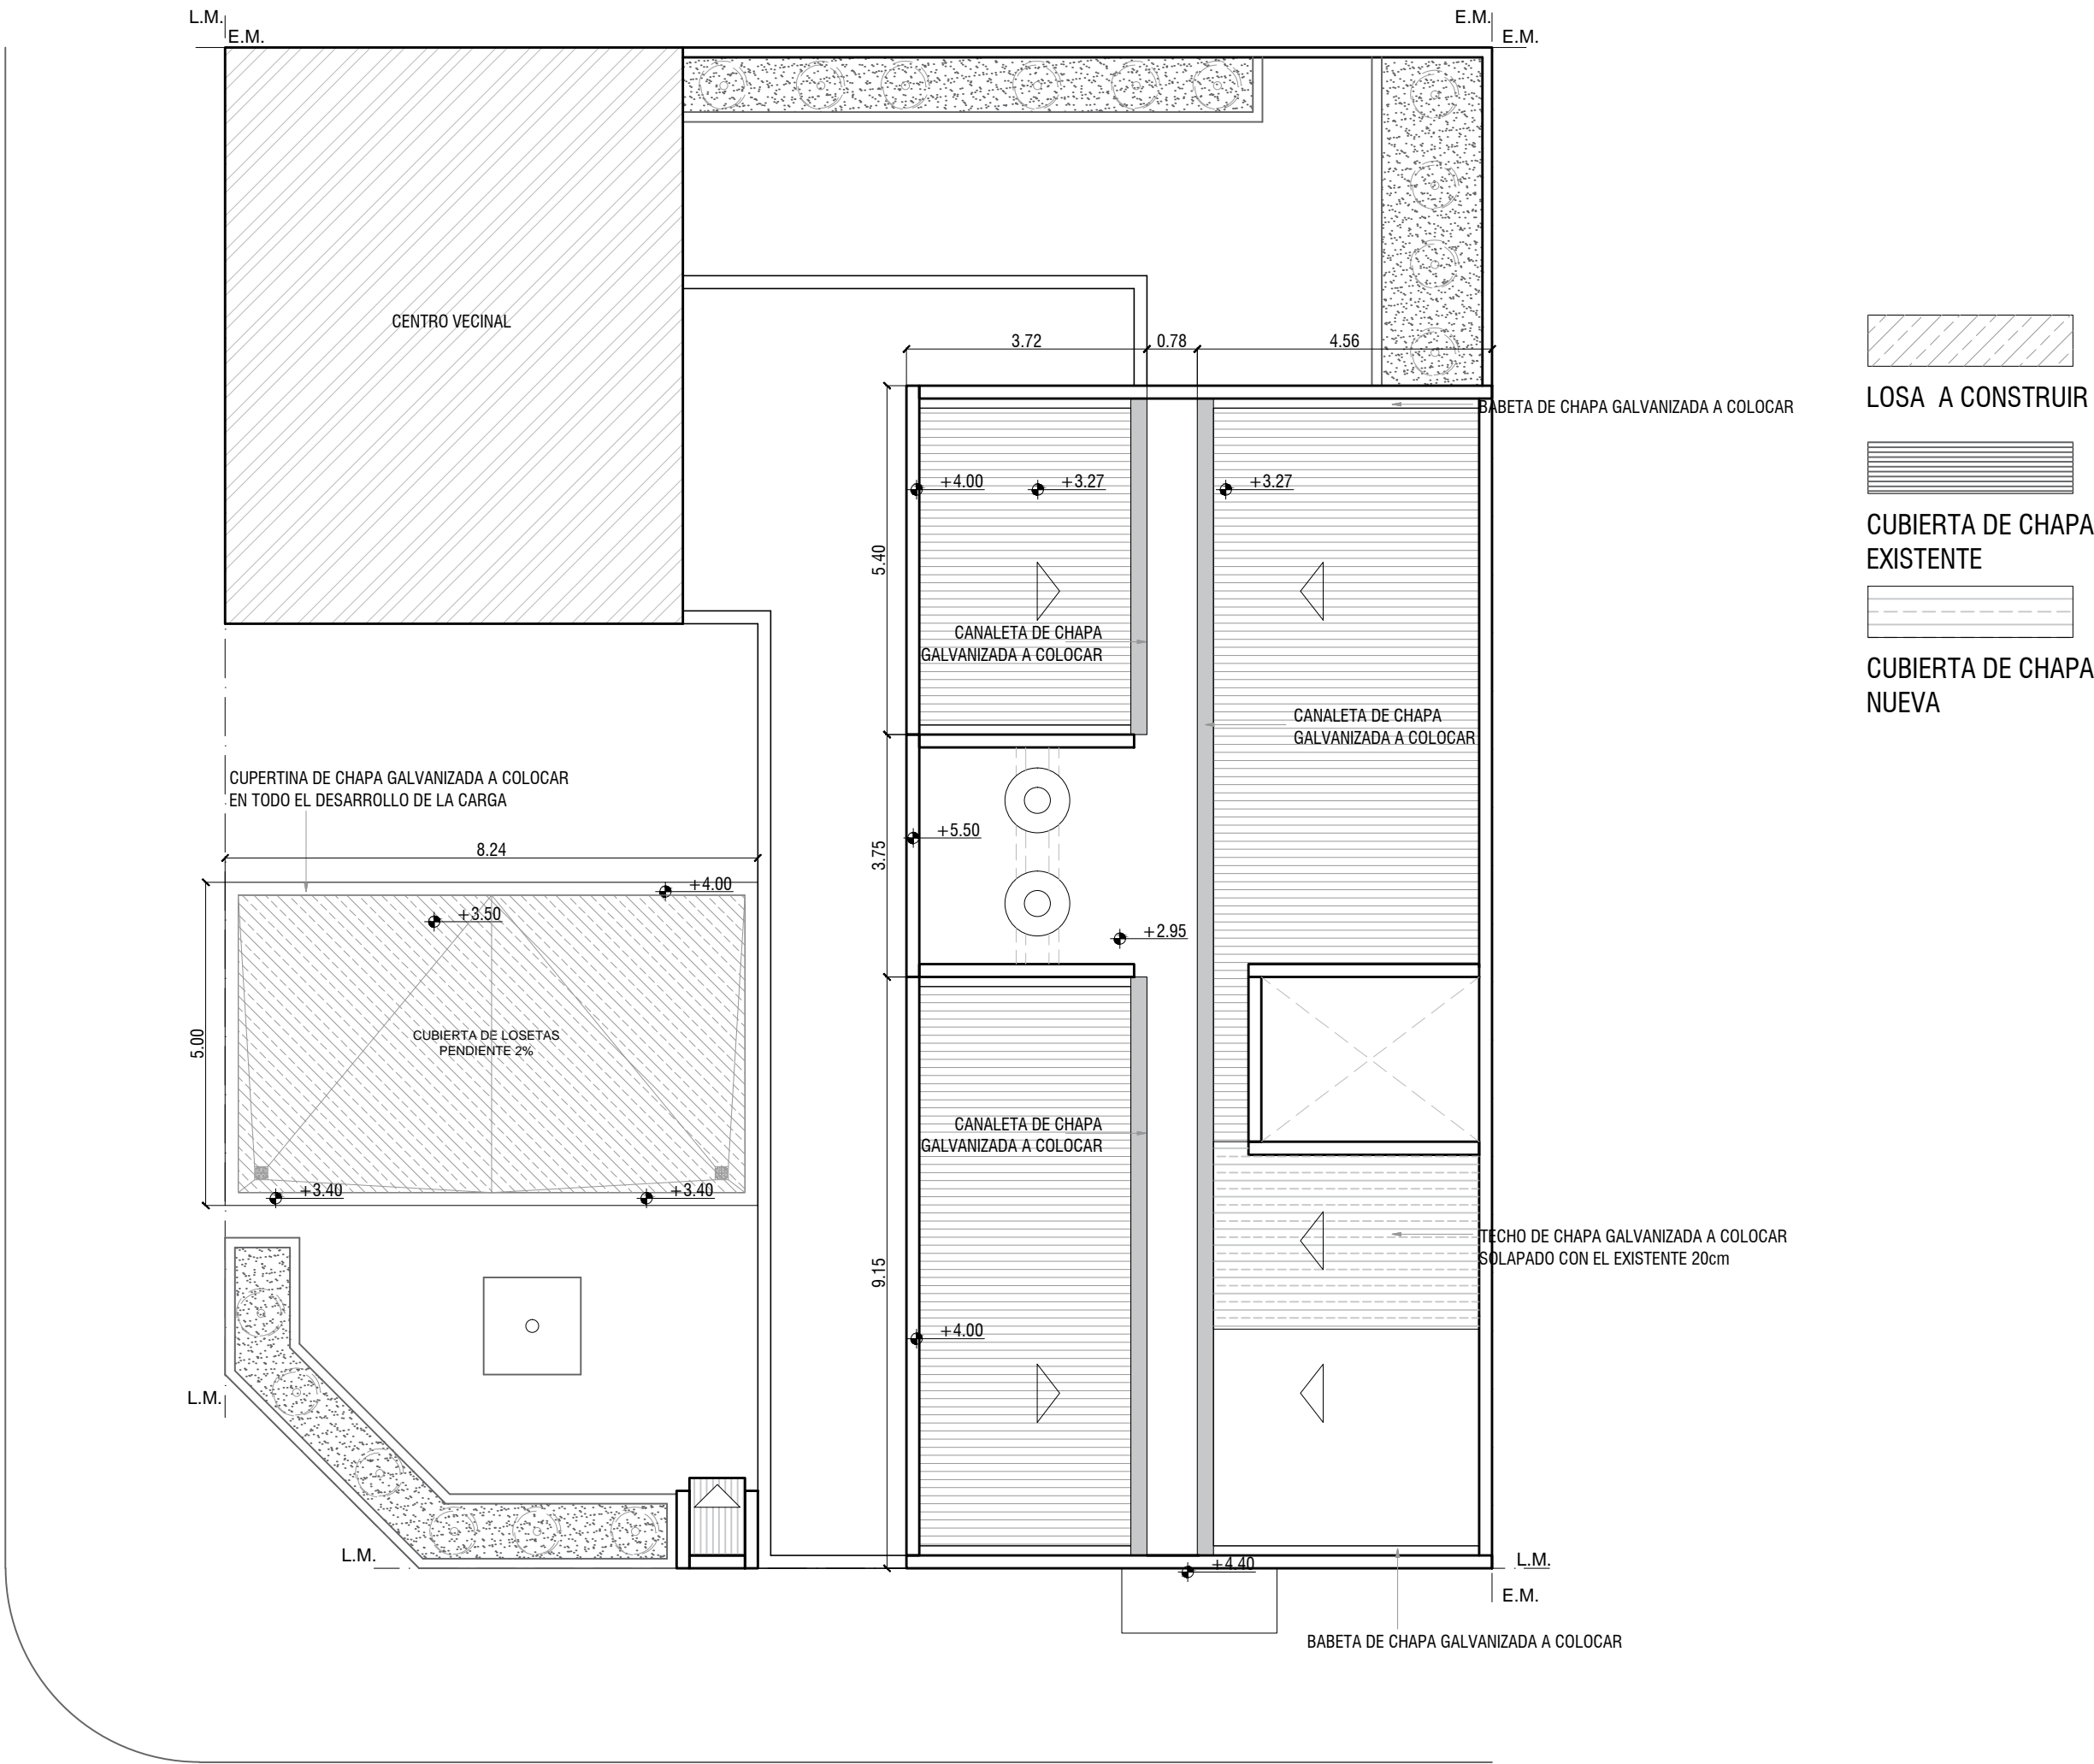

Todas las medidas deberán ser verificadas en obra.


DIRECCIÓN PROVINCIAL DE ARQUITECTURA			
Ministerio de Infraestructura y servicios públicos.			
BUENOS AIRES PROVINCIA			
ANTEPROYECTO: Ministerio de salud. Departamento de recursos físicos en salud. DOCUMENTACIÓN PARA PLIEGO LICITATORIO. DIRECCIÓN PROVINCIAL DE ARQUITECTURA.	OBRA:		
	C.A.P.S. LA LONJA		
	PARTIDO: Pilar - Provincia de Buenos Aires		
Director Provincial: Cdor. Carlos Colombini	UBICACION: El Hornero 3095, La Lonja		
	Plano:		
	PLANTA DE TECHOS		
ESCALA: 1:100	N de expediente:		
	Fecha:		
		N plano:	Total:
		ENERO 2018	5 20



Todas las medidas deberán ser verificadas en obra.


DIRECCIÓN PROVINCIAL DE ARQUITECTURA			
Ministerio de Infraestructura y servicios públicos.			
BUENOS AIRES PROVINCIA			
ANTEPROYECTO: Ministerio de salud. Departamento de recursos físicos en salud. DOCUMENTACIÓN PARA PLIEGO LICITATORIO. DIRECCIÓN PROVINCIAL DE ARQUITECTURA.	OBRA:		
	C.A.P.S. LA LONJA		
Director Provincial: Cdr. Carlos Colombini	PARTIDO: Pilar - Provincia de Buenos Aires		
	UBICACION: El Hornero 3095, La Lonja		
	Plano:		
	CORTES Y VISTAS		
	ESCALA: 1:100		
	N de expediente:	Fecha:	N plano: Total:
		ENERO 2018	6 20



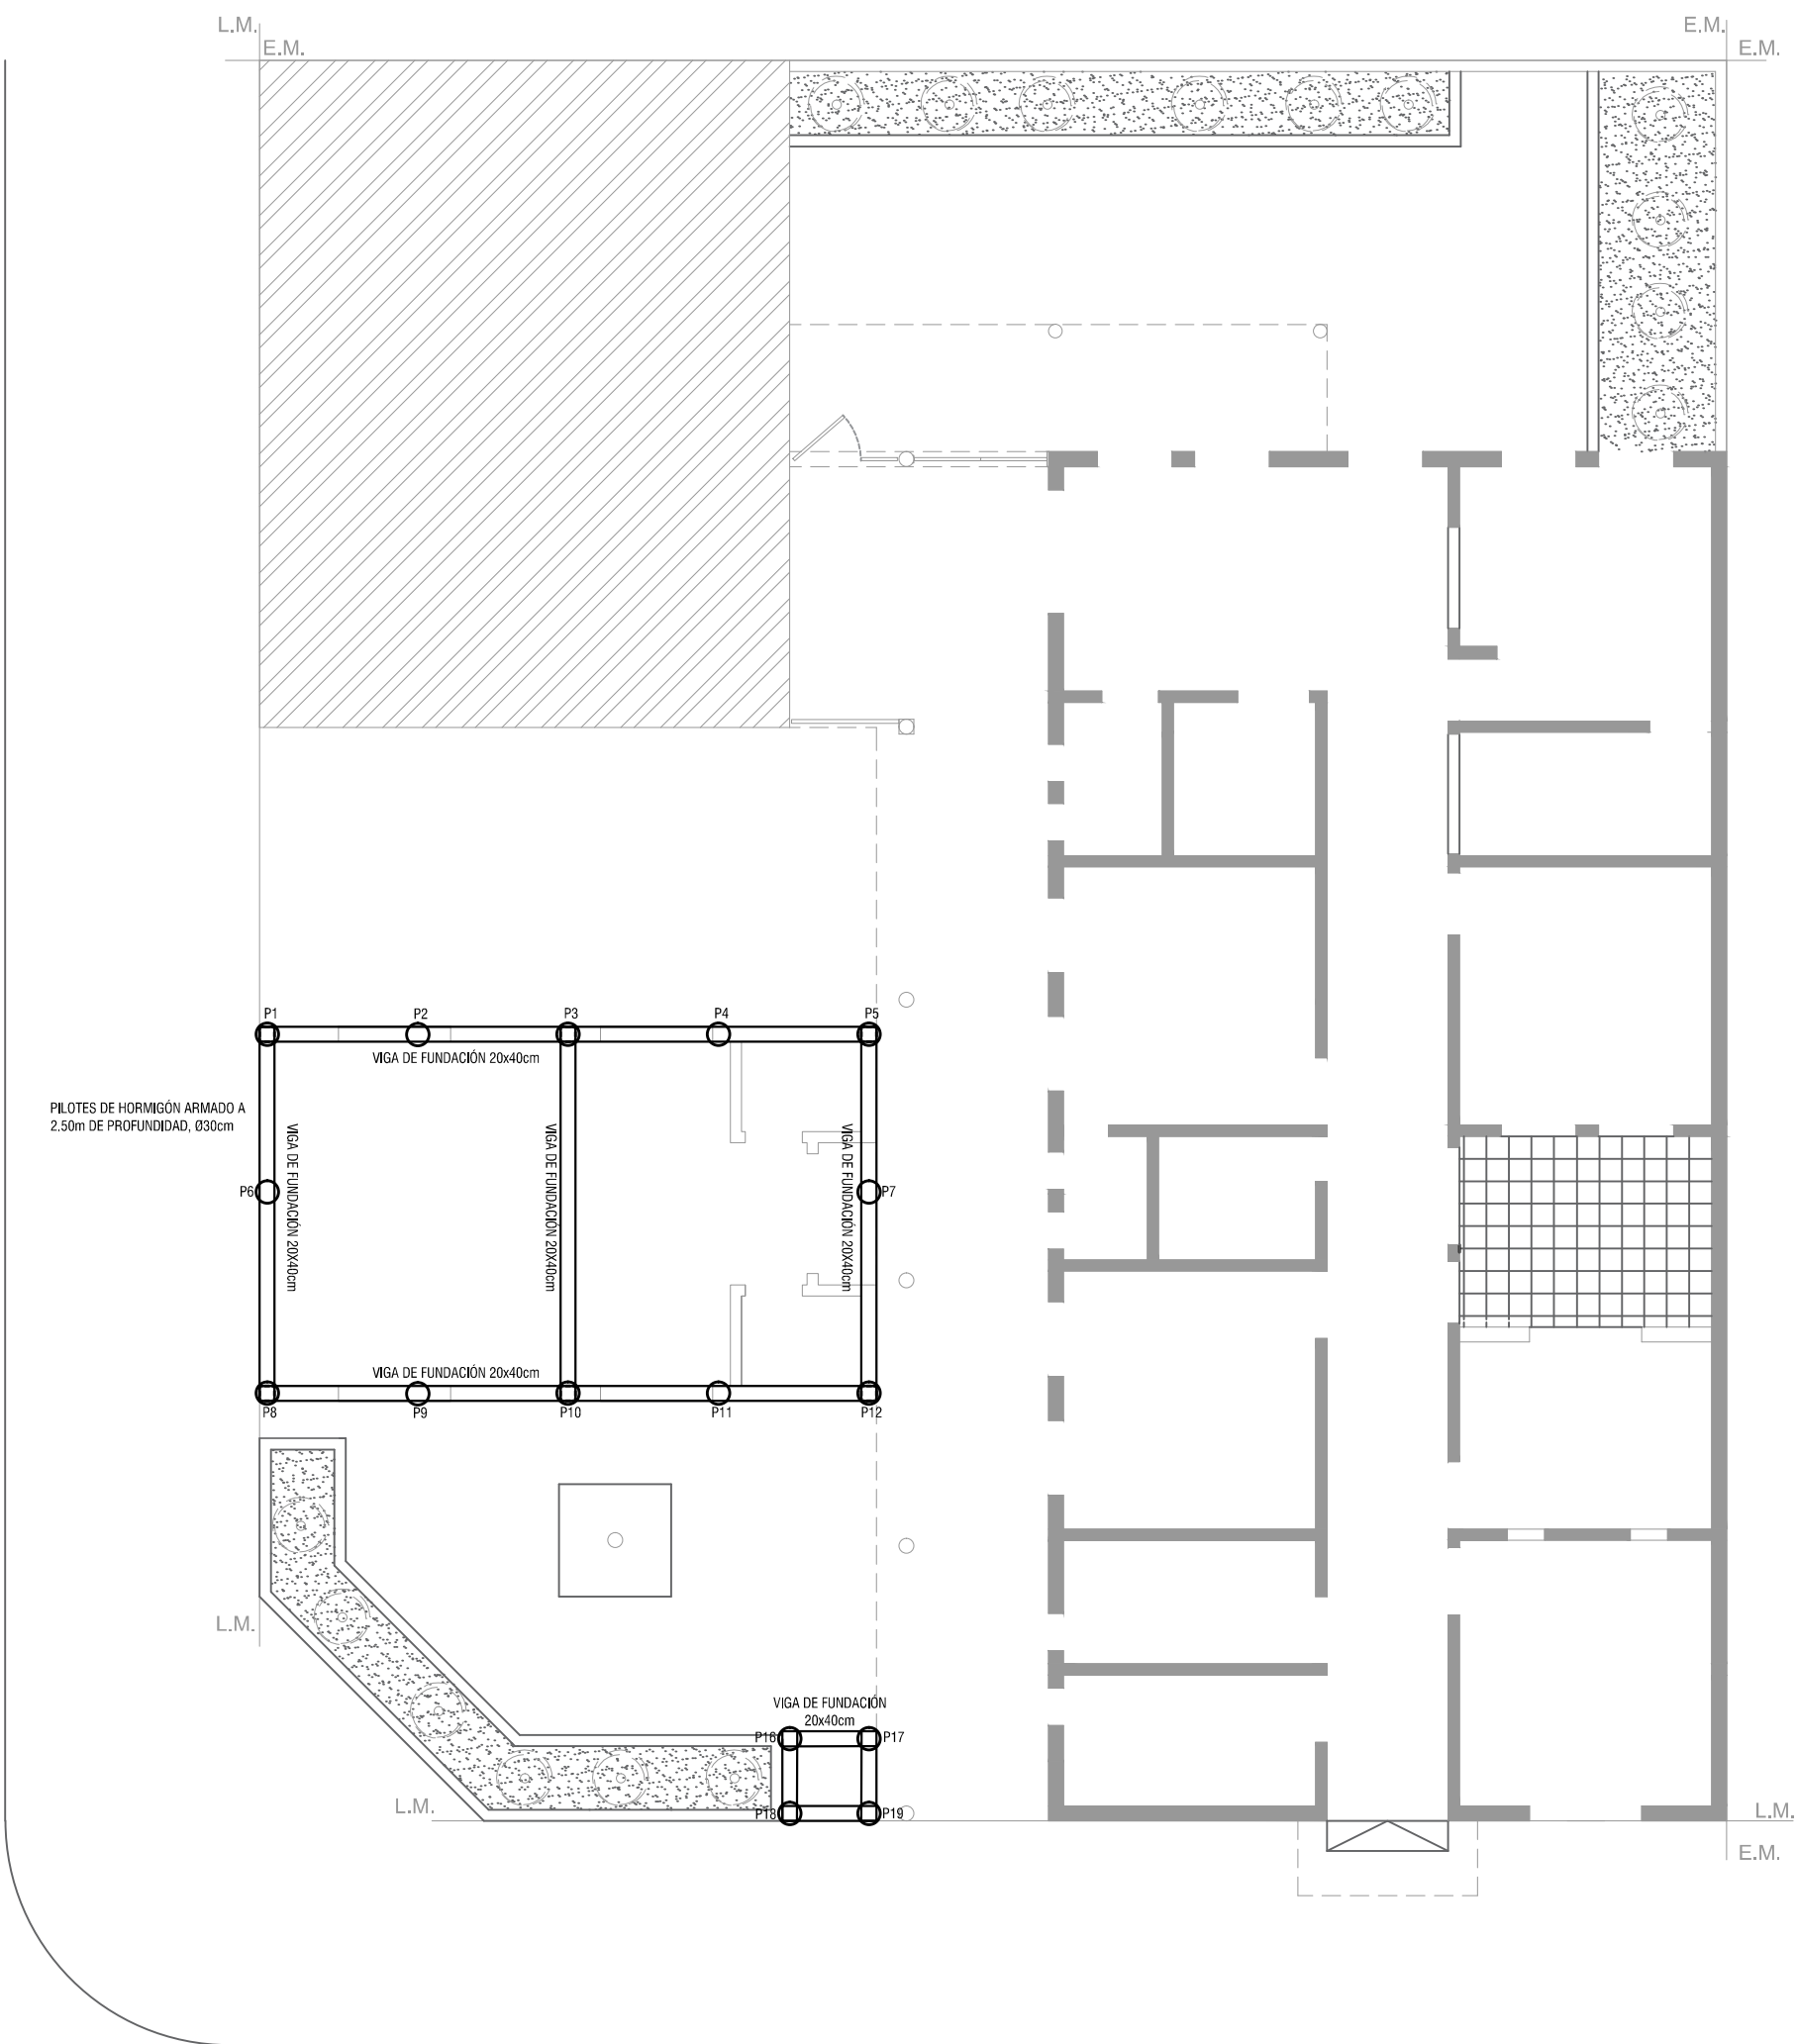


Todas las medidas deberán ser verificadas en obra.

DIRECCIÓN PROVINCIAL DE ARQUITECTURA				
Ministerio de Infraestructura y servicios públicos.				
BUENOS AIRES PROVINCIA				
ANTEPROYECTO: Ministerio de salud. Departamento de recursos físicos en salud. DOCUMENTACIÓN PARA PLIEGO LICITATORIO. DIRECCIÓN PROVINCIAL DE ARQUITECTURA.	OBRA:			
	C.A.P.S. LA LONJA			
	PARTIDO: Pilar - Provincia de Buenos Aires			
	UBICACION: El Hornero 3095, La Lonja			
Director Provincial: Cdor. Carlos Colombini	Plano:			
	PLANOS DE FUNDACIONES			
	ESCALA: 1:100			
	N de expediente:	Fecha:	N plano:	Total:
		ENERO 2018	7	20

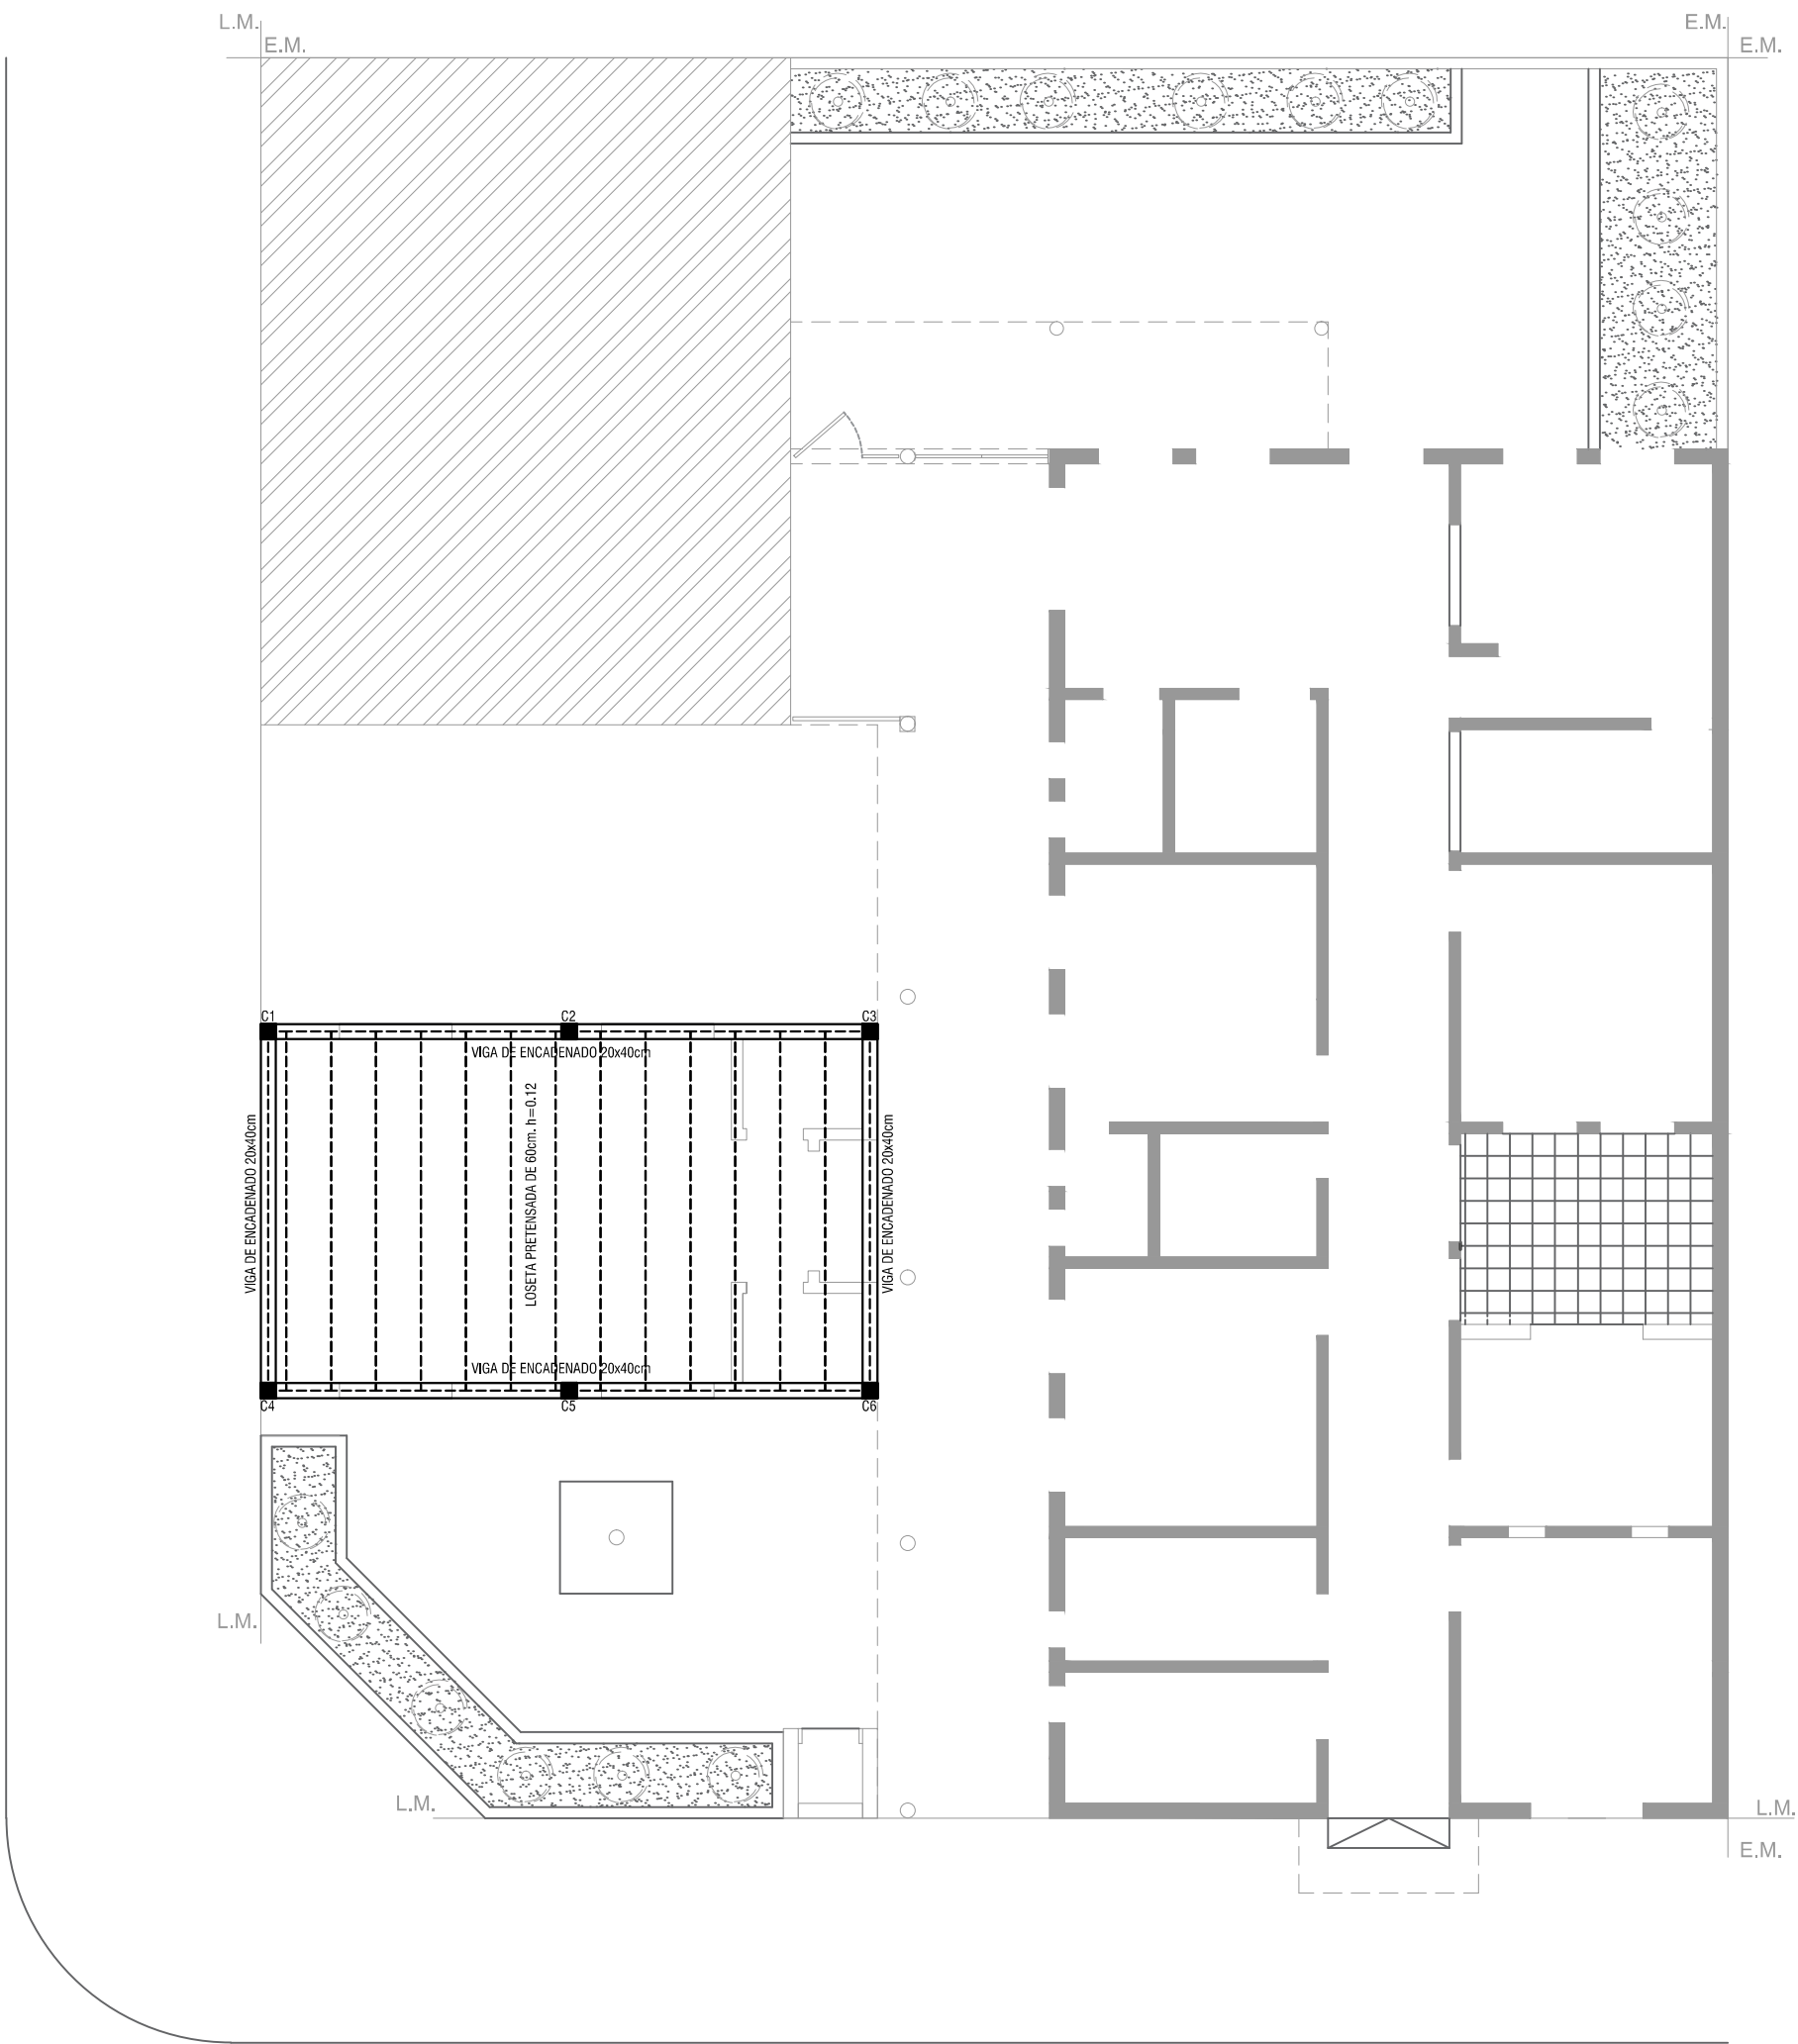

Todas las medidas deberán ser verificadas en obra.

DIRECCIÓN PROVINCIAL DE ARQUITECTURA				
Ministerio de Infraestructura y servicios públicos.				
BUENOS AIRES PROVINCIA				
ANTEPROYECTO: Ministerio de salud. Departamento de recursos físicos en salud. DOCUMENTACIÓN PARA PLIEGO LICITATORIO. DIRECCIÓN PROVINCIAL DE ARQUITECTURA.	OBRA:			
	C.A.P.S. LA LONJA			
	PARTIDO: Pilar - Provincia de Buenos Aires			
Director Provincial: Cdr. Carlos Colombini	UBICACION: El Hornero 3095, La Lonja			
	Plano: PLANO DE ESTRUCTURA SOBRE PB ESCALA: 1:100			
	N de expediente:	Fecha:	N plano:	Total:
		ENERO 2018	8	20

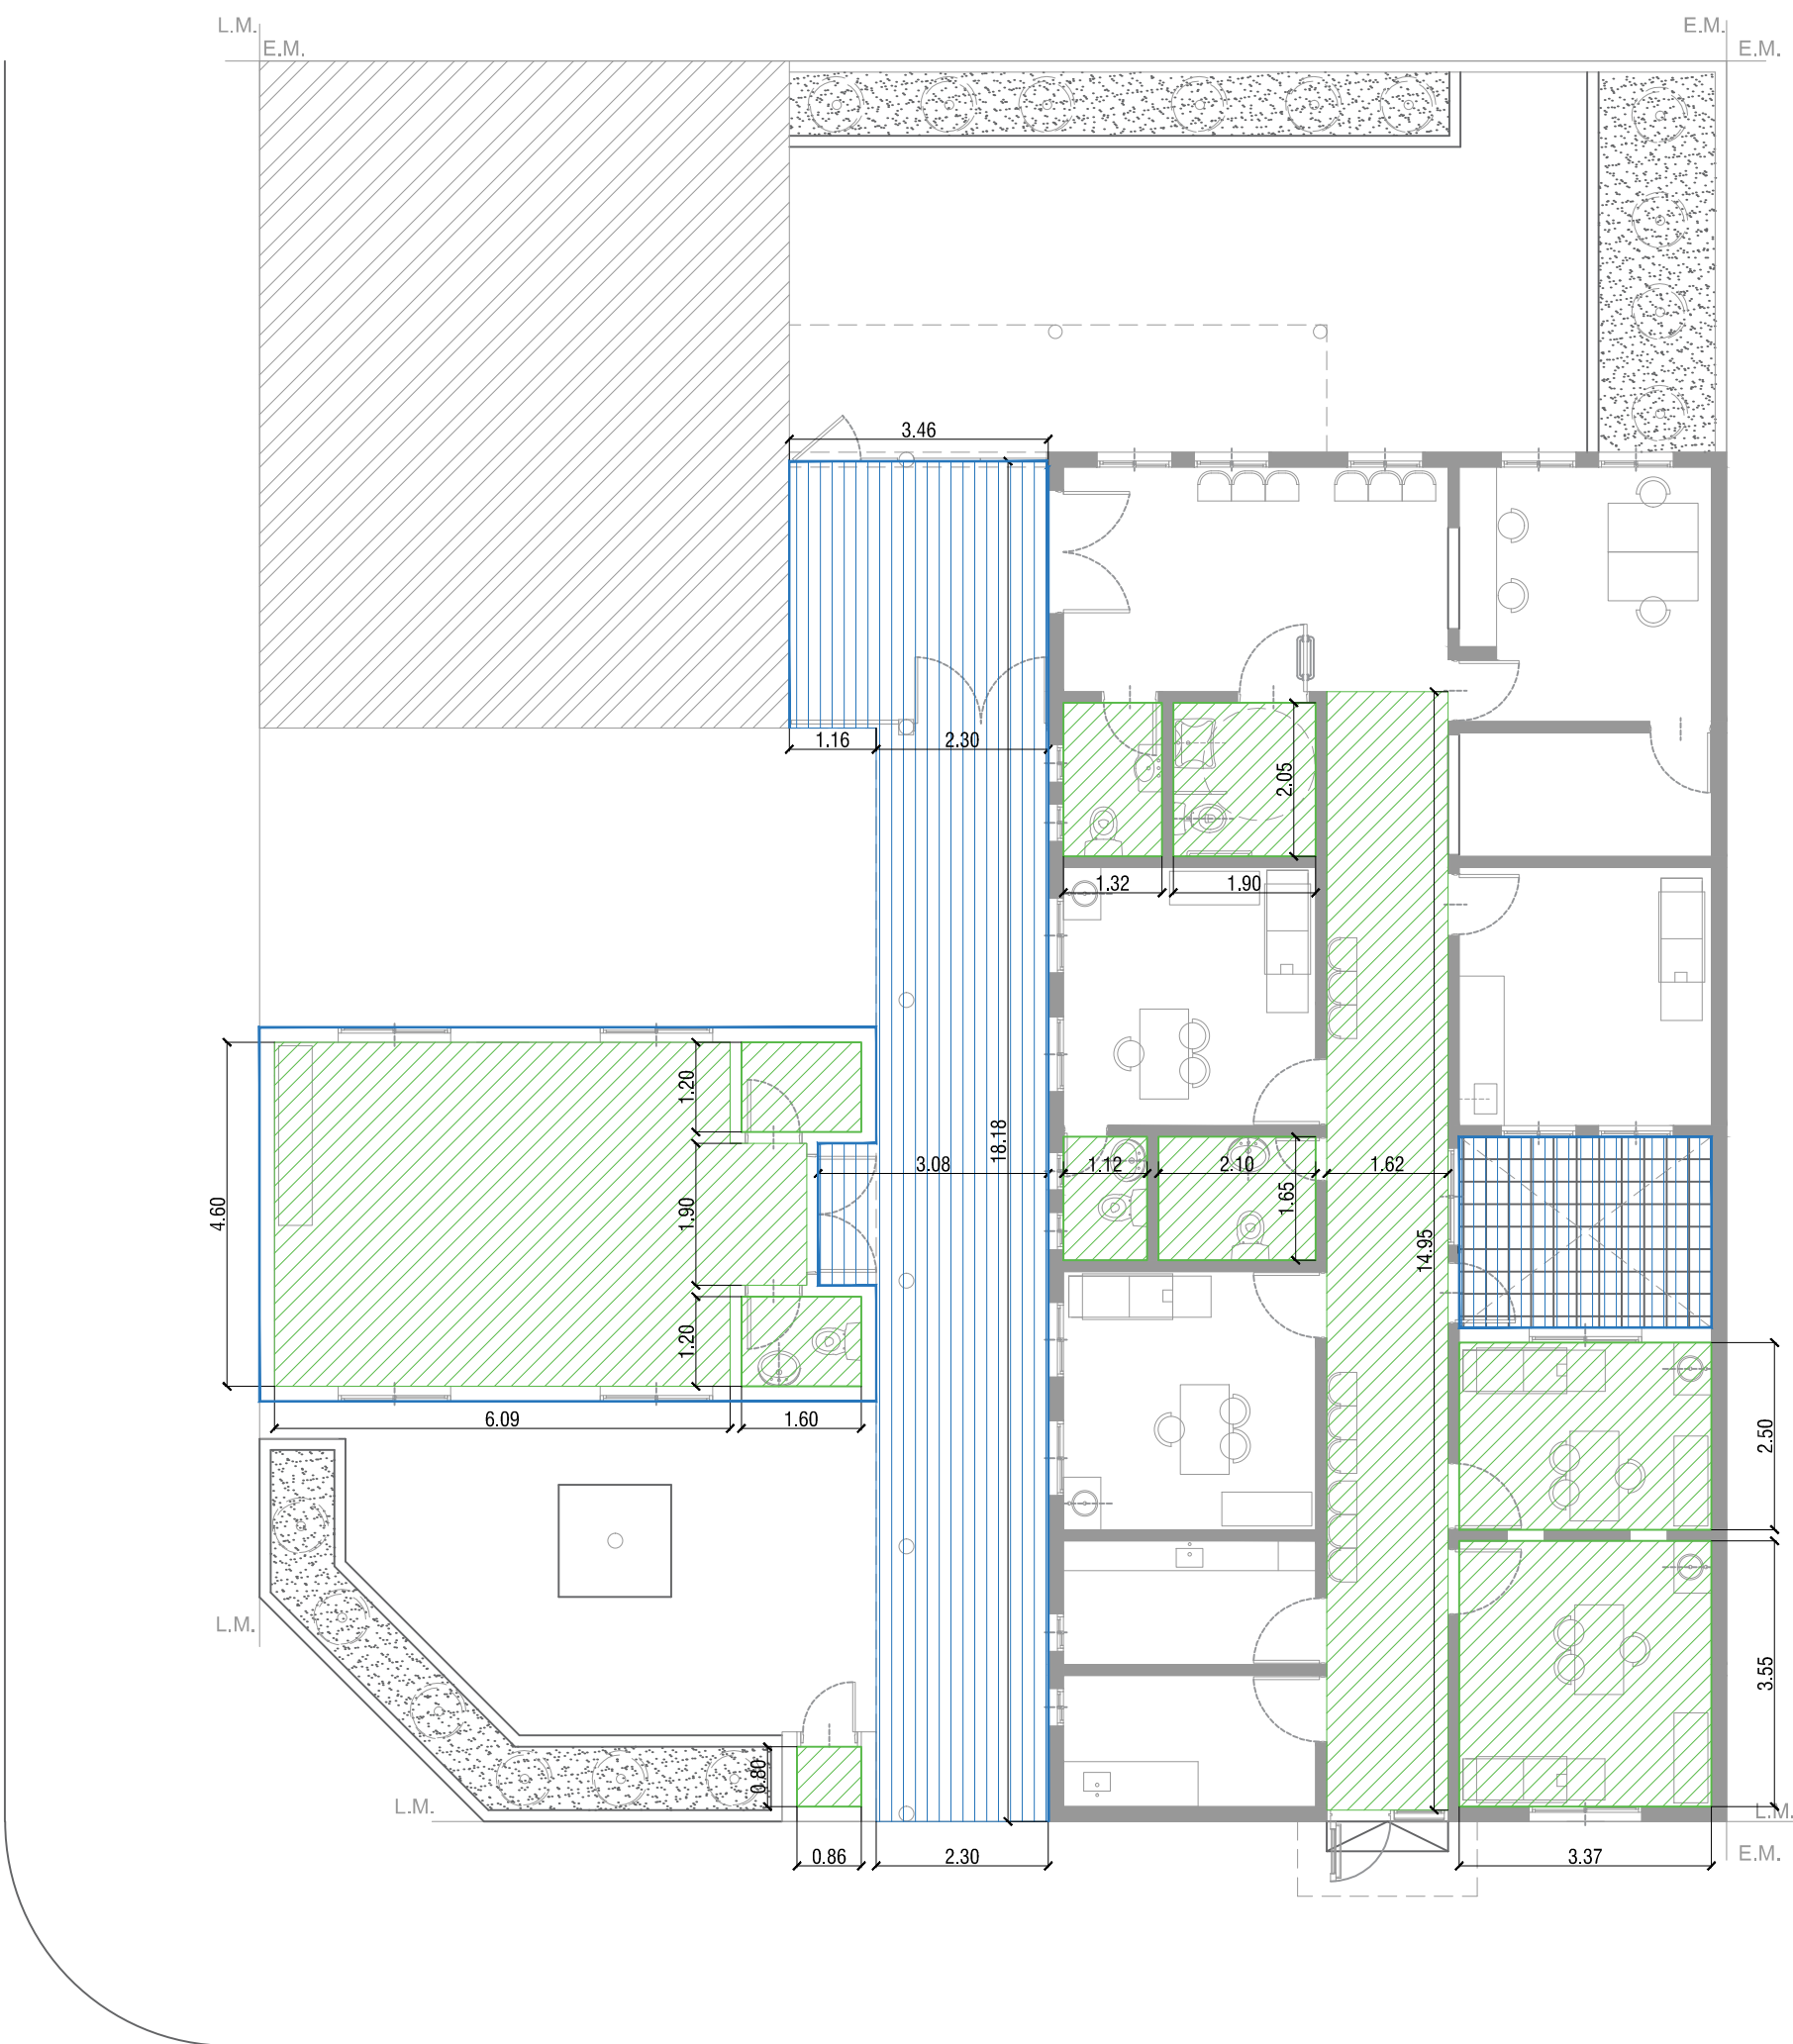

PISO DE PORCELLANATO




PISO DE CEMENTO RODILLADO

ZÓCALO DE CEMENTO ROD

Todas las medidas deberán ser verificadas en obra.

DIRECCIÓN PROVINCIAL DE ARQUITECTURA				
Ministerio de Infraestructura y servicios públicos.				
BUENOS AIRES PROVINCIA				
ANTEPROYECTO: Ministerio de salud. Departamento de recursos físicos en salud. DOCUMENTACIÓN PARA PLIEGO LICITATORIO. DIRECCIÓN PROVINCIAL DE ARQUITECTURA.	OBRA:			
	C.A.P.S. LA LONJA			
Director Provincial: Cdor. Carlos Colombini	PARTIDO: Pilar - Provincia de Buenos Aires			
	UBICACION: El Hornero 3095, La Lonja			
	Plano: PLANO DE SOLADOS			
ESCALA: 1:100		N de expediente: Fecha:		
		ENERO 2018		N plano: Total:
		10		20




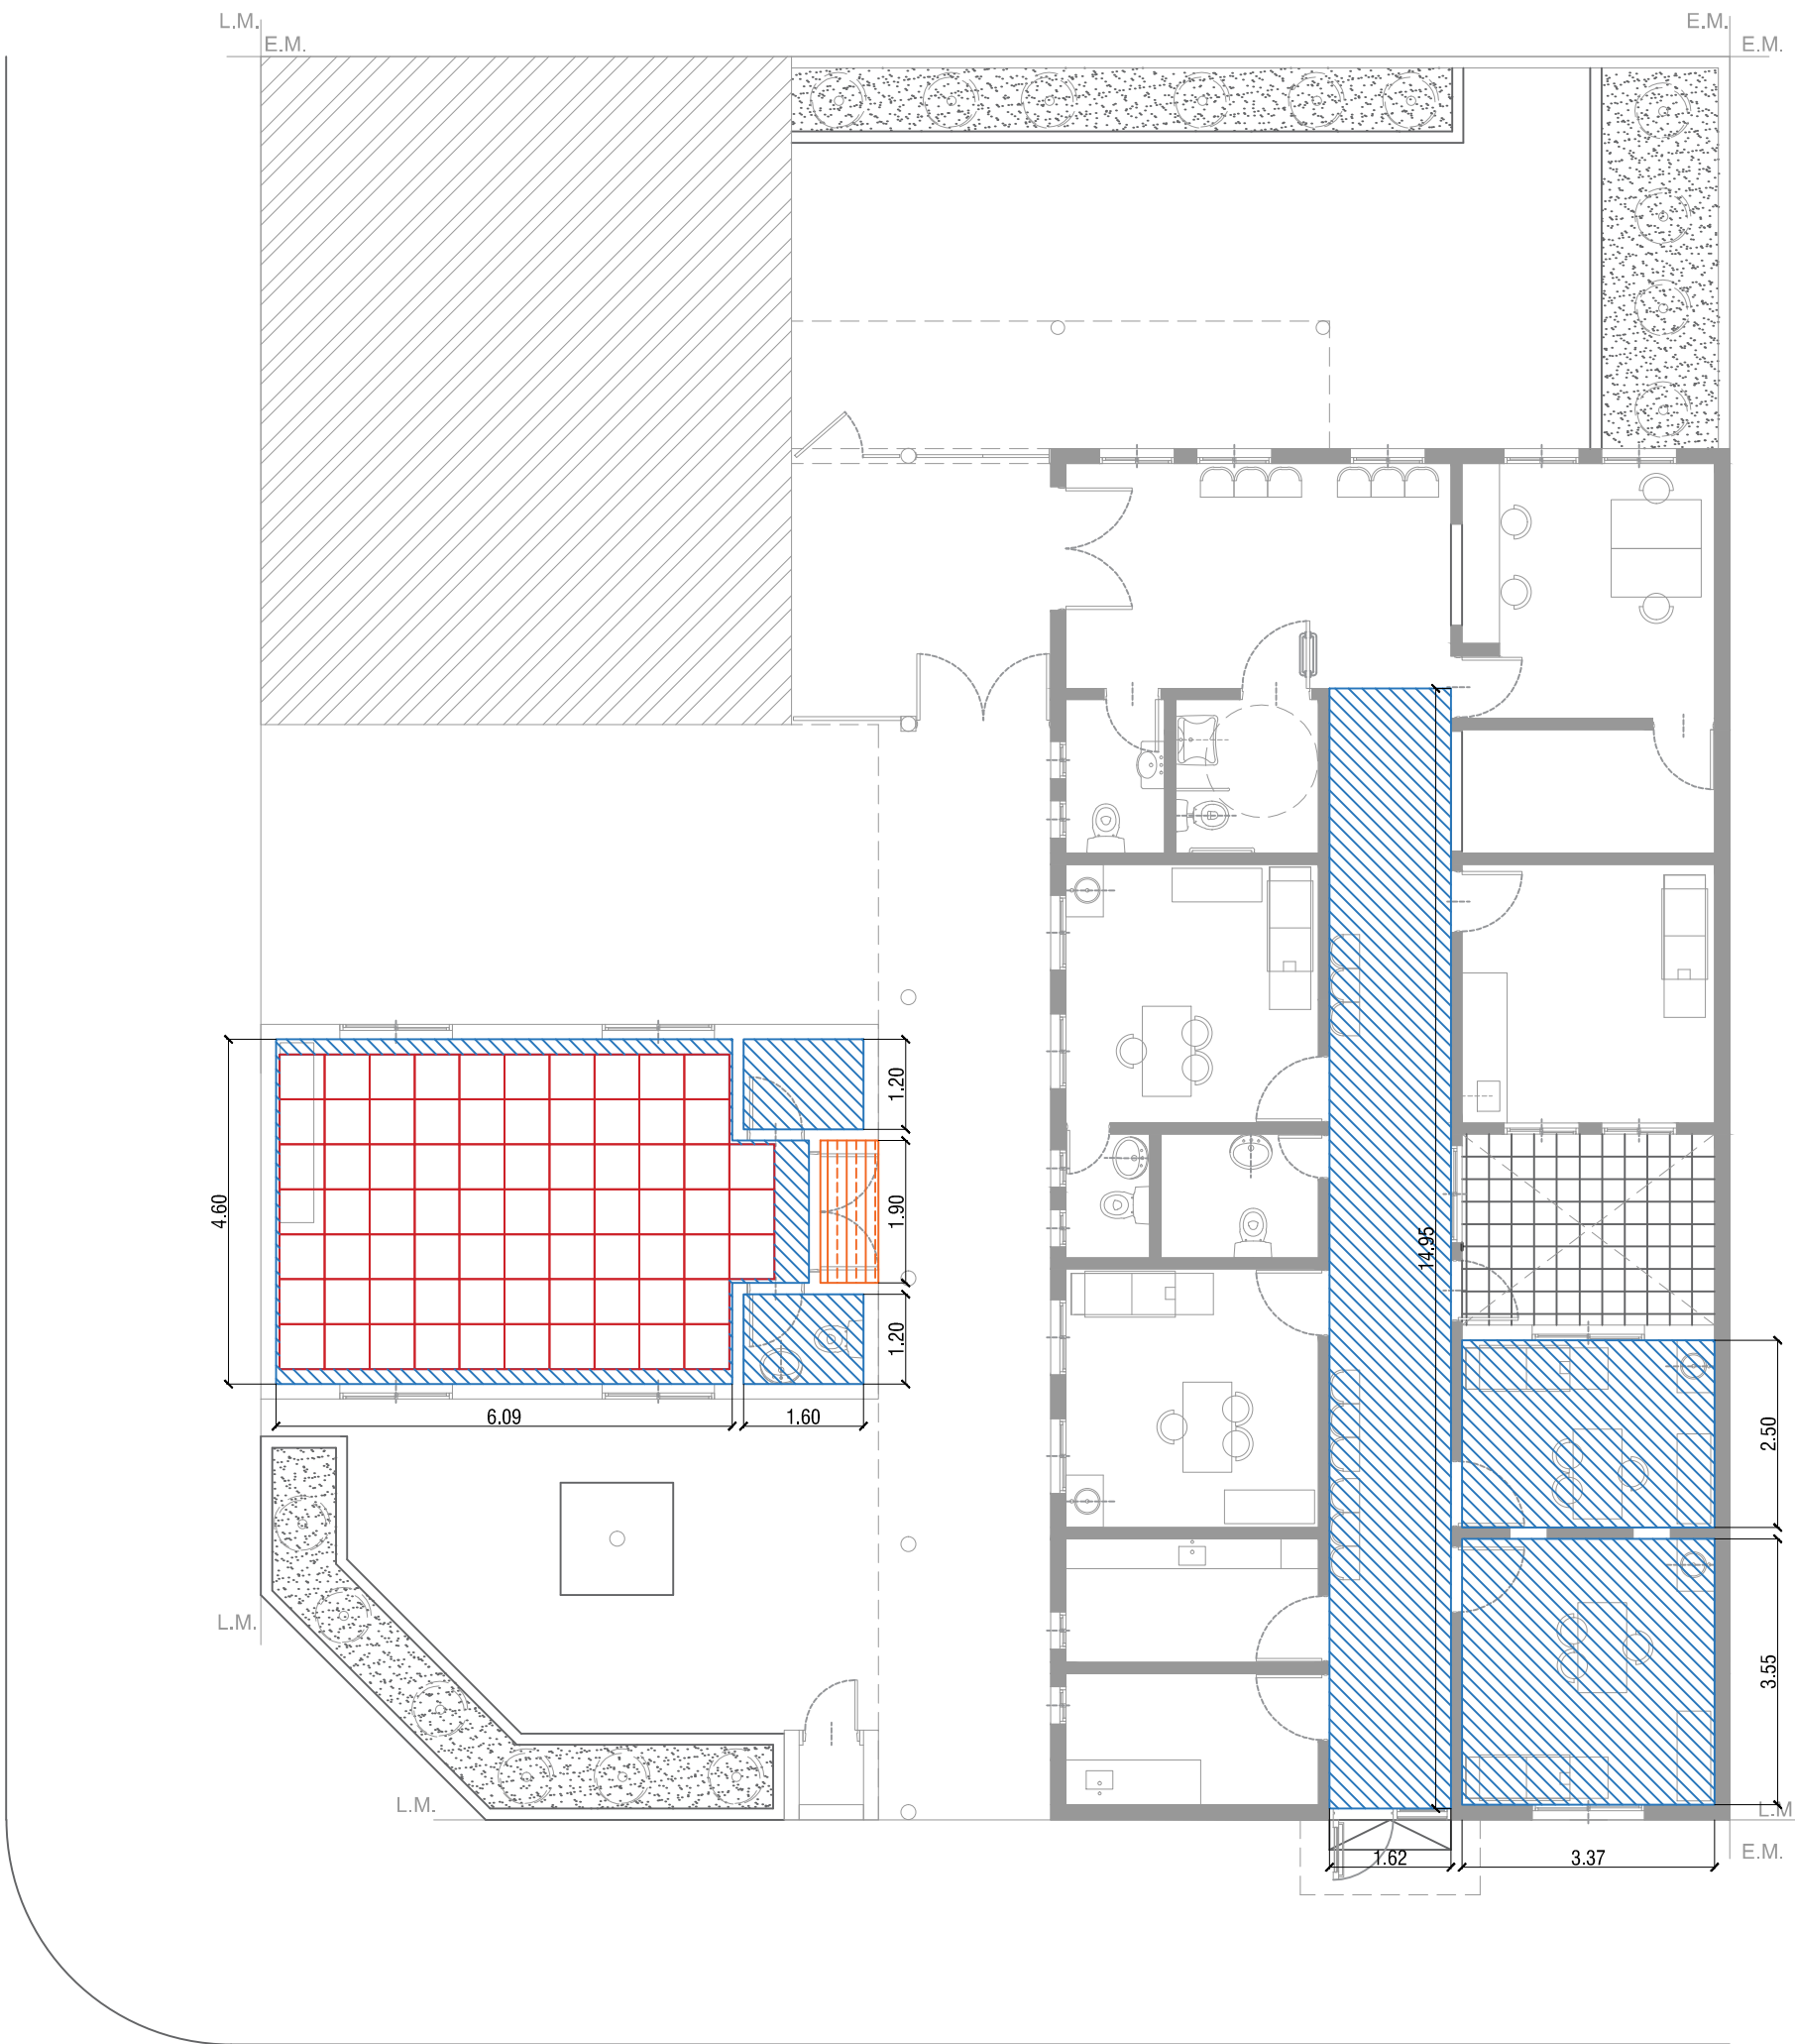

- JUNTA TOMADA C/BUÑA PERIMETRAL
- CIELORRASO SUSPENDIDO MODULAR
- CIELORRASO SUSPENDIDO PLACA CEMENTICIA

Todas las medidas deberán ser verificadas en obra.

DIRECCIÓN PROVINCIAL DE ARQUITECTURA				
Ministerio de Infraestructura y servicios públicos.				
BUENOS AIRES PROVINCIA				
ANTEPROYECTO: Ministerio de salud. Departamento de recursos físicos en salud. DOCUMENTACIÓN PARA PLIEGO LICITATORIO. DIRECCIÓN PROVINCIAL DE ARQUITECTURA.	OBRA:			
	C.A.P.S. LA LONJA			
Director Provincial: Cdr. Carlos Colombini	PARTIDO: Pilar - Provincia de Buenos Aires			
	UBICACION: El Hornero 3095, La Lonja			
	Plano: PLANO DE CIELORRASOS			
ESCALA: 1:100		N de expediente:		
		Fecha:	N plano:	Total:
		ENERO 2018	10	20

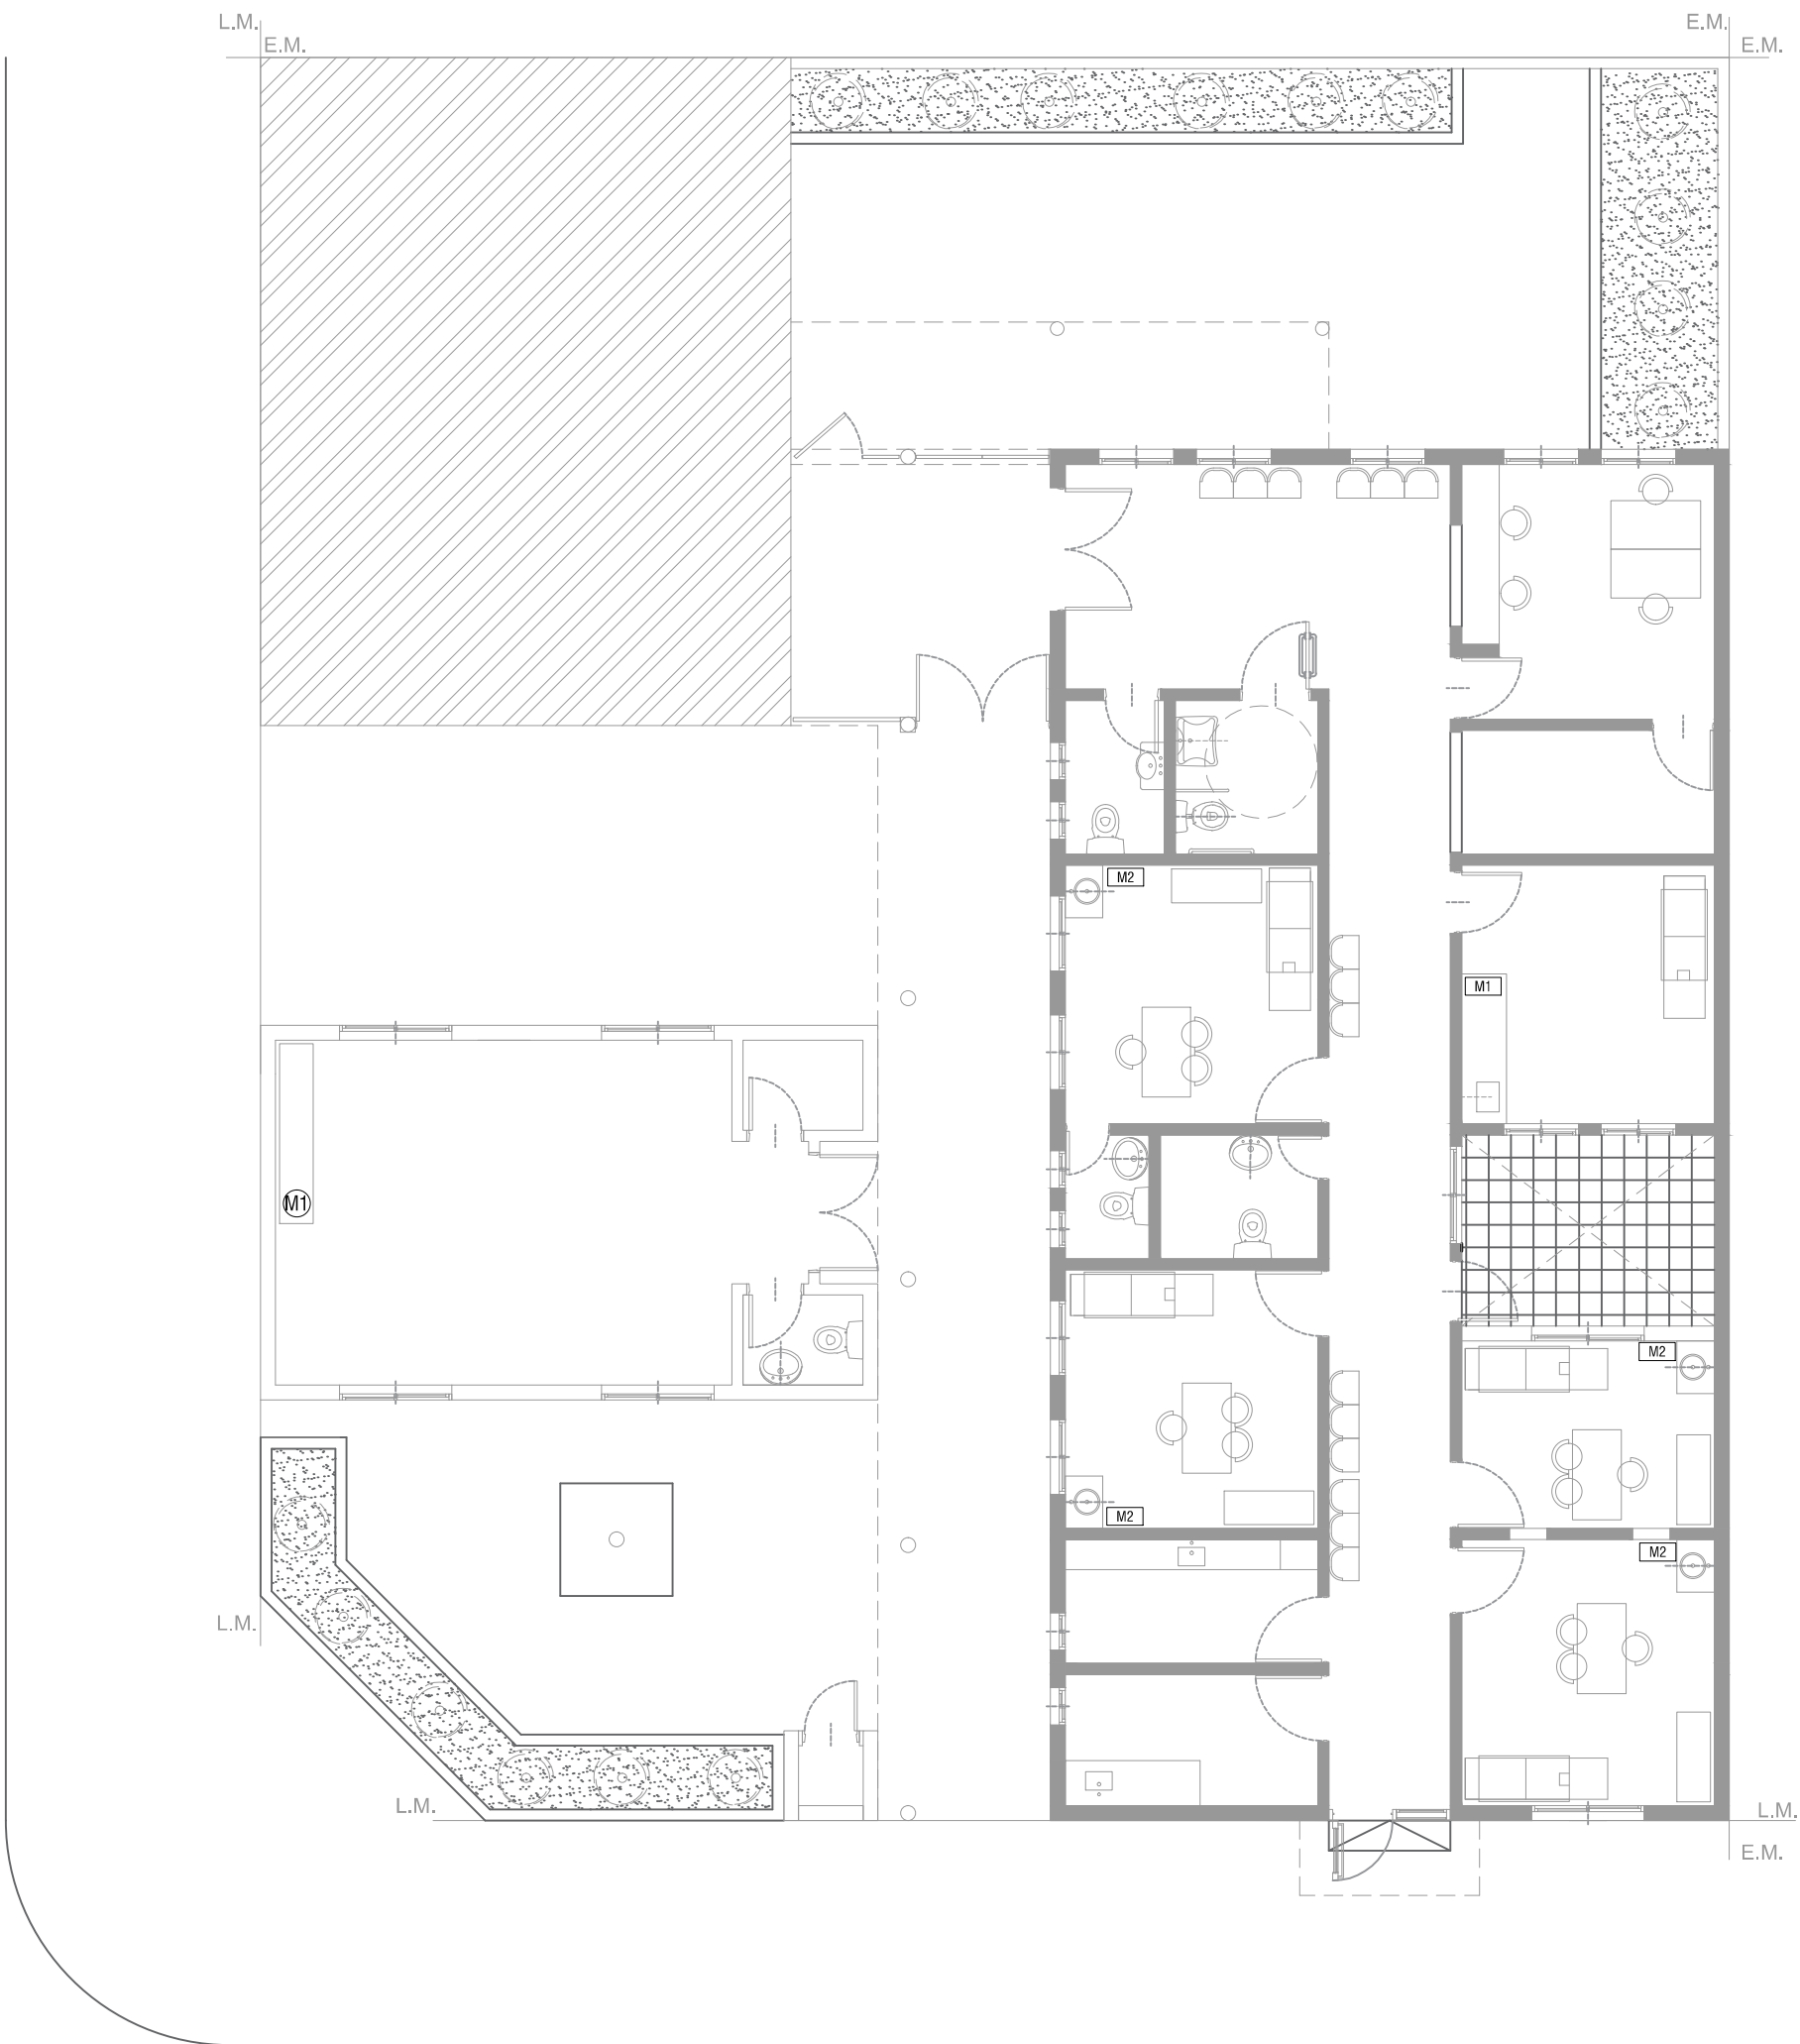

M1

MUEBLE BAJO MESADA 0.60x2.00m  
1 ESTANTE /4 PUERTAS/1 CAJONERA DE 4 CAJONES

M2

MUEBLE VANITORY CON PATAS DE ACERO INOXIDABLE  
2 PUERTAS

M1

MUEBLE SUM 2.40x0.45x2.05m

M1  
MUEBLE CONSTRUIDO EN PLACAS DE AGLOMERADO ESPESOR 18mm ENCHAPADAS  
LAMINADO MELAMINICO BLANCO MATE 3mm EN AMBAS CARAS Y CANTOS

**DIRECCIÓN PROVINCIAL DE ARQUITECTURA**  
Ministerio de Infraestructura y servicios públicos.

**BUENOS AIRES PROVINCIA**

ANTEPROYECTO:  
Ministerio de salud.  
Departamento de recursos físicos en salud.  
DOCUMENTACIÓN PARA PLIEGO LICITATORIO.  
DIRECCIÓN PROVINCIAL DE ARQUITECTURA.

OBRA:  
C.A.P.S. LA LONJA  
PARTIDO: Pilar - Provincia de Buenos Aires  
UBICACION: El Hornero 3095, La Lonja

Director Provincial:  
Cdor. Carlos Colombini

Plano:  
PLANO DE EQUIPAMIENTO  
ESCALA: 1:100

N de expediente:	Fecha:	N plano:	Total:
	ENERO 2018	11	20

Todas las medidas deberán ser verificadas en obra.



REFERENCIAS			
INSTALACIÓN ELÉCTRICA		ARTEFACTOS ELÉCT.	
	Boca de luz.		Plafón de embutir 60x60 LED
	Tomacorriente simple.		Plafón de embutir Ø23 LED
	Tomacorriente doble.		Llave combinada
	Tomacorriente especi.		Llave simple
	Luz de emergencia.		Conexion A/A
	Aire acondicionado 2500 Watts		Aire acondicionado 6000 Watts
	Unidad Exterior A/A		Extractor
	Tortuguita exterior 12 watts		

**DIRECCIÓN PROVINCIAL DE ARQUITECTURA**  
Ministerio de Infraestructura y servicios públicos.  
**BUENOS AIRES PROVINCIA**

ANTEPROYECTO:  
Ministerio de salud.  
Departamento de recursos físicos en salud.  
DOCUMENTACIÓN PARA PLIEGO LICITATORIO.  
DIRECCIÓN PROVINCIAL DE ARQUITECTURA.

OBRA:  
C.A.P.S. LA LONJA  
PARTIDO: Pilar - Provincia de Buenos Aires  
UBICACION: El Hornero 3095, La Lonja


Director Provincial:  
Cdor. Carlos Colombini

Plano:  
**ARTEFACTOS ELECTRICOS**  
ESCALA: 1:100

N de expediente:	Fecha:	N plano:	Total:
	ENERO 2018	12	20

Todas las medidas deberán ser verificadas en obra.



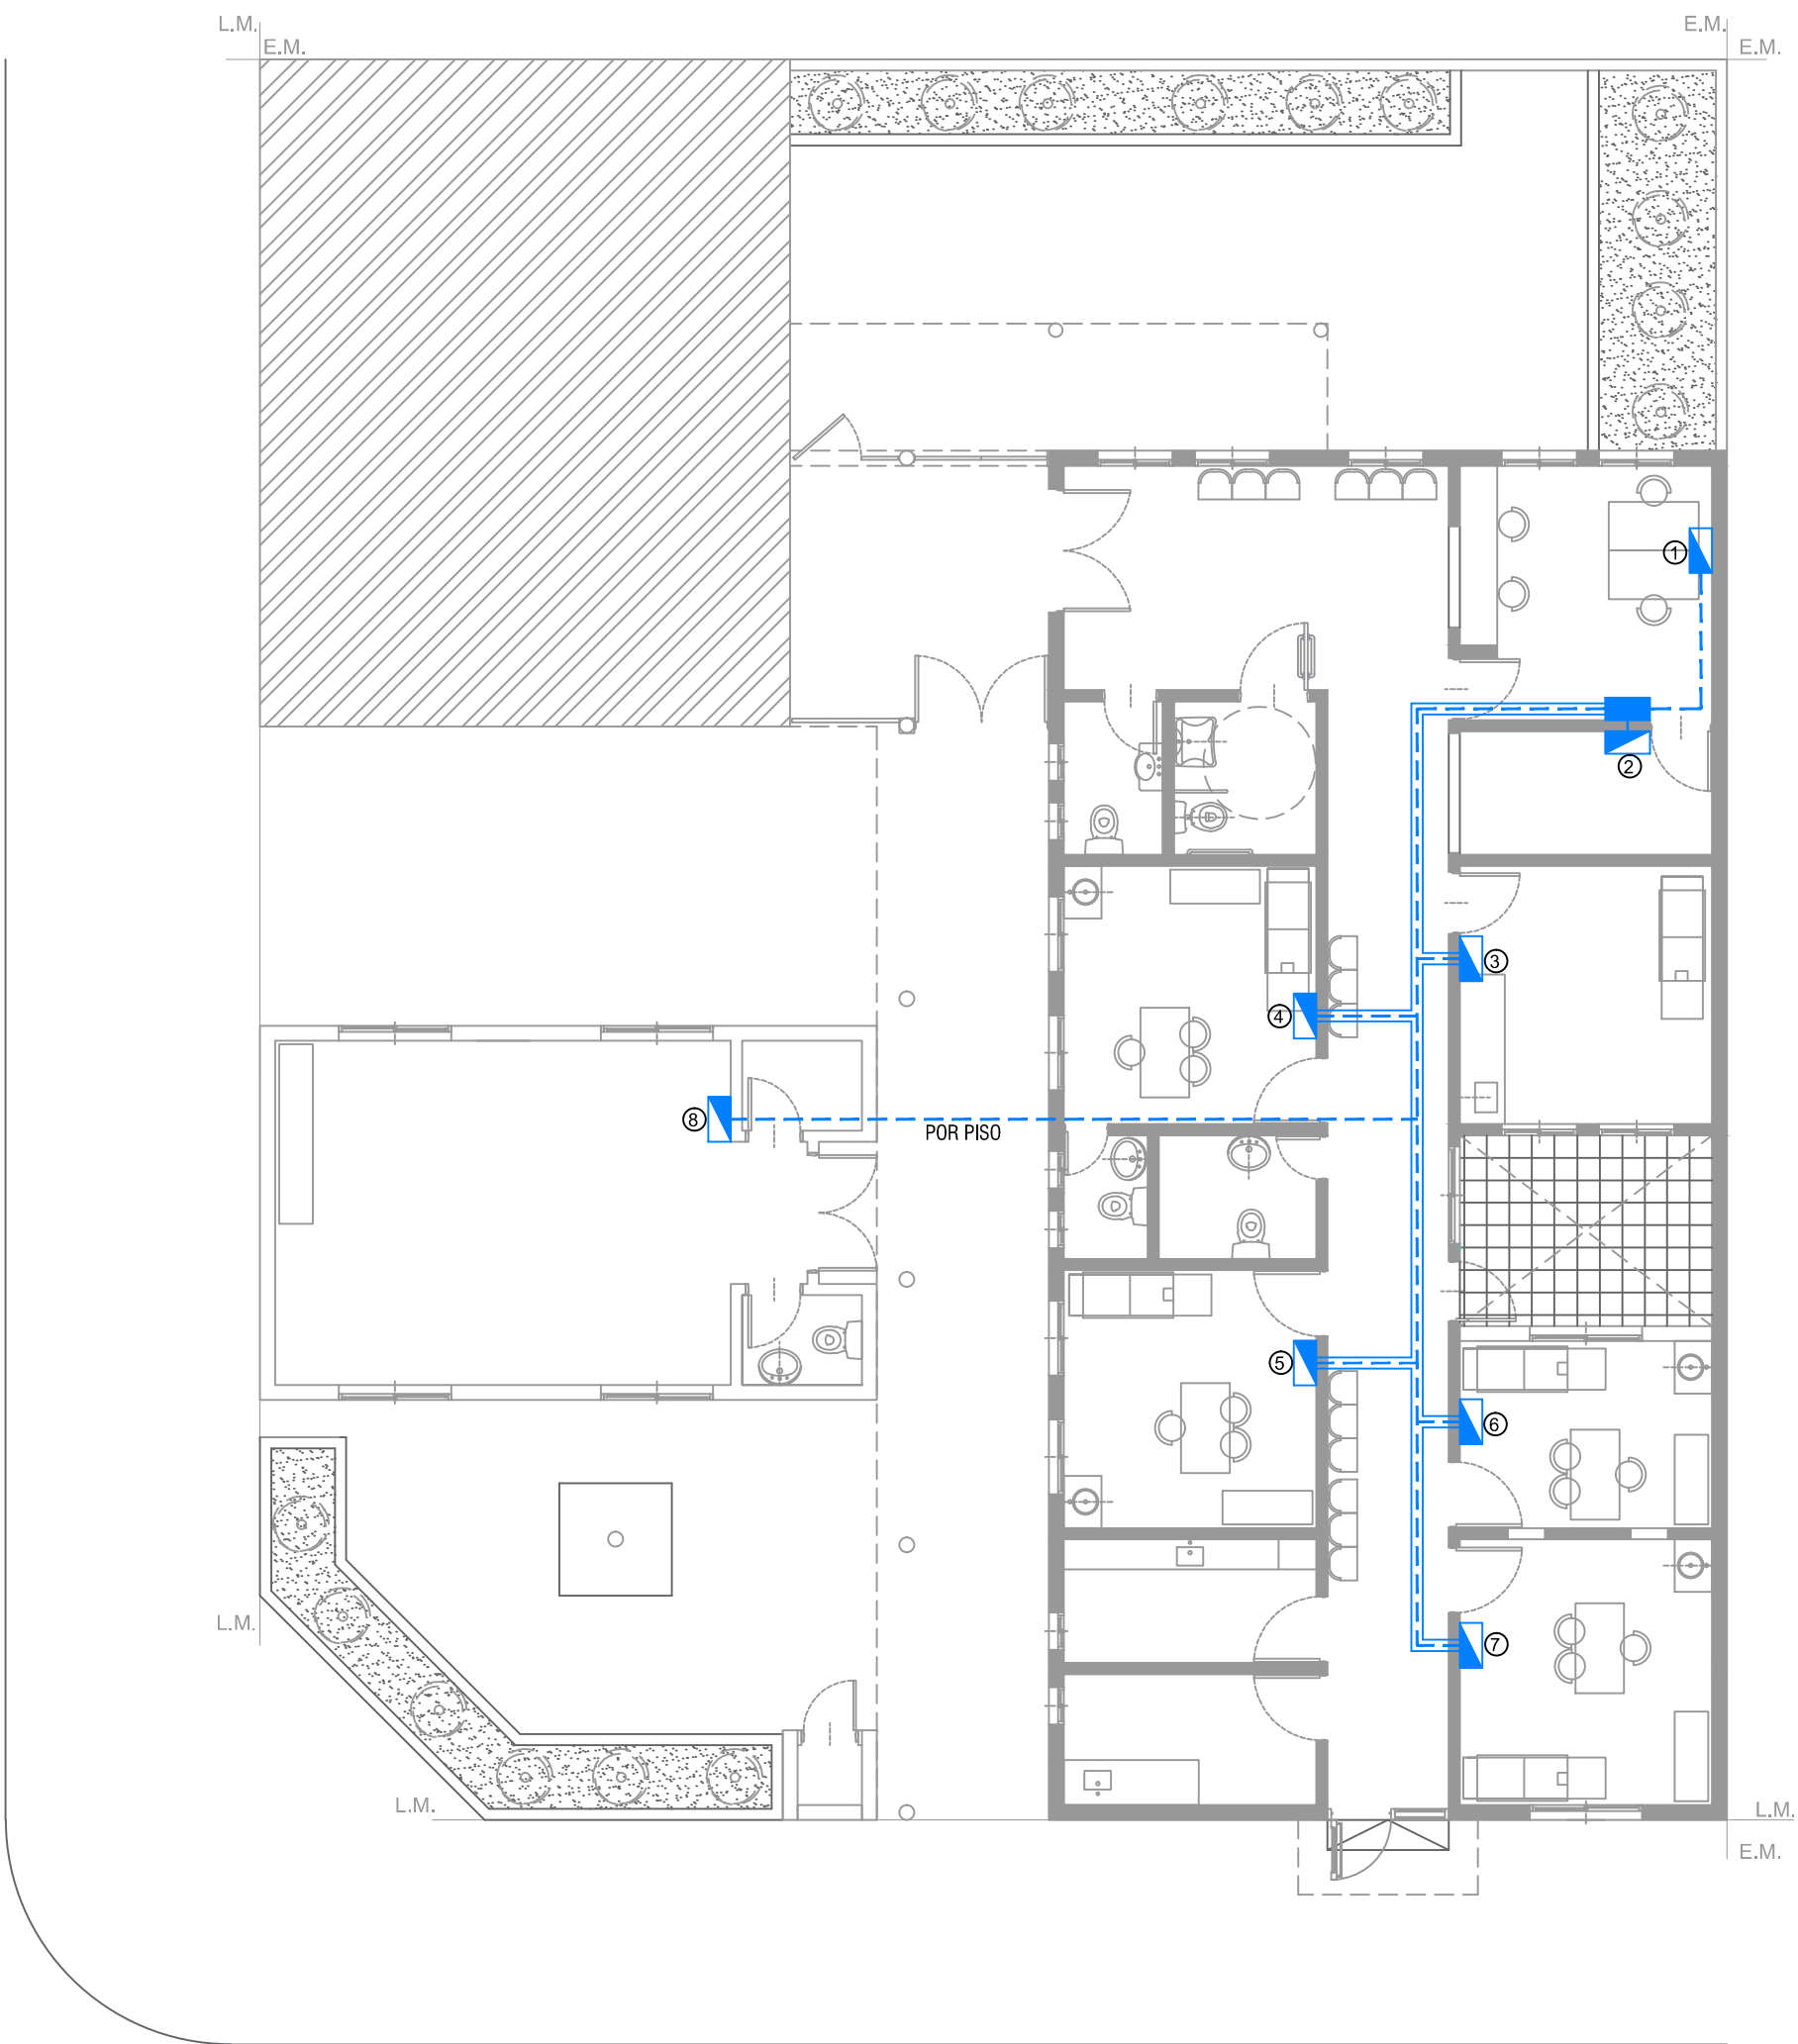


REFERENCIAS	
INSTALACION RED DE DATOS	
	Bandeja pasacable perforada.
	Puesto de datos.
	RACK.
	Tendido de turnera.

DIRECCIÓN PROVINCIAL DE ARQUITECTURA  
Ministerio de Infraestructura y servicios públicos.

BUENOS AIRES PROVINCIA

ANTEPROYECTO: Ministerio de salud. Departamento de recursos físicos en salud. DOCUMENTACIÓN PARA PLIEGO LICITATORIO. DIRECCIÓN PROVINCIAL DE ARQUITECTURA.	OBRA:	
	C.A.P.S. LA LONJA	
	PARTIDO: Pilar - Provincia de Buenos Aires	
Director Provincial: Cdor. Carlos Colombini	UBICACION: El Hornero 3095, La Lonja	
	Plano:	
	PLANO DE RED DE DATOS	
ESCALA: 1:100	N de expediente:	Fecha:
		ENERO 2018
	N plano:	Total:
	13	20

Todas las medidas deberán ser verificadas en obra.

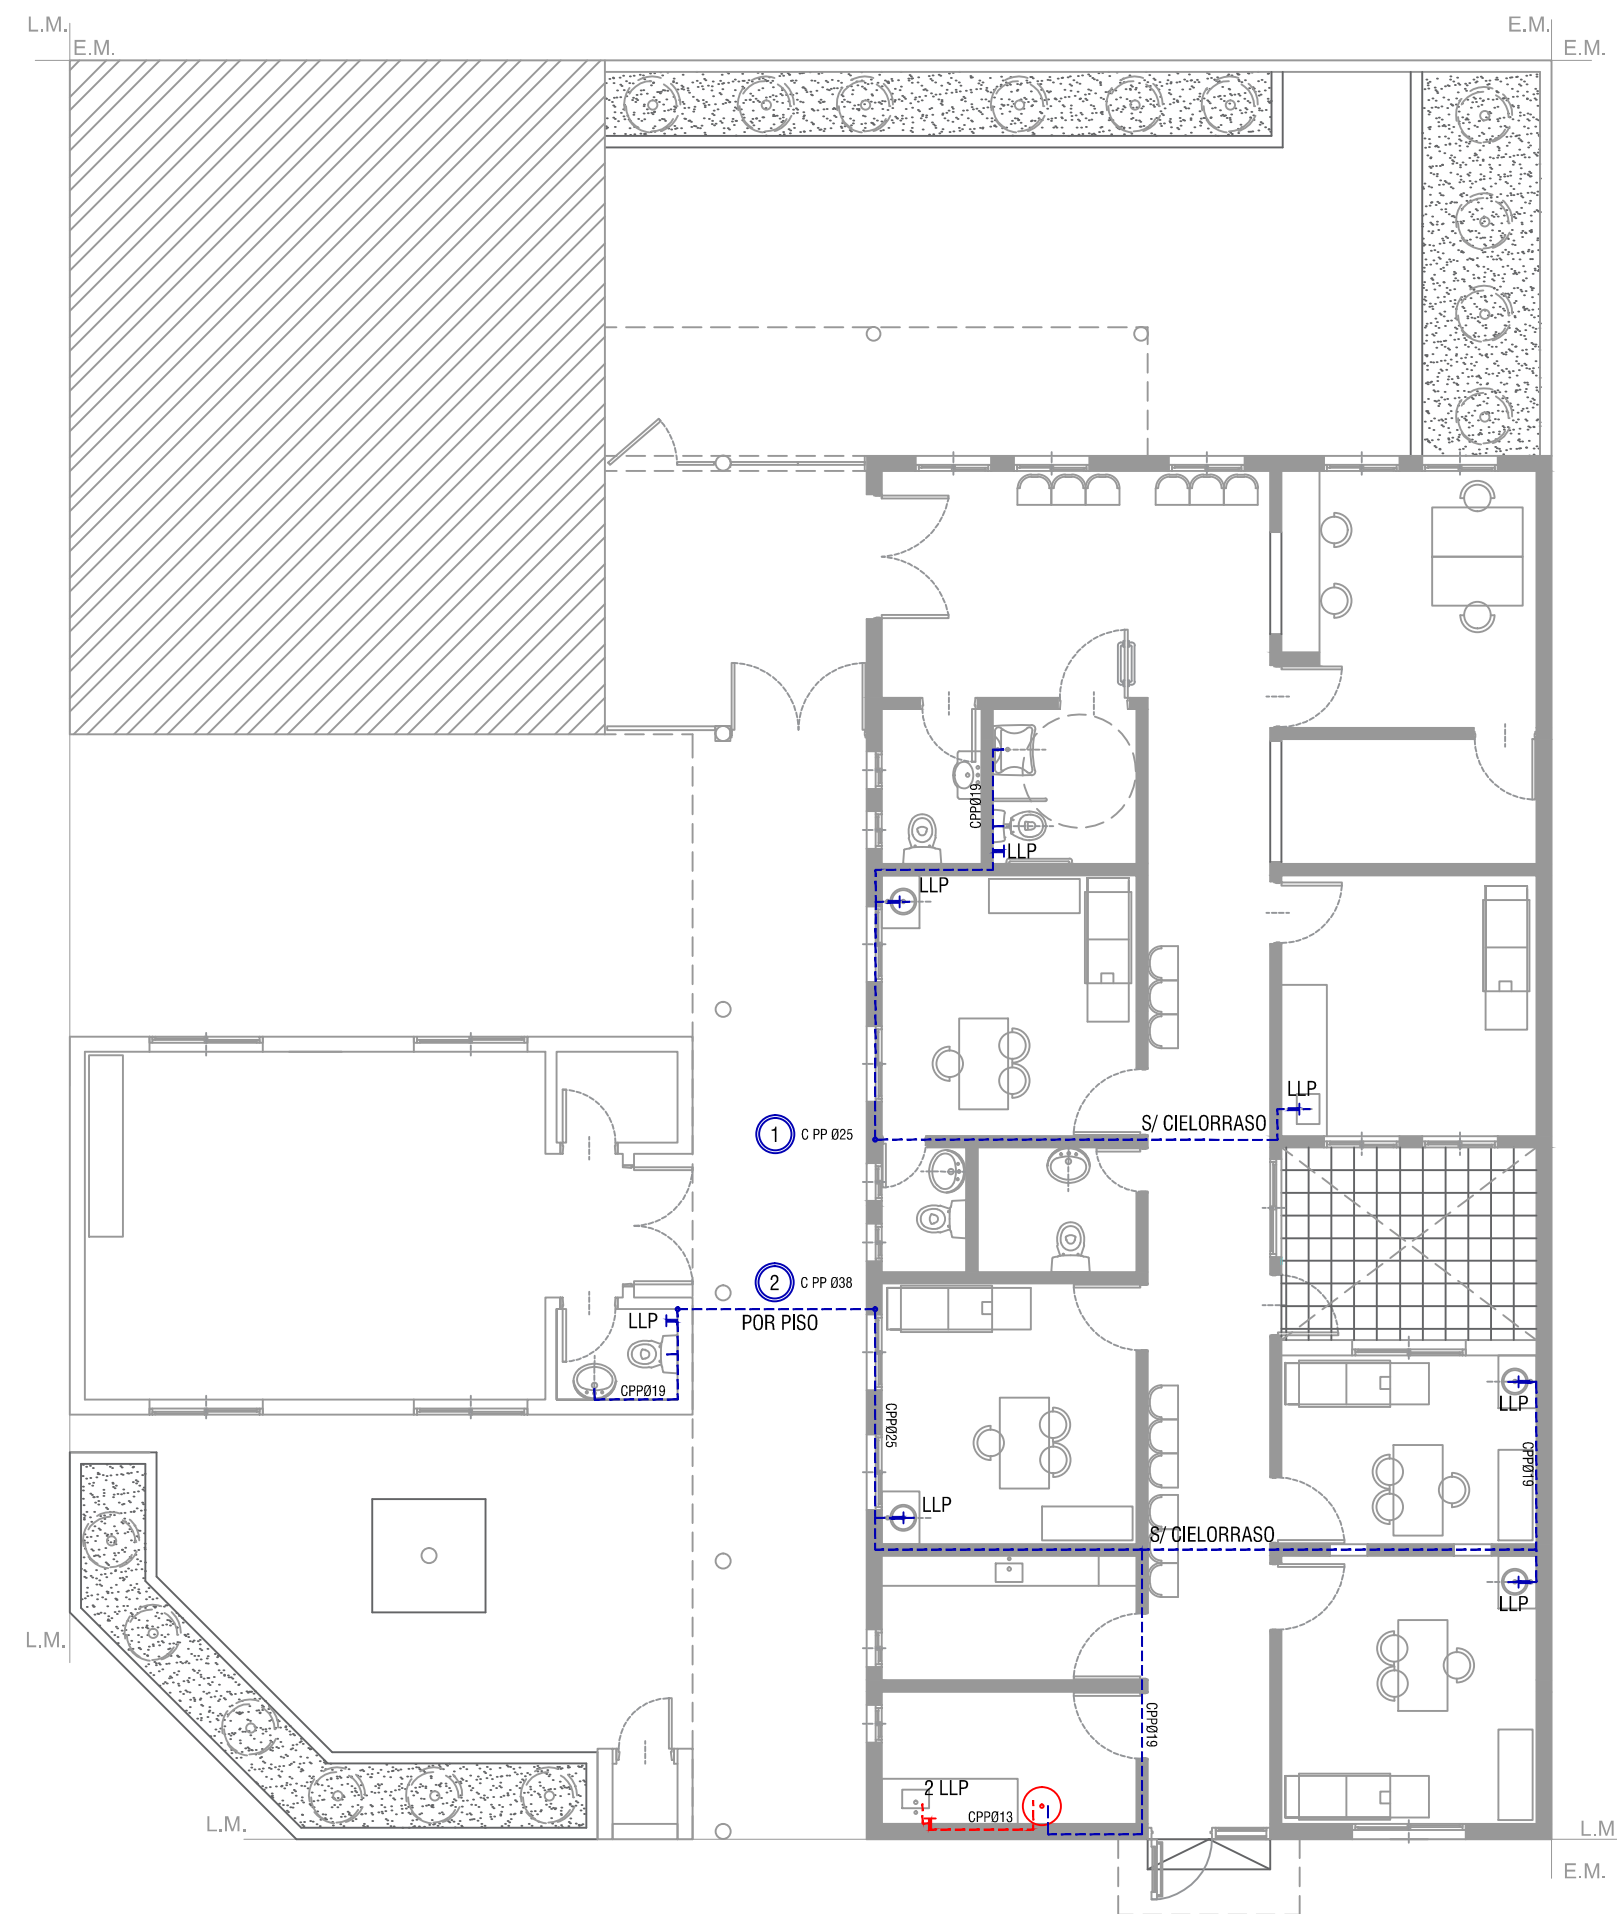


REFERENCIAS	
INSTALACIÓN AGUA	
	Cañería de agua fria de PP Ø19MM
	Cañería de agua calientede PP Ø19MM
	Llave de paso agua fria
	Llave de paso agua caliente
	Bajada agua fria
	T.T. Electrico 50lts

Todas las medidas deberán ser verificadas en obra.

DIRECCIÓN PROVINCIAL DE ARQUITECTURA			
Ministerio de Infraestructura y servicios públicos.			
BUENOS AIRES PROVINCIA			
ANTEPROYECTO: Ministerio de salud. Departamento de recursos físicos en salud. DOCUMENTACIÓN PARA PLIEGO LICITATORIO. DIRECCIÓN PROVINCIAL DE ARQUITECTURA.	OBRA:		
	C.A.P.S. LA LONJA		
	PARTIDO: Pilar - Provincia de Buenos Aires		
Director Provincial: Cdor. Carlos Colombini	UBICACION: El Hornero 3095, La Lonja		
	Plano: INSTALACION DE AGUA FRIA Y CALIENTE ESCALA: 1:100		
	N de expediente:	Fecha:	N plano: Total:
		ENERO 2018	14 20





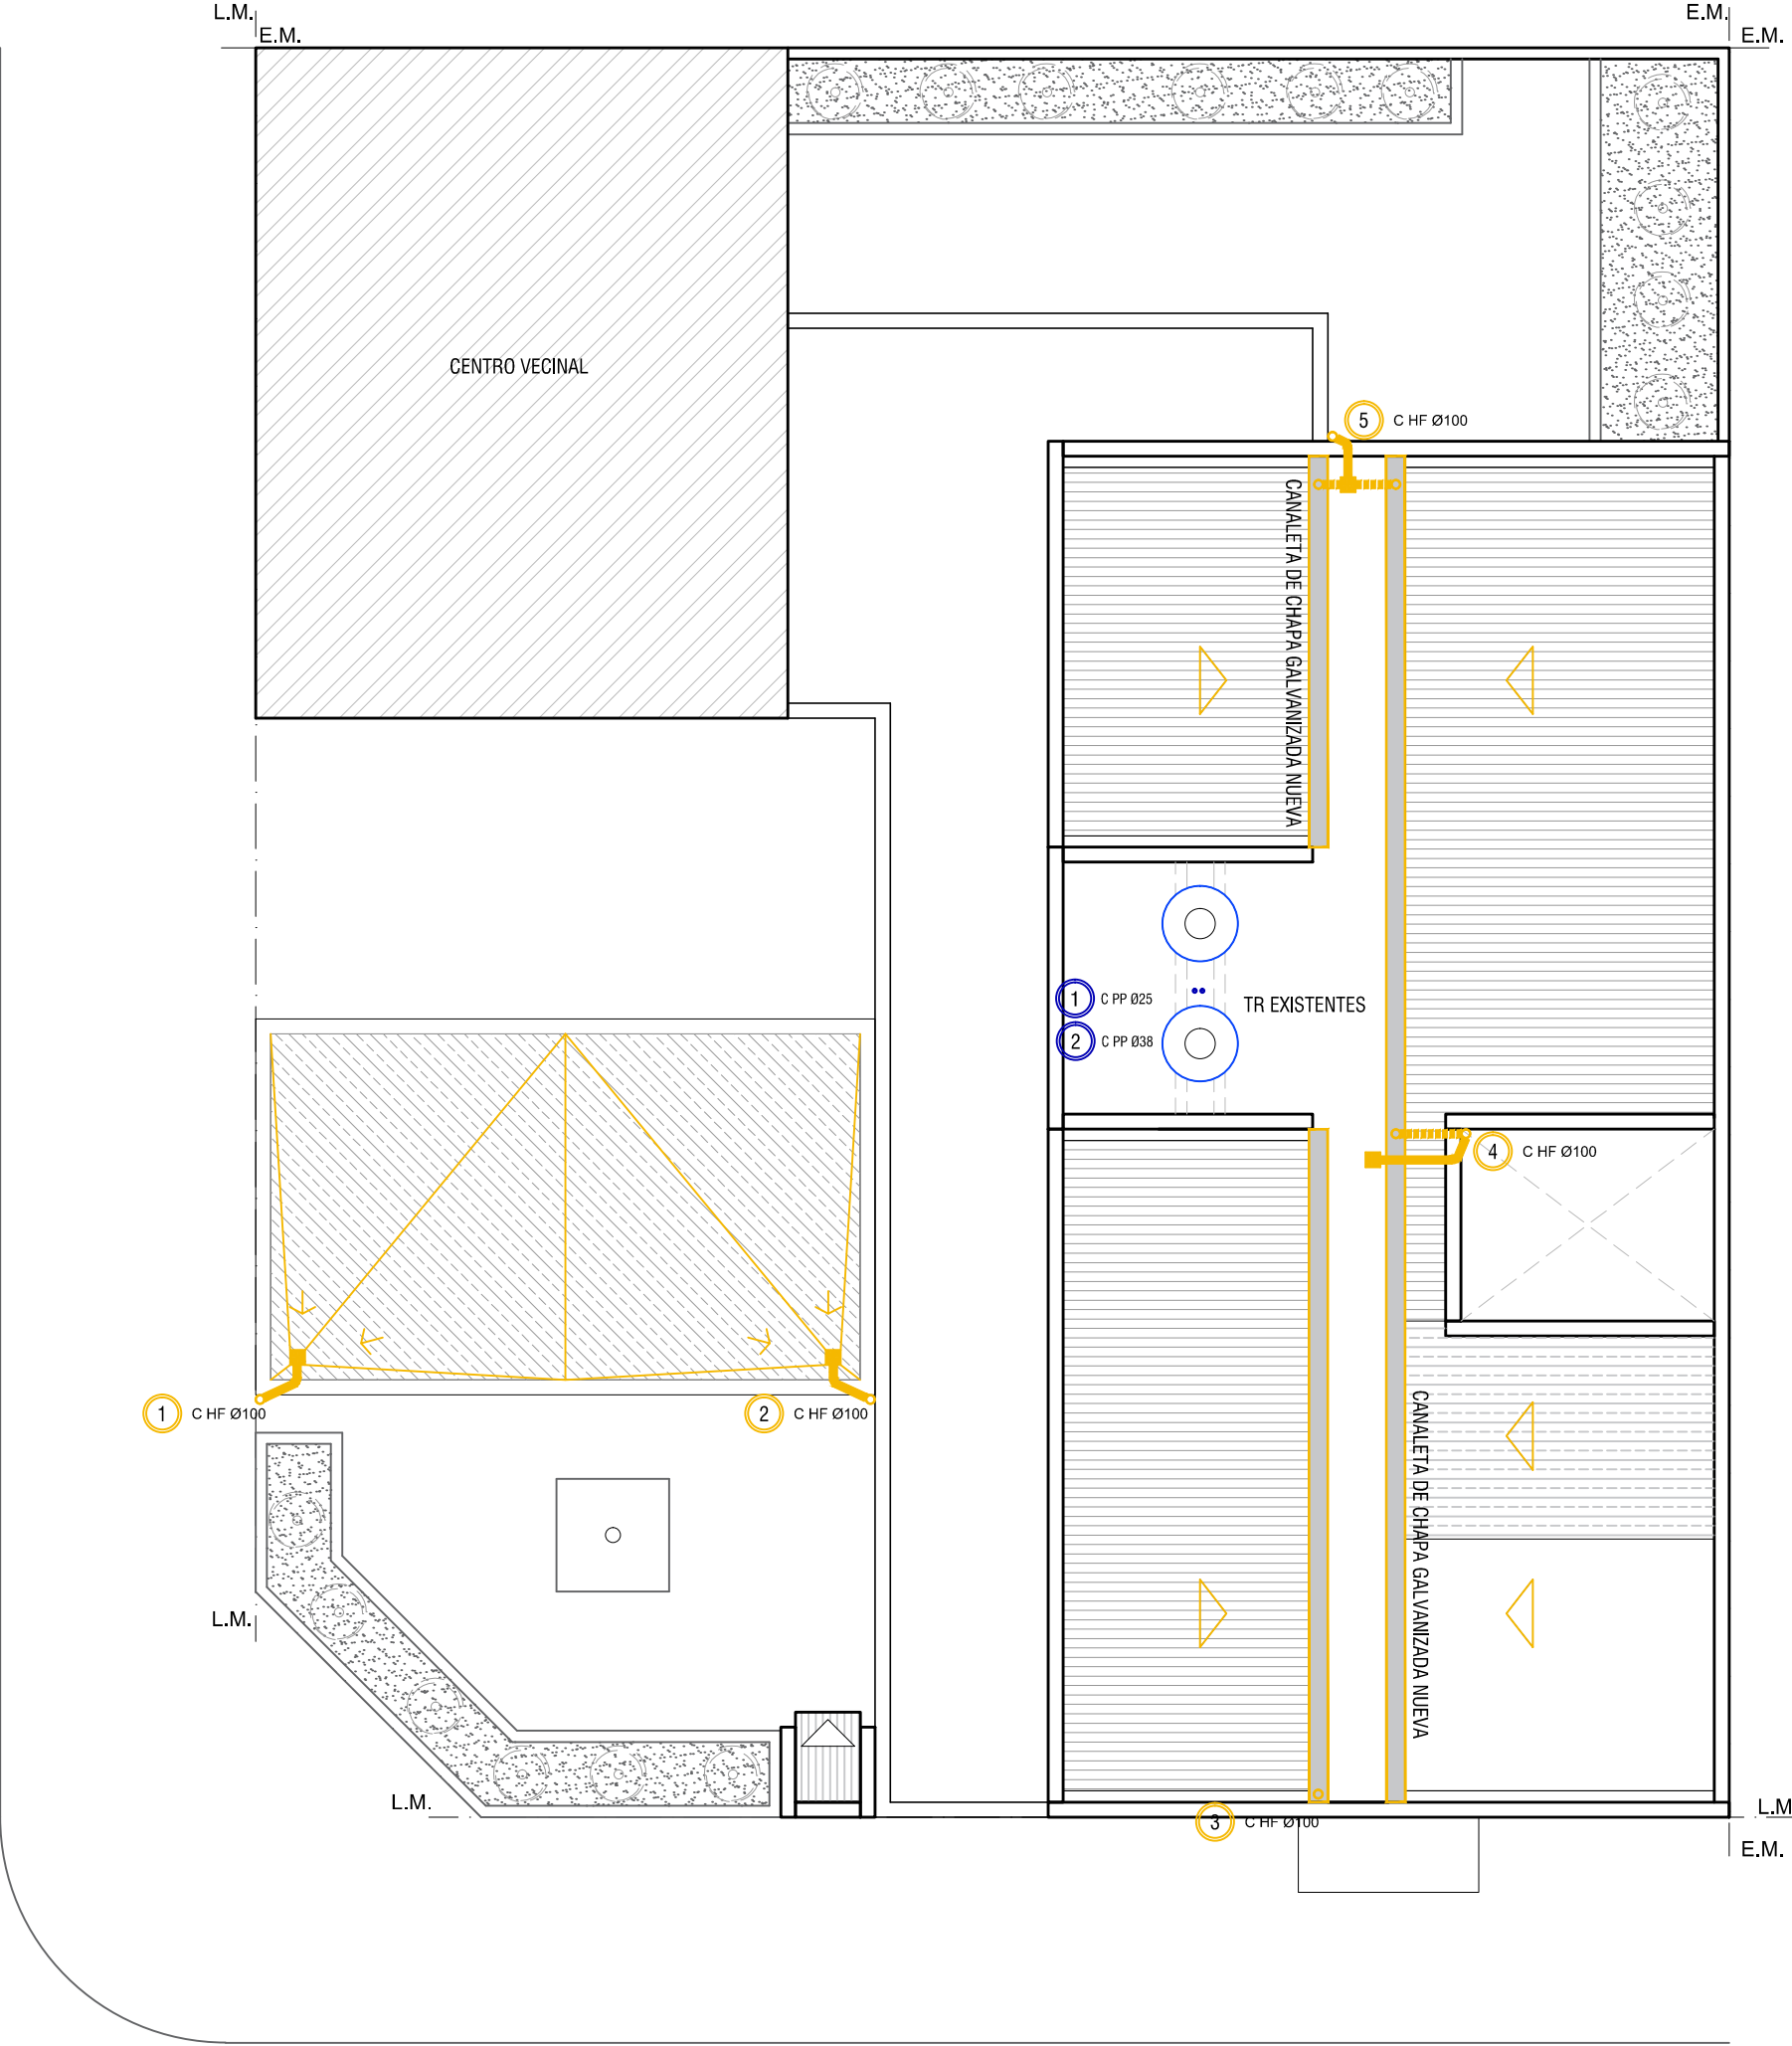

Todas las medidas deberán ser verificadas en obra.

DIRECCIÓN PROVINCIAL DE ARQUITECTURA				
Ministerio de Infraestructura y servicios públicos.				
BUENOS AIRES PROVINCIA				
ANTEPROYECTO: Ministerio de salud. Departamento de recursos físicos en salud. DOCUMENTACIÓN PARA PLIEGO LICITATORIO. DIRECCIÓN PROVINCIAL DE ARQUITECTURA.	OBRA:			
	C.A.P.S. LA LONJA			
	PARTIDO: Pilar - Provincia de Buenos Aires			
Director Provincial: Cdor. Carlos Colombini	UBICACION: El Hornero 3095, La Lonja			
	Plano:			
	INSTALACIONES AZOTEA			
ESCALA: 1:100	N de expediente:		Fecha:	
			ENERO 2018	
N plano:		Total:		
16		20		



REFERENCIAS	
PROTECCION DE INCENDIOS	
	Matafuego 10 Kg ABC
	Matafuego 2.5 Kg CO2
	Salida de Emergencia c/luz Autonomo
	Señalización Salida

SEÑALÉTICA SEGUN NORMAS IRAM

Texto "Salida" en tipografía similar a la indicada color blanco sobre fondo verde

A mín = 50  
H mín = 100

Texto "Salida de emergencia" en tipografía similar a la indicada color blanco sobre fondo verde

A mín = 50  
B mín = 20  
C mín = 10  
H mín = 100

EXTINTORES PORTATILES

Además de la señalización del matafuego, para que sea visto desde lejos se debe colocar una señal adicional a una altura de 2 o 2,5 m. respecto del nivel de piso




Para señalizar la ubicación de un matafuego se debe colocar una chapa baliza, tal como lo muestra la figura siguiente. Esta es una superficie con franjas inclinadas en 45 ° respecto de la horizontal blancas y rojas de 10 cm de ancho. La parte superior de la chapa deber estar ubicada a 1,20 a 1,50 metros respecto del nivel de piso.

DIRECCIÓN PROVINCIAL DE ARQUITECTURA  
Ministerio de Infraestructura y servicios públicos.

BUENOS AIRES PROVINCIA

ANTEPROYECTO: Ministerio de salud. Departamento de recursos físicos en salud. DOCUMENTACIÓN PARA PLIEGO LICITATORIO. DIRECCIÓN PROVINCIAL DE ARQUITECTURA.	OBRA:			
	C.A.P.S. LA LONJA			
	PARTIDO: Pilar - Provincia de Buenos Aires			
Director Provincial: Cdr. Carlos Colombini	UBICACION: El Hornero 3095, La Lonja			
	Plano: PLANO DE PROTECCION CONTRA INCENDIO ESCALA: 1:100			
	N de expediente:	Fecha:	N plano:	Total:
		ENERO 2018	17	20

Todas las medidas deberán ser verificadas en obra.

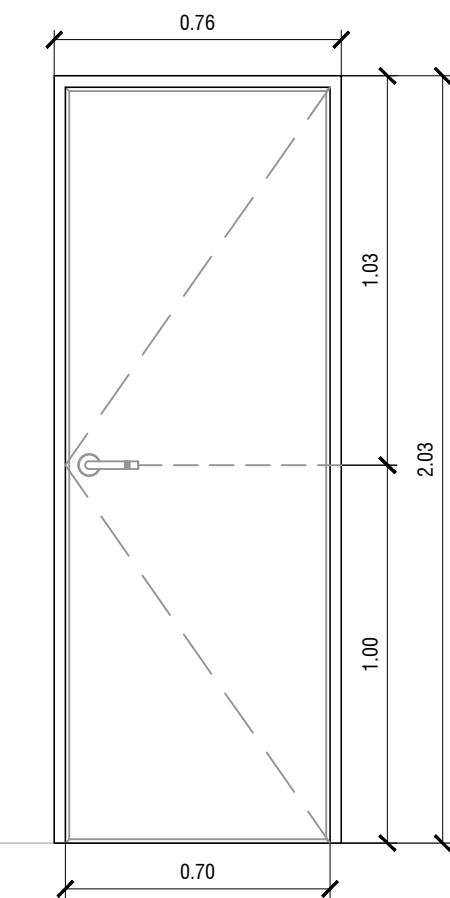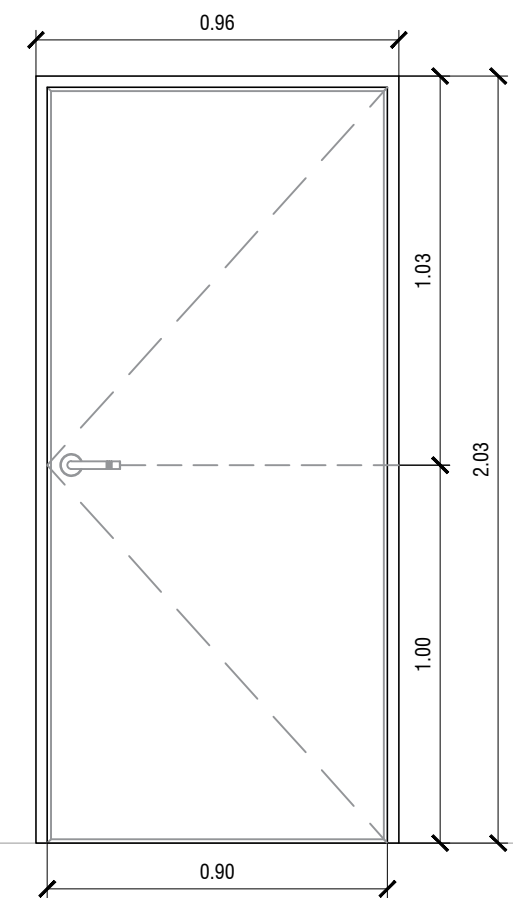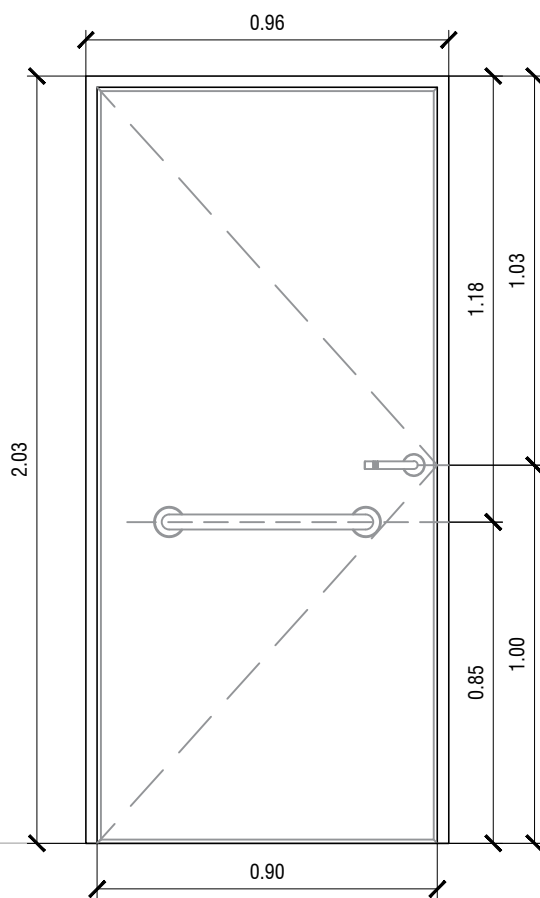TIPO	P1	P2	P3
	CANT.:2DER: 1 - IZQ: 1	CANT.:3DER: 1 - IZQ: 2	CANT.:1DER: 1- IZQ: 0
DISEÑO			

N.P.T.

Especificaciones	LOCAL	DEPOSITO- SANITARIO	CONSULTORIOS - PATIO	BAÑO DE DISCAPACITADOS
	MARCOS	Marco de chapa doblada BWG N°16, 30mm x 150mm	Marco de chapa doblada BWG N°16, 30mm x 150mm	Marco de chapa doblada BWG N°16, 30mm x 150mm
	HOJAS	Hoja placa de abrir, de primera calidad 45mm de espesor, estructura interna de madera, revestida en laminado plástico color blanco con tapacanto de cedro.	Hoja placa de abrir, de primera calidad 45mm de espesor, estructura interna de madera, revestida en laminado plástico color blanco con tapacanto de cedro.	Hoja tipo placa de cedro de primera calidad 45mm de espesor, revestida en melaminico blanco semimate de 1mm de espesor, cantonera de cedro.
	SISTEMA	Puerta de una hoja de abrir.	Puerta de una hoja de abrir.	Puerta de una hoja de abrir.
	HERRAJES	3 Pomelas mixtas reforzadas de hierro. Cerradura de embutir, con cerradura de doble paleta tipo Trabex. Manija doble balancin, bronce platil, recta pesada, bocallaves y rosetas circulares.	3 Pomelas mixtas reforzadas de hierro. Cerradura de embutir, con cerradura de doble paleta tipo Trabex. Manija doble balancin, bronce platil, recta pesada, bocallaves y rosetas circulares.	3 Pomelas mixtas reforzadas de hierro. Cerradura de embutir, con cerradura de doble paleta tipo Trabex. Manija doble balancin, bronce platil, recta pesada, bocallaves y rosetas circulares. Barral de acero inoxidable a 0.85m de N.P.T.
	PINTURA	Marco: Convertidor de óxido, esmalte sintético blanco.	Marco: Convertidor de óxido, esmalte sintético blanco.	Marco: Convertidor de óxido, esmalte sintético blanco

Todas las medidas deberán ser verificadas en obra.

DIRECCIÓN PROVINCIAL DE ARQUITECTURA

Ministerio de Infraestructura y servicios públicos.

BUENOS AIRES PROVINCIA

ANTEPROYECTO:  
Ministerio de salud.  
Departamento de recursos físicos en salud.  
DOCUMENTACIÓN PARA PLIEGO LICITATORIO.  
DIRECCIÓN PROVINCIAL DE ARQUITECTURA.

OBRA:  
  
C.A.P.S. LA LONJA  
  
PARTIDO: Pilar - Provincia de Buenos Aires  
  
UBICACION: El Hornero 3095, La Lonja

Director Provincial:  
Cdr. Carlos Colombini

Plano:  
PLANILLA DE CARPINTERIAS  
ESCALA: 1:20

N de expediente:





Fecha:

ENERO 2018

N plano:

Total:

1820

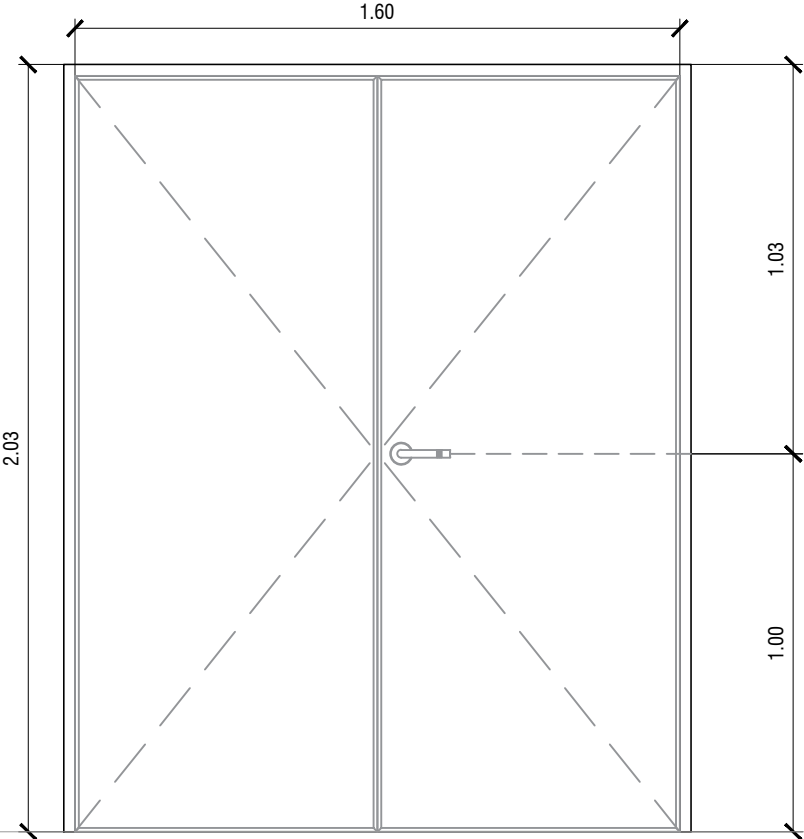
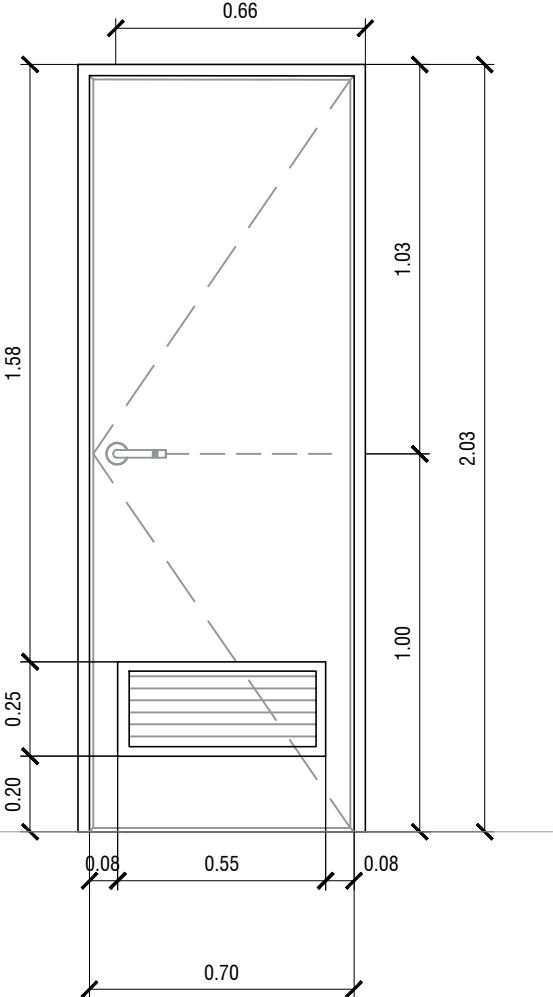
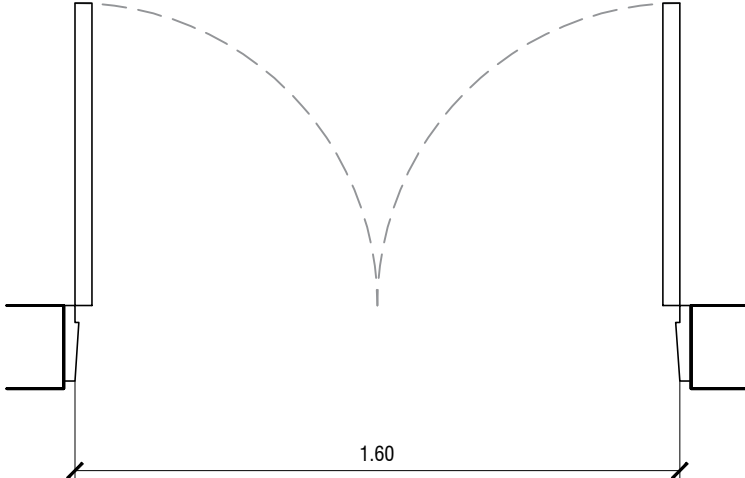
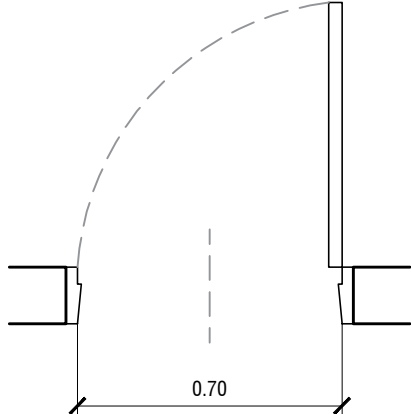
TIPO	P4	P5
	CANT.:1	CANT.:1DER: 1 - IZQ: 0
DISEÑO		
N.P.T.		

ESPECIFICACIONES	LOCAL	S.U.M.	RESIDUOS PATOGENICOS
	MARCOS	Marco de chapa doblada BWG N°16, 30mm	Marco de chapa doblada BWG N°16, 30mm x 150mm
	HOJAS	Hoja placa de abrir, de primera calidad 45mm de espesor, estructura interna de madera, revestida en laminado plástico color blanco con tapacanto de cedro.	Puerta de chapa BWG N°16, con alma de poliuretano inyectado y reja de ventilación inferior de 45x24cm.
	SISTEMA	Puerta de dos hojas de abrir.	Puerta de una hoja de abrir.
	HERRAJES	3 Pomelas mixtas reforzadas de hierro. Cerradura de embutir, con cerradura de doble paleta tipo Trabex. Manija doble balancin, bronce platil, recta pesada, bocallaves y rosetas circulares.	3 bisagras reforzadas de hierro. Cerradura de embutir, con cerradura de doble paleta tipo Trabex. Manija doble balancin, bronce platil, recta pesada, bocallaves y rosetas circulares.
	PINTURA	Marco: Convertidor de óxido, esmalte sintético color blanco	Marco y hoja: Convertidor de óxido, esmalte sintético blanco.

Todas las medidas deberán ser verificadas en obra.

DIRECCIÓN PROVINCIAL DE ARQUITECTURA			
Ministerio de Infraestructura y servicios públicos.			
BUENOS AIRES PROVINCIA			
ANTEPROYECTO: Ministerio de salud. Departamento de recursos físicos en salud. DOCUMENTACIÓN PARA PLIEGO LICITATORIO. DIRECCIÓN PROVINCIAL DE ARQUITECTURA.	OBRA:		
	C.A.P.S. LA LONJA		
	PARTIDO: Pilar - Provincia de Buenos Aires		
Director Provincial: Cdor. Carlos Colombini	UBICACION: El Hornero 3095, La Lonja		
	Plano:		
	PLANILLA DE HERRERÍAS		
ESCALA: 1:20			
N de expediente:	Fecha:	N plano:	Total:
	ENERO 2018	19	20

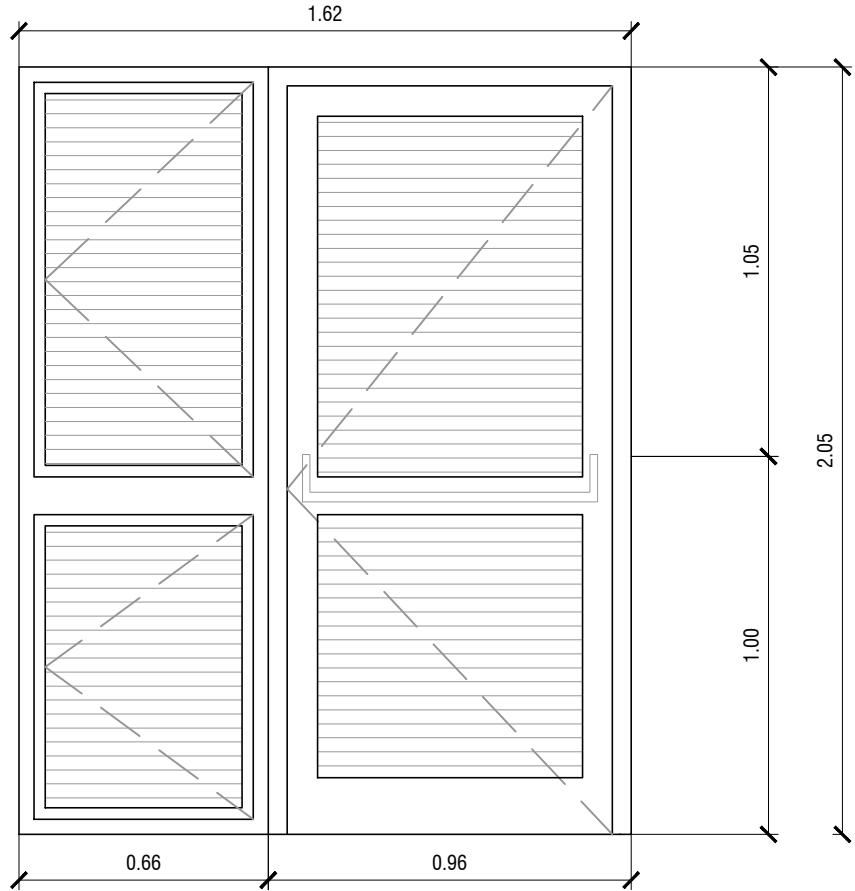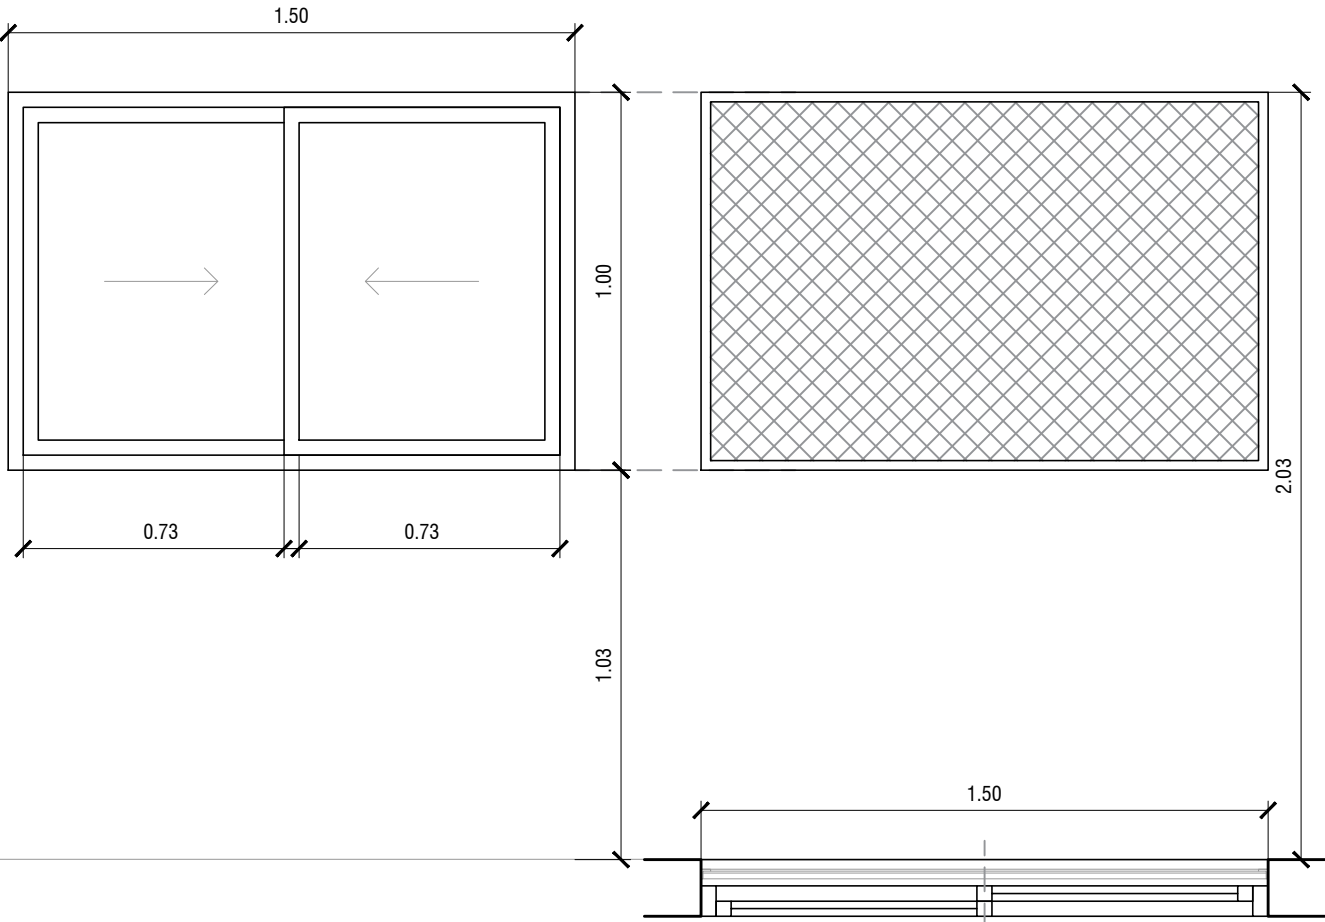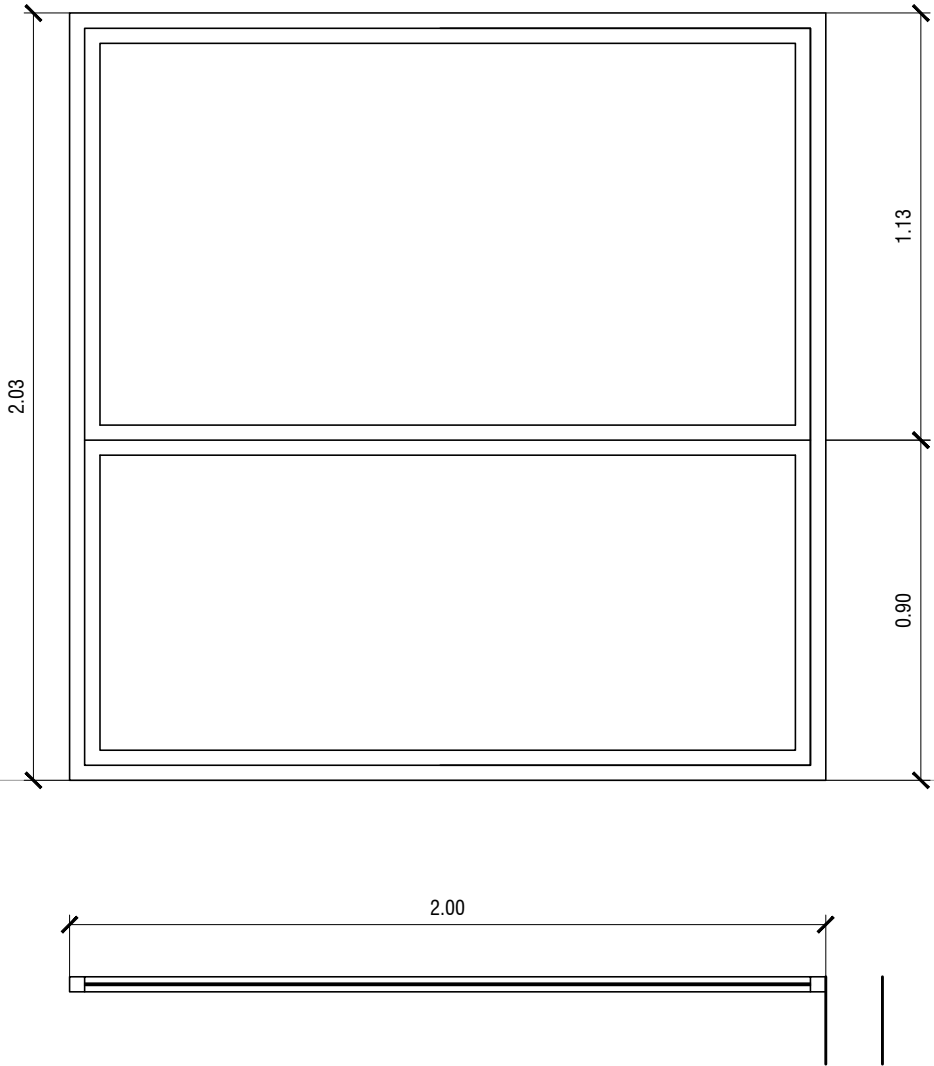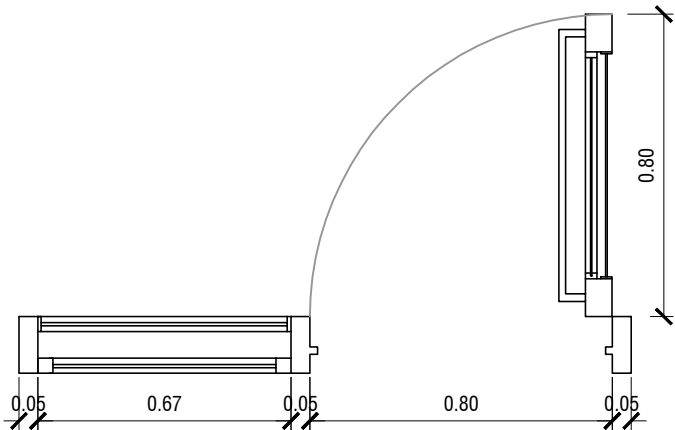


TIPO		P6	V1	MA1
		CANT.:1	CANT.:6	CANT.:1
DISEÑO				
N.P.T.				

E S P E C I F I C A C I O N E S	LOCAL	CIRCULACION - SALIDA DE EMERFENCIA	S.U.M.	ENFERMERIA
	PREMARCOS	-	Aluminio natural fijado a la mampostería.	Aluminio natural fijado a la mampostería.
	MARCOS	Marco de chapa doblada BWG N°16	Aluminio, terminación blanco brillante, línea Modena 2 (Aluar) o equivalente superior	Aluminio, terminación blanco brillante, línea Modena 2 (Aluar) o equivalente superior
	HOJAS	Puerta de chapa BWG N°16, con alma de poliuretano inyectado y reja de ventilación inferior de 45x24cm.	Ventana de 2 hojas tipo corredizas, terminación blanco brillante. Línea Modena 2 (Aluar) o equivalente superior.	Paño fijo.
	SISTEMA	Puerta de una hoja de abrir y dos ventanas de abrir compuestas por bastidor en chapa armada tipo tubo dd n°16.	2 hojas corredizas.	Paño fijo.
	HERRAJES	3 Pomelas mixtas reforzadas de hierro. Cerradura de embutir, con cerradura de doble paleta tipo Trabex. Barral de apertura exterior y barral antipánico en el interior, bocallaves y rosetas circulares.	2 ruedas por hoja, cierre geisse o equivalente superior.	-
	VIDRIO	Vidrio de seguridad transparente laminado 3+3	Transparente laminado 3+3	Transparente laminado 3+3 con film esmerilado.
	CONTRAVIDRIO	Contravidrio ángulo de chapa doblada n°14 de 12x12mm del lado interior	INT.: Curvos Mat. IDEM Marcos. - Ext.: Rectos Mat. IDEM Marcos.	INT.: Curvos Mat. IDEM Marcos. - Ext.: Rectos Mat. IDEM Marcos.
	PINTURA	Marco y hoja: Convertidor de óxido, esmalte sintético blanco.	Rejas: Convertidor de óxido, esmalte sintético blanco.	-
	REJAS	Reja de proteccion incorporada en la carpinteria de barra redonda 1/2" fijadas sobre planchuela 1 1/4" x 3/16" perforada soldadas al bastidor de la hoja	Hierro angulo 25.4mm x 25.4mm cerrada con una malla de metal desplegado 750-50-50	-

Todas las medidas deberán ser verificadas en obra.			DIRECCIÓN PROVINCIAL DE ARQUITECTURA			
			Ministerio de Infraestructura y servicios públicos.			
			BUENOS AIRES PROVINCIA			
			ANTEPROYECTO: Ministerio de salud. Departamento de recursos físicos en salud. DOCUMENTACIÓN PARA PLIEGO LICITATORIO. DIRECCIÓN PROVINCIAL DE ARQUITECTURA.		OBRA:  C.A.P.S. LA LONJA	
			Director Provincial: Cdor. Carlos Colombini		PARTIDO: Pilar - Provincia de Buenos Aires UBICACION: El Hornero 3095, La Lonja	
			Plano: PLANILLA DE HERRERÍAS		ESCALA: 1:20	
			N de expediente:	Fecha:	N plano:	Total:
				ENERO 2018	20	20



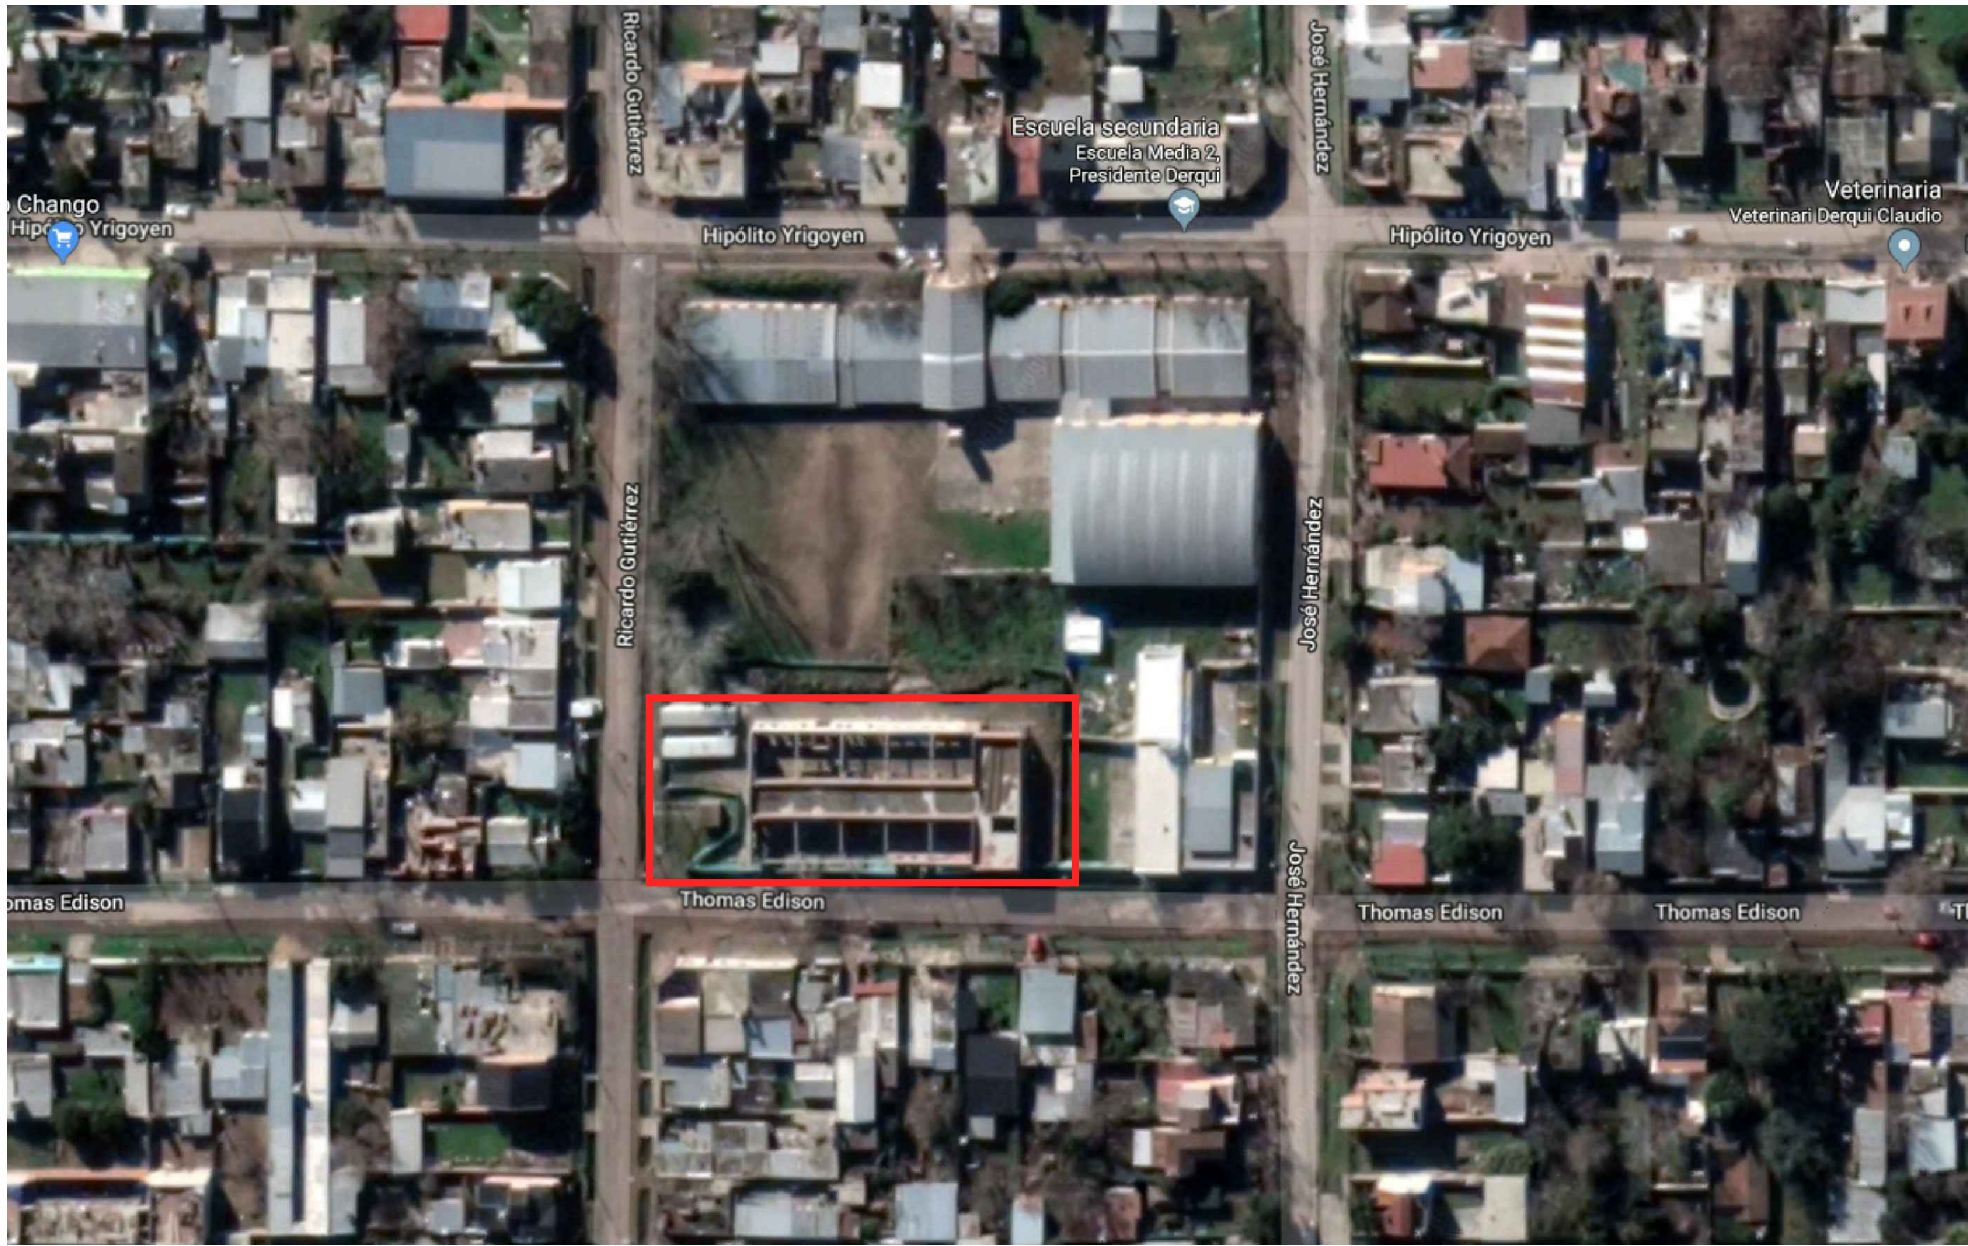

UBICACION EN FOTO AEREA

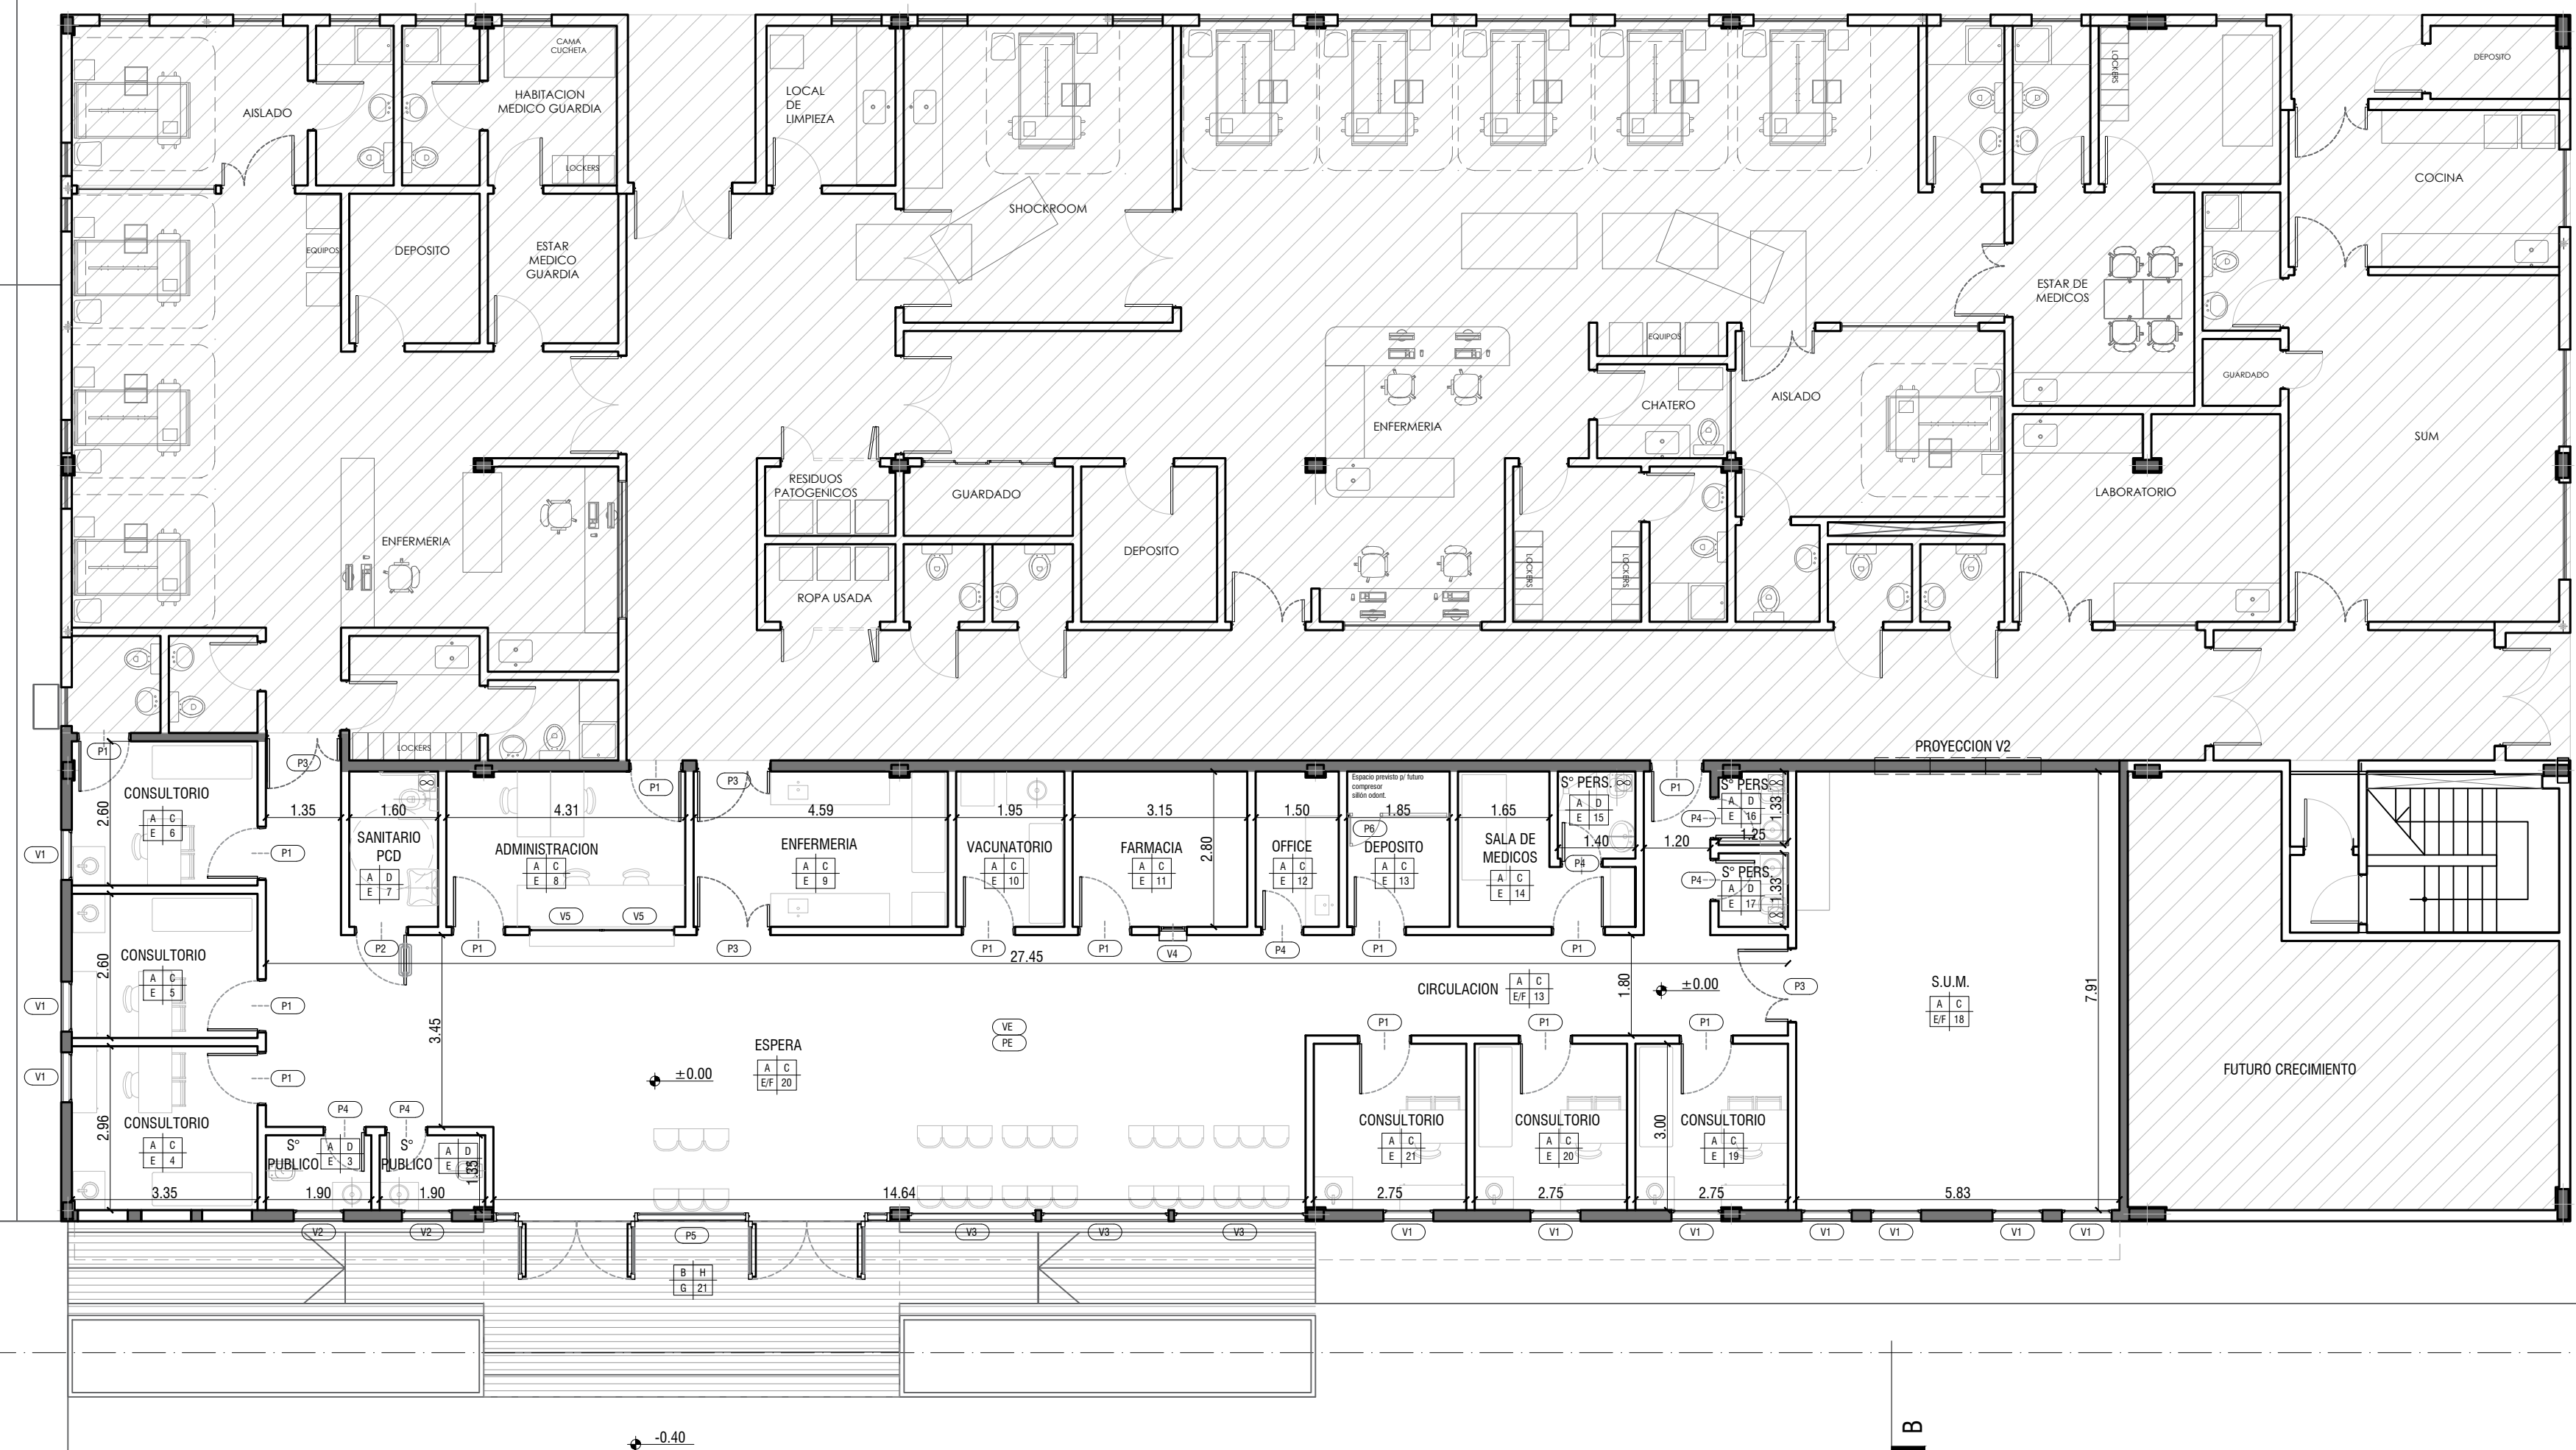


IMAGEN EXTERIOR

Todas las medidas deberán ser verificadas en obra.

DIRECCIÓN PROVINCIAL DE ARQUITECTURA				
Ministerio de Infraestructura y servicios públicos.				
BUENOS AIRES PROVINCIA				
ANTEPROYECTO: Ministerio de salud. Departamento de recursos físicos en salud. DOCUMENTACIÓN PARA PLIEGO LICITATORIO. DIRECCIÓN PROVINCIAL DE ARQUITECTURA.	OBRA:			
	C.A.P.S. UDI DERQUI			
	PARTIDO: Pilar - Provincia de Buenos Aires			
Director Provincial: Cdor. Carlos Colombini.	UBICACION: Esq. calle R. Guiterrez y T. Edison, Derqui			
	Plano: PLANO DE IMPLANTACION			
	ESCALA: S/E			
	N de expediente:	Fecha:	N plano:	Total:
		DICIEMBRE 2018	01	17





CALLE EDISON

REFERENCIAS	
A	PISO PORCELANATO C/ ZOCALO h=10cm
B	PISO CEMENTO RODILLADO C/ ZOCALO h=10cm
C	LATEX INTERIOR
D	REVESTIMIENTO CERAMICO
E	CIELORRASO SUSPENDIDO C/BUÑA PERIMETRAL
F	CIELORRASO SUSPENDIDO MODULAR
G	CIELORRASO SUSPENDIDO PLACA CEMENTICIA
H	LATEX EXTERIOR

PISO	PARED
TECHO	LOCAL

Pn°  
PUERTA NUEVA

PE  
PUERTA EXISTENTE

Vn°  
VENTANA NUEVA

VE  
VENTANA EXISTENTE

MAMPOSTERIA EXTERIOR  
MAMPOSTERIA A CONSTRUIR  
PISO EXTERIOR A CONSTRUIR  
SECTOR SIN INTERVENCION

## DIRECCIÓN PROVINCIAL DE ARQUITECTURA

### Ministerio de Infraestructura y servicios públicos.

### BUENOS AIRES PROVINCIA

ANTEPROYECTO:  
Ministerio de salud.  
Departamento de recursos físicos en salud.  
DOCUMENTACIÓN PARA PLIEGO LICITATORIO.  
DIRECCIÓN PROVINCIAL DE ARQUITECTURA.


OBRA:  
C.A.P.S. UDI DERQUI  
PARTIDO: Pilar - Provincia de Buenos Aires  
UBICACION: Esq. calle R. Guiterrez y T. Edison, Derqui

Director Provincial:  
Cdr. Carlos Colombini.

Plano:  
PLANTA DE ARQUITECTURA  
ESCALA: 1:100

N de expediente: Fecha: DICIEMBRE 2018  
N plano: 2  
Total: 17

Todas las medidas deberán ser verificadas en obra.

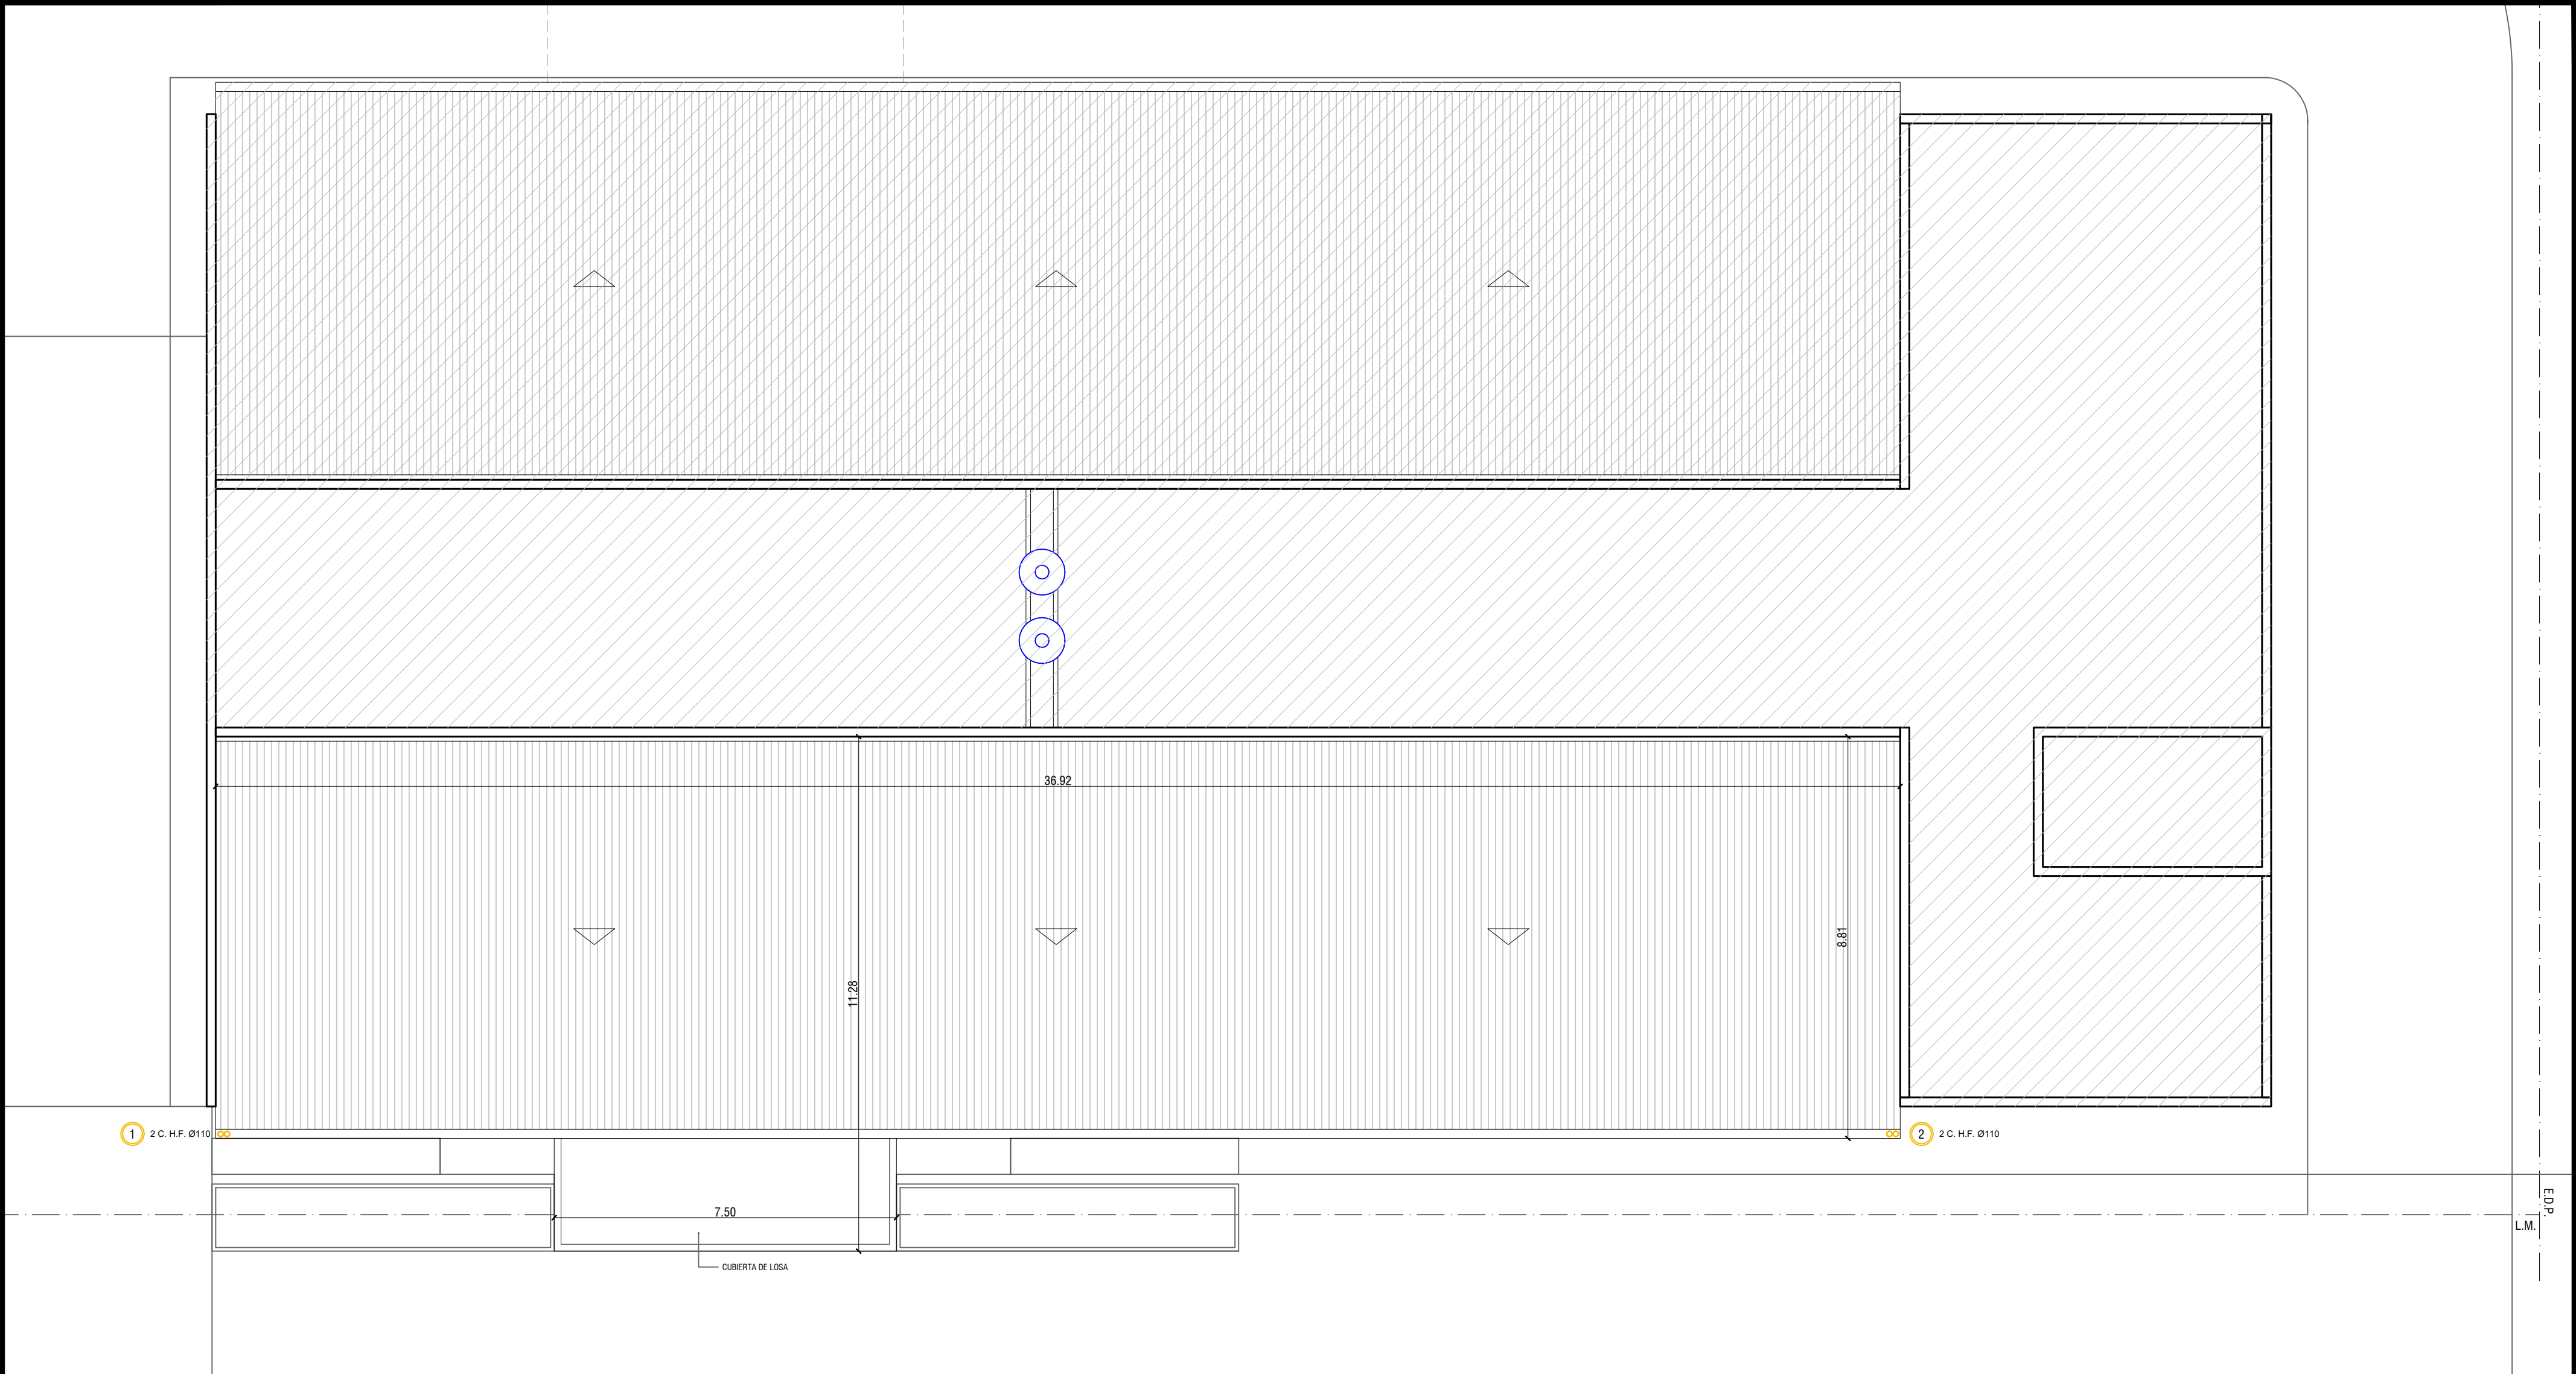


CALLE EDISON

Todas las medidas deberán ser verificadas en obra.


DIRECCIÓN PROVINCIAL DE ARQUITECTURA				
Ministerio de Infraestructura y servicios públicos.				
BUENOS AIRES PROVINCIA				
ANTEPROYECTO: Ministerio de salud. Departamento de recursos físicos en salud. DOCUMENTACIÓN PARA PLIEGO LICITATORIO. DIRECCIÓN PROVINCIAL DE ARQUITECTURA.		OBRA:  C.A.P.S. UDI DERQUI		
Director Provincial: Cdor. Carlos Colombini.		PARTIDO: Pilar - Provincia de Buenos Aires		
		UBICACION: Esq. calle R. Guiterrez y T. Edison, Derqui		
		Plano: PLANTA DE TECHOS		
ESCALA: 1:100		N de expediente:	Fecha:	N plano: Total:
			DICIEMBRE 2018	3 17



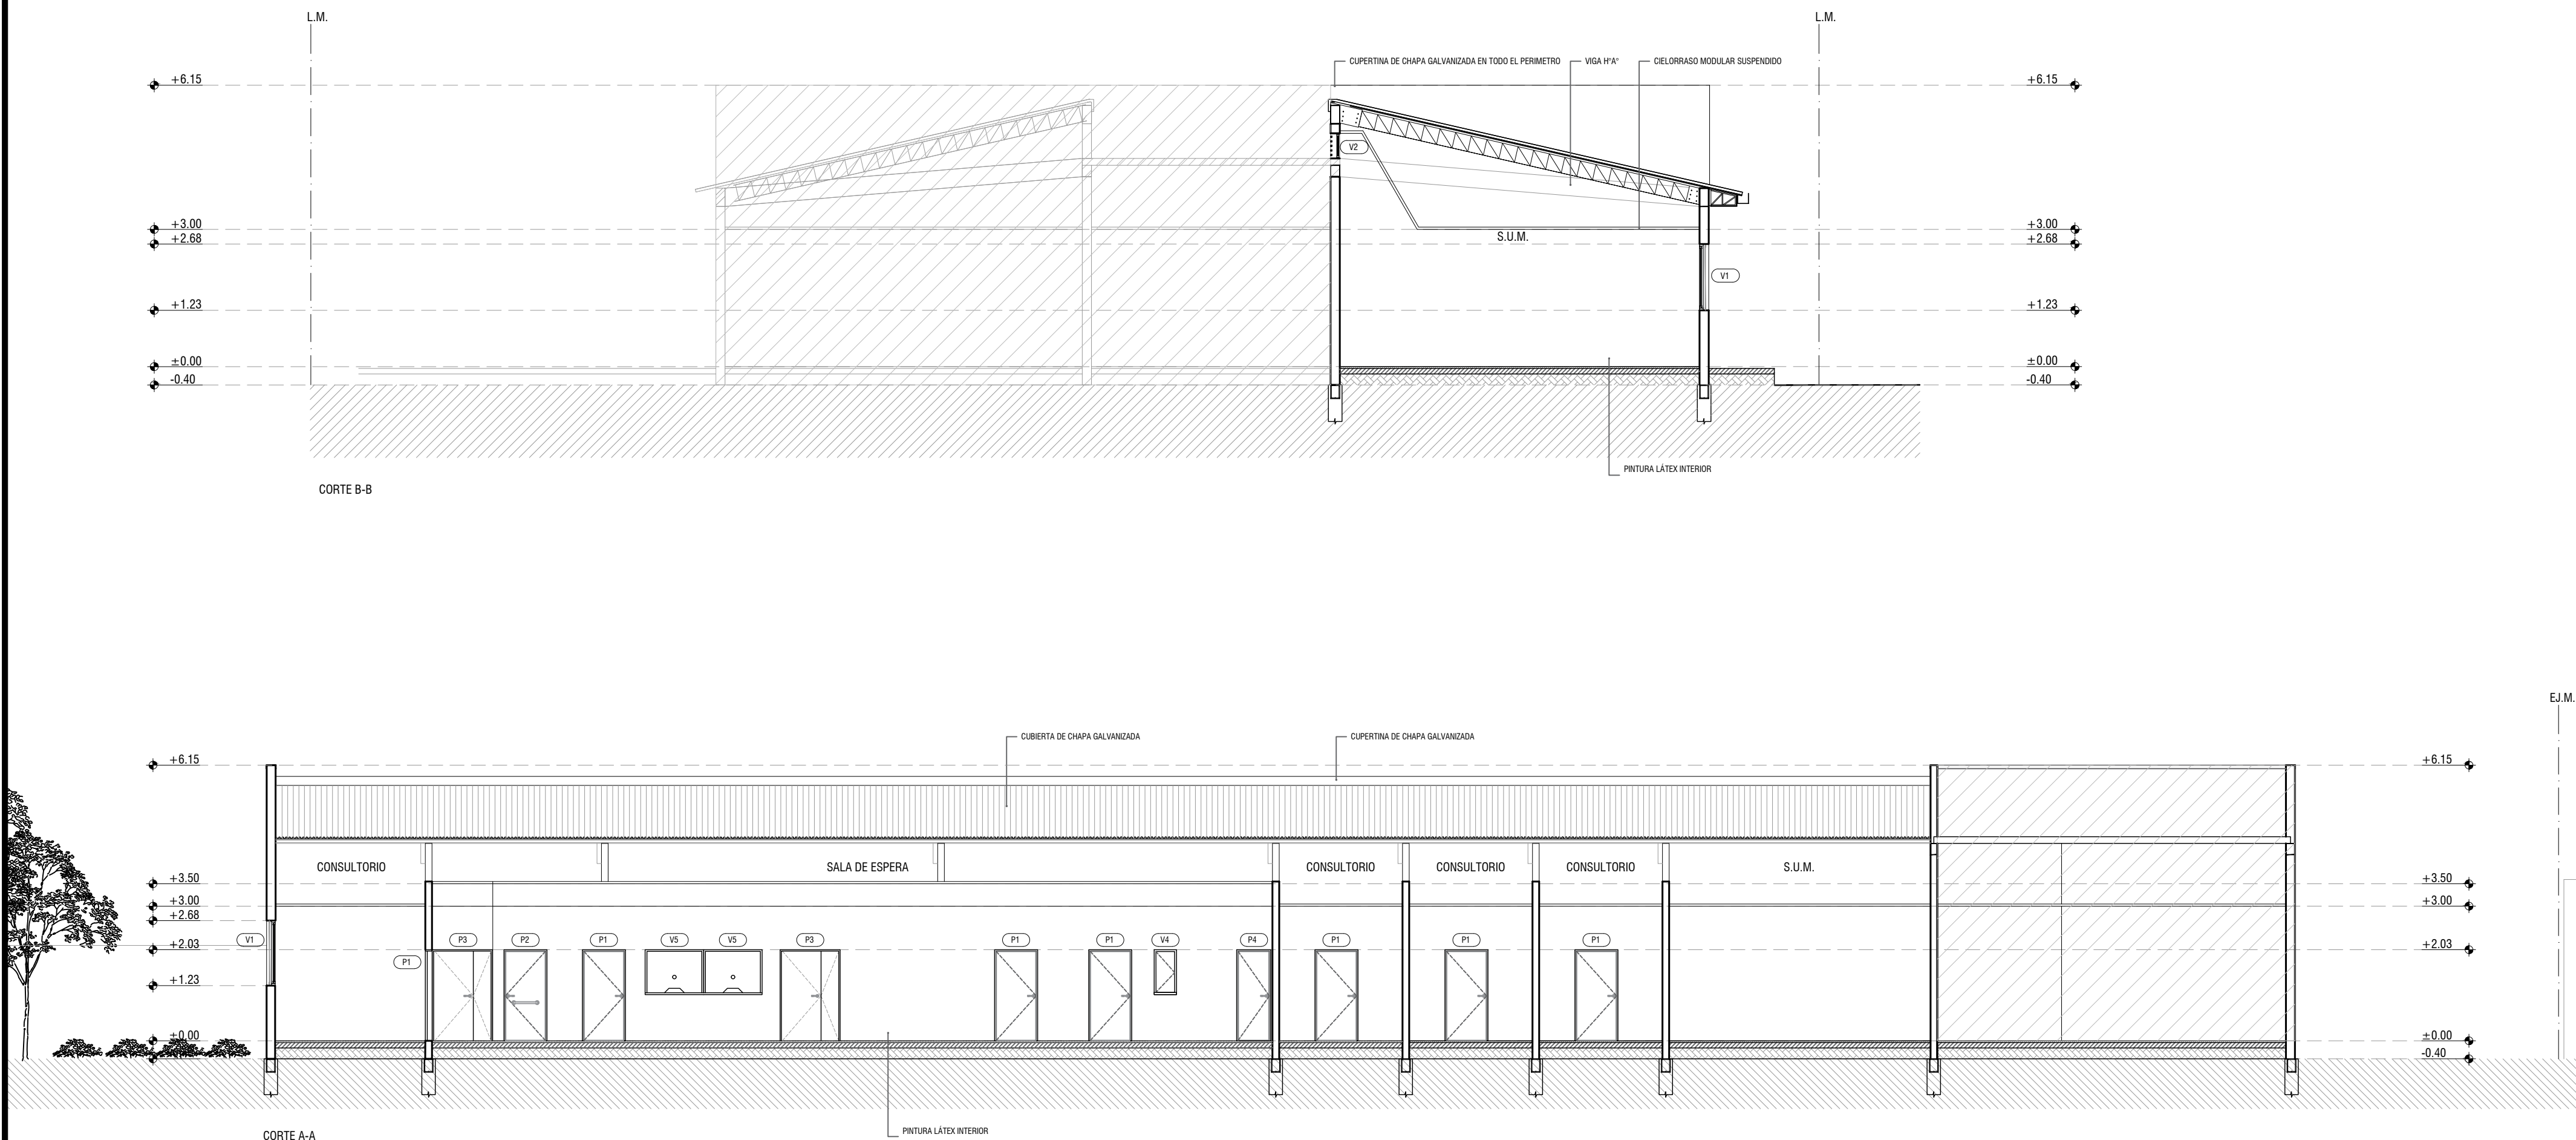


Todas las medidas deberán ser verificadas en obra.


DIRECCIÓN PROVINCIAL DE ARQUITECTURA			
Ministerio de Infraestructura y servicios públicos.			
BUENOS AIRES PROVINCIA			
ANTEPROYECTO: Ministerio de salud. Departamento de recursos físicos en salud. DOCUMENTACIÓN PARA PLIEGO LICITATORIO. DIRECCIÓN PROVINCIAL DE ARQUITECTURA.	OBRA:		
	C.A.P.S. UDI DERQUI		
Director Provincial: Cdor. Carlos Colombini.	PARTIDO: Pilar - Provincia de Buenos Aires		
	UBICACION: Esq. calle R. Guiterrez y T. Edison, Derqui		
	Plano:		
	CORTES		
	ESCALA: 1:100		
	N de expediente:	Fecha:	N plano: Total:
		DICIEMBRE 2018	4 17

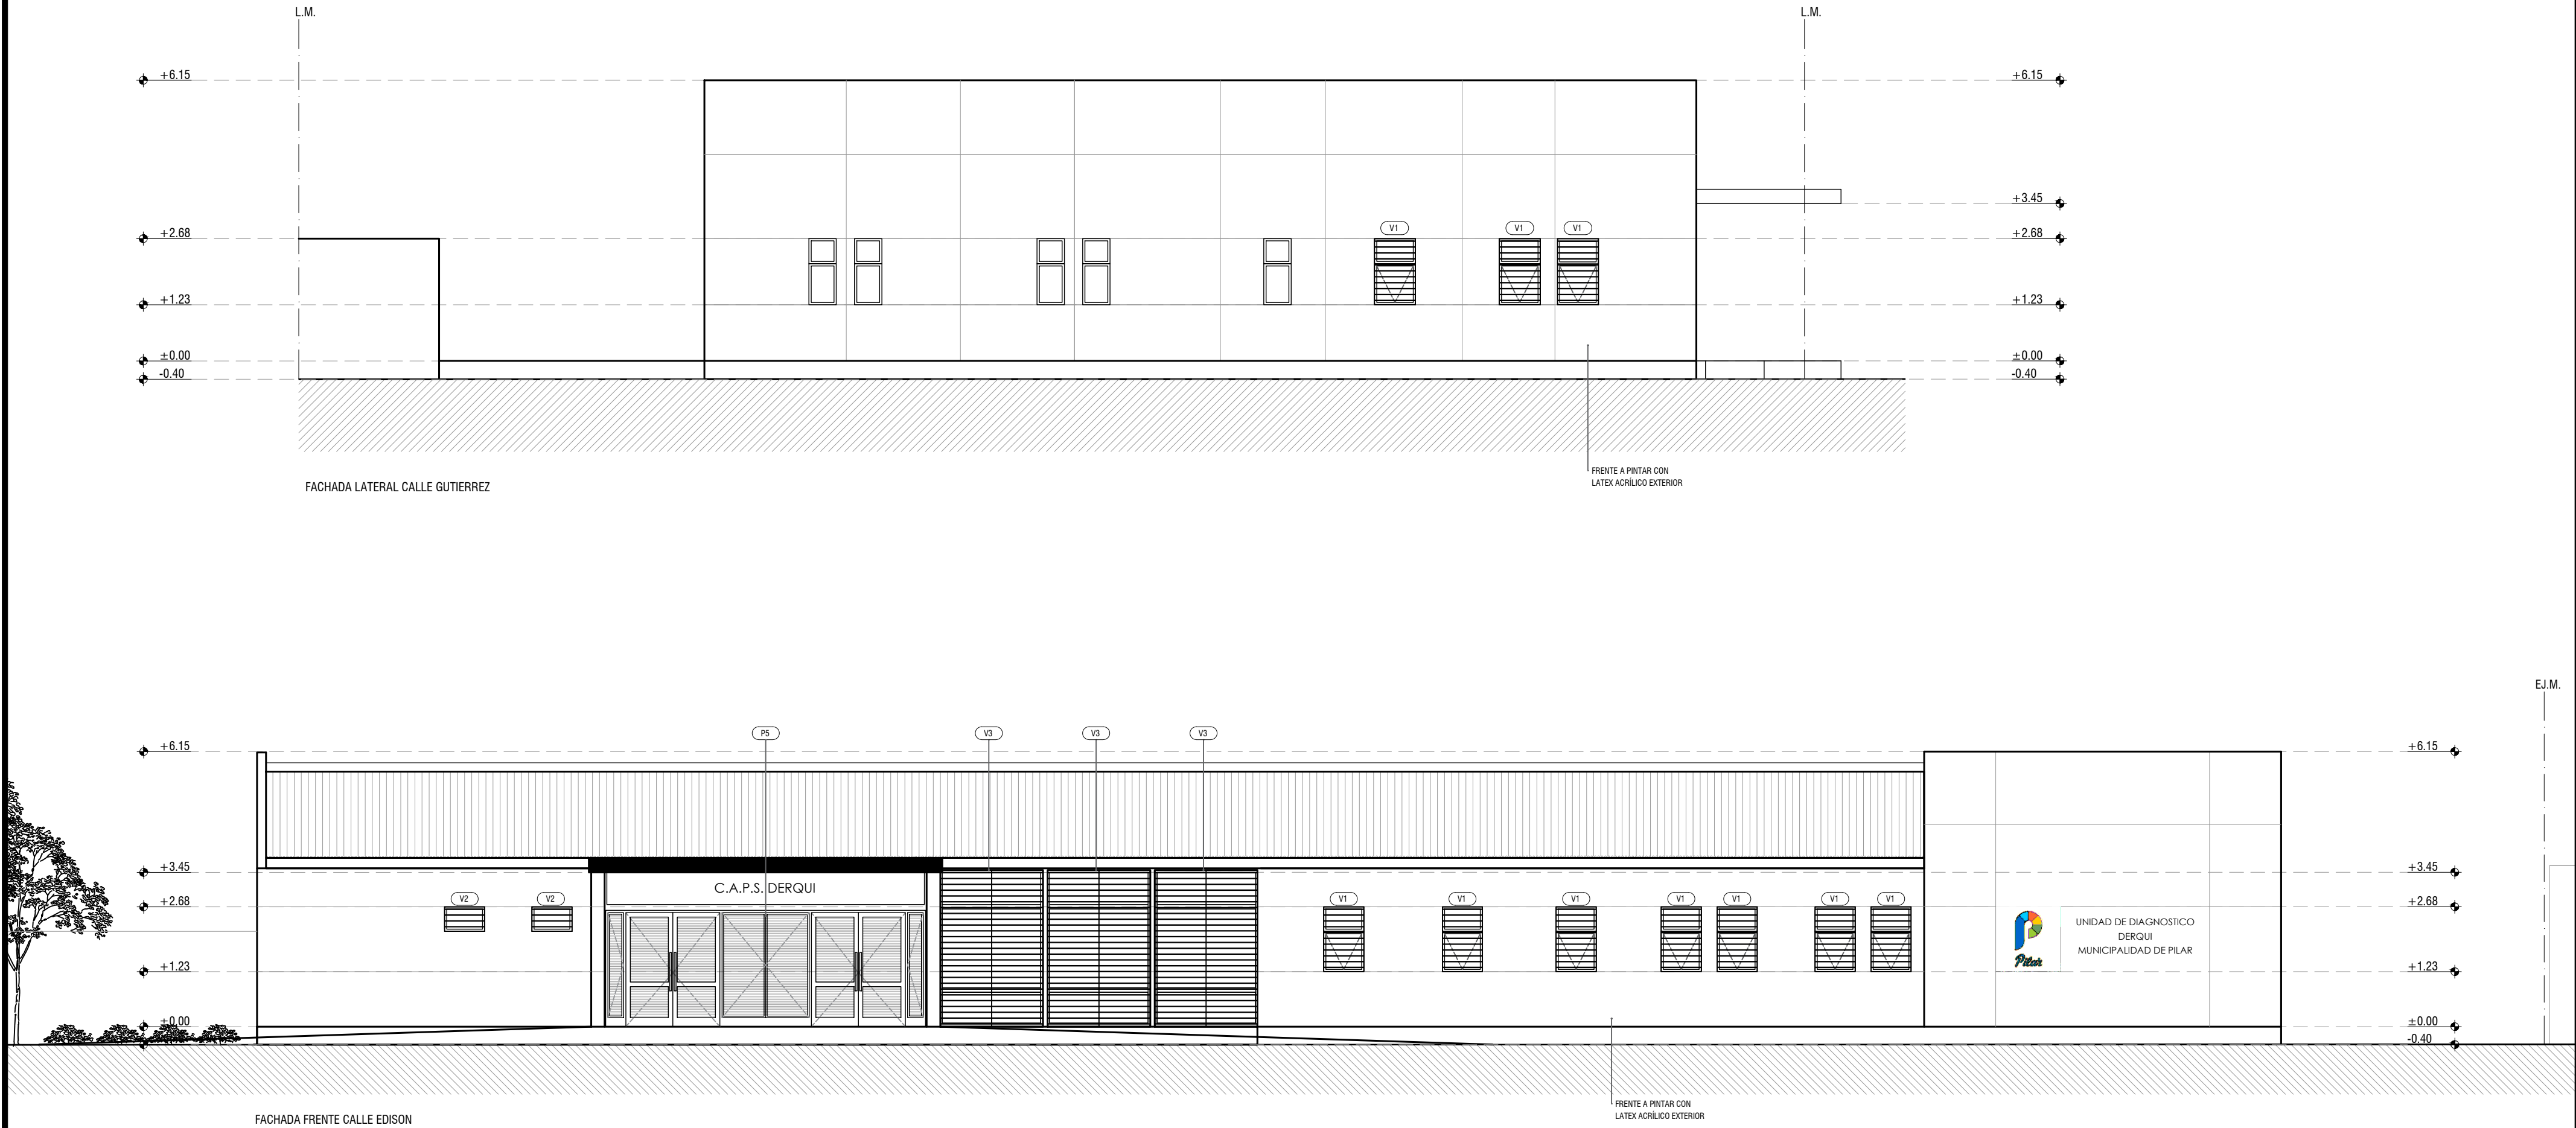


Todas las medidas deberán ser verificadas en obra.

DIRECCIÓN PROVINCIAL DE ARQUITECTURA				
Ministerio de Infraestructura y servicios públicos.				
BUENOS AIRES PROVINCIA				
ANTEPROYECTO: Ministerio de salud. Departamento de recursos físicos en salud. DOCUMENTACIÓN PARA PLIEGO LICITATORIO. DIRECCIÓN PROVINCIAL DE ARQUITECTURA.	OBRA:			
	C.A.P.S. UDI DERQUI			
Director Provincial: Cdor. Carlos Colombini.	PARTIDO: Pilar - Provincia de Buenos Aires			
	UBICACION: Esq. calle R. Guiterrez y T. Edison, Derqui			
	Plano:			
	VISTAS			
ESCALA: 1:100	N de expediente:			
	Fecha:			
		N plano:		Total:
		DICIEMBRE 2018		5 17

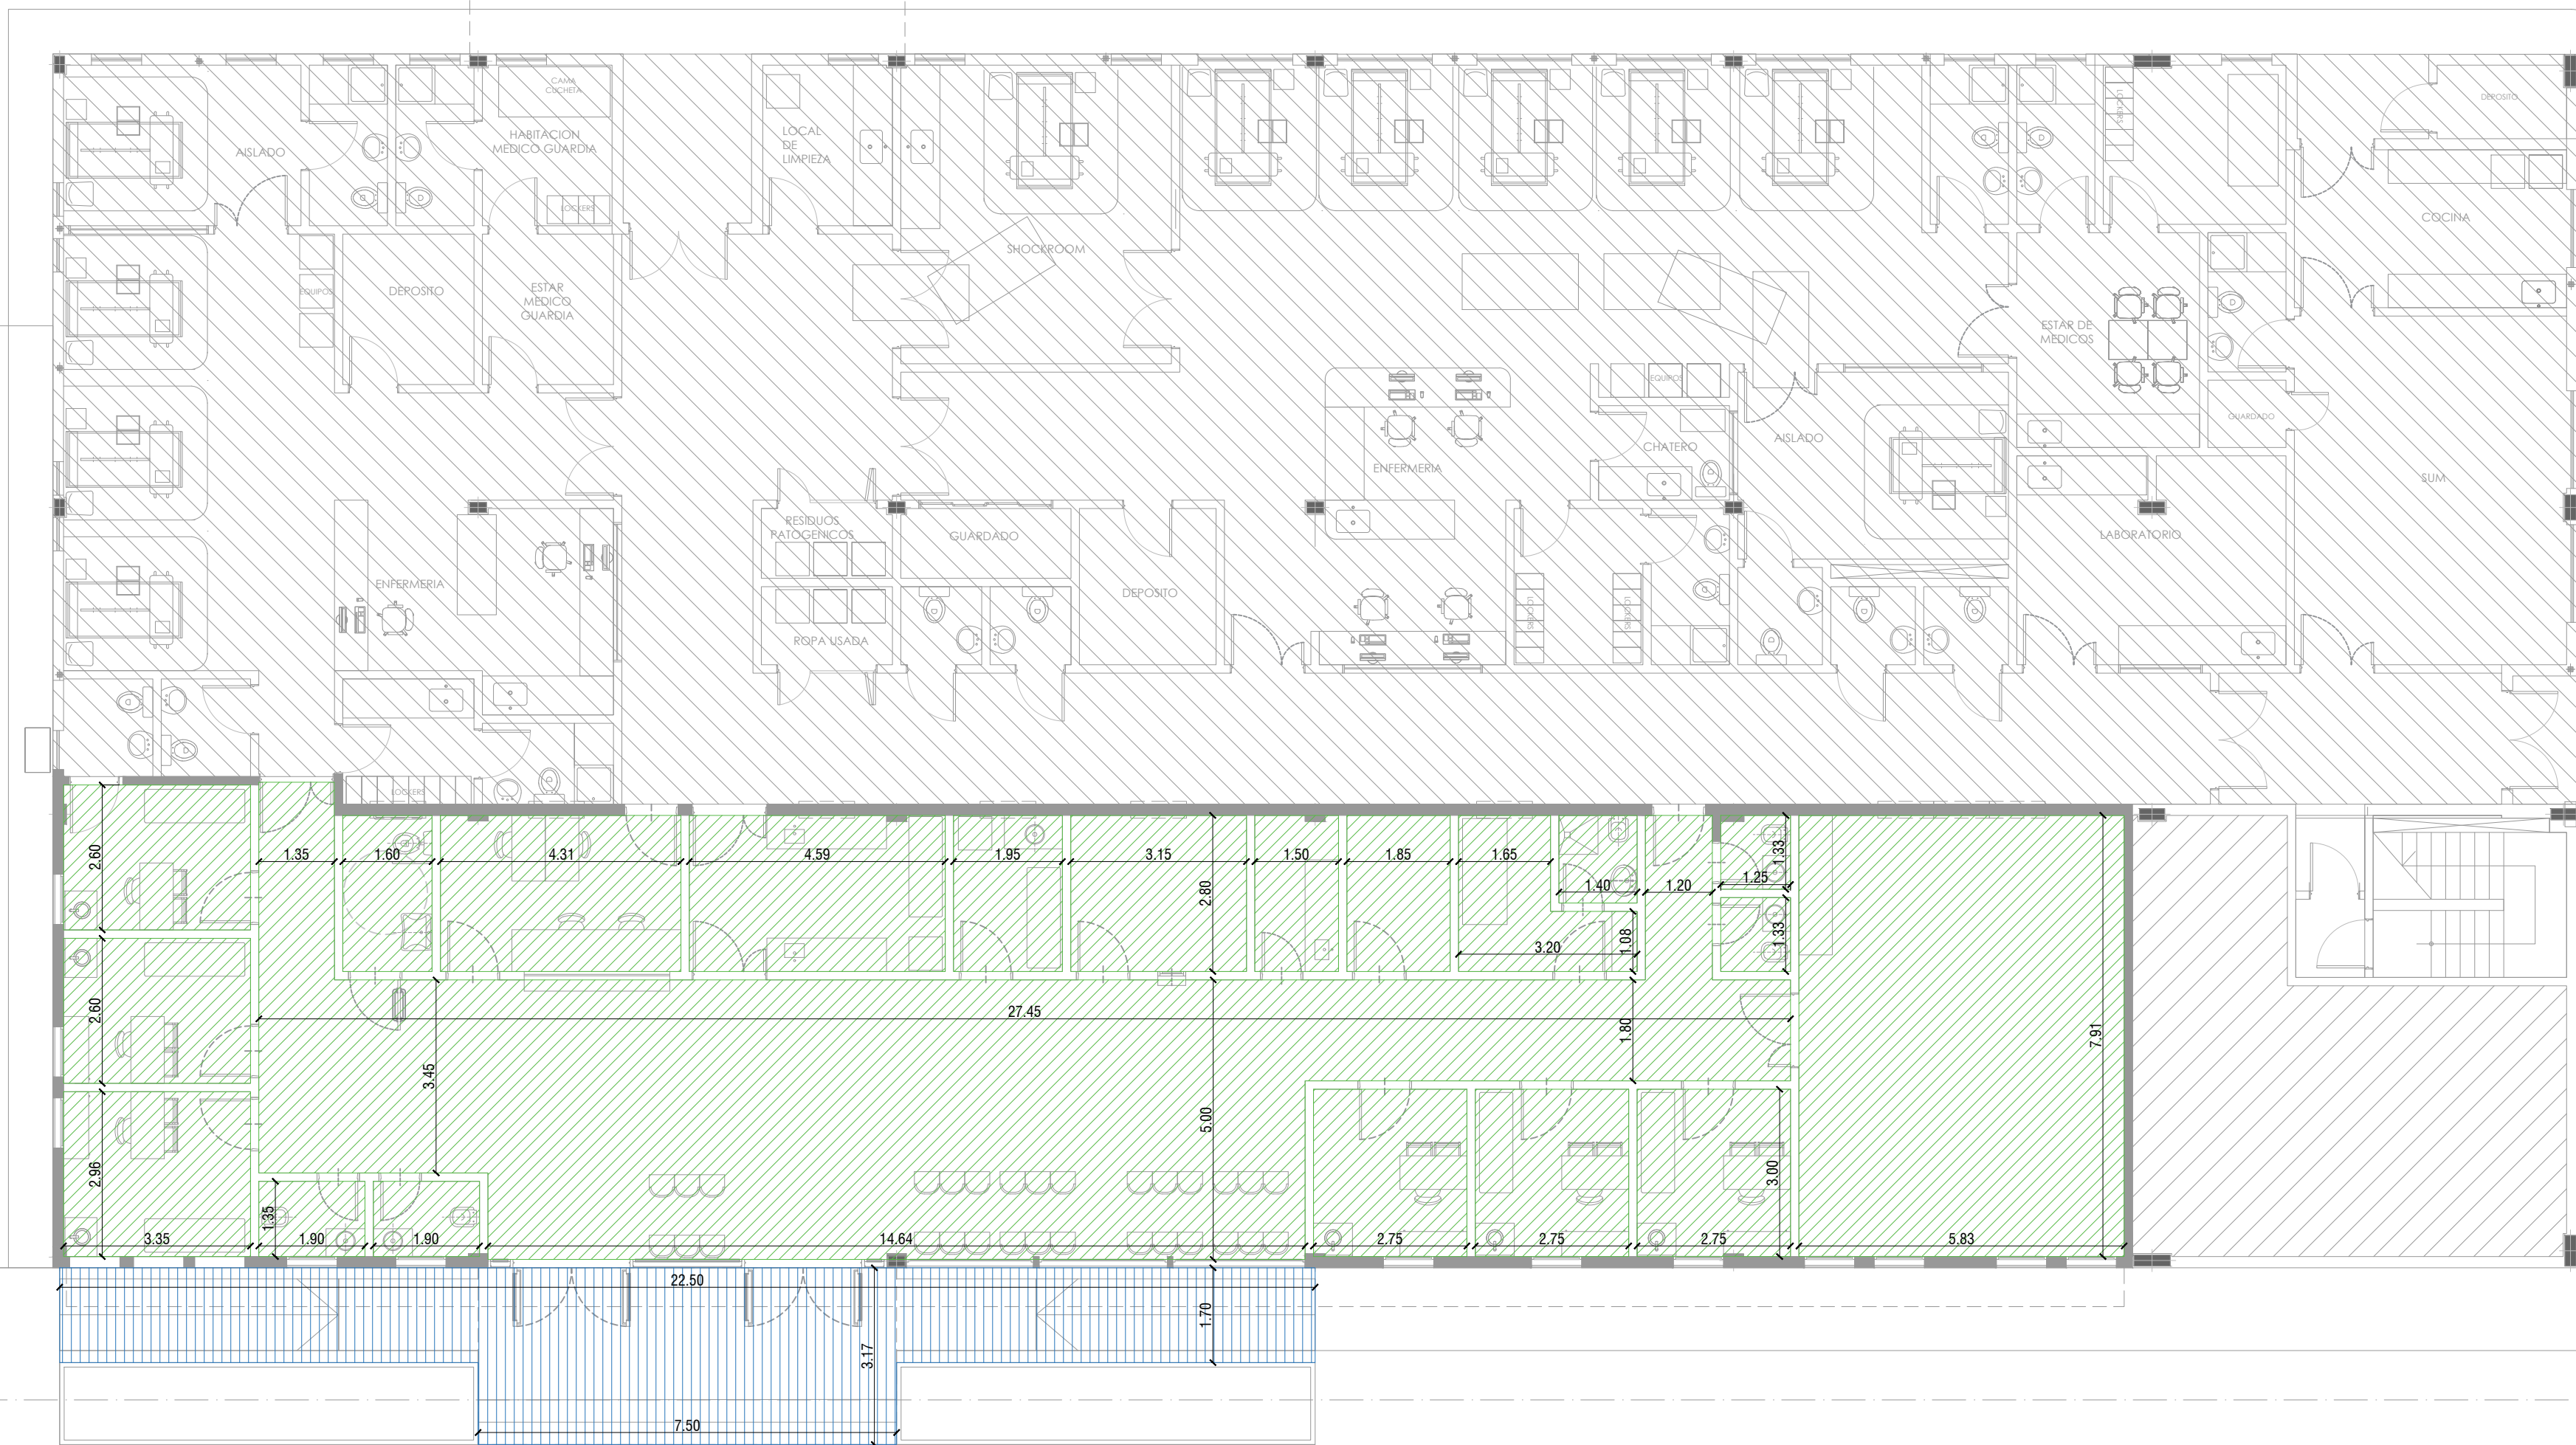

 PISO DE PORCELLANATO

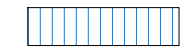 PISO DE CEMENTO RODILLADO

Todas las medidas deberán ser verificadas en obra.

## DIRECCIÓN PROVINCIAL DE ARQUITECTURA

Ministerio de Infraestructura y servicios públicos.

### BUENOS AIRES PROVINCIA

ANTEPROYECTO:  
Ministerio de salud.  
Departamento de recursos físicos en salud.  
DOCUMENTACIÓN PARA PLIEGO LICITATORIO.  
DIRECCIÓN PROVINCIAL DE ARQUITECTURA.

OBRA:  
C.A.P.S. UDI DERQUI  
PARTIDO: Pilar - Provincia de Buenos Aires  
UBICACION: Esq. calle R. Guiterrez y T. Edison, Derqui

Director Provincial:  
Cdr. Carlos Colombini.

Plano:  
PLANO DE SOLADOS  
ESCALA: 1:100

N de expediente:	Fecha:	N plano:	Total:
	DICIEMBRE 2018	6	17






- Todas las medidas deberán ser verificadas en obra.**

N de expediente:	Fecha:	N plano:	Total:
	DICIEMBRE 2018	7	17



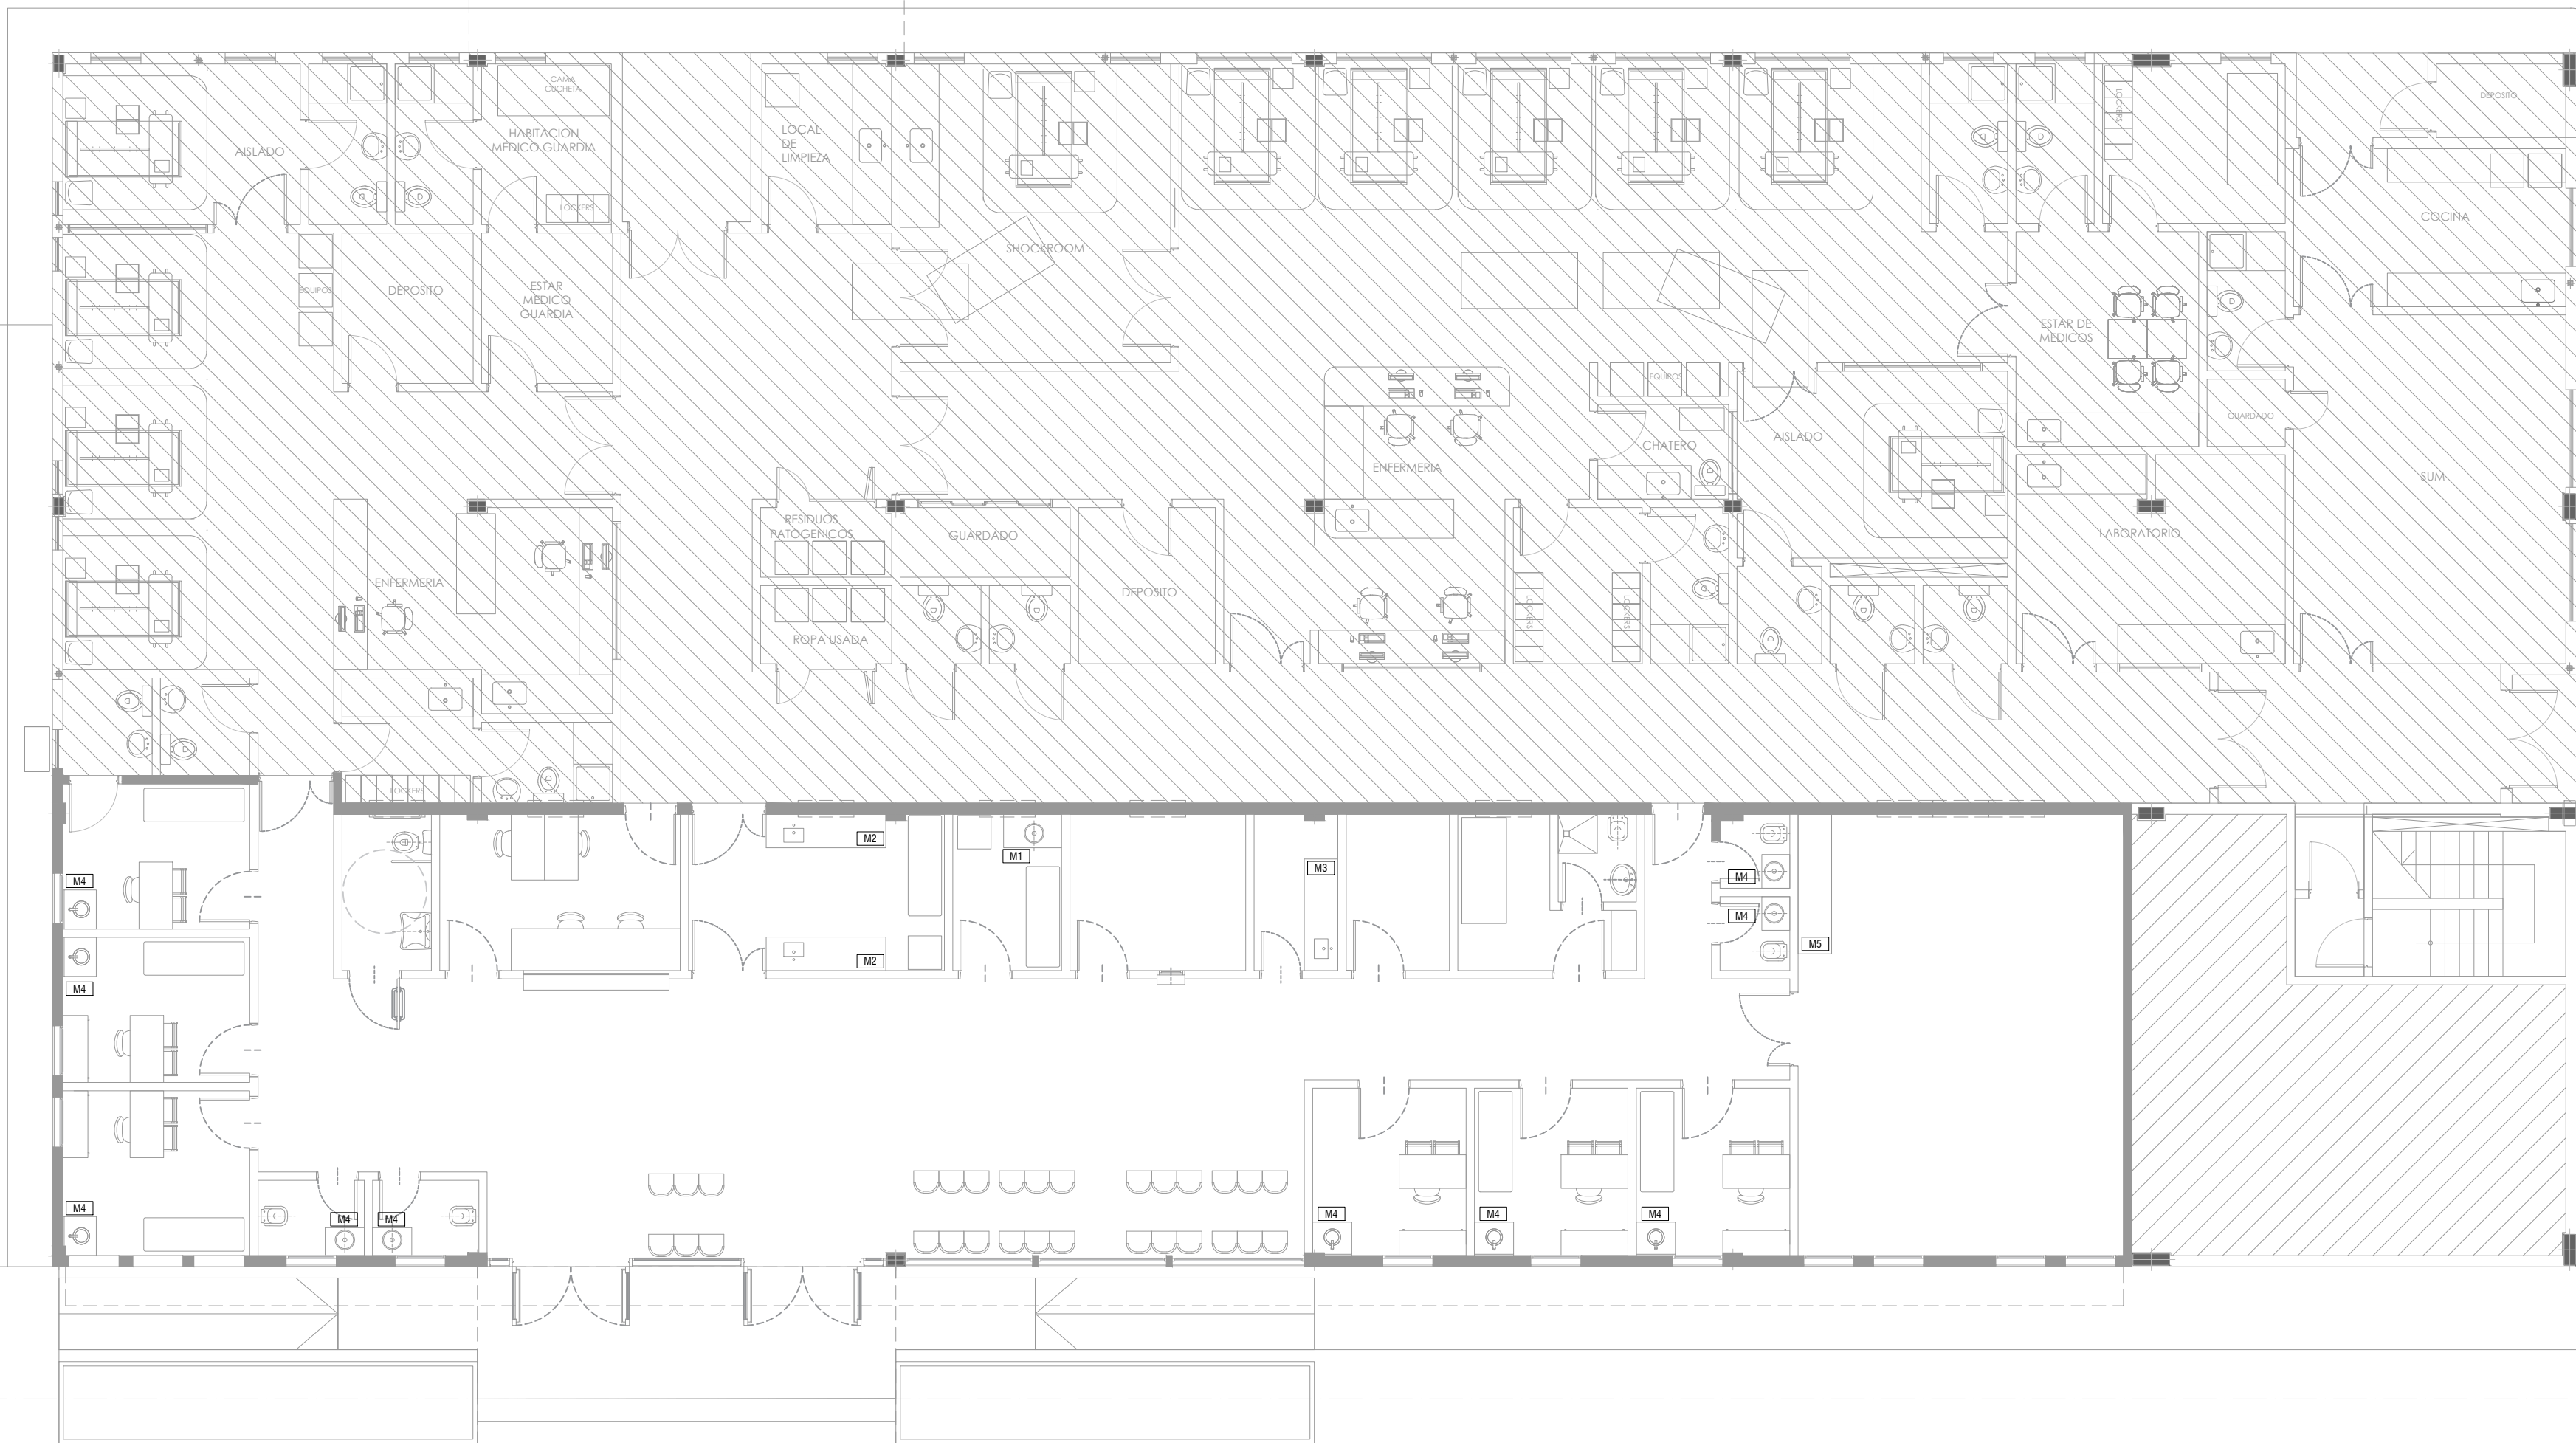


- M1**  
MUEBLE BAJO MESADA 0.60x1.05m  
1 ESTANTE /1 PUERTA/1 CAJONERA DE 4 CAJONES
- M2**  
MUEBLE BAJO MESADA 0.60x2.15m  
1 ESTANTE /4 PUERTAS/1 CAJONERA DE 4 CAJONES
- M3**  
MUEBLE BAJO MESADA 0.60x2.00m  
1 ESTANTE / 4 PUERTAS/ 1 CAJONERA DE 4 CAJONES
- M4**  
MUEBLE VANITORY CON PATAS DE ACERO INOXIDABLE  
2 PUERTAS
- M5**  
MUEBLE DE GUARDADO 0.60x2.50m

M1/M2/M3  
MESADA GRANITO GRIS MARA DE e: 2.5 cm CON PILETA DE A'1 SIMPLE DE 40x35 cm  
MUEBLE CONSTRUIDO EN PLACAS DE AGLOMERADO ESPESOR 18mm ENCHAPADAS LAMINADO MELAMINICO  
BLANCO MATE 3mm EN AMBAS CARAS Y CANTOS

Todas las medidas deberán ser verificadas en obra.


DIRECCIÓN PROVINCIAL DE ARQUITECTURA			
Ministerio de Infraestructura y servicios públicos.			
BUENOS AIRES PROVINCIA			
ANTEPROYECTO: Ministerio de salud. Departamento de recursos físicos en salud. DOCUMENTACIÓN PARA PLIEGO LICITATORIO. DIRECCIÓN PROVINCIAL DE ARQUITECTURA.	OBRA:		
	C.A.P.S. UDI DERQUI		
Director Provincial: Cdr. Carlos Colombini.	PARTIDO: Pilar - Provincia de Buenos Aires		
	UBICACION: Esq. calle R. Guiterrez y T. Edison, Derqui		
	Plano:		
	PLANO DE EQUIPAMIENTO		
	ESCALA: 1:100		
	N de expediente:	Fecha:	N plano: Total:
		DICIEMBRE 2018	8 17

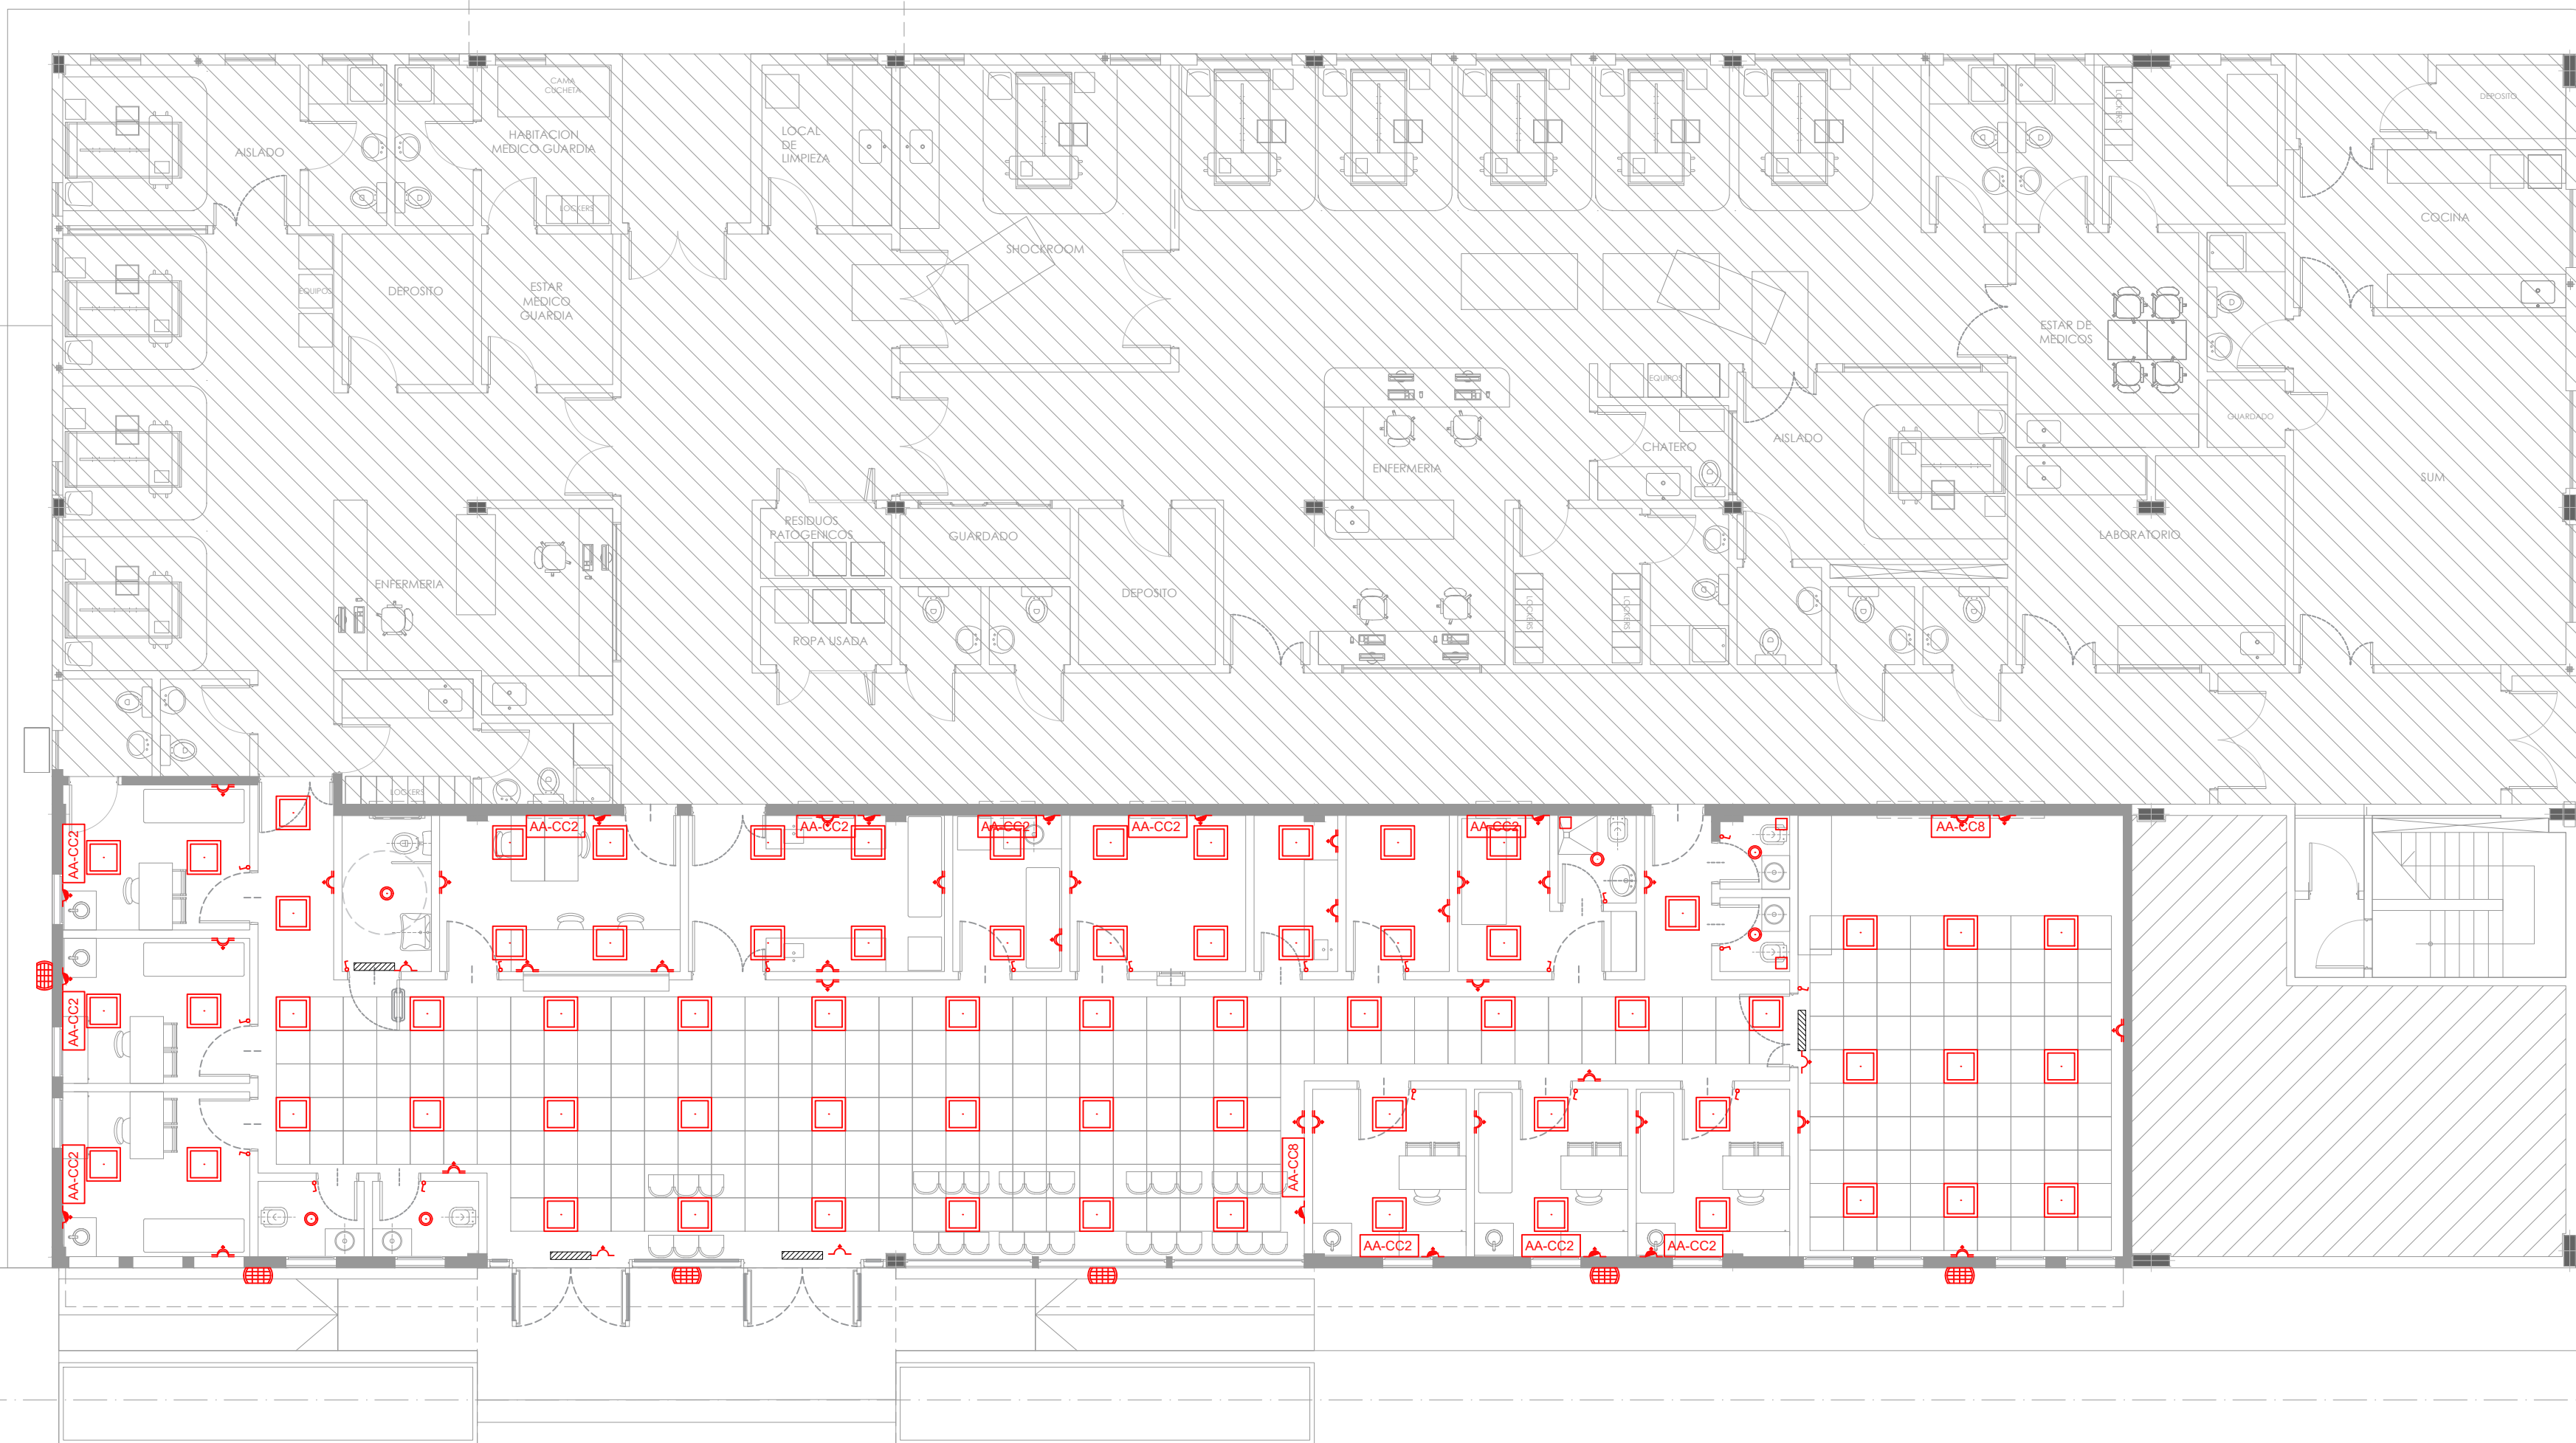

REFERENCIAS			
INSTALACIÓN ELÉCTRICA		ARTEFACTOS ELÉCT.	
	Boca de luz.		Plafón de embutir 60x60 LED
	Tomacorriente simple.		Plafón de embutir Ø23 LED
	Tomacorriente doble.		Llave combinada
	Tomacorriente especi.		Llave simple
	Luz de emergencia.		Conexion A/A
	Aire acondicionado 2500 W.		Aire acondicionado 8000 W.
	Unidad Exterior A/A		
	Tortuguita exterior 12 watts		Extractor

Todas las medidas deberán ser verificadas en obra.

DIRECCIÓN PROVINCIAL DE ARQUITECTURA			
Ministerio de Infraestructura y servicios públicos.			
BUENOS AIRES PROVINCIA			
ANTEPROYECTO: Ministerio de salud. Departamento de recursos físicos en salud. DOCUMENTACIÓN PARA PLIEGO LICITATORIO. DIRECCIÓN PROVINCIAL DE ARQUITECTURA.		OBRA:  C.A.P.S. UDI DERQUI	
Director Provincial: Cdr. Carlos Colombini.		PARTIDO: Pilar - Provincia de Buenos Aires	
		UBICACION: Esq. calle R. Guiterrez y T. Edison, Derqui	
		Plano: ARTEFACTOS ELECTRICOS	
		ESCALA: 1:100	
N de expediente:		Fecha:	N plano: Total:
		DICIEMBRE 2018	9 17

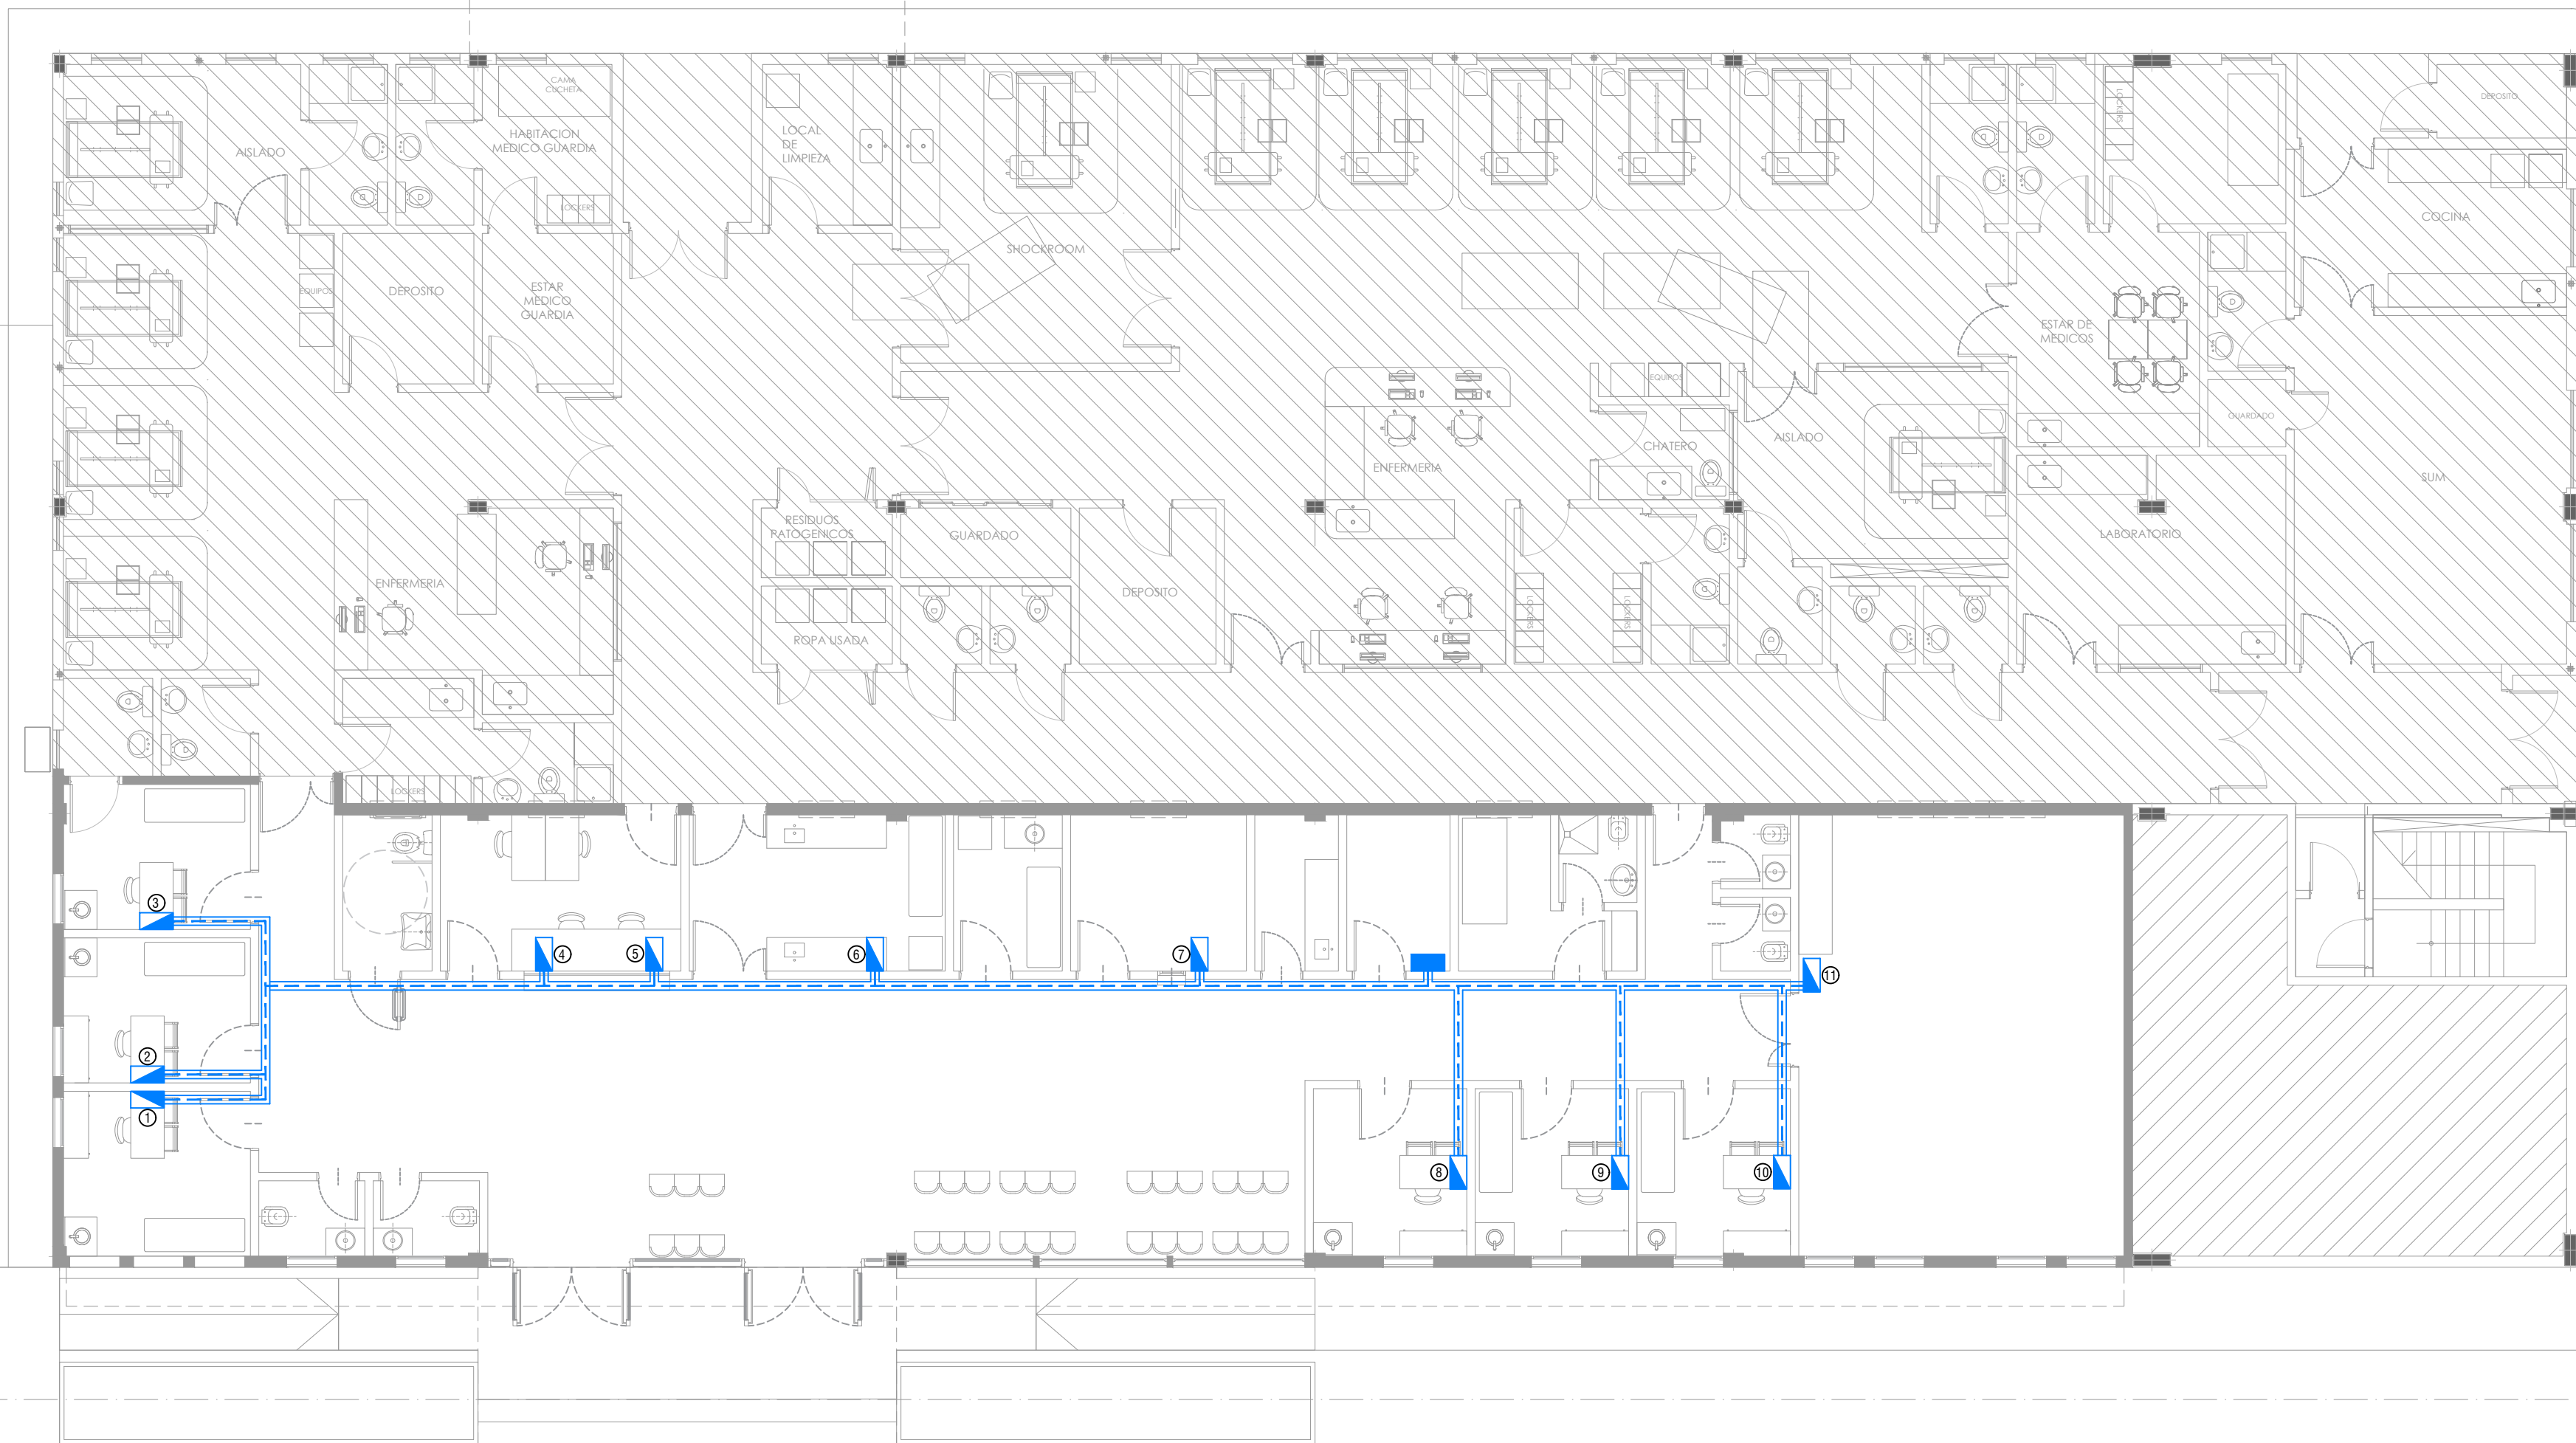


REFERENCIAS	
INSTALACION RED DE DATOS	
	Bandeja pasacable perforada.
	Puesto de datos.
	RACK.
	Tendido de turnera.

Todas las medidas deberán ser verificadas en obra.

DIRECCIÓN PROVINCIAL DE ARQUITECTURA			
Ministerio de Infraestructura y servicios públicos.			
BUENOS AIRES PROVINCIA			
ANTEPROYECTO: Ministerio de salud. Departamento de recursos físicos en salud. DOCUMENTACIÓN PARA PLIEGO LICITATORIO. DIRECCIÓN PROVINCIAL DE ARQUITECTURA.		OBRA:  C.A.P.S. UDI DERQUI	
		PARTIDO: Pilar - Provincia de Buenos Aires	
		UBICACION: Esq. calle R. Guiterrez y T. Edison, Derqui	
Director Provincial: Cdr. Carlos Colombini.		Plano:  RED DE DATOS	
		ESCALA: 1:100	
		N de expediente:	Fecha:
			DICIEMBRE 2018
		N plano:	Total:
			10 17



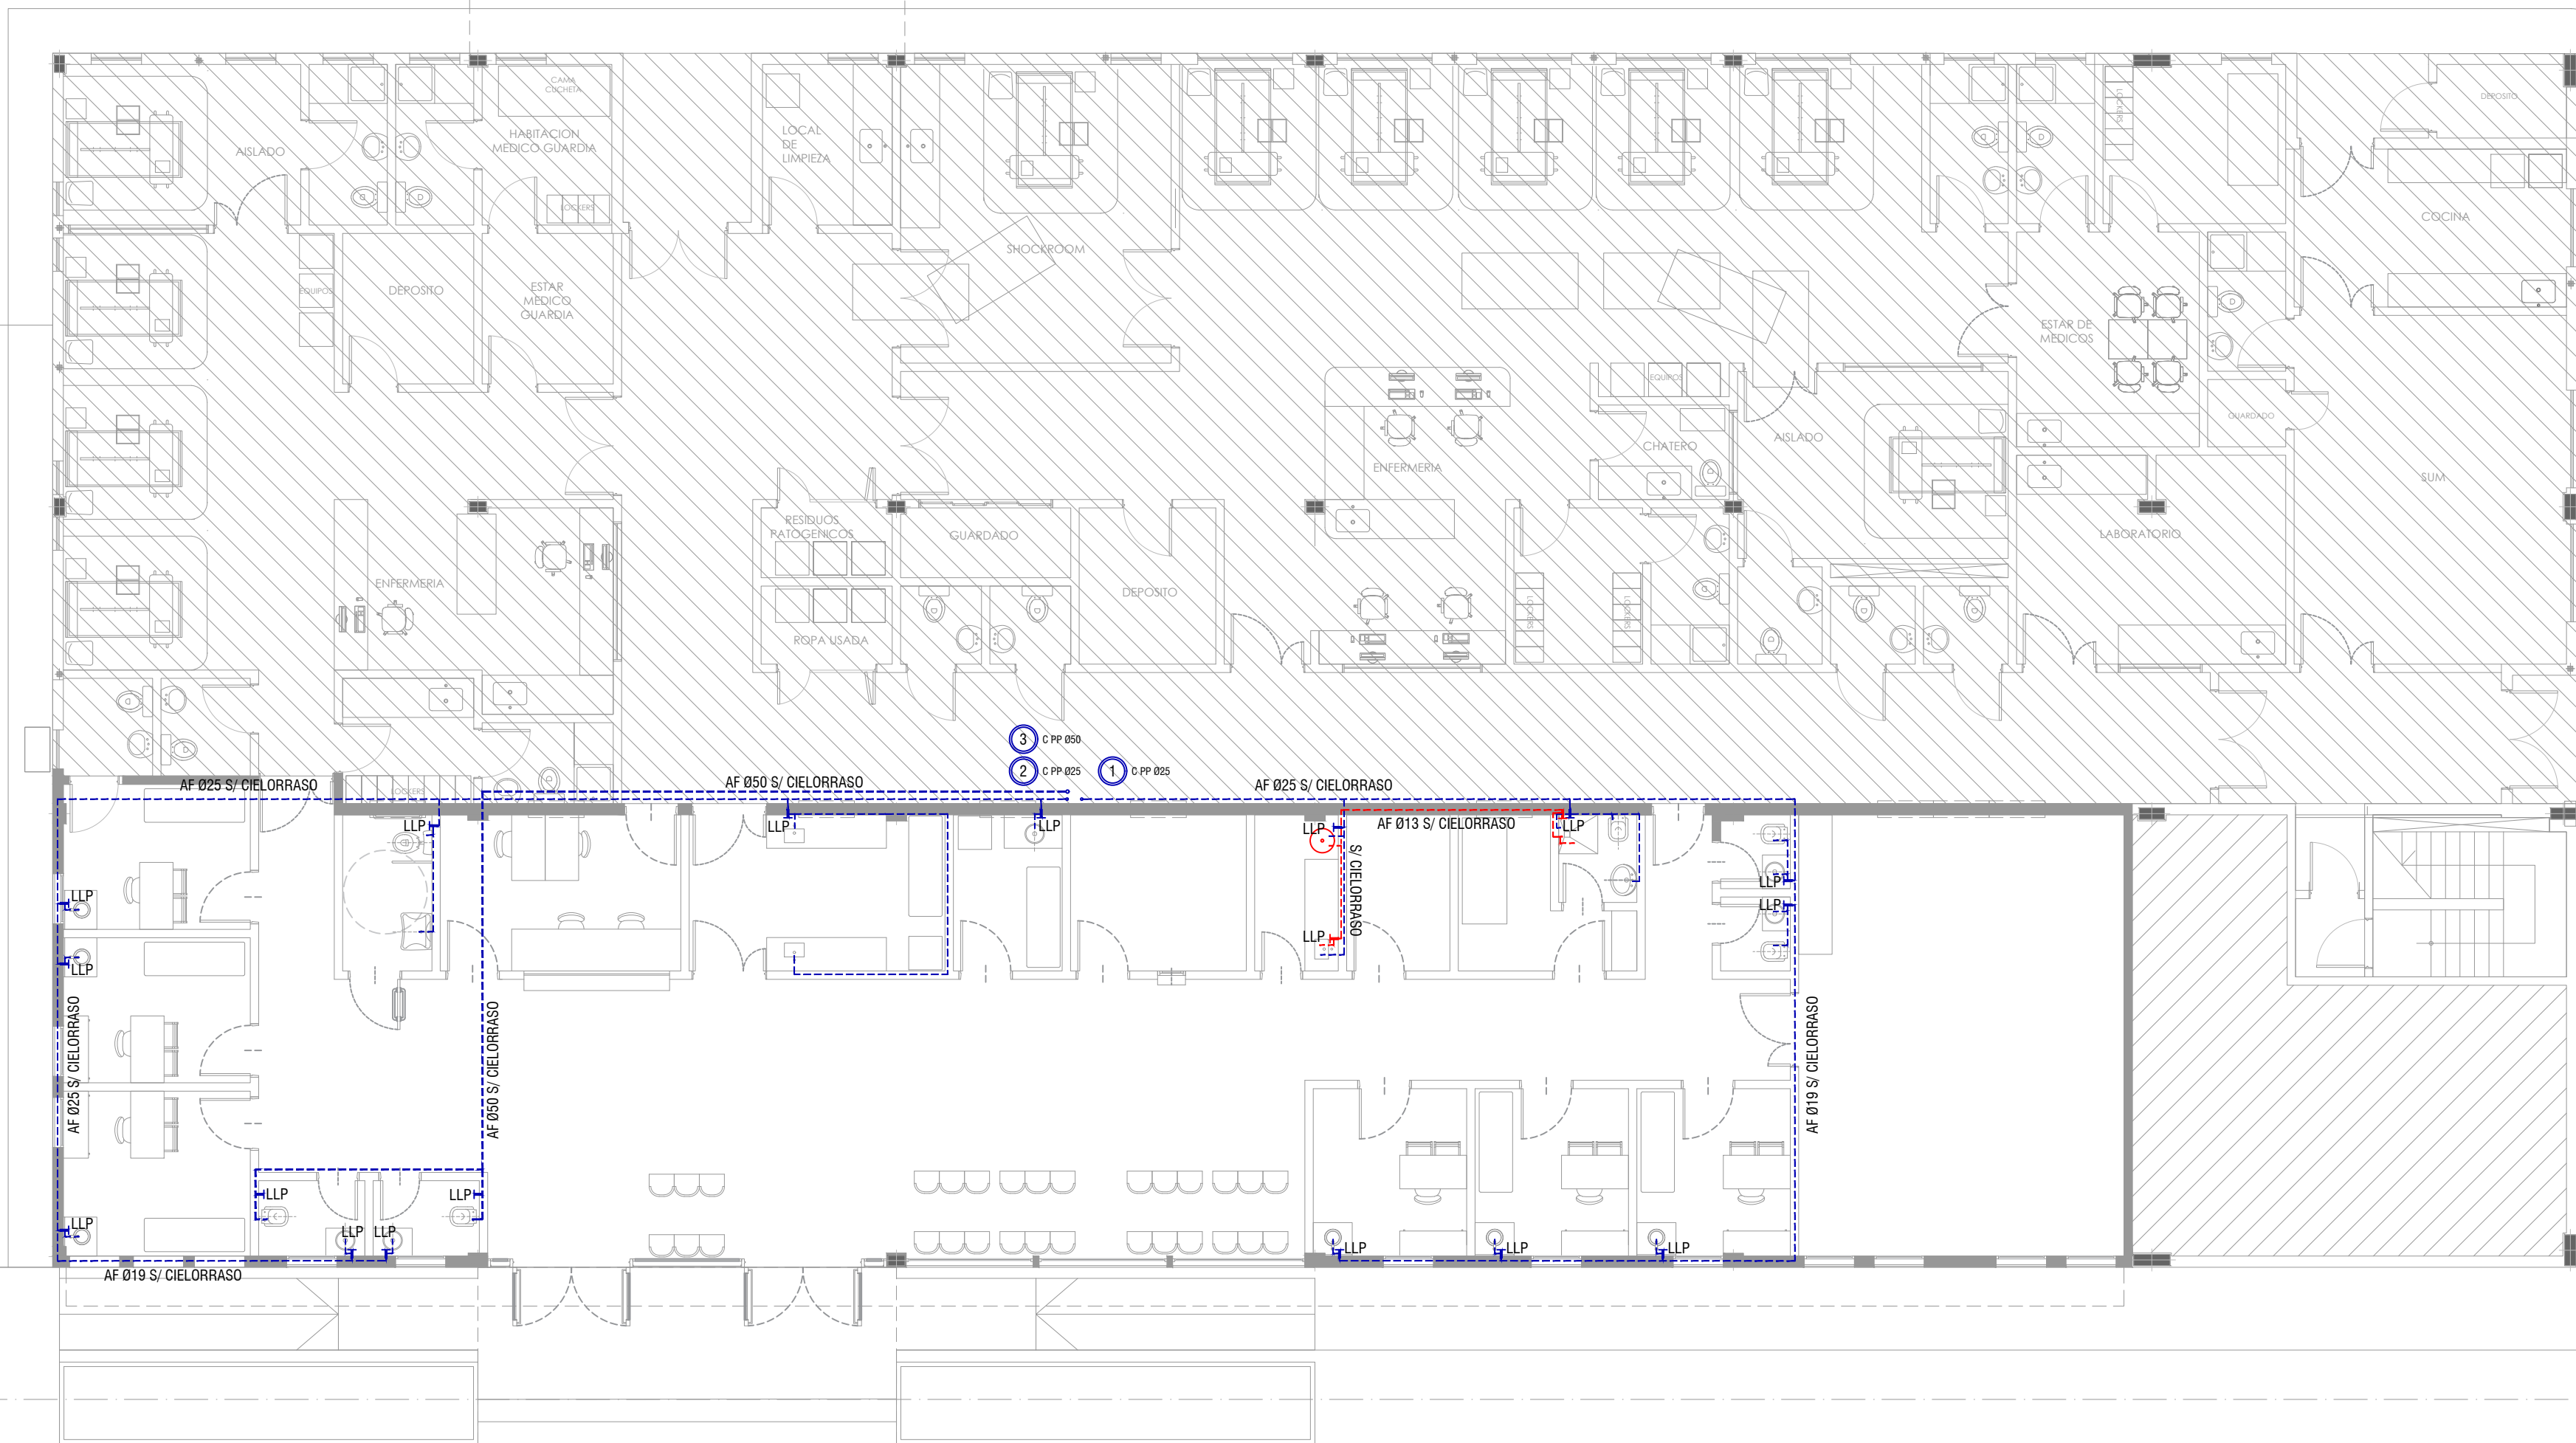


REFERENCIAS	
INSTALACIÓN AGUA	
	Cañería de agua fría de PP Ø19MM
	Cañería de agua caliente de PP Ø19MM
	Llave de paso agua fría
	Llave de paso agua caliente
	Bajada agua fría
	T.T. Electrico 50lts

Todas las medidas deberán ser verificadas en obra.

DIRECCIÓN PROVINCIAL DE ARQUITECTURA			
Ministerio de Infraestructura y servicios públicos.			
BUENOS AIRES PROVINCIA			
ANTEPROYECTO: Ministerio de salud. Departamento de recursos físicos en salud. DOCUMENTACIÓN PARA PLIEGO LICITATORIO. DIRECCIÓN PROVINCIAL DE ARQUITECTURA.		OBRA:  C.A.P.S. UDI DERQUI	
		PARTIDO: Pilar - Provincia de Buenos Aires	
		UBICACION: Esq. calle R. Guiterrez y T. Edison, Derqui	
Director Provincial: Cdr. Carlos Colombini.		Plano: INSTALACION DE AGUA FRIA Y CALIENTE ESCALA: 1:100	
N de expediente:		Fecha:	N plano: Total:
		DICIEMBRE 2018	11 17



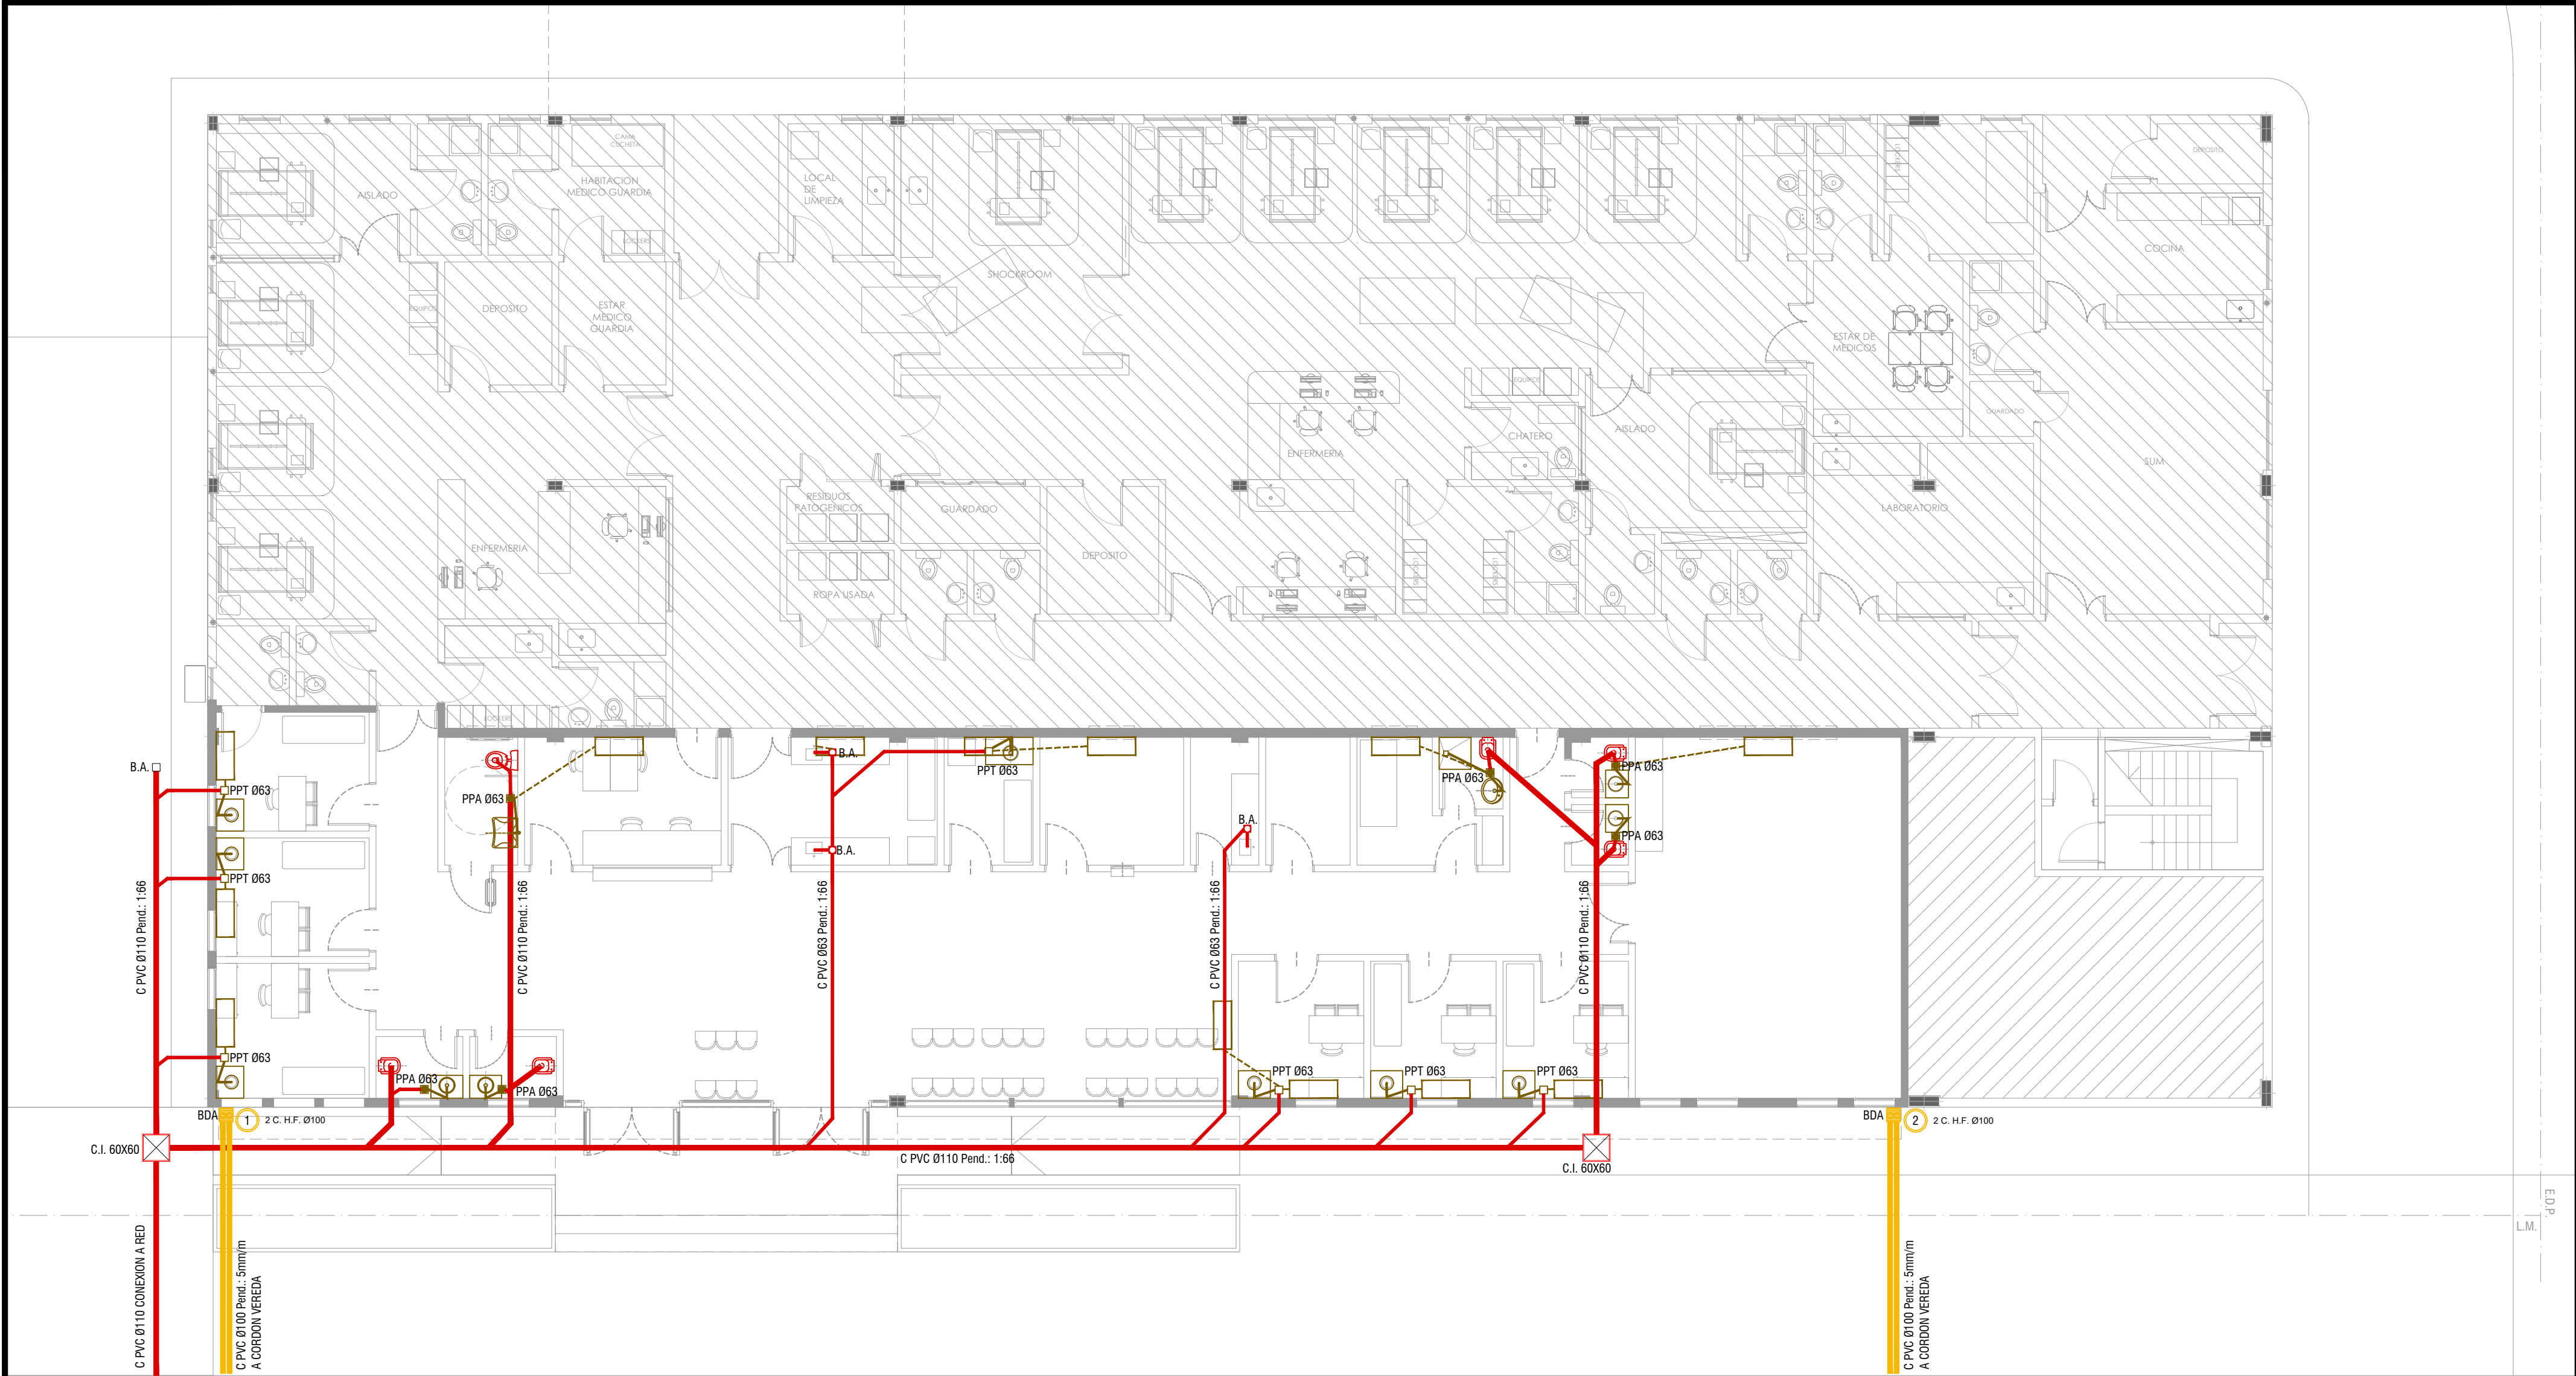

REFERENCIAS	
INSTALACIÓN CLOACAL	INSTALACIÓN PLUVIAL
Caño de pvc ø 38mm	Caño hierro fundido 110m
Caño de pvc ø 63mm	Caño PVC ø 110mm
Caño de pvc ø 110mm	Boca desagüe tapada 30x30cm
Pileta de piso abierta	Camara de inspección
Pileta de piso tapada	Embudo de hierro fundido
Camara de inspección 60x60	Boca desagüe abierta 20x20cm

Todas las medidas deberán ser verificadas en obra.

DIRECCIÓN PROVINCIAL DE ARQUITECTURA

Ministerio de Infraestructura y servicios públicos.

BUENOS AIRES PROVINCIA

ANTEPROYECTO:  
Ministerio de salud.  
Departamento de recursos físicos en salud.  
DOCUMENTACIÓN PARA PLIEGO LICITATORIO.  
DIRECCIÓN PROVINCIAL DE ARQUITECTURA.

OBRA:  
C.A.P.S. UDI DERQUI  
PARTIDO: Pilar - Provincia de Buenos Aires  
UBICACION: Esq. calle R. Guiterrez y T. Edison, Derqui

Director Provincial:  
Cdr. Carlos Colombini.

Plano:  
PLANO DE DESAGÜES PRIMARIO Y PLUVIAL  
ESCALA: 1:100

N de expediente:









Fecha:  
DICIEMBRE 2018

N plano:

Total:  
1217





**Todas las medidas deberán ser verificadas en obra.**

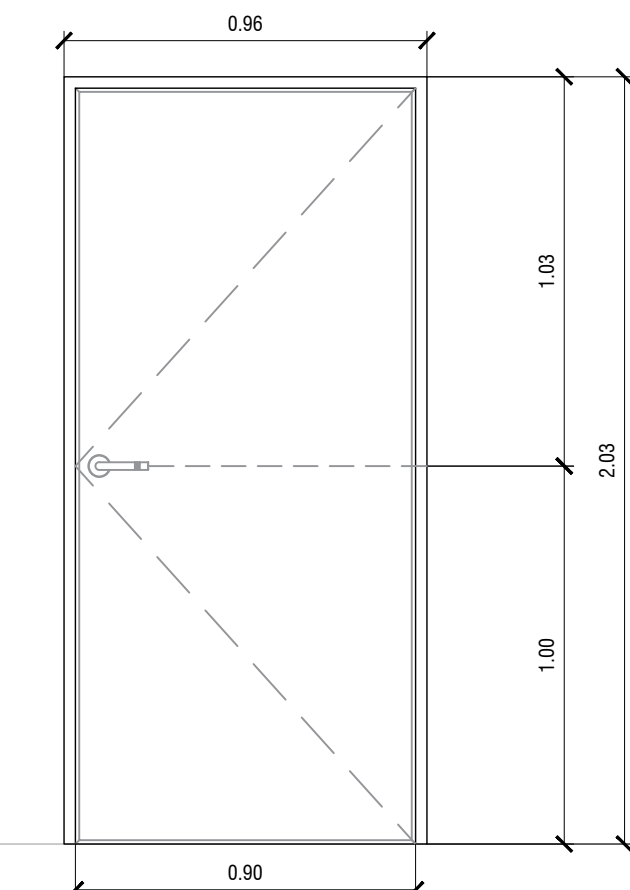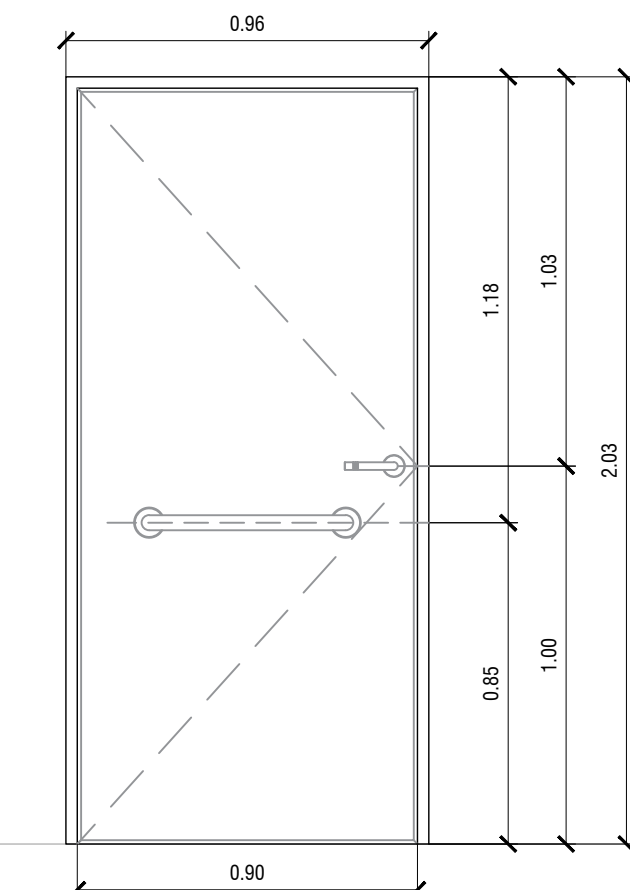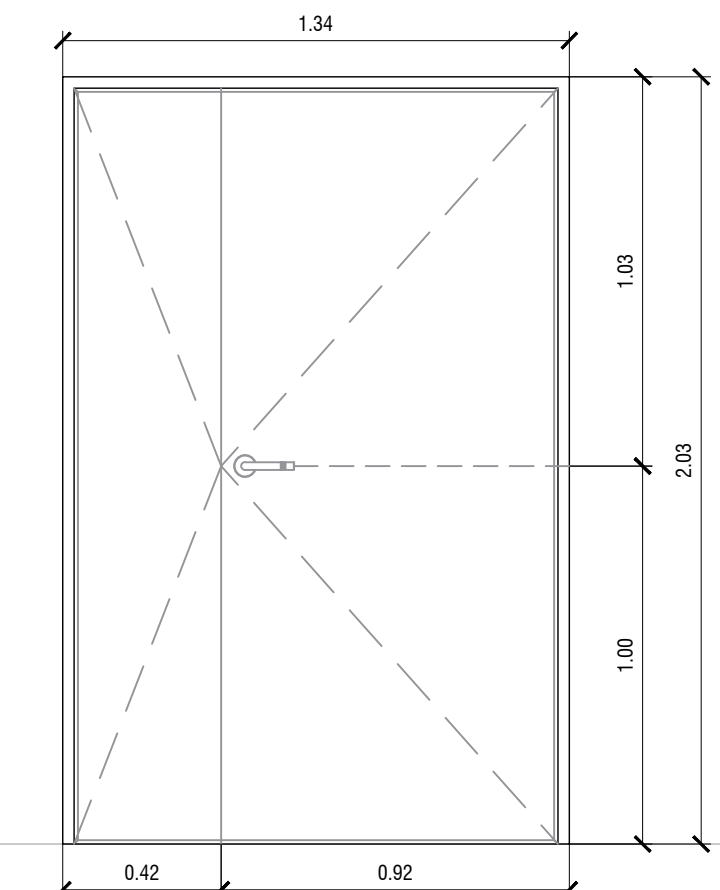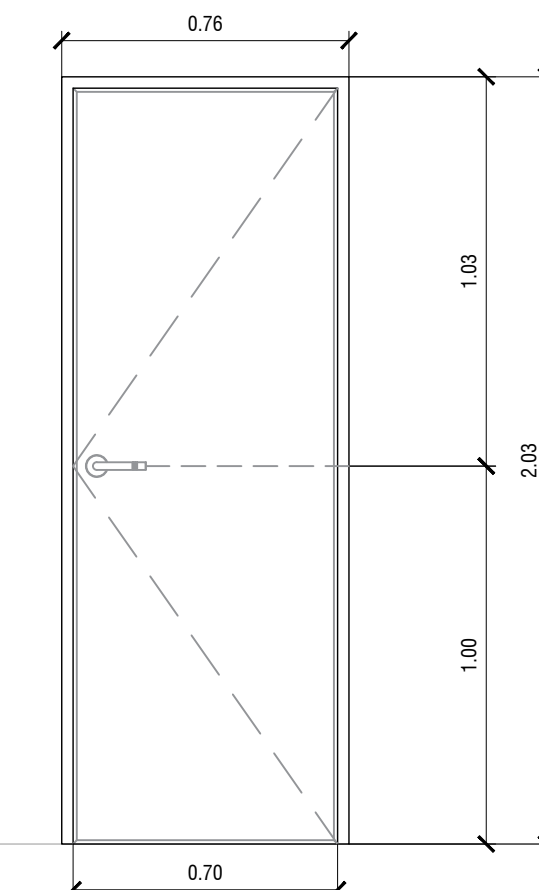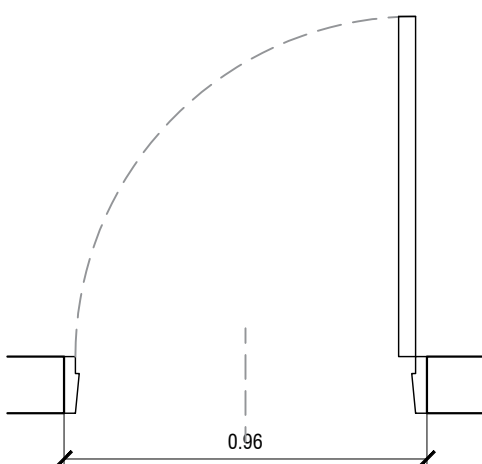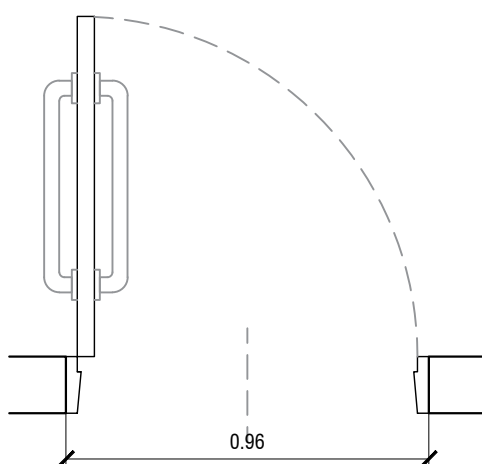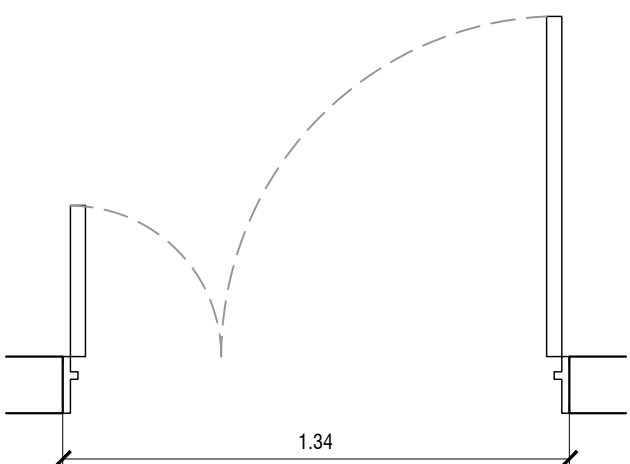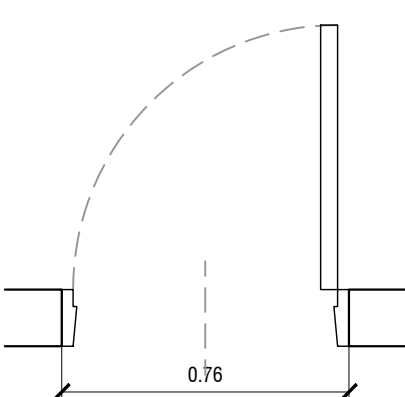TIPO		P1		P2		P3		P4	
		CANT.: 14	DER: 7 - IZQ: 7	CANT.: 1	DER: 0 - IZQ: 1	CANT.: 4		CANT.: 5	DER: 1 - IZQ: 4
DISEÑO									
									
ESPECIFICACIONES	LOCAL	CONSULTORIOS-SALA MEDICOS-DEPOSITO-FARMACIA-VACUNATORIO-ADMINISTRACION		SANITARIO DISCAPACITADOS		ESPERA-CIRCULACION-SUM-ENFERMERIA		SANITARIOS PUBLICOS-OFFICE-SANITARIOS PERSONAL	
	MARCOS	Marco de chapa doblada BWG N°16, 30mm x 150mm		Marco de chapa doblada BWG N°16, 30mm x 150mm		Marco de chapa doblada BWG N°16, 30mm x 150mm		Marco de chapa doblada BWG N°16, 30mm x 150mm	
	HOJAS	Hoja placa de abrir, de primera calidad 45mm de espesor, estructura interna de madera, revestida en laminado plástico color blanco con tapacanto de cedro.		Hoja tipo placa de cedro de primera calidad 45mm de espesor, revestida en melaminico blanco semimate de 1mm de espesor, cantonera de cedro.		Hoja placa de abrir, de primera calidad 45mm de espesor, estructura interna de madera, revestida en laminado plástico color blanco con tapacanto de cedro.		Hoja tipo placa de cedro de primera calidad 45mm de espesor, revestida en melaminico blanco semimate de 1mm de espesor, cantonera de cedro.	
	SISTEMA	Puerta de una hoja de abrir.		Puerta de una hoja de abrir.		Puerta de una hoja de abrir.		Puerta de una hoja de abrir.	
	HERRAJES	3 Pomelas mixtas reforzadas de hierro. Cerradura de embutir, con cerradura de doble paleta tipo Trabex. Manija doble balancin, bronce platil, recta pesada, bocallaves y rosetas circulares.		3 Pomelas mixtas reforzadas de hierro. Cerradura de embutir, con cerradura de doble paleta tipo Trabex. Manija doble balancin, bronce platil, recta pesada, bocallaves y rosetas circulares. Barral de acero inoxidable a 0.85m de N.P.T.		3 Pomelas mixtas reforzadas de hierro. Cerradura de embutir, con cerradura de doble paleta tipo Trabex. Manija doble balancin, bronce platil, recta pesada, bocallaves y rosetas circulares.		3 Pomelas mixtas reforzadas de hierro. Cerradura de embutir, con cerradura de doble paleta tipo Trabex. Manija doble balancin, bronce platil, recta pesada, bocallaves y rosetas circulares.	
	PINTURA	Marco: Convertidor de óxido, esmalte sintético blanco.		Marco: Convertidor de óxido, esmalte sintético blanco		Marco: Convertidor de óxido, esmalte sintético blanco.		Marco: Convertidor de óxido, esmalte sintético blanco.	
Todas las medidas deberán ser verificadas en obra.						<div>DIRECCIÓN PROVINCIAL DE ARQUITECTURA</div> <div>Ministerio de Infraestructura y servicios públicos.</div> <div>BUENOS AIRES PROVINCIA</div> <div><div>ANTEPROYECTO: Ministerio de salud. Departamento de recursos físicos en salud. DOCUMENTACIÓN PARA PLIEGO LICITATORIO. DIRECCIÓN PROVINCIAL DE ARQUITECTURA.</div><div>OBRA: C.A.P.S. UDI DERQUI</div><div>PARTIDO: Pilar - Provincia de Buenos Aires</div><div>UBICACION: Esq. calle R. Guiterrez y T. Edison, Derqui</div><div><div>Director Provincial: Cdor. Carlos Colombini.</div><div>Plano: PLANILLA DE CARPINTERIAS ESCALA: 1:20</div><div><div>N de expediente:</div><div>Fecha: DICIEMBRE 2018</div><div>N plano:</div><div>Total:</div></div><div>1417</div></div></div>			



TIPO		P5	P6																												
		CANT.: 1	CANT.: 1																												
DISEÑO	N.P.T.																														
ESPECIFICACIONES	LOCAL	ACCESO																													
	MARCOS	Marco de chapa doblada BWG N°16	Marco de chapa doblada BWG N°16																												
	HOJAS	Cuatro hojas de abrir y cuatro ventanas de abrir compuestas por bastidor en chapa armada tipo tubo dd n°16. Lleva reja de proteccion incorporada en la carpintería de barra redonda 1/2" fijadas sobre planchuela 1 1/4" x 3/16" perforada soldadas al batidor de la hoja.	Hojas de metal desplegado																												
	SISTEMA	Puertas de dos hoja de abrir y ventanas																													
	HERRAJES	3 Pomelas mixtas reforzadas de hierro por hoja. Dos cerraduras de doble paleta en una de las hojas y dos pasadores superior e inferior en la otra hoja. Barral de apertura exterior y barral antipánico en el interior. Bocallaves y rosetas circulares.																													
	VIDRIO	Vidrio de seguridad transparente laminado 3+3 tipo blisan o superior.																													
	CONTRAVIDRIO	Contravidrio ángulo de chapa doblada n°14 de 12x12mm del lado interior																													
	PINTURA	Convertidor de óxido, esmalte sintético blanco.																													
Todas las medidas deberán ser verificadas en obra.			<div>DIRECCIÓN PROVINCIAL DE ARQUITECTURA</div> <div>Ministerio de Infraestructura y servicios públicos.</div> <div>BUENOS AIRES PROVINCIA</div> <table><tr><td colspan="2">ANTEPROYECTO: Ministerio de salud. Departamento de recursos físicos en salud. DOCUMENTACIÓN PARA PLIEGO LICITATORIO. DIRECCIÓN PROVINCIAL DE ARQUITECTURA.</td><td colspan="2">OBRA:  C.A.P.S. UDI DERQUI</td></tr><tr><td colspan="2" rowspan="3">Director Provincial: Cdor. Carlos Colombini.</td><td colspan="2">PARTIDO: Pilar - Provincia de Buenos Aires</td></tr><tr><td colspan="2">UBICACION: Esq. calle R. Guiterrez y T. Edison, Derqui</td></tr><tr><td colspan="2">Plano: PLANILLA DE CARPINTERIAS</td></tr><tr><td colspan="2">ESCALA: 1:20</td><td>N de expediente:</td><td>Fecha:</td></tr><tr><td colspan="2"></td><td></td><td>DICIEMBRE 2018</td></tr><tr><td colspan="2"></td><td>N plano:</td><td>Total:</td></tr><tr><td colspan="2"></td><td>15</td><td>17</td></tr></table>	ANTEPROYECTO: Ministerio de salud. Departamento de recursos físicos en salud. DOCUMENTACIÓN PARA PLIEGO LICITATORIO. DIRECCIÓN PROVINCIAL DE ARQUITECTURA.		OBRA:  C.A.P.S. UDI DERQUI		Director Provincial: Cdor. Carlos Colombini.		PARTIDO: Pilar - Provincia de Buenos Aires		UBICACION: Esq. calle R. Guiterrez y T. Edison, Derqui		Plano: PLANILLA DE CARPINTERIAS		ESCALA: 1:20		N de expediente:	Fecha:				DICIEMBRE 2018			N plano:	Total:			15	17
ANTEPROYECTO: Ministerio de salud. Departamento de recursos físicos en salud. DOCUMENTACIÓN PARA PLIEGO LICITATORIO. DIRECCIÓN PROVINCIAL DE ARQUITECTURA.		OBRA:  C.A.P.S. UDI DERQUI																													
Director Provincial: Cdor. Carlos Colombini.		PARTIDO: Pilar - Provincia de Buenos Aires																													
		UBICACION: Esq. calle R. Guiterrez y T. Edison, Derqui																													
		Plano: PLANILLA DE CARPINTERIAS																													
ESCALA: 1:20		N de expediente:	Fecha:																												
			DICIEMBRE 2018																												
		N plano:	Total:																												
		15	17																												

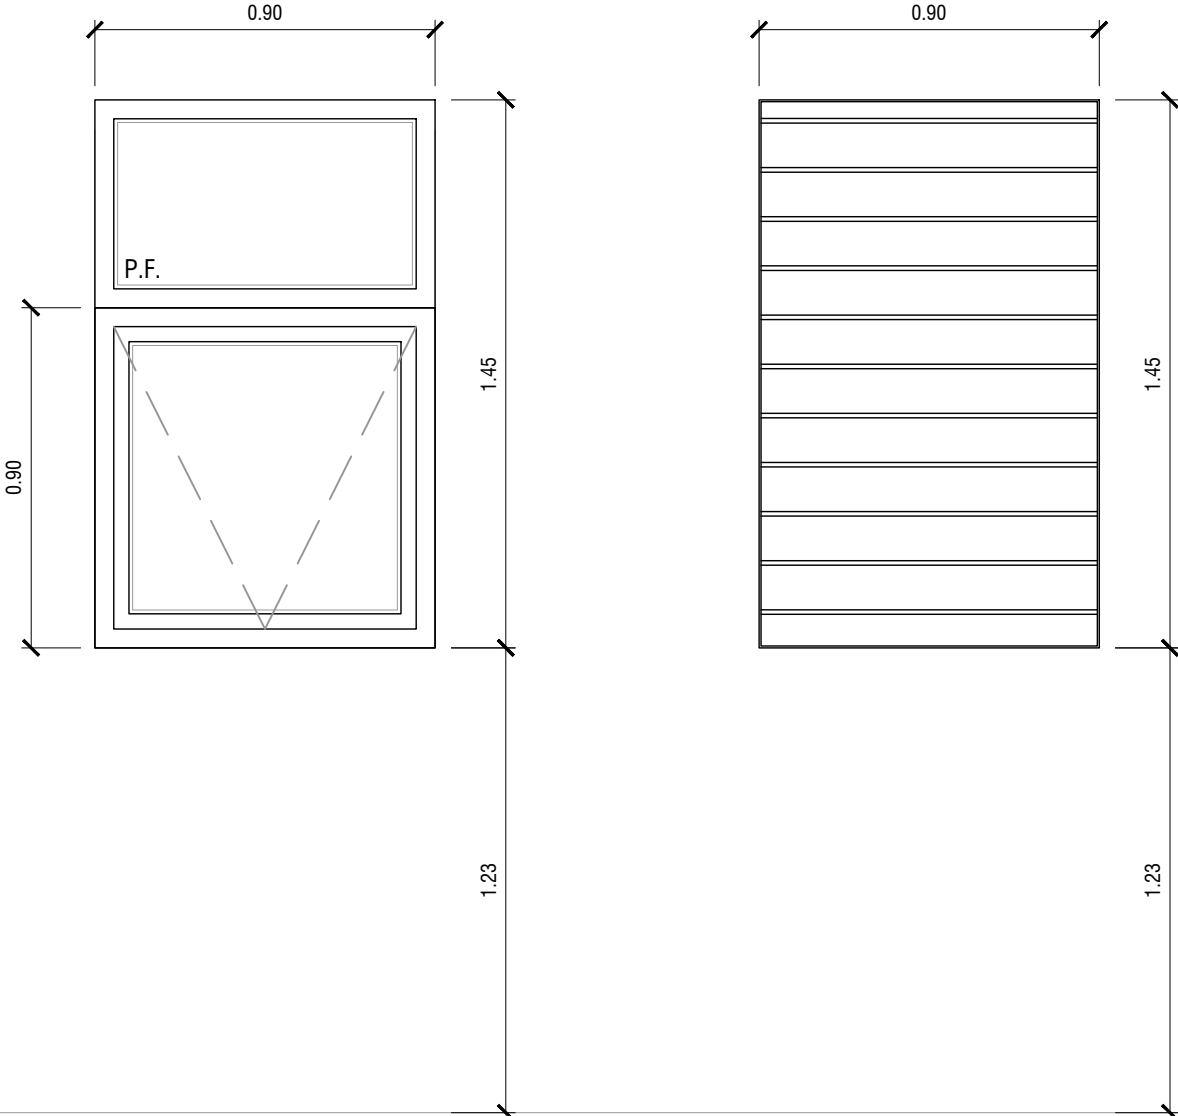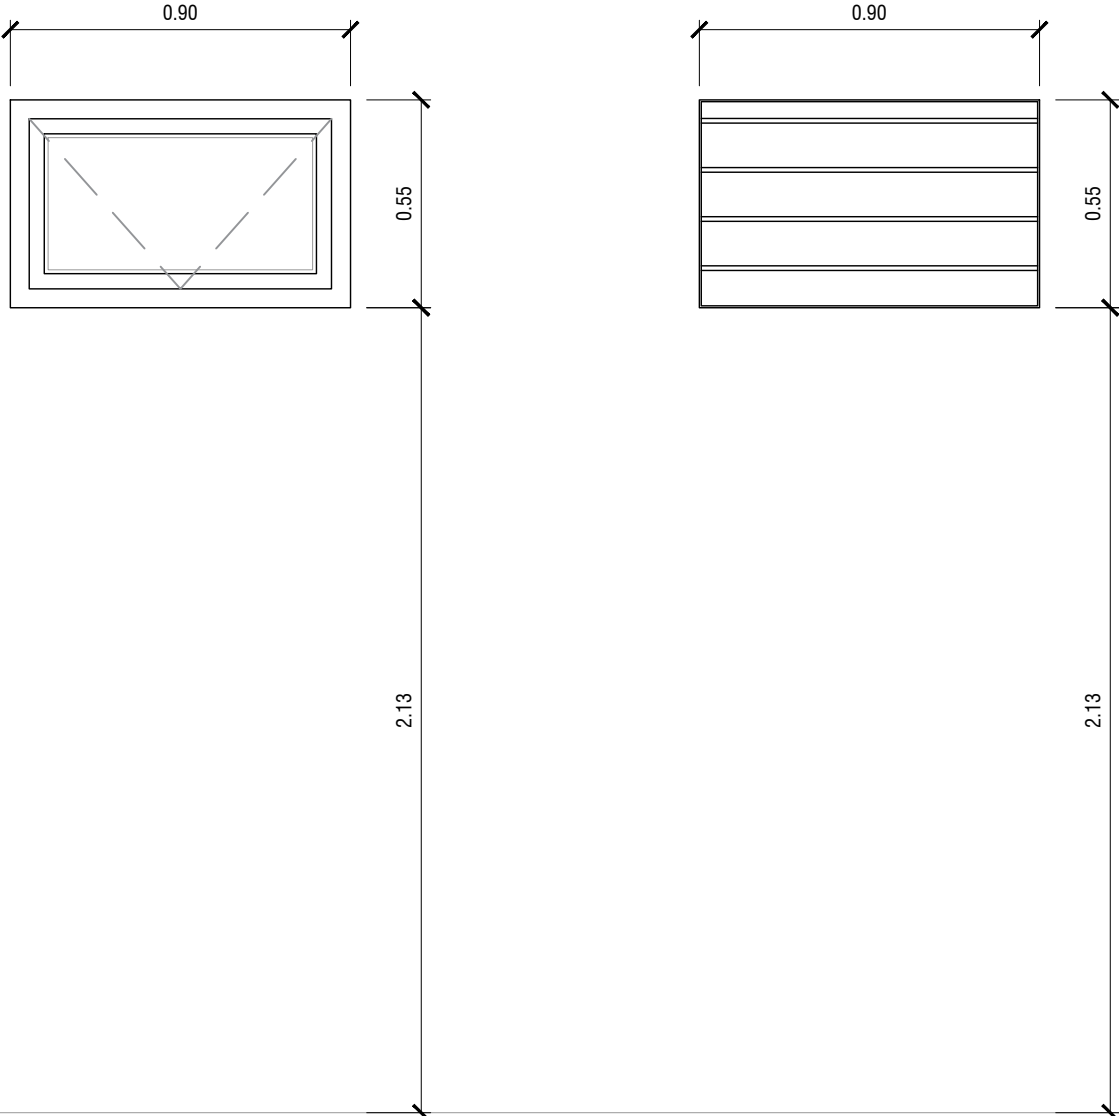

TIPO	V1	V2
	CANT.: 10	CANT.: 5
DISEÑO	<div></div>	<div></div>

N.P.T.

E S P E C I F I C A C I O N E S	LOCAL	BAÑOS	BAÑOS
	PREMARCOS	Aluminio natural fijado a la mampostería.	Aluminio natural fijado a la mampostería.
	MARCOS	Aluminio línea Modena con ruptura de puente termico. Prepintado blanco	Aluminio línea Modena con ruptura de puente termico. Prepintado blanco
	HOJAS	Brazo de empuje. 1 paño fijo vidriado	Brazo de empuje. 1 paño fijo vidriado
	SISTEMA	1 hoja rebatible, sobre eje horizontal superior.	1 hoja rebatible, sobre eje horizontal superior.
	HERRAJES	Rebatible sobre eje horizontal superior, con brazo de empuje inferior, cierre geisse o equivalente superior.	Rebatible sobre eje horizontal superior, con brazo de empuje inferior, cierre geisse o equivalente superior.
	VIDRIO	DVH (3+3)+9+(3+3). Todos trasnparentes	DVH (3+3)+9+(3+3). Todos trasnparentes
	CONTRAVIDRIO	INT.: Curvos Mat. IDEM Marcos. - Ext.: Rectos Mat. IDEM Marcos.	INT.: Curvos Mat. IDEM Marcos. - Ext.: Rectos Mat. IDEM Marcos.
	PINTURA	Rejas: Convertidor de óxido, esmalte sintético blanco.	Rejas: Convertidor de óxido, esmalte sintético blanco.
	REJAS	Barras de hierro redondo diam ½" empotradas en muro.	Barras de hierro redondo diam ½" empotradas en muro.

Todas las medidas deberán ser verificadas en obra.

DIRECCIÓN PROVINCIAL DE ARQUITECTURA

Ministerio de Infraestructura y servicios públicos.

BUENOS AIRES PROVINCIA

ANTEPROYECTO:  
Ministerio de salud.  
Departamento de recursos físicos en salud.  
DOCUMENTACIÓN PARA PLIEGO LICITATORIO.  
DIRECCIÓN PROVINCIAL DE ARQUITECTURA.

OBRA:  
  
C.A.P.S. UDI DERQUI  
  
PARTIDO: Pilar - Provincia de Buenos Aires  
UBICACION: Esq. calle R. Guiterrez y T. Edison, Derqui

Director Provincial:  
Cdor. Carlos Colombini.

Plano:  
PLANILLA DE CARPINTERIAS  
ESCALA: 1:20




N de expediente:

Fecha:  
DICIEMBRE 2018

N plano:

Total:

1617

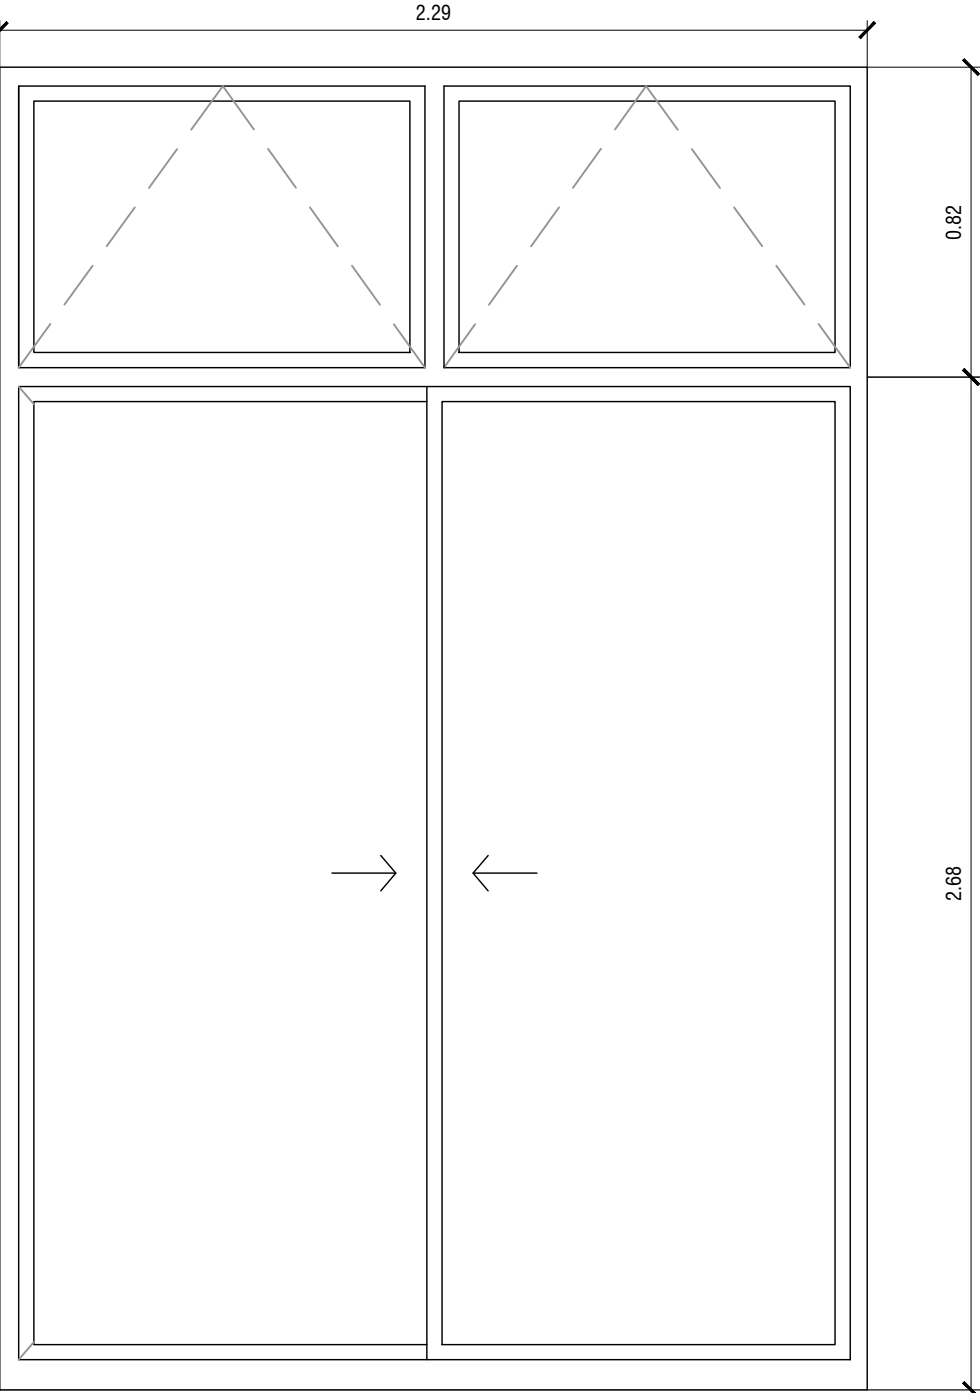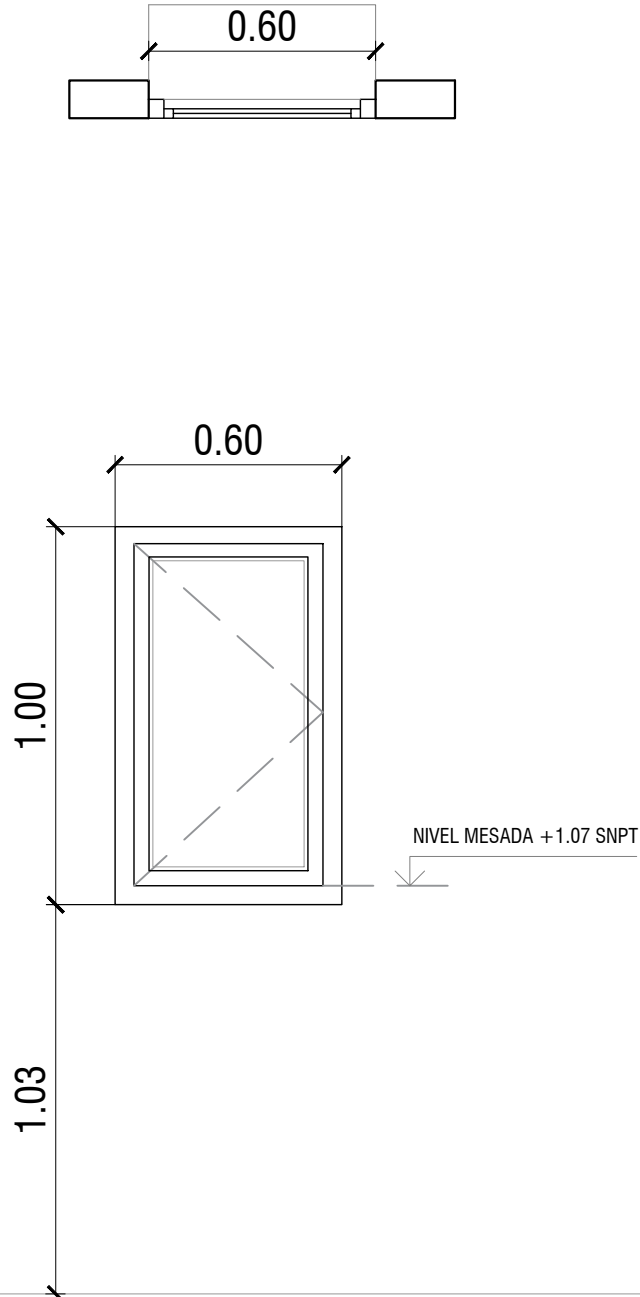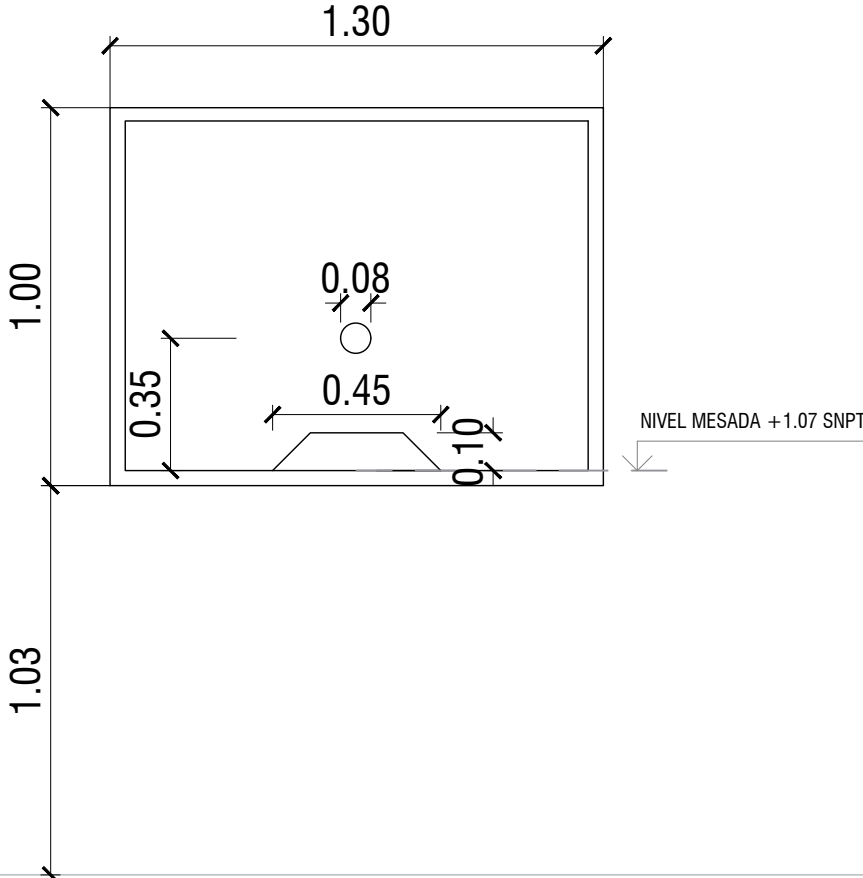TIPO		V3		V4	V5
		CANT.: 3		CANT.: 1	CANT.: 2
DISEÑO					
N.P.T.					

E S P E C I F I C A C I O N E S	LOCAL	ESPERA	FARMACIA	ADMINISTRACION
	PREMARCOS	Aluminio natural fijado a la mampostería.	Aluminio natural fijado a la mampostería.	Aluminio natural fijado a la mampostería.
	MARCOS	Aluminio línea Modena con ruptura de puente termico. Prepintado blanco	Aluminio línea Modena. Prepintado blanco	Aluminio línea Modena. Prepintado blanco
	HOJAS	Brazo de empuje. 1 paño fijo vidriado	Brazo de empuje. 1 paño fijo vidriado	-
	SISTEMA	1 hoja rebatible, sobre eje horizontal superior.	1 hoja rebatible, sobre eje horizontal superior.	Paño fijo
	HERRAJES	Rebatible sobre eje horizontal superior, con brazo de empuje inferior, cierre geisse o equivalente superior.	Rebatible sobre eje horizontal superior, con brazo de empuje inferior, cierre geisse o equivalente superior.	-
	VIDRIO	DVH (3+3)+9+(3+3). Todos trasnparentes	Laminado 3+3	Laminado 3+3
	CONTRAVIDRIO	INT.: Curvos Mat. IDEM Marcos. - Ext.: Rectos Mat. IDEM Marcos.	INT.: Curvos Mat. IDEM Marcos. - Ext.: Rectos Mat. IDEM Marcos.	INT.: Curvos Mat. IDEM Marcos. - Ext.: Rectos Mat. IDEM Marcos.
	PINTURA	Rejas: Convertidor de óxido, esmalte sintético blanco.	-	-
	REJAS	Barras de hierro redondo diam ½" empotradas en muro.	-	-

Todas las medidas deberán ser verificadas en obra.

DIRECCIÓN PROVINCIAL DE ARQUITECTURA

Ministerio de Infraestructura y servicios públicos.

BUENOS AIRES PROVINCIA

ANTEPROYECTO:  
Ministerio de salud.  
Departamento de recursos físicos en salud.  
DOCUMENTACIÓN PARA PLIEGO LICITATORIO.  
DIRECCIÓN PROVINCIAL DE ARQUITECTURA.

Director Provincial:  
Cdor. Carlos Colombini.

OBRA:  
  
C.A.P.S. UDI DERQUI

PARTIDO: Pilar - Provincia de Buenos Aires  
UBICACION: Esq. calle R. Guiterrez y T. Edison, Derqui

Plano:  
PLANILLA DE CARPINTERIAS  
ESCALA: 1:20

N de expediente:

Fecha:

DICIEMBRE 2018

N plano:

Total:

1717



UBICACION EN FOTO AEREA

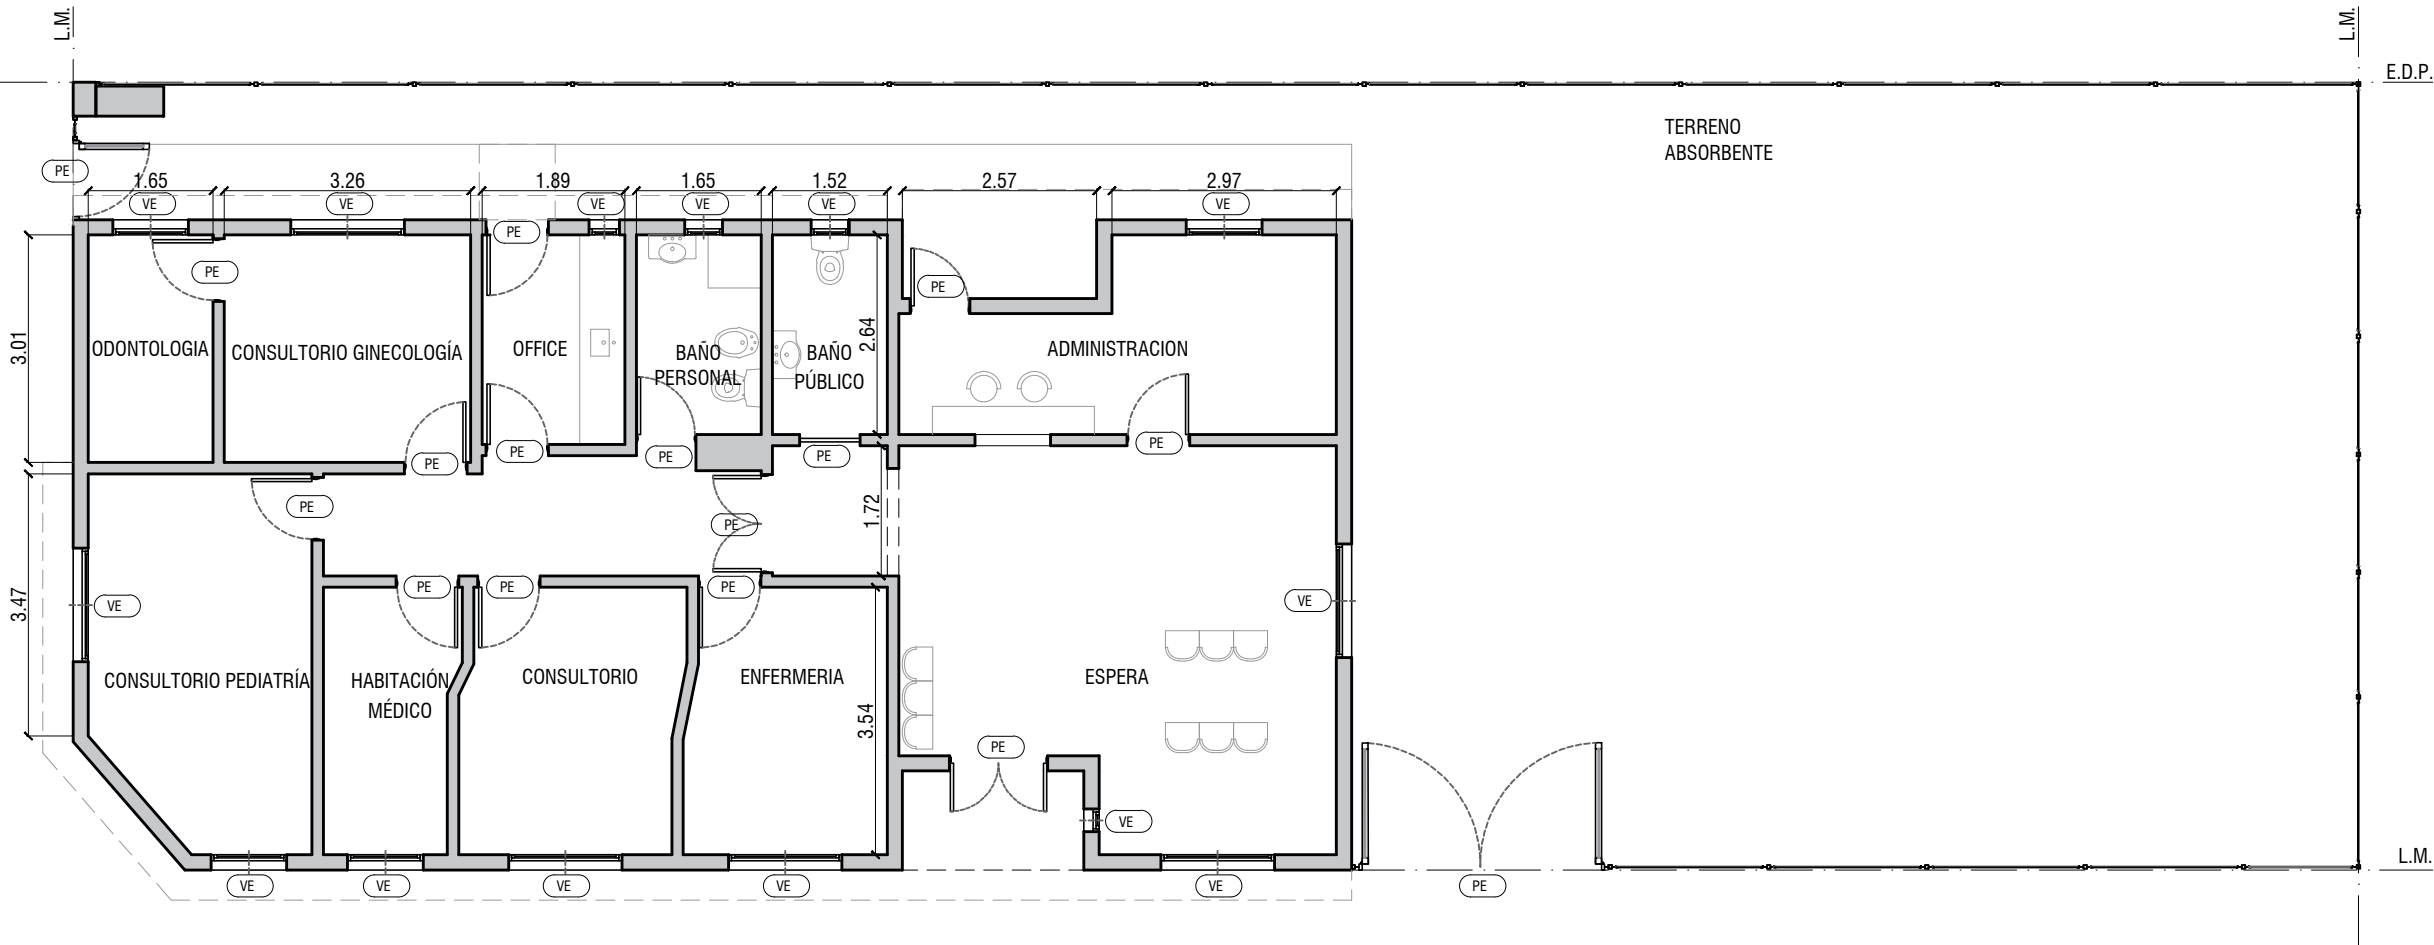


IMAGEN EXTERIOR

Todas las medidas deberán ser verificadas en obra.

DIRECCIÓN PROVINCIAL DE ARQUITECTURA				
Ministerio de Infraestructura y servicios públicos.				
BUENOS AIRES PROVINCIA				
ANTEPROYECTO: Ministerio de salud. Departamento de recursos físicos en salud. DOCUMENTACIÓN PARA PLIEGO LICITATORIO. DIRECCIÓN PROVINCIAL DE ARQUITECTURA.	OBRA:			
	C.A.P.S. ZELAYA			
	PARTIDO: Pilar - Provincia de Buenos Aires			
Director Provincial: Cdor. Carlos Colombini.	UBICACION: Silvio González 781, Zelaya			
	Plano:			
	PLANO DE IMPLANTACION			
	ESCALA: S/E			
N de expediente:		Fecha:	N plano:	Total:
		DICIEMBRE 2018	01	21

M. DEL PILAR BELLERA




SILVIO GONZALEZ

**DIRECCIÓN PROVINCIAL DE ARQUITECTURA**  
Ministerio de Infraestructura y servicios públicos.  
**BUENOS AIRES PROVINCIA**

ANTEPROYECTO: Ministerio de salud. Departamento de recursos físicos en salud. DOCUMENTACIÓN PARA PLIEGO LICITATORIO. DIRECCIÓN PROVINCIAL DE ARQUITECTURA.	OBRA:			
	C.A.P.S. ZELAYA			
	PARTIDO: Pilar - Provincia de Buenos Aires			
	UBICACION: Silvio González 781, Zelaya			
Director Provincial: Cdor. Carlos Colombini.	Plano:			
	SITUACION ACTUAL			
	ESCALA: 1:100			
N de expediente:	Fecha:	N plano:	Total:	
	DICIEMBRE 2018	2	21	

Todas las medidas deberán ser verificadas en obra.



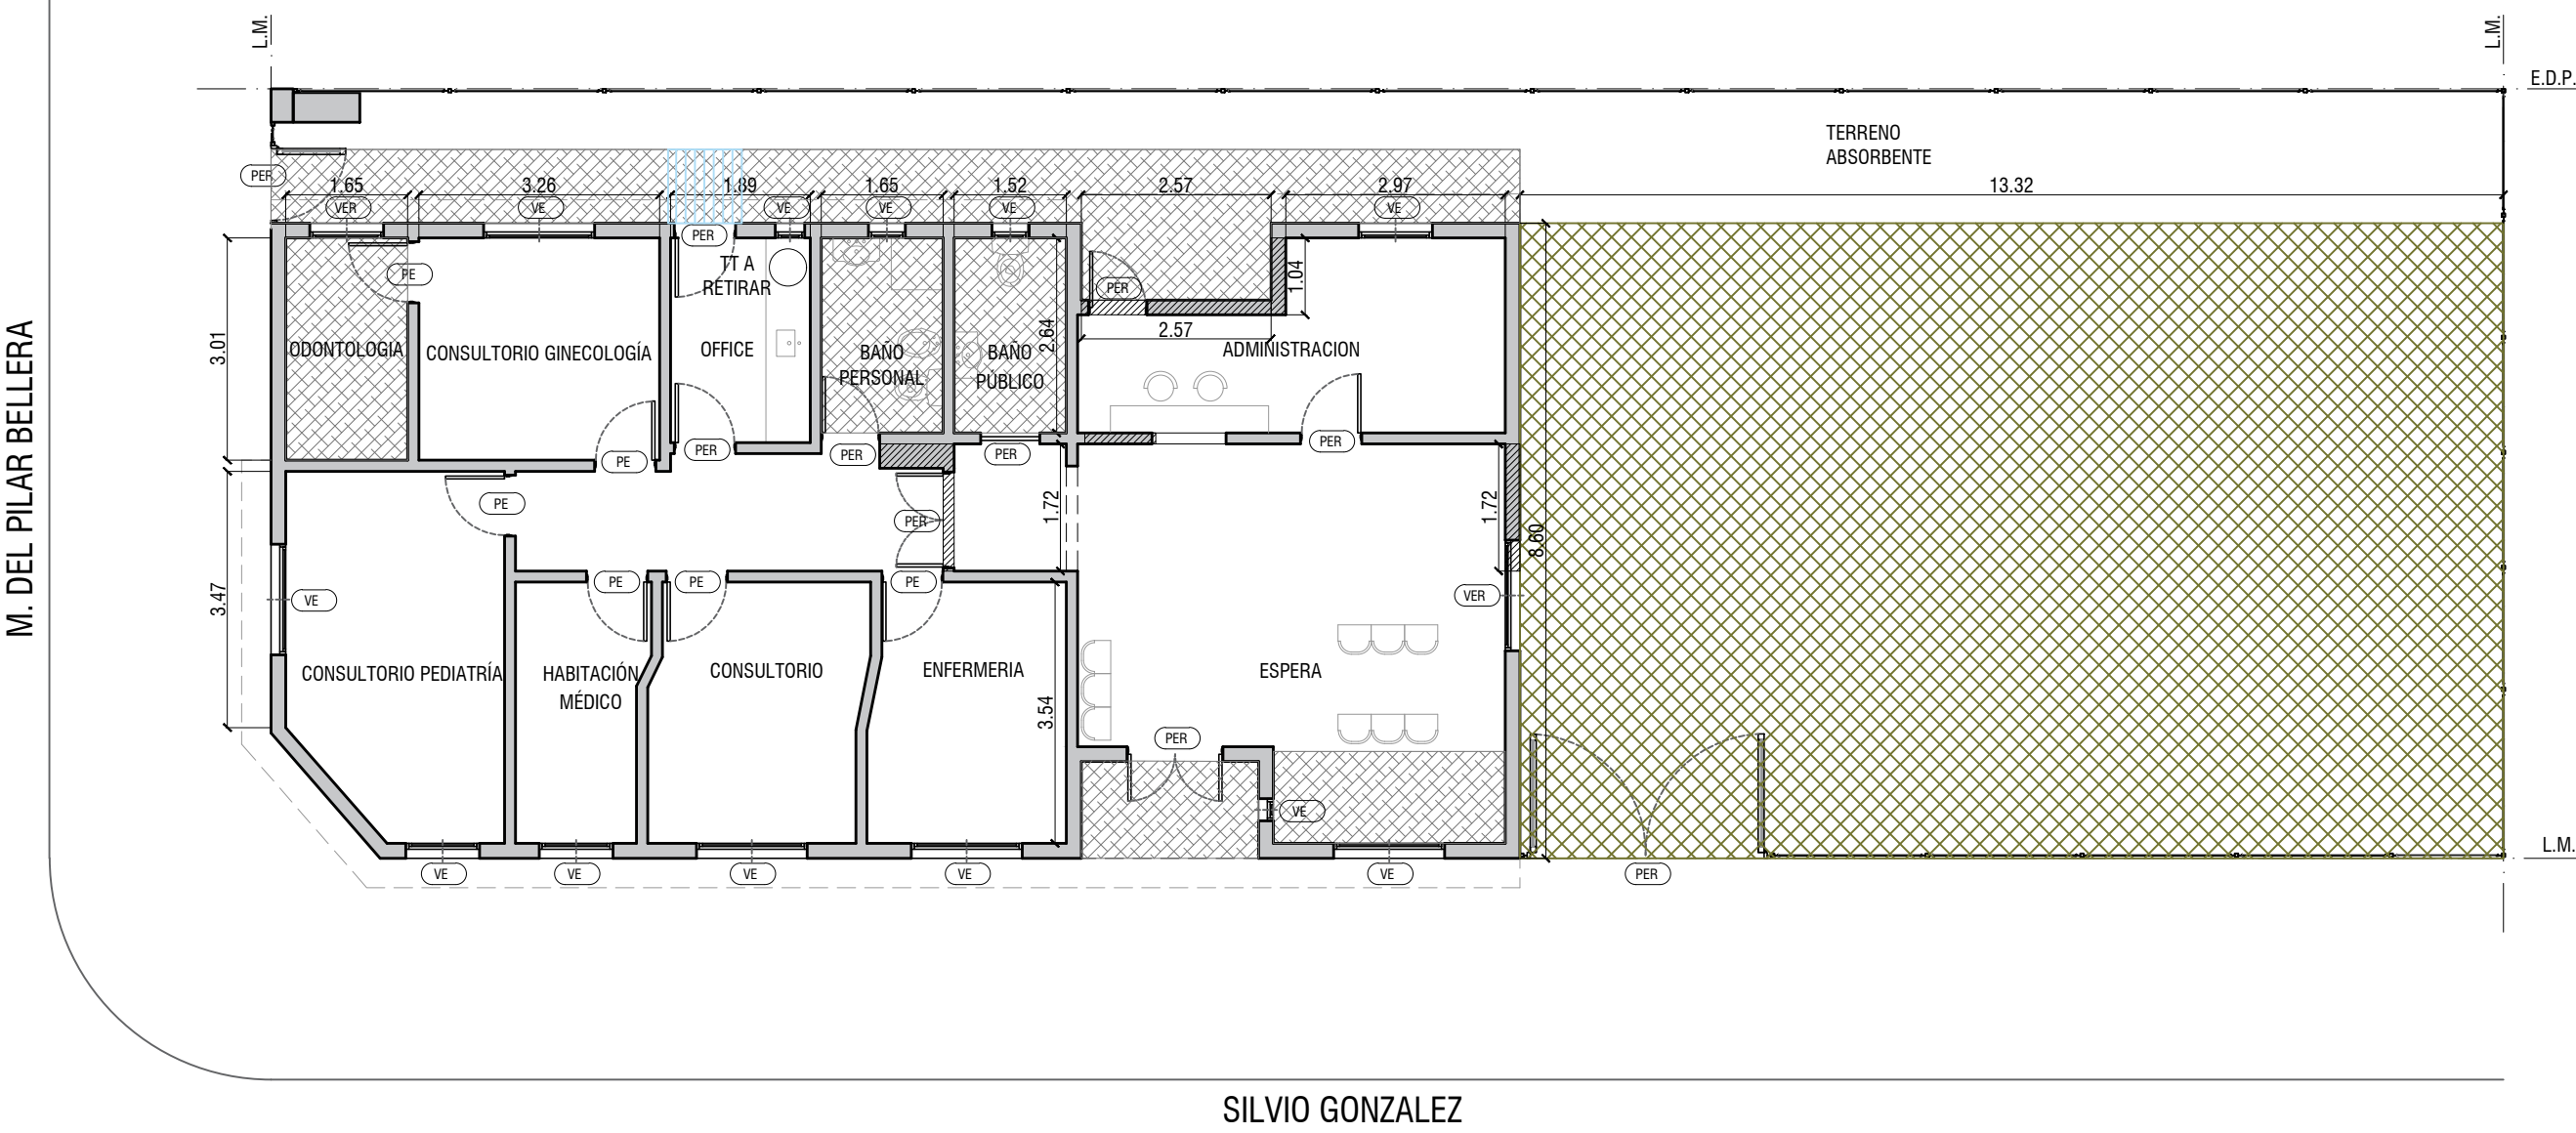

DEMOLICIÓN Y DESMONTE

MOVIMIENTO DE SUELOS

PISO A DEMOLER

CUBIERTA DE CHAPA A RETIRAR

PE  
PUERTA EXISTENTE

PER  
PUERTA EXISTENTE A RETIRAR

VE  
VENTANA EXISTENTE

VER  
VENTANA EXISTENTE A RETIRAR

**DIRECCIÓN PROVINCIAL DE ARQUITECTURA**  
Ministerio de Infraestructura y servicios públicos.  
**BUENOS AIRES PROVINCIA**

ANTEPROYECTO:  
Ministerio de salud.  
Departamento de recursos físicos en salud.  
DOCUMENTACIÓN PARA PLIEGO LICITATORIO.  
DIRECCIÓN PROVINCIAL DE ARQUITECTURA.


OBRA:  
C.A.P.S. ZELAYA  
PARTIDO: Pilar - Provincia de Buenos Aires  
UBICACION: Silvio González 781, Zelaya

Director Provincial:  
Cdor. Carlos Colombini.

Plano:  
PLANO DE DEMOLICION  
ESCALA: 1:100

N de expediente:	Fecha:	N plano:	Total:
	DICIEMBRE 2018	3	21

M. DEL PILAR BELLERA

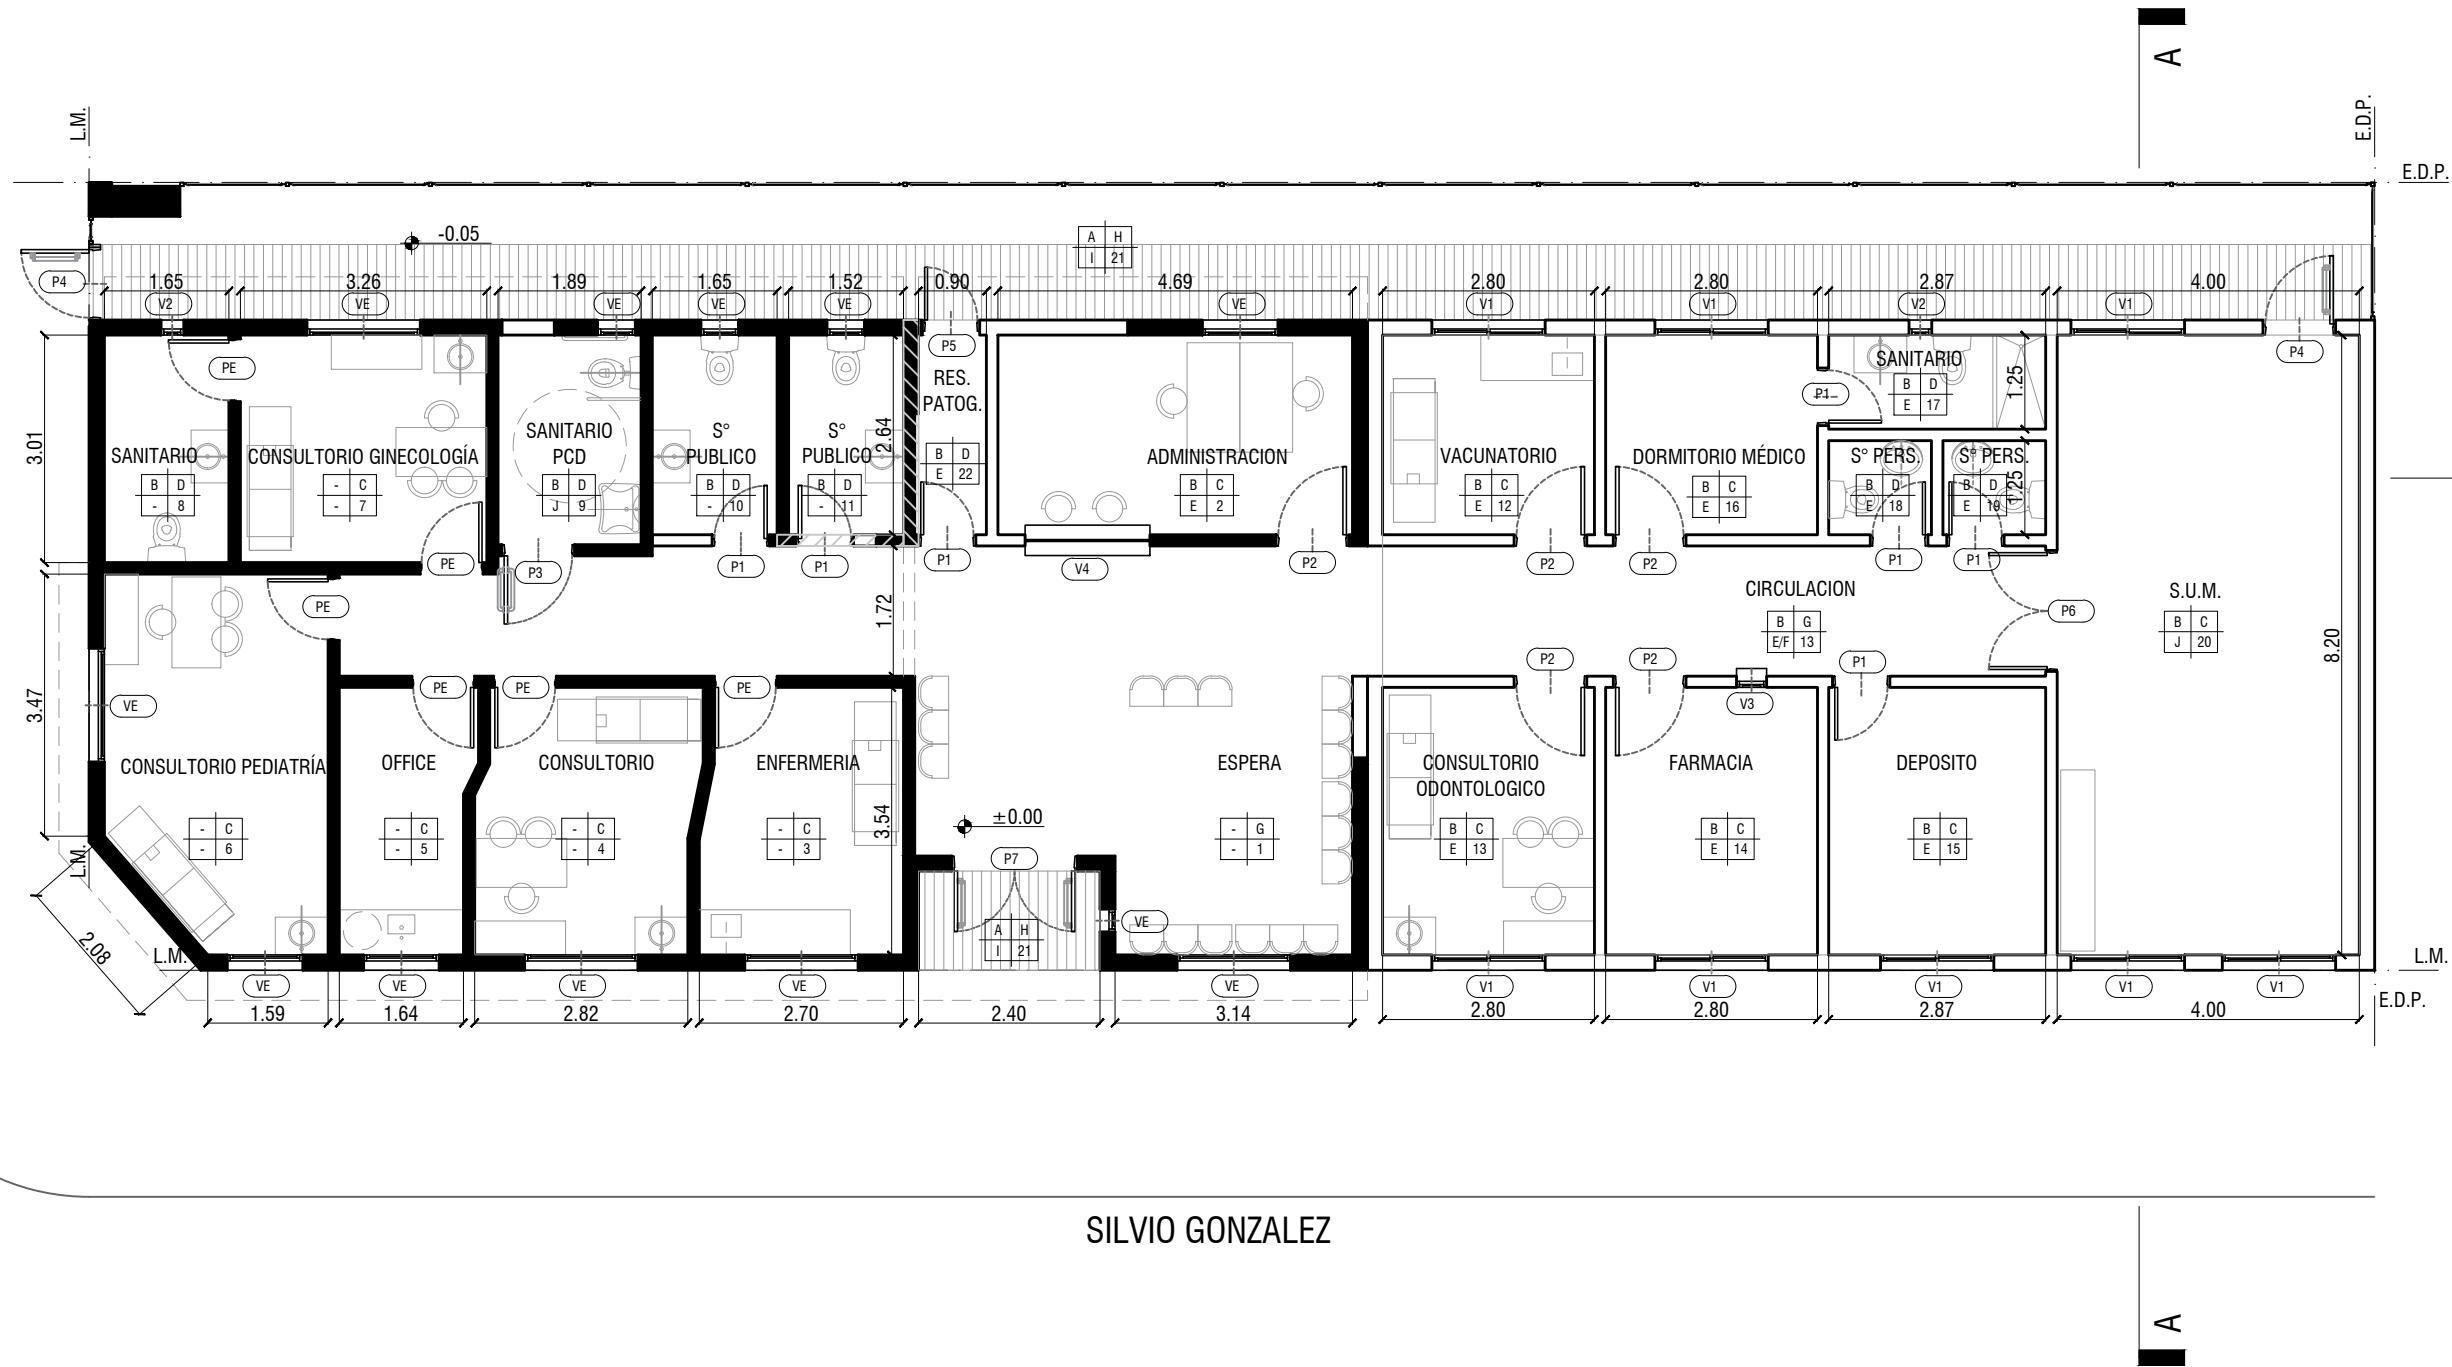

PISO	PARED
TECHO	LOCAL

- MAMPOSTERIA A CONSTRUIR
- EXISTENTE
- REPARACIÓN DE HUMEDAD  
EN MUROS POR INFILTRACIÓN

- Pn°

PUERTA NUEVA
- Vn°

VENTANA NUEVA
- PE

PUERTA EXISTENTE
- VE

VENTANA EXISTENTE

REFERENCIAS	
A	CEMENTO RODILLADO
B	PISO PORCELLANATO C/ ZOCALO h=10cm
C	LATEX INTERIOR
D	REVESTIMIENTO CERAMICO
E	CIELORRASO SUSPENDIDO C/BUNA PERIMETRAL
F	CIELORRASO SUSPENDIDO MODULAR
G	ESMALTE SINTETICO h=1.00 m- LATEX INT. HASTA CIELORRASO
H	LATEX EXTERIOR
I	CIELORRASO SUSPENDIDO PLACA CEMENTICIA
J	CIELORRASO APLICADO

**DIRECCIÓN PROVINCIAL DE ARQUITECTURA**  
Ministerio de Infraestructura y servicios públicos.

**BUENOS AIRES PROVINCIA**

ANTEPROYECTO:  
Ministerio de salud.  
Departamento de recursos físicos en salud.  
DOCUMENTACIÓN PARA PLIEGO LICITATORIO.  
DIRECCIÓN PROVINCIAL DE ARQUITECTURA.

OBRA:  
C.A.P.S. ZELAYA  
PARTIDO: Pilar - Provincia de Buenos Aires  
UBICACION: Silvio González 781, Zelaya


Director Provincial:  
Cdor. Carlos Colombini.

Plano:  
**PLANTA DE ARQUITECTURA**  
ESCALA: 1:100

N de expediente:	Fecha:	N plano:	Total:
	DICIEMBRE 2018	4	21

Todas las medidas deberán ser verificadas en obra.

M. DEL PILAR BELLERA

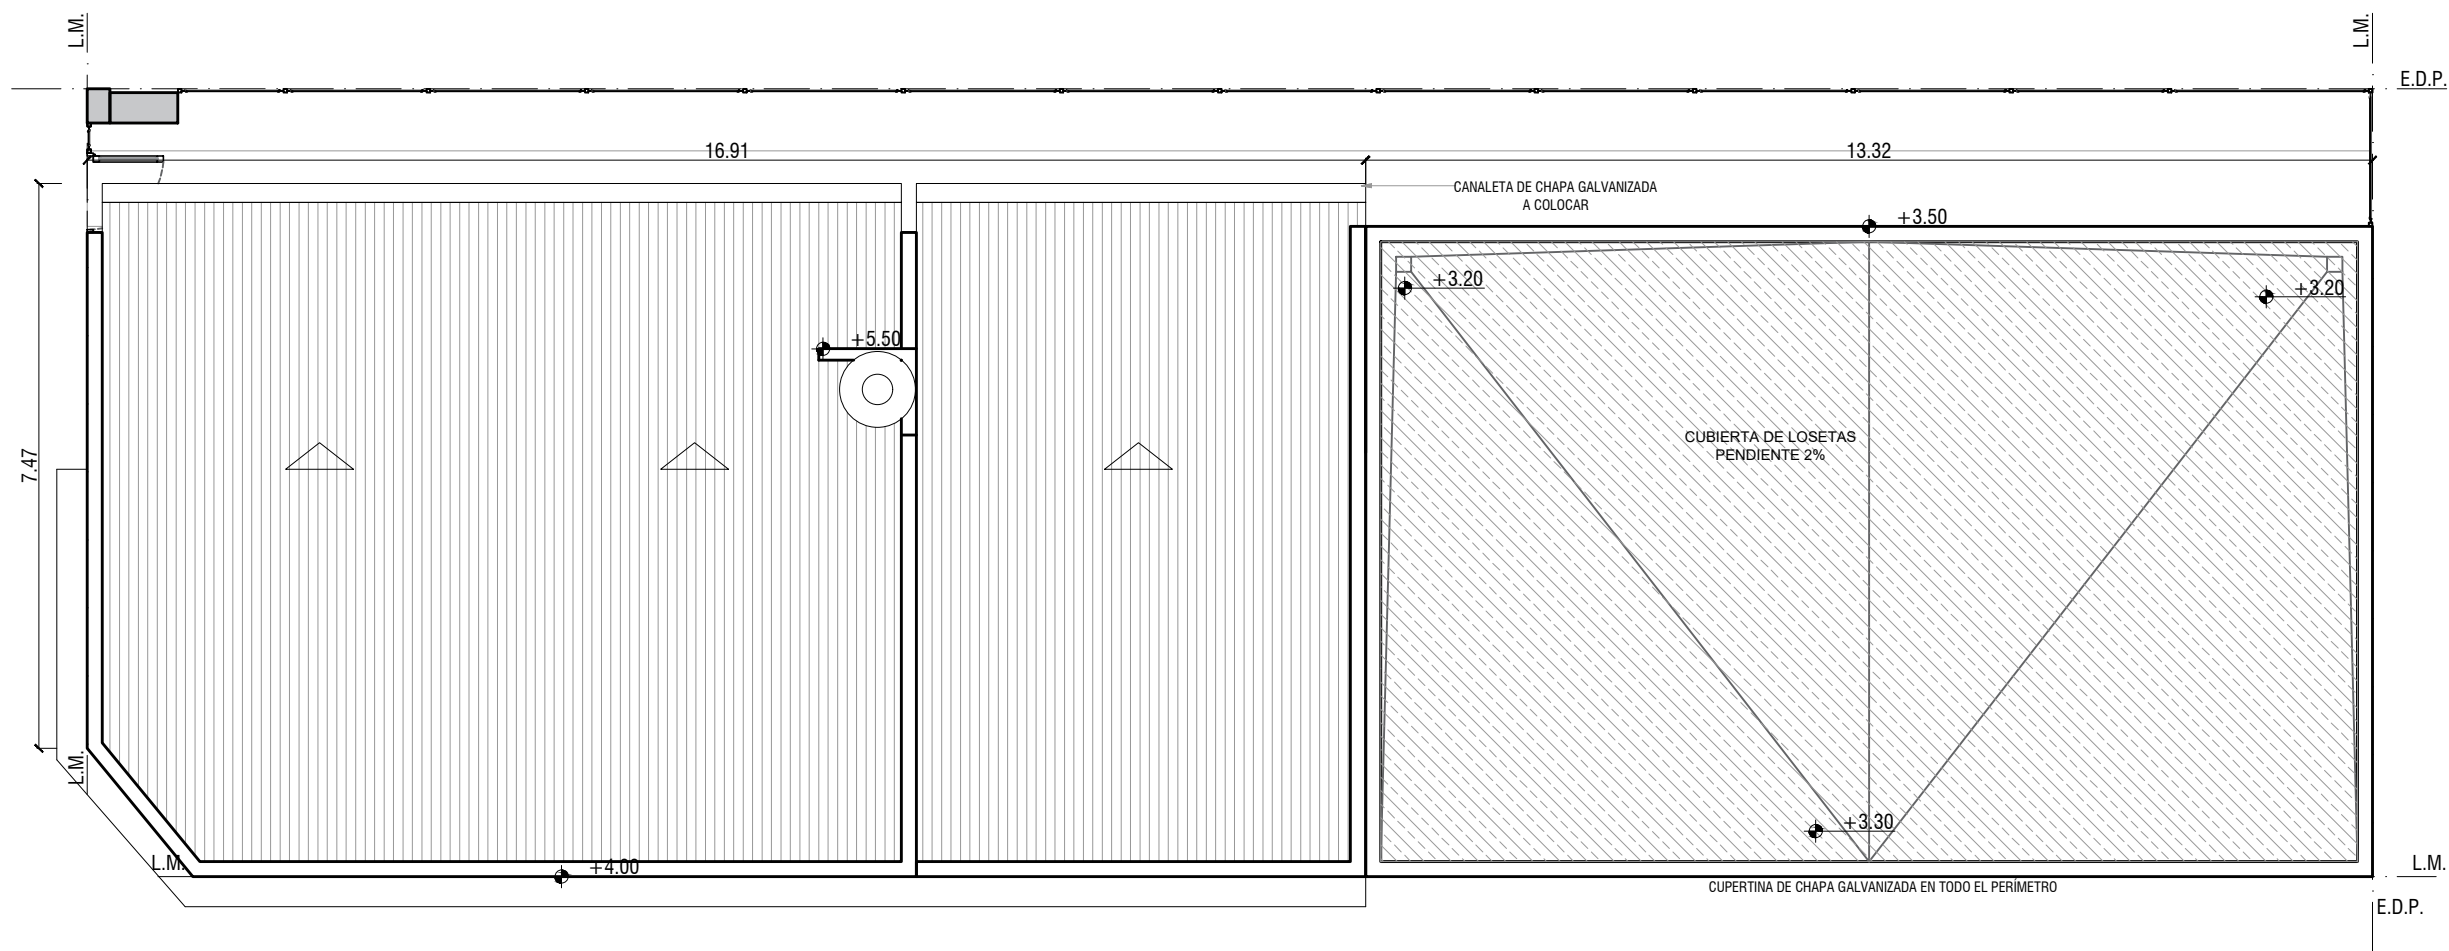

SILVIO GONZALEZ

CUBIERTA DE CHAPA EXISTENTE





CUBIERTA DE LOSETA

**DIRECCIÓN PROVINCIAL DE ARQUITECTURA**  
Ministerio de Infraestructura y servicios públicos.  
**BUENOS AIRES PROVINCIA**

ANTEPROYECTO: Ministerio de salud. Departamento de recursos físicos en salud. DOCUMENTACIÓN PARA PLIEGO LICITATORIO. DIRECCIÓN PROVINCIAL DE ARQUITECTURA.	OBRA:		
	C.A.P.S. ZELAYA		
Director Provincial: Cdor. Carlos Colombini.	PARTIDO: Pilar - Provincia de Buenos Aires		
	UBICACION: Silvio González 781, Zelaya		
Plano:	PLANTA DE TECHOS		
	ESCALA: 1:100		
N de expediente:	Fecha:	N plano:	Total:
	DICIEMBRE 2018	5	21


Todas las medidas deberán ser verificadas en obra.



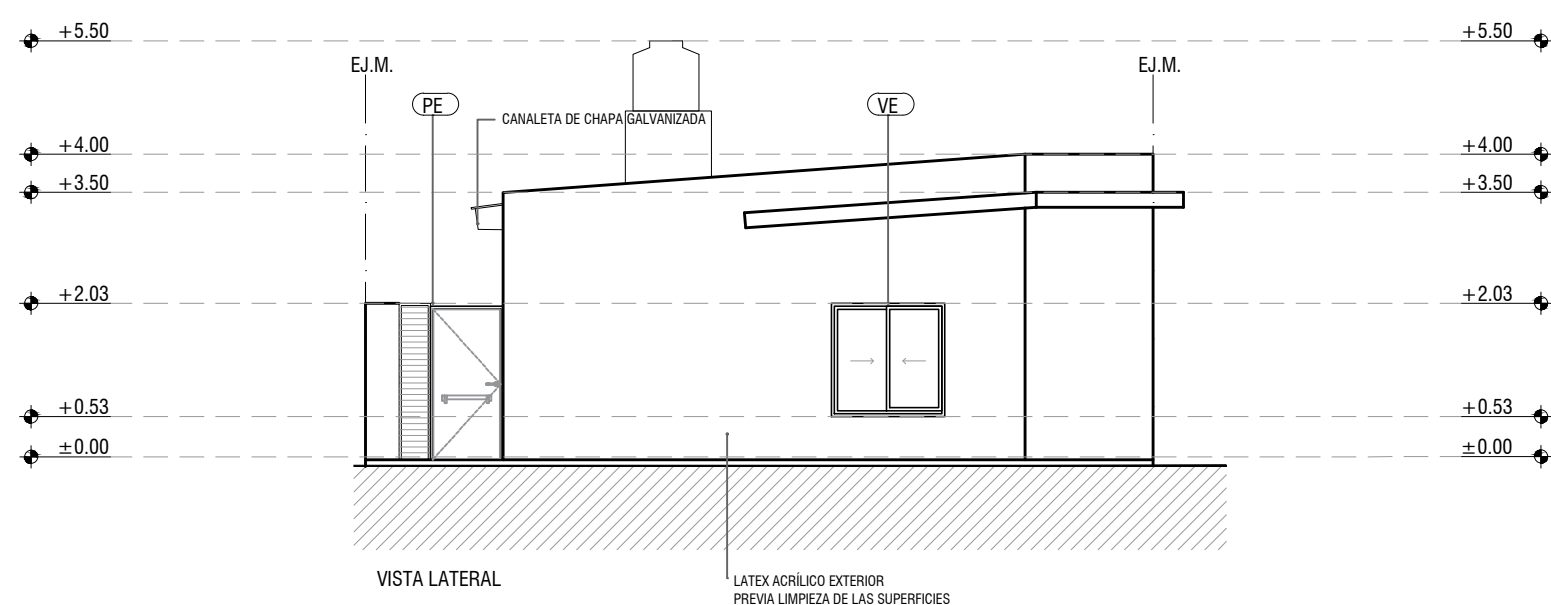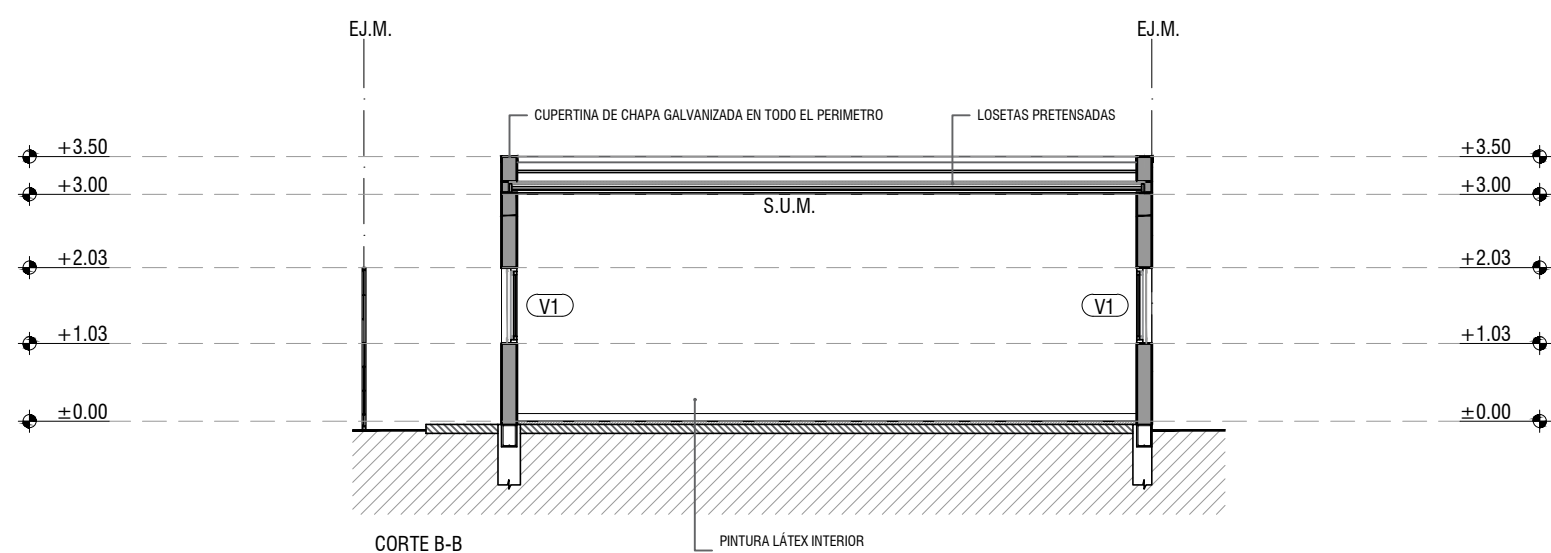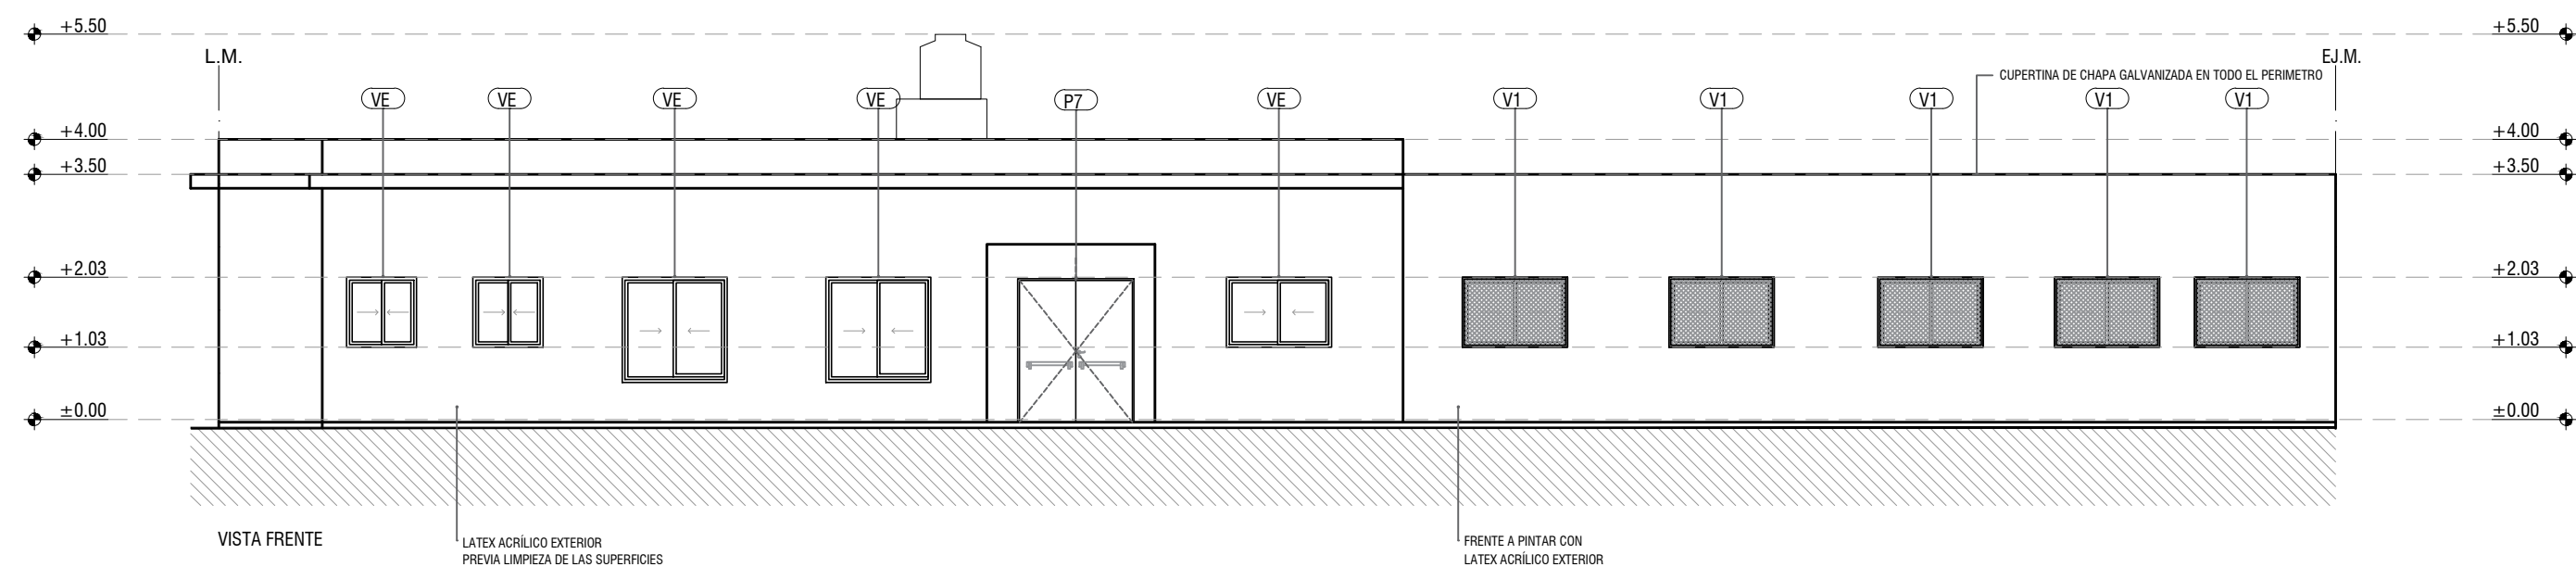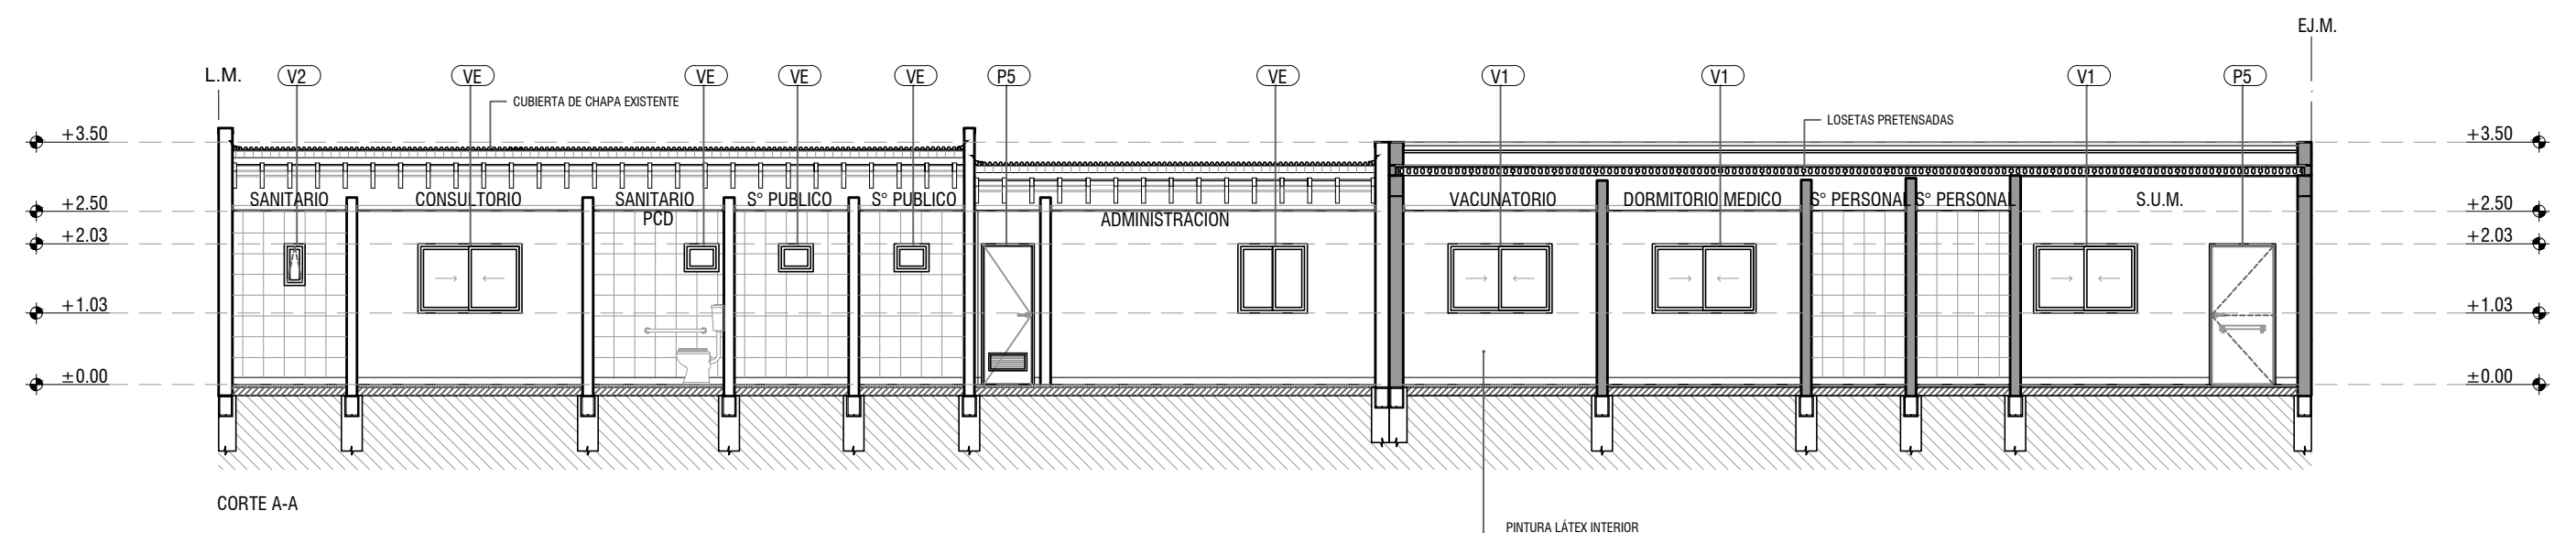


Todas las medidas deberán ser verificadas en obra.

DIRECCIÓN PROVINCIAL DE ARQUITECTURA			
Ministerio de Infraestructura y servicios públicos.			
BUENOS AIRES PROVINCIA			
ANTEPROYECTO: Ministerio de salud. Departamento de recursos físicos en salud. DOCUMENTACIÓN PARA PLIEGO LICITATORIO. DIRECCIÓN PROVINCIAL DE ARQUITECTURA.	OBRA:		
	C.A.P.S. ZELAYA		
Director Provincial: Cdr. Carlos Colombini.	PARTIDO: Pilar - Provincia de Buenos Aires		
	UBICACION: Silvio González 781, Zelaya		
	Plano:		
	CORTES Y VISTAS		
	ESCALA: 1:100		
	N de expediente:	Fecha:	N plano: Total:
		DICIEMBRE 2018	6 21

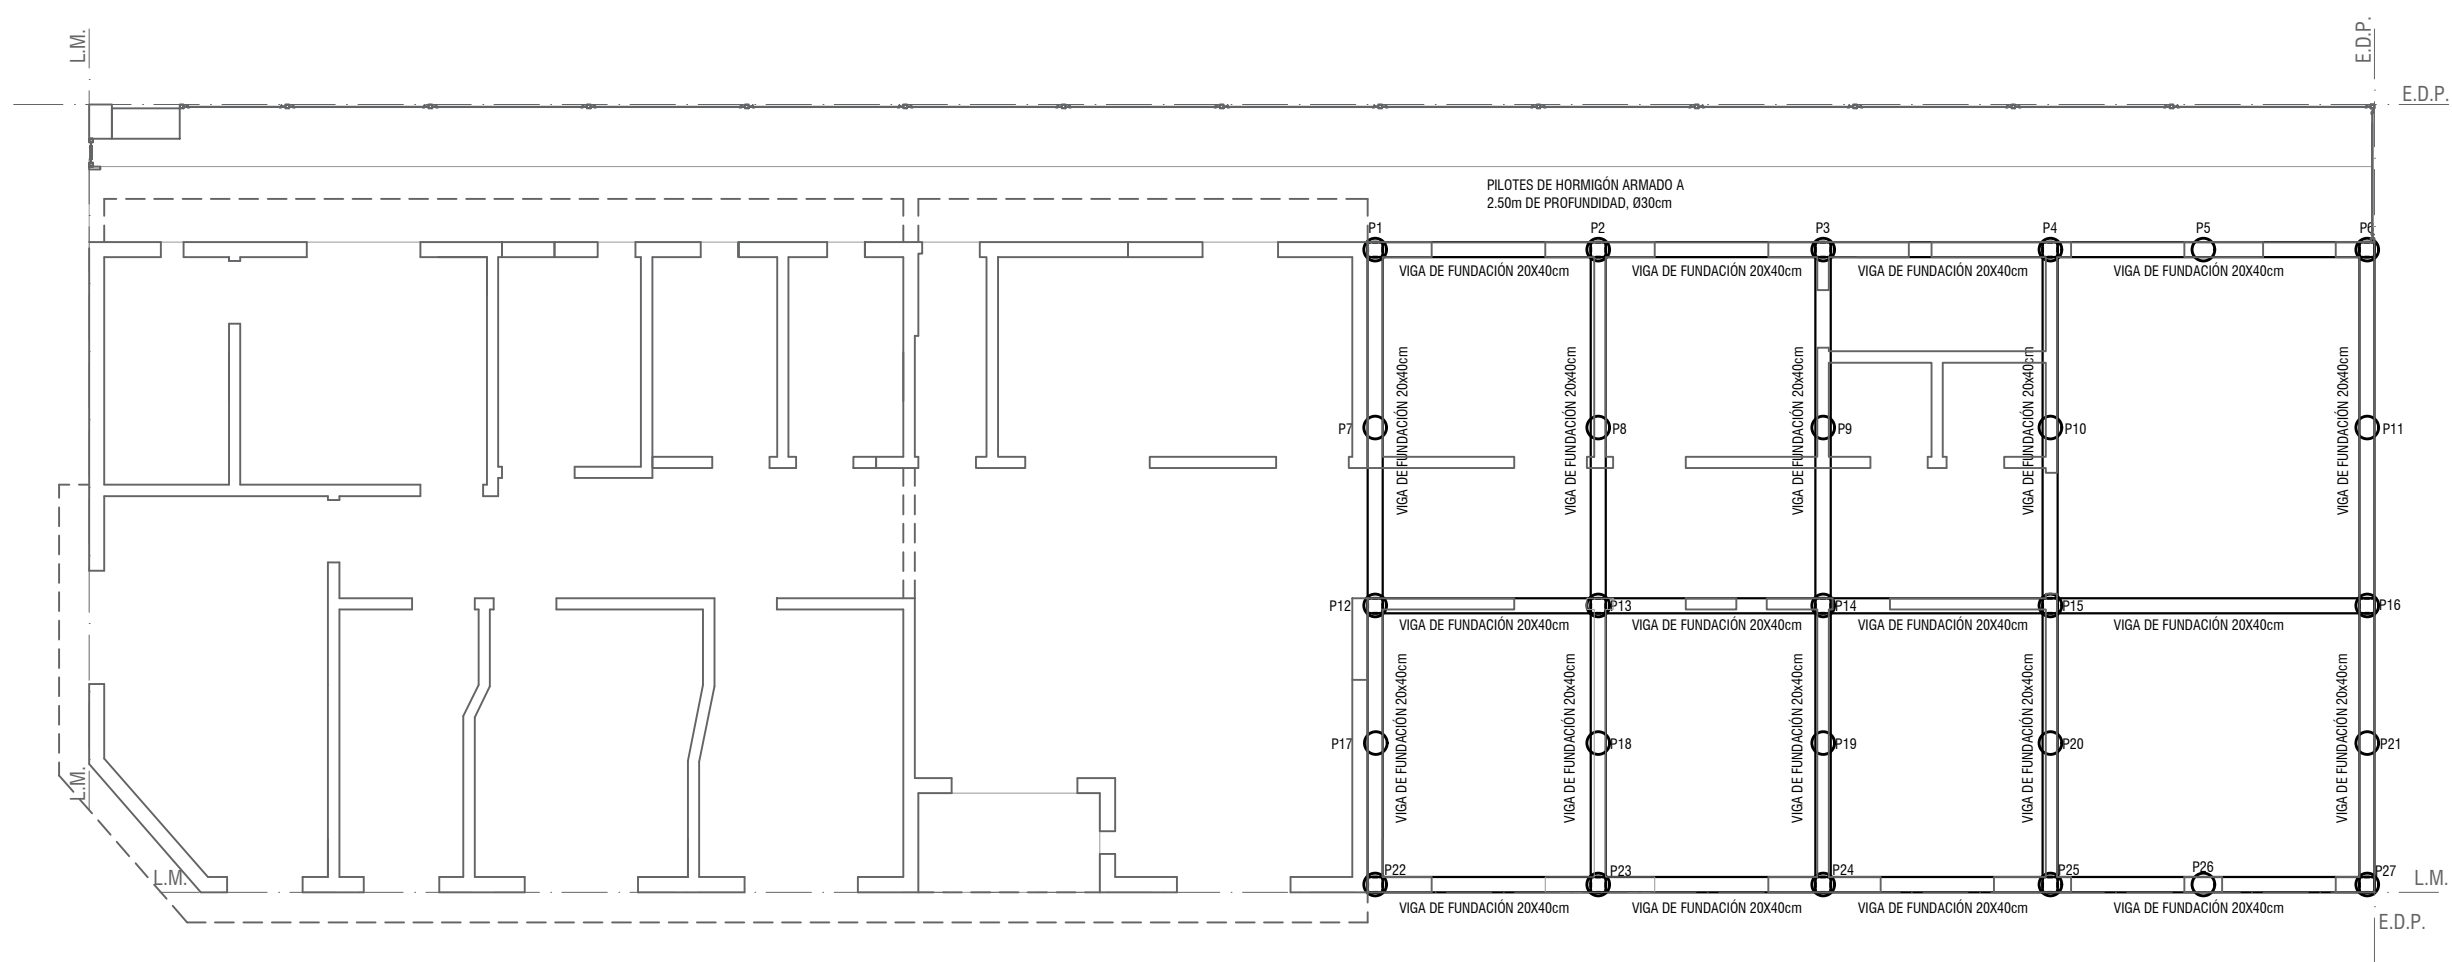

Todas las medidas deberán ser verificadas en obra.


DIRECCIÓN PROVINCIAL DE ARQUITECTURA Ministerio de Infraestructura y servicios públicos. BUENOS AIRES PROVINCIA				
ANTEPROYECTO: Ministerio de salud. Departamento de recursos físicos en salud. DOCUMENTACIÓN PARA PLIEGO LICITATORIO. DIRECCIÓN PROVINCIAL DE ARQUITECTURA.	OBRA:			
	C.A.P.S. ZELAYA			
Director Provincial: Cdr. Carlos Colombini.	PARTIDO: Pilar - Provincia de Buenos Aires			
	UBICACION: Silvio González 781, Zelaya			
	Plano: PLANOS DE FUNDACIONES			
	ESCALA: 1:100			
N de expediente:		Fecha:	N plano:	Total:
		DICIEMBRE 2018	7	21

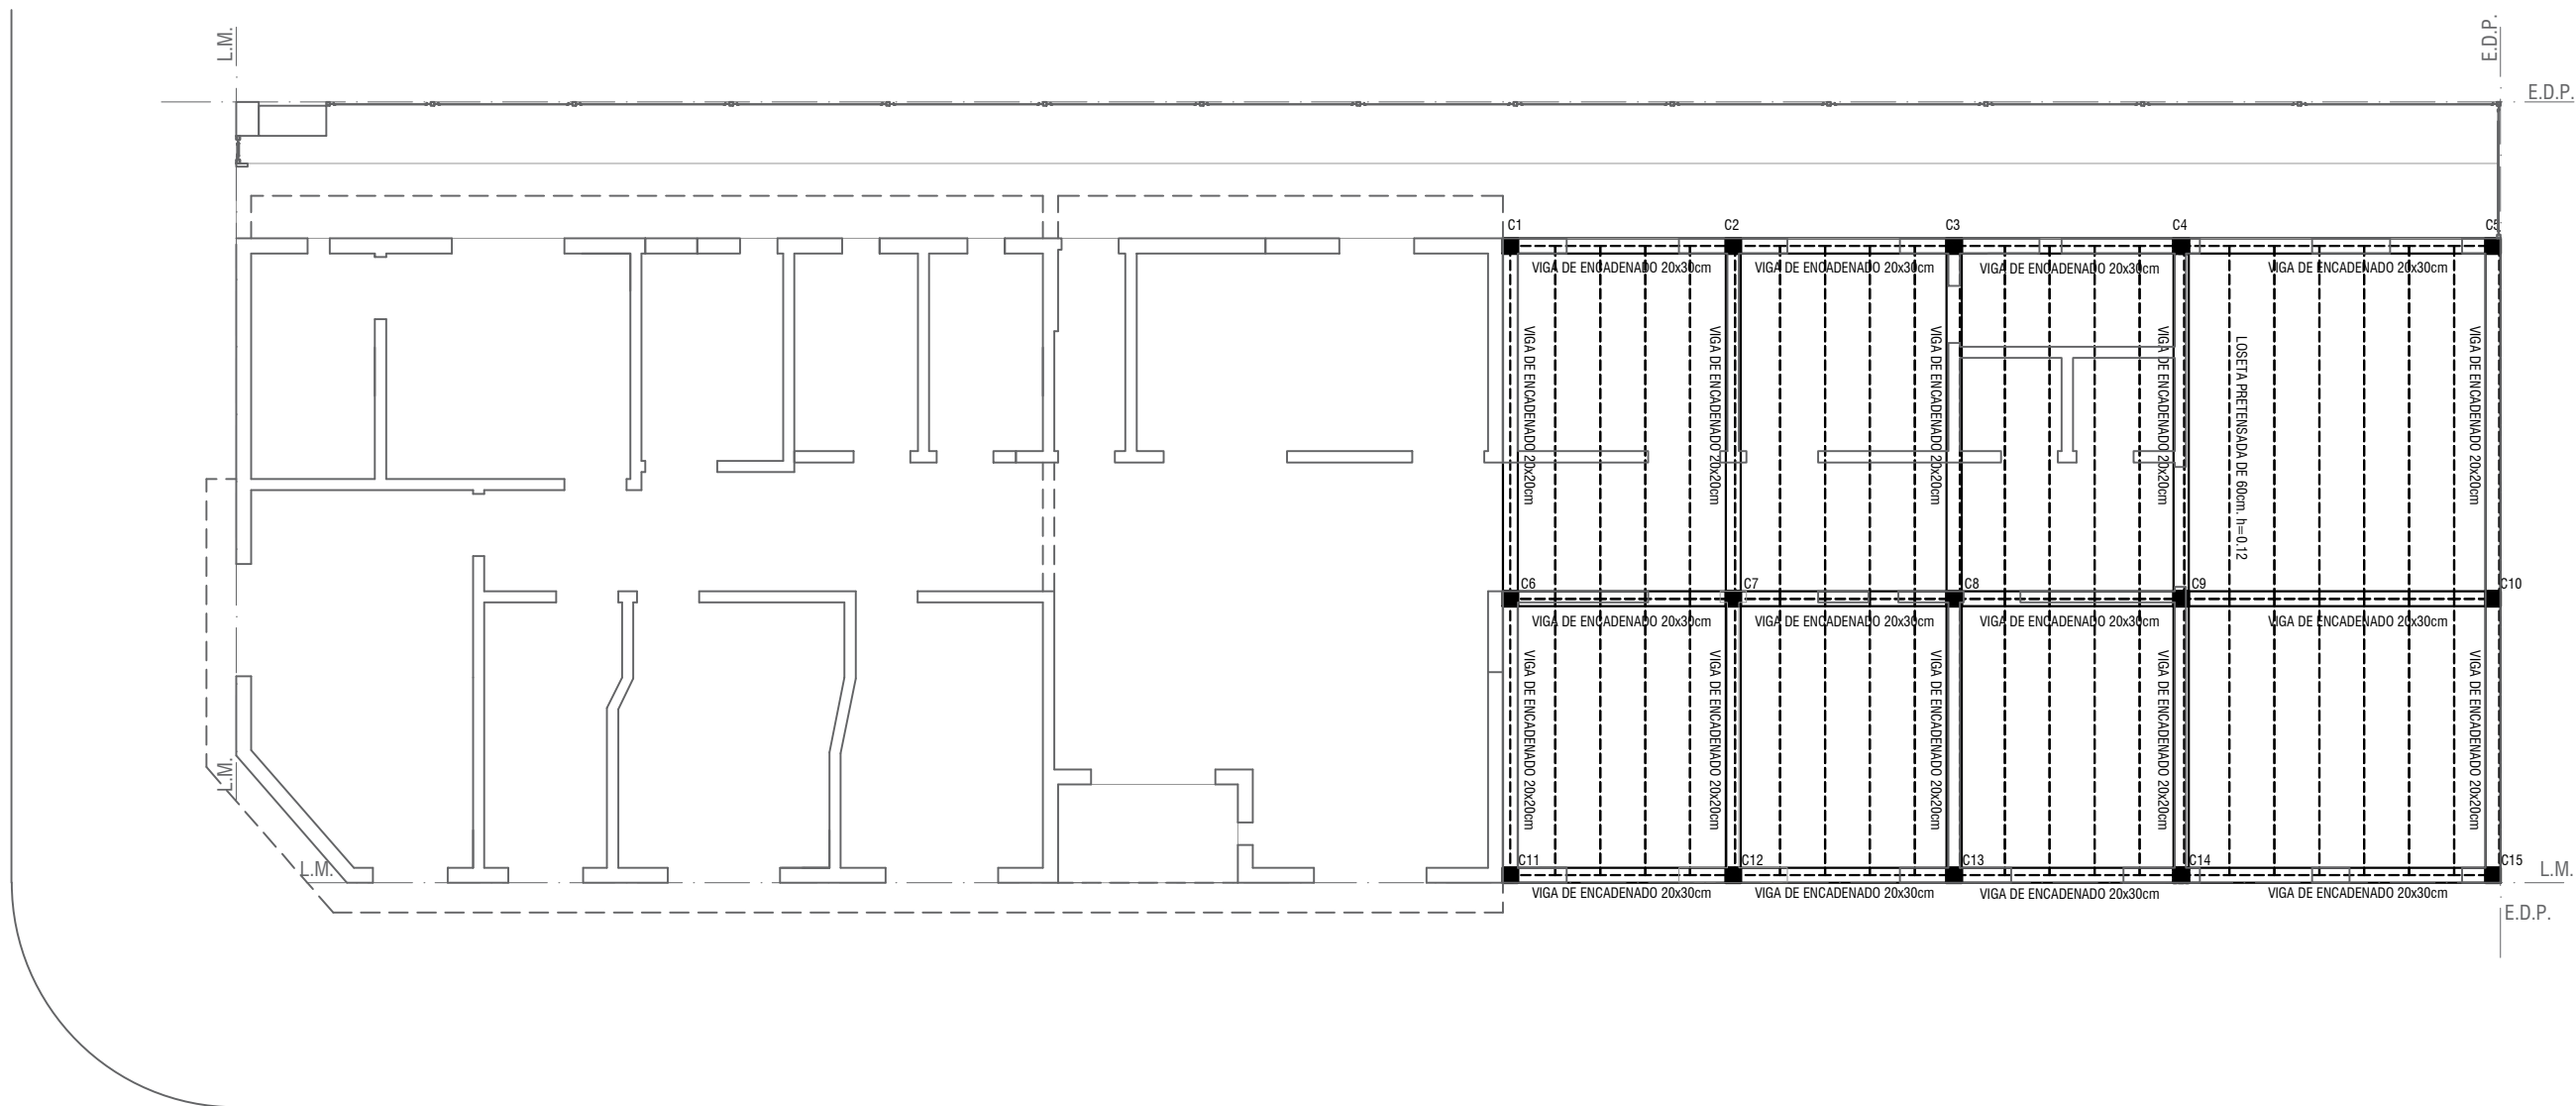

Todas las medidas deberán ser verificadas en obra.

DIRECCIÓN PROVINCIAL DE ARQUITECTURA				
Ministerio de Infraestructura y servicios públicos.				
BUENOS AIRES PROVINCIA				
ANTEPROYECTO: Ministerio de salud. Departamento de recursos físicos en salud. DOCUMENTACIÓN PARA PLIEGO LICITATORIO. DIRECCIÓN PROVINCIAL DE ARQUITECTURA.	OBRA:			
	C.A.P.S. ZELAYA			
	PARTIDO: Pilar - Provincia de Buenos Aires			
Director Provincial: Cdor. Carlos Colombini.	UBICACION: Silvio González 781, Zelaya			
	Plano: PLANO DE ESTRUCTURA SOBRE PB ESCALA: 1:100			
	N de expediente:	Fecha:	N plano:	Total:
		DICIEMBRE 2018	8	21



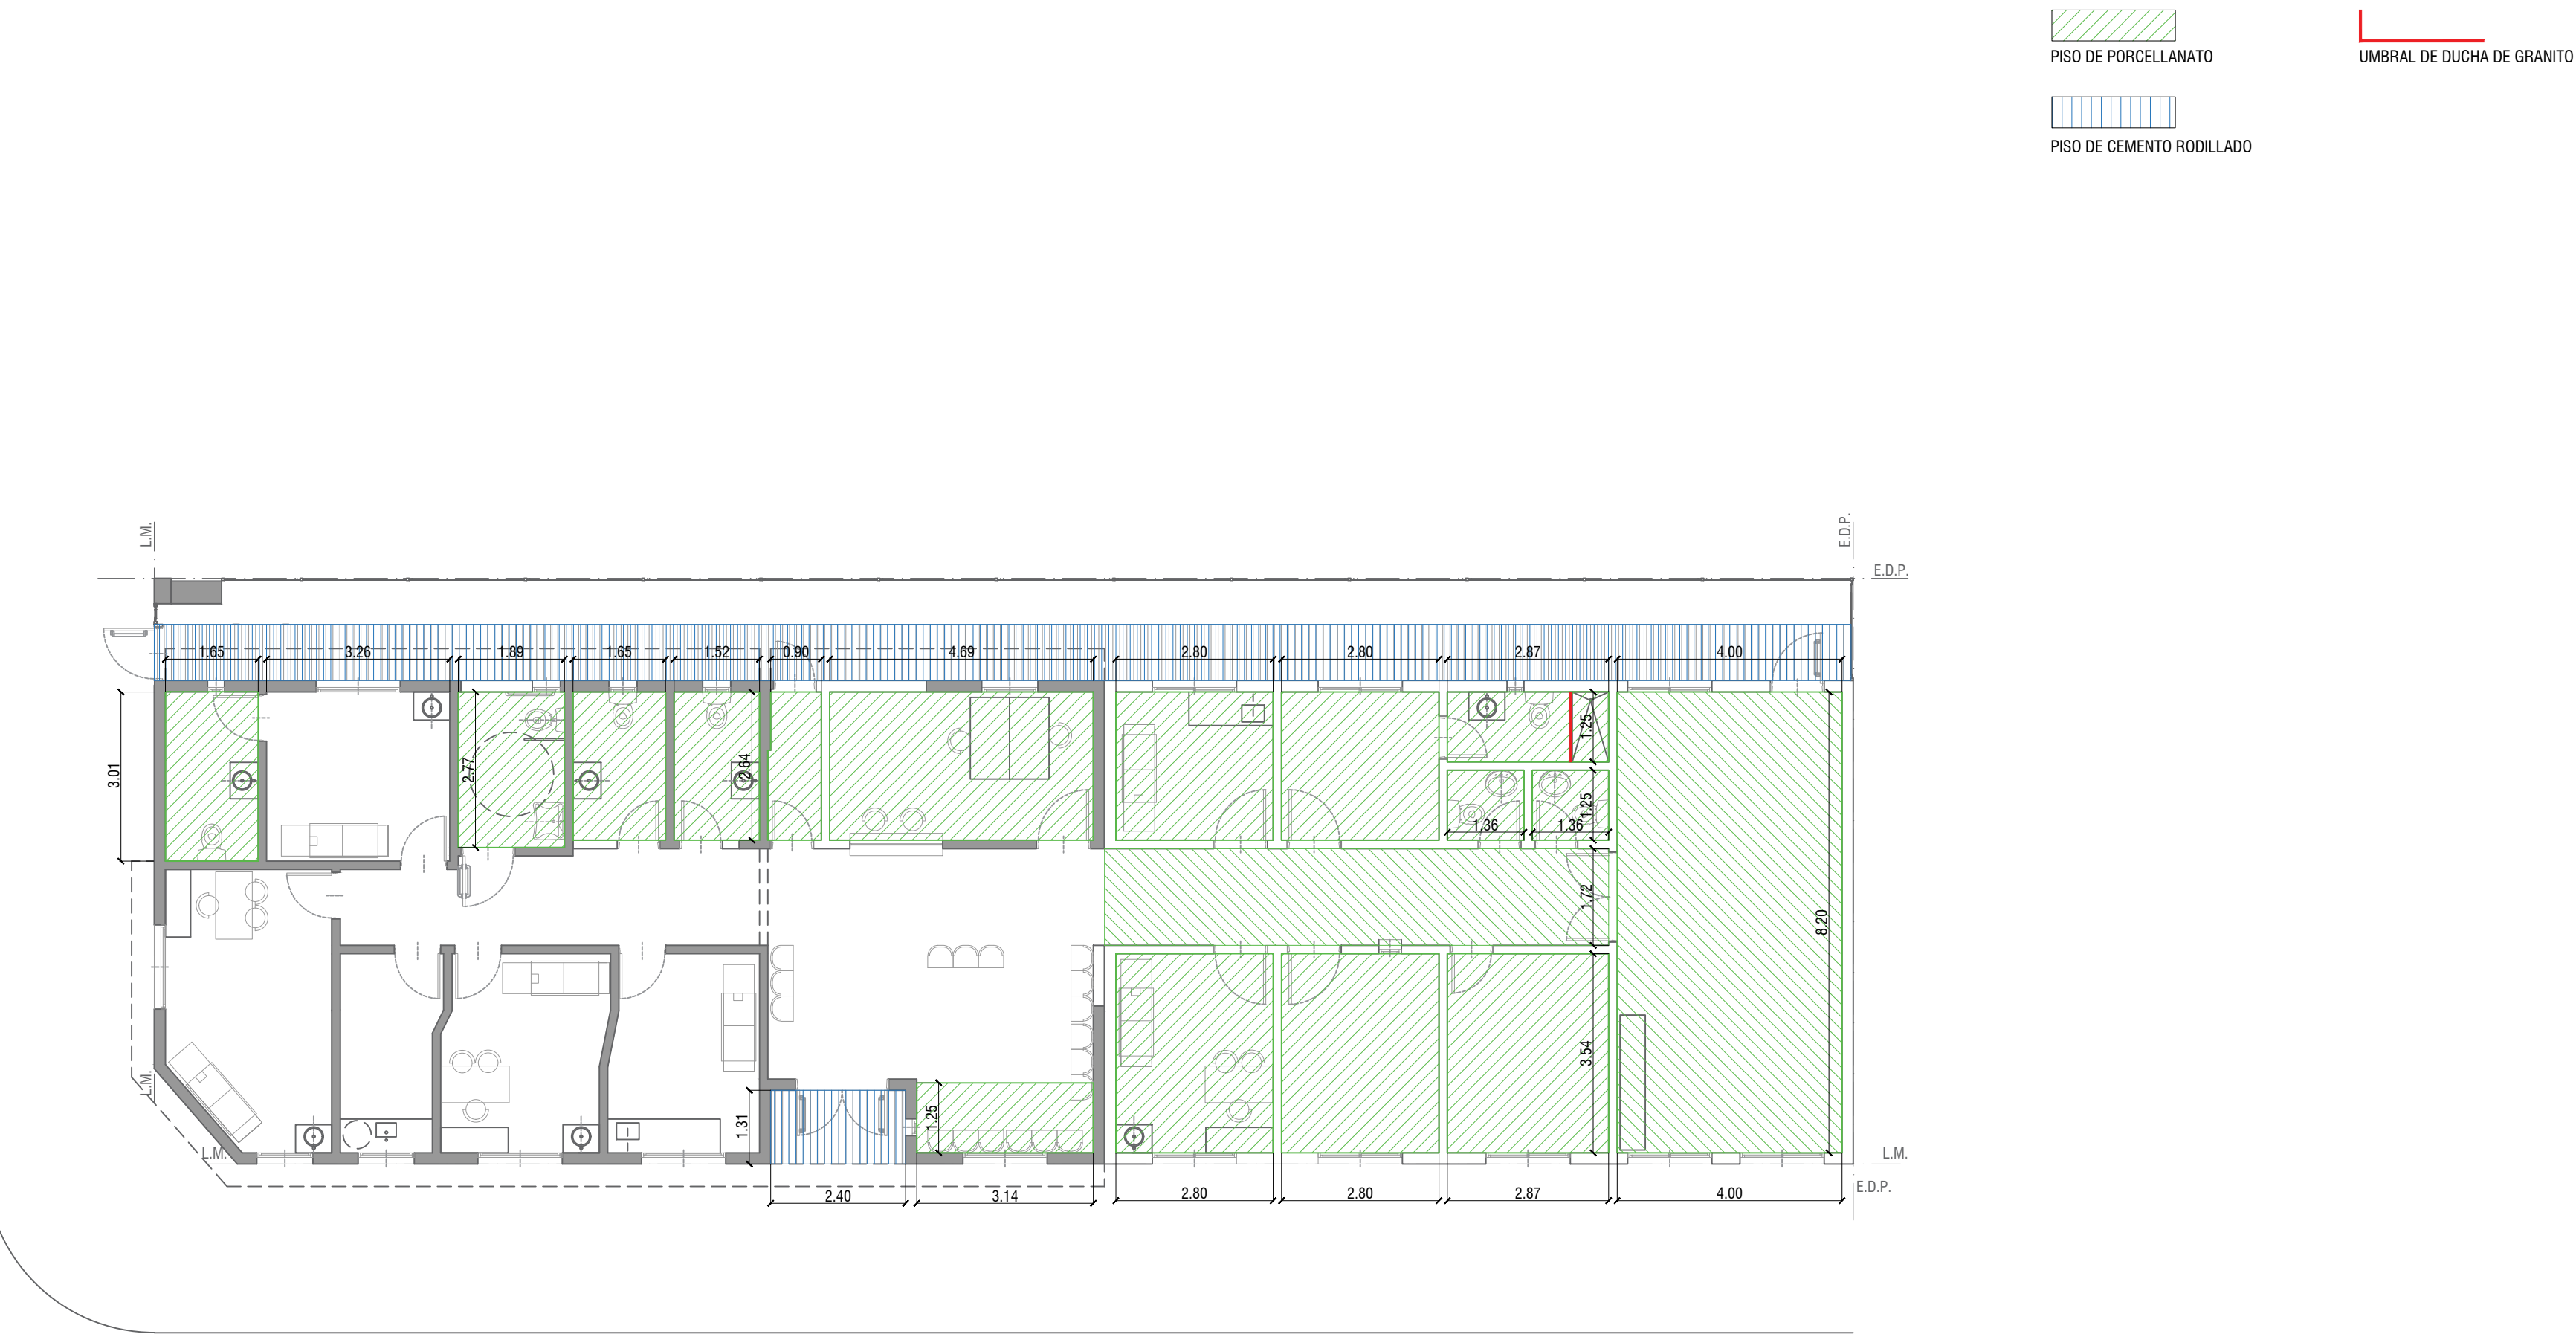

DIRECCIÓN PROVINCIAL DE ARQUITECTURA				
Ministerio de Infraestructura y servicios públicos.				
BUENOS AIRES PROVINCIA				
ANTEPROYECTO: Ministerio de salud. Departamento de recursos físicos en salud. DOCUMENTACIÓN PARA PLIEGO LICITATORIO. DIRECCIÓN PROVINCIAL DE ARQUITECTURA.	OBRA:			
	C.A.P.S. ZELAYA			
Director Provincial: Cdor. Carlos Colombini.	PARTIDO: Pilar - Provincia de Buenos Aires			
	UBICACION: Silvio González 781, Zelaya			
	Plano: PLANO DE SOLADOS			
ESCALA: 1:100				
N de expediente:	Fecha:	N plano:	Total:	
	DICIEMBRE 2018	9	21	


Todas las medidas deberán ser verificadas en obra.

JUNTA TOMADA C/BUÑA PERIMETRAL h=2.50 m

CIELORRASO APLICADO h=3.00 m

CIELORRASO SUSPENDIDO MODULAR

CIELORRASO SUSPENDIDO PLACA CEMENTICIA

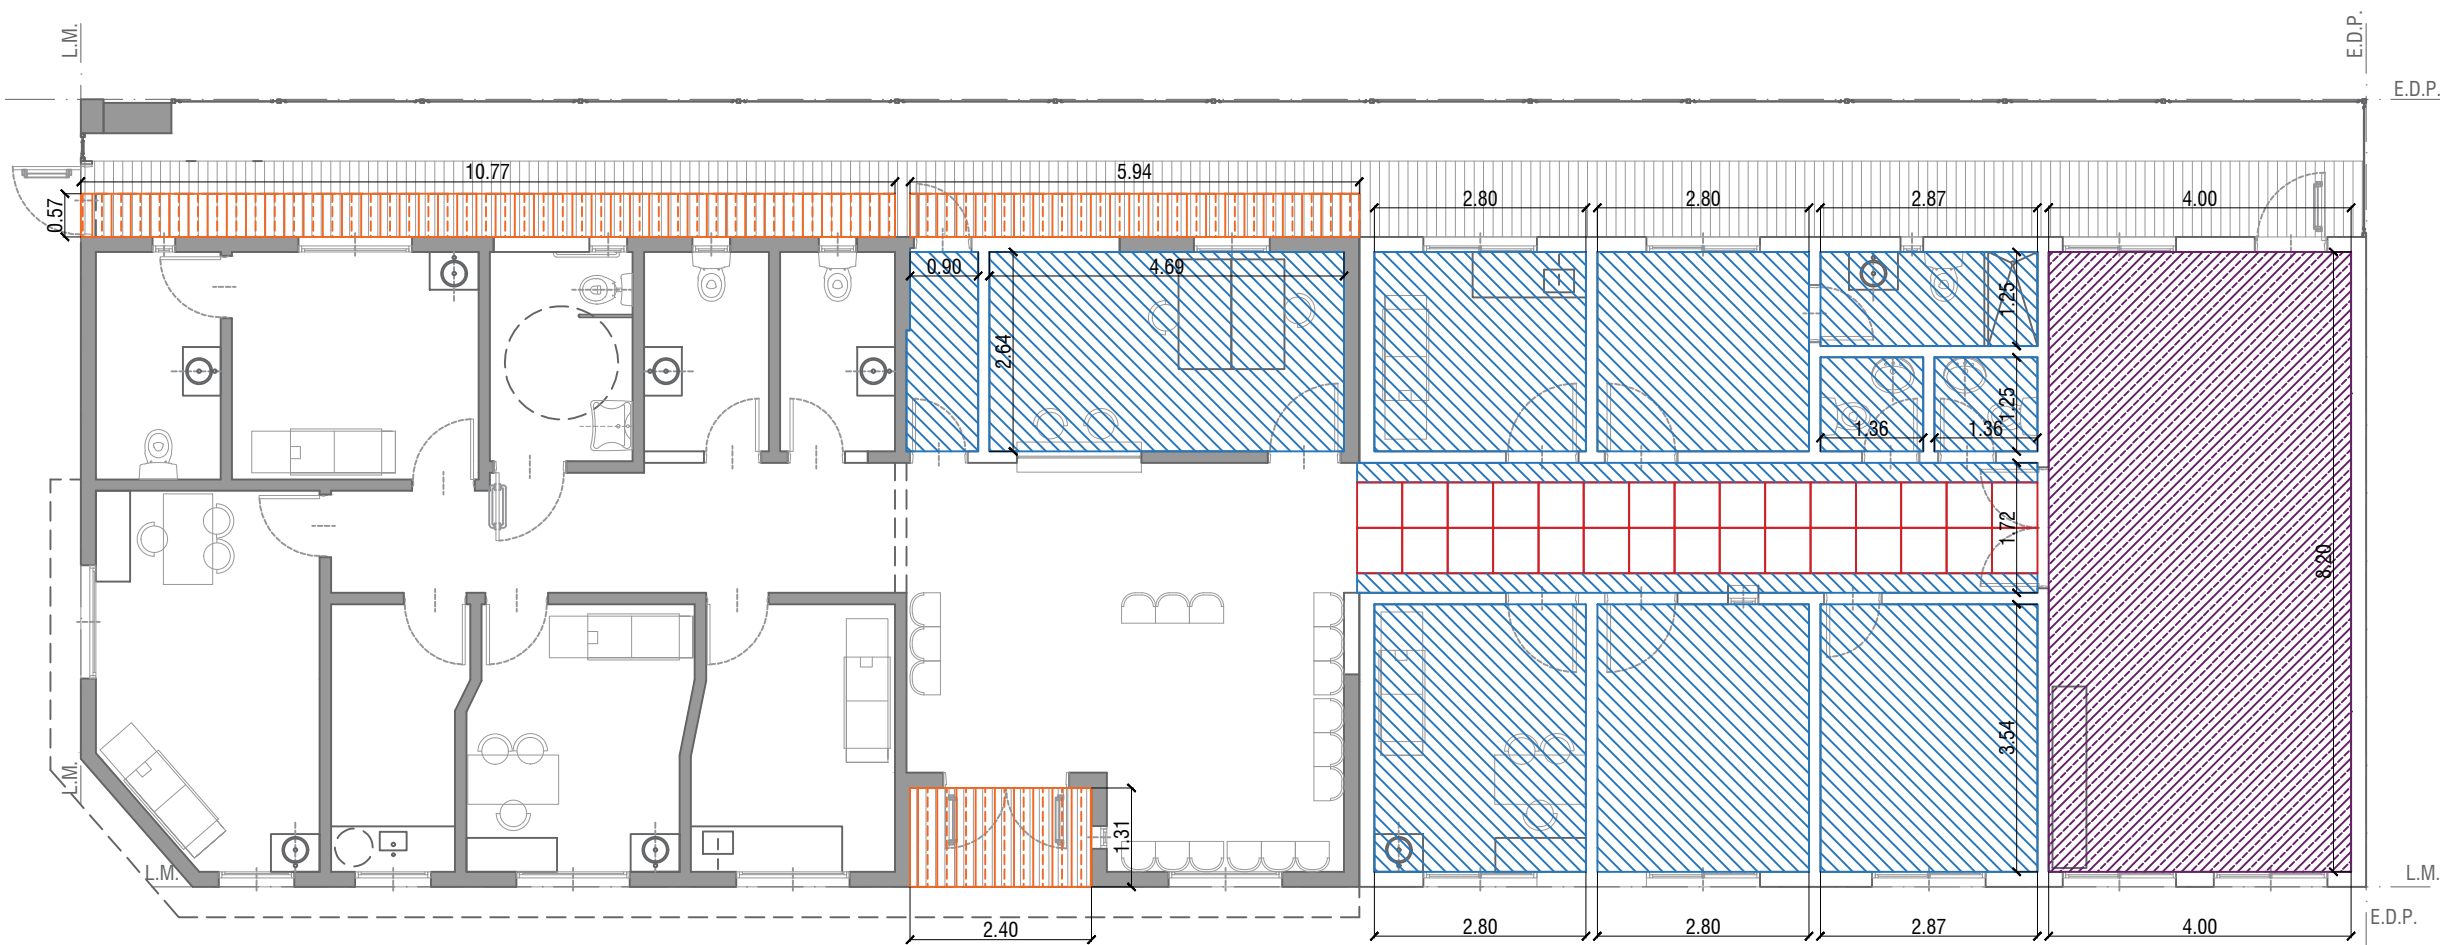

**DIRECCIÓN PROVINCIAL DE ARQUITECTURA**  
Ministerio de Infraestructura y servicios públicos.

**BUENOS AIRES PROVINCIA**

ANTEPROYECTO:  
Ministerio de salud.  
Departamento de recursos físicos en salud.  
DOCUMENTACIÓN PARA PLIEGO LICITATORIO.  
DIRECCIÓN PROVINCIAL DE ARQUITECTURA.


OBRA:  
C.A.P.S. ZELAYA  
PARTIDO: Pilar - Provincia de Buenos Aires  
UBICACION: Silvio González 781, Zelaya

Director Provincial:  
Cdr. Carlos Colombini.

Plano:  
**PLANO DE CIELORRASOS**  
ESCALA: 1:100

N de expediente:	Fecha:	N plano:	Total:
	DICIEMBRE 2018	10	21

Todas las medidas deberán ser verificadas en obra.

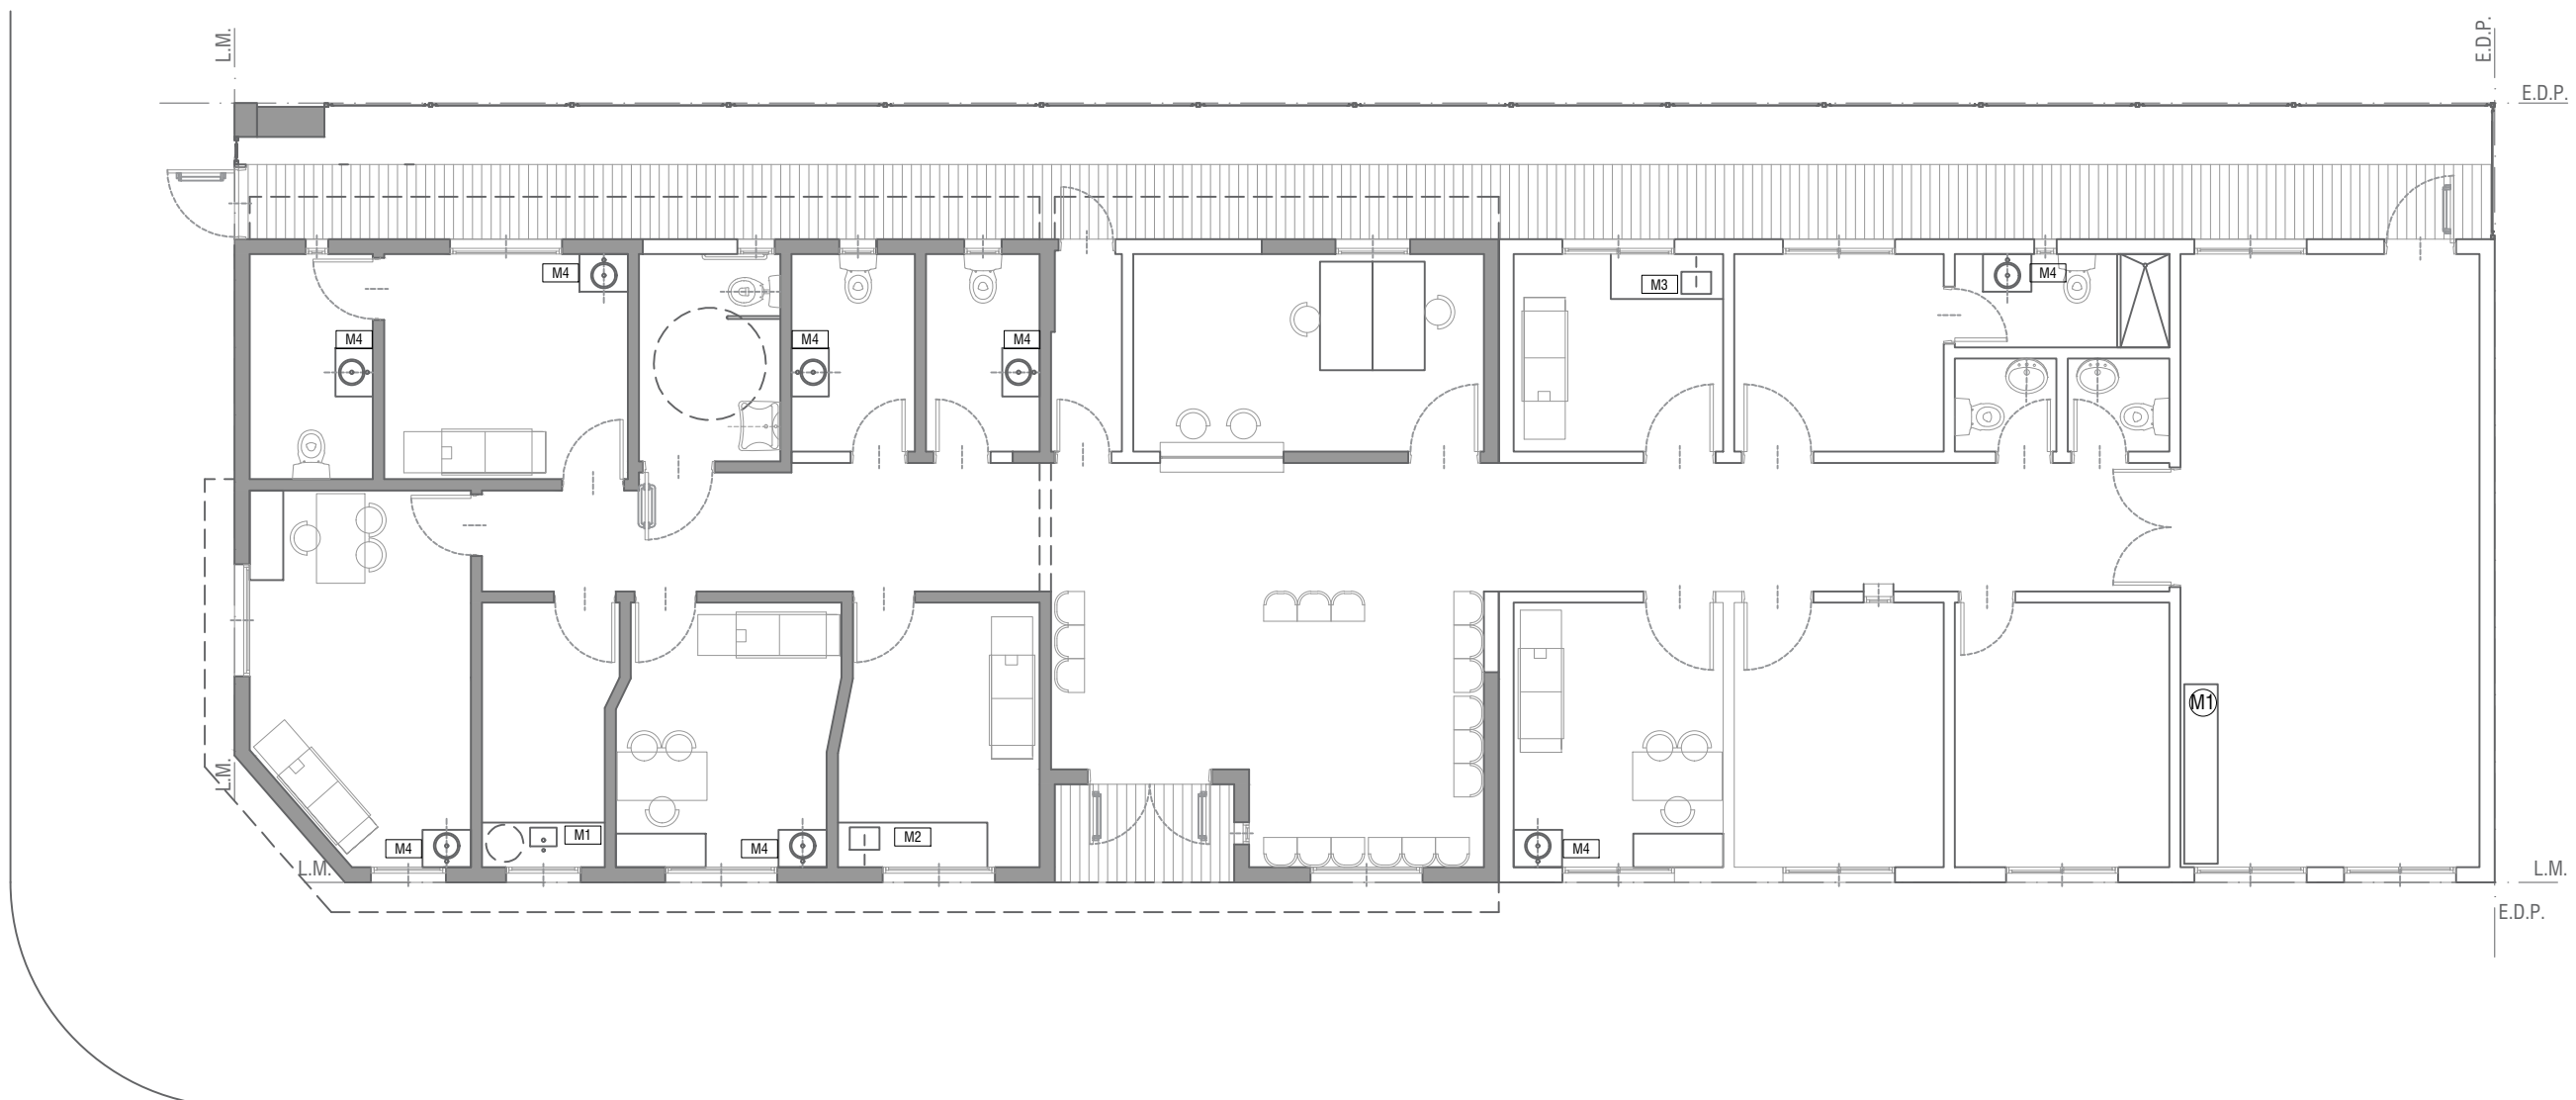

- M1

MUEBLE BAJO MESADA 0.60x1.65m  
1 ESTANTE / 3 PUERTAS/ 1 CAJONERA DE 4 CAJONES
- M2

MUEBLE BAJO MESADA 0.60x2.00m  
1 ESTANTE / 4 PUERTAS/ 1 CAJONERA DE 4 CAJONES
- M3

MUEBLE BAJO MESADA 0.60x1.50m  
1 ESTANTE / 2 PUERTAS/ 1 CAJONERA DE 4 CAJONES
- M4

MUEBLE VANITORY CON PATAS DE ACERO INOXIDABLE  
2 PUERTAS

M1

MUEBLE DE GUARDADO 0.45x2.40x2.05m

M1/M2/M3
















MESADA GRANITO GRIS MARA DE e: 2.5 cm CON PILETA DE A°I SIMPLE DE 40x35 cm


MUEBLE CONSTRUIDO EN PLACAS DE AGLOMERADO ESPESOR 18mm ENCHAPADAS

LAMINADO MELAMINICO BLANCO MATE 3mm EN AMBAS CARAS Y CANTOS

Todas las medidas deberán ser verificadas en obra.

DIRECCIÓN PROVINCIAL DE ARQUITECTURA Ministerio de Infraestructura y servicios públicos. BUENOS AIRES PROVINCIA				
ANTEPROYECTO: Ministerio de salud. Departamento de recursos físicos en salud. DOCUMENTACIÓN PARA PLIEGO LICITATORIO. DIRECCIÓN PROVINCIAL DE ARQUITECTURA.	OBRA:			
	C.A.P.S. ZELAYA			
	PARTIDO: Pilar - Provincia de Buenos Aires			
Director Provincial: Cdor. Carlos Colombini.	UBICACION: Silvio González 781, Zelaya			
	Plano: PLANO DE EQUIPAMIENTO			
	ESCALA: 1:100			
N de expediente:		Fecha:	N plano:	Total:
		DICIEMBRE 2018	11	21



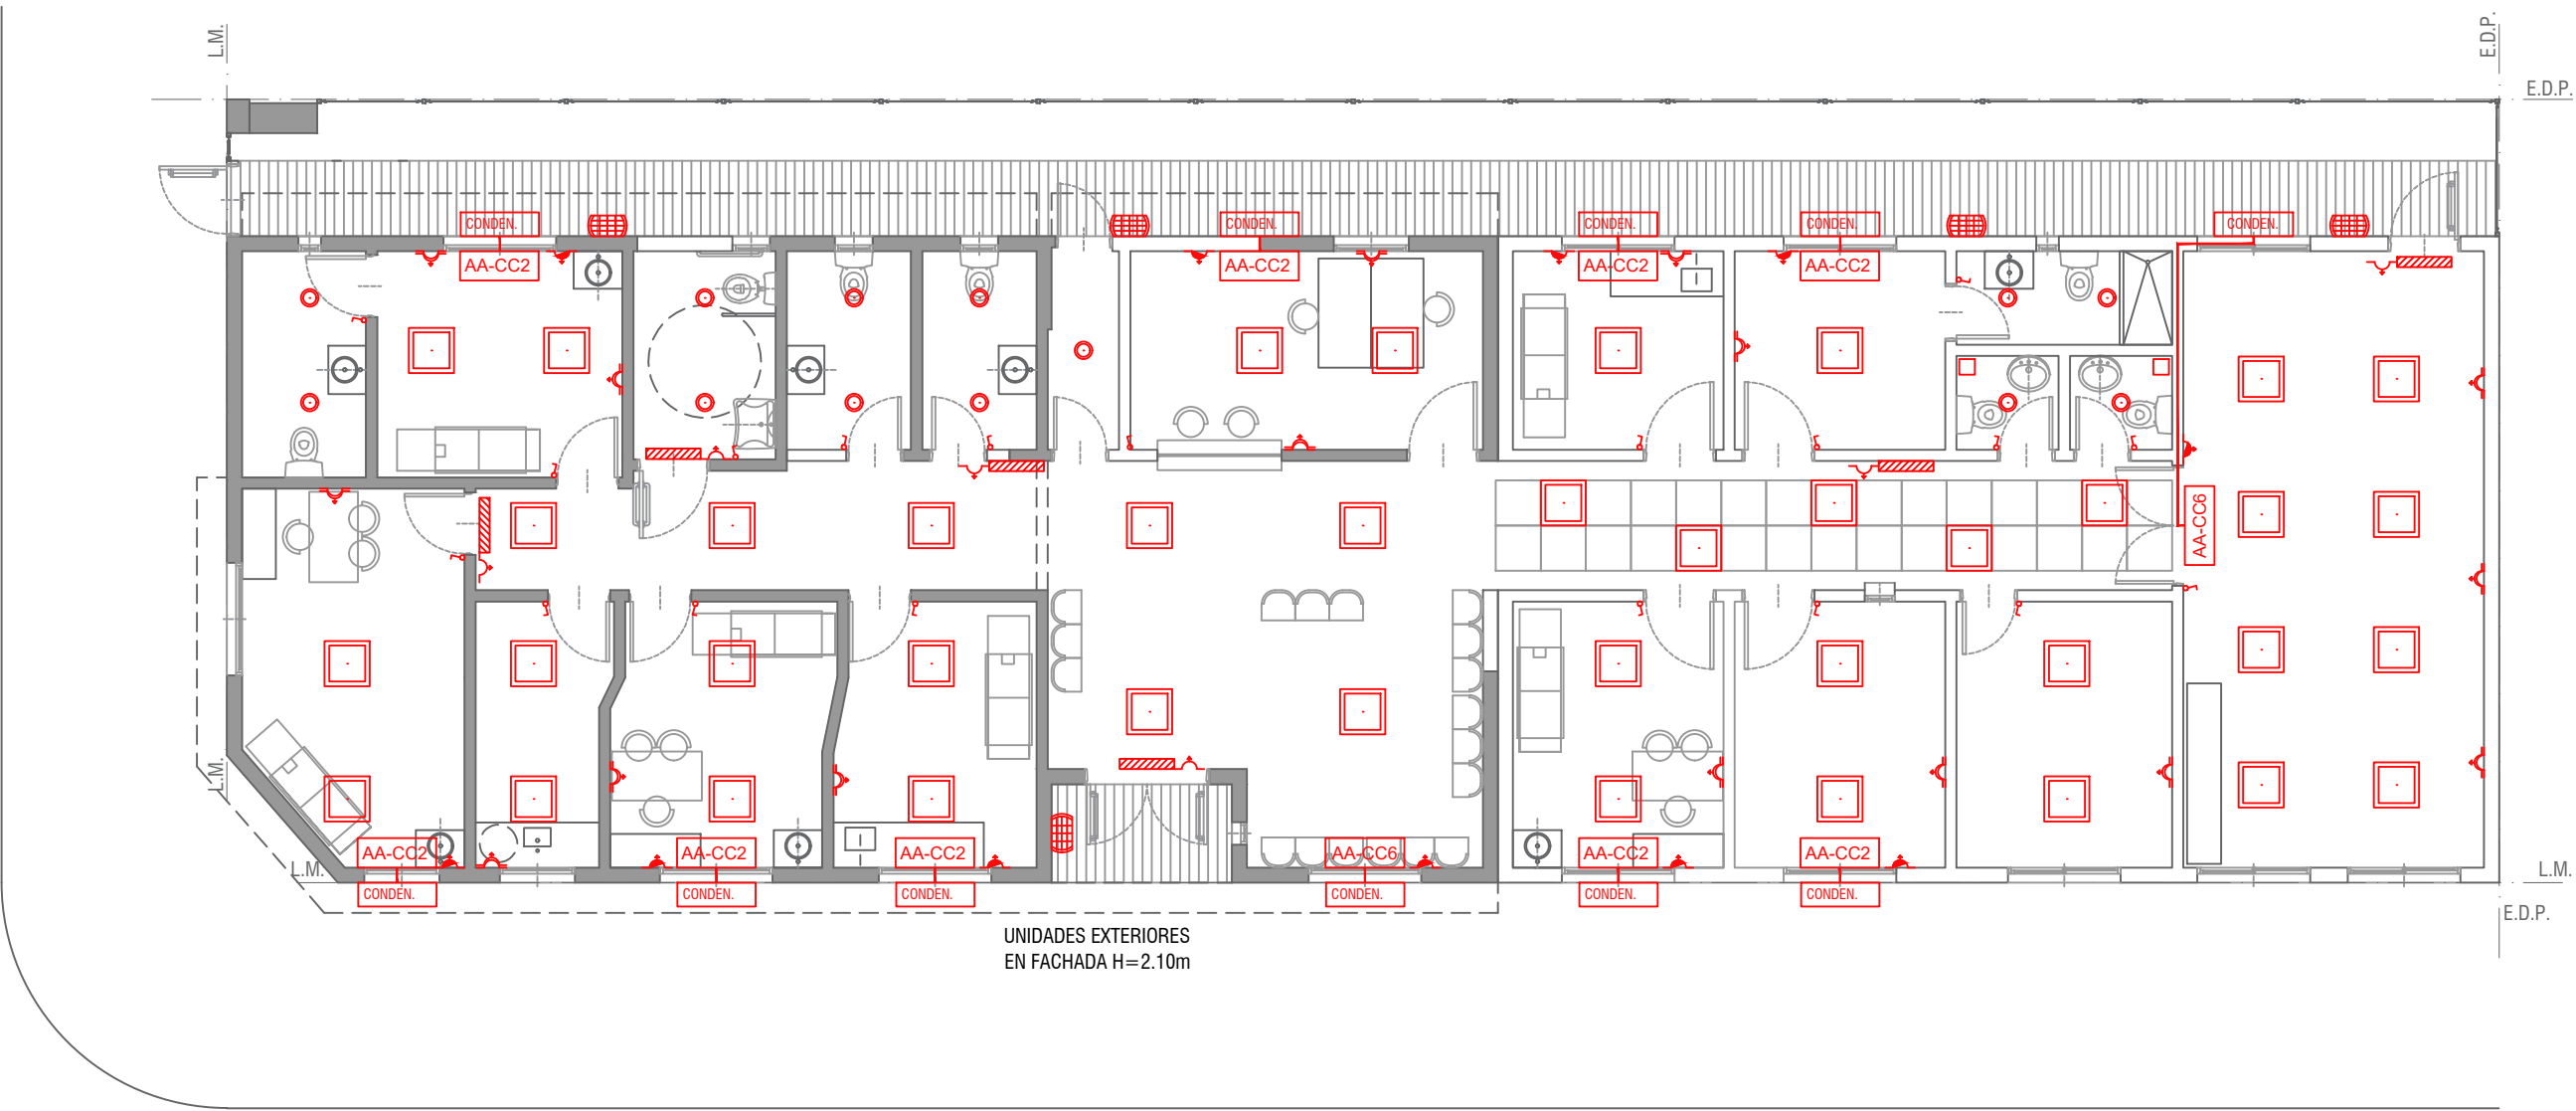

REFERENCIAS			
INSTALACIÓN ELÉCTRICA		ARTEFACTOS ELÉCT.	
	Boca de luz.		Plafón de embutir 60x60 LED
	Tomacorriente simple.		Plafón de embutir Ø23 LED
	Tomacorriente doble.		Llave combinada
	Tomacorriente especi.		Llave simple
	Luz de emergencia.		Conexion A/A
	Aire acondicionado 2500 Watts		Aire acondicionado 6000 Watts
	Unidad Exterior A/A		Extractor
	Tortuguita exterior 12 watts		




DIRECCIÓN PROVINCIAL DE ARQUITECTURA			
Ministerio de Infraestructura y servicios públicos.			
BUENOS AIRES PROVINCIA			
ANTEPROYECTO: Ministerio de salud. Departamento de recursos físicos en salud. DOCUMENTACIÓN PARA PLIEGO LICITATORIO. DIRECCIÓN PROVINCIAL DE ARQUITECTURA.	OBRA:		
	C.A.P.S. ZELAYA		
	PARTIDO: Pilar - Provincia de Buenos Aires		
Director Provincial: Cdr. Carlos Colombini.	UBICACION: Silvio González 781, Zelaya		
	Plano:		
	ARTEFACTOS ELECTRICOS		
	ESCALA: 1:100		
	N de expediente:	Fecha:	N plano: Total:
		DICIEMBRE 2018	12 21

Todas las medidas deberán ser verificadas en obra.






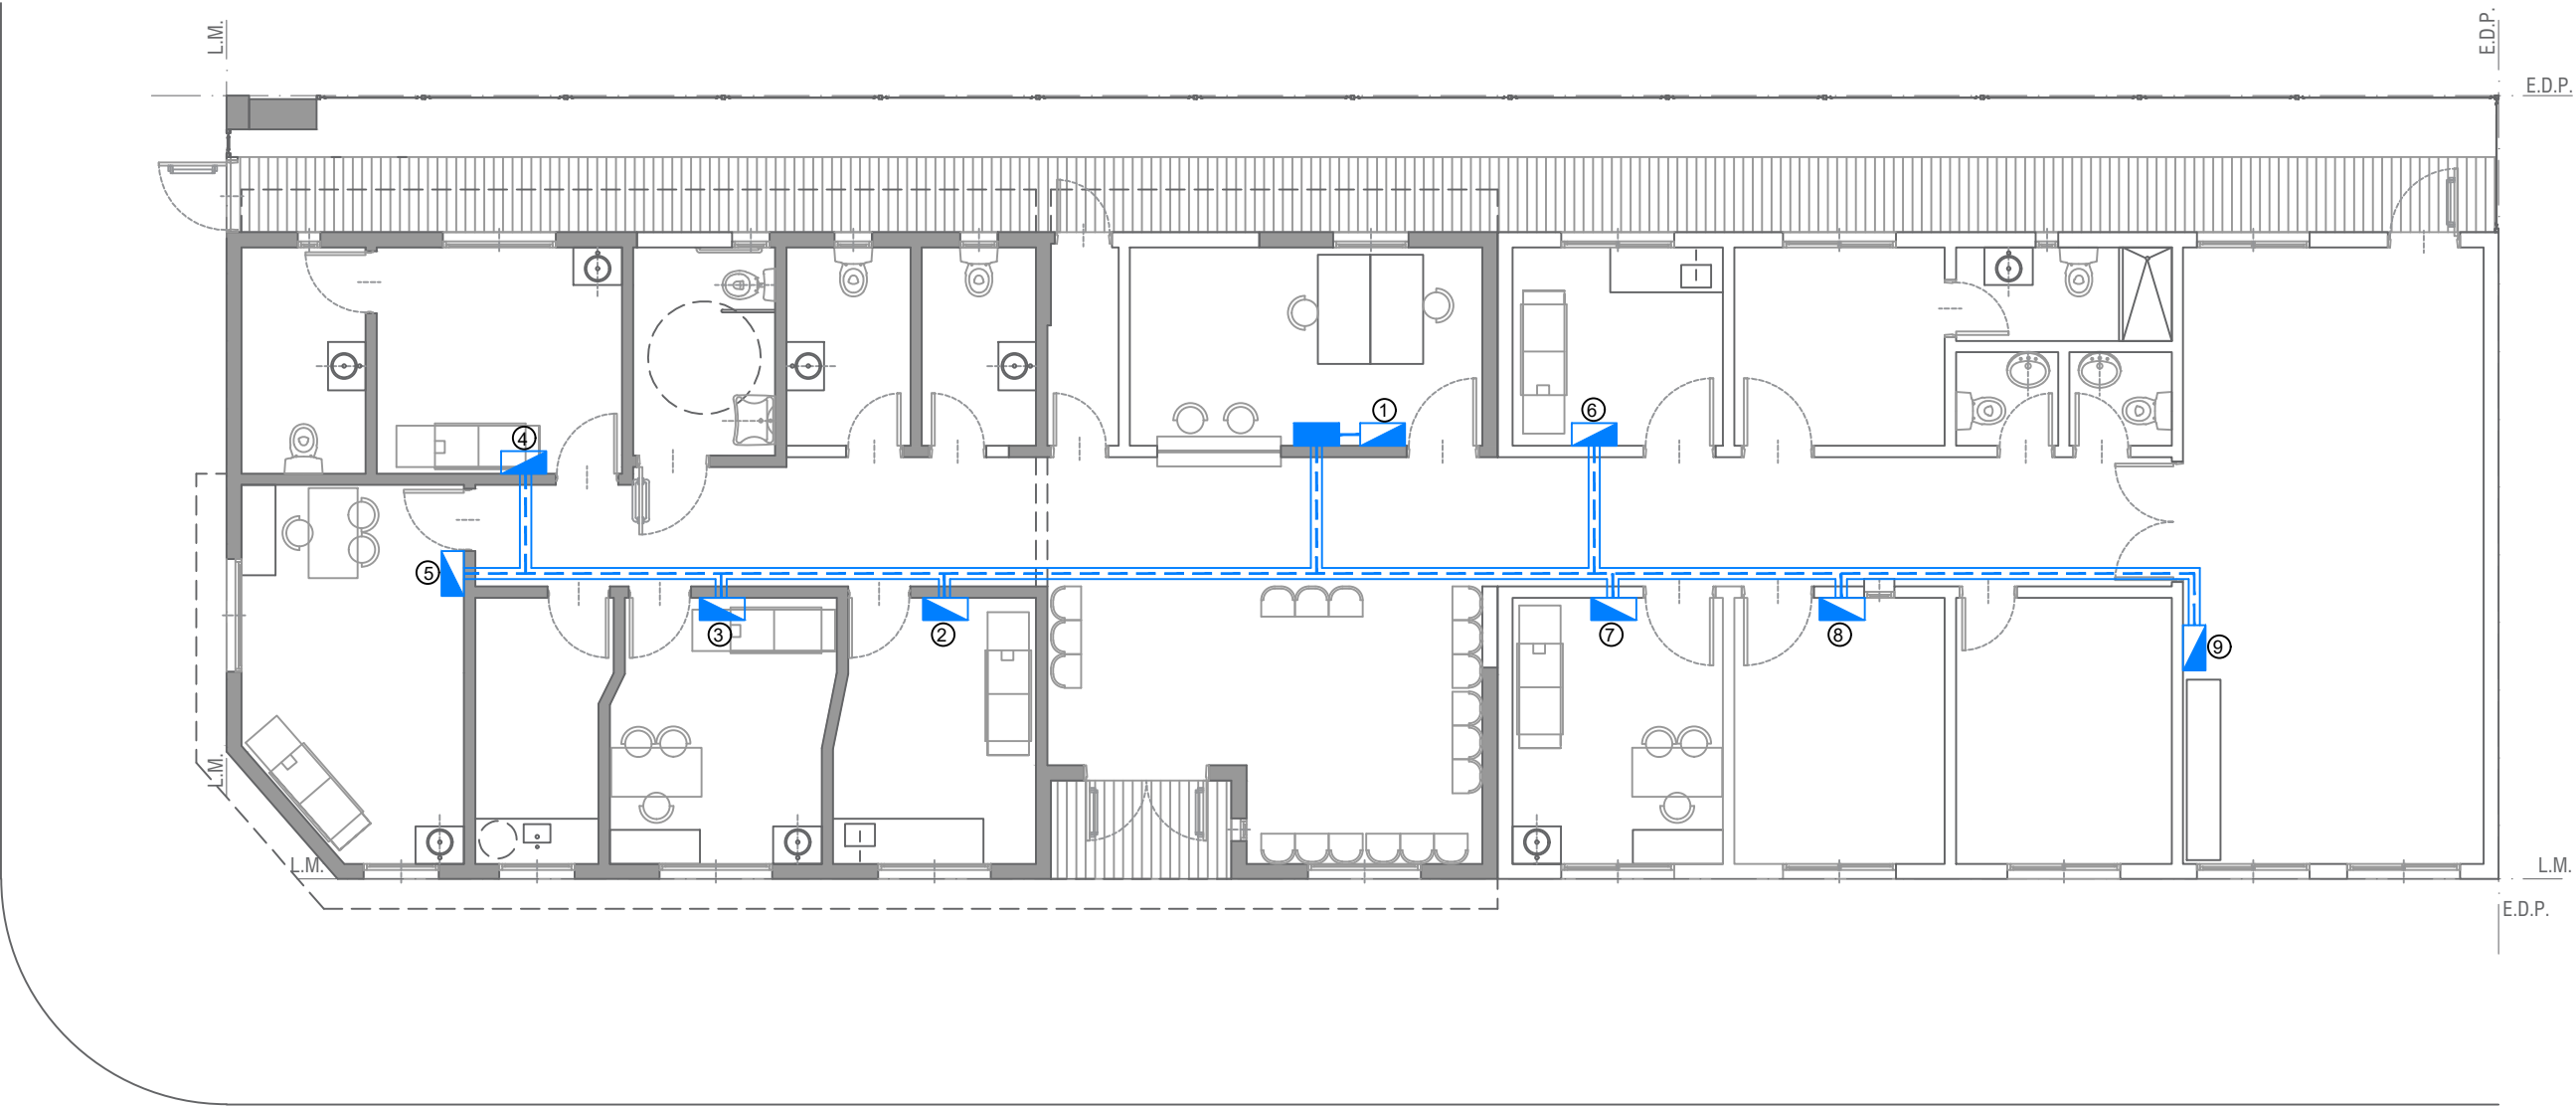



REFERENCIAS	
INSTALACION RED DE DATOS	
	Bandeja pasacable perforada.
	Puesto de datos.
	RACK.
	Tendido de turnera.

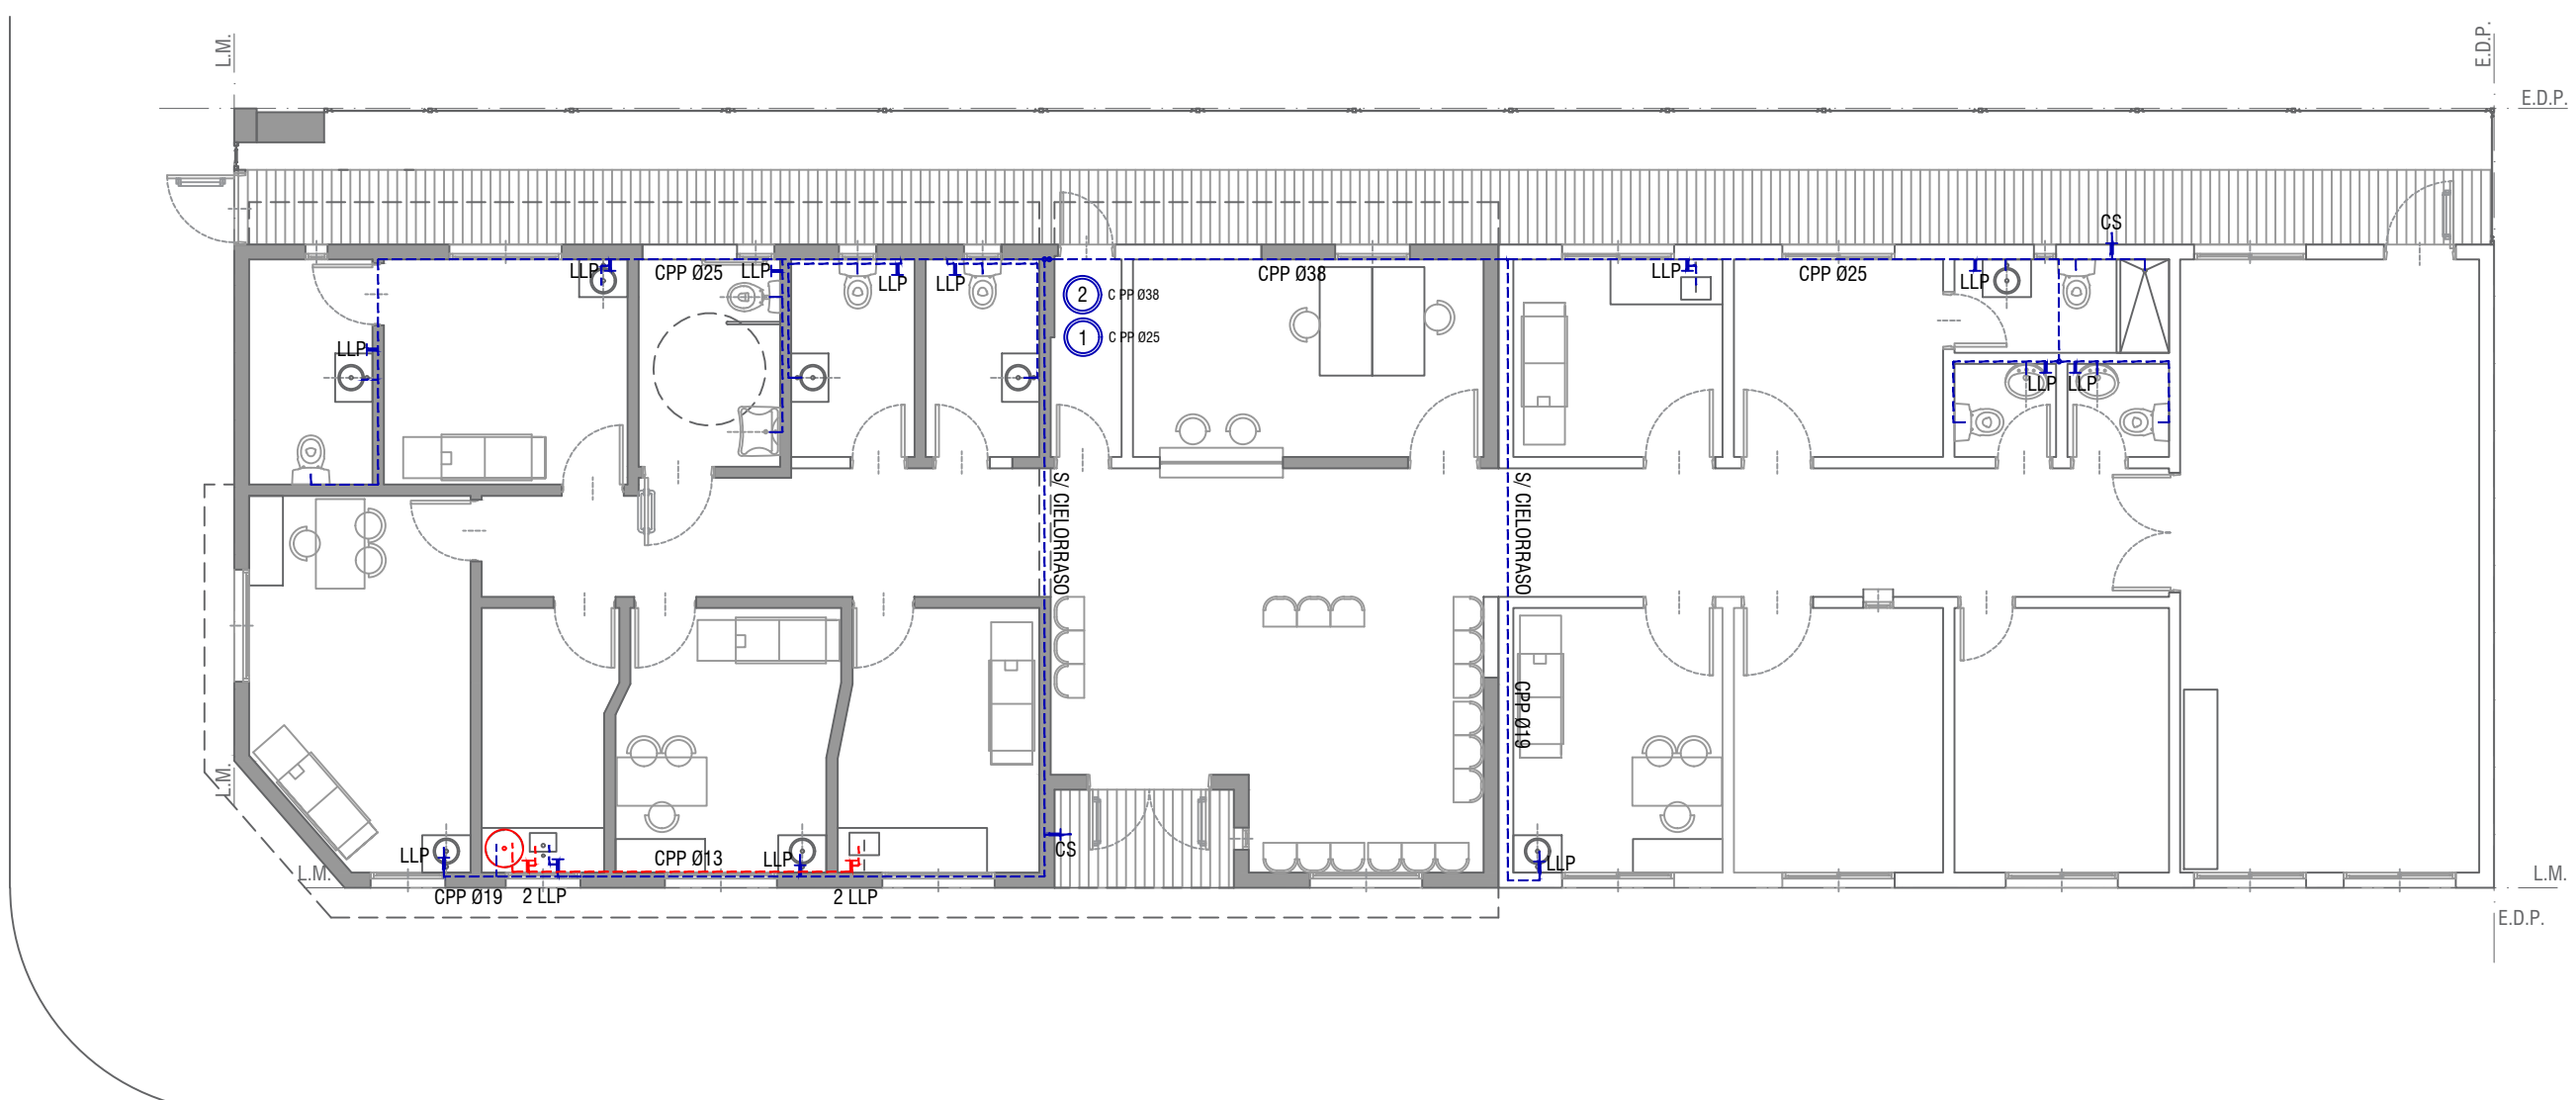

DIRECCIÓN PROVINCIAL DE ARQUITECTURA			
Ministerio de Infraestructura y servicios públicos.			
BUENOS AIRES PROVINCIA			
ANTEPROYECTO: Ministerio de salud. Departamento de recursos físicos en salud. DOCUMENTACIÓN PARA PLIEGO LICITATORIO. DIRECCIÓN PROVINCIAL DE ARQUITECTURA.	OBRA:		
	C.A.P.S. ZELAYA		
	PARTIDO: Pilar - Provincia de Buenos Aires		
Director Provincial: Cdor. Carlos Colombini.	UBICACION: Silvio González 781, Zelaya		
	Plano:		
	PLANO DE RED DE DATOS		
N de expediente:	Fecha:		Total:
	DICIEMBRE 2018		13 21


Todas las medidas deberán ser verificadas en obra.



REFERENCIAS	
INSTALACIÓN AGUA	
	Cañería de agua fría de PP Ø19MM
	Cañería de agua caliente de PP Ø19MM
	Llave de paso agua fría
	Llave de paso agua caliente
	Bajada agua fría
	T.T. Eléctrico 50lts

<div>DIRECCIÓN PROVINCIAL DE ARQUITECTURA</div> <div>Ministerio de Infraestructura y servicios públicos.</div>				
<div>BUENOS AIRES PROVINCIA</div>				
<div>ANTEPROYECTO:</div> <div>Ministerio de salud.</div> <div>Departamento de recursos físicos en salud.</div> <div>DOCUMENTACIÓN PARA PLIEGO LICITATORIO.</div> <div>DIRECCIÓN PROVINCIAL DE ARQUITECTURA.</div>		<div>OBRA:</div> <div>C.A.P.S. ZELAYA</div>		
		<div>PARTIDO: Pilar - Provincia de Buenos Aires</div>		
		<div>UBICACION: Silvio González 781, Zelaya</div>		
<div>Director Provincial:</div> <div>Cdor. Carlos Colombini.</div>		<div>Plano:</div> <div>INSTALACION DE AGUA FRIA Y CALIENTE</div> <div>ESCALA: 1:100</div>		
		<div>N de expediente:</div>	<div>Fecha:</div> <div>DICIEMBRE 2018</div>	<div>N plano:</div> <div>14</div>

**Todas las medidas deberán ser verificadas en obra.**

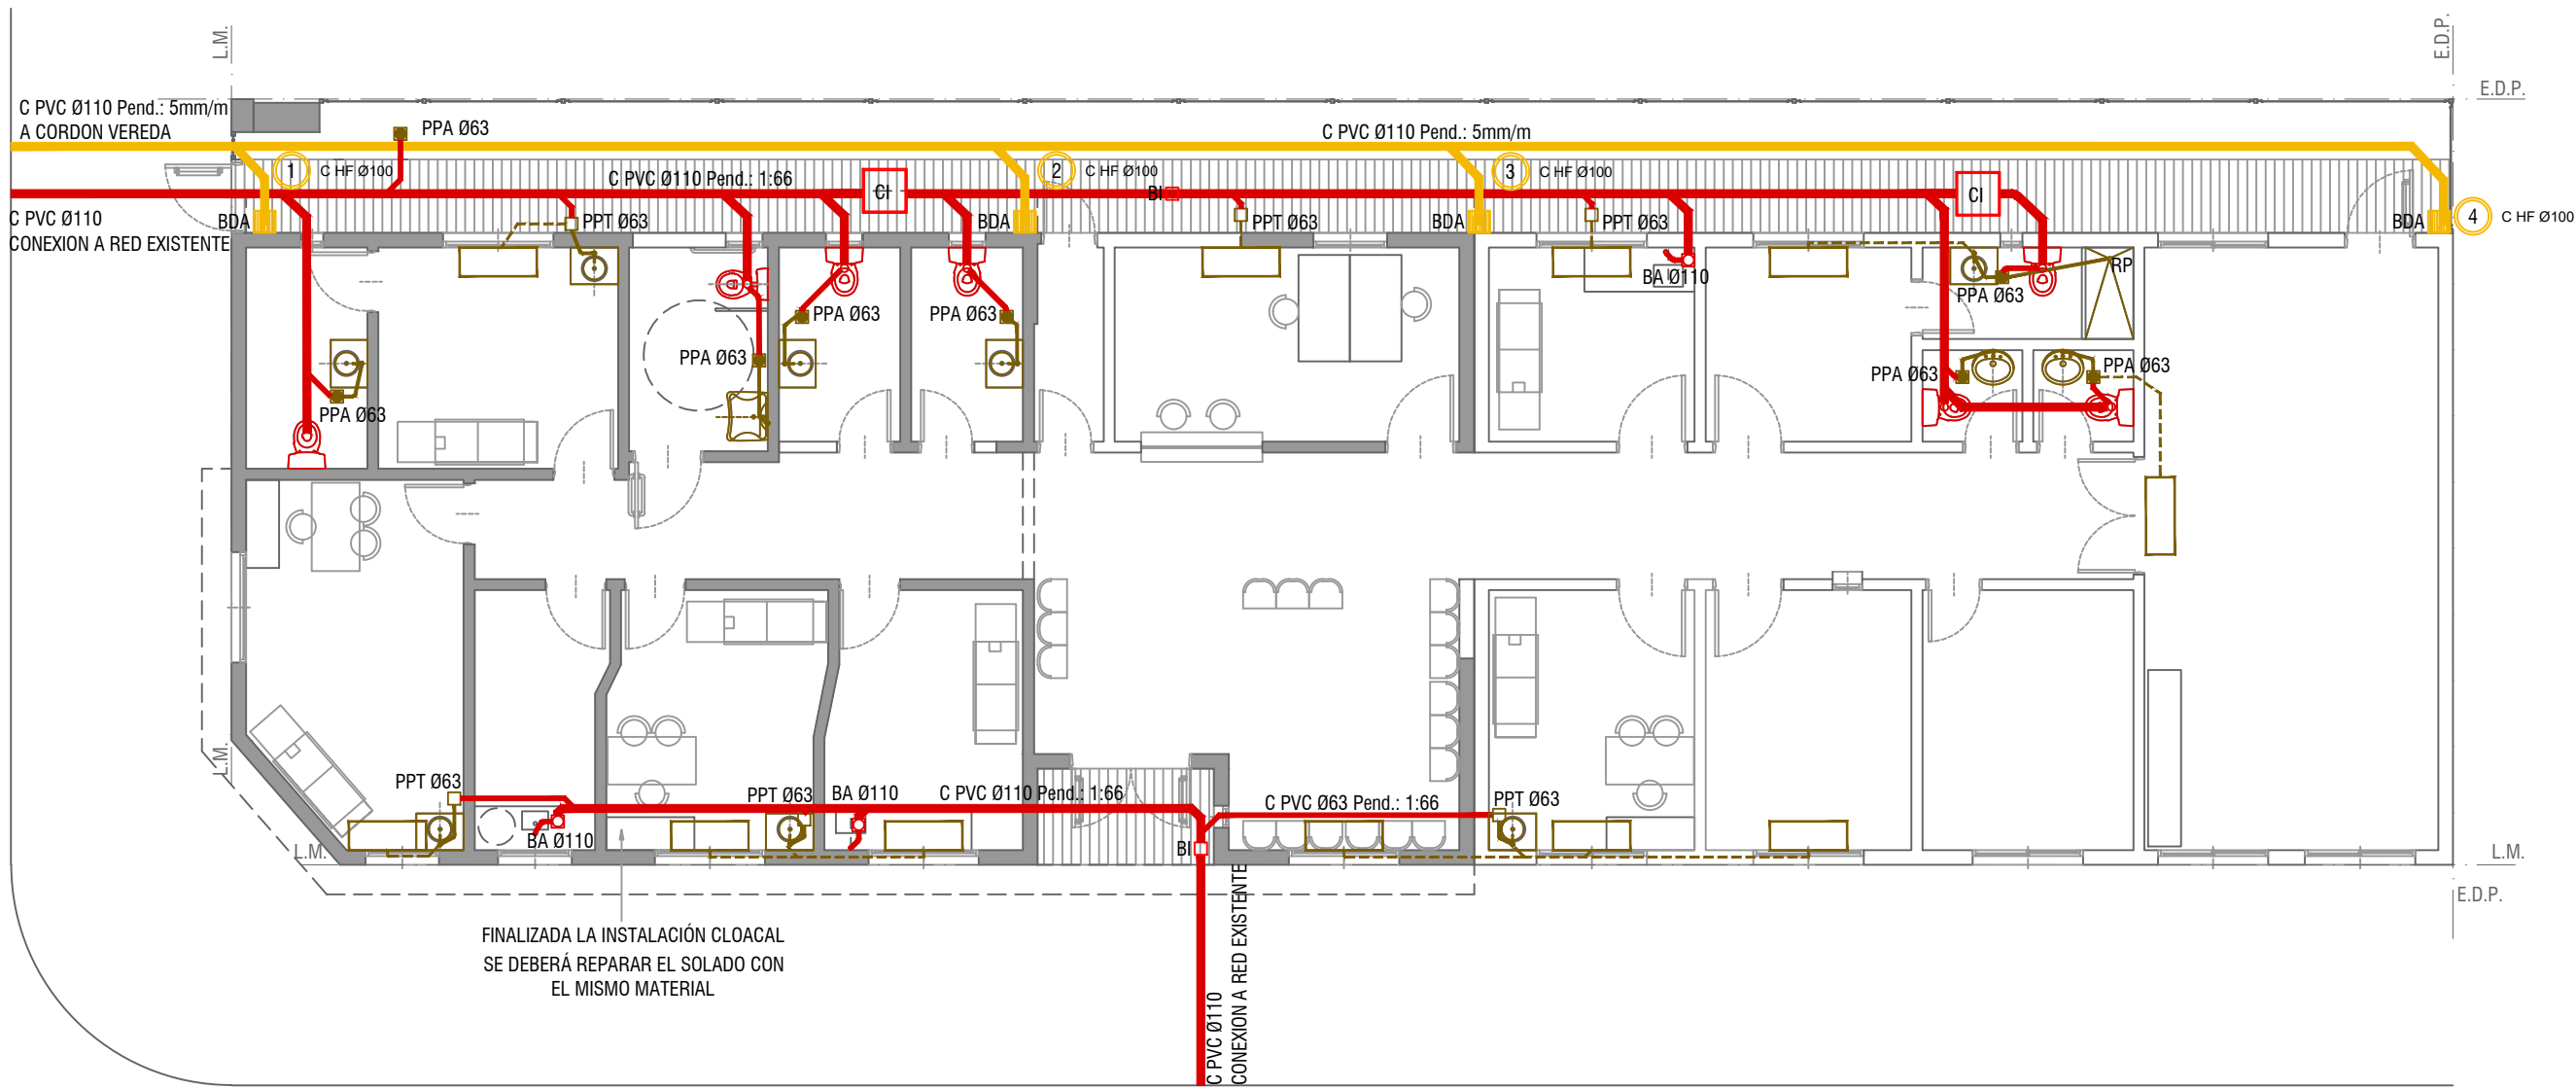


REFERENCIAS			
INSTALACIÓN CLOACAL		INSTALACIÓN PLUVIAL	
	Caño de pvc ø 38mm		Caño hierro fundido 100mm
	Caño de pvc ø 63mm		Caño PVC ø 110mm
	Caño de pvc ø 110mm		Boca desague tapada 30x30cm
	Pileta de piso abierta		Camara de inspección
	Pileta de piso tapada		Embudo de hierro fundido
	Camara de inspección 60x60		Boca desague abierta 20x20cm

Todas las medidas deberán ser verificadas en obra.

DIRECCIÓN PROVINCIAL DE ARQUITECTURA			
Ministerio de Infraestructura y servicios públicos.			
BUENOS AIRES PROVINCIA			
ANTEPROYECTO: Ministerio de salud. Departamento de recursos físicos en salud. DOCUMENTACIÓN PARA PLIEGO LICITATORIO. DIRECCIÓN PROVINCIAL DE ARQUITECTURA.	OBRA:		
	C.A.P.S. ZELAYA		
	PARTIDO: Pilar - Provincia de Buenos Aires		
Director Provincial: Cdor. Carlos Colombini.	UBICACION: Silvio González 781, Zelaya		
	Plano: PLANO DE DESAGÜES PRIMARIO Y PLUVIAL ESCALA: 1:100		
	N de expediente:	Fecha:	N plano: Total:
		DICIEMBRE 2018	15 21

M. DEL PILAR BELLERA

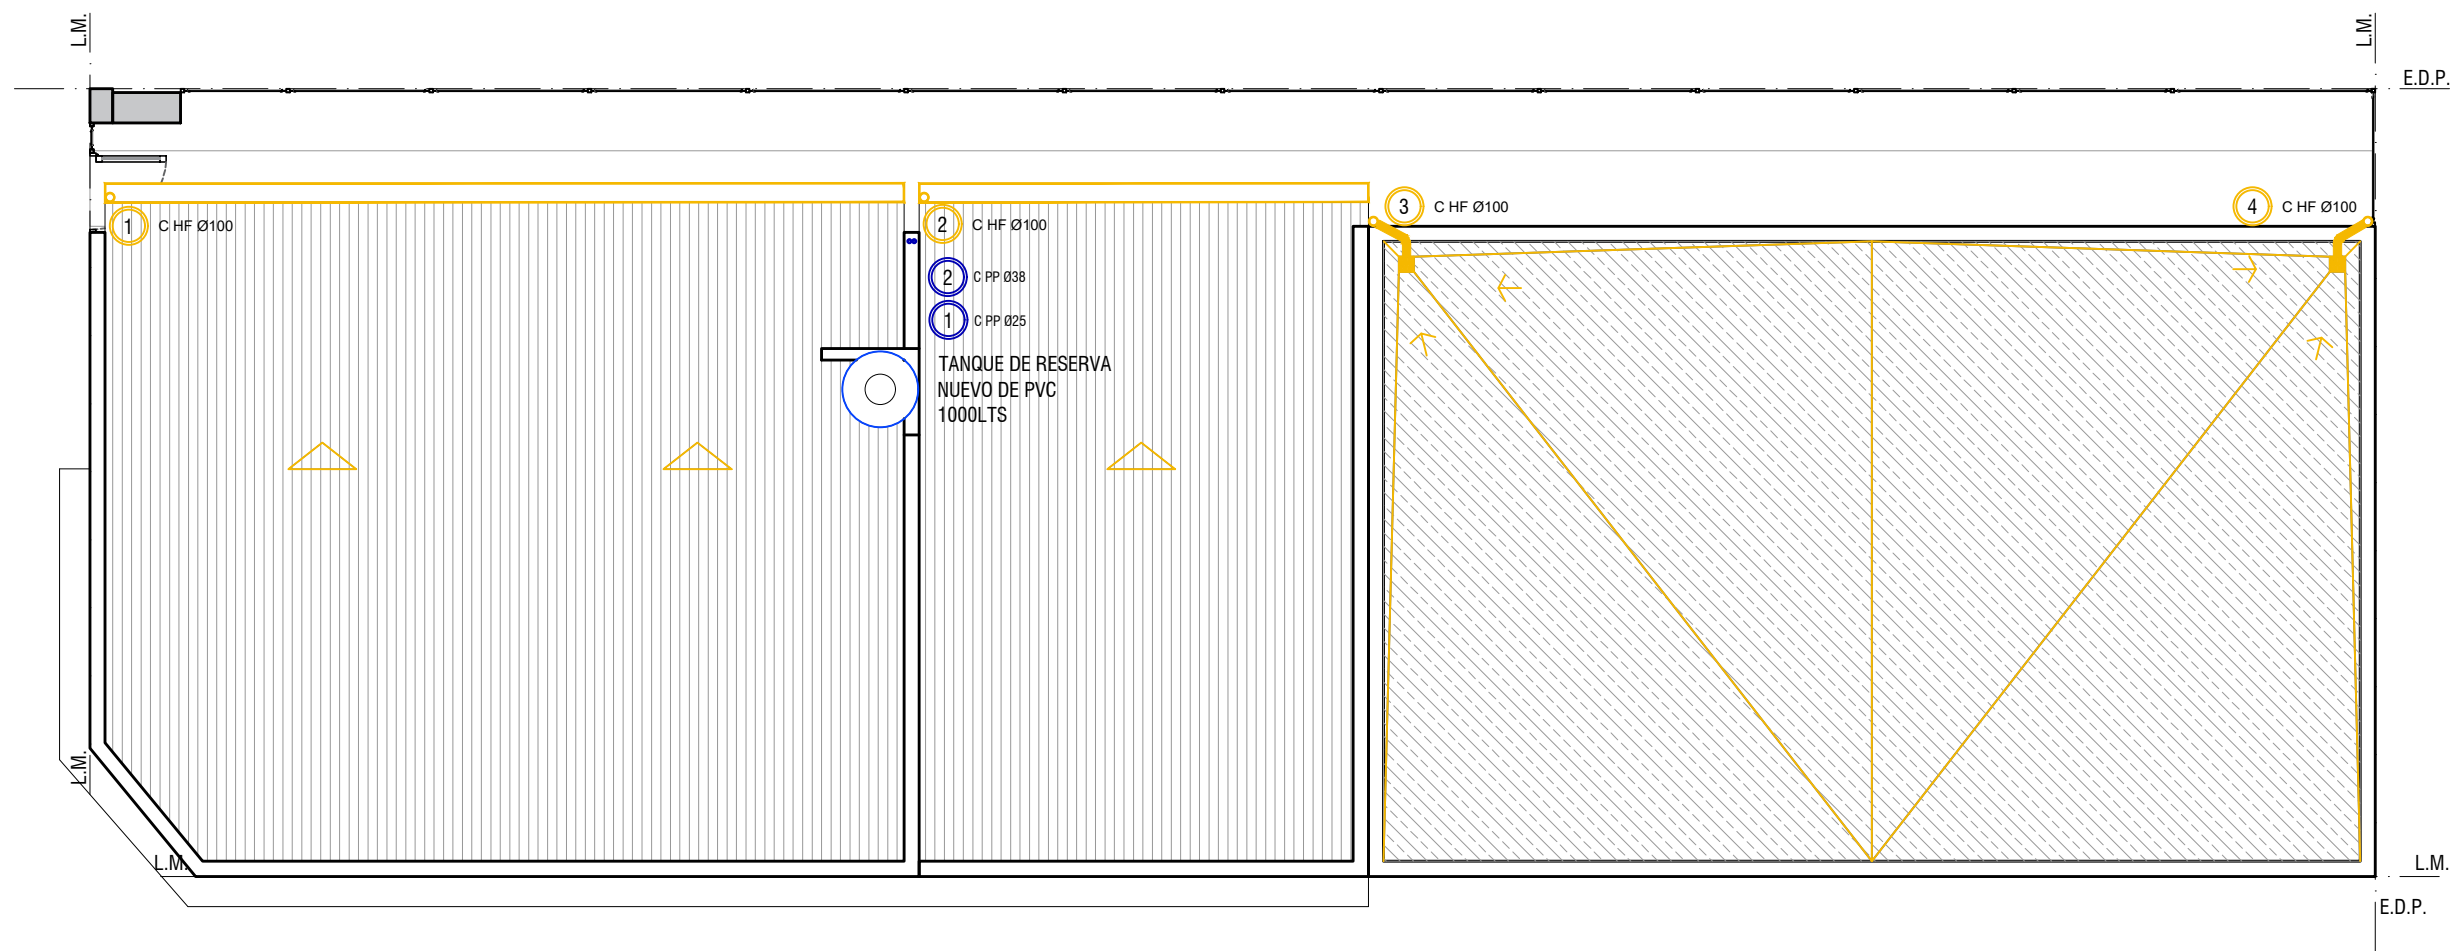


SILVIO GONZALEZ

Todas las medidas deberán ser verificadas en obra.

DIRECCIÓN PROVINCIAL DE ARQUITECTURA				
Ministerio de Infraestructura y servicios públicos.				
BUENOS AIRES PROVINCIA				
ANTEPROYECTO: Ministerio de salud. Departamento de recursos físicos en salud. DOCUMENTACIÓN PARA PLIEGO LICITATORIO. DIRECCIÓN PROVINCIAL DE ARQUITECTURA.	OBRA:			
	C.A.P.S. ZELAYA			
	PARTIDO: Pilar - Provincia de Buenos Aires			
	UBICACION: Silvio González 781, Zelaya			
Director Provincial: Cdor. Carlos Colombini.	Plano:			
	INSTALACIONES AZOTEA			
	ESCALA: 1:100			
N de expediente:		Fecha:	N plano:	Total:
		DICIEMBRE 2018	16	21



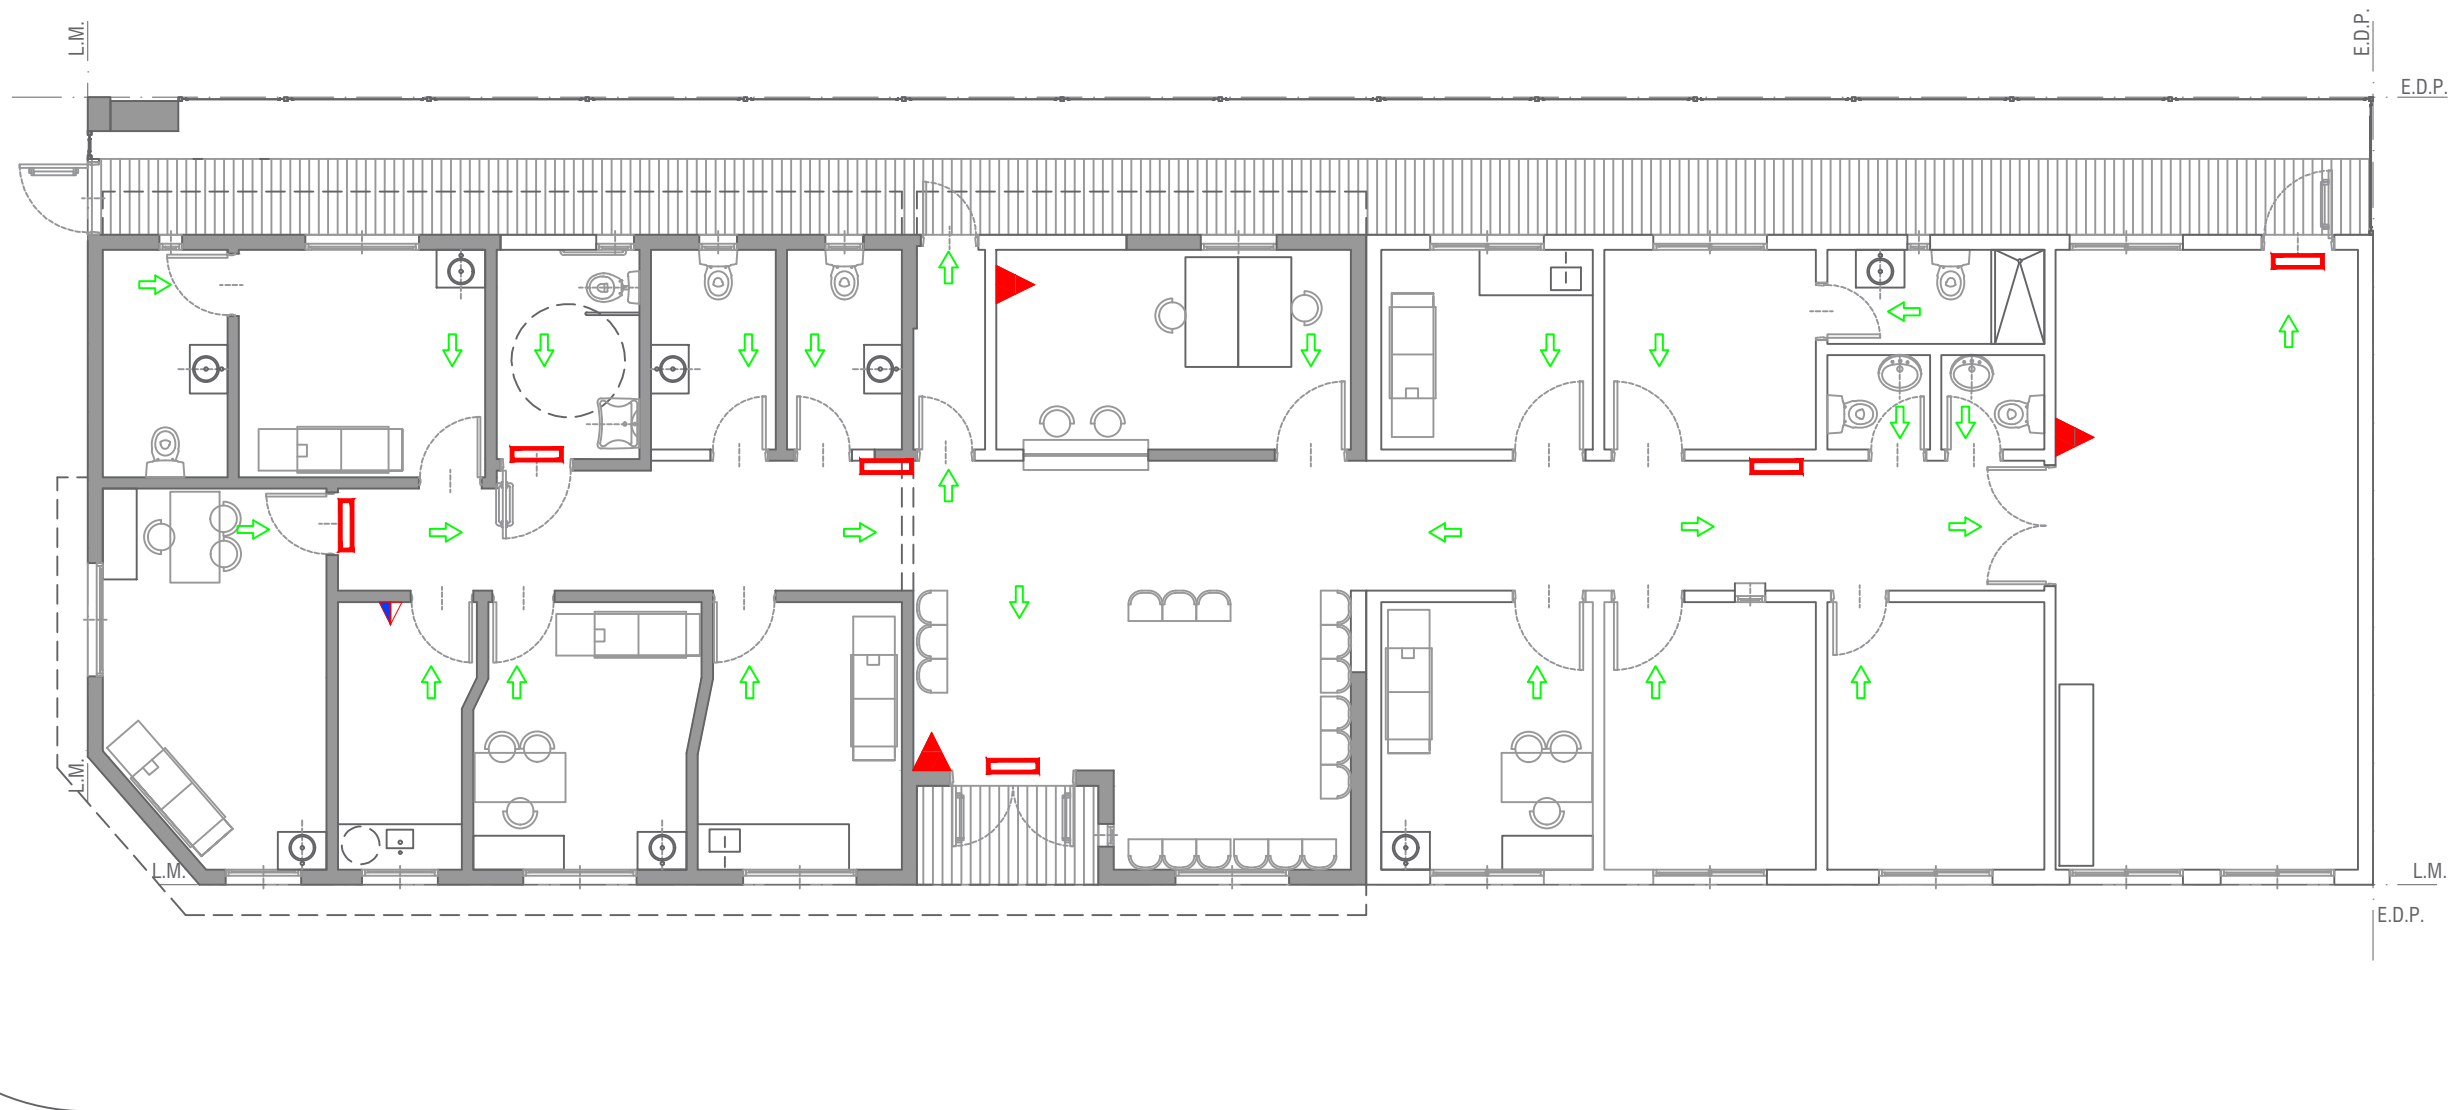


REFERENCIAS	
PROTECCION DE INCENDIOS	
	Matafuego 10 Kg ABC
	Matafuego 2.5 Kg CO2
	Salida de Emergencia c/luz Autonomo
	Señalización Salida

SEÑALÉTICA SEGUN NORMAS IRAM





Texto "Salida" en tipografía similar a la indicada color blanco sobre fondo verde

A mín = 50  
H mín = 100

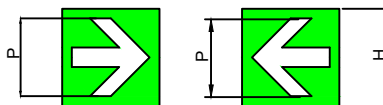

Texto "Salida de emergencia" en tipografía similar a la indicada color blanco sobre fondo verde

A mín = 50  
B mín = 20  
C mín = 10  
H mín = 100

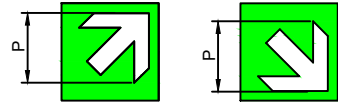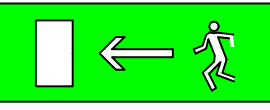

P mín = 70  
H mín = 100

EXTINTORES PORTATILES

Además de la señalización del matafuego, para que sea visto desde lejos se debe colocar una señal adicional a una altura de 2 o 2,5 m. respecto del nivel de piso.



Para señalar la ubicación de un matafuego se debe colocar una chapa baliza, tal como lo muestra la figura siguiente. Esta es una superficie con franjas inclinadas en 45 ° respecto de la horizontal blancas y rojas de 10 cm de ancho. La parte superior de la chapa deber estar ubicada a 1,20 a 1,50 metros respecto del nivel de piso.



DIRECCIÓN PROVINCIAL DE ARQUITECTURA  
Ministerio de Infraestructura y servicios públicos.

BUENOS AIRES PROVINCIA





ANTEPROYECTO:  
Ministerio de salud.  
Departamento de recursos físicos en salud.  
DOCUMENTACIÓN PARA PLIEGO LICITATORIO.  
DIRECCIÓN PROVINCIAL DE ARQUITECTURA.

OBRA:  
C.A.P.S. ZELAYA  
PARTIDO: Pilar - Provincia de Buenos Aires  
UBICACION: Silvio González 781, Zelaya

Director Provincial:  
Cdor. Carlos Colombini.

Plano:  
PLANO DE PROTECCION CONTRA INCENDIO  
ESCALA: 1:100

N de expediente:	Fecha:	N plano:	Total:
	DICIEMBRE 2018	17	21

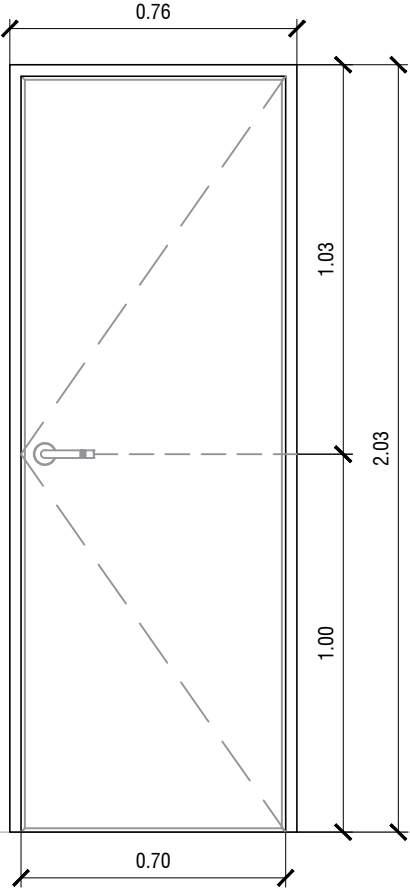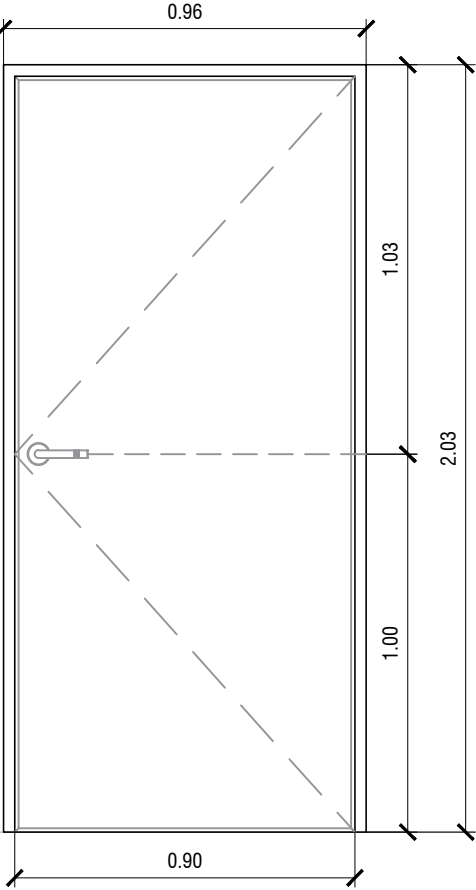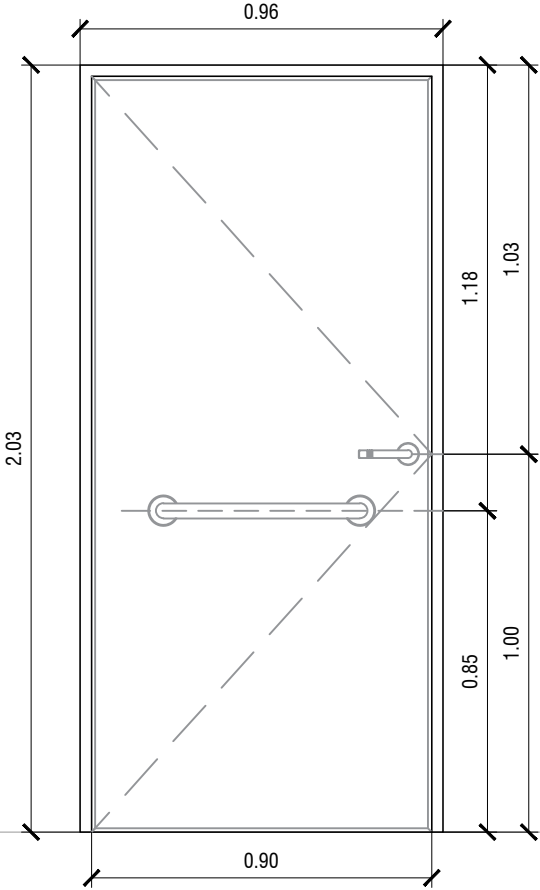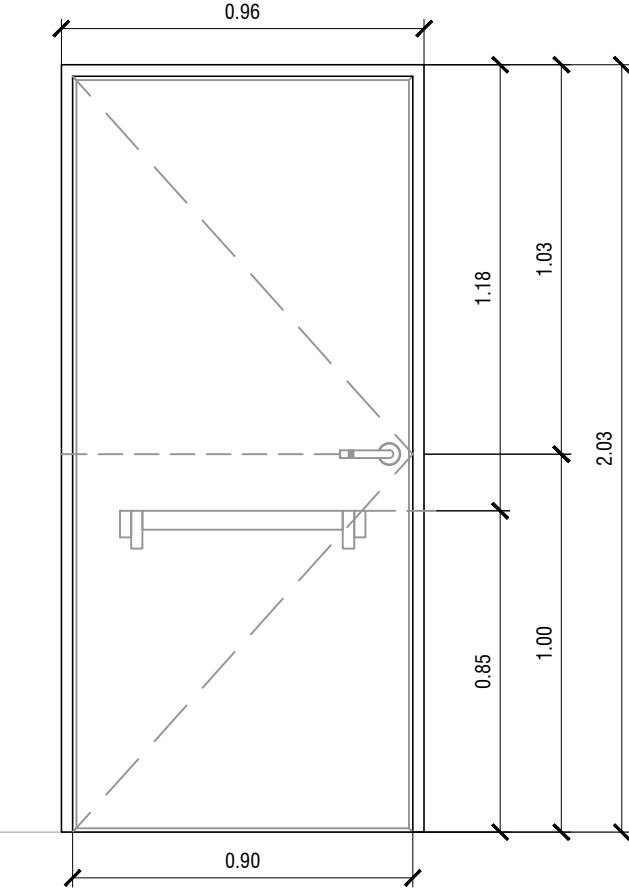TIPO	P1	P2	P3	P4
	CANT.:7 DER: 2 - IZQ: 5	CANT.:5 DER: 3 - IZQ: 2	CANT.:1 DER: 1 - IZQ: 0	CANT.:2 DER: 2 - IZQ: 0
DISEÑO				

N.P.T.

ESPECIFICACIONES	LOCAL	SANITARIOS - DEPOSITO	FARMACIA - CONSULTORIOS - ADMINISTRACION	BAÑO DE DISCAPACITADOS	SALIDA EMERGENCIA S.U.M.
	MARCOS	Marco de chapa doblada BWG N°16, 30mm x 150mm	Marco de chapa doblada BWG N°16, 30mm x 150mm	Marco de chapa doblada BWG N°16, 30mm x 150mm	Marco de chapa doblada BWG N°16, 30mm x 200mm
	HOJAS	Hoja placa de abrir, de primera calidad 45mm de espesor, estructura interna de madera, revestida en laminado plástico color blanco con tapacanto de cedro.	Hoja placa de abrir, de primera calidad 45mm de espesor, estructura interna de madera, revestida en laminado plástico color blanco con tapacanto de cedro.	Hoja tipo placa de cedro de primera calidad 45mm de espesor, revestida en melaminico blanco semimate de 1mm de espesor, cantonera de cedro.	Construida de chapa de hierro doblada BWG N°16, las que formaran un cajón con elementos separados por juntas aislantes, con todos los herrajes y accesorios atomillados o remachados con núcleo construido por material incombustible rellena con lana de roca volcánica o equivalente con resistencia al fuego mínima de 60", la luz máxima entre puerta y piso será de 6mm y entre puerta y marco de 3mm el ancho mínimo del cubre junta de contacto externo será de 25mm.
	SISTEMA	Puerta de una hoja de abrir.	Puerta de una hoja de abrir.	Puerta de una hoja de abrir.	Puerta de una hoja de abrir.
	HERRAJES	3 Pomelas mixtas reforzadas de hierro. Cerradura de embutir, con cerradura de doble paleta tipo Trabex. Manija doble balancin, bronce platil, recta pesada, bocallaves y rosetas circulares.	3 Pomelas mixtas reforzadas de hierro. Cerradura de embutir, con cerradura de doble paleta tipo Trabex. Manija doble balancin, bronce platil, recta pesada, bocallaves y rosetas circulares.	3 Pomelas mixtas reforzadas de hierro. Cerradura de embutir, con cerradura de doble paleta tipo Trabex. Manija doble balancin, bronce platil, recta pesada, bocallaves y rosetas circulares. Barral de acero inoxidable a 0.85m de N.P.T.	3 bisagras reforzadas de hierro. Cerradura de embutir, con cerradura de doble paleta tipo Trabex. Manija doble balancin, bronce platil, recta pesada, bocallaves y rosetas circulares. Barral antipático metálico color rojo para evacuación (cara interna).
	PINTURA	Marco: Convertidor de óxido, esmalte sintético blanco.	Marco: Convertidor de óxido, esmalte sintético blanco.	Marco: Convertidor de óxido, esmalte sintético blanco	Marco y hoja: Convertidor de óxido, esmalte sintético blanco.

Todas las medidas deberán ser verificadas en obra.

DIRECCIÓN PROVINCIAL DE ARQUITECTURA

Ministerio de Infraestructura y servicios públicos.

BUENOS AIRES PROVINCIA

ANTEPROYECTO:  
Ministerio de salud.  
Departamento de recursos físicos en salud.  
DOCUMENTACIÓN PARA PLIEGO LICITATORIO.  
DIRECCIÓN PROVINCIAL DE ARQUITECTURA.

OBRA:  
  
C.A.P.S. ZELAYA  
  
PARTIDO: Pilar - Provincia de Buenos Aires  
  
UBICACION: Silvio González 781, Zelaya

Director Provincial:  
Cdor. Carlos Colombini.




Plano:  
PLANILLA DE CARPINTERIAS  
ESCALA: 1:20

N de expediente:

Fecha:  
DICIEMBRE 2018

N plano:  
18

Total:  
21

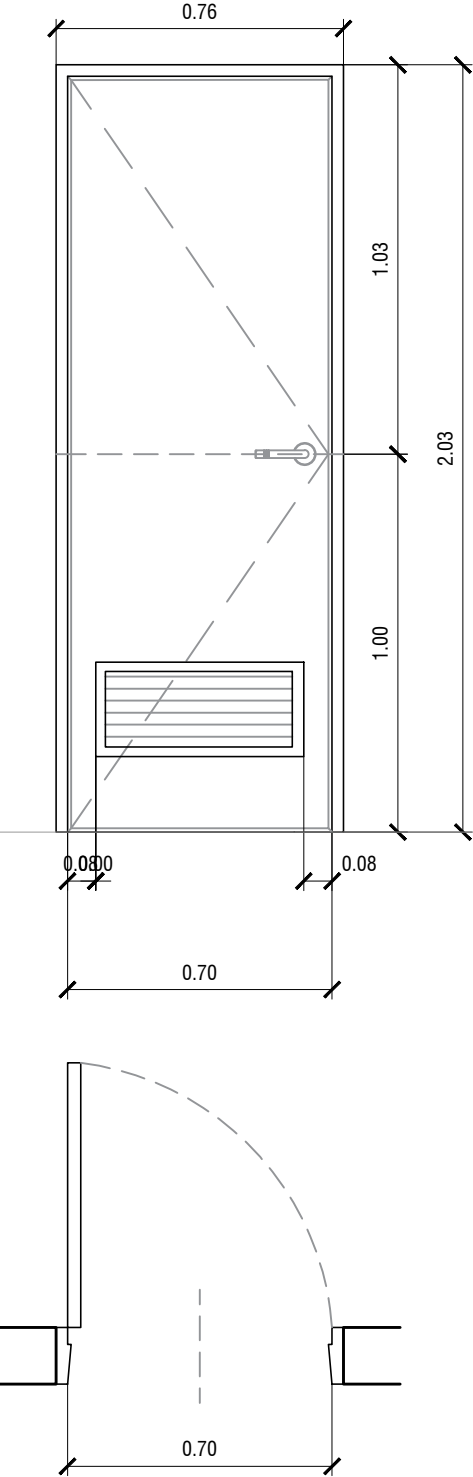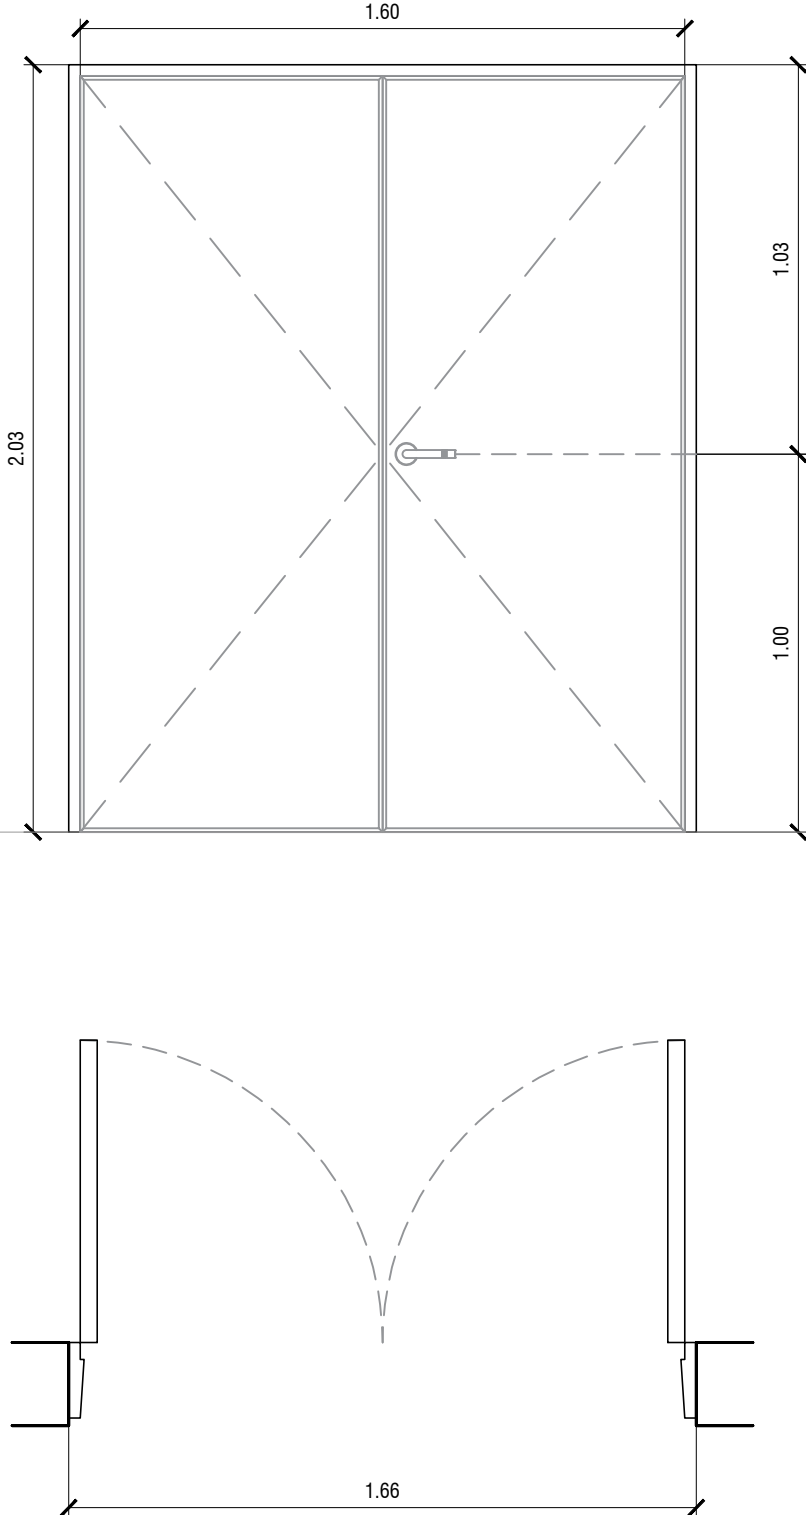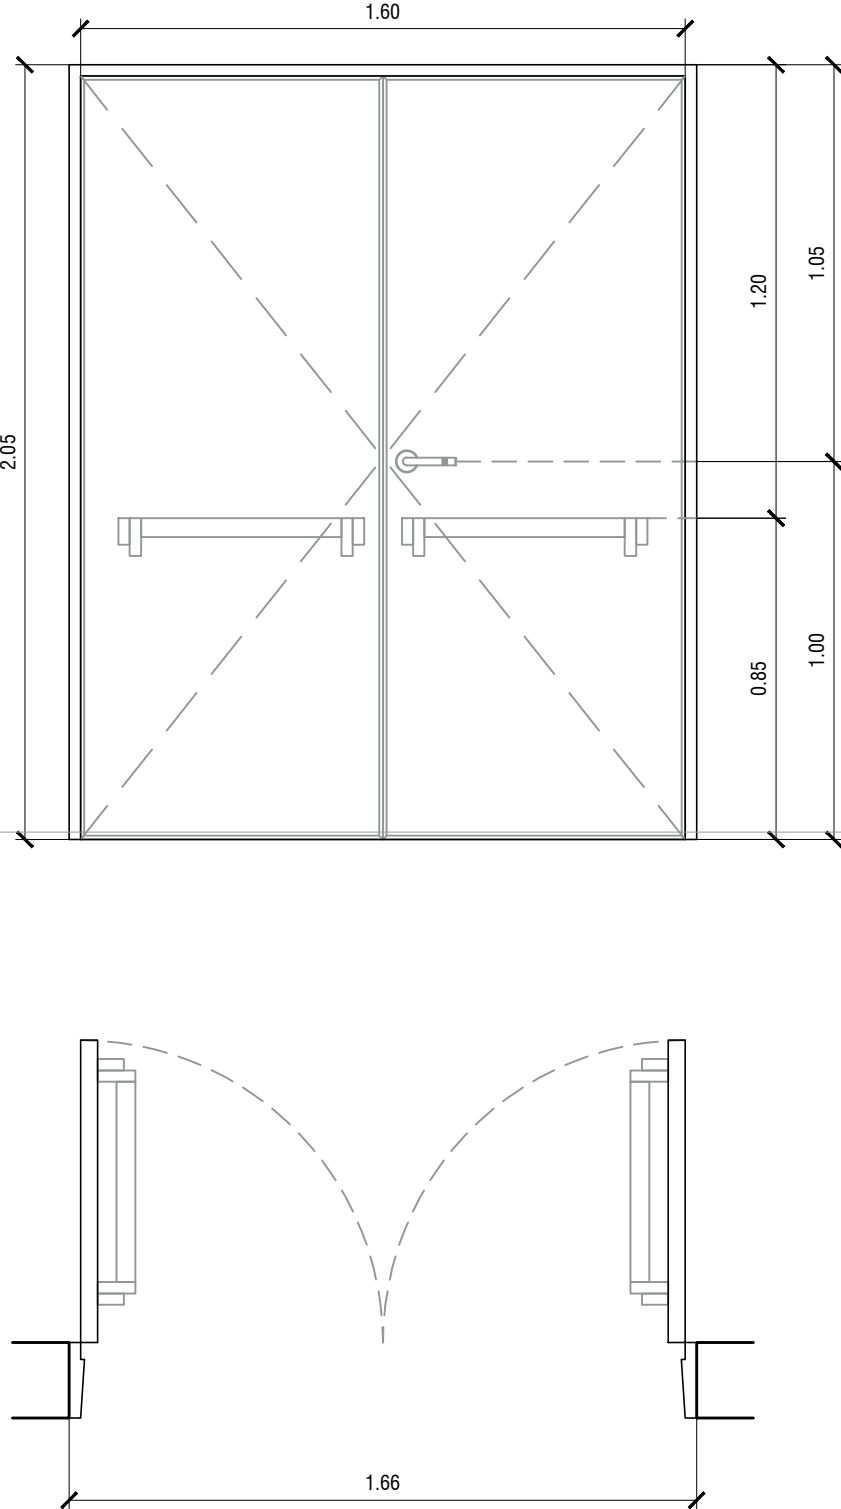TIPO	P5	P6	P7
	CANT.:1DER: 0 - IZQ: 1	CANT.:1	CANT.:1
DISEÑO			

ESPECIFICACIONES	LOCAL	RESIDUOS PATOGENICOS	S.U.M.	ACCESO
	MARCOS	Marco de chapa doblada BWG N°16, 30mm x 150mm	Marco de chapa doblada BWG N°16, 30mm	Marco de chapa doblada BWG N°16, 30mm x 200mm
	HOJAS	Puerta de chapa BWG N°16, con alma de poliuretano inyectado y reja de ventilación inferior de 45x24cm.	Hoja placa de abrir, de primera calidad 45mm de espesor, estructura interna de madera, revestida en laminado plástico color blanco con tapacanto de cedro.	Construidas de chapa de hierro doblada BWG N°16, las que formaran un cajón con elementos separados por juntas aislantes, con todos los herrajes y accesorios atornillados o remachados con núcleo construido por material incombustible rellena con lana de roca volcánica o equivalente con resistencia al fuego mínima de 60", la luz máxima entre puerta y piso será de 6mm y entre puerta y marco de 3mm el ancho mínimo del cubre junta de contacto externo será de 25mm.
	SISTEMA	Puerta de una hoja de abrir.	Puerta de dos hojas de abrir.	Puerta de dos hoja de abrir.
	HERRAJES	3 bisagras reforzadas de hierro. Cerradura de embutir, con cerradura de doble paleta tipo Trabex. Manija doble balancin, bronce platil, recta pesada, bocallaves y rosetas circulares.	3 Pomelas mixtas reforzadas de hierro. Cerradura de embutir, con cerradura de doble paleta tipo Trabex. Manija doble balancin, bronce platil, recta pesada, bocallaves y rosetas circulares.	3 Pomelas mixtas reforzadas de hierro. Cerradura de embutir, con cerradura de doble paleta tipo Trabex. Manija doble balancin, bronce platil, recta pesada, bocallaves y rosetas circulares. Barral antipático metálico color rojo para evacuación (cara interna).
	PINTURA	Marco y hoja: Convertidor de óxido, esmalte sintético blanco.	Marco: Convertidor de óxido, esmalte sintético color blanco	Marco y hoja: Convertidor de óxido, esmalte sintético blanco.

Todas las medidas deberán ser verificadas en obra.

DIRECCIÓN PROVINCIAL DE ARQUITECTURA

Ministerio de Infraestructura y servicios públicos.

BUENOS AIRES PROVINCIA

ANTEPROYECTO:  
Ministerio de salud.  
Departamento de recursos físicos en salud.  
DOCUMENTACIÓN PARA PLIEGO LICITATORIO.  
DIRECCIÓN PROVINCIAL DE ARQUITECTURA.

OBRA:  
  
C.A.P.S. ZELAYA  
  
PARTIDO: Pilar - Provincia de Buenos Aires  
  
UBICACION: Silvio González 781, Zelaya

Director Provincial:  
Cdor. Carlos Colombini.

Plano:  
PLANILLA DE HERRERÍAS  
ESCALA: 1:20



N de expediente:

Fecha:  
DICIEMBRE 2018

N plano:

Total:

1921

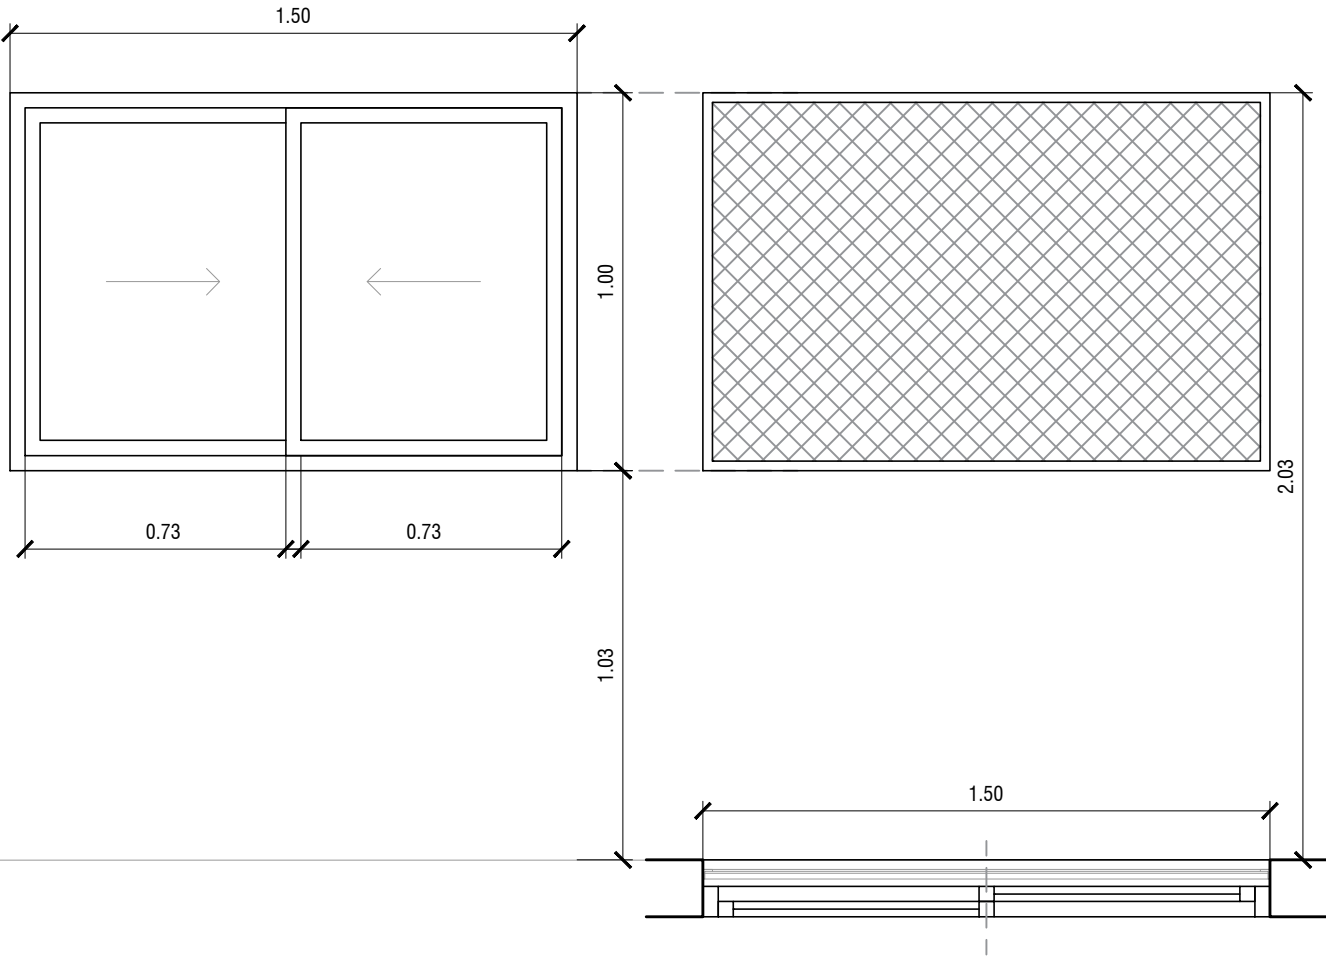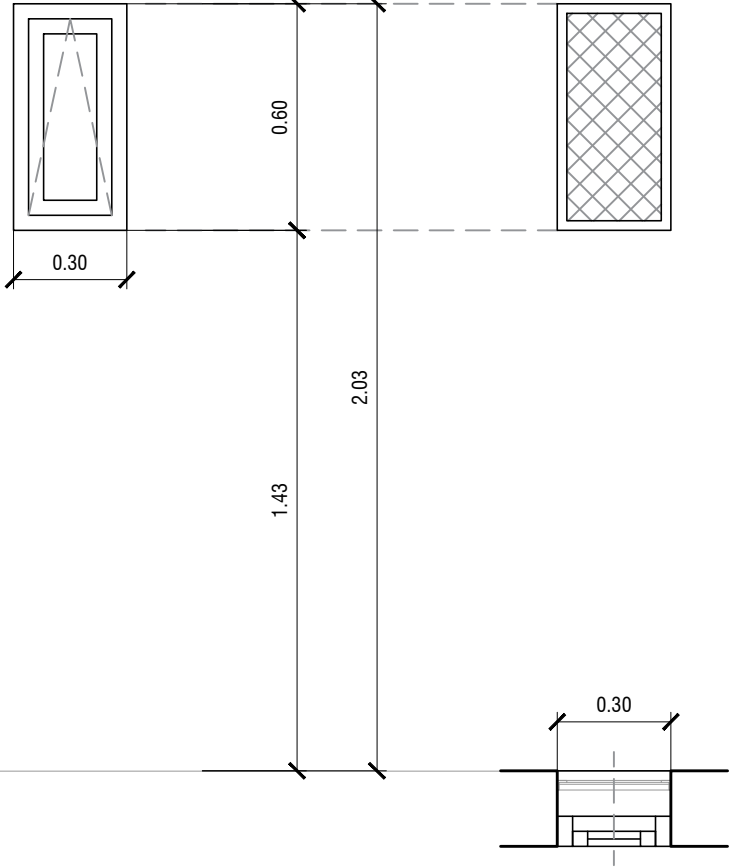TIPO	V1	V2
	CANT.:8	CANT.:2
DISEÑO		

E S P E C I F I C A C I O N E S	LOCAL	DEPOSITO - CONSULTORIOS - S.U.M.	SANITARIOS
	PREMARCOS	Aluminio natural fijado a la mampostería.	Aluminio natural fijado a la mampostería.
	MARCOS	Aluminio, terminación blanco brillante, línea Modena 2 (Aluar) o equivalente superior	Aluminio, terminación blanco brillante, línea Modena 2 (Aluar) o equivalente superior
	HOJAS	Ventana de 2 hojas tipo corredizas, terminación blanco brillante. Línea Modena 2 (Aluar) o equivalente superior.	Ventana de 1 hoja tipo rebatible, terminación blanco brillante. Línea Modena 2 (Aluar) o equivalente superior.
	SISTEMA	2 hojas corredizas.	1 hoja rebatible, sobre eje horizontal inferior.
	HERRAJES	2 ruedas por hoja, cierre geisse o equivalente superior.	Rebatible sobre eje horizontal inferior, con brazo de empuje inferior, cierre geisse o equivalente superior.
	VIDRIO	Transparente laminado 3+3	Transparente laminado 3+3
	CONTRAVIDRIO	INT.: Curvos Mat. IDEM Marcos. - Ext.: Rectos Mat. IDEM Marcos.	INT.: Curvos Mat. IDEM Marcos. - Ext.: Rectos Mat. IDEM Marcos.
	PINTURA	Rejas: Convertidor de óxido, esmalte sintético blanco.	Rejas: Convertidor de óxido, esmalte sintético blanco.
	REJAS	Hierro angulo 25.4mm x 25.4mm cerrada con una malla de metal desplegado 750-50-50	Hierro angulo 25.4mm x 25.4mm cerrada con una malla de metal desplegado 750-50-50

Todas las medidas deberán ser verificadas en obra.

DIRECCIÓN PROVINCIAL DE ARQUITECTURA Ministerio de Infraestructura y servicios públicos.			
BUENOS AIRES PROVINCIA			
ANTEPROYECTO: Ministerio de salud. Departamento de recursos físicos en salud. DOCUMENTACIÓN PARA PLIEGO LICITATORIO. DIRECCIÓN PROVINCIAL DE ARQUITECTURA.	OBRA:		
	C.A.P.S. ZELAYA		
Director Provincial: Cdor. Carlos Colombini.	PARTIDO: Pilar - Provincia de Buenos Aires		
	UBICACION: Silvio González 781, Zelaya		
	Plano: PLANILLA DE CARPINTERIAS ESCALA: 1:20		
N de expediente:		Fecha:	N plano: Total:
		DICIEMBRE 2018	20 21



E S P E C I F I C A C I O N E S	LOCAL	FARMACIA	ADMINISTRACION
	PREMARCOS	Aluminio natural fijado a la mampostería.	Aluminio natural fijado a la mampostería.
	MARCOS	Aluminio, terminación blanco brillante, línea Modena 2 (Aluar) o equivalente superior	Aluminio, terminación blanco brillante, línea Modena 2 (Aluar) o equivalente superior
	HOJAS	Ventana de 1 hoja de abrir, terminación blanco brillante. Línea Modena 2 (Aluar) o equivalente superior.	Paño fijo
	SISTEMA	1 hoja de abrir, sobre eje vertical izquierdo.	Paño fijo
	HERRAJES	Rebatible sobre eje vertical izquierdo, cierre geisse o equivalente superior.	No
	VIDRIO	Transparente laminado 3+3	Transparente laminado 3+3
	CONTRAVIDRIO	INT.: Curvos Mat. IDEM Marcos. - Ext.: Rectos Mat. IDEM Marcos.	INT.: Curvos Mat. IDEM Marcos. - Ext.: Rectos Mat. IDEM Marcos.
	PINTURA	-	
	REJAS	-	

**DIRECCIÓN PROVINCIAL DE ARQUITECTURA**  
Ministerio de Infraestructura y servicios públicos.

## BUENOS AIRES PROVINCIA

ANTEPROYECTO: Ministerio de salud. Departamento de recursos físicos en salud. DOCUMENTACIÓN PARA PLIEGO LICITATORIO. DIRECCIÓN PROVINCIAL DE ARQUITECTURA.	OBRA:		
	C.A.P.S. ZELAYA		
	PARTIDO: Pilar - Provincia de Buenos Aires		
	UBICACION: Silvio González 781, Zelaya		
Director Provincial: Cdr. Carlos Colombini.	Plano:		
	<b>PLANILLA DE CARPINTERIAS</b> ESCALA: 1:20		
	N de expediente:	Fecha:	N plano: Total:
		DICIEMBRE 2018	21 21



G O B I E R N O D E L A P R O V I N C I A D E B U E N O S A I R E S

.

**Hoja Adicional de Firmas**  
**Pliego**

**Número:**

**Referencia:** EX-2019-00681363- -GDEBA-DPCLMIYSPGP - AMBA – CAPS – PILAR - GRUPO 3.20

---

El documento fue importado por el sistema GEDO con un total de 59 pagina/s.