


DOCUMENTACIÓN GRÁFICA

C.A.P.S – ALMIRANTE BROWN

GRUPO 2.13

PLANO IMPLANTACIÓN

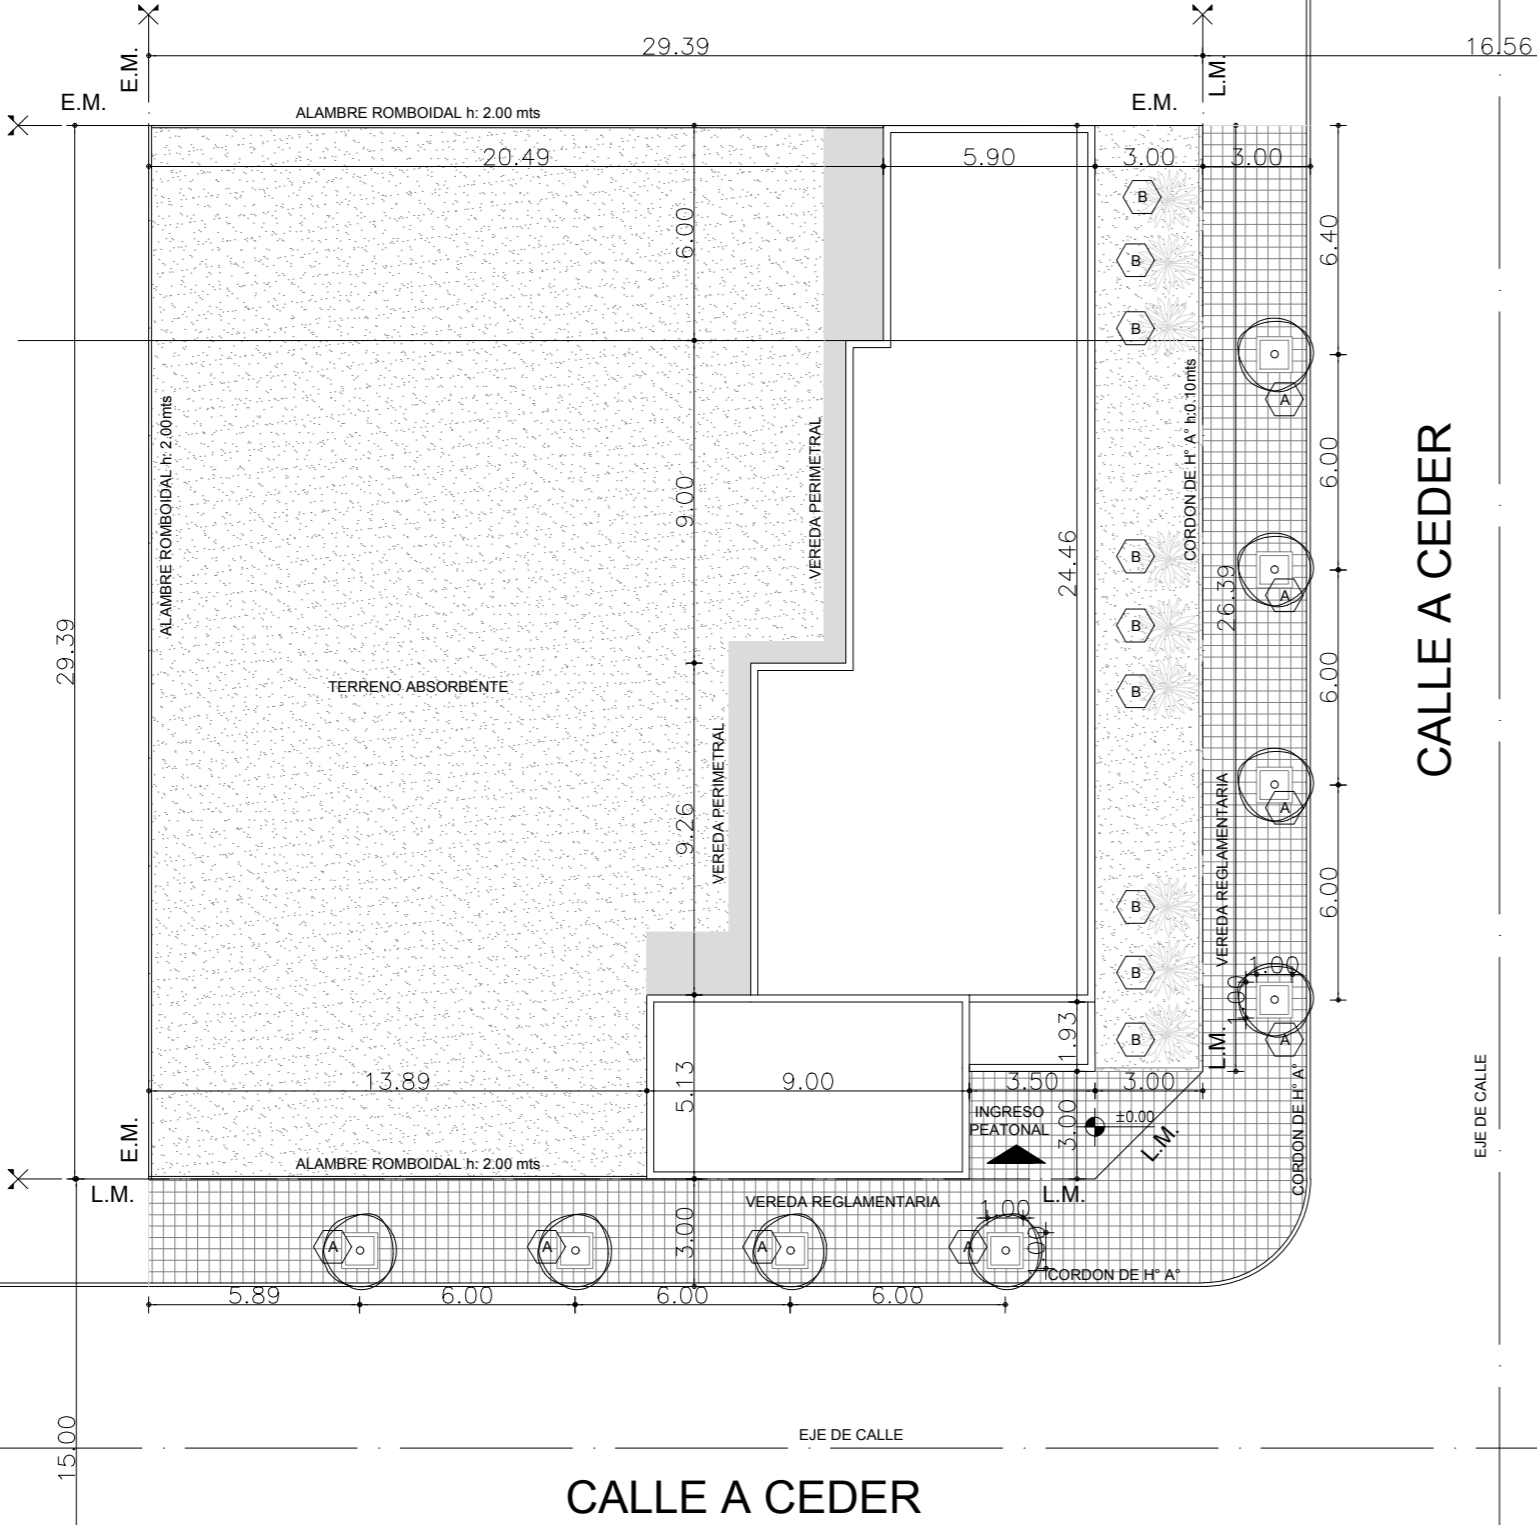

REFERENCIAS

- VEREDA PERIMETRAL S/PLANOS
- VEREDA REGLAMENTARIA

- A Crespón CANTIDAD 6
- B AGAPANTHUS CANTIDAD 9

SUP. DEL TERRENO : 859.27m²
SUP. CUBIERTA TOTAL: 243.60m²
SUP. LIBRE: 615.67m²

NOTAS:

EL NIVEL ±0.00 ES DE PROYECTO Y ESTA REFERIDO AL NIVEL INTERIOR AL SOLO EFECTO DE DETERMINAR UN NIVEL DE REFERENCIA.

EL EDIFICIO A CONSTRUIR DEBERA SER IMPLANTADO S/ EL PRESENTE PLANO, DEBIENDO PRESENTAR LA ADJUDICATARIA, LOS PLANOS DE REPLANTEO DE OBRA PARA SU APROBACION EN EL TERMINO INDICADO EN EL PLIEGO.

LOS MEDIDAS DEBEN SER VERIFICADAS EN OBRA.

DIRECCIÓN PROVINCIAL DE ARQUITECTURA
MINISTERIO DE INFRAESTRUCTURA Y SERVICIOS PÚBLICOS

BUENOS AIRES PROVINCIA

ANTEPROYECTO: Ministerio de salud. Depto de recursos físicos en salud.		OBRA PROYECTO C.A.P.S GRUPO 2.13 BARRIO LINDO	
DOCUMENTACIÓN PARA PLIEGO LICITATORIO. DIRECCIÓN PROVINCIAL DE ARQUITECTURA.		LOCALIDAD PARTIDO ALMIRANTE BROWN	
RESPONSABLE DOCUMENTACION TECNICA ARQ° MARÍA JOSÉ CIRIGLIANO	FECHA SEPTIEMBRE 2018	PLANO PLANTA DE IMPLANTACIÓN	
JEFE DE DEPARTAMENTO		ESCALA 1:200	
DIRECTOR TECNICO ARQ° ALEJANDRO RIDDICK		AREA	
DIRECTOR PROVINCIAL ARQ° ADRIAN LA MOTTA		N° PLANO 1	TOTAL 17
N° EXPEDIENTE EXP.2018-17871126-GDEBA-DPSLMYSPGP			

NOTAS: 1-Todas las medidas deberan ser verificadas en obra.

REFERENCIAS:

- Tabiques de yeso c/ estructura metalica.
- Mamposteria a construir.
- Vereda cemento alisado nueva.
- Ventana nueva a colocar.
- Puerta nueva a colocar.
- Reja nueva a colocar.

DIRECCIÓN PROVINCIAL DE ARQUITECTURA
Ministerio de Infraestructura y servicios públicos.
BUENOS AIRES PROVINCIA

ANTEPROYECTO:
Ministerio de salud.
Departamento de recursos físicos en salud.
DOCUMENTACIÓN PARA PLIEGO LICITATORIO.
DIRECCIÓN PROVINCIAL DE ARQUITECTURA.



Director Provincial:
Arq. Adrian La Motta.

OBRA:
CAPS BARRIO LINDO GRUPO 2.13


PARTIDO: ALMIRANTE BROWN
UBICACION: Calle A CEDER

Plano: **PLANTA DE ARQUITECTURA**
ESCALA: 1:100

N de expediente: EXP2018-17871126 GEDEBA-DPCLMYSPPG	Fecha: SEPTIEMBRE 2018	N plano: 2	Total: 17
---	------------------------------	----------------------	---------------------

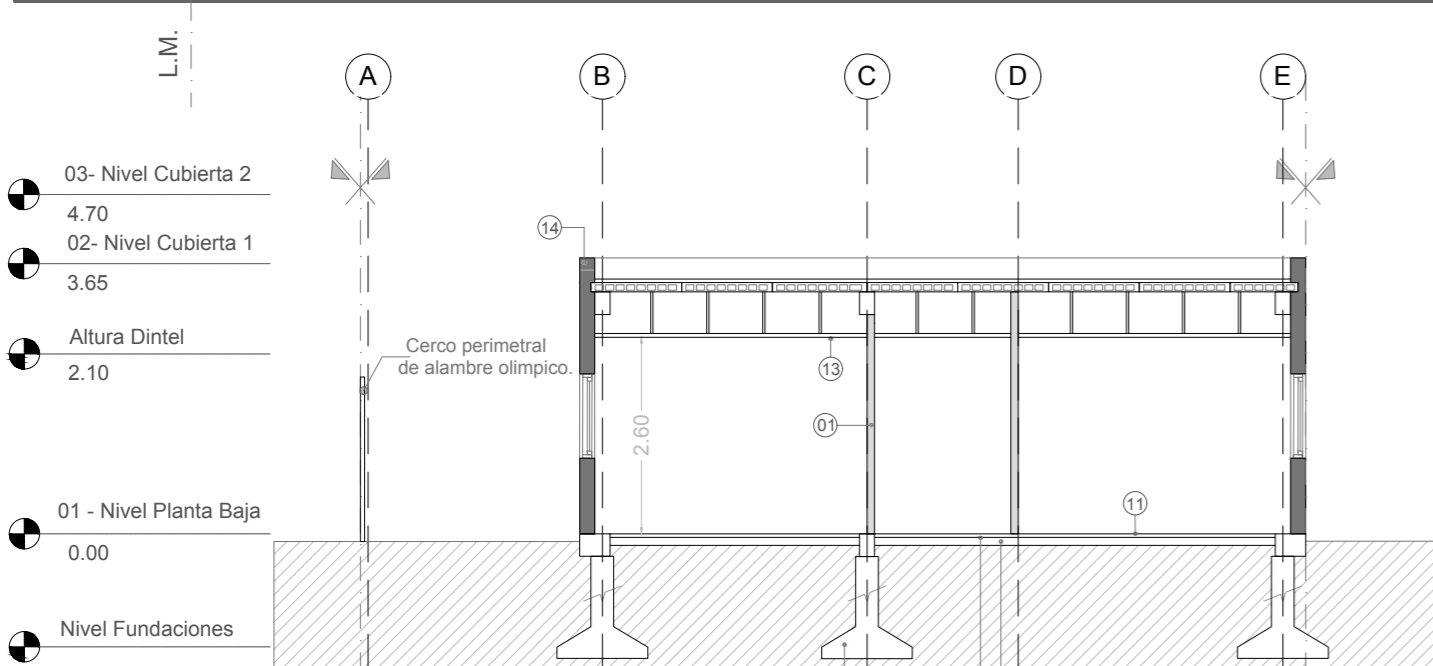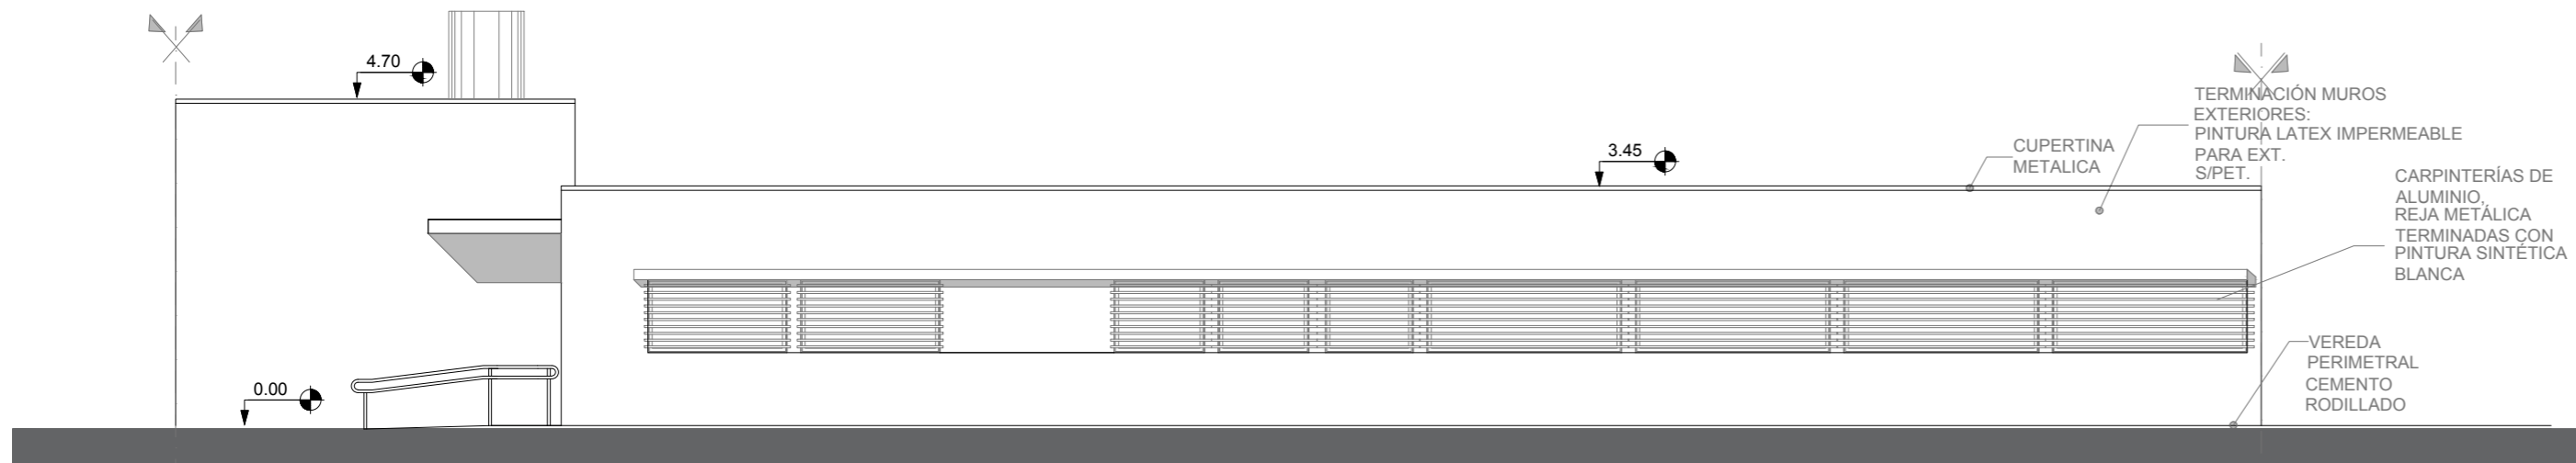


Corte B-B

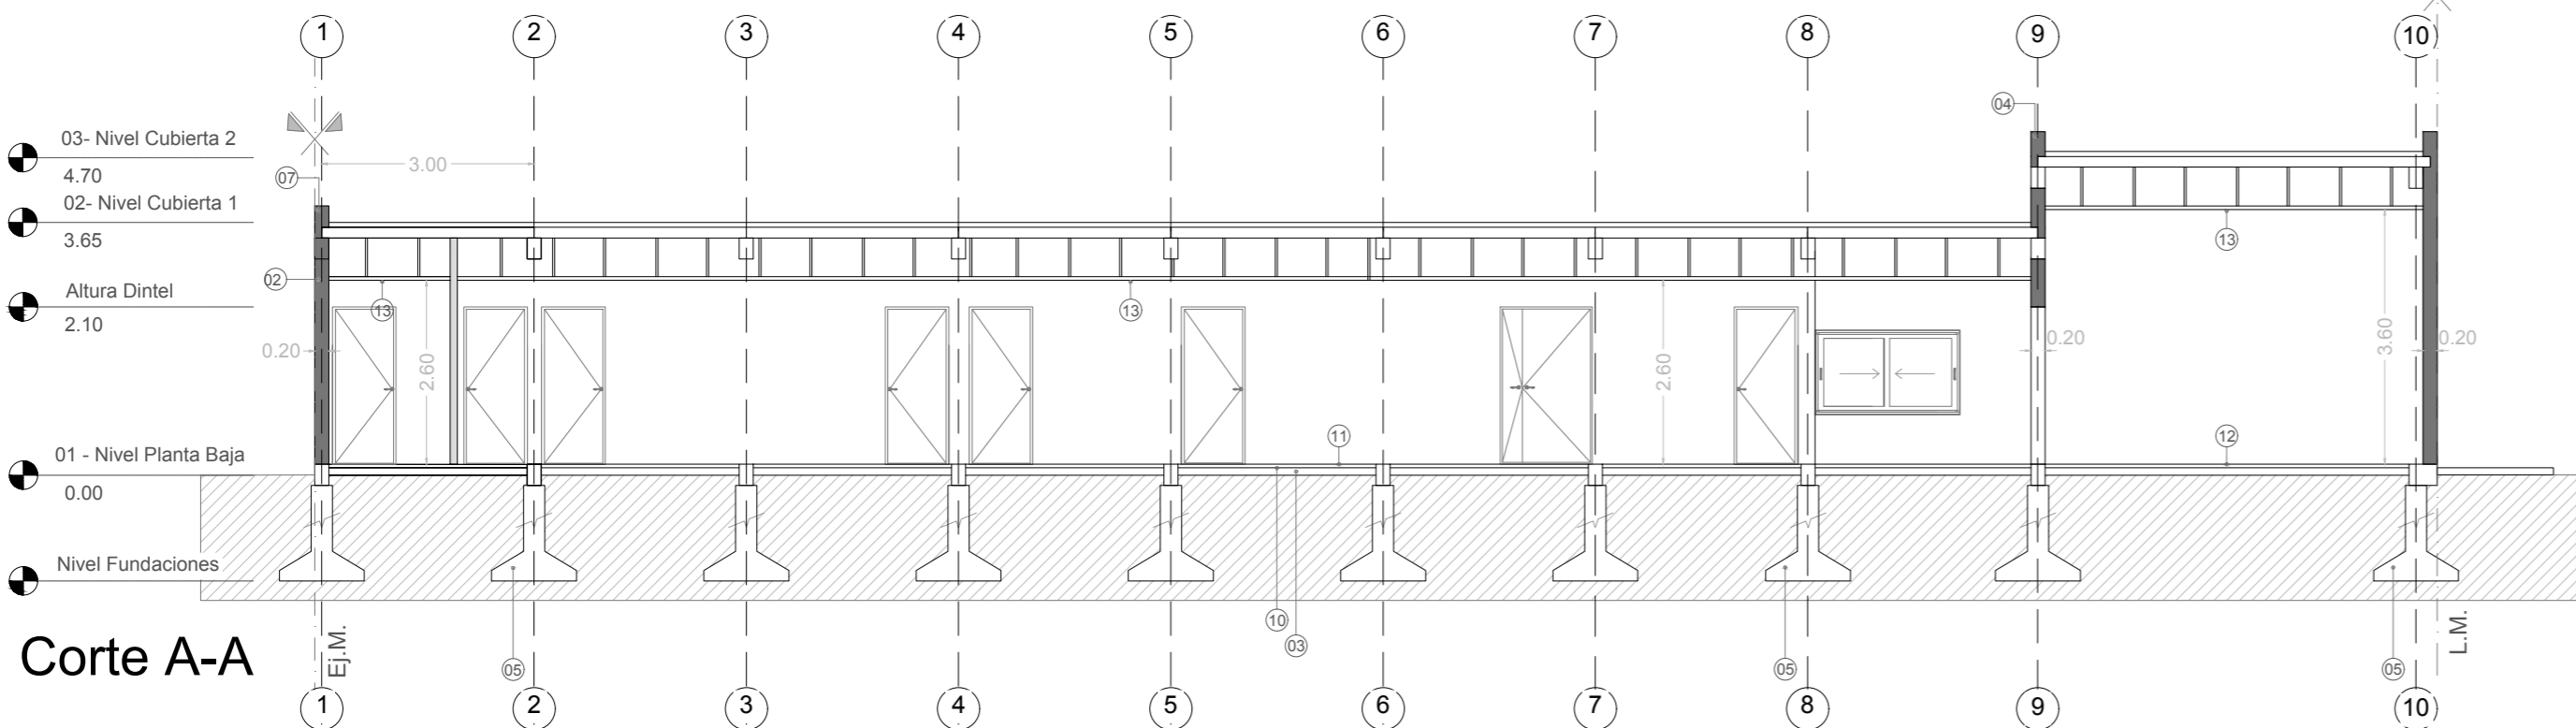

Corte A-A

Vista Lateral C

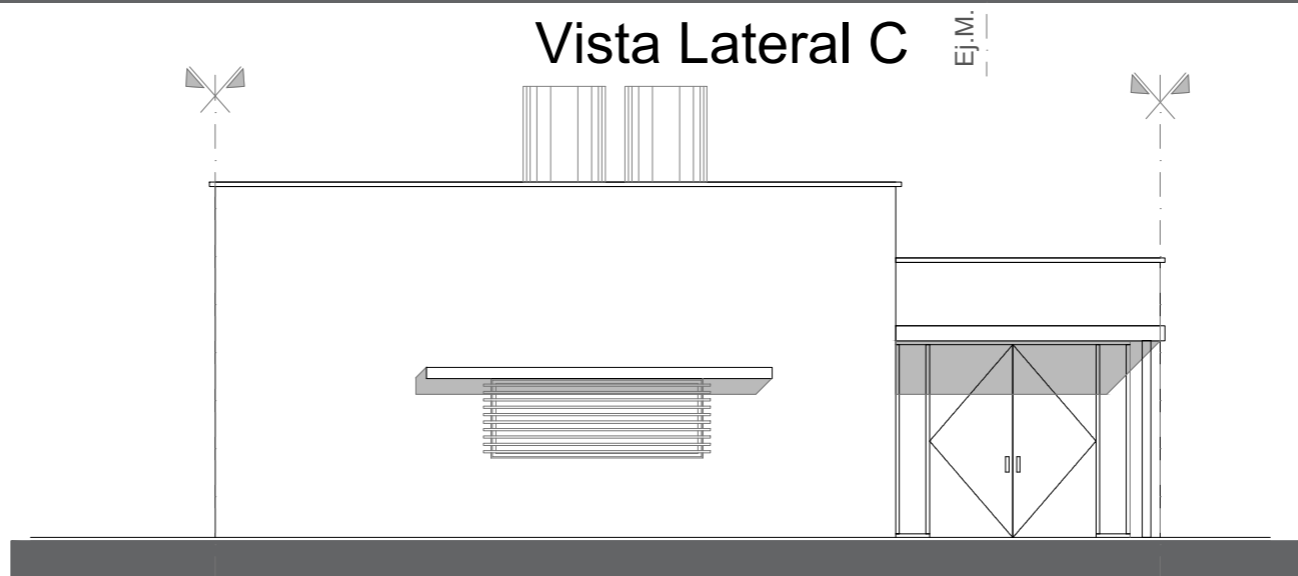

Vista Frontal D

NOTAS: 1-Todas las medidas deberan ser verificadas en obra.

REFERENCIAS:

- Tabiques de yeso c/ estructura metálica .
- Mampostería a construir.

- 01- Placa de roca de yeso s/ estructura metal.
- 02- Mampostería de ladrillo cerámico.
- 03- Contrapiso sobre terreno natural.
- 04- Viga de fundación segun calculo
- 05- Fundaciones según cálculo.
- 06- Revestimiento plástico texturado
- 07- Muro medianero. Ladrillo cerámico.
- 08- Bases según cálculo.
- 09- Vereda perimetral. Terminación cemento alisado
- 10- Carpeta cementicia.
- 11- Piso vinílico.
- 12- Piso Porcelanato
- 13- Cielorraso modular desmontable.
- 14- Muro de carga mampostería ladrillo común.

DIRECCIÓN PROVINCIAL DE ARQUITECTURA

Ministerio de Infraestructura y servicios públicos.

BUENOS AIRES PROVINCIA

ANTEPROYECTO:
Ministerio de salud.
Departamento de recursos físicos en salud.
DOCUMENTACIÓN PARA PLIEGO LICITATORIO.
DIRECCIÓN PROVINCIAL DE ARQUITECTURA.

Director Provincial:
Arq. Adrian La Motta.

OBRA:
CAPS BARRIO LINDO GRUPO 2.13

PARTIDO: ALMIRANTE BROWN

UBICACION: Calle A CEDER


Plano: **CORTES / VISTAS**

ESCALA: 1:100

N de expediente:
EXP 2018-17871126
GEDEBA - DPCLMYSPPG

Fecha:
SEPTIEMBRE
2018

N plano: **3**
Total: **17**

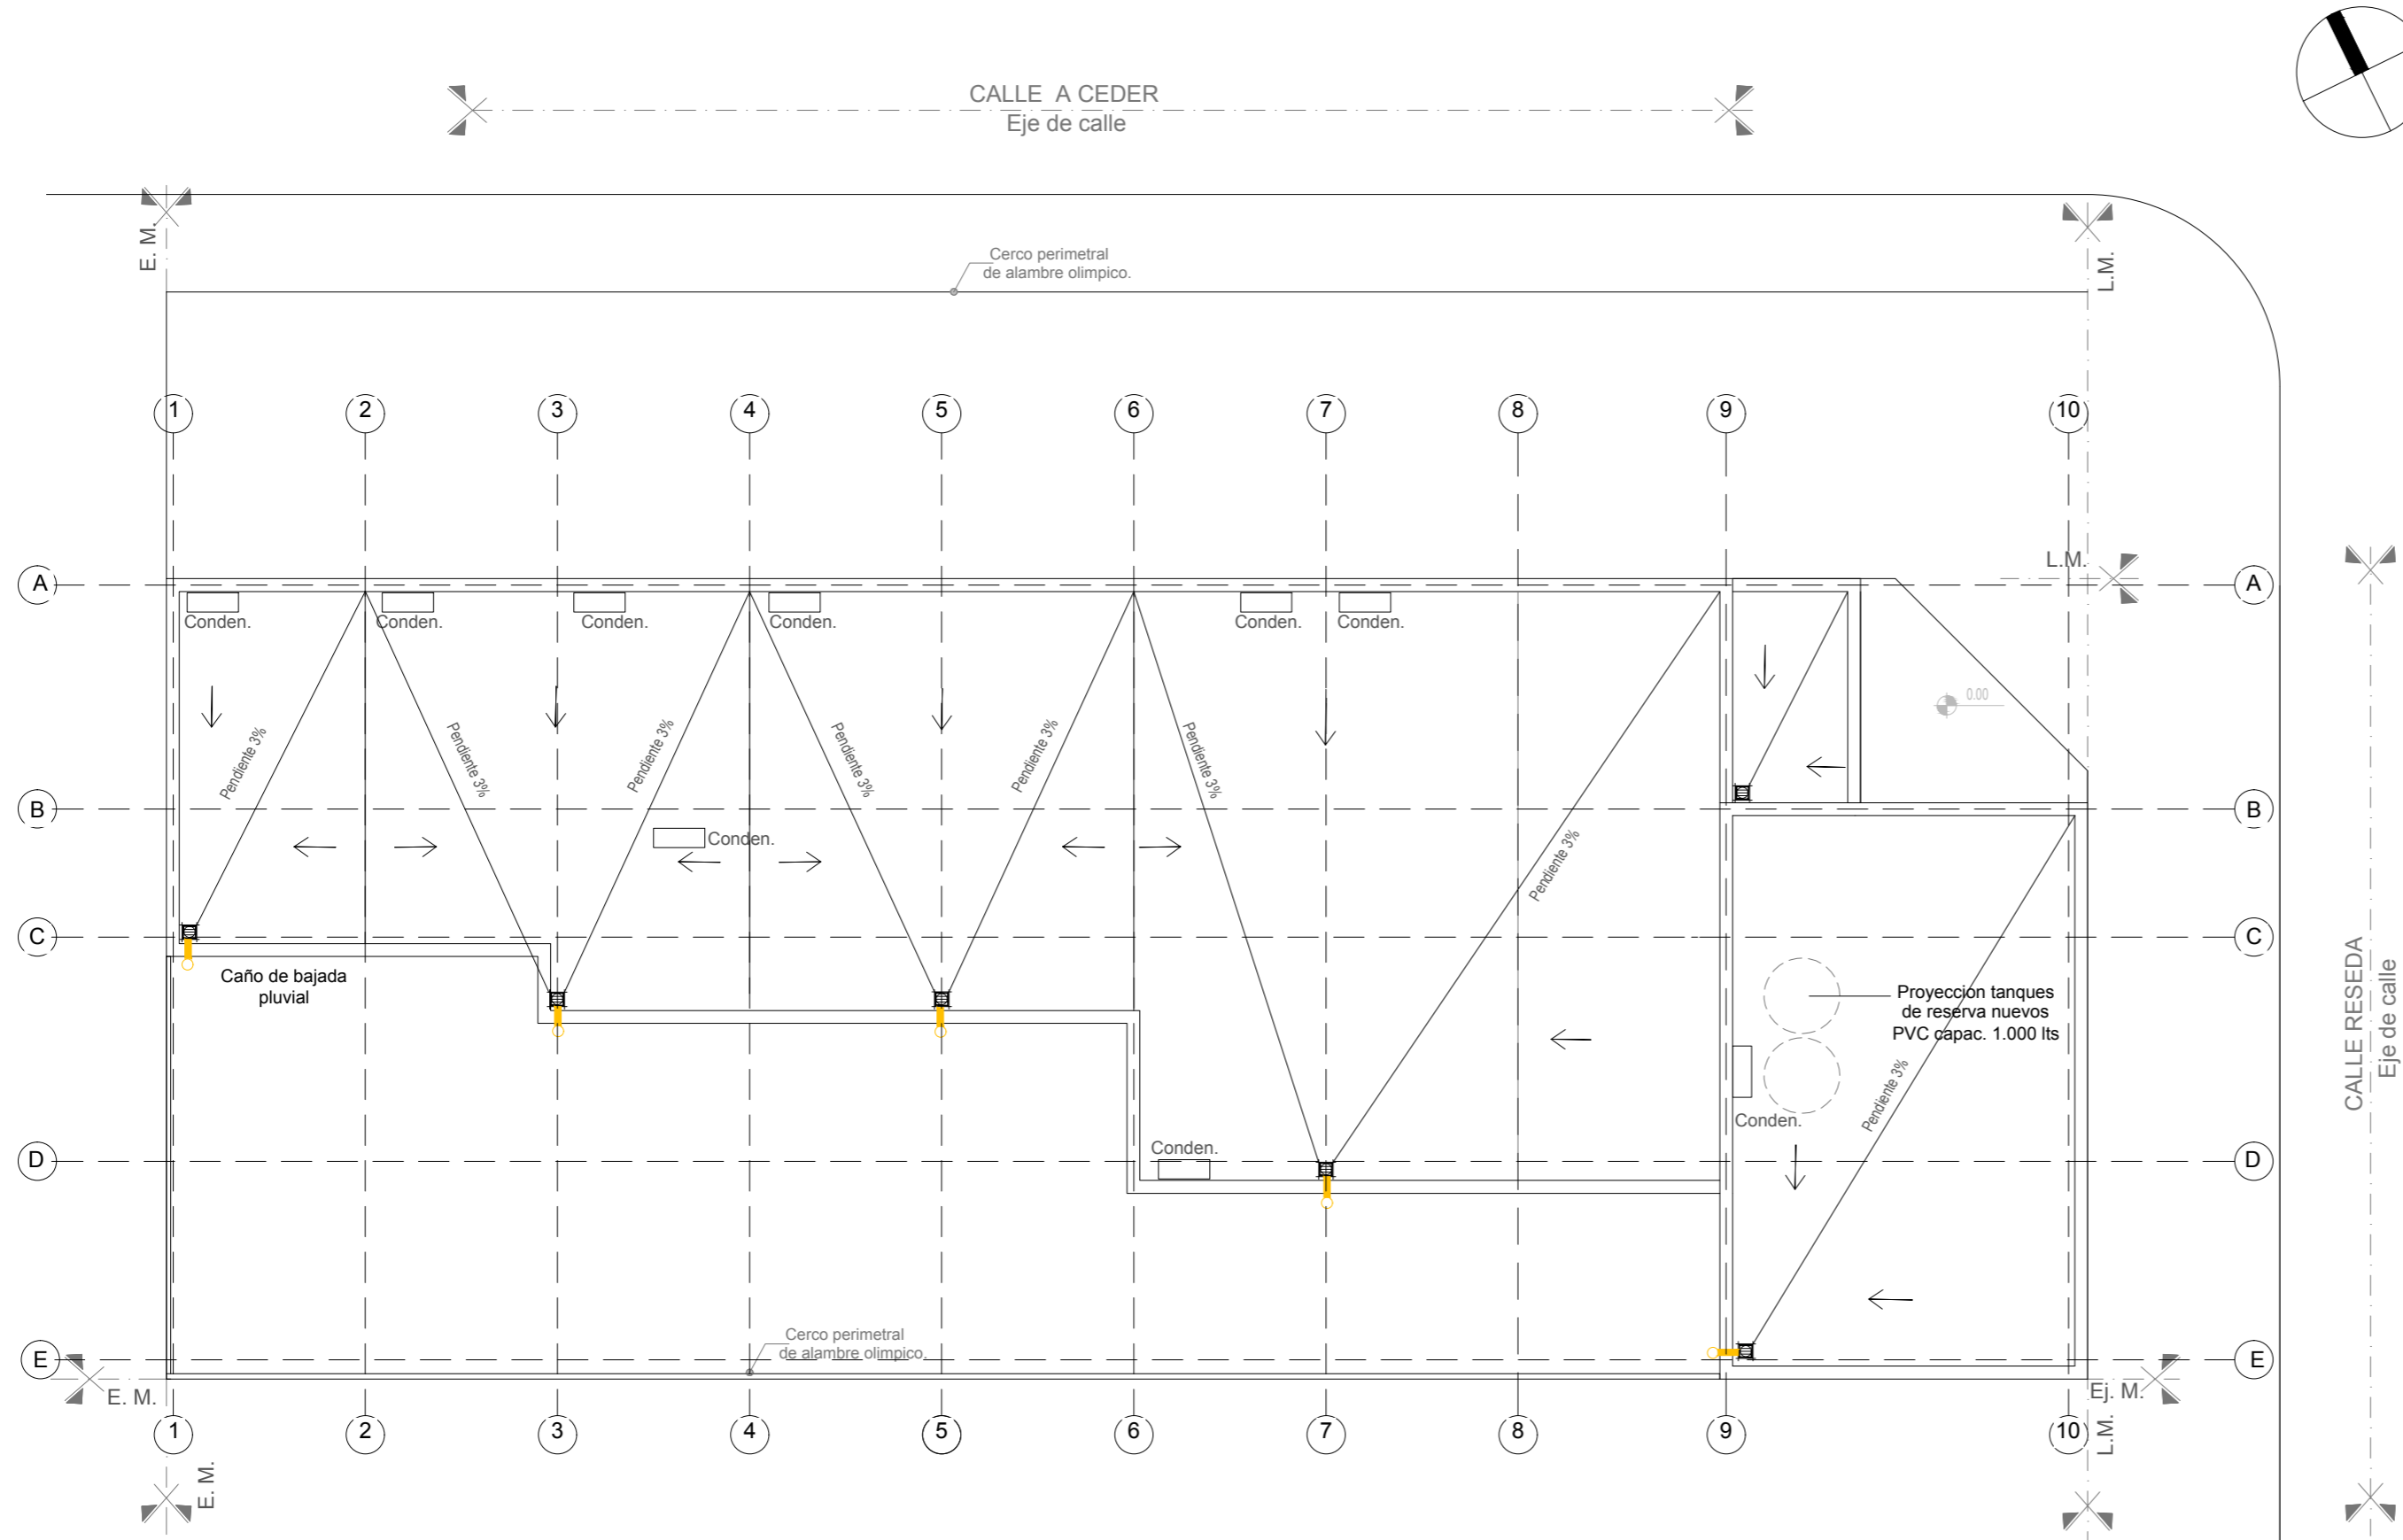

NOTAS: 1-Todas las medidas deberan ser verificadas en obra.

REFERENCIAS:

	Caño hierro fundido 110m
	Caño PVC ø 110mm
	Boca desagüe tapada 30x30cm
	Camara de inspección
	Embudo de hierro fundido
	Boca desagüe abierta 20x20cm

DIRECCIÓN PROVINCIAL DE ARQUITECTURA
Ministerio de Infraestructura y servicios públicos.

BUENOS AIRES PROVINCIA

ANTEPROYECTO:
Ministerio de salud.
Departamento de recursos físicos en salud.
DOCUMENTACIÓN PARA PLIEGO LICITATORIO.
DIRECCIÓN PROVINCIAL DE ARQUITECTURA.


Director Provincial:
Arq. Adrian La Motta.

OBRA:
CAPS BARRIO LINDO GRUPO 2.13

PARTIDO: ALMIRANTE BROWN
UBICACION: Calle A CEDER

Plano: **PLANTA DE TECHOS**
ESCALA: 1:100

N de expediente: EXP2018-17871126 GEDEBA-DPCLMYSPPG	Fecha: SEPTIEMBRE 2018	N plano: 4	Total: 17
---	------------------------------	----------------------	---------------------

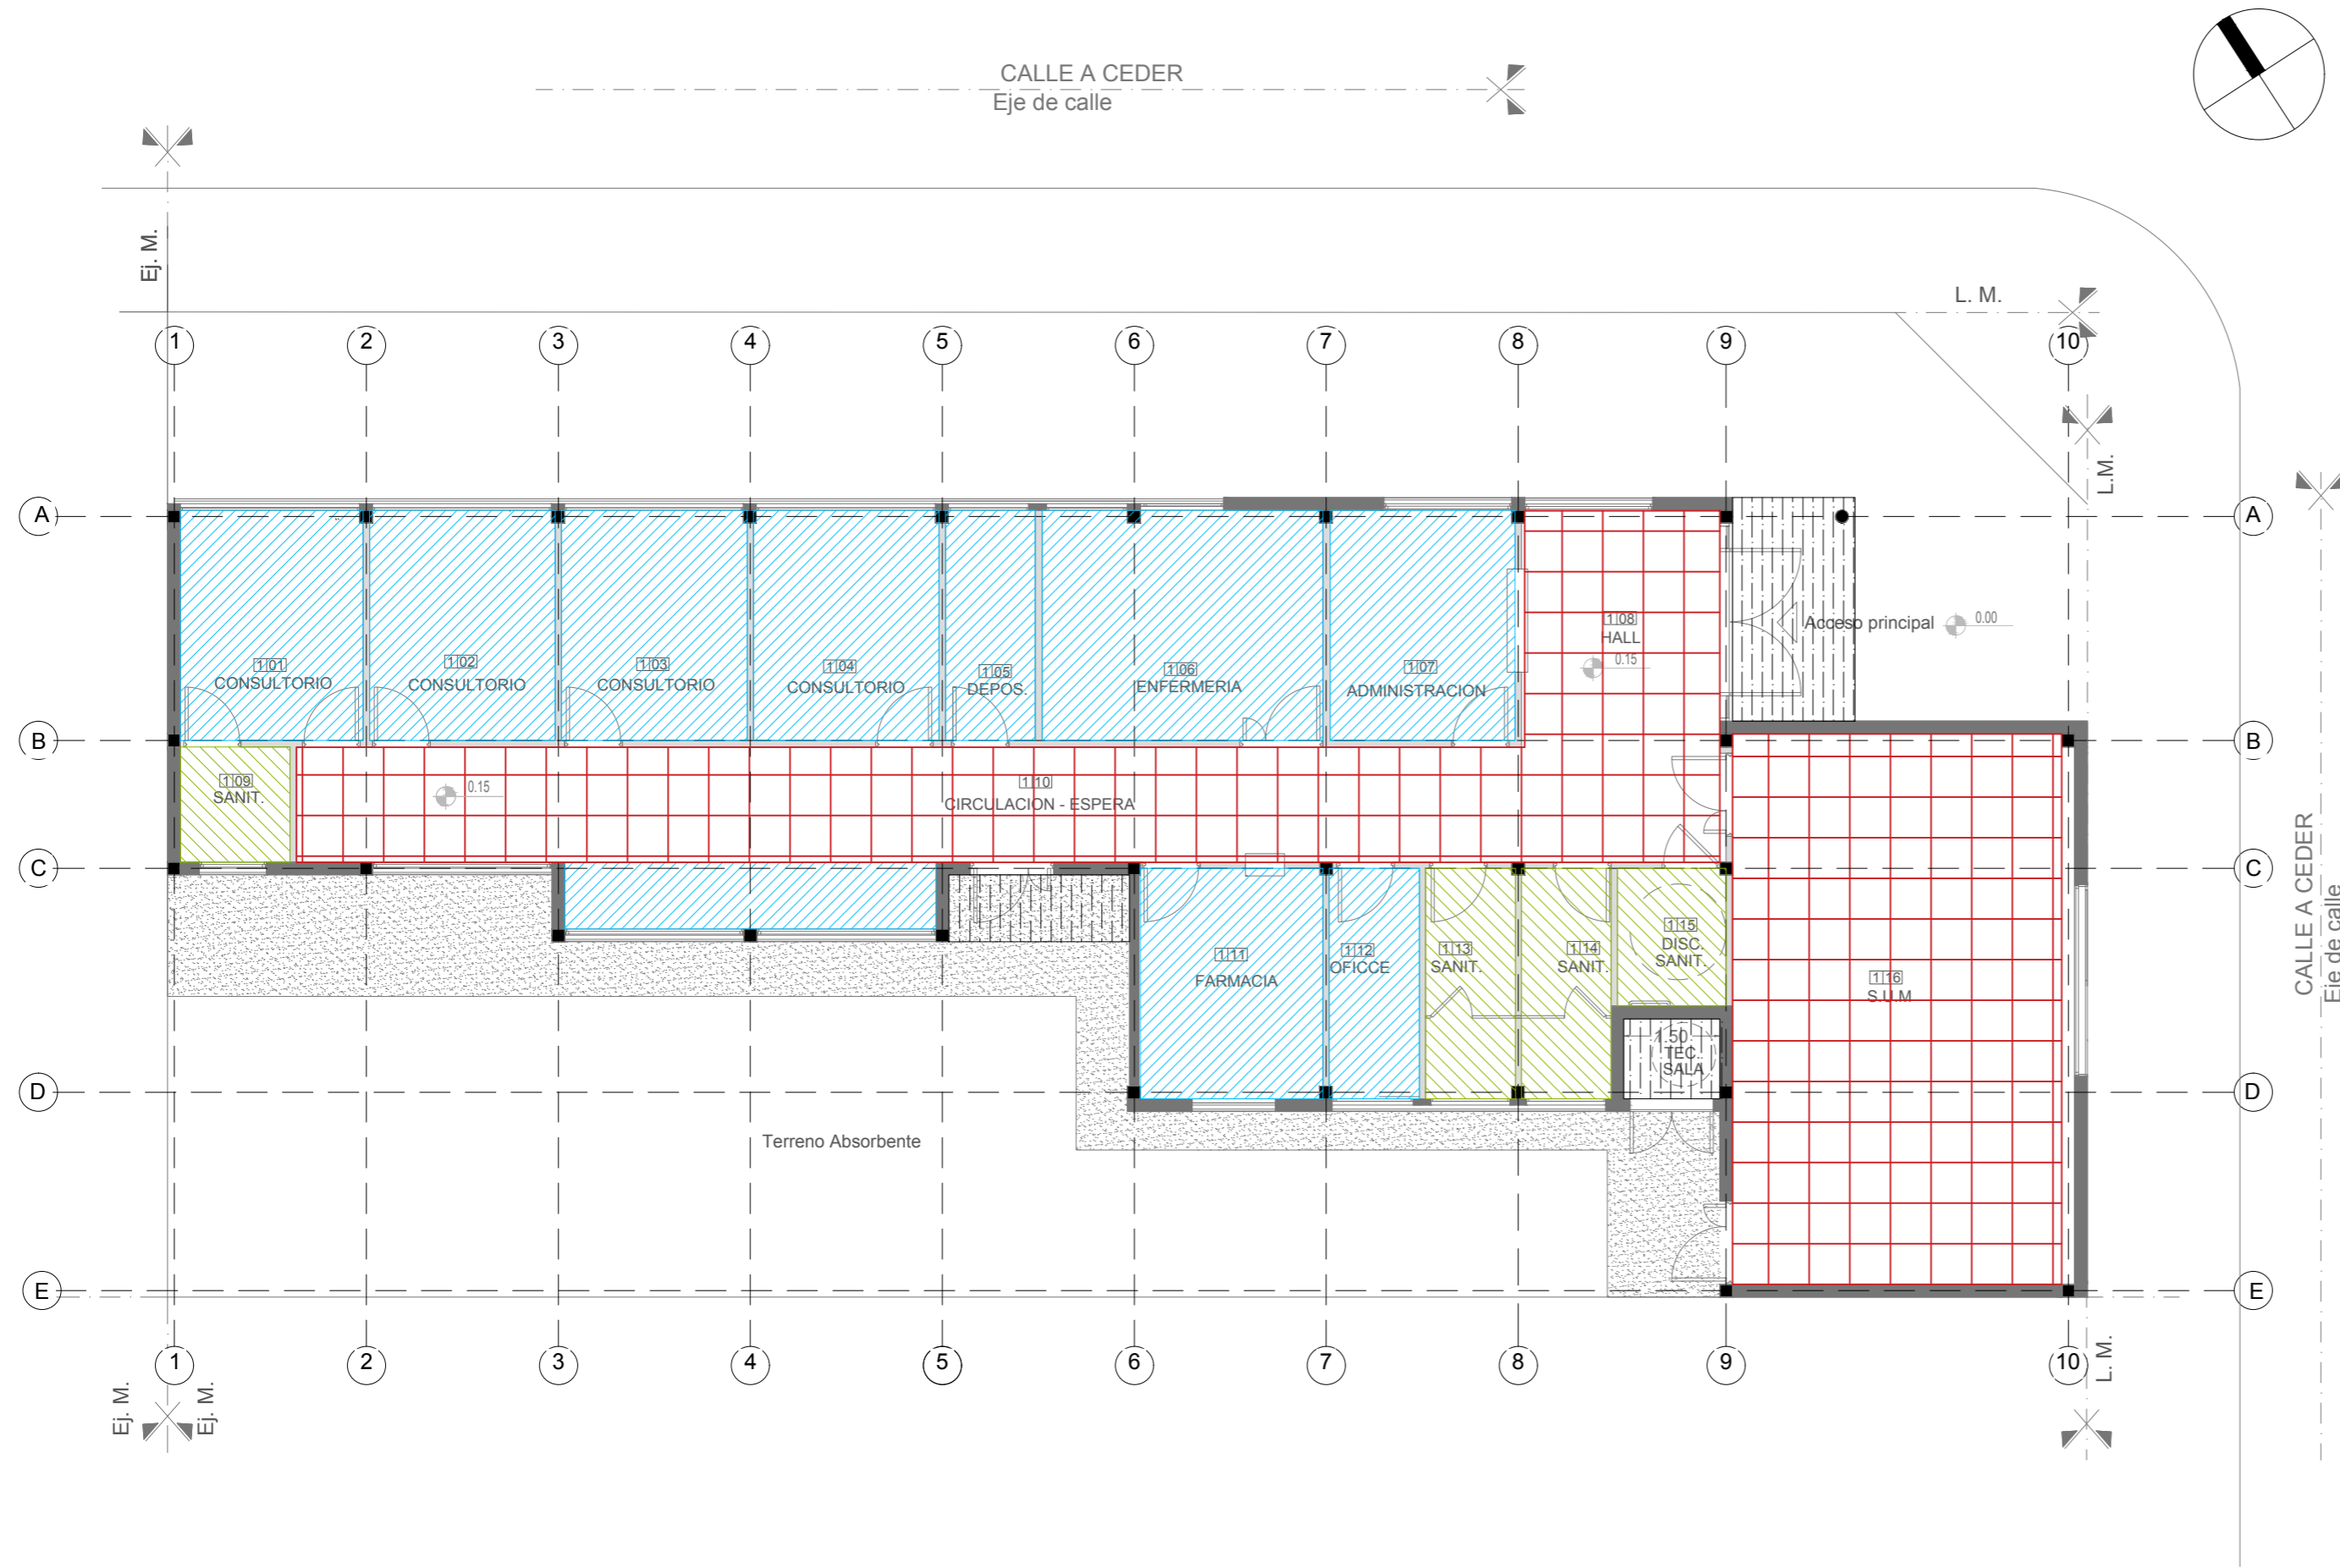

NOTAS: 1-Todas las medidas deberan ser verificadas en obra.

REFERENCIAS:

- Cielorraso suspendido (c/buña perimetral)
- Cielorraso suspendido modular
- Cielorraso suspendido placa cementicia
- Cielorraso placa antihumedad

DIRECCIÓN PROVINCIAL DE ARQUITECTURA

Ministerio de Infraestructura y servicios públicos.

BUENOS AIRES PROVINCIA

ANTEPROYECTO:
Ministerio de salud.
Departamento de recursos físicos en salud.
DOCUMENTACIÓN PARA PLIEGO LICITATORIO.
DIRECCIÓN PROVINCIAL DE ARQUITECTURA.

Director Provincial:
Arq. Adrian La Motta.

OBRA:
CAPS BARRIO LINDO GRUPO 2.13

PARTIDO: ALMITANTE BROWN

UBICACION: CALLE A CEDER

Plano:
PLANTA DE CIELORRASO


ESCALA: 1:100

N de expediente:
EX2018-17871126
GEDEBA-DPCLMYSGP

Fecha:
SEPTIEMBRE
2018

N plano:
5

Total:
17

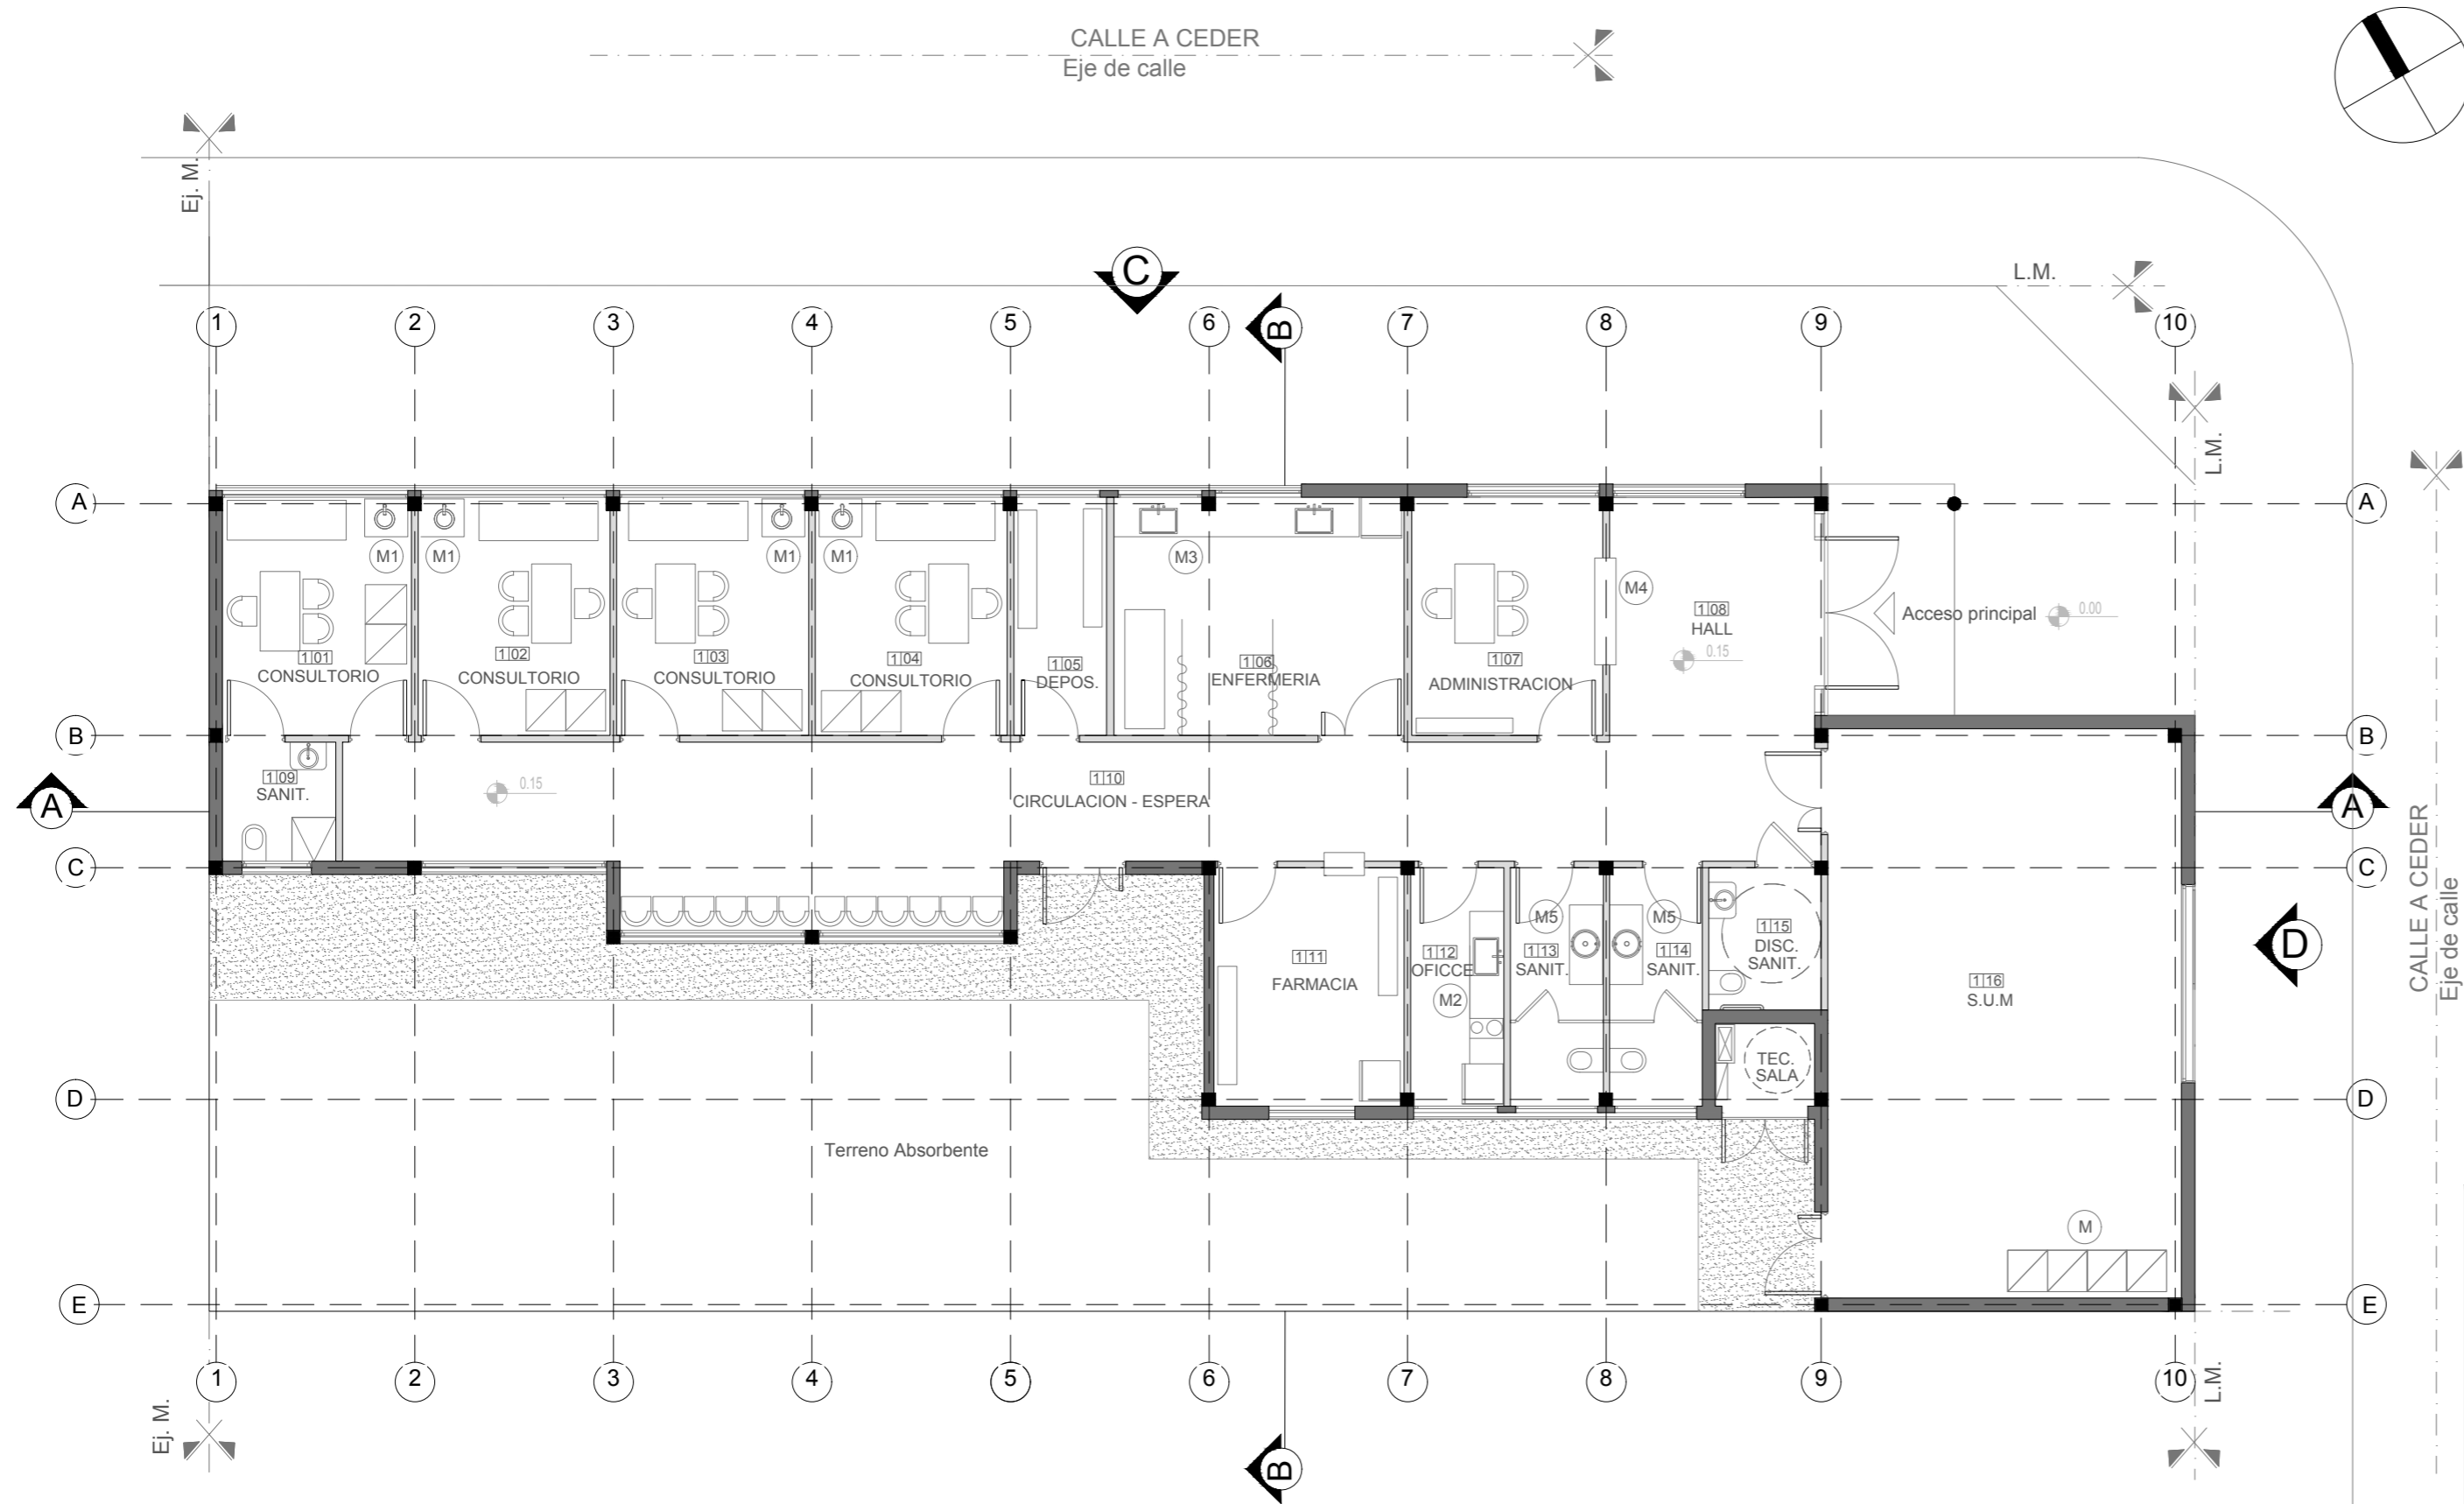


NOTAS: 1-Todas las medidas deberan ser verificadas en obra.

REFERENCIAS: Muebles segun P.E.T.

- M Mueble S.U.M
- M1 Mesada de granito gris 0.65 x 0.60
- M2 Mesada de granito gris 2.30 x 0.50
- M3 Mesada de granito gris 3.70 x 0.60
- M4 Mostrador administracion.
- M5 Mesada de granito gris 1.20 x 0.50

DIRECCIÓN PROVINCIAL DE ARQUITECTURA Ministerio de Infraestructura y servicios públicos. BUENOS AIRES PROVINCIA			
ANTEPROYECTO: Ministerio de salud. Departamento de recursos físicos en salud. DOCUMENTACIÓN PARA PLIEGO LICITATORIO. DIRECCIÓN PROVINCIAL DE ARQUITECTURA.	OBRA: CAPS BARRIO LINDO GRUPO 2.13		
	PARTIDO: ALMITANTE BROWN		
	UBICACION: Calle A CEDER		
Director Provincial: Arq. Adrian La Motta.	Plano: PLANTA DE MOBILIARIO		
	ESCALA: 1:100		
	N de expediente: EXP2018-17871126 GEDEBA-DPCLMYSPPG	Fecha: SEPTIEMBRE 2018	N plano: Total: 06 17

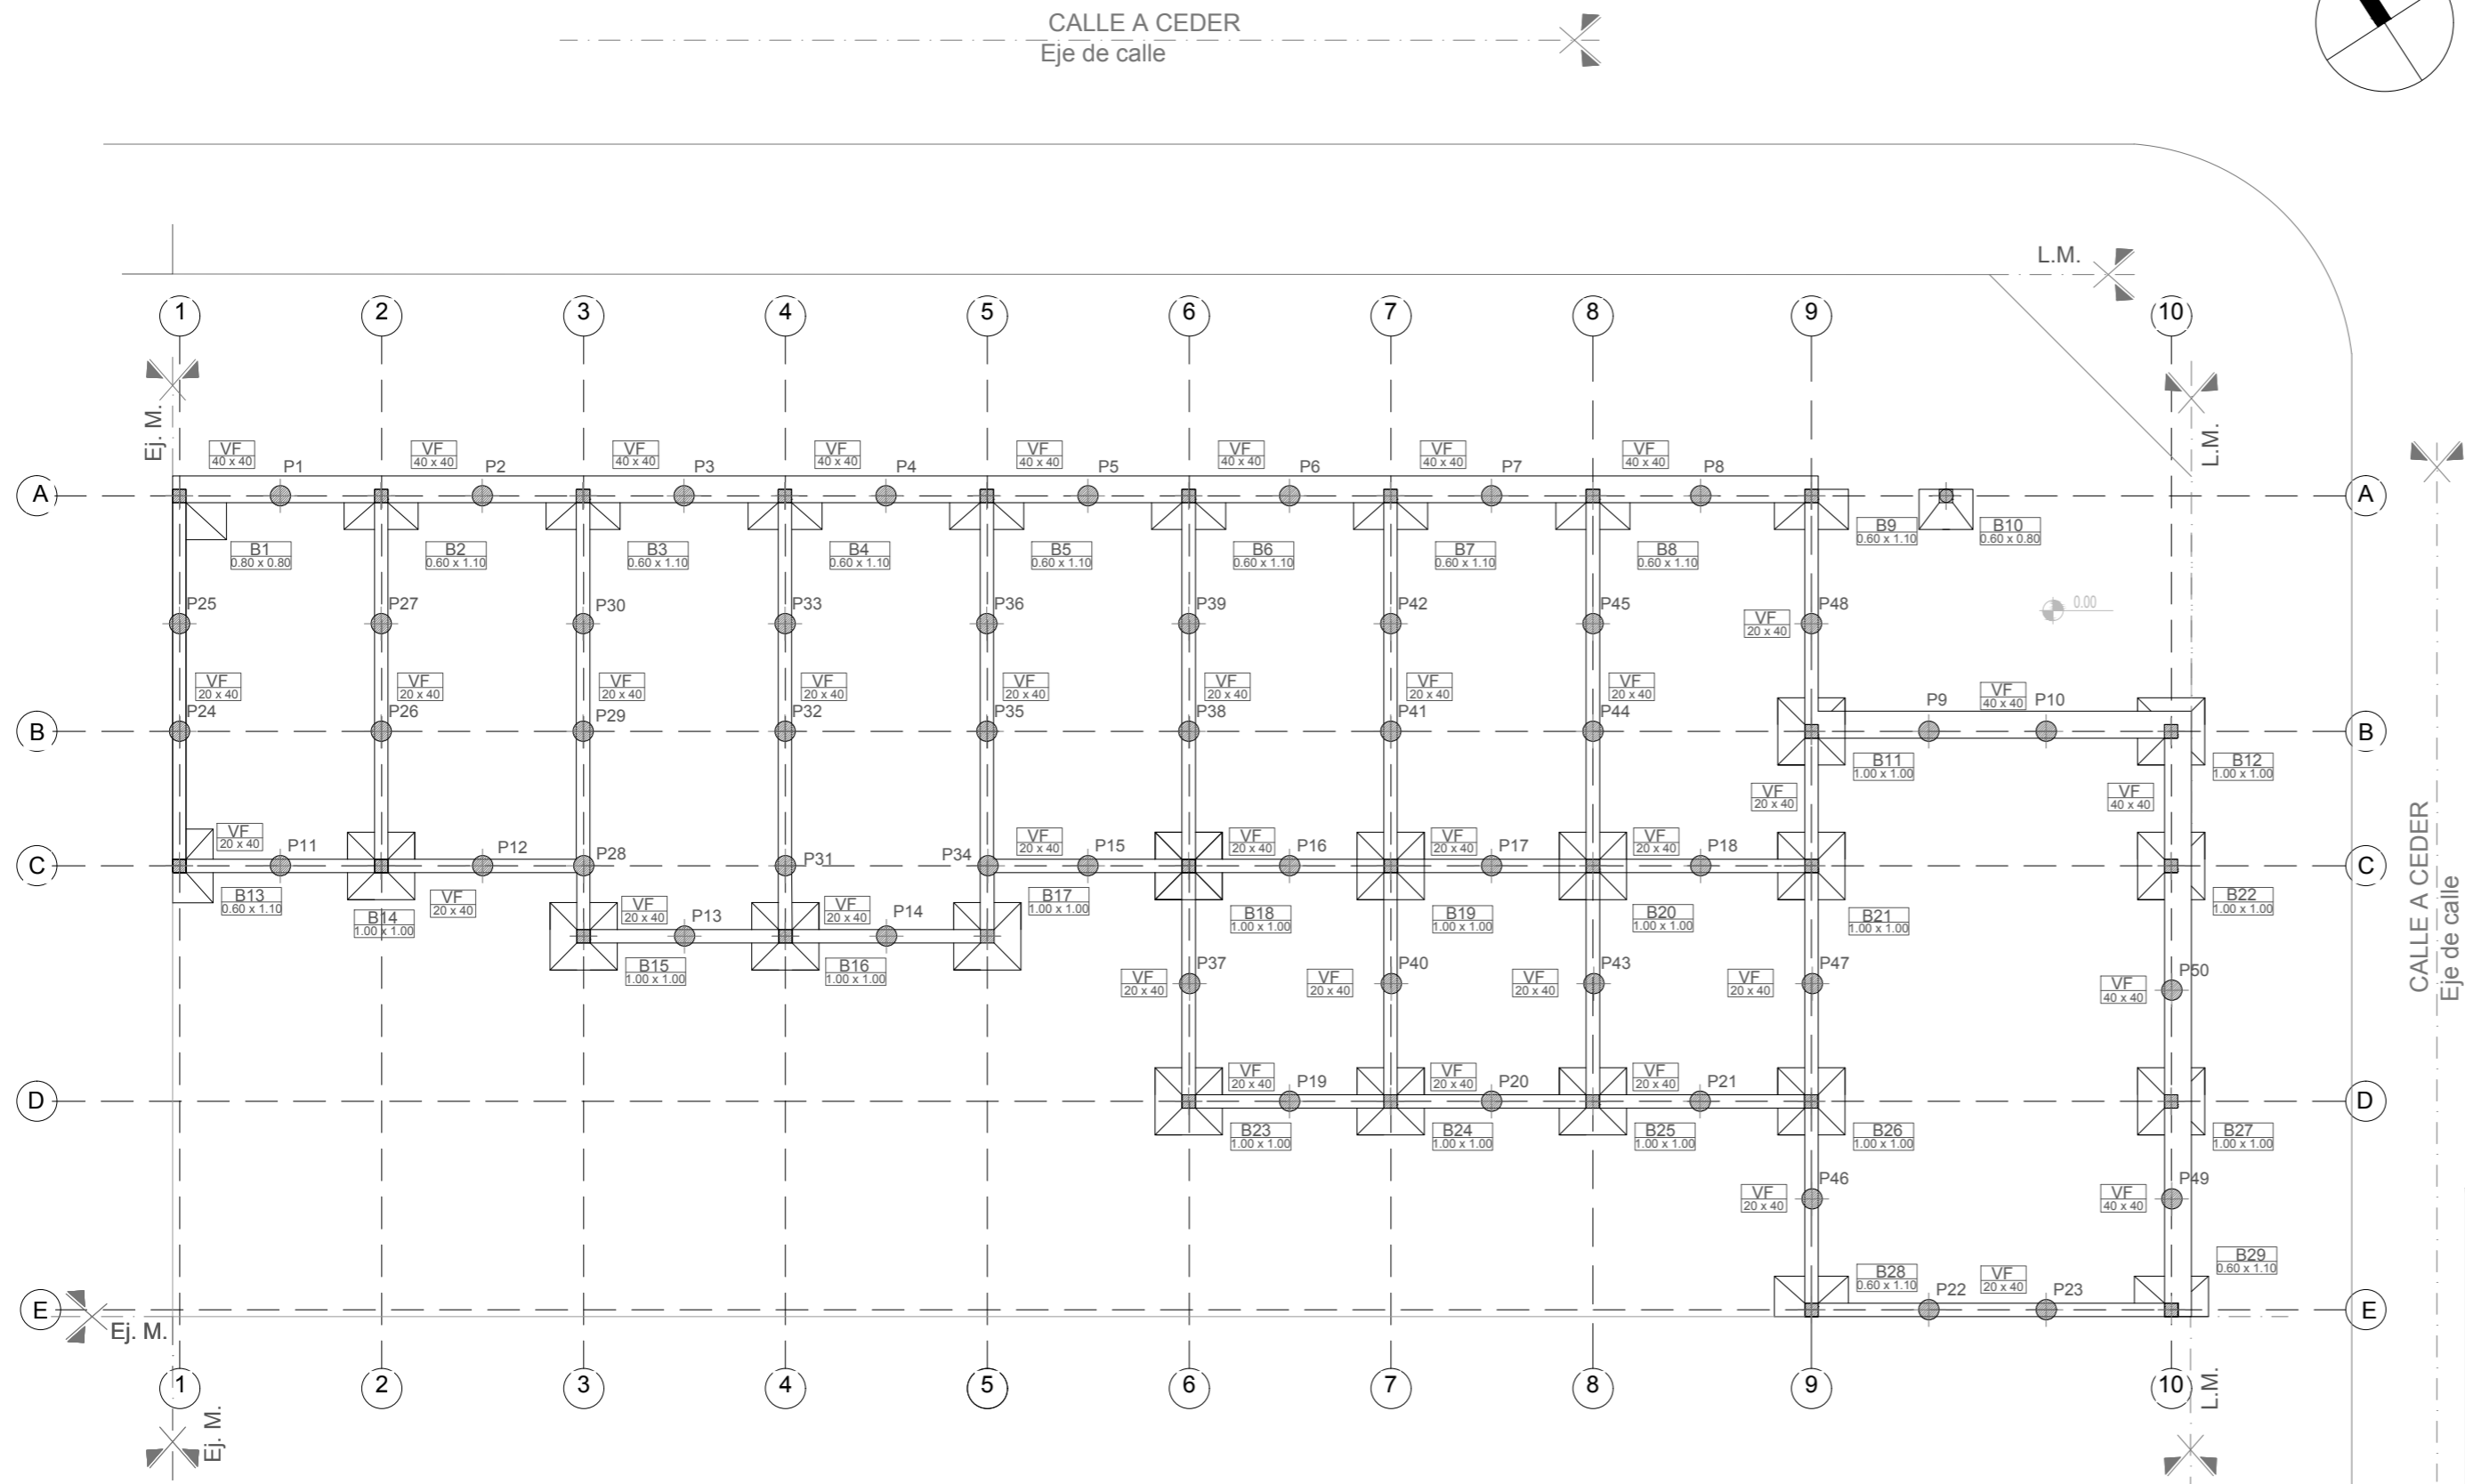

NOTAS: 1-Todas las medidas deberan ser verificadas en obra.

2- Vigas de fundacion de 0.20 x 0.40

3- Pilotines de H^oA^o Ø 0.30. profundidad segun estudio de suelos.

4- El dimensionamiento estructural esta sujeto a estudio de suelos y calculo de estructura.

DIRECCIÓN PROVINCIAL DE ARQUITECTURA
Ministerio de Infraestructura y servicios públicos.

BUENOS AIRES PROVINCIA

ANTEPROYECTO:
Ministerio de salud.
Departamento de recursos físicos en salud.
DOCUMENTACIÓN PARA PLIEGO LICITATORIO.
DIRECCIÓN PROVINCIAL DE ARQUITECTURA.

OBRA:
CAPS BARRIO LINDO GRUPO2.13

PARTIDO: ALMITANTE BROWN

UBICACION: Calle A CEDER


Director Provincial:
Arq. Adrian La Motta.

Plano: **ESTRUCTURA FUNDACIONES**
ESCALA: 1:100

N de expediente:
EXP2018-17871126
GEDEBA-DPCLMYSPPG

Fecha:
SEPTIEMBRE
2018

N plano: 7
Total: 17

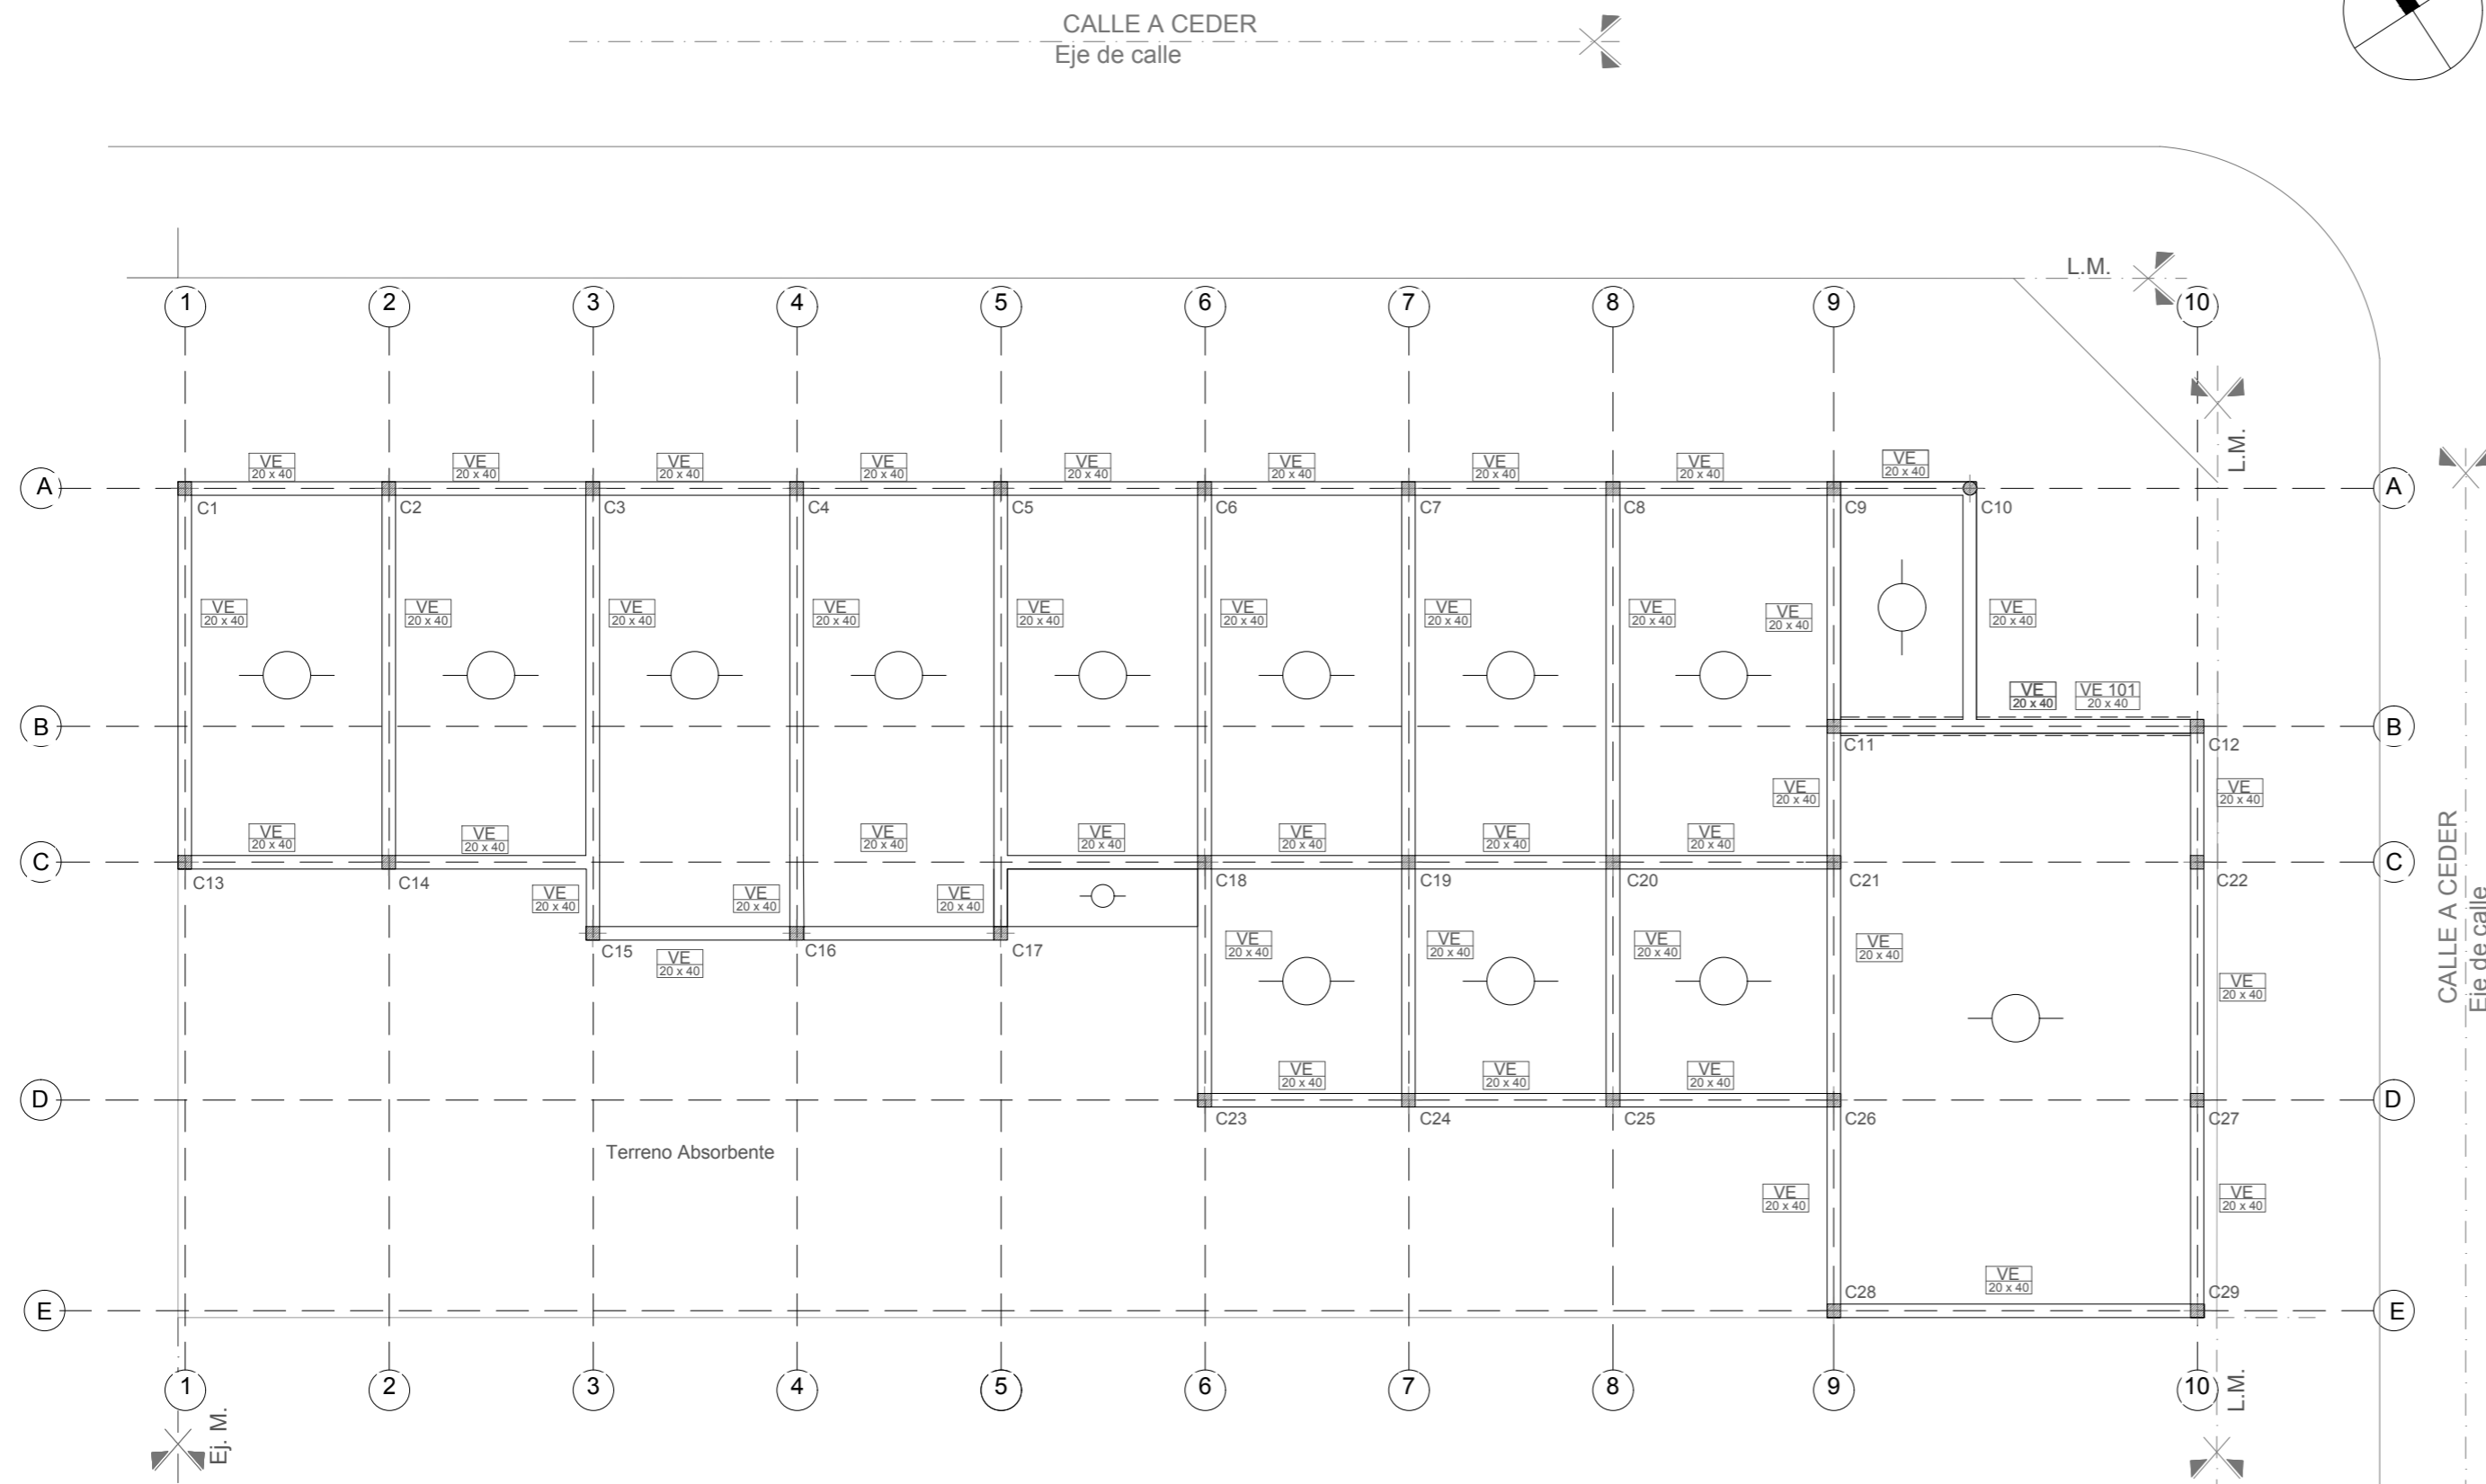

- NOTAS:** 1-Todas las medidas deberan ser verificadas en obra.
- 2- Vigas de encadenado de 0.20 x 0.40
- 3- El dimensionamiento estructural esta sujeto a estudio de suelos y calculo de estructura.
- 4- La cubierta será de losetas premoldeadas de Hº Aº colocadas en el sentido indicado en el plano.

DIRECCIÓN PROVINCIAL DE ARQUITECTURA

Ministerio de Infraestructura y servicios públicos.

BUENOS AIRES PROVINCIA

ANTEPROYECTO:
Ministerio de salud.
Departamento de recursos físicos en salud.
DOCUMENTACIÓN PARA PLIEGO LICITATORIO.
DIRECCIÓN PROVINCIAL DE ARQUITECTURA.

Director Provincial:
Arq. Adrian La Motta.

OBRA:
CAPS BARRIO LINDO GRUPO 2.13

PARTIDO: ALMITANTE BROWN

UBICACION: Calle A CEDER

Plano:
ESTRUCTURA S/ P.B


ESCALA: 1:100

N de expediente:
EXP2018-17871126
GEDEBA-DPCLMYSPPG

Fecha:
SEPTIEMBRE
2018

N plano:
8

Total:
17

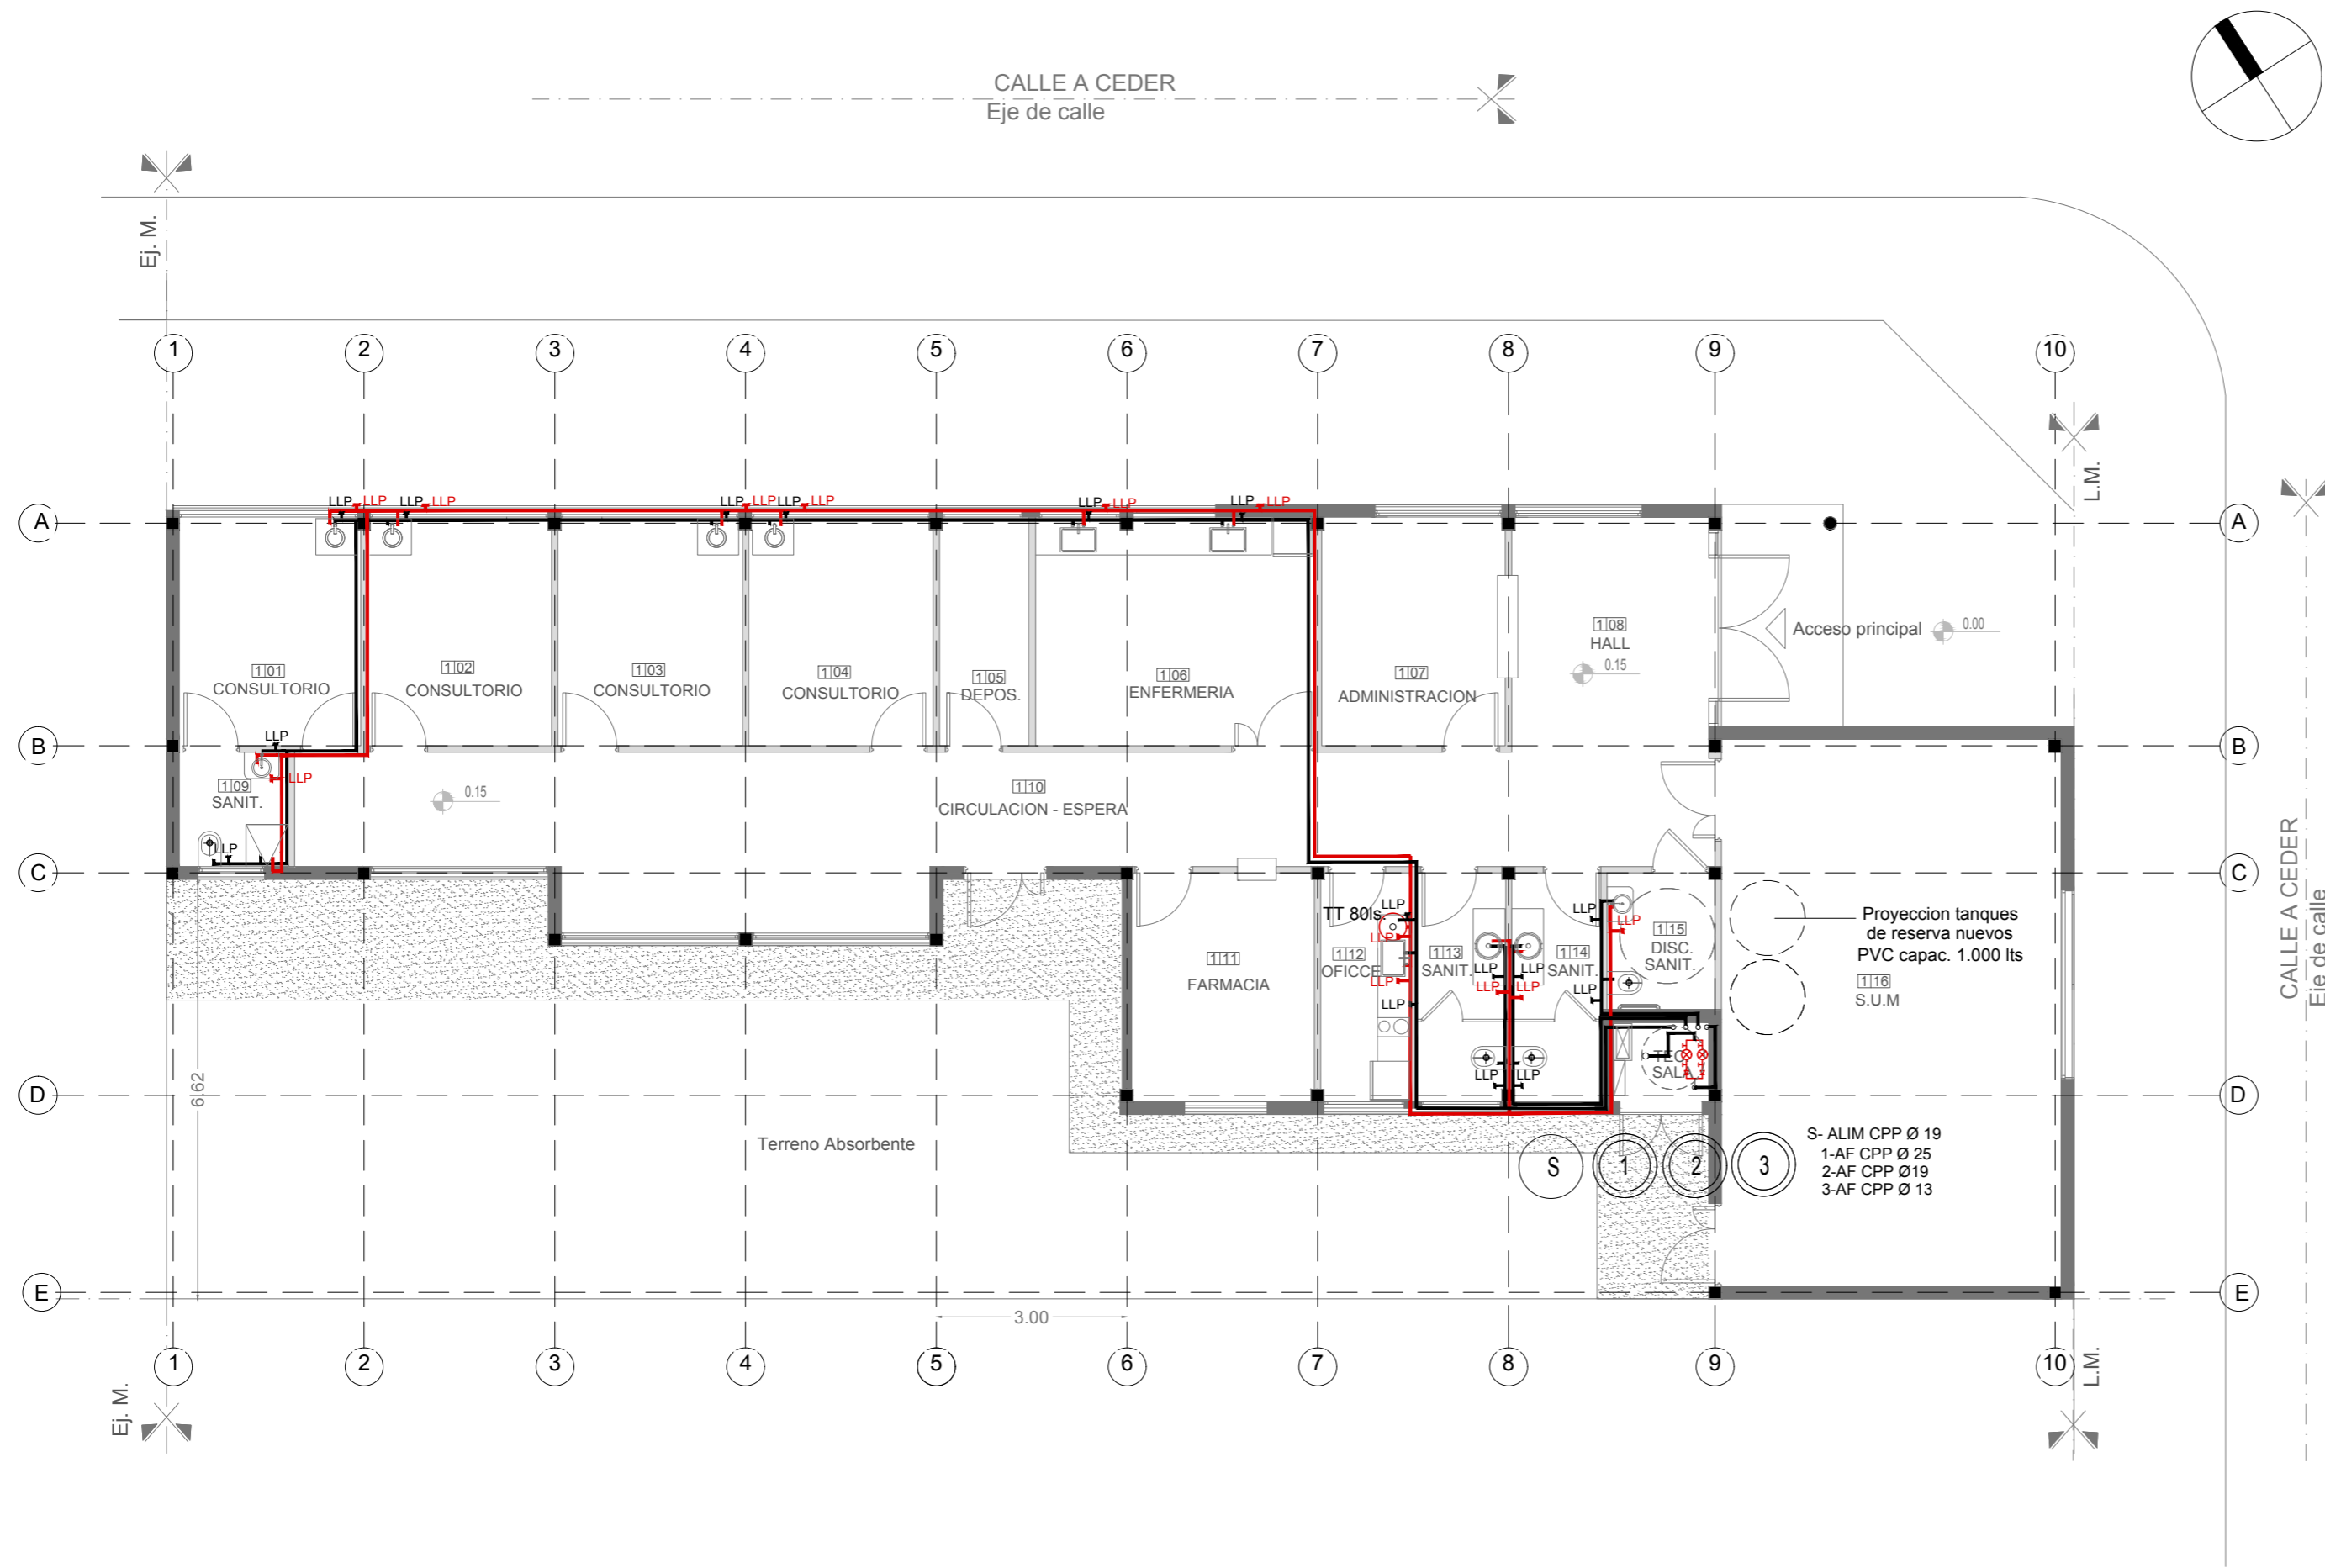

NOTAS: 1-Todas las medidas deberan ser verificadas en obra.

REFERENCIAS:

INSTALACIÓN AGUA

- Cañería de agua fria
- Cañería de agua caliente
- Llave de paso agua fria
- Llave de paso agua caliente
- Bajada agua fria

DIRECCIÓN PROVINCIAL DE ARQUITECTURA

Ministerio de Infraestructura y servicios públicos.

BUENOS AIRES PROVINCIA

ANTEPROYECTO:
Ministerio de salud.
Departamento de recursos físicos en salud.
DOCUMENTACIÓN PARA PLIEGO LICITATORIO.
DIRECCIÓN PROVINCIAL DE ARQUITECTURA.

Director Provincial:
Arq. Adrian La Motta.


OBRA:
CAPS BARRIO LINDO GRUPO 2.13

PARTIDO: ALMITANTE BROWN

UBICACION: Calle A CEDER





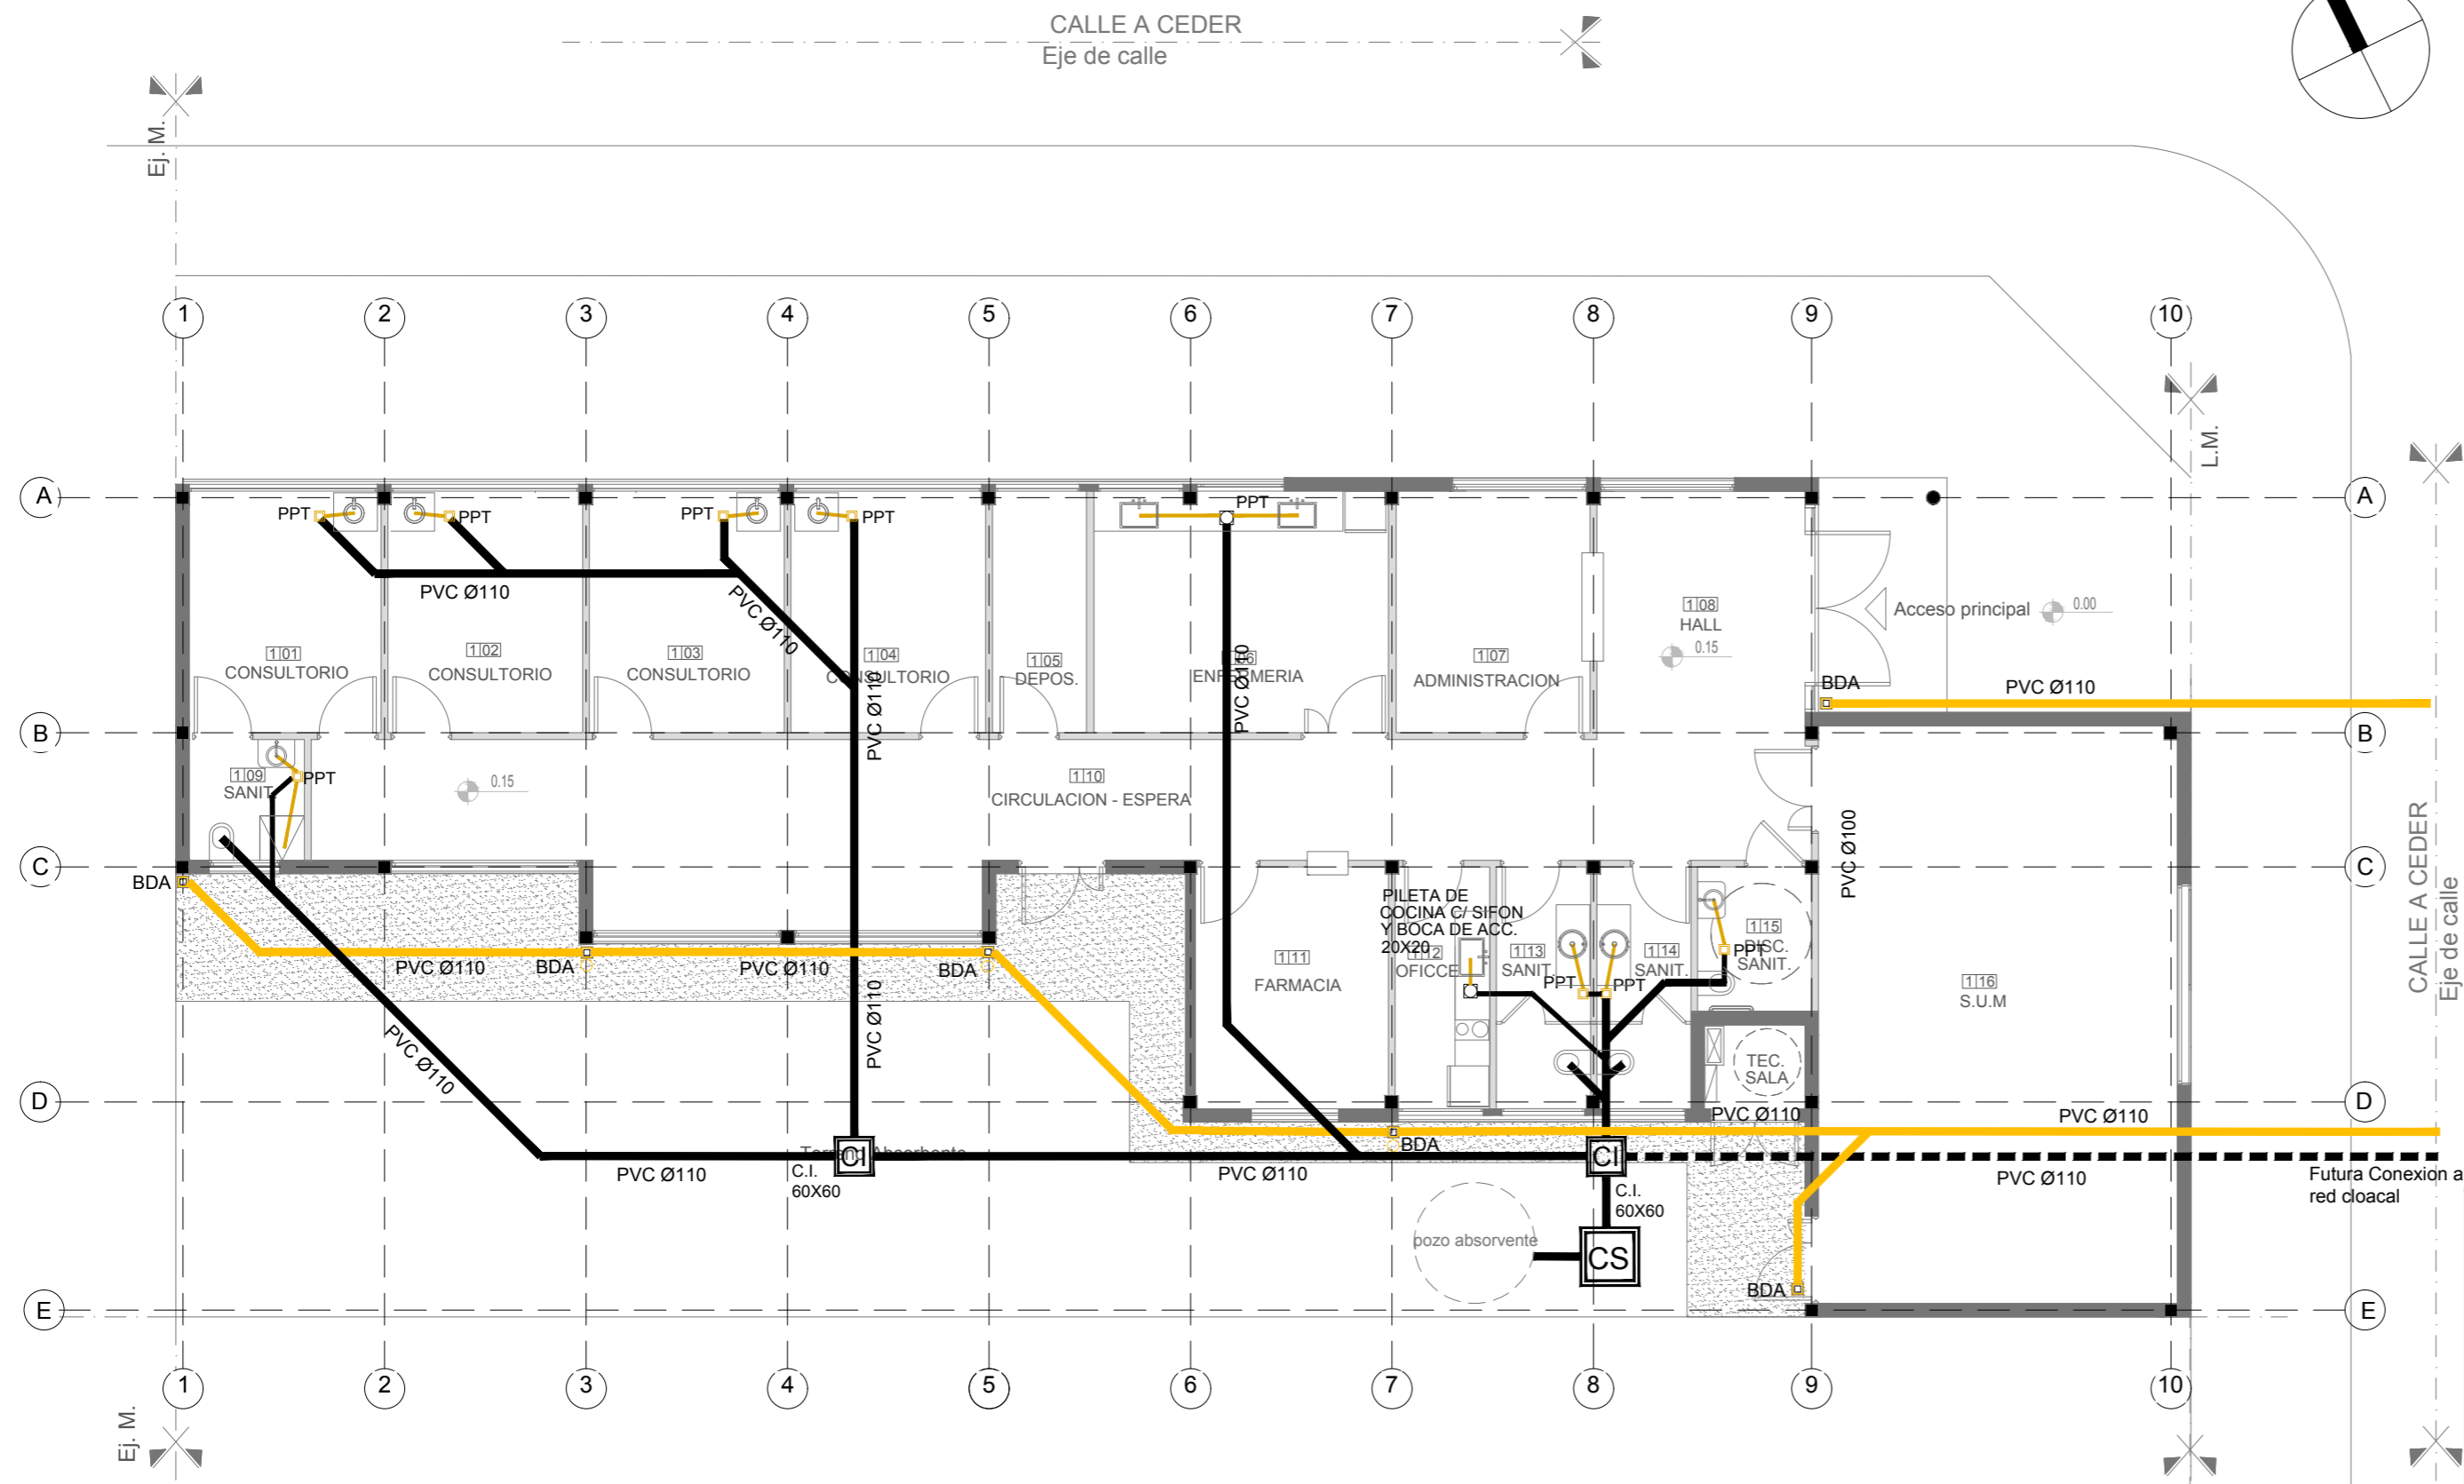







Plano: **INST. AGUA FRIA Y CALIENTE**
ESCALA: 1:100

N de expediente:	Fecha:	N plano:	Total:
EXP2018-17871126 GEDEBA-DPCLMYSPGP	SEPTIEMBRE 2018	9	17



NOTAS: 1-Todas las medidas deberan ser verificadas en obra.

REFERENCIAS:

INSTALACIÓN CLOACAL		INSTALACIÓN PLUVIAL	
	Caño de pvc ø 38mm		Caño hierro fundido 110m
	Caño de pvc ø 63mm		Caño PVC ø 110mm
	Caño de pvc ø 110mm		Boca desagüe tapada 30x30cm
	Pileta de piso abierta		Camara de inspección
	Pileta de piso tapada		Embudo de hierro fundido
	Camara de inspección 60x60		Boca desagüe abierta 20x20cm

DIRECCIÓN PROVINCIAL DE ARQUITECTURA
Ministerio de Infraestructura y servicios públicos.
BUENOS AIRES PROVINCIA

ANTEPROYECTO:
Ministerio de salud.
Departamento de recursos físicos en salud.
DOCUMENTACIÓN PARA PLIEGO LICITATORIO.
DIRECCIÓN PROVINCIAL DE ARQUITECTURA.


Director Provincial:
Arq. Adrian La Motta.

OBRA:
CAPS BARRIO LINDO GRUPO 2.13

PARTIDO: ALMITANTE BROWN
UBICACION: Calle A CEDER

Plano: **INST. CLOACAL Y PLUVIAL**
ESCALA: 1:100

N de expediente:	Fecha:	N plano:	Total:
EXP2018-17871126 GEDEBA-DPCLMYSPGP	SEPTIEMBRE 2018	10	17

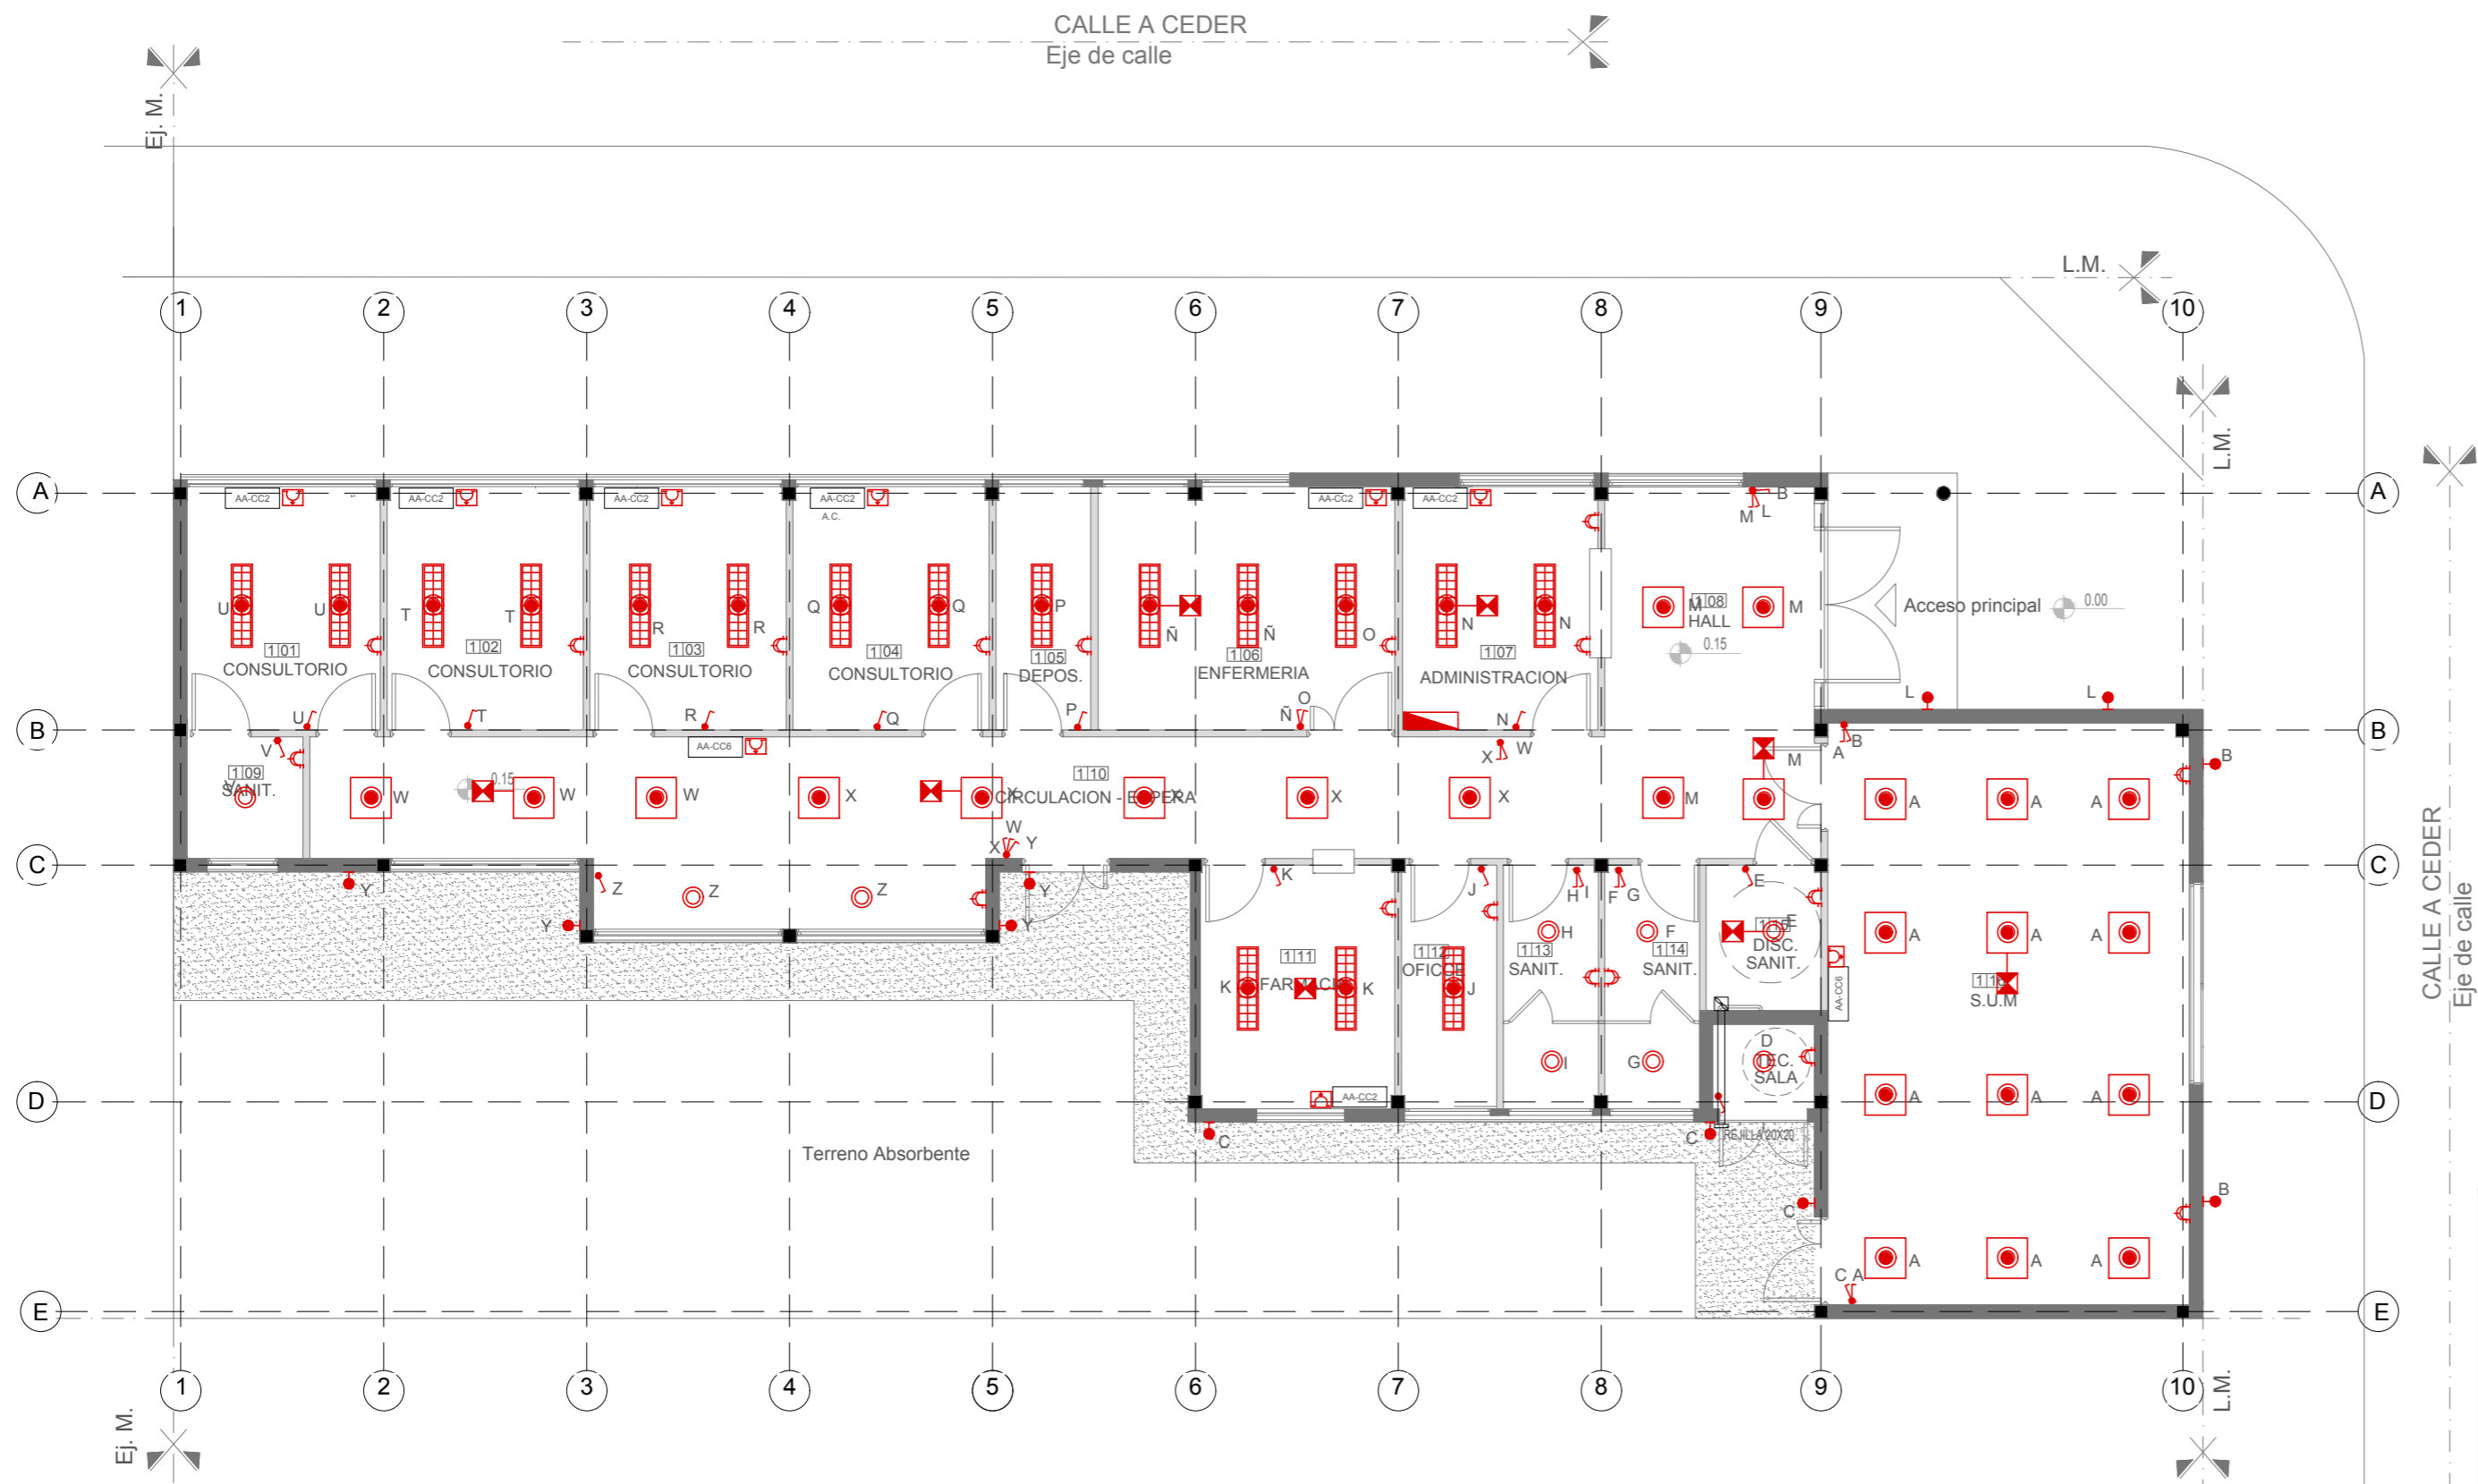

NOTAS: 1-Todas las medidas deberan ser verificadas en obra.

REFERENCIAS:

	LUMINARIA PARA EMBUTIR LED 0.60x0.60m
	LUMINARIA PARA EMBUTIR LED 0.30x1.20m
	LUMINARIA PUNTUAL PARA EMBUTIR LED Ø23cm
	EQUIPO AUTONOMO DE SUPEREMERGENCIA
	LUMINARIA APLIQUE EXTERIOR
	BASTIDOR CON DOS TOMAS
	CAJA PLASTICA CON TOMAS TIPO INDUSTRIAL
	BASTIDOR CON TOMA
	TABLERO ELECTRICO
	AIRE ACONDICIONADO F/C 2500W
	AIRE ACONDICIONADO F/C 6000W

DIRECCIÓN PROVINCIAL DE ARQUITECTURA
Ministerio de Infraestructura y servicios públicos.

BUENOS AIRES PROVINCIA

ANTEPROYECTO:
Ministerio de salud.
Departamento de recursos físicos en salud.
DOCUMENTACIÓN PARA PLIEGO LICITATORIO.
DIRECCIÓN PROVINCIAL DE ARQUITECTURA.

Director Provincial:
Arq. Adrian La Motta.


OBRA:
CAPS BARRIO LINDO GRUPO 2.13

PARTIDO: ALMITANTE BROWN

UBICACION: Calle A CEDER

Plano: ARTEFACTOS ELECTRICOS
INST. TERMOMECANICA
ESCALA: 1:100

N de expediente:	Fecha:	N plano:	Total:
EXP2018-17871126 GEDEBA-DPCLMYSPPG	SEPTIEMBRE 2018	11	17

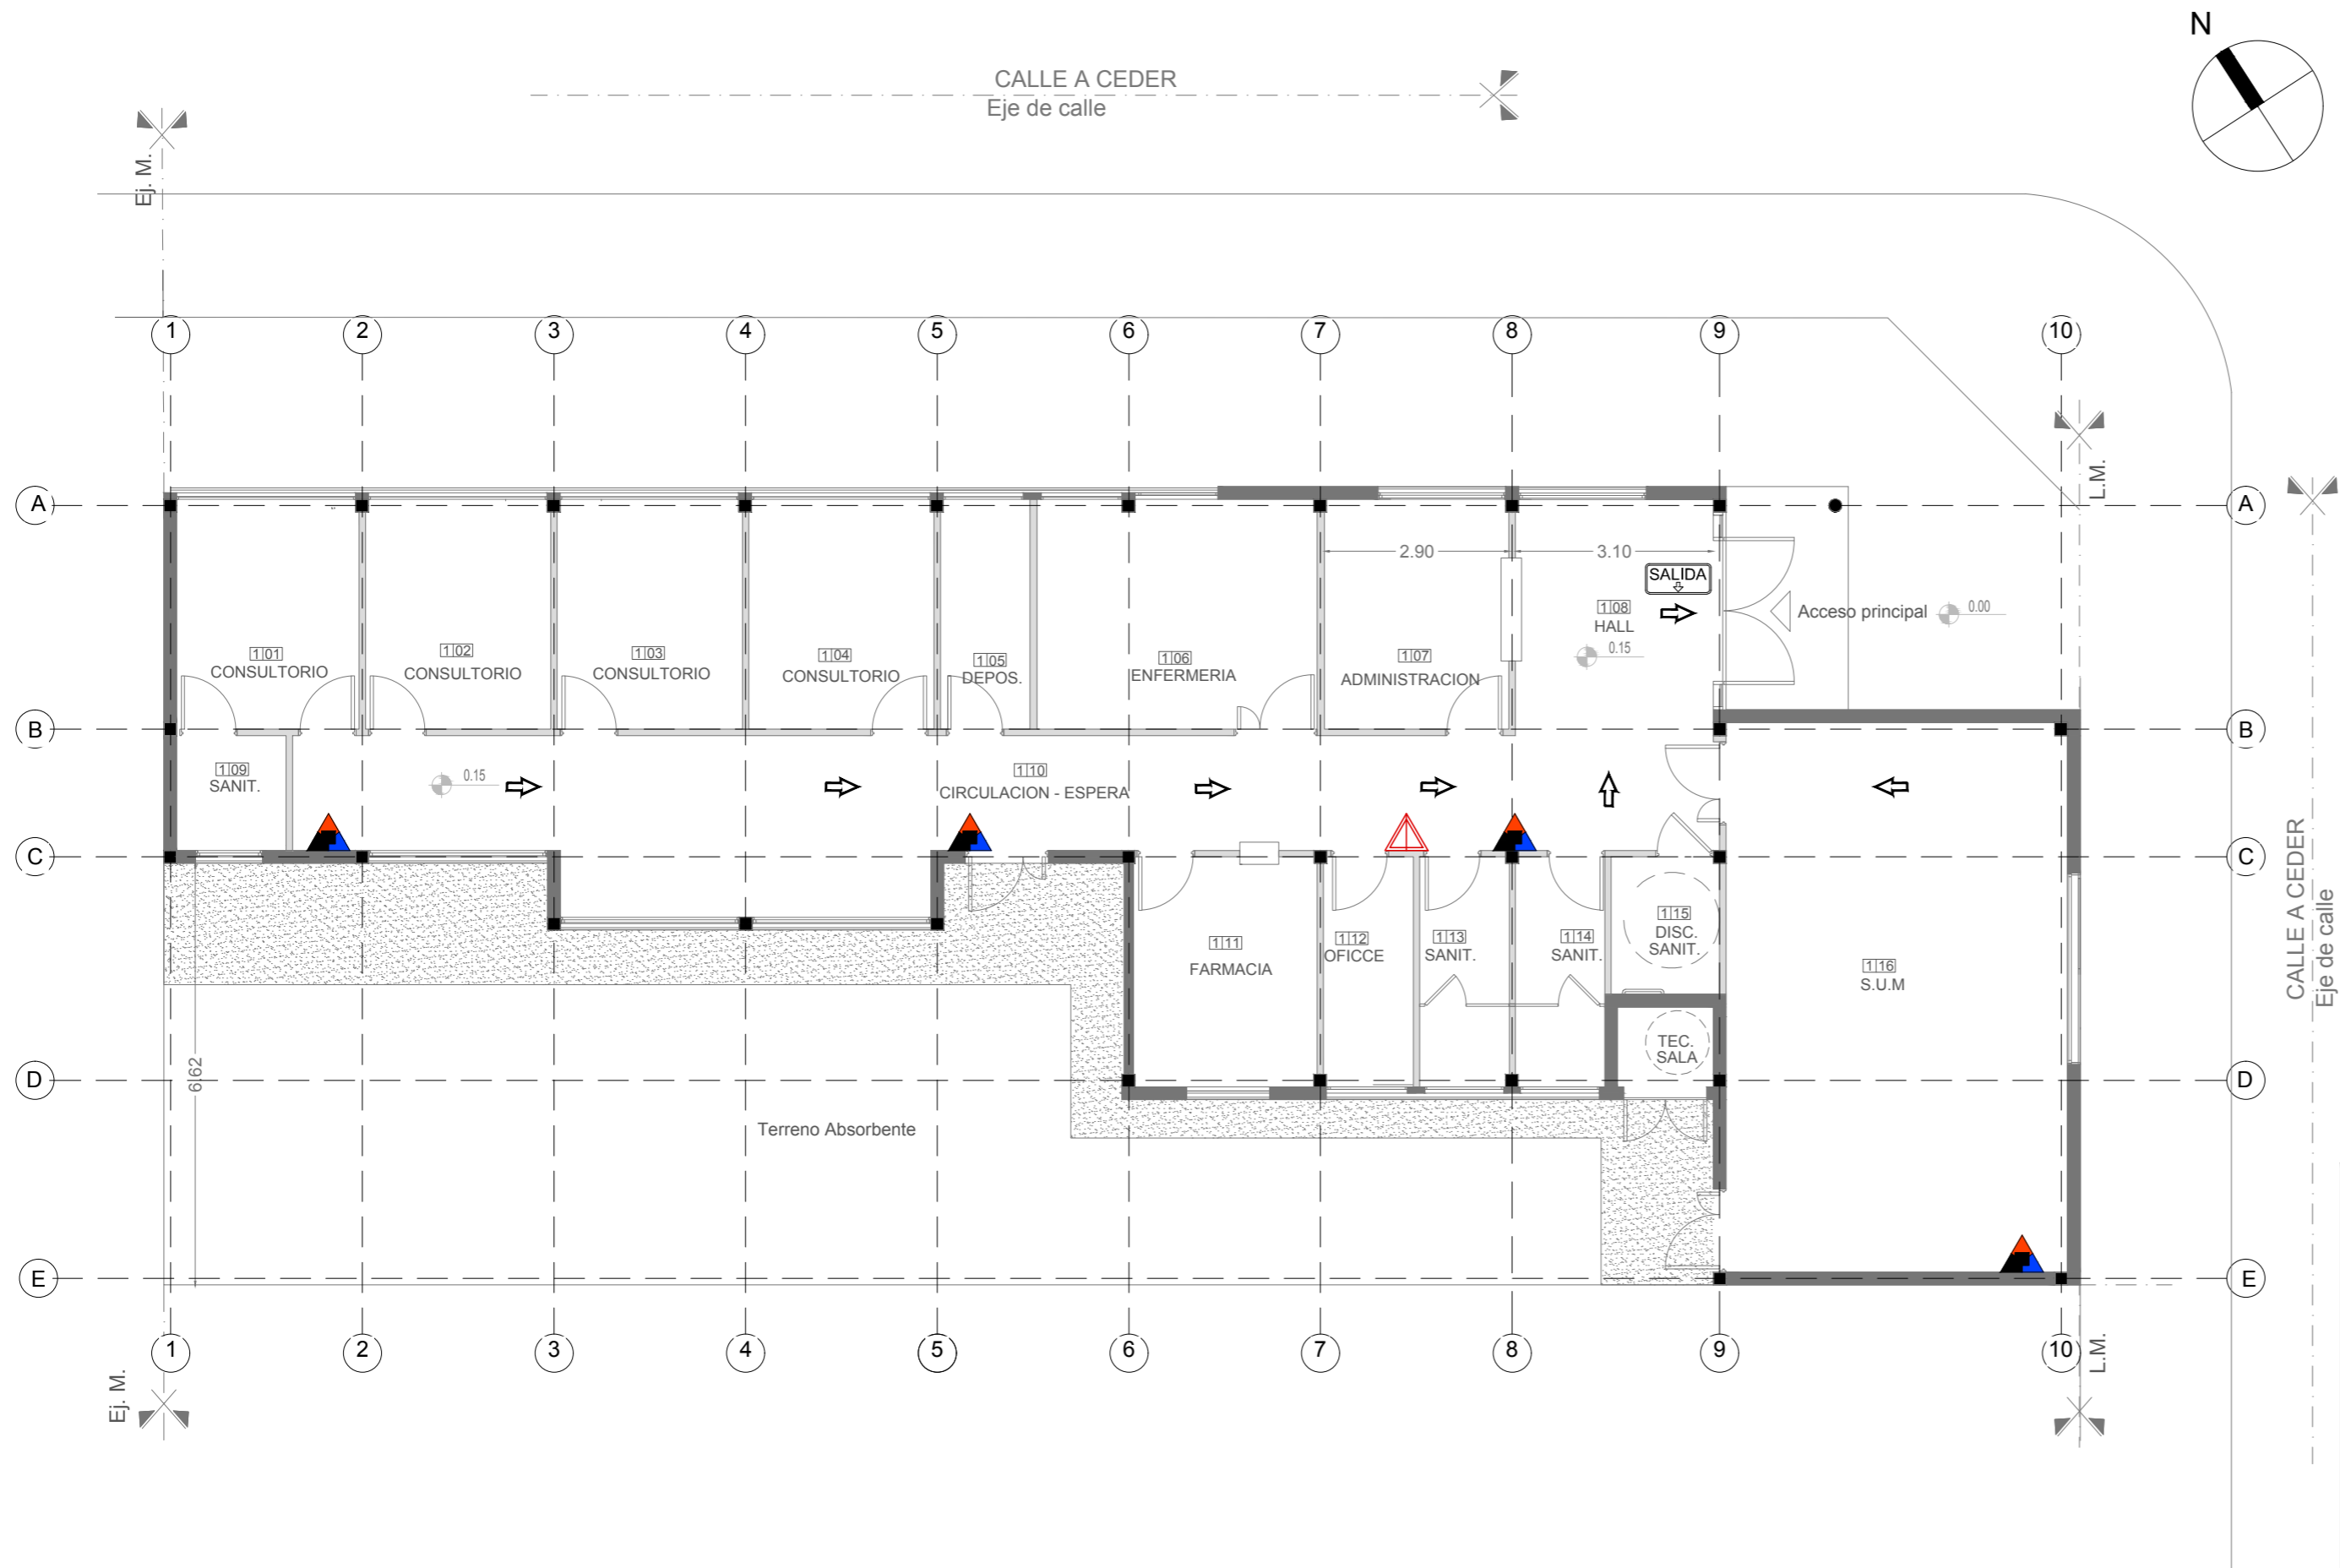

NOTAS: 1-Todas las medidas deberan ser verificadas en obra.

REFERENCIAS:

	Extintor CO2 2.5 kg.
	Extintor polvo seco ABC 10 kg.
	Cartel LED salida de emergencias


EXTINTORES PORTATILES

ADemás DE LA SEñALIZACIóN DEL MATAFUEGO, PARA QUE SEA VISTO DESDE LEJOS SE DEBE COLOCAR UNA SEñAL ADICIONAL A UNA ALTURA DE 2 O 2,5 M. RESPECTO DEL NIVEL DE PISO

PARA SEñALIZAR LA UBICACIóN DE UN MATAFUEGO SE DEBE COLOCAR UNA CHAPA BALIZA, TAL COMO LO MUESTRA LA FIGURA SIGUIENTE. ESTA ES UNA SUPERFICIE CON FRANJAS INCLINADAS EN 45 ° RESPECTO DE LA HORIZONTAL. BLANCAS Y ROJAS DE 10 CM DE ANCHO. LA PARTE SUPERIOR DE LA CHAPA DEBER ESTAR UBICADA A 1,20 A 1,50 METROS RESPECTO DEL NIVEL DE PISO.







CHAPA BALIZA

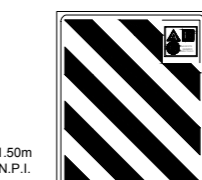



SEñALÉTICA SEGUN NORMAS IRAM



Texto "Salida" en tipografía similar a la indicada color blanco sobre fondo verde
A mín = 50
B mín = 100

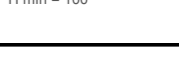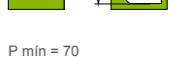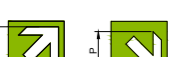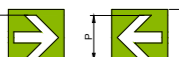

Texto "Salida de emergencia" en tipografía similar a la indicada color blanco sobre fondo verde
A mín = 50
B mín = 20
C mín = 10
H mín = 100

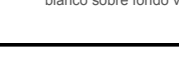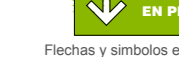

DIRECCIÓN PROVINCIAL DE ARQUITECTURA
Ministerio de Infraestructura y servicios públicos.
BUENOS AIRES PROVINCIA

ANTEPROYECTO:
Ministerio de salud.
Departamento de recursos físicos en salud.
DOCUMENTACIÓN PARA PLIEGO LICITATORIO.
DIRECCIÓN PROVINCIAL DE ARQUITECTURA.

Director Provincial:
Arq. Adrian La Motta.

OBRA:
CAPS BARRIO LINDO GRUPO 2.13


PARTIDO: ALMITANTE BROWN

UBICACION: Calle A CEDER

Plano: PROTECCION CONTRA INCENDIOS




ESCALA: 1:100

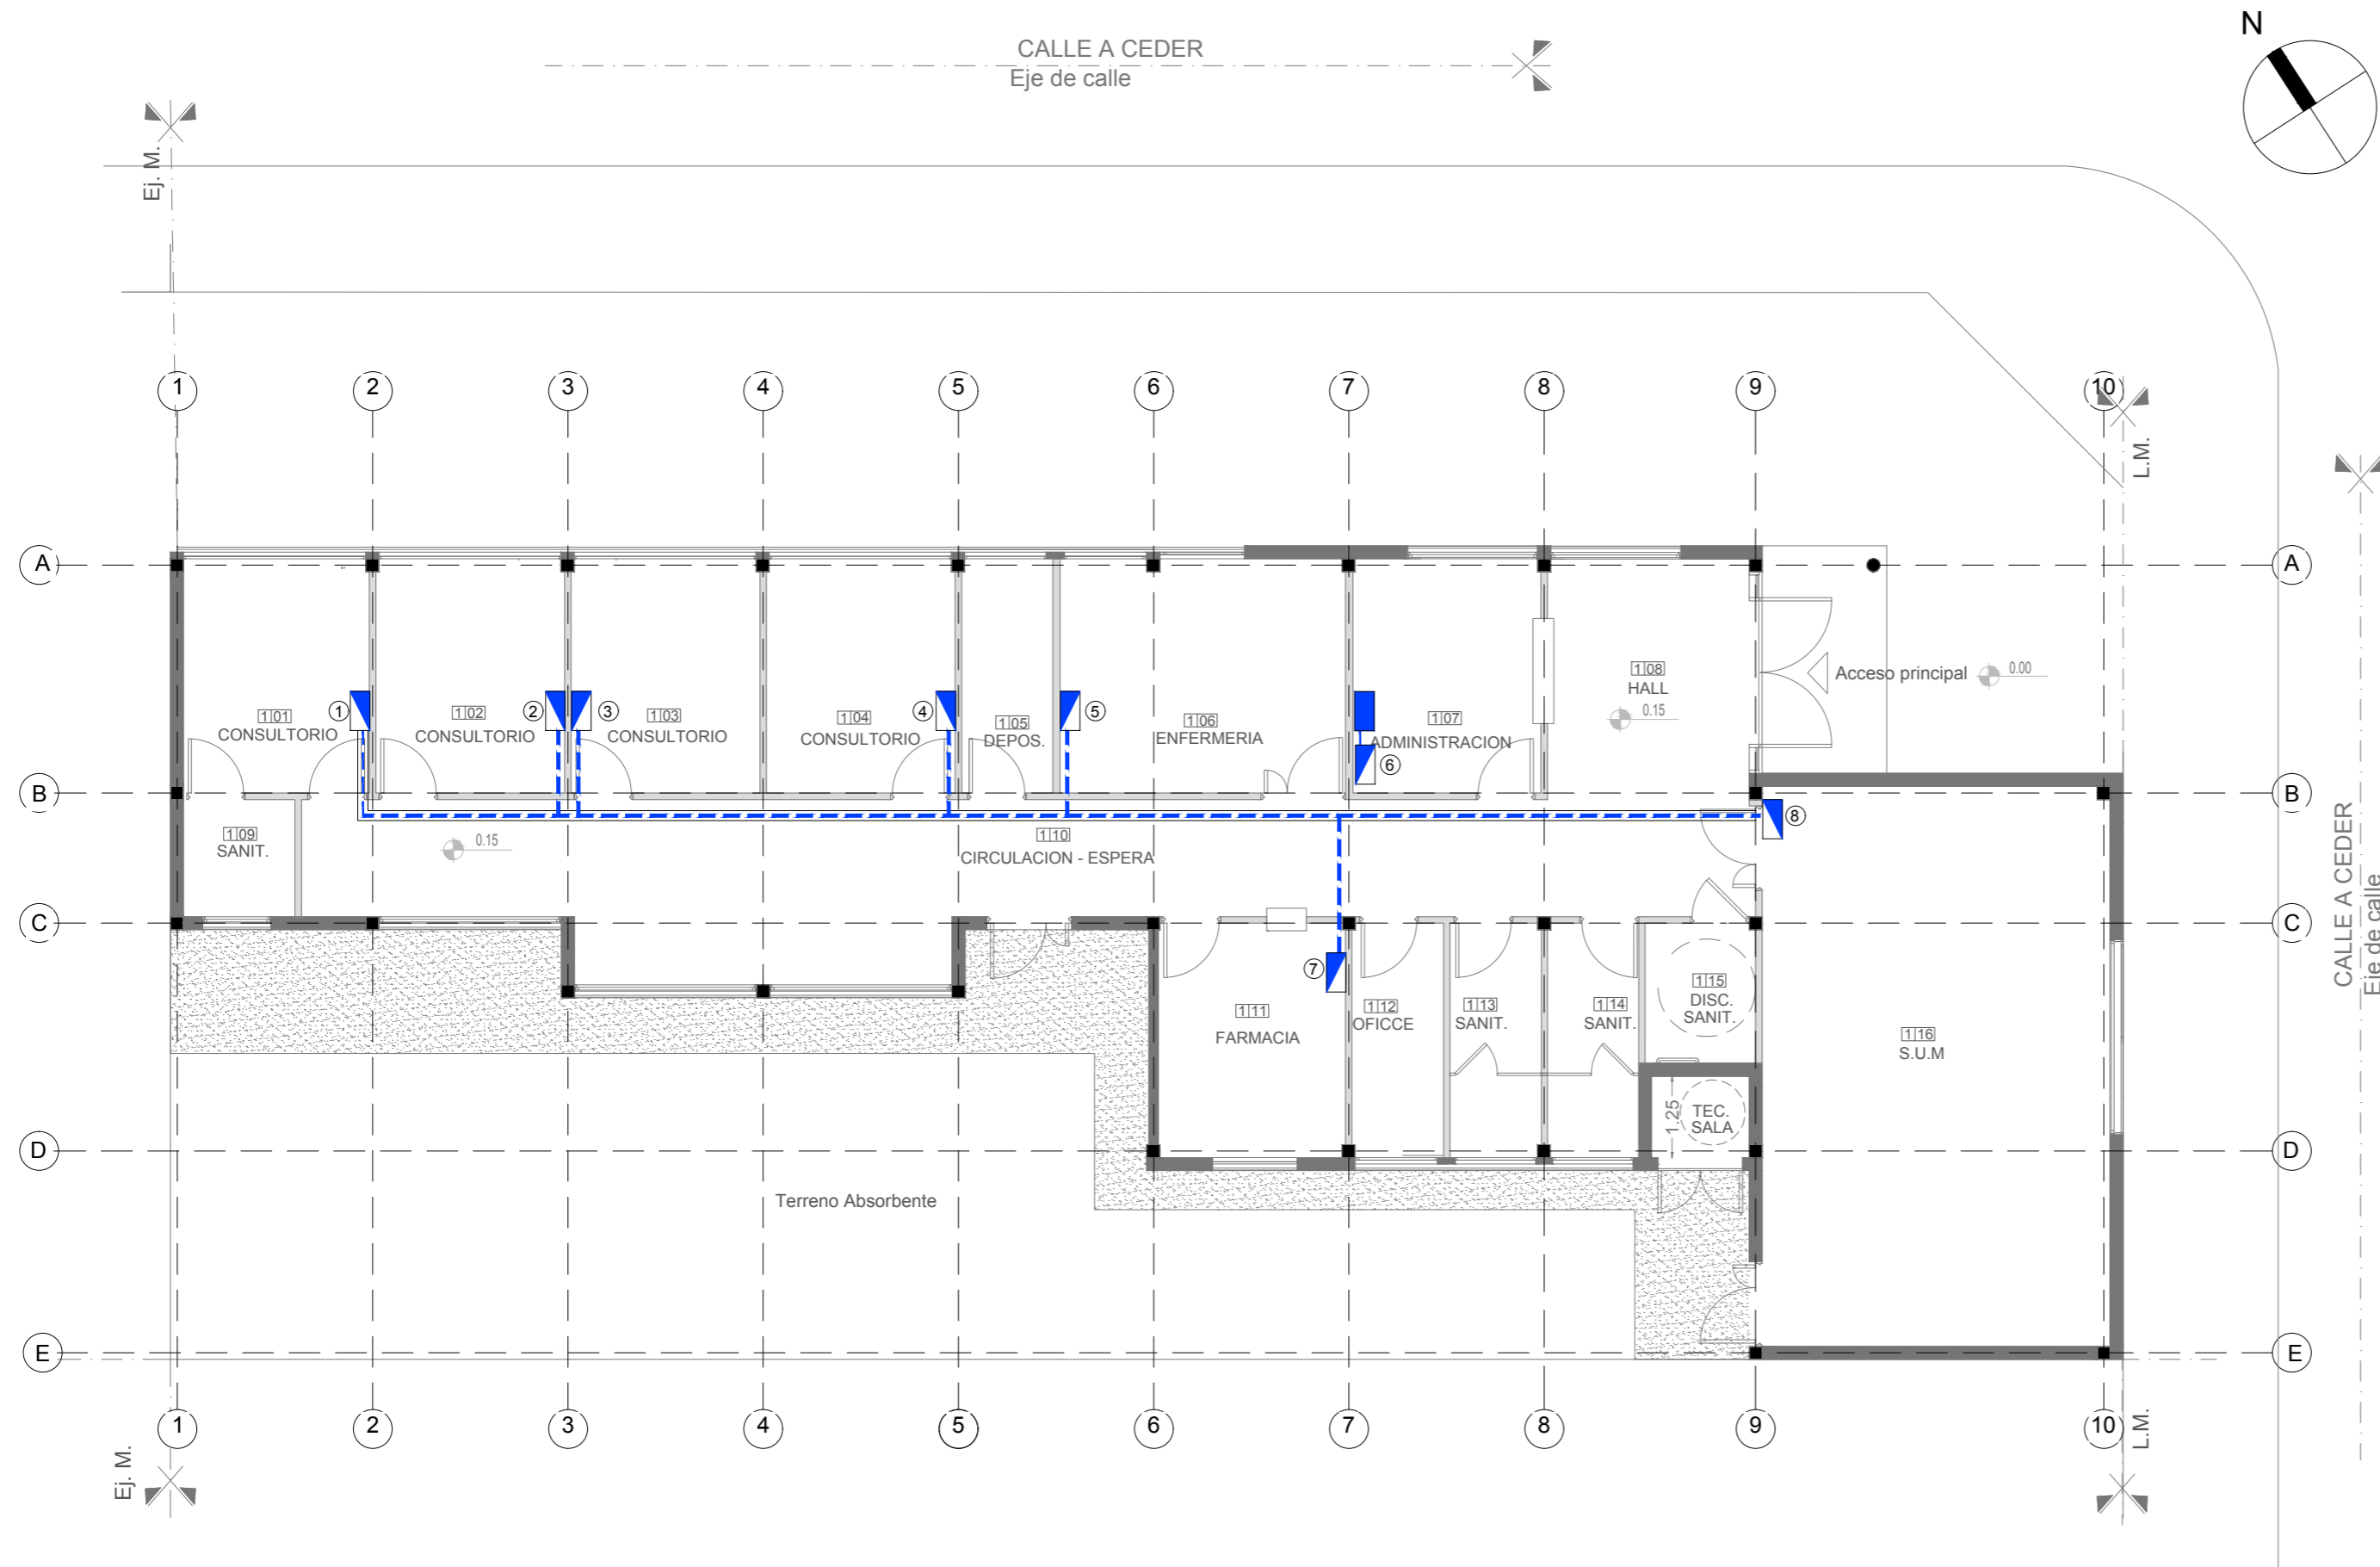N de expediente:	Fecha:	N plano:	Total:
EXP2018-17871126 GEDEBA-DPCLMYSPPG	SEPTIEMBRE 2018	12	17



NOTAS: 1-Todas las medidas deberan ser verificadas en obra.

REFERENCIAS:

-  PUESTO DE DATOS
-2 TOMAS BLANCOS IRAM 2071 CIRC. TN
-TRES TOMAS ROJOS IRAM 2071 PARA ALIMENTACION DE DATOS CIRC. TP
-  -DOS JACK RJ 45 CAT 6A PARA DATOS.
BANDEJA PORTACABLES PARA DISTRIBUCION DE DATOS.
ANCHO 10 cm
-  RACK DE DATOS SECUNDARIO SEGUN ESPECIFICACIONES TECNICAS EN PLIEGO DE DATOS

DIRECCIÓN PROVINCIAL DE ARQUITECTURA

Ministerio de Infraestructura y servicios públicos.

BUENOS AIRES PROVINCIA

ANTEPROYECTO:
Ministerio de salud.
Departamento de recursos físicos en salud.
DOCUMENTACIÓN PARA PLIEGO LICITATORIO.
DIRECCIÓN PROVINCIAL DE ARQUITECTURA.

Director Provincial:
Arq. Adrian La Motta.

OBRA:
CAPS BARRIO LINDO GRUPO 2.13

PARTIDO: ALMITANTE BROWN

UBICACION: Calle A CEDER

Plano:
RED DE DATOS




ESCALA: 1:100

N de expediente:
EXP2018-17871126
GEDEBA-DPCLMYSPPG

Fecha:
SEPTIEMBRE
2018

N plano:
13

Total:
17

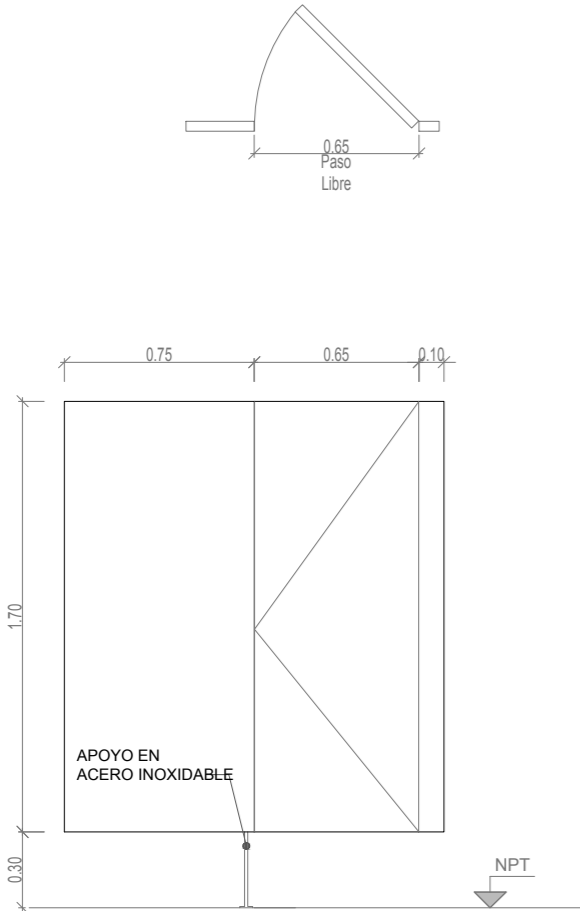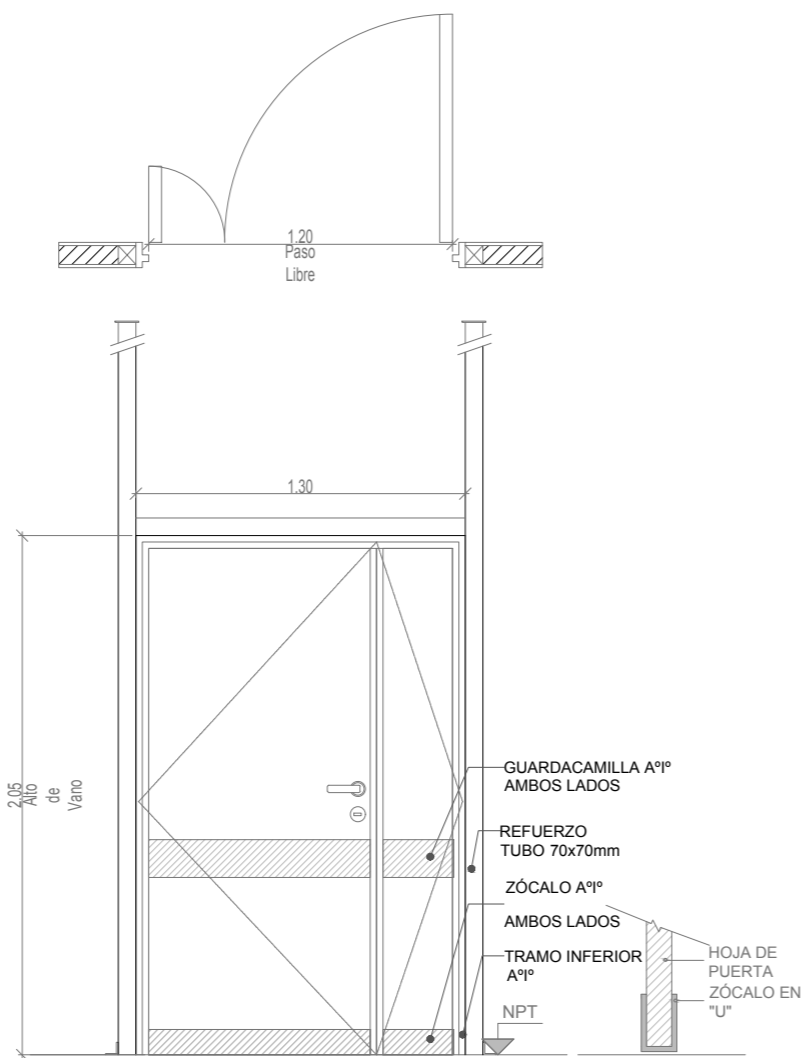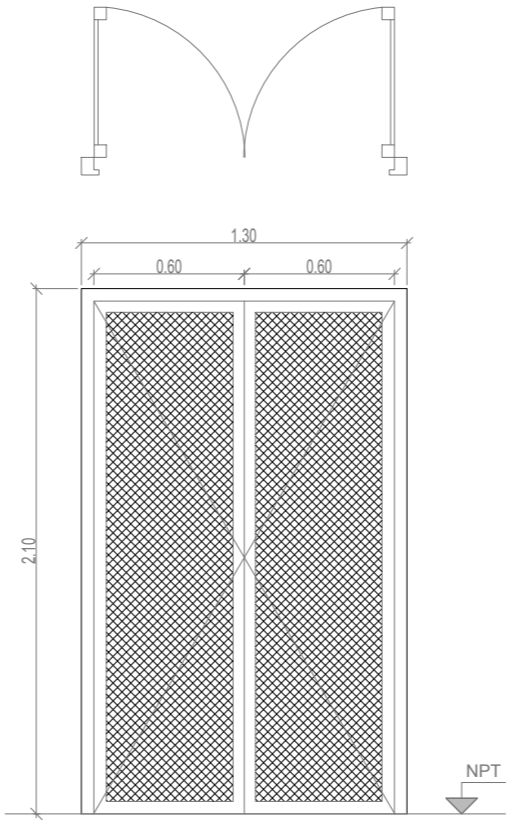P5	TIPO: PUERTA DE UNA HOJA	CANT: 02	DERECHA: 01 IZQUIERDA: 01	P6	TIPO: PUERTA DE DOS HOJAS DE ABRIR	CANT:02	P7	TIPO: PUERTA DE DOS HOJAS DE ABRIR	CANT: 01
									

ESPECIFICACIONES TÉCNICAS - PUERTAS							
MARCOS	MARCO DE CHAPA DE HIERRO DOBLADA DD N°16 A CAJÓN SEGÚN ANCHO DE MURO. TRAMO INFERIOR DE ACERO INOXIDABLE h:10cm			MARCO DE CHAPA DE HIERRO DOBLADA DD N°16 A CAJÓN SEGÚN ANCHO DE MURO. TRAMO INFERIOR DE ACERO INOXIDABLE h:10cm			
REFUERZOS	-			PERIMETRAL DE TUBO DE ACERO 70x70mm CON FIJACION A PISO Y LOSA EN CADA JAMBA. CON DOS MANOS DE ANTIOXIDO			
HOJAS	PUERTA DE MDF 25mm DE ESPESOR, REVESTIDA EN AMBAS CARAS CON LAMINADO MELAMÍNICO SATINADO COLOR BLANCO DE 1mm DE ESPESOR.			HOJA CIEGA DE CHAPA DE HIERRO DOBLADA DD N°16, ARMADA A CAJÓN, CON INTERIOR RELLENO DE ESPUMA POLIURETÁNICA.			
HERRAJES	2 BISAGRAS POR HOJA DE ALUMINIO ANODIZADO NATURAL HERRAJE DE CIERRE LIBRE/Ocupado ACERADO TAPACANTOS PERFIL DE ALUMINIO ANODIZADO "U" APOYOS EN ACERO INOXIDABLE			3 POMELAS MIXTAS POR HOJA REFORZADAS DE HIERRO. CERRADURA DE EMBUTIR DE CILINDRO UNICABO PARA PUERTAS INTERIORES. DOBLE BALANCÍN BRONCE PLATIL, RECTA PESADA. DOS PASADORES SUPERIOR E INFERIOR EN LA OTRA HOJA. BOCALLAVES Y ROSETAS CIRCULARES.			
ZOCALOS	-			ACERO INOXIDABLE MATE DE 1.2mm DE ESPESOR, COLOCADOS PEGADOS CON ADHESIVO h:10cm			
VIDRIOS	-			-			
CONTRAVIDRIOS	-			-			
PINTURA	-			FONDO CONVERTIDOR DE OXIDO ACABADO 2 MANOS DE ESMALTE SINTETICO COLOR BLANCO			
OTRO	-			GUARDACAMILLAS DE ACERO INOXIDABLE MATE DE 1.2mm DE ESPESOR, COLOCADOS PEGADOS CON ADHESIVO H:15cm COLOCADOS +70cm SNPT			






NOTAS: 1-Todas las medidas deberan ser verificadas en obra.

DIRECCIÓN PROVINCIAL DE ARQUITECTURA

Ministerio de Infraestructura y servicios públicos.

BUENOS AIRES PROVINCIA






ANTEPROYECTO: Ministerio de salud. Departamento de recursos físicos en salud. DOCUMENTACIÓN PARA PLIEGO LICITATORIO. DIRECCIÓN PROVINCIAL DE ARQUITECTURA.	OBRA: CAPS BARRIO LINDO GRUPO 2.13			
	PARTIDO: ALMITANTE BROWN			
	UBICACION: Calle A CEDER			
	Plano: CARPINTERÍAS			
Director Provincial: Arq. Adrian La Motta.		N de expediente: EX2018-17871126 GEDEBA-DPCLMYSPPG	Fecha: SEPTIEMBRE 2018	N plano: 15
		Total: 17		

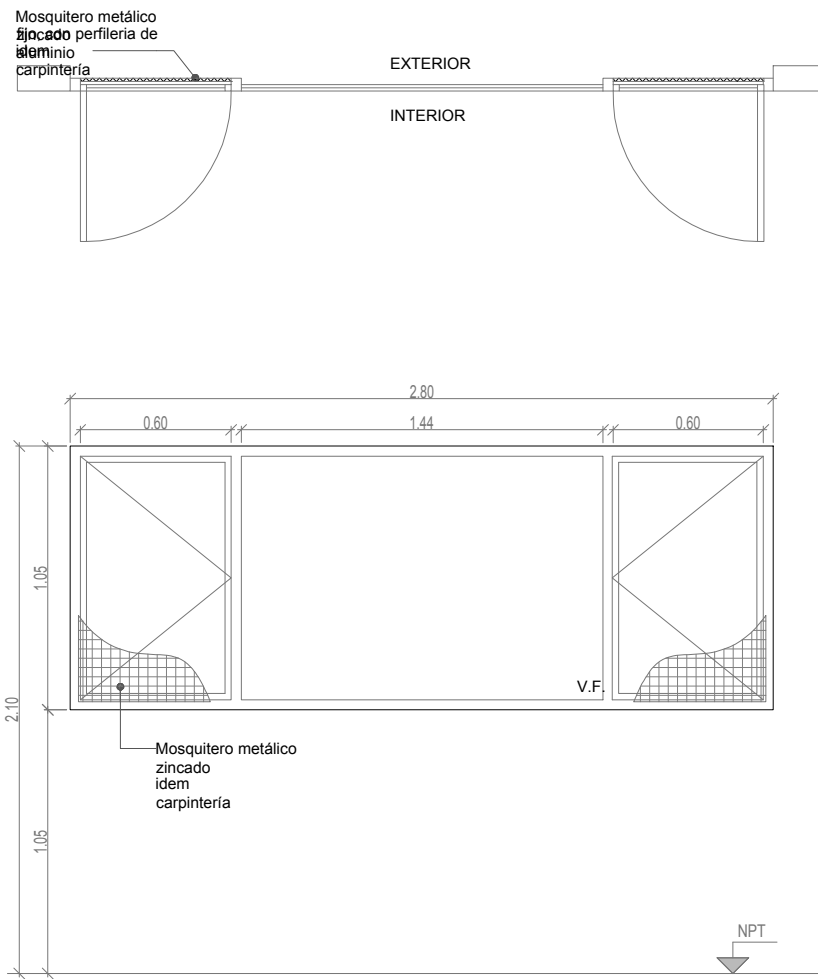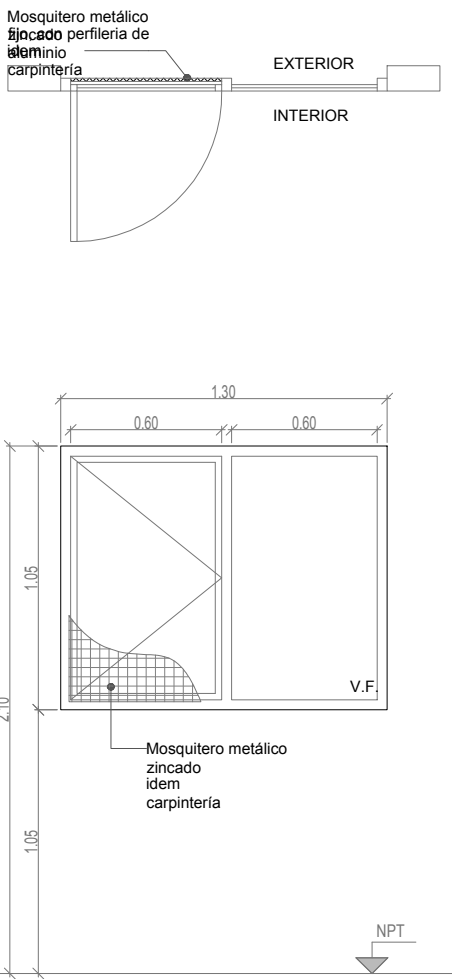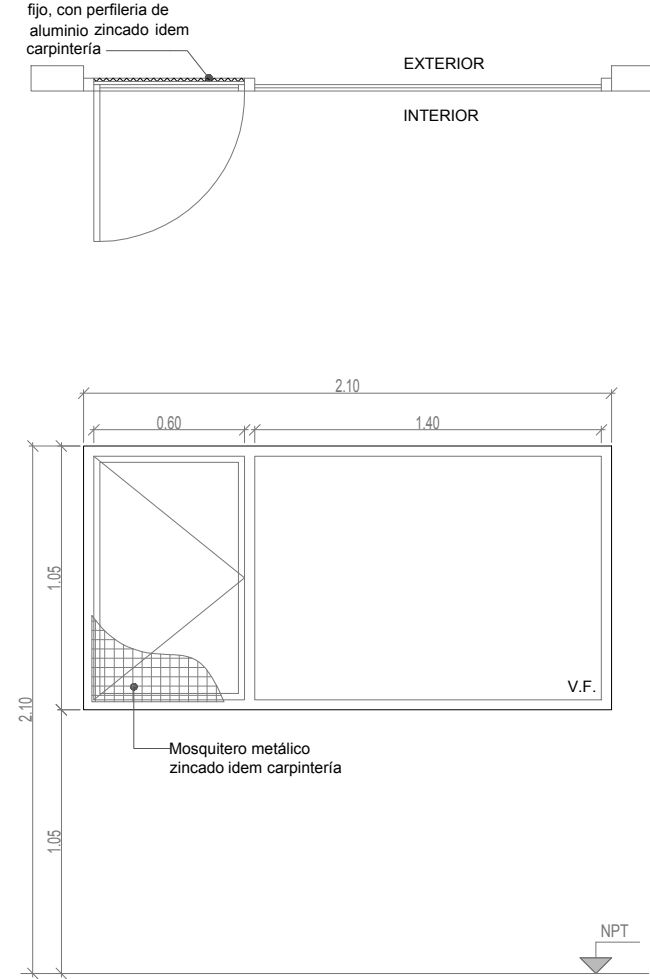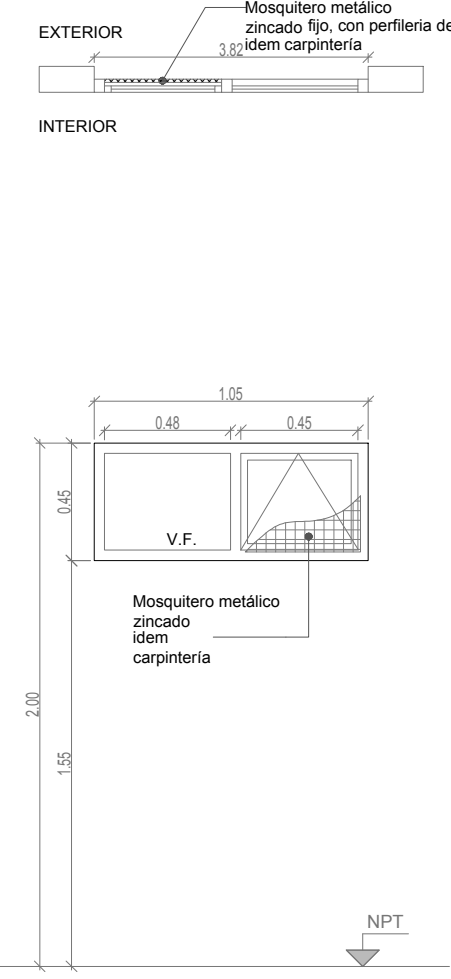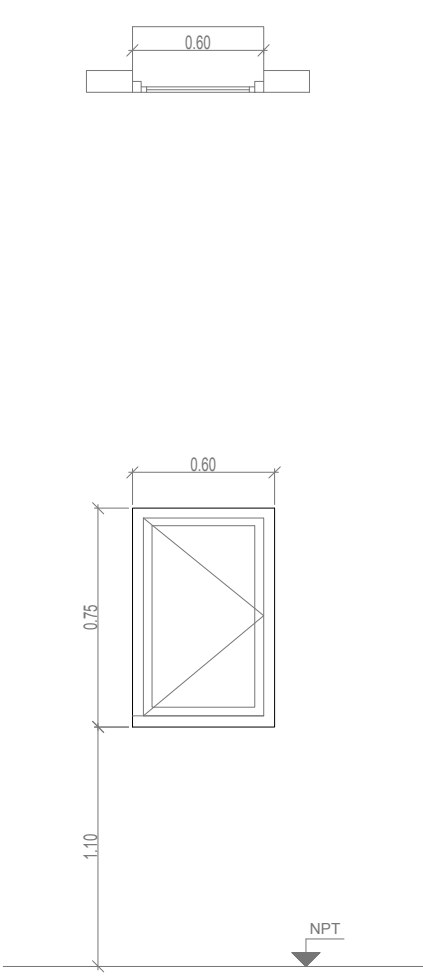	V1 TIPO: VENTANA DE ABRIR	CANT:08	V2 TIPO: VENTANA DE ABRIR	CANT:05	V3 TIPO: VENTANA DE ABRIR	CANT:02	V4 TIPO: VENTANA PROYECTABLE	CANT:03	V5 TIPO: VENTANA FARMACIA	CANT:01
										

ESPECIFICACIONES TÉCNICAS										
PREMARCO	ALUMINIO ANODIZADO FIJADO A MAMPOSTERÍA		ALUMINIO ANODIZADO FIJADO A MAMPOSTERÍA		ALUMINIO ANODIZADO FIJADO A MAMPOSTERÍA		ALUMINIO ANODIZADO FIJADO A MAMPOSTERÍA		ALUMINIO ANODIZADO FIJADO A MAMPOSTERÍA	
MARCOS	ALUMINIO ANODIZADO 15 MICRONES CERTIFICADO COLOR NATURAL SATINADO CON CONTRAMARCO - LINEA MODENA (ALUAR) O SUPERIOR.		ALUMINIO ANODIZADO 15 MICRONES CERTIFICADO COLOR NATURAL SATINADO CON CONTRAMARCO - LINEA MODENA (ALUAR) O SUPERIOR.		ALUMINIO ANODIZADO 15 MICRONES CERTIFICADO COLOR NATURAL SATINADO CON CONTRAMARCO - LINEA MODENA (ALUAR) O SUPERIOR.		VENTANA TIPO PROYECTABLE, PERFILES ALUMINIO ANODIZADO COLOR NATURAL SATINADO. LINEA MODENA (ALUAR) O EQUIVALENTE SUPERIOR.		ALUMINIO ANODIZADO 15 MICRONES CERTIFICADO COLOR NATURAL SATINADO CON CONTRAMARCO - LINEA MODENA (ALUAR) O SUPERIOR.	
HOJAS	2 HOJAS DE ABRIR Y PAÑO FIJO INTEGRADO. PERFILES ALUMINIO ANODIZADO COLOR NATURAL SATINADO. LINEA MODENA (ALUAR) O EQUIVALENTE SUPERIOR.		HOJA DE ABRIR Y PAÑO FIJO INTEGRADO. PERFILES ALUMINIO ANODIZADO COLOR NATURAL SATINADO. LINEA MODENA (ALUAR) O EQUIVALENTE SUPERIOR.		HOJA DE ABRIR Y PAÑO FIJO INTEGRADO. PERFILES ALUMINIO ANODIZADO COLOR NATURAL SATINADO. LINEA MODENA (ALUAR) O EQUIVALENTE SUPERIOR.		BRAZO DE SOSTEN Y CIERRE GIESSE O EQUIVALENTE SUPERIOR.		HOJA DE ABRIR. PERFILES ALUMINIO ANODIZADO COLOR NATURAL SATINADO. LINEA MODENA (ALUAR) O EQUIVALENTE SUPERIOR.	
HERRAJES	CUATRO POMELAS MIXTAS REFORZADAS PROPIAS DE LA LINEA MODENA CERRADURA DE EMBUTIR CON MANIJA DE 1/4 DE VUELTA RECTA PESADA		DOS POMELAS MIXTAS REFORZADAS PROPIAS DE LA LINEA MODENA CERRADURA DE EMBUTIR CON MANIJA DE 1/4 DE VUELTA RECTA PESADA		DOS POMELAS MIXTAS REFORZADAS PROPIAS DE LA LINEA MODENA CERRADURA DE EMBUTIR CON MANIJA DE 1/4 DE VUELTA RECTA PESADA		VIDRIO TRANSPARENTE 3+3		DOS POMELAS MIXTAS REFORZADAS PROPIAS DE LA LINEA MODENA CERRADURA DE EMBUTIR CON MANIJA DE 1/4 DE VUELTA RECTA PESADA	
VIDRIOS	VIDRIO TRANSPARENTE 3+3		VIDRIO TRANSPARENTE 3+3		VIDRIO TRANSPARENTE 3+3		INT. CURVO MAT. IDEM MARCO EXT. RECTO MAT. IDEM MARCO		VIDRIO TRANSLUCIDO 3+3	
CONTRAVIDRIOS	INT. CURVO MAT. IDEM MARCO EXT. RECTO MAT. IDEM MARCO		INT. CURVO MAT. IDEM MARCO EXT. RECTO MAT. IDEM MARCO		INT. CURVO MAT. IDEM MARCO EXT. RECTO MAT. IDEM MARCO		NO POSEE		INT. CURVO MAT. IDEM MARCO EXT. RECTO MAT. IDEM MARCO	
PINTURA	NO POSEE		NO POSEE		NO POSEE		MOSQUITERO FIJO FABRICADO CON PERFILES DE ALUMINIO ANODIZADO COLOR NATURAL SATINADO - LINEA MODENA (ALUAR) O EQUIVALENTE SUPERIOR.		NO POSEE	
OTRO	MOSQUITERO FIJO FABRICADO CON PERFILES DE ALUMINIO ANODIZADO COLOR NATURAL SATINADO - LINEA MODENA (ALUAR) O EQUIVALENTE SUPERIOR.		MOSQUITERO FIJO FABRICADO CON PERFILES DE ALUMINIO ANODIZADO COLOR NATURAL SATINADO - LINEA MODENA (ALUAR) O EQUIVALENTE SUPERIOR.		MOSQUITERO FIJO FABRICADO CON PERFILES DE ALUMINIO ANODIZADO COLOR NATURAL SATINADO - LINEA MODENA (ALUAR) O EQUIVALENTE SUPERIOR.					

NOTAS: 1-Todas las medidas deberan ser verificadas en obra.

DIRECCIÓN PROVINCIAL DE ARQUITECTURA				
Ministerio de Infraestructura y servicios públicos.				
BUENOS AIRES PROVINCIA				
ANTEPROYECTO: Ministerio de salud. Departamento de recursos físicos en salud. DOCUMENTACIÓN PARA PLIEGO LICITATORIO. DIRECCIÓN PROVINCIAL DE ARQUITECTURA.		OBRA: CAPS BARRIO LINDO GRUPO 2.13		
		PARTIDO: ALMIRANTE BROWN		
		UBICACION: Calle A CEDER		
Director Provincial: Arq. Adrian La Motta.		Plano: CARPINTERÍAS		
		N de expediente: EXP2018-17871126 GEDEBA-DPCLMYSPPG	Fecha: SEPTIEMBRE 2018	N plano: 16 Total: 17

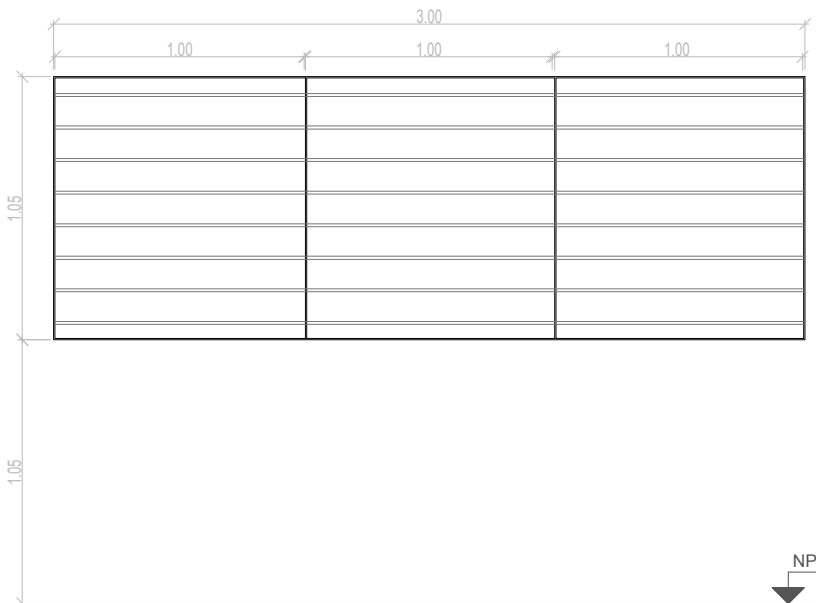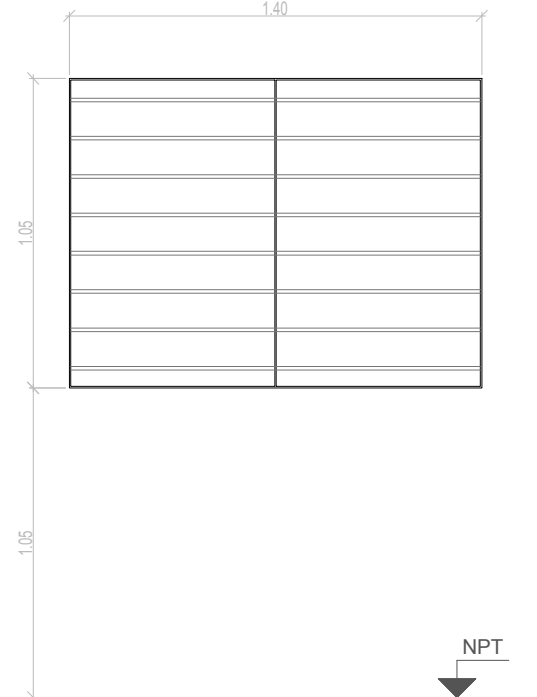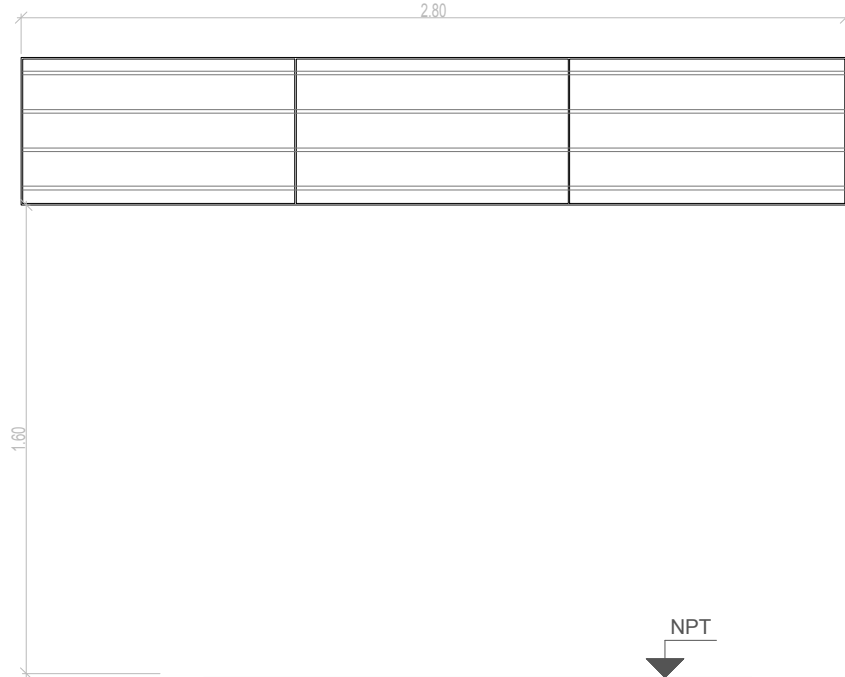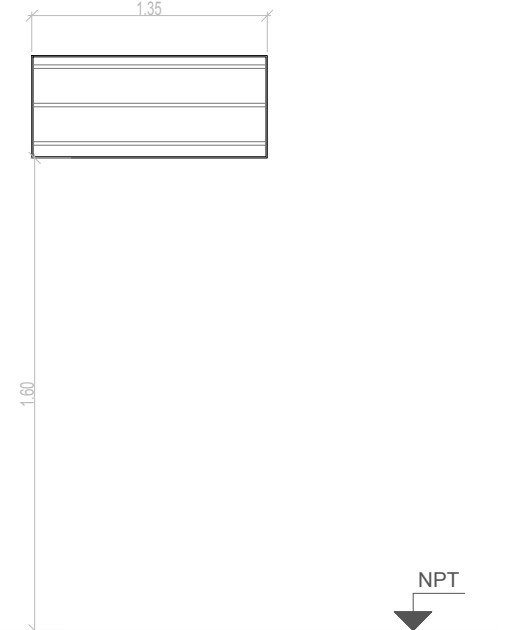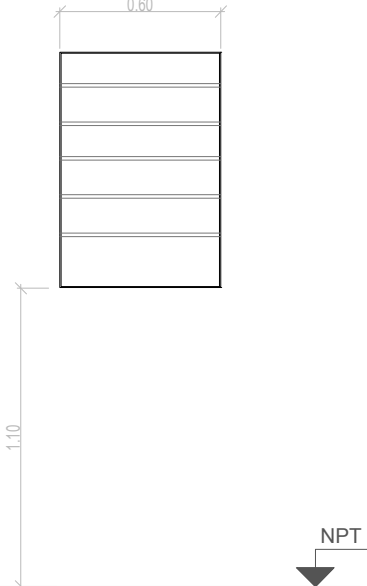R1	TIPO: HERRRERIA FIJA	CANT:11	R2	TIPO: HERRRERIA FIJA	CANT:03	R3	TIPO: HERRRERIA FIJA	CANT:01	R4	TIPO: HERRRERIA FIJA	CANT:01	R5	TIPO: HERRRERIA FIJA	CANT:01
														
ESPECIFICACIONES TÉCNICAS														
MARCOS	VERTICALES: PLANCHUELA 1 1/4" X 3/16" PERFORADA PARA BARRA REDONDA 1/2" HORIZONTALES: PLANCHUELA 1 1/4" X 3/16"		VERTICALES: PLANCHUELA 1 1/4" X 3/16" PERFORADA PARA BARRA REDONDA 1/2" HORIZONTALES: PLANCHUELA 1 1/4" X 3/16"			VERTICALES: PLANCHUELA 1 1/4" X 3/16" PERFORADA PARA BARRA REDONDA 1/2" HORIZONTALES: PLANCHUELA 1 1/4" X 3/16"			VERTICALES: PLANCHUELA 1 1/4" X 3/16" PERFORADA PARA BARRA REDONDA 1/2" HORIZONTALES: PLANCHUELA 1 1/4" X 3/16"			VERTICALES: PLANCHUELA 1 1/4" X 3/16" PERFORADA PARA BARRA REDONDA 1/2" HORIZONTALES: PLANCHUELA 1 1/4" X 3/16"		
REJA	BARRA REDONDA 1/2"		BARRA REDONDA 1/2"			BARRA REDONDA 1/2"			BARRA REDONDA 1/2"			BARRA REDONDA 1/2"		
PINTURA	FONDO CONVERTIDOR DE OXIDO ACABADO 2 MANOS DE ESMALTE SINTETICO COLOR BLANCO		FONDO CONVERTIDOR DE OXIDO ACABADO 2 MANOS DE ESMALTE SINTETICO COLOR BLANCO			FONDO CONVERTIDOR DE OXIDO ACABADO 2 MANOS DE ESMALTE SINTETICO COLOR BLANCO			FONDO CONVERTIDOR DE OXIDO ACABADO 2 MANOS DE ESMALTE SINTETICO COLOR BLANCO			FONDO CONVERTIDOR DE OXIDO ACABADO 2 MANOS DE ESMALTE SINTETICO COLOR BLANCO		
OTRO	-		-			-			-			-		

NOTAS: 1-Todas las medidas deberan ser verificadas en obra.

DIRECCIÓN PROVINCIAL DE ARQUITECTURA
Ministerio de Infraestructura y servicios públicos.

BUENOS AIRES PROVINCIA

ANTEPROYECTO:
Ministerio de salud.
Departamento de recursos físicos en salud.
DOCUMENTACIÓN PARA PLIEGO LICITATORIO.
DIRECCIÓN PROVINCIAL DE ARQUITECTURA.

OBRA:
CAPS BARRIO LINDO GRUPO 2.13

PARTIDO: ALMITANTE BROWN

UBICACION: Calle A CEDER

Director Provincial:
Arq. Adrian La Motta.

Plano:
CARPINTERÍAS

N de expediente:
EXP2018-17871126
GEDEBA-DPCLMYSFGP

Fecha:
SEPTIEMBRE
2018

N plano:
17

Total:
17



GOBIERNO DE LA PROVINCIA DE BUENOS AIRES

Hoja Adicional de Firmas
Pliego

Número:

Referencia: EX-2018-17871126- -GDEBA-DPCLMIYSPGP - AMBA – CAPS “BARRIO LINDO” –
ALMIRANTE BROWN - GRUPO 2.13

El documento fue importado por el sistema GEDO con un total de 18 pagina/s.