

DOCUMENTACION GRAFICA

**C.A.P.S – PILAR
GRUPO 3.13**

DOCUMENTACIÓN GRÁFICA
C.A.P.S. ALMIRANTE IRIZAR
PILAR – GRUPO 3.13




UBICACION EN FOTO AEREA



IMAGEN EXTERIOR

Todas las medidas deberán ser verificadas en obra.

DIRECCIÓN PROVINCIAL DE ARQUITECTURA				
Ministerio de Infraestructura y servicios públicos.				
BUENOS AIRES PROVINCIA				
ANTEPROYECTO: Ministerio de salud. Departamento de recursos físicos en salud. DOCUMENTACIÓN PARA PLIEGO LICITATORIO. DIRECCIÓN PROVINCIAL DE ARQUITECTURA.	OBRA:			
	C.A.P.S. ALMIRANTE IRIZAR			
	PARTIDO: Pilar - Provincia de Buenos Aires			
Director Provincial: Arq. Adrian La Motta.	UBICACION: Los Robles 4325, Fatima			
	Plano: PLANO DE IMPLANTACION			
	ESCALA: S/E			
N de expediente:		Fecha:	N plano:	Total:
		OCTUBRE 2018	01	19

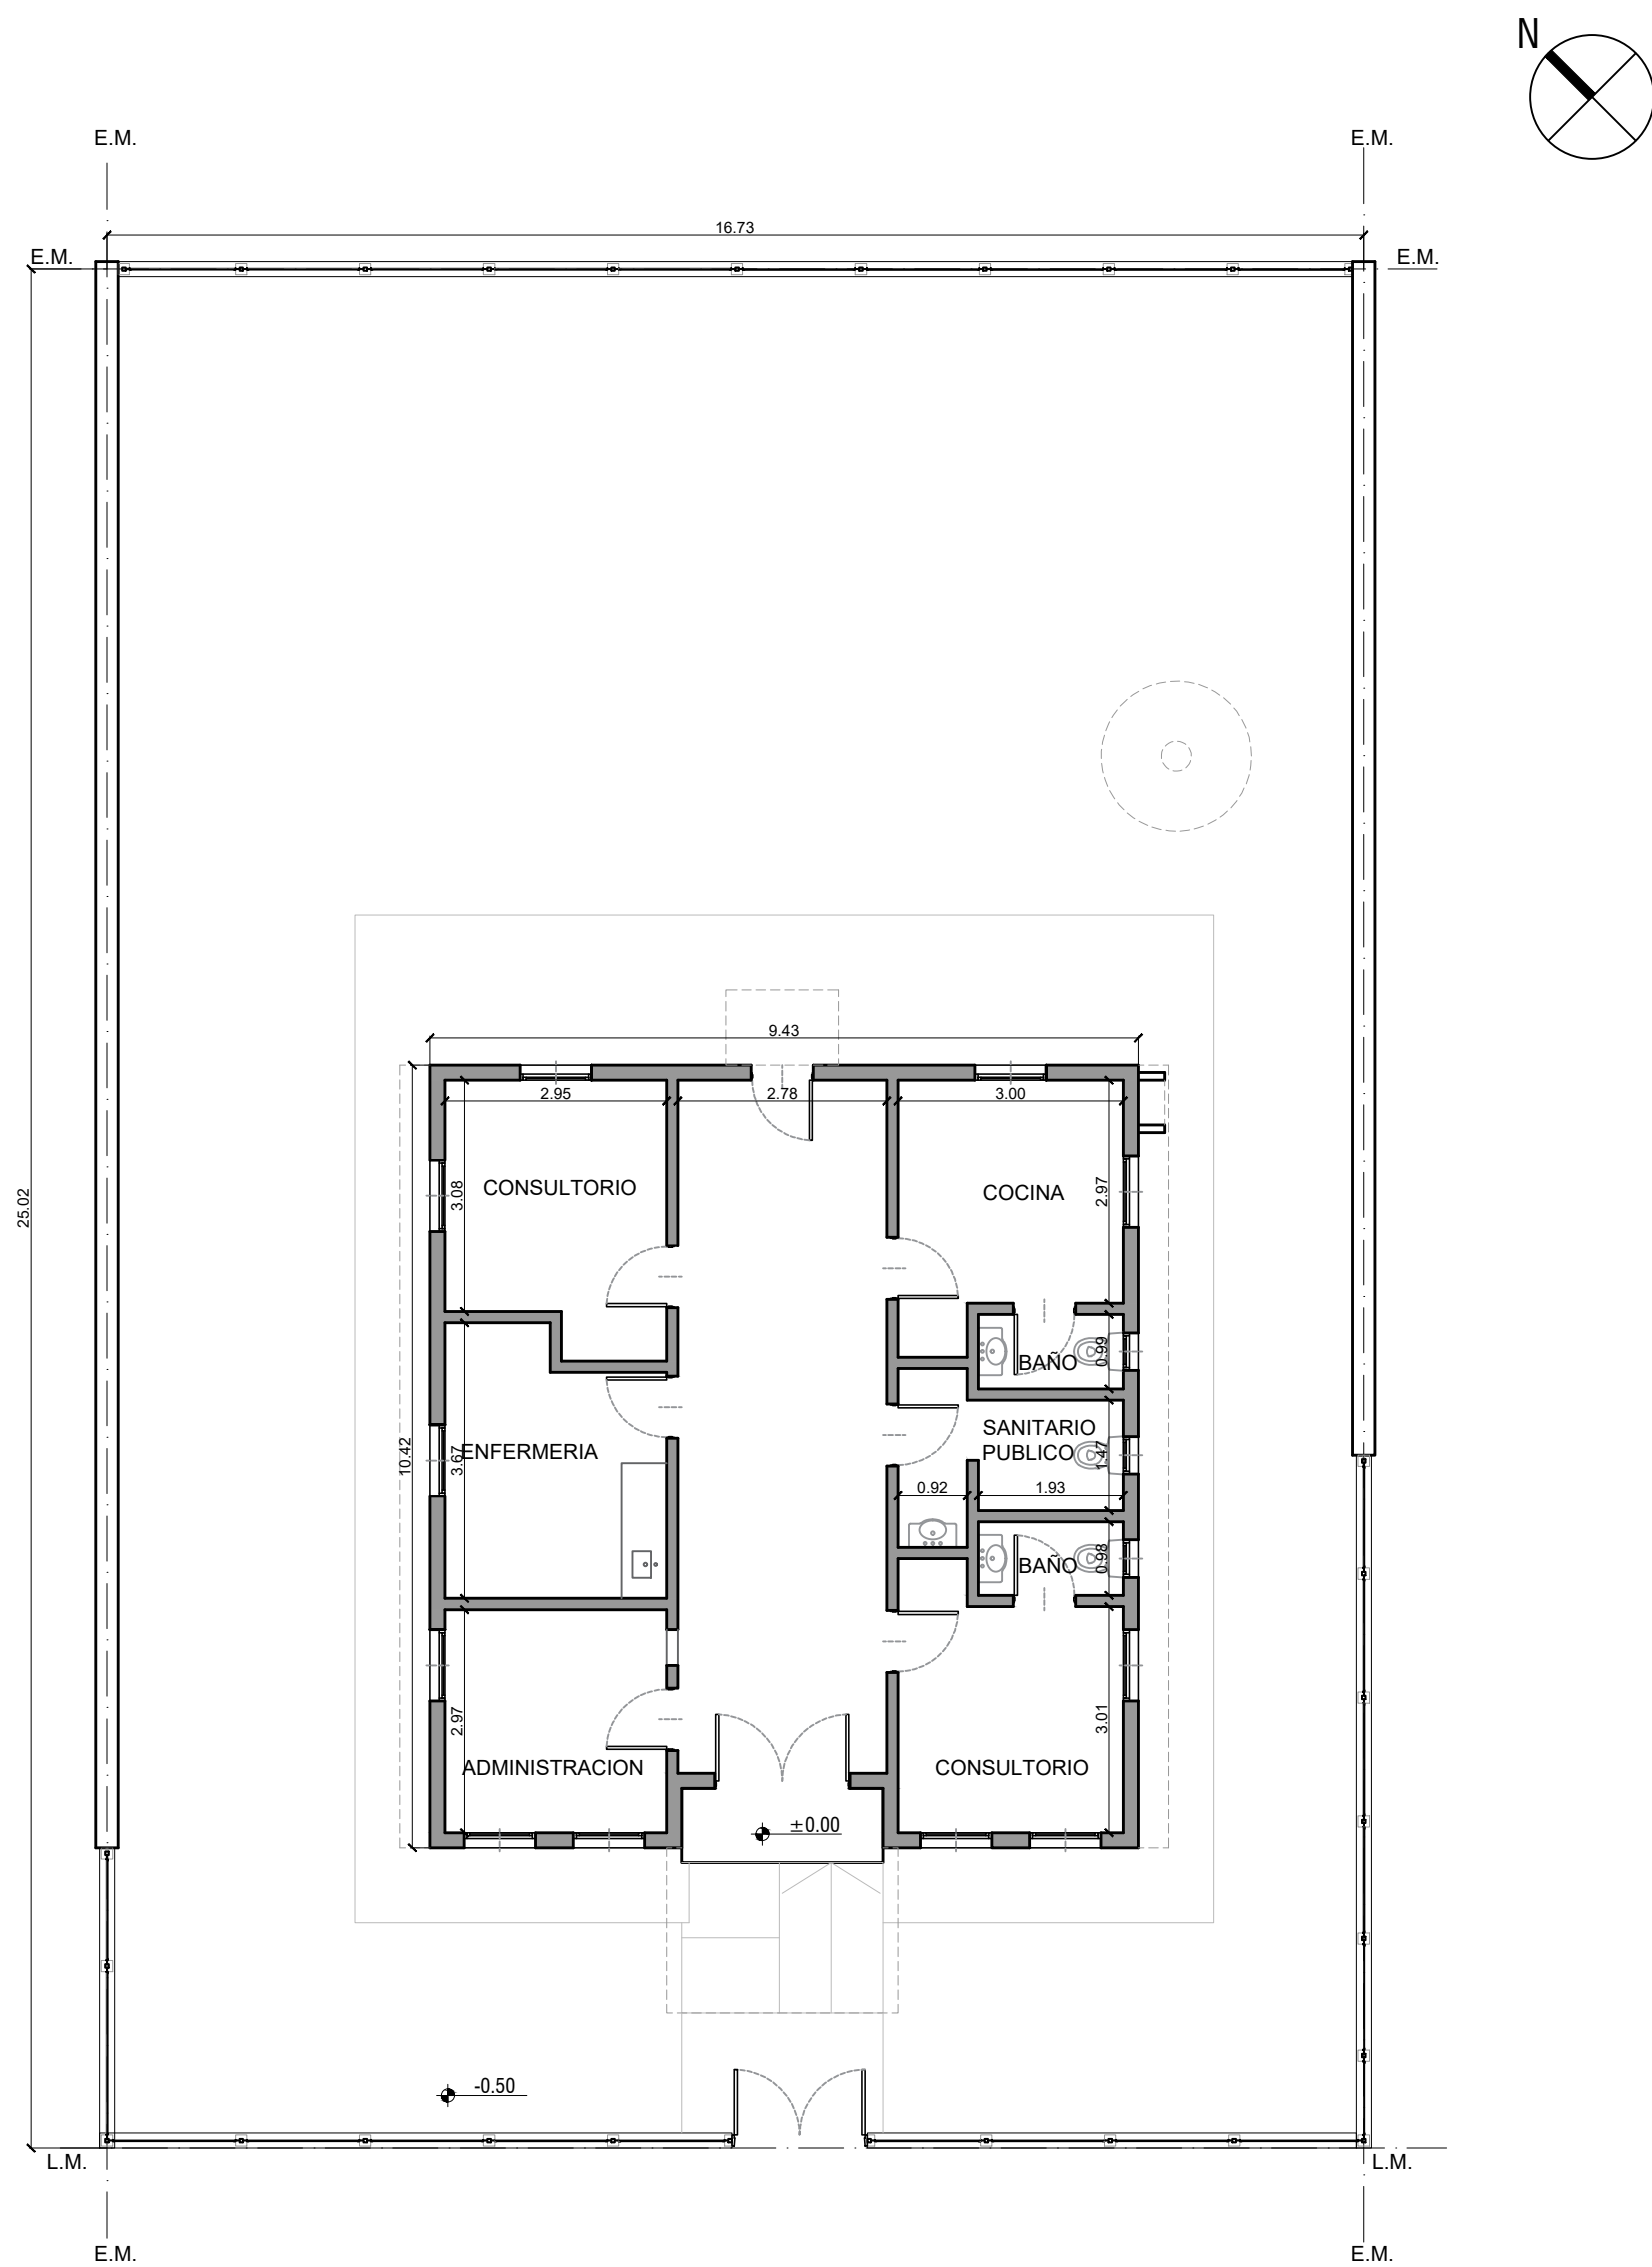


CALLE LOS ROBLES

Todas las medidas deberán ser verificadas en obra.

DIRECCIÓN PROVINCIAL DE ARQUITECTURA
Ministerio de Infraestructura y servicios públicos.

BUENOS AIRES PROVINCIA

ANTEPROYECTO: Ministerio de salud. Departamento de recursos físicos en salud. DOCUMENTACIÓN PARA PLIEGO LICITATORIO. DIRECCIÓN PROVINCIAL DE ARQUITECTURA.		OBRA: C.A.P.S. ALMIRANTE IRIZAR	
		PARTIDO: Pilar - Provincia de Buenos Aires	
		UBICACION: Los Robles 4325, Fatima	
Director Provincial: Arq. Adrian La Motta.		Plano: SITUACION ACTUAL ESCALA: 1:100	
N de expediente:	Fecha: OCTUBRE 2018	N plano:	Total: 219

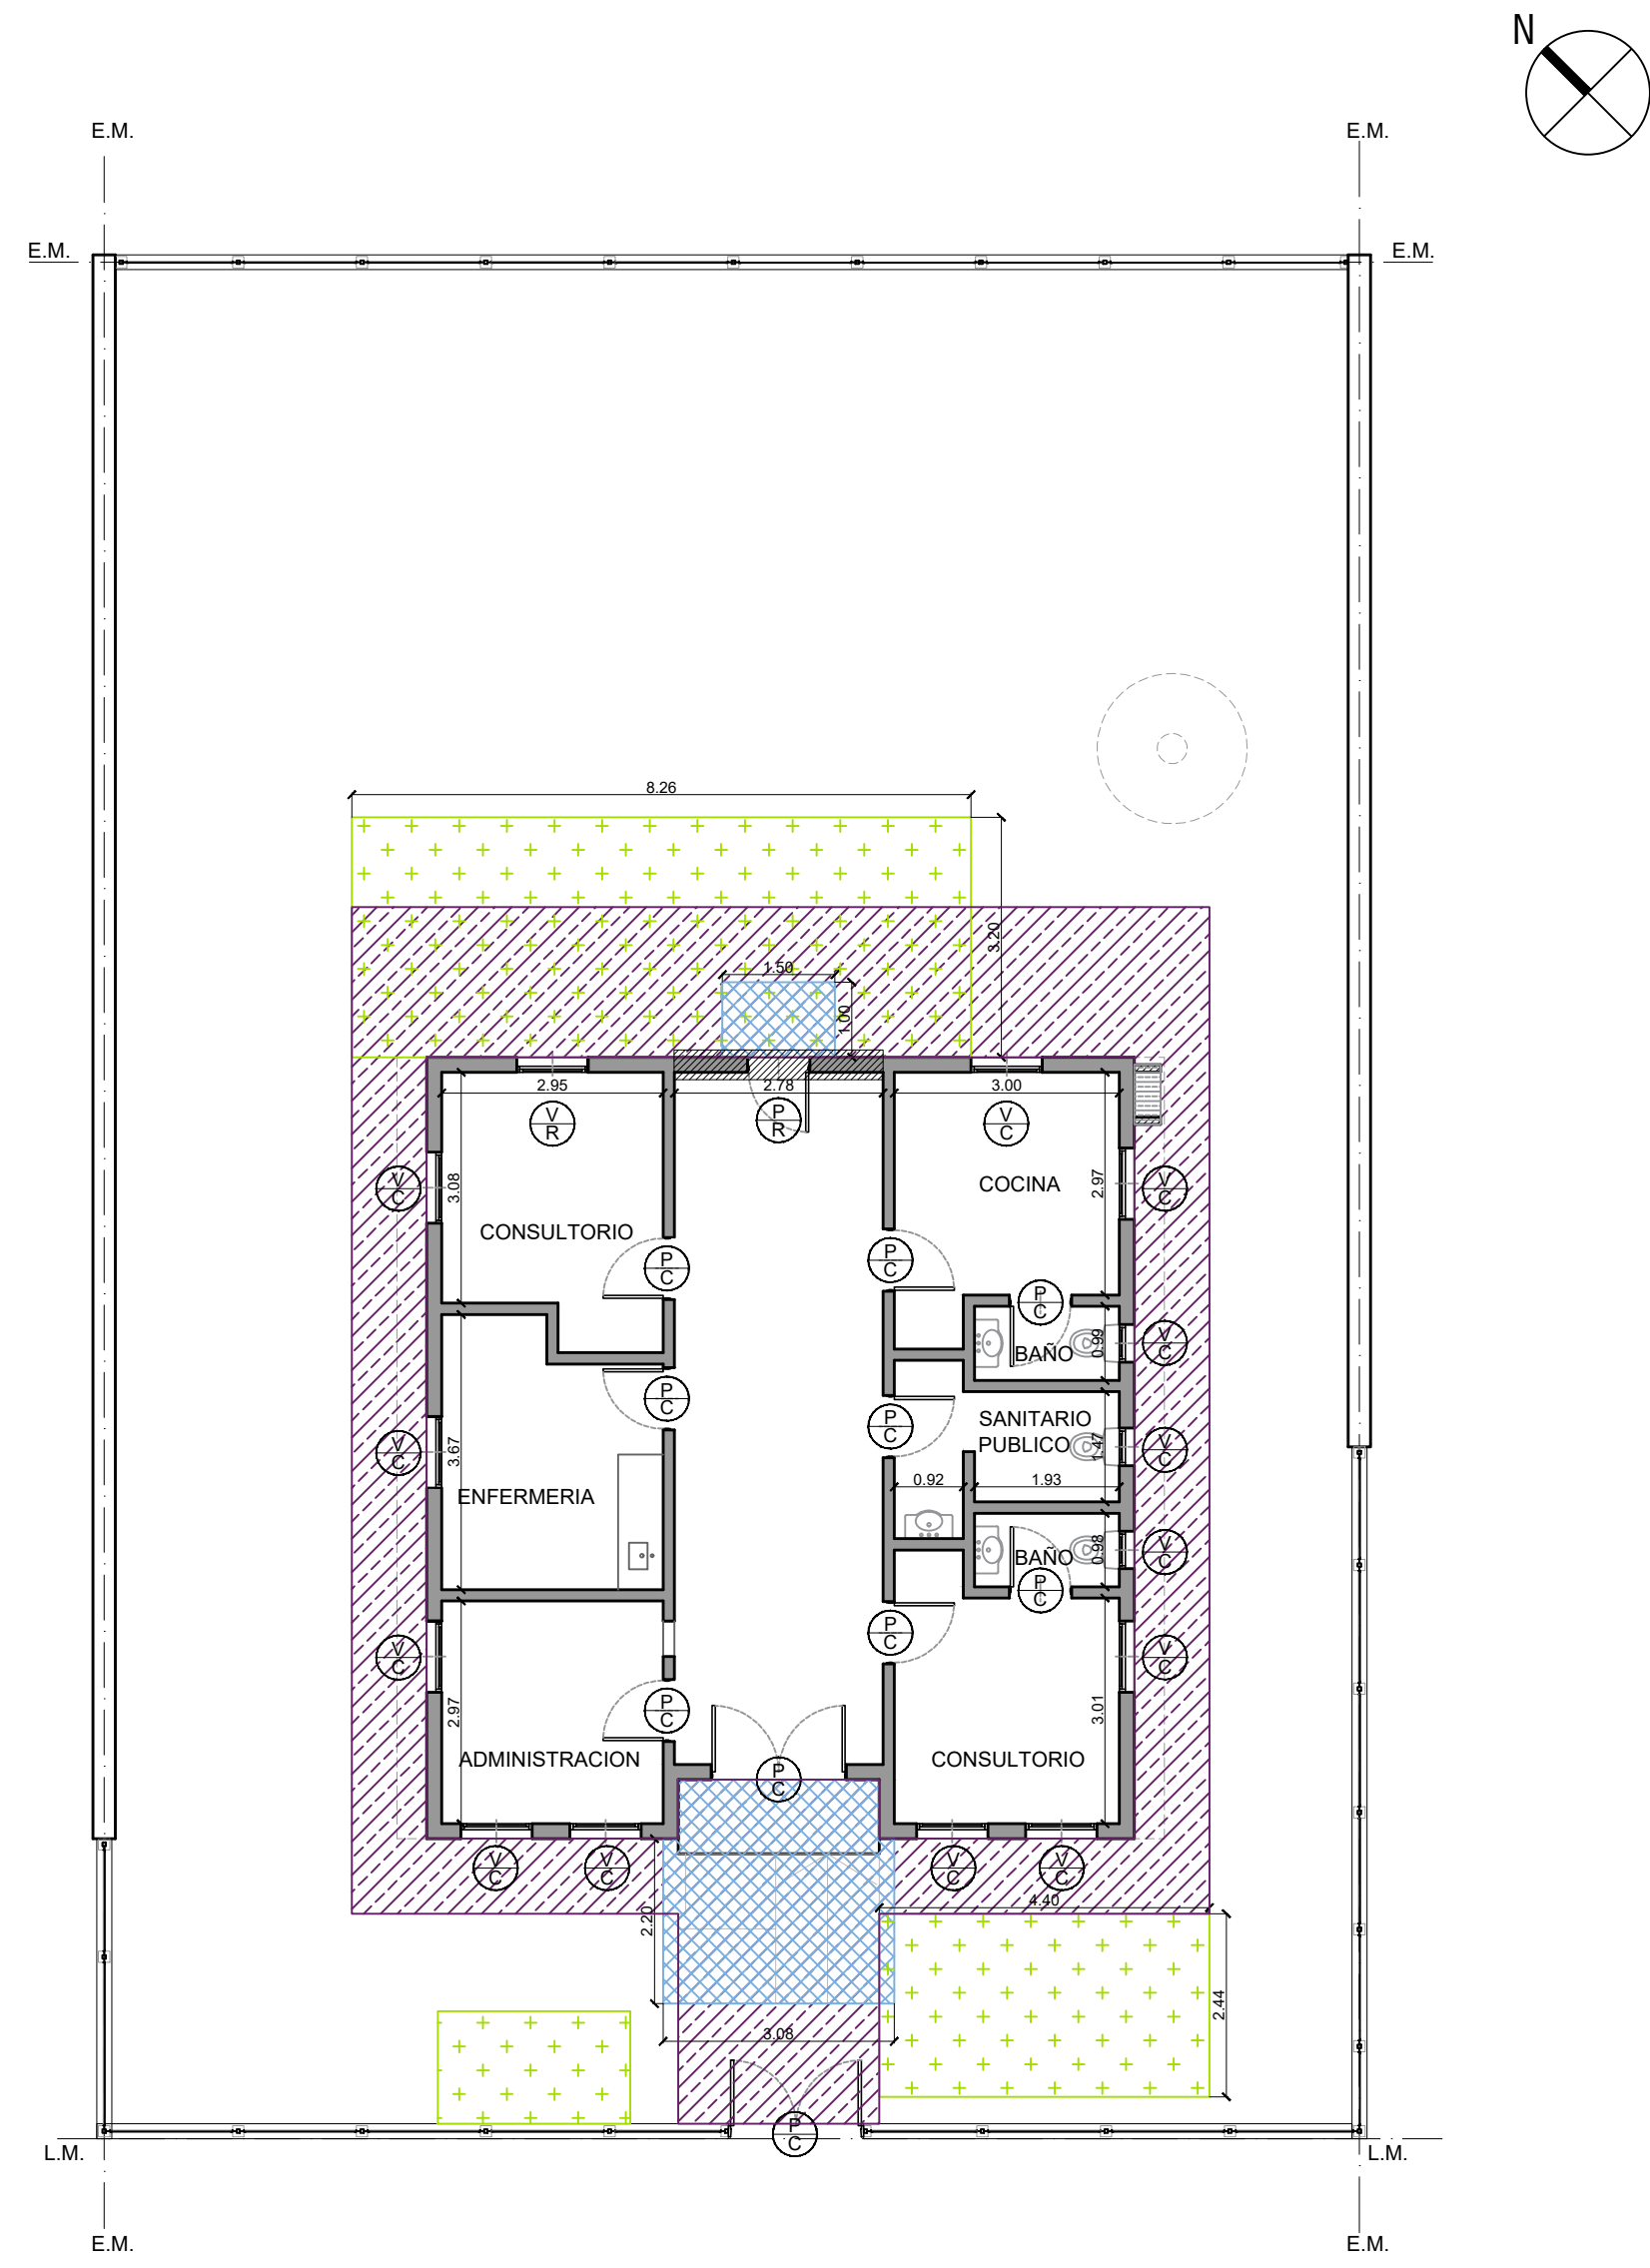

- MURO A DEMOLER
- LOSA A DEMOLER
- PISO A DEMOLER
- CUBIERTA DE CHAPA A RETIRAR
- DESMONTE, APORTE Y COMPACTACIÓN

VENTANA EXISTENTE A CONSERVAR

VENTANA EXISTENTE A RETIRAR

PUERTA EXISTENTE A CONSERVAR


PUERTA EXISTENTE A RETIRAR

DIRECCIÓN PROVINCIAL DE ARQUITECTURA
Ministerio de Infraestructura y servicios públicos.

BUENOS AIRES PROVINCIA

ANTEPROYECTO: Ministerio de salud. Departamento de recursos físicos en salud. DOCUMENTACIÓN PARA PLIEGO LICITATORIO. DIRECCIÓN PROVINCIAL DE ARQUITECTURA.		OBRA: C.A.P.S. ALMIRANTE IRIZAR	
Director Provincial: Arq. Adrian La Motta.		PARTIDO: Pilar - Provincia de Buenos Aires	
		UBICACION: Los Robles 4325, Fatima	
		Plano: PLANO DE DEMOLICION	
		ESCALA: 1:100	
		N de expediente:	Fecha:
			OCTUBRE 2018
		N plano:	Total:
		3	19

Todas las medidas deberán ser verificadas en obra.

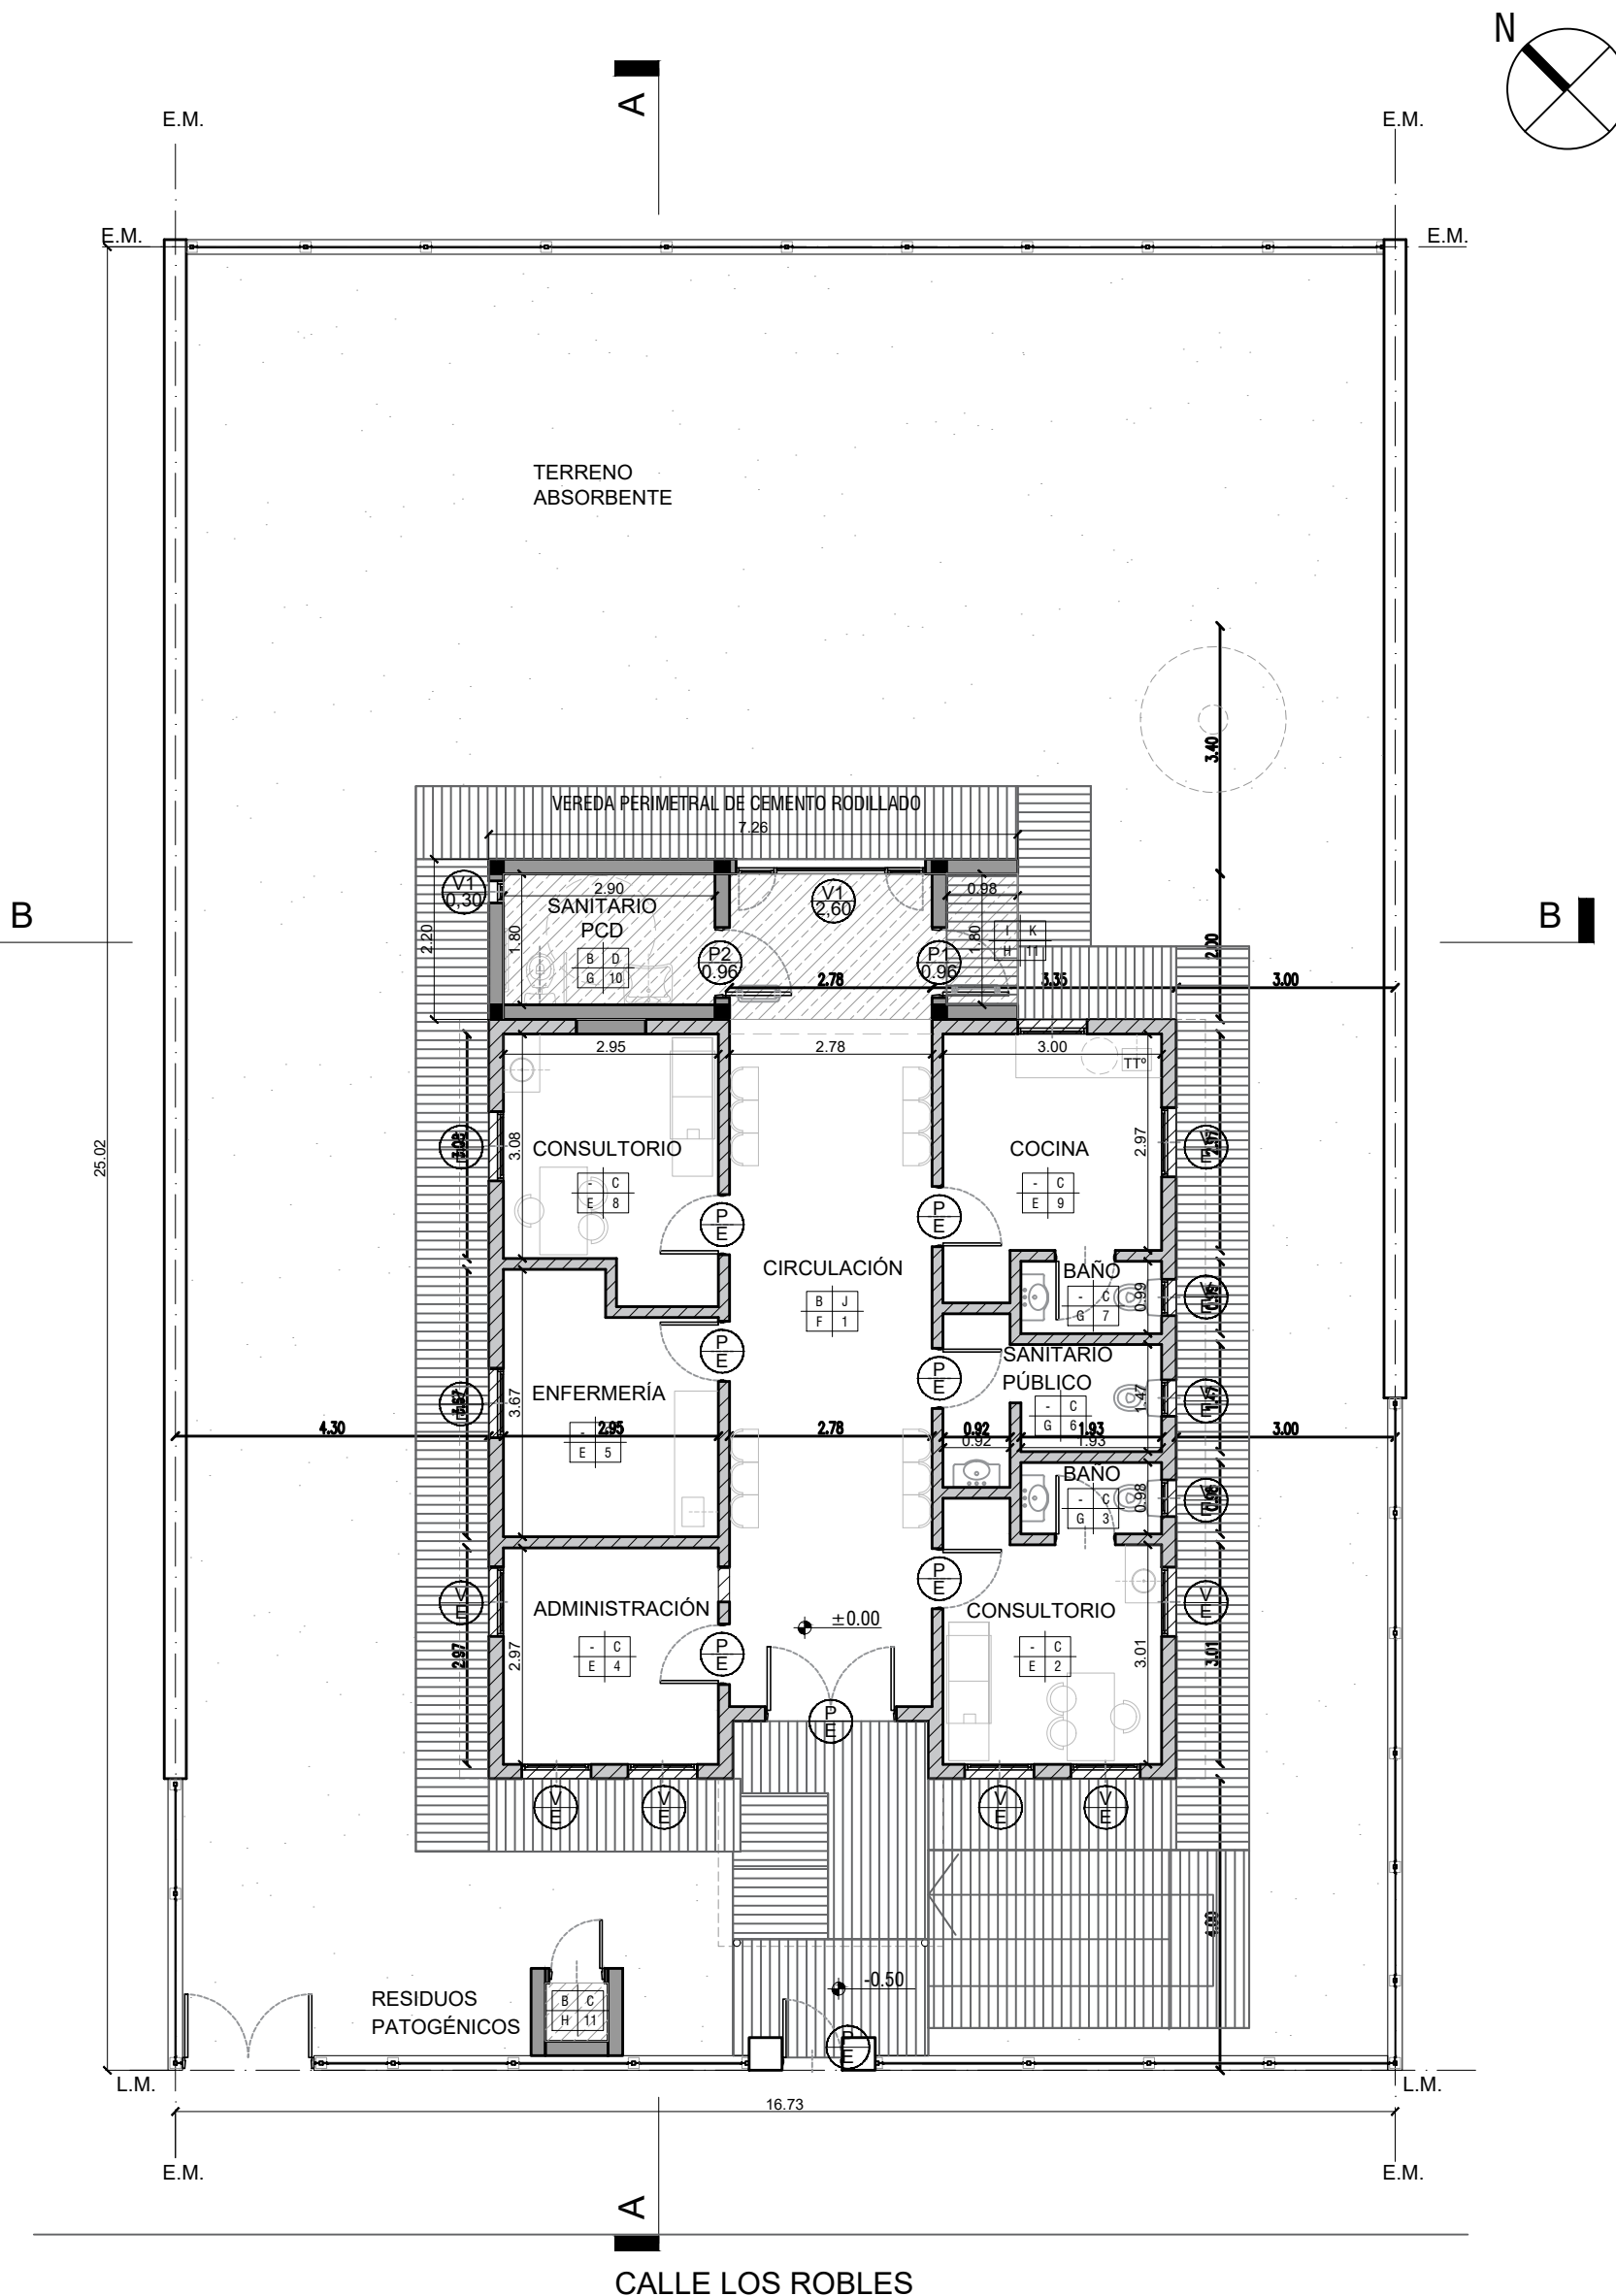

PISO	PARED
TECHO	LOCAL

REFERENCIAS	
A	PISO GRANITICO C/ ZOCALO h=10cm
B	PISO CERAMICO C/ ZOCALO h=10cm
C	LATEX INTERIOR
D	REVESTIMIENTO CERAMICO
E	CIELORRASO SUSPENDIDO C/BUÑA PERIMETRAL
F	CIELORRASO SUSPENDIDO MODULAR
G	CIELORRASO SUSPENDIDO PLACA ANTIHUMEDAD
H	CIELORRASO SUSPENDIDO PLACA CEMENTICIA
I	CEMENTO RODILLADO
J	ESMALTE SINTETICO h=1.00m- LATEX INT. HASTA CIELORRASO
K	LATEX EXTERIOR


MAMPOSTERIA A CONSTRUIR
EXISTENTE
PISO EXTERIOR A CONSTRUIR
LOSA A CONSTRUIR
REPARACIÓN DE HUMEDAD EN MUROS POR INFILTRACIÓN

DIRECCIÓN PROVINCIAL DE ARQUITECTURA
Ministerio de Infraestructura y servicios públicos.

BUENOS AIRES PROVINCIA

ANTEPROYECTO: Ministerio de salud. Departamento de recursos físicos en salud. DOCUMENTACIÓN PARA PLIEGO LICITATORIO. DIRECCIÓN PROVINCIAL DE ARQUITECTURA.	OBRA:		
	C.A.P.S. ALMIRANTE IRIZAR		
Director Provincial: Arq. Adrian La Motta.	PARTIDO: Pilar - Provincia de Buenos Aires		
	UBICACION: Los Robles 4325, Fatima		
	Plano: PLANTA DE ARQUITECTURA		
	ESCALA: 1:100		
	N de expediente:	Fecha:	N plano: Total:
		OCTUBRE 2018	4 19

Todas las medidas deberán ser verificadas en obra.

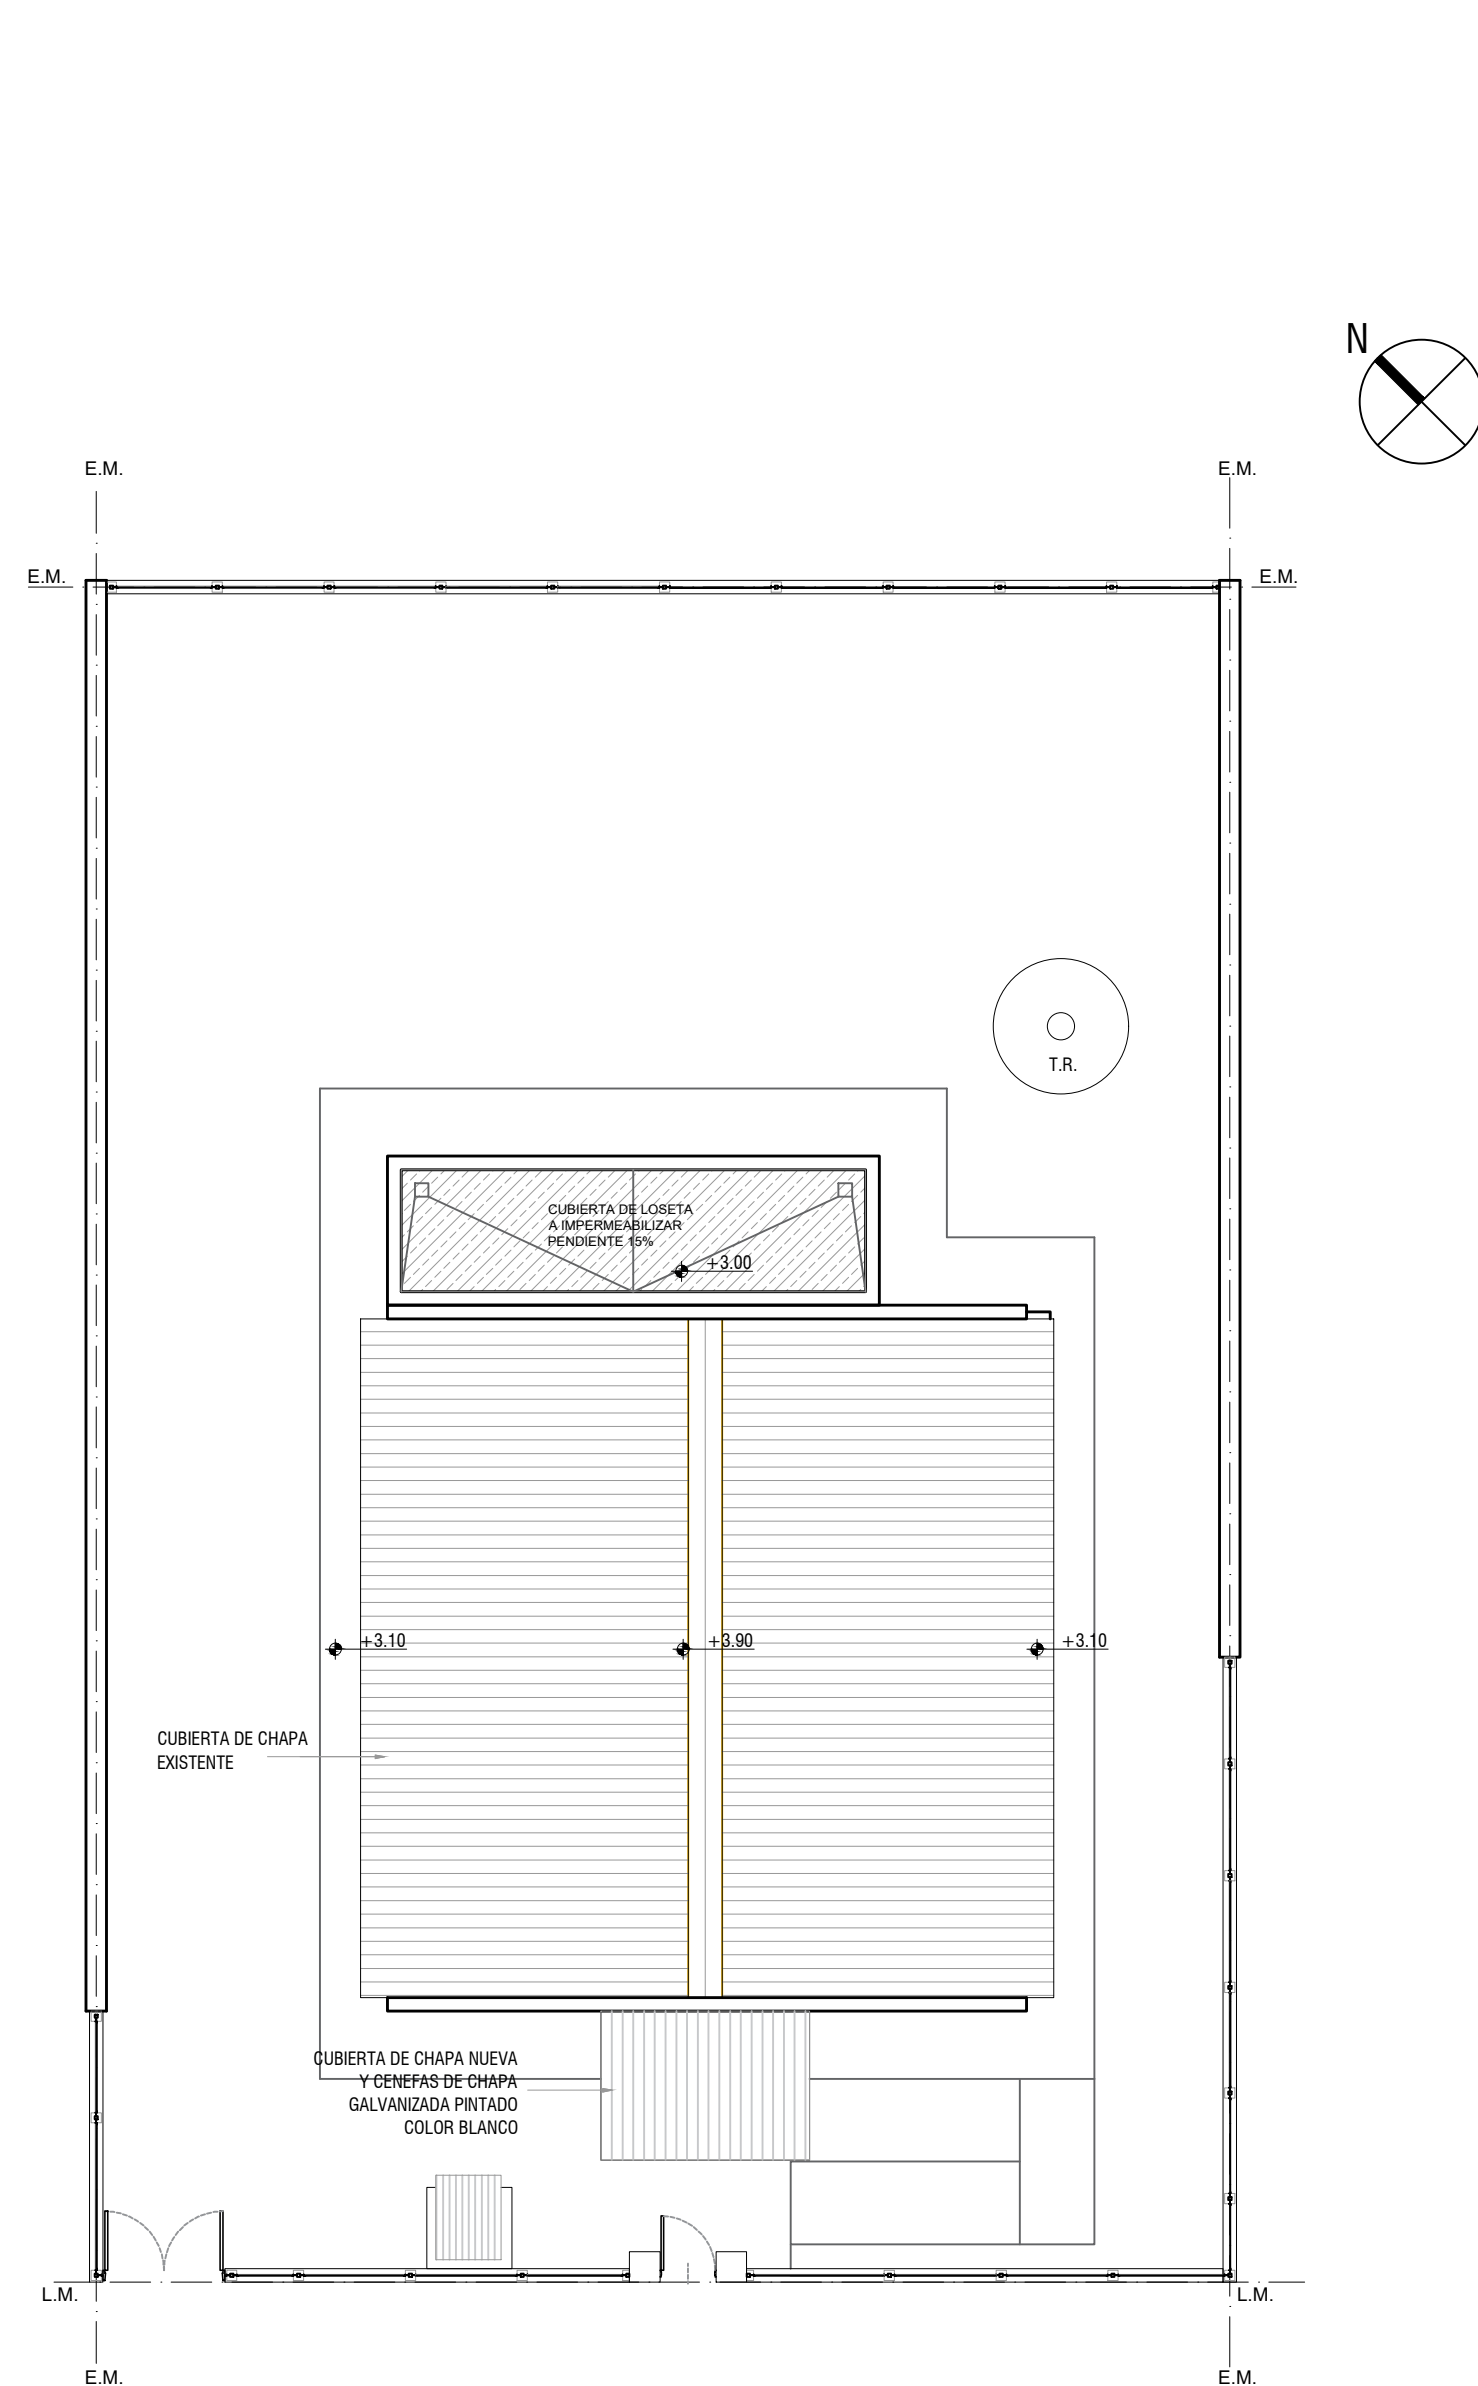





- CUBIERTA DE CHAPA EXISTENTE
- CUBIERTA DE CHAPA A CONSTRUIR
- CUBIERTA DE LOSETA A IMPERMEABILIZAR

DIRECCIÓN PROVINCIAL DE ARQUITECTURA
Ministerio de Infraestructura y servicios públicos.

BUENOS AIRES PROVINCIA

ANTEPROYECTO: Ministerio de salud. Departamento de recursos físicos en salud. DOCUMENTACIÓN PARA PLIEGO LICITATORIO. DIRECCIÓN PROVINCIAL DE ARQUITECTURA.	OBRA:		
	C.A.P.S. ALMIRANTE IRIZAR		
	PARTIDO: Pilar - Provincia de Buenos Aires		
	UBICACION: Los Robles 4325, Fatima		
Director Provincial: Arq. Adrian La Motta.	Plano: PLANTA DE TECHOS		
	ESCALA: 1:100		
	N de expediente:	Fecha: OCTUBRE 2018	N plano: 5 Total: 19


Todas las medidas deberán ser verificadas en obra.

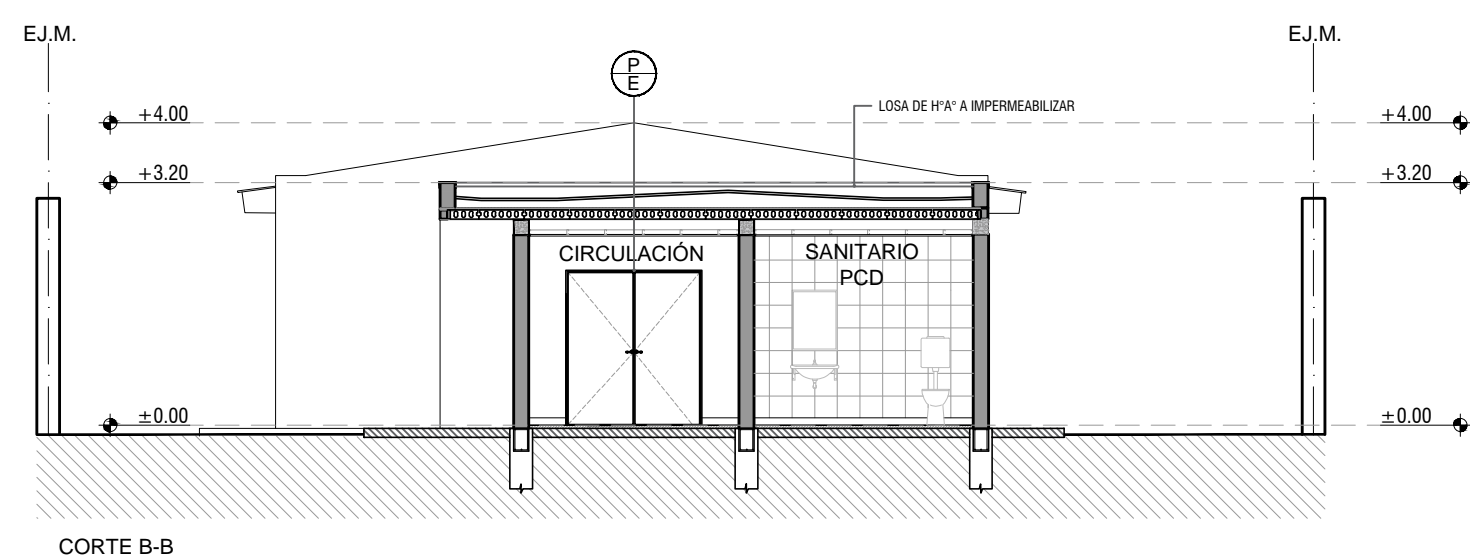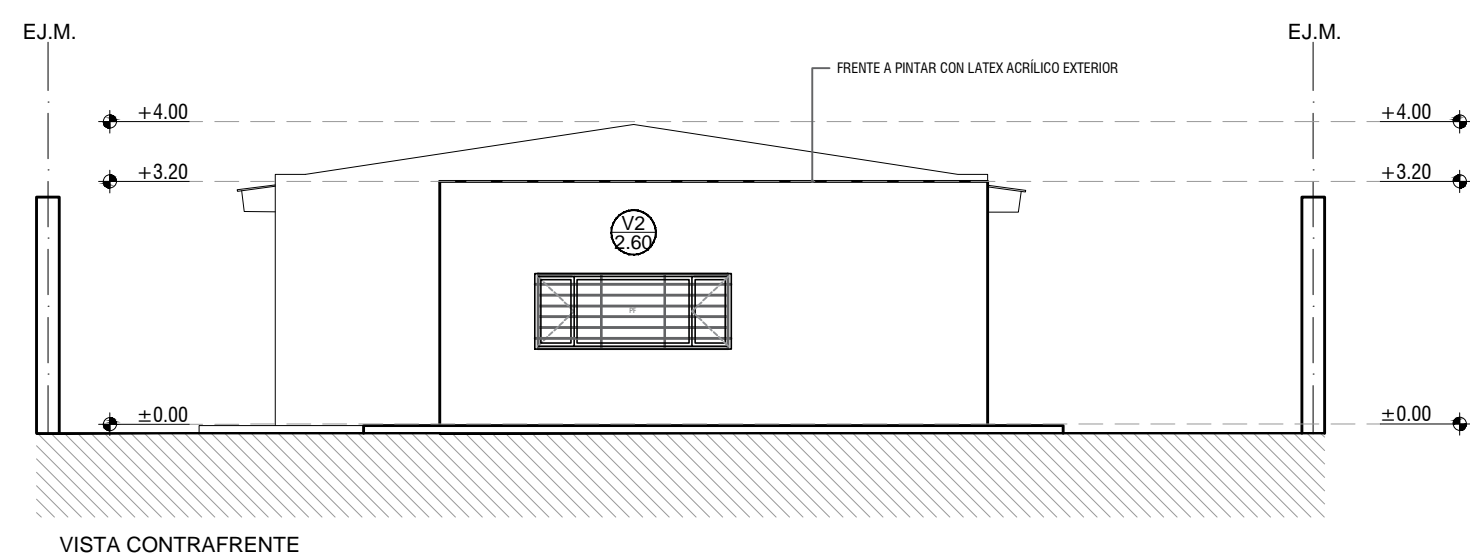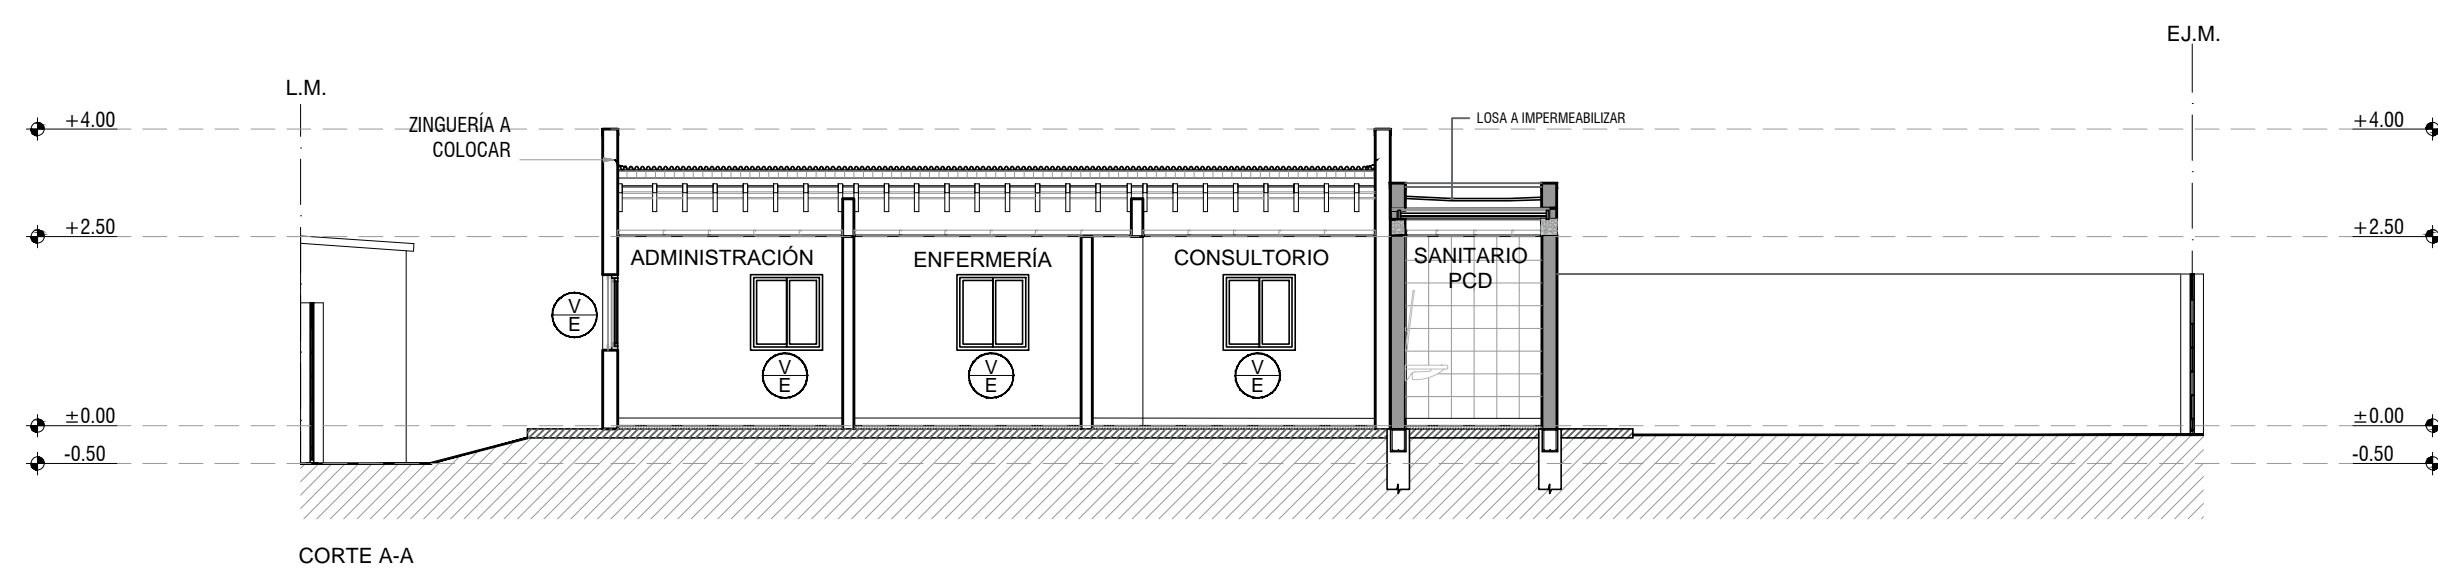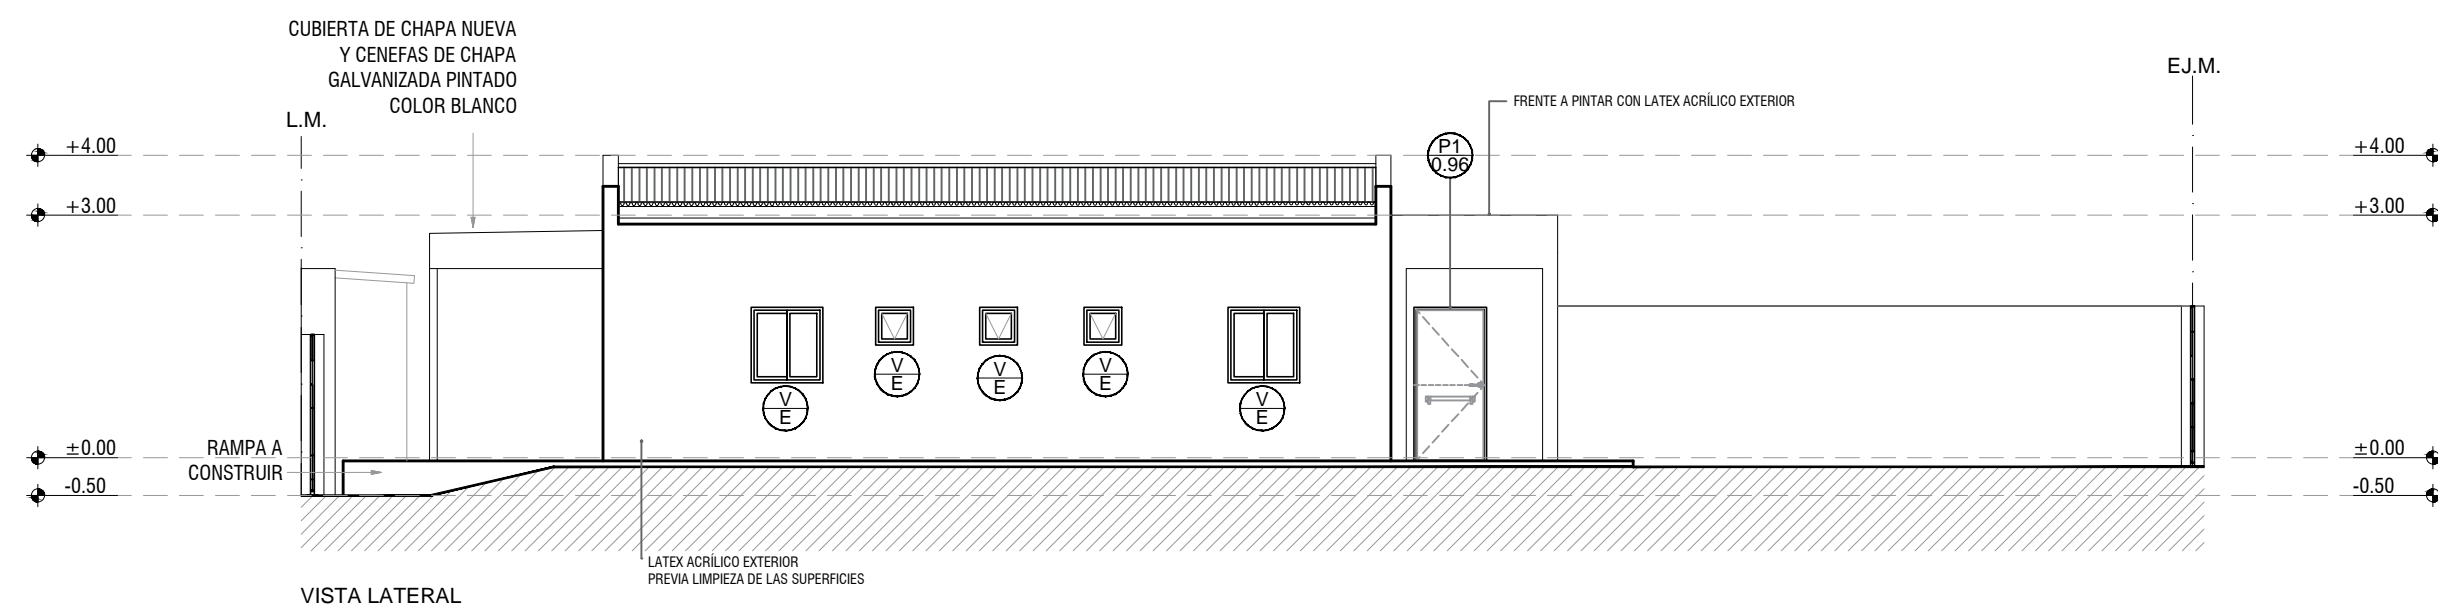

Todas las medidas deberán ser verificadas en obra.


DIRECCIÓN PROVINCIAL DE ARQUITECTURA
Ministerio de Infraestructura y servicios públicos.
BUENOS AIRES PROVINCIA

ANTEPROYECTO: Ministerio de salud. Departamento de recursos físicos en salud. DOCUMENTACIÓN PARA PLIEGO LICITATORIO. DIRECCIÓN PROVINCIAL DE ARQUITECTURA.	OBRA:			
	C.A.P.S. ALMIRANTE IRIZAR			
	PARTIDO: Pilar - Provincia de Buenos Aires			
	UBICACION: Los Robles 4325, Fatima			
Director Provincial: Arq. Adrian La Motta.	Plano:			
	CORTES Y VISTAS			
	ESCALA: 1:100			
	N de expediente:	Fecha:	N plano:	Total:
		OCTUBRE 2018	6	19

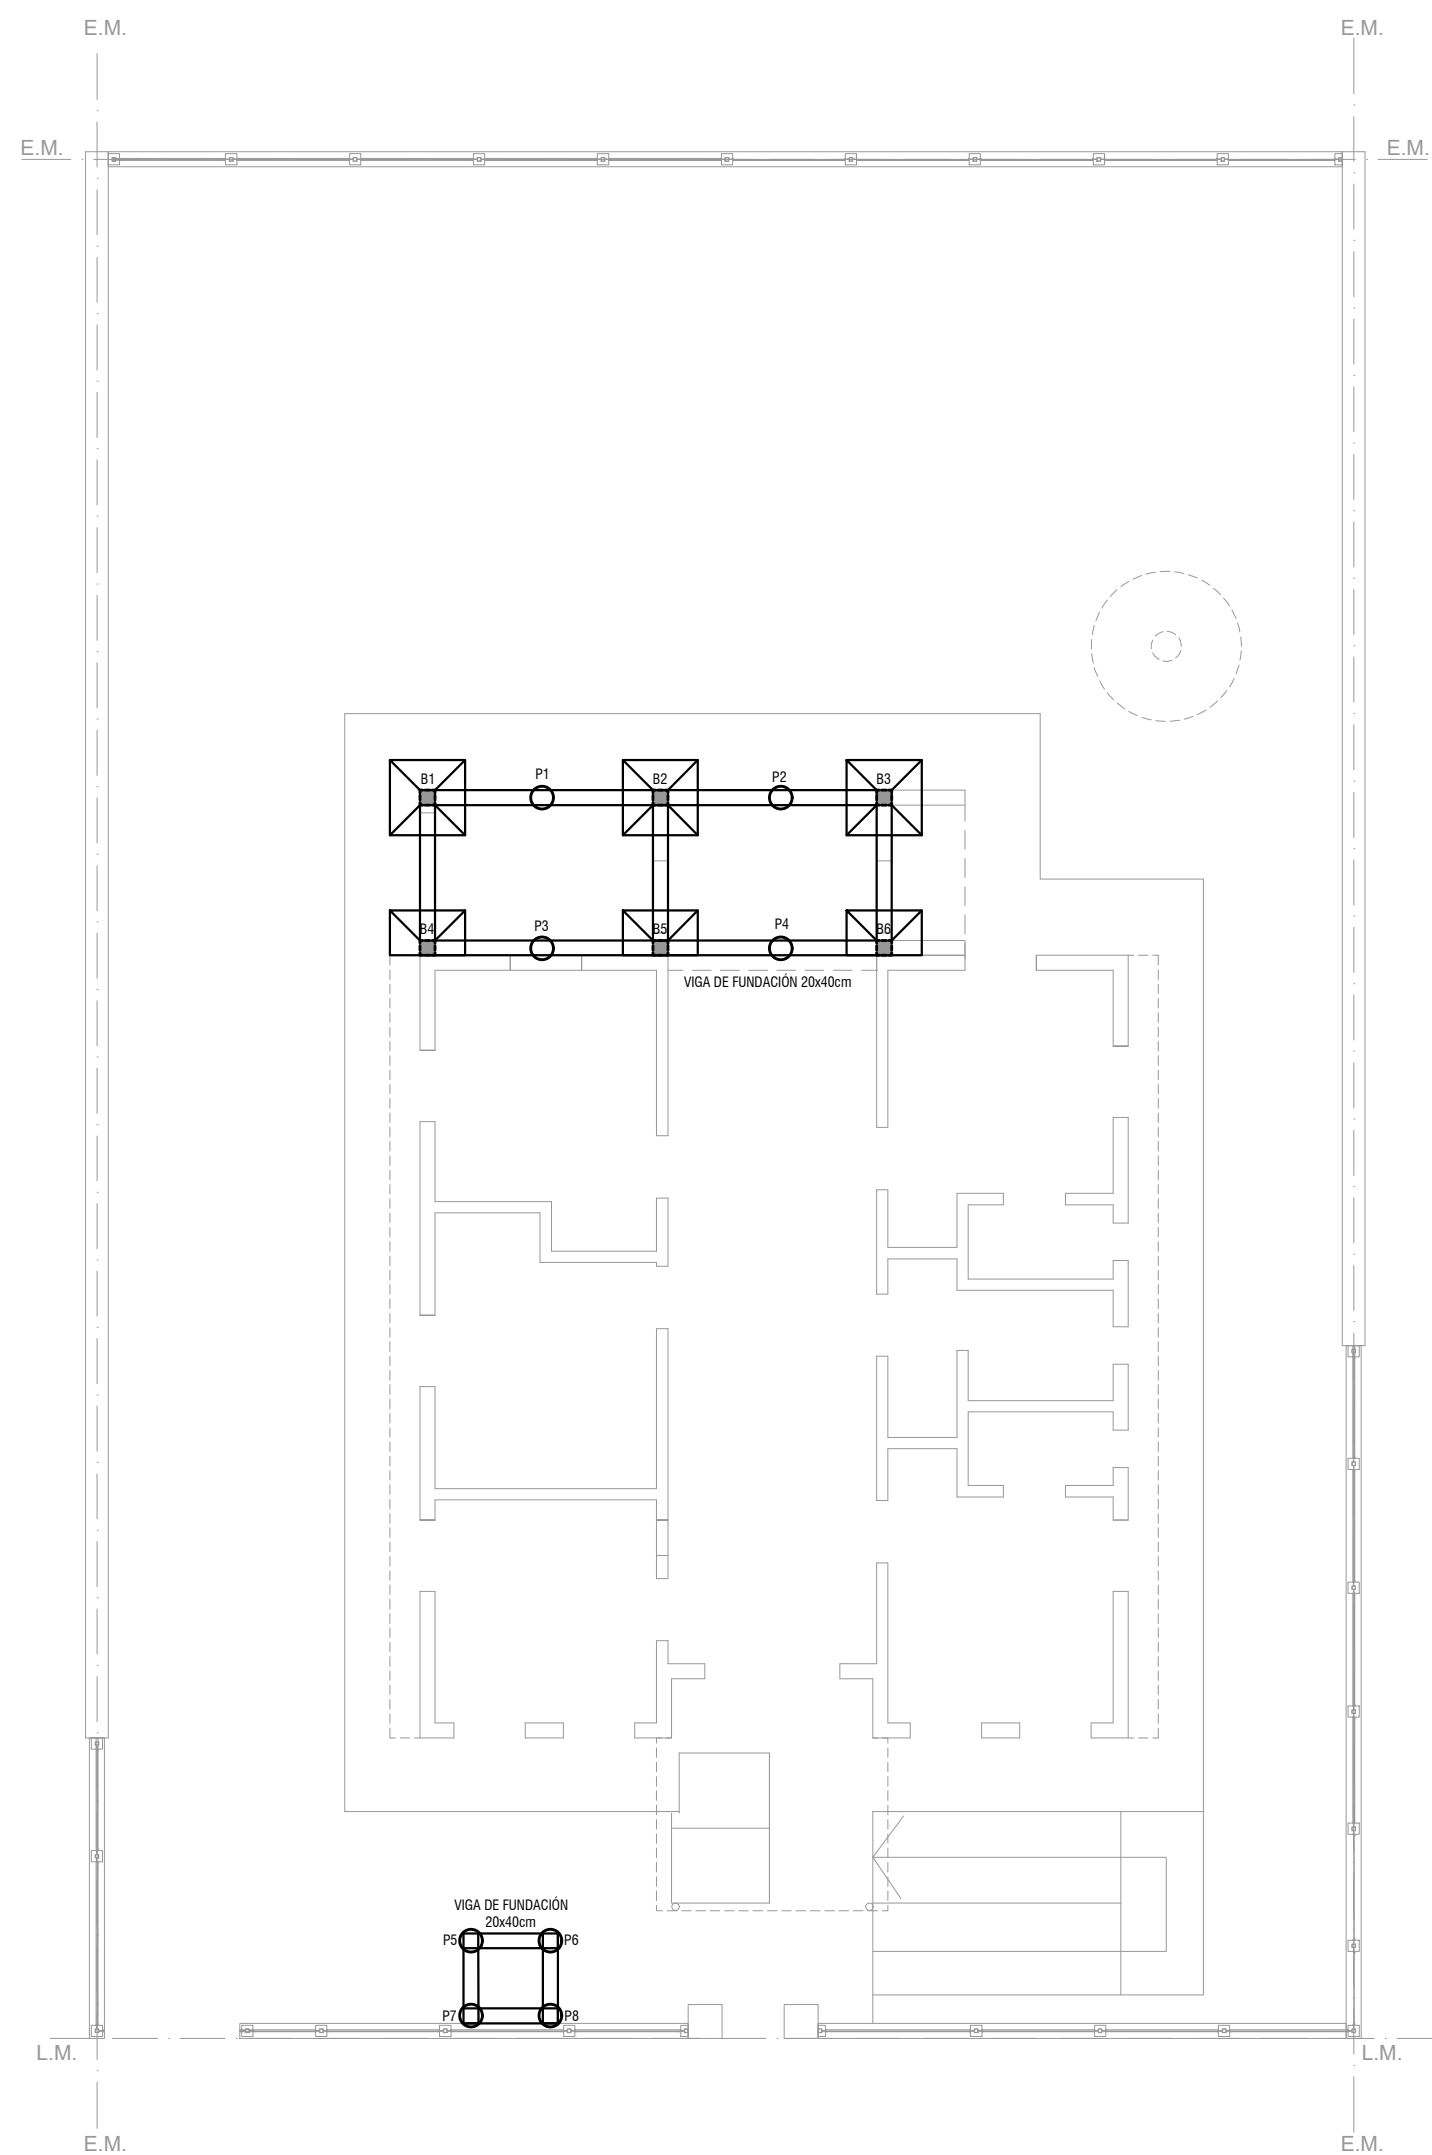


Todas las medidas deberán ser verificadas en obra.


DIRECCIÓN PROVINCIAL DE ARQUITECTURA			
Ministerio de Infraestructura y servicios públicos.			
BUENOS AIRES PROVINCIA			
ANTEPROYECTO: Ministerio de salud. Departamento de recursos físicos en salud. DOCUMENTACIÓN PARA PLIEGO LICITATORIO. DIRECCIÓN PROVINCIAL DE ARQUITECTURA.	OBRA:		
	C.A.P.S. ALMIRANTE IRIZAR		
	PARTIDO: Pilar - Provincia de Buenos Aires		
Director Provincial: Arq. Adrian La Motta.	UBICACION: Los Robles 4325, Fatima		
	Plano:		
	PLANOS DE FUNDACIONES		
ESCALA: 1:100	N de expediente:		Total:
	Fecha:		
OCTUBRE 2018		7	19

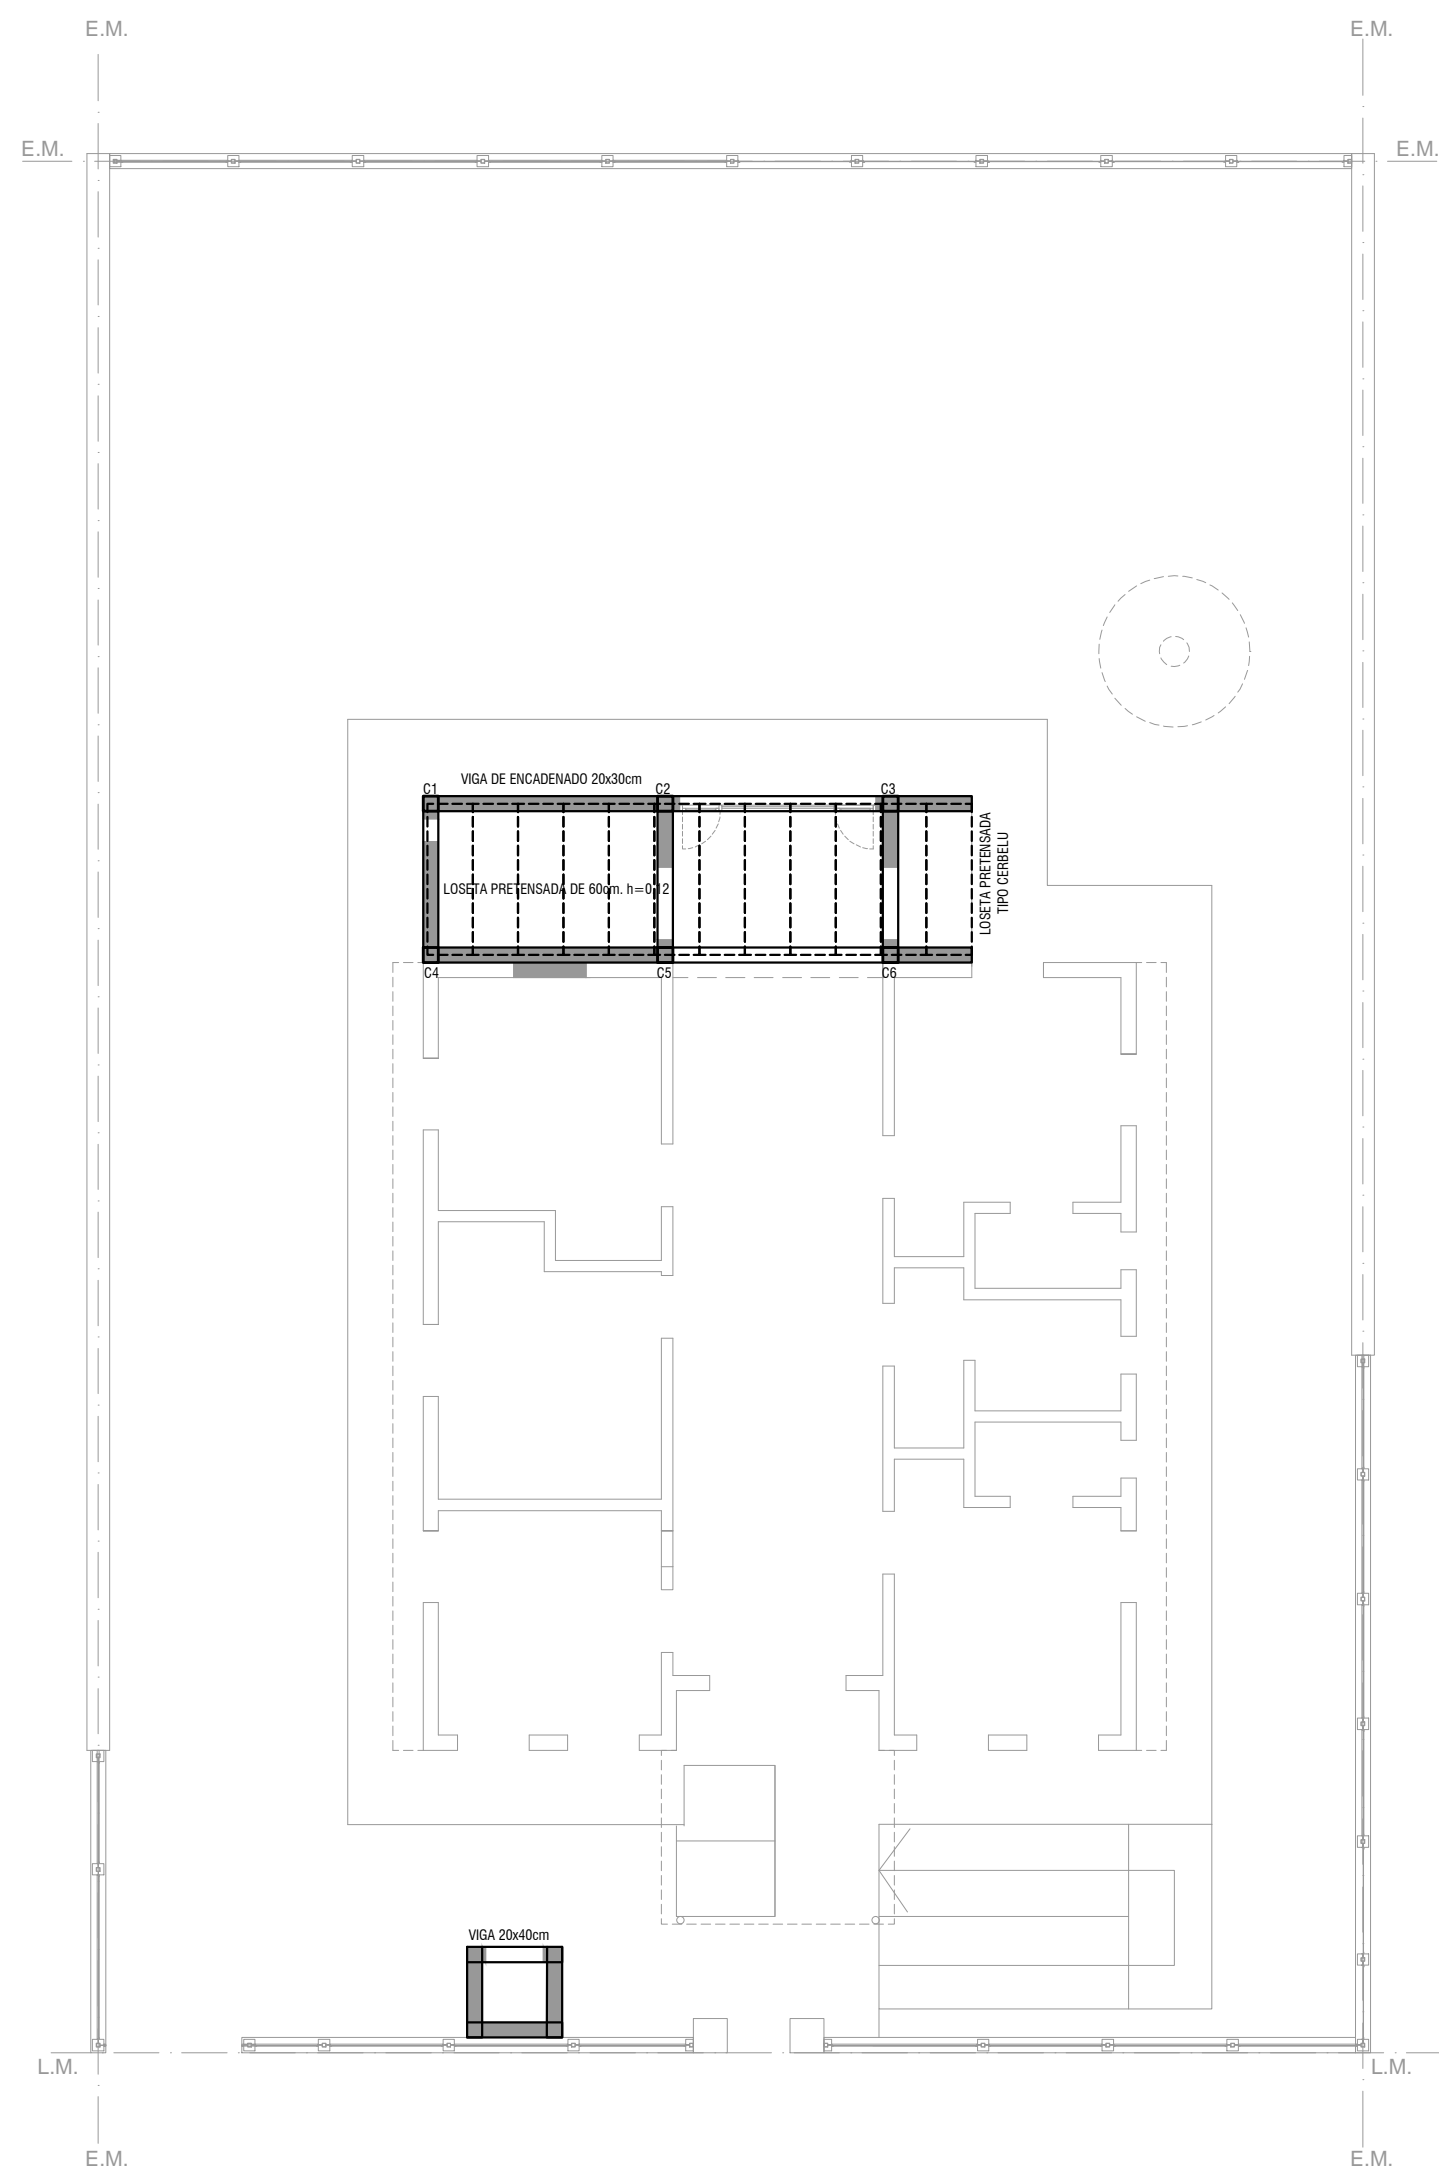


Todas las medidas deberán ser verificadas en obra.

DIRECCIÓN PROVINCIAL DE ARQUITECTURA Ministerio de Infraestructura y servicios públicos. BUENOS AIRES PROVINCIA			
ANTEPROYECTO: Ministerio de salud. Departamento de recursos físicos en salud. DOCUMENTACIÓN PARA PLIEGO LICITATORIO. DIRECCIÓN PROVINCIAL DE ARQUITECTURA.	OBRA:		
	C.A.P.S. ALMIRANTE IRIZAR		
	PARTIDO: Pilar - Provincia de Buenos Aires		
Director Provincial: Arq. Adrian La Motta.	UBICACION: Los Robles 4325, Fatima		
	Plano: PLANO DE ESTRUCTURA SOBRE PB ESCALA: 1:100		
	N de expediente:	Fecha: OCTUBRE 2018	N plano: 8 Total: 19

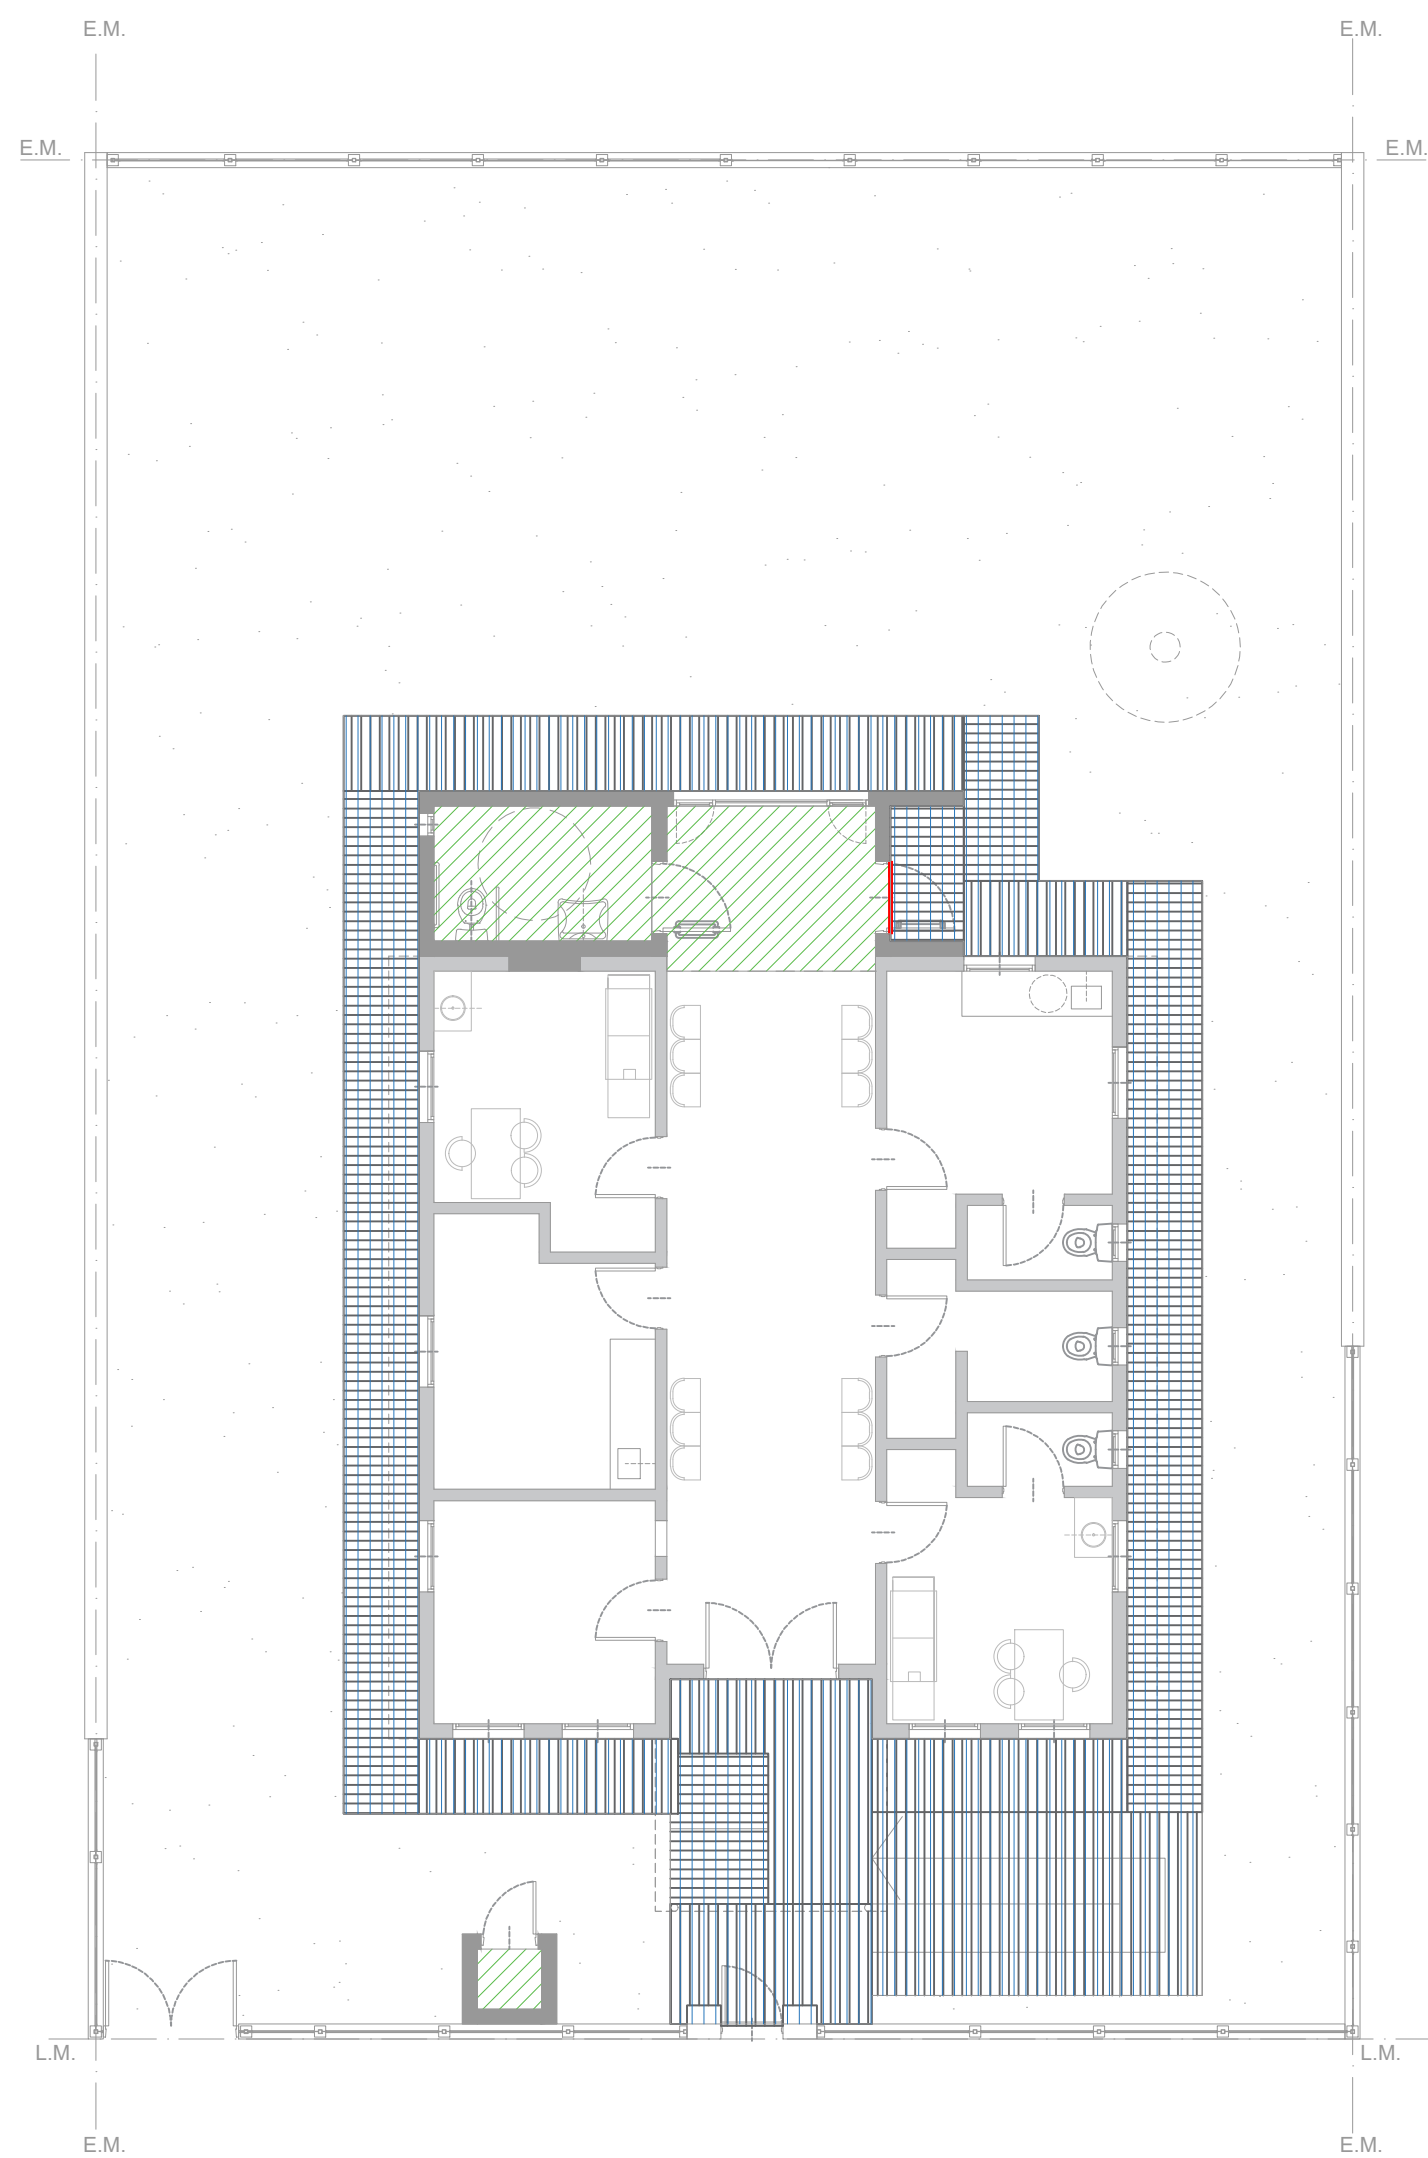


PISO DE PORCELANATO



PISO DE CEMENTO RODILLADO





DIRECCIÓN PROVINCIAL DE ARQUITECTURA
Ministerio de Infraestructura y servicios públicos.

BUENOS AIRES PROVINCIA

ANTEPROYECTO: Ministerio de salud. Departamento de recursos físicos en salud. DOCUMENTACIÓN PARA PLIEGO LICITATORIO. DIRECCIÓN PROVINCIAL DE ARQUITECTURA.		OBRA:	
		C.A.P.S. ALMIRANTE IRIZAR	
		PARTIDO: Pilar - Provincia de Buenos Aires	
Director Provincial: Arq. Adrian La Motta.		UBICACION: Los Robles 4325, Fatima	
		Plano:	
		PLANO DE SOLADOS	
ESCALA: 1:100		N de expediente:	Total:
		Fecha:	
		OCTUBRE 2018	9 19

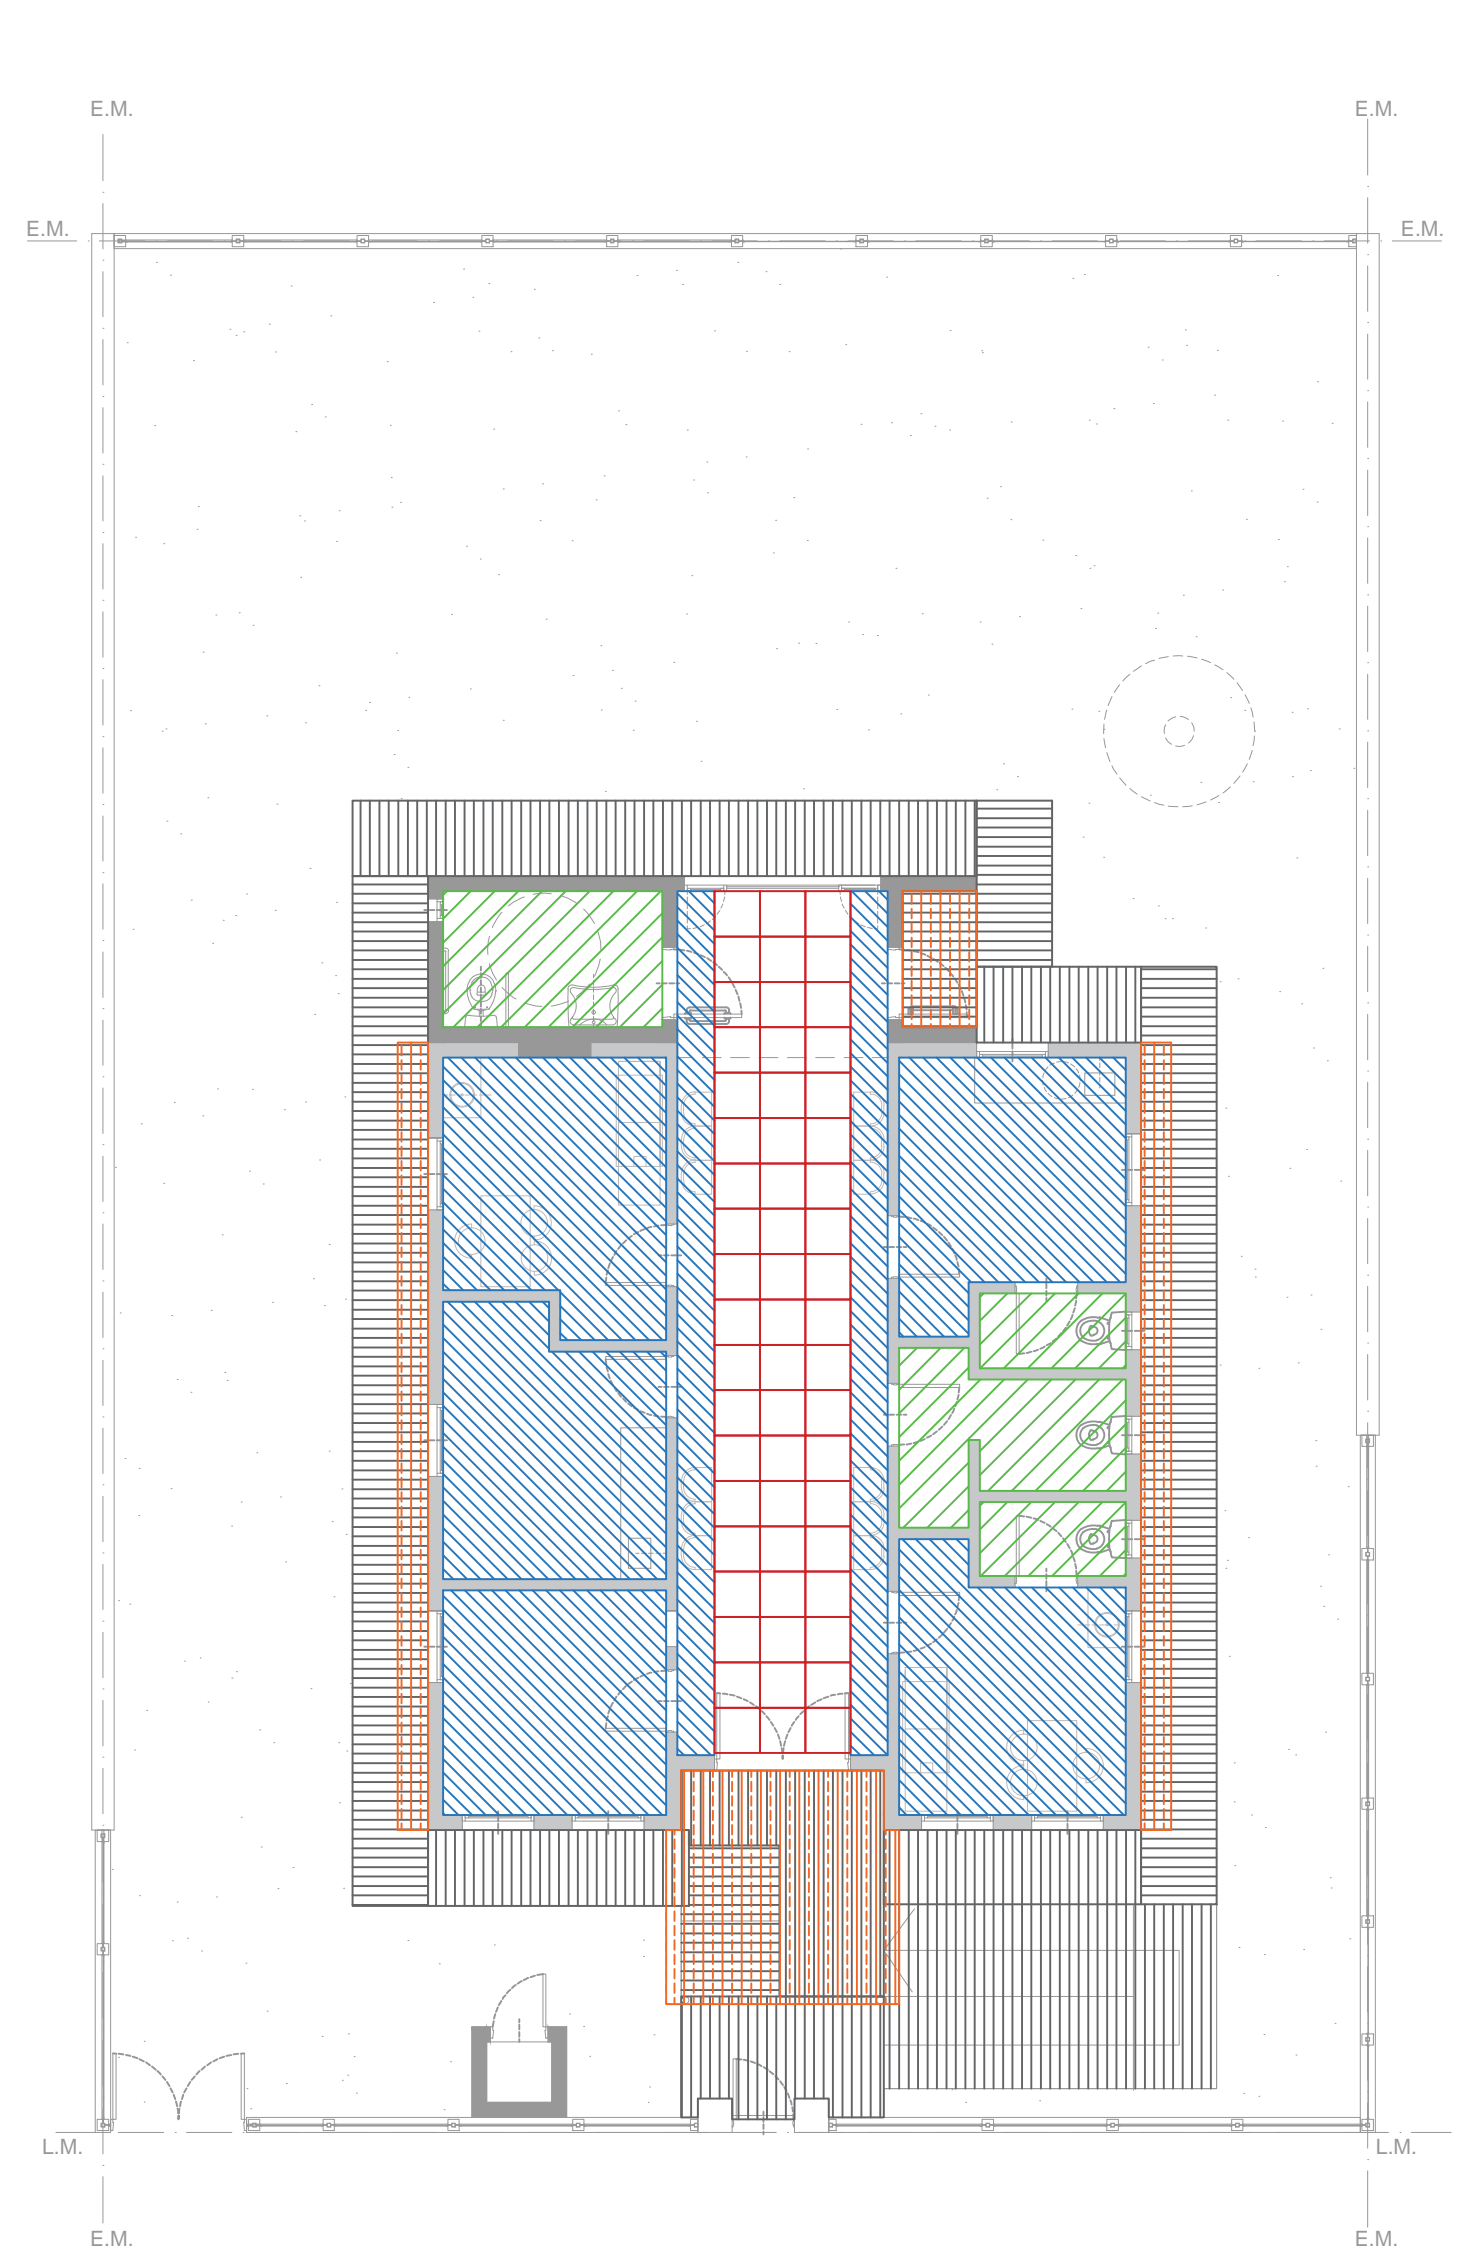Todas las medidas deberán ser verificadas en obra.

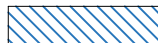


-  JUNTA TOMADA C/BUÑA PERIMETRAL
-  CIELORRASO SUSPENDIDO MODULAR
-  CIELORRASO SUSPENDIDO PLACA ANTIHUMEDAD JUNTA TOMADA C/BUÑA PERIMETRAL
-  CIELORRASO SUSPENDIDO PLACA CEMENTICIA

DIRECCIÓN PROVINCIAL DE ARQUITECTURA			
Ministerio de Infraestructura y servicios públicos.			
BUENOS AIRES PROVINCIA			
ANTEPROYECTO: Ministerio de salud. Departamento de recursos físicos en salud. DOCUMENTACIÓN PARA PLIEGO LICITATORIO. DIRECCIÓN PROVINCIAL DE ARQUITECTURA.	OBRA:		
	C.A.P.S. ALMIRANTE IRIZAR		
Director Provincial: Arq. Adrian La Motta.	PARTIDO: Pilar - Provincia de Buenos Aires		
	UBICACION: Los Robles 4325, Fatima		
	Plano: PLANO DE CIELORRASOS		
	ESCALA: 1:100		
	N de expediente:	Fecha:	N plano: Total:
		OCTUBRE 2018	10 19

Todas las medidas deberán ser verificadas en obra.

MESADA GRANITO GRIS MARA DE e:2.5cm DE 60x200cm
CON PILETA A°I SIMPLE 40X35CM

VANITORY CON PATAS DE ACERO INOXIDABLE DE
50x80cm
CON BACHA Ø30CM

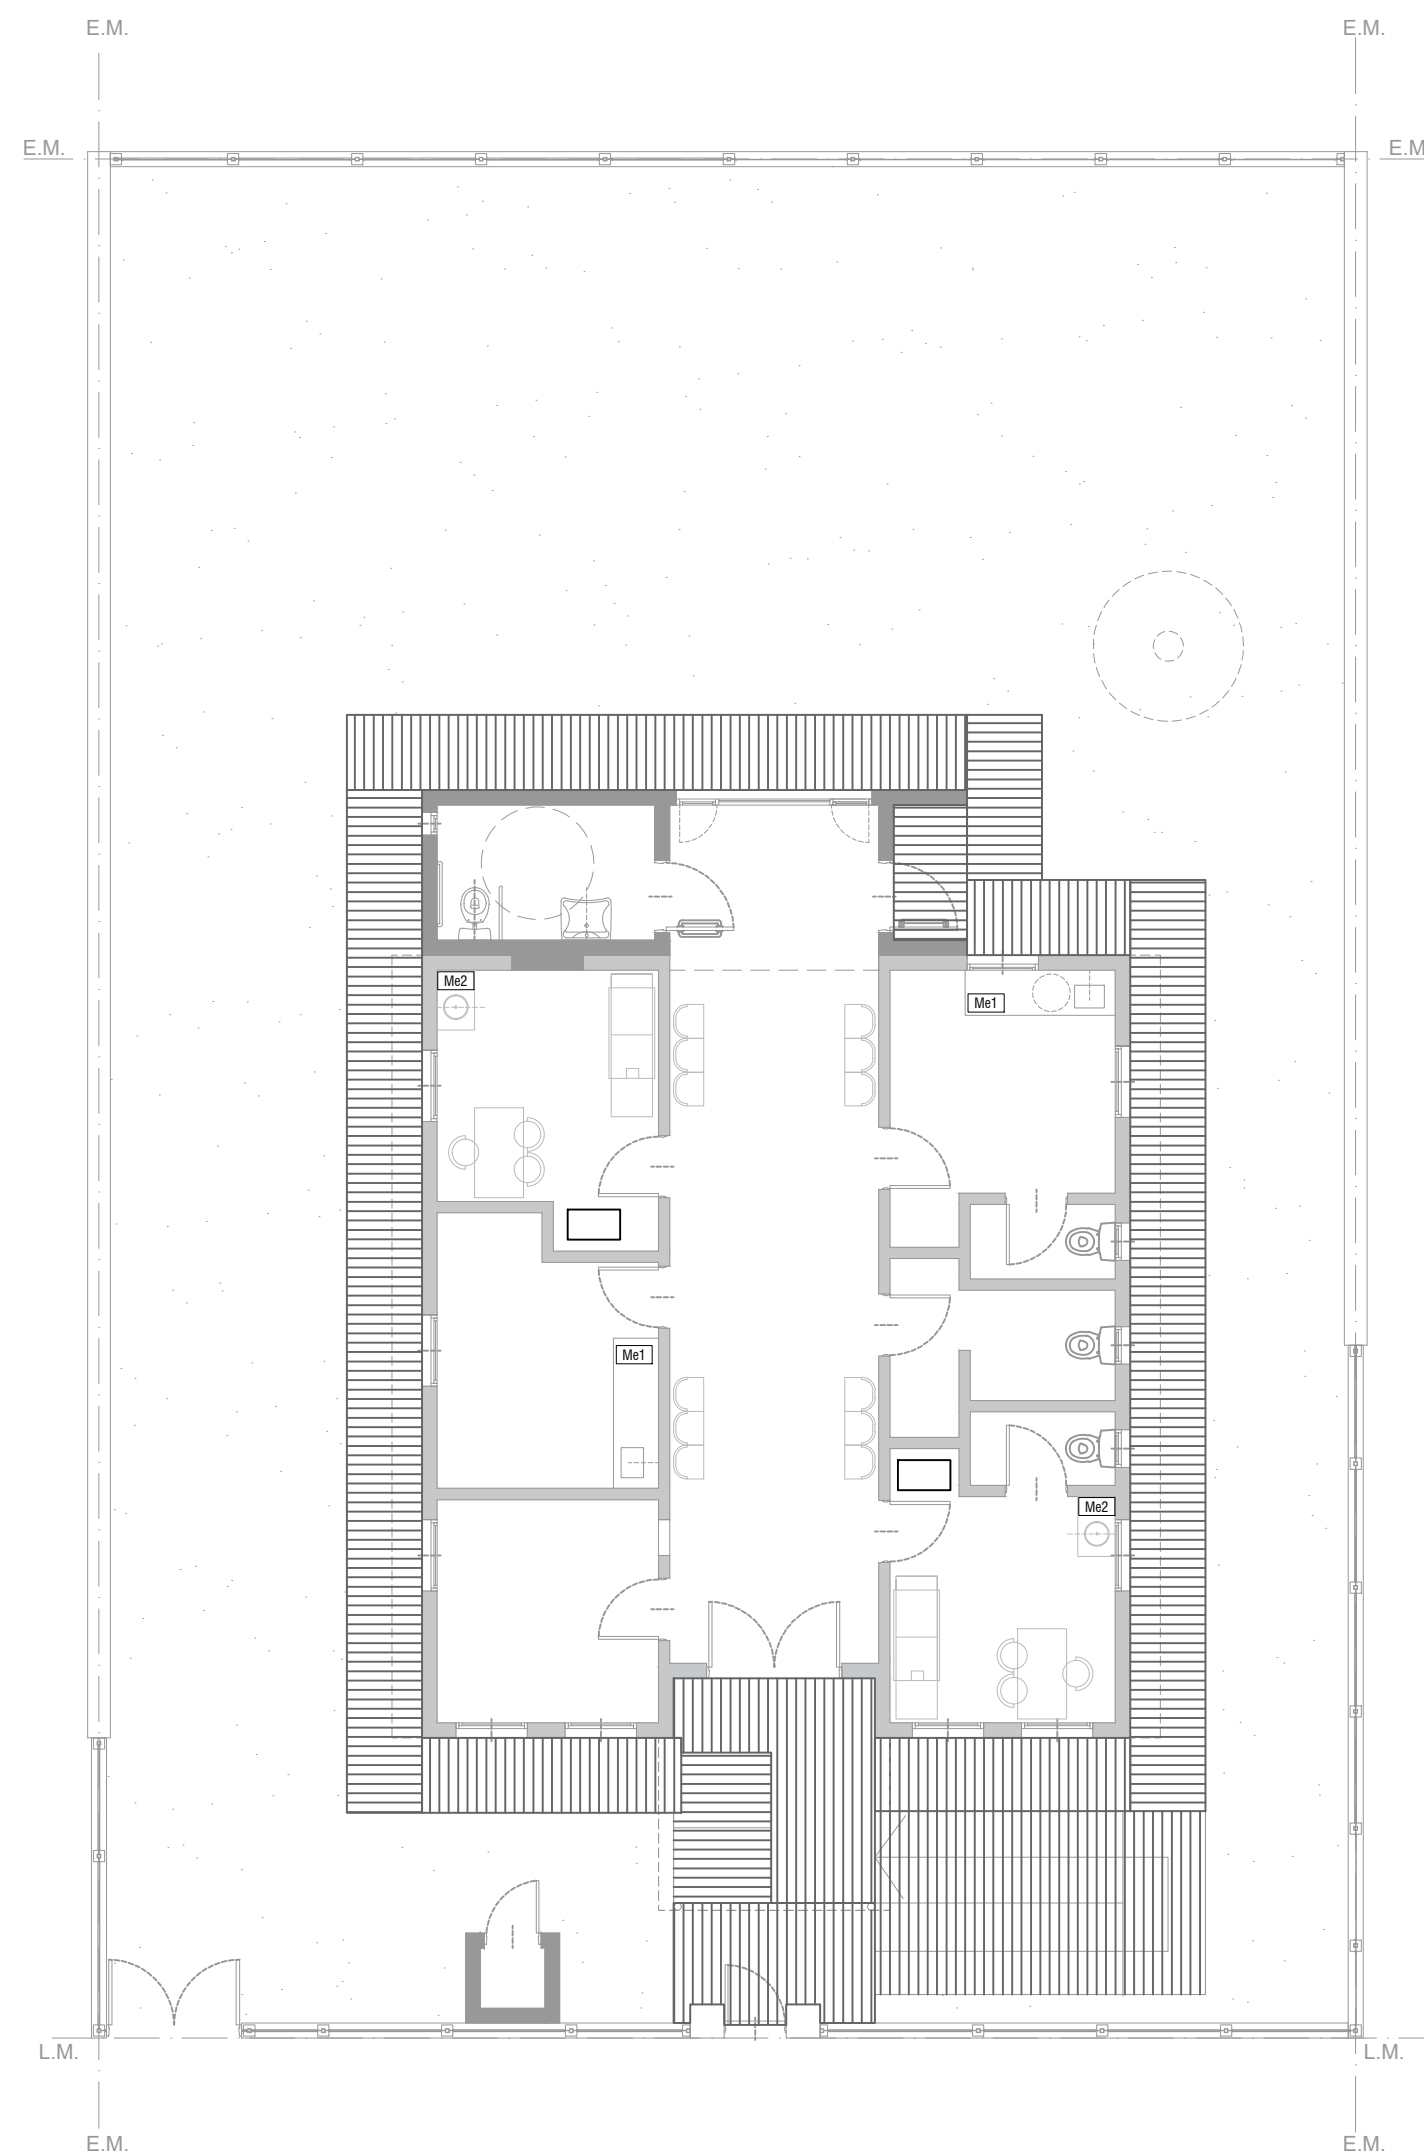

Todas las medidas deberán ser verificadas en obra.

DIRECCIÓN PROVINCIAL DE ARQUITECTURA
Ministerio de Infraestructura y servicios públicos.

BUENOS AIRES PROVINCIA

ANTEPROYECTO:
Ministerio de salud.
Departamento de recursos físicos en salud.
DOCUMENTACIÓN PARA PLIEGO LICITATORIO.
DIRECCIÓN PROVINCIAL DE ARQUITECTURA.

OBRA:	
-------	--

C.A.P.S. ALMIRANTE IRIZAR

PARTIDO: Pilar - Provincia de Buenos Aires

UBICACION: Los Robles 4325, Fatima

Director Provincial:
Arq. Adrian La Motta.

	Plano:
--	--------


PLANO DE EQUIPAMIENTO
ESCALA: 1:100

N de expediente:	Fecha:
------------------	--------

N plano:	Total:
----------	--------

OCTUBRE 2018


N piano:	Total:
11	19

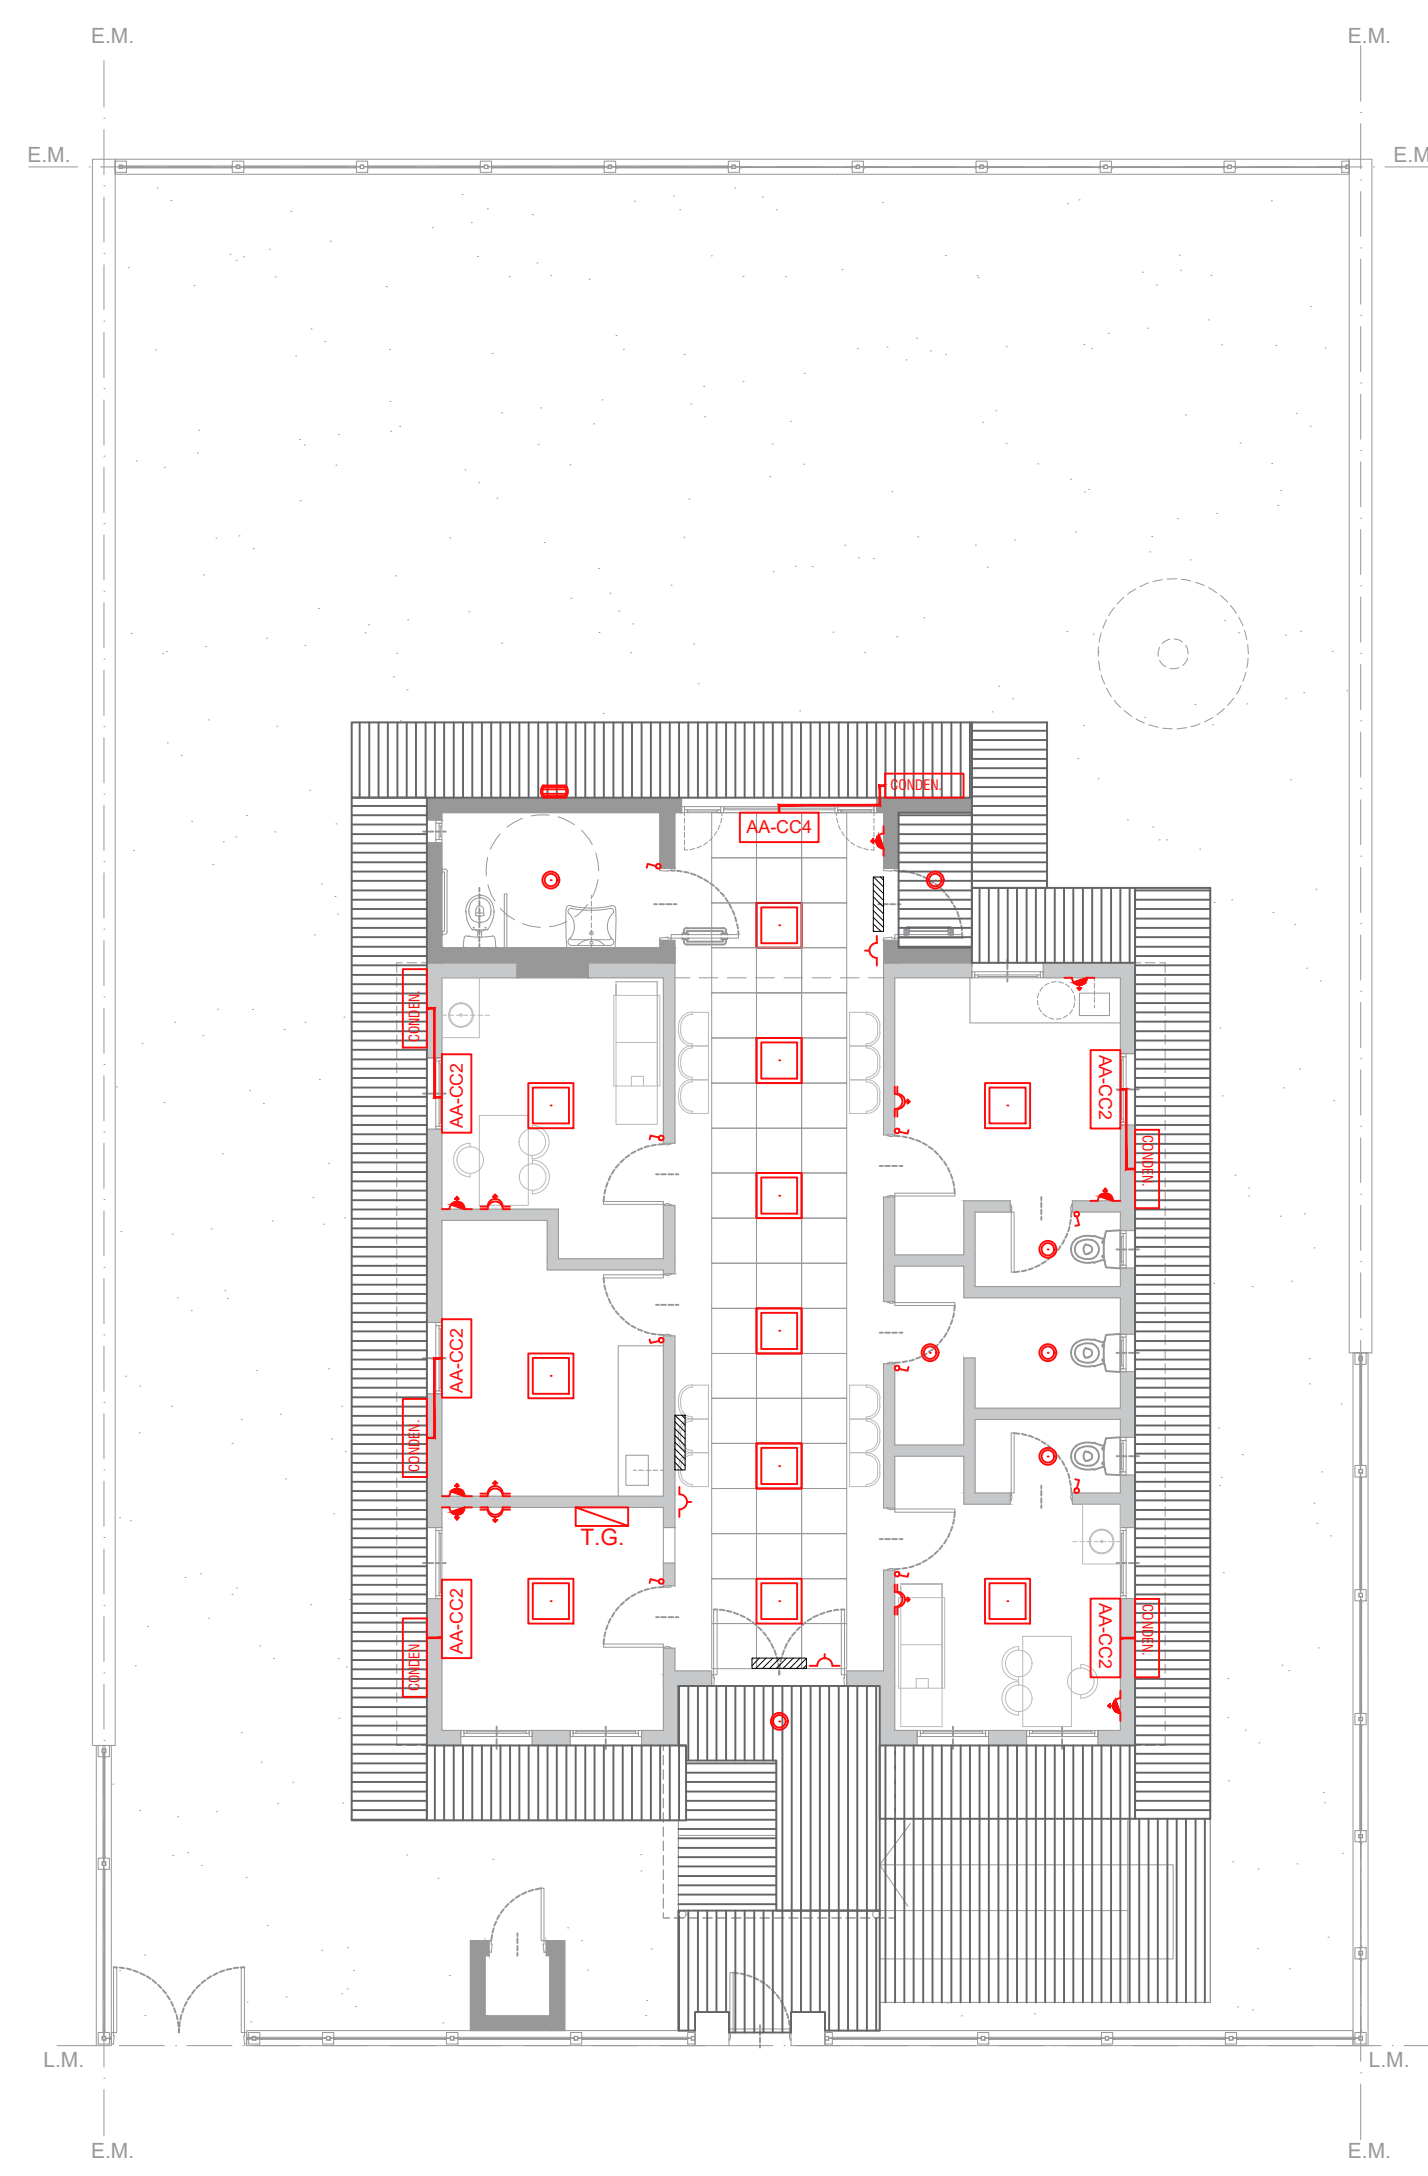





REFERENCIAS			
INSTALACIÓN ELÉCTRICA		ARTEFACTOS ELÉCT.	
	Boca de luz.		Plafón de embutir 60x60 LED
	Tomacorriente simple.		Plafón de embutir Ø23 LED
	Tomacorriente doble.		Llave simple
	Tomacorriente especi.		Conexion A/A
	Luz de emergencia.		Aire acondicionado 4500 fr.
	Aire acondicionado 2500fr.		
	Unidad Exterior A/A		
	Tortuguita exterior 12 watts		

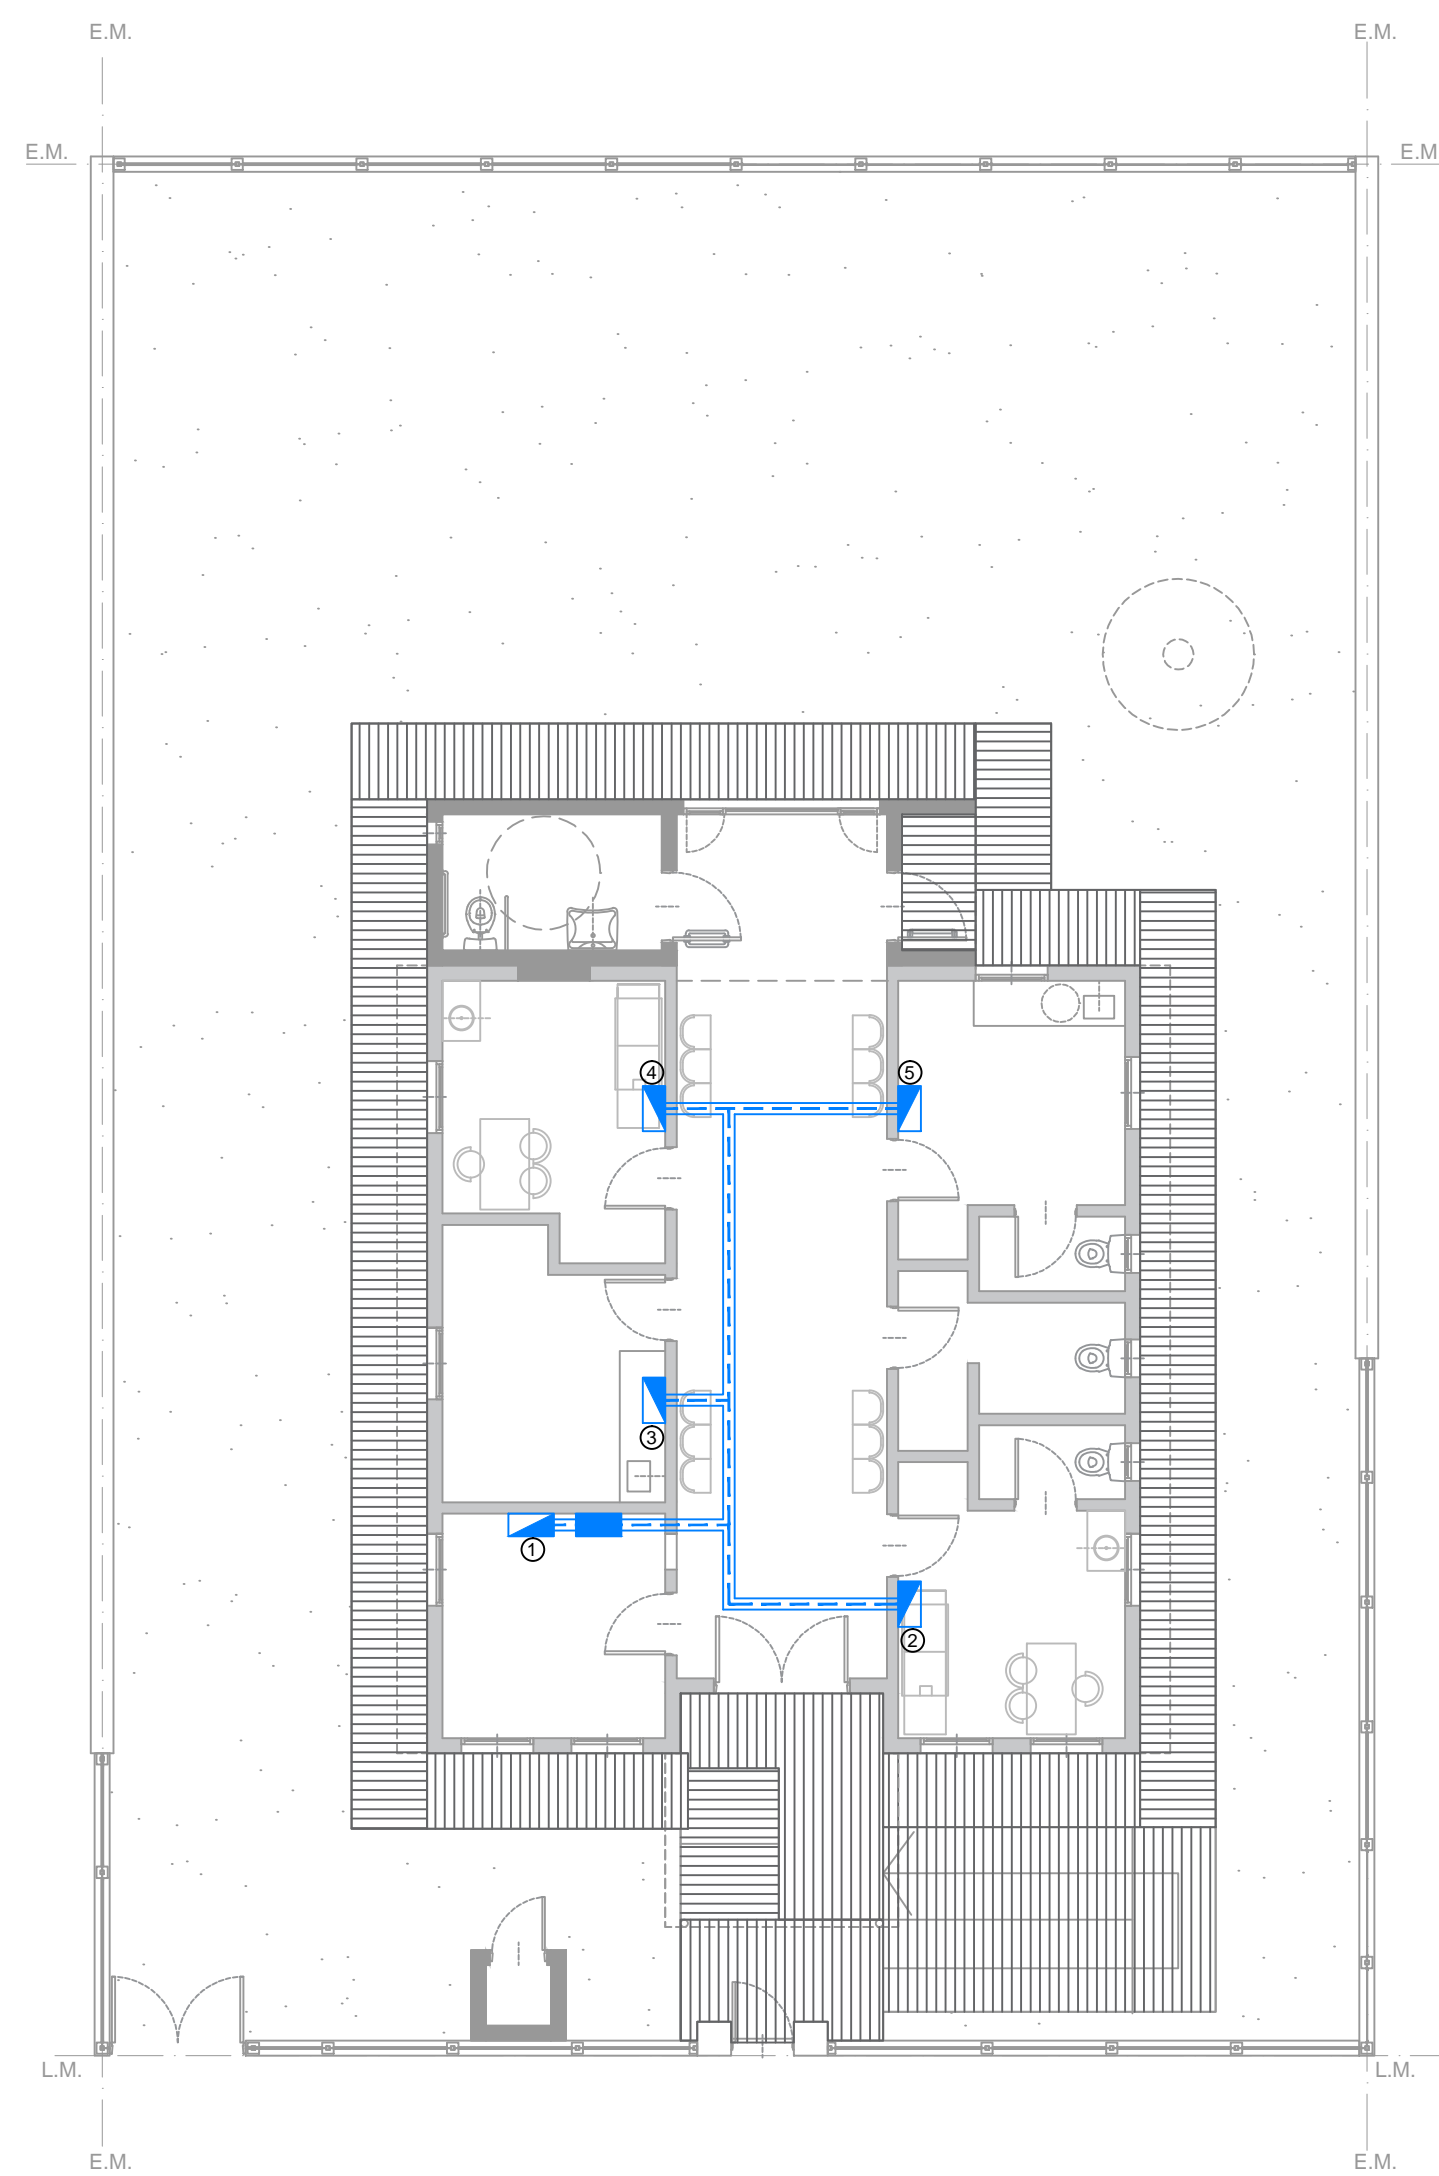Todas las medidas deberán ser verificadas en obra.


DIRECCIÓN PROVINCIAL DE ARQUITECTURA			
Ministerio de Infraestructura y servicios públicos.			
BUENOS AIRES PROVINCIA			
ANTEPROYECTO: Ministerio de salud. Departamento de recursos físicos en salud. DOCUMENTACIÓN PARA PLIEGO LICITATORIO. DIRECCIÓN PROVINCIAL DE ARQUITECTURA.		OBRA:	
		C.A.P.S. ALMIRANTE IRIZAR	
Director Provincial: Arq. Adrian La Motta.		PARTIDO: Pilar - Provincia de Buenos Aires	
		UBICACION: Los Robles 4325, Fatima	
Plano: ARTEFACTOS ELECTRICOS ESCALA: 1:100		N de expediente:	
		Fecha:	
		OCTUBRE 2018	
		N plano:	Total:
		12	19



REFERENCIAS	
INSTALACION RED DE DATOS	
	Bandeja pasacable perforada.
	Puesto de datos.
	RACK.
	Tendido de turnera.

DIRECCIÓN PROVINCIAL DE ARQUITECTURA			
Ministerio de Infraestructura y servicios públicos.			
BUENOS AIRES PROVINCIA			
ANTEPROYECTO: Ministerio de salud. Departamento de recursos físicos en salud. DOCUMENTACIÓN PARA PLIEGO LICITATORIO. DIRECCIÓN PROVINCIAL DE ARQUITECTURA.	OBRA:		
	C.A.P.S. ALMIRANTE IRIZAR		
	PARTIDO: Pilar - Provincia de Buenos Aires		
Director Provincial: Arq. Adrian La Motta.	UBICACION: Los Robles 4325, Fatima		
	Plano:		
	PLANO DE RED DE DATOS		
ESCALA: 1:100	N de expediente:		Total:
	OCTUBRE 2018		13 19


Todas las medidas deberán ser verificadas en obra.

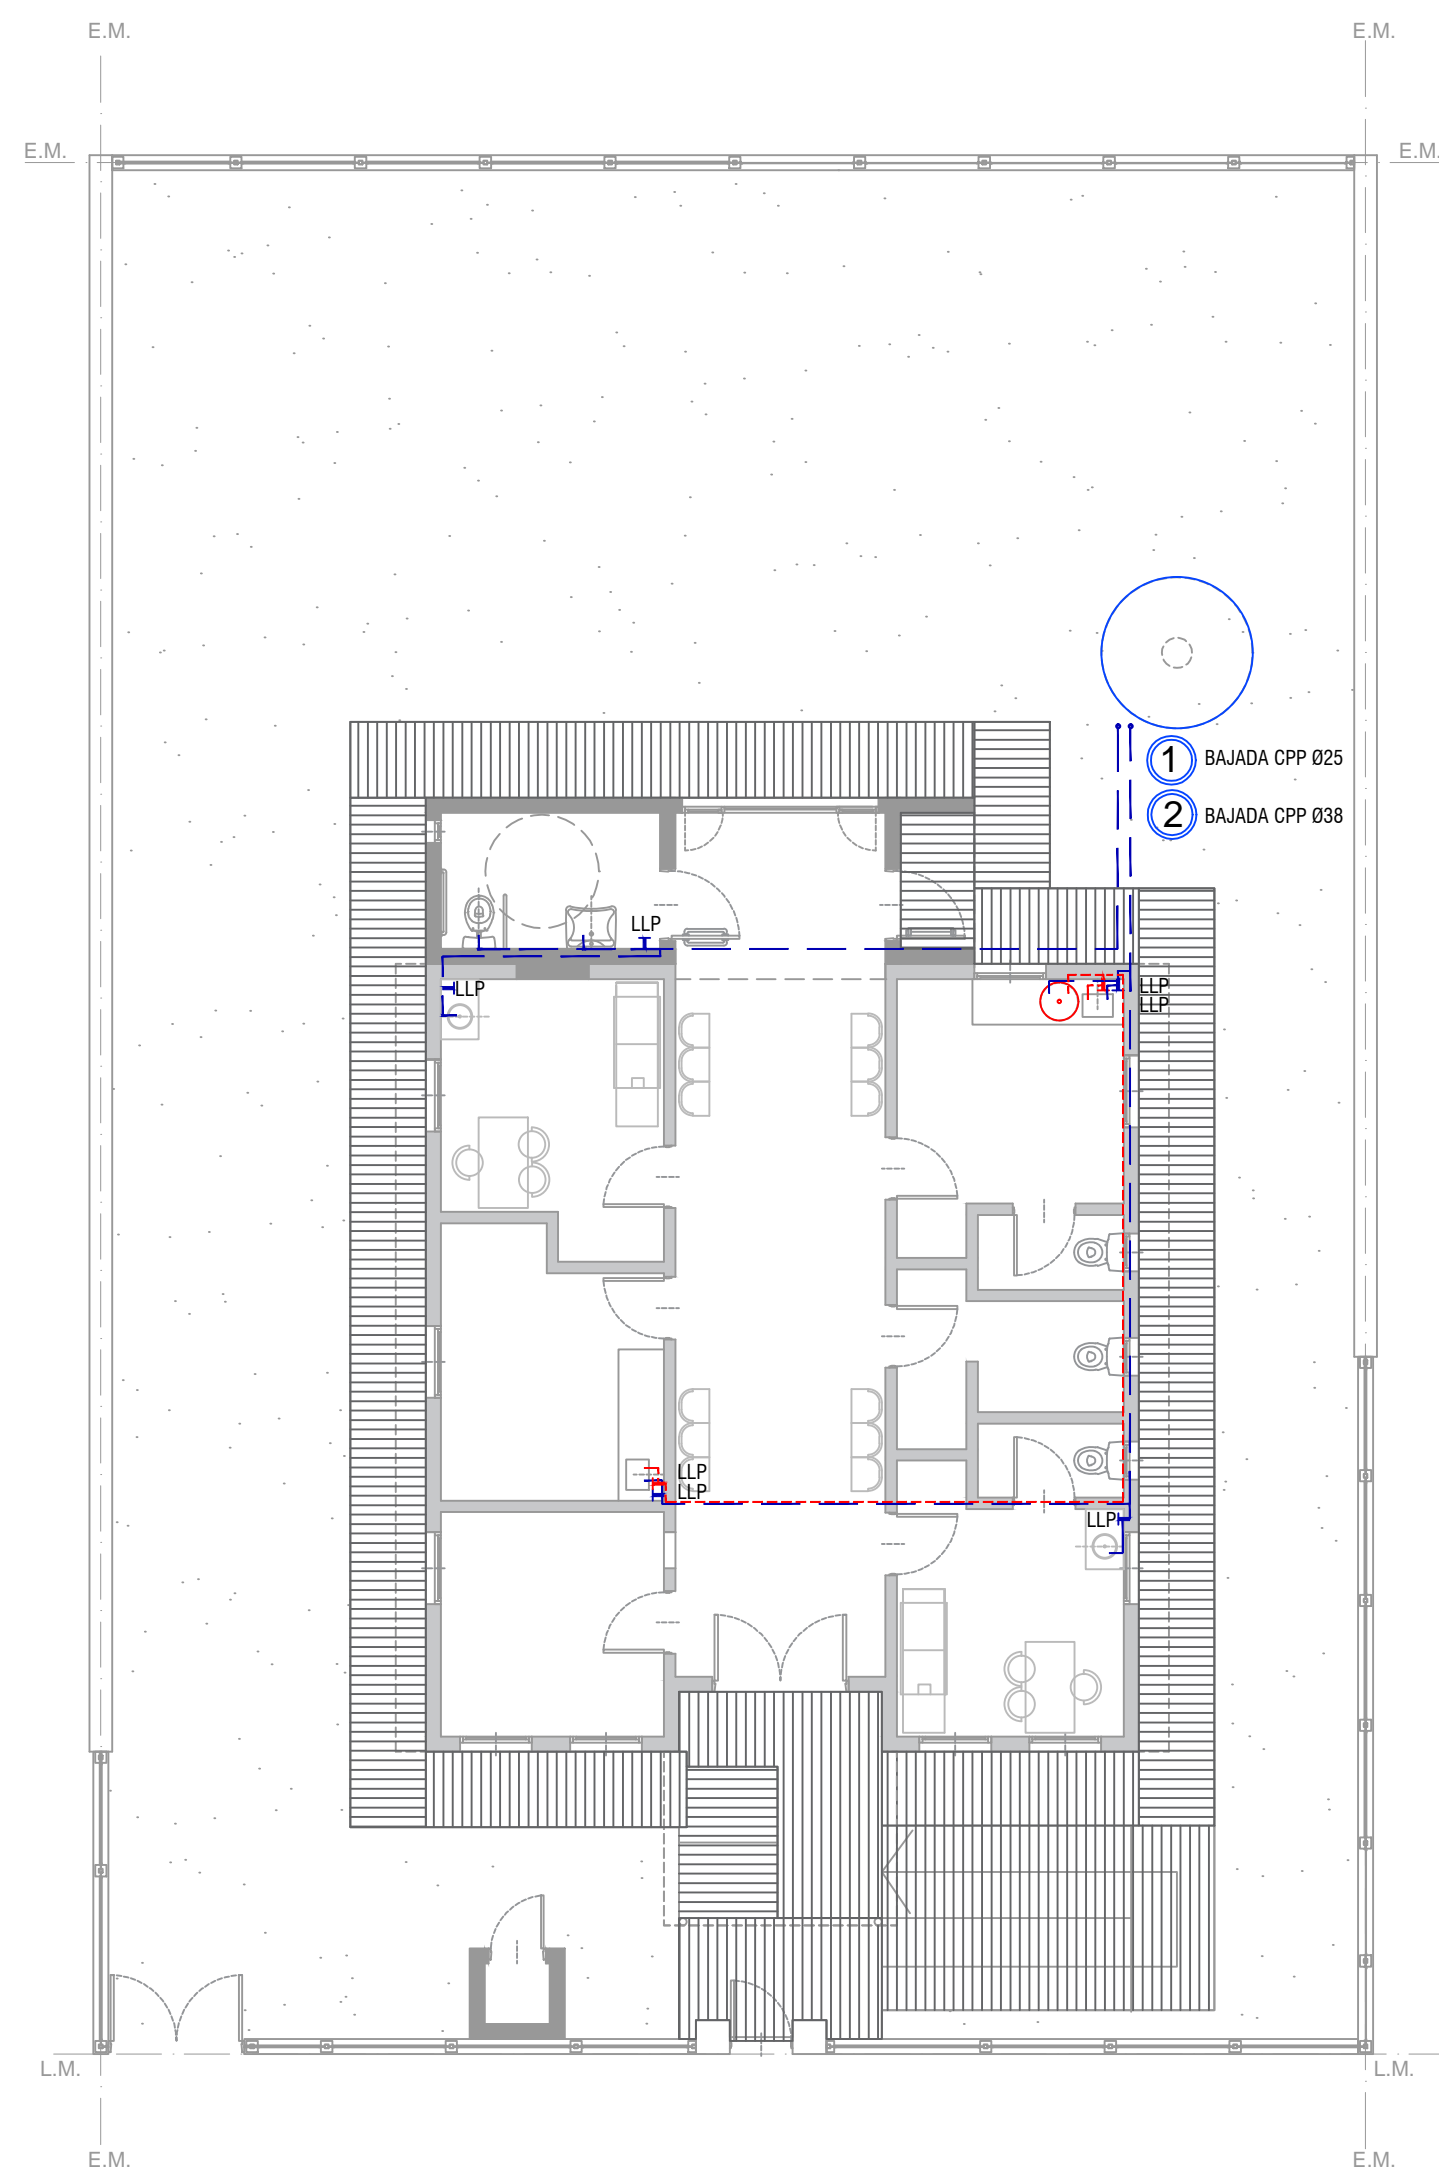

REFERENCIAS	
INSTALACIÓN AGUA	
—	Cañería de agua fria de PP Ø19MM
—	Cañería de agua caliente de PP Ø19MM
└	Llave de paso agua fria
└	Llave de paso agua caliente
○	Bajada agua fria
○	T.T. Electrico 50lts

DIRECCIÓN PROVINCIAL DE ARQUITECTURA Ministerio de Infraestructura y servicios públicos. BUENOS AIRES PROVINCIA			
ANTEPROYECTO: Ministerio de salud. Departamento de recursos físicos en salud. DOCUMENTACIÓN PARA PLIEGO LICITATORIO. DIRECCIÓN PROVINCIAL DE ARQUITECTURA.	OBRA:		
	C.A.P.S. ALMIRANTE IRIZAR		
Director Provincial: Arq. Adrian La Motta.	PARTIDO: Pilar - Provincia de Buenos Aires		
	UBICACION: Los Robles 4325, Fatima		
	Plano: INSTALACION DE AGUA FRIA Y CALIENTE ESCALA: 1:100		
	N de expediente:	Fecha: OCTUBRE 2018	N plano: 14 Total: 19


Todas las medidas deberán ser verificadas en obra.

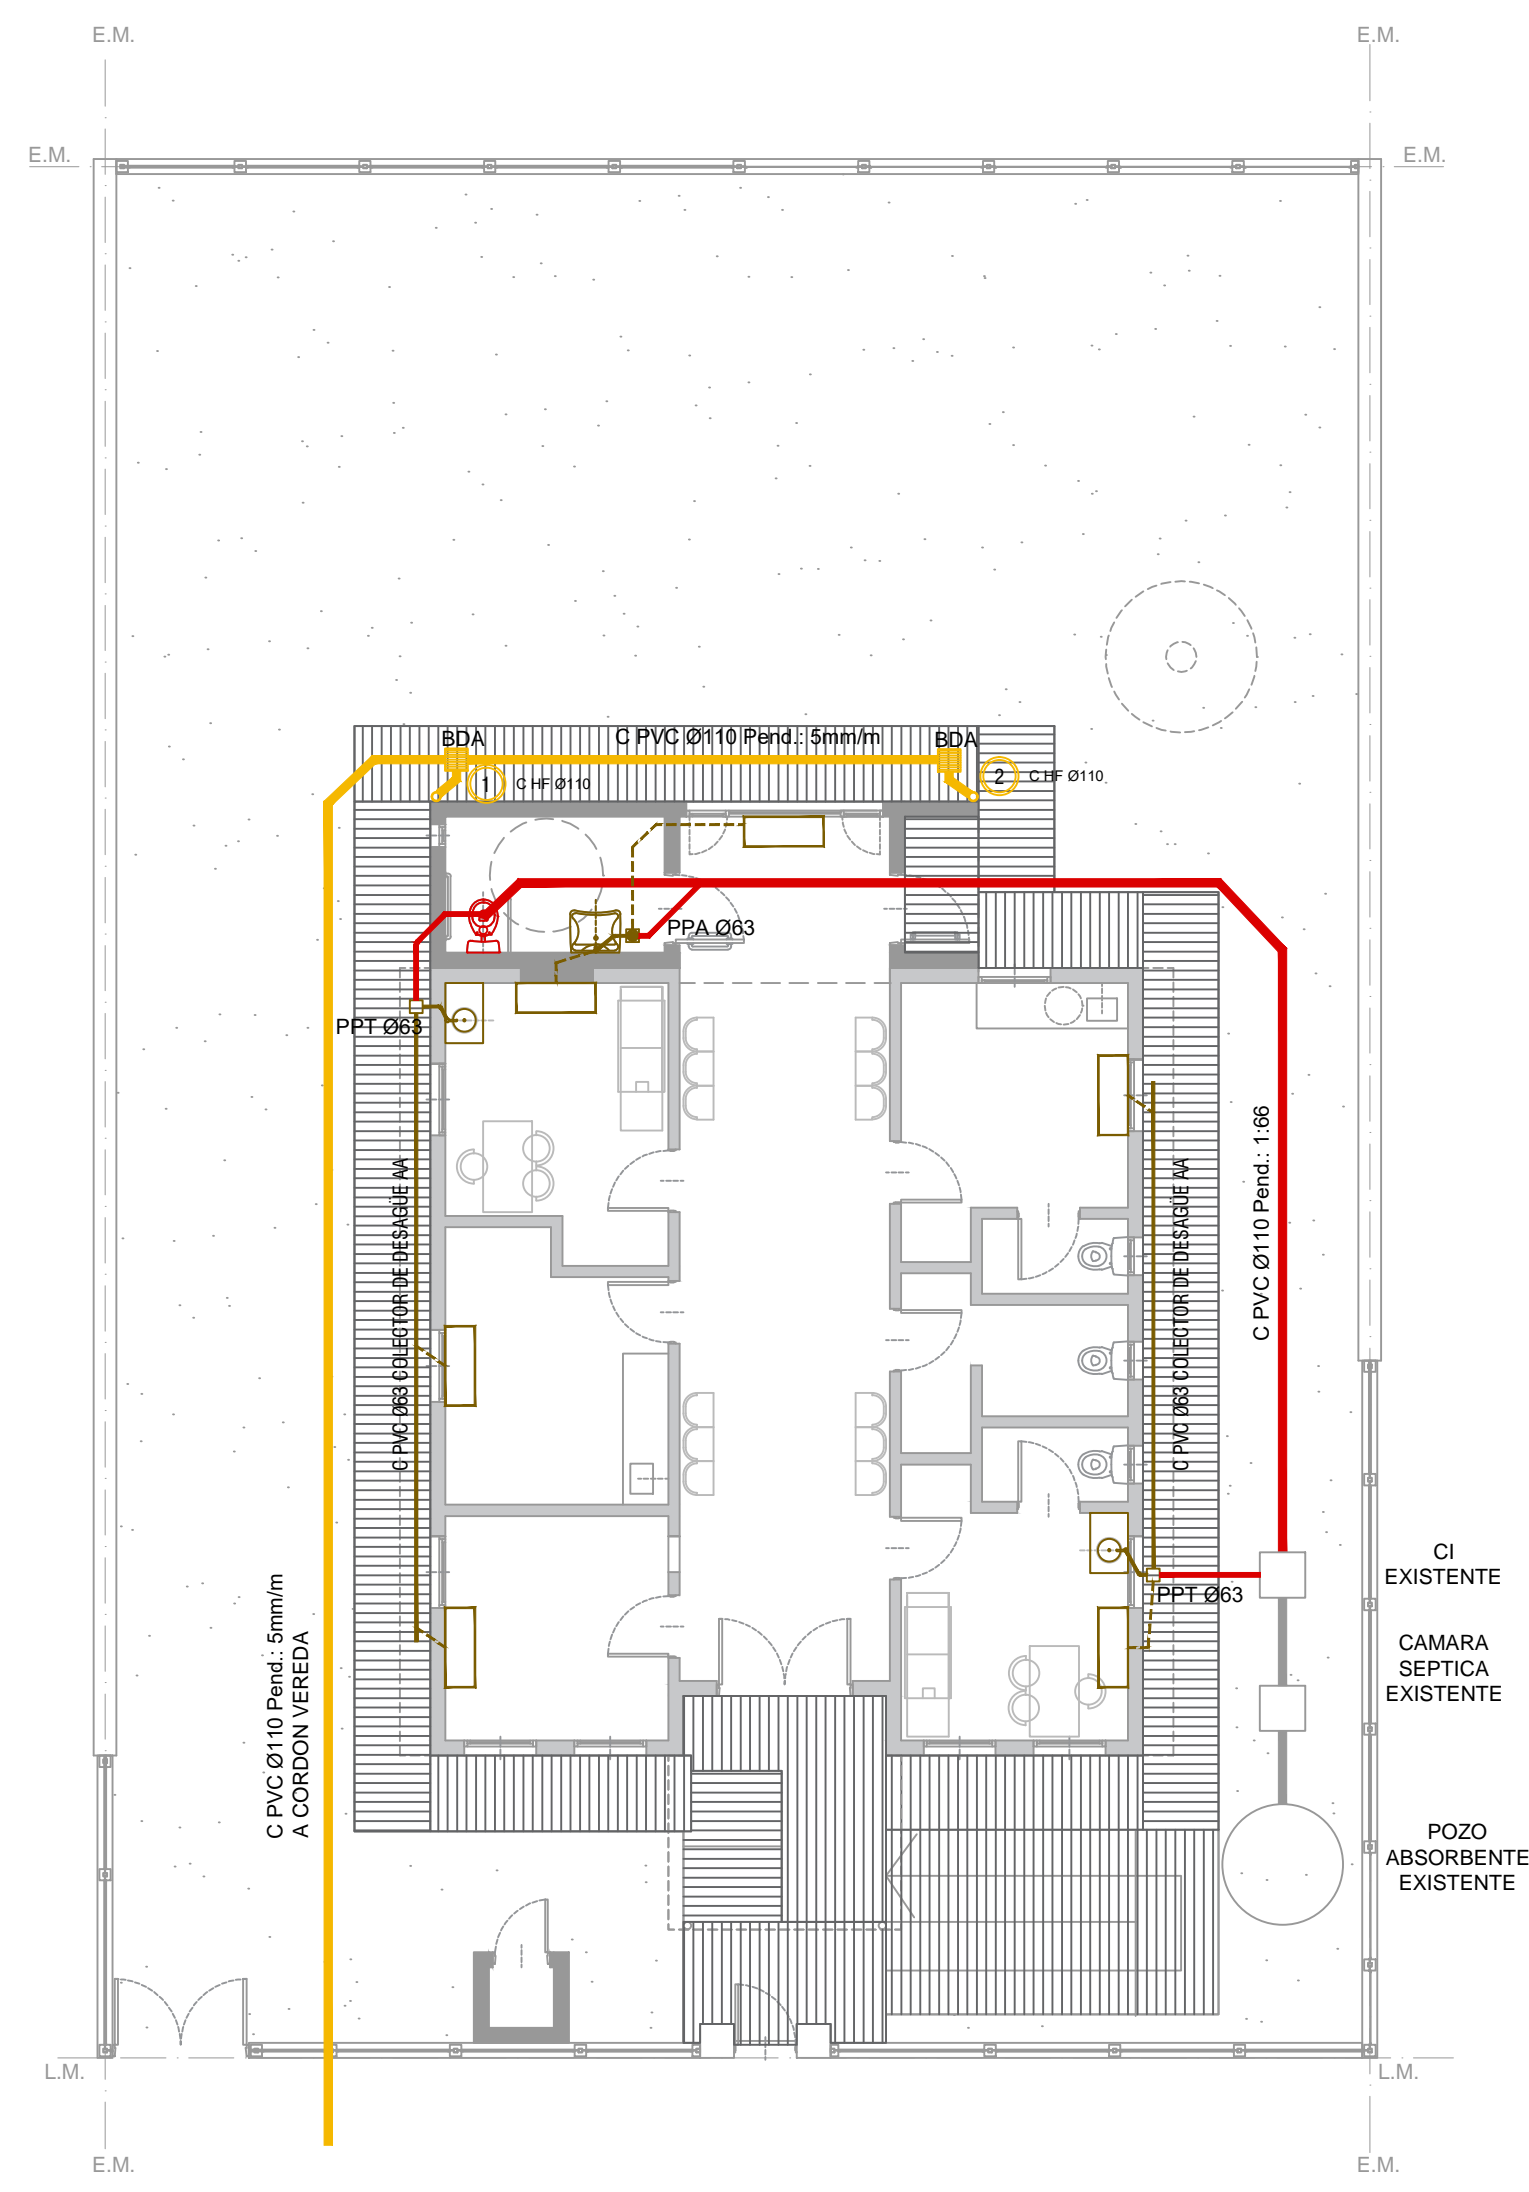

REFERENCIAS			
INSTALACIÓN CLOACAL		INSTALACIÓN PLUVIAL	
	Caño de pvc ø 38mm		Caño hierro fundido 110m
	Caño de pvc ø 63mm		Caño PVC ø 110mm
	Caño de pvc ø 110mm		Boca desague tapada 30x30cm
	Pileta de piso abierta		Camara de inspección
	Pileta de piso tapada		Embudo de hierro fundido
	Camara de inspección 60x60		Boca desague abierta 20x20cm


Todas las medidas deberán ser verificadas en obra.

DIRECCIÓN PROVINCIAL DE ARQUITECTURA			
Ministerio de Infraestructura y servicios públicos.			
BUENOS AIRES PROVINCIA			
ANTEPROYECTO: Ministerio de salud. Departamento de recursos físicos en salud. DOCUMENTACIÓN PARA PLIEGO LICITATORIO. DIRECCIÓN PROVINCIAL DE ARQUITECTURA.	OBRA:		
	C.A.P.S. ALMIRANTE IRIZAR		
	PARTIDO: Pilar - Provincia de Buenos Aires		
Director Provincial: Arq. Adrian La Motta.	UBICACION: Los Robles 4325, Fatima		
	Plano: PLANO DE DESAGÜES PRIMARIO Y PLUVIAL ESCALA: 1:100		
	N de expediente:	Fecha:	N plano: Total:
		OCTUBRE 2018	15 19

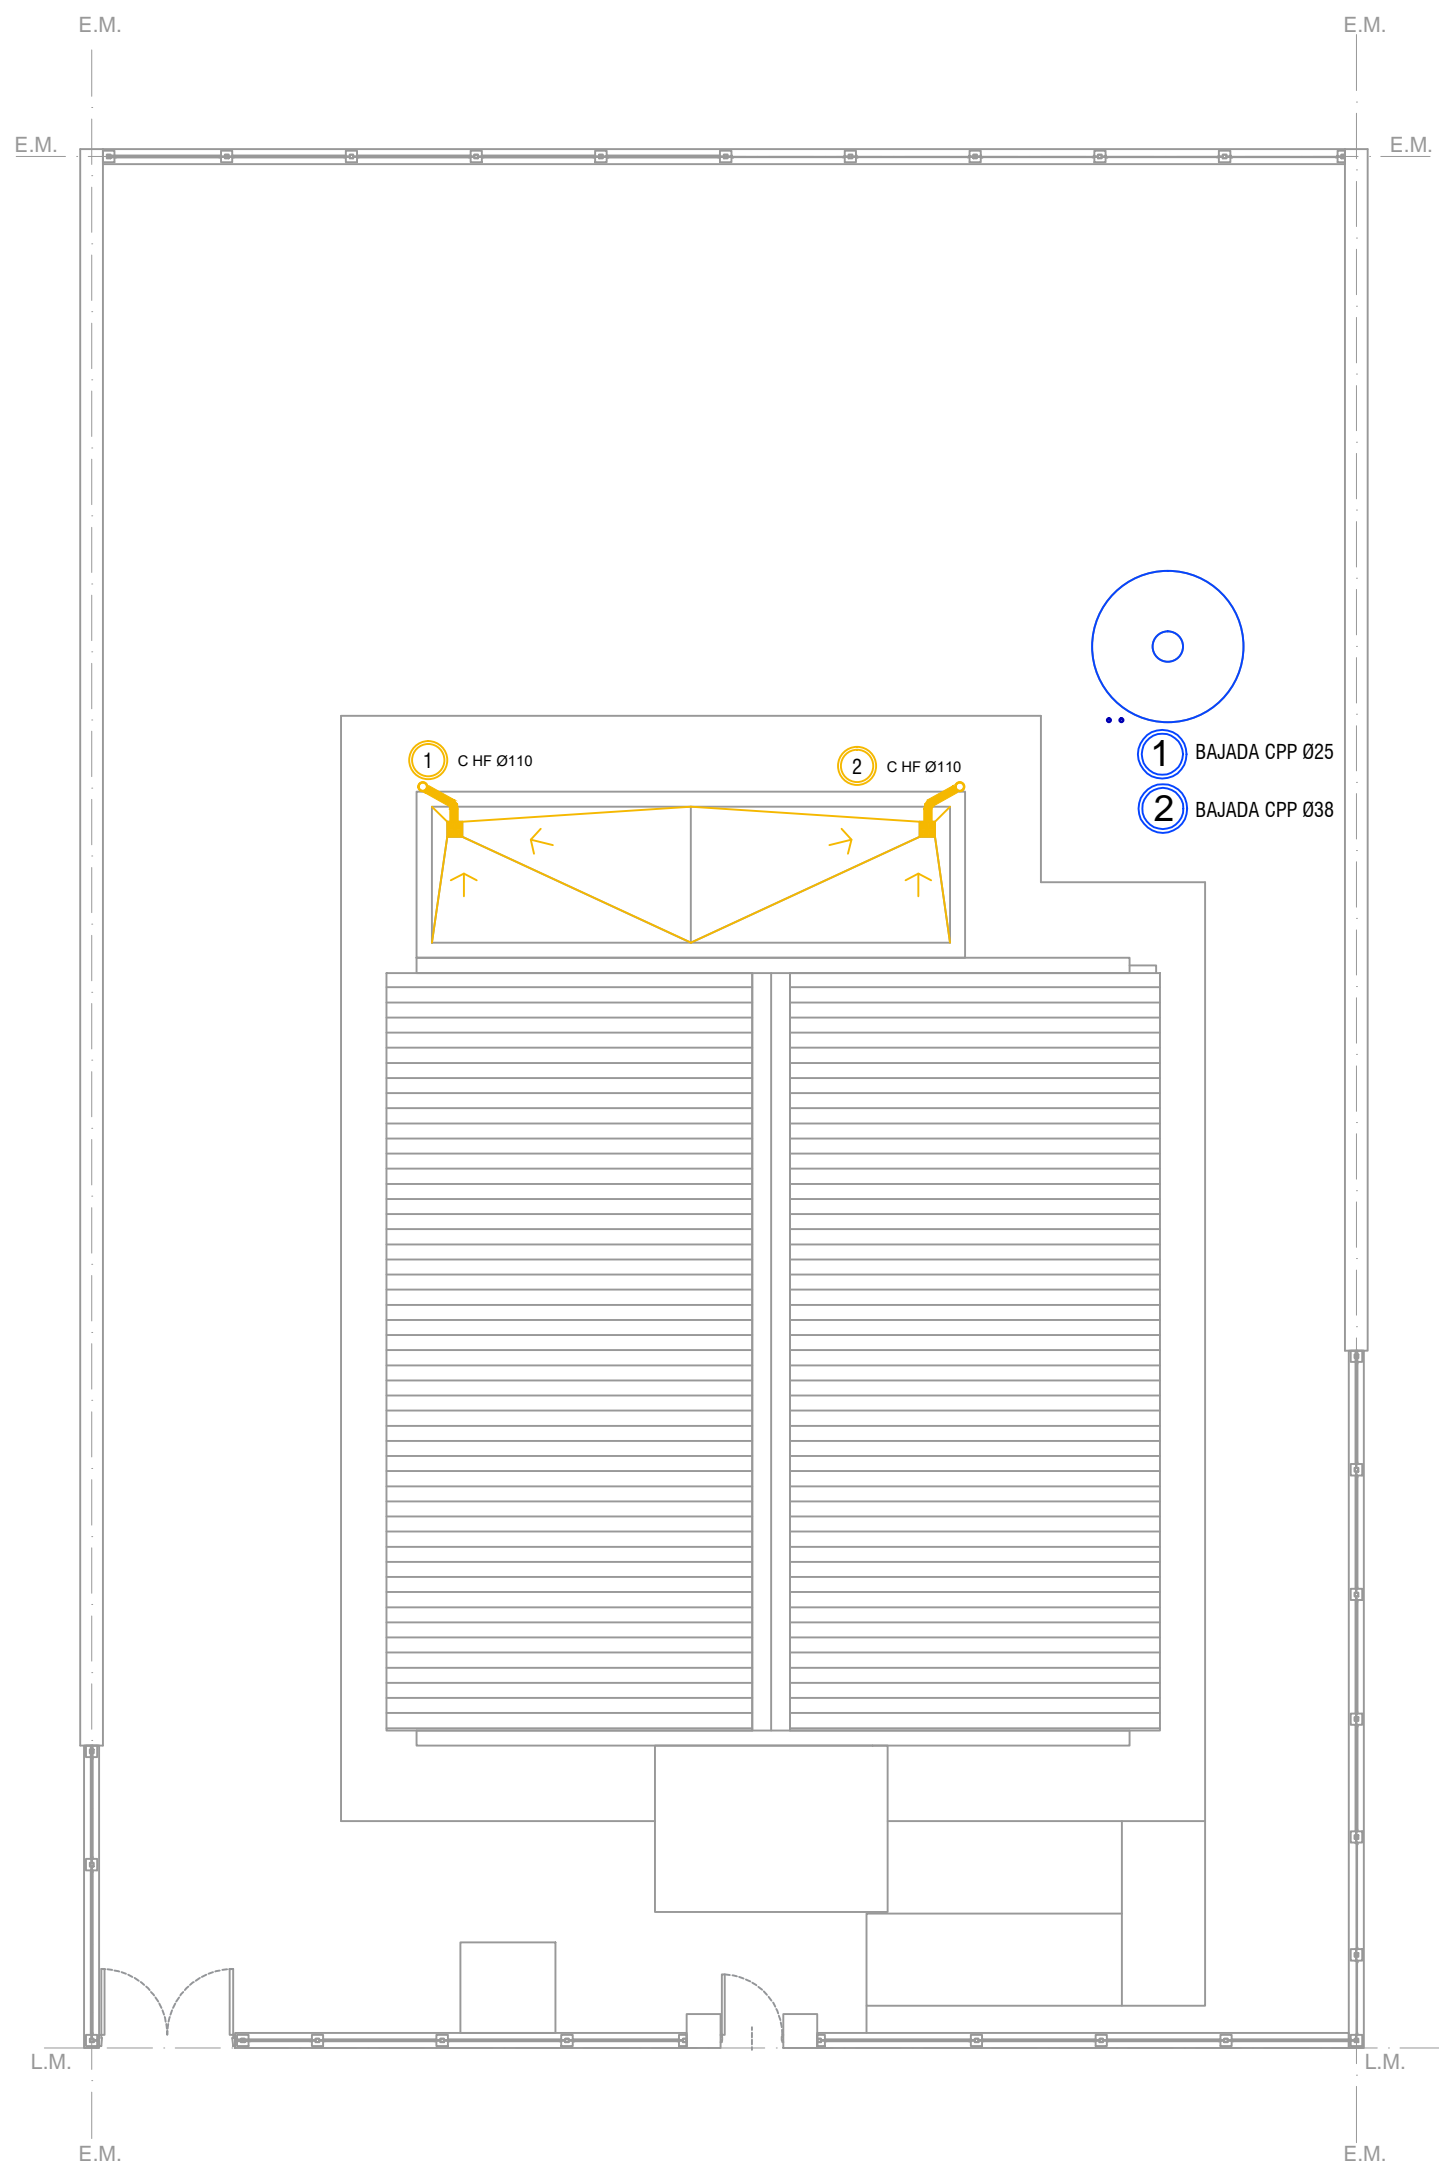

Todas las medidas deberán ser verificadas en obra.

DIRECCIÓN PROVINCIAL DE ARQUITECTURA				
Ministerio de Infraestructura y servicios públicos.				
BUENOS AIRES PROVINCIA				
ANTEPROYECTO: Ministerio de salud. Departamento de recursos físicos en salud. DOCUMENTACIÓN PARA PLIEGO LICITATORIO. DIRECCIÓN PROVINCIAL DE ARQUITECTURA.	OBRA:			
	C.A.P.S. ALMIRANTE IRIZAR			
	PARTIDO: Pilar - Provincia de Buenos Aires			
Director Provincial: Arq. Adrian La Motta.	UBICACION: Los Robles 4325, Fatima			
	Plano: INSTALACIONES AZOTEA			
	ESCALA: 1:100			
N de expediente:		Fecha:	N plano:	Total:
		OCTUBRE 2018	16	19

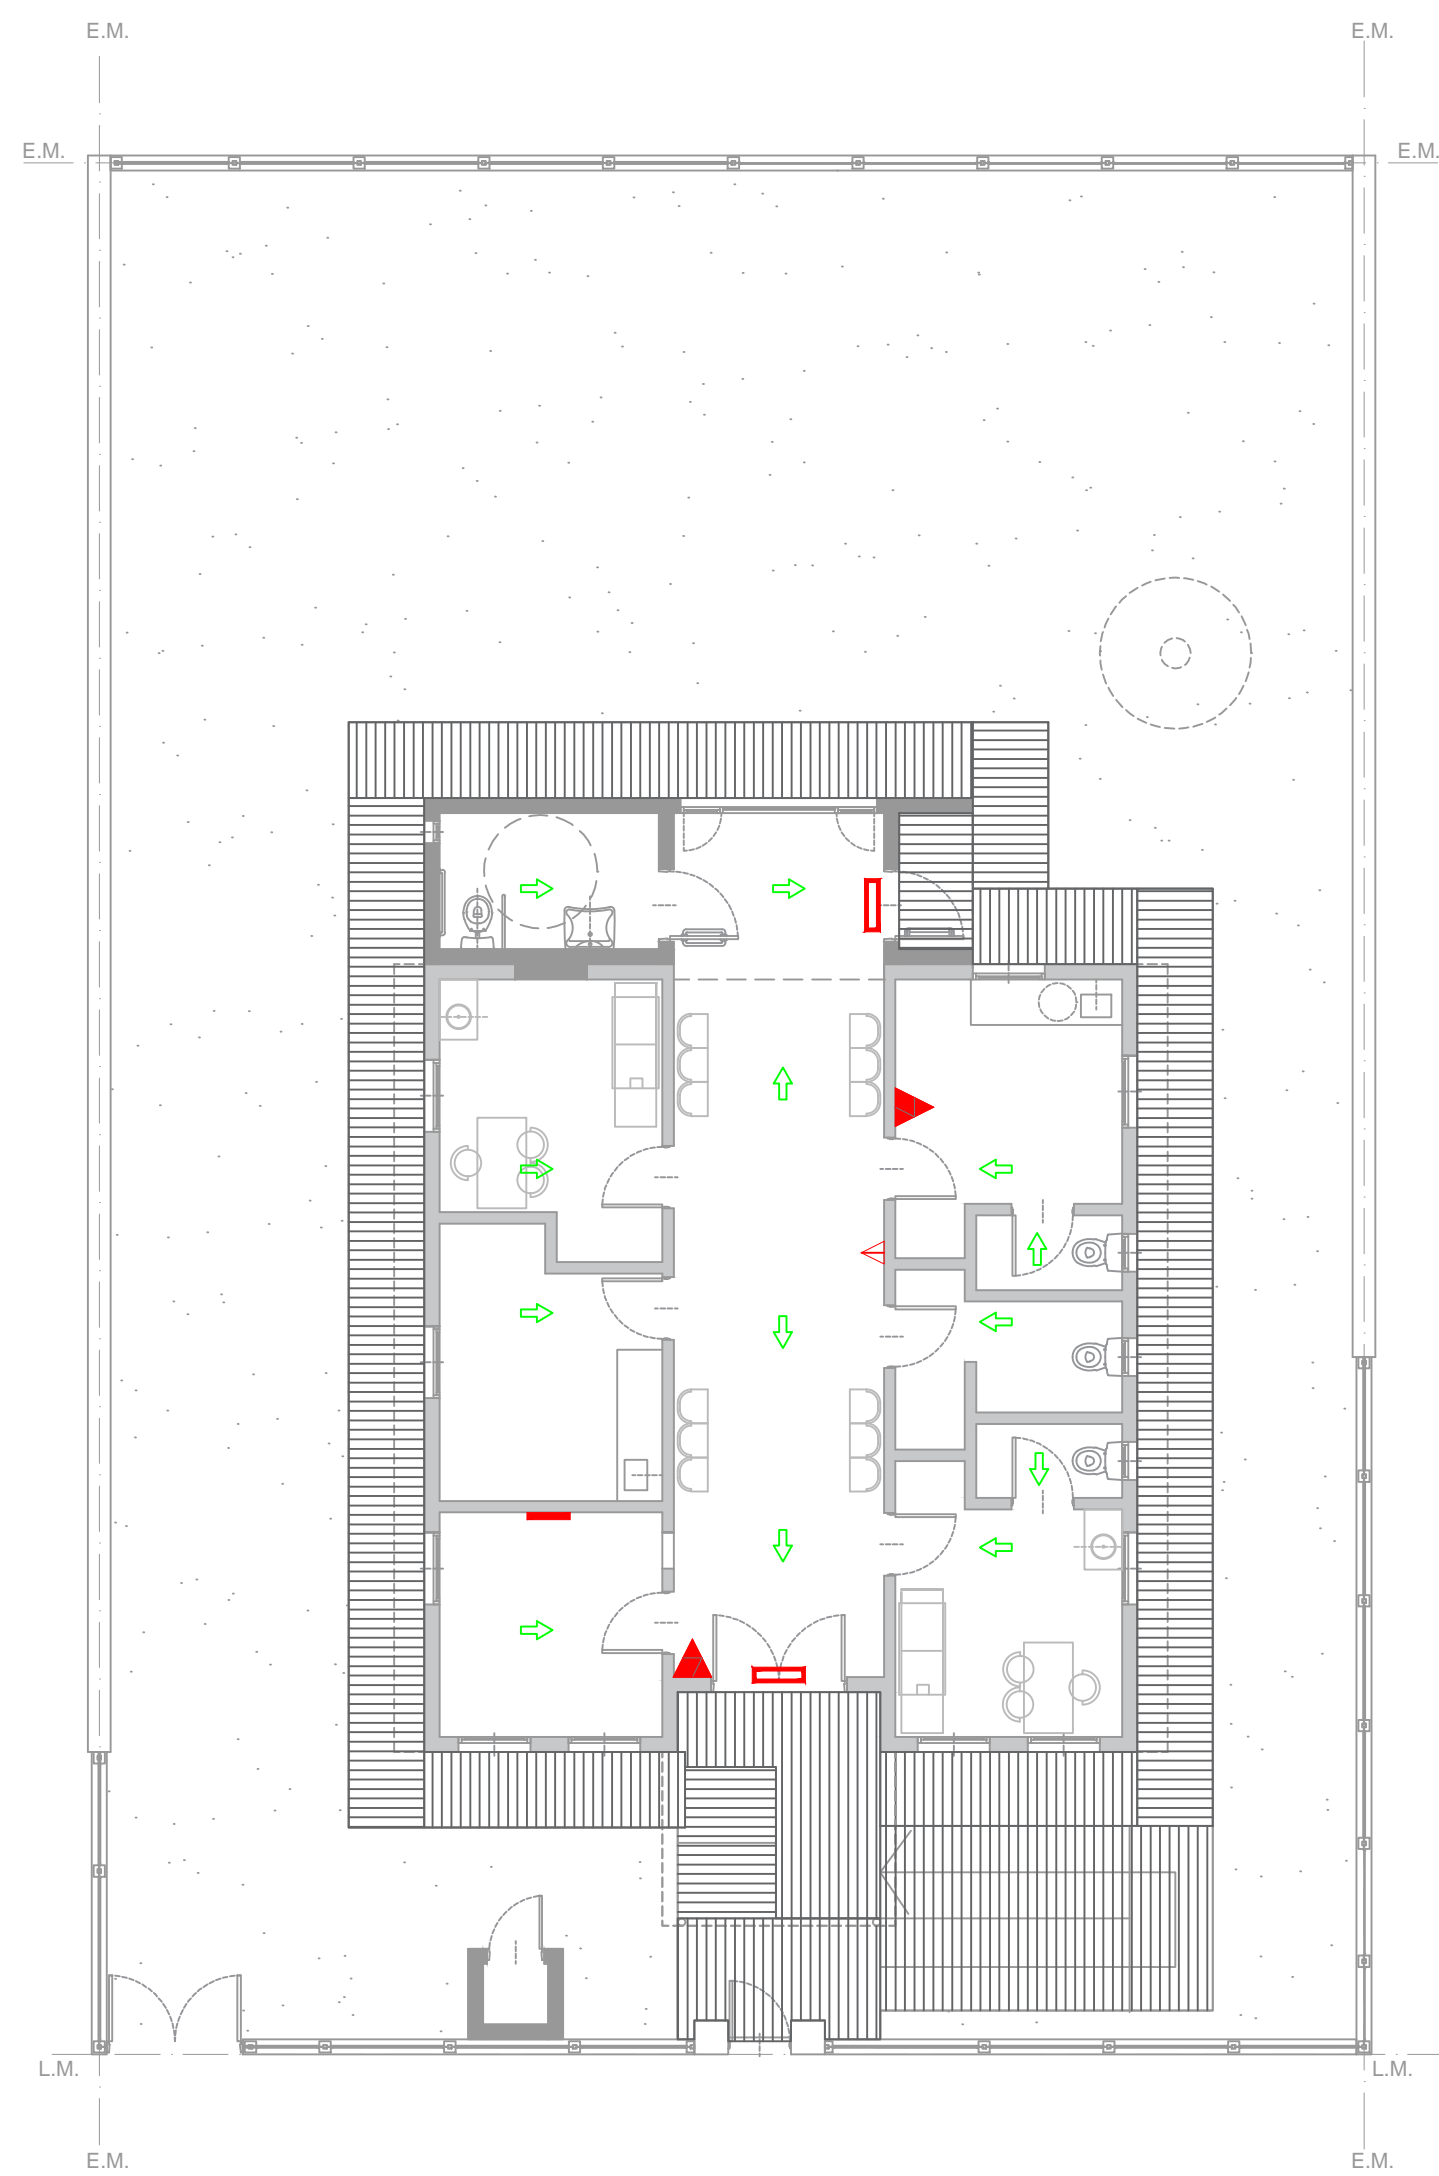

REFERENCIAS	
PROTECCION DE INCENDIOS	
	Matafuego 5 Kg ABC
	Matafuego 2.5 Kg CO2
	Salida de Emergencia c/luz Autonomo
	Señalización Salida

SEÑALÉTICA SEGUN NORMAS IRAM

Texto "Salida" en tipografía similar a la indicada color blanco sobre fondo verde

A mín = 50
H mín = 100

Texto "Salida de emergencia" en tipografía similar a la indicada color blanco sobre fondo verde

A mín = 50
B mín = 20
C mín = 10
H mín = 100

P mín = 70
H mín = 100

P mín = 70
H mín = 100


P mín = 70
H mín = 100

P mín = 70
H mín = 100

EXTINTORES PORTATILES

Además de la señalización del matafuego, para que sea visto desde lejos se debe colocar una señal adicional a una altura de 2 o 2,5 m. respecto del nivel de piso

Para señalizar la ubicación de un matafuego se debe colocar una chapa baliza, tal como lo muestra la figura siguiente. Esta es una superficie con franjas inclinadas en 45 ° respecto de la horizontal blancas y rojas de 10 cm de ancho. La parte superior de la chapa deber estar ubicada a 1,20 a 1,50 metros respecto del nivel de piso.

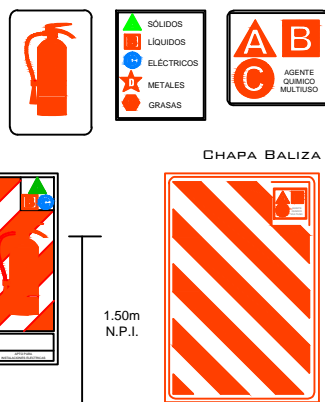

CHAPA BALIZA

1.50m
N.P.I.



DIRECCIÓN PROVINCIAL DE ARQUITECTURA

Ministerio de Infraestructura y servicios públicos.

BUENOS AIRES PROVINCIA

ANTEPROYECTO: Ministerio de salud. Departamento de recursos físicos en salud. DOCUMENTACIÓN PARA PLIEGO LICITATORIO. DIRECCIÓN PROVINCIAL DE ARQUITECTURA.	OBRA:			
	C.A.P.S. ALMIRANTE IRIZAR			
	PARTIDO: Pilar - Provincia de Buenos Aires			
	UBICACION: Los Robles 4325, Fatima			
Director Provincial: Arq. Adrian La Motta.	Plano: PLANO DE PROTECCION CONTRA INCENDIO ESCALA: 1:100			
	N de expediente:	Fecha:	N plano:	Total:
		OCTUBRE 2018	17	19

Todas las medidas deberán ser verificadas en obra.

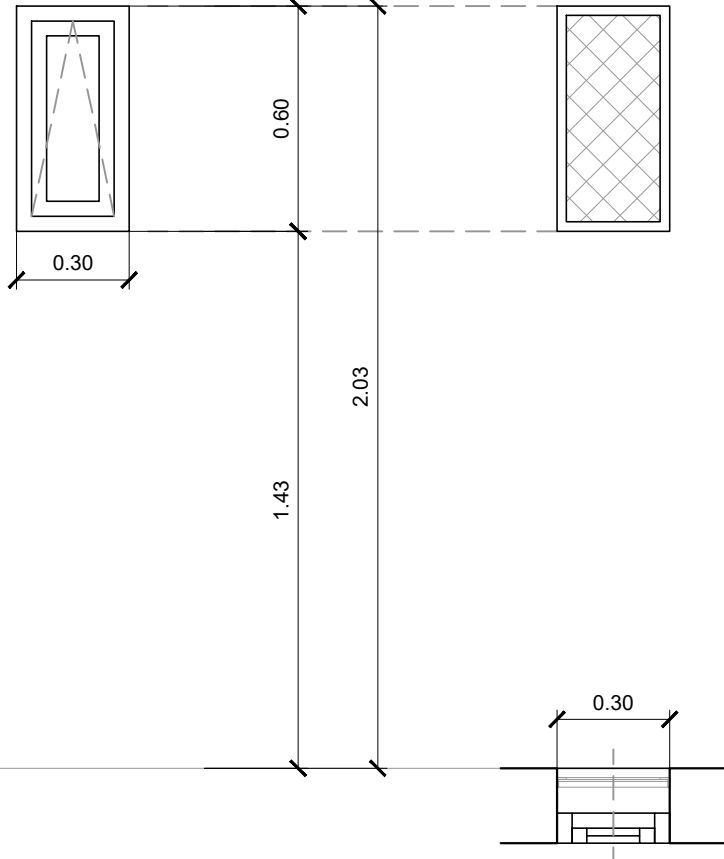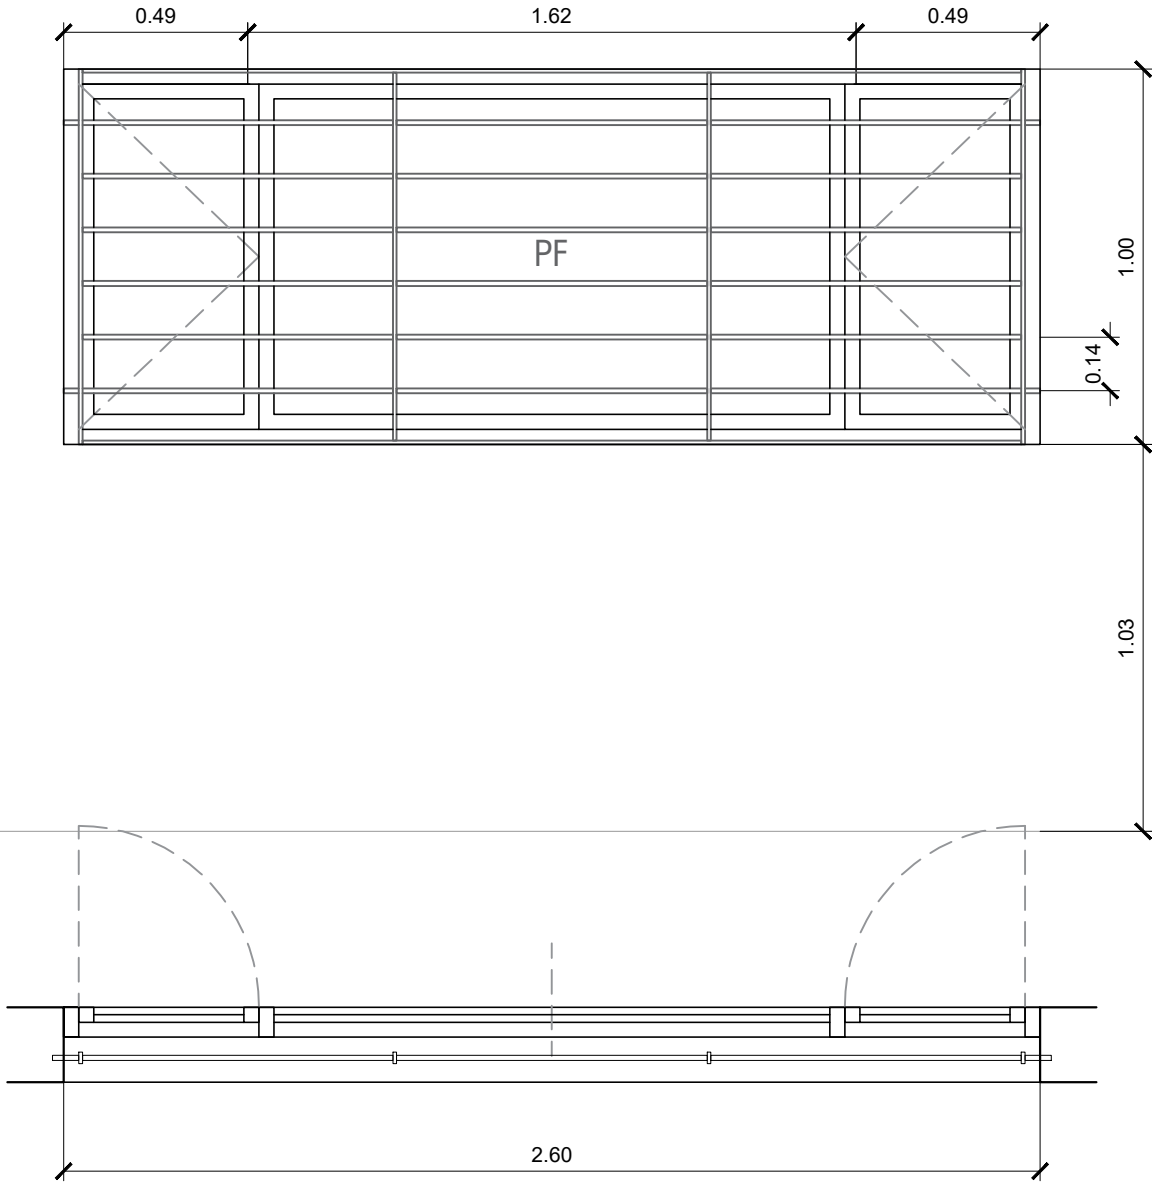TIPO	V1	V2
	CANT.:1	CANT.:1
DISEÑO		

E S P E C I F I C A C I O N E S	LOCAL	BAÑO DISCAPACITADOS	CIRCULACIÓN
	PREMARCOS	Aluminio natural fijado a la mampostería.	Aluminio natural fijado a la mampostería.
	MARCOS	Aluminio, terminación blanco brillante, línea Modena 2 (Aluar) o equivalente superior	Aluminio, terminación blanco brillante, línea Modena 2 (Aluar) o equivalente superior
	HOJAS	Ventana de 1 hoja tipo rebatible, terminación blanco brillante. Línea Modena 2 (Aluar) o equivalente superior.	Ventana de 2 hojas tipo batientes con un paño fijo central, terminación blanco brillante. Línea Modena 2 (Aluar) o equivalente superior.
	SISTEMA	1 hoja rebatible, sobre eje horizontal inferior.	2 hojas de abrir con paño fijo central.
	HERRAJES	Rebatible sobre eje horizontal inferior, con brazo de empuje inferior, cierre geisse o equivalente superior.	Dos pomelas mixtas reforzadas propias del sistema, accionamiento con manija color blanco, recta pesada de $\frac{3}{4}$ de vuelta.
	VIDRIO	Transparente laminado 3+3	Transparente laminado 3+3
	CONTRAVIDRIO	INT.: Curvos Mat. IDEM Marcos. - Ext.: Rectos Mat. IDEM Marcos.	INT.: Curvos Mat. IDEM Marcos. - Ext.: Rectos Mat. IDEM Marcos.
	PINTURA	Rejas: Convertidor de óxido, esmalte sintético blanco.	Rejas: Convertidor de óxido, esmalte sintético color blanco
	REJAS	Hierro angulo 25.4mm x 25.4mm cerrada con una malla de metal desplegado 750-50-50	Barras de hierro redondo diam $\frac{1}{2}$ " empotradas en muro.

Todas las medidas deberán ser verificadas en obra.

DIRECCIÓN PROVINCIAL DE ARQUITECTURA

Ministerio de Infraestructura y servicios públicos.

BUENOS AIRES PROVINCIA

ANTEPROYECTO:
Ministerio de salud.
Departamento de recursos físicos en salud.
DOCUMENTACIÓN PARA PLIEGO LICITATORIO.
DIRECCIÓN PROVINCIAL DE ARQUITECTURA.

Director Provincial:
Arq. Adrian La Motta.

OBRA:

C.A.P.S. ALMIRANTE IRIZAR

PARTIDO: Pilar - Provincia de Buenos Aires
UBICACION: Los Robles 4325, Fatima




Plano:
PLANILLA DE CARPINTERIAS
ESCALA: 1:50

N de expediente:

Fecha:
OCTUBRE 2018

N plano:

Total:
1819

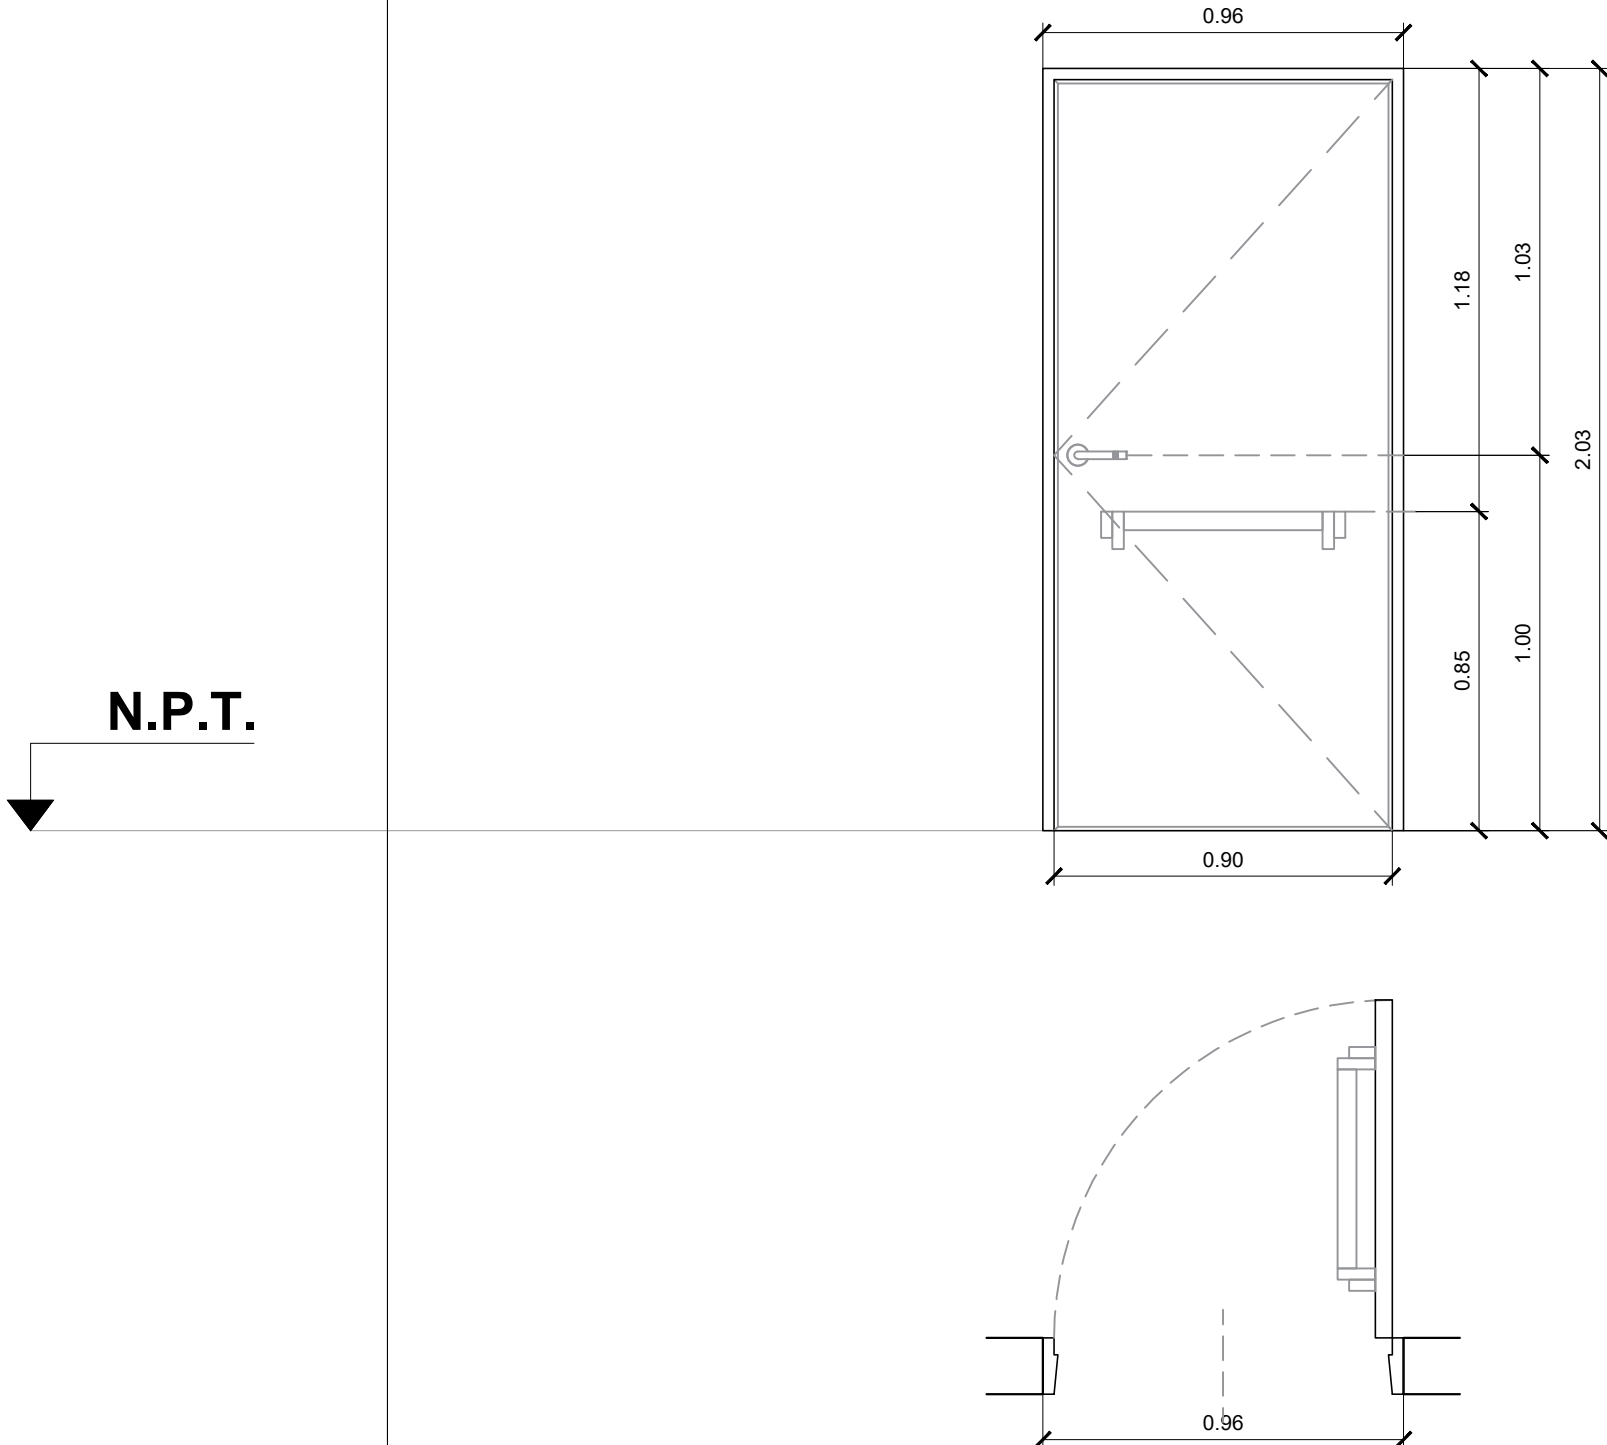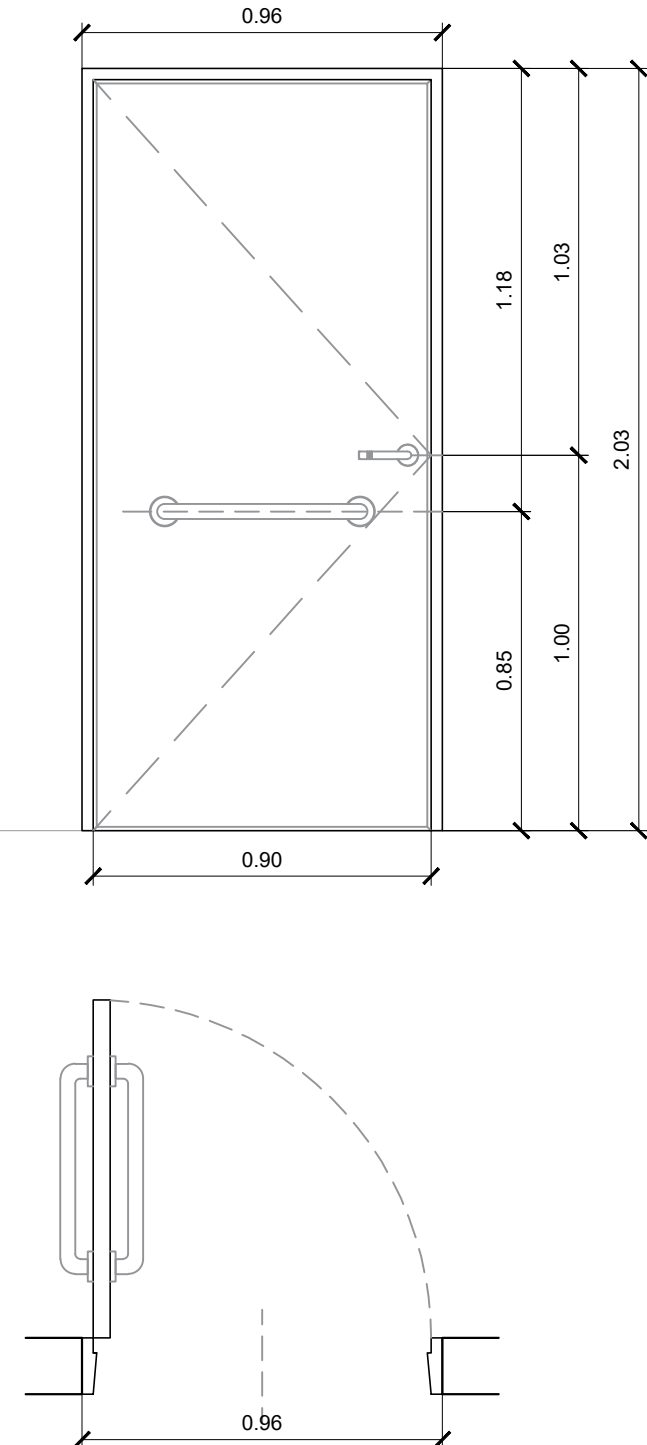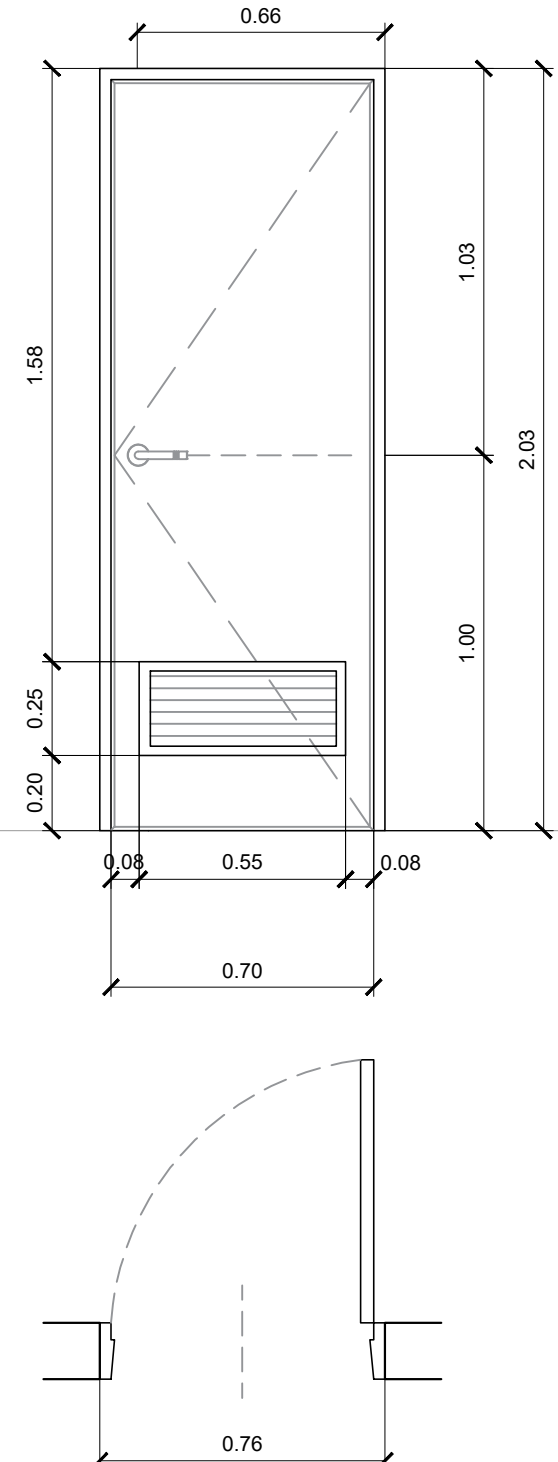TIPO		P1		P2		P3							
		CANT.:1DER: 1 - IZQ: 0		CANT.:1DER: 1 - IZQ: 0		CANT.:1DER: 1 - IZQ: 0							
DISEÑO													
ESPECIFICACIONES	LOCAL	ACCESO		BAÑO DE DISCAPACITADOS		RESIDUOS PATOGENICOS							
	MARCOS	Marco de chapa doblada BWG N°16, 30mm x 200mm		Marco de chapa doblada BWG N°16, 30mm x 150mm		Marco de chapa doblada BWG N°16, 30mm x 150mm							
	HOJAS	Construidas de chapa de hierro doblada BWG N°16, las que formaran un cajón con elementos separados por juntas aislantes, con todos los herrajes y accesorios atornillados o remachados con núcleo construido por material incombustible rellena con lana de roca volcánica o equivalente con resistencia al fuego mínima de 60", la luz máxima entre puerta y piso será de 6mm y entre puerta y marco de 3mm el ancho mínimo del cubre junta de contacto externo será de 25mm.		Hoja tipo placa de cedro de primera calidad 45mm de espesor, revestida en melaminico blanco semimate de 1mm de espesor, cantonera de cedro.		Puerta de chapa BWG N°16, con alma de poliuretano inyectado y reja de ventilación inferior de 45x24cm.							
	SISTEMA	Puerta de dos hoja de abrir.		Puerta de una hoja de abrir.		Puerta de una hoja de abrir.							
	HERRAJES	3 Pomelas mixtas reforzadas de hierro. Cerradura de embutir, con cerradura de doble paleta tipo Trabex. Manija doble balancin, bronce platil, recta pesada, bocallaves y rosetas circulares. Barral antipático metálico color rojo para evacuación (cara interna).		3 Pomelas mixtas reforzadas de hierro. Cerradura de embutir, con cerradura de doble paleta tipo Trabex. Manija doble balancin, bronce platil, recta pesada, bocallaves y rosetas circulares. Barral de acero inoxidable a 0.85m de N.P.T.		3 Pomelas mixtas reforzadas de hierro. Cerradura de embutir, con cerradura de doble paleta tipo Trabex. Manija doble balancin, bronce platil, recta pesada, bocallaves y rosetas circulares.							
	PINTURA	Marco y hoja: Convertidor de óxido, esmalte sintético blanco.		Marco: Convertidor de óxido, esmalte sintético blanco		Marco y hoja: Convertidor de óxido, esmalte sintético blanco.							
Todas las medidas deberán ser verificadas en obra.						DIRECCIÓN PROVINCIAL DE ARQUITECTURA Ministerio de Infraestructura y servicios públicos.							
												BUENOS AIRES PROVINCIA	
						ANTEPROYECTO: Ministerio de salud. Departamento de recursos físicos en salud. DOCUMENTACIÓN PARA PLIEGO LICITATORIO. DIRECCIÓN PROVINCIAL DE ARQUITECTURA.			OBRA: C.A.P.S. ALMIRANTE IRIZAR				
												PARTIDO: Pilar - Provincia de Buenos Aires	
						UBICACION: Los Robles 4325, Fatima							
Director Provincial: Arq. Adrian La Motta.			Plano: PLANILLA DE CARPINTERIAS ESCALA: 1:50			N de expediente:		Fecha:		N plano:		Total:	
						OCTUBRE 2018		19		19			

DOCUMENTACIÓN GRÁFICA

C.A.P.S. PILAR CENTRO



PILAR – GRUPO 3.13




IMAGEN AEREA




VISTA FRENTE

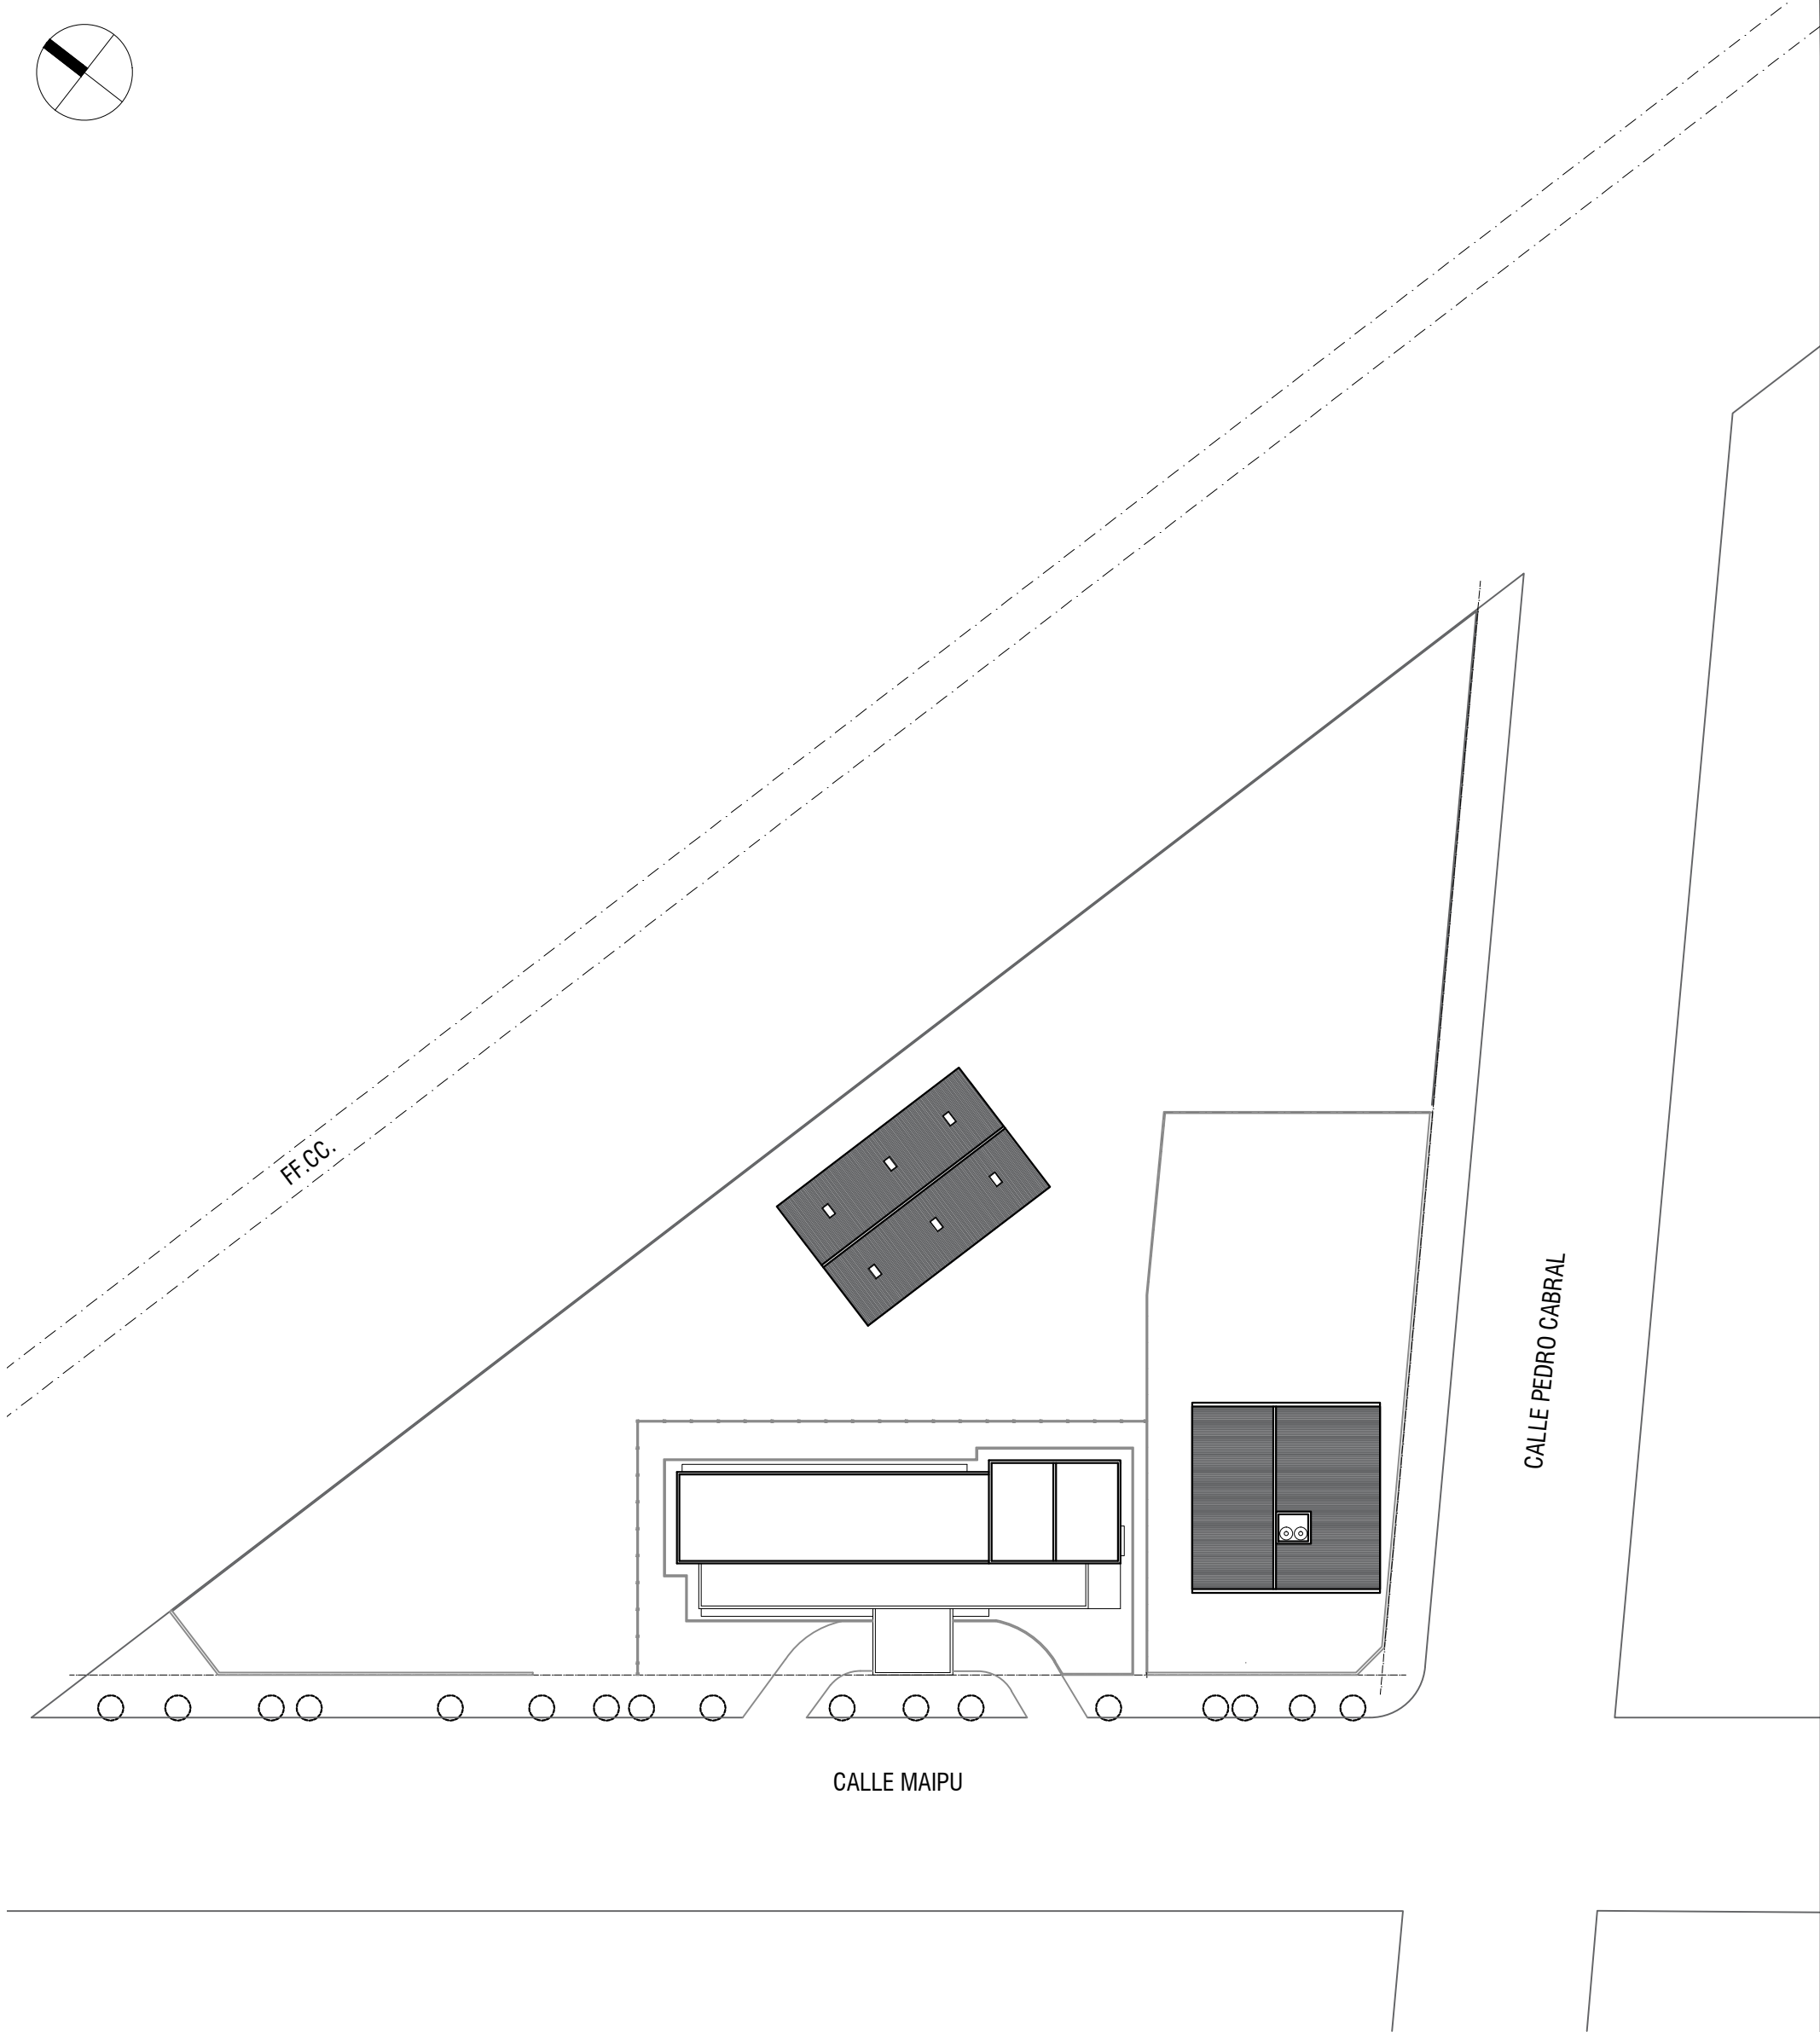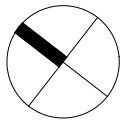

DIRECCIÓN PROVINCIAL DE ARQUITECTURA				
Ministerio de Infraestructura y servicios públicos.				
BUENOS AIRES PROVINCIA				
ANTEPROYECTO: Ministerio de salud. Departamento de recursos físicos en salud. DOCUMENTACIÓN PARA PLIEGO LICITATORIO. DIRECCIÓN PROVINCIAL DE ARQUITECTURA.	Unidad Sanitaria CAPS Pilar Centro			
	PARTIDO: Pilar - Provincia de Buenos Aires			
	UBICACION: Maipu 1700, Pilar Centro			
Director Provincial: Arq. Adrian La Motta.	Plano:			
	IMPLANTACION			
	ESCALA: 1:500			
	N de expediente:	Fecha:	N plano:	Total:
		OCTUBRE 2018	01	30

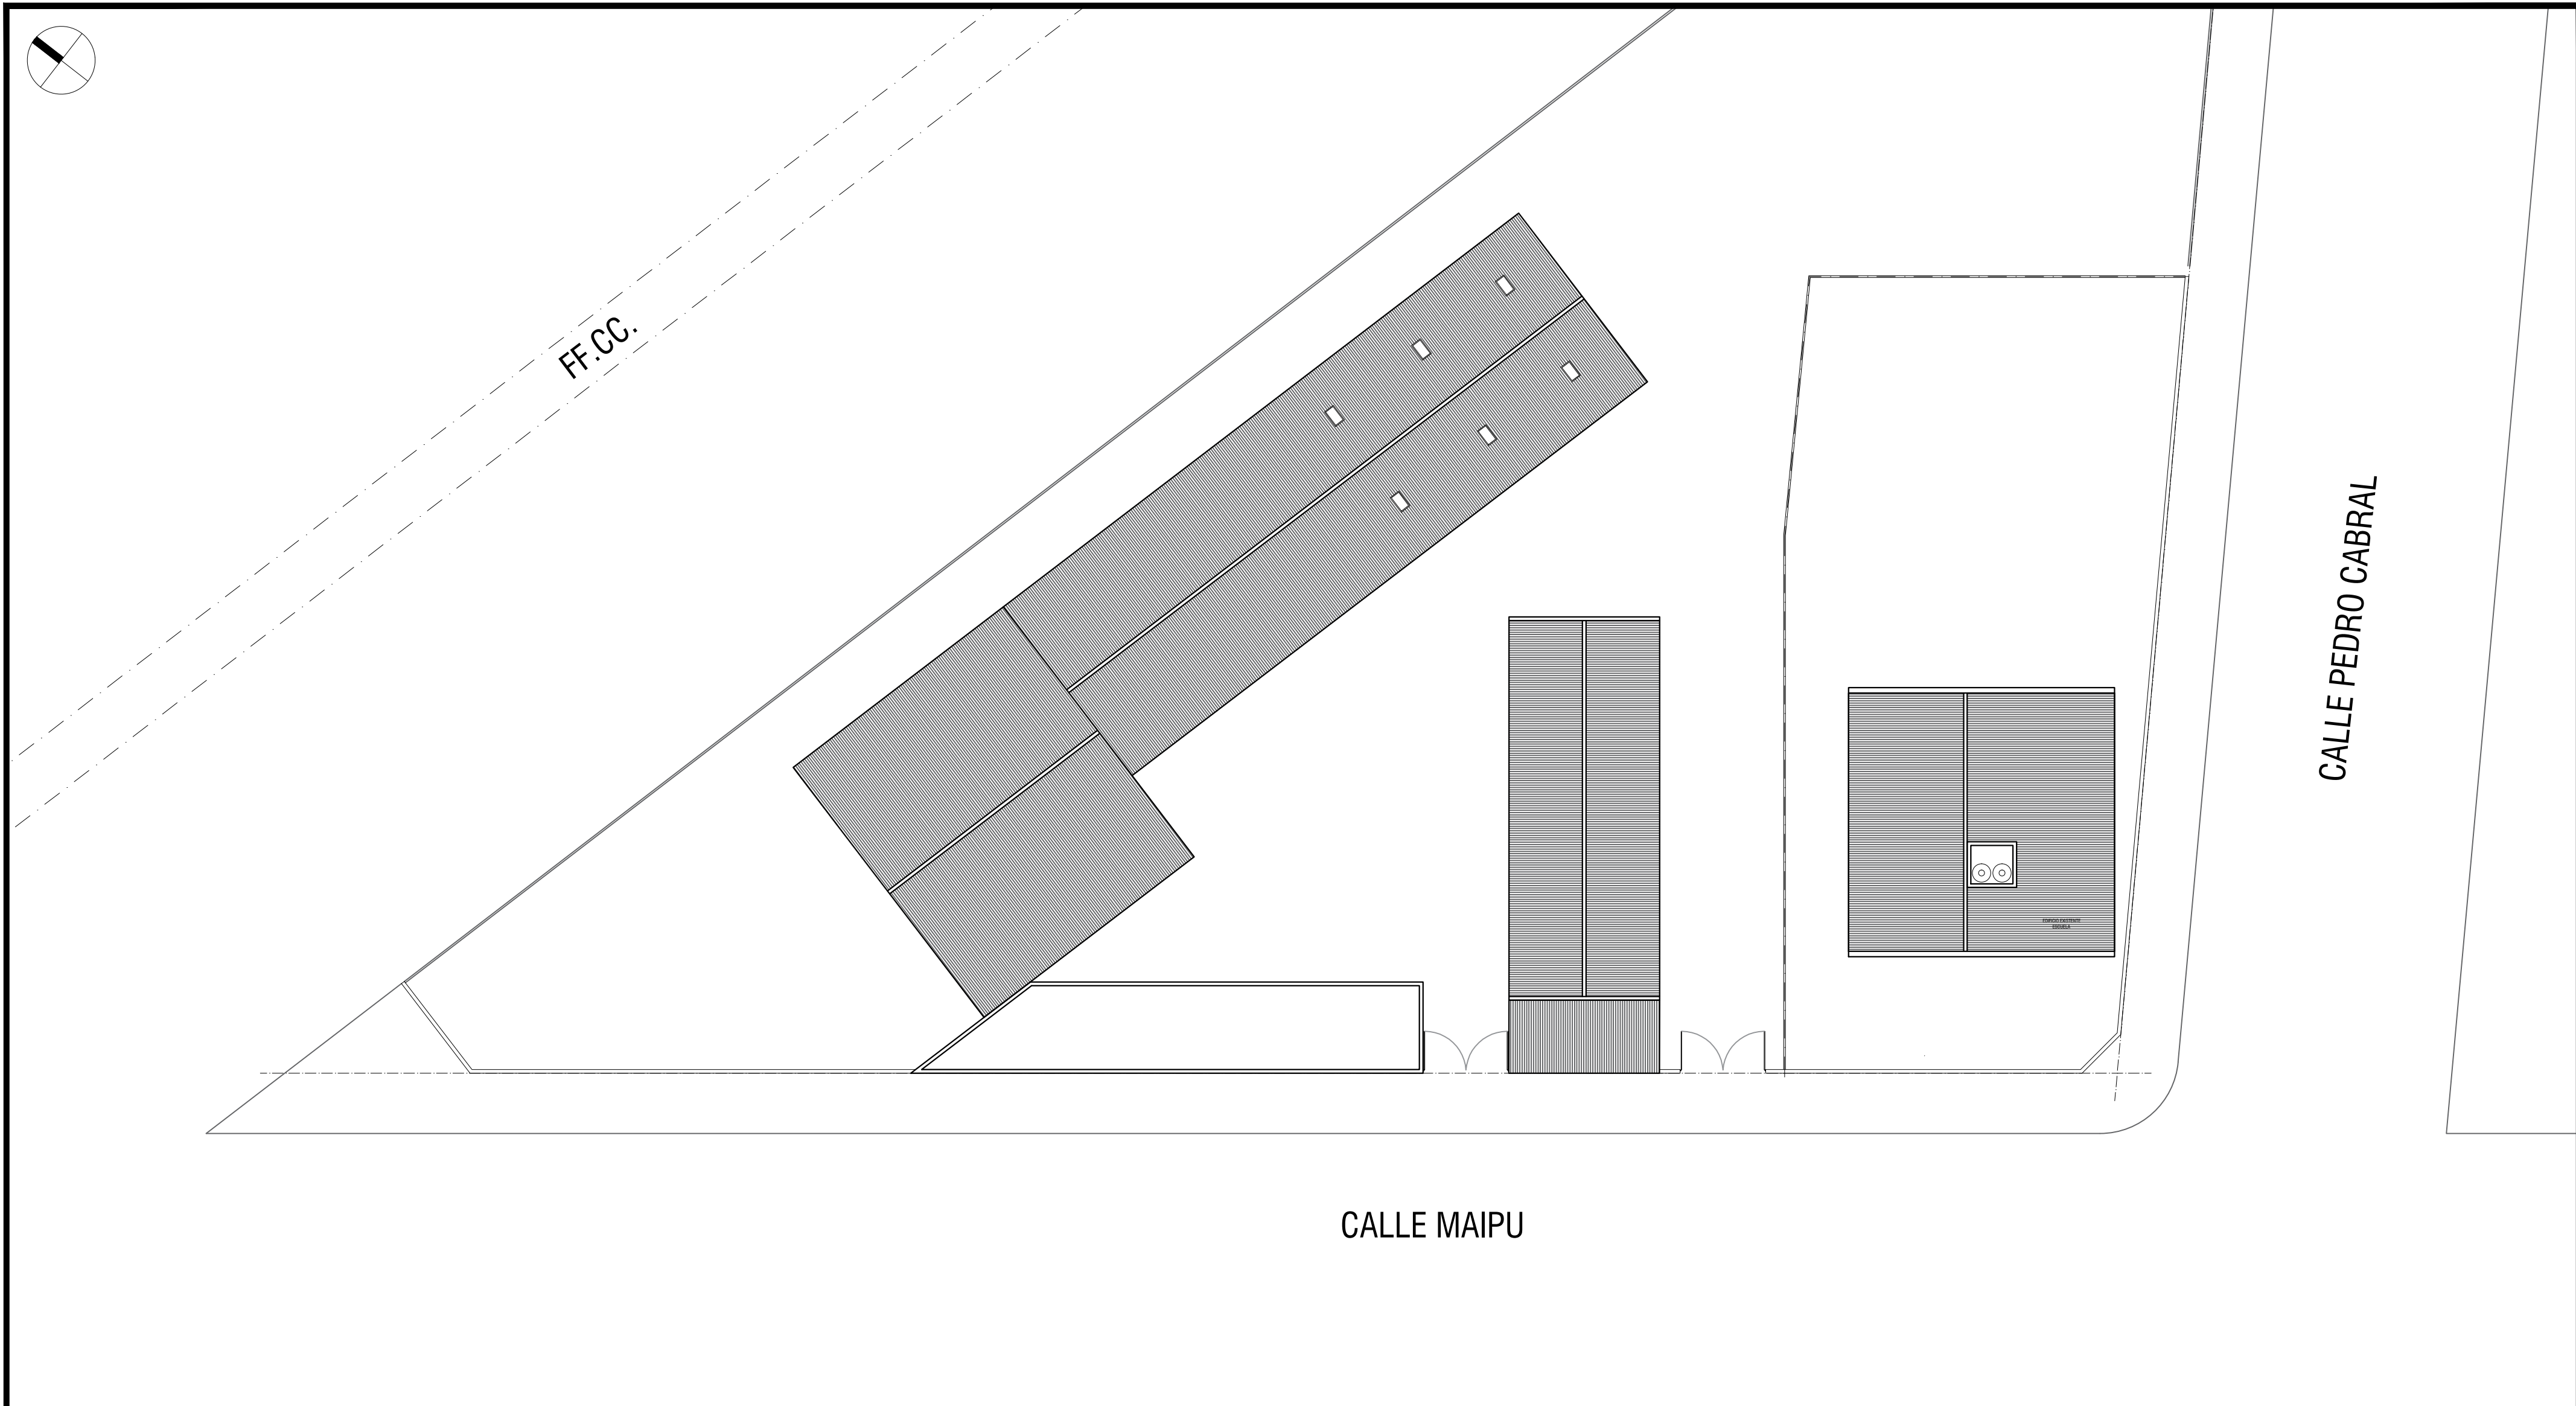

Todas las medidas deberan ser verificadas en obra.				
DIRECCIÓN PROVINCIAL DE ARQUITECTURA Ministerio de Infraestructura y servicios públicos.				
BUENOS AIRES PROVINCIA				
ANTEPROYECTO: Ministerio de salud. Departamento de recursos físicos en salud. DOCUMENTACIÓN PARA PLIEGO LICITATORIO. DIRECCIÓN PROVINCIAL DE ARQUITECTURA.		Unidad Sanitaria CAPS Pilar Centro		
Director Provincial: Arq. Adrian La Motta.		PARTIDO: Pilar - Provincia de Buenos Aires		
		UBICACION: Maipu 1700, Pilar Centro		
		Plano: SITUACION EXISTENTE		
		ESCALA: 1:250		
		N de expediente:	Fecha:	N plano: Total:
			OCTUBRE 2018	02 30

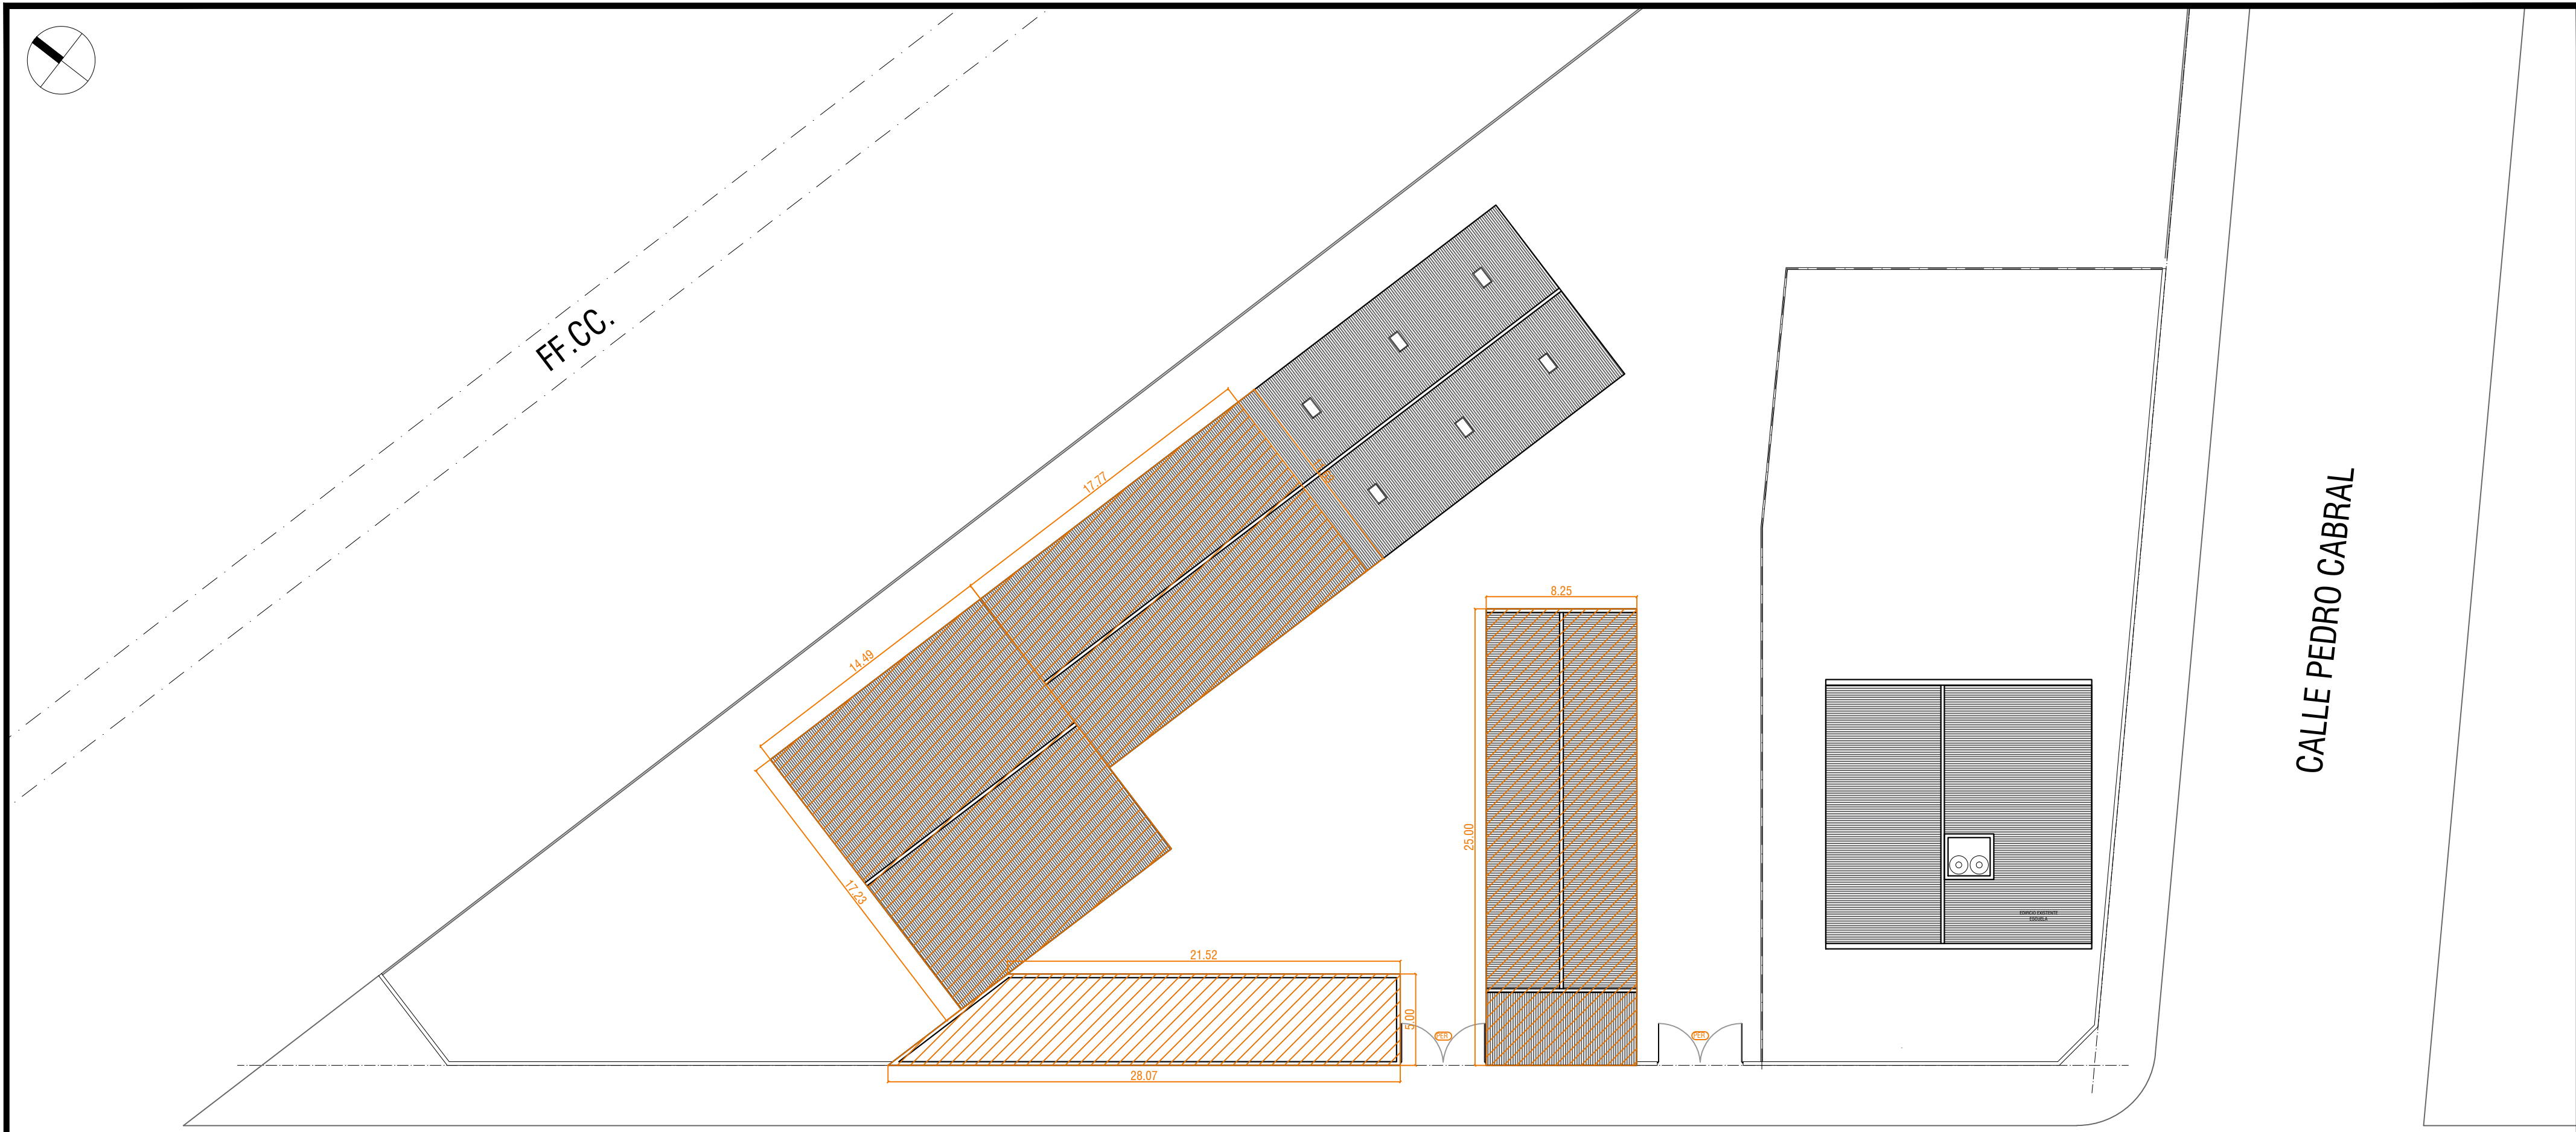

CALLE MAIPU


REFERENCIAS

 EDIFICACION A DEMOLER

 **PER**
PORTON EXISTENTE A RETIRAR

Todas las medidas deberan ser verificadas en obra.

DIRECCIÓN PROVINCIAL DE ARQUITECTURA Ministerio de Infraestructura y servicios públicos. BUENOS AIRES PROVINCIA				
ANTEPROYECTO: Ministerio de salud. Departamento de recursos físicos en salud. DOCUMENTACIÓN PARA PLIEGO LICITATORIO. DIRECCIÓN PROVINCIAL DE ARQUITECTURA.	Unidad Sanitaria CAPS Pilar Centro			
	PARTIDO: Pilar - Provincia de Buenos Aires			
	UBICACION: Maipu 1700, Pilar Centro			
Director Provincial: Arq. Adrian La Motta.	Plano: DEMOLICION			
	ESCALA: 1:250			
	N de expediente:	Fecha:	N plano:	Total:
		OCTUBRE 2018	03	30

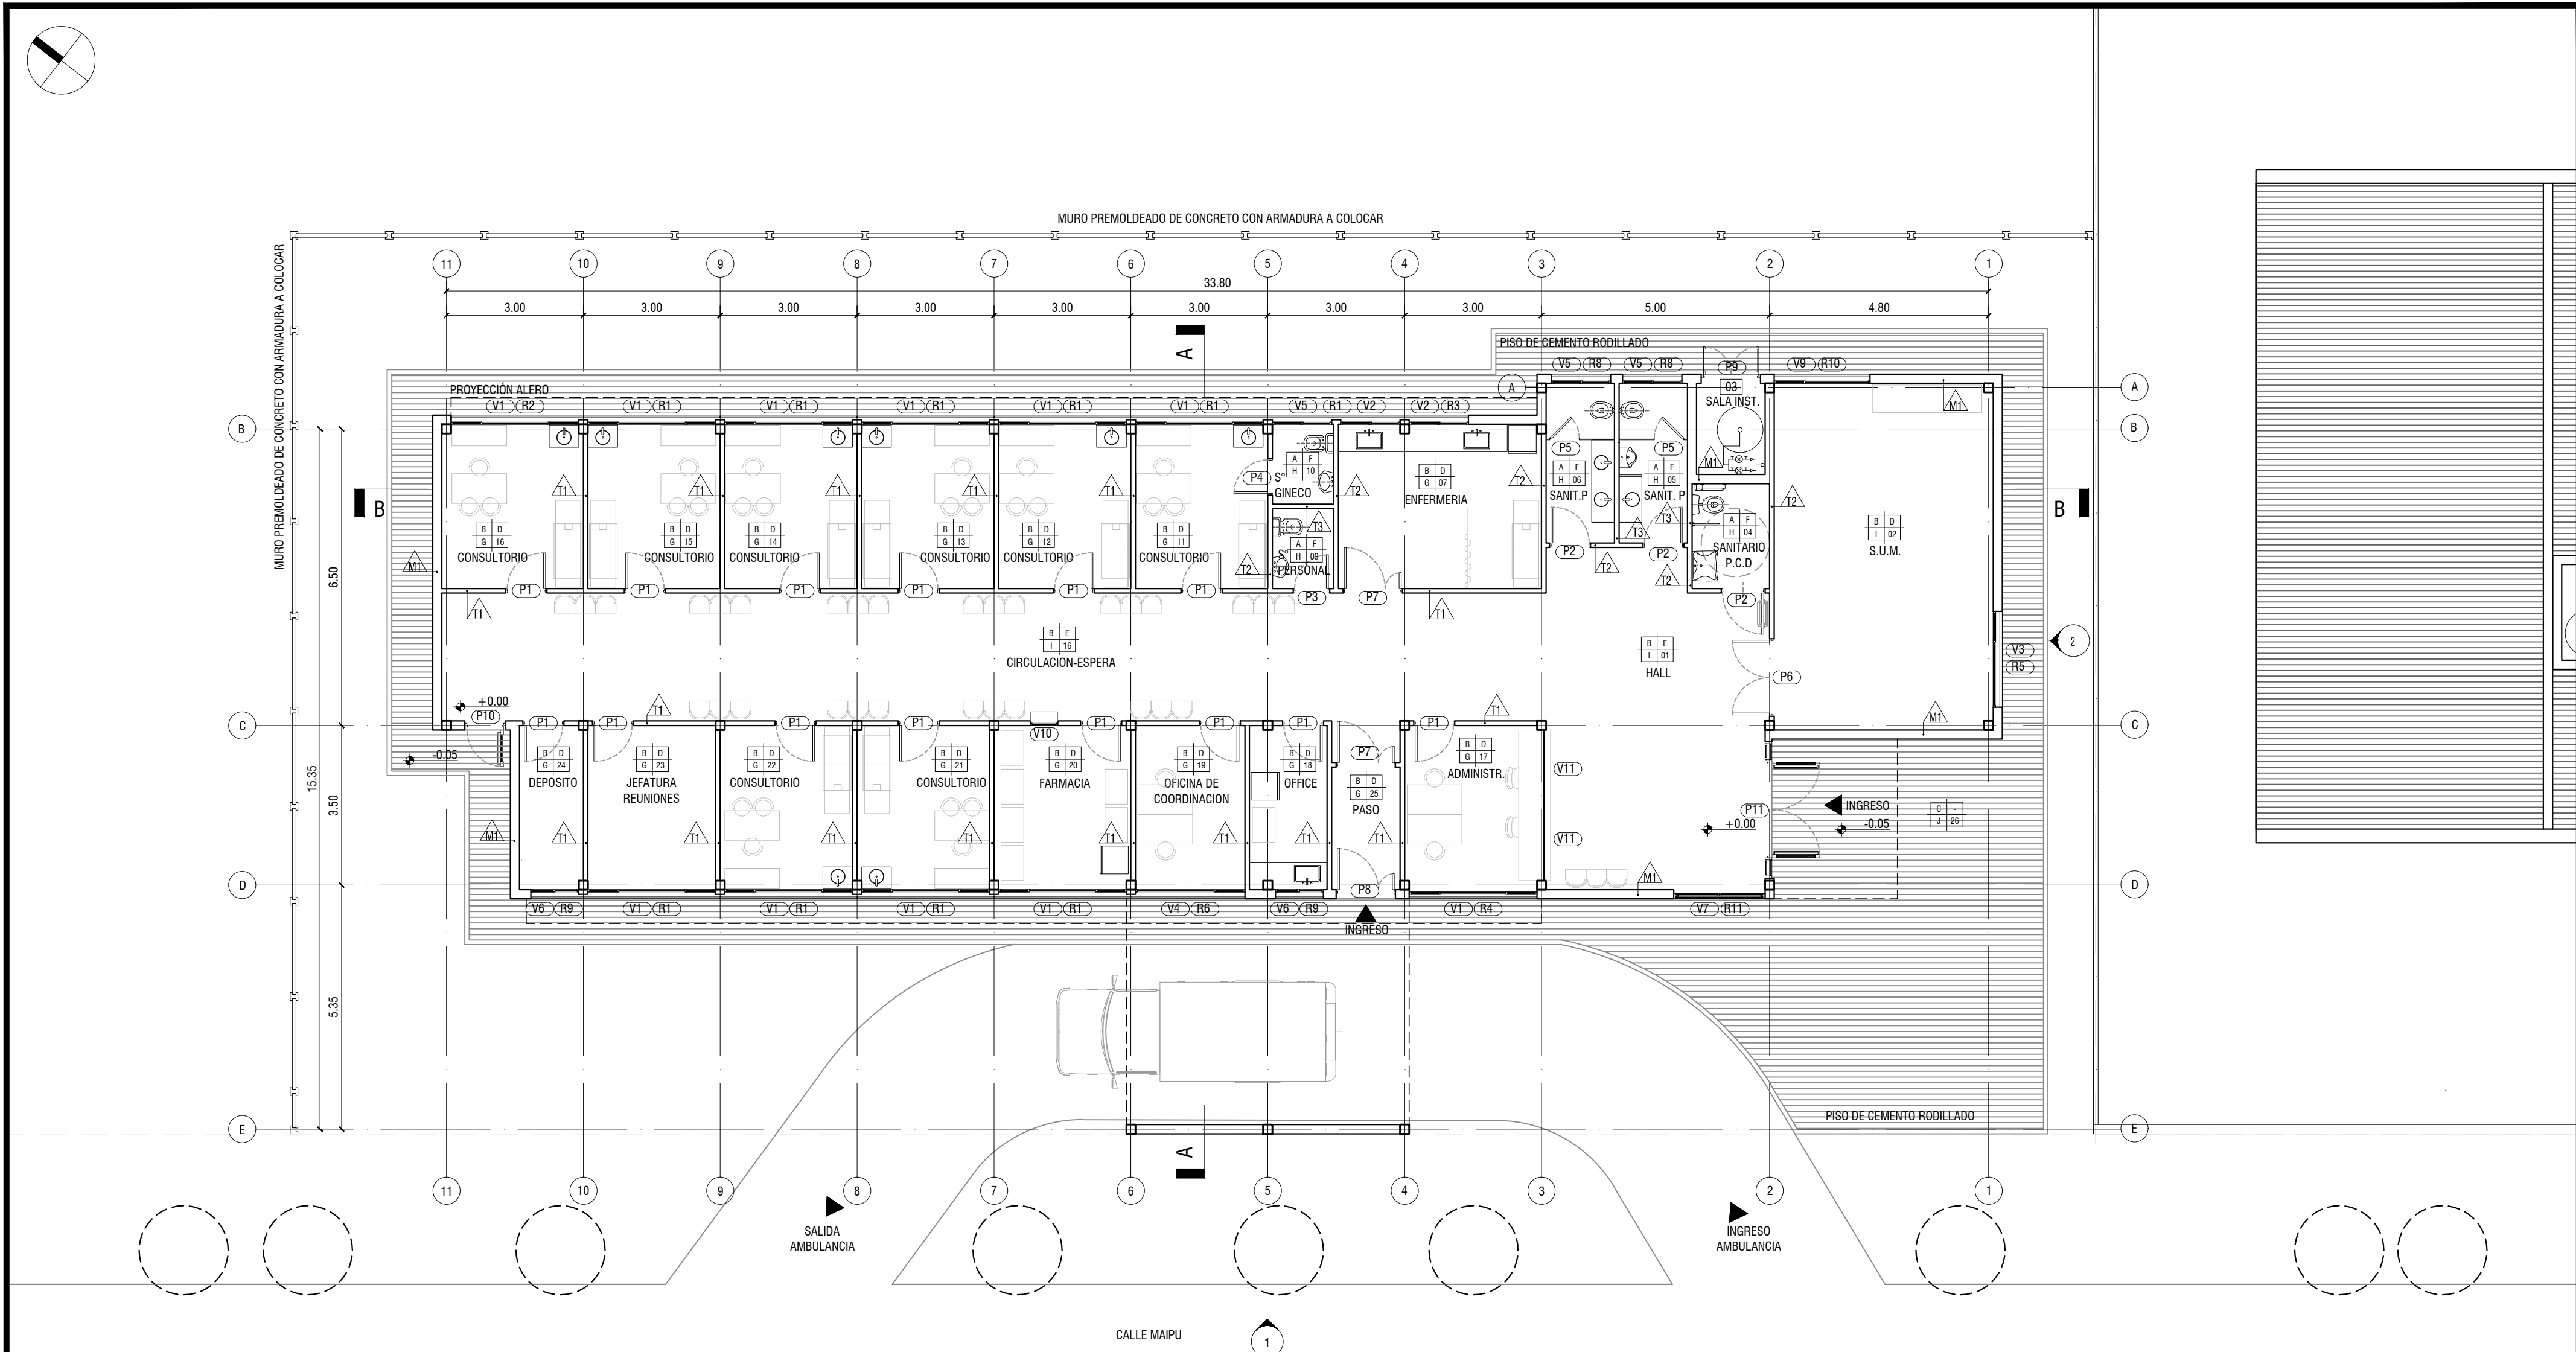

- REFERENCIAS**
- MAMPOSTERÍA DE LADRILLO HUECO 18x18x33CM
 - TABIQUE DE ROCA DE YESO PLACA SIMPLE AMBAS CARAS
 - TABIQUE DE ROCA DE YESO PLACA SIMPLE-PLACA VERDE
 - TABIQUE DE ROCA DE YESO PLACA VERDE AMBAS CARAS
 - DESIGNACIÓN DE TIPO DE VENTANA NUEVA A COLOCAR
 - DESIGNACIÓN DE TIPO DE PUERTA NUEVA A COLOCAR
 - DESIGNACIÓN DE TIPO DE REJA NUEVA A COLOCAR

REFERENCIAS	
A	PISO PORCELLANATO ANTIDESLIZANTE 40x40cm C/ ZOCALO H=10CM
B	PISO PORCELLANATO SATINADO 40x40cm C/ ZOCALO H=10CM
C	CEMENTO RODILLADO
D	LATEX ACRILICO INTERIOR
E	ESMALTE SINTETICO h:1.00m C/LATEX HASTA CIELORRASO
F	REVESTIMIENTO CERAMICO 30X30CM
G	CIELORRASO SUSPENDIDO JUNTA TOMADA C/BUÑA PERIMETRAL
H	CIELORRASO SUSPENDIDO JUNTA TOMADA PLACA ANTIHUMEDAD
I	CIELORRASO SUSPENDIDO DESMONTABLE DE PLACAS 60X60cm
J	CIELORRASO PLACA CEMENTICIA



PISO	PARED
TECHO	LOCAL

DIRECCIÓN PROVINCIAL DE ARQUITECTURA
Ministerio de Infraestructura y servicios públicos.

BUENOS AIRES PROVINCIA

ANTEPROYECTO: Ministerio de salud. Departamento de recursos físicos en salud. DOCUMENTACIÓN PARA PLIEGO LICITATORIO. DIRECCIÓN PROVINCIAL DE ARQUITECTURA.		Unidad Sanitaria CAPS Pilar Centro	
Director Provincial: Arq. Adrian La Motta.		PARTIDO: Pilar - Provincia de Buenos Aires UBICACION: Maipu 1700, Pilar Centro	
		Plano: PLANTA DE ARQUITECTURA ESCALA: 1:100	
N de expediente:		Fecha:	N plano: Total:
OCTUBRE 2018			04 30

Todas las medidas deberan ser verificadas en obra.

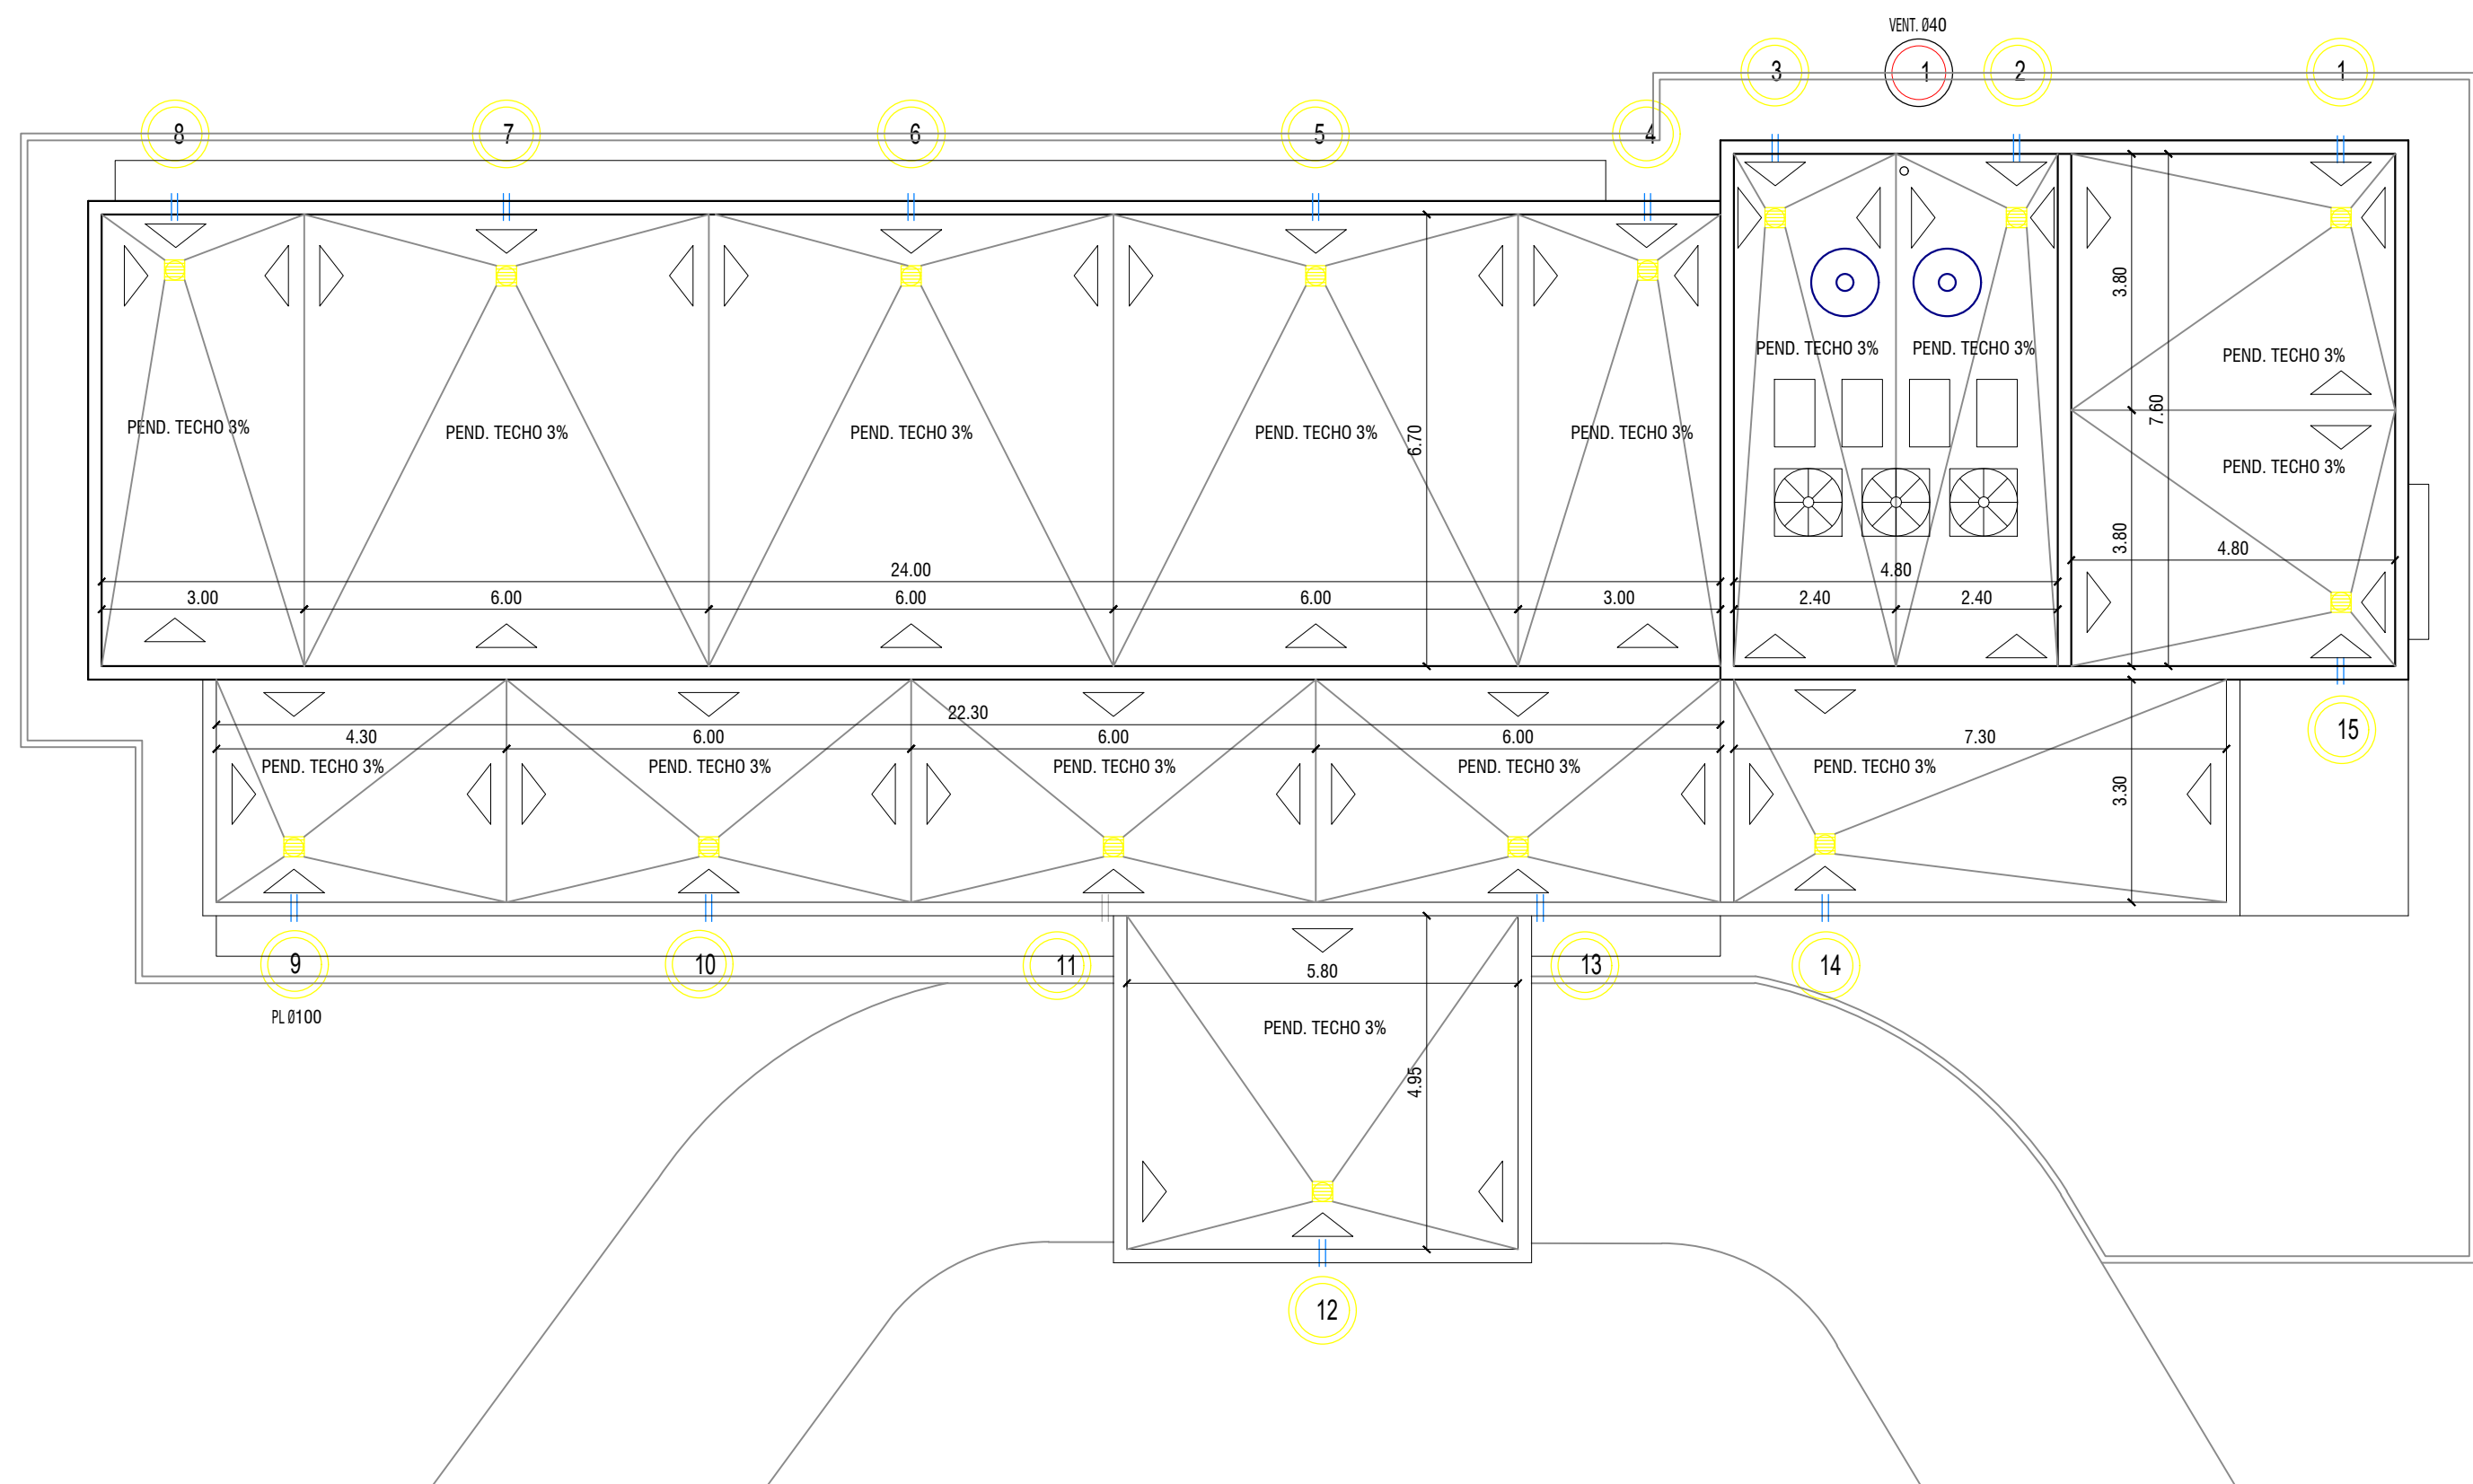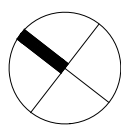

REFERENCIAS

-  SENTIDO DE PENDIENTE
-  CAÑO DE DESBORDE 2"
-  CAÑO DE VENTILACION CON SOMBRERETE
-  EMBUDO DE LLUVIA CHF Ø100 30X30
-  TANQUE DE RESERVA ACERO Ø 0.97m x 1.41m
-  UNIDAD EXTERIOR MULTI-SPLIT PARA 4 UNIDADES EVAPORADORAS DE 2300 K/W
-  UNIDAD EXTERIOR SPLIT 8000 K/W

Todas las medidas deberan ser verificadas en obra.

DIRECCIÓN PROVINCIAL DE ARQUITECTURA
Ministerio de Infraestructura y servicios públicos.
BUENOS AIRES PROVINCIA

ANTEPROYECTO:
Ministerio de salud.
Departamento de recursos físicos en salud.
DOCUMENTACIÓN PARA PLIEGO LICITATORIO.
DIRECCIÓN PROVINCIAL DE ARQUITECTURA.

Unidad Sanitaria CAPS Pilar Centro



PARTIDO: Pilar - Provincia de Buenos Aires

UBICACION: Maipu 1700, Pilar Centro

Director Provincial:
Arq. Adrian La Motta.

Plano:
PLANTA DE TECHOS
ESCALA: 1:100

N de expediente:	Fecha:	N plano:	Total:
	OCTUBRE 2018	05	30

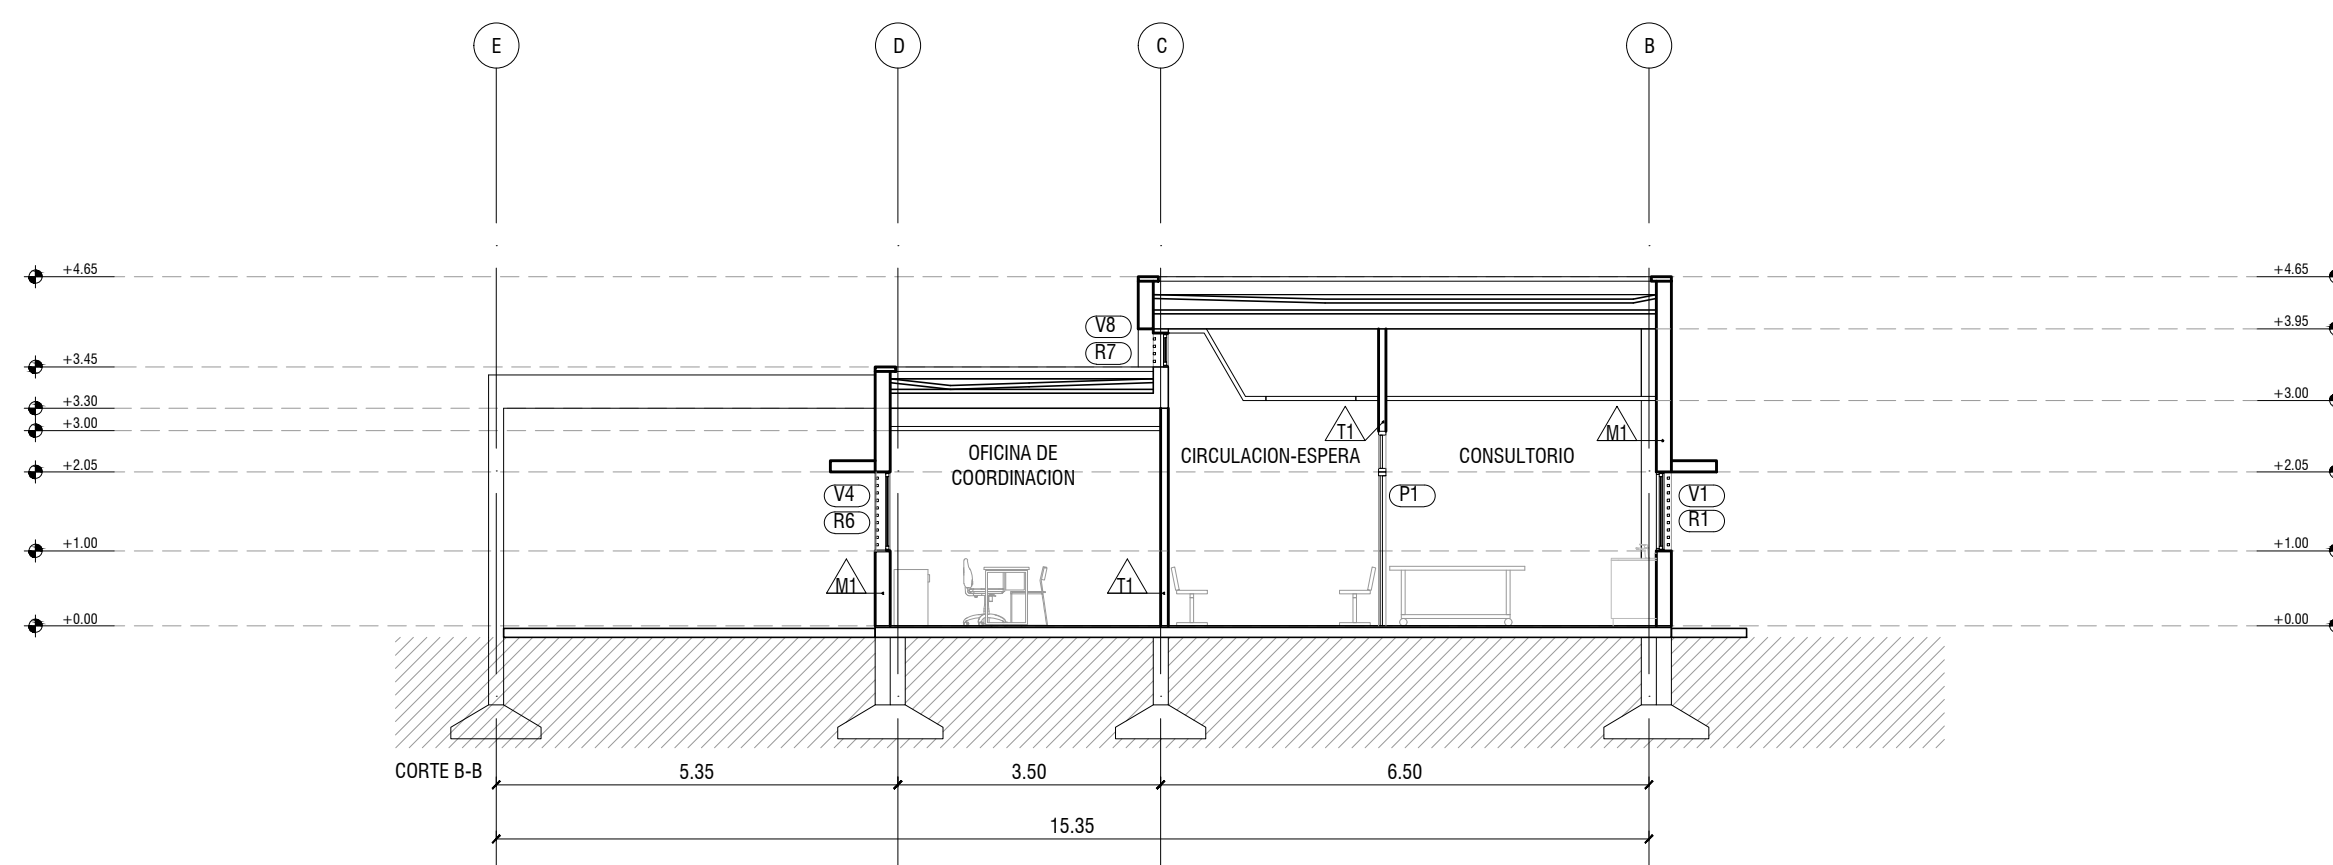
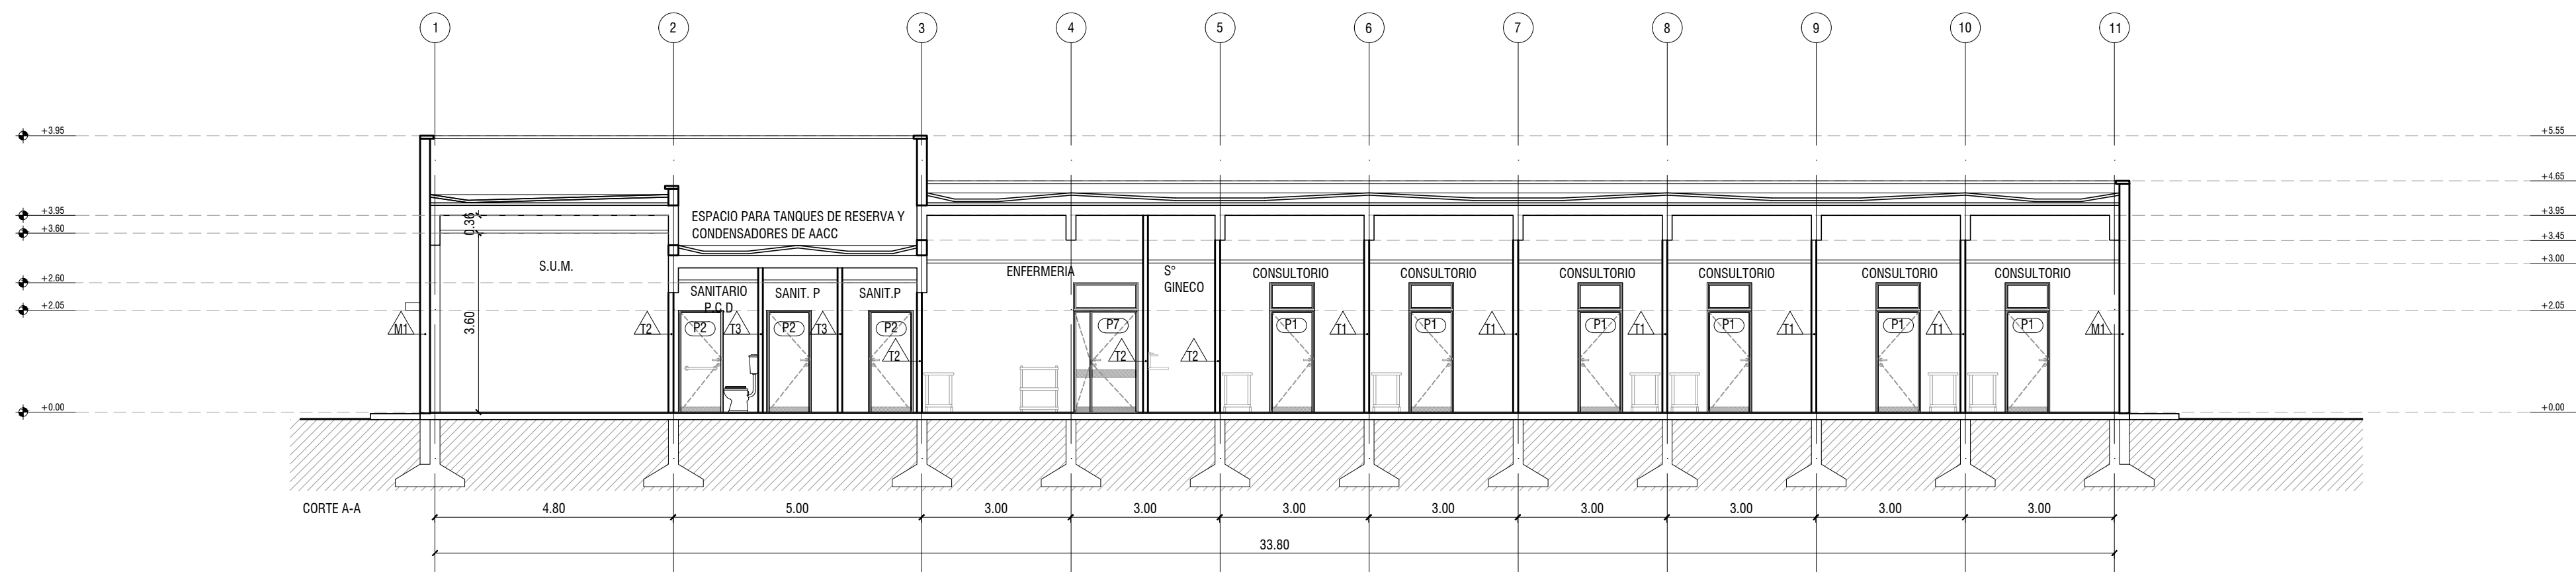


Todas las medidas deberan ser verificadas en obra.

DIRECCIÓN PROVINCIAL DE ARQUITECTURA
Ministerio de Infraestructura y servicios públicos.

BUENOS AIRES PROVINCIA

ANTEPROYECTO: Ministerio de salud. Departamento de recursos físicos en salud. DOCUMENTACIÓN PARA PLIEGO LICITATORIO. DIRECCIÓN PROVINCIAL DE ARQUITECTURA.	Unidad Sanitaria CAPS Pilar Centro			
	PARTIDO: Pilar - Provincia de Buenos Aires			
	UBICACION: Maipu 1700, Pilar Centro			
	Plano: CORTES			
Director Provincial: Arq. Adrian La Motta.	ESCALA: 1:100		N de expediente:	
	Fecha:		Total:	
OCTUBRE 2018		06		30

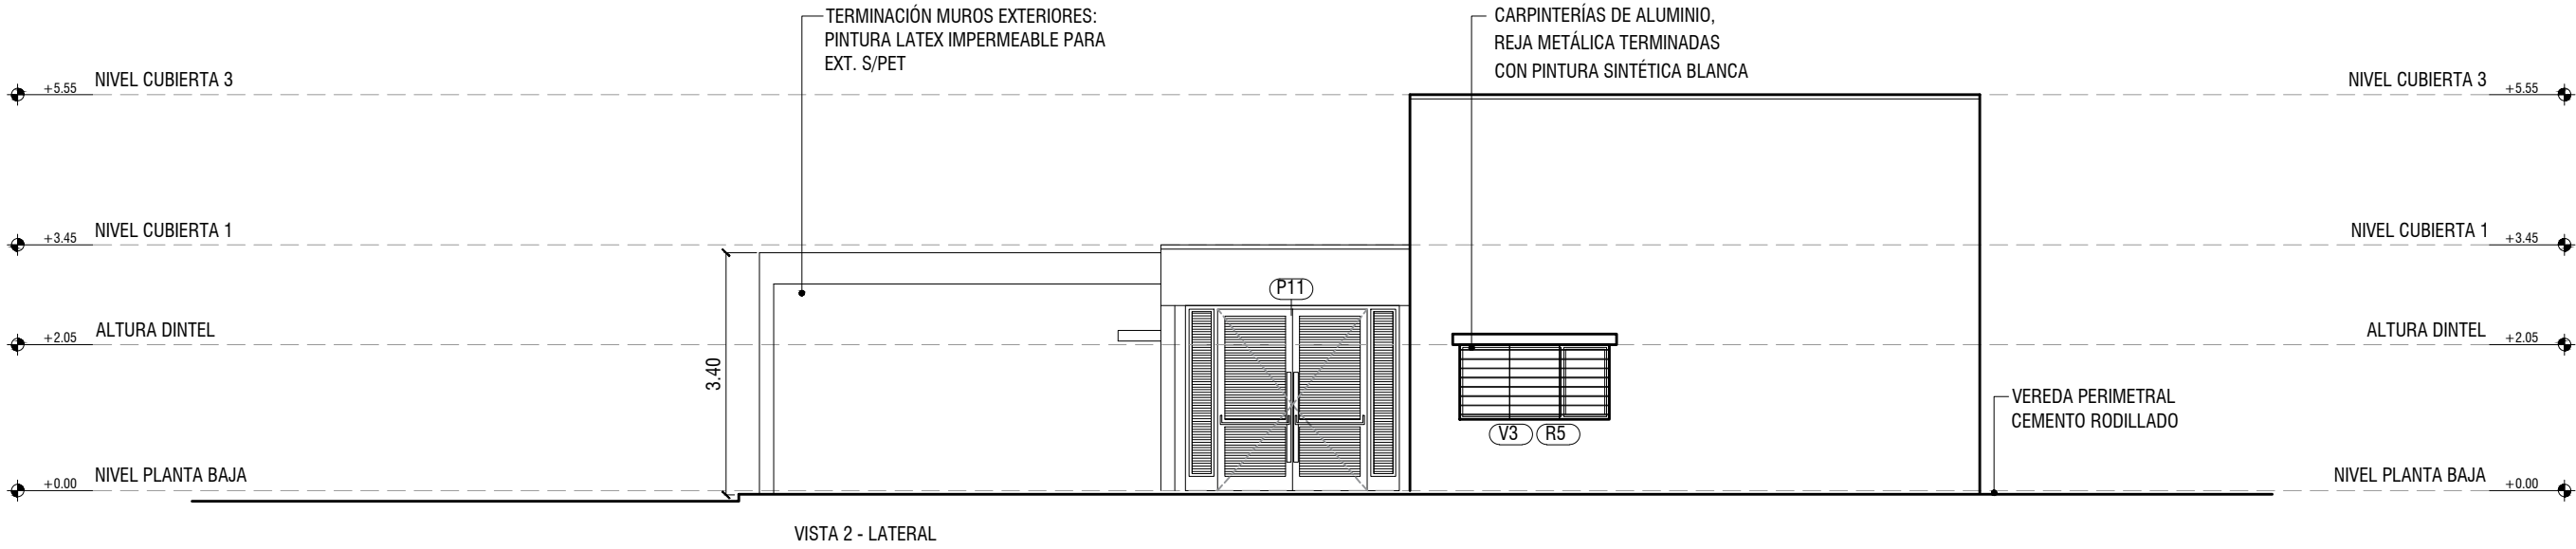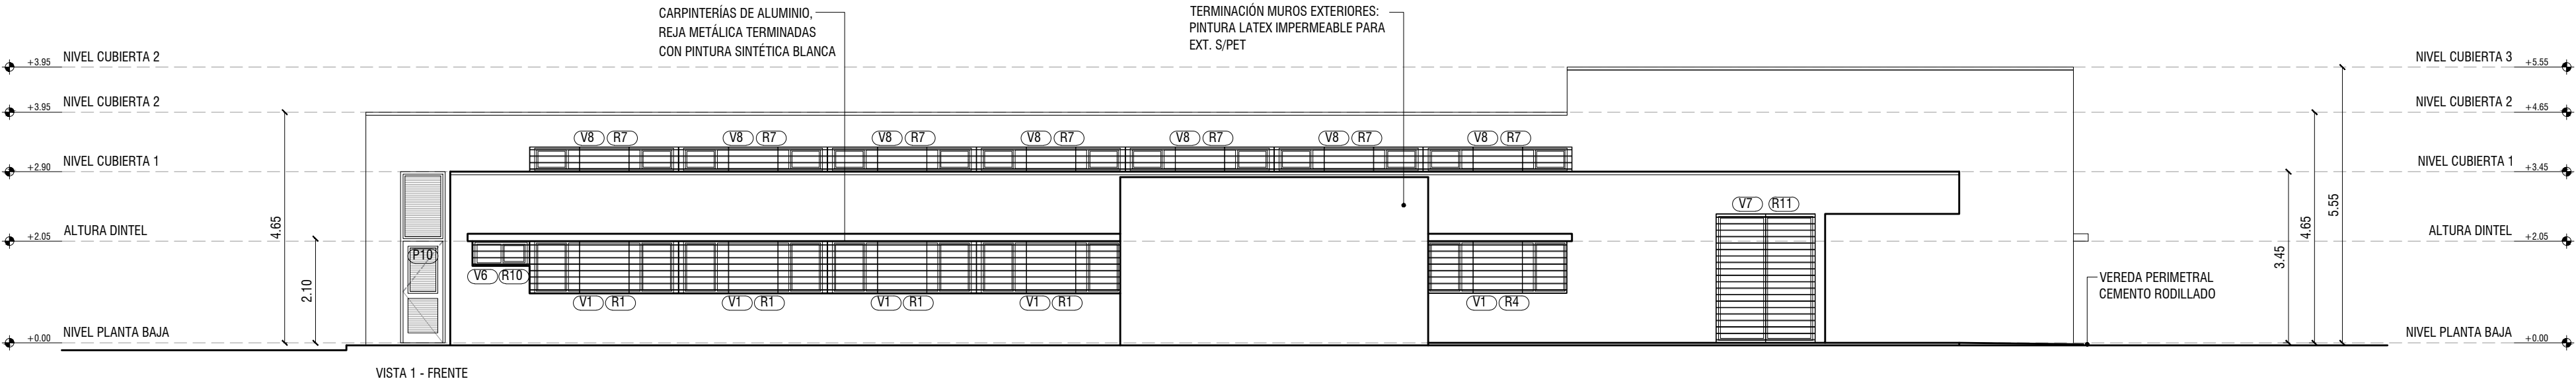

Todas las medidas deberan ser verificadas en obra.

DIRECCIÓN PROVINCIAL DE ARQUITECTURA
Ministerio de Infraestructura y servicios públicos.

BUENOS AIRES PROVINCIA

ANTEPROYECTO:
Ministerio de salud.
Departamento de recursos físicos en salud.
DOCUMENTACIÓN PARA PLIEGO LICITATORIO.
DIRECCIÓN PROVINCIAL DE ARQUITECTURA.

Unidad Sanitaria CAPS Pilar Centro

PARTIDO: Pilar - Provincia de Buenos Aires


UBICACION: Maipu 1700, Pilar Centro

Director Provincial:
Arq. Adrian La Motta.

Plano:
VISTAS

ESCALA: 1:100

N de expediente:	Fecha:	N plano:	Total:
	OCTUBRE 2018	07	30

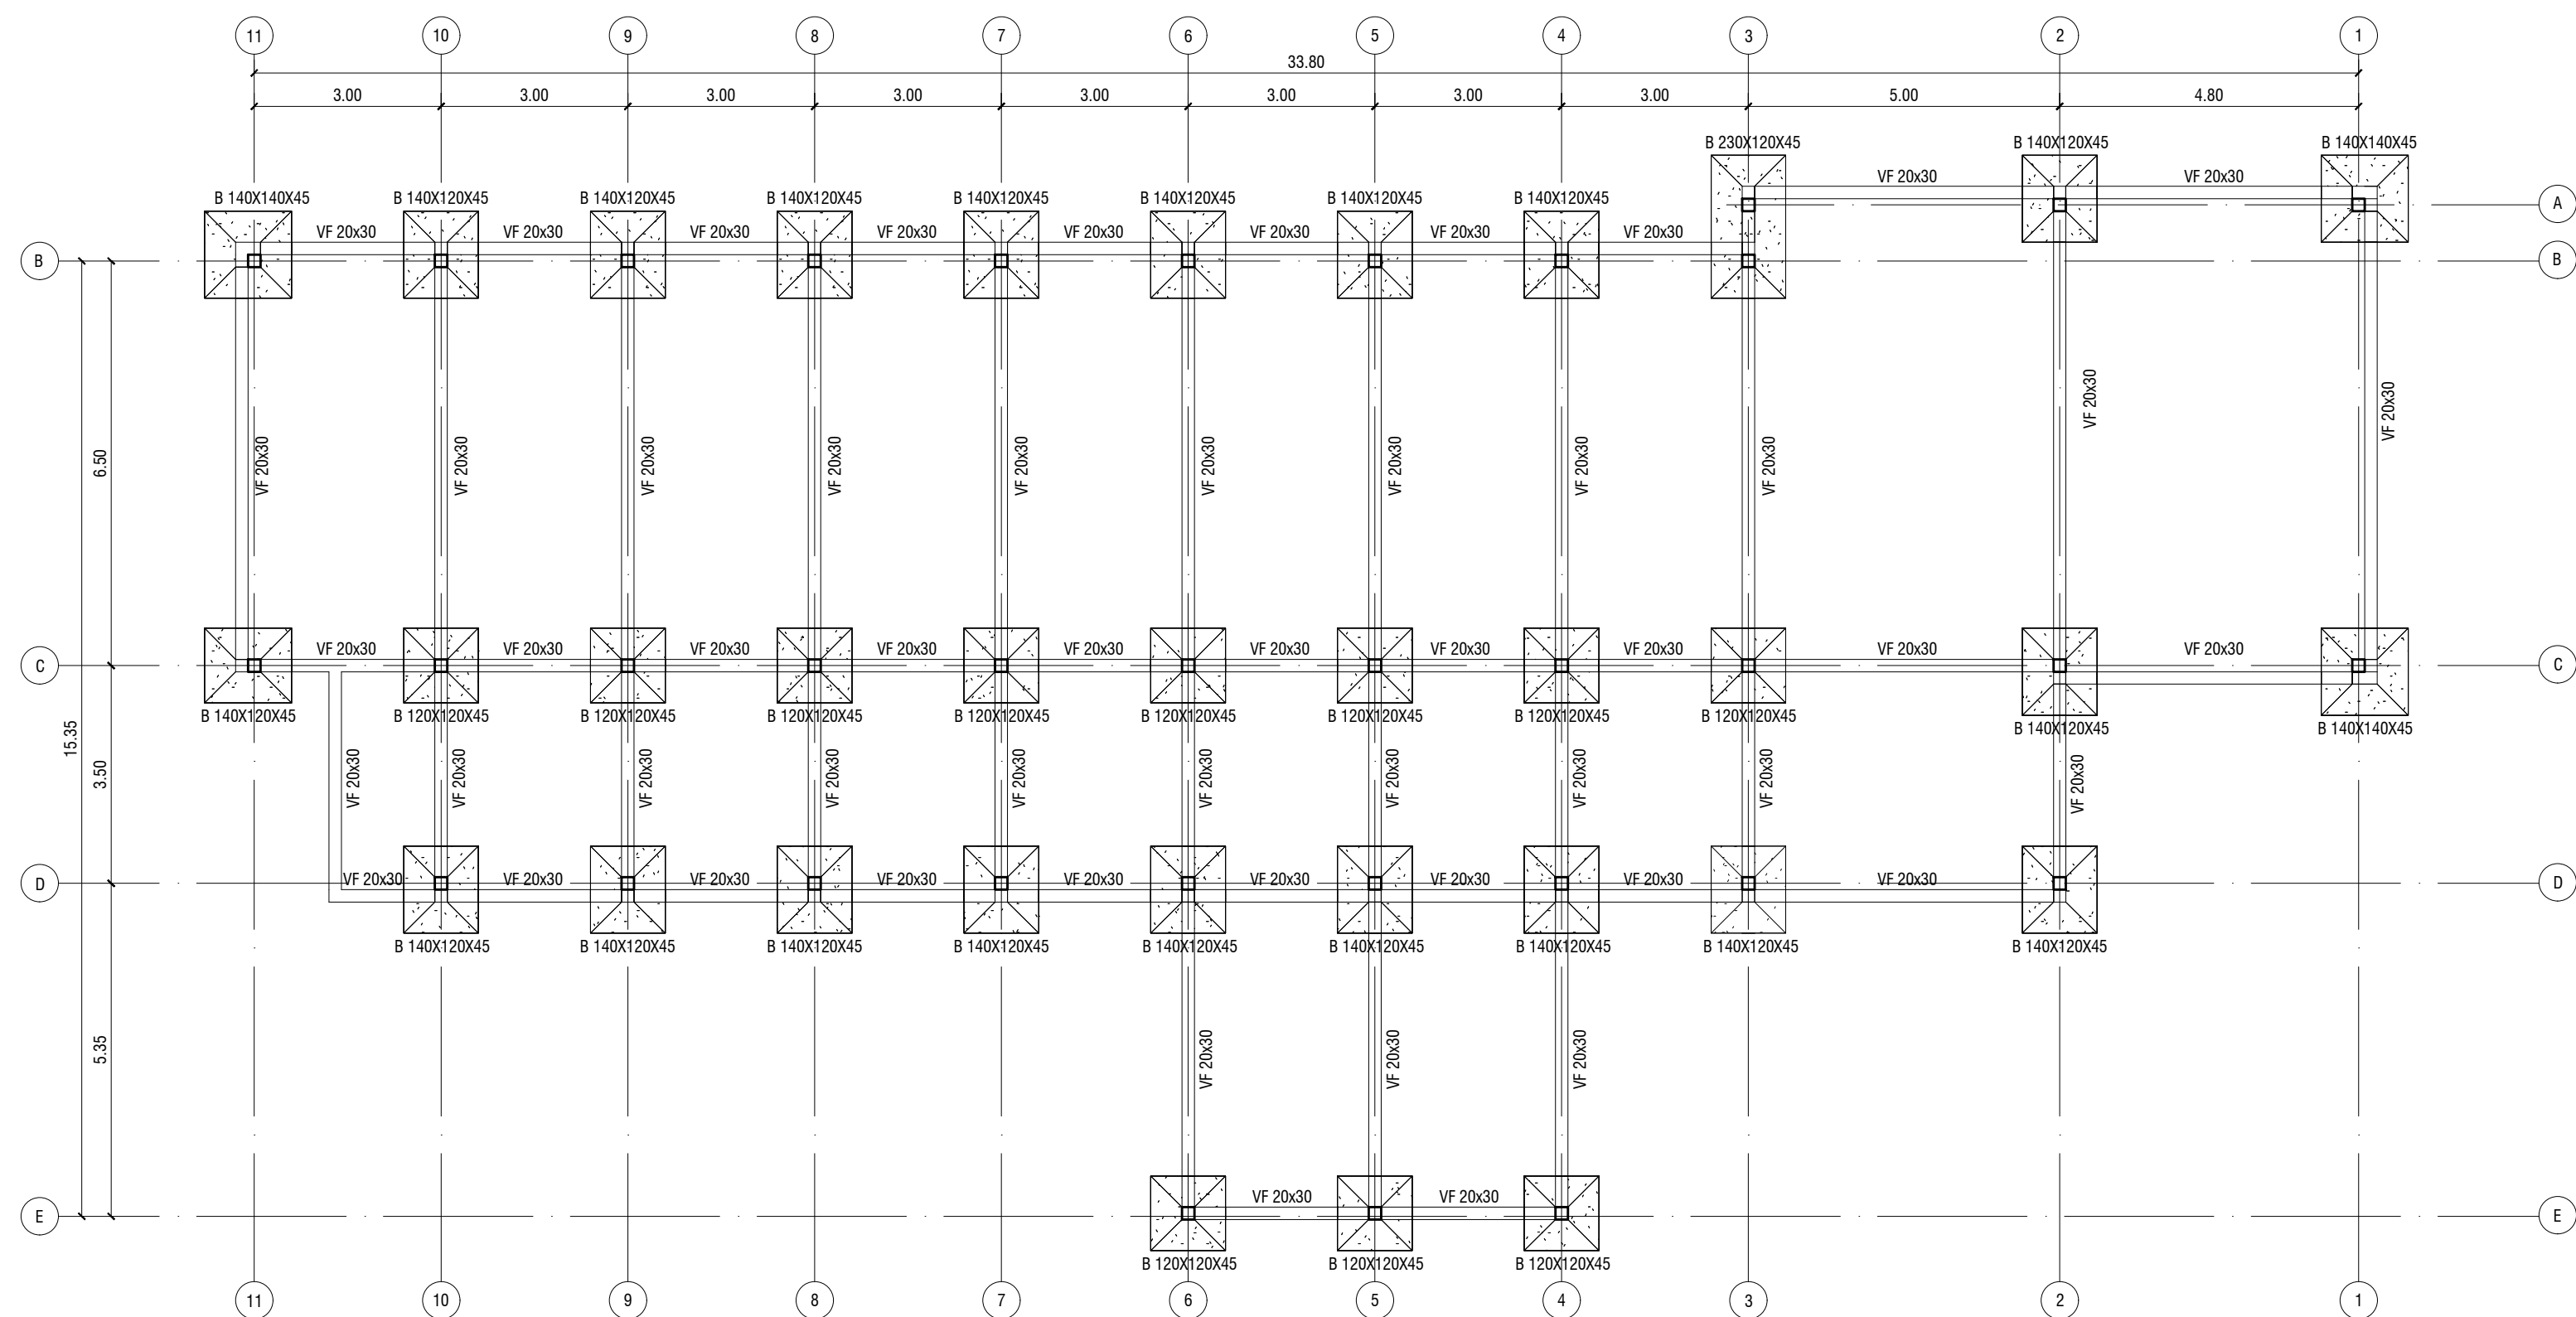


NOTAS
-PREDIMENSIONADO EFECTUADO PARA ESTIMAR UN PRESUPUESTO.
-CARACTERISTICAS DE LOS MATERIALES SEGUN CALCULO.
-LOS RECAUDOS CONSTRUCTIVOS A PREVEER EN LA OFERTA Y EN EL CALCULO A
PRESENTAR SE BASARAN EN LOS DATOS APORTADOS POR EL ESTUDIO DE SUELOS.

Todas las medidas deberan ser verificadas en obra.

DIRECCIÓN PROVINCIAL DE ARQUITECTURA
Ministerio de Infraestructura y servicios públicos.

BUENOS AIRES PROVINCIA

ANTEPROYECTO: Ministerio de salud. Departamento de recursos físicos en salud. DOCUMENTACIÓN PARA PLIEGO LICITATORIO. DIRECCIÓN PROVINCIAL DE ARQUITECTURA.	Unidad Sanitaria CAPS Pilar Centro		
	PARTIDO: Pilar - Provincia de Buenos Aires		
	UBICACION: Maipu 1700, Pilar Centro		
Director Provincial: Arq. Adrian La Motta.	Plano: PLANTA DE FUNDACIONES ESCALA: 1:100		
	N de expediente:	Fecha:	N plano: Total:
		OCTUBRE 2018	08 30

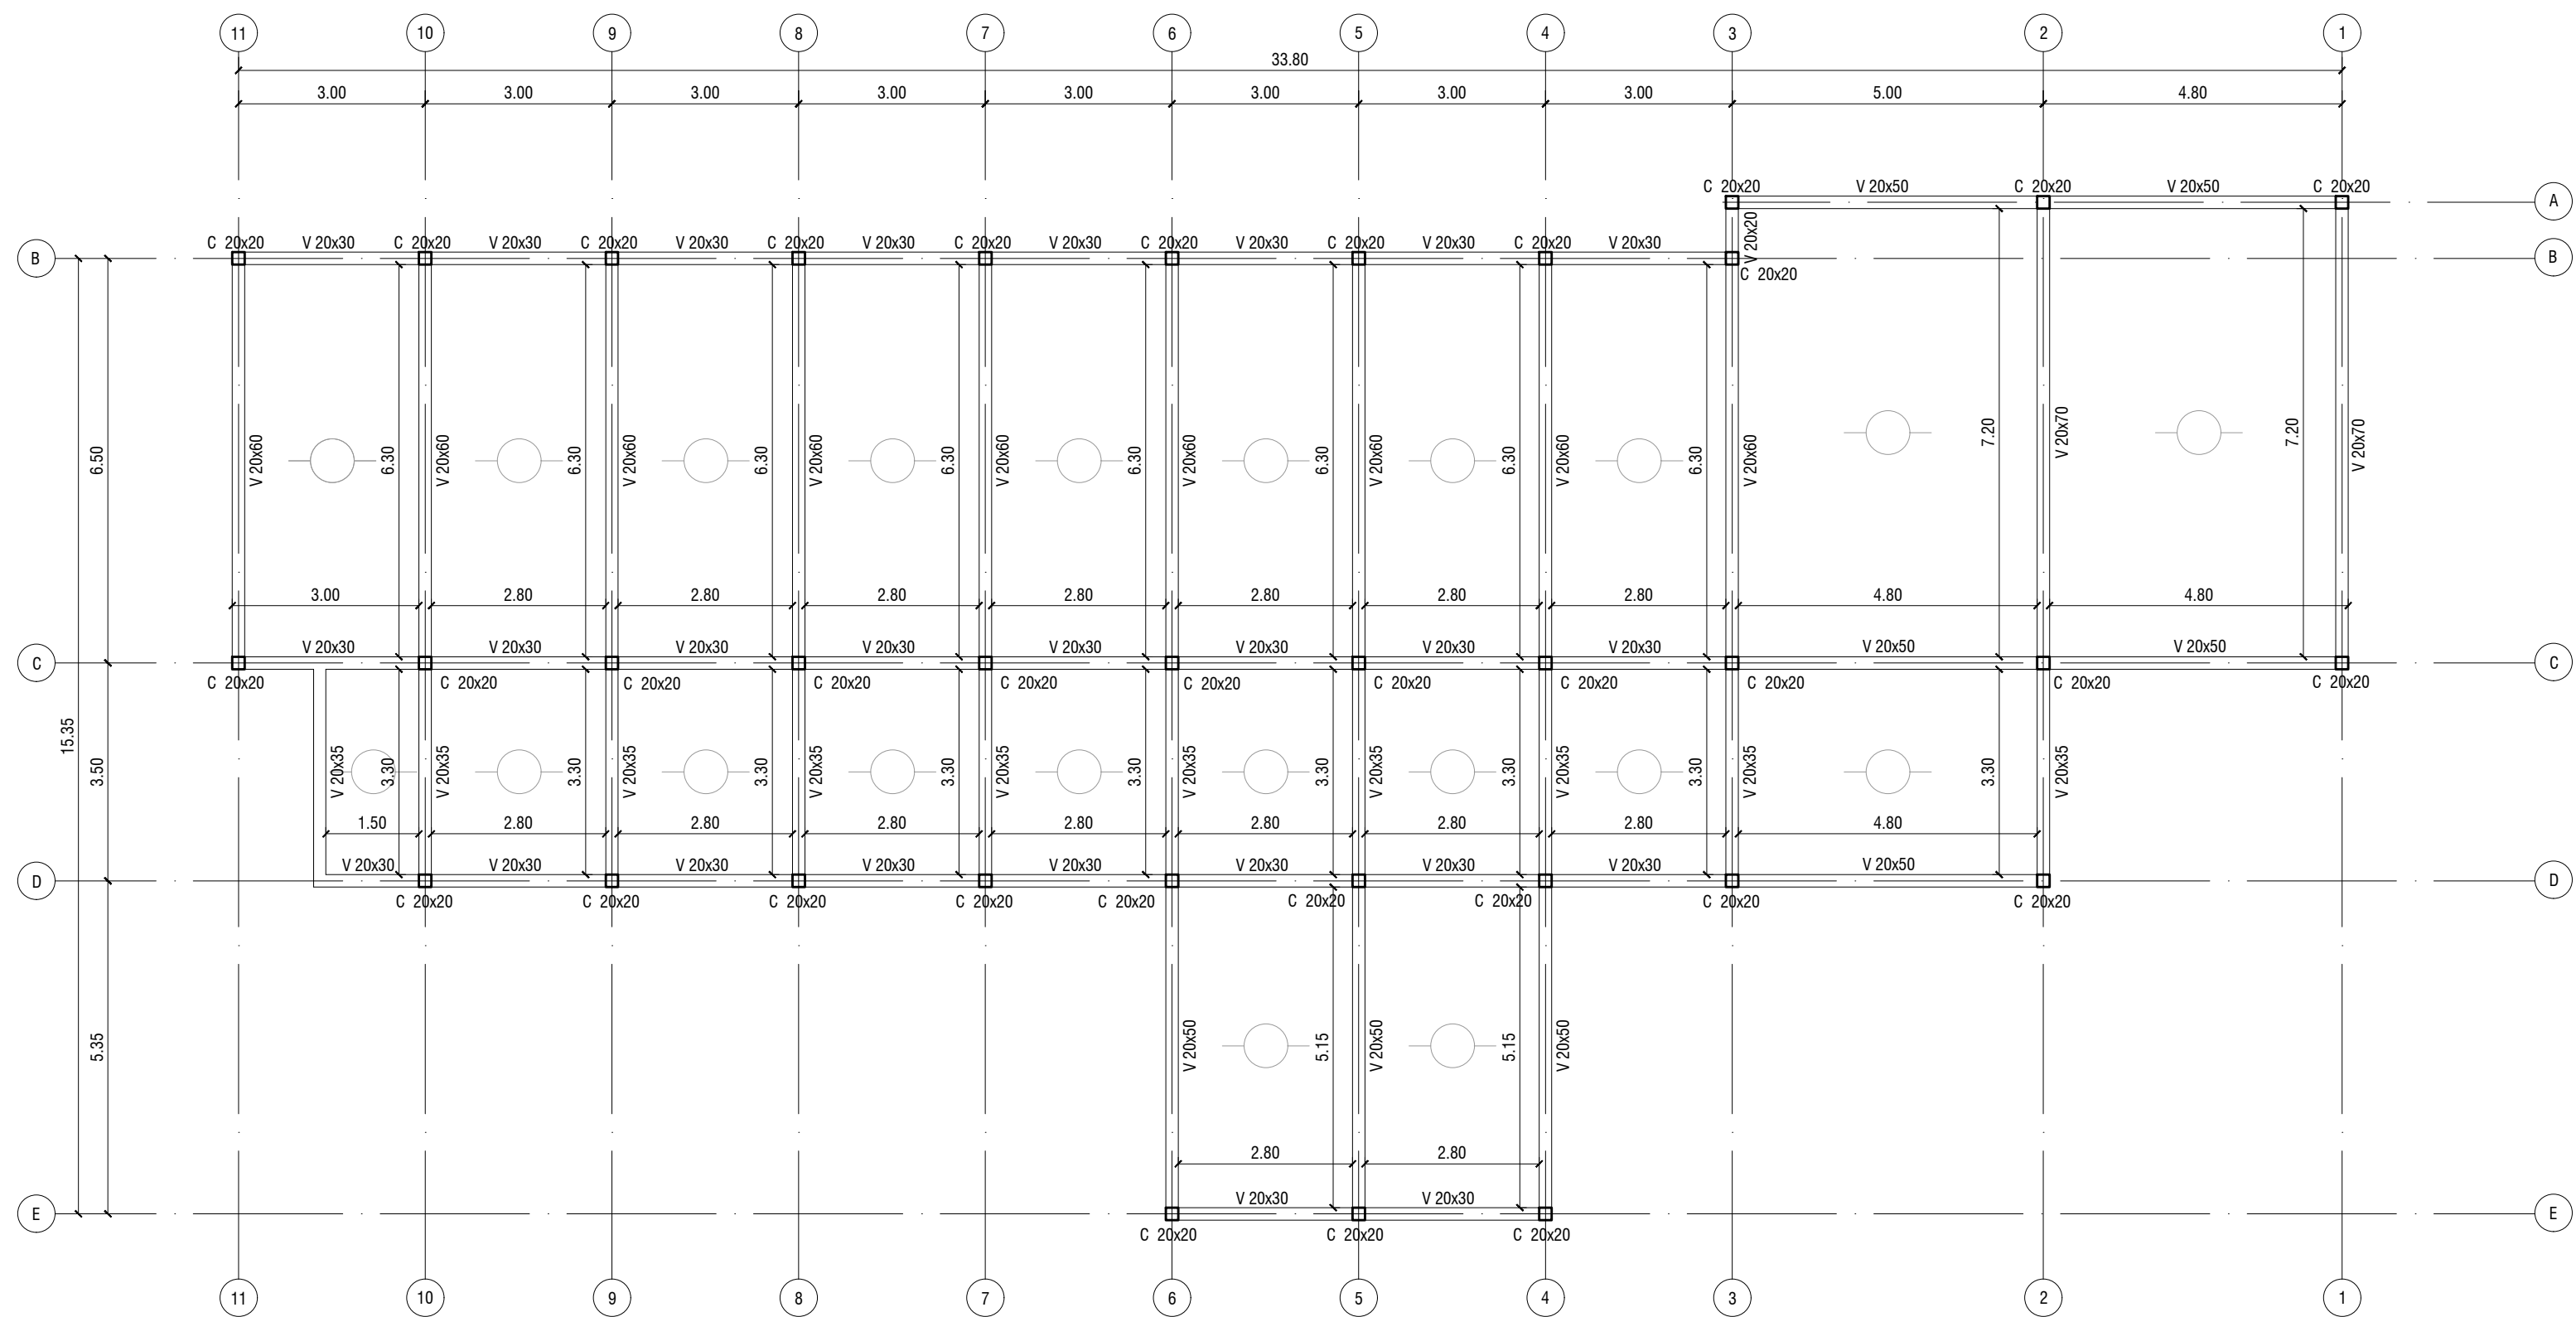

NOTAS
-LAS LOSAS SERAN DE LOSETAS PREMOLDEADAS
COLOCADAS EN EL SENTIDO INDICADO EN EL PLANO

Todas las medidas deberan ser verificadas en obra.

DIRECCIÓN PROVINCIAL DE ARQUITECTURA
Ministerio de Infraestructura y servicios públicos.

BUENOS AIRES PROVINCIA

ANTEPROYECTO:
Ministerio de salud.
Departamento de recursos físicos en salud.
DOCUMENTACIÓN PARA PLIEGO LICITATORIO.
DIRECCIÓN PROVINCIAL DE ARQUITECTURA.

Unidad Sanitaria CAPS Pilar Centro


PARTIDO: Pilar - Provincia de Buenos Aires

UBICACION: Maipu 1700, Pilar Centro

Director Provincial:
Arq. Adrian La Motta.

Plano:
PLANTA ESTRUCTURAL S/PB
ESCALA: 1:100


N de expediente:	Fecha:	N plano:	Total:
	OCTUBRE 2018	09	30

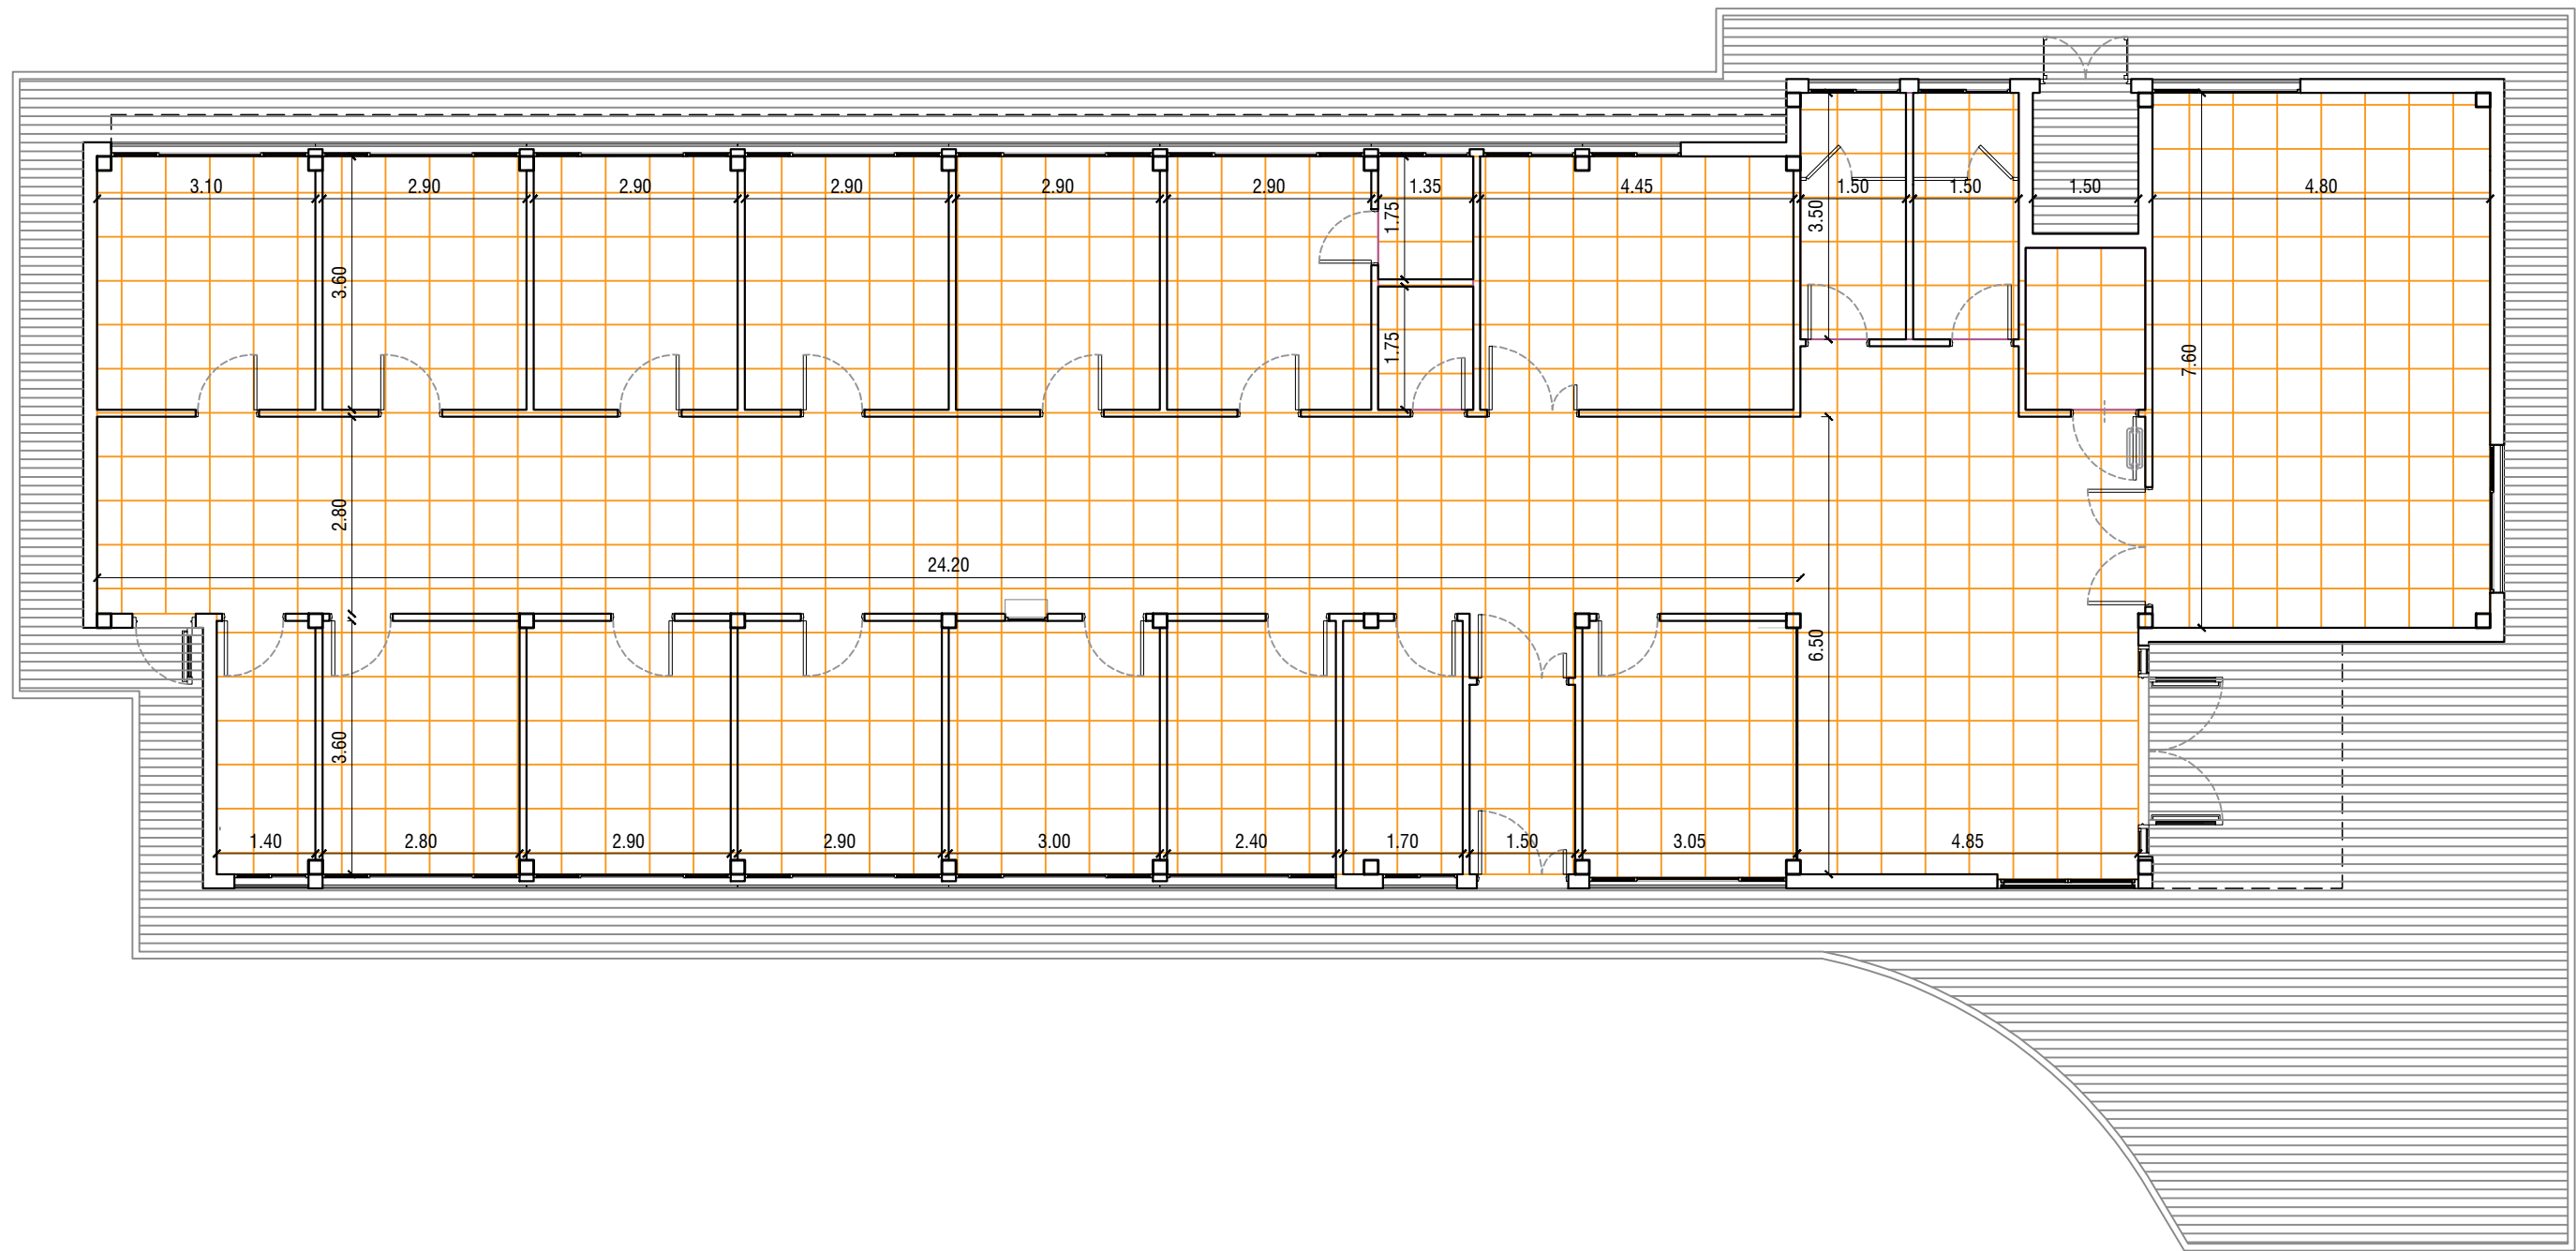





- REFERENCIAS
- PISO PORCELLANATO SATINADO 40x40cm
 - PISO DE CEMENTO RODILLADO

Todas las medidas deberan ser verificadas en obra.

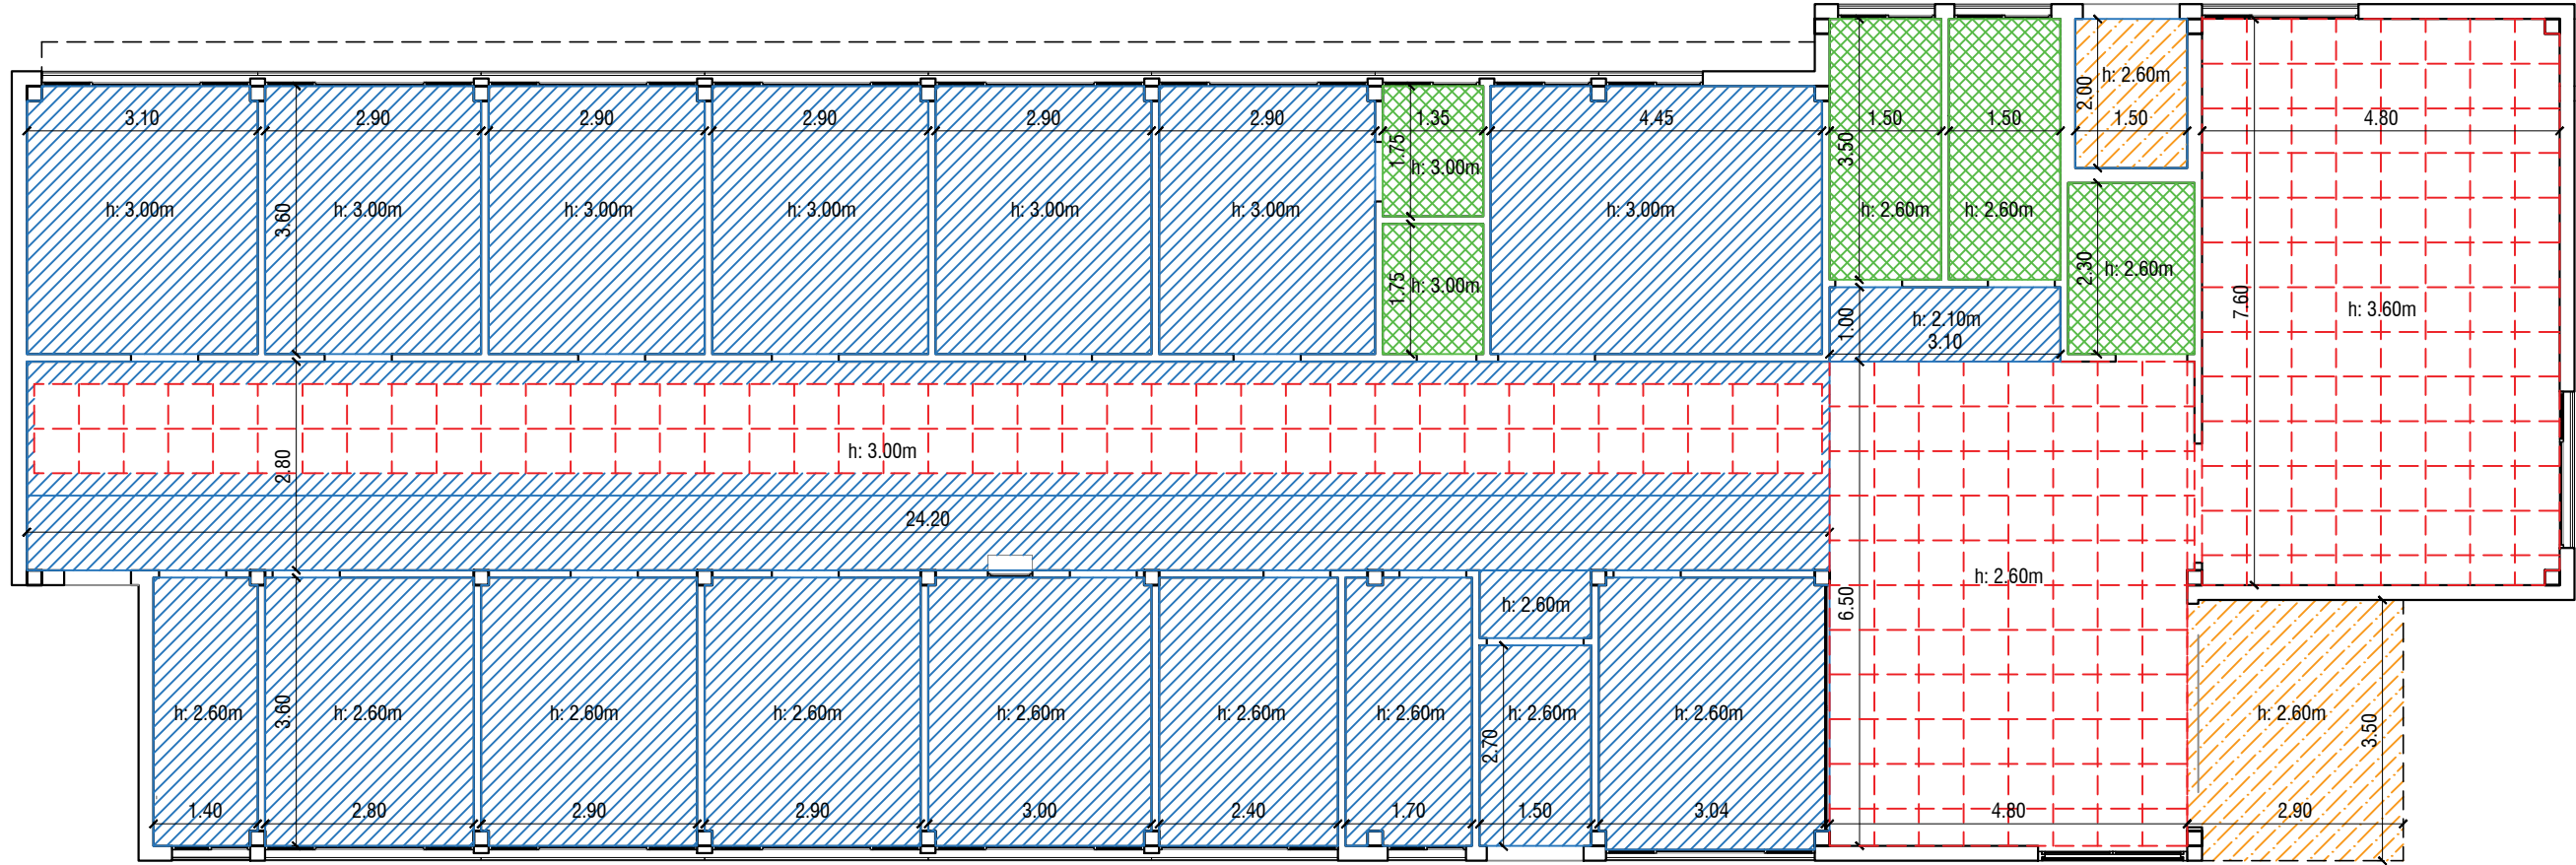DIRECCIÓN PROVINCIAL DE ARQUITECTURA				
Ministerio de Infraestructura y servicios públicos.				
BUENOS AIRES PROVINCIA				
ANTEPROYECTO: Ministerio de salud. Departamento de recursos físicos en salud. DOCUMENTACIÓN PARA PLIEGO LICITATORIO. DIRECCIÓN PROVINCIAL DE ARQUITECTURA.		Unidad Sanitaria CAPS Pilar Centro		
		PARTIDO: Pilar - Provincia de Buenos Aires		
		UBICACION: Maipu 1700, Pilar Centro		
Director Provincial: Arq. Adrian La Motta.		Plano: PLANTA DE SOLADOS ESCALA: 1:100		
N de expediente:		Fecha:	N plano:	Total:
		OCTUBRE 2018	10	30




REFERENCIAS

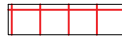-  CIELORRASO JUNTA TOMADA CON BUÑA PERIMETRAL
-  CIELORRASO JUNTA TOMADA PLACA ANTIHUMEDAD
-  CIELORRASO DESMONTABLE 60x60cm
-  CIELORRASO PLACA CEMENTICIA

Todas las medidas deberan ser verificadas en obra.

DIRECCIÓN PROVINCIAL DE ARQUITECTURA
Ministerio de Infraestructura y servicios públicos.
BUENOS AIRES PROVINCIA

ANTEPROYECTO: Ministerio de salud. Departamento de recursos físicos en salud. DOCUMENTACIÓN PARA PLIEGO LICITATORIO. DIRECCIÓN PROVINCIAL DE ARQUITECTURA.	Unidad Sanitaria CAPS Pilar Centro			
	PARTIDO: Pilar - Provincia de Buenos Aires			
	UBICACION: Maipu 1700, Pilar Centro			
Director Provincial: Arq. Adrian La Motta.	Plano: PLANTA CIELORRASOS			
	ESCALA: 1:100			
	N de expediente:	Fecha: OCTUBRE 2018	N plano:	Total: 11 30

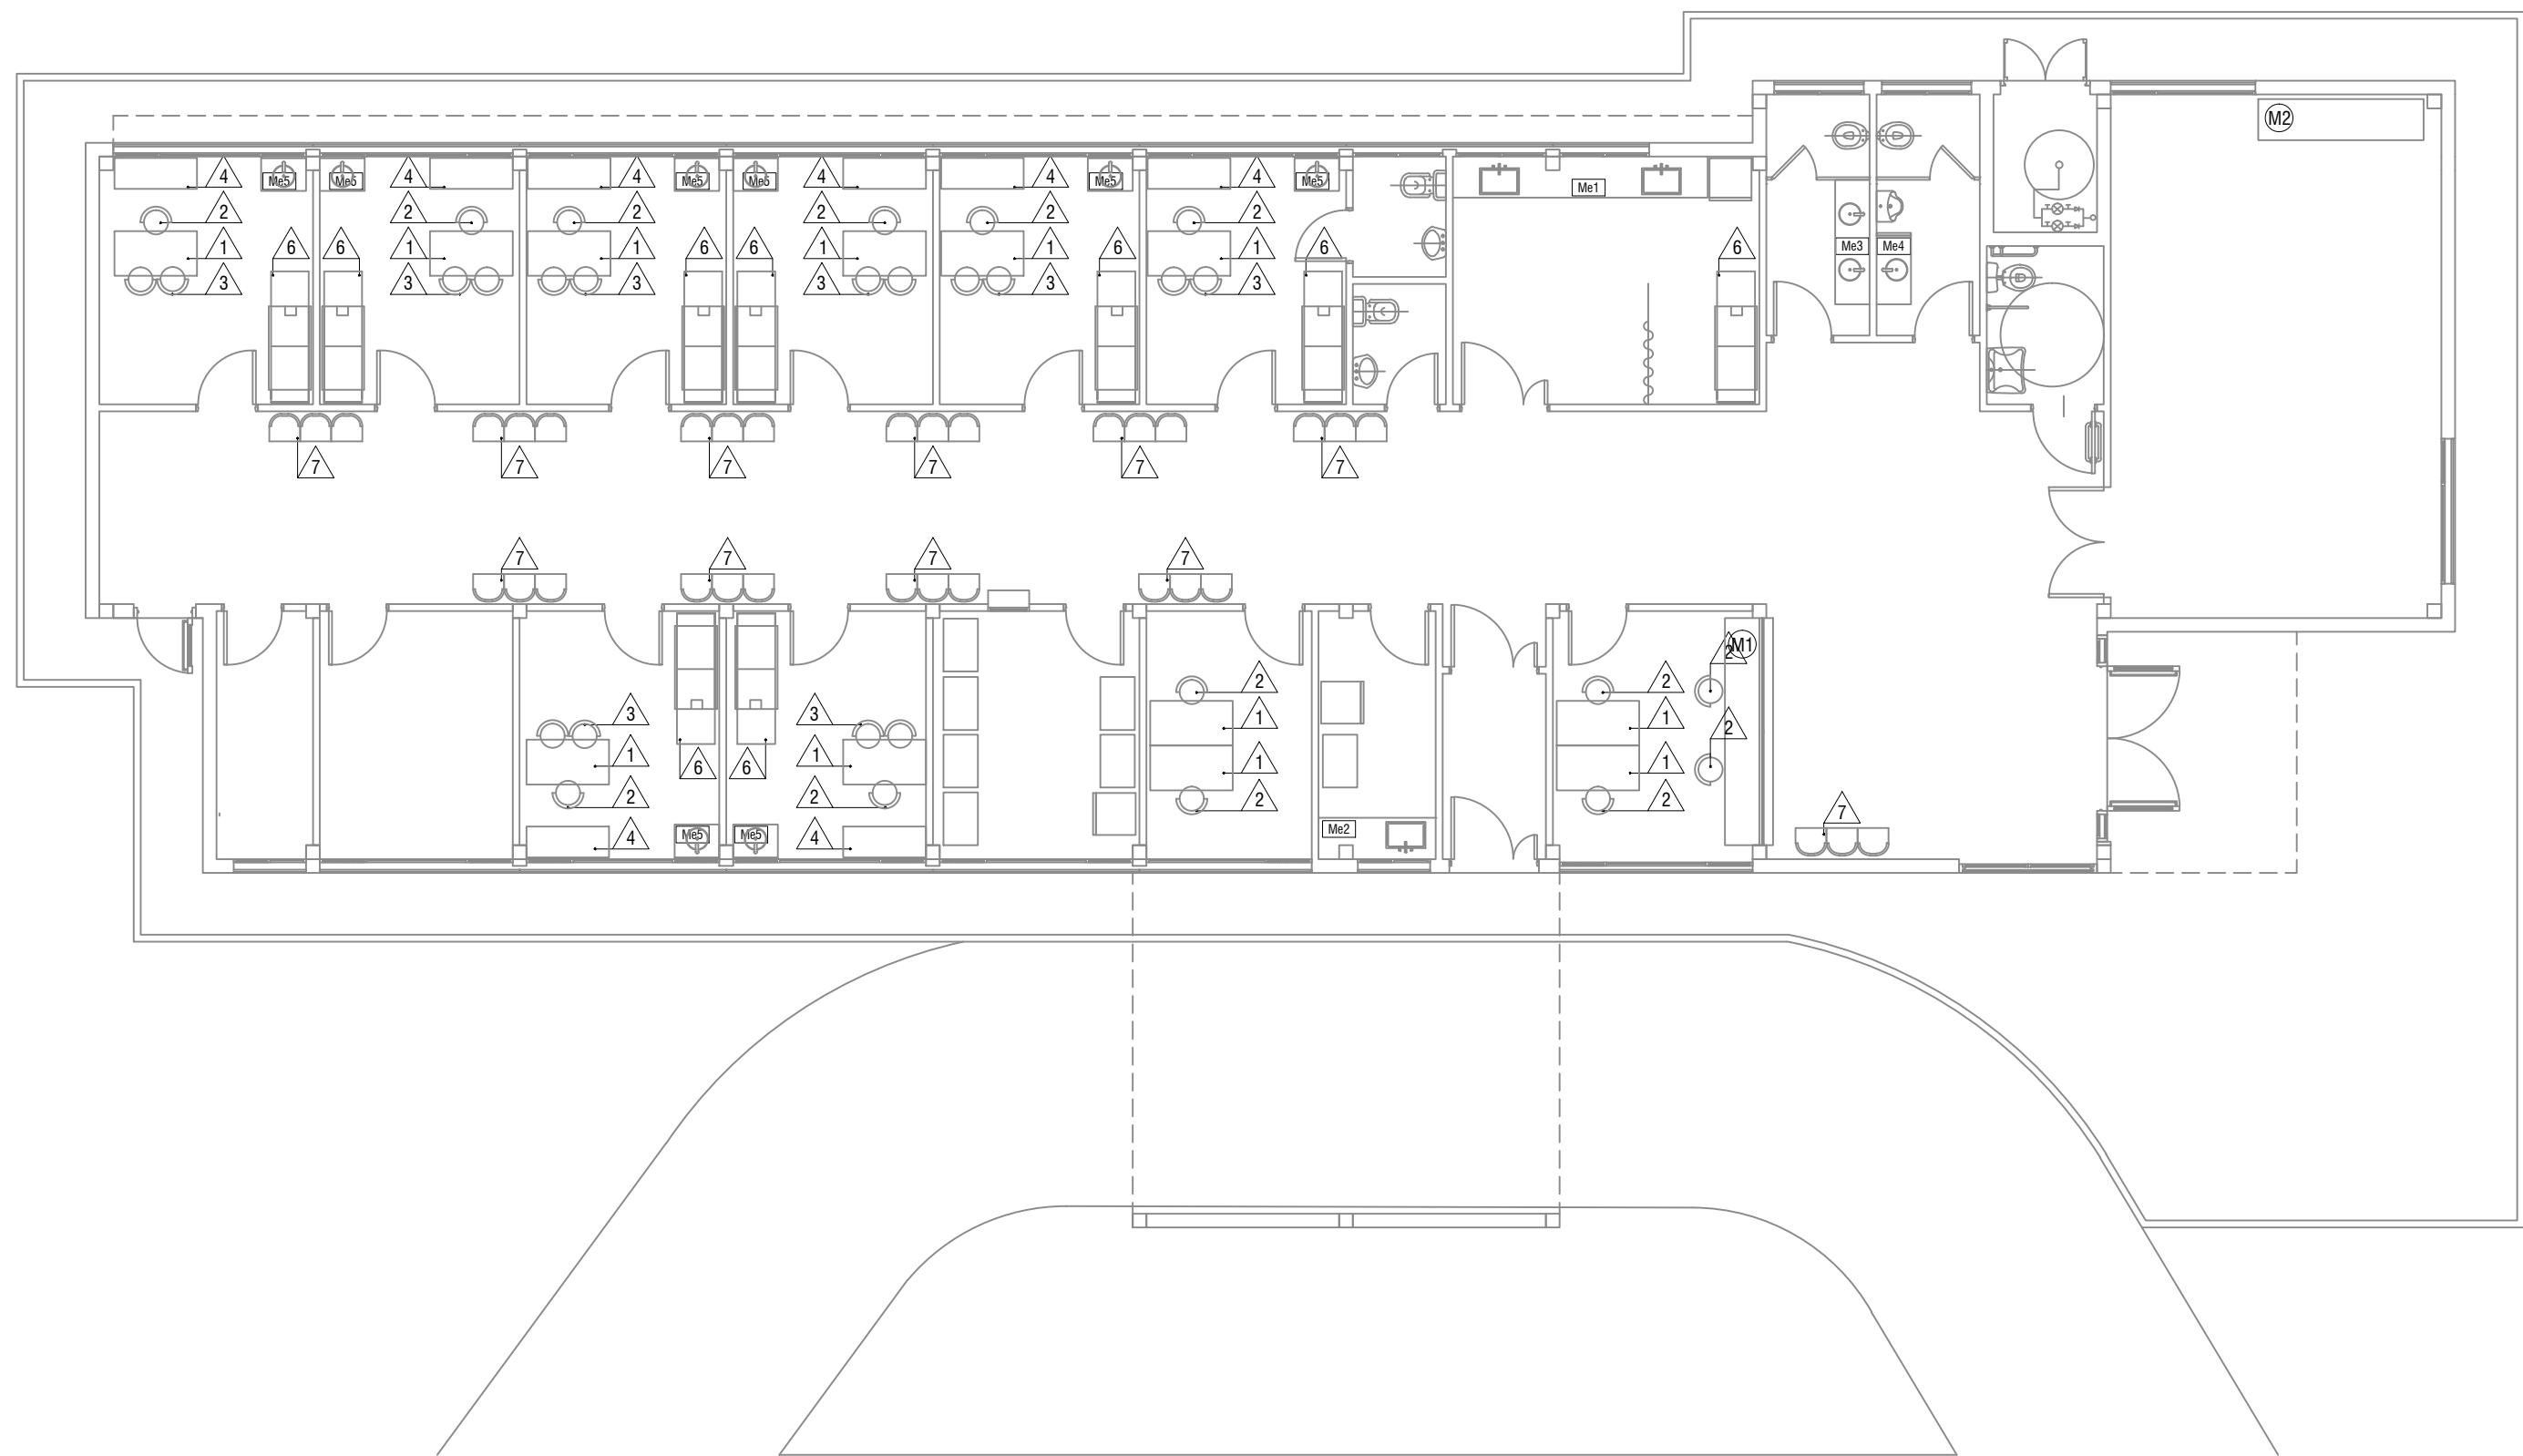


REFERENCIAS

- 1 ESCRITORIO
- 2 SILLON EJECUTIVO
- 3 SILLA PUBLICO
- 4 BIBLIOTECA BAJA
- 5 CAMILLA
- 6 SILLA TANDEM 3 PLAZAS
- 7 ESCRITORIO
- Me DESIGNACIÓN DE TIPO DE MESADA A COLOCAR
- M DESIGNACIÓN DE TIPO DE MUEBLE A COLOCAR

Todas las medidas deberan ser verificadas en obra.

DIRECCIÓN PROVINCIAL DE ARQUITECTURA
Ministerio de Infraestructura y servicios públicos.
BUENOS AIRES PROVINCIA

ANTEPROYECTO: Ministerio de salud. Departamento de recursos físicos en salud. DOCUMENTACIÓN PARA PLIEGO LICITATORIO. DIRECCIÓN PROVINCIAL DE ARQUITECTURA.	Unidad Sanitaria CAPS Pilar Centro		
	PARTIDO: Pilar - Provincia de Buenos Aires		
	UBICACION: Maipu 1700, Pilar Centro		
	Plano: PLANTA DE EQUIPAMIENTO ESCALA: 1:100		
Director Provincial: Arq. Adrian La Motta.	N de expediente:	Fecha:	N plano: Total:
		OCTUBRE 2018	12 30

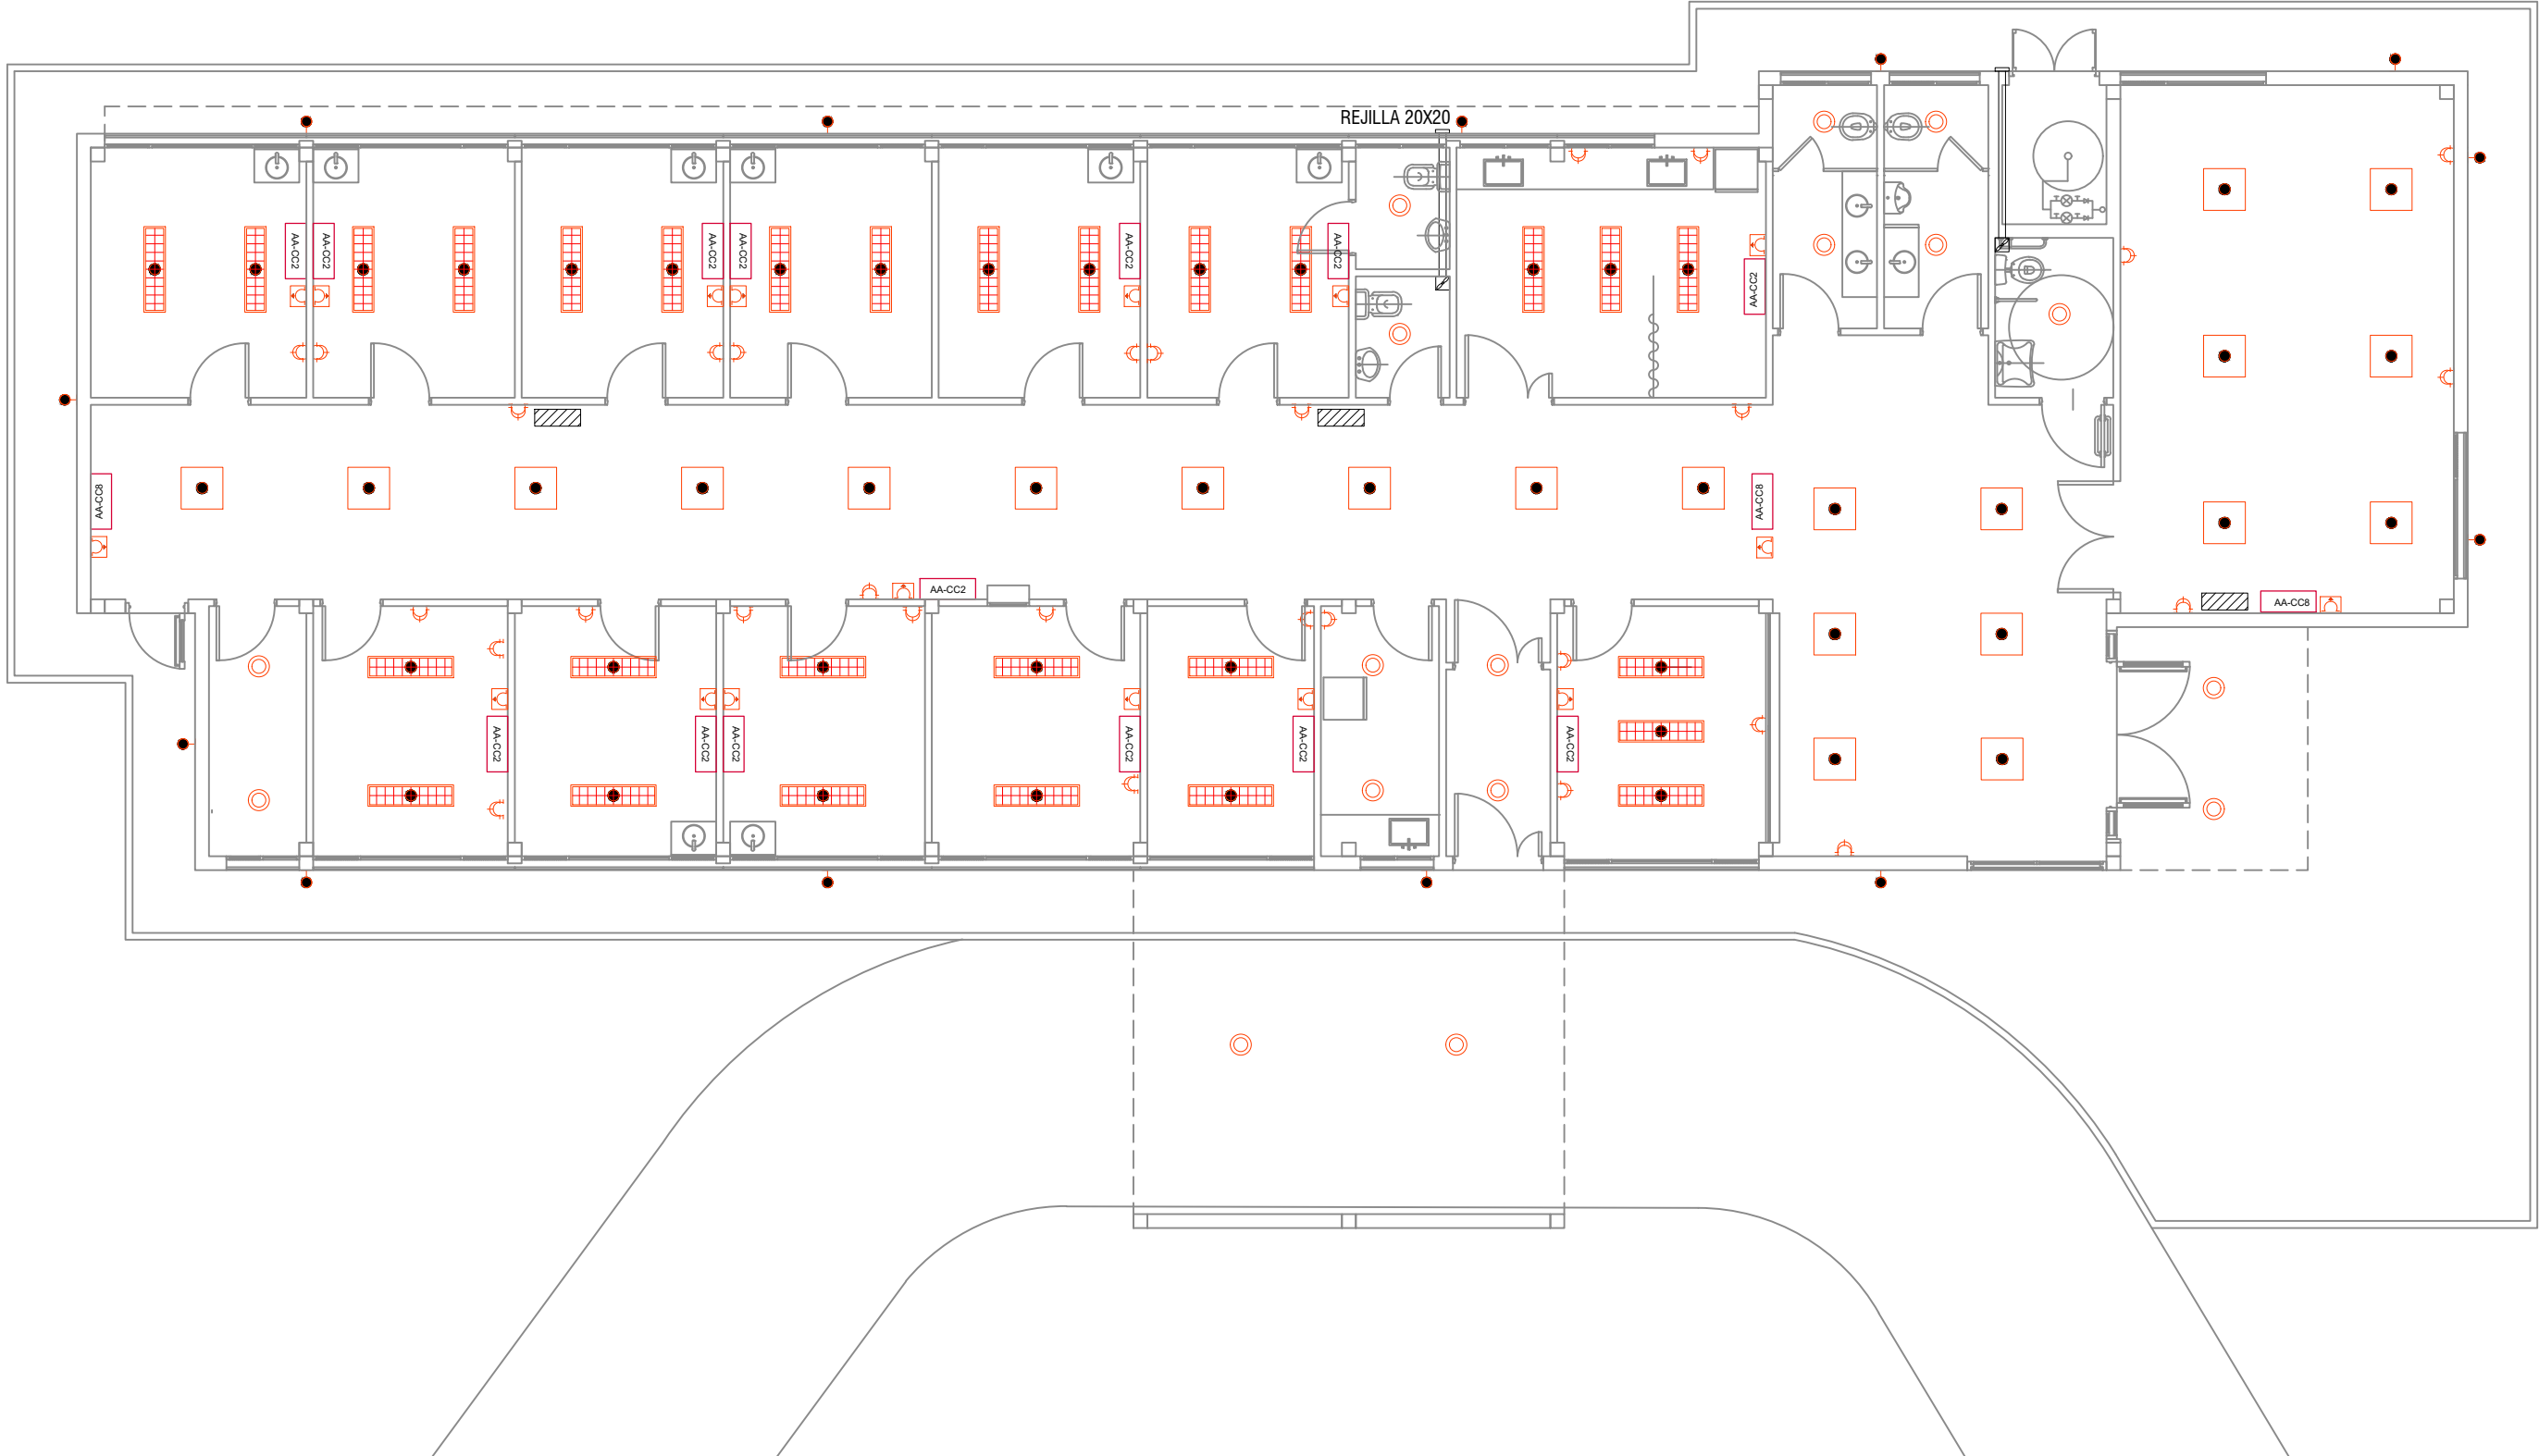


REFERENCIAS

- LUMINARIA PARA EMBUTIR LED
0.60x60m
- LUMINARIA PARA EMBUTIR LED
0.37x1.23m
- LUMINARIA PUNTUAL PARA
EMBUTIR LED Ø23cm
- LUMINARIA DE EMERGENCIA
- LUMINARIA APLIQUE EXTERIOR
- BASTIDOR CON DOS TOMAS 10A
2P+T PERNO CHATO
- CAJA PLASTICA CON TOMAS TIPO
INDUSTRIAL TRIFASICO 3P+N+T h:2.00m
- BASTIDOR CON TOMA 10A 2P+T
PERNO CHATO
- AA-CC2 AIRE ACONDICIONADO F/C 2500W
- AA-CC8 AIRE ACONDICIONADO F/C 8000W
- EXTRACTOR DE AIRE


Todas las medidas deberan ser verificadas en obra.


DIRECCIÓN PROVINCIAL DE ARQUITECTURA
Ministerio de Infraestructura y servicios públicos.
BUENOS AIRES PROVINCIA


ANTEPROYECTO: Ministerio de salud. Departamento de recursos físicos en salud. DOCUMENTACIÓN PARA PLIEGO LICITATORIO. DIRECCIÓN PROVINCIAL DE ARQUITECTURA.	Unidad Sanitaria CAPS Pilar Centro		
	PARTIDO: Pilar - Provincia de Buenos Aires		
	UBICACION: Maipu 1700, Pilar Centro		
	Plano: ARTEFACTOS ELECTRICOS ESCALA: 1:100		
Director Provincial: Arq. Adrian La Motta.	N de expediente:	Fecha:	N plano: Total:
		OCTUBRE 2018	13 30

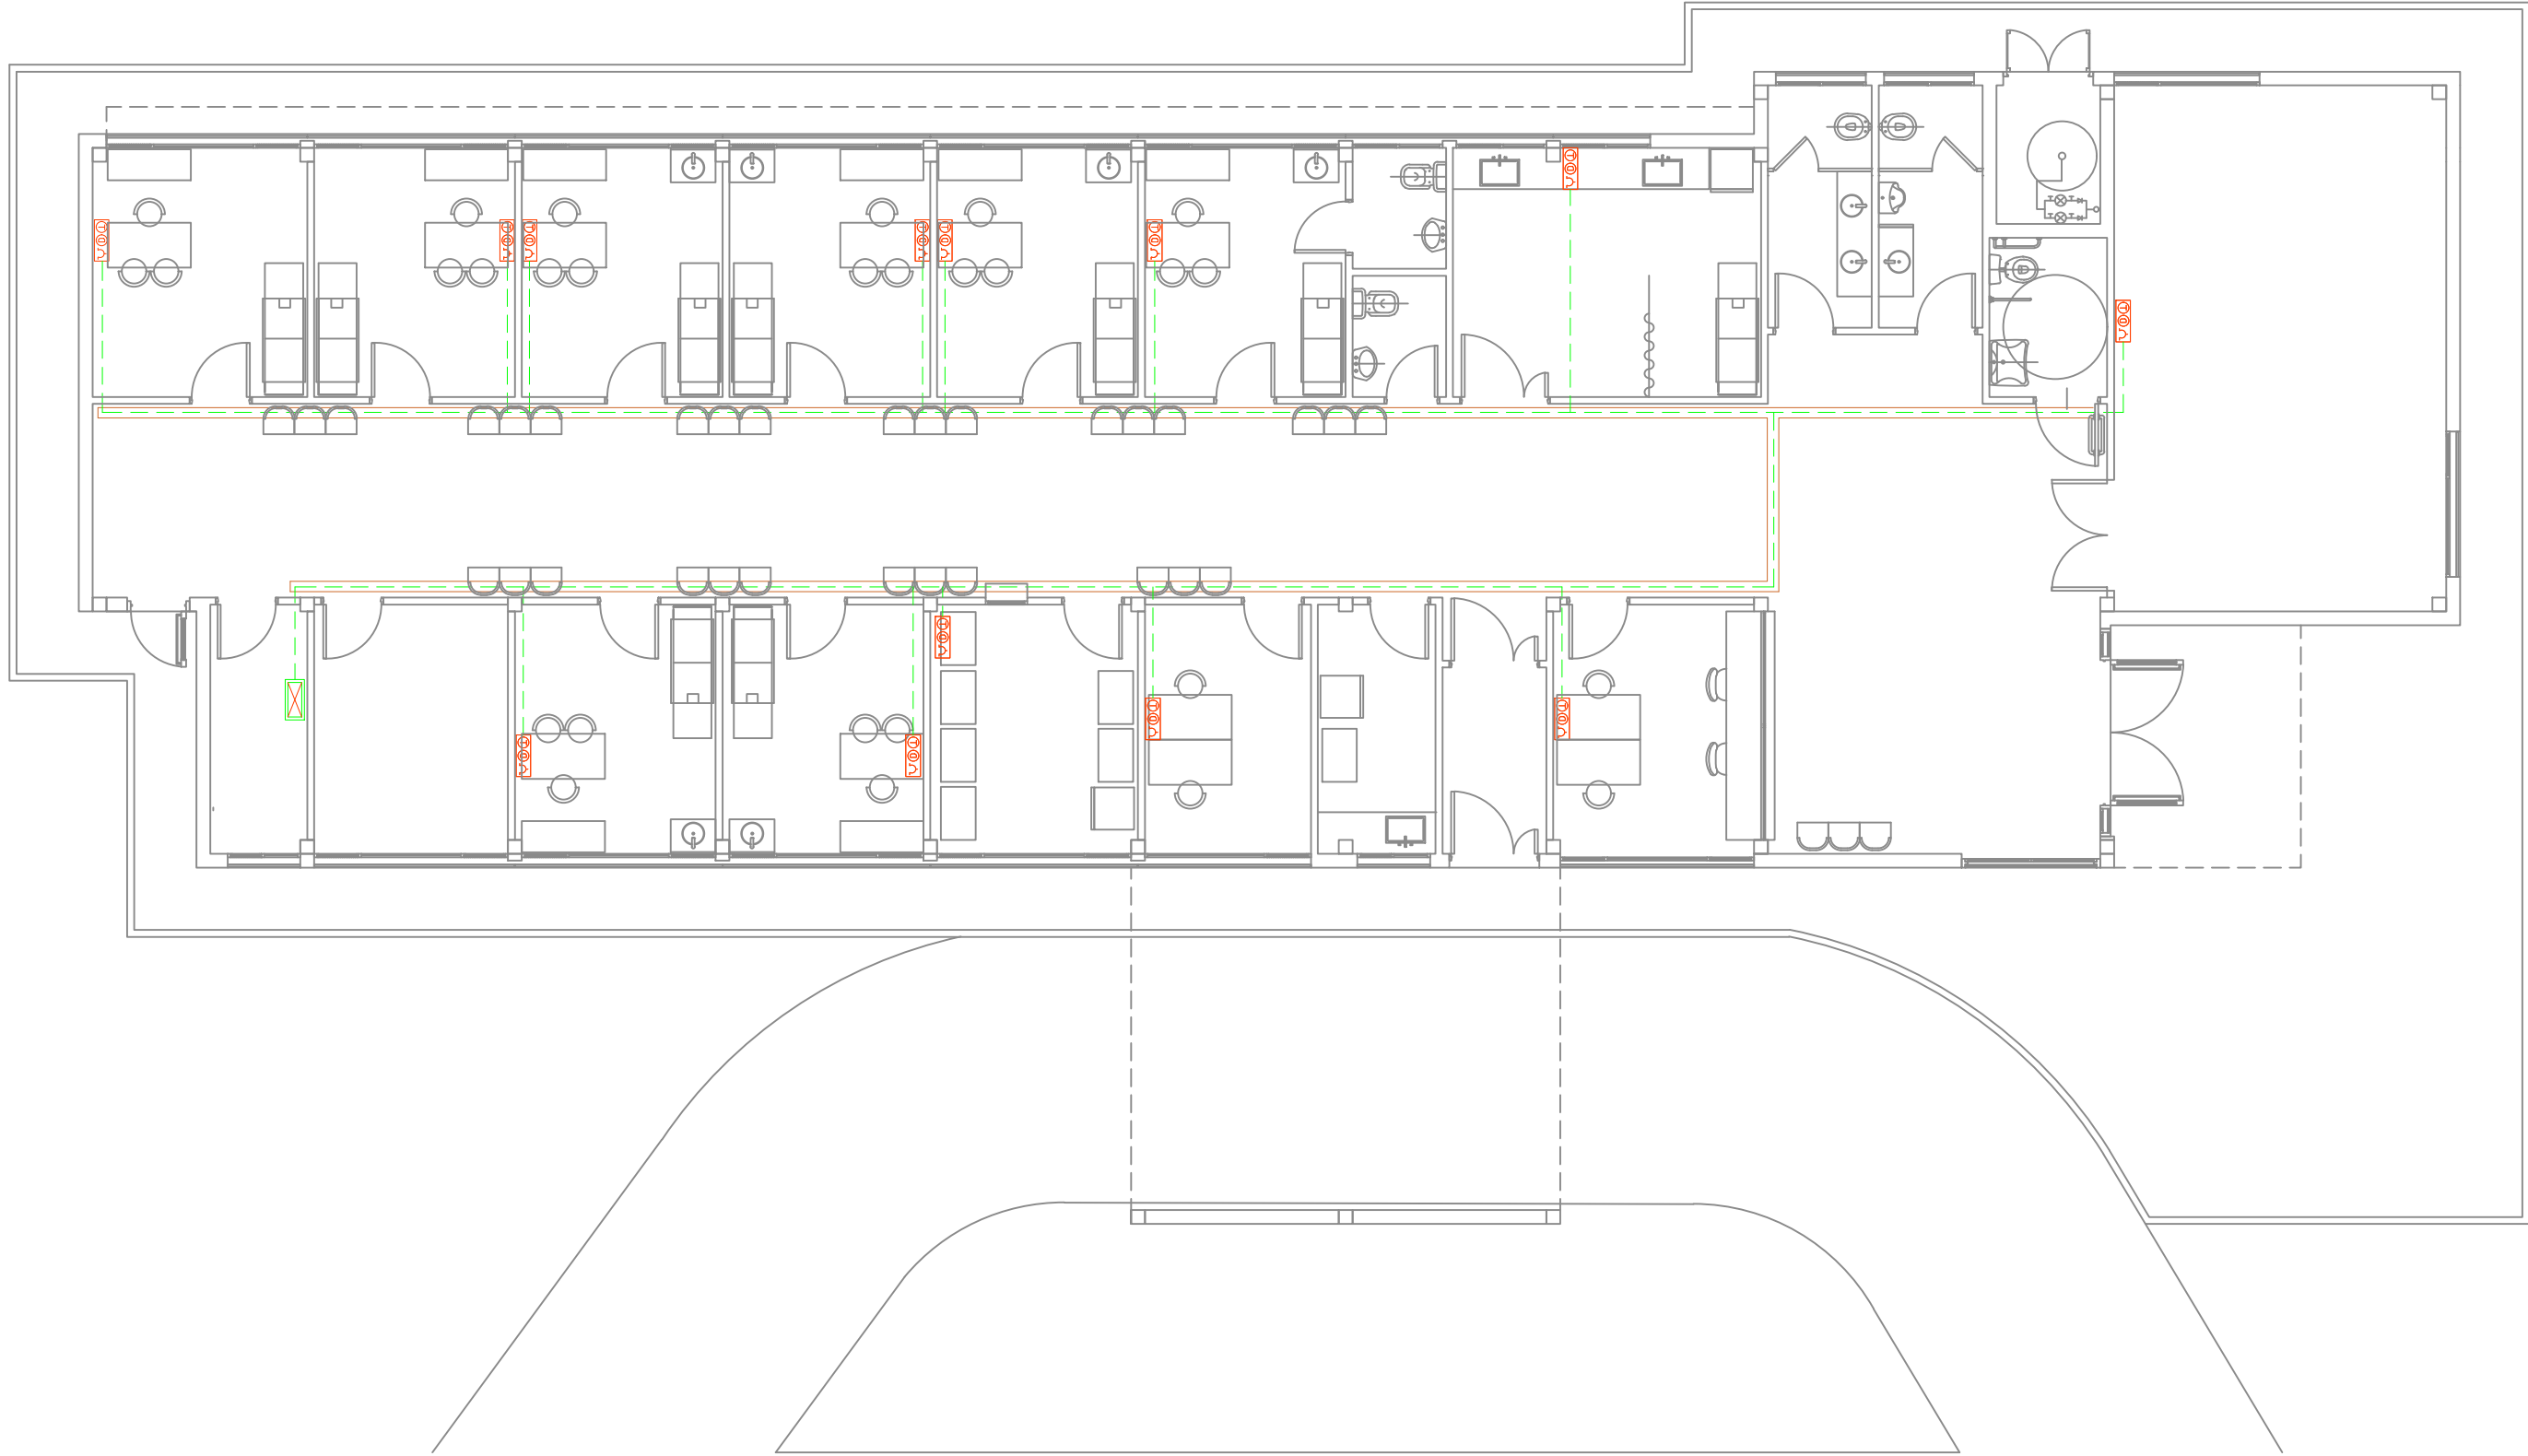

REFERENCIAS

 PUESTO DE DATOS
-2 TOMAS BLANCOS IRAM 2071 CIRC. TN
-DOS JACK RJ 45 CAT 6A PARA DATOS.

 BANDEJA PORTACABLES PARA DISTRIBUCION DE DATOS.
ANCHO 10cm

 RACK DE DATOS SECUNDARIO SEGUN ESPECIFICACIONES
TECNICAS EN PLIEGO DE DATOS

Todas las medidas deberan ser verificadas en obra.

DIRECCIÓN PROVINCIAL DE ARQUITECTURA
Ministerio de Infraestructura y servicios públicos.
BUENOS AIRES PROVINCIA

ANTEPROYECTO:
Ministerio de salud.
Departamento de recursos físicos en salud.
DOCUMENTACIÓN PARA PLIEGO LICITATORIO.
DIRECCIÓN PROVINCIAL DE ARQUITECTURA.

Unidad Sanitaria CAPS Pilar Centro


PARTIDO: Pilar - Provincia de Buenos Aires

UBICACION: Maipu 1700, Pilar Centro

Director Provincial:
Arq. Adrian La Motta.


Plano:
RED DE DATOS
ESCALA: 1:100

N de expediente:	Fecha:	N plano:	Total:
	OCTUBRE 2018	14	30

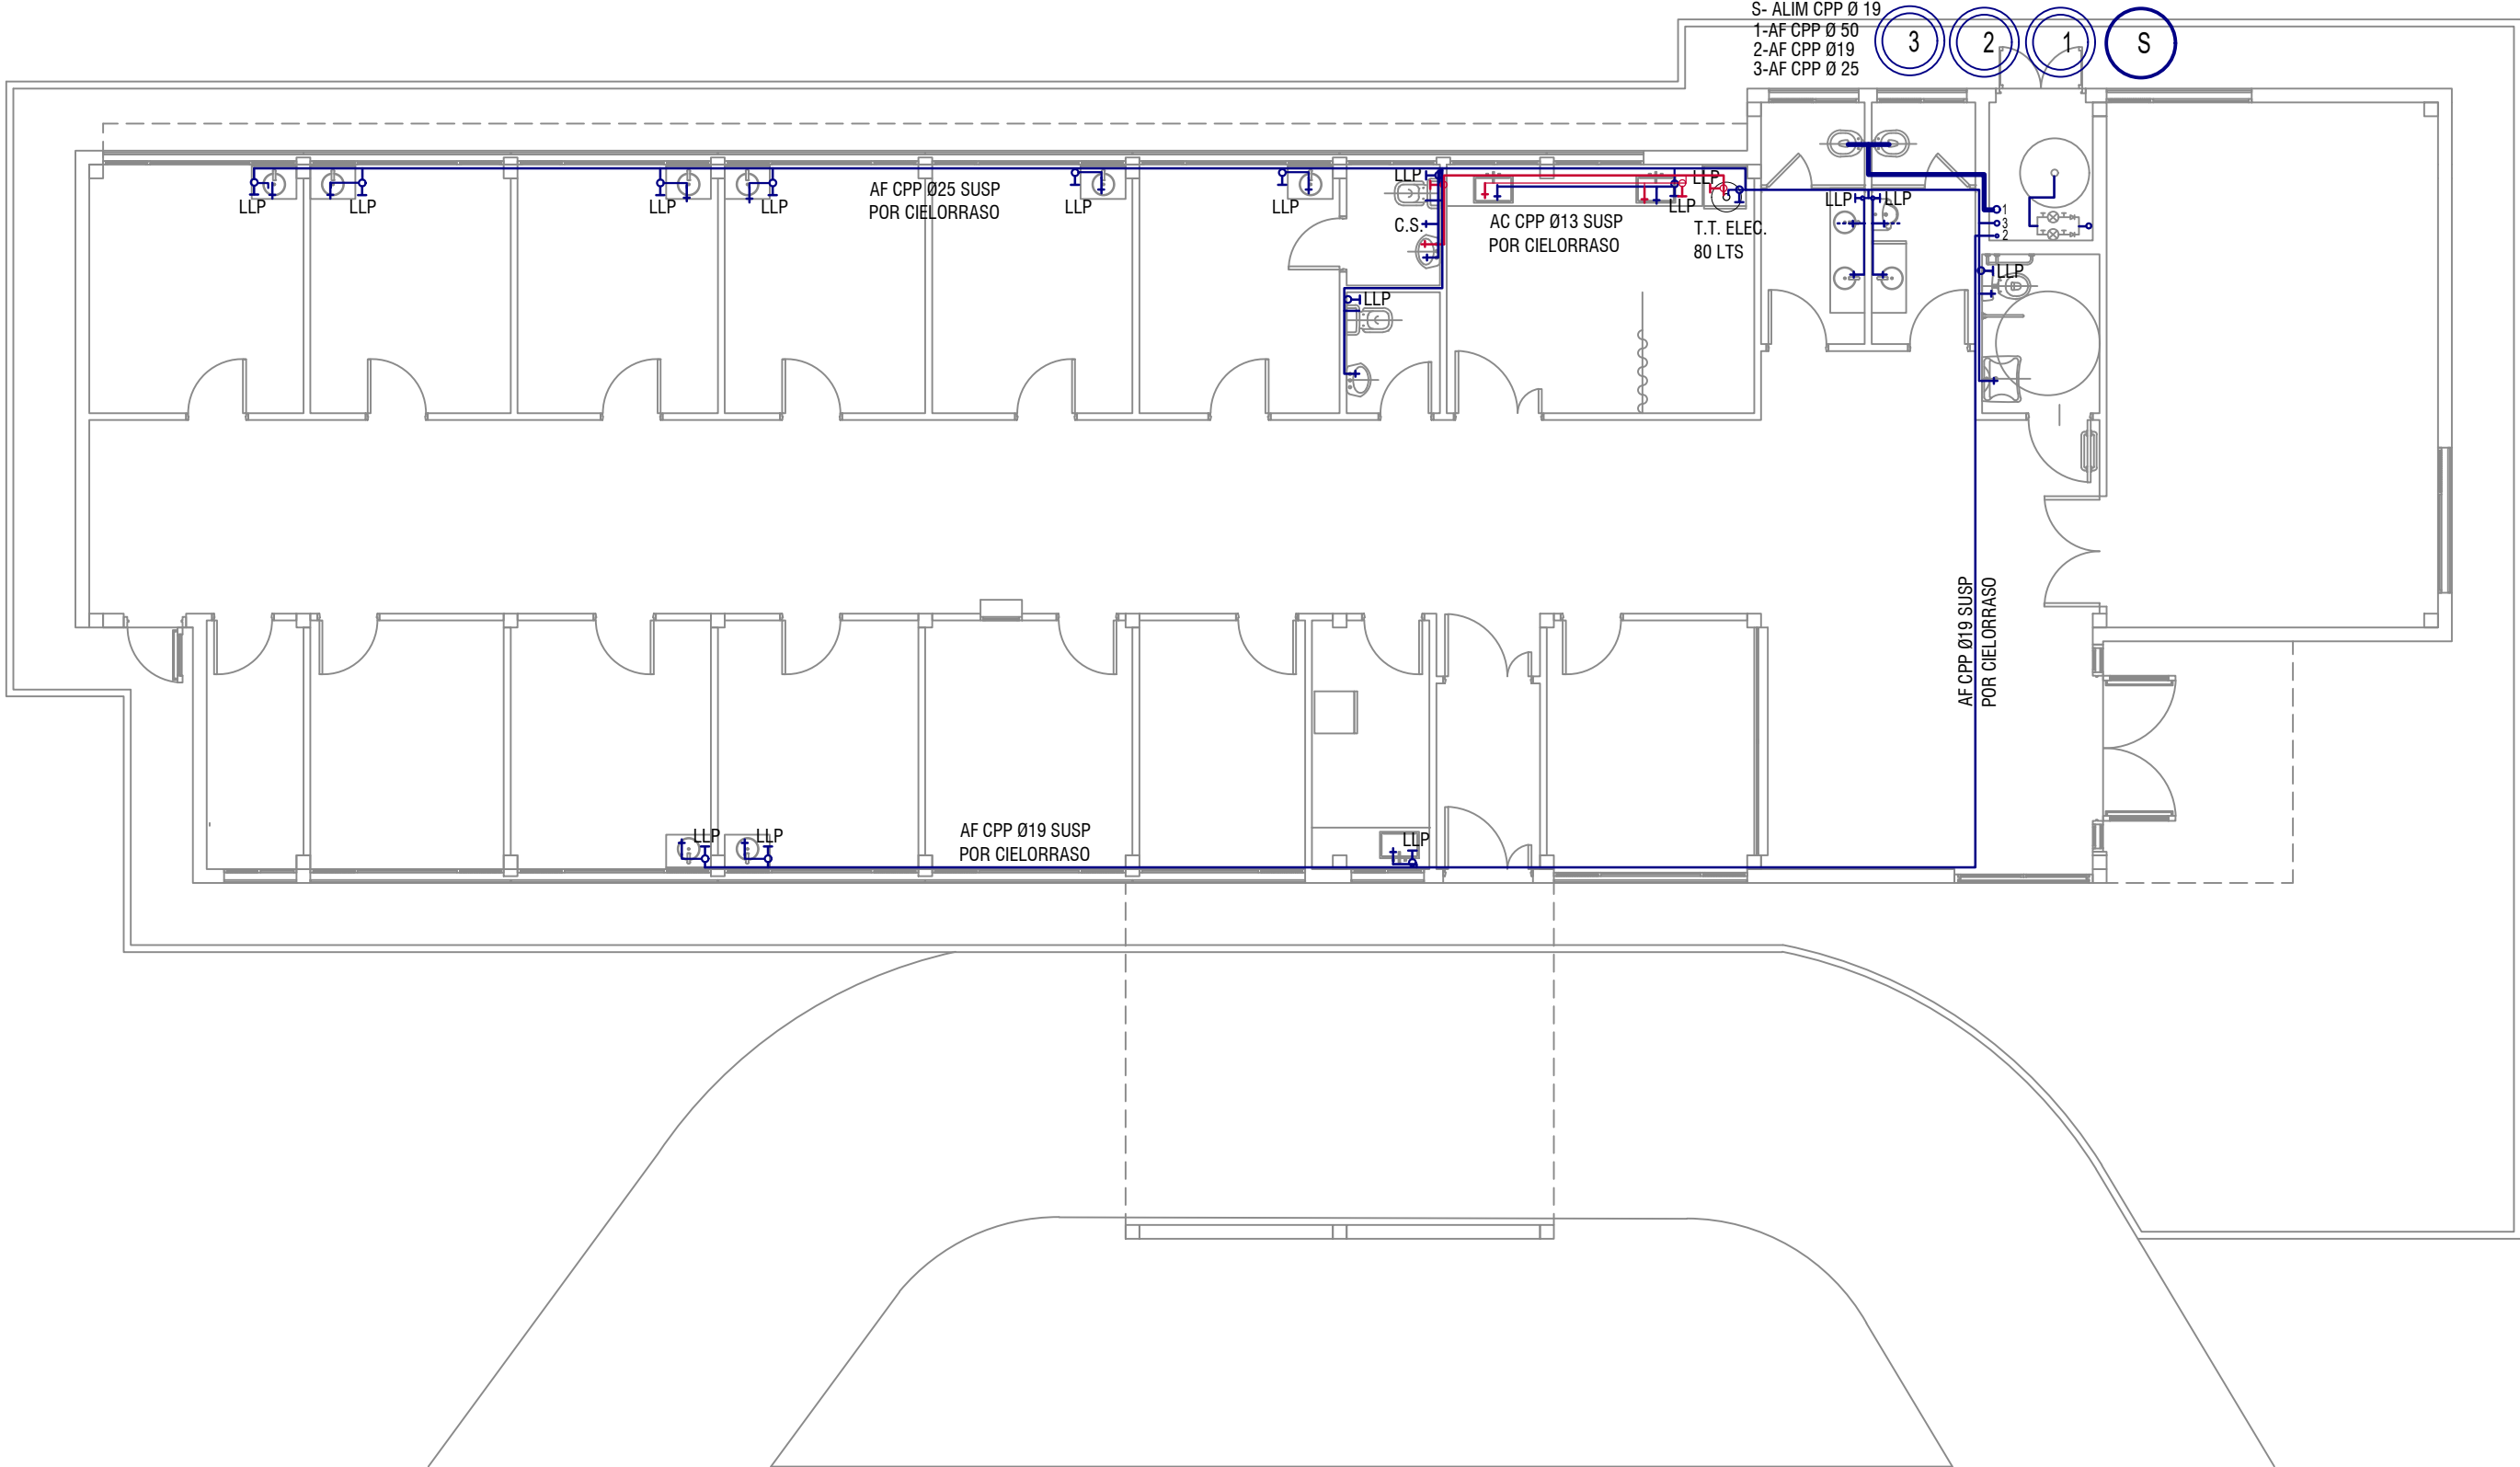

Todas las medidas deberan ser verificadas en obra.


DIRECCIÓN PROVINCIAL DE ARQUITECTURA			
Ministerio de Infraestructura y servicios públicos.			
BUENOS AIRES PROVINCIA			
ANTEPROYECTO: Ministerio de salud. Departamento de recursos físicos en salud. DOCUMENTACIÓN PARA PLIEGO LICITATORIO. DIRECCIÓN PROVINCIAL DE ARQUITECTURA.	Unidad Sanitaria CAPS Pilar Centro		
	PARTIDO: Pilar - Provincia de Buenos Aires		
	UBICACION: Maipu 1700, Pilar Centro		
Director Provincial: Arq. Adrian La Motta.	Plano: I. SANITARIA - AF/AC		
	ESCALA: 1:100		
	N de expediente:	Fecha:	N plano: Total:
		OCTUBRE 2018	15 30

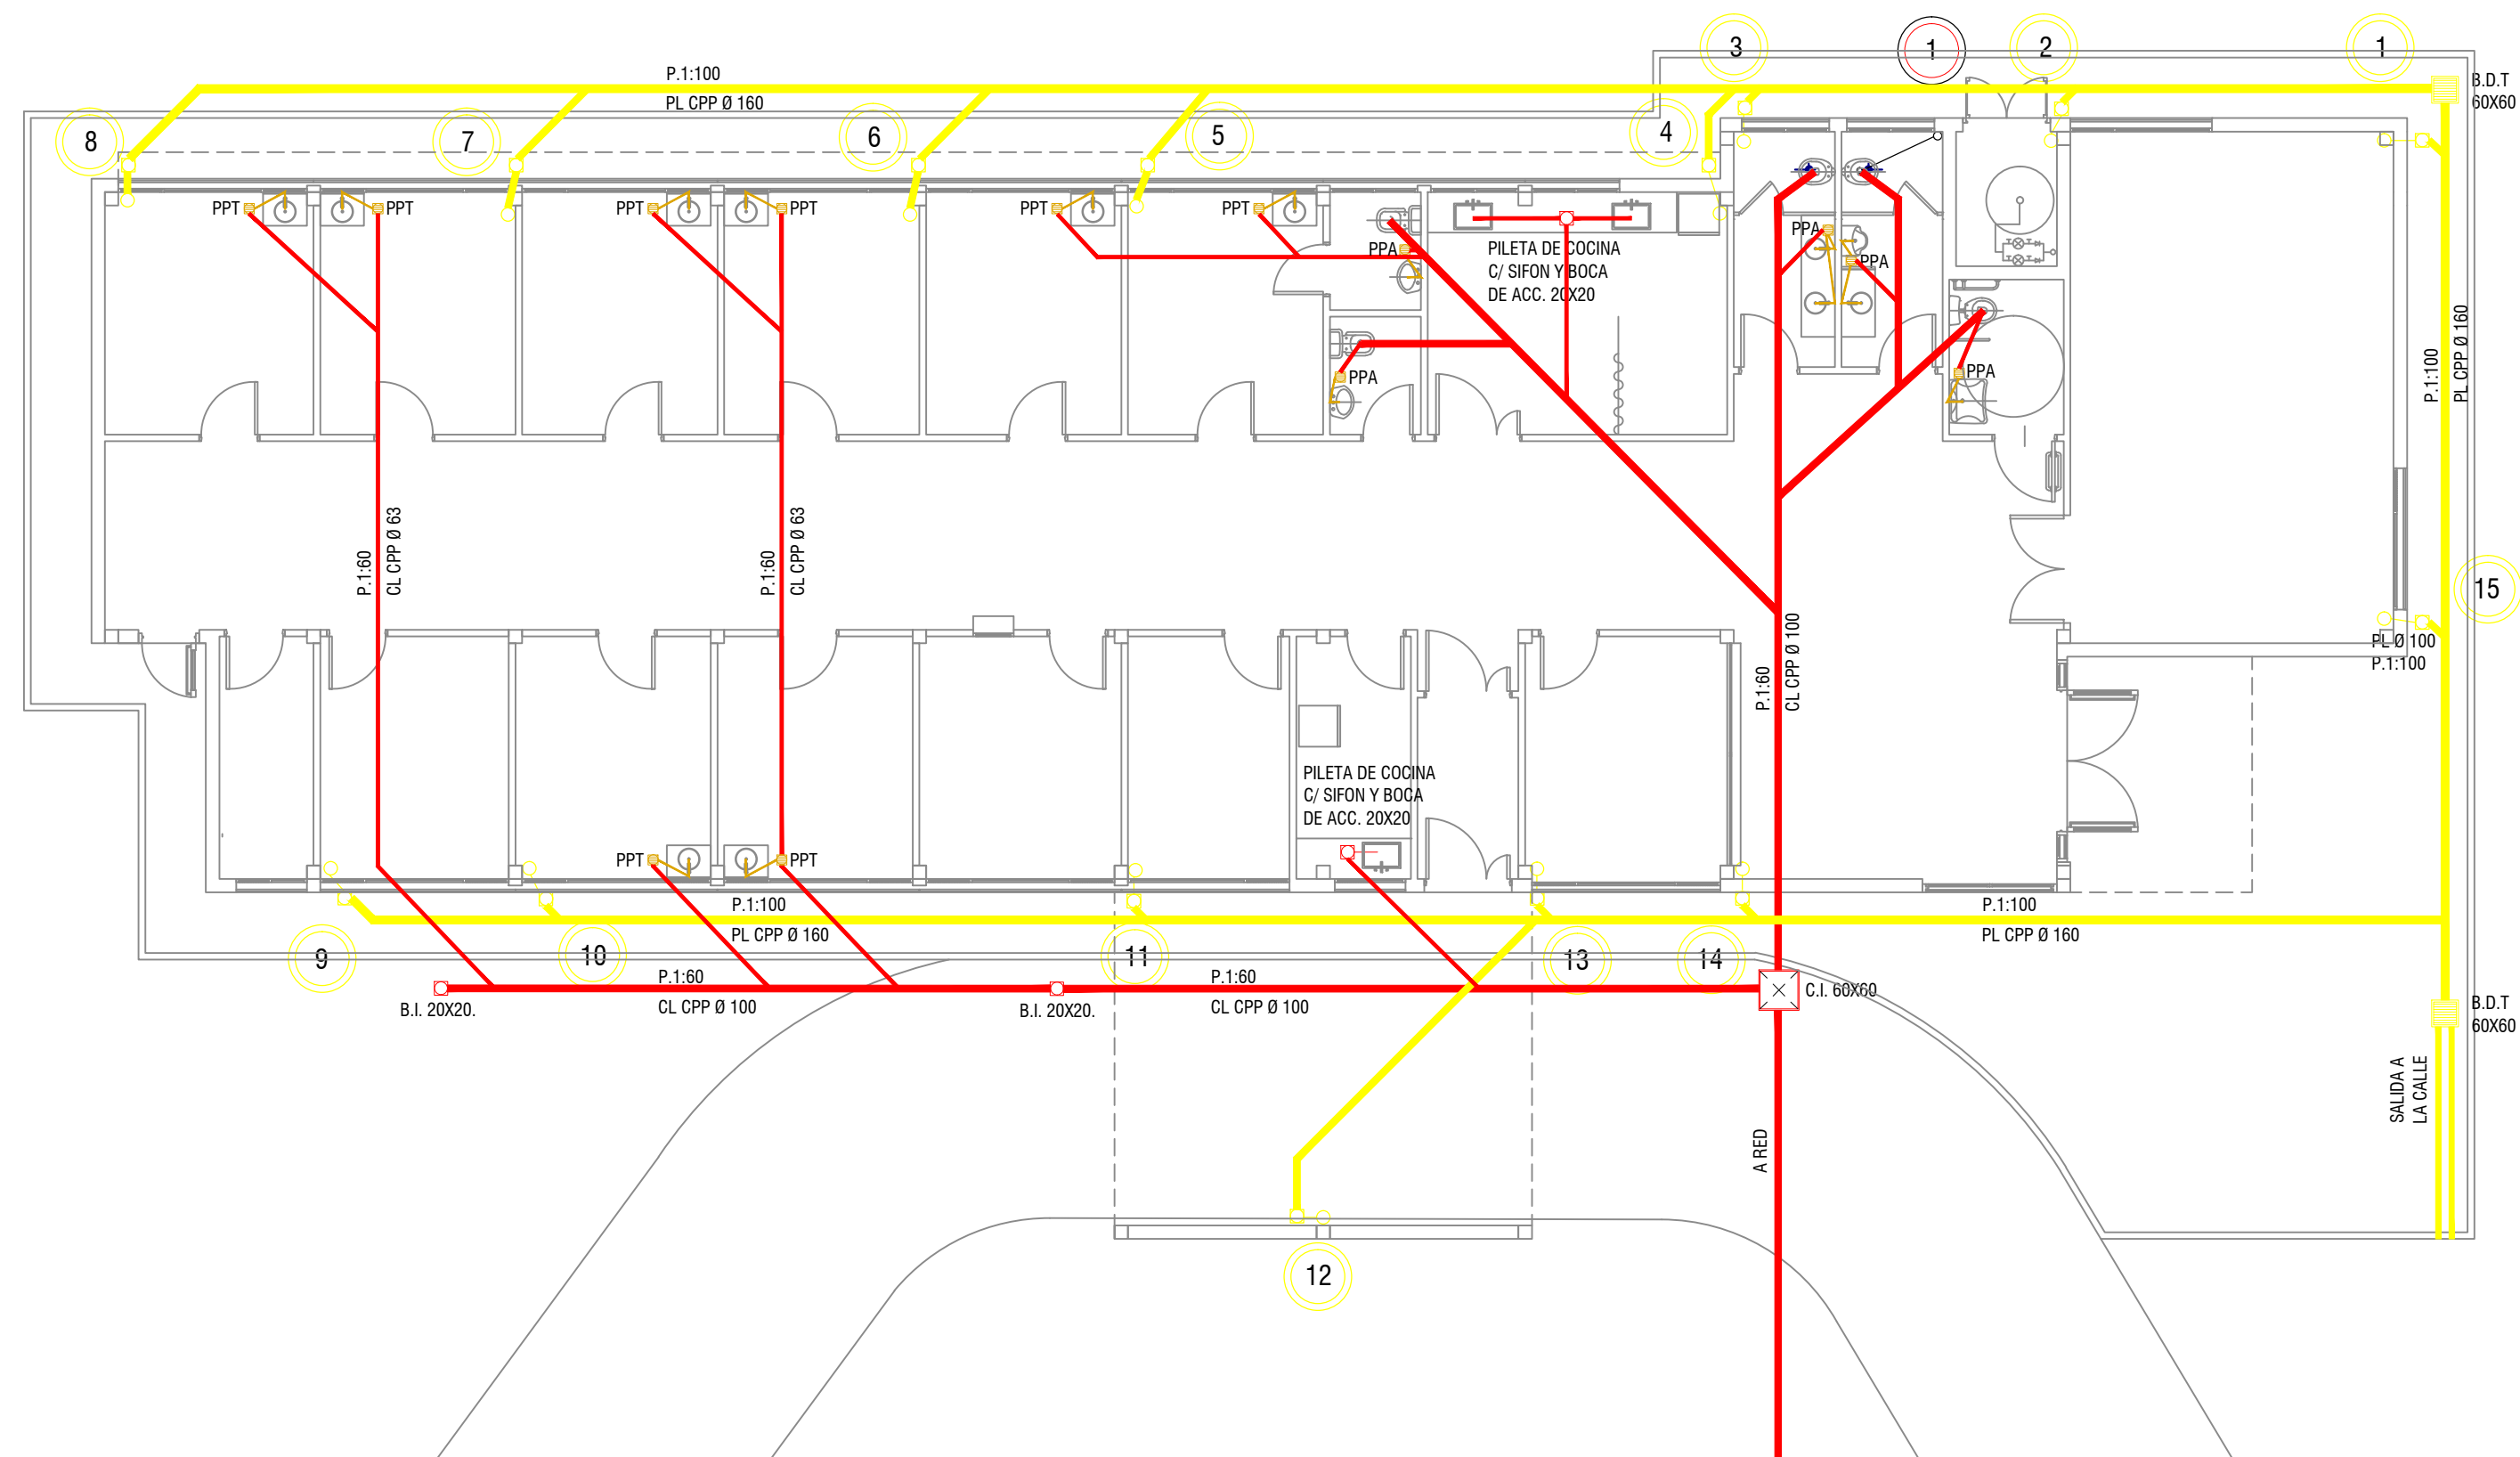

Todas las medidas deberan ser verificadas en obra.




DIRECCIÓN PROVINCIAL DE ARQUITECTURA
Ministerio de Infraestructura y servicios públicos.
BUENOS AIRES PROVINCIA

ANTEPROYECTO: Ministerio de salud. Departamento de recursos físicos en salud. DOCUMENTACIÓN PARA PLIEGO LICITATORIO. DIRECCIÓN PROVINCIAL DE ARQUITECTURA.	Unidad Sanitaria CAPS Pilar Centro		
	PARTIDO: Pilar - Provincia de Buenos Aires		
Director Provincial: Arq. Adrian La Motta.	UBICACION: Maipu 1700, Pilar Centro		
	Plano: I. SANITARIA - CLOACAL/PLUVIAL		
	ESCALA: 1:100		
N de expediente:	Fecha:	N plano:	Total:
	OCTUBRE 2018	16	30


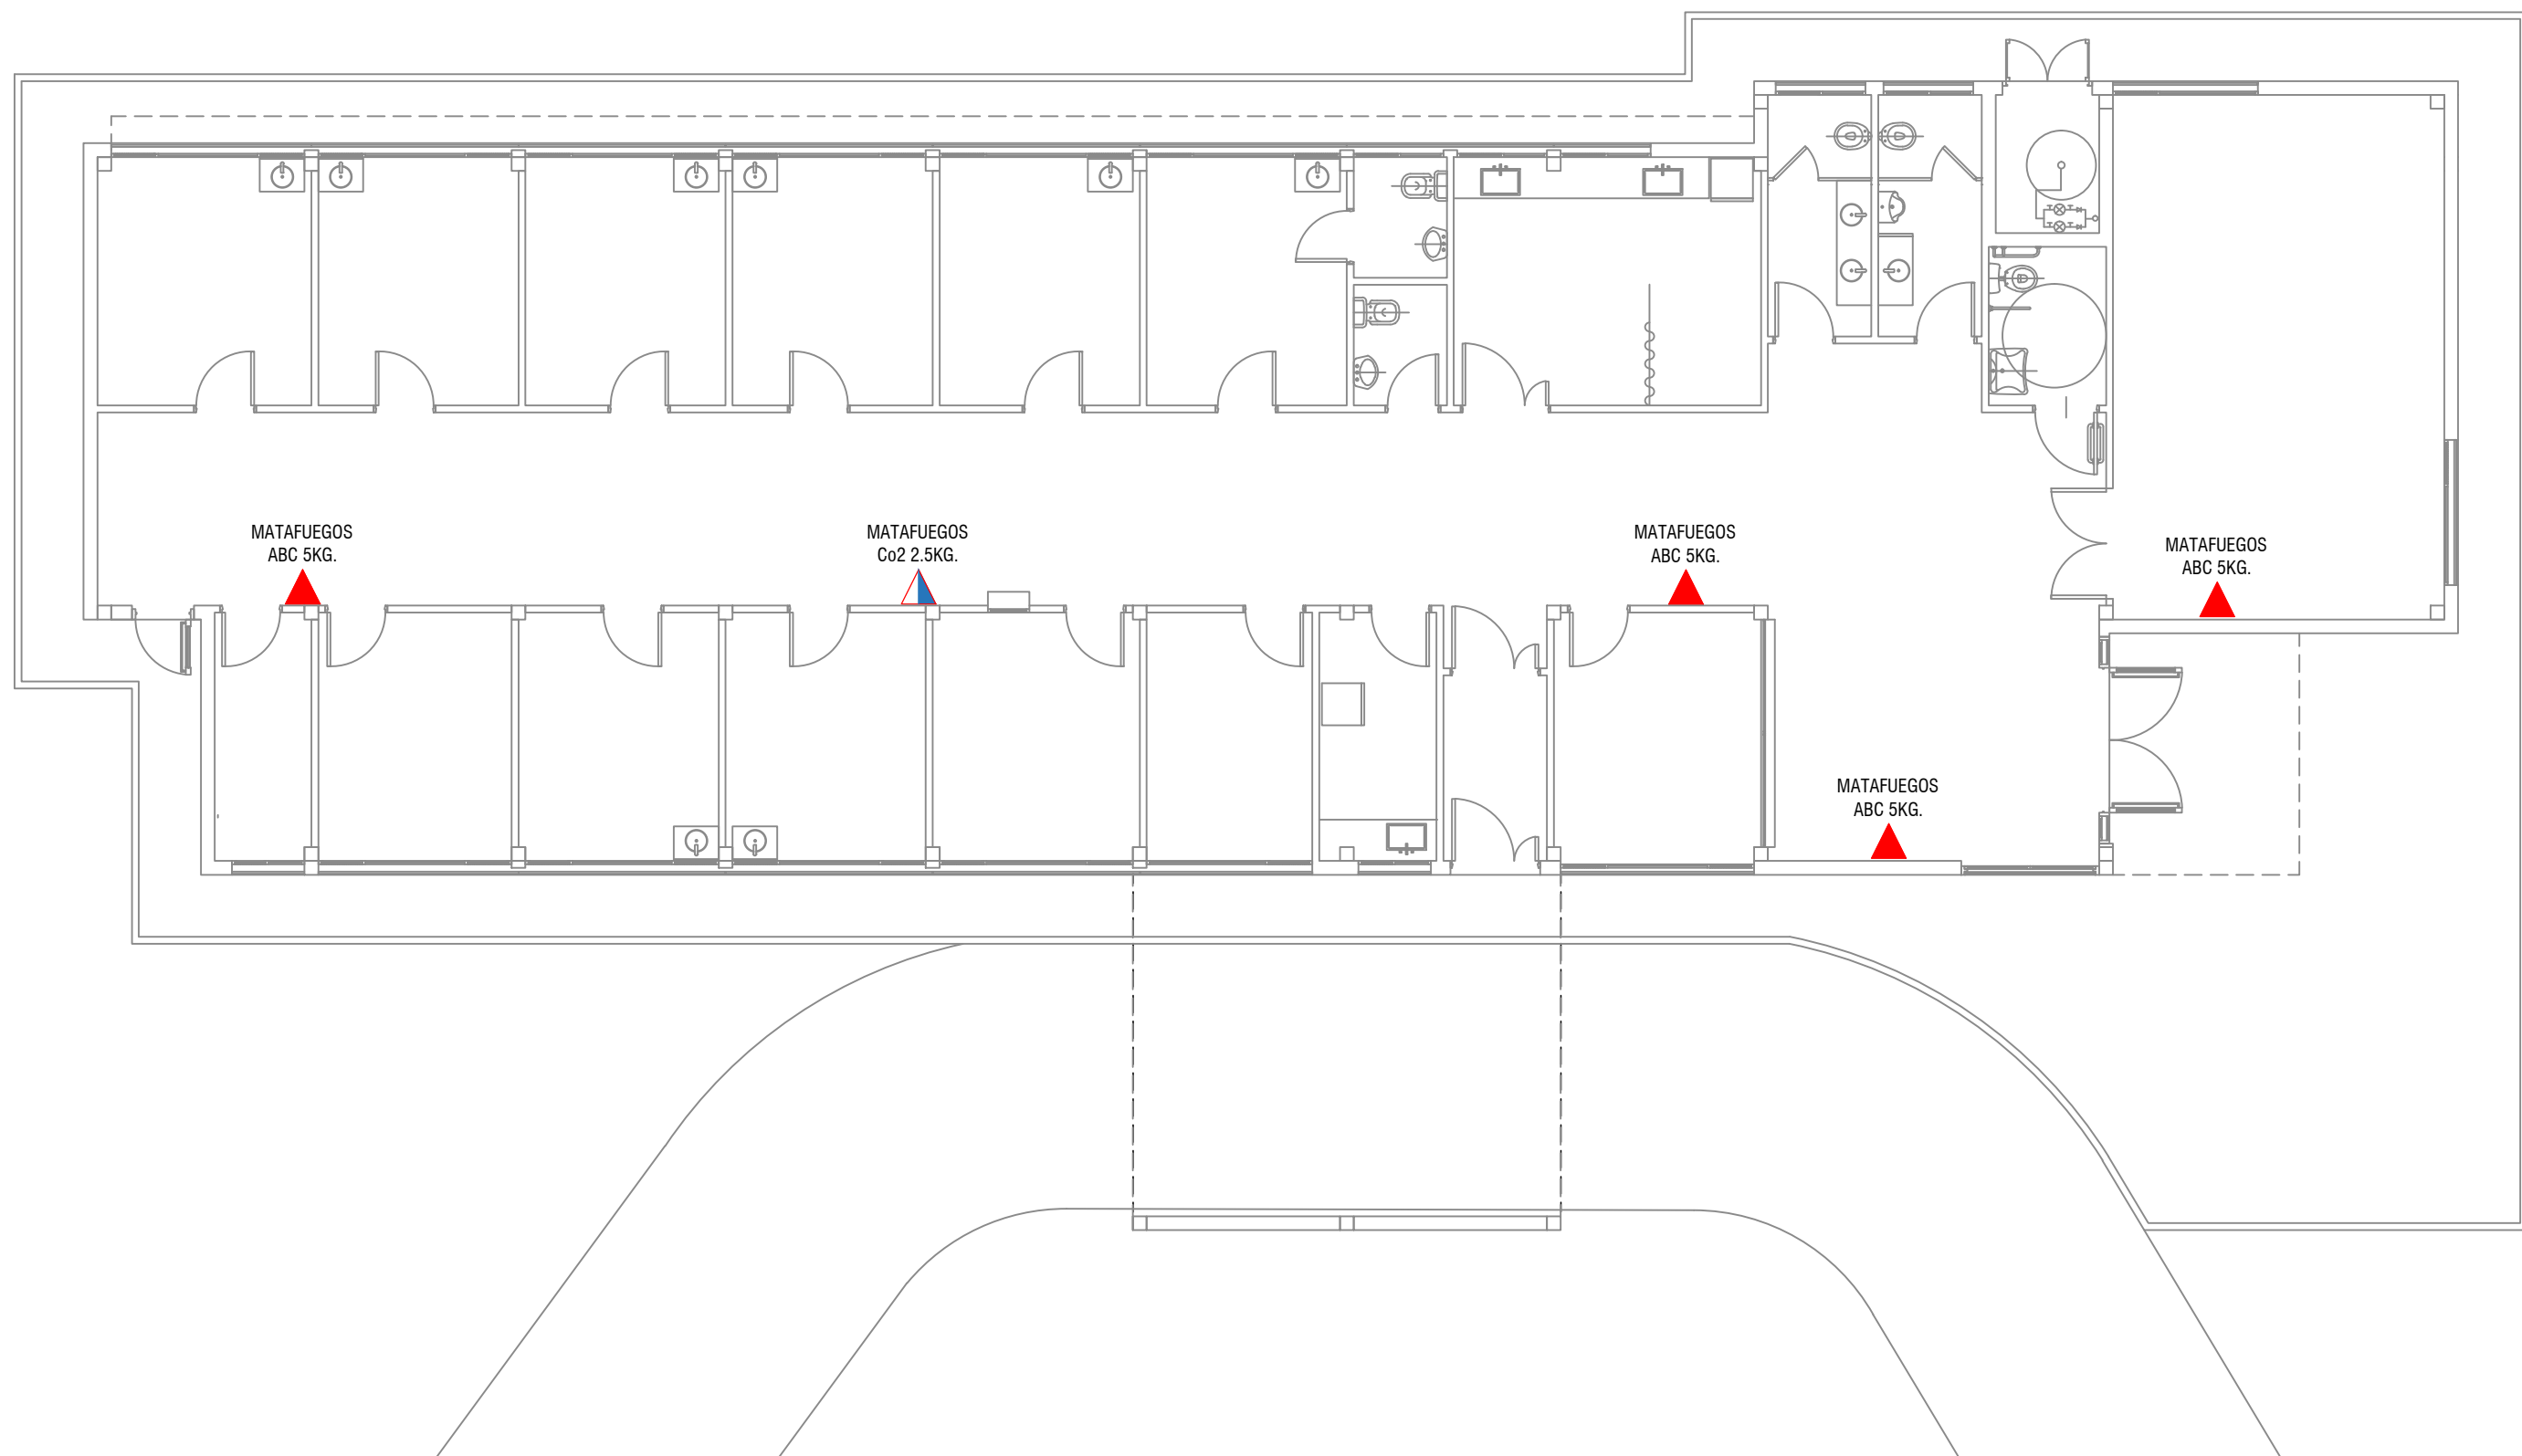


Todas las medidas deberan ser verificadas en obra.

DIRECCIÓN PROVINCIAL DE ARQUITECTURA			
Ministerio de Infraestructura y servicios públicos.			
BUENOS AIRES PROVINCIA			
ANTEPROYECTO: Ministerio de salud. Departamento de recursos físicos en salud. DOCUMENTACIÓN PARA PLIEGO LICITATORIO. DIRECCIÓN PROVINCIAL DE ARQUITECTURA.	Unidad Sanitaria CAPS Pilar Centro		
	PARTIDO: Pilar - Provincia de Buenos Aires		
	UBICACION: Maipu 1700, Pilar Centro		
Director Provincial: Arq. Adrian La Motta.	Plano: PROTECCION CONTRA INCENDIOS		
	ESCALA: 1:100		
	N de expediente:	Fecha: OCTUBRE 2018	N plano: 17 Total: 30

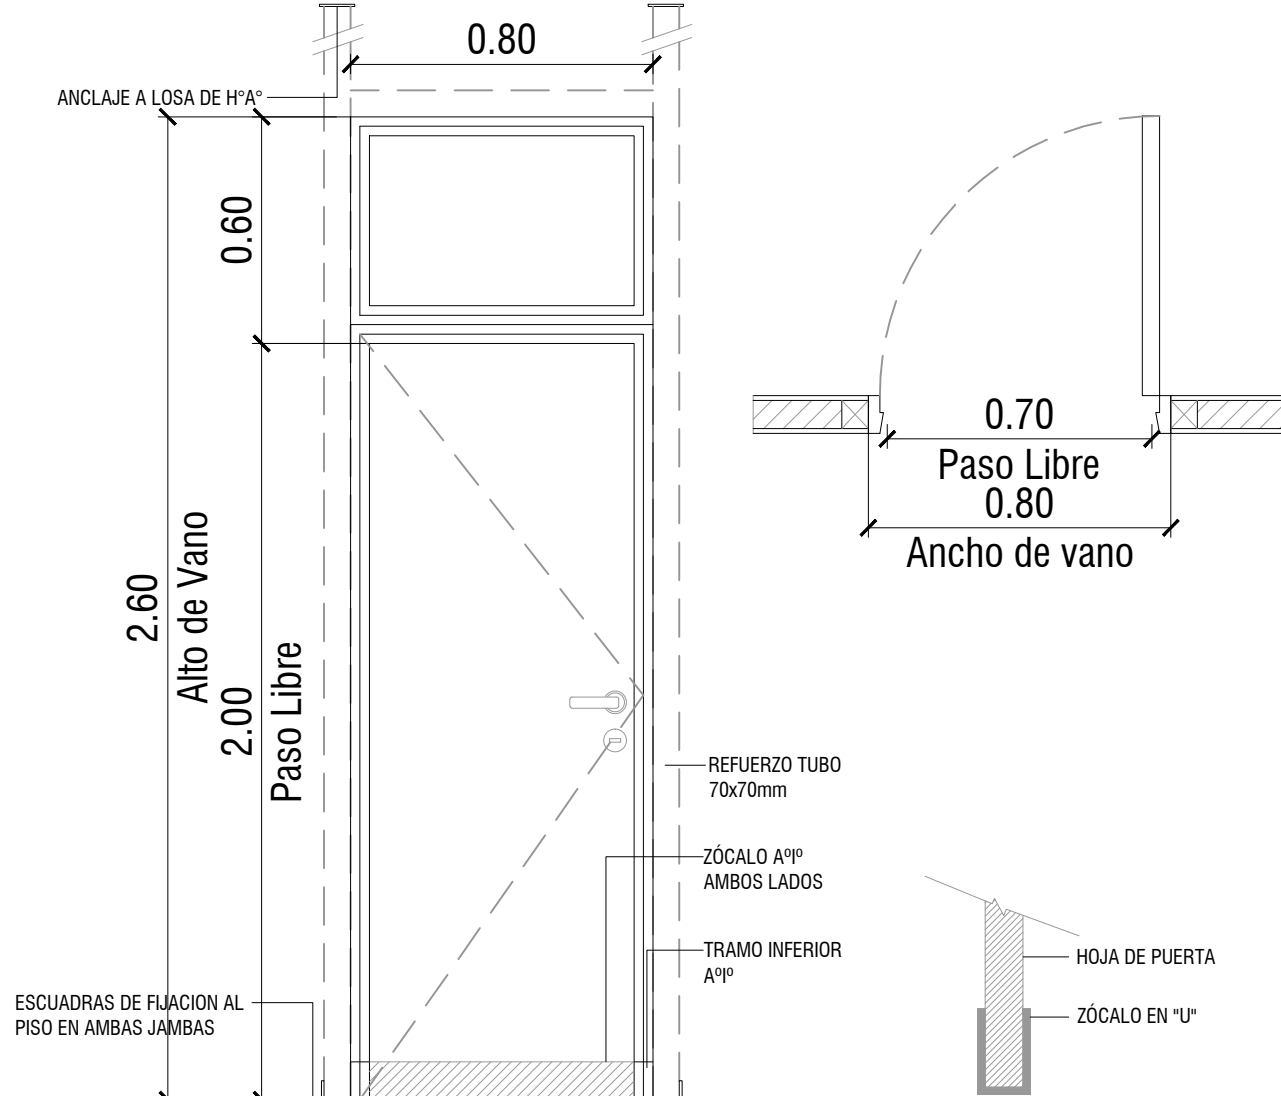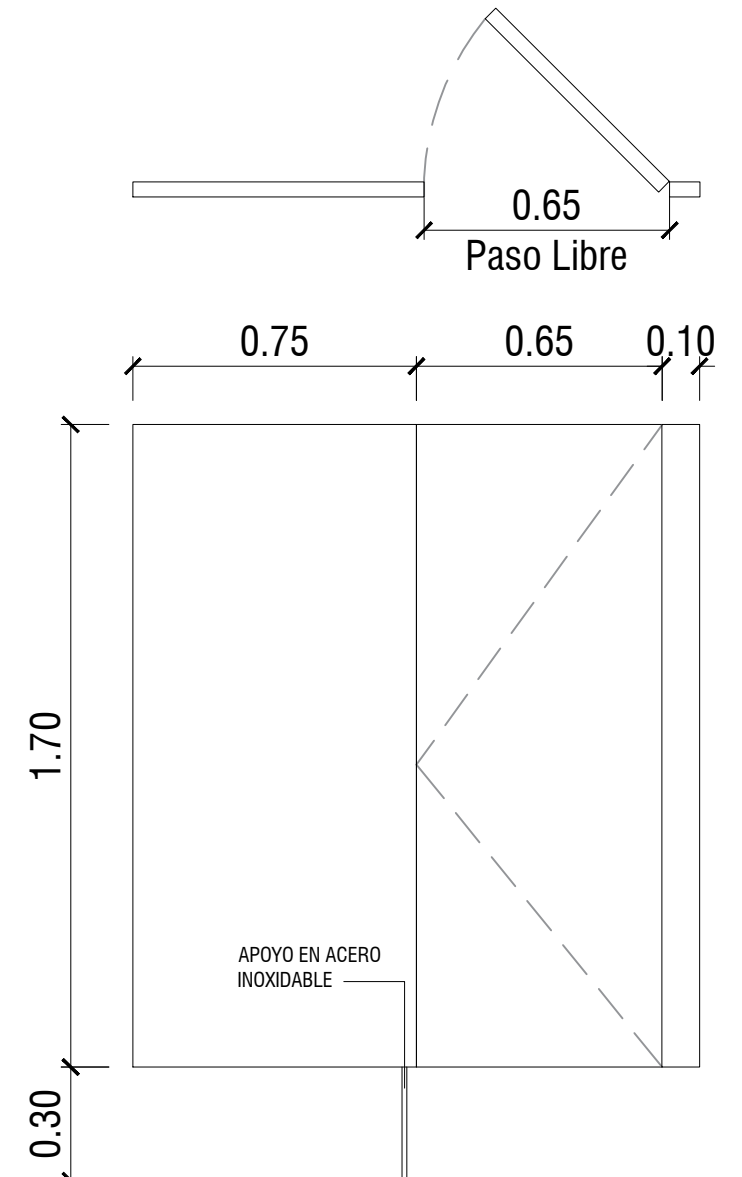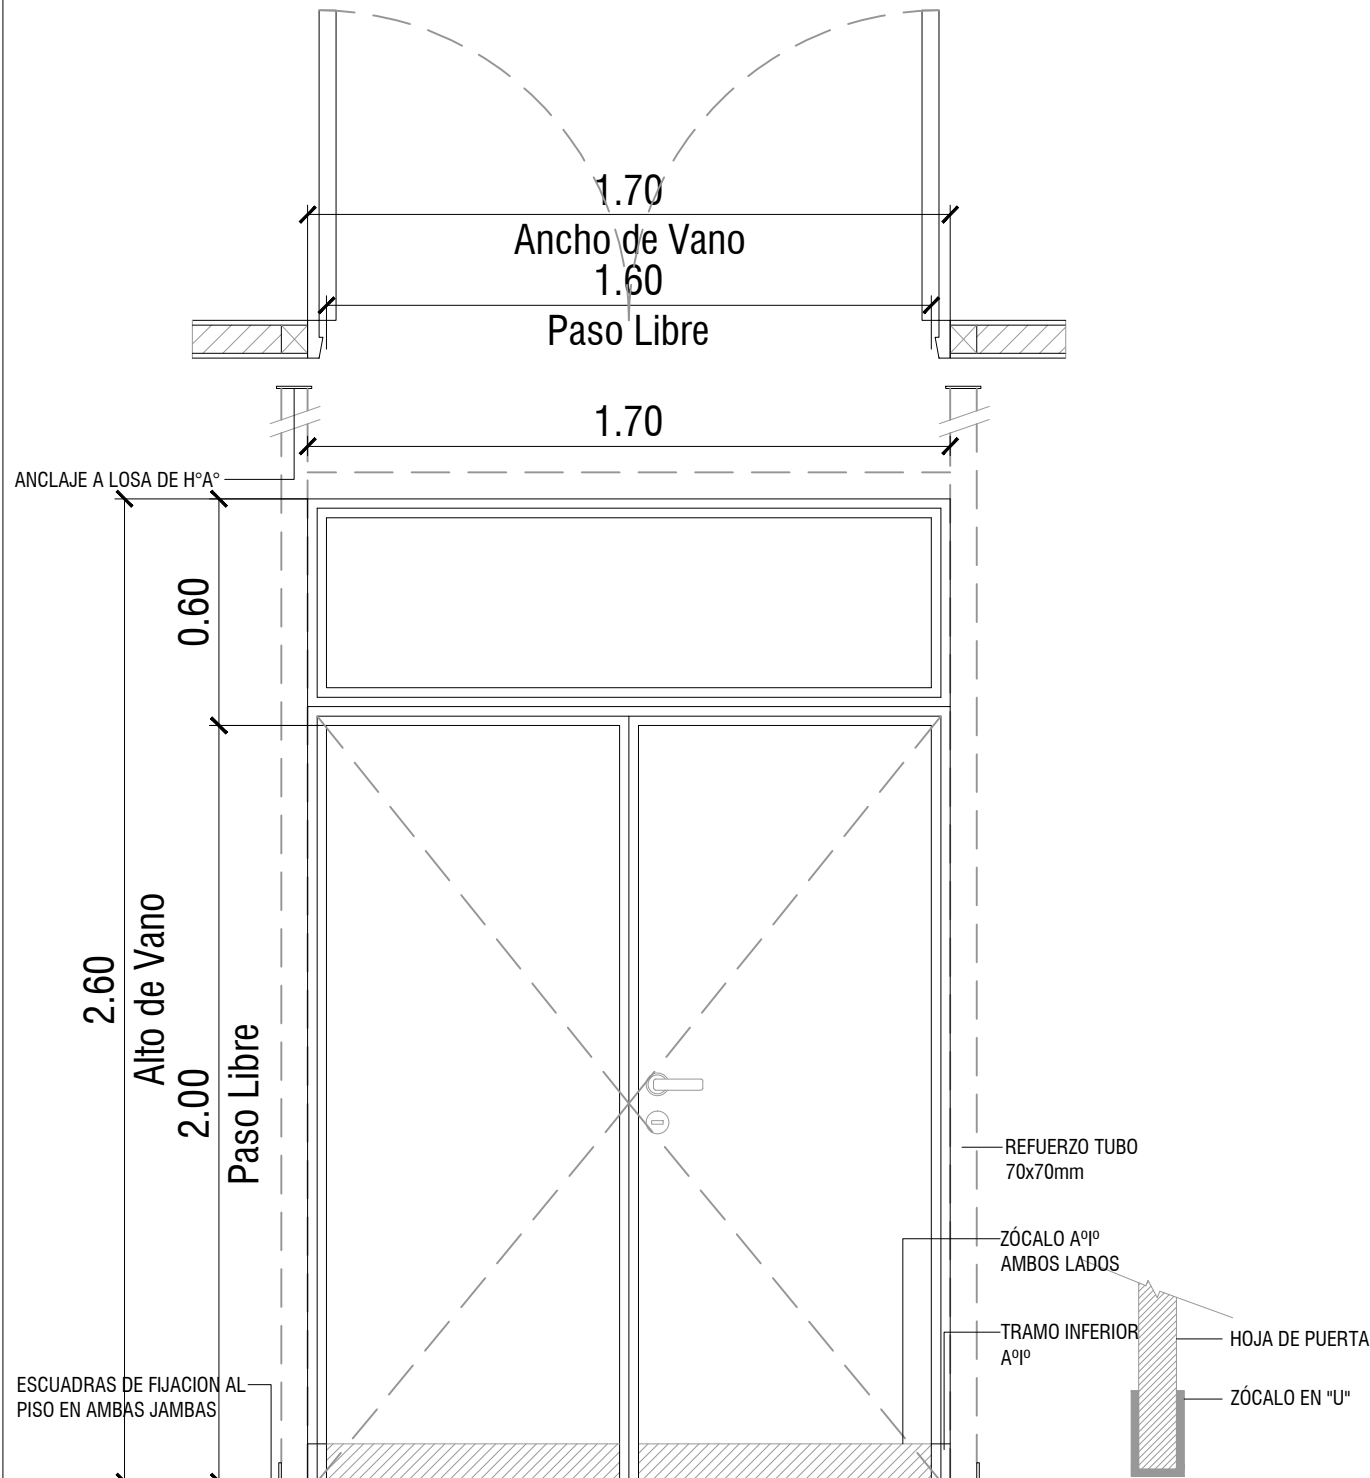P4	TIPO: PUERTA DE UNA HOJA DE ABRIR	CANT:01	DERECHA: -	P5	TIPO: PUERTA DE UNA HOJA DE ABRIR	CANT: 02	DERECHA: 01	P6	TIPO: PUERTA DE DOS HOJAS DE ABRIR	CANT:01			
			IZQUIERDA: 01				IZQUIERDA: 01						
													
ESPECIFICACIONES TÉCNICAS - PUERTAS								MARCO DE CHAPA DE HIERRO DOBLADA DD N°16 A CAJÓN SEGÚN ANCHO DE MURO. TRAMO INFERIOR DE ACERO INOXIDABLE h:10cm					
MARCOS	MARCO DE CHAPA DE HIERRO DOBLADA DD N°16 A CAJÓN SEGÚN ANCHO DE MURO. TRAMO INFERIOR DE ACERO INOXIDABLE h:10cm			MARCO DE CHAPA DE HIERRO DOBLADA DD N°16 A CAJÓN SEGÚN ANCHO DE MURO. TRAMO INFERIOR DE ACERO INOXIDABLE h:10cm			PERIMETRAL DE TUBO DE ACERO 70x70mm CON FIJACION A PISO Y LOSA EN CADA JAMBA. CON DOS MANOS DE ANTIOXIDO						
REFUERZOS	PERIMETRAL DE TUBO DE ACERO 70x70mm CON FIJACION A PISO Y LOSA EN CADA JAMBA. CON DOS MANOS DE ANTIOXIDO			-			PUERTA PLACA DE 45mm DE ESPESOR, REVESTIDA EN AMBAS CARAS CON LAMINADO MELAMINICO SATINADO COLOR BLANCO DE 1mm DE ESPESOR SOBRE PLACA DE MDF DE 1cm DE ESPESOR. NÚCLEO CON TRAMA TIPO NIDO DE ABEJA DE MADERA MACIZA (PINO PARANÁ) Y CANTOS PERIMETRALES DE CEDRO DE 1cm DE ESPESOR.						
HOJAS	PUERTA PLACA DE 45mm DE ESPESOR, REVESTIDA EN AMBAS CARAS CON LAMINADO MELAMINICO SATINADO COLOR BLANCO DE 1mm DE ESPESOR SOBRE PLACA DE MDF DE 1cm DE ESPESOR. NÚCLEO CON TRAMA TIPO NIDO DE ABEJA DE MADERA MACIZA (PINO PARANÁ) Y CANTOS PERIMETRALES DE CEDRO DE 1cm DE ESPESOR.			PUERTA DE MDF 25mm DE ESPESOR, REVESTIDA EN AMBAS CARAS CON LAMINADO MELAMINICO SATINADO COLOR BLANCO DE 1mm DE ESPESOR.			6 POMELAS MIXTAS POR HOJA REFORZADAS DE HIERRO. CERRADURA DE EMBUTIR DE CILINDRO UNICABO PARA PUERTAS INTERIORES. DOBLE BALANCÍN BRONCE PLATIL, RECTA PESADA. DOS PASADORES SUPERIOR E INFERIOR EN LA OTRA HOJA. BOCALLAVES Y ROSETAS CIRCULARES.						
HERRAJES	3 POMELAS MIXTAS POR HOJA REFORZADAS DE HIERRO. CERRADURA DE EMBUTIR DOBLE PALETA PARA PUERTAS INTERIORES. DOBLE BALANCÍN BRONCE PLATIL, RECTA PESADA. BOCALLAVES Y ROSETAS CIRCULARES.			2 BISAGRAS POR HOJA DE ALUMINIO ANODIZADO NATURAL HERRAJE DE CIERRE LIBRE/OCUPADO ACERADO TAPACANTOS PERFIL DE ALUMINIO ANODIZADO "U" APOYOS EN ACERO INOXIDABLE			ACERO INOXIDABLE MATE DE 1.2mm DE ESPESOR, COLOCADOS PEGADOS CON ADHESIVO h:10cm						
ZOCALOS	ACERO INOXIDABLE MATE DE 1.2mm DE ESPESOR, COLOCADOS PEGADOS CON ADHESIVO h:10cm			-			PAÑO SUPERIOR: VIDRIO DE SEGURIDAD 3+3 LAMINADO TRANSPARENTE TIPO BLISAN O SUPERIOR						
VIDRIOS	PAÑO SUPERIOR: VIDRIO DE SEGURIDAD 3+3 LAMINADO TRANSPARENTE TIPO BLISAN O SUPERIOR			-			ALUMINIO ANODIZADO 10mm						
CONTRAVIDRIOS	ALUMINIO ANODIZADO 10mm			-			ANTIÓXIDO Y ESMALTE SINTÉTICO						
PINTURA	ANTIÓXIDO Y ESMALTE SINTÉTICO			-			-						
<div>Todas las medidas deberan ser verificadas en obra.</div>								<div>DIRECCIÓN PROVINCIAL DE ARQUITECTURA</div> <div>Ministerio de Infraestructura y servicios públicos.</div> <div>BUENOS AIRES PROVINCIA</div>					
								<div>ANTEPROYECTO: Ministerio de salud. Departamento de recursos físicos en salud. DOCUMENTACIÓN PARA PLIEGO LICITATORIO. DIRECCIÓN PROVINCIAL DE ARQUITECTURA.</div>				Unidad Sanitaria CAPS Pilar Centro	
												PARTIDO: Pilar - Provincia de Buenos Aires	
												UBICACION: Maipu 1700, Pilar Centro	
								<div>Director Provincial: Arq. Adrian La Motta.</div>				Plano:	
												PLANILLA DE CARPINTERIAS	
												ESCALA: 1:20	
N de expediente:		Fecha:		N plano:	Total:								
		OCTUBRE 2018		19	30								

P7	TIPO: PUERTA DE DOS HOJAS DE ABRIR	CANT: 02	DERECHA: 01	P8	TIPO: PUERTA DE DOS HOJAS DE ABRIR	CANT: 01	DERECHA: 01	P9	TIPO: PUERTA DE DOS HOJA DE ABRIR	CANT: 01																											
			IZQUIERDA: 01				IZQUIERDA: -																														
ESPECIFICACIONES TÉCNICAS - PUERTAS																																					
MARCOS	MARCO DE CHAPA DE HIERRO DOBLADA DD N°16 A CAJÓN SEGÚN ANCHO DE MURO. TRAMO INFERIOR DE ACERO INOXIDABLE h:10cm			MARCO DE CHAPA DE HIERRO DOBLADA DD N°16 A CAJÓN SEGÚN ANCHO DE MURO. TRAMO INFERIOR DE ACERO INOXIDABLE h:10cm				MARCO DE CHAPA DE HIERRO DOBLADA DD N°16 .																													
REFUERZOS	PERIMETRAL DE TUBO DE ACERO 70x70mm CON FIJACION A PISO Y LOSA EN CADA JAMBA. CON DOS MANOS DE ANTIOXIDO			PERIMETRAL DE TUBO DE ACERO 70x70mm CON FIJACION A PISO Y LOSA EN CADA JAMBA. CON DOS MANOS DE ANTIOXIDO				-																													
HOJAS	PUERTA PLACA DE 45mm DE ESPESOR, REVESTIDA EN AMBOS LADOS CON LAMINADO MELAM COLOR BLANCO DE 1mm DE ESPESOR SOBRE PLACA DE HIERRO DE 1cm DE ESPESOR. N TIPO NIDO DE ABISAGROS EN LA PARTE SUPERIOR DE 1cm DE ESPESOR.			HOJA CIEGA DE CHAPA DE HIERRO DOBLADA DD N°16, ARMADA A CAJÓN, CON INTERIOR RELLENO DE ESPUMA POLIURETÁNICA.				HOJAS DE ABRIR COMPUESTAS POR BASTIDOR EN CHAPA ARMADA TIPO TUBO DD N°16. CONTRAMARCO PLANCHUELA 3/16" x 3/4" SOLDADO A BASTIDOR REJA COMPUERTA POR MALLA SHULMAN PESADA AREA ABIERTA 54% COD. 26921																													
HERRAJES	6 POMELAS MIXTAS POR HOJA REFORZADAS DE HIERRO. CERRADURA DE EMBUTIR DE CILINDRO UNICABO PARA PUERTAS INTERIORES. DOBLE BALANCÍN BRONCE PLATIL, RECTA PESADA. DOS PASADORES SUPERIOR E INFERIOR EN LA OTRA HOJA. BOCALLAVES Y ROSETAS CIRCULARES.			3 POMELAS MIXTAS POR HOJA REFORZADAS DE HIERRO. CERRADURA DE EMBUTIR DE CILINDRO UNICABO PARA PUERTAS INTERIORES. DOBLE BALANCÍN BRONCE PLATIL, RECTA PESADA. DOS PASADORES SUPERIOR E INFERIOR EN LA OTRA HOJA. BOCALLAVES Y ROSETAS CIRCULARES.				3 BISAGRAS POR HOJA REFORZADAS DE HIERRO, CON TRES PLANOS DE APOYO. CERRADURA DE DOBLE PALETA EN UNA DE LAS HOJAS Y DOS PASADORES SUPERIOR E INFERIOR EN LA OTRA HOJA. BOCALLAVES Y ROSETAS CIRCULARES.																													
ZOCALOS	ACERO INOXIDABLE MATE DE 1.2mm DE ESPESOR, COLOCADOS PEGADOS CON ADHESIVO h:10cm			ACERO INOXIDABLE MATE DE 1.2mm DE ESPESOR, COLOCADOS PEGADOS CON ADHESIVO h:10cm				-																													
VIDRIOS	PAÑO SUPERIOR: VIDRIO DE SEGURIDAD 3+3 LAMINADO TRANSPARENTE TIPO BLISAN O SUPERIOR			-				-																													
CONTRAVIDRIOS	ALUMINIO ANODIZADO 10mm			-				-																													
PINTURA	ANTIÓXIDO Y ESMALTE SINTÉTICO			FONDO CONVERTIDOR DE OXIDO ACABADO 2 MANOS DE ESMALTE SINTETICO COLOR BLANCO				FONDO CONVERTIDOR DE OXIDO ACABADO 2 MANOS DE ESMALTE SINTETICO COLOR BLANCO																													
OTRO	GUARDACAMILLAS DE ACERO INOXIDABLE MATE DE 1.2mm DE ESPESOR, COLOCADOS PEGADOS CON ADHESIVO H:15cm COLOCADOS +70cm SNPT			GUARDACAMILLAS DE ACERO INOXIDABLE MATE DE 1.2mm DE ESPESOR, COLOCADOS PEGADOS CON ADHESIVO H:15cm COLOCADOS +70cm SNPT				-																													
Todas las medidas deberan ser verificadas en obra.						<div>DIRECCIÓN PROVINCIAL DE ARQUITECTURA</div> <div>Ministerio de Infraestructura y servicios públicos.</div> <div>BUENOS AIRES PROVINCIA</div> <table><tr><td colspan="2">ANTEPROYECTO: Ministerio de salud. Departamento de recursos físicos en salud. DOCUMENTACIÓN PARA PLIEGO LICITATORIO. DIRECCIÓN PROVINCIAL DE ARQUITECTURA.</td><td colspan="3">Unidad Sanitaria CAPS Pilar Centro</td></tr><tr><td colspan="2">Director Provincial: Arq. Adrian La Motta.</td><td colspan="3">PARTIDO: Pilar - Provincia de Buenos Aires UBICACION: Maipu 1700, Pilar Centro</td></tr><tr><td colspan="2"></td><td colspan="3">Plano: PLANILLA DE CARPINTERIAS ESCALA: 1:20</td></tr><tr><td colspan="2"></td><td>N de expediente:</td><td>Fecha: OCTUBRE 2018</td><td>N plano: 20</td><td>Total: 30</td></tr><tr><td colspan="2"></td><td colspan="4"></td></tr></table>					ANTEPROYECTO: Ministerio de salud. Departamento de recursos físicos en salud. DOCUMENTACIÓN PARA PLIEGO LICITATORIO. DIRECCIÓN PROVINCIAL DE ARQUITECTURA.		Unidad Sanitaria CAPS Pilar Centro			Director Provincial: Arq. Adrian La Motta.		PARTIDO: Pilar - Provincia de Buenos Aires UBICACION: Maipu 1700, Pilar Centro					Plano: PLANILLA DE CARPINTERIAS ESCALA: 1:20					N de expediente:	Fecha: OCTUBRE 2018	N plano: 20	Total: 30						
											ANTEPROYECTO: Ministerio de salud. Departamento de recursos físicos en salud. DOCUMENTACIÓN PARA PLIEGO LICITATORIO. DIRECCIÓN PROVINCIAL DE ARQUITECTURA.		Unidad Sanitaria CAPS Pilar Centro																								
											Director Provincial: Arq. Adrian La Motta.		PARTIDO: Pilar - Provincia de Buenos Aires UBICACION: Maipu 1700, Pilar Centro																								
													Plano: PLANILLA DE CARPINTERIAS ESCALA: 1:20																								
													N de expediente:	Fecha: OCTUBRE 2018	N plano: 20	Total: 30																					

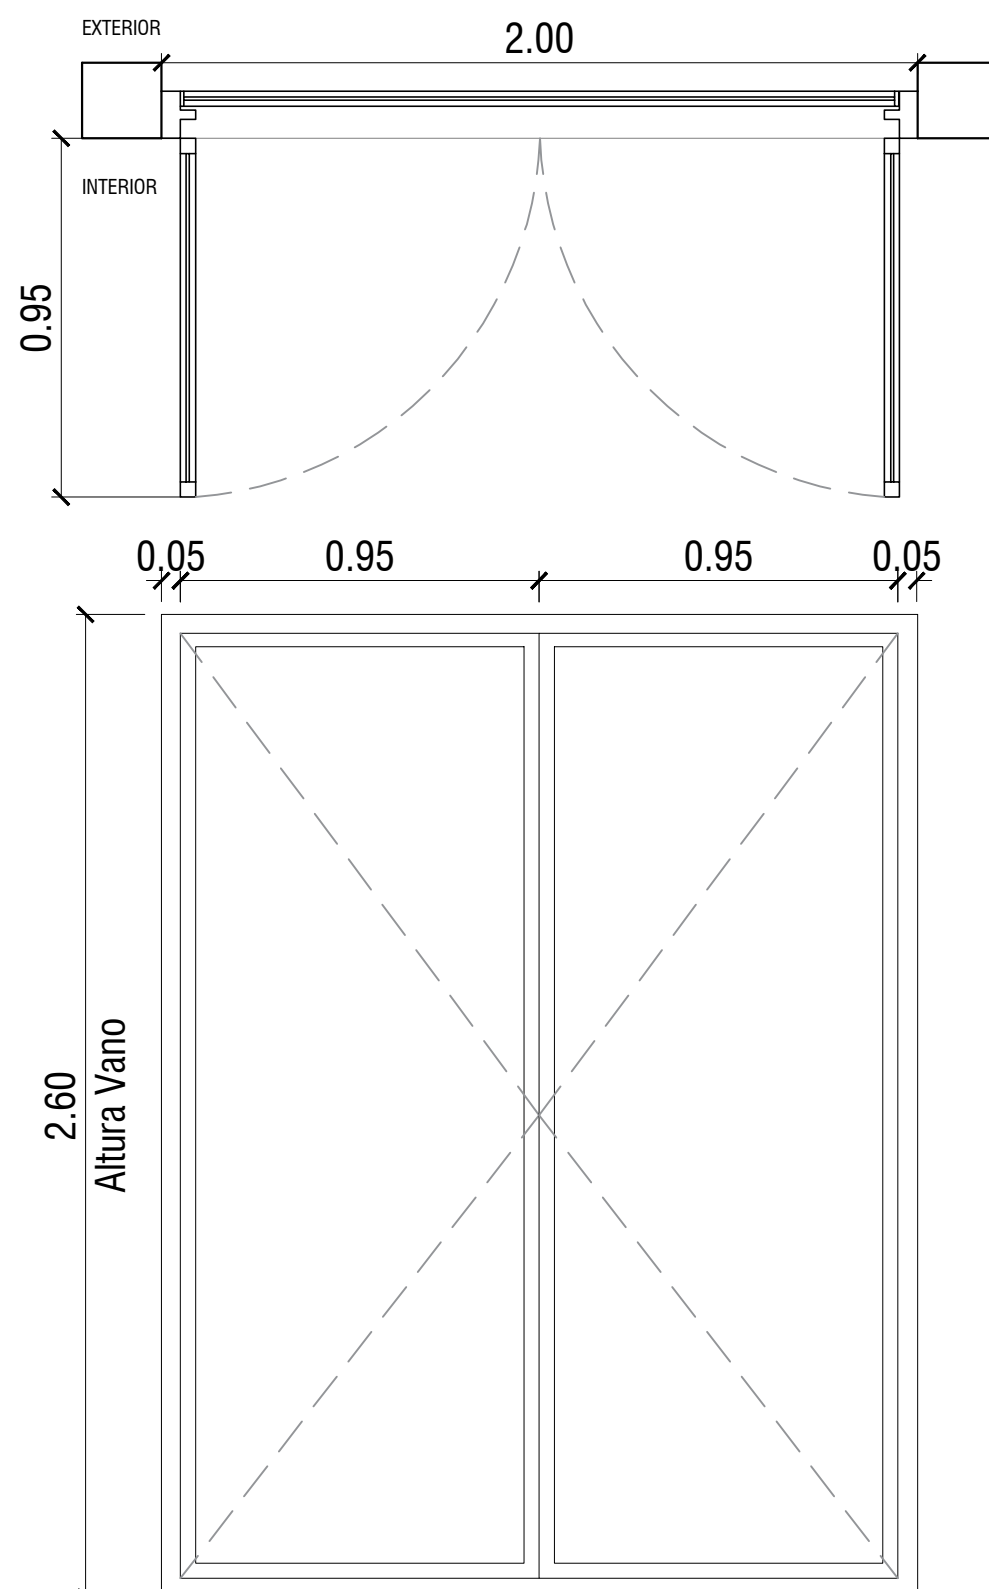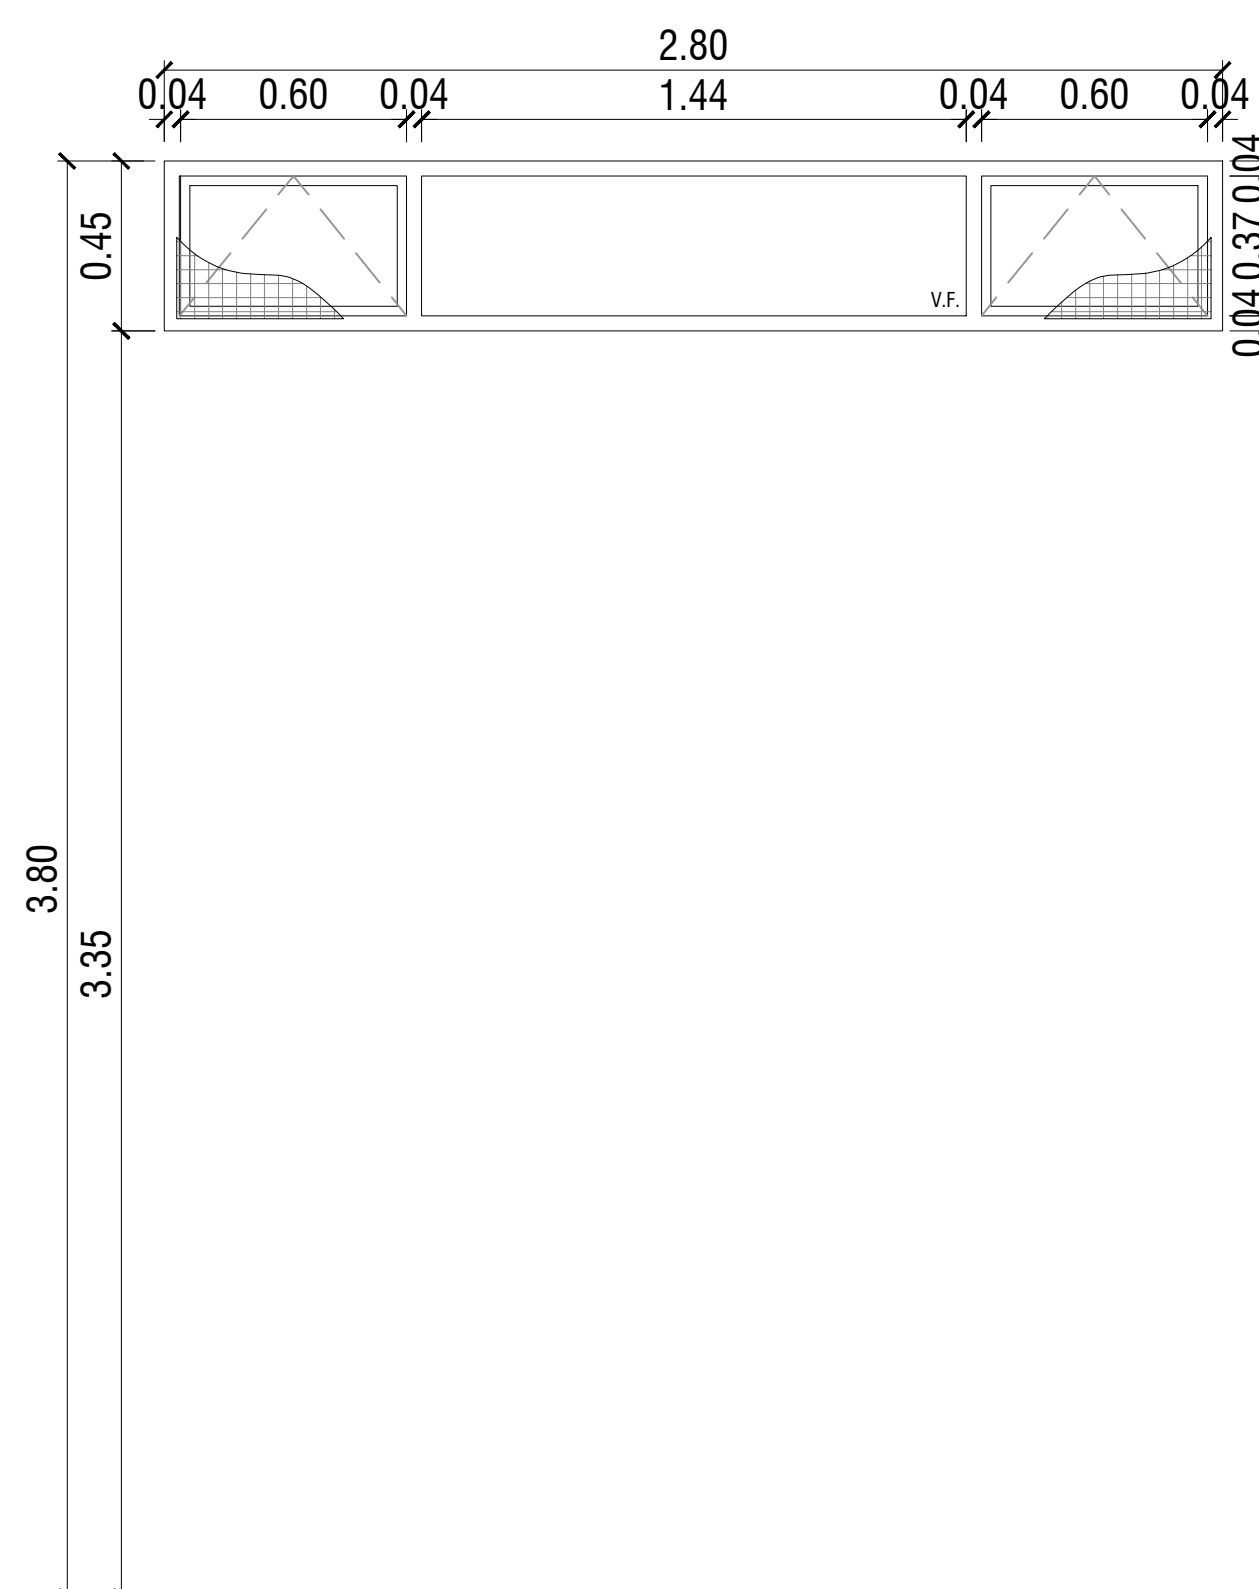	V7	TIPO: VENTANA DE ABRIR	CANT:01	V8	TIPO: VENTANA PROYECTABLE	CANT:07																								
																														
ESPECIFICACIONES TÉCNICAS																														
PREMARCO	-			ALUMINIO ANODIZADO FIJADO A MAMPOSTERÍA																										
MARCOS	MARCO DE CHAPA DE HIERRO DOBLADA DD Nº16 .			ALUMINIO ANODIZADO 15 MICRONES CERTIFICADO COLOR NATURAL SATINADO CON CONTRAMARCO - LINEA MODENA (ALUAR) O SUPERIOR.																										
HOJAS	2 HOJAS DE ABRIR COMPUESTAS POR BASTIDOR EN CHAPA ARMADA TIPO TUBO DD Nº16. LLEVA REJA DE PROTECCION INCORPORADA EN LA CARPINTERIA DE BARRA REDONDA 1/2" FIJADAS SOBRE PLANCHUELA 1 1/4" X 3/16" PERFORADA SOLDADAS AL BASTIDOR DE LA HOJA			2 HOJAS TIPO PROYECTABLE Y PAÑO FIJO INTEGRADO. PERFILES ALUMINIO ANODIZADO COLOR NATURAL SATINADO. LINEA MODENA (ALUAR) O EQUIVALENTE SUPERIOR.																										
HERRAJES	3 BISAGRAS POR HOJA REFORZADAS DE HIERRO, CON TRES PLANOS DE APOYO. CERRADURA DE DOBLE PALETA EN UNA DE LAS HOJAS Y DOS PASADORES SUPERIOR E INFERIOR EN LA OTRA HOJA. BOCALLAVES Y ROSETAS CIRCULARES.			BRAZO DE SOSTEN Y CIERRE GIESSE O EQUIVALENTE SUPERIOR																										
VIDRIOS	VIDRIO DE SEGURIDAD TRANSPARENTE LAMINADO 3+3			VIDRIO TRANSPARENTE 3+3																										
CONTRAVIDRIOS	CONTRAVIDRIO ÁNGULO DE CHAPA DOBLADA Nº14 DE 12X12mm DEL LADO INTERIOR			INT: CURVO MAT. IDEM MARCO EXT: RECTO MAT. IDEM MARCO																										
PINTURA	FONDO CONVERTIDOR DE OXIDO ACABADO 2 MANOS DE ESMALTE SINTETICO COLOR BLANCO			NO POSEE																										
OTRO	--			MOSQUITERO FIJO FABRICADO CON PERFILES DE ALUMINIO ANODIZADO COLOR NATURAL SATINADO - LINEA MODENA (ALUAR) O EQUIVALENTE SUPERIOR.																										
Todas las medidas deberan ser verificadas en obra.				<div>DIRECCIÓN PROVINCIAL DE ARQUITECTURA</div> <div>Ministerio de Infraestructura y servicios públicos.</div> <div>BUENOS AIRES PROVINCIA</div> <table><tr><td colspan="2">ANTEPROYECTO: Ministerio de salud. Departamento de recursos físicos en salud. DOCUMENTACIÓN PARA PLIEGO LICITATORIO. DIRECCIÓN PROVINCIAL DE ARQUITECTURA.</td><td colspan="2">Unidad Sanitaria CAPS Pilar Centro</td></tr><tr><td colspan="2"></td><td colspan="2">PARTIDO: Pilar - Provincia de Buenos Aires</td></tr><tr><td colspan="2"></td><td colspan="2">UBICACION: Maipu 1700, Pilar Centro</td></tr><tr><td colspan="2">Director Provincial: Arq. Adrian La Motta.</td><td colspan="2">Plano: PLANILLA DE CARPINTERIAS ESCALA: 1:20</td></tr><tr><td>N de expediente:</td><td>Fecha:</td><td>N plano:</td><td>Total:</td></tr><tr><td></td><td>OCTUBRE 2018</td><td>24</td><td>30</td></tr></table>			ANTEPROYECTO: Ministerio de salud. Departamento de recursos físicos en salud. DOCUMENTACIÓN PARA PLIEGO LICITATORIO. DIRECCIÓN PROVINCIAL DE ARQUITECTURA.		Unidad Sanitaria CAPS Pilar Centro				PARTIDO: Pilar - Provincia de Buenos Aires				UBICACION: Maipu 1700, Pilar Centro		Director Provincial: Arq. Adrian La Motta.		Plano: PLANILLA DE CARPINTERIAS ESCALA: 1:20		N de expediente:	Fecha:	N plano:	Total:		OCTUBRE 2018	24	30
				ANTEPROYECTO: Ministerio de salud. Departamento de recursos físicos en salud. DOCUMENTACIÓN PARA PLIEGO LICITATORIO. DIRECCIÓN PROVINCIAL DE ARQUITECTURA.		Unidad Sanitaria CAPS Pilar Centro																								
						PARTIDO: Pilar - Provincia de Buenos Aires																								
						UBICACION: Maipu 1700, Pilar Centro																								
				Director Provincial: Arq. Adrian La Motta.		Plano: PLANILLA DE CARPINTERIAS ESCALA: 1:20																								
				N de expediente:	Fecha:	N plano:	Total:																							
	OCTUBRE 2018	24	30																											

ESPECIFICACIONES TÉCNICAS			
PREMARCO	ALUMINIO ANODIZADO FIJADO A MAMPOSTERÍA	ALUMINIO ANODIZADO FIJADO A MAMPOSTERÍA	ALUMINIO ANODIZADO FIJADO A MAMPOSTERÍA
MARCOS	ALUMINIO ANODIZADO 15 MICRONES CERTIFICADO COLOR NATURAL SATINADO CON CONTRAMARCO - LINEA MODENA (ALUAR) O SUPERIOR.	ALUMINIO ANODIZADO 15 MICRONES CERTIFICADO COLOR NATURAL SATINADO CON CONTRAMARCO - LINEA MODENA (ALUAR) O SUPERIOR.	ALUMINIO ANODIZADO 15 MICRONES CERTIFICADO COLOR NATURAL SATINADO CON CONTRAMARCO - LINEA MODENA (ALUAR) O SUPERIOR.
HOJAS	1 HOJA TIPO PROYECTABLE Y PAÑO FIJO INTEGRADO. PERFILES ALUMINIO ANODIZADO COLOR NATURAL SATINADO. LINEA MODENA (ALUAR) O EQUIVALENTE SUPERIOR.	1 HOJA DE ABRIR. PERFILES ALUMINIO ANODIZADO COLOR NATURAL SATINADO. LINEA MODENA (ALUAR) O EQUIVALENTE SUPERIOR.	VENTANA PAÑO FIJO. PERFILES ALUMINIO ANODIZADO COLOR NATURAL SATINADO. LINEA MODENA (ALUAR) O EQUIVALENTE SUPERIOR.
HERRAJES	BRAZO DE SOSTEN Y CIERRE GIESSE O EQUIVALENTE SUPERIOR	DOS POMELAS MIXTAS REFORZADAS PROPIAS DE LA LINEA MODENA CERRADURA DE EMBUTIR CON MANIJA DE 1/4 DE VUELTA RECTA PESADA	-
VIDRIOS	VIDRIO TRANSPARENTE 3+3	VIDRIO TRANSPARENTE 3+3	VIDRIO TRANSPARENTE 3+3
CONTRAVIDRIOS	INT: CURVO MAT. IDEM MARCO EXT: RECTO MAT. IDEM MARCO	INT: CURVO MAT. IDEM MARCO EXT: RECTO MAT. IDEM MARCO	INT: CURVO MAT. IDEM MARCO EXT: RECTO MAT. IDEM MARCO
PINTURA	NO POSEE	NO POSEE	NO POSEE
OTRO	MOSQUITERO FIJO FABRICADO CON PERFILES DE ALUMINIO ANODIZADO COLOR NATURAL SATINADO - LINEA MODENA (ALUAR) O EQUIVALENTE SUPERIOR.	-	ORIFICIOS EN VIDRIO DE ACUEDO AL PLANO

Todas las medidas deberán ser verificadas en obra.

DIRECCIÓN PROVINCIAL DE ARQUITECTURA				
Ministerio de Infraestructura y servicios públicos.				
BUENOS AIRES PROVINCIA				
ANTEPROYECTO: Ministerio de salud. Departamento de recursos físicos en salud. DOCUMENTACIÓN PARA PLIEGO LICITATORIO. DIRECCIÓN PROVINCIAL DE ARQUITECTURA.		Unidad Sanitaria CAPS Pilar Centro		
		PARTIDO: Pilar - Provincia de Buenos Aires		
		UBICACION: Maipu 1700, Pilar Centro		
Director Provincial: Arq. Adrian La Motta.		Plano: PLANILLA DE CARPINTERIAS ESCALA: 1:20		
		N de expediente:	Fecha:	N plano: Total:
			OCTUBRE 2018	2530

	R1	TIPO: HERRRERIA FIJA	CANT:10	R2	TIPO: HERRRERIA FIJA	CANT:01	R3	TIPO: HERRRERIA FIJA	CANT:01
ESPECIFICACIONES TÉCNICAS									
MARCOS	VERTICALES: PLANCHUELA 1 1/4" X 3/16" PERFORADA PARA BARRA REDONDA 1/2" HORIZONTALES: PLANCHUELA 1 1/4" X 3/16"			VERTICALES: PLANCHUELA 1 1/4" X 3/16" PERFORADA PARA BARRA REDONDA 1/2" HORIZONTALES: PLANCHUELA 1 1/4" X 3/16"			VERTICALES: PLANCHUELA 1 1/4" X 3/16" PERFORADA PARA BARRA REDONDA 1/2" HORIZONTALES: PLANCHUELA 1 1/4" X 3/16"		
REJA	BARRA REDONDA 1/2"			BARRA REDONDA 1/2"			BARRA REDONDA 1/2"		
PINTURA	FONDO CONVERTIDOR DE OXIDO ACABADO 2 MANOS DE ESMALTE SINTETICO COLOR BLANCO			FONDO CONVERTIDOR DE OXIDO ACABADO 2 MANOS DE ESMALTE SINTETICO COLOR BLANCO			FONDO CONVERTIDOR DE OXIDO ACABADO 2 MANOS DE ESMALTE SINTETICO COLOR BLANCO		
OTRO	-			-			-		

Todas las medidas deberan ser verificadas en obra.

DIRECCIÓN PROVINCIAL DE ARQUITECTURA

Ministerio de Infraestructura y servicios públicos.

BUENOS AIRES PROVINCIA

ANTEPROYECTO:
Ministerio de salud.
Departamento de recursos físicos en salud.
DOCUMENTACIÓN PARA PLIEGO LICITATORIO.
DIRECCIÓN PROVINCIAL DE ARQUITECTURA.

Director Provincial:
Arq. Adrian La Motta.

Unidad Sanitaria CAPS Pilar Centro

PARTIDO: Pilar - Provincia de Buenos Aires

UBICACION: Maipu 1700, Pilar Centro

Plano:
PLANILLA DE CARPINTERIAS
ESCALA: 1:20

N de expediente:

Fecha:
OCTUBRE 2018

N plano:

Total:

26

30

	R4	TIPO: HERRRERIA FIJA	CANT:01	R5	TIPO: HERRRERIA FIJA	CANT:01	R6	TIPO: HERRRERIA FIJA	CANT:01
ESPECIFICACIONES TÉCNICAS									
MARCOS	VERTICALES: PLANCHUELA 1 1/4" X 3/16" PERFORADA PARA BARRA REDONDA 1/2" HORIZONTALES: PLANCHUELA 1 1/4" X 3/16"			VERTICALES: PLANCHUELA 1 1/4" X 3/16" PERFORADA PARA BARRA REDONDA 1/2" HORIZONTALES: PLANCHUELA 1 1/4" X 3/16"			VERTICALES: PLANCHUELA 1 1/4" X 3/16" PERFORADA PARA BARRA REDONDA 1/2" HORIZONTALES: PLANCHUELA 1 1/4" X 3/16"		
REJA	BARRA REDONDA 1/2"			BARRA REDONDA 1/2"			BARRA REDONDA 1/2"		
PINTURA	FONDO CONVERTIDOR DE OXIDO ACABADO 2 MANOS DE ESMALTE SINTETICO COLOR BLANCO			FONDO CONVERTIDOR DE OXIDO ACABADO 2 MANOS DE ESMALTE SINTETICO COLOR BLANCO			FONDO CONVERTIDOR DE OXIDO ACABADO 2 MANOS DE ESMALTE SINTETICO COLOR BLANCO		
OTRO	-			-			-		

Todas las medidas deberan ser verificadas en obra.

DIRECCIÓN PROVINCIAL DE ARQUITECTURA

Ministerio de Infraestructura y servicios públicos.

BUENOS AIRES PROVINCIA

ANTEPROYECTO:
Ministerio de salud.
Departamento de recursos físicos en salud.
DOCUMENTACIÓN PARA PLIEGO LICITATORIO.
DIRECCIÓN PROVINCIAL DE ARQUITECTURA.

Director Provincial:
Arq. Adrian La Motta.

Unidad Sanitaria CAPS Pilar Centro

PARTIDO: Pilar - Provincia de Buenos Aires

UBICACION: Maipu 1700, Pilar Centro

Plano:
PLANILLA DE CARPINTERIAS
ESCALA: 1:20

N de expediente:




Fecha:
OCTUBRE 2018

N plano:

Total:

27

30

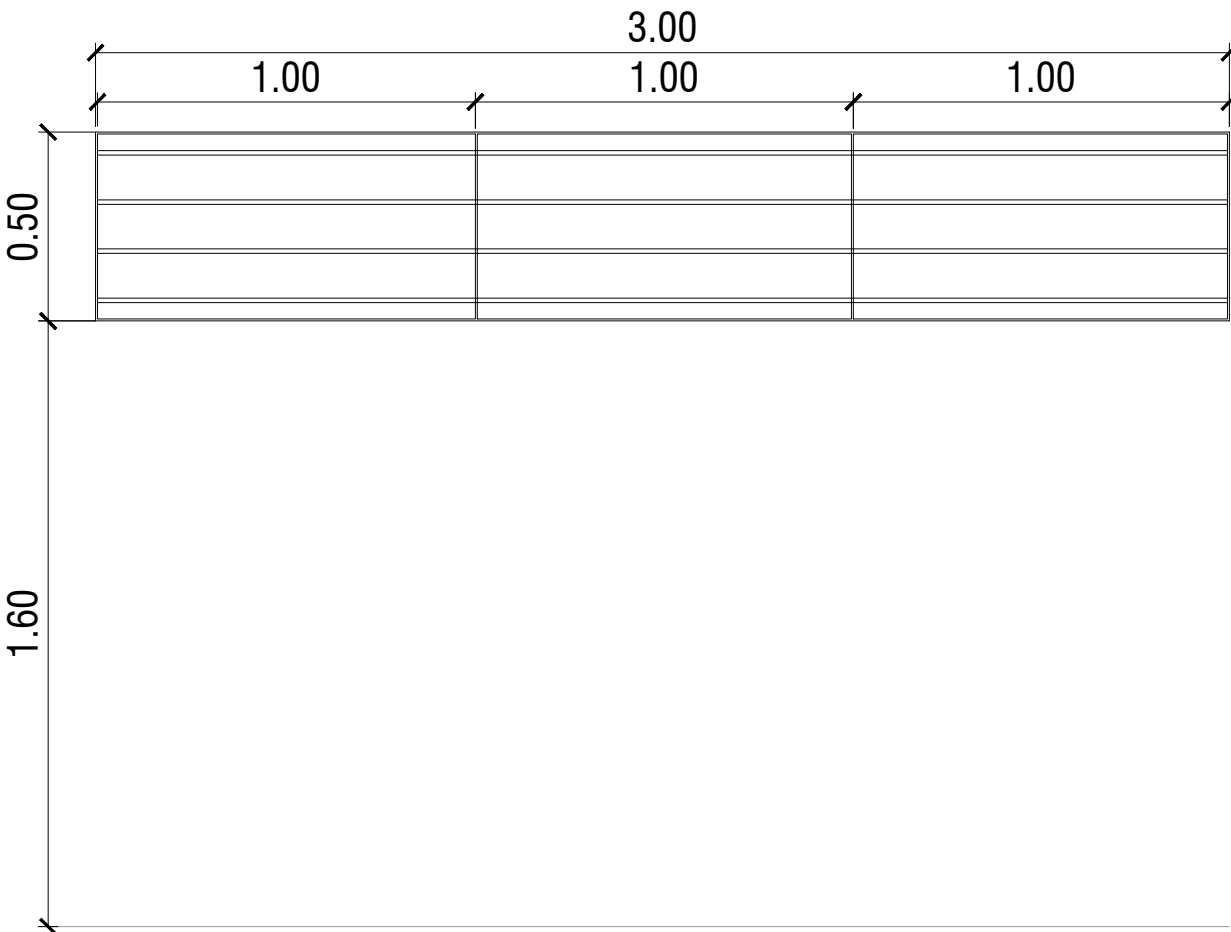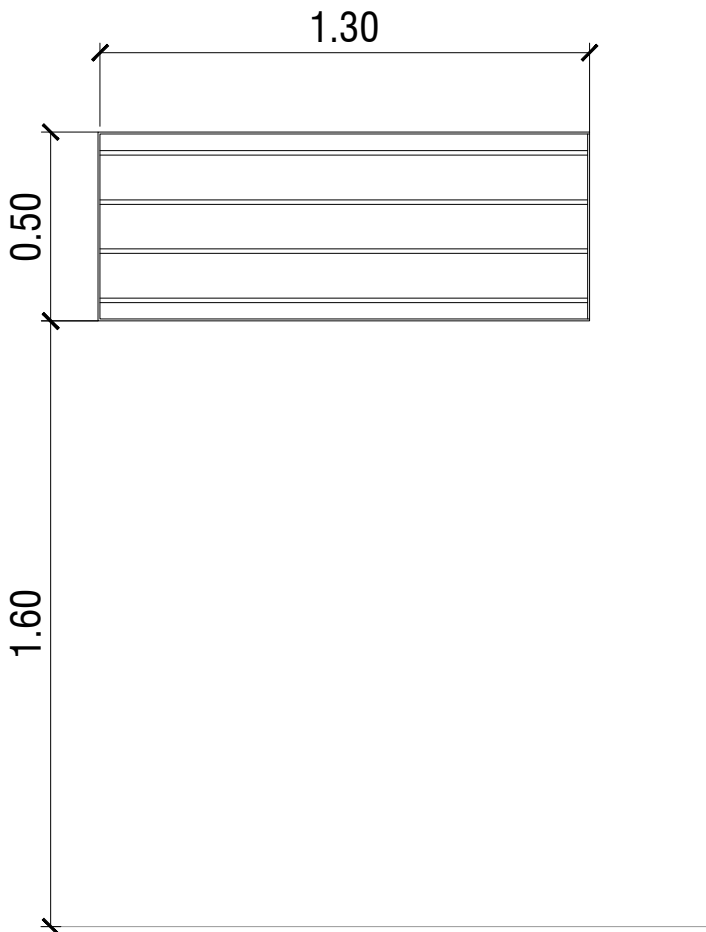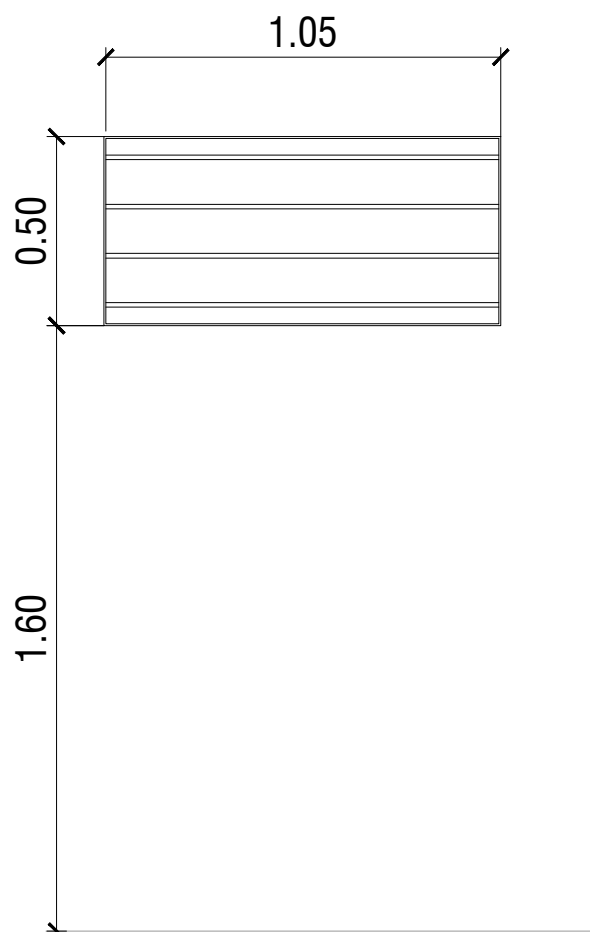	R7	TIPO: HERRRERIA FIJA	CANT:07	R8	TIPO: HERRRERIA FIJA	CANT:01	R9	TIPO: HERRRERIA FIJA	CANT:01
									
ESPECIFICACIONES TÉCNICAS									
MARCOS	VERTICALES: PLANCHUELA 1 1/4" X 3/16" PERFORADA PARA BARRA REDONDA 1/2" HORIZONTALES: PLANCHUELA 1 1/4" X 3/16"			VERTICALES: PLANCHUELA 1 1/4" X 3/16" PERFORADA PARA BARRA REDONDA 1/2" HORIZONTALES: PLANCHUELA 1 1/4" X 3/16"			VERTICALES: PLANCHUELA 1 1/4" X 3/16" PERFORADA PARA BARRA REDONDA 1/2" HORIZONTALES: PLANCHUELA 1 1/4" X 3/16"		
REJA	BARRA REDONDA 1/2"			BARRA REDONDA 1/2"			BARRA REDONDA 1/2"		
PINTURA	FONDO CONVERTIDOR DE OXIDO ACABADO 2 MANOS DE ESMALTE SINTETICO COLOR BLANCO			FONDO CONVERTIDOR DE OXIDO ACABADO 2 MANOS DE ESMALTE SINTETICO COLOR BLANCO			FONDO CONVERTIDOR DE OXIDO ACABADO 2 MANOS DE ESMALTE SINTETICO COLOR BLANCO		
OTRO	-			-			-		

Todas las medidas deberan ser verificadas en obra.

DIRECCIÓN PROVINCIAL DE ARQUITECTURA

Ministerio de Infraestructura y servicios públicos.

BUENOS AIRES PROVINCIA

ANTEPROYECTO:
Ministerio de salud.
Departamento de recursos físicos en salud.
DOCUMENTACIÓN PARA PLIEGO LICITATORIO.
DIRECCIÓN PROVINCIAL DE ARQUITECTURA.

Director Provincial:
Arq. Adrian La Motta.

N de expediente:

Fecha:

N plano:

Total:

Unidad Sanitaria CAPS Pilar Centro

PARTIDO: Pilar - Provincia de Buenos Aires

UBICACION: Maipu 1700, Pilar Centro


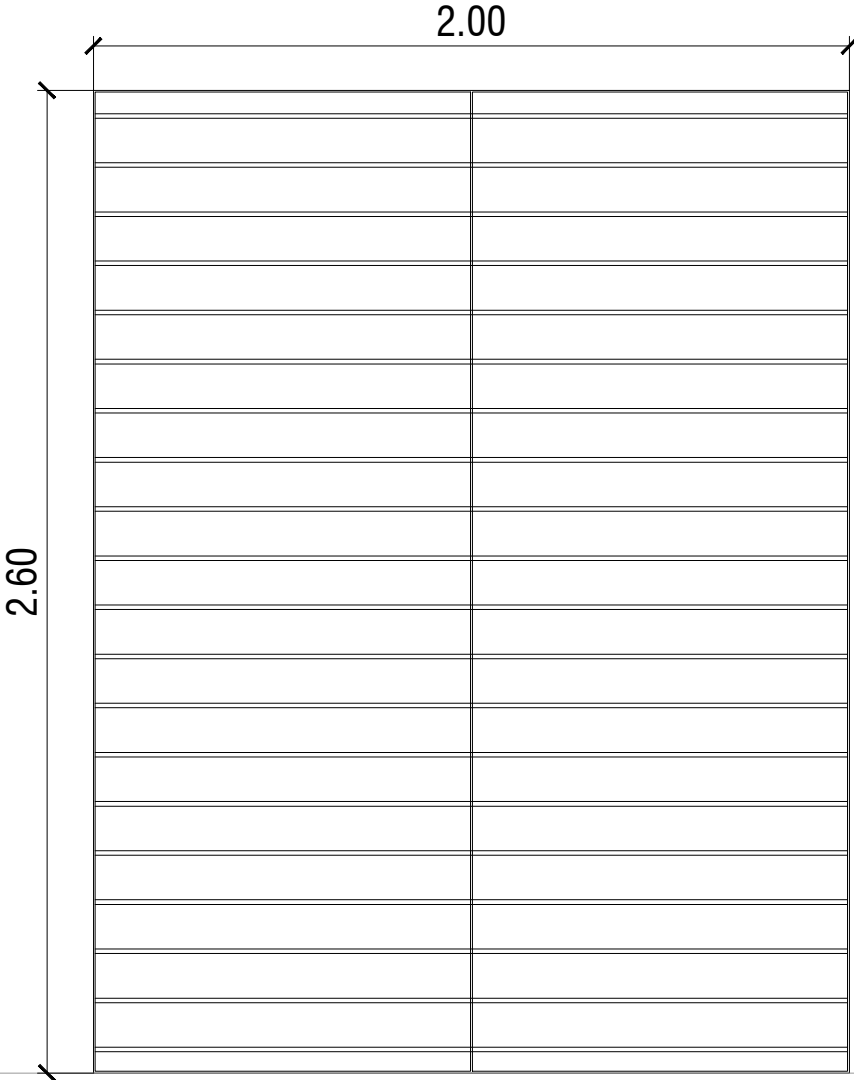
Plano:
PLANILLA DE CARPINTERIAS

ESCALA: 1:20

OCTUBRE 2018

28

30

	R10	TIPO: HERRRERIA FIJA	CANT:09	R11	TIPO: HERRRERIA FIJA	CANT:01	
							
ESPECIFICACIONES TÉCNICAS							
MARCOS		VERTICALES: PLANCHUELA 1 1/4" X 3/16" PERFORADA PARA BARRA REDONDA 1/2" HORIZONTALES: PLANCHUELA 1 1/4" X 3/16"			VERTICALES: PLANCHUELA 1 1/4" X 3/16" PERFORADA PARA BARRA REDONDA 1/2" HORIZONTALES: PLANCHUELA 1 1/4" X 3/16"		
REJA		BARRA REDONDA 1/2"			BARRA REDONDA 1/2"		
PINTURA		FONDO CONVERTIDOR DE OXIDO ACABADO 2 MANOS DE ESMALTE SINTETICO COLOR BLANCO			FONDO CONVERTIDOR DE OXIDO ACABADO 2 MANOS DE ESMALTE SINTETICO COLOR BLANCO		
OTRO		-			-		

Todas las medidas deberan ser verificadas en obra.

DIRECCIÓN PROVINCIAL DE ARQUITECTURA

Ministerio de Infraestructura y servicios públicos.

BUENOS AIRES PROVINCIA

ANTEPROYECTO:
Ministerio de salud.
Departamento de recursos físicos en salud.
DOCUMENTACIÓN PARA PLIEGO LICITATORIO.
DIRECCIÓN PROVINCIAL DE ARQUITECTURA.

Director Provincial:
Arq. Adrian La Motta.

Unidad Sanitaria CAPS Pilar Centro

PARTIDO: Pilar - Provincia de Buenos Aires

UBICACION: Maipu 1700, Pilar Centro

Plano:
PLANILLA DE CARPINTERIAS
ESCALA: 1:20

N de expediente:









Fecha:
OCTUBRE 2018

N plano:

29

Total:


30

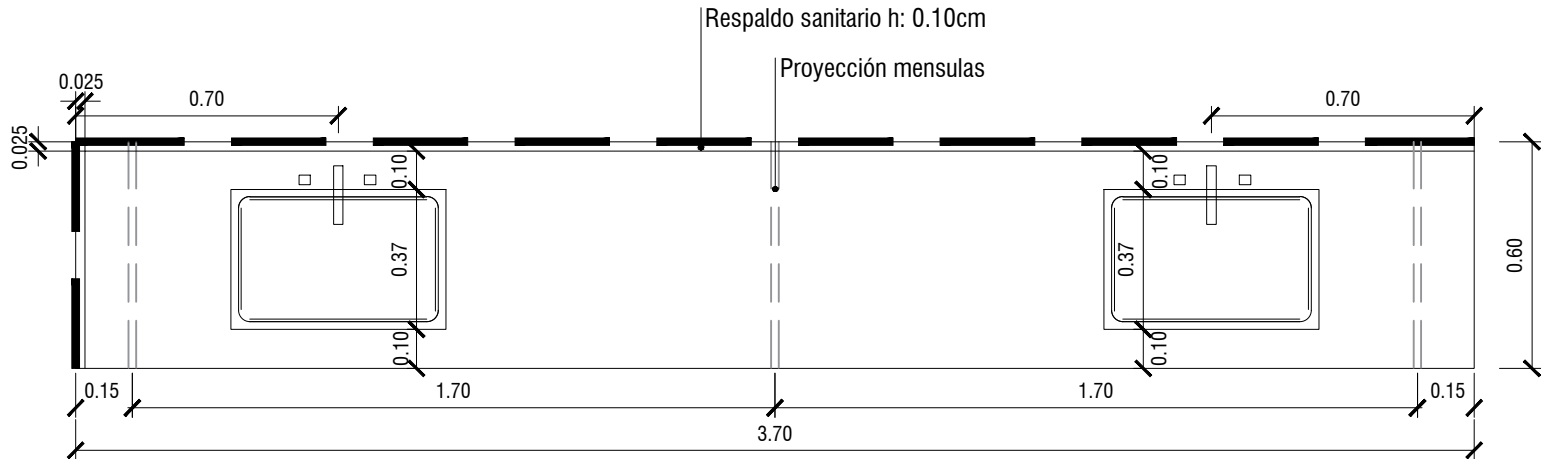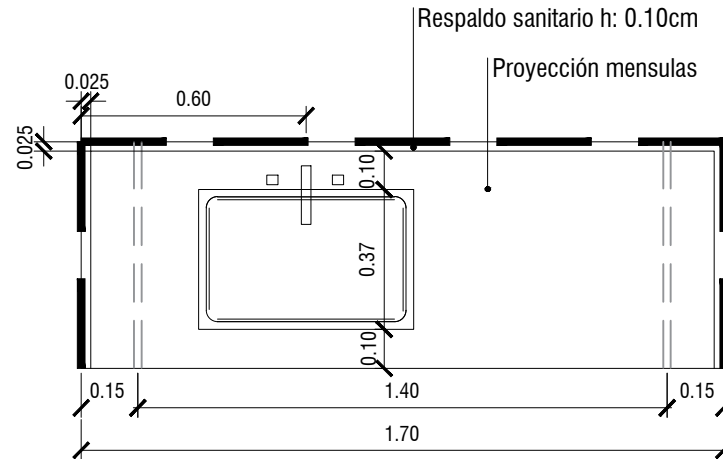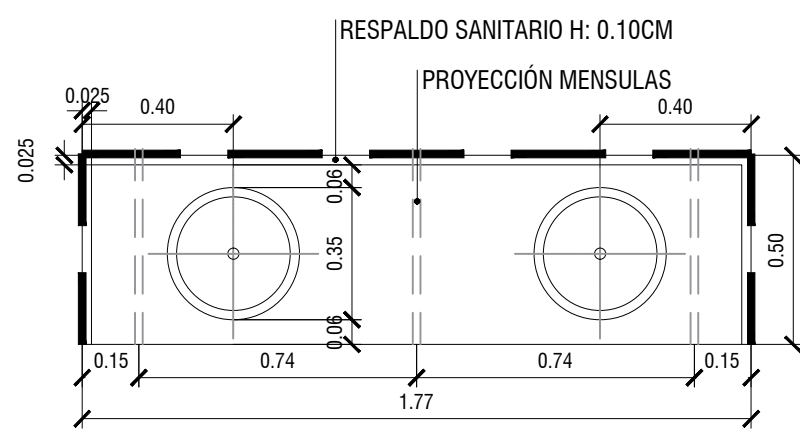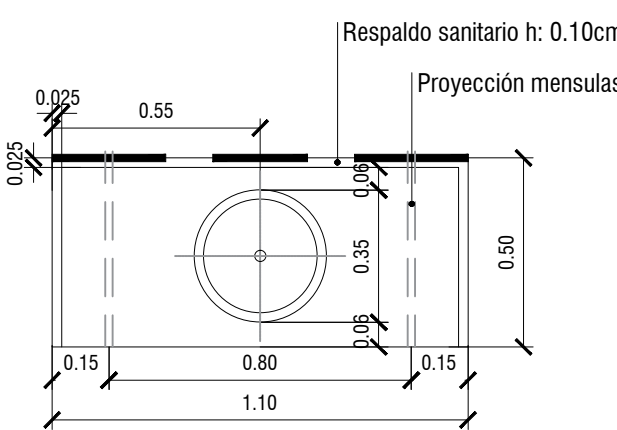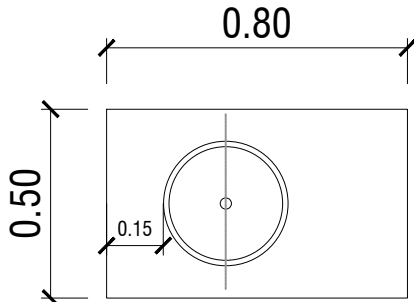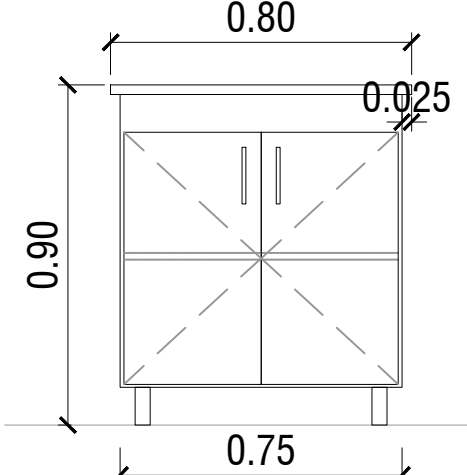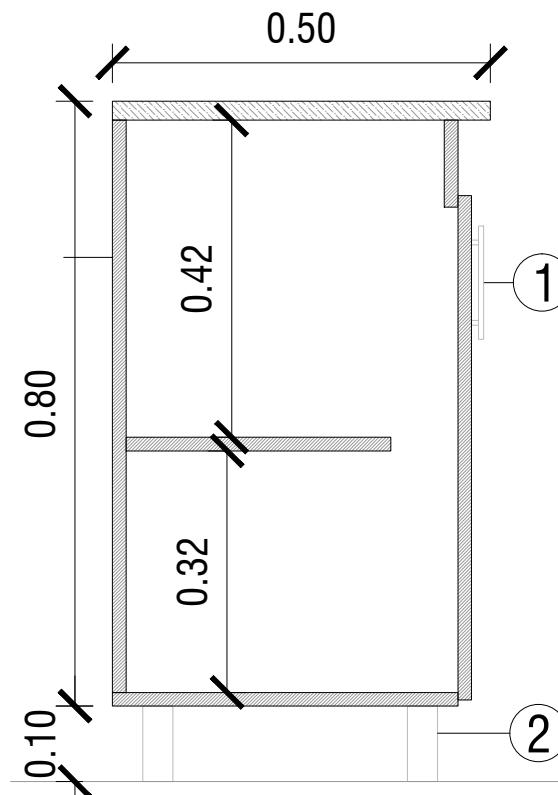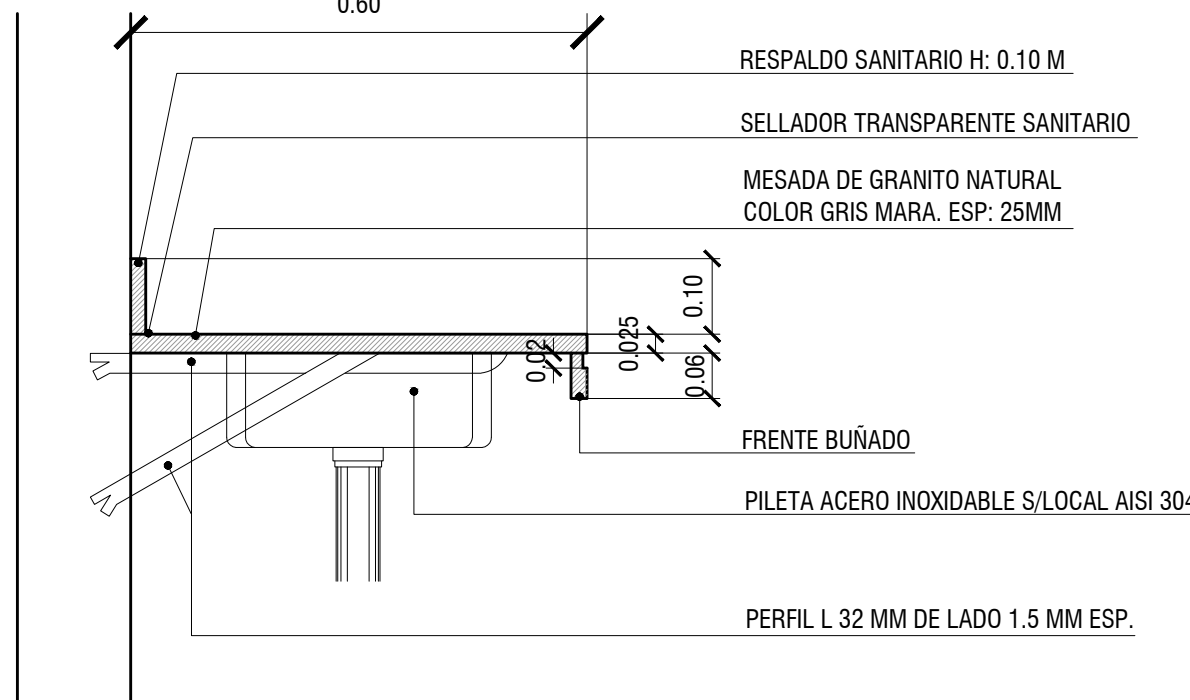TIPO	Me 1		Me 2		Me 3		Me 4		
CANTIDAD	1		1		1		1		
DISEÑO	<div></div> <div>N° LOCAL: 07</div> <div>DENOMINACION LOCAL: ENFERMERIA</div> <div>MESADA DE GRANITO GRIS MARA</div> <div>PILETA DE A°I° SIMPLE 40x35cm - PROFUNDIDAD 26cm</div>		<div></div> <div>N° LOCAL: 18</div> <div>DENOMINACION LOCAL: OFFICE</div> <div>MESADA DE GRANITO GRIS MARA</div> <div>PILETA DE A°I° SIMPLE 40x35cm - PROFUNDIDAD 26cm</div>		<div></div> <div>N° LOCALES: 06</div> <div>DENOMINACION LOCAL: SANITARIO PUBLICO</div> <div>MESADA DE GRANITO GRIS MARA</div> <div>PILETA DE A°I° ø 0.30cm - PROFUNDIDAD 13.5cm</div>		<div></div> <div>N° LOCALES: 05</div> <div>DENOMINACION LOCAL: SANITARIO PUBLICO</div> <div>MESADA DE GRANITO GRIS MARA</div> <div>PILETA DE A°I° ø 0.30cm - PROFUNDIDAD 13.5cm</div>		
TIPO	Me 5		DETALLE Me5 ESC 1:10		DETALLE MESADAS ESC 1:10				
CANTIDAD	8								
DISEÑO	<div></div> <div>PLANTA</div> <div></div> <div>VISTA FRENTE</div> <div>N° LOCAL: 11; 12; 13; 15; 16; 21 Y 22</div> <div>DENOMINACION LOCAL: CONSULTORIO</div> <div>MUEBLE VANITORY CON PATAS DE ACERO INOXIDABLE</div>		<div></div> <div>REFERENCIAS</div> <div>① MANIJA DE ACERO INOXIDABLE</div> <div>② PATA DE ACERO INOXIDABLE</div>		<div></div> <div>RESPALDO SANITARIO H: 0.10 M</div> <div>SELLADOR TRANSPARENTE SANITARIO</div> <div>MESADA DE GRANITO NATURAL COLOR GRIS MARA. ESP: 25MM</div> <div>FRENTE BUÑADO</div> <div>PILETA ACERO INOXIDABLE S/LOCAL AISI 304</div> <div>PERFIL L 32 MM DE LADO 1.5 MM ESP.</div>				
<div>NOTAS</div> <div><div>*- TODA DIFERENCIA QUE AFECTE LAS MEDIDAS DE PROYECTO, QUE SURJA DE ALGUNA INSTALACION OCULTA Y QUE AFECTE EN FORMA CONSIDERABLE LAS DIMENSIONES O EL ARMADO DE ALGUN LOCAL, DEBERA SER VERIFICADO N OBRA A FIN DE EFECTUAR LOS CAMBIOS NECESARIOS.-</div><div>*- LAS MESADAS ESTARAN SOSTENIDAS POR MENSULAS SEGUN DETALLE.-</div><div>*- ARTEFACTOS Y GRIFERIA S/PLIEGO TECNICO COMPLEMENTARIO.-</div><div>*- EL ESPESOR DEL MARMOL SERÁ DE 2,5cm.</div></div> <div>Todas las medidas deberan ser verificadas en obra.</div>						<div><div>DIRECCIÓN PROVINCIAL DE ARQUITECTURA</div><div>Ministerio de Infraestructura y servicios públicos.</div><div>BUENOS AIRES PROVINCIA</div><div><div>ANTEPROYECTO: Ministerio de salud. Departamento de recursos físicos en salud. DOCUMENTACIÓN PARA PLIEGO LICITATORIO. DIRECCIÓN PROVINCIAL DE ARQUITECTURA.</div><div>Unidad Sanitaria CAPS Pilar Centro</div><div>PARTIDO: Pilar - Provincia de Buenos Aires</div><div>UBICACION: Maipu 1700, Pilar Centro</div><div>Director Provincial: Arq. Adrian La Motta.</div><div>Plano: PLANILLA DE MESADAS ESCALA: 1:20</div><div>N de expediente:</div><div>Fecha: OCTUBRE 2018</div><div>N plano:</div><div>Total: 30</div><div>30</div></div></div>			

DOCUMENTACIÓN GRÁFICA

CAPS PIZANO

PILAR – GRUPO 3.13

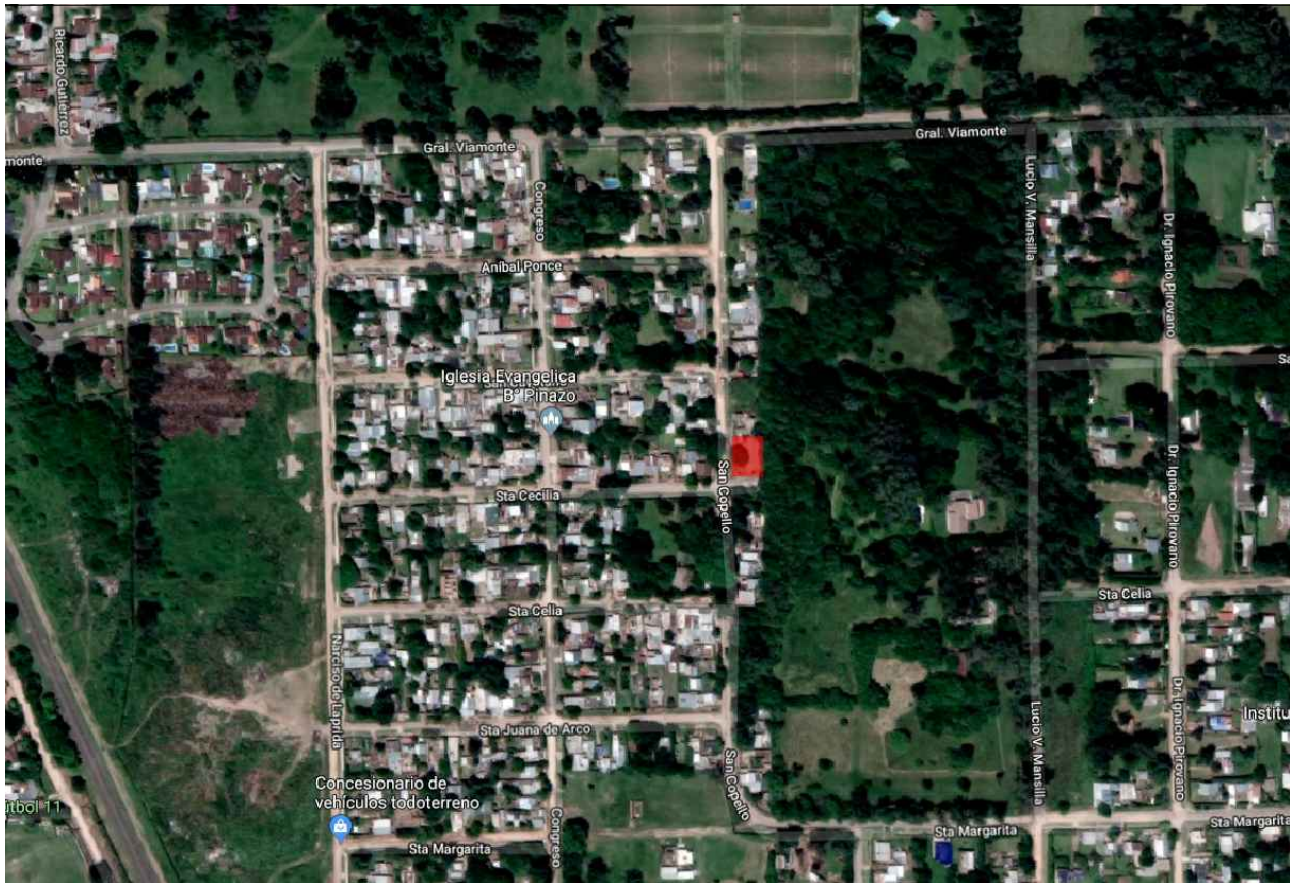


UBICACION EN FOTO AEREA



IMAGEN EXTERIOR


Todas las medidas deberán ser verificadas en obra.

DIRECCIÓN PROVINCIAL DE ARQUITECTURA Ministerio de Infraestructura y servicios públicos. BUENOS AIRES PROVINCIA				
ANTEPROYECTO: Ministerio de salud. Departamento de recursos físicos en salud. DOCUMENTACIÓN PARA PLIEGO LICITATORIO. DIRECCIÓN PROVINCIAL DE ARQUITECTURA.	OBRA:			
	C.A.P.S. PINAZO			
	PARTIDO: Pilar - Provincia de Buenos Aires			
Director Provincial: Arq. Adrian La Motta.	UBICACION: San Copello y Santa Cecilia, Del Viso			
	Plano: PLANO DE IMPLANTACION			
	ESCALA: S/E			
N de expediente:		Fecha:	N plano:	Total:
		OCTUBRE 2018	01	18

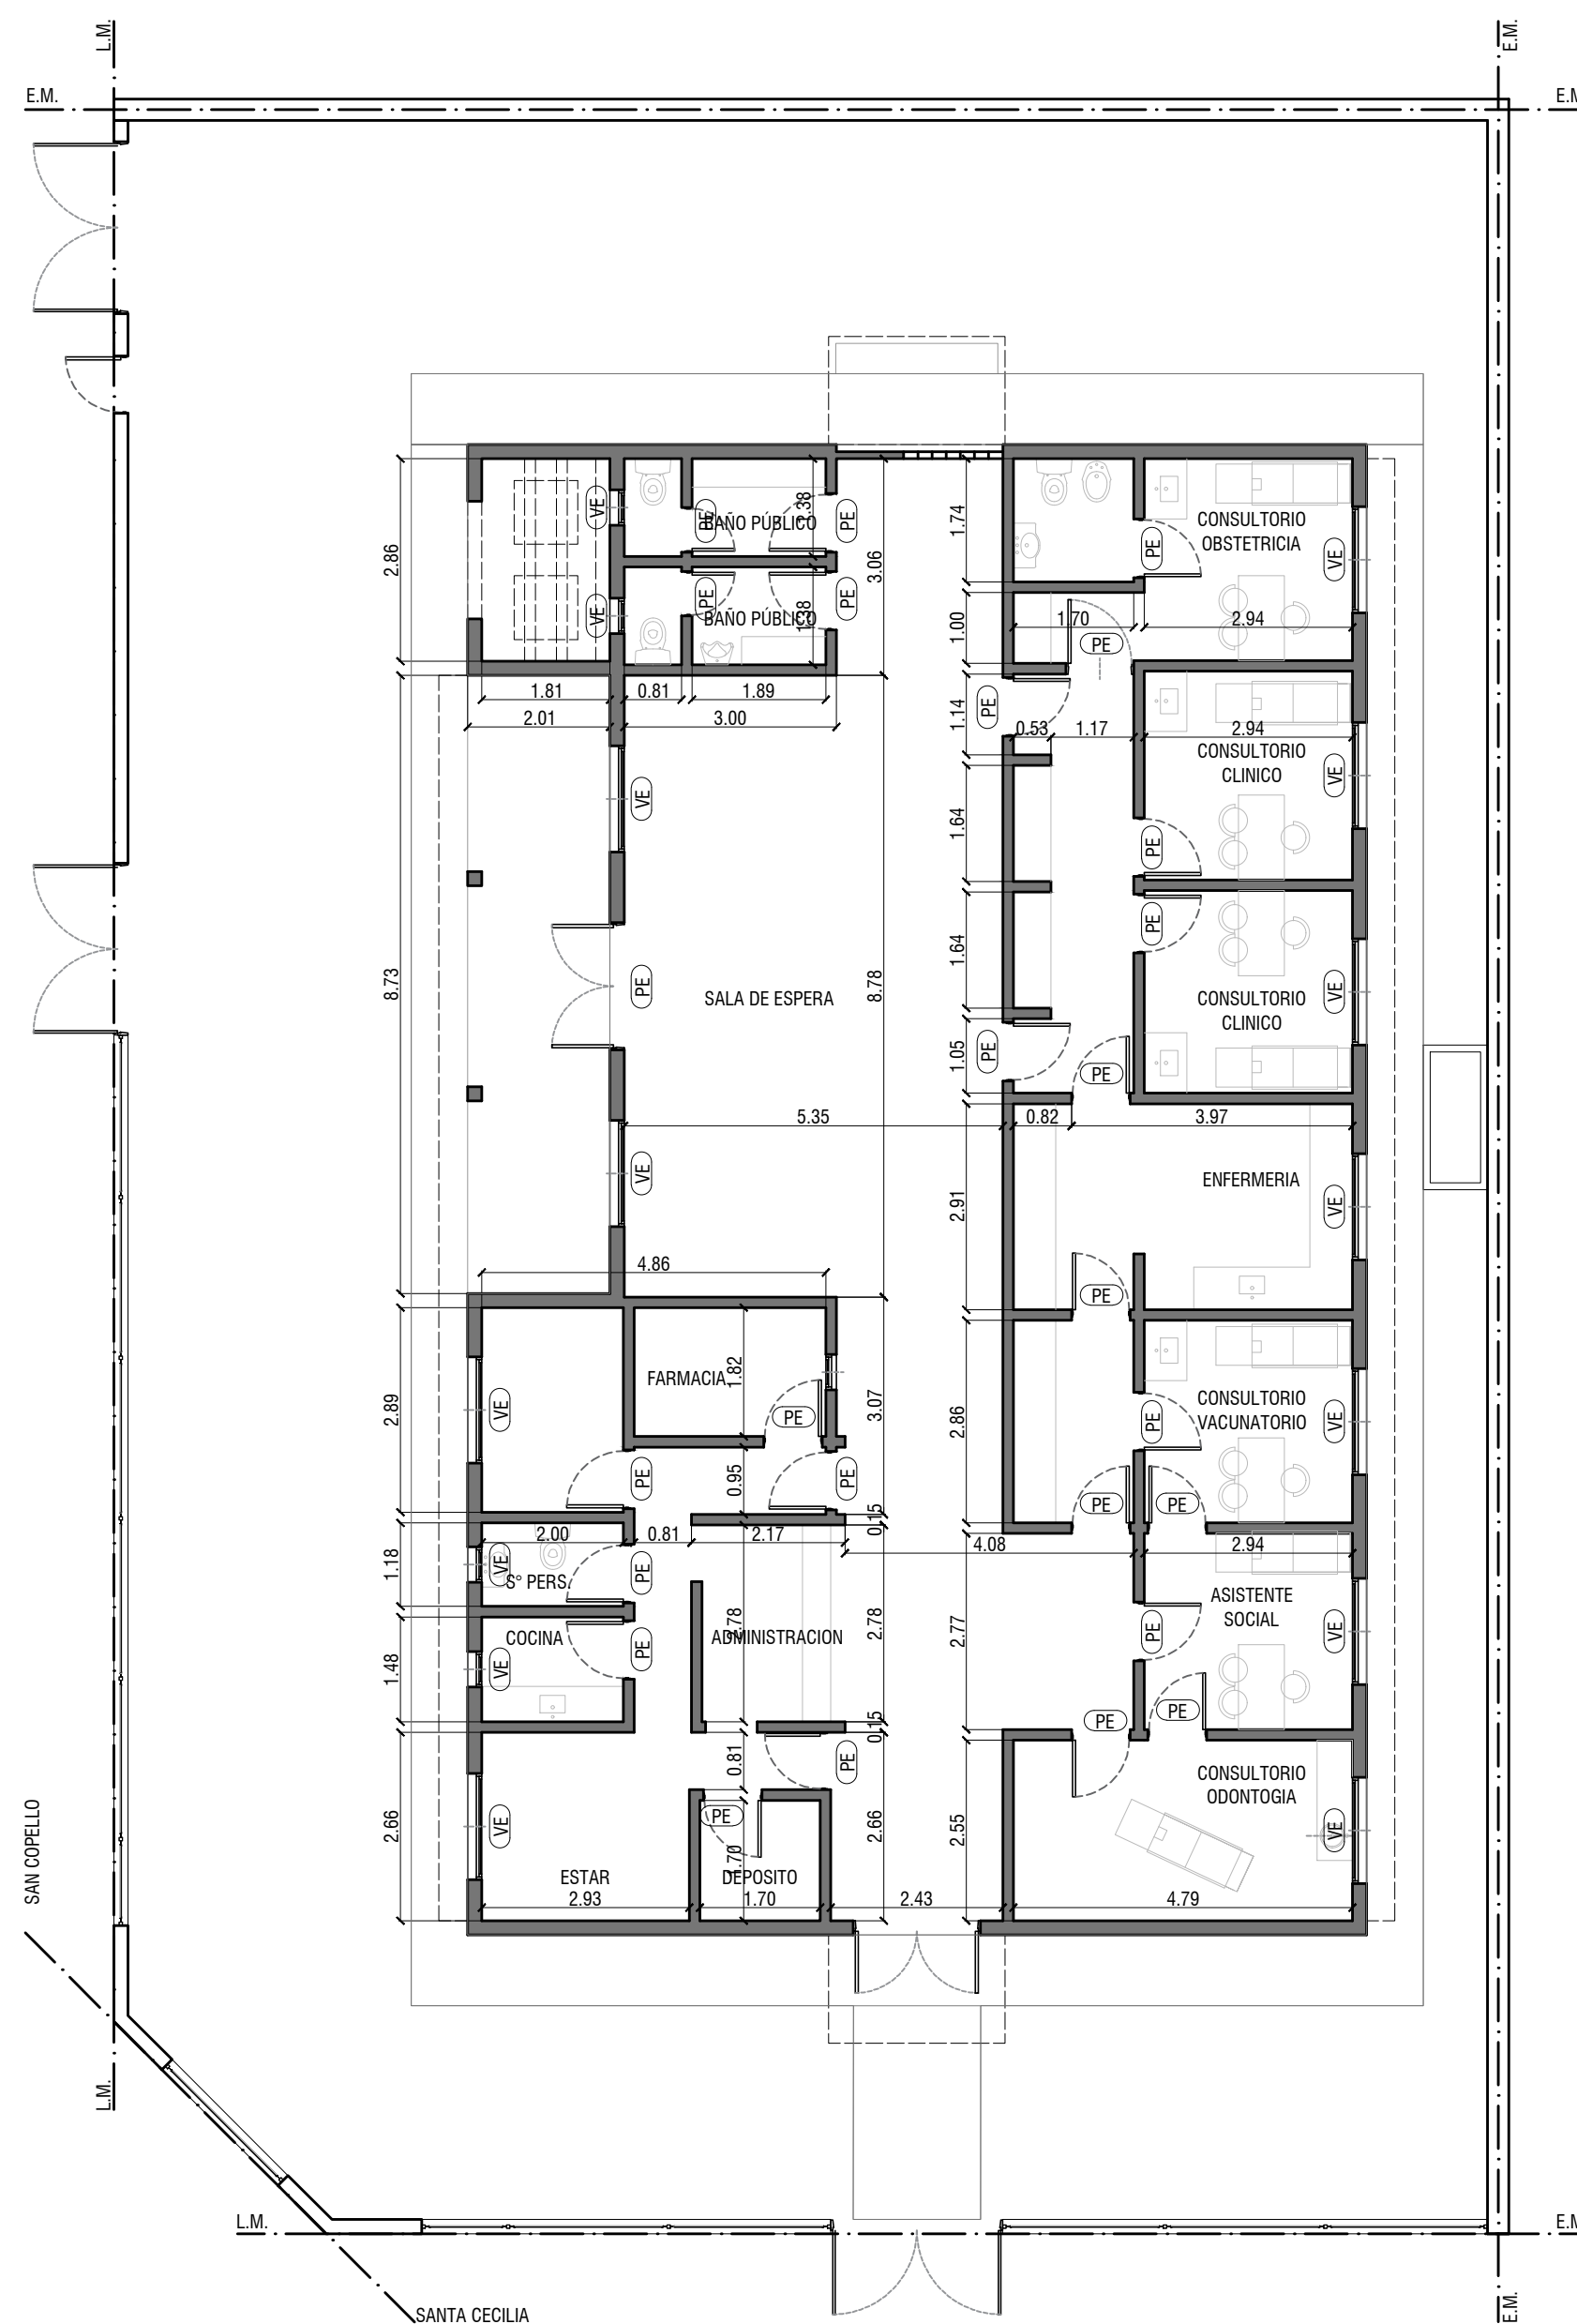

Todas las medidas deberán ser verificadas en obra.

DIRECCIÓN PROVINCIAL DE ARQUITECTURA Ministerio de Infraestructura y servicios públicos. BUENOS AIRES PROVINCIA				
ANTEPROYECTO: Ministerio de salud. Departamento de recursos físicos en salud. DOCUMENTACIÓN PARA PLIEGO LICITATORIO. DIRECCIÓN PROVINCIAL DE ARQUITECTURA.		OBRA:		
		C.A.P.S. PINAZO		
		PARTIDO: Pilar - Provincia de Buenos Aires		
Director Provincial: Arq. Adrian La Motta.		UBICACION: San Copello y Santa Cecilia, Del Viso		
		Plano:		
		SITUACION ACTUAL		
		ESCALA: 1:100		
		N de expediente:	Fecha:	N plano: Total:
			OCTUBRE 2018	2 18

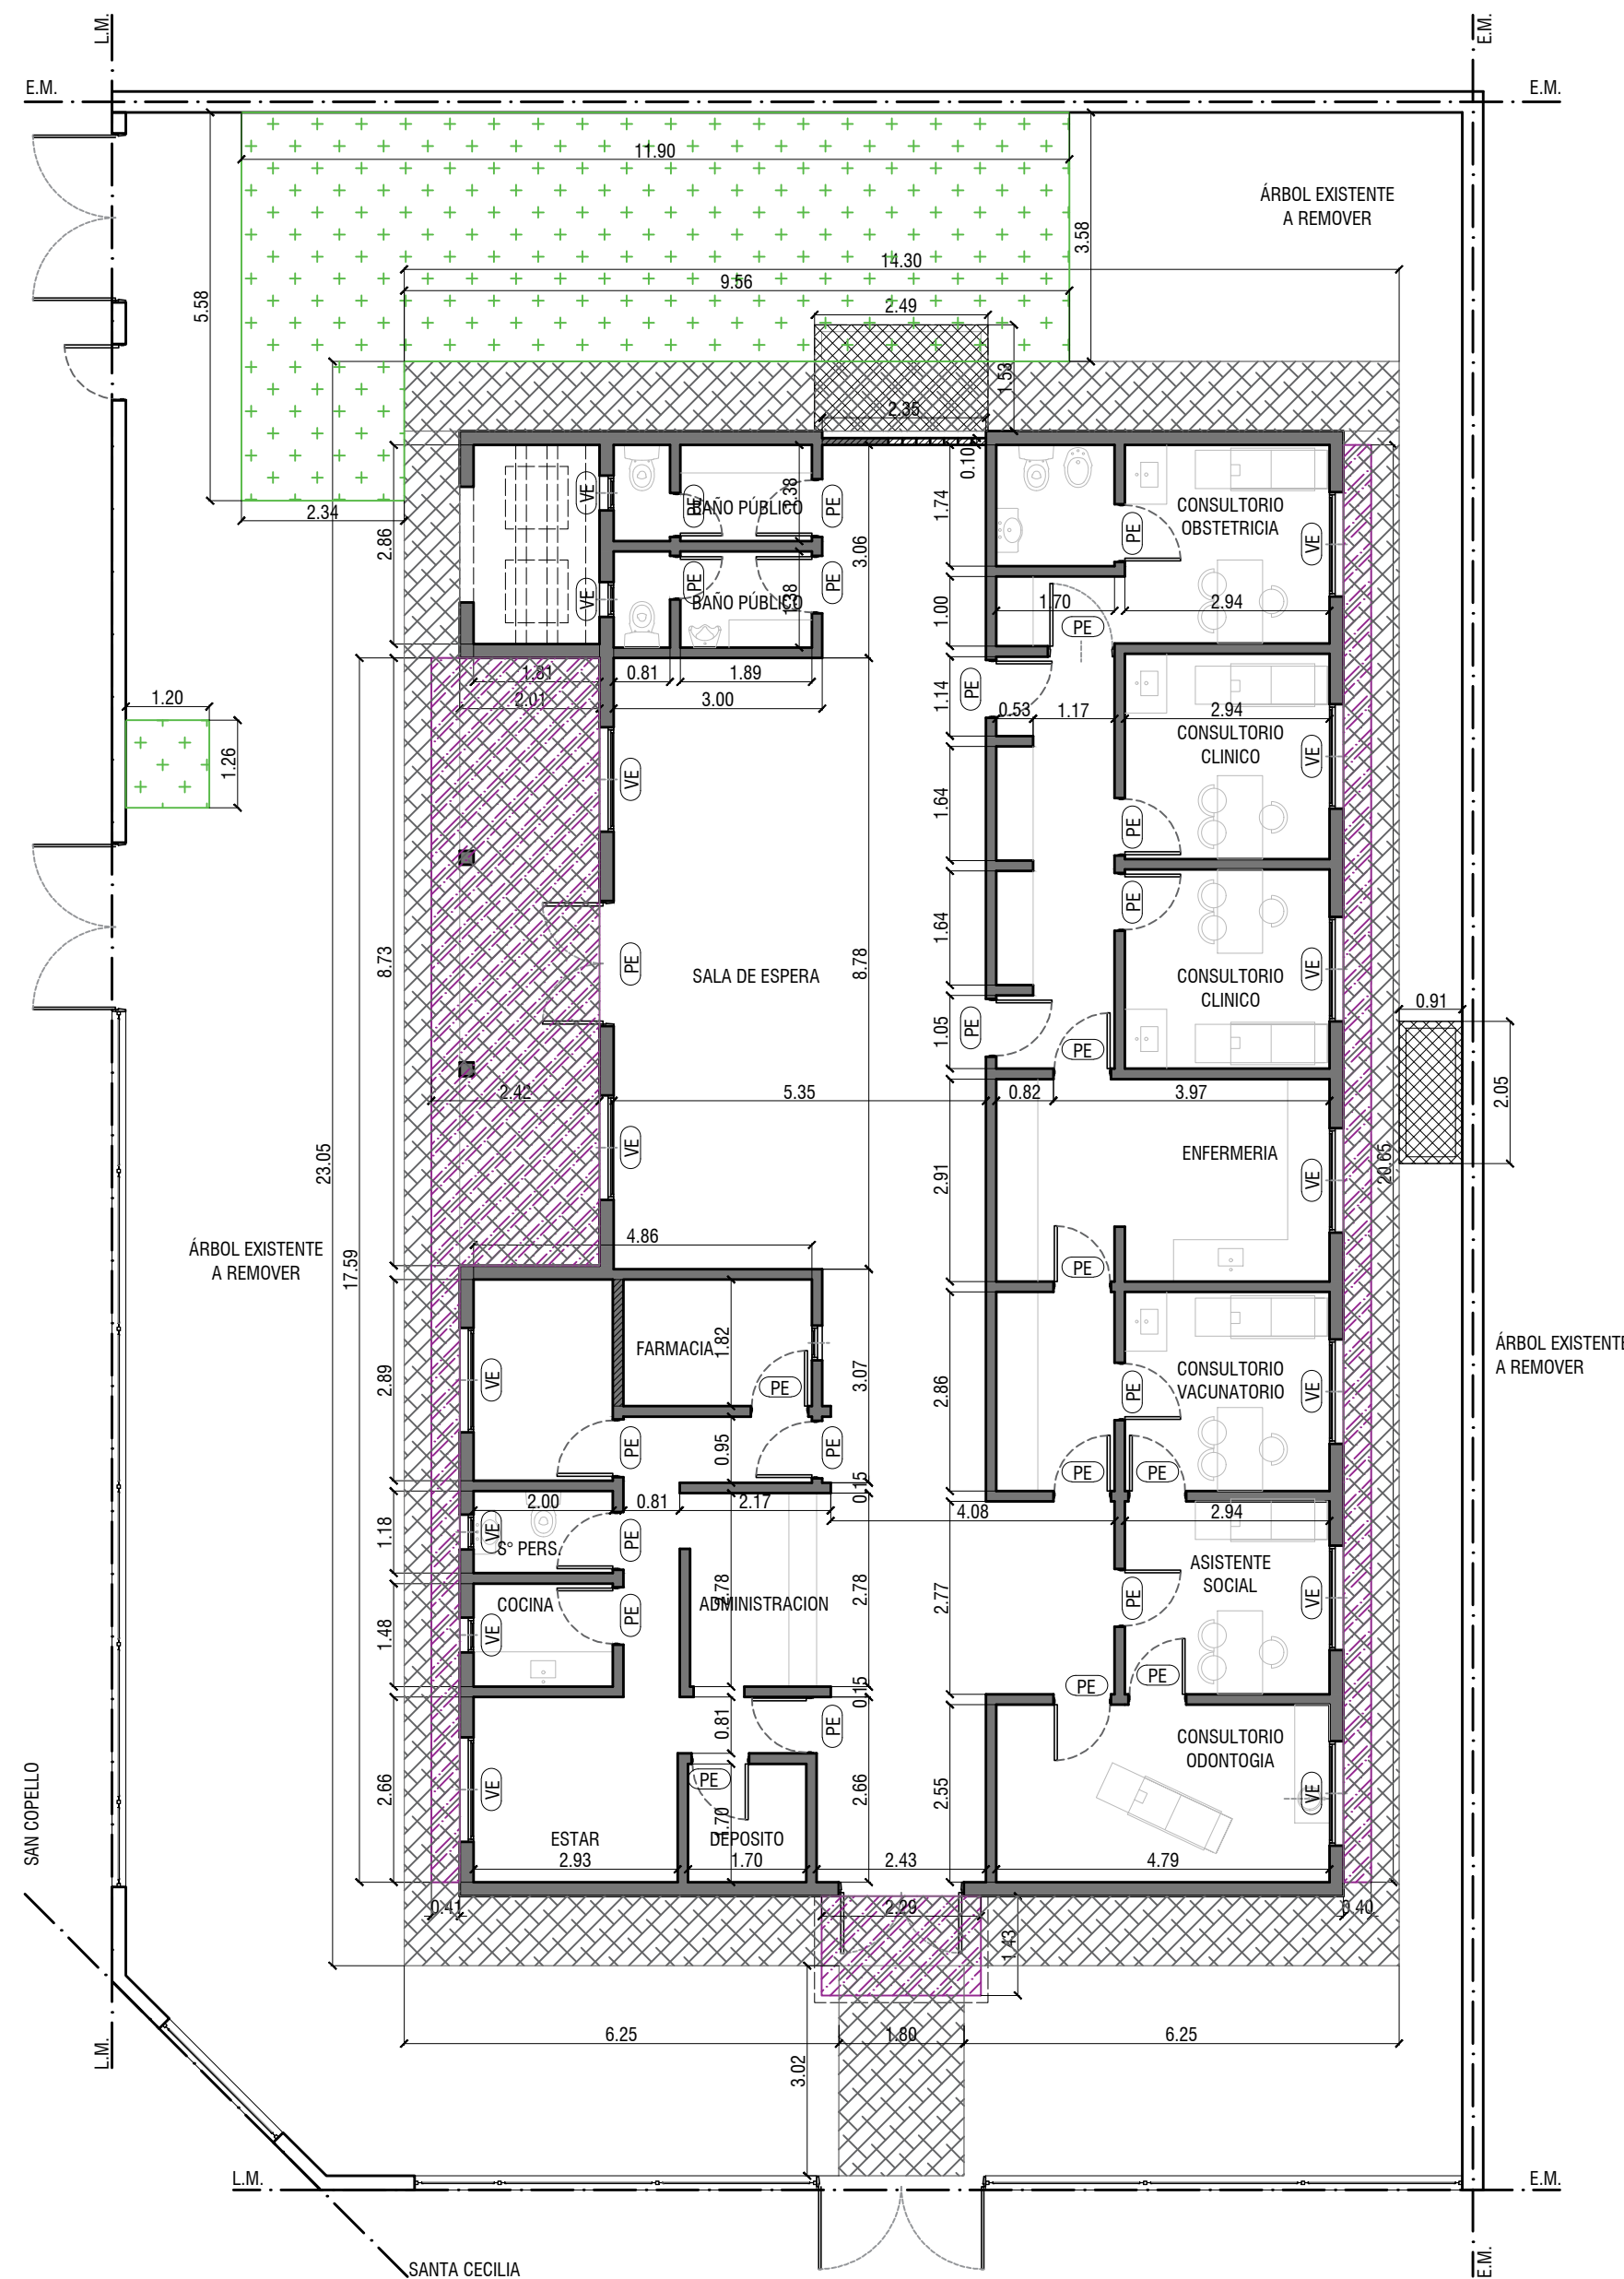


- DEMOLICIÓN Y DESMONTE
- PISO A DEMOLER
- VE
VENTANA EXISTENTE
- PE
PUERTA EXISTENTE
- CIELORRASO A REMOVER
- LOSA A DEMOLER
- DESMONTE, APORTE Y COMPACTACIÓN

DIRECCIÓN PROVINCIAL DE ARQUITECTURA
Ministerio de Infraestructura y servicios públicos.
BUENOS AIRES PROVINCIA

ANTEPROYECTO: Ministerio de salud. Departamento de recursos físicos en salud. DOCUMENTACIÓN PARA PLIEGO LICITATORIO. DIRECCIÓN PROVINCIAL DE ARQUITECTURA.	OBRA:		
	C.A.P.S. PINAZO		
	PARTIDO: Pilar - Provincia de Buenos Aires		
Director Provincial: Arq. Adrian La Motta.	UBICACION: San Copello y Santa Cecilia, Del Viso		
	Plano: PLANO DE DEMOLICION		
	ESCALA: 1:100		
N de expediente:	Fecha:	N plano:	Total:
	OCTUBRE 2018	3	18

Todas las medidas deberán ser verificadas en obra.

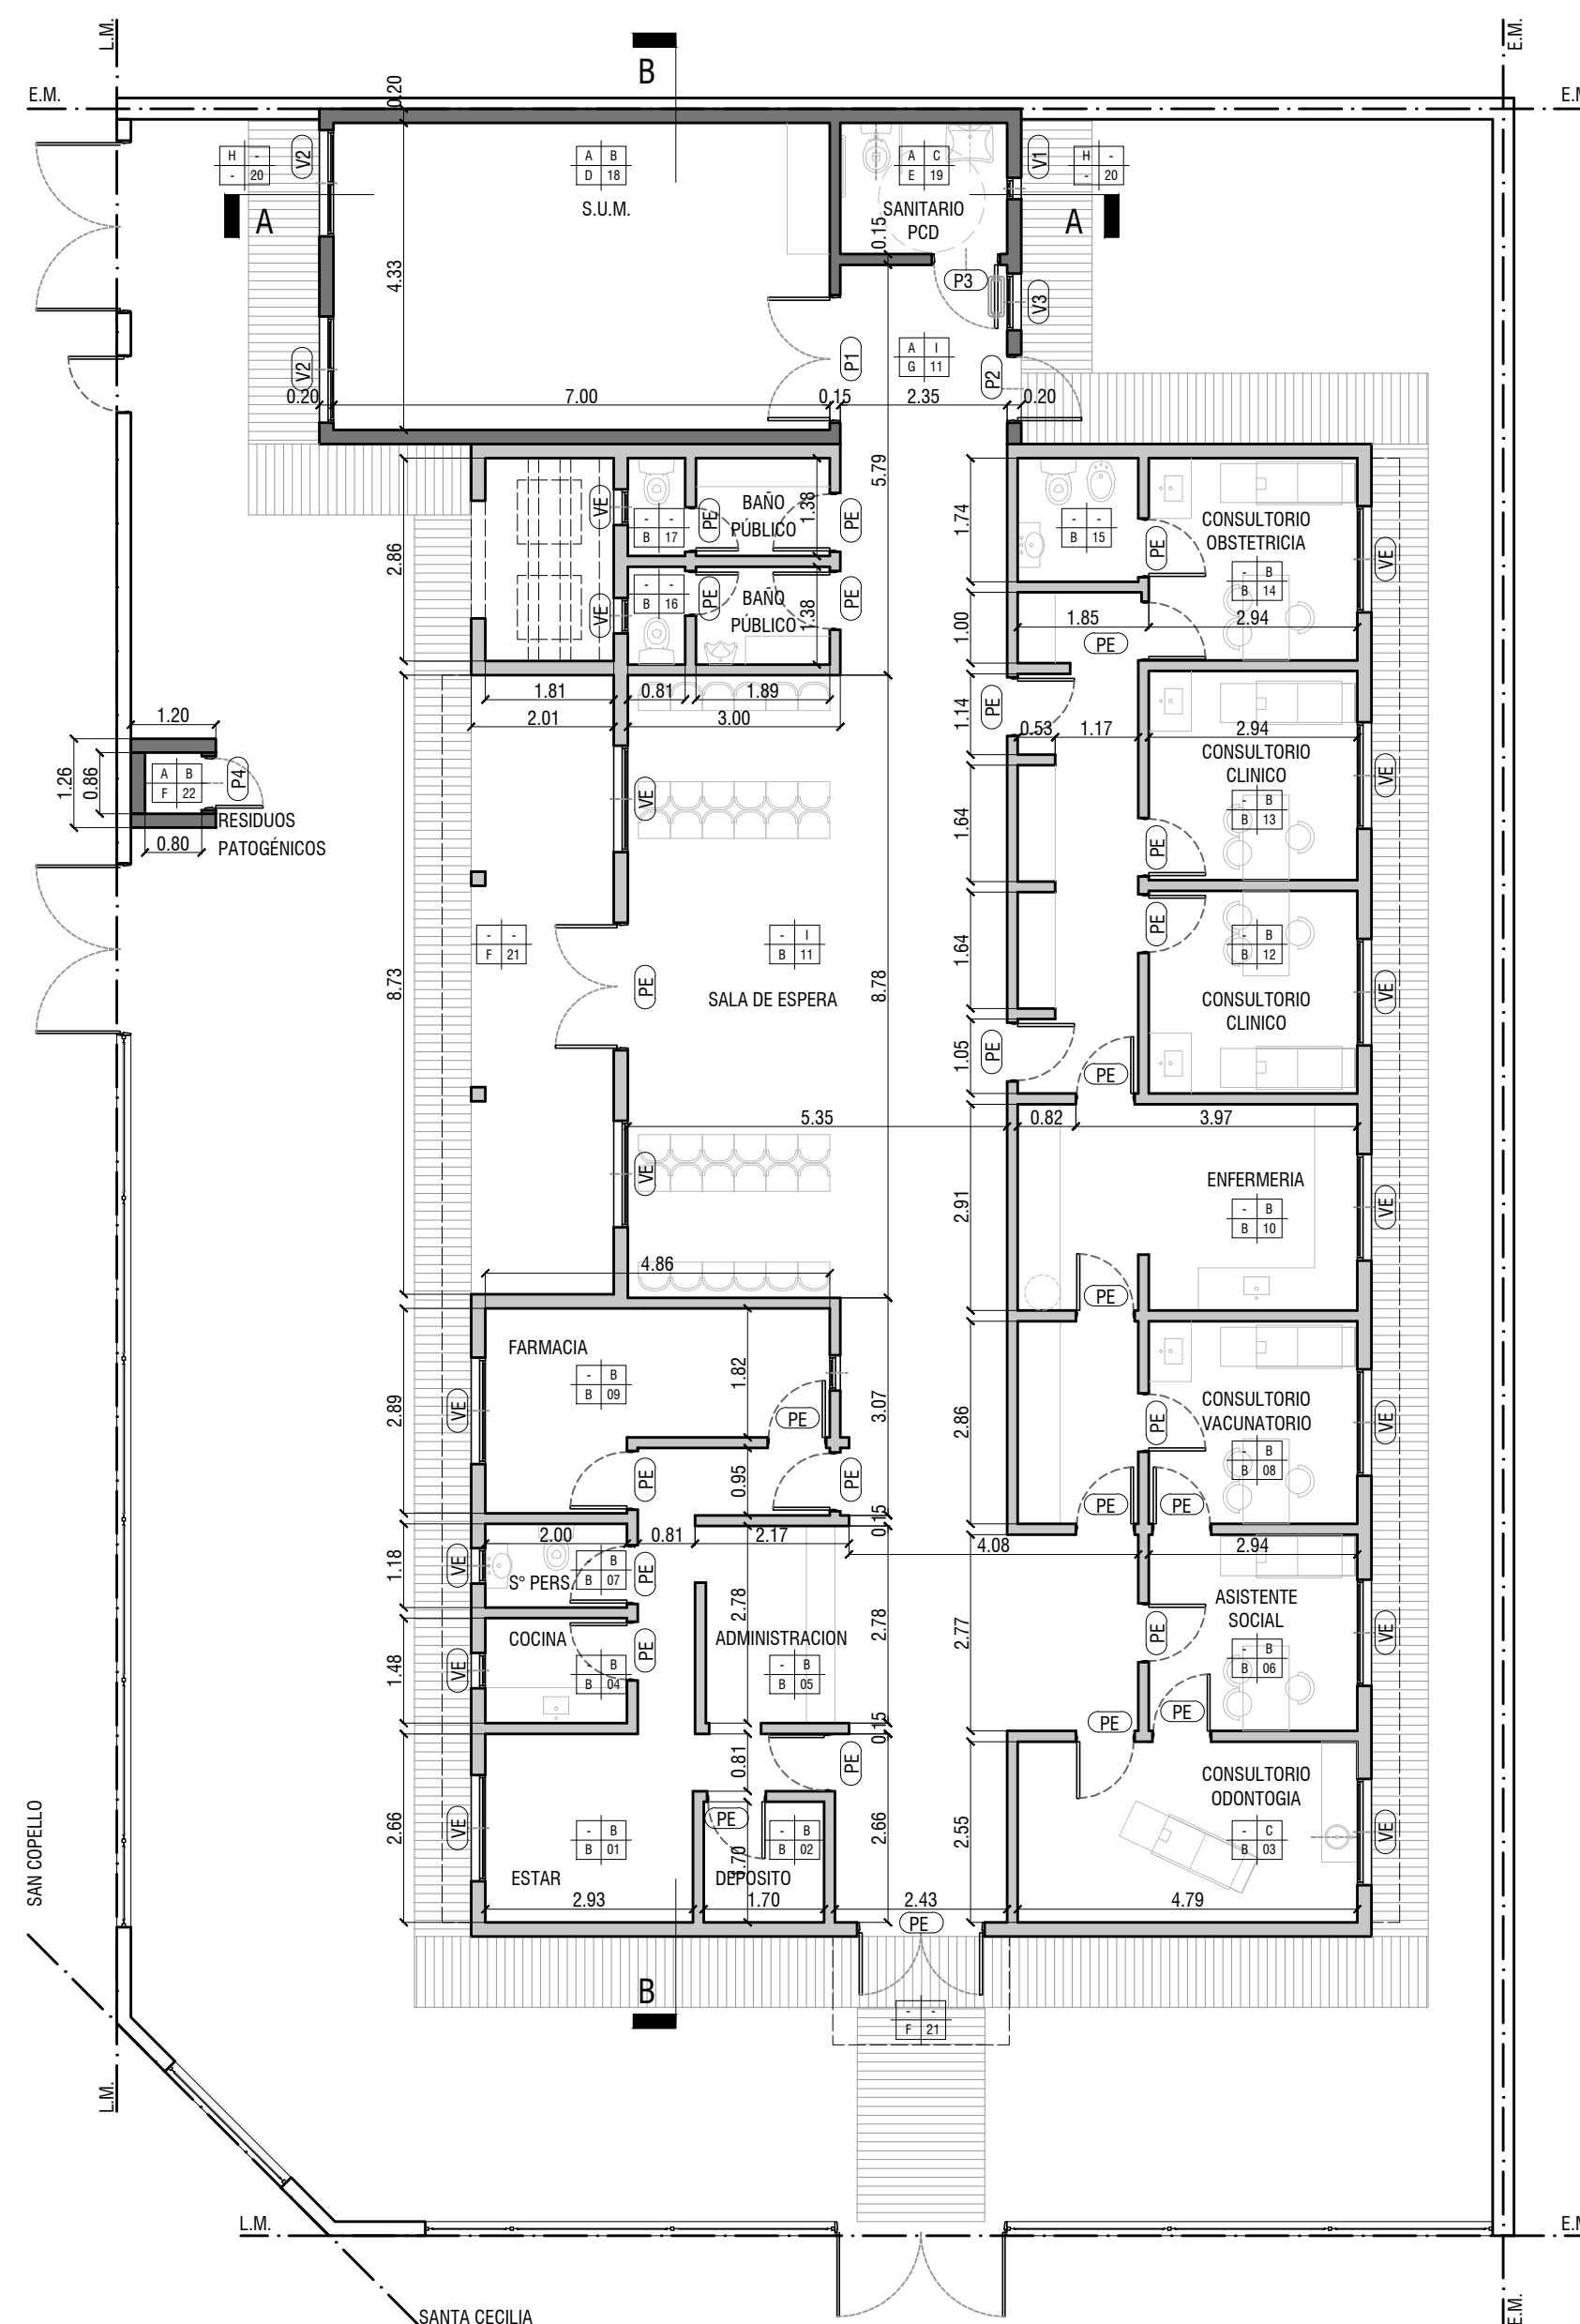

PISO	PARED
TECHO	LOCAL

MAMPOSTERIA A CONSTRUIR

EXISTENTE

PISO EXTERIOR A CONSTRUIR

Pn°

PUERTA NUEVA

Vn°

VENTANA NUEVA

PE

PUERTA EXISTENTE

VE

VENTANA EXISTENTE

REFERENCIAS

A PISO GRANITICO MONOCAPA SIMILAR EXISTENTE C/ ZOCALO h=10cm

B LATEX INTERIOR

C REVESTIMIENTO CERAMICO

D CIELORRASO SUSPENDIDO MODULAR

E CIELORRASO SUSPENDIDO JUNTA TOMADA PLACA ANTIHUMEDAD

F CIELORRASO SUSPENDIDO PLACA CEMENTICIA

G CIELORRASO SUSPENDIDO JUNTA TOMADA C/ BUNA PERIMETRAL

H CEMENTO RODILLADO

I ESMALTE SINTETICO h=1.00m C/ LATEX HASTA CIELORRASO


DIRECCIÓN PROVINCIAL DE ARQUITECTURA

Ministerio de Infraestructura y servicios públicos.

BUENOS AIRES PROVINCIA

ANTEPROYECTO: Ministerio de salud. Departamento de recursos físicos en salud. DOCUMENTACIÓN PARA PLIEGO LICITATORIO. DIRECCIÓN PROVINCIAL DE ARQUITECTURA.	OBRA:		
	C.A.P.S. PINAZO		
	PARTIDO: Pilar - Provincia de Buenos Aires		
Director Provincial: Arq. Adrian La Motta.	UBICACION: San Copello y Santa Cecilia, Del Viso		
	Plano: PLANTA DE ARQUITECTURA		
	ESCALA: 1:100		
N de expediente:		Fecha:	N plano: Total:
		OCTUBRE 2018	4 18

Todas las medidas deberán ser verificadas en obra.

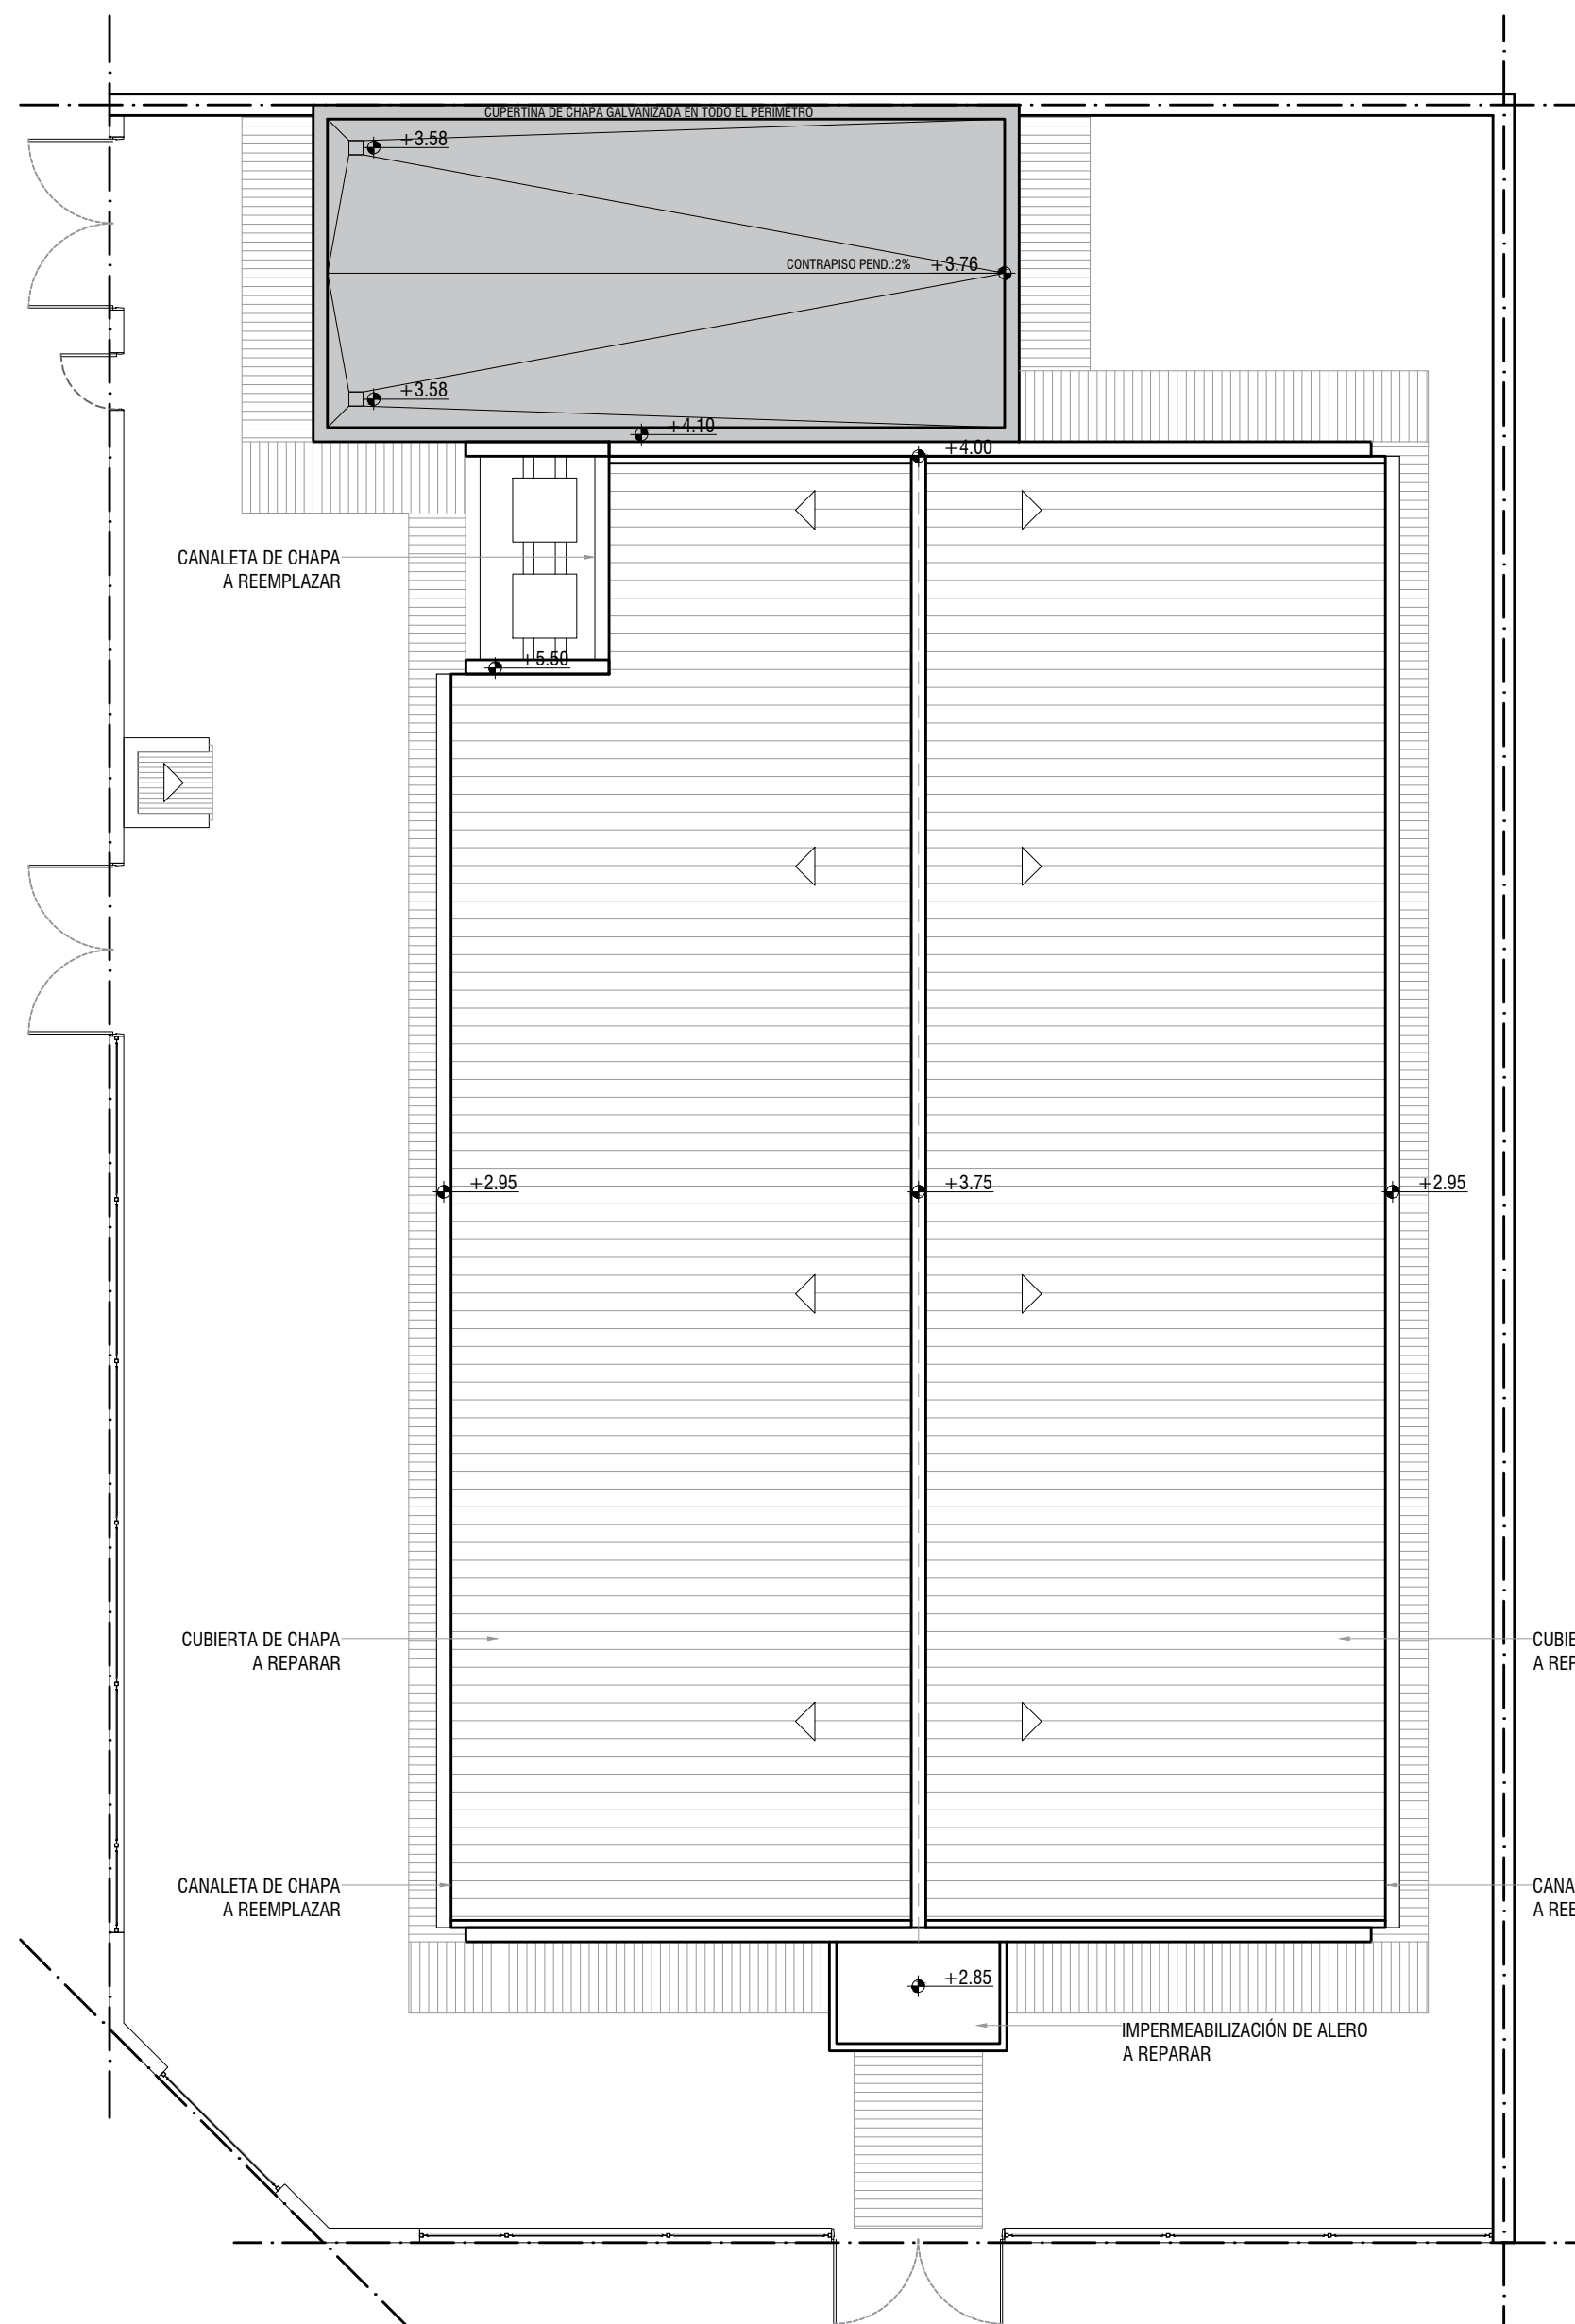

CUBIERTA DE CHAPA EXISTENTE

OBRA NUEVA
CUBIERTA DE LOSETAS PRETENSADAS


DIRECCIÓN PROVINCIAL DE ARQUITECTURA

Ministerio de Infraestructura y servicios públicos.


BUENOS AIRES PROVINCIA

ANTEPROYECTO: Ministerio de salud. Departamento de recursos físicos en salud. DOCUMENTACIÓN PARA PLIEGO LICITATORIO. DIRECCIÓN PROVINCIAL DE ARQUITECTURA.	OBRA:		
	C.A.P.S. PINAZO		
	PARTIDO: Pilar - Provincia de Buenos Aires		
	UBICACION: San Copello y Santa Cecilia, Del Viso		
Director Provincial: Arq. Adrian La Motta.	Plano:		
	PLANTA DE TECHOS		
N de expediente:	Fecha:		Total:
	OCTUBRE 2018		5 18


Todas las medidas deberán ser verificadas en obra.

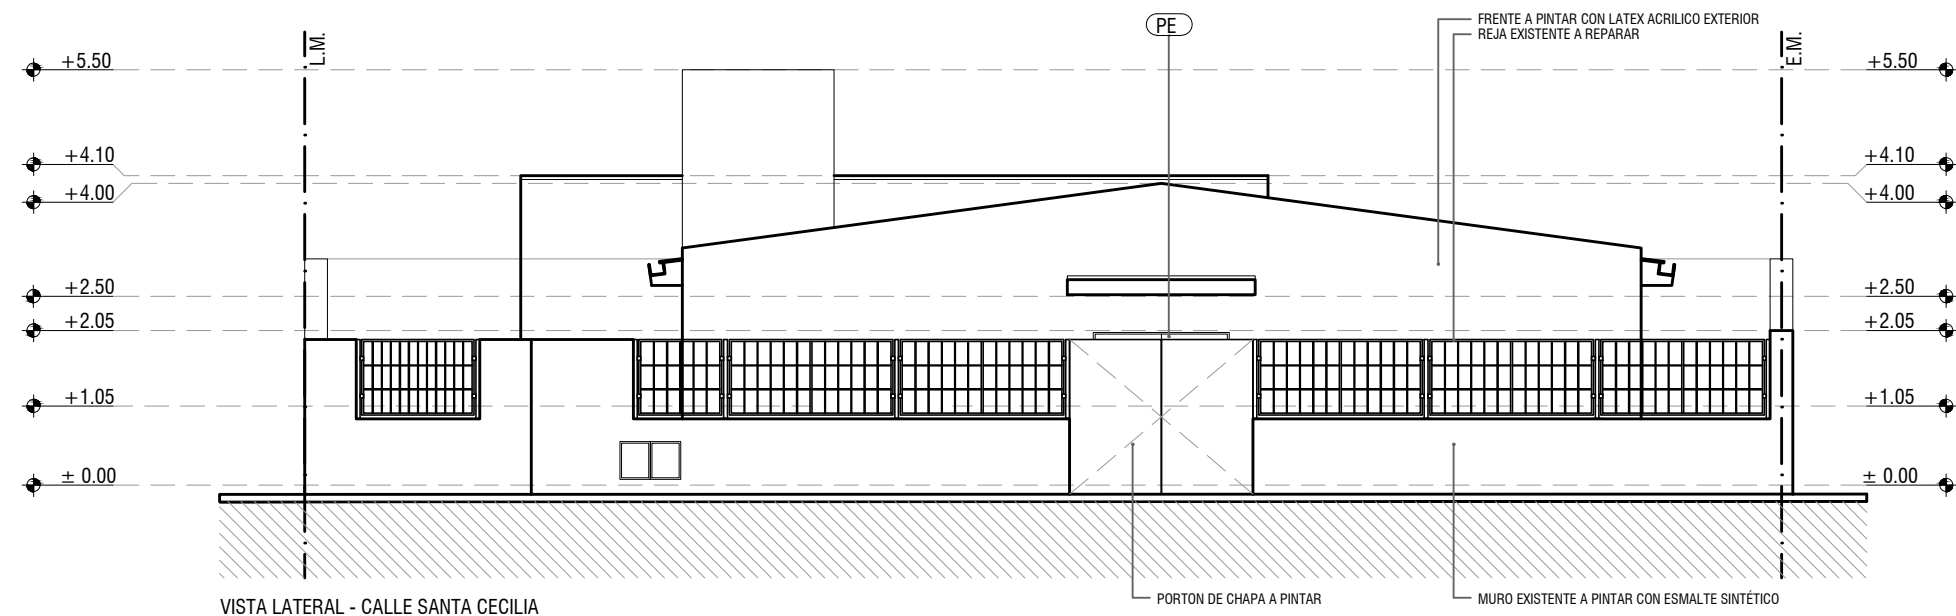


VISTA LATERAL - CALLE SANTA CECILIA

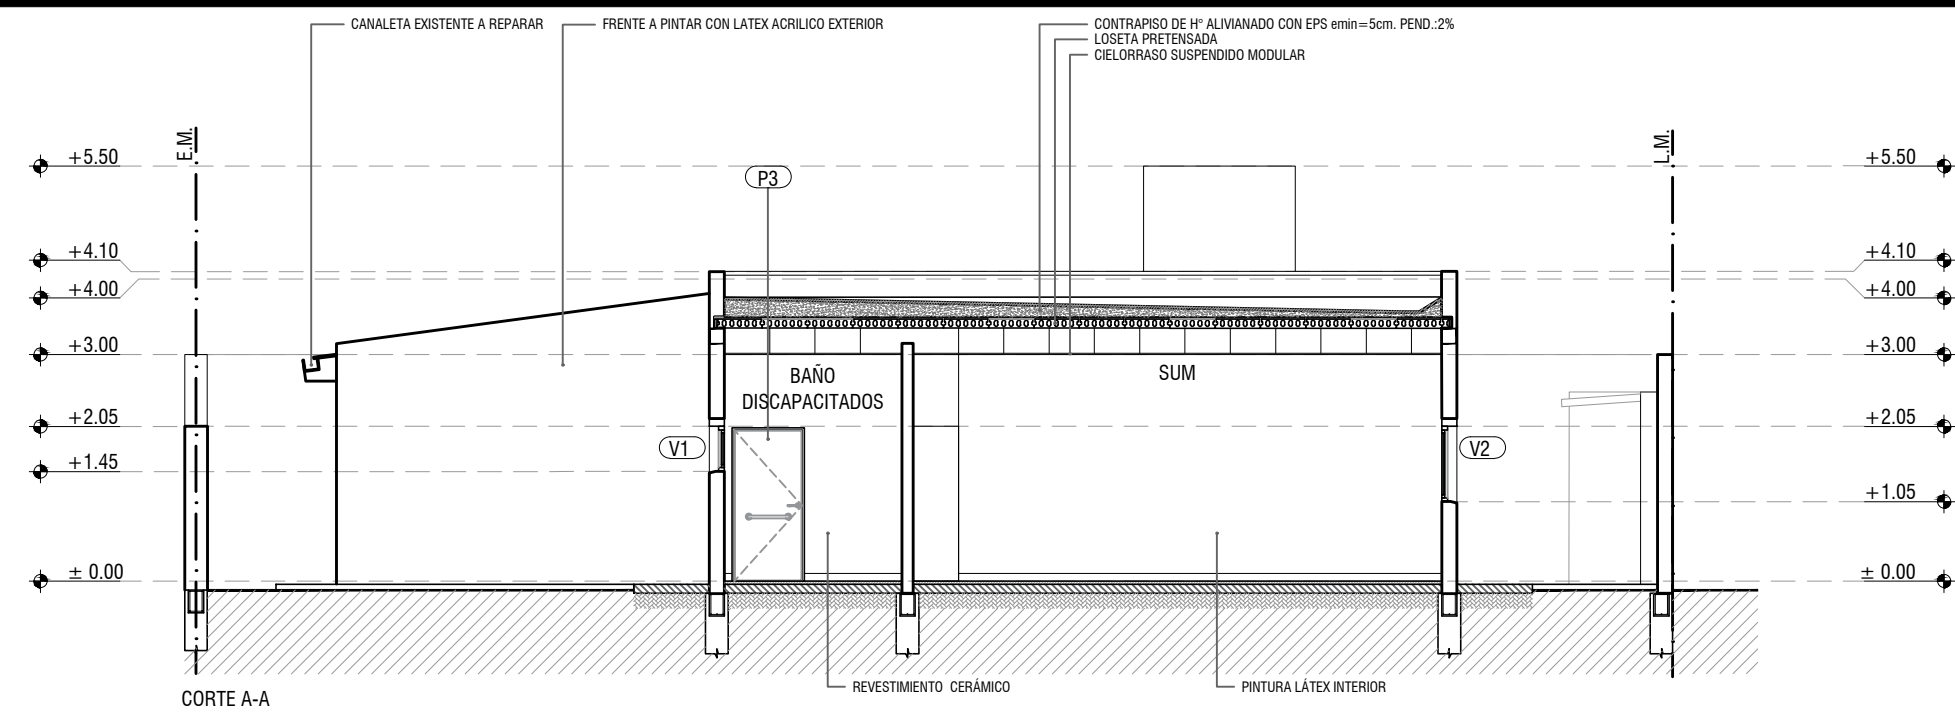

CORTE A-A

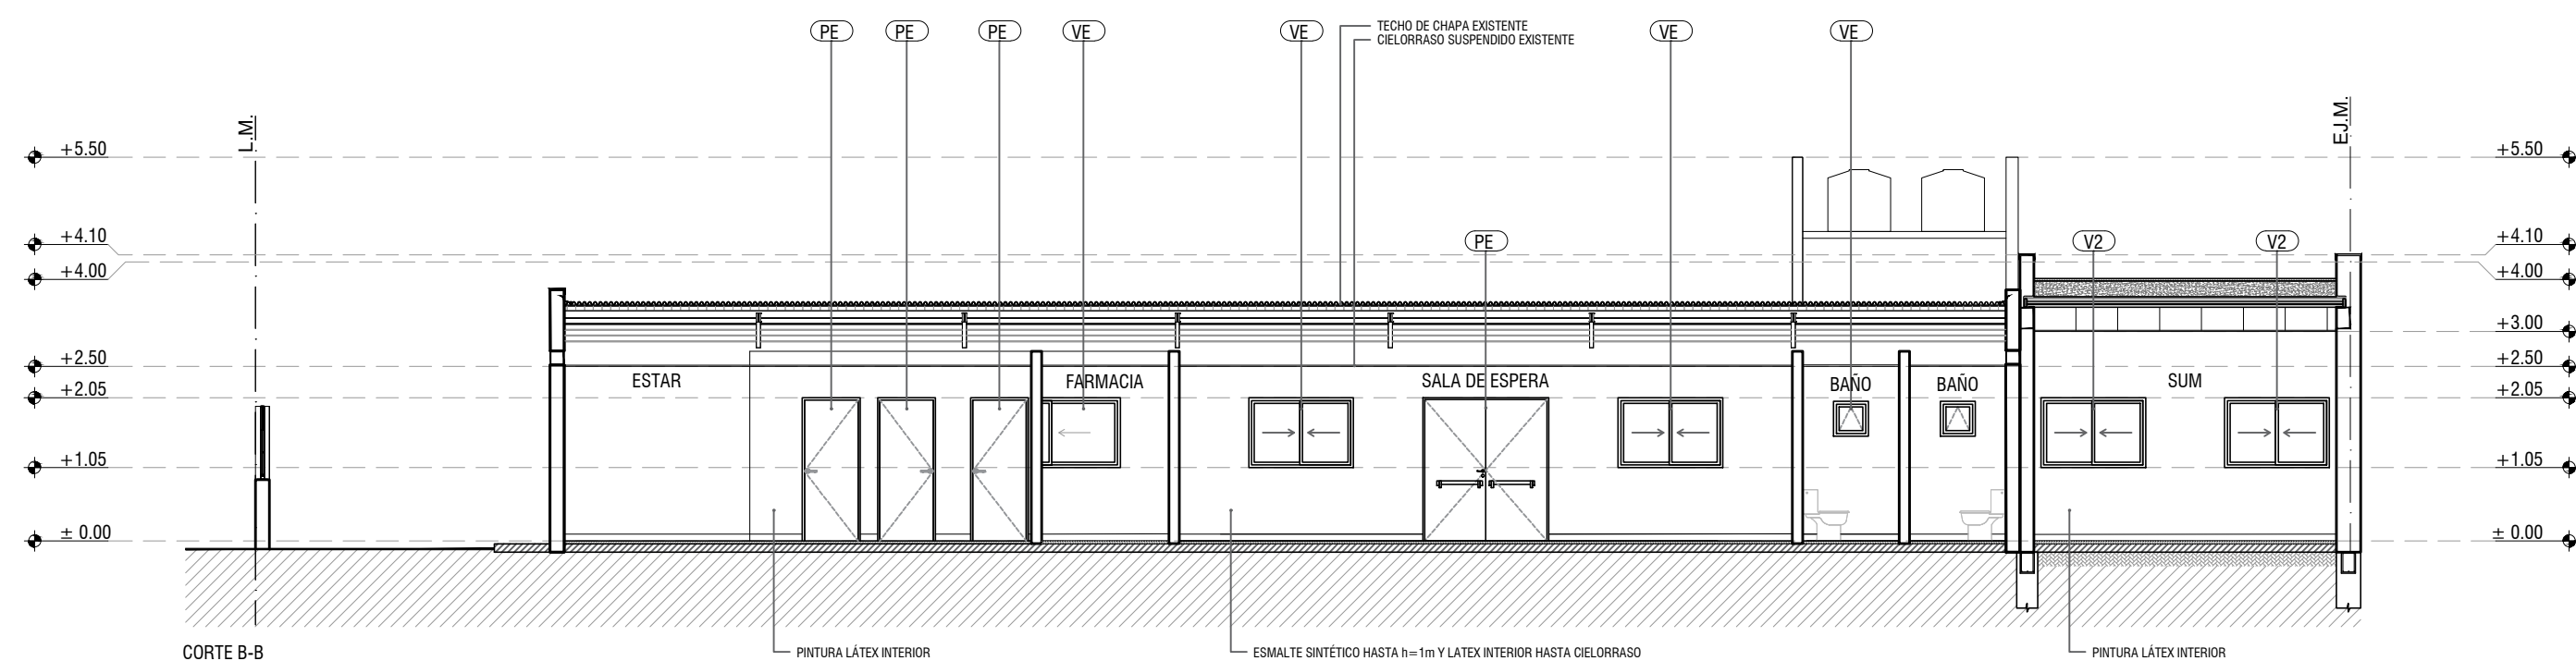

CORTE B-B

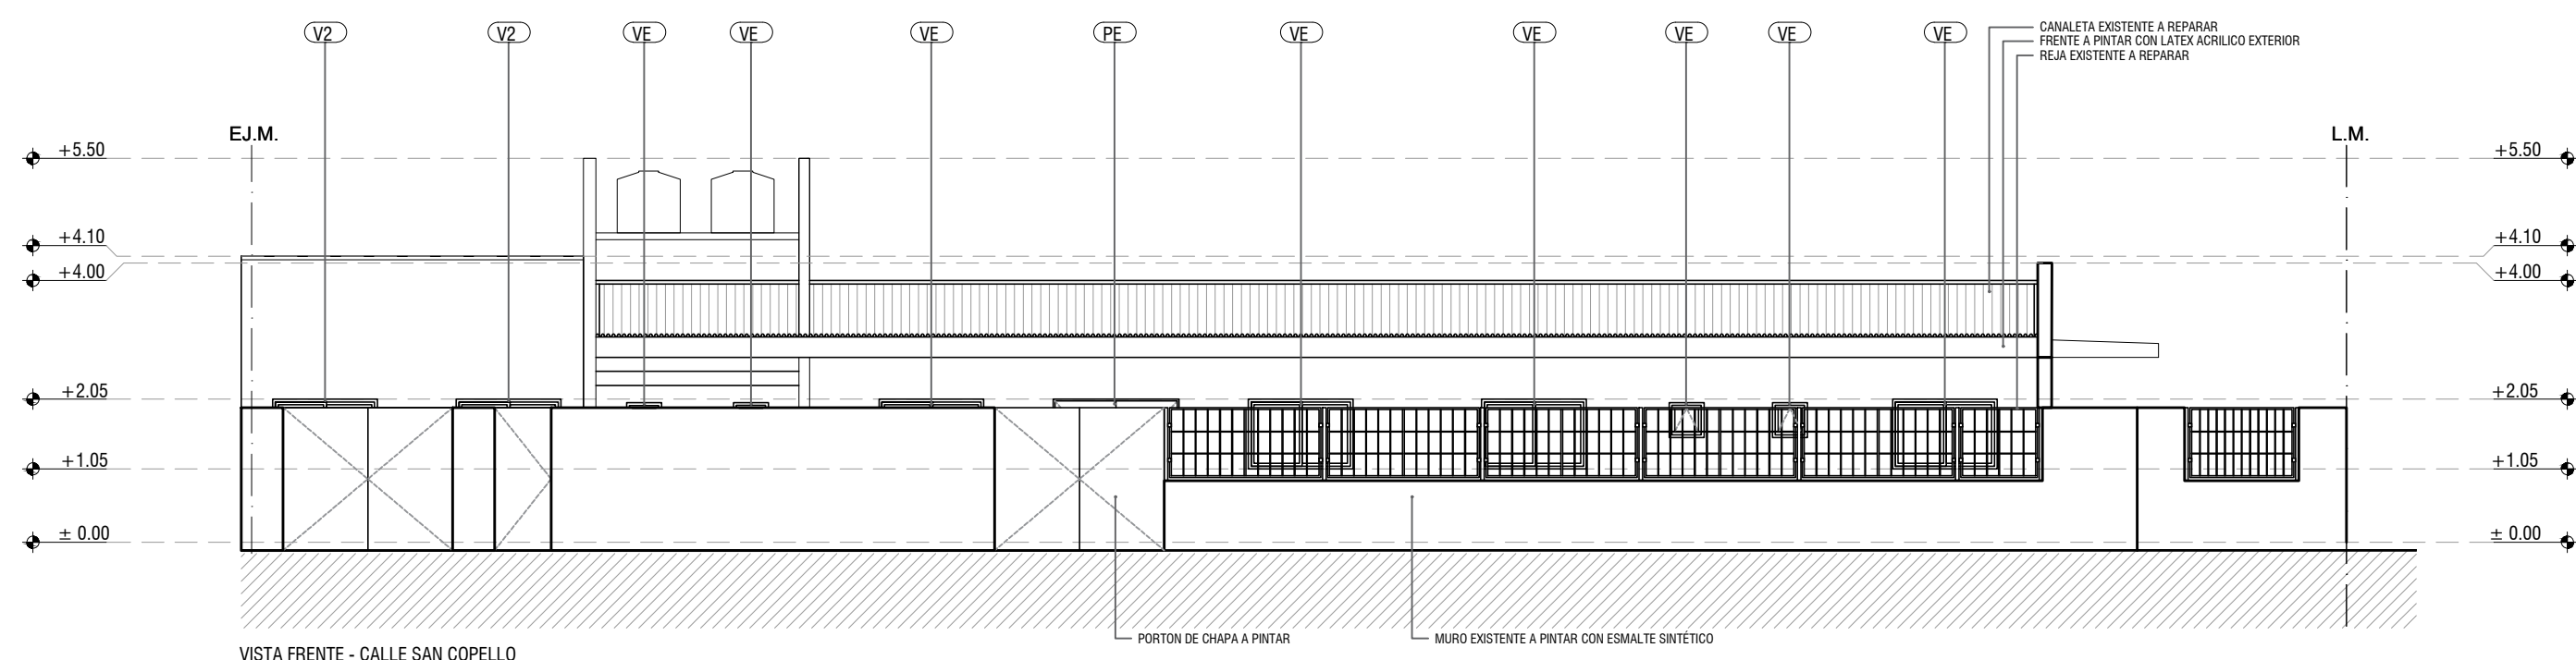

VISTA FRENTE - CALLE SAN COPELLO

DIRECCIÓN PROVINCIAL DE ARQUITECTURA
Ministerio de Infraestructura y servicios públicos.
BUENOS AIRES PROVINCIA

ANTEPROYECTO:
Ministerio de salud.
Departamento de recursos físicos en salud.
DOCUMENTACIÓN PARA PLIEGO LICITATORIO.
DIRECCIÓN PROVINCIAL DE ARQUITECTURA.


Director Provincial:
Arq. Adrian La Motta.

OBRA:
C.A.P.S. PINAZO
PARTIDO: Pilar - Provincia de Buenos Aires
UBICACION: San Copello y Santa Cecilia, Del Viso

Plano:
CORTES Y VISTAS
ESCALA: 1:100


N de expediente:	Fecha:	N plano:	Total:
	OCTUBRE 2018	6	18

Todas las medidas deberán ser verificadas en obra.

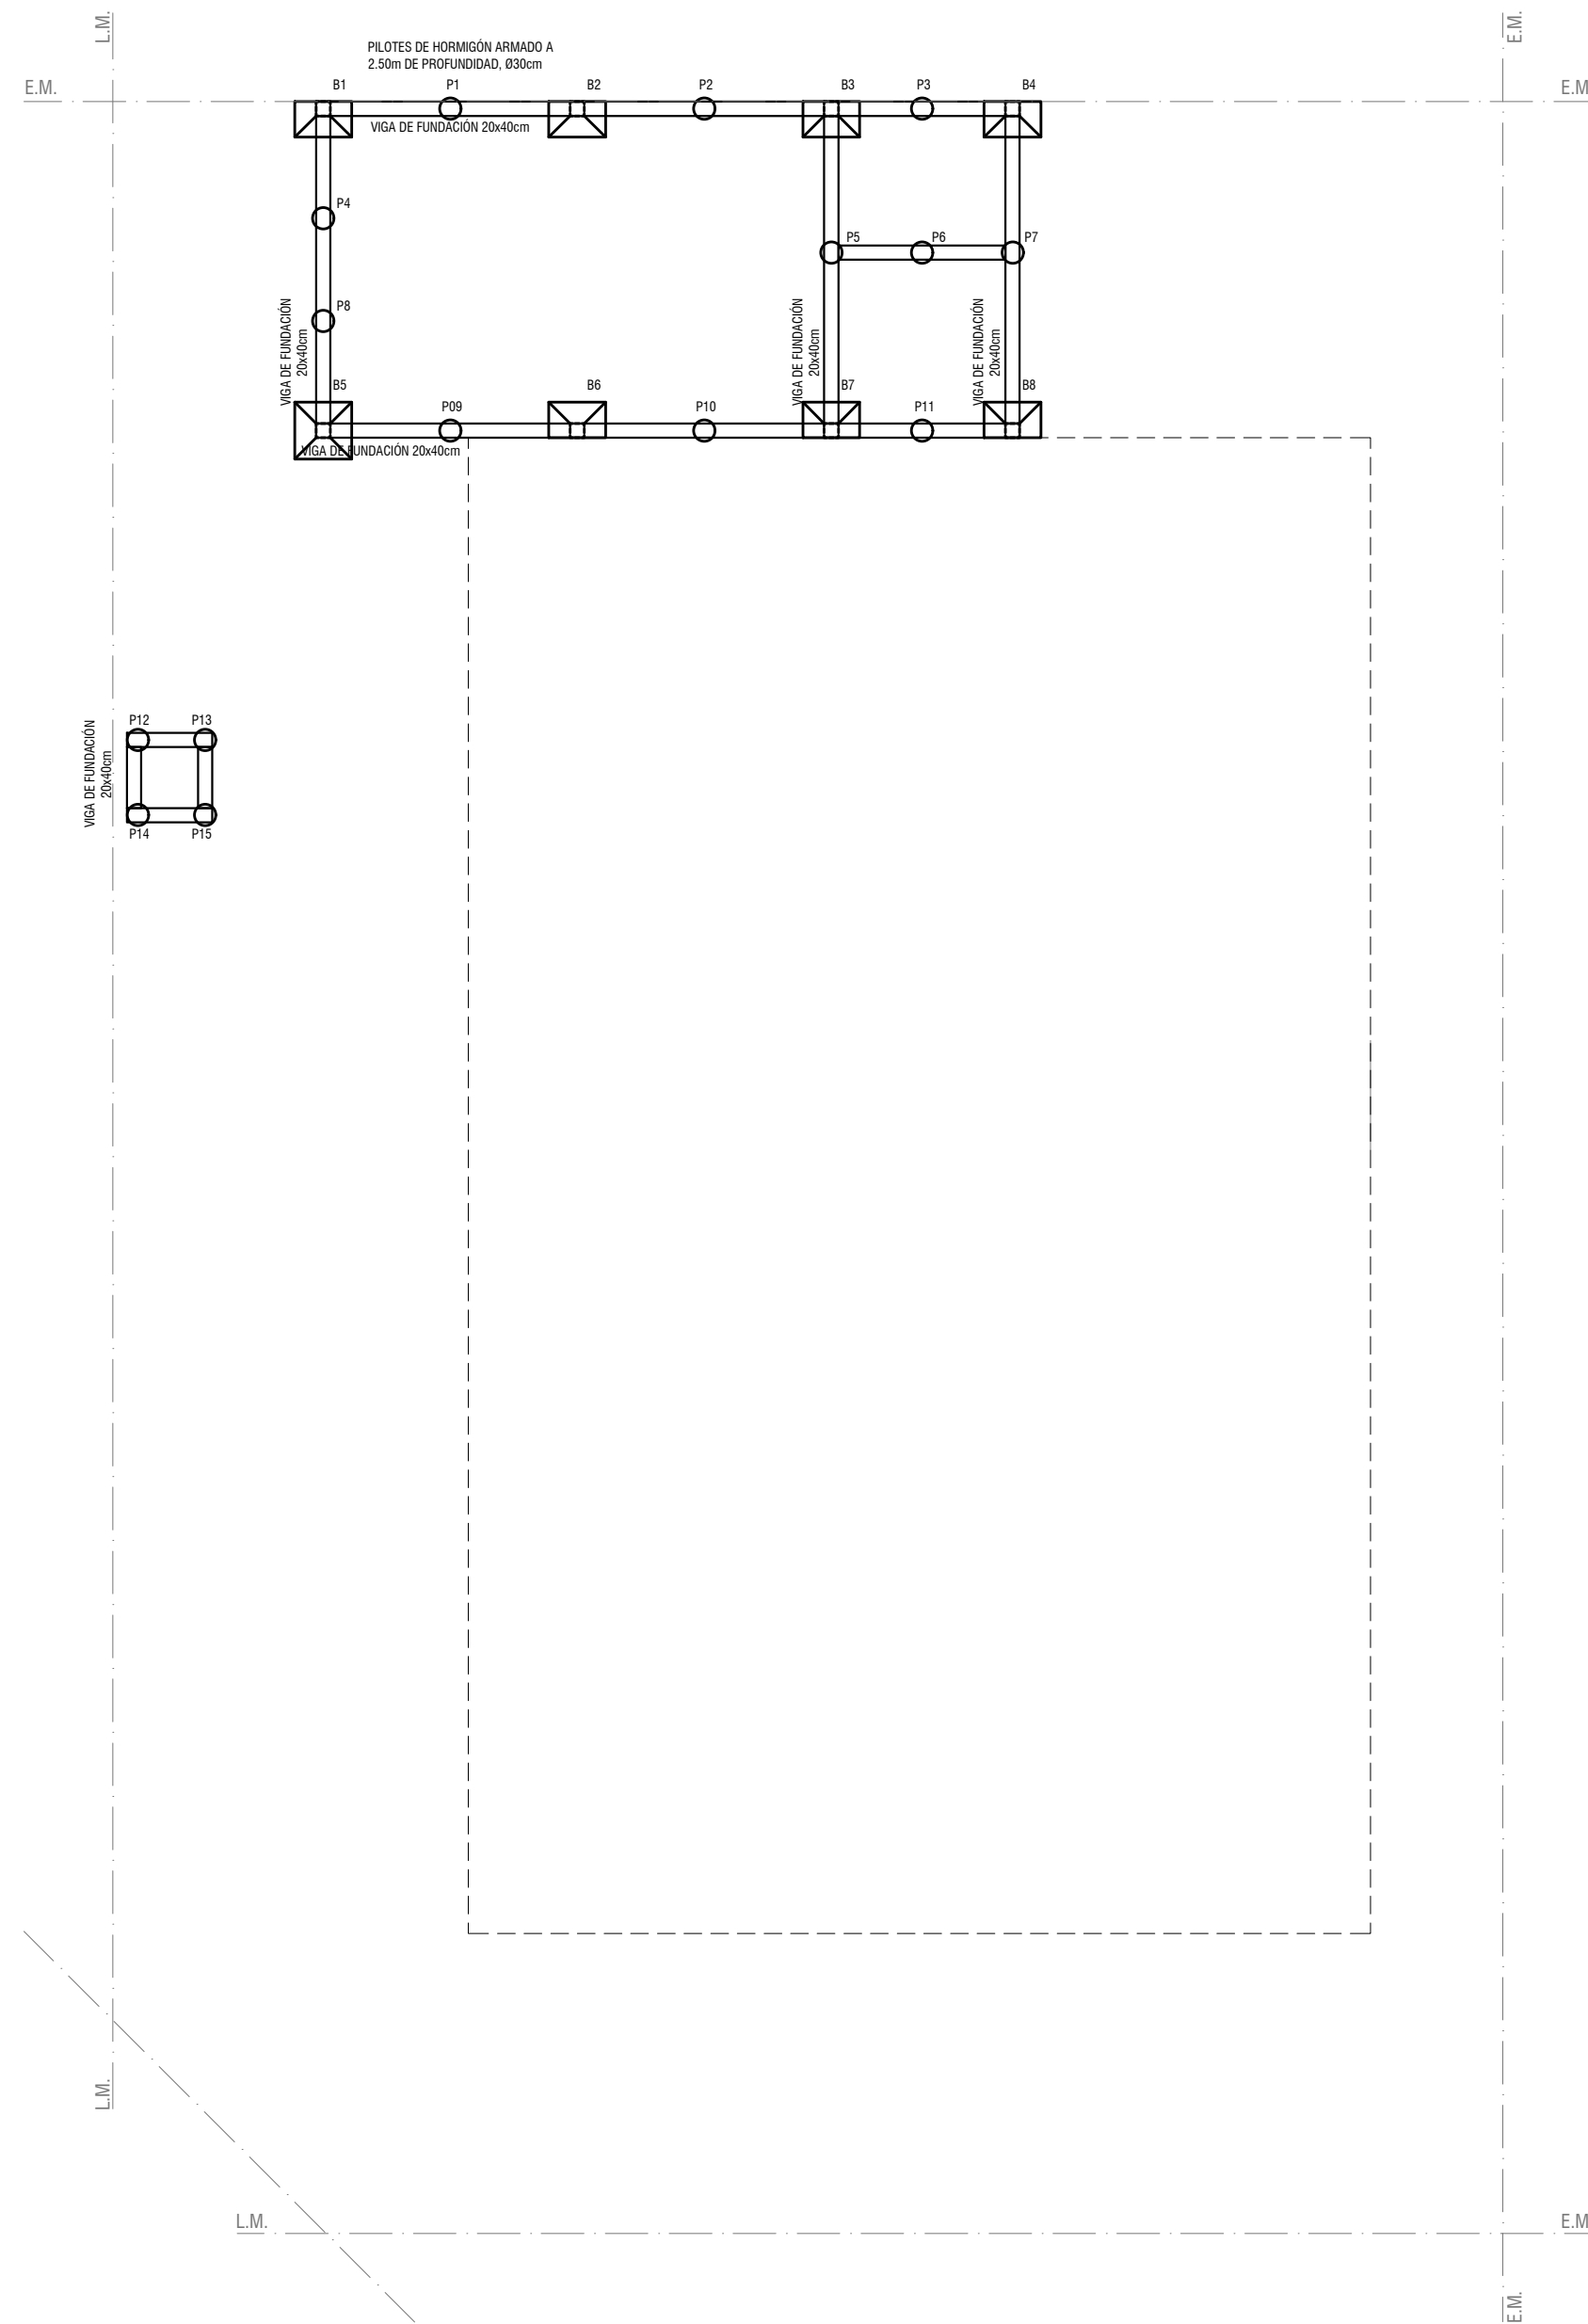


Todas las medidas deberán ser verificadas en obra.

DIRECCIÓN PROVINCIAL DE ARQUITECTURA				
Ministerio de Infraestructura y servicios públicos.				
BUENOS AIRES PROVINCIA				
ANTEPROYECTO: Ministerio de salud. Departamento de recursos físicos en salud. DOCUMENTACIÓN PARA PLIEGO LICITATORIO. DIRECCIÓN PROVINCIAL DE ARQUITECTURA.	OBRA:			
	C.A.P.S. PINAZO			
	PARTIDO: Pilar - Provincia de Buenos Aires			
Director Provincial: Arq. Adrian La Motta.	UBICACION: San Copello y Santa Cecilia, Del Viso			
	Plano:			
	PLANOS DE FUNDACIONES			
ESCALA: 1:100				
	N de expediente:	Fecha:	N plano:	Total:
		OCTUBRE 2018	7	18

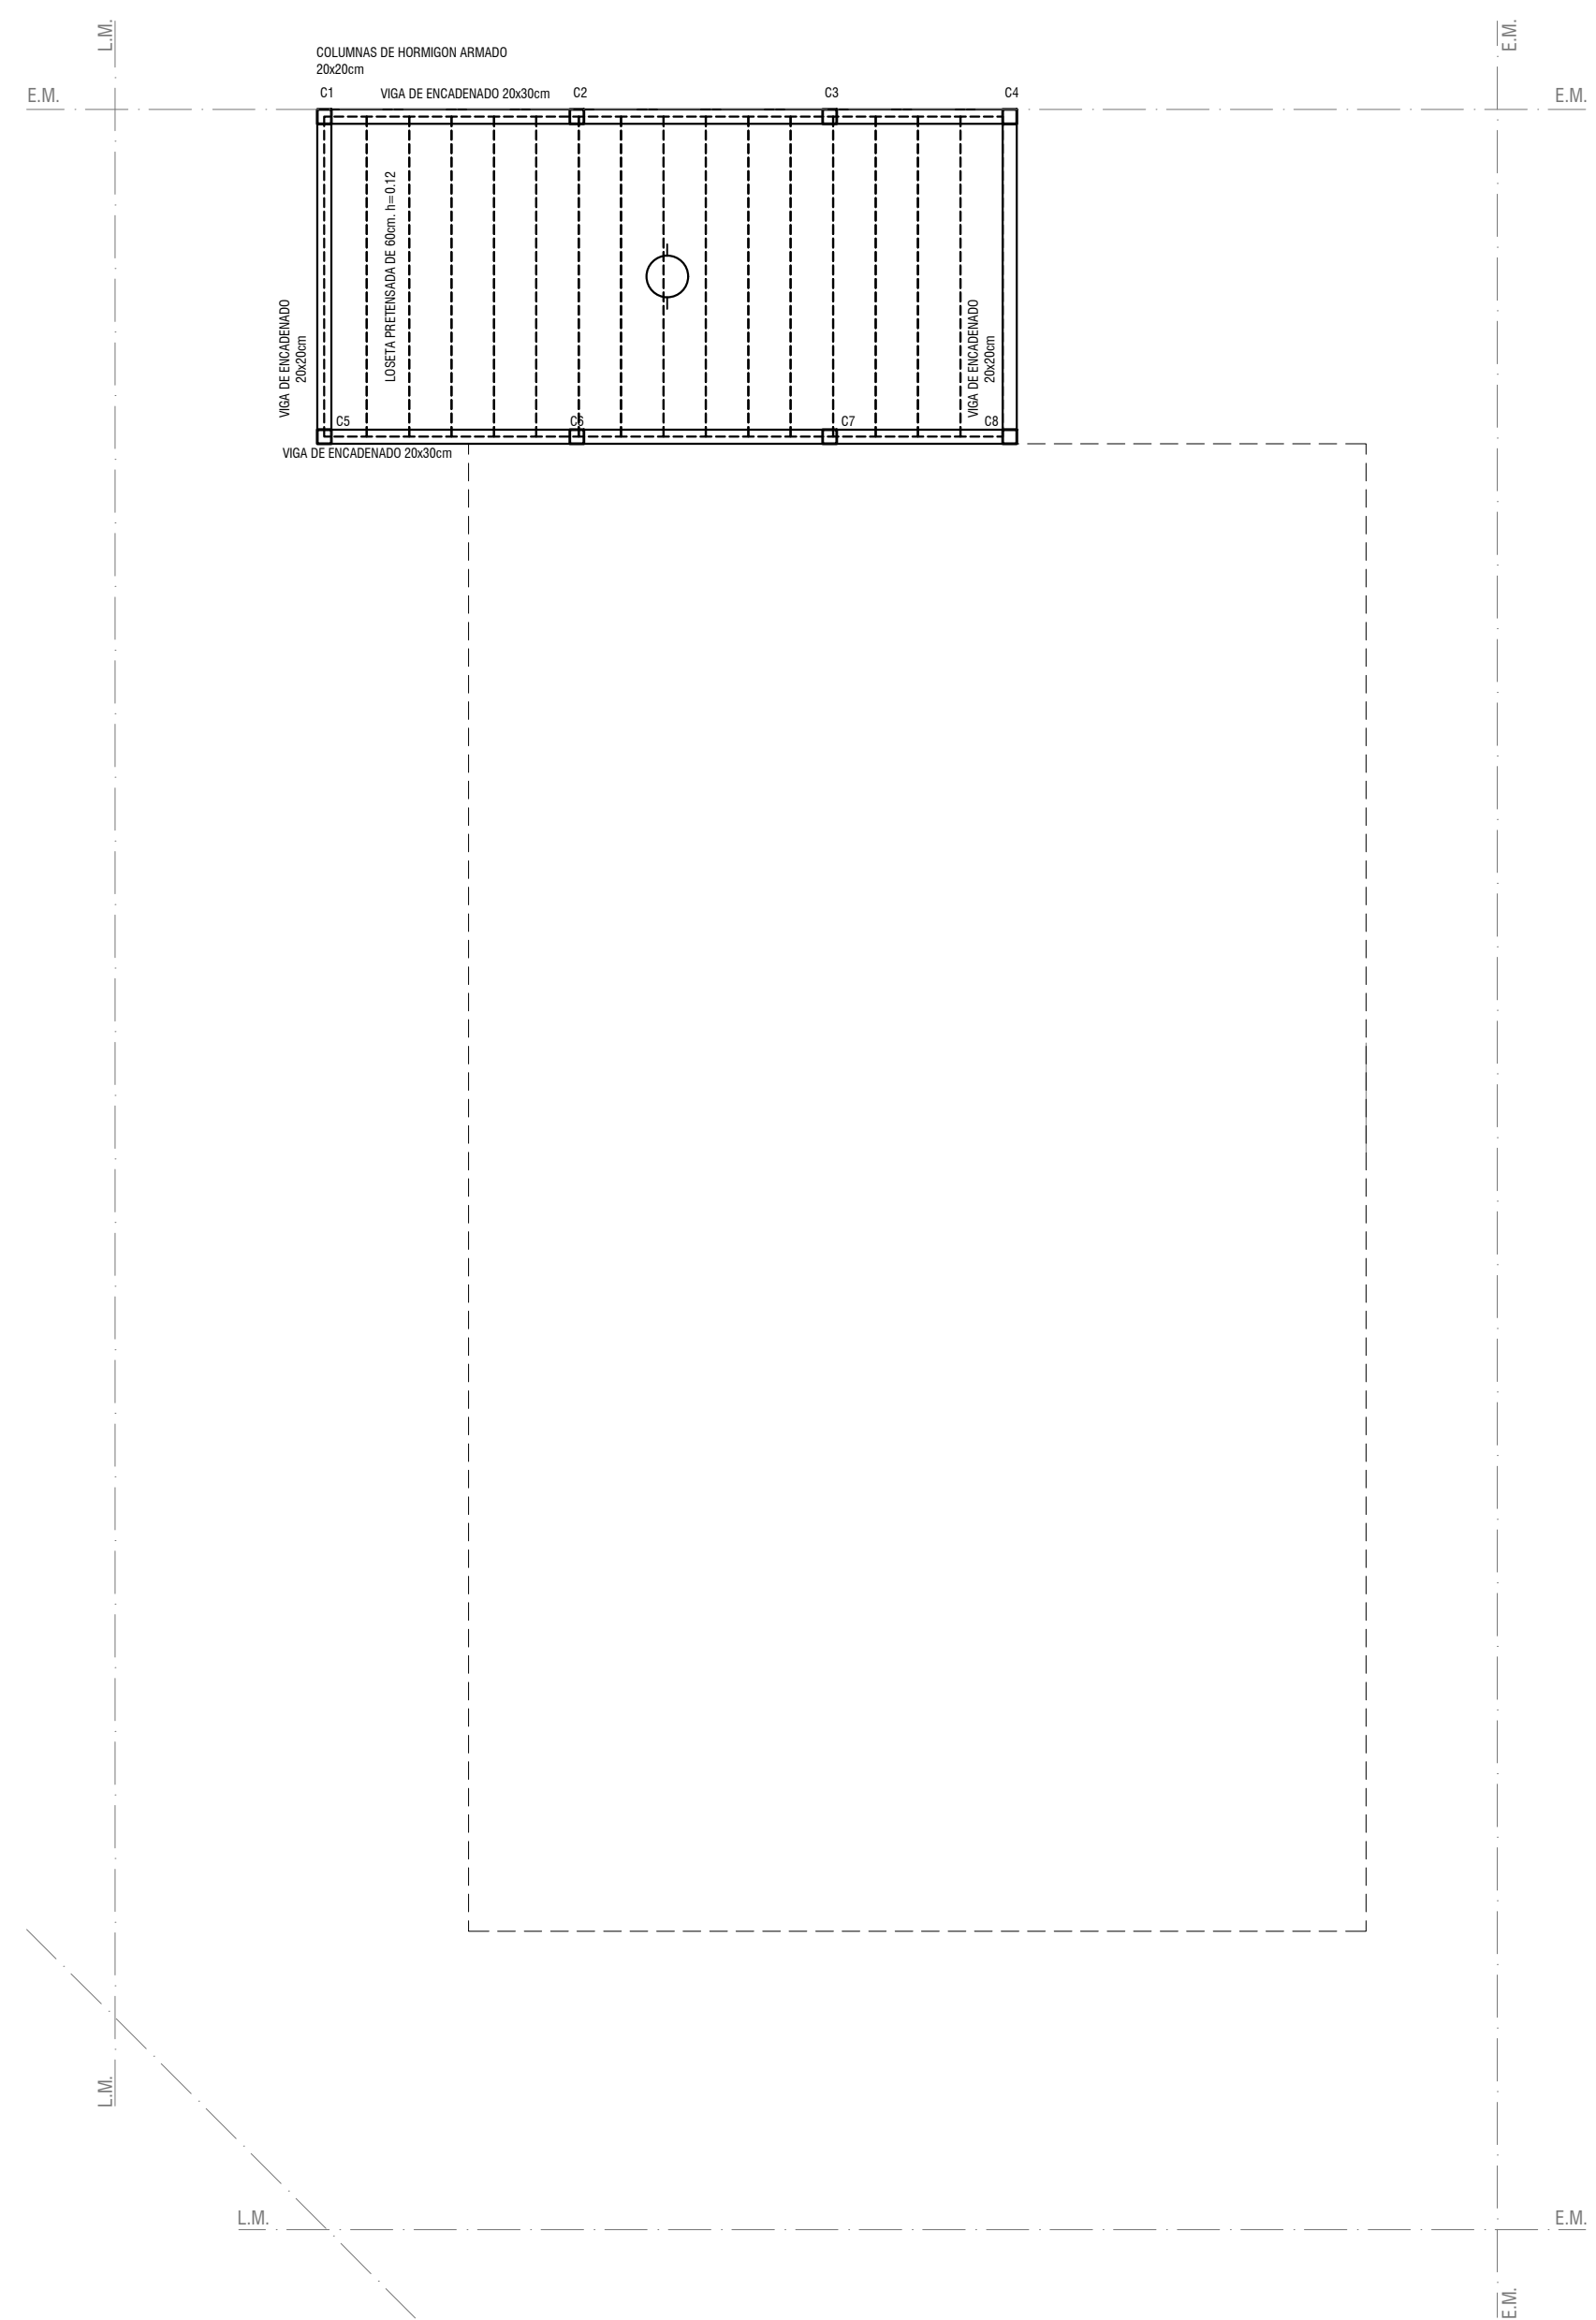

Todas las medidas deberán ser verificadas en obra.

DIRECCIÓN PROVINCIAL DE ARQUITECTURA				
Ministerio de Infraestructura y servicios públicos.				
BUENOS AIRES PROVINCIA				
ANTEPROYECTO: Ministerio de salud. Departamento de recursos físicos en salud. DOCUMENTACIÓN PARA PLIEGO LICITATORIO. DIRECCIÓN PROVINCIAL DE ARQUITECTURA.	OBRA:			
	C.A.P.S. PINAZO			
	PARTIDO: Pilar - Provincia de Buenos Aires			
Director Provincial: Arq. Adrian La Motta.	UBICACION: San Copello y Santa Cecilia, Del Viso			
	Plano: PLANO DE ESTRUCTURA SOBRE PB			
	ESCALA: 1:100			
N de expediente:	Fecha:	N plano:	Total:	
	OCTUBRE 2018	8	18	

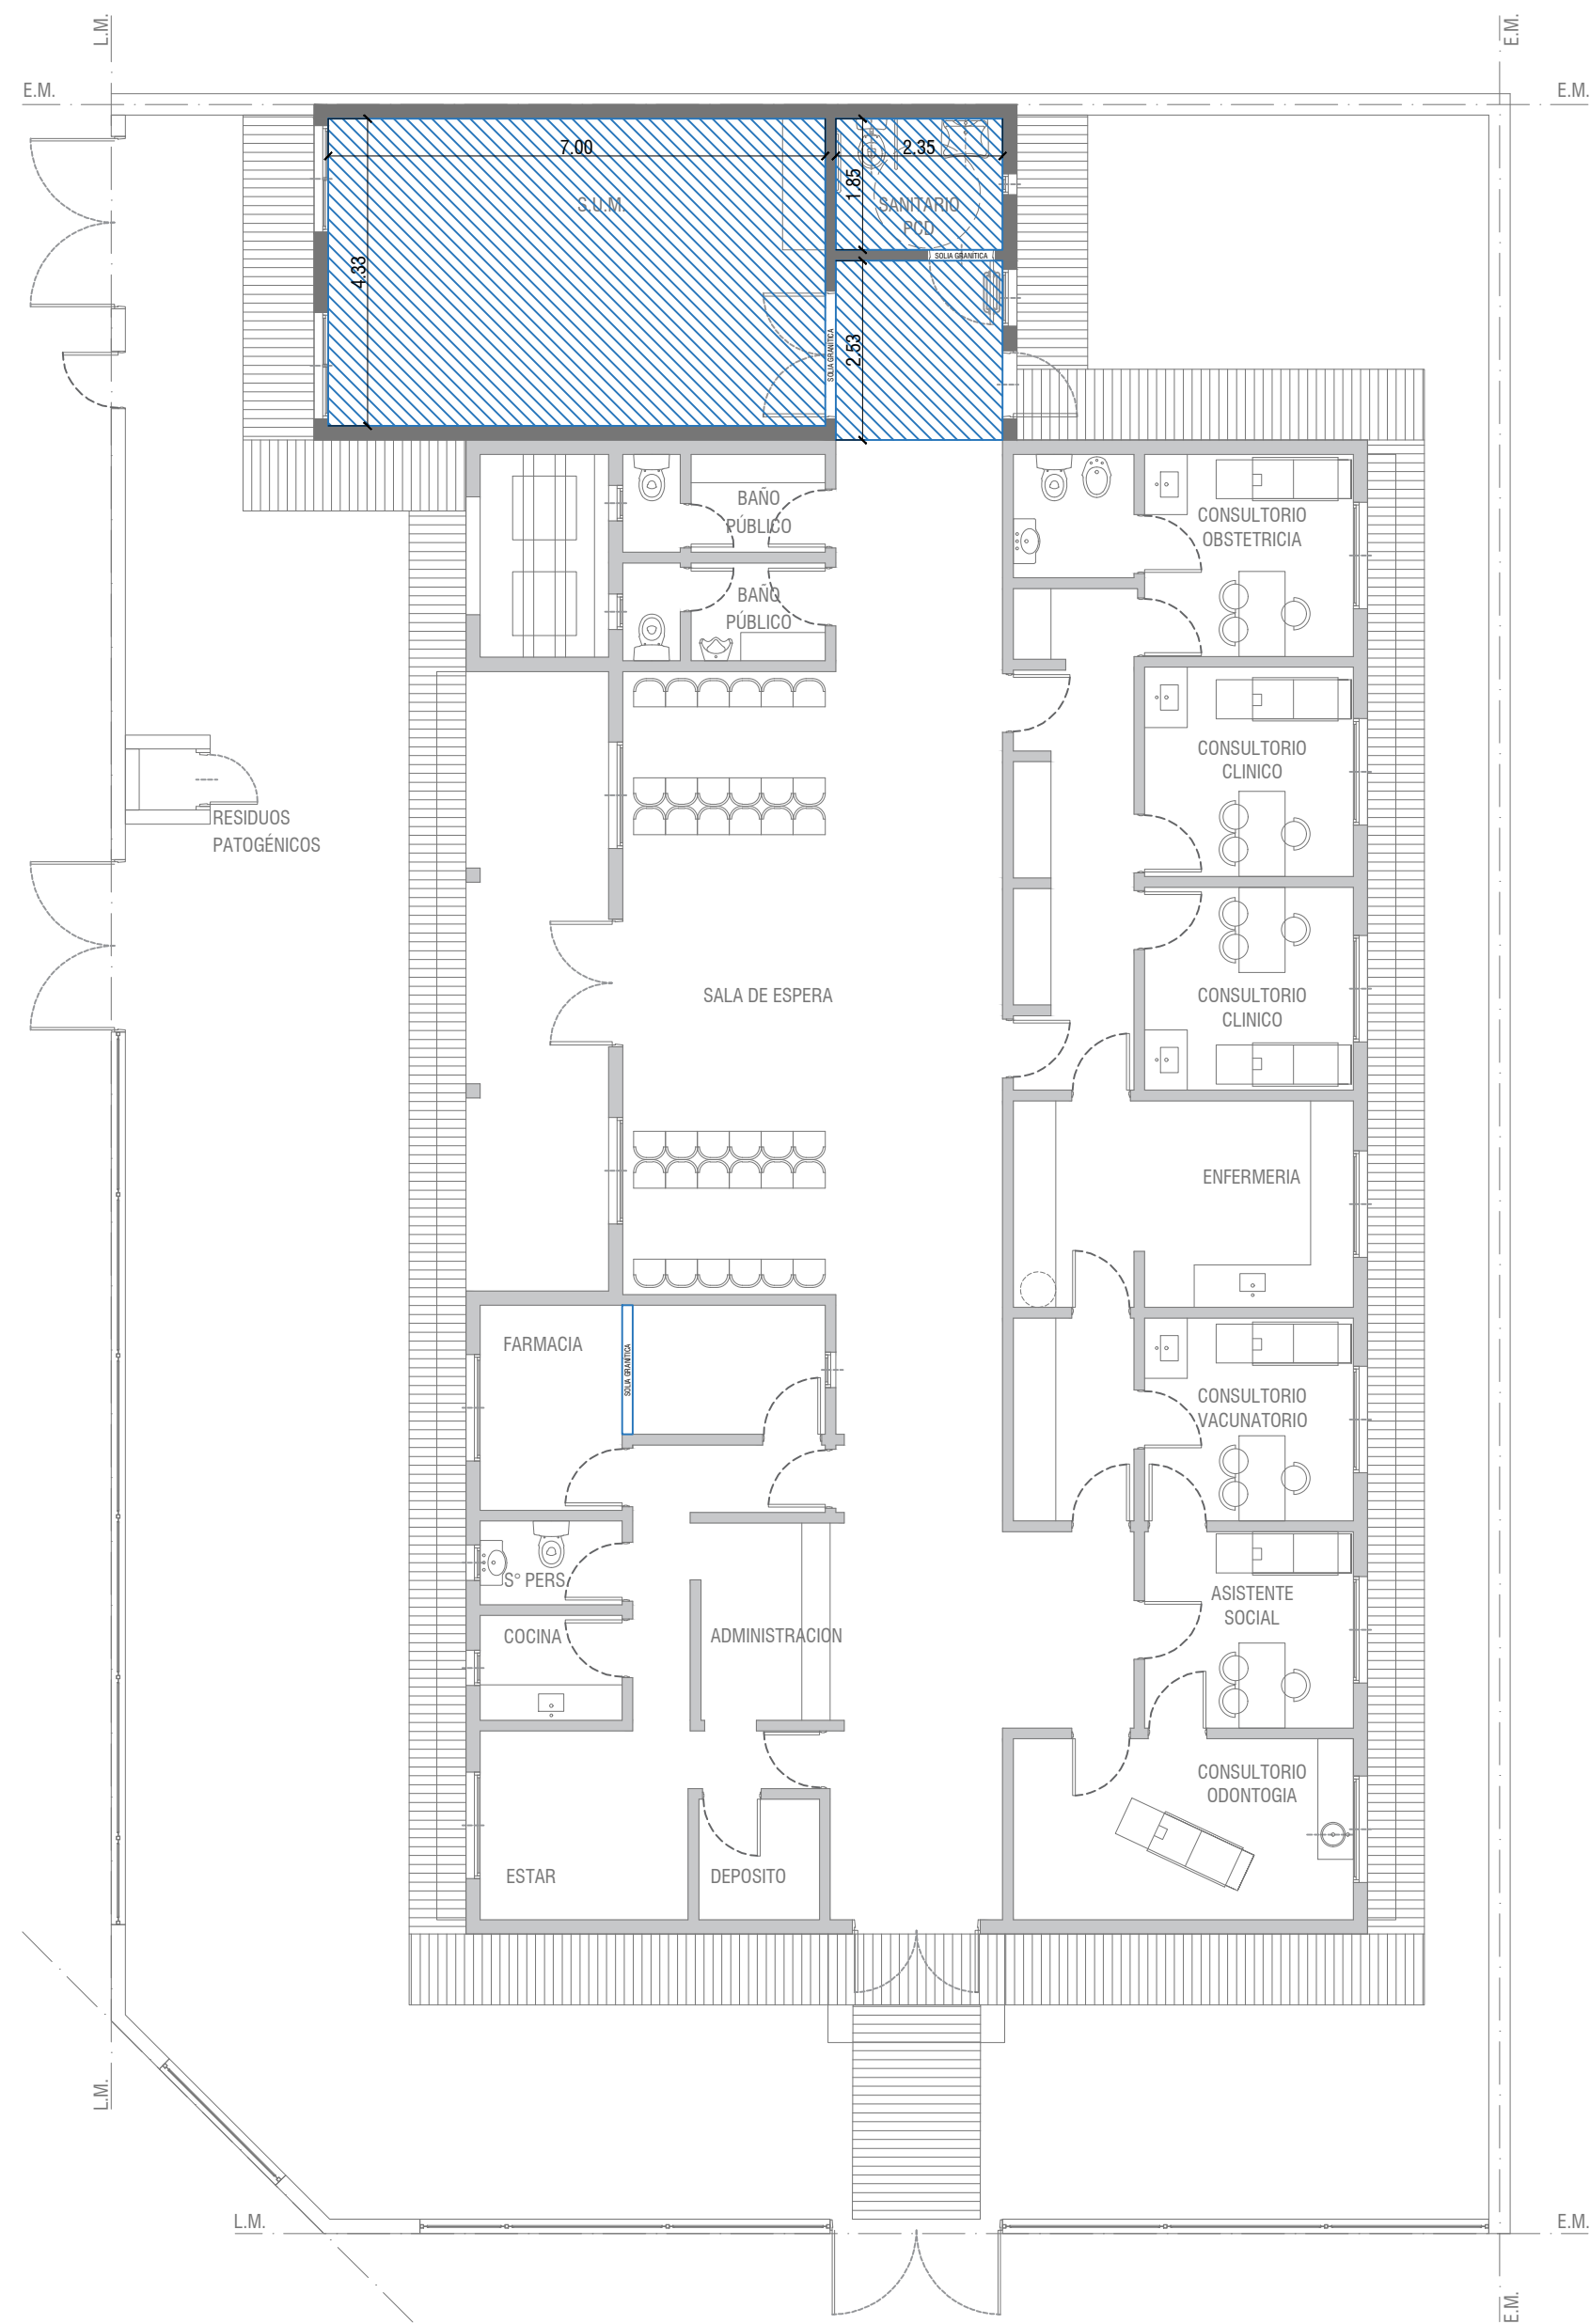

PISO GRANITICO MONOCAPA IDEM AL EXISTENTE CON ZÓCALO DE h=10cm


SOLIA GRANITICA

DIRECCIÓN PROVINCIAL DE ARQUITECTURA
Ministerio de Infraestructura y servicios públicos.

BUENOS AIRES PROVINCIA

ANTEPROYECTO: Ministerio de salud. Departamento de recursos físicos en salud. DOCUMENTACIÓN PARA PLIEGO LICITATORIO. DIRECCIÓN PROVINCIAL DE ARQUITECTURA.	OBRA:			
	C.A.P.S. PINAZO			
	PARTIDO: Pilar - Provincia de Buenos Aires			
	UBICACION: San Copello y Santa Cecilia, Del Viso			
Director Provincial: Arq. Adrian La Motta.	Plano: PLANO DE SOLADOS			
	ESCALA: 1:100			
	N de expediente:	Fecha:	N plano:	Total:
		OCTUBRE 2018	09	18


Todas las medidas deberán ser verificadas en obra.

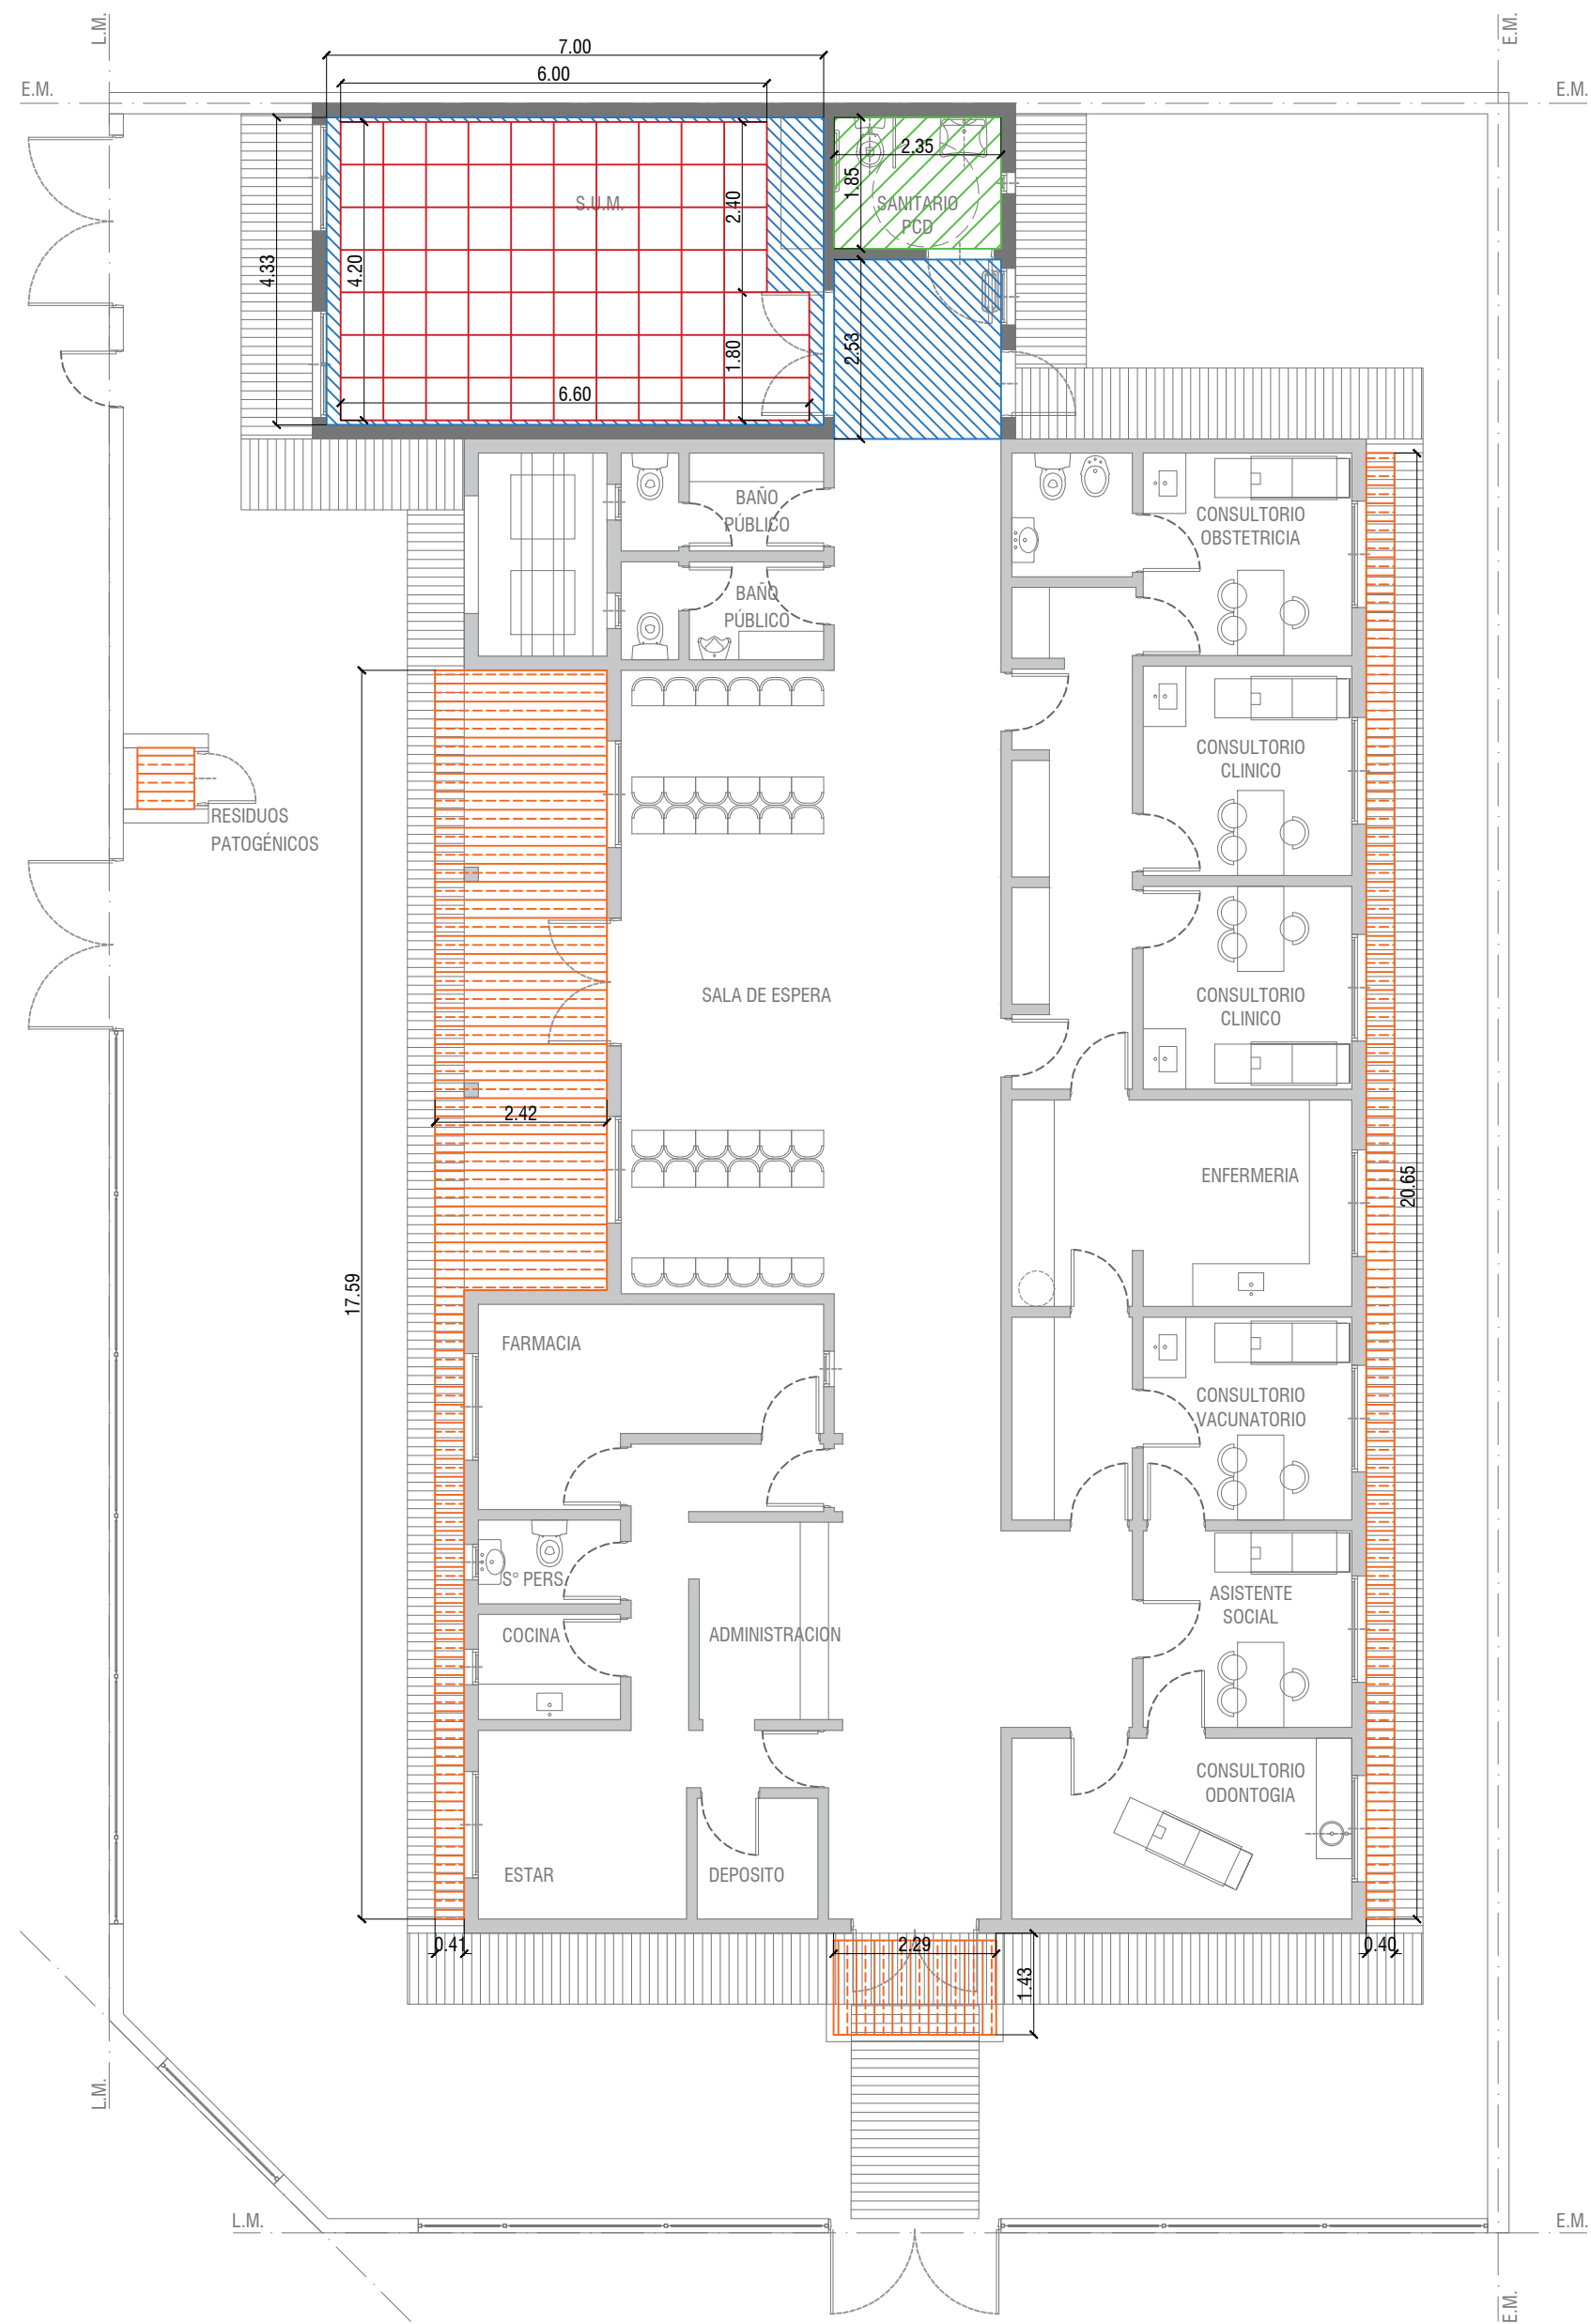

- CIELORRASO SUSPENDIDO JUNTA TOMADA C/BUÑA PERIMETRAL
- CIELORRASO SUSPENDIDO MODULAR
- CIELORRASO SUSPENDIDO PLACA ANTIHUMEDAD
- CIELORRASO SUSPENDIDO PLACA CEMENTICIA

DIRECCIÓN PROVINCIAL DE ARQUITECTURA				
Ministerio de Infraestructura y servicios públicos.				
BUENOS AIRES PROVINCIA				
ANTEPROYECTO:		OBRA:		
Ministerio de salud.		C.A.P.S. PINAZO		
Departamento de recursos físicos en salud.		PARTIDO: Pilar - Provincia de Buenos Aires		
DOCUMENTACIÓN PARA PLIEGO LICITATORIO.		UBICACION: San Copello y Santa Cecilia, Del Viso		
DIRECCIÓN PROVINCIAL DE ARQUITECTURA.		Plano:		
Director Provincial:		PLANO DE CIELORRASOS		
Arq. Adrian La Motta.		ESCALA: 1:100		
N de expediente:		Fecha:	N plano:	Total:
		OCTUBRE 2018	10	18

Todas las medidas deberán ser verificadas en obra.

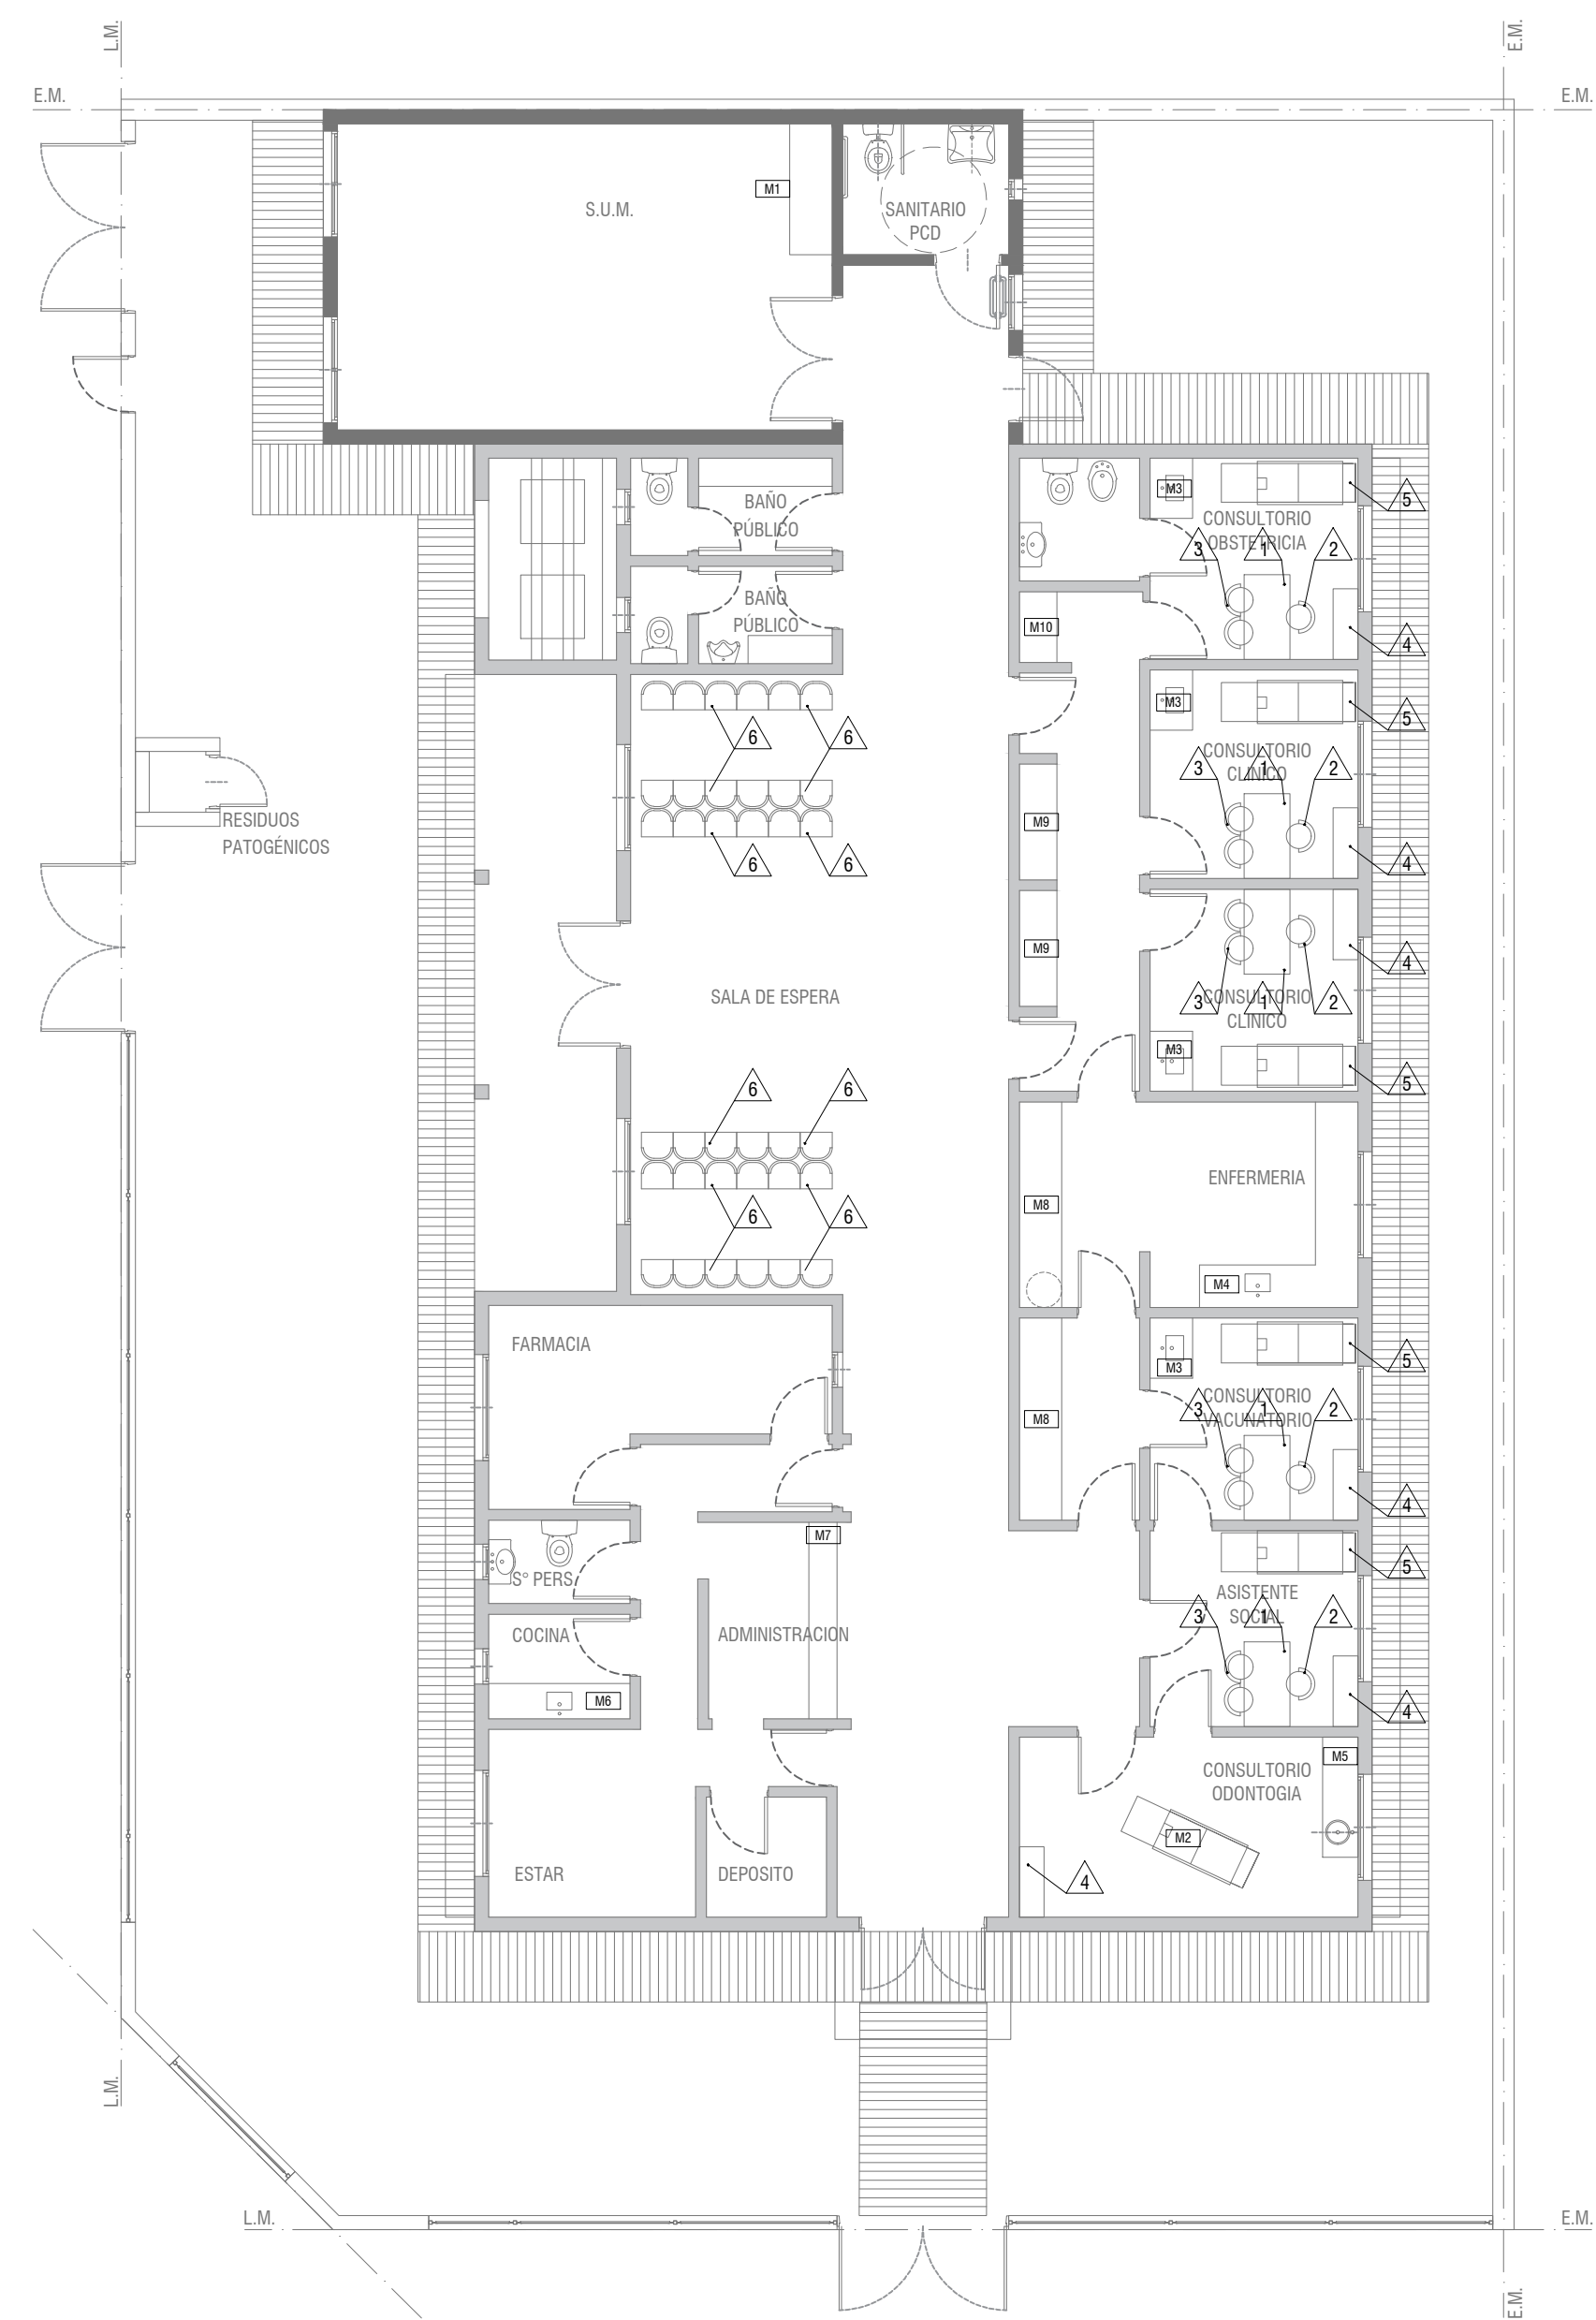

- M1

MUEBLE SUM 1.85x0.60x2.05m
- M2

SILLÓN ODONTOLÓGICO
- M3

MUEBLE BAJO MESADA 0.60x0.85m
1 ESTANTE / 2 PUERTAS
- M4

MUEBLE BAJO MESADA 0.60x2.30m / 0.60x1.65m
1 ESTANTE / 10 PUERTAS/ 2 CAJONERAS DE 4 CAJONES
- M5

MUEBLE BAJO MESADA 0.50x1.70m
1 ESTANTE / 4 PUERTAS/ 1 CAJONERAS DE 4 CAJONES
- M6

MUEBLE BAJO MESADA 0.50x2.00m
1 ESTANTE / 4 PUERTAS/ 1 CAJONERAS DE 4 CAJONES
- M7

MUEBLE ADMINISTRACIÓN 2.78x0.40m
3 ESTANTES
- M8

MUEBLE BAJO MESADA 0.60x2.86m
1 ESTANTE / 4 PUERTAS/ 1 CAJONERAS DE 4 CAJONES
- M9

MUEBLE BAJO MESADA 0.53x1.64m
1 ESTANTE / 3 PUERTAS
- M10

MUEBLE BAJO MESADA 0.53x1.00m
1 ESTANTE / 2 PUERTAS
- 1

ESCRITORIO
- 2

SILLÓN EJECUTIVO
- 3

SILLA PUBLICO
- 4

BIBLIOTECA BAJA
- 5

CAMILLA
- 6

SILLA TANDEN 3 PLAZA
- M3 / M4 / M5 / M6 / M7 / M8 / M9 / M10
MUEBLE CONSTRUIDO EN PLACAS DE AGLOMERADO ESPESOR 18mm ENCHAPADAS
LAMINADO MELAMINICO BLANCO MATE 3mm EN AMBAS CARAS Y CANTOS

DIRECCIÓN PROVINCIAL DE ARQUITECTURA

Ministerio de Infraestructura y servicios públicos.

BUENOS AIRES PROVINCIA

ANTEPROYECTO: Ministerio de salud. Departamento de recursos físicos en salud. DOCUMENTACIÓN PARA PLIEGO LICITATORIO. DIRECCIÓN PROVINCIAL DE ARQUITECTURA.	OBRA:			
	C.A.P.S. PINAZO			
	PARTIDO: Pilar - Provincia de Buenos Aires			
	UBICACION: San Copello y Santa Cecilia, Del Viso			
Director Provincial: Arq. Adrian La Motta.	Plano:			
	PLANO DE EQUIPAMIENTO			
	ESCALA: 1:100			
	N de expediente:	Fecha:	N plano:	Total:
		OCTUBRE 2018	11	18


Todas las medidas deberán ser verificadas en obra.



REFERENCIAS			
INSTALACIÓN ELÉCTRICA		ARTEFACTOS ELÉCT.	
	Tomacorriente doble.		Plafón de embutir 60x60 LED
	Tomacorriente especi.		Plafón de embutir Ø23 LED
	Luz de emergencia.		Llave simple
	Aire acondicionado 2500fr.		Aire acondicionado 4200 fr.
	Unidad Exterior A/A		

DIRECCIÓN PROVINCIAL DE ARQUITECTURA			
Ministerio de Infraestructura y servicios públicos.			
BUENOS AIRES PROVINCIA			
ANTEPROYECTO: Ministerio de salud. Departamento de recursos físicos en salud. DOCUMENTACIÓN PARA PLIEGO LICITATORIO. DIRECCIÓN PROVINCIAL DE ARQUITECTURA.		OBRA: C.A.P.S. PINAZO	
Director Provincial: Arq. Adrian La Motta.		PARTIDO: Pilar - Provincia de Buenos Aires	
		UBICACION: San Copello y Santa Cecilia, Del Viso	
		Plano: ARTEFACTOS ELECTRICOS	
		ESCALA: 1:100	
		N de expediente:	Total:
		Fecha:	
		OCTUBRE 2018	12 18

Todas las medidas deberán ser verificadas en obra.

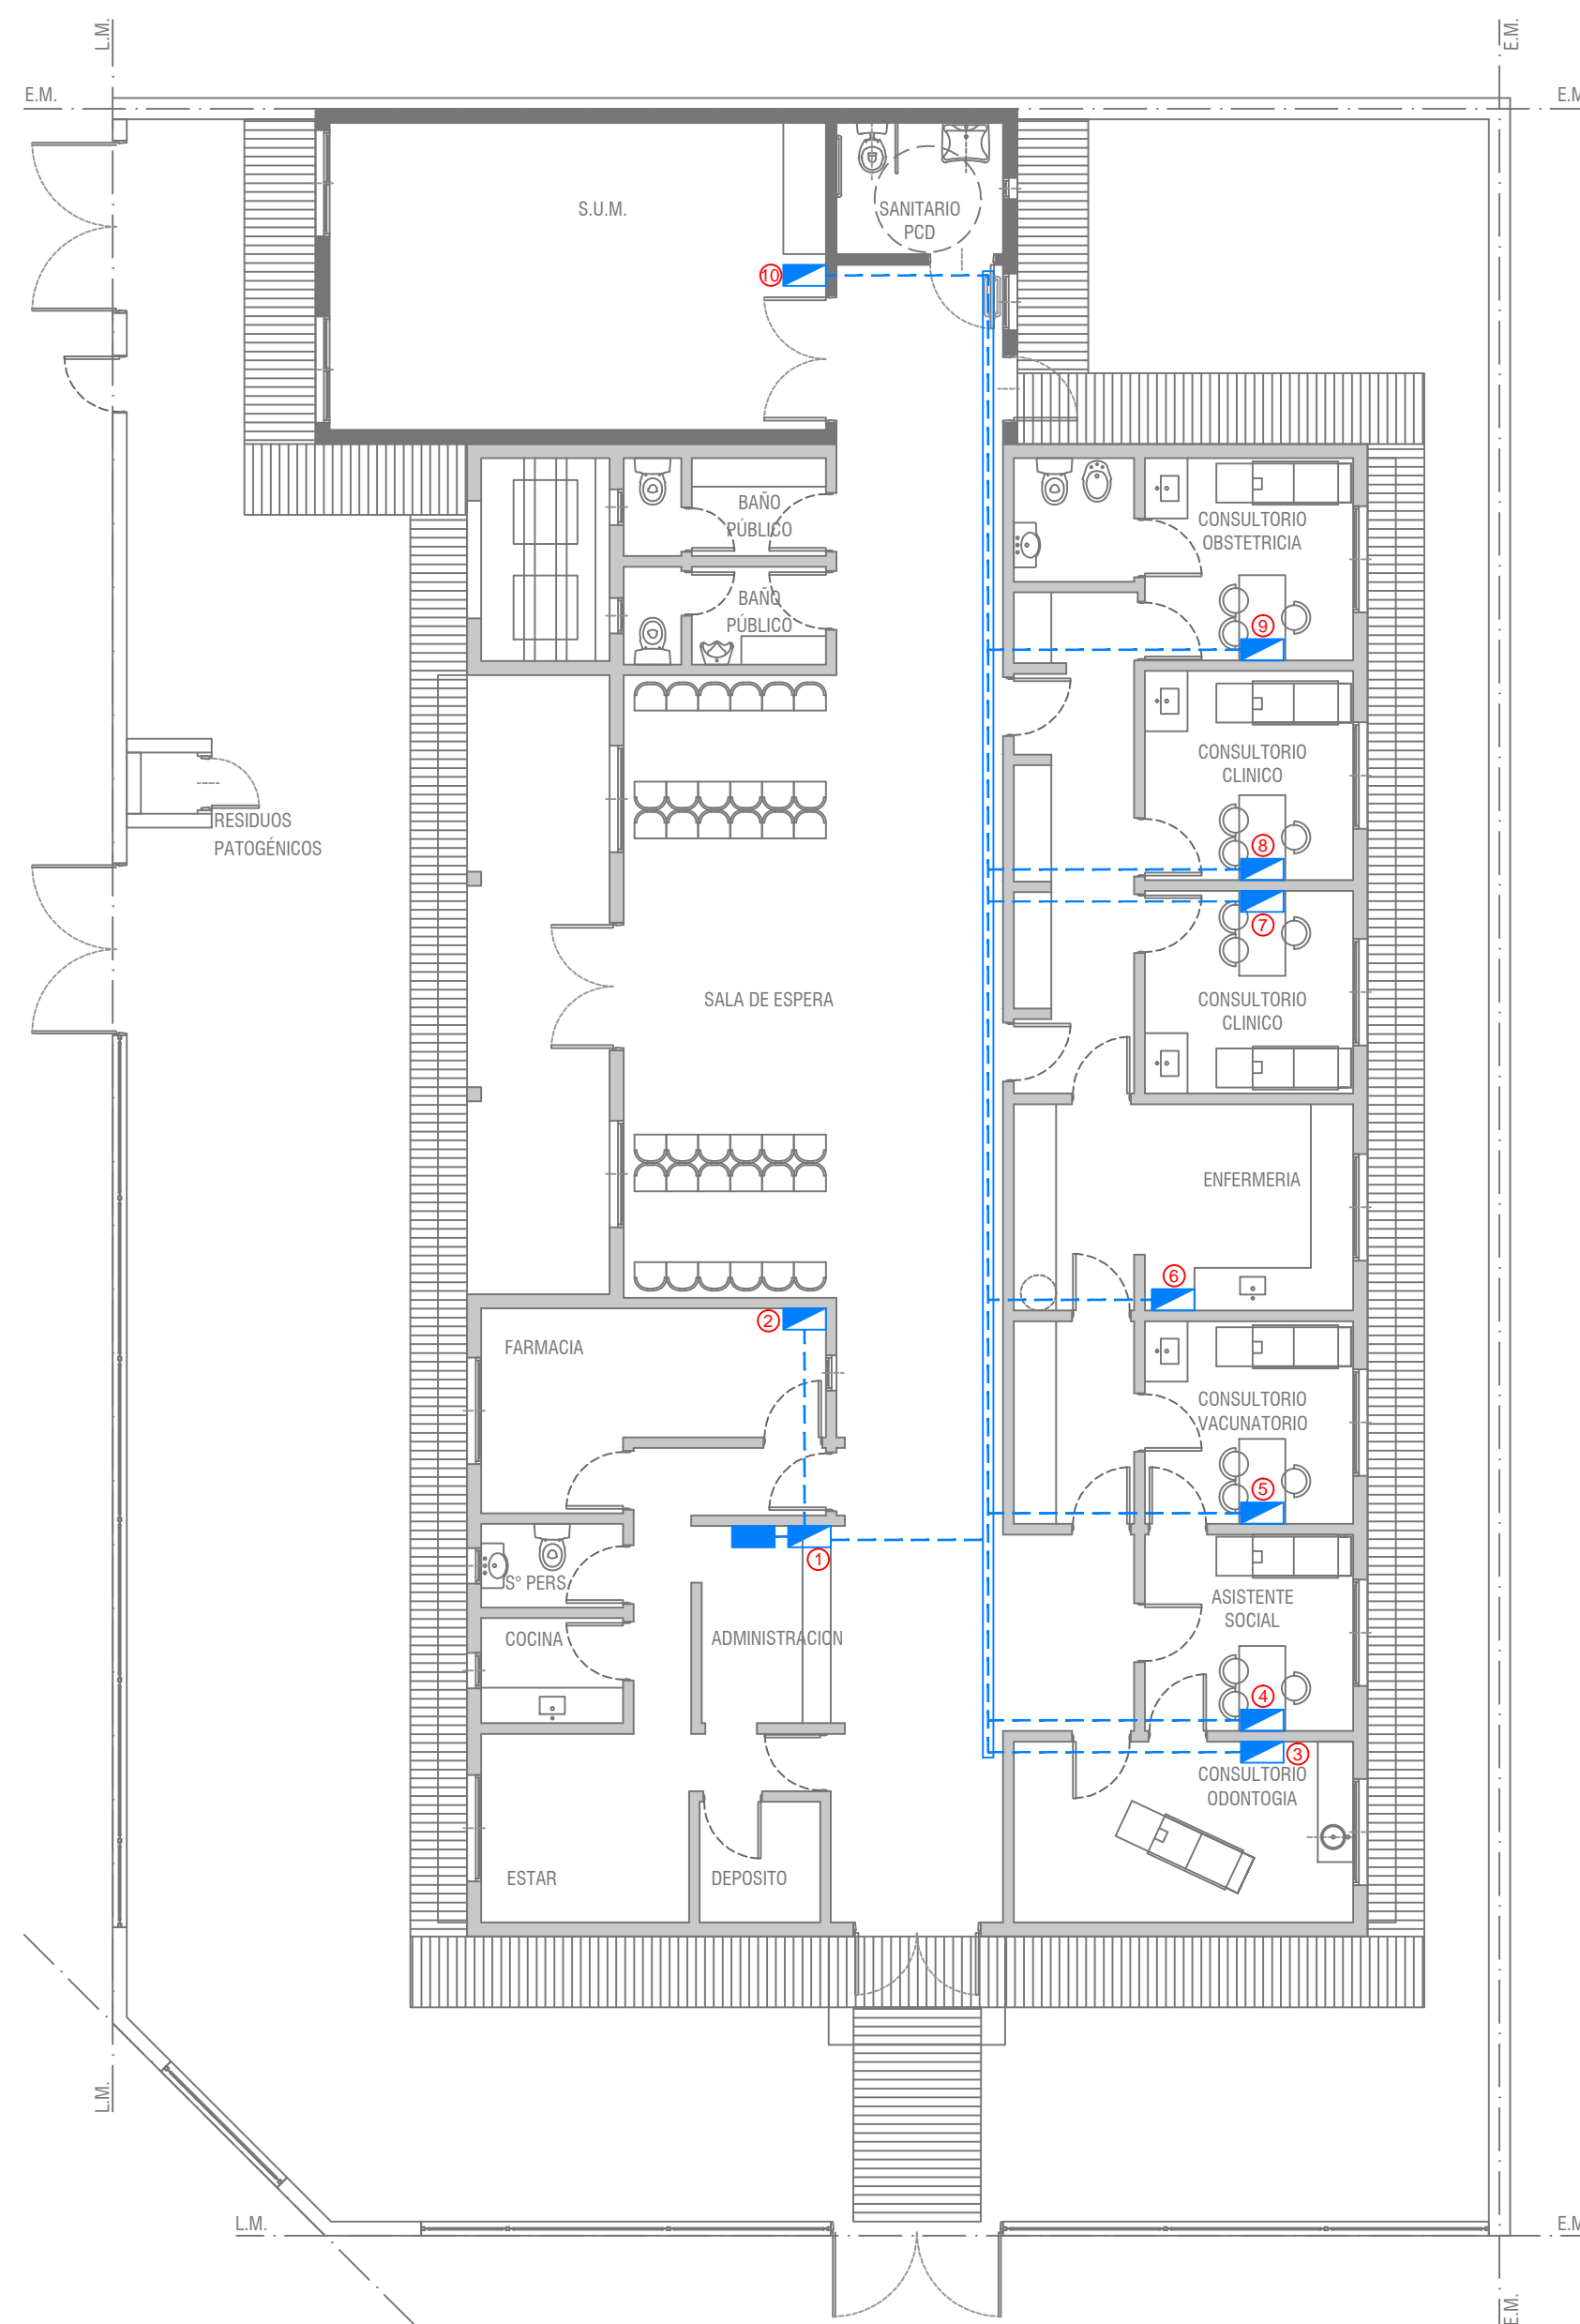


REFERENCIAS	
INSTALACION RED DE DATOS	
	Bandeja pasacable perforada.
	Puesto de datos.
	RACK.
	Tendido de turnera.

DIRECCIÓN PROVINCIAL DE ARQUITECTURA
Ministerio de Infraestructura y servicios públicos.
BUENOS AIRES PROVINCIA

ANTEPROYECTO: Ministerio de salud. Departamento de recursos físicos en salud. DOCUMENTACIÓN PARA PLIEGO LICITATORIO. DIRECCIÓN PROVINCIAL DE ARQUITECTURA.		OBRA:	
		C.A.P.S. PINAZO	
Director Provincial: Arq. Adrian La Motta.		PARTIDO: Pilar - Provincia de Buenos Aires	
		UBICACION: San Copello y Santa Cecilia, Del Viso	
		Plano: PLANO DE RED DE DATOS	
		ESCALA: 1:100	
		N de expediente:	Fecha:
			OCTUBRE 2018
		N plano:	Total:
			13 18



Todas las medidas deberán ser verificadas en obra.

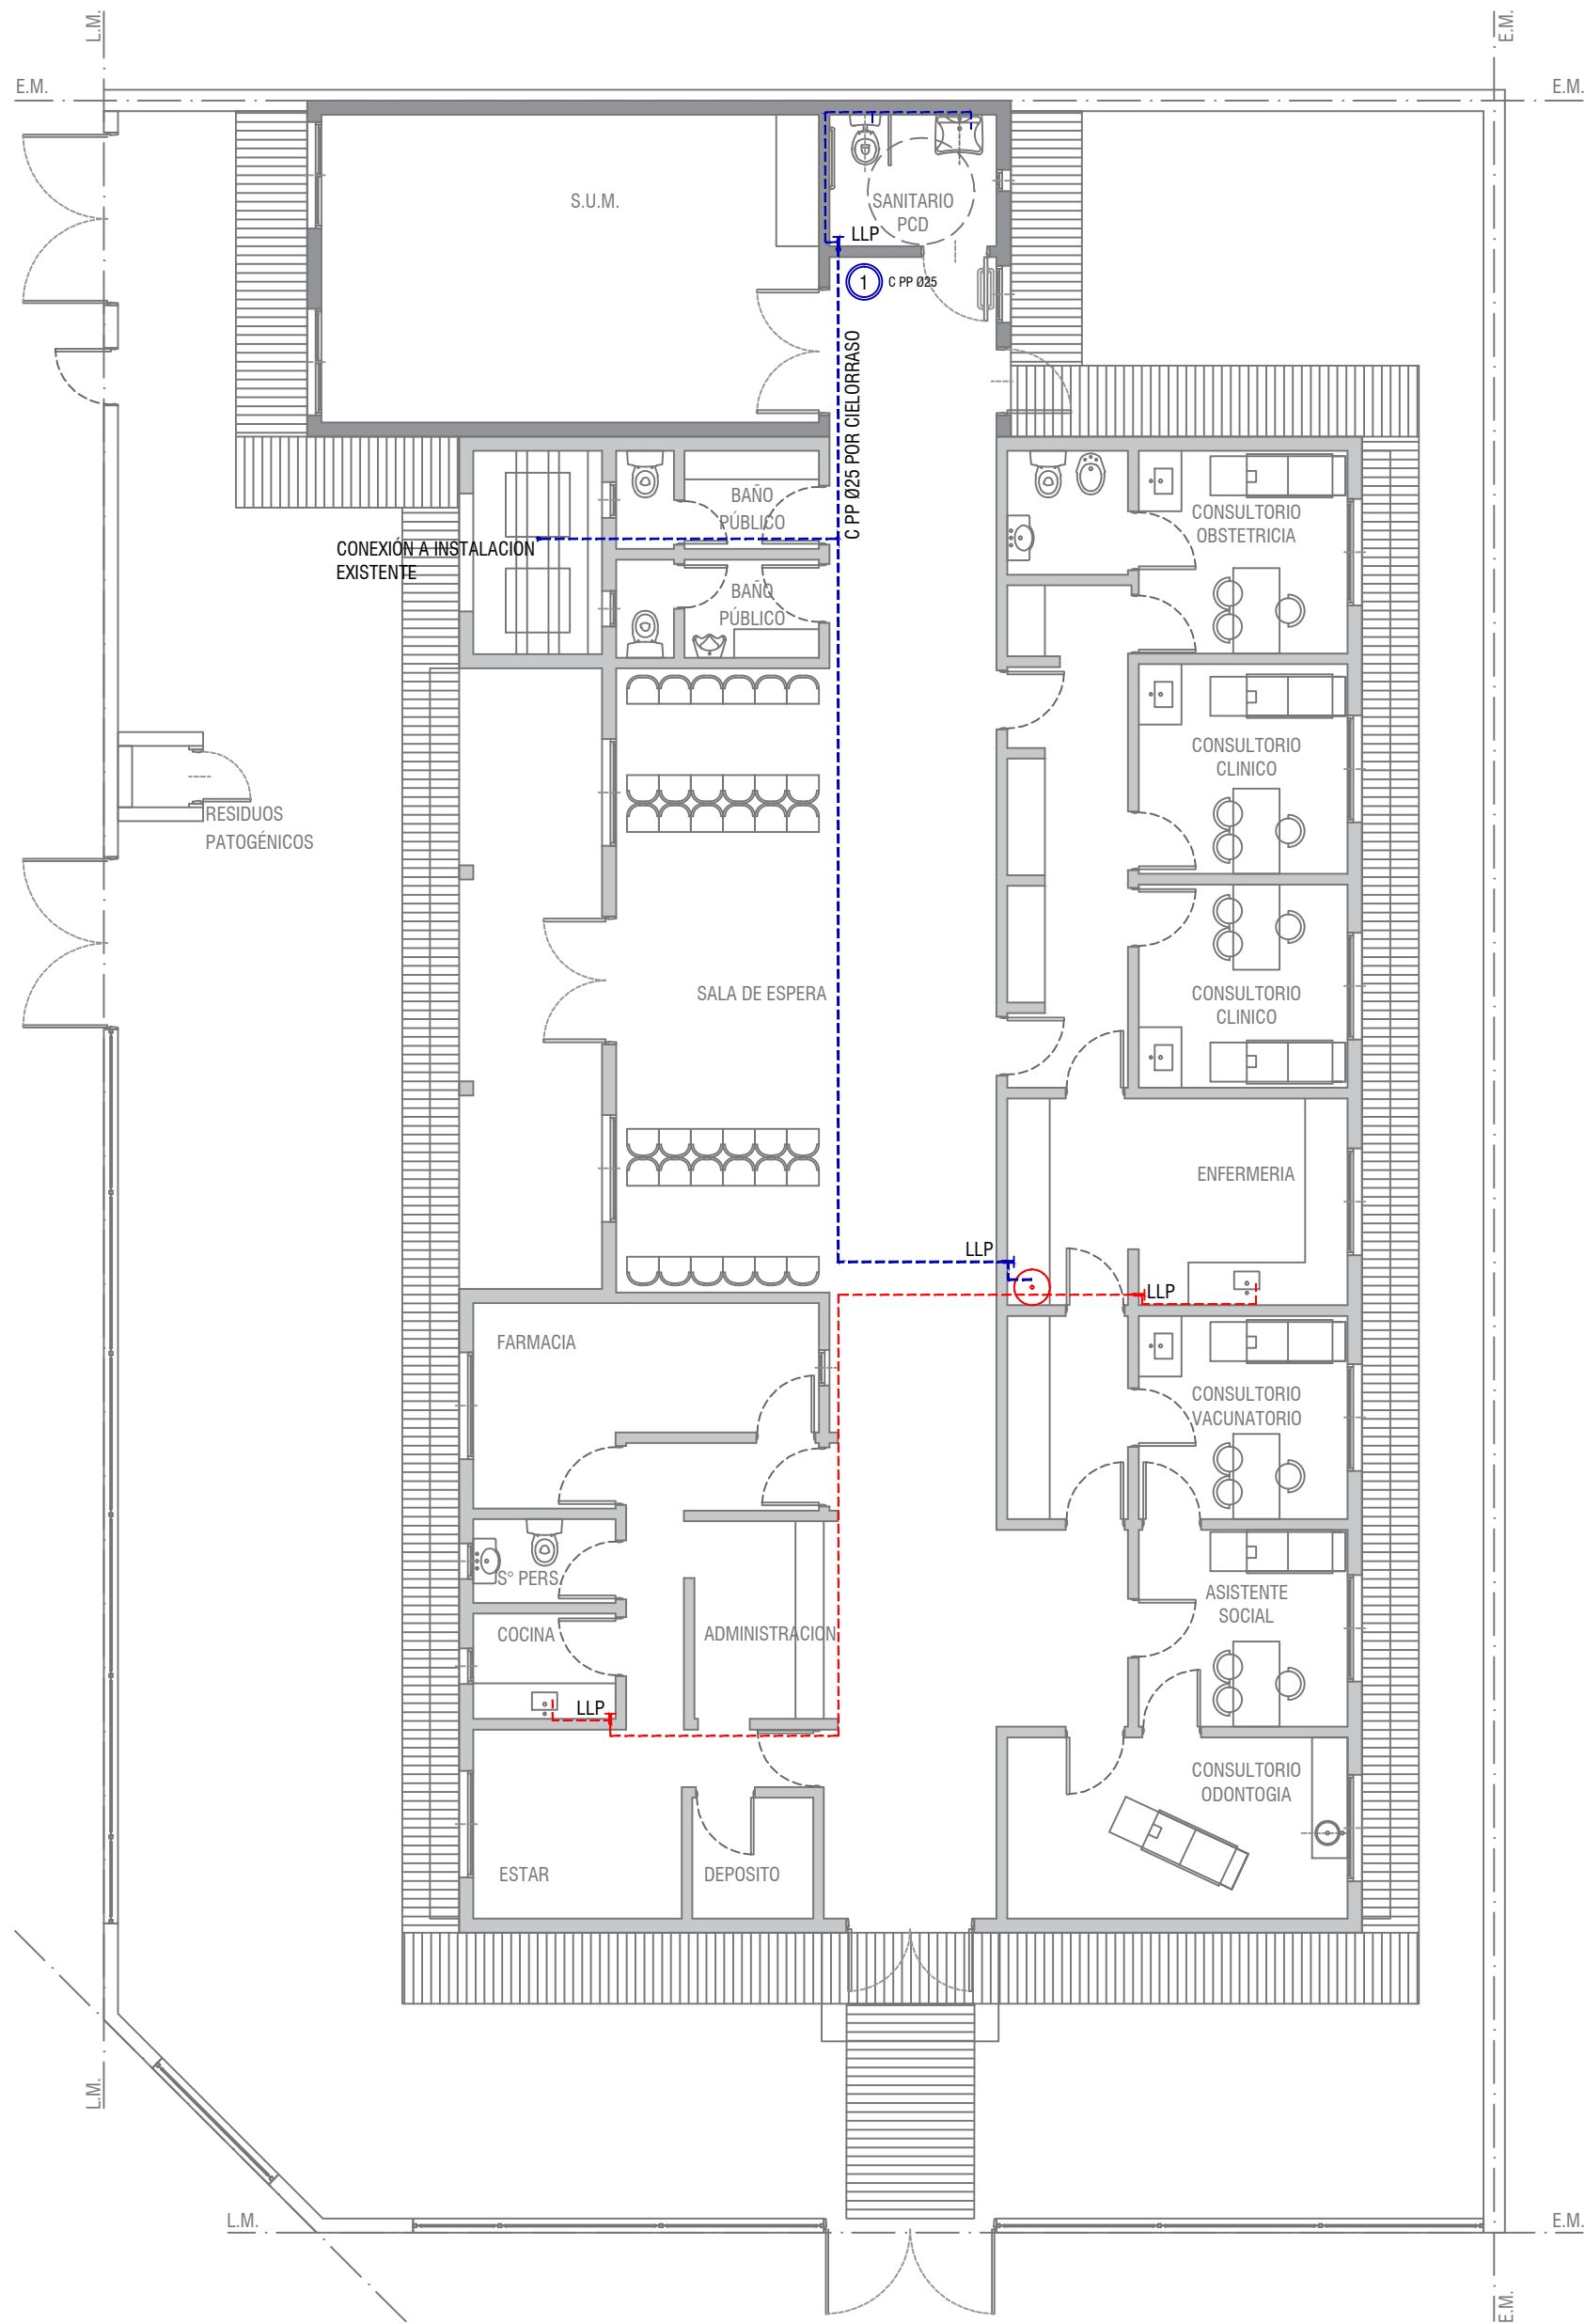

REFERENCIAS	
INSTALACIÓN AGUA	
	Cañería de agua fria de PP Ø19MM
	Cañería de agua calientede PP Ø19MM
	Llave de paso agua fria
	Llave de paso agua caliente
	Bajada agua fria
	T.T. Electrico 50lts

Todas las medidas deberán ser verificadas en obra.


DIRECCIÓN PROVINCIAL DE ARQUITECTURA Ministerio de Infraestructura y servicios públicos. BUENOS AIRES PROVINCIA			
ANTEPROYECTO: Ministerio de salud. Departamento de recursos físicos en salud. DOCUMENTACIÓN PARA PLIEGO LICITATORIO. DIRECCIÓN PROVINCIAL DE ARQUITECTURA.	OBRA:		
	C.A.P.S. PINAZO		
Director Provincial: Arq. Adrian La Motta.	PARTIDO: Pilar - Provincia de Buenos Aires		
	UBICACION: San Copello y Santa Cecilia, Del Viso		
	Plano: INSTALACION DE AGUA FRIA Y CALIENTE ESCALA: 1:100		
N de expediente:		Fecha:	N plano: Total:
		OCTUBRE 2018	14 18

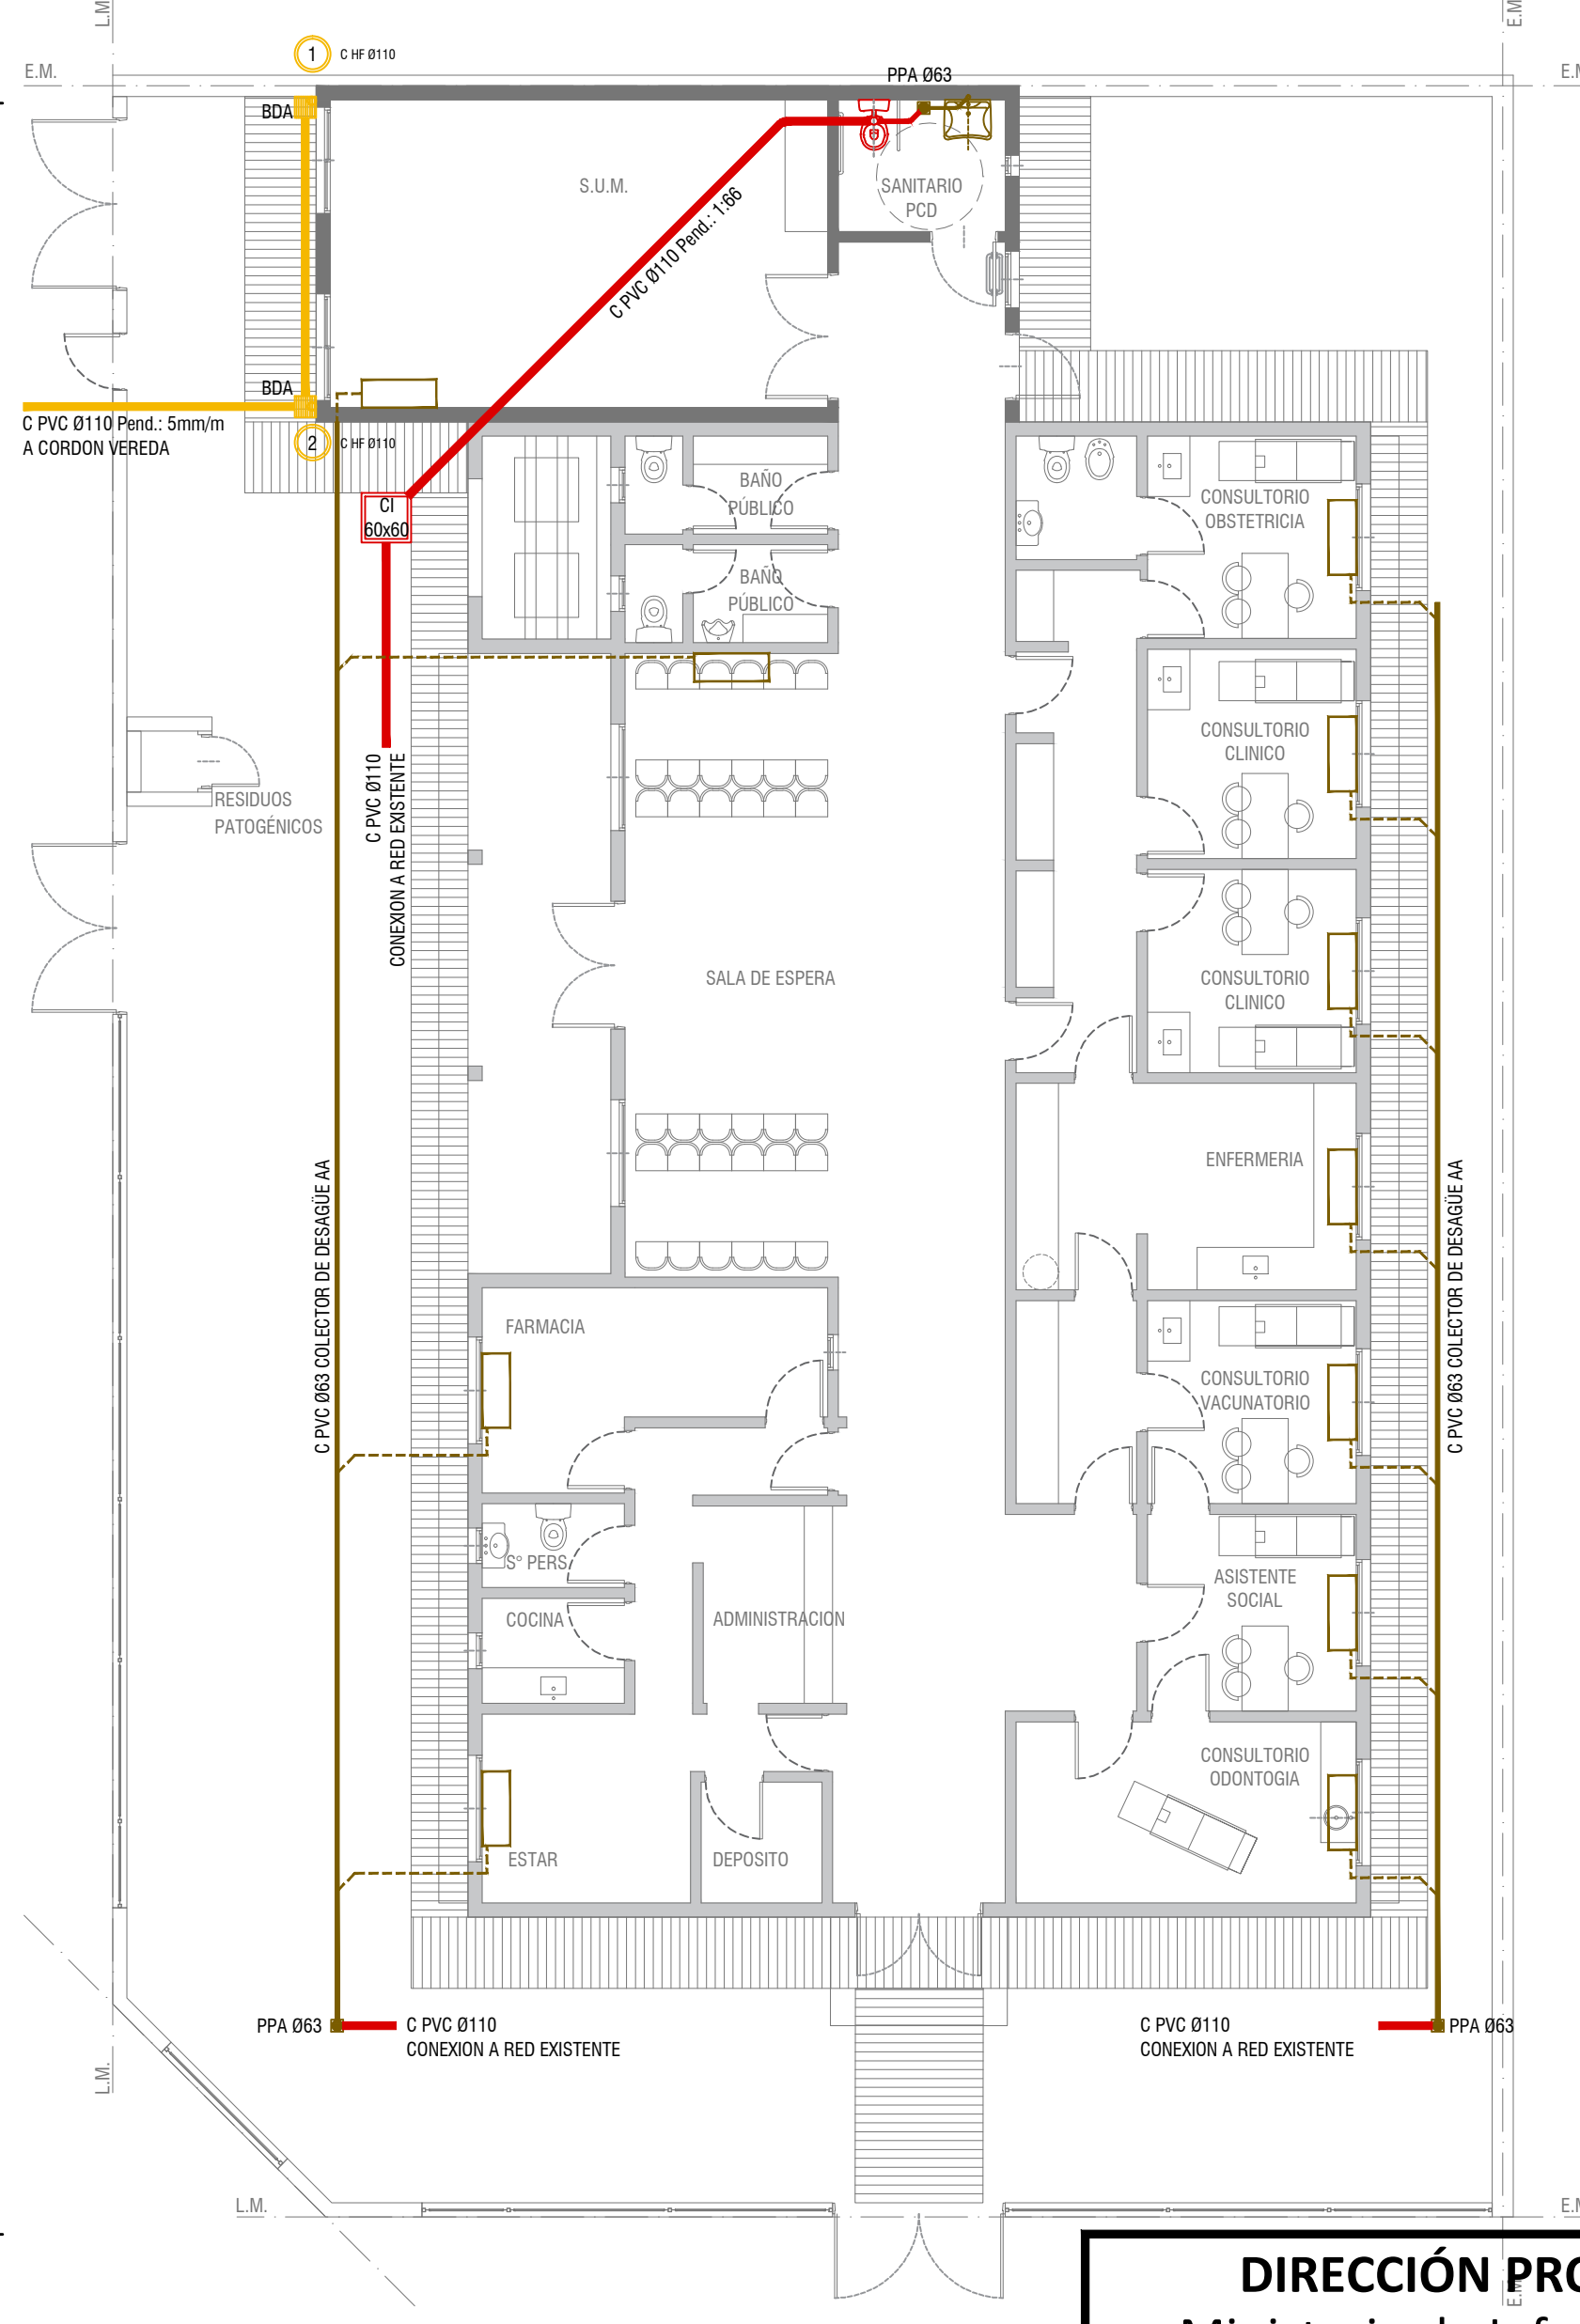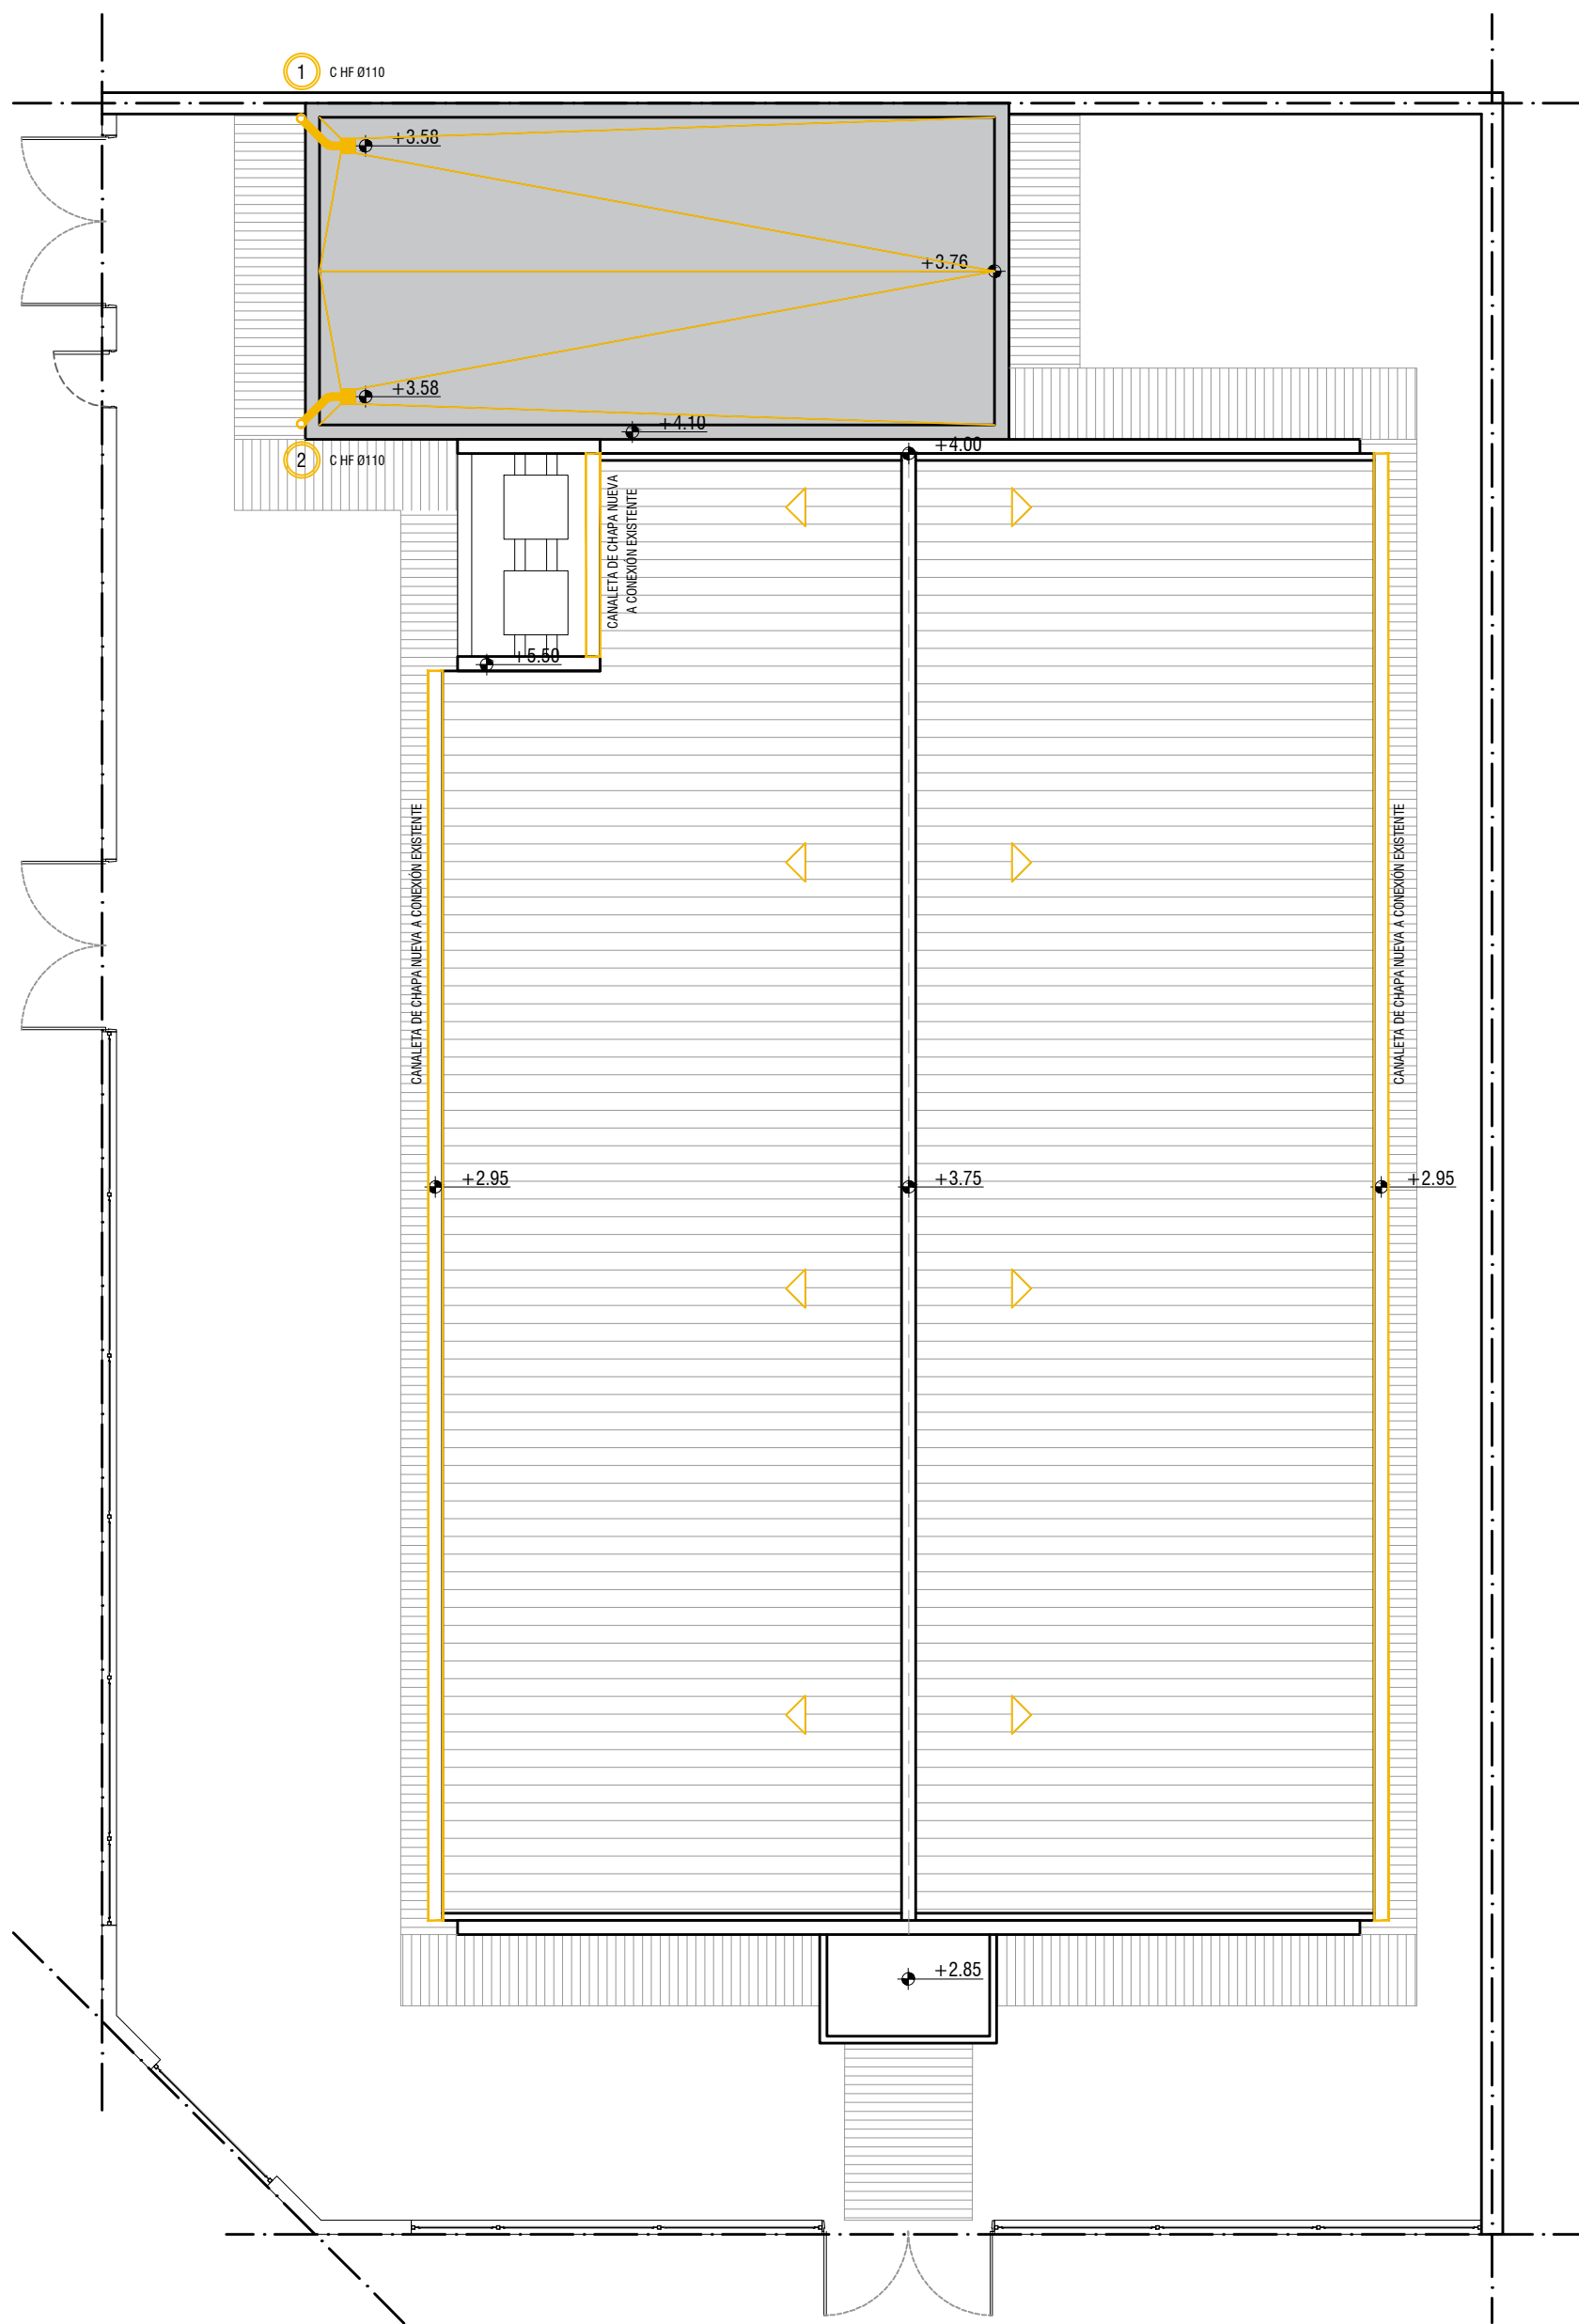

REFERENCIAS			
INSTALACIÓN CLOACAL		INSTALACIÓN PLUVIAL	
	Caño de pvc ø 25mm		Caño hierro fundido 110m
	Caño de pvc ø 38mm		Caño PVC ø 110mm
	Caño de pvc ø 63mm		Embudo de hierro fundido
	Caño de pvc ø 110mm		Boca desague abierta 20x20cm
	Pileta de piso abierta		
	Camara de inspección 60x60		

DIRECCIÓN PROVINCIAL DE ARQUITECTURA Ministerio de Infraestructura y servicios públicos. BUENOS AIRES PROVINCIA			
ANTEPROYECTO: Ministerio de salud. Departamento de recursos físicos en salud. DOCUMENTACIÓN PARA PLIEGO LICITATORIO. DIRECCIÓN PROVINCIAL DE ARQUITECTURA.	OBRA:		
	C.A.P.S. PINAZO		
Director Provincial: Arq. Adrian La Motta.	PARTIDO: Pilar - Provincia de Buenos Aires		
	UBICACION: San Copello y Santa Cecilia, Del Viso		
	Plano: PLANO DE DESAGÜES PRIMARIO Y PLUVIAL ESCALA: 1:100		
	N de expediente:	Fecha:	N plano: Total:
		OCTUBRE 2018	15 18

Todas las medidas deberán ser verificadas en obra.

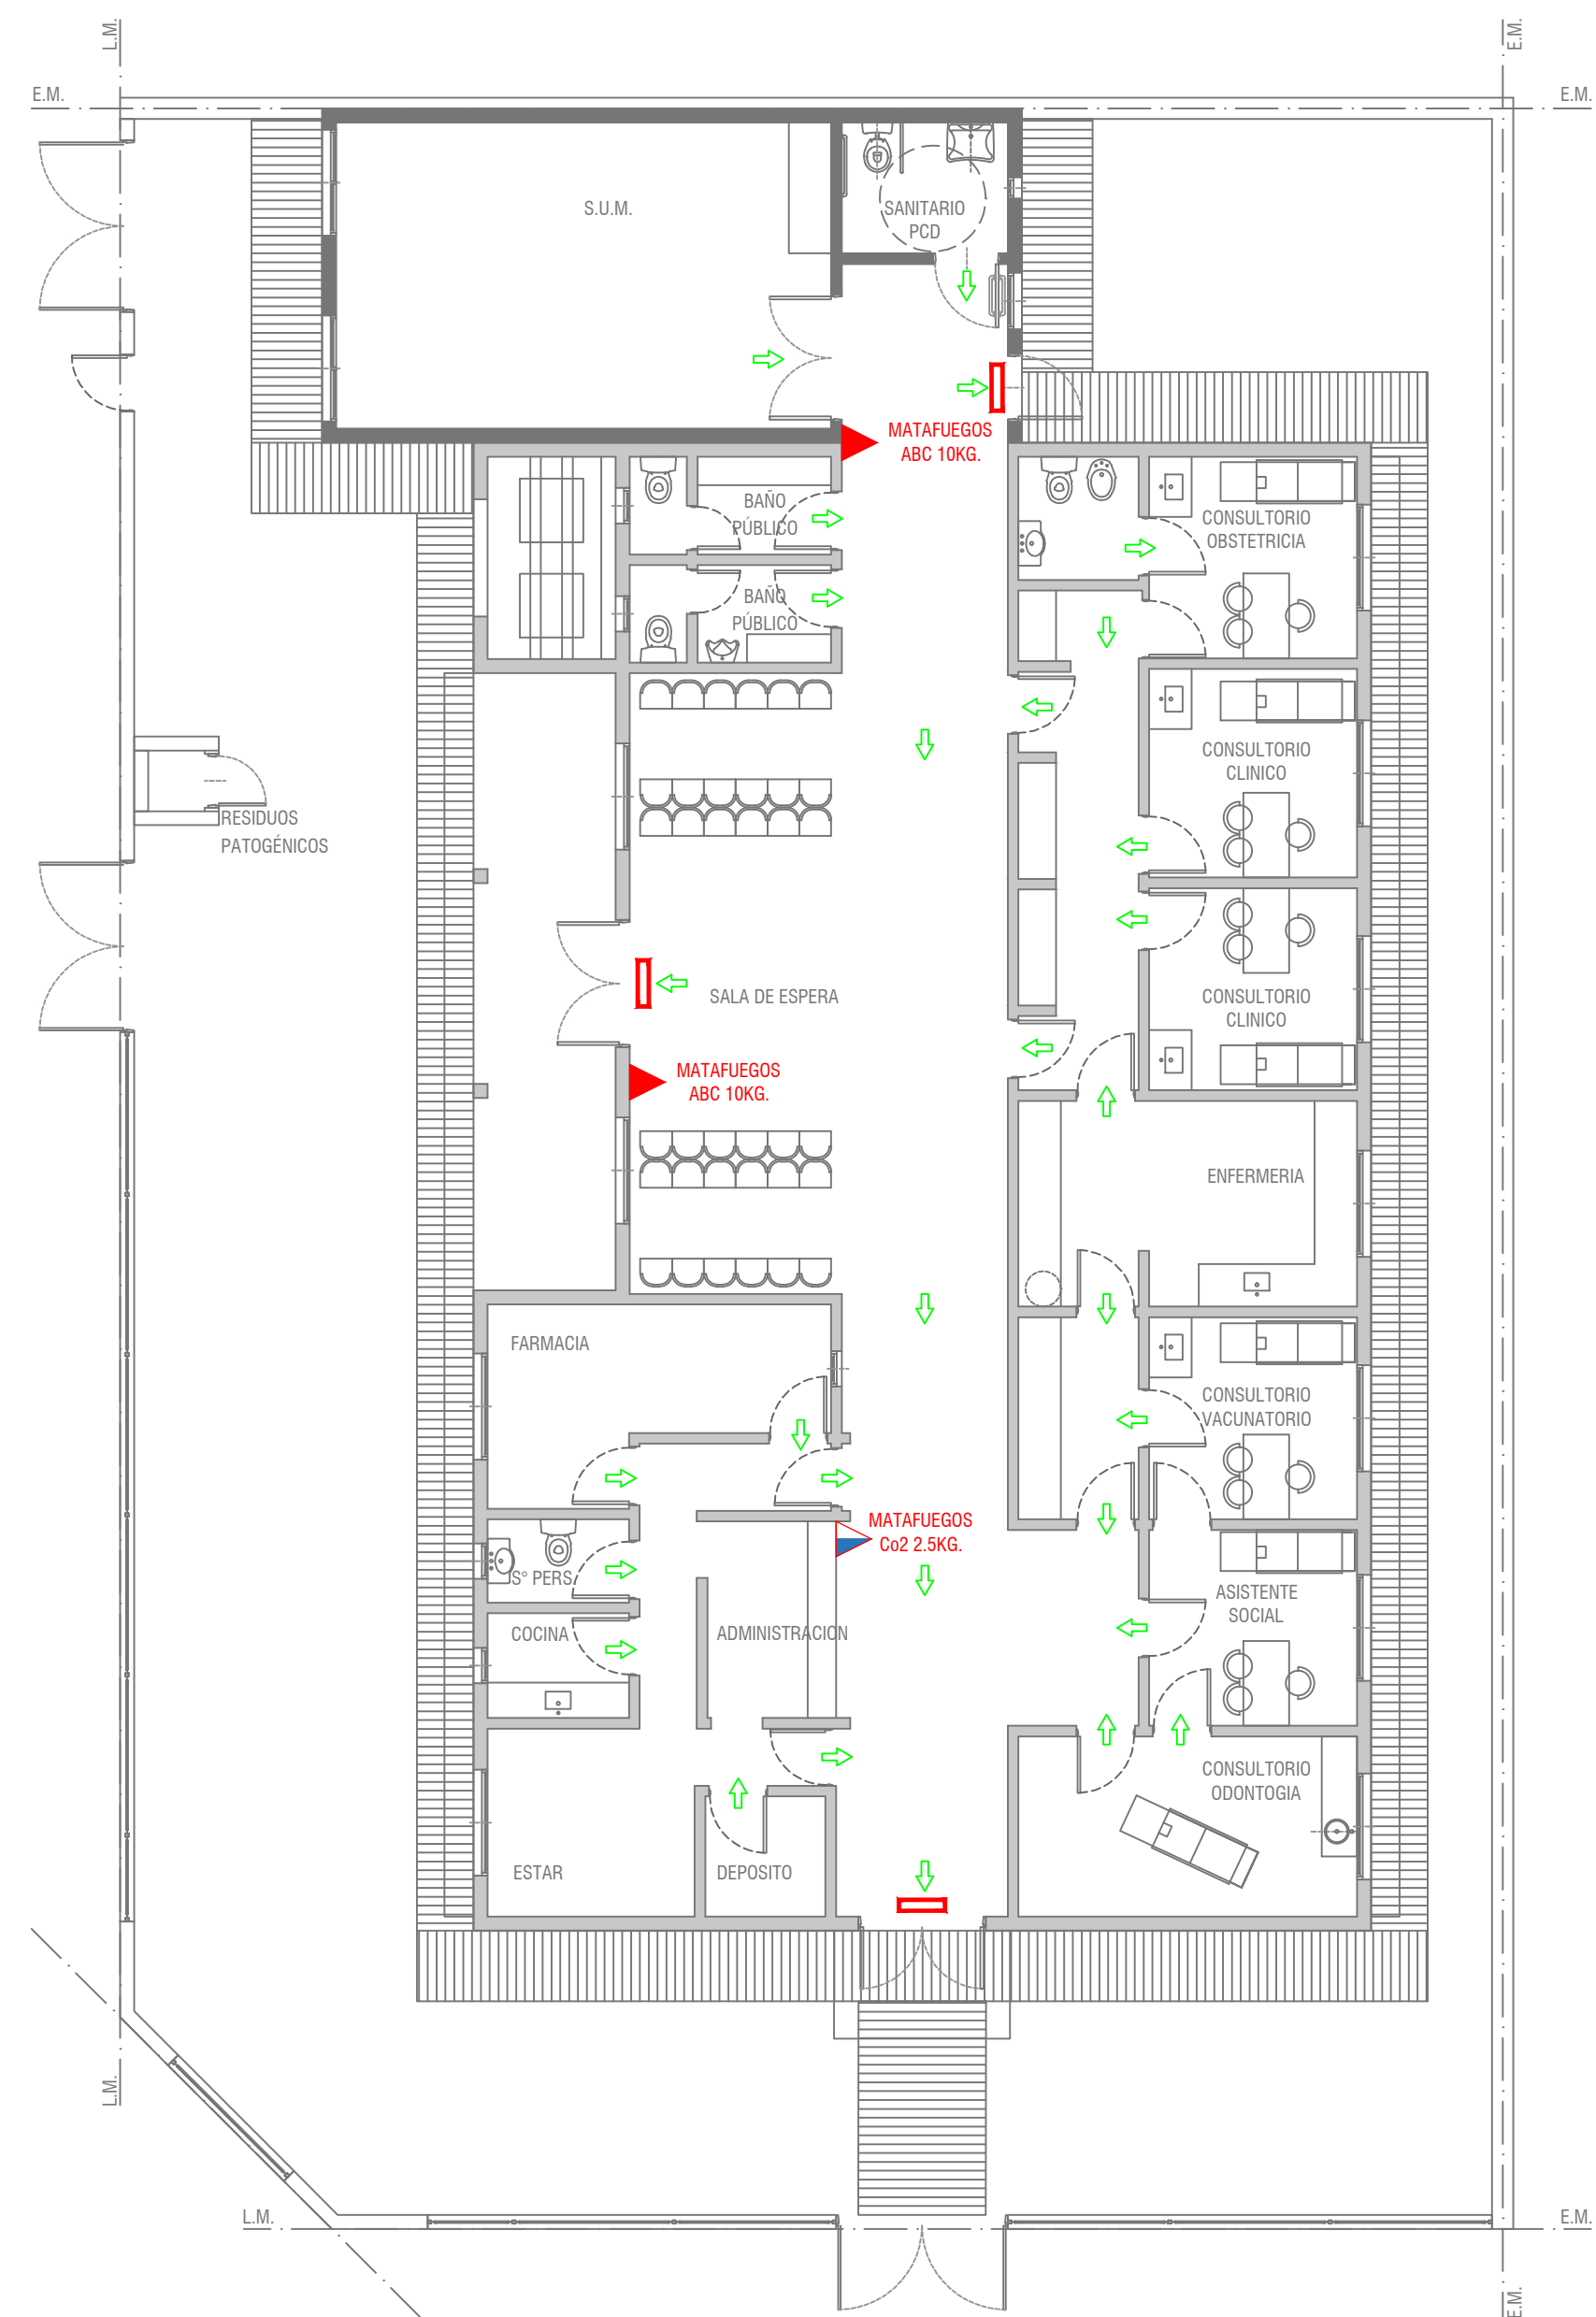

REFERENCIAS	
PROTECCION DE INCENDIOS	
	Matafuego 5 Kg ABC
	Matafuego 2.5 Kg CO2
	Salida de Emergencia c/luz Autonomo
	Señalización Salida

SEÑALÉTICA SEGUN NORMAS IRAM

Texto "Salida" en tipografía similar a la indicada color blanco sobre fondo verde

A mín = 50
H mín = 100

P mín = 70
H mín = 100

Texto "Salida de emergencia" en tipografía similar a la indicada color blanco sobre fondo verde

A mín = 50
B mín = 20
C mín = 10
H mín = 100

P mín = 70
H mín = 100

EXTINTORES PORTATILES




Además de la señalización del matafuego, para que sea visto desde lejos se debe colocar una señal adicional a una altura de 2 o 2,5 m. respecto del nivel de piso

CHAPA BALIZA

Para señalar la ubicación de un matafuego se debe colocar una chapa baliza, tal como lo muestra la figura siguiente. Esta es una superficie con franjas inclinadas en 45 ° respecto de la horizontal blancas y rojas de 10 cm de ancho. La parte superior de la chapa deber estar ubicada a 1,20 a 1,50 metros respecto del nivel de piso.

DIRECCIÓN PROVINCIAL DE ARQUITECTURA Ministerio de Infraestructura y servicios públicos. BUENOS AIRES PROVINCIA				
ANTEPROYECTO: Ministerio de salud. Departamento de recursos físicos en salud. DOCUMENTACIÓN PARA PLIEGO LICITATORIO. DIRECCIÓN PROVINCIAL DE ARQUITECTURA.	OBRA:			
	C.A.P.S. PINAZO			
Director Provincial: Arq. Adrian La Motta.	PARTIDO: Pilar - Provincia de Buenos Aires			
	UBICACION: San Copello y Santa Cecilia, Del Viso			
	Plano: PLANO DE PROTECCION CONTRA INCENDIO ESCALA: 1:100			
	N de expediente:	Fecha:	N plano:	Total:
		OCTUBRE 2018	16	18

Todas las medidas deberán ser verificadas en obra.

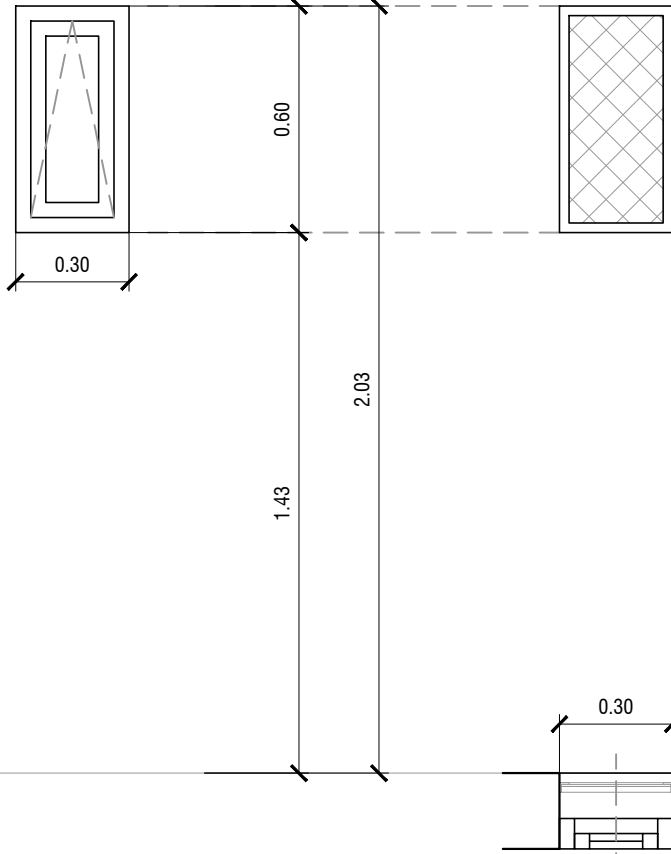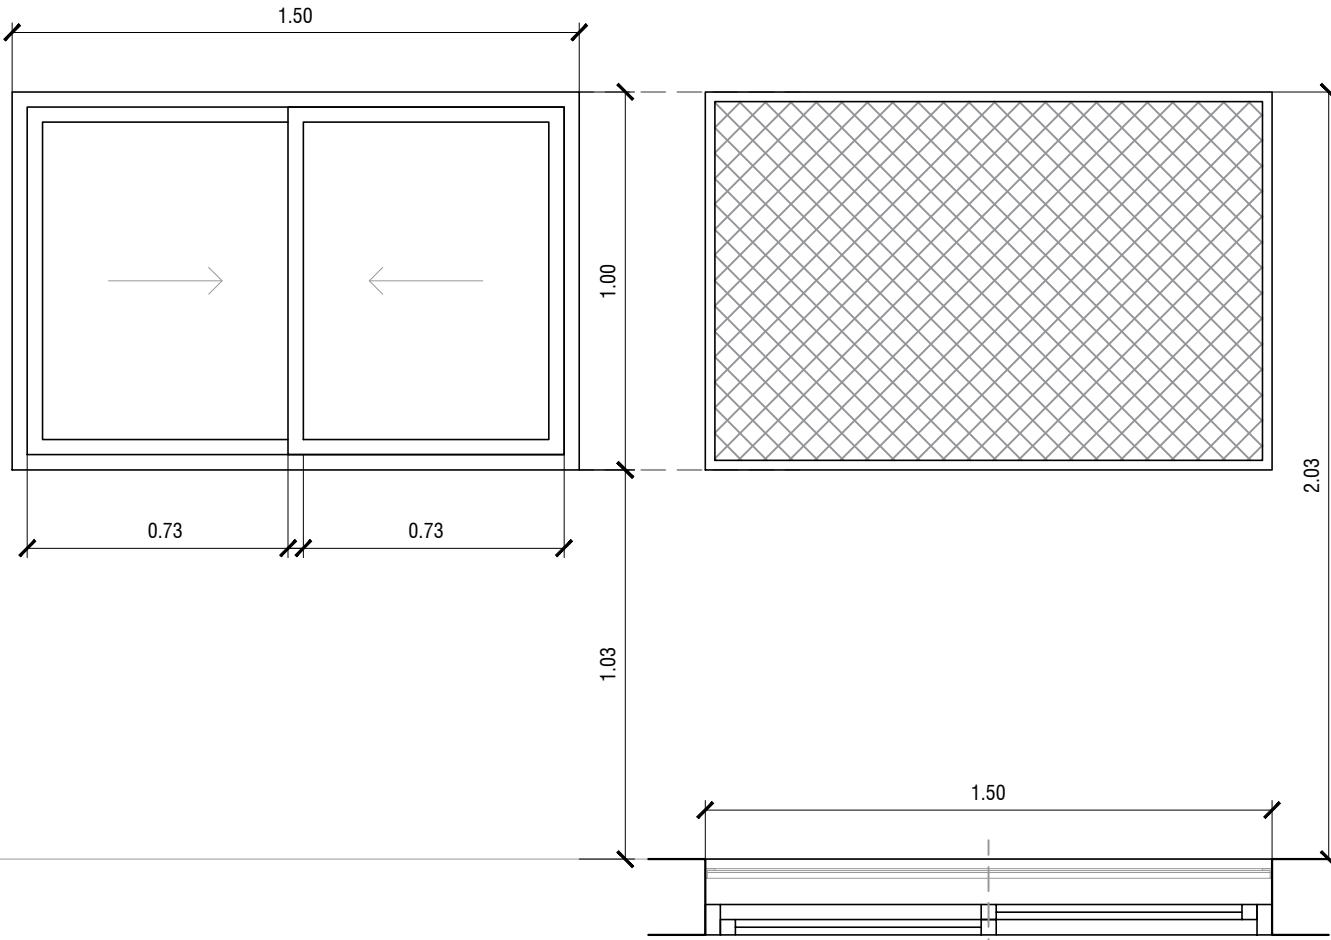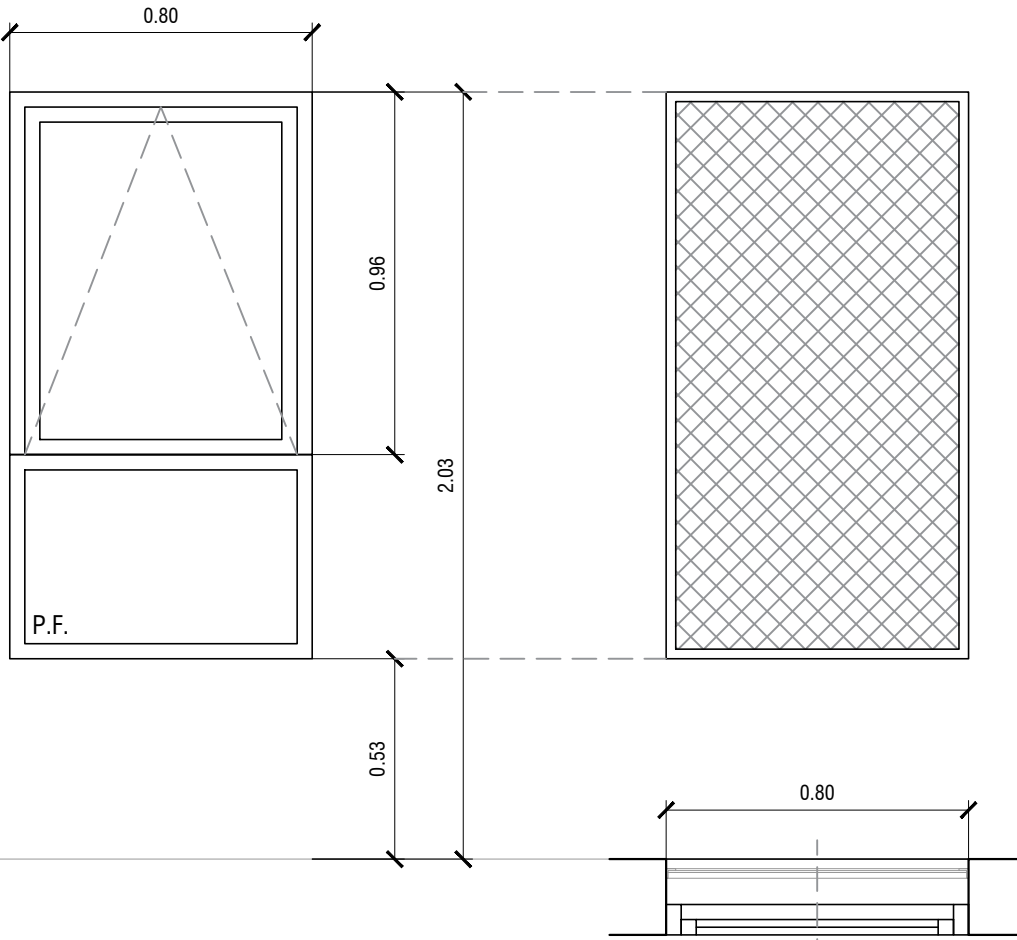TIPO		V1	V2	V3																												
		CANT.:1	CANT.:2	CANT.:1																												
E S P E C I F I C A C I O N E S	DISEÑO																															
LOCAL	BAÑO DE DISCAPACITADOS	S.U.M.	SALA DE ESPERA - PASILLO																													
PREMARCOS	Aluminio natural fijado a la mampostería.	Aluminio natural fijado a la mampostería.	Aluminio natural fijado a la mampostería.																													
MARCOS	Aluminio, terminación blanco brillante, línea Modena 2 (Aluar) o equivalente superior	Aluminio, terminación blanco brillante, línea Modena 2 (Aluar) o equivalente superior	Aluminio, terminación blanco brillante, línea Modena 2 (Aluar) o equivalente superior																													
HOJAS	Ventana de 1 hoja tipo rebatible, terminación blanco brillante. Línea Modena 2 (Aluar) o equivalente superior.	Ventana de 2 hojas tipo corredizas, terminación blanco brillante. Línea Modena 2 (Aluar) o equivalente superior.	Ventana de 1 hoja tipo rebatible, terminación blanco brillante. Línea Modena 2 (Aluar) o equivalente superior.																													
SISTEMA	1 hoja rebatible, sobre eje horizontal inferior.	2 hojas corredizas.	1 hoja rebatible, sobre eje horizontal superior.																													
HERRAJES	Rebatible sobre eje horizontal inferior, con brazo de empuje inferior, cierre geisse o equivalente superior.	2 ruedas por hoja, cierre geisse o equivalente superior.	Rebatible sobre eje horizontal superior, con brazo de empuje inferior, cierre geisse o equivalente superior.																													
VIDRIO	Transparente laminado 3+3	Transparente laminado 3+3	Transparente laminado 3+3																													
CONTRAVIDRIO	INT.: Curvos Mat. IDEM Marcos. - Ext.: Rectos Mat. IDEM Marcos.	INT.: Curvos Mat. IDEM Marcos. - Ext.: Rectos Mat. IDEM Marcos.	INT.: Curvos Mat. IDEM Marcos. - Ext.: Rectos Mat. IDEM Marcos.																													
PINTURA	Rejas: Convertidor de óxido, esmalte sintético blanco.	Rejas: Convertidor de óxido, esmalte sintético blanco.	Rejas: Convertidor de óxido, esmalte sintético negro.																													
REJAS	Hierro angulo 25.4mm x 25.4mm cerrada con una malla de metal desplegado 750-50-50	Hierro angulo 25.4mm x 25.4mm cerrada con una malla de metal desplegado 750-50-50	Hierro angulo 25.4mm x 25.4mm cerrada con malla de metal desplegado 750-50-50																													
				<div>DIRECCIÓN PROVINCIAL DE ARQUITECTURA</div> <div>Ministerio de Infraestructura y servicios públicos.</div> <div>BUENOS AIRES PROVINCIA</div> <table><tr><td colspan="2">ANTEPROYECTO: Ministerio de salud. Departamento de recursos físicos en salud. DOCUMENTACIÓN PARA PLIEGO LICITATORIO. DIRECCIÓN PROVINCIAL DE ARQUITECTURA.</td><td colspan="2">OBRA: C.A.P.S. PINAZO</td></tr><tr><td colspan="2" rowspan="3">Director Provincial: Arq. Adrian La Motta.</td><td colspan="2">PARTIDO: Pilar - Provincia de Buenos Aires</td></tr><tr><td colspan="2">UBICACION: San Copello y Santa Cecilia, Del Viso</td></tr><tr><td colspan="2">Plano: PLANILLA DE CARPINTERIAS</td></tr><tr><td colspan="2"></td><td>N de expediente:</td><td>Fecha:</td></tr><tr><td colspan="2"></td><td></td><td>OCTUBRE 2018</td></tr><tr><td colspan="2"></td><td>N plano:</td><td>Total:</td></tr><tr><td colspan="2"></td><td></td><td>1718</td></tr></table>	ANTEPROYECTO: Ministerio de salud. Departamento de recursos físicos en salud. DOCUMENTACIÓN PARA PLIEGO LICITATORIO. DIRECCIÓN PROVINCIAL DE ARQUITECTURA.		OBRA: C.A.P.S. PINAZO		Director Provincial: Arq. Adrian La Motta.		PARTIDO: Pilar - Provincia de Buenos Aires		UBICACION: San Copello y Santa Cecilia, Del Viso		Plano: PLANILLA DE CARPINTERIAS				N de expediente:	Fecha:				OCTUBRE 2018			N plano:	Total:				1718
ANTEPROYECTO: Ministerio de salud. Departamento de recursos físicos en salud. DOCUMENTACIÓN PARA PLIEGO LICITATORIO. DIRECCIÓN PROVINCIAL DE ARQUITECTURA.		OBRA: C.A.P.S. PINAZO																														
Director Provincial: Arq. Adrian La Motta.		PARTIDO: Pilar - Provincia de Buenos Aires																														
		UBICACION: San Copello y Santa Cecilia, Del Viso																														
		Plano: PLANILLA DE CARPINTERIAS																														
		N de expediente:	Fecha:																													
			OCTUBRE 2018																													
		N plano:	Total:																													
			1718																													
Todas las medidas deberán ser verificadas en obra.																																

TIPO		P1	P2	P3	P4	
		CANT.:1	CANT.:1	DER: 1 - IZQ: 0	CANT.:1	DER: 1 - IZQ: 0
DISEÑO						
ESPECIFICACIONES	LOCAL	S.U.M.	ACCESO A PASILLO	BAÑO DE DISCAPACITADOS	RESIDUOS PATOGENICOS	
	MARCOS	Marco de chapa doblada BWG N°16, 30mm	Marco de chapa doblada BWG N°16, 30mm x 200mm	Marco de chapa doblada BWG N°16, 30mm x 150mm	Marco de chapa doblada BWG N°16, 30mm x 150mm	
	HOJAS	Hoja placa de abrir, de primera calidad 45mm de espesor, estructura interna de madera, revestida en laminado plástico color blanco con tapacanto de cedro.	Construidas de chapa de hierro doblada BWG N°16, las que formaran un cajón con elementos separados por juntas aislantes, con todos los herrajes y accesorios atornillados o remachados con núcleo construido por material incombustible rellena con lana de roca volcánica o equivalente con resistencia al fuego mínima de 60", la luz máxima entre puerta y piso será de 6mm y entre puerta y marco de 3mm el ancho mínimo del cubre junta de contacto externo será de 25mm.	Hoja tipo placa de cedro de primera calidad 45mm de espesor, revestida en melaminico blanco semimate de 1mm de espesor, cantonera de cedro.	Puerta de chapa BWG N°16, con alma de poliuretano inyectado y reja de ventilación inferior de 45x24cm.	
	SISTEMA	Puerta de dos hojas de abrir.	Puerta de dos hoja de abrir.	Puerta de una hoja de abrir.	Puerta de una hoja de abrir.	
	HERRAJES	3 Pomelas mixtas reforzadas de hierro. Cerradura de embutir, con cerradura de doble paleta tipo Trabex. Manija doble balancin, bronce platil, recta pesada, bocallaves y rosetas circulares.	3 Pomelas mixtas reforzadas de hierro. Cerradura de embutir, con cerradura de doble paleta tipo Trabex. Manija doble balancin, bronce platil, recta pesada, bocallaves y rosetas circulares. Barral antipático metálico color rojo para evacuación (cara interna).	3 Pomelas mixtas reforzadas de hierro. Cerradura de embutir, con cerradura de doble paleta tipo Trabex. Manija doble balancin, bronce platil, recta pesada, bocallaves y rosetas circulares. Barral de acero inoxidable a 0.85m de N.P.T.	3 Pomelas mixtas reforzadas de hierro. Cerradura de embutir, con cerradura de doble paleta tipo Trabex. Manija doble balancin, bronce platil, recta pesada, bocallaves y rosetas circulares.	
	PINTURA	Marco: Convertidor de óxido, esmalte sintético color blanco	Marco y hoja: Convertidor de óxido, esmalte sintético blanco.	Marco: Convertidor de óxido, esmalte sintético blanco	Marco y hoja: Convertidor de óxido, esmalte sintético blanco.	
Todas las medidas deberán ser verificadas en obra.				DIRECCIÓN PROVINCIAL DE ARQUITECTURA Ministerio de Infraestructura y servicios públicos.		
				BUENOS AIRES PROVINCIA		
				ANTEPROYECTO: Ministerio de salud. Departamento de recursos físicos en salud. DOCUMENTACIÓN PARA PLIEGO LICITATORIO. DIRECCIÓN PROVINCIAL DE ARQUITECTURA.		
				OBRA: C.A.P.S. PINAZO		
				PARTIDO: Pilar - Provincia de Buenos Aires		
				UBICACION: San Copello y Santa Cecilia, Del Viso		
Director Provincial: Arq. Adrian La Motta.		Plano: PLANILLA DE CARPINTERIAS				
ESCALA: 1:100		N de expediente:				
Fecha:		N plano:				
OCTUBRE 2018		Total:				
18		18				

DOCUMENTACIÓN GRÁFICA

C.A.P.S. SALAS

PILAR – GRUPO 3.13




UBICACION EN FOTO AEREA



IMAGEN EXTERIOR


Todas las medidas deberán ser verificadas en obra.

DIRECCIÓN PROVINCIAL DE ARQUITECTURA Ministerio de Infraestructura y servicios públicos. BUENOS AIRES PROVINCIA				
ANTEPROYECTO: Ministerio de salud. Departamento de recursos físicos en salud. DOCUMENTACIÓN PARA PLIEGO LICITATORIO. DIRECCIÓN PROVINCIAL DE ARQUITECTURA.	OBRA:			
	C.A.P.S. SALAS			
	PARTIDO: Pilar - Provincia de Buenos Aires			
Director Provincial: Arq. Adrian La Motta.	UBICACION: Chutro 2173 e/ Ravignani y Moyano, Manuel Albert			
	Plano:		PLANO DE IMPLANTACION	
	ESCALA: S/E			
N de expediente:		Fecha:	N plano:	Total:
		OCTUBRE 2018	01	19

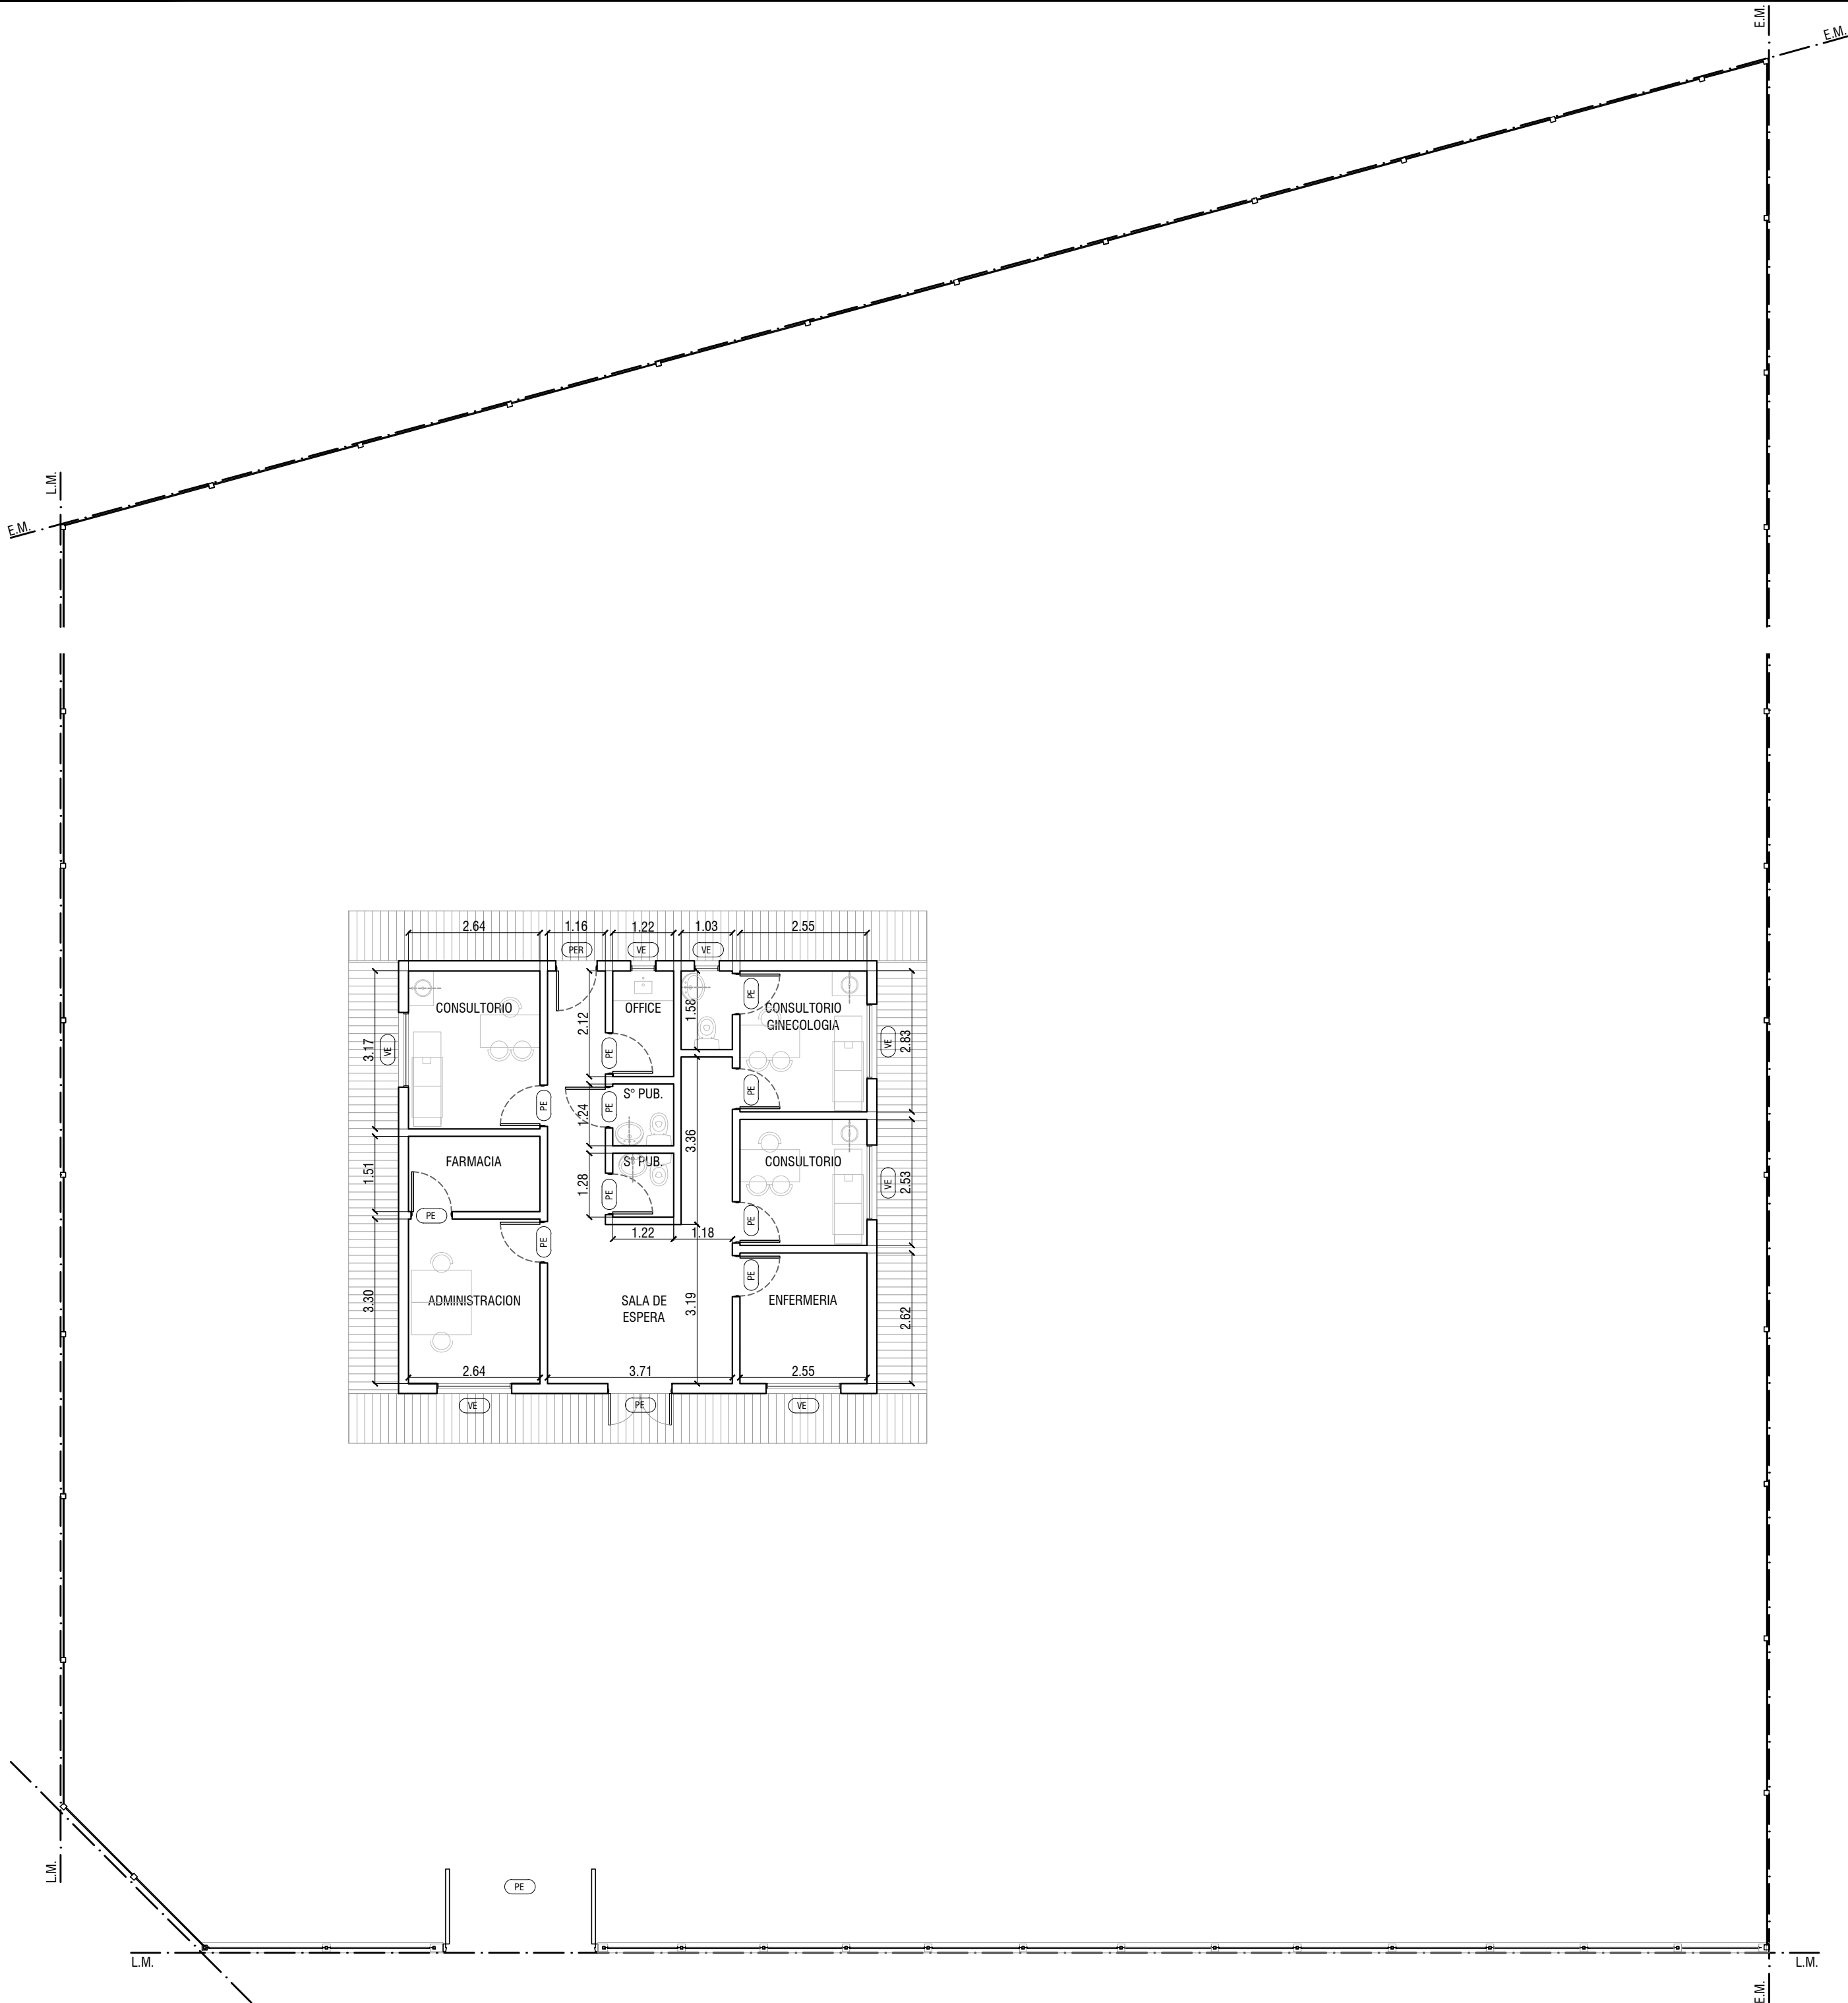

Todas las medidas deberán ser verificadas en obra.


DIRECCIÓN PROVINCIAL DE ARQUITECTURA				
Ministerio de Infraestructura y servicios públicos.				
BUENOS AIRES PROVINCIA				
ANTEPROYECTO: Ministerio de salud. Departamento de recursos físicos en salud. DOCUMENTACIÓN PARA PLIEGO LICITATORIO. DIRECCIÓN PROVINCIAL DE ARQUITECTURA.	OBRA:			
	C.A.P.S. SALAS			
	PARTIDO: Pilar - Provincia de Buenos Aires			
Director Provincial: Arq. Adrian La Motta.	UBICACION: Chutro 2173 e/ Ravignani y Moyano, Manuel Albert			
	Plano:			
	SITUACION ACTUAL			
N de expediente:	Fecha:		N plano:	Total:
	OCTUBRE 2018		2	19

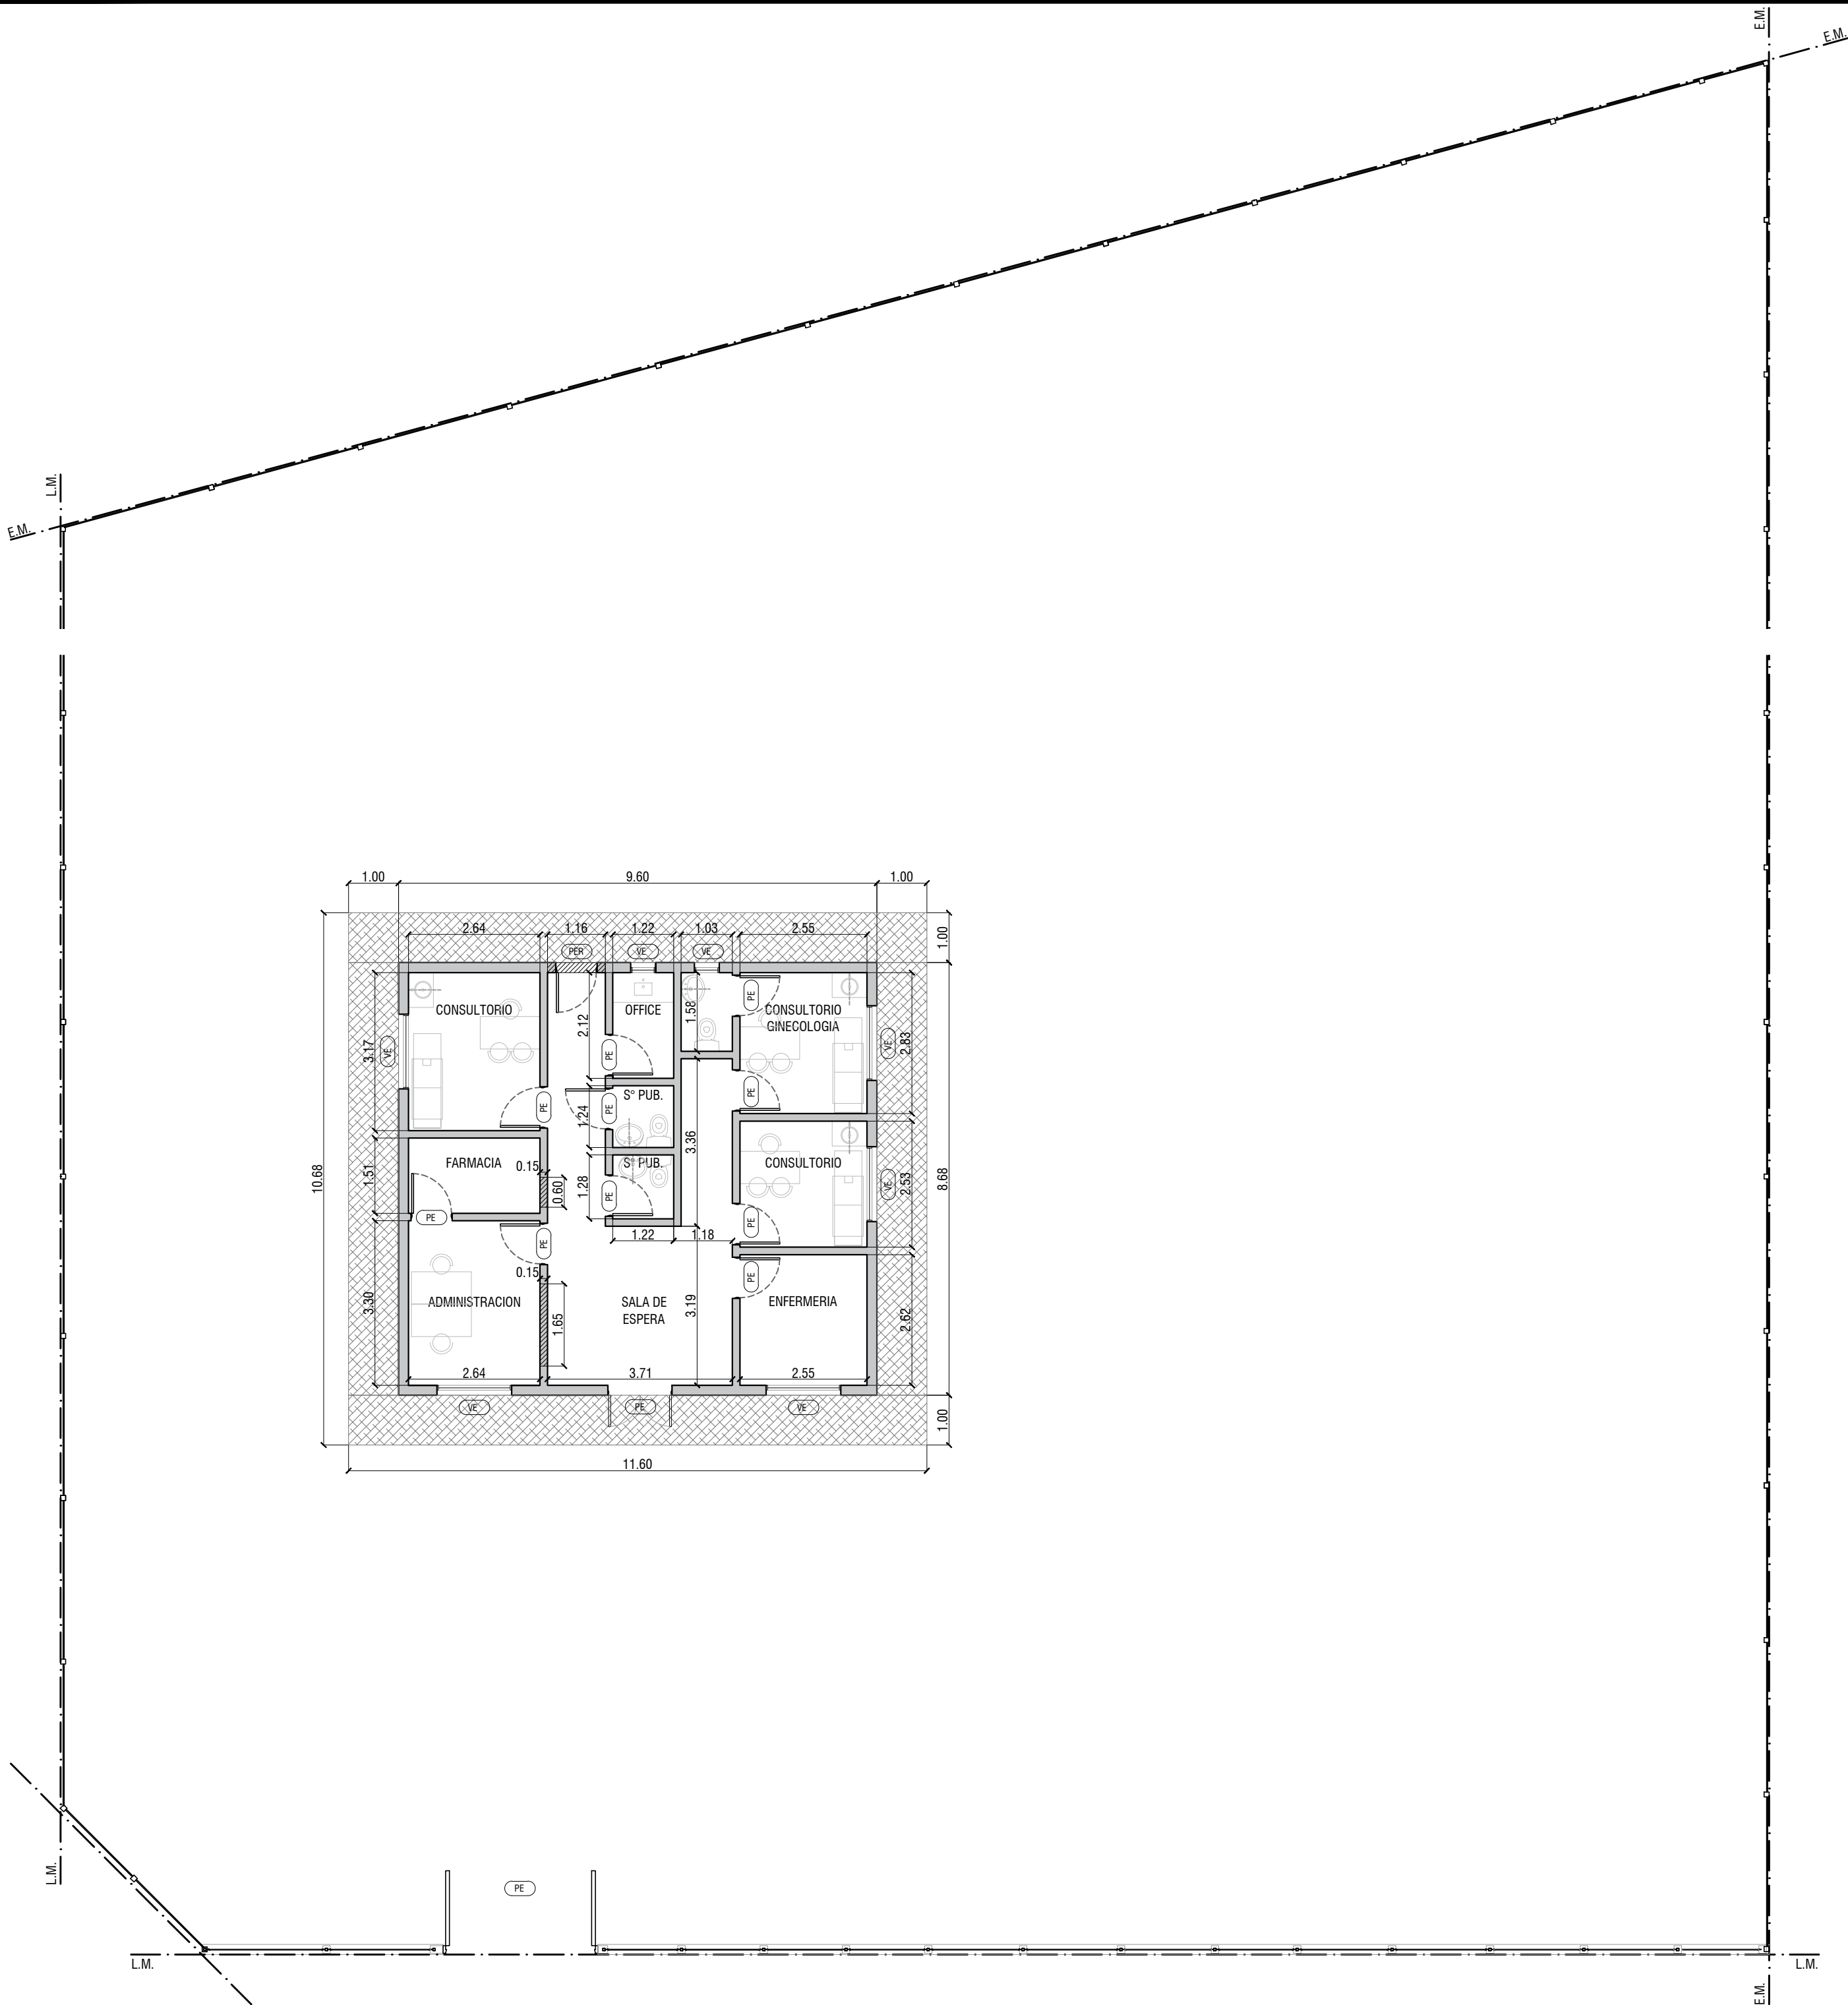

- DEMOLICIÓN Y DESMONTE
- PISO A DEMOLER
- VER
VENTANA EXISTENTE A RETIRAR
- PER
PUERTA EXISTENTE A RETIRAR

Todas las medidas deberán ser verificadas en obra.

DIRECCIÓN PROVINCIAL DE ARQUITECTURA Ministerio de Infraestructura y servicios públicos. BUENOS AIRES PROVINCIA				
ANTEPROYECTO: Ministerio de salud. Departamento de recursos físicos en salud. DOCUMENTACIÓN PARA PLIEGO LICITATORIO. DIRECCIÓN PROVINCIAL DE ARQUITECTURA.	OBRA: C.A.P.S. SALAS			
	PARTIDO: Pilar - Provincia de Buenos Aires			
Director Provincial: Arq. Adrian La Motta.	UBICACION: Chutro 2173 e/ Ravignani y Moyano, Manuel Albert			
	Plano: PLANO DE DEMOLICION ESCALA: 1:100			
N de expediente:	Fecha:		N plano:	Total:
	OCTUBRE 2018		3	19

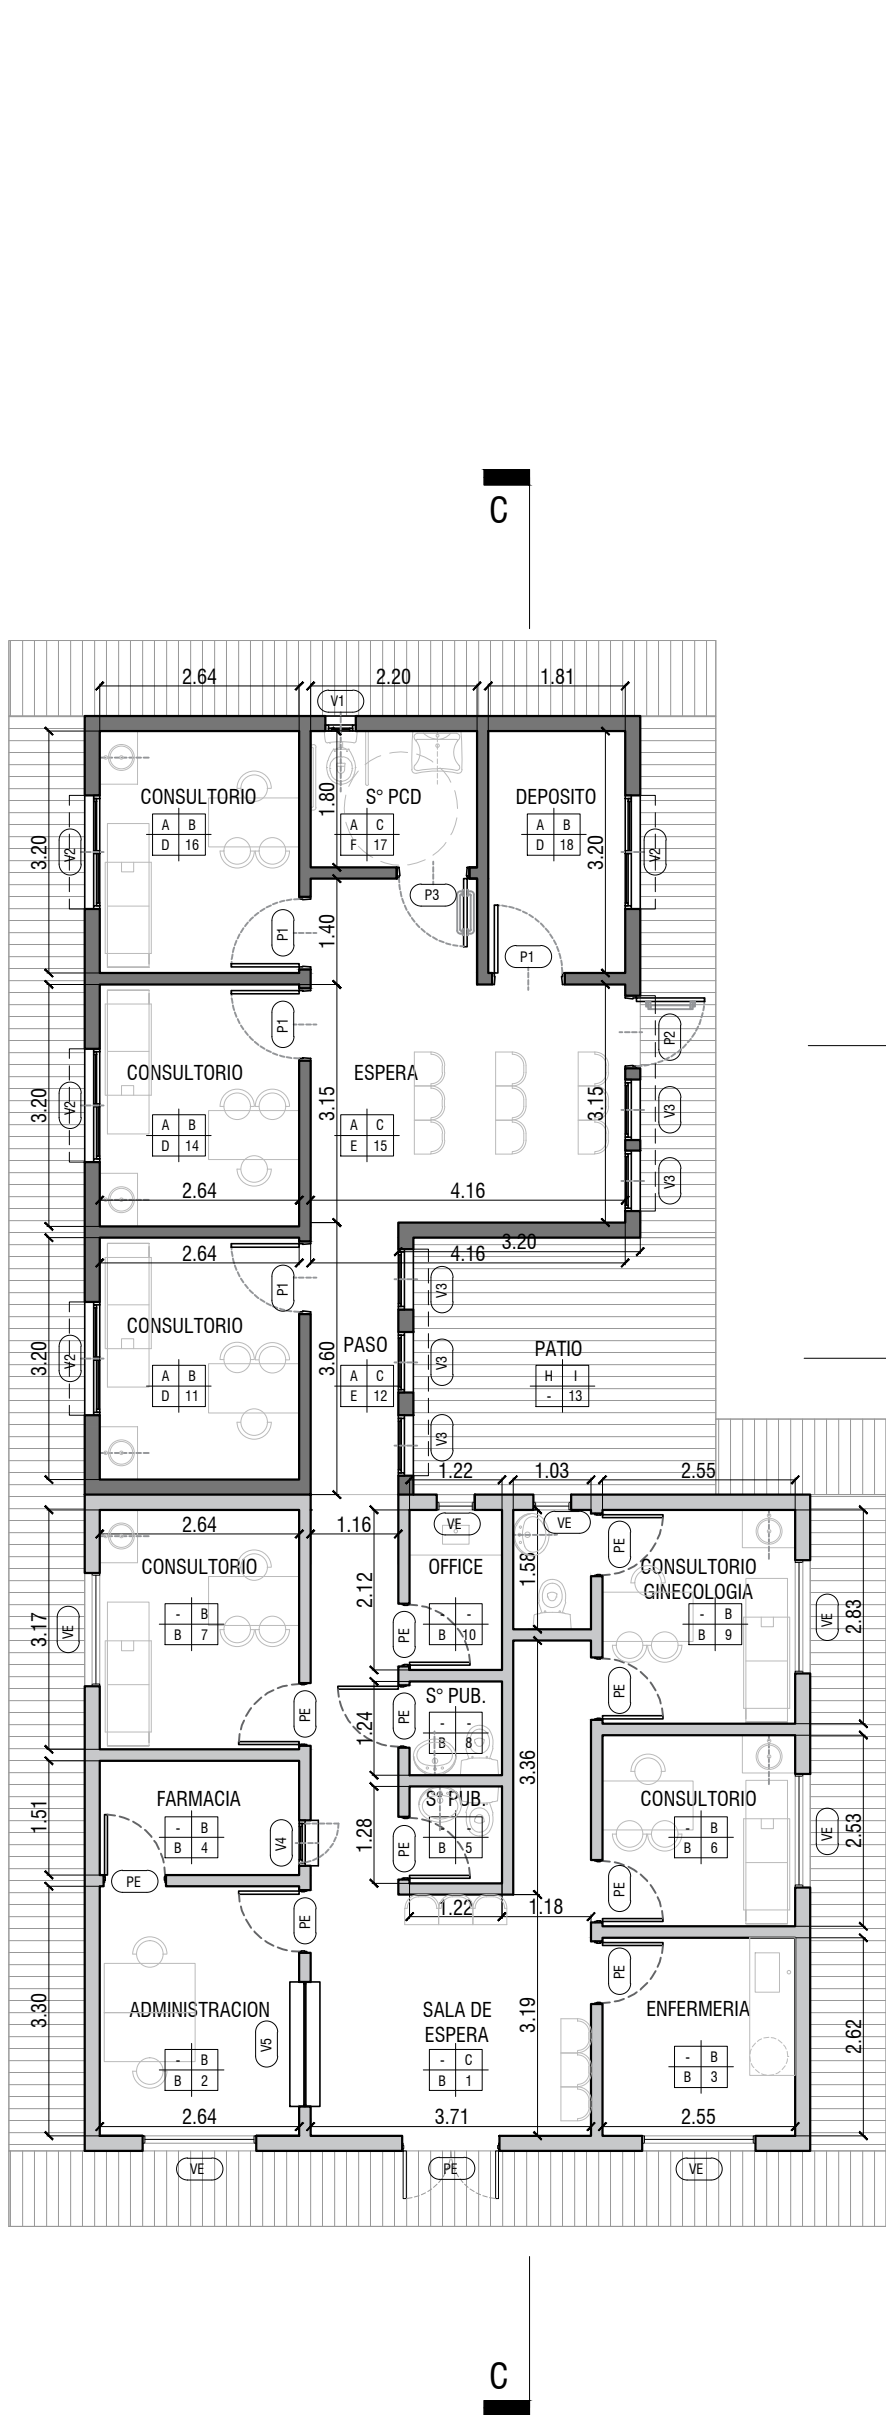

REFERENCIAS	
A	PISO PORCELANATO C/ ZOCALO h=10cm
B	LATEX INTERIOR
C	ESMALTE SINTETICO EN PARED h:1m
D	REVESTIMIENTO CERAMICO
E	CIELORRASO SUSPENDIDO JUNTA TOMADA C/BUNA PERIMETRAL
F	CIELORRASO SUSPENDIDO MODULAR
G	CIELORRASO SUSPENDIDO JUNTA TOMADA PLACA ANTIHUMEDAD
H	CEMENTO RODILLADO
I	LATEX PARA EXTERIORES

- MAMPOSTERIA A CONSTRUIR
- EXISTENTE
- PISO EXTERIOR A CONSTRUIR
- Pn°

PUERTA NUEVA
- Vn°

VENTANA NUEVA
- PE

PUERTA EXISTENTE
- VE

VENTANA EXISTENTE

DIRECCIÓN PROVINCIAL DE ARQUITECTURA

Ministerio de Infraestructura y servicios públicos.

Buenos Aires Provincia

ANTEPROYECTO:
Ministerio de salud.
Departamento de recursos físicos en salud.
DOCUMENTACIÓN PARA PLIEGO LICITATORIO.
DIRECCIÓN PROVINCIAL DE ARQUITECTURA.

OBRA:

C.A.P.S. SALAS

PARTIDO: Pilar - Provincia de Buenos Aires

UBICACION: Chutro 2173 e/ Ravignani y Moyano, Manuel Albert

Director Provincial:
Arq. Adrian La Motta.

Plano:

PLANTA DE ARQUITECTURA

ESCALA: 1:100

N de expediente:

Fecha:

N plano:


Total:

OCTUBRE 2018

4

19


Todas las medidas deberán ser verificadas en obra.

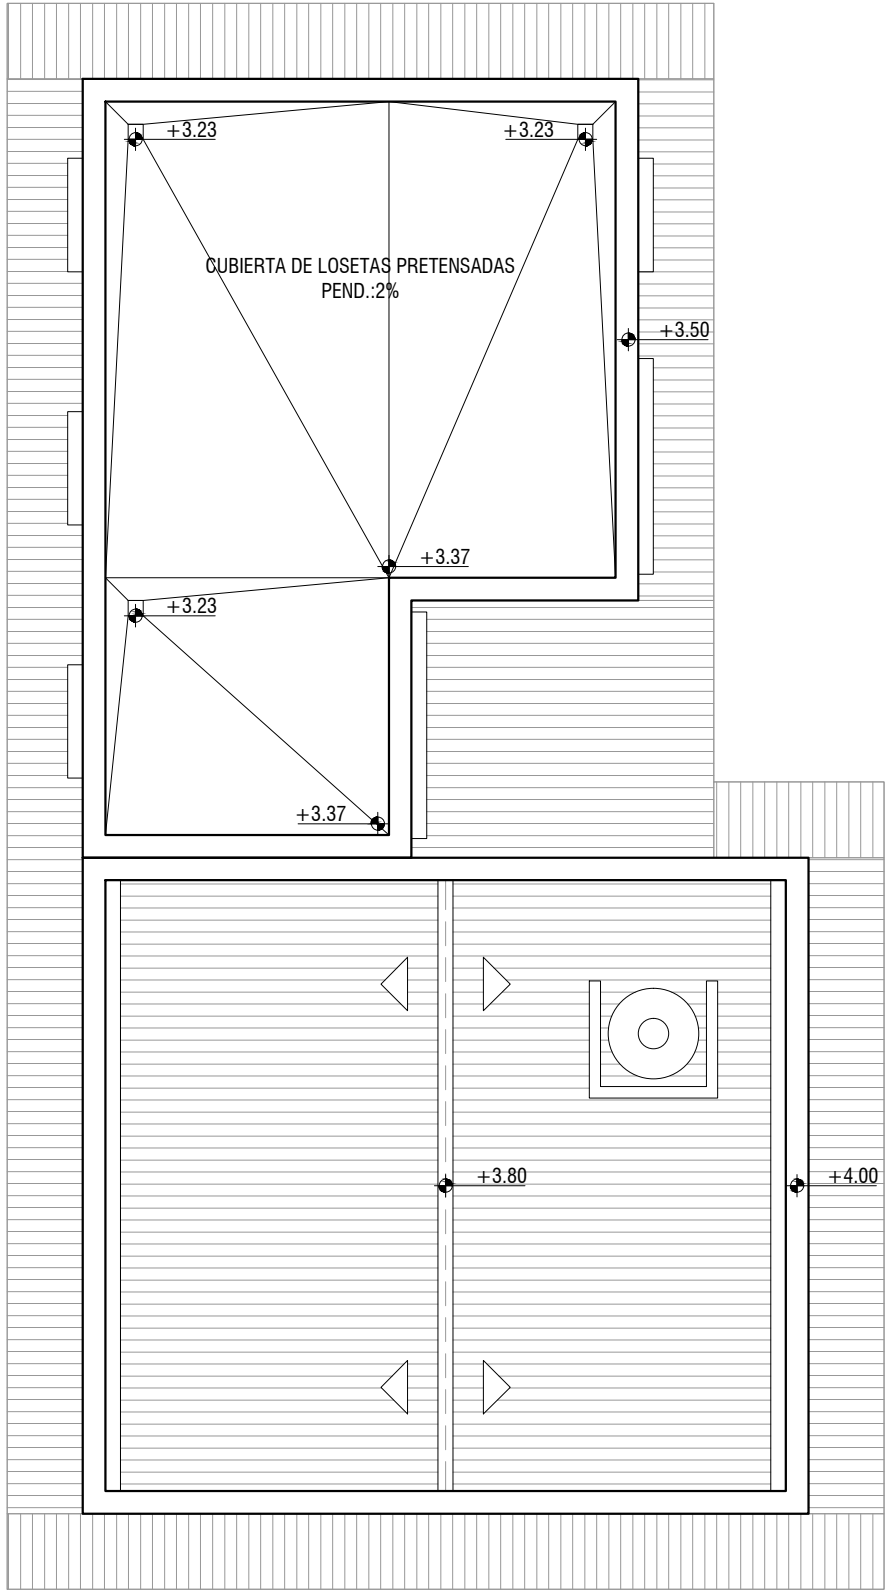


CUBIERTA DE CHAPA EXISTENTE

DIRECCIÓN PROVINCIAL DE ARQUITECTURA Ministerio de Infraestructura y servicios públicos. BUENOS AIRES PROVINCIA				
ANTEPROYECTO: Ministerio de salud. Departamento de recursos físicos en salud. DOCUMENTACIÓN PARA PLIEGO LICITATORIO. DIRECCIÓN PROVINCIAL DE ARQUITECTURA.		OBRA:		
		C.A.P.S. SALAS		
		PARTIDO: Pilar - Provincia de Buenos Aires		
Director Provincial: Arq. Adrian La Motta.		UBICACION: Chutro 2173 e/ Ravignani y Moyano, Manuel Albert		
		Plano: PLANTA DE TECHOS		
		ESCALA: 1:100		
		N de expediente:	Fecha:	N plano: Total:
			OCTUBRE 2018	5 19


Todas las medidas deberán ser verificadas en obra.

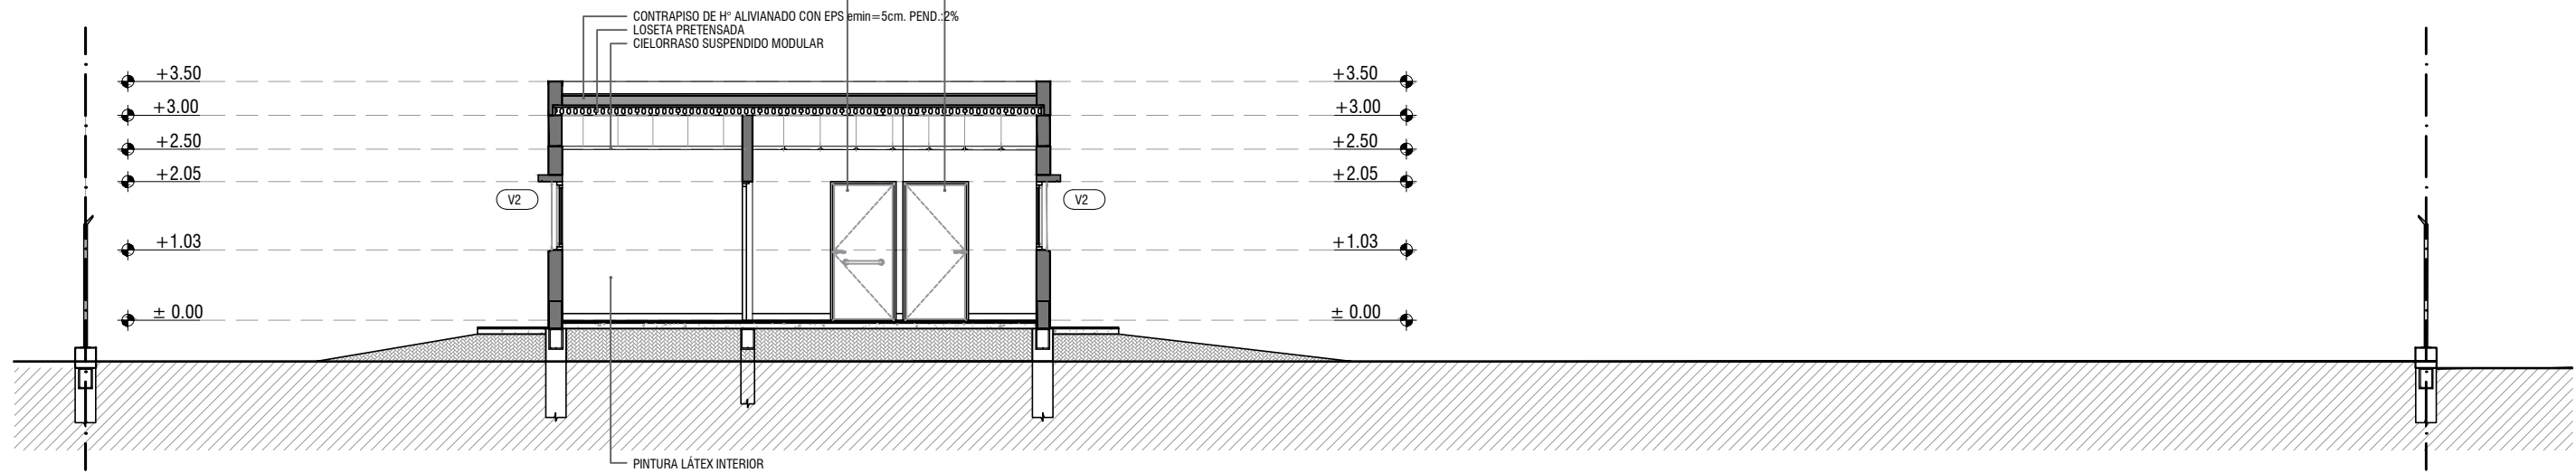


CORTE A-A

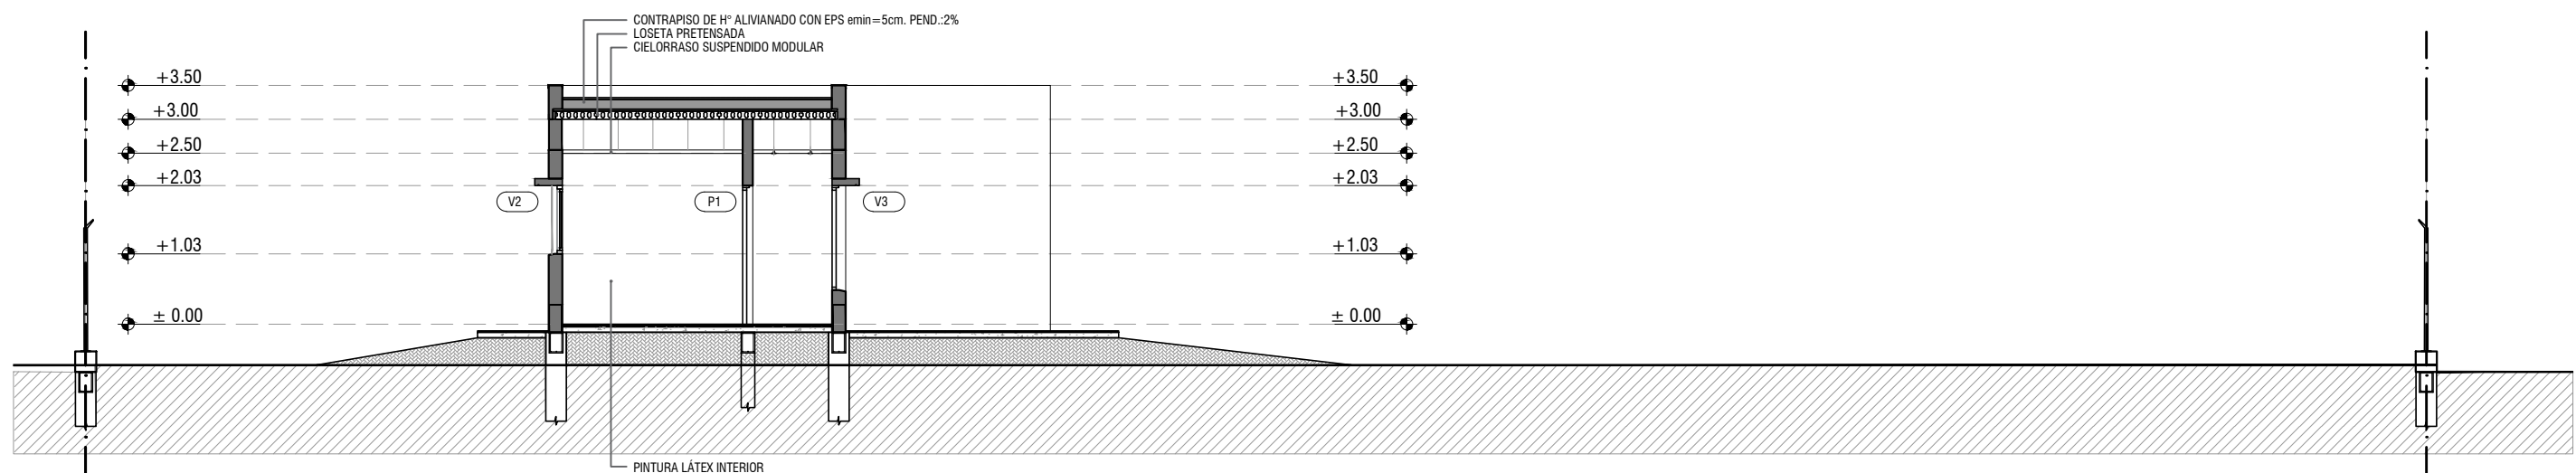

CORTE B-B

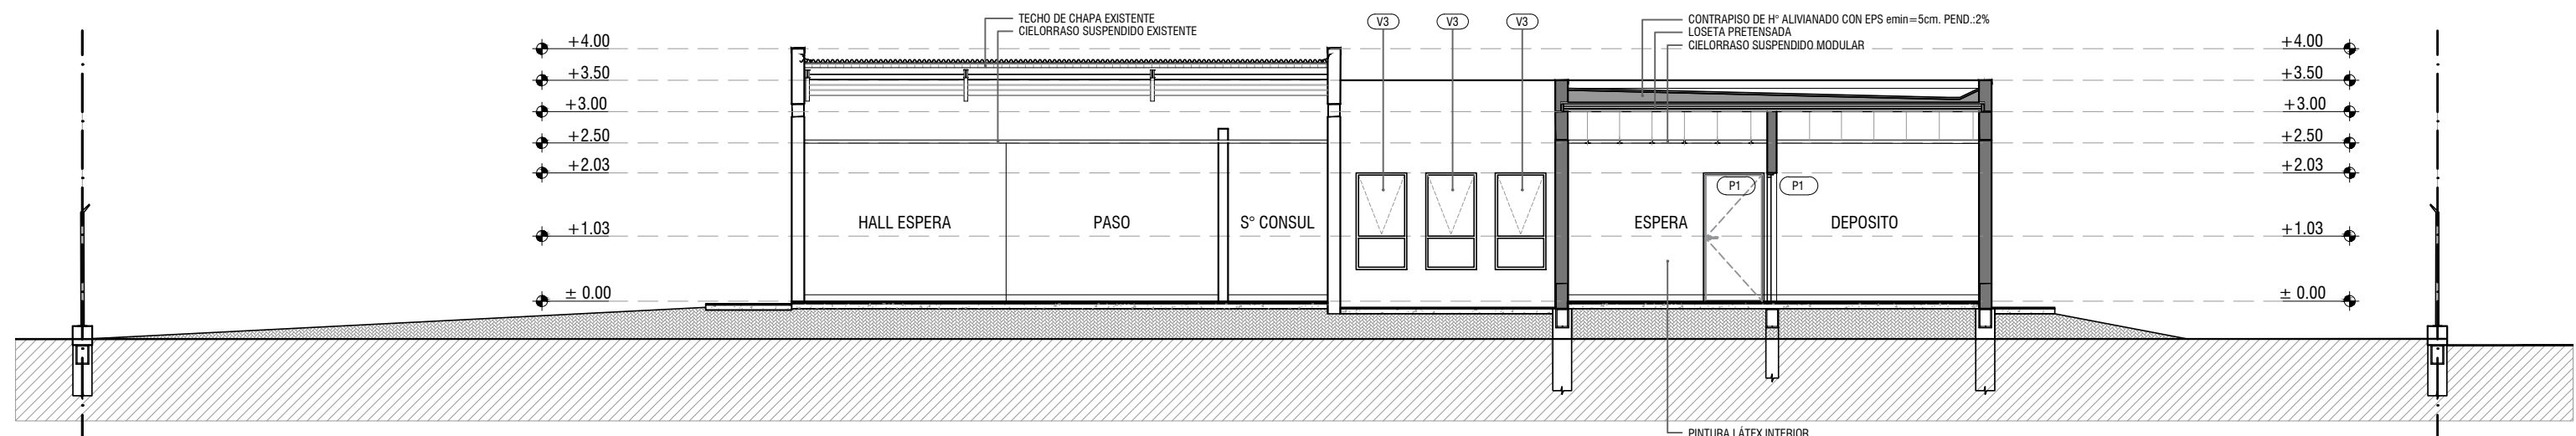


CORTE C-C

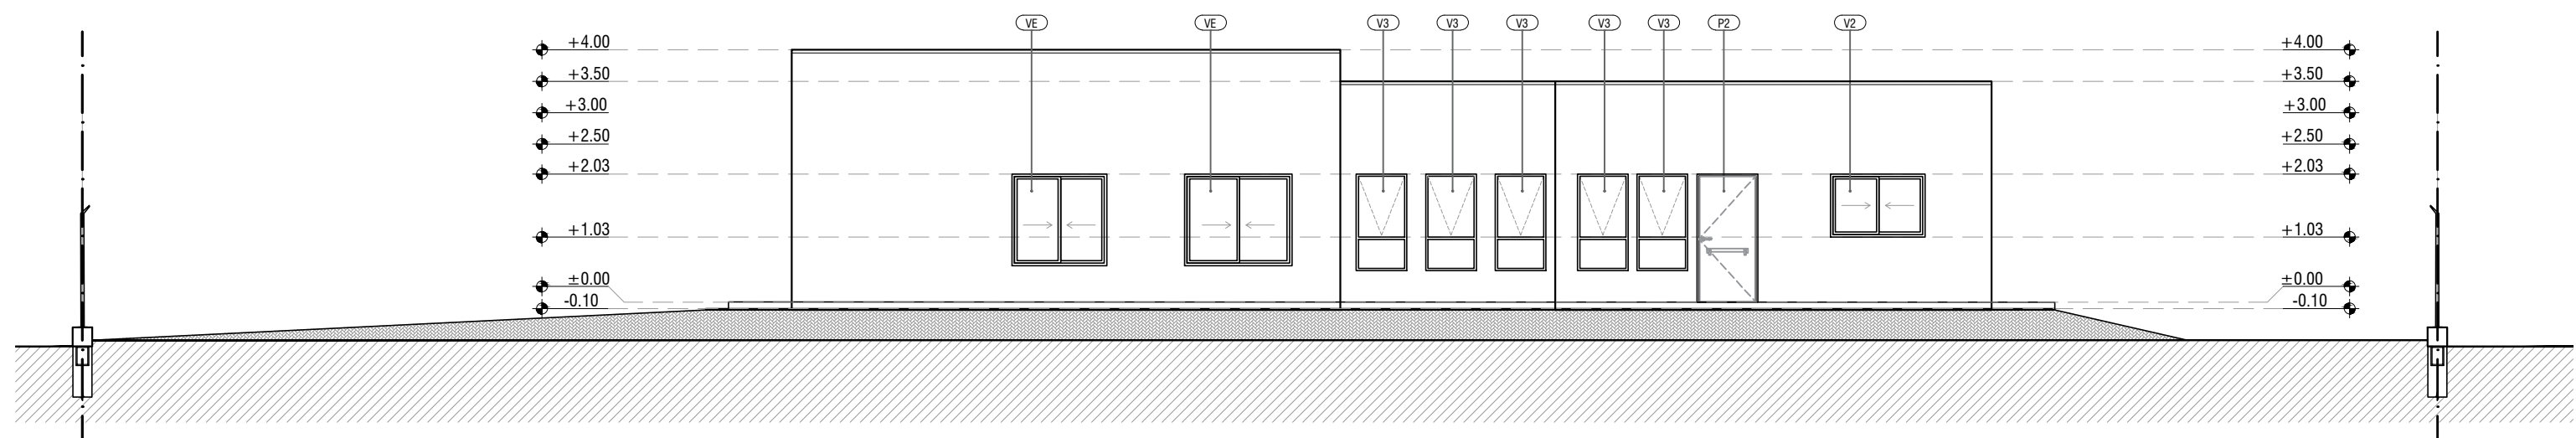

CORTE D-D




Todas las medidas deberán ser verificadas en obra.

DIRECCIÓN PROVINCIAL DE ARQUITECTURA				
Ministerio de Infraestructura y servicios públicos.				
BUENOS AIRES PROVINCIA				
ANTEPROYECTO: Ministerio de salud. Departamento de recursos físicos en salud. DOCUMENTACIÓN PARA PLIEGO LICITATORIO. DIRECCIÓN PROVINCIAL DE ARQUITECTURA.	OBRA:			
	C.A.P.S. SALAS			
	PARTIDO: Pilar - Provincia de Buenos Aires			
	UBICACION: Chutro 2173 e/ Ravignani y Moyano, Manuel Albert			
Director Provincial: Arq. Adrian La Motta.	Plano:			
	CORTES Y VISTAS			
	ESCALA: 1:100			
	N de expediente:	Fecha:	N plano:	Total:
		OCTUBRE 2018	6	19

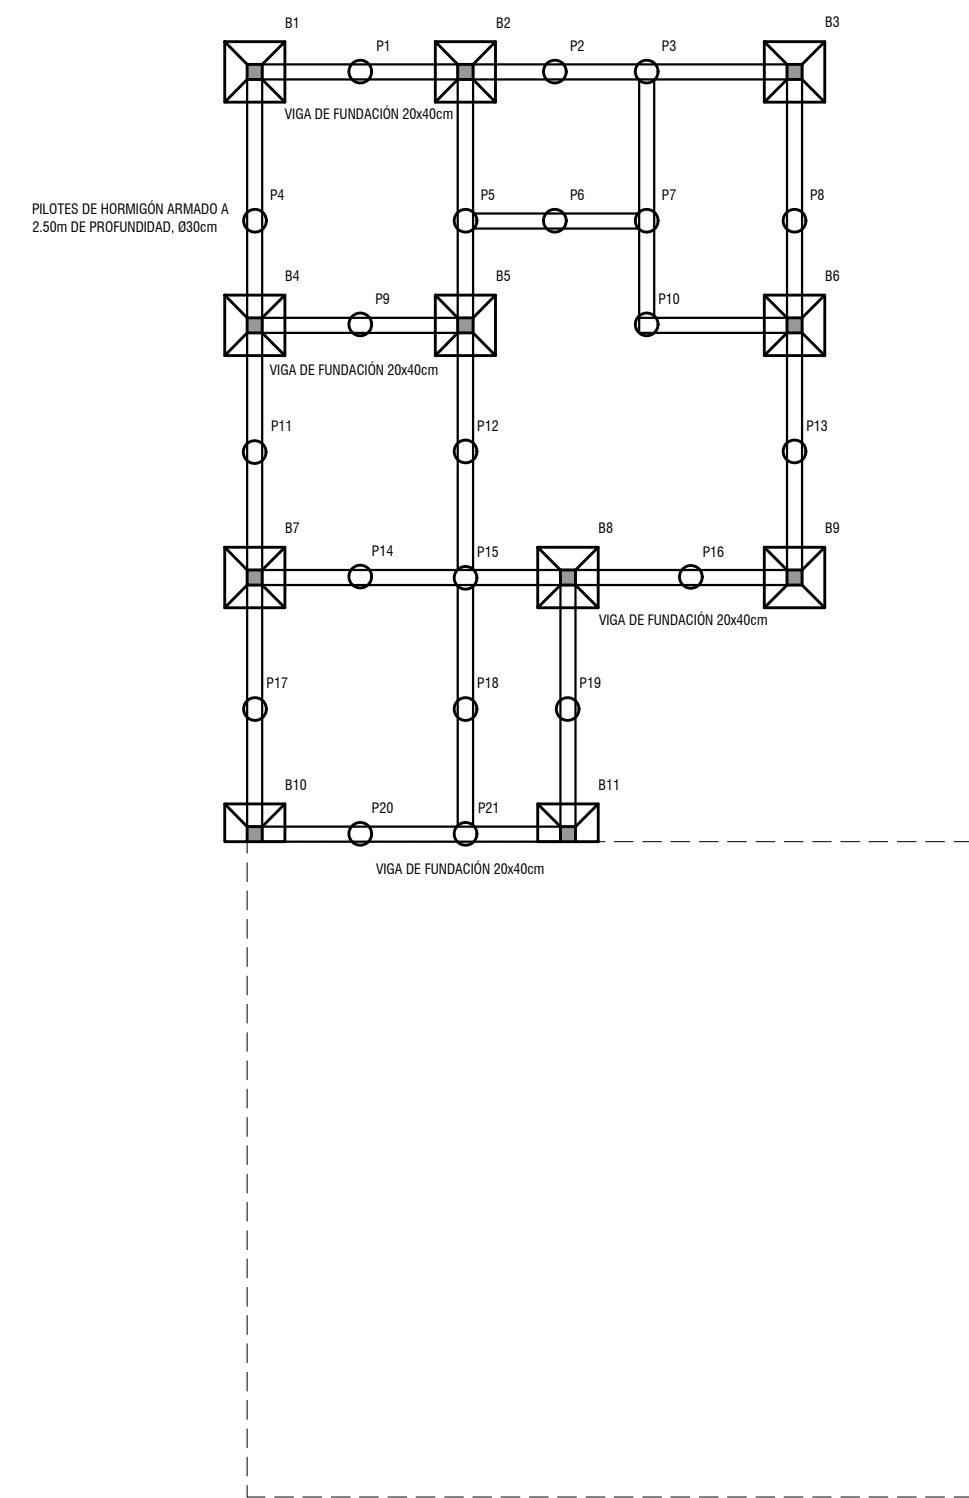


Todas las medidas deberán ser verificadas en obra.

DIRECCIÓN PROVINCIAL DE ARQUITECTURA Ministerio de Infraestructura y servicios públicos. BUENOS AIRES PROVINCIA				
ANTEPROYECTO: Ministerio de salud. Departamento de recursos físicos en salud. DOCUMENTACIÓN PARA PLIEGO LICITATORIO. DIRECCIÓN PROVINCIAL DE ARQUITECTURA.		OBRA: C.A.P.S. SALAS		
		PARTIDO: Pilar - Provincia de Buenos Aires		
		UBICACION: Chutro 2173 e/ Ravignani y Moyano, Manuel Albert		
Director Provincial: Arq. Adrian La Motta.		Plano: PLANOS DE FUNDACIONES ESCALA: 1:100		
N de expediente:		Fecha: OCTUBRE 2018	N plano: 7	Total: 19

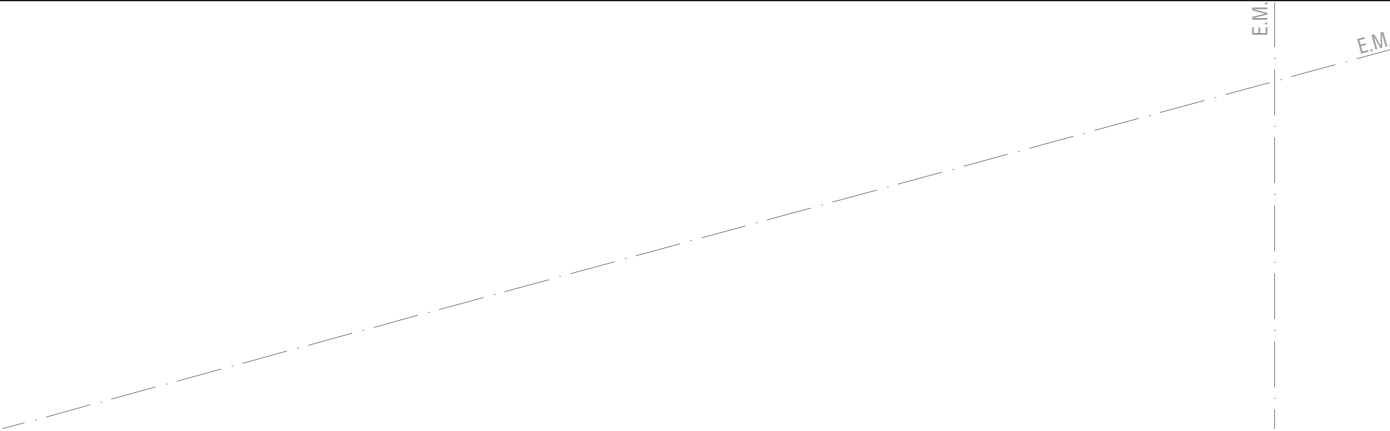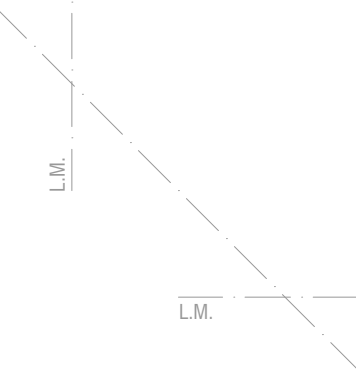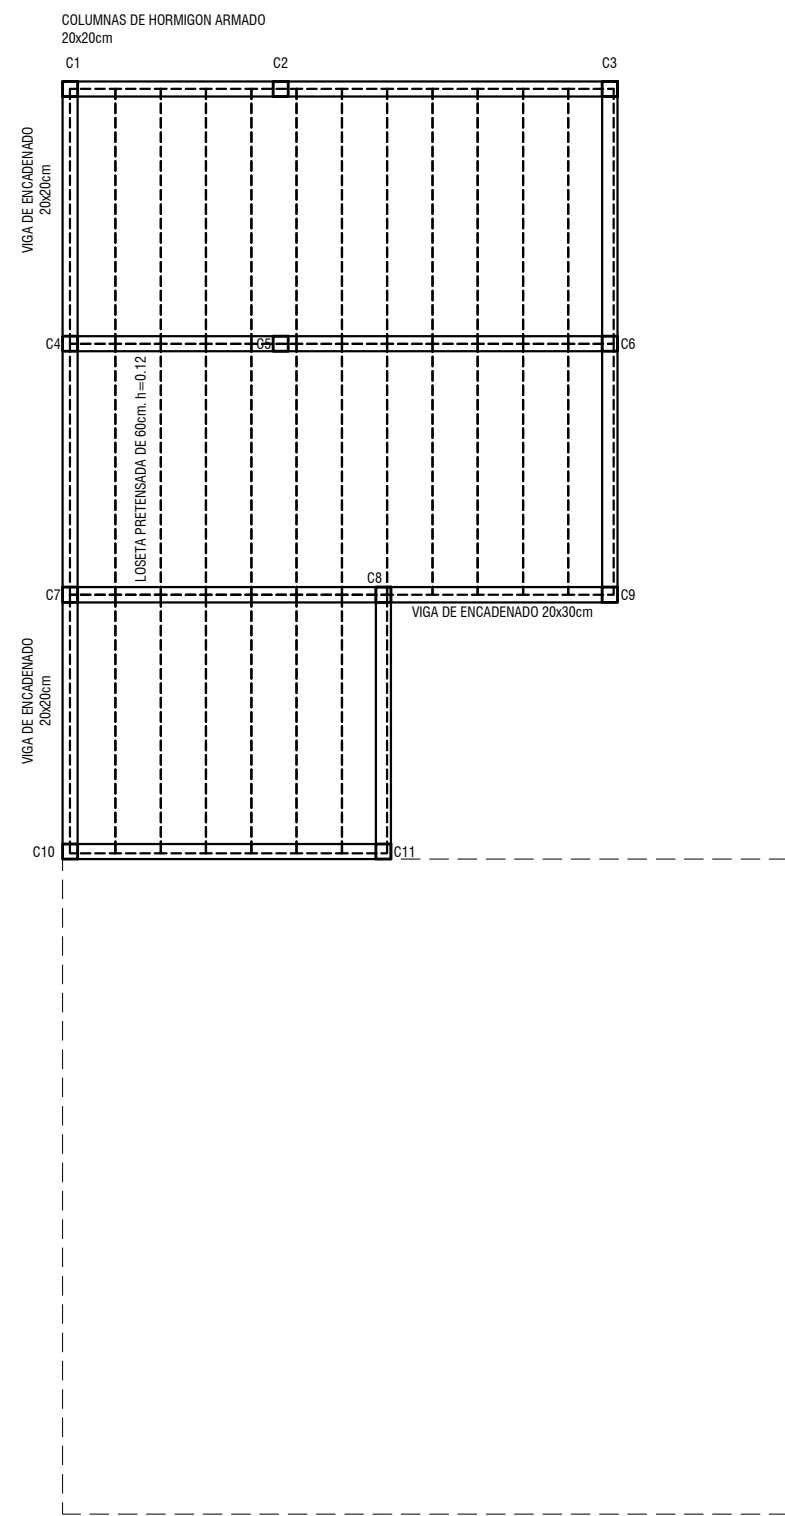

Todas las medidas deberán ser verificadas en obra.

DIRECCIÓN PROVINCIAL DE ARQUITECTURA				
Ministerio de Infraestructura y servicios públicos.				
BUENOS AIRES PROVINCIA				
ANTEPROYECTO: Ministerio de salud. Departamento de recursos físicos en salud. DOCUMENTACIÓN PARA PLIEGO LICITATORIO. DIRECCIÓN PROVINCIAL DE ARQUITECTURA.	OBRA:			
	C.A.P.S. SALAS			
	PARTIDO: Pilar - Provincia de Buenos Aires			
Director Provincial: Arq. Adrian La Motta.	UBICACION: Chutro 2173 e/ Ravignani y Moyano, Manuel Albert			
	Plano: PLANO DE ESTRUCTURA SOBRE PB			
	ESCALA: 1:100			
N de expediente:	Fecha:	N plano:	Total:	
	OCTUBRE 2018	8	19	

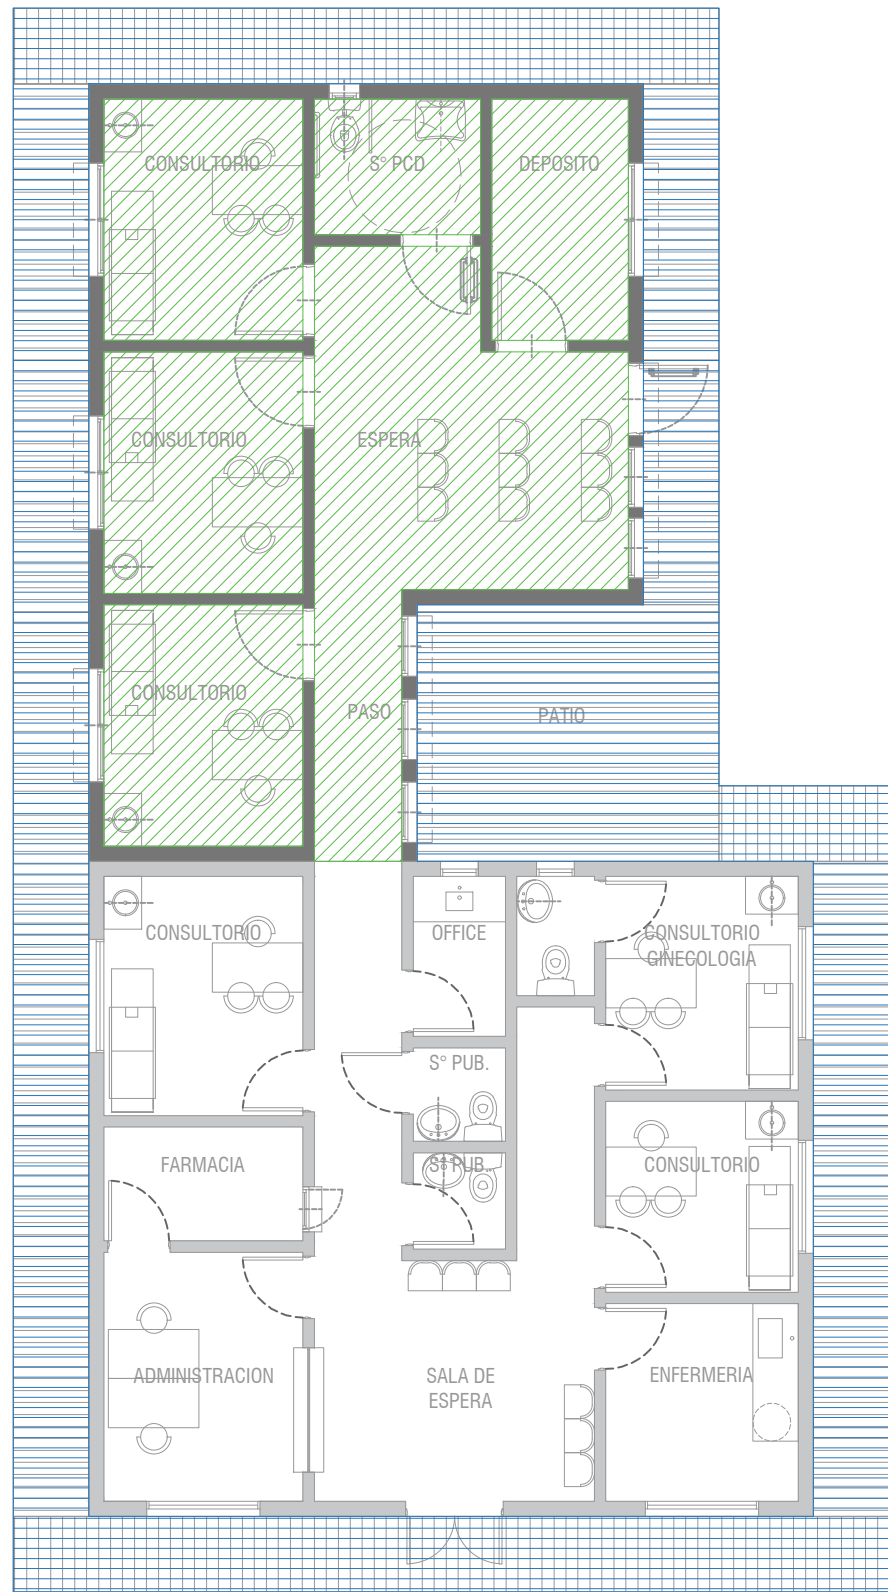


E.M.


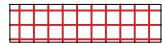

PISO DE PORCELANATO

PISO DE CEMENTO RODILLADO

DIRECCIÓN PROVINCIAL DE ARQUITECTURA				
Ministerio de Infraestructura y servicios públicos.				
BUENOS AIRES PROVINCIA				
ANTEPROYECTO: Ministerio de salud. Departamento de recursos físicos en salud. DOCUMENTACIÓN PARA PLIEGO LICITATORIO. DIRECCIÓN PROVINCIAL DE ARQUITECTURA.		OBRA: C.A.P.S. SALAS		
		PARTIDO: Pilar - Provincia de Buenos Aires		
		UBICACION: Chutro 2173 e/ Ravignani y Moyano, Manuel Albert		
Director Provincial: Arq. Adrian La Motta.		Plano: PLANO DE SOLADOS ESCALA: 1:100		
N de expediente:		Fecha:	N plano:	Total:
		OCTUBRE 2018	09	19

Todas las medidas deberán ser verificadas en obra.

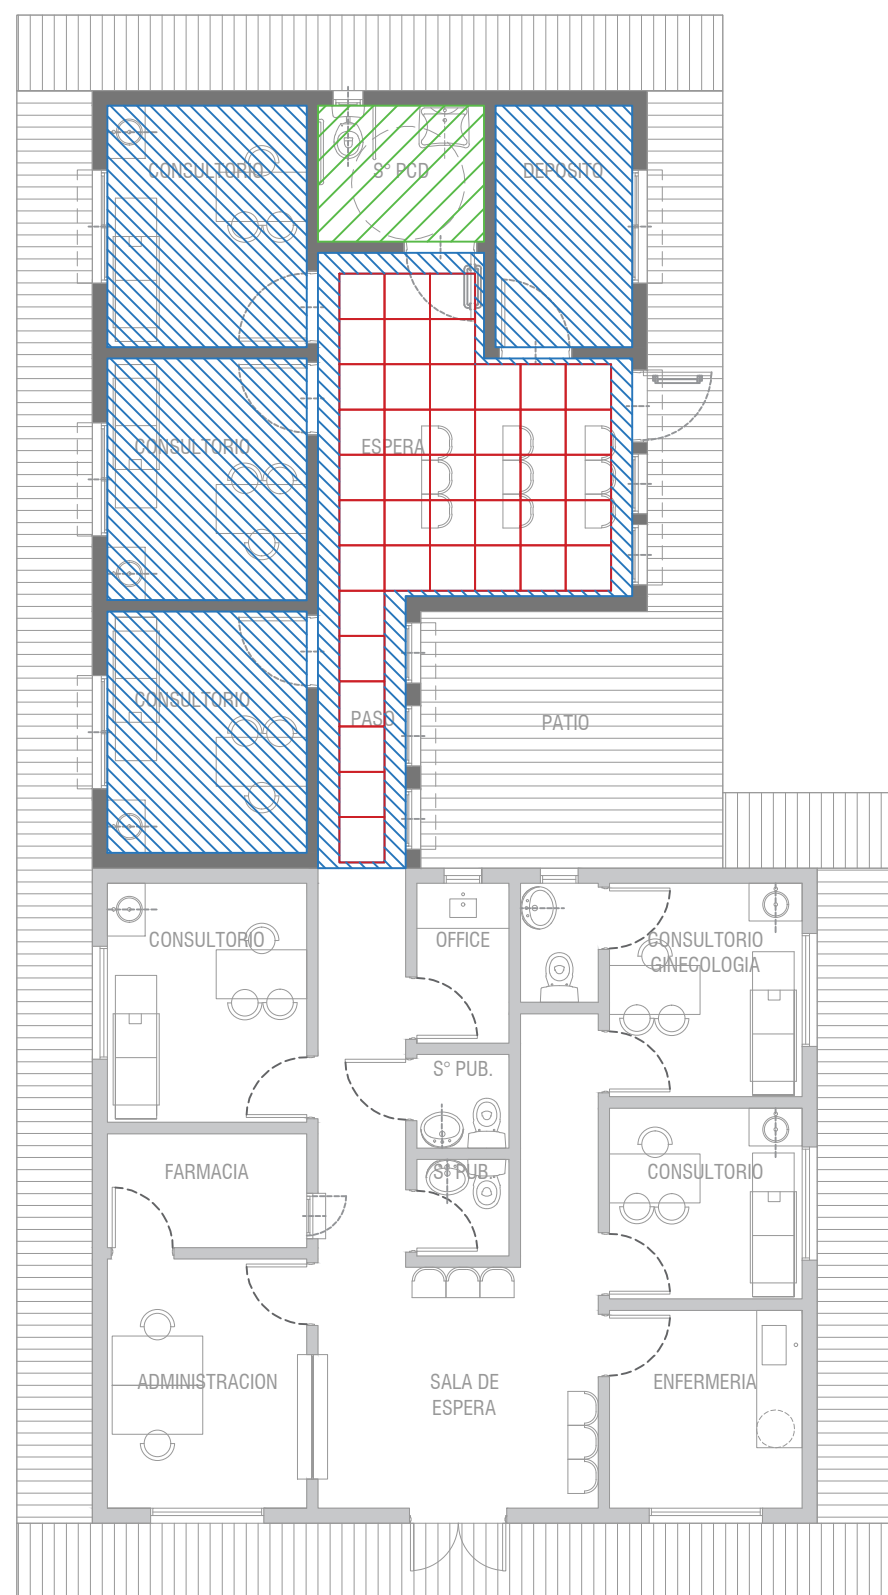


-  CIELORRASO SUSPENDIDO JUNTA TOMADA C/BUÑA PERIMETRAL
-  CIELORRASO SUSPENDIDO MODULAR
-  CIELORRASO SUSPENDIDO PLACA ANTIHUMEDAD

DIRECCIÓN PROVINCIAL DE ARQUITECTURA
Ministerio de Infraestructura y servicios públicos.

BUENOS AIRES PROVINCIA

ANTEPROYECTO: Ministerio de salud. Departamento de recursos físicos en salud. DOCUMENTACIÓN PARA PLIEGO LICITATORIO. DIRECCIÓN PROVINCIAL DE ARQUITECTURA.		OBRA:	
		C.A.P.S. SALAS	
Director Provincial: Arq. Adrian La Motta.		PARTIDO: Pilar - Provincia de Buenos Aires	
		UBICACION: Chutro 2173 e/ Ravignani y Moyano, Manuel Albert	
Plano: ESCALA: 1:100		PLANO DE CIELORRASOS	
		N de expediente:	Total:
		Fecha:	
		OCTUBRE 2018	10 19

Todas las medidas deberán ser verificadas en obra.

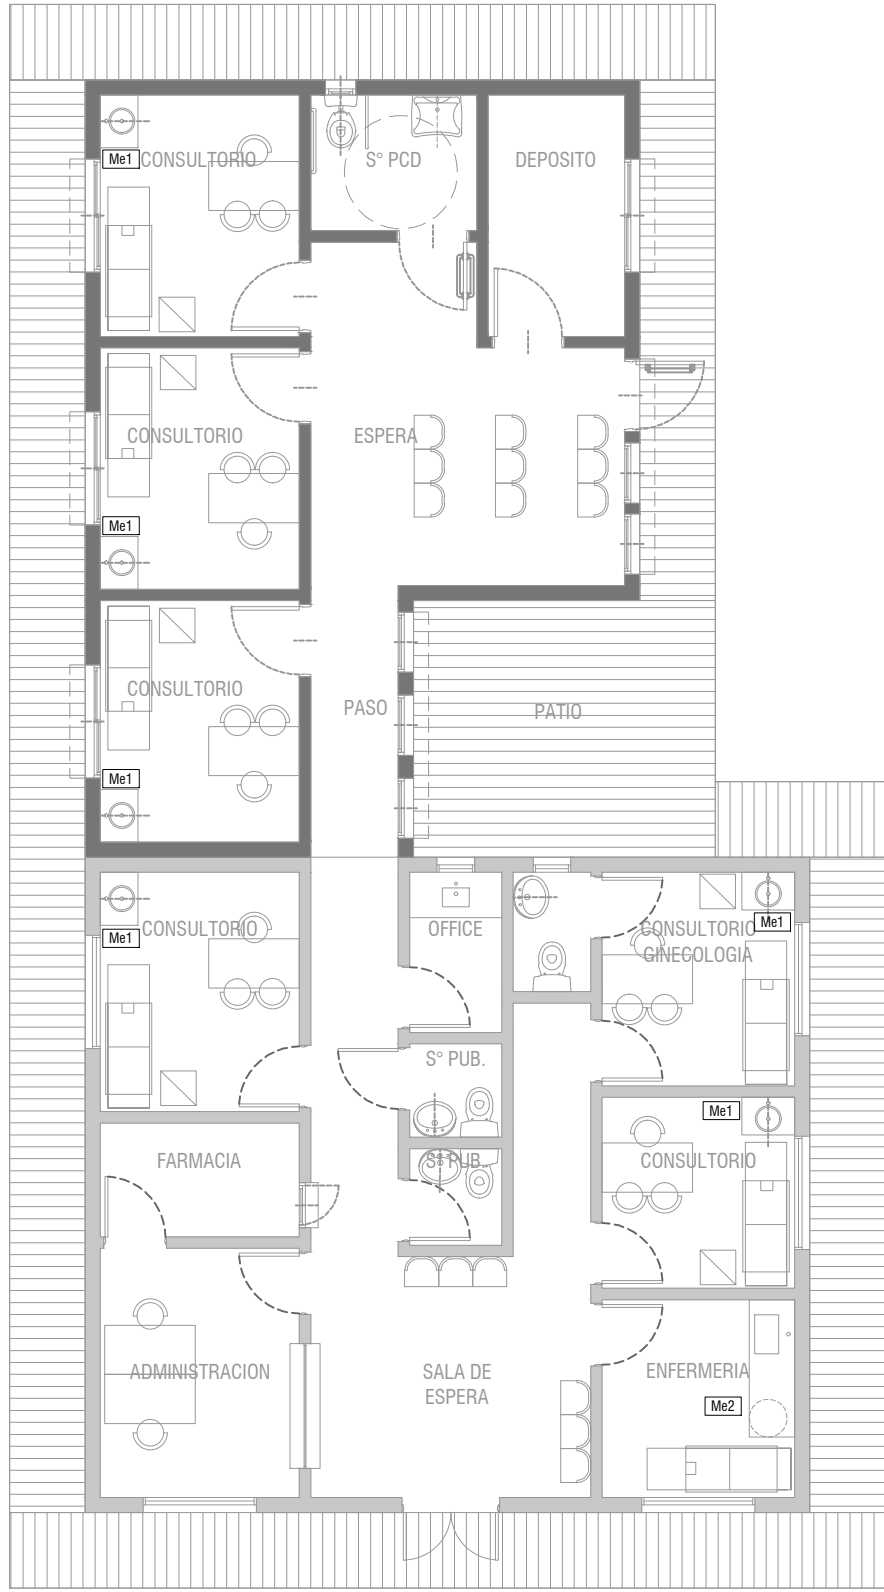

Me1

MESADA GRANITO GRIS MARA DE e:2.5cm DE 60x70cm
CON BACHA Ø30CM

Me2

MESADA GRANITO GRIS MARA DE e:2.5cm DE 60x182cm
CON BACHA 32x52CM

RESIDUOS
PATOGENICOS

Todas las medidas deberán ser verificadas en obra.

DIRECCIÓN PROVINCIAL DE ARQUITECTURA
Ministerio de Infraestructura y servicios públicos.

BUENOS AIRES PROVINCIA


ANTEPROYECTO:
Ministerio de salud.
Departamento de recursos físicos en salud.
DOCUMENTACIÓN PARA PLIEGO LICITATORIO.
DIRECCIÓN PROVINCIAL DE ARQUITECTURA.

OBRA:
C.A.P.S. SALAS
PARTIDO: Pilar - Provincia de Buenos Aires
UBICACION: Chutro 2173 e/ Ravignani y Moyano, Manuel Albert

Director Provincial:
Arq. Adrian La Motta.

Plano:
PLANO DE EQUIPAMIENTO
ESCALA: 1:100


N de expediente:	Fecha:	N plano:	Total:
	OCTUBRE 2018	11	19

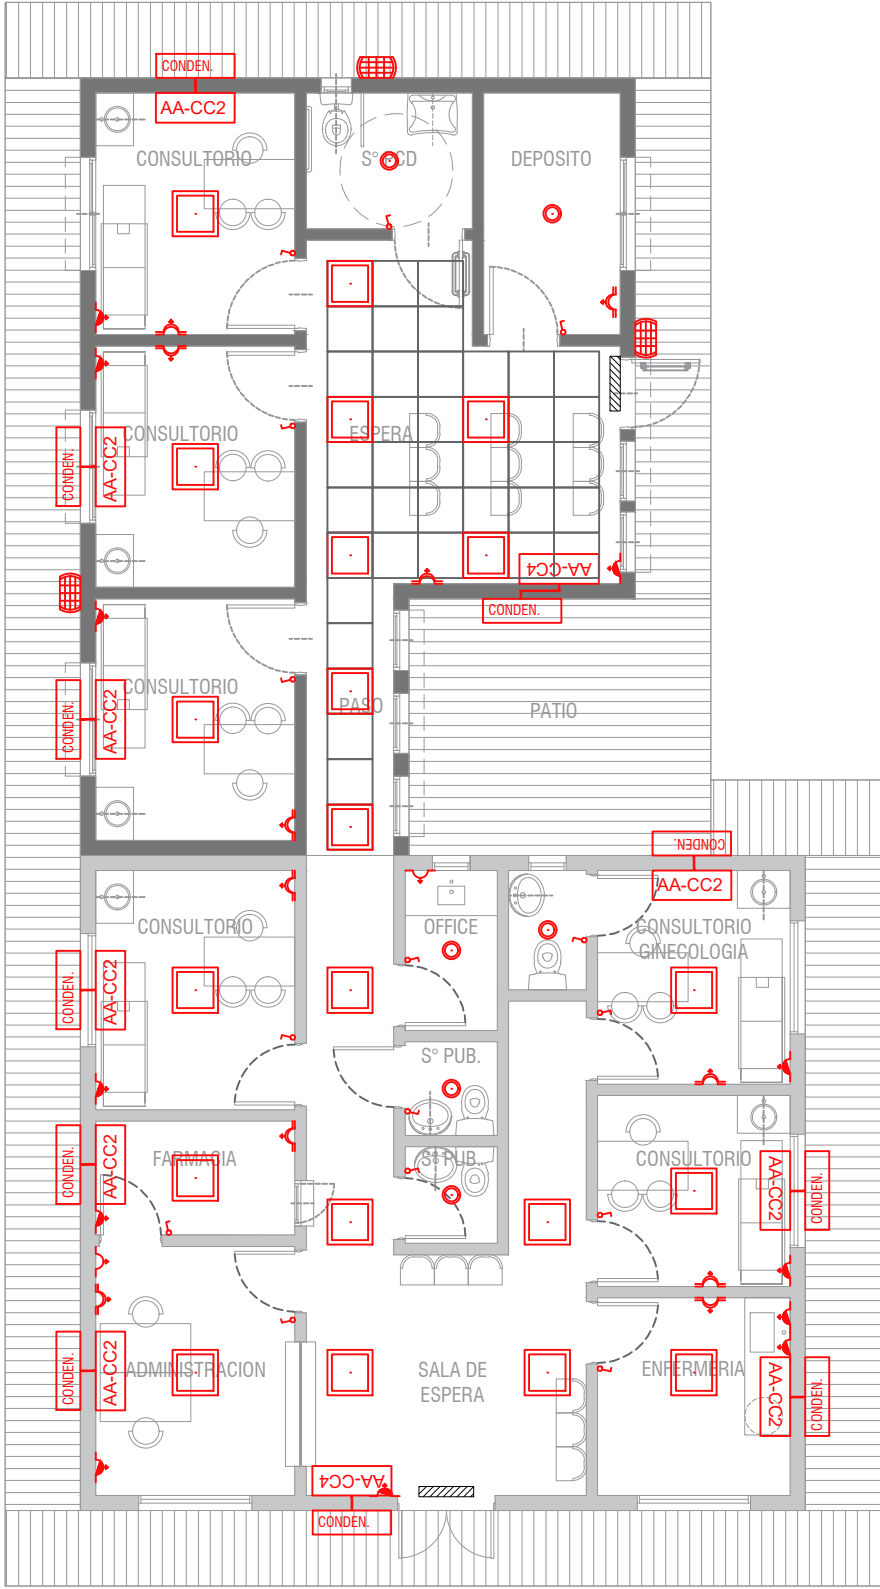


REFERENCIAS			
INSTALACIÓN ELÉCTRICA		ARTEFACTOS ELÉCT.	
	Tomacorriente simple.		Plafón de embutir 60x60 LED
	Tomacorriente doble.		Plafón de embutir Ø23 LED
	Tomacorriente especi.		Llave simple
	Luz de emergencia.		Conexion A/A
	Aire acondicionado 2500fr.		Aire acondicionado 4200 fr.
	Unidad Exterior A/A		
	Tortugueta exterior 12 watts		

DIRECCIÓN PROVINCIAL DE ARQUITECTURA			
Ministerio de Infraestructura y servicios públicos.			
BUENOS AIRES PROVINCIA			
ANTEPROYECTO: Ministerio de salud. Departamento de recursos físicos en salud. DOCUMENTACIÓN PARA PLIEGO LICITATORIO. DIRECCIÓN PROVINCIAL DE ARQUITECTURA.		OBRA: C.A.P.S. SALAS	
		PARTIDO: Pilar - Provincia de Buenos Aires	
		UBICACION: Chutro 2173 e/ Ravignani y Moyano, Manuel Albert	
Director Provincial: Arq. Adrian La Motta.		Plano: ARTEFACTOS ELECTRICOS ESCALA: 1:100	
		N de expediente:	Fecha:
			OCTUBRE 2018
		N plano:	Total:
		12	19

Todas las medidas deberán ser verificadas en obra.

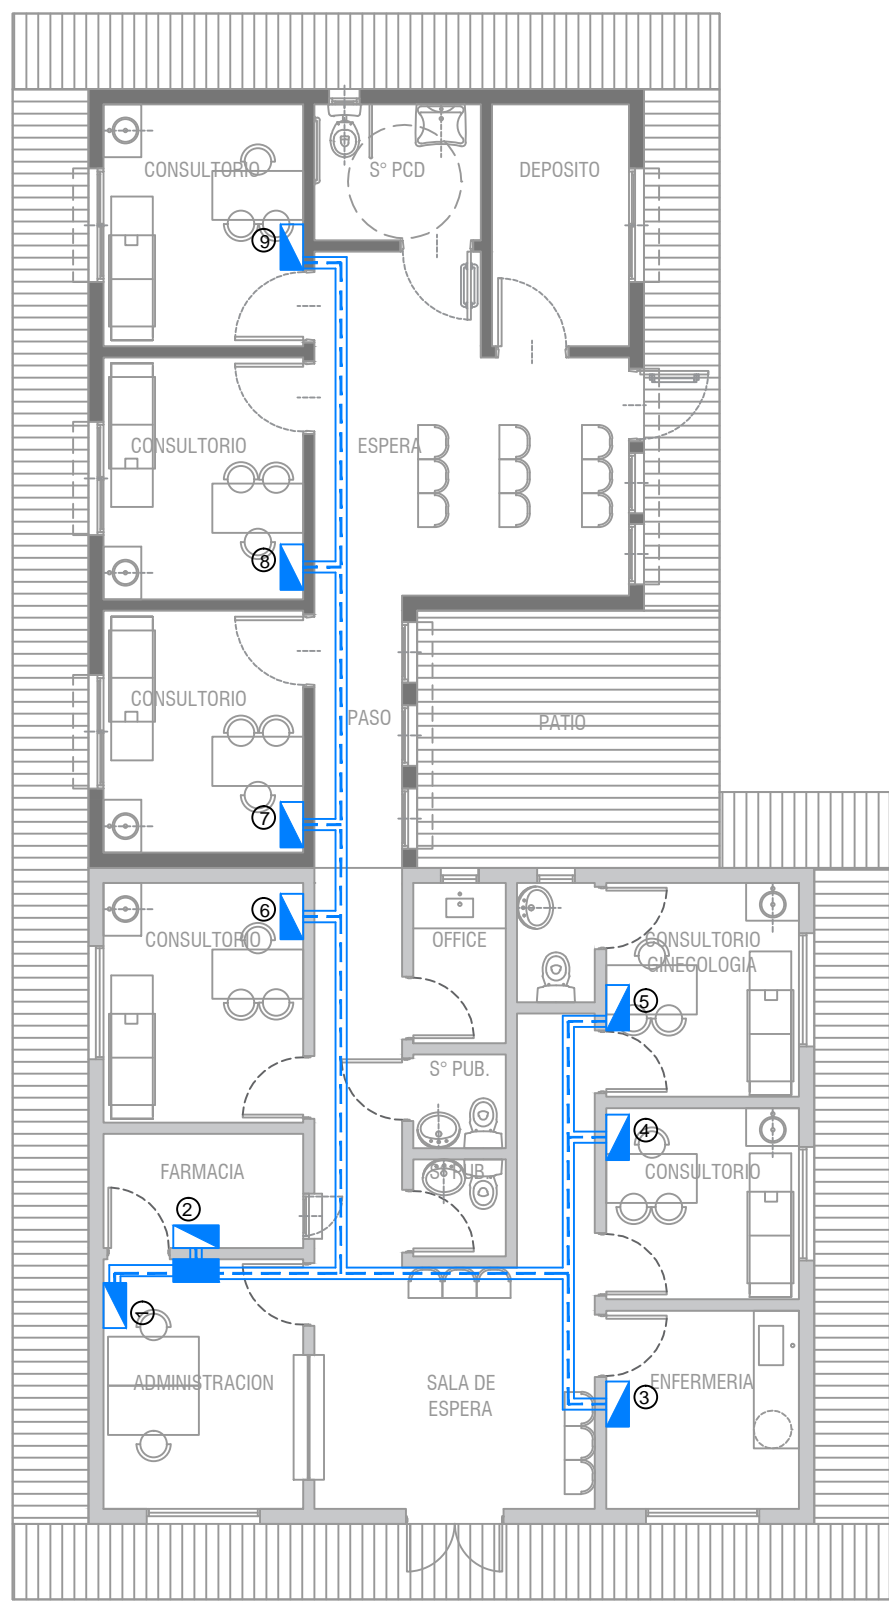



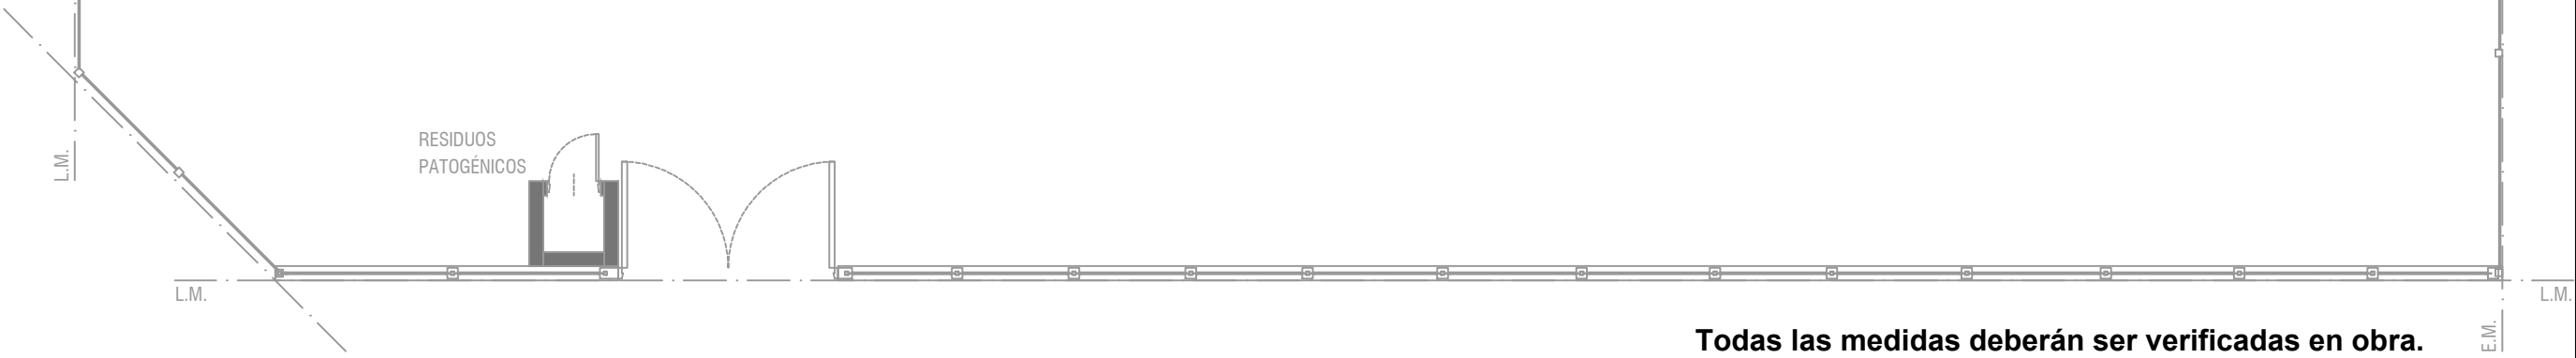




REFERENCIAS	
INSTALACION RED DE DATOS	
	Bandeja pasacable perforada.
	Puesto de datos.
	RACK.
	Tendido de turnera.



Todas las medidas deberán ser verificadas en obra.


DIRECCIÓN PROVINCIAL DE ARQUITECTURA			
Ministerio de Infraestructura y servicios públicos.			
BUENOS AIRES PROVINCIA			
ANTEPROYECTO: Ministerio de salud. Departamento de recursos físicos en salud. DOCUMENTACIÓN PARA PLIEGO LICITATORIO. DIRECCIÓN PROVINCIAL DE ARQUITECTURA.		OBRA: C.A.P.S. SALAS	
PARTIDO: Pilar - Provincia de Buenos Aires		UBICACION: Chutro 2173 e/ Ravignani y Moyano, Manuel Albert	
Director Provincial: Arq. Adrian La Motta.		Plano: PLANO DE RED DE DATOS ESCALA: 1:100	
N de expediente:	Fecha: OCTUBRE 2018	N plano:	Total: 13 19

REFERENCIAS	
INSTALACIÓN AGUA	
	Cañería de agua fria de PP Ø19MM
	Cañería de agua calientede PP Ø19MM
	Llave de paso agua fria
	Llave de paso agua caliente
	Bajada agua fria
	T.T. Electrico 50lts

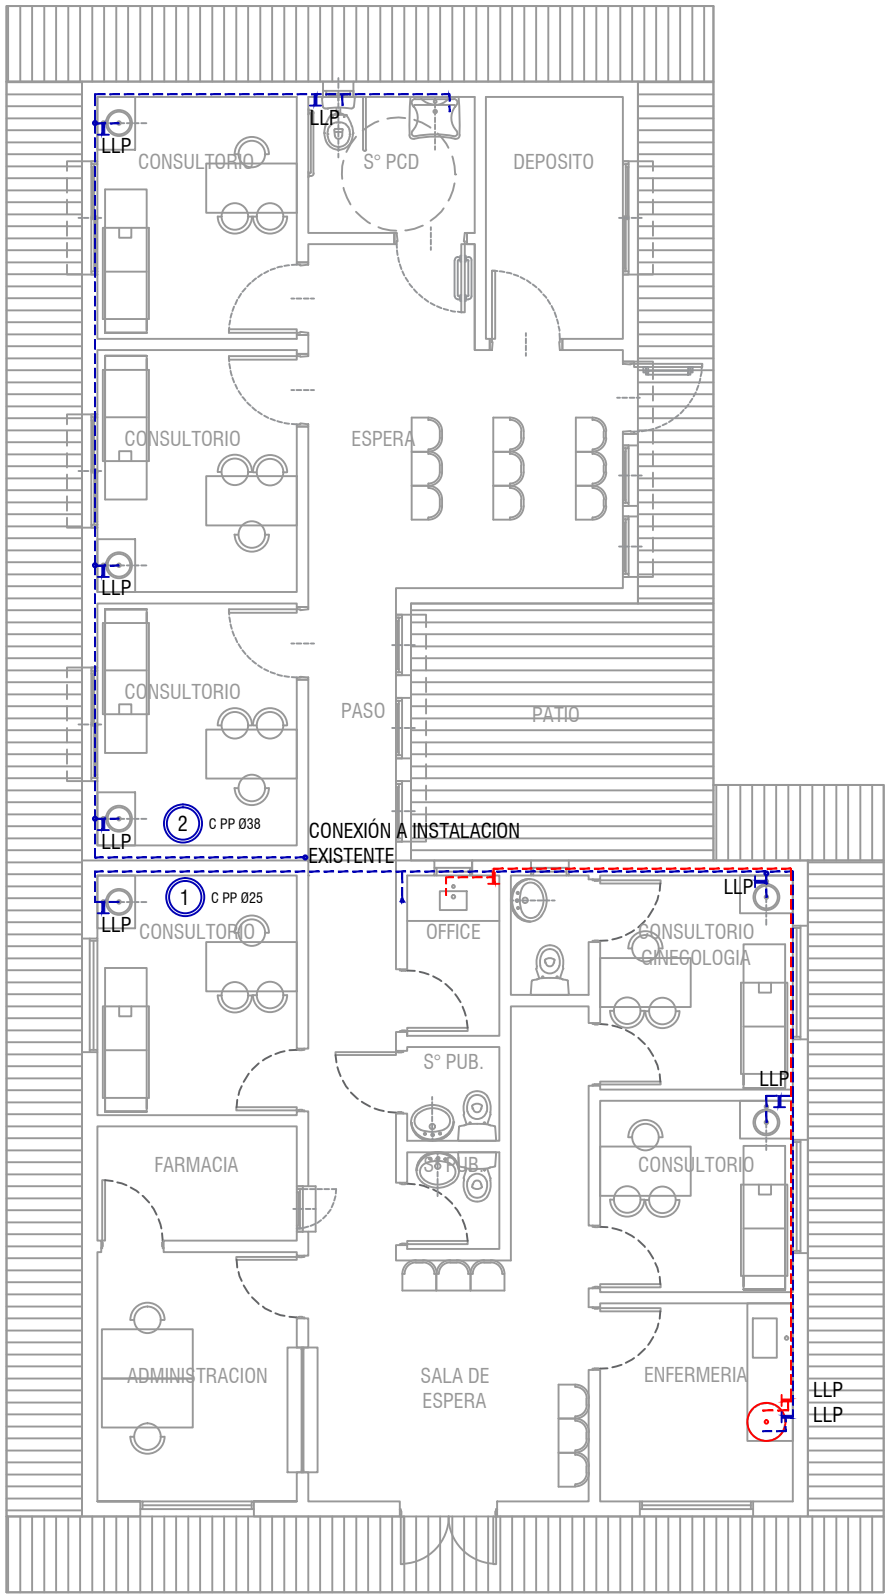

DIRECCIÓN PROVINCIAL DE ARQUITECTURA Ministerio de Infraestructura y servicios públicos. BUENOS AIRES PROVINCIA				
ANTEPROYECTO: Ministerio de salud. Departamento de recursos físicos en salud. DOCUMENTACIÓN PARA PLIEGO LICITATORIO. DIRECCIÓN PROVINCIAL DE ARQUITECTURA.		OBRA: C.A.P.S. SALAS		
Director Provincial: Arq. Adrian La Motta.		PARTIDO: Pilar - Provincia de Buenos Aires		
		UBICACION: Chutro 2173 e/ Ravignani y Moyano, Manuel Albert		
		Plano: INSTALACION DE AGUA FRIA Y CALIENTE ESCALA: 1:100		
		N de expediente:	Fecha: OCTUBRE 2018	N plano: 14 Total: 19

Todas las medidas deberán ser verificadas en obra.

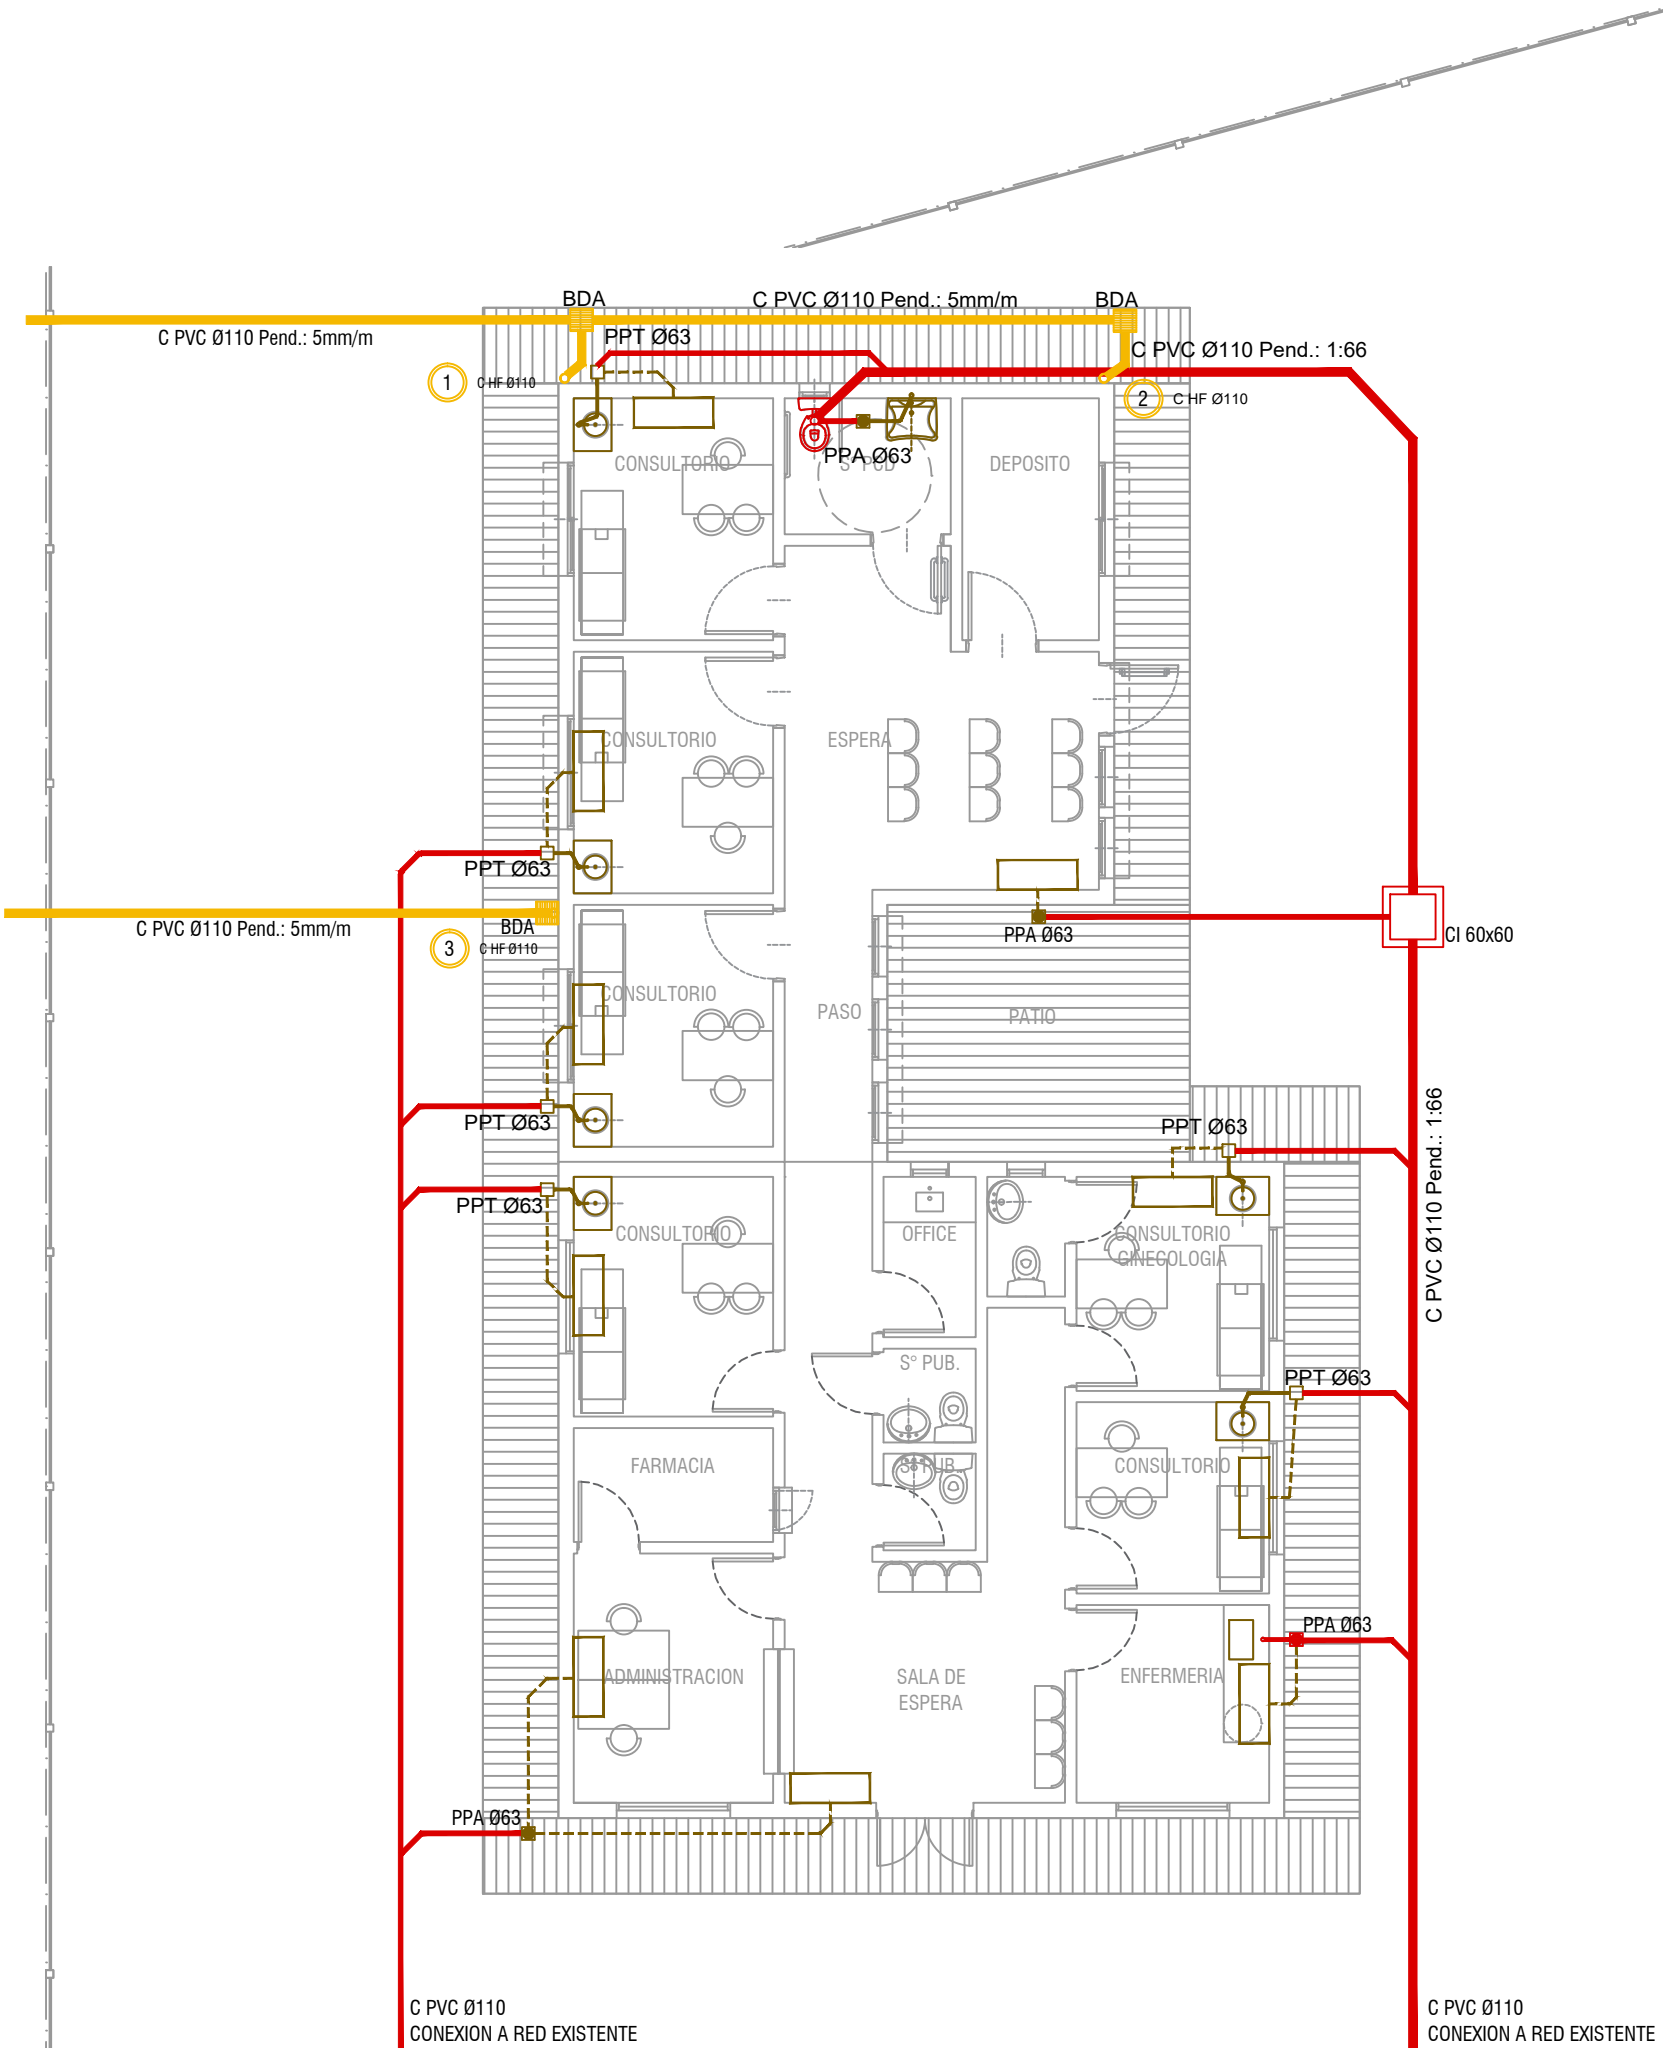


REFERENCIAS			
INSTALACIÓN CLOACAL		INSTALACIÓN PLUVIAL	
	Caño de pvc ø 38mm		Caño hierro fundido 110m
	Caño de pvc ø 63mm		Caño PVC ø 110mm
	Caño de pvc ø 110mm		Boca desague abierta 30x30cm
	Pileta de piso abierta		Embudo de hierro fundido
	Pileta de piso tapada		
	Camara de inspección 60x60		

DIRECCIÓN PROVINCIAL DE ARQUITECTURA
Ministerio de Infraestructura y servicios públicos.
BUENOS AIRES PROVINCIA

ANTEPROYECTO: Ministerio de salud. Departamento de recursos físicos en salud. DOCUMENTACIÓN PARA PLIEGO LICITATORIO. DIRECCIÓN PROVINCIAL DE ARQUITECTURA.		OBRA:	
		C.A.P.S. SALAS	
		PARTIDO: Pilar - Provincia de Buenos Aires	
Director Provincial: Arq. Adrian La Motta.		UBICACION: Chutro 2173 e/ Ravignani y Moyano, Manuel Albert	
		Plano: PLANO DE DESAGÜES PRIMARIO Y PLUVIAL ESCALA: 1:100	
		N de expediente:	Total:
		Fecha: OCTUBRE 2018	15 19

Todas las medidas deberán ser verificadas en obra.

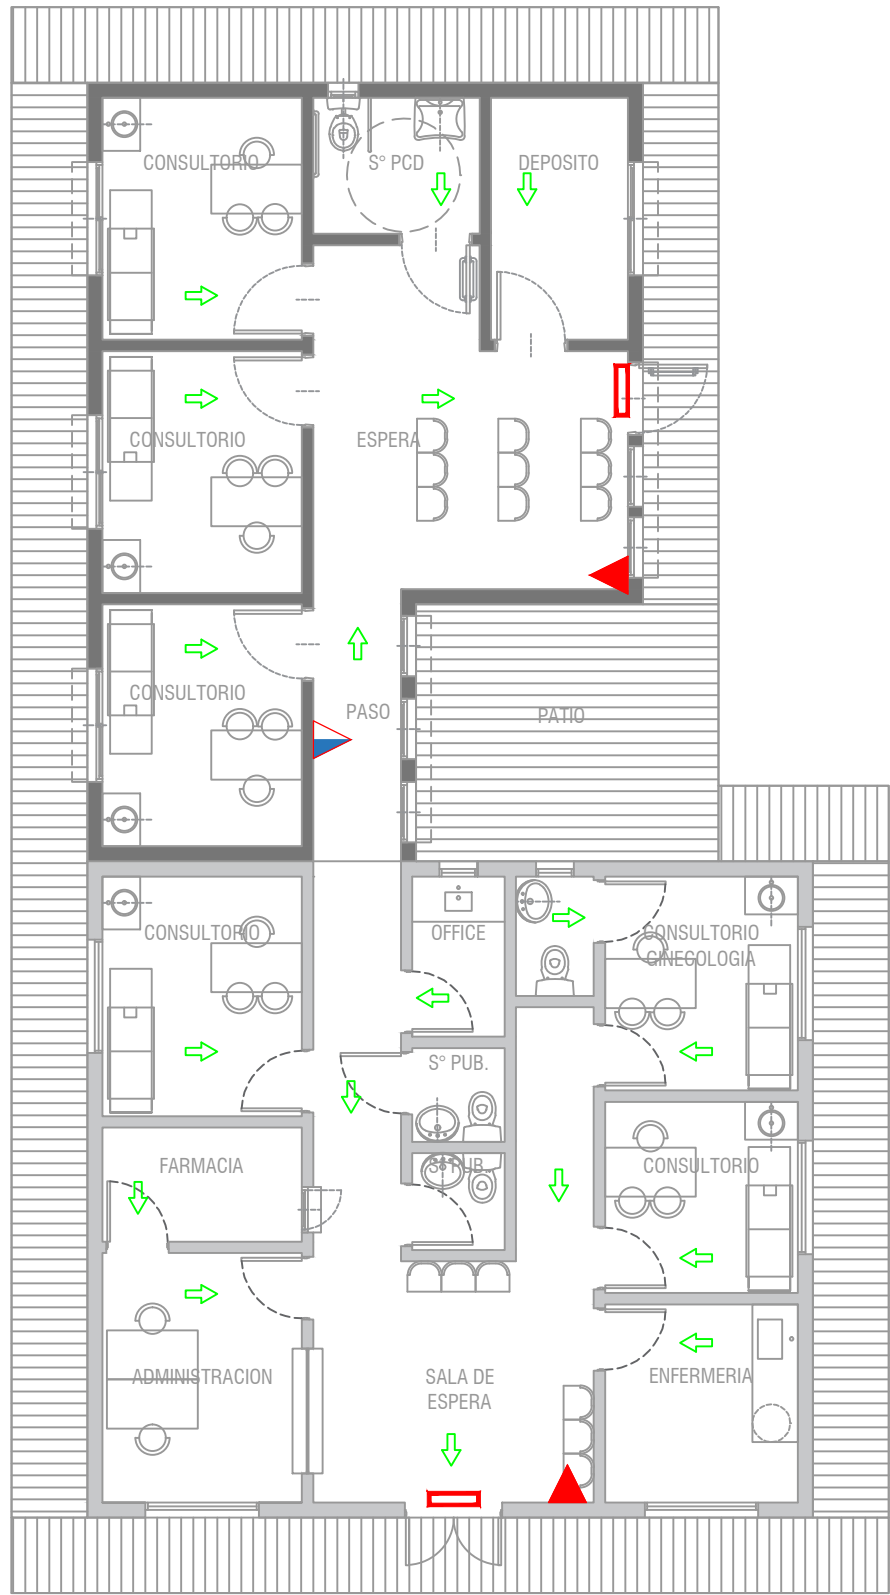


REFERENCIAS	
PROTECCION DE INCENDIOS	
	Matafuego 5 Kg ABC
	Matafuego 2.5 Kg CO2
	Salida de Emergencia c/luz Autonomo
	Señalización Salida

SEÑALÉTICA SEGUN NORMAS IRAM






Texto "Salida" en tipografía similar a la indicada color blanco sobre fondo verde

A mín = 50
H mín = 100

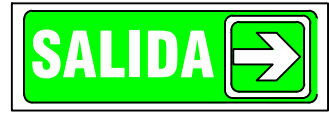

Texto "Salida de emergencia" en tipografía similar a la indicada color blanco sobre fondo verde

A mín = 50
B mín = 20
C mín = 10
H mín = 100

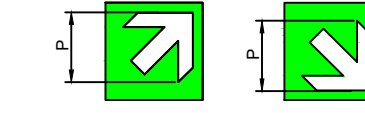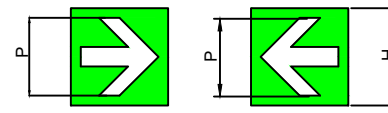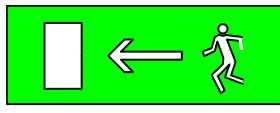


P mín = 70
H mín = 100

EXTINTORES PORTATILES

Además de la señalización del matafuego, para que sea visto desde lejos se debe colocar una señal adicional a una altura de 2 o 2,5 m. respecto del nivel de piso



Para señalar la ubicación de un matafuego se debe colocar una chapa baliza, tal como lo muestra la figura siguiente. Esta es una superficie con franjas inclinadas en 45 ° respecto de la horizontal blancas y rojas de 10 cm de ancho. La parte superior de la chapa deber estar ubicada a 1,20 a 1,50 metros respecto del nivel de piso.

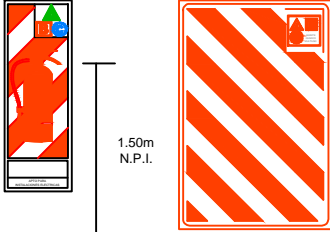




DIRECCIÓN PROVINCIAL DE ARQUITECTURA









Ministerio de Infraestructura y servicios públicos.



BUENOS AIRES PROVINCIA

ANTEPROYECTO: Ministerio de salud. Departamento de recursos físicos en salud. DOCUMENTACIÓN PARA PLIEGO LICITATORIO. DIRECCIÓN PROVINCIAL DE ARQUITECTURA.	OBRA: C.A.P.S. SALAS		
	PARTIDO: Pilar - Provincia de Buenos Aires		
Director Provincial: Arq. Adrian La Motta.	UBICACION: Chutro 2173 e/ Ravignani y Moyano, Manuel Albert		
	Plano: PLANO DE PROTECCION CONTRA INCENDIO ESCALA: 1:100		
N de expediente:		Fecha:	N plano: Total:
		OCTUBRE 2018	16 19

Todas las medidas deberán ser verificadas en obra.

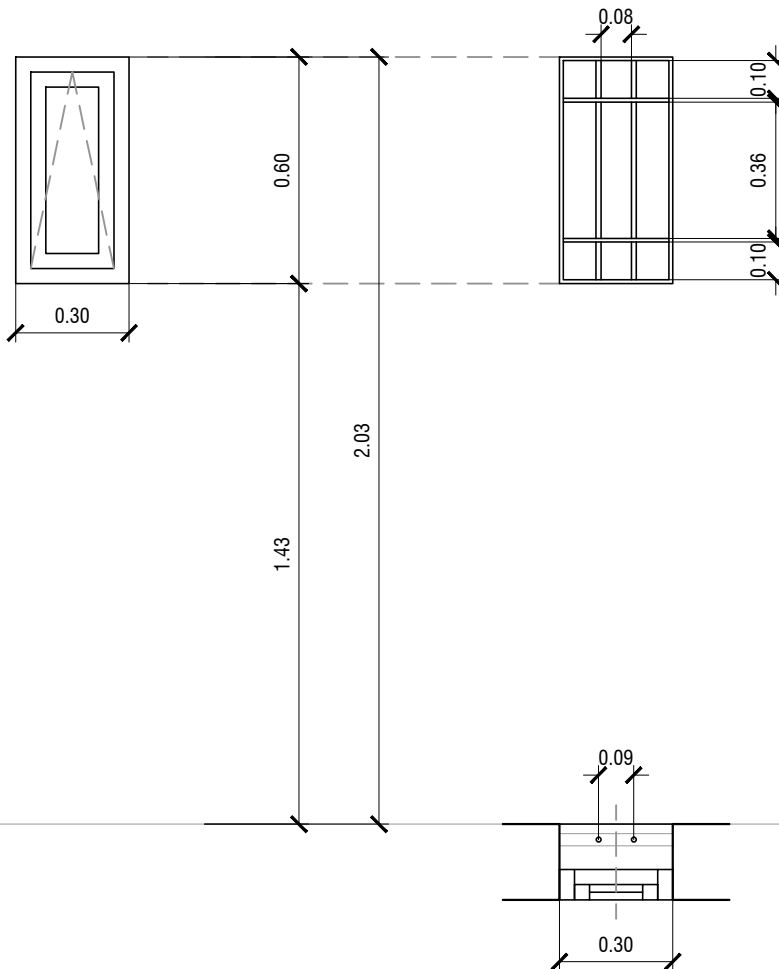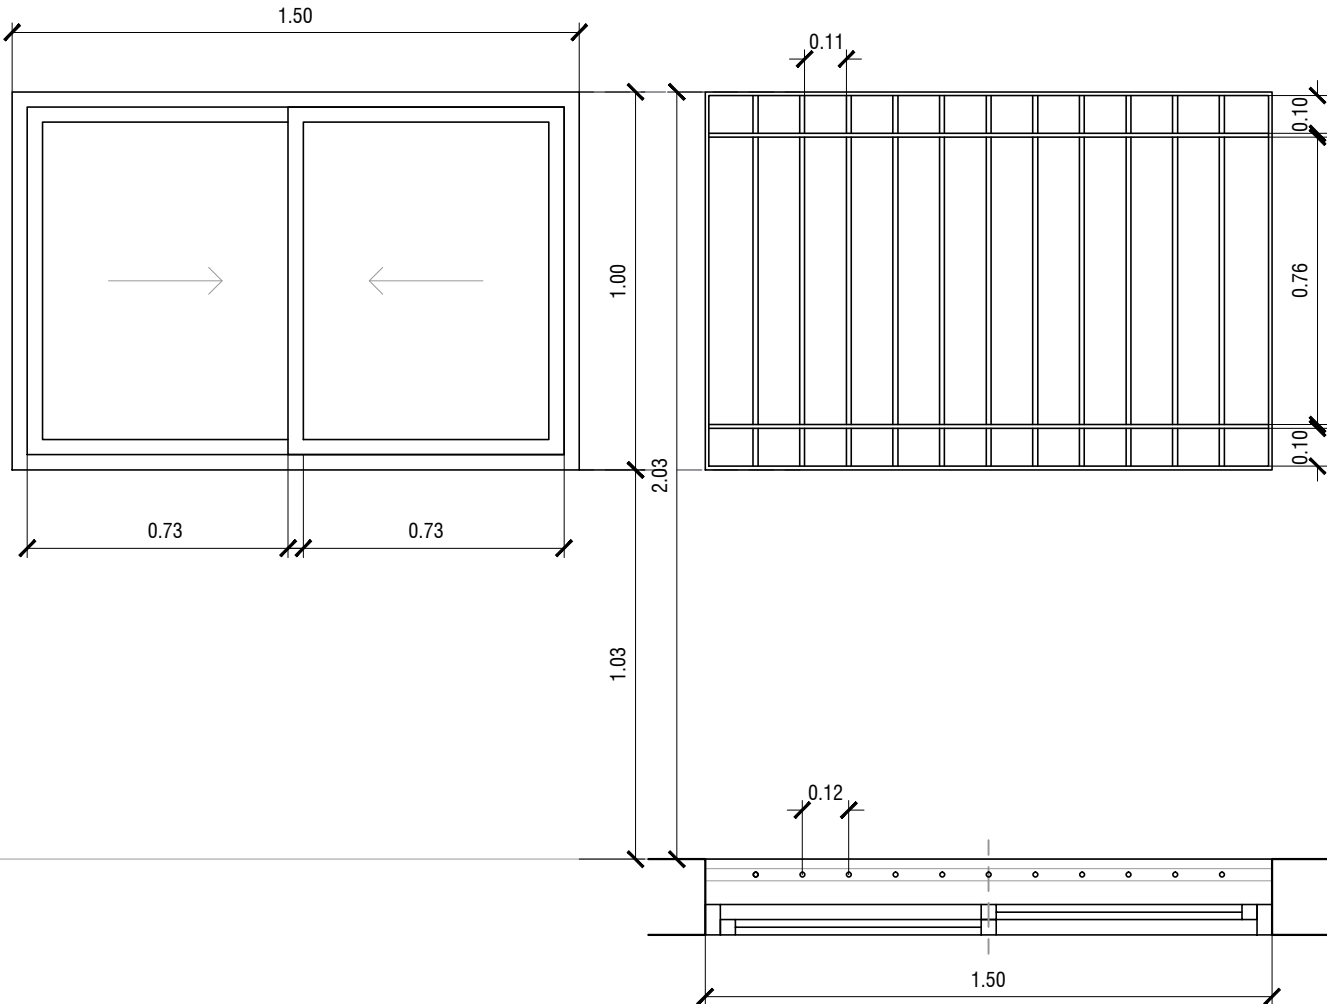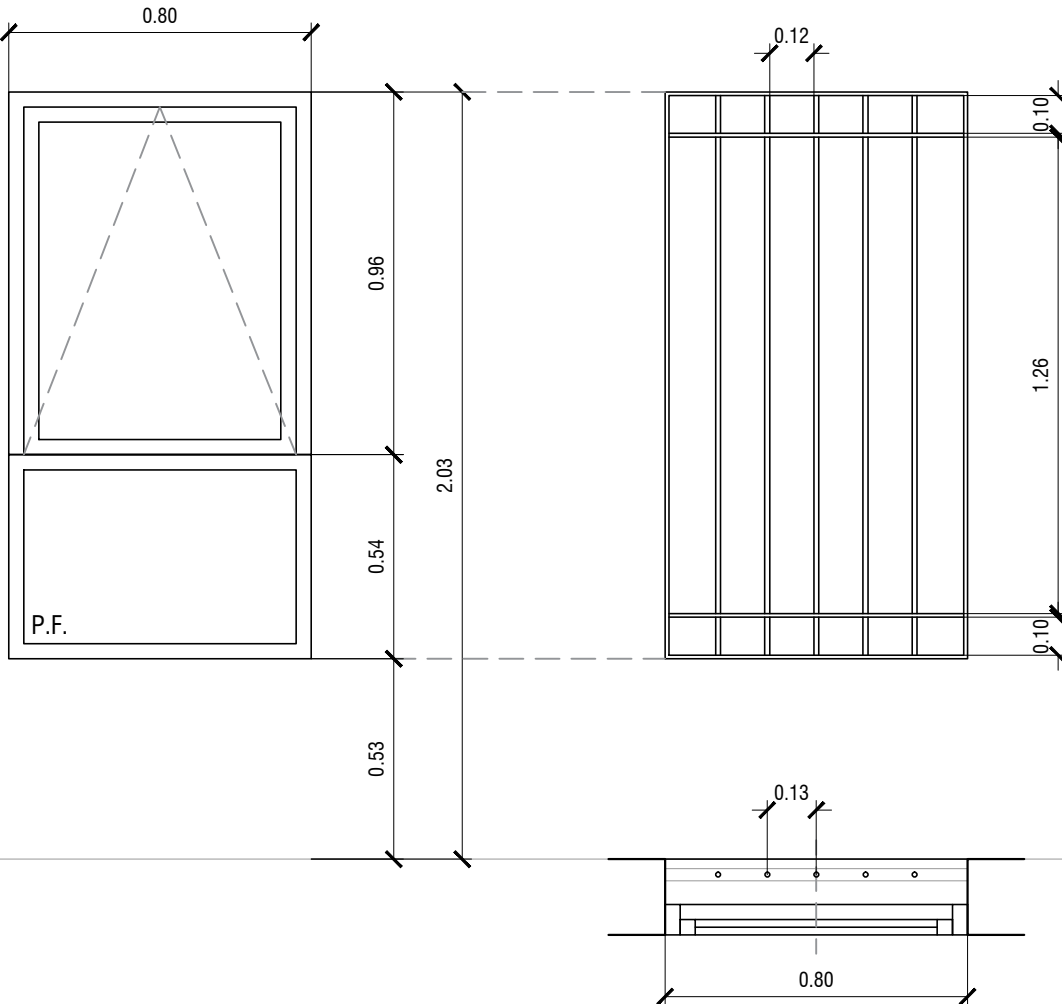TIPO		V1	V2	V3																												
		CANT.:1	CANT.:4	CANT.:5																												
E S P E C I F I C A C I O N E S	DISEÑO																															
	LOCAL	BAÑO DE DISCAPACITADOS	S.U.M.	SALA DE ESPERA - PASO																												
	PREMARCOS	Aluminio natural fijado a la mampostería.	Aluminio natural fijado a la mampostería.	Aluminio natural fijado a la mampostería.																												
	MARCOS	Aluminio, terminación blanco brillante, línea Modena 2 (Aluar) o equivalente superior	Aluminio, terminación blanco brillante, línea Modena 2 (Aluar) o equivalente superior	Aluminio, terminación blanco brillante, línea Modena 2 (Aluar) o equivalente superior																												
	HOJAS	Ventana de 1 hoja tipo rebatible, terminación blanco brillante. Línea Modena 2 (Aluar) o equivalente superior.	Ventana de 2 hojas tipo corredizas, terminación blanco brillante. Línea Modena 2 (Aluar) o equivalente superior.	Ventana de 1 hoja tipo rebatible, terminación blanco brillante. Línea Modena 2 (Aluar) o equivalente superior.																												
	SISTEMA	1 hoja rebatible, sobre eje horizontal inferior.	2 hojas corredizas.	1 hoja rebatible, sobre eje horizontal superior.																												
	HERRAJES	Rebatible sobre eje horizontal inferior, con brazo de empuje inferior, cierre geisse o equivalente superior.	2 ruedas por hoja, cierre geisse o equivalente superior.	Rebatible sobre eje horizontal superior, con brazo de empuje inferior, cierre geisse o equivalente superior.																												
	VIDRIO	Transparente laminado 3+3	Transparente laminado 3+3	Transparente laminado 3+3																												
	CONTRAVIDRIO	INT.: Curvos Mat. IDEM Marcos. - Ext.: Rectos Mat. IDEM Marcos.	INT.: Curvos Mat. IDEM Marcos. - Ext.: Rectos Mat. IDEM Marcos.	INT.: Curvos Mat. IDEM Marcos. - Ext.: Rectos Mat. IDEM Marcos.																												
	PINTURA	Rejas: Convertidor de óxido, esmalte sintético blanco.	Rejas: Convertidor de óxido, esmalte sintético blanco.	Rejas: Convertidor de óxido, esmalte sintético negro.																												
REJAS	Planchuelas 1 1/4" x 3/16" con perforaciones cada 80mm empotradas y barras de 1/2" de diametro.	Planchuelas 1 1/4" x 3/16" con perforaciones cada 110mm empotradas y barras de 1/2" de diametro.	Planchuelas 1 1/4" x 3/16" con perforaciones cada 120mm empotradas y barras de 1/2" de diametro.																													
				<div>DIRECCIÓN PROVINCIAL DE ARQUITECTURA</div> <div>Ministerio de Infraestructura y servicios públicos.</div> <div>BUENOS AIRES PROVINCIA</div> <table><tr><td colspan="2">ANTEPROYECTO: Ministerio de salud. Departamento de recursos físicos en salud. DOCUMENTACIÓN PARA PLIEGO LICITATORIO. DIRECCIÓN PROVINCIAL DE ARQUITECTURA.</td><td colspan="2">OBRA: C.A.P.S. SALAS</td></tr><tr><td colspan="2" rowspan="3">Director Provincial: Arq. Adrian La Motta.</td><td colspan="2">PARTIDO: Pilar - Provincia de Buenos Aires</td></tr><tr><td colspan="2">UBICACION: Chutro 2173 e/ Ravignani y Moyano, Manuel Albert</td></tr><tr><td colspan="2">Plano: PLANILLA DE CARPINTERIAS</td></tr><tr><td colspan="2"></td><td>N de expediente:</td><td>Fecha:</td></tr><tr><td colspan="2"></td><td></td><td>OCTUBRE 2018</td></tr><tr><td colspan="2"></td><td>N plano:</td><td>Total:</td></tr><tr><td colspan="2"></td><td></td><td>17 19</td></tr></table>	ANTEPROYECTO: Ministerio de salud. Departamento de recursos físicos en salud. DOCUMENTACIÓN PARA PLIEGO LICITATORIO. DIRECCIÓN PROVINCIAL DE ARQUITECTURA.		OBRA: C.A.P.S. SALAS		Director Provincial: Arq. Adrian La Motta.		PARTIDO: Pilar - Provincia de Buenos Aires		UBICACION: Chutro 2173 e/ Ravignani y Moyano, Manuel Albert		Plano: PLANILLA DE CARPINTERIAS				N de expediente:	Fecha:				OCTUBRE 2018			N plano:	Total:				17 19
ANTEPROYECTO: Ministerio de salud. Departamento de recursos físicos en salud. DOCUMENTACIÓN PARA PLIEGO LICITATORIO. DIRECCIÓN PROVINCIAL DE ARQUITECTURA.		OBRA: C.A.P.S. SALAS																														
Director Provincial: Arq. Adrian La Motta.		PARTIDO: Pilar - Provincia de Buenos Aires																														
		UBICACION: Chutro 2173 e/ Ravignani y Moyano, Manuel Albert																														
		Plano: PLANILLA DE CARPINTERIAS																														
		N de expediente:	Fecha:																													
			OCTUBRE 2018																													
		N plano:	Total:																													
			17 19																													
Todas las medidas deberán ser verificadas en obra.																																

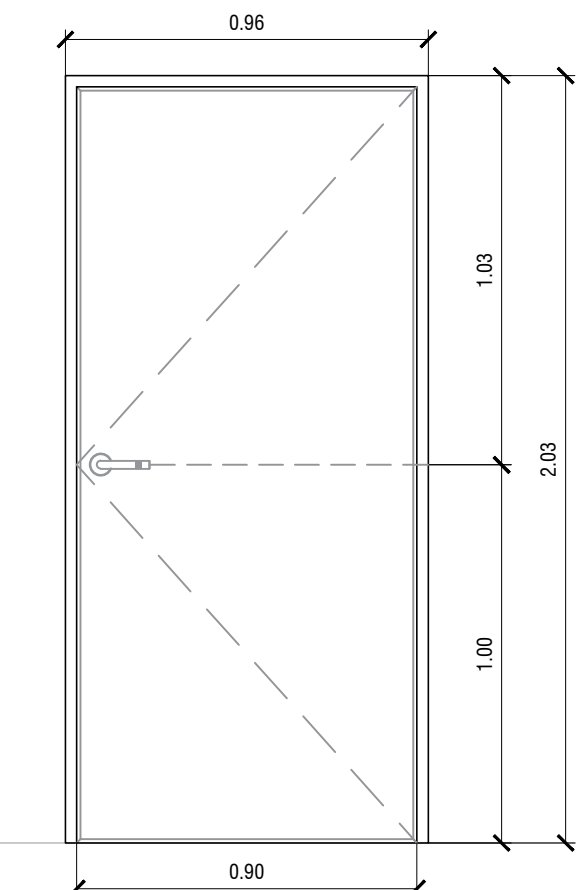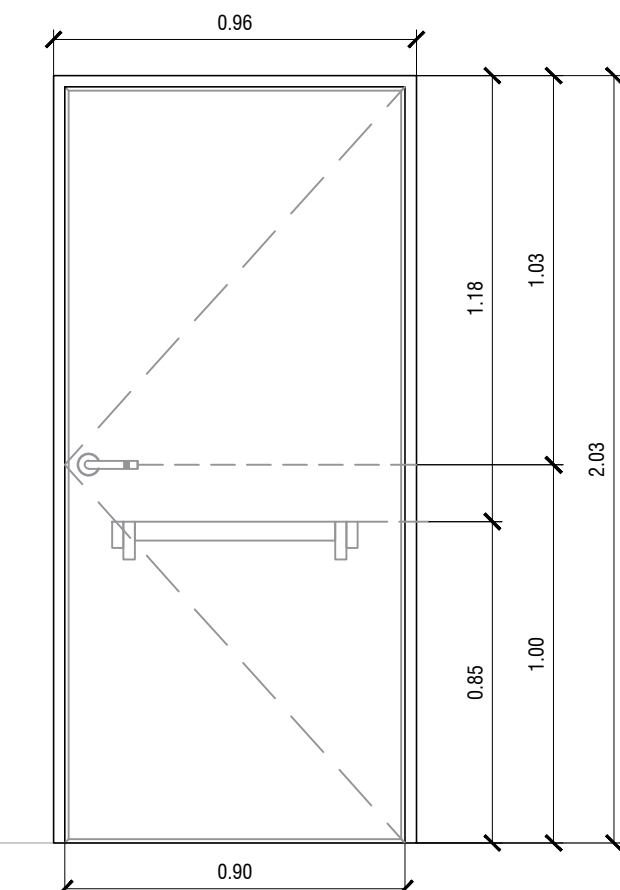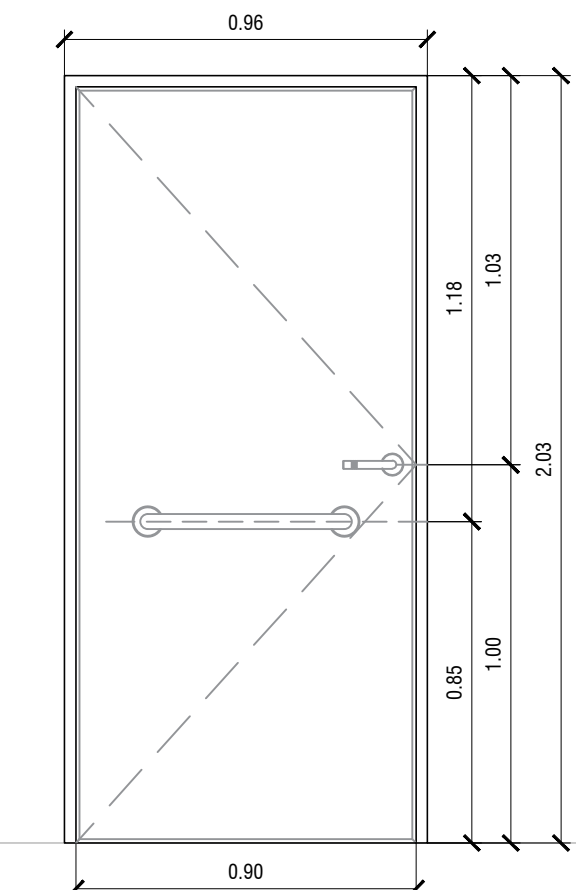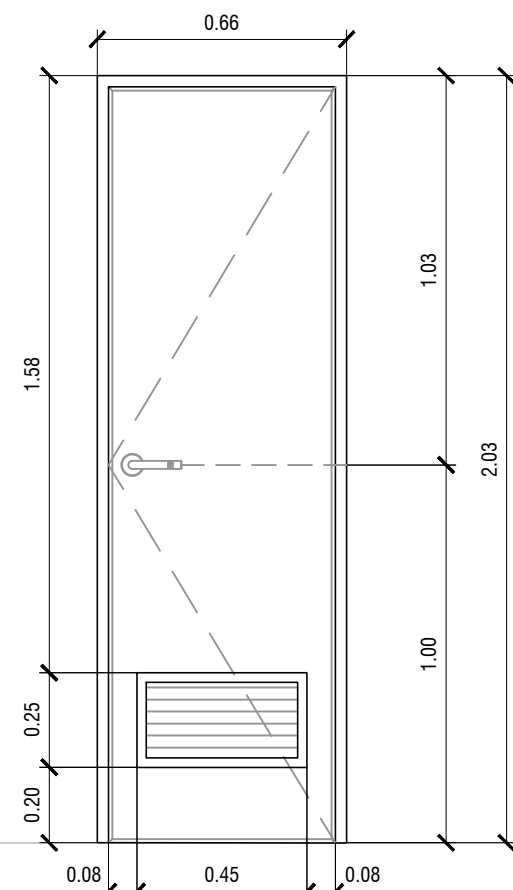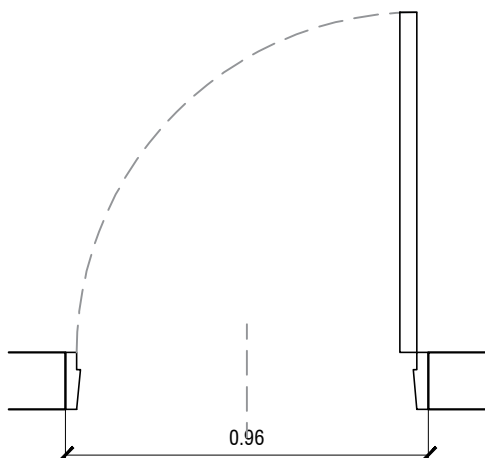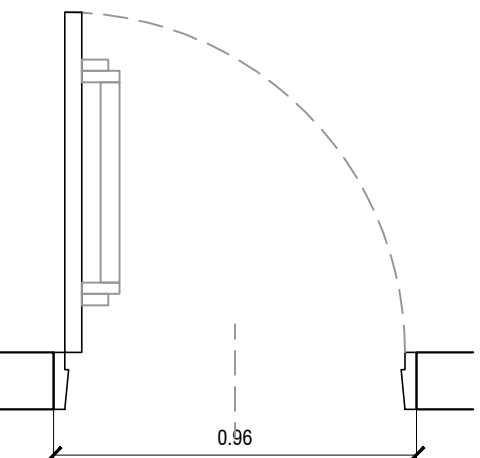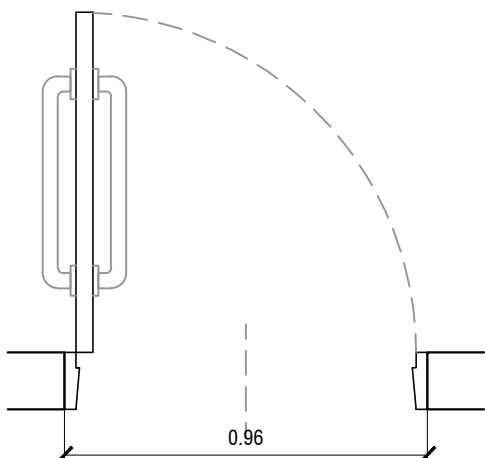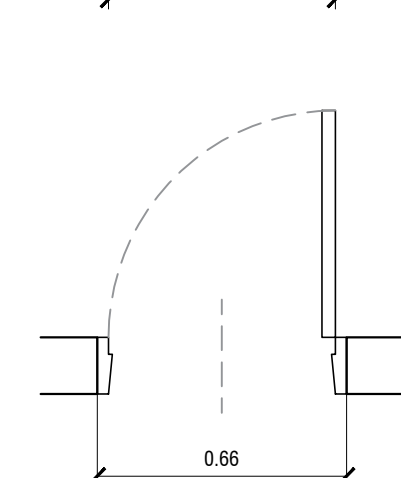TIPO		P1		P2		P3		P4																									
		CANT.:4 DER: 2 - IZQ: 2		CANT.:1 DER: 0 - IZQ: 1		CANT.:1 DER: 0 - IZQ: 1		CANT.:1 DER: 1 - IZQ: 0																									
<div>DISEÑO</div> <div>N.P.T.</div>																																	
																																	
E S P E C I F I C A C I O N E S	LOCAL	CONSULTORIOS - ENFERMERIA- COCINA- ADMINISTRACION		ACCESO A PASILLO		BAÑO DE DISCAPACITADOS		RESIDUOS PATOGENICOS																									
	MARCOS	Marco de chapa doblada BWG N°16, 30mm x 150mm		Marco de chapa doblada BWG N°16, 30mm x 200mm		Marco de chapa doblada BWG N°16, 30mm x 150mm		Marco de chapa doblada BWG N°16, 30mm x 150mm																									
	HOJAS	Hoja placa de abrir, de primera calidad 45mm de espesor, estructura interna de madera, revestida en laminado plástico color blanco con tapacanto de cedro.		Construidas de chapa de hierro doblada BWG N°16, las que formaran un cajón con elementos separados por juntas aislantes, con todos los herrajes y accesorios atornillados o remachados con núcleo construido por material incombustible rellena con lana de roca volcánica o equivalente con resistencia al fuego mínima de 60", la luz máxima entre puerta y piso será de 6mm y entre puerta y marco de 3mm el ancho mínimo del cubre junta de contacto externo será de 25mm.		Hoja tipo placa de cedro de primera calidad 45mm de espesor, revestida en melaminico blanco semimate de 1mm de espesor, cantonera de cedro.		Puerta de chapa BWG N°16, con alma de poliuretano inyectado y reja de ventilación inferior de 45x24cm.																									
	SISTEMA	Puerta de una hoja de abrir.		Puerta de dos hoja de abrir.		Puerta de una hoja de abrir.		Puerta de una hoja de abrir.																									
	HERRAJES	3 Pomelas mixtas reforzadas de hierro. Cerradura de embutir, con cerradura de doble paleta tipo Trabex. Manija doble balancin, bronce platil, recta pesada, bocallaves y rosetas circulares.		3 Pomelas mixtas reforzadas de hierro. Cerradura de embutir, con cerradura de doble paleta tipo Trabex. Manija doble balancin, bronce platil, recta pesada, bocallaves y rosetas circulares. Barral antipático metálico color rojo para evacuación (cara interna).		3 Pomelas mixtas reforzadas de hierro. Cerradura de embutir, con cerradura de doble paleta tipo Trabex. Manija doble balancin, bronce platil, recta pesada, bocallaves y rosetas circulares. Barral de acero inoxidable a 0.85m de N.P.T.		3 Pomelas mixtas reforzadas de hierro. Cerradura de embutir, con cerradura de doble paleta tipo Trabex. Manija doble balancin, bronce platil, recta pesada, bocallaves y rosetas circulares.																									
	PINTURA	Marco: Convertidor de óxido, esmalte sintético blanco.		Marco y hoja: Convertidor de óxido, esmalte sintético blanco.		Marco: Convertidor de óxido, esmalte sintético blanco		Marco y hoja: Convertidor de óxido, esmalte sintético blanco.																									
Todas las medidas deberán ser verificadas en obra.						<div>DIRECCIÓN PROVINCIAL DE ARQUITECTURA</div> <div>Ministerio de Infraestructura y servicios públicos.</div> <div>BUENOS AIRES PROVINCIA</div> <table><tr><td colspan="2">ANTEPROYECTO: Ministerio de salud. Departamento de recursos físicos en salud. DOCUMENTACIÓN PARA PLIEGO LICITATORIO. DIRECCIÓN PROVINCIAL DE ARQUITECTURA.</td><td colspan="2">OBRA: C.A.P.S. SALAS</td></tr><tr><td colspan="2" rowspan="3">Director Provincial: Arq. Adrian La Motta.</td><td colspan="2">PARTIDO: Pilar - Provincia de Buenos Aires</td></tr><tr><td colspan="2">UBICACION: Chutro 2173 e/ Ravignani y Moyano, Manuel Albert</td></tr><tr><td colspan="2">Plano: PLANILLA DE CARPINTERIAS</td></tr><tr><td colspan="2"></td><td>N de expediente:</td><td>Fecha:</td><td>N plano:</td><td>Total:</td></tr><tr><td colspan="2"></td><td></td><td>OCTUBRE 2018</td><td>18</td><td>19</td></tr></table>				ANTEPROYECTO: Ministerio de salud. Departamento de recursos físicos en salud. DOCUMENTACIÓN PARA PLIEGO LICITATORIO. DIRECCIÓN PROVINCIAL DE ARQUITECTURA.		OBRA: C.A.P.S. SALAS		Director Provincial: Arq. Adrian La Motta.		PARTIDO: Pilar - Provincia de Buenos Aires		UBICACION: Chutro 2173 e/ Ravignani y Moyano, Manuel Albert		Plano: PLANILLA DE CARPINTERIAS				N de expediente:	Fecha:	N plano:	Total:				OCTUBRE 2018	18	19
						ANTEPROYECTO: Ministerio de salud. Departamento de recursos físicos en salud. DOCUMENTACIÓN PARA PLIEGO LICITATORIO. DIRECCIÓN PROVINCIAL DE ARQUITECTURA.		OBRA: C.A.P.S. SALAS																									
						Director Provincial: Arq. Adrian La Motta.		PARTIDO: Pilar - Provincia de Buenos Aires																									
								UBICACION: Chutro 2173 e/ Ravignani y Moyano, Manuel Albert																									
								Plano: PLANILLA DE CARPINTERIAS																									
								N de expediente:	Fecha:	N plano:	Total:																						
			OCTUBRE 2018	18	19																												

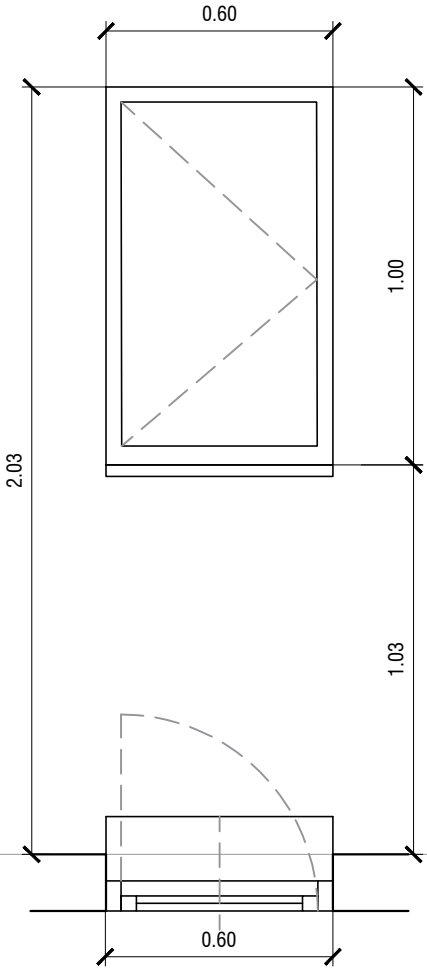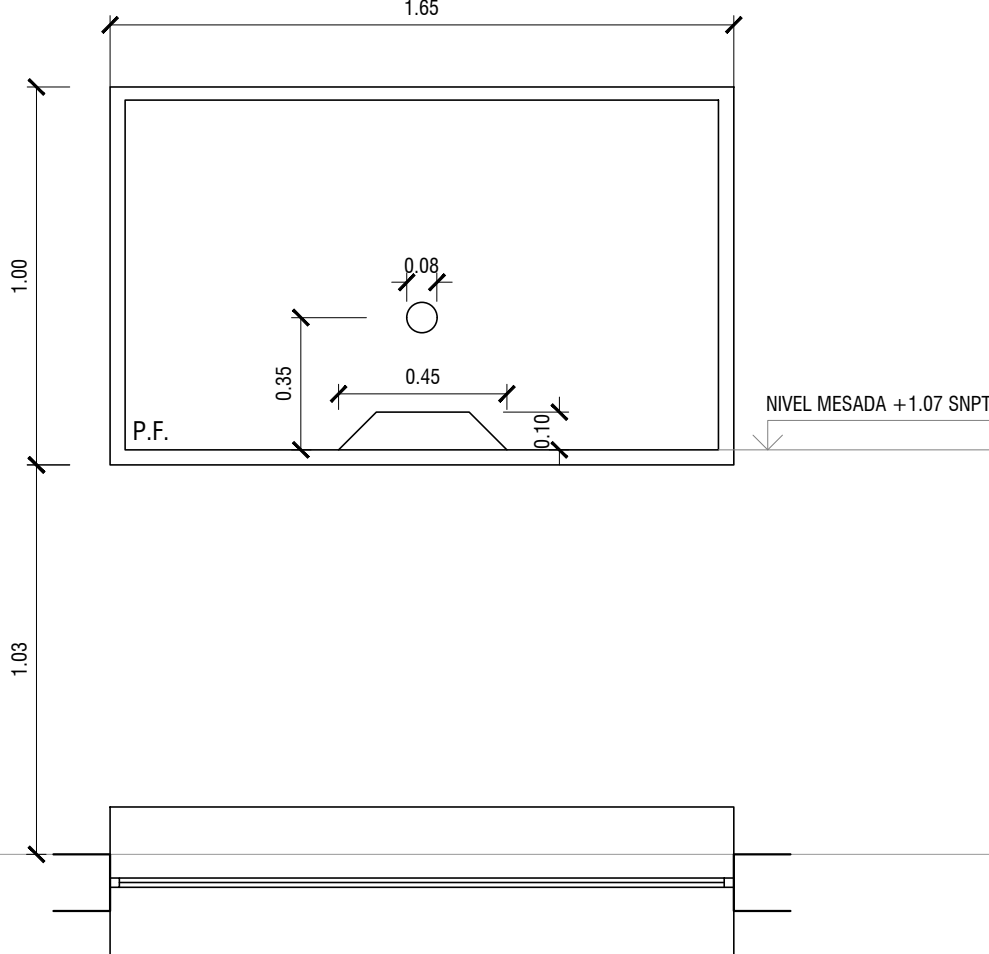TIPO	V4	V5
	CANT.:1	CANT.:1
DISEÑO		

E S P E C I F I C A C I O N E S	LOCAL	FARMACIA	ADMINISTRACIÓN
	PREMARCOS	Aluminio natural fijado a la mampostería.	Aluminio natural fijado a la mampostería.
	MARCOS	Aluminio, terminación blanco brillante, línea Modena 2 (Aluar) o equivalente superior	Aluminio, terminación blanco brillante, línea Modena 2 (Aluar) o equivalente superior
	HOJAS	Ventana de 1 hoja de abrir, terminación blanco brillante. Línea Modena 2 (Aluar) o equivalente superior.	Ventana de paño fijo, terminación blanco brillante. Línea Modena 2 (Aluar) o equivalente superior.
	SISTEMA	1 hoja de abrir, sobre eje vertical izquierdo.	-
	HERRAJES	Rebatible sobre eje vertical izquierdo, cierre geisse o equivalente superior.	-
	VIDRIO	Transparente laminado 3+3	Transparente laminado 3+3
	CONTRAVIDRIO	INT.: Curvos Mat. IDEM Marcos. - Ext.: Rectos Mat. IDEM Marcos.	INT.: Curvos Mat. IDEM Marcos. - Ext.: Rectos Mat. IDEM Marcos.
	PINTURA	-	-
	REJAS	-	-

Todas las medidas deberán ser verificadas en obra.	
--	--

DIRECCIÓN PROVINCIAL DE ARQUITECTURA Ministerio de Infraestructura y servicios públicos. BUENOS AIRES PROVINCIA			
ANTEPROYECTO: Ministerio de salud. Departamento de recursos físicos en salud. DOCUMENTACIÓN PARA PLIEGO LICITATORIO. DIRECCIÓN PROVINCIAL DE ARQUITECTURA.	OBRA:		
	C.A.P.S. SALAS		
	PARTIDO: Pilar - Provincia de Buenos Aires		
Director Provincial: Arq. Adrian La Motta.	UBICACION: Chutro 2173 e/ Ravignani y Moyano, Manuel Albert		
	Plano: PLANILLA DE CARPINTERIAS		
	ESCALA: 1:20		
N de expediente:		Fecha:	N plano: Total:
		OCTUBRE 2018	19 19



GOBIERNO DE LA PROVINCIA DE BUENOS AIRES

Hoja Adicional de Firmas
Pliego

Número:

Referencia: EX2018-23823538--GDEBA-DPCLMIYSPGP – “REMODELACION Y PUESTA EN VALOR 4 CAPS GRUPO 3.13 PILAR AMBA

El documento fue importado por el sistema GEDO con un total de 91 pagina/s.