


DOCUMENTACION GRÀFICA
C.A.P.S. LOMAS DE ZAMORA
GRUPO 3.6

DOCUMENTACIÓN GRÁFICA

C.A.P.S. BARRIO OBRERO

LOMAS DE ZAMORA – GRUPO 3.6

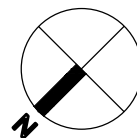

NOTAS: 1-Todas las medidas deberan ser verificadas en obra.

DIRECCIÓN PROVINCIAL DE ARQUITECTURA
Ministerio de Infraestructura y servicios públicos.

BUENOS AIRES PROVINCIA

ANTEPROYECTO:
Ministerio de salud.
Departamento de recursos físicos en salud.
DOCUMENTACIÓN PARA PLIEGO LICITATORIO.
DIRECCIÓN PROVINCIAL DE ARQUITECTURA.

OBRA:
CAPS BARRIO OBRERO

PARTIDO: Lomas de Zamora - Provincia de Buenos Aires

UBICACION: CALLE 107 ESQ. CALLE 4

Director Provincial:

Plano: **IMPLANTACION**
ESCALA: S/ ESCALA

Subsecretario de Obras Públicas:
Ing. Guillermo Cristobal

N de expediente:


Fecha:
NOVIEMBRE 2018

N plano:

1

Total:


18

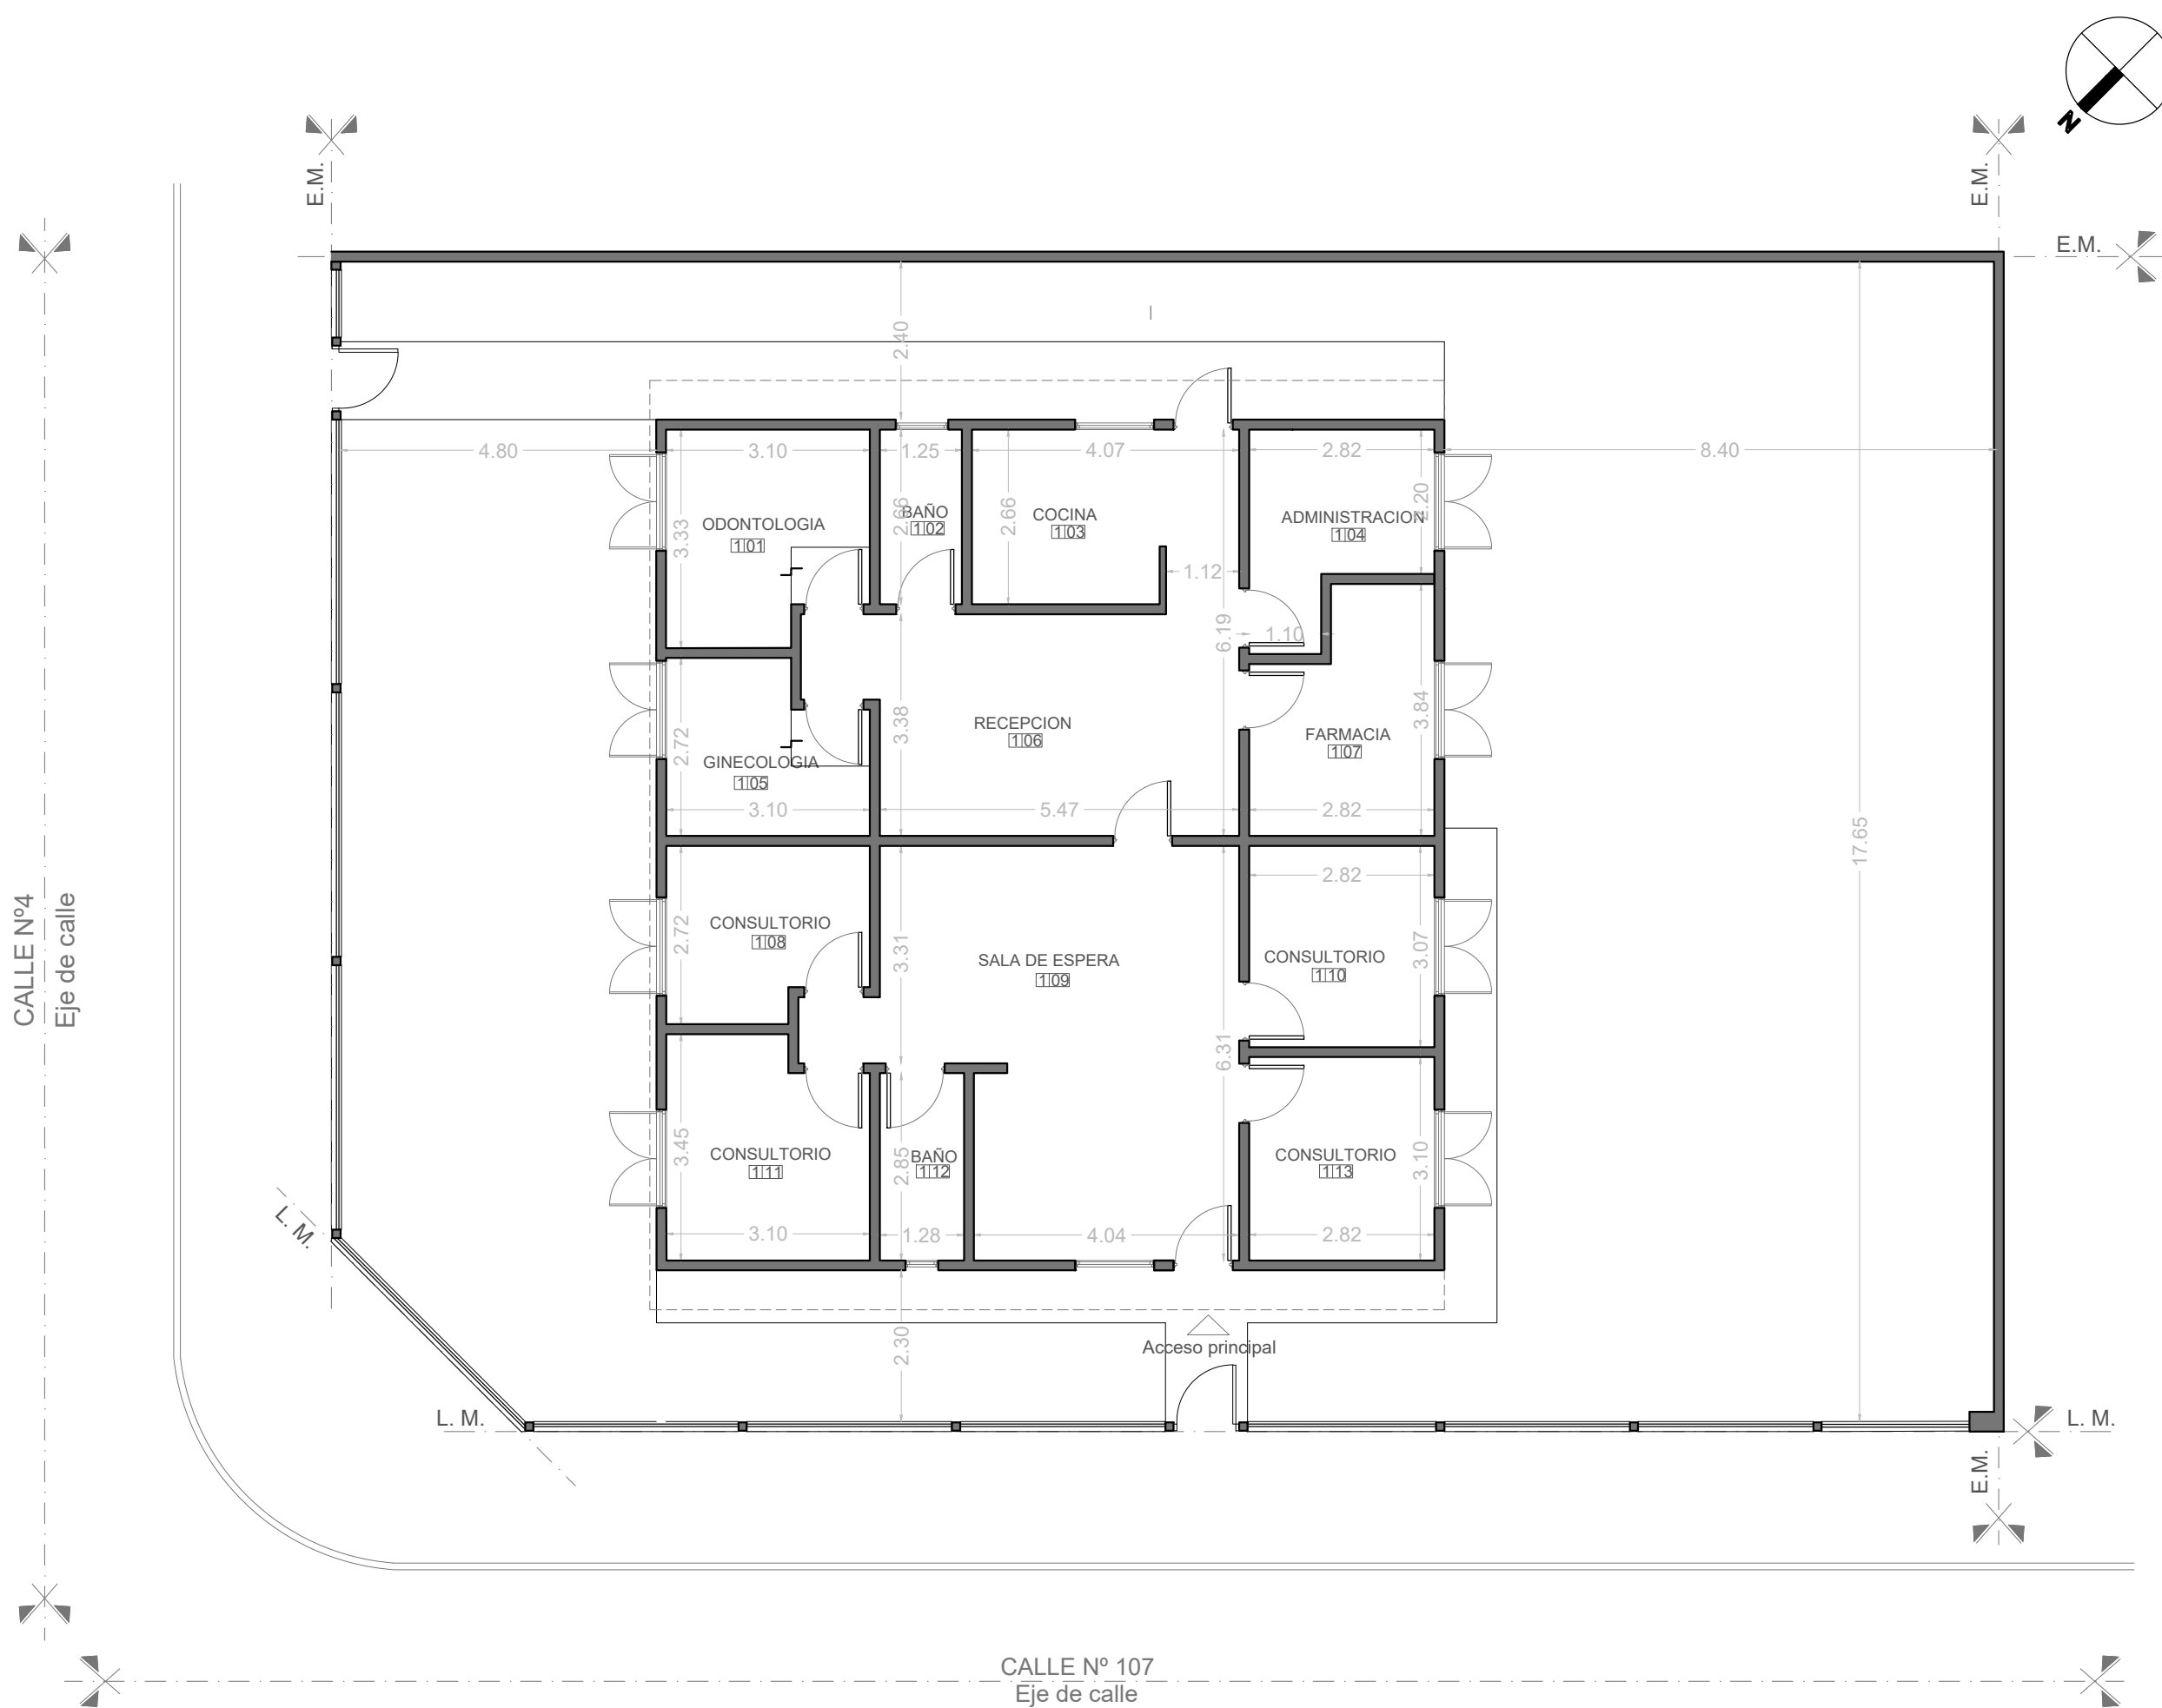

NOTAS: 1-Todas las medidas deberan ser verificadas en obra.

DIRECCIÓN PROVINCIAL DE ARQUITECTURA Ministerio de Infraestructura y servicios públicos. BUENOS AIRES PROVINCIA				
ANTEPROYECTO: Ministerio de salud. Departamento de recursos físicos en salud. DOCUMENTACIÓN PARA PLIEGO LICITATORIO. DIRECCIÓN PROVINCIAL DE ARQUITECTURA.	OBRA: CAPS BARRIO OBRERO			
	PARTIDO: Lomas de Zamora - Provincia de Buenos Aires UBICACION: CALLE 107 ESQ. CALLE 4			
Director Provincial:	Plano: PLANTA ACTUAL ESCALA: 1:100			
Subsecretario de Obras Públicas: Ing. Guillermo Cristobal	N de expediente:	Fecha: NOVIEMBRE 2018	N plano: 2	Total: 18

CALLE N°4
Eje de calle

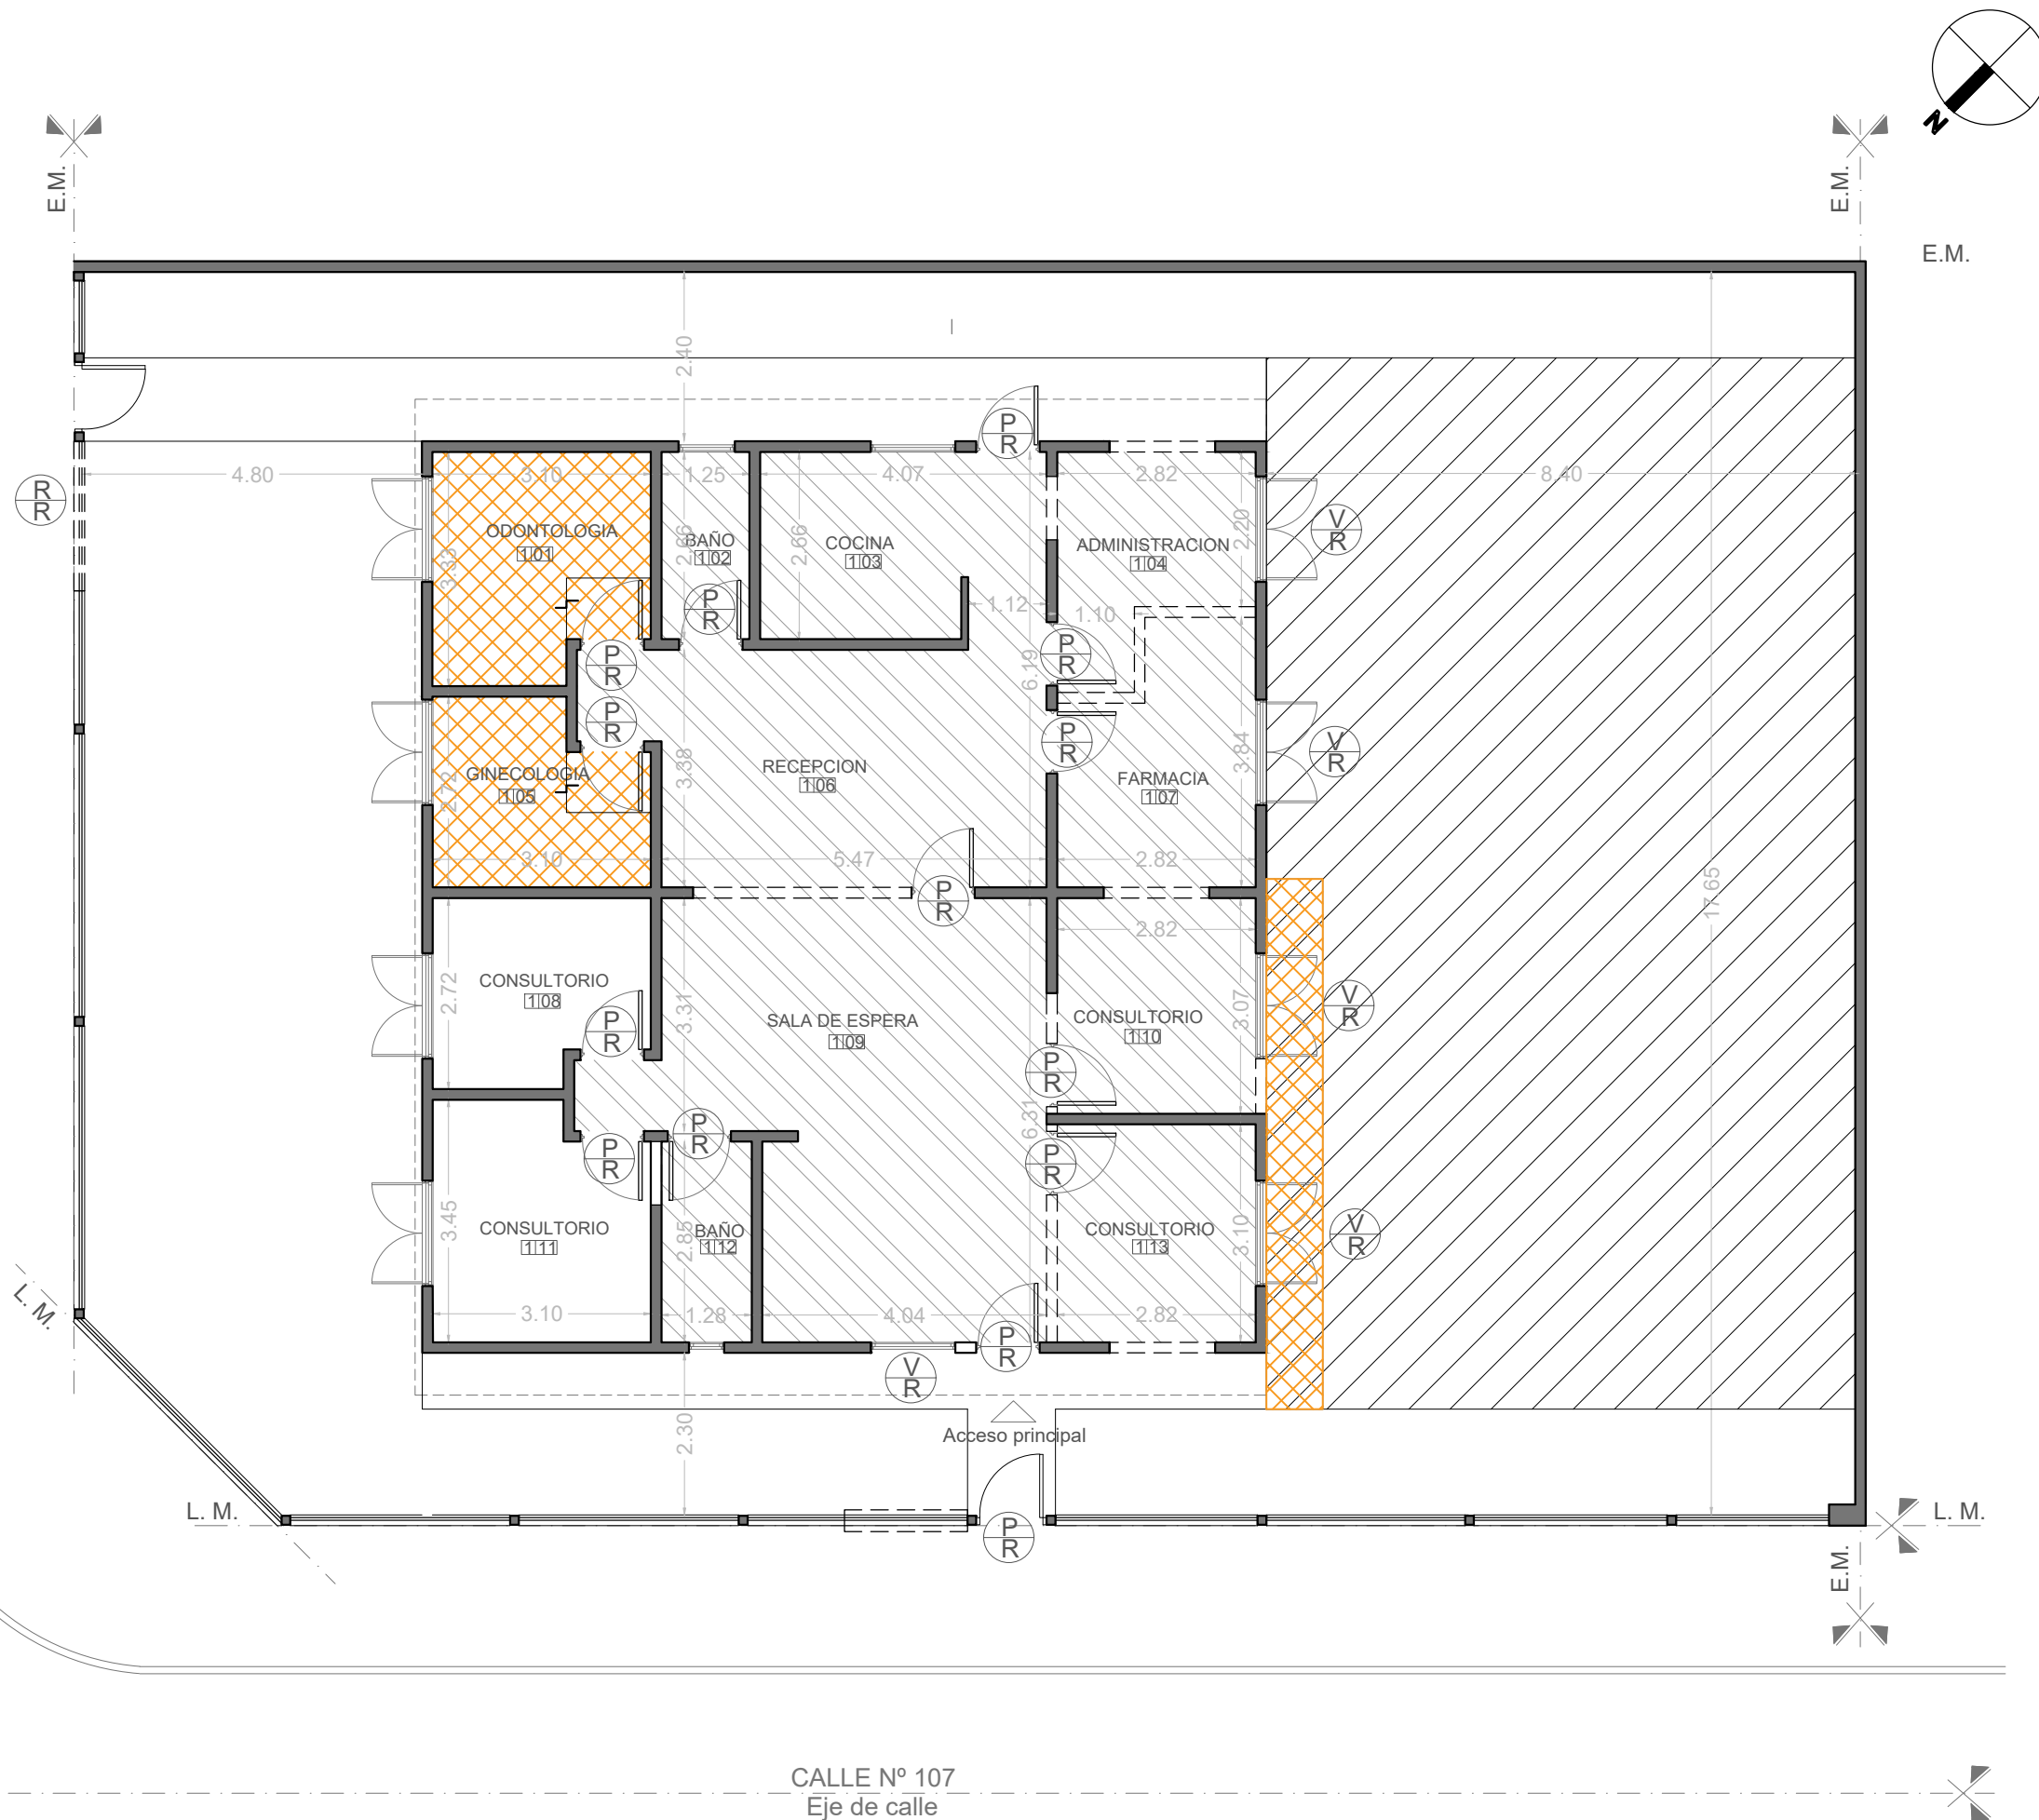

REFERENCIAS:


- MUROS EXISTENTES
- MUROS A DEMOLER
- PISO Y CONTRAPISO A DEMOLER Y NIVELAR CON EXISTENTE
- LIMPIEZA, DESMONTE Y NIVELACION DEL TERRENO
- PISO A DEMOLER
- Ventana a retirar
- Puerta a retirar
- Reja a retirar

NOTAS: 1-Todas las medidas deberan ser verificadas en obra.

DIRECCIÓN PROVINCIAL DE ARQUITECTURA Ministerio de Infraestructura y servicios públicos.

BUENOS AIRES PROVINCIA

ANTEPROYECTO: Ministerio de salud. Departamento de recursos físicos en salud. DOCUMENTACIÓN PARA PLIEGO LICITATORIO. DIRECCIÓN PROVINCIAL DE ARQUITECTURA.	OBRA: CAPS BARRIO OBRERO			
	PARTIDO: Lomas de Zamora - Provincia de Buenos Aires			
	UBICACION: CALLE 107 ESQ. CALLE 4			
Director Provincial:	Plano: PLANTA DEMOLICION ESCALA: 1:100			
Subsecretario de Obras Públicas: Ing. Guillermo Cristobal	N de expediente:	Fecha: NOVIEMBRE 2018	N plano: 3	Total: 18

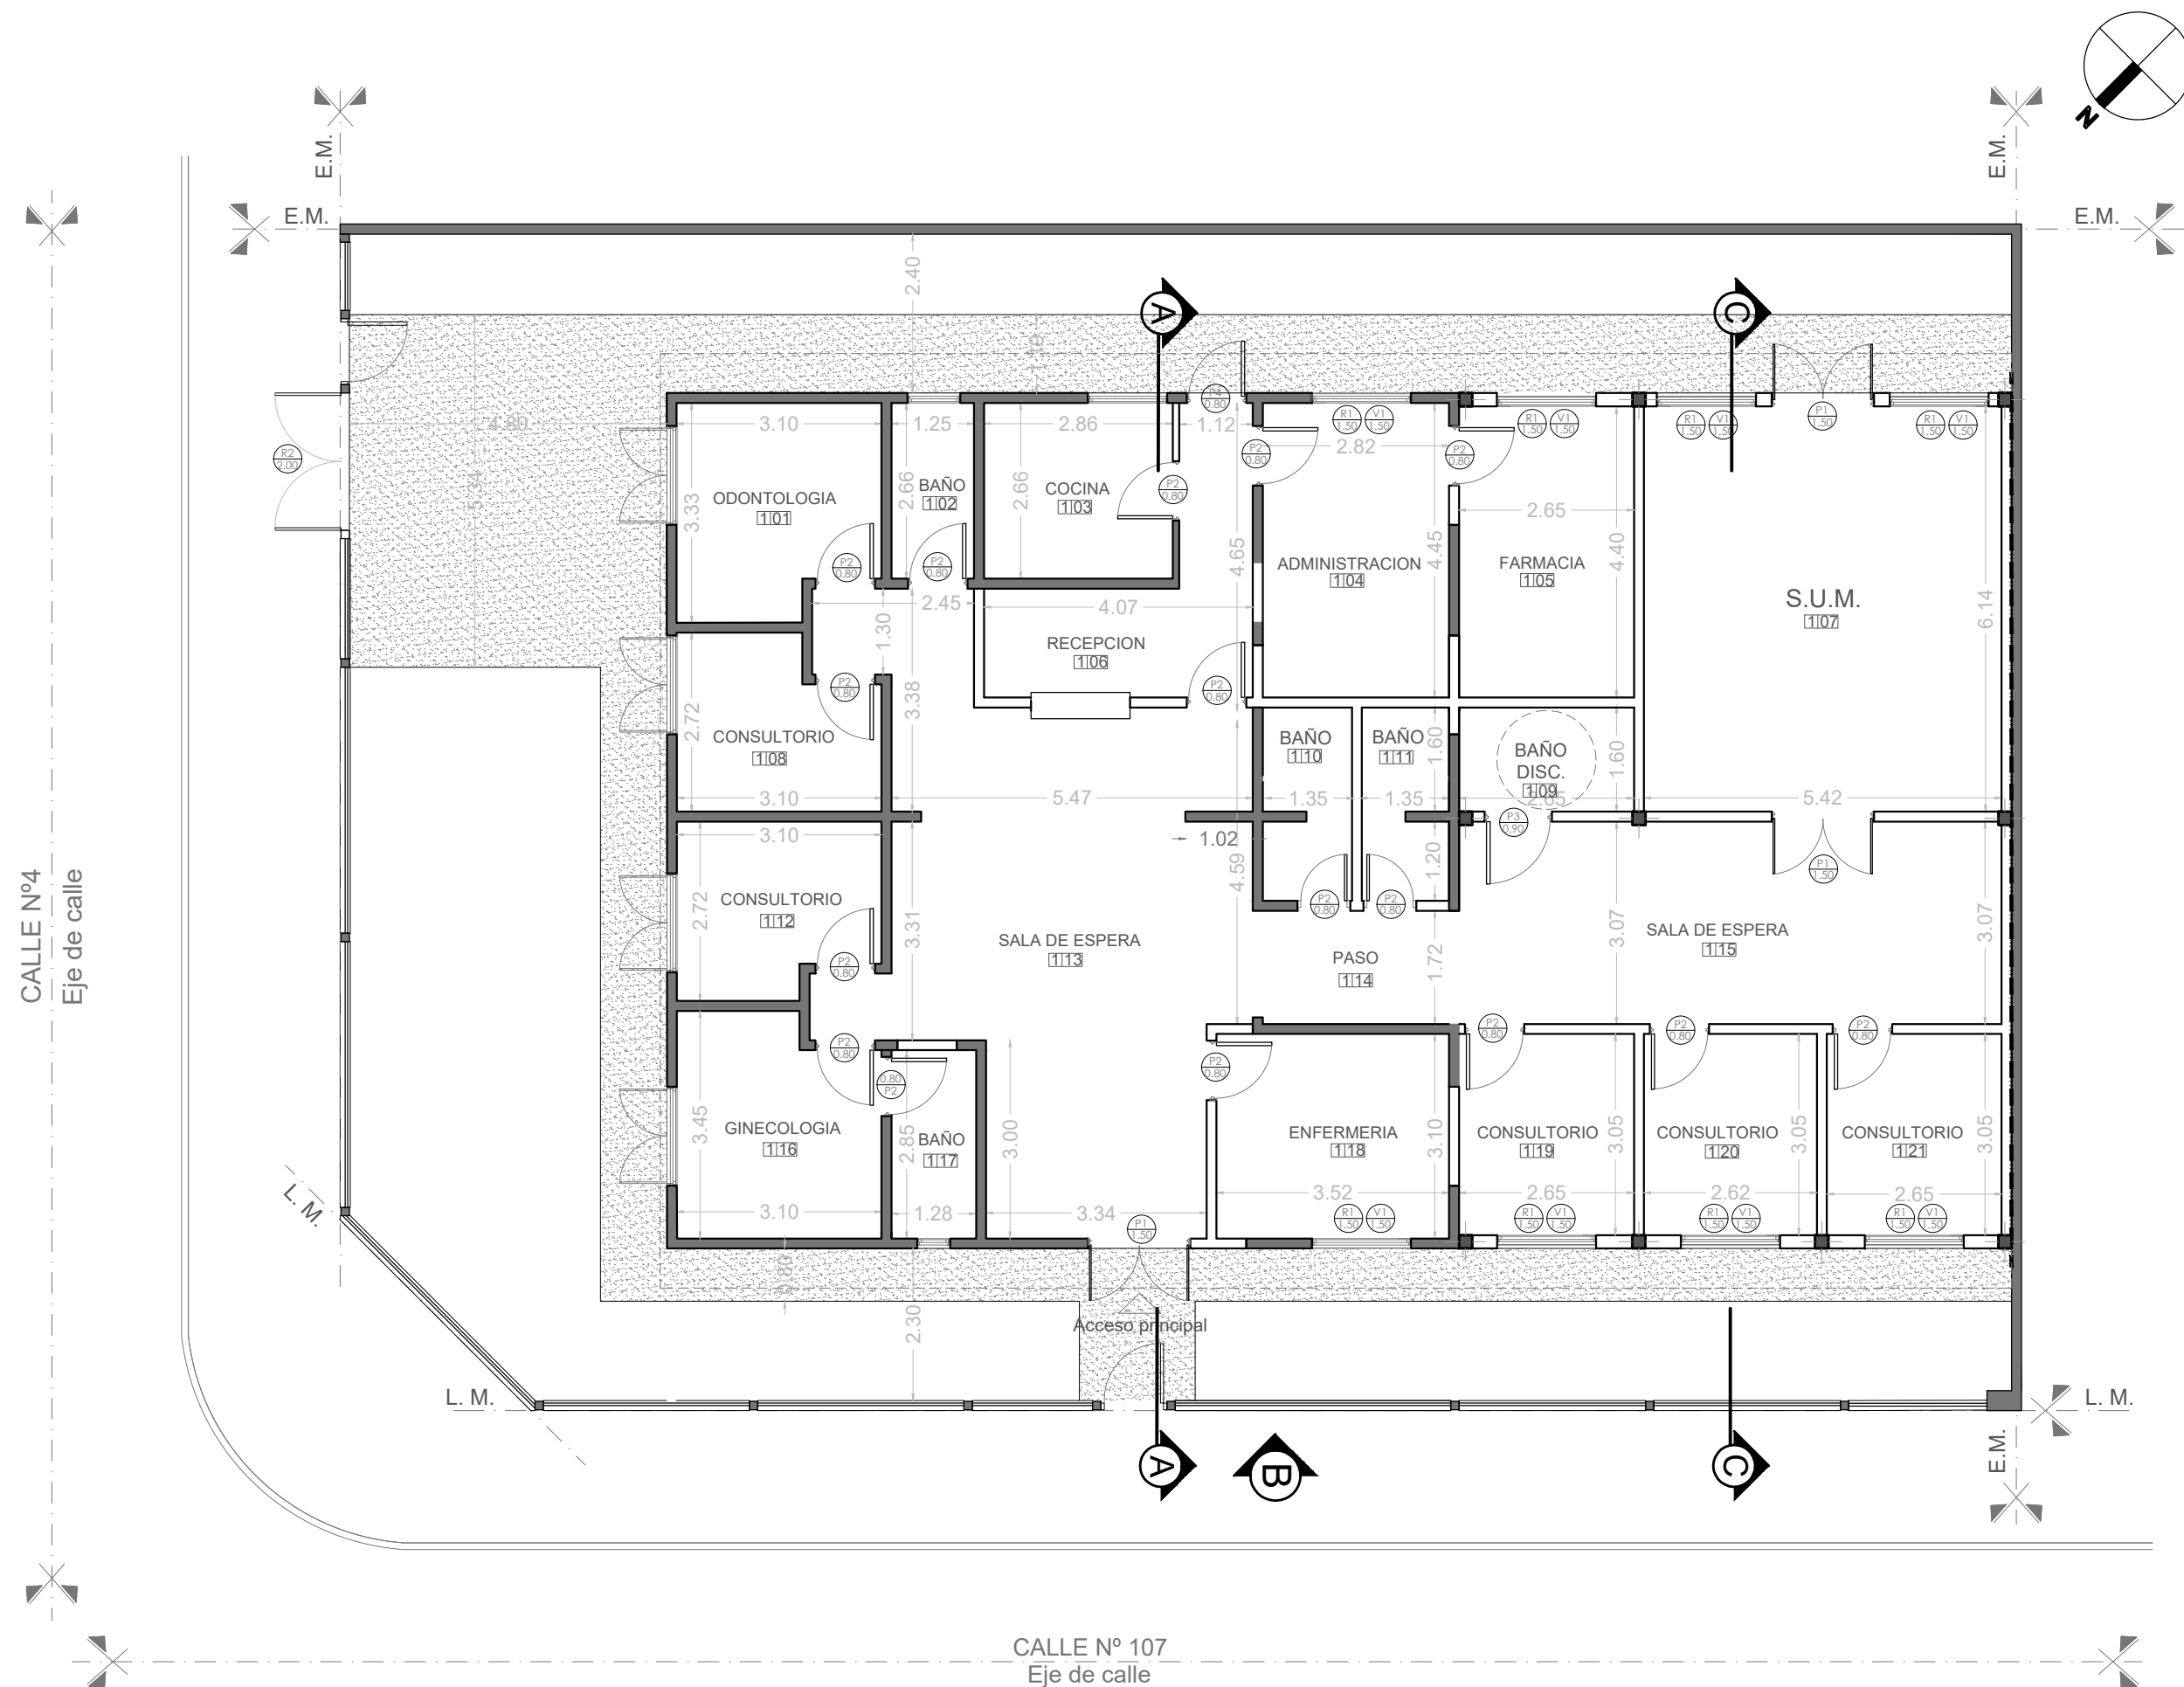


REFERENCIAS:

- Mampostería existente.
- Mampostería a construir.
- Vereda cemento alisado nueva
- Junta de dilatación

NOTAS: 1-Todas las medidas deberan ser verificadas en obra.

DIRECCIÓN PROVINCIAL DE ARQUITECTURA Ministerio de Infraestructura y servicios públicos. BUENOS AIRES PROVINCIA				
ANTEPROYECTO: Ministerio de salud. Departamento de recursos físicos en salud. DOCUMENTACIÓN PARA PLIEGO LICITATORIO. DIRECCIÓN PROVINCIAL DE ARQUITECTURA.	OBRA: CAPS BARRIO OBRERO			
	PARTIDO: Lomas de Zamora - Provincia de Buenos Aires UBICACION: CALLE 107 ESQ. CALLE 4			
Director Provincial:	Plano: PLANTA DE ARQUITECTURA ESCALA: 1:100			
Subsecretario de Obras Públicas: Ing. Guillermo Cristobal	N de expediente:	Fecha: NOVIEMBRE 2018	N plano: 4	Total: 18

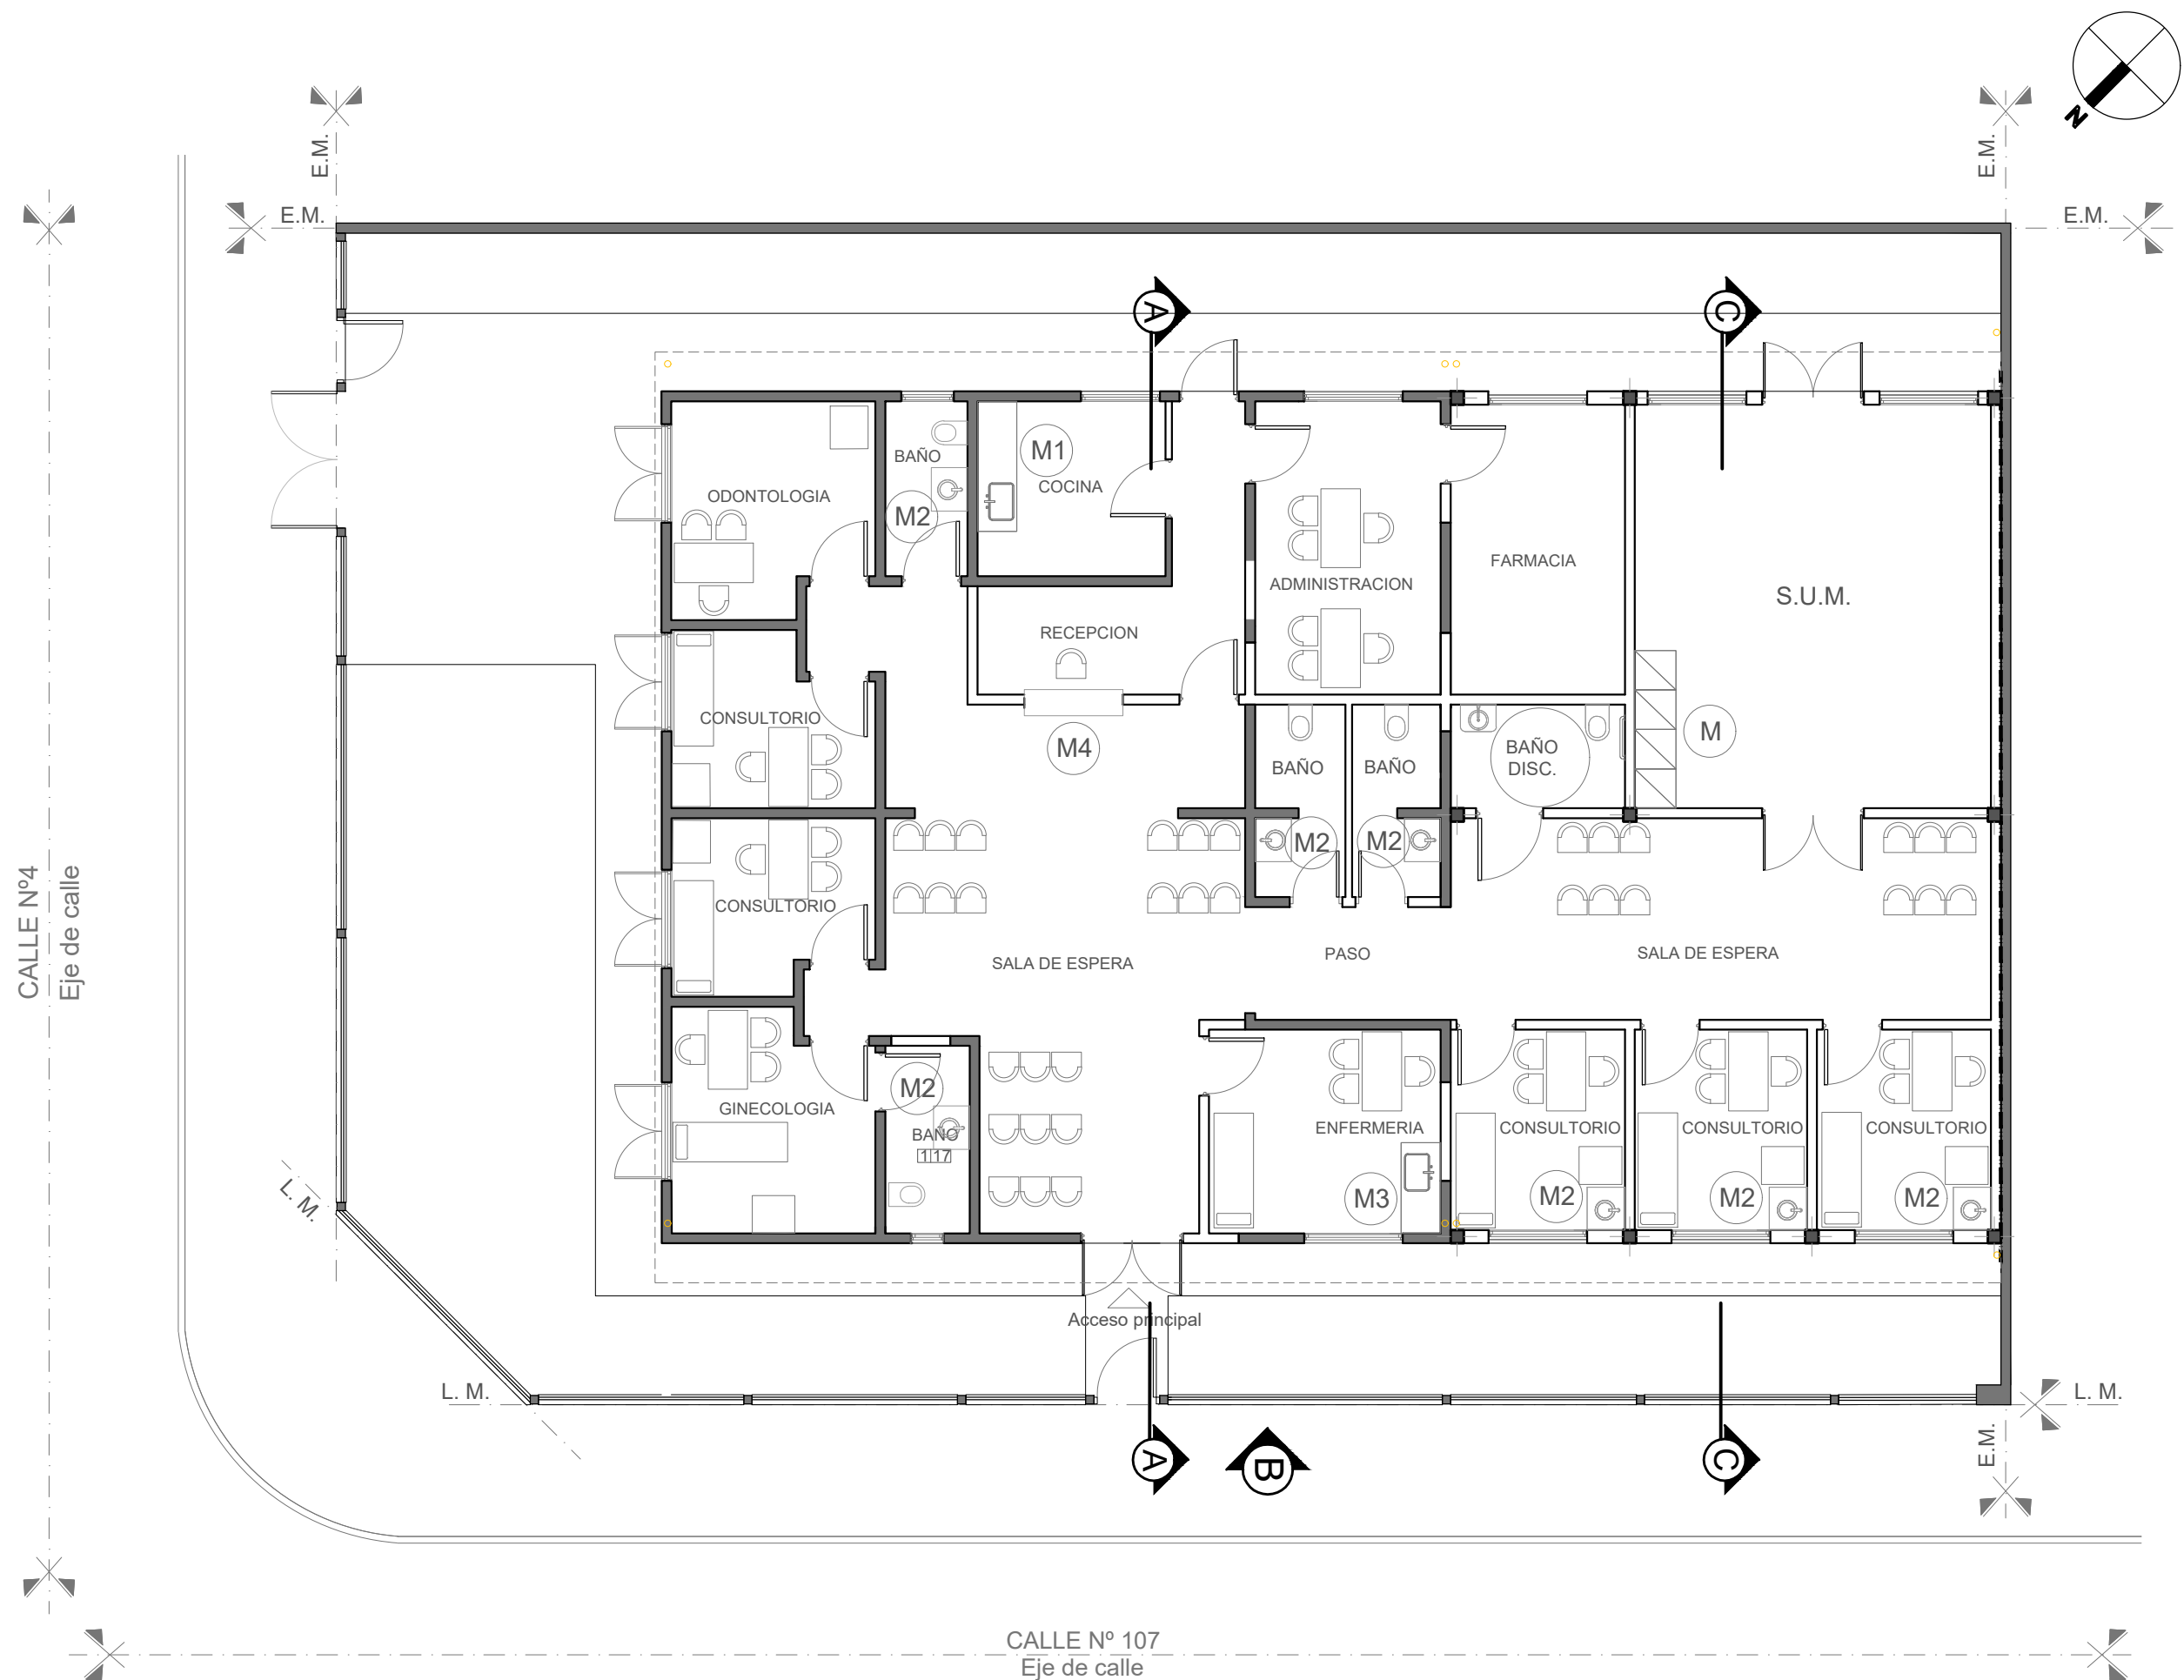

REFERENCIAS: Muebles segun P.E.T.


- M Mueble S.U.M
- M1 Mesada de granito gris con bacha
- M2 Mesada de granito gris con bacha
- M3 Mesada de granito gris con bacha
- M4 Mostrador administracion.

NOTAS: 1-Todas las medidas deberan ser verificadas en obra.

DIRECCIÓN PROVINCIAL DE ARQUITECTURA
Ministerio de Infraestructura y servicios públicos.

BUENOS AIRES PROVINCIA




ANTEPROYECTO: Ministerio de salud. Departamento de recursos físicos en salud. DOCUMENTACIÓN PARA PLIEGO LICITATORIO. DIRECCIÓN PROVINCIAL DE ARQUITECTURA.	OBRA: CAPS BARRIO OBRERO			
	PARTIDO: Lomas de Zamora - Provincia de Buenos Aires			
	UBICACION: CALLE 107 ESQ. CALLE 4			
Director Provincial:	Plano: PLANTA DE EQUIPAMIENTO ESCALA: 1:100			
Subsecretario de Obras Públicas: Ing. Guillermo Cristobal	N de expediente:	Fecha: NOVIEMBRE 2018	N plano: 5	Total: 18

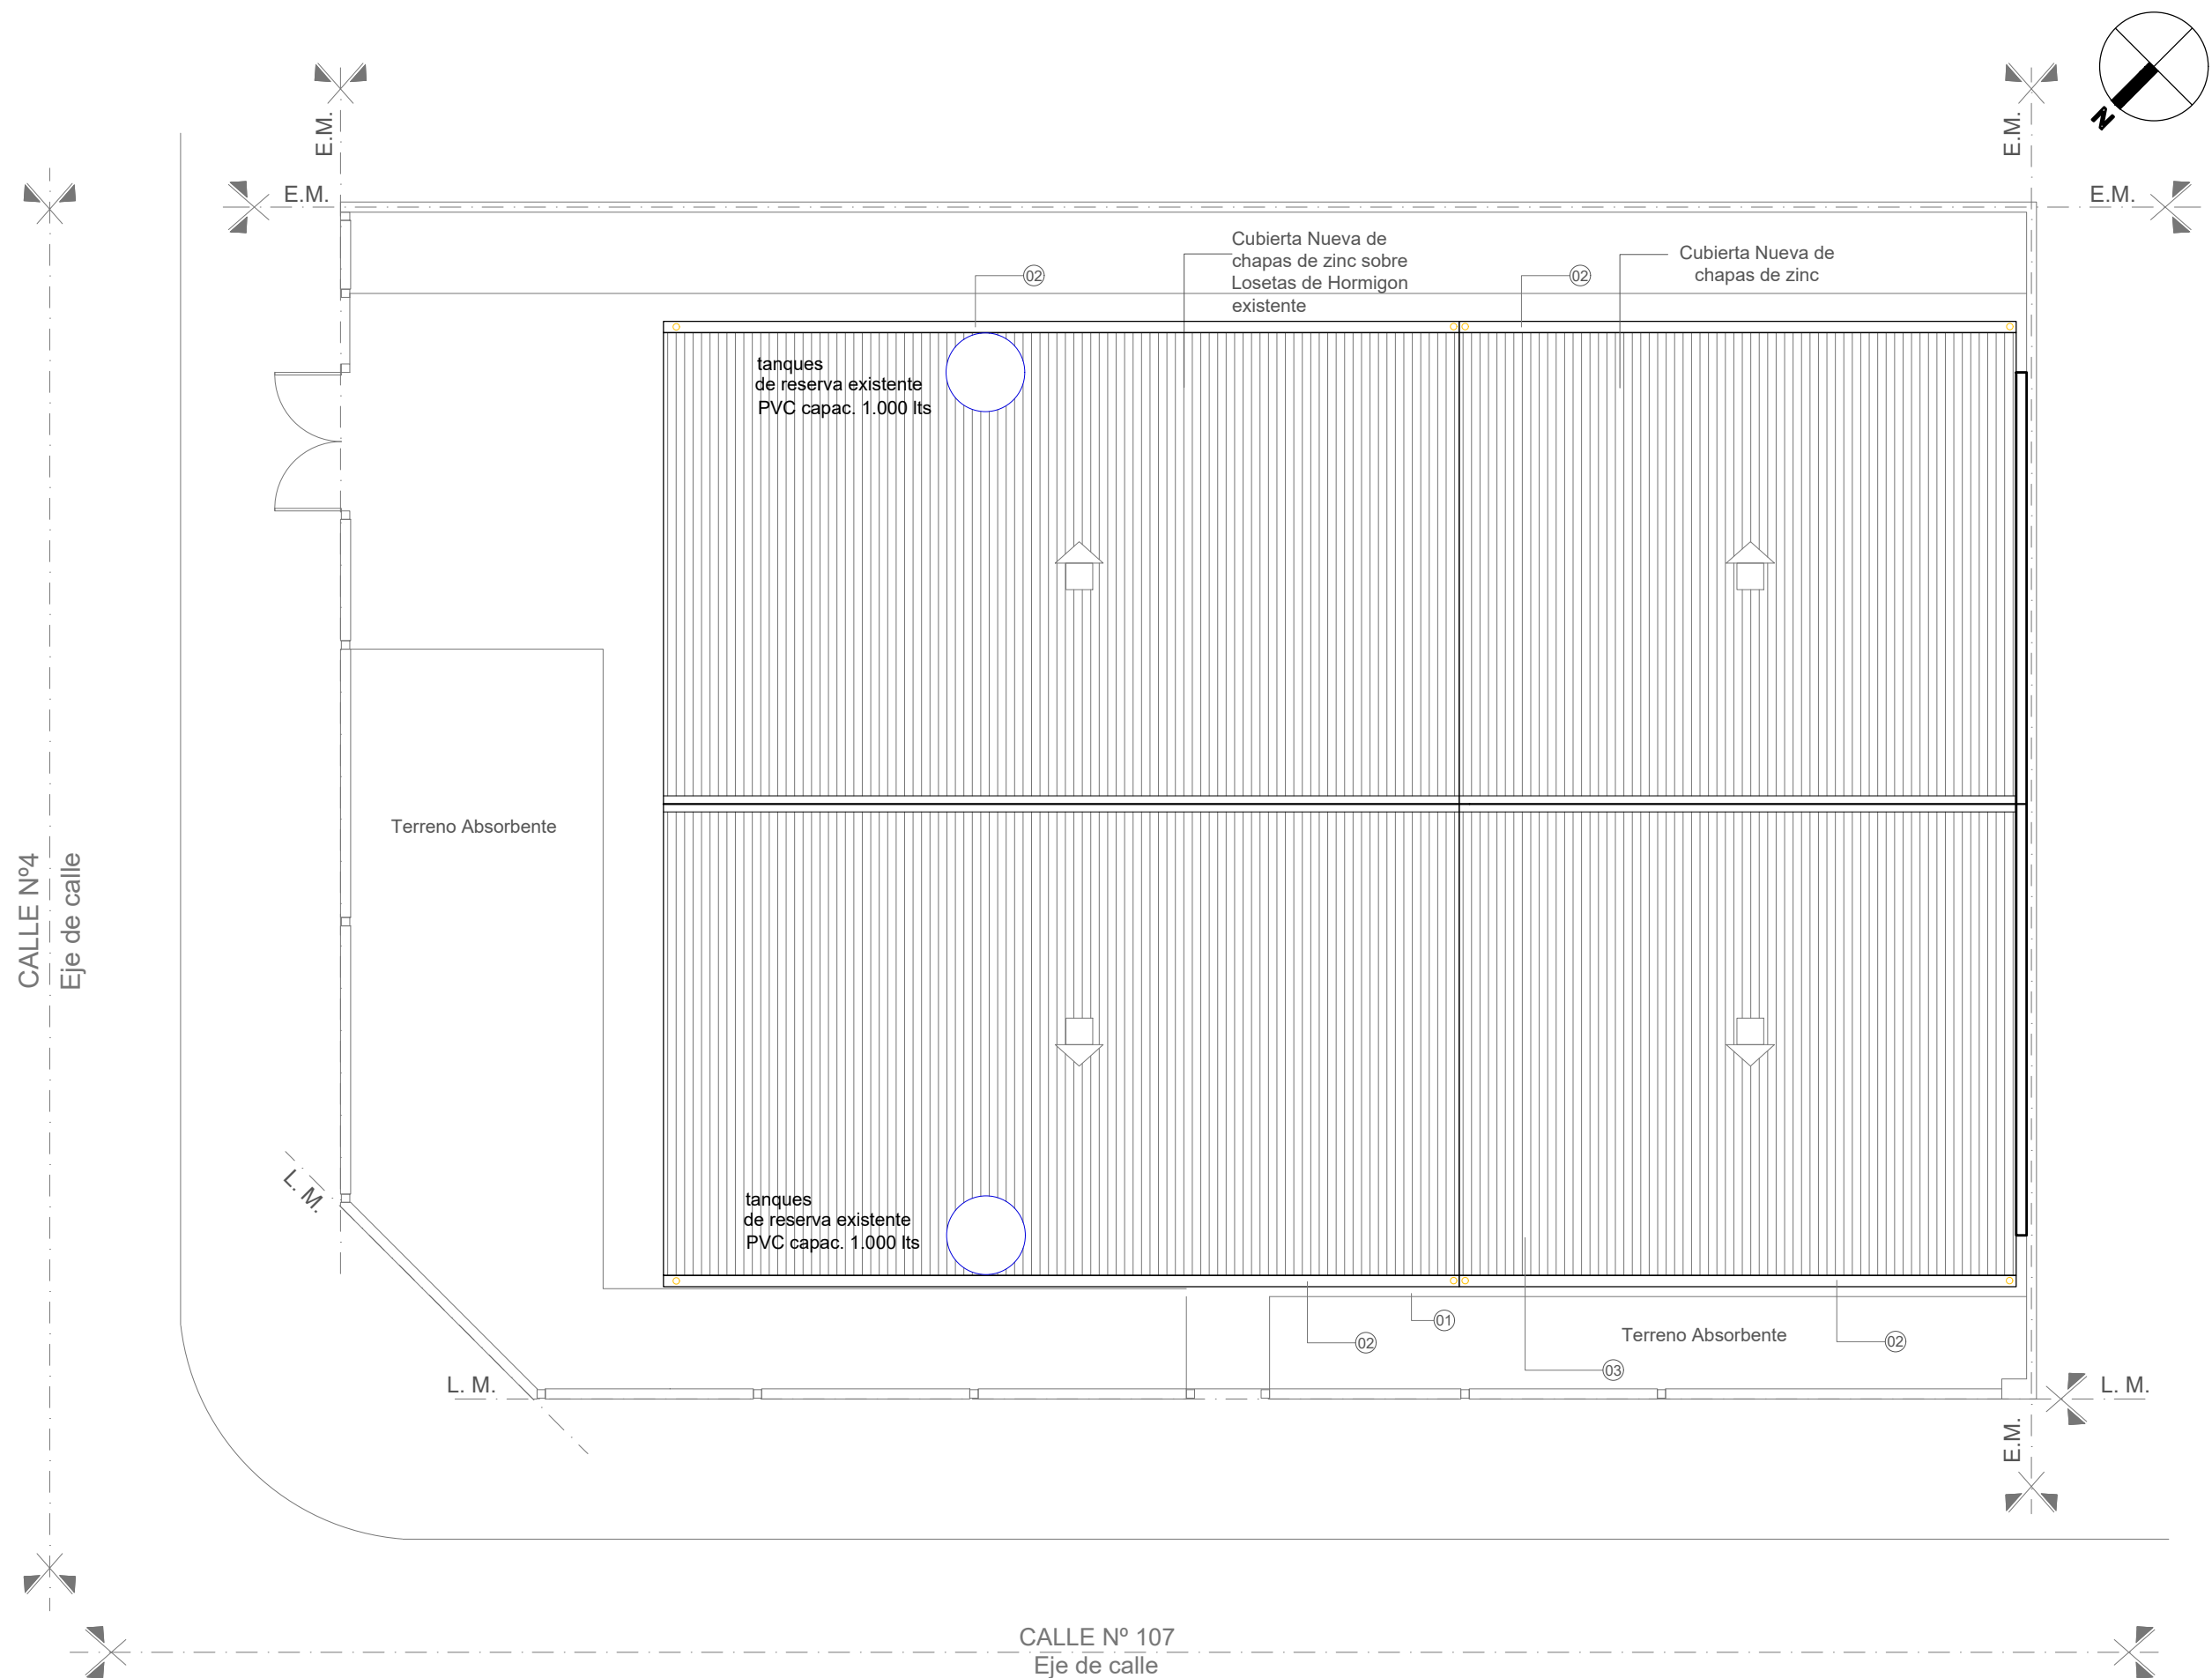

- REFERENCIAS:
- 01- Vereda perimetral de cemento alisado a construir.
 - 02- Canaleta de zinc.
 - 03- Cubierta de chapa de zinc a construir.

NOTAS: 1-Todas las medidas deberan ser verificadas en obra.

DIRECCIÓN PROVINCIAL DE ARQUITECTURA Ministerio de Infraestructura y servicios públicos.				
BUENOS AIRES PROVINCIA				
ANTEPROYECTO: Ministerio de salud. Departamento de recursos físicos en salud. DOCUMENTACIÓN PARA PLIEGO LICITATORIO. DIRECCIÓN PROVINCIAL DE ARQUITECTURA.	OBRA: CAPS BARRIO OBRERO			
	PARTIDO: Lomas de Zamora - Provincia de Buenos Aires			
	UBICACION: CALLE 107 ESQ. CALLE 4			
Director Provincial:	Plano: PLANTA DE TECHOS ESCALA: 1:100			
Subsecretario de Obras Públicas: Ing. Guillermo Cristobal	N de expediente:	Fecha: NOVIEMBRE 2018	N plano: 6	Total: 18

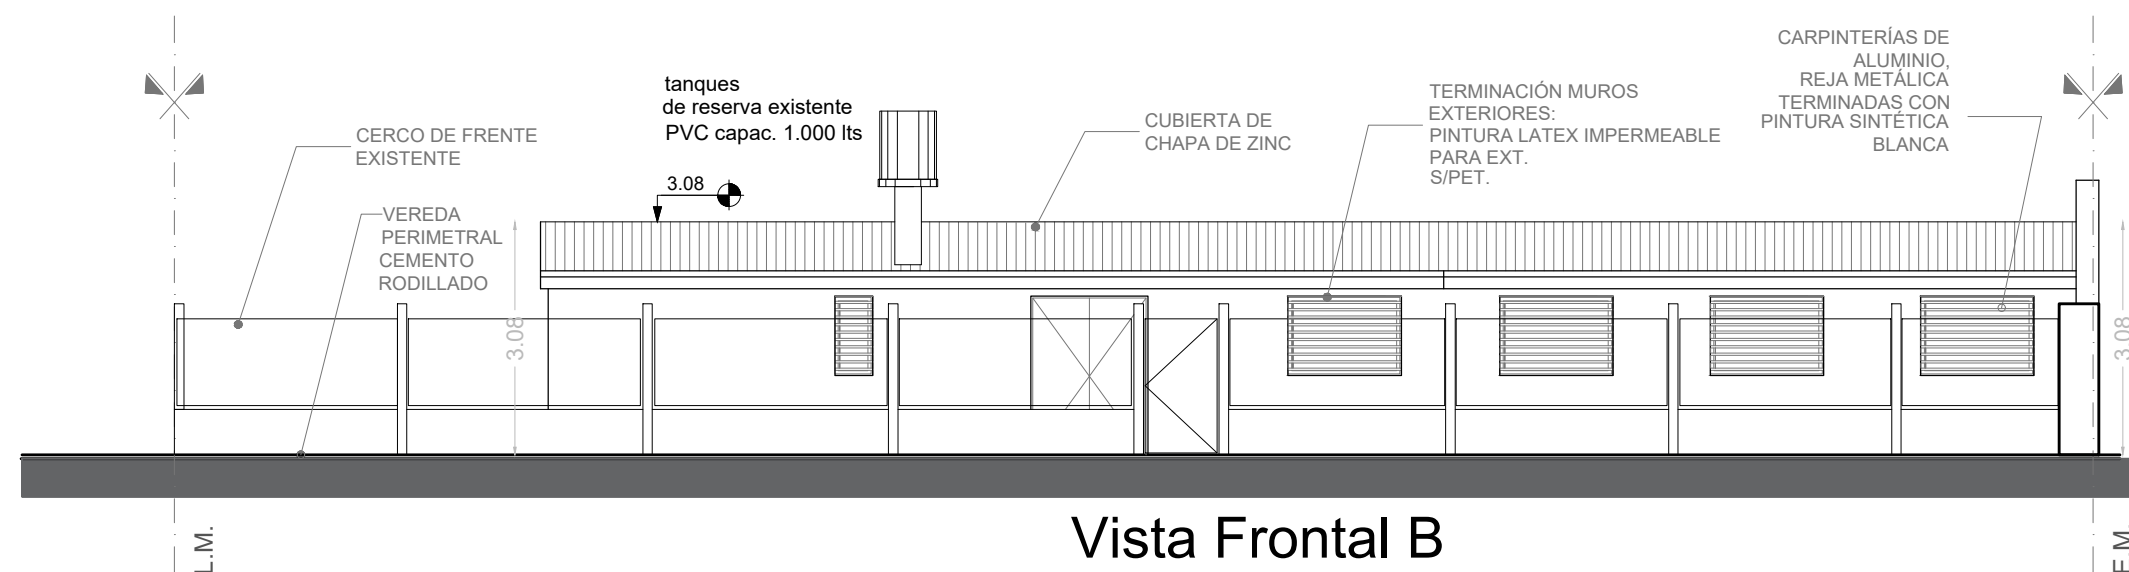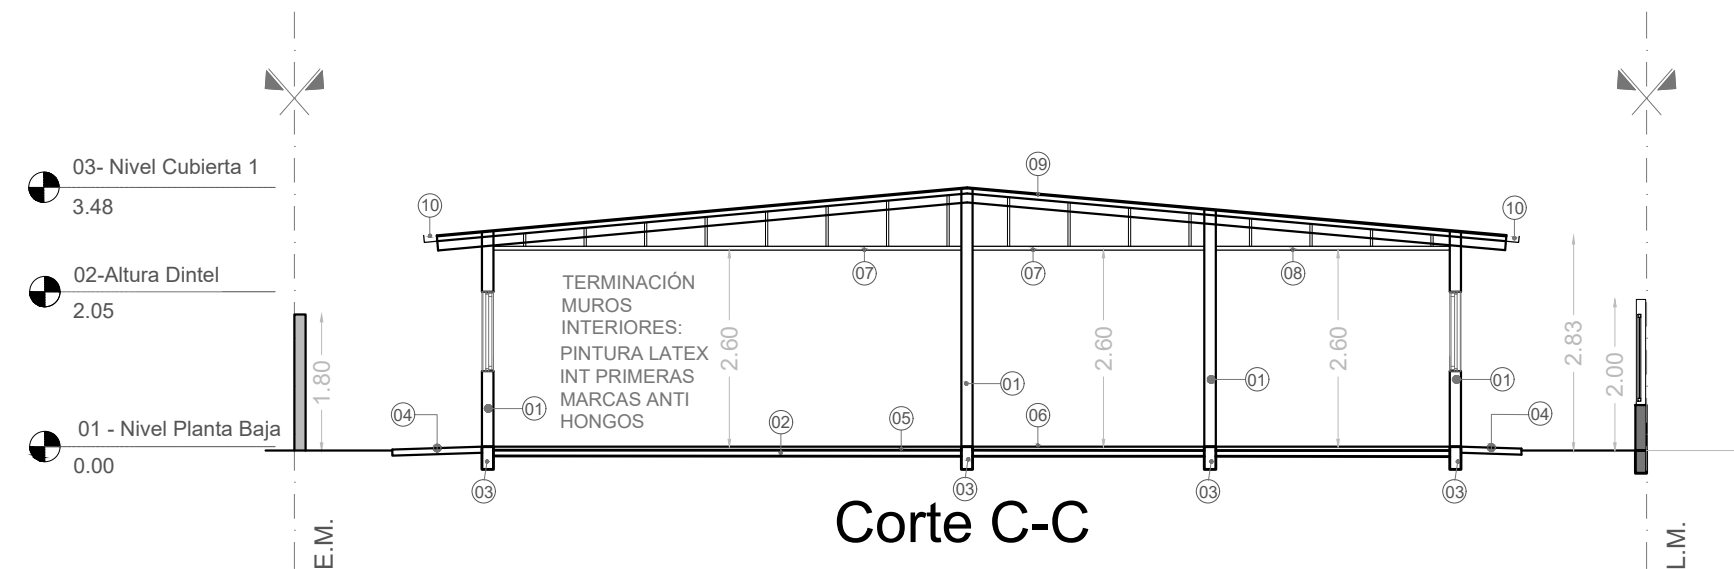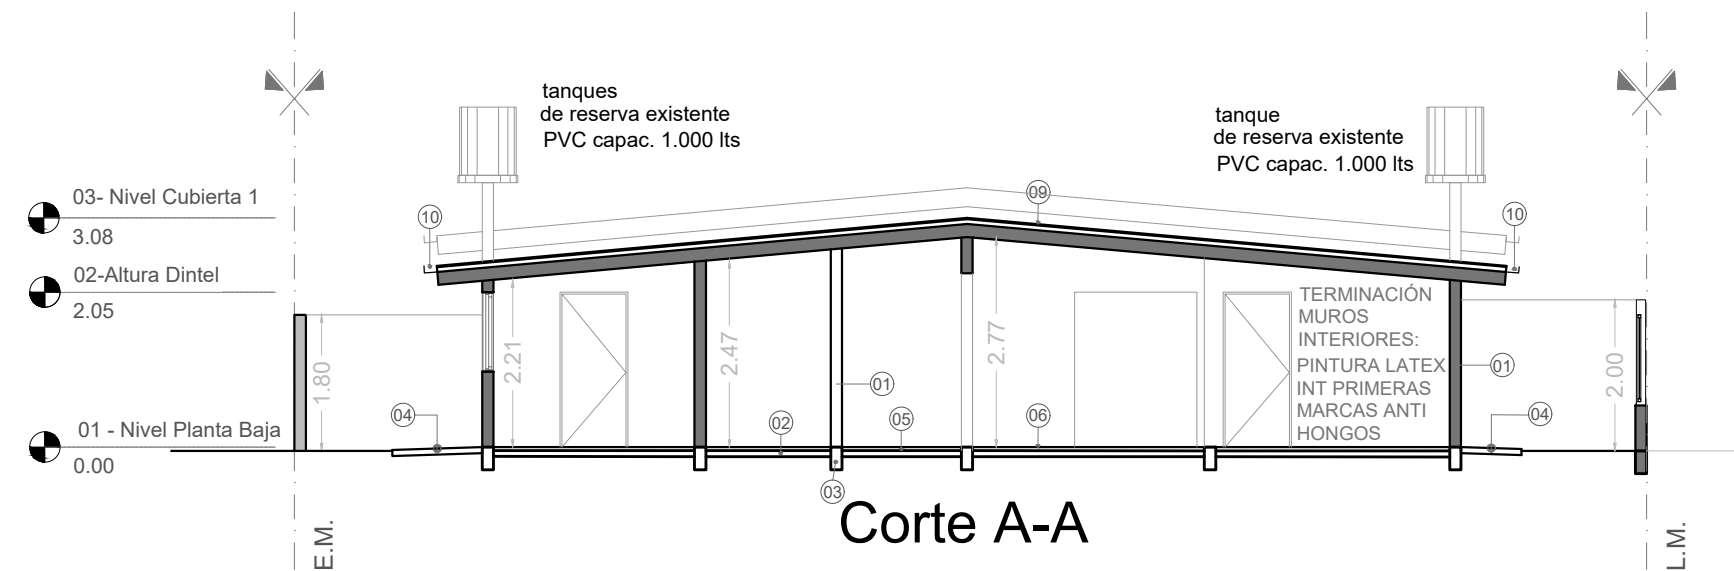

REFERENCIAS:

- Mamposteria a construir .
- Mampostería existente.

- 01- Mampostería de ladrillo cerámico.
- 02- Contrapiso sobre terreno natural.
- 03- Viga de fundación segun calculo
- 04- Vereda perimetral. Terminación cemento alisado
- 05- Carpeta cementicia.
- 06- Piso Porcelanato
- 07- Cielorraso modular desmontable.
- 08- Cielorraso suspendido placa roca de yeso
- 09- Cubierta de chapa de zinc
- 10- Canaleta de zinc

NOTAS: 1-Todas las medidas deberan ser verificadas en obra.

DIRECCIÓN PROVINCIAL DE ARQUITECTURA





Ministerio de Infraestructura y servicios públicos.

BUENOS AIRES PROVINCIA

ANTEPROYECTO: Ministerio de salud. Departamento de recursos físicos en salud. DOCUMENTACIÓN PARA PLIEGO LICITATORIO. DIRECCIÓN PROVINCIAL DE ARQUITECTURA.	OBRA: CAPS BARRIO OBRERO			
	PARTIDO: Lomas de Zamora - Provincia de Buenos Aires			
	UBICACION: CALLE 107 ESQ. CALLE 4			
Director Provincial:	Plano: CORTES/ VISTAS ESCALA: 1:100			
Subsecretario de Obras Públicas: Ing. Guillermo Cristobal	N de expediente:	Fecha: NOVIEMBRE 2018	N plano: 7	Total: 18



REFERENCIAS:


-  Cielorraso suspendido modular
-  Cielorraso suspendido placa roca de yeso
-  Cielorraso placa antihumedad
-  Cielorraso aplicado existente

NOTAS: 1-Todas las medidas deberan ser verificadas en obra.

DIRECCIÓN PROVINCIAL DE ARQUITECTURA
Ministerio de Infraestructura y servicios públicos.

BUENOS AIRES PROVINCIA

ANTEPROYECTO: Ministerio de salud. Departamento de recursos físicos en salud. DOCUMENTACIÓN PARA PLIEGO LICITATORIO. DIRECCIÓN PROVINCIAL DE ARQUITECTURA.	OBRA: CAPS BARRIO OBRERO			
	PARTIDO: Lomas de Zamora - Provincia de Buenos Aires			
	UBICACION: CALLE 107 ESQ. CALLE 4			
Director Provincial:	Plano: PLANTA DE CIELORRASOS ESCALA: 1:100			
Subsecretario de Obras Públicas: Ing. Guillermo Cristobal	N de expediente:	Fecha: NOVIEMBRE 2018	N plano: 8	Total: 18

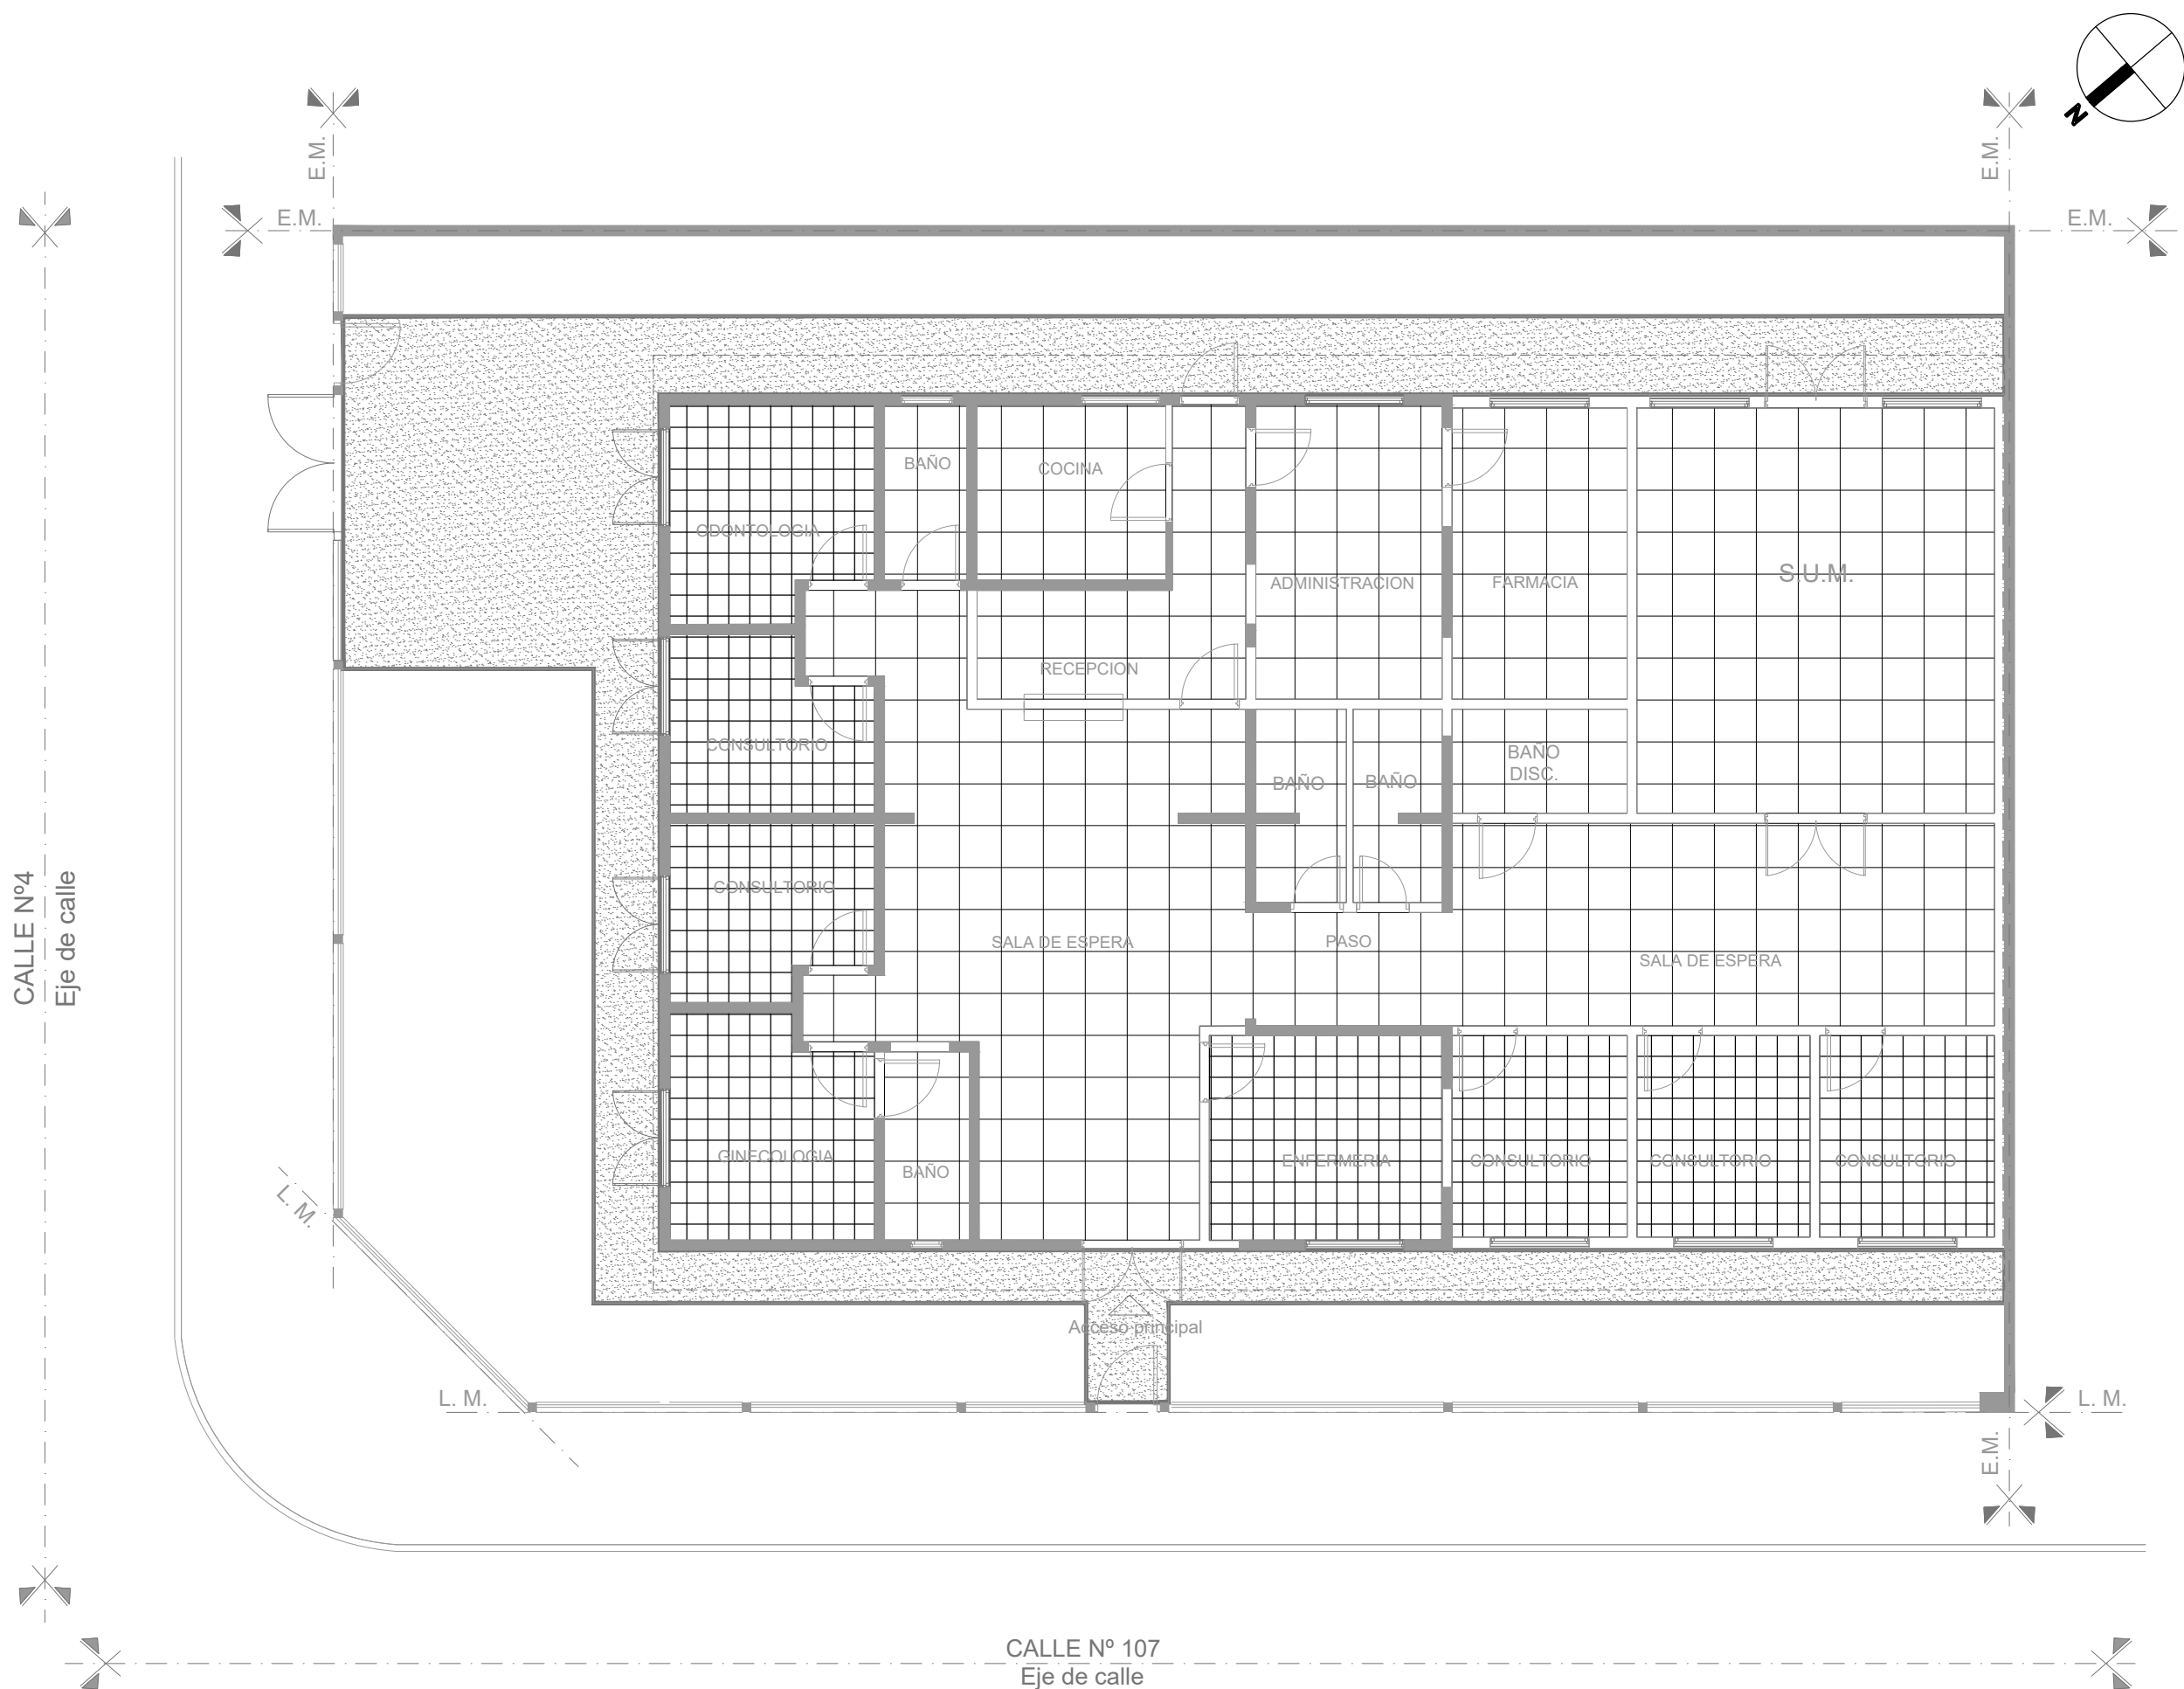

REFERENCIAS:


Cemento Alisado

PORCELANATO

VINILICO

NOTAS: 1-Todas las medidas deberan ser verificadas en obra.

DIRECCIÓN PROVINCIAL DE ARQUITECTURA Ministerio de Infraestructura y servicios públicos. BUENOS AIRES PROVINCIA				
ANTEPROYECTO: Ministerio de salud. Departamento de recursos físicos en salud. DOCUMENTACIÓN PARA PLIEGO LICITATORIO. DIRECCIÓN PROVINCIAL DE ARQUITECTURA.	OBRA: CAPS BARRIO OBRERO			
	PARTIDO:Lomas de Zamora - Provincia de Buenos Aires			
	UBICACION: CALLE 107 ESQ. CALLE 4			
Director Provincial:	Plano: PLANTA DE SOLADOS ESCALA: 1:100			
Subsecretario de Obras Públicas: Ing. Guillermo Cristobal	N de expediente:	Fecha: NOVIEMBRE 2018	N plano: 9	Total: 18

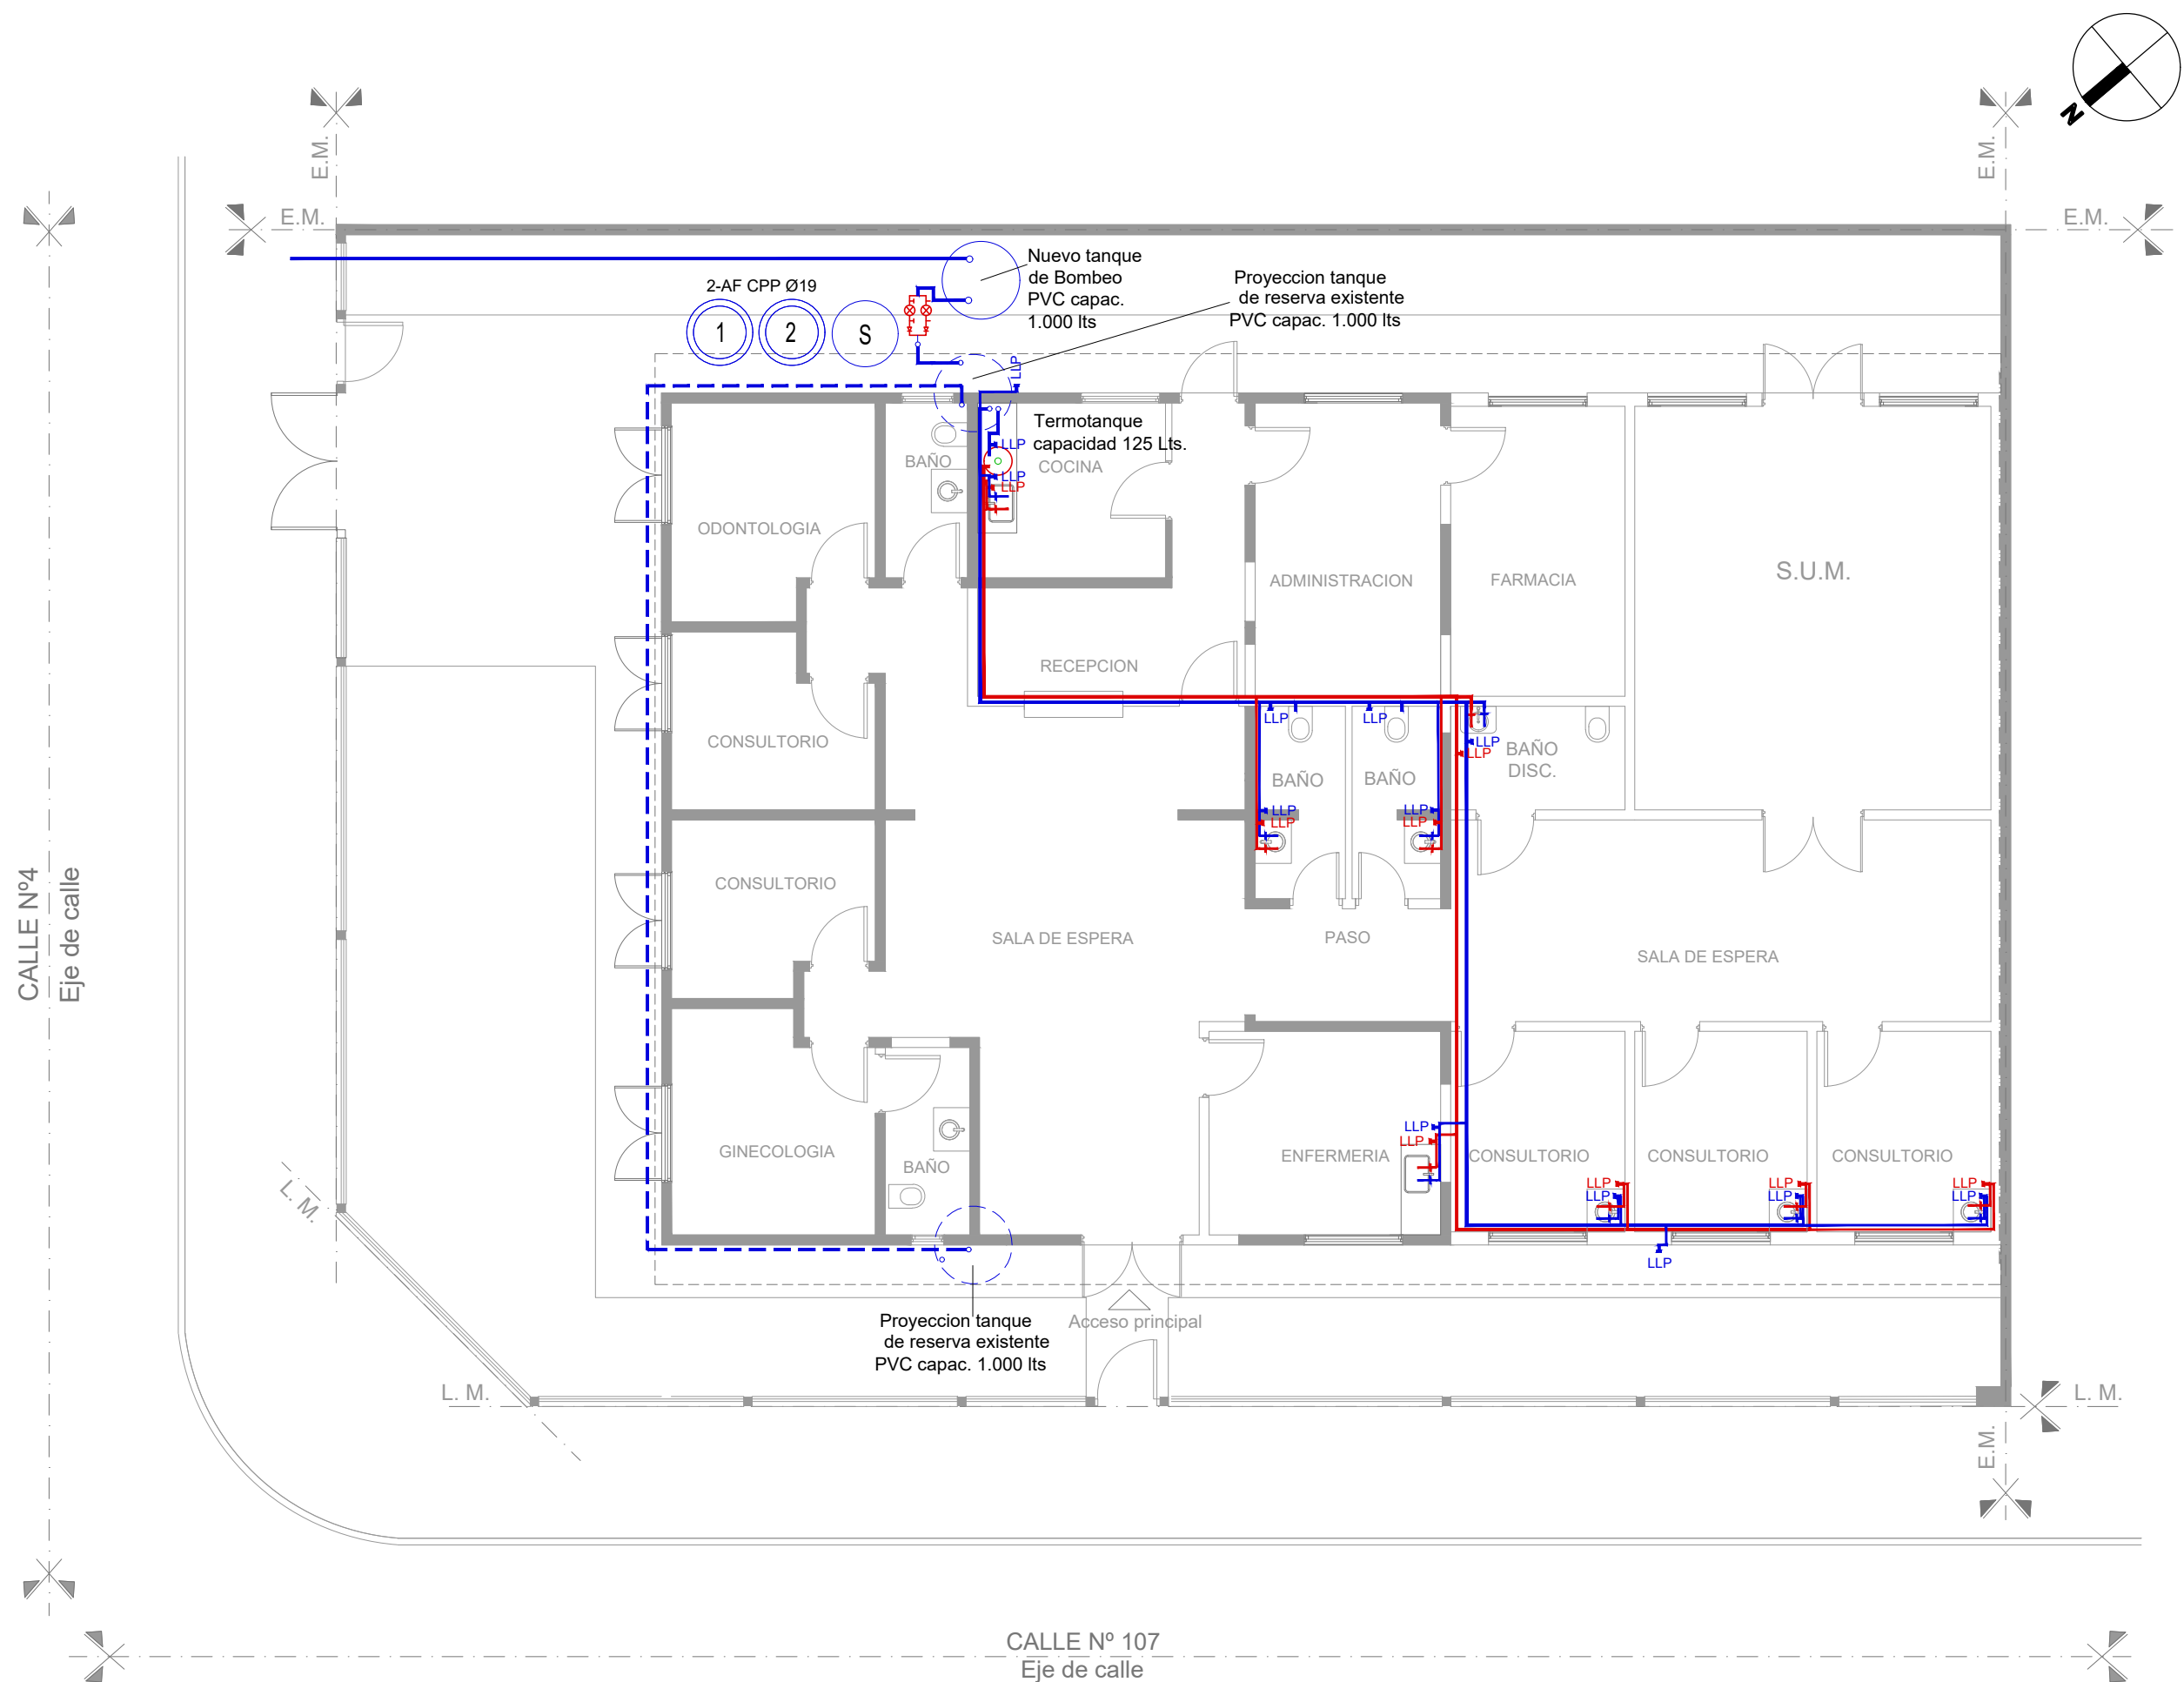

REFERENCIAS:

INSTALACIÓN AGUA


	Cañería de agua fria
	Cañería de agua caliente
	Llave de paso agua fria
	Llave de paso agua caliente
	Bajada agua fria

NOTAS: 1-Todas las medidas deberan ser verificadas en obra.

DIRECCIÓN PROVINCIAL DE ARQUITECTURA Ministerio de Infraestructura y servicios públicos.

BUENOS AIRES PROVINCIA

ANTEPROYECTO: Ministerio de salud. Departamento de recursos físicos en salud. DOCUMENTACIÓN PARA PLIEGO LICITATORIO. DIRECCIÓN PROVINCIAL DE ARQUITECTURA.	OBRA: CAPS BARRIO OBRERO		
	PARTIDO: Lomas de Zamora - Provincia de Buenos Aires UBICACION: CALLE 107 ESQ. CALLE 4		
Director Provincial:	Plano: INSTALACION A.FRIA Y CALIENTE ESCALA: 1:100		
Subsecretario de Obras Públicas: Ing. Guillermo Cristobal	N de expediente:	Fecha: NOVIEMBRE 2018	N plano: 10 Total: 18

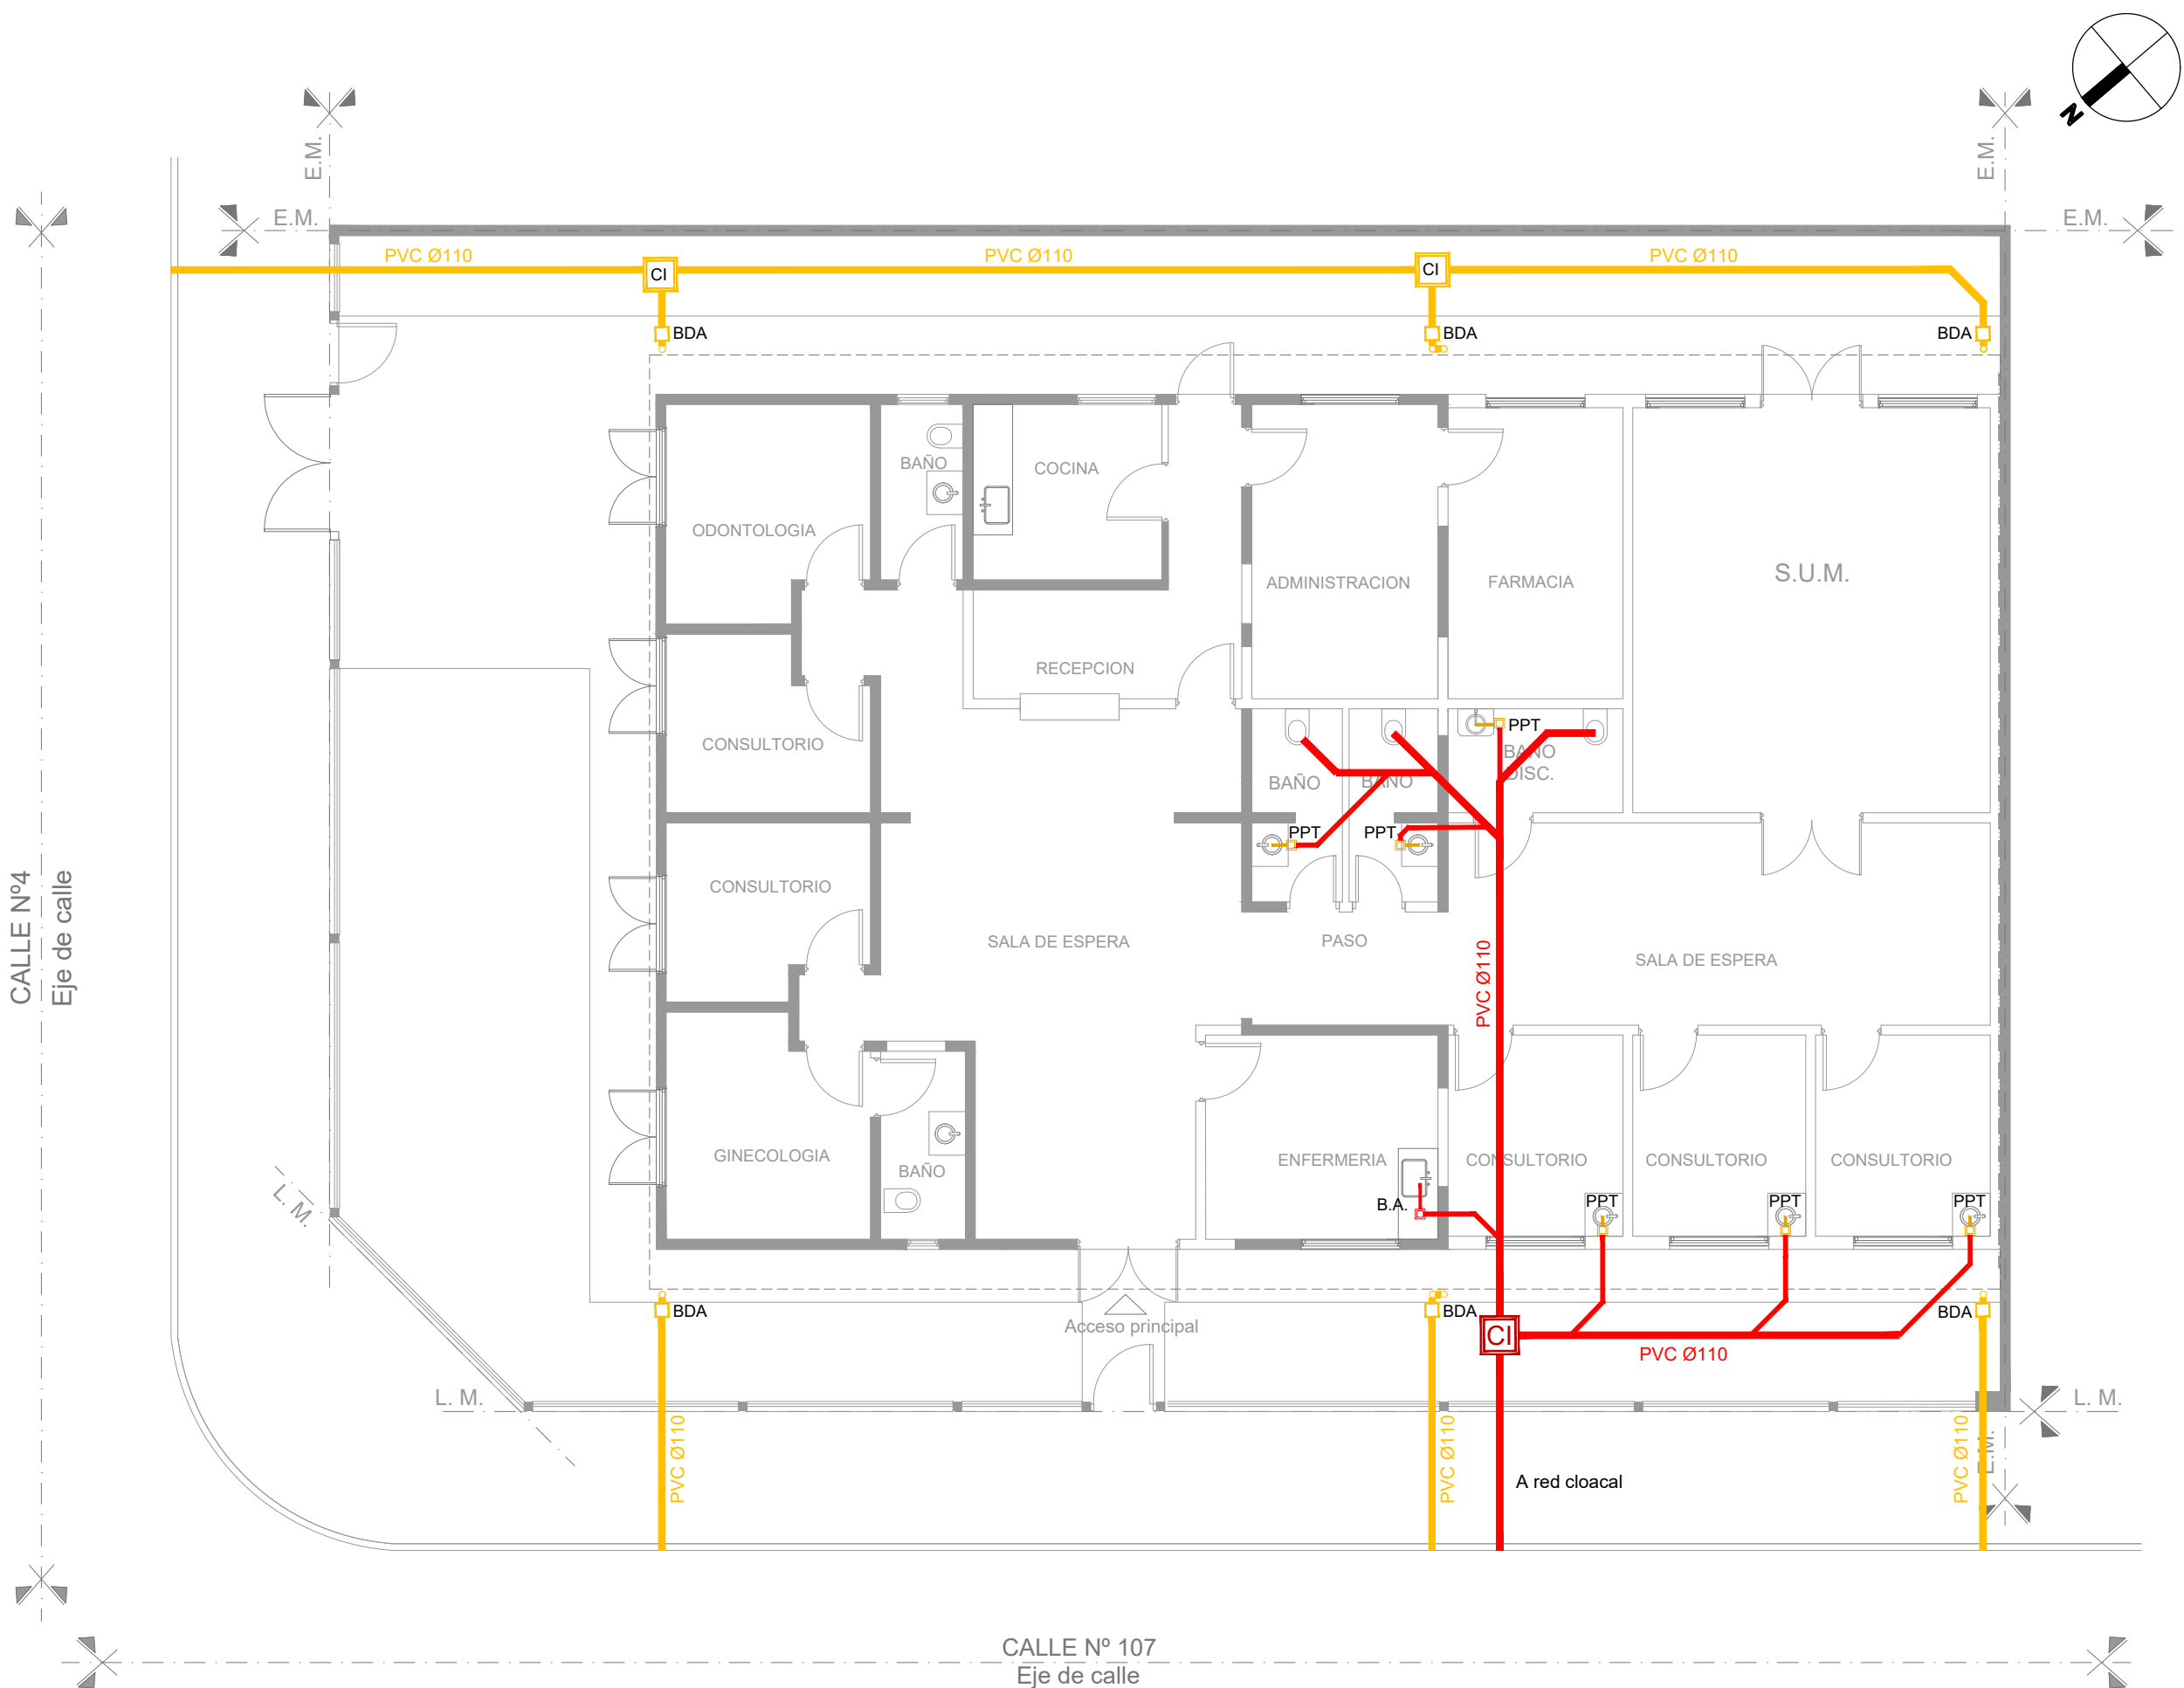


REFERENCIAS:

INSTALACIÓN CLOACAL		INSTALACIÓN PLUVIAL	
	Caño de pvc ø 38mm		Caño hierro fundido 110m
	Caño de pvc ø 63mm		Caño PVC ø 110mm
	Caño de pvc ø 110mm		Boca desague abierta 30x30cm
	Pileta de piso abierta		Camara de inspección
	Boca de acceso		Embudo de hierro fundido
	Camara de inspección 60x60		

NOTAS: 1-Todas las medidas deberan ser verificadas en obra.

DIRECCIÓN PROVINCIAL DE ARQUITECTURA
Ministerio de Infraestructura y servicios públicos.
BUENOS AIRES PROVINCIA

ANTEPROYECTO: Ministerio de salud. Departamento de recursos físicos en salud. DOCUMENTACIÓN PARA PLIEGO LICITATORIO. DIRECCIÓN PROVINCIAL DE ARQUITECTURA.	OBRA: CAPS BARRIO OBRERO		
	PARTIDO:Lomas de Zamora - Provincia de Buenos Aires		
	UBICACION: CALLE 107 ESQ. CALLE 4		
Director Provincial:	Plano: INSTALACION CLOACAL Y PLUVIAL ESCALA: 1:100		
Subsecretario de Obras Públicas: Ing. Guillermo Cristobal	N de expediente:	Fecha: NOVIEMBRE 2018	N plano: 11 Total: 18

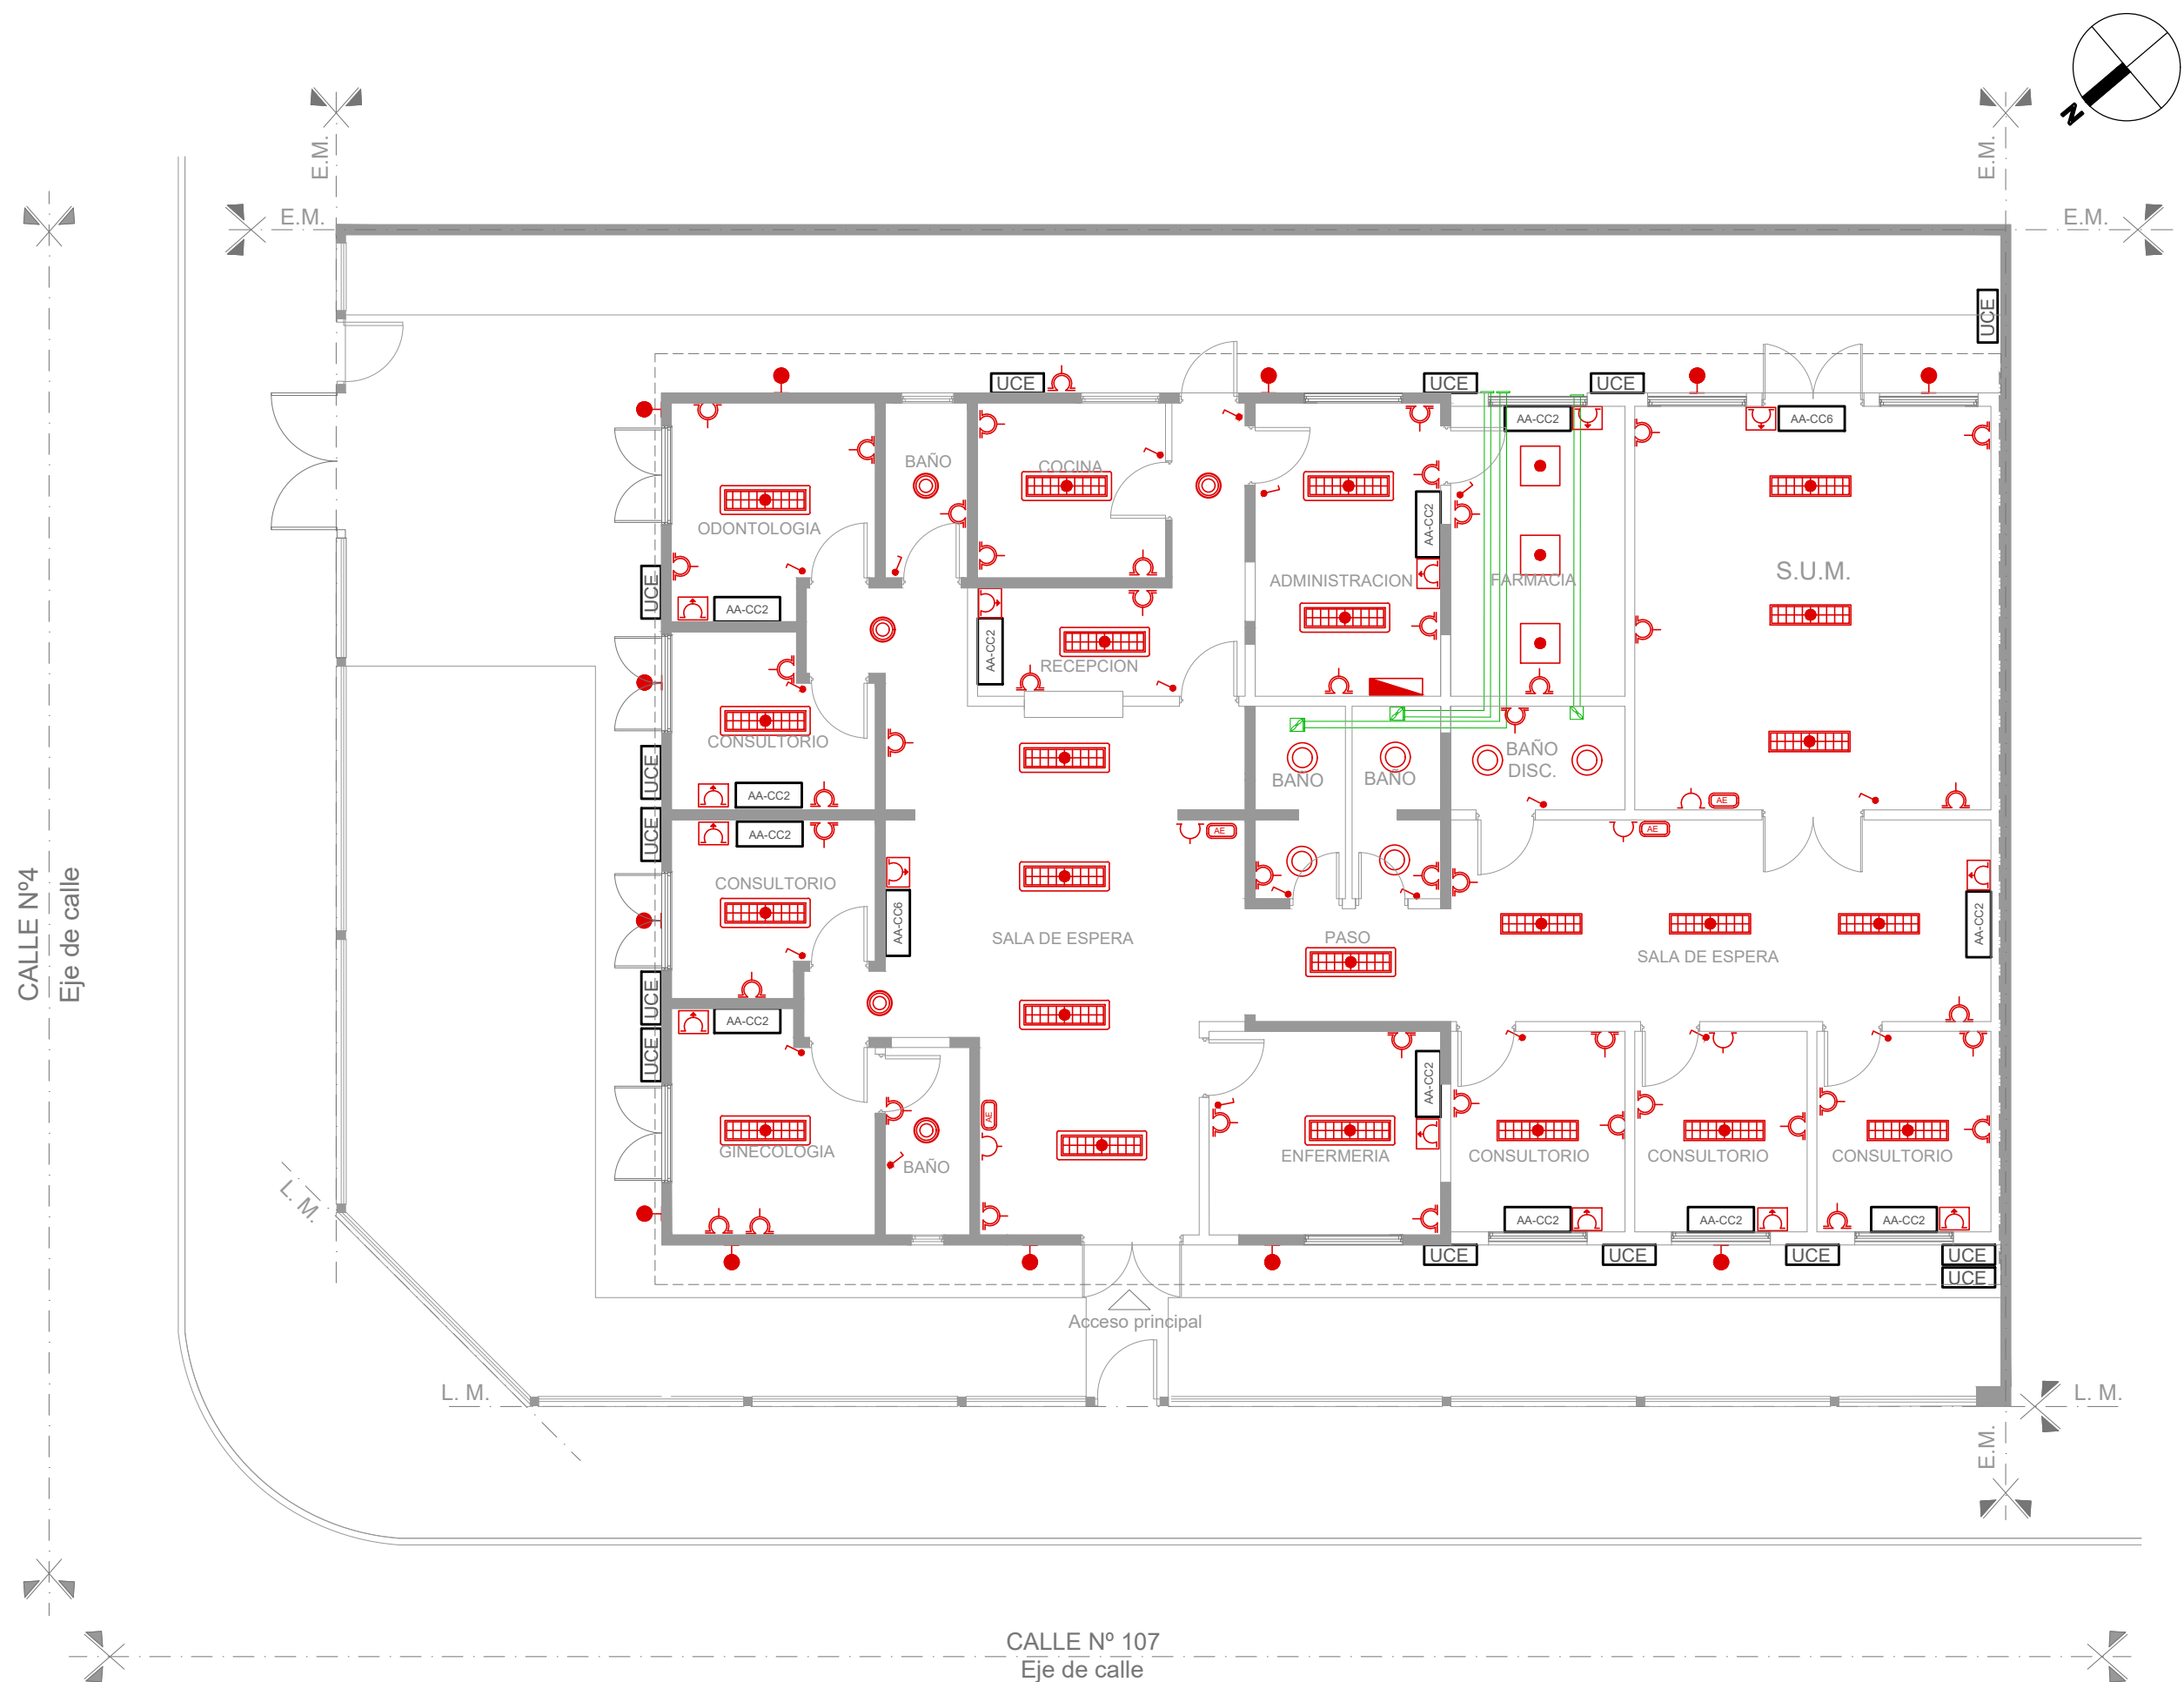

REFERENCIAS:

	LUMINARIA PARA EMBUTIR LED 0.60x0.60m
	LUMINARIA PARA EMBUTIR LED 0.30x1.20m
	LUMINARIA PARA APLICAR LED 0.30x1.20m
	LUMINARIA PUNTUAL PARA EMBUTIR LED Ø23cm
	LUMINARIA PUNTUAL PARA APLICAR LED Ø23cm
	EQUIPO AUTONOMO DE SUPEREMERGENCIA
	LUMINARIA APLIQUE EXTERIOR
	BASTIDOR CON DOS TOMAS
	CAJA PLASTICA CON TOMAS TIPO INDUSTRIAL
	BASTIDOR CON TOMA
	TABLERO ELECTRICO
	AIRE ACONDICIONADO F/C 2500W
	AIRE ACONDICIONADO F/C 6000W
	UNIDAD CONDENSADORA EXTERIOR

NOTAS: 1-Todas las medidas deberan ser verificadas en obra.

DIRECCIÓN PROVINCIAL DE ARQUITECTURA
Ministerio de Infraestructura y servicios públicos.

BUENOS AIRES PROVINCIA

ANTEPROYECTO: Ministerio de salud. Departamento de recursos físicos en salud. DOCUMENTACIÓN PARA PLIEGO LICITATORIO. DIRECCIÓN PROVINCIAL DE ARQUITECTURA.	OBRA: CAPS BARRIO OBRERO			
	PARTIDO: Lomas de Zamora - Provincia de Buenos Aires			
	UBICACION: CALLE 107 ESQ. CALLE 4			
Director Provincial:	Plano: ARTEFACTOS ELECTRICOS ESCALA: 1:100			
Subsecretario de Obras Públicas: Ing. Guillermo Cristobal	N de expediente:	Fecha: NOVIEMBRE 2018	N plano: 12	Total: 18



SEÑALÉTICA SEGUN NORMAS IRAM

SALIDA

Texto "Salida" en tipografía similar a la indicada color blanco sobre fondo verde

A mín = 50
H mín = 100

SALIDA →

→ ←

↗ ↘

P mín = 70
H mín = 100

SALIDA DE EMERGENCIA

Texto "Salida de emergencia" en tipografía similar a la indicada color blanco sobre fondo verde

A mín = 50
B mín = 20
C mín = 10
H mín = 100

←

5

↓ SALIDA EN PB

Flechas y símbolos en color blanco sobre fondo verde

EXTINTORES PORTATILES

ADemás de la señalización del MATAFUEGO, PARA QUE SEA VISTO DESDE LEJOS SE DEBE COLOCAR UNA SEÑAL ADICIONAL A UNA ALTURA DE 2 O 2,5 M. RESPECTO DEL NIVEL DE PISO.

PARA SEÑALIZAR LA UBICACIÓN DE UN MATAFUEGO SE DEBE COLOCAR UNA CHAPA BALIZA, TAL COMO LO MUESTRA LA FIGURA SIGUIENTE. ESTA ES UNA SUPERFICIE CON FRANJAS INCLINADAS EN 45 ° RESPECTO DE LA HORIZONTAL BLANCAS Y ROJAS DE 10 CM DE ANCHO. LA PARTE SUPERIOR DE LA CHAPA DEBER ESTAR UBICADA A 1,20 A 1,50 METROS RESPECTO DEL NIVEL DE PISO.

1,50m N.P.I.

CHAPA BALIZA

REFERENCIAS:


	Extintor CO2 2.5 kg.
	Extintor polvo seco ABC 10 kg.
	Cartel LED salida de emergencias

NOTAS: 1-Todas las medidas deberan ser verificadas en obra.




DIRECCIÓN PROVINCIAL DE ARQUITECTURA
Ministerio de Infraestructura y servicios públicos.

BUENOS AIRES PROVINCIA

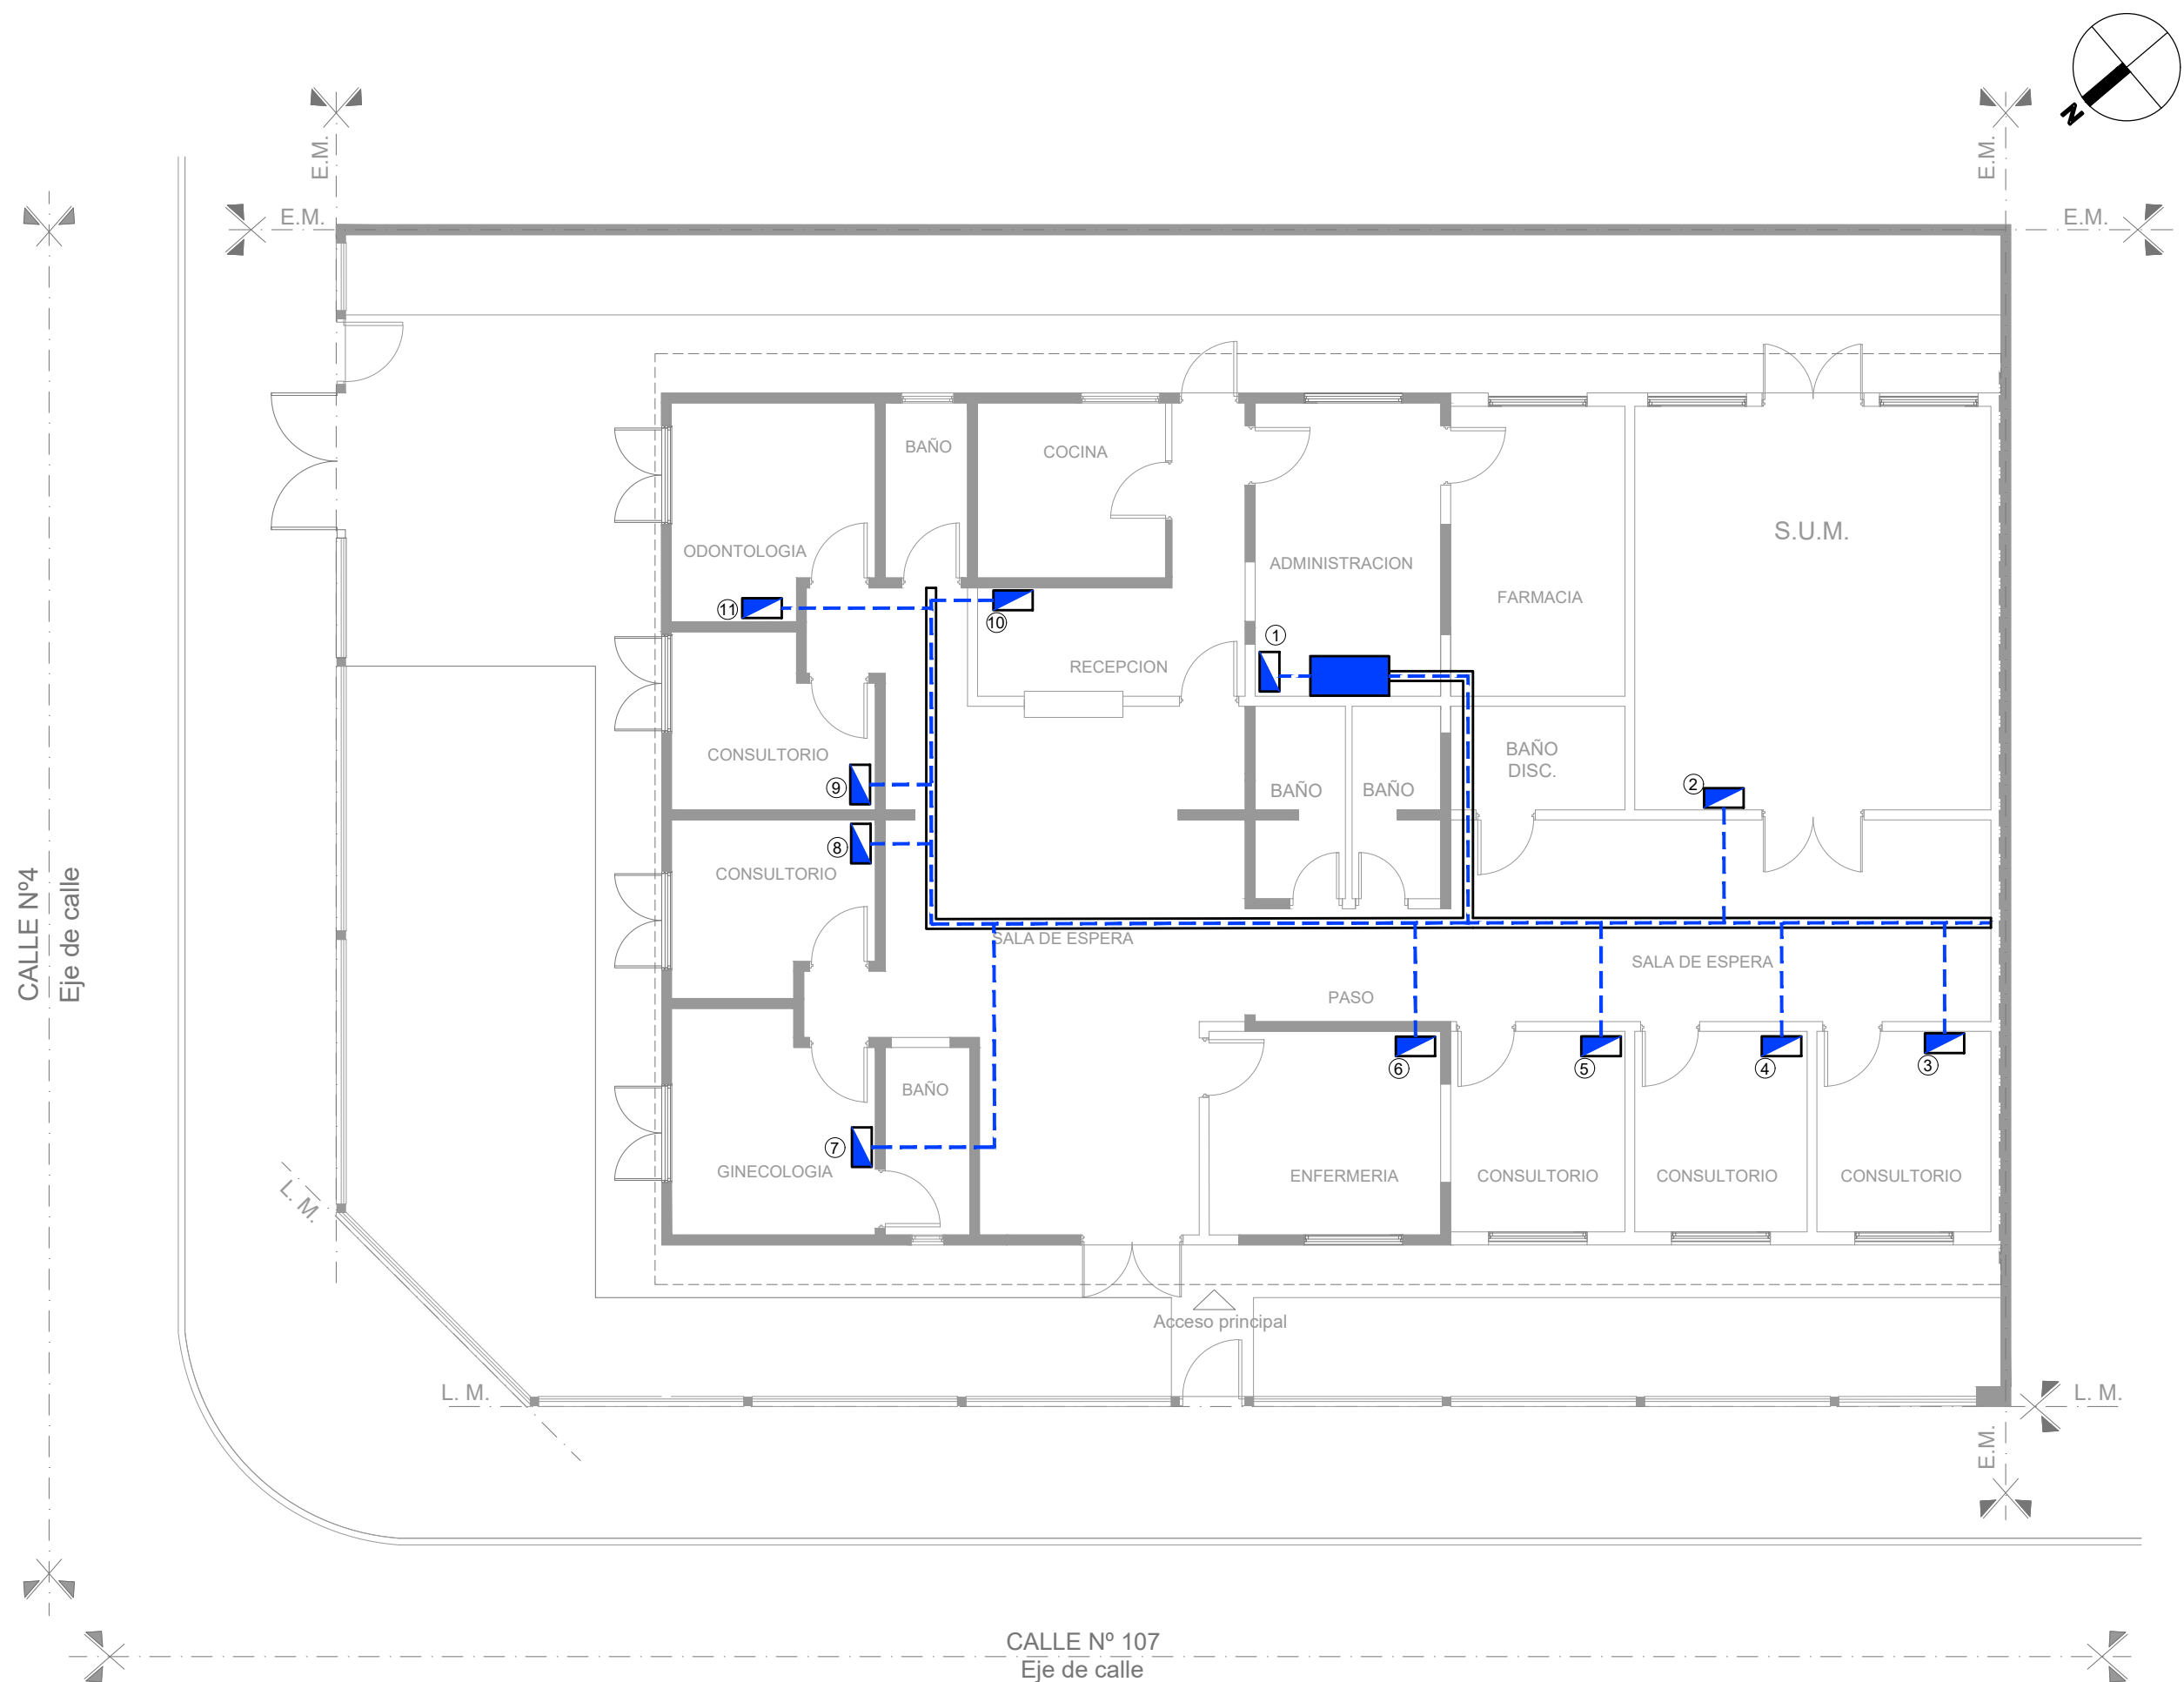ANTEPROYECTO: Ministerio de salud. Departamento de recursos físicos en salud. DOCUMENTACIÓN PARA PLIEGO LICITATORIO. DIRECCIÓN PROVINCIAL DE ARQUITECTURA.	OBRA: CAPS BARRIO OBRERO			
	PARTIDO:Lomas de Zamora - Provincia de Buenos Aires			
	UBICACION: CALLE 107 ESQ. CALLE 4			
Director Provincial:	Plano: PROTECCION CONTRA INCENDIOS ESCALA: 1:100			
Subsecretario de Obras Públicas: Ing. Guillermo Cristobal	N de expediente:	Fecha: NOVIEMBRE 2018	N plano: 13	Total: 18



REFERENCIAS:


-  PUESTO DE DATOS
-2 TOMAS BLANCOS IRAM 2071 CIRC. TN
-TRES TOMAS ROJOS IRAM 2071 PARA ALIMENTACION DE DATOS CIRC. TP
-  -DOS JACK RJ 45 CAT 6A PARA DATOS.
BANDEJA PORTACABLES PARA DISTRIBUCION DE DATOS.
ANCHO 10 cm
-  RACK DE DATOS SECUNDARIO SEGUN ESPECIFICACIONES TECNICAS EN PLIEGO DE DATOS

NOTAS: 1-Todas las medidas deberan ser verificadas en obra.

DIRECCIÓN PROVINCIAL DE ARQUITECTURA Ministerio de Infraestructura y servicios públicos.

BUENOS AIRES PROVINCIA


ANTEPROYECTO: Ministerio de salud. Departamento de recursos físicos en salud. DOCUMENTACIÓN PARA PLIEGO LICITATORIO. DIRECCIÓN PROVINCIAL DE ARQUITECTURA.	OBRA: CAPS BARRIO OBRERO			
	PARTIDO:Lomas de Zamora - Provincia de Buenos Aires			
	UBICACION: CALLE 107 ESQ. CALLE 4			
Director Provincial:	Plano: RED DE DATOS ESCALA: 1:100			
Subsecretario de Obras Públicas: Ing. Guillermo Cristobal	N de expediente:	Fecha: NOVIEMBRE 2018	N plano: 14	Total: 18

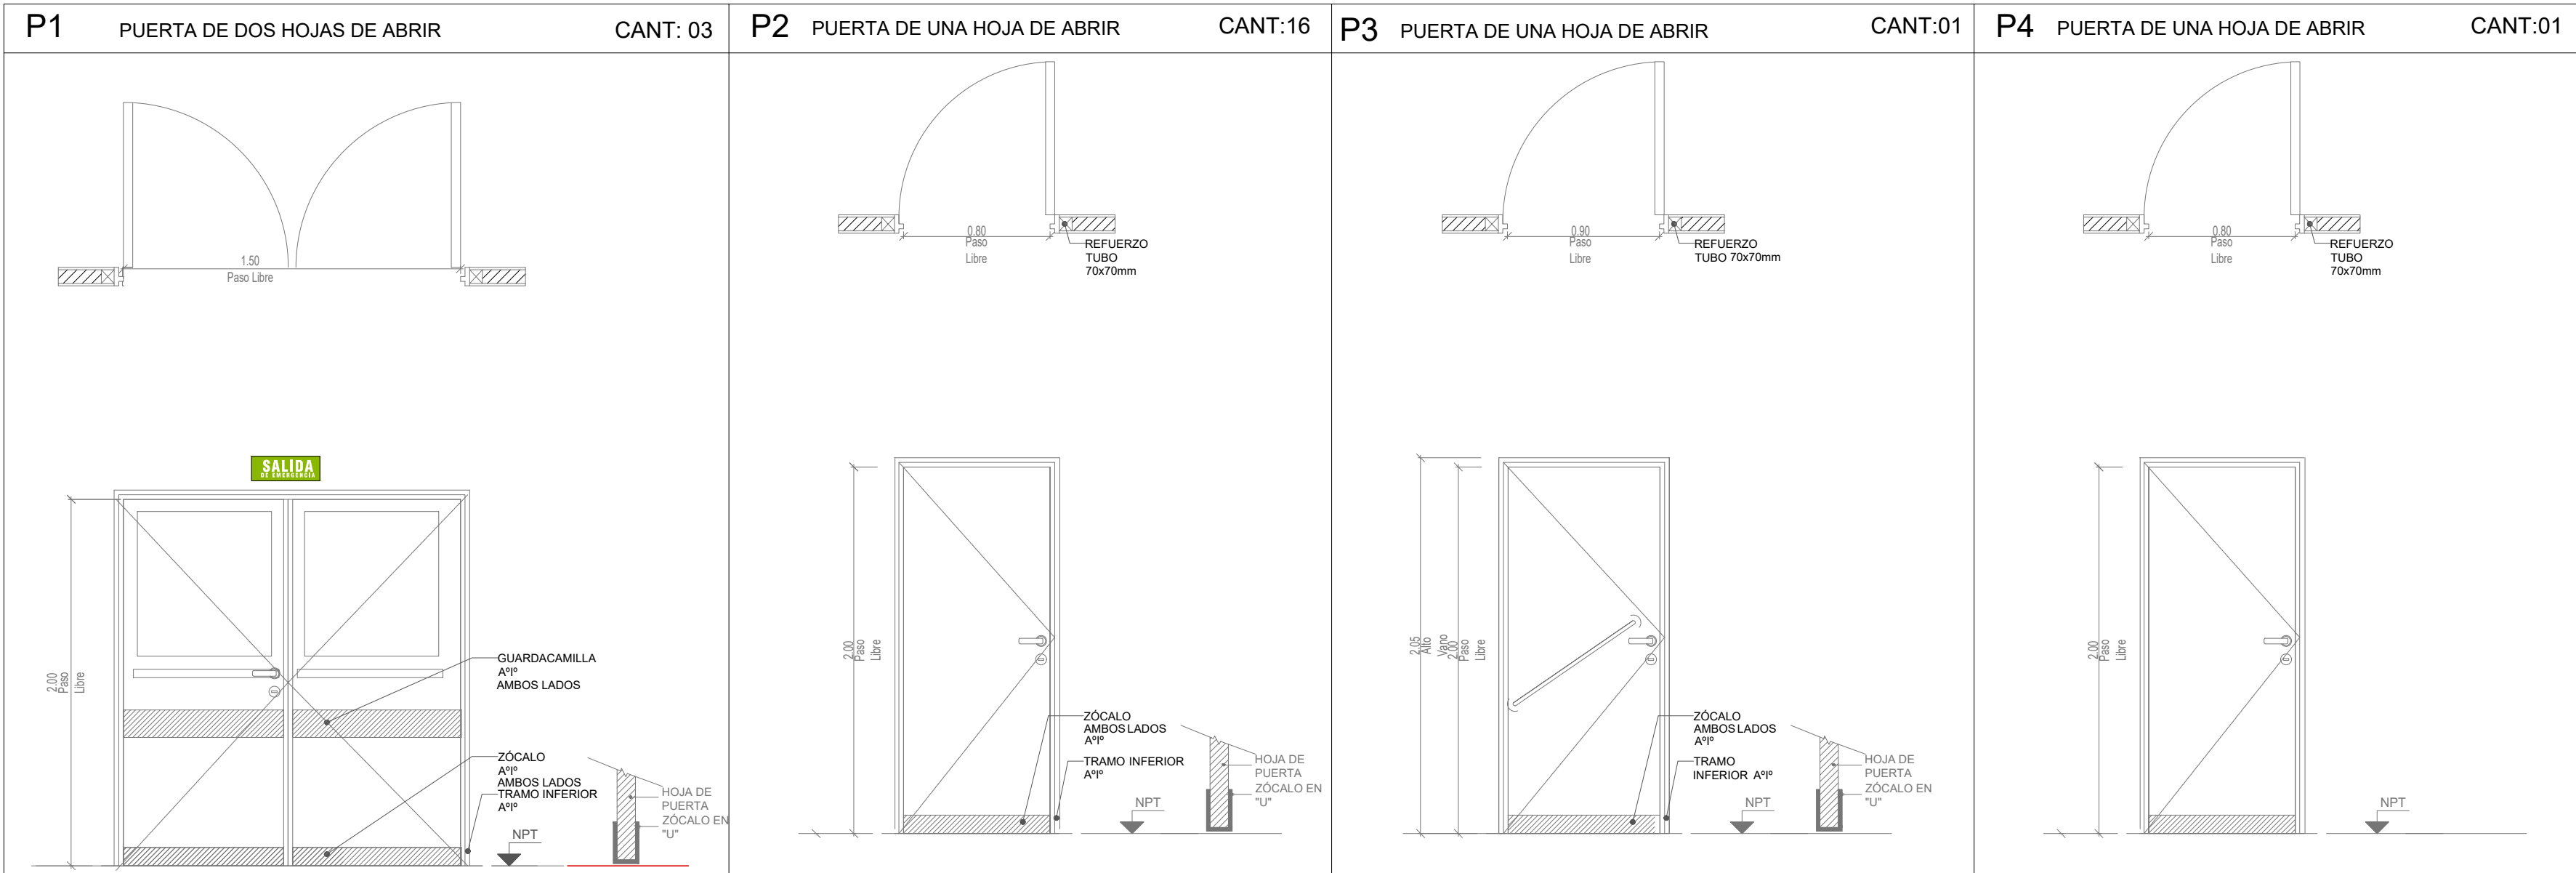

ESPECIFICACIONES TÉCNICAS				
PREMARCO				
MARCOS	MARCO DE CHAPA DE HIERRO DOBLADA DD Nº16 A CAJÓN SEGÚN ANCHO DE MURO. TRAMO INFERIOR DE ACERO INOXIDABLE h:10cm	MARCO DE CHAPA DE HIERRO DOBLADA DD Nº16 A CAJÓN SEGÚN ANCHO DE MURO. TRAMO INFERIOR DE ACERO INOXIDABLE h:10cm	MARCO DE CHAPA DE HIERRO DOBLADA DD Nº16 A CAJÓN SEGÚN ANCHO DE MURO. TRAMO INFERIOR DE ACERO INOXIDABLE h:10cm	MARCO DE CHAPA DE HIERRO DOBLADA DD Nº16 A CAJÓN SEGÚN ANCHO DE MURO. TRAMO INFERIOR DE ACERO INOXIDABLE h:10cm
HOJAS		PUERTA PLACA DE 45mm DE ESPESOR, REVESTIDA EN AMBAS CARAS CON LAMINADO MELAMÍNICO SATINADO COLOR BLANCO DE 1mm DE ESPESOR SOBRE PLACA DE MDF DE 1cm DE ESPESOR. NÚCLEO INTERIOR CON TRAMA TIPO NIDO DE ABEJA DE MADERA MACIZA (PINO PARAN A) Y CANTOS PERIMETRALES DE CEDRO DE 1cm DE ESPESOR.	PUERTA PLACA DE 45mm DE ESPESOR, REVESTIDA EN AMBAS CARAS CON LAMINADO MELAMÍNICO SATINADO COLOR BLANCO DE 1mm DE ESPESOR SOBRE PLACA DE MDF DE 1cm DE ESPESOR. NÚCLEO INTERIOR CON TRAMA TIPO NIDO DE ABEJA DE MADERA MACIZA (PINO PARAN A) Y CANTOS PERIMETRALES DE CEDRO DE 1cm DE ESPESOR.	PUERTA PLACA DE 45mm DE ESPESOR, REVESTIDA EN AMBAS CARAS CON LAMINADO MELAMÍNICO SATINADO COLOR BLANCO DE 1mm DE ESPESOR SOBRE PLACA DE MDF DE 1cm DE ESPESOR. NÚCLEO INTERIOR CON TRAMA TIPO NIDO DE ABEJA DE MADERA MACIZA (PINO PARAN A) Y CANTOS PERIMETRALES DE CEDRO DE 1cm DE ESPESOR.
HERRAJES	6 POMELAS MIXTAS POR HOJA REFORZADAS DE HIERRO. BARRAL ANTIPANICO DOBLE BALANCÍN BRONCE PLATIL, RECTA PESADA. DOS PASADORES SUPERIOR E INFERIOR EN LA OTRA HOJA. BOCALLAVES Y ROSETAS CIRCULARES.	3 POMELAS MIXTAS POR HOJA REFORZADAS DE HIERRO. CERRADURA DE EMBUTIR DE CILINDRO UNICABO PARA PUERTAS INTERIORES. DOBLE BALANCÍN BRONCE PLATIL, RECTA PESADA. BOCALLAVES Y ROSETAS CIRCULARES.	3 POMELAS MIXTAS POR HOJA REFORZADAS DE HIERRO. CERRADURA DE EMBUTIR DE CILINDRO UNICABO PARA PUERTAS INTERIORES. DOBLE BALANCÍN BRONCE PLATIL, RECTA PESADA. BOCALLAVES Y ROSETAS CIRCULARES.	3 POMELAS MIXTAS POR HOJA REFORZADAS DE HIERRO. CERRADURA DE EMBUTIR DE CILINDRO UNICABO PARA PUERTAS INTERIORES. DOBLE BALANCÍN BRONCE PLATIL, RECTA PESADA. BOCALLAVES Y ROSETAS CIRCULARES.
VIDRIOS	PAÑO SUPERIOR: VIDRIO DE SEGURIDAD 3+3 LAMINADO TRANSPARENTE TIPO BLISAN O SUPERIOR ALUMINIO ANODIZADO 10mm	-	-	-
CONTRAVIDRIOS		-	-	-
PINTURA	ACERO INOXIDABLE MATE DE 1.2mm DE ESPESOR, COLOCADOS PEGADOS CON ADHESIVO h:10cm	ANTIÓXIDO Y ESMALTE SINTÉTICO	ANTIÓXIDO Y ESMALTE SINTÉTICO	ANTIÓXIDO Y ESMALTE SINTÉTICO
OTRO	GUARDACAMILLAS DE ACERO INOXIDABLE MATE DE 1.2mm DE ESPESOR, COLOCADOS PEGADOS CON ADHESIVO h:15cm ANTIÓXIDO Y ESMALTE SINTÉTICO	ZOCALO ACERO INOXIDABLE MATE DE 1.2mm DE ESPESOR, COLOCADOS PEGADOS CON ADHESIVO h:10cm	LA PUERTA DE ABRIR DERECHA UBICADA EN EL BAÑO PARA PCD LLEVARA BARRAL. ZOCALO ACERO INOXIDABLE MATE DE 1.2mm DE ESPESOR, COLOCADOS PEGADOS CON ADHESIVO h:10cm	ZOCALO ACERO INOXIDABLE MATE DE 1.2mm DE ESPESOR, COLOCADOS PEGADOS CON ADHESIVO h:10cm

NOTAS: 1-Todas las medidas deberan ser verificadas en obra.

DIRECCIÓN PROVINCIAL DE ARQUITECTURA Ministerio de Infraestructura y servicios públicos.				
BUENOS AIRES PROVINCIA				
ANTEPROYECTO: Ministerio de salud. Departamento de recursos físicos en salud. DOCUMENTACIÓN PARA PLIEGO LICITATORIO. DIRECCIÓN PROVINCIAL DE ARQUITECTURA.	OBRA: CAPS BARRIO OBRERO			
	PARTIDO:Lomas de Zamora - Provincia de Buenos Aires UBICACION: CALLE 107 ESQ. CALLE 4			
Director Provincial:	Plano: CARPINTERIAS ESCALA: 1:100			
Subsecretario de Obras Públicas: Ing. Guillermo Cristobal	N de expediente:	Fecha: NOVIEMBRE 2018	N plano: 15	Total: 18

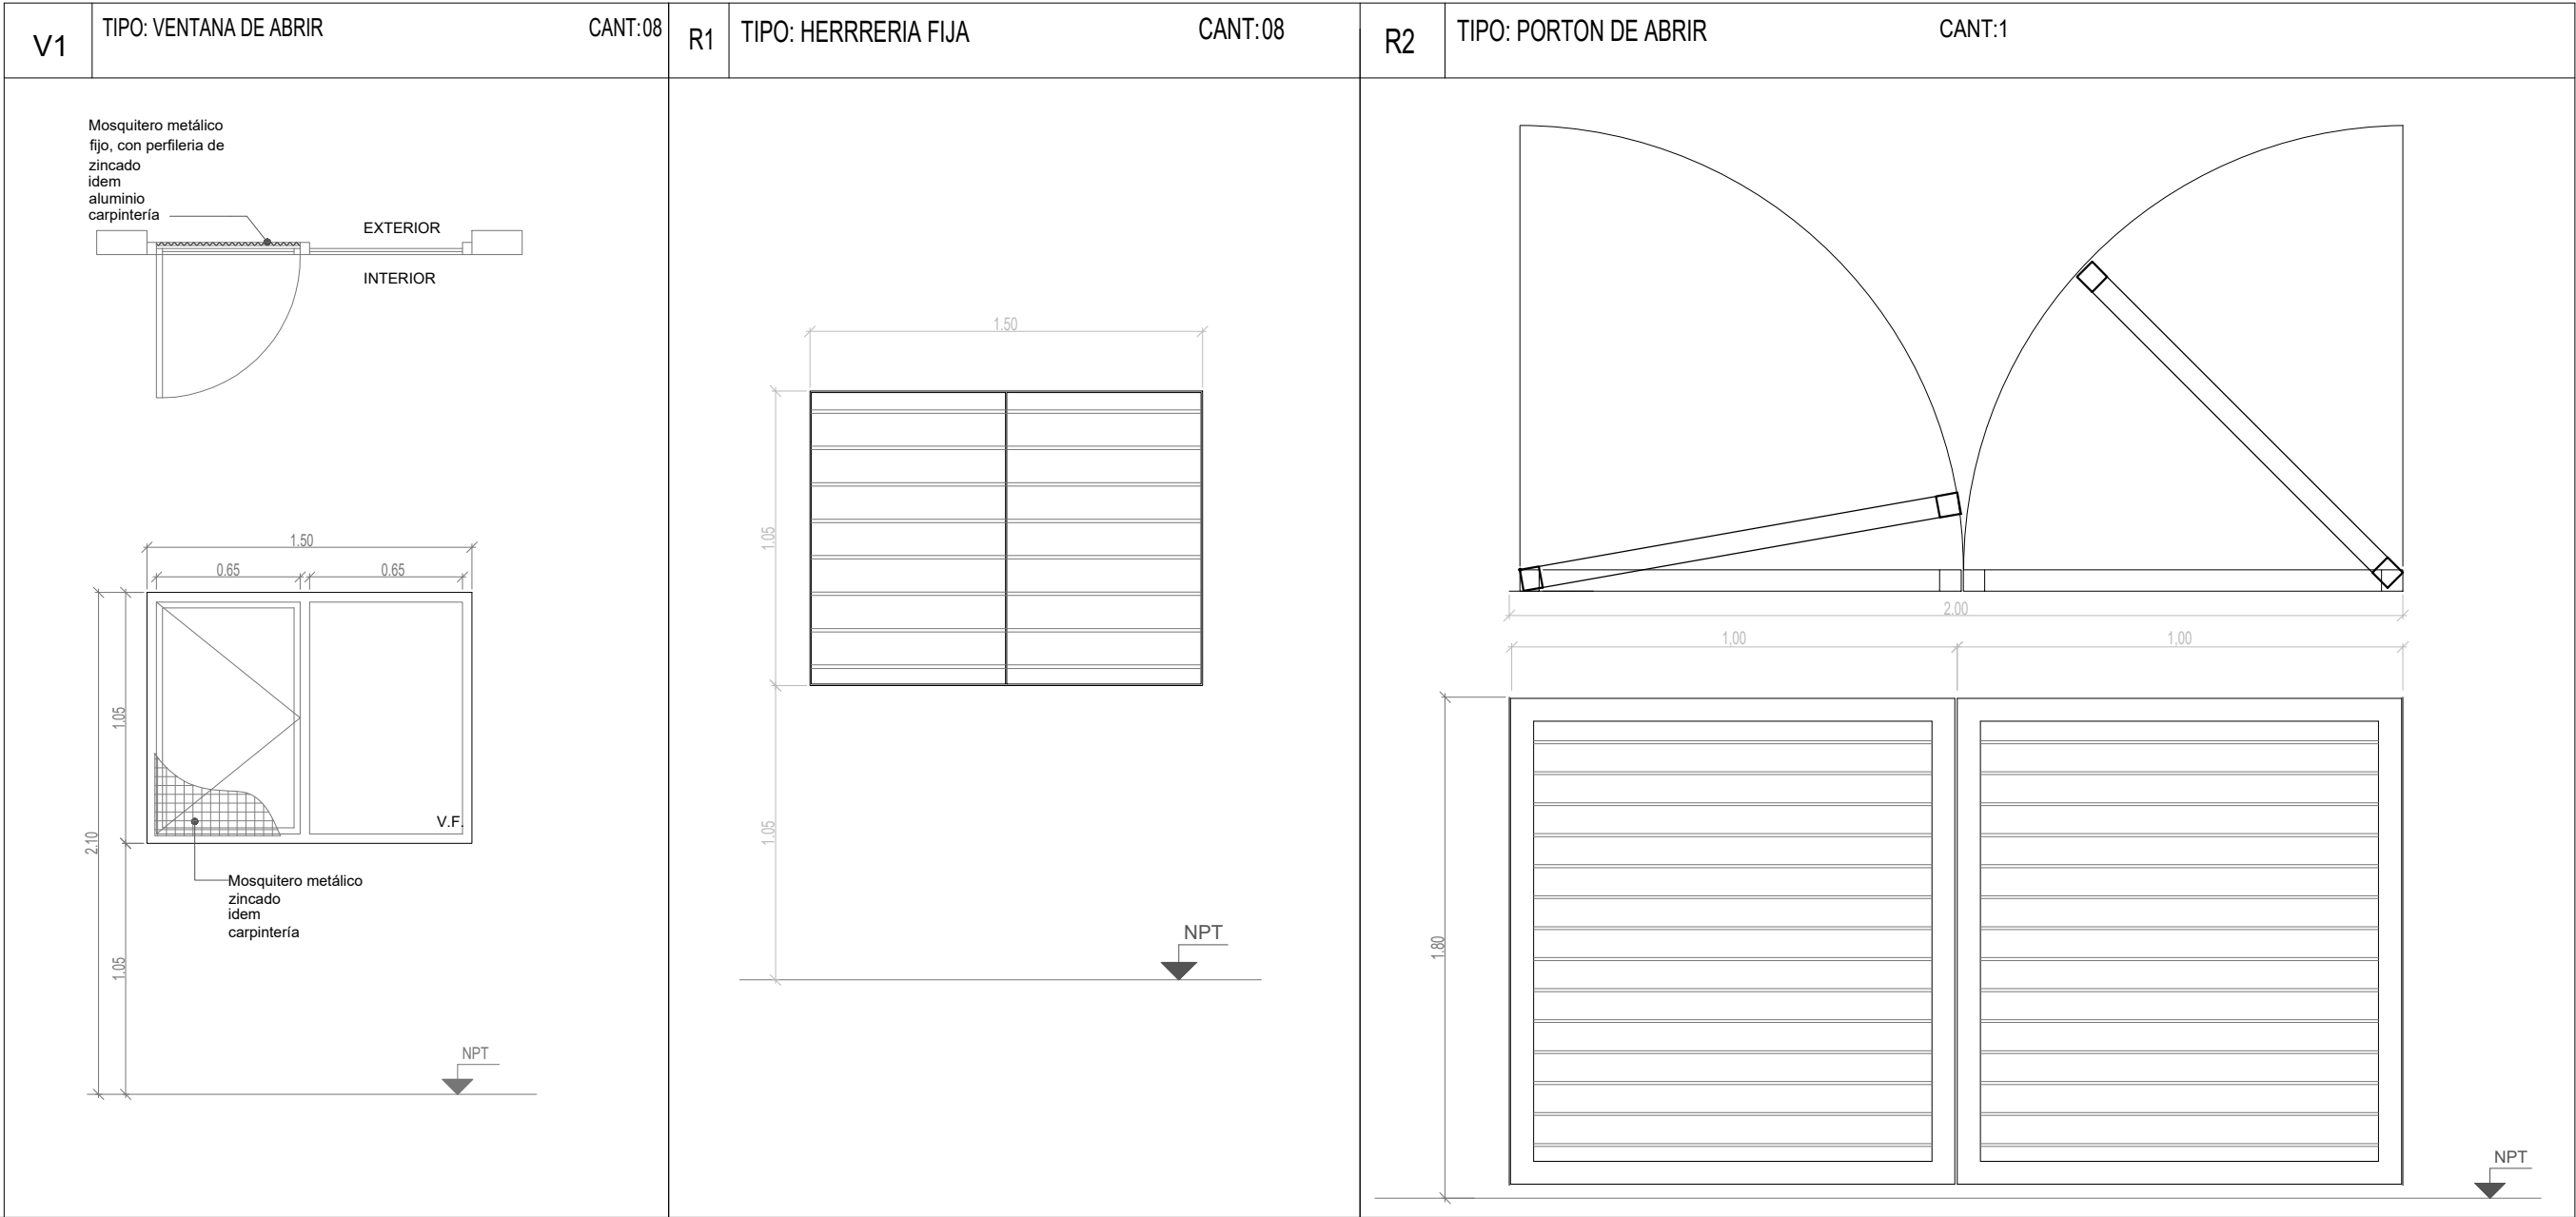

ESPECIFICACIONES TÉCNICAS			
PREMARCO	ALUMINIO ANODIZADO FLUADO A MAMPOSTERÍA	PAÑO FIJO	REJA DE ABRIR
MARCOS	ALUMINIO ANODIZADO 15 MICRONES CERTIFICADO COLOR NATURAL SATINADO CON CONTRAMARCO - LINEA MODENA (ALUAR) O SUPERIOR.	MARCO DE CHAPA DE HIERRO DOBLADA DD Nº16 A CAJÓN SEGÚN ANCHO DE MURO.	MARCO DE CHAPA DE HIERRO DOBLADA DD Nº16 A CAJÓN SEGÚN ANCHO DE MURO.
HOJAS	HOJA DE ABRIR Y PAÑO FIJO INTEGRADO. PERFILES ALUMINIO ANODIZADO COLOR NATURAL SATINADO. LINEA MODENA (ALUAR) O EQUIVALENTE SUPERIOR.	VERTICALES: PLANCHUELA 1 1/4" X 3/16" PERFORADA PARA BARRA REDONDA 1/2" HORIZONTALES: PLANCHUELA 1 1/4" X 3/16" BARRA REDONDA 1/2"	VERTICALES: PLANCHUELA 1 1/4" X 3/16" PERFORADA PARA BARRA REDONDA 1/2" HORIZONTALES: PLANCHUELA 1 1/4" X 3/16" BARRA REDONDA 1/2"
HERRAJES	DOS POMELAS MIXTAS REFORZADAS PROPIAS DE LA LINEA MODENA CERRADURA DE EMBUTIR CON MANUJA DE 1/4 DE VUELTA RECTA PESADA		3 BISAGRAS REFORZADAS POR HOJA. PASADOR PARA CANDADO
VIDRIOS	VIDRIO TRANSPARENTE 3+3		
CONTRAVIDRIOS	INT: CURVO MAT. IDEM MARCO EXT: RECTO MAT. IDEM MARCO		
PINTURA	NO POSEE	FONDO CONVERTIDOR DE OXIDO ACABADO 2 MANOS DE ESMALTE SINTETICO COLOR BLANCO	FONDO CONVERTIDOR DE OXIDO ACABADO 2 MANOS DE ESMALTE SINTETICO COLOR BLANCO
OTRO	MOSQUITERO FIJO FABRICADO CON PERFILES DE ALUMINIO ANODIZADO COLOR NATURAL SATINADO - LINEA MODENA (ALUAR) O EQUIVALENTE SUPERIOR.		


NOTAS: 1-Todas las medidas deberan ser verificadas en obra.

DIRECCIÓN PROVINCIAL DE ARQUITECTURA


Ministerio de Infraestructura y servicios públicos.

BUENOS AIRES PROVINCIA

ANTEPROYECTO: Ministerio de salud. Departamento de recursos físicos en salud. DOCUMENTACIÓN PARA PLIEGO LICITATORIO. DIRECCIÓN PROVINCIAL DE ARQUITECTURA.	OBRA: CAPS BARRIO OBRERO			
	PARTIDO:Lomas de Zamora - Provincia de Buenos Aires			
	UBICACION: CALLE 107 ESQ. CALLE 4			
Director Provincial:		Plano: CARPINTERIAS ESCALA: 1:100		
Subsecretario de Obras Públicas: Ing. Guillermo Cristobal		N de expediente:	Fecha: NOVIEMBRE 2018	N plano: 16 Total: 18

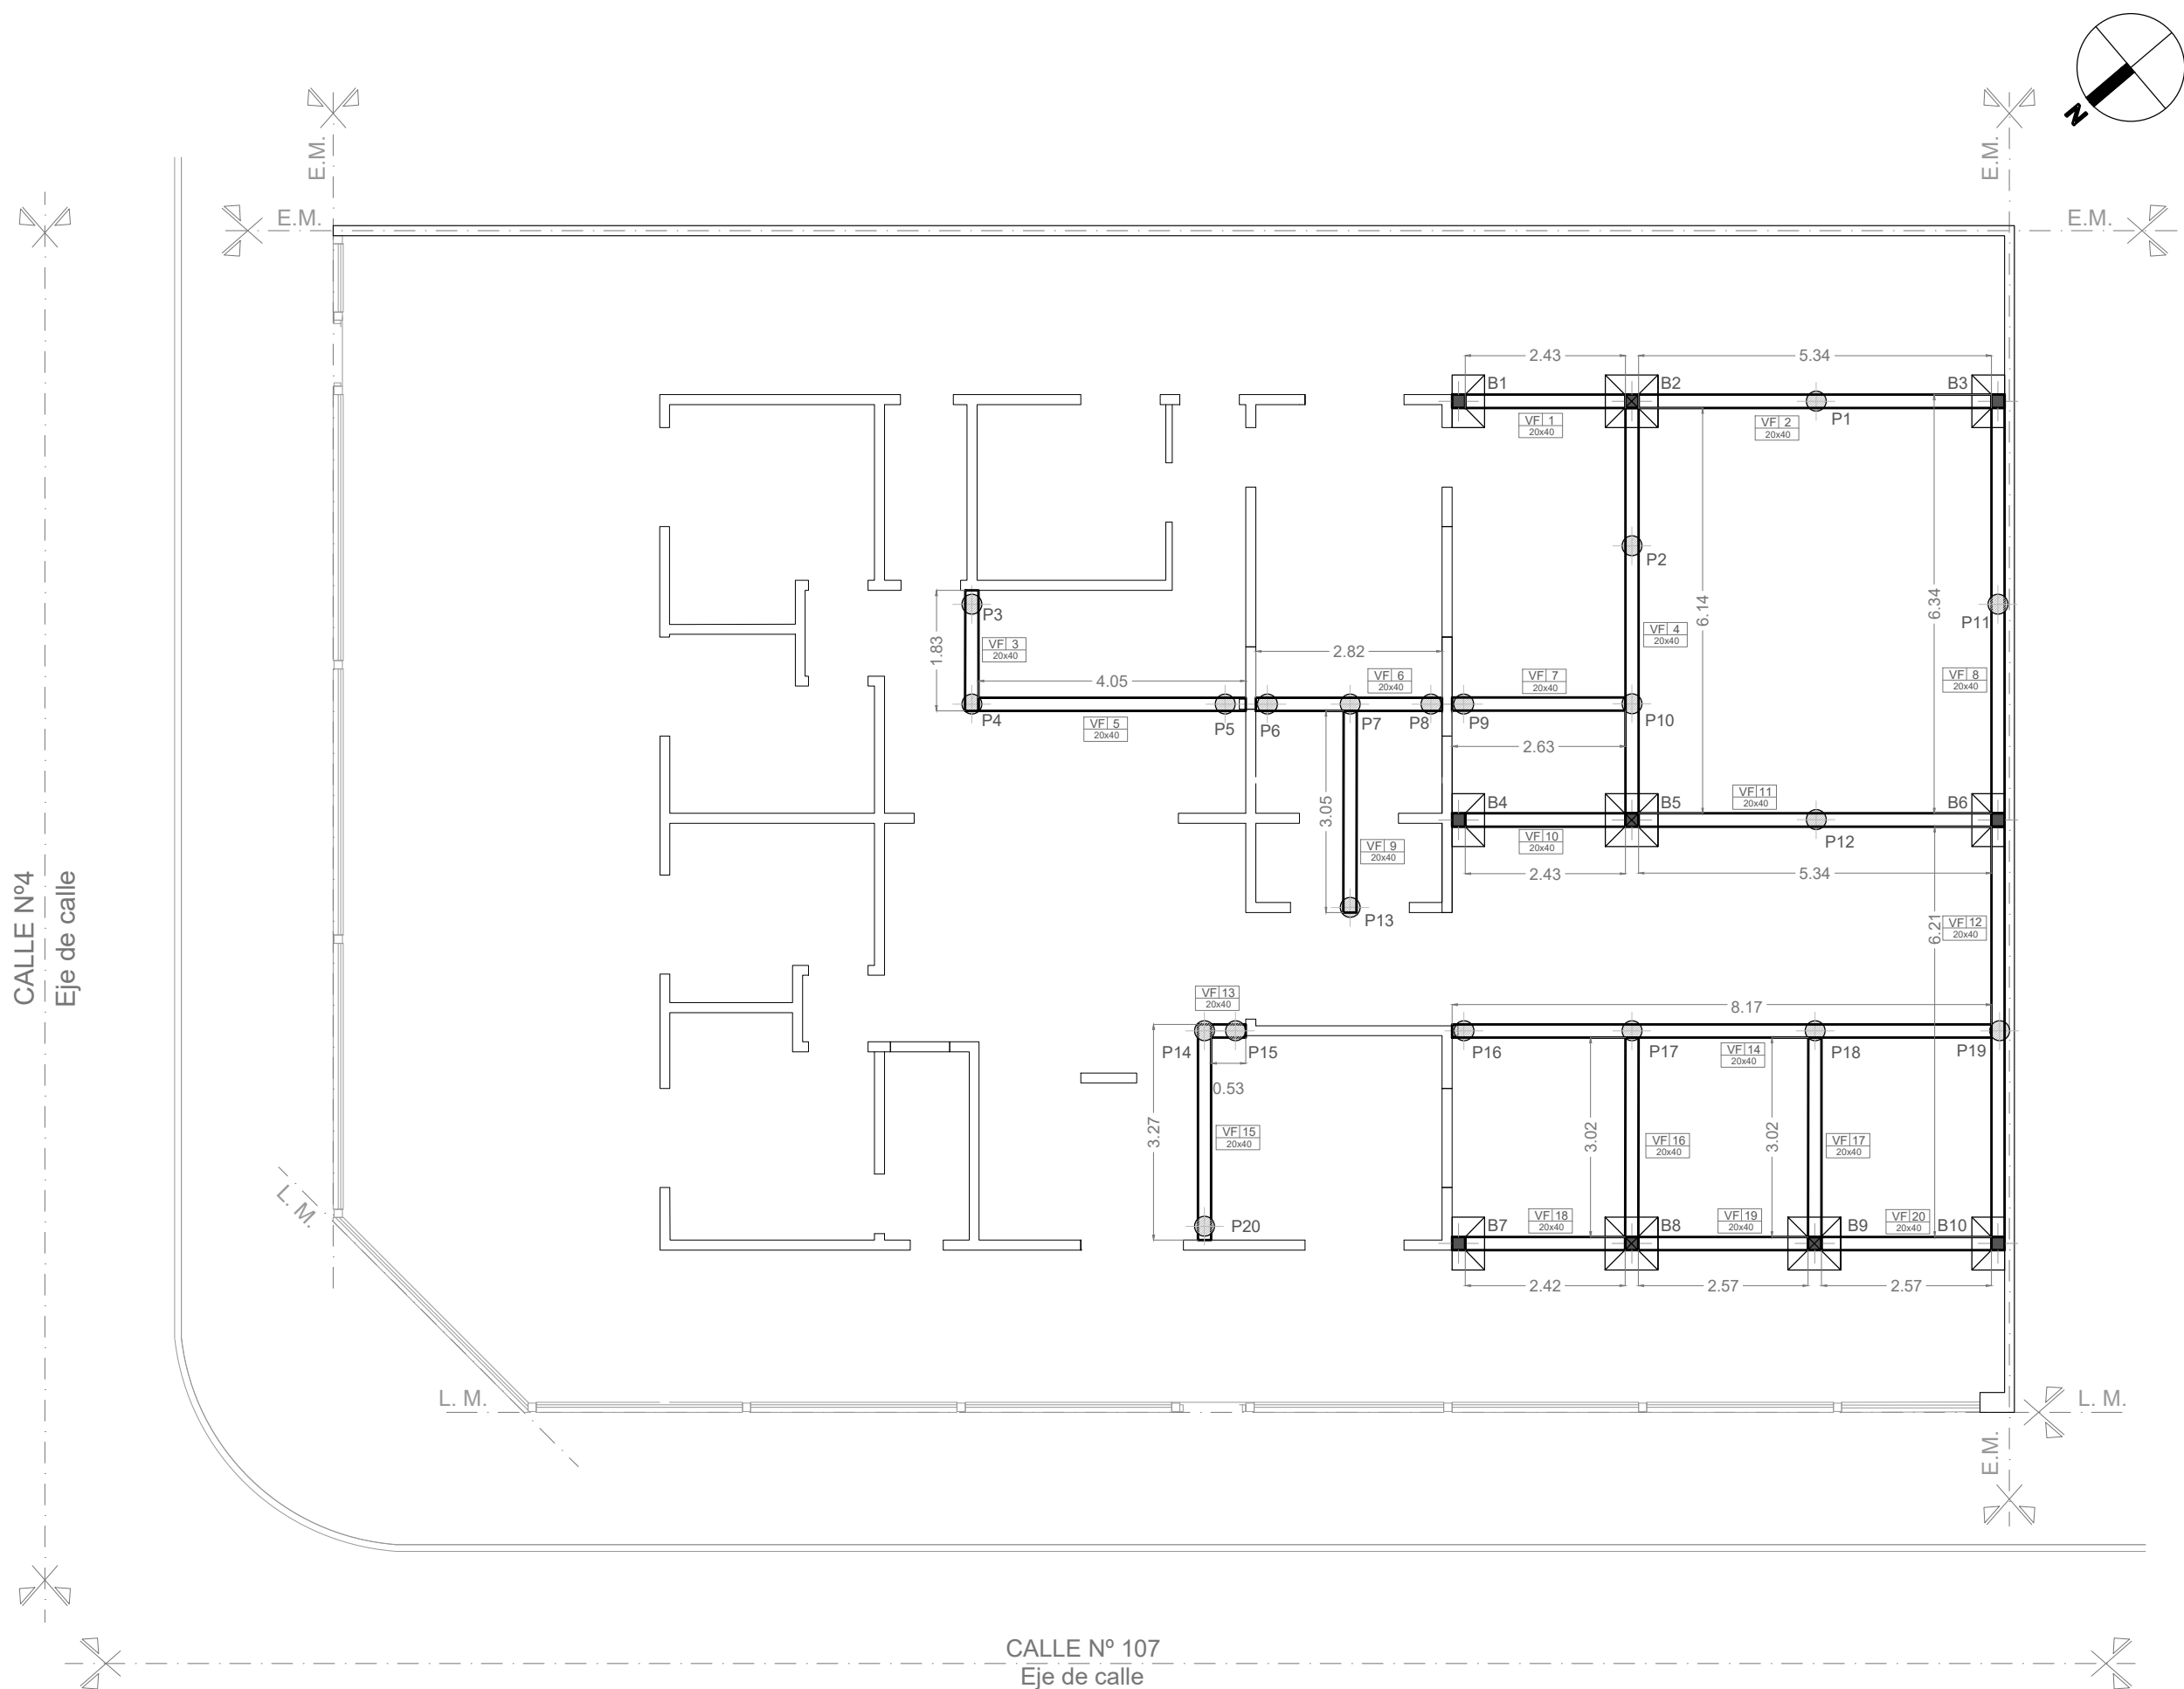

REFERENCIAS:

 **Pilotín 30cm de diámetro Cant. 20**

VFI 7
20x40


Viga fundación 0.20x0.40m

B1

Bases Cant. 10

NOTAS: 1-Todas las medidas deberan ser verificadas en obra.

DIRECCIÓN PROVINCIAL DE ARQUITECTURA Ministerio de Infraestructura y servicios públicos. BUENOS AIRES PROVINCIA				
ANTEPROYECTO: Ministerio de salud. Departamento de recursos físicos en salud. DOCUMENTACIÓN PARA PLIEGO LICITATORIO. DIRECCIÓN PROVINCIAL DE ARQUITECTURA.		OBRA: CAPS BARRIO OBRERO		
		PARTIDO:Lomas de Zamora - Provincia de Buenos Aires UBICACION: CALLE 107 ESQ. CALLE 4		
Director Provincial:		Plano: PLANTA FUNDACIONES ESCALA: 1:100		
Subsecretario de Obras Públicas: Ing. Guillermo Cristobal		N de expediente:	Fecha: NOVIEMBRE 2018	N plano: 17 Total: 18

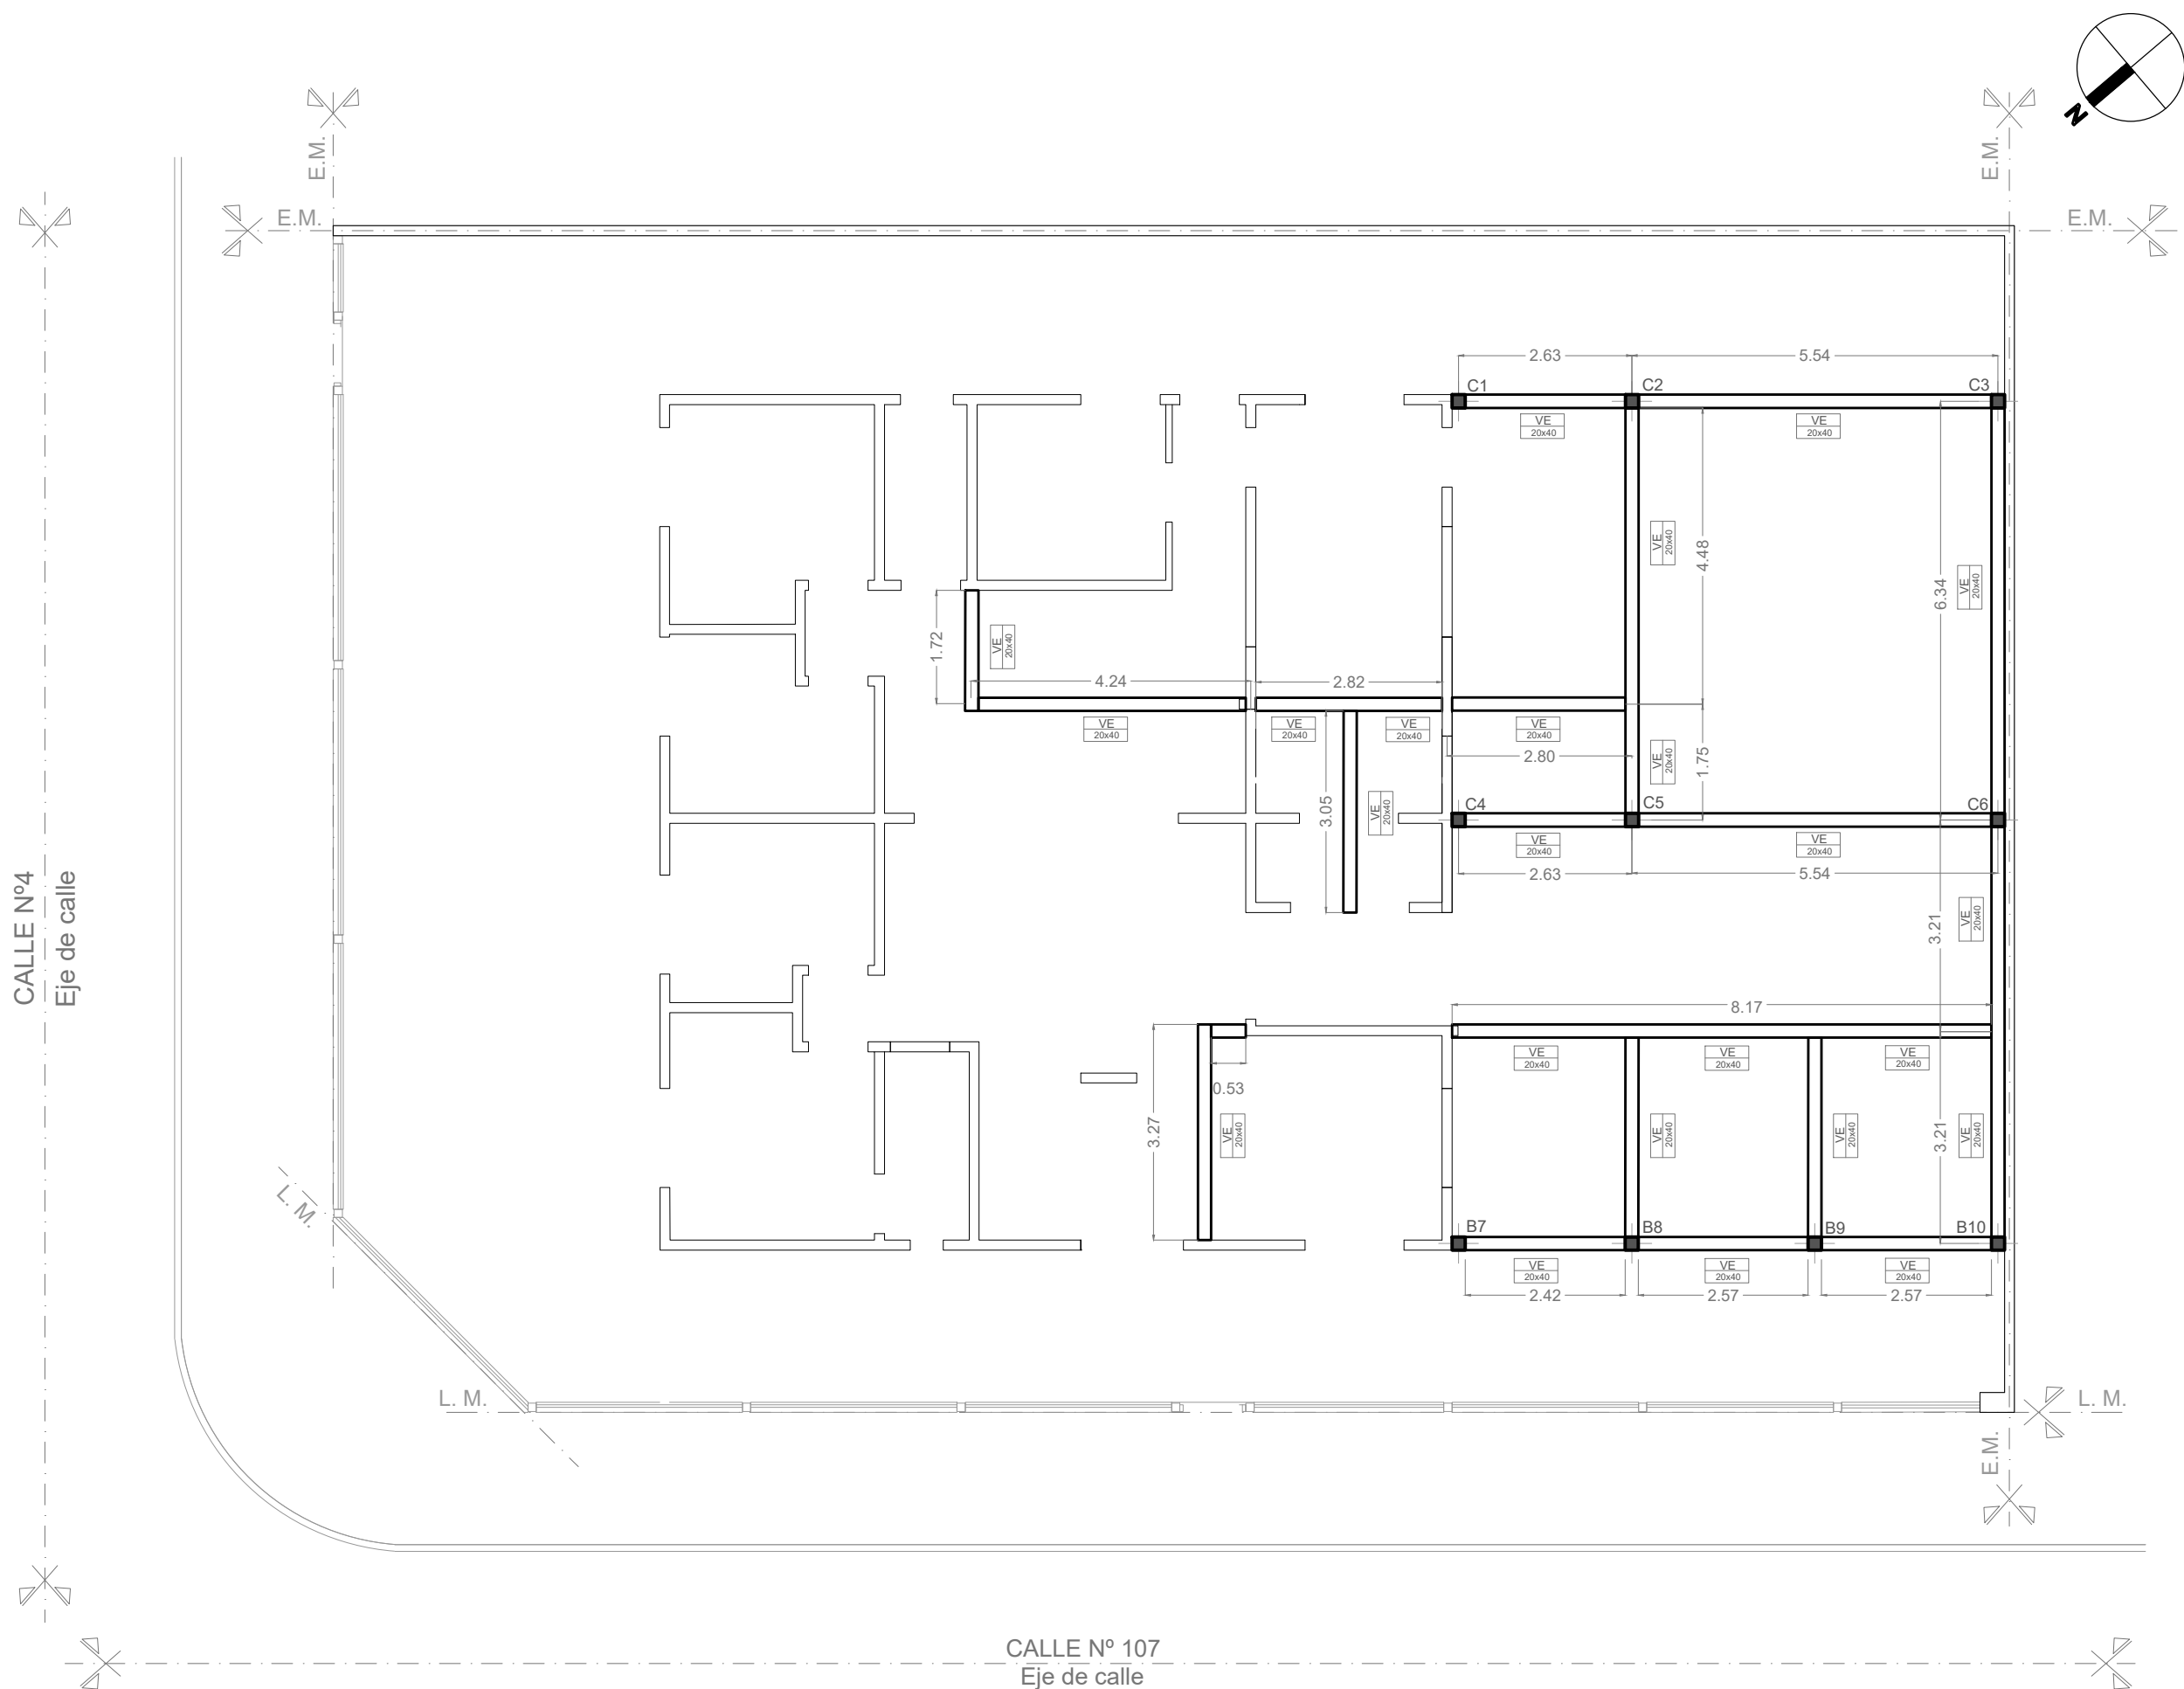

REFERENCIAS:

- Columna 0.20 x0.20 m
- VE 20x40 Viga de encadenado 0.20x0.40m



NOTAS: 1-Todas las medidas deberan ser verificadas en obra.

DIRECCIÓN PROVINCIAL DE ARQUITECTURA Ministerio de Infraestructura y servicios públicos. BUENOS AIRES PROVINCIA				
ANTEPROYECTO: Ministerio de salud. Departamento de recursos físicos en salud. DOCUMENTACIÓN PARA PLIEGO LICITATORIO. DIRECCIÓN PROVINCIAL DE ARQUITECTURA.	OBRA: CAPS BARRIO OBRERO			
	PARTIDO:Lomas de Zamora - Provincia de Buenos Aires			
	UBICACION: CALLE 107 ESQ. CALLE 4			
Director Provincial:	Plano: PLANTA DE ESTRUCTURAS ESCALA: 1:100			
Subsecretario de Obras Públicas: Ing. Guillermo Cristobal	N de expediente:	Fecha: NOVIEMBRE 2018	N plano: 18	Total: 18

DOCUMENTACIÓN GRÁFICA

C.A.P.S. DR. ANGEL TULLIO

LOMAS DE ZAMORA – GRUPO 3.6

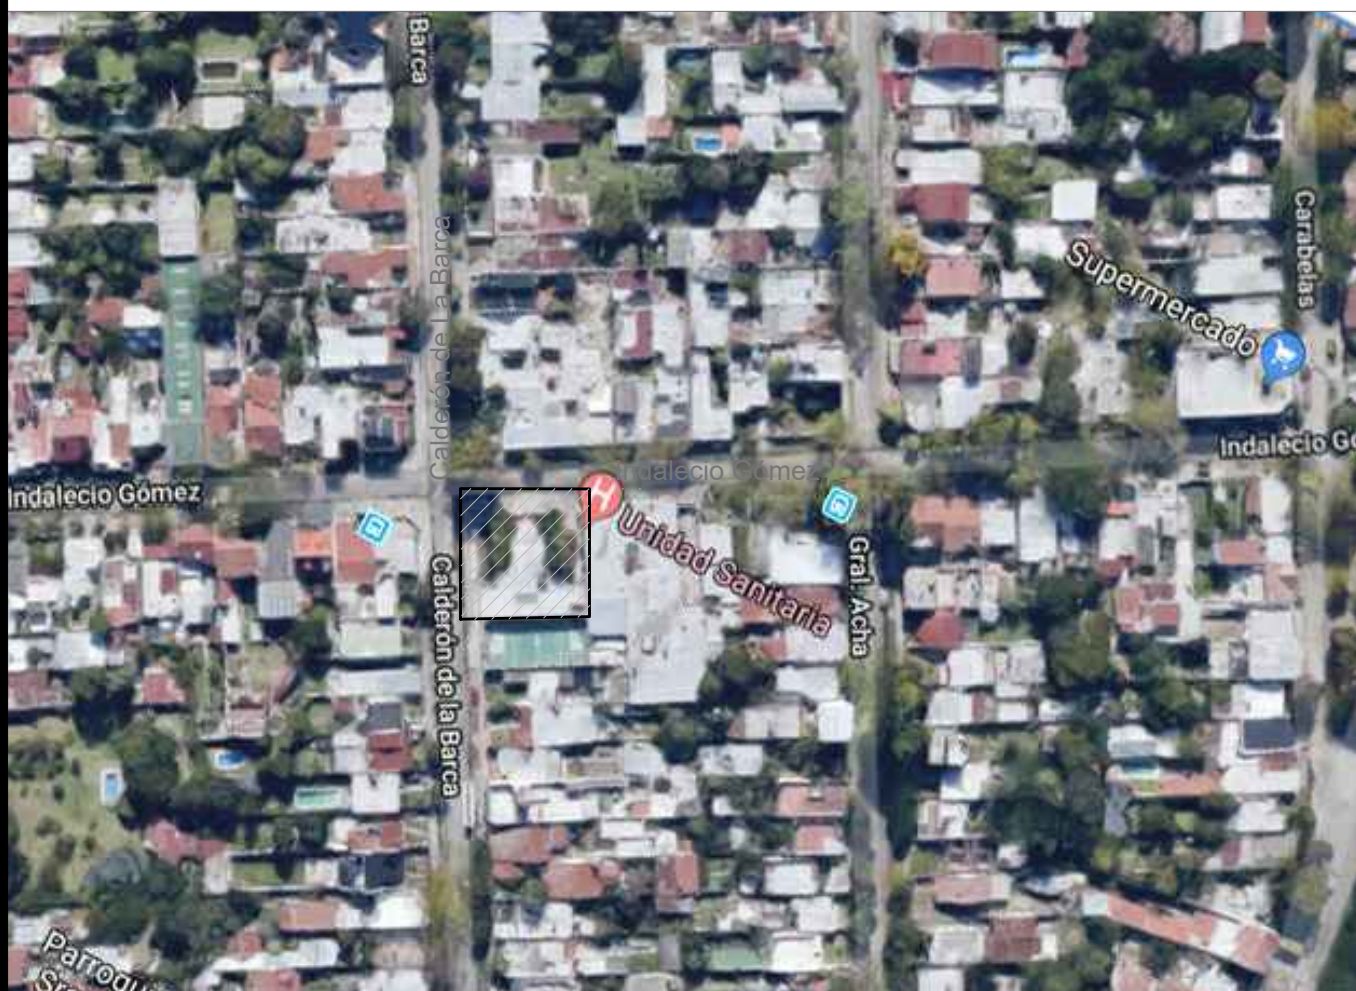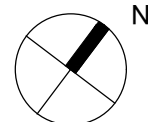

DIRECCIÓN PROVINCIAL DE ARQUITECTURA
Ministerio de Infraestructura y servicios públicos.
BUENOS AIRES PROVINCIA

ANTEPROYECTO:
Ministerio de salud.
Departamento de recursos físicos en salud.
DOCUMENTACIÓN PARA PLIEGO LICITATORIO.
DIRECCIÓN PROVINCIAL DE ARQUITECTURA.

OBRA:
CAPS DR. ANGEL TULLIO

PARTIDO: LOMAS DE ZAMORA -Provincia de Buenos Aires

UBICACION: Idalecio Gomez esq. Calderon de La Barca

Director Provincial:

Plano:
IMPLANTACION

Subsecretario de Obras Públicas:
Ing. Guillermo Cristobal

N de expediente:


Fecha:
Noviembre 2018

N plano:

1

Total:


20

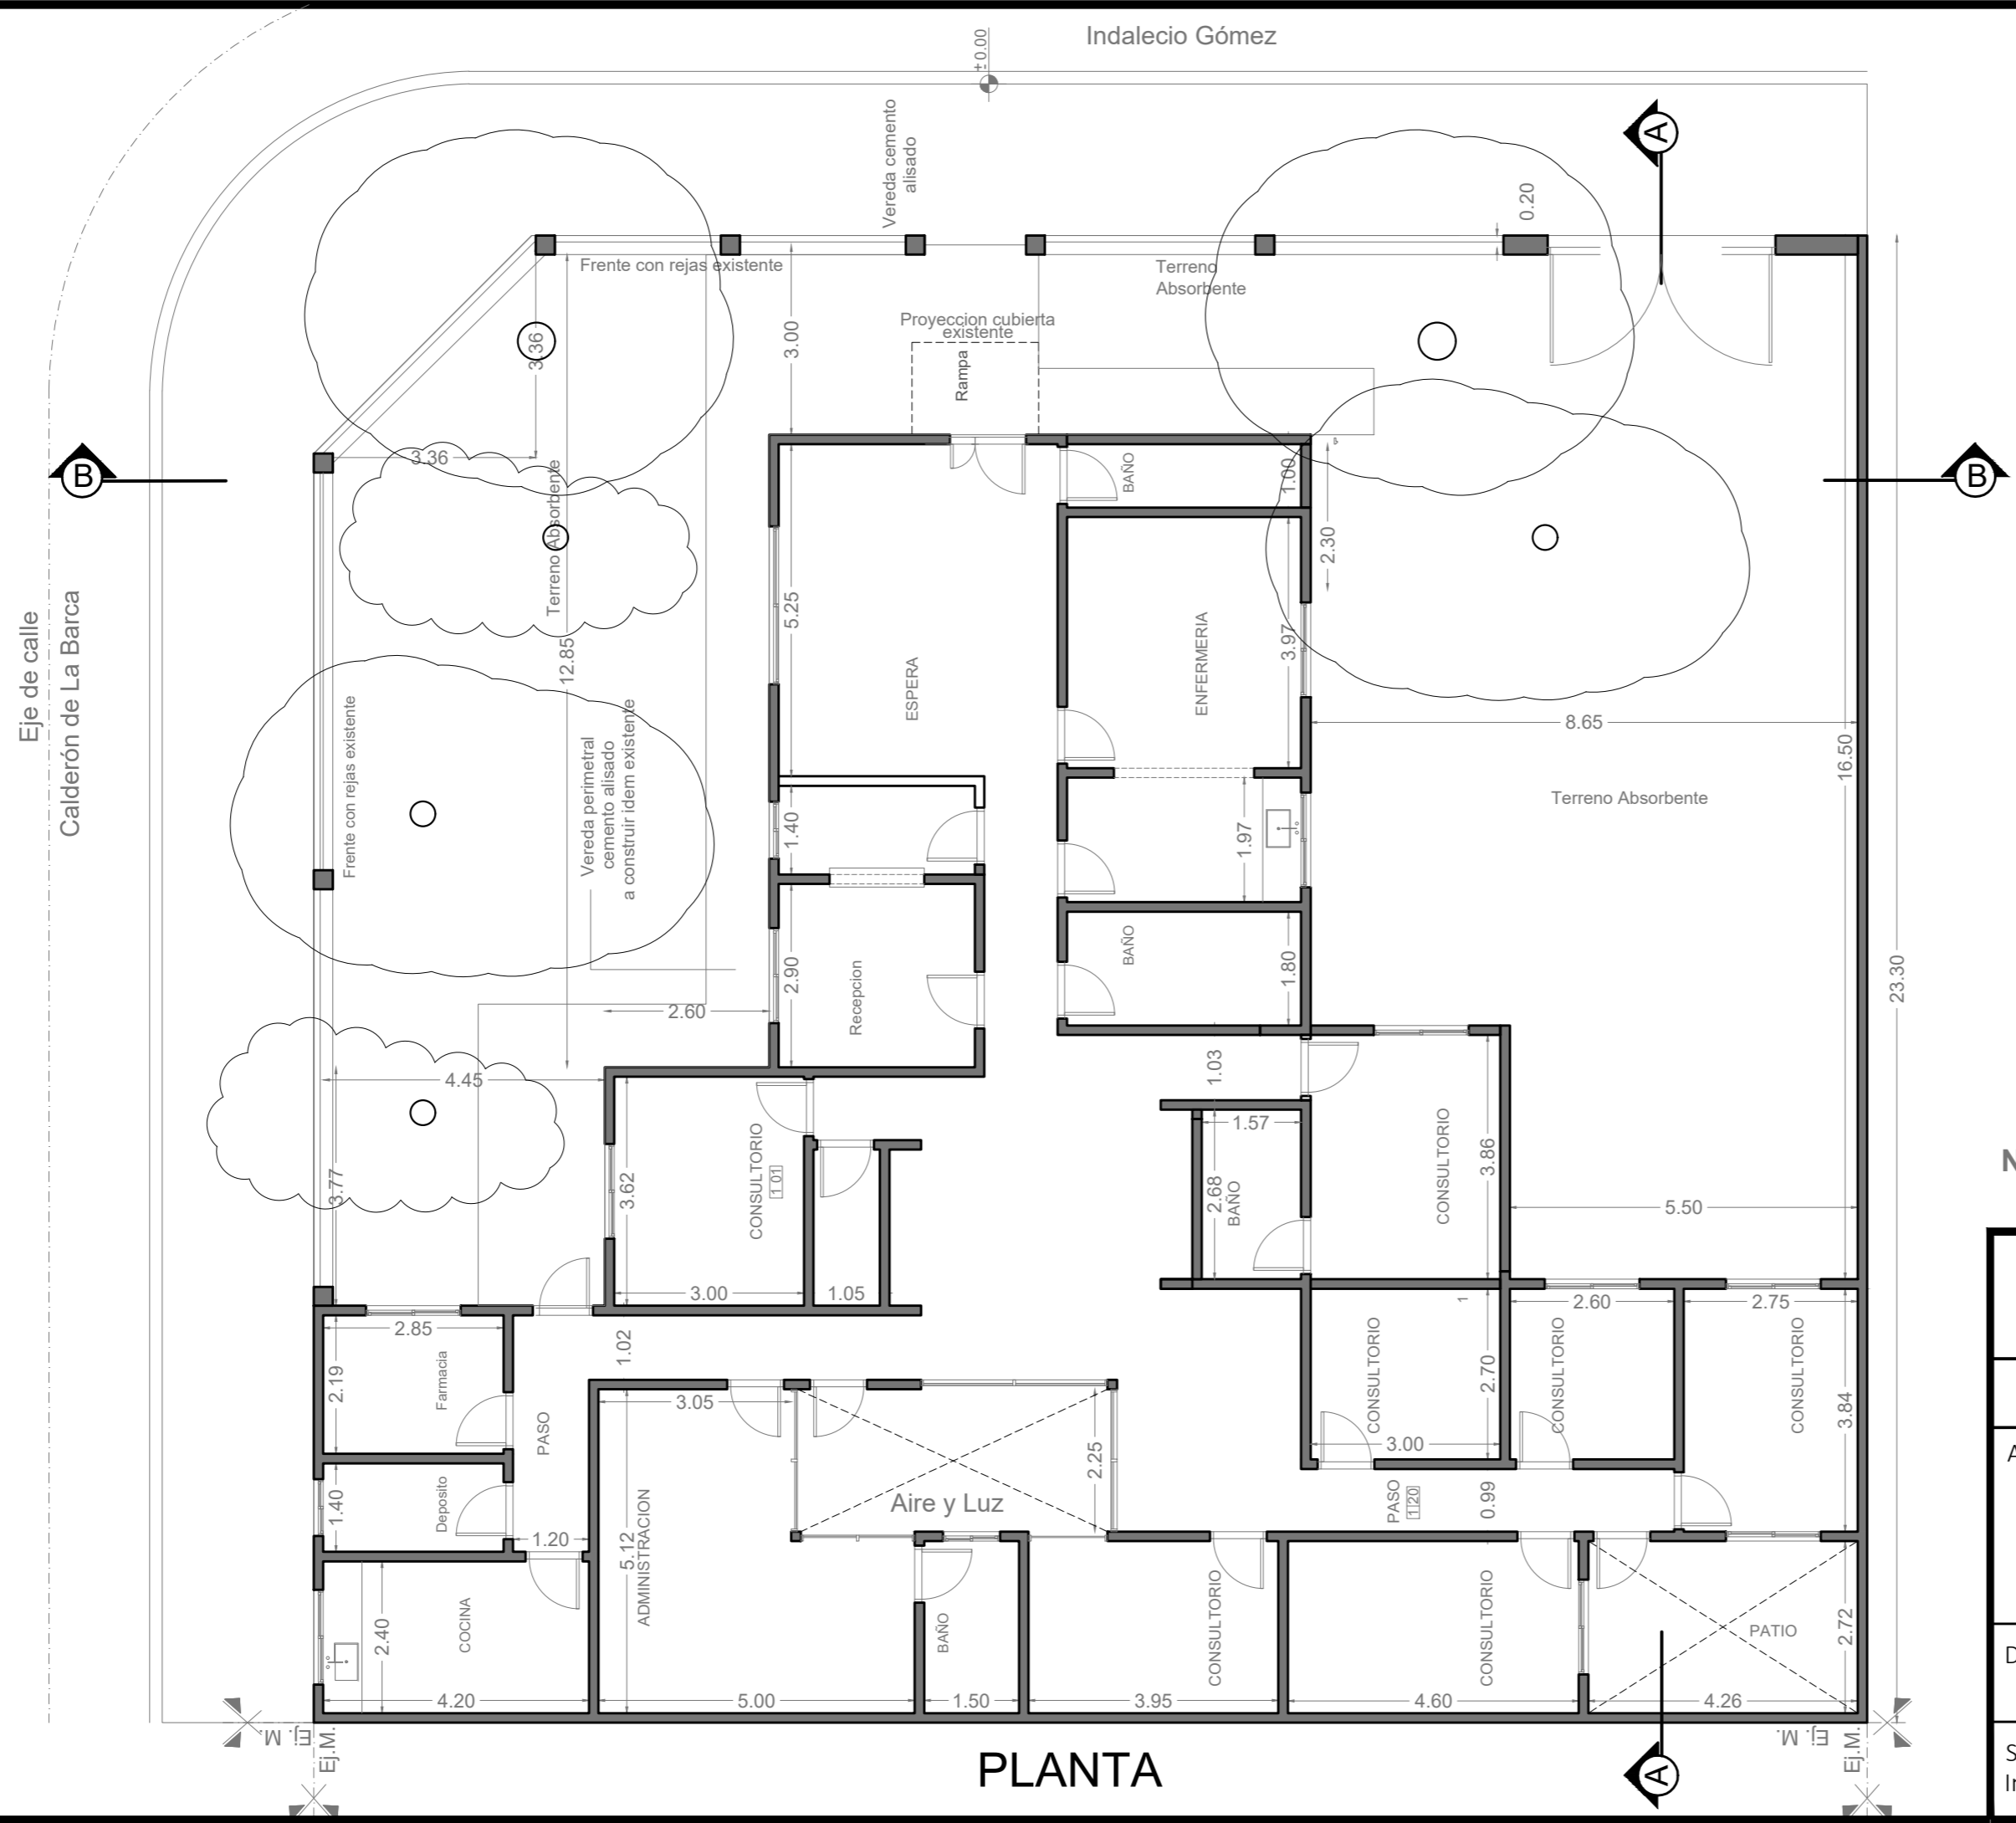

PLANTA

NOTAS: 1-Todas las medidas deberan ser verificadas en obra.

DIRECCIÓN PROVINCIAL DE ARQUITECTURA Ministerio de Infraestructura y servicios públicos. BUENOS AIRES PROVINCIA				
ANTEPROYECTO: Ministerio de salud. Departamento de recursos físicos en salud. DOCUMENTACIÓN PARA PLIEGO LICITATORIO. DIRECCIÓN PROVINCIAL DE ARQUITECTURA.	OBRA: CAPS DR. ANGEL TULLIO			
	PARTIDO:LOMAS DE ZAMORA -Provincia de Buenos Aires			
	UBICACION: Idalecio Gomez esq. Calderon de La Barca			
Director Provincial:	Plano: PLANTA DE ARQUITECTURA ACTUAL ESCALA: 1:100			
Subsecretario de Obras Públicas: Ing. Guillermo Cristobal	N de expediente:	Fecha: Noviembre 2018	N plano: 2	Total: 20

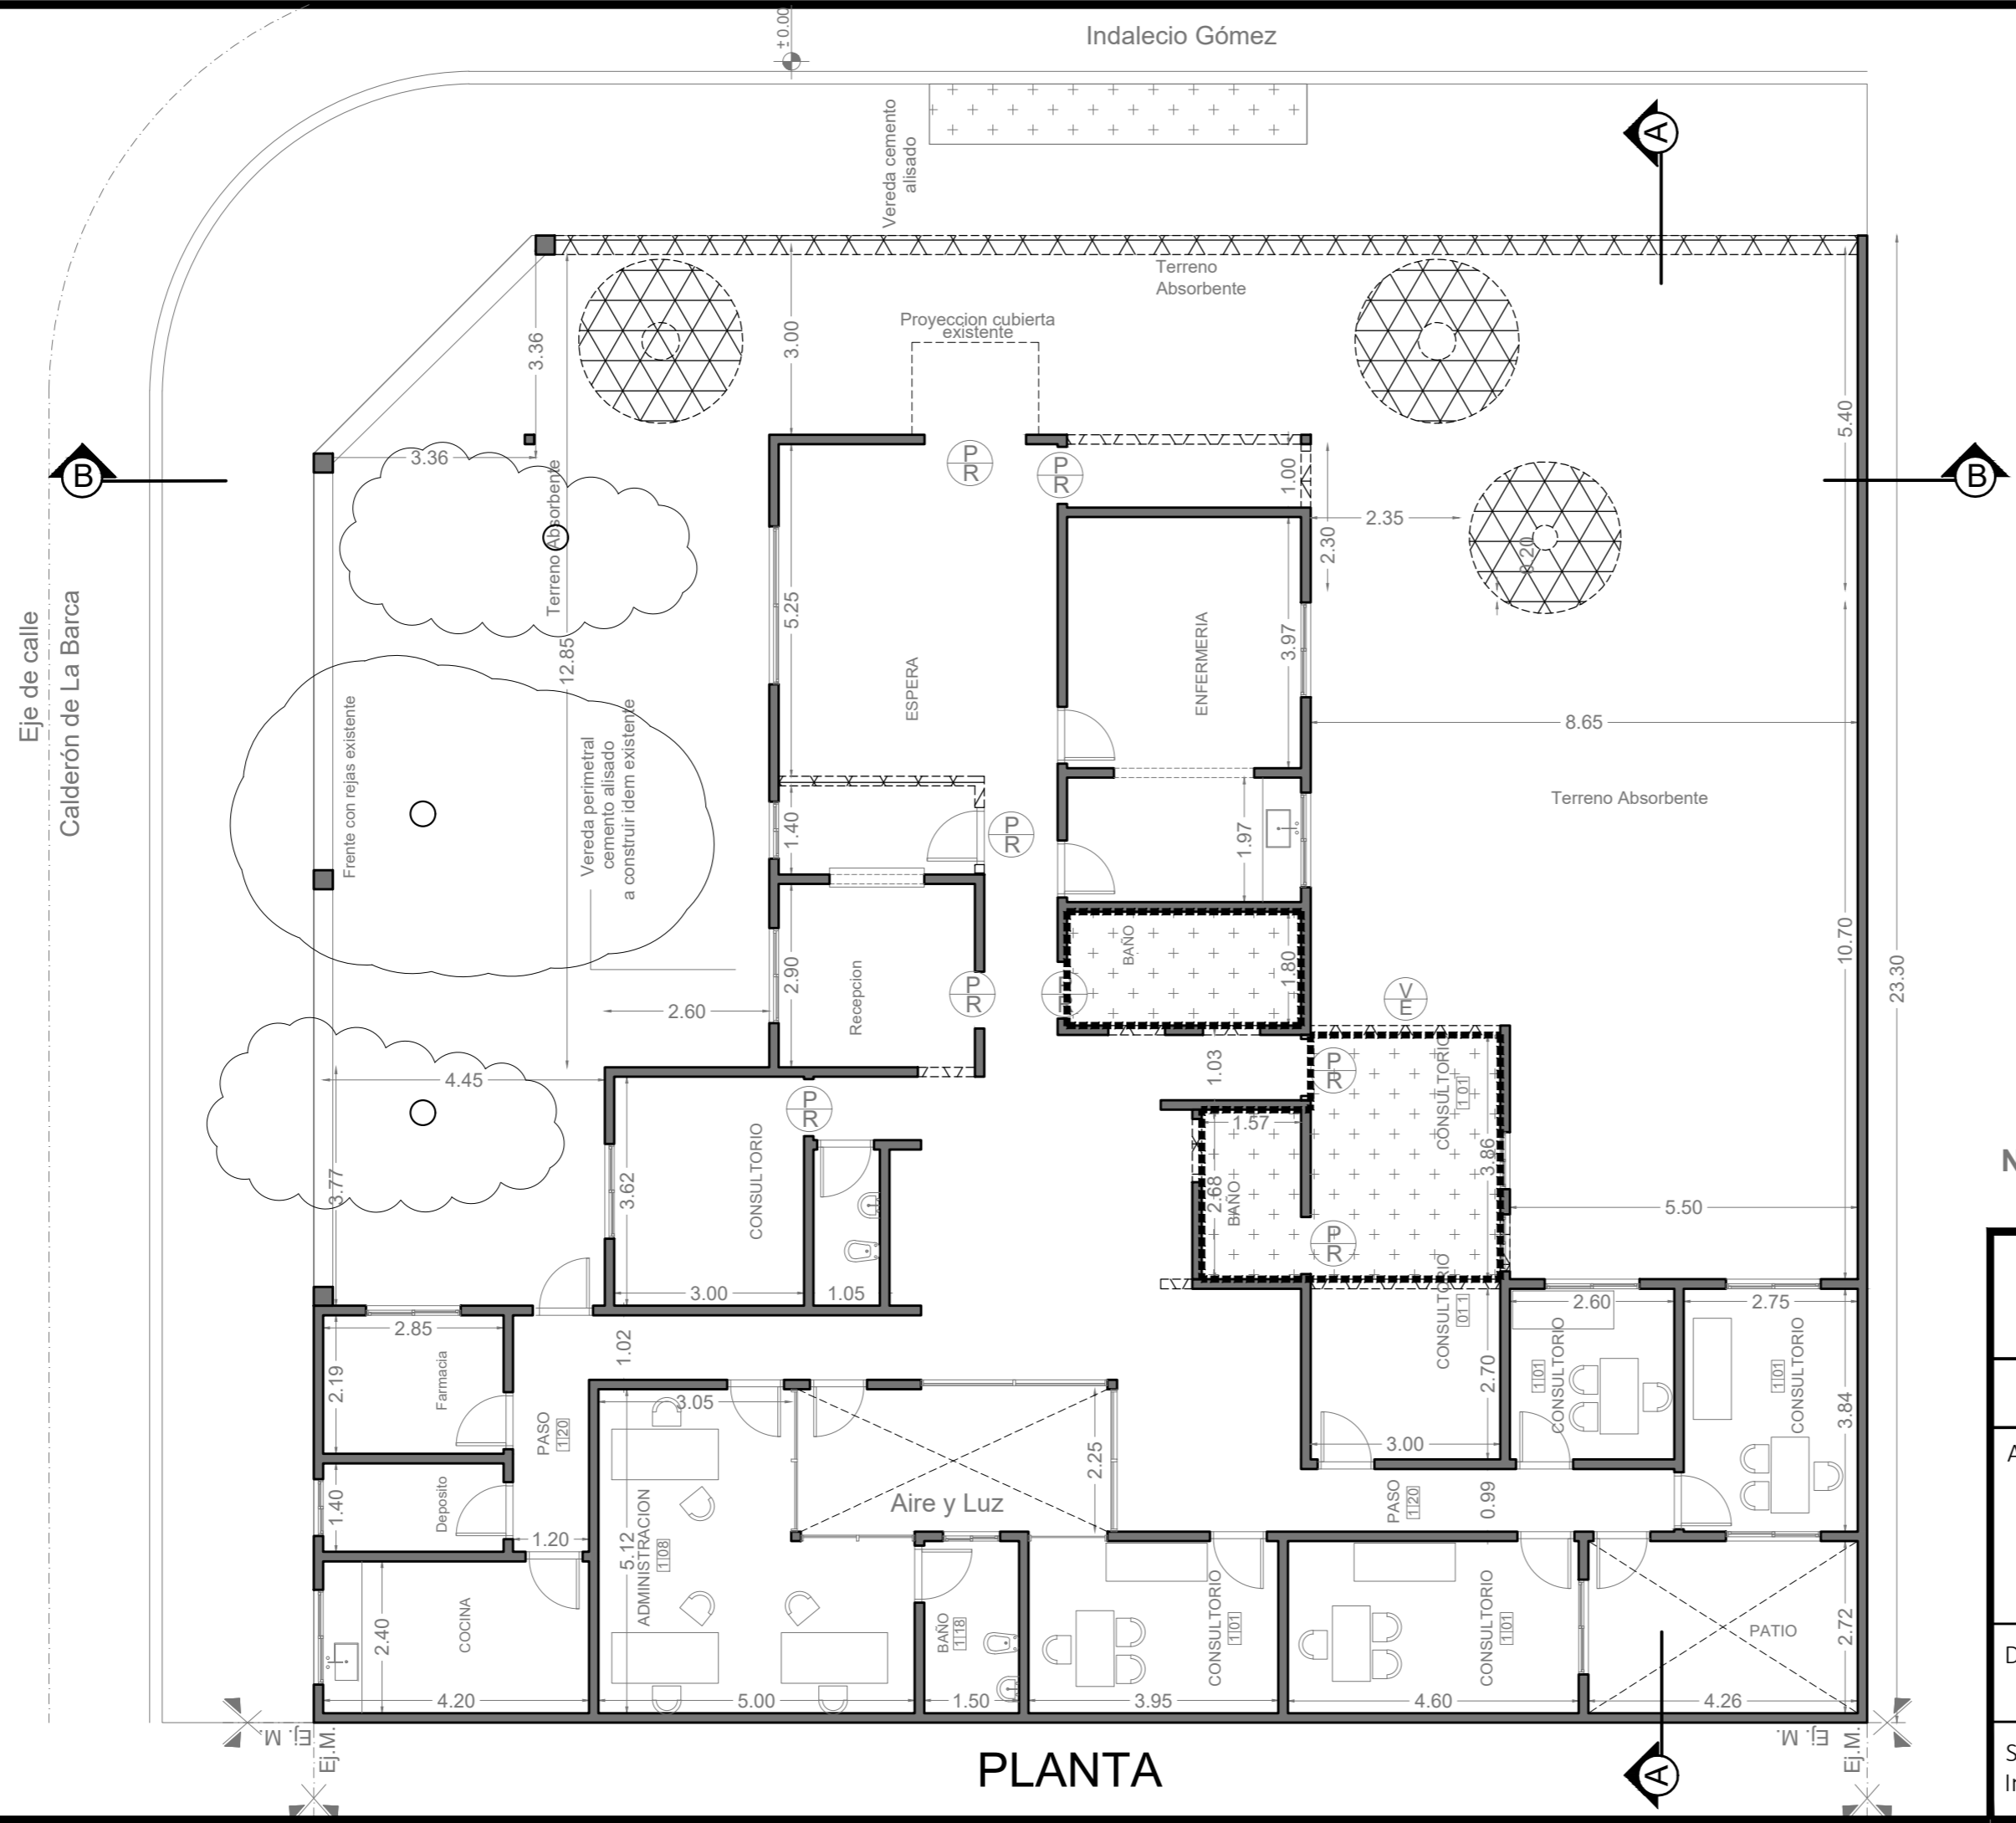


REFERENCIAS:

- Mamposteria a demoler.
- Ventana a retirar
- Puerta existente
- Ventana existente
- Demolicion de contrapiso
- Demolicion de piso
- ARBOL A EXTRAER

NOTAS: 1-Todas las medidas deberan ser verificadas en obra.


DIRECCIÓN PROVINCIAL DE ARQUITECTURA Ministerio de Infraestructura y servicios públicos. BUENOS AIRES PROVINCIA				
ANTEPROYECTO: Ministerio de salud. Departamento de recursos físicos en salud. DOCUMENTACIÓN PARA PLIEGO LICITATORIO. DIRECCIÓN PROVINCIAL DE ARQUITECTURA.	OBRA: CAPS DR. ANGEL TULLIO			
	PARTIDO:LOMAS DE ZAMORA -Provincia de Buenos Aires			
	UBICACION: Idalecio Gomez esq. Calderon de La Barca			
Director Provincial:	Plano: PLANTA DEMOLICION ESCALA: 1:100			
Subsecretario de Obras Públicas: Ing. Guillermo Cristobal	N de expediente:	Fecha: Noviembre 2018	N plano: 3	Total: 20

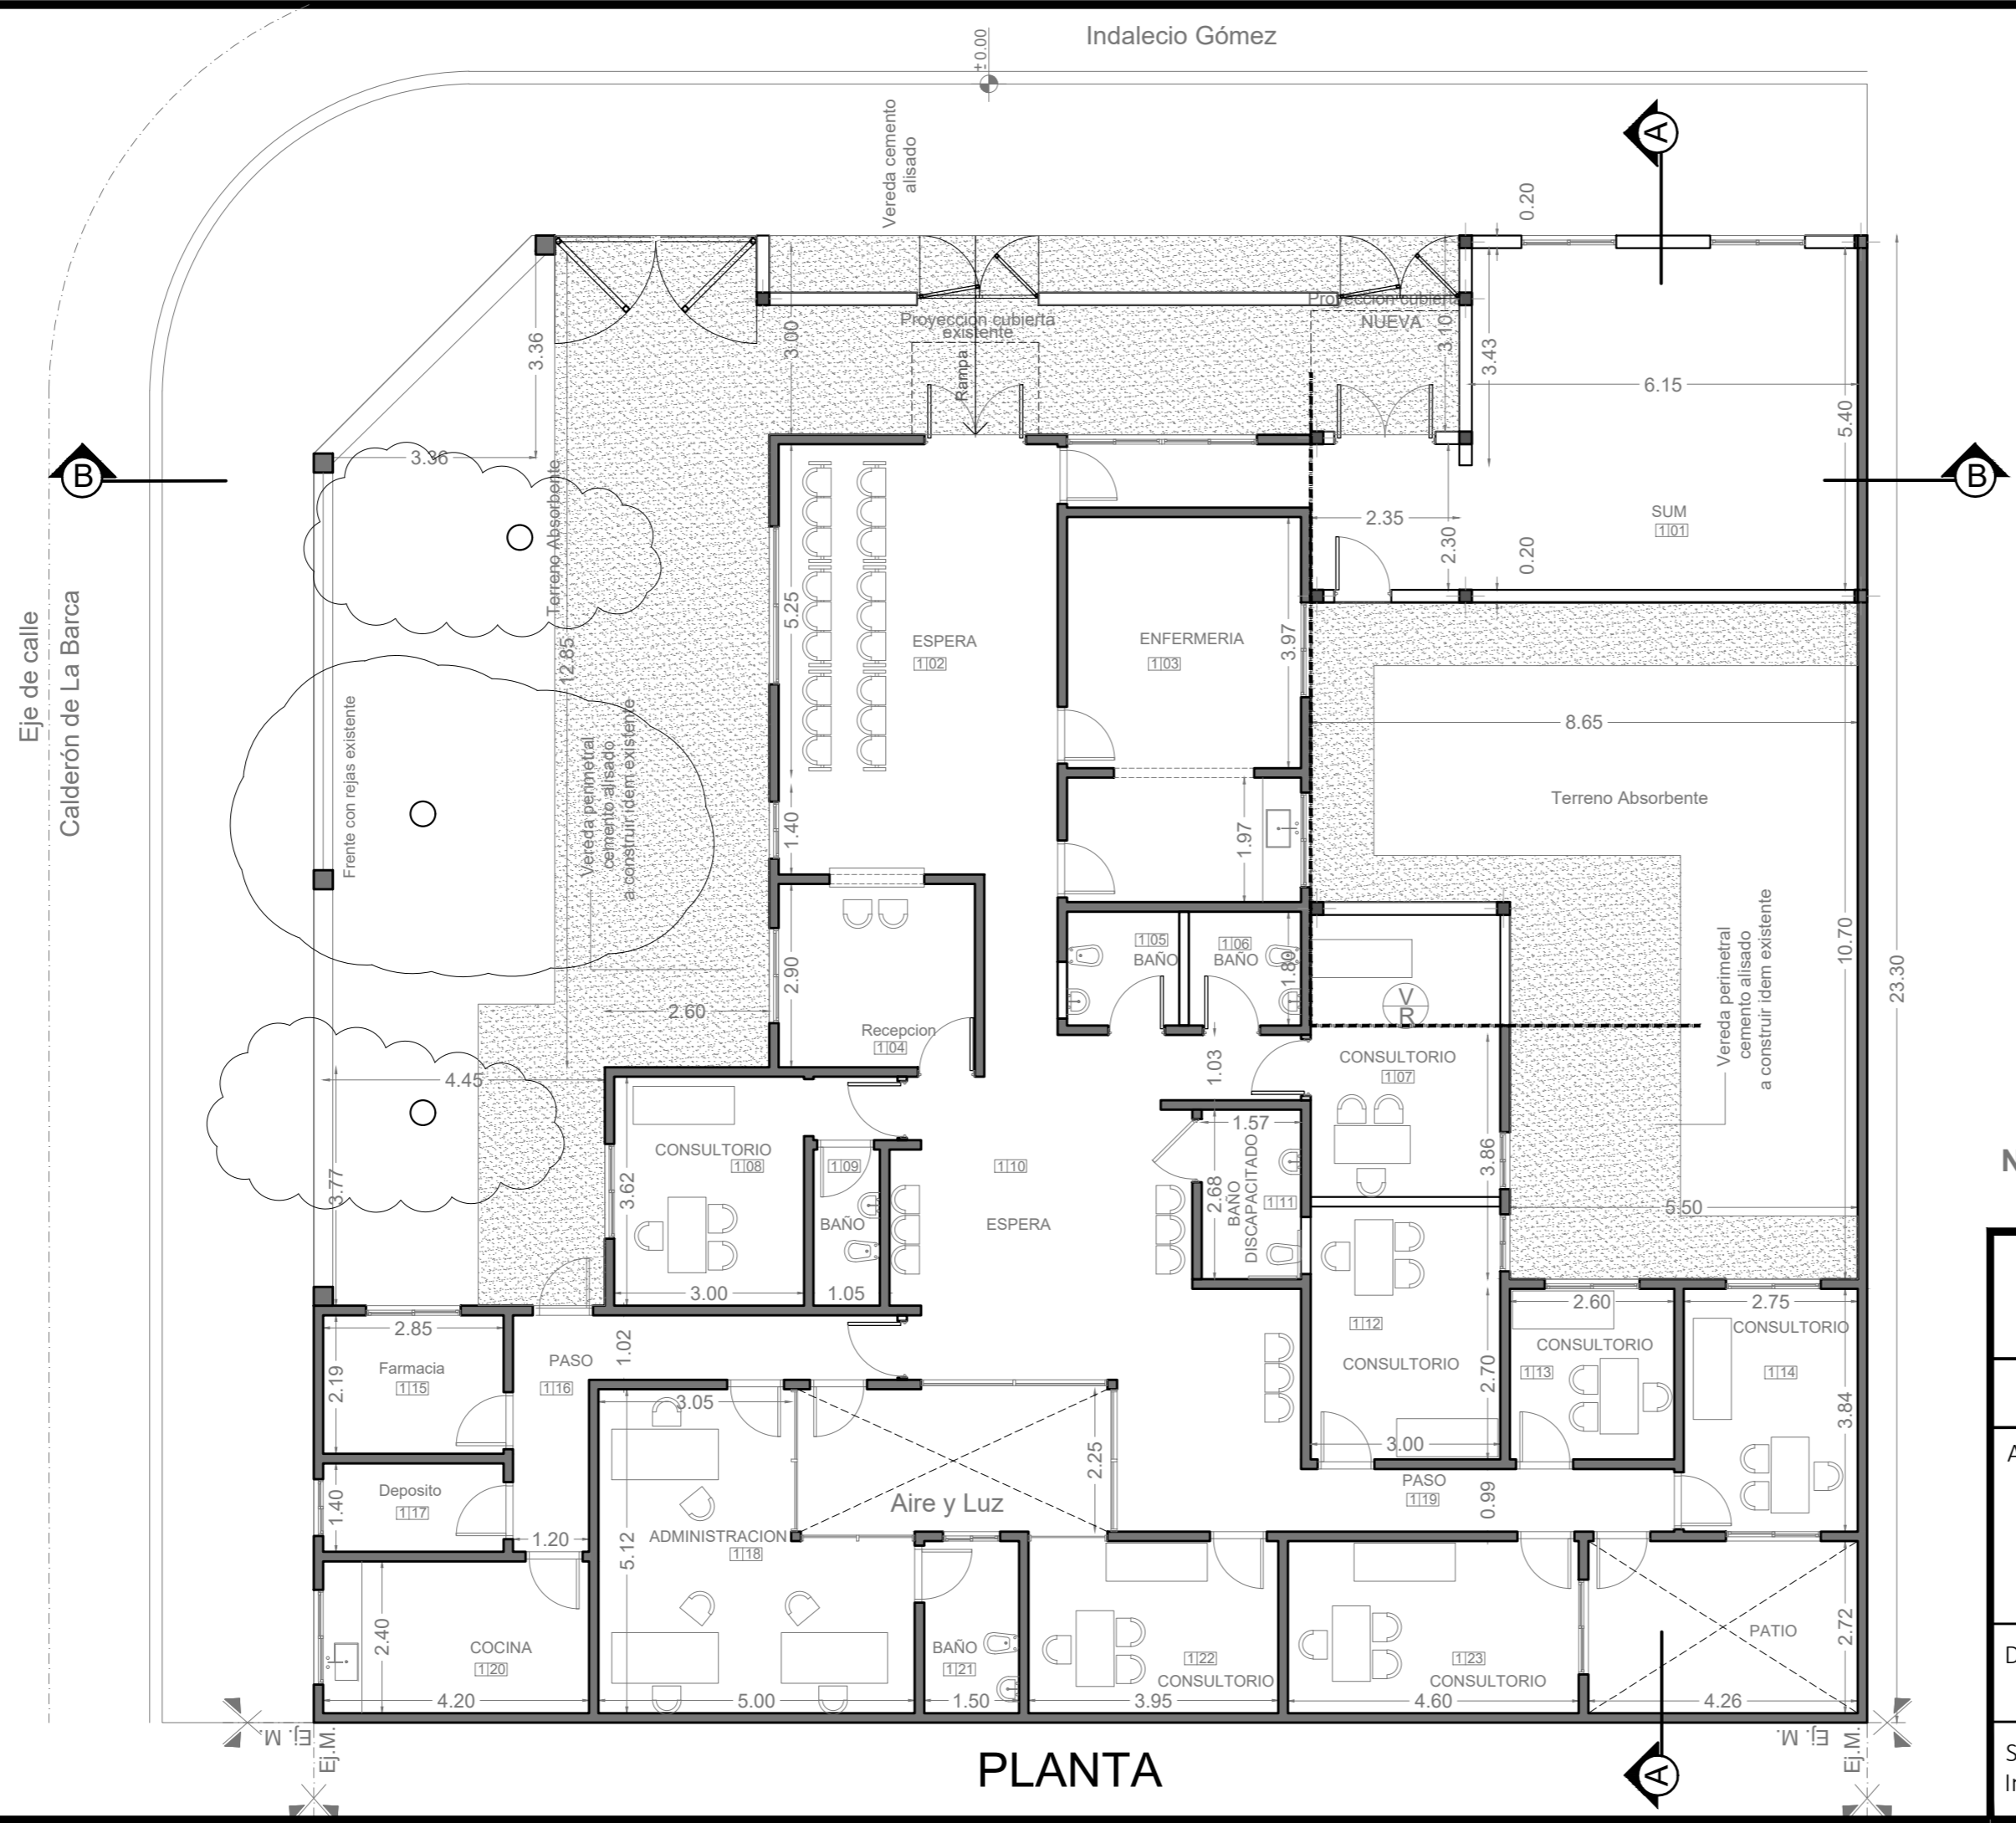

- REFERENCIAS:
- Mamposteria existente.
 - Mamposteria a construir.
 - Junta de dilatación
 - Vereda cemento alisado nueva

NOTAS: 1-Todas las medidas deberan ser verificadas en obra.

DIRECCIÓN PROVINCIAL DE ARQUITECTURA Ministerio de Infraestructura y servicios públicos. BUENOS AIRES PROVINCIA				
ANTEPROYECTO: Ministerio de salud. Departamento de recursos físicos en salud. DOCUMENTACIÓN PARA PLIEGO LICITATORIO. DIRECCIÓN PROVINCIAL DE ARQUITECTURA.	OBRA: CAPS DR. ANGEL TULLIO			
	PARTIDO:LOMAS DE ZAMORA -Provincia de Buenos Aires			
	UBICACION: Idalecio Gomez esq. Calderon de La Barca			
Director Provincial:	Plano: PLANTA DE ARQUITECTURA ESCALA: 1:100			
Subsecretario de Obras Públicas: Ing. Guillermo Cristobal	N de expediente:	Fecha: Noviembre 2018	N plano: 4	Total: 20

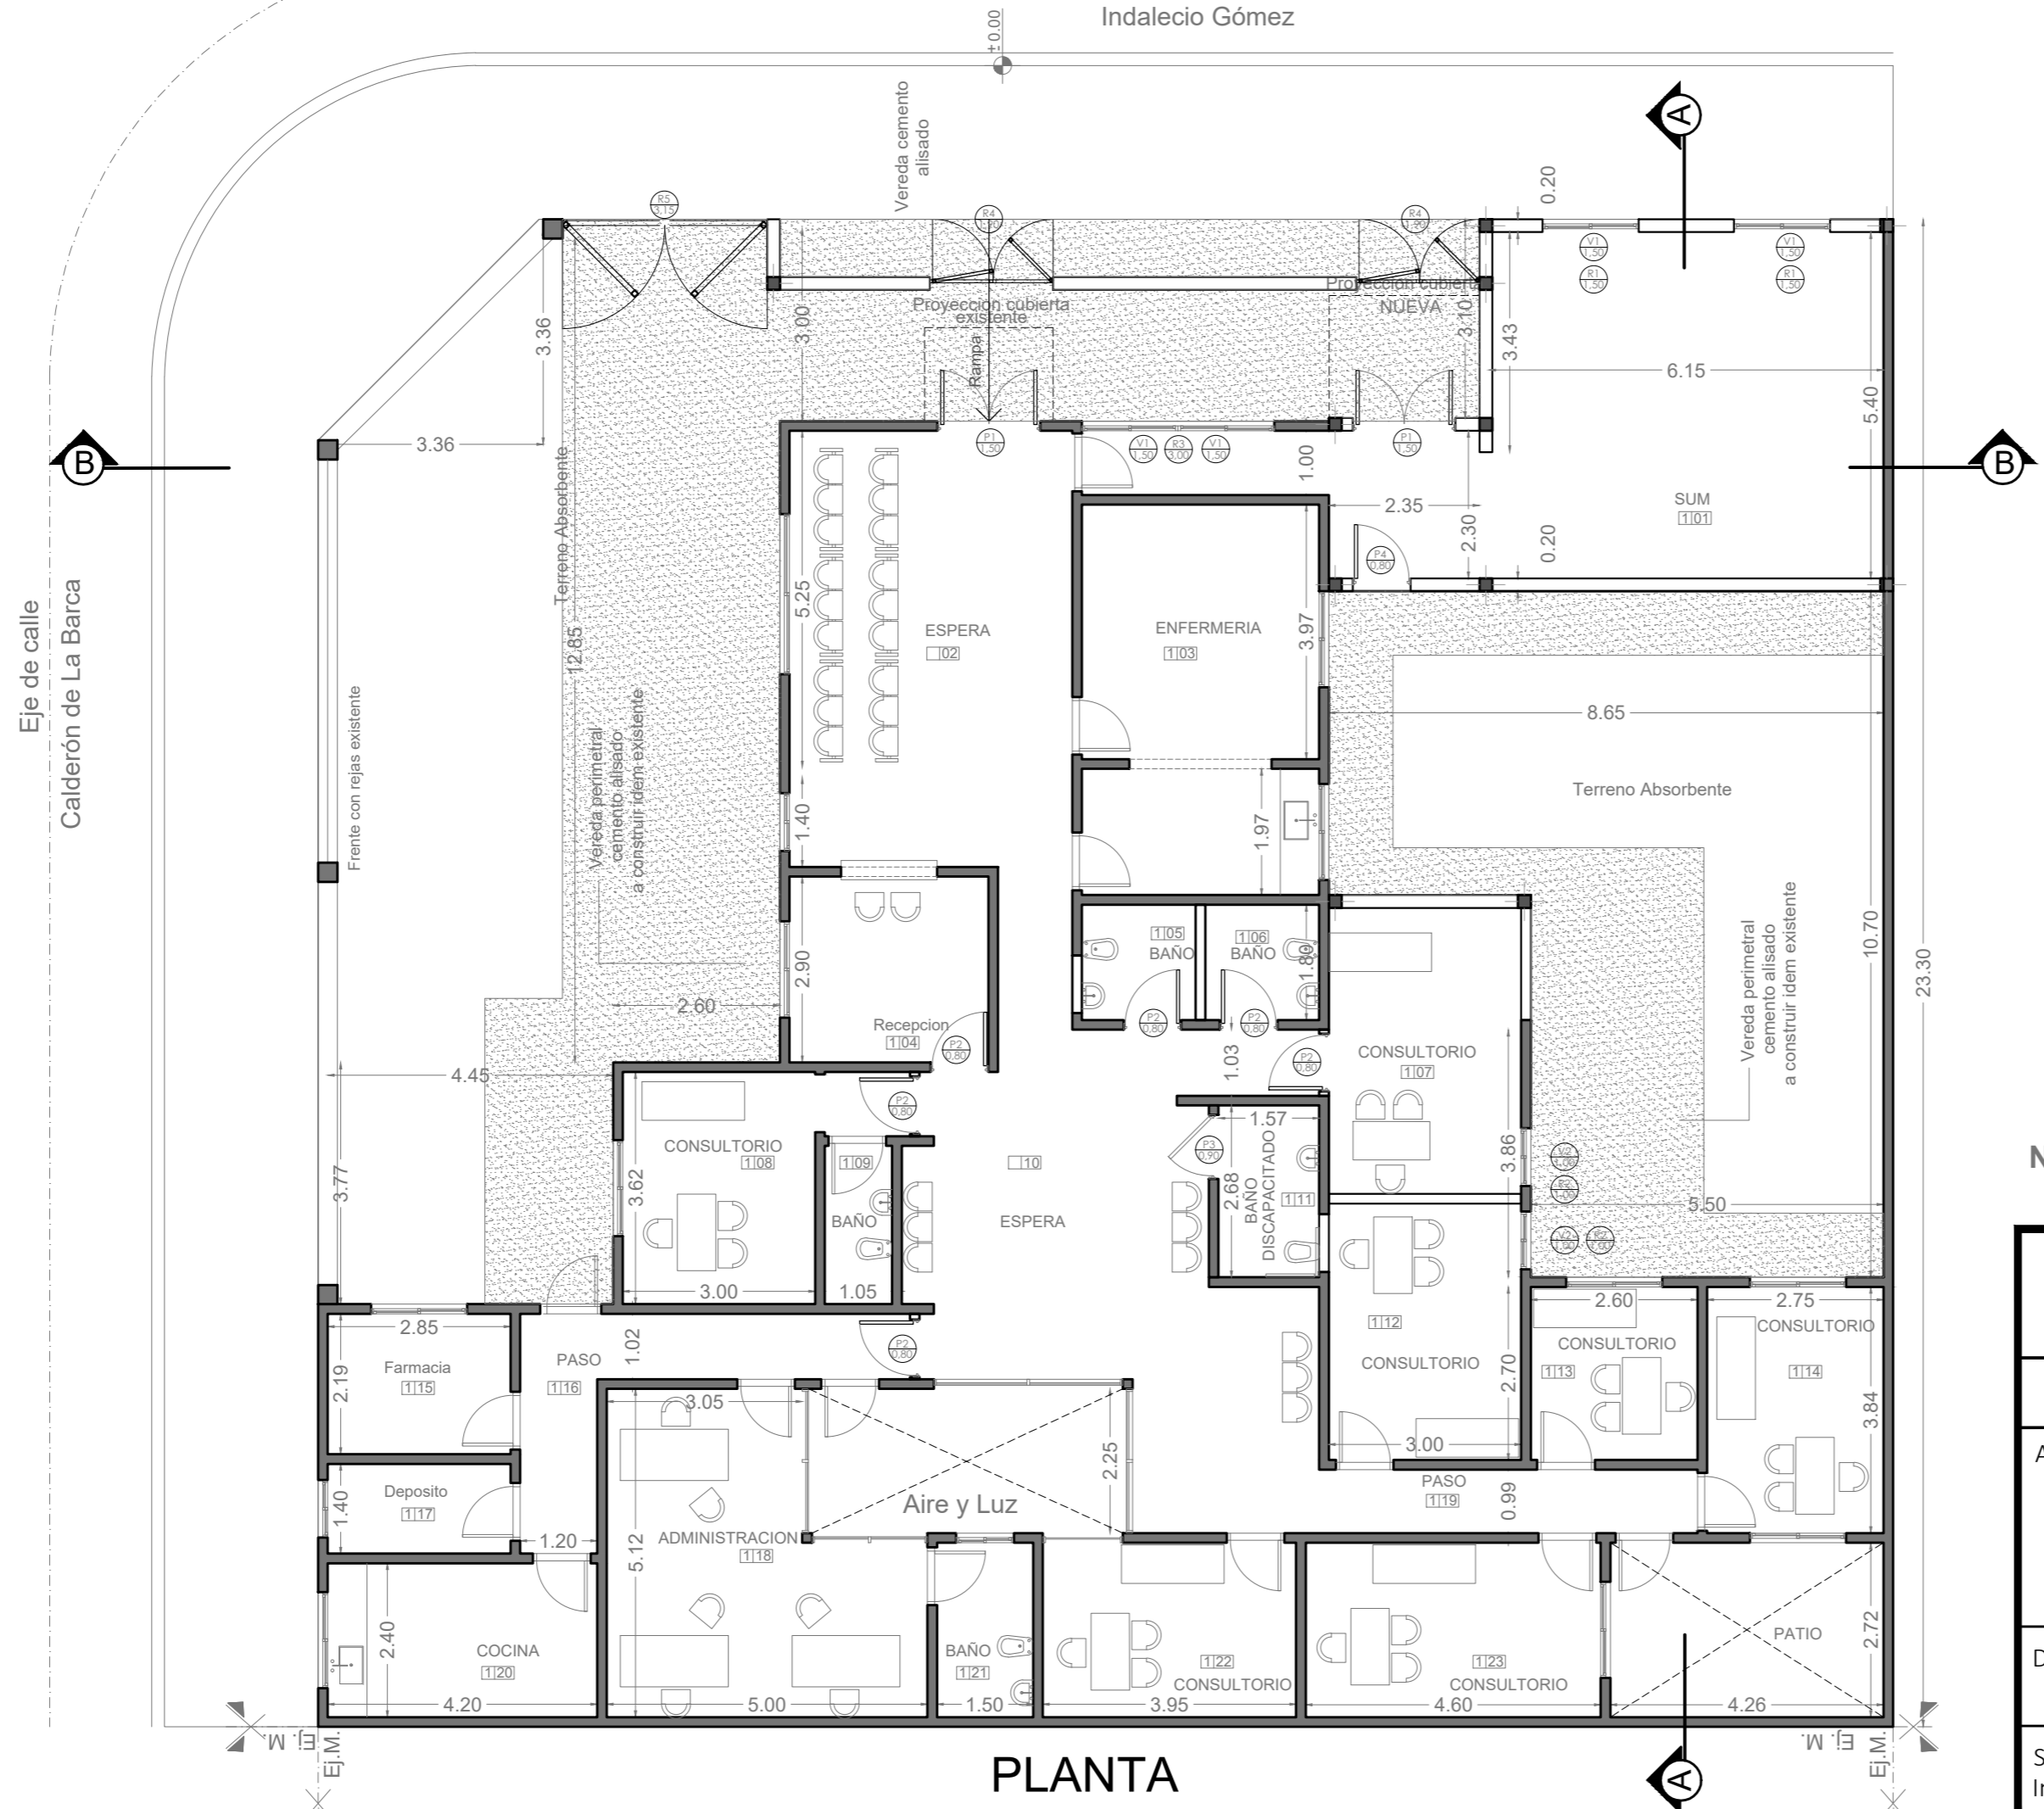


REFERENCIAS:

- Ventana nueva a colocar.
- Puerta nueva a colocar.
- Reja nueva a colocar.

NOTAS: 1-Todas las medidas deberan ser verificadas en obra.


DIRECCIÓN PROVINCIAL DE ARQUITECTURA Ministerio de Infraestructura y servicios públicos. BUENOS AIRES PROVINCIA				
ANTEPROYECTO: Ministerio de salud. Departamento de recursos físicos en salud. DOCUMENTACIÓN PARA PLIEGO LICITATORIO. DIRECCIÓN PROVINCIAL DE ARQUITECTURA.	OBRA: CAPS DR. ANGEL TULLIO			
	PARTIDO:LOMAS DE ZAMORA -Provincia de Buenos Aires			
	UBICACION: Idalecio Gomez esq. Calderon de La Barca			
Director Provincial:	Plano: PLANTA DE CARPINTERIAS ESCALA: 1:100			
Subsecretario de Obras Públicas: Ing. Guillermo Cristobal	N de expediente:	Fecha: Noviembre 2018	N plano: 5	Total: 20

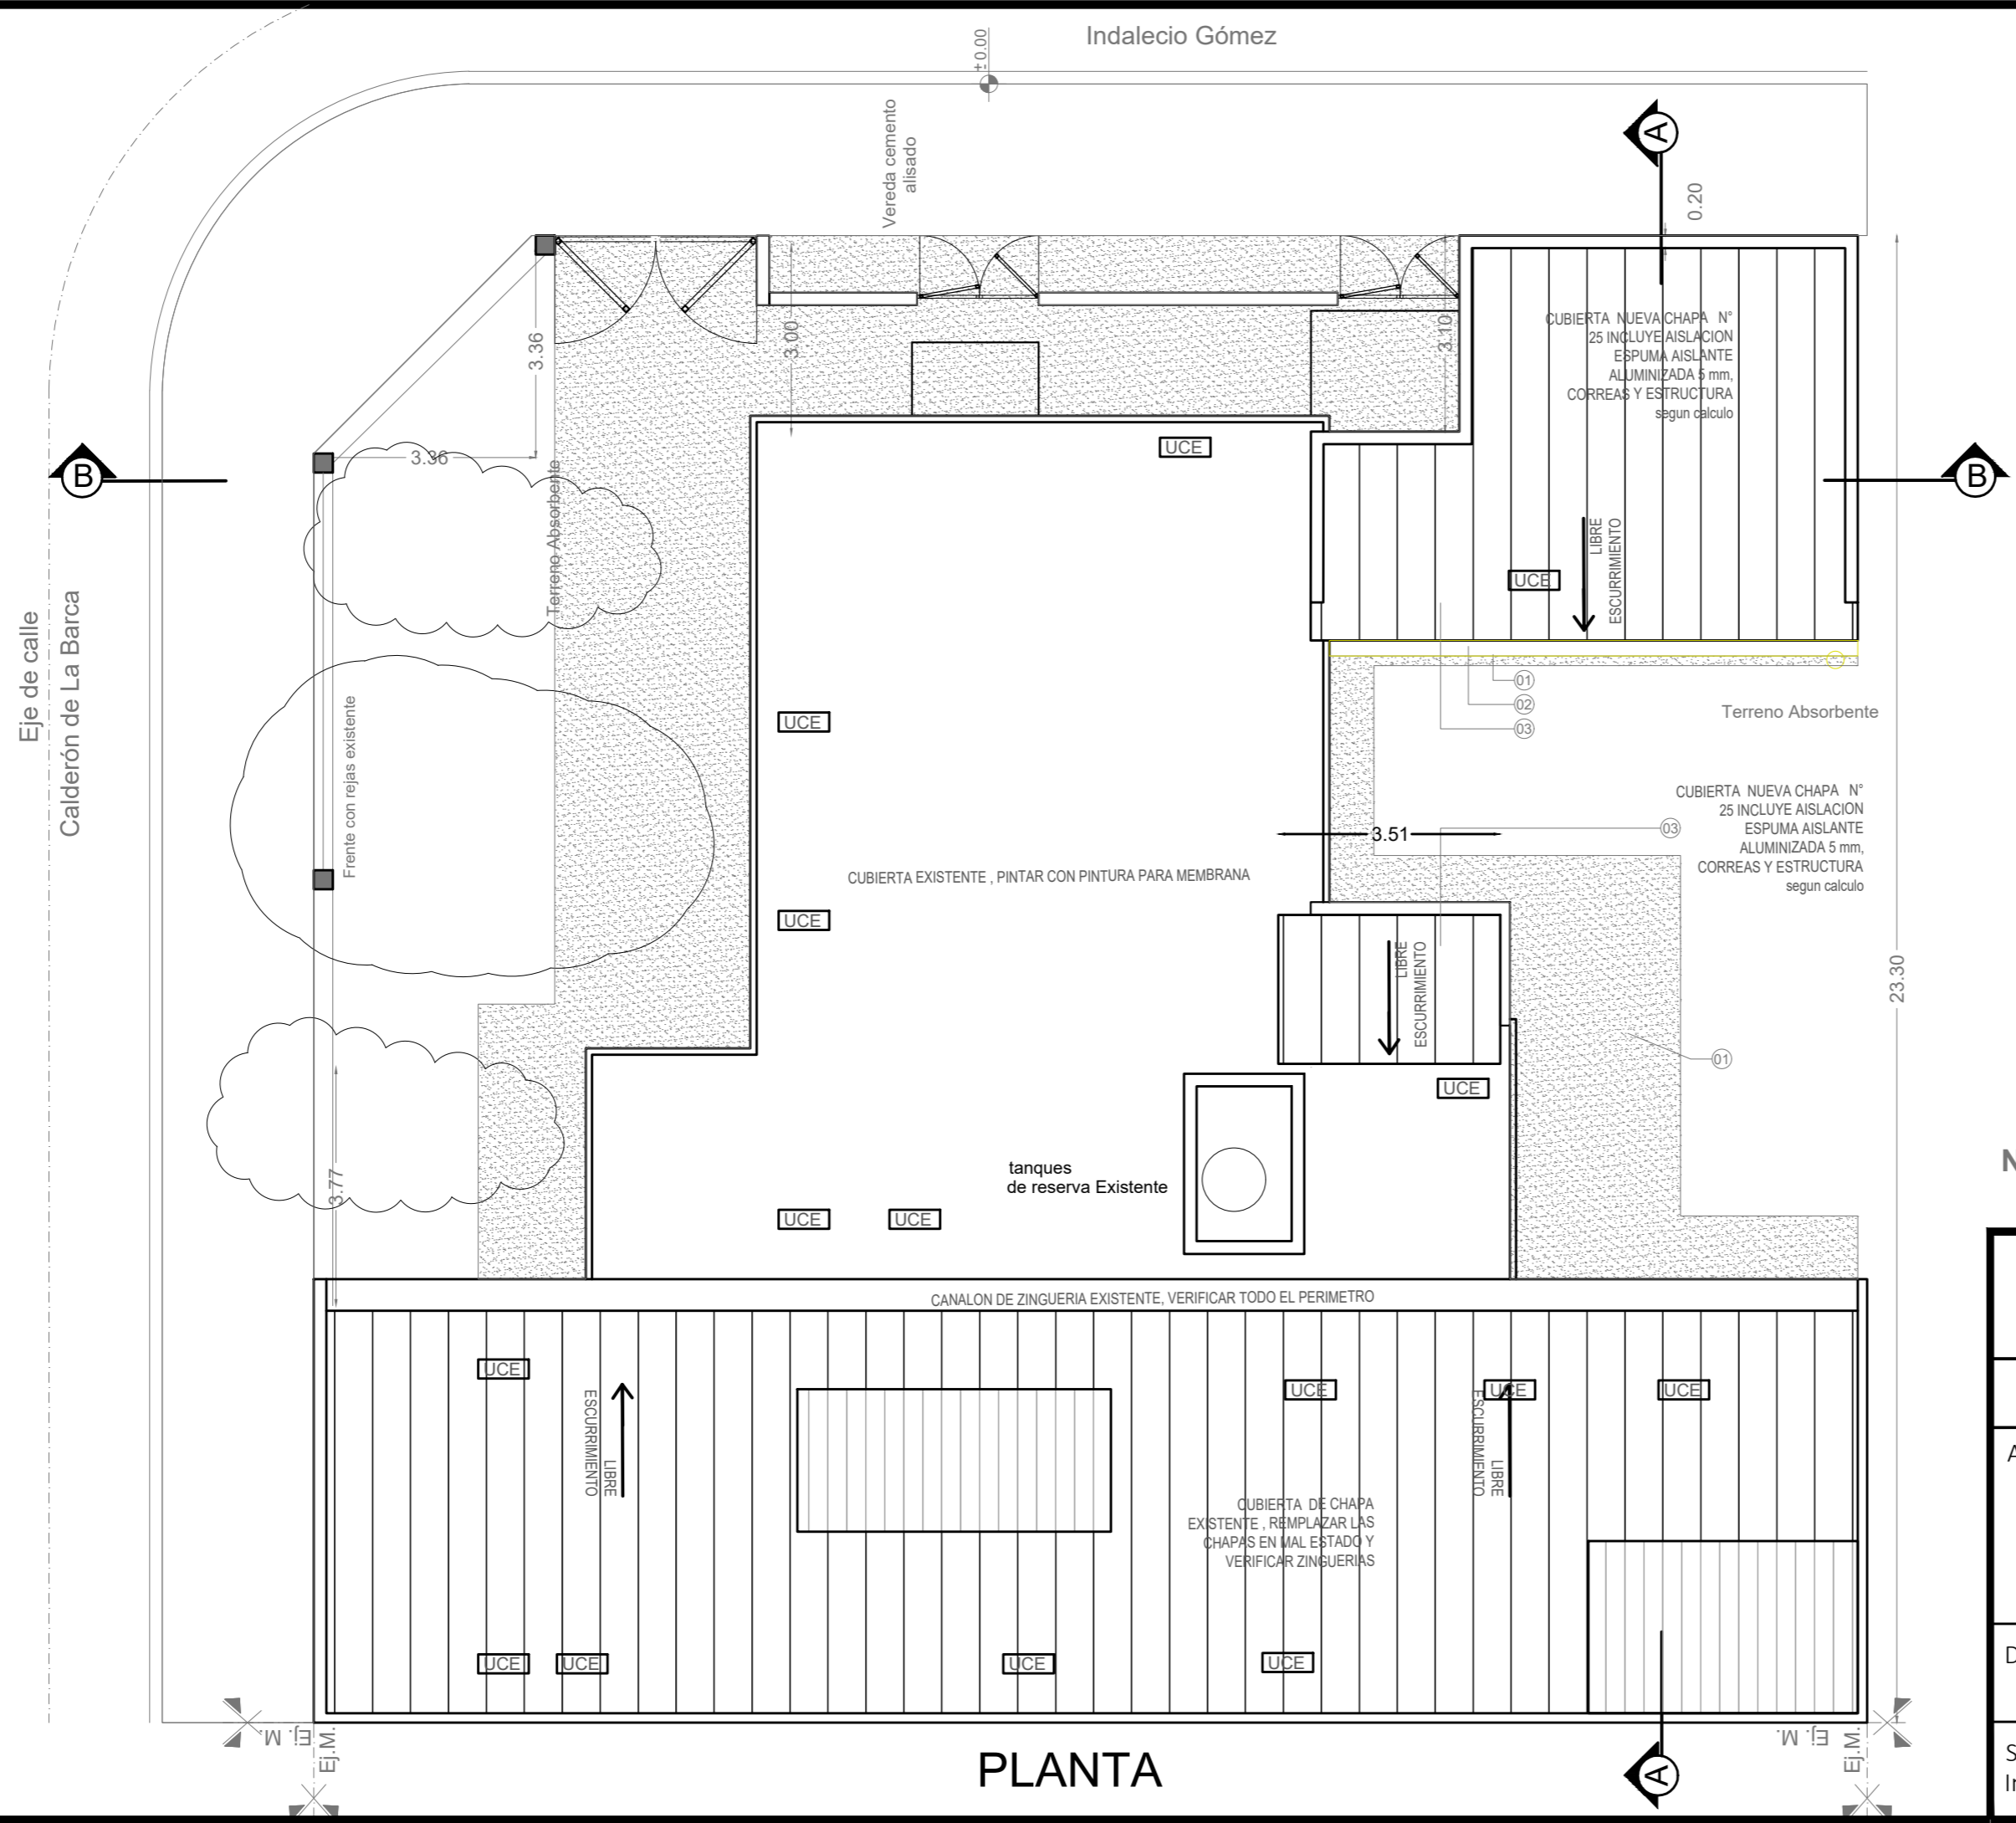

REFERENCIAS:	
01-	Vereda perimetral de cemento alisado a construir.
02-	Canaleta de zinc.
03-	Cubierta de chapa de zinc a construir.
UCE	UNIDAD CONDENSADORA EXTERIOR

NOTAS: 1-Todas las medidas deberan ser verificadas en obra.

DIRECCIÓN PROVINCIAL DE ARQUITECTURA Ministerio de Infraestructura y servicios públicos. BUENOS AIRES PROVINCIA				
ANTEPROYECTO: Ministerio de salud. Departamento de recursos físicos en salud. DOCUMENTACIÓN PARA PLIEGO LICITATORIO. DIRECCIÓN PROVINCIAL DE ARQUITECTURA.	OBRA: CAPS DR. ANGEL TULLIO			
	PARTIDO:LOMAS DE ZAMORA -Provincia de Buenos Aires			
	UBICACION: Idalecio Gomez esq. Calderon de La Barca			
Director Provincial:	Plano: PLANTA DE TECHOS ESCALA: 1:100			
Subsecretario de Obras Públicas: Ing. Guillermo Cristobal	N de expediente:	Fecha: Noviembre 2018	N plano: 6	Total: 20

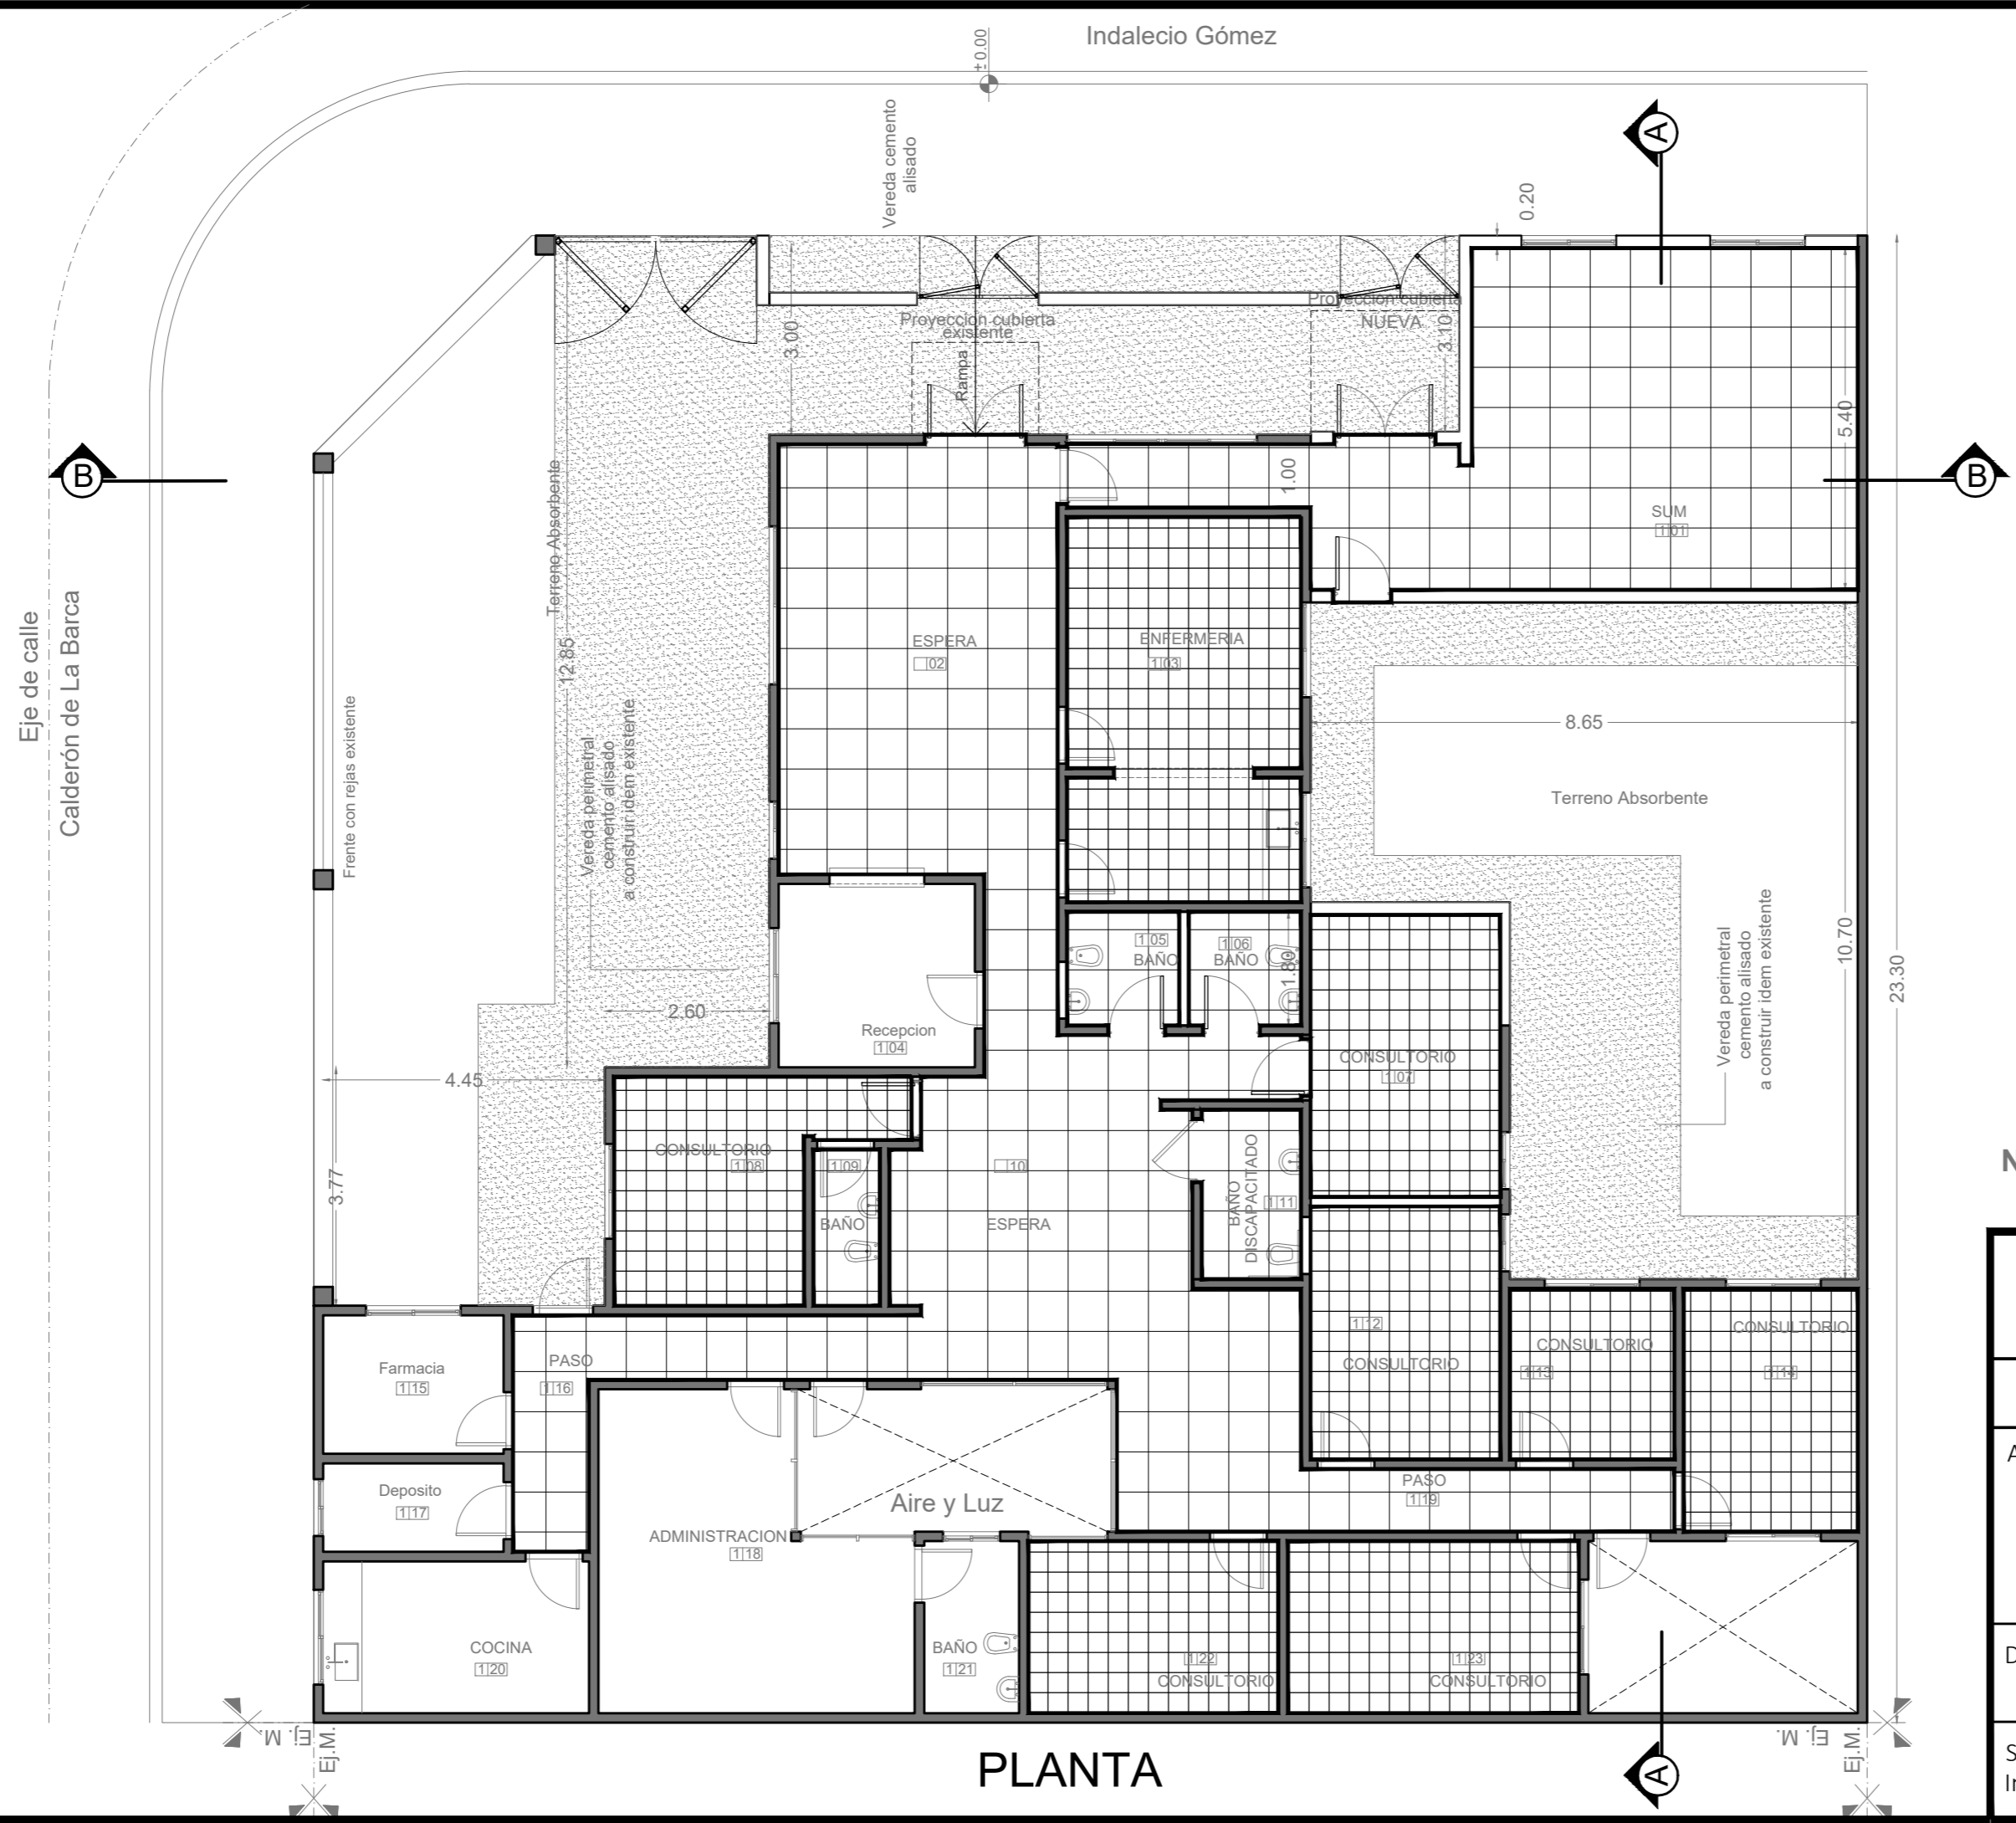

REFERENCIAS:

	Cemento Alisado
	PORCELANATO
	Vinilico

NOTAS: 1-Todas las medidas deberan ser verificadas en obra.

DIRECCIÓN PROVINCIAL DE ARQUITECTURA Ministerio de Infraestructura y servicios públicos. BUENOS AIRES PROVINCIA				
ANTEPROYECTO: Ministerio de salud. Departamento de recursos físicos en salud. DOCUMENTACIÓN PARA PLIEGO LICITATORIO. DIRECCIÓN PROVINCIAL DE ARQUITECTURA.		OBRA: CAPS DR. ANGEL TULLIO		
		PARTIDO:LOMAS DE ZAMORA -Provincia de Buenos Aires UBICACION: Idalecio Gomez esq. Calderon de La Barca		
Director Provincial:		Plano: PLANTA DE SOLADOS ESCALA: 1:100		
Subsecretario de Obras Públicas: Ing. Guillermo Cristobal		N de expediente:	Fecha: Noviembre 2018	N plano: 7 Total: 20




REFERENCIAS:

- Cielorraso suspendido modular
- Cielorraso suspendido placa roca de yeso
- Cielorraso placa antihumedad
- Cielorraso placa Cementicia

NOTAS: 1-Todas las medidas deberan ser verificadas en obra.

DIRECCIÓN PROVINCIAL DE ARQUITECTURA Ministerio de Infraestructura y servicios públicos. BUENOS AIRES PROVINCIA				
ANTEPROYECTO: Ministerio de salud. Departamento de recursos físicos en salud. DOCUMENTACIÓN PARA PLIEGO LICITATORIO. DIRECCIÓN PROVINCIAL DE ARQUITECTURA.	OBRA: CAPS DR. ANGEL TULLIO			
	PARTIDO:LOMAS DE ZAMORA -Provincia de Buenos Aires			
	UBICACION: Idalecio Gomez esq. Calderon de La Barca			
Director Provincial:	Plano: PLANTA DE CIELORRASOS ESCALA: 1:100			
Subsecretario de Obras Públicas: Ing. Guillermo Cristobal	N de expediente:	Fecha: Noviembre 2018	N plano: 8	Total: 20

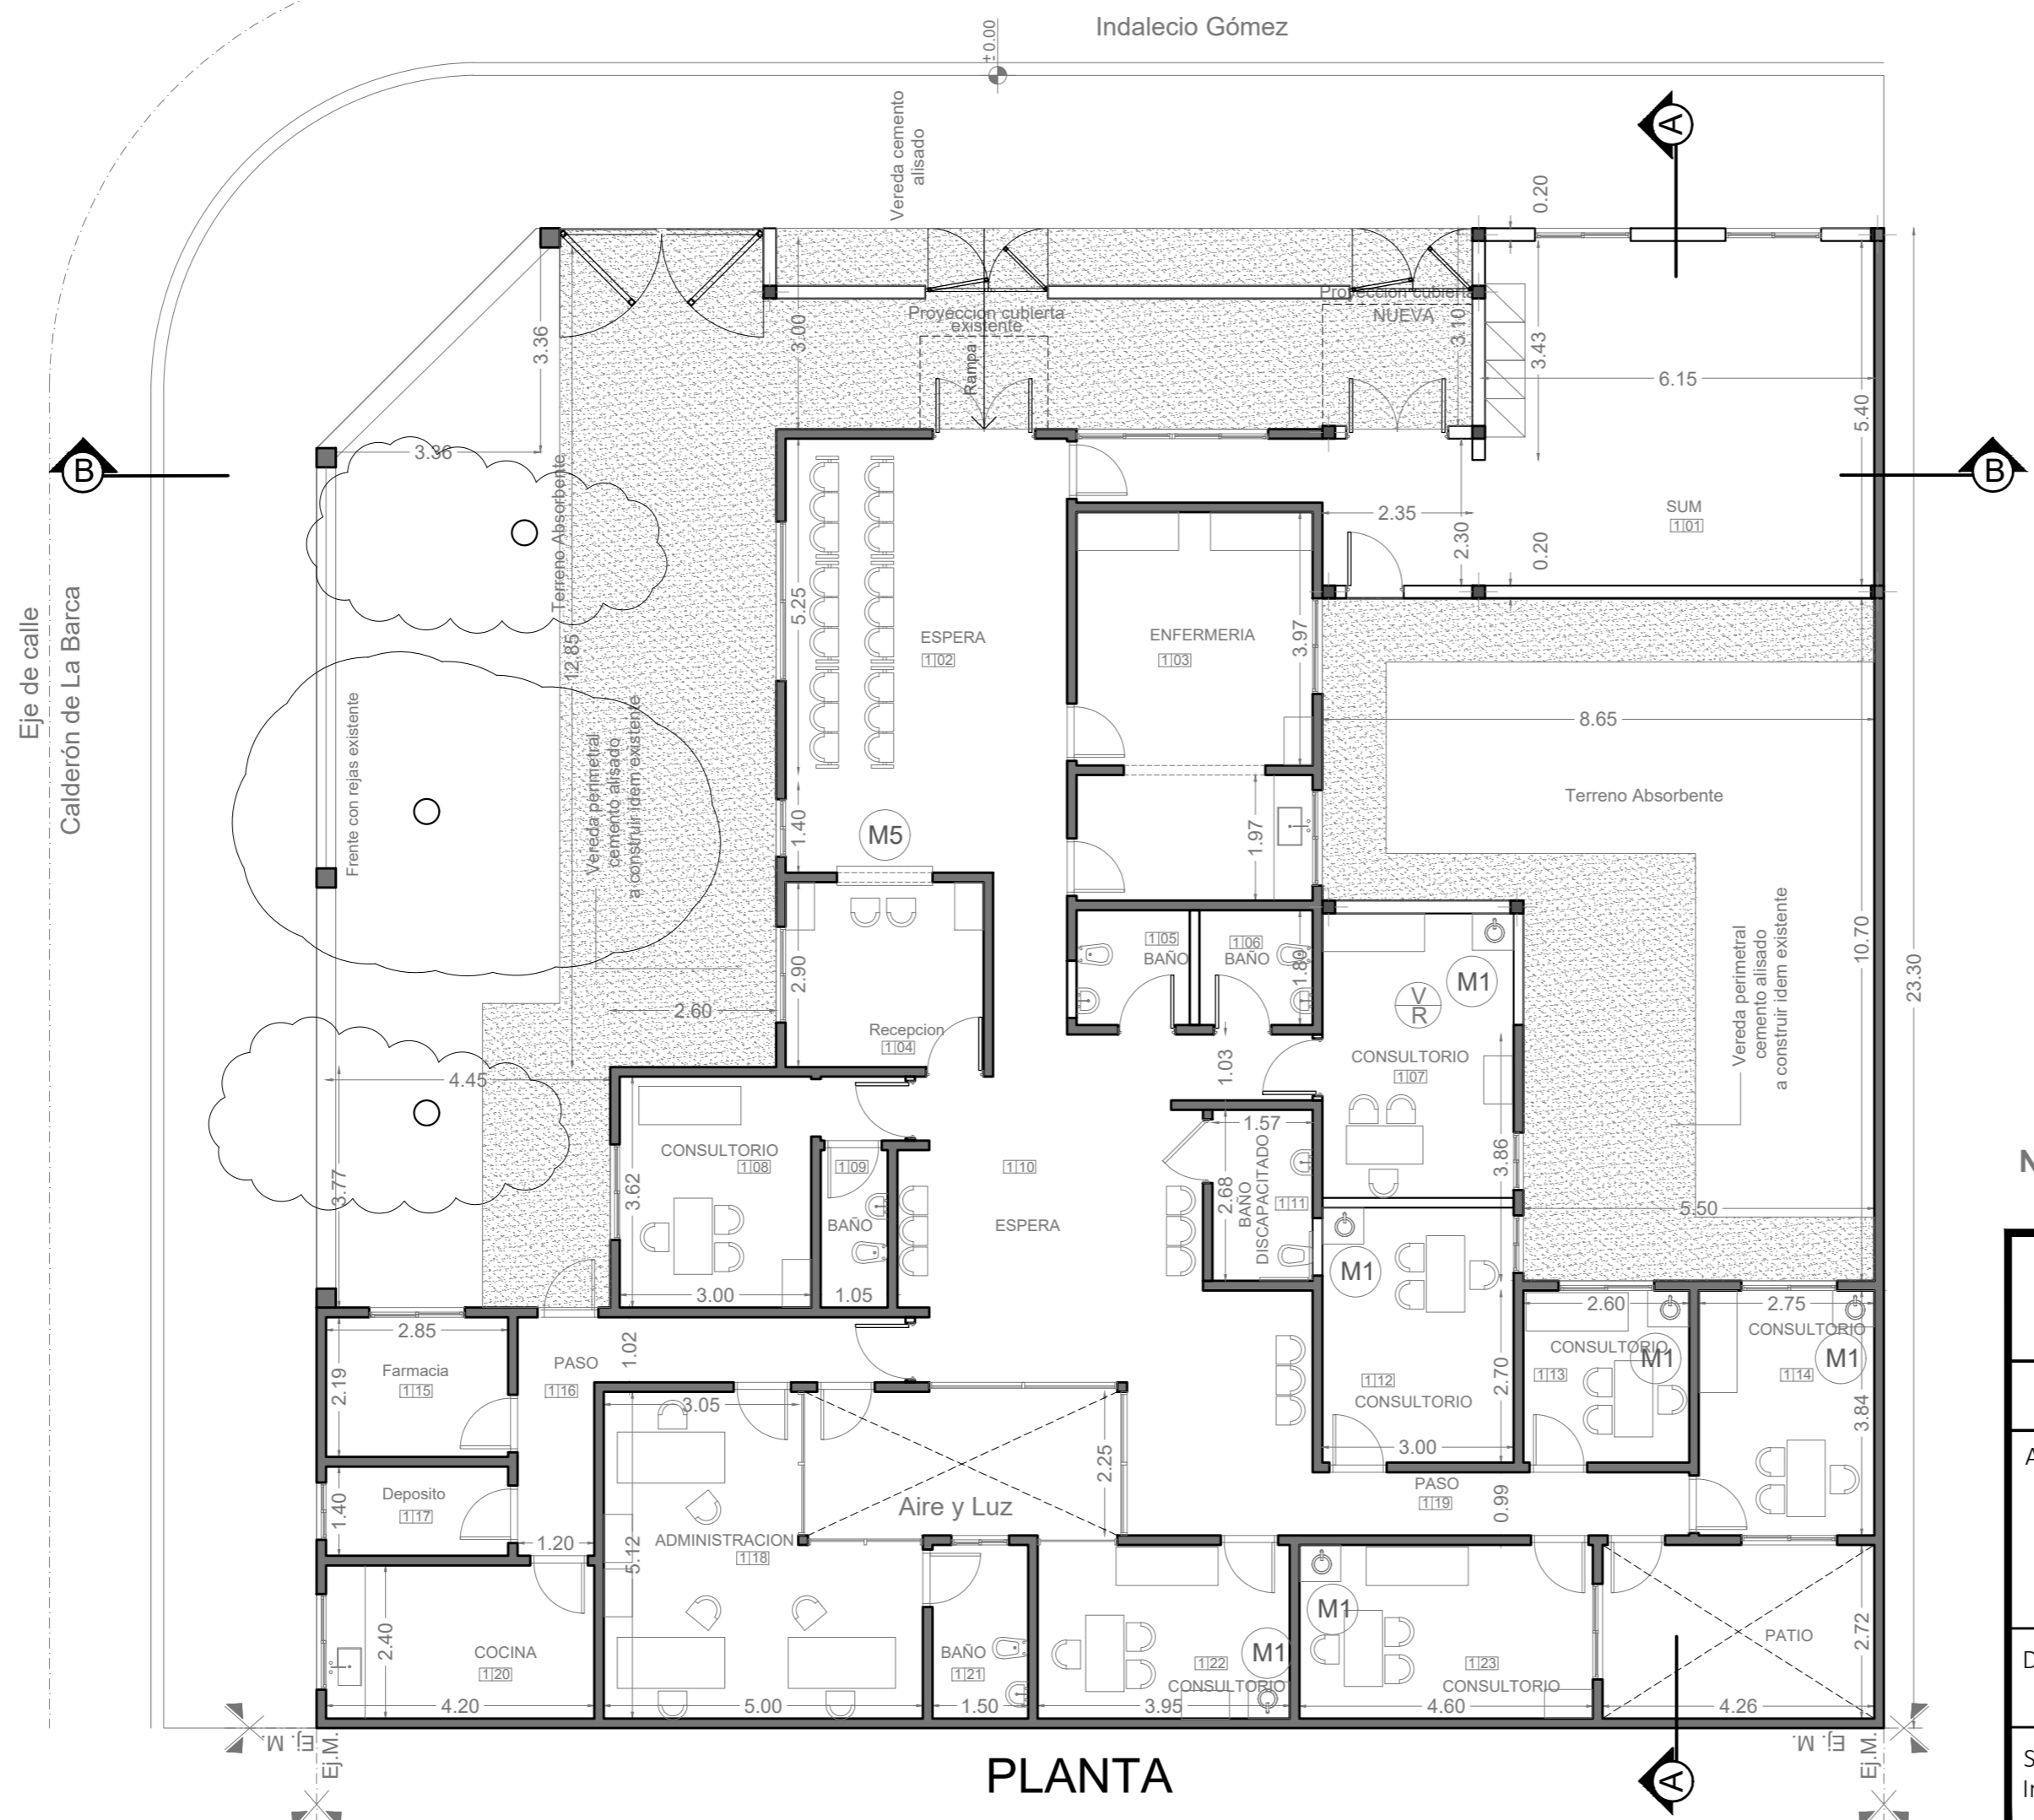

REFERENCIAS: Muebles segun P.E.T.

- M Mueble S.U.M
- M1 Mesada Vanitory con Bacha
- M5 Mostrador administracion.

NOTAS: 1-Todas las medidas deberan ser verificadas en obra.


DIRECCIÓN PROVINCIAL DE ARQUITECTURA
Ministerio de Infraestructura y servicios públicos.
BUENOS AIRES PROVINCIA

ANTEPROYECTO: Ministerio de salud. Departamento de recursos físicos en salud. DOCUMENTACIÓN PARA PLIEGO LICITATORIO. DIRECCIÓN PROVINCIAL DE ARQUITECTURA.	OBRA: CAPS DR. ANGEL TULLIO			
	PARTIDO:LOMAS DE ZAMORA -Provincia de Buenos Aires			
	UBICACION: Idalecio Gomez esq. Calderon de La Barca			
Director Provincial:	Plano: PLANTA DE MOBILIARIO ESCALA: 1:100			
Subsecretario de Obras Públicas: Ing. Guillermo Cristobal	N de expediente:	Fecha: Noviembre 2018	N plano: 9	Total: 20

P1		TIPO: PUERTA DE DOS HOJAS DE ABRIR	CANT: 02	P2	TIPO: PUERTA DE UNA HOJA DE ABRIR	CANT:06	P3	TIPO: PUERTA DE UNA HOJA DE ABRIR	CANT:01	P4	TIPO: PUERTA DE UNA HOJA DE ABRIR	CANT:01			
ESPECIFICACIONES TÉCNICAS - PUERTAS															
MARCOS	MARCO DE CHAPA DE HIERRO DOBLADA DD N°16 A CAJÓN SEGÚN ANCHO DE MURO. TRAMO INFERIOR DE ACERO INOXIDABLE h:10cm			MARCO DE CHAPA DE HIERRO DOBLADA DD N°16 A CAJÓN SEGÚN ANCHO DE MURO. TRAMO INFERIOR DE ACERO INOXIDABLE h:10cm				MARCO DE CHAPA DE HIERRO DOBLADA DD N°16 A CAJÓN SEGÚN ANCHO DE MURO. TRAMO INFERIOR DE ACERO INOXIDABLE h:10cm				MARCO DE CHAPA DE HIERRO DOBLADA DD N°16 A CAJÓN SEGÚN ANCHO DE MURO. TRAMO INFERIOR DE ACERO INOXIDABLE h:10cm			
HOJAS	PUERTA BWG N° 18 METALICA CON VIDRIO TERMINACION NICIO SATINADO COLOR BLANCO DE 1mm DE ESPESOR			PUERTA PLACA DE 45mm DE ESPESOR, REVESTIDA EN AMBAS CARAS CON LAMINADO MELAMÍNICO SATINADO COLOR BLANCO DE 1mm DE ESPESOR SOBRE PLACA DE MDF DE 1cm DE ESPESOR. NÚCLEO INTERIOR CON TRAMA TIPO NIDO DE ABEJA DE MADERA MACIZA (PINO PARAN A) Y CANTOS PERIMETRALES DE CEDRO DE 1cm DE ESPESOR.				PUERTA PLACA DE 45mm DE ESPESOR, REVESTIDA EN AMBAS CARAS CON LAMINADO MELAMÍNICO SATINADO COLOR BLANCO DE 1mm DE ESPESOR SOBRE PLACA DE MDF DE 1cm DE ESPESOR. NÚCLEO INTERIOR CON TRAMA TIPO NIDO DE ABEJA DE MADERA MACIZA (PINO PARAN) Y CANTOS PERIMETRALES DE CEDRO DE 1cm DE ESPESOR.				PUERTA BWG N° 18 METALICA TERMINACION NICIO SATINADO COLOR BLANCO DE 1mm DE ESPESOR			
HERRAJES	3 POMELAS MIXTAS POR HOJA REFORZADAS DE HIERRO. CERRADURA DE EMBUTIR DE CILINDRO UNICABO PARA PUERTAS INTERIORES. DOBLE BALANCÍN BRONCE PLATIL, RECTA PESADA. BARRAL ANTIPANICO BOCALLAVES Y ROSETAS CIRCULARES.			3 POMELAS MIXTAS POR HOJA REFORZADAS DE HIERRO. CERRADURA DE EMBUTIR DE CILINDRO UNICABO PARA PUERTAS INTERIORES. DOBLE BALANCÍN BRONCE PLATIL, RECTA PESADA. BOCALLAVES Y ROSETAS CIRCULARES.				3 POMELAS MIXTAS POR HOJA REFORZADAS DE HIERRO. CERRADURA DE EMBUTIR DE CILINDRO UNICABO PARA PUERTAS INTERIORES. DOBLE BALANCÍN BRONCE PLATIL, RECTA PESADA. BOCALLAVES Y ROSETAS CIRCULARES.				DOBLE BALANCÍN BRONCE PLATIL, RECTA PESADA. BOCALLAVES Y ROSETAS CIRCULARES.			
ZOCALOS	6 POMELAS MIXTAS POR HOJA REFORZADAS DE HIERRO. BARRAL ANTIPANICO DOBLE BALANCÍN BRONCE PLATIL, RECTA PESADA. DOS PASADORES SUPERIOR E INFERIOR EN LA OTRA HOJA.			ACERO INOXIDABLE MATE DE 1.2mm DE ESPESOR, COLOCADOS PEGADOS CON ADHESIVO h:10cm				ACERO INOXIDABLE MATE DE 1.2mm DE ESPESOR, COLOCADOS PEGADOS CON ADHESIVO h:10cm				ACERO INOXIDABLE MATE DE 1.2mm DE ESPESOR, COLOCADOS PEGADOS CON ADHESIVO h:10cm			
VIDRIOS	BOCALLAVES Y ROSETAS CIRCULARES.														
CONTRAVIDRIOS	ACERO INOXIDABLE MATE DE 1.2mm DE ESPESOR, COLOCADOS PEGADOS CON ADHESIVO h:10cm			ALUMINIO ANODIZADO 10mm				ALUMINIO ANODIZADO 10mm				ALUMINIO ANODIZADO 10mm			
PINTURA	PAÑO SUPERIOR: VIDRIO DE SEGURIDAD 3+3 LAMINADO TRANSPARENTE TIPO BLISAN O SUPERIOR ALUMINIO ANODIZADO 10mm			ANTIÓXIDO Y ESMALTE SINTÉTICO				ANTIÓXIDO Y ESMALTE SINTÉTICO				ANTIÓXIDO Y ESMALTE SINTÉTICO			
OTRO	GUARDACAMILLAS DE ACERO INOXIDABLE MATE DE 1.2mm DE ESPESOR, COLOCADOS PEGADOS CON ADHESIVO H:15cm ANTIÓXIDO Y ESMALTE SINTÉTICO							LA PUERTA DE ABRIR DERECHA UBICADA EN EL BAÑO PARA PCD LLEVARA BARRAL							

NOTAS: 1-Todas las medidas deberan ser verificadas en obra.

DIRECCIÓN PROVINCIAL DE ARQUITECTURA				
Ministerio de Infraestructura y servicios públicos.				
BUENOS AIRES PROVINCIA				
ANTEPROYECTO: Ministerio de salud. Departamento de recursos físicos en salud. DOCUMENTACIÓN PARA PLIEGO LICITATORIO. DIRECCIÓN PROVINCIAL DE ARQUITECTURA.		OBRA: CAPS DR. ANGEL TULLIO		
		PARTIDO:Lomas de Zamora - Provincia de Buenos Aires		
		UBICACION:dalecio Gomez esq. Calderon de La Barca		
Director Provincial:		Plano: CARPINTERÍAS		
Subsecretario de Obras Públicas: Ing. Guillermo Cristobal		N de expediente:	Fecha: Noviembre 2018	N plano: 10 Total: 20

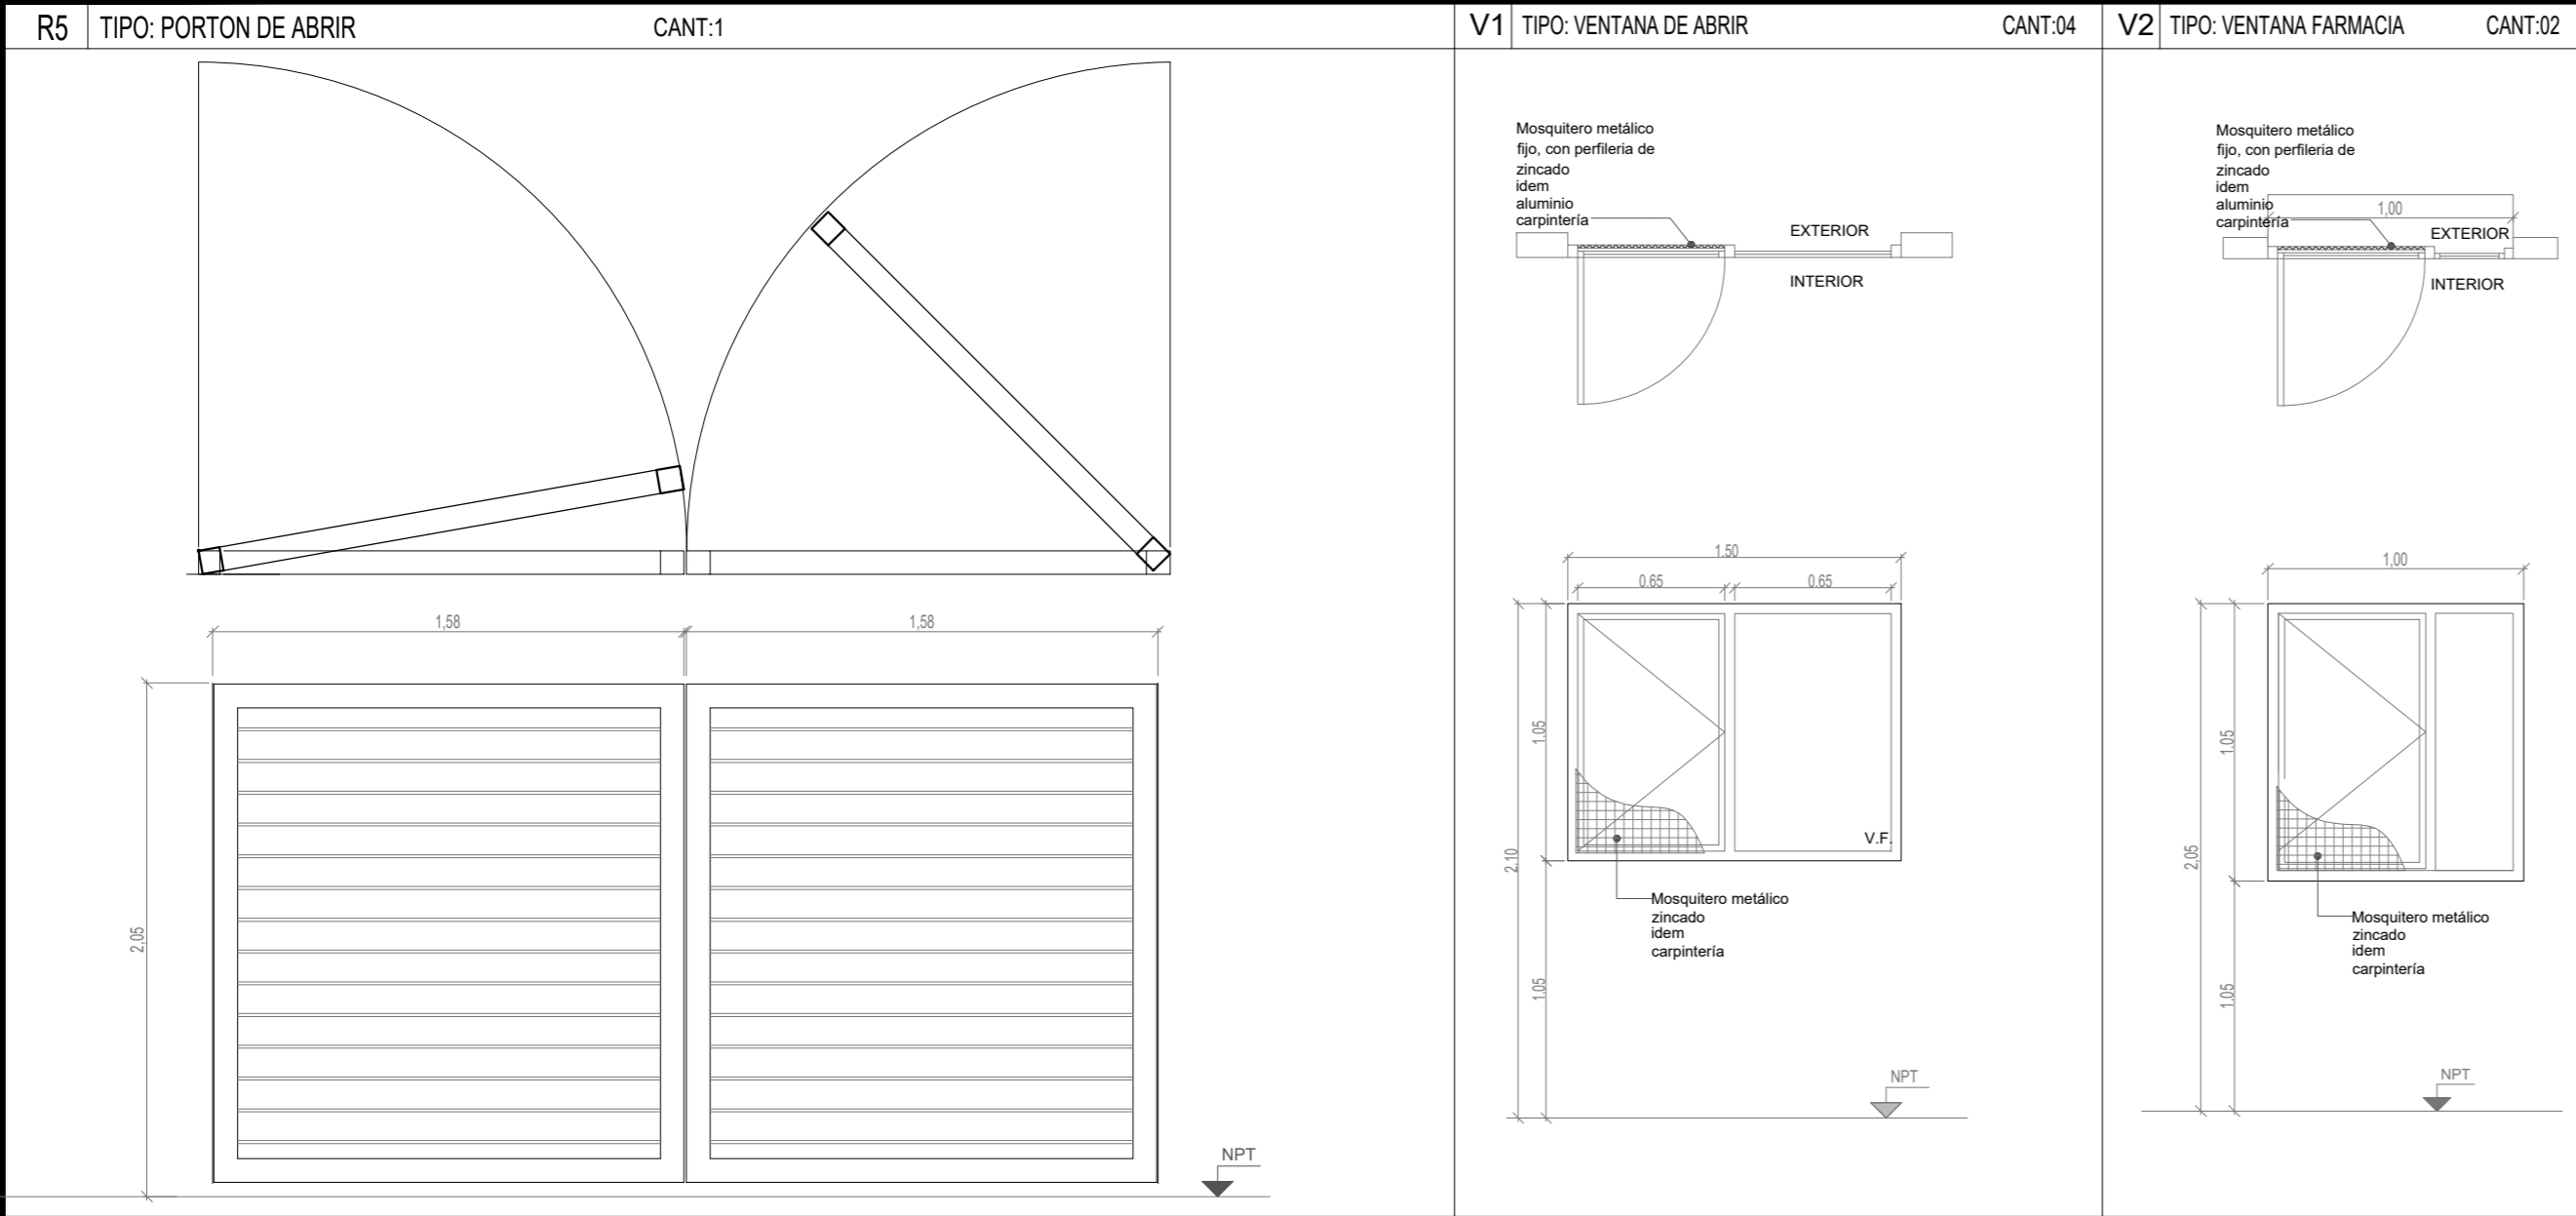

ESPECIFICACIONES TECNICAS			
TIPO	REJA DE ABRIR	ALUMINIO ANODIZADO FIJADO A MAMPOSTERÍA	ALUMINIO ANODIZADO FIJADO A MAMPOSTERÍA
MARCOS	MARCO DE CHAPA DE HIERRO DOBLADA DD N°16 A CAJÓN SEGÚN ANCHO DE MURO.	ALUMINIO ANODIZADO 15 MICRONES CERTIFICADO COLOR NATURAL SATINADO CON CONTRAMARCO -LINEA MODENA (ALUAR) O SUPERIOR.	ALUMINIO ANODIZADO 15 MICRONES CERTIFICADO COLOR NATURAL SATINADO CON CONTRAMARCO - LINEA MODENA (ALUAR) O SUPERIOR.
HOJAS	VERTICALES : CAÑO ESTRUCTURAL 40x40 PESADO CON BARRAS REDONDAS 1/2" HORIZONTALES SUPERIOR E INFERIOR : ESTRUCTURAL 40 x 40 PESADO	HOJA DE ABRIR Y PAÑO FIJO INTEGRADO. PERFILES ALUMINIO ANODIZADO COLOR NATURAL SATINADO. LINEA MODENA (ALUAR) O EQUIVALENTE SUPERIOR.	HOJA DE ABRIR. PERFILES ALUMINIO ANODIZADO COLOR NATURAL SATINADO. LINEA MODENA (ALUAR) O EQUIVALENTE SUPERIOR.
HERRAJES	TRES BISAGRAS REFORZADAS POR HOJA Y PASADOR PARA CANDADO	DOS POMELAS MIXTAS REFORZADAS PROPIAS DE LA LINEA MODENA CERRADURA DE EMBUTIR CON MANIJA DE 1/4 DE VUELTA RECTA PESADA	DOS POMELAS MIXTAS REFORZADAS PROPIAS DE LA LINEA MODENA CERRADURA DE EMBUTIR CON MANIJA DE 1/4 DE VUELTA RECTA PESADA
VIDRIOS		VIDRIO TRANSPARENTE 3+3	VIDRIO TRANSLUCIDO 3+3
CONTRAVIDRIOS		INT: CURVO MAT. IDEM MARCO EXT: RECTO MAT. IDEM MARCO	INT: CURVO MAT. IDEM MARCO EXT: RECTO MAT. IDEM MARCO
PINTURA	FONDO CONVERTIDOR DE OXIDO ACABADO 2 MANOS DE ESMALTE SINTETICO COLOR BLANCO	NO POSEE	NO POSEE
OTRO		MOSQUITERO FIJO FABRICADO CON PERFILES DE ALUMINIO ANODIZADO COLOR NATURAL SATINADO - LINEA MODENA (ALUAR) O EQUIVALENTE SUPERIOR.	

NOTAS: 1-Todas las medidas deberan ser verificadas en obra.

DIRECCIÓN PROVINCIAL DE ARQUITECTURA

Ministerio de Infraestructura y servicios públicos.

BUENOS AIRES PROVINCIA

ANTEPROYECTO:
Ministerio de salud.
Departamento de recursos físicos en salud.
DOCUMENTACIÓN PARA PLIEGO LICITATORIO.
DIRECCIÓN PROVINCIAL DE ARQUITECTURA.

OBRA:

CAPS DR. ANGEL TULLIO

PARTIDO:Lomas de Zamora - Provincia de Buenos Aires

UBICACION:dalecio Gomez esq. Calderon de La Barca

Director Provincial:

Plano:
CARPINTERÍAS

Subsecretario de Obras Públicas:
Ing. Guillermo Cristobal

N de expediente:





Fecha:
Noviembre 2018

N plano:

11


Total:

20

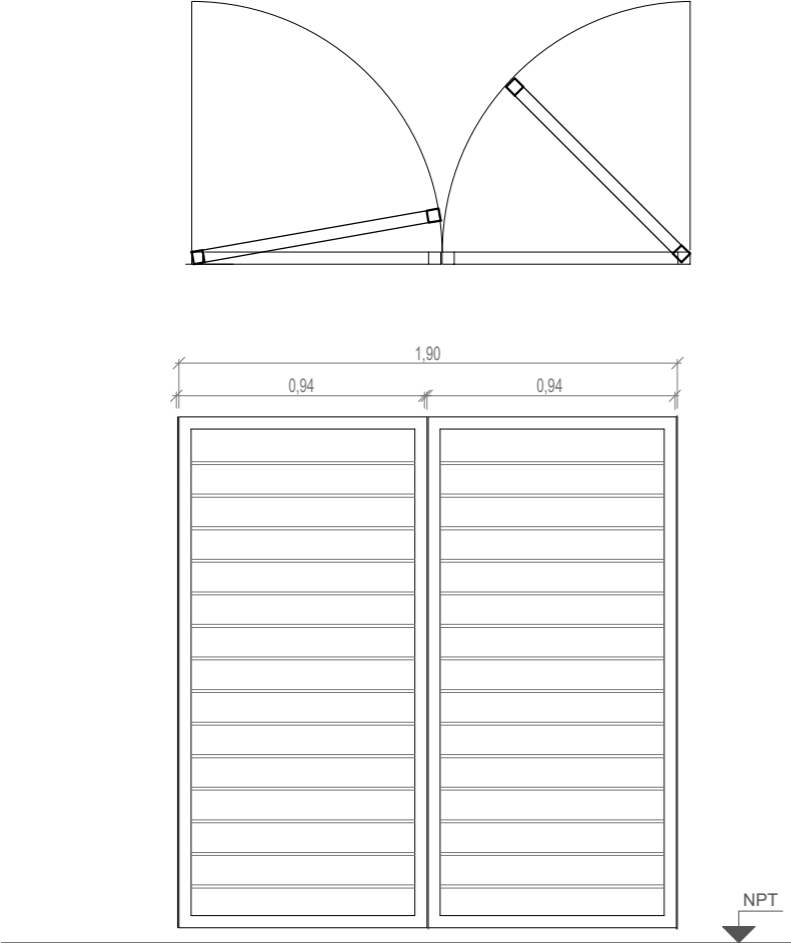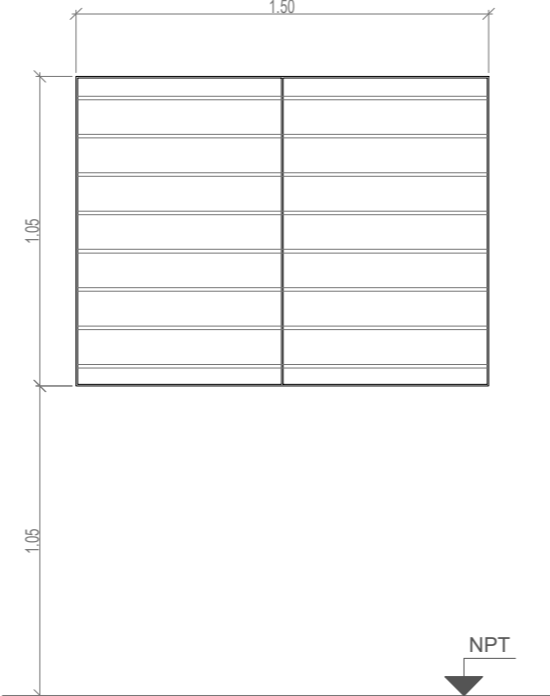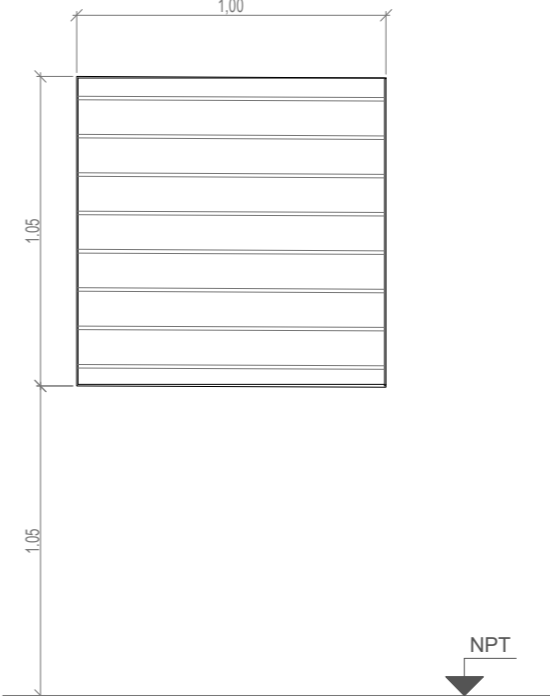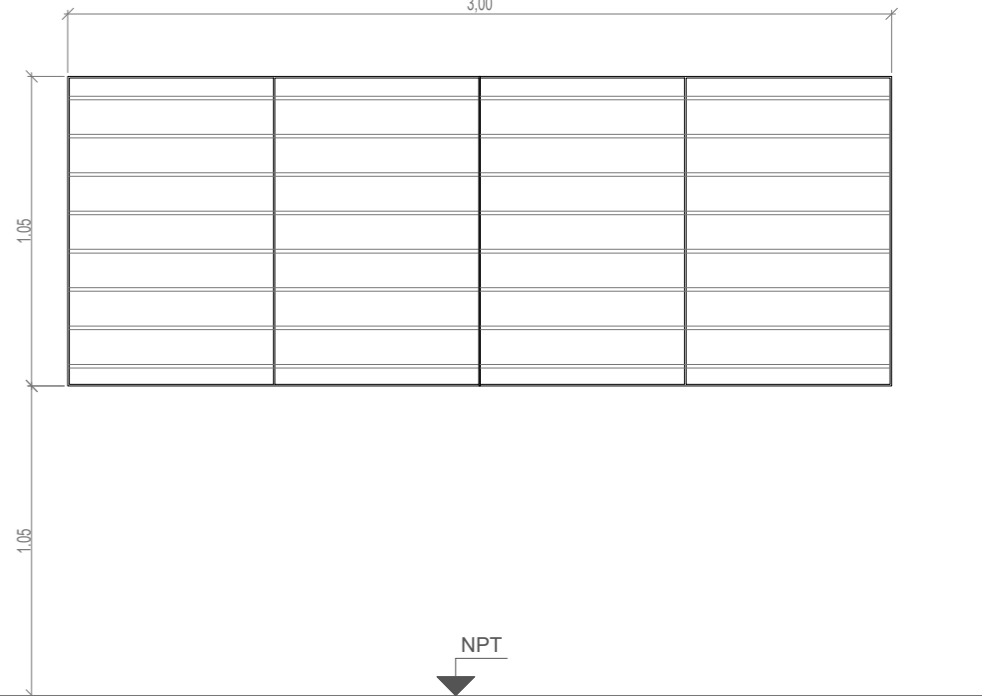
R4	TIPO: HERRRERIA DE ABRIR	CANT:02	R1	TIPO: HERRRERIA FIJA	CANT: 02	R2	TIPO: HERRRERIA FIJA	CANT:02	R3	TIPO: HERRRERIA FIJA	CANT: 01
											
ESPECIFICACIONES TÉCNICAS											
TIPO	REJA DE ABRIR										
MARCOS	MARCO DE CHAPA DE HIERRO DOBLADA DD Nº16 A CAJÓN SEGÚN ANCHO DE MURO.		VERTICALES: PLANCHUELA 1 1/4" X 3/16" PERFORADA PARA BARRA REDONDA 1/2" HORIZONTALES: PLANCHUELA 1 1/4" X 3/16"			VERTICALES: PLANCHUELA 1 1/4" X 3/16" PERFORADA PARA BARRA REDONDA 1/2" HORIZONTALES: PLANCHUELA 1 1/4" X 3/16"			VERTICALES: PLANCHUELA 1 1/4" X 3/16" PERFORADA PARA BARRA REDONDA 1/2" HORIZONTALES: PLANCHUELA 1 1/4" X 3/16"		
REJA	VERTICALES : CAÑO ESTRUCTURAL 40x40 PESADO CON BARRAS REDONDAS 1/2" HORIZONTALES SUPERIOR E INFERIOR : ESTRUCTURAL 40 x 40 PESADO		BARRA REDONDA 1/2"			BARRA REDONDA 1/2"			BARRA REDONDA 1/2"		
PINTURA	FONDO CONVERTIDOR DE OXIDO ACABADO 2 MANOS DE ESMALTE SINTETICO COLOR BLANCO		FONDO CONVERTIDOR DE OXIDO ACABADO 2 MANOS DE ESMALTE SINTETICO COLOR BLANCO			FONDO CONVERTIDOR DE OXIDO ACABADO 2 MANOS DE ESMALTE SINTETICO COLOR BLANCO			FONDO CONVERTIDOR DE OXIDO ACABADO 2 MANOS DE ESMALTE SINTETICO COLOR BLANCO		
OTRO	TRES BISAGRAS REFORZADAS POR HOJA Y PASADOR PARA CANDADO										

NOTAS: 1-Todas las medidas deberan ser verificadas en obra.


DIRECCIÓN PROVINCIAL DE ARQUITECTURA				
Ministerio de Infraestructura y servicios públicos.				
BUENOS AIRES PROVINCIA				
ANTEPROYECTO: Ministerio de salud. Departamento de recursos físicos en salud. DOCUMENTACIÓN PARA PLIEGO LICITATORIO. DIRECCIÓN PROVINCIAL DE ARQUITECTURA.		OBRA:		
		CAPS DR. ANGEL TULLIO		
		PARTIDOLomas de Zamora - Provincia de Buenos Aires		
		UBICACION:dalecio Gomez esq. Calderon de La Barca		
Director Provincial:		Plano:		
		CARPINTERÍAS		
Subsecretario de Obras Públicas: Ing. Guillermo Cristobal		N de expediente:	Fecha: Noviembre 2018	N plano: 12 Total: 20

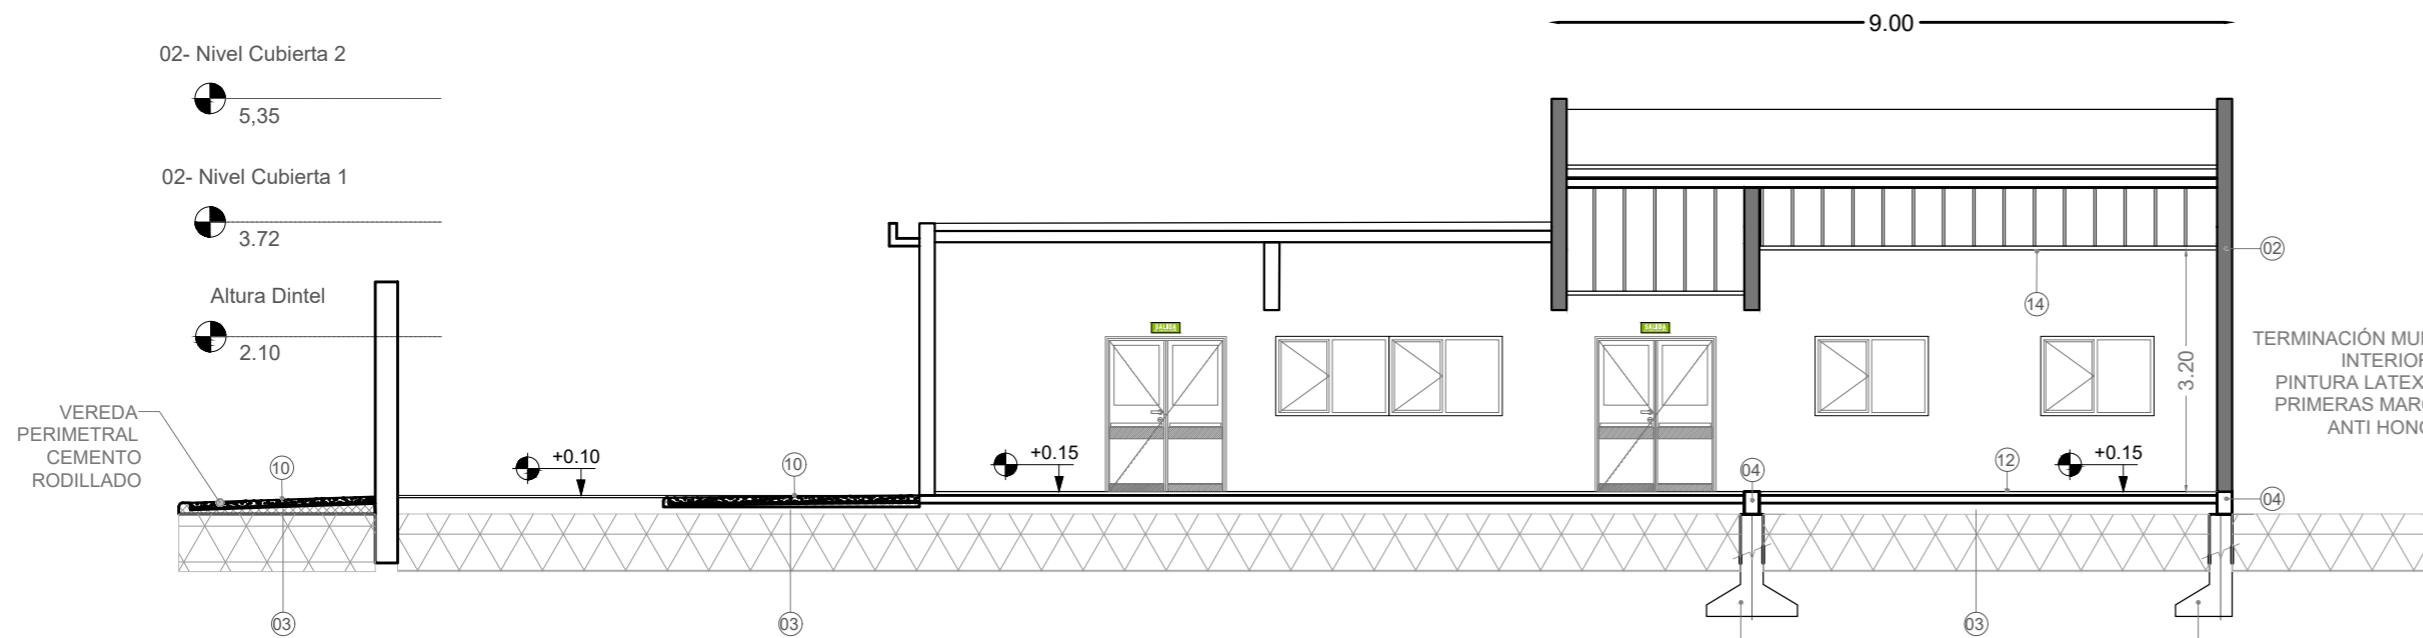

Corte B-B

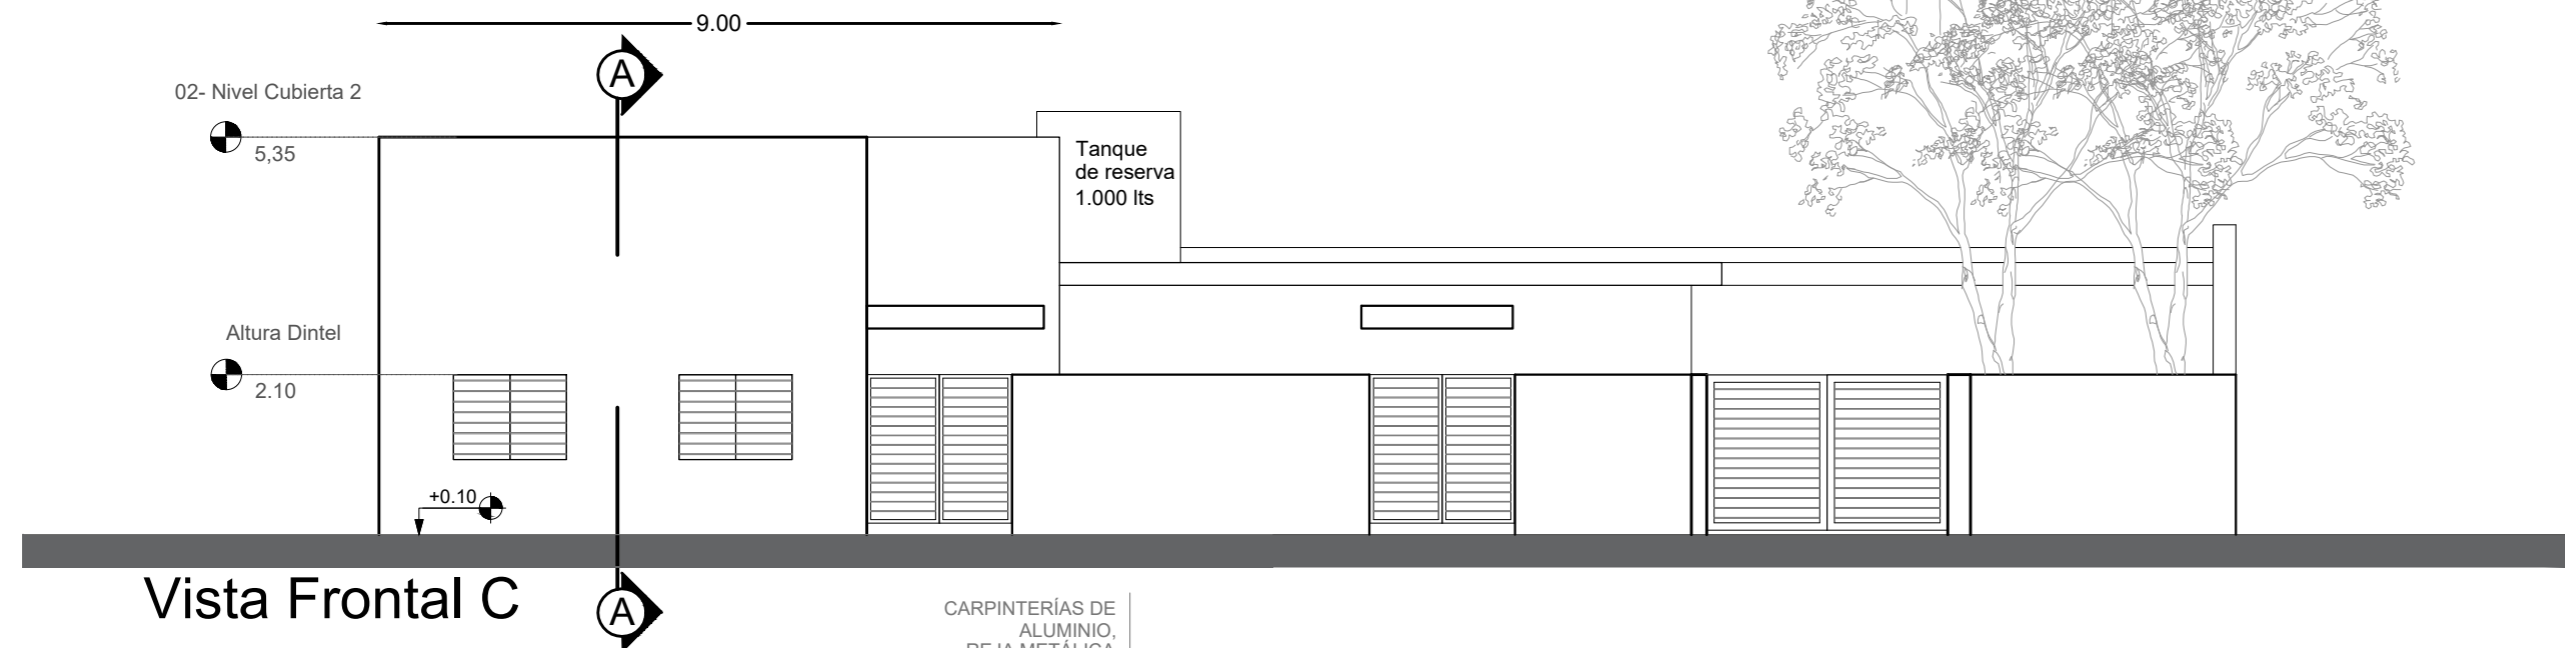

Vista Frontal C

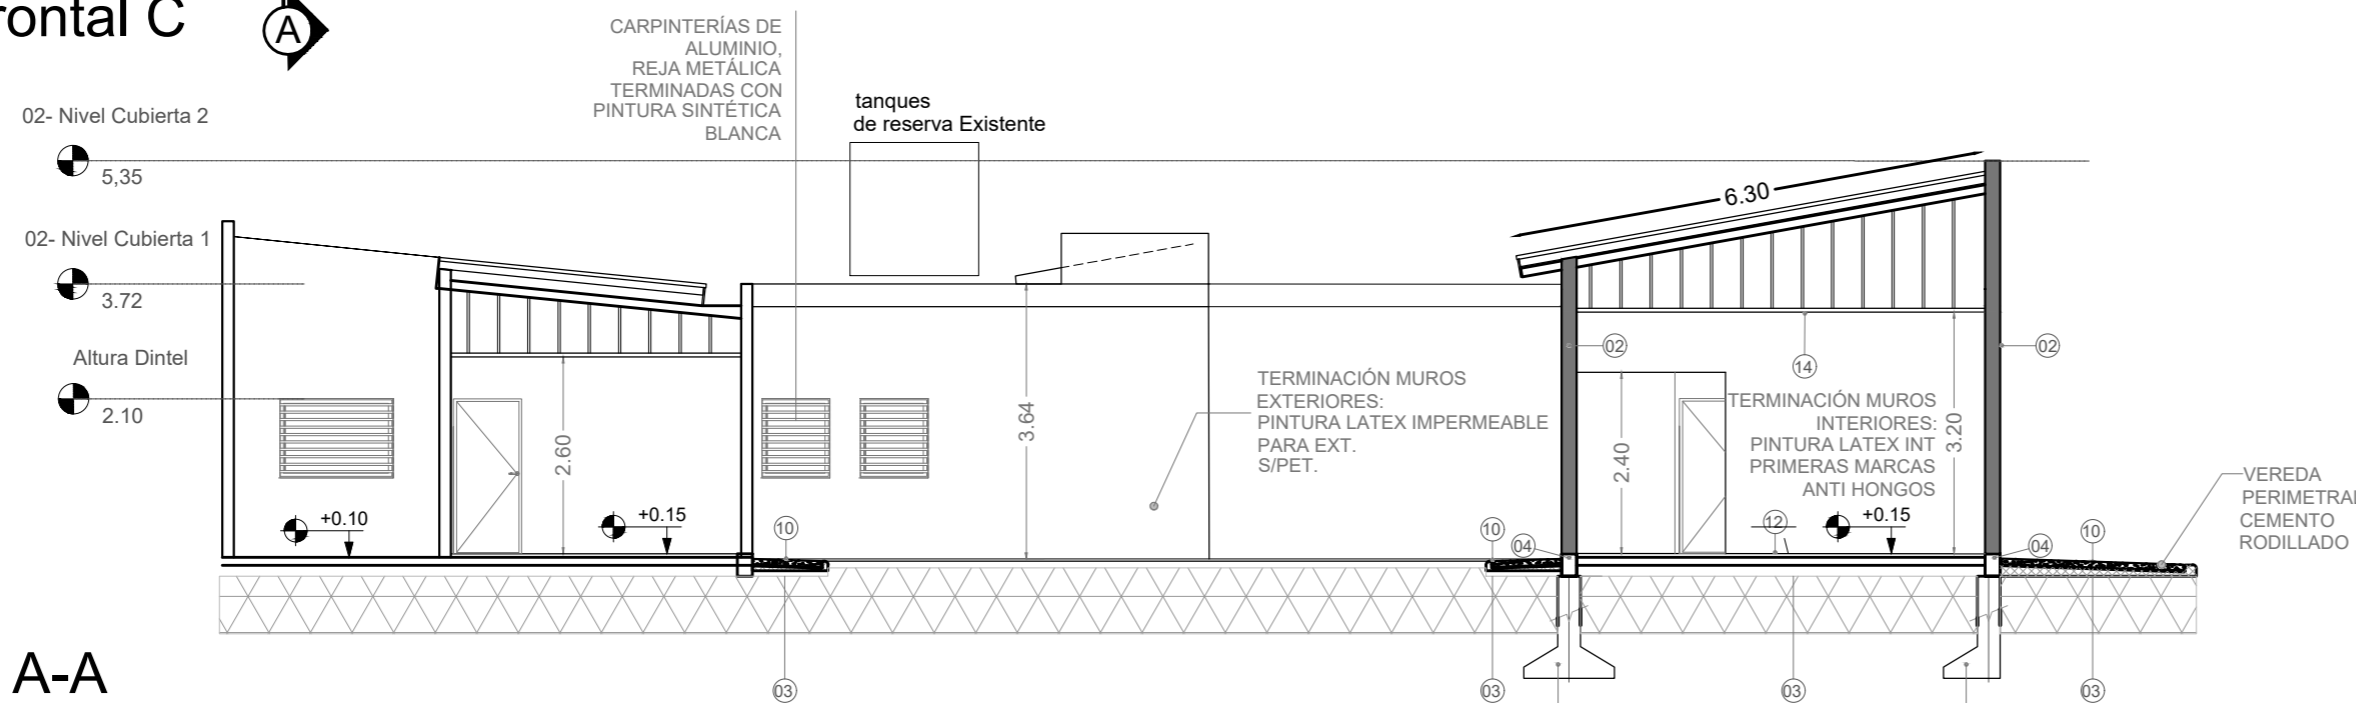

Corte A-A

NOTAS: 1-Todas las medidas deberan ser verificadas en obra.

REFERENCIAS:

Mampostería a construir.

- 02- Mampostería de ladrillo cerámico.
- 03- Contrapiso sobre terreno natural.
- 04- Viga de fundación segun calculo
- 05- Fundaciones según cálculo.
- 10- Carpeta cementicia.
- 12- Piso Porcelanato
- 13- Cielorraso modular desmontable.
- 14- Cielorraso suspendido placa roca de yeso

DIRECCIÓN PROVINCIAL DE ARQUITECTURA

Ministerio de Infraestructura y servicios públicos.

BUENOS AIRES PROVINCIA

ANTEPROYECTO:
Ministerio de salud.
Departamento de recursos físicos en salud.
DOCUMENTACIÓN PARA PLIEGO LICITATORIO.
DIRECCIÓN PROVINCIAL DE ARQUITECTURA.



OBRA:
CAPS DR. ANGEL TULLIO
PARTIDO:Lomas de Zamora - Provincia de Buenos Aires
UBICACION:dalecio Gomez esq. Calderon de La Barca

Director Provincial:






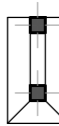
Plano:
CORTES
ESCALA: 1:100

Subsecretario de Obras Públicas:
Ing. Guillermo Cristobal

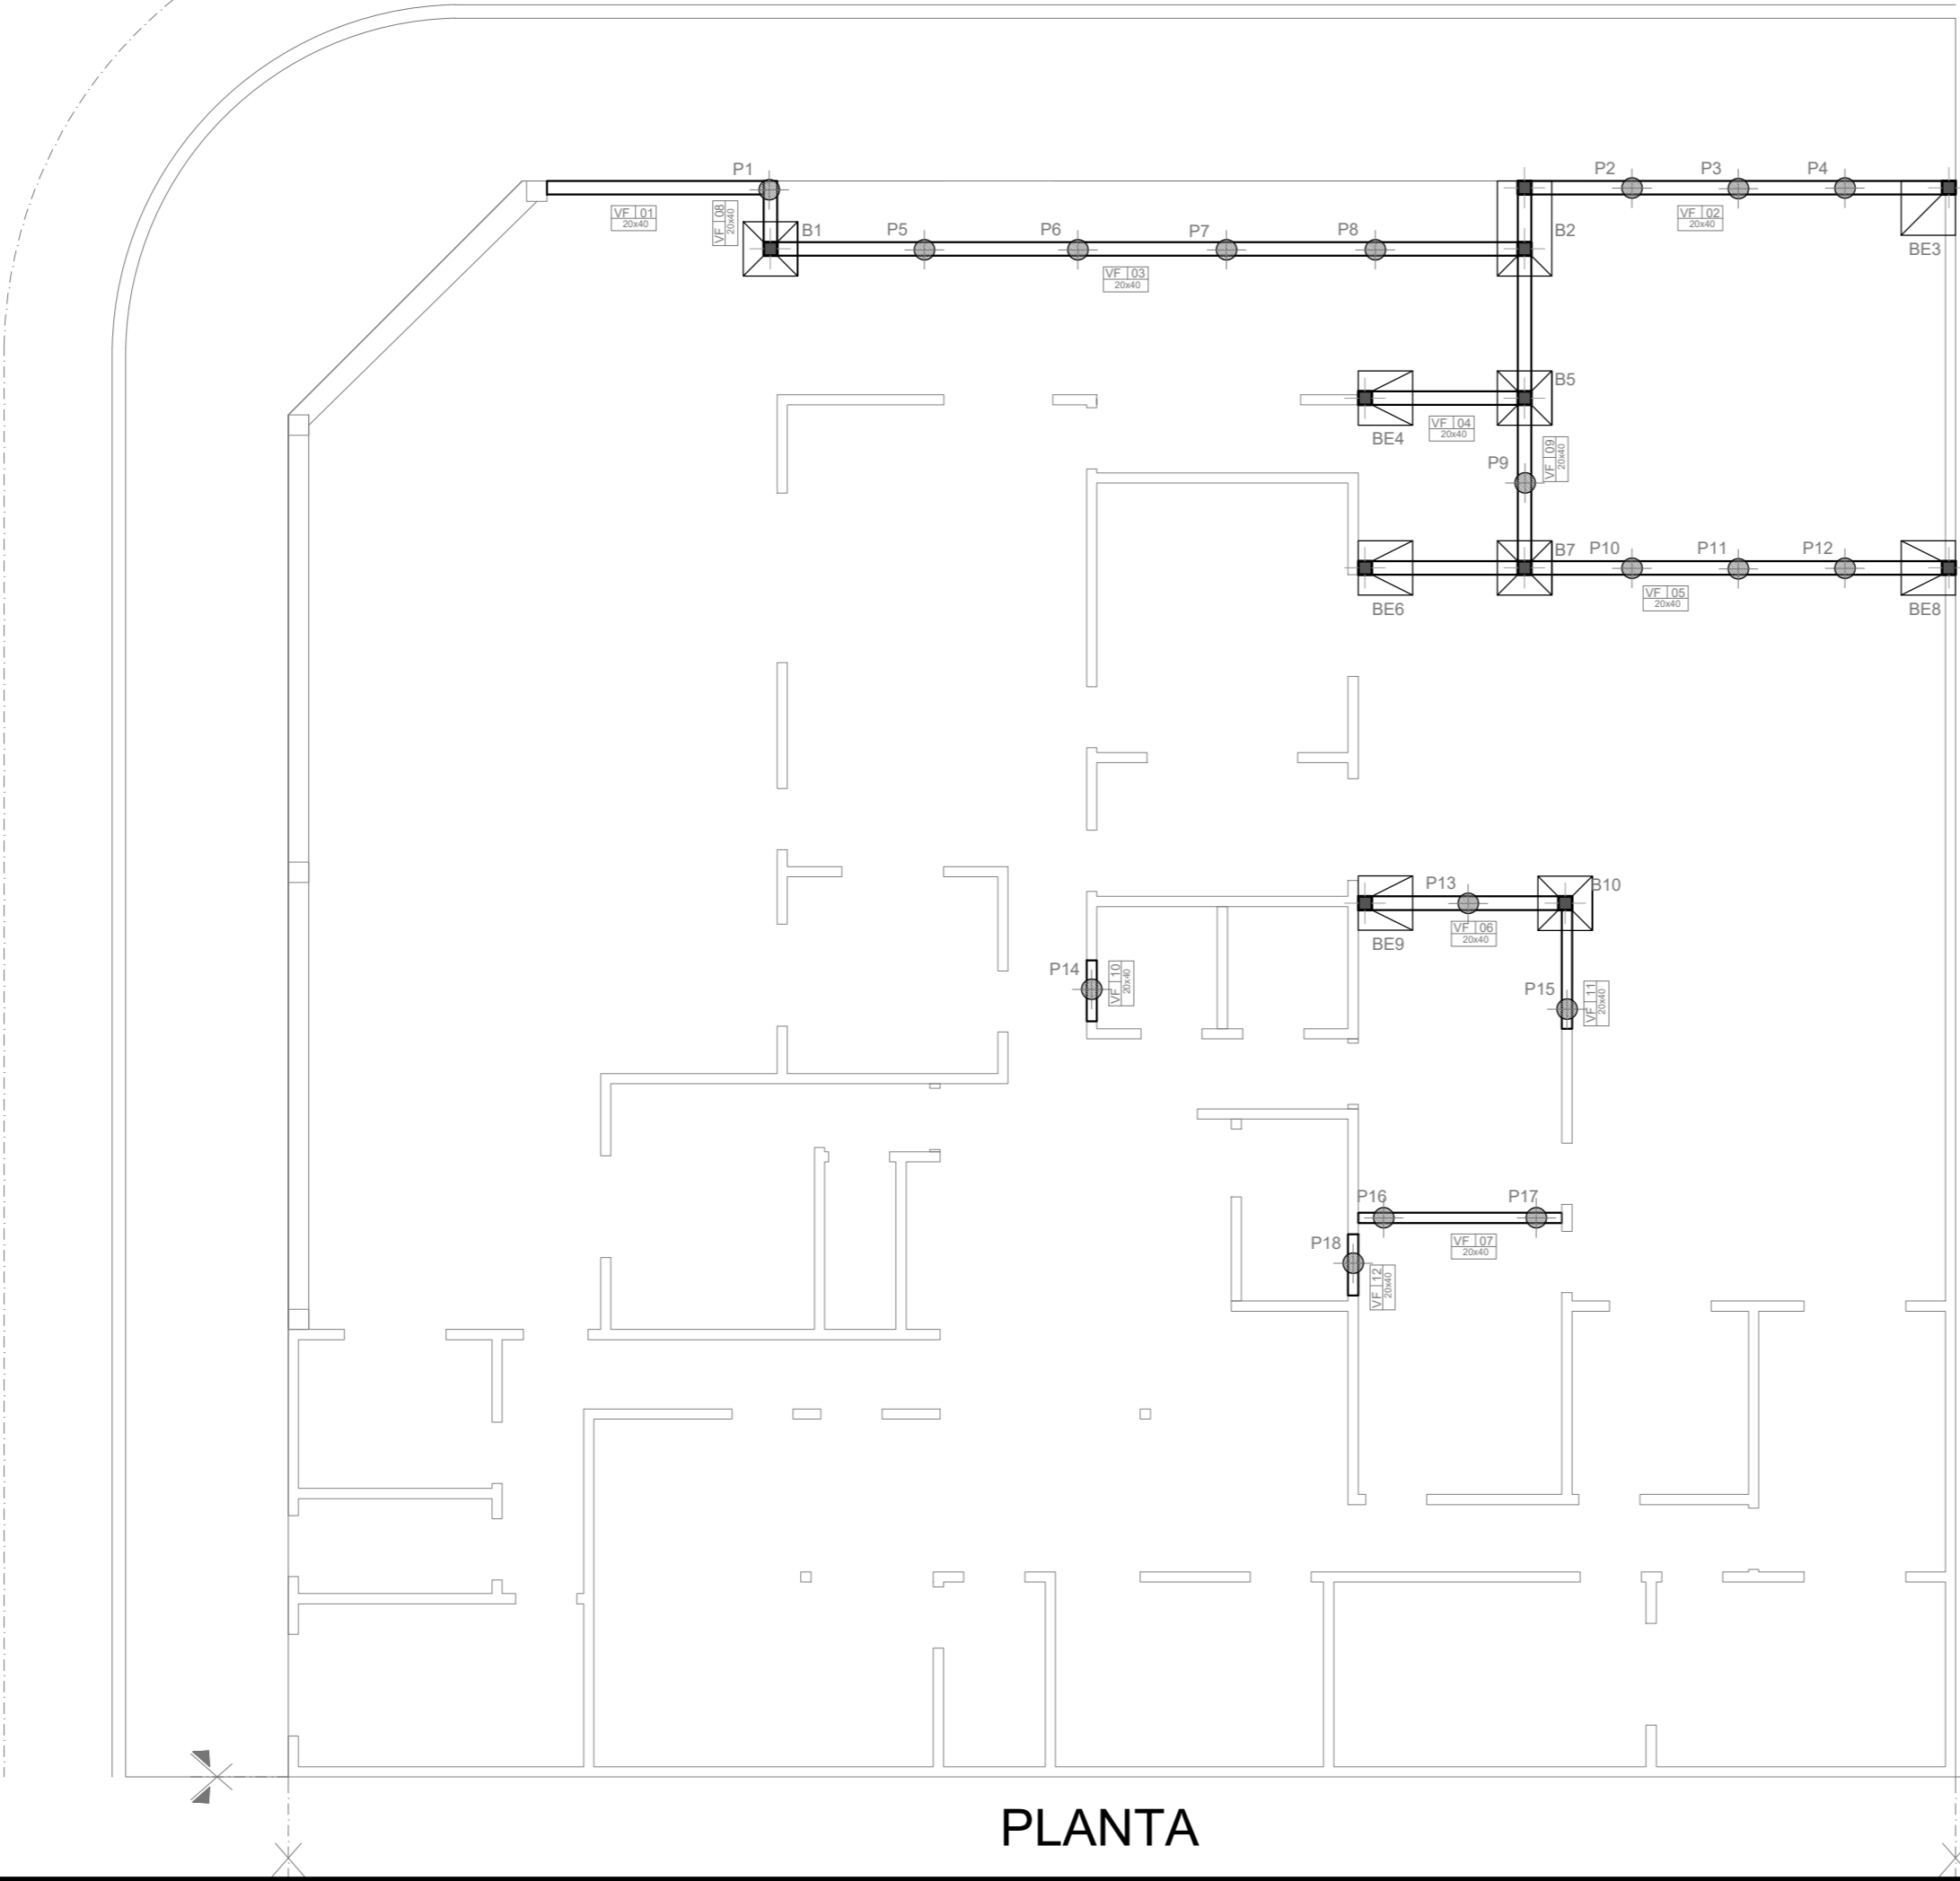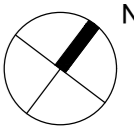N de expediente:	Fecha: Noviembre 2018	N plano:	Total:
		13	20





REFERENCIAS:

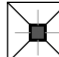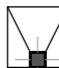-  **Pilotín 30cm de diámetro C 18**
-  **Viga fundación 0.20x0.40m**
-  **Bases Cant. 04**
-  **Bases Excentricas Cant. 5**
-  **Columnas Segun Calculo**
-  **Bases Doble Cant. 1**

NOTAS: 1-Todas las medidas deberan ser verificadas en obra.

DIRECCIÓN PROVINCIAL DE ARQUITECTURA Ministerio de Infraestructura y servicios públicos. BUENOS AIRES PROVINCIA				
ANTEPROYECTO: Ministerio de salud. Departamento de recursos físicos en salud. DOCUMENTACIÓN PARA PLIEGO LICITATORIO. DIRECCIÓN PROVINCIAL DE ARQUITECTURA.	OBRA: CAPS DR. ANGEL TULLIO			
	PARTIDO:LOMAS DE ZAMORA -Provincia de Buenos Aires			
	UBICACION: Idalecio Gomez esq. Calderon de La Barca			
Director Provincial:	Plano: PLANTA DE FUNDACIONES ESCALA: 1:100			
Subsecretario de Obras Públicas: Ing. Guillermo Cristobal	N de expediente:	Fecha: Noviembre 2018	N plano: 14	Total: 20

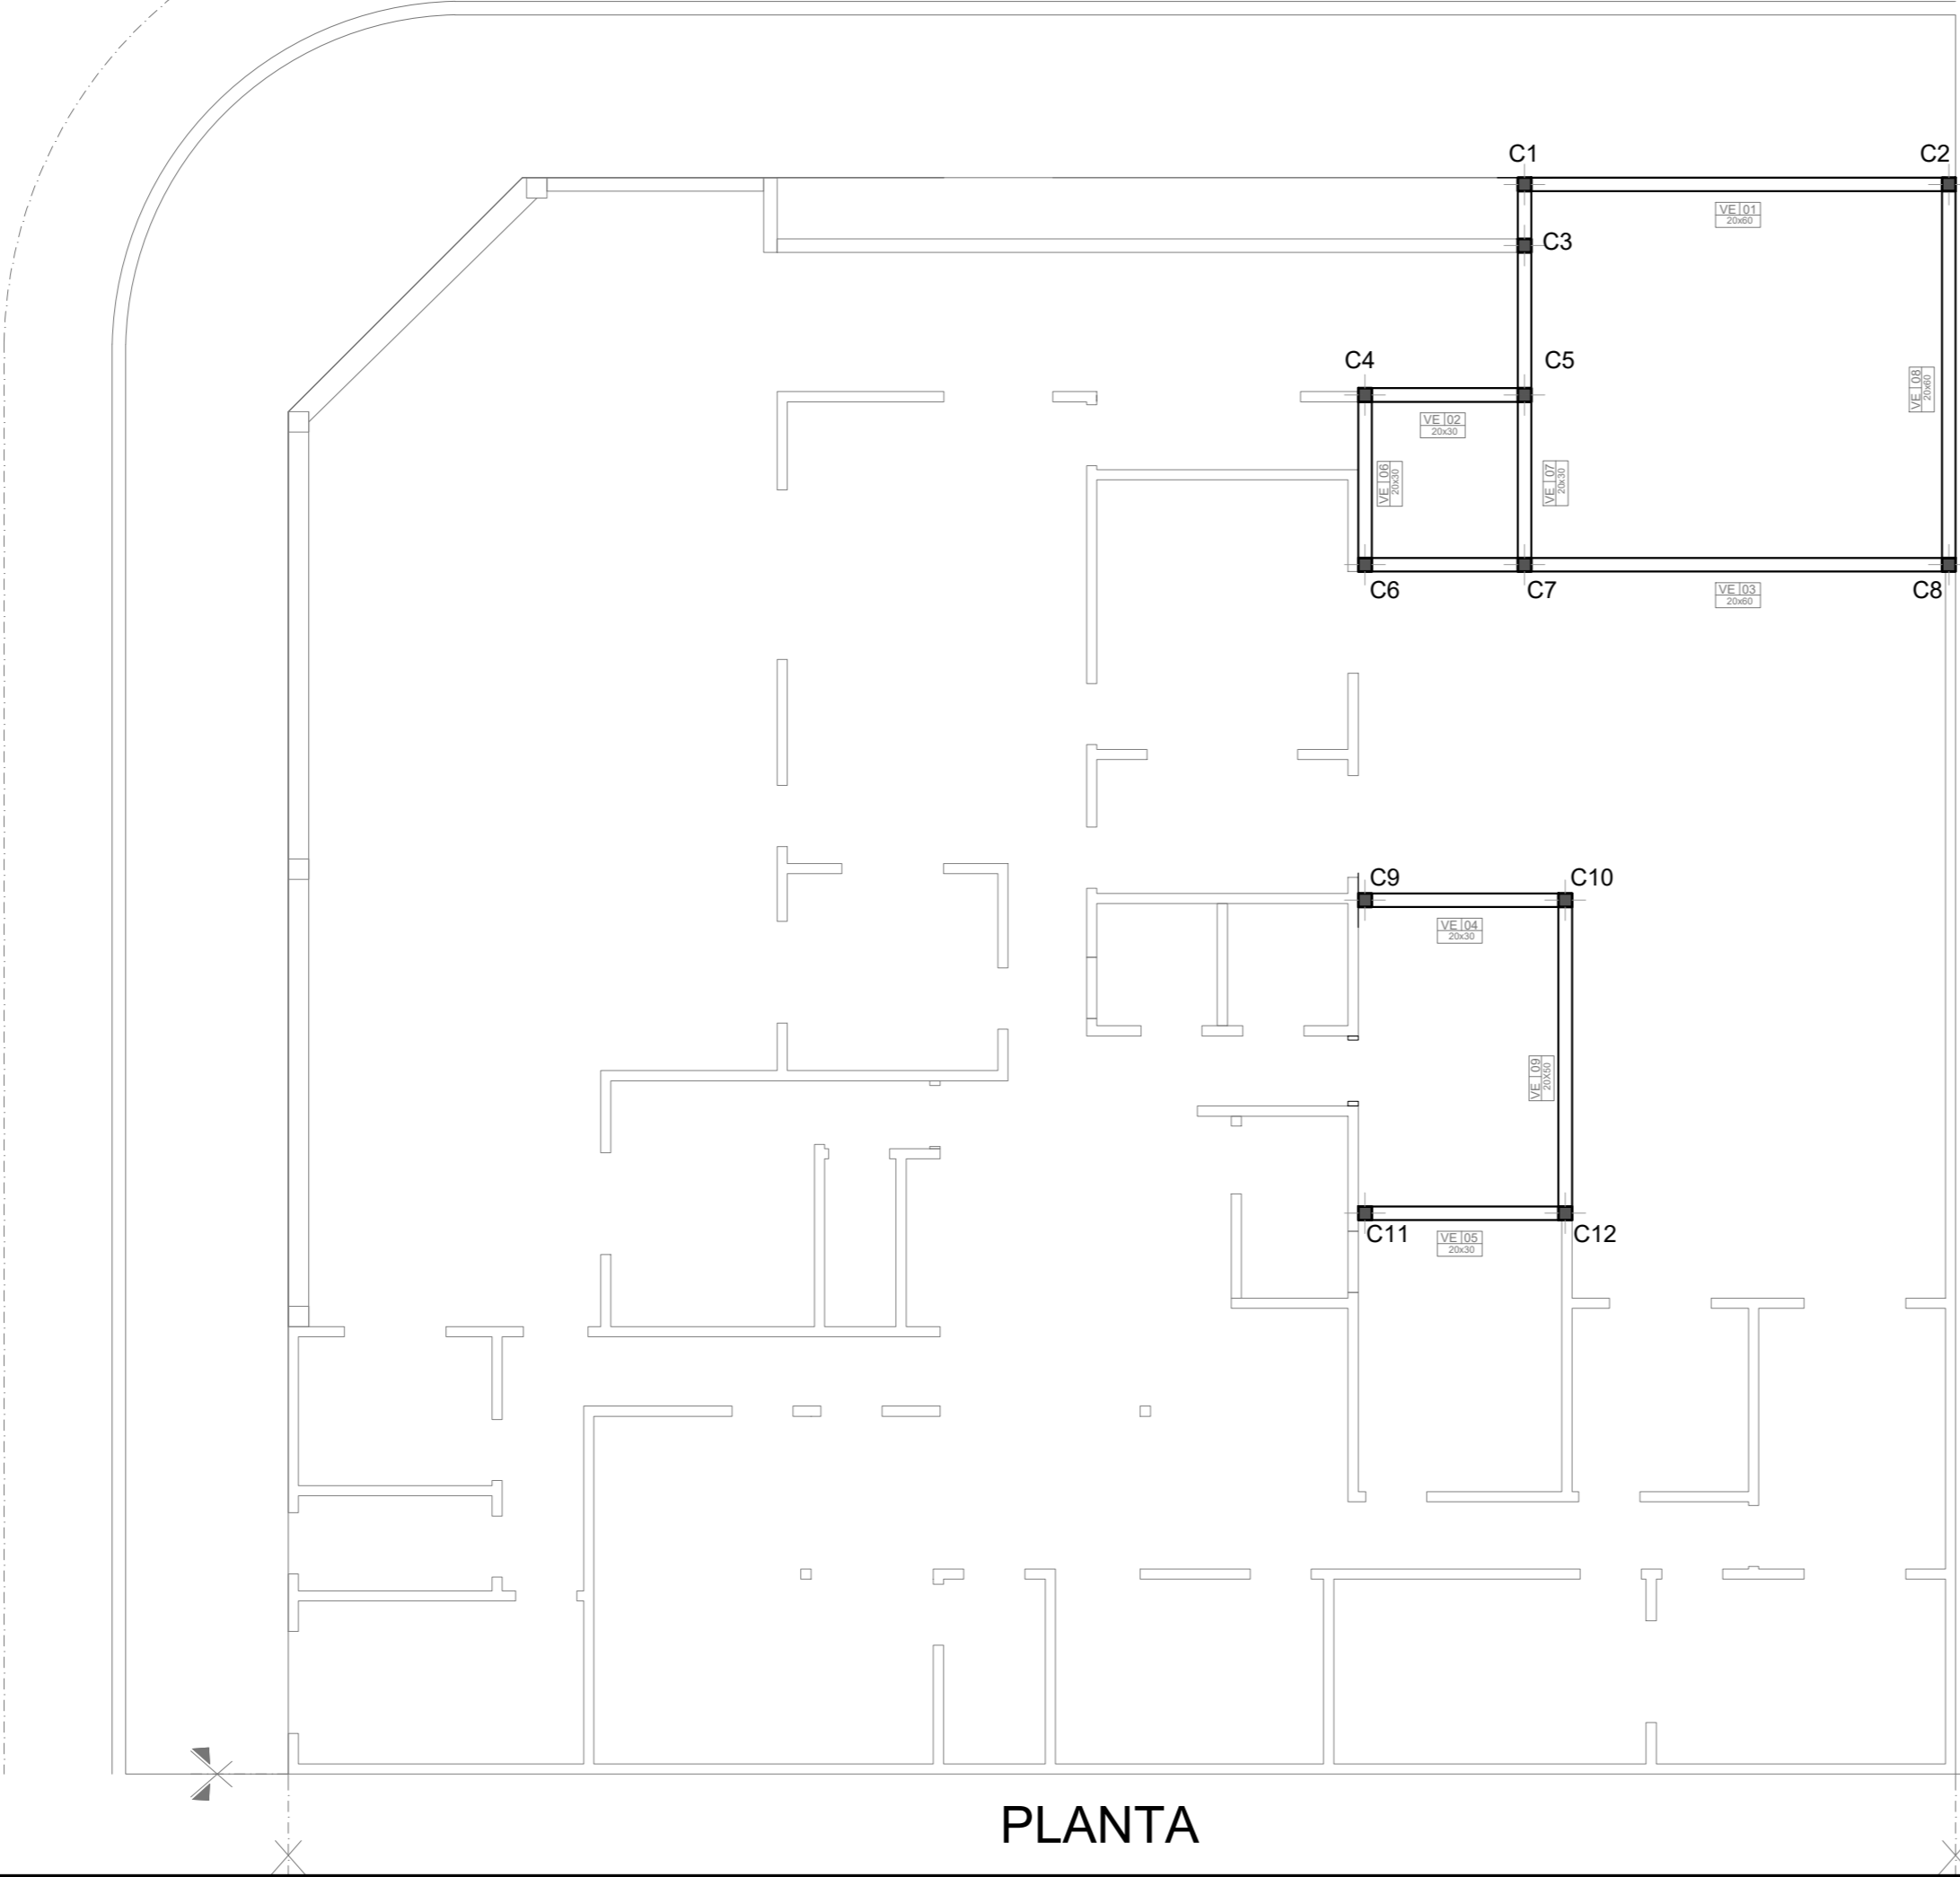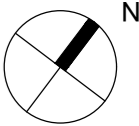

PLANTA

REFERENCIAS:


VE 0 20x30 **Viga fundación 0.20x0.40m**

 **Columnas Segun Calculo**

 **Losa HºAº Sobre Pozo Ciego**

NOTAS: 1-Todas las medidas deberan ser verificadas en obra.

DIRECCIÓN PROVINCIAL DE ARQUITECTURA Ministerio de Infraestructura y servicios públicos. BUENOS AIRES PROVINCIA				
ANTEPROYECTO: Ministerio de salud. Departamento de recursos físicos en salud. DOCUMENTACIÓN PARA PLIEGO LICITATORIO. DIRECCIÓN PROVINCIAL DE ARQUITECTURA.	OBRA: CAPS DR. ANGEL TULLIO			
	PARTIDO:LOMAS DE ZAMORA -Provincia de Buenos Aires			
	UBICACION: Idalecio Gomez esq. Calderon de La Barca			
Director Provincial:	Plano: PLANTA DE ESTRUCTURAS ESCALA: 1:100			
Subsecretario de Obras Públicas: Ing. Guillermo Cristobal	N de expediente:	Fecha: Noviembre 2018	N plano:	Total: 20

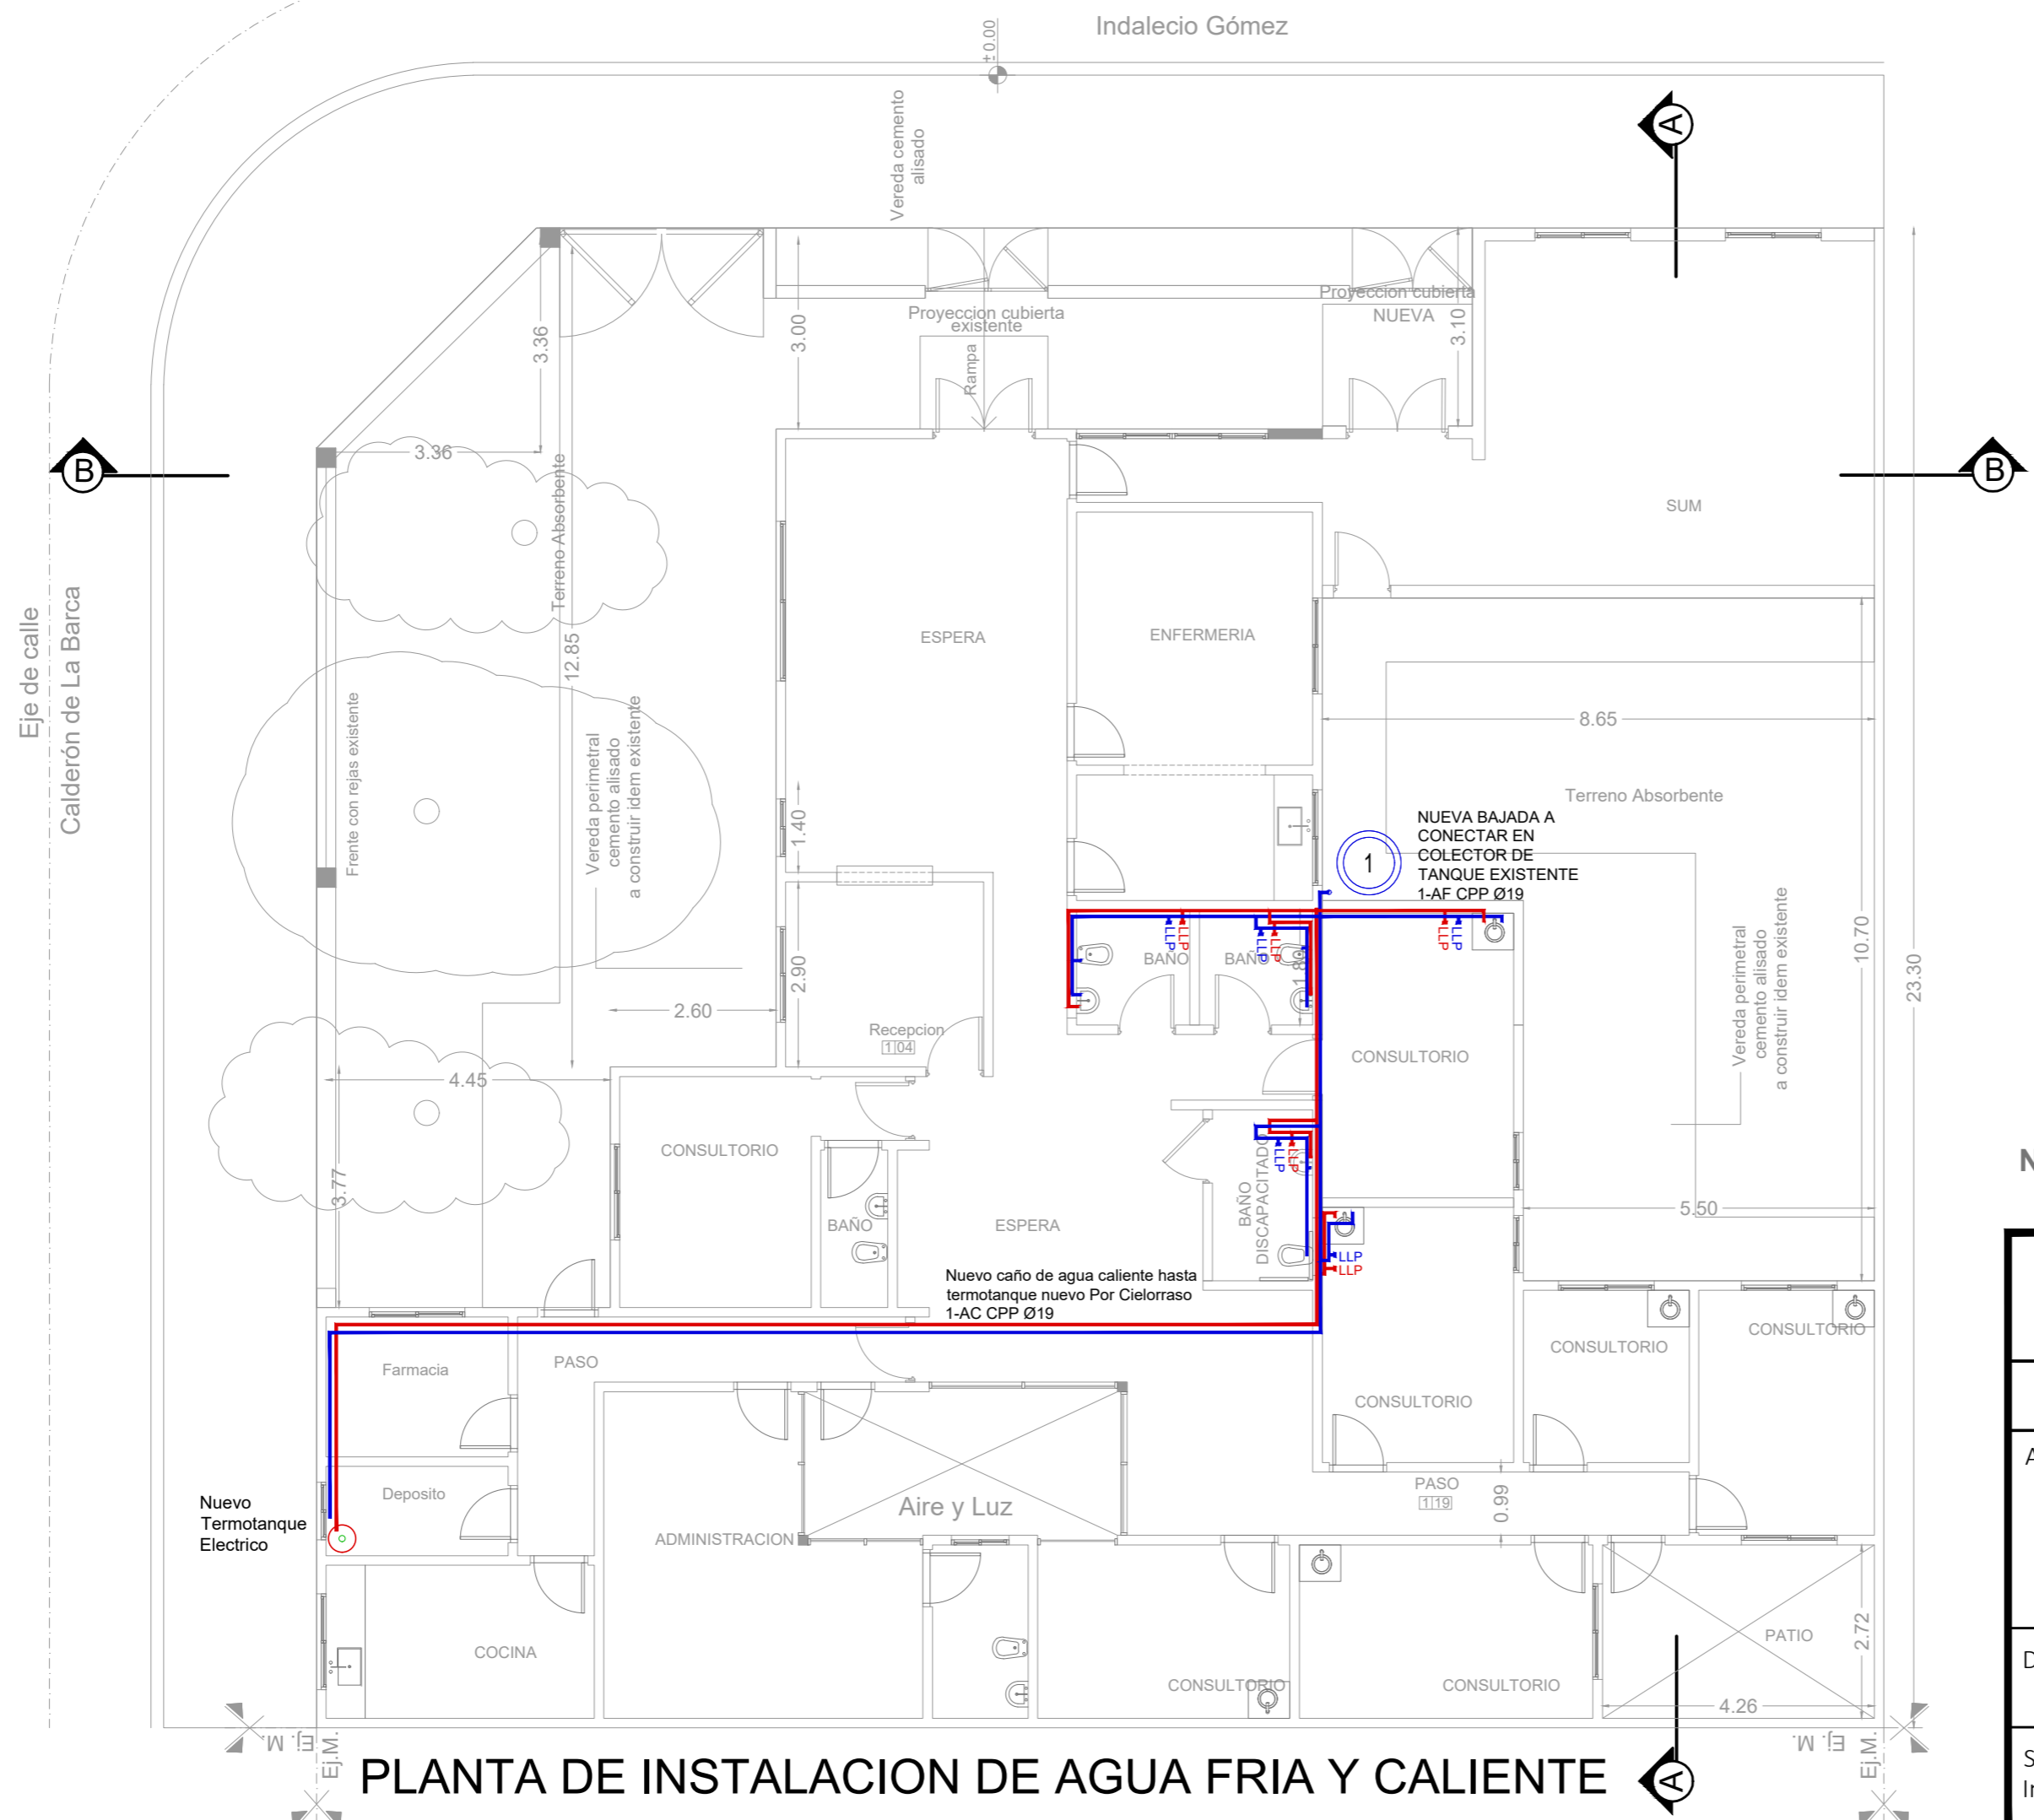

REFERENCIAS:

INSTALACIÓN AGUA

	Cañería de agua fria
	Cañería de agua caliente
	Llave de paso agua fria
	Llave de paso agua caliente
	Bajada agua fria


NOTAS: 1-Todas las medidas deberan ser verificadas en obra.

DIRECCIÓN PROVINCIAL DE ARQUITECTURA
Ministerio de Infraestructura y servicios públicos.

BUENOS AIRES PROVINCIA

ANTEPROYECTO: Ministerio de salud. Departamento de recursos físicos en salud. DOCUMENTACIÓN PARA PLIEGO LICITATORIO. DIRECCIÓN PROVINCIAL DE ARQUITECTURA.	OBRA: CAPS DR. ANGEL TULLIO			
	PARTIDO:LOMAS DE ZAMORA -Provincia de Buenos Aires			
	UBICACION: Idalecio Gomez esq. Calderon de La Barca			
Director Provincial:	Plano: INST. AGUA FRIA Y CALIENTE ESCALA: 1:100			
Subsecretario de Obras Públicas: Ing. Guillermo Cristobal	N de expediente:	Fecha: Noviembre 2018	N plano: 16	Total: 20

PLANTA DE INSTALACION DE AGUA FRIA Y CALIENTE

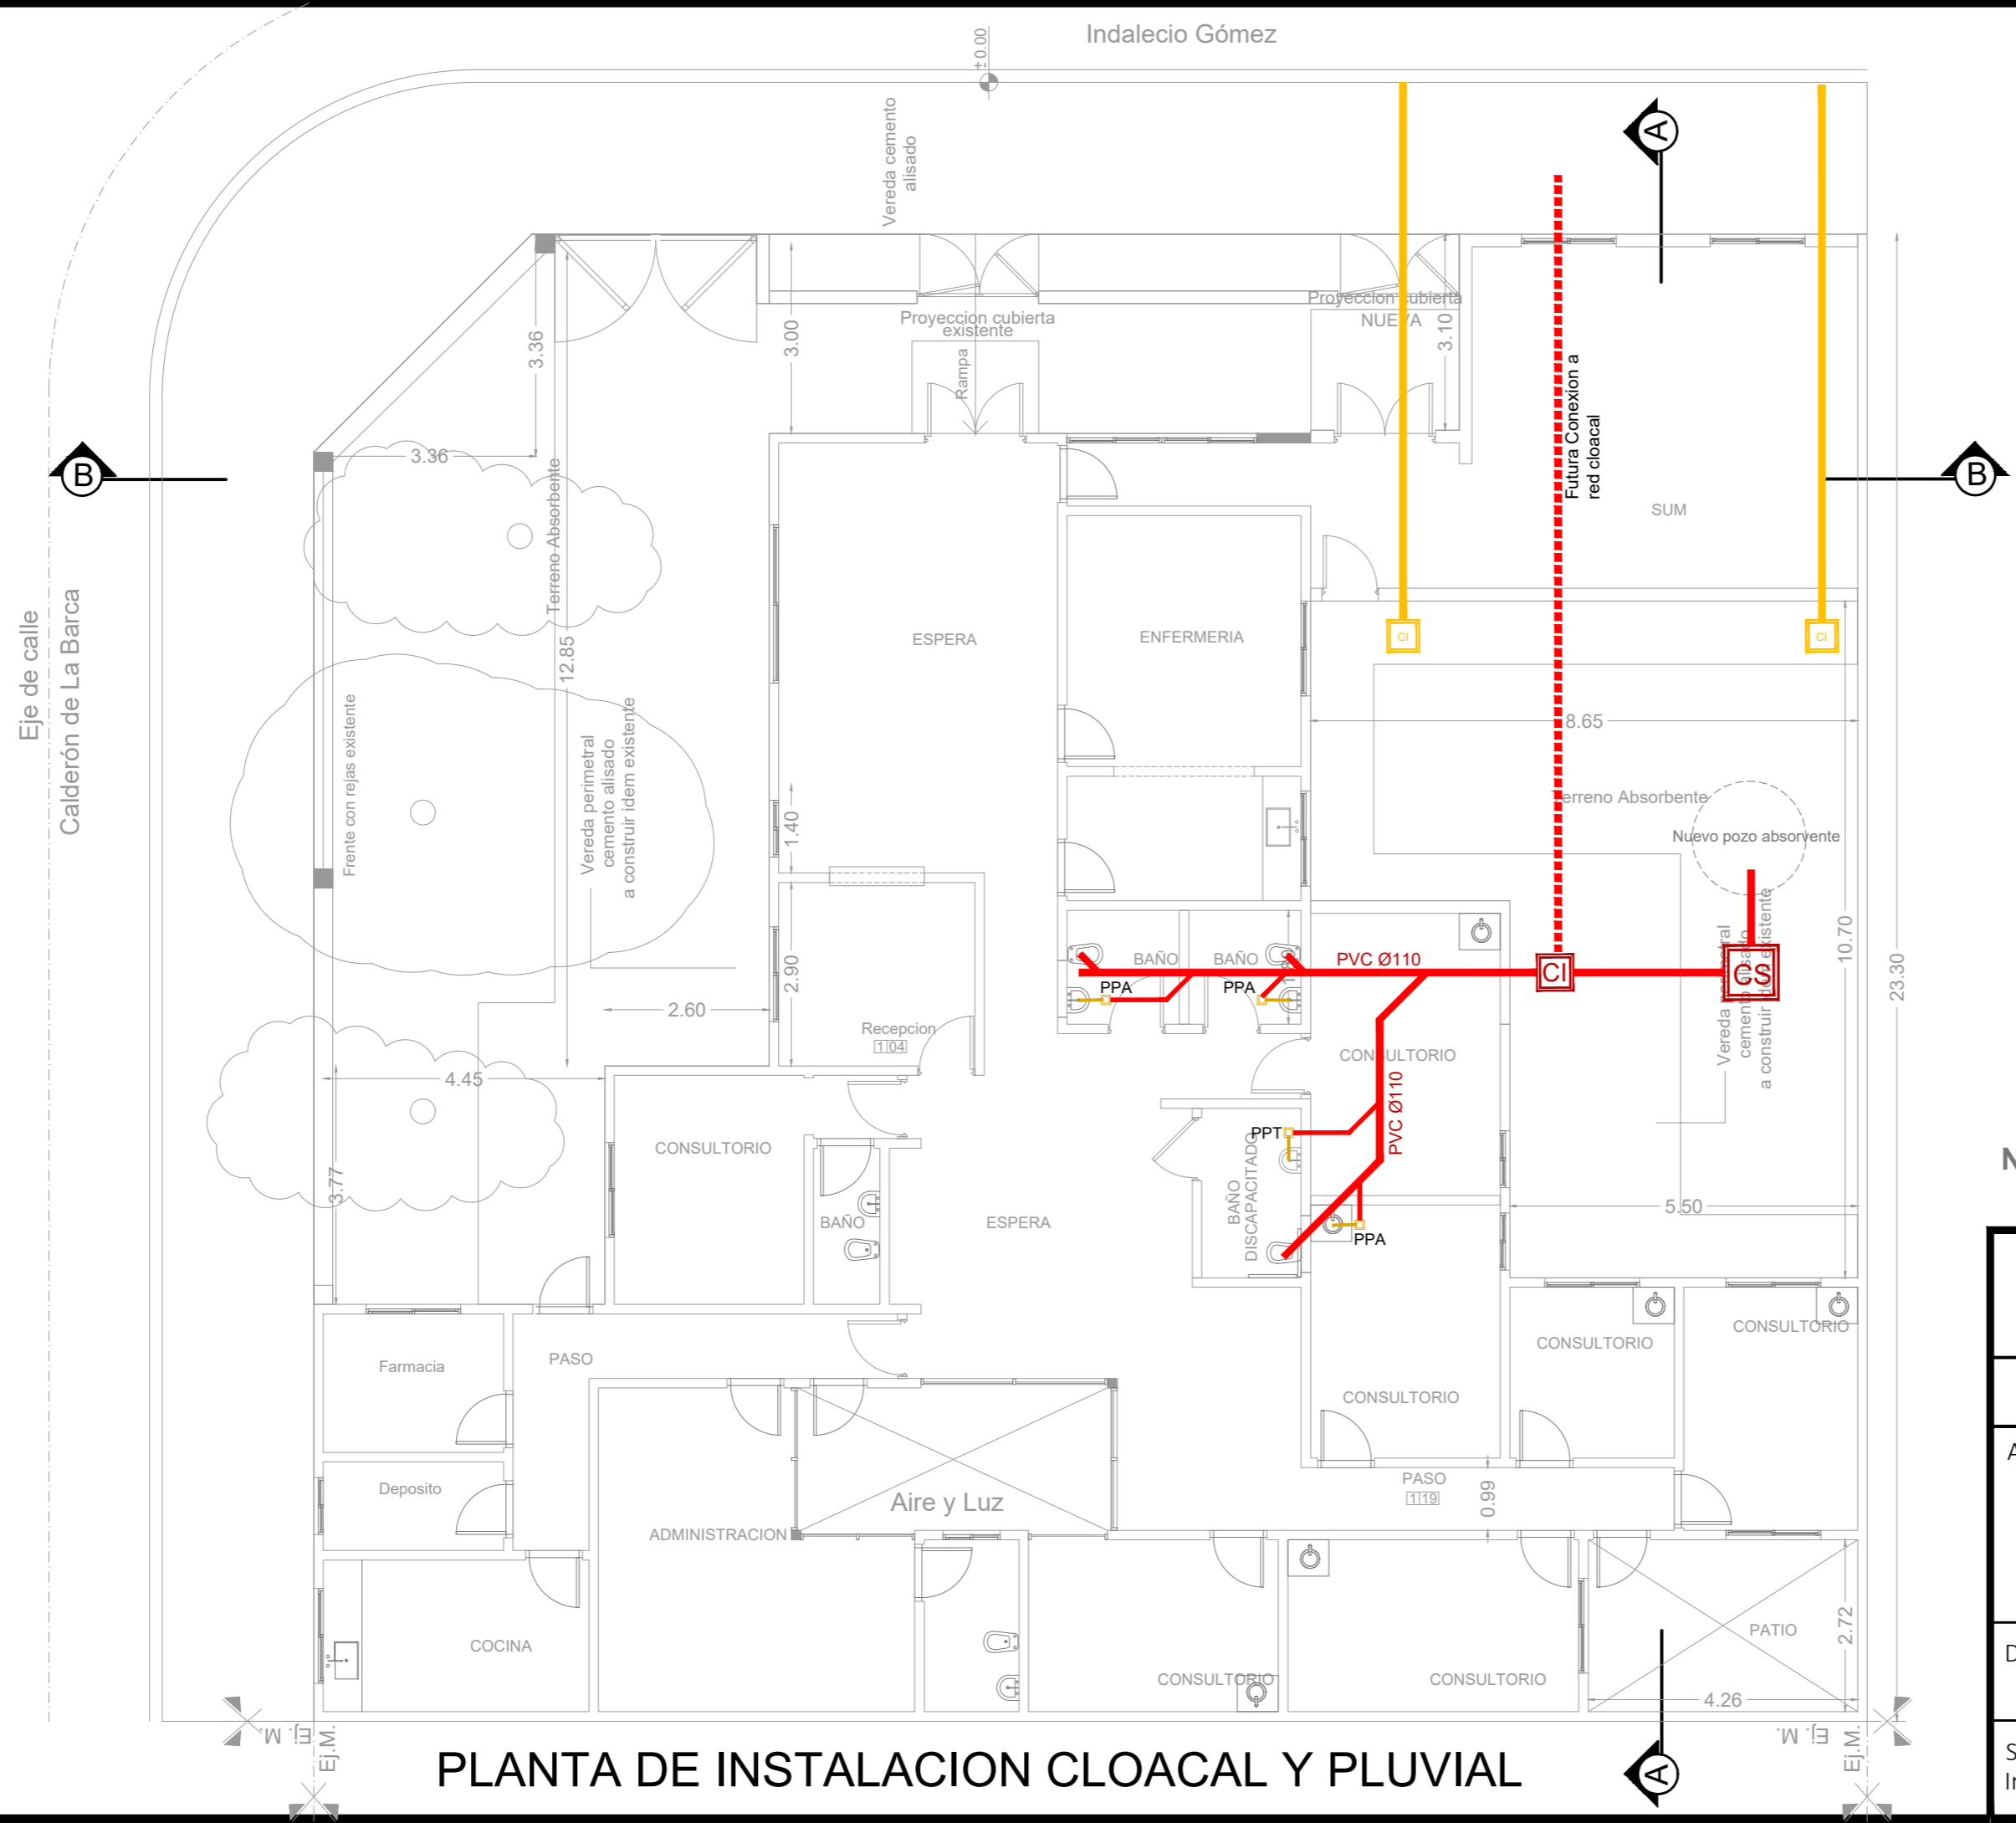

PLANTA DE INSTALACION CLOACAL Y PLUVIAL

REFERENCIAS:

INSTALACIÓN CLOACAL		INSTALACIÓN PLUVIAL	
	Caño de pvc ø 38mm		Caño hierro fundido 100m
	Caño de pvc ø 63mm		Caño PVC ø 110mm
	Caño de pvc ø 110mm		
	Pileta de piso abierta		Camara de inspección
	Camara de inspección 60x60		

NOTAS: 1-Todas las medidas deberan ser verificadas en obra.

DIRECCIÓN PROVINCIAL DE ARQUITECTURA
Ministerio de Infraestructura y servicios públicos.

BUENOS AIRES PROVINCIA

ANTEPROYECTO:
Ministerio de salud.
Departamento de recursos físicos en salud.
DOCUMENTACIÓN PARA PLIEGO LICITATORIO.
DIRECCIÓN PROVINCIAL DE ARQUITECTURA.

OBRA:
CAPS DR. ANGEL TULLIO

Director Provincial:

Plano:
INST. CLOACAL Y PLUVIAL
ESCALA: 1:100


Subsecretario de Obras Públicas:
Ing. Guillermo Cristobal

N de expediente:

Fecha:
Noviembre 2018

N plano:
17

Total:
20

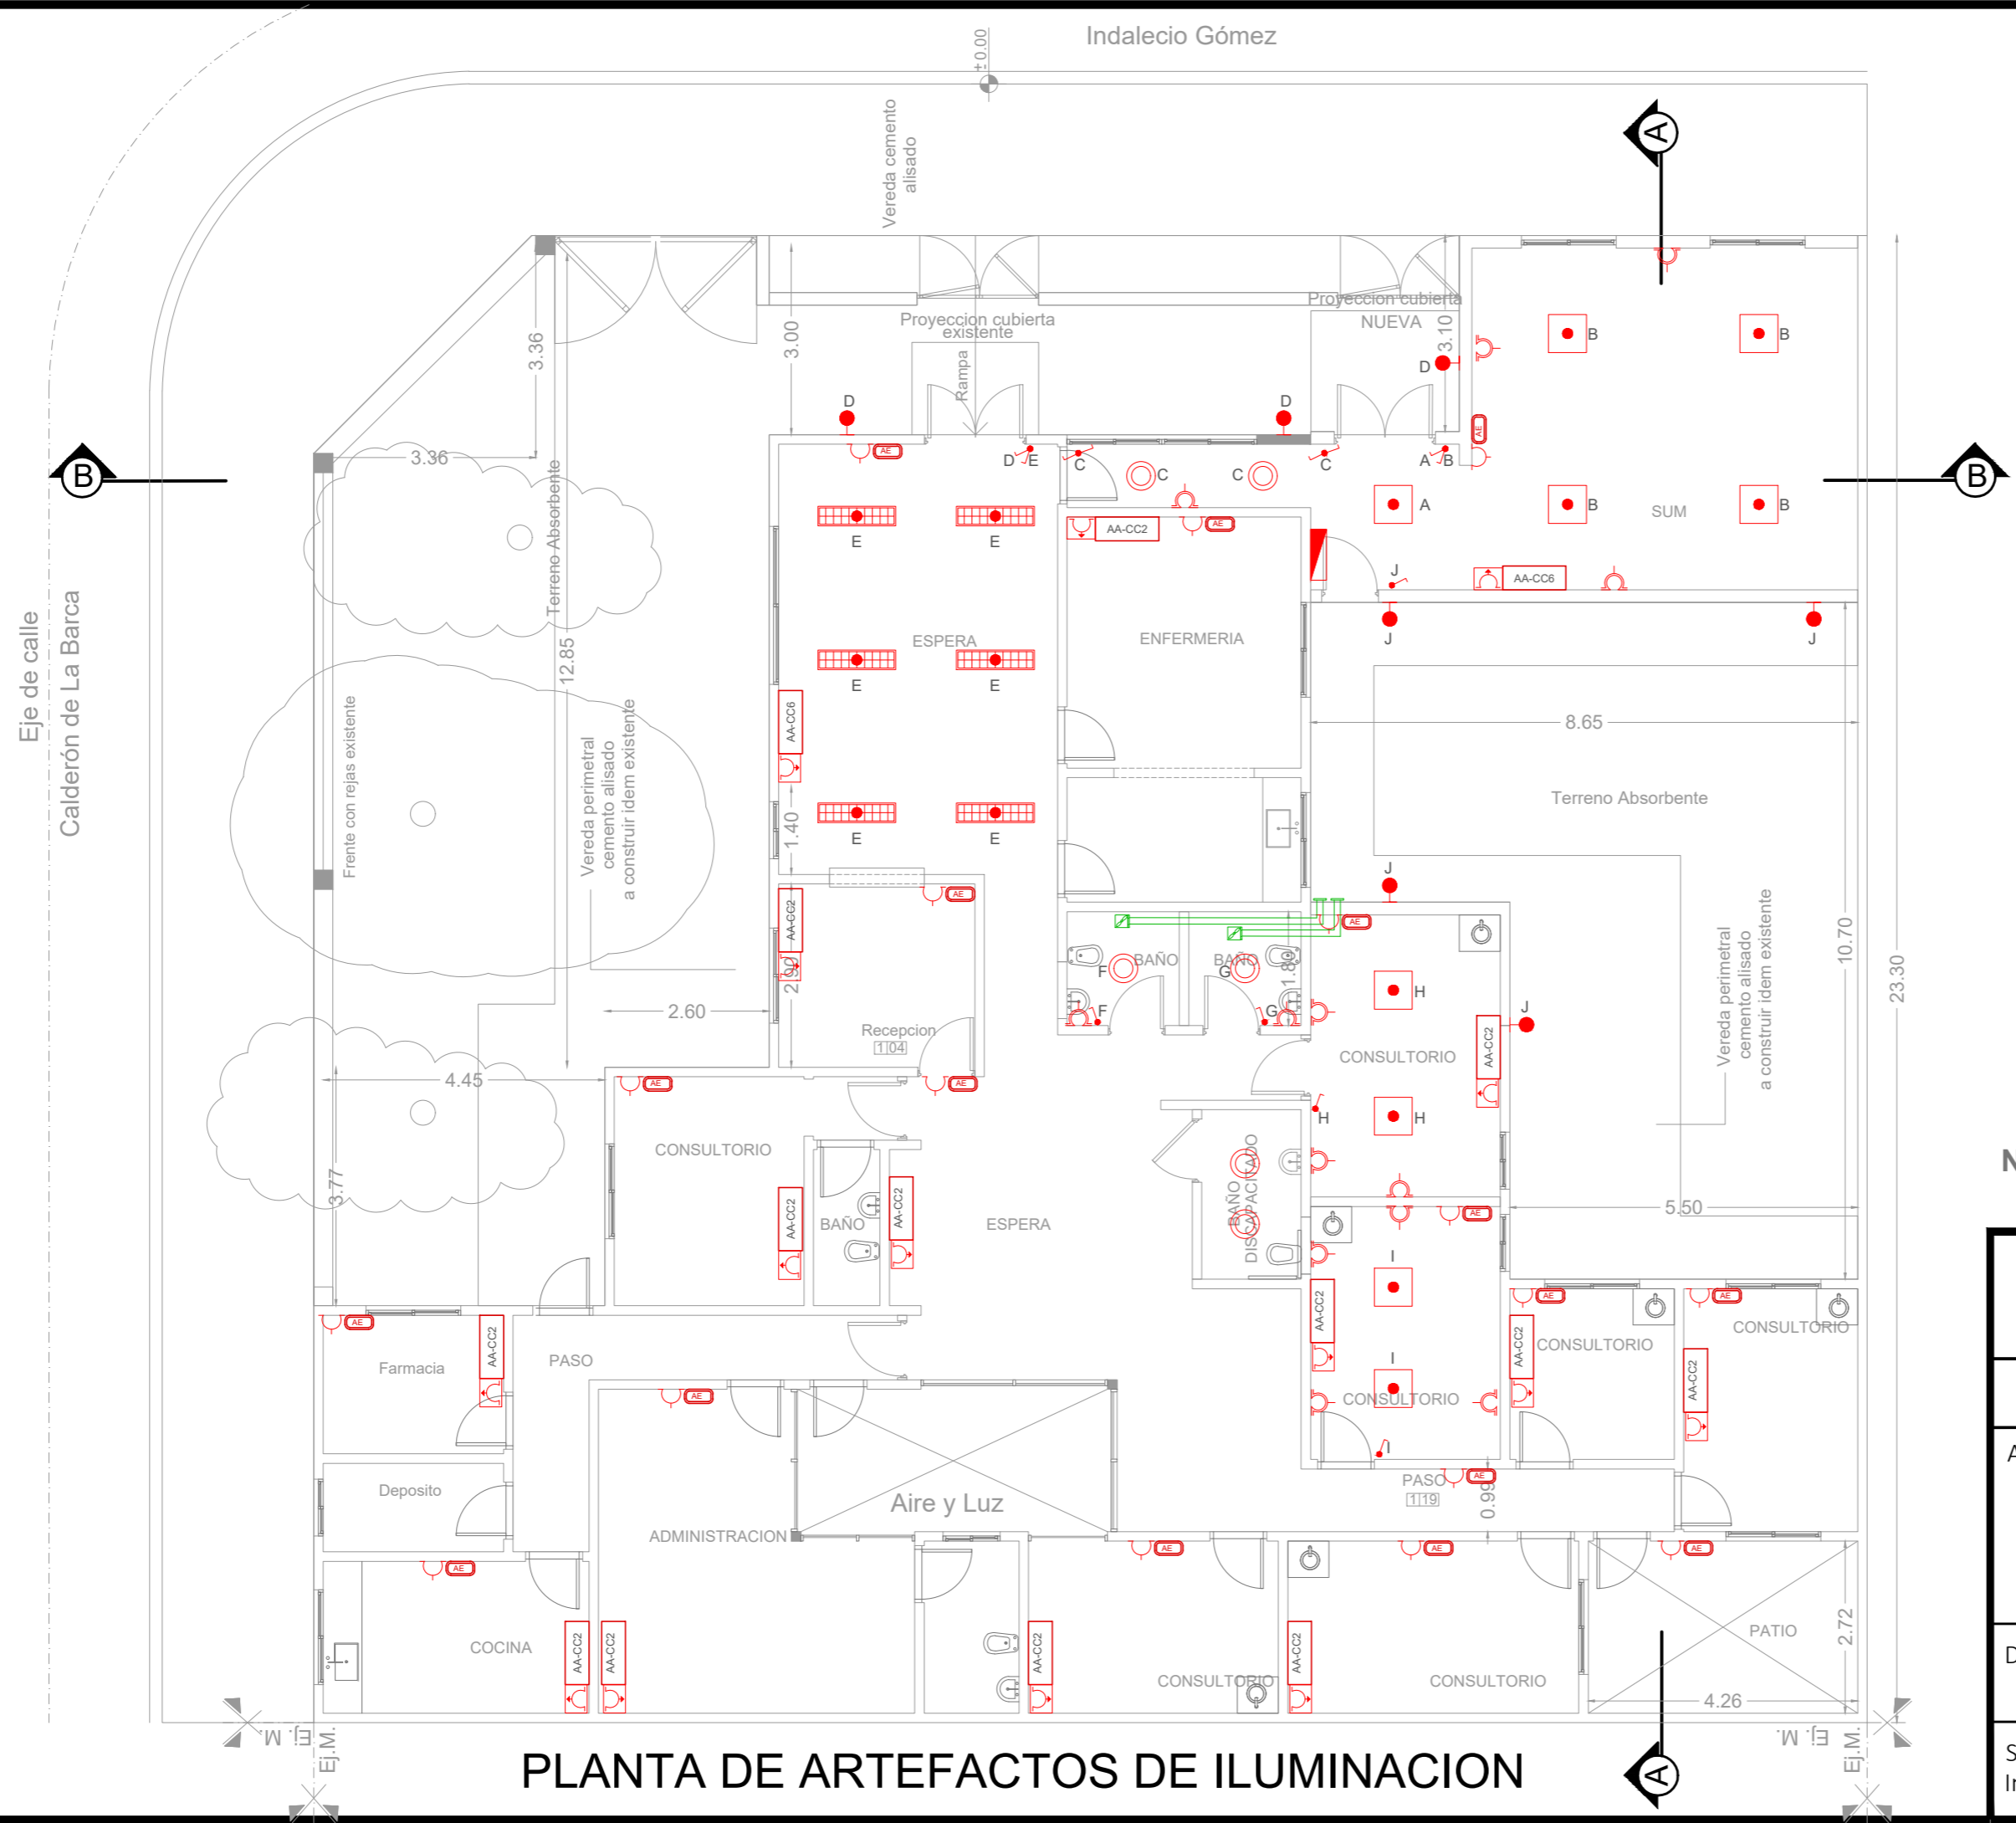

PLANTA DE ARTEFACTOS DE ILUMINACION

REFERENCIAS:	
	LUMINARIA PARA EMBUTIR LED 0.60x0.60m
	LUMINARIA PARA EMBUTIR LED 0.30x1.20m
	LUMINARIA PUNTUAL PARA EMBUTIR LED Ø23cm
	EQUIPO AUTONOMO DE SUPEREMERGENCIA
	LUMINARIA APLIQUE EXTERIOR
	BASTIDOR CON DOS TOMAS
	CAJA PLASTICA CON TOMAS TIPO INDUSTRIAL
	BASTIDOR CON TOMA
	TABLERO ELECTRICO
	AIRE ACONDICIONADO F/C 2500W
	AIRE ACONDICIONADO F/C 6000W

NOTAS: 1-Todas las medidas deberan ser verificadas en obra.

DIRECCIÓN PROVINCIAL DE ARQUITECTURA Ministerio de Infraestructura y servicios públicos. BUENOS AIRES PROVINCIA			
ANTEPROYECTO: Ministerio de salud. Departamento de recursos físicos en salud. DOCUMENTACIÓN PARA PLIEGO LICITATORIO. DIRECCIÓN PROVINCIAL DE ARQUITECTURA.	OBRA: CAPS DR. ANGEL TULLIO		
	PARTIDO:LOMAS DE ZAMORA -Provincia de Buenos Aires		
	UBICACION: Idalecio Gomez esq. Calderon de La Barca		
Director Provincial:	Plano: ARTEFACTOS ELECTRICOS ESCALA: 1:100		
Subsecretario de Obras Públicas: Ing. Guillermo Cristobal	N de expediente:	Fecha: Noviembre 2018	N plano: 18 Total: 20



PLANTA DE PROTECCION CONTRA INCENDIOS

SEÑALÉTICA SEGUN NORMAS IRAM

SALIDA

Texto "Salida" en tipografía similar a la indicada color blanco sobre fondo verde

A mín = 50
H mín = 100

SALIDA DE EMERGENCIA

Texto "Salida de emergencia" en tipografía similar a la indicada color blanco sobre fondo verde

A mín = 50
B mín = 20
C mín = 10
H mín = 100

SALIDA →

→

↗

↘

P mín = 70
H mín = 100

5

↓


SALIDA EN PB

Flechas y símbolos en color blanco sobre fondo verde

REFERENCIAS:	
	Extintor CO2 2.5 kg.
	Extintor polvo seco ABC 10 kg.
	Cartel LED salida de emergencias




NOTAS: 1-Todas las medidas deberan ser verificadas en obra.

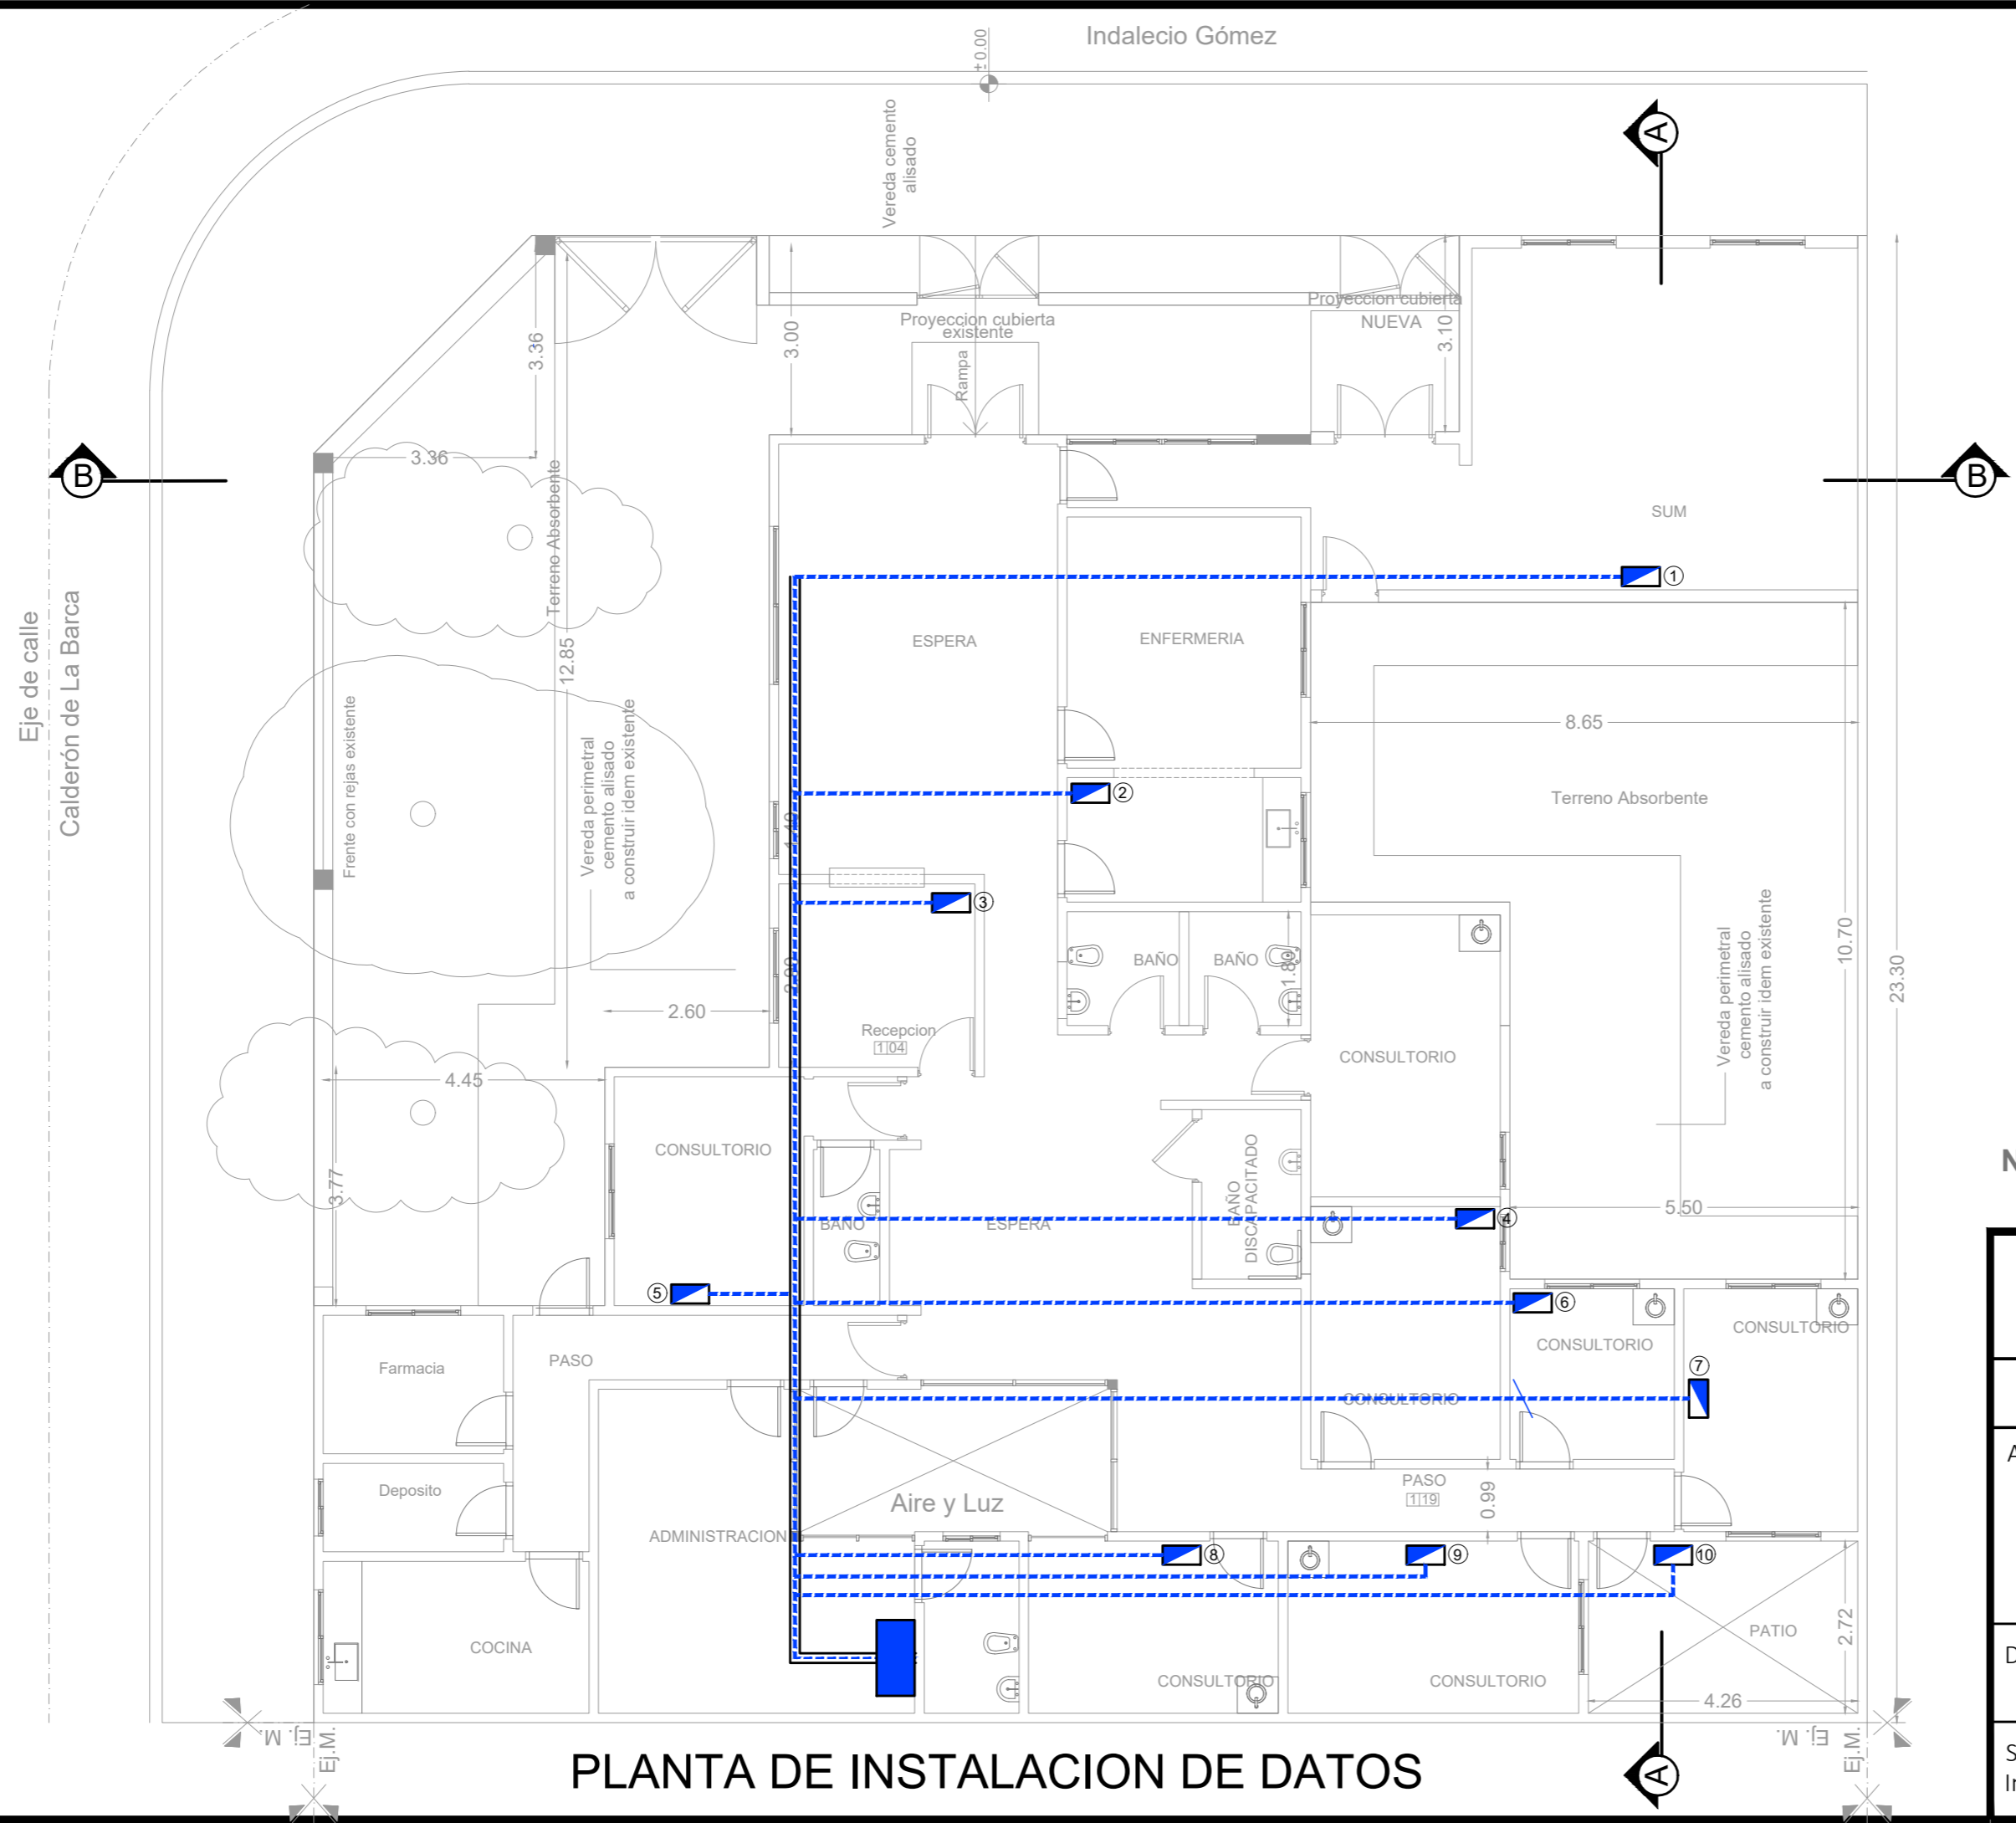DIRECCIÓN PROVINCIAL DE ARQUITECTURA Ministerio de Infraestructura y servicios públicos. BUENOS AIRES PROVINCIA			
ANTEPROYECTO: Ministerio de salud. Departamento de recursos físicos en salud. DOCUMENTACIÓN PARA PLIEGO LICITATORIO. DIRECCIÓN PROVINCIAL DE ARQUITECTURA.	OBRA: CAPS DR. ANGEL TULLIO		
	PARTIDO:LOMAS DE ZAMORA -Provincia de Buenos Aires		
Director Provincial:	UBICACION: Idalecio Gomez esq. Calderon de La Barca		
	Plano: PROTECCION CONTRA INCENDIOS		
Subsecretario de Obras Públicas: Ing. Guillermo Cristobal	ESCALA: 1:100		
	N de expediente:	Fecha: Noviembre 2018	N plano: 19 Total: 20



PLANTA DE INSTALACION DE DATOS

REFERENCIAS:

-  PUESTO DE DATOS
-2 TOMAS BLANCOS IRAM 2071 CIRC. TN
-TRES TOMAS ROJOS IRAM 2071 PARA ALIMENTACION DE DATOS CIRC. TP
-  -DOS JACK RJ 45 CAT 6A PARA DATOS.
BANDEJA PORTACABLES PARA DISTRIBUCION DE DATOS.
ANCHO 10 cm
-  RACK DE DATOS SECUNDARIO SEGUN ESPECIFICACIONES TECNICAS EN PLIEGO DE DATOS


NOTAS: 1-Todas las medidas deberan ser verificadas en obra.

DIRECCIÓN PROVINCIAL DE ARQUITECTURA Ministerio de Infraestructura y servicios públicos. BUENOS AIRES PROVINCIA				
ANTEPROYECTO: Ministerio de salud. Departamento de recursos físicos en salud. DOCUMENTACIÓN PARA PLIEGO LICITATORIO. DIRECCIÓN PROVINCIAL DE ARQUITECTURA.	OBRA: CAPS DR. ANGEL TULLIO			
	PARTIDO:LOMAS DE ZAMORA -Provincia de Buenos Aires			
	UBICACION: Idalecio Gomez esq. Calderon de La Barca			
Director Provincial:	Plano: RED DE DATOS ESCALA: 1:100			
Subsecretario de Obras Públicas: Ing. Guillermo Cristobal	N de expediente:	Fecha: Noviembre 2018	N plano: 20	Total: 20

DOCUMENTACIÓN GRÁFICA

C.A.P.S. LAS CASUARINAS

LOMAS DE ZAMORA – GRUPO 3.6

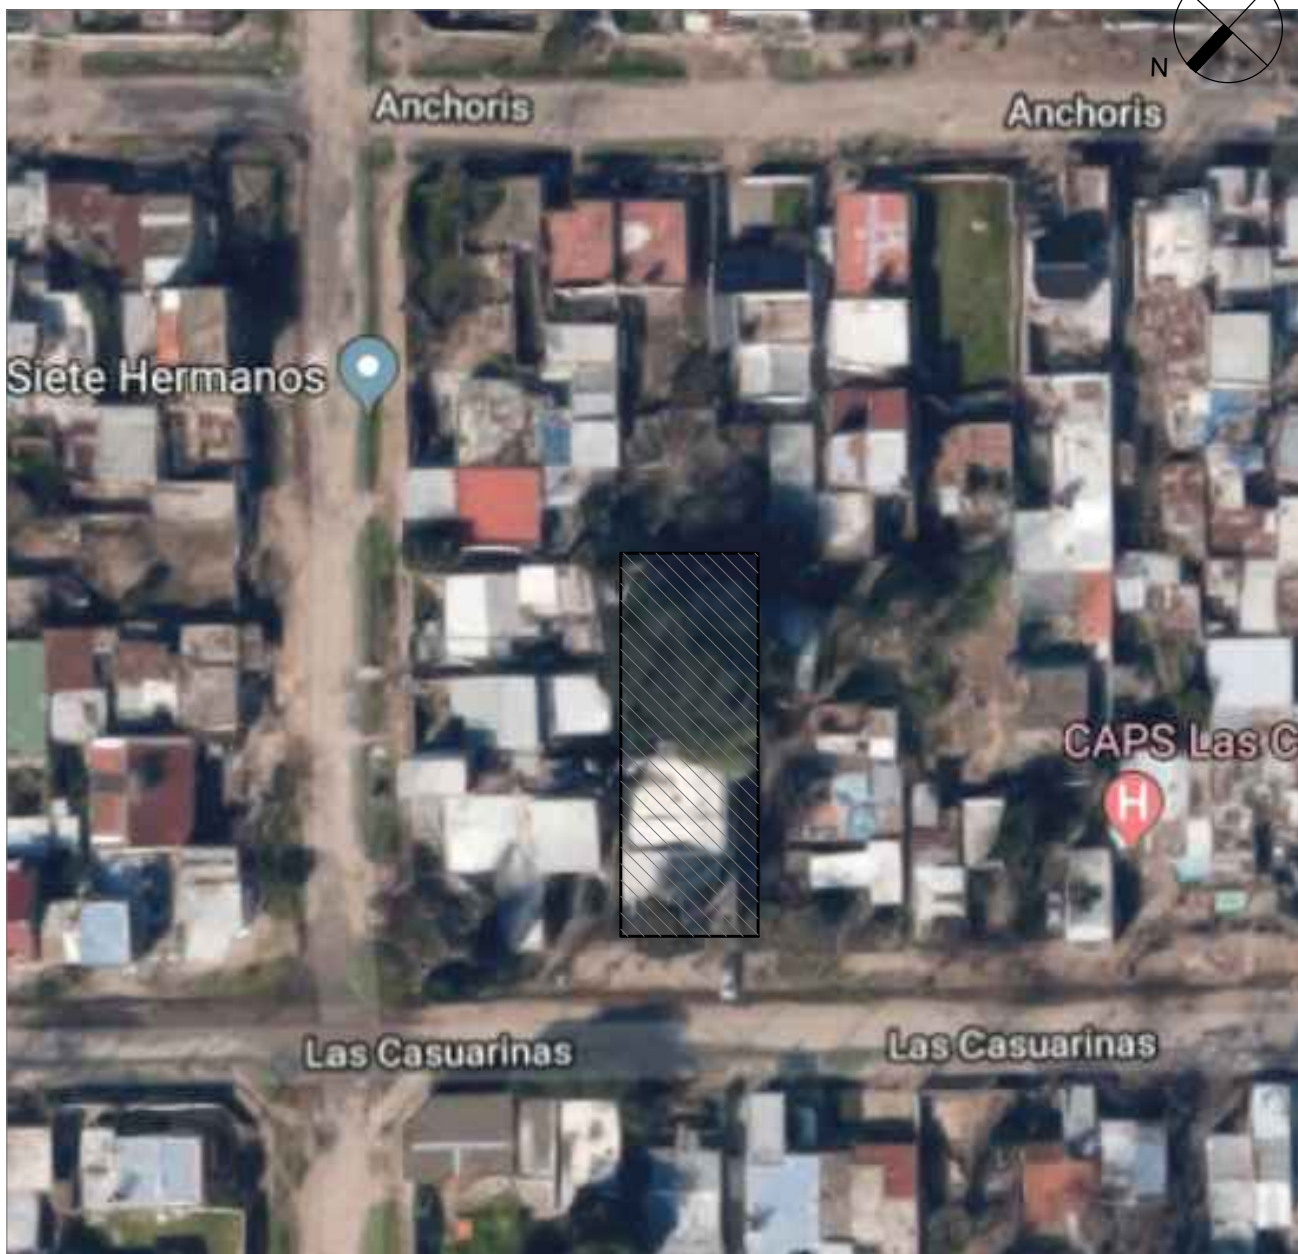

NOTAS: 1-Todas las medidas deberan ser verificadas en obra.

DIRECCIÓN PROVINCIAL DE ARQUITECTURA
Ministerio de Infraestructura y servicios públicos.

BUENOS AIRES PROVINCIA

ANTEPROYECTO:
Ministerio de salud.
Departamento de recursos físicos en salud.
DOCUMENTACIÓN PARA PLIEGO LICITATORIO.
DIRECCIÓN PROVINCIAL DE ARQUITECTURA.

OBRA:
CAPS LAS CASUARINAS

PARTIDO: Lomas de Zamora - Provincia de Buenos Aires


UBICACION: Calle Las Casuarinas 3471 Esq. Monroe

Director Provincial:

Plano: **IMPLANTACION**
ESC: **s/e**


Subsecretario de Obras Públicas:
Ing. Guillermo Cristobal

N de expediente:	Fecha:	N plano:	Total:
	NOVIEMBRE 2018	1	19

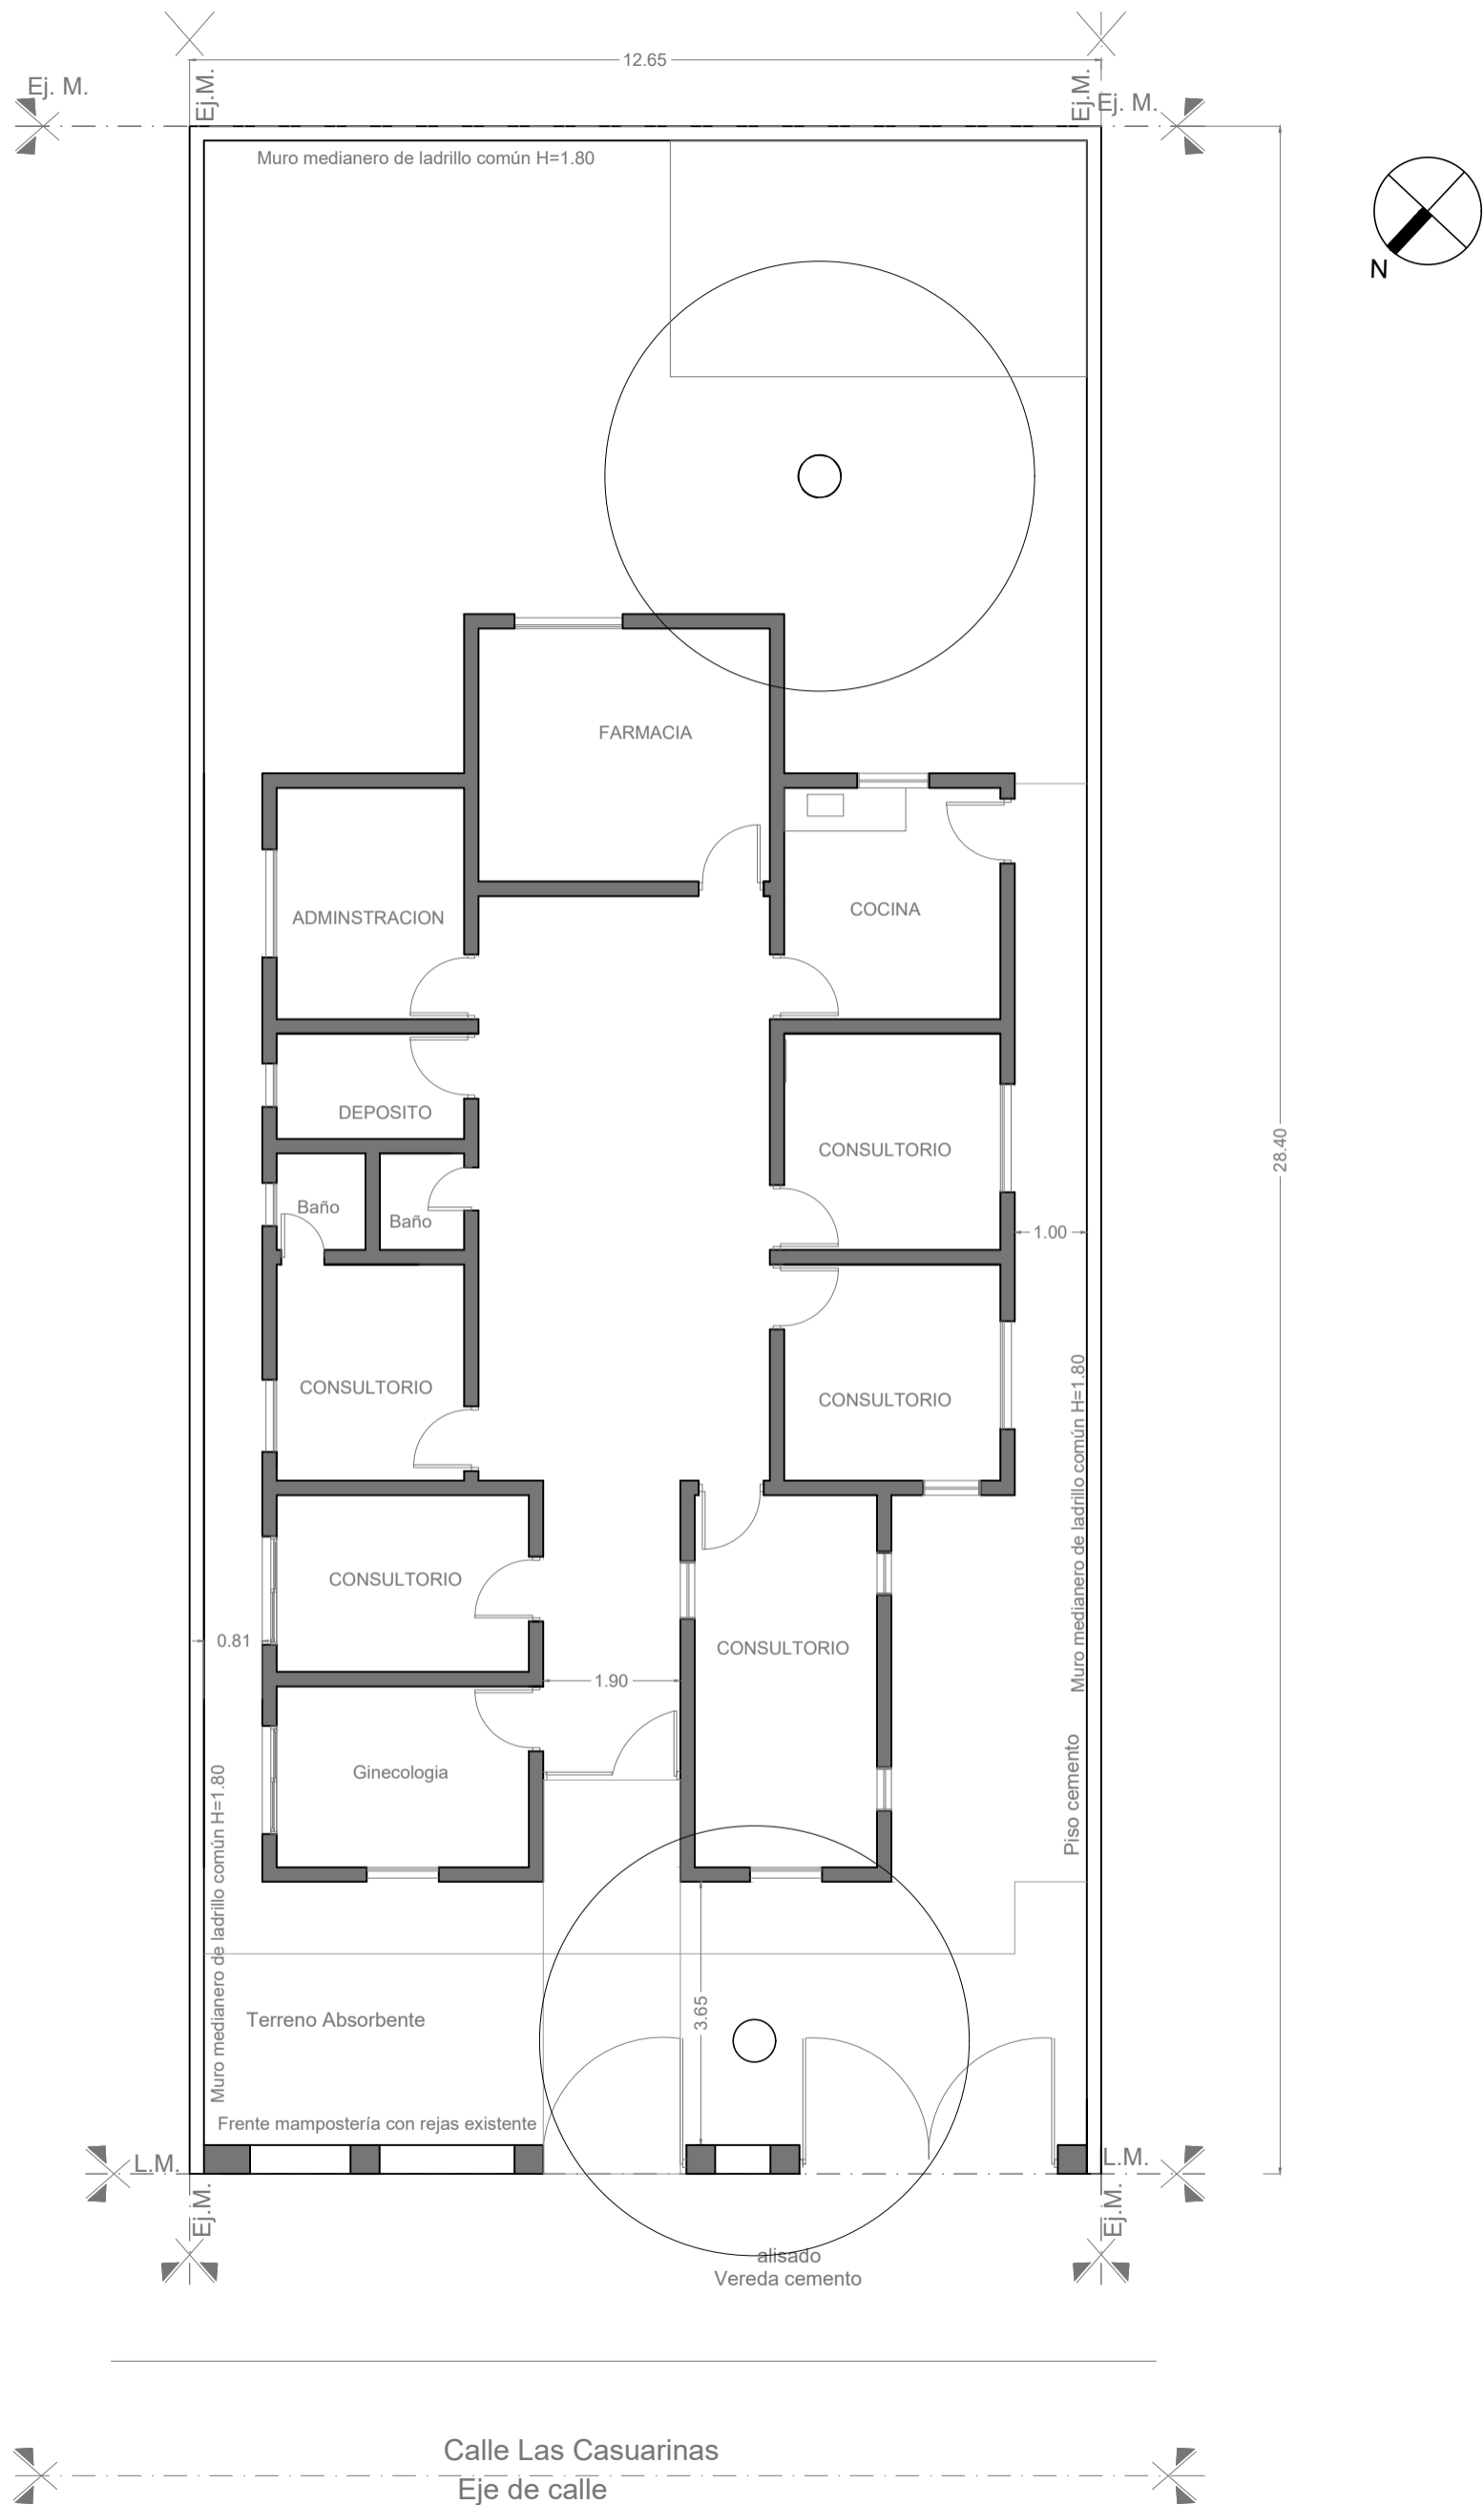

NOTAS: 1-Todas las medidas deberan ser verificadas en obra.

DIRECCIÓN PROVINCIAL DE ARQUITECTURA Ministerio de Infraestructura y servicios públicos.				
BUENOS AIRES PROVINCIA				
ANTEPROYECTO: Ministerio de salud. Departamento de recursos físicos en salud. DOCUMENTACIÓN PARA PLIEGO LICITATORIO. DIRECCIÓN PROVINCIAL DE ARQUITECTURA.		OBRA: CAPS LAS CASUARINAS		
		PARTIDO: Lomas de Zamora - Provincia de Buenos Aires		
		UBICACION: Calle Las Casuarinas 3471 Esq. Monroe		
Director Provincial:		Plano: ARQUITECTURA ACTUAL ESC: 1:100		
Subsecretario de Obras Públicas: Ing. Guillermo Cristobal		N de expediente:	Fecha: NOVIEMBRE 2018	N plano: 2 Total: 19

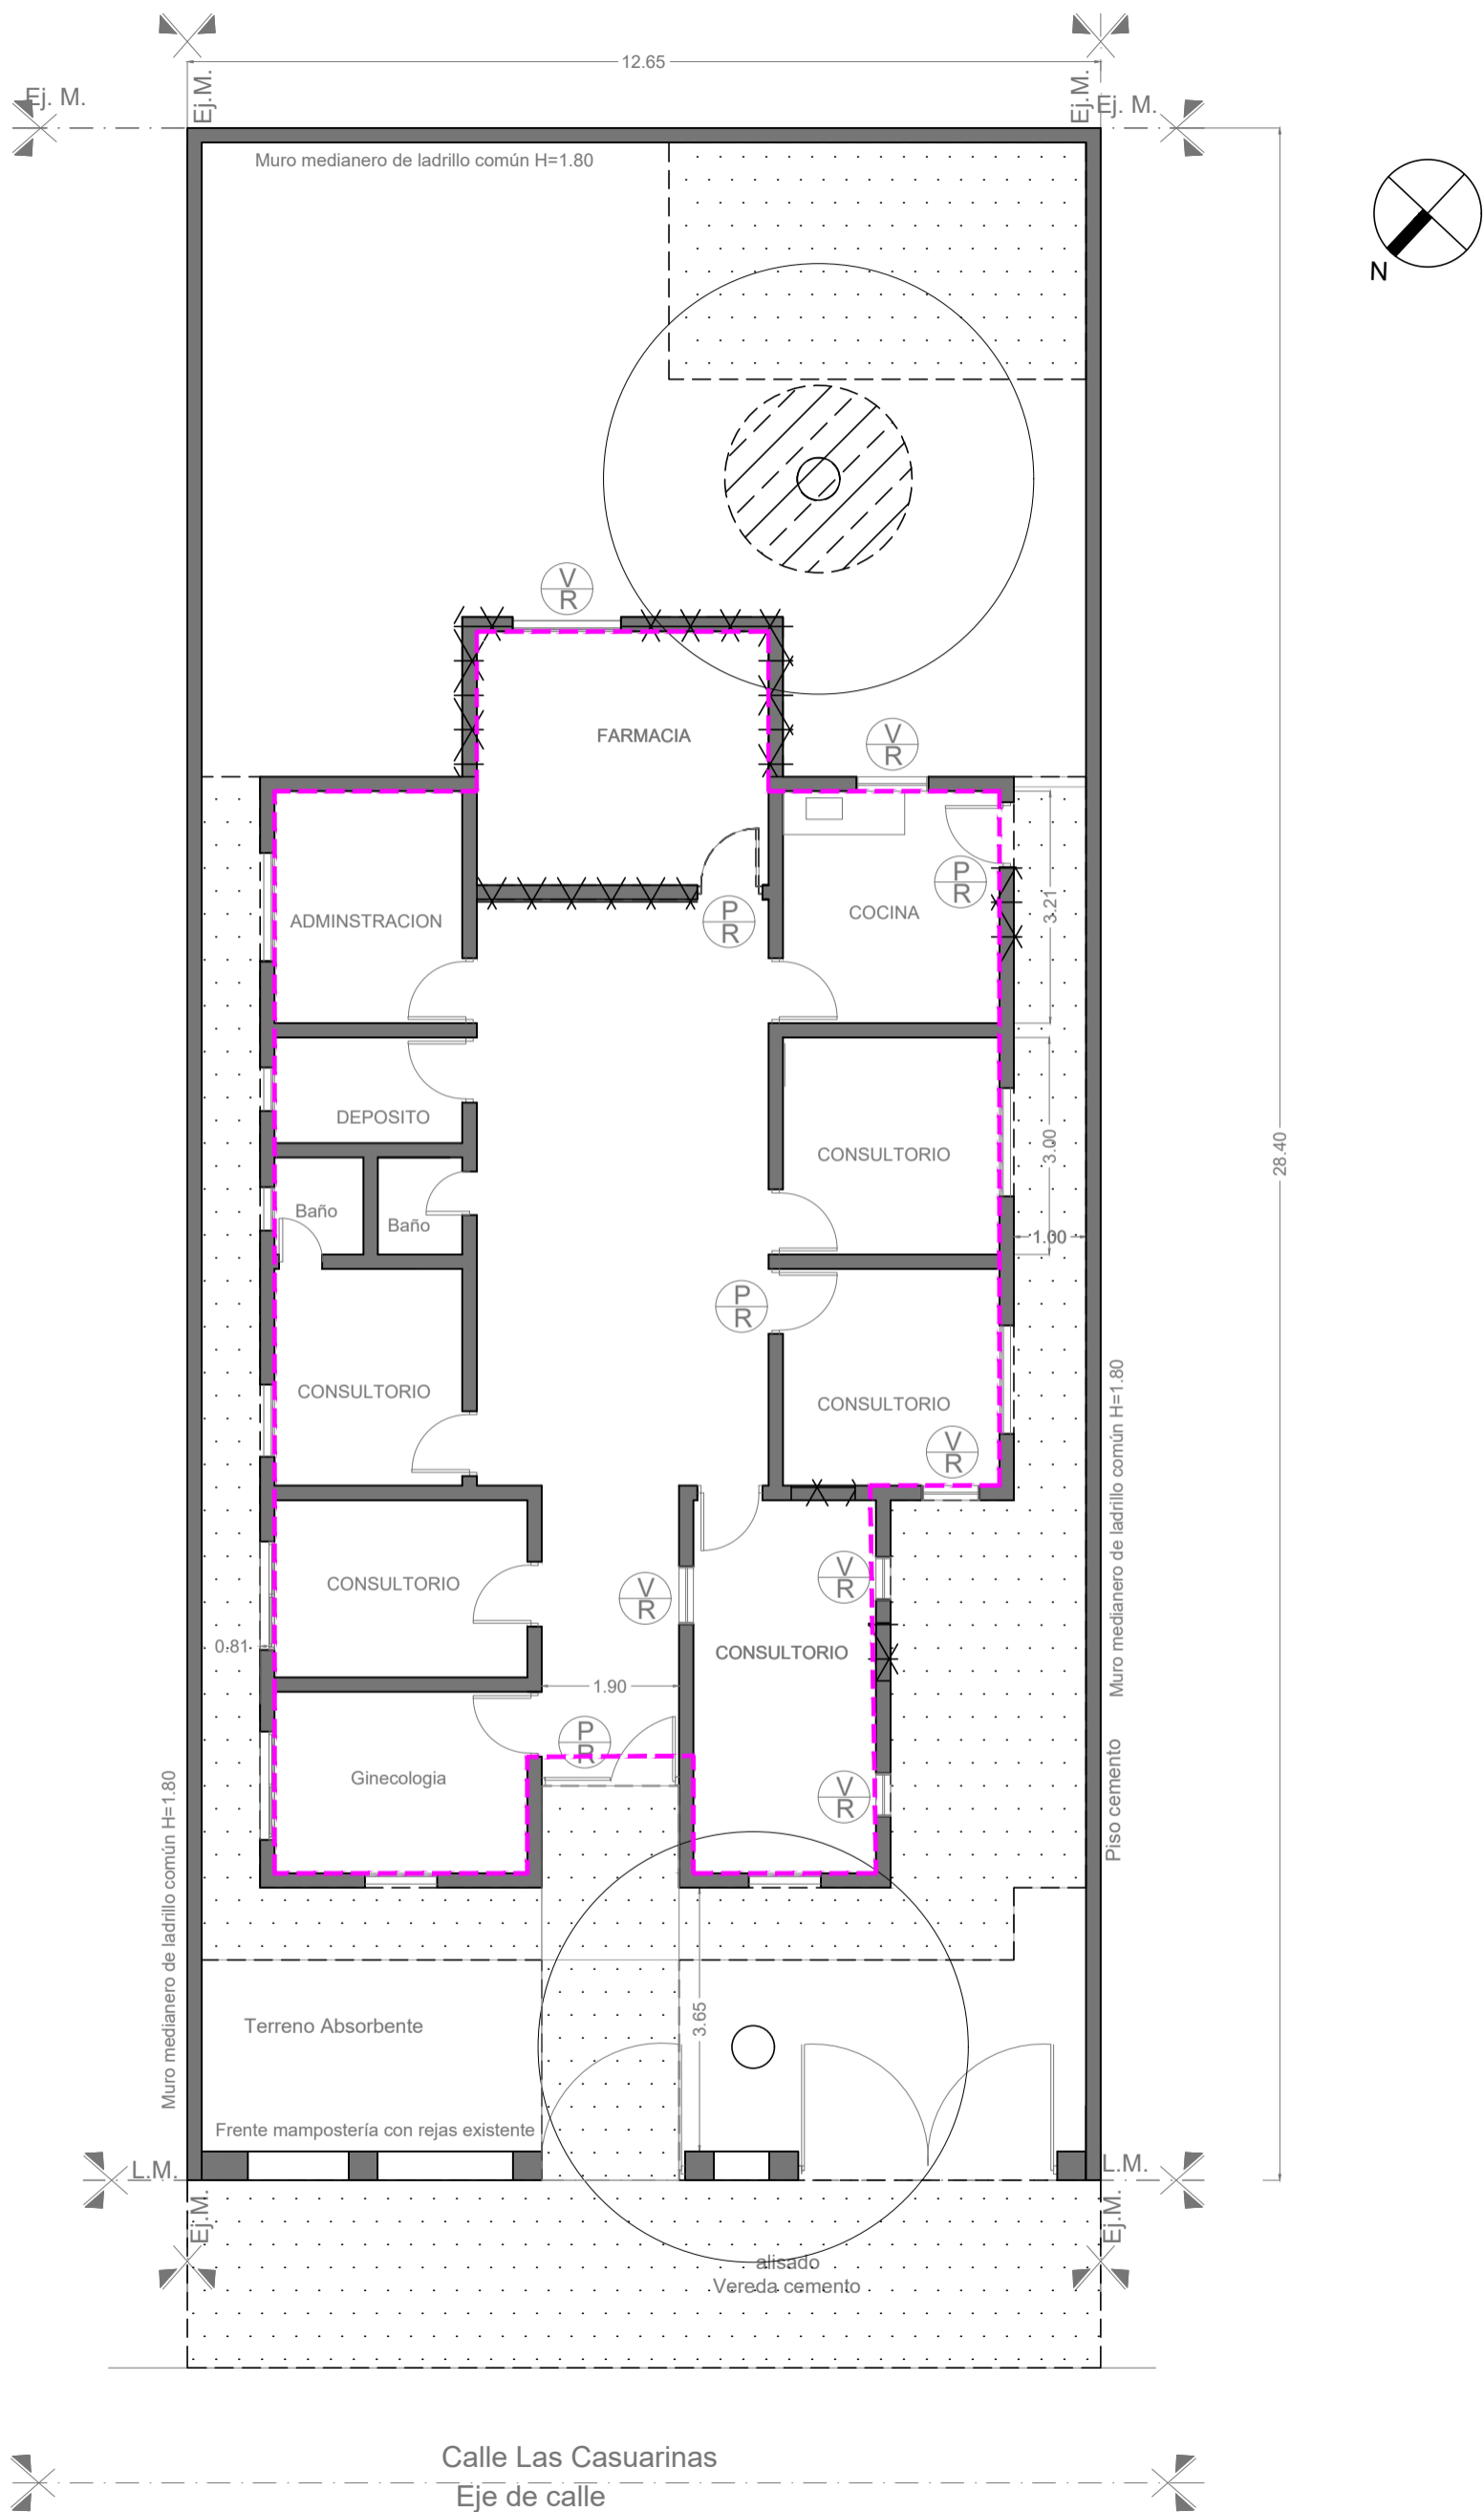


REFERENCIAS:

- Mamposteria existente.
- Mamposteria a demoler.
- Piso a demoler.
- Contrapiso a demoler.
- Extracción de árbol
- Puerta a retirar
- Ventana a retirar

NOTAS: 1-Todas las medidas deberan ser verificadas en obra.

DIRECCIÓN PROVINCIAL DE ARQUITECTURA
Ministerio de Infraestructura y servicios públicos.
BUENOS AIRES PROVINCIA

ANTEPROYECTO: Ministerio de salud. Departamento de recursos físicos en salud. DOCUMENTACIÓN PARA PLIEGO LICITATORIO. DIRECCIÓN PROVINCIAL DE ARQUITECTURA.		OBRA: CAPS LAS CASUARINAS	
Director Provincial:		PARTIDO: Lomas de Zamora - Provincia de Buenos Aires	
		UBICACION: Calle Las Casuarinas 3471 Esq. Monroe	
Subsecretario de Obras Públicas: Ing. Guillermo Cristobal		Plano: ESC: 1:100	
		N de expediente:	Fecha: NOVIEMBRE 2018
		N plano:	Total:
		3	19

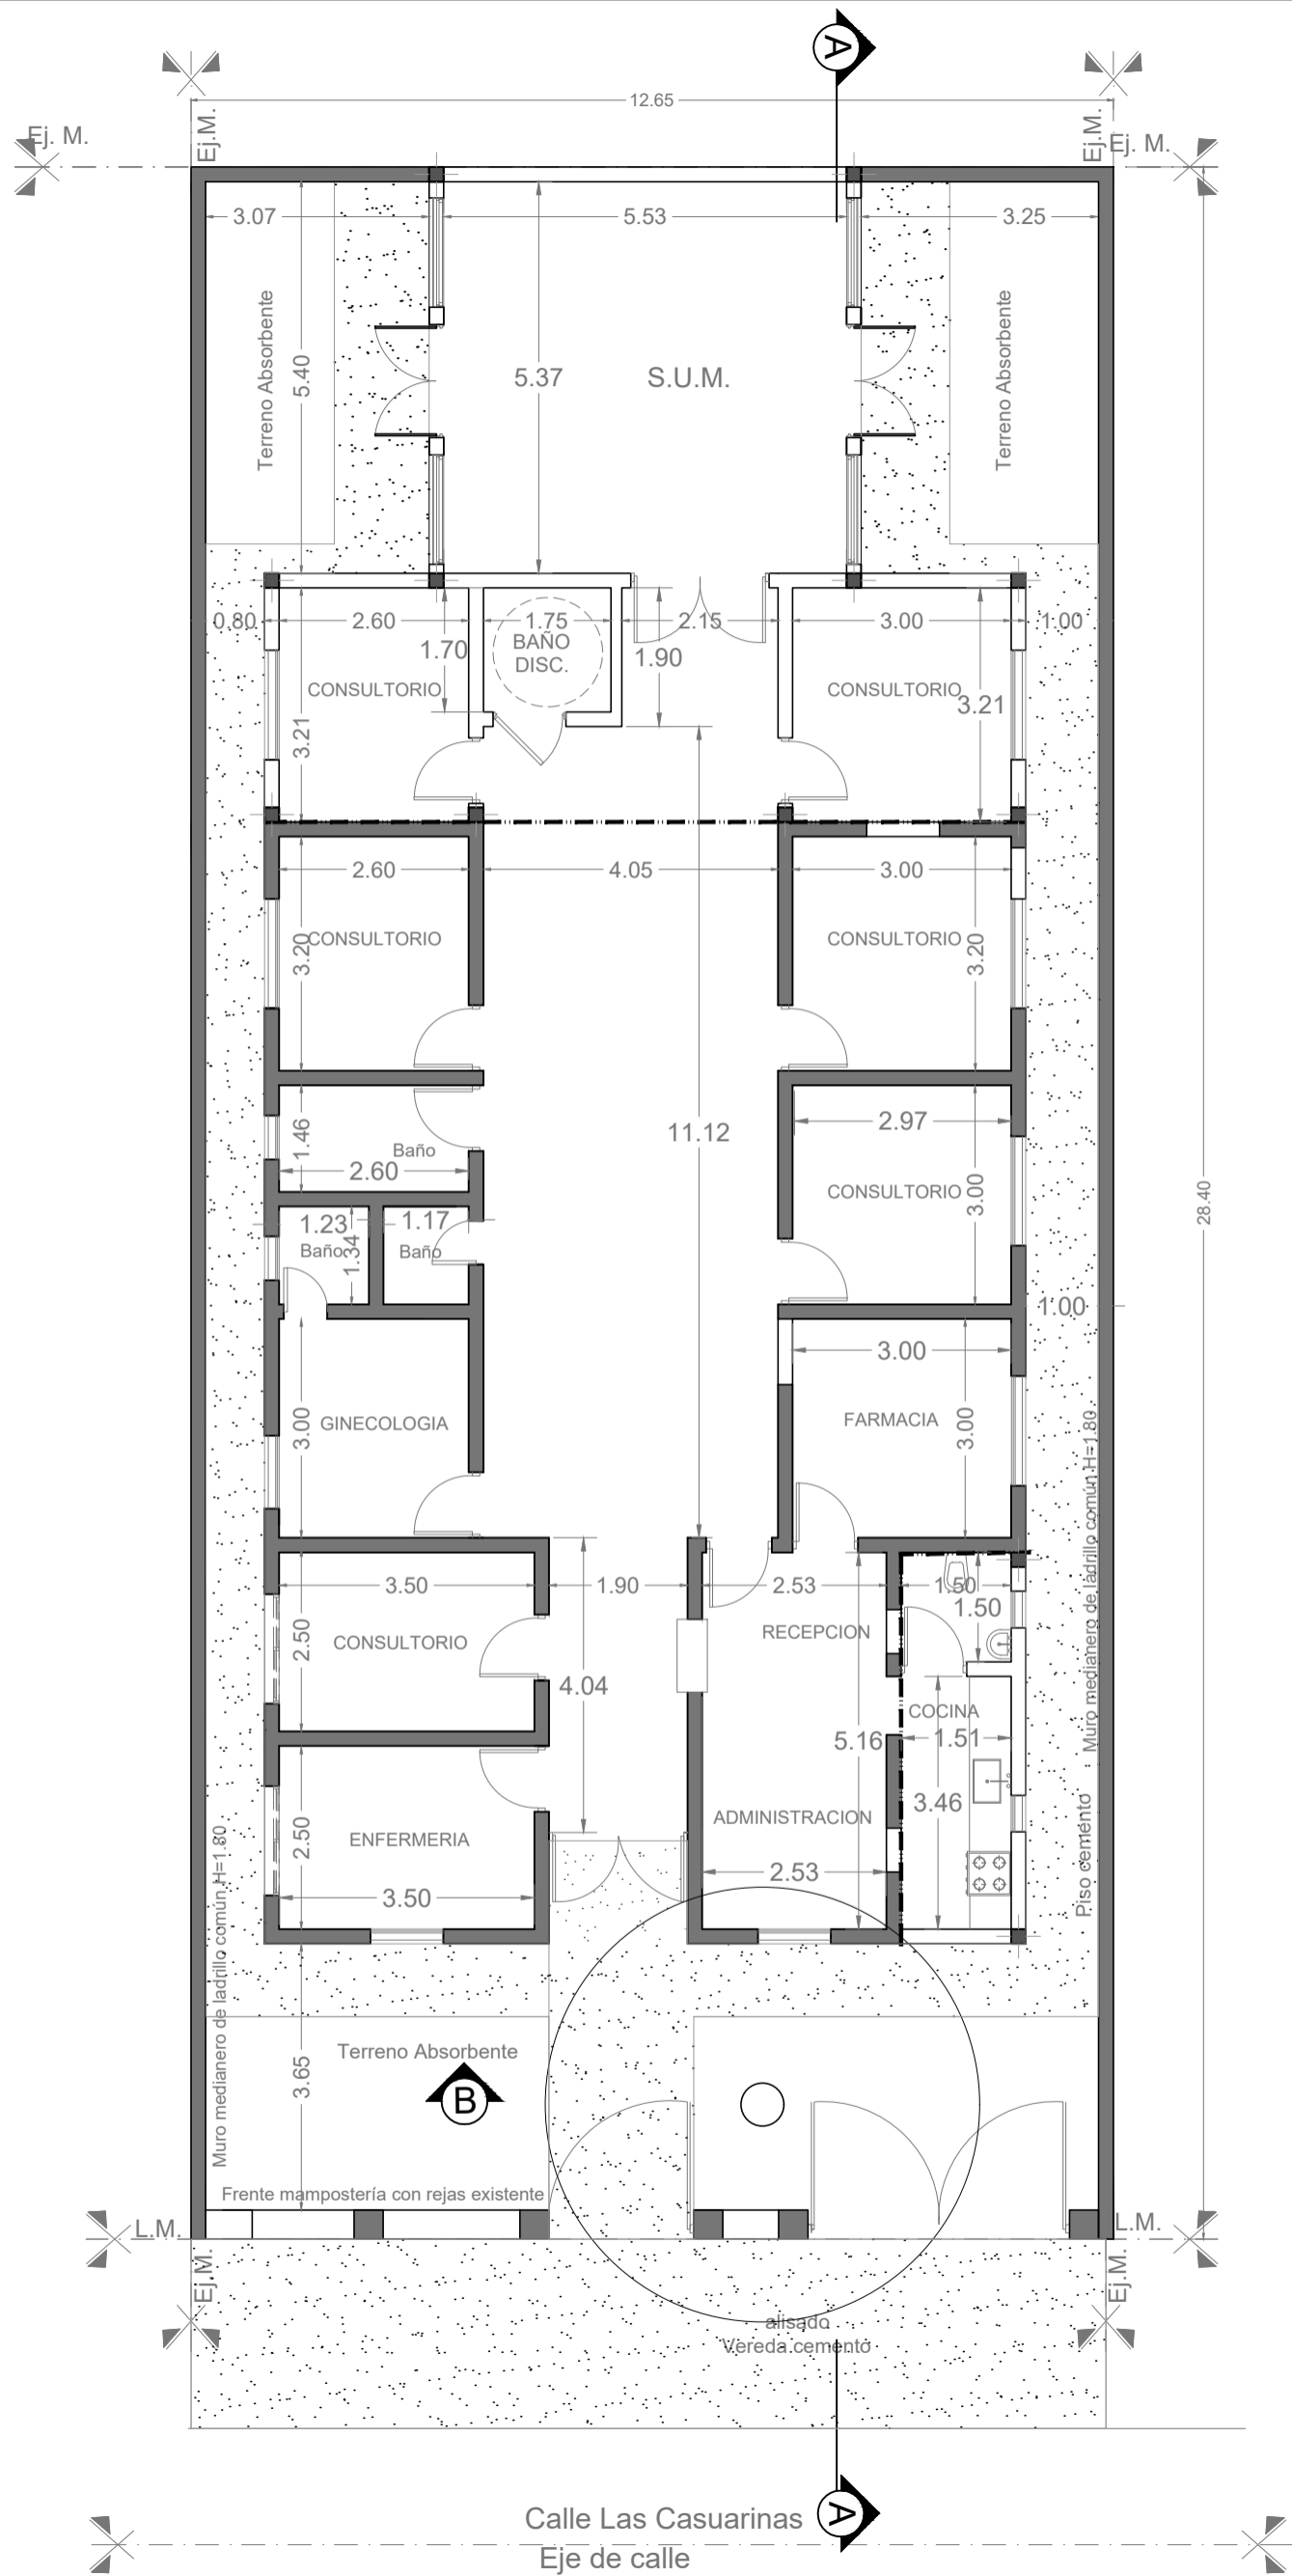

REFERENCIAS:

- Mamposteria existente.
- Mamposteria a construir.
- Vereda cemento alisado nueva
- Junta de dilatación

NOTAS: 1-Todas las medidas deberan ser verificadas en obra.

DIRECCIÓN PROVINCIAL DE ARQUITECTURA
Ministerio de Infraestructura y servicios públicos.

BUENOS AIRES PROVINCIA

ANTEPROYECTO:
Ministerio de salud.
Departamento de recursos físicos en salud.
DOCUMENTACIÓN PARA PLIEGO LICITATORIO.
DIRECCIÓN PROVINCIAL DE ARQUITECTURA.


OBRA:
CAPS LAS CASUARINAS
PARTIDO: Lomas de Zamora - Provincia de Buenos Aires
UBICACION: Calle Las Casuarinas 3471 Esq. Monroe

Director Provincial:

Plano: **PLANTA DE ARQUITECTURA**
ESC: **1:100**

Subsecretario de Obras Públicas:
Ing. Guillermo Cristobal


N de expediente:	Fecha:	N plano:	Total:
	NOVIEMBRE 2018	4	19

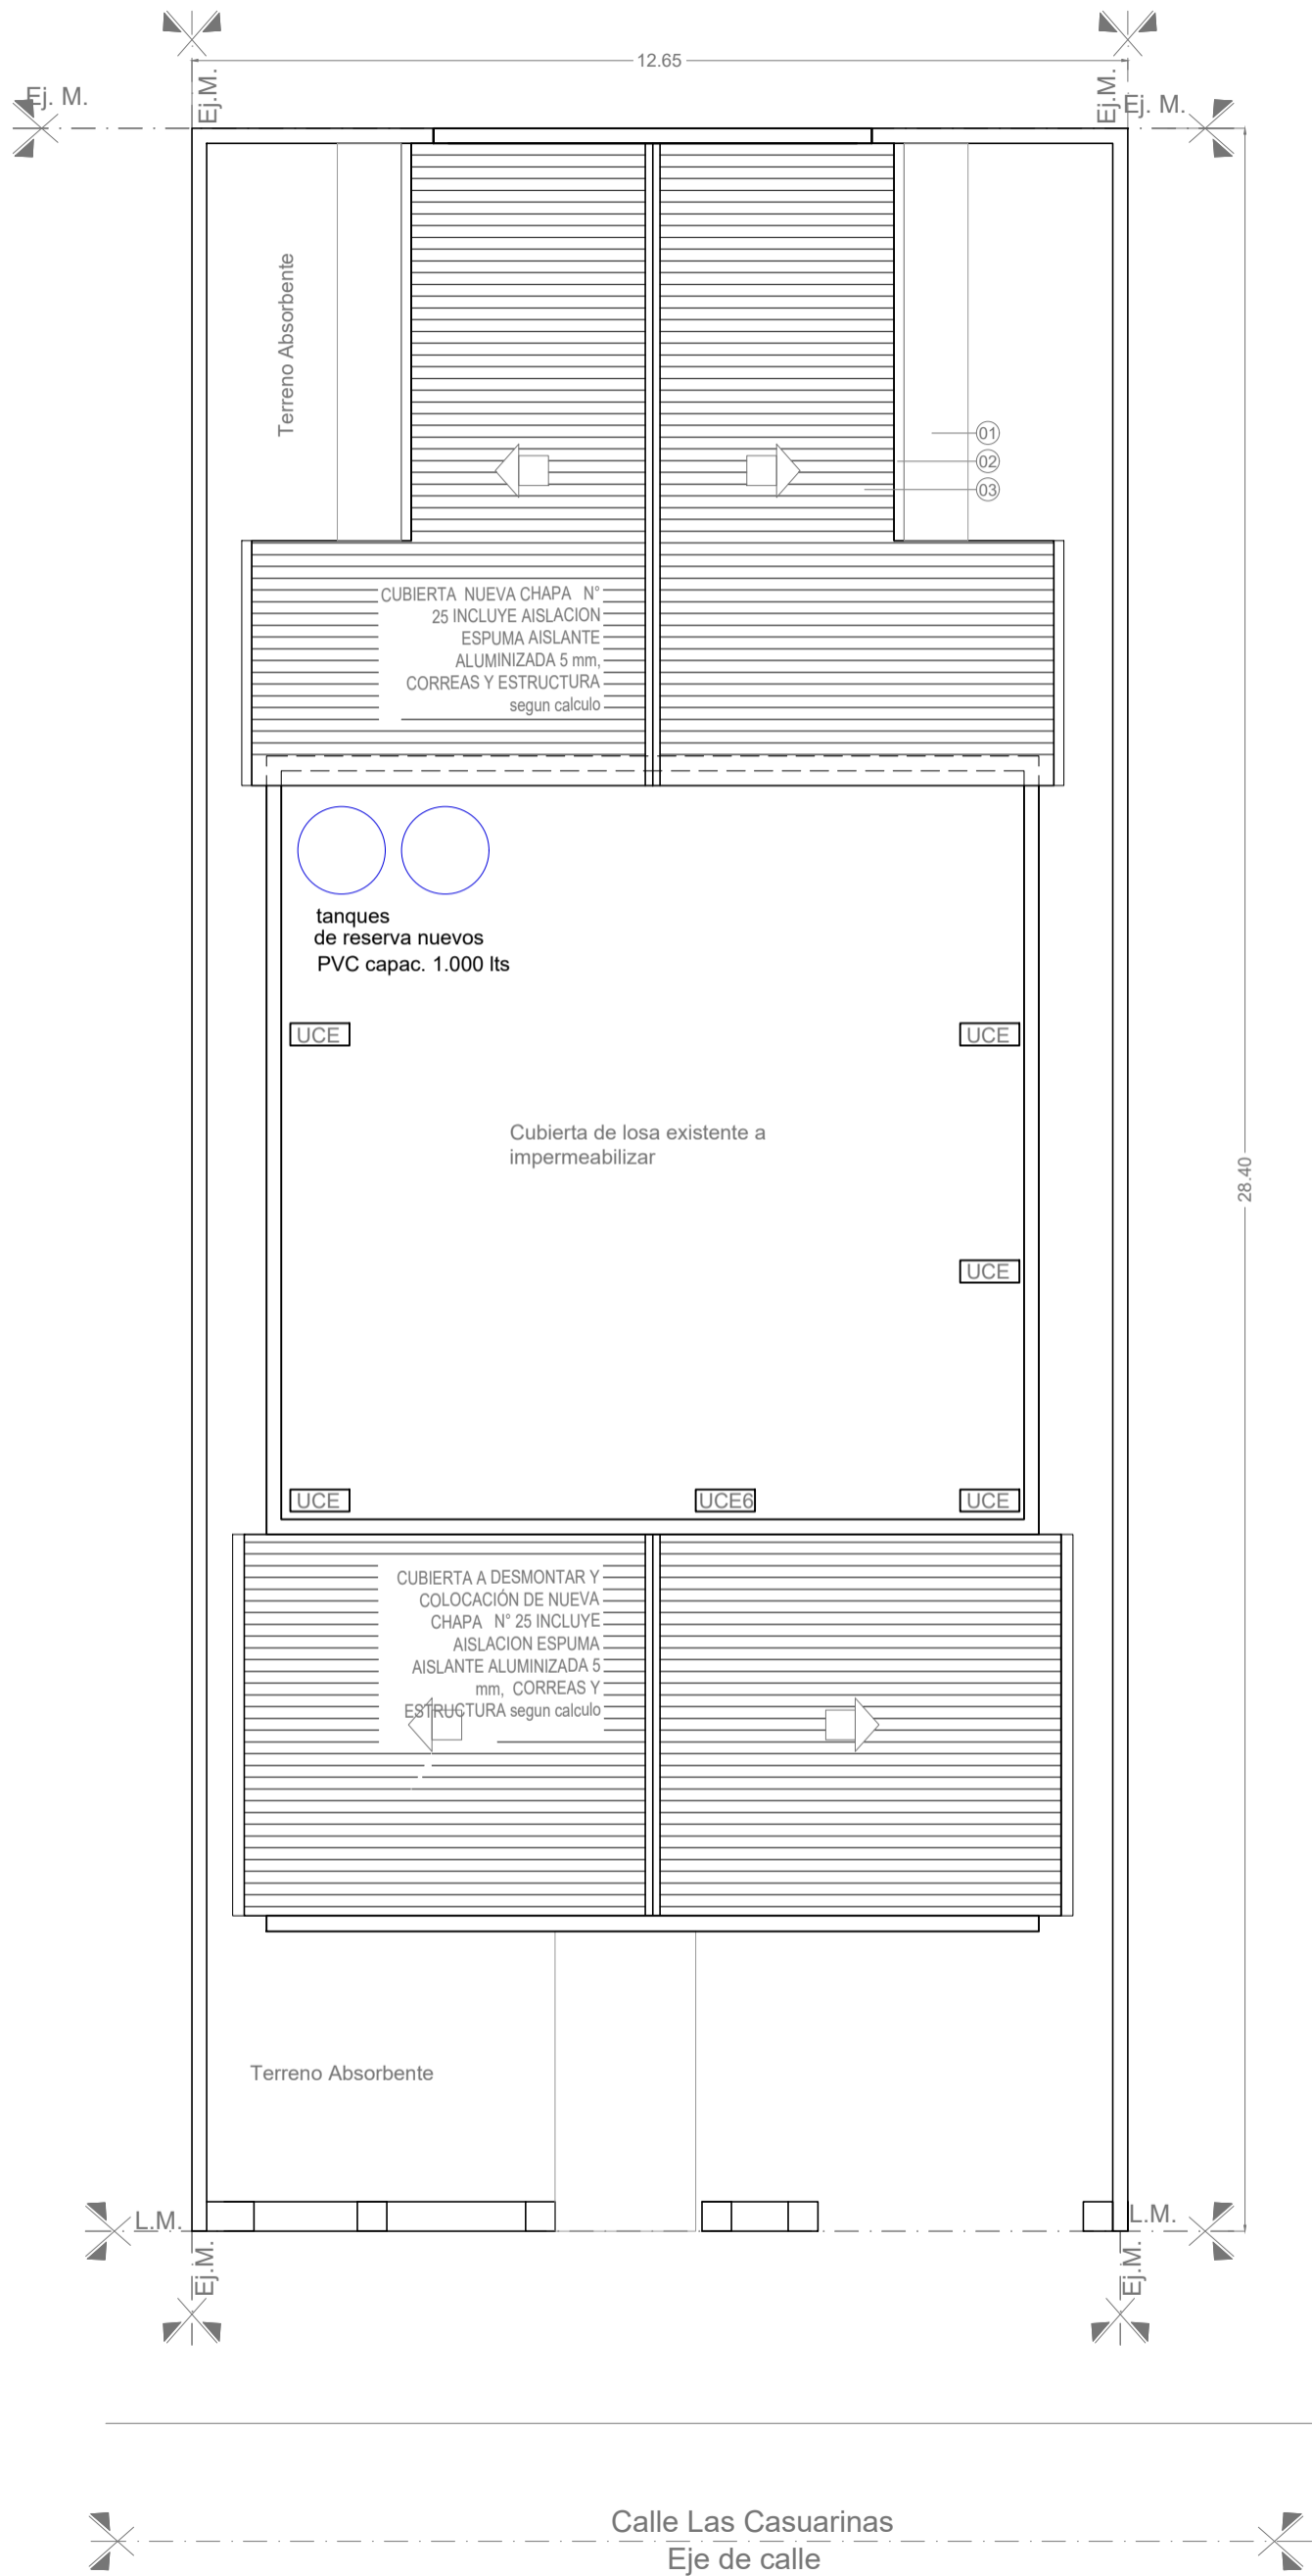

REFERENCIAS:	
01- Vereda perimetral de cemento alisado a construir.	
02- Canaleta de zinc.	
03- Cubierta de chapa de zinc a construir.	
<div>UCE</div>	UNIDAD CONDENSADORA EXTERIOR AA-CC2 c:11
<div>UCE6</div>	UNIDAD CONDENSADORA EXTERIOR AA-CC6 c:02

NOTAS: 1-Todas las medidas deberan ser verificadas en obra.

DIRECCIÓN PROVINCIAL DE ARQUITECTURA Ministerio de Infraestructura y servicios públicos.				
BUENOS AIRES PROVINCIA				
ANTEPROYECTO: Ministerio de salud. Departamento de recursos físicos en salud. DOCUMENTACIÓN PARA PLIEGO LICITATORIO. DIRECCIÓN PROVINCIAL DE ARQUITECTURA.	OBRA: CAPS LAS CASUARINAS			
	PARTIDO: Lomas de Zamora - Provincia de Buenos Aires			
	UBICACION: Calle Las Casuarinas 3471 Esq. Monroe			
Director Provincial:	Plano: PLANTA DE TECHO ESC: 1:100			
Subsecretario de Obras Públicas: Ing. Guillermo Cristobal	N de expediente:	Fecha: NOVIEMBRE 2018	N plano: 5	Total: 19

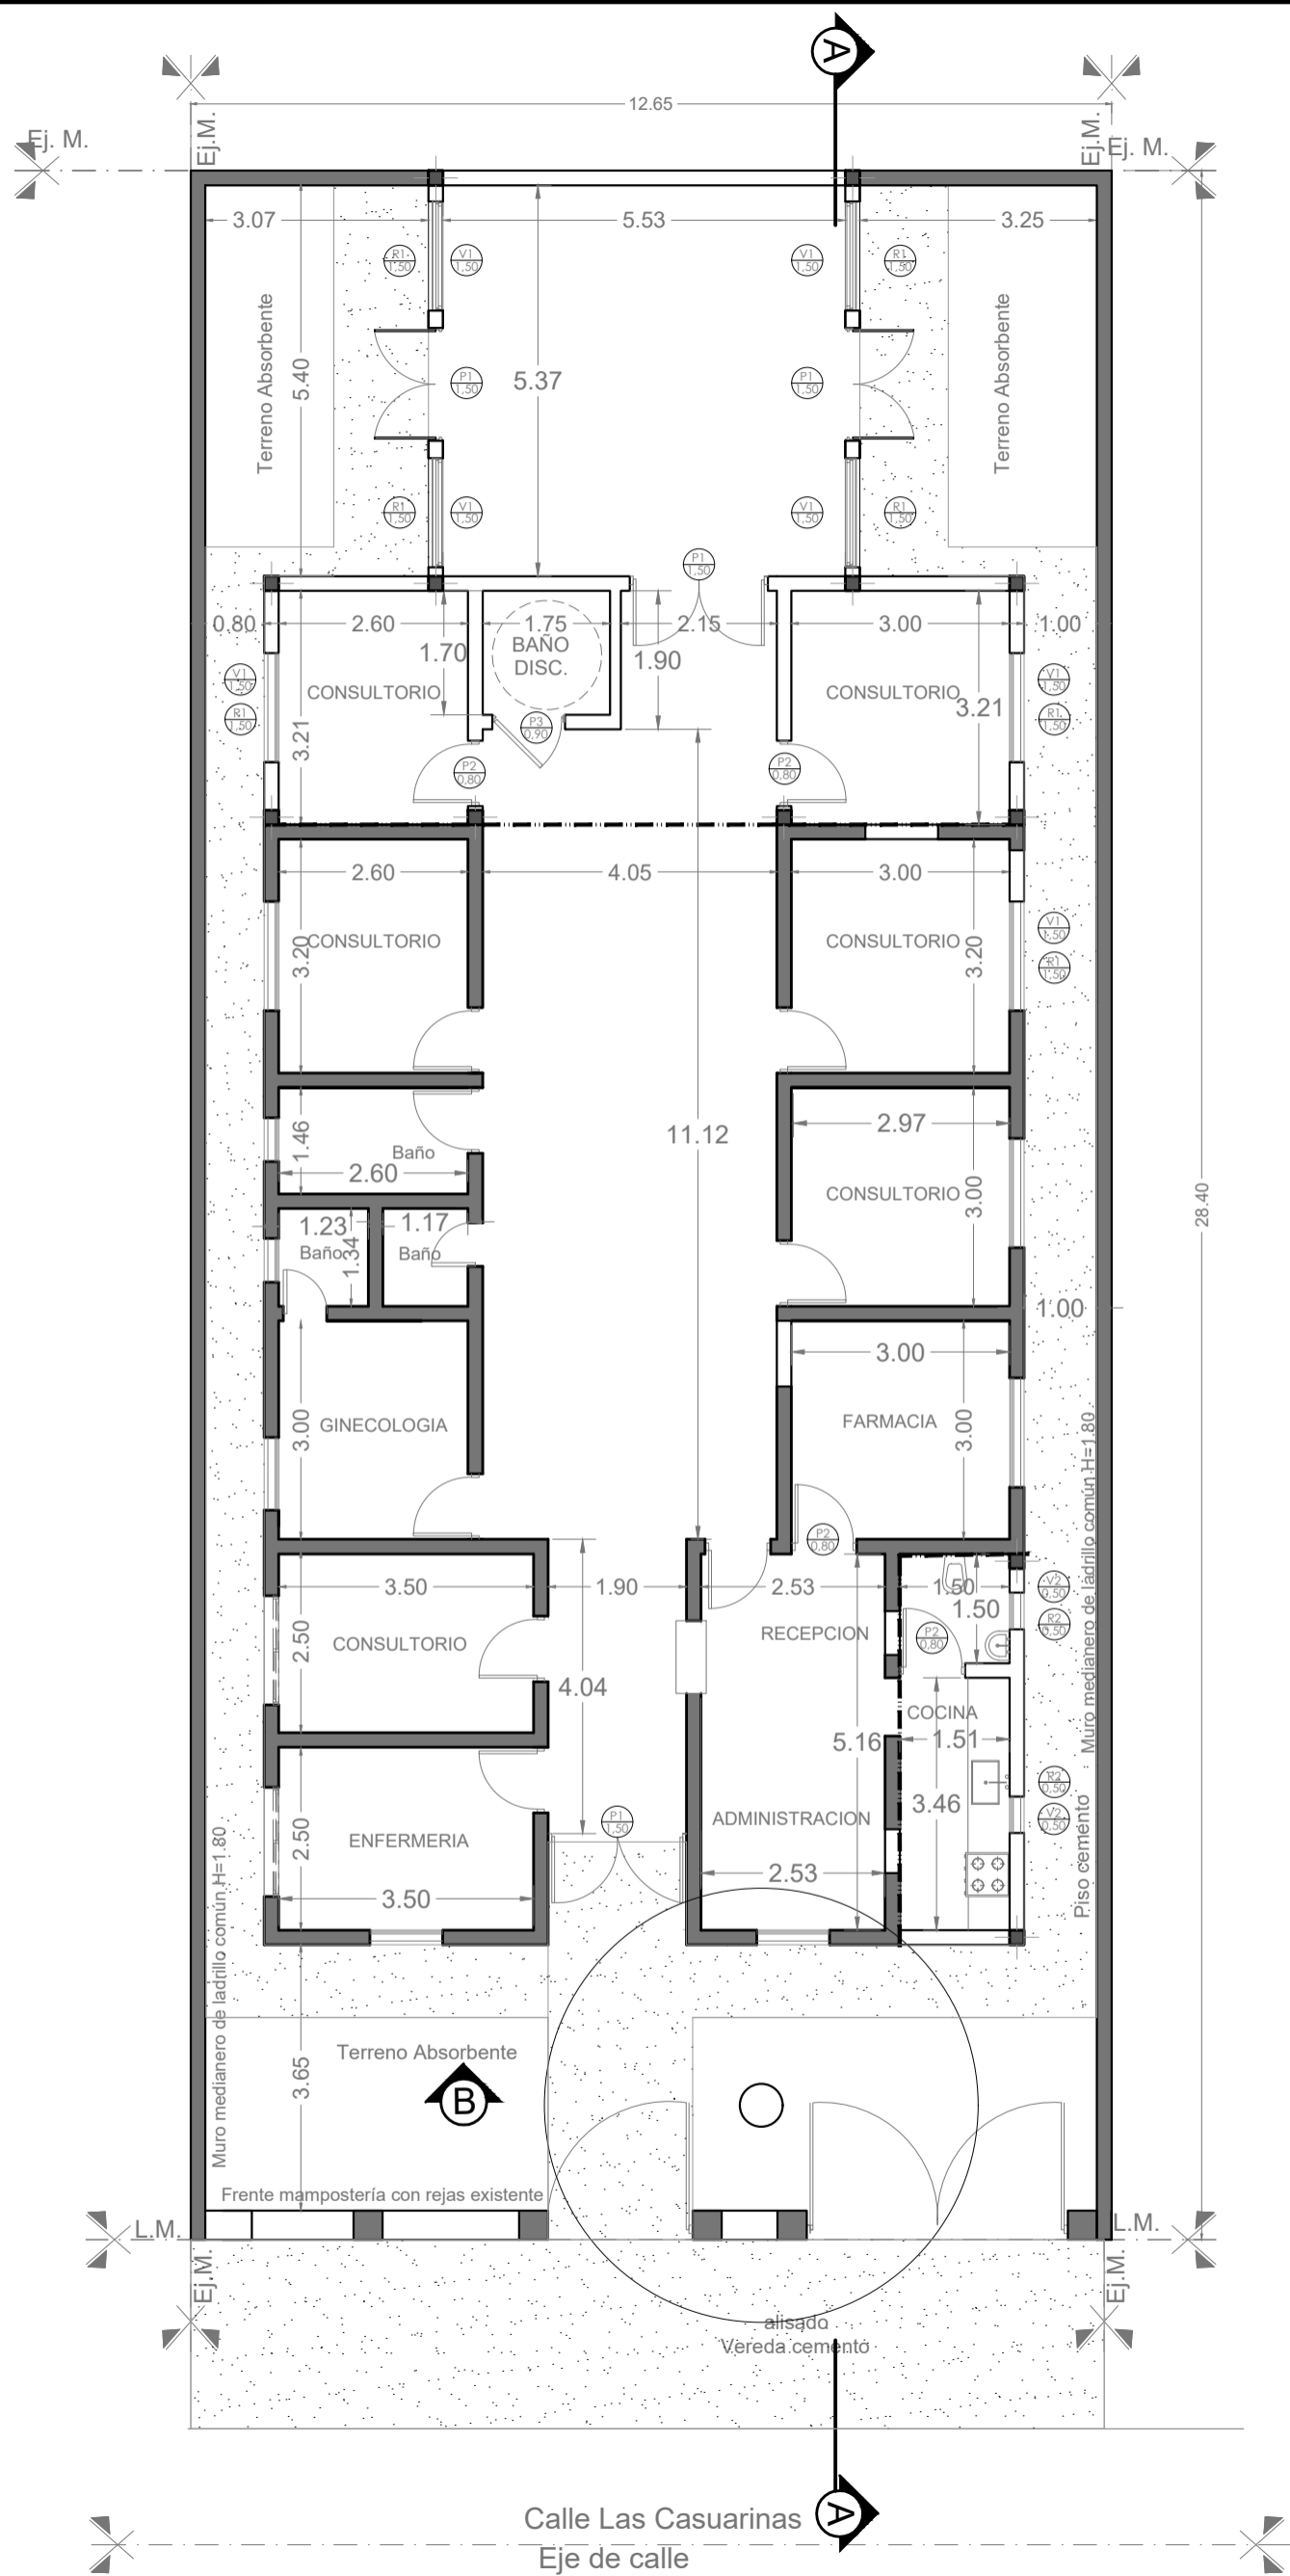

REFERENCIAS:

V

Ventana nueva a colocar.

P

Puerta nueva a colocar.


R

Reja nueva a colocar.

NOTAS: 1-Todas las medidas deberan ser verificadas en obra.

DIRECCIÓN PROVINCIAL DE ARQUITECTURA Ministerio de Infraestructura y servicios públicos. BUENOS AIRES PROVINCIA				
ANTEPROYECTO: Ministerio de salud. Departamento de recursos físicos en salud. DOCUMENTACIÓN PARA PLIEGO LICITATORIO. DIRECCIÓN PROVINCIAL DE ARQUITECTURA.		OBRA: CAPS LAS CASUARINAS		
Director Provincial:		PARTIDO: Lomas de Zamora - Provincia de Buenos Aires		
		UBICACION: Calle Las Casuarinas 3471 Esq. Monroe		
Subsecretario de Obras Públicas: Ing. Guillermo Cristobal		Plano: PLANTA DE CARPINTERIAS ESC: 1:100		
		N de expediente:	Fecha: NOVIEMBRE 2018	N plano: 6 Total: 19





P1	TIPO: PUERTA DE DOS HOJAS DE ABRIR	CANT: 04	P2	TIPO: PUERTA DE UNA HOJA DE ABRIR	CANT:04	P3	TIPO: PUERTA DE UNA HOJA DE ABRIR	CANT:01
----	---------------------------------------	----------	----	--------------------------------------	---------	----	--------------------------------------	---------

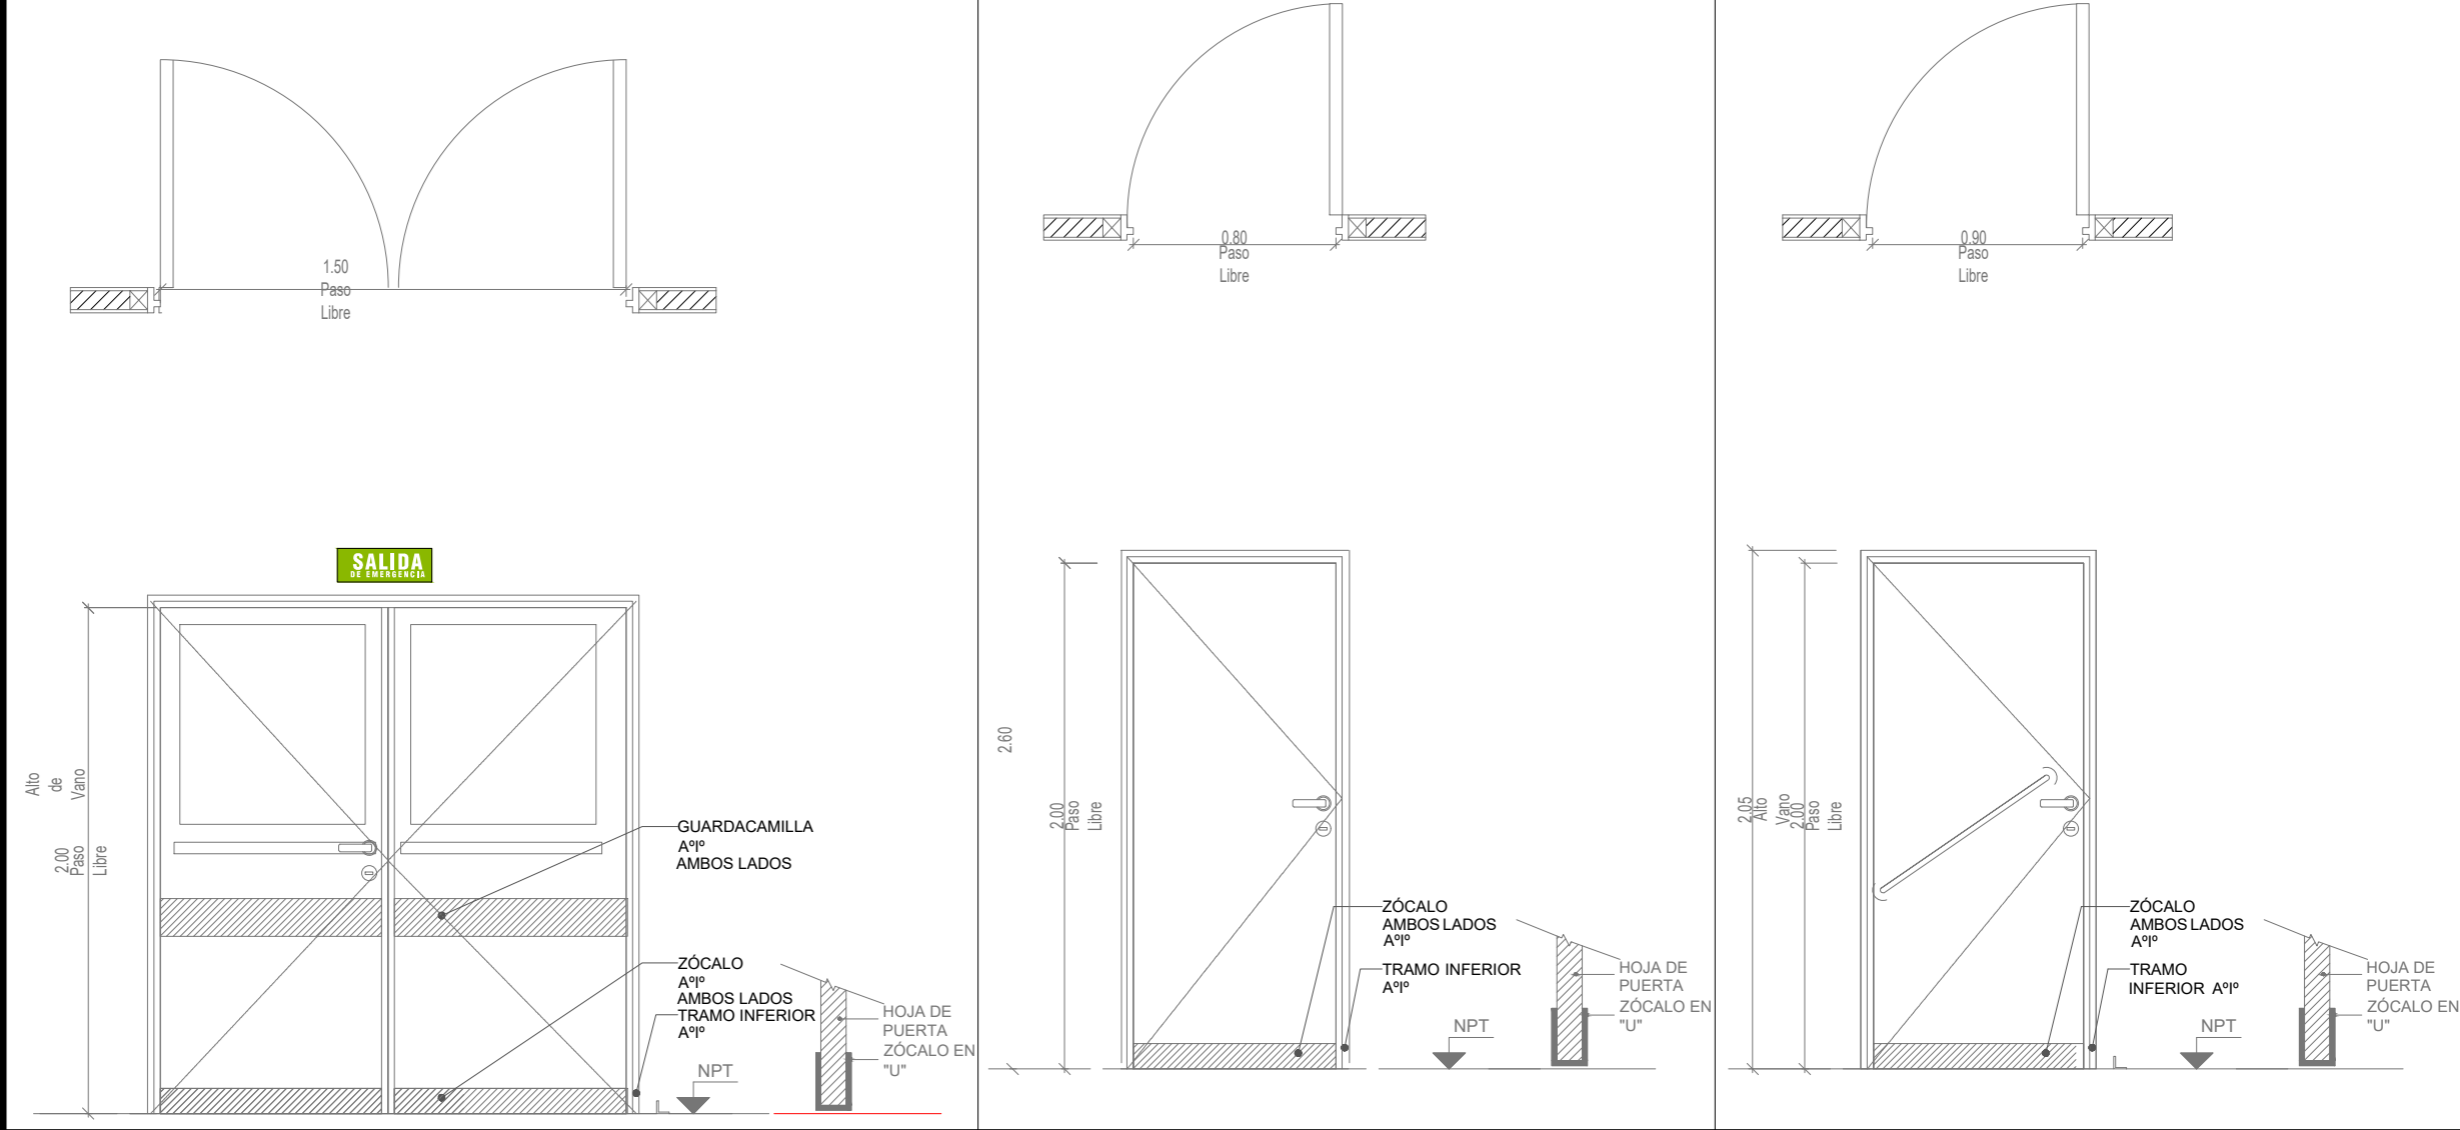

ESPECIFICACIONES TÉCNICAS - PUERTAS					
MARCOS	MARCO DE CHAPA DE HIERRO DOBLADA DD N°16 A CAJÓN SEGÚN ANCHO DE MURO. TRAMO INFERIOR DE ACERO INOXIDABLE h:10cm		MARCO DE CHAPA DE HIERRO DOBLADA DD N°16 A CAJÓN SEGÚN ANCHO DE MURO. TRAMO INFERIOR DE ACERO INOXIDABLE h:10cm		MARCO DE CHAPA DE HIERRO DOBLADA DD N°16 A CAJÓN SEGÚN ANCHO DE MURO. TRAMO INFERIOR DE ACERO INOXIDABLE h:10cm
HOJAS	PUERTA BWG N° 18 METALICA CON VIDRIO TERMINACION NICO SATINADO COLOR BLANCO DE 1mm DE ESPESOR		PUERTA PLACA DE 45mm DE ESPESOR, REVESTIDA EN AMBAS CARAS CON LAMINADO MELAMÍNICO SATINADO COLOR BLANCO DE 1mm DE ESPESOR SOBRE PLACA DE MDF DE 1cm DE ESPESOR. NÚCLEO INTERIOR CON TRAMA TIPO NIDO DE ABEJA DE MADERA MACIZA (PINO PARANÁ) Y CANTOS PERIMETRALES DE CEDRO DE 1cm DE ESPESOR.		PUERTA PLACA DE 45mm DE ESPESOR, REVESTIDA EN AMBAS CARAS CON LAMINADO MELAMÍNICO SATINADO COLOR BLANCO DE 1mm DE ESPESOR SOBRE PLACA DE MDF DE 1cm DE ESPESOR. NÚCLEO INTERIOR CON TRAMA TIPO NIDO DE ABEJA DE MADERA MACIZA (PINO PARANÁ) Y CANTOS PERIMETRALES DE CEDRO DE 1cm DE ESPESOR.
HERRAJES	3 POMELAS MIXTAS POR HOJA REFORZADAS DE HIERRO. CERRADURA DE EMBUTIR DE CILINDRO UNICABO PARA PUERTAS INTERIORES. DOBLE BALANCÍN BRONCE PLATIL, RECTA PESADA. BARRAL ANTIPANICO BOCALLAVES Y ROSETAS CIRCULARES.		3 POMELAS MIXTAS POR HOJA REFORZADAS DE HIERRO. CERRADURA DE EMBUTIR DE CILINDRO UNICABO PARA PUERTAS INTERIORES. DOBLE BALANCÍN BRONCE PLATIL, RECTA PESADA. BOCALLAVES Y ROSETAS CIRCULARES.		3 POMELAS MIXTAS POR HOJA REFORZADAS DE HIERRO. CERRADURA DE EMBUTIR DE CILINDRO UNICABO PARA PUERTAS INTERIORES. DOBLE BALANCÍN BRONCE PLATIL, RECTA PESADA. BOCALLAVES Y ROSETAS CIRCULARES.
ZOCALOS	ACERO INOXIDABLE MATE DE 1.2mm DE ESPESOR, COLOCADOS PEGADOS CON ADHESIVO h:10cm		ACERO INOXIDABLE MATE DE 1.2mm DE ESPESOR, COLOCADOS PEGADOS CON ADHESIVO h:10cm		ACERO INOXIDABLE MATE DE 1.2mm DE ESPESOR, COLOCADOS PEGADOS CON ADHESIVO h:10cm
VIDRIOS	PAÑO SUPERIOR: VIDRIO DE SEGURIDAD 3+3 LAMINADO TRANSPARENTE TIPO BLISAN O SUPERIOR				
CONTRAVIDRIOS	ALUMINIO ANODIZADO 10mm		ALUMINIO ANODIZADO 10mm		ALUMINIO ANODIZADO 10mm
PINTURA	ANTIÓXIDO Y ESMALTE SINTÉTICO		ANTIÓXIDO Y ESMALTE SINTÉTICO		ANTIÓXIDO Y ESMALTE SINTÉTICO
OTRO	GUARDACAMILLAS DE ACERO INOXIDABLE MATE DE 1.2mm DE ESPESOR, COLOCADOS PEGADOS CON ADHESIVO H:15cm				LA PUERTA DE ABRIR DERECHA UBICADA EN EL BAÑO PARA PCD LLEVARA BARRAL


NOTAS: 1-Todas las medidas deberan ser verificadas en obra.

DIRECCIÓN PROVINCIAL DE ARQUITECTURA Ministerio de Infraestructura y servicios públicos. BUENOS AIRES PROVINCIA				
ANTEPROYECTO: Ministerio de salud. Departamento de recursos físicos en salud. DOCUMENTACIÓN PARA PLIEGO LICITATORIO. DIRECCIÓN PROVINCIAL DE ARQUITECTURA.		OBRA: CAPS LAS CASUARINAS		
		PARTIDO:Lomas de Zamora - Provincia de Buenos Aires		
		UBICACION: Calle Las Casuarinas 3471 Esq. Monroe		
Director Provincial:		Plano: PLANO DE CARPINTERIAS ESC:		
Subsecretario de Obras Públicas: Ing. Guillermo Cristobal		N de expediente:	Fecha: NOVIEMBRE 2018	N plano: 7 Total: 19

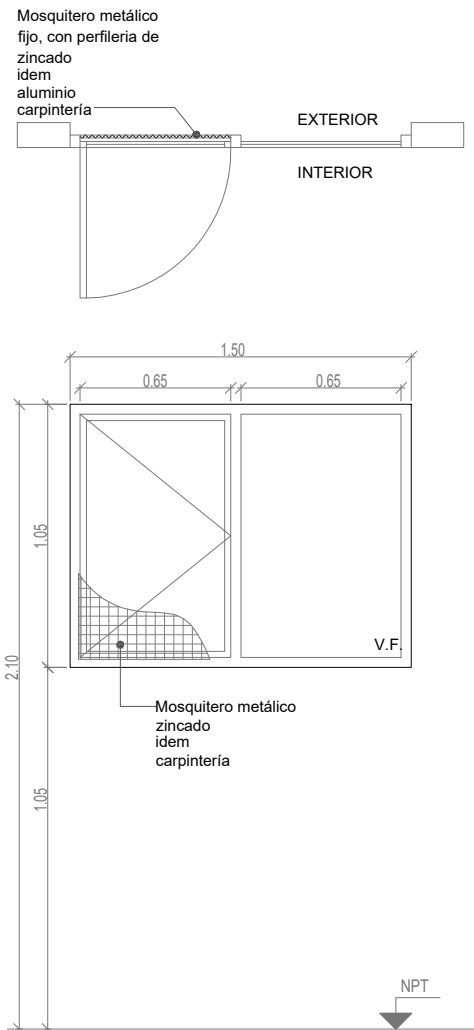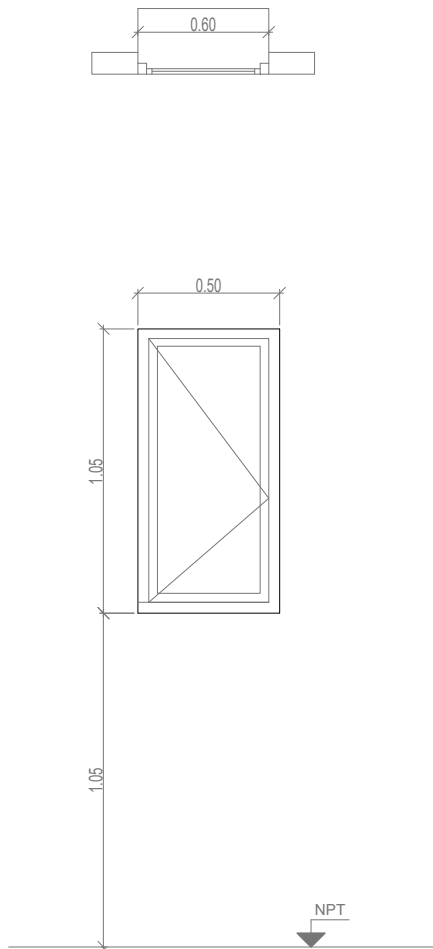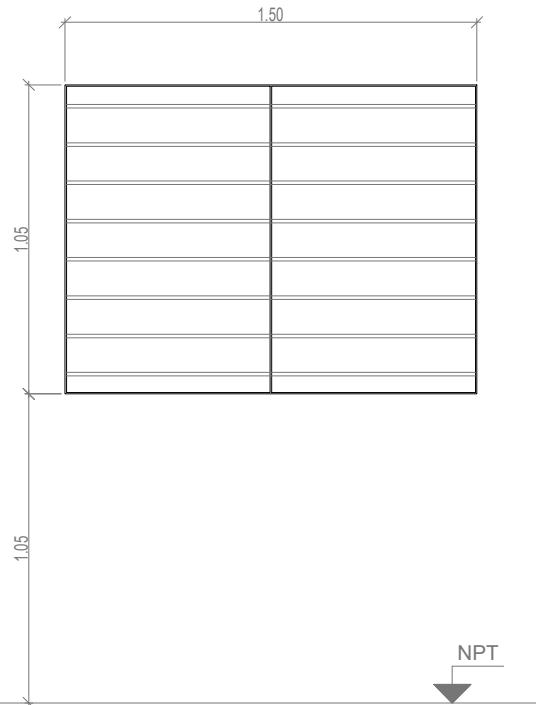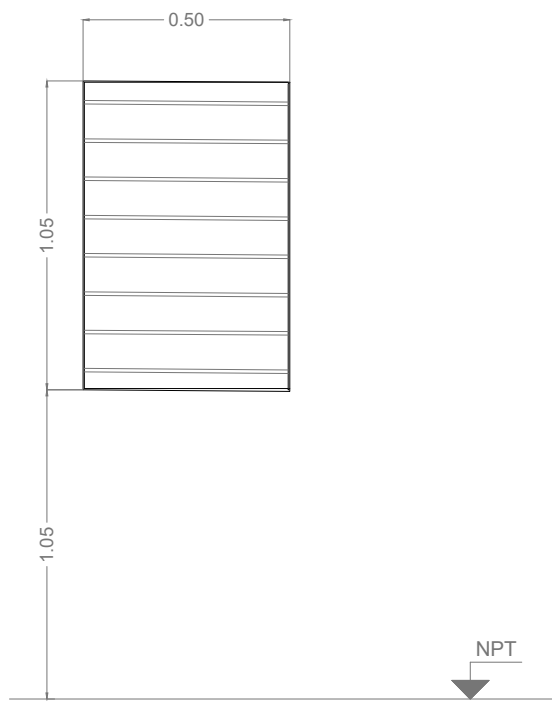V1	TIPO: VENTANA DE ABRIR	CANT:07	V2	TIPO: VENTANA FARMACIA	CANT:02	R1	TIPO: HERRRERIA FIJA	CANT:07	R2	TIPO: HERRRERIA FIJA	CANT:02
<div></div>			<div></div>			<div></div>			<div></div>		
	ESPECIFICACIONES TÉCNICAS										
PREMARCO	ALUMINIO ANODIZADO FIJADO A MAMPOSTERÍA		ALUMINIO ANODIZADO FIJADO A MAMPOSTERÍA								
MARCOS	ALUMINIO ANODIZADO 15 MICRONES CERTIFICADO COLOR NATURAL SATINADO CON CONTRAMARCO - LINEA MODENA (ALUAR) O SUPERIOR.		ALUMINIO ANODIZADO 15 MICRONES CERTIFICADO COLOR NATURAL SATINADO CON CONTRAMARCO - LINEA MODENA (ALUAR) O SUPERIOR.								
HOJAS	HOJA DE ABRIR Y PAÑO FIJO INTEGRADO. PERFILES ALUMINIO ANODIZADO COLOR NATURAL SATINADO. LINEA MODENA (ALUAR) O EQUIVALENTE SUPERIOR.		HOJA DE ABRIR. PERFILES ALUMINIO ANODIZADO COLOR NATURAL SATINADO. LINEA MODENA (ALUAR) O EQUIVALENTE SUPERIOR.								
HERRAJES	DOS POMELAS MIXTAS REFORZADAS PROPIAS DE LA LINEA MODENA CERRADURA DE EMBUTIR CON MANIJA DE 1/4 DE VUELTA RECTA PESADA		DOS POMELAS MIXTAS REFORZADAS PROPIAS DE LA LINEA MODENA CERRADURA DE EMBUTIR CON MANIJA DE 1/4 DE VUELTA RECTA PESADA								
VIDRIOS	VIDRIO TRANSPARENTE 3+3		VIDRIO TRANSLUCIDO 3+3								
CONTRAVIDRIOS	INT: CURVO MAT. IDEM MARCO EXT: RECTO MAT. IDEM MARCO		INT: CURVO MAT. IDEM MARCO EXT: RECTO MAT. IDEM MARCO								
PINTURA	NO POSEE		NO POSEE								
OTRO	MOSQUITERO FIJO FABRICADO CON PERFILES DE ALUMINIO ANODIZADO COLOR NATURAL SATINADO - LINEA MODENA (ALUAR) O EQUIVALENTE SUPERIOR.										

NOTAS: 1-Todas las medidas deberan ser verificadas en obra.

DIRECCIÓN PROVINCIAL DE ARQUITECTURA Ministerio de Infraestructura y servicios públicos.				
BUENOS AIRES PROVINCIA				
ANTEPROYECTO: Ministerio de salud. Departamento de recursos físicos en salud. DOCUMENTACIÓN PARA PLIEGO LICITATORIO. DIRECCIÓN PROVINCIAL DE ARQUITECTURA.		OBRA: CAPS LAS CASUARINAS		
		PARTIDO: Lomas de Zamora - Provincia de Buenos Aires		
		UBICACION: Calle Las Casuarinas 3471 Esq. Monroe		
Director Provincial:		Plano: PLANO DE CARPINTERIAS ESC:		
Subsecretario de Obras Públicas: Ing. Guillermo Cristobal		N de expediente:	Fecha: NOVIEMBRE 2018	N plano: 8 Total: 19

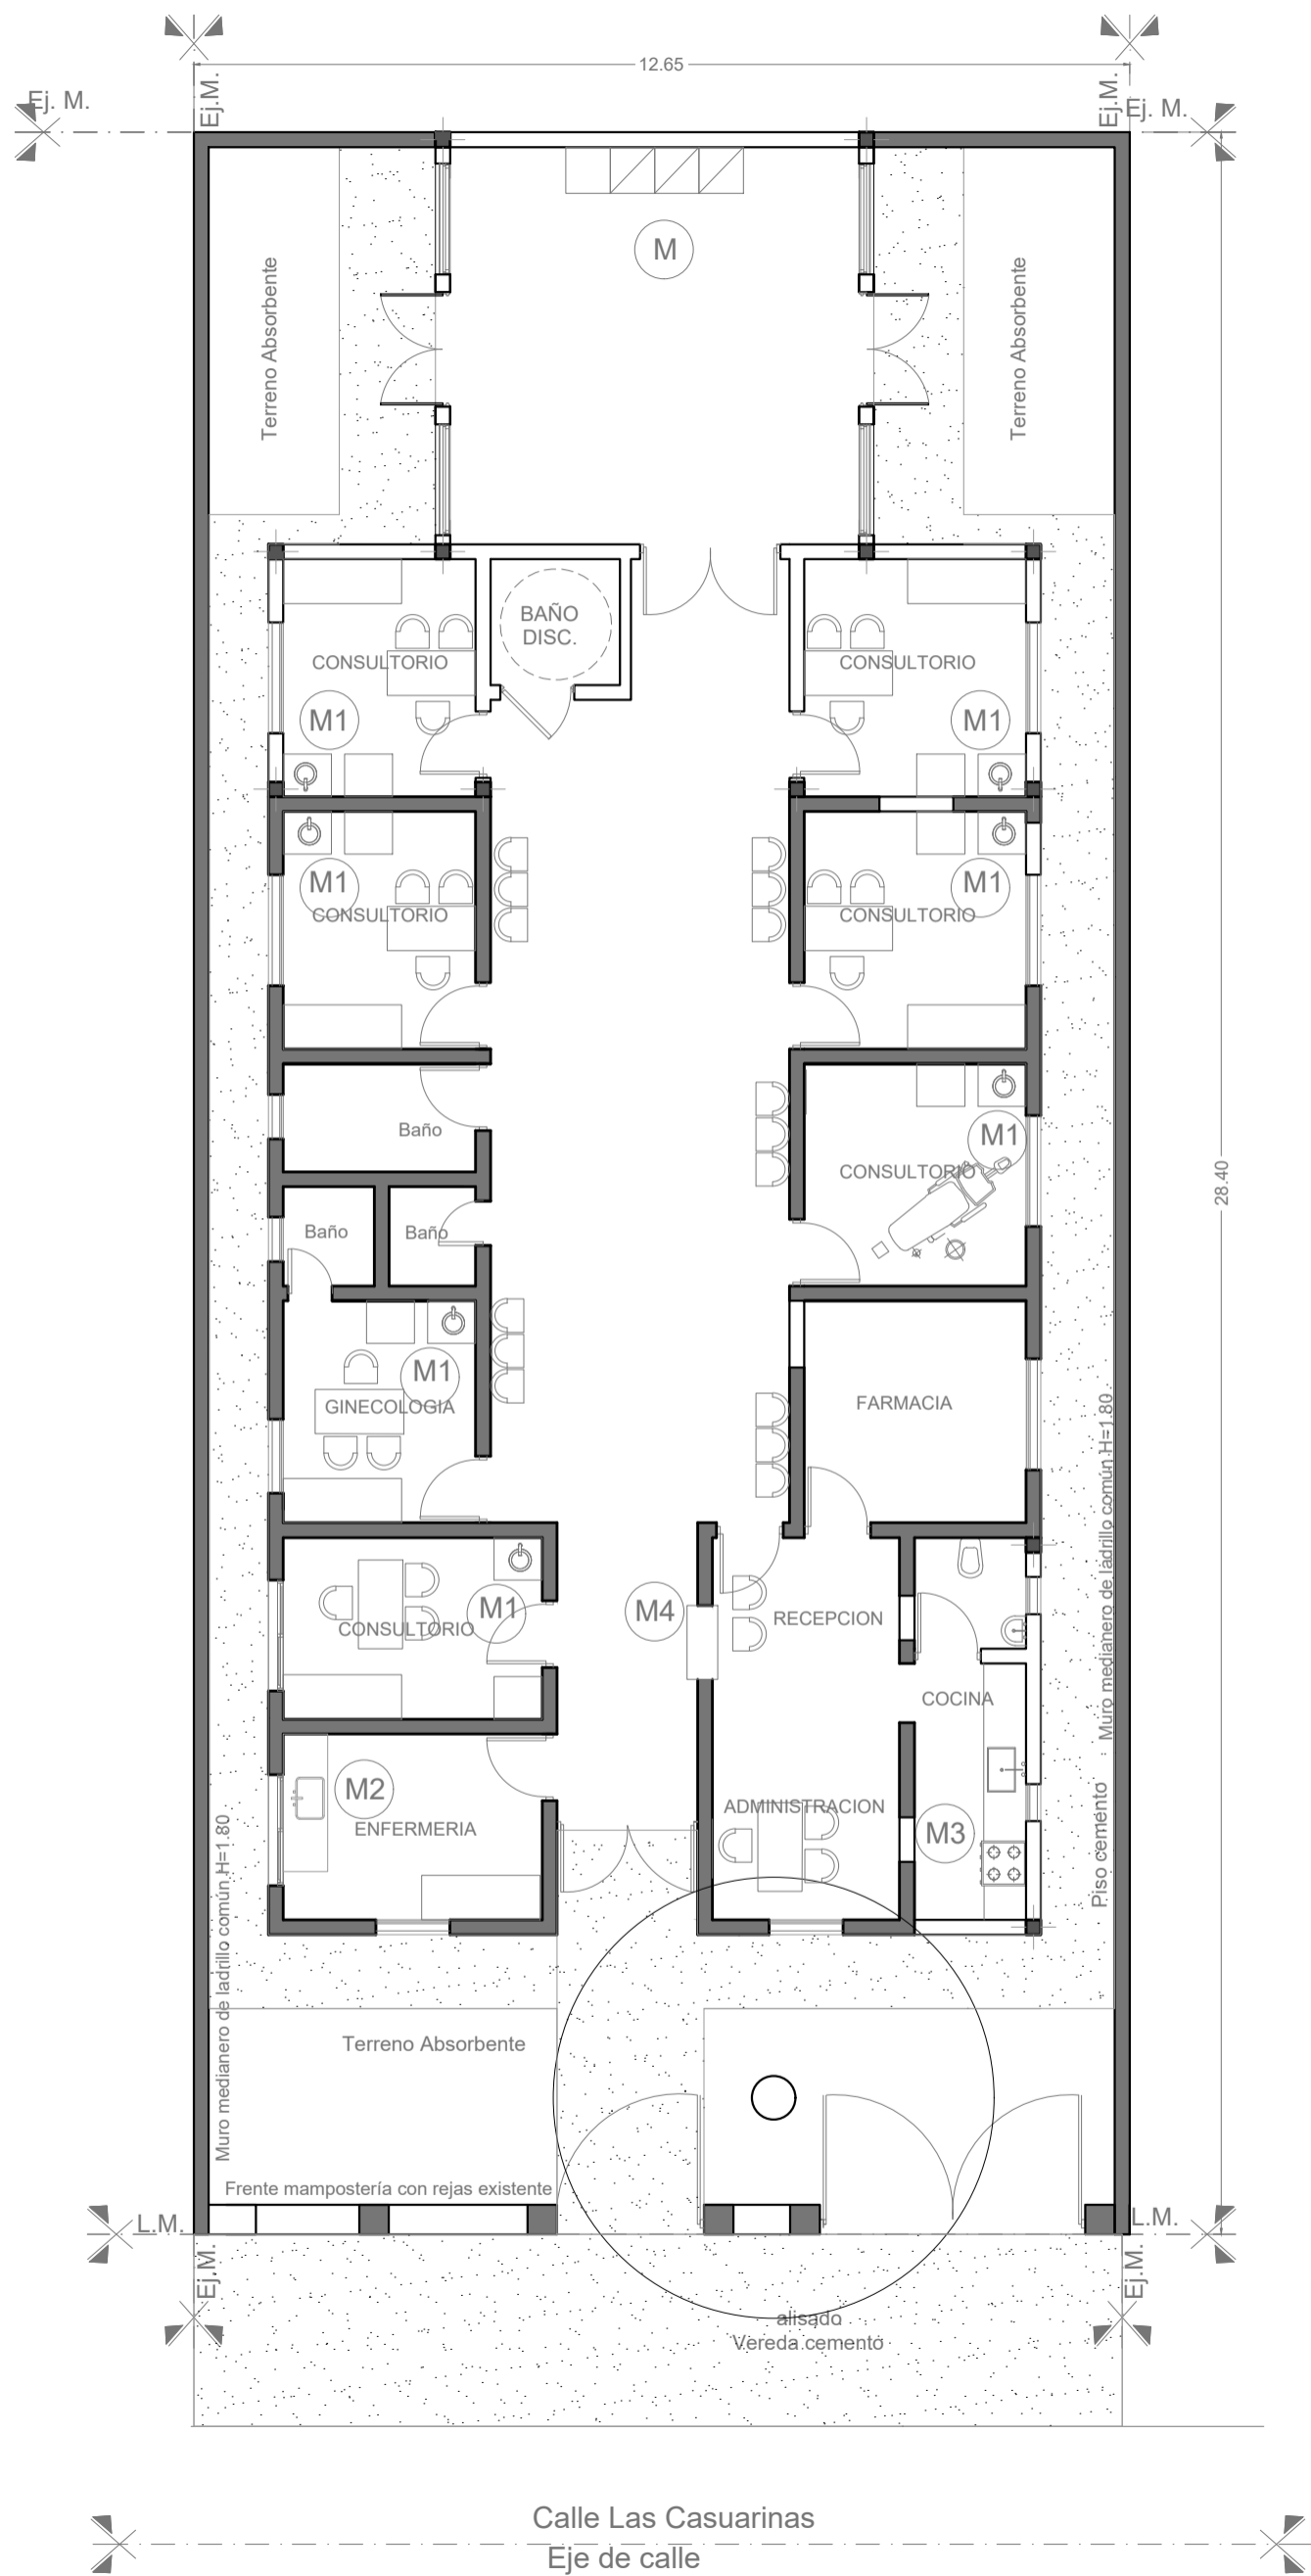

REFERENCIAS: Muebles segun P.E.T.

- M Mueble S.U.M
- M1 Mesada de granito gris con bacha
- M2 Mesada de granito gris con Pileta
- M3 Mesada de granito gris con Pileta
- M4 Mostrador administracion.

NOTAS: 1-Todas las medidas deberan ser verificadas en obra.

DIRECCIÓN PROVINCIAL DE ARQUITECTURA
Ministerio de Infraestructura y servicios públicos.

BUENOS AIRES PROVINCIA

ANTEPROYECTO:
Ministerio de salud.
Departamento de recursos físicos en salud.
DOCUMENTACIÓN PARA PLIEGO LICITATORIO.
DIRECCIÓN PROVINCIAL DE ARQUITECTURA.



OBRA:
CAPS LAS CASUARINAS
PARTIDO: Lomas de Zamora - Provincia de Buenos Aires
UBICACION: Calle Las Casuarinas 3471 Esq. Monroe

Director Provincial:

Plano: **PLANTA DE MOBILIARIO**
ESC: **1:100**

Subsecretario de Obras Públicas:
Ing. Guillermo Cristobal

N de expediente:	Fecha:	N plano:	Total:
	NOVIEMBRE 2018	9	19

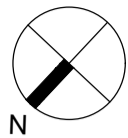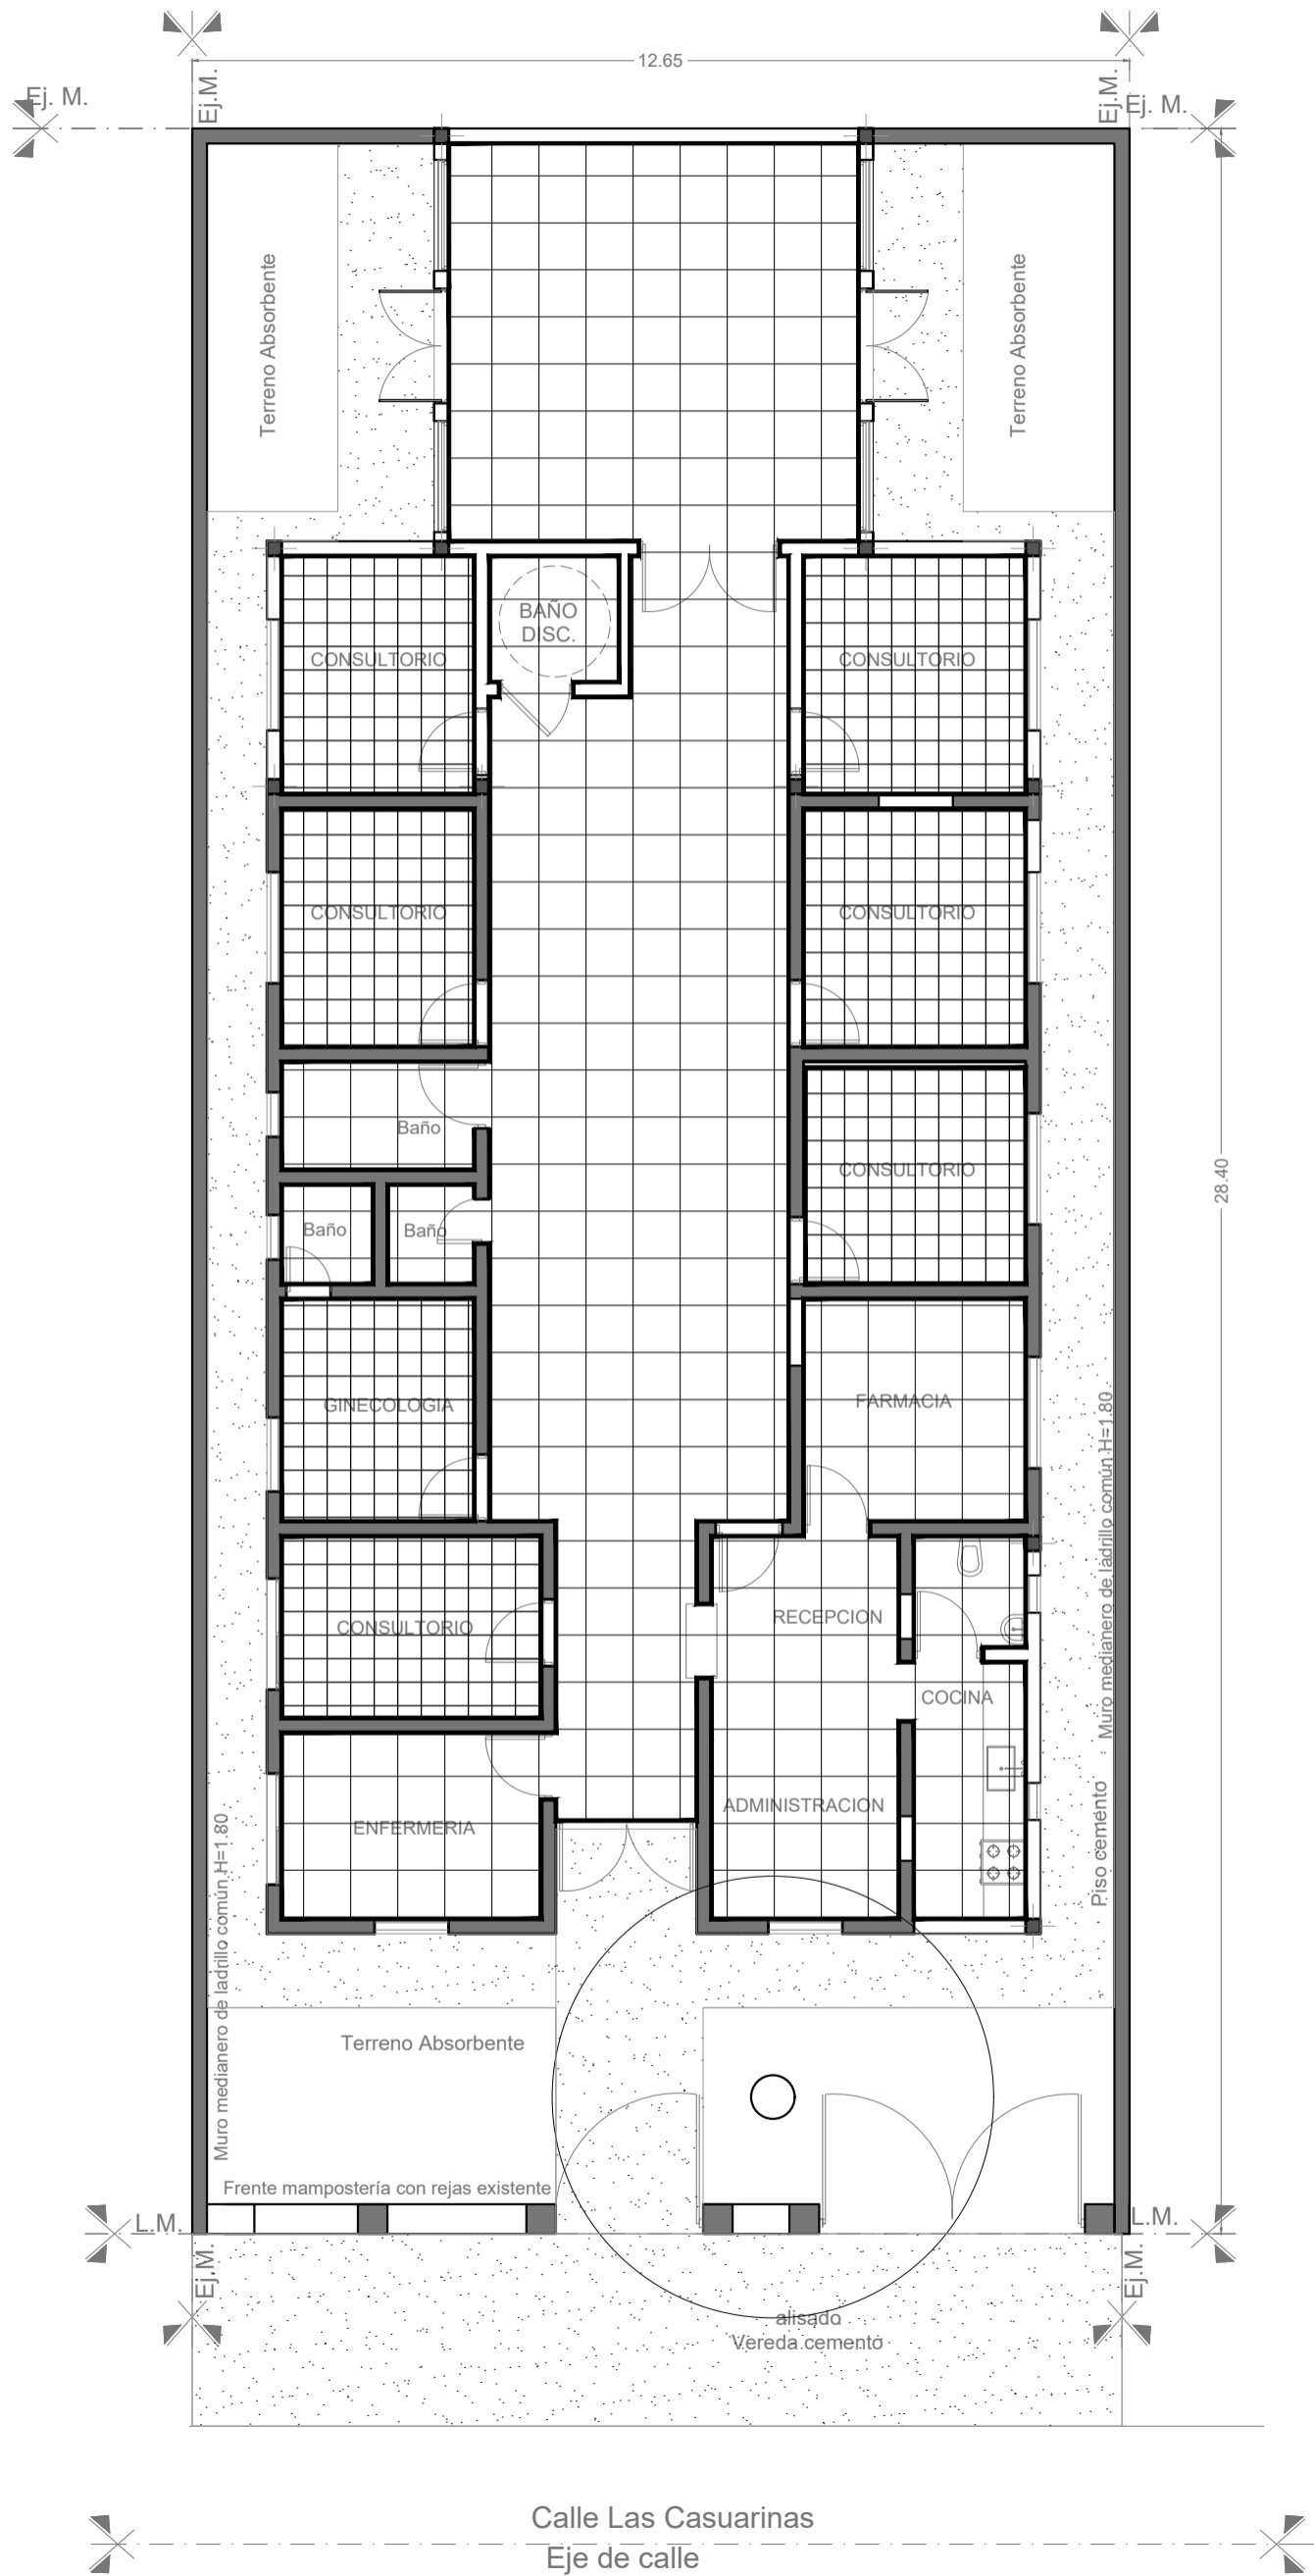


REFERENCIAS:




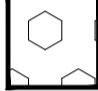
- Cemento Alisado
- PORCELANATO
- VINILICO

NOTAS: 1-Todas las medidas deberan ser verificadas en obra.

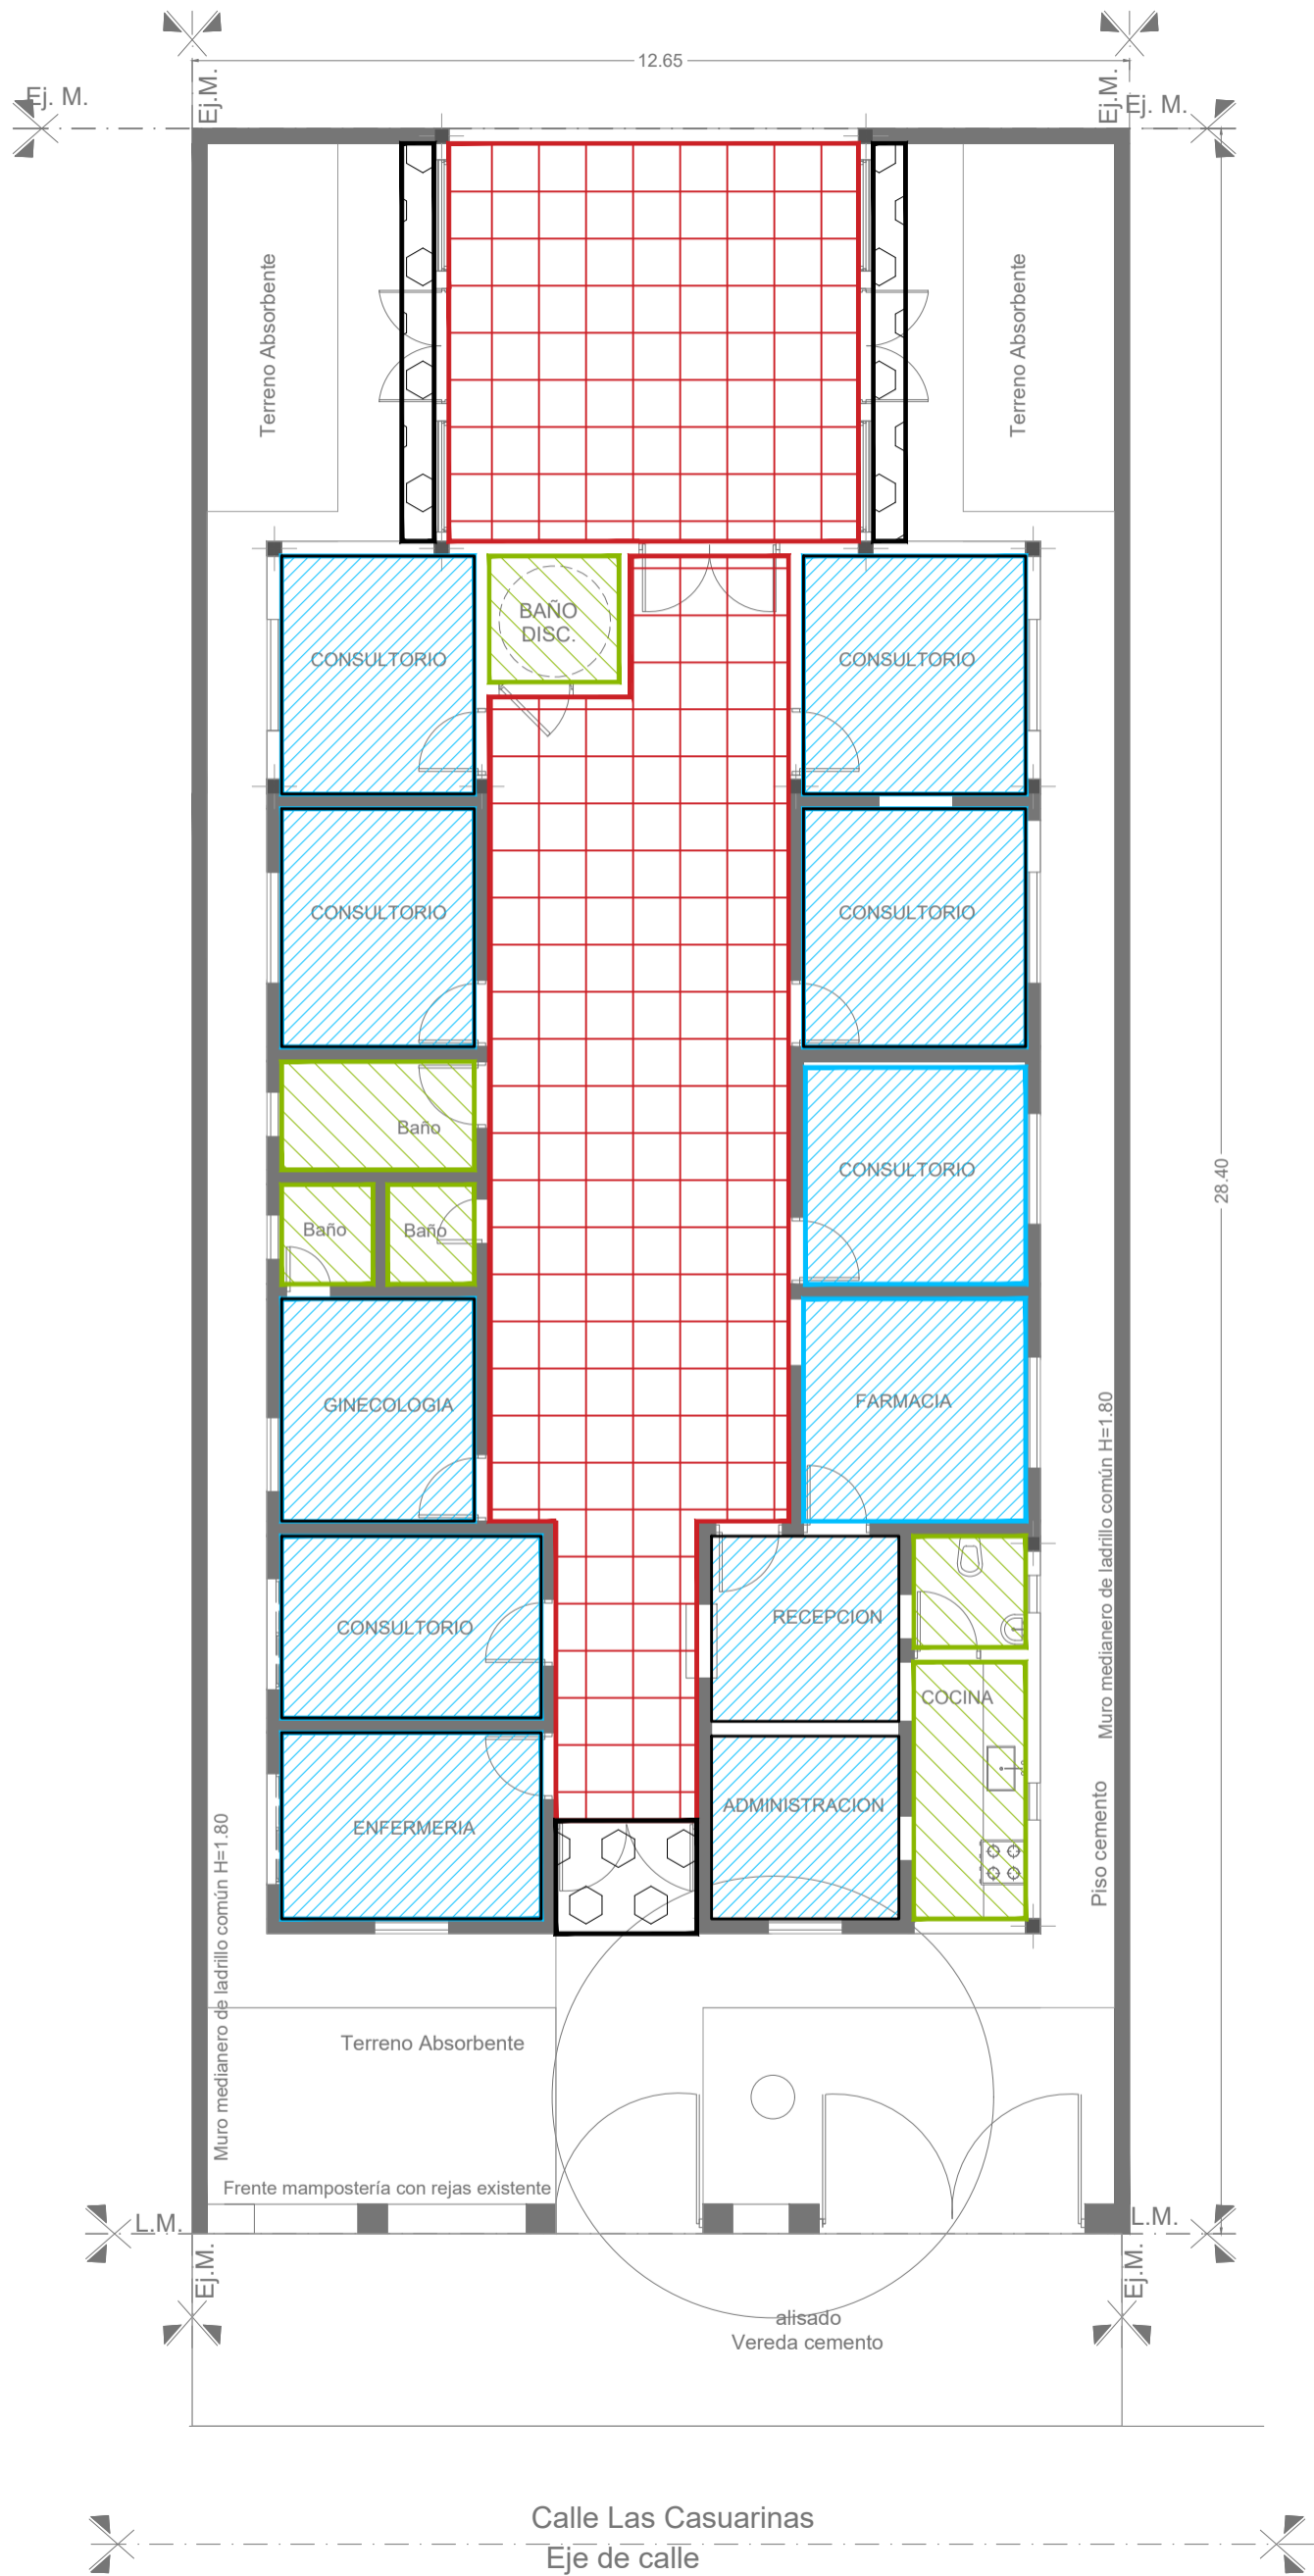DIRECCIÓN PROVINCIAL DE ARQUITECTURA				
Ministerio de Infraestructura y servicios públicos.				
BUENOS AIRES PROVINCIA				
ANTEPROYECTO: Ministerio de salud. Departamento de recursos físicos en salud. DOCUMENTACIÓN PARA PLIEGO LICITATORIO. DIRECCIÓN PROVINCIAL DE ARQUITECTURA.	OBRA: CAPS LAS CASUARINAS			
	PARTIDO:Lomas de Zamora - Provincia de Buenos Aires			
	UBICACION: Calle Las Casuarinas 3471 Esq. Monroe			
Director Provincial:	Plano: PLANTA DE SOLADOS ESC: 1:100			
Subsecretario de Obras Públicas: Ing. Guillermo Cristobal	N de expediente:	Fecha:	N plano:	Total:
		NOVIEMBRE 2018	10	19



REFERENCIAS:

-  Cielorraso suspendido modular
-  Cielorraso suspendido placa roca de yeso
-  Cielorraso placa antihumedad
-  Cielorraso placa Cementicia

NOTAS: 1-Todas las medidas deberan ser verificadas en obra.

DIRECCIÓN PROVINCIAL DE ARQUITECTURA
Ministerio de Infraestructura y servicios públicos.

BUENOS AIRES PROVINCIA

ANTEPROYECTO:
Ministerio de salud.
Departamento de recursos físicos en salud.
DOCUMENTACIÓN PARA PLIEGO LICITATORIO.
DIRECCIÓN PROVINCIAL DE ARQUITECTURA.


OBRA:
CAPS LAS CASUARINAS
PARTIDO: Lomas de Zamora - Provincia de Buenos Aires
UBICACION: Calle Las Casuarinas 3471 Esq. Monroe

Director Provincial:

Plano: **PLANTA DE CIELORRASOS**
ESC: **1:100**

Subsecretario de Obras Públicas:
Ing. Guillermo Cristobal

N de expediente:	Fecha:	N plano:	Total:
	NOVIEMBRE 2018	11	19

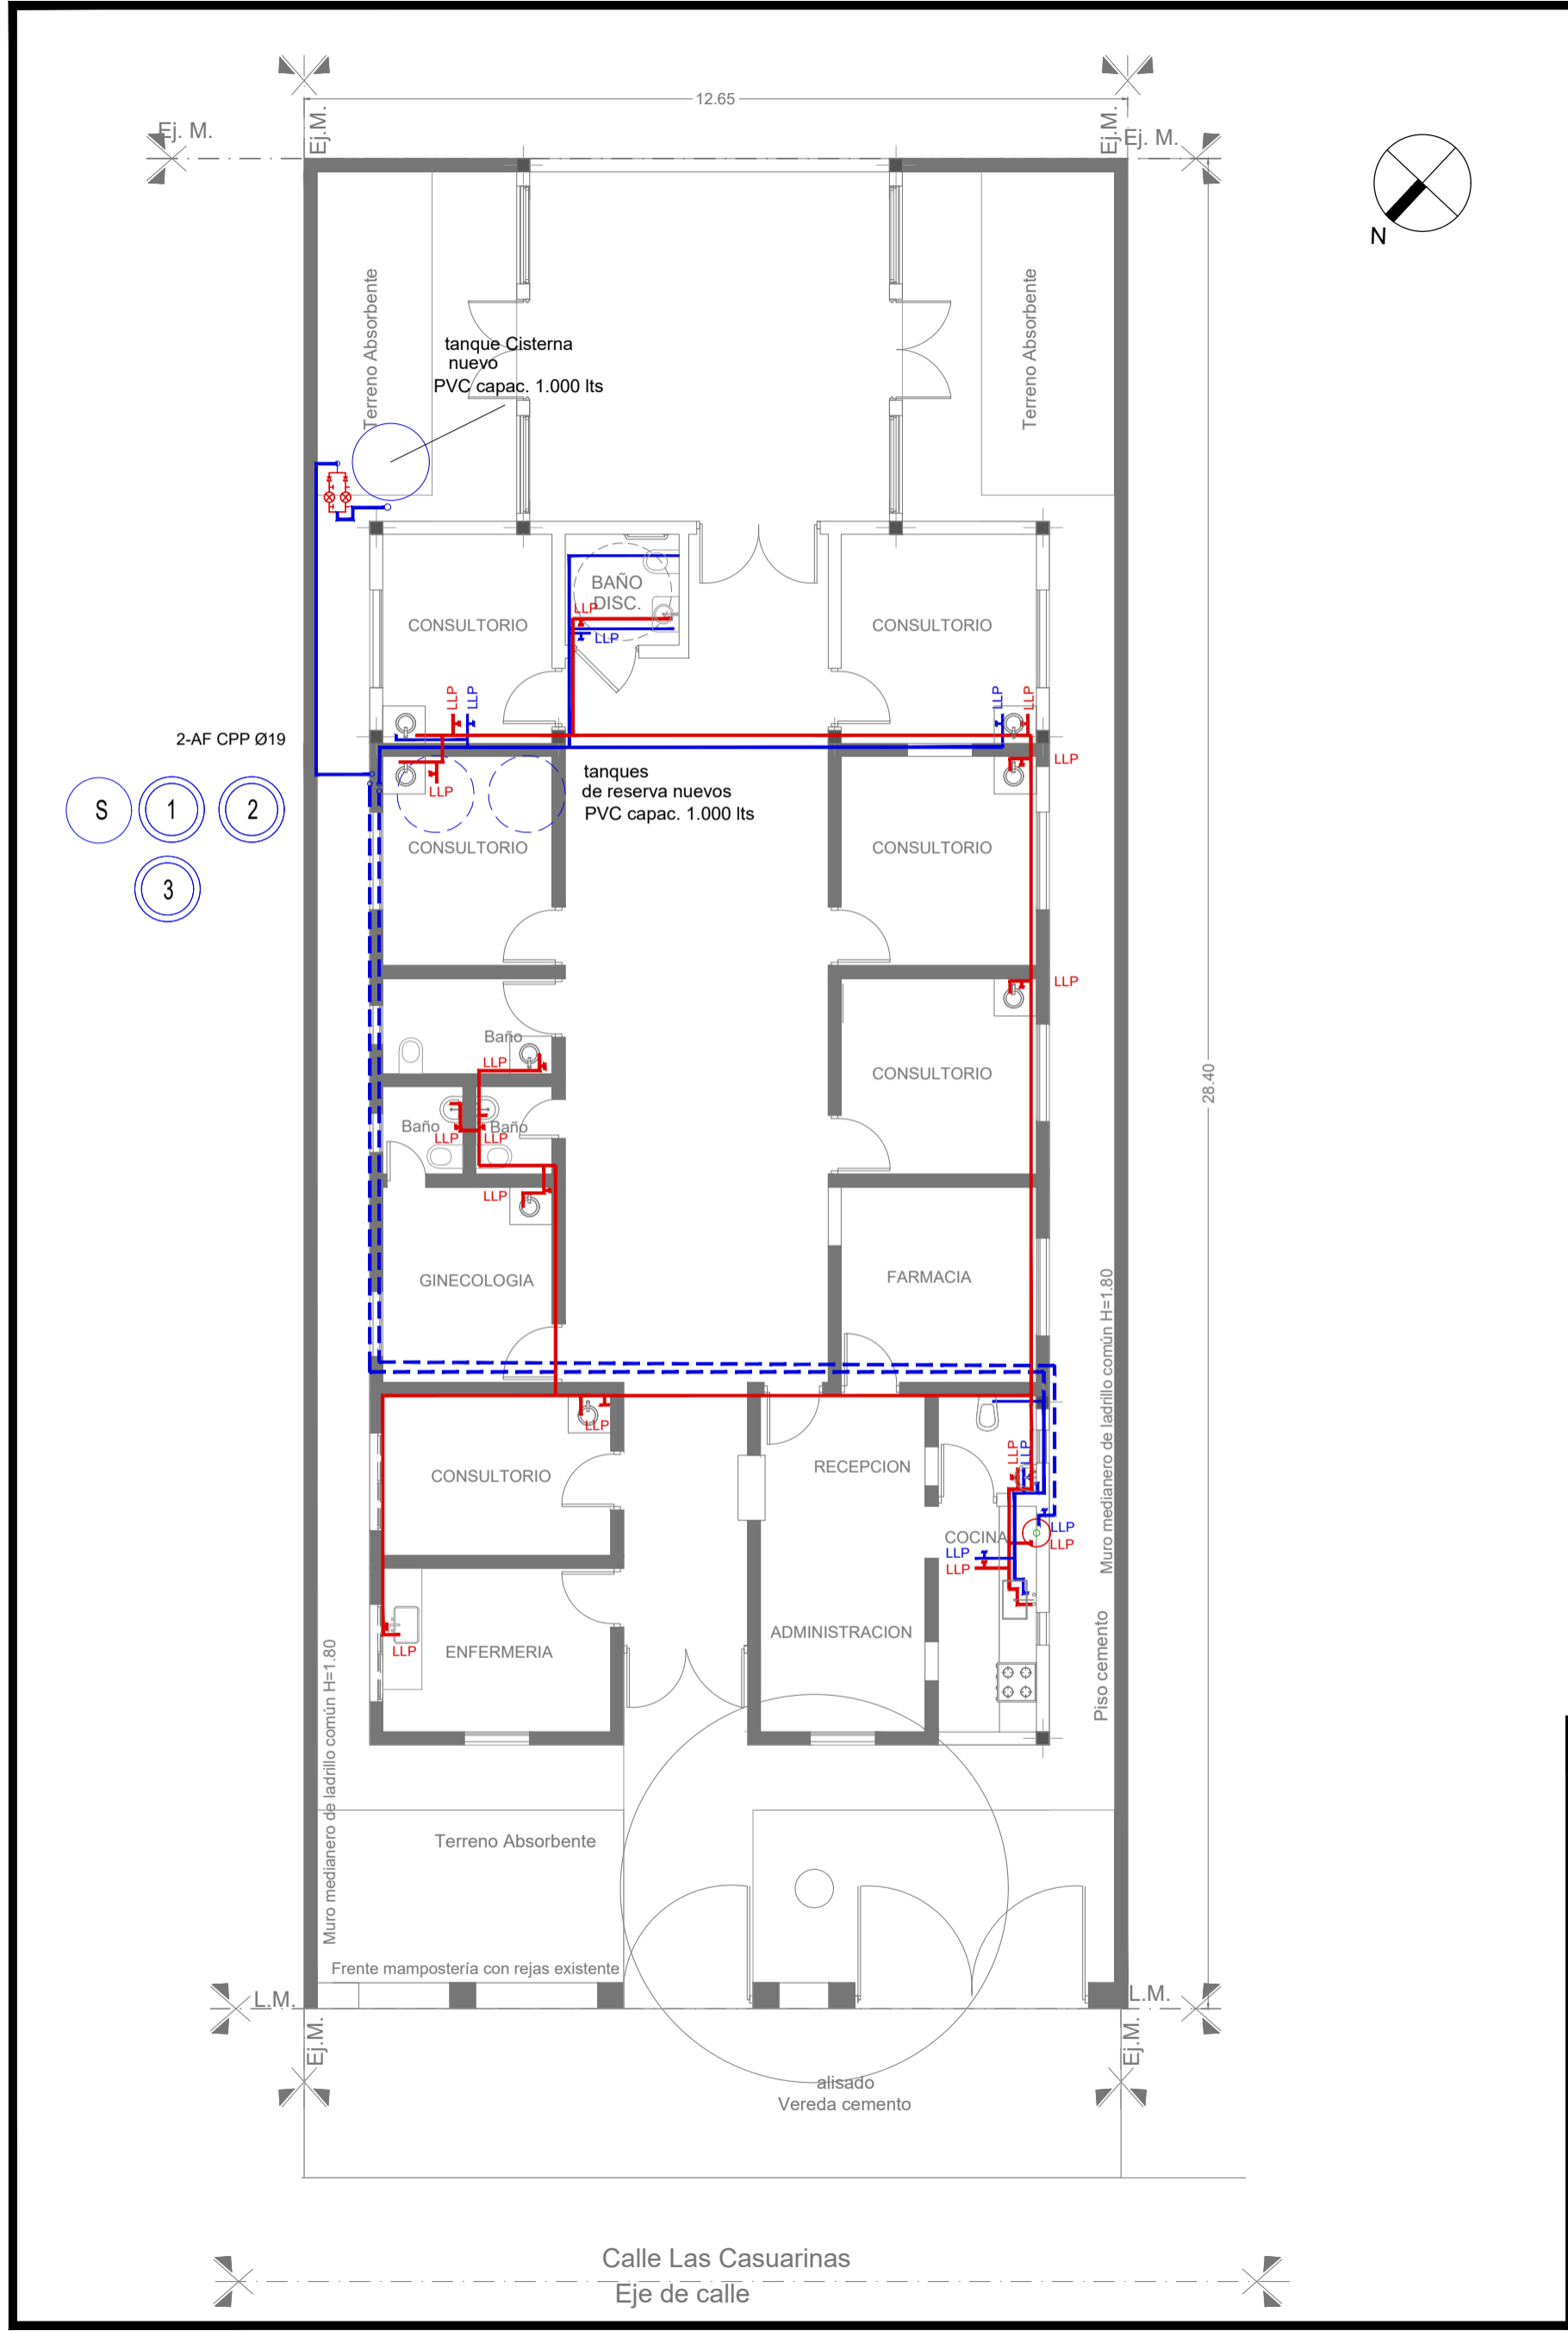

REFERENCIAS:

INSTALACIÓN AGUA

	Cañería de agua fría
	Cañería de agua caliente
	Llave de paso agua fría
	Llave de paso agua caliente
	Bajada agua fría

NOTAS: 1-Todas las medidas deberan ser verificadas en obra.

DIRECCIÓN PROVINCIAL DE ARQUITECTURA
Ministerio de Infraestructura y servicios públicos.

BUENOS AIRES PROVINCIA

ANTEPROYECTO:
Ministerio de salud.
Departamento de recursos físicos en salud.
DOCUMENTACIÓN PARA PLIEGO LICITATORIO.
DIRECCIÓN PROVINCIAL DE ARQUITECTURA.


OBRA:
CAPS LAS CASUARINAS
PARTIDO: Lomas de Zamora - Provincia de Buenos Aires
UBICACION: Calle Las Casuarinas 3471 Esq. Monroe

Director Provincial:

Plano: **INST. AGUA FRIA Y CALIENTE**
ESC: **1:100**

Subsecretario de Obras Públicas:
Ing. Guillermo Cristobal

N de expediente:	Fecha:	N plano:	Total:
	NOVIEMBRE 2018	12	19

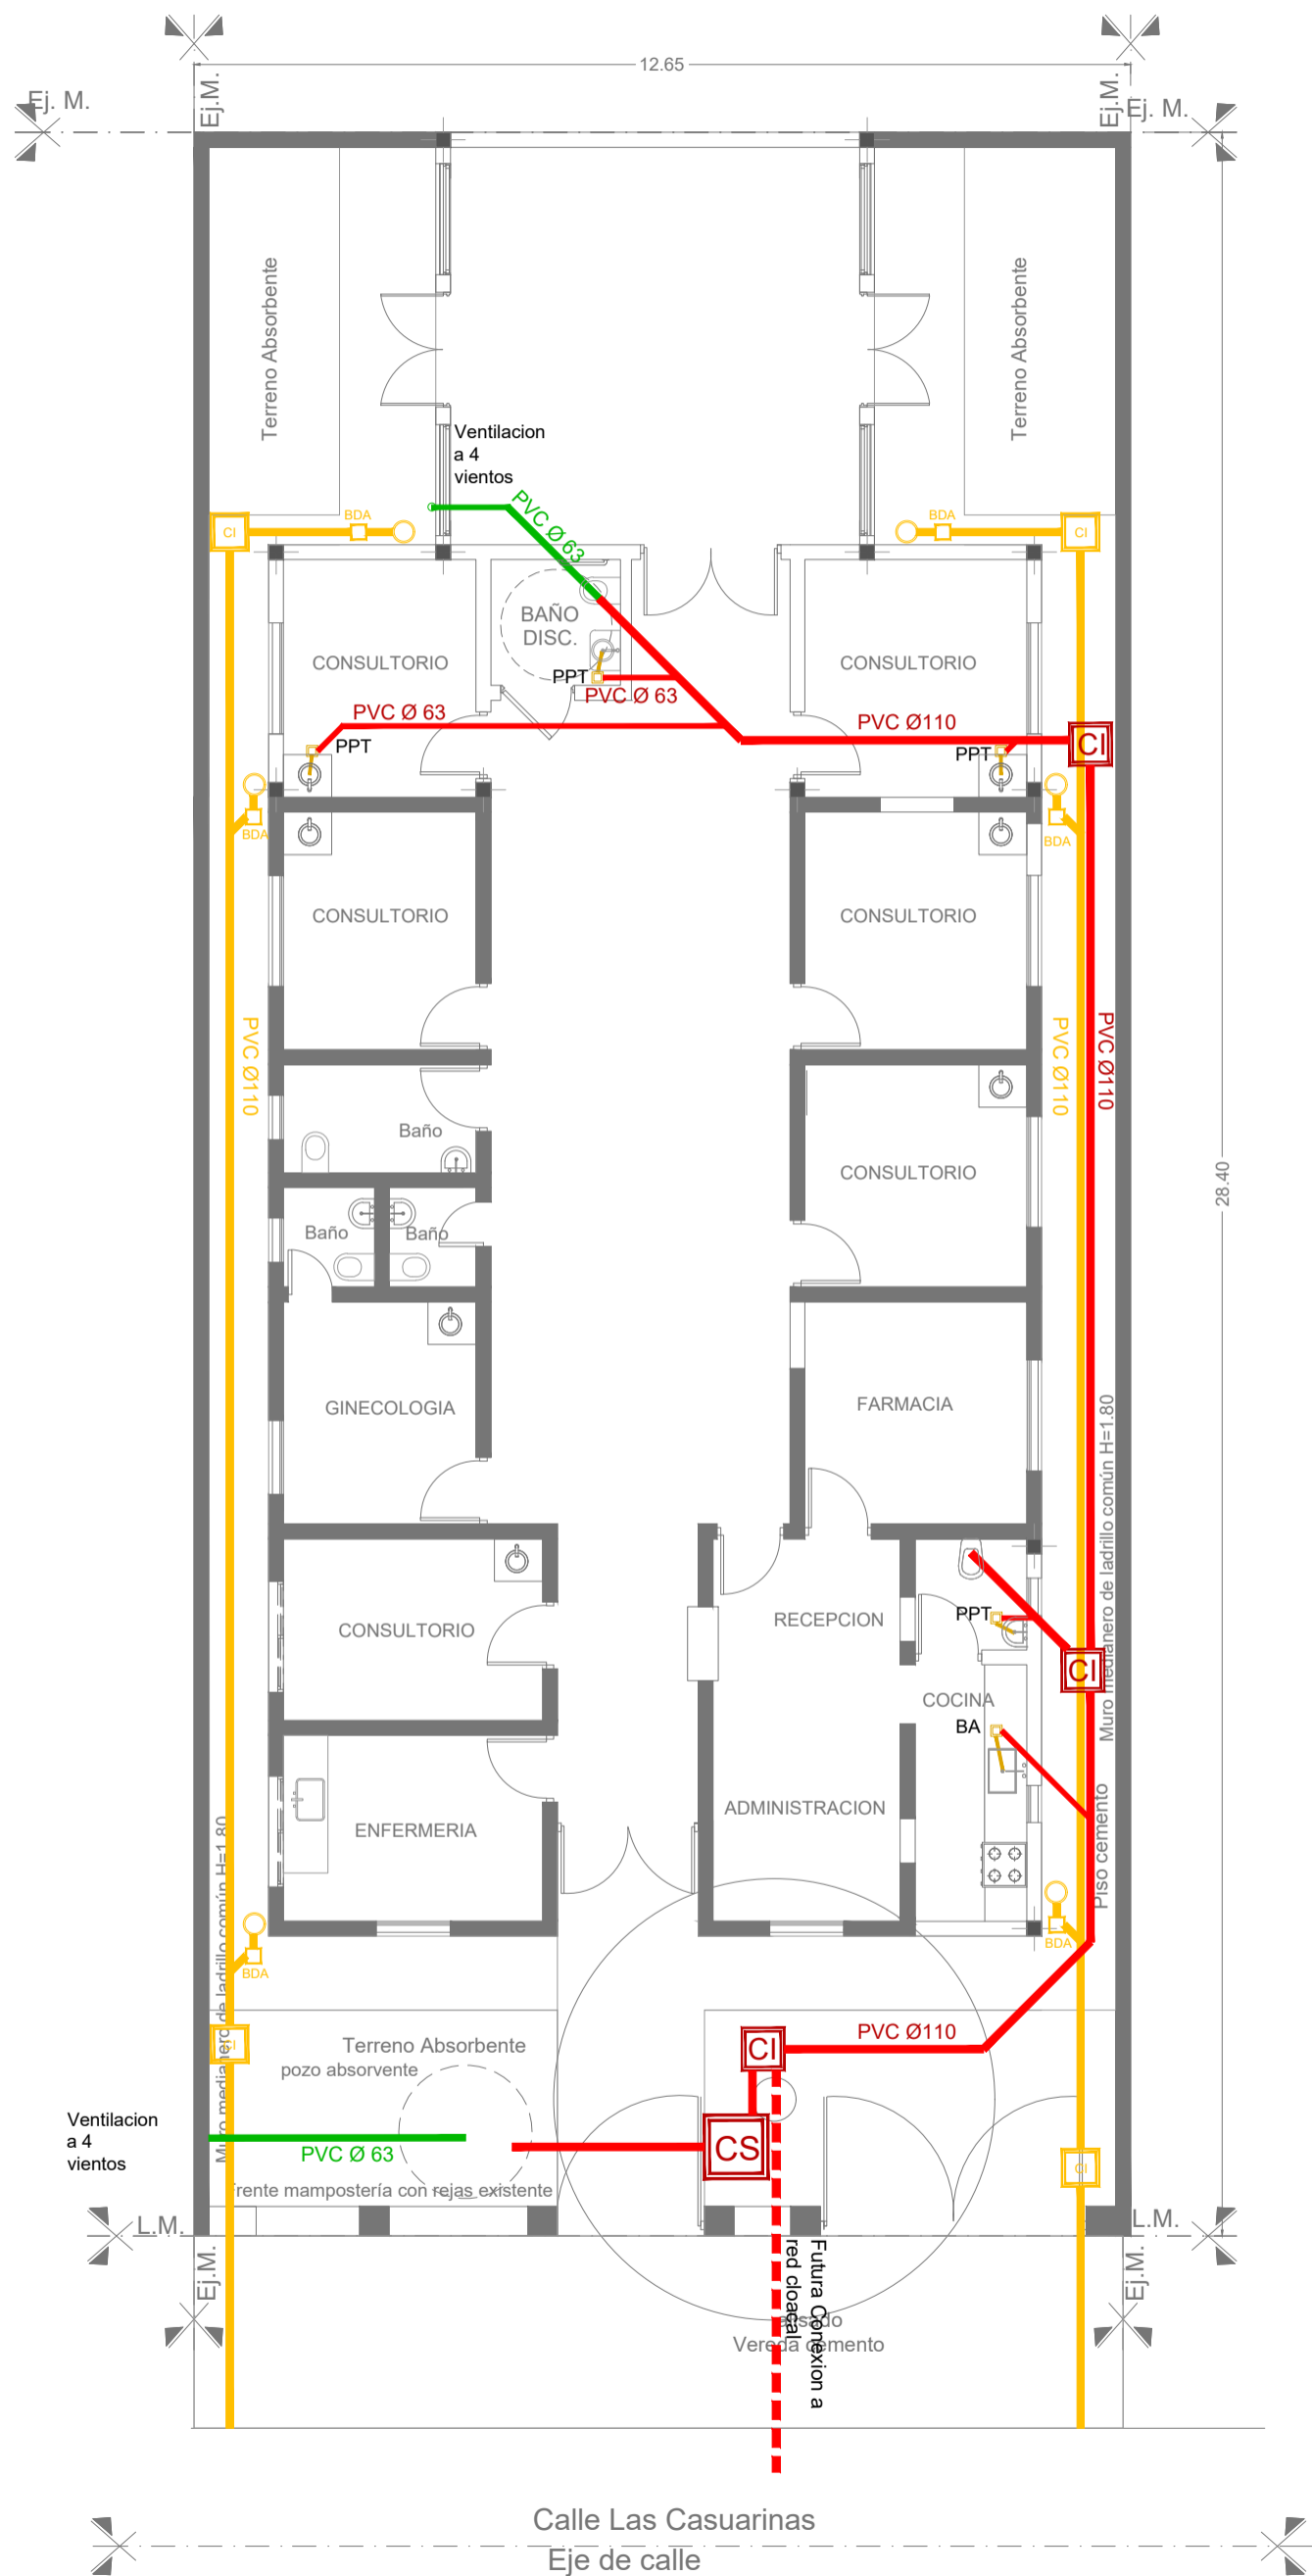

REFERENCIAS:

INSTALACIÓN CLOACAL		INSTALACIÓN PLUVIAL	
	Caño de pvc ø 38mm		BAJADA 110m
	Caño de pvc ø 63mm		Caño PVC ø 110mm
	Caño de pvc ø 110mm		Boca desague tapada 30x30cm
	Pileta de piso abierta		Camara de inspección
	Camara de inspección 60x60		Embudo de hierro fundido
	Ventilacion Cloacal		

NOTAS: 1-Todas las medidas deberan ser verificadas en obra.

DIRECCIÓN PROVINCIAL DE ARQUITECTURA
Ministerio de Infraestructura y servicios públicos.

BUENOS AIRES PROVINCIA

ANTEPROYECTO:
Ministerio de salud.
Departamento de recursos físicos en salud.
DOCUMENTACIÓN PARA PLIEGO LICITATORIO.
DIRECCIÓN PROVINCIAL DE ARQUITECTURA.


OBRA:
CAPS LAS CASUARINAS
PARTIDO: Lomas de Zamora - Provincia de Buenos Aires
UBICACION: Calle Las Casuarinas 3471 Esq. Monroe

Director Provincial:

Plano:
INST. CLOACAL Y PLUVIAL
ESC: **1:100**

Subsecretario de Obras Públicas:
Ing. Guillermo Cristobal

N de expediente:	Fecha:	N plano:	Total:
	NOVIEMBRE 2018	13	19

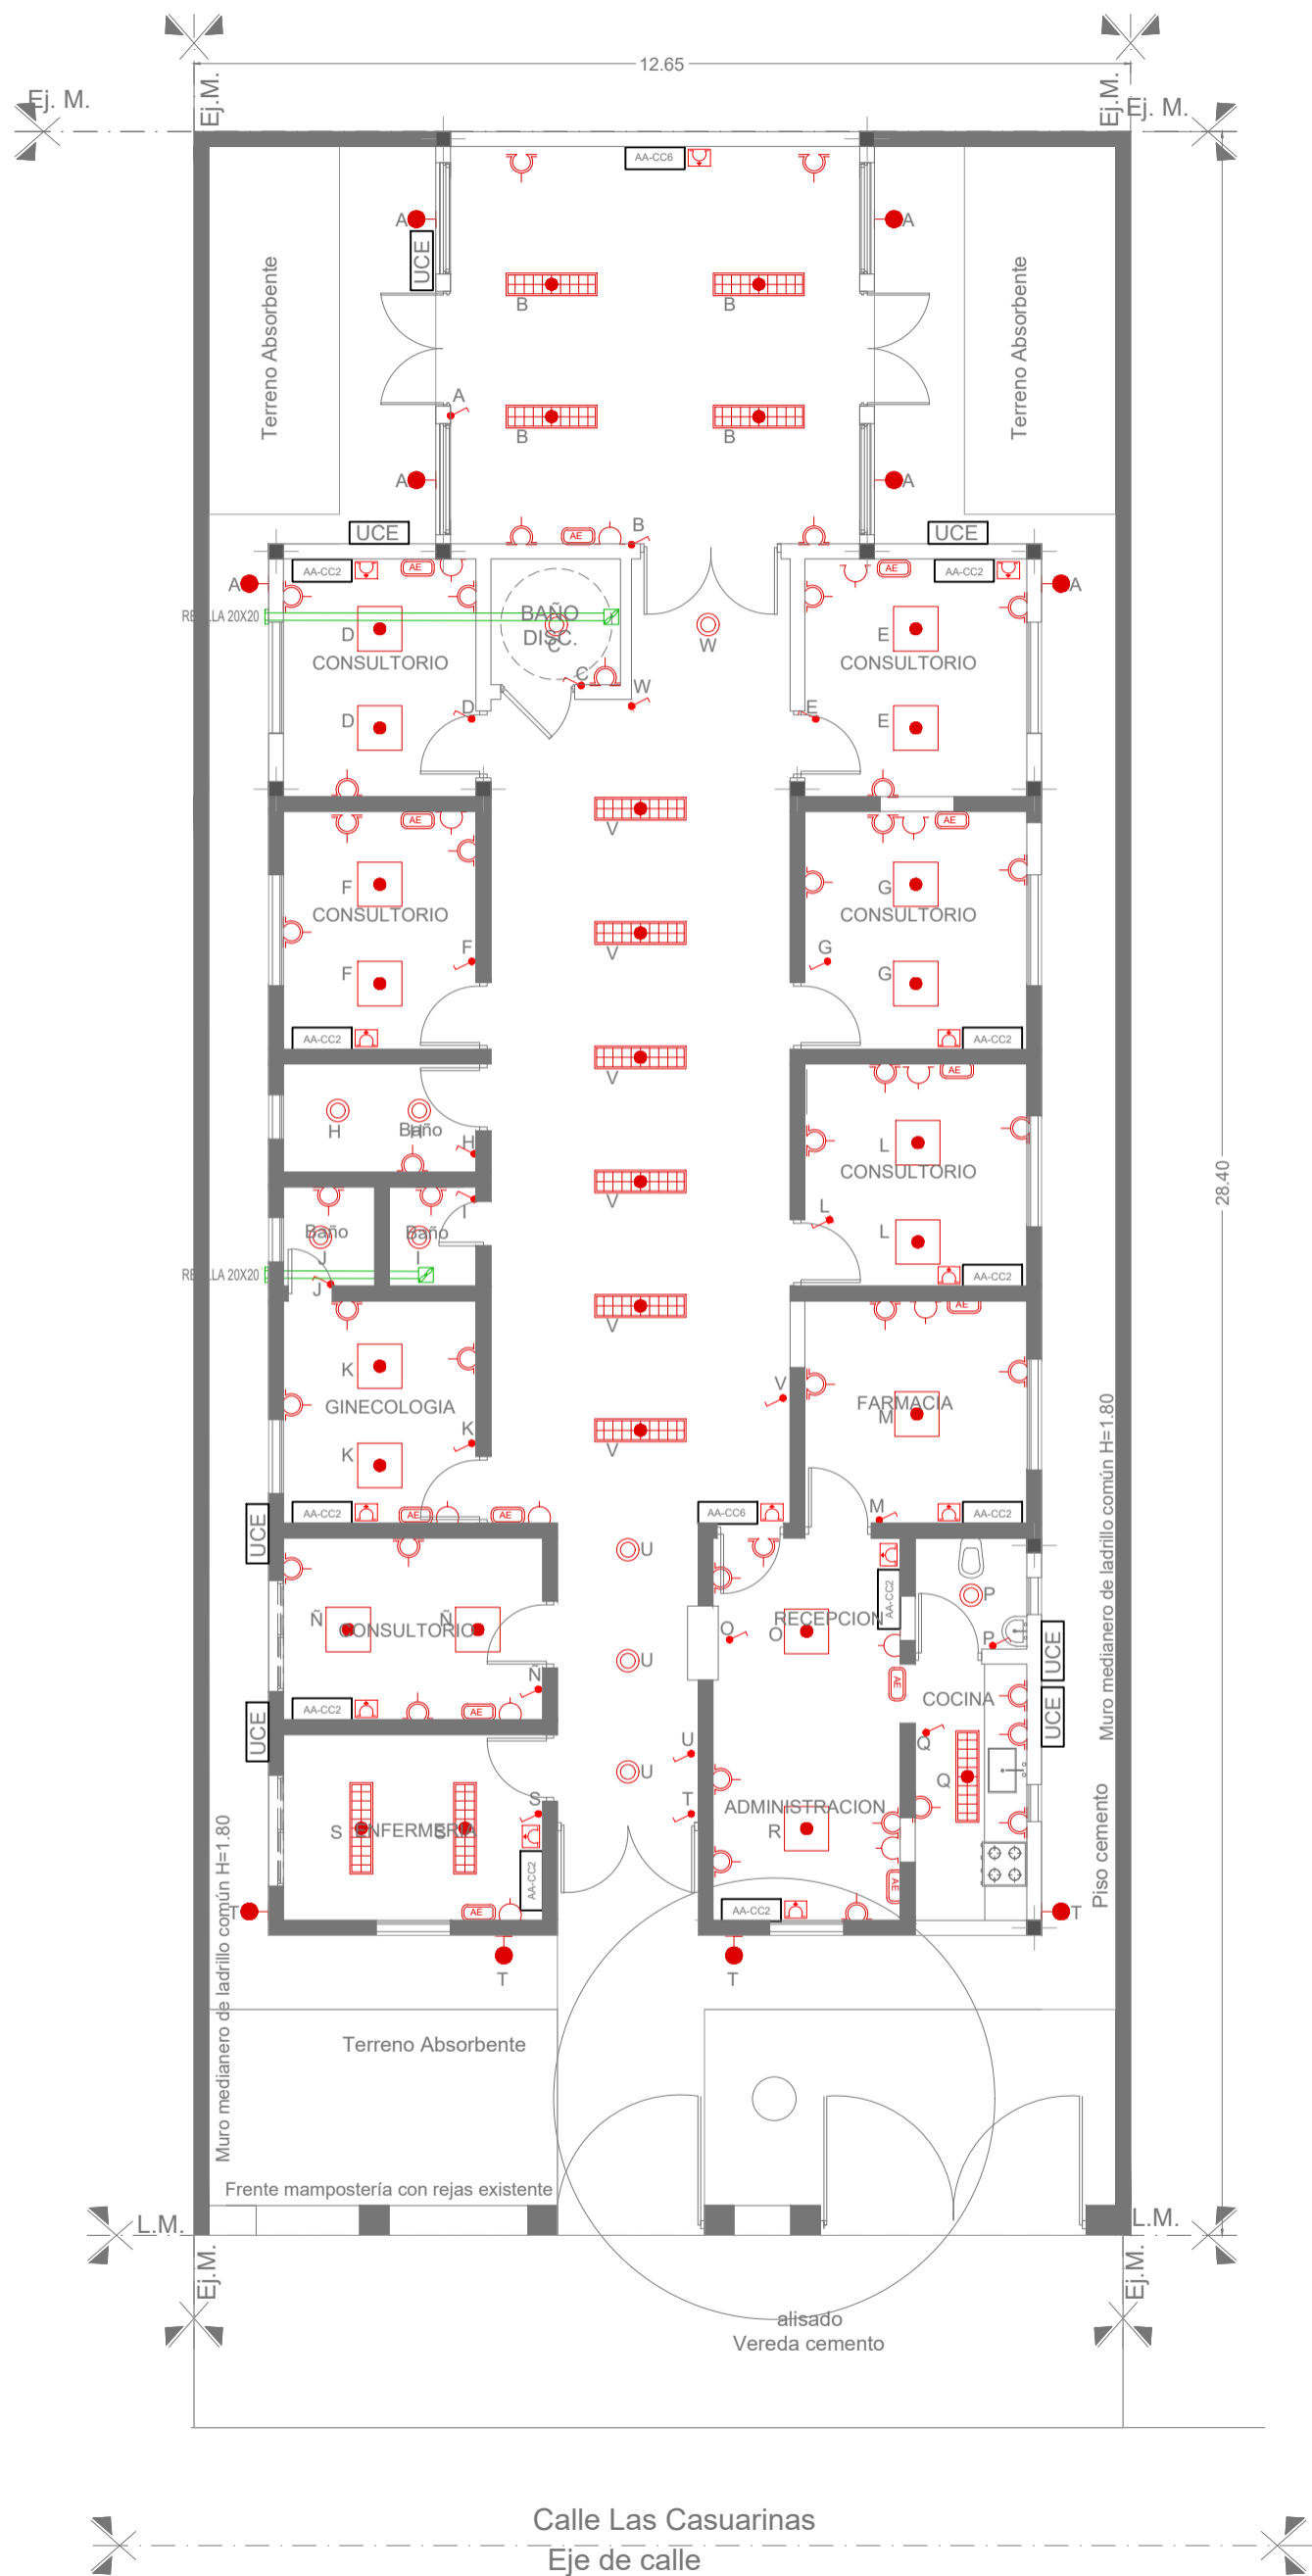

REFERENCIAS:

	LUMINARIA PARA EMBUTIR LED 0.60x0.60m
	LUMINARIA PARA EMBUTIR LED 0.30x1.20m
	LUMINARIA PUNTUAL PARA EMBUTIR LED Ø23cm
	EQUIPO AUTONOMO DE SUPEREMERGENCIA
	LUMINARIA APLIQUE EXTERIOR
	BASTIDOR CON DOS TOMAS
	CAJA PLASTICA CON TOMAS TIPO INDUSTRIAL
	BASTIDOR CON TOMA
	TABLERO ELECTRICO
	AIRE ACONDICIONADO F/C 2500W
	AIRE ACONDICIONADO F/C 6000W

NOTAS: 1-Todas las medidas deberan ser verificadas en obra.

DIRECCIÓN PROVINCIAL DE ARQUITECTURA
Ministerio de Infraestructura y servicios públicos.

BUENOS AIRES PROVINCIA

ANTEPROYECTO:
Ministerio de salud.
Departamento de recursos físicos en salud.
DOCUMENTACIÓN PARA PLIEGO LICITATORIO.
DIRECCIÓN PROVINCIAL DE ARQUITECTURA.



OBRA:
CAPS LAS CASUARINAS
PARTIDO: Lomas de Zamora - Provincia de Buenos Aires
UBICACION: Calle Las Casuarinas 3471 Esq. Monroe

Director Provincial:

Plano: **PLANTA ARTEFACTOS ELECTRICOS**
ESC: **1:100**

Subsecretario de Obras Públicas:
Ing. Guillermo Cristobal

N de expediente:	Fecha:	N plano:	Total:
	NOVIEMBRE 2018	14	19

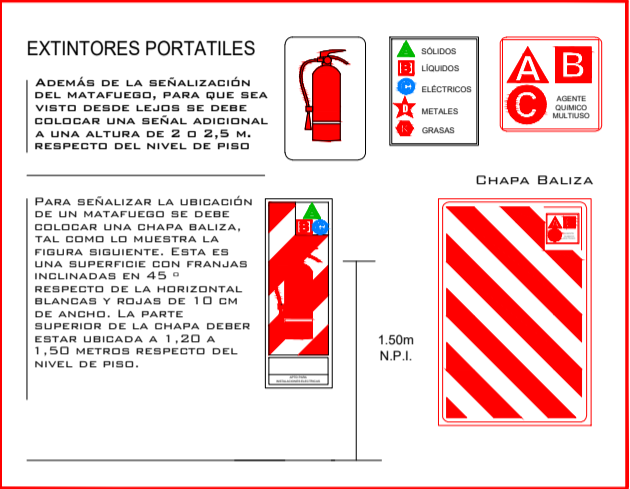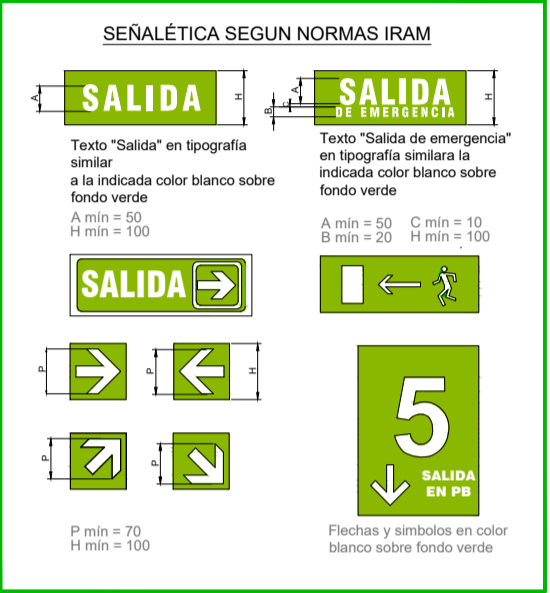


REFERENCIAS:

	Extintor CO2 2.5 kg.
	Extintor polvo seco ABC 10 kg.
	Cartel LED salida de emergencias

NOTAS: 1-Todas las medidas deberan ser verificadas en obra.

DIRECCIÓN PROVINCIAL DE ARQUITECTURA				
Ministerio de Infraestructura y servicios públicos.				
BUENOS AIRES PROVINCIA				
ANTEPROYECTO: Ministerio de salud. Departamento de recursos físicos en salud. DOCUMENTACIÓN PARA PLIEGO LICITATORIO. DIRECCIÓN PROVINCIAL DE ARQUITECTURA.	OBRA: CAPS LAS CASUARINAS			
	PARTIDO:Lomas de Zamora - Provincia de Buenos Aires			
	UBICACION: Calle Las Casuarinas 3471 Esq. Monroe			
Director Provincial:	Plano: PROTECCION CONTRA INCENDIO ESC: 1:100			
Subsecretario de Obras Públicas: Ing. Guillermo Cristobal	N de expediente:	Fecha: NOVIEMBRE 2018	N plano: 15	Total: 19

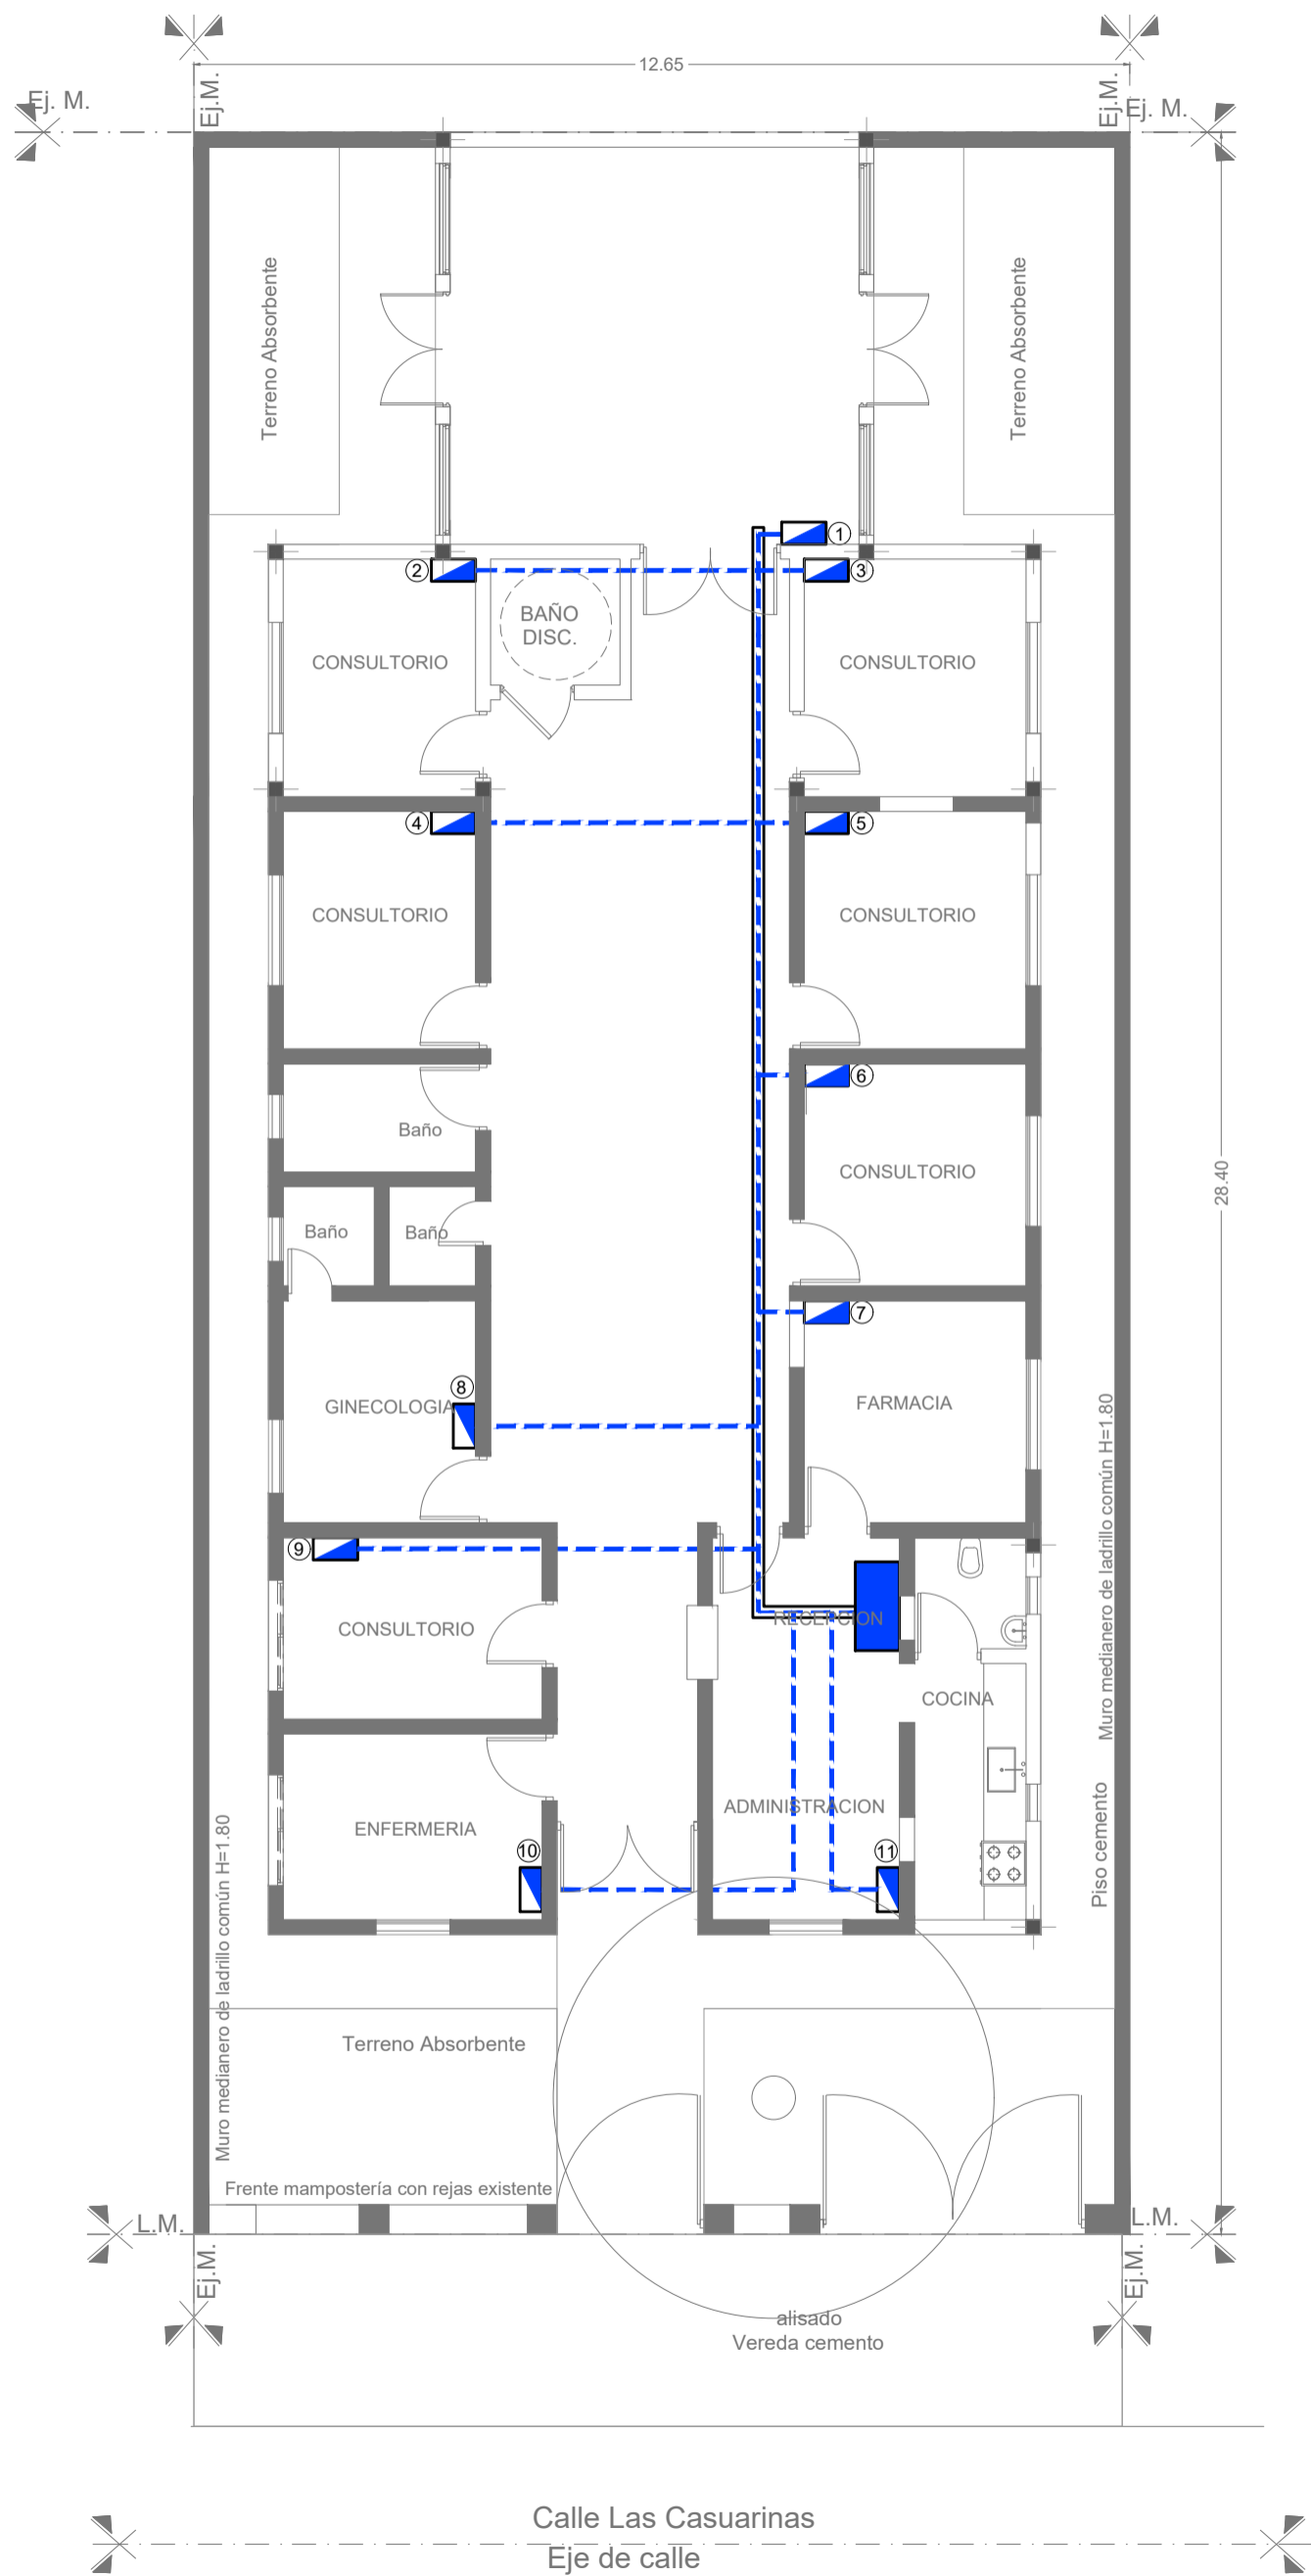

REFERENCIAS:



PUESTO DE DATOS
-2 TOMAS BLANCOS IRAM 2071 CIRC. TN
-TRES TOMAS ROJOS IRAM 2071 PARA ALIMENTACION DE DATOS CIRC. TP

-DOS JACK RJ 45 CAT 6A PARA DATOS.
BANDEJA PORTACABLES PARA DISTRIBUCION DE DATOS.
ANCHO 10 cm





RACK DE DATOS SECUNDARIO SEGUN ESPECIFICACIONES TECNICAS EN PLIEGO DE DATOS

NOTAS: 1-Todas las medidas deberan ser verificadas en obra.

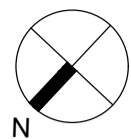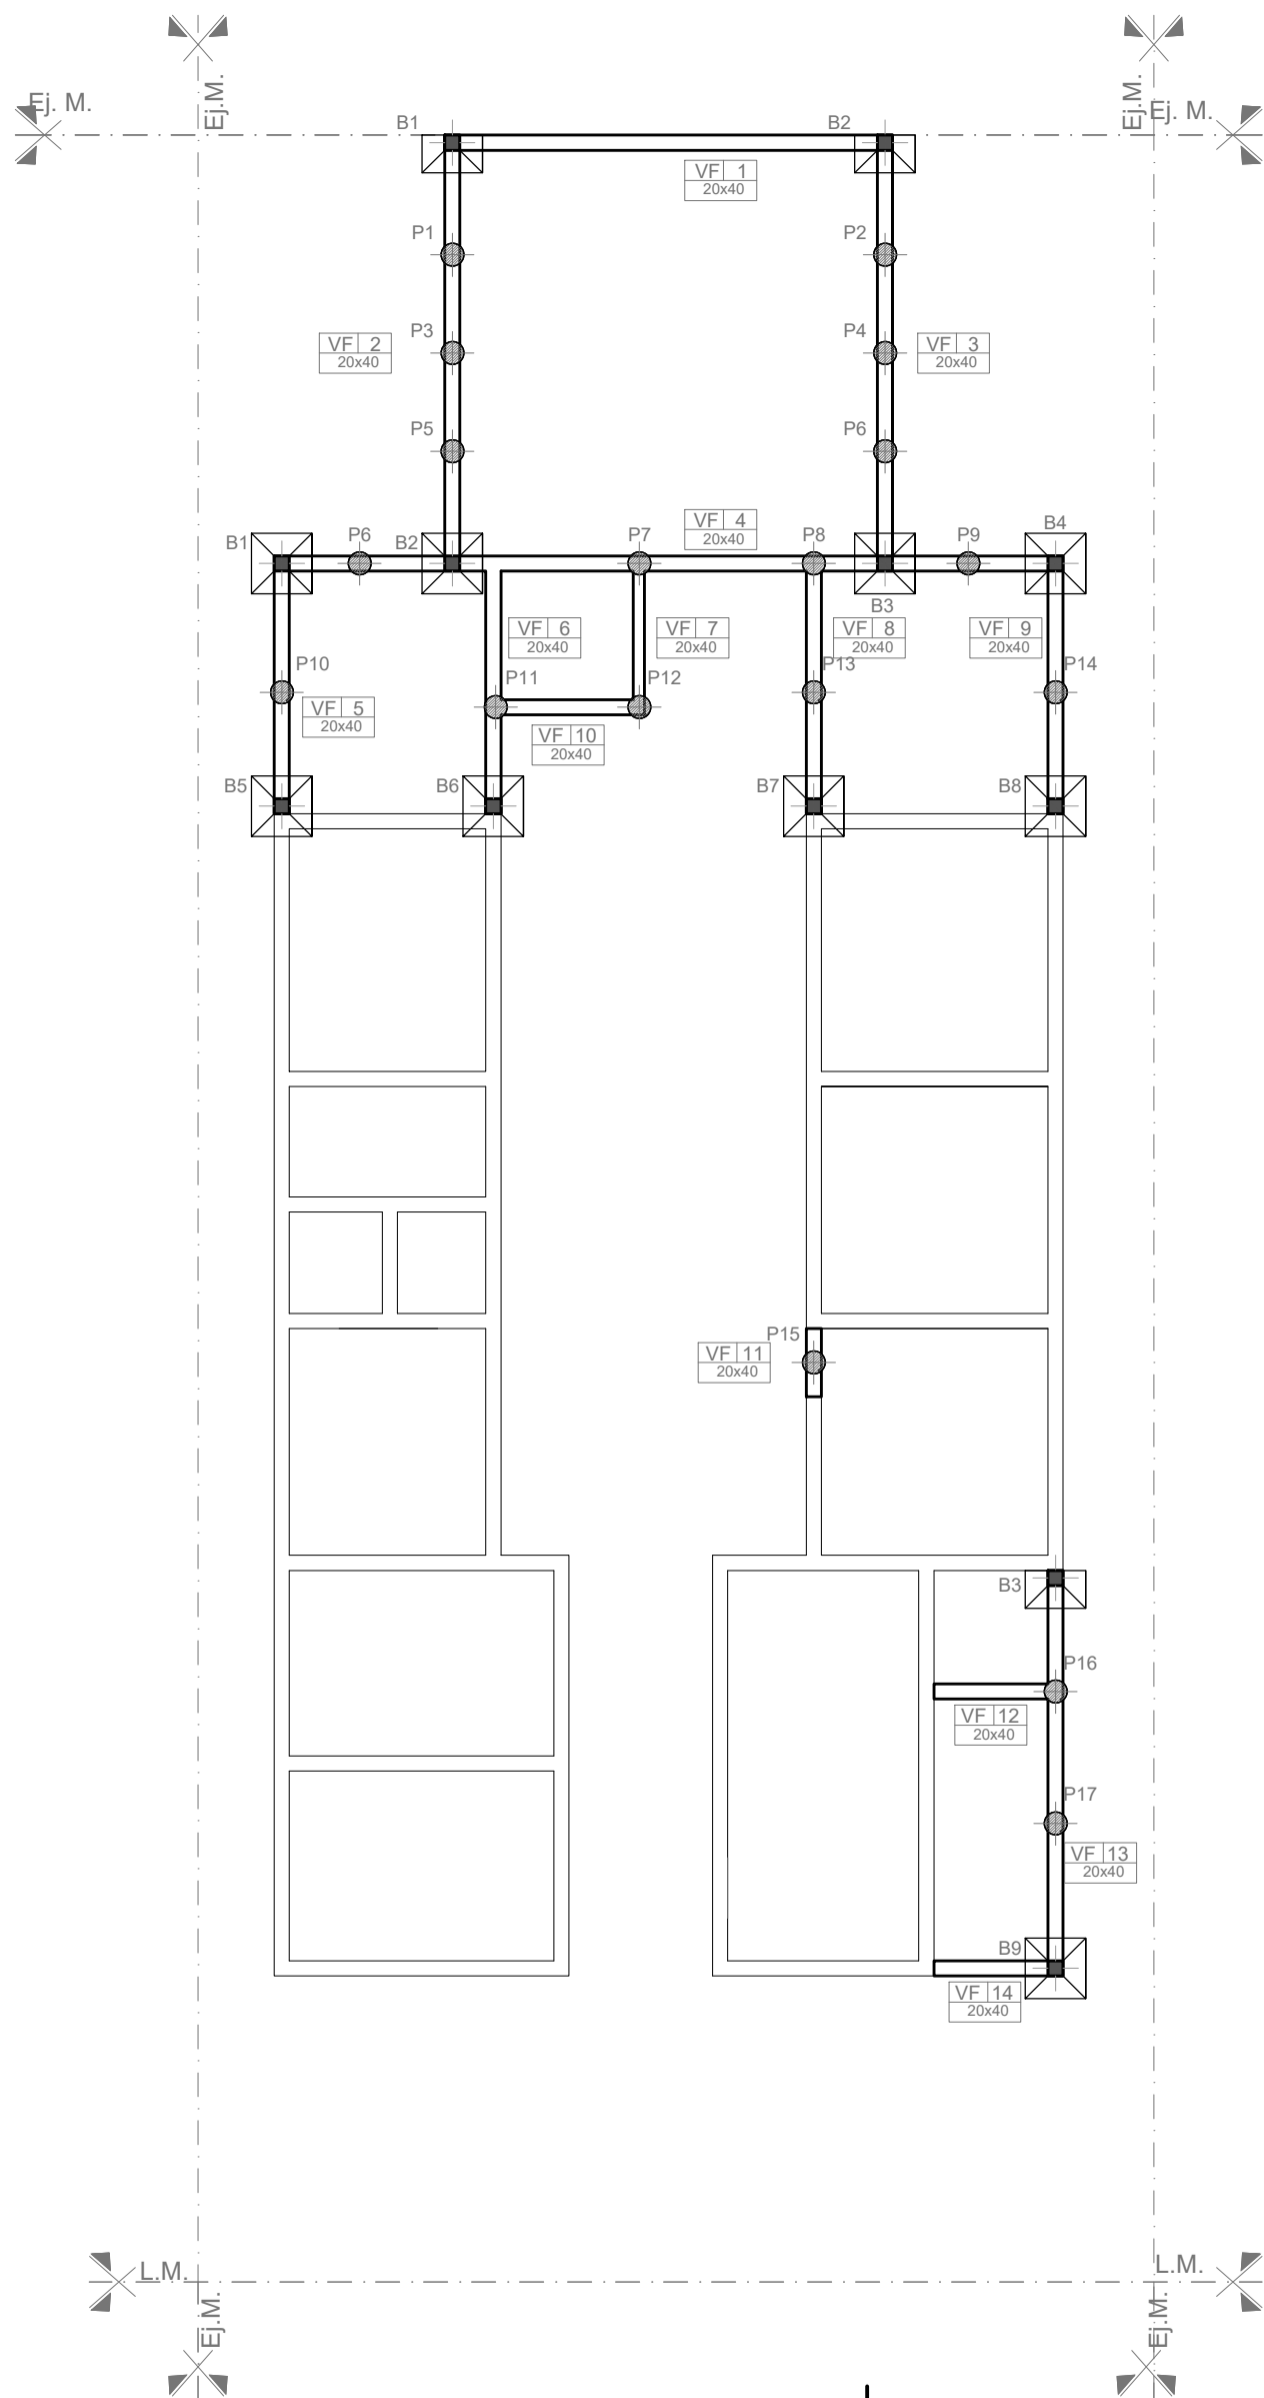DIRECCIÓN PROVINCIAL DE ARQUITECTURA Ministerio de Infraestructura y servicios públicos. BUENOS AIRES PROVINCIA				
ANTEPROYECTO: Ministerio de salud. Departamento de recursos físicos en salud. DOCUMENTACIÓN PARA PLIEGO LICITATORIO. DIRECCIÓN PROVINCIAL DE ARQUITECTURA.	OBRA: CAPS LAS CASUARINAS			
	PARTIDO: Lomas de Zamora - Provincia de Buenos Aires			
	UBICACION: Calle Las Casuarinas 3471 Esq. Monroe			
Director Provincial:	Plano: INSTALACION DE DATOS ESC: 1:100			
Subsecretario de Obras Públicas: Ing. Guillermo Cristobal	N de expediente:	Fecha: NOVIEMBRE 2018	N plano: 16	Total: 19

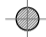


REFERENCIAS:

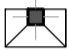-  **Pilotín 30cm de diámetro**
-  **Viga fundación 0.20x0.40m**
-  **Bases 9u**
-  **Bases Excentricas 3u**

NOTAS: 1-Todas las medidas deberan ser verificadas en obra.

DIRECCIÓN PROVINCIAL DE ARQUITECTURA Ministerio de Infraestructura y servicios públicos. BUENOS AIRES PROVINCIA				
ANTEPROYECTO: Ministerio de salud. Departamento de recursos físicos en salud. DOCUMENTACIÓN PARA PLIEGO LICITATORIO. DIRECCIÓN PROVINCIAL DE ARQUITECTURA.		OBRA: CAPS LAS CASUARINAS		
		PARTIDO: Lomas de Zamora - Provincia de Buenos Aires		
Director Provincial:		UBICACION: Calle Las Casuarinas 3471 Esq. Monroe		
		Plano: PLANTA DE FUNDACIONES ESC: 1:100		
Subsecretario de Obras Públicas: Ing. Guillermo Cristobal		N de expediente:	Fecha:	N plano: Total:
			NOVIEMBRE 2018	17 19

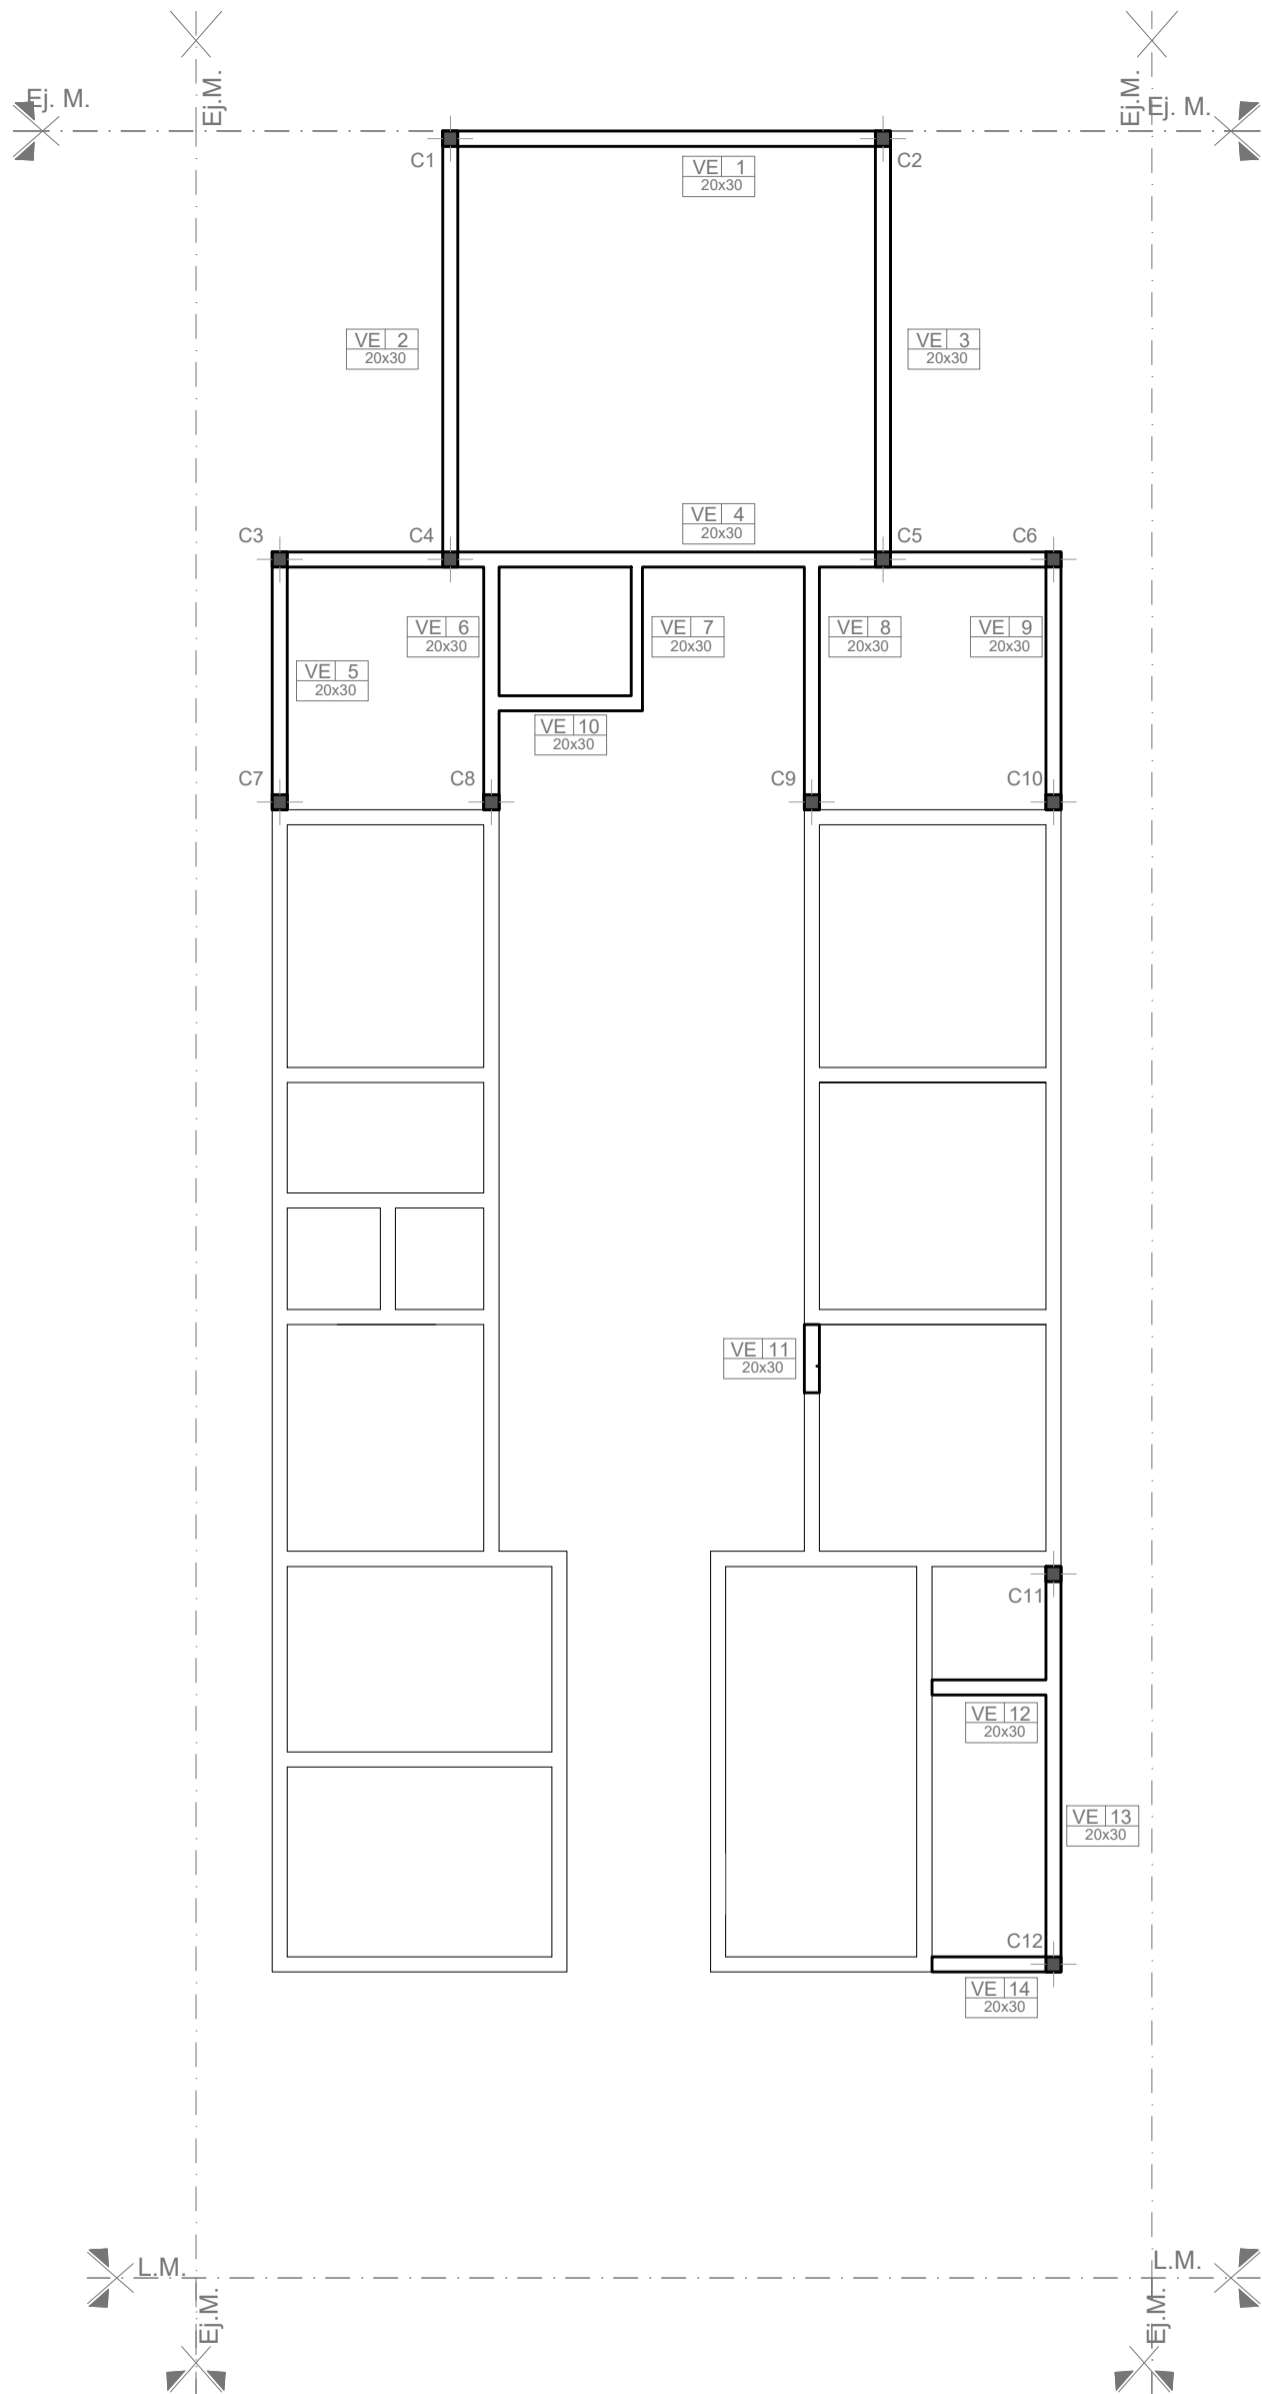

REFERENCIAS:


VE 7
20x40

Viga Encadenado 0.20x0.30m


Columnas 9u

NOTAS: 1-Todas las medidas deberan ser verificadas en obra.

DIRECCIÓN PROVINCIAL DE ARQUITECTURA				
Ministerio de Infraestructura y servicios públicos.				
BUENOS AIRES PROVINCIA				
ANTEPROYECTO: Ministerio de salud. Departamento de recursos físicos en salud. DOCUMENTACIÓN PARA PLIEGO LICITATORIO. DIRECCIÓN PROVINCIAL DE ARQUITECTURA.	OBRA: CAPS LAS CASUARINAS			
	PARTIDO:Lomas de Zamora - Provincia de Buenos Aires			
	UBICACION: Calle Las Casuarinas 3471 Esq. Monroe			
Director Provincial:	Plano: PLANTA DE ESTRUCTURAS ESC: 1:100			
Subsecretario de Obras Públicas: Ing. Guillermo Cristobal	N de expediente:	Fecha:	N plano:	Total:
		NOVIEMBRE 2018	18	19

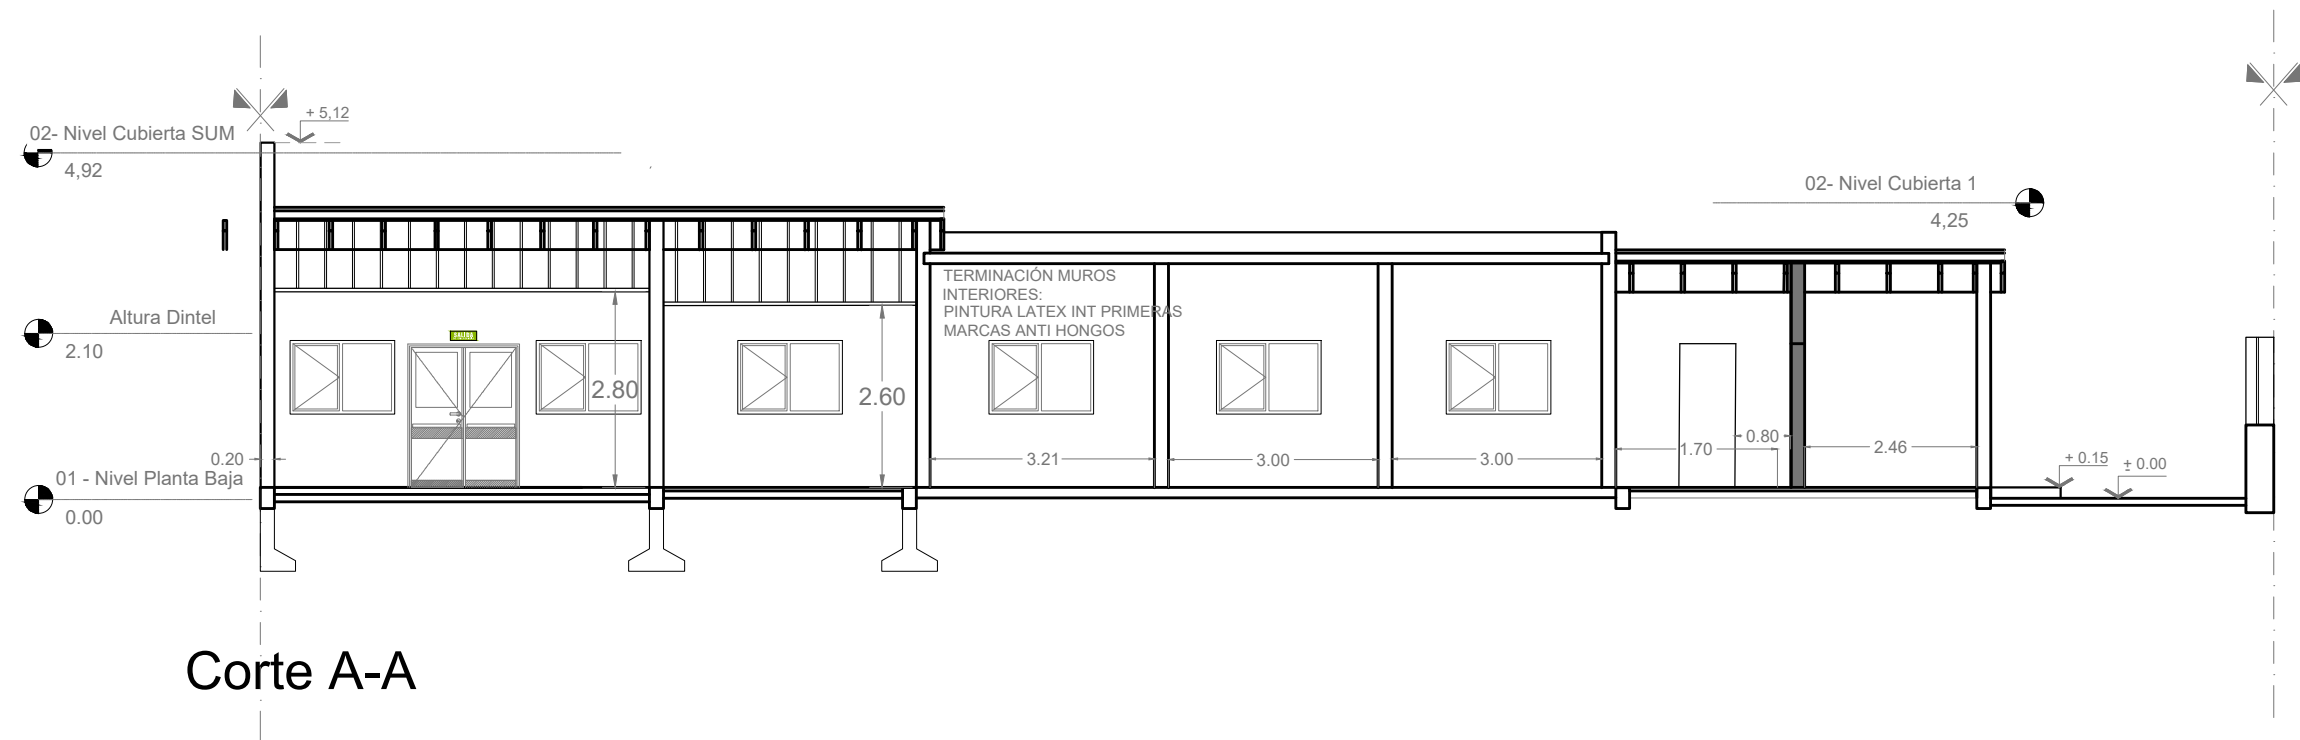

Corte A-A

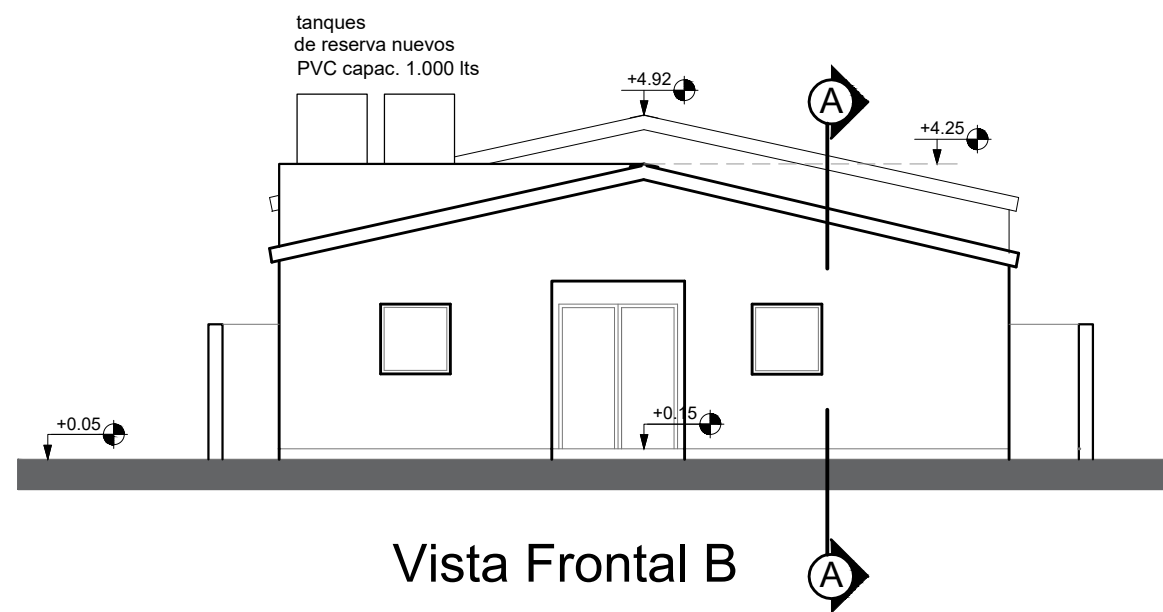

Vista Frontal B

NOTAS: 1-Todas las medidas deberan ser verificadas en obra.

DIRECCIÓN PROVINCIAL DE ARQUITECTURA
Ministerio de Infraestructura y servicios públicos.

BUENOS AIRES PROVINCIA

ANTEPROYECTO:
Ministerio de salud.
Departamento de recursos físicos en salud.
DOCUMENTACIÓN PARA PLIEGO LICITATORIO.
DIRECCIÓN PROVINCIAL DE ARQUITECTURA.

OBRA:
CAPS LAS CASUARINAS

PARTIDO: Lomas de Zamora - Provincia de Buenos Aires

UBICACION: Calle Las Casuarinas 3471

Director Provincial:

Plano:
CORTES Y VISTAS
ESC: **1:100**

Subsecretario de Obras Públicas:
Ing. Guillermo Cristobal

N de expediente:

Fecha:
NOVIEMBRE 2018

N plano:

19


Total:

19

DOCUMENTACIÓN GRÁFICA

C.A.P.S. NUEVA FIORITO

LOMAS DE ZAMORA – GRUPO 3.6

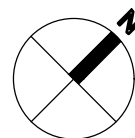

NOTAS: 1-Todas las medidas deberan ser verificadas en obra.

DIRECCIÓN PROVINCIAL DE ARQUITECTURA
Ministerio de Infraestructura y servicios públicos.

BUENOS AIRES PROVINCIA

ANTEPROYECTO:
Ministerio de salud.
Departamento de recursos físicos en salud.
DOCUMENTACIÓN PARA PLIEGO LICITATORIO.
DIRECCIÓN PROVINCIAL DE ARQUITECTURA.

OBRA:
CAPS NUEVA FIORITO

PARTIDO: Lomas de Zamora - Provincia de Buenos Aires

UBICACION: LARRAZABAL 3100 ESQ. CAMARERO

Director Provincial:


Plano: **IMPLANTACION**

ESCALA: S/ Escala

Subsecretario de Obras Públicas:
Ing. Guillermo Cristóbal.

N de expediente: Fecha:
NOVIEMBRE 2018

N plano: Total:
1 19

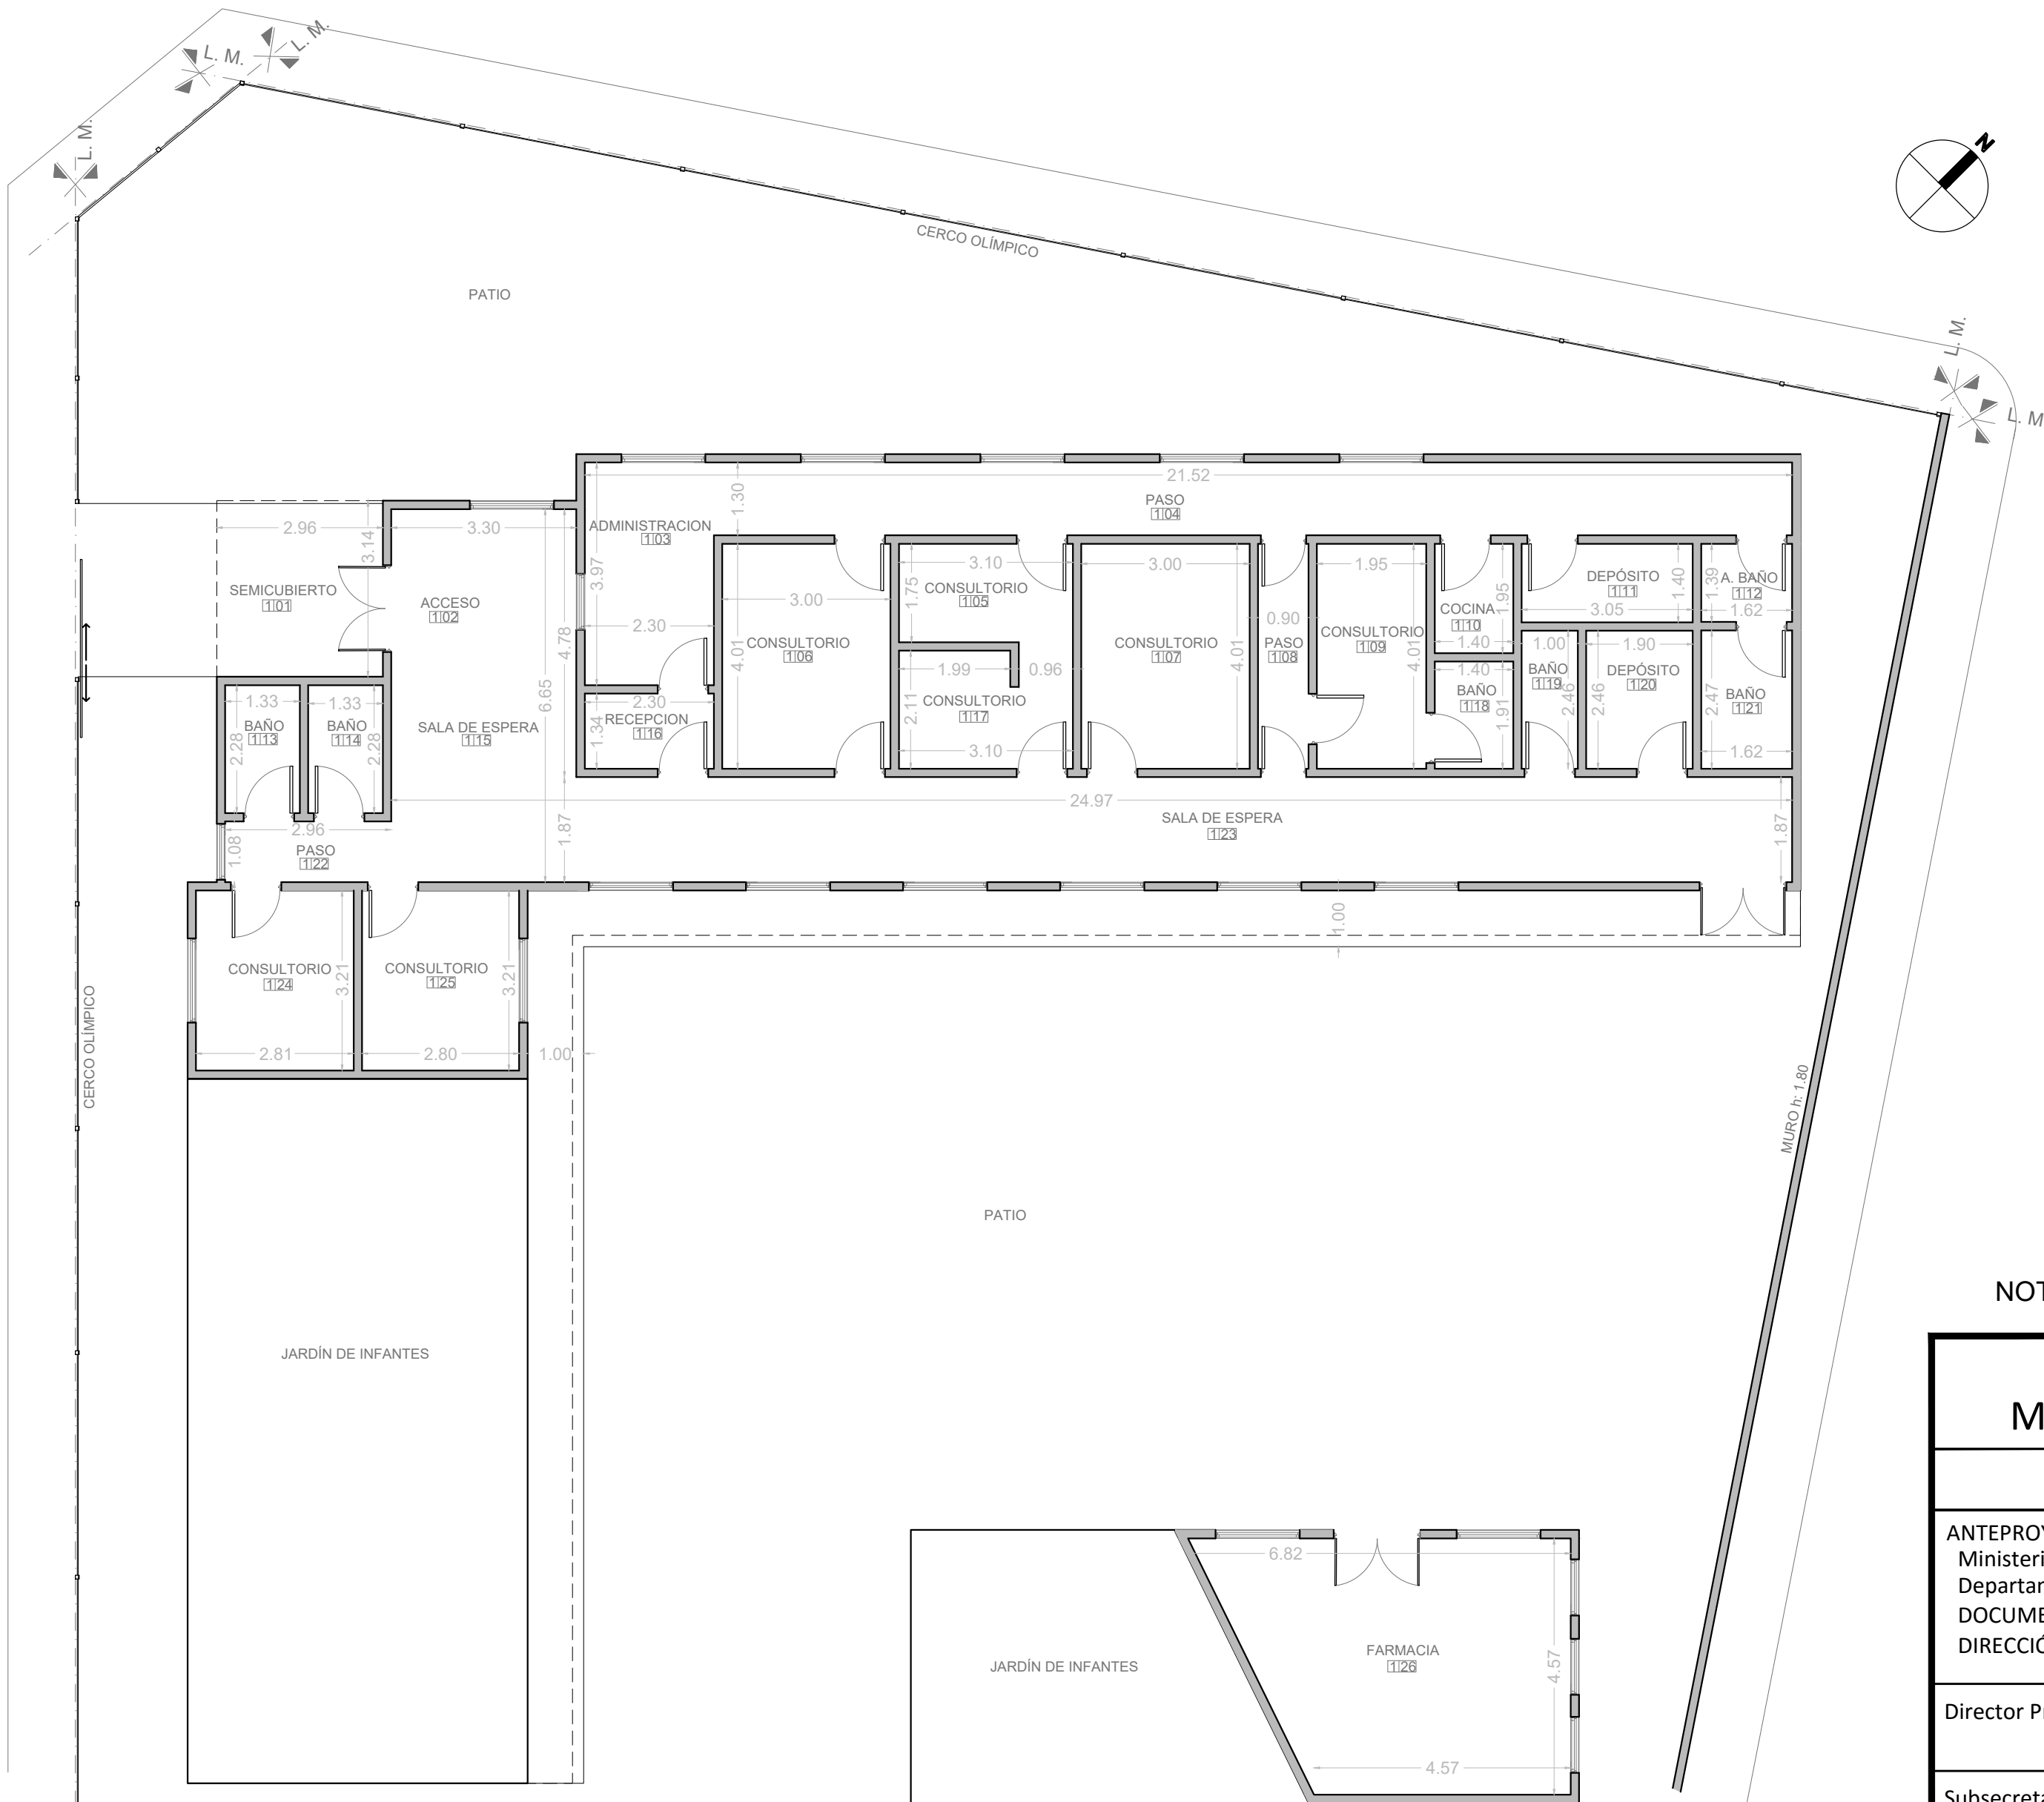

NOTAS: 1-Todas las medidas deberan ser verificadas en obra.

DIRECCIÓN PROVINCIAL DE ARQUITECTURA			
Ministerio de Infraestructura y servicios públicos.			
BUENOS AIRES PROVINCIA			
ANTEPROYECTO: Ministerio de salud. Departamento de recursos físicos en salud. DOCUMENTACIÓN PARA PLIEGO LICITATORIO. DIRECCIÓN PROVINCIAL DE ARQUITECTURA.	OBRA:		
	CAPS NUEVA FIORITO		
	PARTIDO:Lomas de Zamora - Provincia de Buenos Aires		
Director Provincial:		Plano: PLANTA ACTUAL	
Subsecretario de Obras Públicas: Ing. Guillermo Cristóbal.		ESCALA: 1:100	
N de expediente:	Fecha: NOVIEMBRE 2018	N plano: 2	Total: 19




REFERENCIAS:

- MUROS EXISTENTES
- MUROS A DEMOLER
- CONTRAPISO A DEMOLER.
- PISO A DEMOLER.
- Ventana a retirar
- Puerta a retirar
- Reja a retirar

NOTAS: 1-Todas las medidas deberan ser verificadas en obra.

DIRECCIÓN PROVINCIAL DE ARQUITECTURA Ministerio de Infraestructura y servicios públicos.				
BUENOS AIRES PROVINCIA				
ANTEPROYECTO: Ministerio de salud. Departamento de recursos físicos en salud. DOCUMENTACIÓN PARA PLIEGO LICITATORIO. DIRECCIÓN PROVINCIAL DE ARQUITECTURA.		OBRA: CAPS NUEVA FIORITO		
		PARTIDO: Lomas de Zamora - Provincia de Buenos Aires UBICACION: LARRAZABAL 3100 ESQ. CAMARERO		
Director Provincial:		Plano: PLANTA DEMOLICION ESCALA: 1:100		
Subsecretario de Obras Públicas: Ing. Guillermo Cristóbal.		N de expediente:	Fecha: NOVIEMBRE 2018	N plano: 3 Total: 19

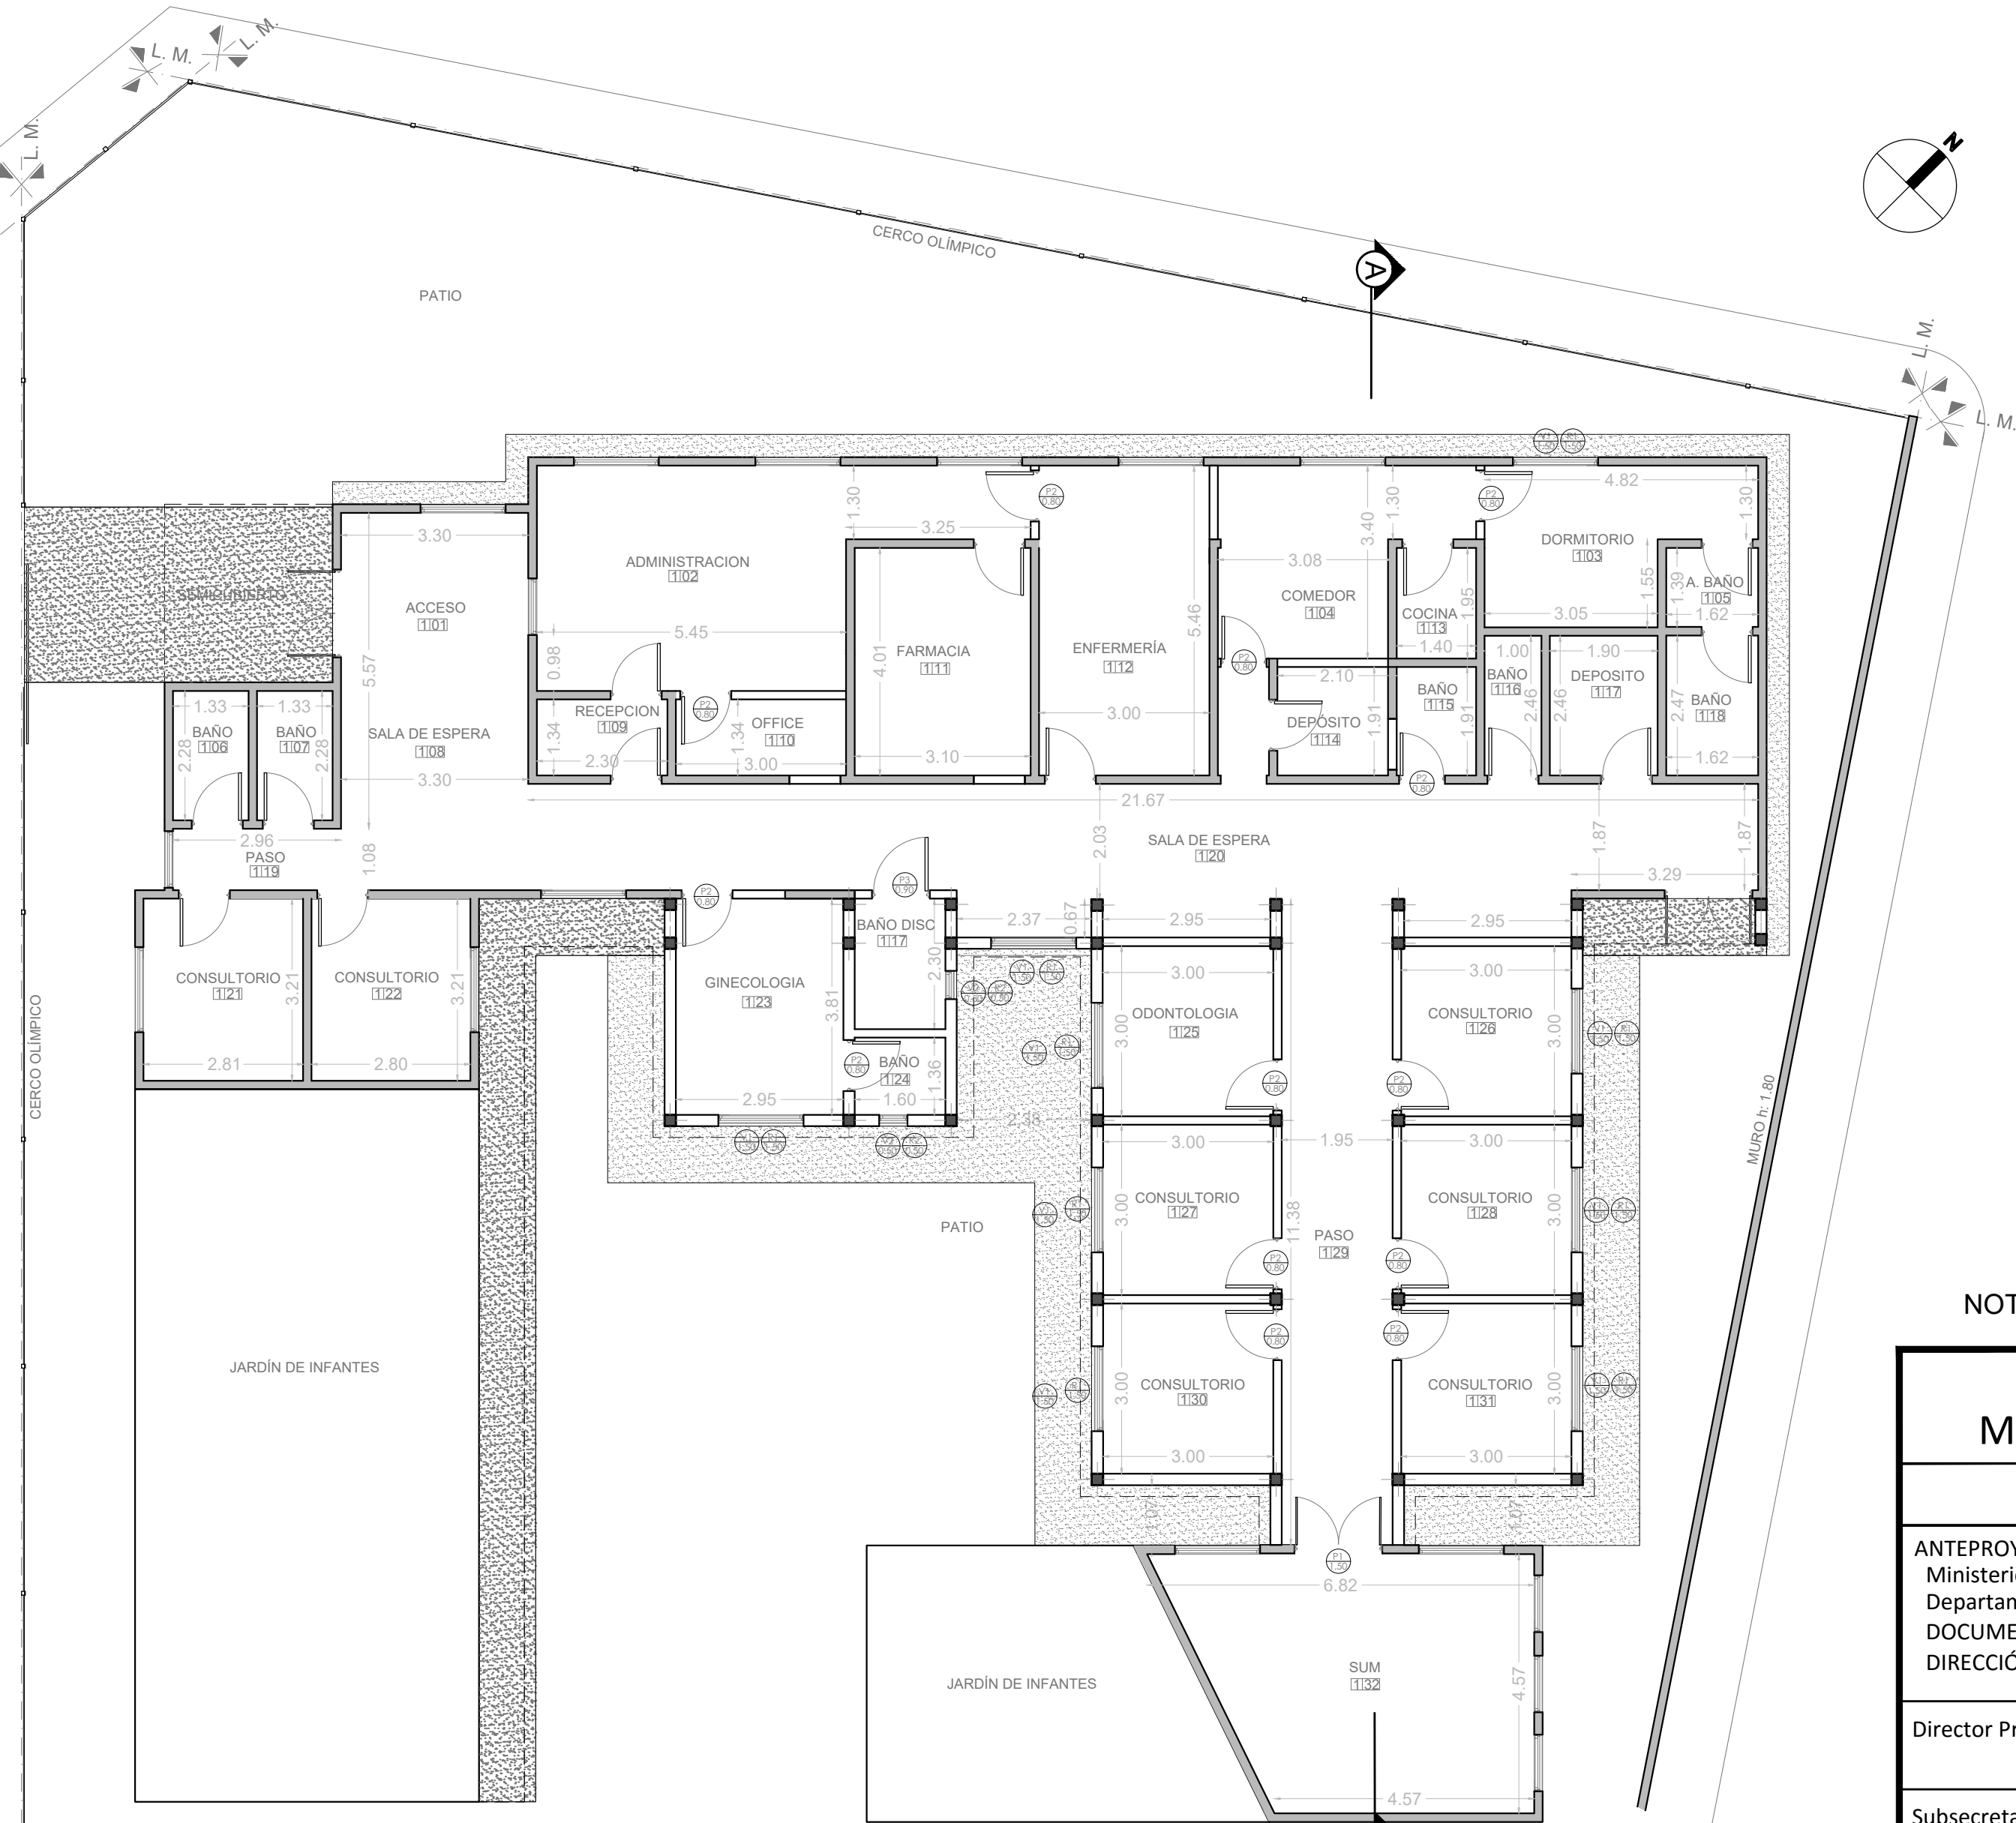

REFERENCIAS:


Ventana nueva a colocar.

Puerta nueva a colocar.

Reja nueva a colocar.


NOTAS: 1-Todas las medidas deberan ser verificadas en obra.

DIRECCIÓN PROVINCIAL DE ARQUITECTURA Ministerio de Infraestructura y servicios públicos. BUENOS AIRES PROVINCIA			
ANTEPROYECTO: Ministerio de salud. Departamento de recursos físicos en salud. DOCUMENTACIÓN PARA PLIEGO LICITATORIO. DIRECCIÓN PROVINCIAL DE ARQUITECTURA.		OBRA: CAPS NUEVA FIORITO	
Director Provincial:		PARTIDO:Lomas de Zamora - Provincia de Buenos Aires	
		UBICACION: LARRAZABAL 3100 ESQ. CAMARERO	
Subsecretario de Obras Públicas: Ing. Guillermo Cristóbal.		Plano: PLANTA DE ARQUITECTURA	
		ESCALA: 1:100	
		N de expediente:	Fecha:
			NOVIEMBRE 2018
		N plano:	Total:
		4	19

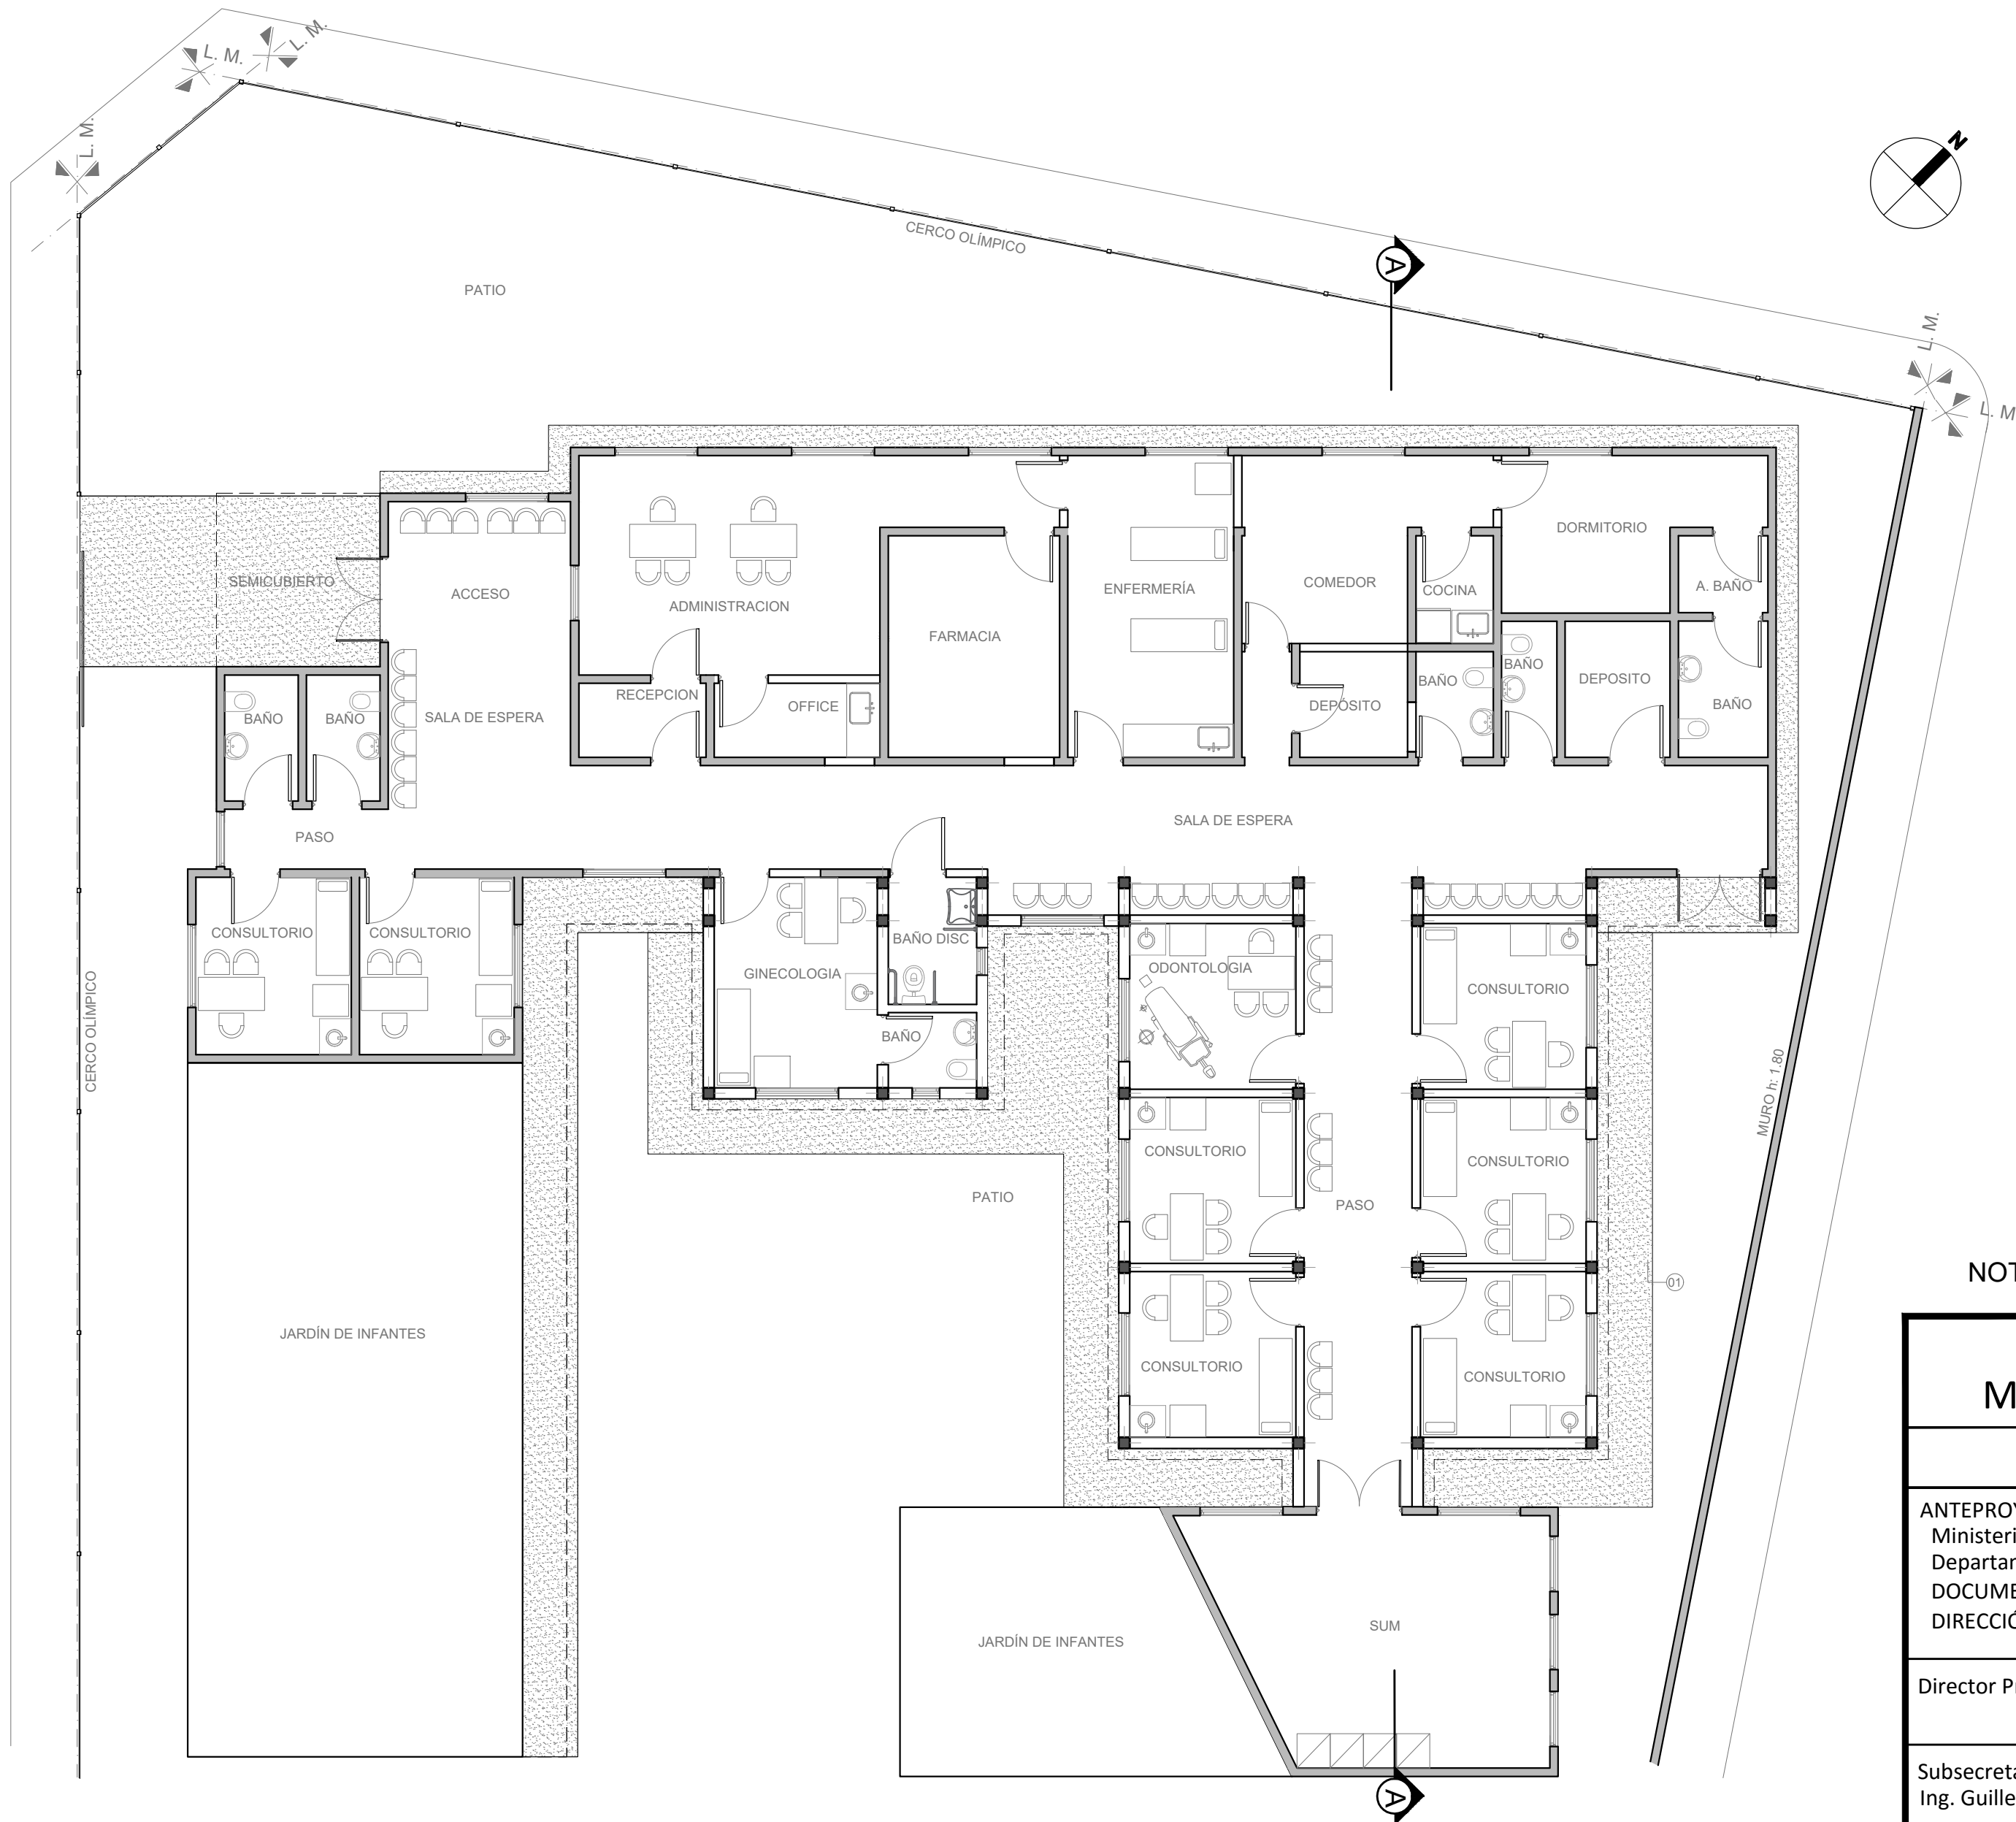

NOTAS: 1-Todas las medidas deberan ser verificadas en obra.


DIRECCIÓN PROVINCIAL DE ARQUITECTURA Ministerio de Infraestructura y servicios públicos.			
BUENOS AIRES PROVINCIA			
ANTEPROYECTO: Ministerio de salud. Departamento de recursos físicos en salud. DOCUMENTACIÓN PARA PLIEGO LICITATORIO. DIRECCIÓN PROVINCIAL DE ARQUITECTURA.	OBRA: CAPS NUEVA FIORITO		
	PARTIDO:Lomas de Zamora - Provincia de Buenos Aires		
Director Provincial:	UBICACION: LARRAZABAL 3100 ESQ. CAMARERO		
	Plano: PLANTA DE EQUIPAMIENTO		
Subsecretario de Obras Públicas: Ing. Guillermo Cristóbal.	ESCALA: 1:100		
	N de expediente:	Fecha: NOVIEMBRE 2018	N plano: 5 Total: 19

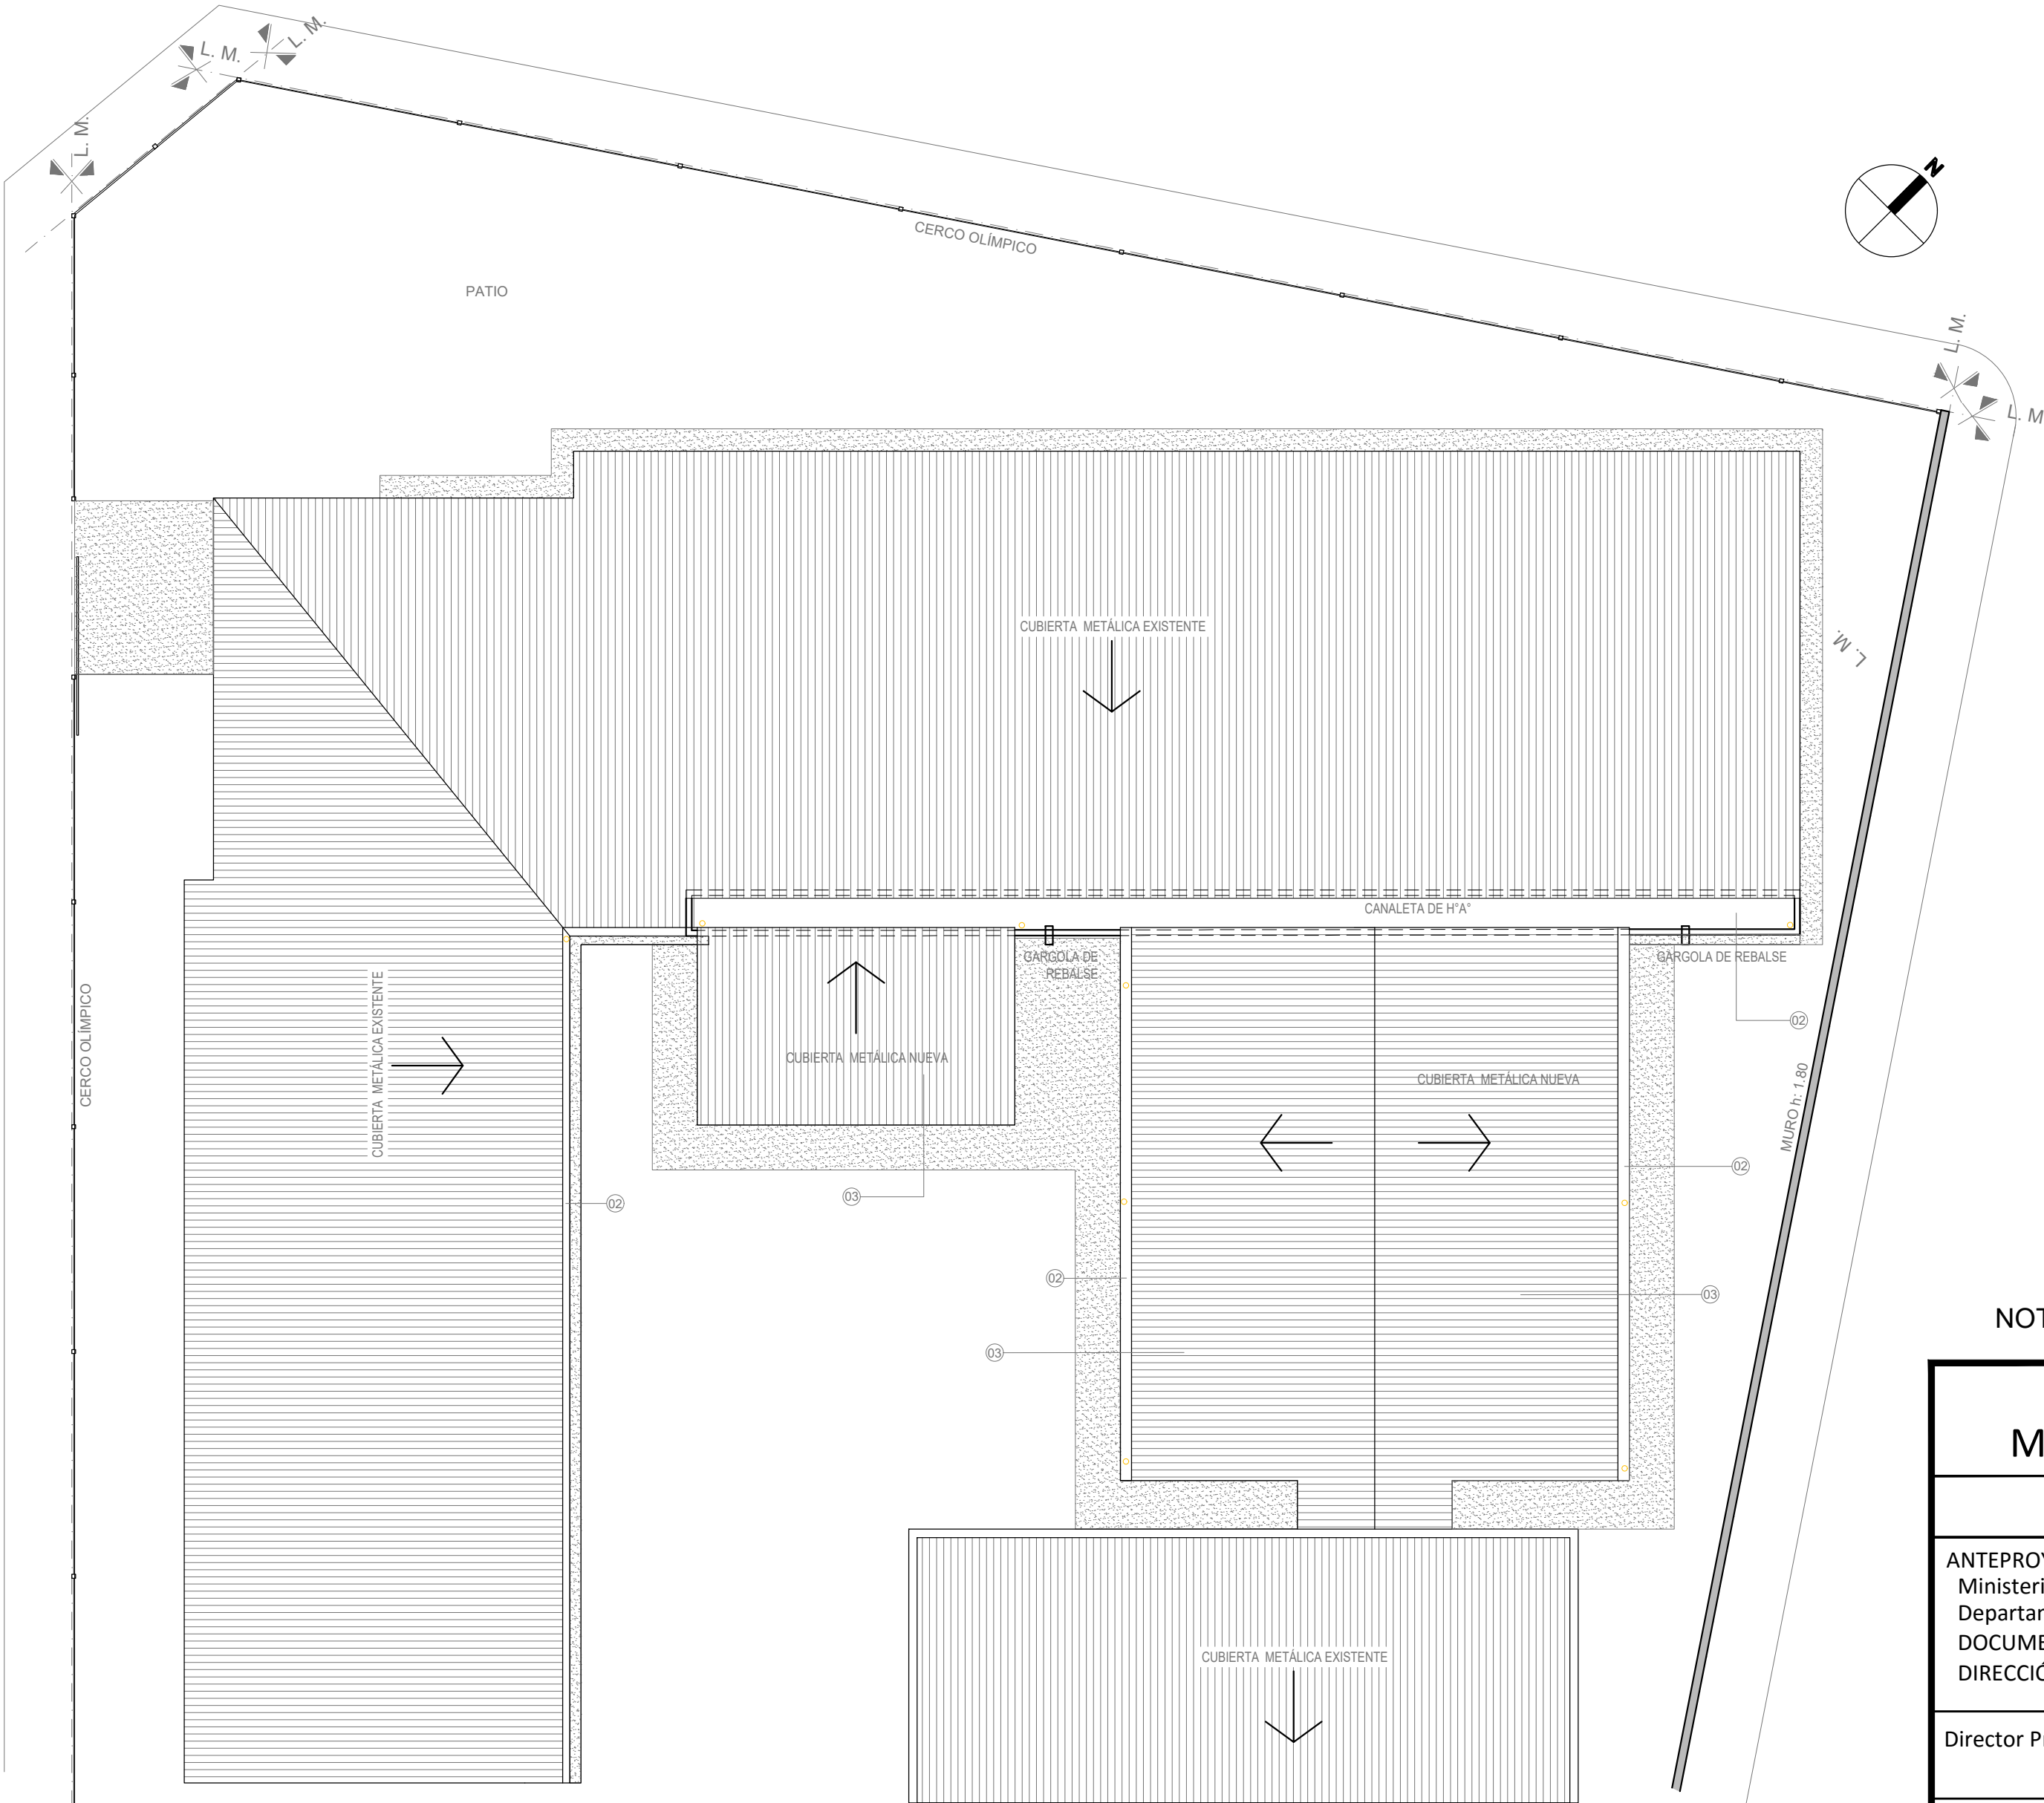


- REFERENCIAS:
- 01- Vereda perimetral de cemento alisado a construir.
 - 02- Canaleta de zinc.
 - 03- Cubierta de chapa de zinc a construir.
 - 04- Canaletón de H° A°

NOTAS: 1-Todas las medidas deberan ser verificadas en obra.

DIRECCIÓN PROVINCIAL DE ARQUITECTURA Ministerio de Infraestructura y servicios públicos.			
BUENOS AIRES PROVINCIA			
ANTEPROYECTO: Ministerio de salud. Departamento de recursos físicos en salud. DOCUMENTACIÓN PARA PLIEGO LICITATORIO. DIRECCIÓN PROVINCIAL DE ARQUITECTURA.	OBRA: CAPS NUEVA FIORITO		
	PARTIDO: Lomas de Zamora - Provincia de Buenos Aires		
Director Provincial:		Plano: PLANTA DE TECHOS	
		ESCALA: 1:100	
Subsecretario de Obras Públicas: Ing. Guillermo Cristóbal.	N de expediente:	Fecha:	N plano: Total:
		NOVIEMBRE 2018	6 19

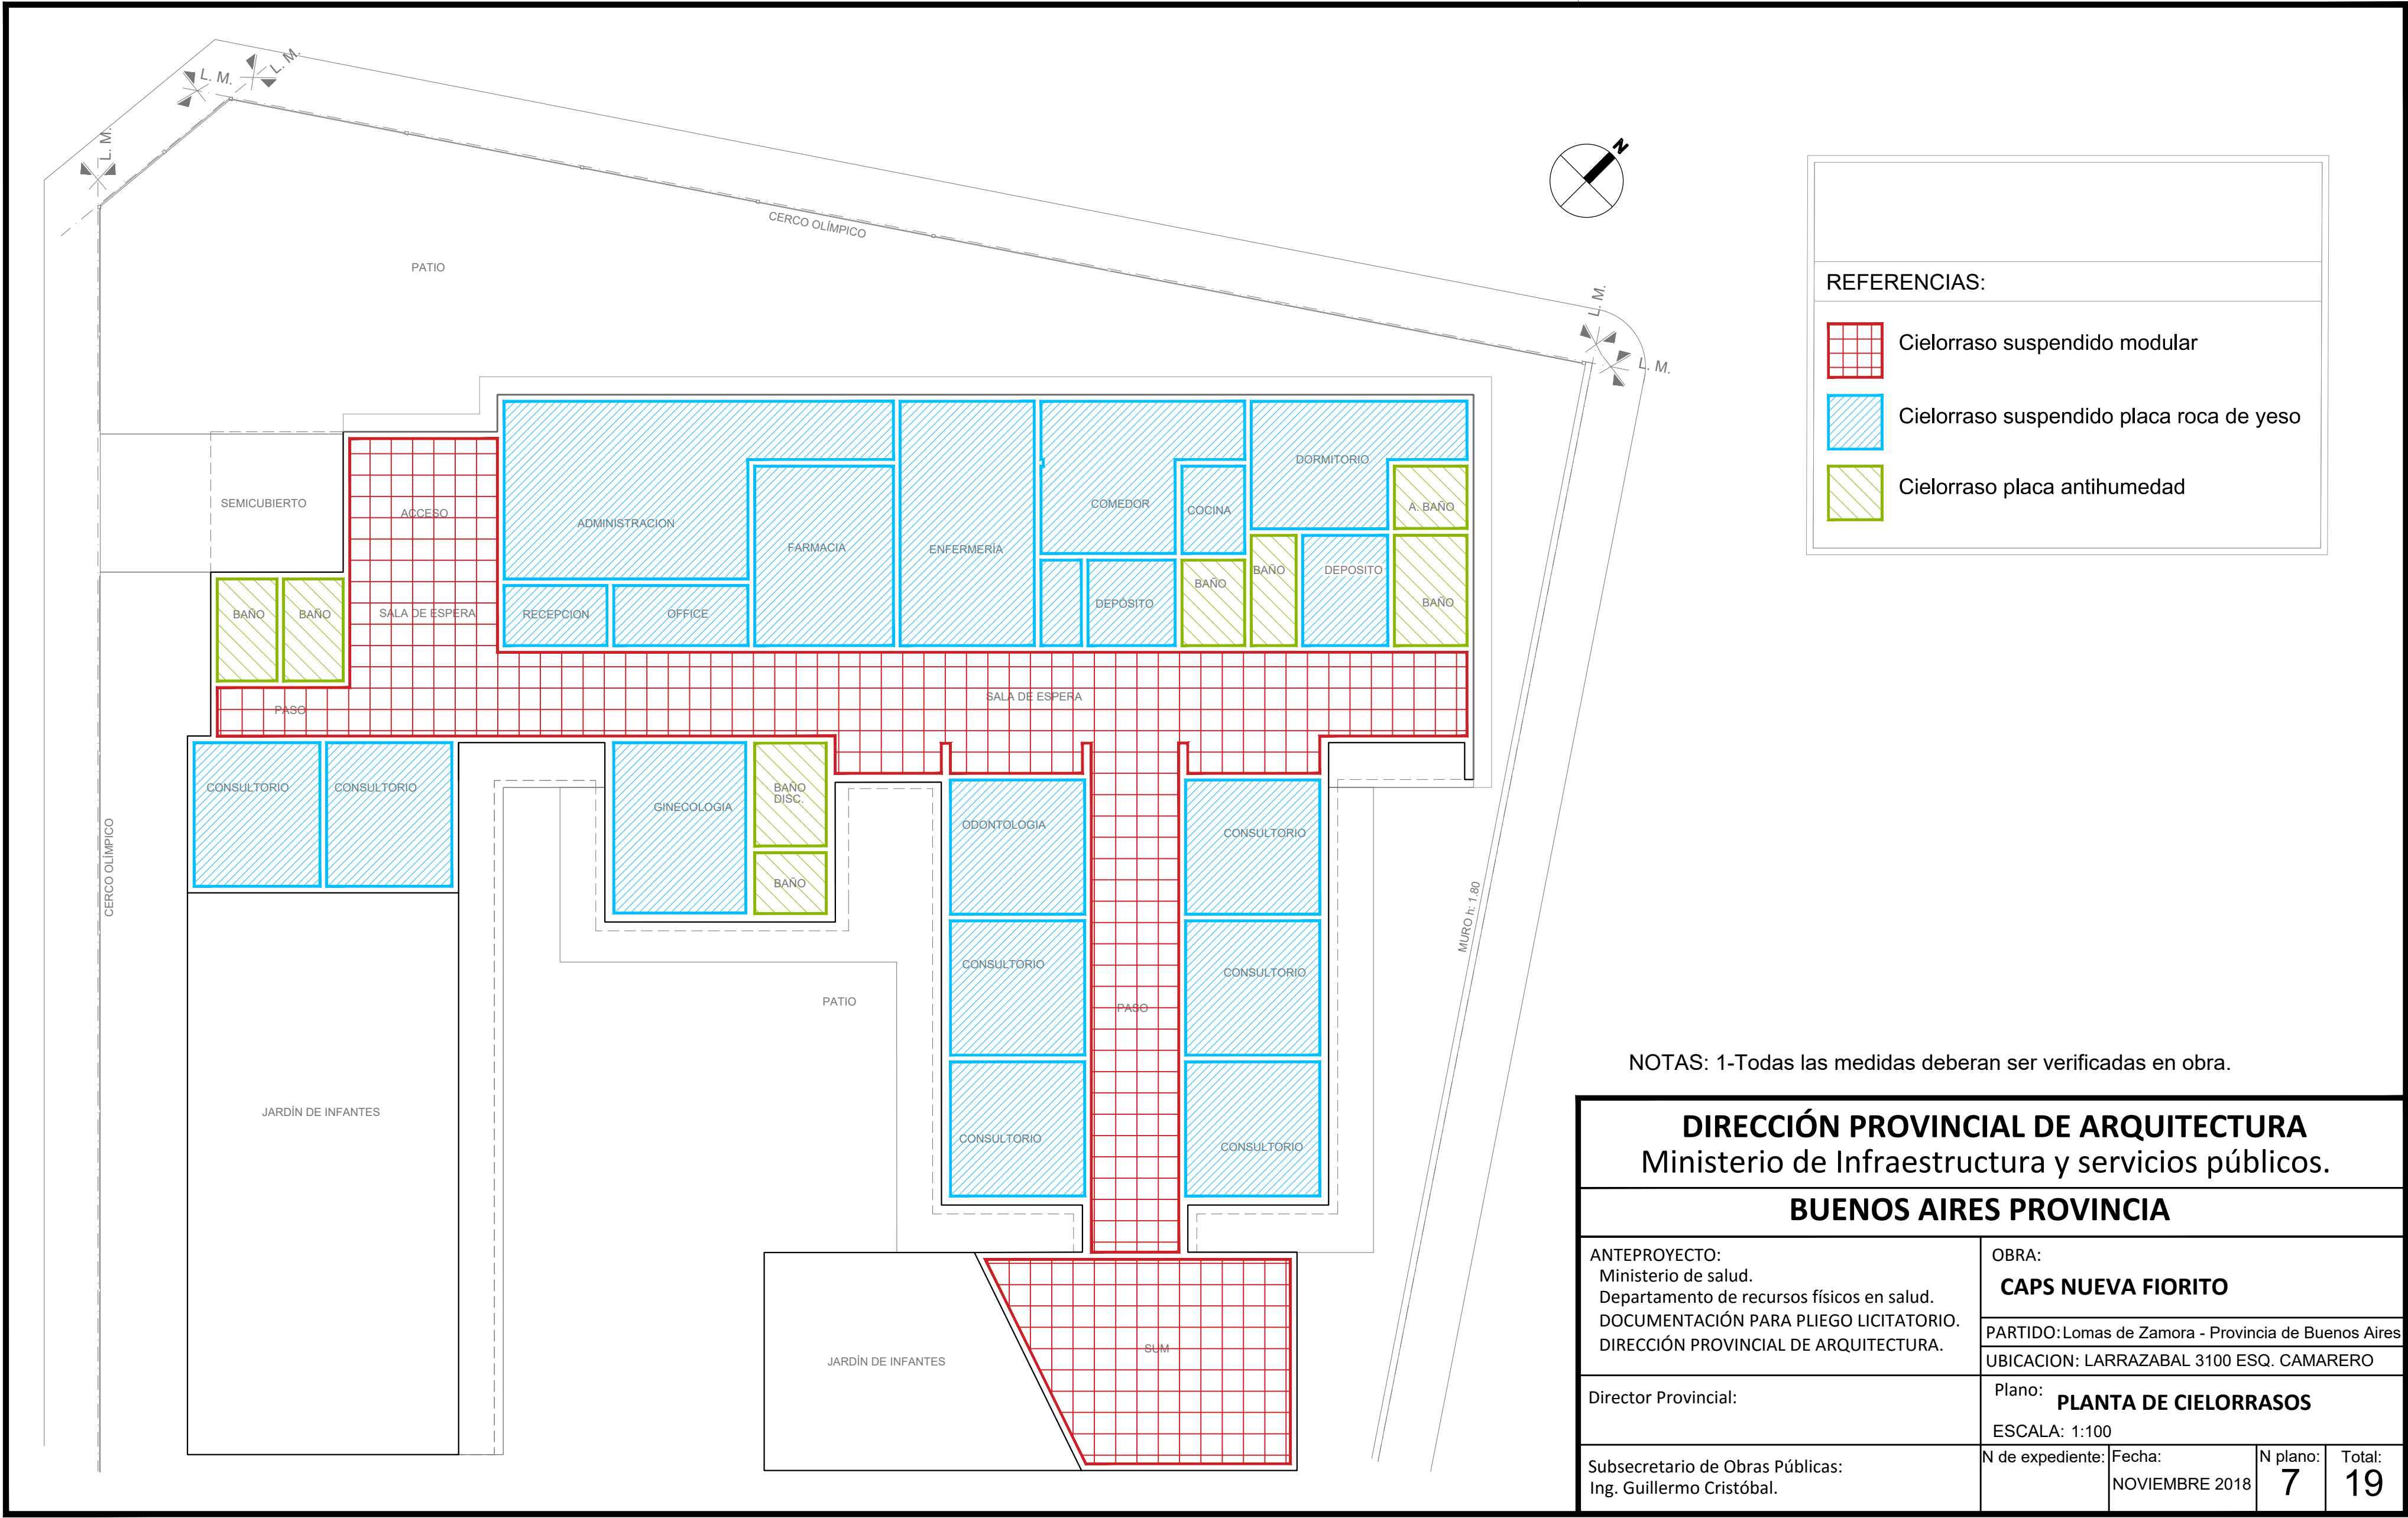

DIRECCIÓN PROVINCIAL DE ARQUITECTURA				
Ministerio de Infraestructura y servicios públicos.				
BUENOS AIRES PROVINCIA				
ANTEPROYECTO: Ministerio de salud. Departamento de recursos físicos en salud. DOCUMENTACIÓN PARA PLIEGO LICITATORIO. DIRECCIÓN PROVINCIAL DE ARQUITECTURA.		OBRA: CAPS NUEVA FIORITO		
		PARTIDO: Lomas de Zamora - Provincia de Buenos Aires		
Director Provincial:		UBICACION: LARRAZABAL 3100 ESQ. CAMARERO		
		Plano: PLANTA DE CIELORRASOS		
Subsecretario de Obras Públicas: Ing. Guillermo Cristóbal.		ESCALA: 1:100		
		N de expediente:	Fecha: NOVIEMBRE 2018	N plano: 7 Total: 19

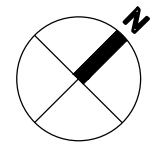

REFERENCIAS: Muebles segun P.E.T.


- M Mueble S.U.M
- M1 Mesada de granito gris con bacha
- M2 Mesada de granito gris con bacha
- M3 Mesada de granito gris con bacha
- M4 Mesada de granito gris con bacha
- M5 Mostrador administracion.

NOTAS: 1-Todas las medidas deberan ser verificadas en obra.

DIRECCIÓN PROVINCIAL DE ARQUITECTURA
Ministerio de Infraestructura y servicios públicos.

BUENOS AIRES PROVINCIA

ANTEPROYECTO: Ministerio de salud. Departamento de recursos físicos en salud. DOCUMENTACIÓN PARA PLIEGO LICITATORIO. DIRECCIÓN PROVINCIAL DE ARQUITECTURA.	OBRA: CAPS NUEVA FIORITO		
	PARTIDO:Lomas de Zamora - Provincia de Buenos Aires		
	UBICACION: LARRAZABAL 3100 ESQ. CAMARERO		
Director Provincial:	Plano: PLANTA DE MESADAS ESCALA: 1:100		
Subsecretario de Obras Públicas: Ing. Guillermo Cristóbal.	N de expediente:	Fecha: NOVIEMBRE 2018	N plano: 8 Total: 19

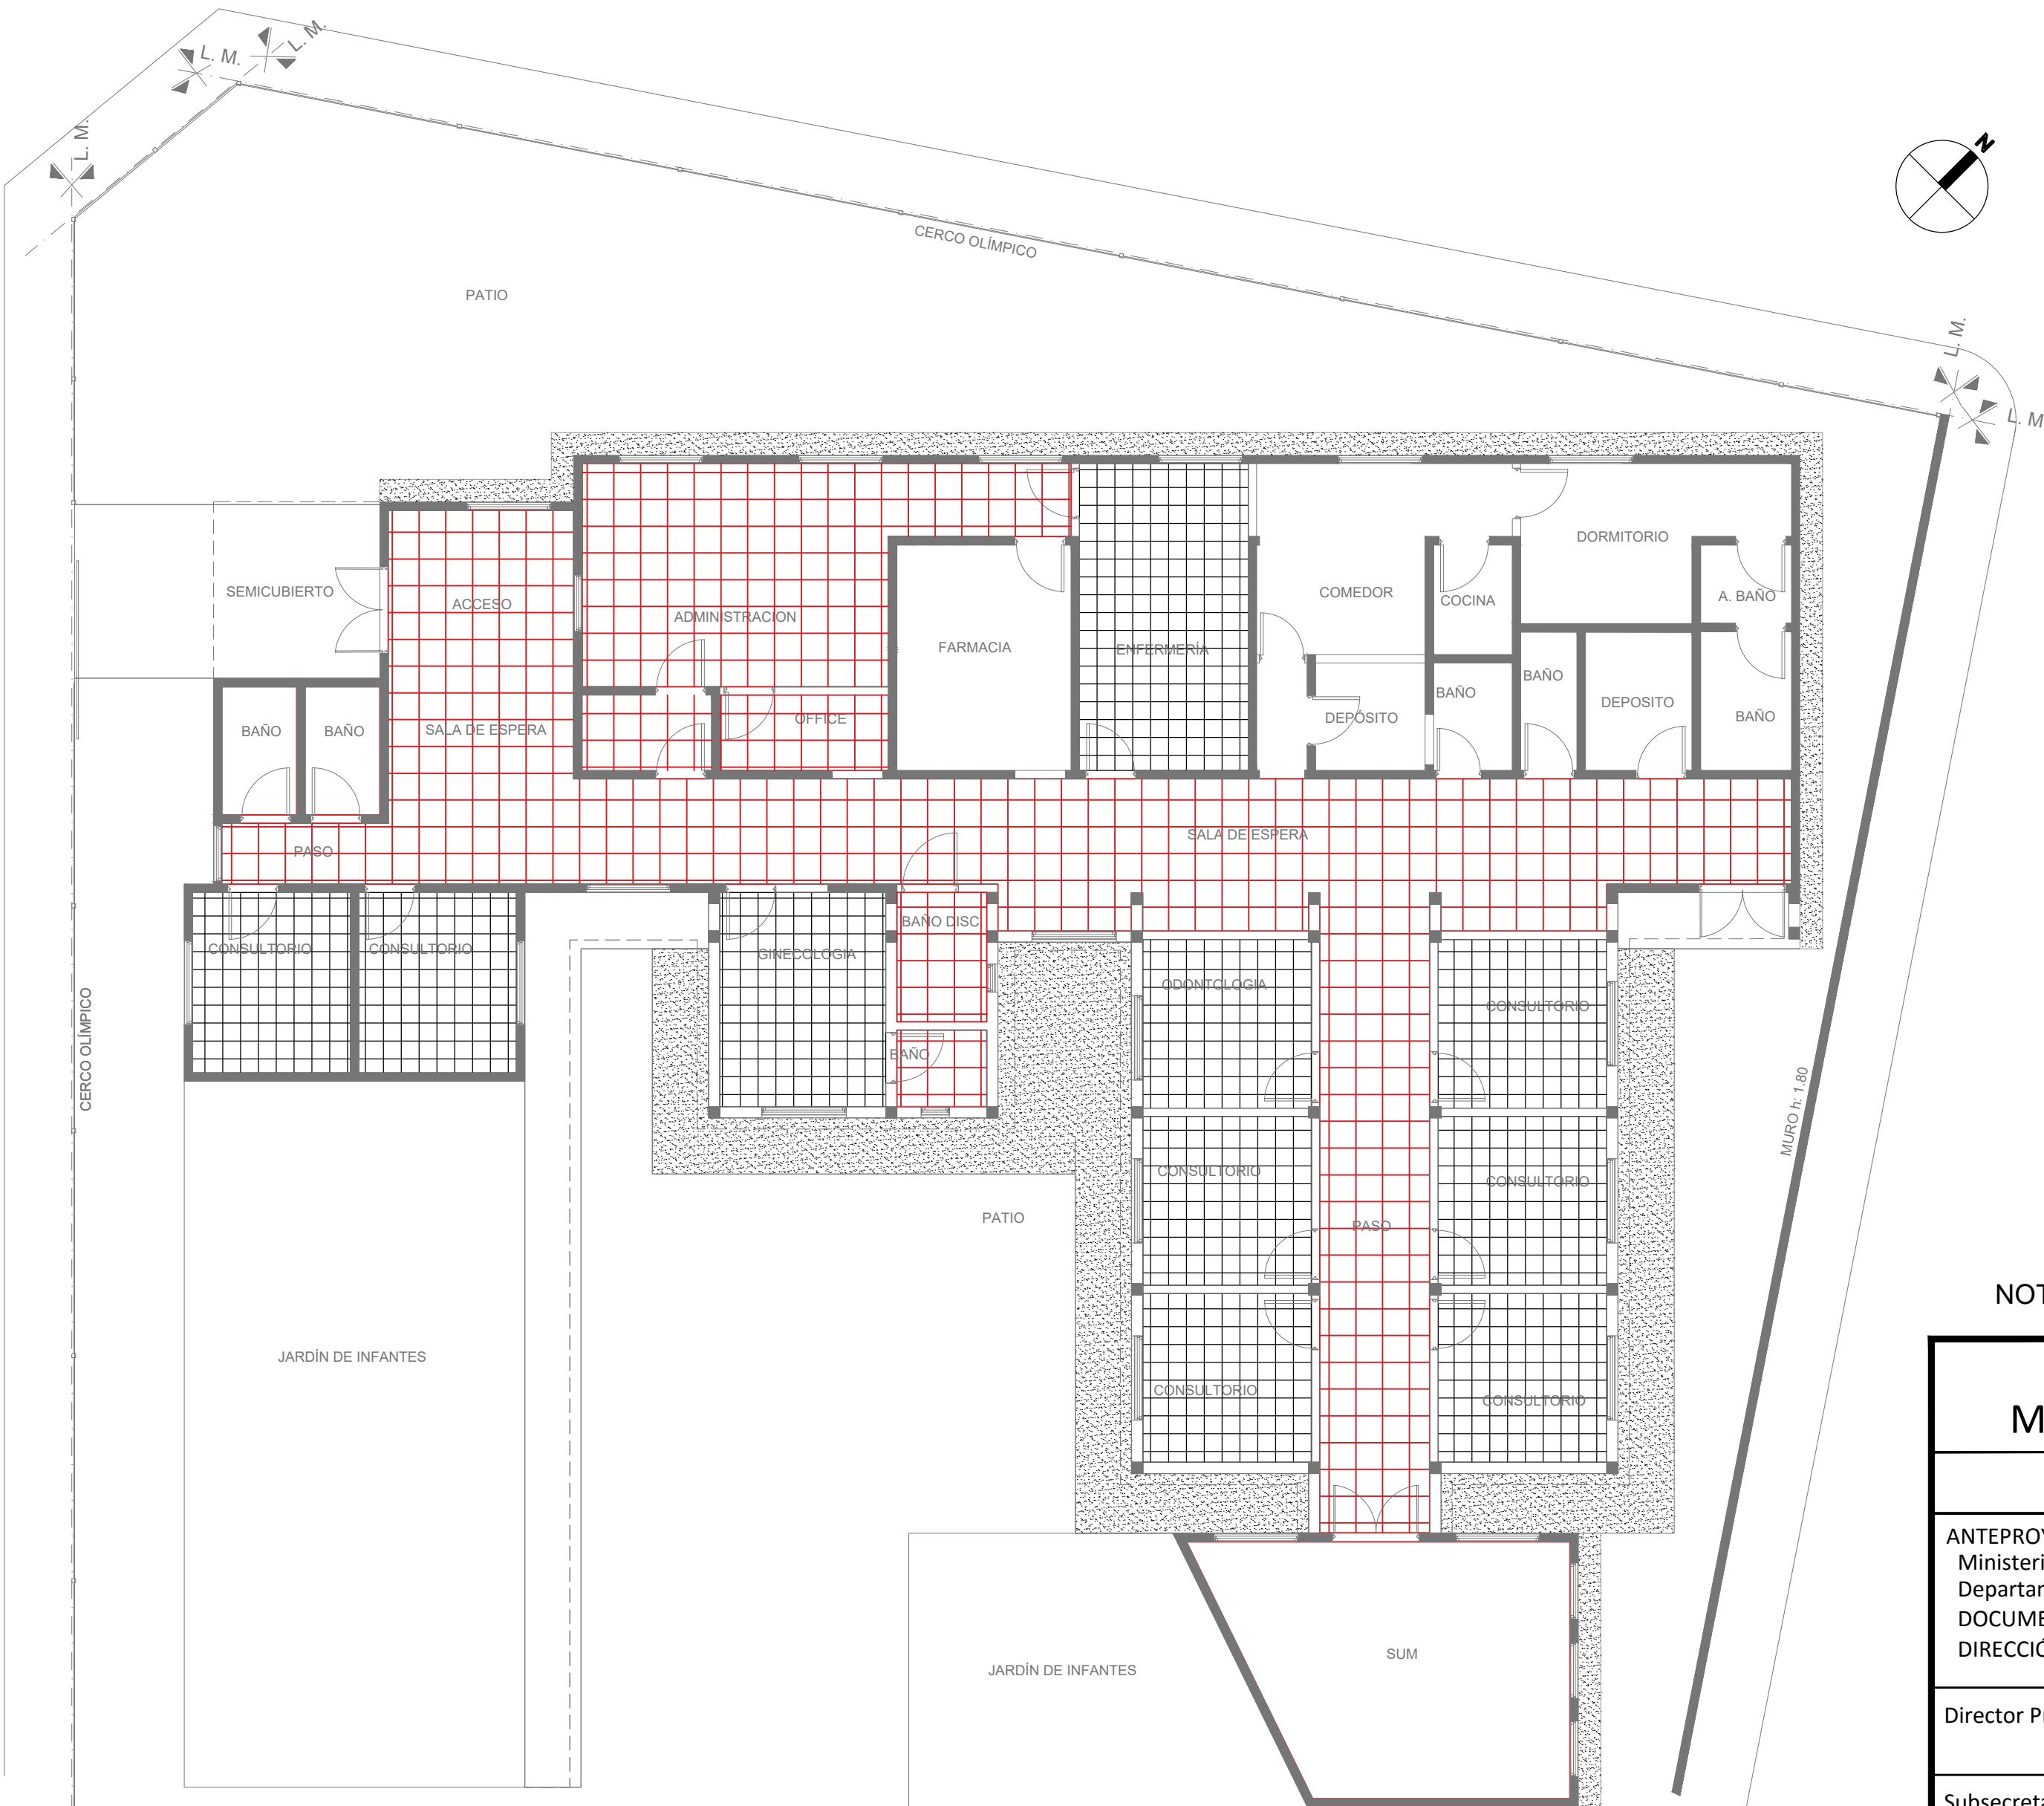

REFERENCIAS:

	Cemento Alisado
	PORCELANATO
	VINILICO

NOTAS: 1-Todas las medidas deberan ser verificadas en obra.


DIRECCIÓN PROVINCIAL DE ARQUITECTURA Ministerio de Infraestructura y servicios públicos. BUENOS AIRES PROVINCIA			
ANTEPROYECTO: Ministerio de salud. Departamento de recursos físicos en salud. DOCUMENTACIÓN PARA PLIEGO LICITATORIO. DIRECCIÓN PROVINCIAL DE ARQUITECTURA.	OBRA: CAPS NUEVA FIORITO		
	PARTIDO:Lomas de Zamora - Provincia de Buenos Aires		
	UBICACION: LARRAZABAL 3100 ESQ. CAMARERO		
Director Provincial:	Plano: PLANTA DE SOLADOS ESCALA: 1:100		
Subsecretario de Obras Públicas: Ing. Guillermo Cristóbal.	N de expediente:	Fecha: NOVIEMBRE 2018	N plano: 9 Total: 19



REFERENCIAS:	
INSTALACIÓN AGUA	
	Cañería de agua fría
	Cañería de agua caliente
	Llave de paso agua fría
	Llave de paso agua caliente
	Bajada agua fría

NOTAS: 1-Todas las medidas deberan ser verificadas en obra.

DIRECCIÓN PROVINCIAL DE ARQUITECTURA Ministerio de Infraestructura y servicios públicos.			
BUENOS AIRES PROVINCIA			
ANTEPROYECTO: Ministerio de salud. Departamento de recursos físicos en salud. DOCUMENTACIÓN PARA PLIEGO LICITATORIO. DIRECCIÓN PROVINCIAL DE ARQUITECTURA.	OBRA: CAPS NUEVA FIORITO		
	PARTIDO:Lomas de Zamora - Provincia de Buenos Aires		
	UBICACION: LARRAZABAL 3100 ESQ. CAMARERO		
Director Provincial:	Plano: INSTALACION A.FRIA Y CALIENTE ESCALA: 1:100		
Subsecretario de Obras Públicas: Ing. Guillermo Cristóbal.	N de expediente:	Fecha: NOVIEMBRE 2018	N plano: 10 Total: 19

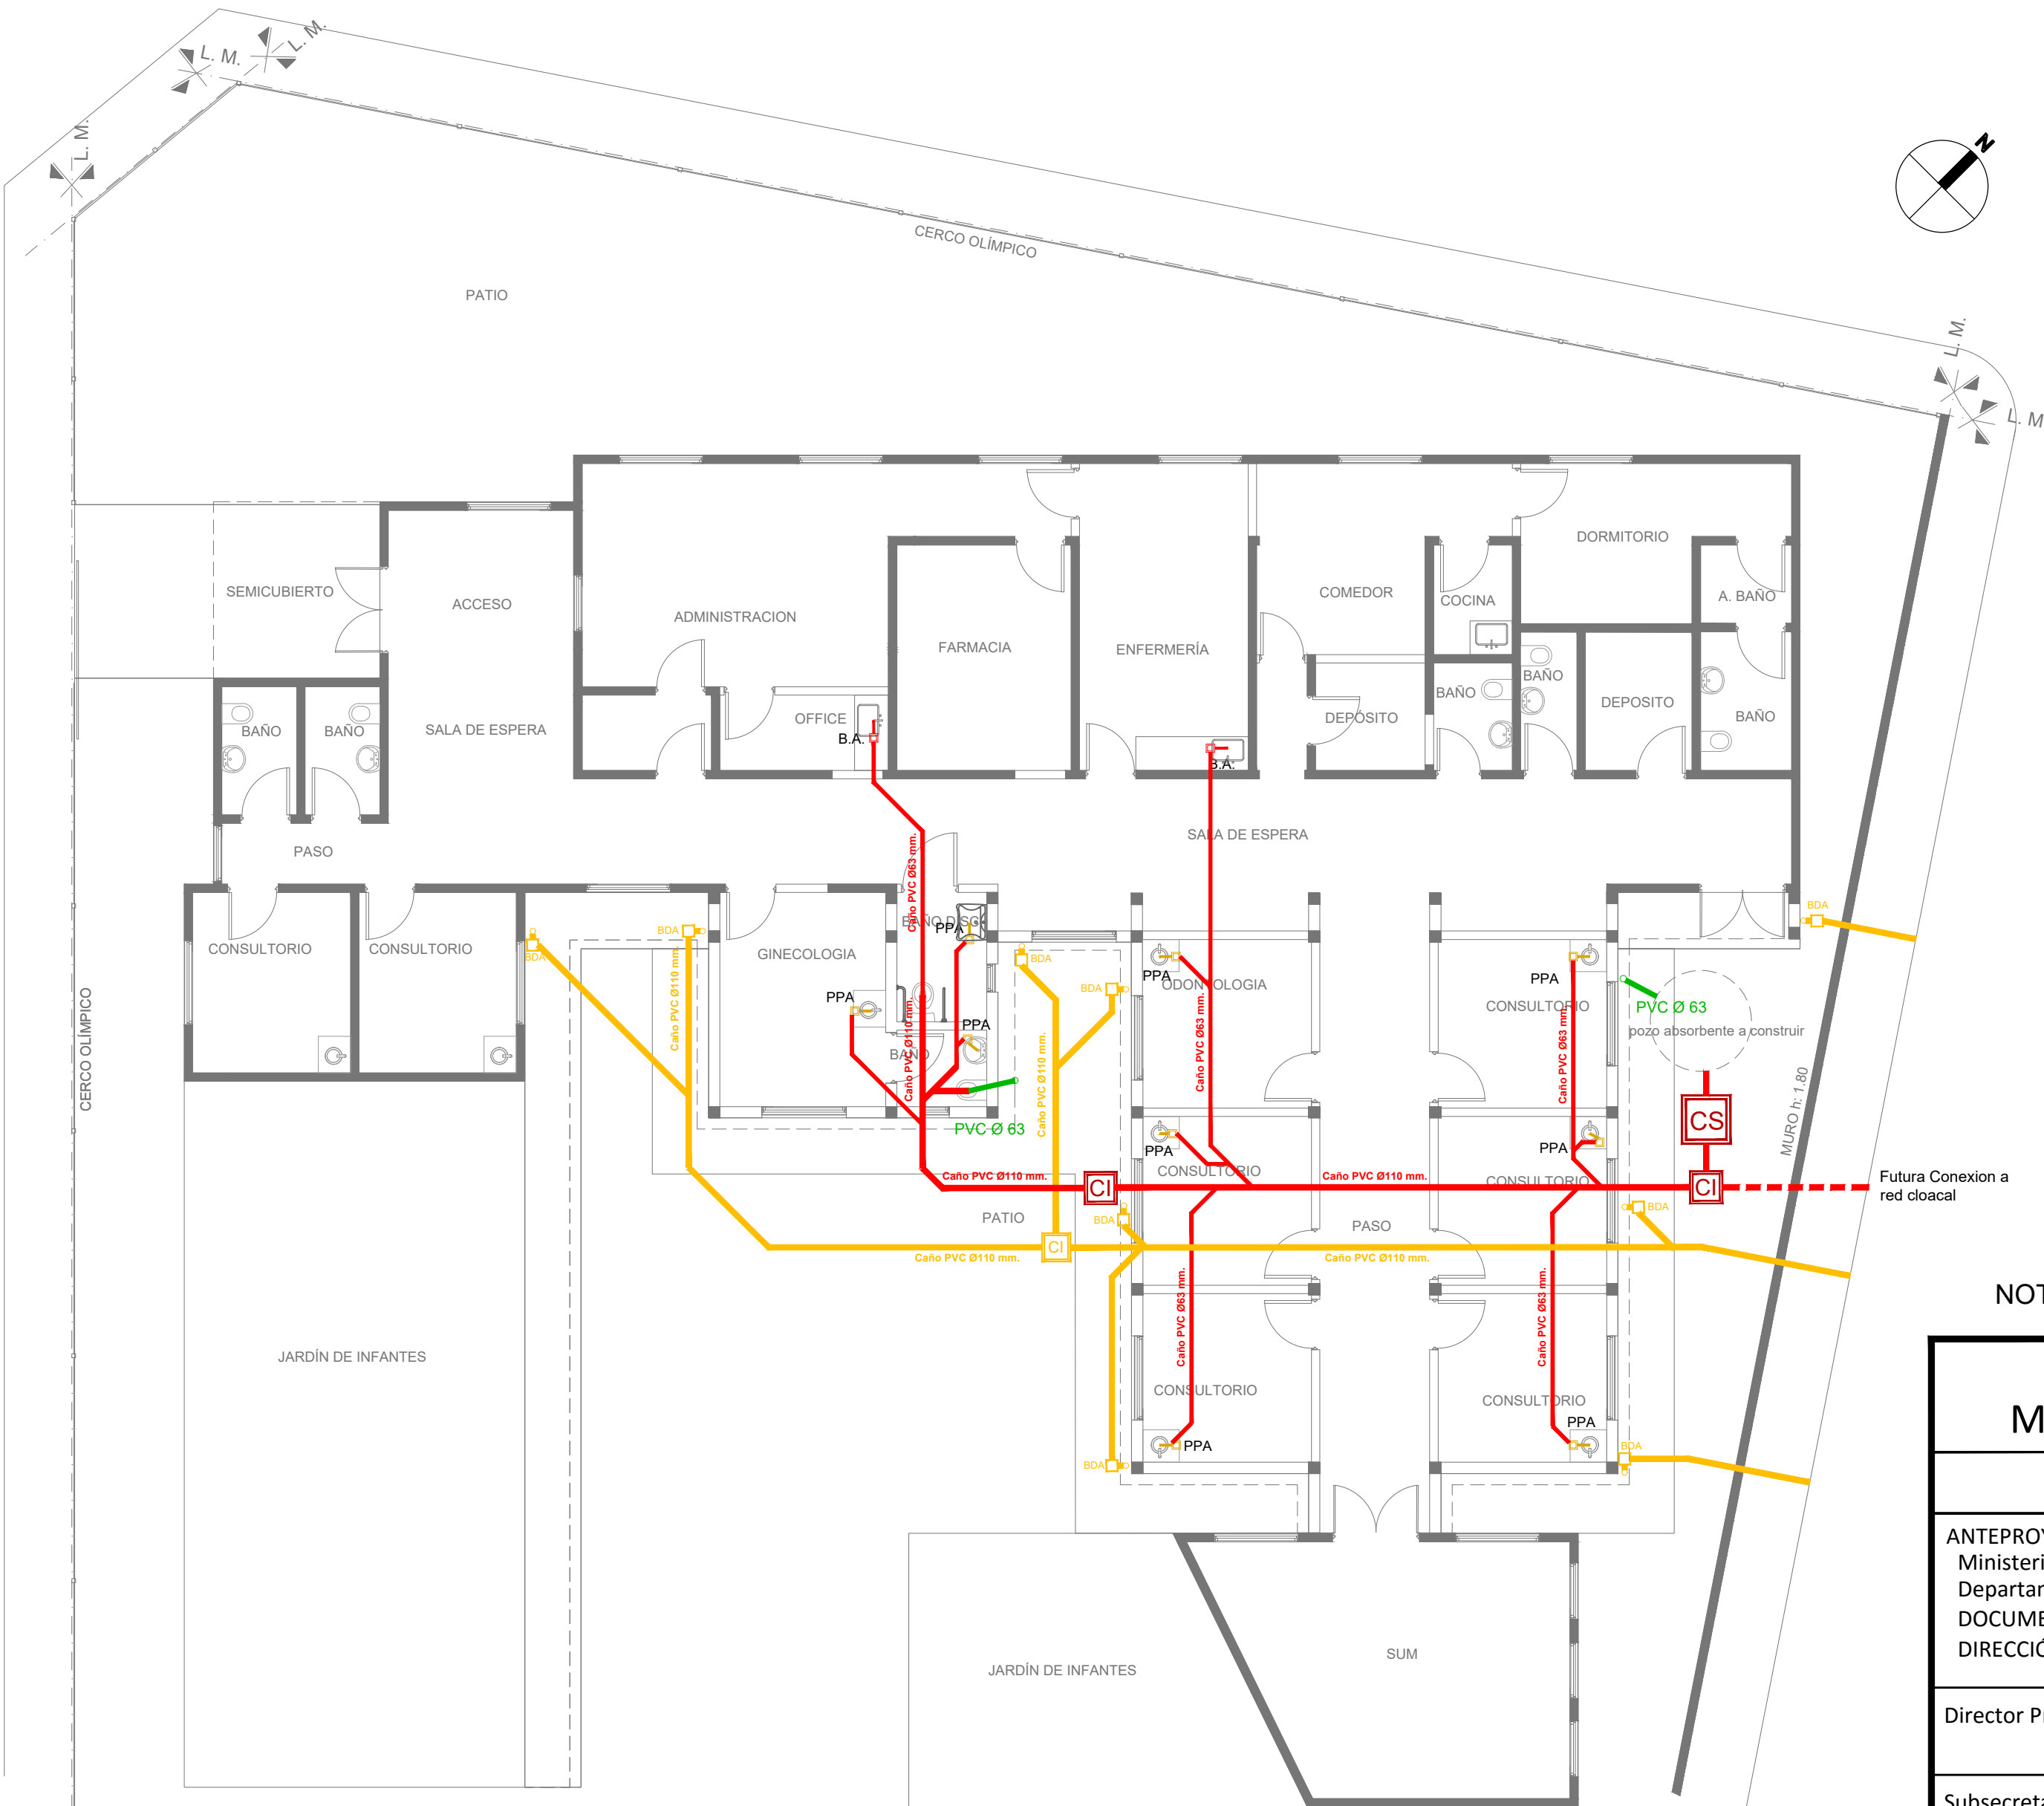

REFERENCIAS:			
INSTALACIÓN CLOACAL		INSTALACIÓN PLUVIAL	
	Caño de pvc ø 38mm		Caño hierro fundido 110m
	Caño de pvc ø 63mm		Caño PVC ø 110mm
	Caño de pvc ø 110mm		Boca desagüe tapada 30x30cm
	Pileta de piso abierta		Camara de inspección
	Boca de acceso		Embudo de hierro fundido
	Camara de inspección 60x60		
	Ventilacion Cloacal pvc ø 110mm		

NOTAS: 1-Todas las medidas deberan ser verificadas en obra.

DIRECCIÓN PROVINCIAL DE ARQUITECTURA Ministerio de Infraestructura y servicios públicos.			
BUENOS AIRES PROVINCIA			
ANTEPROYECTO: Ministerio de salud. Departamento de recursos físicos en salud. DOCUMENTACIÓN PARA PLIEGO LICITATORIO. DIRECCIÓN PROVINCIAL DE ARQUITECTURA.	OBRA: CAPS NUEVA FIORITO		
	PARTIDO:Lomas de Zamora - Provincia de Buenos Aires		
	UBICACION: LARRAZABAL 3100 ESQ. CAMARERO		
Director Provincial:	Plano: INSTALACION CLOACAL Y PLUVIAL		
Subsecretario de Obras Públicas: Ing. Guillermo Cristóbal.	ESCALA: 1:100		
	N de expediente:	Fecha: NOVIEMBRE 2018	N plano: 11 Total: 19



REFERENCIAS:



	LUMINARIA PARA EMBUTIR LED 0.60x0.60m
	LUMINARIA PARA EMBUTIR LED 0.30x1.20m
	LUMINARIA PUNTUAL PARA EMBUTIR LED Ø23cm
	EQUIPO AUTONOMO DE SUPEREMERGENCIA
	LUMINARIA APLIQUE EXTERIOR
	BASTIDOR CON DOS TOMAS
	CAJA PLASTICA CON TOMAS TIPO INDUSTRIAL
	BASTIDOR CON TOMA
	TABLERO ELECTRICO
	AIRE ACONDICIONADO F/C 2500W
	AIRE ACONDICIONADO F/C 6000W
	UNIDAD CONDENSADORA EXTERIOR

NOTAS: 1-Todas las medidas deberan ser verificadas en obra.

DIRECCIÓN PROVINCIAL DE ARQUITECTURA
Ministerio de Infraestructura y servicios públicos.

BUENOS AIRES PROVINCIA

ANTEPROYECTO: Ministerio de salud. Departamento de recursos físicos en salud. DOCUMENTACIÓN PARA PLIEGO LICITATORIO. DIRECCIÓN PROVINCIAL DE ARQUITECTURA.	OBRA: CAPS NUEVA FIORITO		
	PARTIDO:Lomas de Zamora - Provincia de Buenos Aires		
	UBICACION: LARRAZABAL 3100 ESQ. CAMARERO		
Director Provincial:	Plano: ARTEFACTOS ELECTRICOS		
Subsecretario de Obras Públicas: Ing. Guillermo Cristóbal.	ESCALA: 1:100		
	N de expediente:	Fecha: NOVIEMBRE 2018	N plano: 12 Total: 19

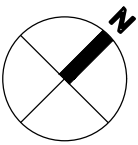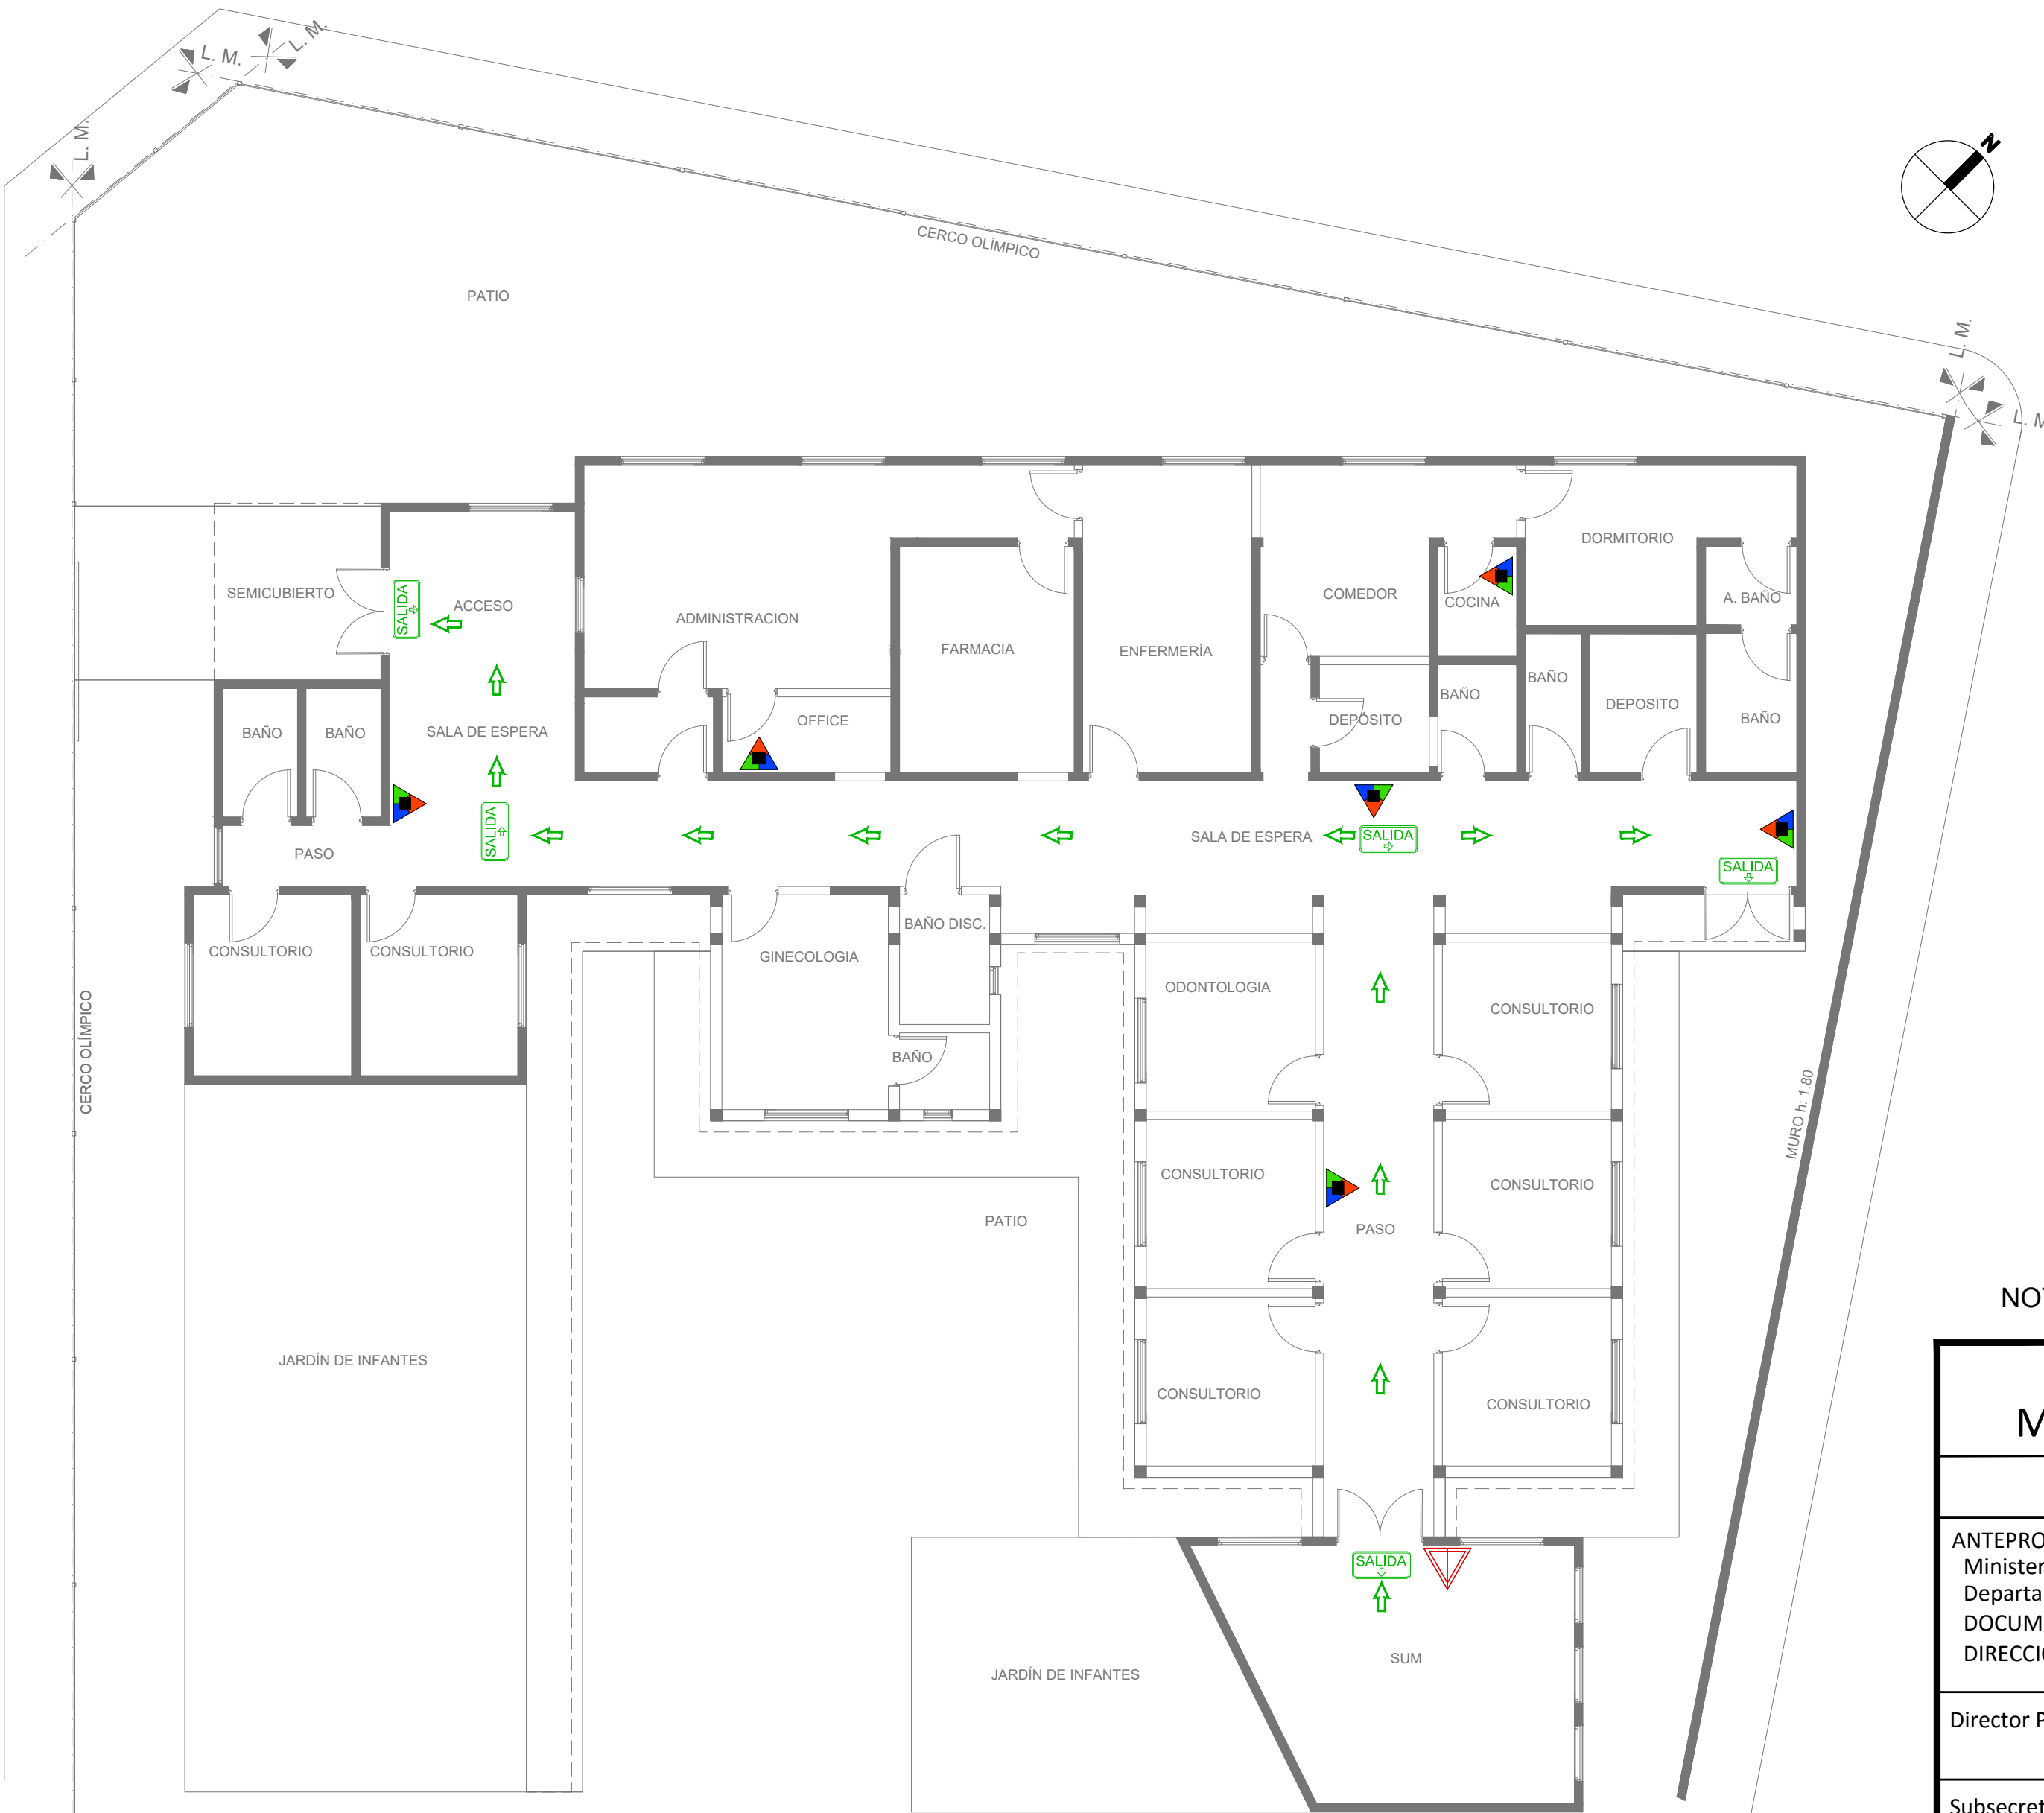

SEÑALÉTICA SEGUN NORMAS IRAM

SALIDA

Texto "Salida" en tipografía similar a la indicada color blanco sobre fondo verde

A mín = 50
H mín = 100

SALIDA →

→ ←

↗ ↘

P mín = 70
H mín = 100

SALIDA DE EMERGENCIA

Texto "Salida de emergencia" en tipografía similar a la indicada color blanco sobre fondo verde

A mín = 50 C mín = 10
B mín = 20 H mín = 100

←

5
SALIDA EN PB

↓

Flechas y símbolos en color blanco sobre fondo verde

EXTINTORES PORTATILES

ADemás de la señalización del MATAFUEGO, PARA QUE SEA VISTO DESDE LEJOS SE DEBE COLOCAR UNA SEÑAL ADICIONAL A UNA ALTURA DE 2 O 2,5 M. RESPECTO DEL NIVEL DE PISO

PARA SEÑALIZAR LA UBICACIÓN DE UN MATAFUEGO SE DEBE COLOCAR UNA CHAPA BALIZA, TAL COMO LO MUESTRA LA FIGURA SIGUIENTE. ÉSTA ES UNA SUPERFICIE CON FRANJAS INCLINADAS EN 45° RESPECTO DE LA HORIZONTAL BLANCAS Y ROJAS DE 10 CM DE ANCHO. LA PARTE SUPERIOR DE LA CHAPA DEBERÁ ESTAR UBICADA A 1,20 A 1,50 METROS RESPECTO DEL NIVEL DE PISO.


1,50m N.P.I.

CHAPA BALIZA




REFERENCIAS:	
	Extintor CO2 2.5 kg.
	Extintor polvo seco ABC 10 kg.
	Cartel LED salida de emergencias

NOTAS: 1-Todas las medidas deberan ser verificadas en obra.

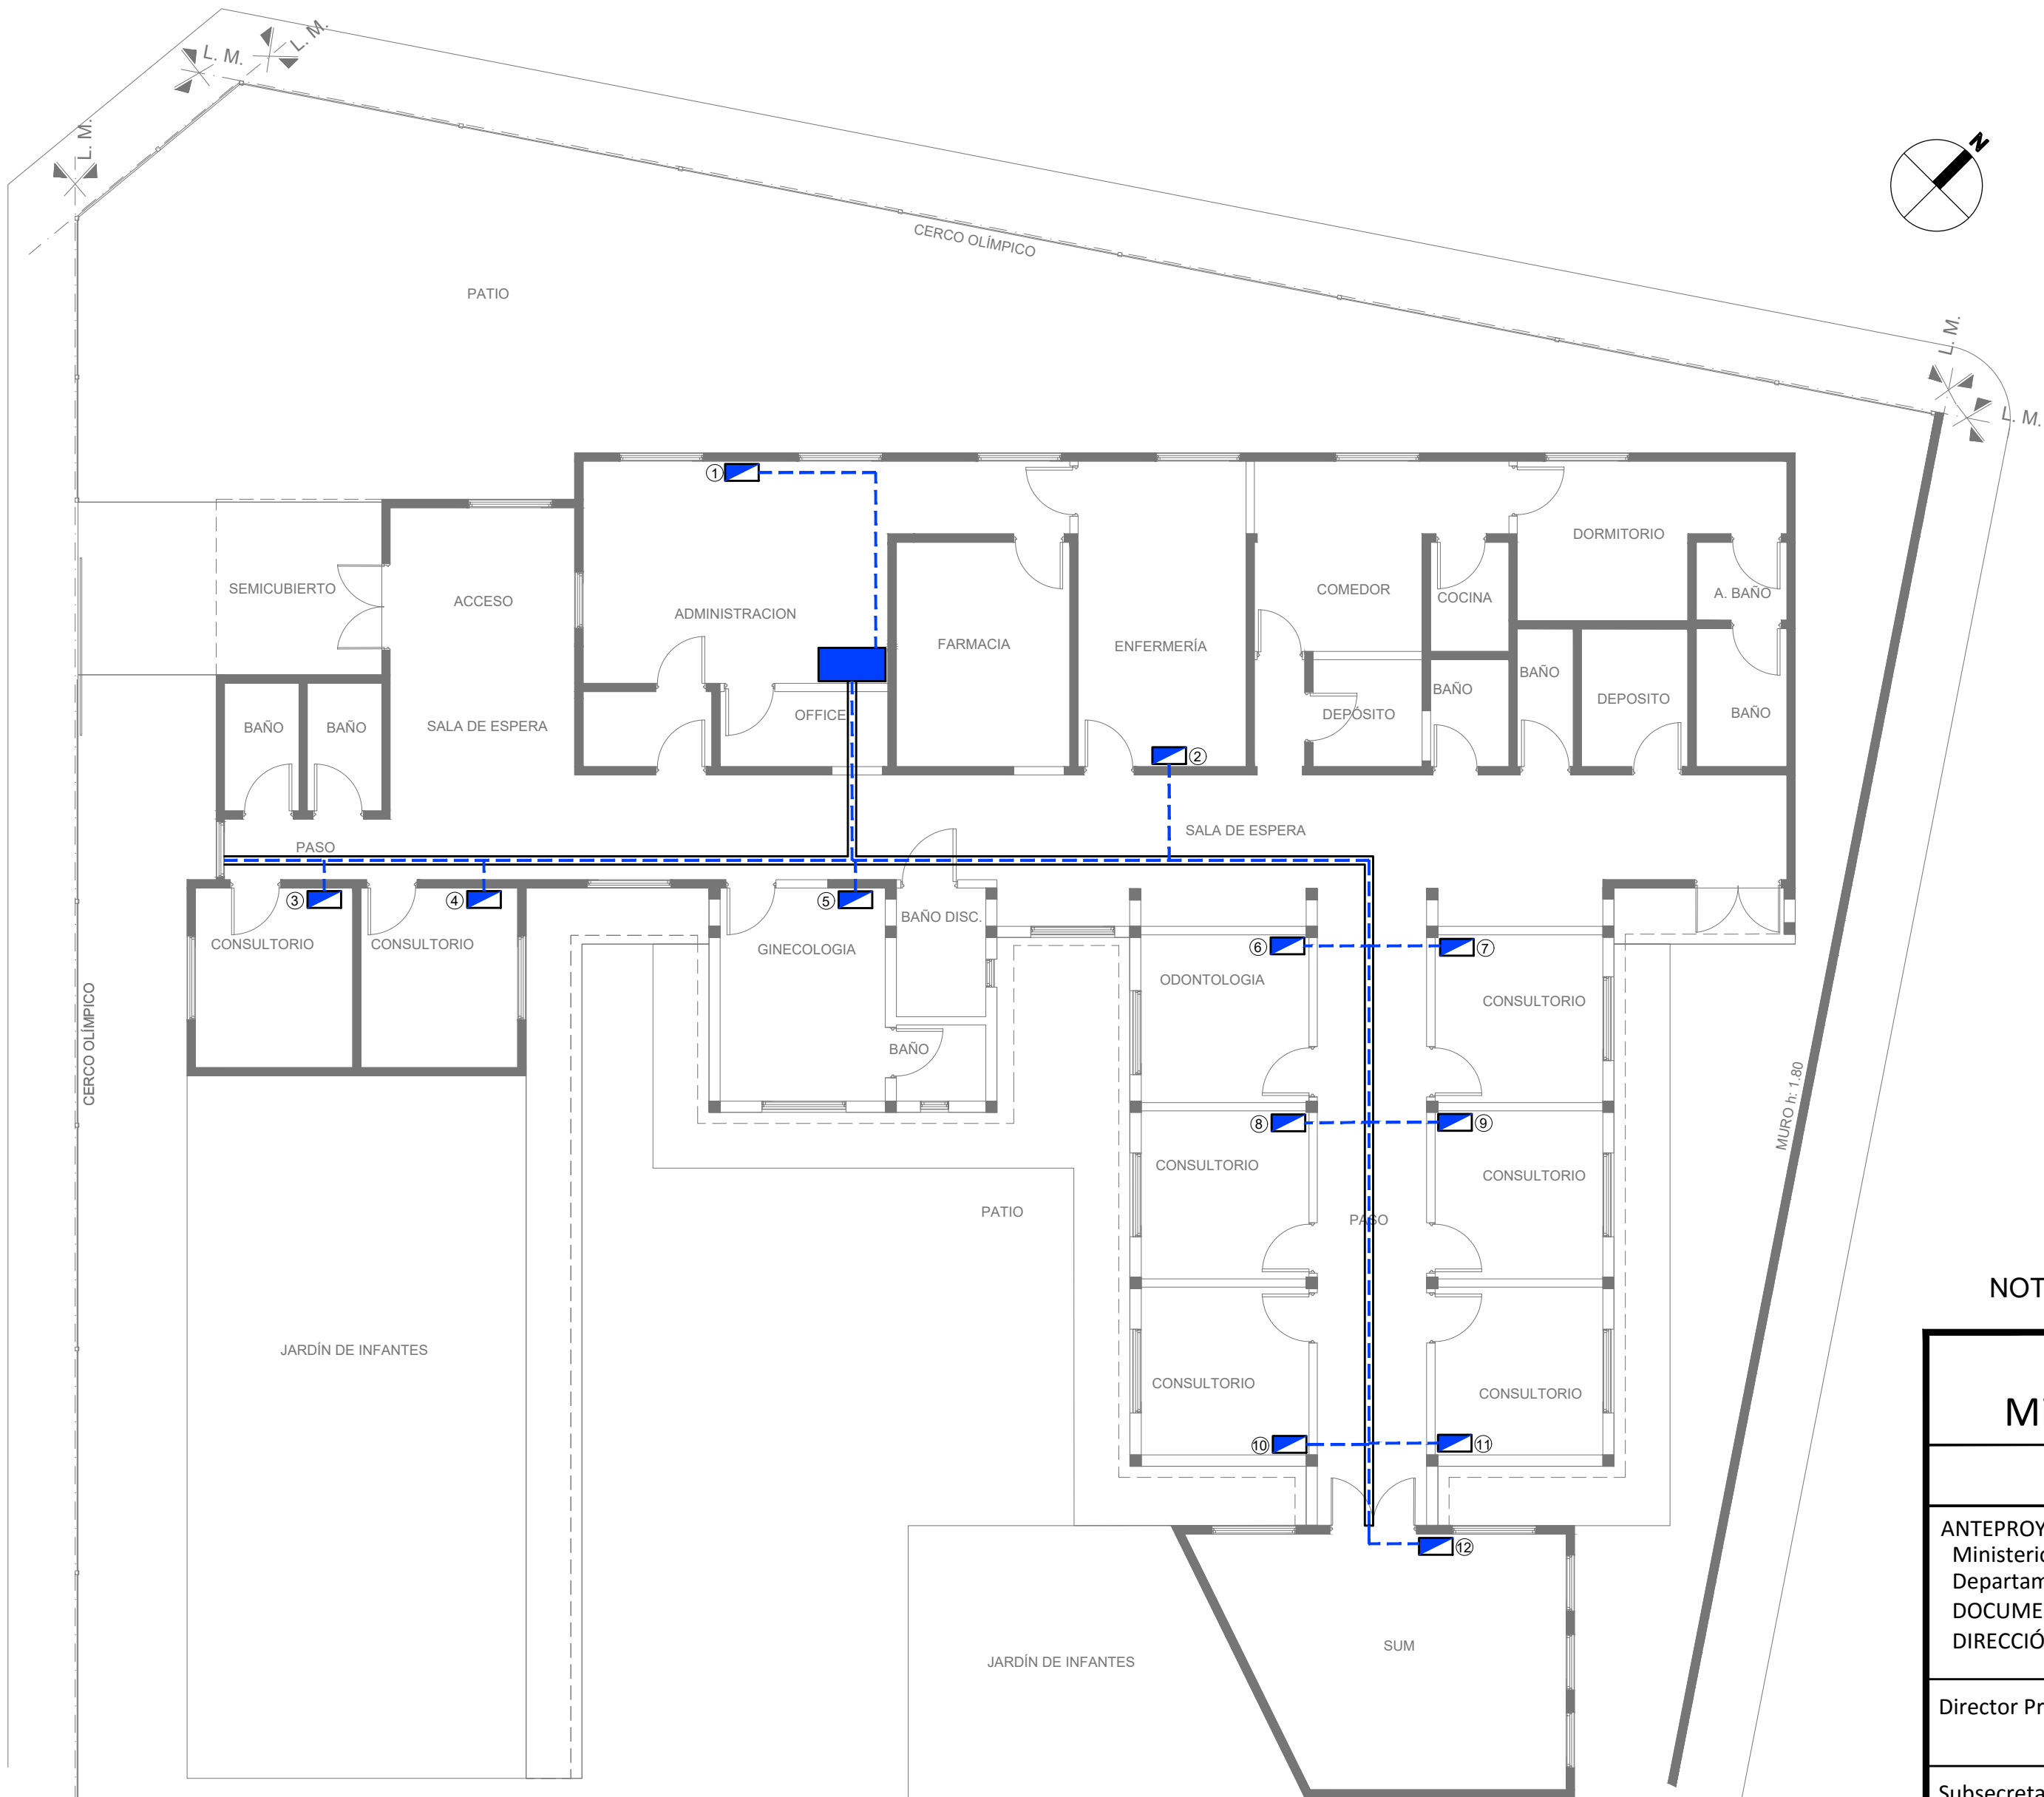DIRECCIÓN PROVINCIAL DE ARQUITECTURA Ministerio de Infraestructura y servicios públicos.				
BUENOS AIRES PROVINCIA				
ANTEPROYECTO: Ministerio de salud. Departamento de recursos físicos en salud. DOCUMENTACIÓN PARA PLIEGO LICITATORIO. DIRECCIÓN PROVINCIAL DE ARQUITECTURA.		OBRA: CAPS NUEVA FIORITO		
		PARTIDO:Lomas de Zamora - Provincia de Buenos Aires UBICACION: LARRAZABAL 3100 ESQ. CAMARERO		
Director Provincial:		Plano: PROTECCION CONTRA INCENDIOS ESCALA: 1:100		
Subsecretario de Obras Públicas: Ing. Guillermo Cristóbal.		N de expediente:	Fecha: NOVIEMBRE 2018	N plano: 13 Total: 19



REFERENCIAS:

-  PUESTO DE DATOS
-2 TOMAS BLANCOS IRAM 2071 CIRC. TN
-TRES TOMAS ROJOS IRAM 2071 PARA ALIMENTACION DE DATOS CIRC. TP
-  -DOS JACK RJ 45 CAT 6A PARA DATOS.
BANDEJA PORTACABLES PARA DISTRIBUCION DE DATOS.
ANCHO 10 cm
-  RACK DE DATOS SECUNDARIO SEGUN ESPECIFICACIONES TECNICAS EN PLIEGO DE DATOS


NOTAS: 1-Todas las medidas deberan ser verificadas en obra.


DIRECCIÓN PROVINCIAL DE ARQUITECTURA Ministerio de Infraestructura y servicios públicos. BUENOS AIRES PROVINCIA				
ANTEPROYECTO: Ministerio de salud. Departamento de recursos físicos en salud. DOCUMENTACIÓN PARA PLIEGO LICITATORIO. DIRECCIÓN PROVINCIAL DE ARQUITECTURA.		OBRA: CAPS NUEVA FIORITO		
		PARTIDO:Lomas de Zamora - Provincia de Buenos Aires UBICACION: LARRAZABAL 3100 ESQ. CAMARERO		
Director Provincial:		Plano: RED DE DATOS ESCALA: 1:100		
Subsecretario de Obras Públicas: Ing. Guillermo Cristóbal.		N de expediente:	Fecha: NOVIEMBRE 2018	N plano: 14 Total: 19

	P1 PUERTA DE DOS HOJAS DE ABRIR CANT: 01		P2 PUERTA DE UNA HOJA DE ABRIR CANT:13		P3 PUERTA DE UNA HOJA DE ABRIR CANT:01	
	IZQUIERDA: 07 DERECHA : 06		IZQUIERDA: 07 DERECHA : 06		IZQUIERDA: 01	
ESPECIFICACIONES TÉCNICAS						
PREMARCO						
MARCOS	MARCO DE CHAPA DE HIERRO DOBLADA DO Nº16 A CAJÓN SEGÚN ANCHO DE MURO. TRAMO INFERIOR DE ACERO INOXIDABLE h:10cm		MARCO DE CHAPA DE HIERRO DOBLADA DO Nº16 A CAJÓN SEGÚN ANCHO DE MURO. TRAMO INFERIOR DE ACERO INOXIDABLE h:10cm		MARCO DE CHAPA DE HIERRO DOBLADA DO Nº16 A CAJÓN SEGÚN ANCHO DE MURO. TRAMO INFERIOR DE ACERO INOXIDABLE h:10cm	
HOJAS	PUERTA BWG Nº 18 METÁLICA CON VIDRIO TERMINACIÓN NICO SATINADO COLOR BLANCO DE 1mm DE ESPESOR		PUERTA PLACA DE 45mm DE ESPESOR, REVESTIDA EN AMBAS CARAS CON LAMINADO MELAMÍNICO SATINADO COLOR BLANCO DE 1mm DE ESPESOR SOBRE PLACA DE MDF DE 1cm DE ESPESOR. NÚCLEO INTERIOR CON TRAMA TIPO NIDO DE ABEJA DE MADERA MACIZA (PINO PARANÁ) Y CANTOS PERIMETRALES DE CEDRO DE 1cm DE ESPESOR.		PUERTA PLACA DE 45mm DE ESPESOR, REVESTIDA EN AMBAS CARAS CON LAMINADO MELAMÍNICO SATINADO COLOR BLANCO DE 1mm DE ESPESOR SOBRE PLACA DE MDF DE 1cm DE ESPESOR. NÚCLEO INTERIOR CON TRAMA TIPO NIDO DE ABEJA DE MADERA MACIZA (PINO PARANÁ) Y CANTOS PERIMETRALES DE CEDRO DE 1cm DE ESPESOR.	
HERRAJES	6 POMELAS MIXTAS POR HOJA REFORZADAS DE HIERRO. BARRAL ANTI-PANICÓ DOBLE BALANCÍN BRONCE PLATIL, RECTA PESADA, DOS PASADORES SUPERIOR E INFERIOR EN LA OTRA HOJA. BOCALLAVES Y ROSETAS CIRCULARES.		3 POMELAS MIXTAS POR HOJA REFORZADAS DE HIERRO. CERRADURA DE EMBUTIR DE CILINDRO ÚNICO PARA PUERTAS INTERIORES. DOBLE BALANCÍN BRONCE PLATIL, RECTA PESADA. BOCALLAVES Y ROSETAS CIRCULARES.		3 POMELAS MIXTAS POR HOJA REFORZADAS DE HIERRO. CERRADURA DE EMBUTIR DE CILINDRO ÚNICO PARA PUERTAS INTERIORES. DOBLE BALANCÍN BRONCE PLATIL, RECTA PESADA. BOCALLAVES Y ROSETAS CIRCULARES.	
VIDRIOS	PAÑO SUPERIOR: VIDRIO DE SEGURIDAD 3+3 LAMINADO TRANSPARENTE TIPO BLISAN O SUPERIOR					
CONTRAVIDRIOS	ACERO INOXIDABLE MATE DE 1.2mm DE ESPESOR, COLOCADOS PEGADOS CON ADHESIVO h:10cm ALUMINIO ANODIZADO 10mm		ACERO INOXIDABLE MATE DE 1.2mm DE ESPESOR, COLOCADOS PEGADOS CON ADHESIVO h:10cm		ACERO INOXIDABLE MATE DE 1.2mm DE ESPESOR, COLOCADOS PEGADOS CON ADHESIVO h:10cm	
PINTURA	ANTIÓXIDO Y ESMALTE SINTÉTICO		ALUMINIO ANODIZADO 10mm		ALUMINIO ANODIZADO 10mm	
OTRO	GUARDACAMILLAS DE ACERO INOXIDABLE MATE DE 1.2mm DE ESPESOR, COLOCADOS PEGADOS CON ADHESIVO h:15cm		ANTIÓXIDO Y ESMALTE SINTÉTICO		ANTIÓXIDO Y ESMALTE SINTÉTICO	
			-		LA PUERTA DE ABRIR DERECHA UBICADA EN EL BAÑO PARA PCD LLEVARA BARRAL	




NOTAS: 1-Todas las medidas deberan ser verificadas en obra.

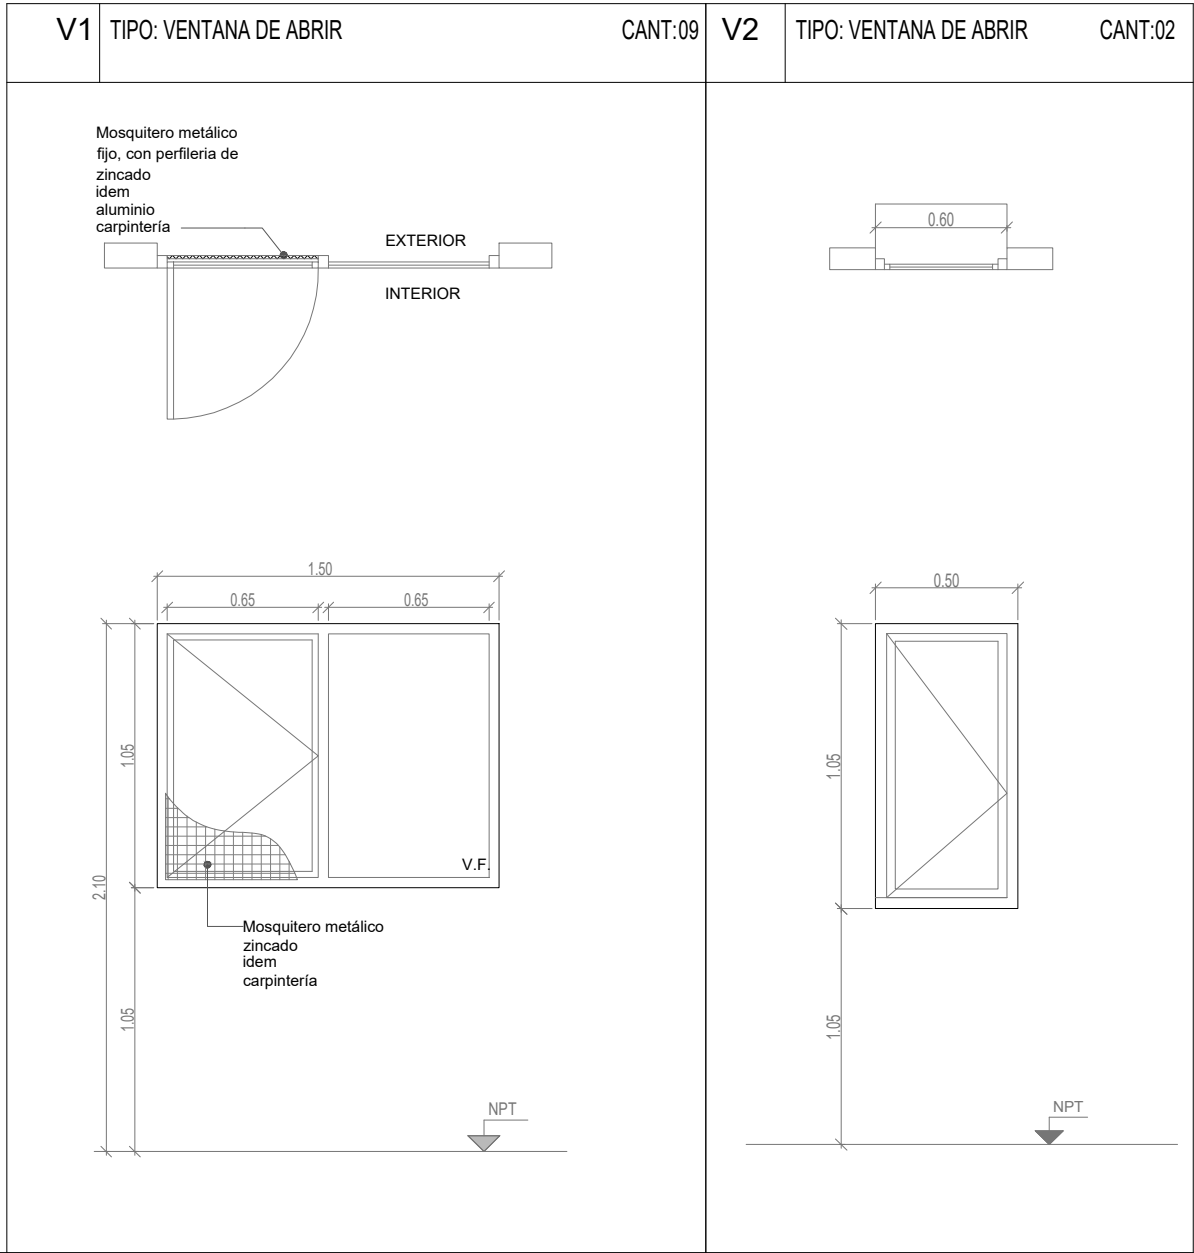DIRECCIÓN PROVINCIAL DE ARQUITECTURA Ministerio de Infraestructura y servicios públicos.				
BUENOS AIRES PROVINCIA				
ANTEPROYECTO: Ministerio de salud. Departamento de recursos físicos en salud. DOCUMENTACIÓN PARA PLIEGO LICITATORIO. DIRECCIÓN PROVINCIAL DE ARQUITECTURA.		OBRA: CAPS NUEVA FIORITO		
		PARTIDO:Lomas de Zamora - Provincia de Buenos Aires		
		UBICACION: LARRAZABAL 3100 ESQ. CAMARERO		
Director Provincial:		Plano: CARPINTERIAS		
Subsecretario de Obras Públicas: Ing. Guillermo Cristóbal.		ESCALA:		
		N de expediente:	Fecha: NOVIEMBRE 2018	N plano: 15 Total: 19

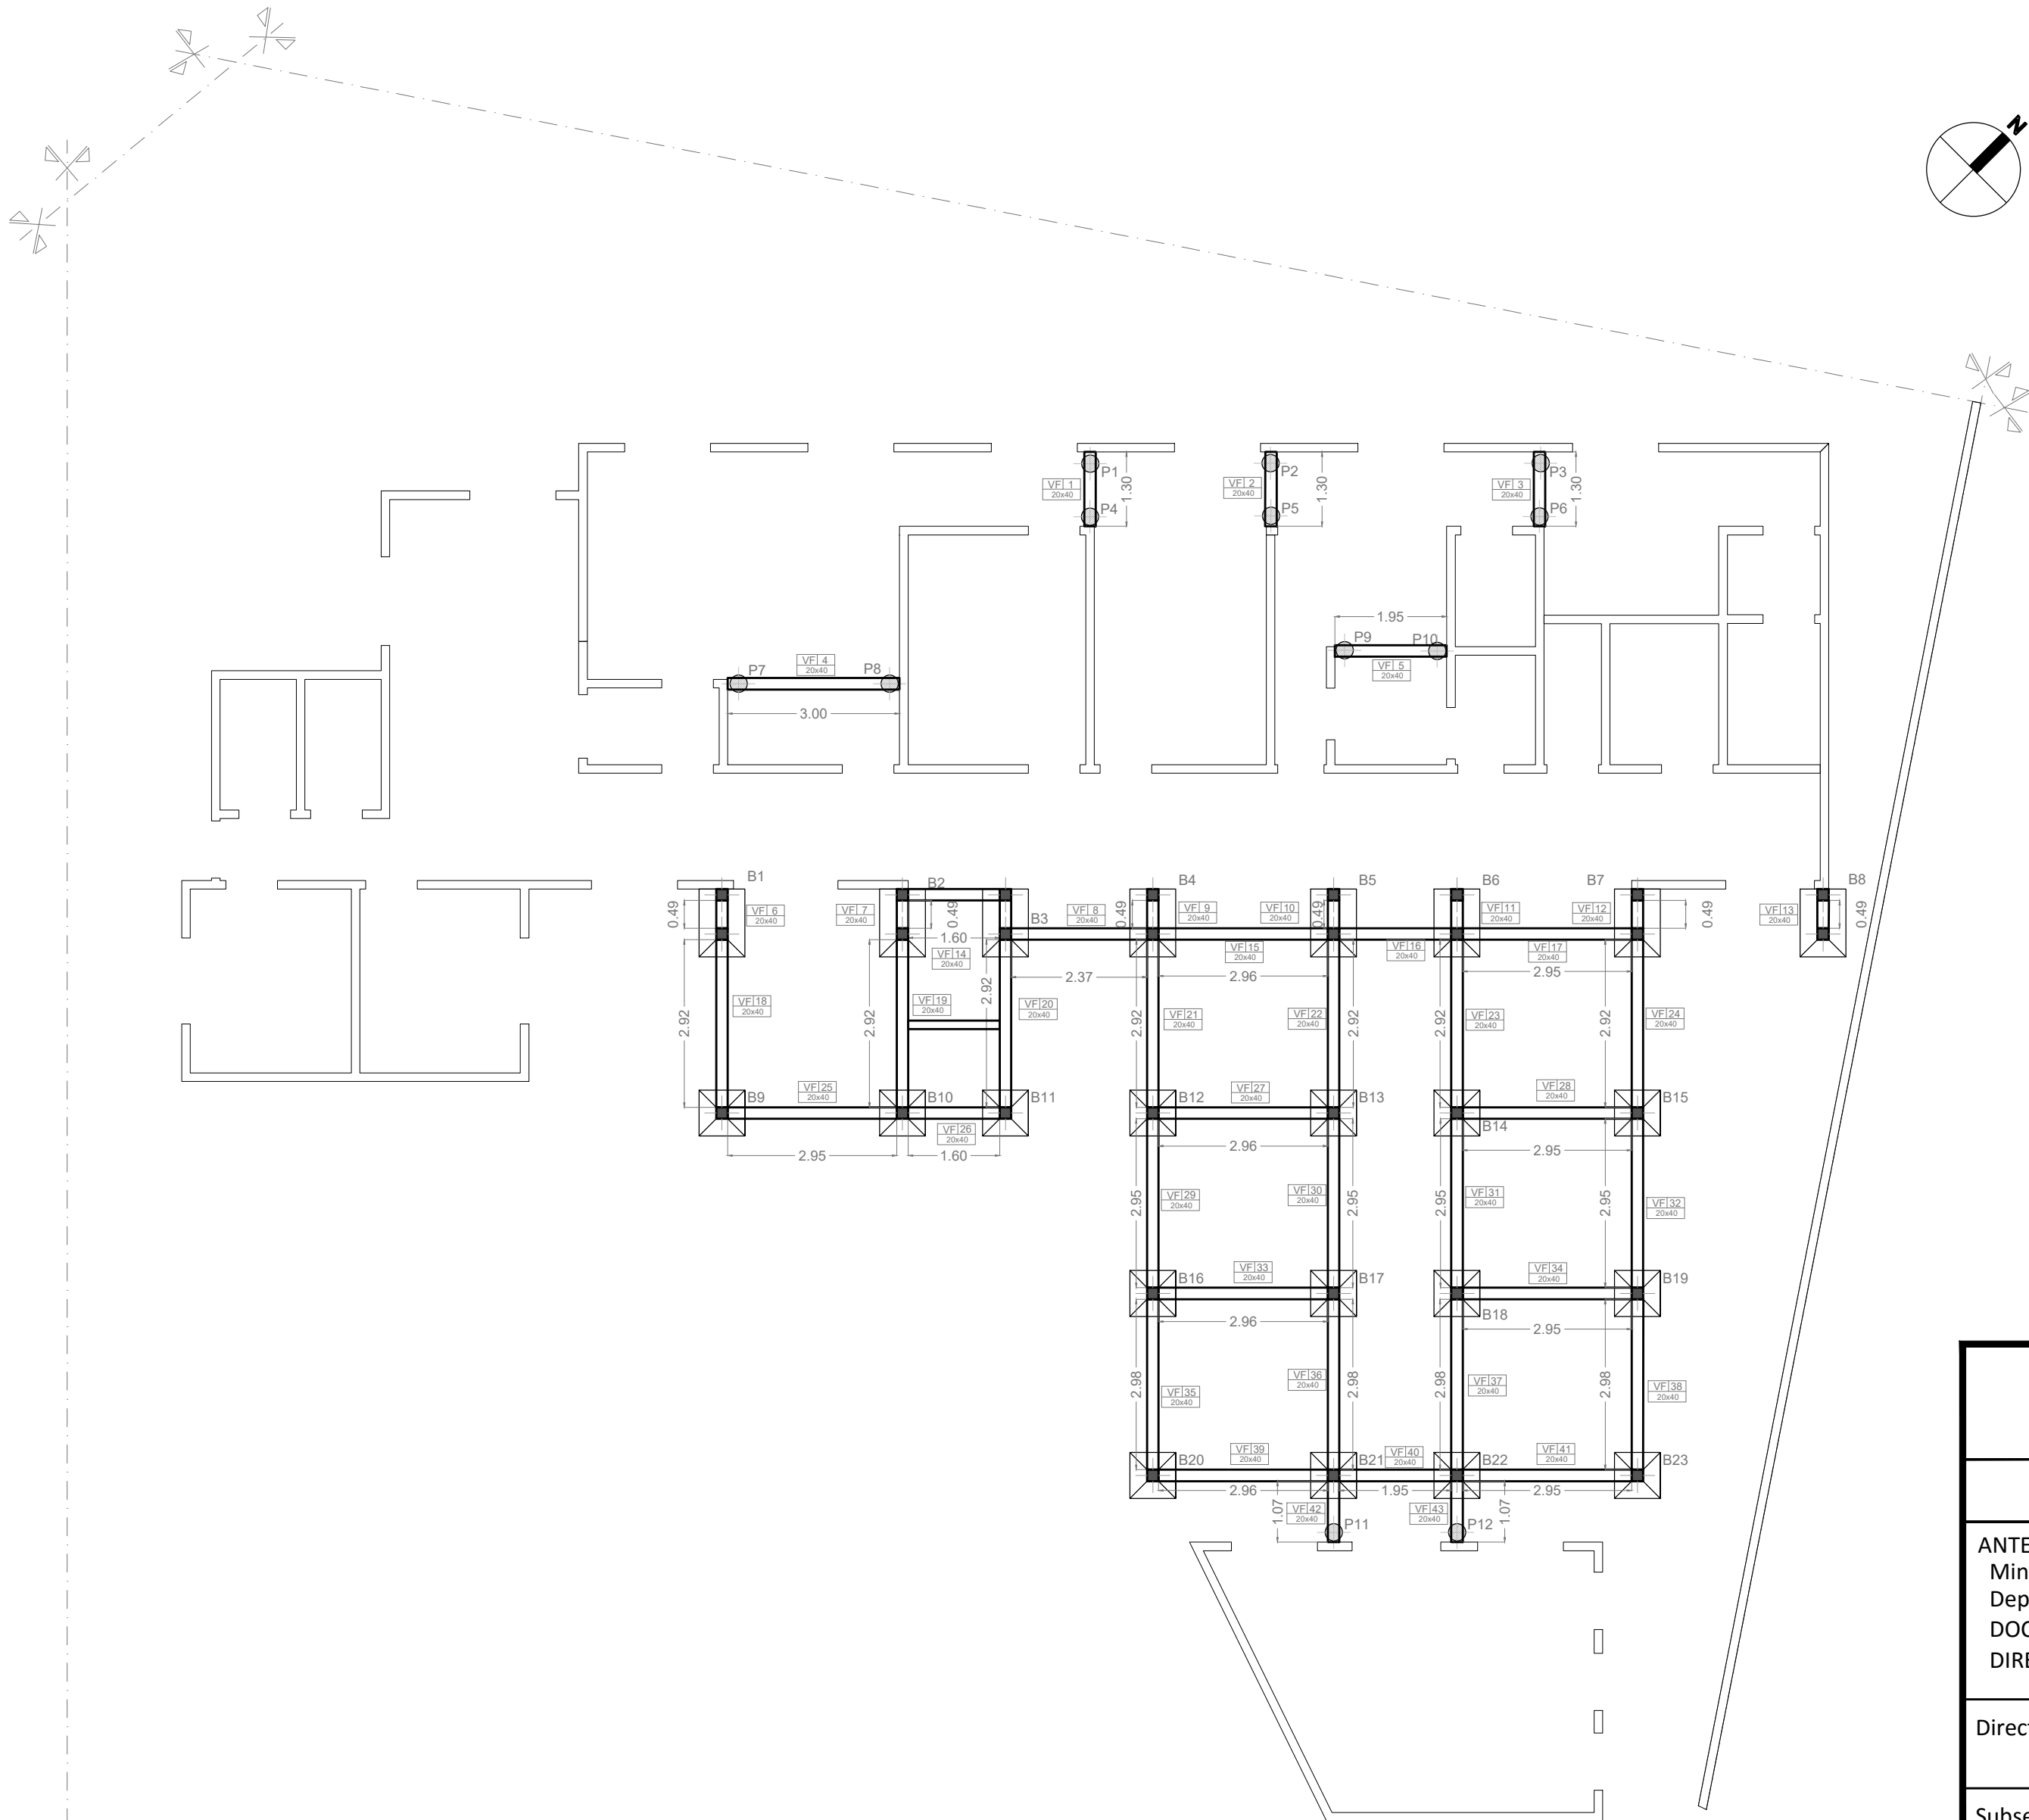



REFERENCIAS:


-  **Pilotín 30cm de diámetro**
-  **Viga fundación 0.20x0.40m**
-  **Bases**

NOTAS: 1-Todas las medidas deberan ser verificadas en obra.



DIRECCIÓN PROVINCIAL DE ARQUITECTURA
Ministerio de Infraestructura y servicios públicos.

BUENOS AIRES PROVINCIA

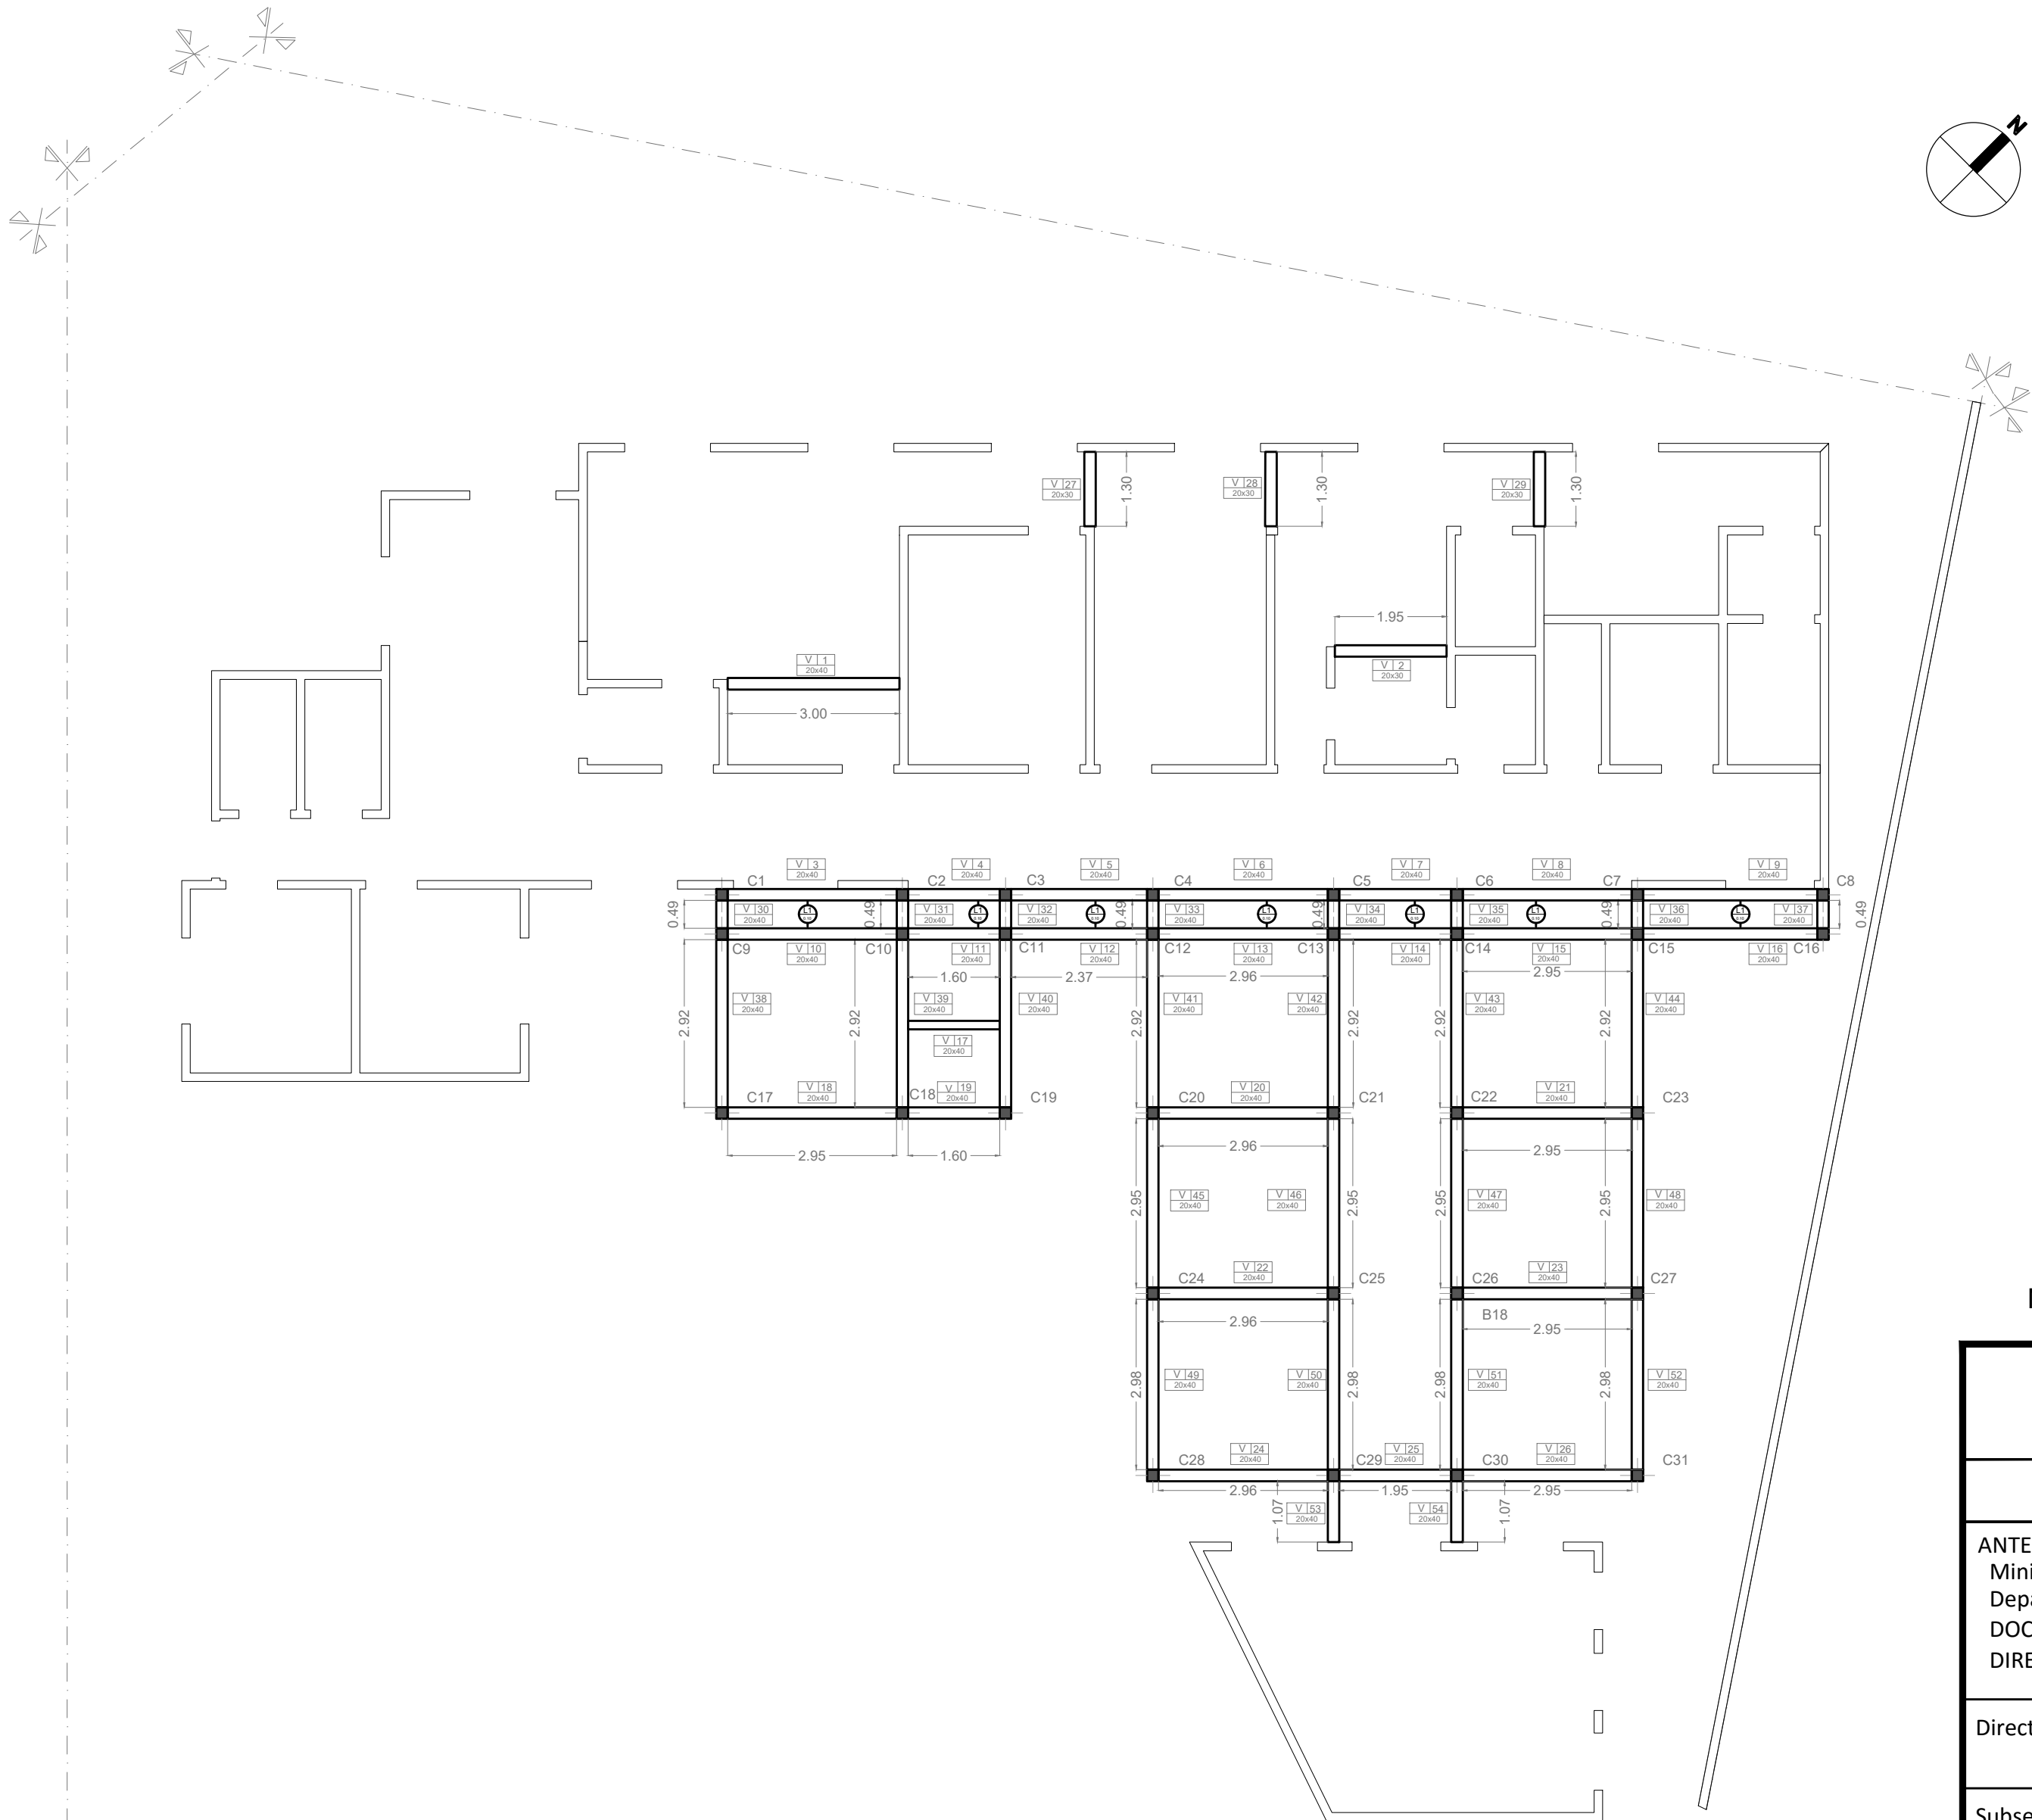ANTEPROYECTO: Ministerio de salud. Departamento de recursos físicos en salud. DOCUMENTACIÓN PARA PLIEGO LICITATORIO. DIRECCIÓN PROVINCIAL DE ARQUITECTURA.	OBRA: CAPS NUEVA FIORITO		
	PARTIDO:Lomas de Zamora - Provincia de Buenos Aires		
	UBICACION: LARRAZABAL 3100 ESQ. CAMARERO		
Director Provincial:	Plano: ESTRUCTURA FUNDACIONES		
Subsecretario de Obras Públicas: Ing. Guillermo Cristóbal.	ESCALA:		
	N de expediente:	Fecha: NOVIEMBRE 2018	N plano: 17 Total: 19





REFERENCIAS:

-  **Viga encadenado**
0.20x0.40m
-  **C1** **Columnas 0.20x0.20m**

NOTAS: 1-Todas las medidas deberan ser verificadas en obra.

DIRECCIÓN PROVINCIAL DE ARQUITECTURA				
Ministerio de Infraestructura y servicios públicos.				
BUENOS AIRES PROVINCIA				
ANTEPROYECTO: Ministerio de salud. Departamento de recursos físicos en salud. DOCUMENTACIÓN PARA PLIEGO LICITATORIO. DIRECCIÓN PROVINCIAL DE ARQUITECTURA.		OBRA: CAPS NUEVA FIORITO		
		PARTIDO:Lomas de Zamora - Provincia de Buenos Aires		
		UBICACION: LARRAZABAL 3100 ESQ. CAMARERO		
Director Provincial:		Plano: ESTRUCTURA S/PB		
Subsecretario de Obras Públicas: Ing. Guillermo Cristóbal.		ESCALA:		
		N de expediente:	Fecha: NOVIEMBRE 2018	N plano: 18 Total: 19

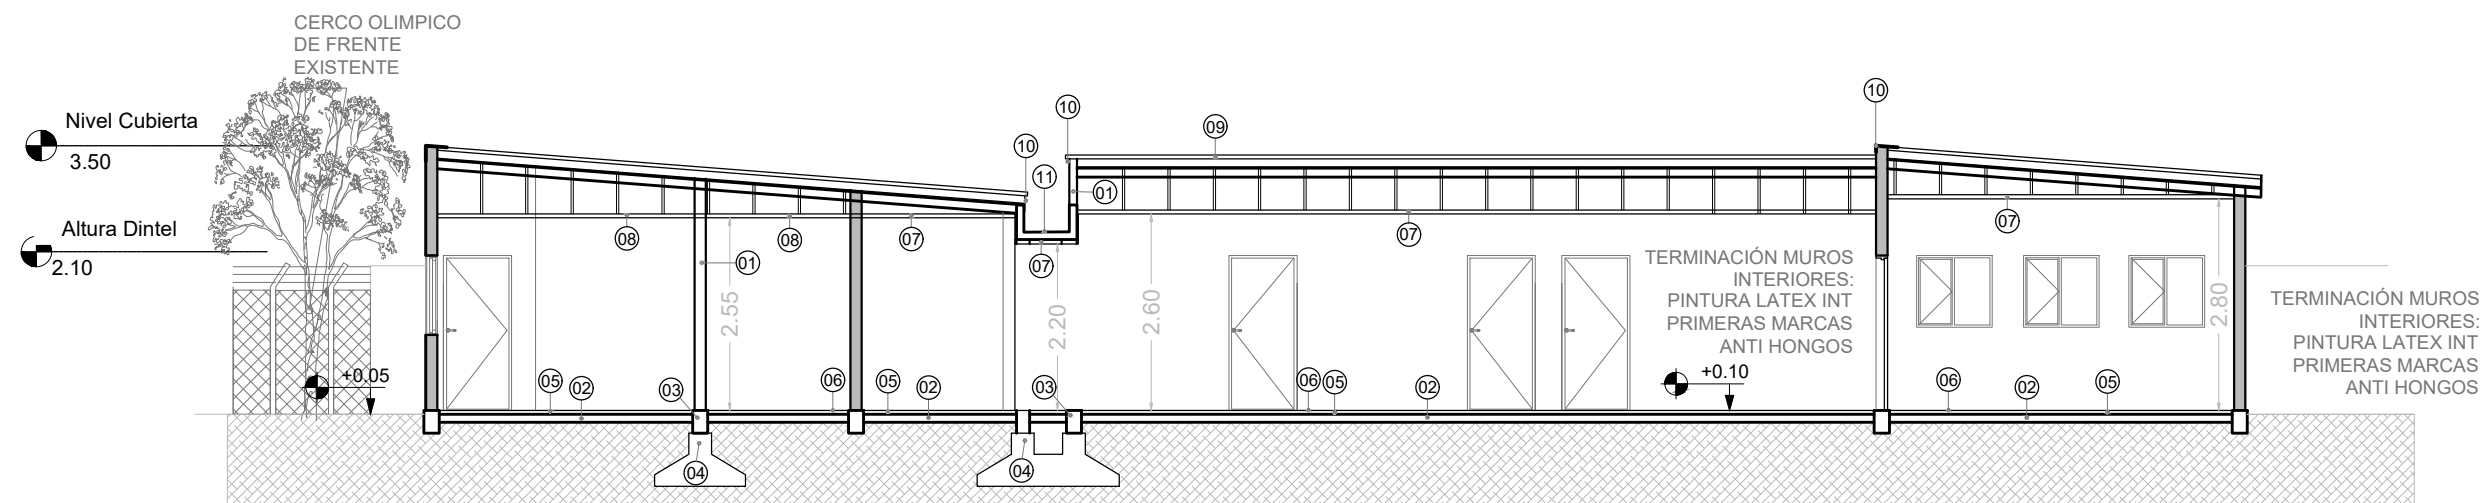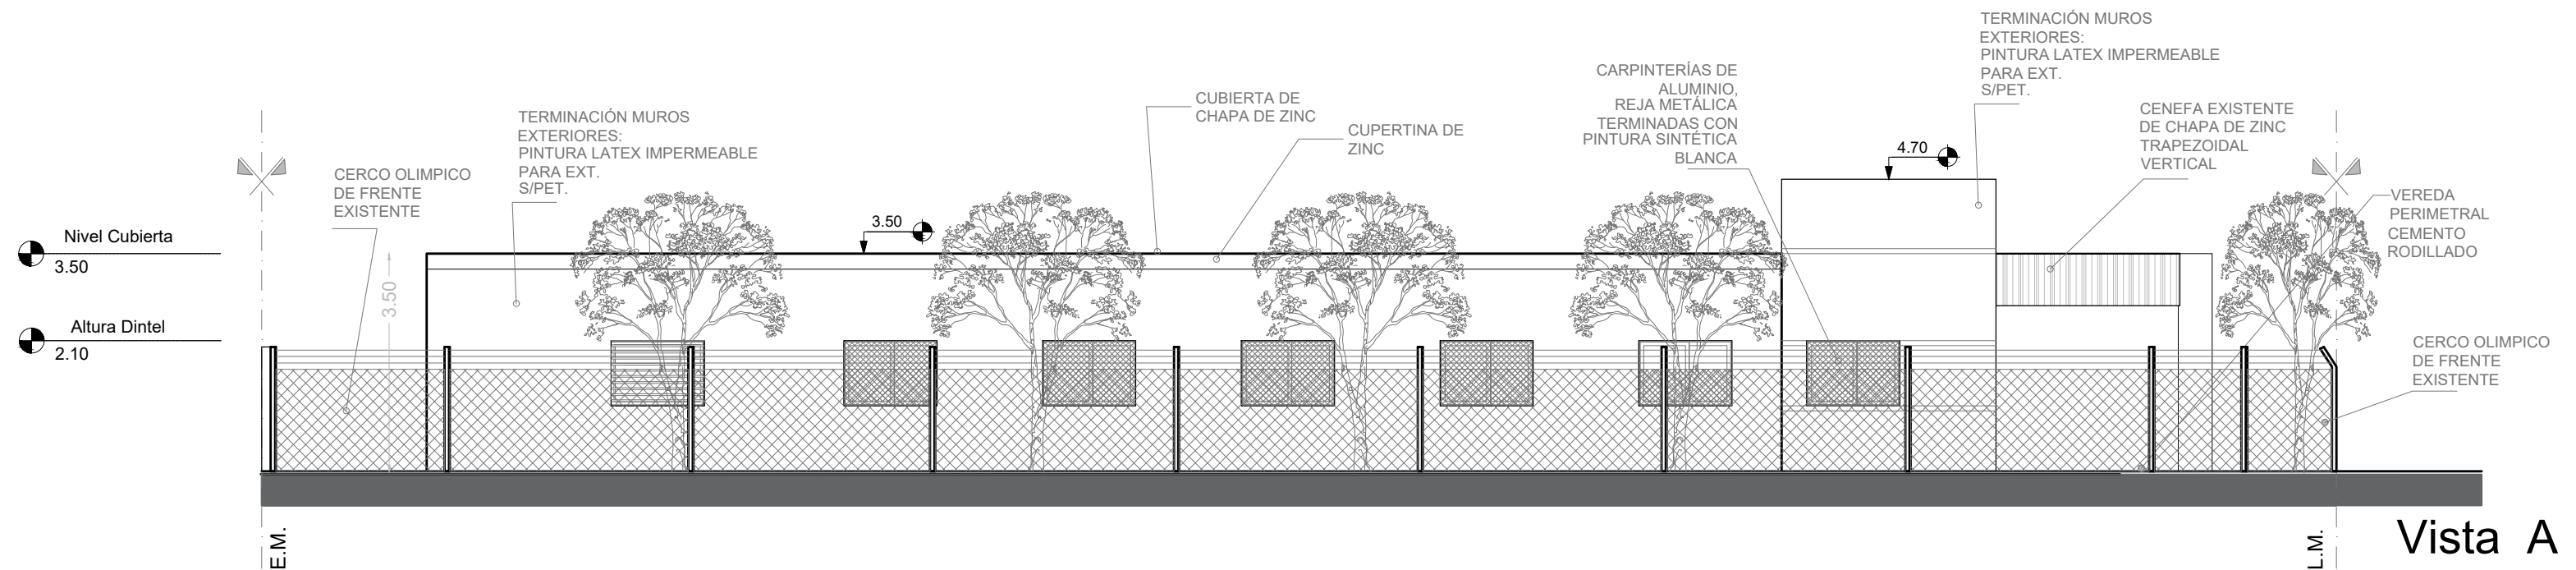

Corte A-A

REFERENCIAS:

- Mamposteria a construir .
- Mampostería existente.

- 01- Mampostería de ladrillo cerámico.
- 02- Contrapiso sobre terreno natural.
- 03- Viga de fundación segun calculo
- 04- Fundaciones segun calculo
- 05- Carpeta cementicia.
- 06- Piso Porcelanato
- 07- Cielorraso modular desmontable.
- 08- Cielorraso suspendido placa roca de yeso
- 09- Cubierta de chapa de zinc
- 10- Zingeria
- 11- Canaleton de Hormigon Armado

NOTAS: 1-Todas las medidas deberan ser verificadas en obra.

DIRECCIÓN PROVINCIAL DE ARQUITECTURA Ministerio de Infraestructura y servicios públicos.

BUENOS AIRES PROVINCIA

ANTEPROYECTO:
Ministerio de salud.
Departamento de recursos físicos en salud.
DOCUMENTACIÓN PARA PLIEGO LICITATORIO.
DIRECCIÓN PROVINCIAL DE ARQUITECTURA.

OBRA:
CAPS NUEVA FIORITO

PARTIDO: Lomas de Zamora - Provincia de Buenos Aires

UBICACION: LARRAZABAL 3100 ESQ. CAMARERO

Director Provincial:


Plano:
CORTE - VISTA

ESCALA: 1:100

Subsecretario de Obras Públicas:
Ing. Guillermo Cristóbal.

N de expediente:	Fecha:	N plano:	Total:
	NOVIEMBRE 2018	19	19

DOCUMENTACIÓN GRÁFICA
C.A.P.S. SANTA CATALINA
LOMAS DE ZAMORA – GRUPO 3.6

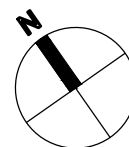

NOTAS: 1-Todas las medidas deberan ser verificadas en obra.

DIRECCIÓN PROVINCIAL DE ARQUITECTURA

Ministerio de Infraestructura y servicios públicos.

BUENOS AIRES PROVINCIA

ANTEPROYECTO:
Ministerio de salud.
Departamento de recursos físicos en salud.
DOCUMENTACIÓN PARA PLIEGO LICITATORIO.
DIRECCIÓN PROVINCIAL DE ARQUITECTURA.

OBRA:
CAPS SANTA CATALINA

PARTIDO: Lomas de Zamora - Provincia de Buenos Aires

UBICACION: Diagonal 61 Interseccion J. Silva

Director Provincial:

Plano: **IMPLANTACION**

ESCALA: S/ Escala


Subsecretario de Obras Públicas:
Ing. Guillermo Cristóbal.

N de expediente:

Fecha:
Noviembre 2018


N plano:
1

Total:
12

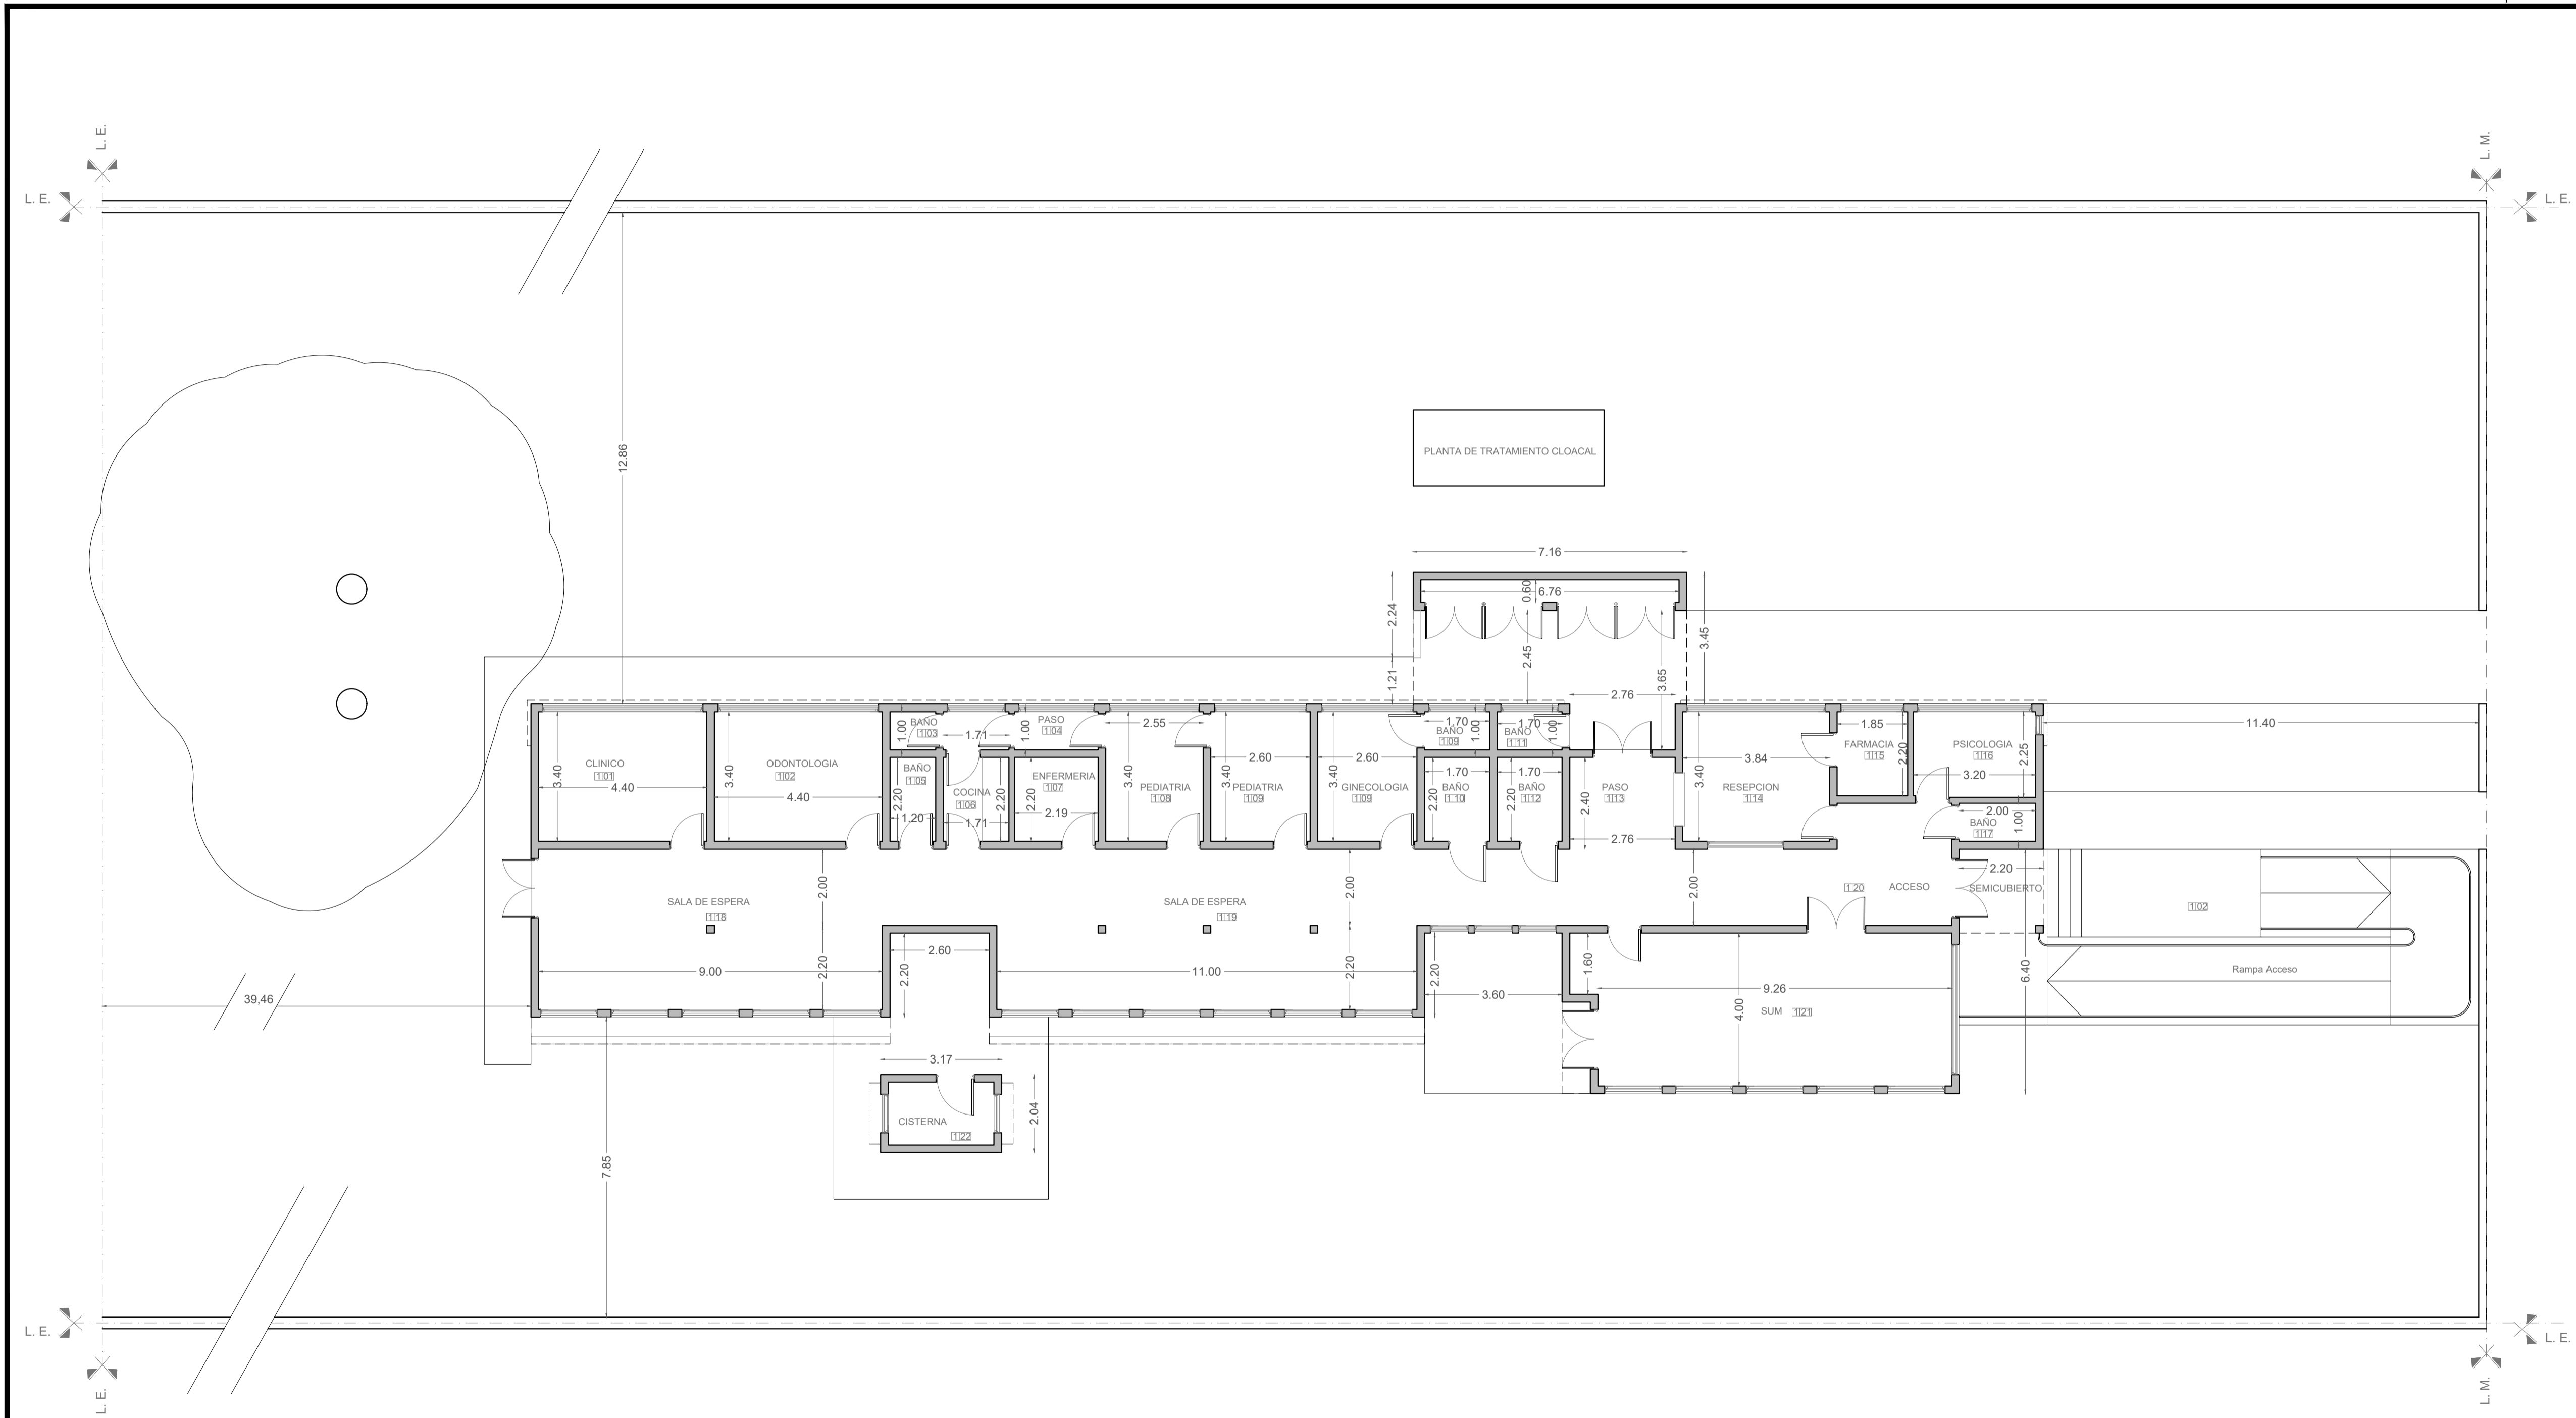

NOTAS: 1-Todas las medidas deberan ser verificadas en obra.

DIRECCIÓN PROVINCIAL DE ARQUITECTURA Ministerio de Infraestructura y servicios públicos.			
BUENOS AIRES PROVINCIA			
ANTEPROYECTO: Ministerio de salud. Departamento de recursos físicos en salud. DOCUMENTACIÓN PARA PLIEGO LICITATORIO. DIRECCIÓN PROVINCIAL DE ARQUITECTURA.	OBRA: CAPS SANTA CATALINA		
	PARTIDO: Lomas de Zamora - Provincia de Buenos Aires UBICACION: Diagonal 61 Interseccion J. Silva		
Director Provincial:	Plano: PLANTA ACTUAL ESCALA: 1:100		
Subsecretario de Obras Públicas: Ing. Guillermo Cristóbal.	N de expediente:	Fecha: Noviembre 2018	N plano: 2 Total: 12


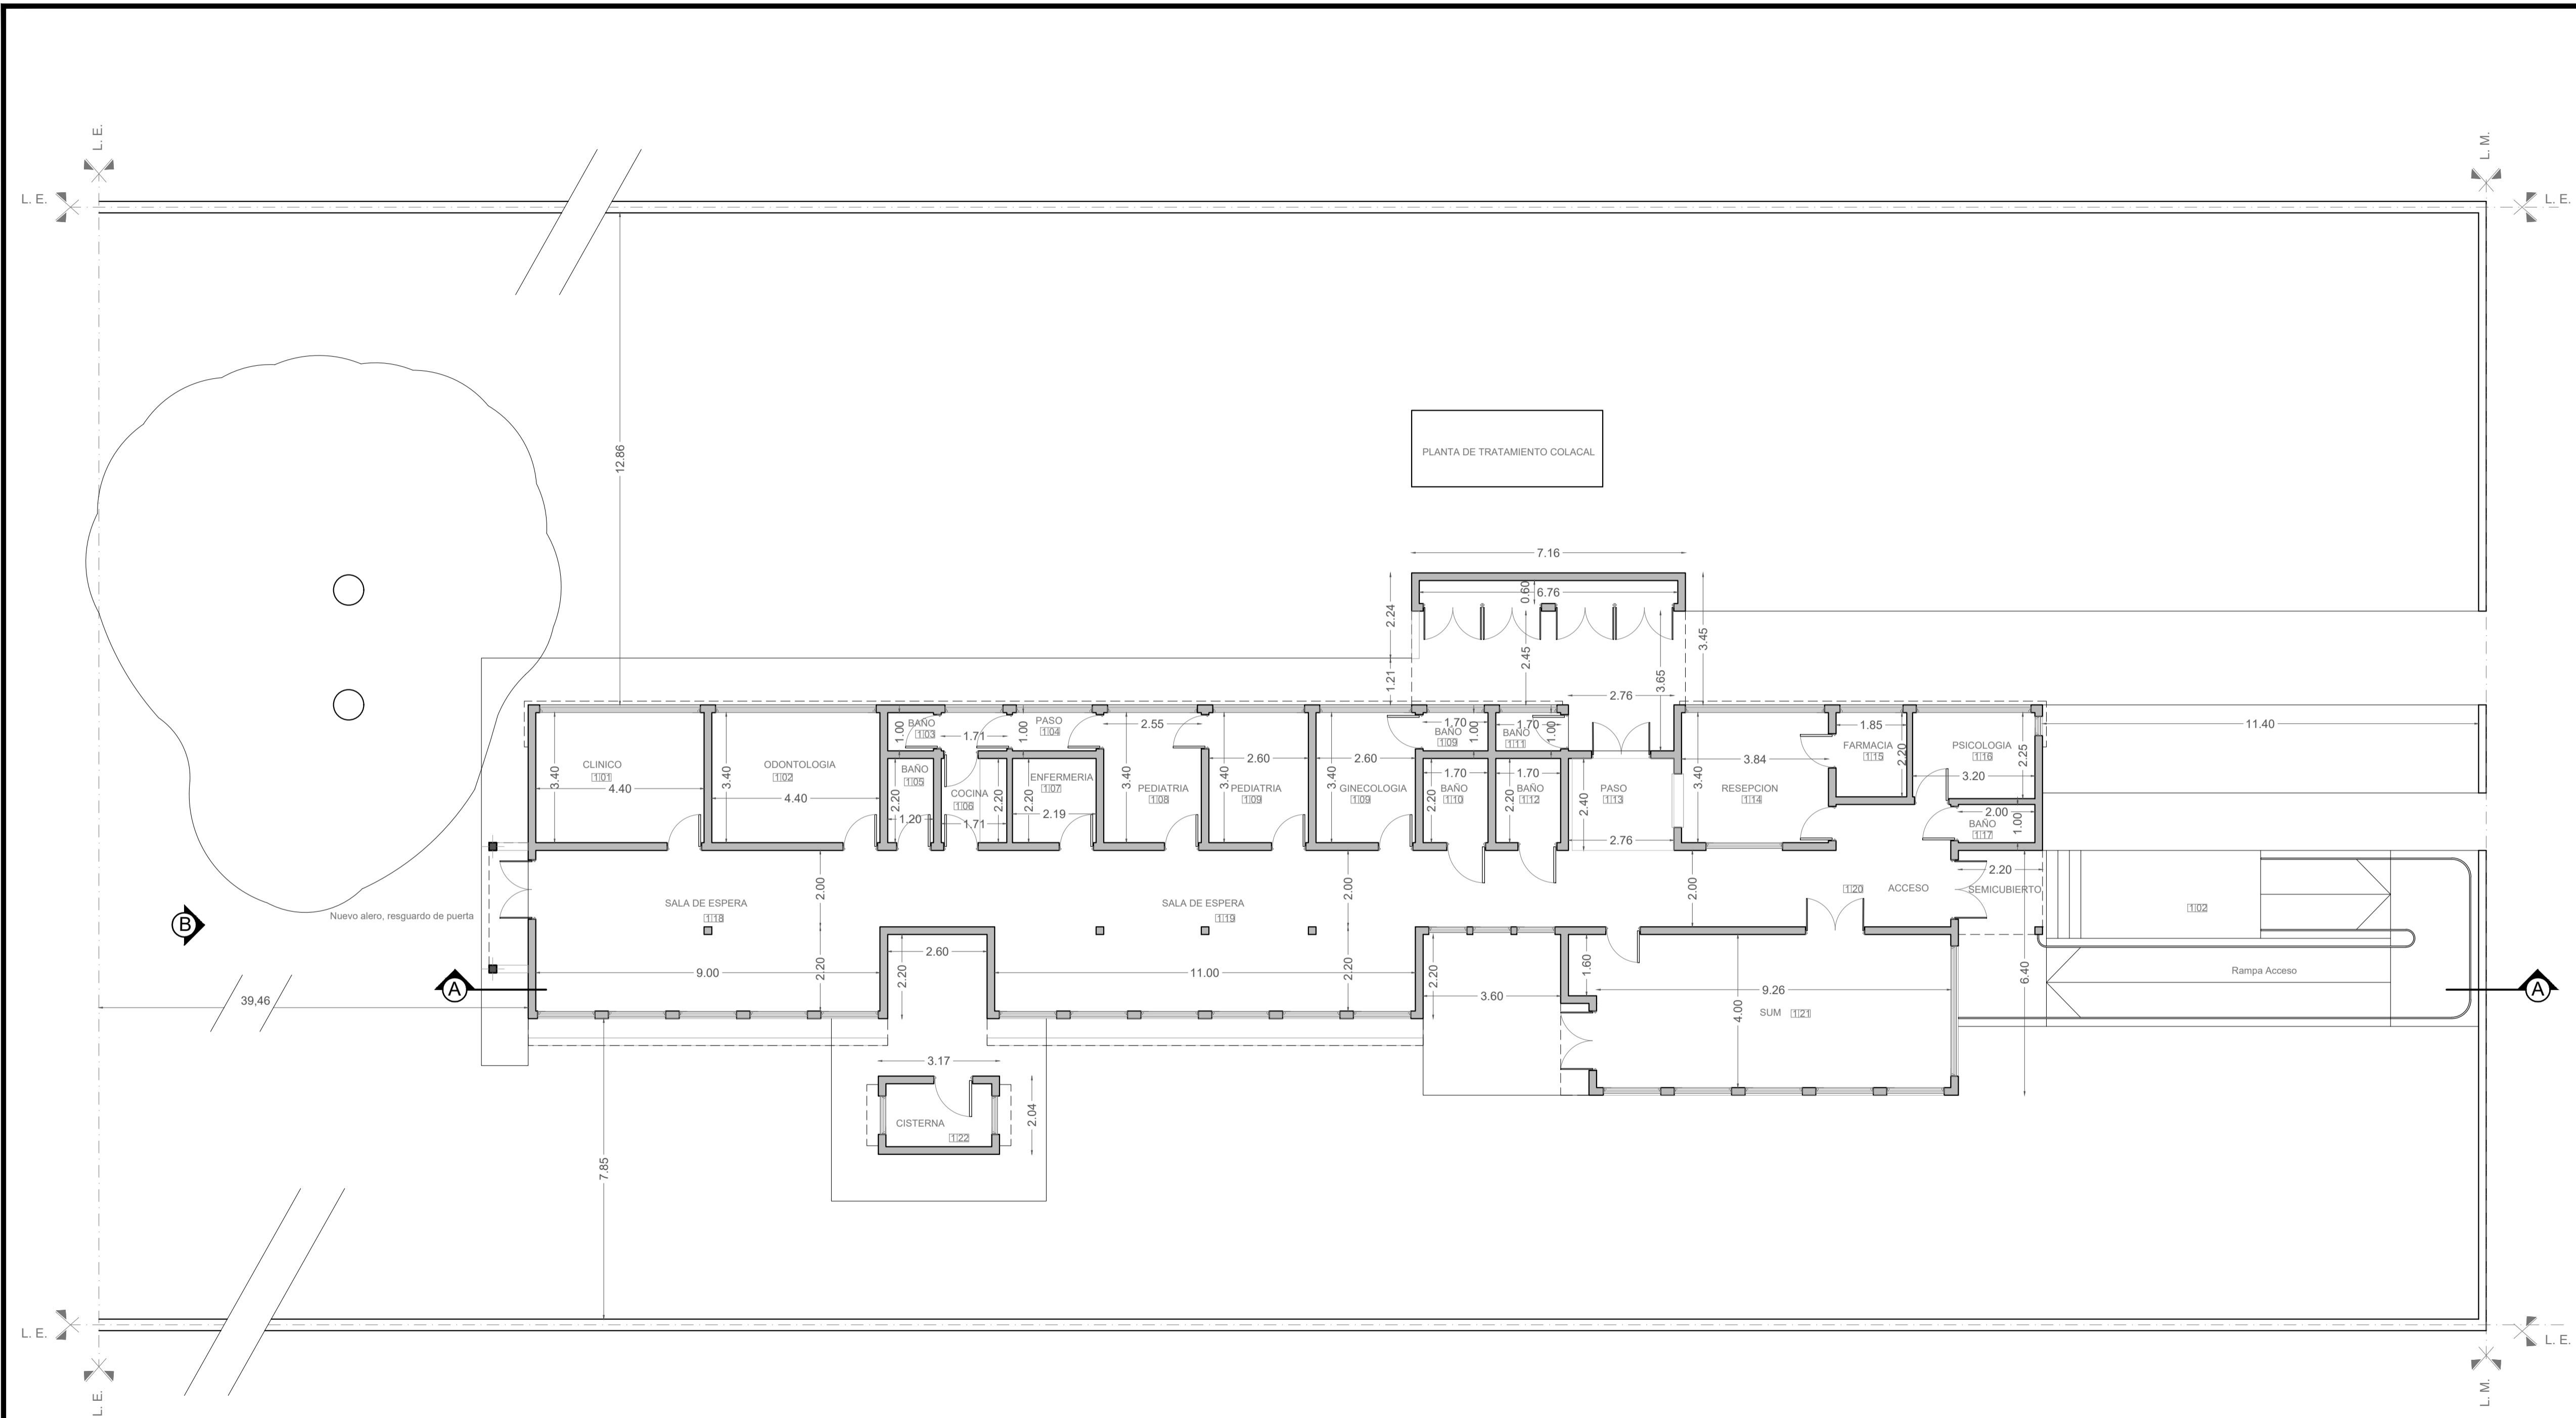


NOTAS: 1-Todas las medidas deberan ser verificadas en obra.

DIRECCIÓN PROVINCIAL DE ARQUITECTURA
Ministerio de Infraestructura y servicios públicos.

BUENOS AIRES PROVINCIA

ANTEPROYECTO: Ministerio de salud. Departamento de recursos físicos en salud. DOCUMENTACIÓN PARA PLIEGO LICITATORIO. DIRECCIÓN PROVINCIAL DE ARQUITECTURA.		OBRA: CAPS SANTA CATALINA	
Director Provincial:		PARTIDO: Lomas de Zamora - Provincia de Buenos Aires UBICACION: Diagonal 61 Interseccion J. Silva	
Subsecretario de Obras Públicas: Ing. Guillermo Cristóbal.		Plano: PLANTA ARQUITECTURA ESCALA: 1:100	
N de expediente:		Fecha: Noviembre 2018	N plano: 3 Total: 12

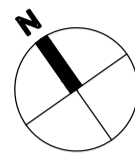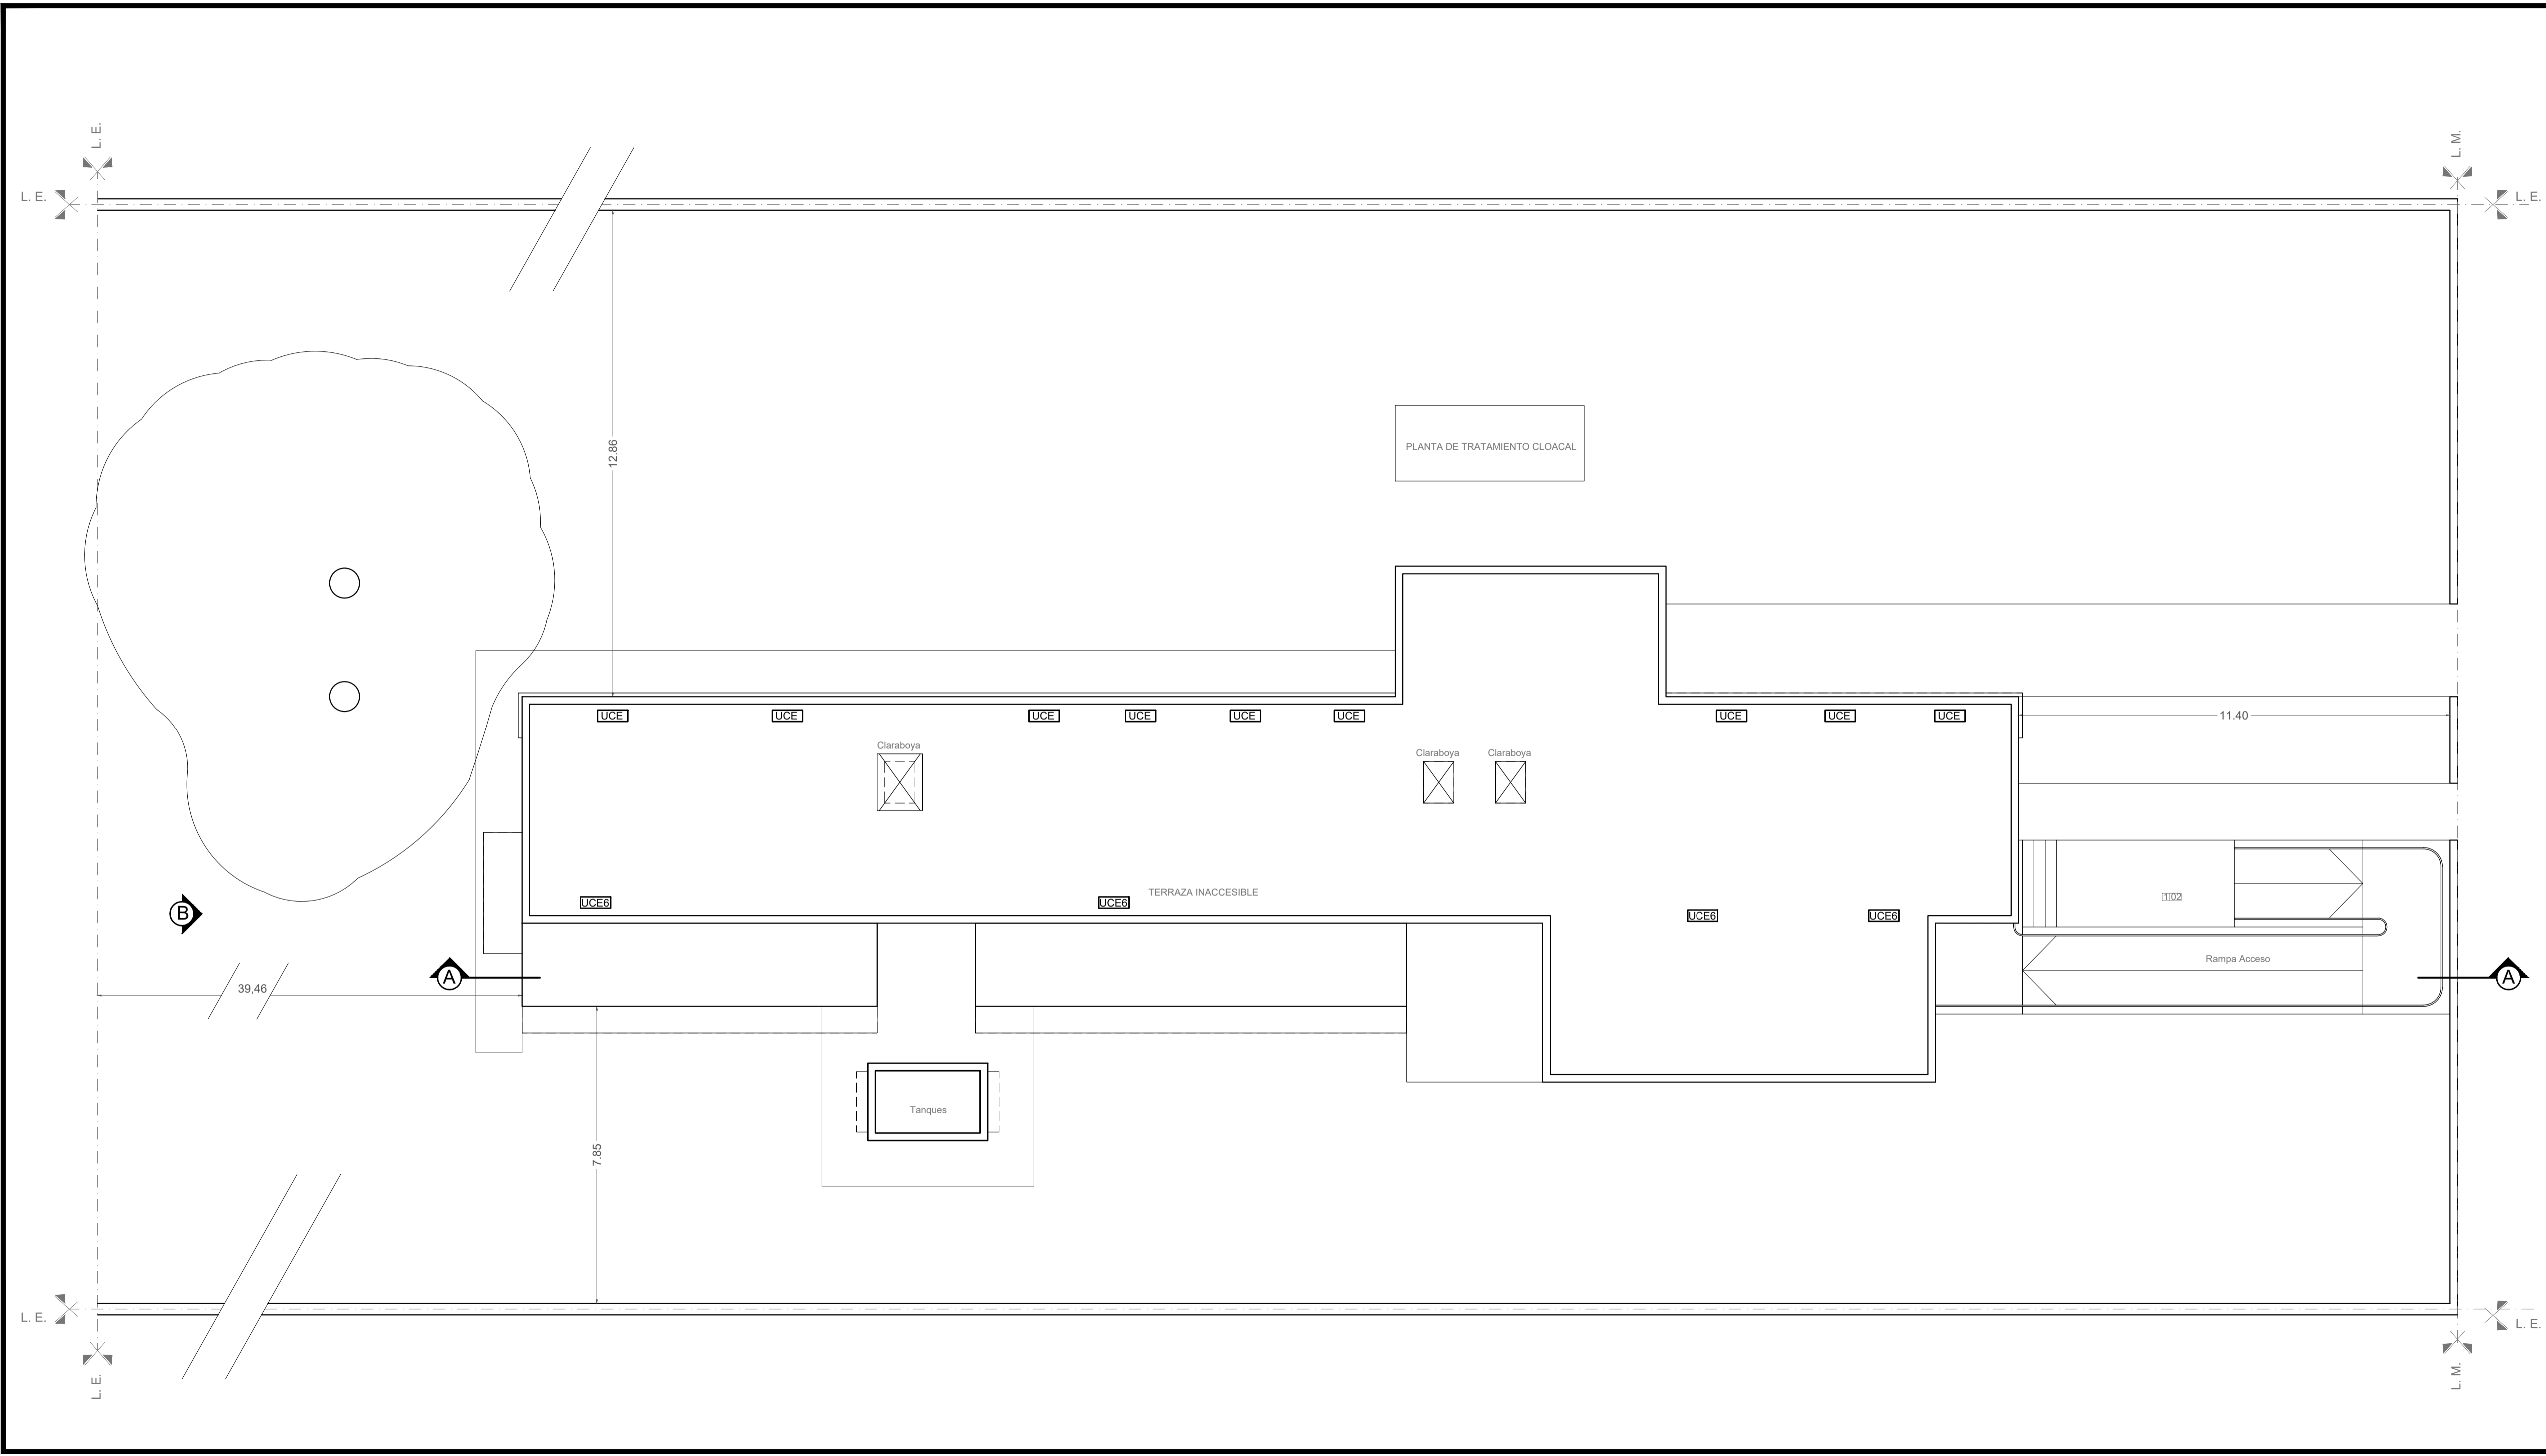

REFERENCIAS:


- UCE** UNIDAD CONDENSADORA EXTERIOR AA-CC2 c:09
- UCE6** UNIDAD CONDENSADORA EXTERIOR AA-CC6 c:04

NOTAS: 1-Todas las medidas deberan ser verificadas en obra.

DIRECCIÓN PROVINCIAL DE ARQUITECTURA Ministerio de Infraestructura y servicios públicos.			
BUENOS AIRES PROVINCIA			
ANTEPROYECTO: Ministerio de salud. Departamento de recursos físicos en salud. DOCUMENTACIÓN PARA PLIEGO LICITATORIO. DIRECCIÓN PROVINCIAL DE ARQUITECTURA.	OBRA: CAPS SANTA CATALINA		
	PARTIDO: Lomas de Zamora - Provincia de Buenos Aires UBICACION: Diagonal 61 Interseccion J. Silva		
Director Provincial:	Plano: PLANTA TECHO ESCALA: 1:100		
Subsecretario de Obras Públicas: Ing. Guillermo Cristóbal.	N de expediente:	Fecha: Noviembre 2018	N plano: 4 Total: 12




Corte A-A

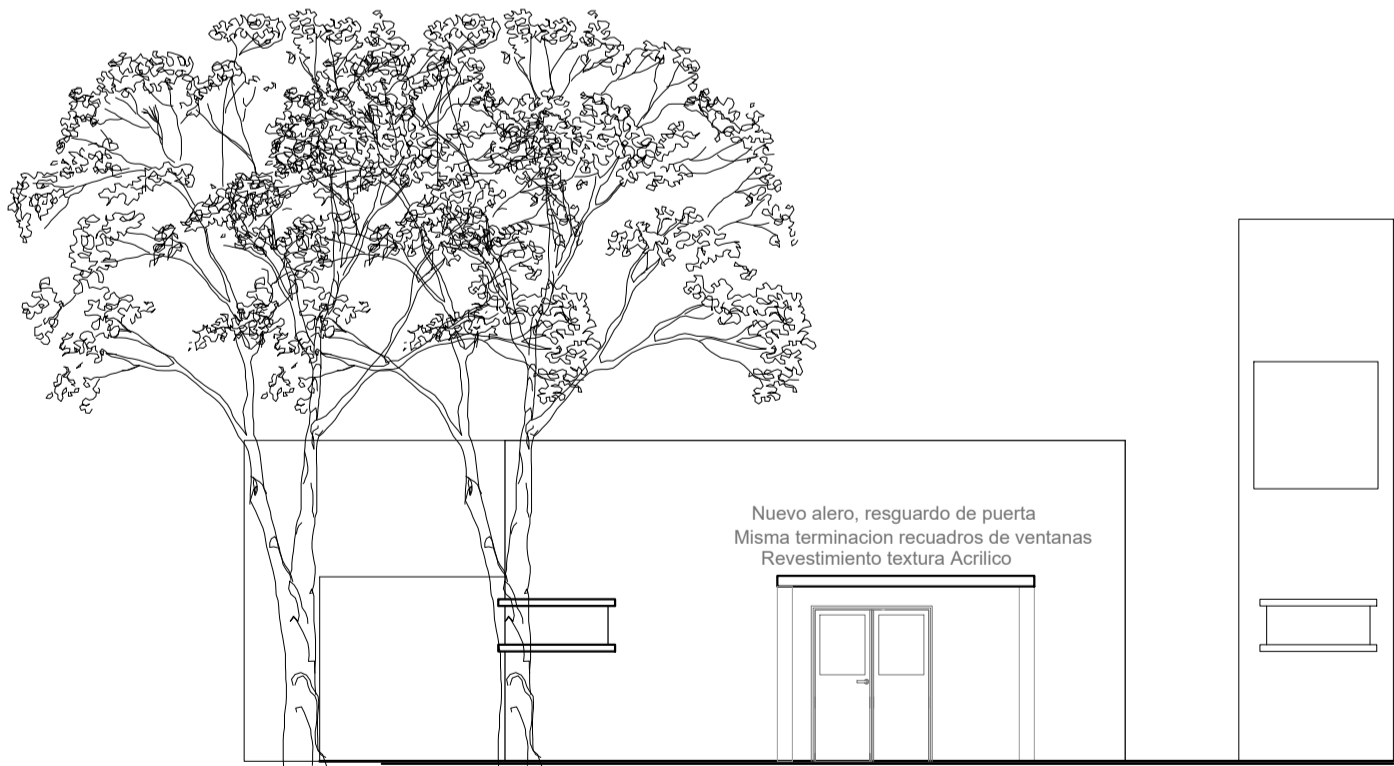

Vista B

NOTAS: 1-Todas las medidas deberan ser verificadas en obra.

DIRECCIÓN PROVINCIAL DE ARQUITECTURA Ministerio de Infraestructura y servicios públicos.				
BUENOS AIRES PROVINCIA				
ANTEPROYECTO: Ministerio de salud. Departamento de recursos físicos en salud. DOCUMENTACIÓN PARA PLIEGO LICITATORIO. DIRECCIÓN PROVINCIAL DE ARQUITECTURA.	OBRA: CAPS SANTA CATALINA			
	PARTIDO: Lomas de Zamora - Provincia de Buenos Aires			
Director Provincial:		Plano: CORTE Y VISTA		
Subsecretario de Obras Públicas: Ing. Guillermo Cristóbal.		N de expediente:	Fecha: Noviembre 2018	N plano: 5 Total: 12

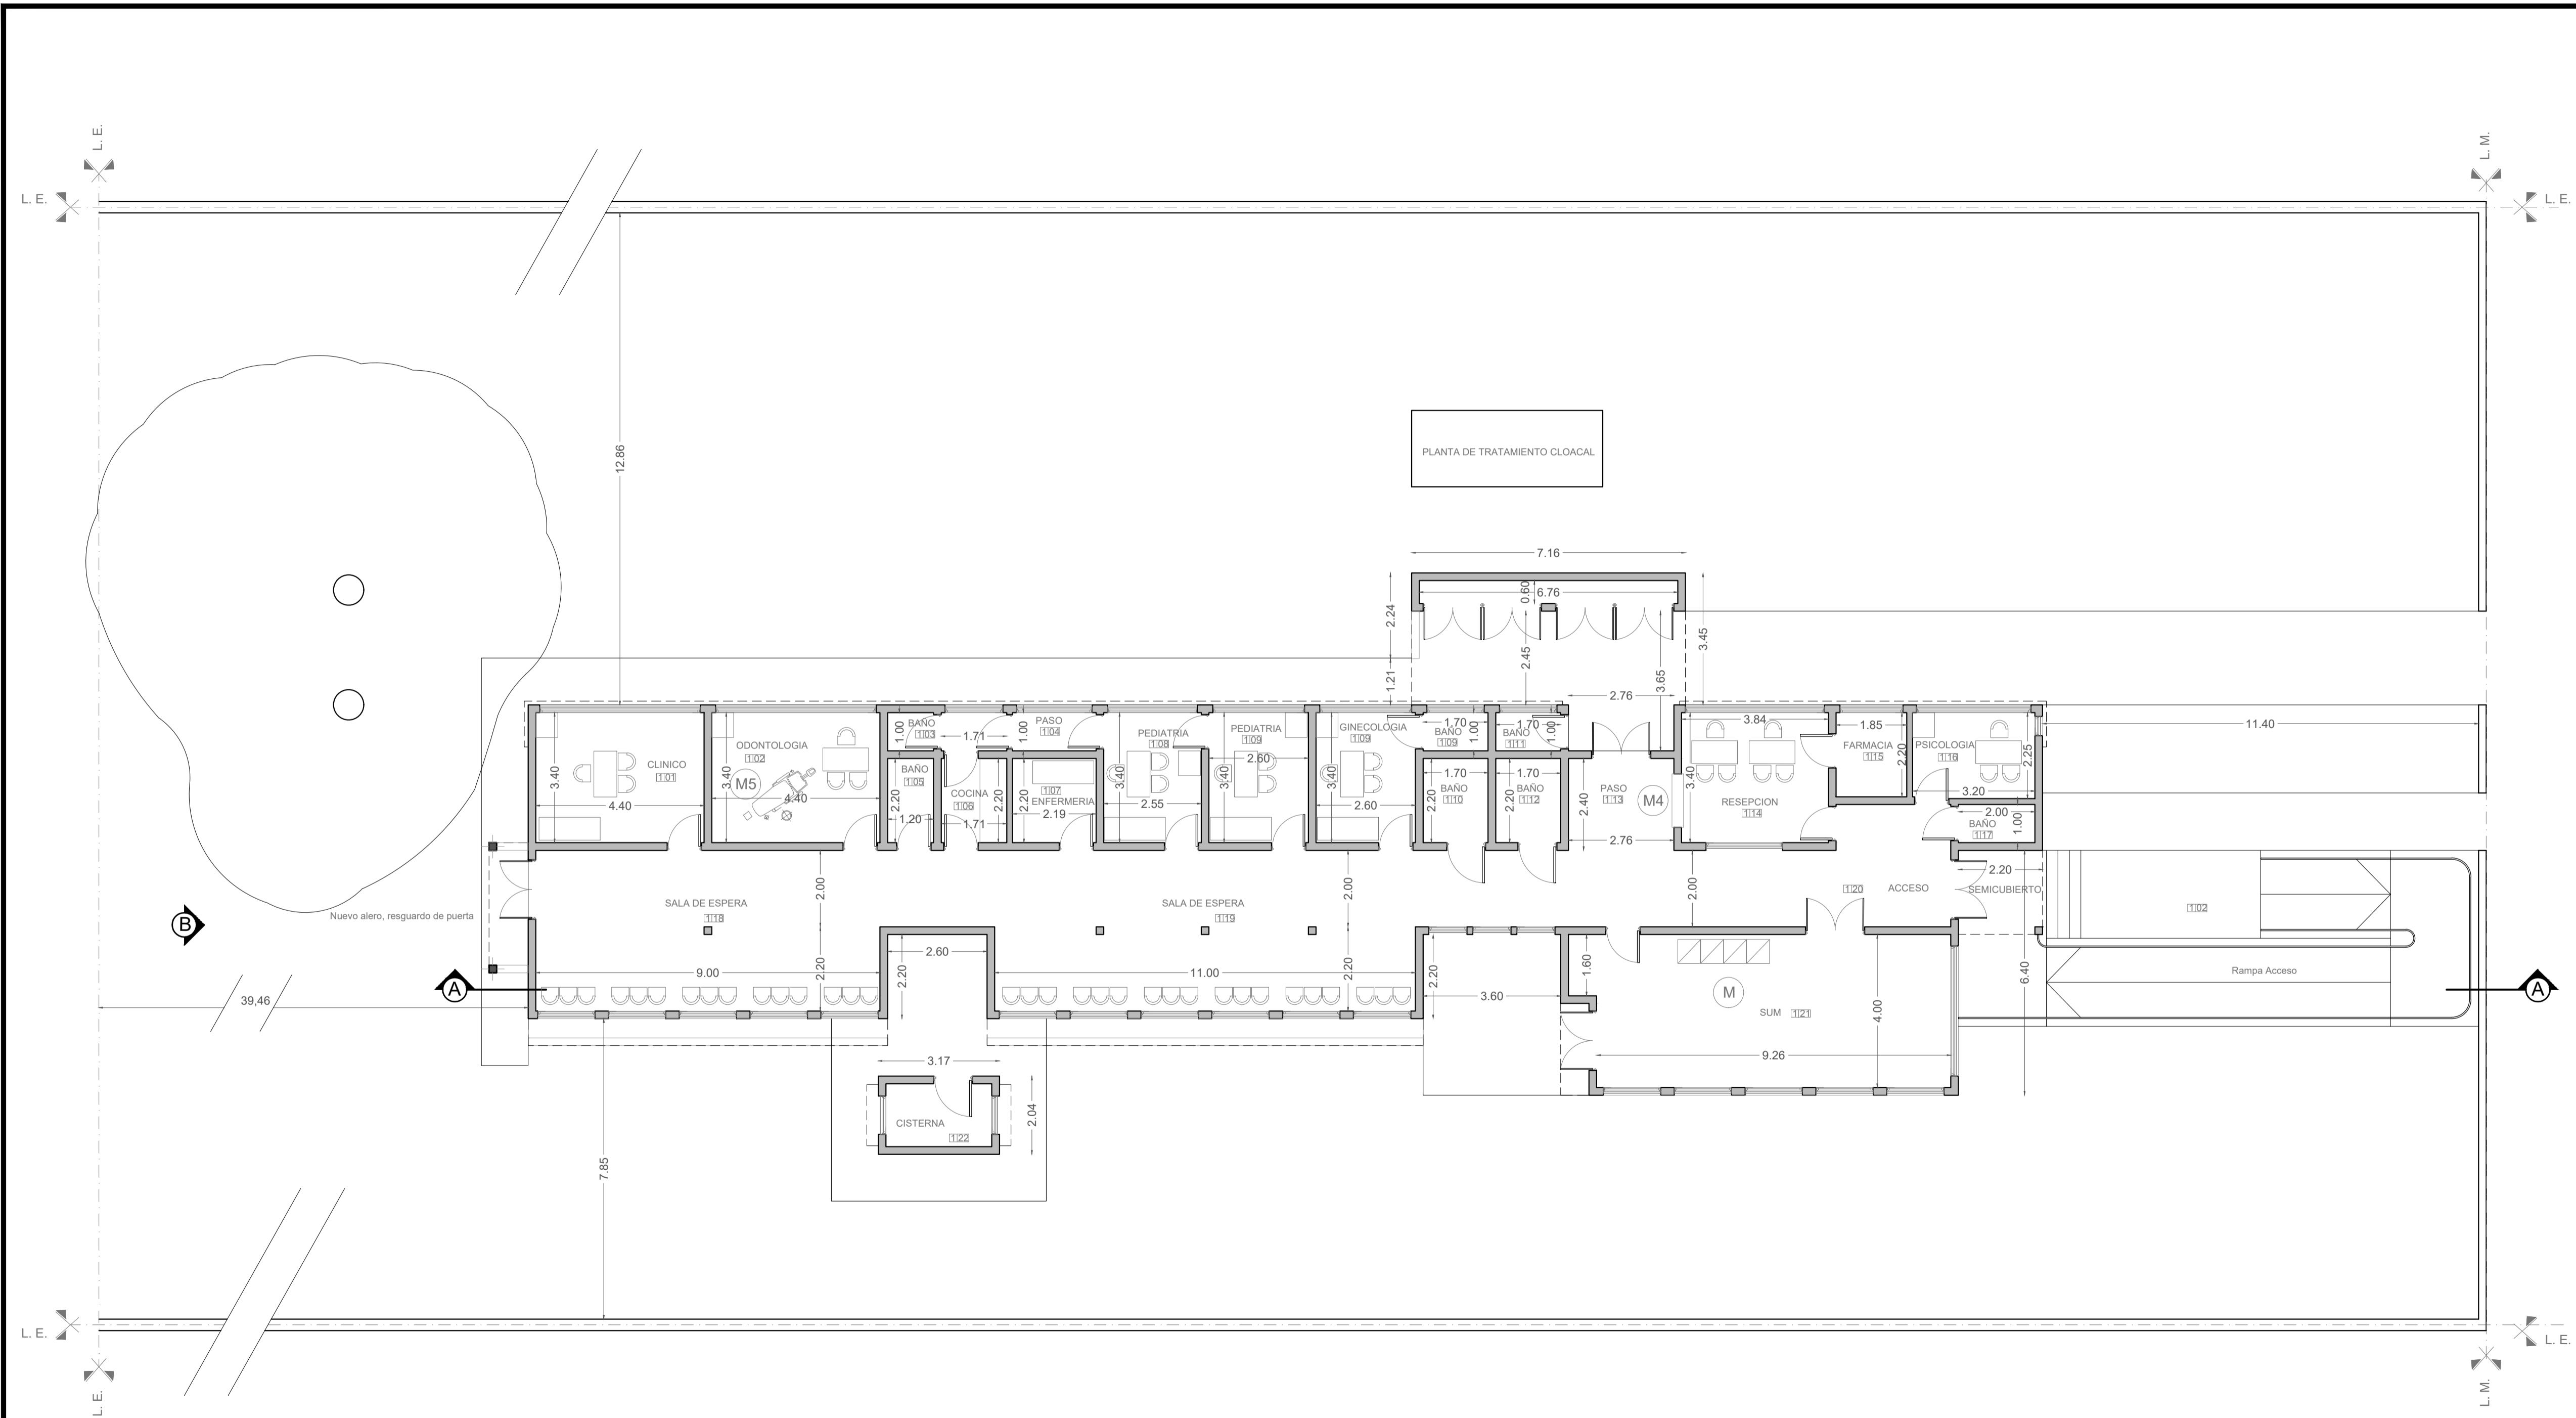

PLANTA DE TRATAMIENTO CLOACAL

REFERENCIAS: Muebles segun P.E.T.



- M Mueble S.U.M
- M4 Mostrador administracion.
- M5 Sillón odontológico

NOTAS: 1-Todas las medidas deberan ser verificadas en obra.


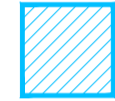
DIRECCIÓN PROVINCIAL DE ARQUITECTURA
Ministerio de Infraestructura y servicios públicos.

BUENOS AIRES PROVINCIA

ANTEPROYECTO: Ministerio de salud. Departamento de recursos físicos en salud. DOCUMENTACIÓN PARA PLIEGO LICITATORIO. DIRECCIÓN PROVINCIAL DE ARQUITECTURA.		OBRA: CAPS SANTA CATALINA	
Director Provincial:		PARTIDO: Lomas de Zamora - Provincia de Buenos Aires UBICACION: Diagonal 61 Interseccion J. Silva	
Subsecretario de Obras Públicas: Ing. Guillermo Cristóbal.		Plano: PLANTA DE MOBILIARIO ESCALA: 1:100	
N de expediente:		Fecha: Noviembre 2018	N plano: 6 Total: 12

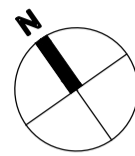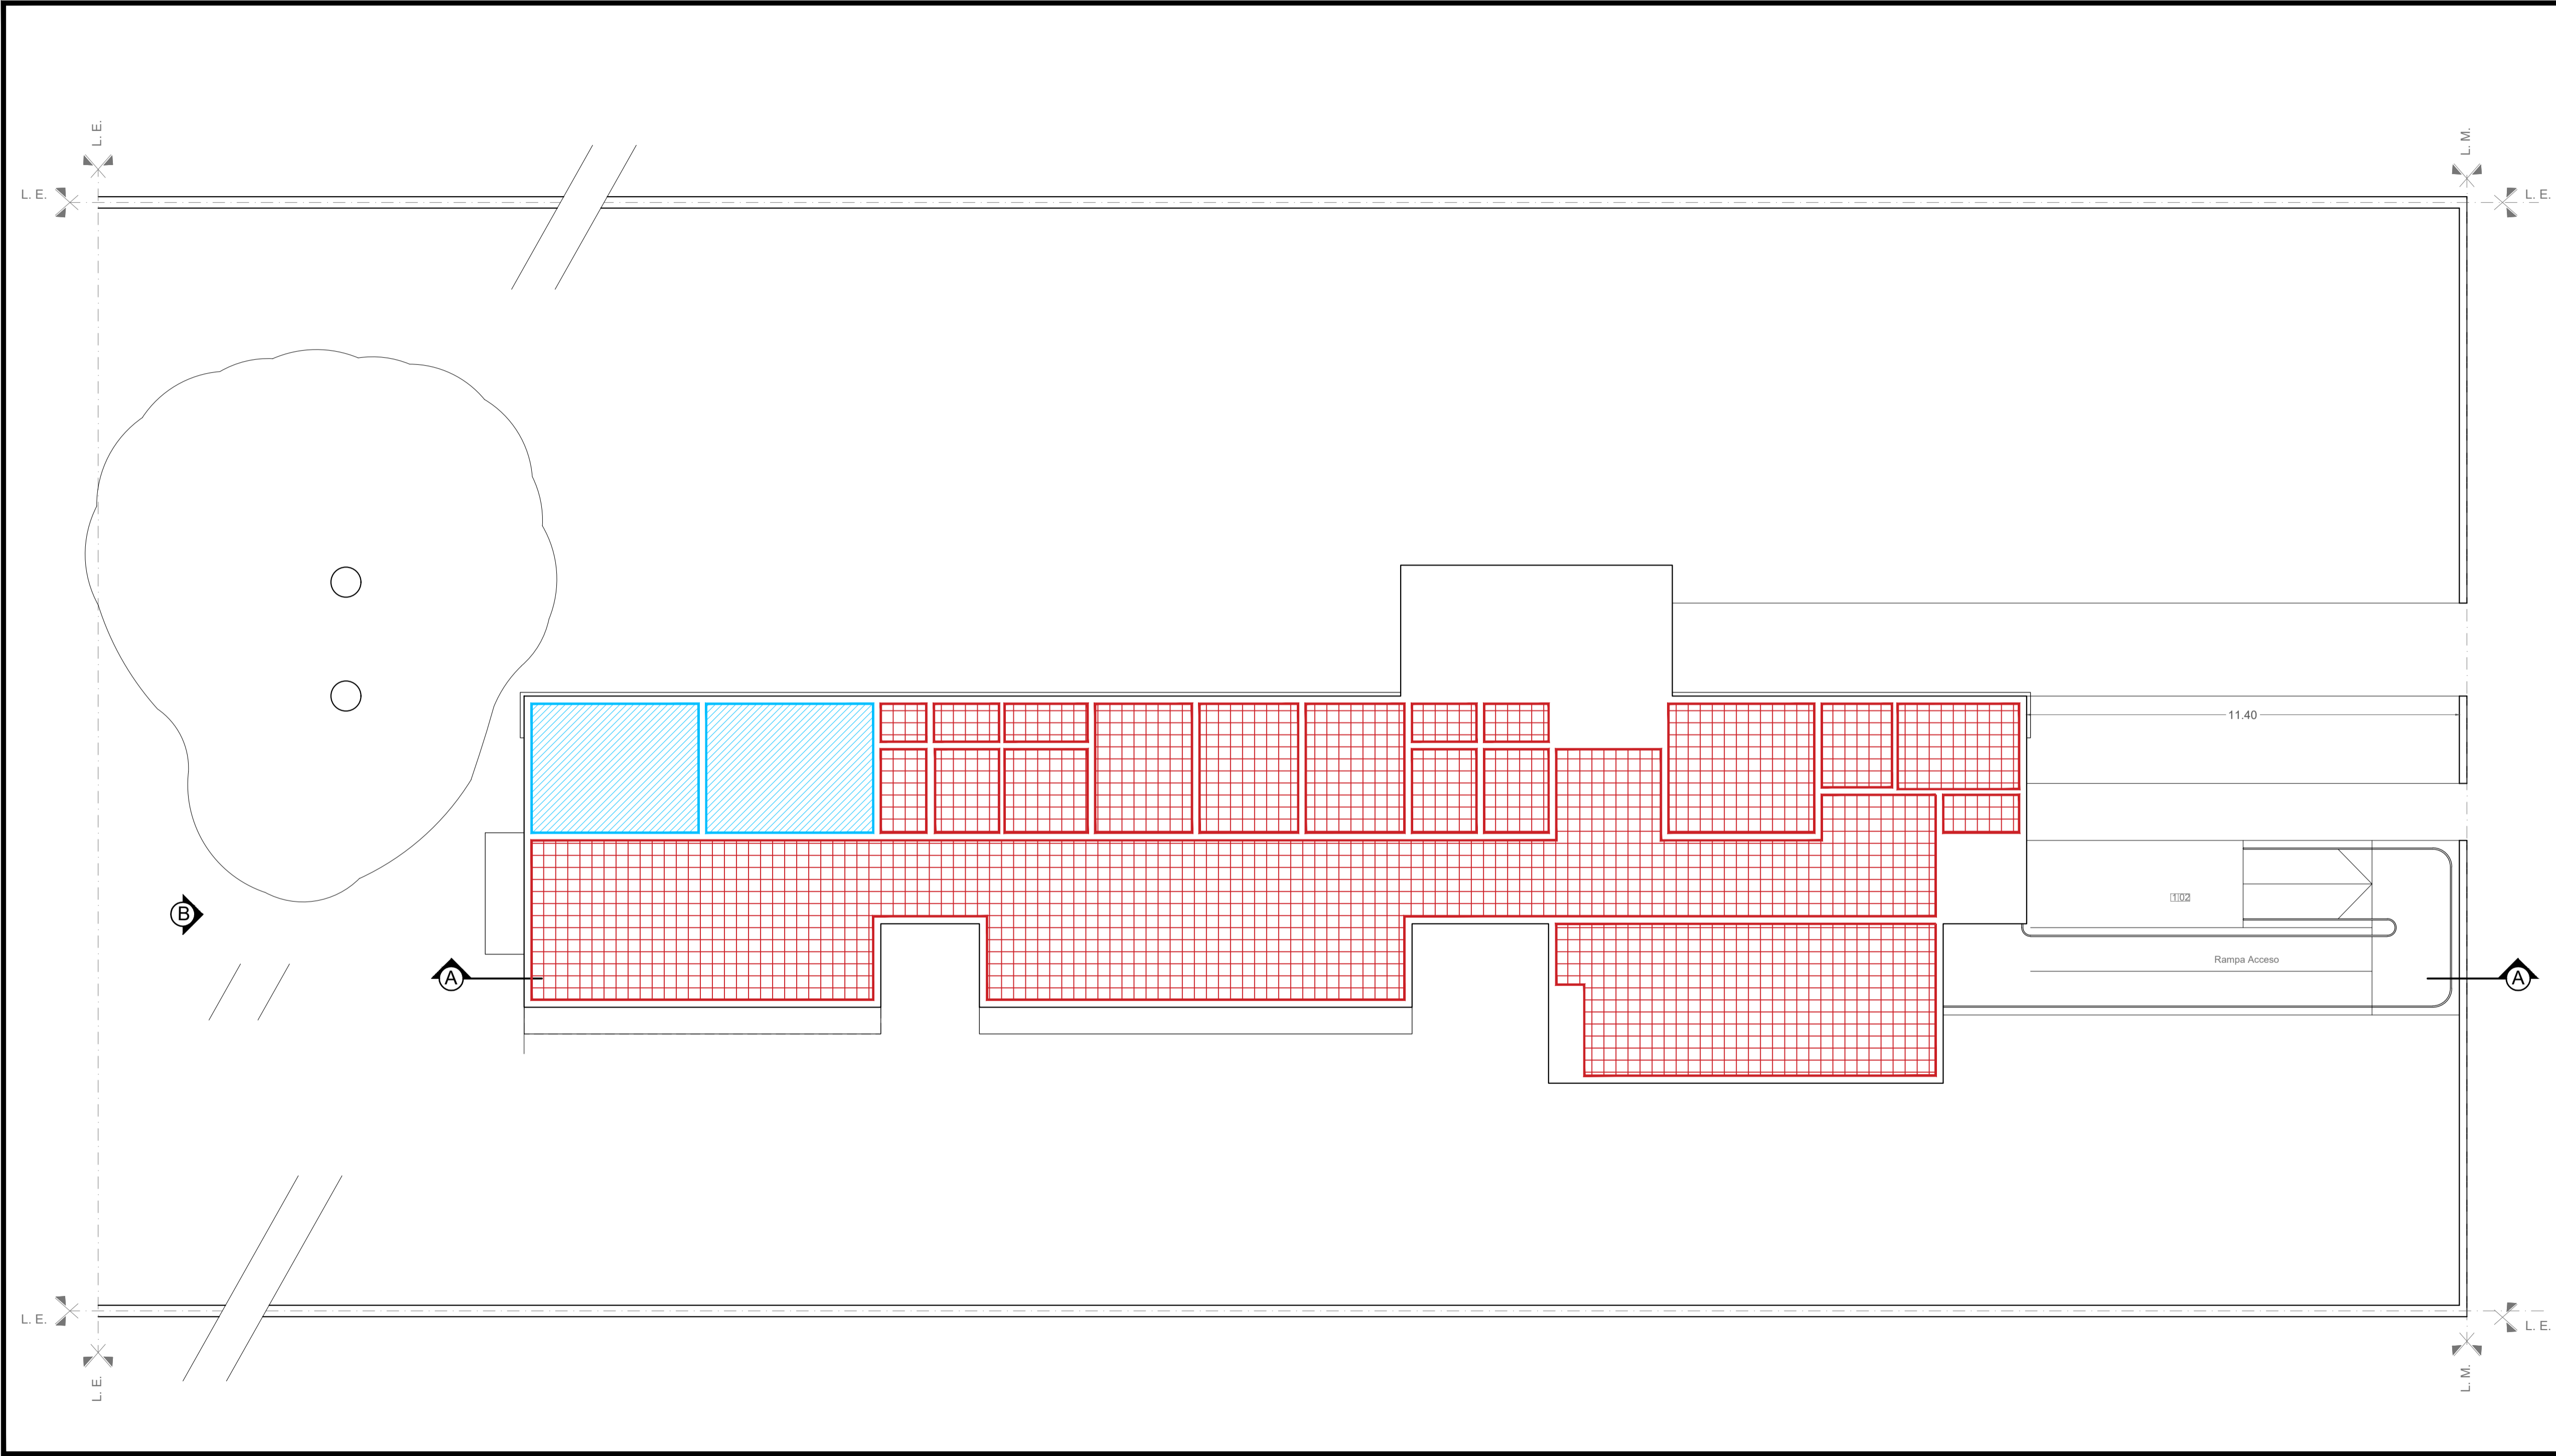


REFERENCIAS:

-  Cielorraso Existentes en buen estado
-  Cielorraso suspendido placa roca de yeso Nuevos

NOTAS: 1-Todas las medidas deberan ser verificadas en obra.

DIRECCIÓN PROVINCIAL DE ARQUITECTURA Ministerio de Infraestructura y servicios públicos.			
BUENOS AIRES PROVINCIA			
ANTEPROYECTO: Ministerio de salud. Departamento de recursos físicos en salud. DOCUMENTACIÓN PARA PLIEGO LICITATORIO. DIRECCIÓN PROVINCIAL DE ARQUITECTURA.	OBRA: CAPS SANTA CATALINA		
	PARTIDO: Lomas de Zamora - Provincia de Buenos Aires UBICACION: Diagonal 61 Interseccion J. Silva		
Director Provincial:	Plano: PLANTA DE CIELORRASOS		
Subsecretario de Obras Públicas: Ing. Guillermo Cristóbal.	ESCALA: 1:100		
	N de expediente:	Fecha: Noviembre 2018	N plano: 7 Total: 12

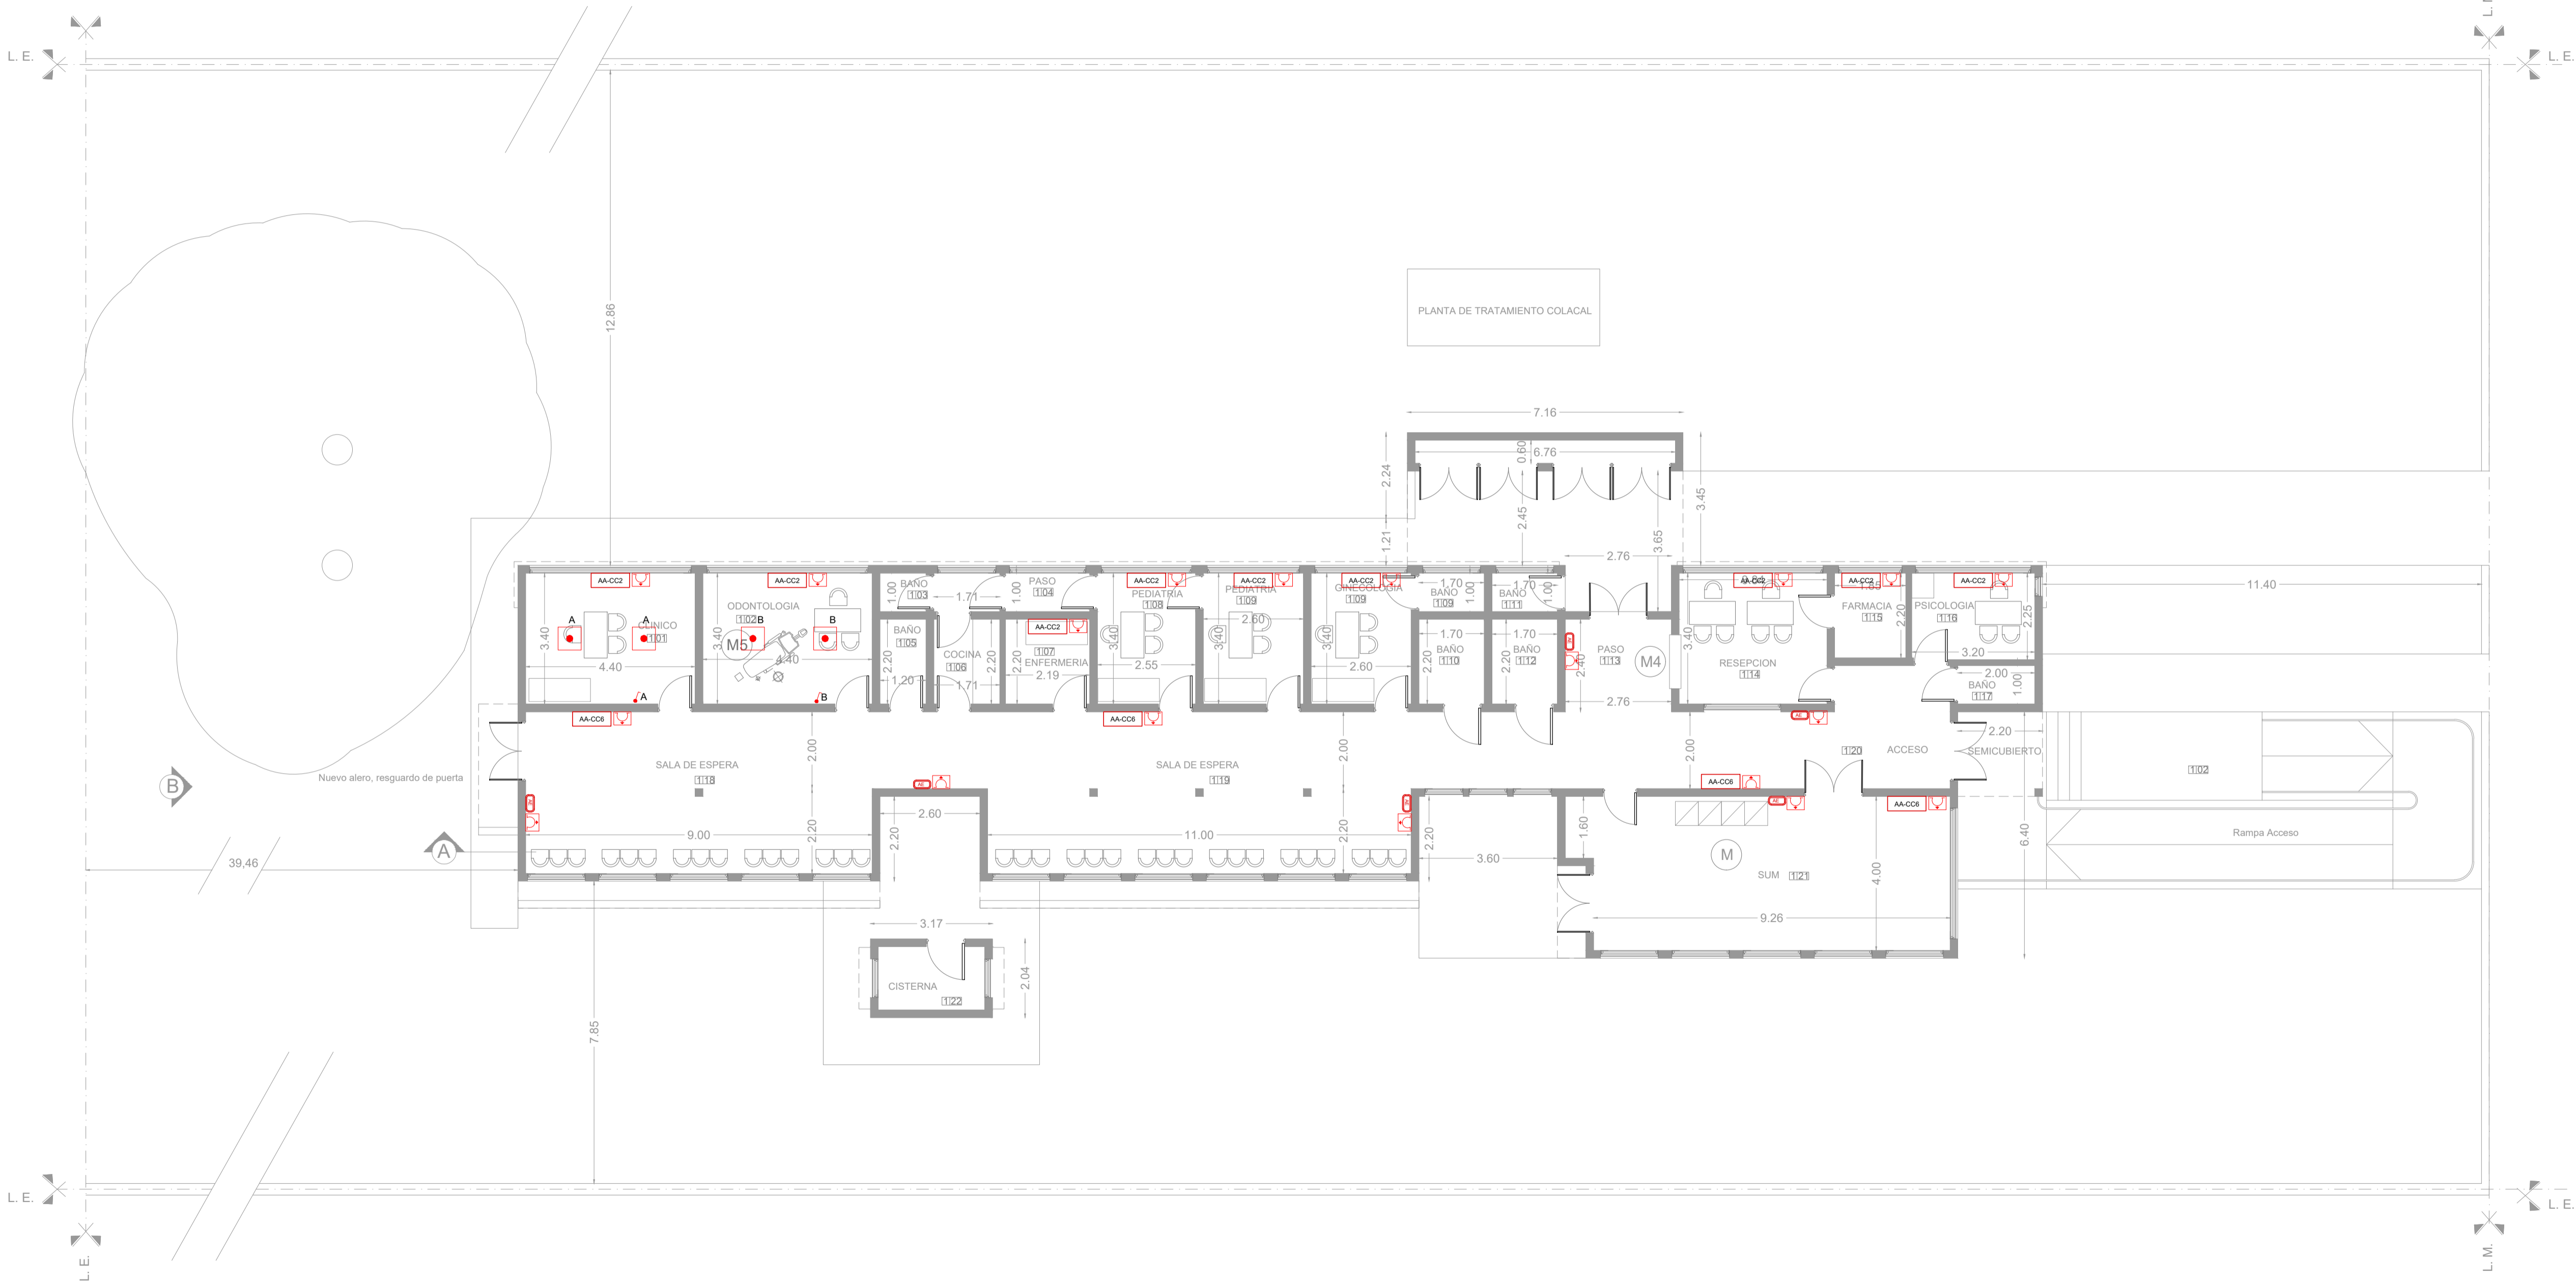

REFERENCIAS:	
AA-CC2	AIRE ACONDICIONADO F/C 2500W
AA-CC6	AIRE ACONDICIONADO F/C 6000W
	CAJA PLASTICA CON TOMAS TIPO INDUSTRIAL
CC	EQUIPO AUTONOMO DE SUPEREMERGENCIA

NOTAS: 1-Todas las medidas deberan ser verificadas en obra.

DIRECCIÓN PROVINCIAL DE ARQUITECTURA Ministerio de Infraestructura y servicios públicos.			
BUENOS AIRES PROVINCIA			
ANTEPROYECTO: Ministerio de salud. Departamento de recursos físicos en salud. DOCUMENTACIÓN PARA PLIEGO LICITATORIO. DIRECCIÓN PROVINCIAL DE ARQUITECTURA.		OBRA: CAPS SANTA CATALINA PARTIDO: Lomas de Zamora - Provincia de Buenos Aires UBICACION: Diagonal 61 Interseccion J. Silva	
Director Provincial:		Plano: PLANTA DE ELECTRICIDAD ESCALA: 1:100	
Subsecretario de Obras Públicas: Ing. Guillermo Cristóbal.		N de expediente:	Fecha: Noviembre 2018
		N plano:	Total: 8 12



SEÑALÉTICA SEGUN NORMAS IRAM

SALIDA

Texto "Salida" en tipografía similar a la indicada color blanco sobre fondo verde

A mín = 50
H mín = 100

SALIDA DE EMERGENCIA

Texto "Salida de emergencia" en tipografía similar a la indicada color blanco sobre fondo verde

A mín = 50 C mín = 10
B mín = 20 H mín = 100

SALIDA

P mín = 70
H mín = 100

5 SALIDA EN PB

Flechas y símbolos en color blanco sobre fondo verde

EXTINTORES PORTATILES

ADENAS DE LA REALIZACIÓN DEL MATAFUEGO, PARA QUE SEA VISTO DESDE LEJOS SE DEBE COLOCAR UNA SEÑAL ADICIONAL A UNA ALTURA DE 2 O 2.5 M. RESPECTO DEL NIVEL DE PISO

PARA REALIZAR LA UBICACIÓN DE UN MATAFUEGO SE DEBE COLOCAR UNA CHAPA BALIZA, TAL COMO LO MUESTRA LA FIGURA SIGUIENTE. ESTA ES UNA SUPERFICIE CON FRANJAS INCLINADAS EN 45° RESPECTO DE LA HORIZONTAL. BLANCAS Y ROJAS DE 10 CM DE ANCHO. LA PARTE SUPERIOR DE LA CHAPA DEBER ESTAR UBICADA A 1.20 A 1.50 METROS RESPECTO DEL NIVEL DE PISO.


CHAPA BALIZA

1.50m N.P.I.




REFERENCIAS:	
	Extintor CO2 2.5 kg.
	Extintor polvo seco ABC 10 kg.
	Cartel LED salida de emergencias

NOTAS: 1-Todas las medidas deberan ser verificadas en obra.

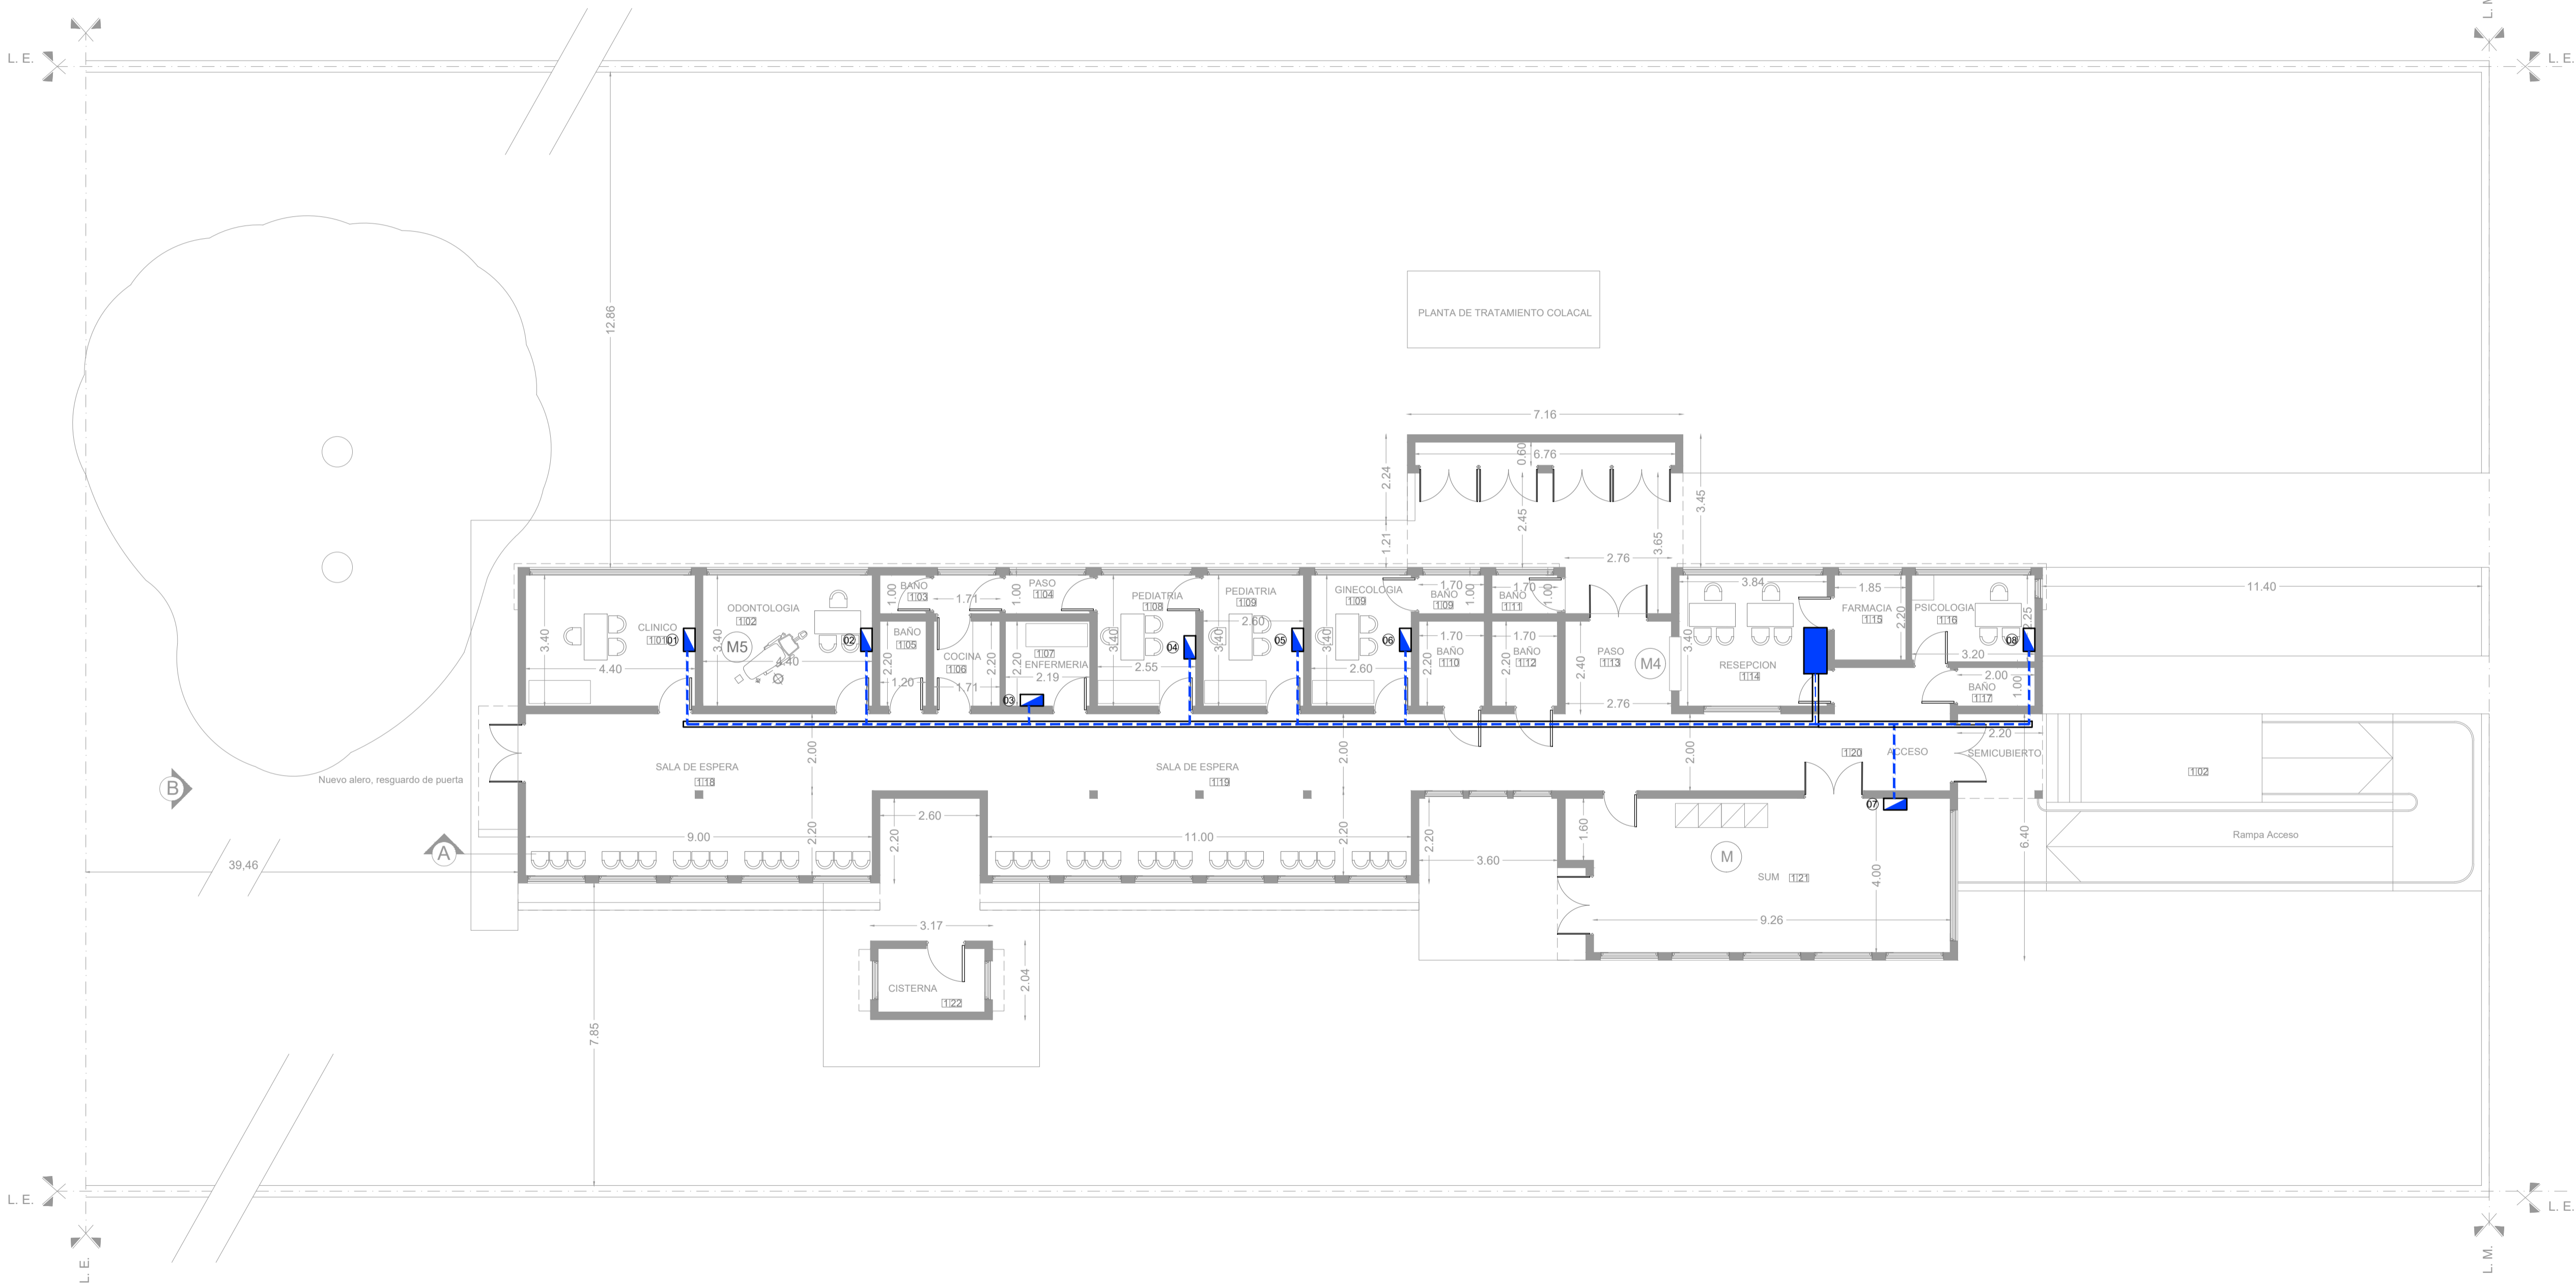DIRECCIÓN PROVINCIAL DE ARQUITECTURA Ministerio de Infraestructura y servicios públicos.			
BUENOS AIRES PROVINCIA			
ANTEPROYECTO: Ministerio de salud. Departamento de recursos físicos en salud. DOCUMENTACIÓN PARA PLIEGO LICITATORIO. DIRECCIÓN PROVINCIAL DE ARQUITECTURA.	OBRA: PROTECCION CONTRA INCENDIO		
	PARTIDO: Lomas de Zamora - Provincia de Buenos Aires UBICACION: Diagonal 61 Interseccion J. Silva		
Director Provincial:	Plano: PROTECCION CONTRA INCENDIO ESCALA: 1:100		
Subsecretario de Obras Públicas: Ing. Guillermo Cristóbal.	N de expediente:	Fecha: Noviembre 2018	N plano: 9 Total: 12



REFERENCIAS:


-  PUESTO DE DATOS
-2 TOMAS BLANCOS IRAM 2071 CIRC. TN
-TRES TOMAS ROJOS IRAM 2071 PARA ALIMENTACION DE DATOS CIRC. TP
-  -DOS JACK RJ 45 CAT 6A PARA DATOS.
BANDEJA PORTACABLES PARA DISTRIBUCION DE DATOS.
ANCHO 10 cm
-  RACK DE DATOS SECUNDARIO SEGUN ESPECIFICACIONES TECNICAS EN PLIEGO DE DATOS

NOTAS: 1-Todas las medidas deberan ser verificadas en obra.

DIRECCIÓN PROVINCIAL DE ARQUITECTURA
Ministerio de Infraestructura y servicios públicos.


BUENOS AIRES PROVINCIA

ANTEPROYECTO: Ministerio de salud. Departamento de recursos físicos en salud. DOCUMENTACIÓN PARA PLIEGO LICITATORIO. DIRECCIÓN PROVINCIAL DE ARQUITECTURA.		OBRA: PROTECCION CONTRA INCENDIO	
Director Provincial:		PARTIDO:Lomas de Zamora - Provincia de Buenos Aires UBICACION: Diagonal 61 Interseccion J. Silva	
Subsecretario de Obras Públicas: Ing. Guillermo Cristóbal.		Plano: INSTALACION DE DATOS ESCALA: 1:100	
N de expediente:		Fecha: Noviembre 2018	N plano: 10 Total: 12

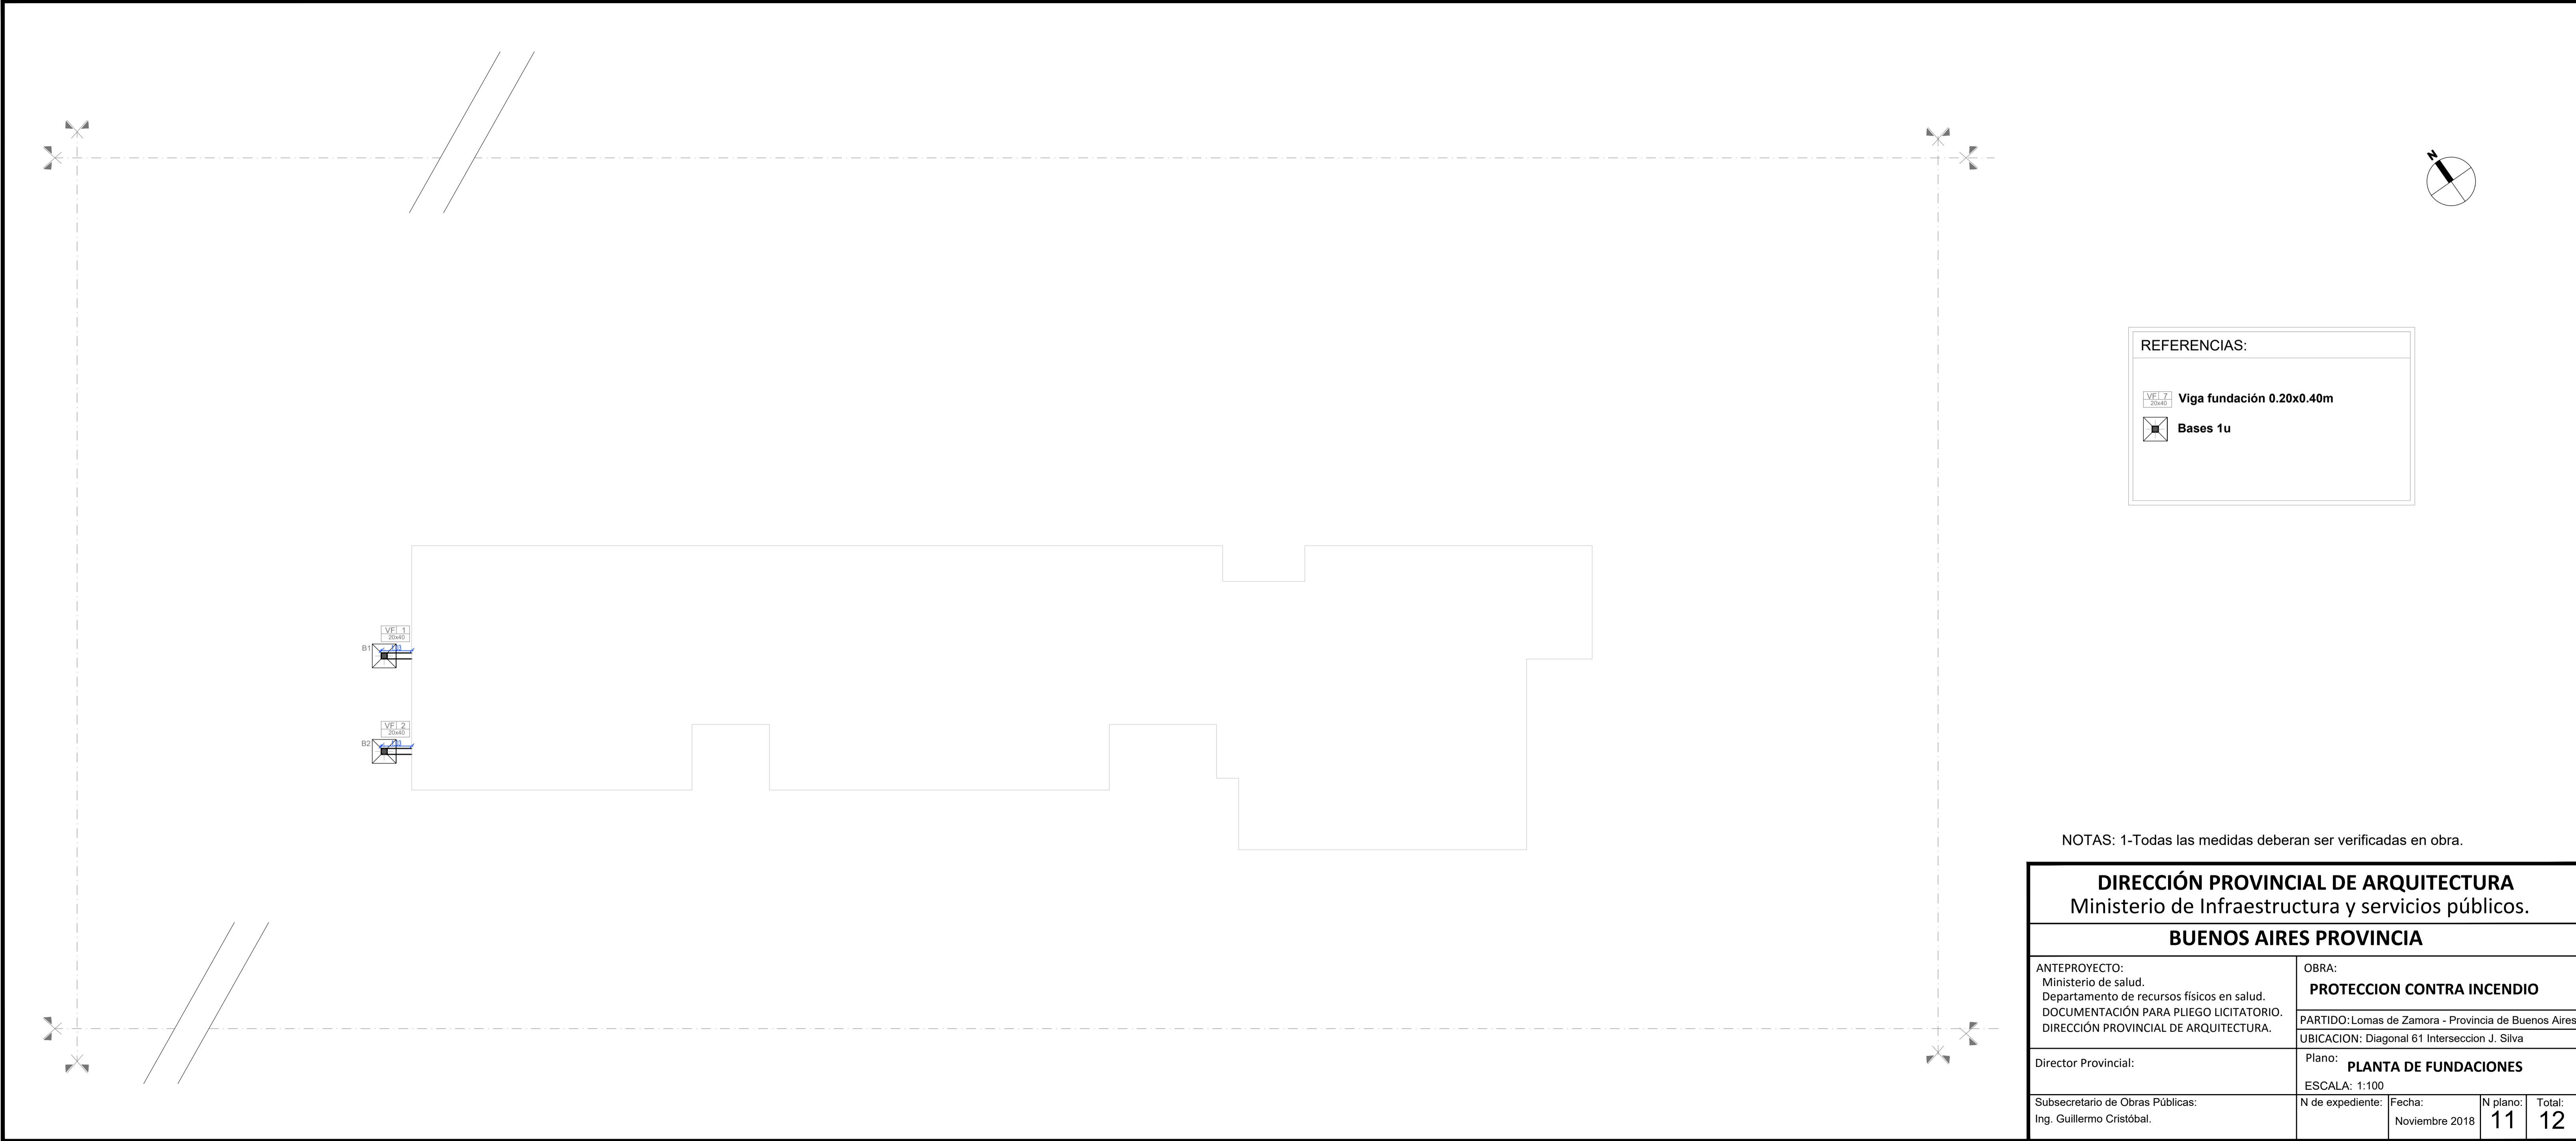

NOTAS: 1-Todas las medidas deberan ser verificadas en obra.

DIRECCIÓN PROVINCIAL DE ARQUITECTURA Ministerio de Infraestructura y servicios públicos.			
BUENOS AIRES PROVINCIA			
ANTEPROYECTO: Ministerio de salud. Departamento de recursos físicos en salud. DOCUMENTACIÓN PARA PLIEGO LICITATORIO. DIRECCIÓN PROVINCIAL DE ARQUITECTURA.		OBRA: PROTECCION CONTRA INCENDIO	
Director Provincial:		Plano: PLANTA DE FUNDACIONES	
Subsecretario de Obras Públicas: Ing. Guillermo Cristóbal.		N de expediente:	Fecha:
			Noviembre 2018
		N plano:	Total:
		11	12

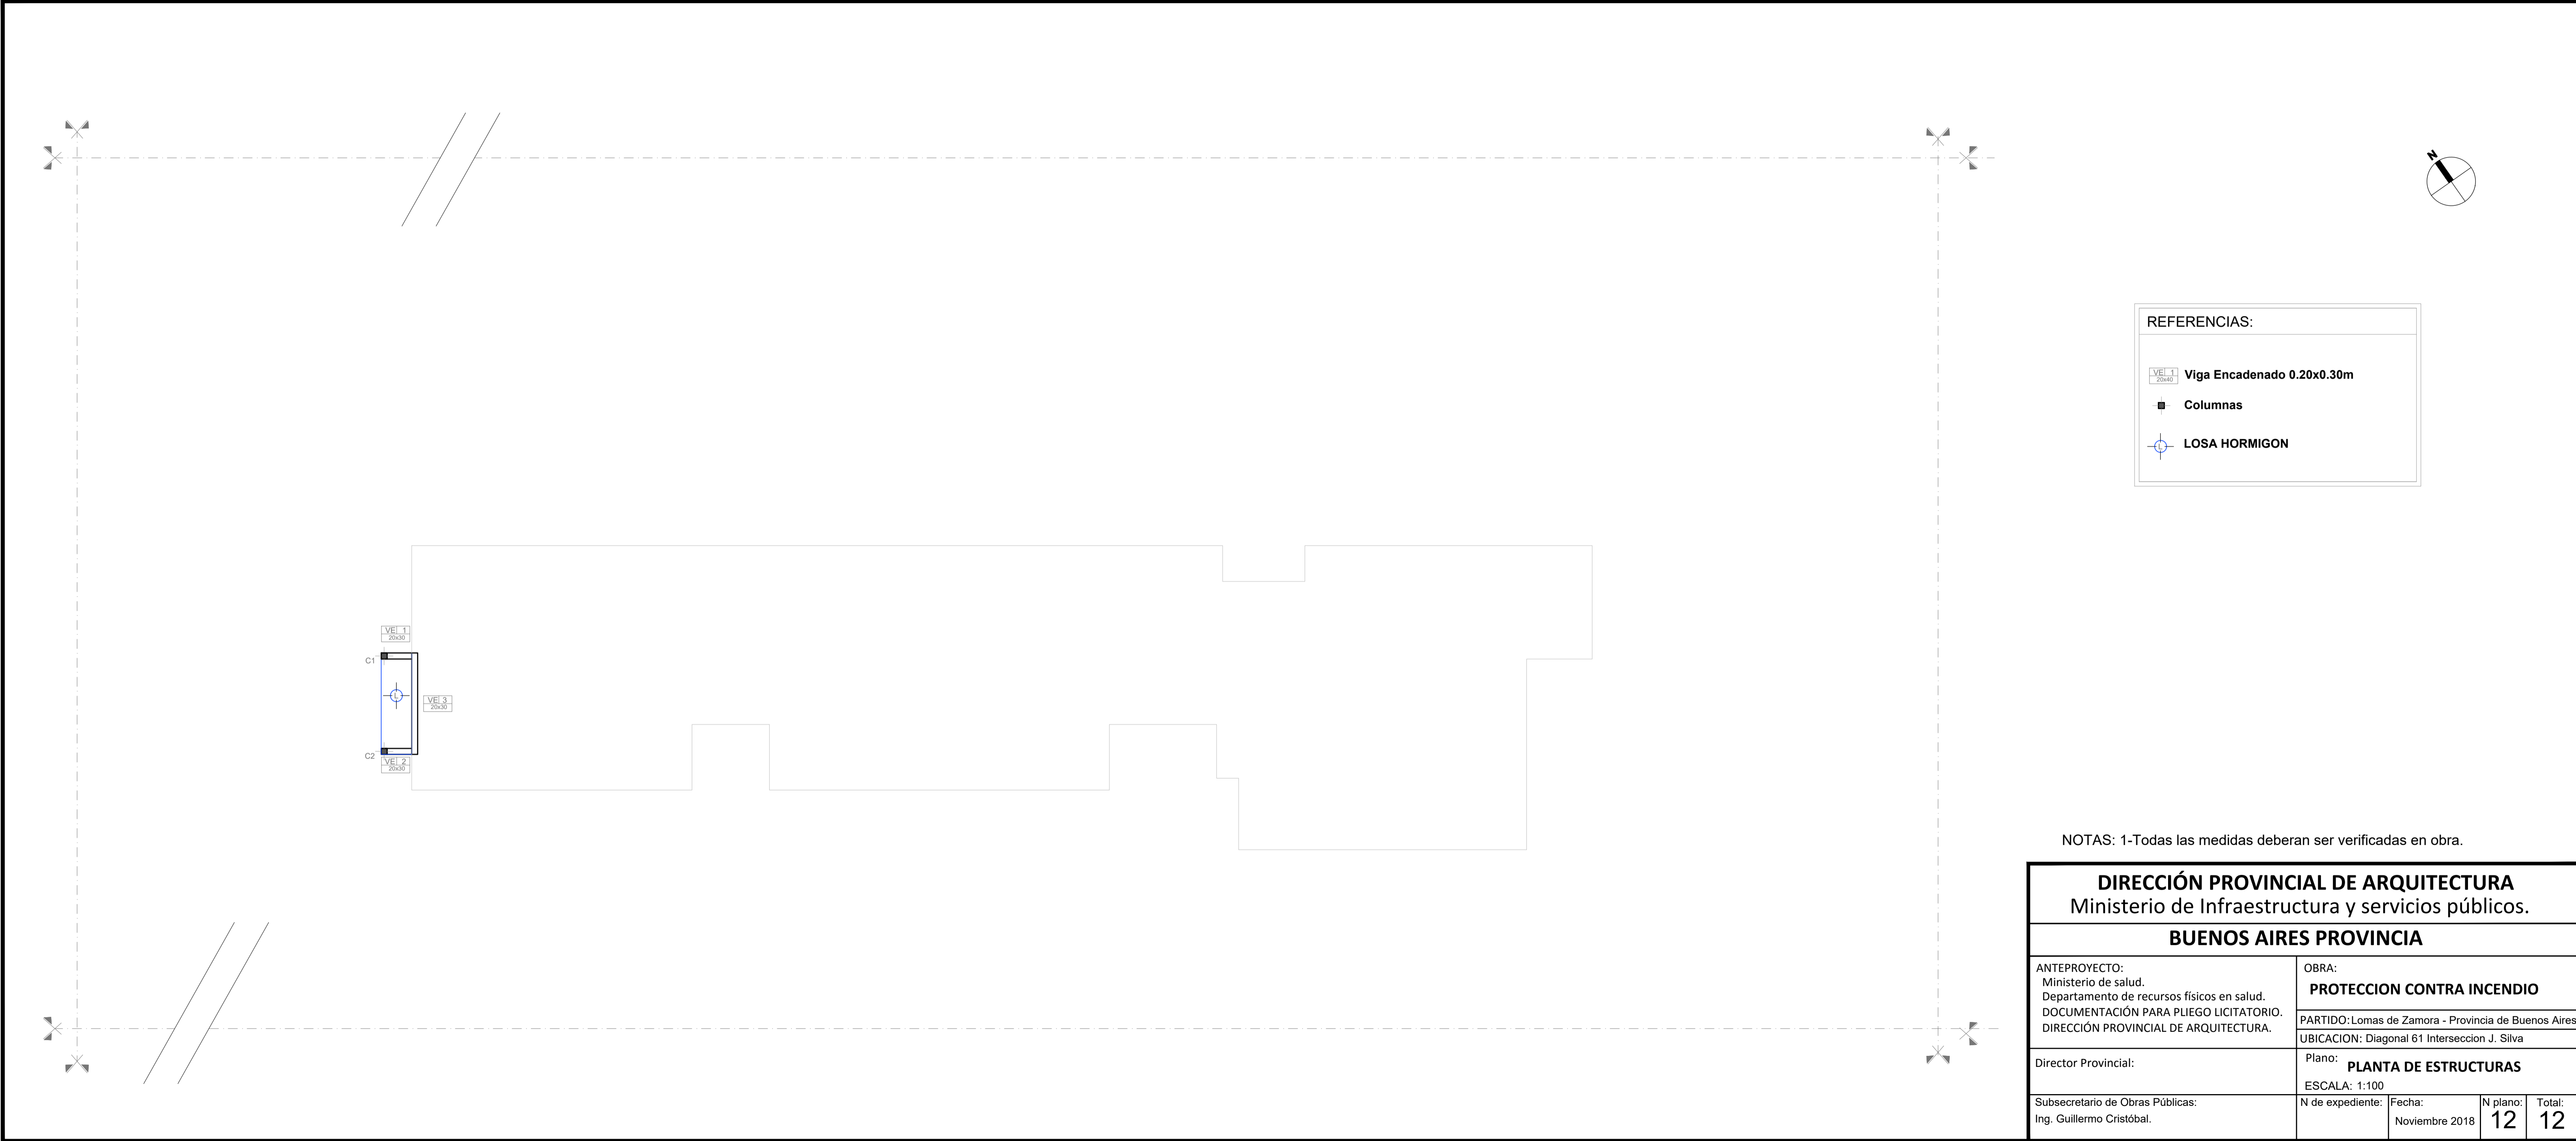

NOTAS: 1-Todas las medidas deberan ser verificadas en obra.

DIRECCIÓN PROVINCIAL DE ARQUITECTURA Ministerio de Infraestructura y servicios públicos.			
BUENOS AIRES PROVINCIA			
ANTEPROYECTO: Ministerio de salud. Departamento de recursos físicos en salud. DOCUMENTACIÓN PARA PLIEGO LICITATORIO. DIRECCIÓN PROVINCIAL DE ARQUITECTURA.	OBRA: PROTECCION CONTRA INCENDIO		
	PARTIDO:Lomas de Zamora - Provincia de Buenos Aires UBICACION: Diagonal 61 Interseccion J. Silva		
Director Provincial:	Plano: PLANTA DE ESTRUCTURAS ESCALA: 1:100		
Subsecretario de Obras Públicas: Ing. Guillermo Cristóbal.	N de expediente:	Fecha: Noviembre 2018	N plano: 12 Total: 12



GOBIERNO DE LA PROVINCIA DE BUENOS AIRES

Hoja Adicional de Firmas
Pliego

Número:

Referencia: EX-2018-28691207- -GDEBA-DPCLMIYSPGP - AMBA – CAPS – LOMAS DE ZAMORA -
GRUPO 3.6

El documento fue importado por el sistema GEDO con un total de 94 pagina/s.