


DOCUMENTACIÓN GRÁFICA
C.A.P.S. ALTOS DE LA REJA
MORENO - GRUPO 4.12.b

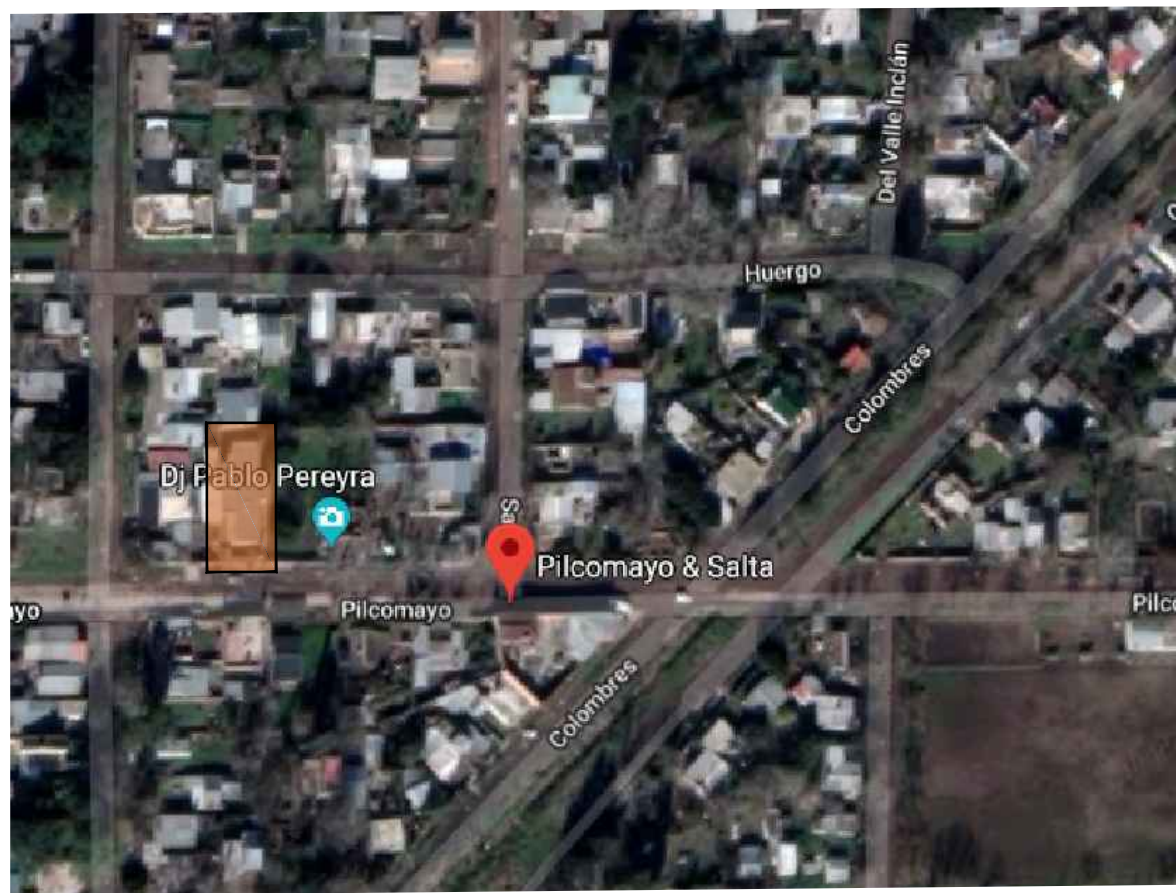


UBICACION EN FOTO AEREA



IMAGEN EXTERIOR

Todas las medidas deberán ser verificadas en obra.


DIRECCIÓN PROVINCIAL DE ARQUITECTURA			
Ministerio de Infraestructura y servicios públicos.			
BUENOS AIRES PROVINCIA			
ANTEPROYECTO: Ministerio de salud. Departamento de recursos físicos en salud. DOCUMENTACIÓN PARA PLIEGO LICITATORIO. DIRECCIÓN PROVINCIAL DE ARQUITECTURA.	OBRA:		
	C.A.P.S. ALTOS DE LA REJA		
	PARTIDO: MORENO - PROVINCIA DE BUENOS AIRES		
Director Provincial: Cdor. Carlos Colombini.	UBICACION: Pilcomayo e/ salta y Benito Juarez		
	Plano: PLANO DE IMPLANTACION		
	ESCALA: S/E		
N de expediente:		Fecha:	N plano: Total:
		ENERO 2019	01 19

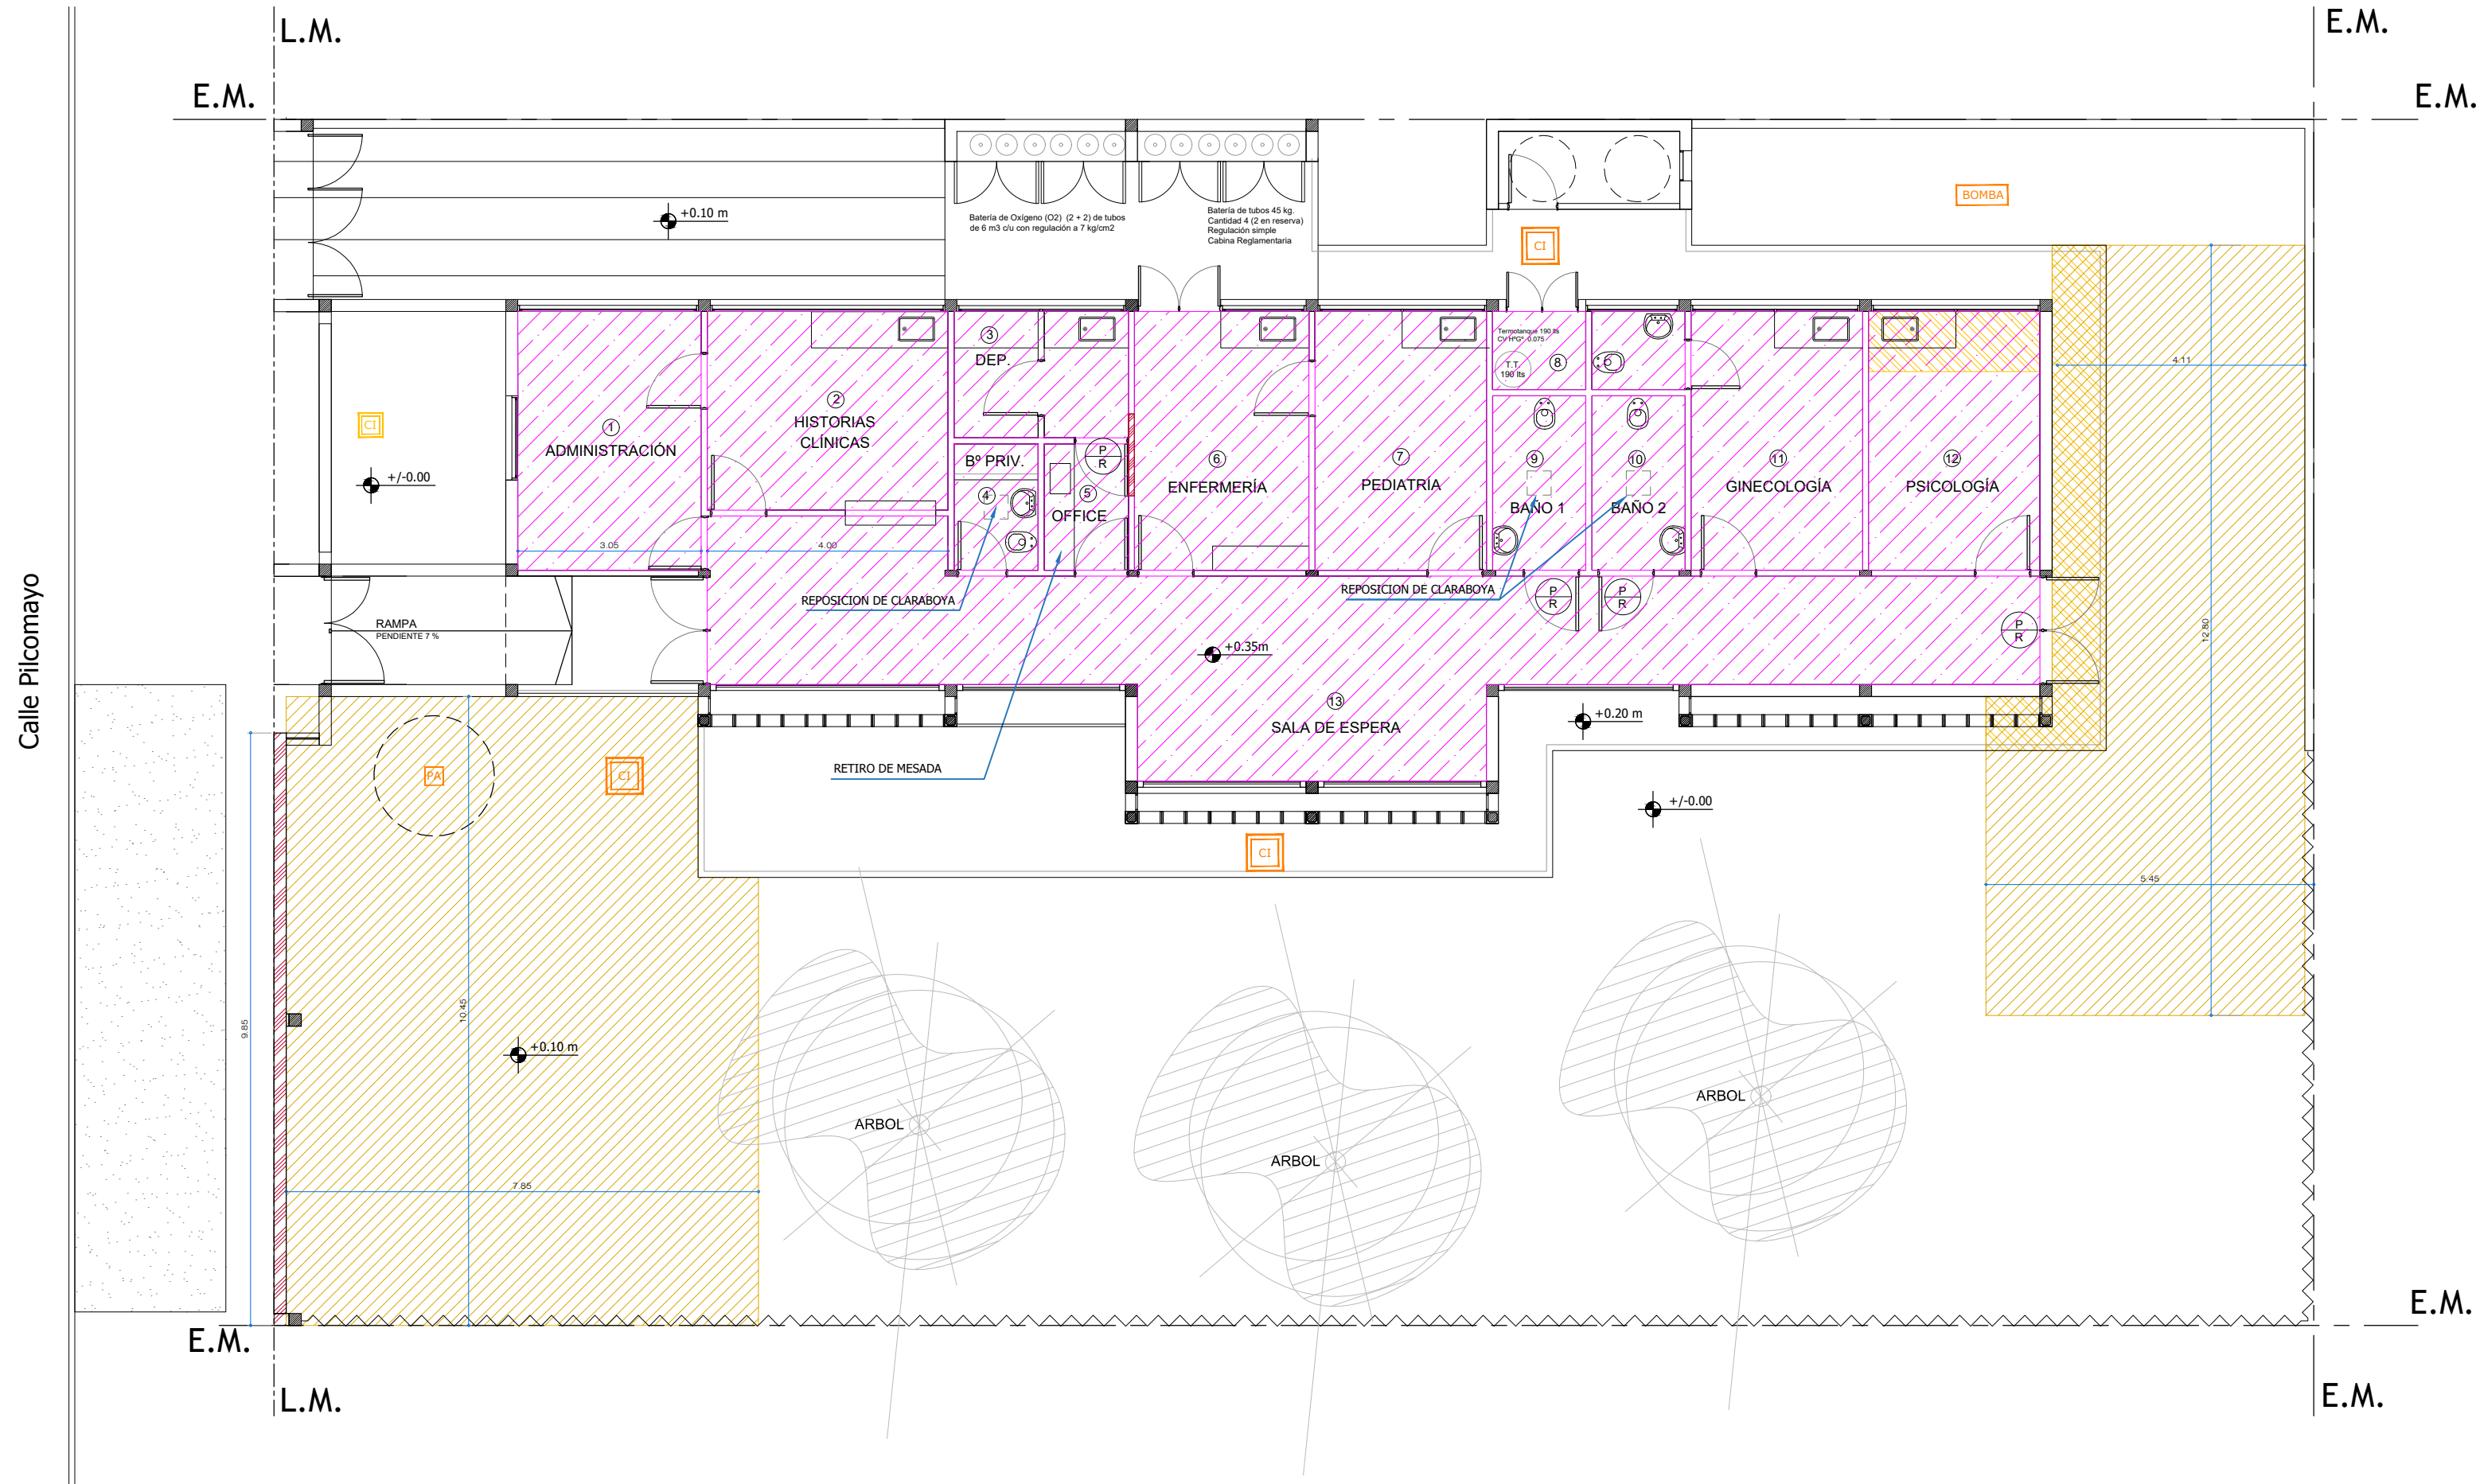

REFERENCIA DEMOLICIÓN.	
	Desmonte aporte y compactación.
	Desmonte de solados.
	Demolición de losa.
	Demolición de muro.
	Desmonte de cielorraso.
	Desmonte de cubierta.
	Desmonte de carpintería (a remover).


Todas las medidas deberán ser verificadas en obra.

DIRECCIÓN PROVINCIAL DE ARQUITECTURA Ministerio de Infraestructura y servicios públicos. BUENOS AIRES PROVINCIA			
ANTEPROYECTO: Ministerio de salud. Departamento de recursos físicos en salud. DOCUMENTACIÓN PARA PLIEGO LICITATORIO. DIRECCIÓN PROVINCIAL DE ARQUITECTURA.	OBRA:		
	C.A.P.S. ALTOS DE LA REJA		
	PARTIDO: MORENO - PROVINCIA DE BUENOS AIRES		
Director Provincial: Cdr. Carlos Colombini.	UBICACION: Pilcomayo e/ salta y Benito Juarez		
	Plano: PLANO DE SIT ACTUAL - DEMOLICION		
	ESCALA: 1:100		
N de expediente:	Fecha: ENERO 2019	N plano:	Total: 219

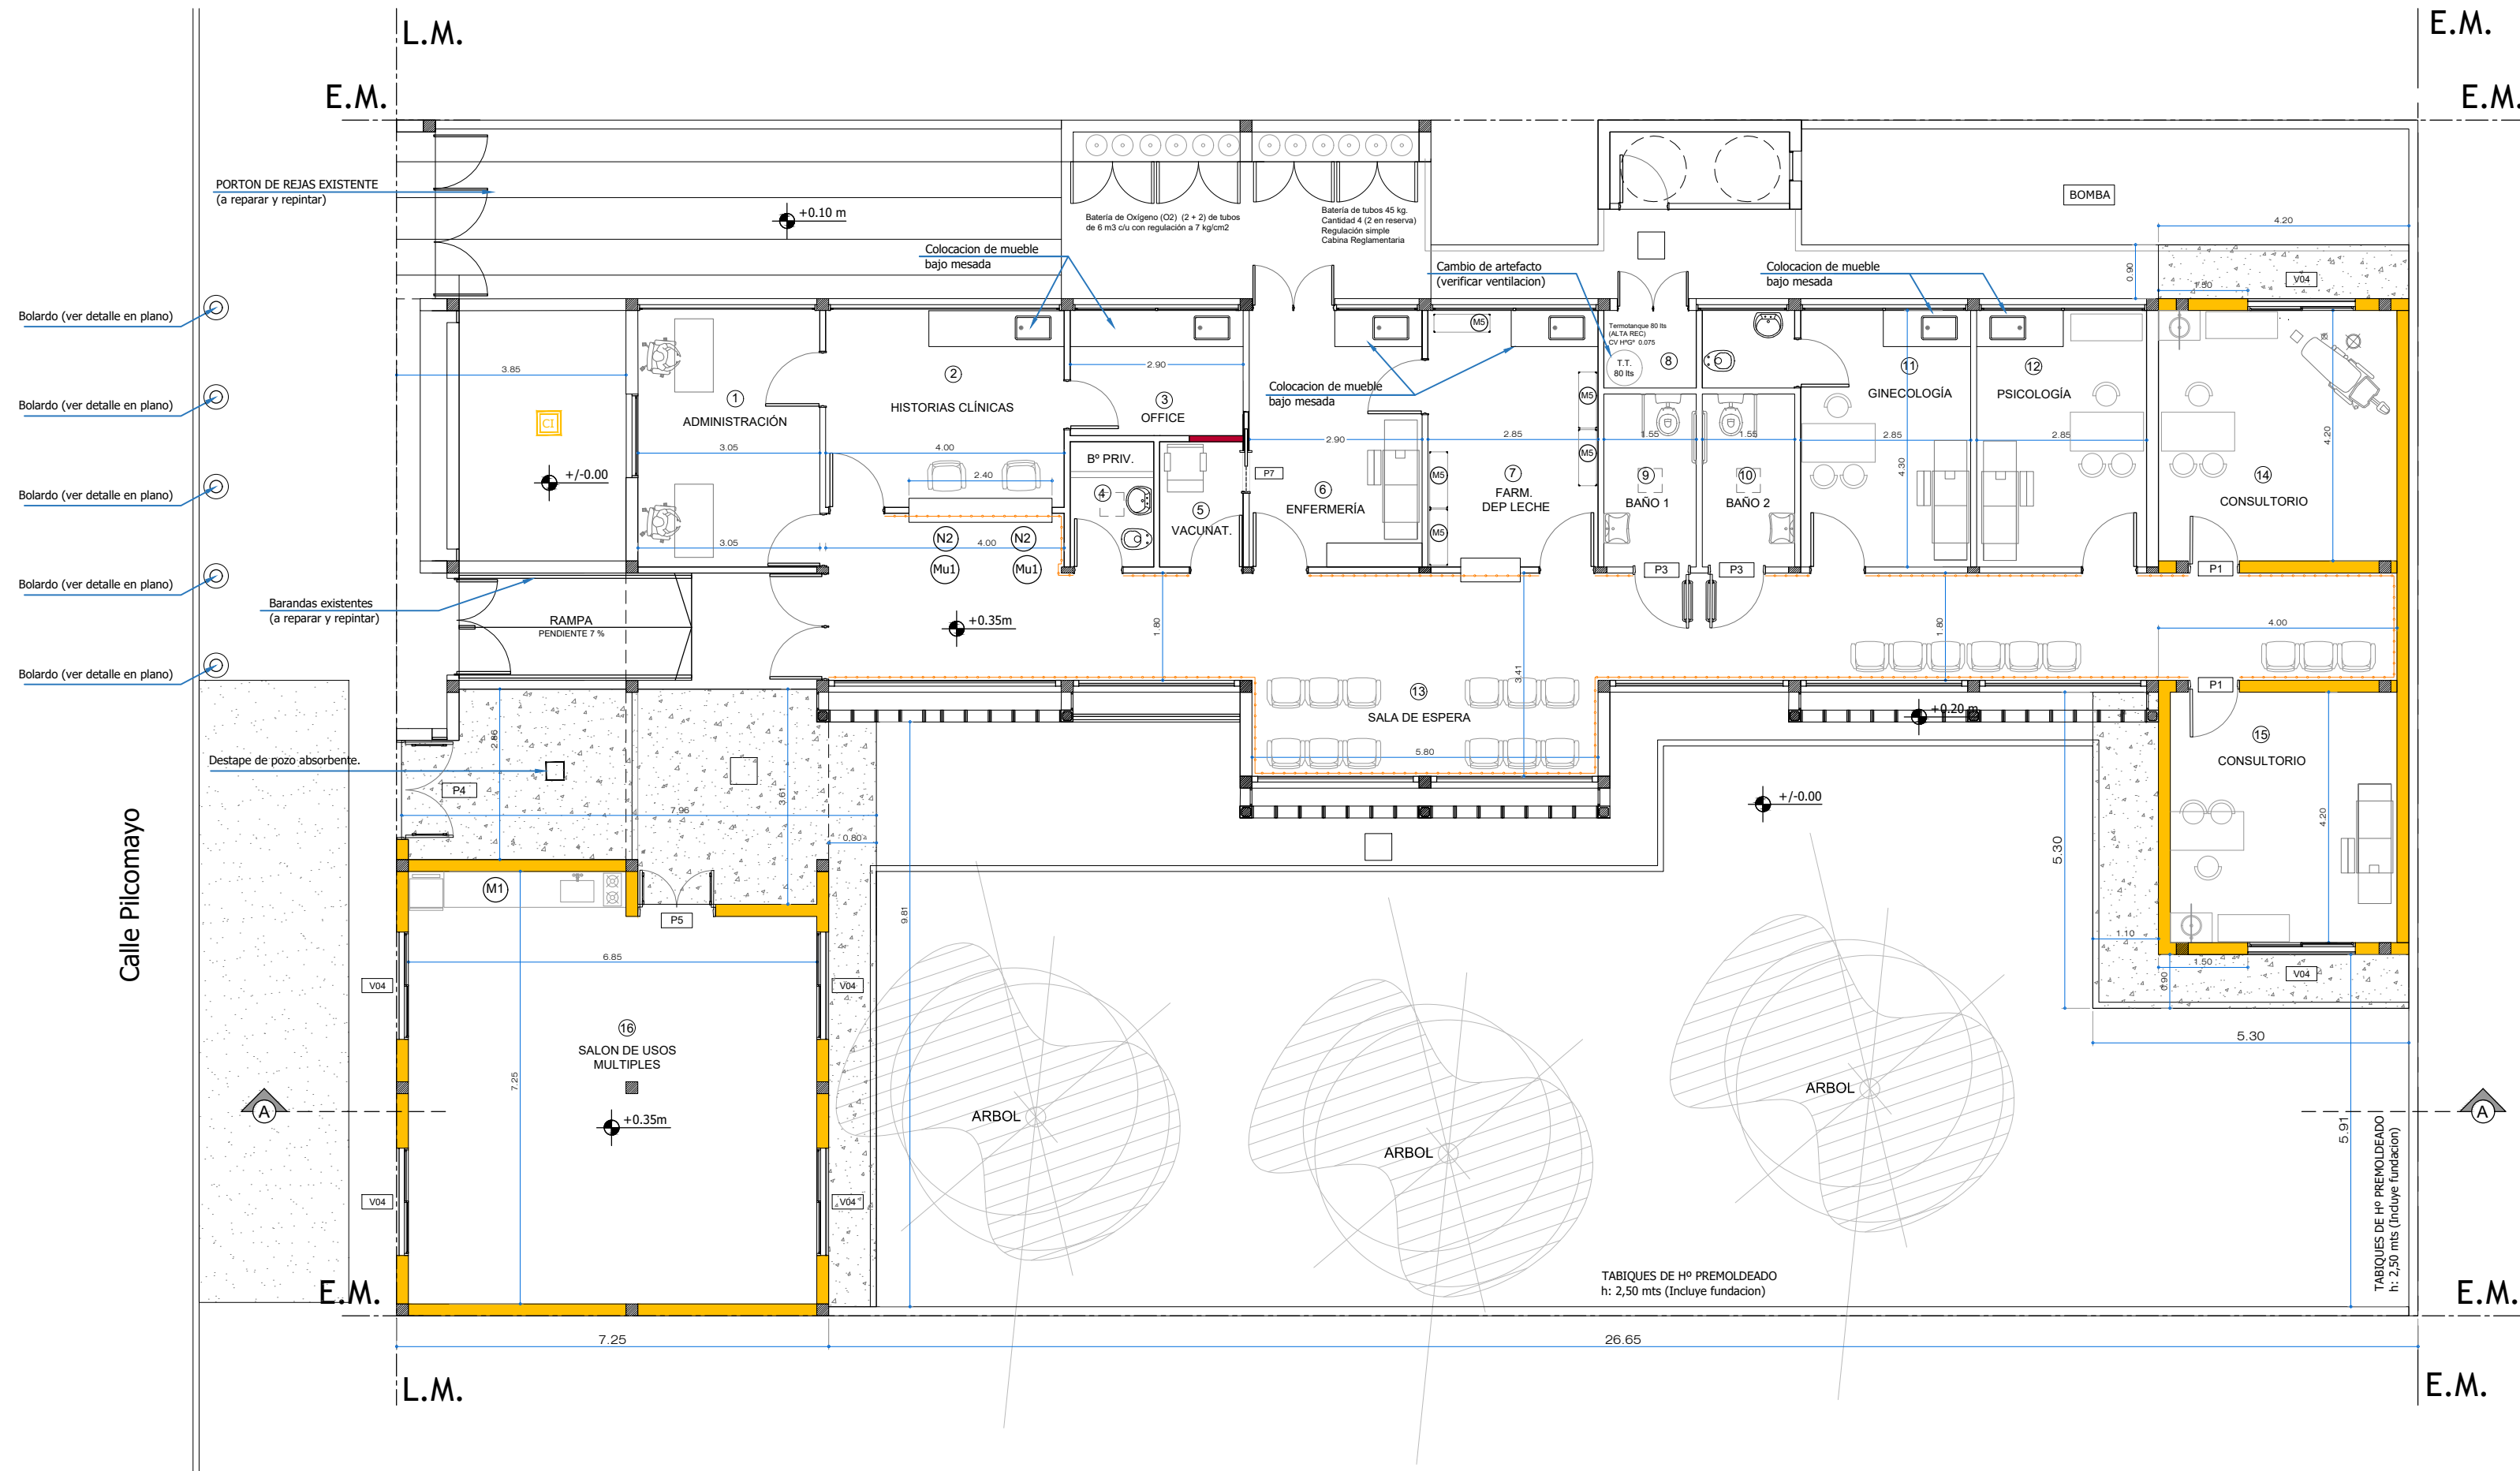


REFERENCIAS ARQUITECTURA.	
	Muro existente.
	Estructura de H°A°. a construir.
	Vereda cemento rodillado con cordón.
	Muro nuevo terminado 22 cm.
	Muro nuevo terminado 16 cm.
	Muro nuevo terminado 12 cm.
	Guardacamilla

DETALLE DE BOLARDOS EN VEREDA

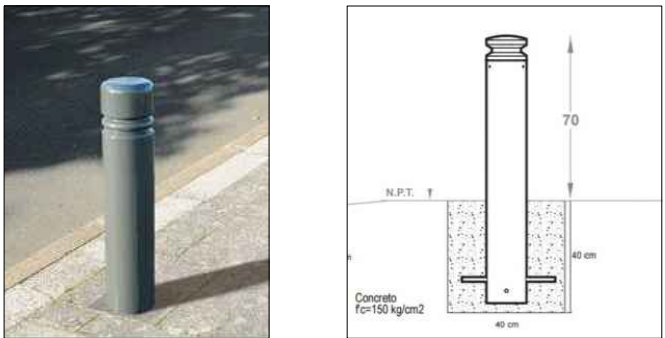


Todas las medidas deberán ser verificadas en obra.

DIRECCIÓN PROVINCIAL DE ARQUITECTURA Ministerio de Infraestructura y servicios públicos. BUENOS AIRES PROVINCIA			
ANTEPROYECTO: Ministerio de salud. Departamento de recursos físicos en salud. DOCUMENTACIÓN PARA PLIEGO LICITATORIO. DIRECCIÓN PROVINCIAL DE ARQUITECTURA.	OBRA:		
	C.A.P.S. ALTOS DE LA REJA		
	PARTIDO: MORENO - PROVINCIA DE BUENOS AIRES		
Director Provincial: Cdr. Carlos Colombini.	UBICACION: Pilcomayo e/ salta y Benito Juarez		
	Plano: PLANTA DE ARQUITECTURA		
	ESCALA: 1:100		
N de expediente:	Fecha: ENERO 2019	N plano:	Total: 3 19

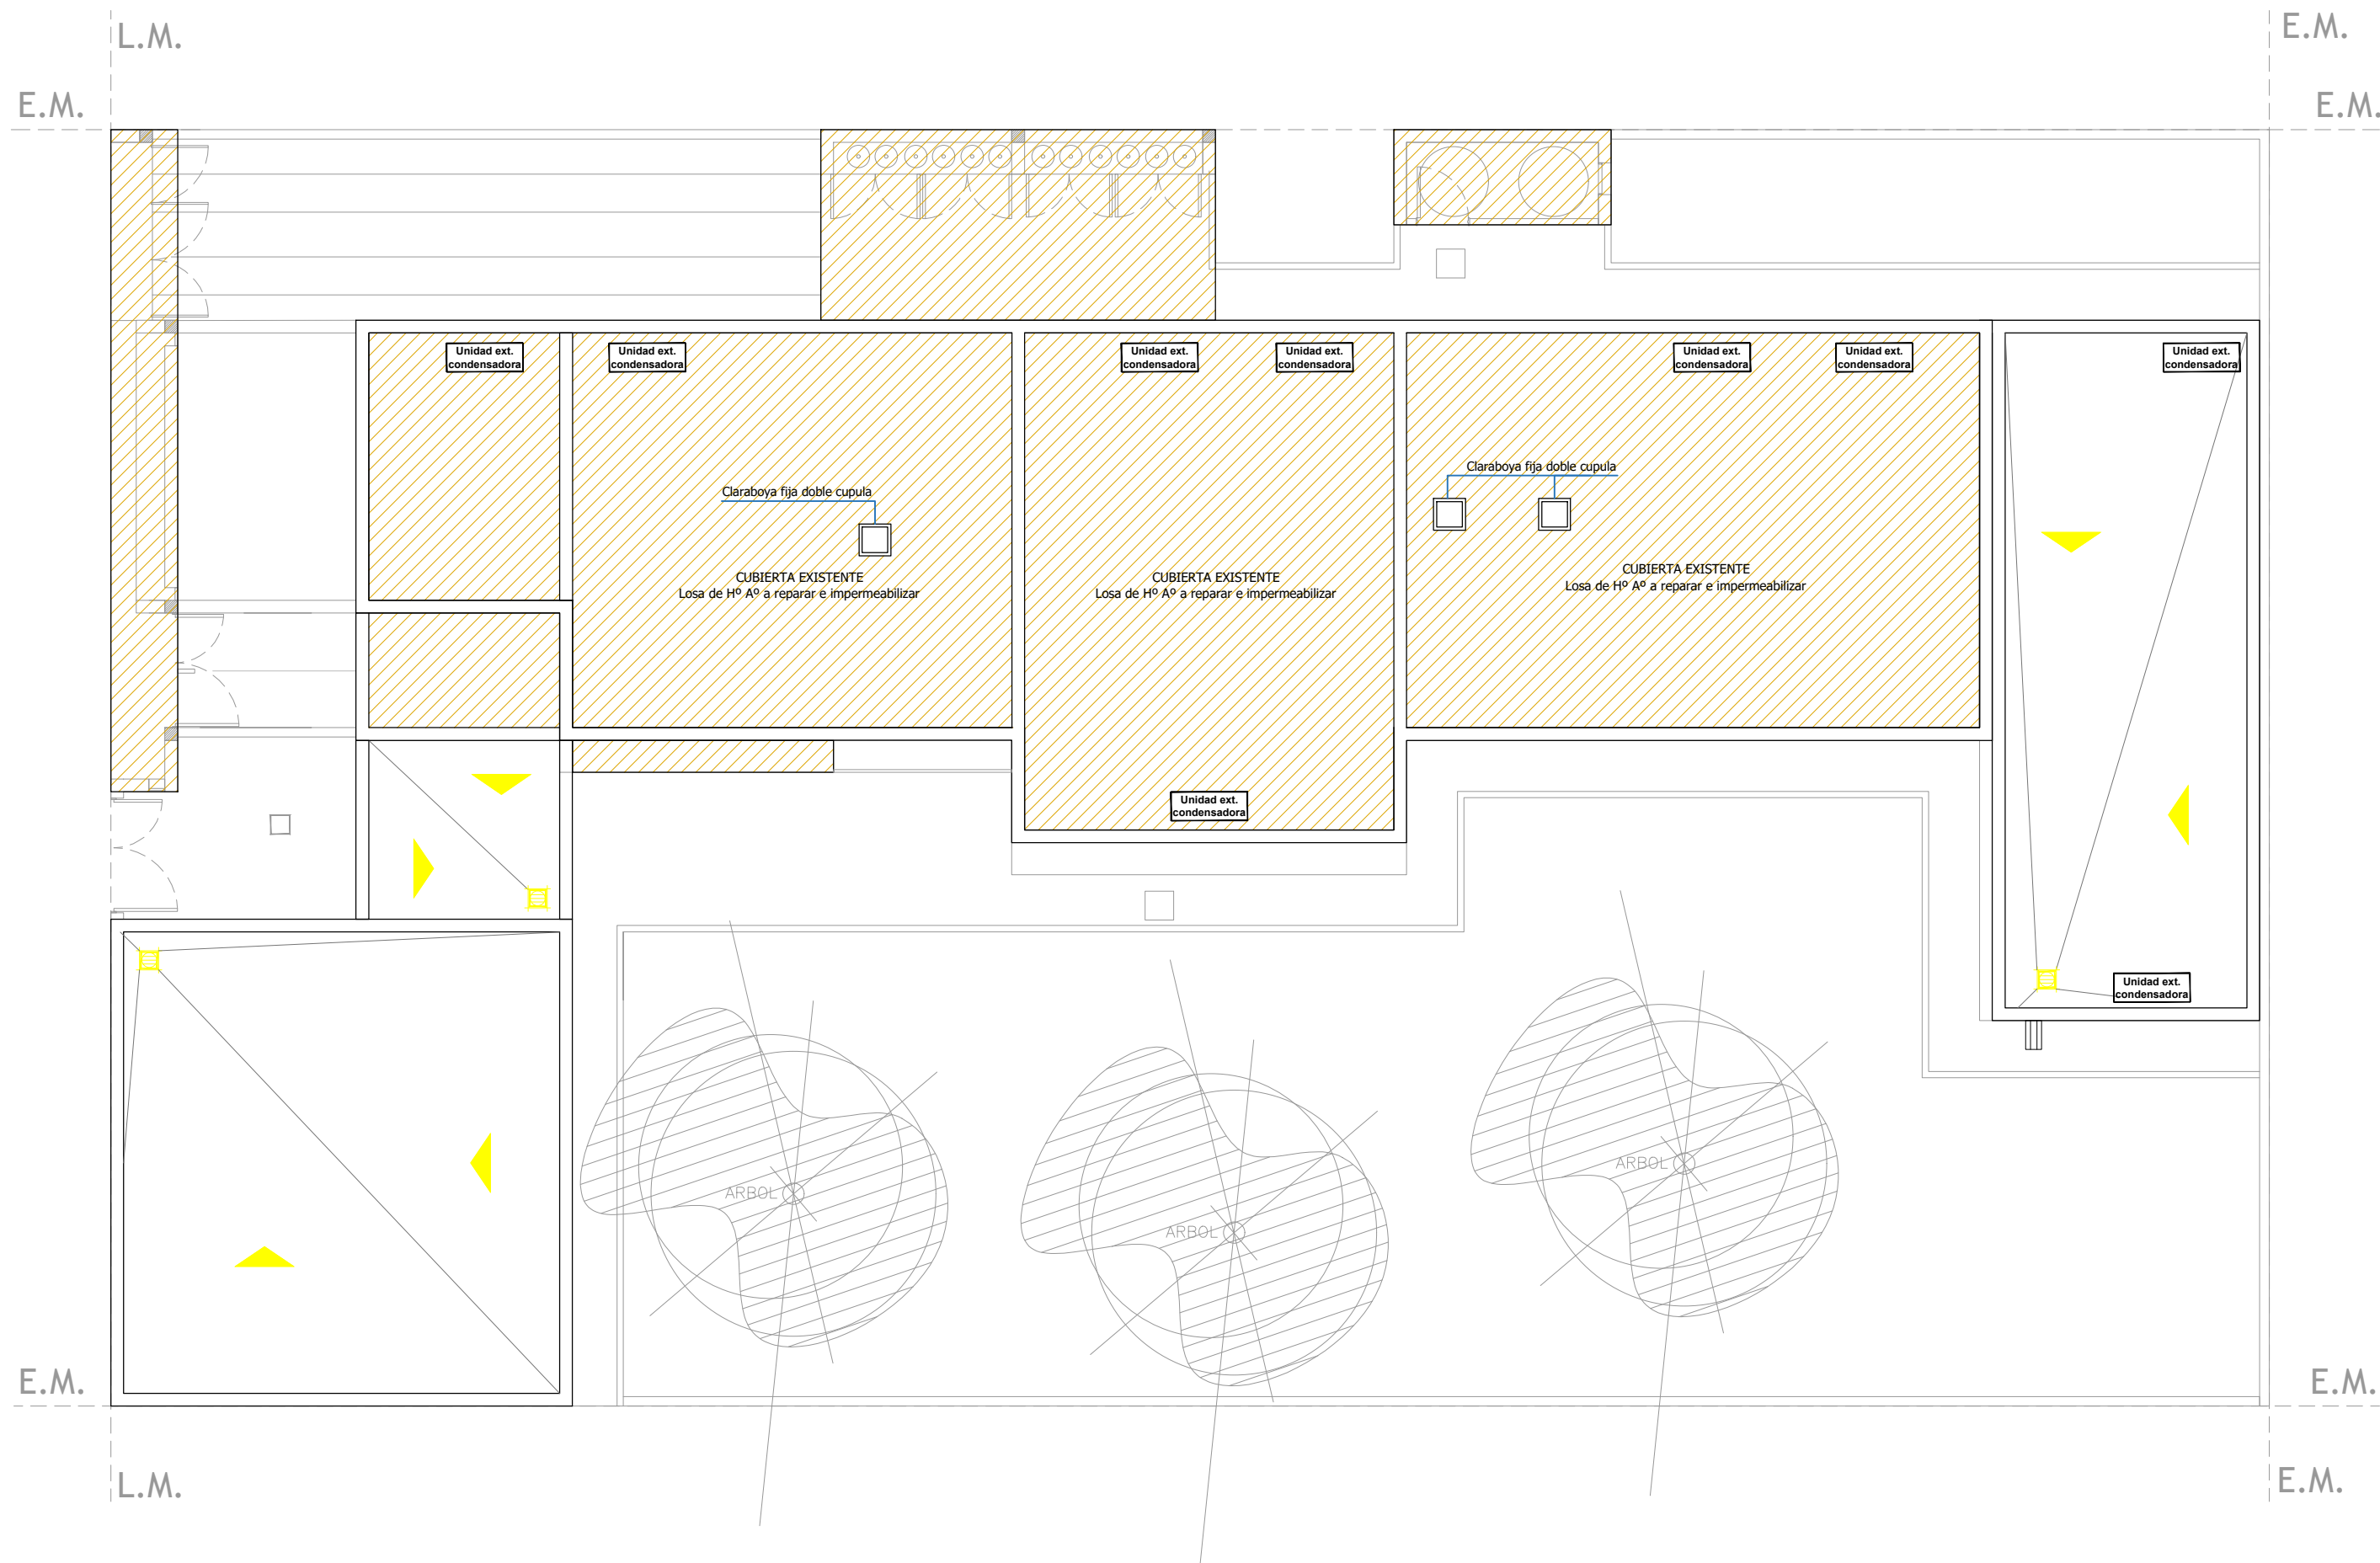


DETALLE 1

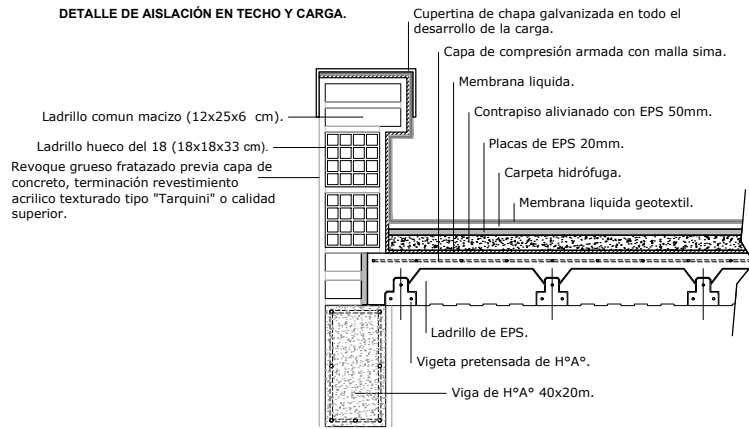


Todas las medidas deberán ser verificadas en obra.

DIRECCIÓN PROVINCIAL DE ARQUITECTURA Ministerio de Infraestructura y servicios públicos. BUENOS AIRES PROVINCIA			
ANTEPROYECTO: Ministerio de salud. Departamento de recursos físicos en salud. DOCUMENTACIÓN PARA PLIEGO LICITATORIO. DIRECCIÓN PROVINCIAL DE ARQUITECTURA.	OBRA:		
	C.A.P.S. ALTOS DE LA REJA		
	PARTIDO: MORENO - PROVINCIA DE BUENOS AIRES		
Director Provincial: Cdor. Carlos Colombini.	UBICACION: Pilcomayo e/ salta y Benito Juarez		
	Plano: PLANTA DE TECHOS		
	ESCALA: 1:100		
N de expediente:	Fecha: ENERO 2019	N plano:	Total: 4 19

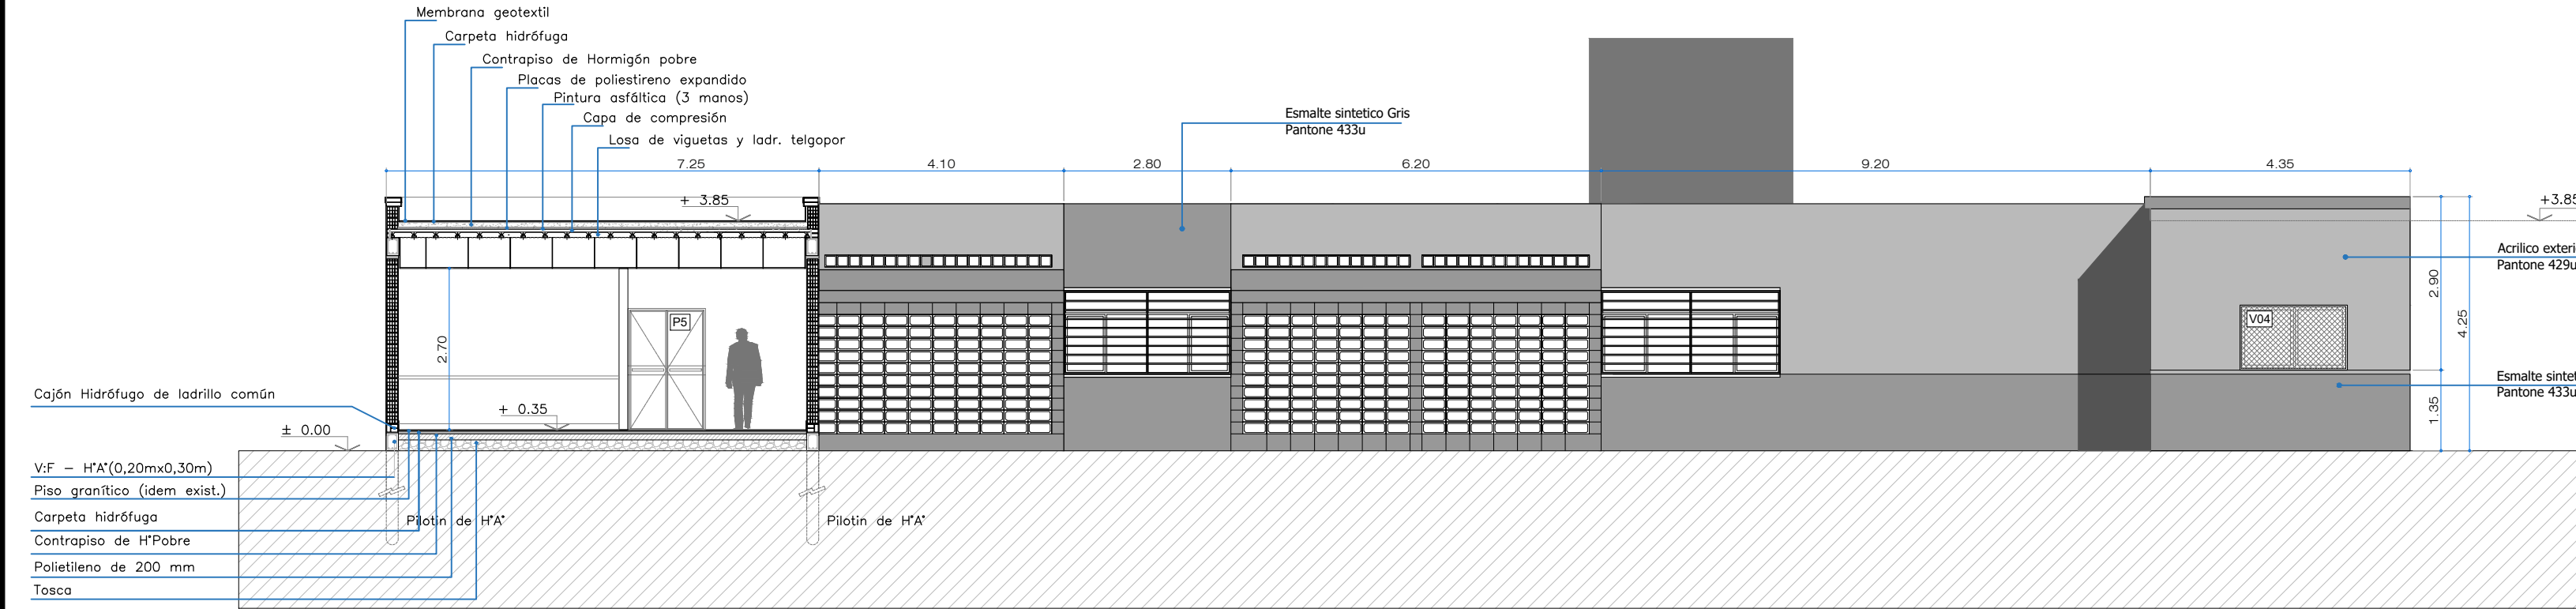


CORTE A-A Esc: 1/100

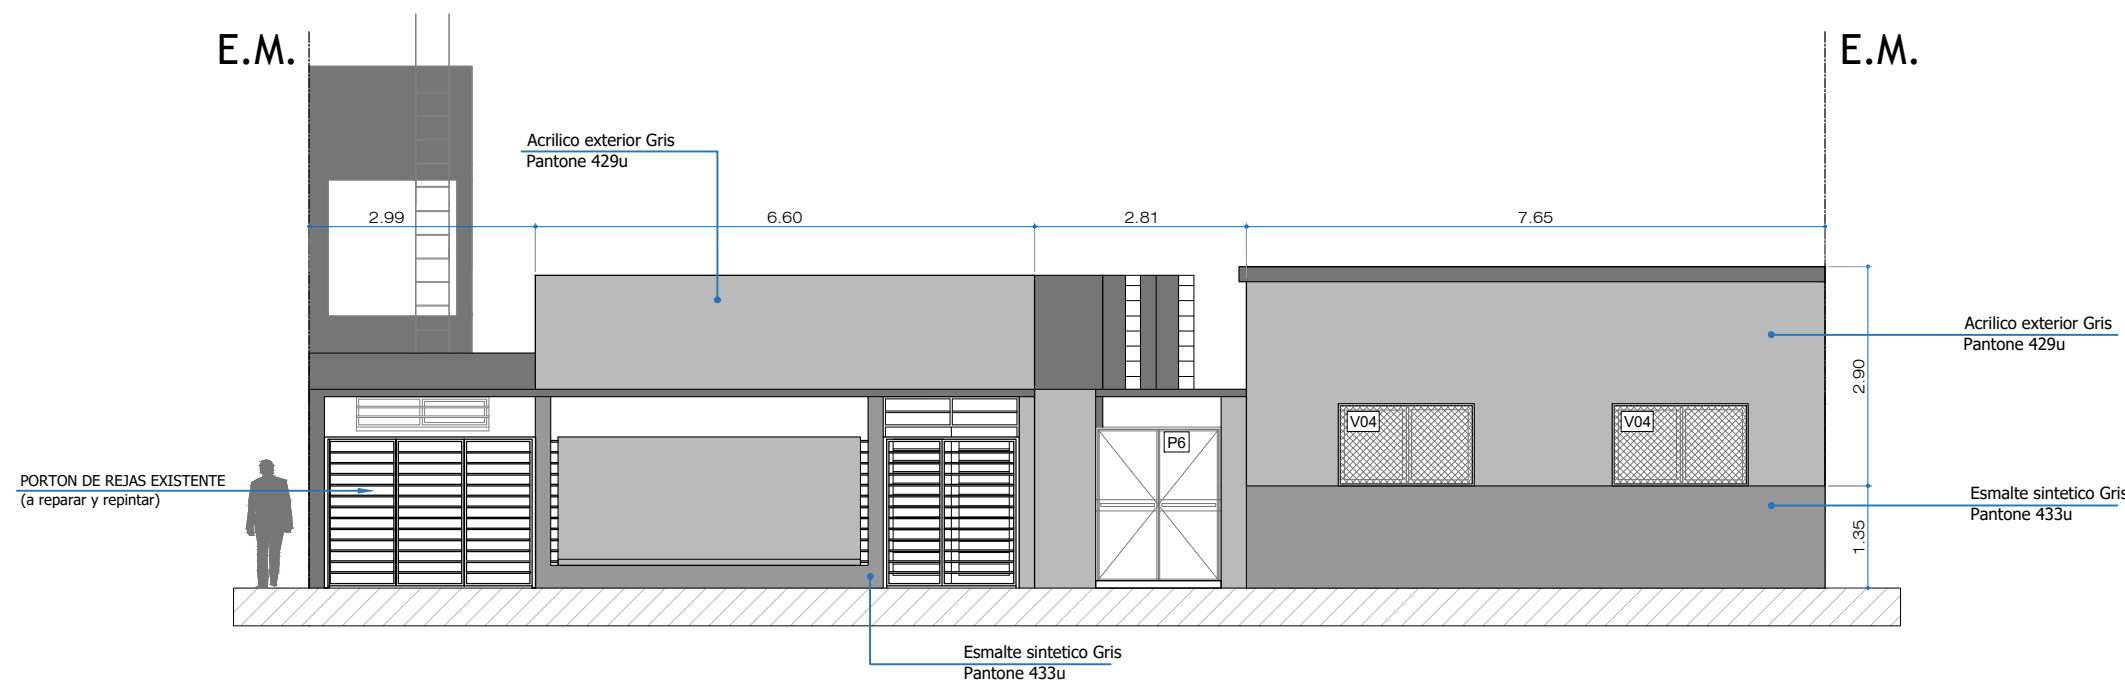

VISTA FRENTE Esc: 1/100


DETALLE
Esc: 1/25

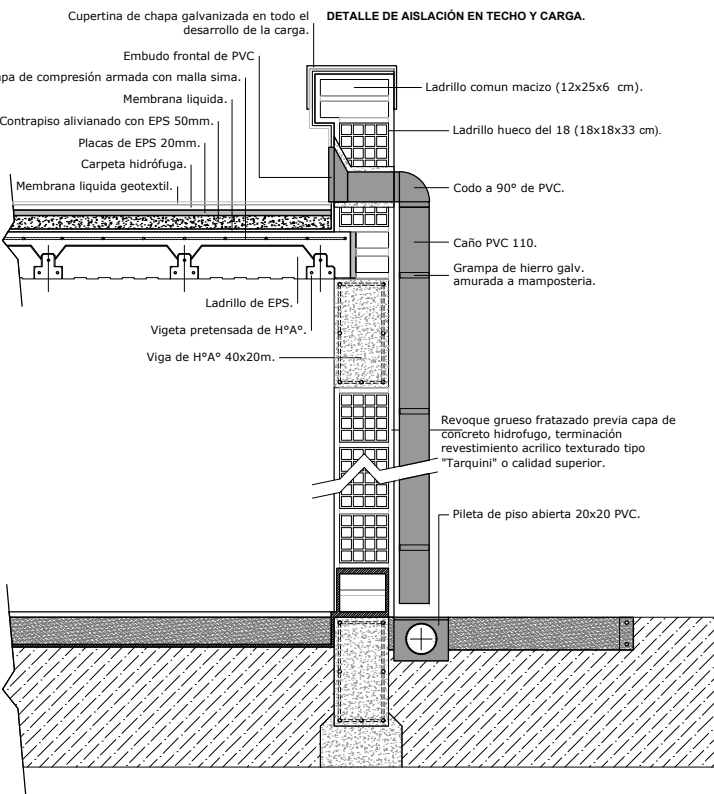

Todas las medidas deberán ser verificadas en obra.

DIRECCIÓN PROVINCIAL DE ARQUITECTURA
Ministerio de Infraestructura y servicios públicos.
BUENOS AIRES PROVINCIA


ANTEPROYECTO: Ministerio de salud. Departamento de recursos físicos en salud. DOCUMENTACIÓN PARA PLIEGO LICITATORIO. DIRECCIÓN PROVINCIAL DE ARQUITECTURA.	OBRA:			
	C.A.P.S. ALTOS DE LA REJA			
	PARTIDO: MORENO - PROVINCIA DE BUENOS AIRES			
	UBICACION: Pilcomayo e/ salta y Benito Juarez			
Director Provincial: Cdr. Carlos Colombini.	Plano:			
	VISTA Y CORTE			
	ESCALA: 1:100			
	N de expediente:	Fecha:	N plano:	Total:
		ENERO 2019	5	19

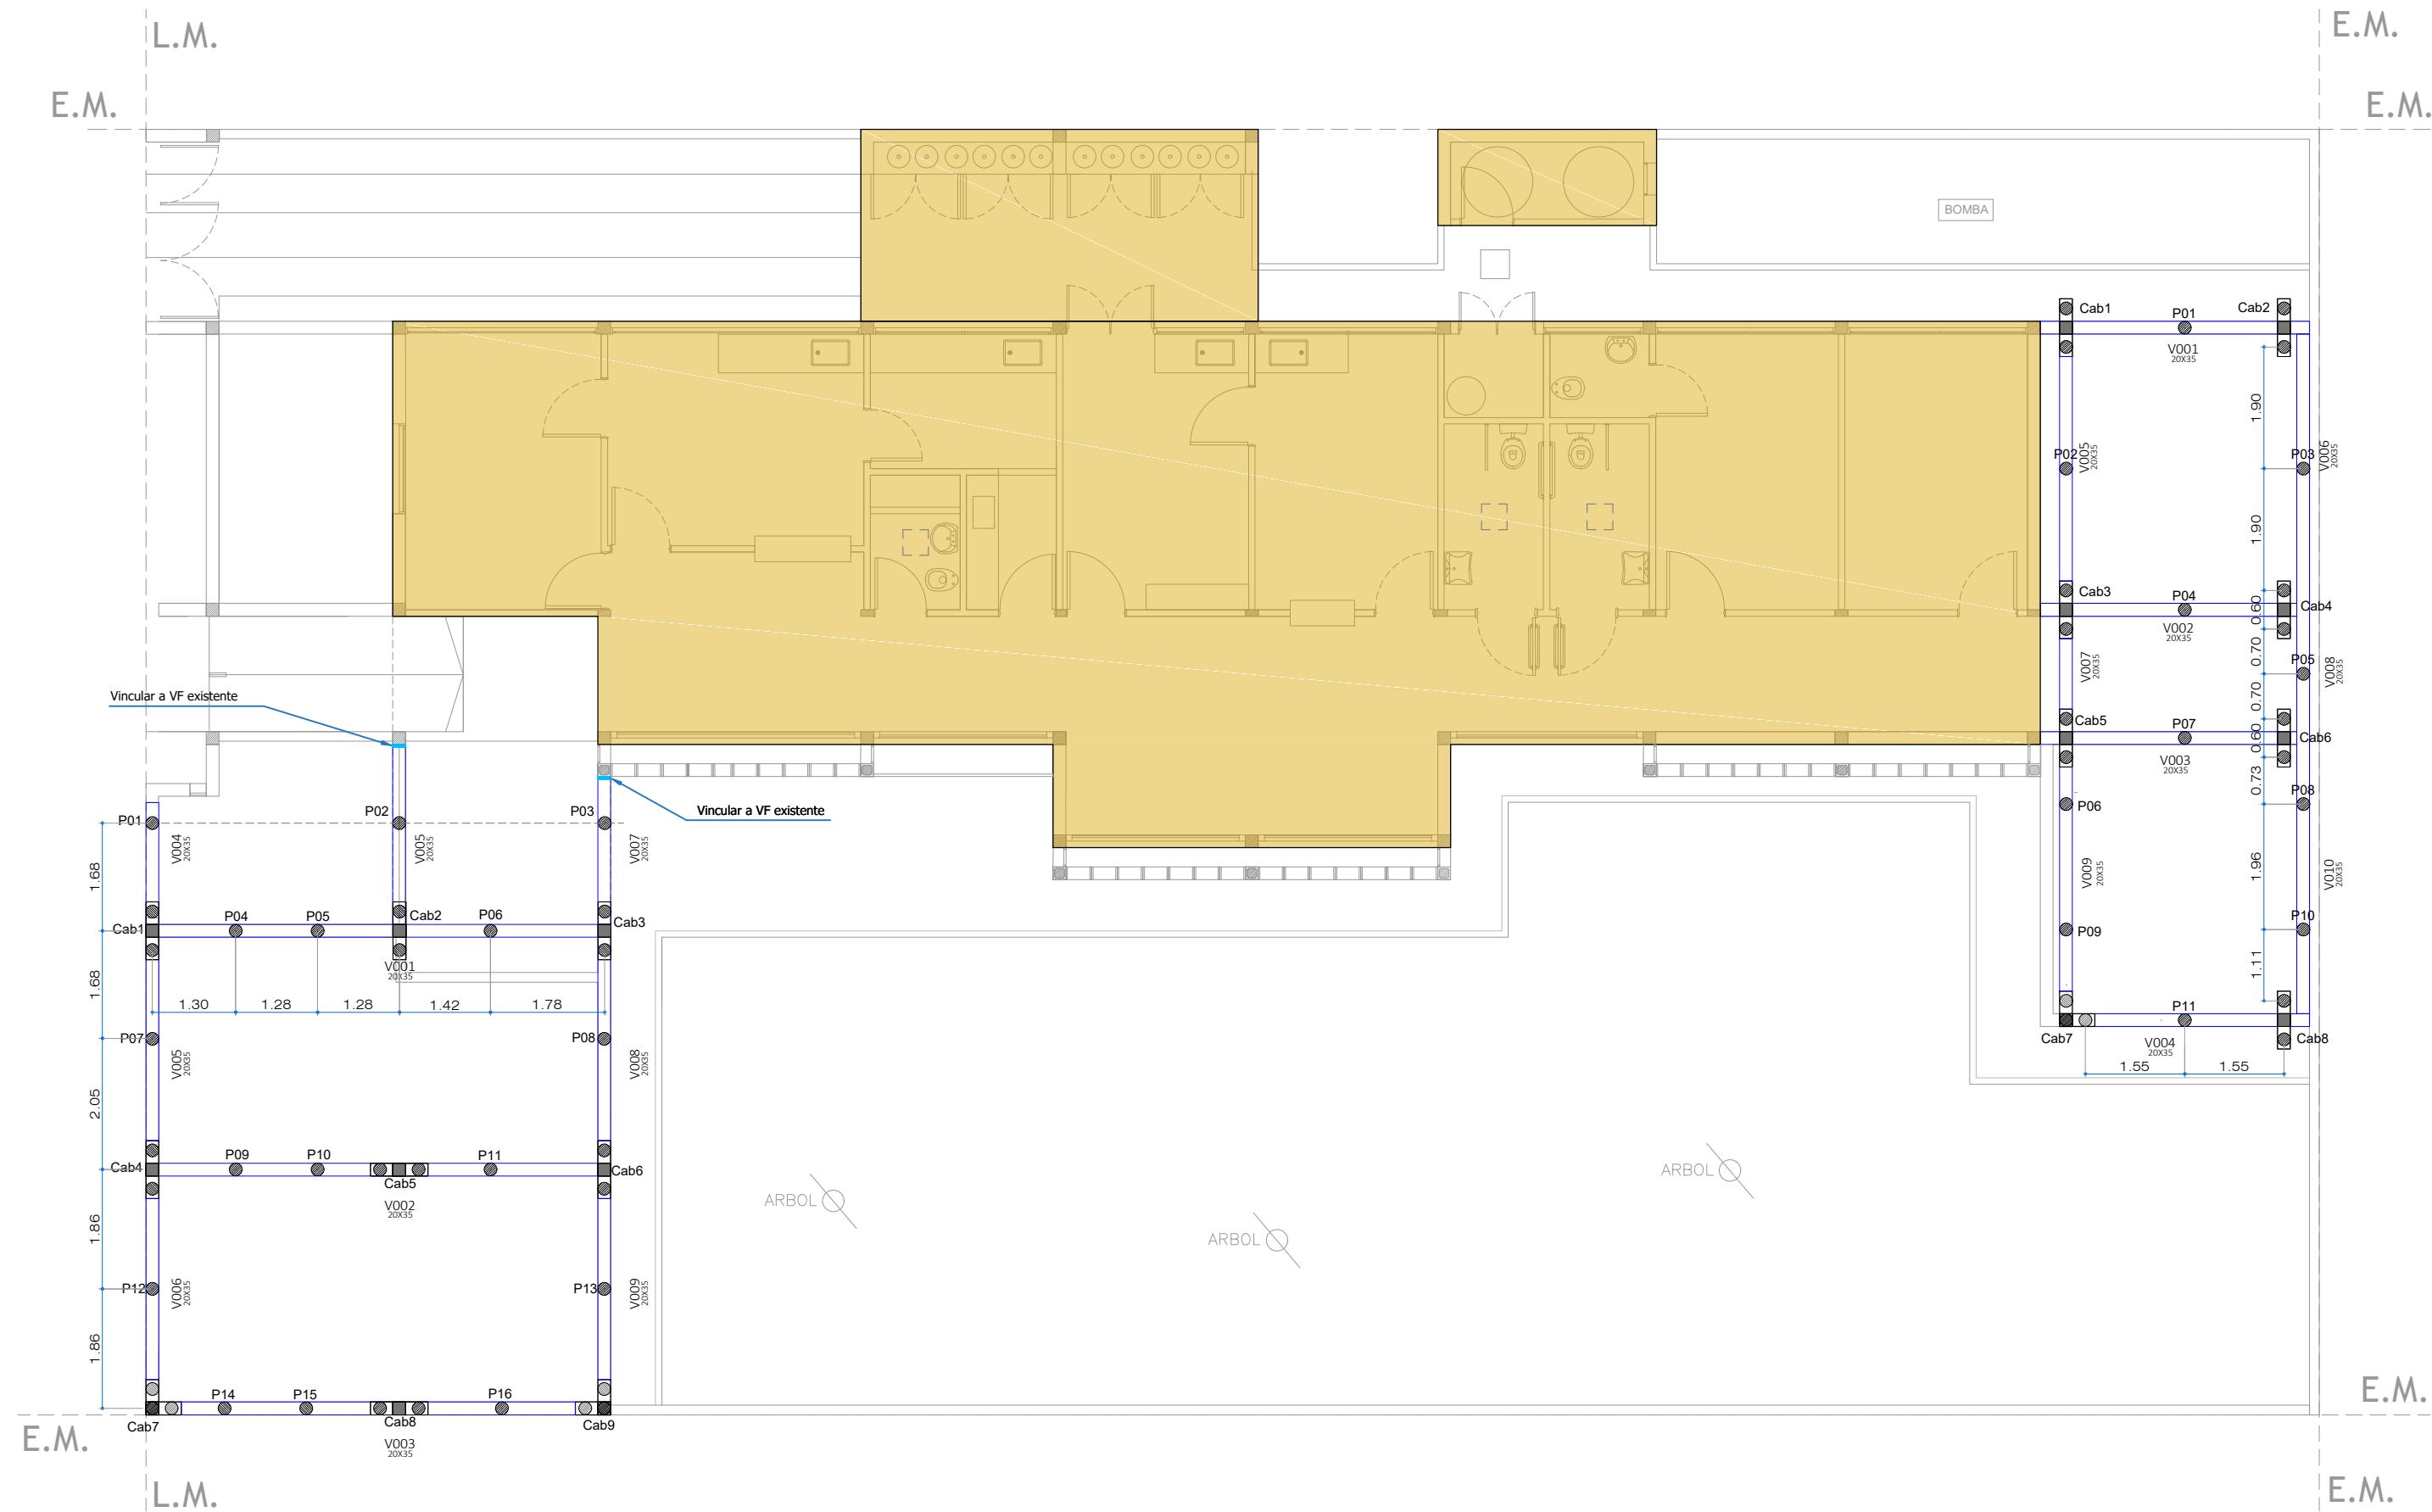





REFERENCIAS EST. FUNDACIONES.	
	Columna H°A° 20x20cm.
	Pilotines Ø 0.2 -H: 2,5 m c/ bulvo s/cálc.
	Viga de fundación 20x35cm.
	Cabezal de pilotes segun cálculo.
	Construccion existente sin intervención

Todas las medidas deberán ser verificadas en obra.

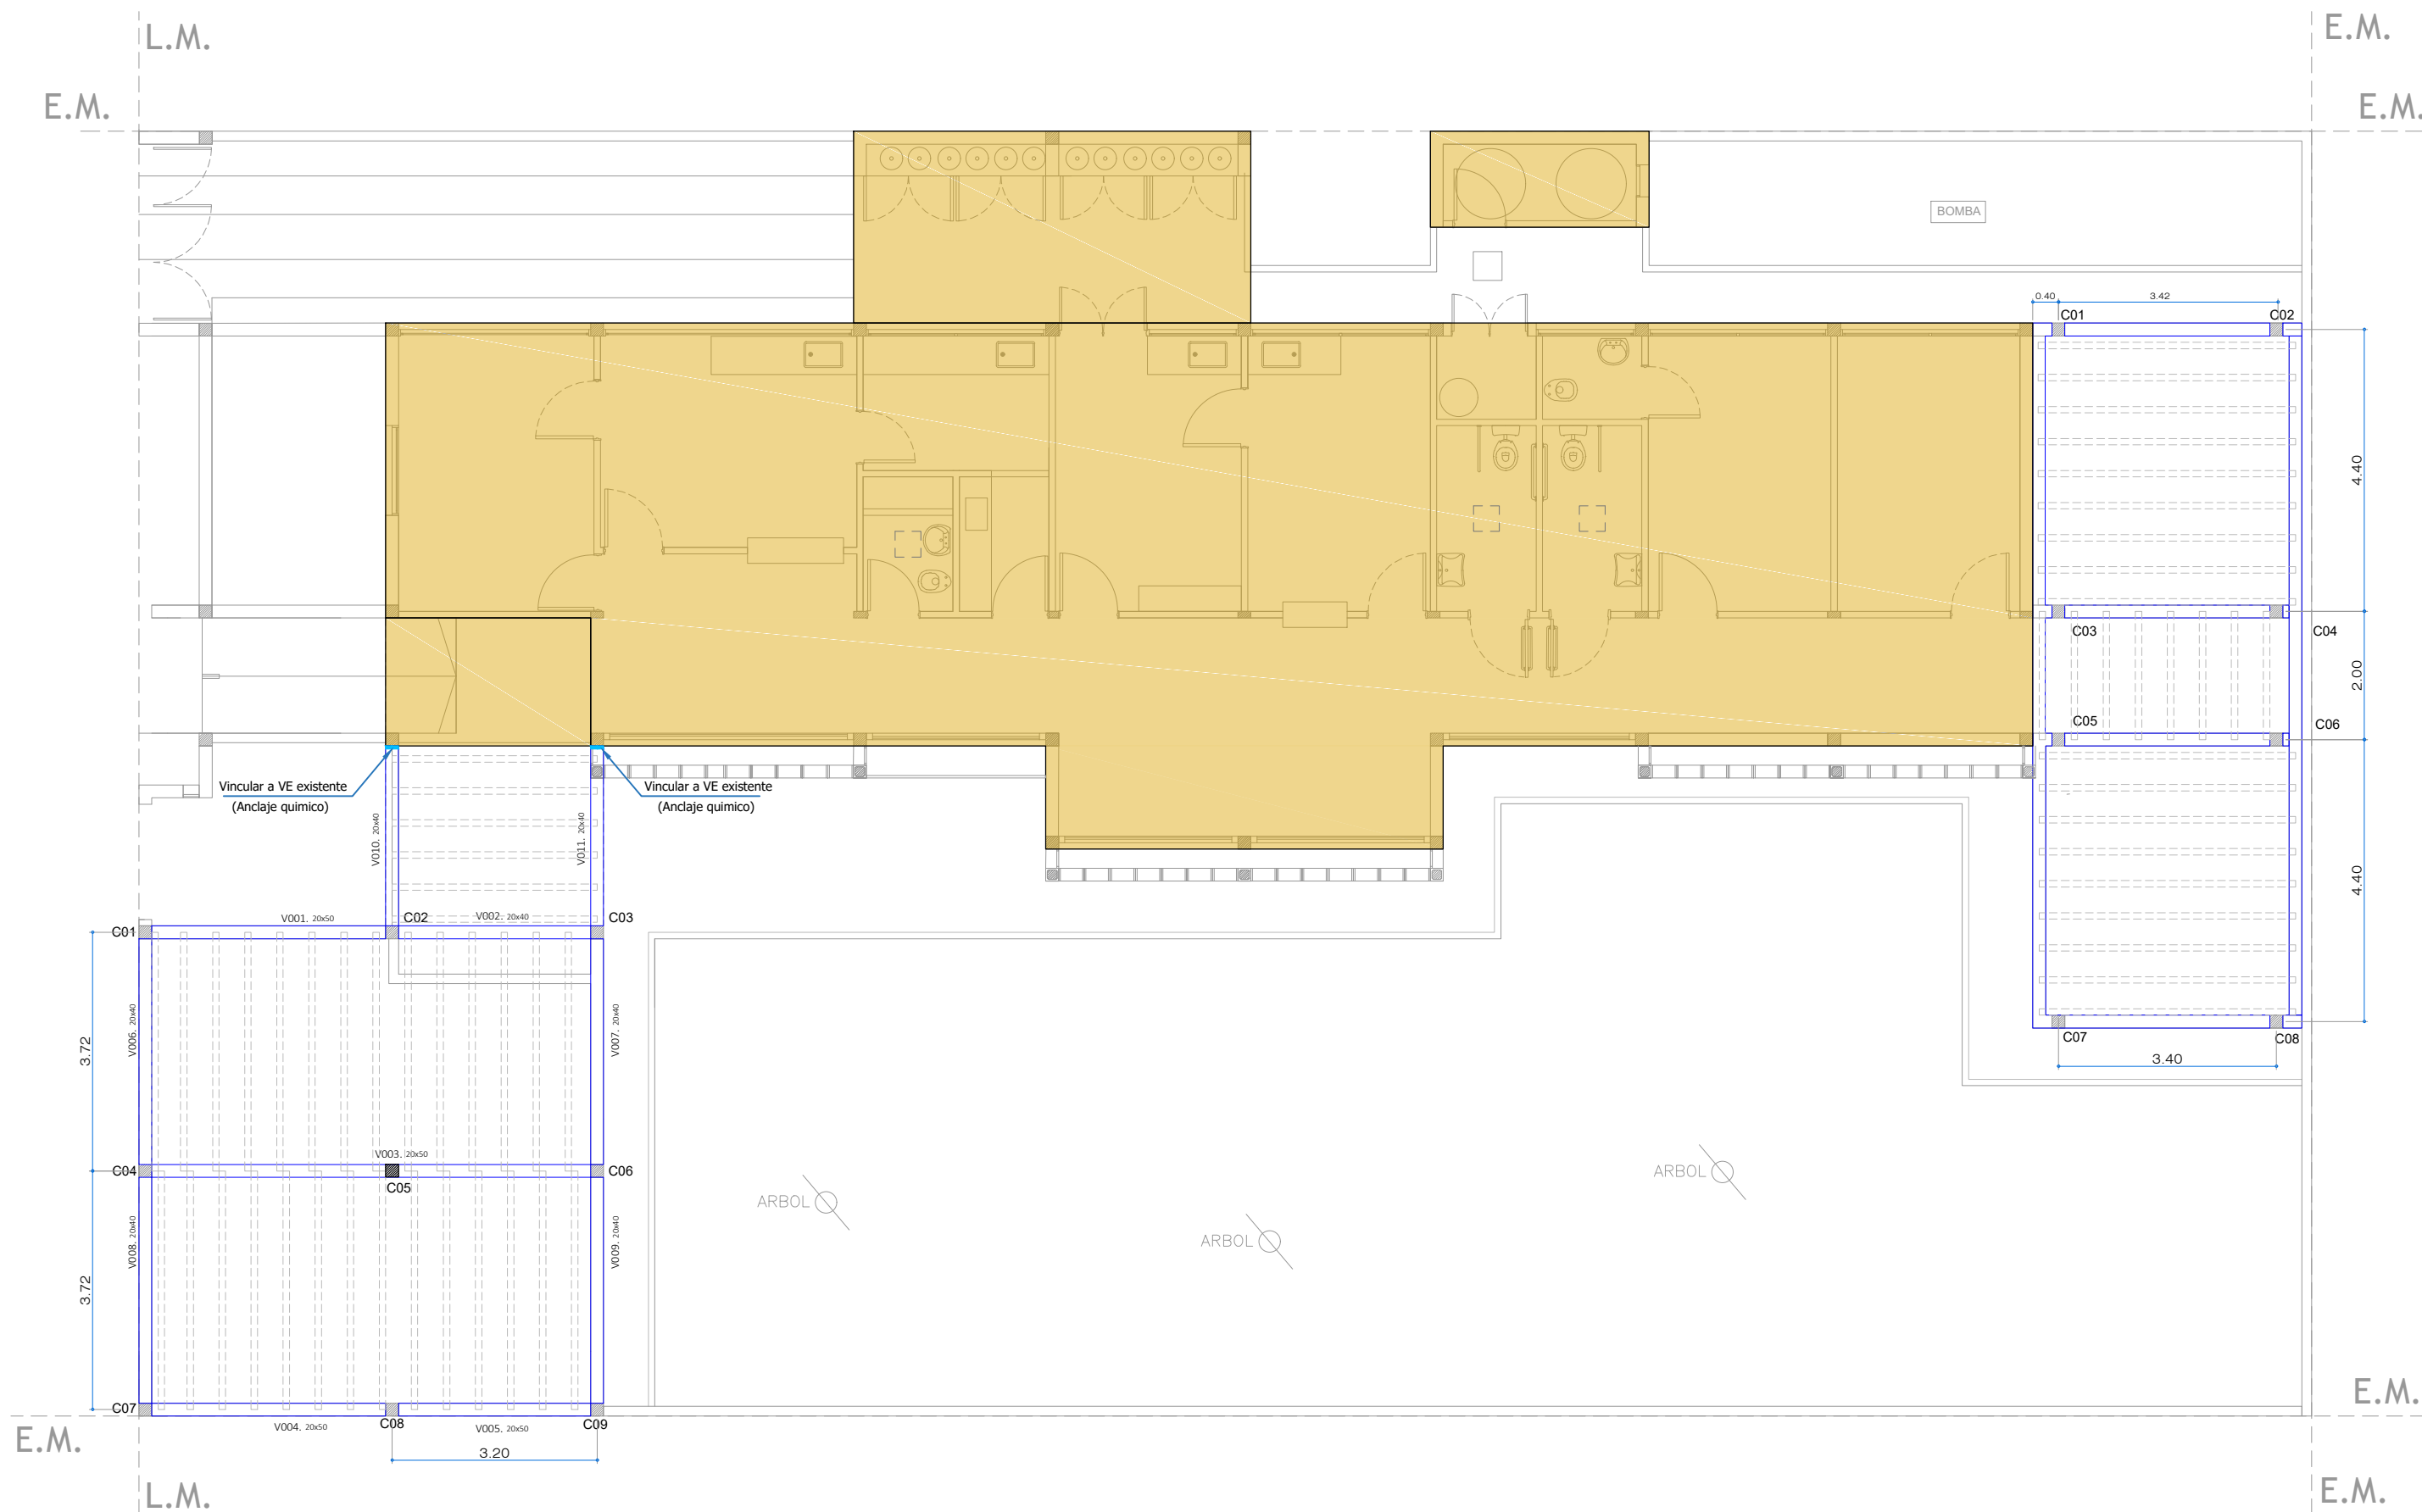
DIRECCIÓN PROVINCIAL DE ARQUITECTURA Ministerio de Infraestructura y servicios públicos. BUENOS AIRES PROVINCIA			
ANTEPROYECTO: Ministerio de salud. Departamento de recursos físicos en salud. DOCUMENTACIÓN PARA PLIEGO LICITATORIO. DIRECCIÓN PROVINCIAL DE ARQUITECTURA.	OBRA:		
	C.A.P.S. ALTOS DE LA REJA		
	PARTIDO: MORENO - PROVINCIA DE BUENOS AIRES		
Director Provincial: Cdr. Carlos Colombini.	UBICACION: Pilcomayo e/ salta y Benito Juarez		
	Plano: PLANOS DE FUNDACIONES		
	ESCALA: 1:100		
N de expediente:	Fecha: ENERO 2019	N plano:	Total: 6 19

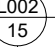


REFERENCIAS EST. P.B/P.A.	
 L-6	Columna H°A° 20x20cm.
 L-5	Viga de encadenado 20x40cm.
	Numerador de losas
	Viguetas pretensadas.


Todas las medidas deberán ser verificadas en obra.


DIRECCIÓN PROVINCIAL DE ARQUITECTURA Ministerio de Infraestructura y servicios públicos. BUENOS AIRES PROVINCIA			
ANTEPROYECTO: Ministerio de salud. Departamento de recursos físicos en salud. DOCUMENTACIÓN PARA PLIEGO LICITATORIO. DIRECCIÓN PROVINCIAL DE ARQUITECTURA.	OBRA:		
	C.A.P.S. ALTOS DE LA REJA		
	PARTIDO: MORENO - PROVINCIA DE BUENOS AIRES		
Director Provincial: Cdor. Carlos Colombini.	UBICACION: Pilcomayo e/ salta y Benito Juarez		
	Plano: PLANO DE ESTRUCTURA SOBRE PB		
	ESCALA: 1:100		
N de expediente:	Fecha: ENERO 2019	N plano:	Total: 7 19

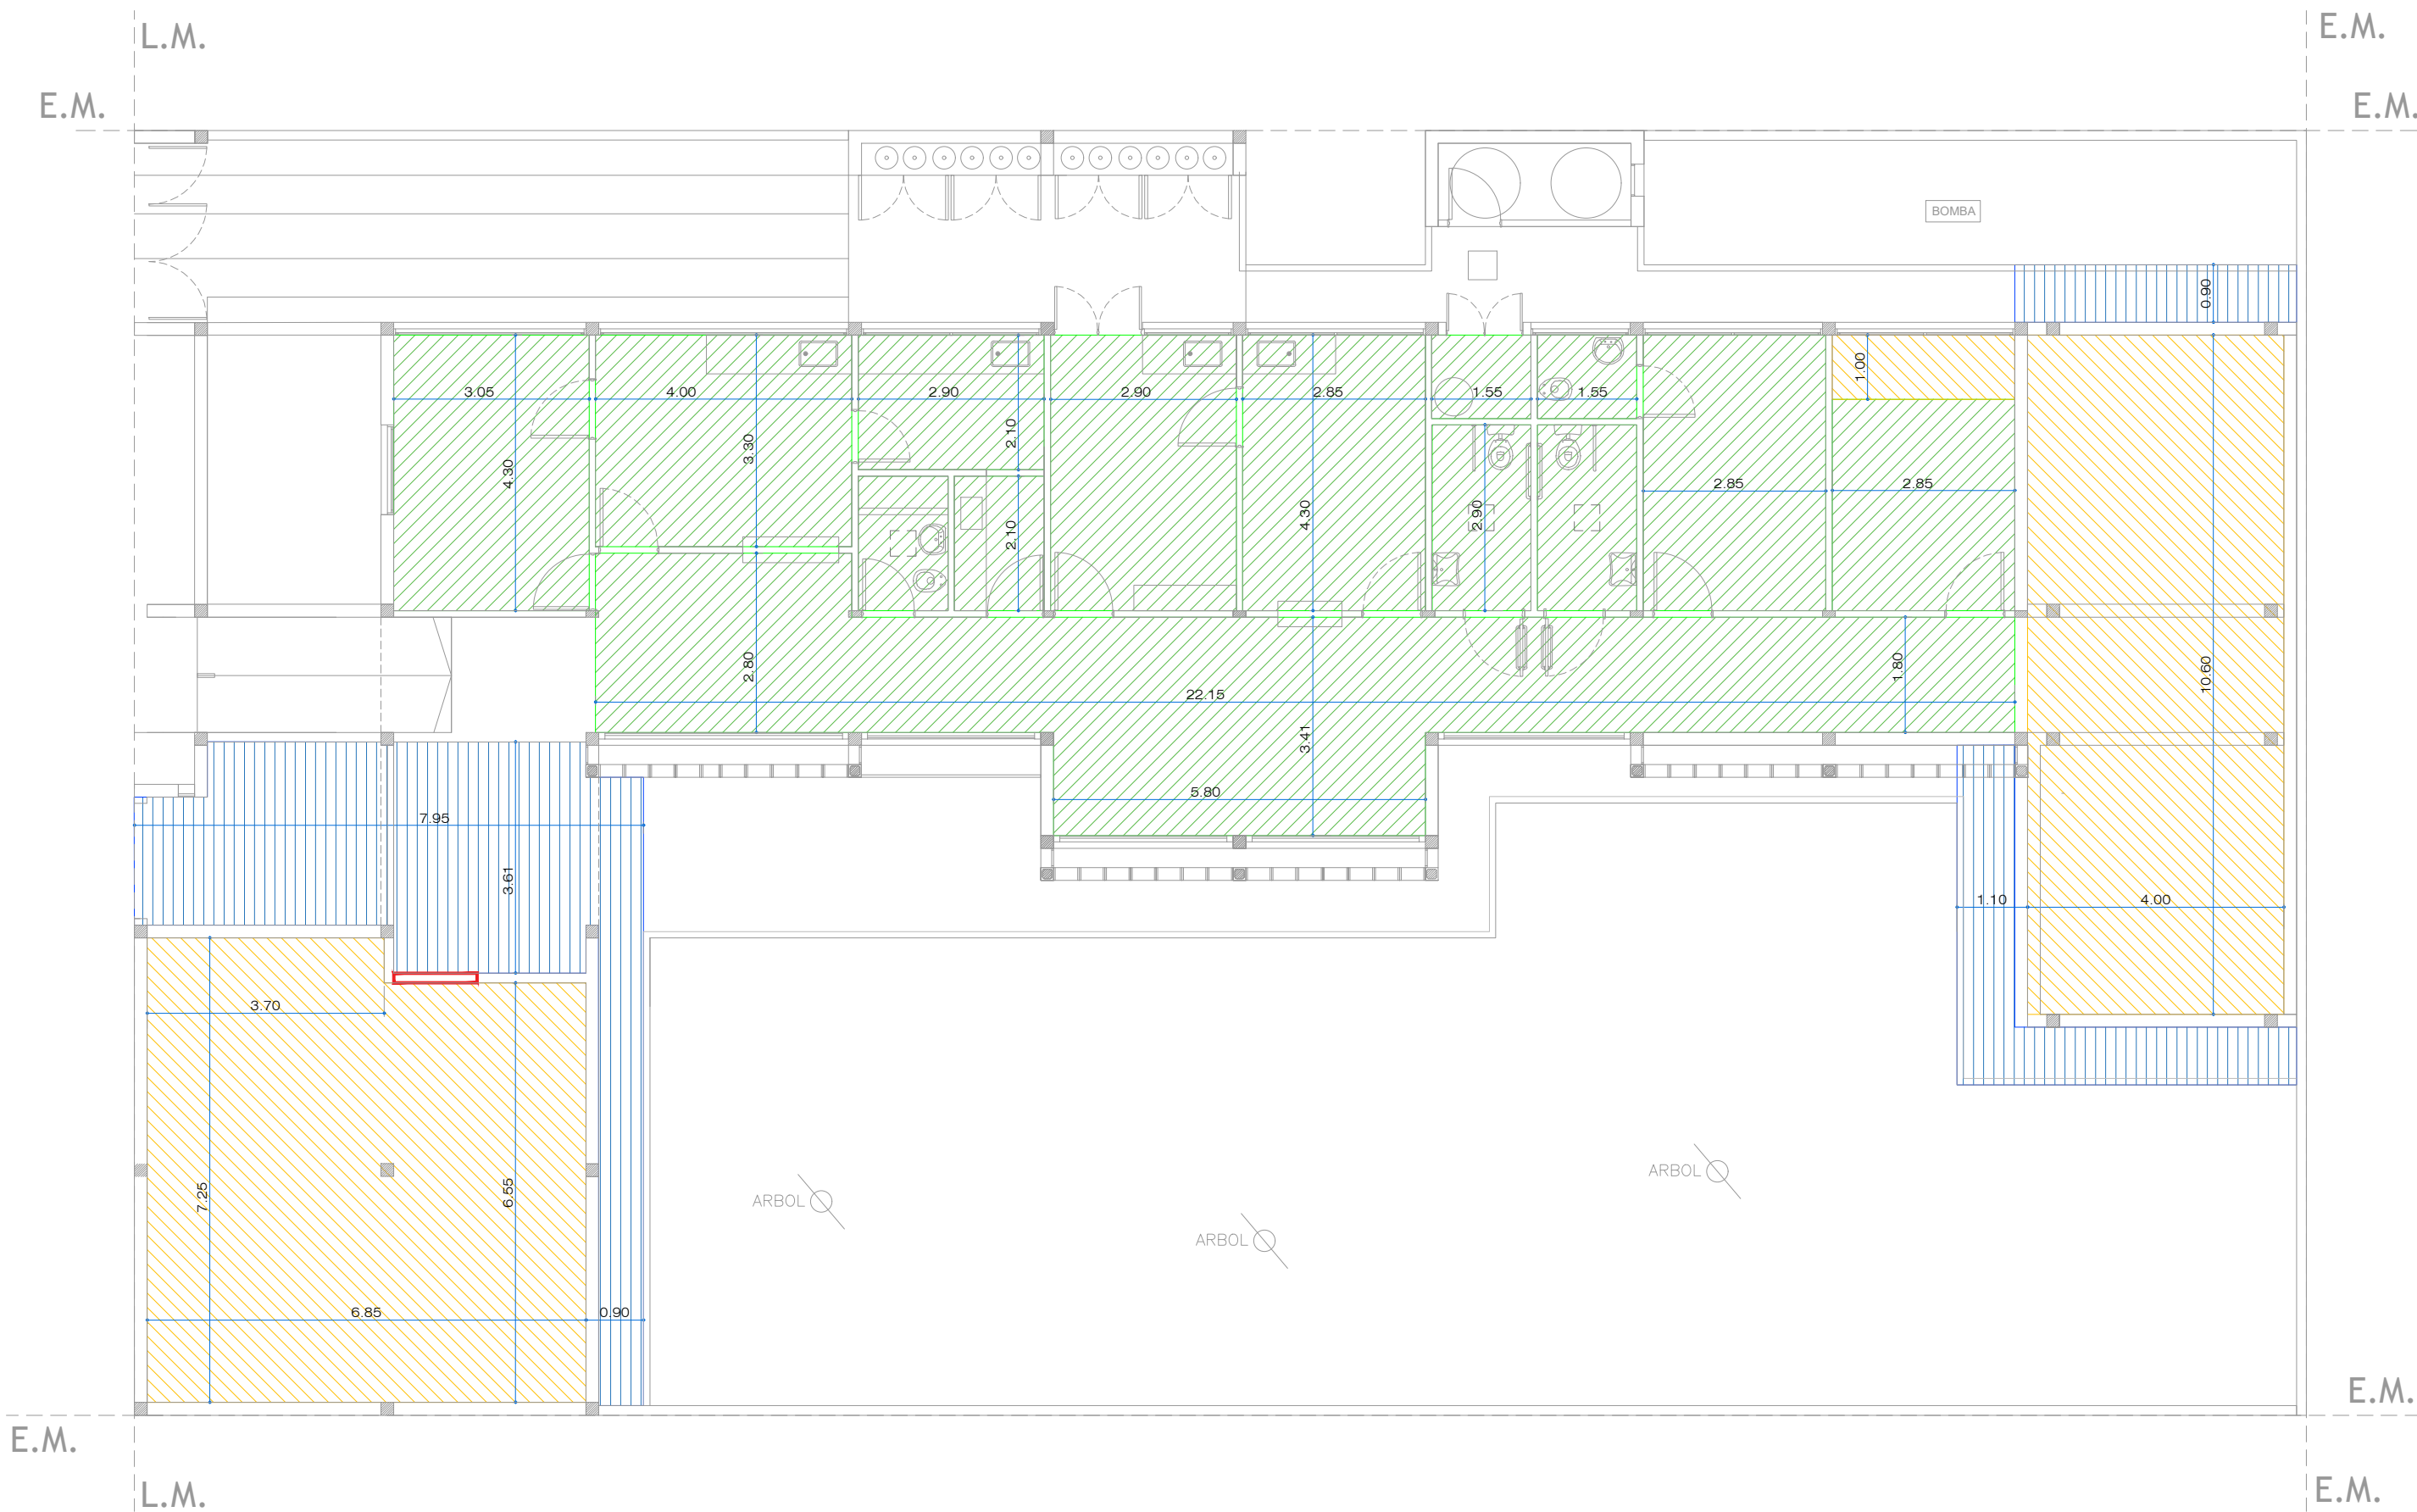


REFERENCIAS SOLADOS

 PULIDO DE GRANITO EXISTENTE


 PISO DE MOSAICO GRANITICO IDEM EXISTENTE








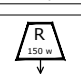
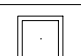
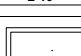
 PISO DE CEMENTO RODILLADO

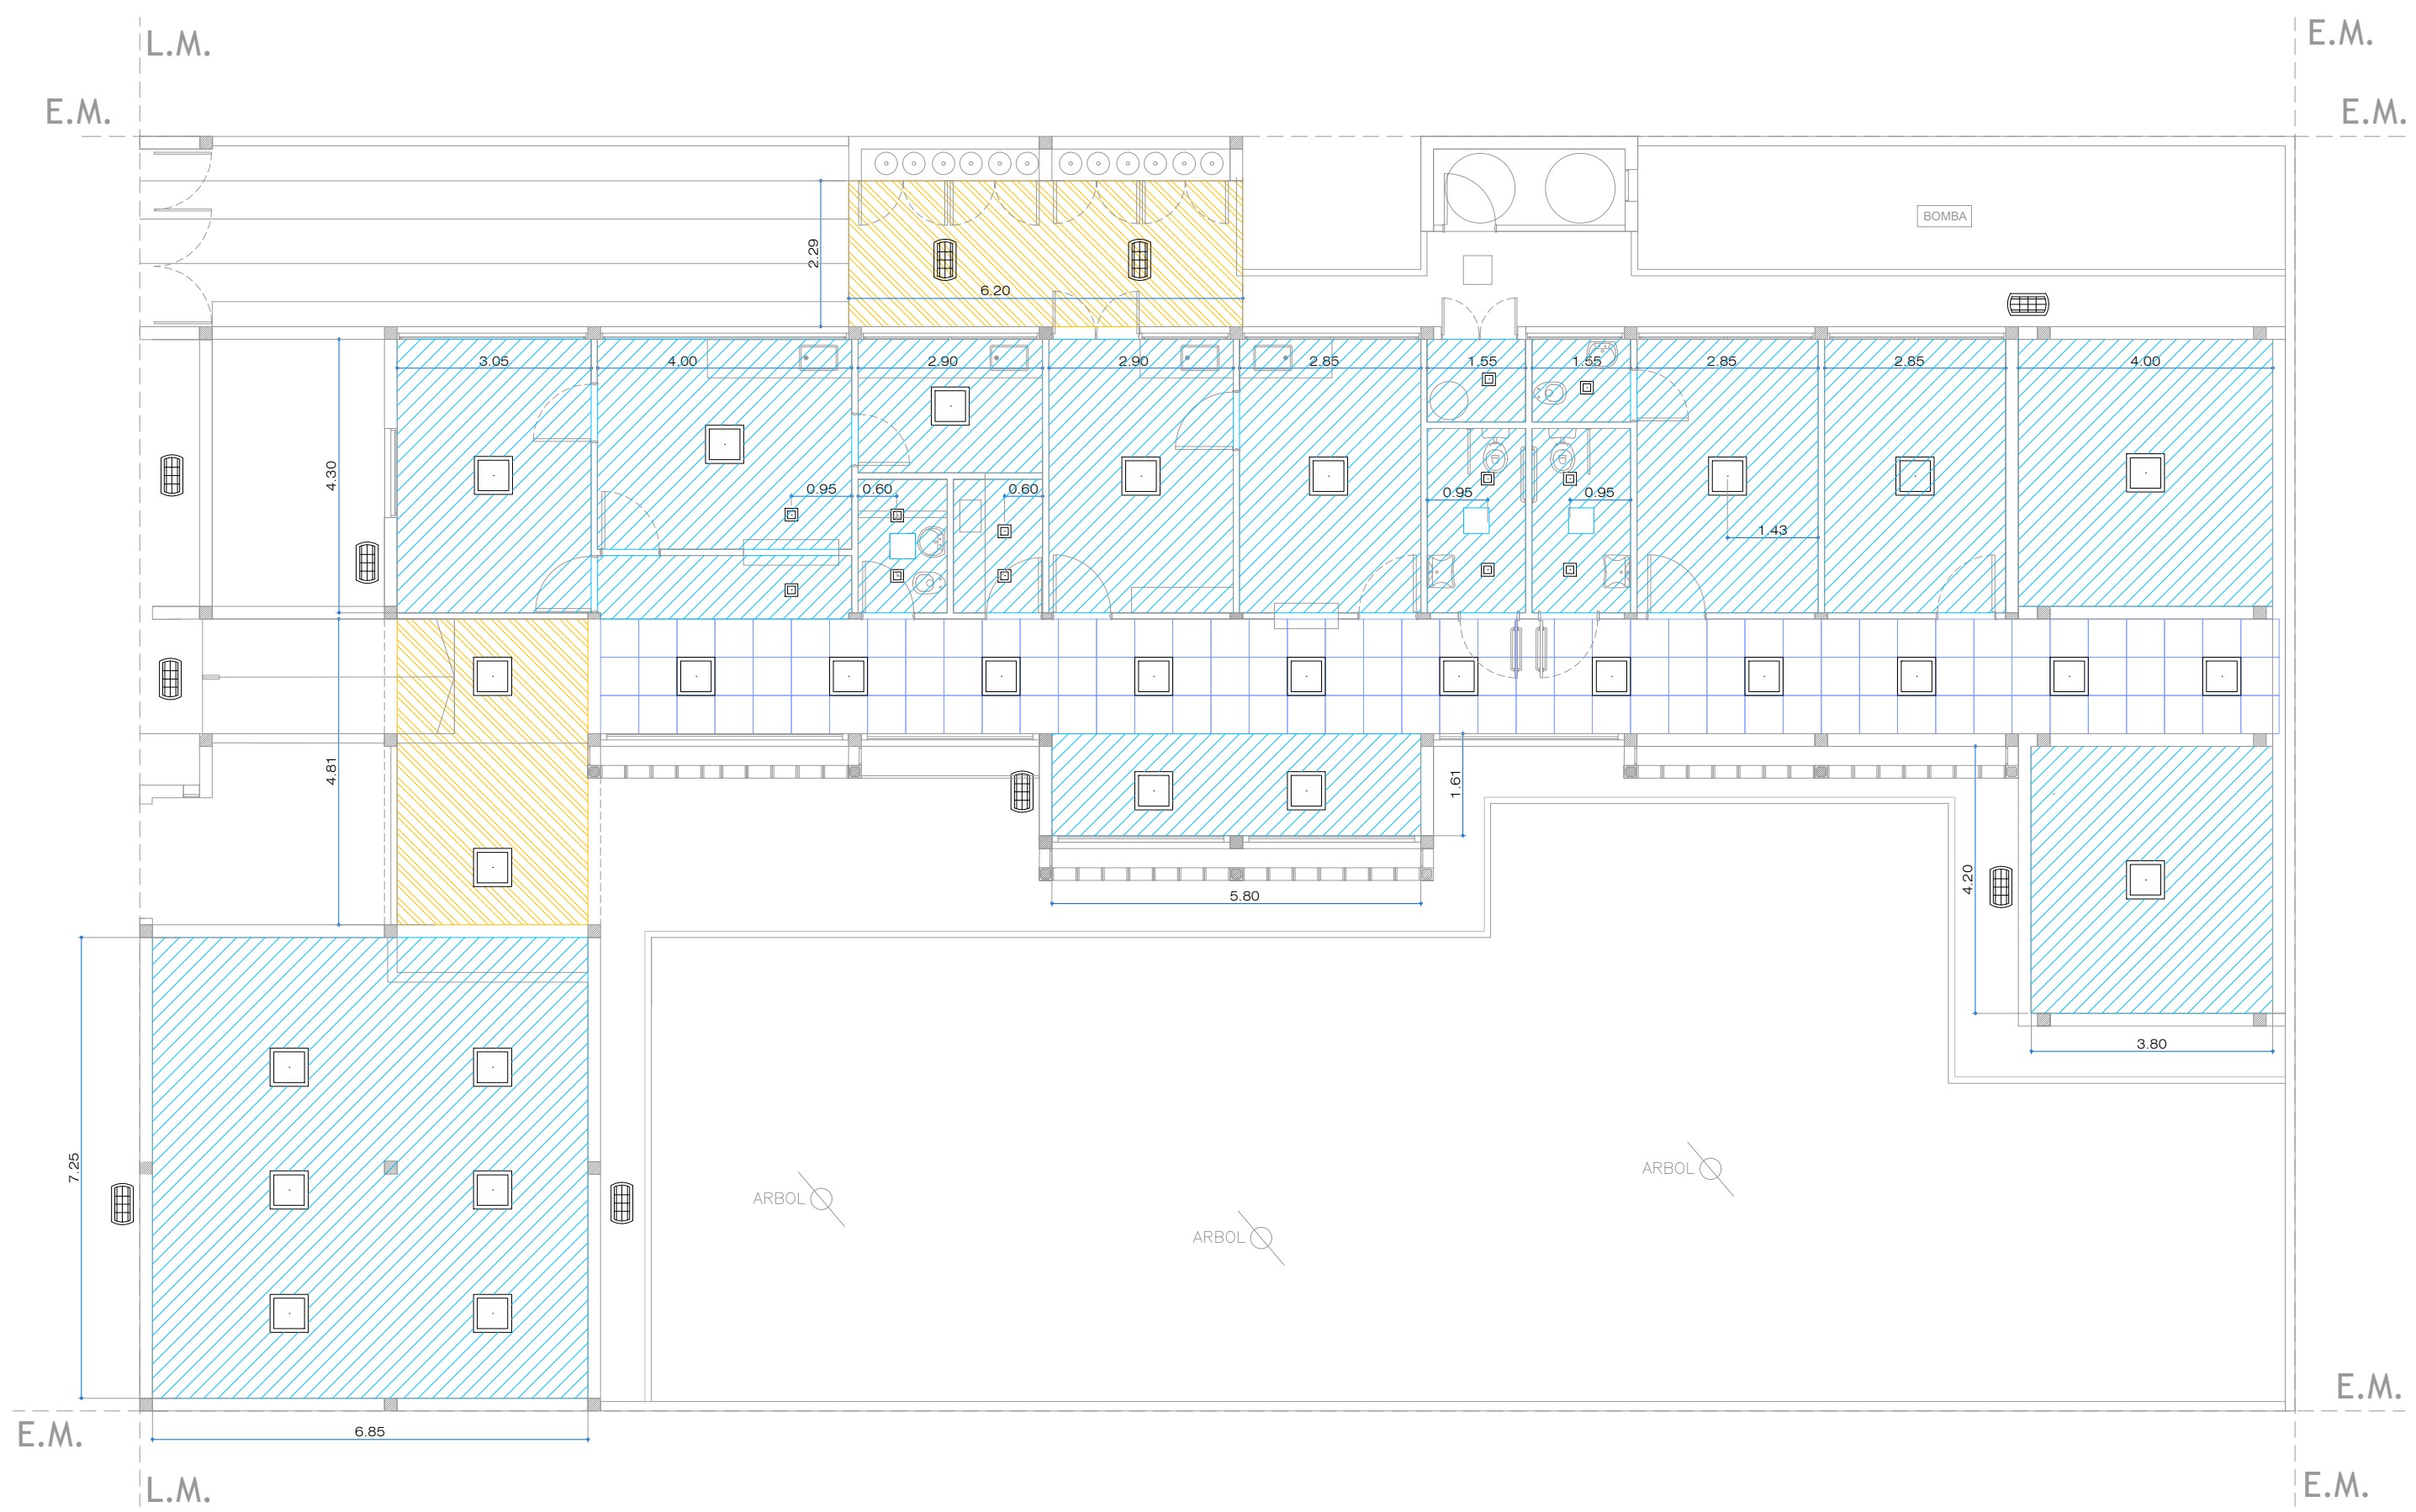 PISO DE PAVIMENTO ARTICULADO

Todas las medidas deberán ser verificadas en obra.



DIRECCIÓN PROVINCIAL DE ARQUITECTURA Ministerio de Infraestructura y servicios públicos. BUENOS AIRES PROVINCIA			
ANTEPROYECTO: Ministerio de salud. Departamento de recursos físicos en salud. DOCUMENTACIÓN PARA PLIEGO LICITATORIO. DIRECCIÓN PROVINCIAL DE ARQUITECTURA.	OBRA:		
	C.A.P.S. ALTOS DE LA REJA		
	PARTIDO: MORENO - PROVINCIA DE BUENOS AIRES		
Director Provincial: Cdor. Carlos Colombini.	UBICACION: Pilcomayo e/ salta y Benito Juarez		
	Plano: PLANO DE SOLADOS		
	ESCALA: 1:100		
	N de expediente:	Fecha: ENERO 2019	N plano: Total: 8 19



REFERENCIAS CIELORRASO.	
 ANSI31-140	Suspendido junta tomado.
 ANSI31-140	Suspendido desmontable modular.
 ANSI33-100	Placa cementicia.
 ANSI34-244	Puesta en valor cielorraso existente.
 L-10	Plafon de embutir 20x20 LED de 12 w.
 L-10	Aplicue tortuguita ext. 12w.
 L-10	Equipo LED de emergencia.
 L-10	Reflector LED 150 watts.
 L-10	Plafon de embutir 60x60 LED 18w.
 L-10	Plafon de embutir 120x60 LED 18w.

Todas las medidas deberán ser verificadas en obra.

DIRECCIÓN PROVINCIAL DE ARQUITECTURA Ministerio de Infraestructura y servicios públicos. BUENOS AIRES PROVINCIA			
ANTEPROYECTO: Ministerio de salud. Departamento de recursos físicos en salud. DOCUMENTACIÓN PARA PLIEGO LICITATORIO. DIRECCIÓN PROVINCIAL DE ARQUITECTURA.	OBRA:		
	C.A.P.S. ALTOS DE LA REJA		
	PARTIDO: MORENO - PROVINCIA DE BUENOS AIRES		
Director Provincial: Cdor. Carlos Colombini.	UBICACION: Pilcomayo e/ salta y Benito Juarez		
	Plano: PLANO DE CIELORRASOS		
	ESCALA: 1:100		
N de expediente:		Fecha:	N plano: Total:
		ENERO 2019	9 19

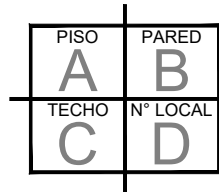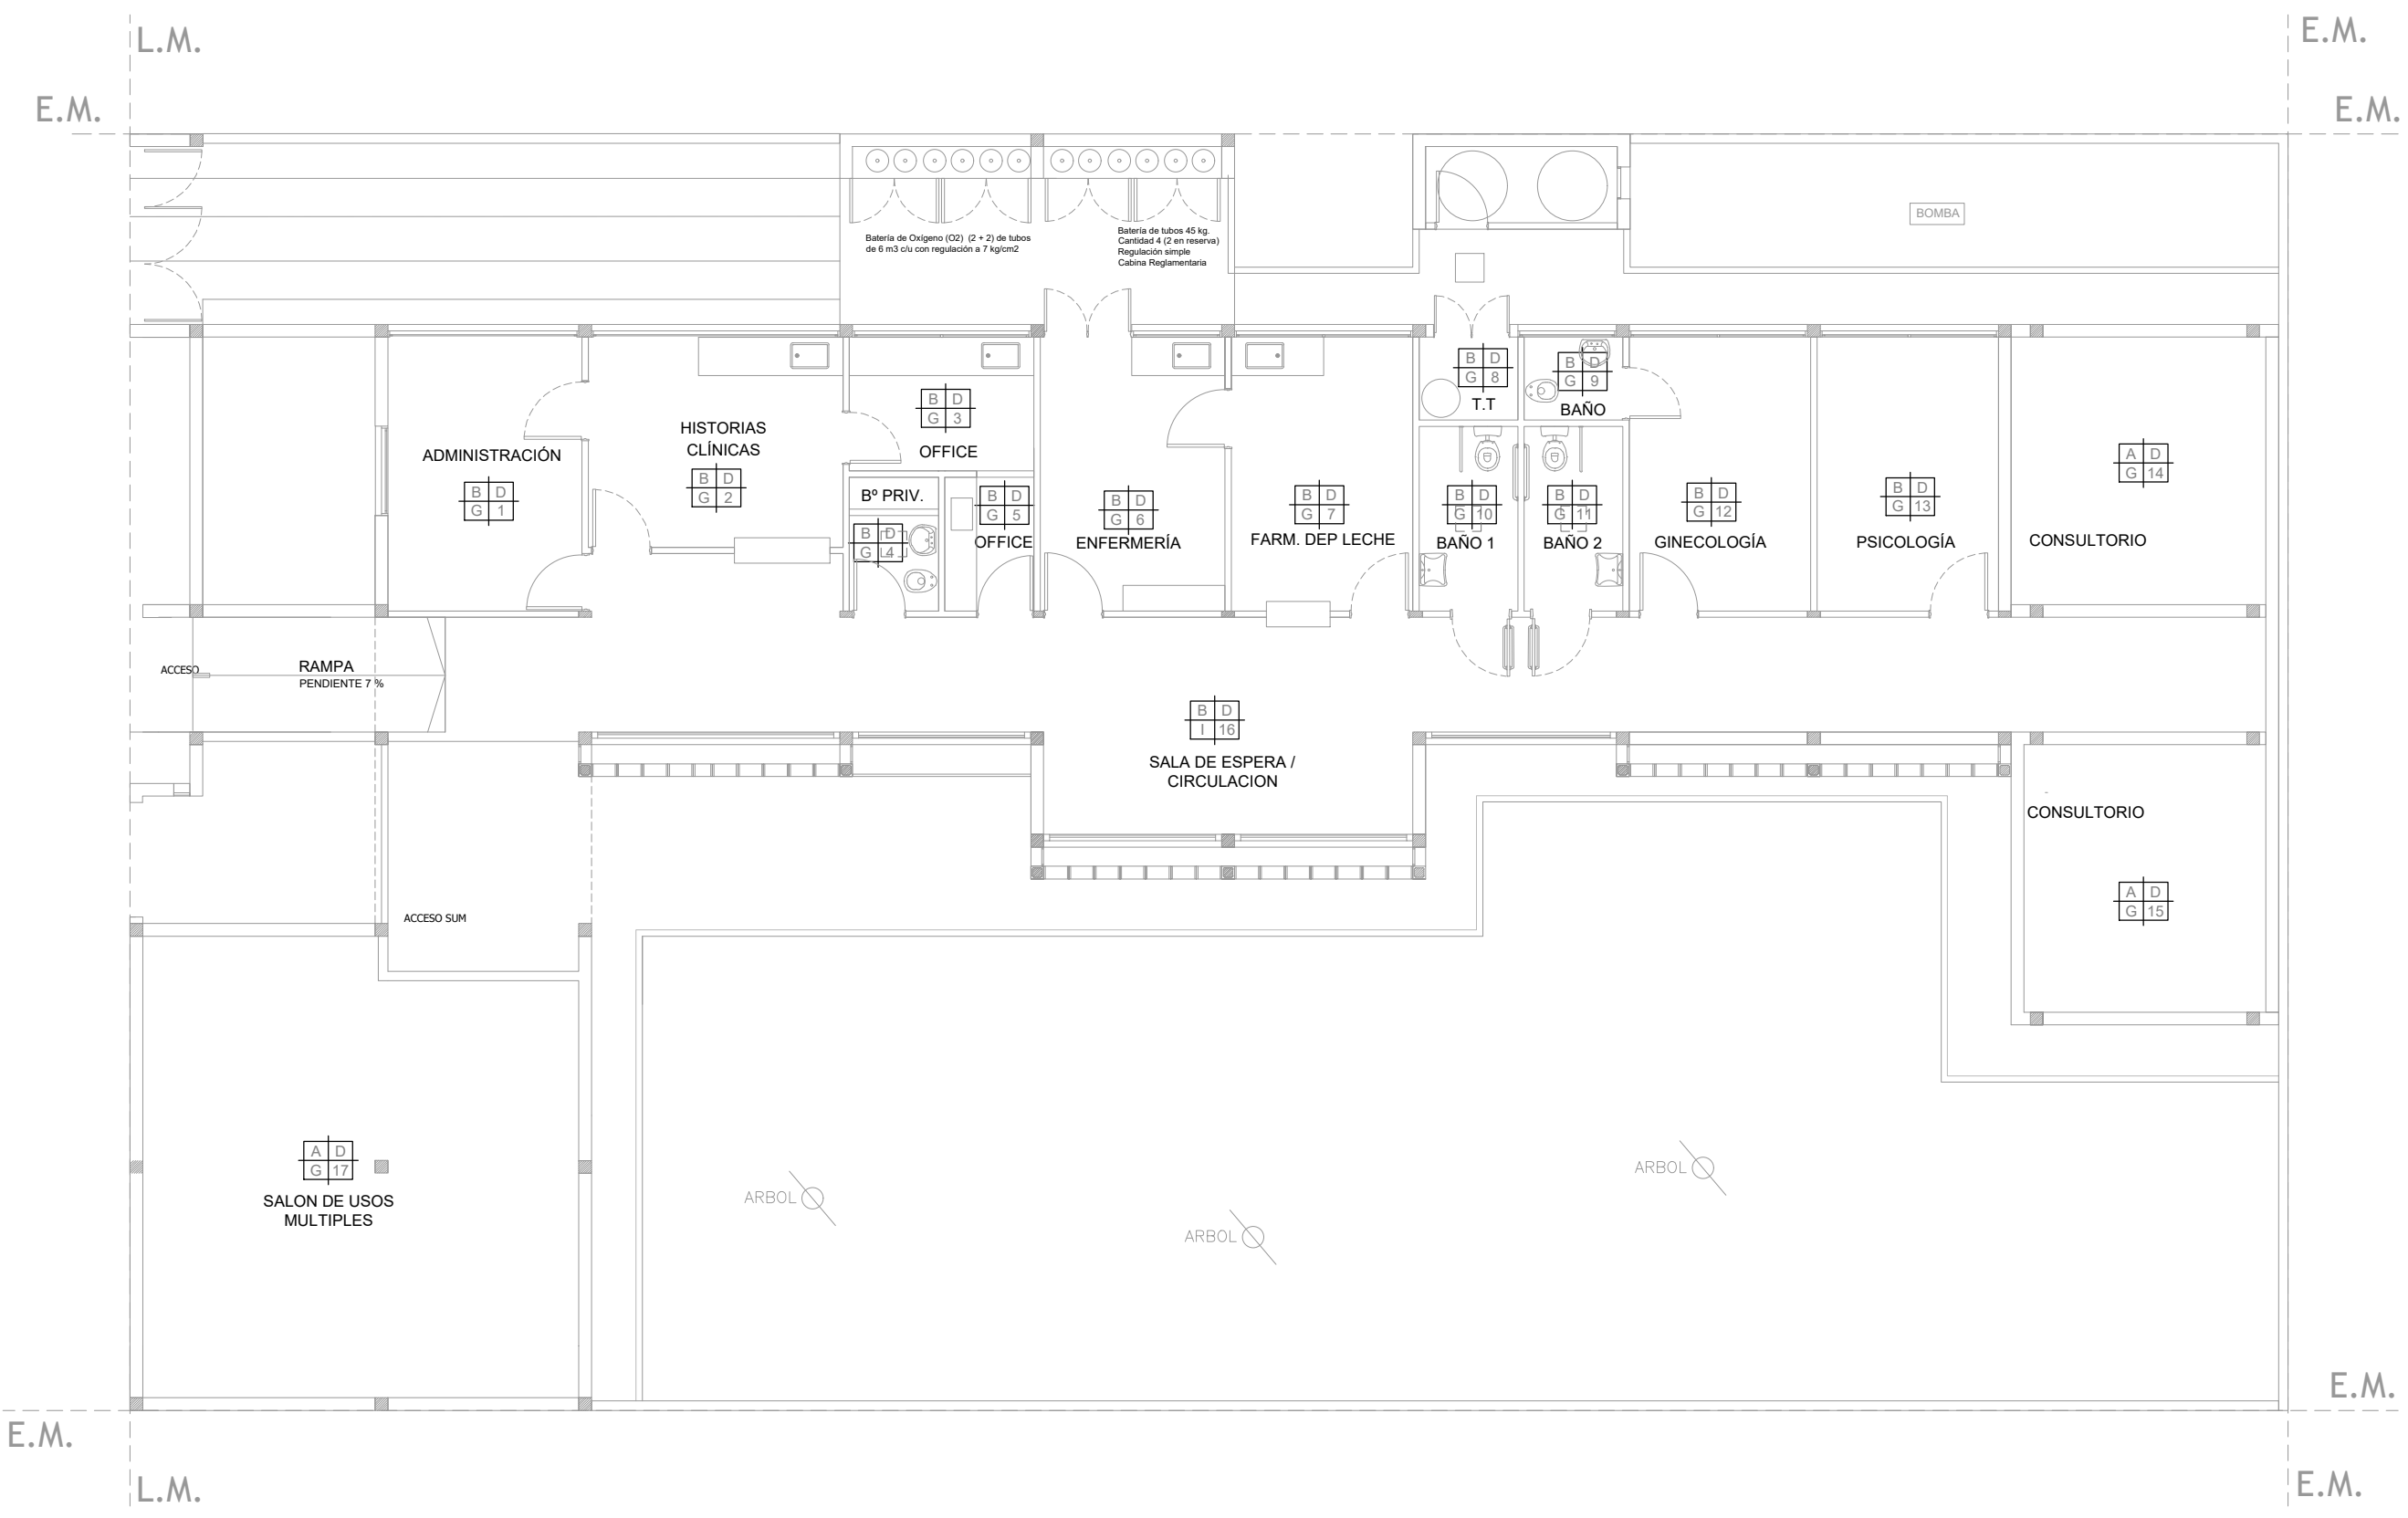


A	Piso granítico
B	Pulido de piso granítico existente
C	Piso cerámico c/ zocalo h15cm
D	Latex interior (pared y cielorraso)
E	Revestimiento cerámico
F	Pintura EPOXI
G	Cielorraso suspendido
H	Cielorraso aplicado
I	Cielorraso suspendido modular










Todas las medidas deberán ser verificadas en obra.

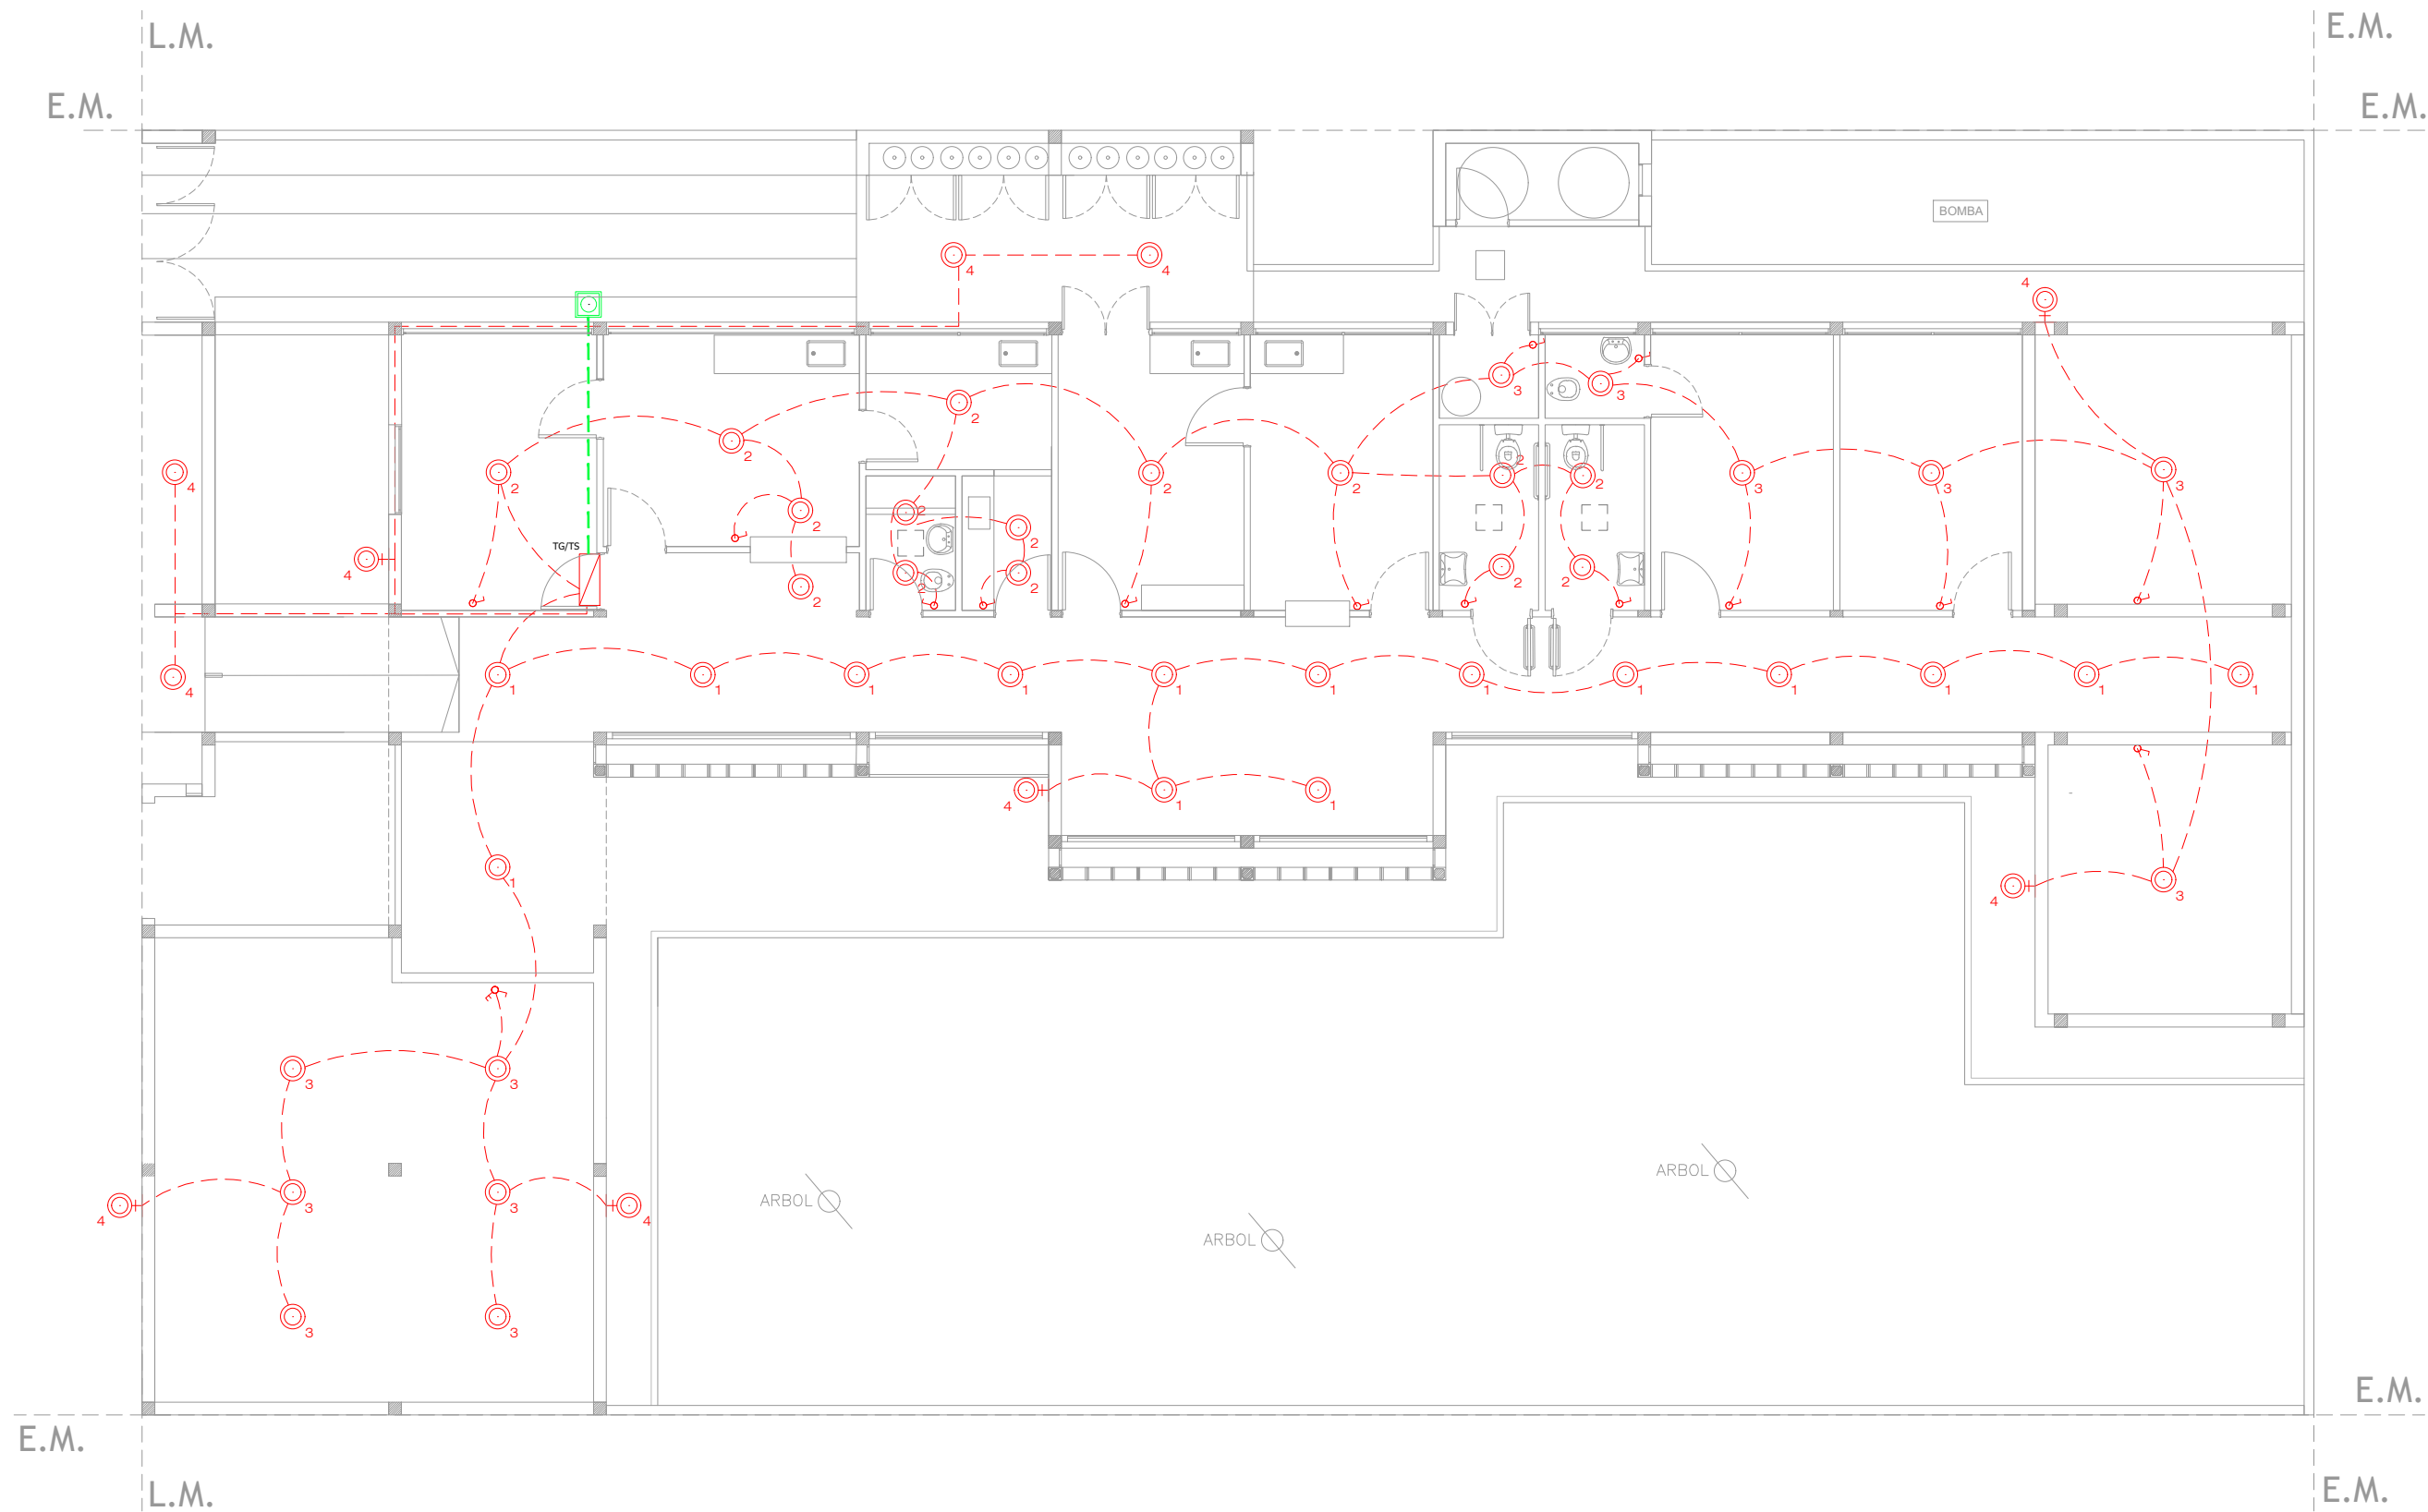DIRECCIÓN PROVINCIAL DE ARQUITECTURA
Ministerio de Infraestructura y servicios públicos.

BUENOS AIRES PROVINCIA


ANTEPROYECTO: Ministerio de salud. Departamento de recursos físicos en salud. DOCUMENTACIÓN PARA PLIEGO LICITATORIO. DIRECCIÓN PROVINCIAL DE ARQUITECTURA.	OBRA:			
	C.A.P.S. ALTOS DE LA REJA			
	PARTIDO: MORENO - PROVINCIA DE BUENOS AIRES			
	UBICACION: Pilcomayo e/ salta y Benito Juarez			
Director Provincial: Cdor. Carlos Colombini.	Plano:			
	PLANO DE LOCALES			
	ESCALA: 1:100			
N de expediente:	Fecha:	N plano:	Total:	
	ENERO 2019	10	19	

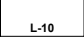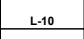

REF. INST. ELÉCTRICA. BOCAS.	
 L-10 DASHDOT2	Tendido eléctrico bocas.
 L-10	Tablero seccional.
 L-10	Boca de iluminación.
 L-10	Boca de iluminación (pared).
 L-10	Extractor de aire electrico.
 L-100	Jabalina.
 L-10	Tecla de luz simple.
 L-10	Tecla de luz combinada.
 L-10	Extractor de aire electrico.

Todas las medidas deberán ser verificadas en obra.


DIRECCIÓN PROVINCIAL DE ARQUITECTURA Ministerio de Infraestructura y servicios públicos. BUENOS AIRES PROVINCIA			
ANTEPROYECTO: Ministerio de salud. Departamento de recursos físicos en salud. DOCUMENTACIÓN PARA PLIEGO LICITATORIO. DIRECCIÓN PROVINCIAL DE ARQUITECTURA.	OBRA:		
	C.A.P.S. ALTOS DE LA REJA		
Director Provincial: Cdor. Carlos Colombini.	PARTIDO: MORENO - PROVINCIA DE BUENOS AIRES		
	UBICACION: Pilcomayo e/ salta y Benito Juarez		
	Plano:		
	INST. ELECTRICA - BOCAS		
	ESCALA: 1:100		
	N de expediente:	Fecha:	N plano: Total:
		ENERO 2019	11 19

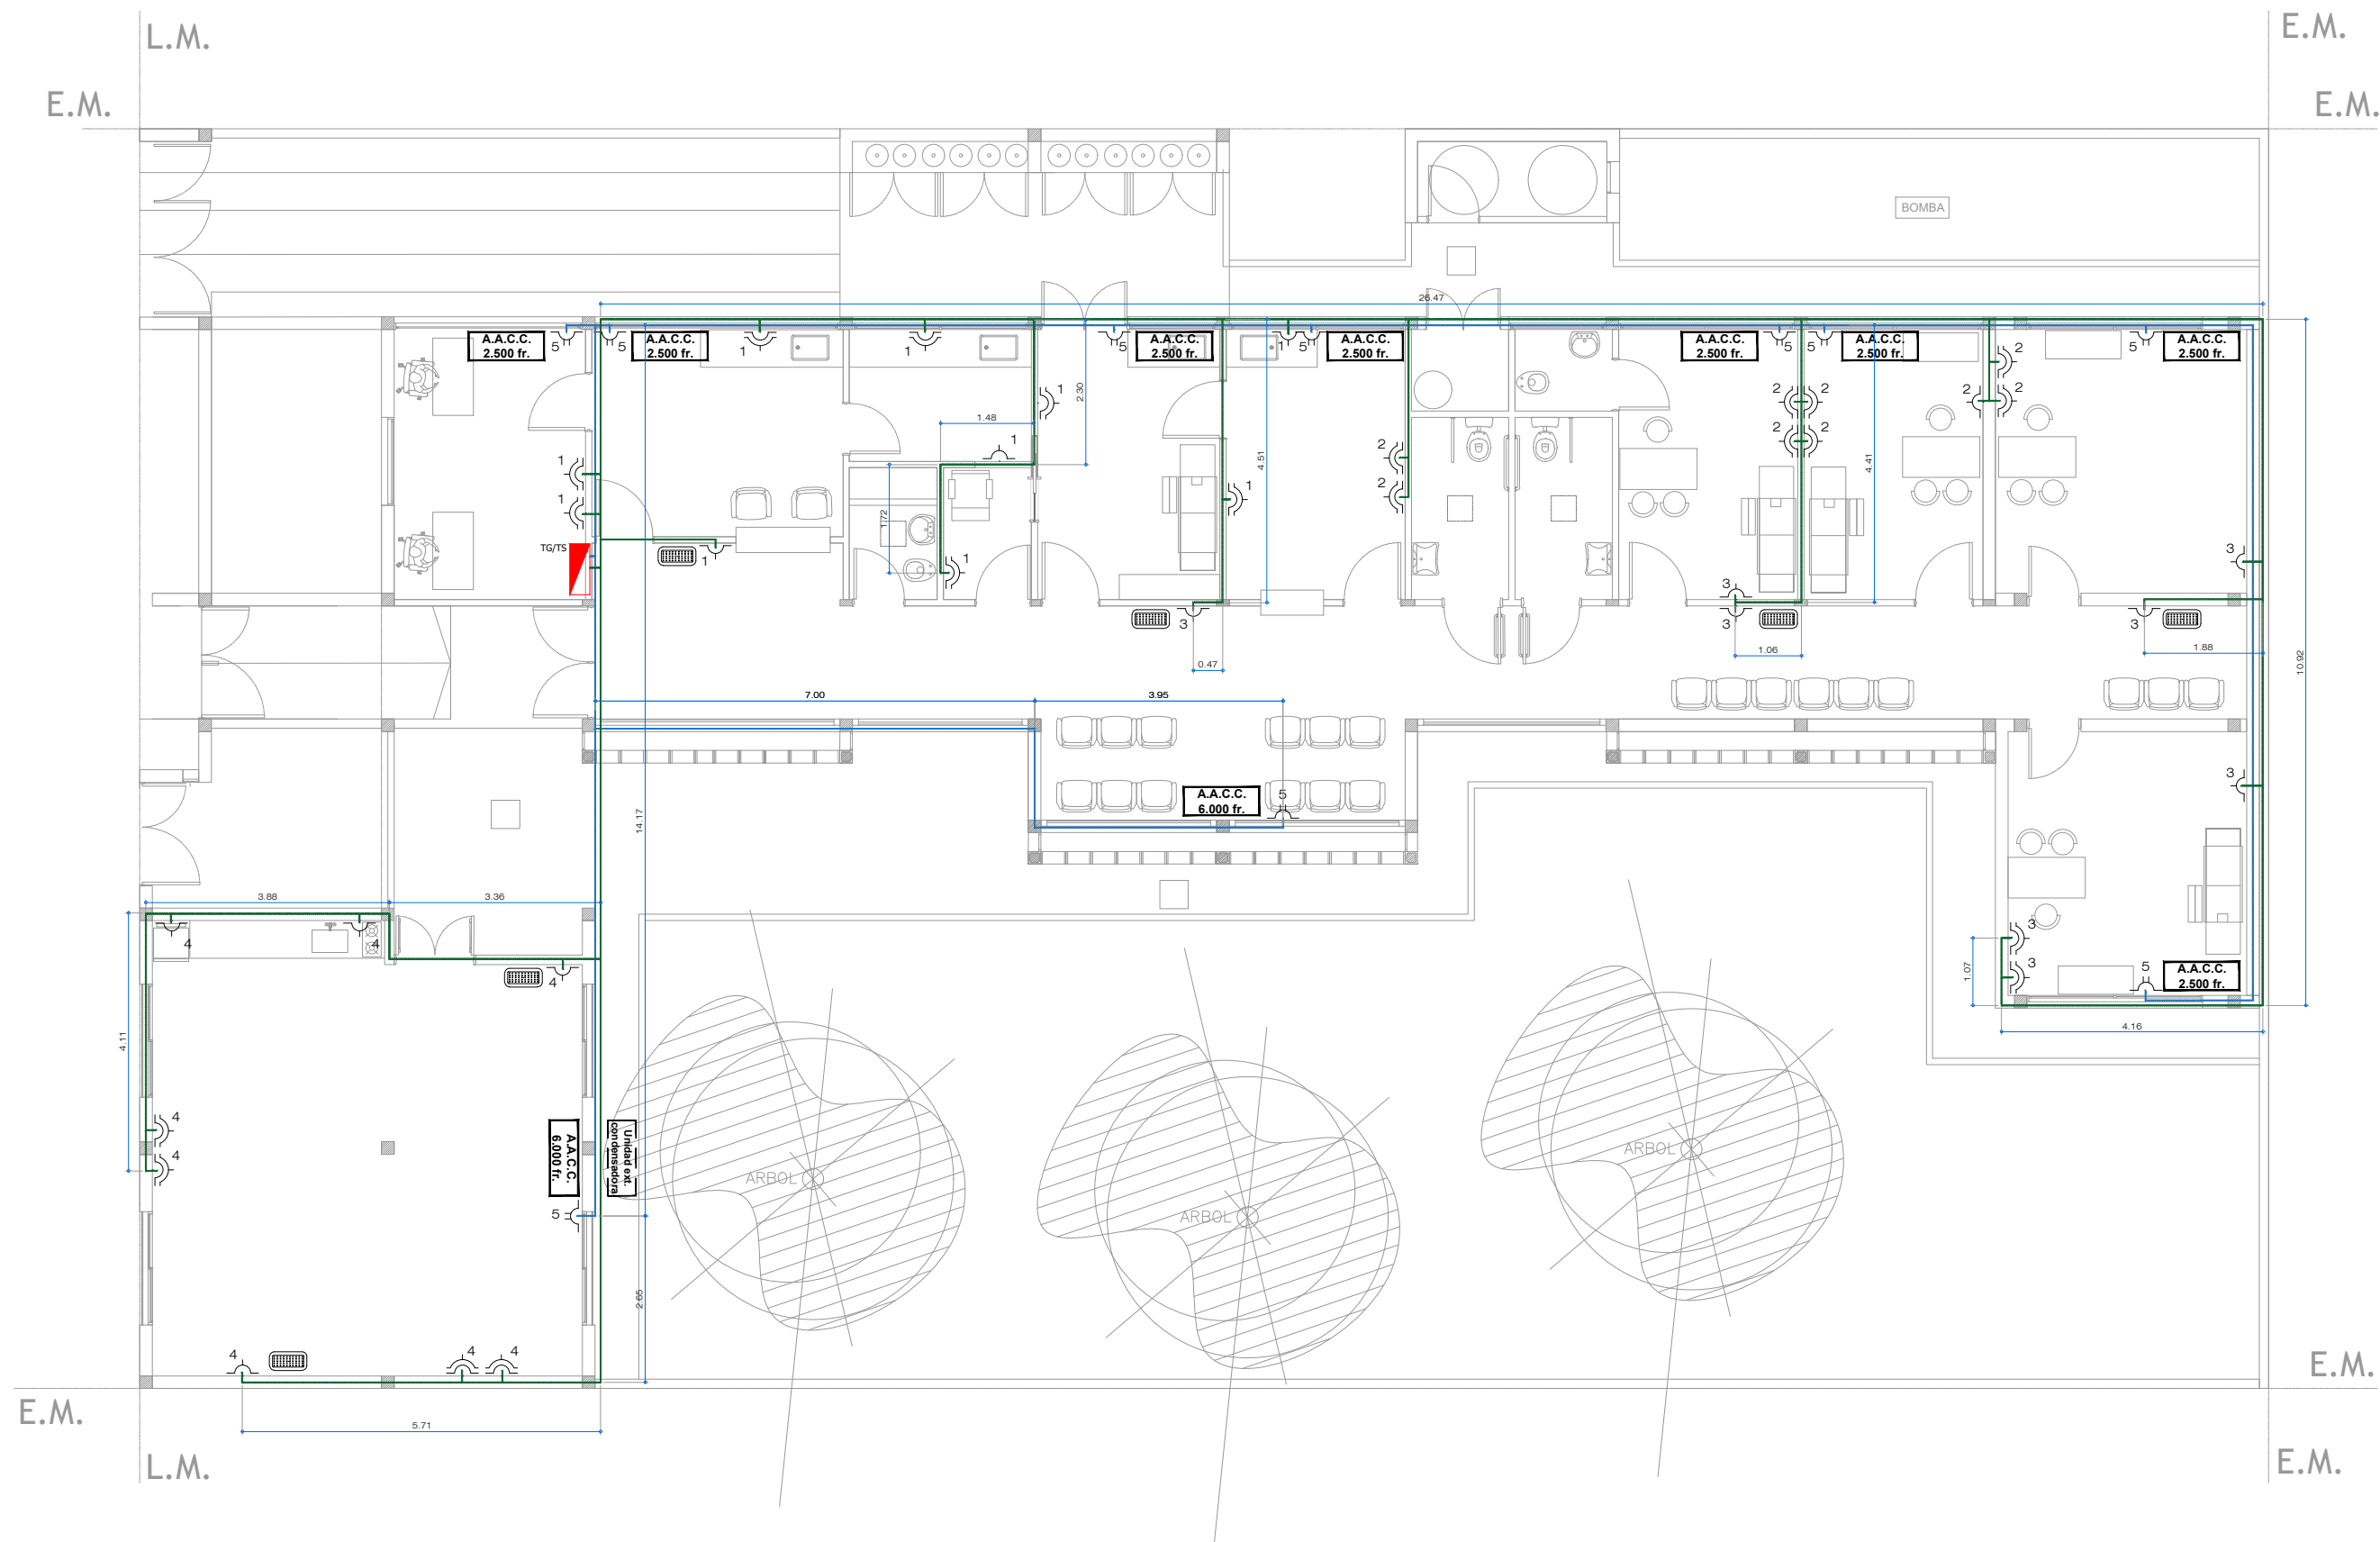


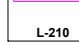
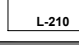





REF. INST. ELÉCTRICA. TOMAS.	
<div></div> <div>L-100</div>	Tendido eléctrico tomas simples y dobles.
<div></div> <div>L-140</div>	Tendido eléctrico tomas especiales.
<div></div> <div>L-10</div>	Tablero seccional.
<div></div> <div>L-10</div>	Toma simple.
<div></div> <div>L-10</div>	Toma doble.
<div></div> <div>L-10</div>	Toma especial.
<div>A.A.C.C. 2.500 fr.</div> <div>L-10</div>	Aire acondicionado 2200 fr.
<div>A.A.C.C. 4.000 fr.</div> <div>L-10</div>	Aire acondicionado 4000 fr.
<div>A.A.C.C. 6.000 fr.</div> <div>L-10</div>	Aire acondicionado 6000 fr.
<div>A.A.C.C. 11.000 fr.</div> <div>L-10</div>	Aire acondicionado 11000 fr.
<div>Unidad ext. condensadora</div> <div>L-10</div>	Unidad condensadora exterior.

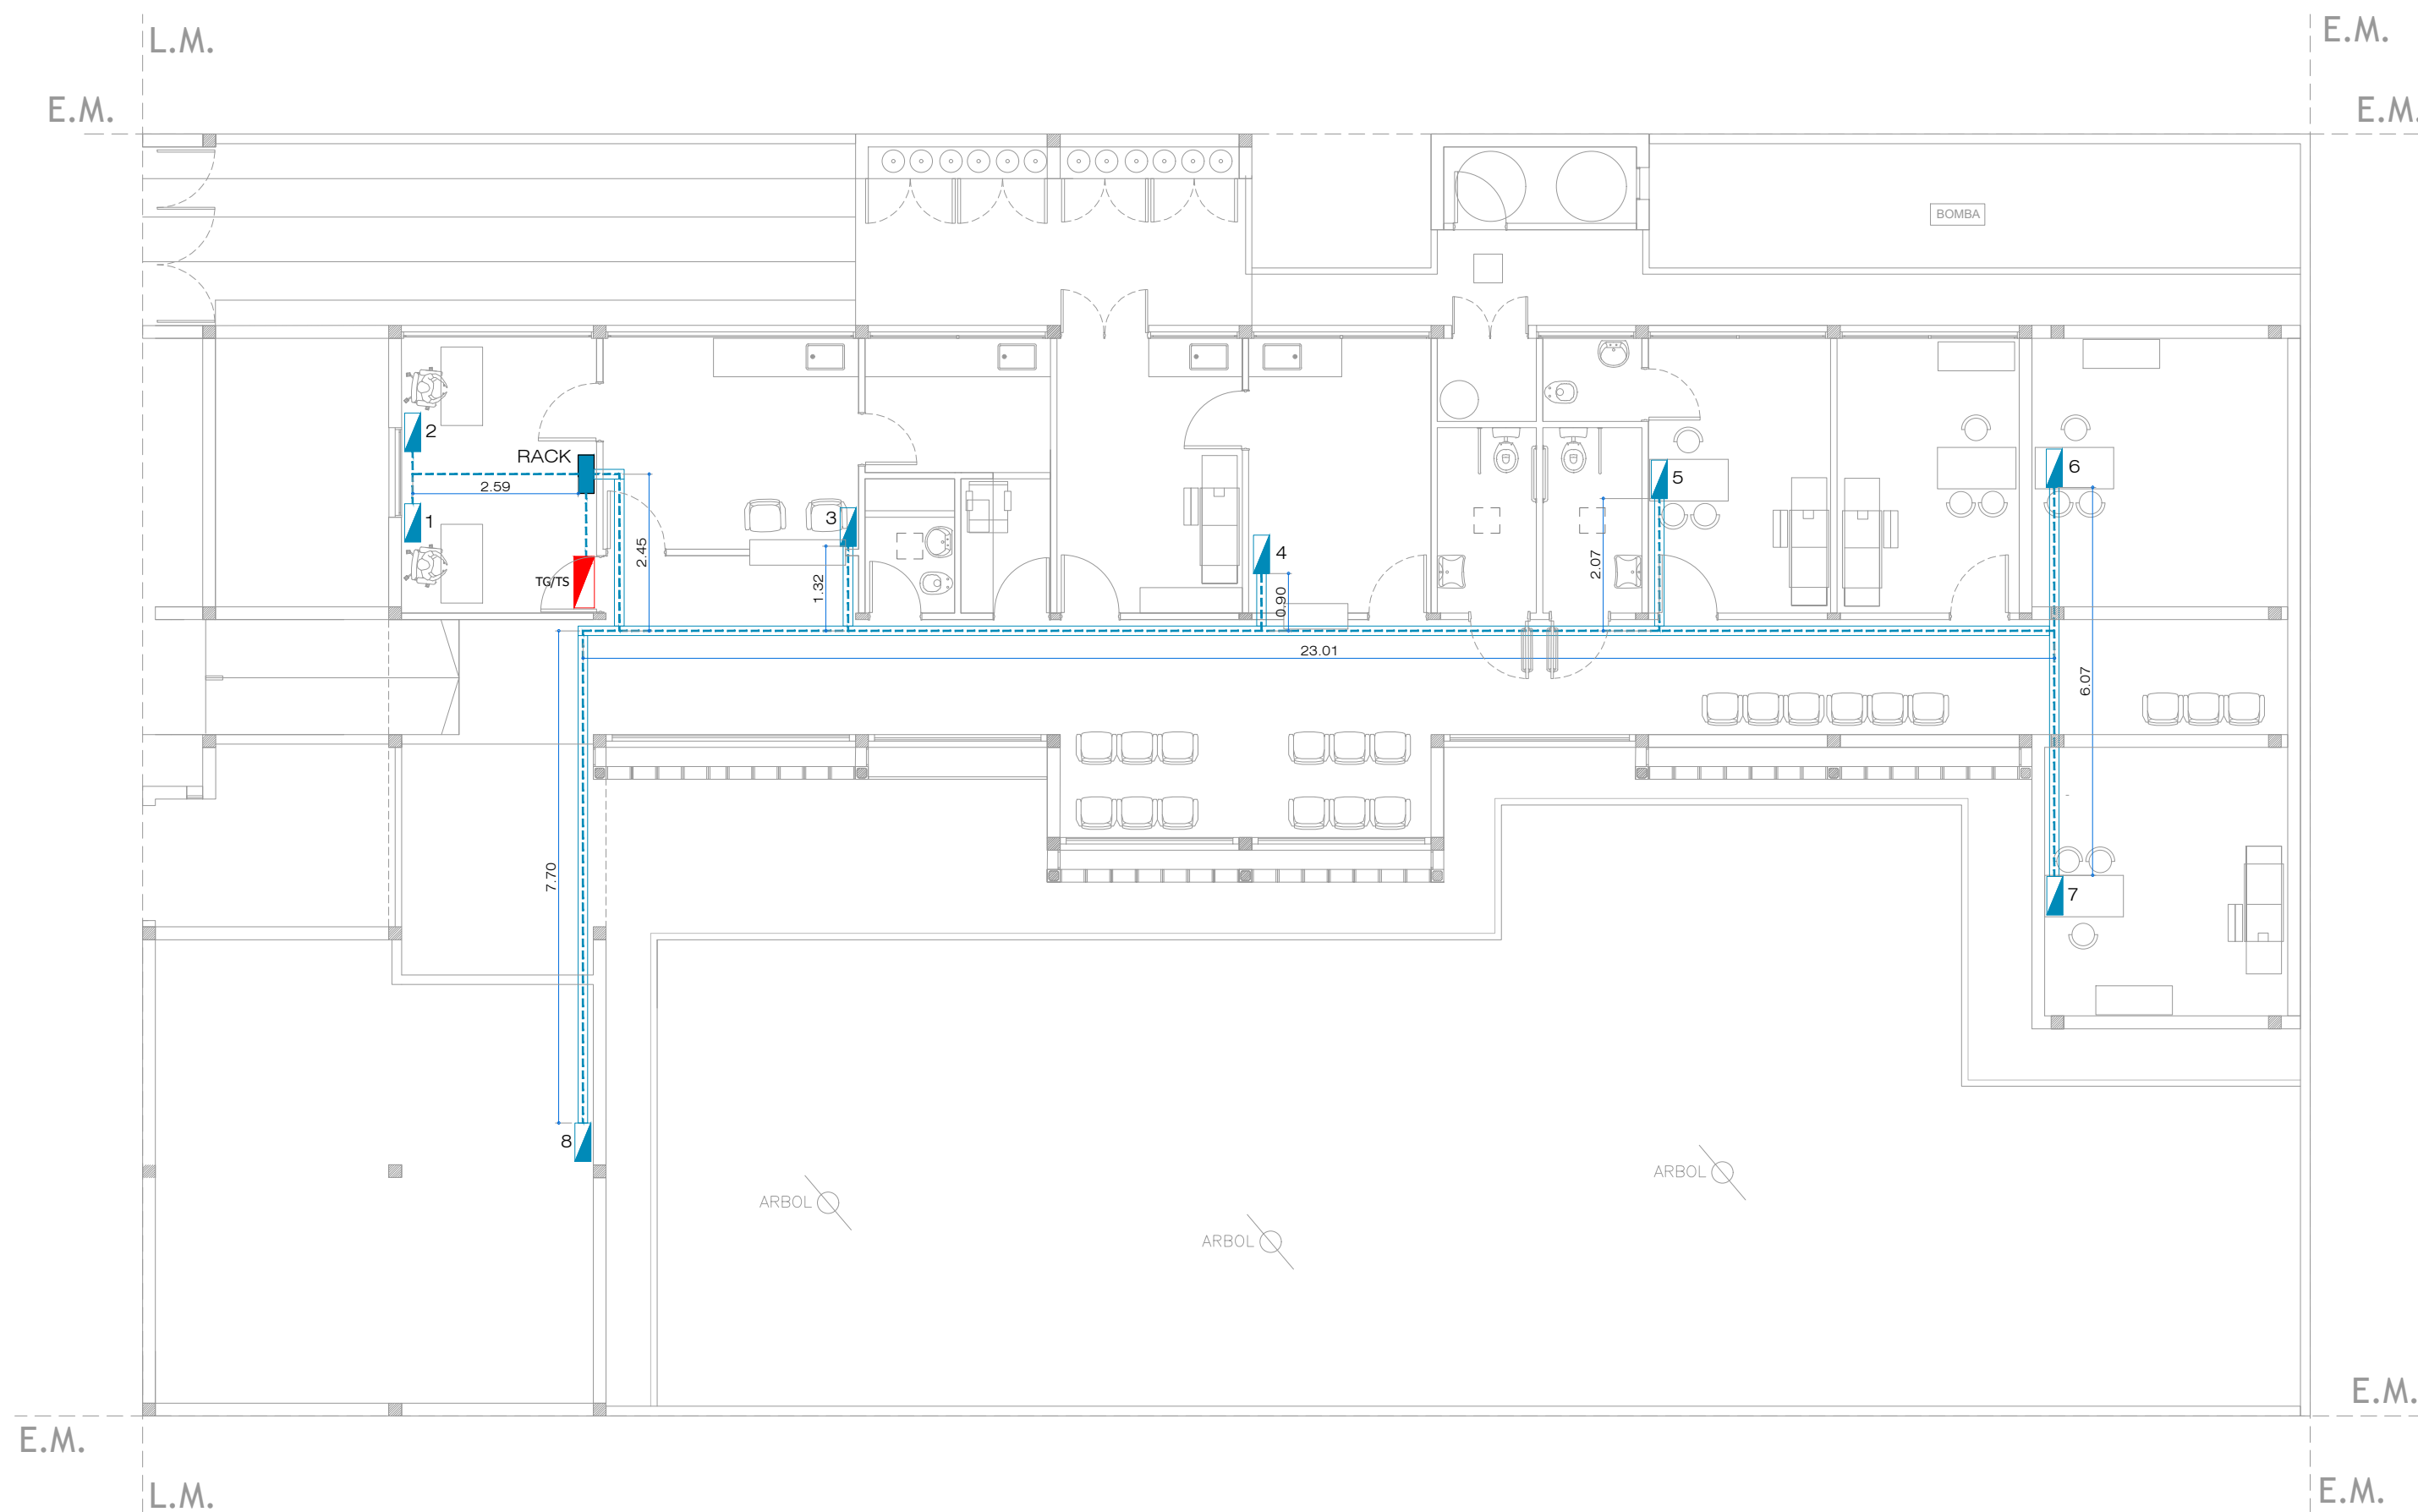Todas las medidas deberán ser verificadas en obra.

DIRECCIÓN PROVINCIAL DE ARQUITECTURA Ministerio de Infraestructura y servicios públicos. BUENOS AIRES PROVINCIA			
ANTEPROYECTO: Ministerio de salud. Departamento de recursos físicos en salud. DOCUMENTACIÓN PARA PLIEGO LICITATORIO. DIRECCIÓN PROVINCIAL DE ARQUITECTURA.	OBRA:		
	C.A.P.S. ALTOS DE LA REJA		
Director Provincial: Cdor. Carlos Colombini.	PARTIDO: MORENO - PROVINCIA DE BUENOS AIRES		
	UBICACION: Pilcomayo e/ salta y Benito Juarez		
	Plano:		
	INST. ELECTRICA - TOMAS		
	ESCALA: 1:100		
	N de expediente:	Fecha:	N plano: Total:
		ENERO 2019	12 19

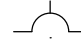


REFERENCIAS INST. DATOS.	
 L-210	Datos.
 L-210	Puesto de datos.
 L-210	Rack de datos.
 L-210	Bandeja de datos.
 L-210	Tendido de datos.

C/ PUESTO DE DATOS.	
	2 Tomas simples de 220 v.
	1 Boca telefonica.
	1 Boca de datos cat. 6.

Todas las medidas deberán ser verificadas en obra.

DIRECCIÓN PROVINCIAL DE ARQUITECTURA Ministerio de Infraestructura y servicios públicos. BUENOS AIRES PROVINCIA			
ANTEPROYECTO: Ministerio de salud. Departamento de recursos físicos en salud. DOCUMENTACIÓN PARA PLIEGO LICITATORIO. DIRECCIÓN PROVINCIAL DE ARQUITECTURA.	OBRA:		
	C.A.P.S. ALTOS DE LA REJA		
	PARTIDO: MORENO - PROVINCIA DE BUENOS AIRES		
Director Provincial: Cdor. Carlos Colombini.	UBICACION: Pilcomayo e/ salta y Benito Juarez		
	Plano: PLANO DE RED DE DATOS		
	ESCALA: 1:100		
N de expediente:	Fecha: ENERO 2019	N plano:	Total: 13 19

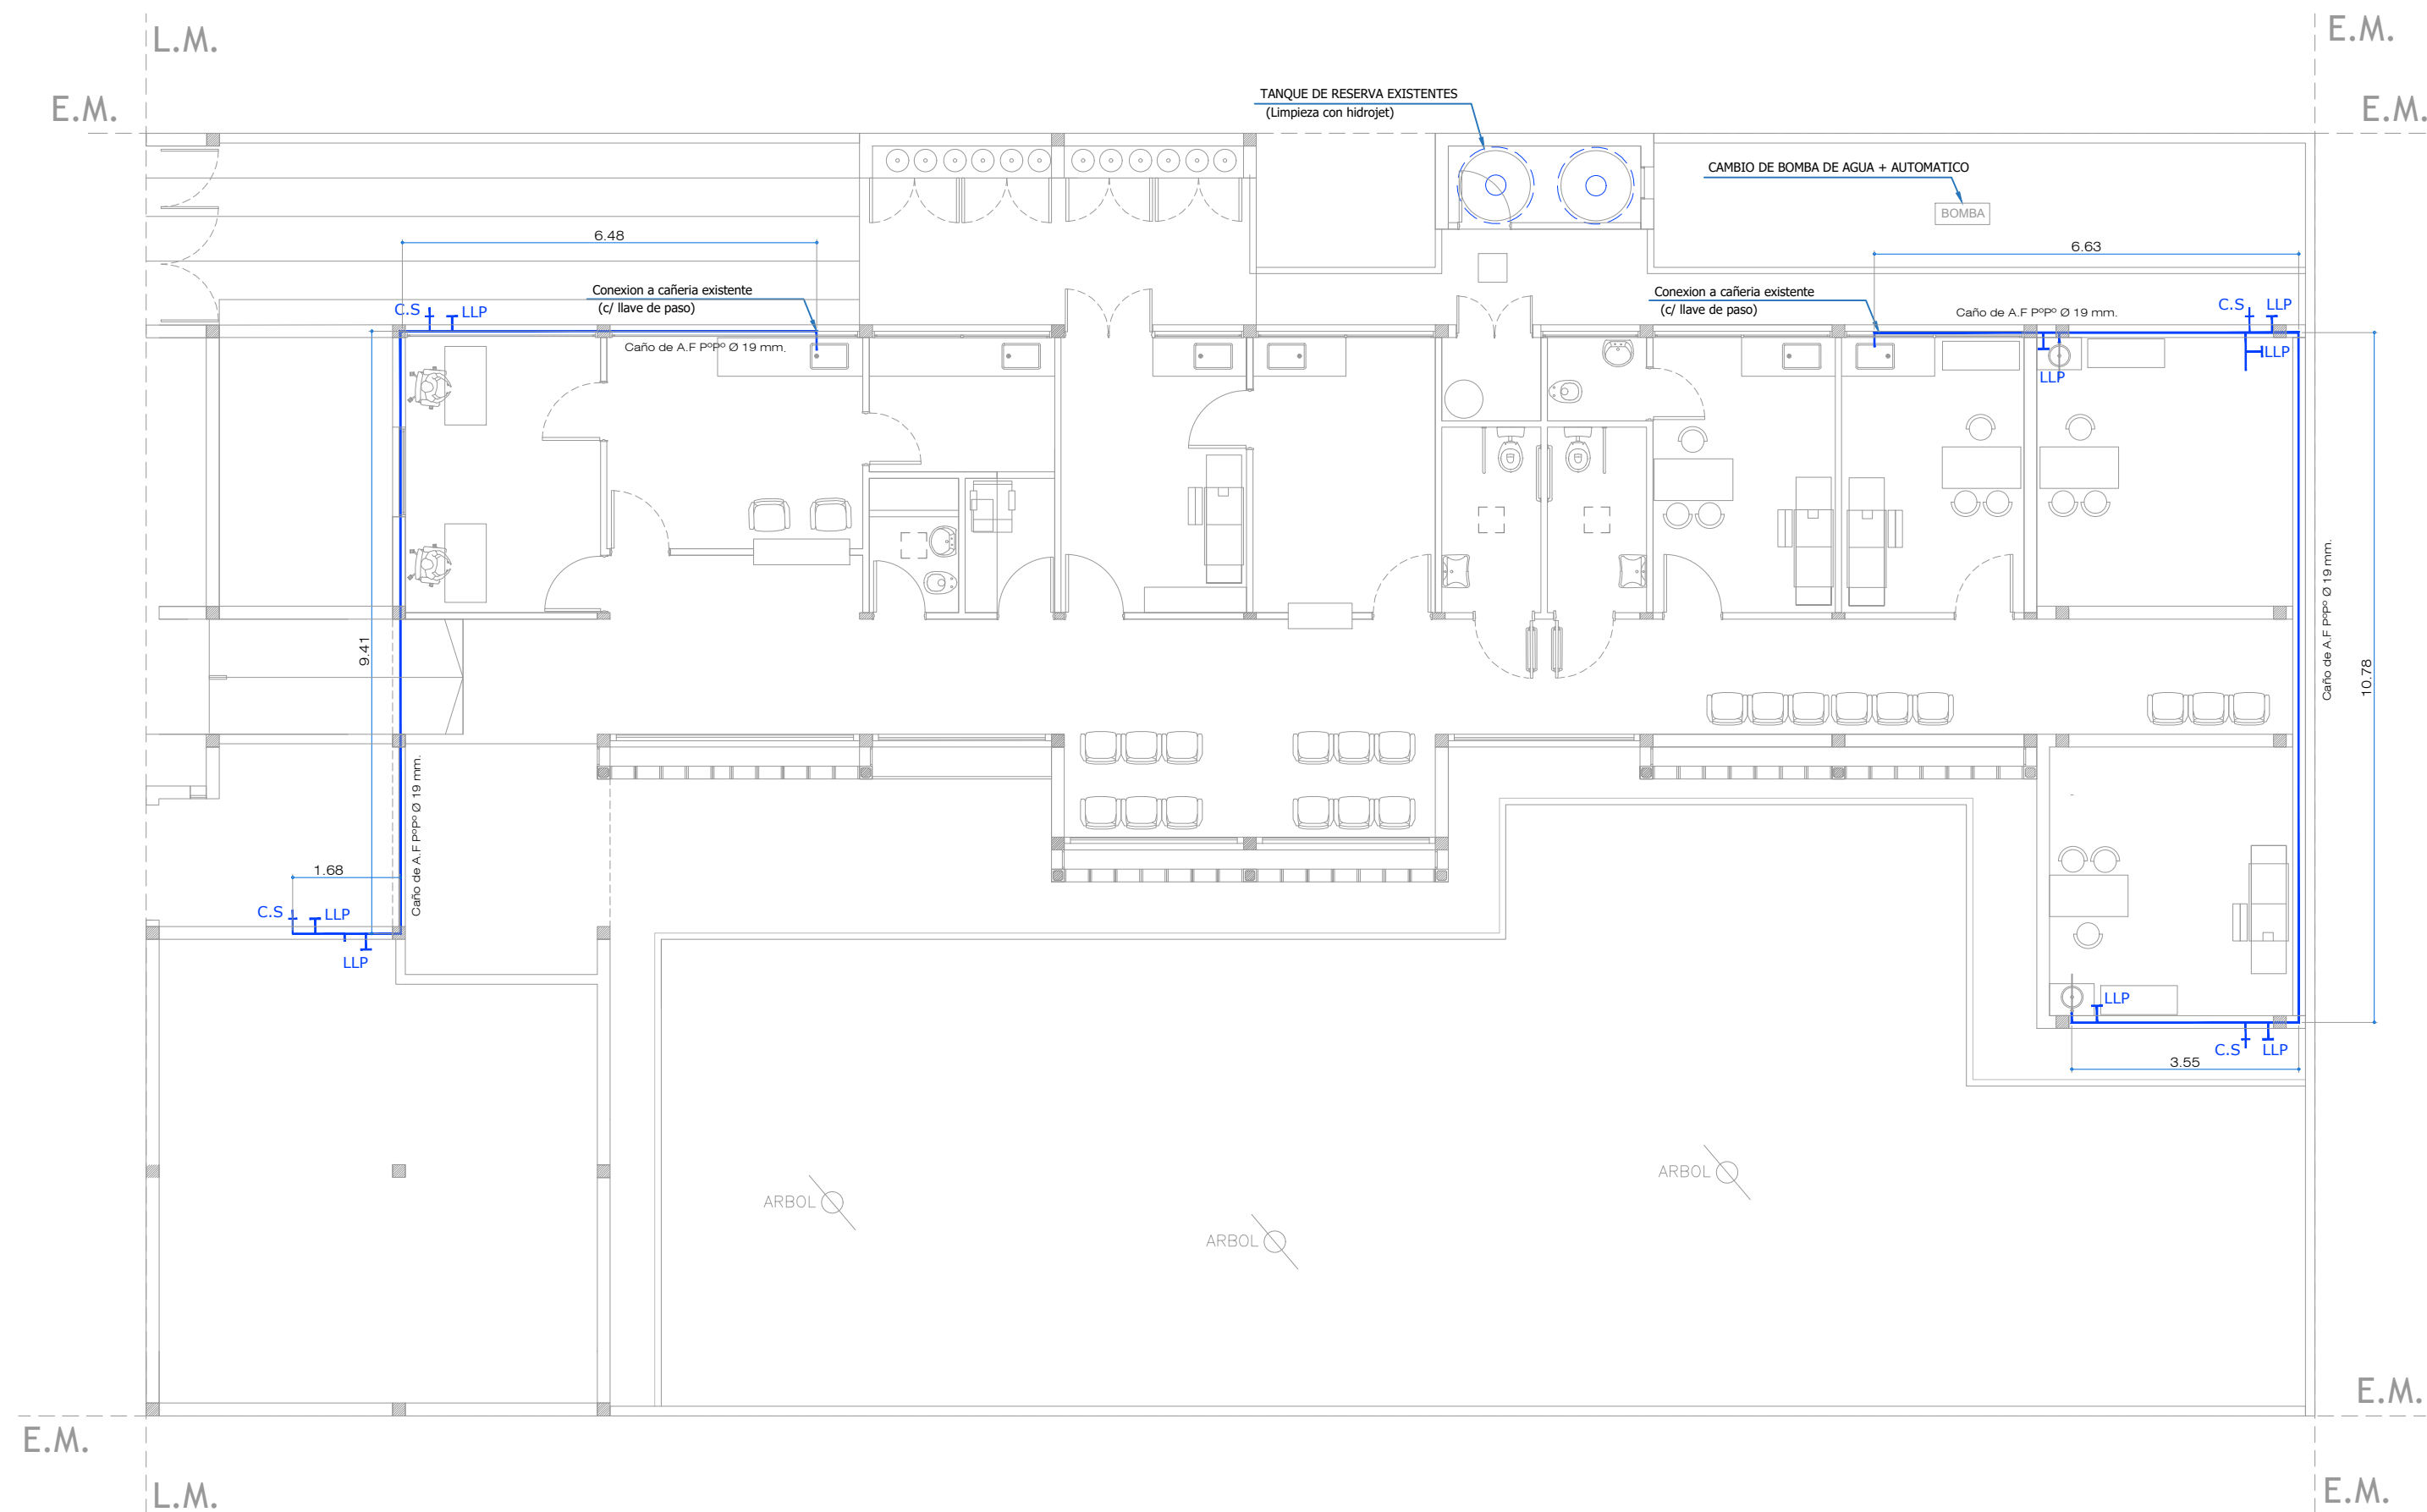

REF. INST. AGUA FRIA / CALIENTE


	Caño de A.F PºPº Ø 19 mm.
	Caño de A.C PºPº Ø 19 mm.
	Llave de paso A.F.
	Llave de paso A.C.
	Caño de bajada

Todas las medidas deberán ser verificadas en obra.

DIRECCIÓN PROVINCIAL DE ARQUITECTURA
Ministerio de Infraestructura y servicios públicos.

BUENOS AIRES PROVINCIA


ANTEPROYECTO: Ministerio de salud. Departamento de recursos físicos en salud. DOCUMENTACIÓN PARA PLIEGO LICITATORIO. DIRECCIÓN PROVINCIAL DE ARQUITECTURA.	OBRA:		
	C.A.P.S. ALTOS DE LA REJA		
	PARTIDO: MORENO - PROVINCIA DE BUENOS AIRES		
Director Provincial: Cdor. Carlos Colombini.	UBICACION: Pilcomayo e/ salta y Benito Juarez		
	Plano: INSTALACION DE AGUA FRIA Y CALIENTE ESCALA: 1:100		
	N de expediente:	Fecha: ENERO 2019	N plano: Total: 14 19

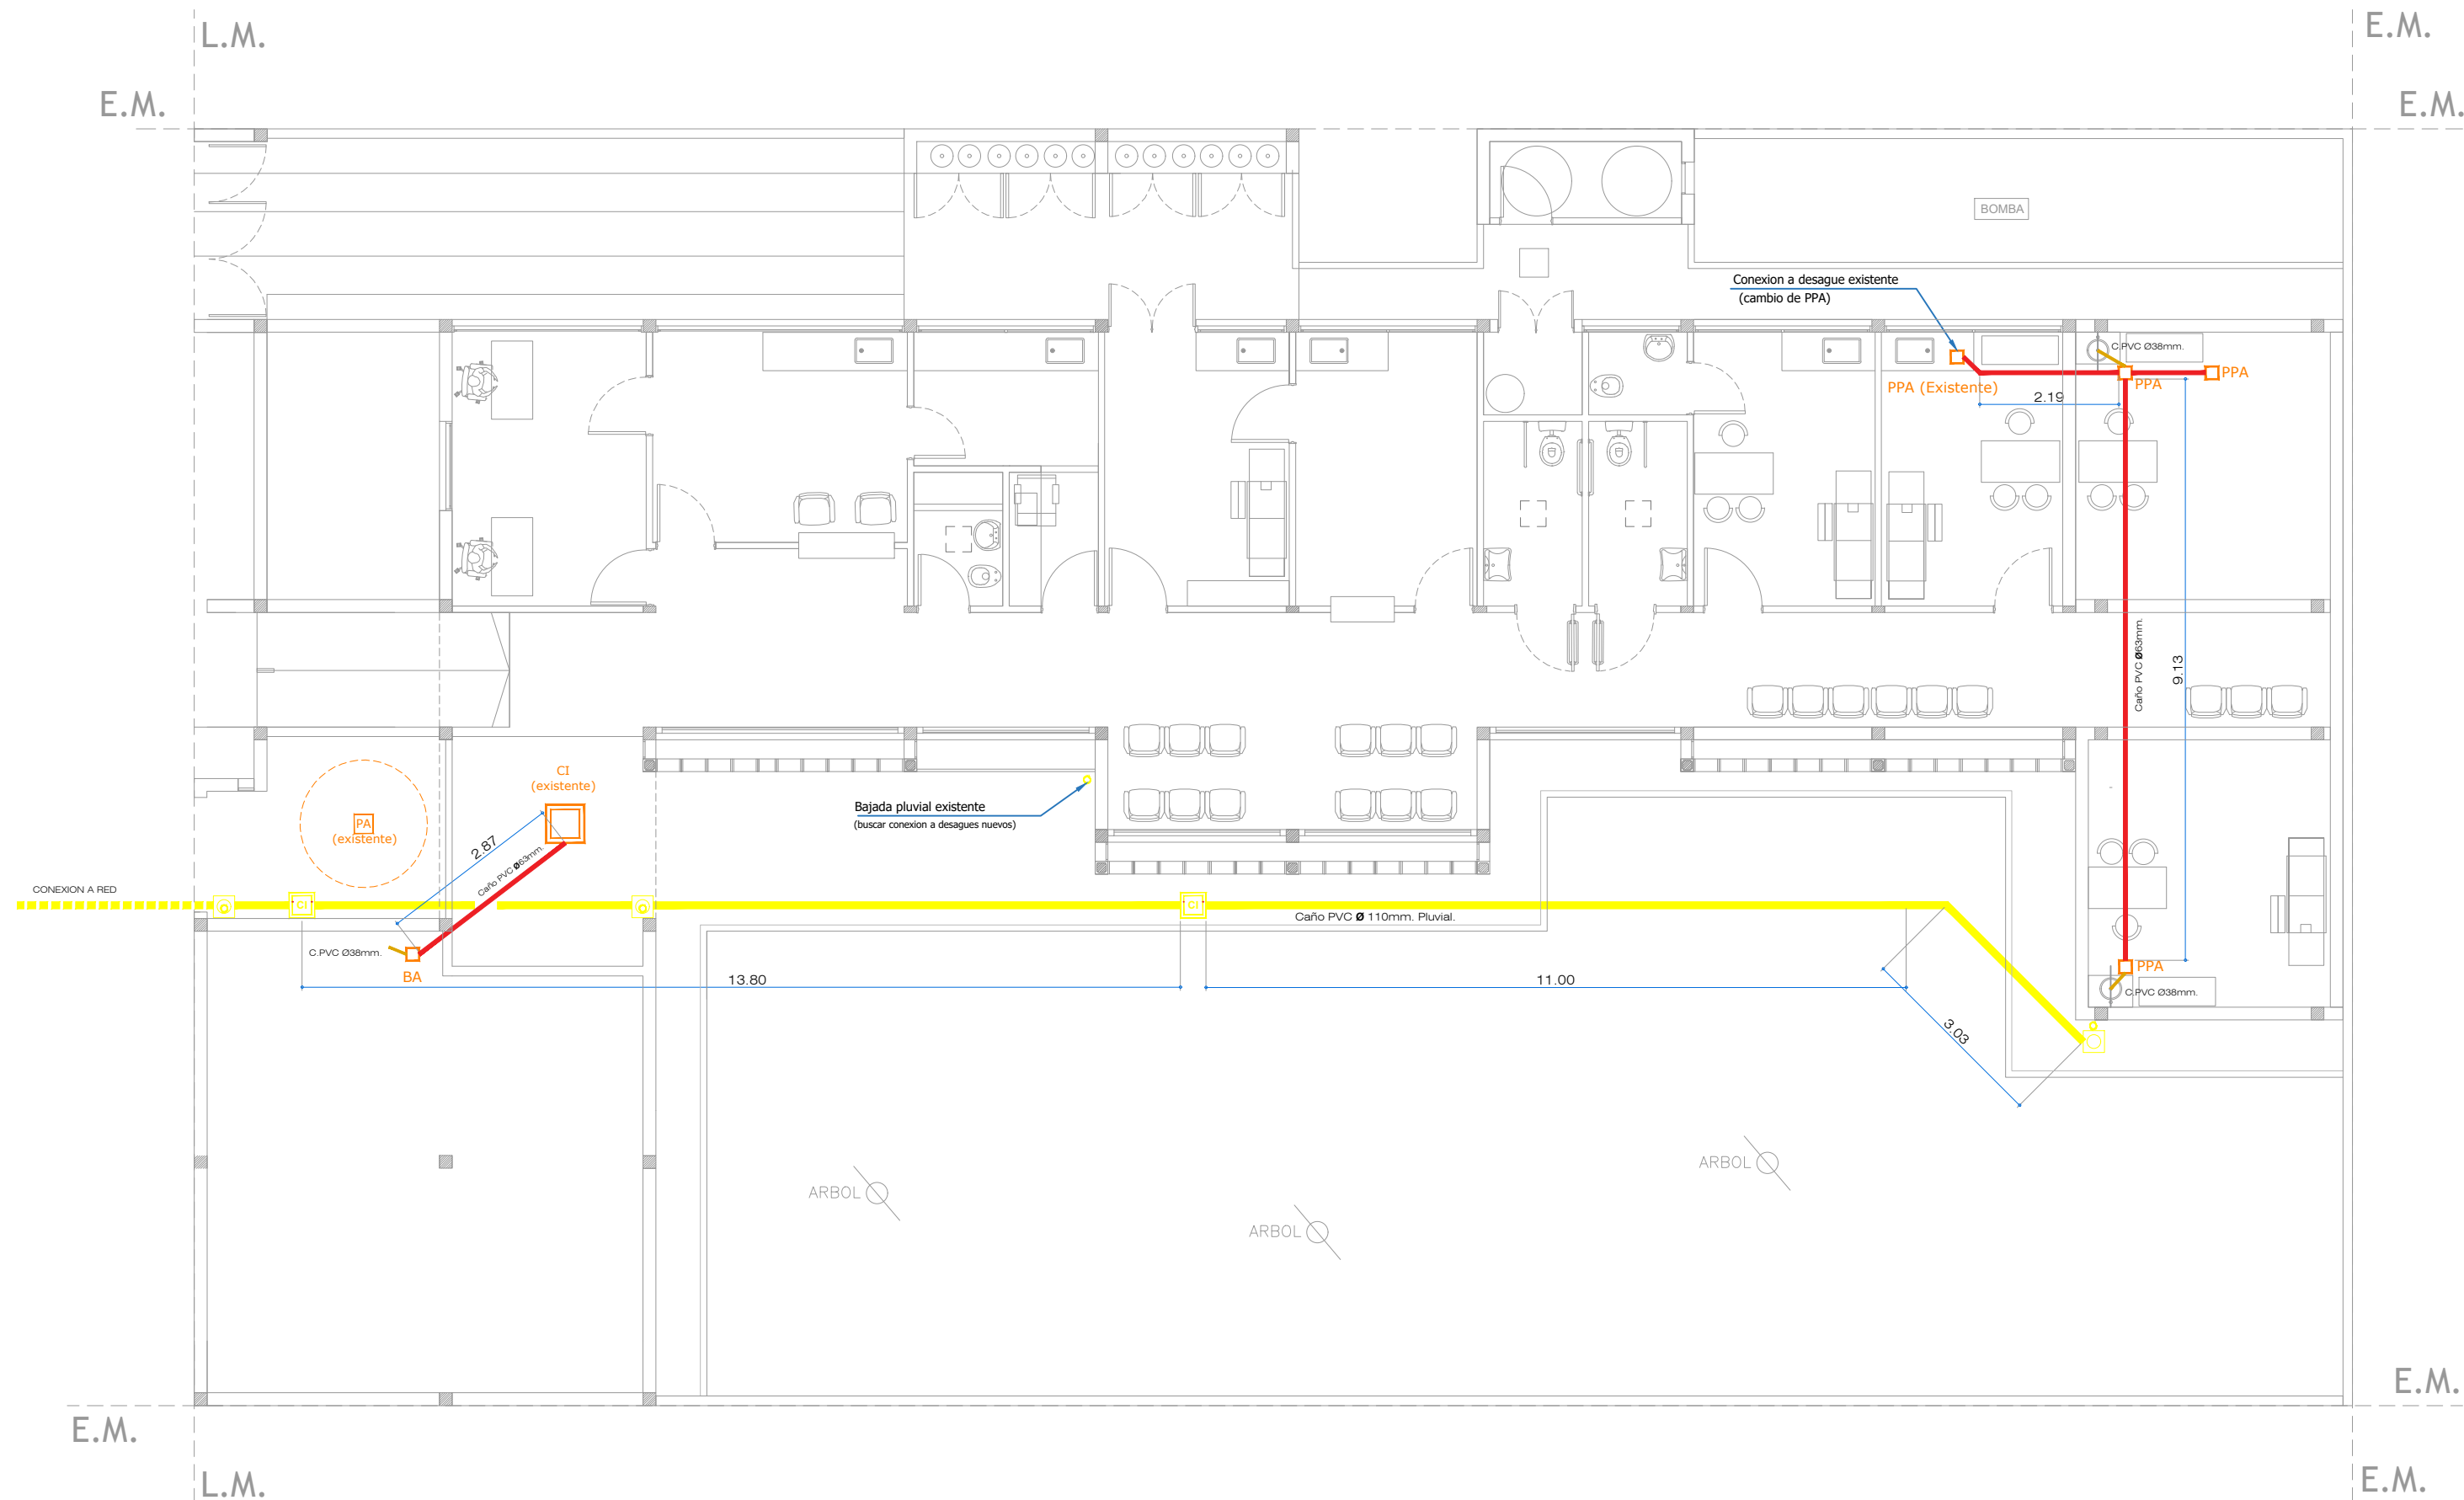





REF. SIST. CLOACAL. PLUVIAL.	
<div><div></div><div>L-10</div></div>	Cloacal sistema primario.
<div><div></div><div>L-42</div></div>	Cloacal sistema secundario.
<div><div></div><div>L-30</div></div>	Cloacal artefactos.
<div><div></div><div>L-50</div></div>	Sistema Pluvial.
<div><div></div><div>L-100</div></div>	Ventilaciones.
<div><div></div><div>L-42</div></div>	Caño PVC Ø38mm.
<div><div></div><div>L-10</div></div>	Caño PVC Ø63mm.
<div><div></div><div>L-10</div></div>	Caño PVC Ø110mm.
<div><div>BA</div><div>L-30</div></div>	Caño PVC Ø110mm.
<div><div>PPA</div><div>L-30</div></div>	Caño PVC Ø110mm.
<div><div>CI</div><div>L-30</div></div>	Caño PVC Ø110mm.
<div><div></div><div>L-50</div></div>	Caño PVC Ø 110mm. Pluvial.
<div><div></div><div>L-50</div></div>	Boca de desagüe tapada 30x30mm.
<div><div></div><div>L-50</div></div>	Boca de desagüe abierta 30x30mm.
<div><div></div><div>L-50</div></div>	Cámara de inspección 40x40mm.

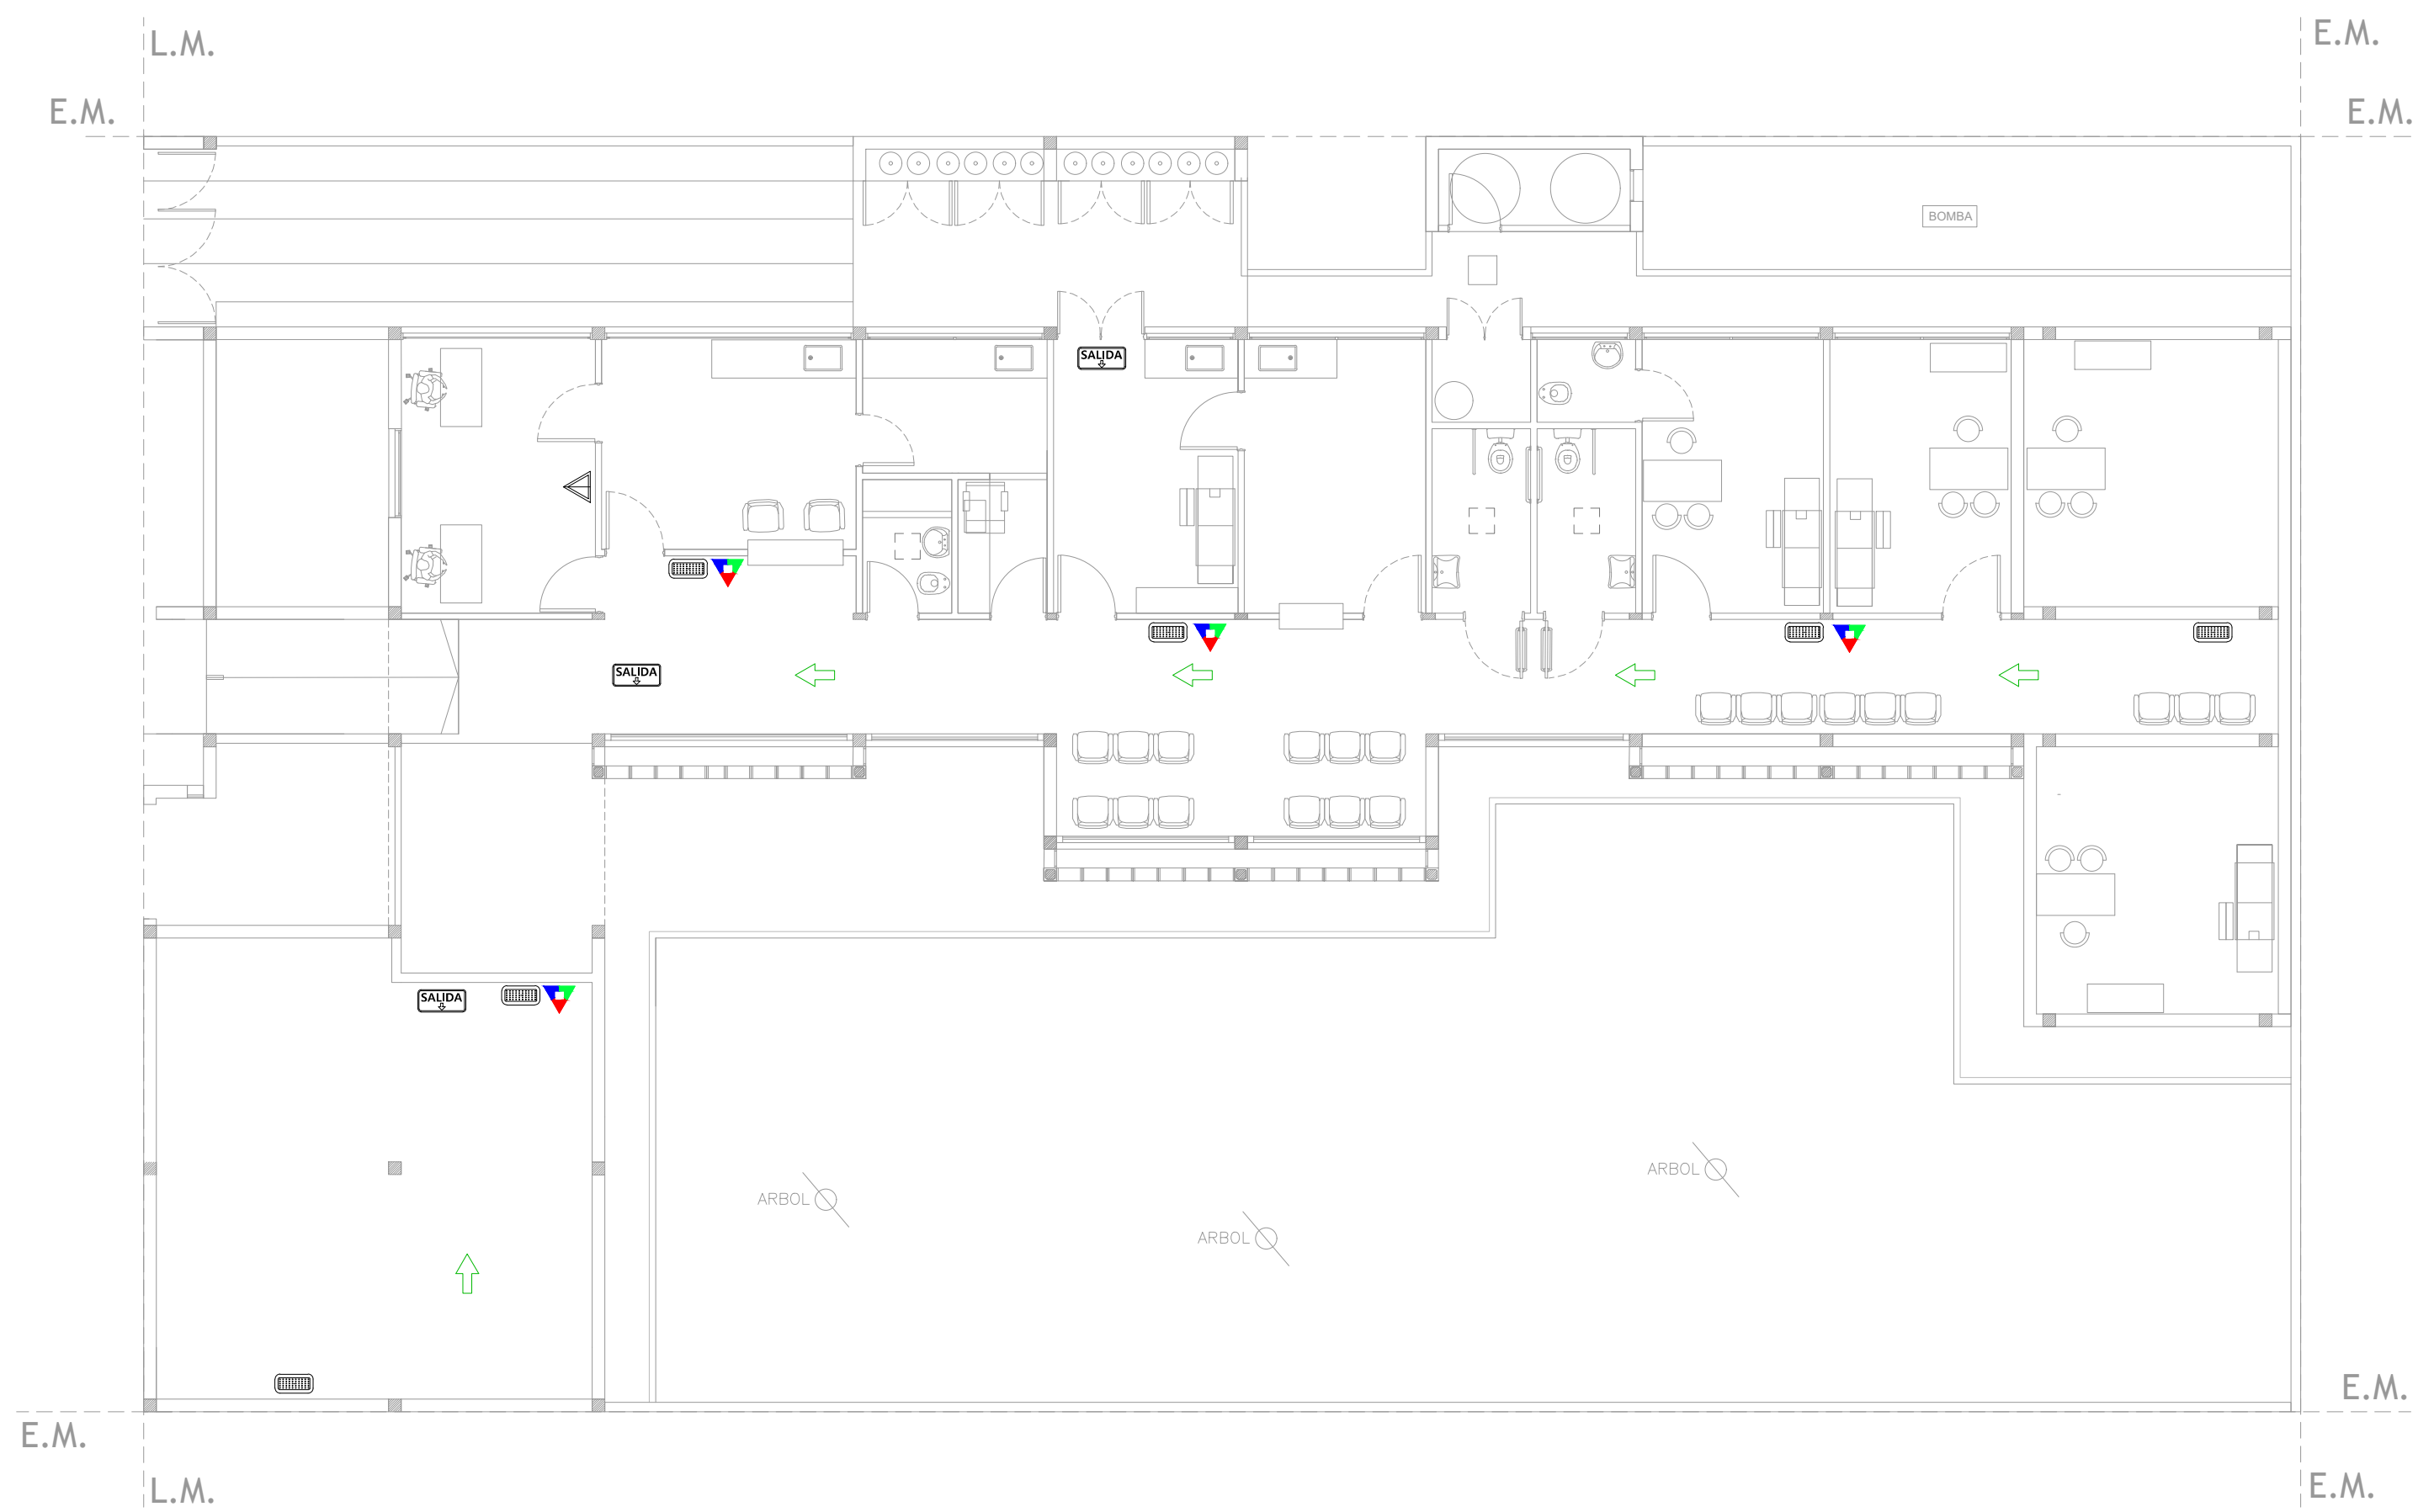Todas las medidas deberán ser verificadas en obra.

DIRECCIÓN PROVINCIAL DE ARQUITECTURA Ministerio de Infraestructura y servicios públicos. BUENOS AIRES PROVINCIA			
ANTEPROYECTO: Ministerio de salud. Departamento de recursos físicos en salud. DOCUMENTACIÓN PARA PLIEGO LICITATORIO. DIRECCIÓN PROVINCIAL DE ARQUITECTURA.	OBRA:		
	C.A.P.S. ALTOS DE LA REJA		
	PARTIDO: MORENO - PROVINCIA DE BUENOS AIRES		
Director Provincial: Cdr. Carlos Colombini.	UBICACION: Pilcomayo e/ salta y Benito Juarez		
	Plano: PLANO DE DESAGÜES PRIMARIO Y PLUVIAL ESCALA: 1:100		
	N de expediente:	Fecha: ENERO 2019	N plano: Total: 15 19







REFERENCIAS CONTRA INCENDIO.	
 L-1	Extintor polvo seco ABC 10 kg.
 L-1	Extintor CO2 2,5 kg.
 L-1	Cartel LED salida de emergencia.
 L-1	Luminaria LED de emergencia.

SEÑALÉTICA SEGUN NORMAS IRAM

SALIDA

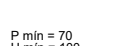



Texto "Salida" en tipografía similar a la indicada color blanco sobre fondo verde
A mín = 50
B mín = 20
H mín = 100



P mín = 70
H mín = 100

SALIDA DE EMERGENCIA

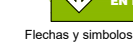Texto "Salida de emergencia" en tipografía similar a la indicada color blanco sobre fondo verde
A mín = 50
B mín = 20
C mín = 10
H mín = 100







Flechas y símbolos en color

EXTINTORES PORTATILES

Además de la señalización del matafuego, para que sea visto desde lejos se debe colocar una señal adicional a una altura de 2 o 2.5 m. respecto del nivel de piso.

Para señalizar la ubicación de un matafuego se debe colocar una chapa baliza, tal como lo muestra la figura siguiente. Esta es una superficie con franjas inclinadas en 45° respecto de la horizontal blancas y rojas de 10 cm de ancho. La parte superior de la chapa deber estar ubicada a 1.20 a 1.50 metros respecto del nivel de piso.



TIPO		P1	CANTIDAD	DERECCHA	IZQUIERDA
			2	-	2
<div></div>					
Todas las medidas deberán ser verificadas en obra.					
LOCAL		Consultorio.			
Especificaciones	MARCOS	Marco de chapa doblada DWG N° 16.			
	HOJAS	Hoja placa de abrir, primera calidad 45 mm de espesor, estructura interna de madera, revestida en laminado blanco con tapacanto de credo.			
	SISTEMA	Puerta de una hoja de abrir.			
	HERRAJE	3 Pomelas mixtas reforzadas de hierro. Cerradura de embutir para puerta de int. Manija doble balancin, doble platil, recta pesada, bocallaves y rosetas circulares.			
	PINTURA	Marco: Convertidor de oxido. esmalte sintetico negro.			

TIPO		P5	CANTIDAD	DERECCHA	IZQUIERDA
			1	-	-
<div></div>					
Todas las medidas deberán ser verificadas en obra.					
LOCAL		Consultorio.			
Especificaciones	MARCOS	Marco de chapa doblada DWG N° 16.			
	HOJAS	Hoja placa de abrir, primera calidad 45 mm de espesor, estructura interna de madera, revestida en laminado blanco con tapacanto de credo.			
	SISTEMA	Puerta de 2 hojas de abrir.			
	HERRAJE	3 Pomelas mixtas reforzadas de hierro. Cerradura de embutir para puerta de int. Manija doble balancin, doble platil, recta pesada, bocallaves y rosetas circulares. Barral antipánico metalico color rojo para evacuación (cara interna).			
	PINTURA	Marco: Convertidor de oxido. esmalte sintetico negro.			

TIPO		P3	CANTIDAD	DERECCHA	IZQUIERDA
			2	1	1
<div></div>					
Todas las medidas deberán ser verificadas en obra.					
LOCAL		BAÑO DISC.			
Especificaciones	MARCOS	Marco de chapa doblada DWG N° 16.			
	HOJAS	Hoja placa de abrir, primera calidad 45 mm de espesor, estructura interna de madera, revestida en laminado blanco con tapacanto de credo.			
	SISTEMA	Puerta de una hoja de abrir.			
	HERRAJE	3 Pomelas mixtas reforzadas de hierro. Cerradura de embutir para puerta de int. Manija doble balancin, doble platil, recta pesada, bocallaves y rosetas circulares. Barral de acero inoxidable a 0.85 de N.P.T.			
	PINTURA	Marco: Convertidor de oxido. esmalte sintetico negro.			


TIPO		P7	CANTIDAD	DERECCHA	IZQUIERDA
			1	-	-
<div></div>					
Todas las medidas deberán ser verificadas en obra.					
LOCAL		Varios.			
Especificaciones	MARCOS	Marco de chapa doblada DWG N° 16.			
	HOJAS	Hoja placa de abrir, primera calidad 45 mm de espesor, estructura interna de madera, revestida en laminado blanco con tapacanto de credo.			
	SISTEMA	Puerta de una hoja de abrir.			
	HERRAJE	Corrediza. Manija doble balancin, doble platil, recta pesada, bocallaves y rosetas circulares.			
	PINTURA	Marco: Convertidor de oxido. esmalte sintetico negro.			

TIPO		P4	CANTIDAD	DERECCHA	IZQUIERDA
			1	-	-
<div></div>					
Todas las medidas deberán ser verificadas en obra.					
LOCAL					
Especificaciones	MARCOS	Marco de chapa doblada DWG N° 16.			
	HOJAS	Hoja placa de abrir, primera calidad ciega de chapa doblada DWG N° 18			
	SISTEMA	Puerta de 2 hojas de abrir.			
	HERRAJE	3 Pomelas mixtas reforzadas de hierro. Cerradura de embutir para puerta de int.			
	PINTURA	Marco: Convertidor de oxido. esmalte sintetico negro.			

Todas las medidas deberán ser verificadas en obra.

DIRECCIÓN PROVINCIAL DE ARQUITECTURA Ministerio de Infraestructura y servicios públicos.			
BUENOS AIRES PROVINCIA			
ANTEPROYECTO: Ministerio de salud. Departamento de recursos físicos en salud. DOCUMENTACIÓN PARA PLIEGO LICITATORIO. DIRECCIÓN PROVINCIAL DE ARQUITECTURA.		OBRA: C.A.P.S. ALTOS DE LA REJA PARTIDO: MORENO - PROVINCIA DE BUENOS AIRES UBICACION: Pilcomayo e/ salta y Benito Juarez	
Director Provincial: Cdor. Carlos Colombini.		Plano: PLANILLA DE CARPINTERIAS - PUERTAS ESCALA: 1:25	
N de expediente:		Fecha: ENERO 2019	N plano: Total: 17 19


TIPO	V04	CANTIDAD	6
------	-----	----------	---

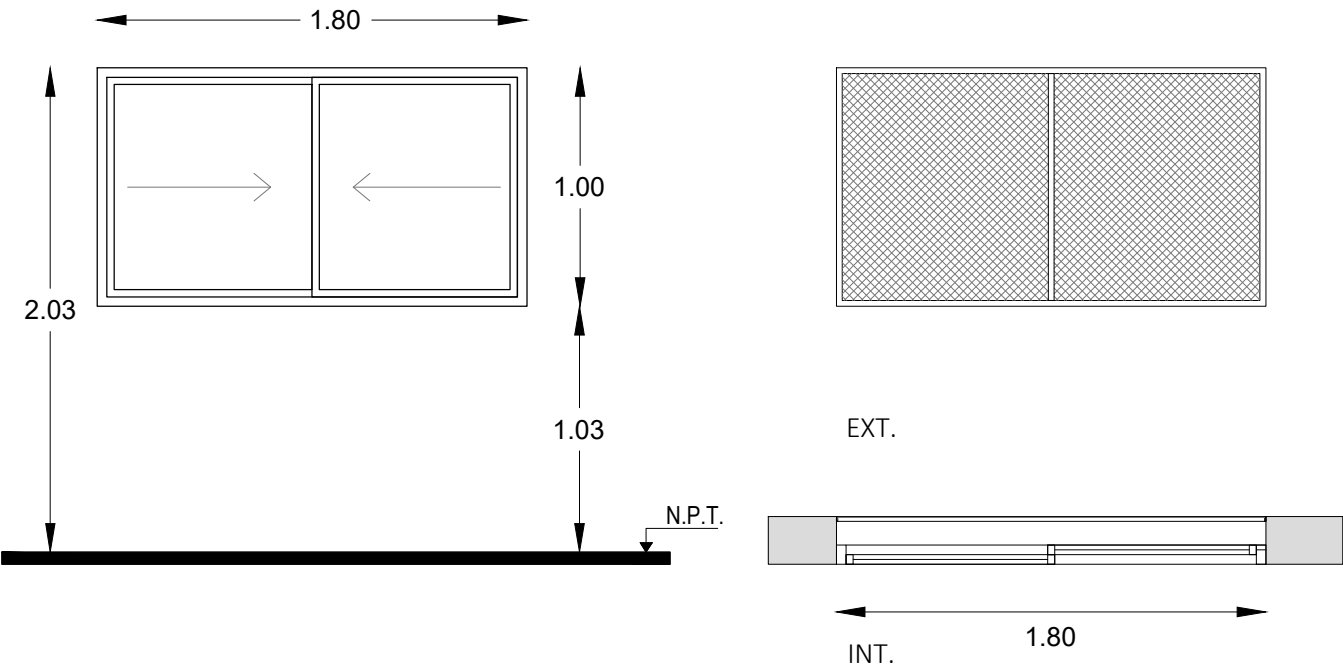

Todas las medidas deberán ser verificadas en obra.

LOCAL		Varios
ESPECIFICACIONES	PRE-MARCO	Aluminio natural fijado a la mamposteria.
	MARCO	Aluminio, terminación blanco brillante, linea modena 2 (Aluar) o equivalente superior.
	HOJA	Ventana de 2 hojas tipo corrediza, terminación blanco brillante. Linea modena 2 (Aluar) o equivalente superior.
	SISTEMA	2 hojas corredizas sobre eje horizontal.
	HERRAJE	Corrediza: 2 ruedas por hoja, cierre geisse o equivalente superior.
	VIDRIO	Transparente laminado 3+3.
	CONTRAVIDRIO	Int: Curvos Mat. IDEM Marcos. Ext: Rectos Mat. IDEM Marcos.

TIPO	N2	CANTIDAD	2
------	----	----------	---

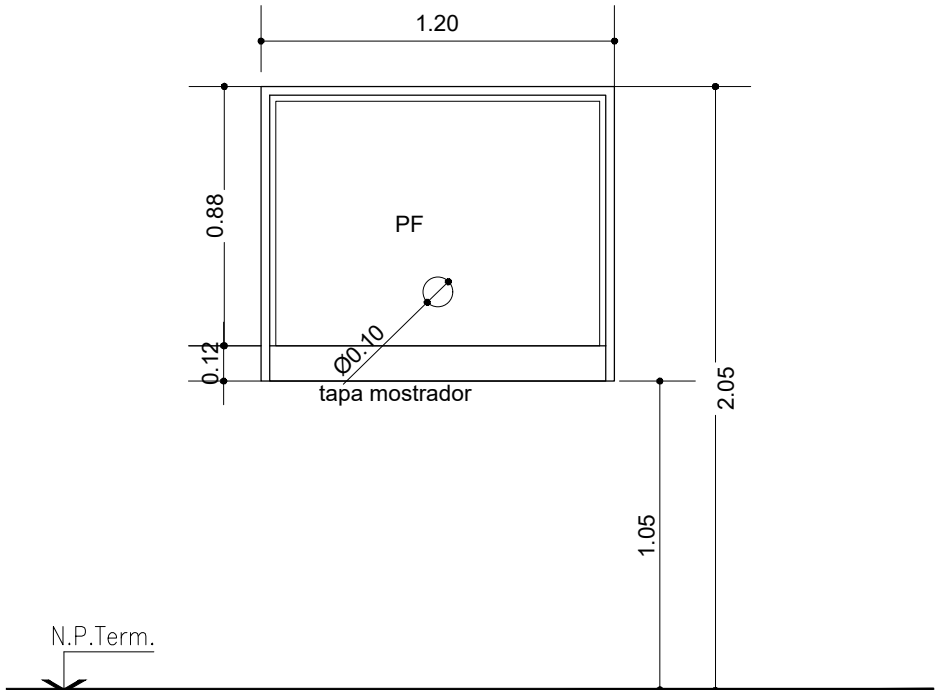


Todas las medidas deberán ser verificadas en obra.

LOCAL		-
ESPECIFICACIONES	PRE-MARCO	Aluminio natural fijado a la mamposteria.
	MARCO	Aluminio, terminación blanco brillante, linea modena 2 (Aluar) o equivalente superior.
	HOJA	Ventana de 2 hojas tipo corrediza, terminación blanco brillante. Linea modena 2 (Aluar) o equivalente superior.
	SISTEMA	2 hojas corredizas sobre eje horizontal.
	HERRAJE	Corrediza: 2 ruedas por hoja, cierre geisse o equivalente superior.
	VIDRIO	Transparente laminado 3+3.
	CONTRAVIDRIO	Int: Curvos Mat. IDEM Marcos. Ext: Rectos Mat. IDEM Marcos.

Todas las medidas deberán ser verificadas en obra.


DIRECCIÓN PROVINCIAL DE ARQUITECTURA Ministerio de Infraestructura y servicios públicos.			
BUENOS AIRES PROVINCIA			
ANTEPROYECTO: Ministerio de salud. Departamento de recursos físicos en salud. DOCUMENTACIÓN PARA PLIEGO LICITATORIO. DIRECCIÓN PROVINCIAL DE ARQUITECTURA.		OBRA:	
		C.A.P.S. ALTOS DE LA REJA	
		PARTIDO: MORENO - PROVINCIA DE BUENOS AIRES UBICACION: Pilcomayo e/ salta y Benito Juarez	
Director Provincial: Cdor. Carlos Colombini.		Plano: PLANILLA DE CARPINTERIAS - VENTANAS ESCALA: 1:25	
		N de expediente:	Fecha: ENERO 2019
		N plano:	Total: 18 19

MU1	Puestos de Atención al Publico y Mueble de Guardado
CANTIDAD	2
UBICACIÓN	ADMINISTRACION

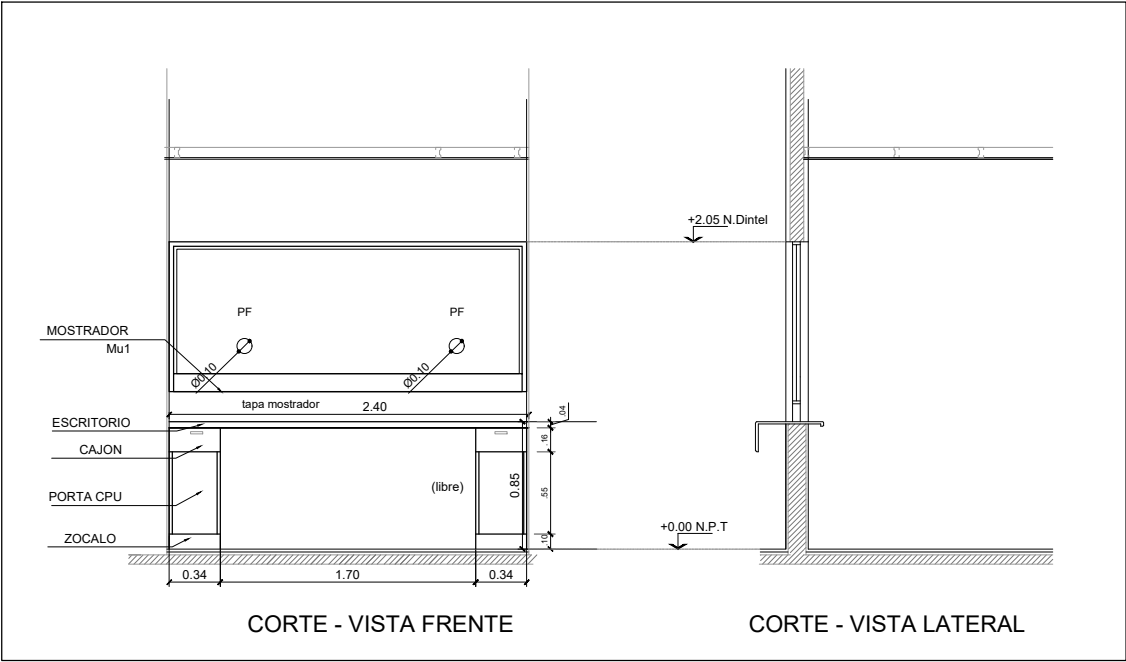

MOSTRADOR	---	HERRAJES	BISAGRAS	---
ESCRITORIO	3 PUESTOS DE ATENCION S/DIBUJO, C/ MODULO PORTA CPU Y CAJON. APOYADOS SI/ MUEBLES BAJOS Y MENSULAS		TIRADORES	CURVO 126mm (cajones) + CUBETAS EMBUTIDAS (puertas corredizas)BRONCE CROMO MATE
			CERRADURA	TIPO TAMBOR, EN TODOS LOS MODULOS
			GUIAS	TELESCOPICAS REFORZADAS
MUEBLE	ARMARIO LATERAL, PARTE BAJA CERRADA C/ PUERTAS CORREDIZAS, PARTE SUPERIOR ABIERTA CON ESTANTES REGULAB.	MATERIALES	PLACA MELAMINICA BASE MDF 18mm, CALIDAD MASISA, COLOR A DEF. CANTOS ABS. TAPAS DE ESCRITORIOS DE 36mm	
NOTA: TODAS LAS MEDIDAS SE VERIFICARÁN EN OBRA		ZOCALO	10cm MELAMINA REVESTIDA ACERO INOX	

M1	MESADA + MUEBLE
CANTIDAD	1
UBICACIÓN	SUM

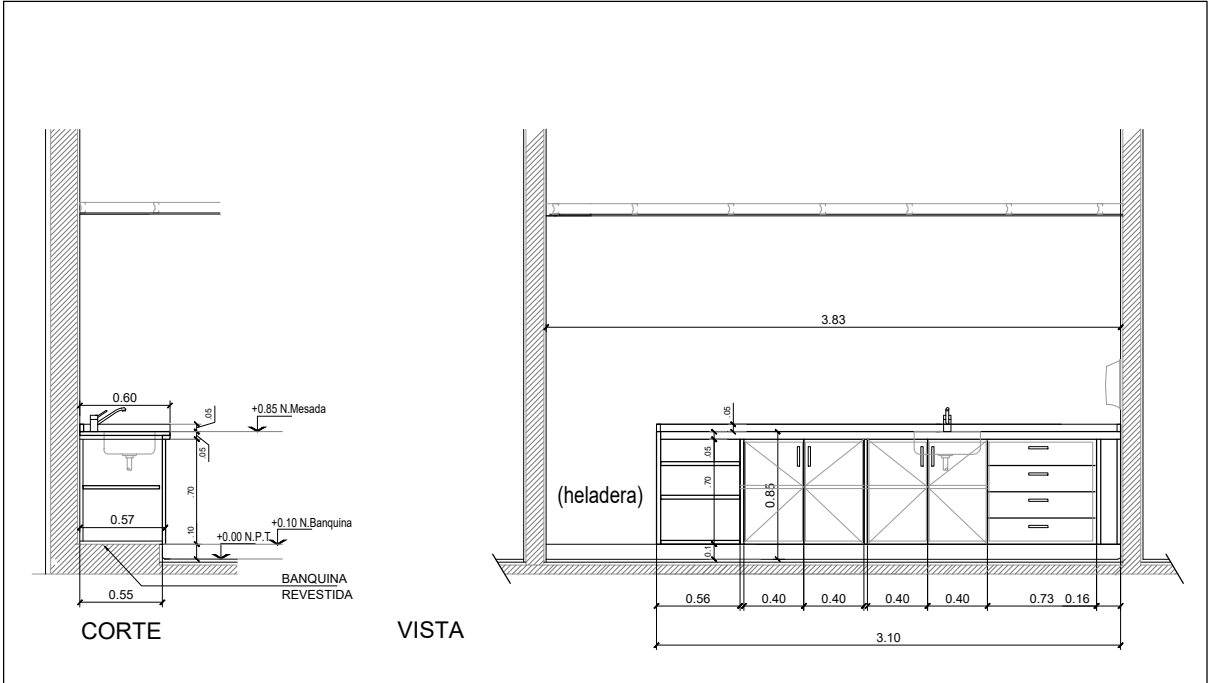

MESADA				MUEBLE		
MATERIAL	GRANITO GRIS MARA ESPESOR 25 MM			MÓDULOS	BAJO MESADA	2 MOD. DOBLES C/PUERTAS Y ESTANTES REGULABLES.
TRASFOROS	PARA PILETA Y GRIFERÍA MONOCOMANDO				ALACENA	SIN FONDO. 1 CAJONERA x 4
COLOCACIÓN	SI/ MUEBLES BAJOMESADA y ANGULO AMURADO					
ZOCALO	5 CM	REGRUESO	2.5 CM			
PILETA	DE A11"DE 34 X 44 X 16 cm TIPO JOHNSON MOD.E44 O SIMILAR			MATERIALES		
GRIFERÍA	JUEGO MONOCOMANDO PARA MESADA			HERRAJES	BISAGRAS	PLACA MELAMINICA BASE MDF 18 MM. CALIDAD MASISA.
	FV 90 SWING				TIRADORES	CANTOS ABS DE 5 MM
DESCARGA	DE PPL ESTANDAR				CERRADURA	ARTICULADAS P/MUEBLES DE COCINA. CALIDAD HAFELE
					GUIAS	CURVO 126 MM BRONCE CROMO MATE
					TIPO TAMBOR. EN TODOS LOS MODULOS	
					TELESCOPICAS REFORZADAS	
OBS. 1 DISPENSER DE JABÓN LÍQUIDO + 1 DISPENSER DE TOALLAS DE PAPEL						
NOTA: TODAS LAS MEDIDAS SE VERIFICARÁN EN OBRA						


Todas las medidas deberán ser verificadas en obra.

DIRECCIÓN PROVINCIAL DE ARQUITECTURA Ministerio de Infraestructura y servicios públicos.					
BUENOS AIRES PROVINCIA					
ANTEPROYECTO: Ministerio de salud. Departamento de recursos físicos en salud. DOCUMENTACIÓN PARA PLIEGO LICITATORIO. DIRECCIÓN PROVINCIAL DE ARQUITECTURA.			OBRA: C.A.P.S. ALTOS DE LA REJA		
			PARTIDO: MORENO - PROVINCIA DE BUENOS AIRES		
			UBICACION: Pilcomayo e/ salta y Benito Juarez		
Director Provincial: Cdor. Carlos Colombini.			Plano: DETALLE DE MUEBLES ESCALA: 1:25		
N de expediente:		Fecha: ENERO 2019	N plano:	Total:	
			19	19	

DOCUMENTACIÓN GRÁFICA

C.A.P.S. CORTEJARENA

MORENO - GRUPO 4.12.b

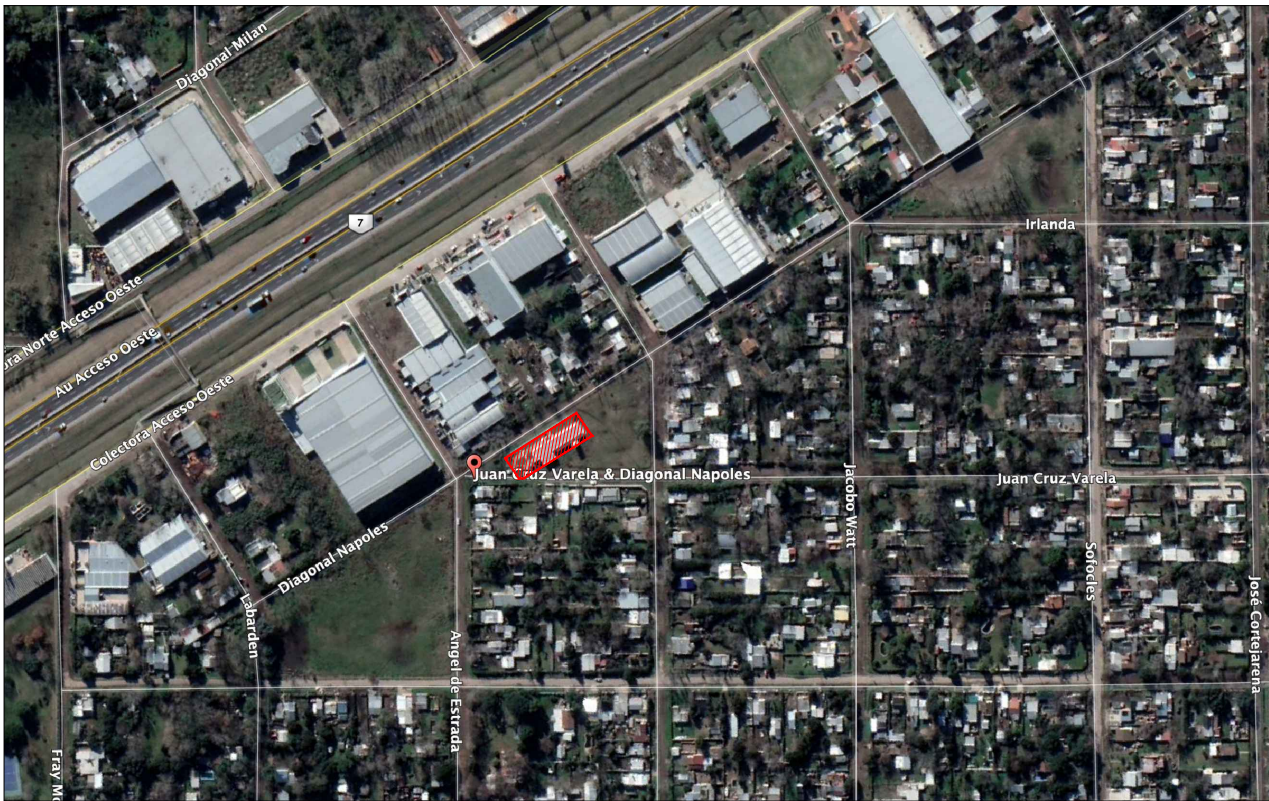

UBICACION EN FOTO AEREA

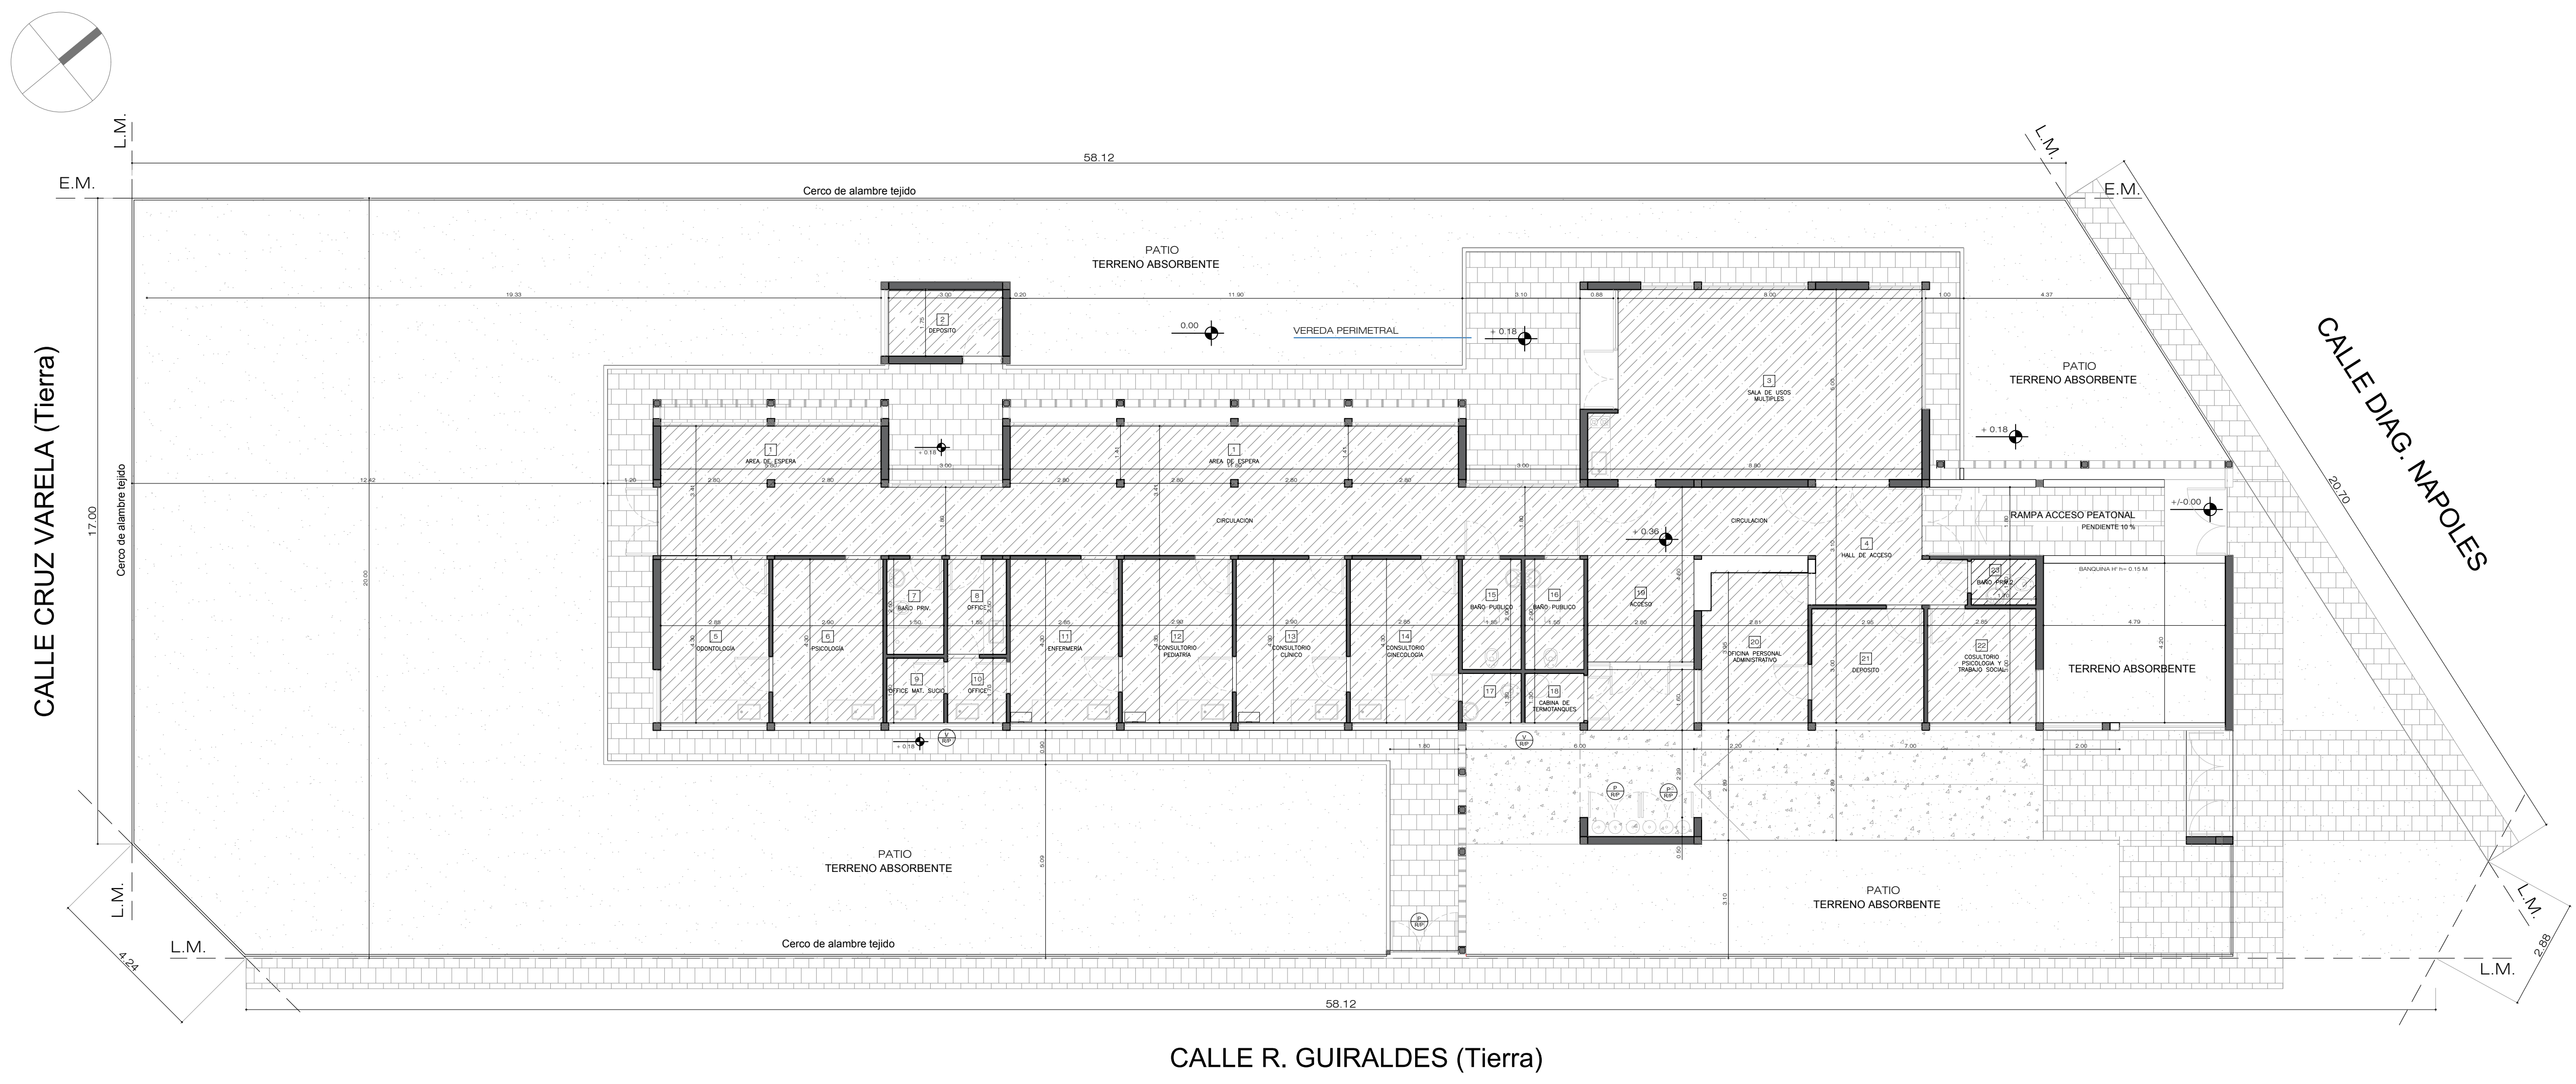


IMAGEN EXTERIOR



Todas las medidas deberán ser verificadas en obra.

DIRECCIÓN PROVINCIAL DE ARQUITECTURA Ministerio de Infraestructura y servicios públicos. BUENOS AIRES PROVINCIA			
ANTEPROYECTO: Ministerio de salud. Departamento de recursos físicos en salud. DOCUMENTACIÓN PARA PLIEGO LICITATORIO. DIRECCIÓN PROVINCIAL DE ARQUITECTURA.	OBRA:		
	C.A.P.S. CORTEJARENA		
	PARTIDO: Moreno - Provincia de Buenos Aires		
Director Provincial: Cdor. Carlos Colombini.	UBICACION: Cruz Varela al 600 entre Nápoles y Güiraldes.		
	Plano: PLANO DE IMPLANTACION ESCALA: S/E		
	N de expediente:	Fecha: ENERO 2019	N plano: 01 Total: 11



REFERENCIA DEMOLICIÓN.


	Desmante aporte y compactación.
	Desmante de solados.
	Demolición de losa.
	Demolición de muro.
	Desmante de cielorraso.
	Desmante de cubierta.
	Desmante de carpintería (a remover).

Todas las medidas deberán ser verificadas en obra.

DIRECCIÓN PROVINCIAL DE ARQUITECTURA
Ministerio de Infraestructura y servicios públicos.

BUENOS AIRES PROVINCIA


ANTEPROYECTO: Ministerio de salud. Departamento de recursos físicos en salud. DOCUMENTACIÓN PARA PLIEGO LICITATORIO. DIRECCIÓN PROVINCIAL DE ARQUITECTURA.		OBRA: C.A.P.S. CORTEJARENA	
Director Provincial: Cdr. Carlos Colombini.		PARTIDO: Moreno - Provincia de Buenos Aires UBICACION: Cruz Varela al 600 entre Nápoles y Güiraldes.	
Plano: PLANO DE SIT ACTUAL - DEMOLICION ESCALA: 1:100		N de expediente: Fecha: ENERO 2019	
		N plano:	Total:
		2	11

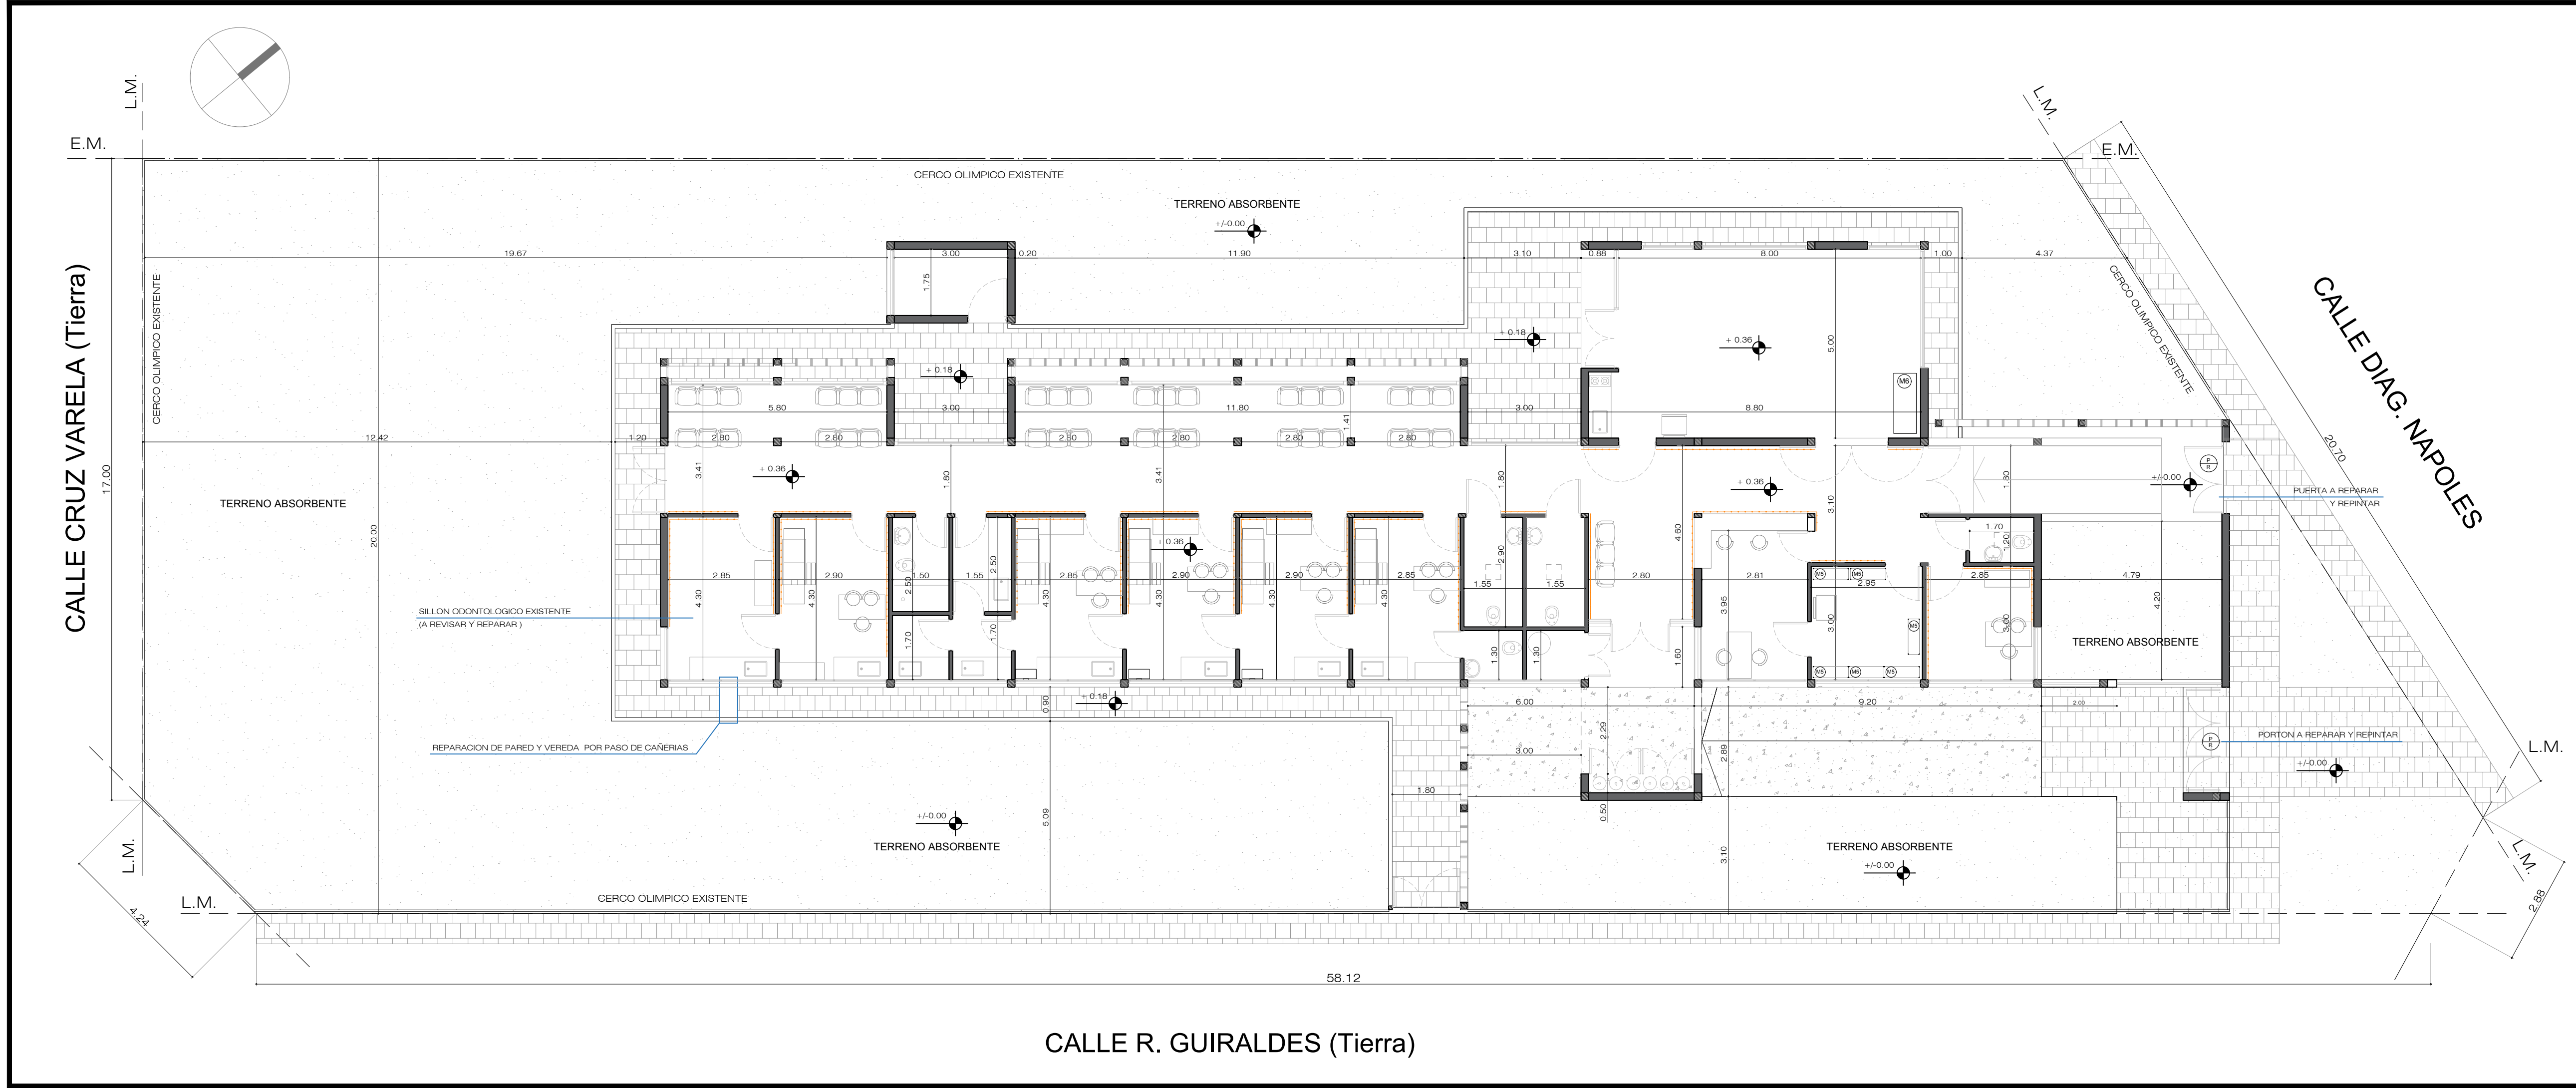

REFERENCIAS ARQUITECTURA.	
	Muro existente.
	Estructura de H°A°. a construir.
	Pavimento articulado.
	Muro nuevo terminado 22 cm.
	Muro nuevo terminado 16 cm.
	Muro nuevo terminado 12 cm.
	Guardacamilla

Todas las medidas deberán ser verificadas en obra.

DIRECCIÓN PROVINCIAL DE ARQUITECTURA			
Ministerio de Infraestructura y servicios públicos.			
BUENOS AIRES PROVINCIA			
ANTEPROYECTO: Ministerio de salud. Departamento de recursos físicos en salud. DOCUMENTACIÓN PARA PLIEGO LICITATORIO. DIRECCIÓN PROVINCIAL DE ARQUITECTURA.	OBRA:		
	C.A.P.S. CORTEJARENA		
	PARTIDO: Moreno - Provincia de Buenos Aires		
Director Provincial: Cdr. Carlos Colombini.	UBICACION: Cruz Varela al 600 entre Nápoles y Güiraldes.		
	Plano: PLANTA DE ARQUITECTURA		
	ESCALA: 1:100		
N de expediente:	Fecha:	N plano:	Total:
	ENERO 2019	3	11

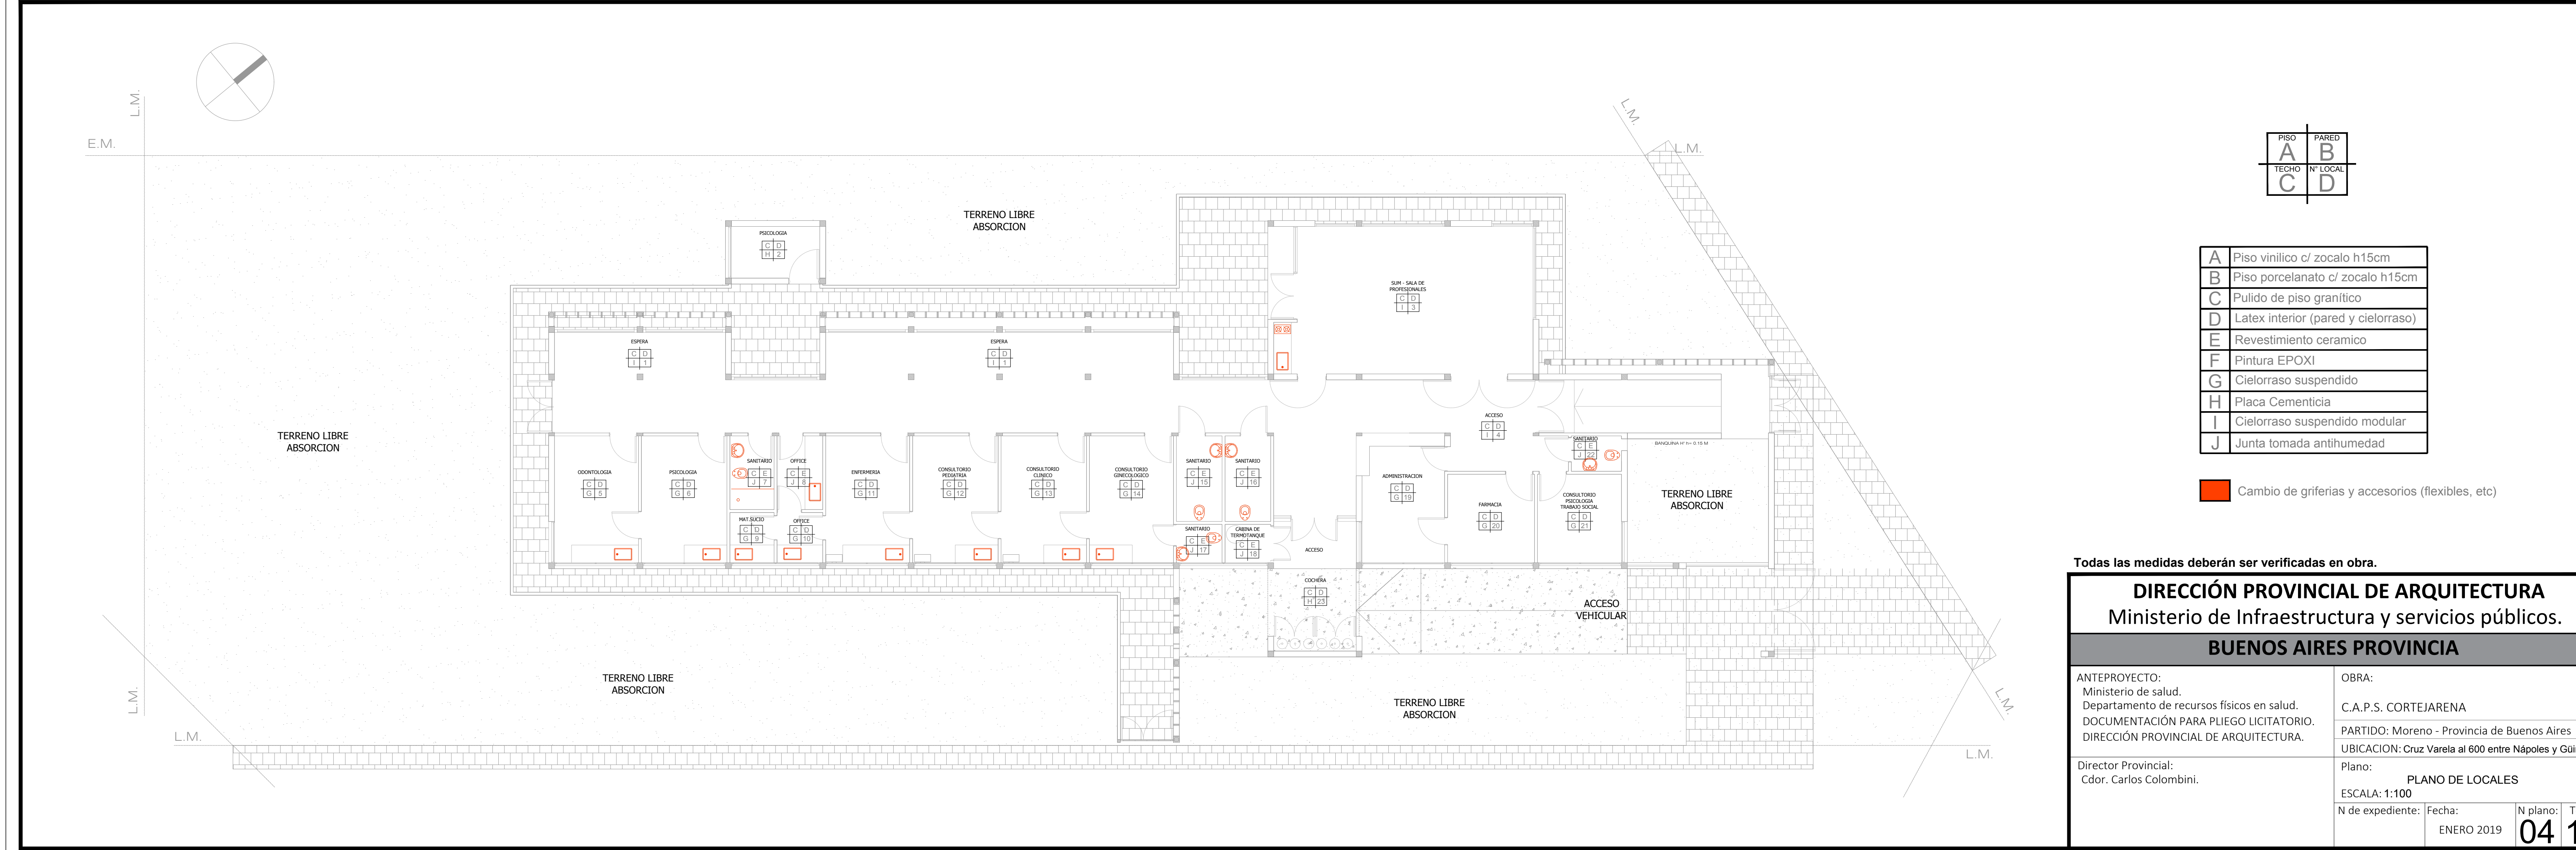

PISO	PARED
A	B
TECHO	N° LOCAL
C	D

A	Piso vinilico c/ zocalo h15cm
B	Piso porcelanato c/ zocalo h15cm
C	Pulido de piso granítico
D	Latex interior (pared y cielorraso)
E	Revestimiento ceramico
F	Pintura EPOXI
G	Cielorraso suspendido
H	Placa Cementicia
I	Cielorraso suspendido modular
J	Junta tomada antihumedad

 Cambio de griferias y accesorios (flexibles, etc)

Todas las medidas deberán ser verificadas en obra.

DIRECCIÓN PROVINCIAL DE ARQUITECTURA
Ministerio de Infraestructura y servicios públicos.

BUENOS AIRES PROVINCIA

ANTEPROYECTO:
Ministerio de salud.
Departamento de recursos físicos en salud.
DOCUMENTACIÓN PARA PLIEGO LICITATORIO.
DIRECCIÓN PROVINCIAL DE ARQUITECTURA.

OBRA:
C.A.P.S. CORTEJARENA
PARTIDO: Moreno - Provincia de Buenos Aires
UBICACION: Cruz Varela al 600 entre Nápoles y Güiraldes.


Director Provincial:
Cdr. Carlos Colombini.

Plano:
PLANO DE LOCALES


ESCALA: 1:100

N de expediente: Fecha:
ENERO 2019


N plano: Total:
04 11

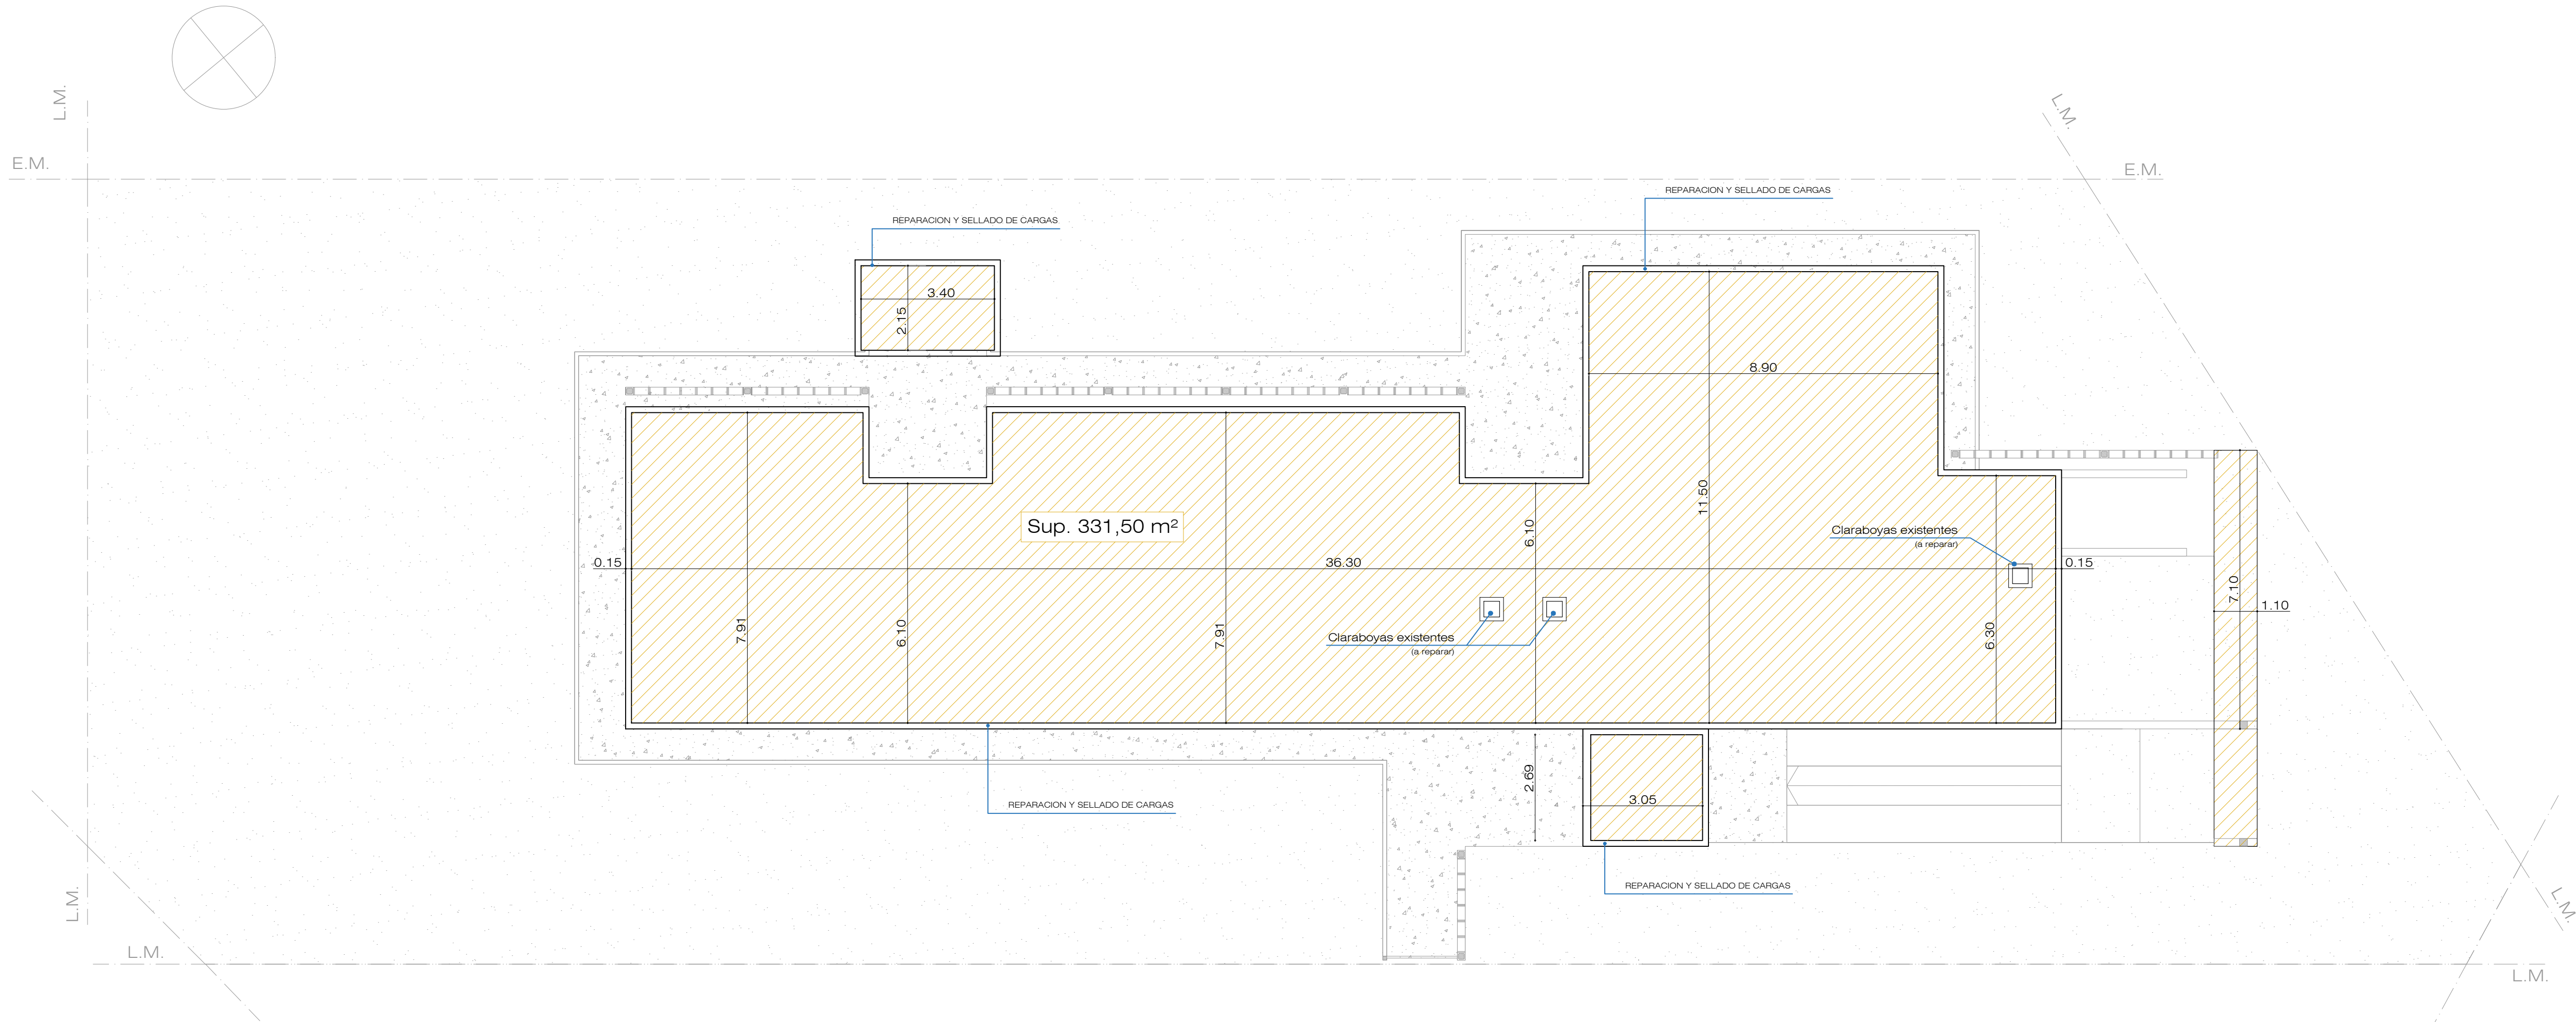

DETALLE 1

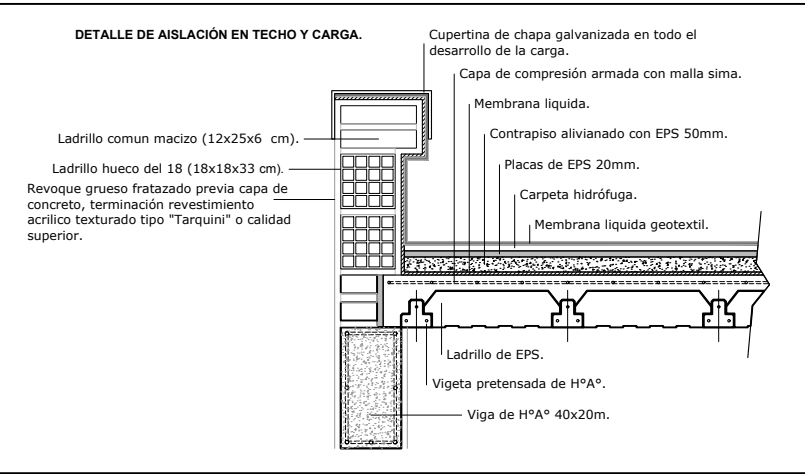

DETALLE 2

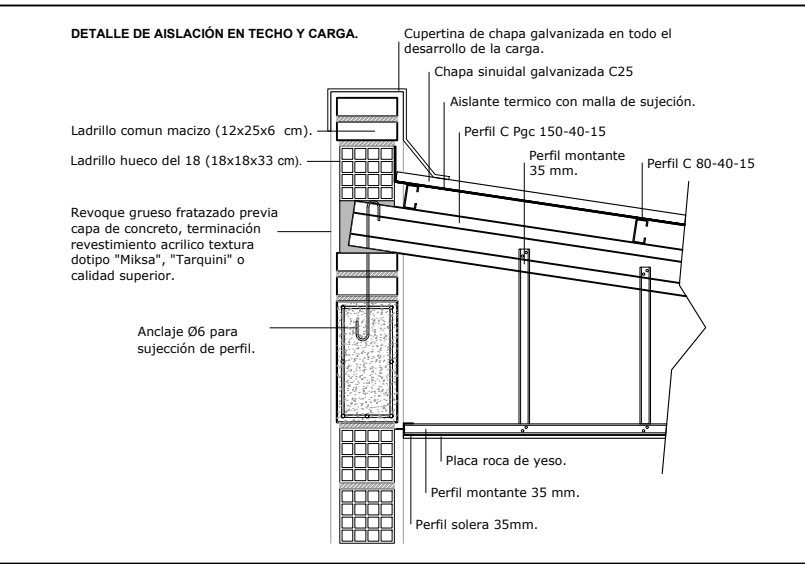


Todas las medidas deberán ser verificadas en obra.


DIRECCIÓN PROVINCIAL DE ARQUITECTURA
Ministerio de Infraestructura y servicios públicos.
BUENOS AIRES PROVINCIA

ANTEPROYECTO: Ministerio de salud. Departamento de recursos físicos en salud. DOCUMENTACIÓN PARA PLIEGO LICITATORIO. DIRECCIÓN PROVINCIAL DE ARQUITECTURA.	OBRA:			
	C.A.P.S. CORTEJARENA			
	PARTIDO: Moreno - Provincia de Buenos Aires			
	UBICACION: Cruz Varela al 600 entre Nápoles y Güiraldes.			
Director Provincial: Cdr. Carlos Colombini.	Plano:			
	PLANTA DE TECHOS			
	ESCALA: 1:100			
	N de expediente:	Fecha:	N plano:	Total:
		ENERO 2019	5	11


VISTA LATERAL SOBRE CALLE GUIRALDES
Esc: 1/100

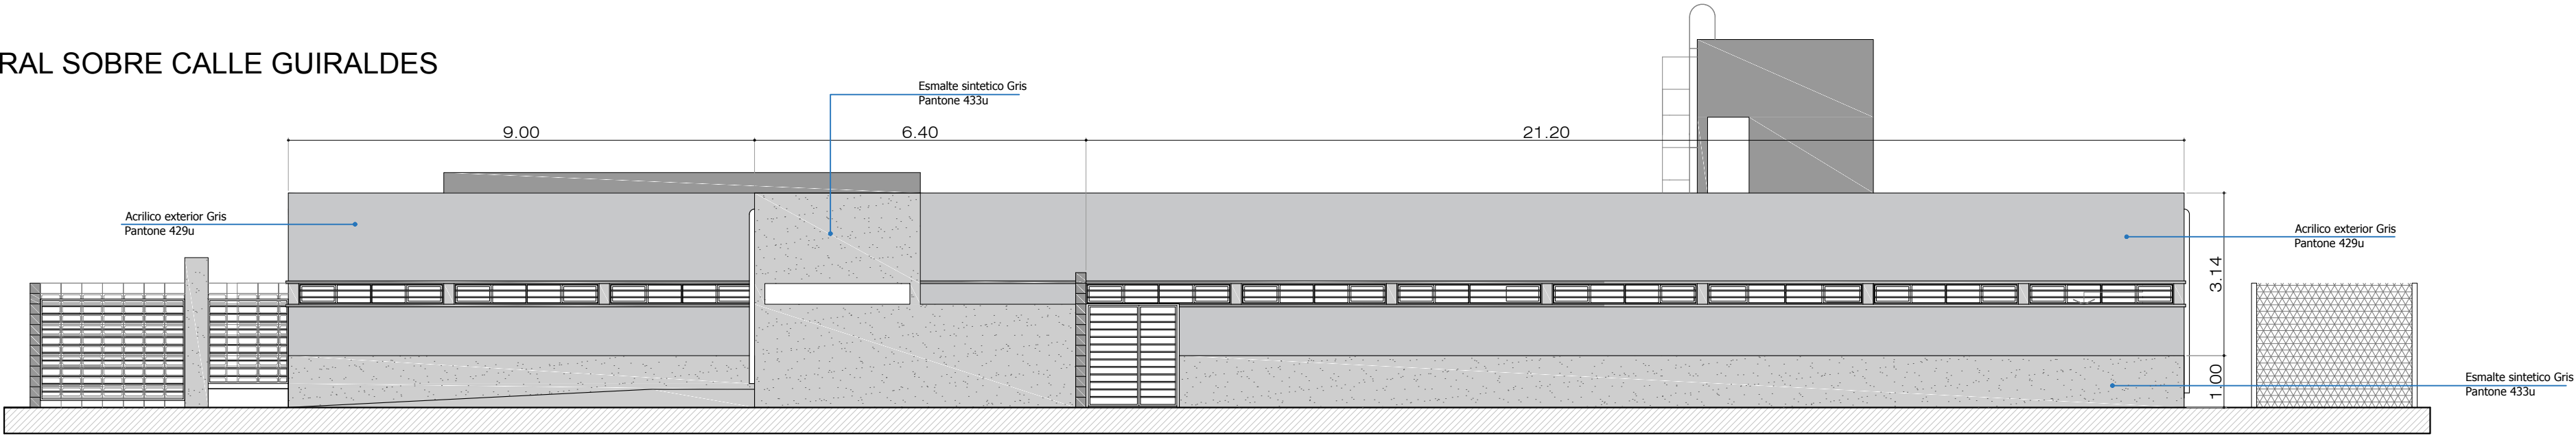


VISTA LATERAL SOBRE DIAG. NAPOLES
Esc: 1/100

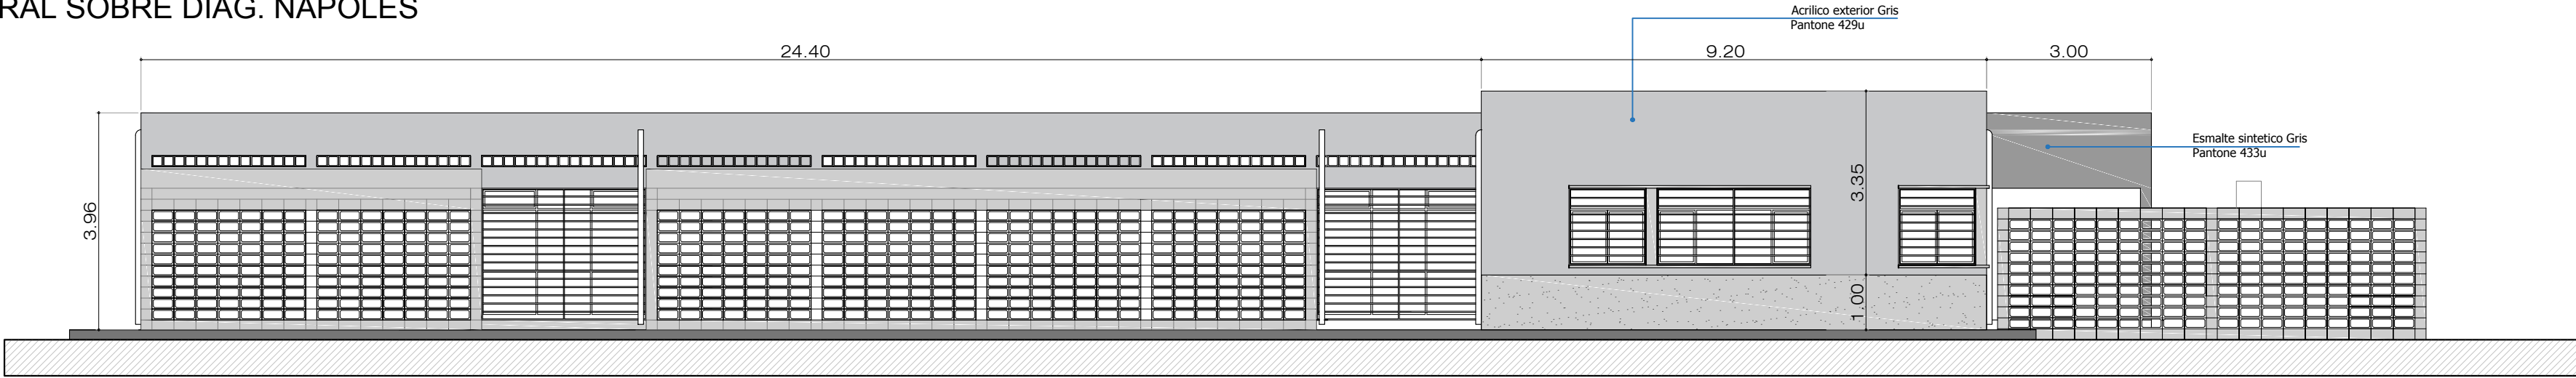

VISTA CONTRAFRENTE
Esc: 1/100

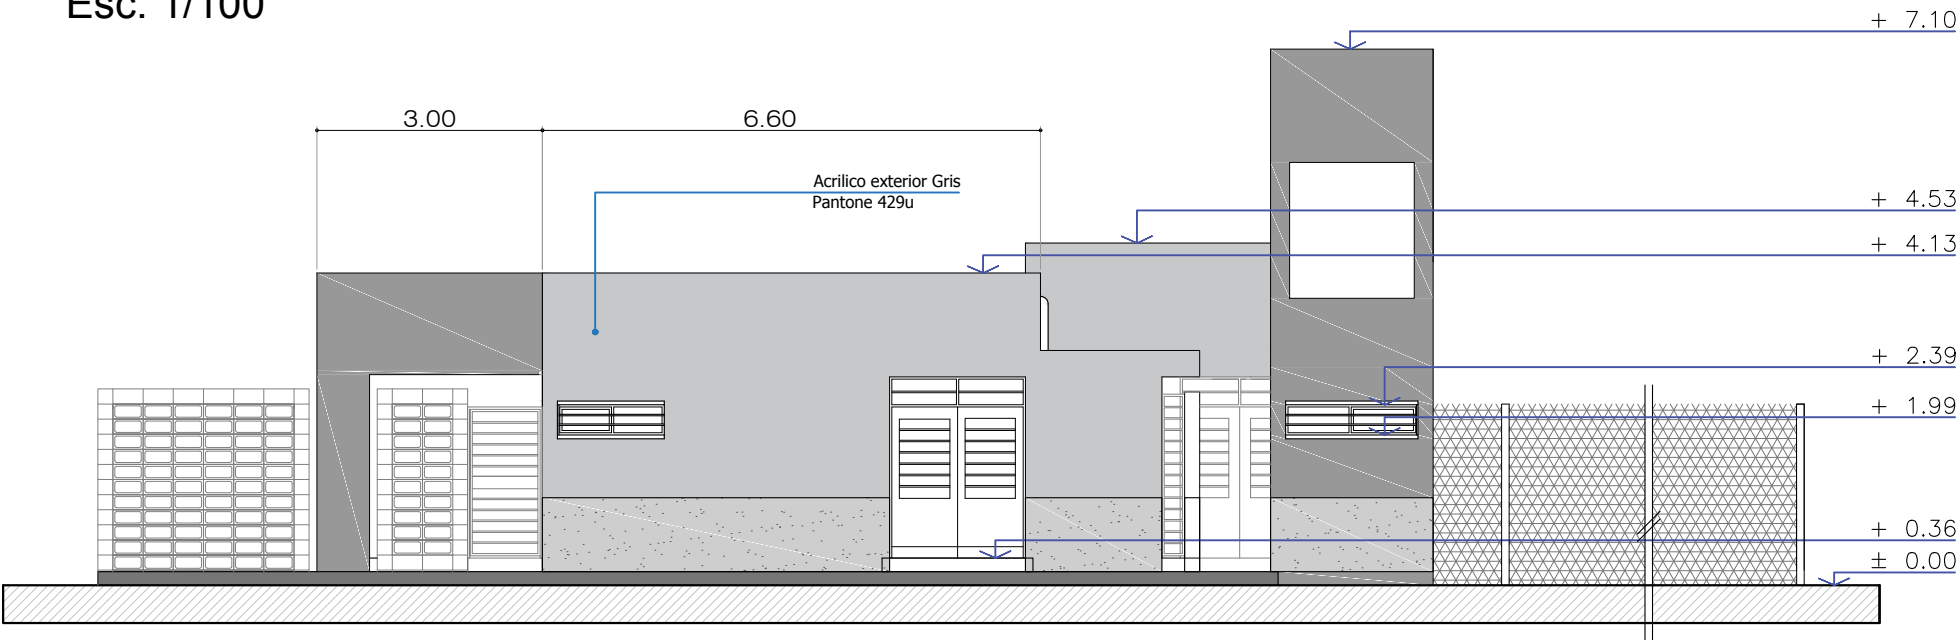




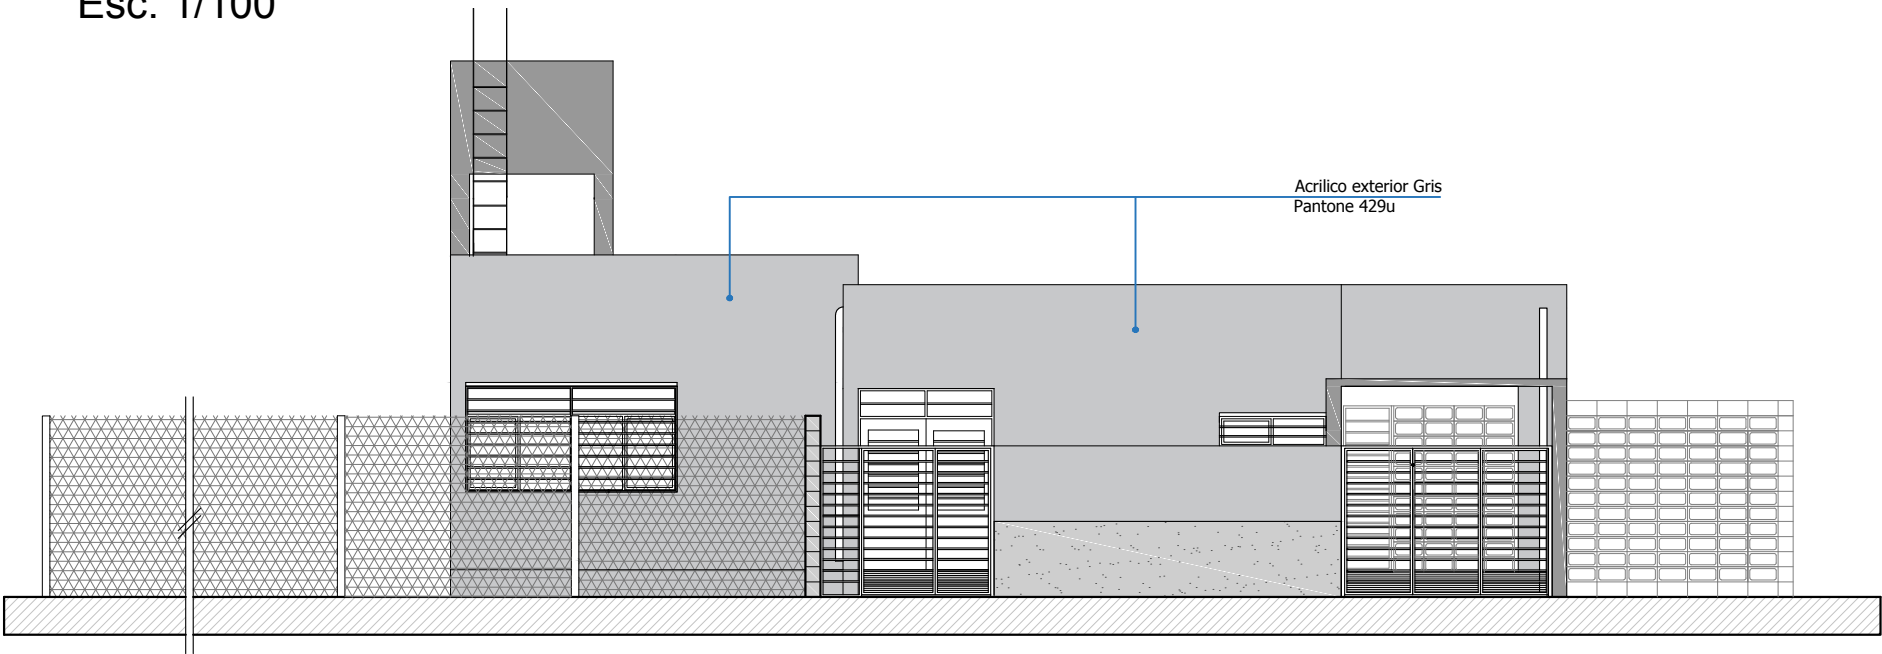





 

VISTA FRENTE
Esc: 1/100

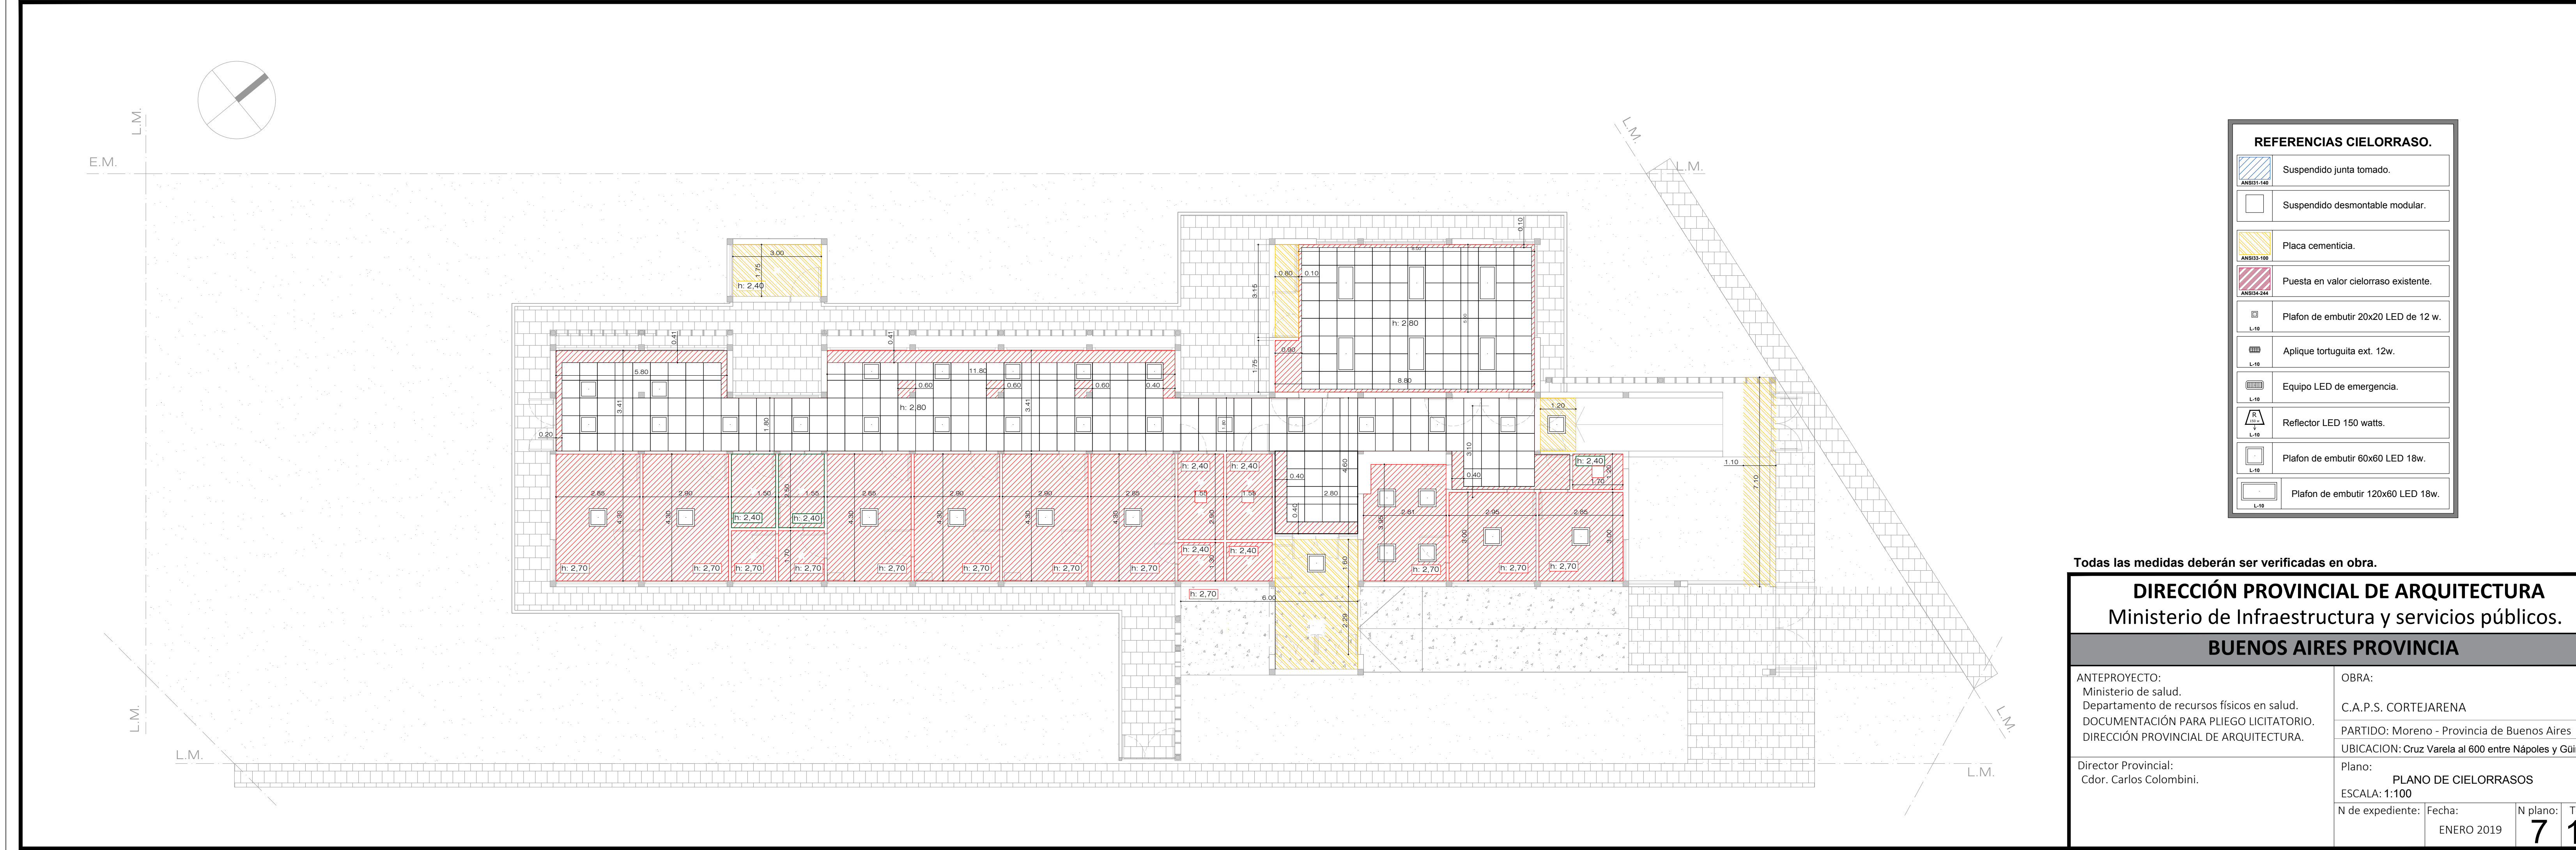

Todas las medidas deberán ser verificadas en obra.


DIRECCIÓN PROVINCIAL DE ARQUITECTURA			
Ministerio de Infraestructura y servicios públicos.			
BUENOS AIRES PROVINCIA			
ANTEPROYECTO: Ministerio de salud. Departamento de recursos físicos en salud. DOCUMENTACIÓN PARA PLIEGO LICITATORIO. DIRECCIÓN PROVINCIAL DE ARQUITECTURA.	OBRA: C.A.P.S. CORTEJARENA		
	PARTIDO: Moreno - Provincia de Buenos Aires		
	UBICACION: Cruz Varela al 600 entre Nápoles y Güiraldes.		
Director Provincial: Cdor. Carlos Colombini.	Plano: VISTAS		
	ESCALA: 1:100		
	N de expediente:	Fecha: ENERO 2019	N plano:



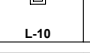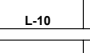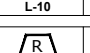




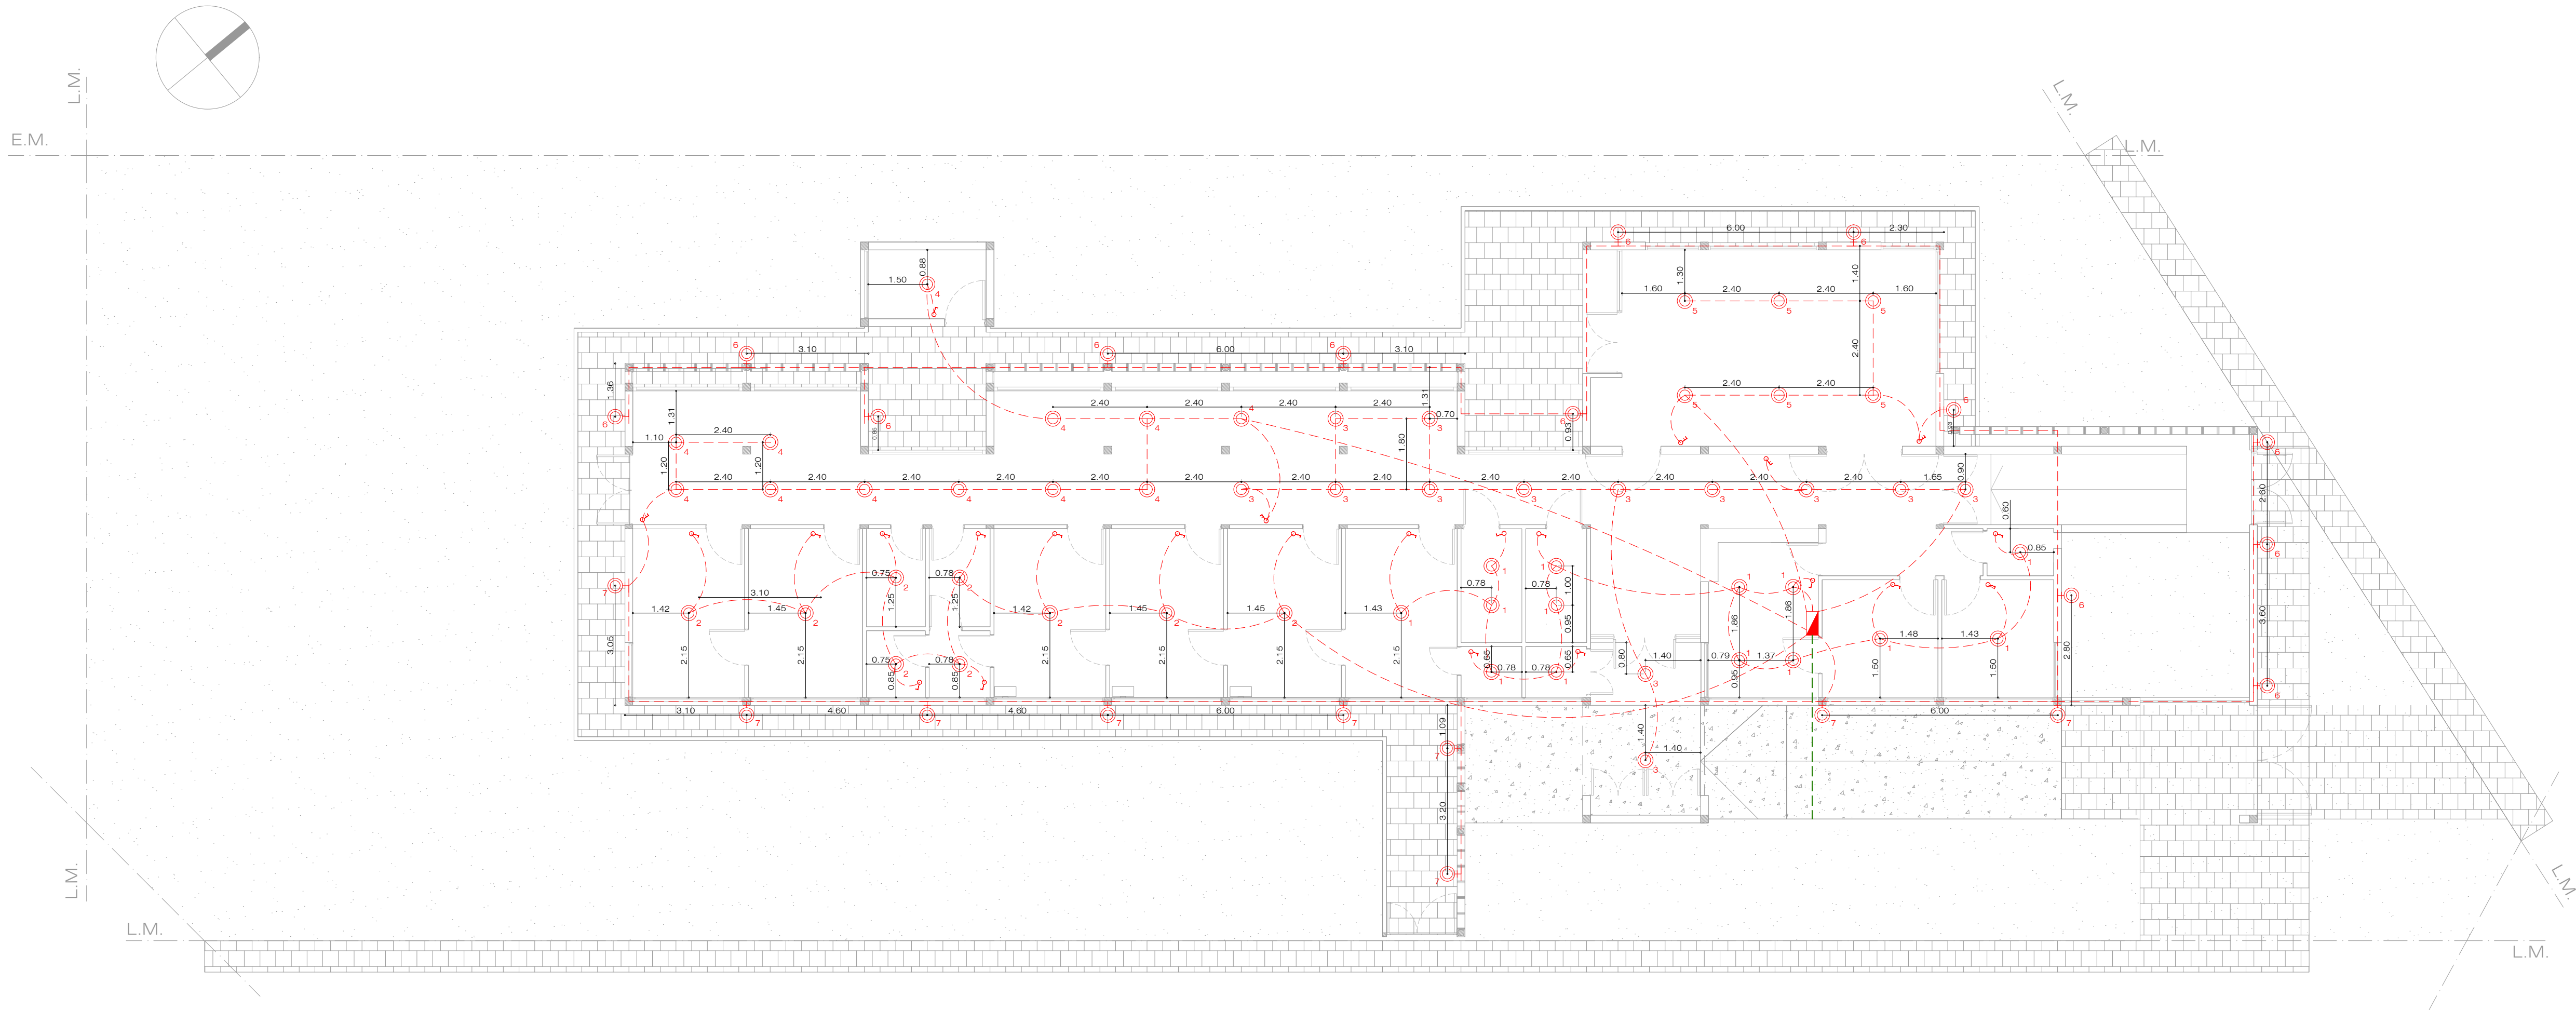



REFERENCIAS CIELORRASO.	
	Suspendido junta tomado.
	Suspendido desmontable modular.
	Placa cementicia.
	Puesta en valor cielorraso existente.
	Plafon de embutir 20x20 LED de 12 w.
	Aplicue tortuguita ext. 12w.
	Equipo LED de emergencia.
	Reflector LED 150 watts.
	Plafon de embutir 60x60 LED 18w.
	Plafon de embutir 120x60 LED 18w.

Todas las medidas deberán ser verificadas en obra.

DIRECCIÓN PROVINCIAL DE ARQUITECTURA			
Ministerio de Infraestructura y servicios públicos.			
BUENOS AIRES PROVINCIA			
ANTEPROYECTO: Ministerio de salud. Departamento de recursos físicos en salud. DOCUMENTACIÓN PARA PLIEGO LICITATORIO. DIRECCIÓN PROVINCIAL DE ARQUITECTURA.		OBRA: C.A.P.S. CORTEJARENA	
Director Provincial: Cdr. Carlos Colombini.		PARTIDO: Moreno - Provincia de Buenos Aires	
		UBICACION: Cruz Varela al 600 entre Nápoles y Güiraldes.	
		Plano: PLANO DE CIELORRASOS	
		ESCALA: 1:100	
N de expediente:		Fecha:	N plano: Total:
		ENERO 2019	7 11

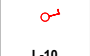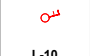

REF. INST. ELÉCTRICA. BOCAS.	
 L-10 DASHDOTZ	Tendido eléctrico bocas.
 L-10	Tablero seccional.
 L-10	Boca de iluminación.
 L-10	Boca de iluminación (pared).
 L-10	Extractor de aire electrico.
 L-100	Jabalina.
 L-10	Tecla de luz simple.
 L-10	Tecla de luz combinada.
 L-10	Extractor de aire electrico.


Todas las medidas deberán ser verificadas en obra.

DIRECCIÓN PROVINCIAL DE ARQUITECTURA
Ministerio de Infraestructura y servicios públicos.



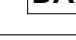
BUENOS AIRES PROVINCIA

ANTEPROYECTO: Ministerio de salud. Departamento de recursos físicos en salud. DOCUMENTACIÓN PARA PLIEGO LICITATORIO. DIRECCIÓN PROVINCIAL DE ARQUITECTURA.		OBRA: C.A.P.S. CORTEJARENA	
		PARTIDO: Moreno - Provincia de Buenos Aires	
		UBICACION: Cruz Varela al 600 entre Nápoles y Güiraldes.	
Director Provincial: Cdr. Carlos Colombini.		Plano: INST. ELECTRICA - BOCAS	
		ESCALA: 1:100	
N de expediente:		Fecha:	N plano: Total:
		ENERO 2019	8 11

9	11
---	----

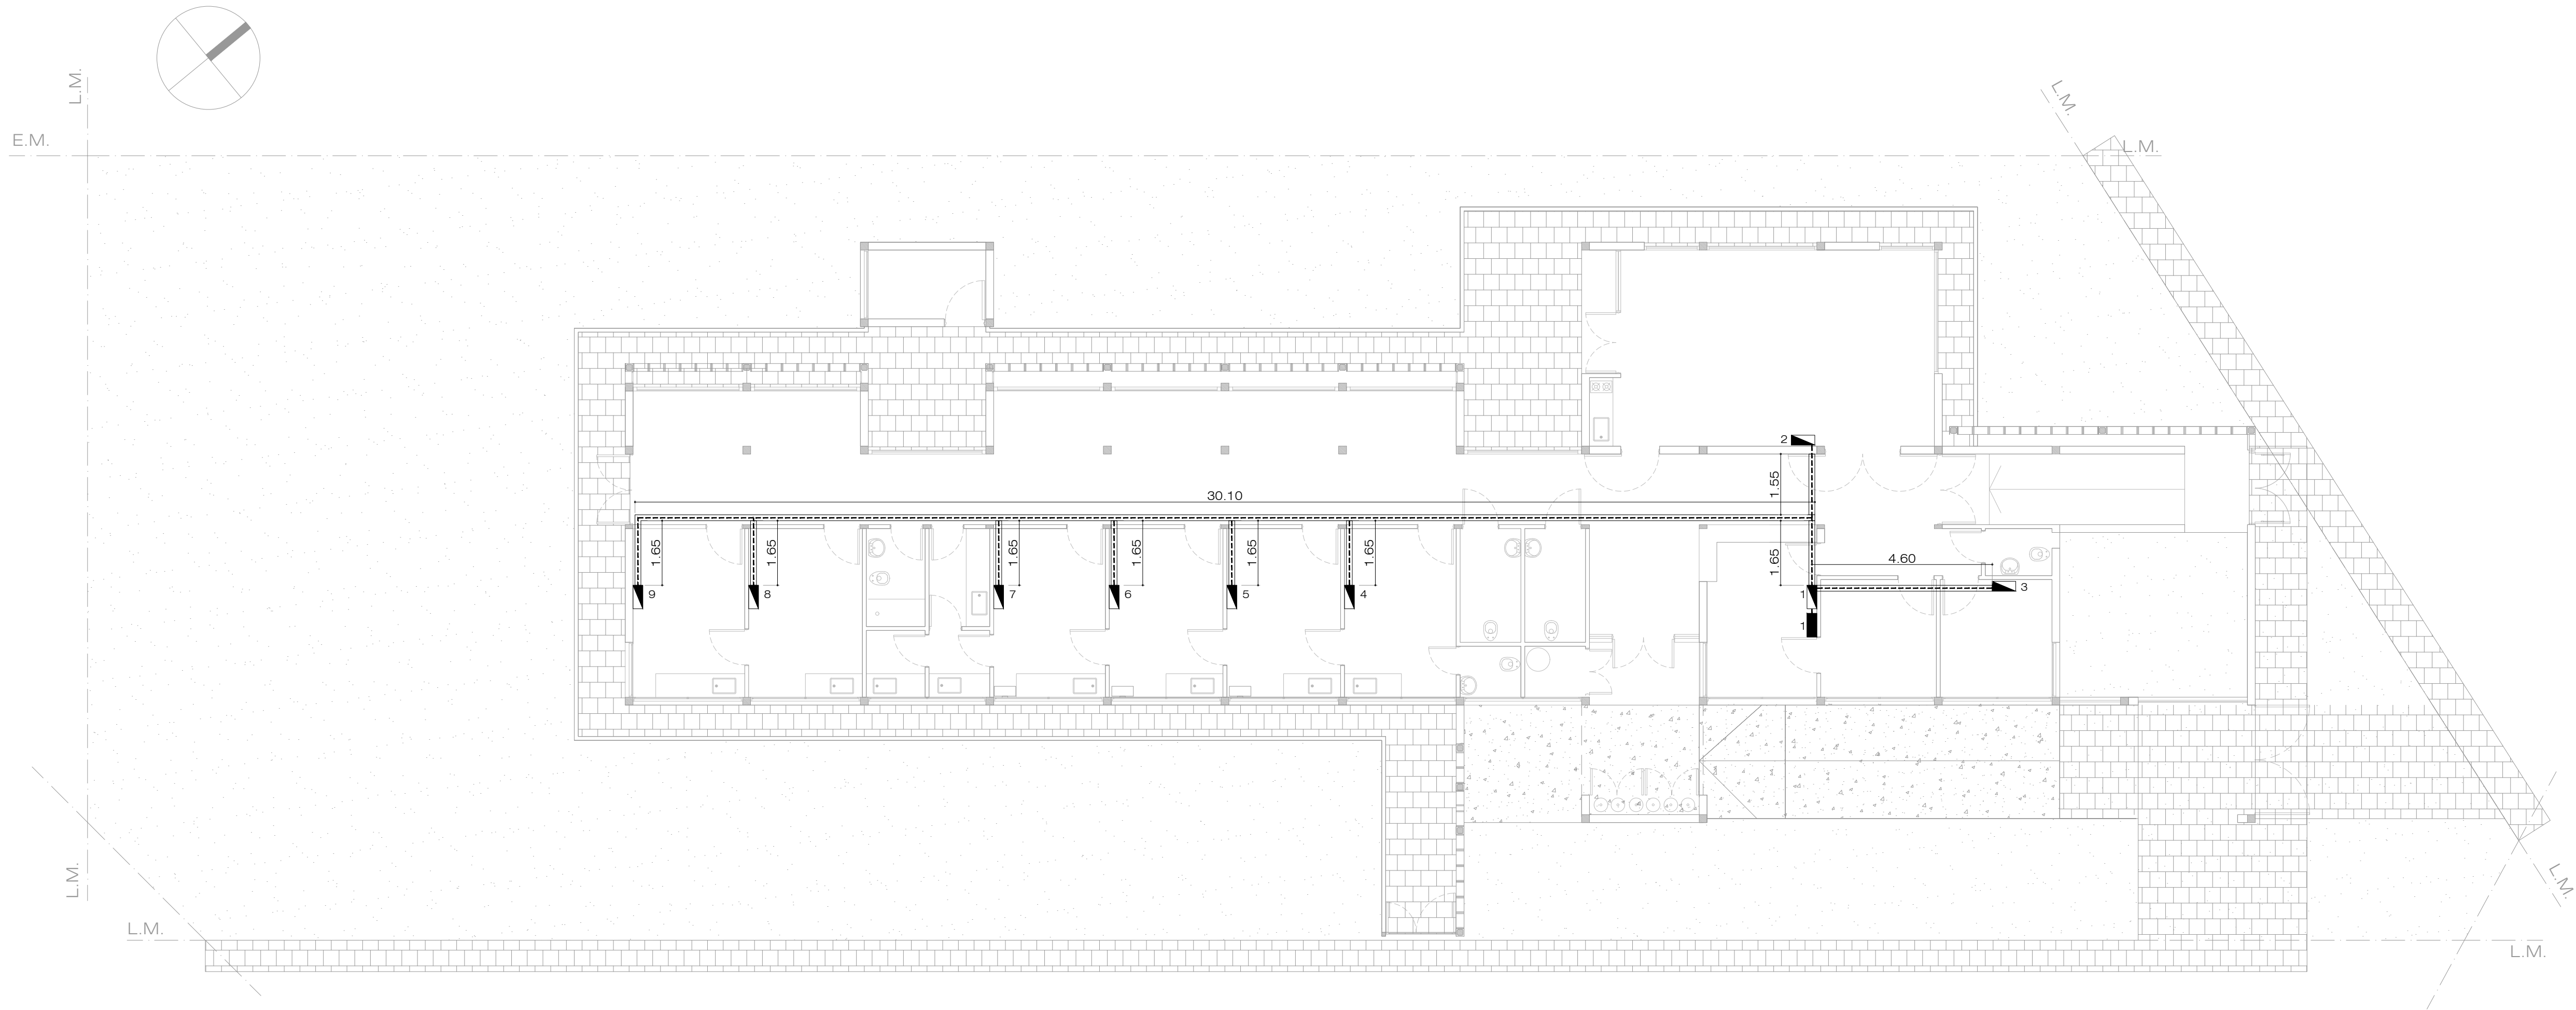

REFERENCIAS INST. DATOS.	
	Datos.
	Puesto de datos.
	Rack de datos.
	Bandeja de datos.
	Tendido de datos.

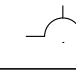
C/ PUESTO DE DATOS.	
	2 Tomas simples de 220 v.
	1 Boca telefonica.
	1 Boca de datos cat. 6.

Todas las medidas deberán ser verificadas en obra.




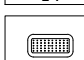
DIRECCIÓN PROVINCIAL DE ARQUITECTURA
Ministerio de Infraestructura y servicios públicos.

BUENOS AIRES PROVINCIA

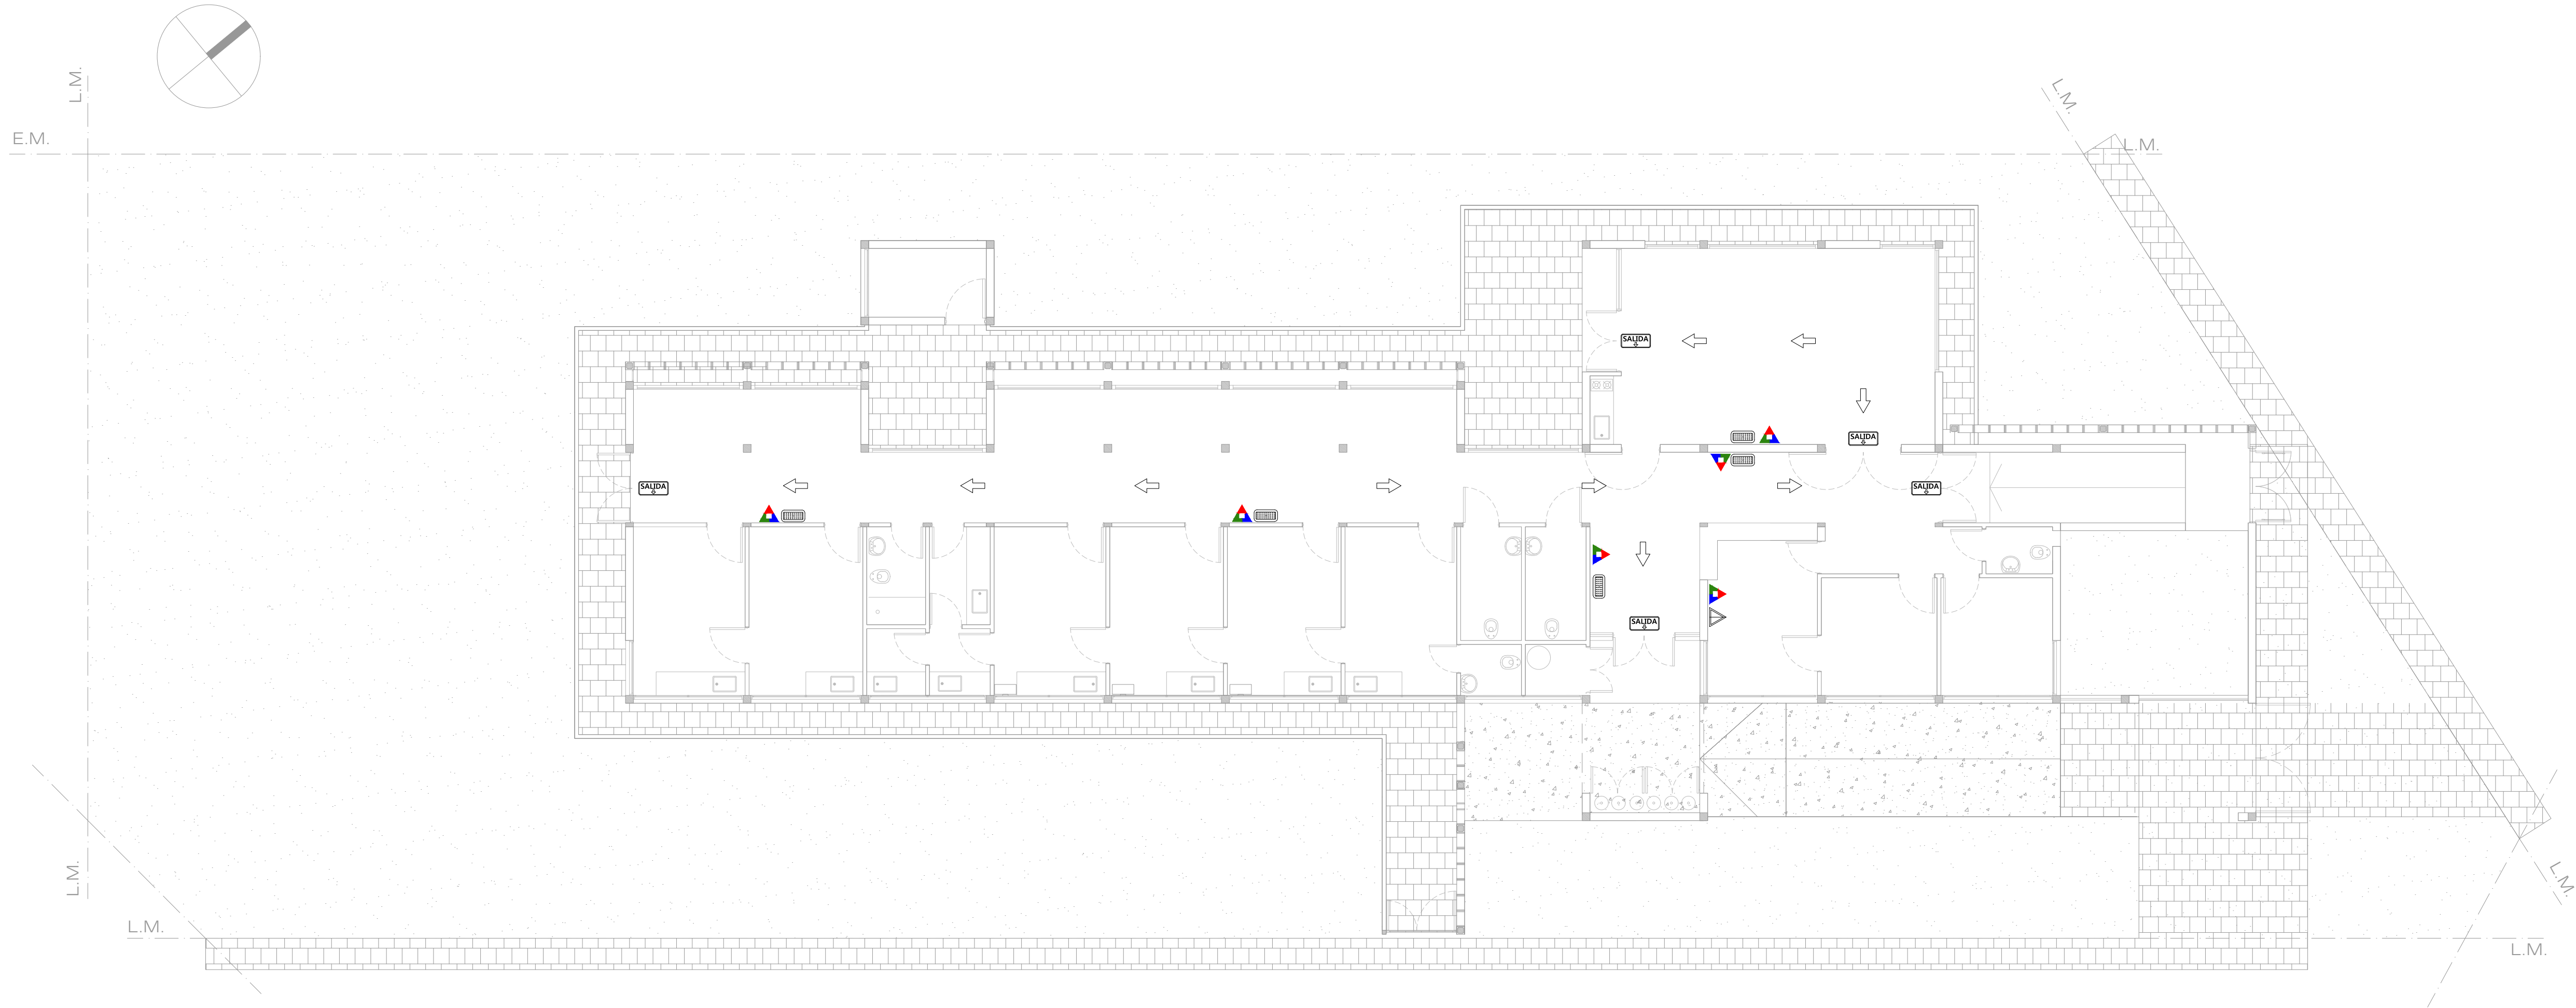ANTEPROYECTO: Ministerio de salud. Departamento de recursos físicos en salud. DOCUMENTACIÓN PARA PLIEGO LICITATORIO. DIRECCIÓN PROVINCIAL DE ARQUITECTURA.		OBRA: C.A.P.S. CORTEJARENA	
		PARTIDO: Moreno - Provincia de Buenos Aires	
		UBICACION: Cruz Varela al 600 entre Nápoles y Güiraldes.	
Director Provincial: Cdr. Carlos Colombini.		Plano: PLANO DE RED DE DATOS	
		ESCALA: 1:100	
N de expediente:		Fecha: ENERO 2019	N plano: Total: 10 11



REFERENCIAS CONTRA INCENDIO.

 L-1	Extintor polvo seco ABC 10 kg.
 L-1	Extintor CO2 2,5 kg.
 L-1	Cartel LED salida de emergencia.
 L-1	Luminaria LED de emergencia.

SEÑALÉTICA SEGUN NORMAS IRAM

SALIDA

Texto "Salida" en tipografía similar a la indicada color blanco sobre fondo verde.

A mín = 50
B mín = 20
H mín = 100

SALIDA

Texto "Salida de emergencia" en tipografía similar a la indicada color blanco sobre fondo verde.

A mín = 50 C mín = 10
B mín = 20 H mín = 100

5

SALIDA EN PB

Flechas y símbolos en color

EXTINTORES PORTATILES

Además de la señalización del matafuego, para que sea visto desde lejos se debe colocar una señal adicional a una altura de 2 o 2,5 m. respecto del nivel de piso.

Para señalizar la ubicación de un matafuego se debe colocar una chapa baliza, tal como lo muestra la figura siguiente. Esta es una superficie con franjas inclinadas en 45° respecto de la horizontal blancas y rojas de 10 cm de ancho. La parte superior de la chapa deber estar ubicada a 1,20 a 1,50 metros respecto del nivel de piso.

CHAPA BALIZA

Todas las medidas deberán ser verificadas en obra.

DIRECCIÓN PROVINCIAL DE ARQUITECTURA
Ministerio de Infraestructura y servicios públicos.


BUENOS AIRES PROVINCIA

ANTEPROYECTO: Ministerio de salud. Departamento de recursos físicos en salud. DOCUMENTACIÓN PARA PLIEGO LICITATORIO. DIRECCIÓN PROVINCIAL DE ARQUITECTURA.	OBRA:			
	C.A.P.S. CORTEJARENA			
	PARTIDO: Moreno - Provincia de Buenos Aires			
Director Provincial: Cdr. Carlos Colombini.	UBICACION: Cruz Varela al 600 entre Nápoles y Güiraldes.			
	Plano: PLANO DE PROTECCION CONTRA INCENDIO			
	ESCALA: 1:100			
N de expediente:		Fecha:	N plano:	Total:
		ENERO 2019	11	11

DOCUMENTACIÓN GRÁFICA

C.A.P.S. REJA CENTRO

MORENO - GRUPO 4.12.b

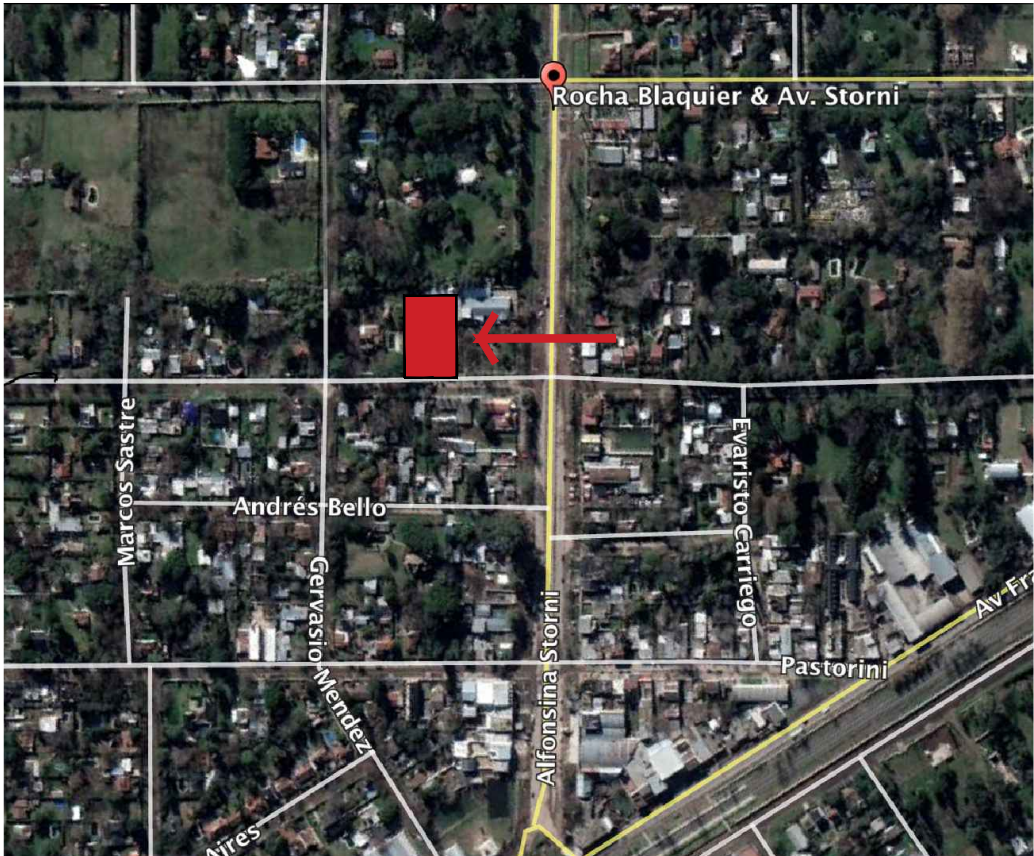


UBICACION EN FOTO AEREA



IMAGEN EXTERIOR

Todas las medidas deberán ser verificadas en obra.

DIRECCIÓN PROVINCIAL DE ARQUITECTURA			
Ministerio de Infraestructura y servicios públicos.			
BUENOS AIRES PROVINCIA			
ANTEPROYECTO: Ministerio de salud. Departamento de recursos físicos en salud. DOCUMENTACIÓN PARA PLIEGO LICITATORIO. DIRECCIÓN PROVINCIAL DE ARQUITECTURA.	OBRA:		
	C.A.P.S. REJA CENTRO		
	PARTIDO: Moreno - Provincia de Buenos Aires		
Director Provincial: Cdor. Carlos Colombini.	UBICACION: Calle Alfonsina Storni n° 1476 esq Cabrera.		
	Plano: PLANO DE IMPLANTACION		
	ESCALA: S/E		
N de expediente:		Fecha:	N plano: Total:
		ENERO 2019	01 20

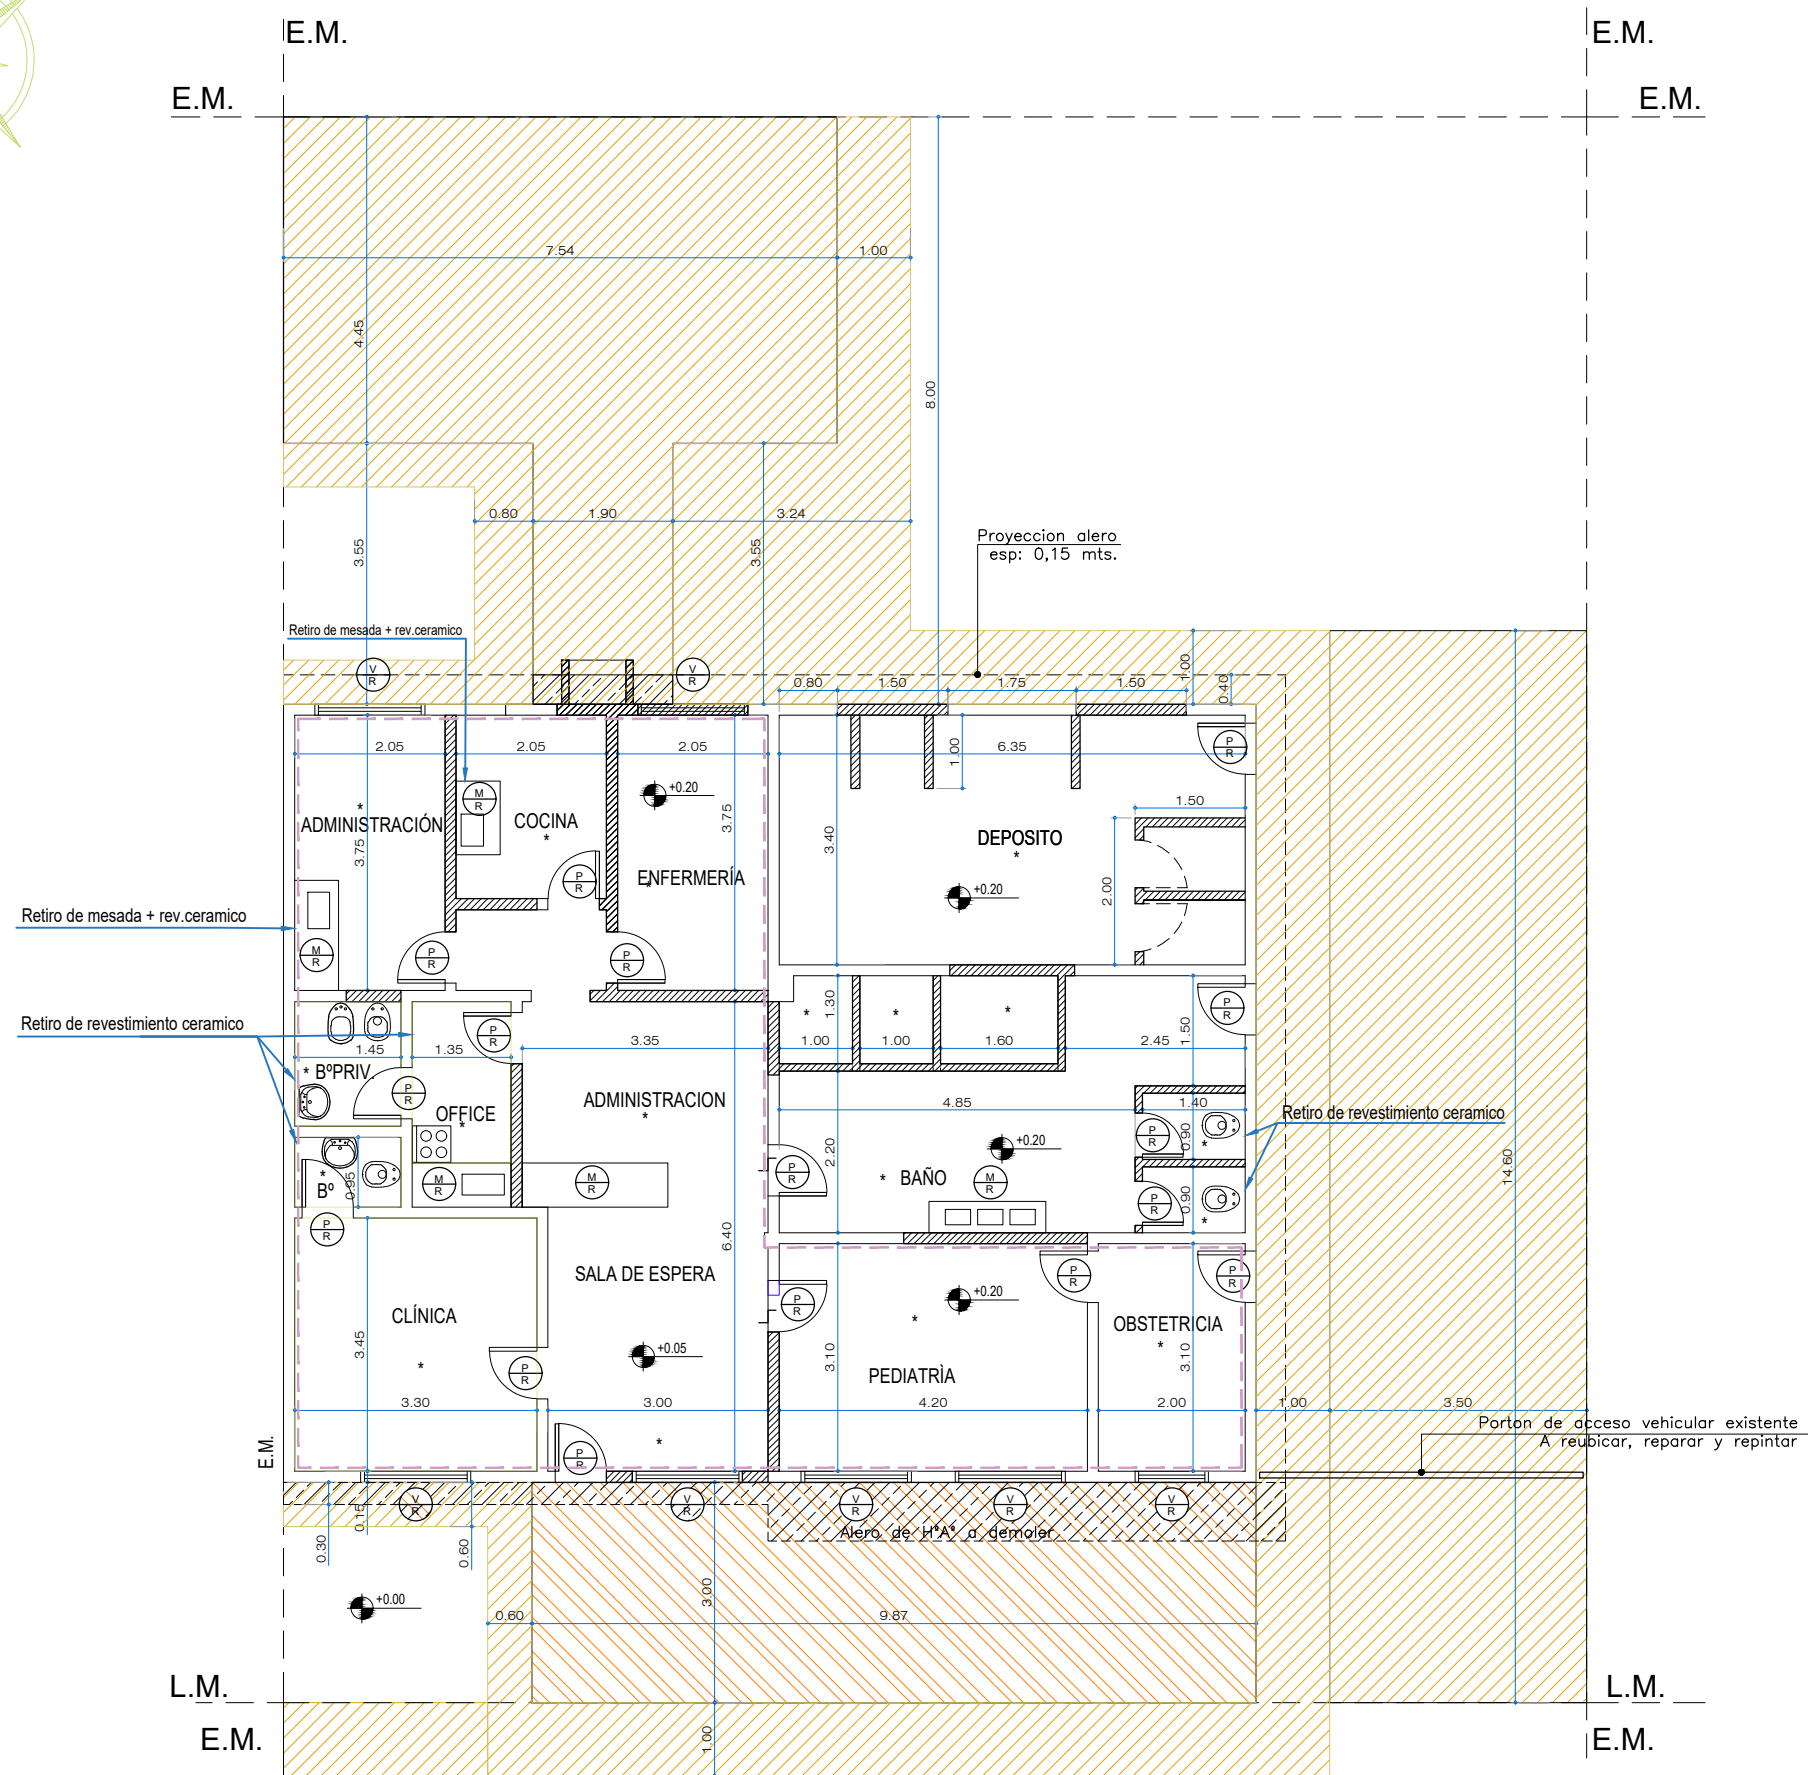

NOTA:* SE EXTRAERAN LA TOTALIDAD DE LOS SOLADOS DEL CENTRO DE SALUD (EXCEPTO DEPOSITO QUE NO POSEE)

AV. ALFONSINA STORNI

REFERENCIA DEMOLICIÓN.

	Desmante aporte y compactación.
	Desmante de solados.
	Demolición de losa.
	Desmante de cielorraso.
	Desmante de cubierta.
	Desmante de carpintería (a remover).
	Desmante de cielorraso.

Todas las medidas deberán ser verificadas en obra.

DIRECCIÓN PROVINCIAL DE ARQUITECTURA Ministerio de Infraestructura y servicios públicos.

BUENOS AIRES PROVINCIA

ANTEPROYECTO:
Ministerio de salud.
Departamento de recursos físicos en salud.
DOCUMENTACIÓN PARA PLIEGO LICITATORIO.
DIRECCIÓN PROVINCIAL DE ARQUITECTURA.

Director Provincial:
Cdr. Carlos Colombini.

OBRA:
C.A.P.S. REJA CENTRO
PARTIDO: Moreno - Provincia de Buenos Aires
UBICACION: Calle Alfonsina Storni n° 1476 esq Cabrera.
Plano:
PLANO DE SIT ACTUAL - DEMOLICION
ESCALA: 1:100

N de expediente:	Fecha: ENERO 2019	N plano:	Total: 20
------------------	----------------------	----------	--------------



REFERENCIAS ARQUITECTURA.

	Muro existente.
	Estructura de H°A°.
	Vereda cemento rodillado con cordón.
	Pavimento articulado.
	Muro nuevo terminado 22 cm.
	Muro nuevo terminado 16 cm.
	Muro nuevo terminado 12 cm.
	Sector sin intervención.
	Tabique placa roca de yeso c/aislación.
	Guardacamilla.

Todas las medidas deberán ser verificadas en obra.

DIRECCIÓN PROVINCIAL DE ARQUITECTURA

Ministerio de Infraestructura y servicios públicos.

BUENOS AIRES PROVINCIA

ANTEPROYECTO: Ministerio de salud. Departamento de recursos físicos en salud. DOCUMENTACIÓN PARA PLIEGO LICITATORIO. DIRECCIÓN PROVINCIAL DE ARQUITECTURA.	OBRA:			
	C.A.P.S. REJA CENTRO			
	PARTIDO: Moreno - Provincia de Buenos Aires			
	UBICACION: Calle Alfonsina Storni n° 1476 esq Cabrera.			
Director Provincial: Cdr. Carlos Colombini.	Plano:		PLANTA DE ARQUITECTURA	
	ESCALA: 1:100			
	N de expediente:	Fecha:	N plano:	Total:
		ENERO 2019	3	20



PISO	PARED
A	B
TECHO	N° LOCAL
C	D

A	Piso cemento rodillado
B	Piso porcelanato c/ zocalo h15cm
C	Piso granítico c/ zocalo h15cm
D	Latex interior (pared y cielorraso)
E	Revestimiento ceramico
F	Latex + acrilico exterior
G	Cielorraso suspendido
H	Placa Cementicia
I	Cielorraso suspendido modular
J	Junta tomada antihumedad

Todas las medidas deberán ser verificadas en obra.

DIRECCIÓN PROVINCIAL DE ARQUITECTURA
Ministerio de Infraestructura y servicios públicos.

BUENOS AIRES PROVINCIA


ANTEPROYECTO:
Ministerio de salud.
Departamento de recursos físicos en salud.
DOCUMENTACIÓN PARA PLIEGO LICITATORIO.
DIRECCIÓN PROVINCIAL DE ARQUITECTURA.

OBRA:
C.A.P.S. REJA CENTRO
PARTIDO: Moreno - Provincia de Buenos Aires
UBICACION: Calle Alfonsina Storni n° 1476 esq Cabrera.


Director Provincial:
Cdor. Carlos Colombini.

Plano:
PLANO DE LOCALES
ESCALA: 1:100



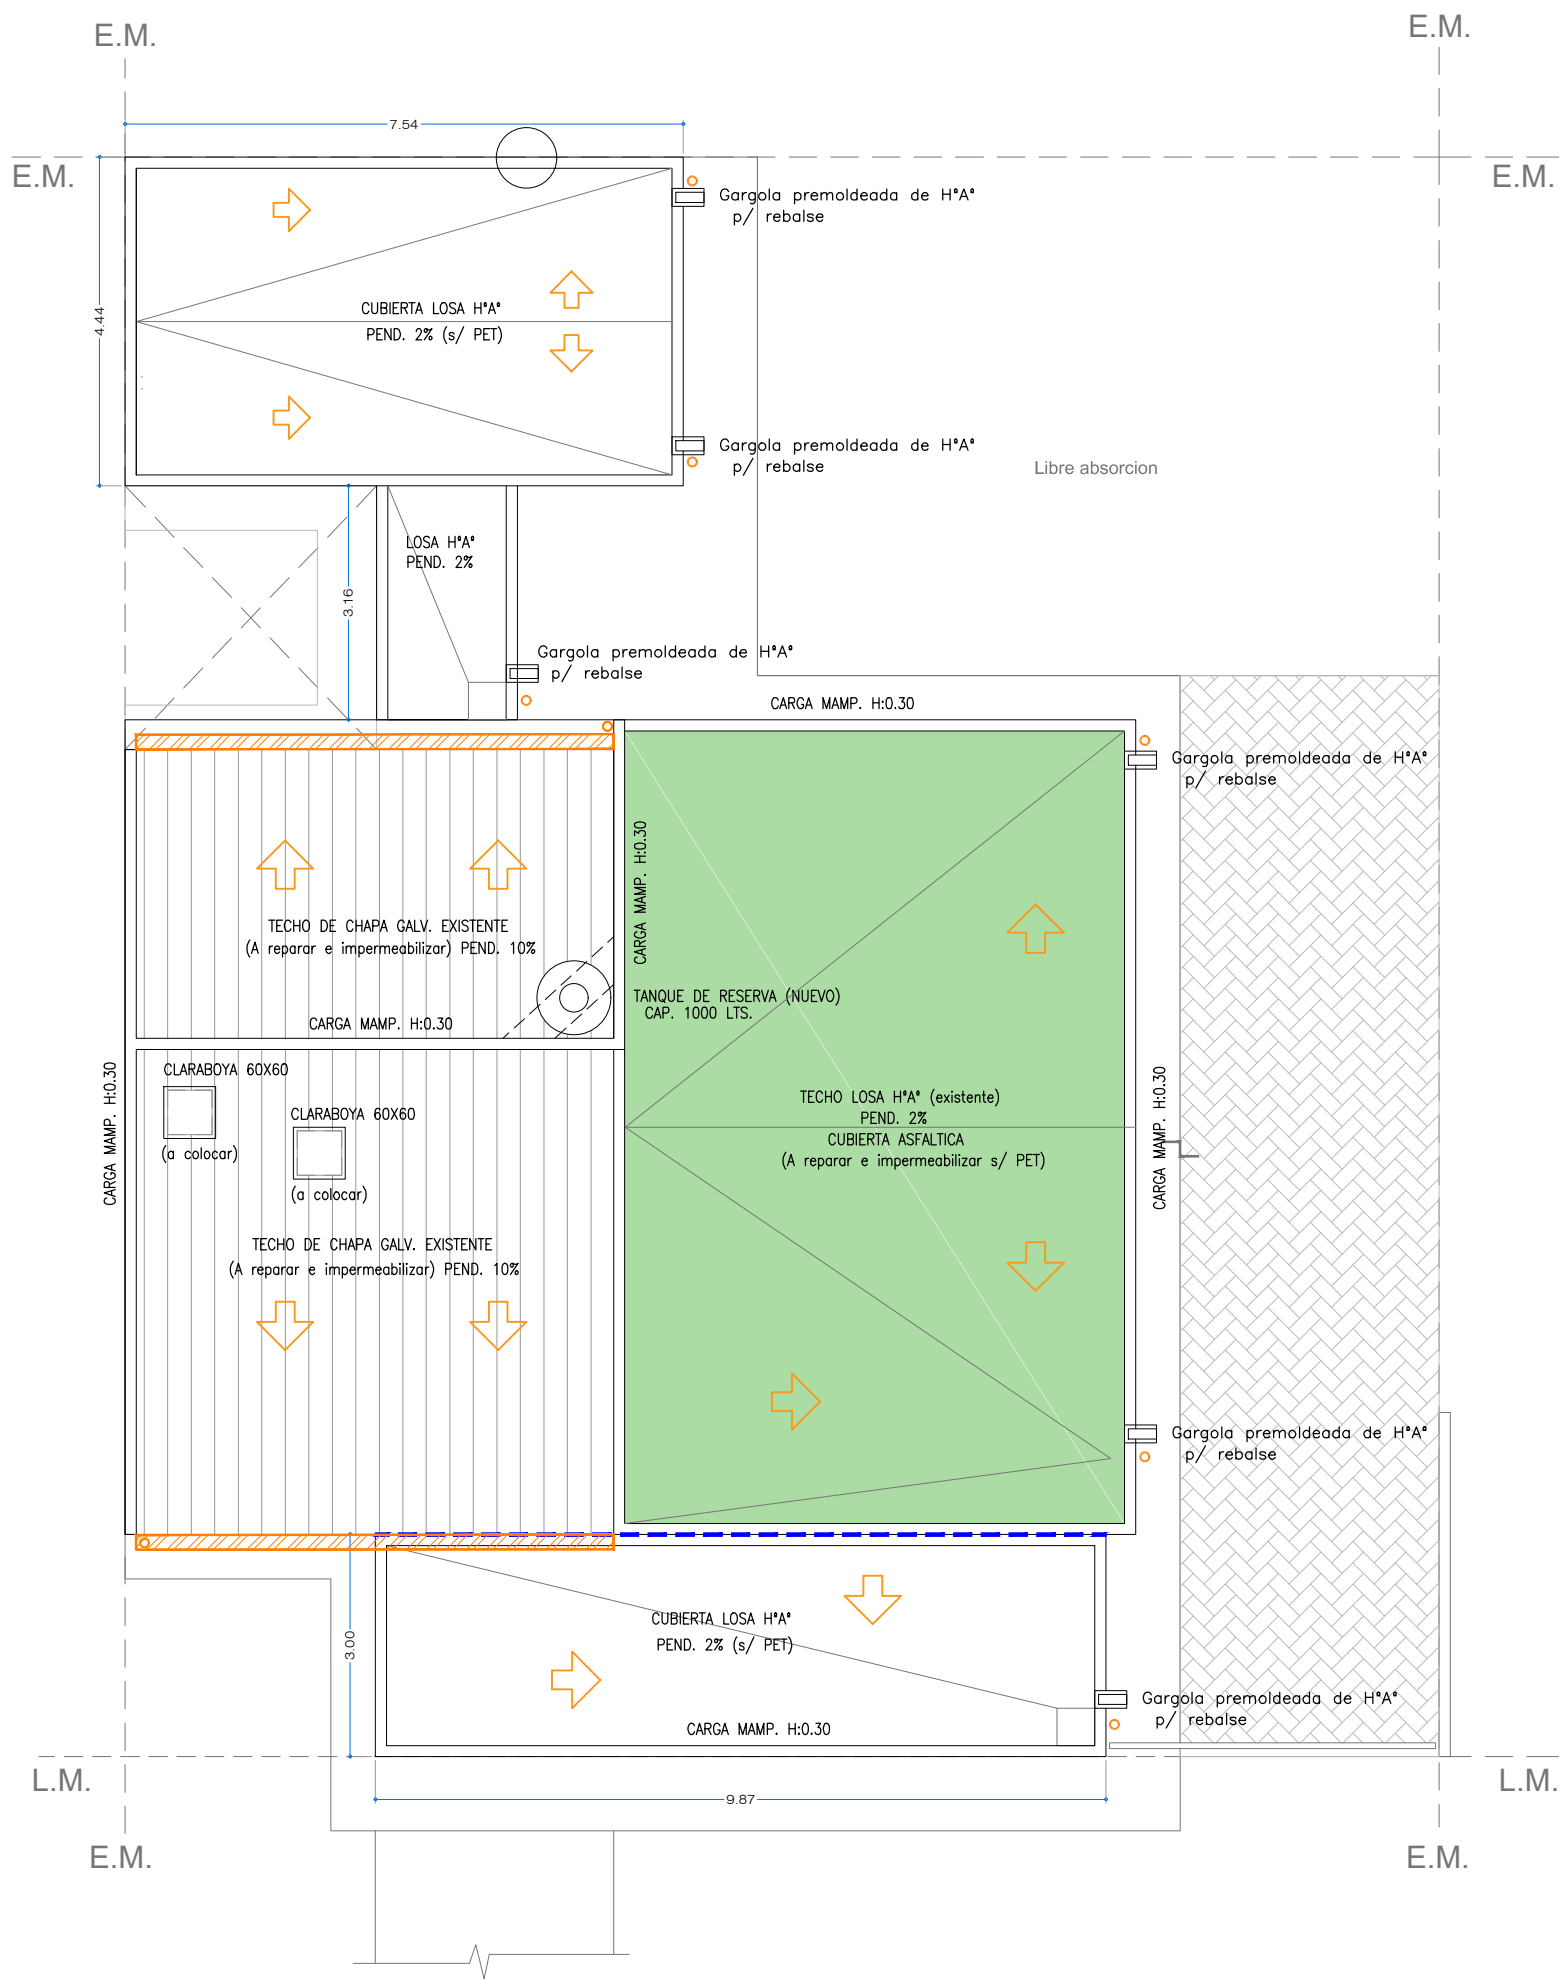

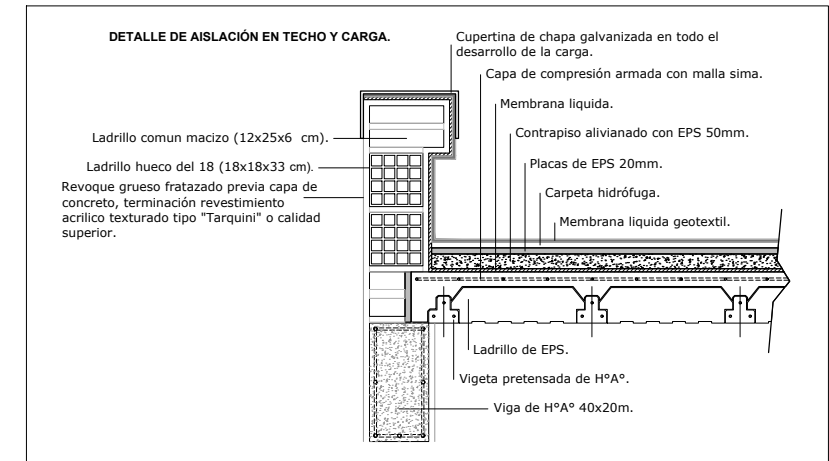

N de expediente:	Fecha:	N plano:	Total:
	ENERO 2019	4	20



DETALLE 1



REF. INST. PLUVIAL. TECHOS.

 L-50	Sistema Pluvial.
 L-50 ANSI32	Canaleta de ZINC
 L-50	Bajada PVC Ø 110mm. Pluvial.
 L-50	Embudo horizontal pluvial 30x30mm.
 L-50	Flecha que indica pendientes de techo.
	Cubierta existente -reparar e impermeabilizar


Todas las medidas deberán ser verificadas en obra.

DIRECCIÓN PROVINCIAL DE ARQUITECTURA


Ministerio de Infraestructura y servicios públicos.

BUENOS AIRES PROVINCIA

ANTEPROYECTO: Ministerio de salud. Departamento de recursos físicos en salud. DOCUMENTACIÓN PARA PLIEGO LICITATORIO. DIRECCIÓN PROVINCIAL DE ARQUITECTURA.	OBRA:		
	C.A.P.S. REJA CENTRO		
	PARTIDO: Moreno - Provincia de Buenos Aires		
	UBICACION: Calle Alfonsina Storni n° 1476 esq Cabrera.		
Director Provincial: Cdr. Carlos Colombini.	Plano: PLANTA DE TECHOS		
	ESCALA: 1:100		
	N de expediente:	Fecha: ENERO 2019	N plano: Total: 5 20

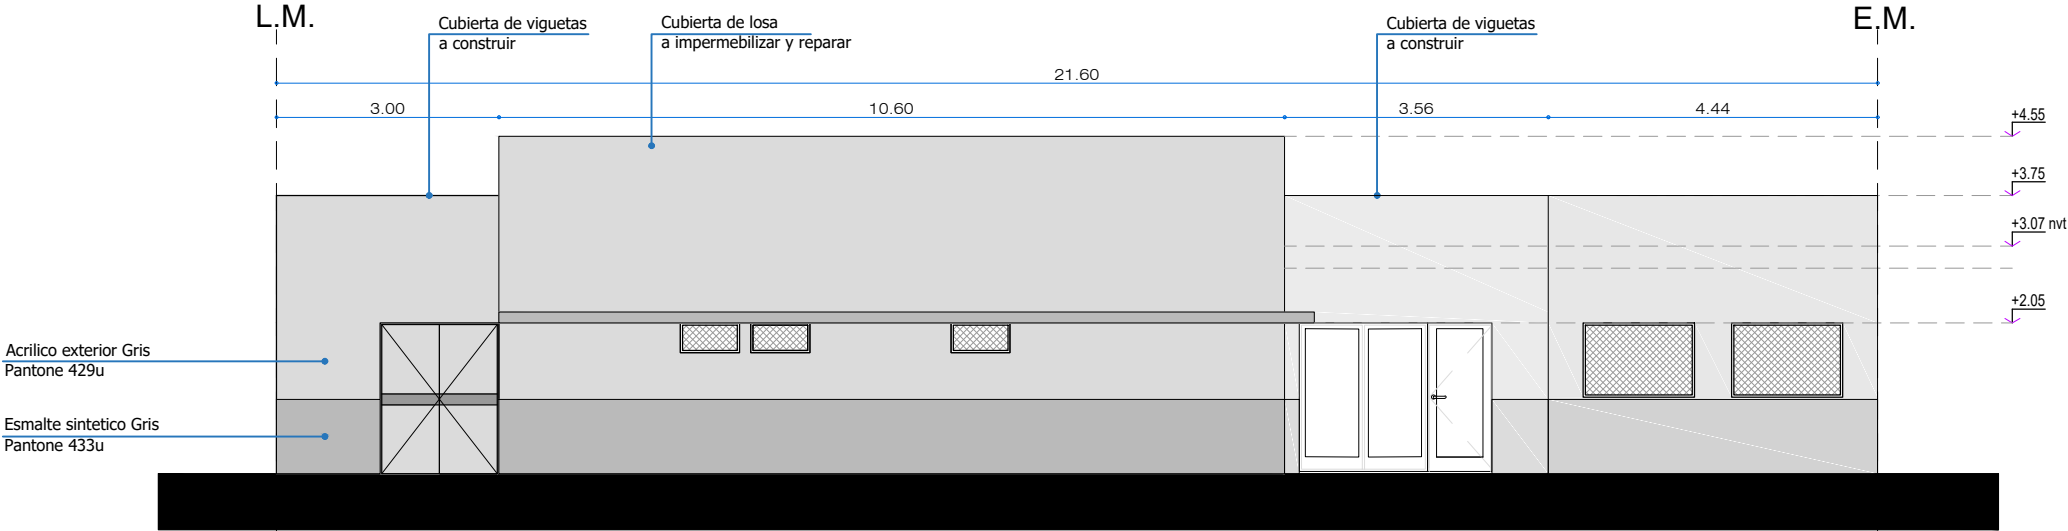

VISTA LATERAL
ESC: 1/100

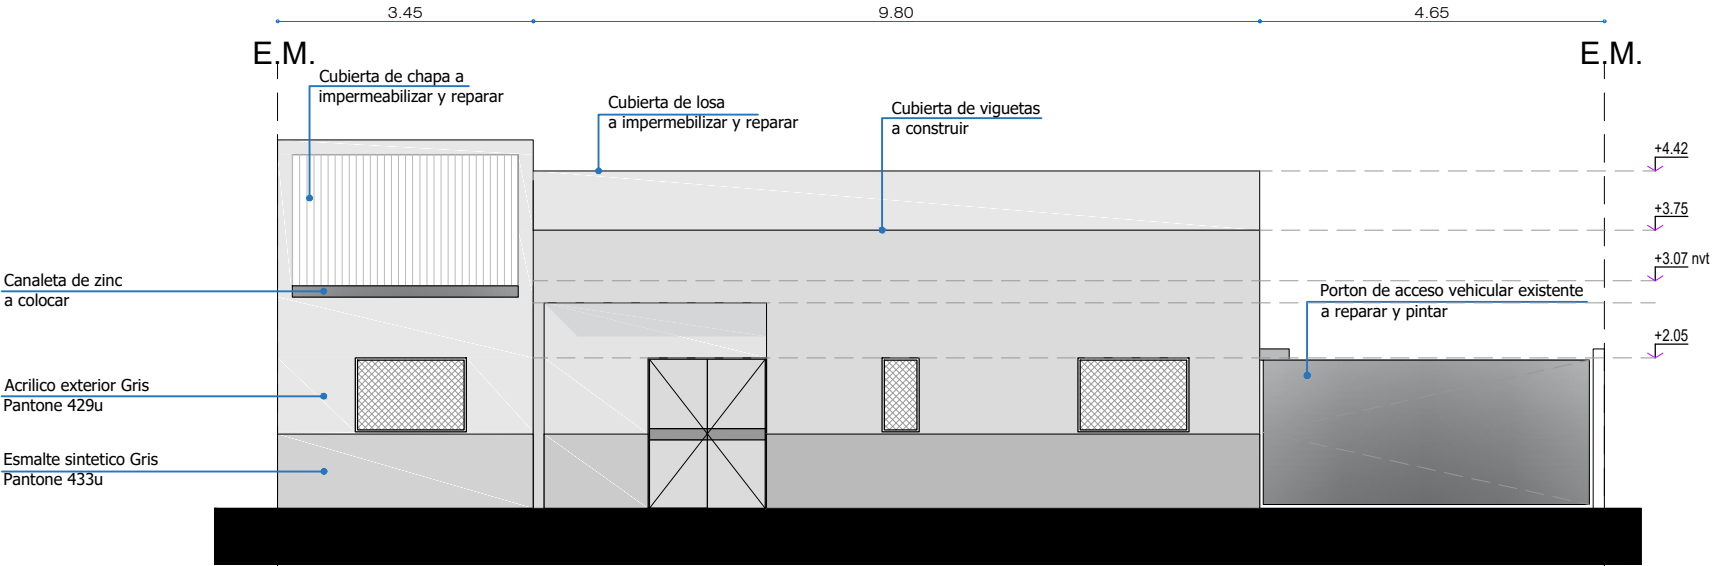

VISTA FRENTE
ESC: 1/100

Todas las medidas deberán ser verificadas en obra.


DIRECCIÓN PROVINCIAL DE ARQUITECTURA
Ministerio de Infraestructura y servicios públicos.

BUENOS AIRES PROVINCIA

ANTEPROYECTO: Ministerio de salud. Departamento de recursos físicos en salud. DOCUMENTACIÓN PARA PLIEGO LICITATORIO. DIRECCIÓN PROVINCIAL DE ARQUITECTURA.	OBRA:			
	C.A.P.S. REJA CENTRO			
	PARTIDO: Moreno - Provincia de Buenos Aires			
	UBICACION: Calle Alfonsina Storni n° 1476 esq Cabrera.			
Director Provincial: Cdor. Carlos Colombini.	Plano:			
	VISTAS			
	ESCALA: 1:100			
N de expediente:	Fecha:	N plano:	Total:	
	ENERO 2019	6	20	


CORTE 1-1

ESC: 1/100

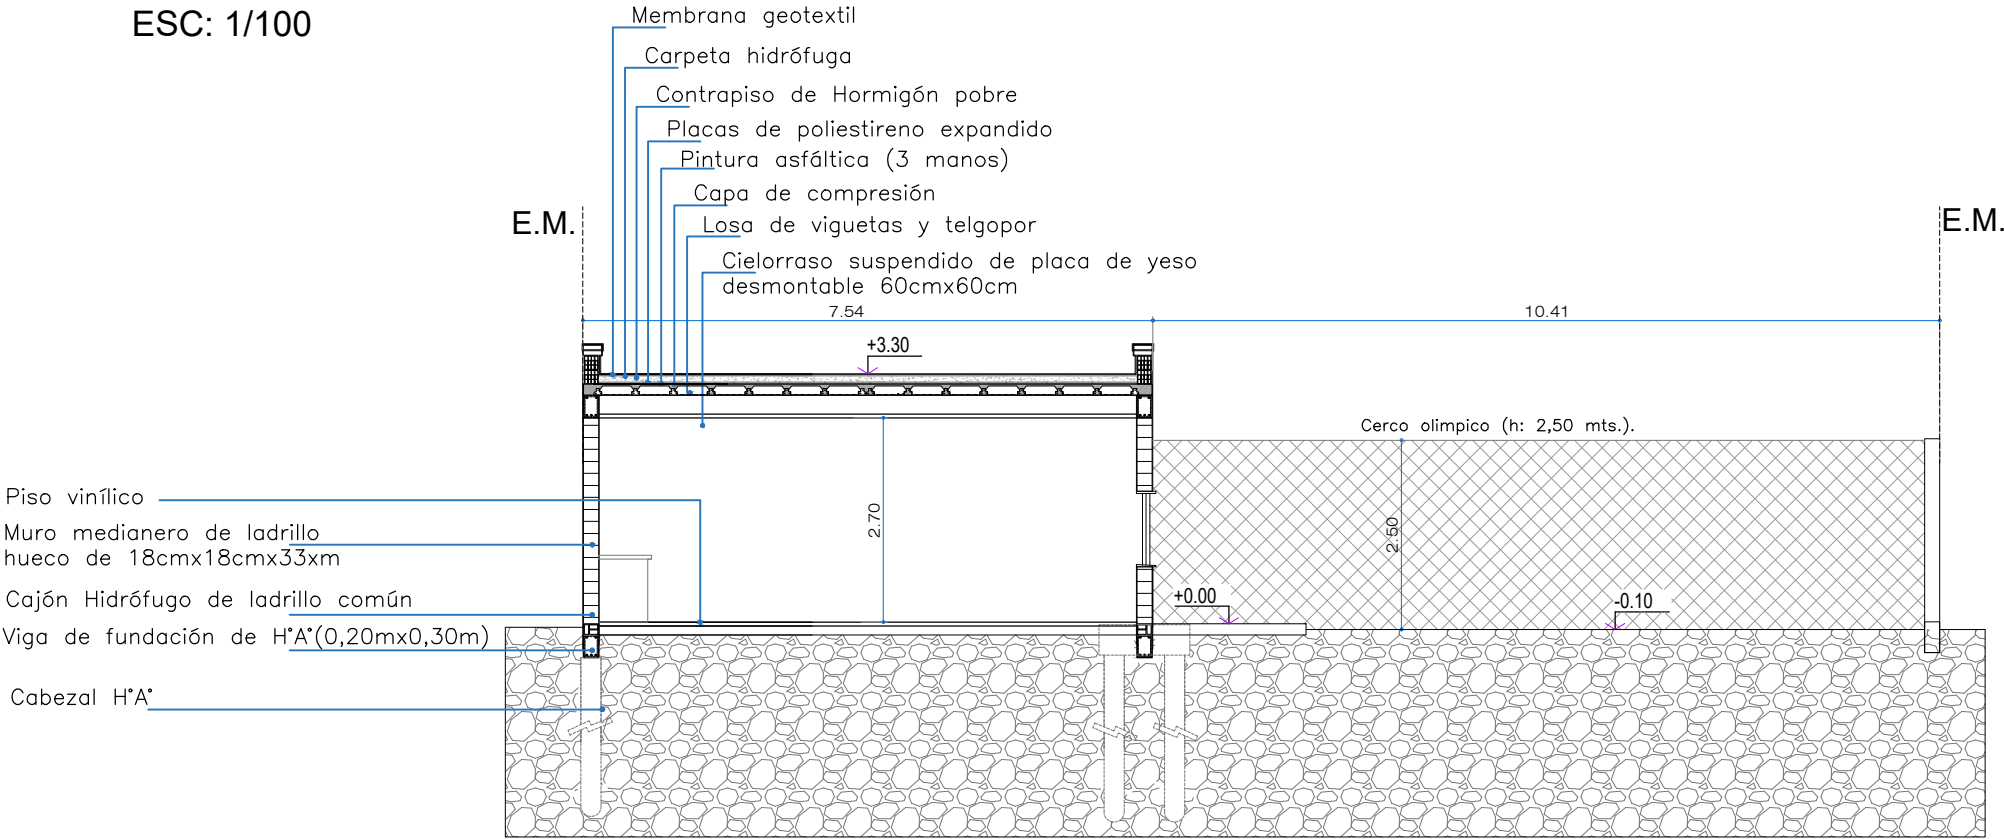


CORTE 2-2

ESC: 1/100

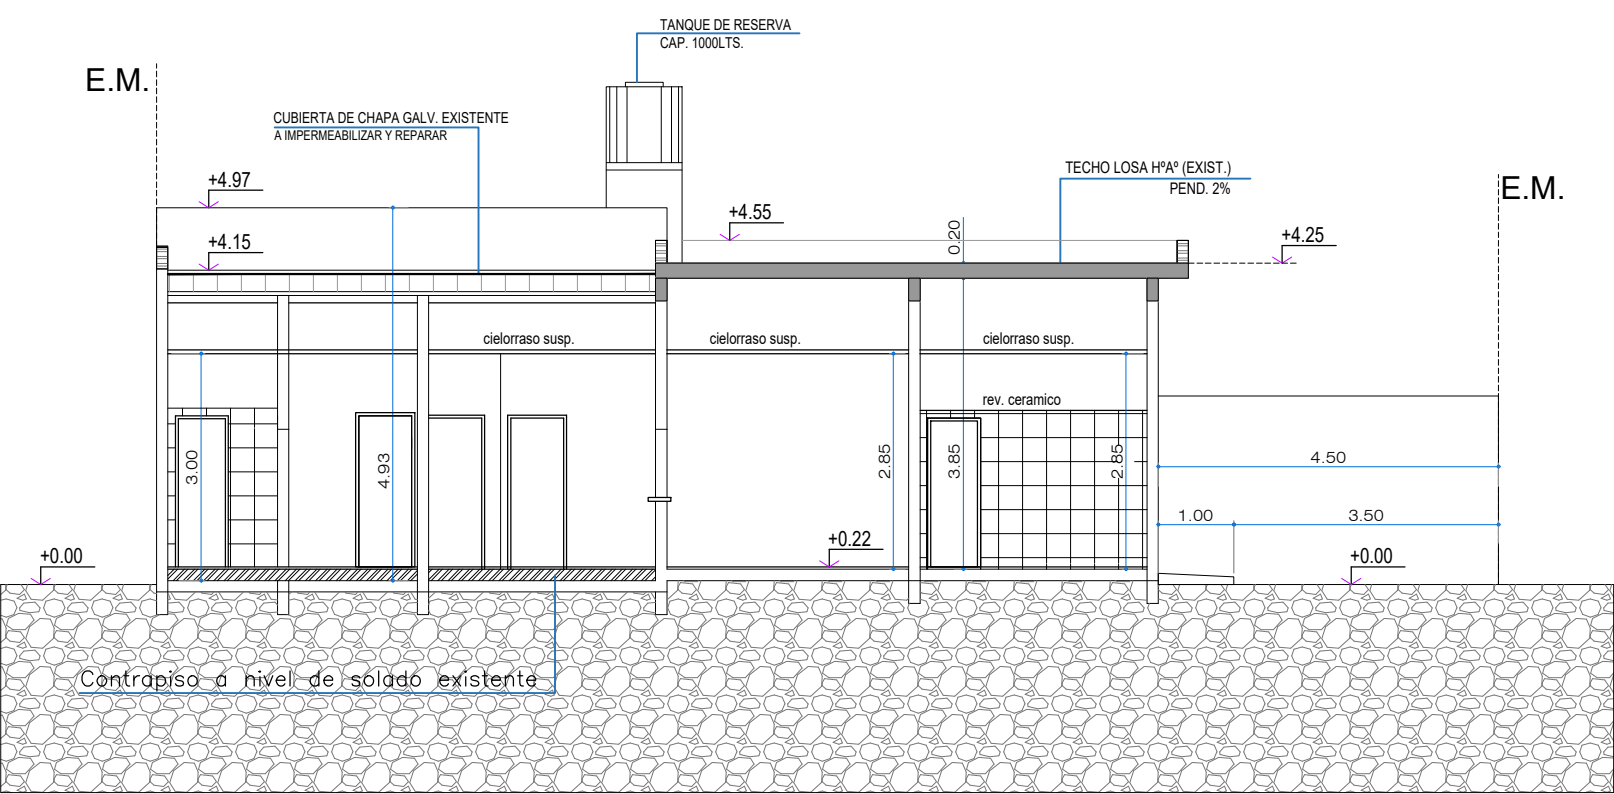

CORTE 3-3

ESC: 1/100

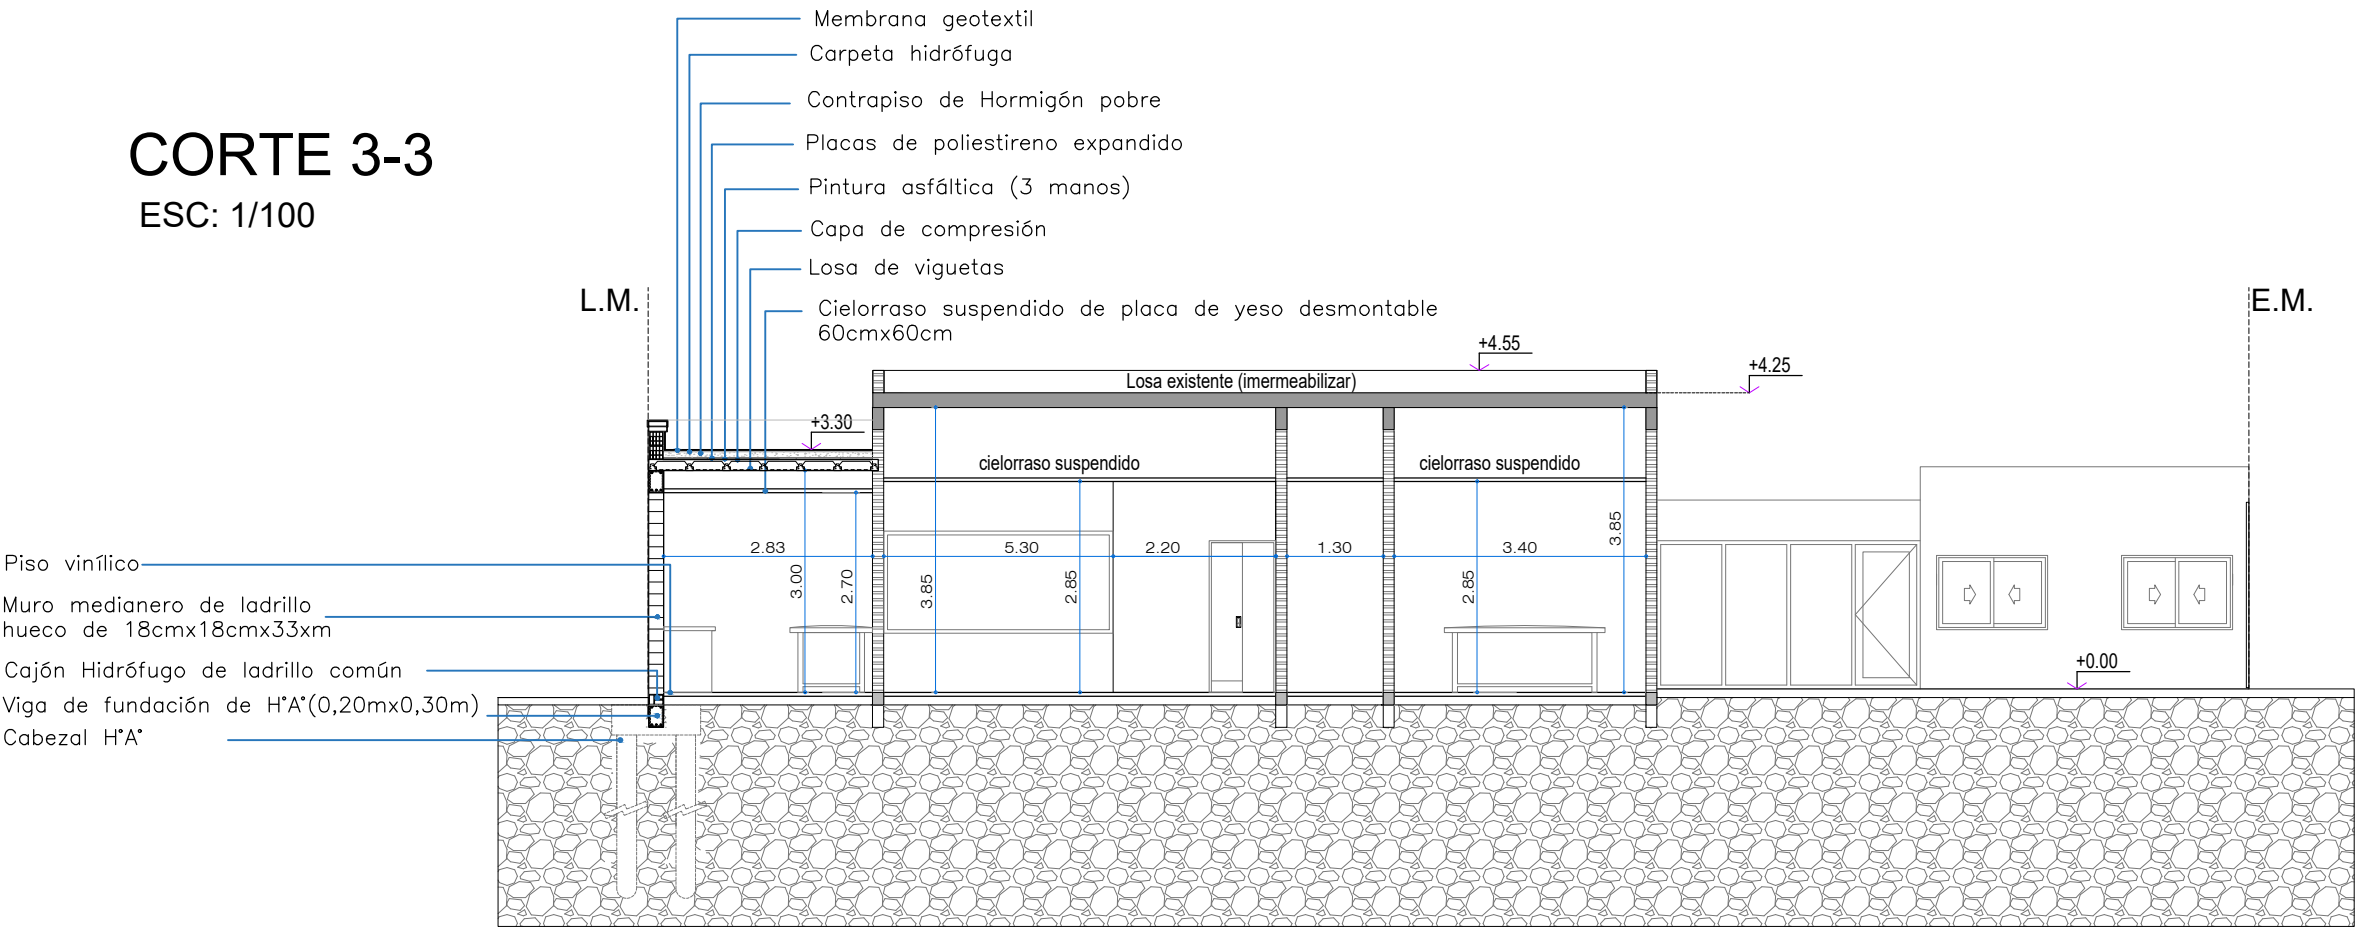

Todas las medidas deberán ser verificadas en obra.

DIRECCIÓN PROVINCIAL DE ARQUITECTURA
Ministerio de Infraestructura y servicios públicos.
BUENOS AIRES PROVINCIA

ANTEPROYECTO:
Ministerio de salud.
Departamento de recursos físicos en salud.
DOCUMENTACIÓN PARA PLIEGO LICITATORIO.
DIRECCIÓN PROVINCIAL DE ARQUITECTURA.


Director Provincial:
Cdr. Carlos Colombini.

OBRA:
C.A.P.S. REJA CENTRO
PARTIDO: Moreno - Provincia de Buenos Aires
UBICACION: Calle Alfonsina Storni n° 1476 esq Cabrera.

Plano:
CORTES

ESCALA: 1:100

N de expediente:	Fecha:	N plano:	Total:
	ENERO 2019	7	20

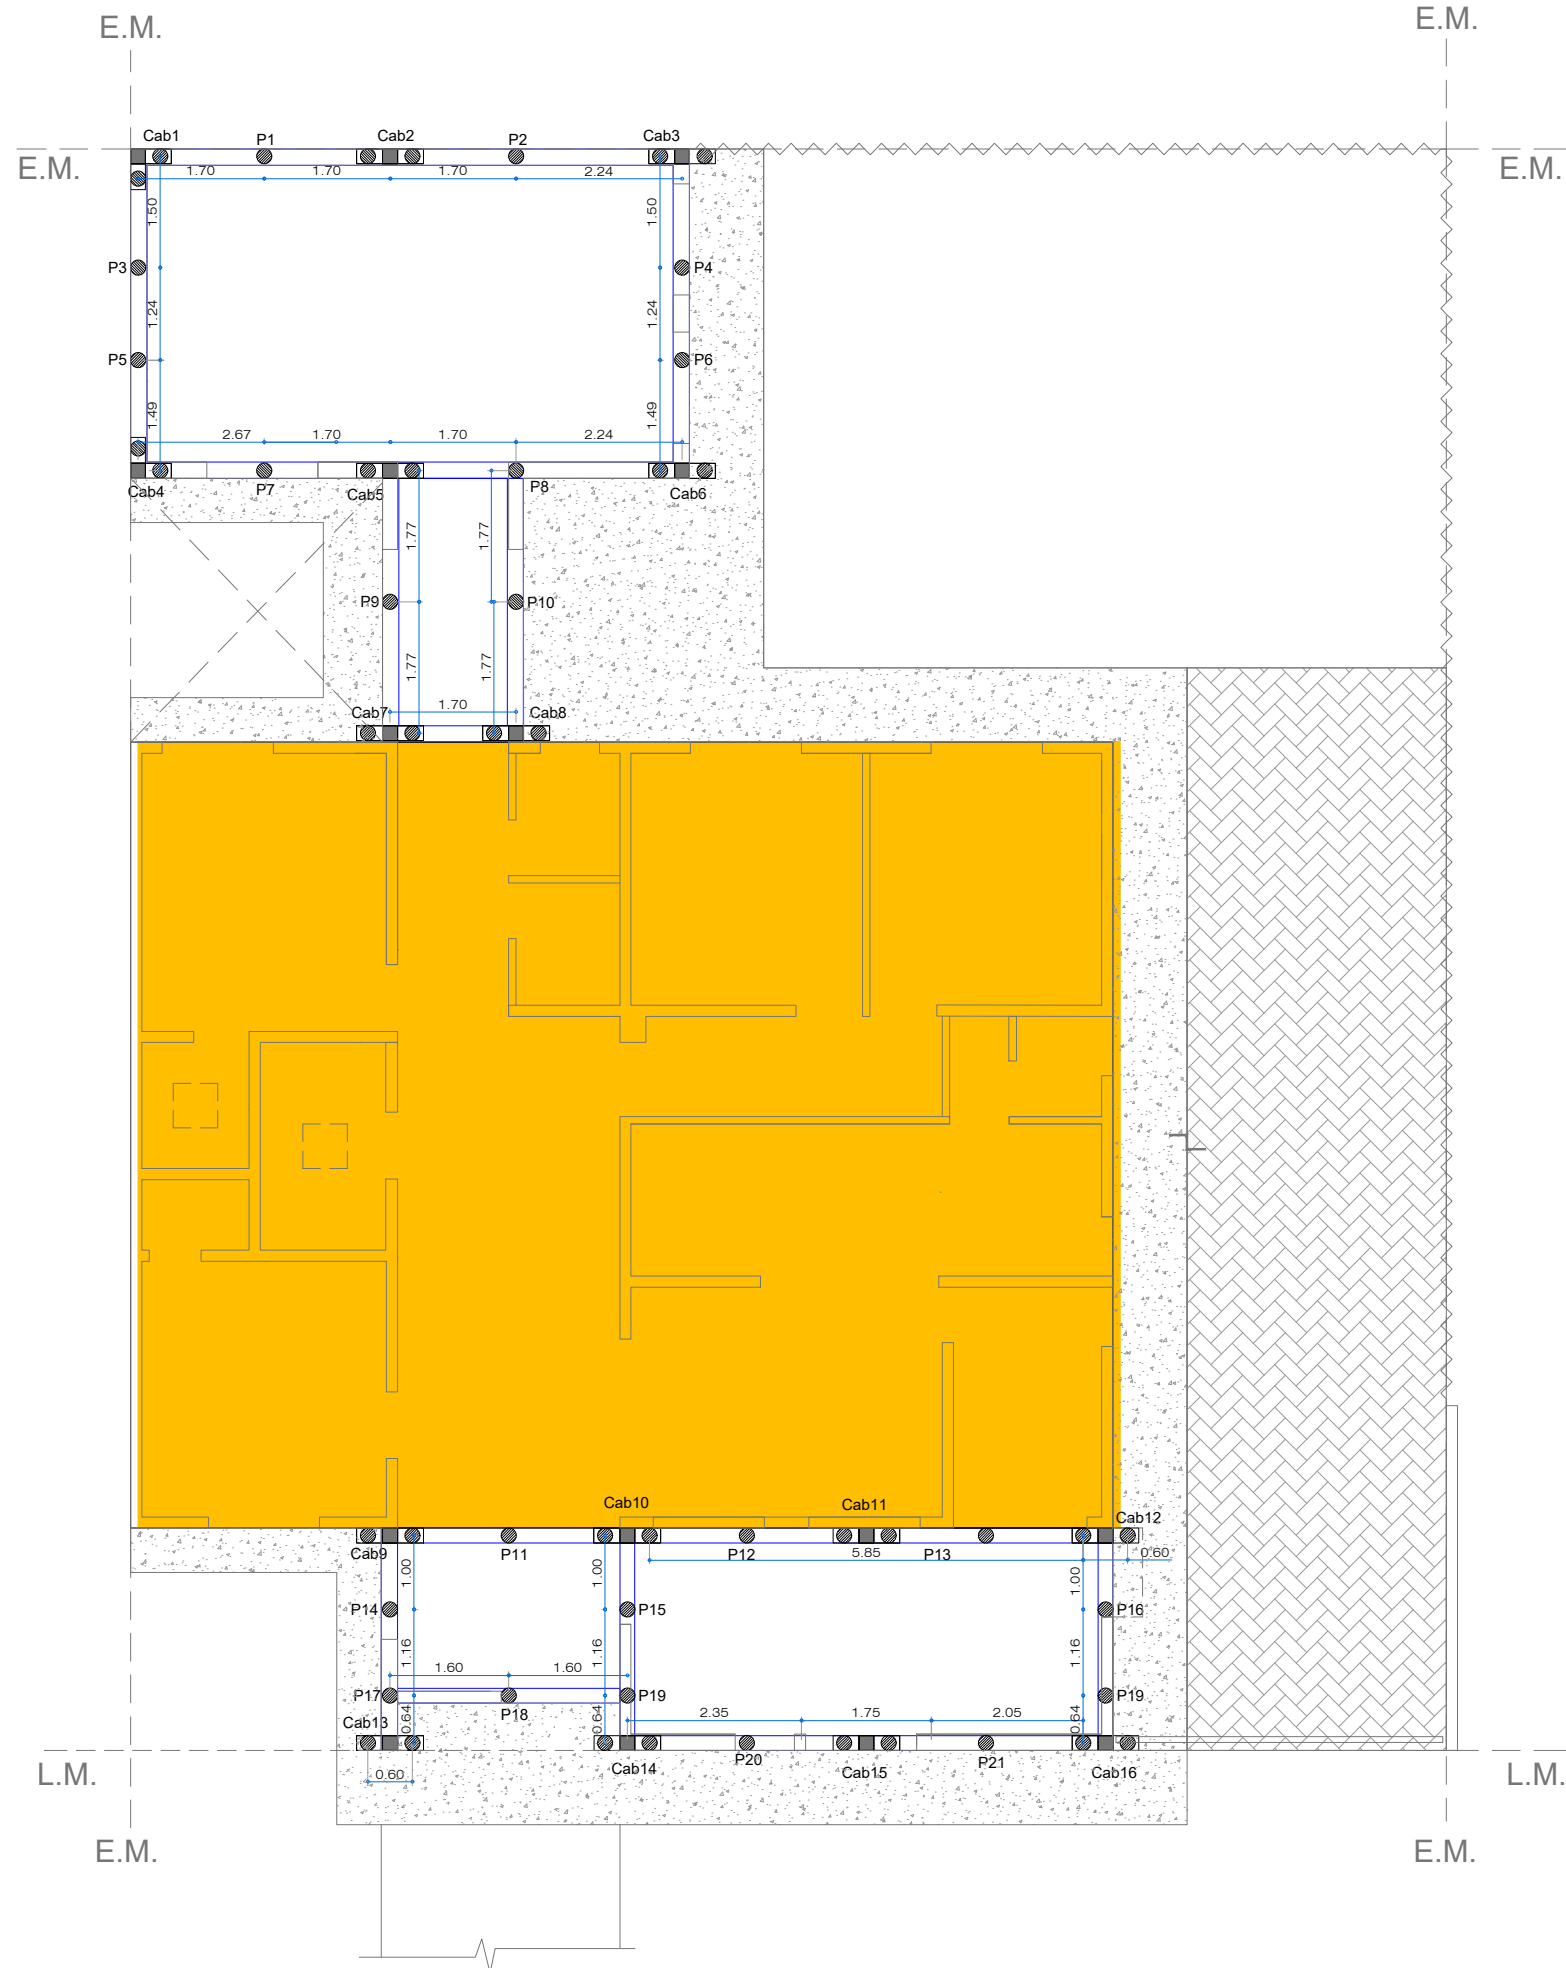

REFERENCIAS EST. FUNDACIONES.

■	Columna H°A° 20x20cm.
●	Pilotines Ø 0.2 -H: 2,5 m c/ bulvo s/cálc.
□	Viga de fundación 20x35cm.
■	Cabezal de pilotes segun cálculo.
■	Construccion existente sin intervención

Todas las medidas deberán ser verificadas en obra.

DIRECCIÓN PROVINCIAL DE ARQUITECTURA

Ministerio de Infraestructura y servicios públicos.

BUENOS AIRES PROVINCIA

ANTEPROYECTO:
Ministerio de salud.
Departamento de recursos físicos en salud.
DOCUMENTACIÓN PARA PLIEGO LICITATORIO.
DIRECCIÓN PROVINCIAL DE ARQUITECTURA.

Director Provincial:
Cdr. Carlos Colombini.

OBRA:


C.A.P.S. REJA CENTRO

PARTIDO: Moreno - Provincia de Buenos Aires

UBICACION: Calle Alfonsina Storni n° 1476 esq Cabrera.

Plano:
PLANOS DE FUNDACIONES
ESCALA: 1:100

N de expediente:	Fecha:	N plano:	Total:
	ENERO 2019	8	20

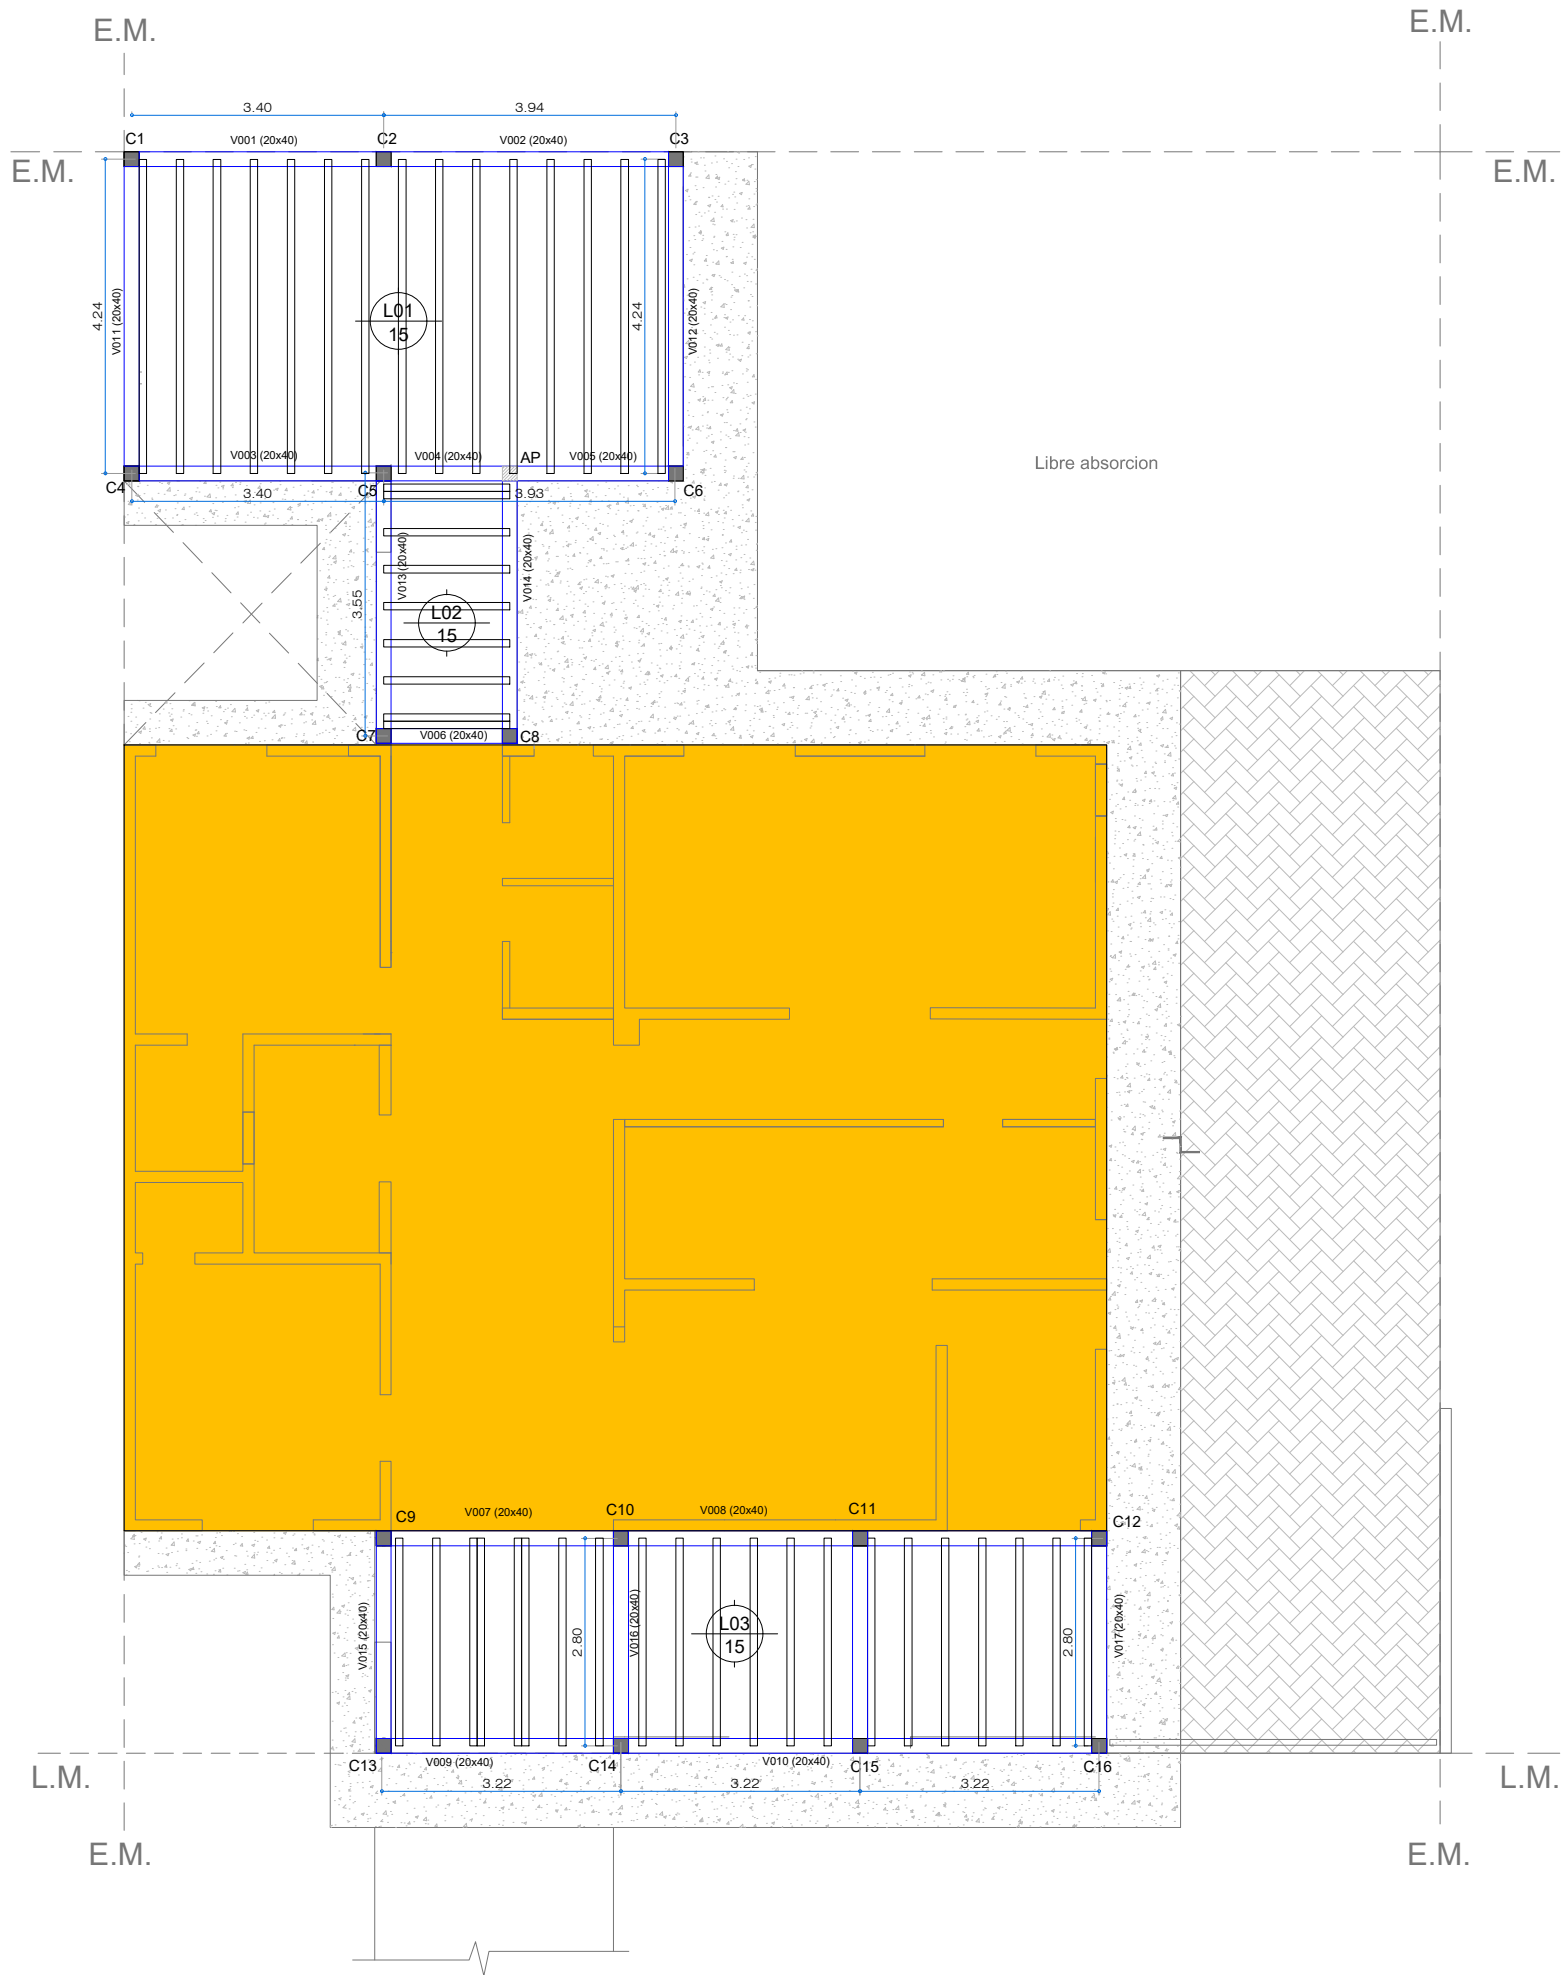

REFERENCIAS EST. P.B/P.A.	
<div><div></div><div>L-6</div></div>	Columna H°A° 20x20cm.
<div><div></div><div>L-5</div></div>	Viga de encadenado 20x40cm.
<div><div>L002 15</div></div>	Numerador de losas
<div><div></div></div>	Viguetas pretensadas.
<div><div></div></div>	Sector sin intervencion


Todas las medidas deberán ser verificadas en obra.

DIRECCIÓN PROVINCIAL DE ARQUITECTURA

Ministerio de Infraestructura y servicios públicos.

BUENOS AIRES PROVINCIA

ANTEPROYECTO: Ministerio de salud. Departamento de recursos físicos en salud. DOCUMENTACIÓN PARA PLIEGO LICITATORIO. DIRECCIÓN PROVINCIAL DE ARQUITECTURA.	OBRA:		
	C.A.P.S. REJA CENTRO		
	PARTIDO: Moreno - Provincia de Buenos Aires		
Director Provincial: Cdor. Carlos Colombini.	UBICACION: Calle Alfonsina Storni n° 1476 esq Cabrera.		
	Plano: PLANO DE ESTRUCTURA SOBRE PB ESCALA: 1:100		
	N de expediente:	Fecha: ENERO 2019	N plano: 9 Total: 20

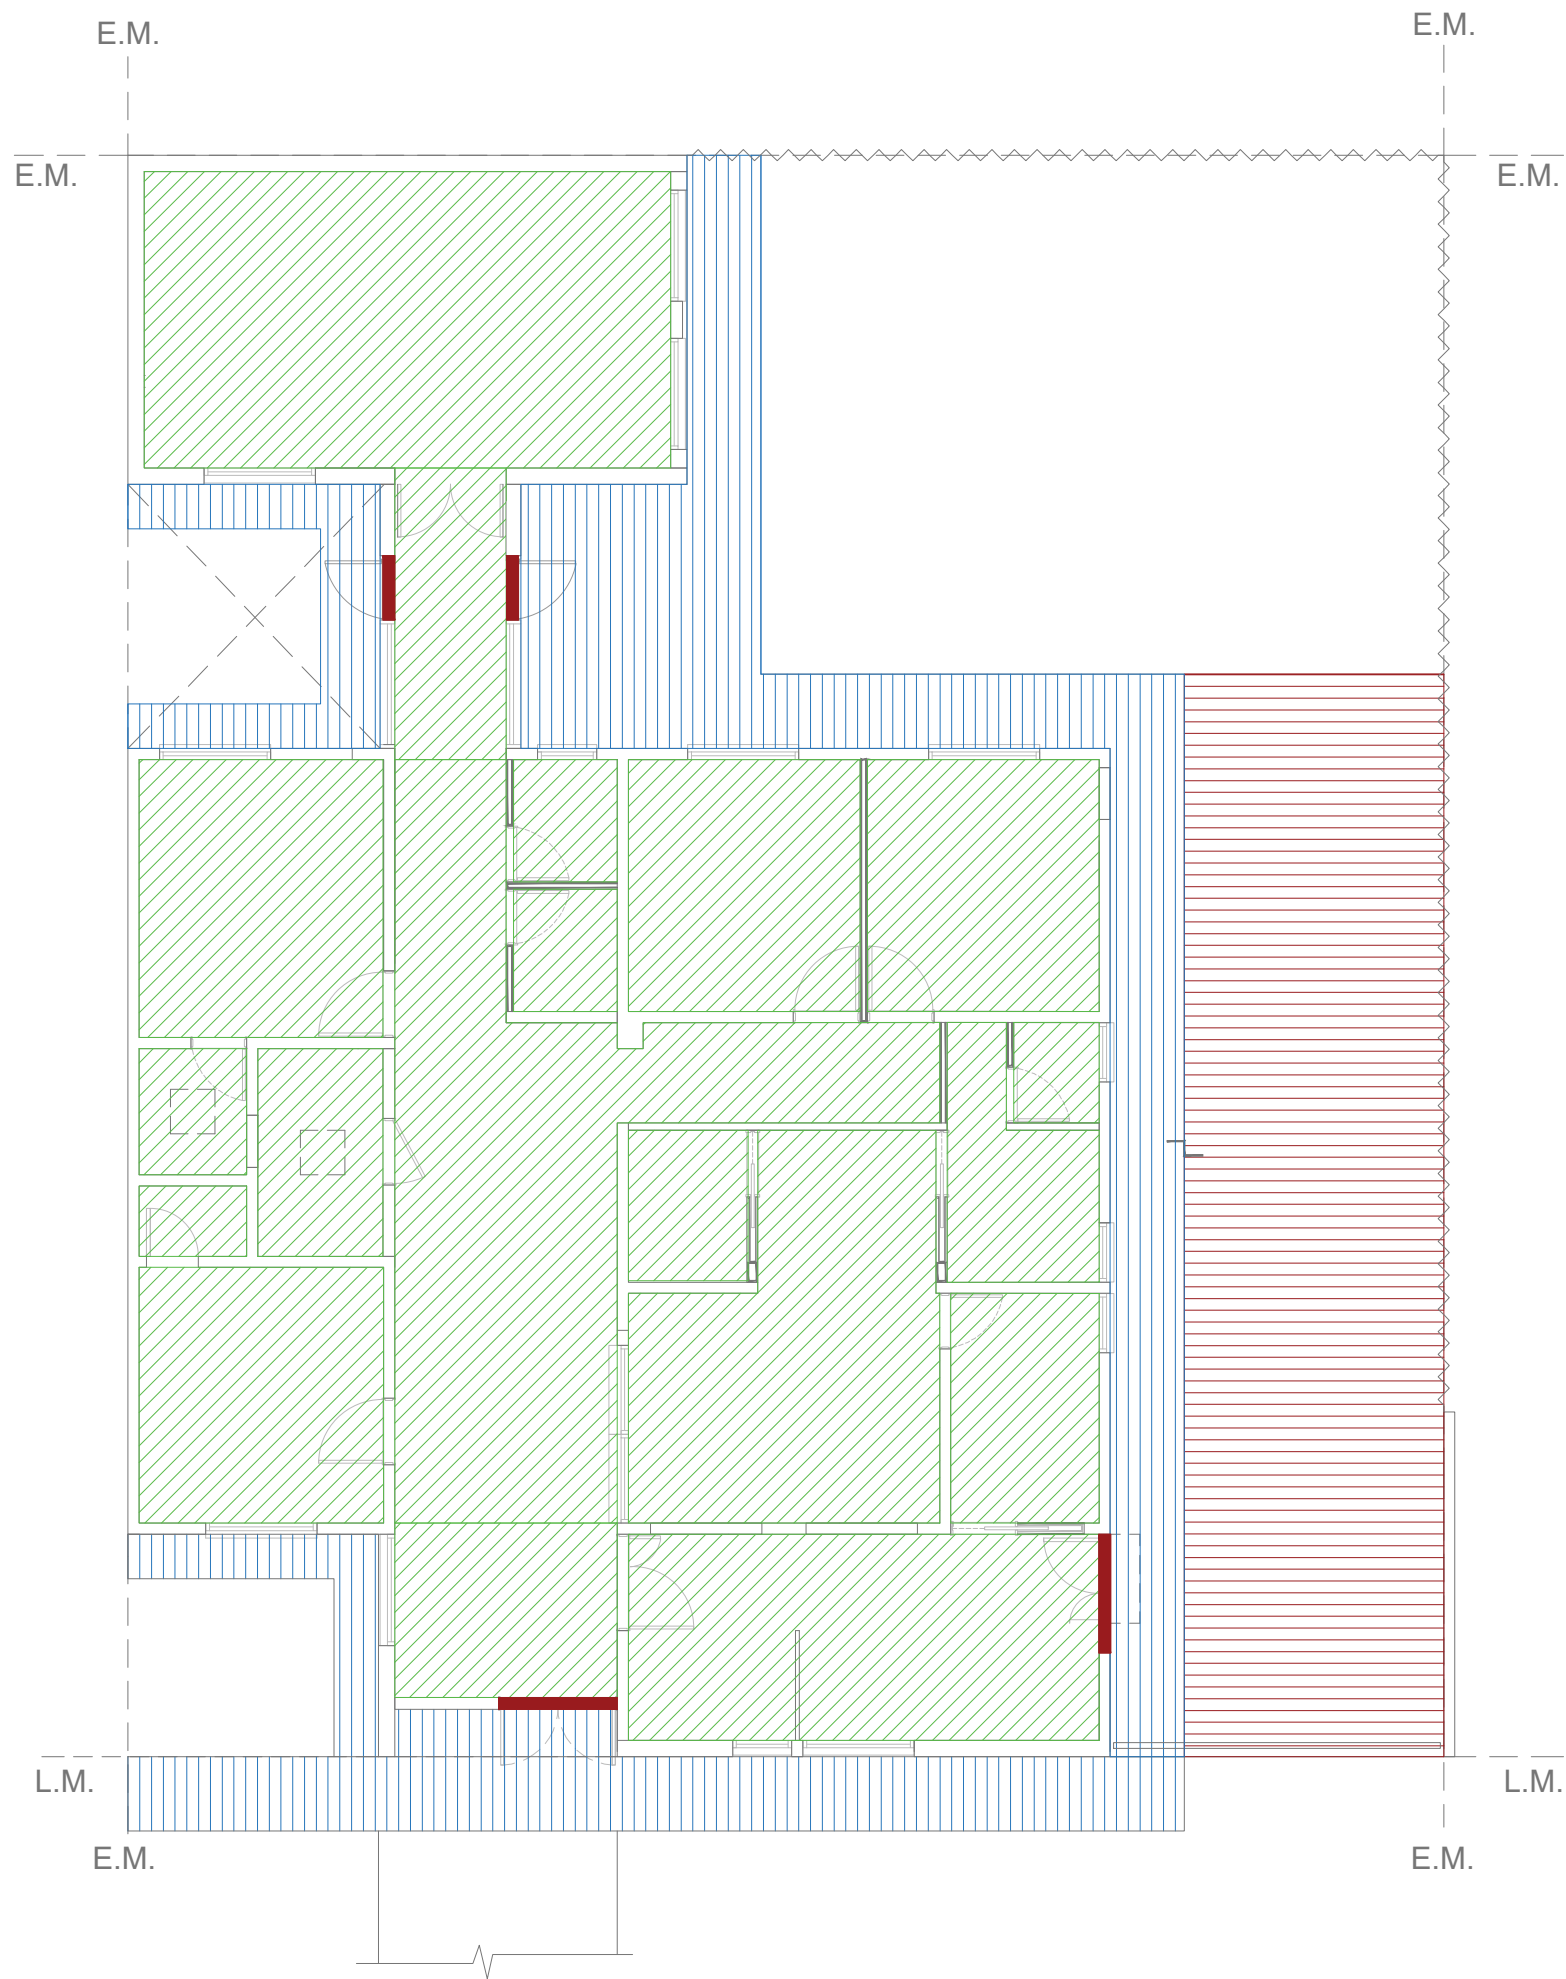

REFERENCIAS SOLADOS




PISO PORCELANATO



PISO DE MOSAICO GRANITICO IDEM EXISTENTE



PISO DE CEMENTO RODILLADO

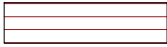

PISO DE PAVIMENTO ARTICULADO



SOLIA DE GRANITO

Todas las medidas deberán ser verificadas en obra.

DIRECCIÓN PROVINCIAL DE ARQUITECTURA
Ministerio de Infraestructura y servicios públicos.

BUENOS AIRES PROVINCIA

ANTEPROYECTO:
Ministerio de salud.
Departamento de recursos físicos en salud.
DOCUMENTACIÓN PARA PLIEGO LICITATORIO.
DIRECCIÓN PROVINCIAL DE ARQUITECTURA.

Director Provincial:
Cdr. Carlos Colombini.

OBRA:

C.A.P.S. REJA CENTRO


PARTIDO: Moreno - Provincia de Buenos Aires

UBICACION: Calle Alfonsina Storni n° 1476 esq Cabrera.




Plano:
PLANO DE SOLADOS
ESCALA: 1:100

N de expediente: ENERO 2019

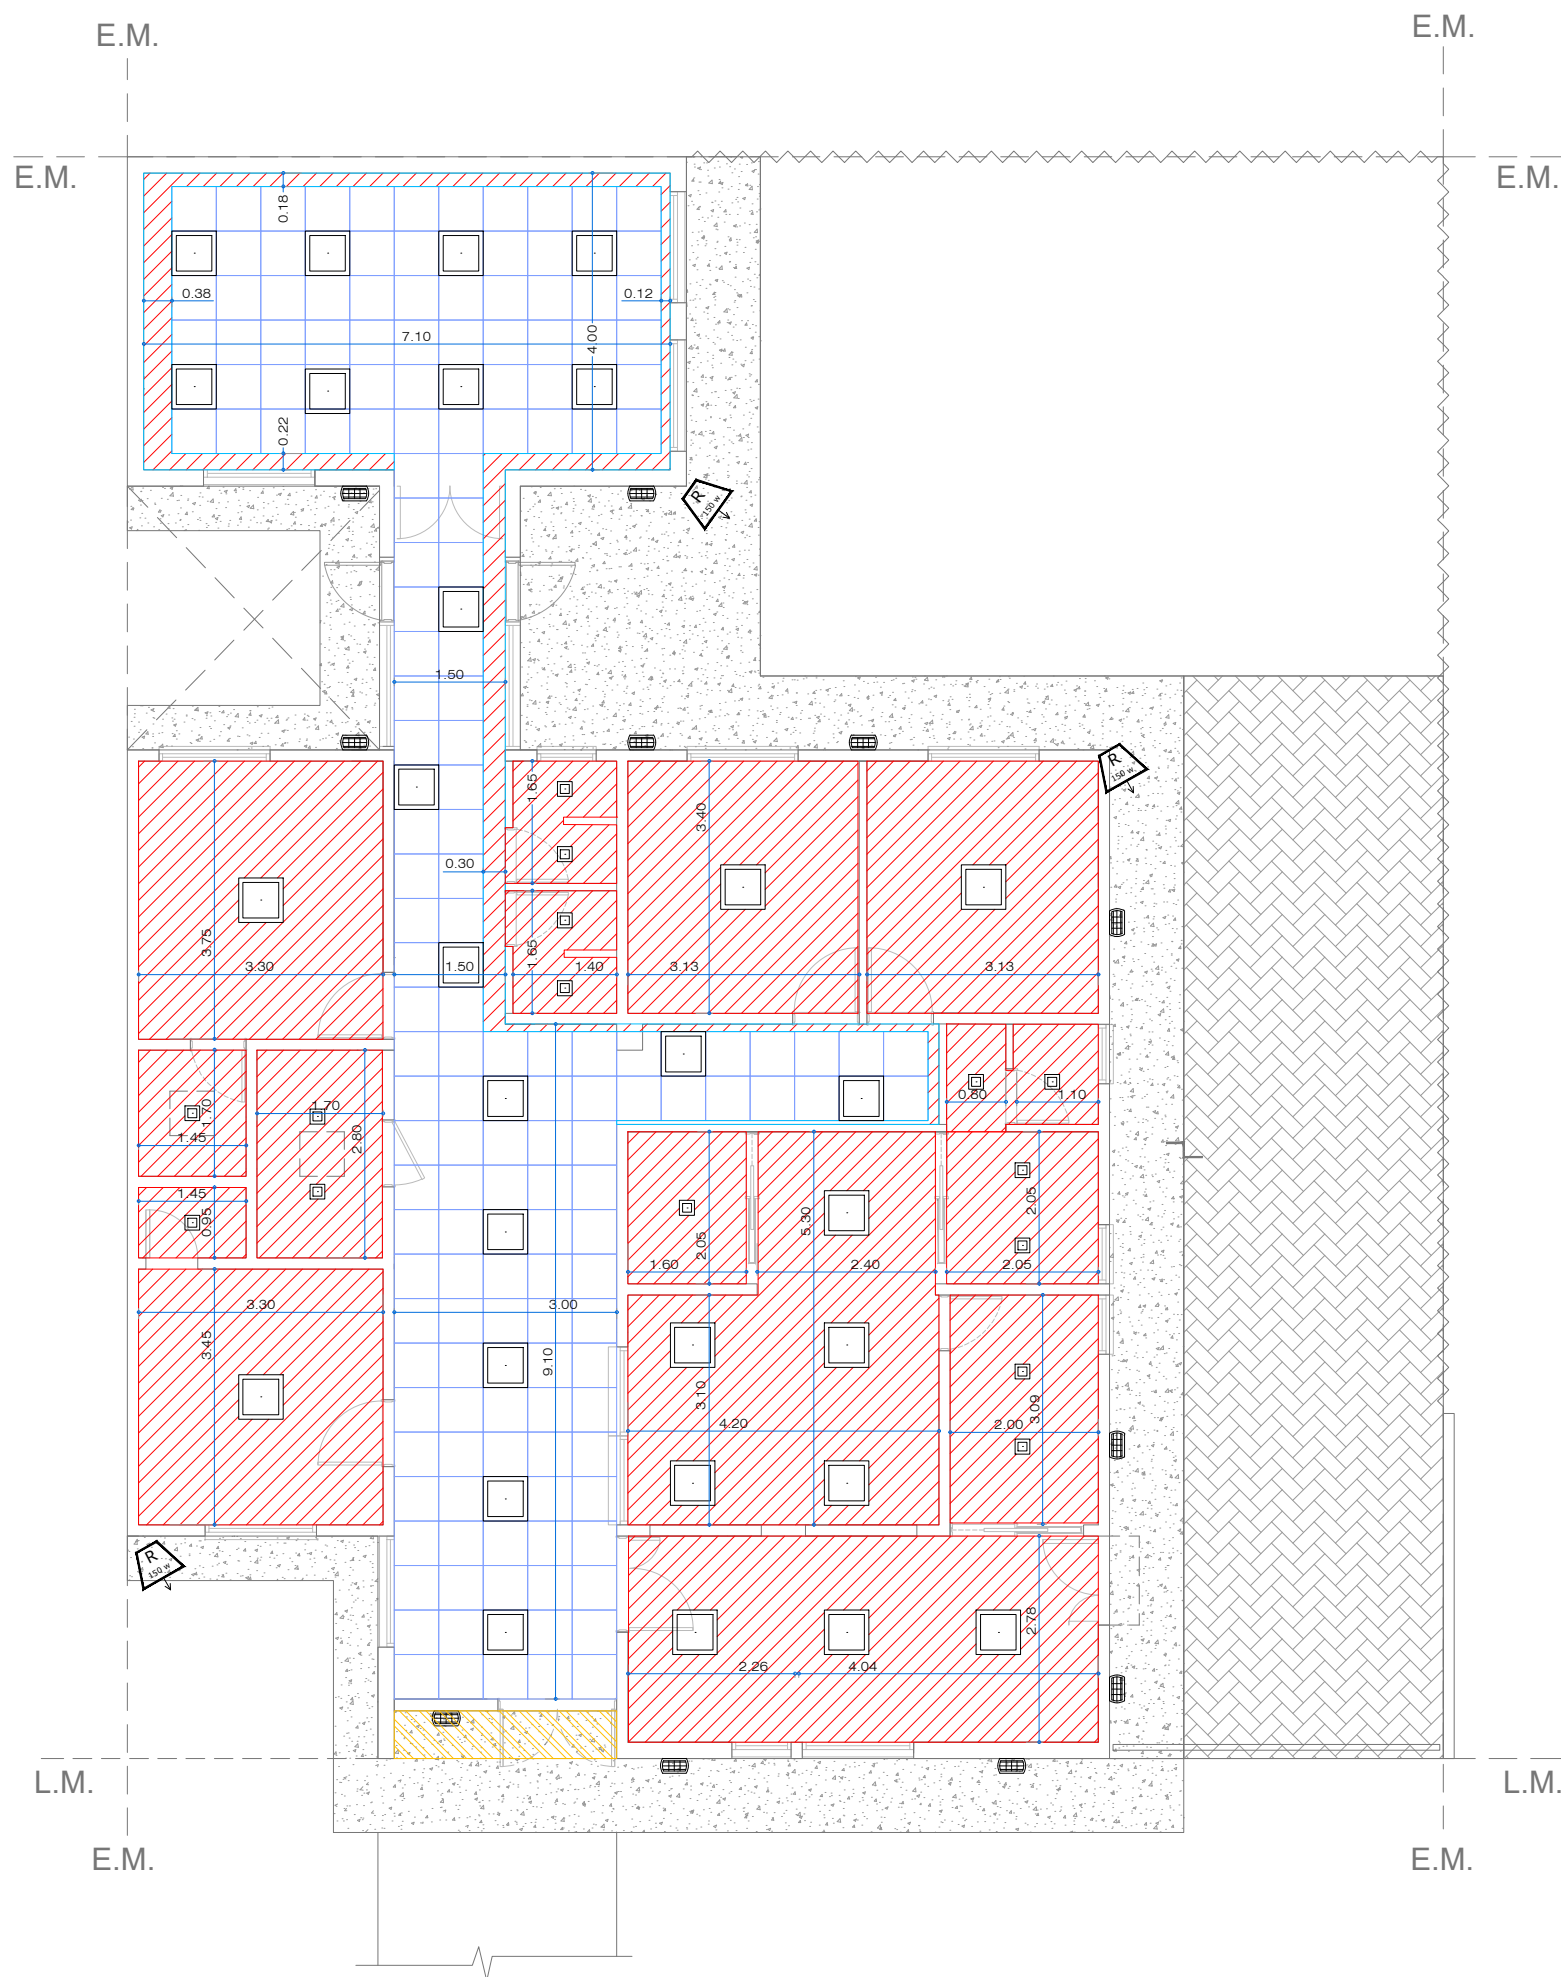




N plano: 10
Total: 20



REFERENCIAS CIELORRASO.

 ANSI31-140	Suspendido junta tomado.
 Tamaño modulo-161	Suspendido desmontable modular.
 ANSI33-100	Placa cementicia.

REF.ARTEFACTOS ILUMINIACIÓN

 L-10	Plafon de embutir 20x20 LED de 12 w.
 L-10	Aplicador tortuguita ext. 12w.
 L-10	Equipo LED de emergencia.
 L-10	Reflector LED 150 watts.
 L-10	Plafon de embutir 60x60 LED 18w.


Todas las medidas deberán ser verificadas en obra.

DIRECCIÓN PROVINCIAL DE ARQUITECTURA





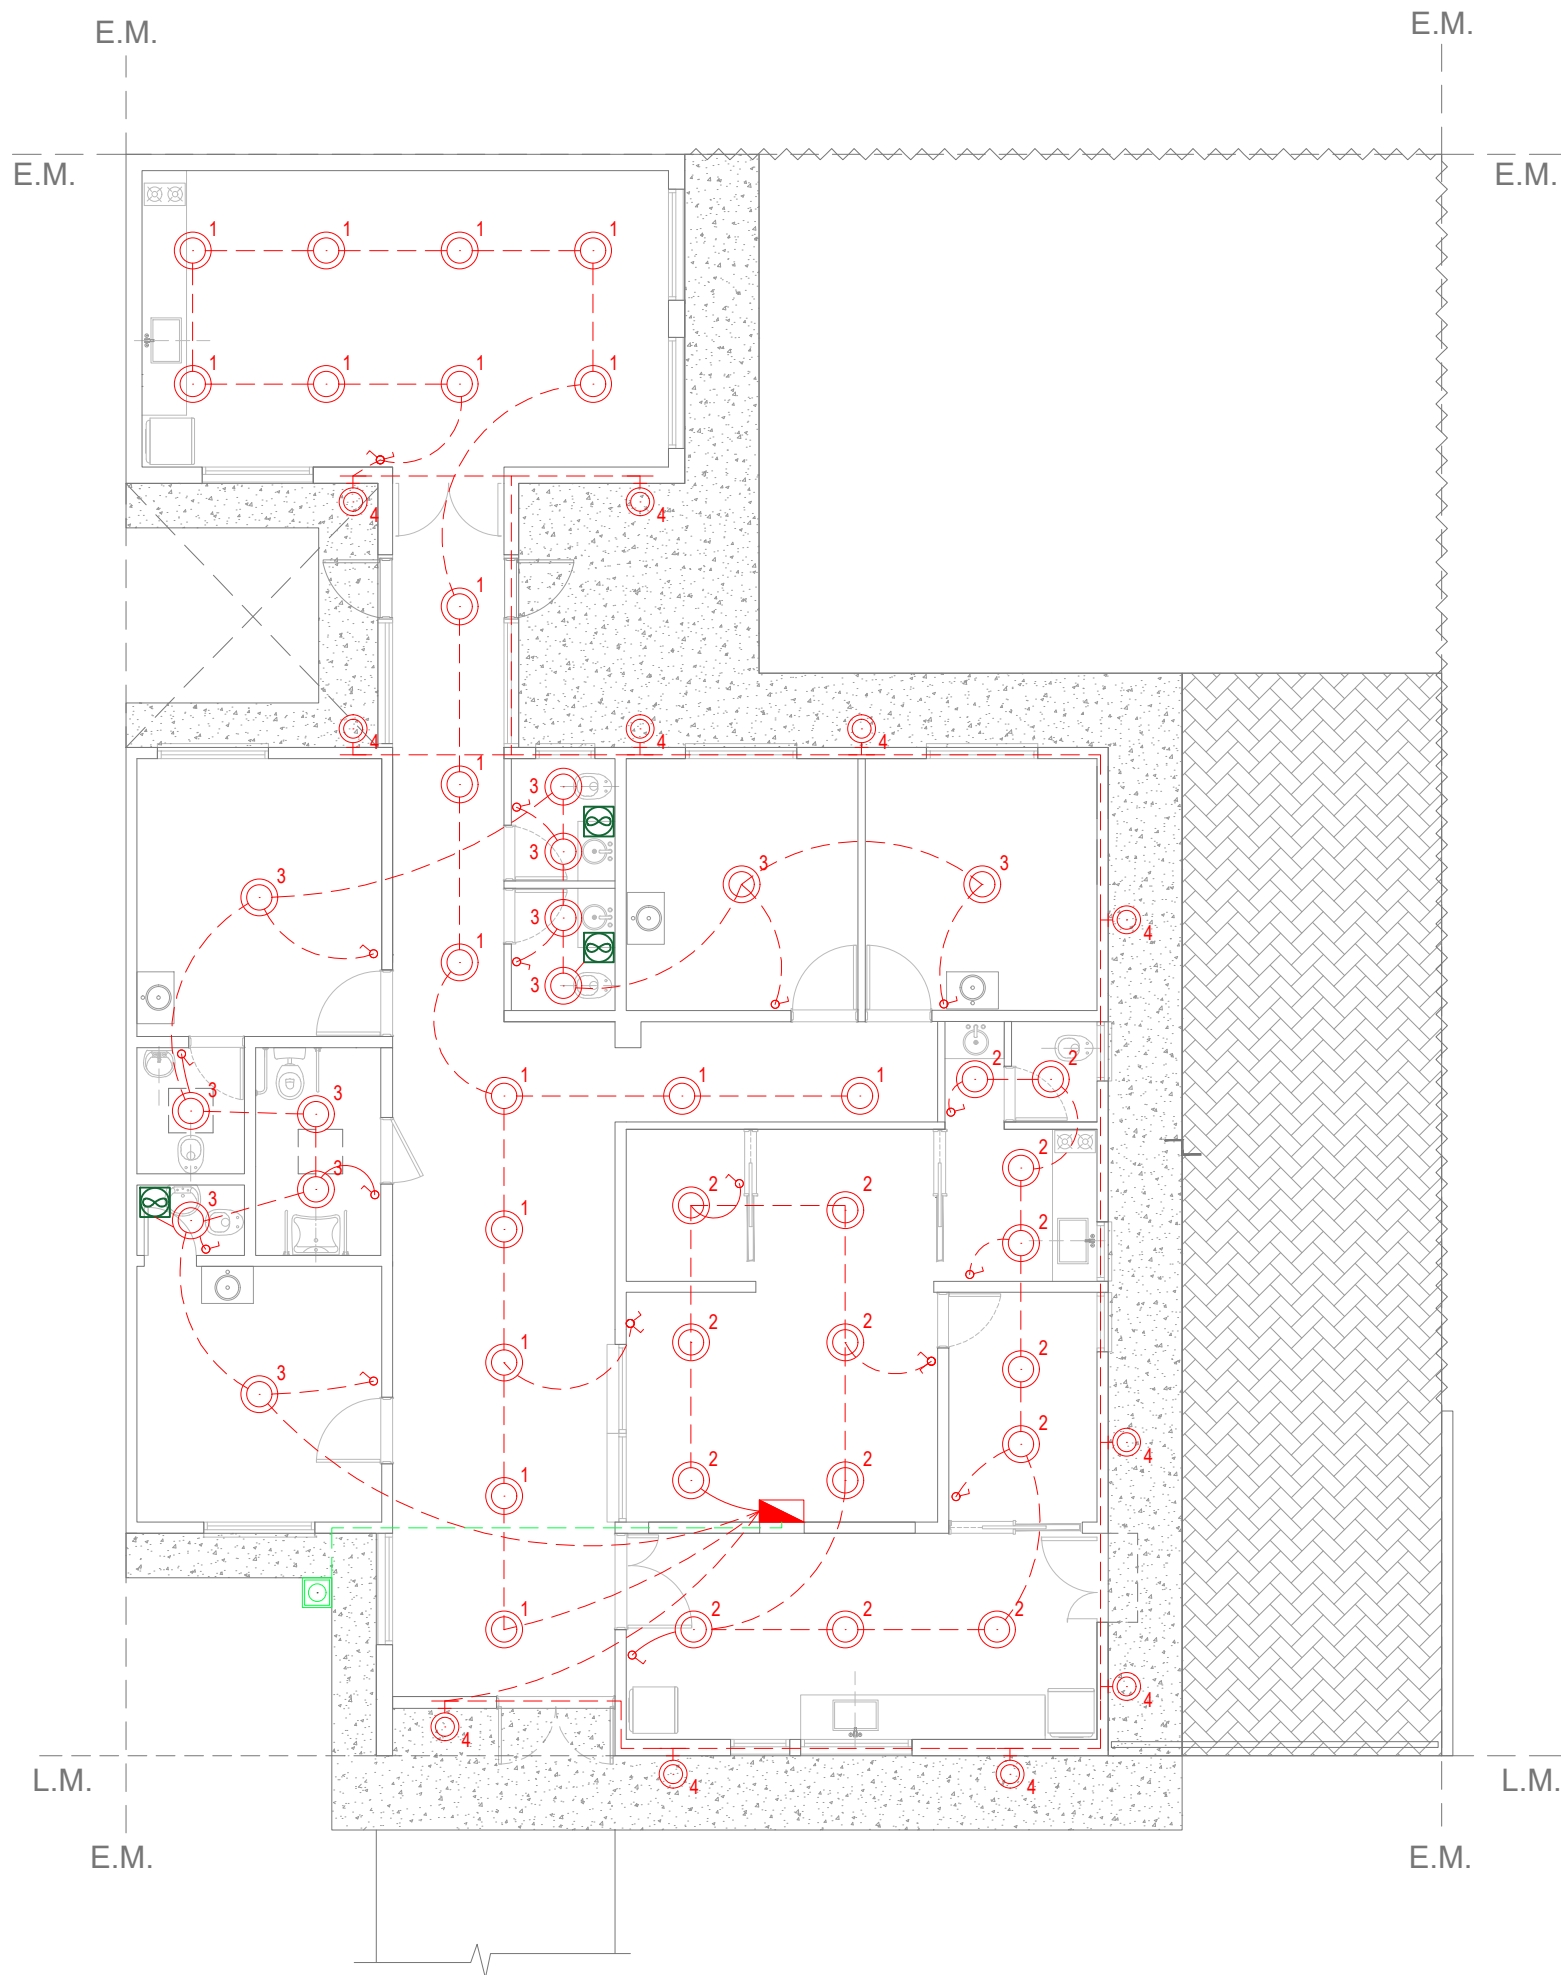



Ministerio de Infraestructura y servicios públicos.

BUENOS AIRES PROVINCIA

ANTEPROYECTO: Ministerio de salud. Departamento de recursos físicos en salud. DOCUMENTACIÓN PARA PLIEGO LICITATORIO. DIRECCIÓN PROVINCIAL DE ARQUITECTURA.	OBRA:		
	C.A.P.S. REJA CENTRO		
	PARTIDO: Moreno - Provincia de Buenos Aires		
	UBICACION: Calle Alfonsina Storni n° 1476 esq Cabrera.		
Director Provincial: Cdr. Carlos Colombini.	Plano: PLANO DE CIELORRASOS ESCALA: 1:100		
	N de expediente:	Fecha: ENERO 2019	N plano: Total: 11 20



REF. INST. ELÉCTRICA. BOCAS.

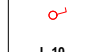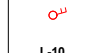 L-10 DASHDOTZ	Tendido eléctrico bocas.
 L-10	Tablero seccional.
 L-10	Boca de iluminación.
 L-10	Boca de iluminación (pared).
 L-10	Extractor de aire electrico.
 L-100	Jabalina.
 L-10	Tecla de luz simple.
 L-10	Tecla de luz combinada.

Todas las medidas deberán ser verificadas en obra.

DIRECCIÓN PROVINCIAL DE ARQUITECTURA

Ministerio de Infraestructura y servicios públicos.

BUENOS AIRES PROVINCIA

ANTEPROYECTO:
Ministerio de salud.
Departamento de recursos físicos en salud.
DOCUMENTACIÓN PARA PLIEGO LICITATORIO.
DIRECCIÓN PROVINCIAL DE ARQUITECTURA.

Director Provincial:
Cdor. Carlos Colombini.

OBRA:

C.A.P.S. REJA CENTRO


PARTIDO: Moreno - Provincia de Buenos Aires

UBICACION: Calle Alfonsina Storni n° 1476 esq Cabrera.

Plano:
INST. ELECTRICA - BOCAS
ESCALA: 1:100

N de expediente:
ENERO 2019

N plano:
Total:
12 20

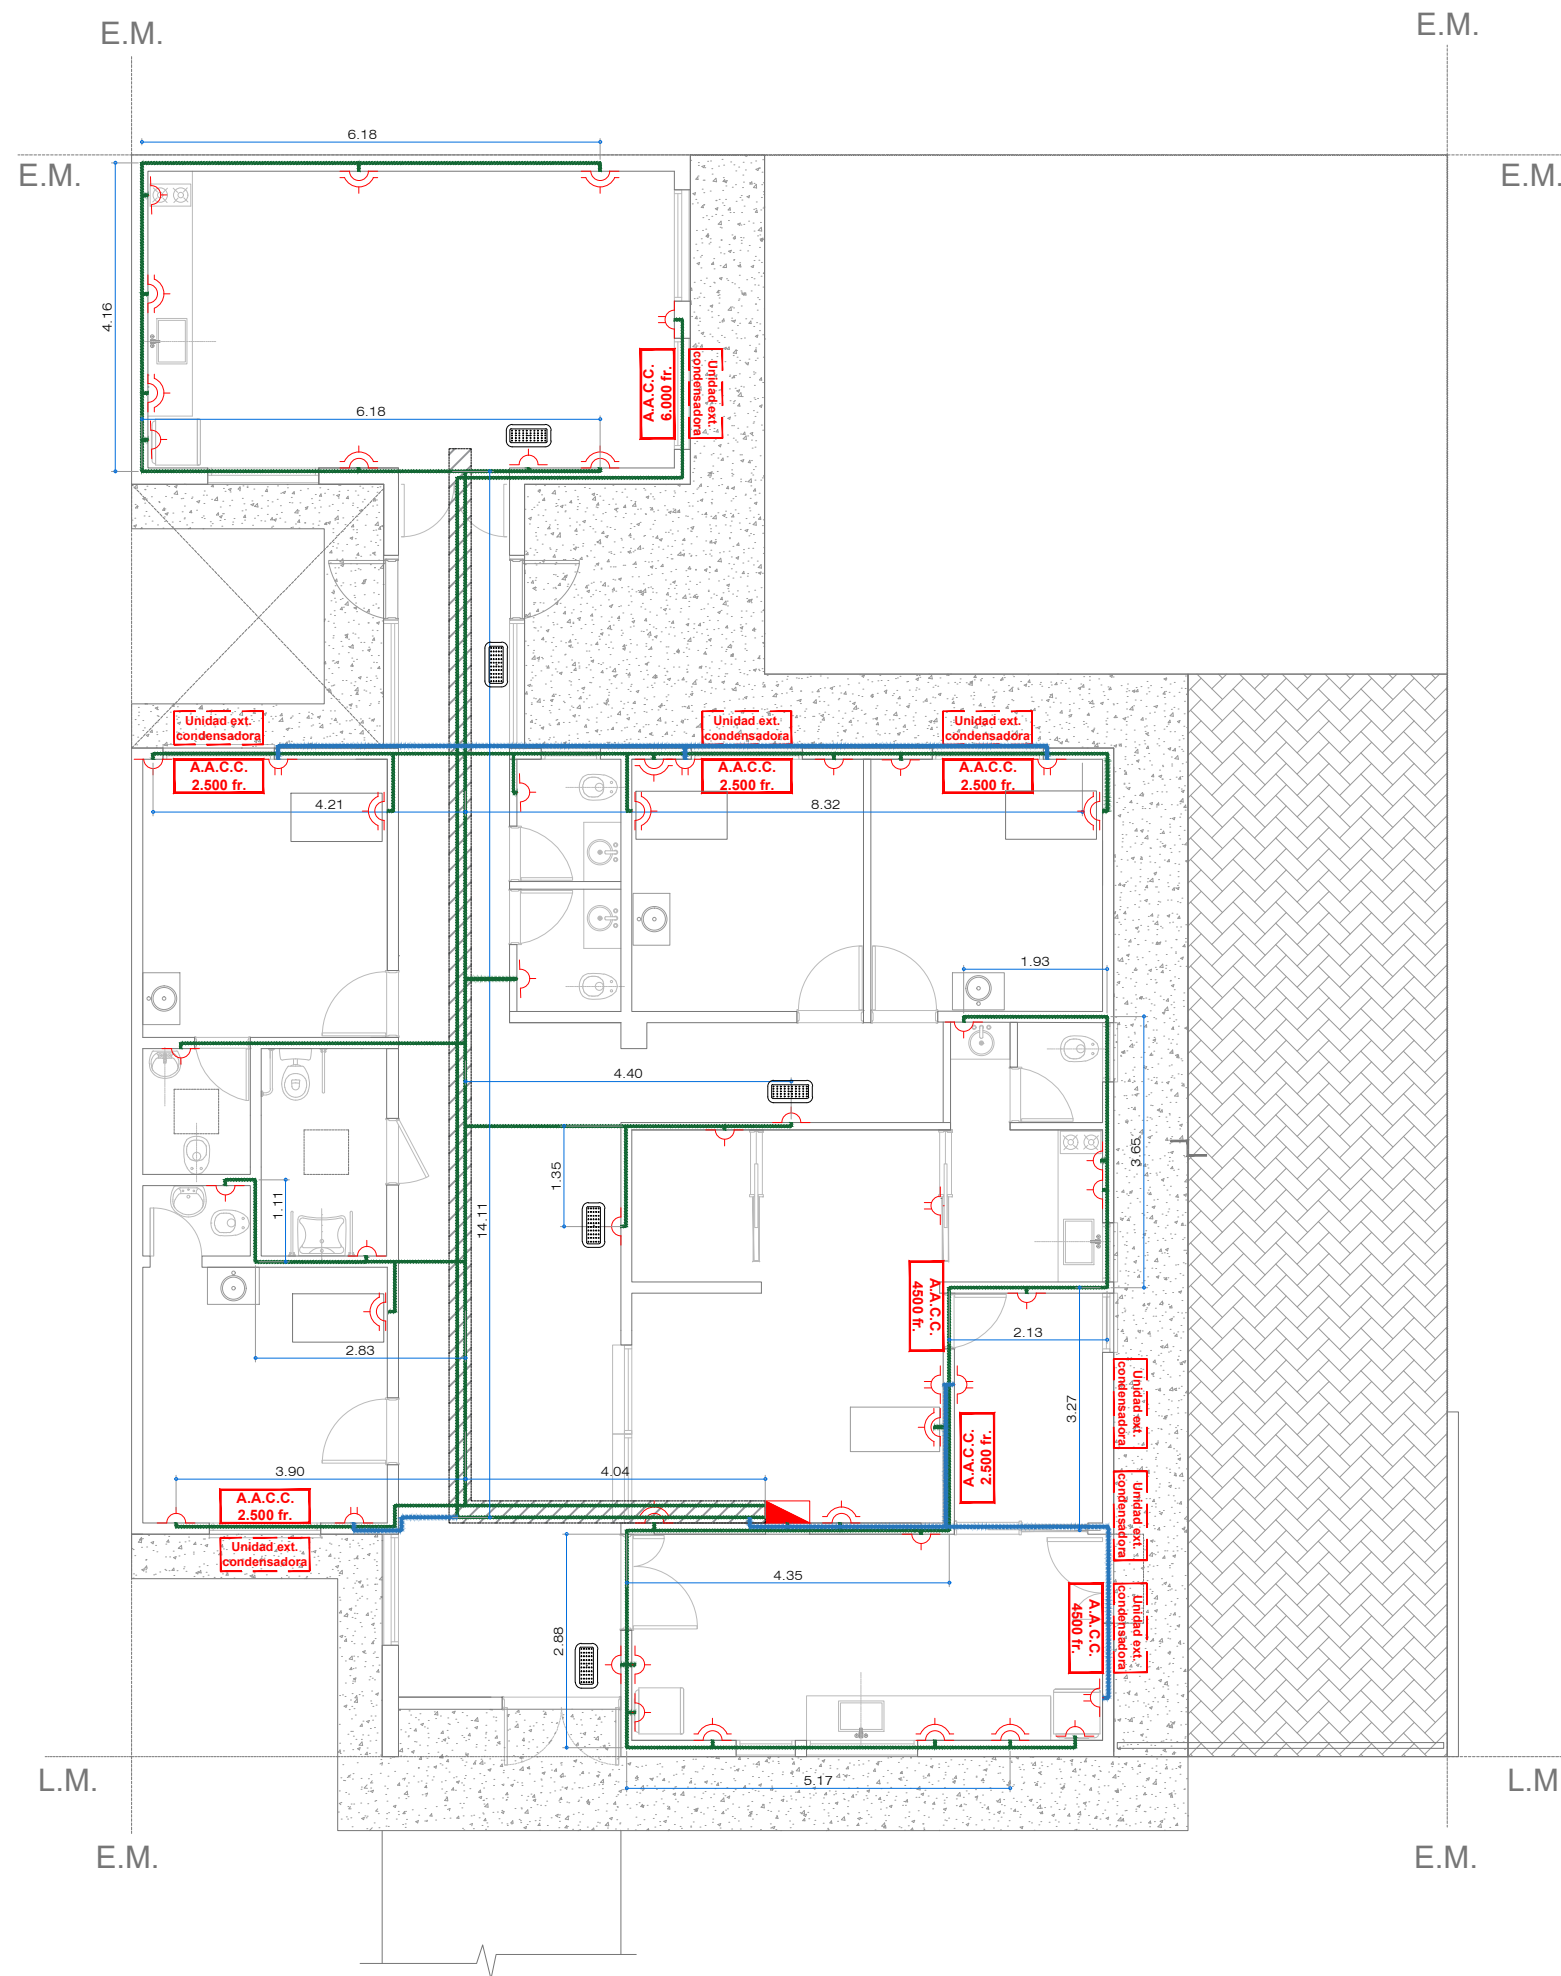


Todas las medidas deberán ser verificadas en obra.

BUENOS AIRES PROVINCIA


OBRA:
C.A.P.S. REJA CENTRO
PARTIDO: Moreno - Provincia de Buenos Aires
UBICACION: Calle Alfonsina Storni n° 1476 esq Cabrera.

Plano:	INST. ELECTRICA - TOMAS
ESCALA:	1:100

N de expediente:	Fecha: ENERO 2019	N plano:	Total:
		13	20

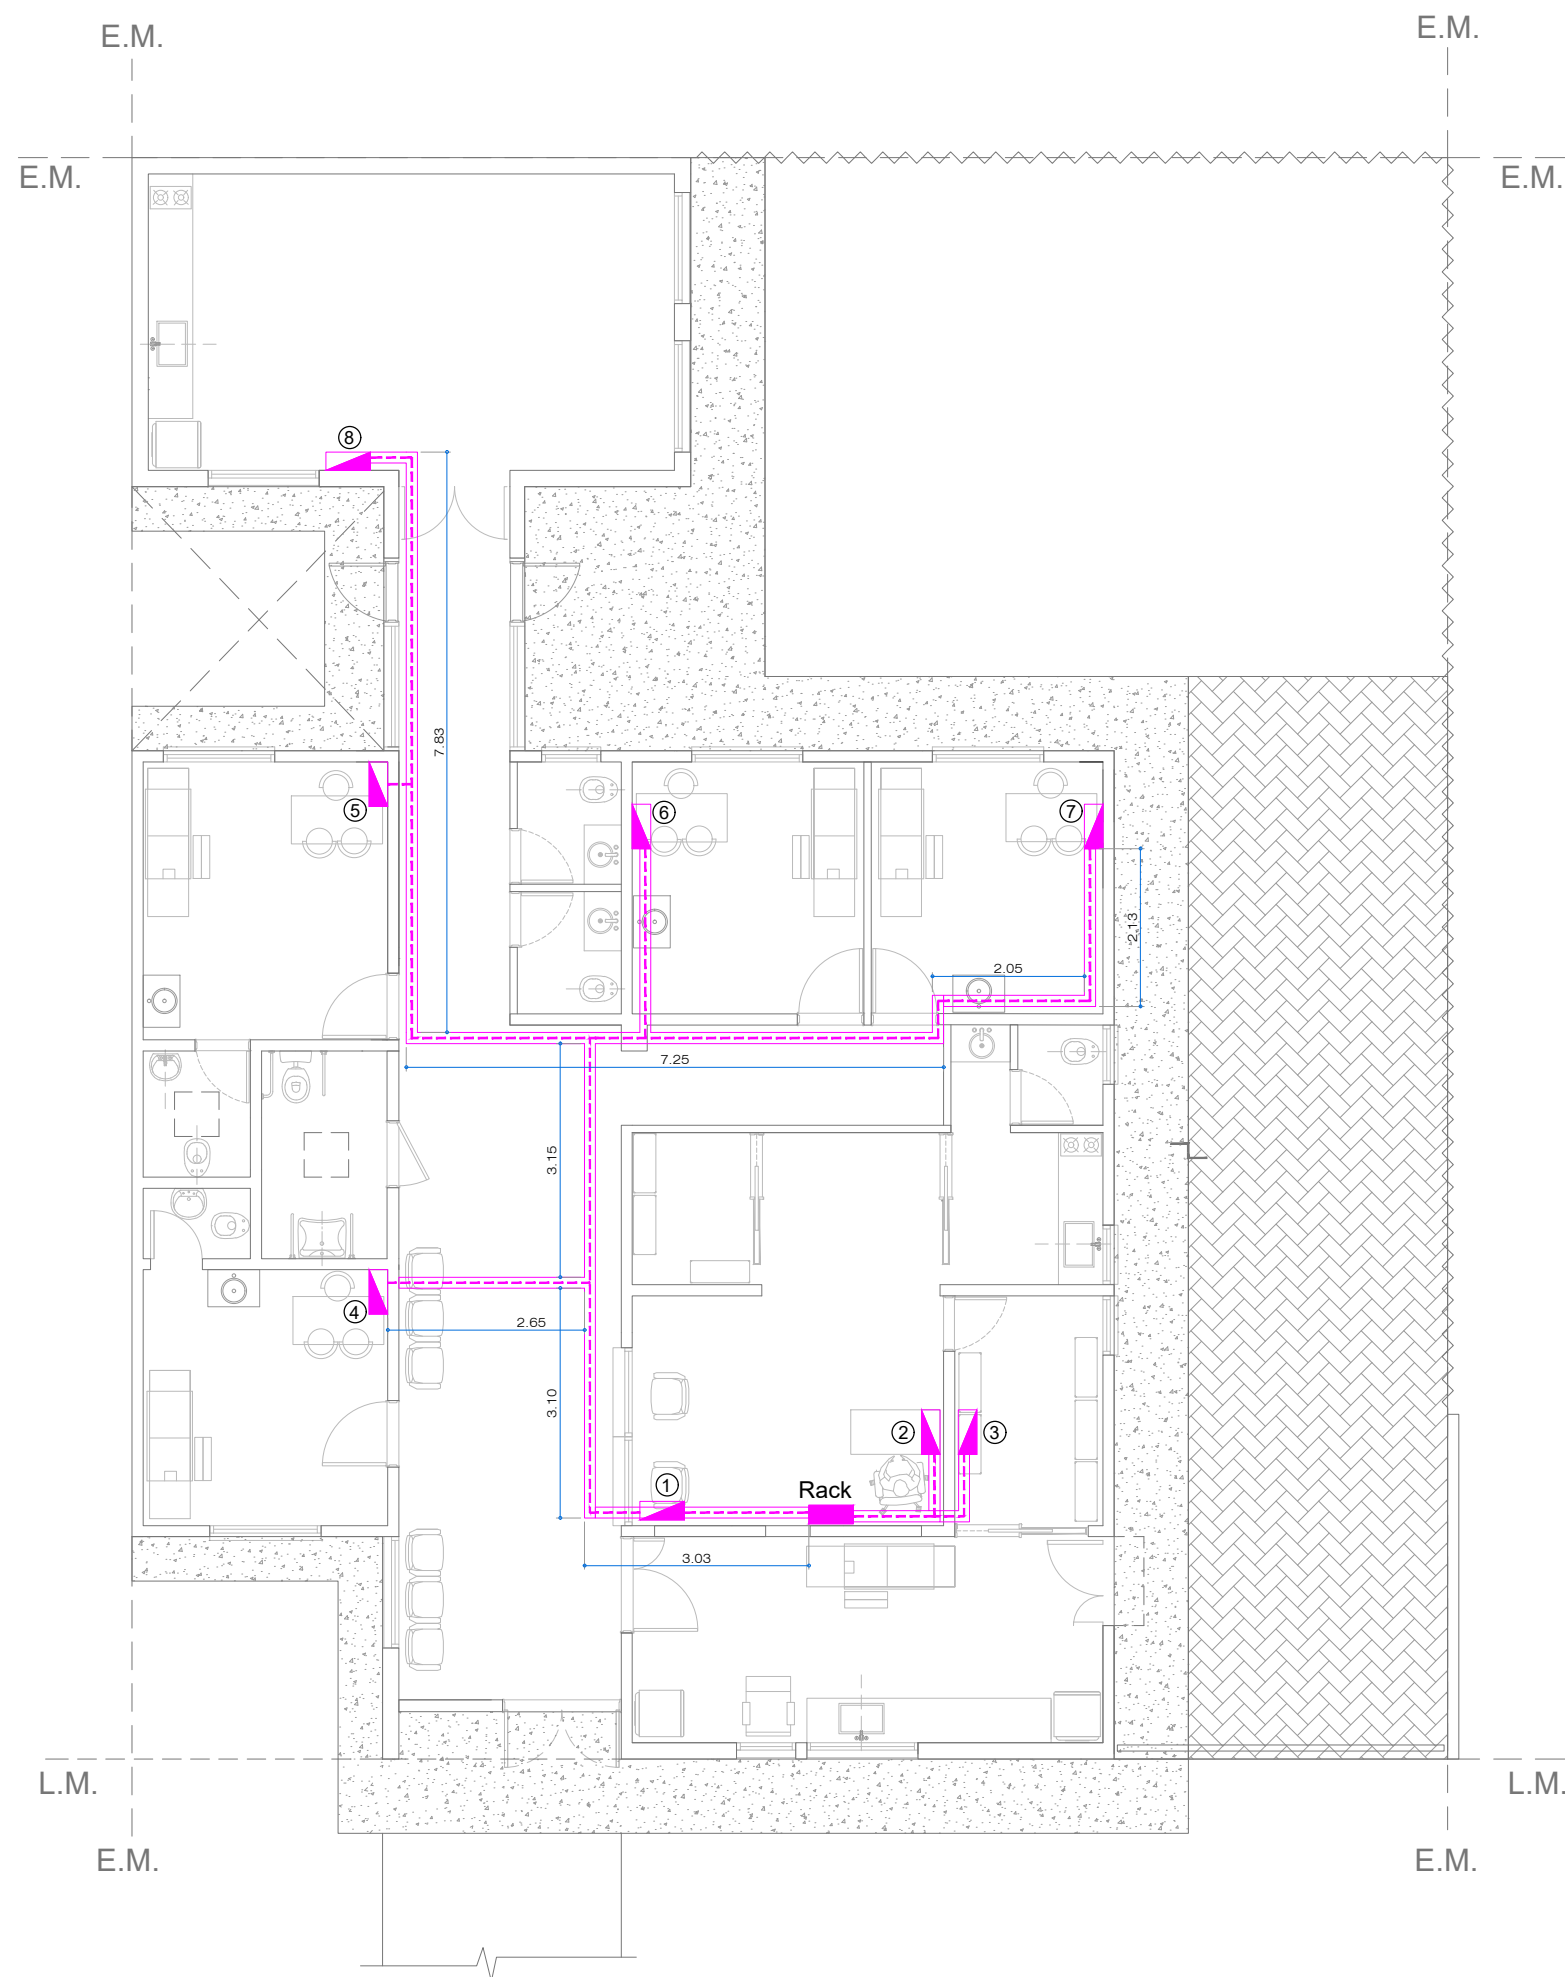

REFERENCIAS INST. DATOS.	
 L-210	Datos.
 L-210	Puesto de datos.
 L-210	Rack de datos.
 L-210	Bandeja de datos.
 L-210	Tendido de datos.

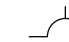
C/ PUESTO DE DATOS.	
	2 Tomas simples de 220 v.
TEL	1 Boca telefonica.
DAT	1 Boca de datos cat. 6.

Todas las medidas deberán ser verificadas en obra.

DIRECCIÓN PROVINCIAL DE ARQUITECTURA
Ministerio de Infraestructura y servicios públicos.

BUENOS AIRES PROVINCIA

ANTEPROYECTO: Ministerio de salud. Departamento de recursos físicos en salud. DOCUMENTACIÓN PARA PLIEGO LICITATORIO. DIRECCIÓN PROVINCIAL DE ARQUITECTURA.	OBRA:		
	C.A.P.S. REJA CENTRO		
	PARTIDO: Moreno - Provincia de Buenos Aires		
Director Provincial: Cdor. Carlos Colombini.	UBICACION: Calle Alfonsina Storni n° 1476 esq Cabrera.		
	Plano: PLANO DE RED DE DATOS ESCALA: 1:100		
	N de expediente:	Fecha: ENERO 2019	N plano: Total: 14 20

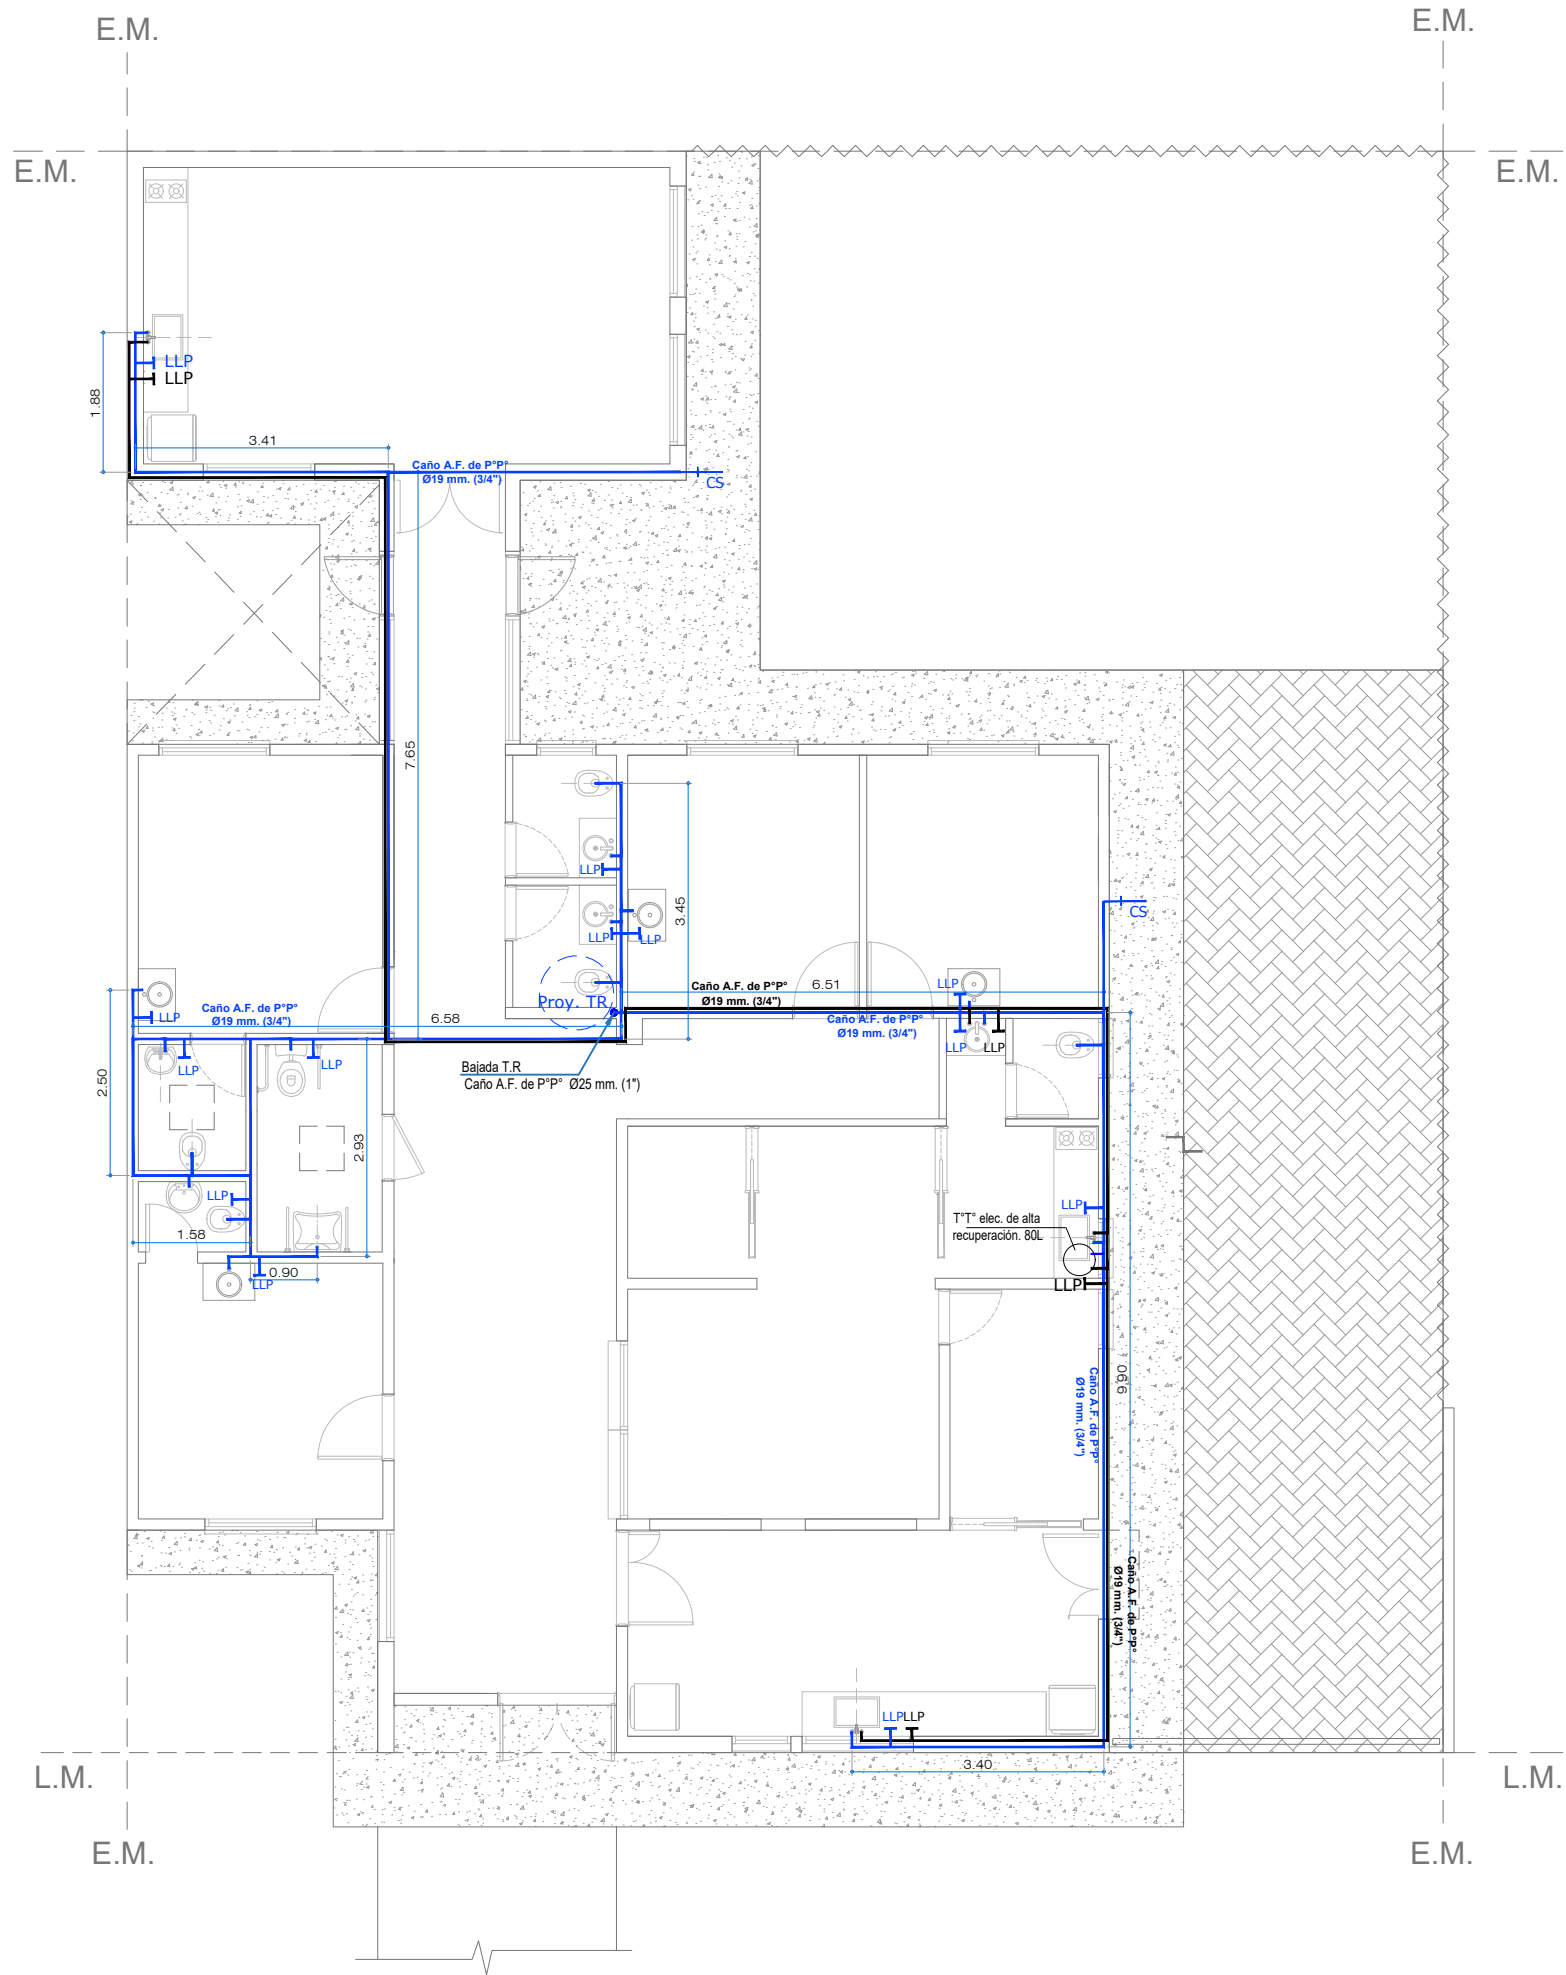

REF. INST. AGUA FRIA / CALIENTE

	Caño de A.F P°P° Ø 19 mm.
	Caño de A.C P°P° Ø 19 mm.
	Llave de paso A.F.
	Llave de paso A.C.
	Caño de bajada

Todas las medidas deberán ser verificadas en obra.

DIRECCIÓN PROVINCIAL DE ARQUITECTURA
Ministerio de Infraestructura y servicios públicos.

BUENOS AIRES PROVINCIA


ANTEPROYECTO:
Ministerio de salud.
Departamento de recursos físicos en salud.
DOCUMENTACIÓN PARA PLIEGO LICITATORIO.
DIRECCIÓN PROVINCIAL DE ARQUITECTURA.

OBRA:
C.A.P.S. REJA CENTRO
PARTIDO: Moreno - Provincia de Buenos Aires
UBICACION: Calle Alfonsina Storni n° 1476 esq Cabrera.

Director Provincial:
Cdr. Carlos Colombini.

Plano:
INSTALACION DE AGUA FRIA Y CALIENTE
ESCALA: 1:100

N de expediente:	Fecha:	N plano:	Total:
	ENERO 2019	15	20

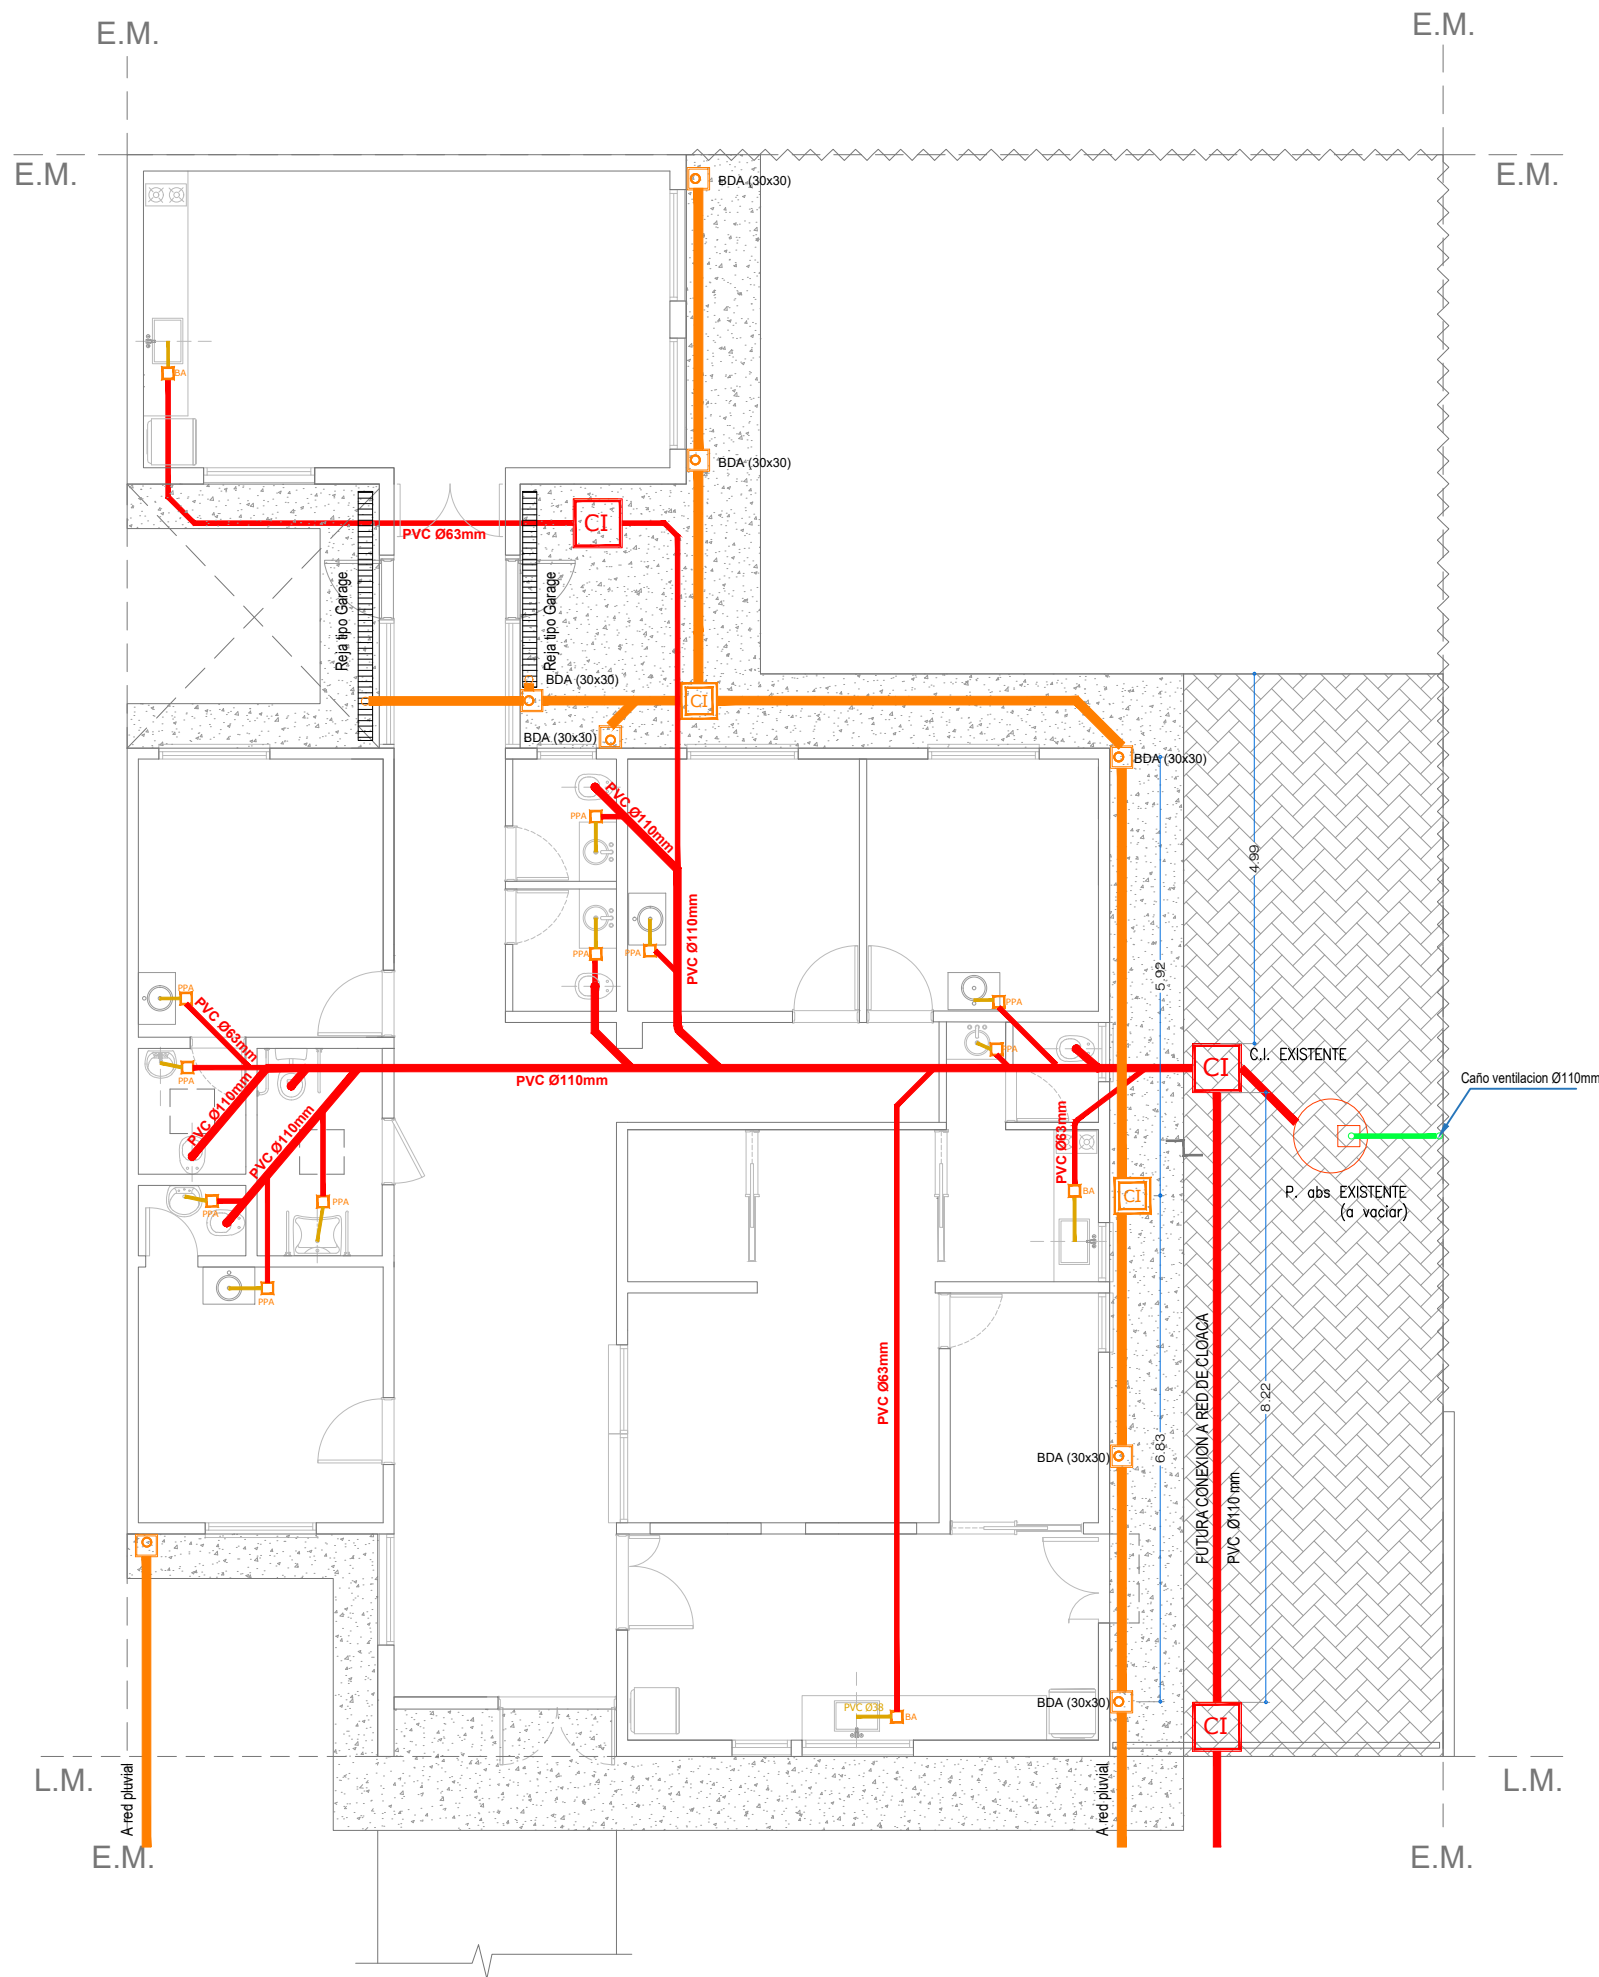

REF. SIST. CLOACAL. PLUVIAL.	
<div><div></div><div>L-10</div></div>	Clacal sistema primario.
<div><div></div><div>L-42</div></div>	Cloacal sistema secundario.
<div><div></div><div>L-30</div></div>	Cloacal artefactos.
<div><div></div><div>L-50</div></div>	Sistema Pluvial.
<div><div></div><div>L-100</div></div>	Ventilaciones.
<div><div></div><div>L-42</div></div>	Caño PVC Ø38mm.
<div><div></div><div>L-10</div></div>	Caño PVC Ø63mm.
<div><div></div><div>L-10</div></div>	Caño PVC Ø110mm.
<div><div>BA</div><div>L-30</div></div>	Boca de Acceso
<div><div>PPA</div><div>L-30</div></div>	Pieleta de Piso Abierta
<div><div>CI</div><div>L-10</div></div>	Camara de Inspección 60x60
<div><div></div><div>L-50</div></div>	Caño PVC Ø 110mm. Pluvial.
<div><div>BDT</div><div>L-50</div></div>	Boca de Desague Tapada 30x30mm.
<div><div>BDA</div><div>L-50</div></div>	Boca de Desague Abierta 30x30mm.
<div><div>CI</div><div>L-50</div></div>	Cámara de inspección 40x40mm.


Todas las medidas deberán ser verificadas en obra.

DIRECCIÓN PROVINCIAL DE ARQUITECTURA





Ministerio de Infraestructura y servicios públicos.

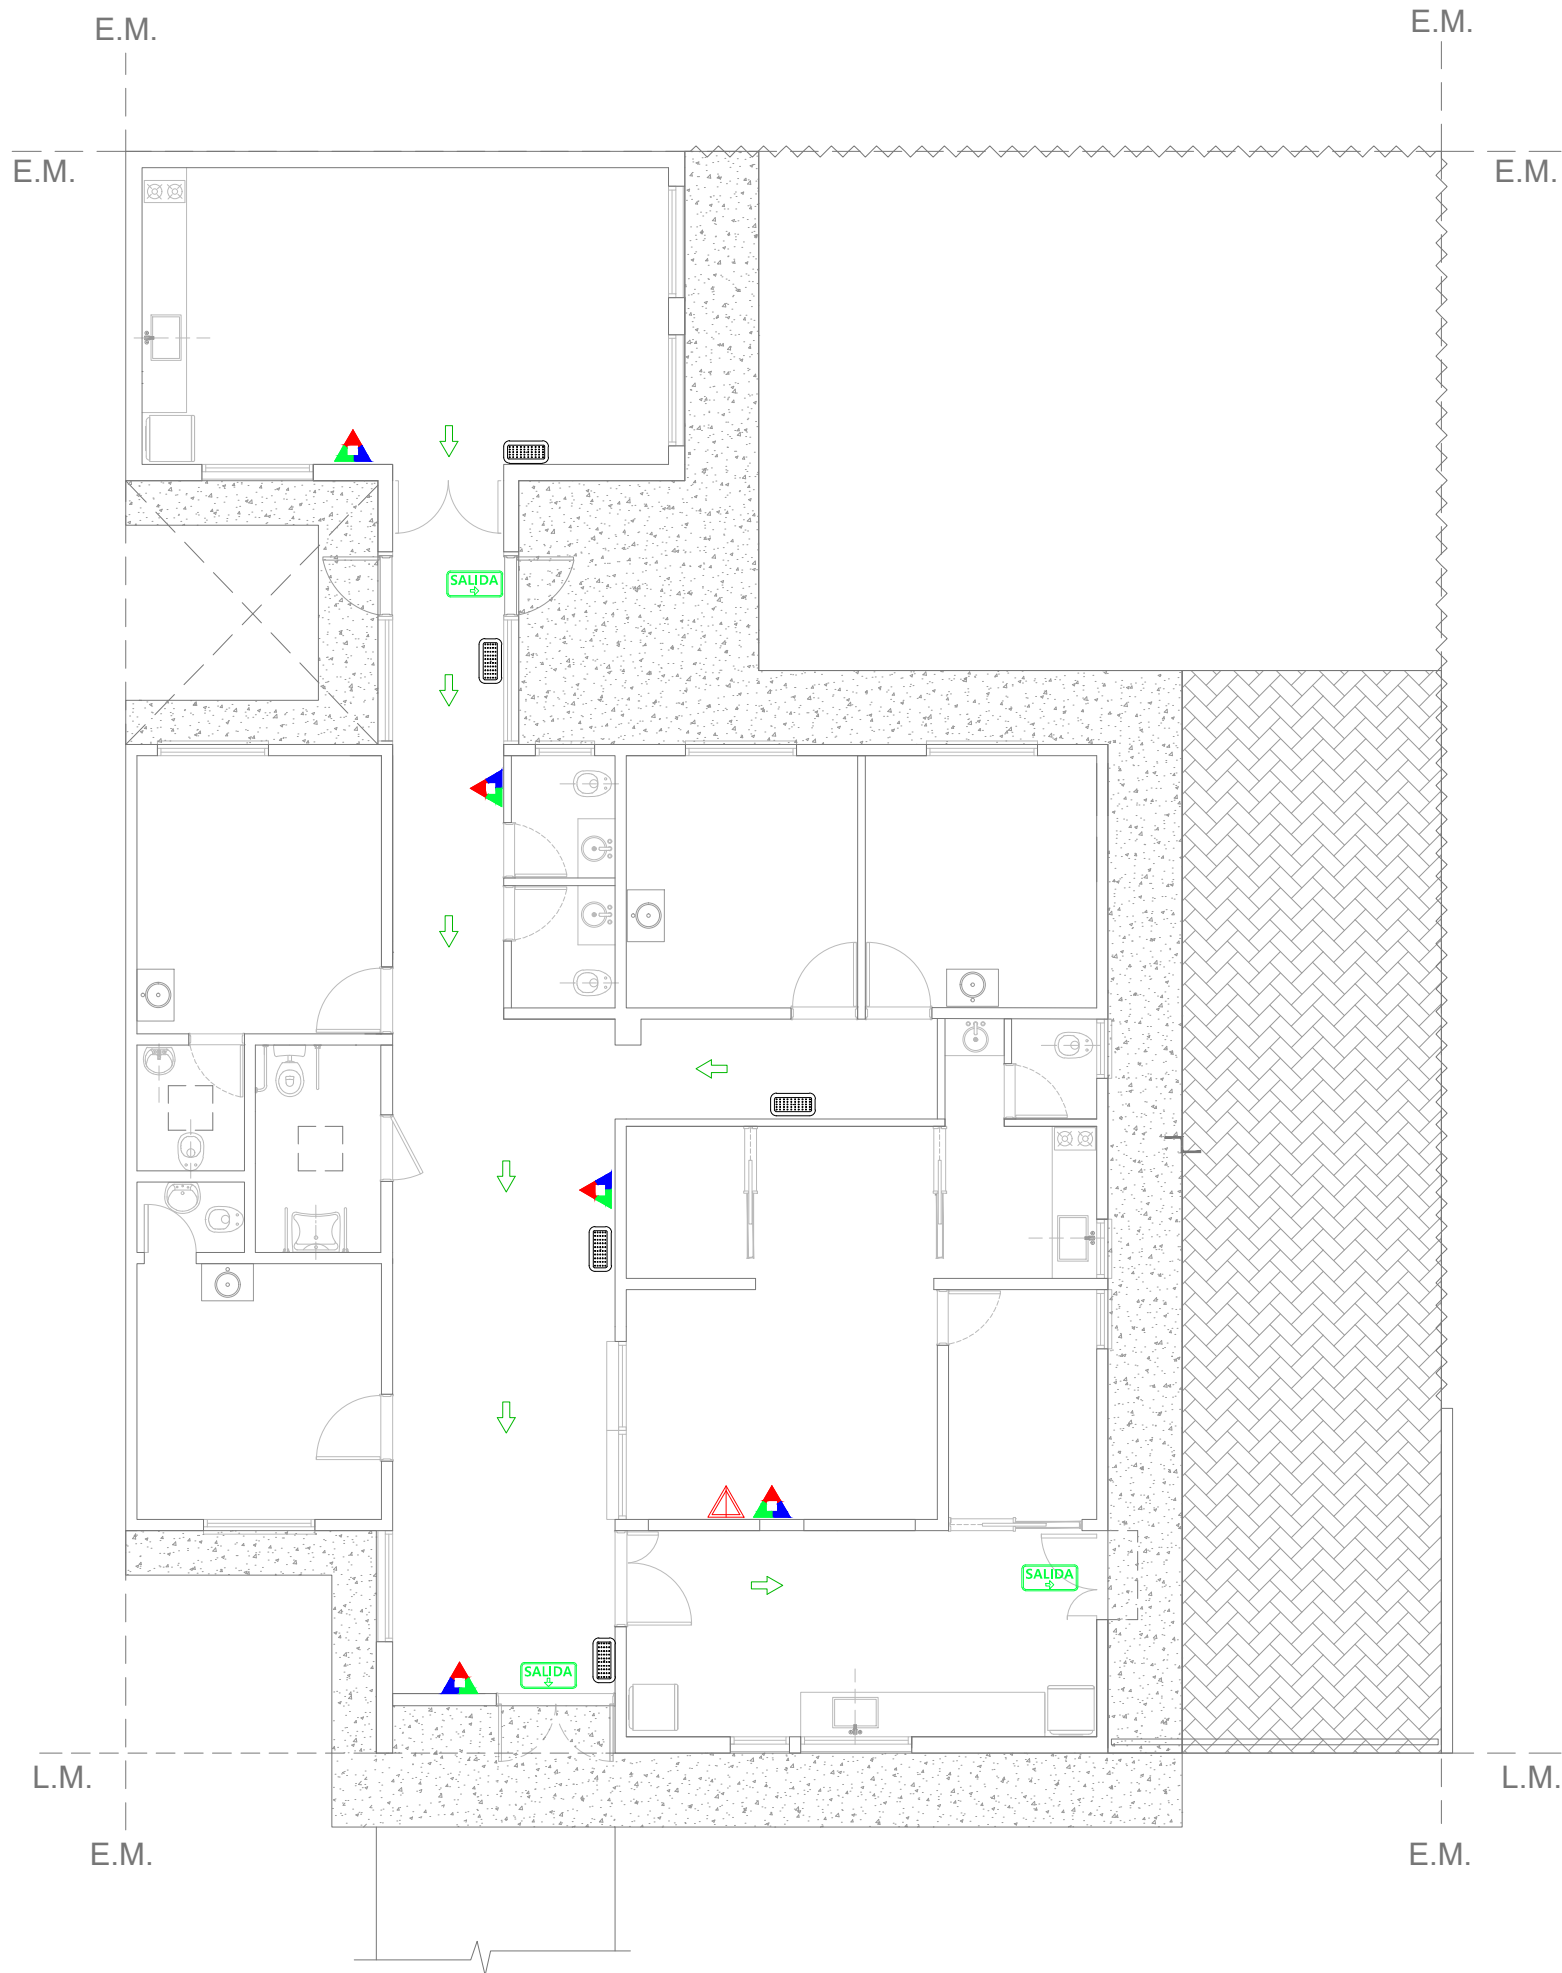BUENOS AIRES PROVINCIA

ANTEPROYECTO: Ministerio de salud. Departamento de recursos físicos en salud. DOCUMENTACIÓN PARA PLIEGO LICITATORIO. DIRECCIÓN PROVINCIAL DE ARQUITECTURA.	OBRA:		
	C.A.P.S. REJA CENTRO		
	PARTIDO: Moreno - Provincia de Buenos Aires		
	UBICACION: Calle Alfonsina Storni n° 1476 esq Cabrera.		
Director Provincial: Cdr. Carlos Colombini.	Plano:		
	PLANO DE DESAGÜES PRIMARIO Y PLUVIAL		
	ESCALA: 1:100		
N de expediente:		Fecha:	
		ENERO 2019	
		N plano:	Total:
		16	20




REFERENCIAS CONTRA INCENDIO.

 L-1	Extintor polvo seco ABC 10 kg.
 L-1	Extintor CO2 2,5 kg.
 L-1	Cartel LED salida de emergencia.
 L-1	Luminaria LED de emergencia.

SEÑALÉTICA SEGUN NORMAS IRAM


SALIDA

Texto "Salida" en tipografía similar a la indicada color blanco sobre fondo verde
A mín = 50
B mín = 100



SALIDA DE EMERGENCIA

Texto "Salida de emergencia" en tipografía similar a la indicada color blanco sobre fondo verde
A mín = 50 C mín = 10
B mín = 20 H mín = 100









5


SALIDA EN PB


Flechas y símbolos en color


EXTINTORES PORTATILES


Además de la señalización del matafuego, para que sea visto desde lejos se debe colocar una señal adicional a una altura de 2 o 2,5 m. respecto del nivel de piso

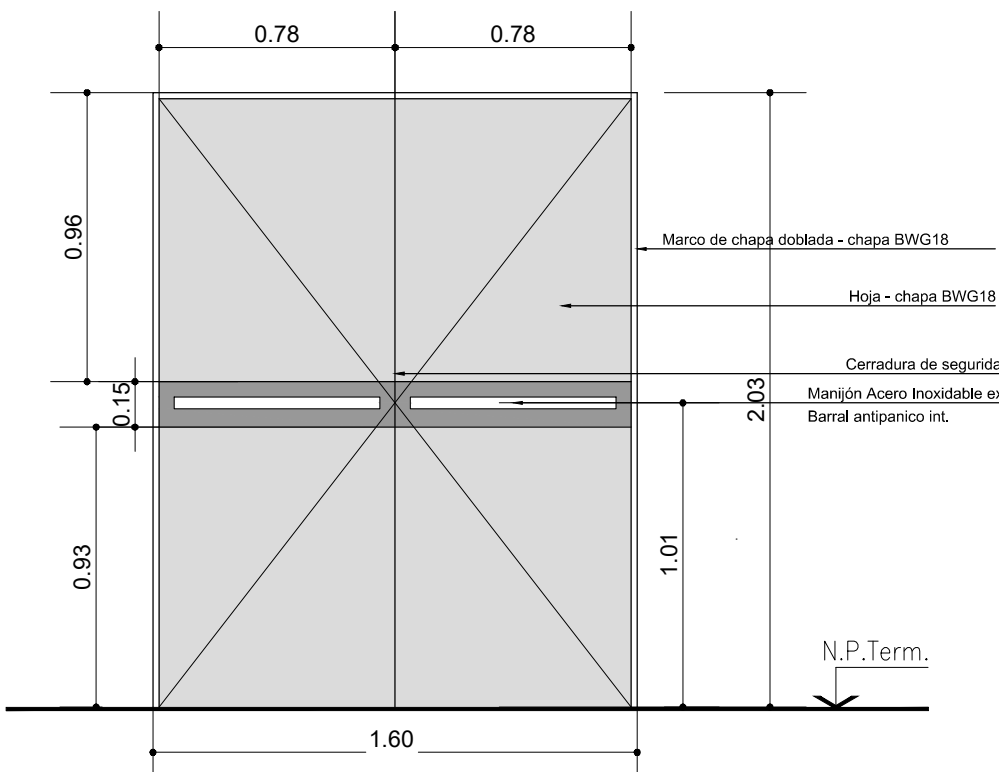



<div><div>P1</div><div>1.50</div></div>	PUERTA EXTERIOR ACCESO		
CANTIDAD:	2		
			
MARCO	Chapa doblada decapada BWG N° 18.		
HOJA	Chapa doblada decapada BWG N° 16.		
PROTECCION	---		
HERRAJES	Accionam. Exterior Manijón Fijo Barril br plati / Interior: Picaporte Movimiento 4 bisagras a munición de hierro por hoja. Seguridad Cerradura tipo Trabex Retención -----		
VIDRIO	---		
CONTRAVIDRIO	---		
UBICACIÓN:	Acceso peatonal Exterior - Enfermería		

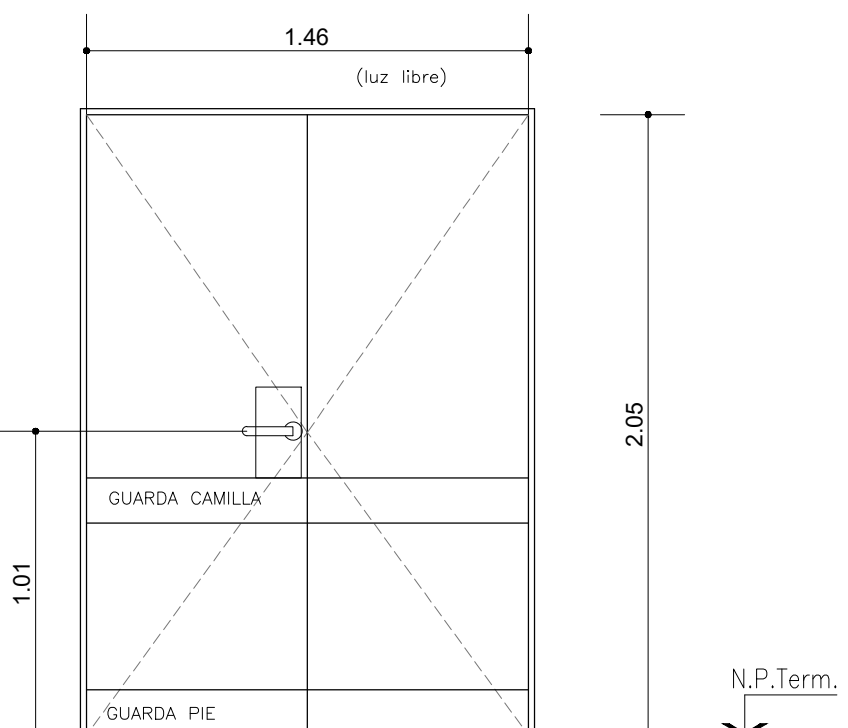
<div><div>P2</div><div>1.50</div></div>	PUERTA DE 2 HOJAS ACCESO SUM		
CANTIDAD:	1		
			
MARCO	Chapa doblada decapada BWG N° 18. 3 grampas por jambas fosfatizadas por inmersión. 2 manos de antióxido al bicromato de zinc		
HOJA	Hojas de chapa BWG-16		
PROTECCION	GuardaCamillas, GuardaPies y GuardaPicaporte, de acero inoxidable tipo 18/8, espesor 1.5mm, pulido mate. Protección inferior incorporada a hoja: pieza envolvente de acero inoxidable, 1.5 mm de espesor, recubriendo canto inferior y 20 cm. de cada lado de la hoja atornillada con tornillo gota de cebo, de acero inox.		
HERRAJES	Accionam. Picaporte Br plati tipo sanatorio reforzado Movimiento 4 bisagras a munición de hierro por hoja. Seguridad Cerradura tipo Trabex Retención Sistema de cierre automático hidráulico.		
VIDRIO	---		
CONTRAVIDRIO	---		
UBICACIÓN:	ACCESO A SUM		
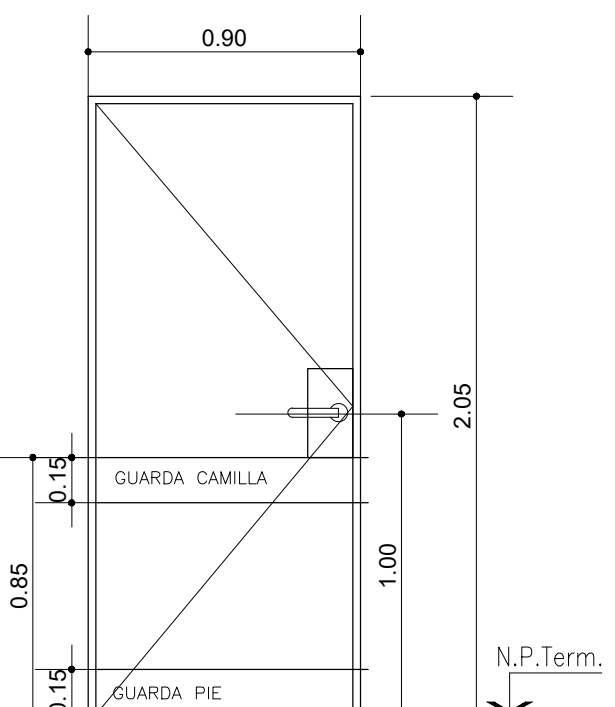
<div><div>P3</div><div>0.90</div></div>	PUERTA PLACA INTERIOR 1 HOJA		
CANTIDAD:	4	IZQUIERDA: 3	DERECHA: 1
			
MARCO	Chapa doblada decapada BWG N° 18. 3 grampas por jambas fosfatizadas por inmersión. 2 manos de antióxido al bicromato de zinc		
HOJA	Tipo placa. Espesor 46 mm. Bastidor perimetral interior y alma de nido de abeja en listones de pino Paraná. Guarda cantos perimetral de cedro 2" x 2". Terminación ambas caras con enchapado en laminado plástico - textura "B" o similar de 0.8 mm, sobre guillermina de 6 mm esp. Color a definir.		
PROTECCION	GuardaCamillas, GuardaPies y GuardaPicaporte, de acero inoxidable tipo 18/8, espesor 1.5mm, pulido mate. Protección inferior incorporada a hoja: pieza envolvente de acero inoxidable, 1.5 mm de espesor, recubriendo canto inferior y 20 cm. de cada lado de la hoja atornillada con tornillo gota de cebo, de acero inox.		
HERRAJES	Accionam. Picaporte Br plati tipo sanatorio reforzado Movimiento 4 pomelas de Fe reforzado por hoja Seguridad Cerradura tipo Trabex Retención Cierrapuertas Hidráulico		
VIDRIO	Paño Fijo Superior: 0.90 x 0.35 . Vidrio fijo translucido 3+3		
CONTRAVIDRIO	Varilla aluminio 10x10mm		
UBICACIÓN:	Locales de las Circulaciones internas		
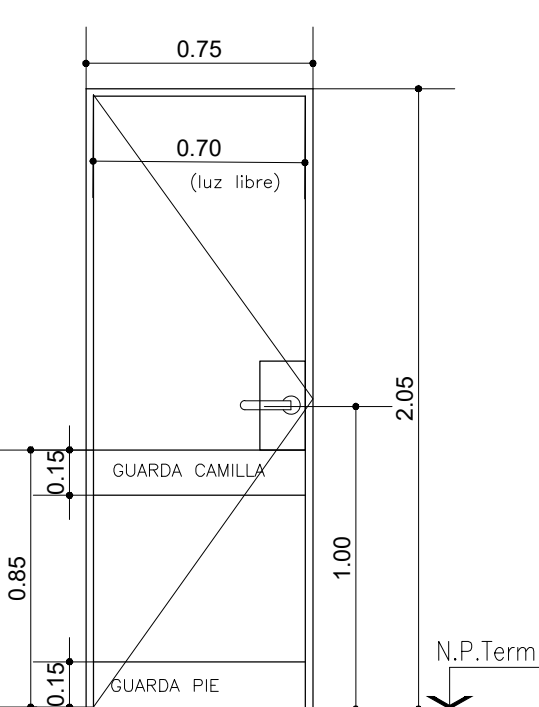
<div><div>P4</div><div>0.75</div></div>	PUERTA PLACA INTERIOR 1 HOJA		
CANTIDAD:	6	IZQUIERDA: 4	DERECHA: 2
			
MARCO	Chapa doblada decapada BWG N° 18. 3 grampas por jambas fosfatizadas por inmersión. 2 manos de antióxido al bicromato de zinc		
HOJA	Tipo placa. Espesor 46 mm. Bastidor perimetral interior y alma de nido de abeja en listones de pino Paraná. Guarda cantos perimetral de cedro 2" x 2". Terminación ambas caras con enchapado en laminado plástico - textura "B" o similar de 0.8 mm, sobre guillermina de 6 mm esp. Color a definir.		
PROTECCION	GuardaCamillas, GuardaPies y GuardaPicaporte, de acero inoxidable tipo 18/8, espesor 1.5mm, pulido mate. Protección inferior incorporada a hoja: pieza envolvente de acero inoxidable, 1.5 mm de espesor, recubriendo canto inferior y 20 cm. de cada lado de la hoja atornillada con tornillo gota de cebo, de acero inox.		
HERRAJES	Accionam. Picaporte Br plati tipo sanatorio reforzado Movimiento 4 pomelas de Fe reforzado por hoja Seguridad Cerradura tipo Trabex Retención Cierrapuertas hidraulico		
VIDRIO	---		
CONTRAVIDRIO	---		
UBICACIÓN:	Baños Públicos		
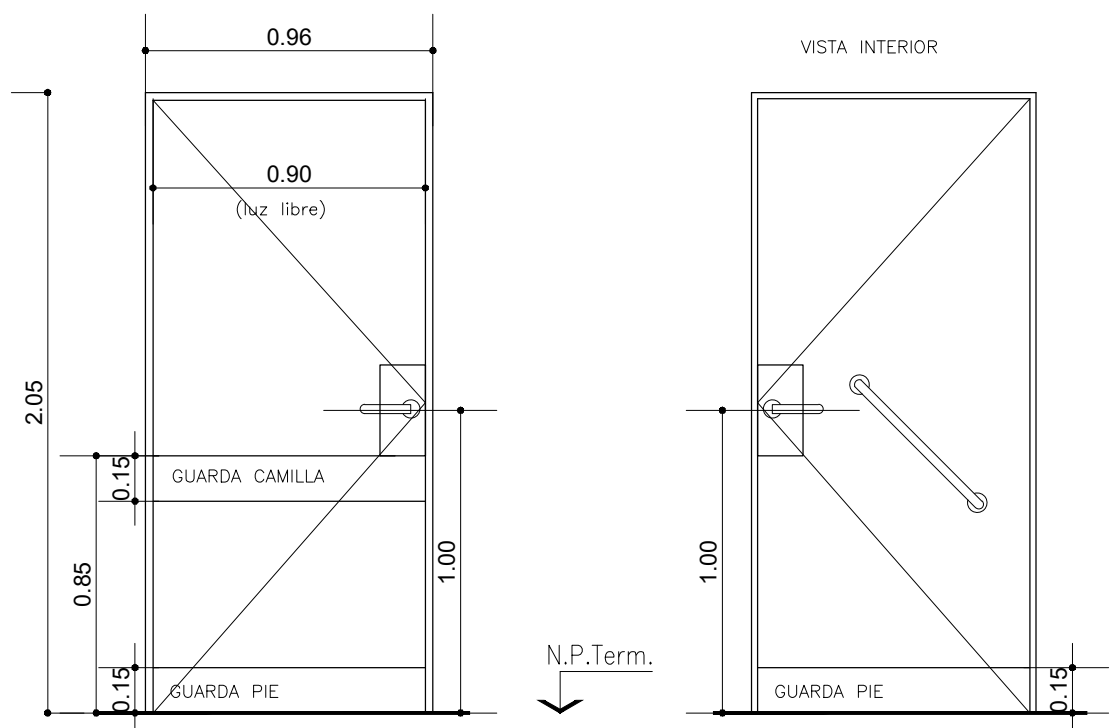
<div><div>P5</div><div>0.96</div></div>	PUERTA PLACA INTERIOR 1 HOJA		
CANTIDAD:	1	IZQUIERDA :	DERECHA :1
			
MARCO	Chapa doblada decapada BWG N° 18. 3 grampas por jambas fosfatizadas por inmersión. 2 manos de antióxido al bicromato de zinc		
HOJA	Tipo placa. Espesor 46 mm. Bastidor perimetral interior y alma de nido de abeja en listones de pino Paraná. Guarda cantos perimetral de cedro 2" x 2". Terminación ambas caras con enchapado en laminado plástico - textura "B" o similar de 0.8 mm, sobre guillermina de 6 mm esp. Color a definir.		
PROTECCION	GuardaCamillas, GuardaPies y GuardaPicaporte, de acero inoxidable tipo 18/8, espesor 1.5mm, pulido mate. Protección inferior incorporada a hoja: pieza envolvente de acero inoxidable, 1.5 mm de espesor, recubriendo canto inferior y 20 cm. de cada lado de la hoja atornillada con tornillo gota de cebo, de acero inox.		
HERRAJES	Accionam. Picaporte Br plati tipo sanatorio reforzado. Lado interior agregar barril fijo 45°, br plati. Movimiento 4 pomelas de Fe reforzado por hoja Seguridad Cerrojo de baño "vacio/ocupado", bronce. Retención ---		
VIDRIO	---		
CONTRAVIDRIO	---		
UBICACIÓN:	Sanitario adaptado		
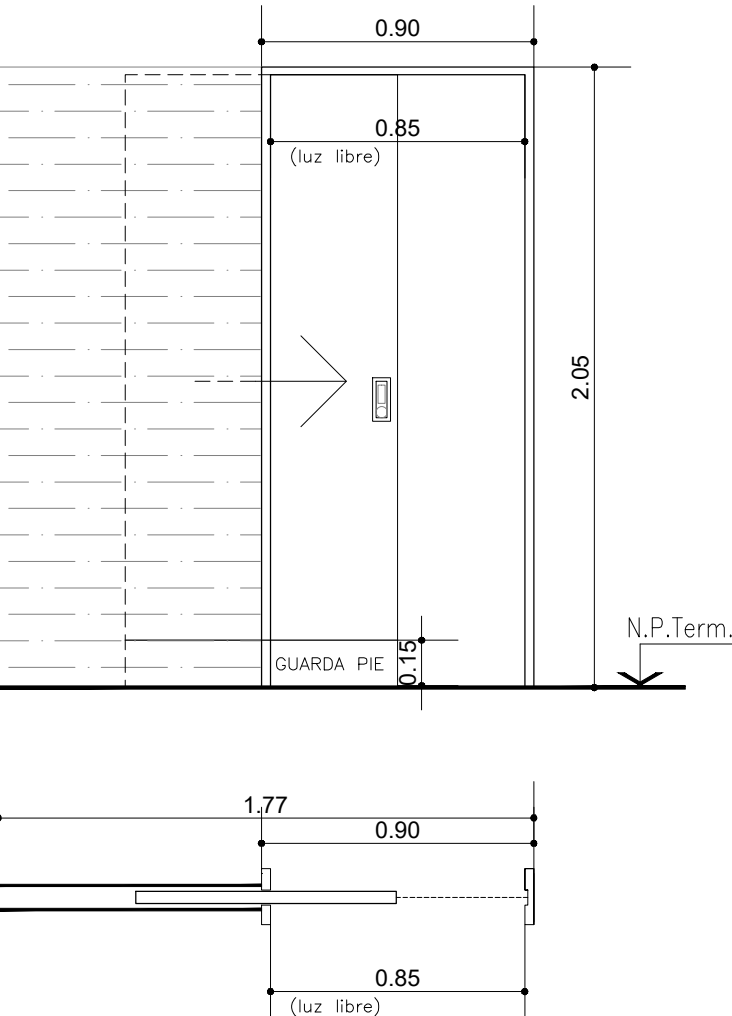
<div><div>P6</div><div>0.90</div></div>	PUERTA PLACA INTERIOR CORREDIZA 1 HOJA		
CANTIDAD:	3	IZQUIERDA:	DERECHA:
			
MARCO	Chapa doblada decapada BWG N° 18. 3 grampas por jambas fosfatizadas por inmersión. 2 manos de antióxido al bicromato de zinc		
HOJA	Tipo placa. Espesor 46 mm. Bastidor perimetral interior y alma de nido de abeja en listones de pino Paraná. Guarda cantos perimetral de cedro 2" x 2". Terminación ambas caras con enchapado en laminado plástico - textura "B" o similar de 0.8 mm, sobre guillermina de 6 mm esp. Color a definir.		
PROTECCION	GuardaPies de acero inoxidable tipo 18/8, espesor 1.5mm, pulido mate. Protección inferior incorporada a hoja: pieza envolvente de acero inoxidable, 1.5 mm de espesor, recubriendo canto inferior y 20 cm. de cada lado de la hoja atornillada con tornillo gota de cebo, de acero inox.		
HERRAJES	Accionam. Corrediza Movimiento --- Seguridad Cerradura tipo Trabex Retención ---		
VIDRIO	---		
CONTRAVIDRIO	---		
UBICACIÓN:	Baños consultorios		
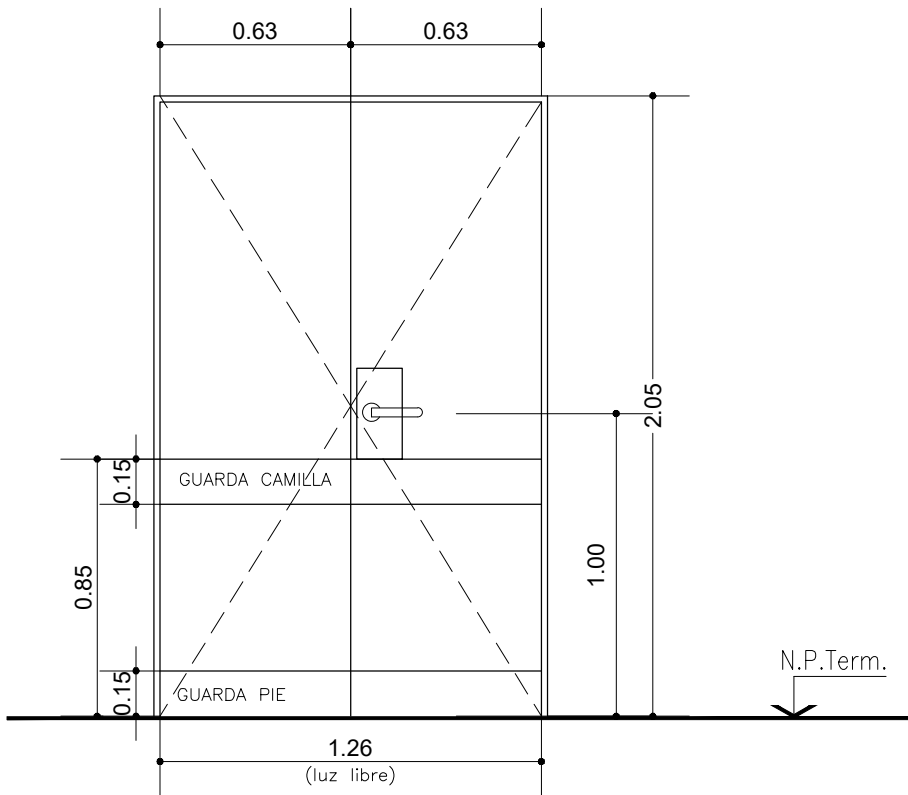
<div><div>P7</div><div>1.30</div></div>	PUERTA DOBLE VAIVEN CON VISOR		
CANTIDAD:	1	LOCALES : Vacunatorio / enfermería	
<div></div>			
MARCO	Chapa doblada decapada BWG N° 18. 3 grampas por jambas fosfatizadas por inmersión. 2 manos de antióxido al bicromato de zinc		
HOJA	Tipo placa. Espesor 46 mm. Bastidor perimetral interior y alma de nido de abeja en listones de pino Paraná. Guarda cantos perimetral de cedro 2" x 2". Terminación ambas caras con enchapado en laminado plástico - textura "B" o similar de 0.8 mm, sobre guillermina de 6 mm esp. Color a definir.		
PROTECCION	GuardaCamillas, GuardaPies y GuardaPicaporte, de acero inoxidable tipo 18/8, espesor 1.5mm, pulido mate. Protección inferior incorporada a hoja: pieza envolvente de acero inoxidable, 1.5 mm de espesor, recubriendo canto inferior y 20 cm. de cada lado de la hoja atornillada con tornillo gota de cebo, de acero inox.		
HERRAJES	Lado hall Manijon Fijo br plati / lado pasillo Picaporte Br plati tipo sanatorio reforzado Movimiento 4 pomelas doble para hojas vaiven. Seguridad Cerradura tipo Trabex Retención 2 pasadores inferior y superior de embutir de Br.		
VIDRIO	..		
CONTRAVIDRIO	..		
UBICACIÓN:	Enfermería / vacunatorio		


Todas las medidas deberán ser verificadas en obra.


DIRECCIÓN PROVINCIAL DE ARQUITECTURA Ministerio de Infraestructura y servicios públicos.			
BUENOS AIRES PROVINCIA			
ANTEPROYECTO: Ministerio de salud. Departamento de recursos físicos en salud. DOCUMENTACIÓN PARA PLIEGO LICITATORIO. DIRECCIÓN PROVINCIAL DE ARQUITECTURA.		OBRA: C.A.P.S. REJA CENTRO PARTIDO: Moreno - Provincia de Buenos Aires UBICACIÓN: Calle Alfonsina Storni n° 1476 esq Cabrera.	
Director Provincial: Cdr. Carlos Colombini.		Plano: PLANILLA DE CARPINTERIAS - PUERTAS ESCALA: 1:25 N de expediente: Fecha: N plano: Total:	
		ENERO 2019 18 20	


<div style="display: flex; align-items: center;"> <div style="border: 1px solid black; border-radius: 50%; padding: 5px; text-align: center; margin-right: 10px;"> V3 2.60 </div> <div> PUERTA VENTANA C/ PAÑO FIJO </div> </div>	
CANTIDAD:	2
PREMARCO	Aluminio anodizado satinado natural con grampas para amurar
MARCO	Aluminio anodizado satinado natural línea MODENA2 de ALUAR
HOJA	Aluminio anodizado satinado natural línea MODENA2 de ALUAR
HERRAJES	Accionam.
	Movimiento
	Seguridad
	Retención
VIDRIO	Laminado 3+3
CONTRAVIDRIO	Aluminio anodizado satinado natural + burlete de línea
OBSERVACIONES:	-

<div style="display: flex; align-items: center;"> <div style="border: 1px solid black; border-radius: 50%; width: 40px; height: 40px; display: flex; flex-direction: column; justify-content: center; align-items: center; margin-right: 10px;"> <div style="font-weight: bold; margin-bottom: 5px;">V4</div> <div style="border: 1px solid black; border-radius: 50%; width: 20px; height: 20px; display: flex; flex-direction: column; justify-content: center; align-items: center;"> <div style="margin-bottom: 2px;">0.50</div> </div> </div> <div> <h2 style="margin: 0;">VENTANA GUILLOTINA</h2> </div> </div>	
CANTIDAD:	1
<div style="display: flex; justify-content: space-between; align-items: flex-start;"> <div style="width: 45%;"> </div> <div style="width: 50%;"> <p>HERRERIA:</p> <p>Metal desplegado 750 - 50 - 50</p> <p>Hierro angulo 25.4 x 25.4 mm.</p> <p>Pintura esmalte sintetico negro.</p> </div> </div>	
PREMARCO	Aluminio anodizado satinado natural con grampas para amurar
MARCO	Aluminio anodizado satinado natural línea MODENA2 de ALUAR
HOJA	Aluminio anodizado satinado natural línea MODENA2 de ALUAR
HERRAJES	Accionam. cubeta de línea
	Movimiento Guías y contrapesos de línea
	Seguridad traba de línea
	Retención -
VIDRIO	laminado 3+3
CONTRAVIDRIO	Aluminio anonizado satinado natural + burlete de línea
UBICACIÓN:	Enfermería
OBSERVACIONES:	---

<p align="center">DIRECCIÓN PROVINCIAL DE ARQUITECTURA Ministerio de Infraestructura y servicios públicos.</p>			
<p align="center">BUENOS AIRES PROVINCIA</p>			
<p>ANTEPROYECTO: Ministerio de salud. Departamento de recursos físicos en salud. DOCUMENTACIÓN PARA PLIEGO LICITATORIO. DIRECCIÓN PROVINCIAL DE ARQUITECTURA.</p>		<p>OBRA: C.A.P.S. REJA CENTRO</p>	
		<p>PARTIDO: Moreno - Provincia de Buenos Aires</p>	
		<p>UBICACION: Calle Alfonsina Storni n° 1476 esq Cabrera.</p>	
<p>Director Provincial: Cdr. Carlos Colombini.</p>		<p>Plano: PLANILLA DE CARPINTERIAS - VENTANAS ESCALA: 1:25</p>	
		<p>N de expediente: Fecha:</p>	<p>N plano: Total:</p>
		<p align="center">ENERO 2019</p>	<p align="center">19 20</p>

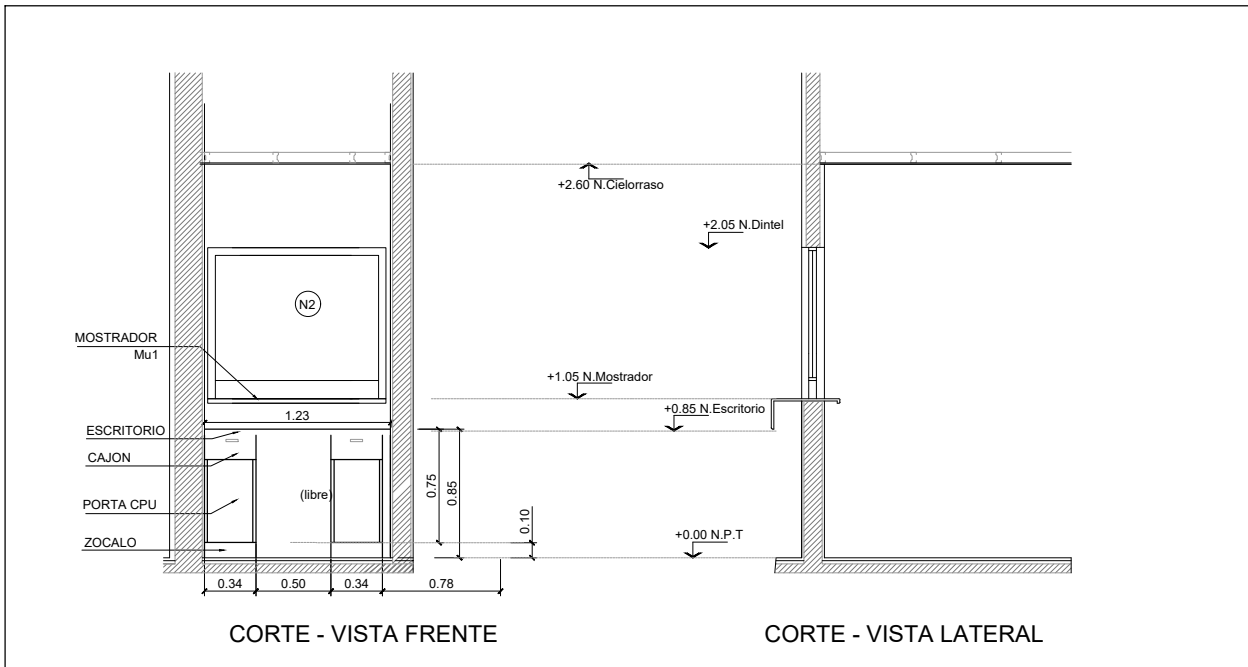Mu1	Puestos de Atención al Público y Mueble de Guardado		
CANTIDAD	2		
UBICACIÓN	ADMINISTRACION		
<div><div></div></div>			
MOSTRADOR	---	BISAGRAS	---
ESCRITORIO	3 PUESTOS DE ATENCION S/DIBUJO, C/ MODULO PORTA CPU Y CAJON, APOYADOS SI MUEBLES BAJOS Y MENSULAS	TIRADORES	CURVO 126mm (cajones) + CUBETAS EMBUTIDAS (puertas correderizas)BRONCE CROMO MATE
		CERRADURA	TIPO TAMBOR, EN TODOS LOS MODULOS
MUEBLE	ARMARIO LATERAL, PARTE BAJA CERRADA C/ PUERTAS CORREDIZAS, PARTE SUPERIOR ABIERTA CON ESTANTES REGULAB.	GUIAS	TELESCOPICAS REFORZADAS
		MATERIALES	PLACA MELAMINICA BASE MDF 18mm, CALIDAD MASISA, COLOR A DEF. CANTOS ABS. TAPAS DE ESCRITORIOS DE 36mm
		ZOCALO	10cm MELAMINA REVESTIDA ACERO INOX
NOTA: TODAS LAS MEDIDAS SE VERIFICARÁN EN OBRA			

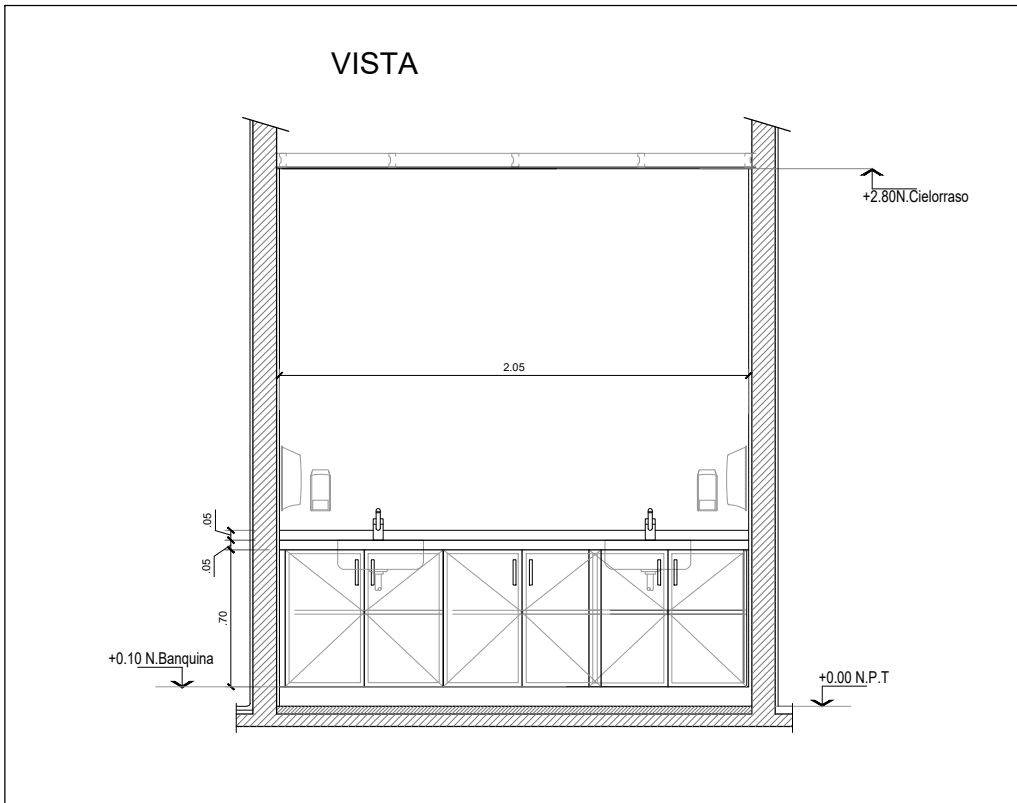M2	MESADA + MUEBLE		
CANTIDAD	1		
UBICACIÓN	OFFICE		
<div><div></div></div>			
MESADA	MUEBLE		
MATERIAL	GRANITO GRIS MARA ESPESOR 25 MM	BAJO MESADA	3 MOD. DOBLES C/PUERTAS Y ESTANTES REGULABLES, SIN FONDO, ESQUINERO ABIERTO C/ ESTANTE
TRASFOROS	PARA PILETA Y GRIFERÍA MONOCOMANDO **	ALACENA	1 ESTANTERIA ABIERTA S/DIBUJO
COLOCACIÓN	S/ MUEBLES BAJOMESADA y ANGULOS AMURADOS	MODULOS	
ZOCALO	5 CM	REGRUESO	2.5 CM
PILETA	DE A11"DE 34 X 44 X 16 cm TIPO JOHNSON MOD.E44 O SIMILAR		
GRIFERÍA	JUEGO MONOCOMANDO PARA MESADA FV 90 SWING		
DESCARGA	DE PPL ESTANDAR		
		BISAGRAS	ARTICULADAS P/MUEBLES DE COCINA, CALIDAD HAFELE
		TIRADORES	CURVO 126 MM BRONCE CROMO MATE
		CERRADURA	TIPO TAMBOR, EN TODOS LOS MODULOS
		GUIAS	---
OBS. 2 DISPENSER DE JABÓN LÍQUIDO + 2 DISPENSER DE TOALLAS DE PAPEL ** INCLUIR TRASFOROS O PASES PARA CONEXIONES EQUIPOS DE ESTERILIZACION, A VERIFICAR EN OBRA			
NOTA: TODAS LAS MEDIDAS SE VERIFICARÁN EN OBRA			

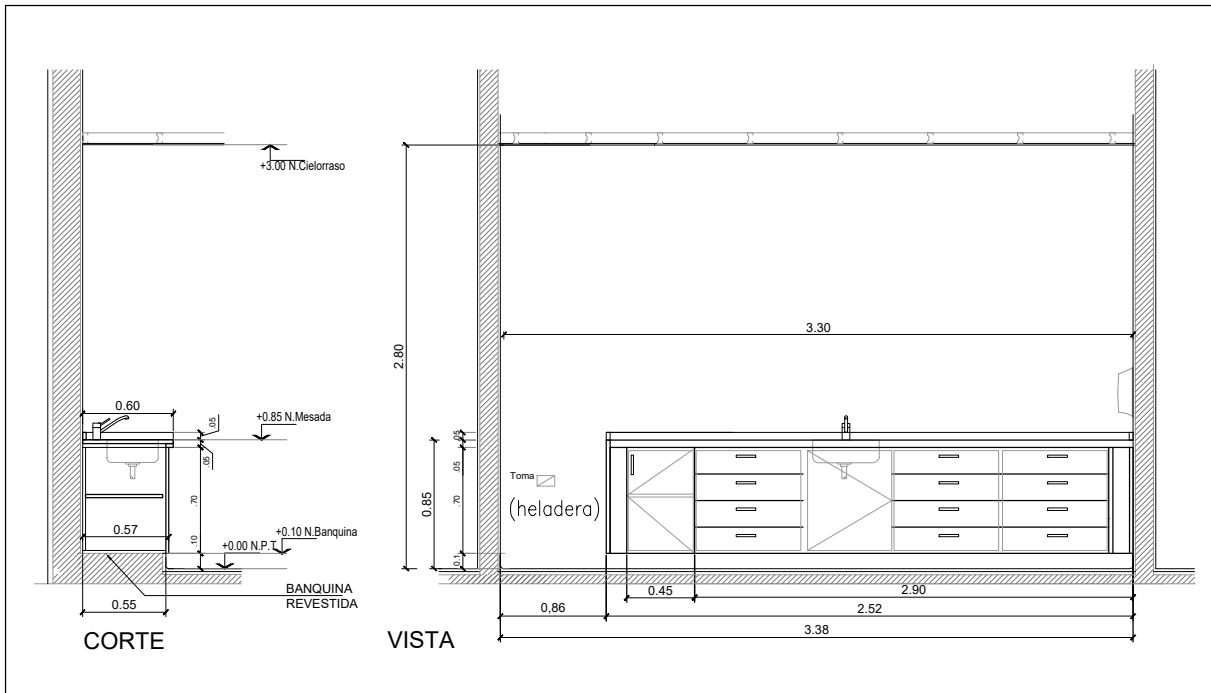
M1	MESADA + MUEBLE		
CANTIDAD	2		
UBICACIÓN	SUM -VACUNATORIO / ENFERMERIA		
<div><div></div></div>			
MESADA		MUEBLE	
MATERIAL	GRANITO GRIS MARA ESPESOR 25 MM	BAJO MESADA	2 MOD. DOBLES C/PUERTAS Y ESTANTES REGULABLES, SIN FONDO. 1 CAJONERA x 4
TRASFOROS	PARA PILETA Y GRIFERÍA MONOCOMANDO	ALACENA	
COLOCACIÓN	S/ MUEBLES BAJOMESADA y ANGULO AMURADO	MODULOS	
ZOCALO	5 CM REGRUESO 2.5 CM	MATERIALES	PLACA MELAMINICA BASE MDF 18 MM, CALIDAD MASISA, COLOR A DEFINIR. CANTOS ABS DE 5 MM
PILETA	DE A11"DE 34 X 44 X 16 cm TIPO JOHNSON MOD.E44 O SIMILAR	BISAGRAS	ARTICULADAS P/MUEBLES DE COCINA, CALIDAD HAFELE
GRIFERIA	JUEGO MONOCOMANDO PARA MESADA FV 90 SWING	TIRADORES	CURVO 126 MM BRONCE CROMO MATE
DESCARGA	DE PPL ESTANDAR	CERRADURA	TIPO TAMBOR, EN TODOS LOS MODULOS
		GUIAS	TELESCOPICAS REFORZADAS
OBS. 1 DISPENSER DE JABÓN LÍQUIDO + 1 DISPENSER DE TOALLAS DE PAPEL			
NOTA: TODAS LAS MEDIDAS SE VERIFICARÁN EN OBRA			

Todas las medidas deberán ser verificadas en obra.

DIRECCIÓN PROVINCIAL DE ARQUITECTURA Ministerio de Infraestructura y servicios públicos.			
BUENOS AIRES PROVINCIA			
ANTEPROYECTO: Ministerio de salud. Departamento de recursos físicos en salud. DOCUMENTACIÓN PARA PLIEGO LICITATORIO. DIRECCIÓN PROVINCIAL DE ARQUITECTURA.		OBRA: C.A.P.S. REJA CENTRO PARTIDO: Moreno - Provincia de Buenos Aires UBICACION: Calle Alfonsina Storni n° 1476 esq Cabrera.	
Director Provincial: Cdr. Carlos Colombini.		Plano: PLANILLA DE CARPINTERIAS - VENTANAS ESCALA: 1:25	
N de expediente:		Fecha: ENERO 2019	N plano: Total: 20 20

DOCUMENTACIÓN GRÁFICA

**C.A.P.S. REJA GRANDE
MORENO - GRUPO 4.12.b**

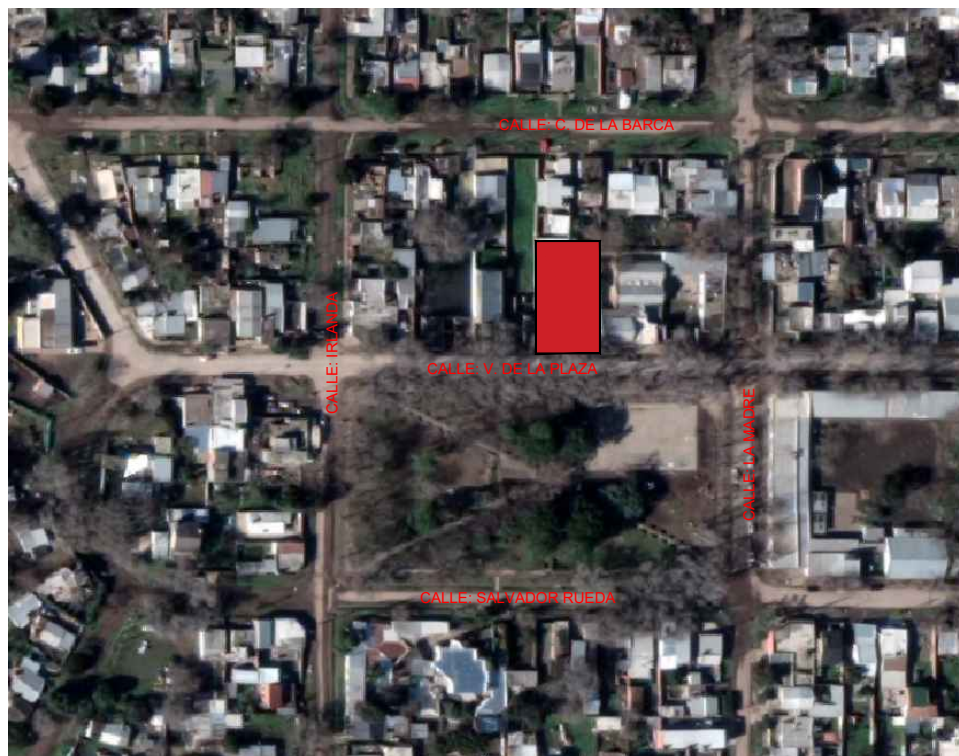


UBICACION EN FOTO AEREA



IMAGEN EXTERIOR

CROQUIS IMPLANTACION

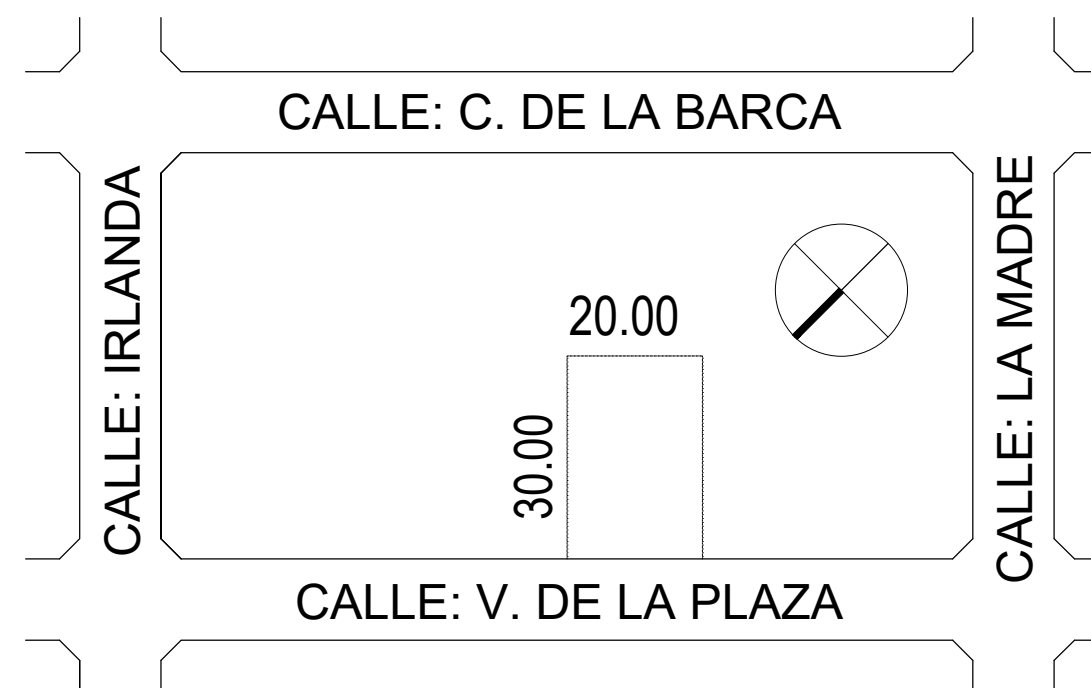

Todas las medidas deberán ser verificadas en obra.

DIRECCIÓN PROVINCIAL DE ARQUITECTURA Ministerio de Infraestructura y servicios públicos.

BUENOS AIRES PROVINCIA

ANTEPROYECTO:
Ministerio de salud.
Departamento de recursos físicos en salud.
DOCUMENTACIÓN PARA PLIEGO LICITATORIO.
DIRECCIÓN PROVINCIAL DE ARQUITECTURA.

Director Provincial:
Cdor. Carlos Colombini.

OBRA:


C.A.P.S. REJA GRANDE

PARTIDO: Moreno - Provincia de Buenos Aires

UBICACION: Victorino de la Plaza 1917- Moreno


Plano:
PLANO DE IMPLANTACION
ESCALA: S/E

N de expediente:	Fecha: ENERO 2019	N plano:	Total:
		01	19

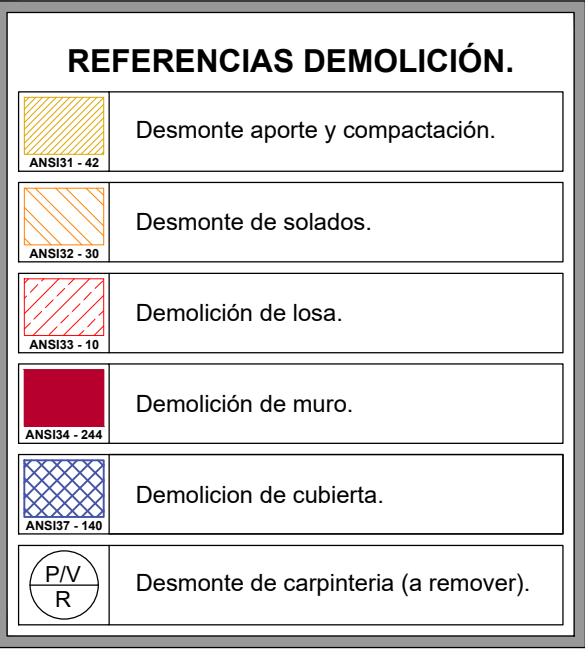

DIRECCIÓN PROVINCIAL DE ARQUITECTURA
Ministerio de Infraestructura y servicios públicos.



ANTEPROYECTO: Ministerio de salud. Departamento de recursos físicos en salud. DOCUMENTACIÓN PARA PLIEGO LICITATORIO. DIRECCIÓN PROVINCIAL DE ARQUITECTURA.	OBRA:			
	C.A.P.S. REJA GRANDE			
	PARTIDO: Moreno - Provincia de Buenos Aires			
	UBICACION: Victorino de la Plaza 1917- Moreno			
Director Provincial: Cdor. Carlos Colombini.	Plano:			
	PLANO DE SIT ACTUAL - DEMOLICION ESCALA: 1:100			
	N de expediente:	Fecha:	N plano:	Total:
		ENERO 2019	2	19

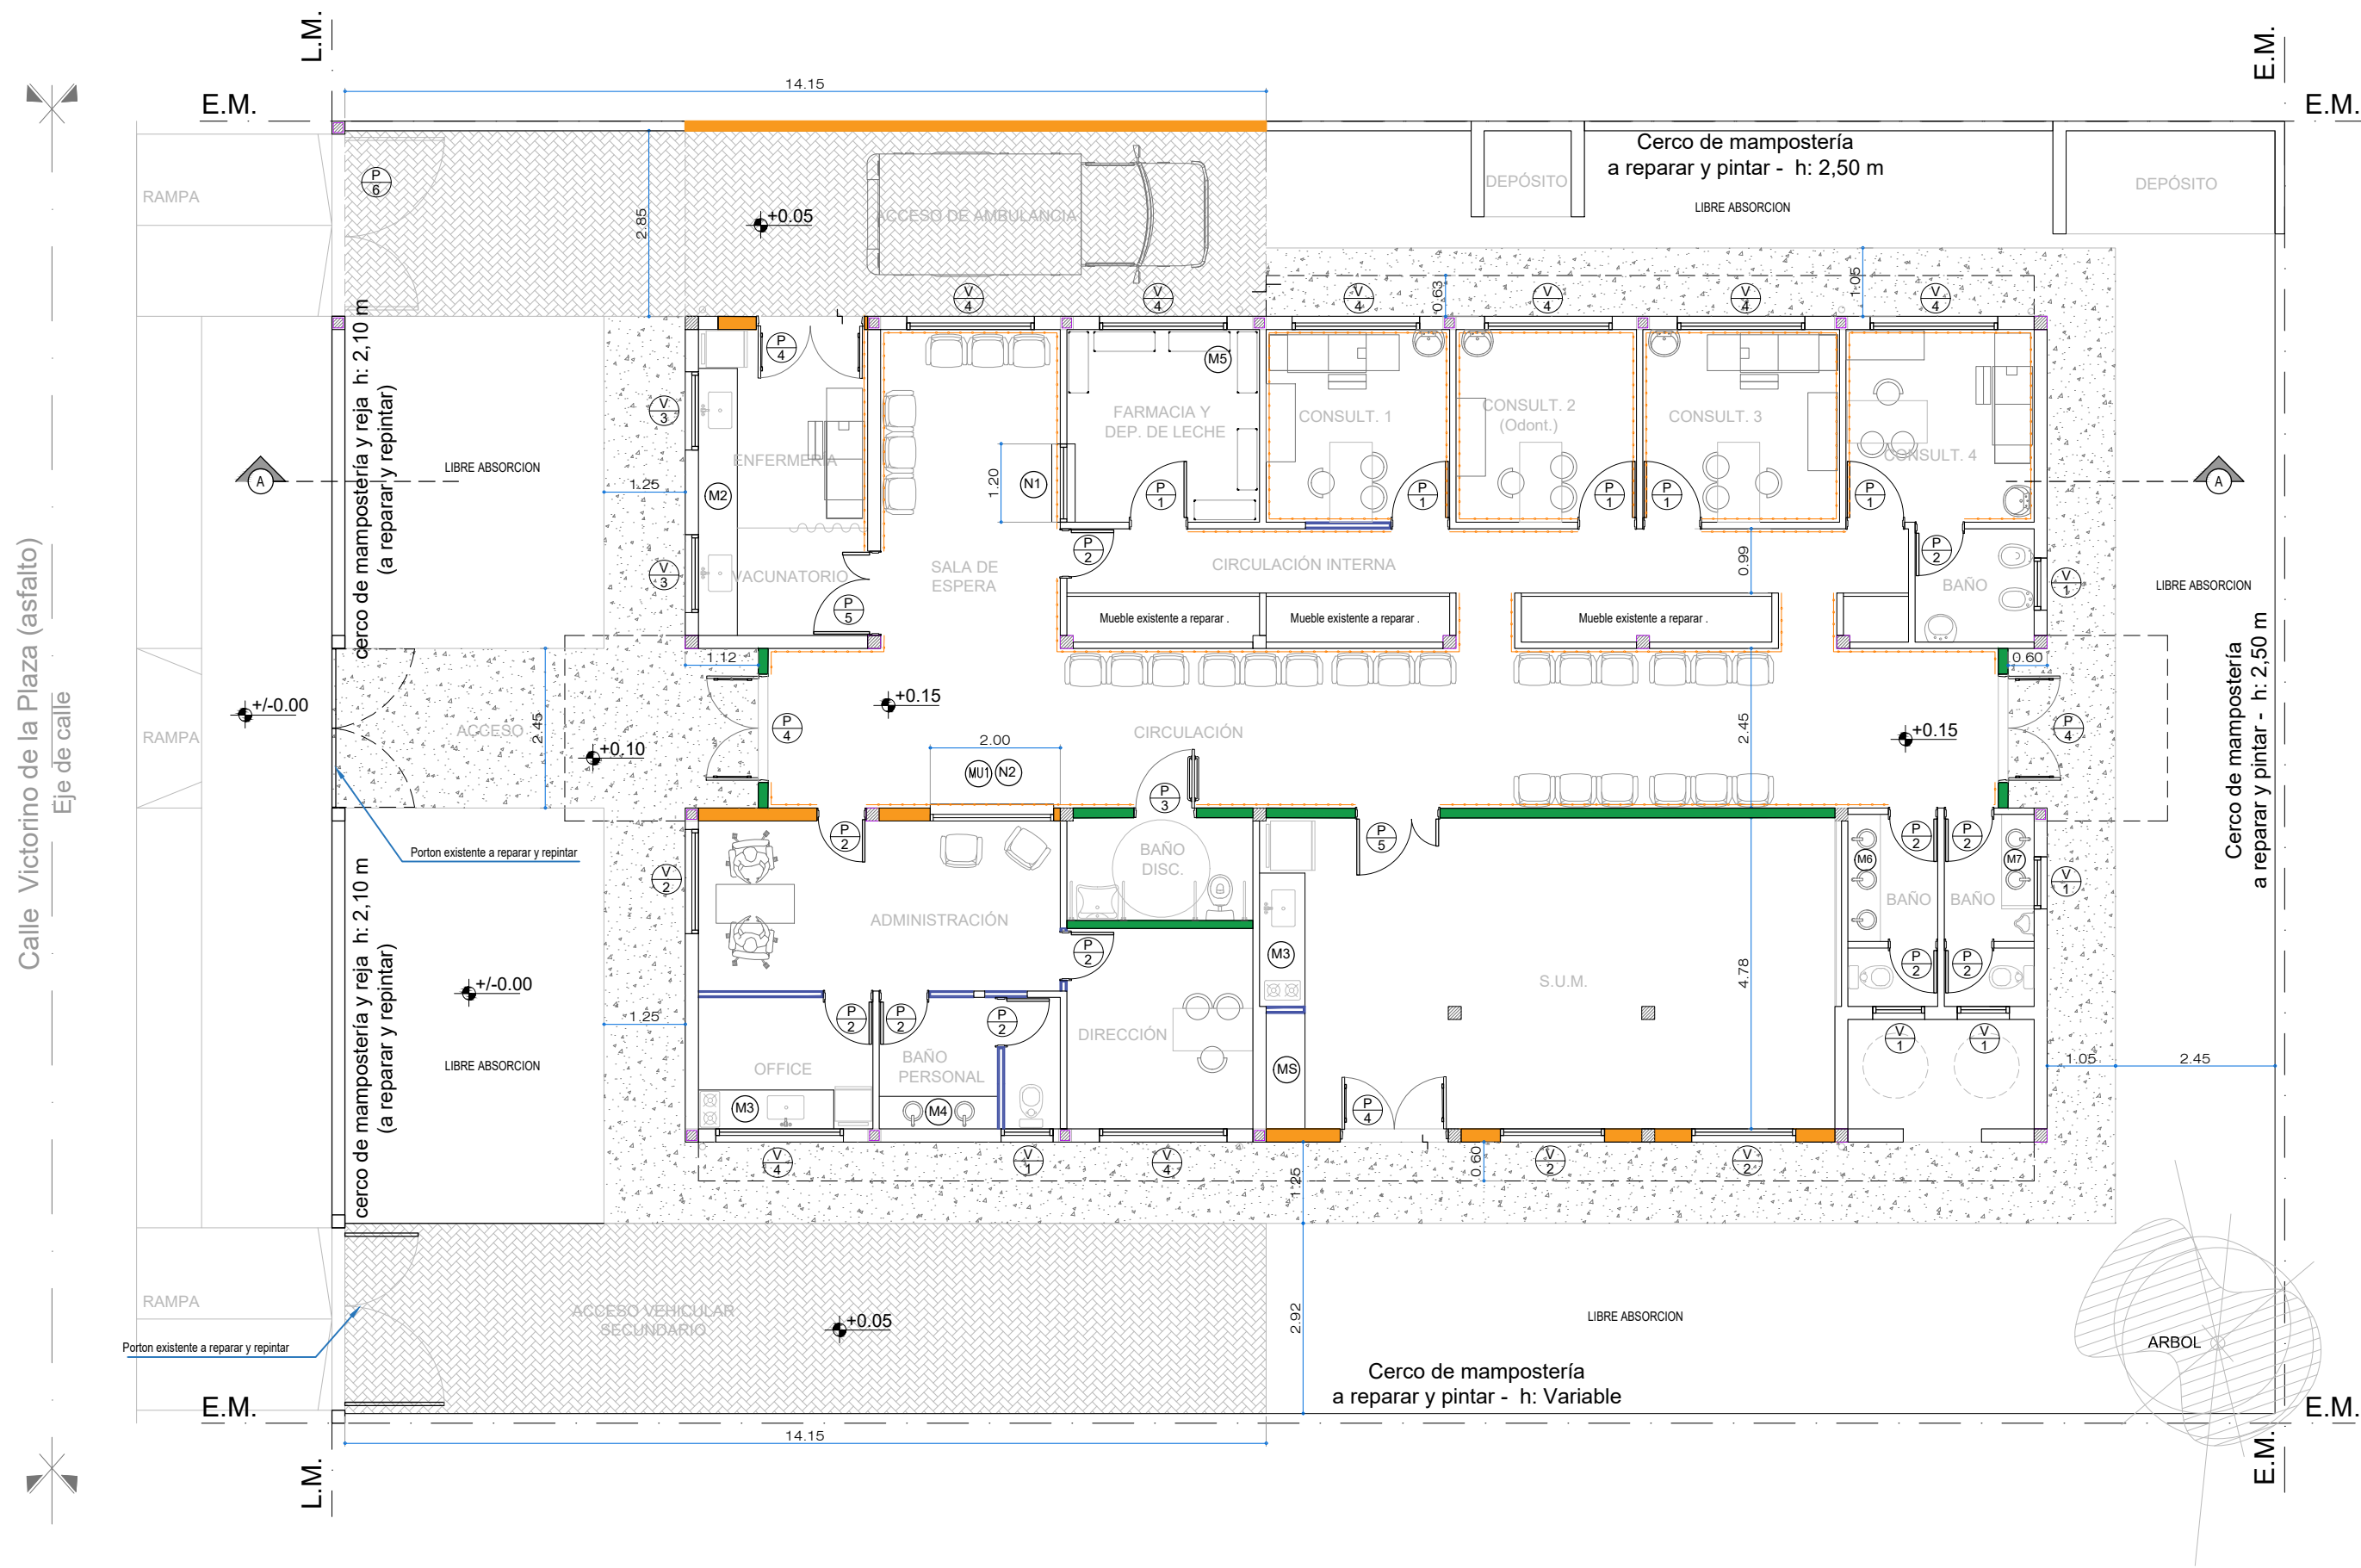

REFERENCIAS ARQUITECTURA.	
	Muro existente.
	Estructura de HºAº. a construir.
	Vereda cemento rodillado con cordón.
	Pavimento articulado.
	Muro nuevo terminado 22 cm.
	Muro nuevo terminado 16 cm.
	Muro nuevo terminado 12 cm.
	Tabique de placa de roca de yeso
	Guardacamilla

Todas las medidas deberán ser verificadas en obra.

DIRECCIÓN PROVINCIAL DE ARQUITECTURA Ministerio de Infraestructura y servicios públicos. BUENOS AIRES PROVINCIA			
ANTEPROYECTO: Ministerio de salud. Departamento de recursos físicos en salud. DOCUMENTACIÓN PARA PLIEGO LICITATORIO. DIRECCIÓN PROVINCIAL DE ARQUITECTURA.	OBRA:		
	C.A.P.S. REJA GRANDE		
	PARTIDO: Moreno - Provincia de Buenos Aires		
Director Provincial: Cdor. Carlos Colombini.	UBICACION: Victorino de la Plaza 1917- Moreno		
	Plano:		
	PLANTA DE ARQUITECTURA		
ESCALA: 1:100		N de expediente:	
		Fecha:	Total:
		ENERO 2019	3 19

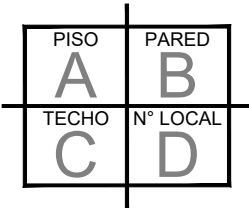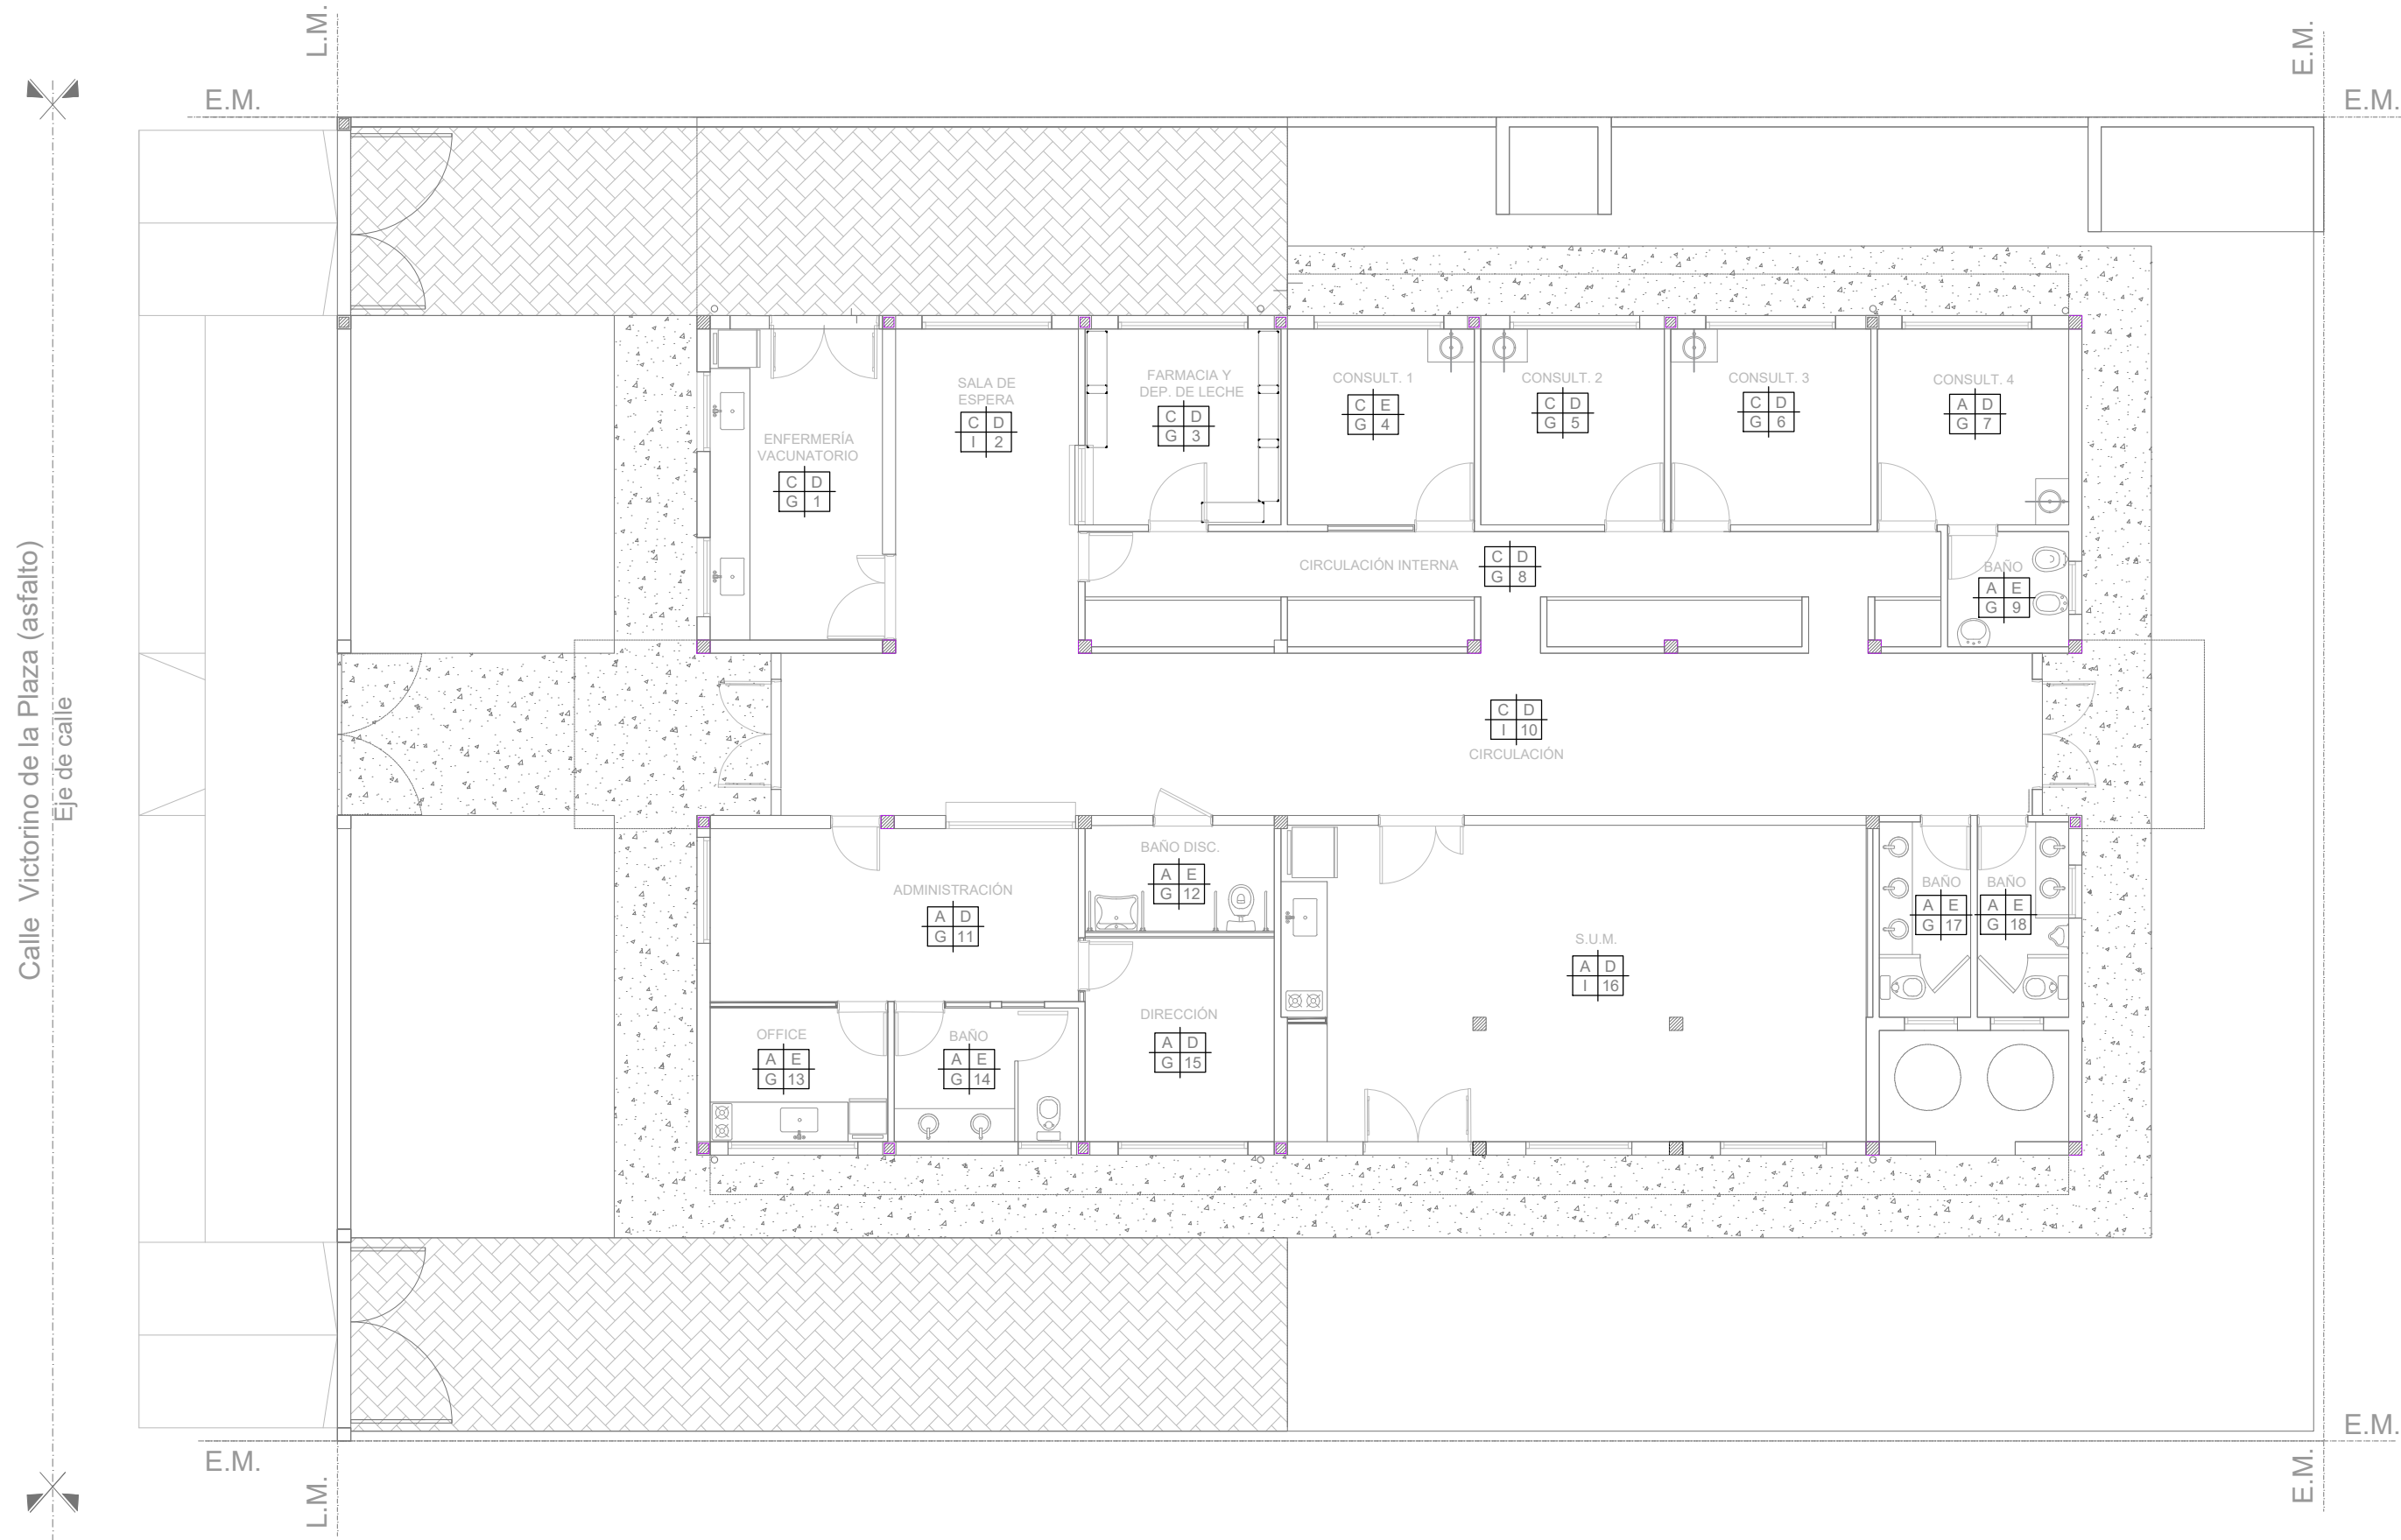

A	Piso granitico idem existente
B	Piso porcelanato c/ zocalo h15cm
C	Pulido de piso granitico existente
D	Latex interior (pared y cielorraso)
E	Revestimiento ceramico
F	Pintura EPOXI
G	Cielorraso suspendido
H	Cielorraso aplicado
I	Cielorraso suspendido modular

Todas las medidas deberán ser verificadas en obra.

DIRECCIÓN PROVINCIAL DE ARQUITECTURA
Ministerio de Infraestructura y servicios públicos.

BUENOS AIRES PROVINCIA


ANTEPROYECTO:
Ministerio de salud.
Departamento de recursos físicos en salud.
DOCUMENTACIÓN PARA PLIEGO LICITATORIO.
DIRECCIÓN PROVINCIAL DE ARQUITECTURA.

OBRA:
C.A.P.S. REJA GRANDE
PARTIDO: Moreno - Provincia de Buenos Aires
UBICACION: Victorino de la Plaza 1917- Moreno

Director Provincial:
Cdor. Carlos Colombini.

Plano:
PLANO DE LOCALES
ESCALA: 1:100


N de expediente:	Fecha:	N plano:	Total:
	ENERO 2019	4	19

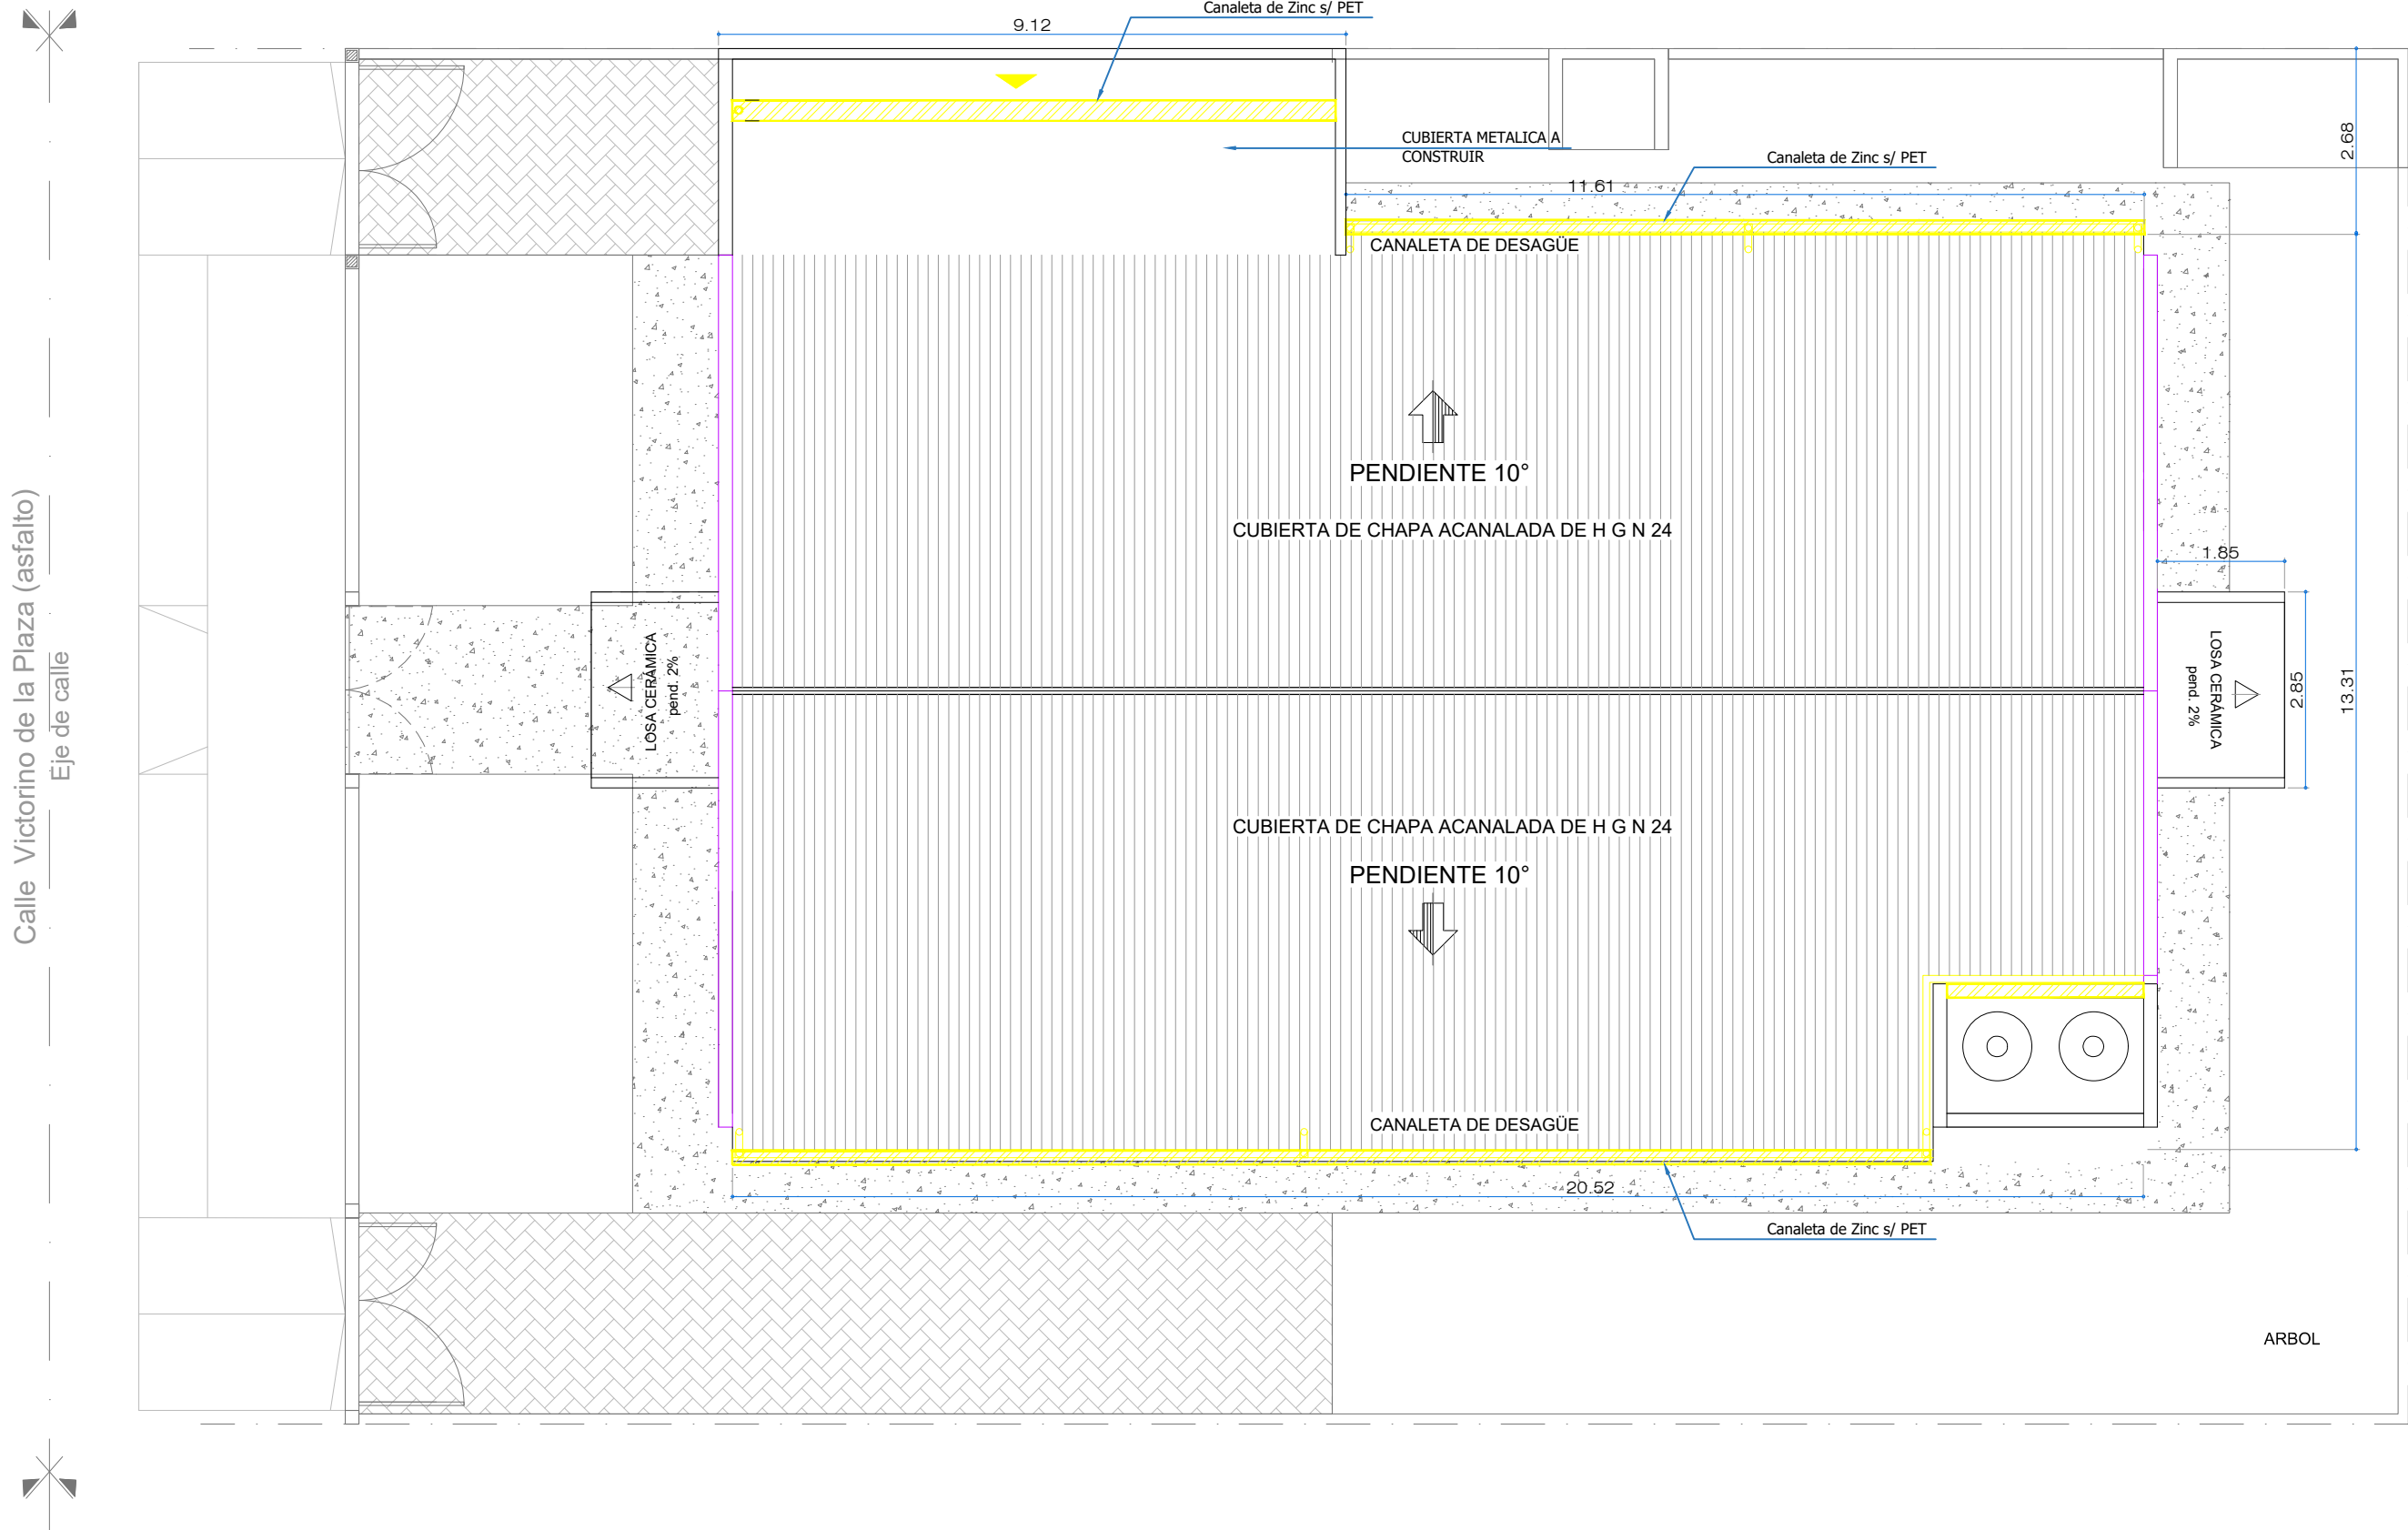


REF. INST. PLUVIAL. TECHOS.	
<div>L-50</div>	Sistema Pluvial.
<div>L-50 ANS132</div>	Canaleta de ZINC
<div>L-50</div>	Bajada PVC Ø 110mm. Pluvial.
<div>L-50</div>	Embudo horizontal pluvial 30x30mm.
<div>L-50</div>	Flecha que indica pendientes de techo.
<div>L-50</div>	Junta de dilatación.

Todas las medidas deberán ser verificadas en obra.


DIRECCIÓN PROVINCIAL DE ARQUITECTURA Ministerio de Infraestructura y servicios públicos. BUENOS AIRES PROVINCIA			
ANTEPROYECTO: Ministerio de salud. Departamento de recursos físicos en salud. DOCUMENTACIÓN PARA PLIEGO LICITATORIO. DIRECCIÓN PROVINCIAL DE ARQUITECTURA.	OBRA:		
	C.A.P.S. REJA GRANDE		
	PARTIDO: Moreno - Provincia de Buenos Aires UBICACION: Victorino de la Plaza 1917- Moreno		
Director Provincial: Cdor. Carlos Colombini.	Plano:		
	PLANTA DE TECHOS ESCALA: 1:100		
	N de expediente:	Fecha: ENERO 2019	N plano: Total: 5 19

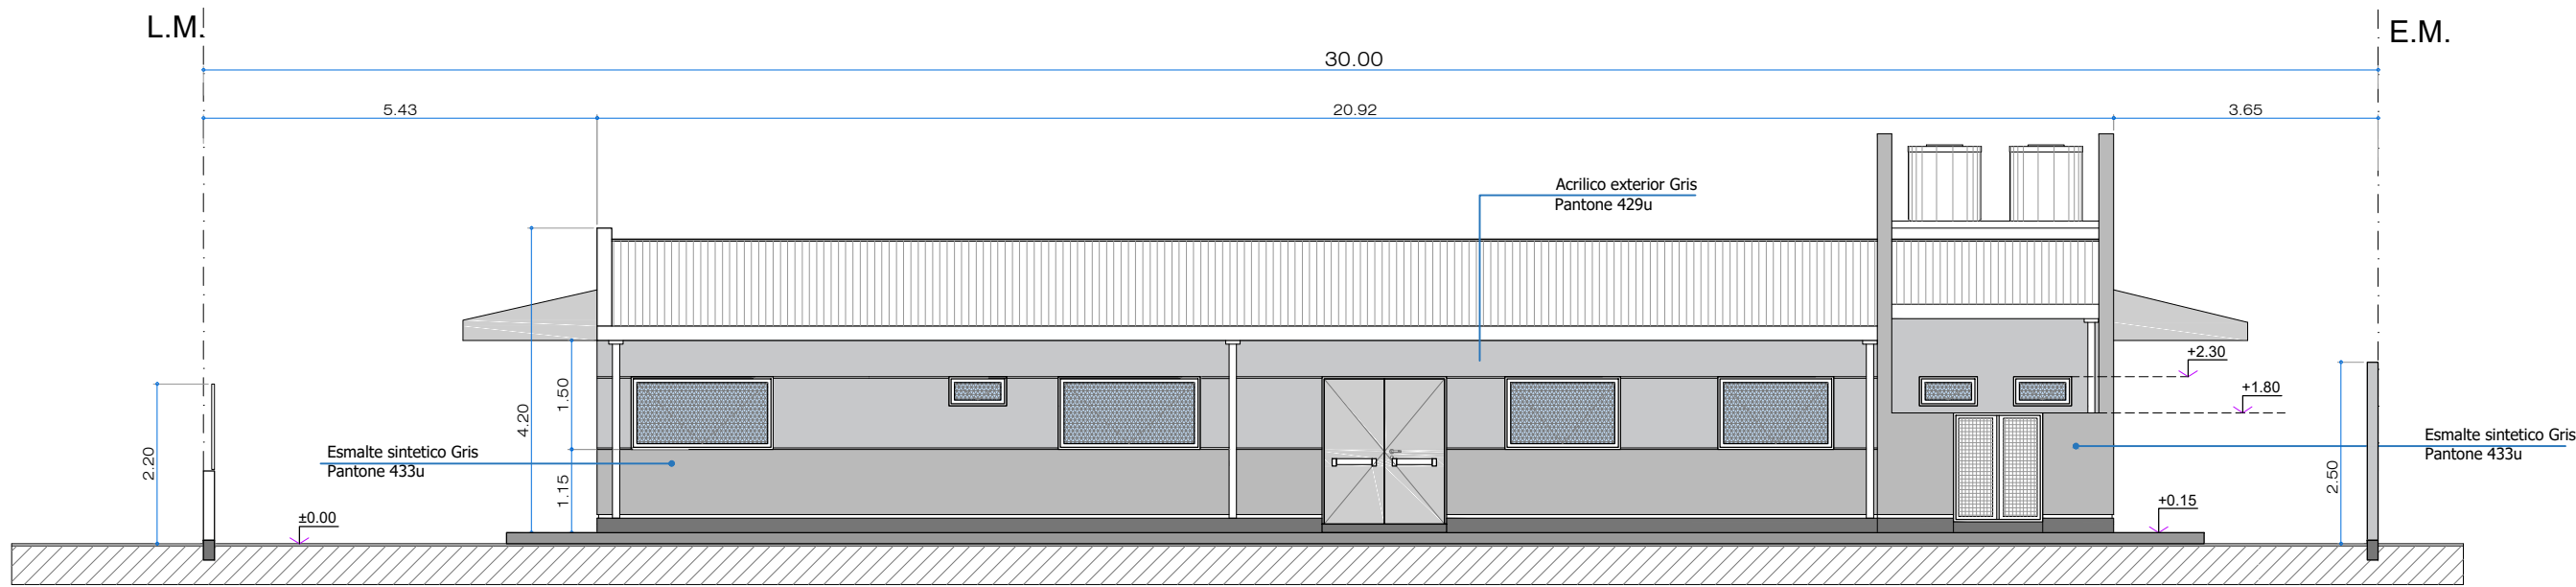

VISTA LATERAL - Esc: 1/100

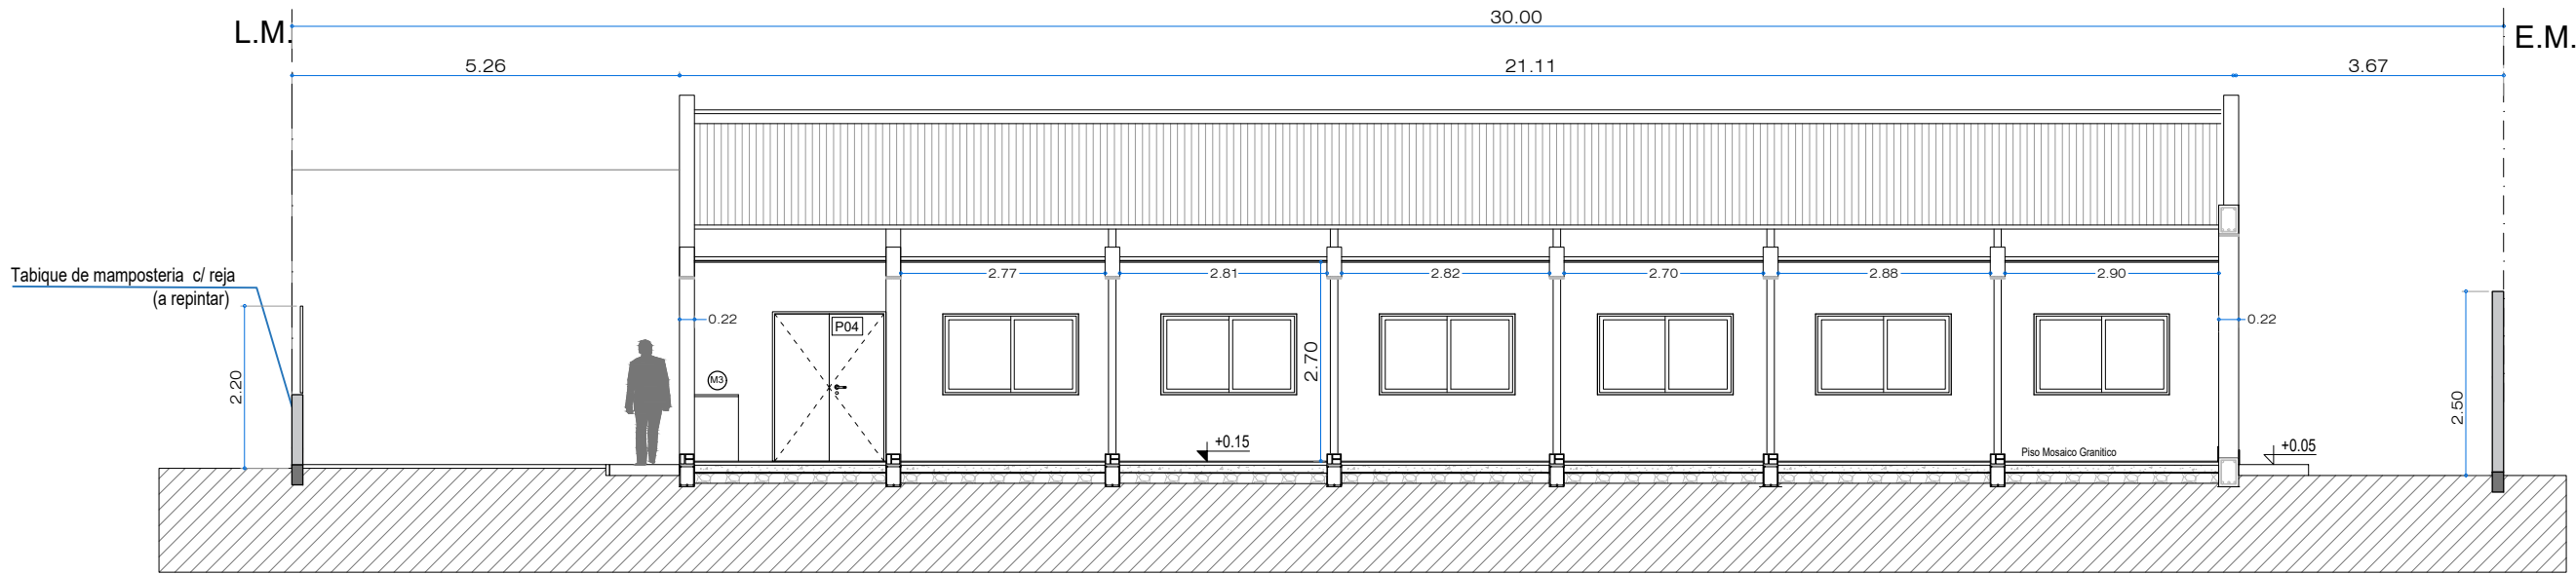


CORTE A-A - Esc: 1/100

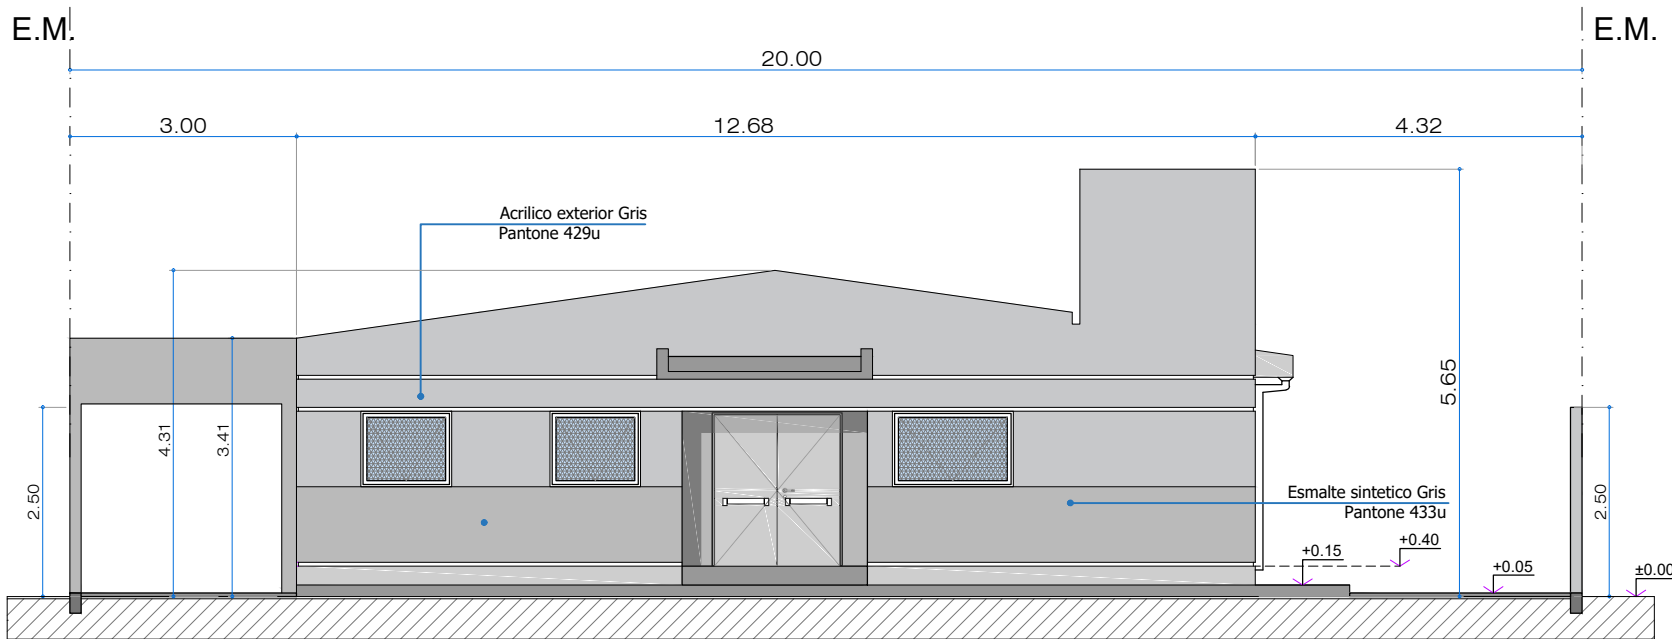

VISTA FRENTE - Esc: 1/100

Todas las medidas deberán ser verificadas en obra.


DIRECCIÓN PROVINCIAL DE ARQUITECTURA			
Ministerio de Infraestructura y servicios públicos.			
BUENOS AIRES PROVINCIA			
ANTEPROYECTO: Ministerio de salud. Departamento de recursos físicos en salud. DOCUMENTACIÓN PARA PLIEGO LICITATORIO. DIRECCIÓN PROVINCIAL DE ARQUITECTURA.	OBRA:		
	C.A.P.S. REJA GRANDE		
	PARTIDO: Moreno - Provincia de Buenos Aires		
Director Provincial: Cdr. Carlos Colombini.	UBICACION: Victorino de la Plaza 1917- Moreno		
	Plano:		
	VISTAS Y CORTES		
ESCALA: 1:100	N de expediente:		
	Fecha:		
N de expediente:	ENERO 2019		
	N plano:		
Total:	6		
	19		

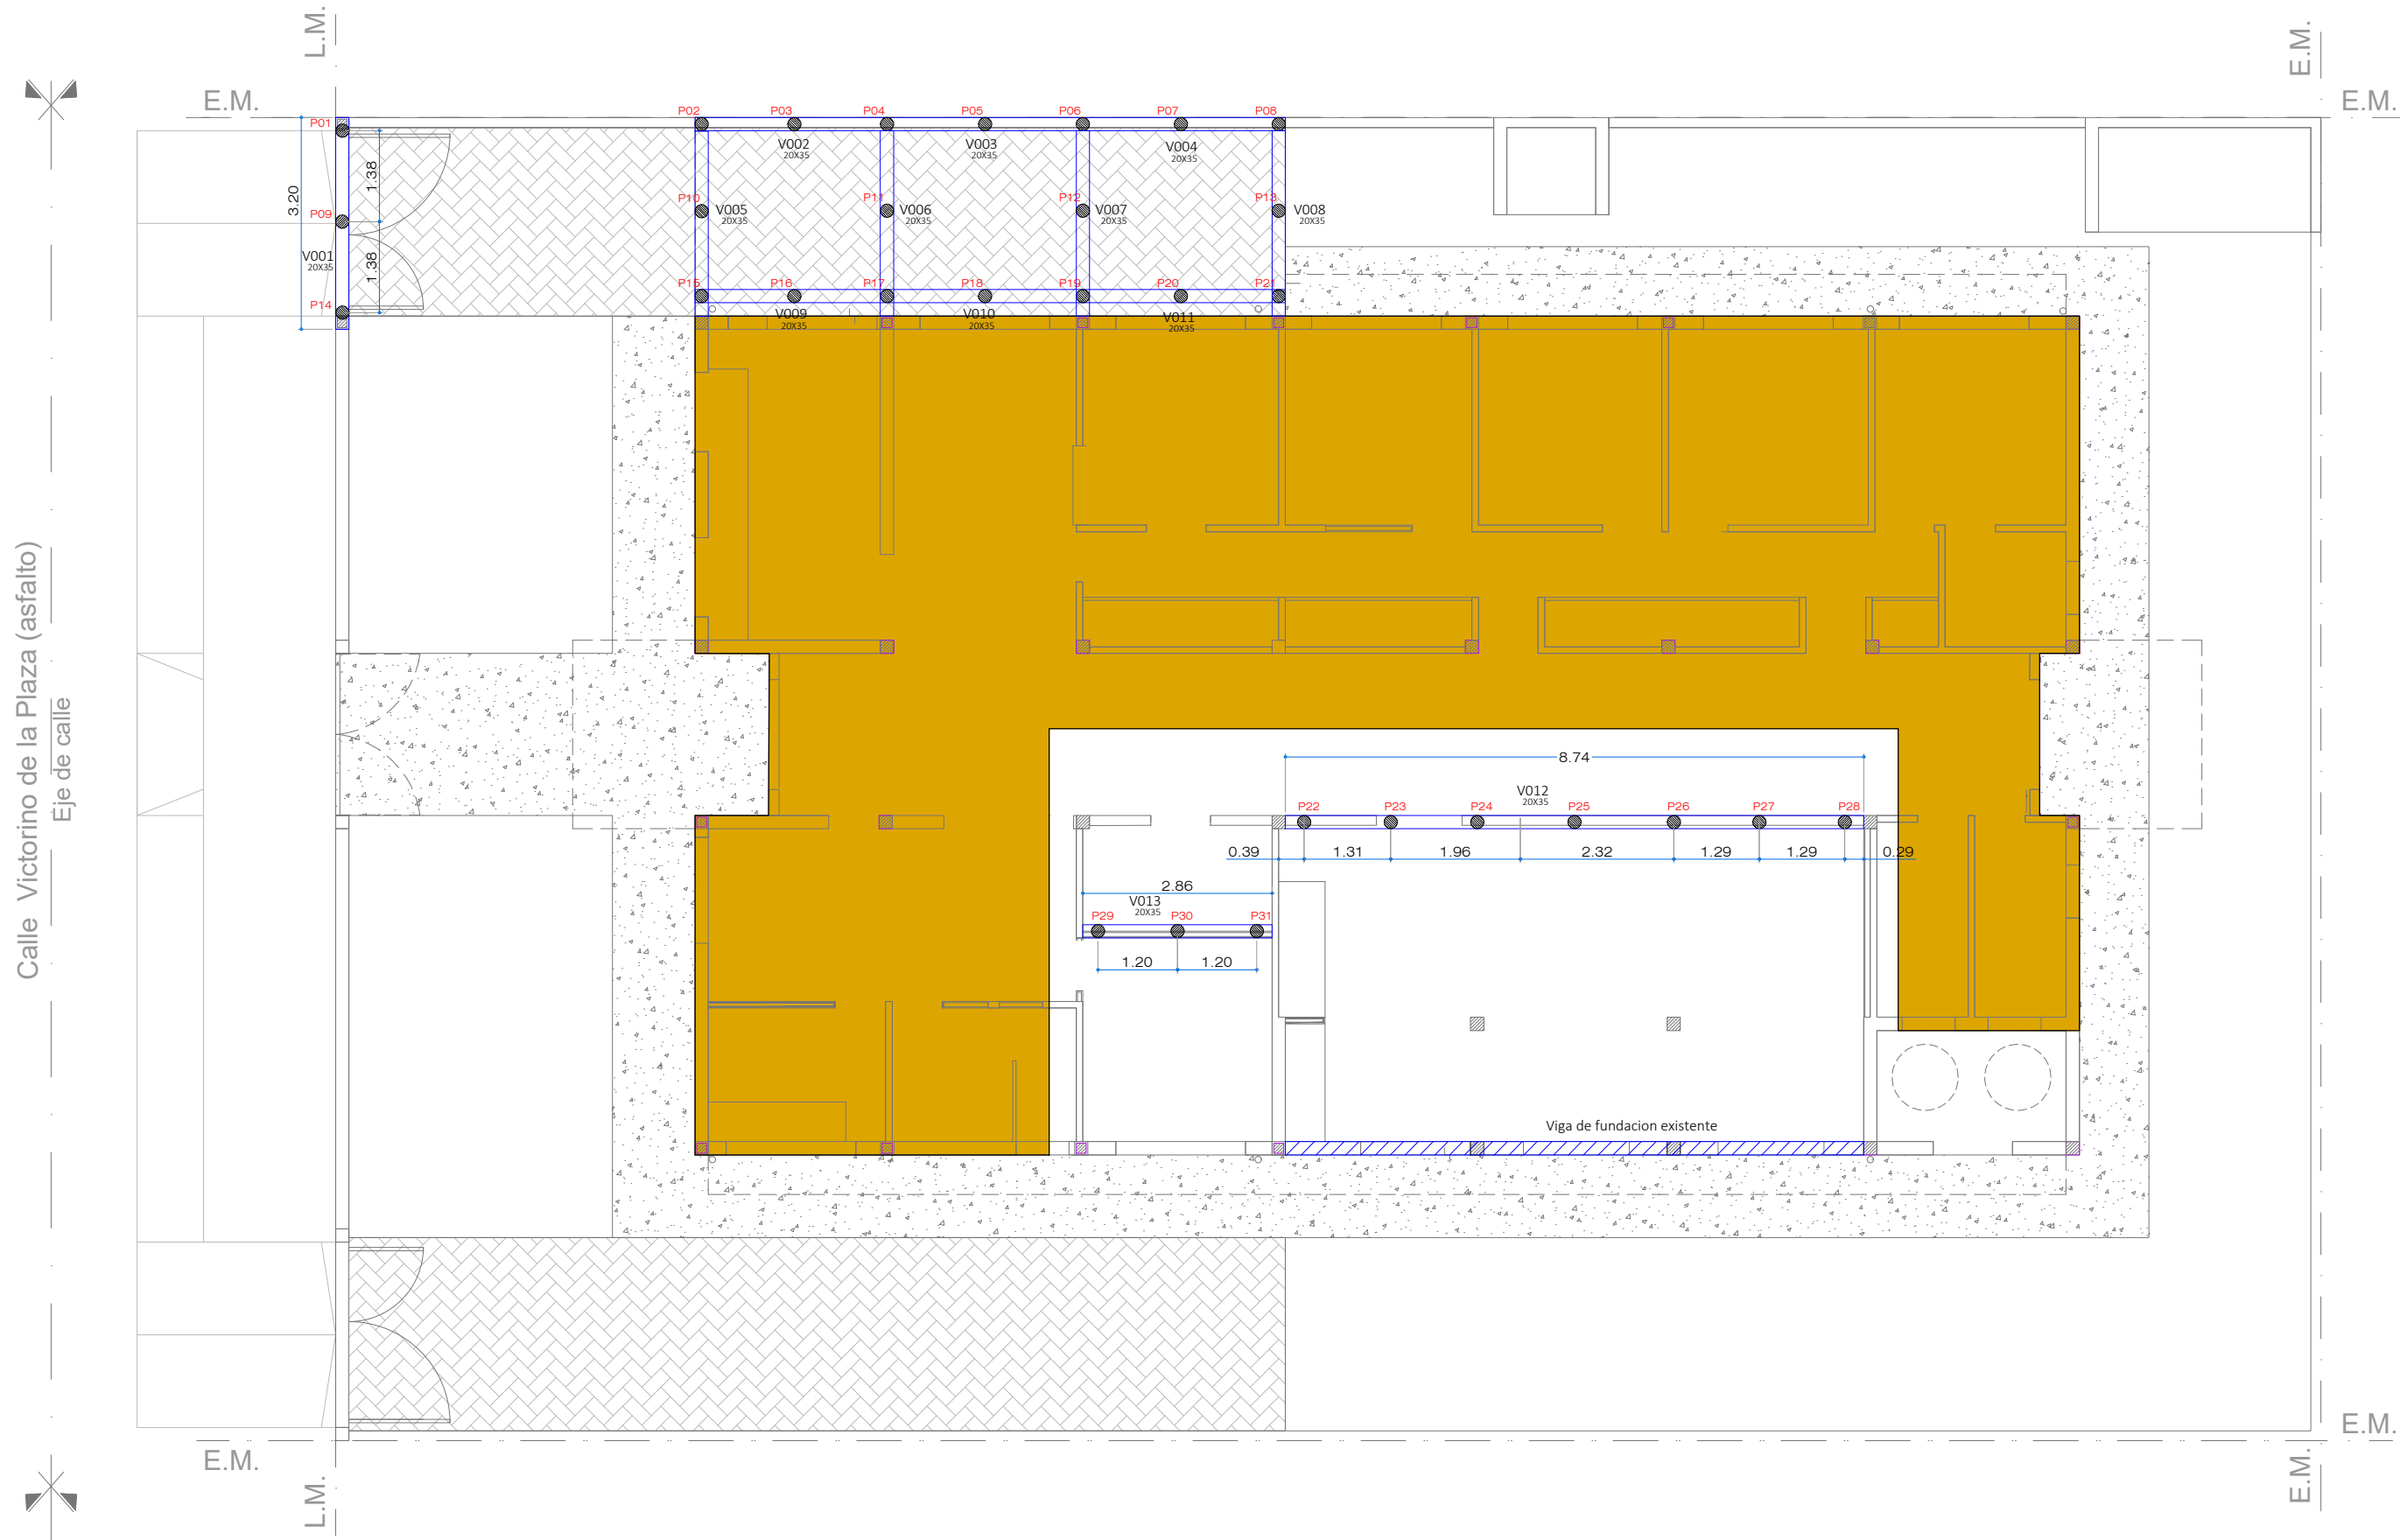

REFERENCIAS EST. FUNDACIONES.	
	Columna H°A° existentes 20x20cm.
	Pilotines Ø 0.2 - 3,5 m de profundidad con bulbo s/cálculo.
	Viga de fundación 20x30cm.
	Sector sin intervencion estructural

Todas las medidas deberán ser verificadas en obra.


DIRECCIÓN PROVINCIAL DE ARQUITECTURA Ministerio de Infraestructura y servicios públicos. BUENOS AIRES PROVINCIA			
ANTEPROYECTO: Ministerio de salud. Departamento de recursos físicos en salud. DOCUMENTACIÓN PARA PLIEGO LICITATORIO. DIRECCIÓN PROVINCIAL DE ARQUITECTURA.	OBRA:		
	C.A.P.S. REJA GRANDE		
	PARTIDO: Moreno - Provincia de Buenos Aires		
Director Provincial: Cdor. Carlos Colombini.	UBICACION: Victorino de la Plaza 1917- Moreno		
	Plano:		
	PLANOS DE FUNDACIONES		
ESCALA: 1:100	N de expediente:		
	Fecha:	N plano:	Total:
	ENERO 2019	7	19

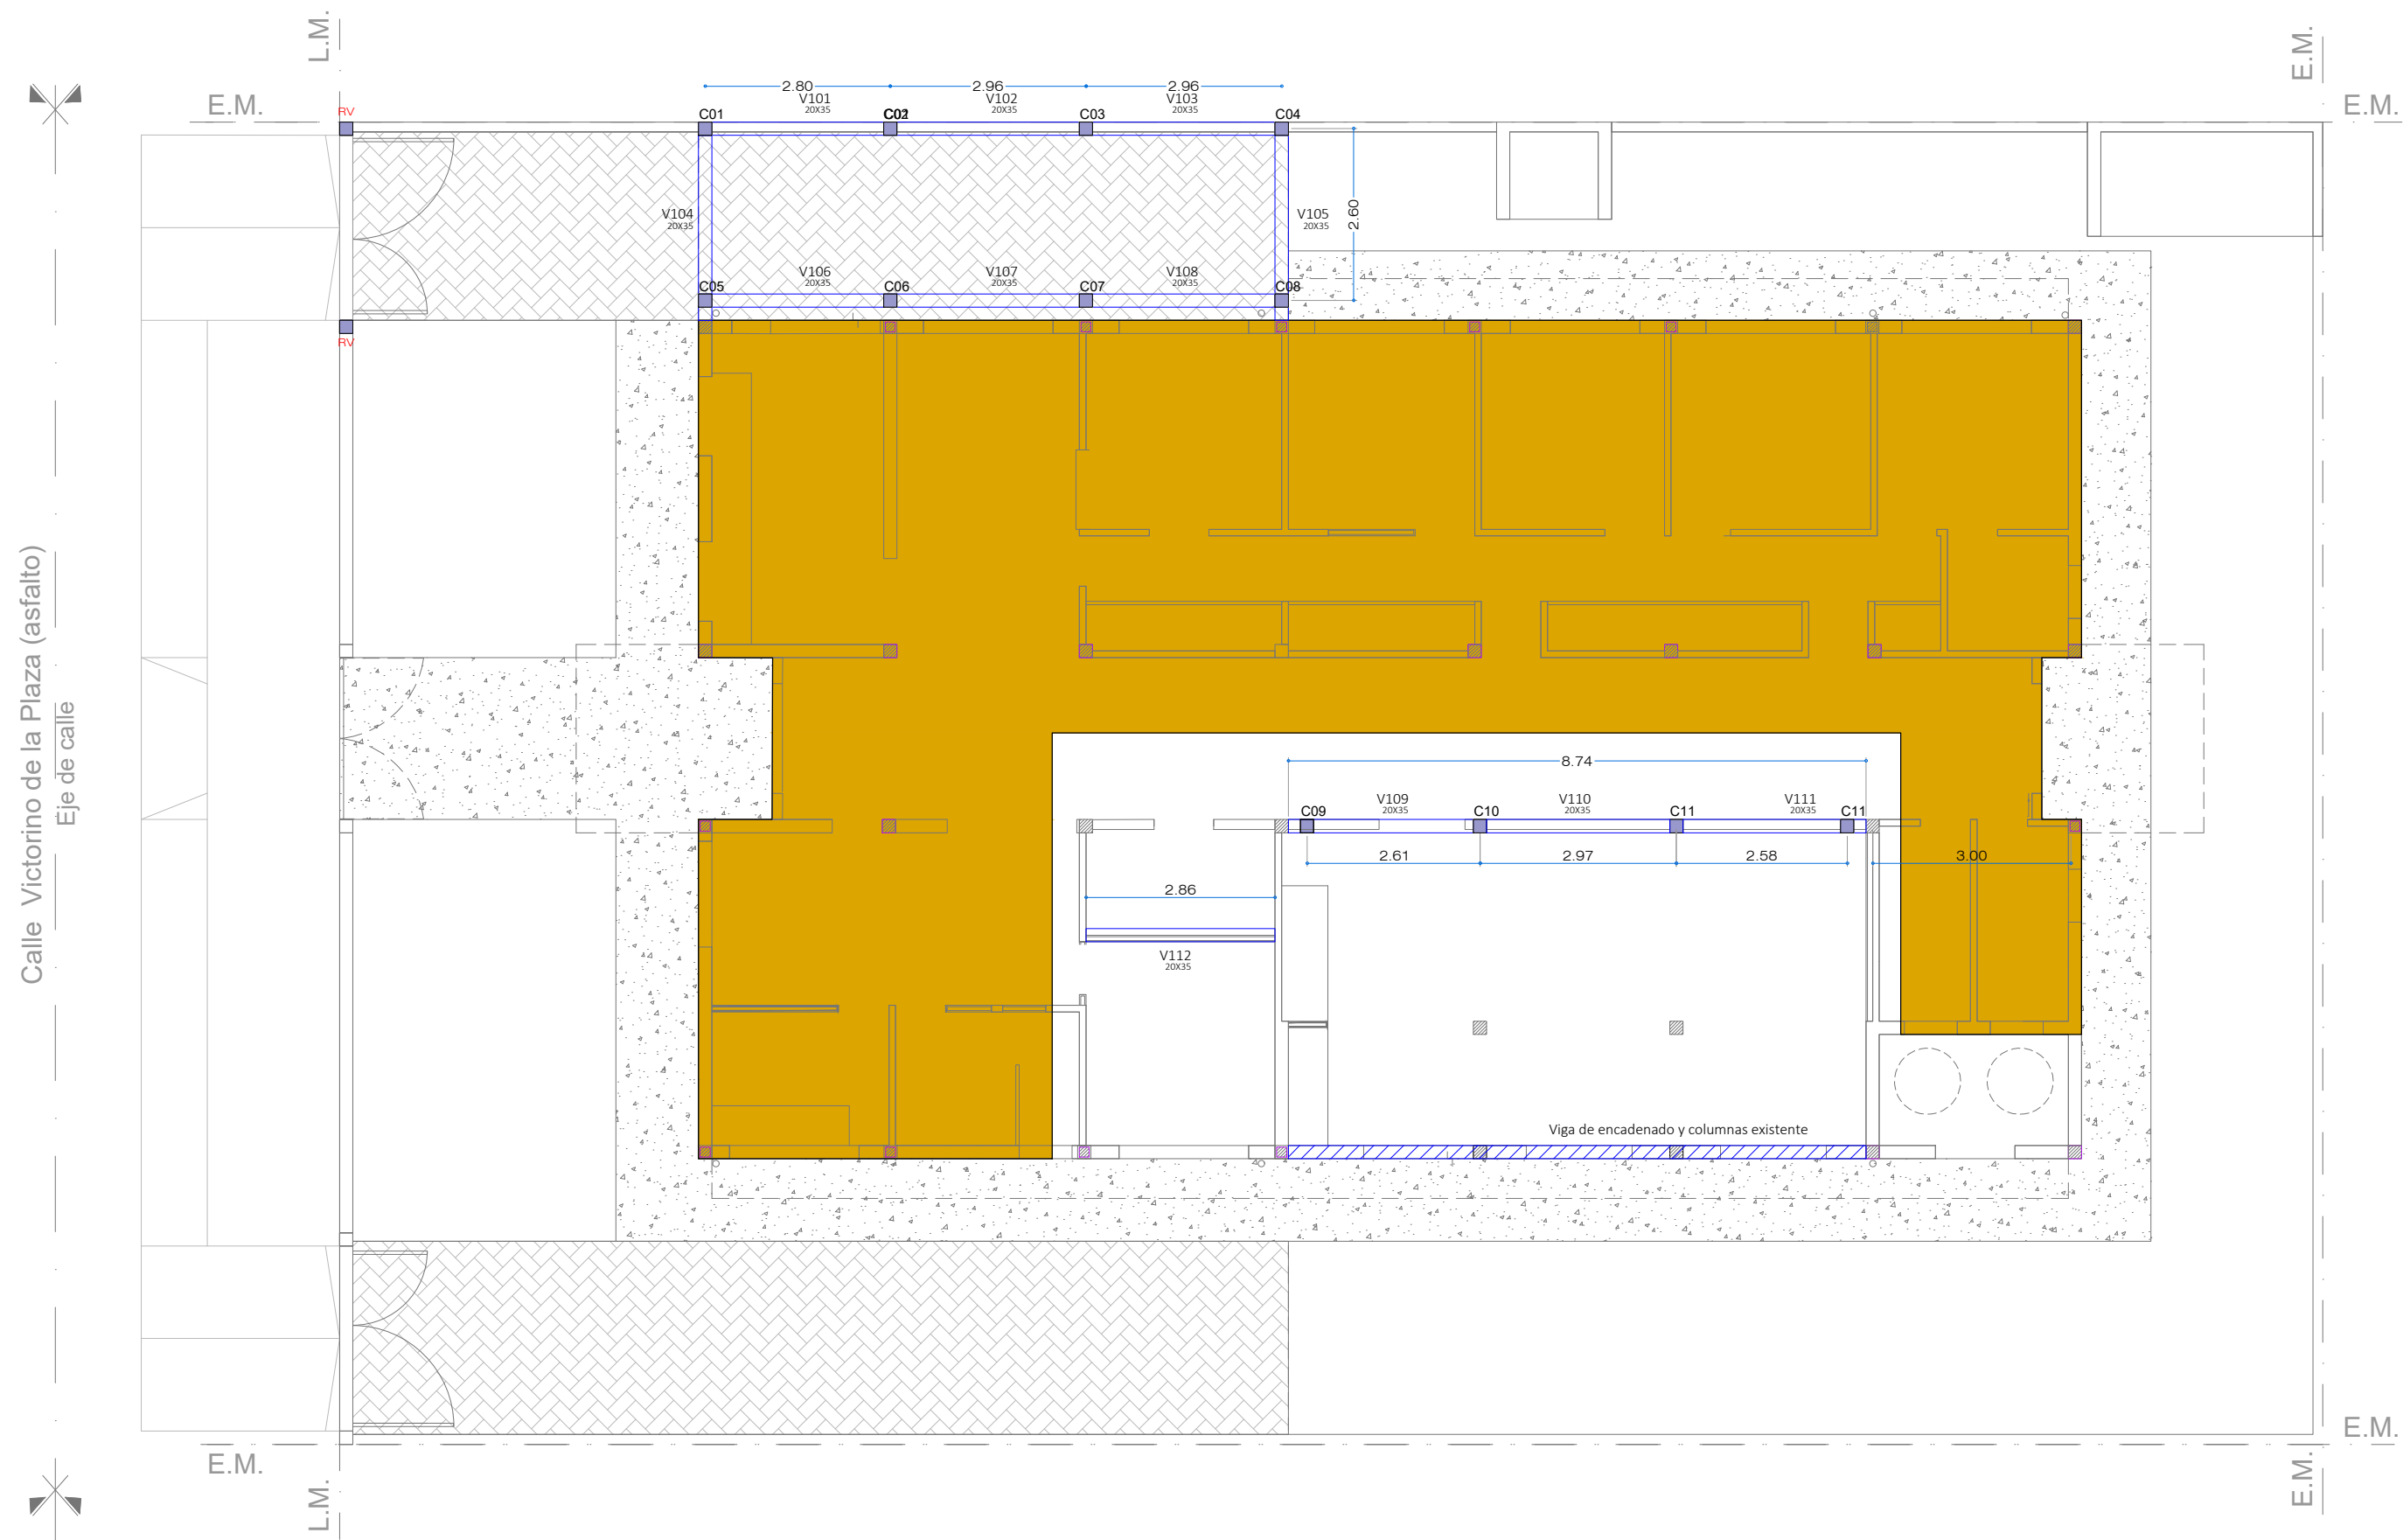

REFERENCIAS EST. P.B/P.A.	
	Refuerzo vertical 20x20cm.
	Viga de encadenado 20x50cm.
	Numerador de losas
	Viguetas pretensadas.

Todas las medidas deberán ser verificadas en obra.


DIRECCIÓN PROVINCIAL DE ARQUITECTURA Ministerio de Infraestructura y servicios públicos. BUENOS AIRES PROVINCIA			
ANTEPROYECTO: Ministerio de salud. Departamento de recursos físicos en salud. DOCUMENTACIÓN PARA PLIEGO LICITATORIO. DIRECCIÓN PROVINCIAL DE ARQUITECTURA.	OBRA:		
	C.A.P.S. REJA GRANDE		
	PARTIDO: Moreno - Provincia de Buenos Aires		
Director Provincial: Cdor. Carlos Colombini.	UBICACION: Victorino de la Plaza 1917- Moreno		
	Plano: PLANO DE ESTRUCTURA SOBRE PB ESCALA: 1:100		
	N de expediente:	Fecha: ENERO 2019	N plano: 8 Total: 19

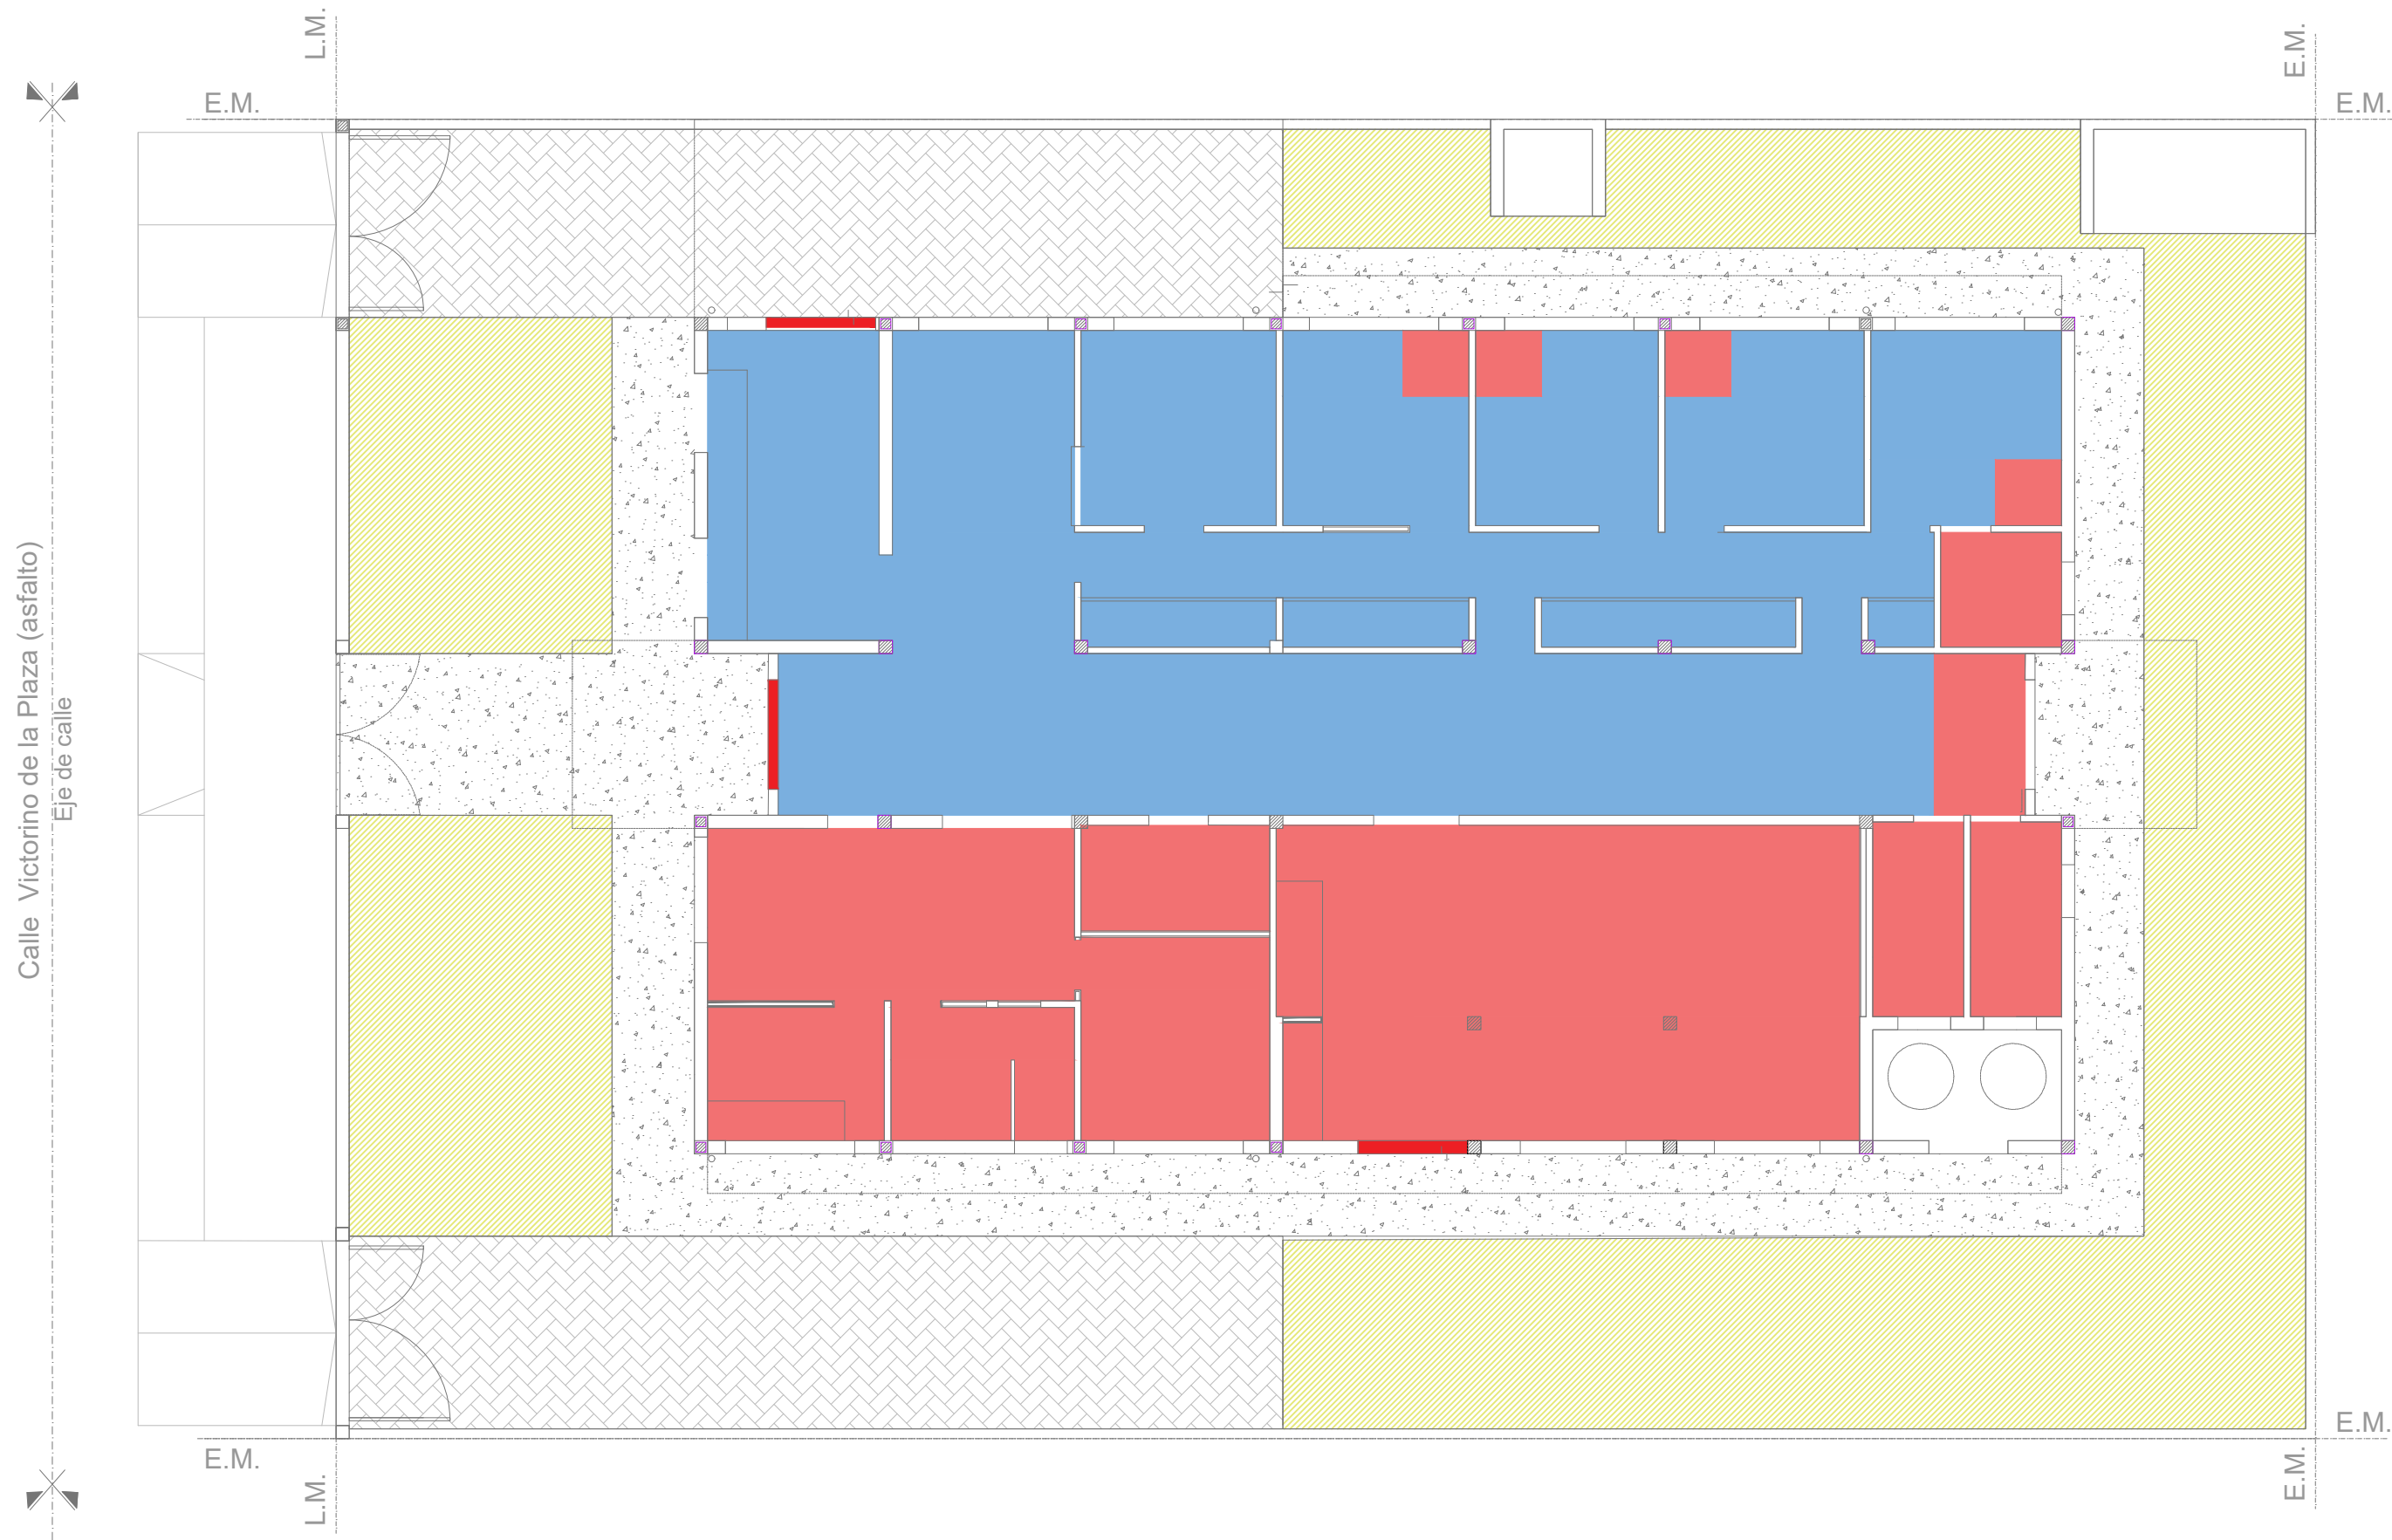

REFERENCIAS SOLADOS.	
	Pulido de granito existente
	Piso de granito idem existente
	Parquizado (libre absorcion)
	Solia de granito

Todas las medidas deberán ser verificadas en obra.


DIRECCIÓN PROVINCIAL DE ARQUITECTURA Ministerio de Infraestructura y servicios públicos. BUENOS AIRES PROVINCIA			
ANTEPROYECTO: Ministerio de salud. Departamento de recursos físicos en salud. DOCUMENTACIÓN PARA PLIEGO LICITATORIO. DIRECCIÓN PROVINCIAL DE ARQUITECTURA. Director Provincial: Cdor. Carlos Colombini.	OBRA:		
	C.A.P.S. REJA GRANDE		
	PARTIDO: Moreno - Provincia de Buenos Aires		
	UBICACION: Victorino de la Plaza 1917- Moreno		
	Plano: PLANO DE CIELORRASOS		
	ESCALA: 1:100		
	N de expediente:	Fecha: ENERO 2019	N plano: 9 Total: 19

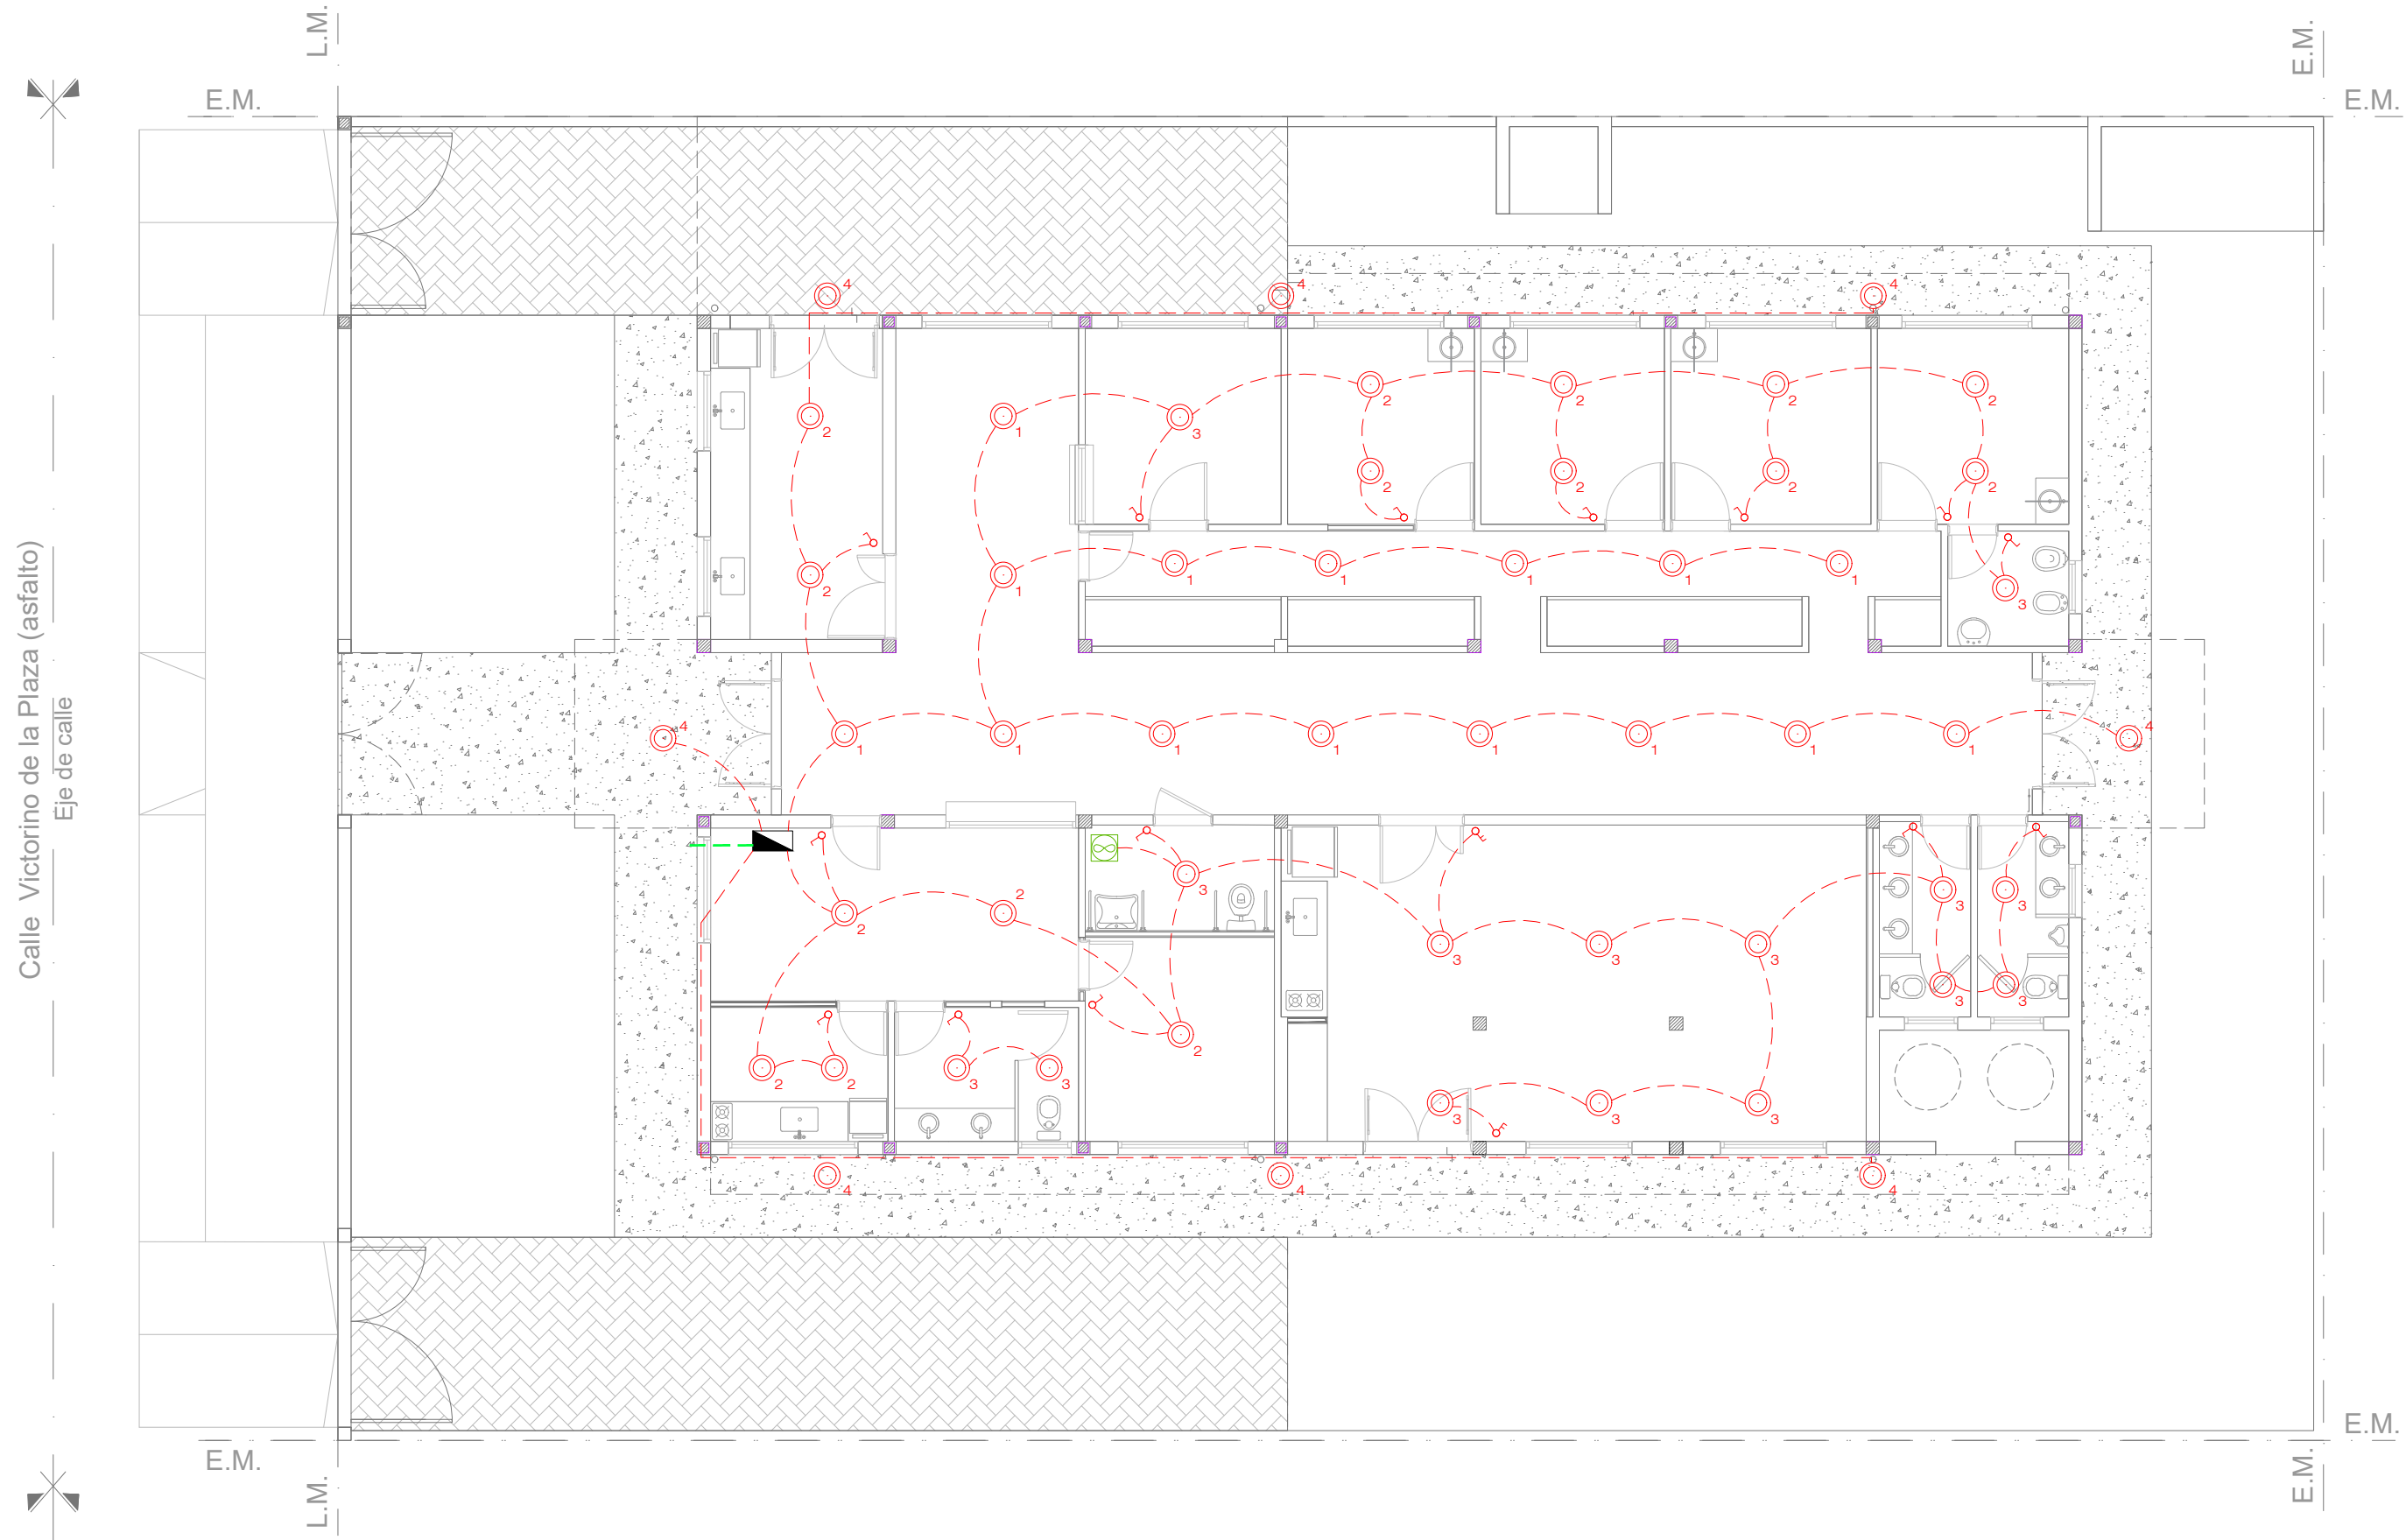






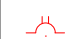
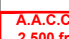
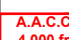
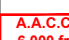
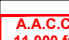

REF. INST. ELÉCTRICA. BOCAS.	
<div><div></div><div>L-10 DASHDOTZ</div></div>	Tendido eléctrico bocas.
<div><div></div><div>L-10</div></div>	Tablero seccional.
<div><div></div><div>L-10</div></div>	Boca de iluminación.
<div><div></div><div>L-10</div></div>	Boca de iluminación (pared).
<div><div></div><div>L-10</div></div>	Extractor de aire electrico.
<div><div></div><div>L-100</div></div>	Jabalina.
<div><div></div><div>L-10</div></div>	Tecla de luz simple.
<div><div></div><div>L-10</div></div>	Tecla de luz combinada.

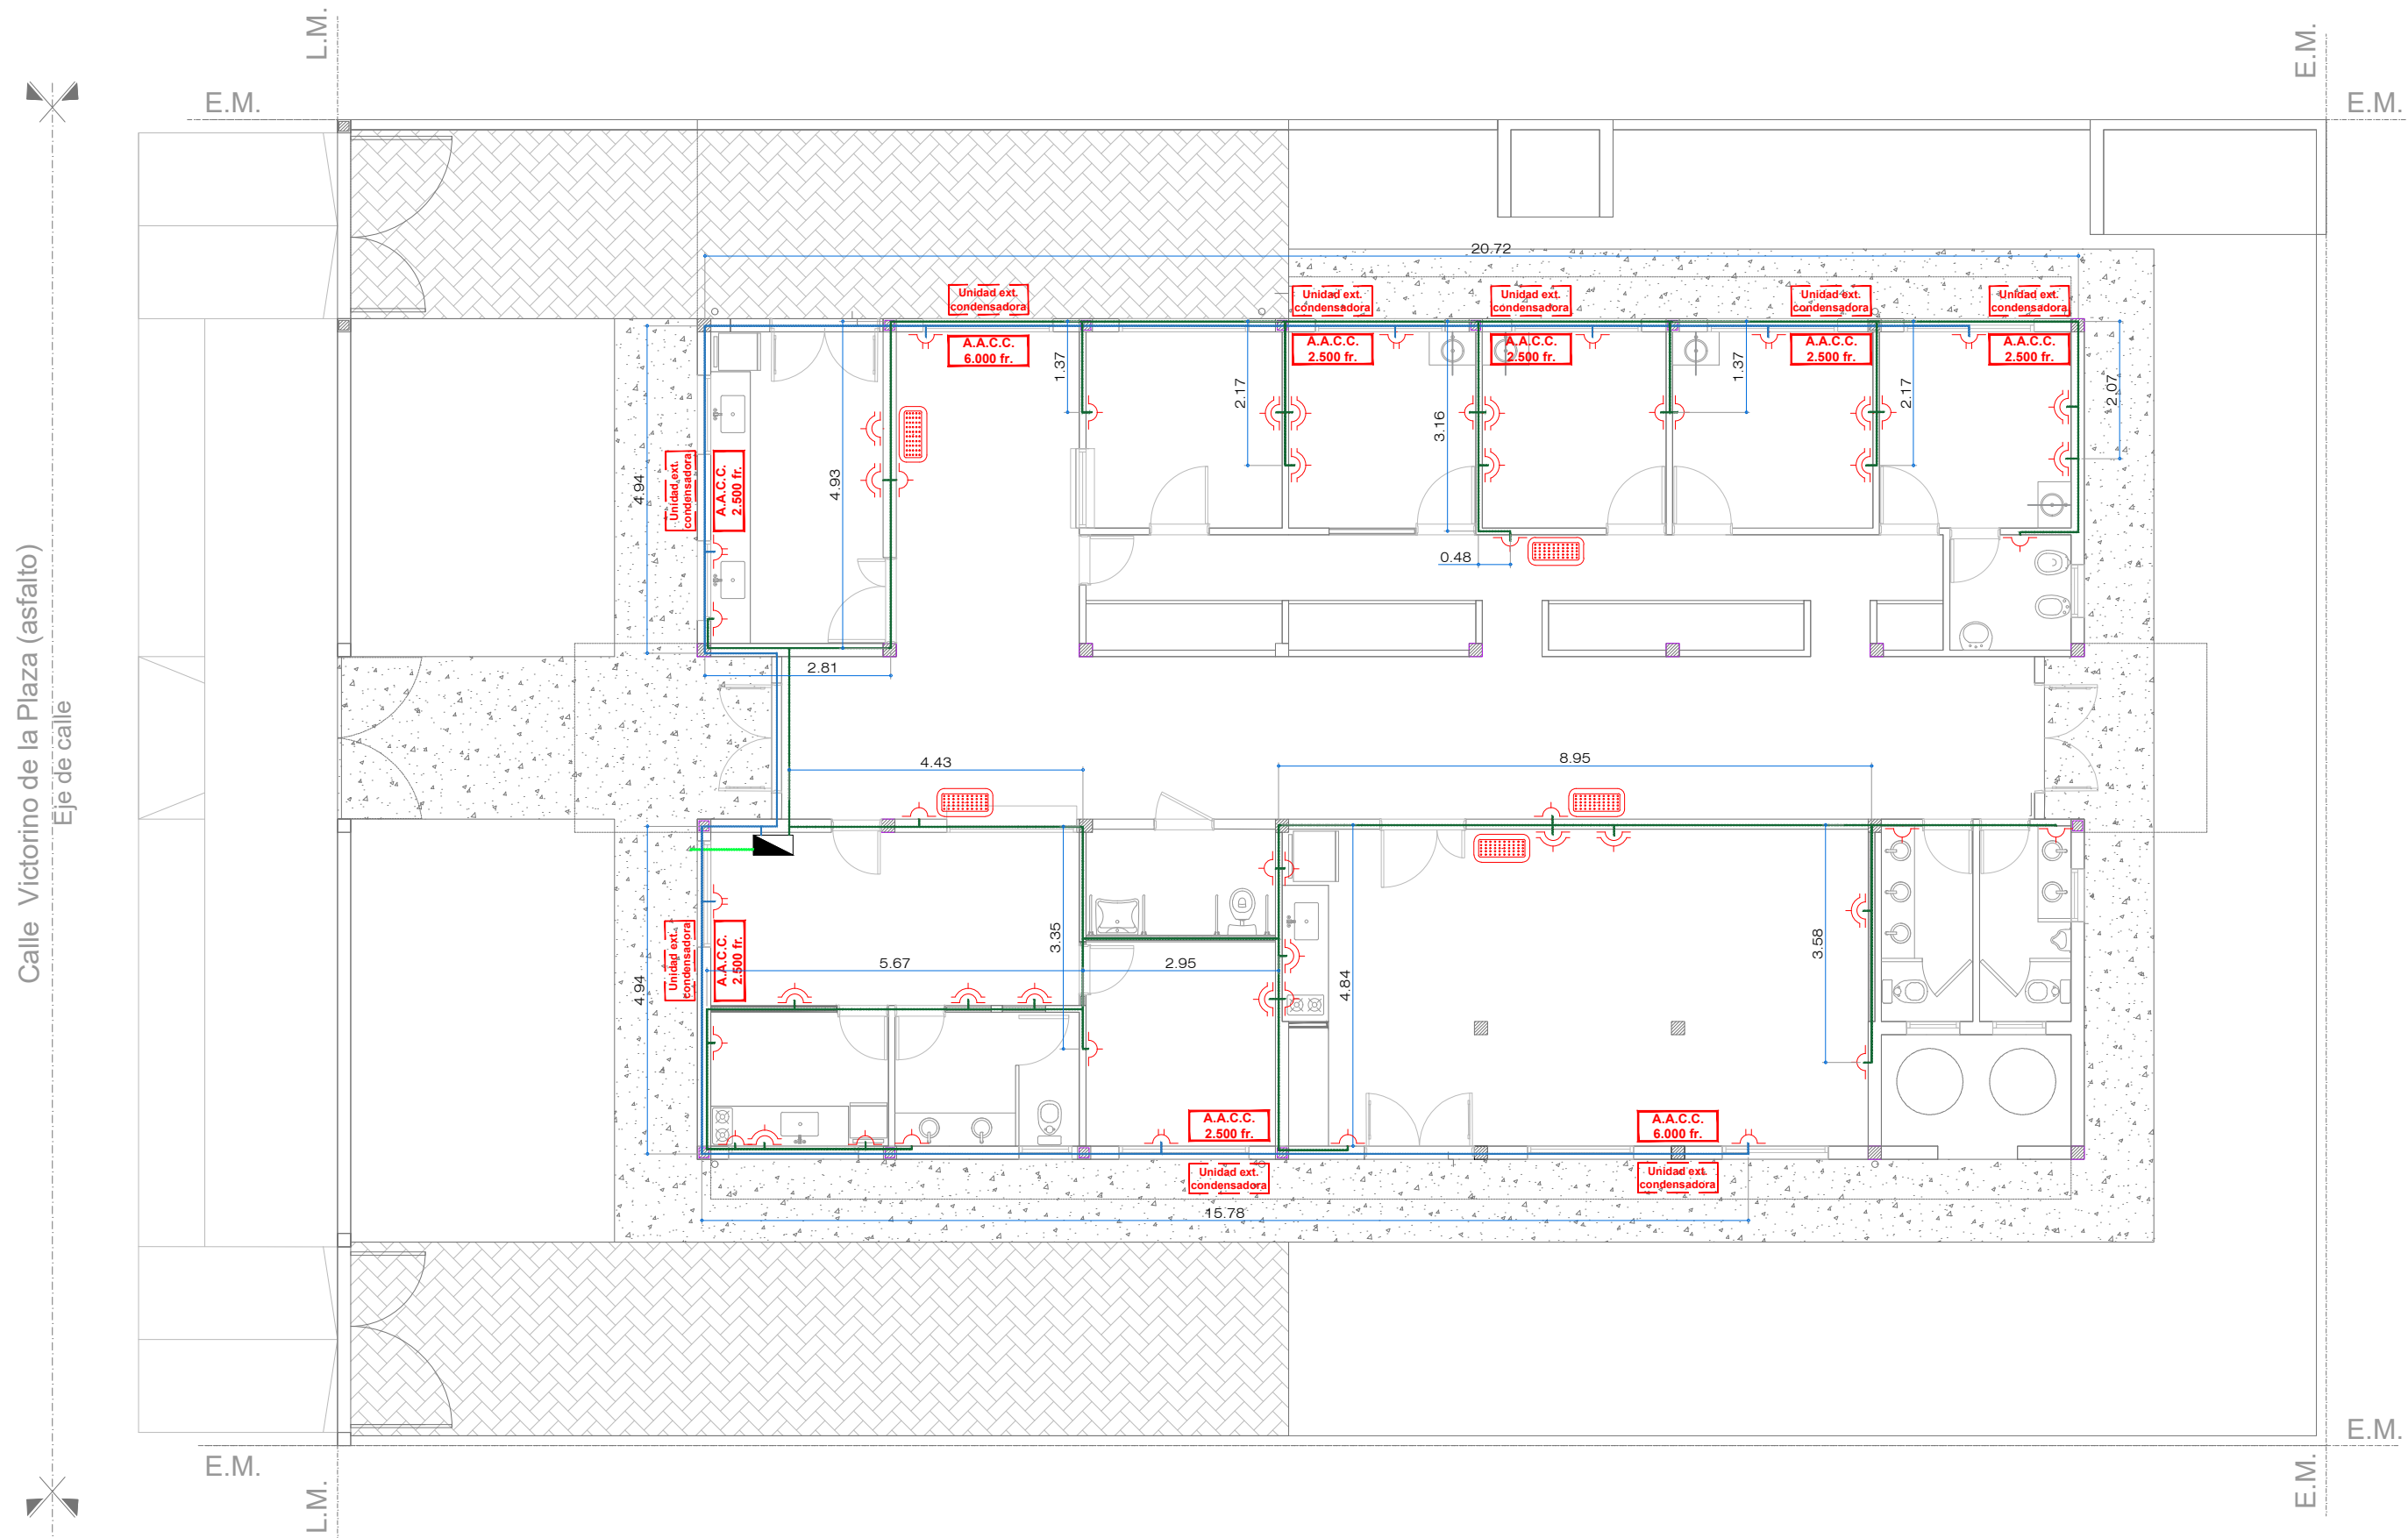Todas las medidas deberán ser verificadas en obra.

DIRECCIÓN PROVINCIAL DE ARQUITECTURA Ministerio de Infraestructura y servicios públicos. BUENOS AIRES PROVINCIA			
ANTEPROYECTO: Ministerio de salud. Departamento de recursos físicos en salud. DOCUMENTACIÓN PARA PLIEGO LICITATORIO. DIRECCIÓN PROVINCIAL DE ARQUITECTURA.	OBRA:		
	C.A.P.S. REJA GRANDE		
Director Provincial: Cdor. Carlos Colombini.	PARTIDO: Moreno - Provincia de Buenos Aires		
	UBICACION: Victorino de la Plaza 1917- Moreno		
	Plano: INST. ELECTRICA - BOCAS ESCALA: 1:100		
N de expediente:	Fecha: ENERO 2019	N plano:	Total: 11 19



REF. INST. ELÉCTRICA. TOMAS.

 L-100	Tendido eléctrico tomas simples y dobles.
 L-140	Tendido eléctrico tomas especiales.
 L-10	Tablero seccional.
 L-10	Toma simple.
 L-10	Toma doble.
 L-10	Toma especial.
 L-10	Aire acondicionado 2200 fr.
 L-10	Aire acondicionado 4000 fr.
 L-10	Aire acondicionado 6000 fr.
 L-10	Aire acondicionado 11000 fr.
 L-10	Unidad condensadora exterior.

Todas las medidas deberán ser verificadas en obra.

DIRECCIÓN PROVINCIAL DE ARQUITECTURA

Ministerio de Infraestructura y servicios públicos.

BUENOS AIRES PROVINCIA

ANTEPROYECTO:
Ministerio de salud.
Departamento de recursos físicos en salud.
DOCUMENTACIÓN PARA PLIEGO LICITATORIO.
DIRECCIÓN PROVINCIAL DE ARQUITECTURA.

OBRA:
C.A.P.S. REJA GRANDE
PARTIDO: Moreno - Provincia de Buenos Aires
UBICACION: Victorino de la Plaza 1917- Moreno




Director Provincial:
Cdr. Carlos Colombini.

Plano:
INST. ELECTRICA - TOMAS
ESCALA: 1:100

N de expediente:	Fecha:	N plano:	Total:
	ENERO 2019	12	19

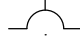


REFERENCIAS INST. DATOS.	
 L-210	Datos.
 L-210	Puesto de datos.
 L-210	Rack de datos.
 L-210	Bandeja de datos.
 L-210	Tendido de datos.

C/ PUESTO DE DATOS.	
	2 Tomas simples de 220 v.
	1 Boca telefonica.
	1 Boca de datos cat. 6.

Todas las medidas deberán ser verificadas en obra.


DIRECCIÓN PROVINCIAL DE ARQUITECTURA Ministerio de Infraestructura y servicios públicos. BUENOS AIRES PROVINCIA			
ANTEPROYECTO: Ministerio de salud. Departamento de recursos físicos en salud. DOCUMENTACIÓN PARA PLIEGO LICITATORIO. DIRECCIÓN PROVINCIAL DE ARQUITECTURA.	OBRA:		
	C.A.P.S. REJA GRANDE		
	PARTIDO: Moreno - Provincia de Buenos Aires		
Director Provincial: Cdor. Carlos Colombini.	UBICACION: Victorino de la Plaza 1917- Moreno		
	Plano: PLANO DE RED DE DATOS		
	ESCALA: 1:100		
N de expediente:	Fecha: ENERO 2019	N plano:	Total: 13 19

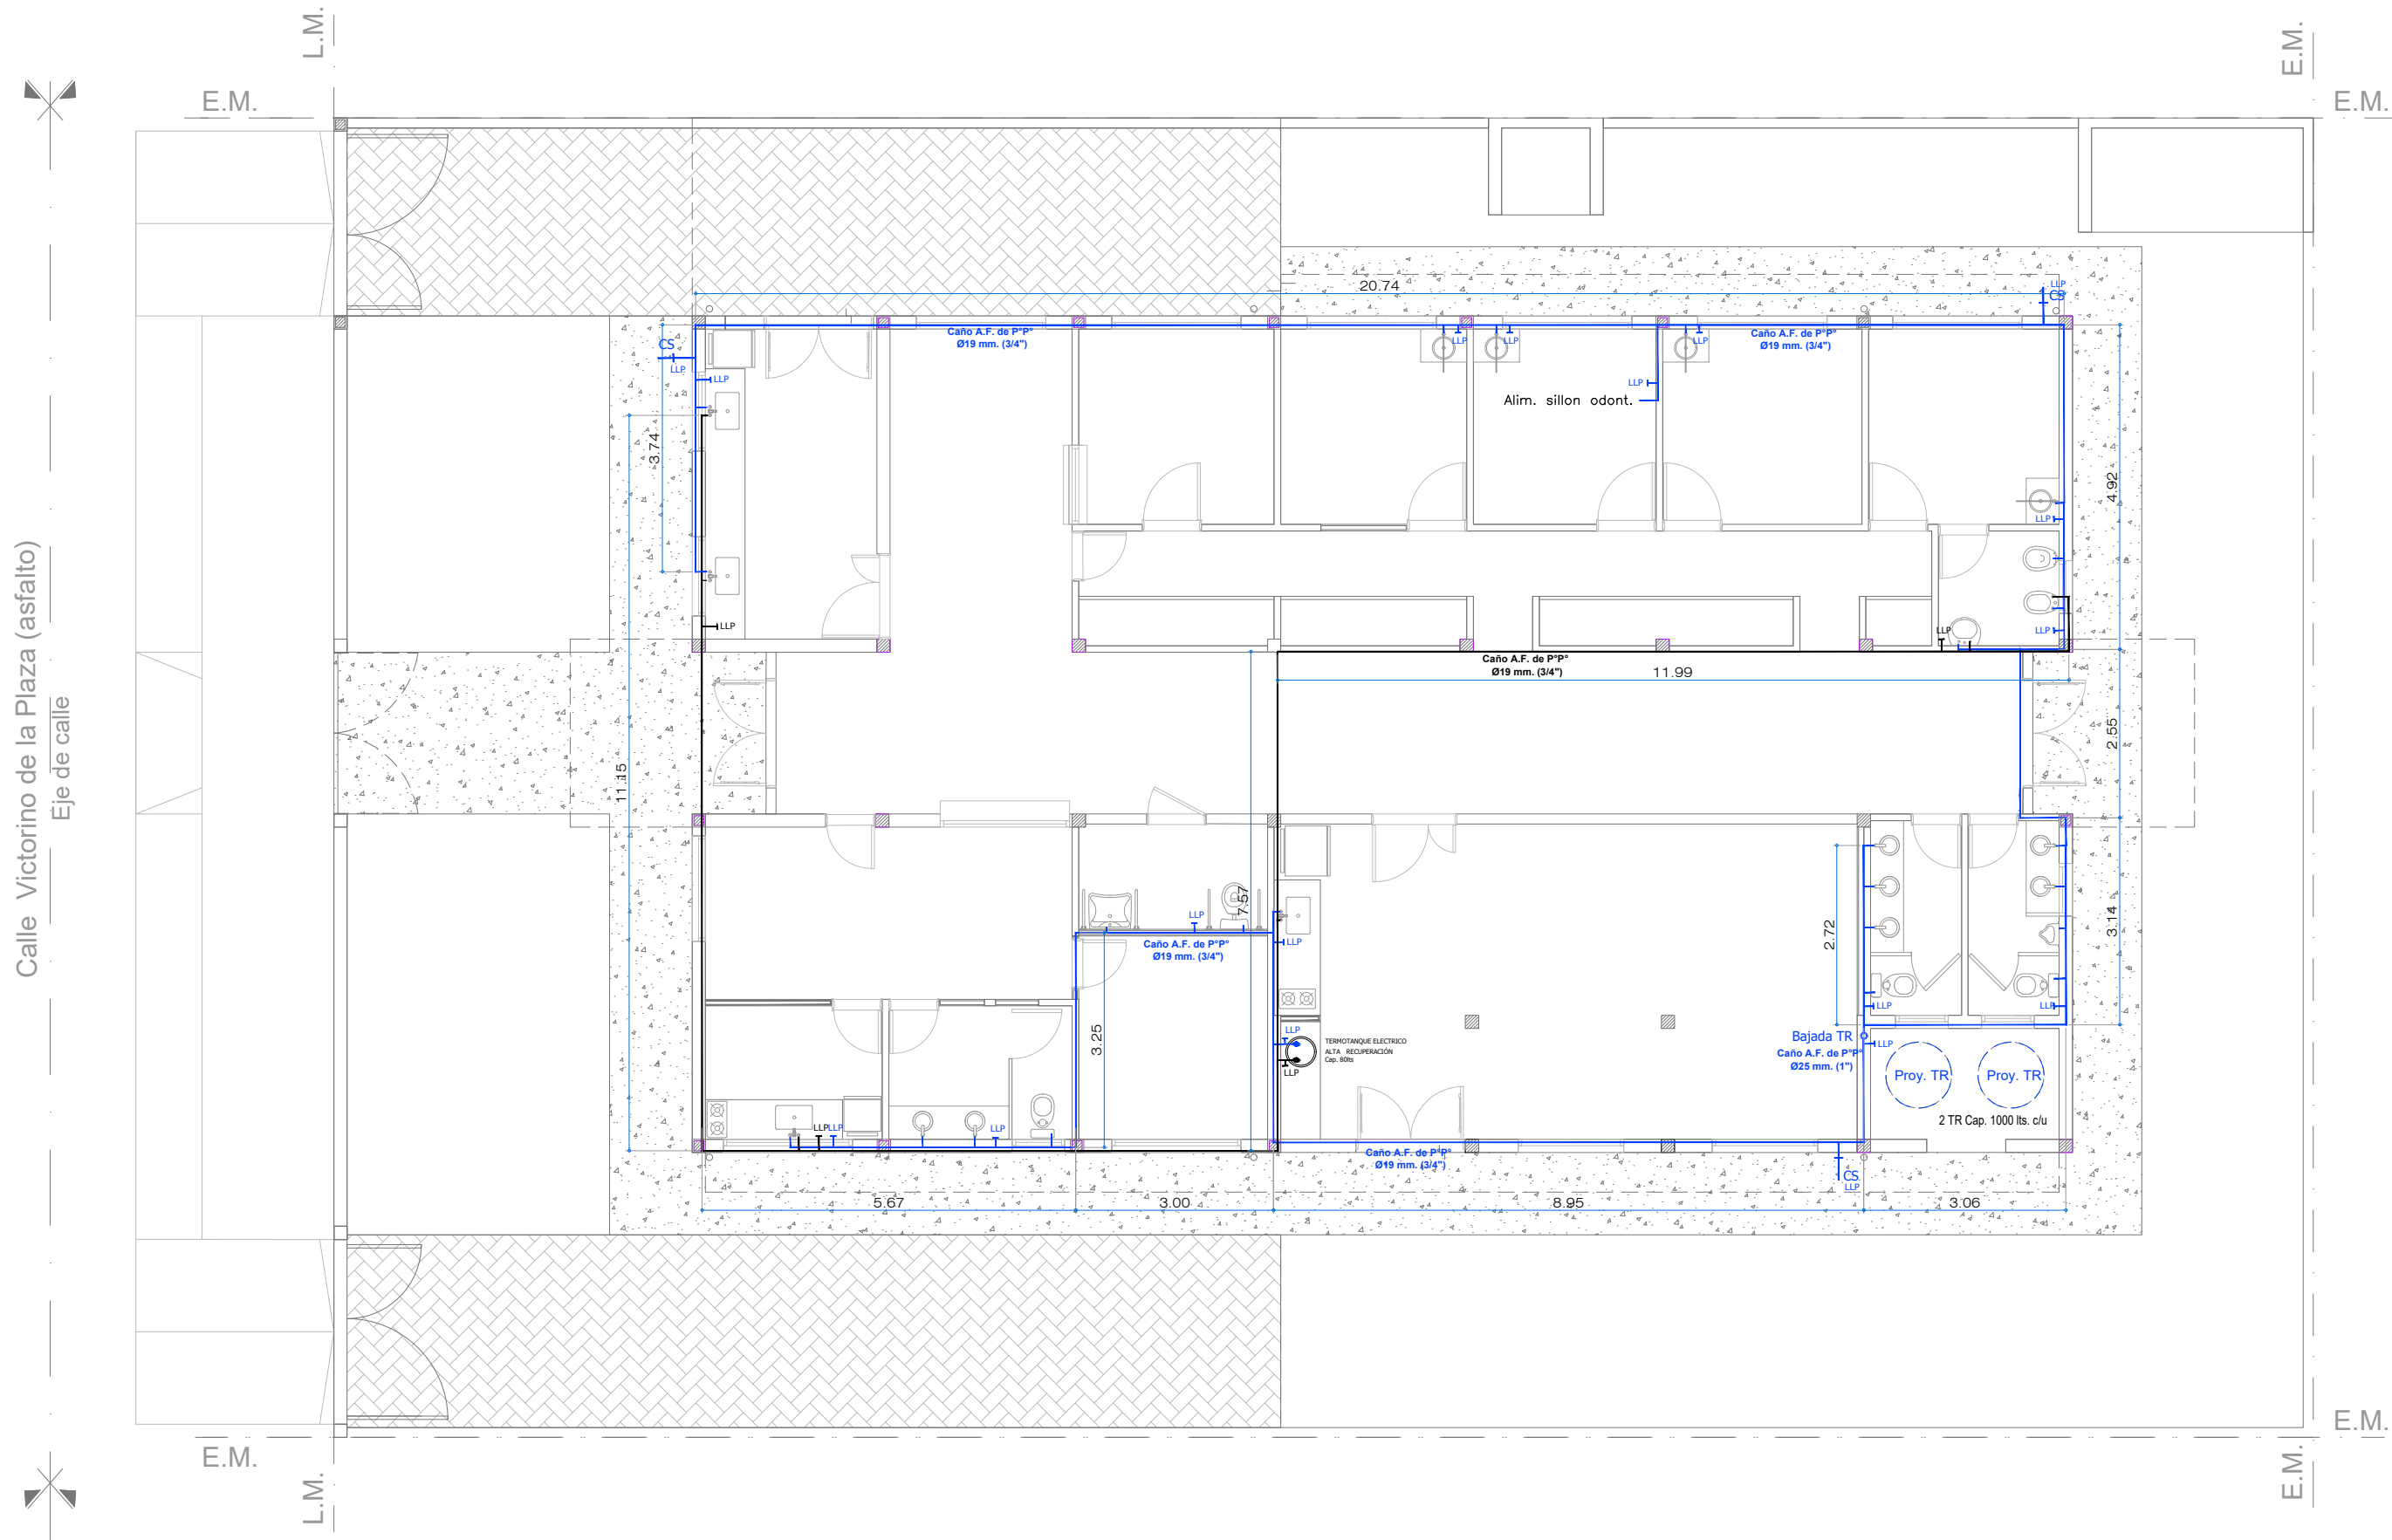






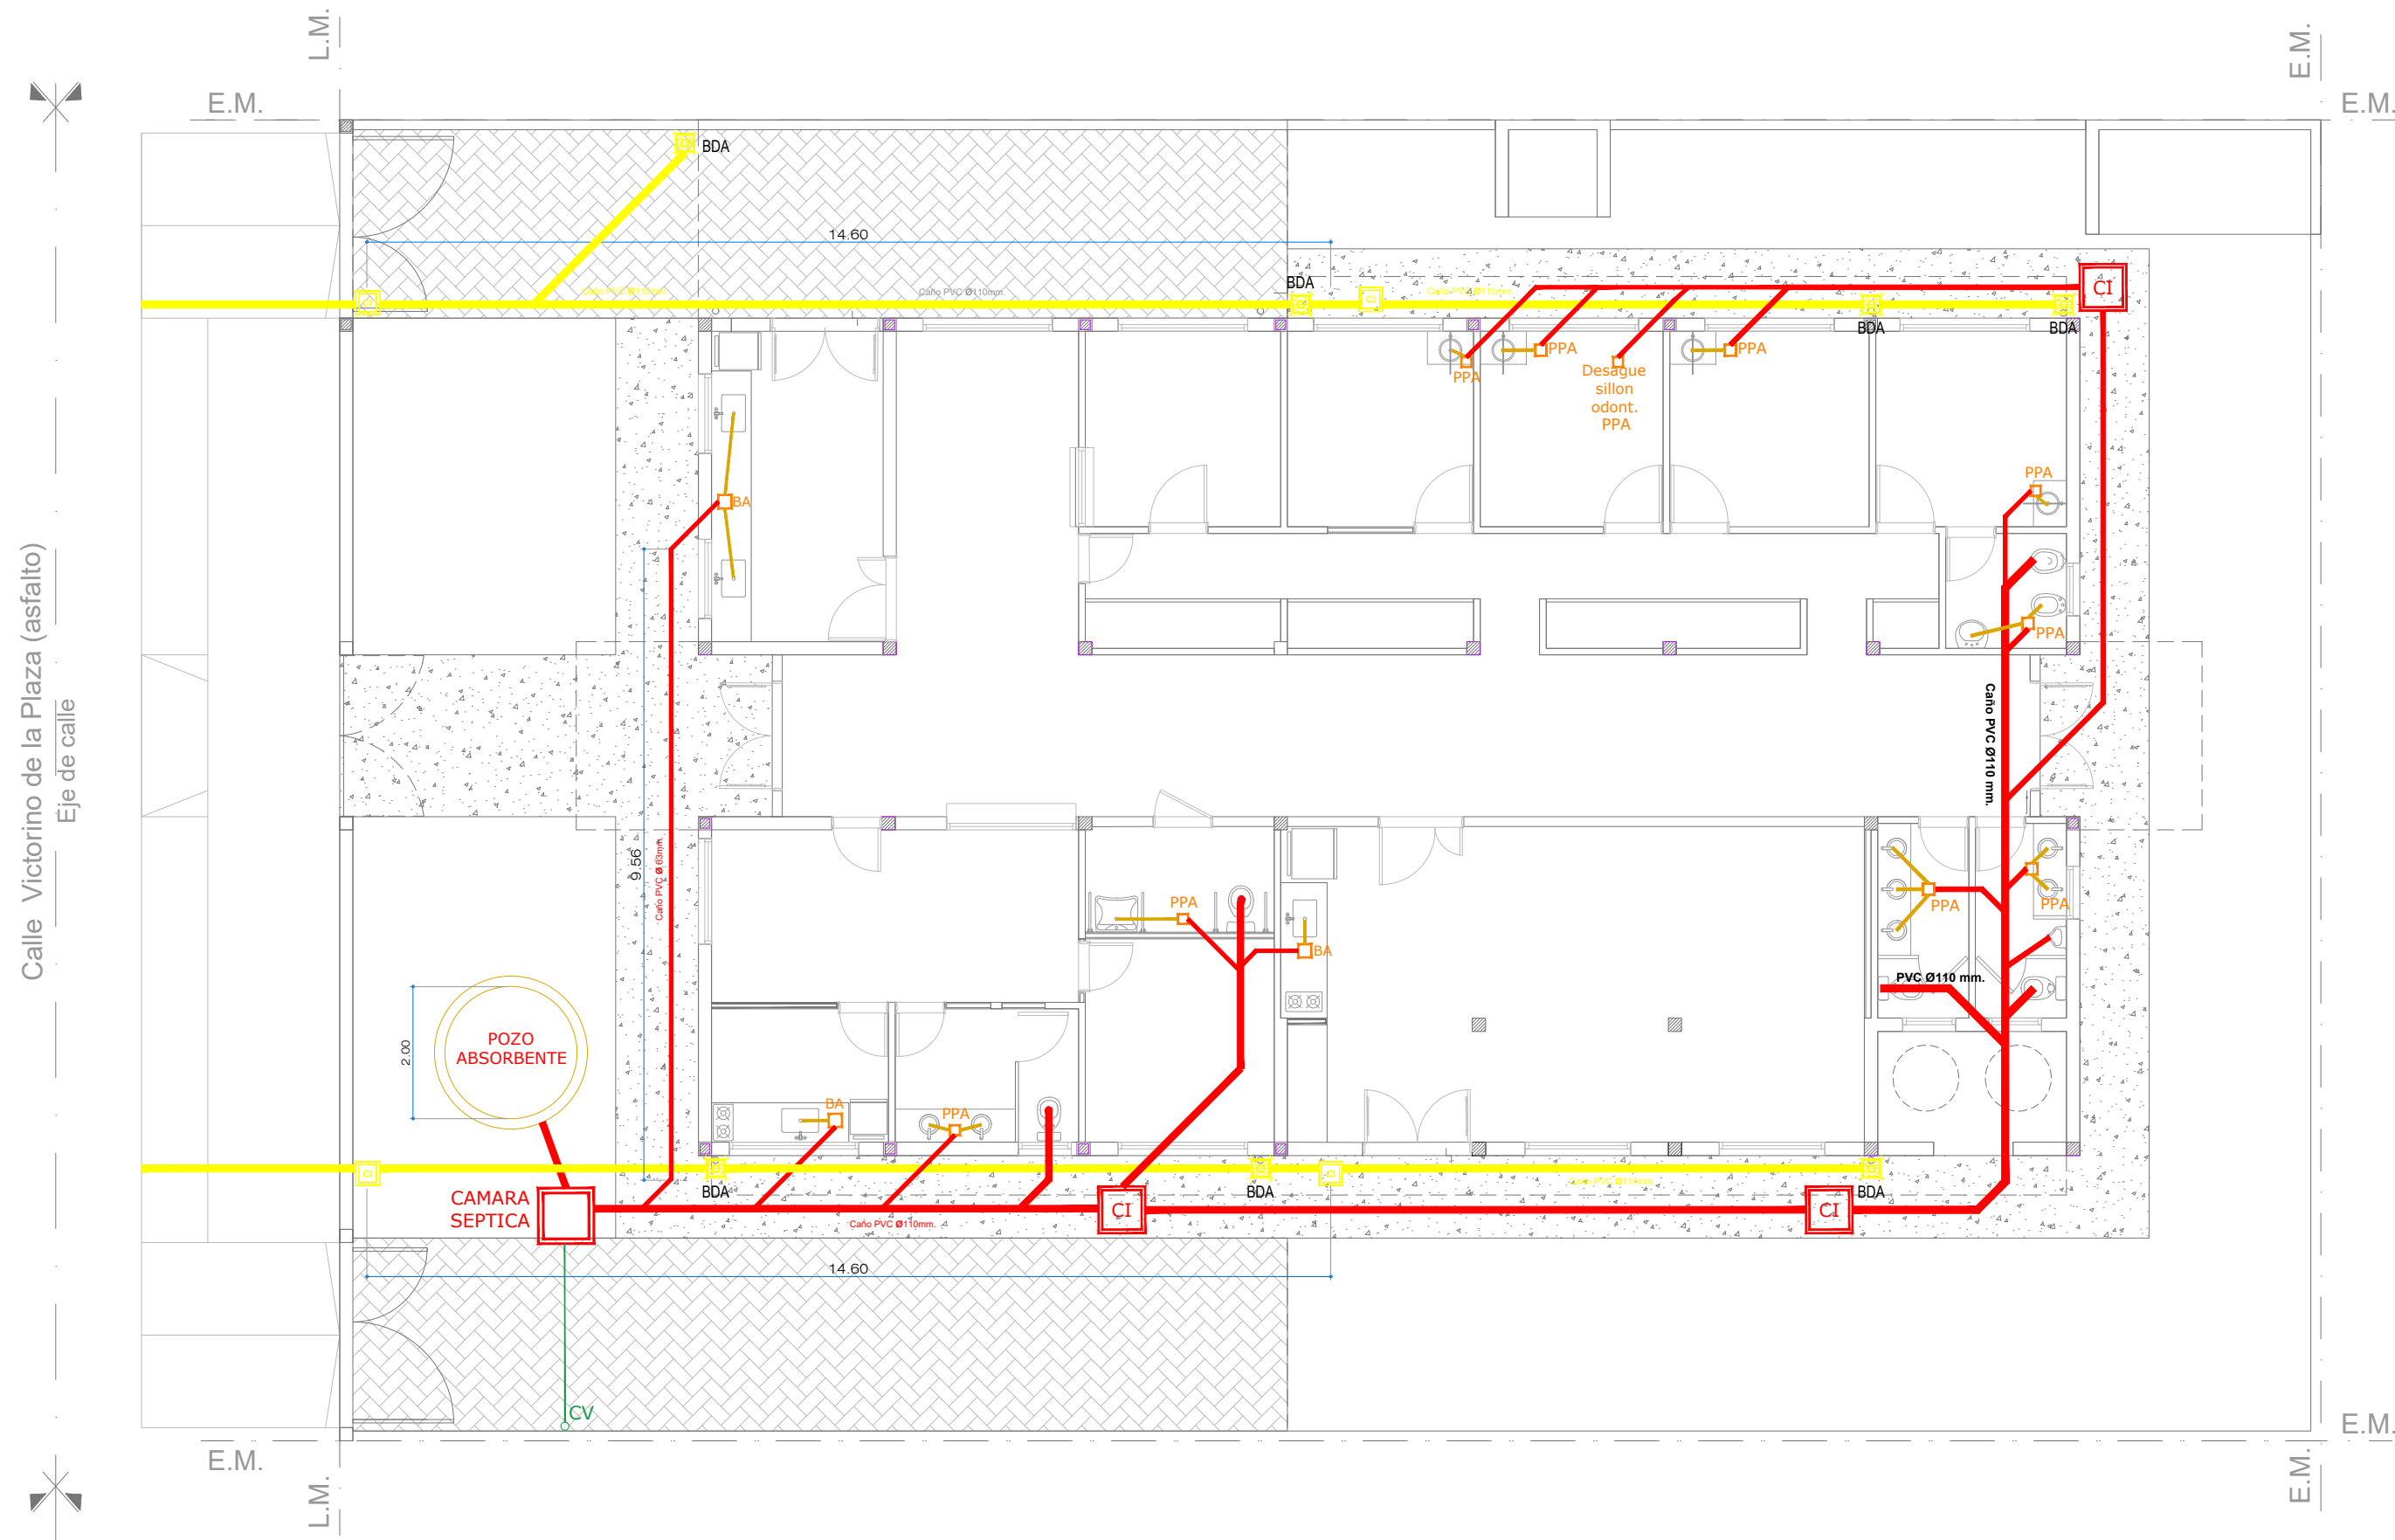


 




 

REF. INST. AGUA FRIA / CALIENTE	
	Caño de A.F PºPº Ø 19 mm.
	Caño de A.C PºPº Ø 19 mm.
	Llave de paso A.F.
	Llave de paso A.C.
	Caño de bajada

Todas las medidas deberán ser verificadas en obra.

DIRECCIÓN PROVINCIAL DE ARQUITECTURA Ministerio de Infraestructura y servicios públicos. BUENOS AIRES PROVINCIA			
ANTEPROYECTO: Ministerio de salud. Departamento de recursos físicos en salud. DOCUMENTACIÓN PARA PLIEGO LICITATORIO. DIRECCIÓN PROVINCIAL DE ARQUITECTURA.	OBRA:		
	C.A.P.S. REJA GRANDE		
	PARTIDO: Moreno - Provincia de Buenos Aires UBICACION: Victorino de la Plaza 1917- Moreno		
Director Provincial: Cdor. Carlos Colombini.	Plano: INSTALACION DE AGUA FRIA Y CALIENTE ESCALA: 1:100		
	N de expediente:	Fecha: ENERO 2019	N plano: Total: 14 19







REF. SIST. CLOACAL. PLUVIAL.	
 L-10	Cloacal sistema primario.
 L-42	Cloacal sistema secundario.
 L-30	Cloacal artefactos.
 L-50	Sistema Pluvial.
 L-100	Ventilaciones.
 L-42	Caño PVC Ø38mm.
 L-10	Caño PVC Ø63mm.
 L-10	Caño PVC Ø110mm.
 L-30	Caño PVC Ø110mm.
 L-30	Caño PVC Ø110mm.
 L-30	Caño PVC Ø110mm.
 L-50	Caño PVC Ø 110mm. Pluvial.
 L-50	Boca de desagüe tapada 30x30mm.
 L-50	Boca de desagüe abierta 30x30mm.
 L-50	Cámara de inspección 40x40mm.



Todas las medidas deberán ser verificadas en obra.

DIRECCIÓN PROVINCIAL DE ARQUITECTURA Ministerio de Infraestructura y servicios públicos. BUENOS AIRES PROVINCIA			
ANTEPROYECTO: Ministerio de salud. Departamento de recursos físicos en salud. DOCUMENTACIÓN PARA PLIEGO LICITATORIO. DIRECCIÓN PROVINCIAL DE ARQUITECTURA.	OBRA:		
	C.A.P.S. REJA GRANDE		
Director Provincial: Cdor. Carlos Colombini.	PARTIDO: Moreno - Provincia de Buenos Aires		
	UBICACION: Victorino de la Plaza 1917- Moreno		
	Plano: PLANO DE DESAGÜES PRIMARIO Y PLUVIAL ESCALA: 1:100		
	N de expediente:	Fecha: ENERO 2019	N plano: Total: 15 19



REFERENCIAS CONTRA INCENDIO.

 L-1	Extintor polvo seco ABC 10 kg.
 L-1	Extintor CO2 2,5 kg.
 L-1	Cartel LED salida de emergencia.
 L-1	Luminaria LED de emergencia.

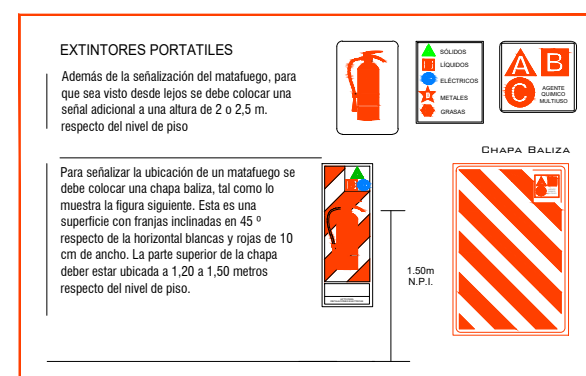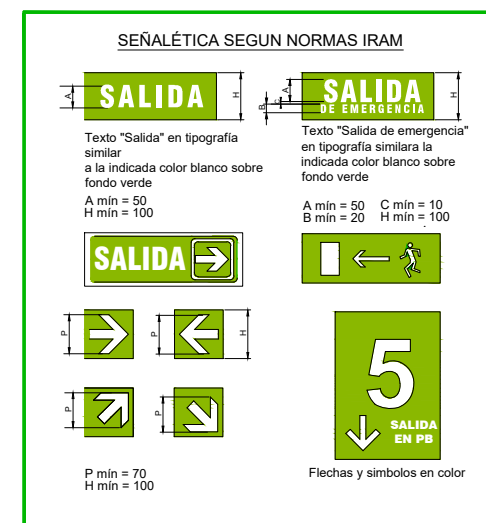



Todas las medidas deberán ser verificadas en obra.


DIRECCIÓN PROVINCIAL DE ARQUITECTURA Ministerio de Infraestructura y servicios públicos.


BUENOS AIRES PROVINCIA


ANTEPROYECTO: Ministerio de salud. Departamento de recursos físicos en salud. DOCUMENTACIÓN PARA PLIEGO LICITATORIO. DIRECCIÓN PROVINCIAL DE ARQUITECTURA.	OBRA:		
	C.A.P.S. REJA GRANDE		
	PARTIDO: Moreno - Provincia de Buenos Aires		
Director Provincial: Cdr. Carlos Colombini.	UBICACION: Victorino de la Plaza 1917- Moreno		
	Plano: PLANO DE PROTECCION CONTRA INCENDIO ESCALA: 1:100		
	N de expediente:	Fecha: ENERO 2019	N plano: Total: 16 19

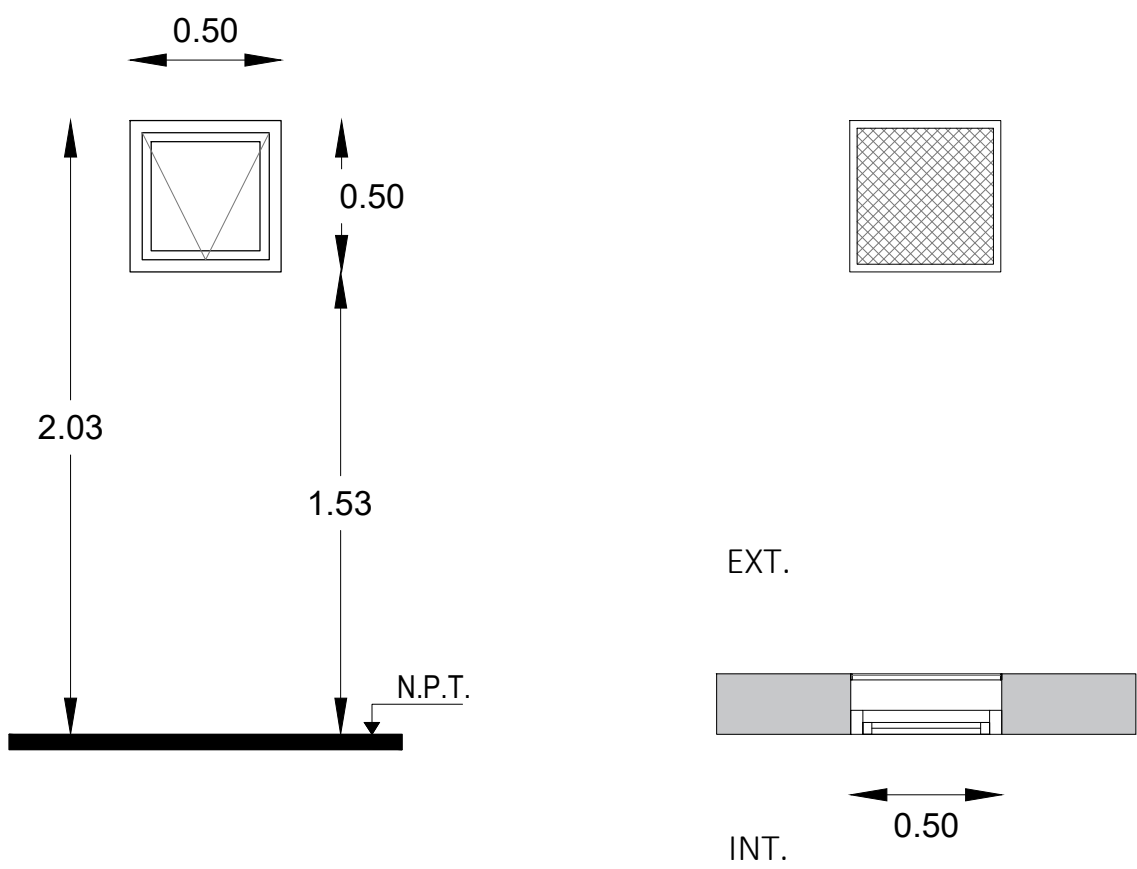
TIPO	V1	CANTIDAD	5
<div></div> <p>Todas las medidas deberán ser verificadas en obra.</p>			
Especificaciones	LOCAL	Baño	
	PRE-MARCO	Aluminio natural fijado a la mampostería.	
	MARCO	Ventana de 1 hojas tipo rebatible, terminación blanco brillante. Línea moderna 2 (Aluar) o equivalente superior.	
	HOJA		
	SISTEMA	1 hoja rebatible, sobre eje horizontal superior. Rebatible sobre eje horizontal superior, con brazo de empuje inferior, cierre geisse o equivalente superior.	
	HERRAJE		
	VIDRIO	Transparente laminado 3+3. Int: Curvos Mat. IDEM Marcos. Ext: Rectos Mat. IDEM Marcos.	
	CONTRAVIDRIO		

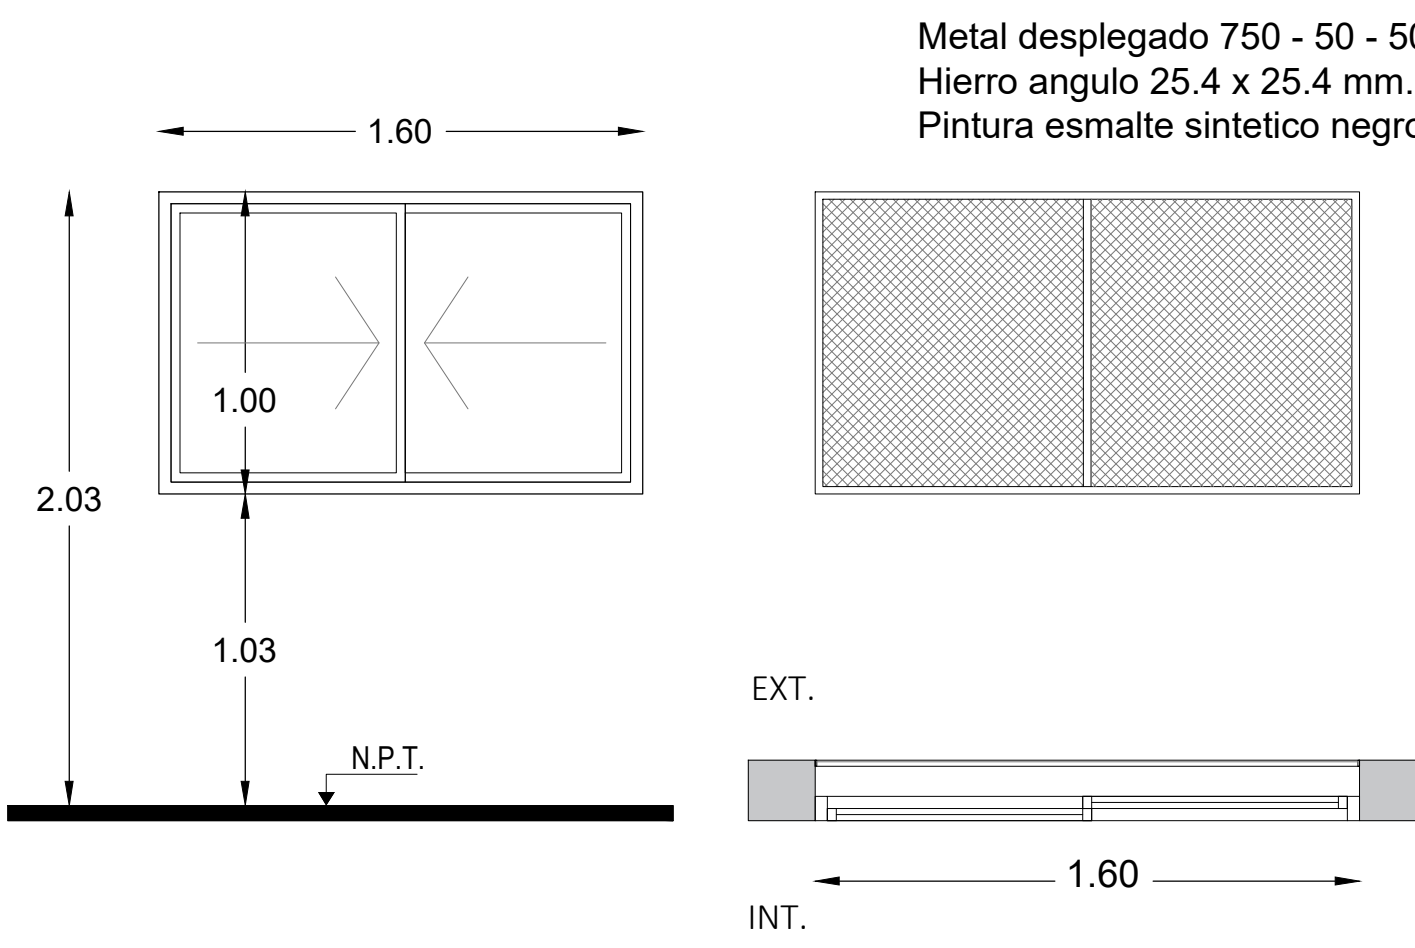TIPO	V2	CANTIDAD	3
<div></div> <p>Todas las medidas deberán ser verificadas en obra.</p>			
Especificaciones	LOCAL	Consultorios y anexos	
	PRE-MARCO	Aluminio natural fijado a la mampostería.	
	MARCO	Aluminio, terminación blanco brillante, línea moderna 2 (Aluar) o equivalente	
	HOJA	Ventana de 2 hojas tipo corrediza, terminación blanco brillante. Línea moderna 2 (Aluar)	
	SISTEMA	2 hojas corredizas sobre eje horizontal.	
	HERRAJE	Corrediza: 2 ruedas por hoja, cierre geisse o equivalente superior.	
	VIDRIO	Transparente laminado 3+3.	
	CONTRAVIDRIO	Int: Curvos Mat. IDEM Marcos.	

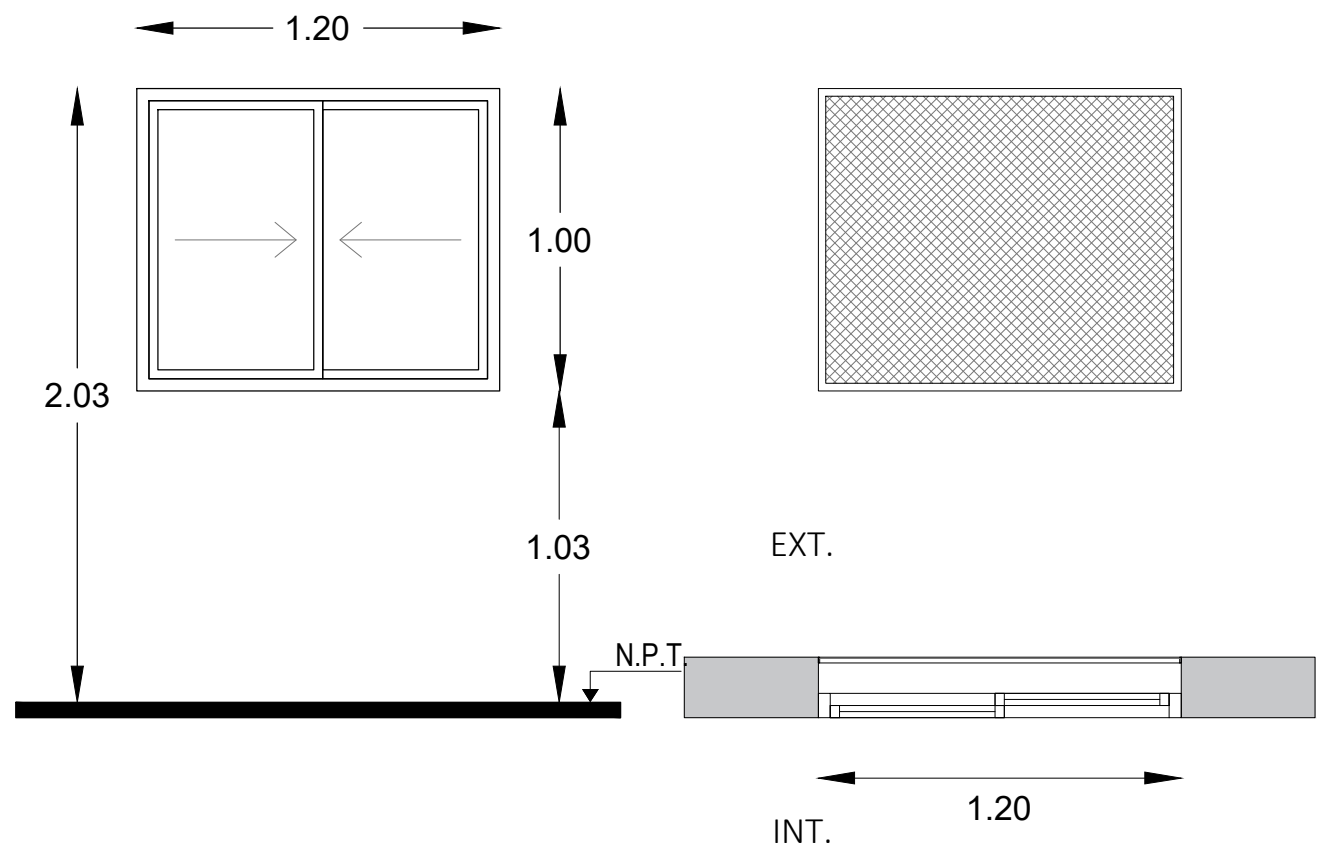TIPO	V3	CANTIDAD	2
<div></div> <p>Todas las medidas deberán ser verificadas en obra.</p>			
Especificaciones	LOCAL	-	
	PRE-MARCO	Aluminio natural fijado a la mampostería.	
	MARCO	Aluminio, terminación blanco brillante, línea moderna 2 (Aluar) o equivalente superior.	
	HOJA	Ventana de 2 hojas tipo corrediza, terminación blanco brillante. Línea moderna 2 (Aluar) o equivalente superior.	
	SISTEMA	2 hojas corredizas sobre eje horizontal.	
	HERRAJE	Corrediza: 2 ruedas por hoja, cierre geisse o equivalente superior.	
	VIDRIO	Transparente laminado 3+3.	
	CONTRAVIDRIO	Int: Curvos Mat. IDEM Marcos. Ext: Rectos Mat. IDEM Marcos.	

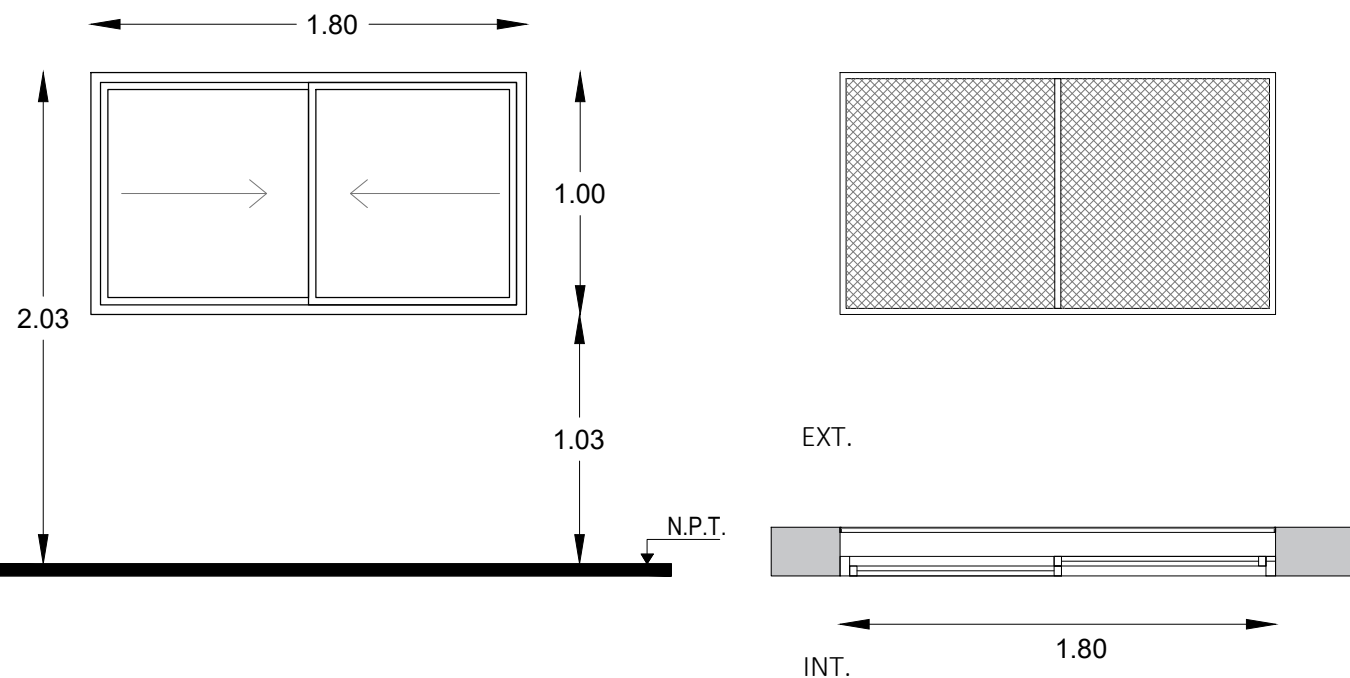TIPO	V4	CANTIDAD	8
<div></div> <p>Todas las medidas deberán ser verificadas en obra.</p>			
Especificaciones	LOCAL	-	
	PRE-MARCO	Aluminio natural fijado a la mampostería.	
	MARCO	Aluminio, terminación blanco brillante, línea moderna 2 (Aluar) o equivalente superior.	
	HOJA	Ventana de 2 hojas tipo corrediza, terminación blanco brillante. Línea moderna 2 (Aluar) o equivalente superior.	
	SISTEMA	2 hojas corredizas sobre eje horizontal.	
	HERRAJE	Corrediza: 2 ruedas por hoja, cierre geisse o equivalente superior.	
	VIDRIO	Transparente laminado 3+3.	
	CONTRAVIDRIO	Int: Curvos Mat. IDEM Marcos. Ext: Rectos Mat. IDEM Marcos.	

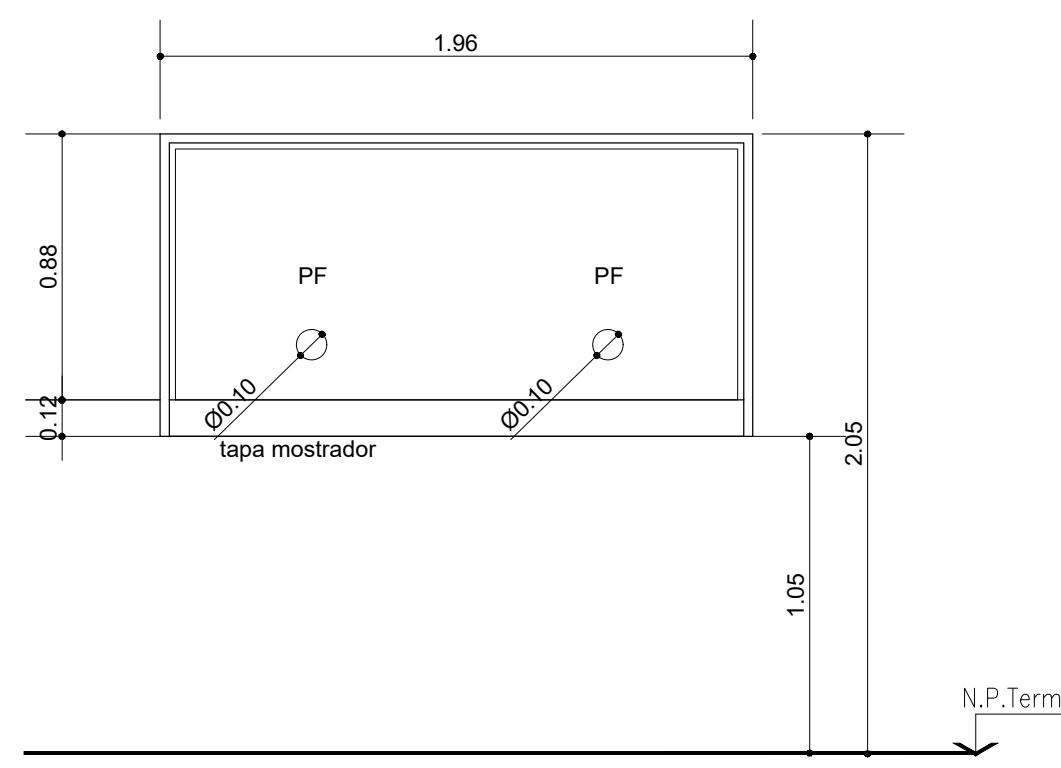TIPO	N2	CANTIDAD	1
<div></div> <p>Todas las medidas deberán ser verificadas en obra.</p>			
Especificaciones	LOCAL	-	
	PRE-MARCO	Aluminio natural fijado a la mampostería.	
	MARCO	Aluminio, terminación blanco brillante, línea moderna 2 (Aluar) o equivalente superior.	
	HOJA	Ventana de 2 hojas tipo corrediza, terminación blanco brillante. Línea moderna 2 (Aluar) o equivalente superior.	
	SISTEMA	2 hojas corredizas sobre eje horizontal.	
	HERRAJE	Corrediza: 2 ruedas por hoja, cierre geisse o equivalente superior.	
	VIDRIO	Transparente laminado 3+3.	
	CONTRAVIDRIO	Int: Curvos Mat. IDEM Marcos. Ext: Rectos Mat. IDEM Marcos.	

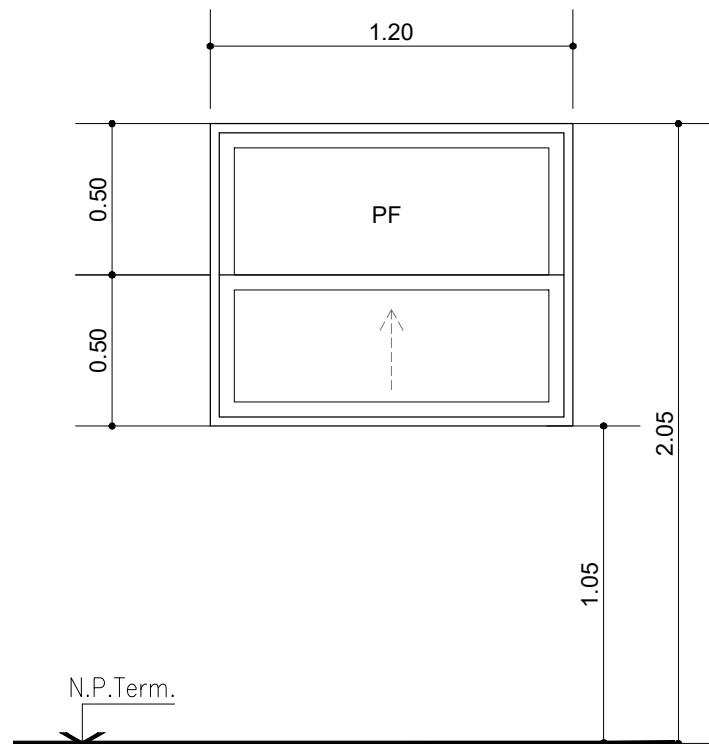TIPO	N1	CANTIDAD	1
<div></div>			
PREMARCO	Aluminio anodizado satinado natural con grampas para amurar		
MARCO	Aluminio anodizado satinado natural	línea MODENA2 de ALUAR	
HOJA	Aluminio anodizado satinado natural	línea MODENA2 de ALUAR	
Accionam.	cubeta de línea		
Movimiento	Guías y contrapesos de línea		
Seguridad	traba de línea		
Retención	-		
VIDRIO	laminado 3+3		
CONTRAVIDRIO	Aluminio anonizado satinado natural + burlete de línea		
UBICACIÓN:	Administración.		
OBSERVACIONES:			

Todas las medidas deberán ser verificadas en obra.

DIRECCIÓN PROVINCIAL DE ARQUITECTURA Ministerio de Infraestructura y servicios públicos.			
BUENOS AIRES PROVINCIA			
ANTEPROYECTO: Ministerio de salud. Departamento de recursos físicos en salud. DOCUMENTACIÓN PARA PLIEGO LICITATORIO. DIRECCIÓN PROVINCIAL DE ARQUITECTURA.		OBRA: C.A.P.S. REJA GRANDE PARTIDO: Moreno - Provincia de Buenos Aires UBICACIÓN: Victorino de la Plaza 1917 - Moreno	
Director Provincial: Cdr. Carlos Colombini.		Plano: PLANILLA DE CARPINTERIAS - PUERTAS ESCALA: 1:25	
N de expediente:		Fecha: ENERO 2019	N plano: Total: 18 19

DOCUMENTACIÓN GRÁFICA

C.A.P.S. VILLA ESCOBAR

MORENO - GRUPO 4.12b




UBICACION EN FOTO AEREA



IMAGEN EXTERIOR

Todas las medidas deberán ser verificadas en obra.

DIRECCIÓN PROVINCIAL DE ARQUITECTURA			
Ministerio de Infraestructura y servicios públicos.			
BUENOS AIRES PROVINCIA			
ANTEPROYECTO: Ministerio de salud. Departamento de recursos físicos en salud. DOCUMENTACIÓN PARA PLIEGO LICITATORIO. DIRECCIÓN PROVINCIAL DE ARQUITECTURA.	OBRA:		
	C.A.P.S. Villa Escobar		
	PARTIDO: Moreno - Provincia de Buenos Aires		
Director Provincial: Cdor. Carlos Colombini.	UBICACION: Calle Benvenuto Cellini y Tito Livio		
	Plano: PLANO DE IMPLANTACION		
	ESCALA:S/E		
	N de expediente:	Fecha:	N plano: Total:
		ENERO 2019	01 21

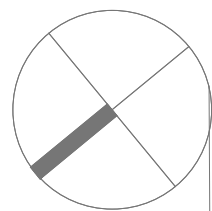

L.M.
E.M.



CALLE BENVENUTO CELLINI

L.M.
L.M.
L.M.
L.M.

Construccion lindera (sin intervencion)

CEGADO DE POZO EXISTENTE

CALLE TITO LIVIO

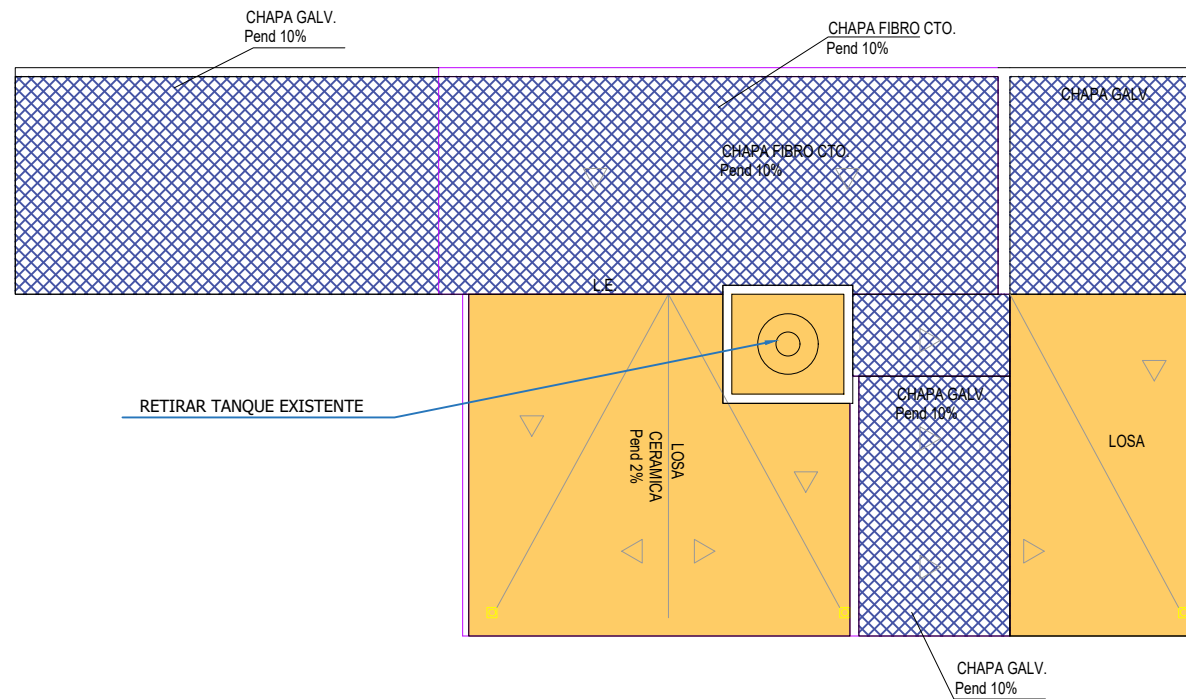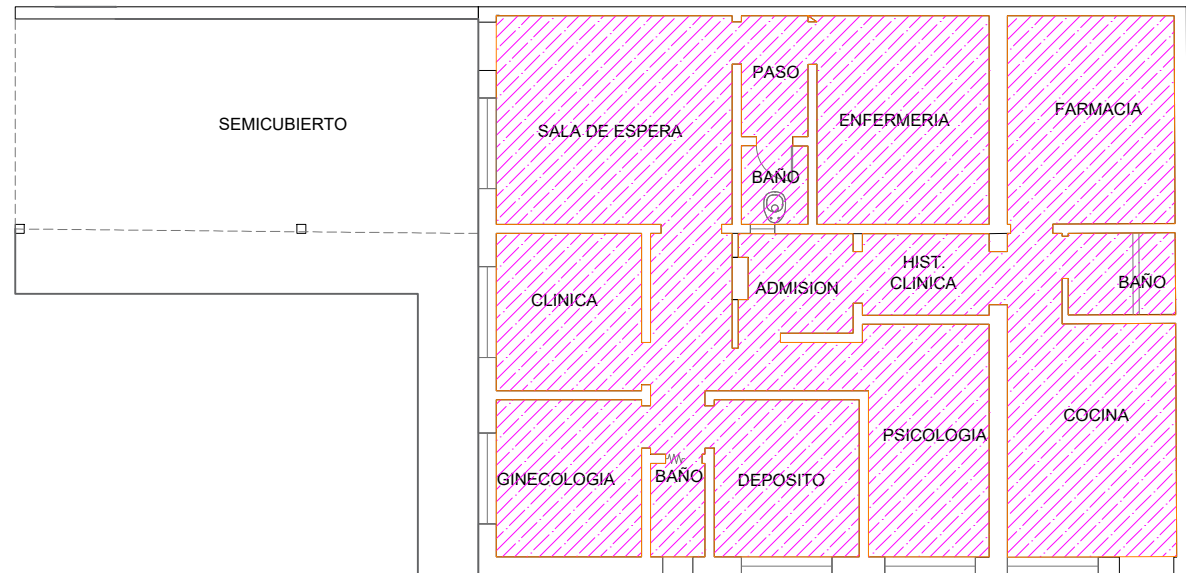

REFERENCIAS DEMOLICIÓN.

	Desmante aporte y compactación.
	Desmante de solados.
	Demolición de losa.
	Demolición de muro.
	Desmante de cielorraso.
	Demolición de cubierta.
	Desmante de carpintería (a remover).
	Cubierta a impermeabilizar
	Sector sin intervención.

Todas las medidas deberán ser verificadas en obra.

DIRECCIÓN PROVINCIAL DE ARQUITECTURA Ministerio de Infraestructura y servicios públicos.

BUENOS AIRES PROVINCIA



ANTEPROYECTO:
Ministerio de salud.
Departamento de recursos físicos en salud.
DOCUMENTACIÓN PARA PLIEGO LICITATORIO.
DIRECCIÓN PROVINCIAL DE ARQUITECTURA.

OBRA:
C.A.P.S. Villa Escobar
PARTIDO: Moreno - Provincia de Buenos Aires
UBICACION: Calle Benvenuto Cellini y Tito Livio

Director Provincial:
Cdr. Carlos Colombini.

Plano:
PLANO DE SIT ACTUAL - DEMOLICION
ESCALA:1:100



N de expediente:	Fecha:	N plano:	Total:
	ENERO 2019	2	21

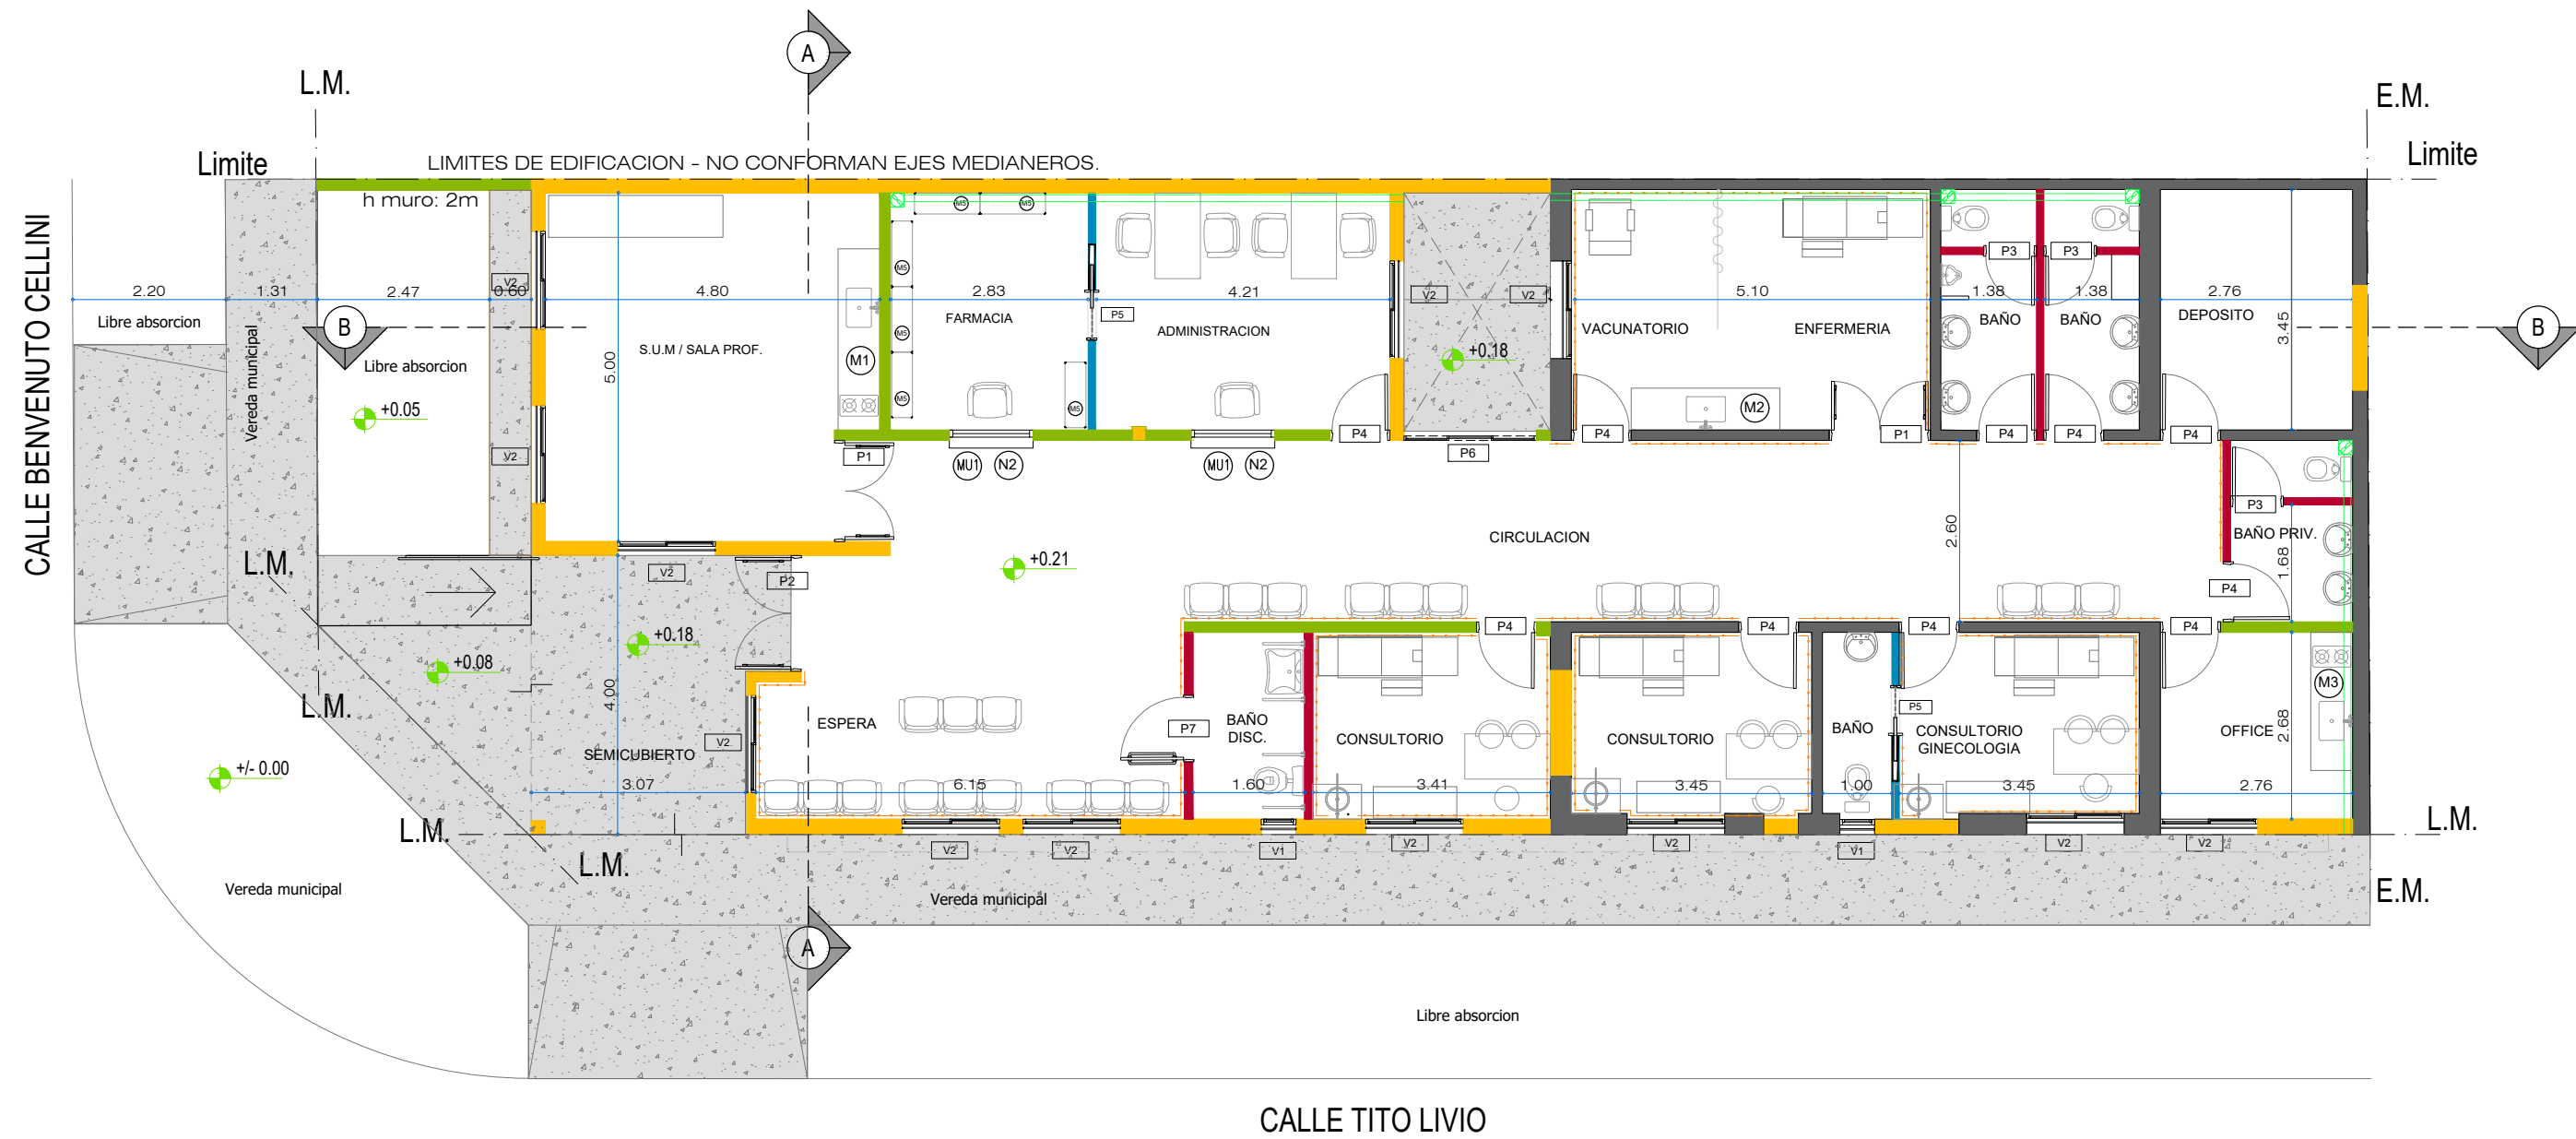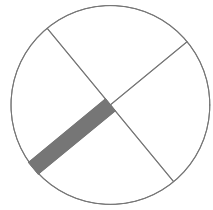

REFERENCIAS ARQUITECTURA.	
	Muro existente.
	Estructura de H°A°.
	Vereda cemento rodillado con cordon.
	Pavimento articulado.
	Muro nuevo terminado 22 cm.
	Muro nuevo terminado 16 cm.
	Muro nuevo terminado 12 cm.
	Sector sin intervención.
	Tabique placa roca de yeso c/aislación.
	Guardacamilla

Todas las medidas deberán ser verificadas en obra.

DIRECCIÓN PROVINCIAL DE ARQUITECTURA Ministerio de Infraestructura y servicios públicos. BUENOS AIRES PROVINCIA			
ANTEPROYECTO: Ministerio de salud. Departamento de recursos físicos en salud. DOCUMENTACIÓN PARA PLIEGO LICITATORIO. DIRECCIÓN PROVINCIAL DE ARQUITECTURA.	OBRA:		
	C.A.P.S. Villa Escobar		
Director Provincial: Cdor. Carlos Colombini.	PARTIDO: Moreno - Provincia de Buenos Aires		
	UBICACION: Calle Benvenuto Cellini y Tito Livio		
	Plano: PLANTA DE ARQUITECTURA		
	ESCALA:1:100		
N de expediente:		Fecha:	N plano: Total:
		ENERO 2019	3 21

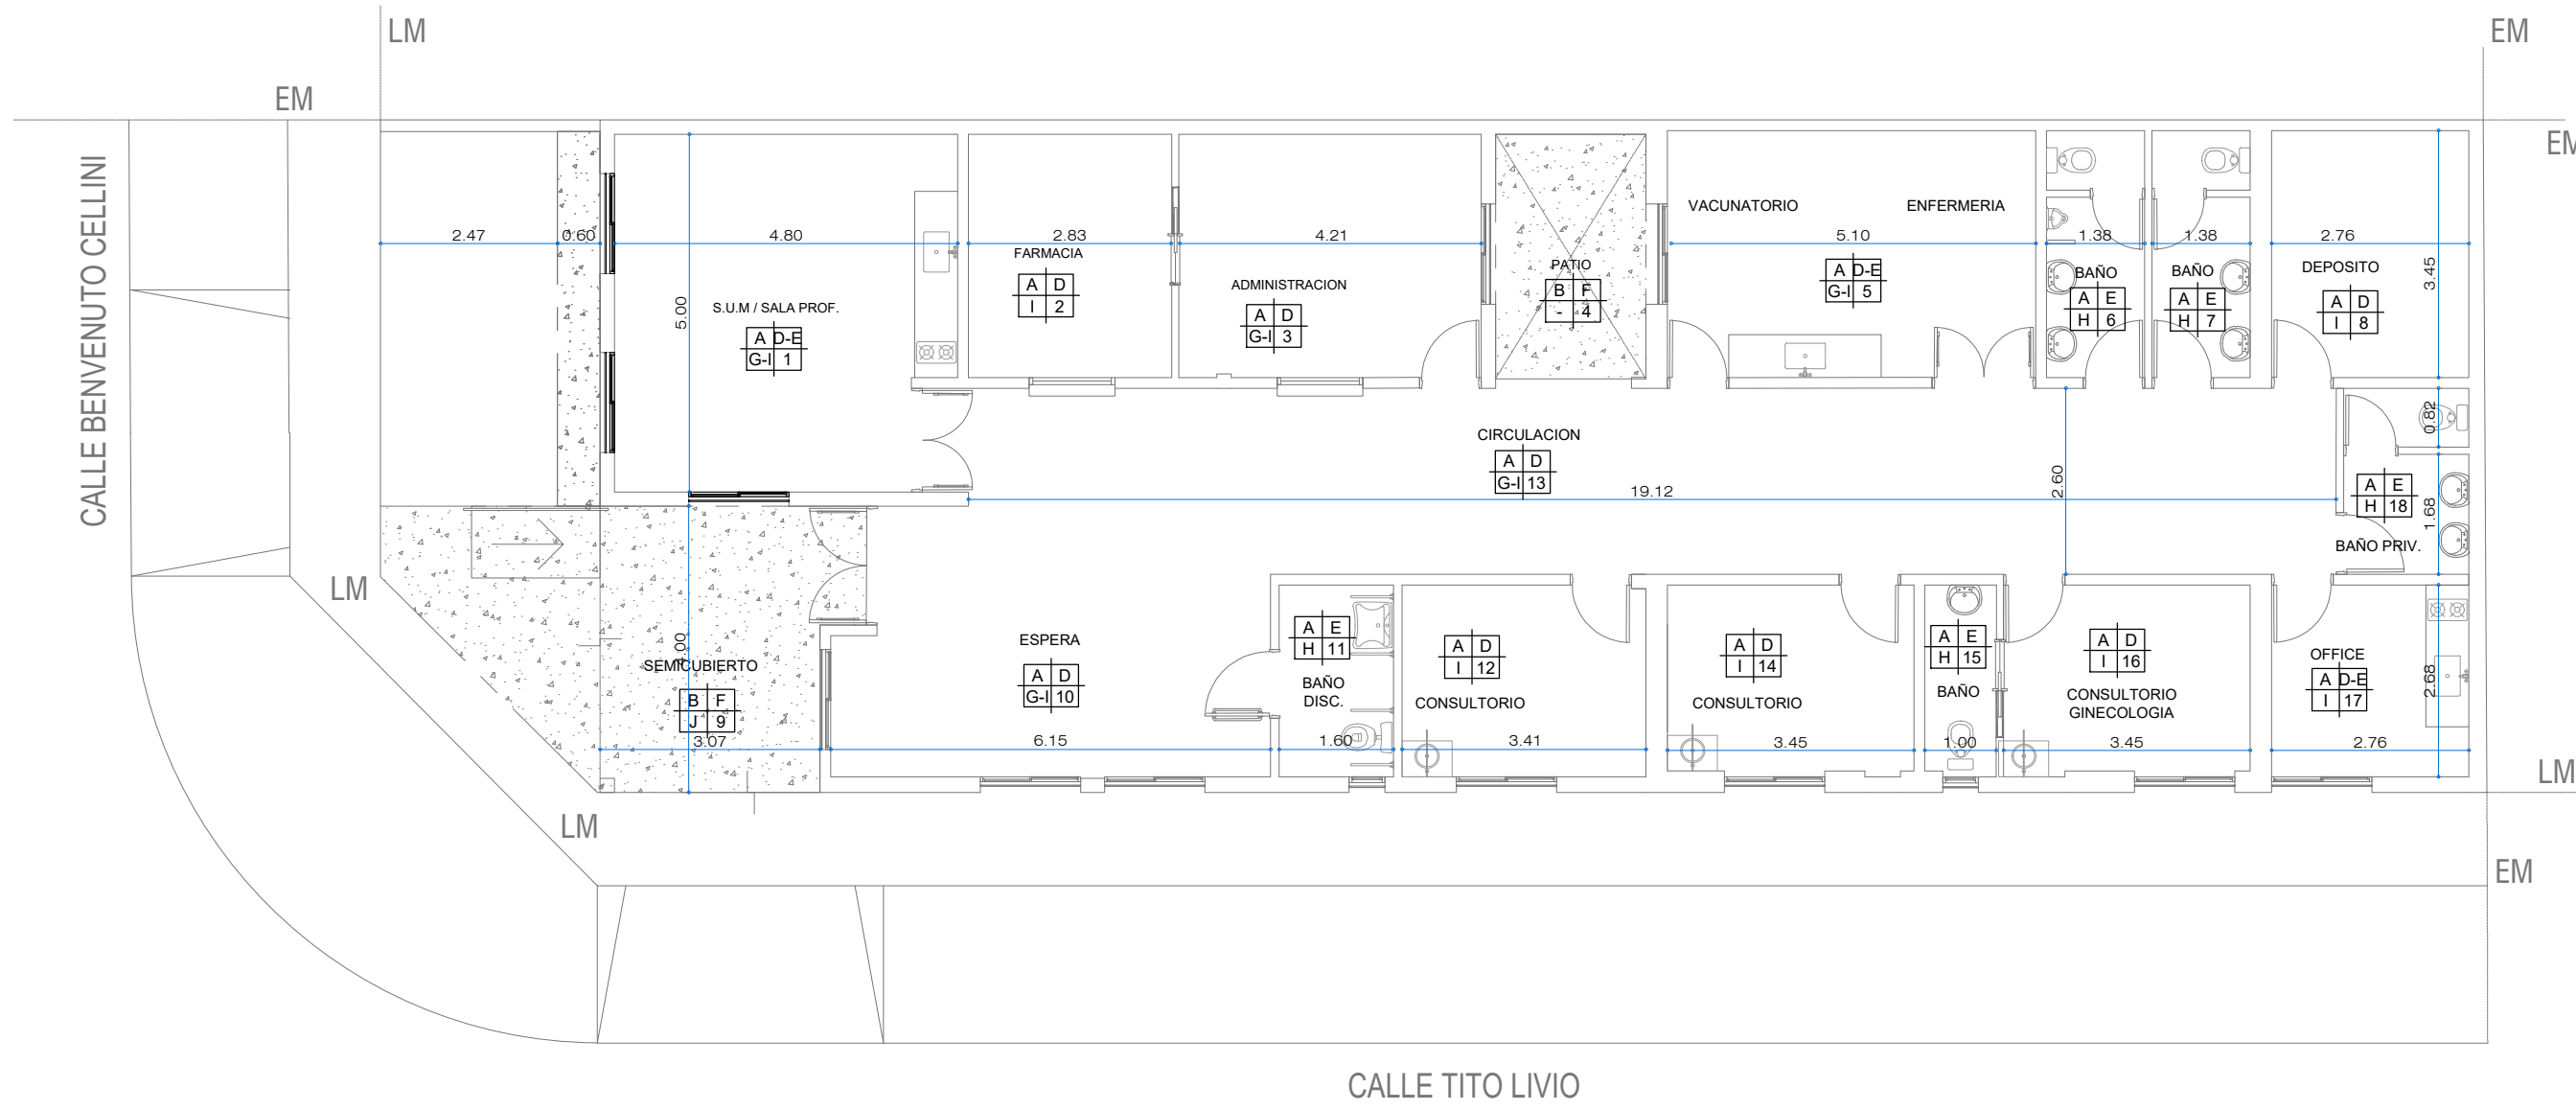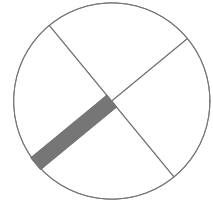

PISO	PARED
A	B
TECHO	Nº LOCAL
C	D

A	Piso granítico
B	Pulido de piso granítico existente
C	Piso cerámico c/ zocalo h15cm
D	Latex interior (pared y cielorraso)
E	Revestimiento cerámico
F	Pintura EPOXI
G	Cielorraso suspendido
H	Cielorraso aplicado
I	Cielorraso suspendido modular

Todas las medidas deberán ser verificadas en obra.

DIRECCIÓN PROVINCIAL DE ARQUITECTURA
Ministerio de Infraestructura y servicios públicos.

BUENOS AIRES PROVINCIA

ANTEPROYECTO:
Ministerio de salud.
Departamento de recursos físicos en salud.
DOCUMENTACIÓN PARA PLIEGO LICITATORIO.
DIRECCIÓN PROVINCIAL DE ARQUITECTURA.

OBRA:

C.A.P.S. Villa Escobar


PARTIDO: Moreno - Provincia de Buenos Aires

UBICACION: Calle Benvenuto Cellini y Tito Livio

Director Provincial:
Cdr. Carlos Colombini.


Plano:
PLANTA DE LOCALES
ESCALA:1:100

N de expediente:	Fecha:	N plano:	Total:
	ENERO 2019	4	21

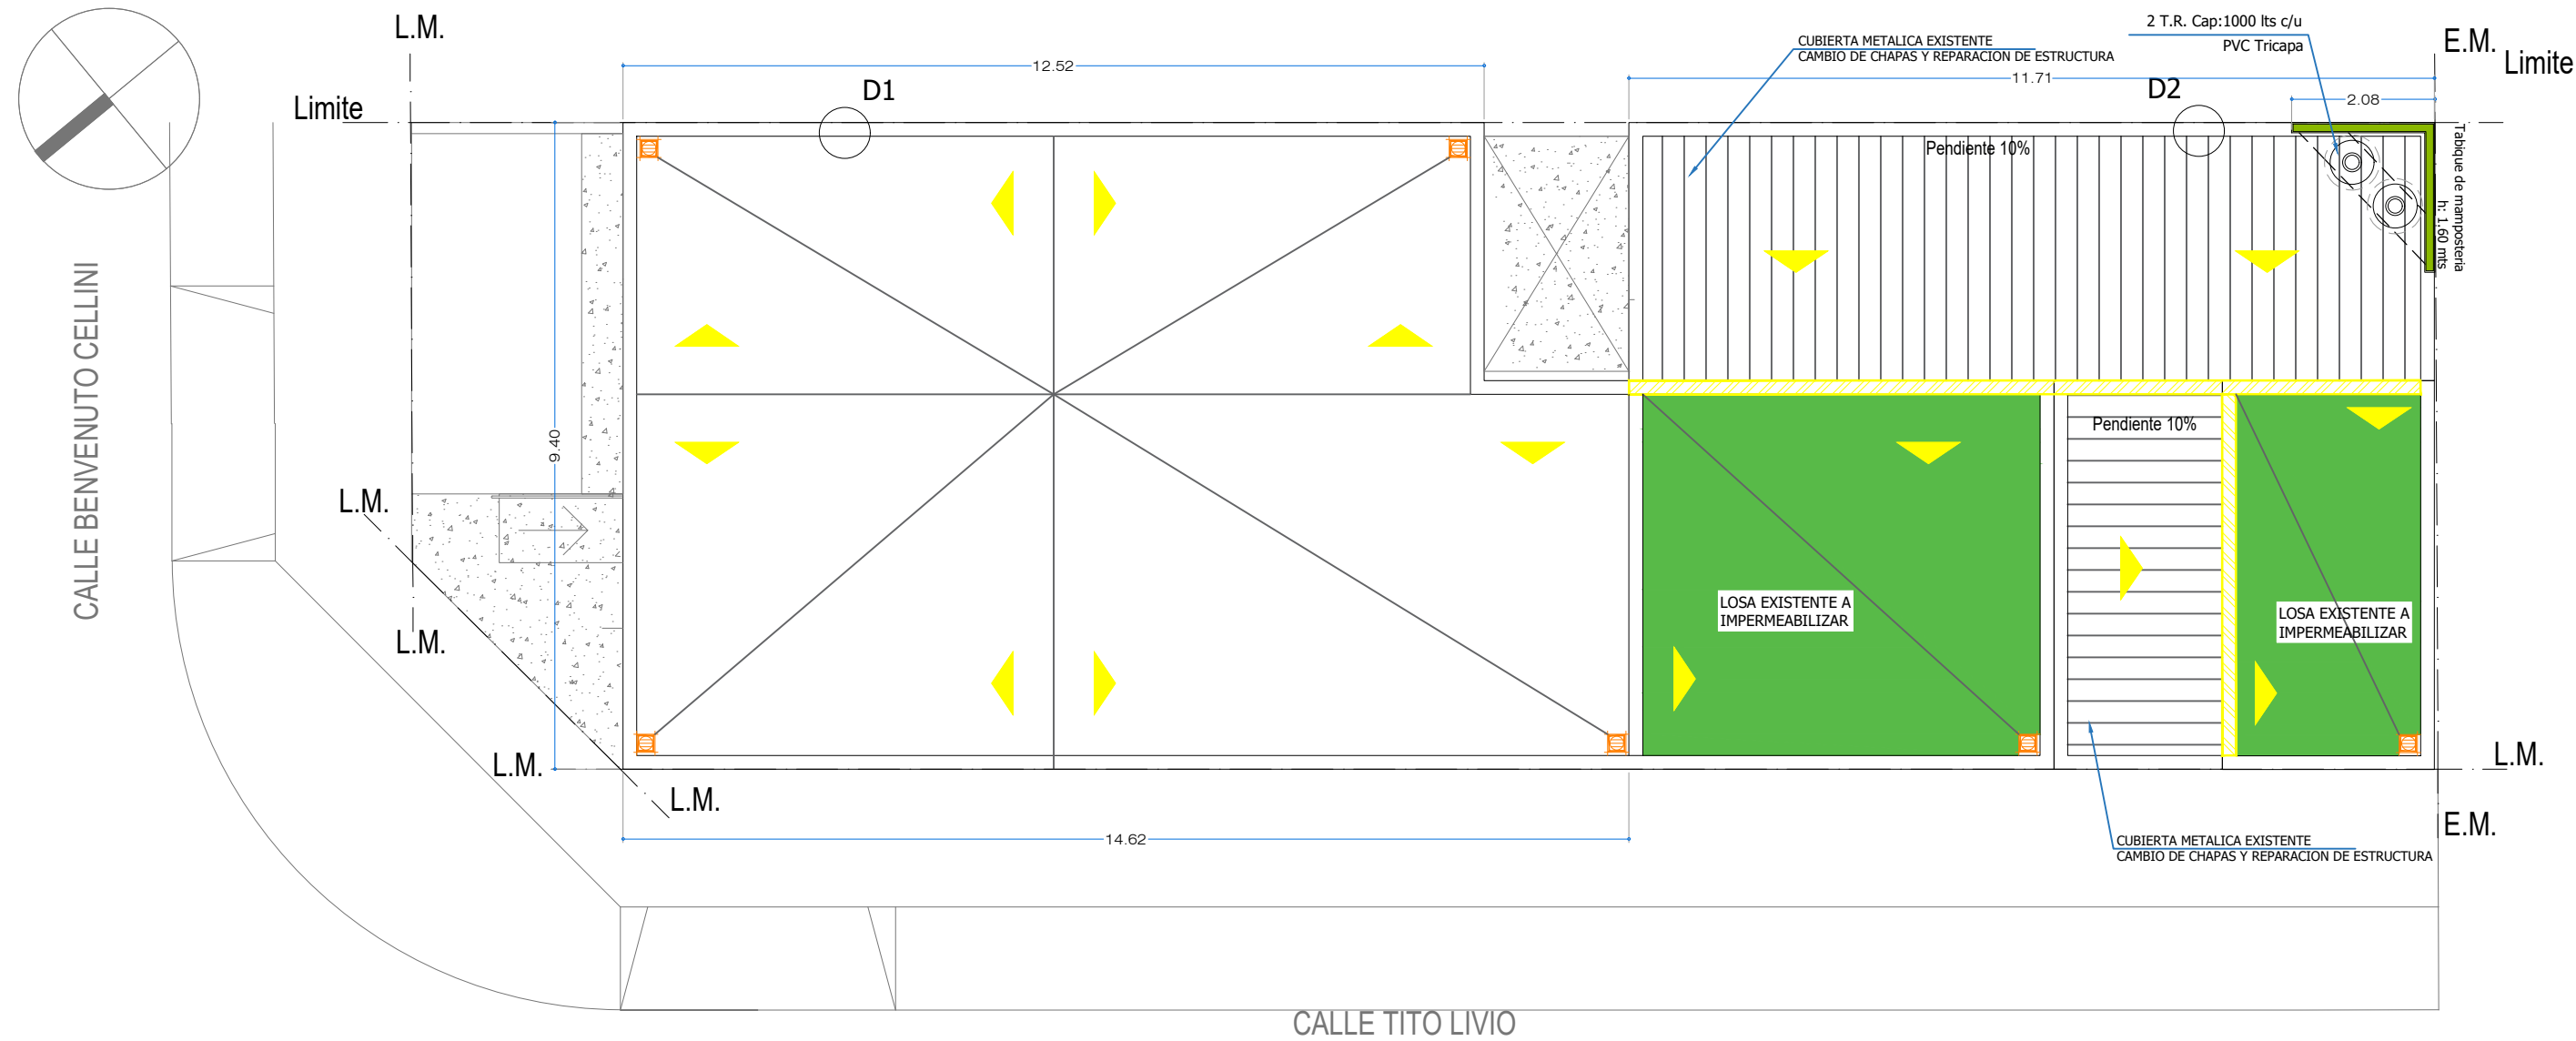


REF. INST. PLUVIAL. TECHOS.


 L-50	Sistema Pluvial.
 L-50 ANSI32	Canaleta de ZINC
 L-50	Bajada PVC Ø 110mm. Pluvial.
 L-50	Embudo horizontal pluvial 30x30mm.
 L-50	Flecha que indica pendientes de techo.
 L-50	Cubierta existente -reparar e impermeabilizar

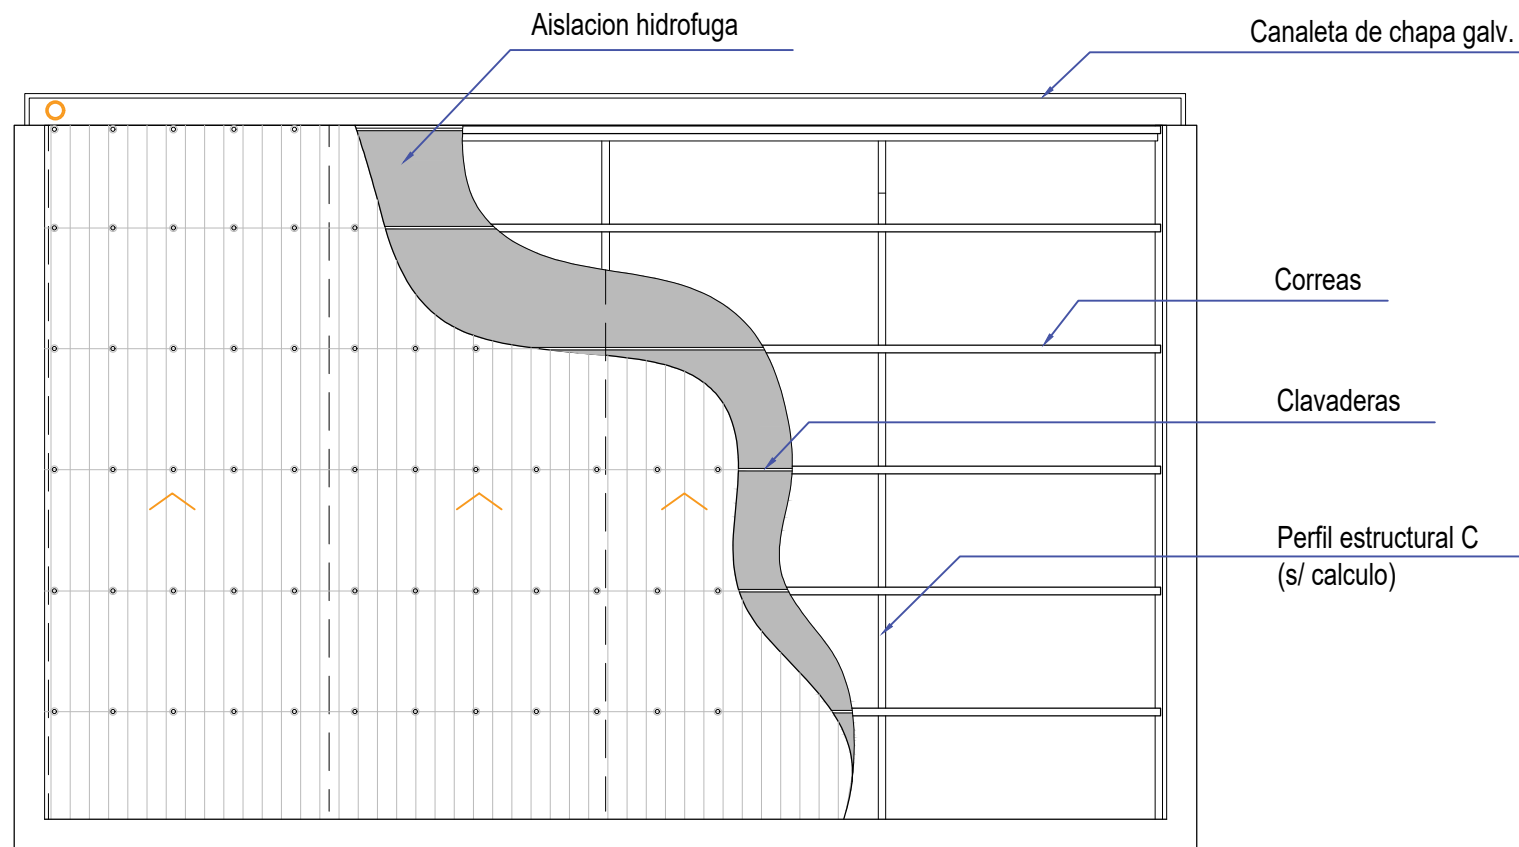

DETALLE 1

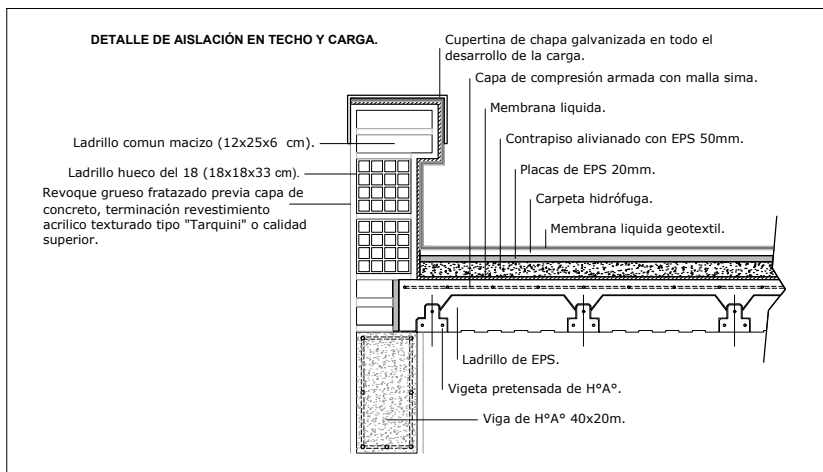

DETALLE 2

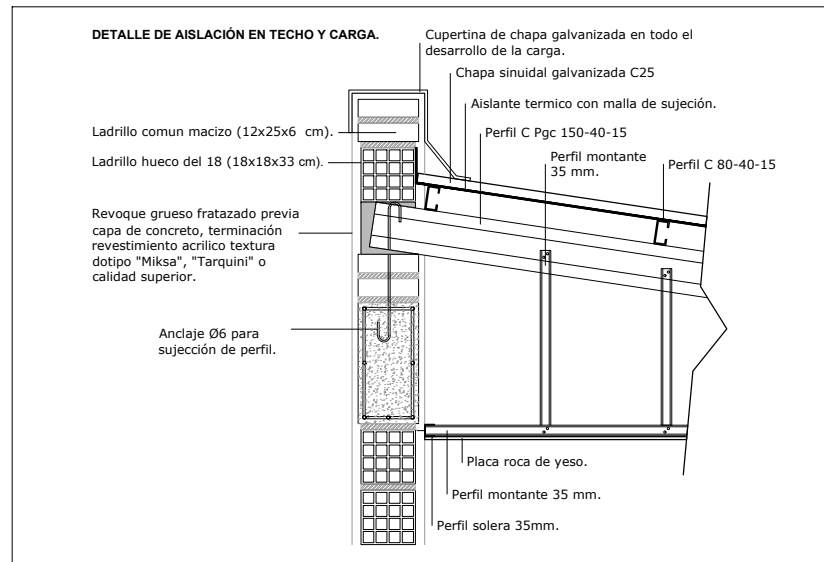

Todas las medidas deberán ser verificadas en obra.

DIRECCIÓN PROVINCIAL DE ARQUITECTURA
Ministerio de Infraestructura y servicios públicos.
BUENOS AIRES PROVINCIA


ANTEPROYECTO:
Ministerio de salud.
Departamento de recursos físicos en salud.
DOCUMENTACIÓN PARA PLIEGO LICITATORIO.
DIRECCIÓN PROVINCIAL DE ARQUITECTURA.

OBRA:
C.A.P.S. Villa Escobar
PARTIDO: Moreno - Provincia de Buenos Aires
UBICACION: Calle Benvenuto Cellini y Tito Livio


Director Provincial:
Cdr. Carlos Colombini.

Plano:
PLANTA DE TECHOS
ESCALA:1:100

N de expediente:	Fecha:	N plano:	Total:
	ENERO 2019	5	21

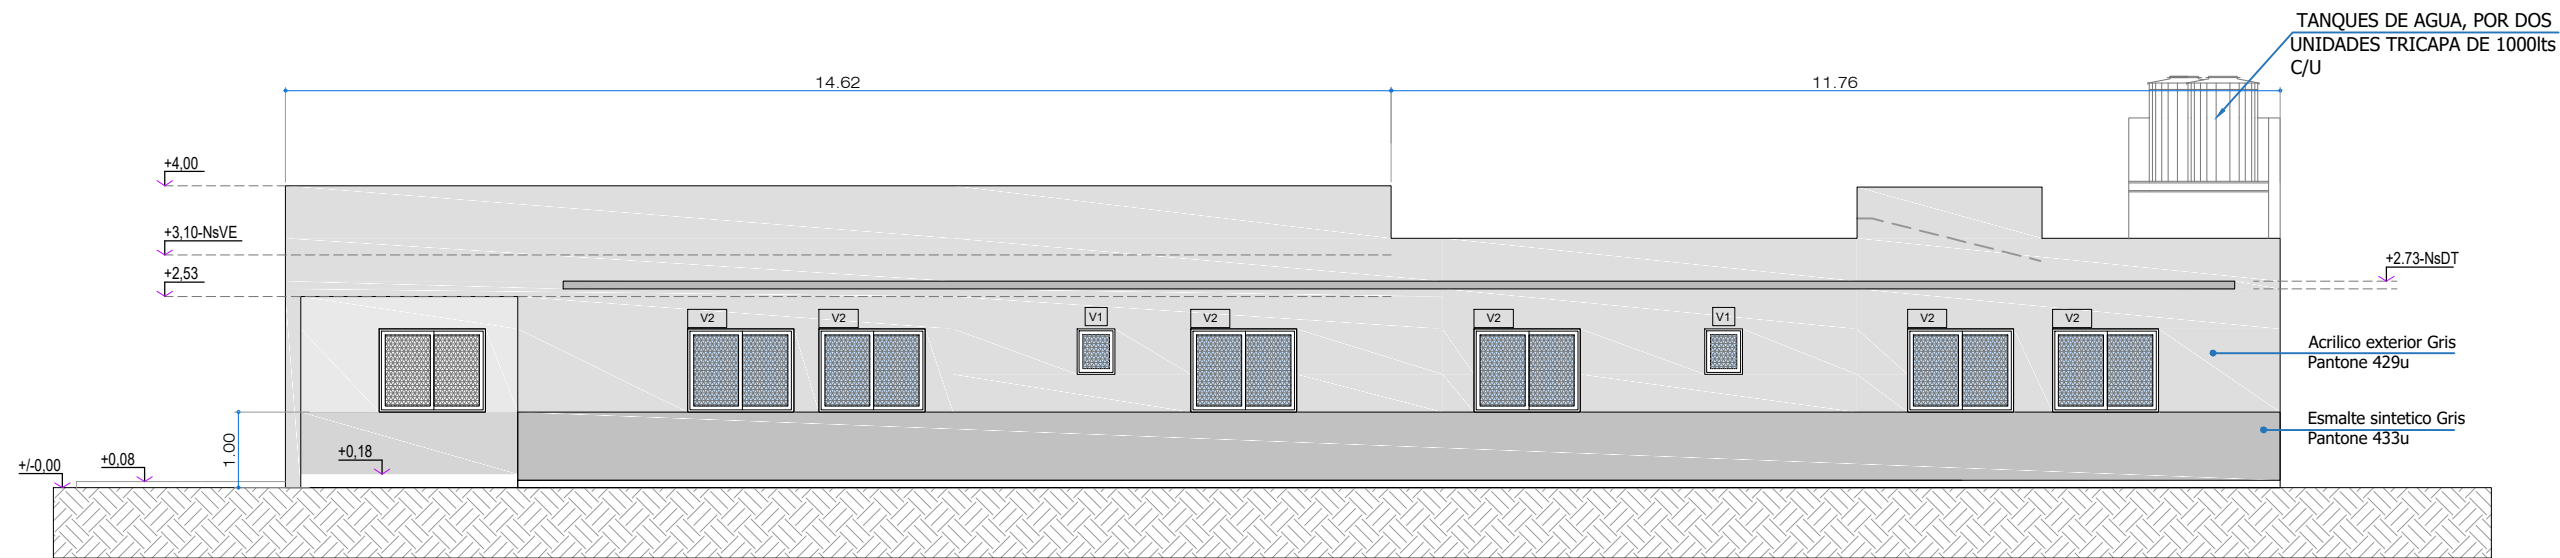


VISTA LATERAL
Esc: 1/100

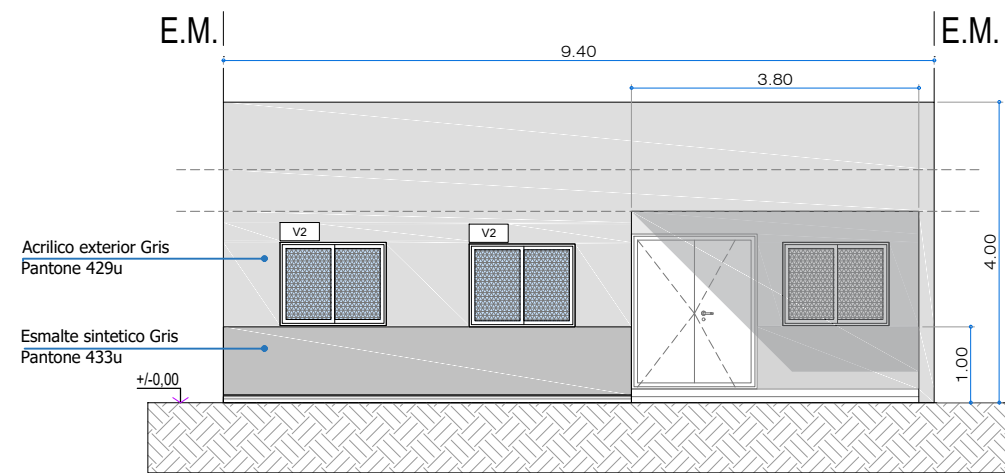


VISTA FRONTAL
Esc: 1/100

Todas las medidas deberán ser verificadas en obra.

DIRECCIÓN PROVINCIAL DE ARQUITECTURA				
Ministerio de Infraestructura y servicios públicos.				
BUENOS AIRES PROVINCIA				
ANTEPROYECTO: Ministerio de salud. Departamento de recursos físicos en salud. DOCUMENTACIÓN PARA PLIEGO LICITATORIO. DIRECCIÓN PROVINCIAL DE ARQUITECTURA.	OBRA:			
	C.A.P.S. Villa Escobar			
	PARTIDO: Moreno - Provincia de Buenos Aires			
Director Provincial: Cdor. Carlos Colombini.	UBICACION: Calle Benvenuto Cellini y Tito Livio			
	Plano:			
	VISTAS			
	ESCALA:1:100			
	N de expediente:	Fecha:	N plano:	Total:
		ENERO 2019	6	21

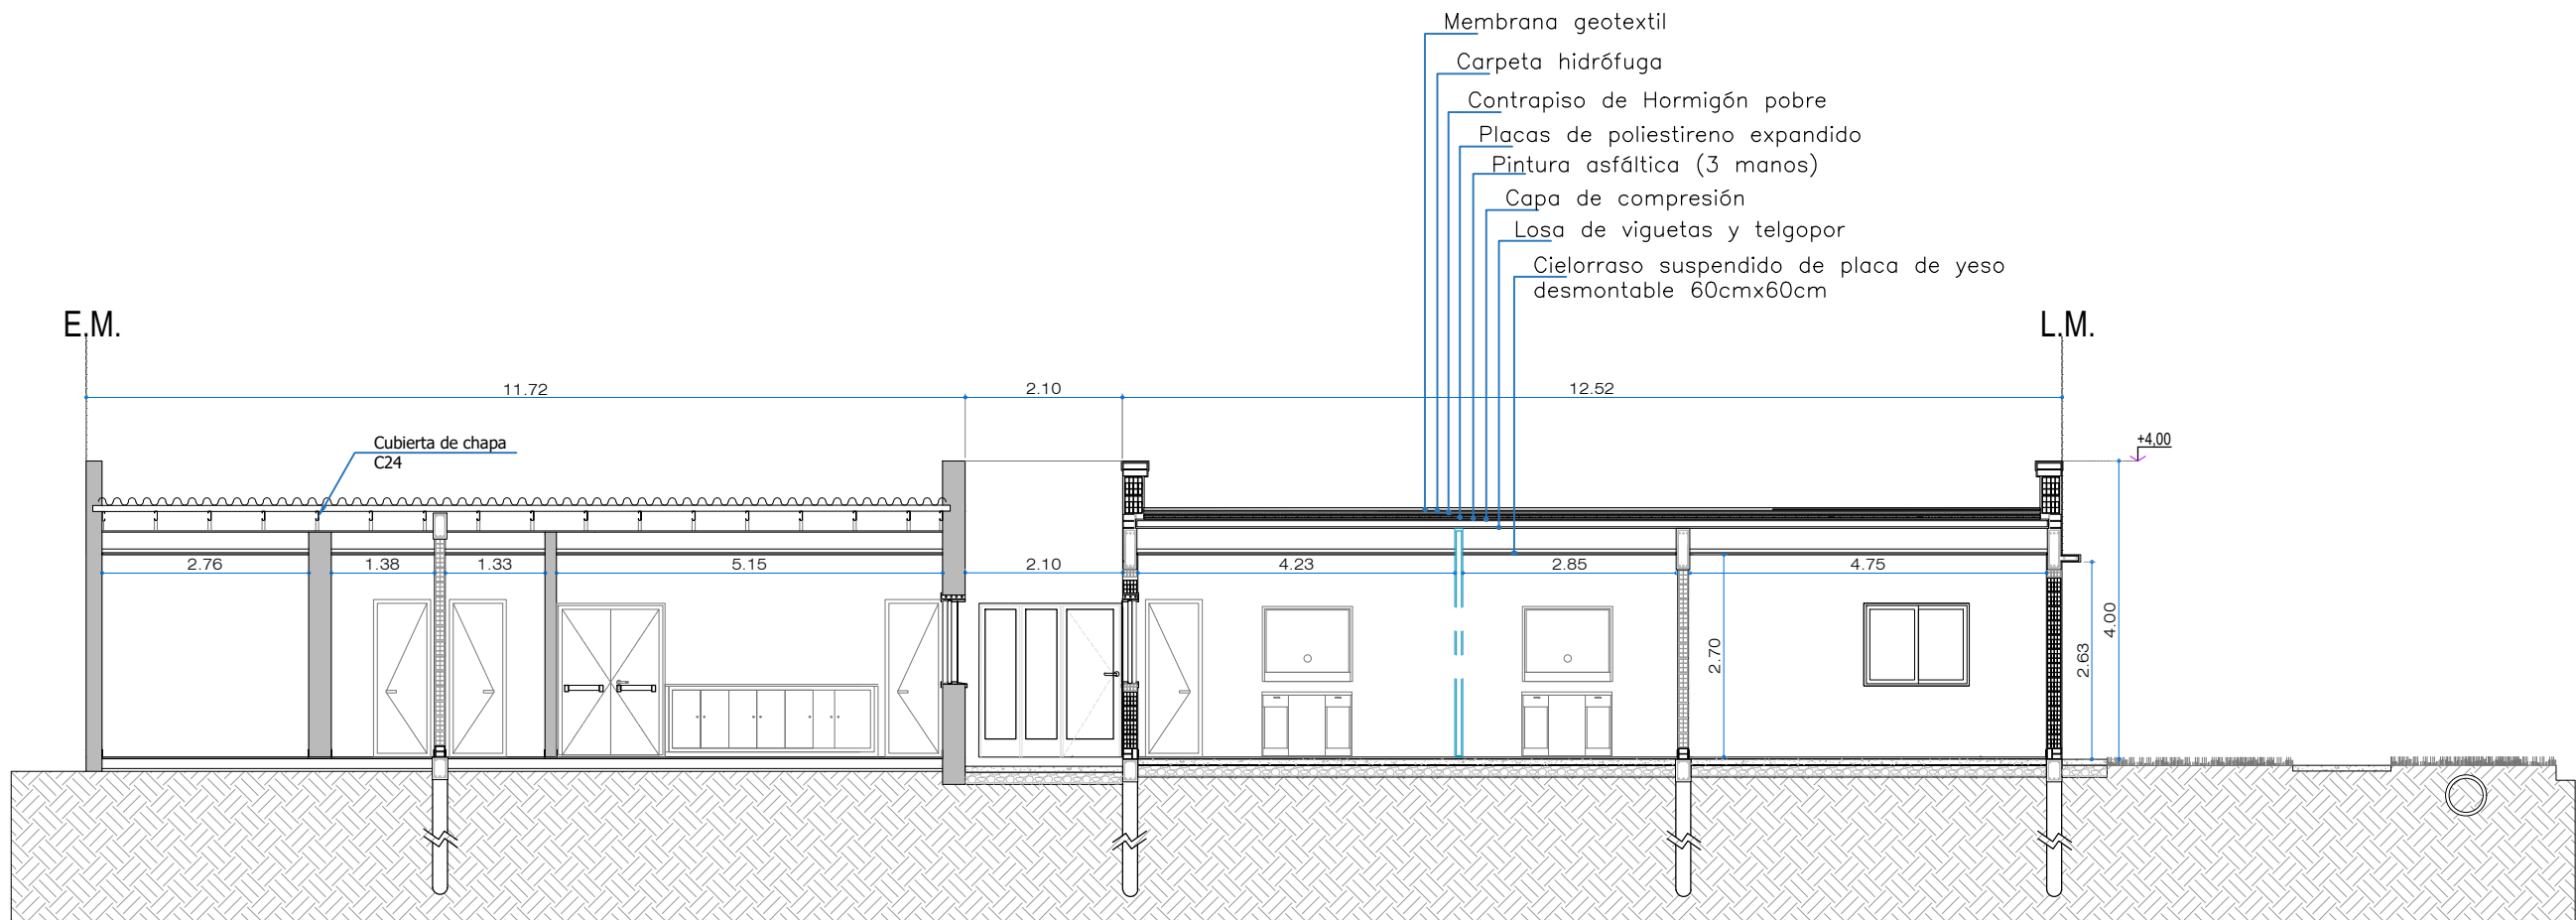


CORTE B-B
Esc: 1/100

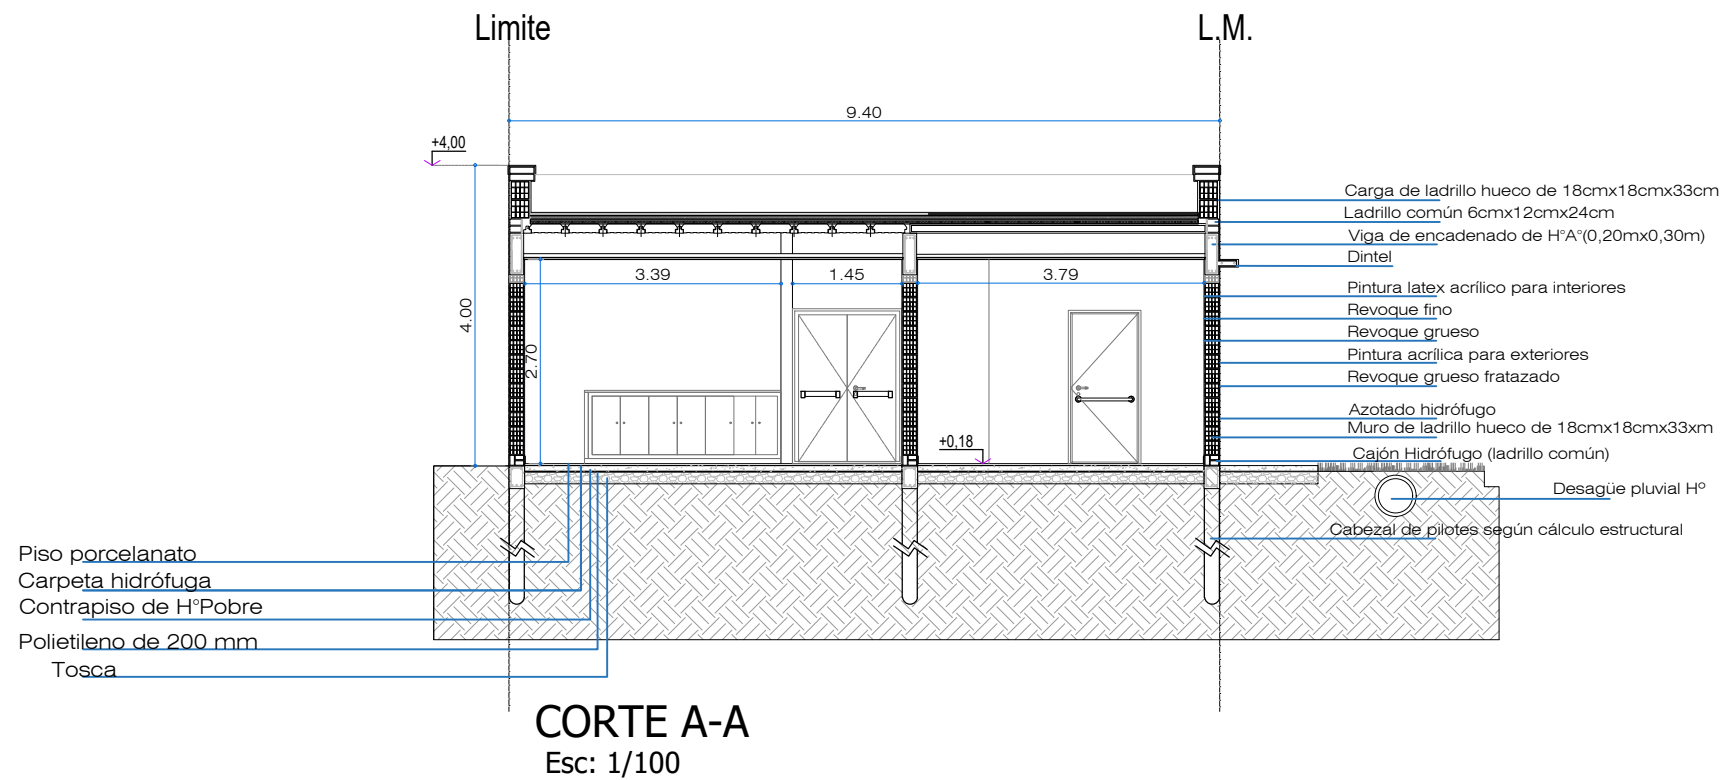



CORTE A-A
Esc: 1/100

DETALLE
Esc: 1/25

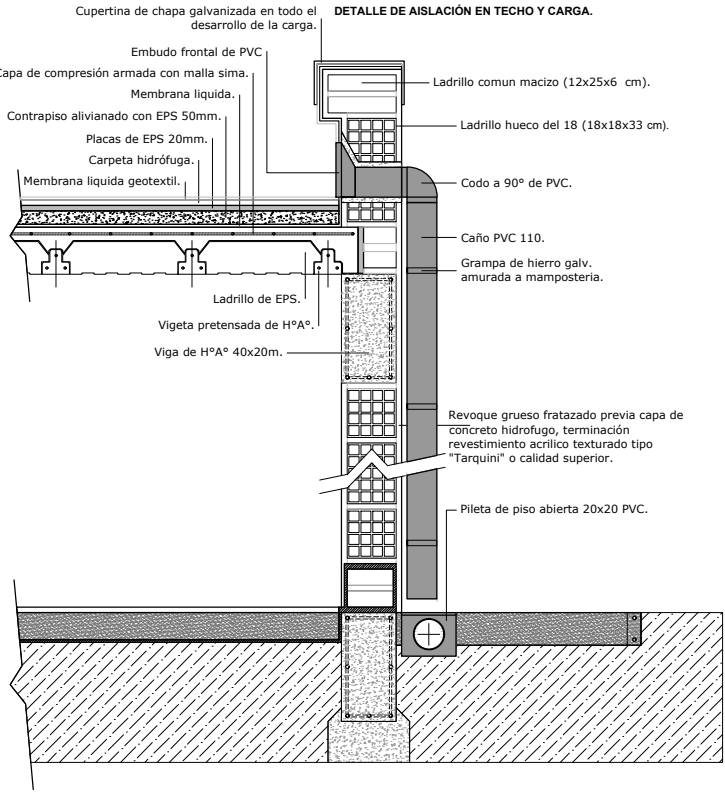

Todas las medidas deberán ser verificadas en obra.



DIRECCIÓN PROVINCIAL DE ARQUITECTURA Ministerio de Infraestructura y servicios públicos. BUENOS AIRES PROVINCIA				
ANTEPROYECTO: Ministerio de salud. Departamento de recursos físicos en salud. DOCUMENTACIÓN PARA PLIEGO LICITATORIO. DIRECCIÓN PROVINCIAL DE ARQUITECTURA.		OBRA: C.A.P.S. Villa Escobar		
Director Provincial: Cdor. Carlos Colombini.		PARTIDO: Moreno - Provincia de Buenos Aires		
		UBICACION: Calle Benvenuto Cellini y Tito Livio		
		Plano: CORTES		
ESCALA:1:100		N de expediente: Fecha: ENERO 2019		
		N plano: 7		Total: 21

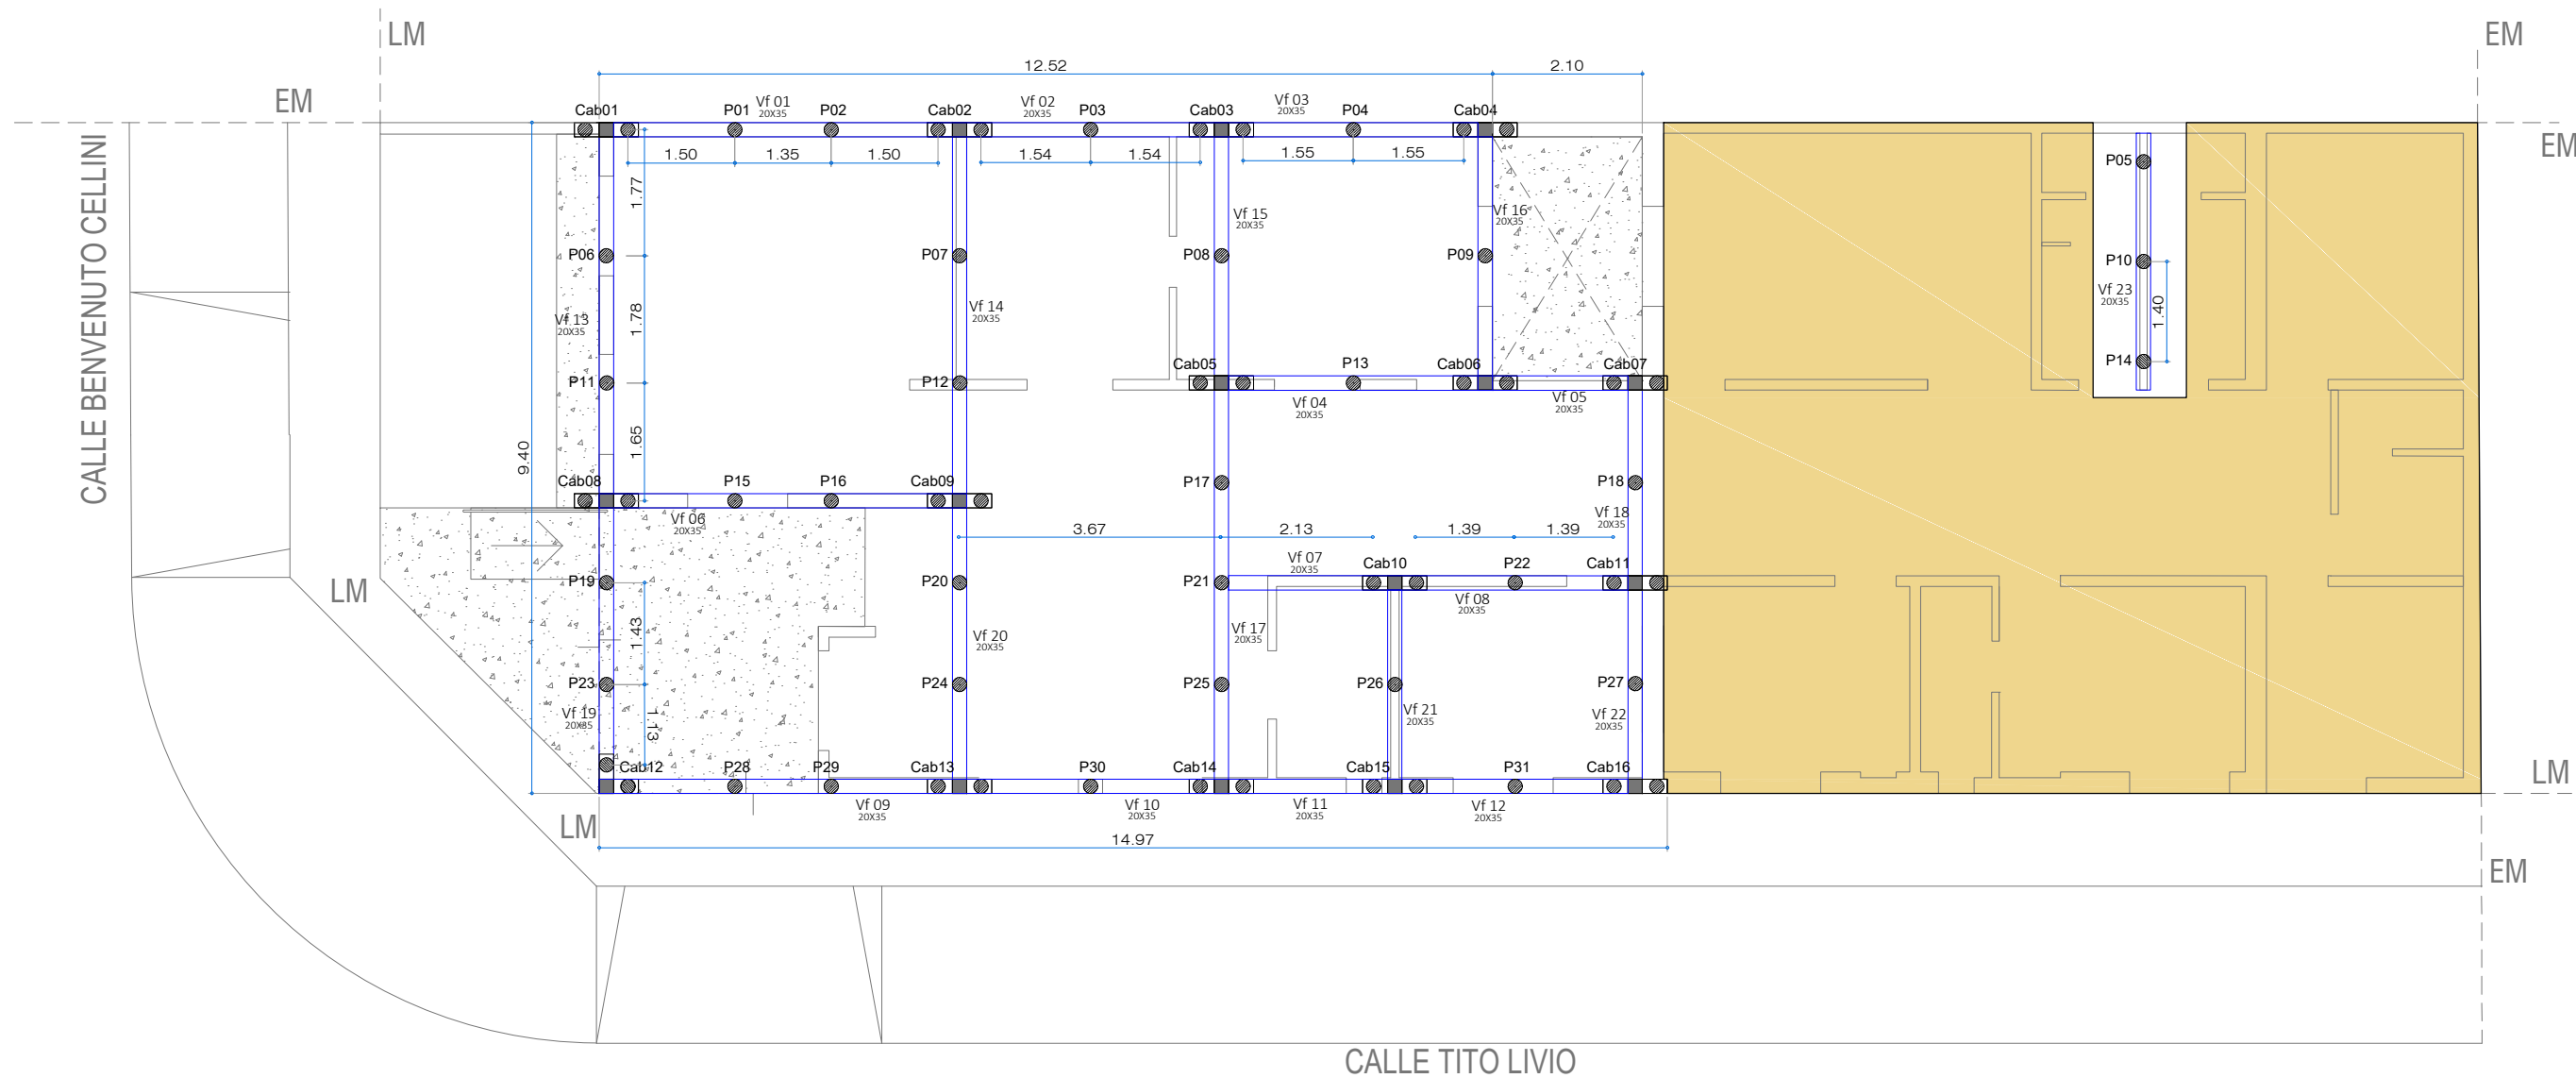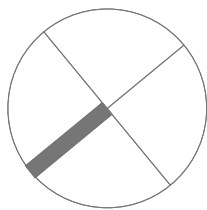

REFERENCIAS EST. FUNDACIONES.	
	Columna H°A° 20x20cm.
	Pilotines Ø 0.2 -H: 2,5 m c/ bulvo s/cálc.
	Viga de fundación 20x35cm.
	Cabezal y pilotines (2) segun cálculo. Prof. cabezal: 0,70 mts.
	Construccion existente sin intervención

Todas las medidas deberán ser verificadas en obra.



DIRECCIÓN PROVINCIAL DE ARQUITECTURA Ministerio de Infraestructura y servicios públicos. BUENOS AIRES PROVINCIA			
ANTEPROYECTO: Ministerio de salud. Departamento de recursos físicos en salud. DOCUMENTACIÓN PARA PLIEGO LICITATORIO. DIRECCIÓN PROVINCIAL DE ARQUITECTURA.	OBRA:		
	C.A.P.S. Villa Escobar		
	PARTIDO: Moreno - Provincia de Buenos Aires UBICACION: Calle Benvenuto Cellini y Tito Livio		
Director Provincial: Cdor. Carlos Colombini.	Plano: PLANOS DE FUNDACIONES ESCALA:1:100		
	N de expediente:	Fecha: ENERO 2019	N plano: Total: 8 21

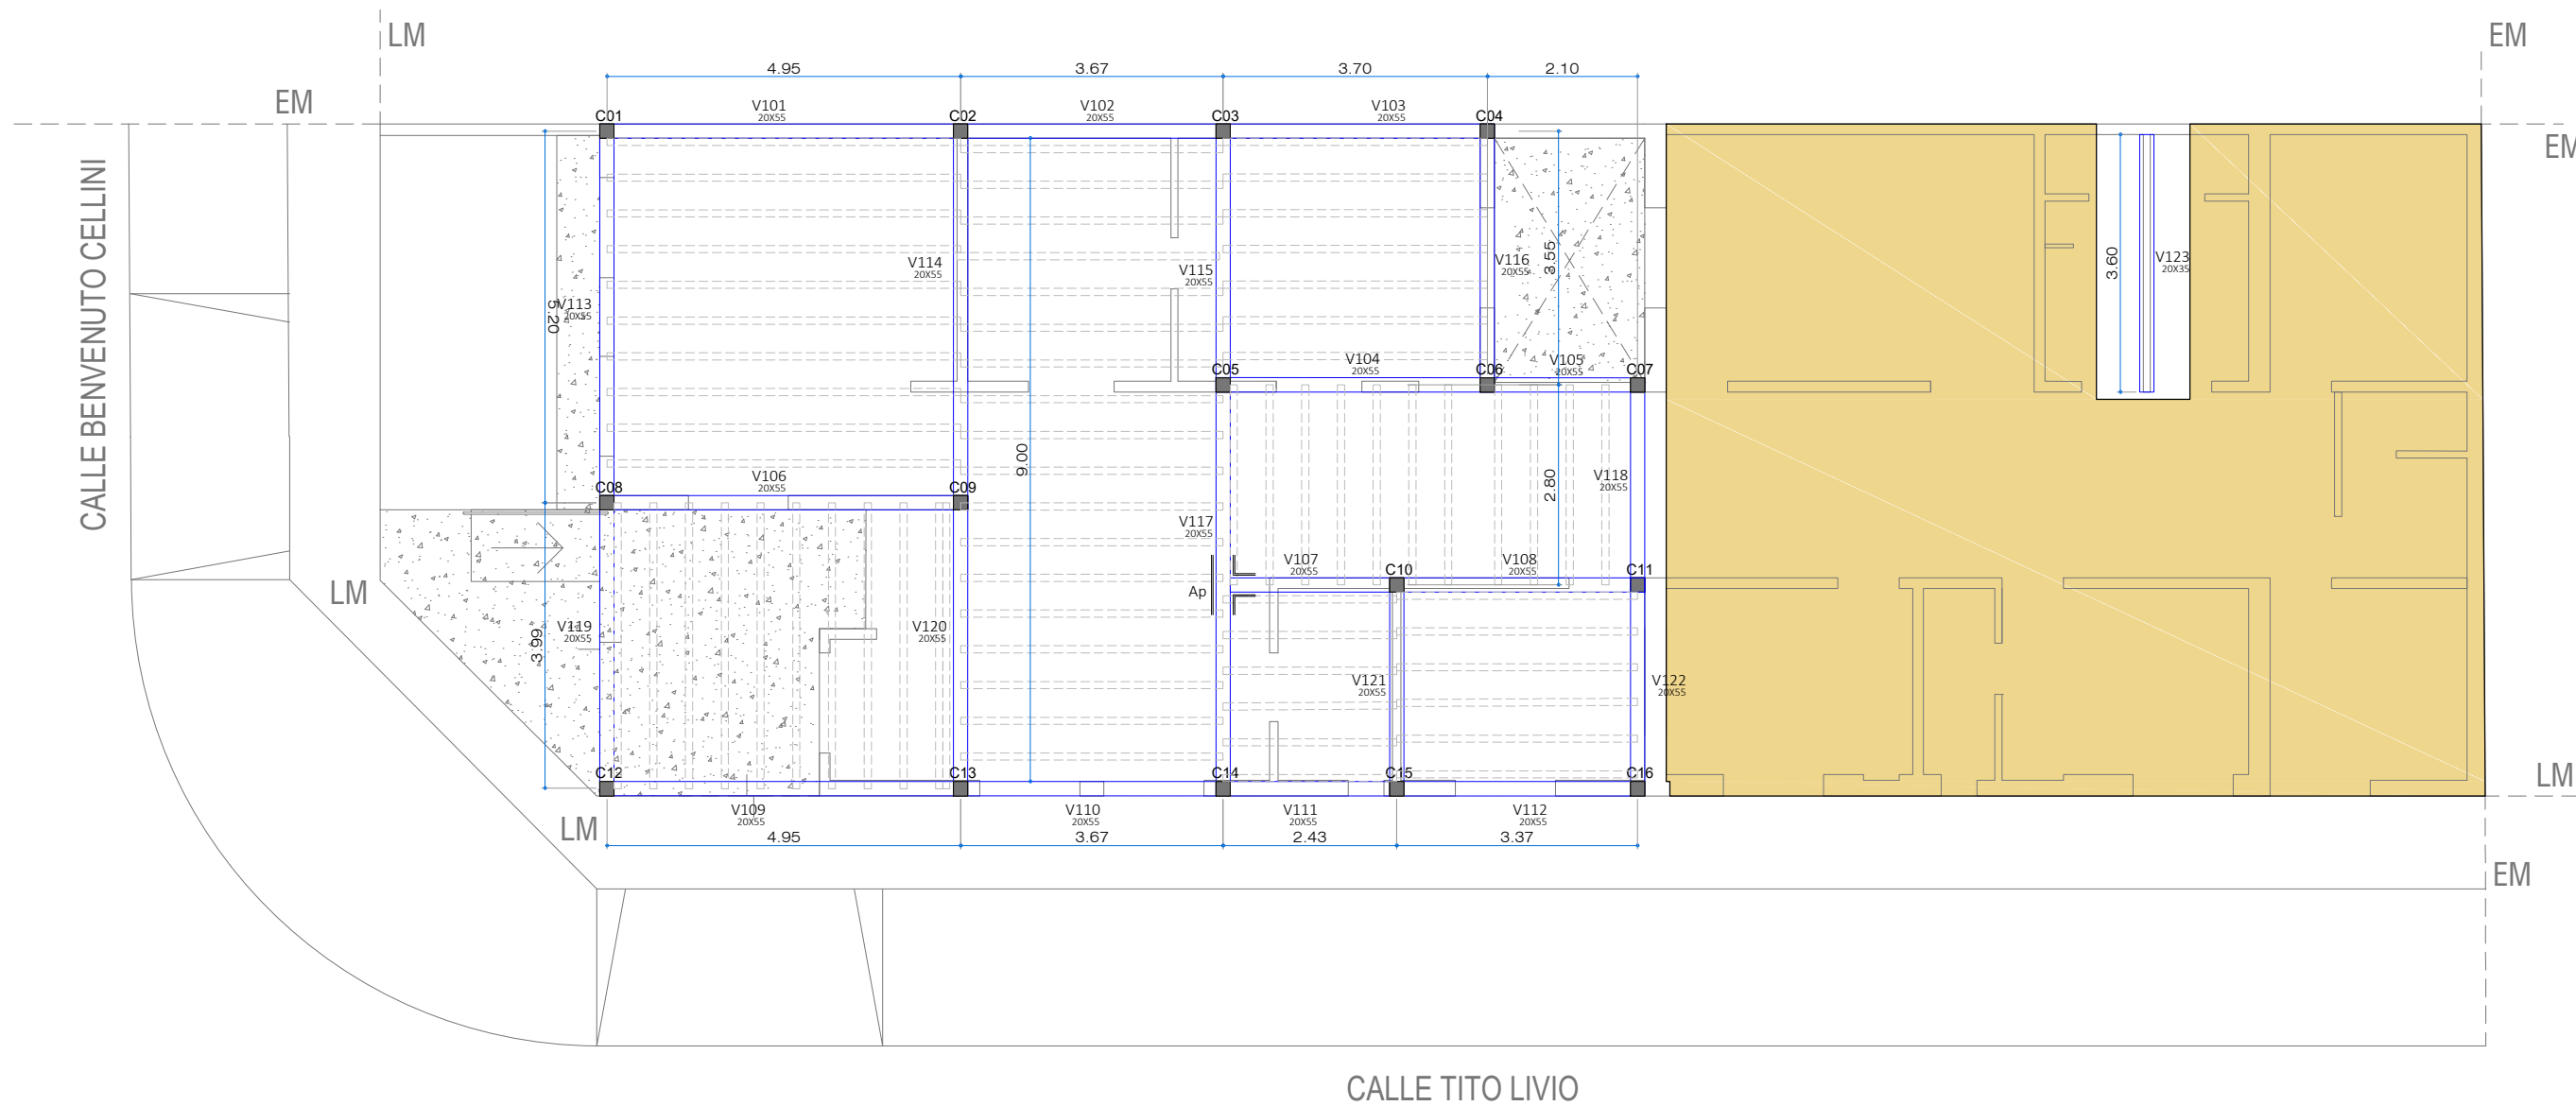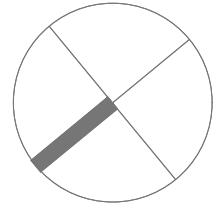

REFERENCIAS EST. P.B/P.A.	
	Columna H°A° 20x20cm.
	Viga de encadenado 20x40cm.
	Numerador de losas
	Viguetas pretensadas.
	Sector sin intervencion

Todas las medidas deberán ser verificadas en obra.



DIRECCIÓN PROVINCIAL DE ARQUITECTURA Ministerio de Infraestructura y servicios públicos. BUENOS AIRES PROVINCIA			
ANTEPROYECTO: Ministerio de salud. Departamento de recursos físicos en salud. DOCUMENTACIÓN PARA PLIEGO LICITATORIO. DIRECCIÓN PROVINCIAL DE ARQUITECTURA.	OBRA:		
	C.A.P.S. Villa Escobar		
	PARTIDO: Moreno - Provincia de Buenos Aires UBICACION: Calle Benvenuto Cellini y Tito Livio		
Director Provincial: Cdor. Carlos Colombini.	Plano: PLANO DE ESTRUCTURA SOBRE PB ESCALA:1:100		
	N de expediente:	Fecha: ENERO 2019	N plano: Total: 9 21

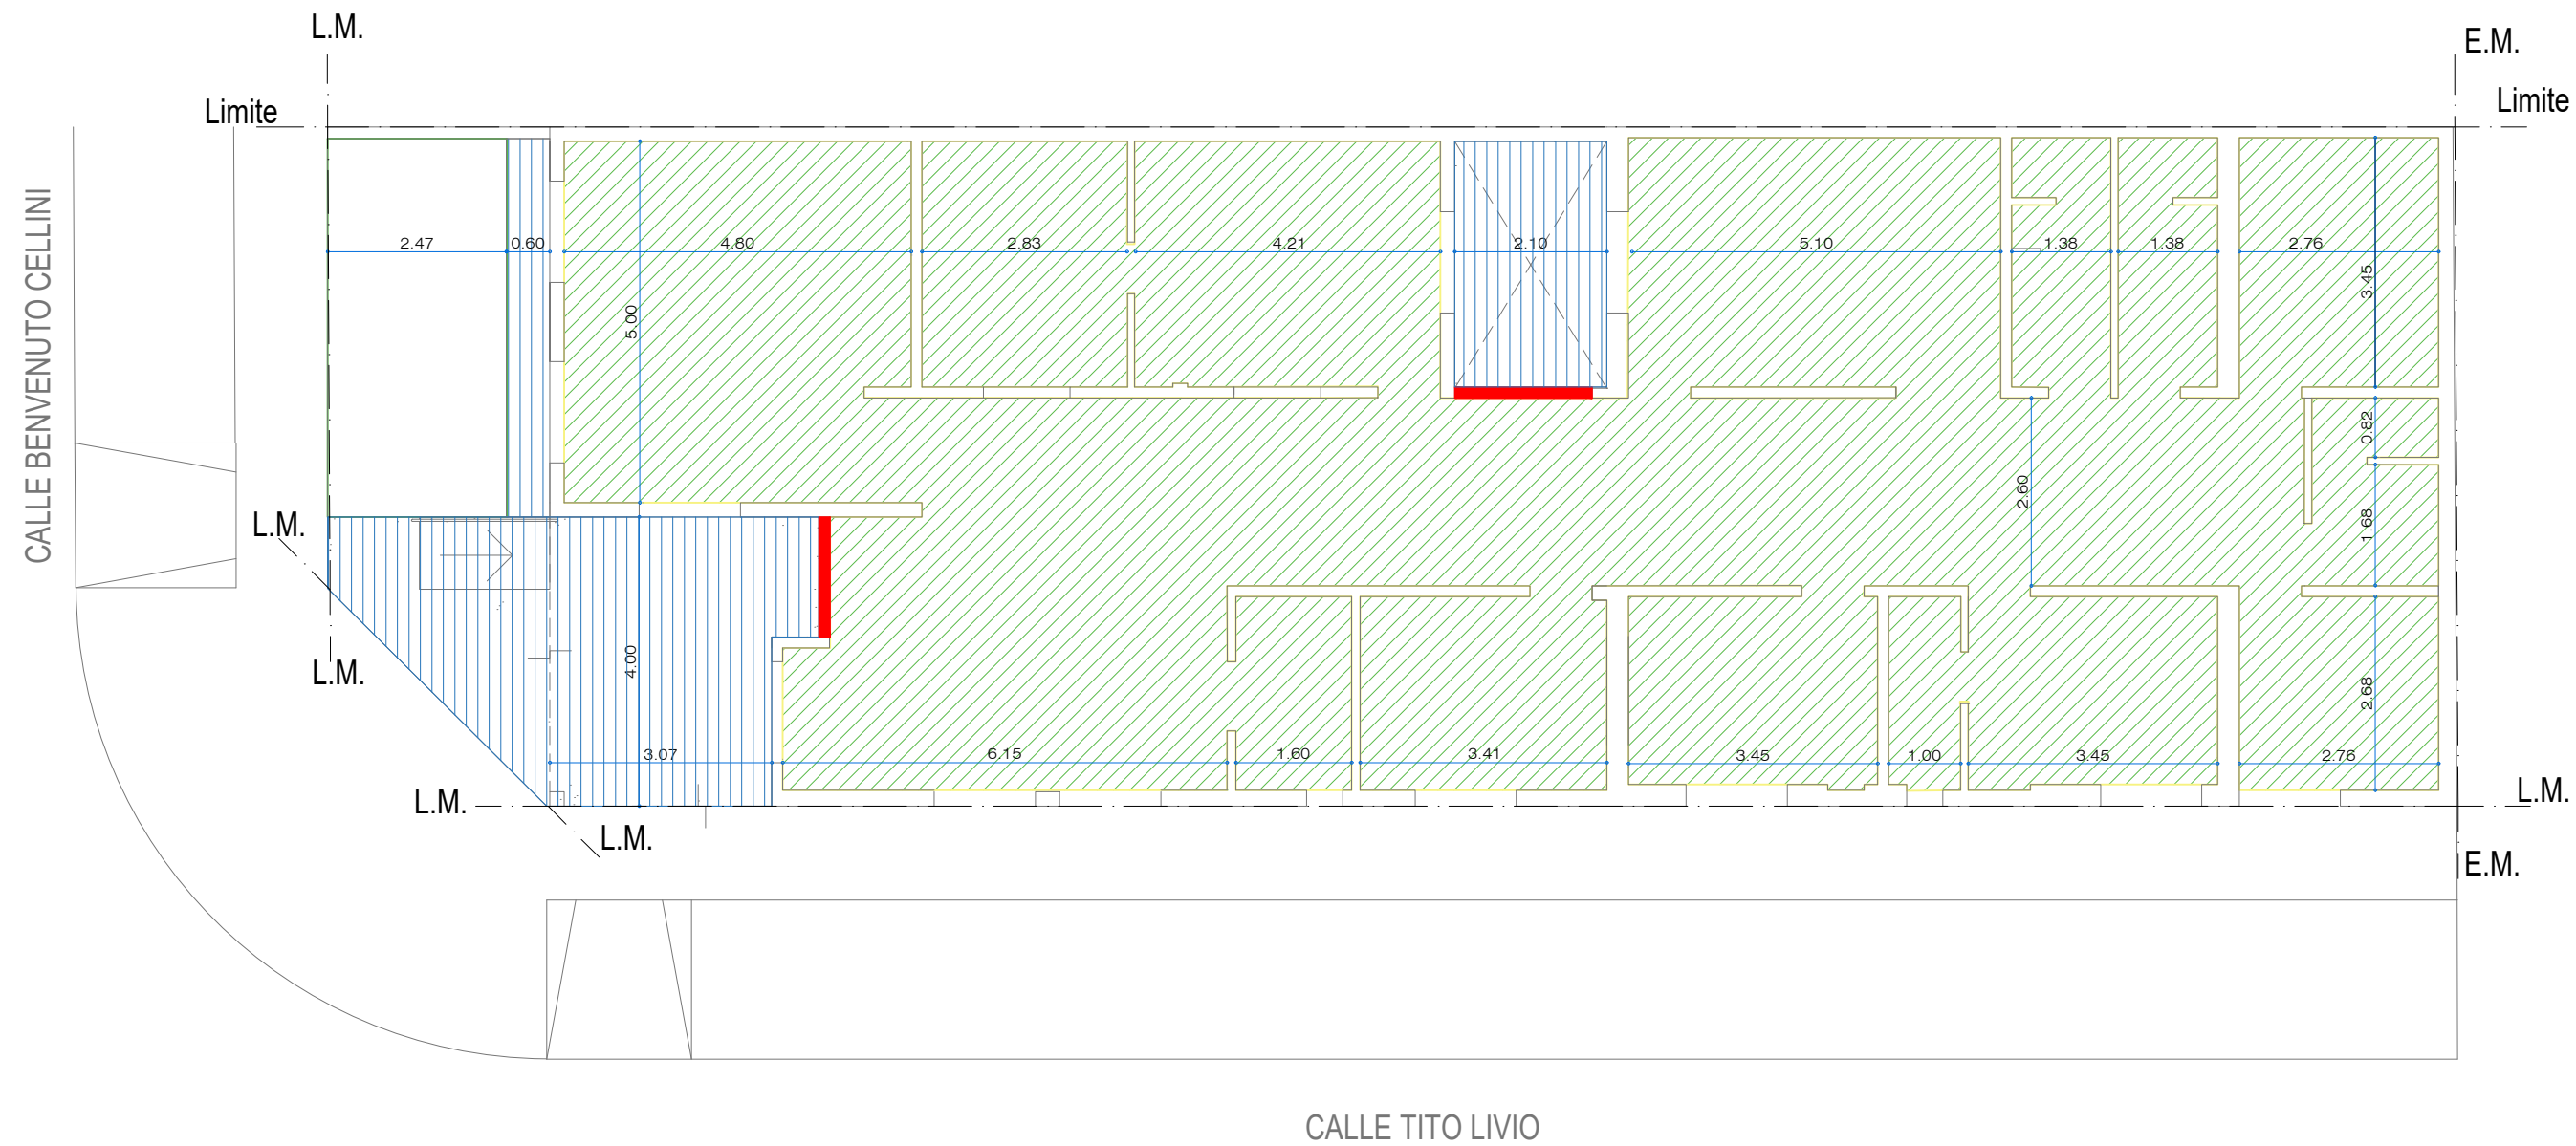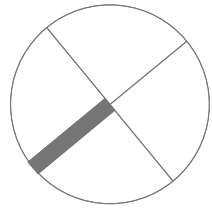

REFERENCIAS SOLADOS.	
	Porcelanato anti deslizante
	Vereda cemento rodillado con cordon.
	Solia de granito

Todas las medidas deberán ser verificadas en obra.

DIRECCIÓN PROVINCIAL DE ARQUITECTURA Ministerio de Infraestructura y servicios públicos.			
BUENOS AIRES PROVINCIA			
ANTEPROYECTO: Ministerio de salud. Departamento de recursos físicos en salud. DOCUMENTACIÓN PARA PLIEGO LICITATORIO. DIRECCIÓN PROVINCIAL DE ARQUITECTURA.	OBRA:		
	C.A.P.S. Villa Escobar		
	PARTIDO: Moreno - Provincia de Buenos Aires		
Director Provincial: Cdor. Carlos Colombini.	UBICACION: Calle Benvenuto Cellini y Tito Livio		
	Plano: PLANO DE SOLADOS		
	ESCALA:1:100		
N de expediente:		Fecha:	N plano: Total:
		ENERO 2019	10 21

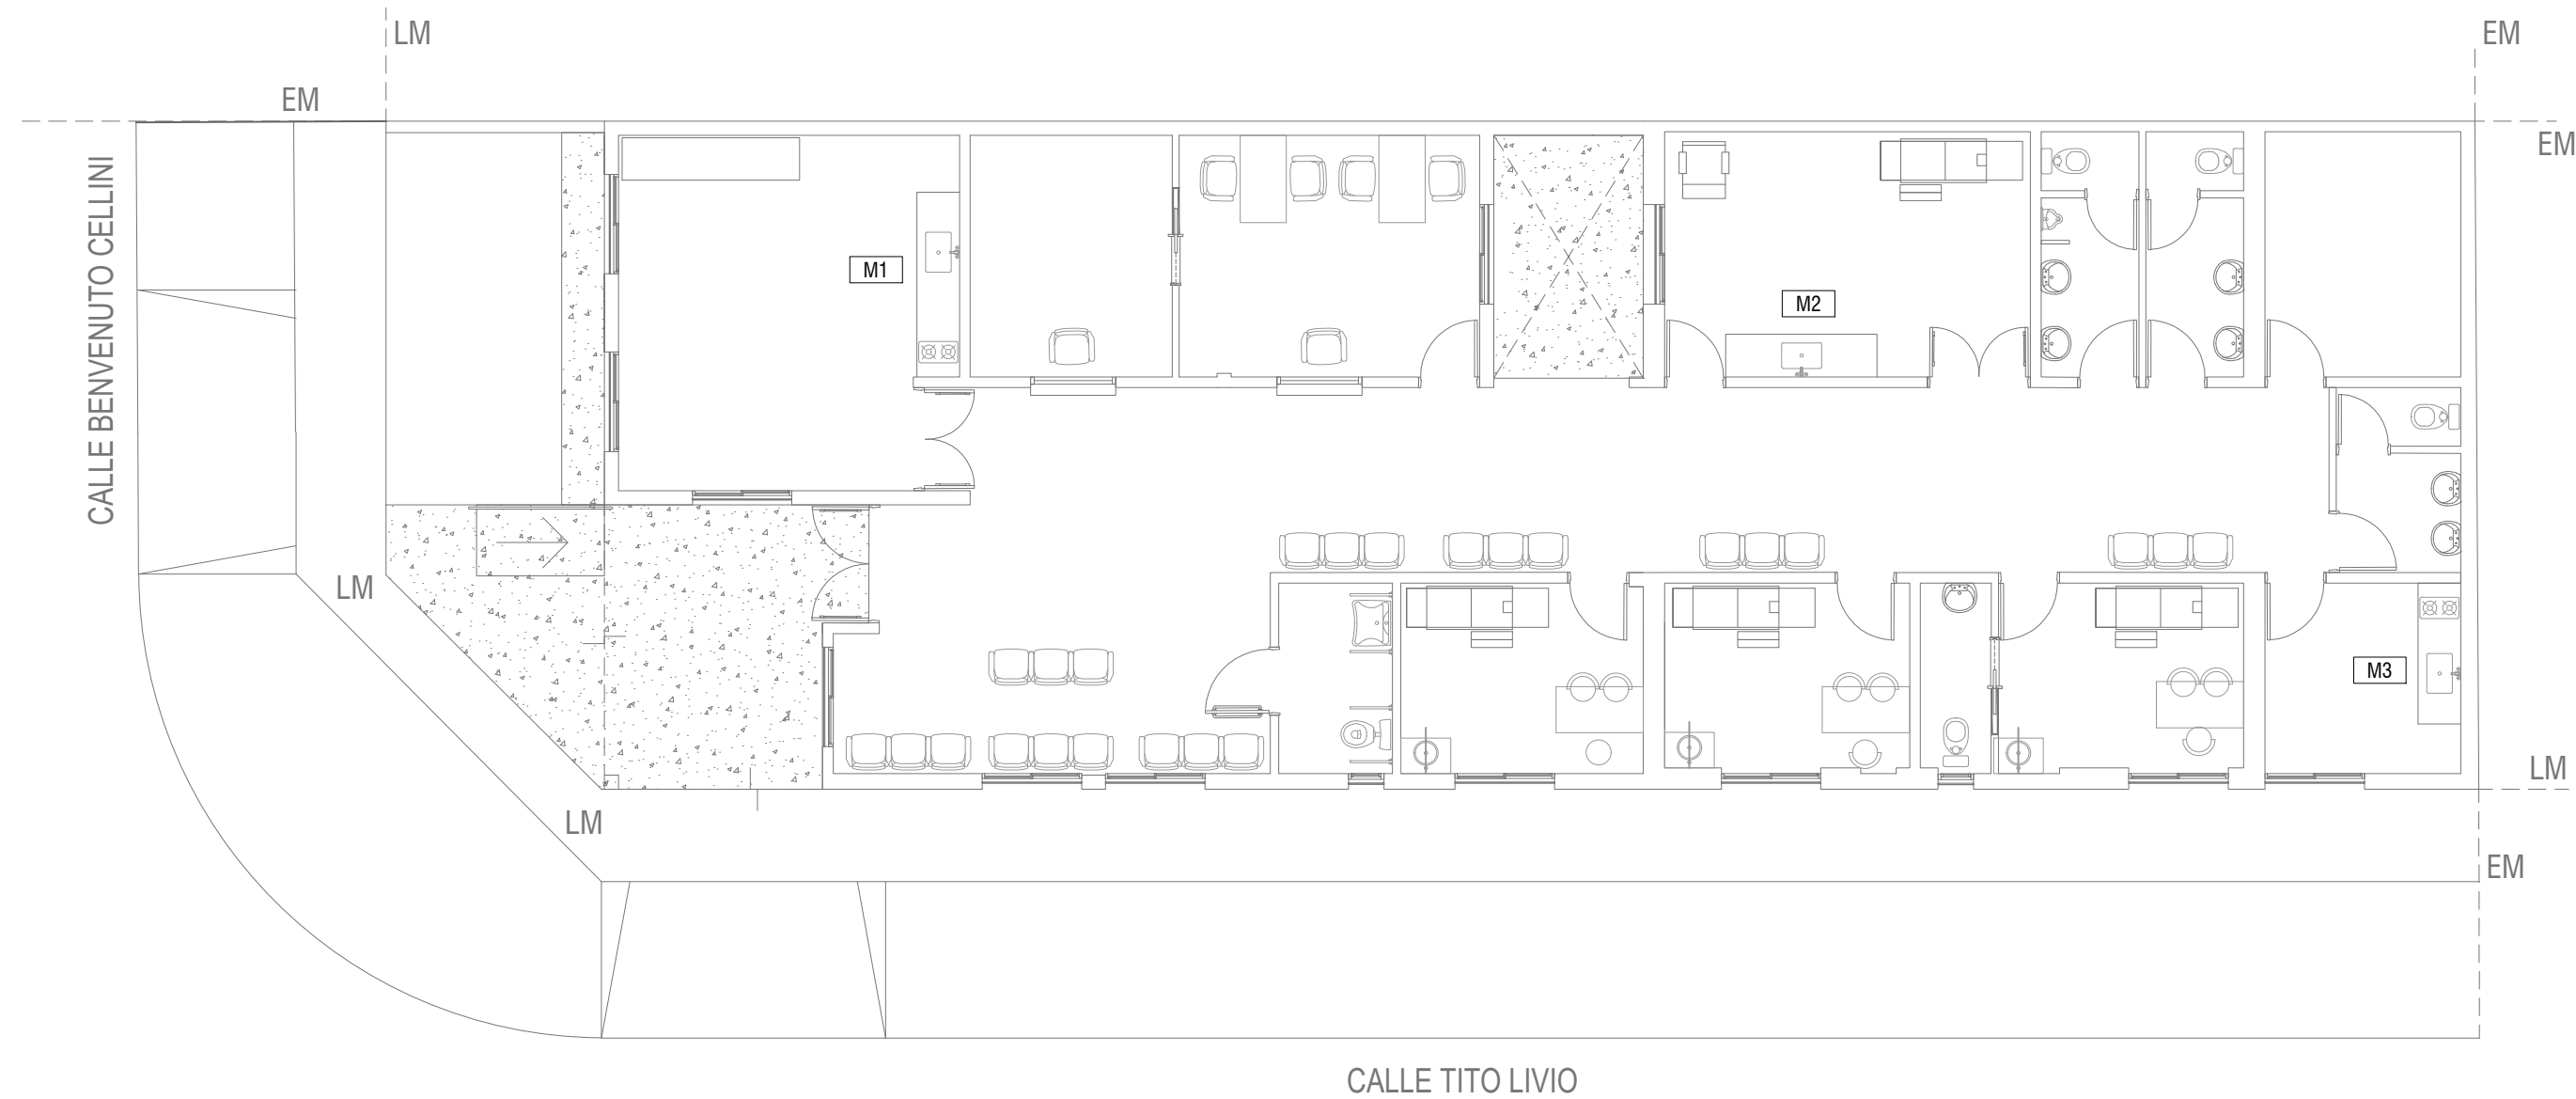
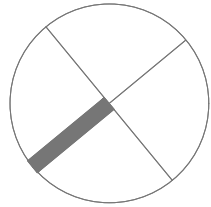









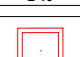
 

- M1**
MUEBLE BAJO MESADA 0.60 x 2.60m
1 ESTANTE /4 PUERTAS/1 CAJONERA DE 4 CAJONES
- M2**
MUEBLE BAJO MESADA 0.60 x 2.15m
1 ESTANTE /8 PUERTAS/1 CAJONERA DE 4 CAJONES
- M3**
MUEBLE BAJO MESADA 0.60x1.90m
1 ESTANTE / 2 PUERTAS/ 1 CAJONERA DE 4 CAJONES

M1/M2/M3
MESADA GRANITO GRIS MARA DE e: 2.5 cm CON PILETA DE A°I SIMPLE DE 40x35 cm
MUEBLE CONSTRUIDO EN PLACAS DE AGLOMERADO ESPESOR 18mm ENCHAPADAS
LAMINADO MELAMINICO BLANCO MATE 3mm EN AMBAS CARAS Y CANTOS

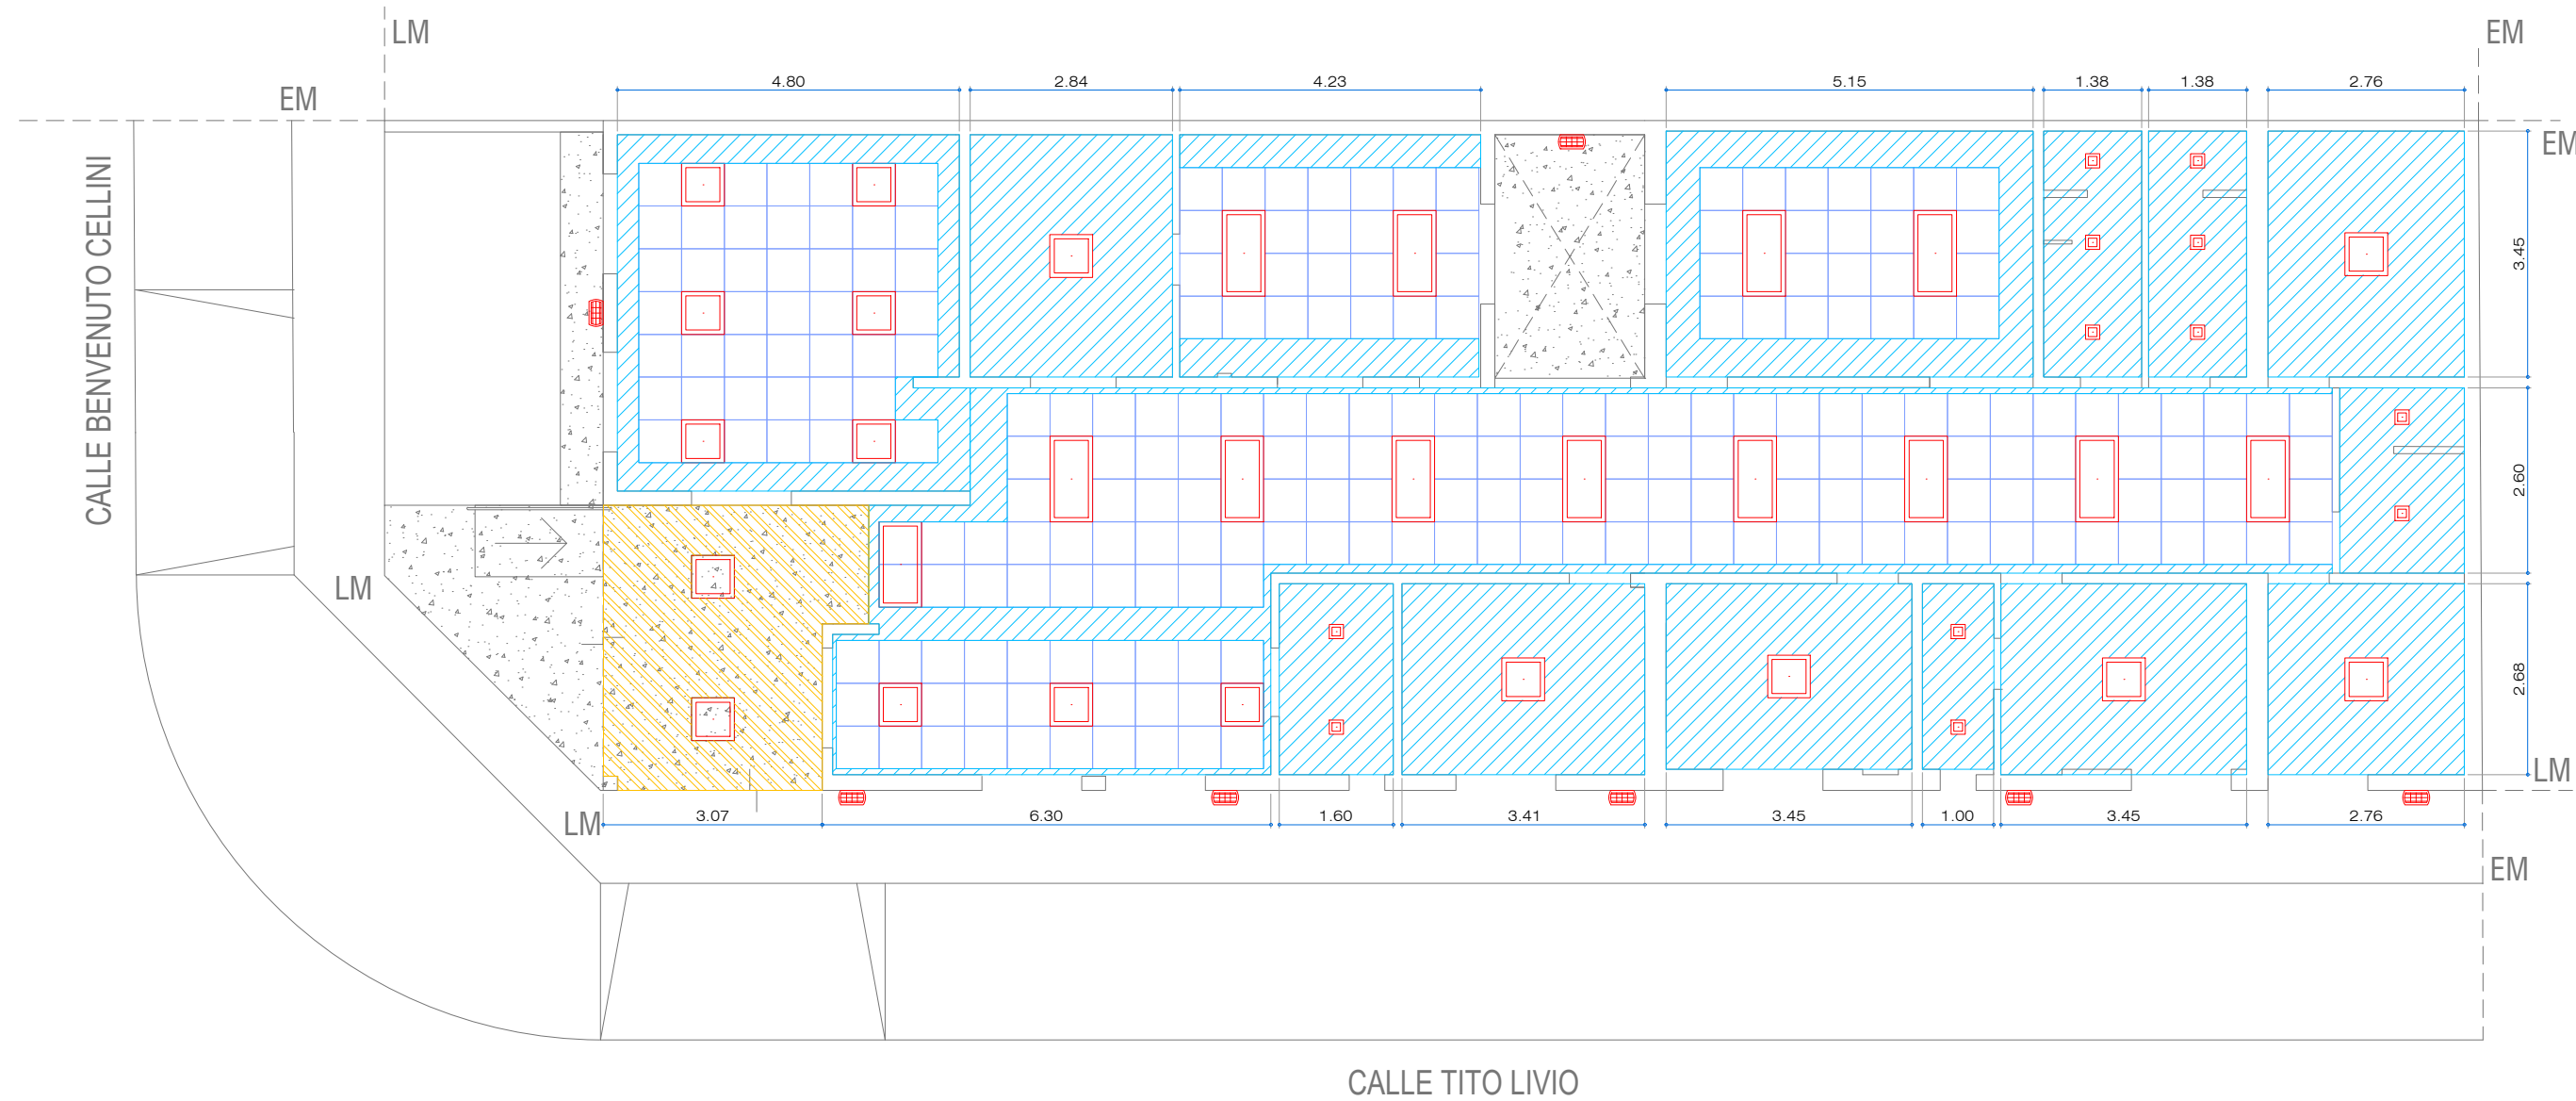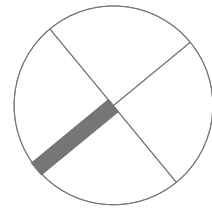Todas las medidas deberán ser verificadas en obra.



DIRECCIÓN PROVINCIAL DE ARQUITECTURA Ministerio de Infraestructura y servicios públicos. BUENOS AIRES PROVINCIA			
ANTEPROYECTO: Ministerio de salud. Departamento de recursos físicos en salud. DOCUMENTACIÓN PARA PLIEGO LICITATORIO. DIRECCIÓN PROVINCIAL DE ARQUITECTURA.	OBRA:		
	C.A.P.S. Villa Escobar		
	PARTIDO: Moreno - Provincia de Buenos Aires UBICACION: Calle Benvenuto Cellini y Tito Livio		
Director Provincial: Cdor. Carlos Colombini.	Plano: PLANO DE EQUIPAMIENTO ESCALA:1:100		
	N de expediente:	Fecha: ENERO 2019	N plano: Total: 11 21



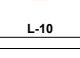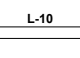








REFERENCIAS CIELORRASO.	
 ANSI31-140	Suspendido junta tomado.
 Tamaño módulo-461	Suspendido desmontable modular.
 ANSI33-100	Placa cementicia.
 ANSI34-244	Puesta en valor cielorraso existente.
 L-10	Plafon de embutir 20x20 LED de 12 w.
 L-10	Aplicue tortuguita ext. 12w.
 L-10	Equipo LED de emergencia.
 L-10	Reflector LED 150 watts.
 L-10	Plafon de embutir 60x60 LED 18w.
 L-10	Plafon de embutir 120x60 LED 18w.

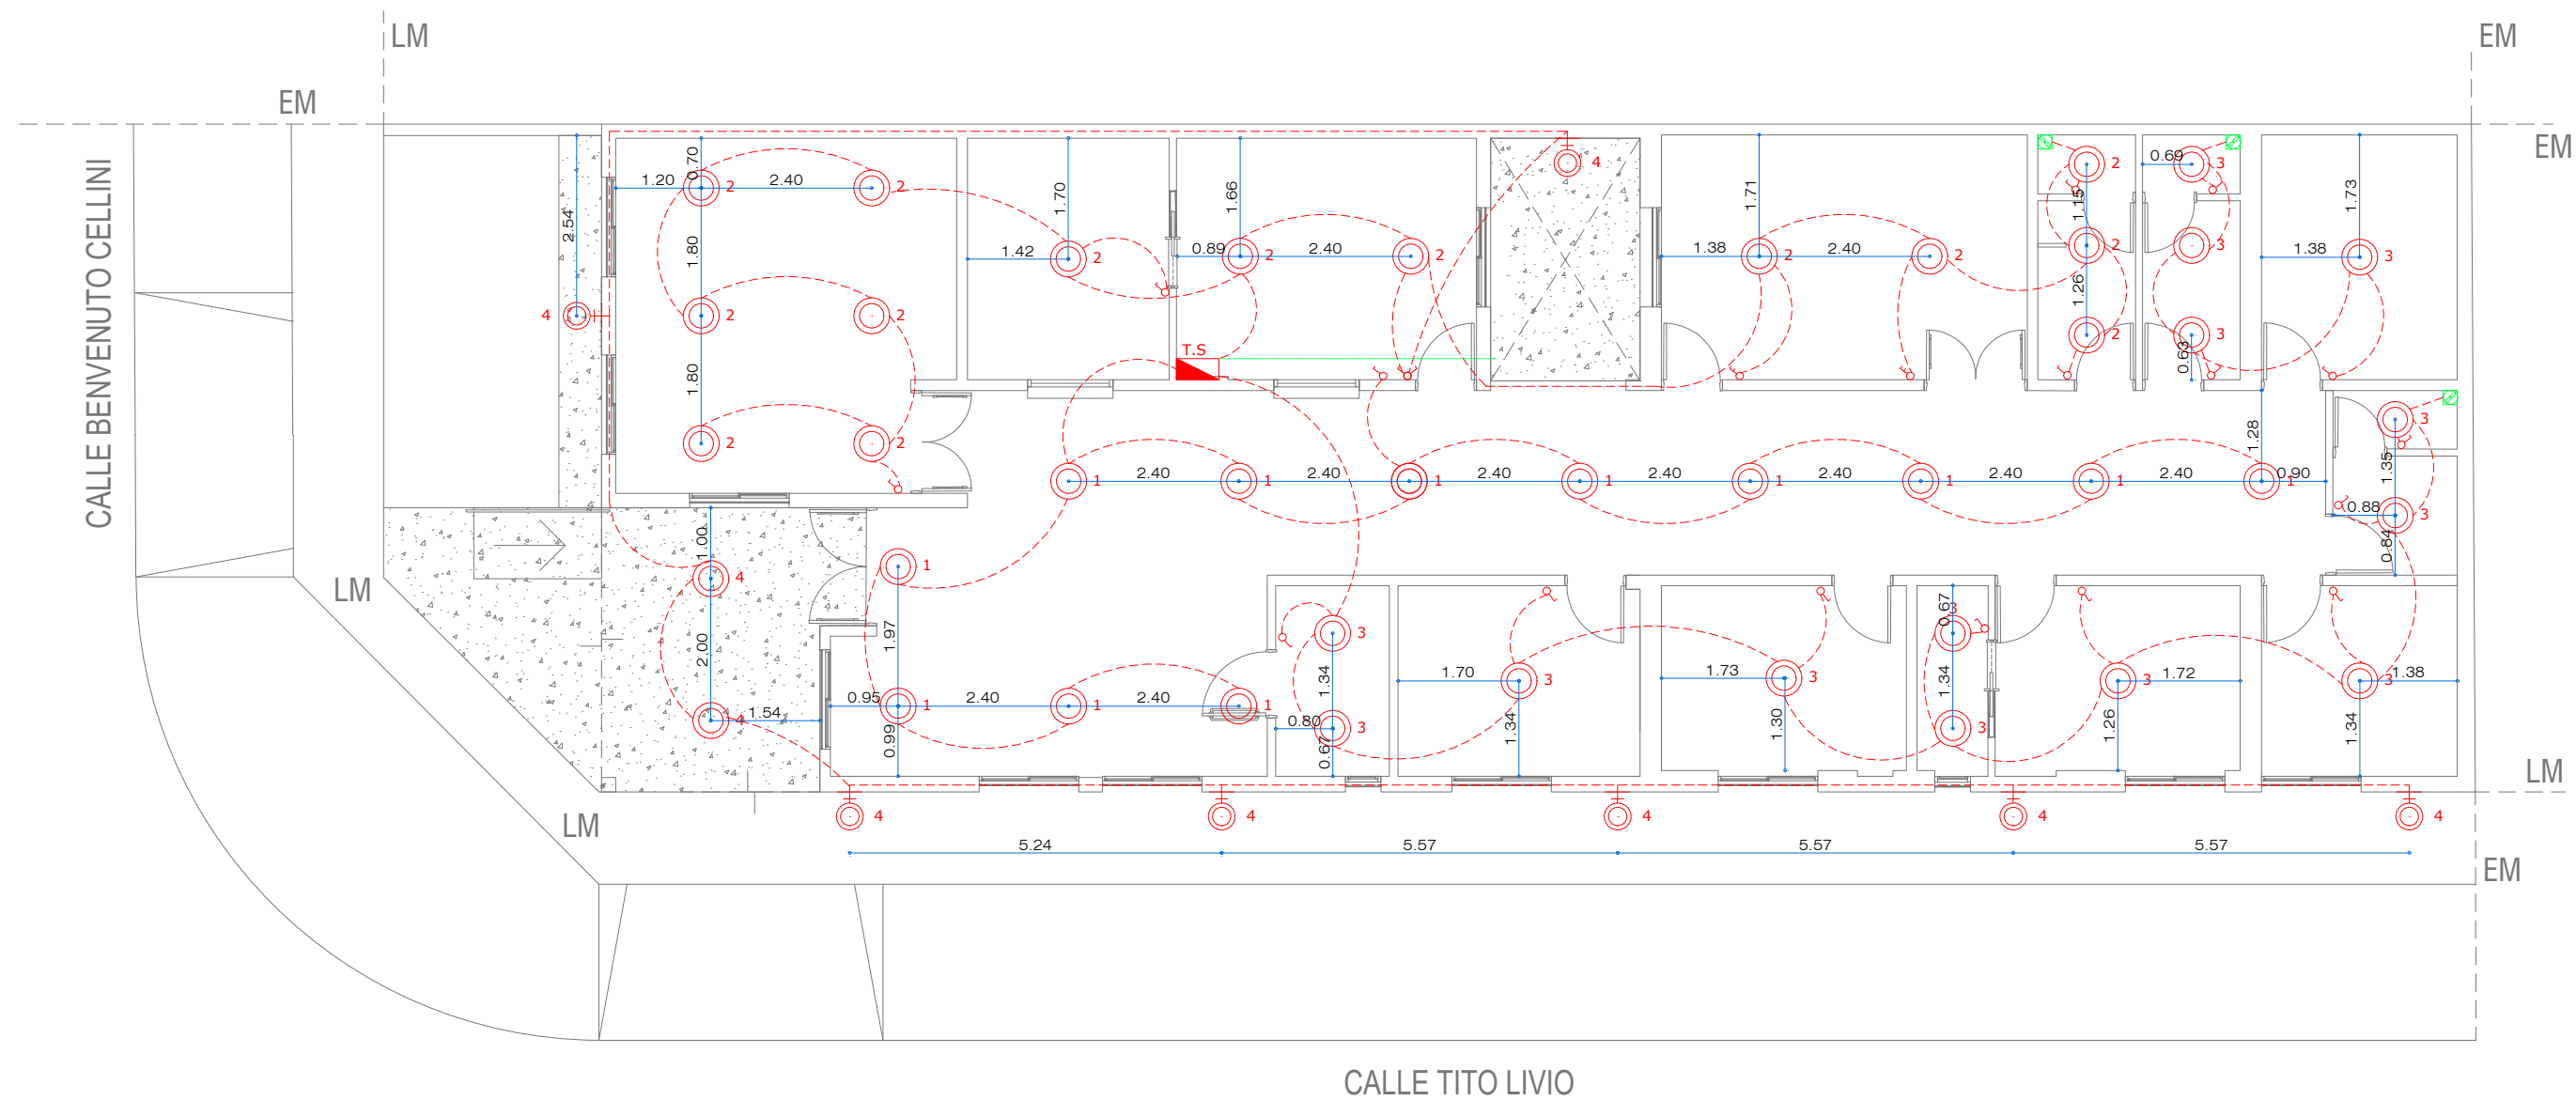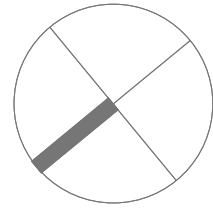Todas las medidas deberán ser verificadas en obra.



DIRECCIÓN PROVINCIAL DE ARQUITECTURA Ministerio de Infraestructura y servicios públicos. BUENOS AIRES PROVINCIA			
ANTEPROYECTO: Ministerio de salud. Departamento de recursos físicos en salud. DOCUMENTACIÓN PARA PLIEGO LICITATORIO. DIRECCIÓN PROVINCIAL DE ARQUITECTURA.	OBRA:		
	C.A.P.S. Villa Escobar		
	PARTIDO: Moreno - Provincia de Buenos Aires		
Director Provincial: Cdor. Carlos Colombini.	UBICACION: Calle Benvenuto Cellini y Tito Livio		
	Plano: PLANO DE CIELORRASOS		
	ESCALA:1:100		
N de expediente:		Fecha:	N plano: Total:
		ENERO 2019	12 21



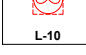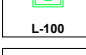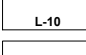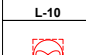


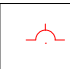







REF. INST. ELÉCTRICA. BOCAS.	
 L-10 DASHDOTZ	Tendido eléctrico bocas.
 L-10	Tablero seccional.
 L-10	Boca de iluminación.
 L-10	Boca de iluminación (pared).
 L-10	Extractor de aire electrico.
 L-100	Jabalina.
 L-10	Tecla de luz simple.
 L-10	Tecla de luz combinada.
 L-10	Extractor de aire electrico.

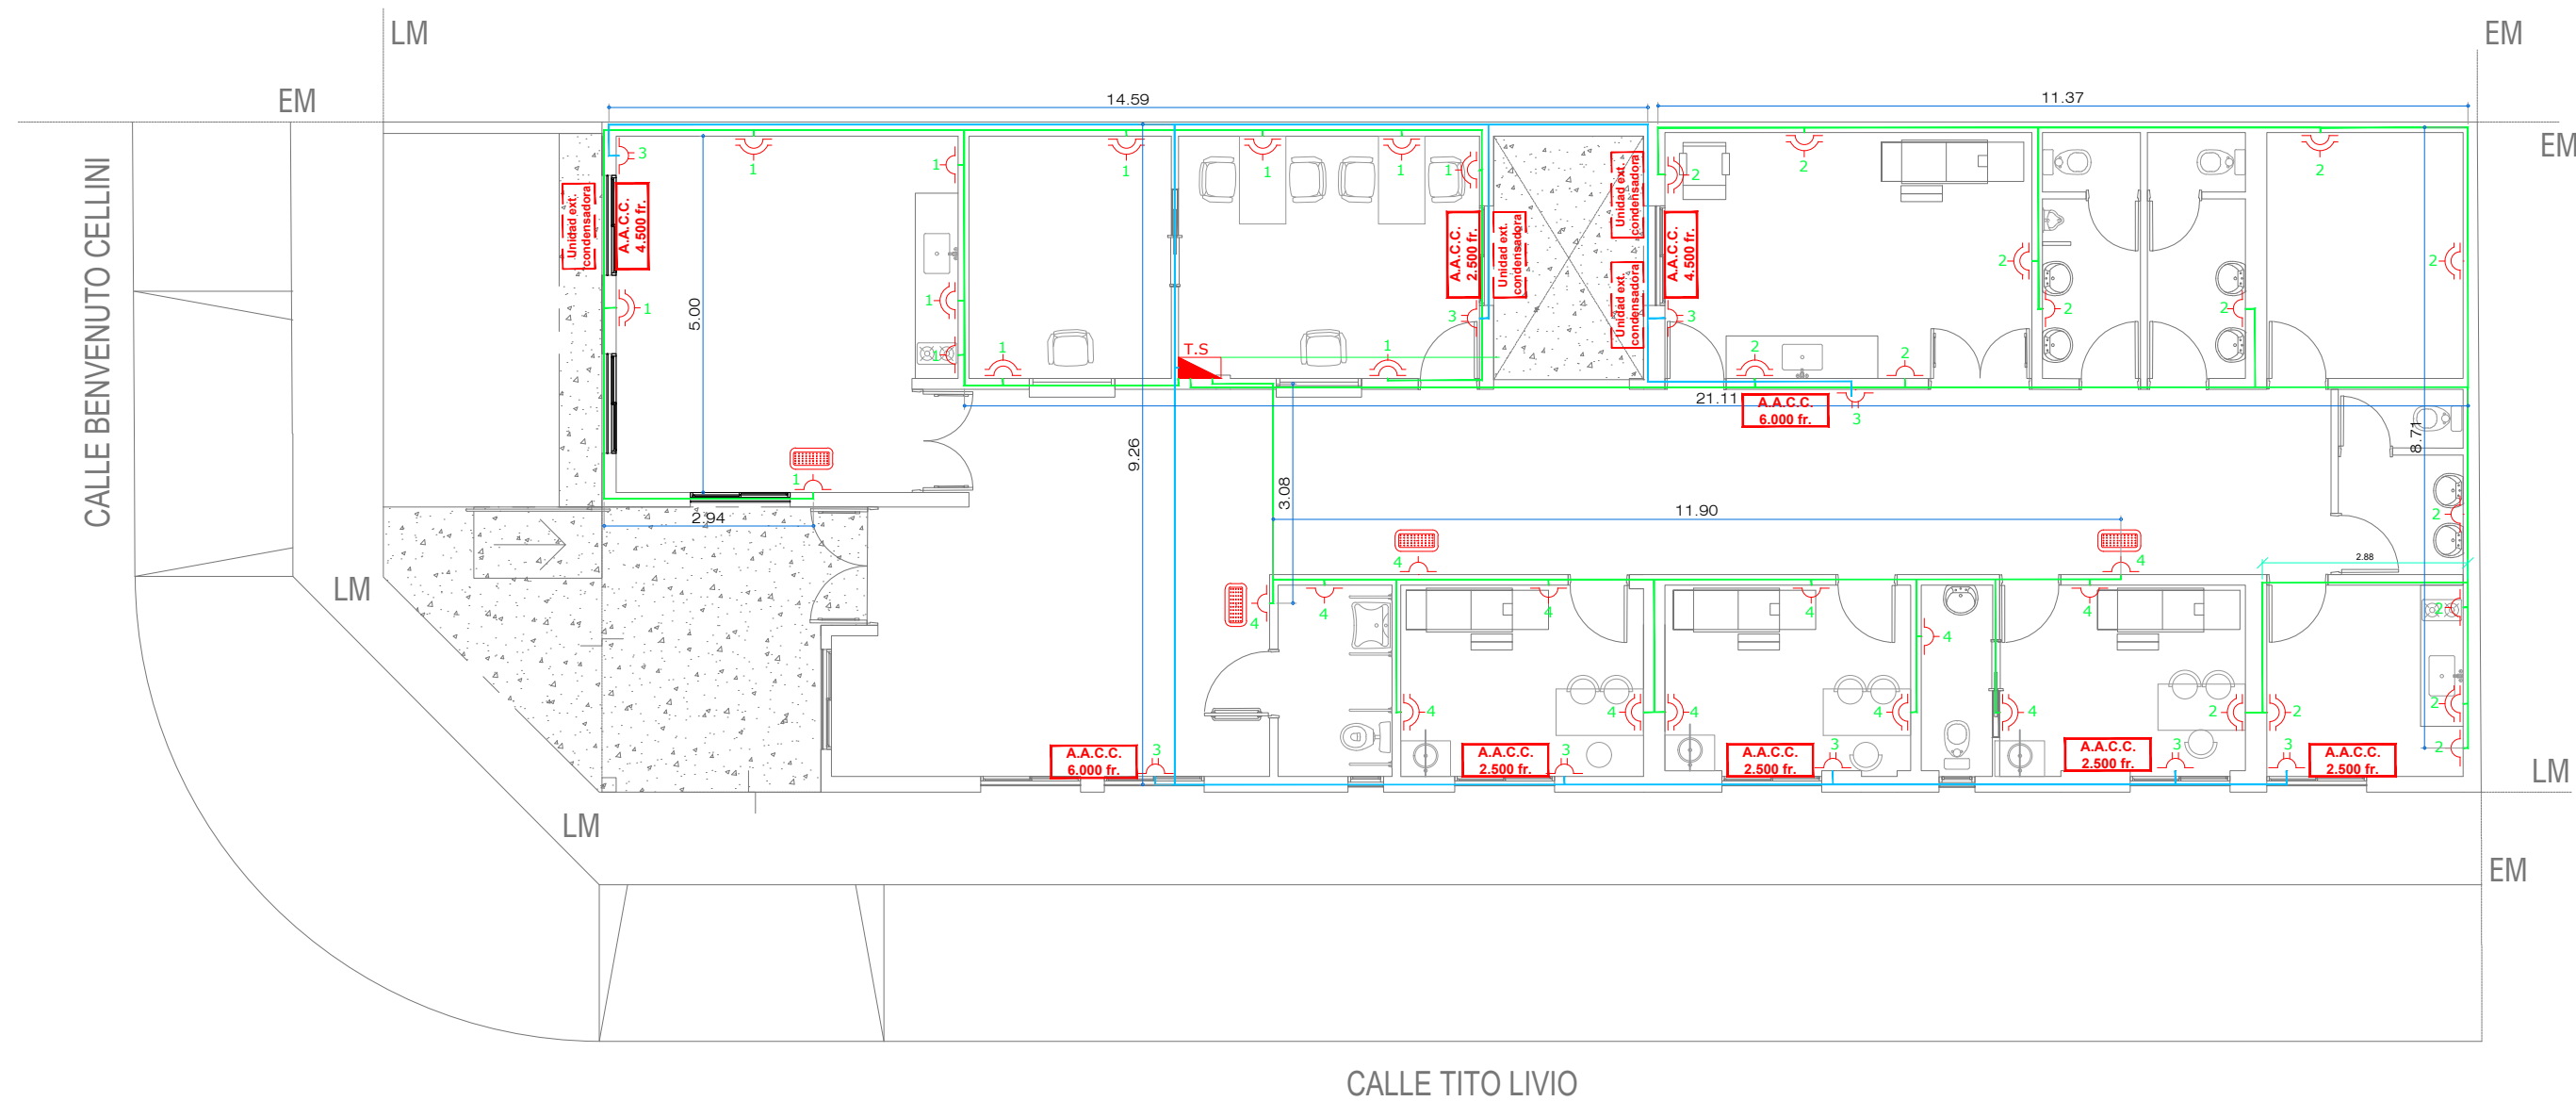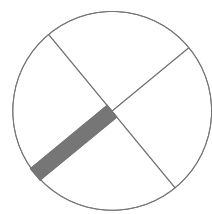Todas las medidas deberán ser verificadas en obra.

DIRECCIÓN PROVINCIAL DE ARQUITECTURA Ministerio de Infraestructura y servicios públicos. BUENOS AIRES PROVINCIA			
ANTEPROYECTO: Ministerio de salud. Departamento de recursos físicos en salud. DOCUMENTACIÓN PARA PLIEGO LICITATORIO. DIRECCIÓN PROVINCIAL DE ARQUITECTURA.	OBRA:		
	C.A.P.S. Villa Escobar		
	PARTIDO: Moreno - Provincia de Buenos Aires		
Director Provincial: Cdr. Carlos Colombini.	UBICACION: Calle Benvenuto Cellini y Tito Livio		
	Plano: INST. ELECTRICA - BOCAS ESCALA:1:100		
	N de expediente:	Fecha: ENERO 2019	N plano: Total: 13 21



REF. INST. ELÉCTRICA. TOMAS.

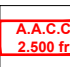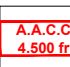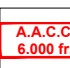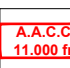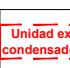 L-100	Tendido eléctrico tomas simples y dobles.
 L-140	Tendido eléctrico tomas especiales.
 L-10	Tablero seccional.
 L-10	Toma simple.
 L-10	Toma doble.
 L-10	Toma especial.
 L-10	Aire acondicionado 2200 fr.
 L-10	Aire acondicionado 4000 fr.
 L-10	Aire acondicionado 6000 fr.
 L-10	Aire acondicionado 11000 fr.
 L-10	Unidad condensadora exterior.

Todas las medidas deberán ser verificadas en obra.

DIRECCIÓN PROVINCIAL DE ARQUITECTURA

Ministerio de Infraestructura y servicios públicos.

BUENOS AIRES PROVINCIA



ANTEPROYECTO:
Ministerio de salud.
Departamento de recursos físicos en salud.
DOCUMENTACIÓN PARA PLIEGO LICITATORIO.
DIRECCIÓN PROVINCIAL DE ARQUITECTURA.

OBRA:
C.A.P.S. Villa Escobar
PARTIDO: Moreno - Provincia de Buenos Aires
UBICACION: Calle Benvenuto Cellini y Tito Livio




Director Provincial:
Cdor. Carlos Colombini.

Plano:
INST. ELECTRICA - TOMAS
ESCALA:1:100

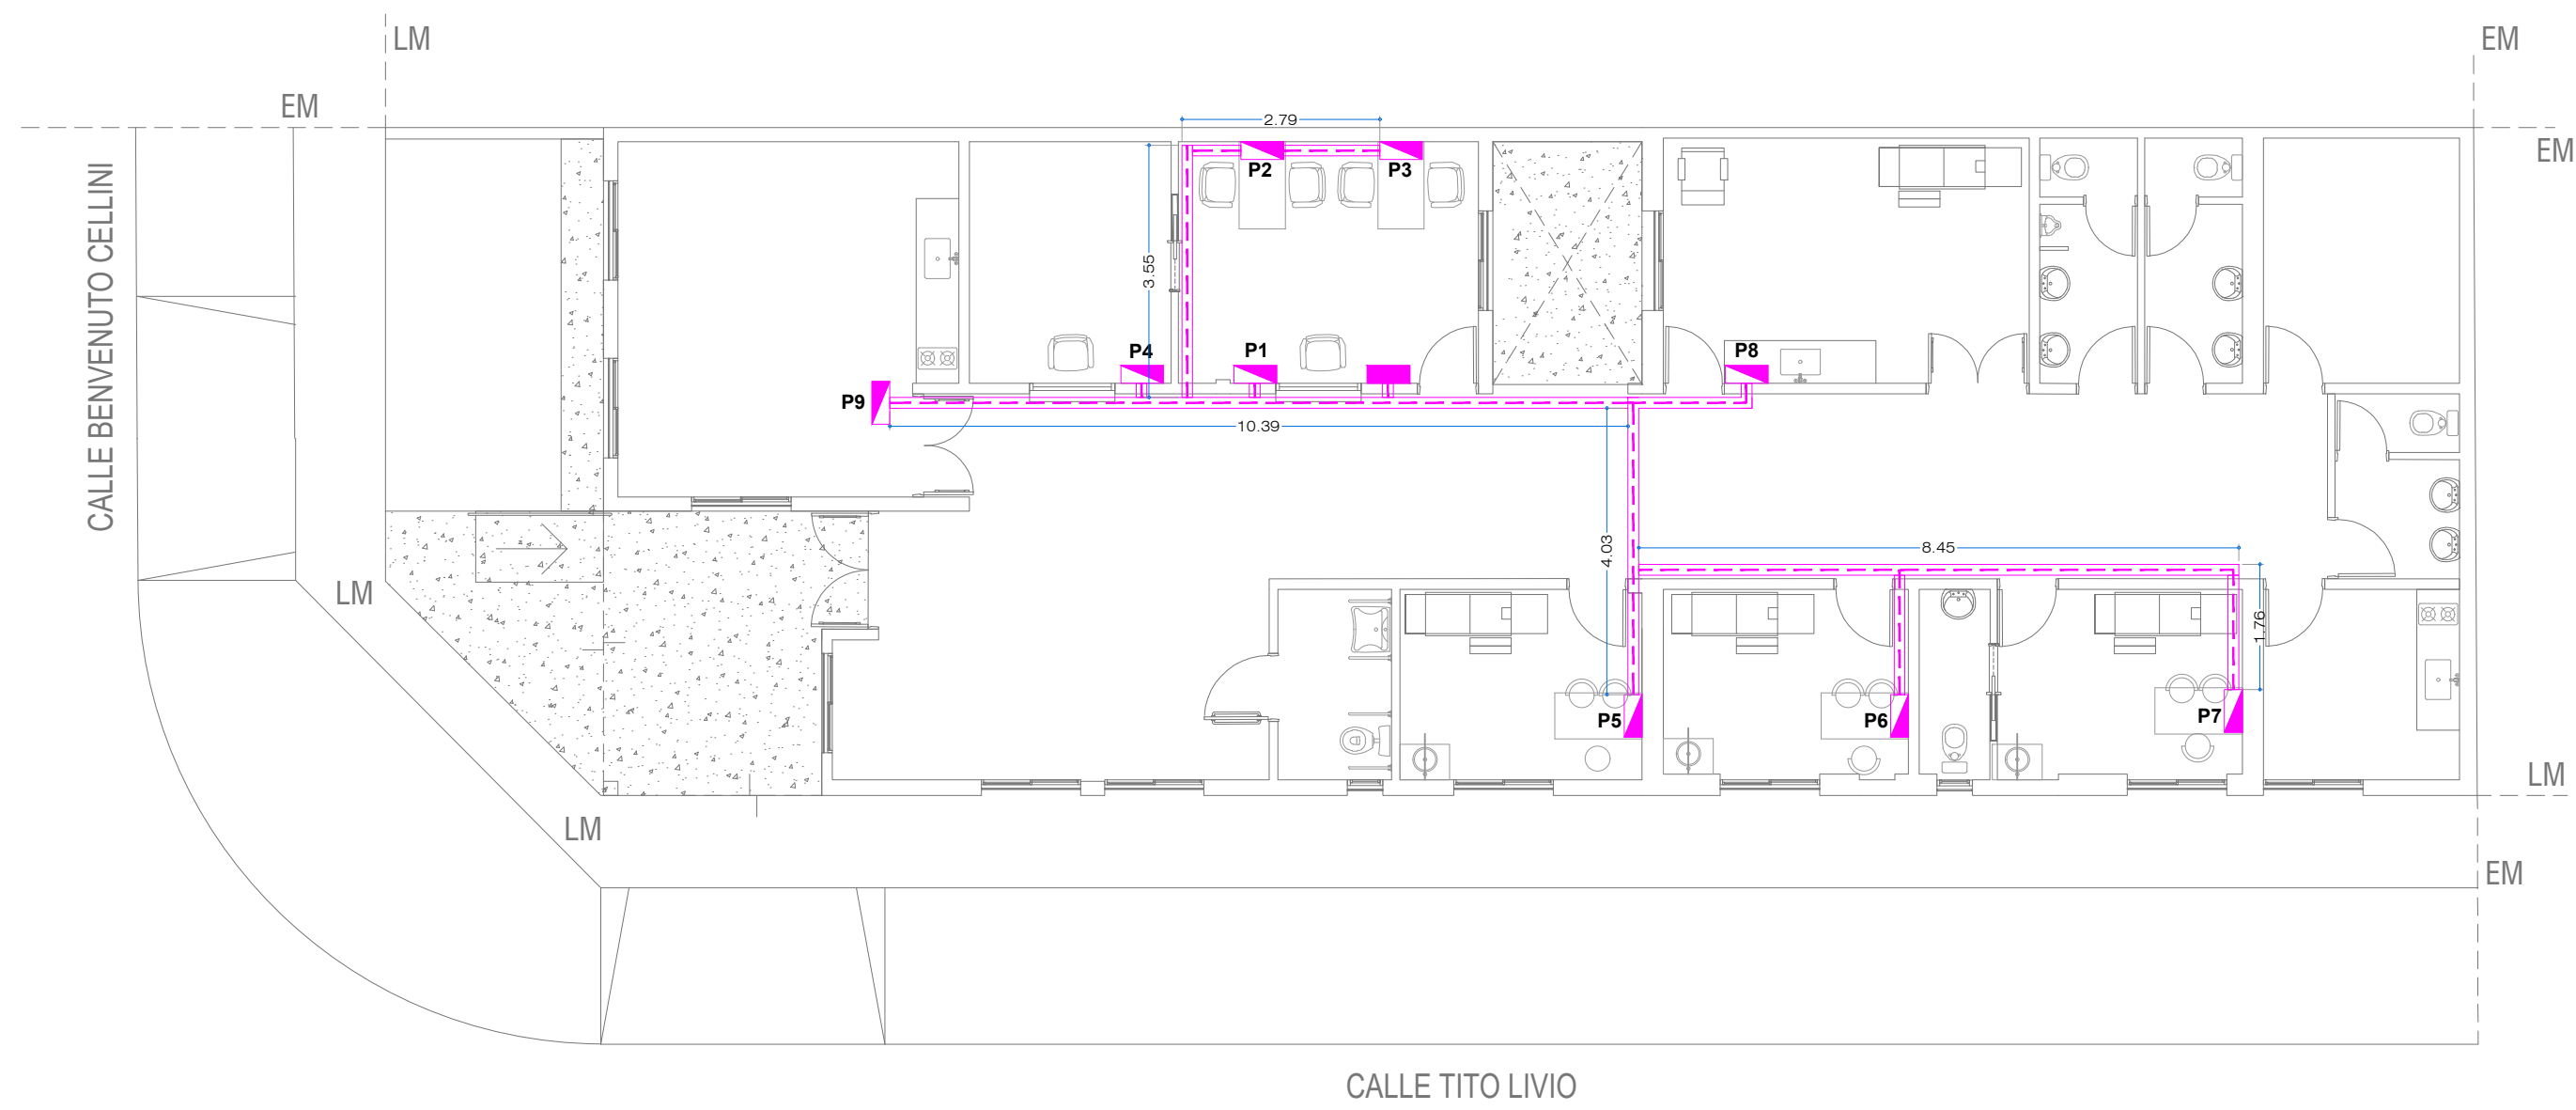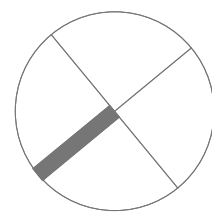N de expediente:	Fecha: ENERO 2019	N plano:	Total:
		14	21

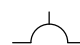

REFERENCIAS INST. DATOS.	
 L-210	Datos.
 L-210	Puesto de datos.
 L-210	Rack de datos.
 L-210	Bandeja de datos.
 L-210	Tendido de datos.

C/ PUESTO DE DATOS.	
	2 Tomas simples de 220 v.
	1 Boca telefonica.
	1 Boca de datos cat. 6.

Todas las medidas deberán ser verificadas en obra.

DIRECCIÓN PROVINCIAL DE ARQUITECTURA

Ministerio de Infraestructura y servicios públicos.

BUENOS AIRES PROVINCIA

ANTEPROYECTO:
Ministerio de salud.
Departamento de recursos físicos en salud.
DOCUMENTACIÓN PARA PLIEGO LICITATORIO.
DIRECCIÓN PROVINCIAL DE ARQUITECTURA.

Director Provincial:
Cdr. Carlos Colombini.

OBRA:
C.A.P.S. Villa Escobar

PARTIDO: Moreno - Provincia de Buenos Aires
UBICACION: Calle Benvenuto Cellini y Tito Livio



Plano:
PLANO DE RED DE DATOS
ESCALA:1:100

N de expediente:

Fecha:
ENERO 2019

N plano:
15

Total:
21

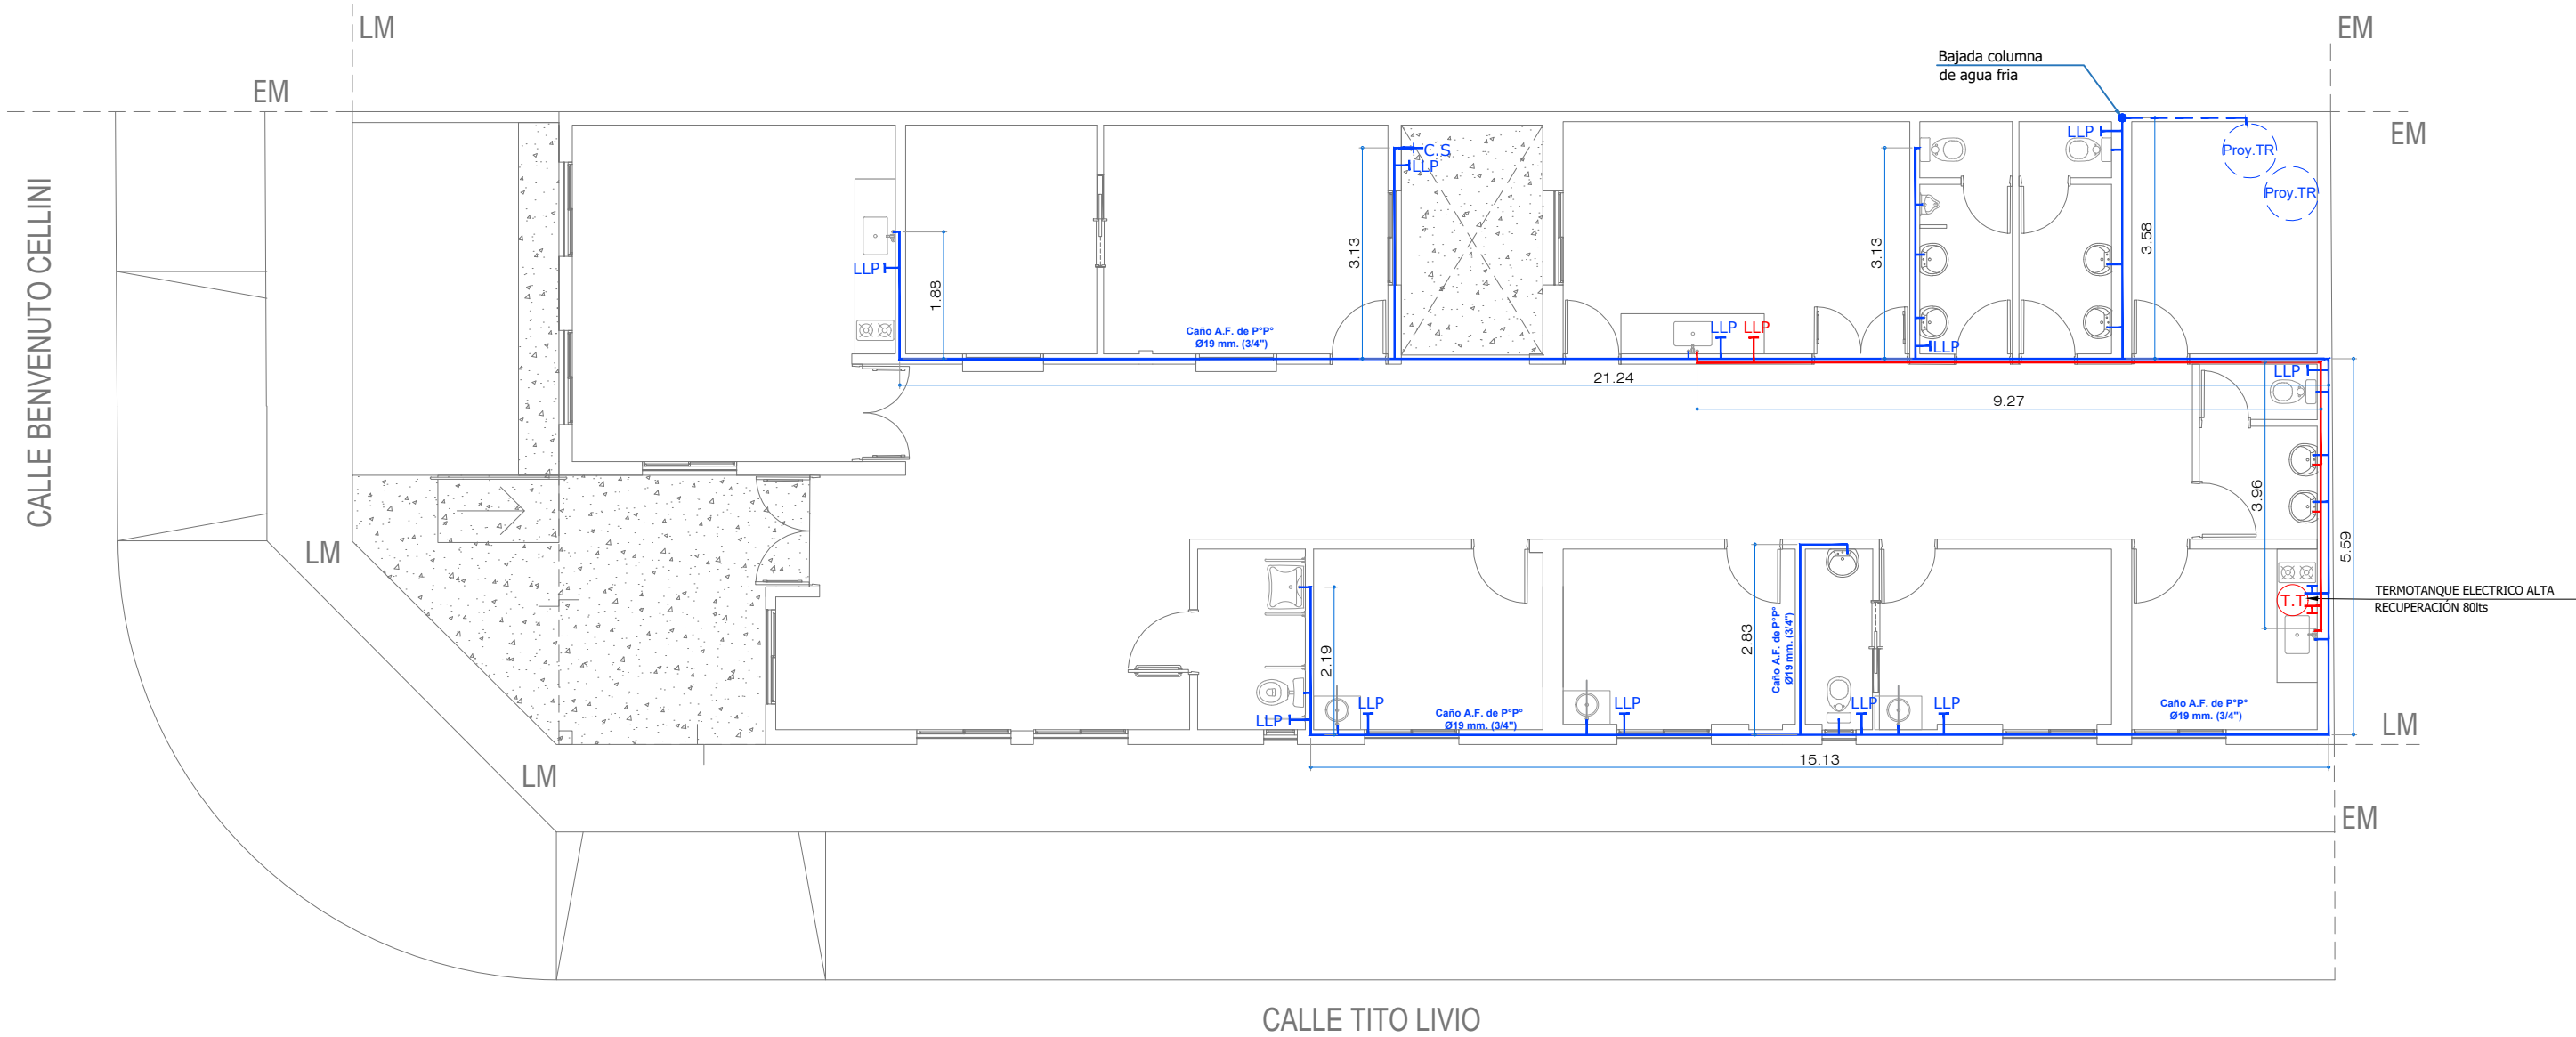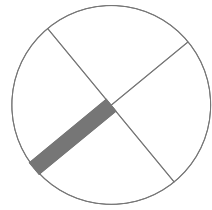

REF. INST. AGUA FRIA / CALIENTE

	Caño de A.F PºPº Ø 19 mm.
	Caño de A.C PºPº Ø 19 mm.
	Llave de paso A.F.
	Llave de paso A.C.
	Caño de bajada

Todas las medidas deberán ser verificadas en obra.

DIRECCIÓN PROVINCIAL DE ARQUITECTURA
Ministerio de Infraestructura y servicios públicos.

BUENOS AIRES PROVINCIA


ANTEPROYECTO:
Ministerio de salud.
Departamento de recursos físicos en salud.
DOCUMENTACIÓN PARA PLIEGO LICITATORIO.
DIRECCIÓN PROVINCIAL DE ARQUITECTURA.

OBRA:
C.A.P.S. Villa Escobar
PARTIDO: Moreno - Provincia de Buenos Aires
UBICACION: Calle Benvenuto Cellini y Tito Livio

Director Provincial:
Cdor. Carlos Colombini.

Plano:
INSTALACION DE AGUA FRIA Y CALIENTE
ESCALA:1:100

N de expediente:	Fecha:	N plano:	Total:
	ENERO 2019	16	21


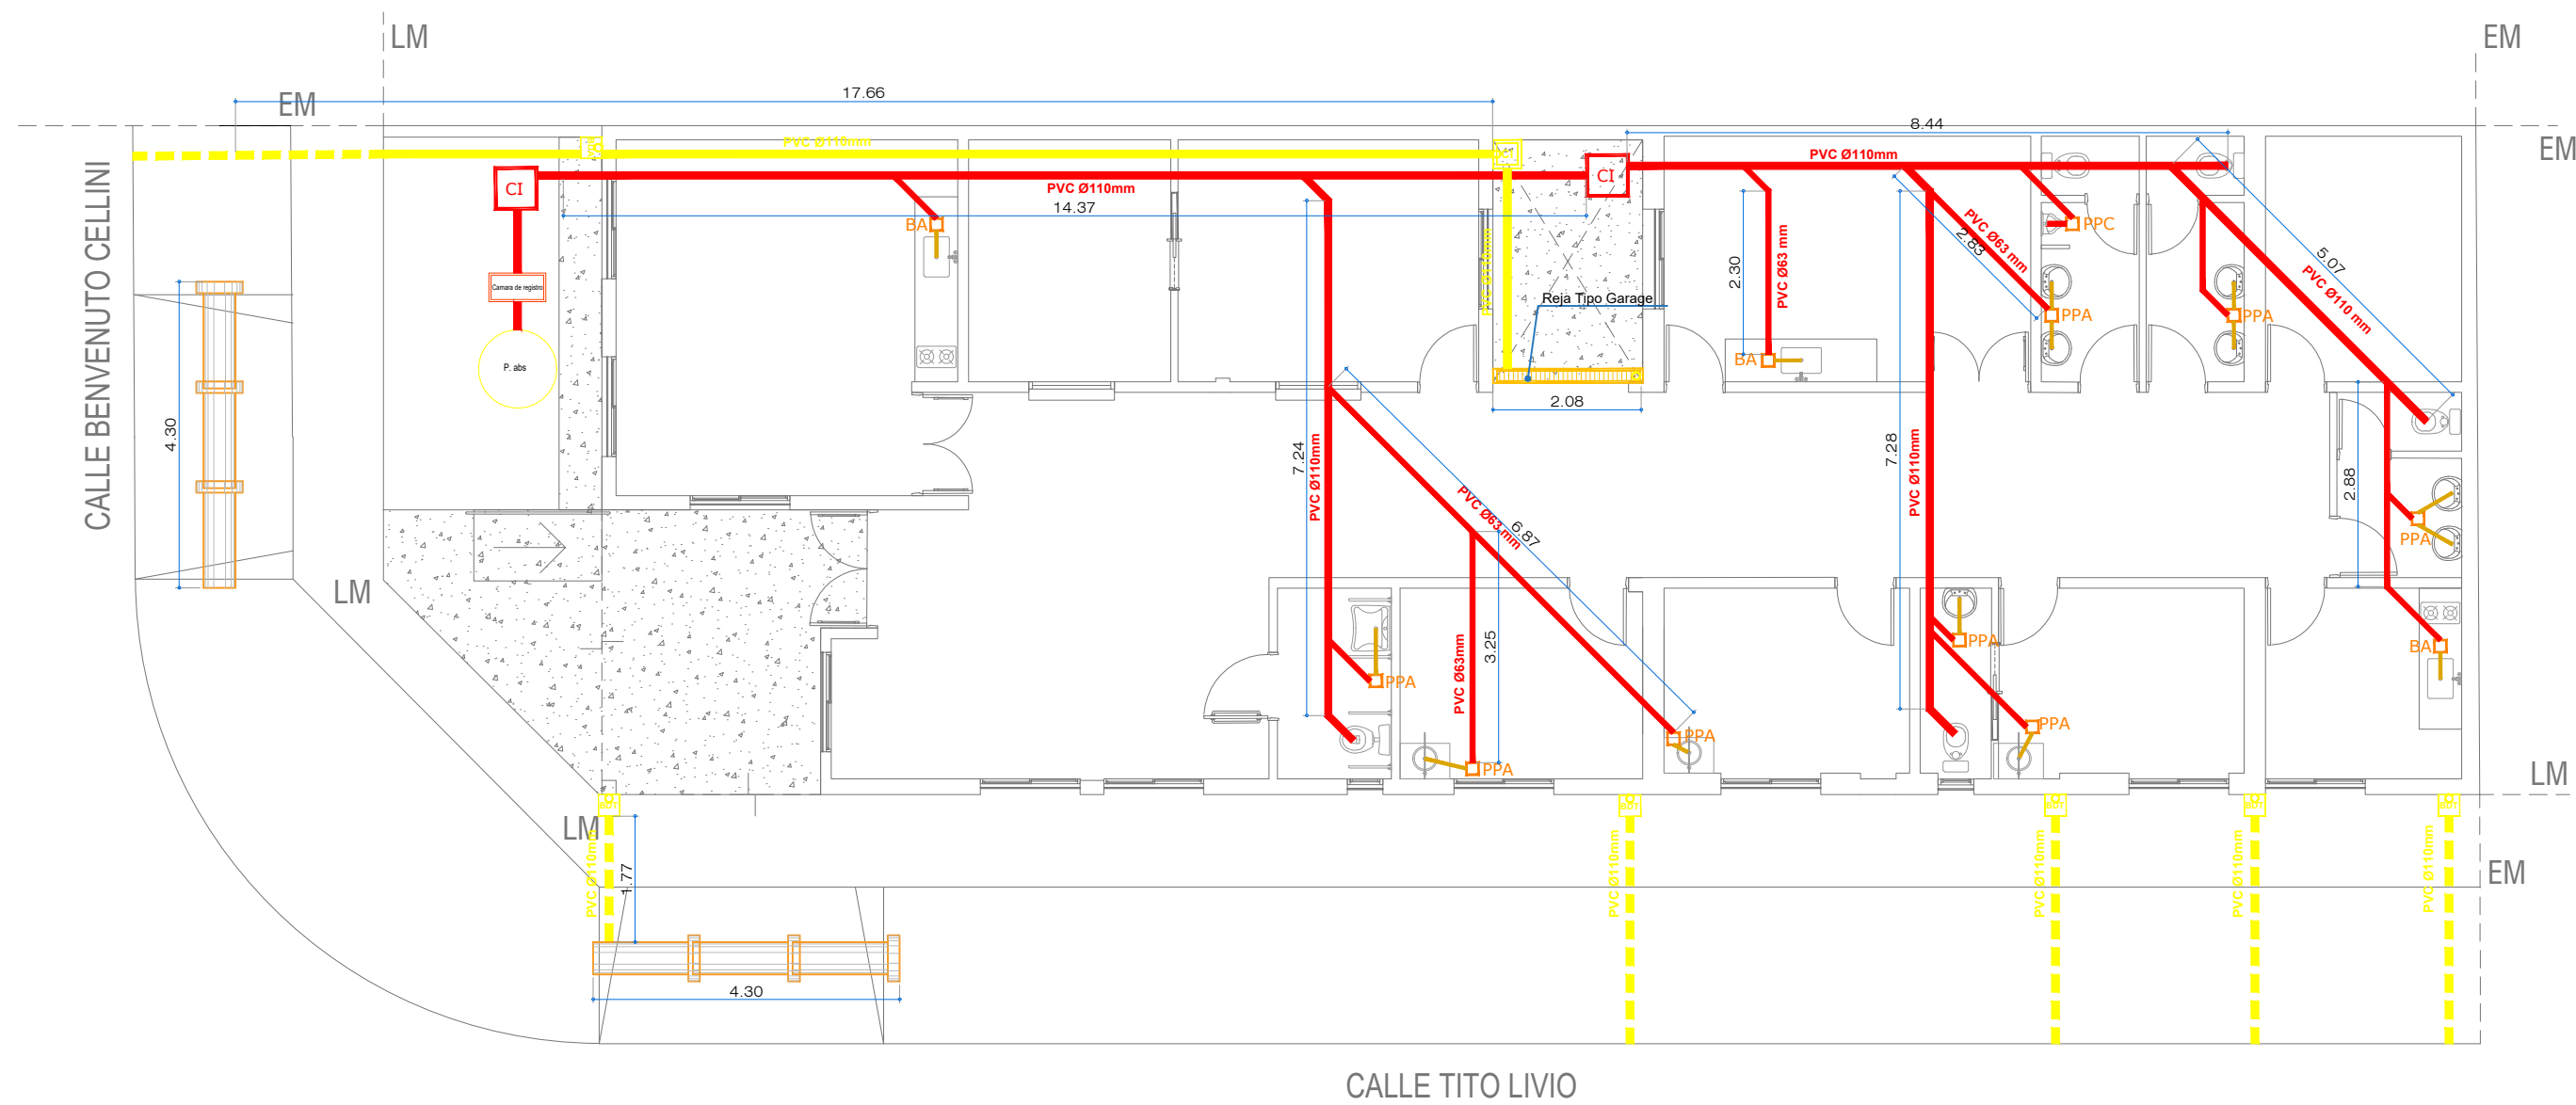


Todas las medidas deberán ser verificadas en obra.





DIRECCIÓN PROVINCIAL DE ARQUITECTURA
Ministerio de Infraestructura y servicios públicos.

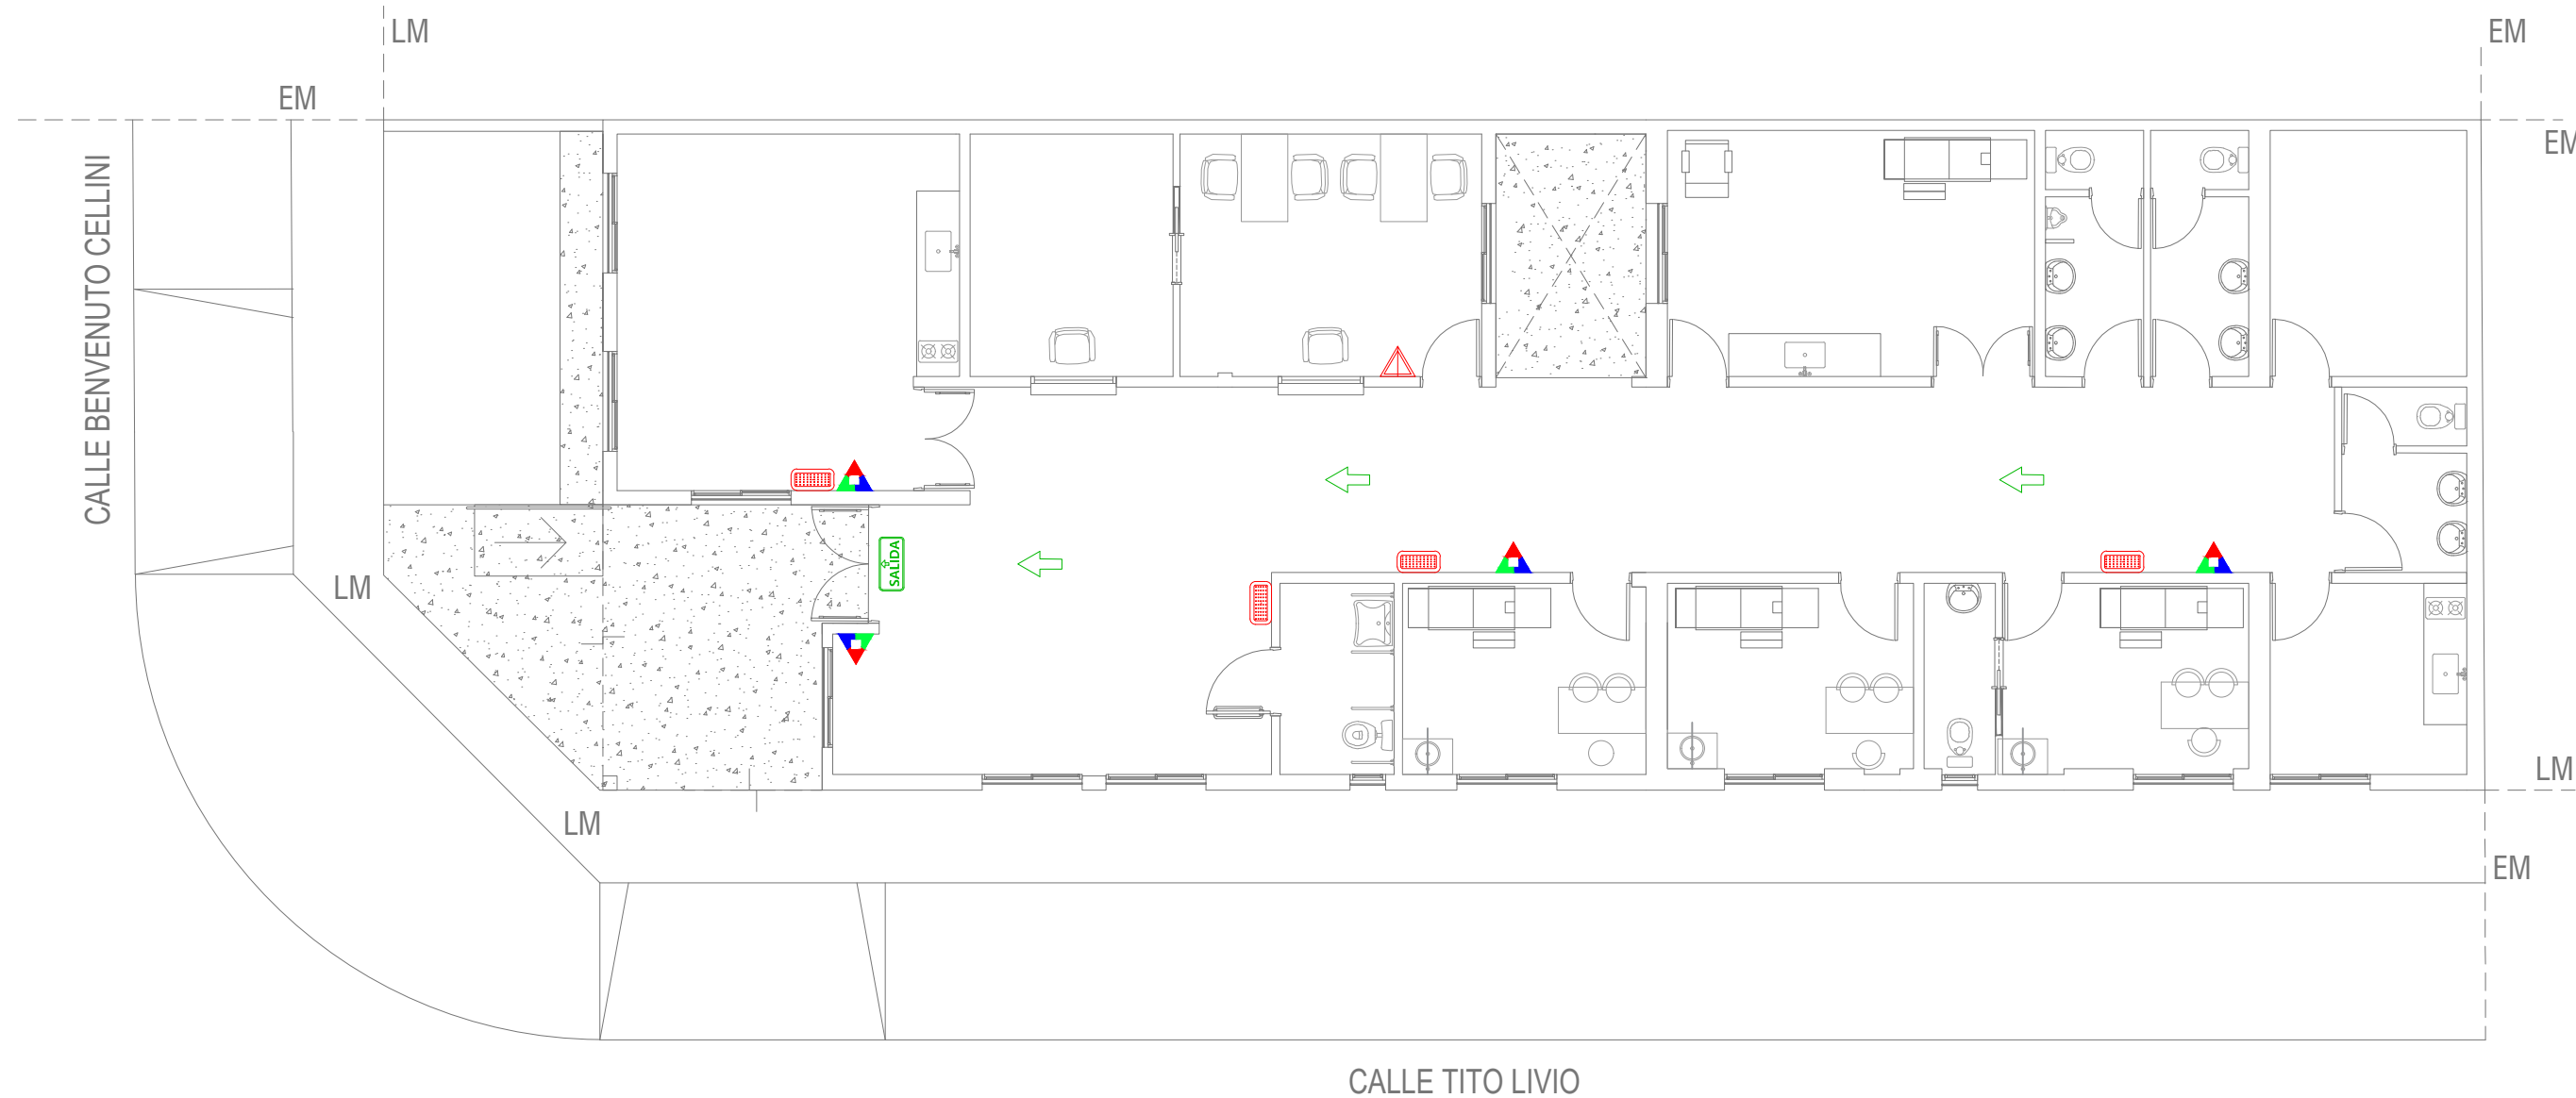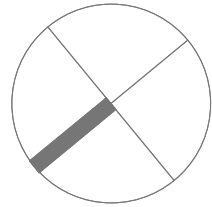BUENOS AIRES PROVINCIA

ANTEPROYECTO: Ministerio de salud. Departamento de recursos físicos en salud. DOCUMENTACIÓN PARA PLIEGO LICITATORIO. DIRECCIÓN PROVINCIAL DE ARQUITECTURA.	OBRA:			
	C.A.P.S. Villa Escobar			
	PARTIDO: Moreno - Provincia de Buenos Aires			
	UBICACION: Calle Benvenuto Cellini y Tito Livio			
Director Provincial: Cdor. Carlos Colombini.	Plano: PLANO DE DESAGÜES PRIMARIO Y PLUVIAL ESCALA:1:100			
	N de expediente:	Fecha: ENERO 2019	N plano:	Total: 17 21



REFERENCIAS CONTRA INCENDIO.

	Extintor polvo seco ABC 10 kg.
	Extintor CO2 2,5 kg.
	Cartel LED salida de emergencia.
	Luminaria LED de emergencia.

SEÑALÉTICA SEGUN NORMAS IRAM

SALIDA

Texto "Salida" en tipografía similar a la indicada color blanco sobre fondo verde
A mín = 50
B mín = 20
H mín = 100

SALIDA

Texto "Salida de emergencia" en tipografía similar a la indicada color blanco sobre fondo verde
A mín = 50
B mín = 20
C mín = 10
H mín = 100

SALIDA

P mín = 70
H mín = 100

5 SALIDA EN PB

Flechas y símbolos en color

EXTINTORES PORTATILES

Además de la señalización del matafuego, para que sea visto desde lejos se debe colocar una señal adicional a una altura de 2 o 2,5 m. respecto del nivel de piso.

Para señalizar la ubicación de un matafuego se debe colocar una chapa baliza, tal como lo muestra la figura siguiente. Esta es una superficie con franjas inclinadas en 45° respecto de la horizontal blancas y rojas de 10 cm de ancho. La parte superior de la chapa deber estar ubicada a 1,20 a 1,50 metros respecto del nivel de piso.

CHAPA BALIZA

Todas las medidas deberán ser verificadas en obra.

DIRECCIÓN PROVINCIAL DE ARQUITECTURA

Ministerio de Infraestructura y servicios públicos.

BUENOS AIRES PROVINCIA

ANTEPROYECTO: Ministerio de salud. Departamento de recursos físicos en salud. DOCUMENTACIÓN PARA PLIEGO LICITATORIO. DIRECCIÓN PROVINCIAL DE ARQUITECTURA.	OBRA:			
	C.A.P.S. Villa Escobar			
	PARTIDO: Moreno - Provincia de Buenos Aires			
Director Provincial: Cdr. Carlos Colombini.	UBICACION: Calle Benvenuto Cellini y Tito Livio			
	Plano: PLANO DE PROTECCION CONTRA INCENDIO ESCALA:1:100			
	N de expediente:	Fecha: ENERO 2019	N plano: 18	Total: 21

TIPO	P 1	CANTIDAD	DERECCHA	IZQUIERDA
		2	-	-

Todas las medidas deberán ser verificadas en obra.

Especificaciones	LOCAL	SUM - Enfermería
	MARCOS	Marco de chapa doblada DWG N° 16.
	HOJAS	Hoja placa de abrir, primera calidad 45 mm de espesor, estructura interna de madera, revestida en laminado blanco con tapacanto de credo.
	SISTEMA	Puerta de 2 hojas de abrir.
	HERRAJE	3 Pomelas mixtas reforzadas de hierro. Cerradura de embutir para puerta de int. Manija doble balancin, doble platil, recta pesada, bocallaves y rosetas circulares. Barral antipánico metálico color rojo para evacuación (cara interna).
	PINTURA	Marco: Convertidor de oxido, esmalte sintético negro.

TIPO	P2	CANTIDAD	DERECCHA	IZQUIERDA
		1	-	-

Todas las medidas deberán ser verificadas en obra.

Especificaciones	LOCAL	Acceso.
	MARCOS	Marco de chapa doblada DWG N° 16.
	HOJAS	Construidas de chapa de hierro doblada D.W.G. N° 16, las que formaran un cajon con elementos separados por juntas aislantes, con todos los herrajes y acc. atornillados o remachados con nucleo construido por material incombustible rellena con lana de roca volcanica o equivalente con resistencia al fuego minima de 60", la luz maxima entre puerta y piso sera de 6mm y entre puerta y marco de 3mm el ancho minimo del cubre junta de contacto ext. sera de 25mm.
	SISTEMA	Puerta de 2 hojas de abrir.
	HERRAJE	3 Pomelas mixtas reforzadas de hierro. Cerradura de embutir para puerta de int. Manija doble balancin, doble platil, recta pesada, bocallaves y rosetas circulares. Barral antipánico metálico color rojo para evacuación (cara interna).
	PINTURA	Marco: Convertidor de oxido, esmalte sintético negro.

TIPO	P 3	CANTIDAD	DERECCHA	IZQUIERDA
		3	1	2

Todas las medidas deberán ser verificadas en obra.

Especificaciones	LOCAL	Varios.
	MARCOS	Marco de chapa doblada DWG N° 16. Hoja placa de abrir, primera calidad 45 mm de espesor, estructura interna de madera, revestida en laminado blanco con tapacanto de credo.
	HOJAS	
	SISTEMA	Puerta de una hoja de abrir.
	HERRAJE	3 Pomelas mixtas reforzadas de hierro. Cerradura de embutir para puerta de int. Manija doble balancion, doble platil, recta pesada, bocallaves y rosetas circulares.
	PINTURA	Marco: Convertidor de oxido, esmalte sintético negro.

TIPO	P 4	CANTIDAD	DERECCHA	IZQUIERDA
		10	5	5

Todas las medidas deberán ser verificadas en obra.

Especificaciones	LOCAL	Consultorio.
	MARCOS	Marco de chapa doblada DWG N° 16.
	HOJAS	Hoja placa de abrir, primera calidad 45 mm de espesor, estructura interna de madera, revestida en laminado blanco con tapacanto de credo.
	SISTEMA	Puerta de una hoja de abrir.
	HERRAJE	3 Pomelas mixtas reforzadas de hierro. Cerradura de embutir para puerta de int. Manija doble balancion, doble platil, recta pesada, bocallaves y rosetas circulares.
	PINTURA	Marco: Convertidor de oxido, esmalte sintético negro.

TIPO	P5	CANTIDAD	DERECCHA	IZQUIERDA
		2	-	-

Todas las medidas deberán ser verificadas en obra.

Especificaciones	LOCAL	BAÑOS - VACUNATORIO
	MARCOS	Marco de chapa doblada DWG N° 16.
	HOJAS	Hoja placa de abrir, primera calidad 45 mm de espesor, estructura interna de madera, revestida en laminado blanco con tapacanto de credo.
	SISTEMA	Corrediza.
	HERRAJE	Manija doble balancion, doble platil, recta pesada, bocallaves y rosetas circulares.
	PINTURA	Marco: Convertidor de oxido, esmalte sintético negro.

TIPO	P 6	CANTIDAD	1

Todas las medidas deberán ser verificadas en obra.

Especificaciones	LOCAL	PATIOS INTERNOS
	PRE-MARCO	Aluminio natural fijado a la mampostería.
	MARCO	Aluminio, terminación blanco brillante, línea moderna 2 (Aluar) o equivalente
	PINTURA	Puerta-Ventana + 2 hojas tipo paño fijo, terminación blanco brillante. Línea moderna 2 (Aluar)
		1 hoja de abrir
		3 biagras + picaporte Br platil tipo sanatorio ref. + cerradura de seguridad tipo Travex
		Transparente laminado 3+3.
		Int: Curvos Mat. IDEM Marcos.


TIPO	P 7	CANTIDAD	DERECCHA	IZQUIERDA
		1	1	-

Todas las medidas deberán ser verificadas en obra.

Especificaciones	LOCAL	Consultorio.
	MARCOS	Marco de chapa doblada DWG N° 16. Hoja placa de abrir, primera calidad 45 mm de espesor, estructura interna de madera, revestida en laminado blanco con tapacanto de credo.
	HOJAS	
	SISTEMA	Puerta de una hoja de abrir.
	HERRAJE	3 Pomelas mixtas reforzadas de hierro. Cerradura de embutir para puerta de int. Manija doble balancion, doble platil, recta pesada, bocallaves y rosetas circulares. Barral de acero inoxidable a 0.85 de N.P.T.
	PINTURA	Marco: Convertidor de oxido, esmalte sintético negro.


Todas las medidas deberán ser verificadas en obra.

DIRECCIÓN PROVINCIAL DE ARQUITECTURA Ministerio de Infraestructura y servicios públicos.			
BUENOS AIRES PROVINCIA			
ANTEPROYECTO: Ministerio de salud. Departamento de recursos físicos en salud. DOCUMENTACIÓN PARA PLIEGO LICITATORIO. DIRECCIÓN PROVINCIAL DE ARQUITECTURA.	OBRA:		
	C.A.P.S. Villa Escobar		
	PARTIDO: Moreno - Provincia de Buenos Aires		
	UBICACION: Calle Benvenuto Cellini y Tito Livio		
Director Provincial: Códor. Carlos Colombini.	Plano: PLANILLA DE CARPINTERIAS - PUERTAS		
	ESCALA:1:25		
	N de expediente:	Fecha:	N plano: Total:
		ENERO 2019	19 21

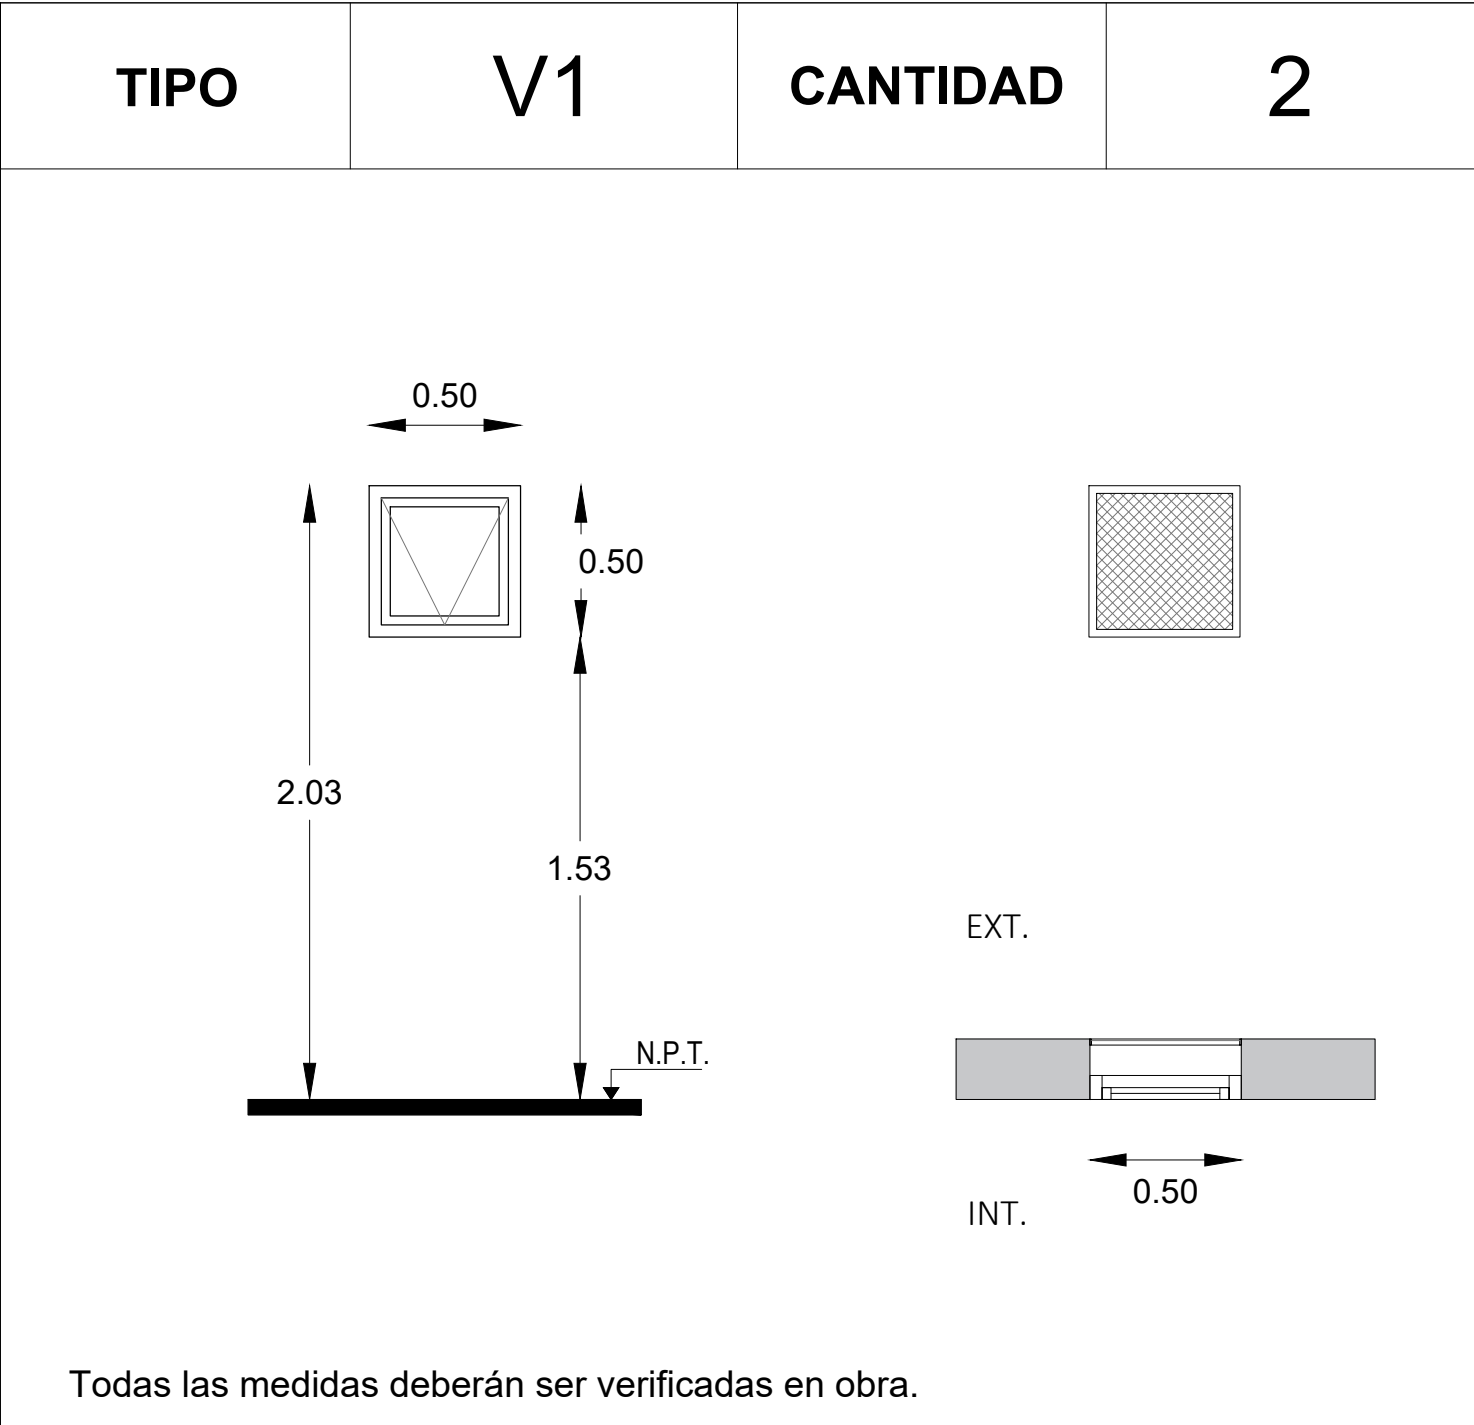


Todas las medidas deberán ser verificadas en obra.

LOCAL		Baño
Especificaciones	PRE-MARCO	Aluminio natural fijado a la mampostería.
	MARCO	Aluminio, terminación blanco brillante, línea moderna 2 (Aluar) o equivalente superior.
	PINTURA	Ventana de 1 hojas tipo rebatible, terminación blanco brillante. Línea moderna 2 (Aluar) o equivalente superior.
		1 hoja rebatible, sobre eje horizontal superior.
		Rebatible sobre eje horizontal superior, con brazo de empuje inferior, cierre geisse o equivalente superior.
		Transparente laminado 3+3.
		Int: Curvos Mat. IDEM Marcos. Ext: Rectos Mat. IDEM Marcos.

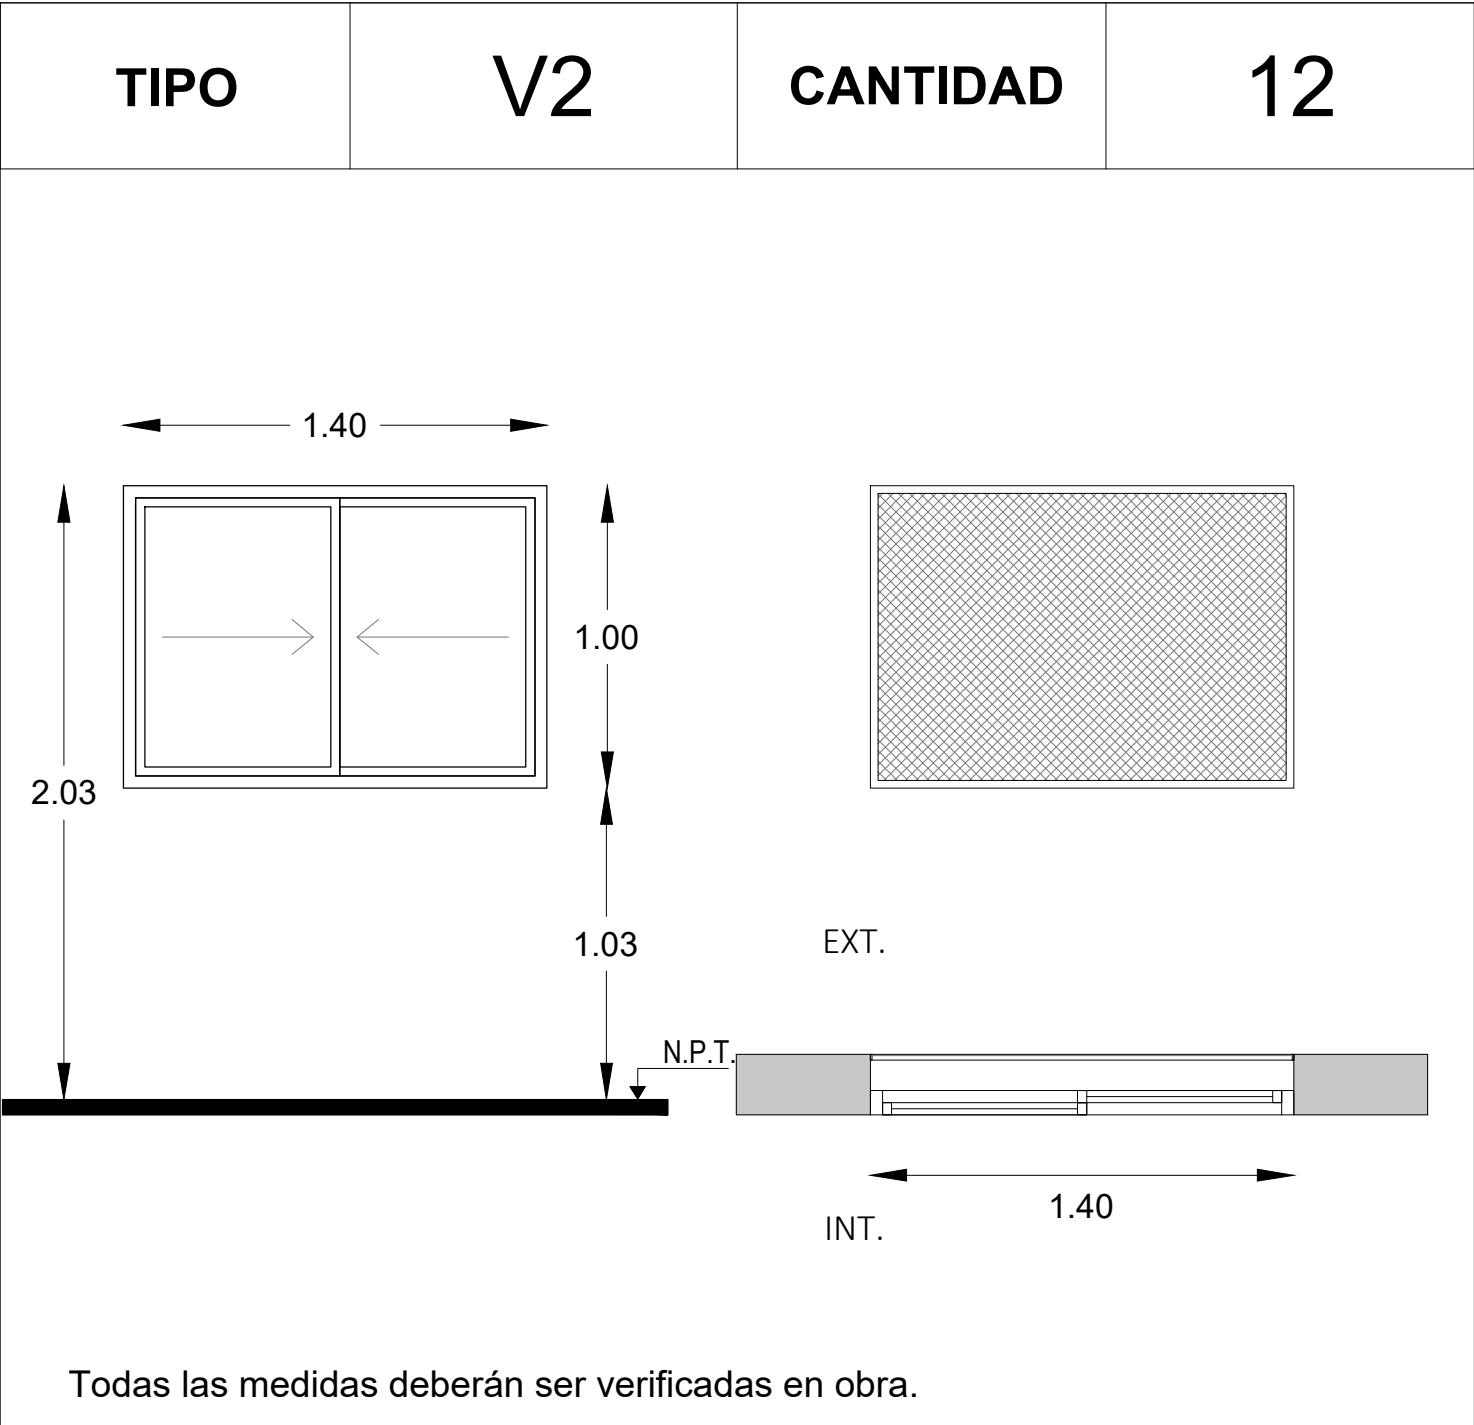


Todas las medidas deberán ser verificadas en obra.

LOCAL		Varios
Especificaciones	PRE-MARCO	Aluminio natural fijado a la mampostería.
	MARCO	Aluminio, terminación blanco brillante, línea moderna 2 (Aluar) o equivalente superior.
	PINTURA	Ventana de 2 hojas tipo corrediza, terminación blanco brillante. Línea moderna 2 (Aluar) o equivalente superior.
		2 hojas corredizas sobre eje horizontal.
		Corrediza: 2 ruedas por hoja, cierre geisse o equivalente superior.
		Transparente laminado 3+3.
		Int: Curvos Mat. IDEM Marcos. Ext: Rectos Mat. IDEM Marcos.

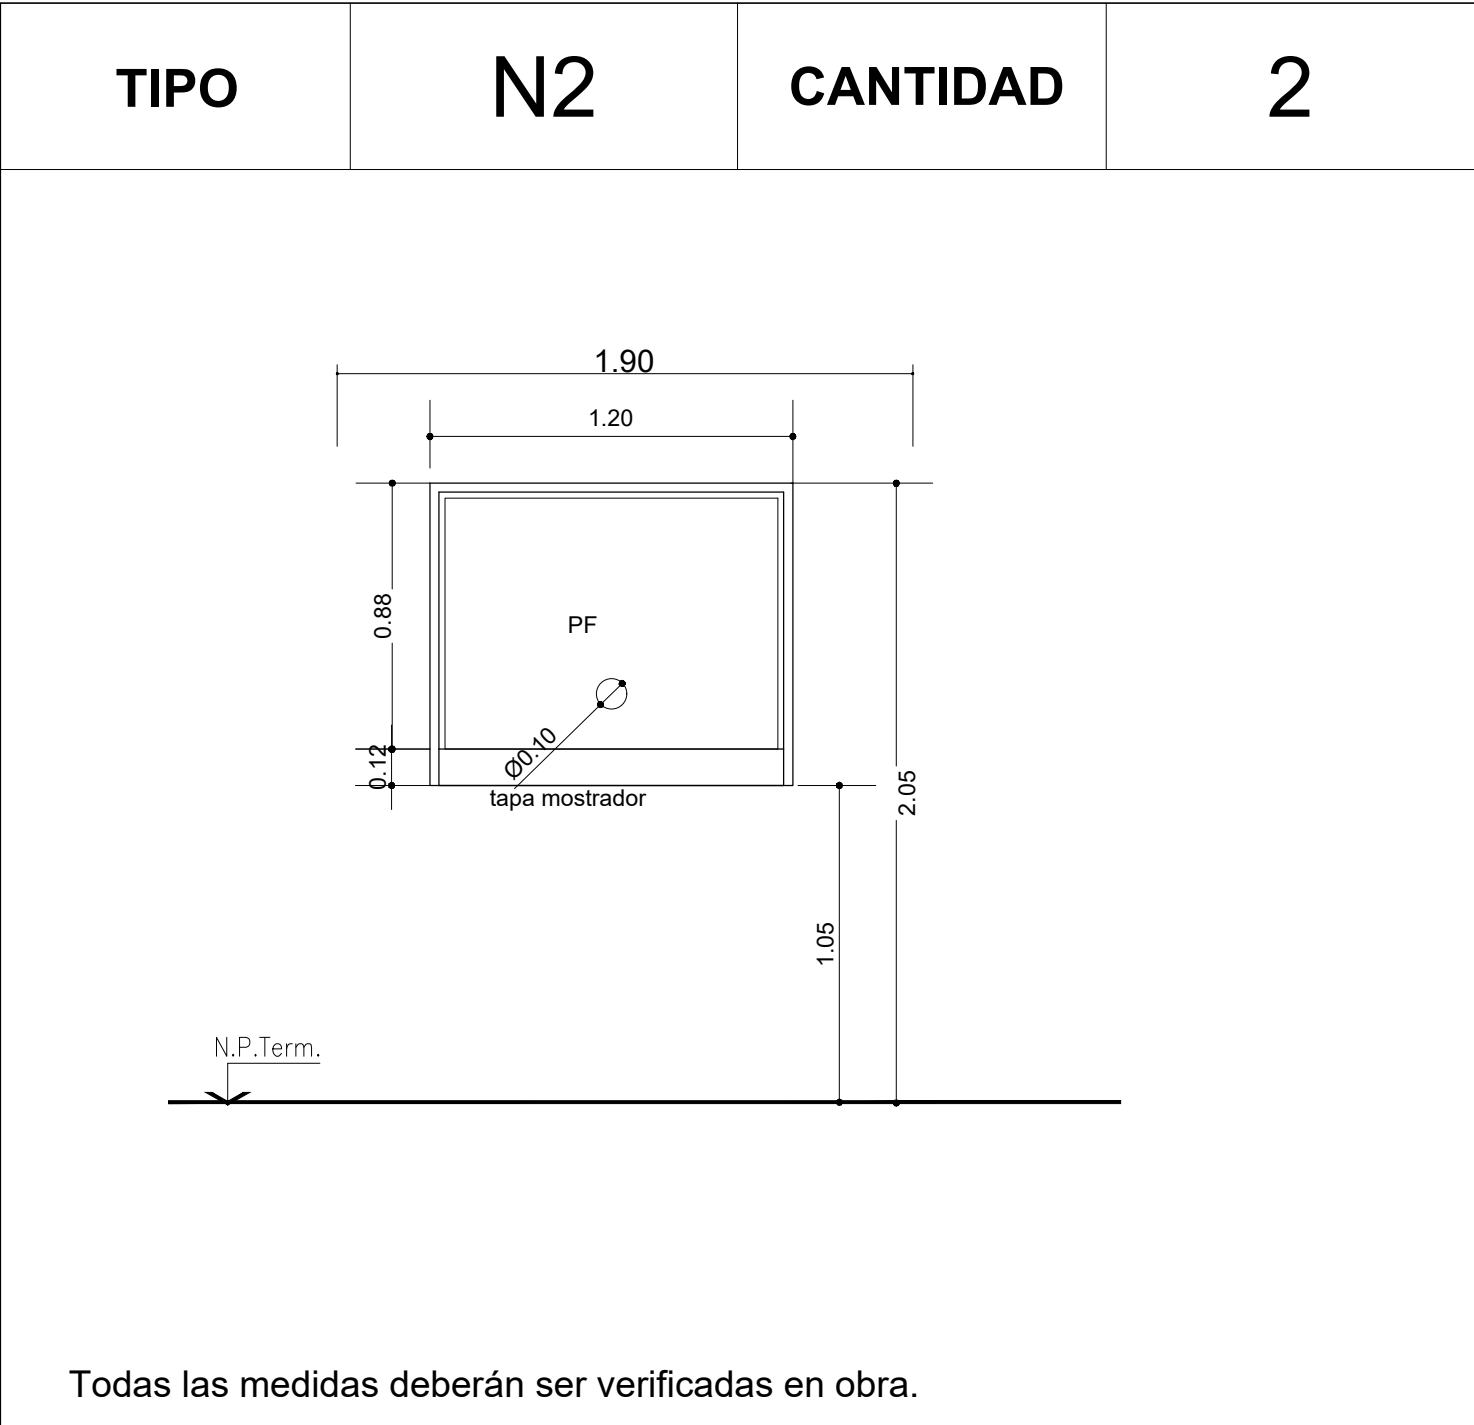

Todas las medidas deberán ser verificadas en obra.

LOCAL		Administración - Farmacia
Especificaciones	PRE-MARCO	Aluminio natural fijado a la mampostería.
	MARCO	Aluminio, terminación blanco brillante, línea moderna 2 (Aluar) o equivalente superior.
	PINTURA	Ventana de 2 hojas tipo corrediza, terminación blanco brillante. Línea moderna 2 (Aluar) o equivalente superior.
		2 hojas corredizas sobre eje horizontal.
		Corrediza: 2 ruedas por hoja, cierre geisse o equivalente superior.
		Transparente laminado 3+3.
		Int: Curvos Mat. IDEM Marcos. Ext: Rectos Mat. IDEM Marcos.


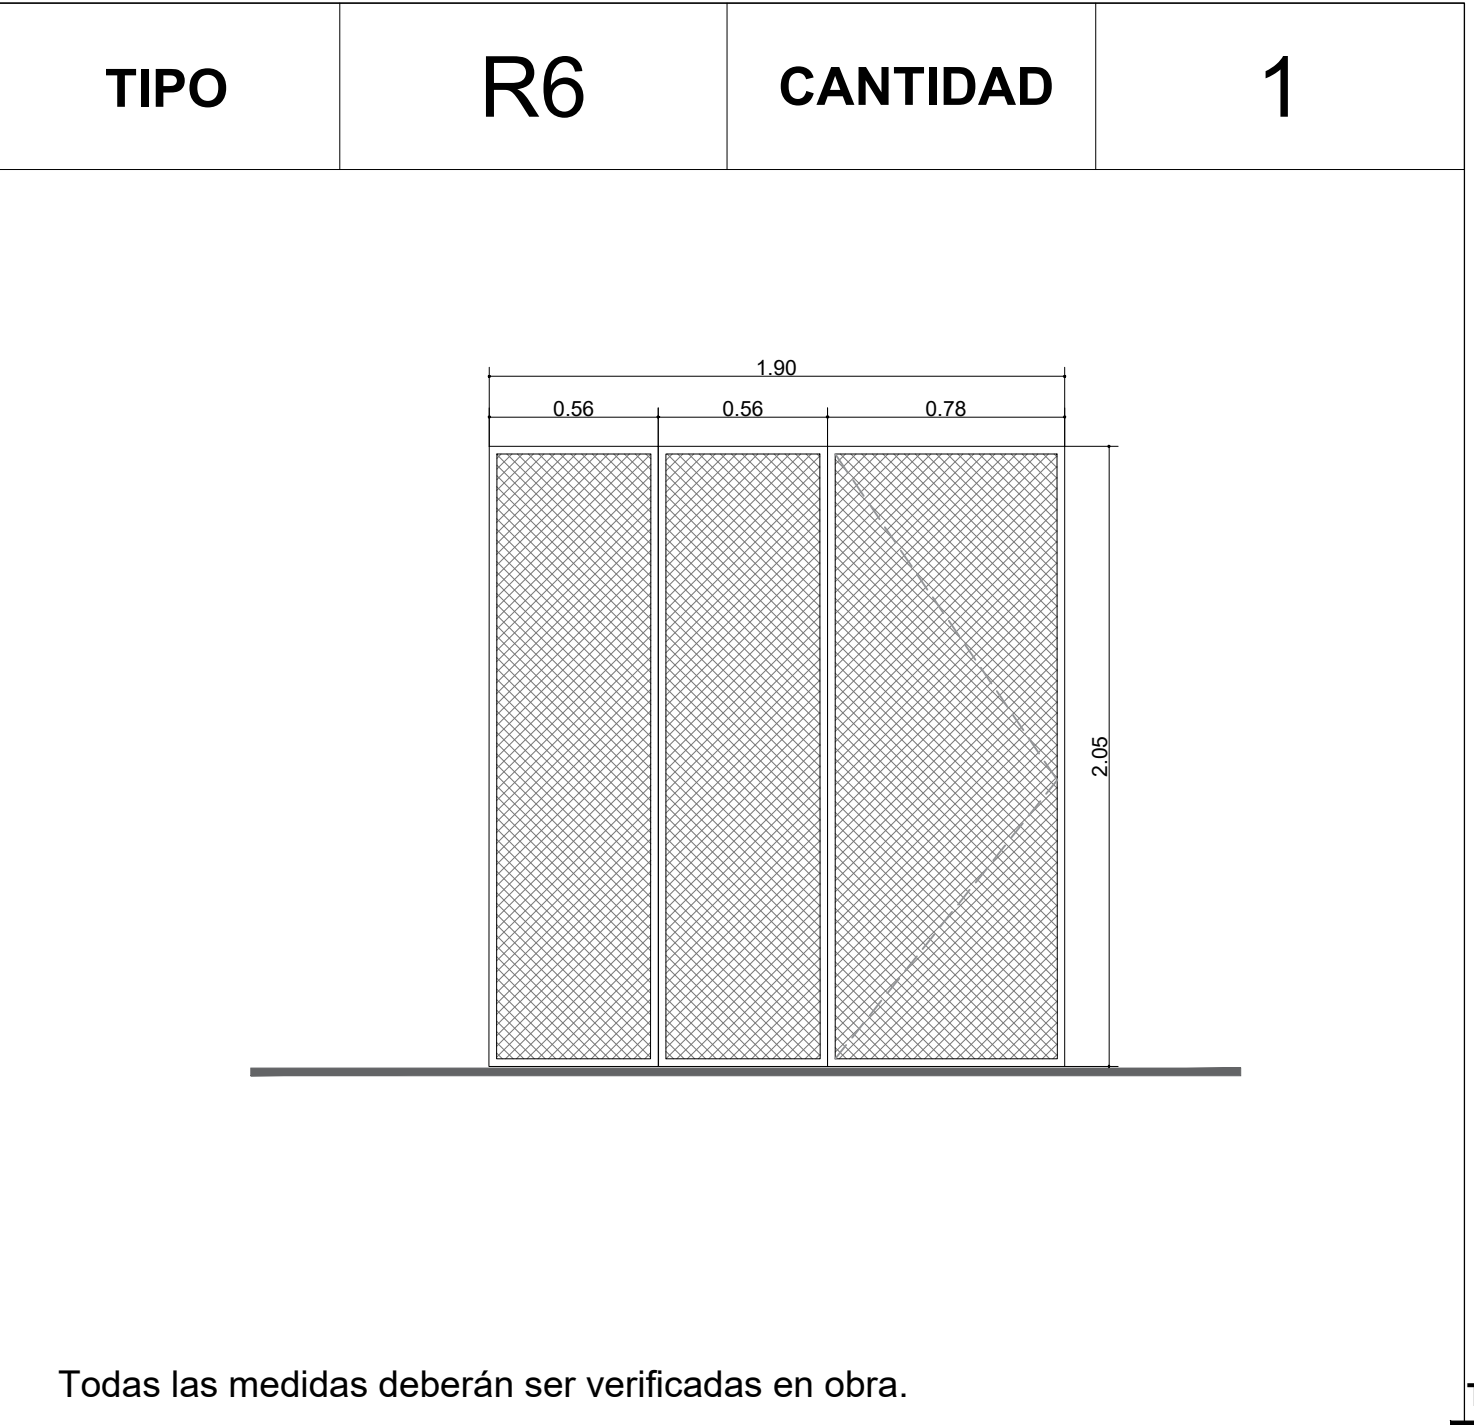




Todas las medidas deberán ser verificadas en obra.



LOCAL		Patio interno
Especificaciones	PRE-MARCO	Hierro angulo 25.4x25x4 mm fijado a la mampostería.
	MARCO	Hierro angulo 25.4x 25.4 mm
	PINTURA	Esmalte sintético negro.



Todas las medidas deberán ser verificadas en obra.

DIRECCIÓN PROVINCIAL DE ARQUITECTURA			
Ministerio de Infraestructura y servicios públicos.			
BUENOS AIRES PROVINCIA			
ANTEPROYECTO: Ministerio de salud. Departamento de recursos físicos en salud. DOCUMENTACIÓN PARA PLIEGO LICITATORIO. DIRECCIÓN PROVINCIAL DE ARQUITECTURA.		OBRA: C.A.P.S. Villa Escobar PARTIDO: Moreno - Provincia de Buenos Aires UBICACION: Calle Benvenuto Cellini y Tito Livio	
Director Provincial: Cdor. Carlos Colombini.		Plano: PLANILLA DE CARPINTERIAS - VENTANAS ESCALA:1:25	
N de expediente:	Fecha: ENERO 2019	N plano:	Total: 20 21

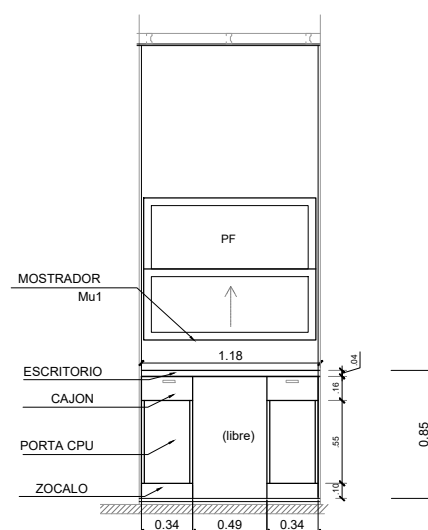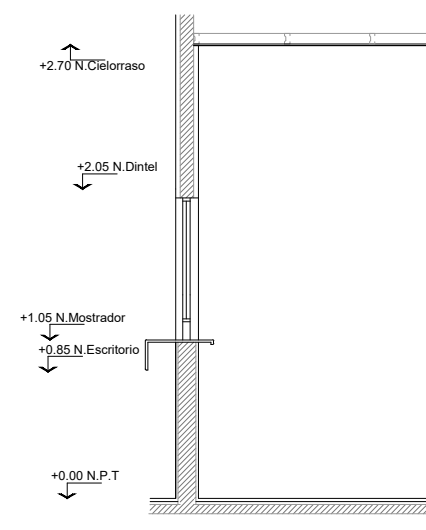MU1	Puestos de Atención al Publico y Mueble de Guardado			
CANTIDAD	3			
UBICACIÓN	Administración - Farmacia-			
<div><div></div><div></div></div> <div><div>CORTE - VISTA FRENTE</div><div>CORTE - VISTA LATERAL</div></div>				
MOSTRADOR	---	HERRAJES	BISAGRAS	---
ESCRITORIO	3 PUESTOS DE ATENCION SOBIBUJO, C/ MODULO PORTA CPU Y CAJON, APOYADOS SI/ MUEBLES BAJOS Y MENULAS		TIRADORES	CURVO 126mm (apoyado) + CUBETAS EMBUTIDAS (puertas correderas)BRONCE CROMO MATE
			CERRADURA GUIAS	TIPO TAMBOR, EN TODOS LOS MODULOS TELESCOPICAS REFORZADAS
MUEBLE	ARMARIO LATERAL, PARTE BAJA CERRADA C/ PUERTAS CORREDIZAS, PARTE SUPERIOR ABIERTA CON ESTANTES REGULAB.		MATERIALES	PLACA MELAMINICA BASE MDF 18mm, CALIDAD MASISA, COLOR A DEF. CANTOS ABS, TAPAS DE ESCRITORIOS DE 36mm
NOTA: TODAS LAS MEDIDAS SE VERIFICARÁN EN OBRA			ZOCALO	10cm MELAMINA REVESTIDA ACERO INOX

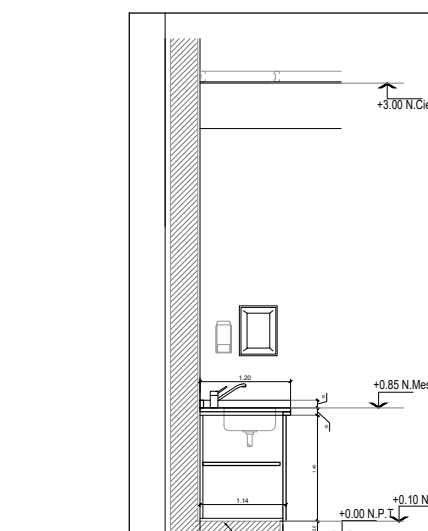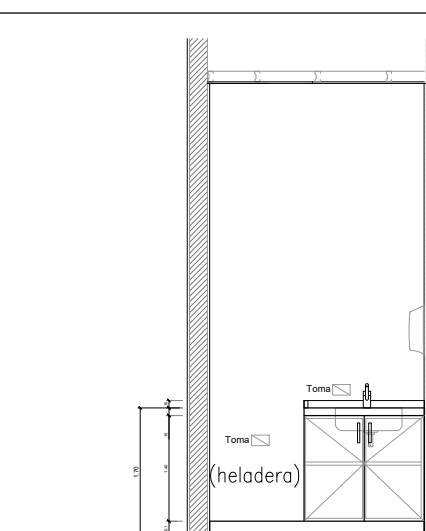M2	MESADA + MUEBLE				
CANTIDAD	1				
UBICACIÓN	VACUNATORIO - ENFERMERÍA				
<div><div></div><div></div></div> <div><div>CORTE - VISTA FRENTE</div><div>CORTE - VISTA LATERAL</div></div>					
MESADA	MUEBLE				
MATERIAL	GRANITO GRIS MARA ESPESOR 25 MM	BAJO MESADA	2 MOD. DOBLES C/PUERTAS Y ESTANTES REGULABLES, SIN FONDO.		
TRASFOROS	PARA PILETA Y GRIFERÍA MONOCOMANDO		---		
COLOCACIÓN	S/ MUEBLE BAJOMESADA		---		
ZOCALO	5 CM		---		
PILETA	DE A"1"DE 34 X 44 X 16 cm TIPO JOHNSON MOD.E44 O SIMILAR	MATERIALES	PLACA MELAMINICA BASE MDF 18 MM, CALIDAD MASISA, COLOR A DEFINIR, CANTOS ABS DE 5 MM		
GRIFERÍA	JUEGO MONOCOMANDO PARA MESADA FV 90 SWING		BISAGRAS TIRADORES	ARTICULADAS P/MUEBLES DE COCINA, CALIDAD HAFELE	
DESCARGA	DE PPL ESTANDAR		CERRADURA	TIPO TAMBOR, EN TODOS LOS MODULOS	
OBS. 1 DISPENSER DE JABÓN LÍQUIDO + 1 DISPENSER DE TOALLAS DE PAPEL			GUIAS	---	
NOTA: TODAS LAS MEDIDAS SE VERIFICARÁN EN OBRA					

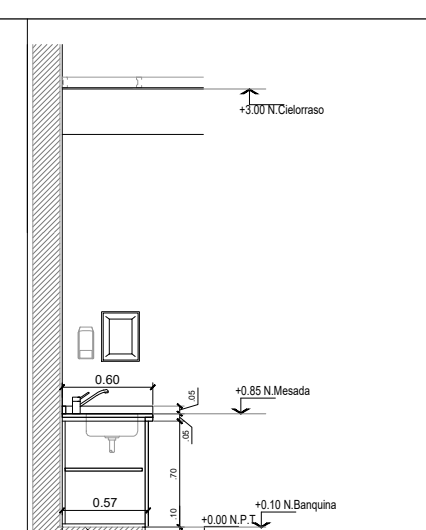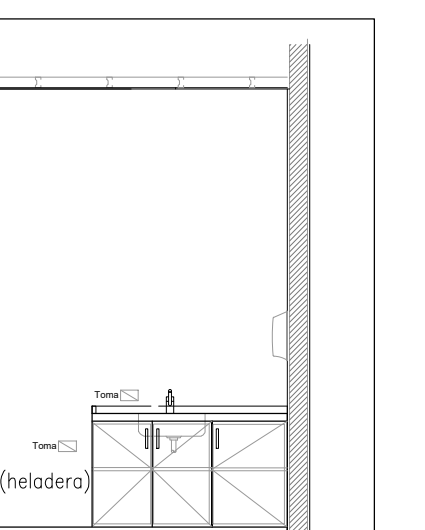M1	MESADA + MUEBLE				
CANTIDAD	1				
UBICACIÓN	SUM				
<div><div></div><div></div></div> <div><div>CORTE - VISTA FRENTE</div><div>CORTE - VISTA LATERAL</div></div>					
MESADA	MUEBLE				
MATERIAL	GRANITO GRIS MARA ESPESOR 25 MM	BAJO MESADA	2 MOD. DOBLES C/PUERTAS Y ESTANTES REGULABLES, SIN FONDO.		
TRASFOROS	PARA PILETA Y GRIFERIA MONOCOMANDO		---		
COLOCACIÓN	SI/ MUEBLE BAJOMESADA		---		
ZOCALO	5 CM		---		
PILETA	DE A"1"DE 34 X 44 X 16 cm TIPO JOHNSON MOD.E44 O SIMILAR	MATERIALES	PLACA MELAMINICA BASE MDF 18 MM, CALIDAD MASISA, COLOR A DEFINIR, CANTOS ABS DE 5 MM		
GRIFERIA	JUEGO MONOCOMANDO PARA MESADA FV 90 SWING		BISAGRAS TIRADORES	ARTICULADAS P/MUEBLES DE COCINA, CALIDAD HAFELE	
DESCARGA	DE PPL ESTANDAR		CERRADURA	TIPO TAMBOR, EN TODOS LOS MODULOS	
OBS. 1 DISPENSER DE JABÓN LÍQUIDO + 1 DISPENSER DE TOALLAS DE PAPEL			GUIAS	---	
NOTA: TODAS LAS MEDIDAS SE VERIFICARÁN EN OBRA					

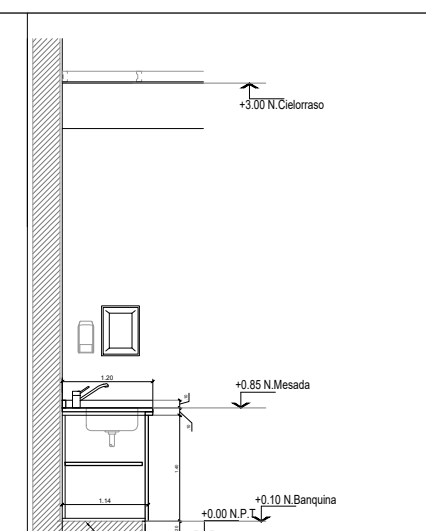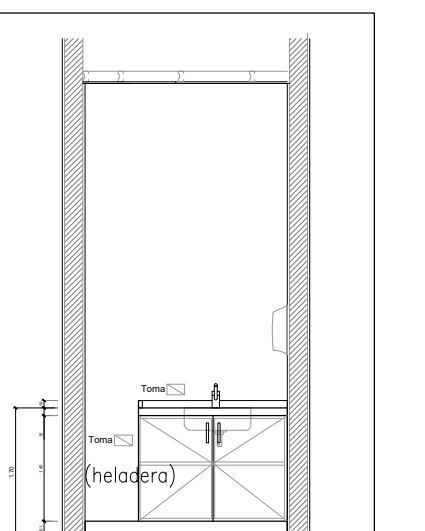M3	MESADA + MUEBLE				
CANTIDAD	1				
UBICACIÓN	OFFICE				
<div><div></div><div></div></div> <div><div>CORTE - VISTA FRENTE</div><div>CORTE - VISTA LATERAL</div></div>					
MESADA	MUEBLE				
MATERIAL	GRANITO GRIS MARA ESPESOR 25 MM	BAJO MESADA	2 MOD. DOBLES C/PUERTAS Y ESTANTES REGULABLES, SIN FONDO.		
TRASFOROS	PARA PILETA Y GRIFERIA MONOCOMANDO		---		
COLOCACIÓN	S/ MUEBLE BAJOMESADA		---		
ZOCALO	5 CM		---		
PILETA	DE A"1"DE 34 X 44 X 16 cm TIPO JOHNSON MOD.E44 O SIMILAR	MATERIALES	PLACA MELAMINICA BASE MDF 18 MM, CALIDAD MASISA, COLOR A DEFINIR, CANTOS ABS DE 5 MM		
GRIFERIA	JUEGO MONOCOMANDO PARA MESADA FV 90 SWING		BISAGRAS TIRADORES	ARTICULADAS P/MUEBLES DE COCINA, CALIDAD HAFELE	
DESCARGA	DE PPL ESTANDAR		CERRADURA	TIPO TAMBOR, EN TODOS LOS MODULOS	
OBS. 1 DISPENSER DE JABÓN LÍQUIDO + 1 DISPENSER DE TOALLAS DE PAPEL			GUIAS	---	
NOTA: TODAS LAS MEDIDAS SE VERIFICARÁN EN OBRA					

Todas las medidas deberán ser verificadas en obra.

DIRECCIÓN PROVINCIAL DE ARQUITECTURA Ministerio de Infraestructura y servicios públicos.			
BUENOS AIRES PROVINCIA			
ANTEPROYECTO: Ministerio de salud. Departamento de recursos físicos en salud. DOCUMENTACIÓN PARA PLIEGO LICITATORIO. DIRECCIÓN PROVINCIAL DE ARQUITECTURA.		OBRA: C.A.P.S. Villa Escobar	
Director Provincial: Cdr. Carlos Colombini.		PARTIDO: Moreno - Provincia de Buenos Aires UBICACION: Calle Benvenuto Cellini y Tito Livio	
		Plano: MUEBLES	
		ESCALA:1:25	
N de expediente:		Fecha: ENERO 2019	N plano: Total: 21 21



GOBIERNO DE LA PROVINCIA DE BUENOS AIRES
2019 - Año del centenario del nacimiento de Eva María Duarte de Perón

Hoja Adicional de Firmas
Pliego

Número:

Referencia: AMBA-CAPS-GRUPO 4.12b-MORENO-documentación gráfica

El documento fue importado por el sistema GEDO con un total de 95 pagina/s.