

**DOCUMENTACIÓN GRÁFICA  
“U.S. ATALAYA”**

**MORENO – GRUPO 4.10**

## IMPLANTACION:



# DIRECCIÓN PROVINCIAL DE ARQUITECTURA

## Ministerio de Infraestructura y servicios públicos.

### BUENOS AIRES PROVINCIA

ANTEPROYECTO:  
Ministerio de salud.  
Departamento de recursos físicos en salud.  
DOCUMENTACIÓN PARA PLIEGO LICITATORIO.  
DIRECCIÓN PROVINCIAL DE ARQUITECTURA.

Director Provincial:

Cdor. Carlos Colombini.

OBRA:

**CAPS ATALAYA**

PARTIDO: Moreno - Provincia de Buenos Aires

UBICACION: Calle Arenales y Vacaro

Plano:

**IMPLANTACION**

N de expediente:


EX-2019-00041660- -GDEBA-DPCLMIYSPGP

N plano:

**1**

Total:

**18**

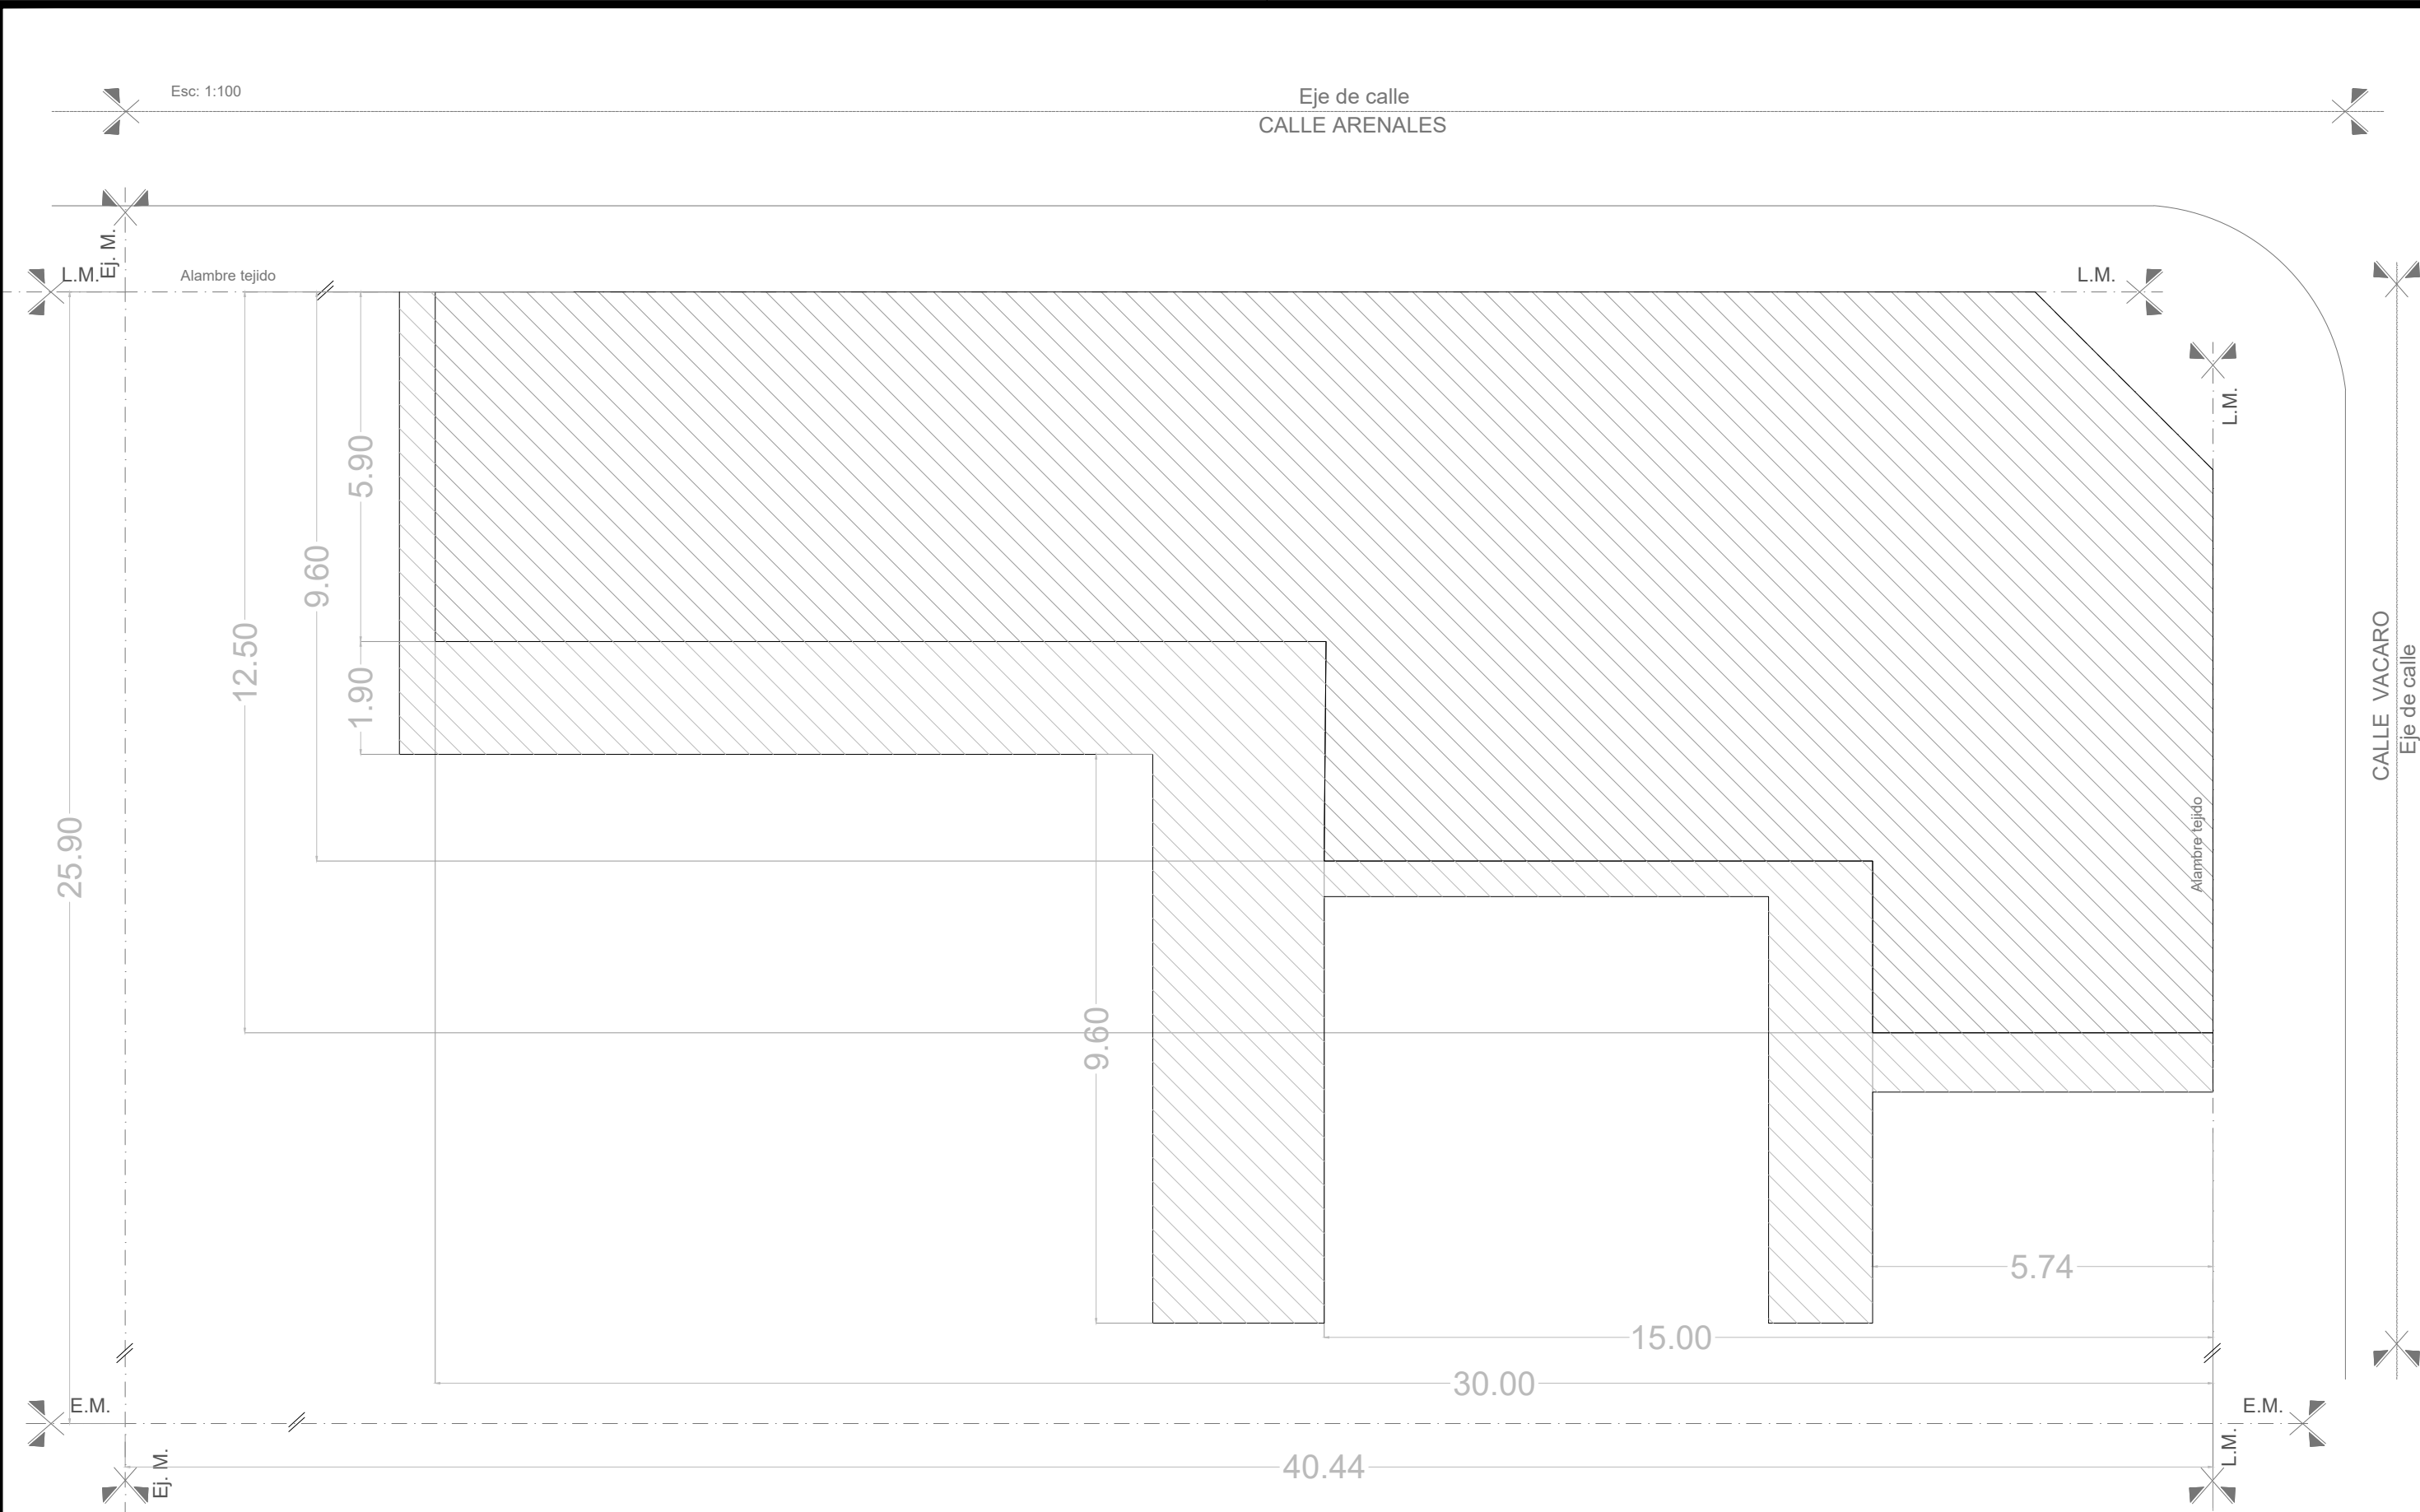

REFERENCIAS:


	Desmante, relleno y compactacion s/ PET - prof: 0,40 mts.
--	--

**NOTA:** En circulaciones exteriores (vehiculares y peatonales) se realizara el mismo procedimiento pero a una profundidad de 0,20 mts.

**DIRECCIÓN PROVINCIAL DE ARQUITECTURA**  
Ministerio de Infraestructura y servicios públicos.  
**BUENOS AIRES PROVINCIA**

ANTEPROYECTO: Ministerio de salud. Departamento de recursos físicos en salud. DOCUMENTACIÓN PARA PLIEGO LICITATORIO. DIRECCIÓN PROVINCIAL DE ARQUITECTURA.	OBRA: <b>CAPS ATALAYA</b>		
	PARTIDO: Moreno - Provincia de Buenos Aires		
	UBICACION: Calle Arenales y Vacaro		
	Plano: SIT. ACTUAL - MOVIMIENTOS DE SUELO		
Director Provincial:  Cdor. Carlos Colombini.	ESCALA: 1:100		
	N de expediente: EX-2019-00041660- -GDEBA-DPCLMIYSPGP	N plano: 2	Total: 18

**NOTAS:** 1-Todas las medidas deberan ser verificadas en obra.

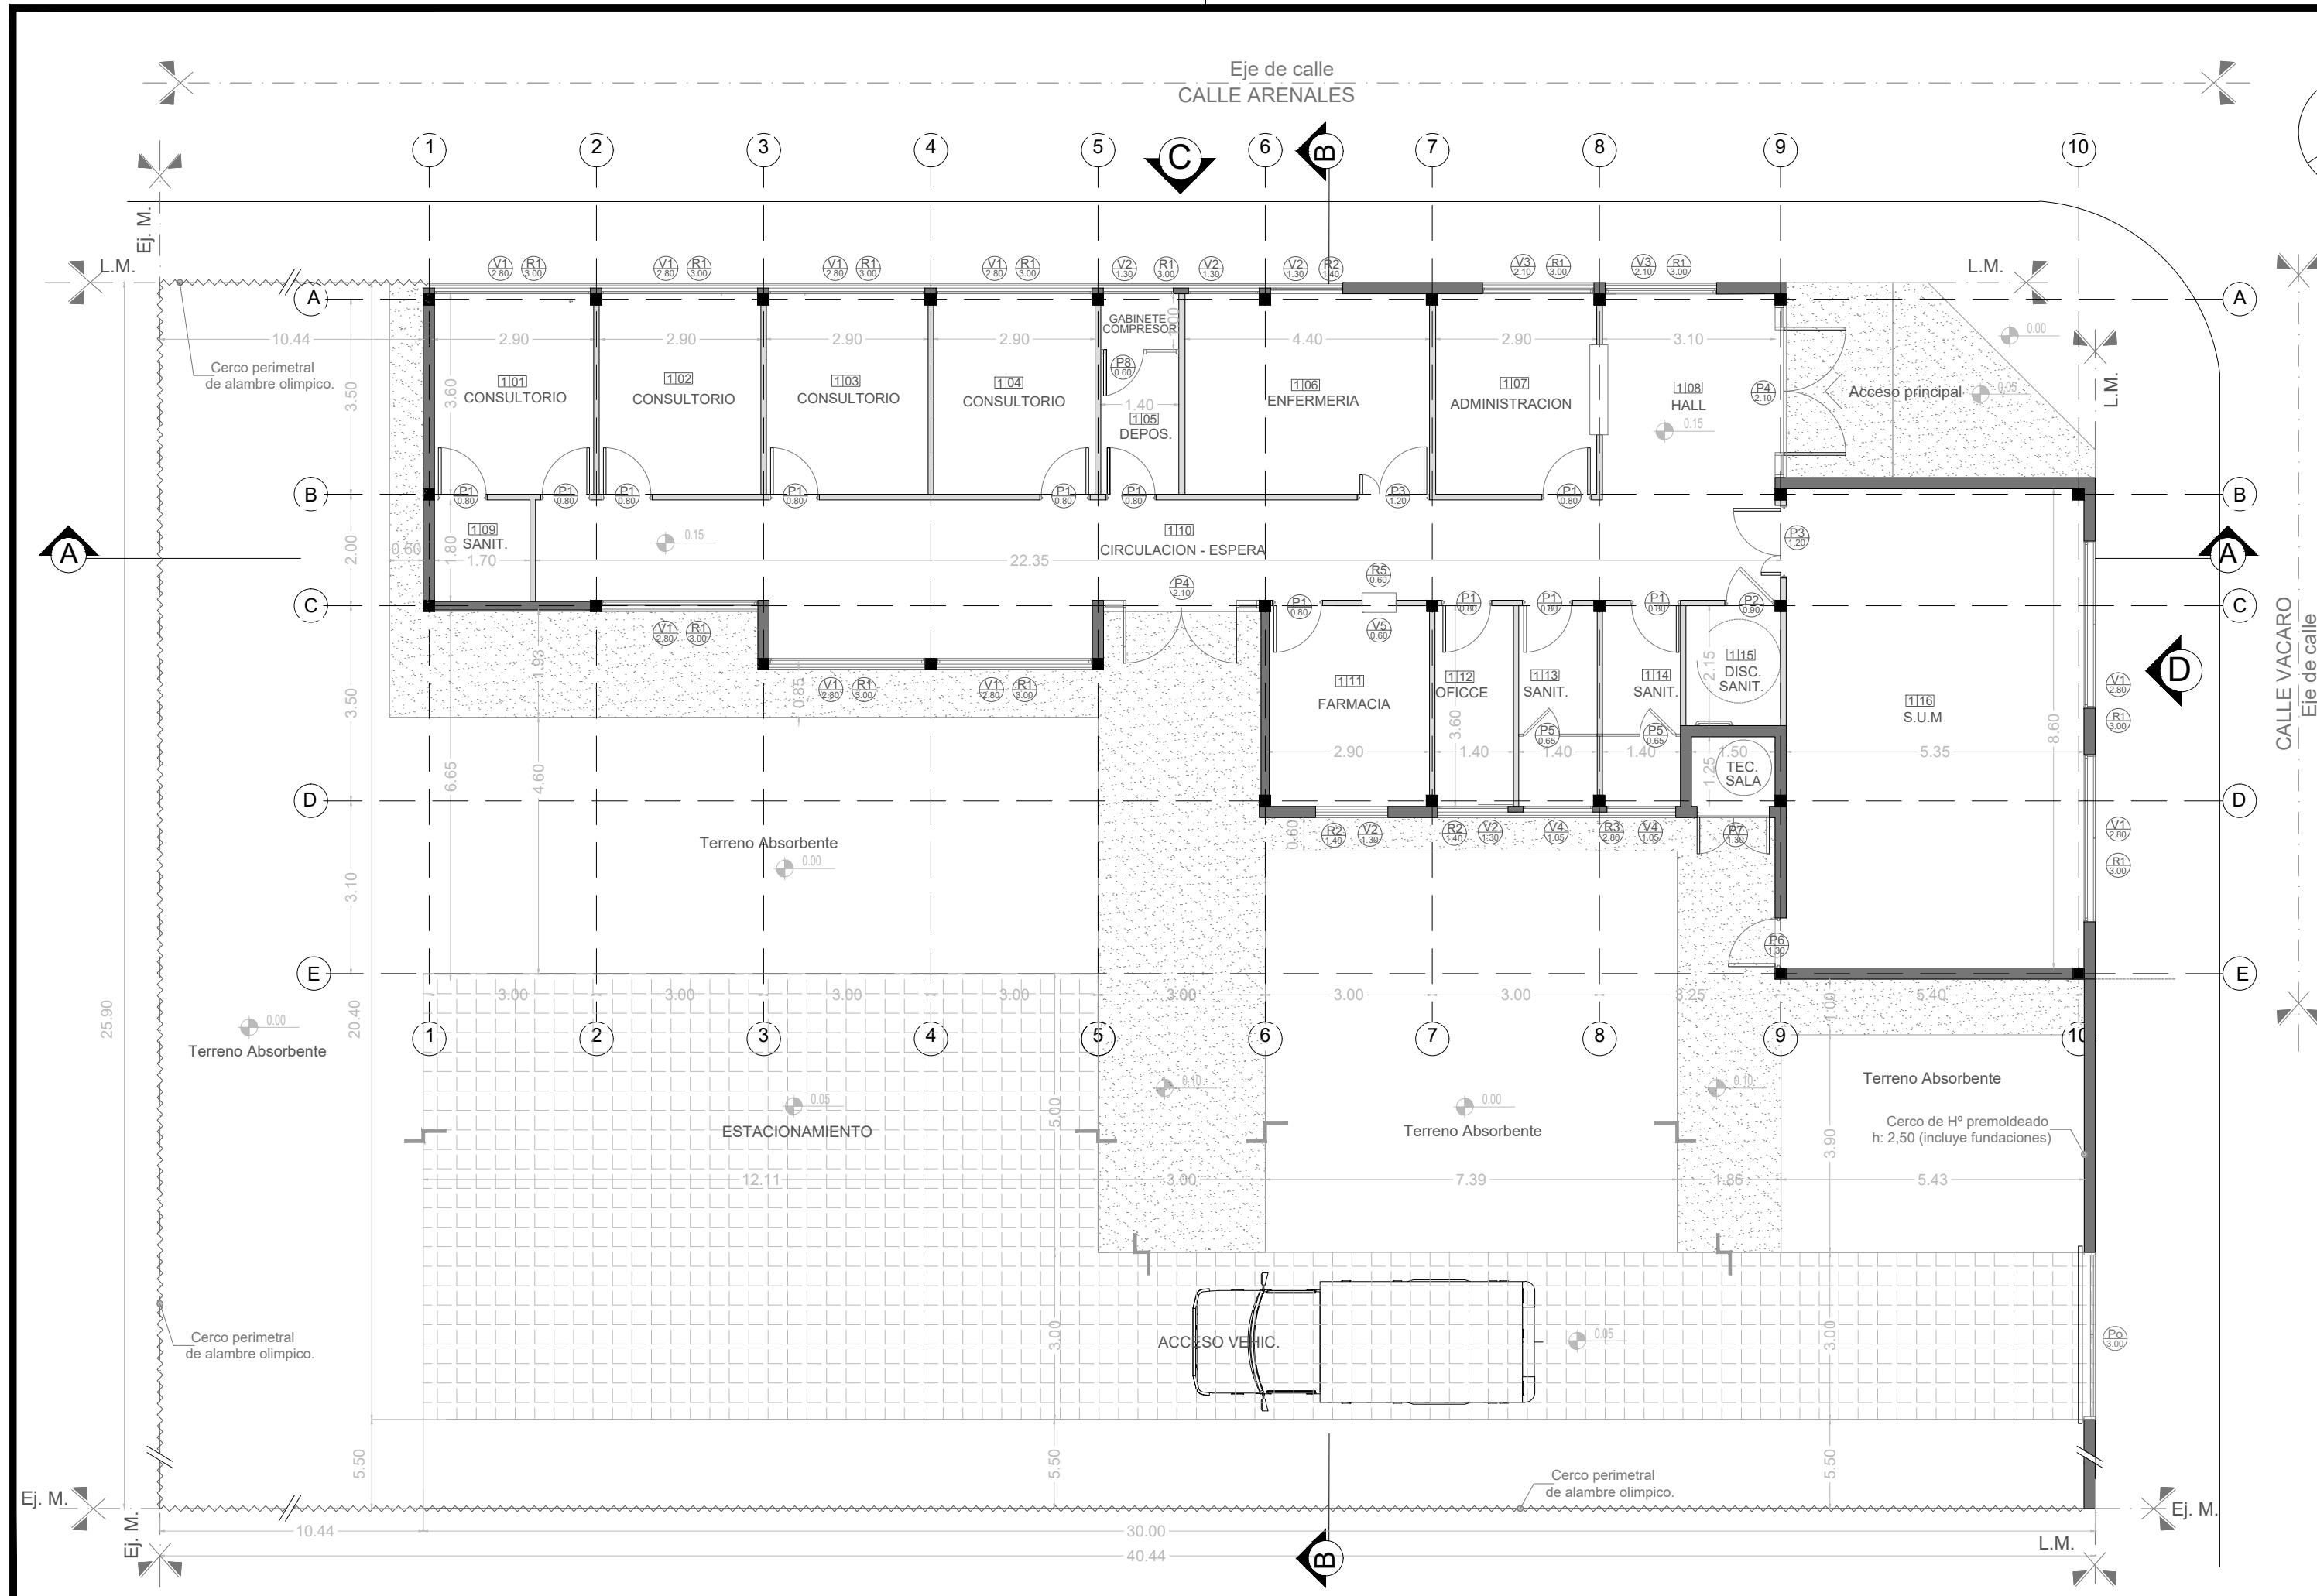

REFERENCIAS:

- Tabiques de yeso c/ estructura metalica.
- Mamposteria a construir.
- Vereda cemento alisado nueva.
- Pavimento articulado c/ cordon.
- Ventana nueva a colocar.
- Puerta nueva a colocar.
- Reja nueva a colocar.

NOTAS: 1-Todas las medidas deberan ser verificadas en obra.

DIRECCIÓN PROVINCIAL DE ARQUITECTURA  
Ministerio de Infraestructura y servicios públicos.  
BUENOS AIRES PROVINCIA

ANTEPROYECTO:  
Ministerio de salud.  
Departamento de recursos físicos en salud.  
DOCUMENTACIÓN PARA PLIEGO LICITATORIO.  
DIRECCIÓN PROVINCIAL DE ARQUITECTURA.

Director Provincial:  
  
Cdor. Carlos Colombini.


OBRA:  
**CAPS ATALAYA**  
PARTIDO: Moreno - Provincia de Buenos Aires  
UBICACION: Calle Arenales y Vacaro

Plano: **PLANTA DE ARQUITECTURA**  
ESCALA: 1:100


N de expediente:  
EX-2019-00041660- -GDEBA-DPCLMIYSPGP

N plano: 3  
Total: 18




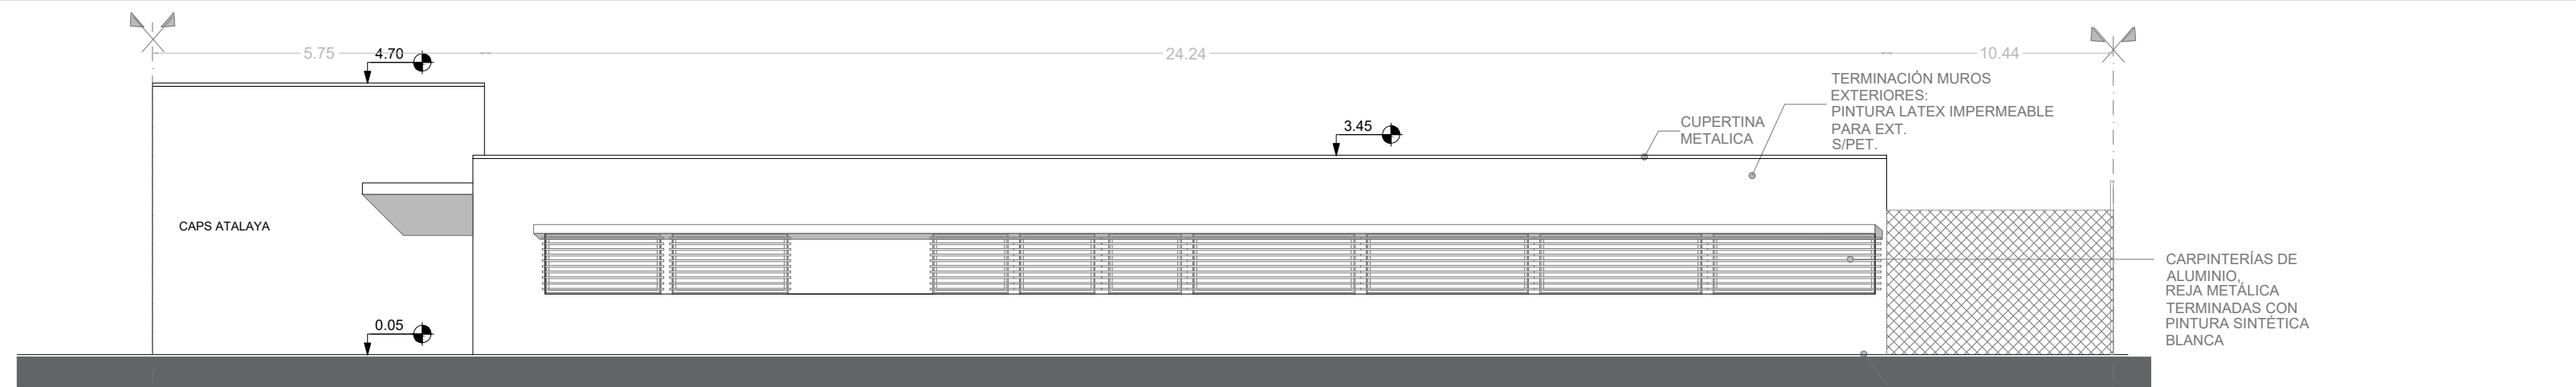


Vista Lateral C

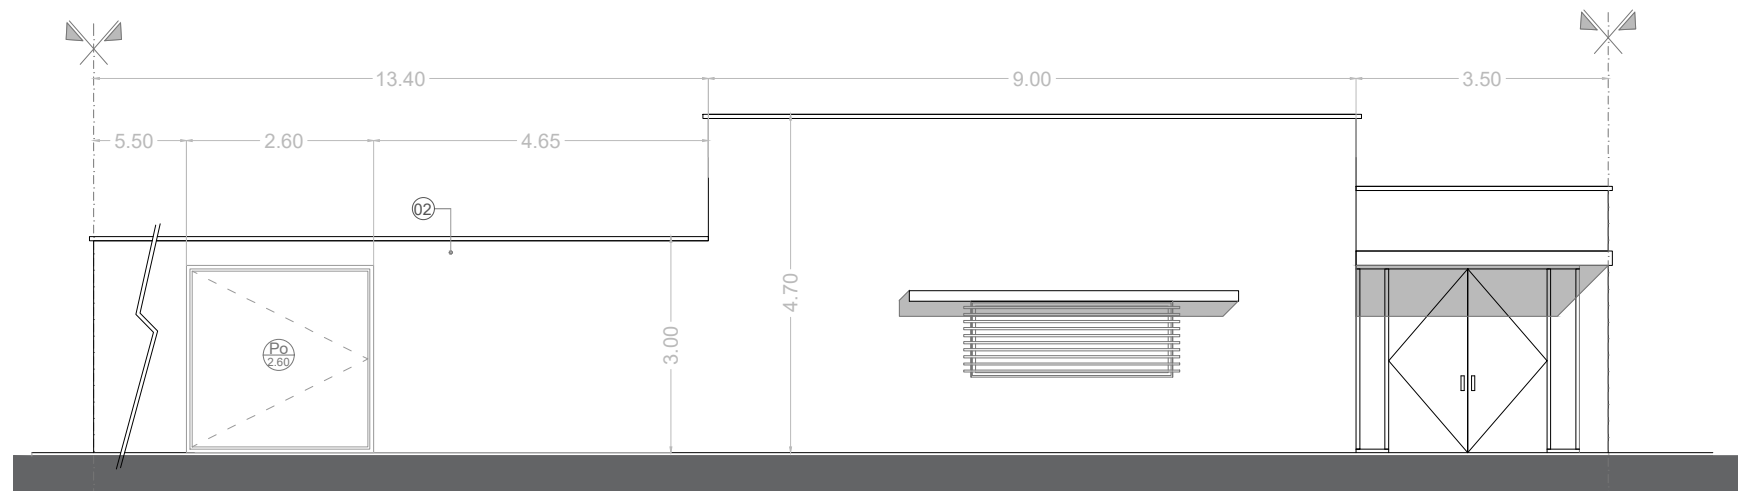

Vista Frontal D

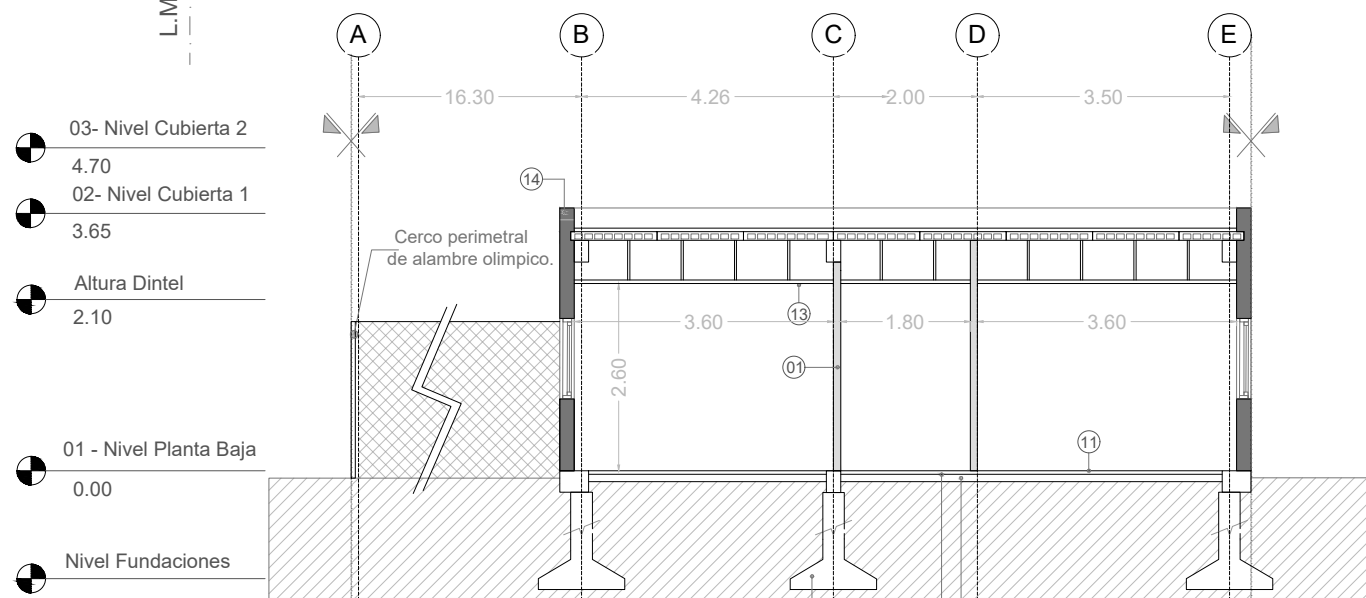

Corte B-B

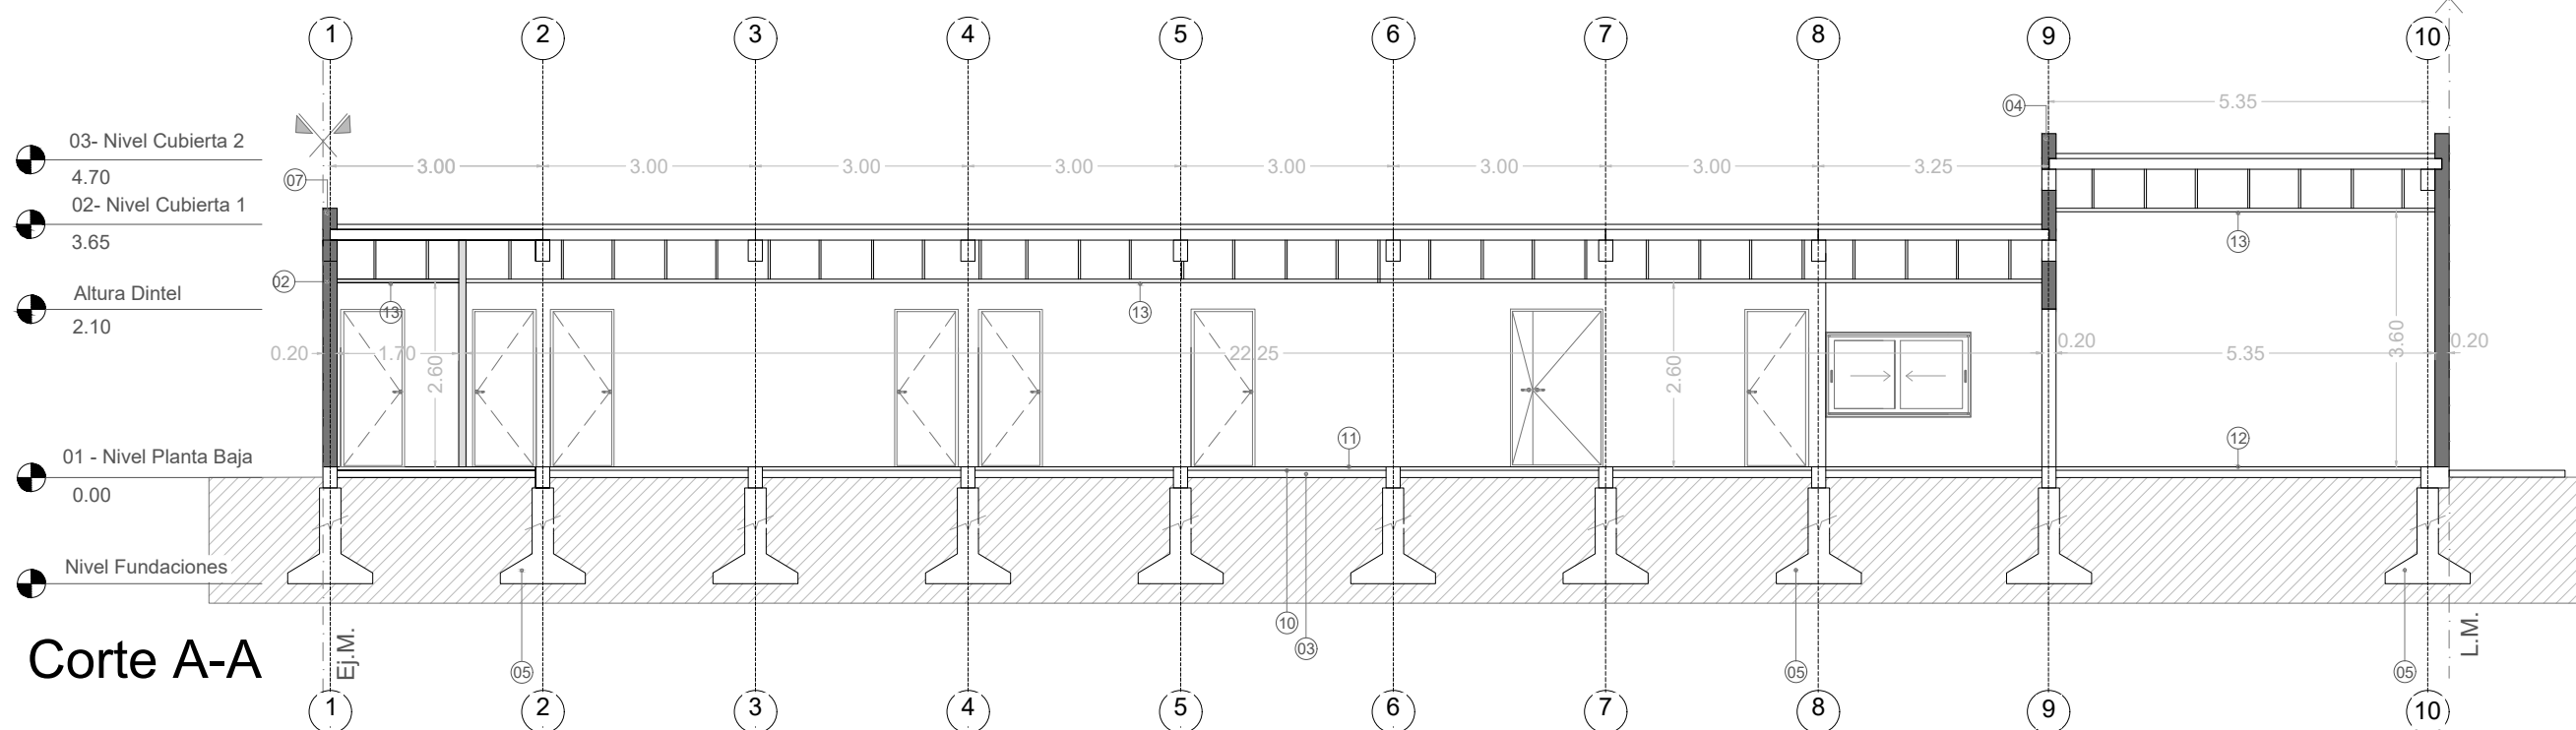

Corte A-A

REFERENCIAS:

- Tabiques de yeso c/ estructura metálica.
- Mampostería a construir.

- 01- Placa de roca de yeso s/ estructura metal.
- 02- Mampostería de ladrillo cerámico.
- 03- Contrapiso sobre terreno natural.
- 04- Viga de fundación segun calculo
- 05- Fundaciones según cálculo.
- 06- Revestimiento plástico texturado
- 07- Muro medianero. Ladrillo cerámico.
- 08- Bases según cálculo.
- 09- Vereda perimetral. Terminación cemento alisado
- 10- Carpeta cementicia.
- 11- Piso vinílico.
- 12- Piso Porcelanato
- 13- Cielorraso modular desmontable.
- 14- Muro de carga mampostería ladrillo común.

NOTAS: 1-Todas las medidas deberan ser verificadas en obra.


DIRECCIÓN PROVINCIAL DE ARQUITECTURA  
Ministerio de Infraestructura y servicios públicos.  
BUENOS AIRES PROVINCIA

ANTEPROYECTO:  
Ministerio de salud.  
Departamento de recursos físicos en salud.  
DOCUMENTACIÓN PARA PLIEGO LICITATORIO.  
DIRECCIÓN PROVINCIAL DE ARQUITECTURA.

OBRA:  
**CAPS ATALAYA**  
PARTIDO: Moreno - Provincia de Buenos Aires  
UBICACION: Calle Arenales y Vacaro

Plano: **CORTES / VISTAS**  
ESCALA: 1:100

N de expediente: EX-2019-00041660- -GDEBA-DPCLMIYSPGP	N plano: <b>4</b>	Total: <b>18</b>
--	----------------------	---------------------

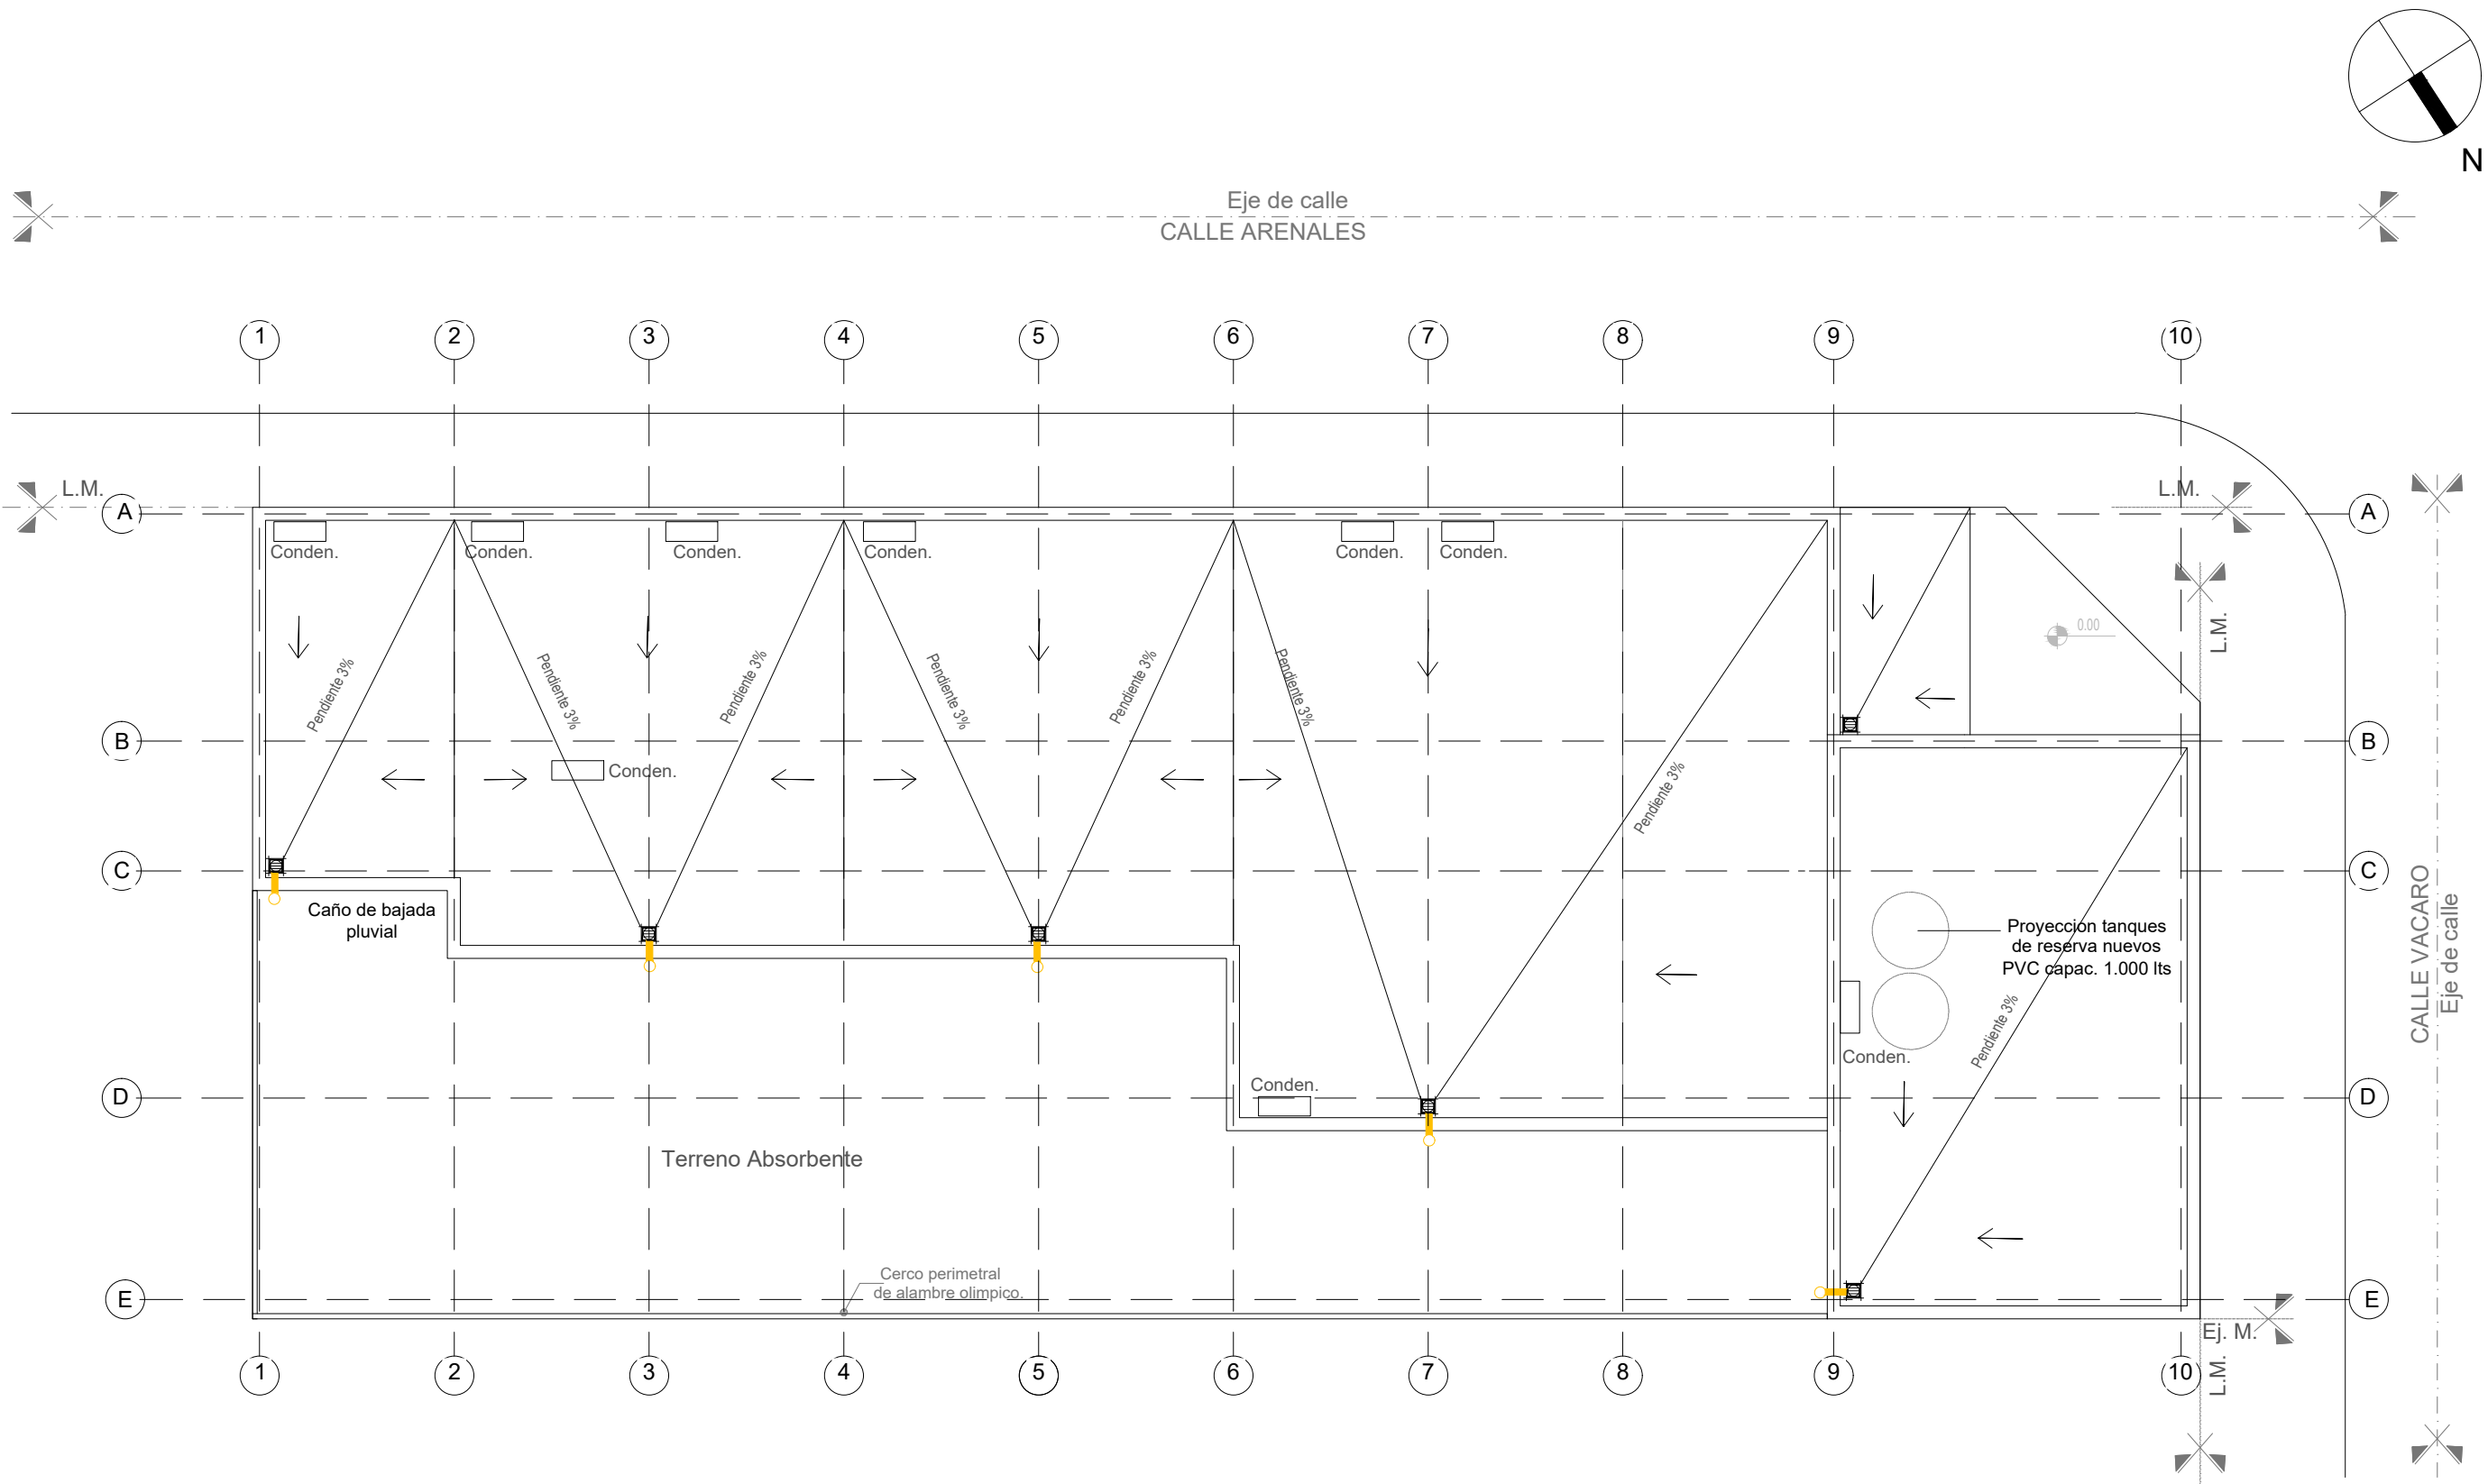

REFERENCIAS:	
	Caño hierro fundido 110m
	Caño PVC ø 110mm
	Boca desague tapada 30x30cm
	Camara de inspección
	Embudo de hierro fundido
	Boca desague abierta 20x20cm

NOTAS: 1-Todas las medidas deberan ser verificadas en obra.

DIRECCIÓN PROVINCIAL DE ARQUITECTURA  
Ministerio de Infraestructura y servicios públicos.

BUENOS AIRES PROVINCIA

ANTEPROYECTO:  
Ministerio de salud.  
Departamento de recursos físicos en salud.  
DOCUMENTACIÓN PARA PLIEGO LICITATORIO.  
DIRECCIÓN PROVINCIAL DE ARQUITECTURA.


OBRA:  
**CAPS ATALAYA**  
PARTIDO: Moreno - Provincia de Buenos Aires  
UBICACION: Calle Arenales y Vacaro

Director Provincial:  
  
Cdor. Carlos Colombini.

Plano:  
**PLANTA DE TECHOS**  
ESCALA: 1:100

N de expediente:  
EX-2019-00041660- -GDEBA-DPCLMIYSPGP

N plano:	Total:
5	18

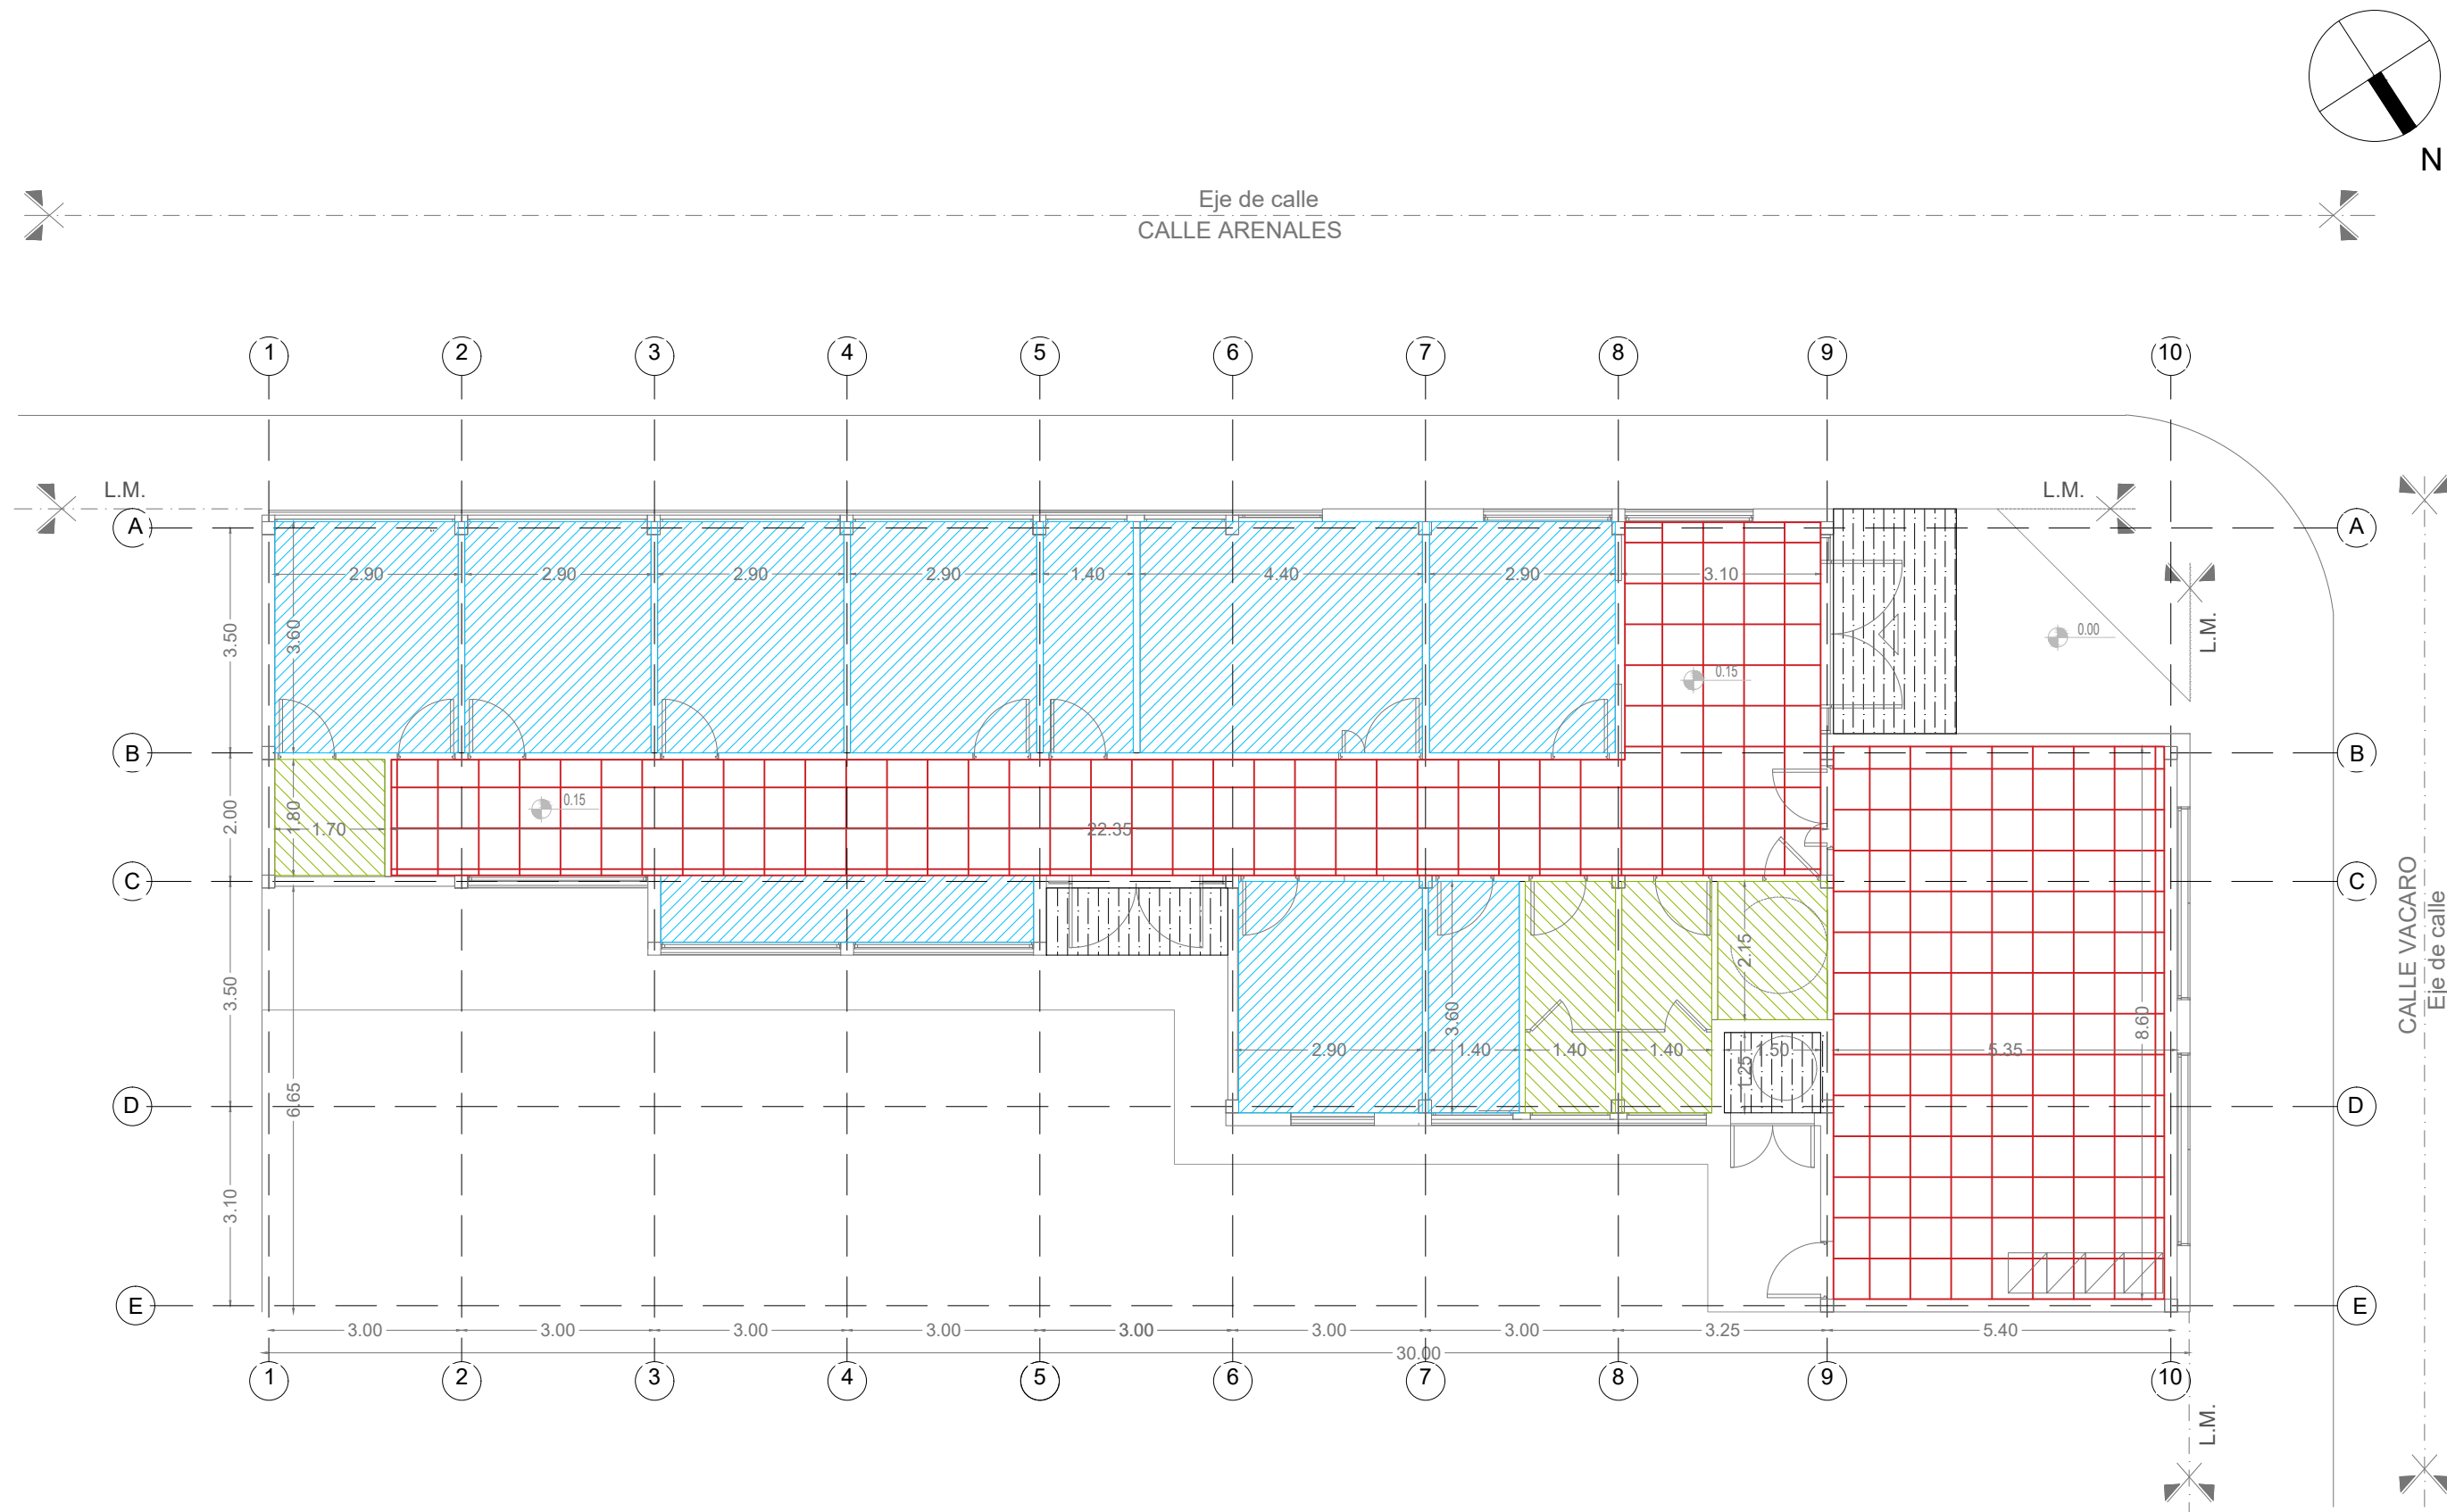


REFERENCIAS:

- Cielorraso suspendido ( c/buña perimetral)
- Cielorraso suspendido modular
- Cielorraso suspendido placa cementicia
- Cielorraso placa antihumedad

NOTAS: 1-Todas las medidas deberan ser verificadas en obra.

**DIRECCIÓN PROVINCIAL DE ARQUITECTURA**  
Ministerio de Infraestructura y servicios públicos.  
**BUENOS AIRES PROVINCIA**

ANTEPROYECTO: Ministerio de salud. Departamento de recursos físicos en salud. DOCUMENTACIÓN PARA PLIEGO LICITATORIO. DIRECCIÓN PROVINCIAL DE ARQUITECTURA.	OBRA: <b>CAPS ATALAYA</b>		
	PARTIDO: Moreno - Provincia de Buenos Aires		
	UBICACION: Calle Arenales y Vacaro		
	Plano: <b>PLANTA DE CIELORRASO</b>		
Director Provincial:  Cdor. Carlos Colombini.	ESCALA: 1:100		
	N de expediente: EX-2019-00041660- -GDEBA-DPCLMIYSPGP	N plano: <b>6</b>	Total: <b>18</b>

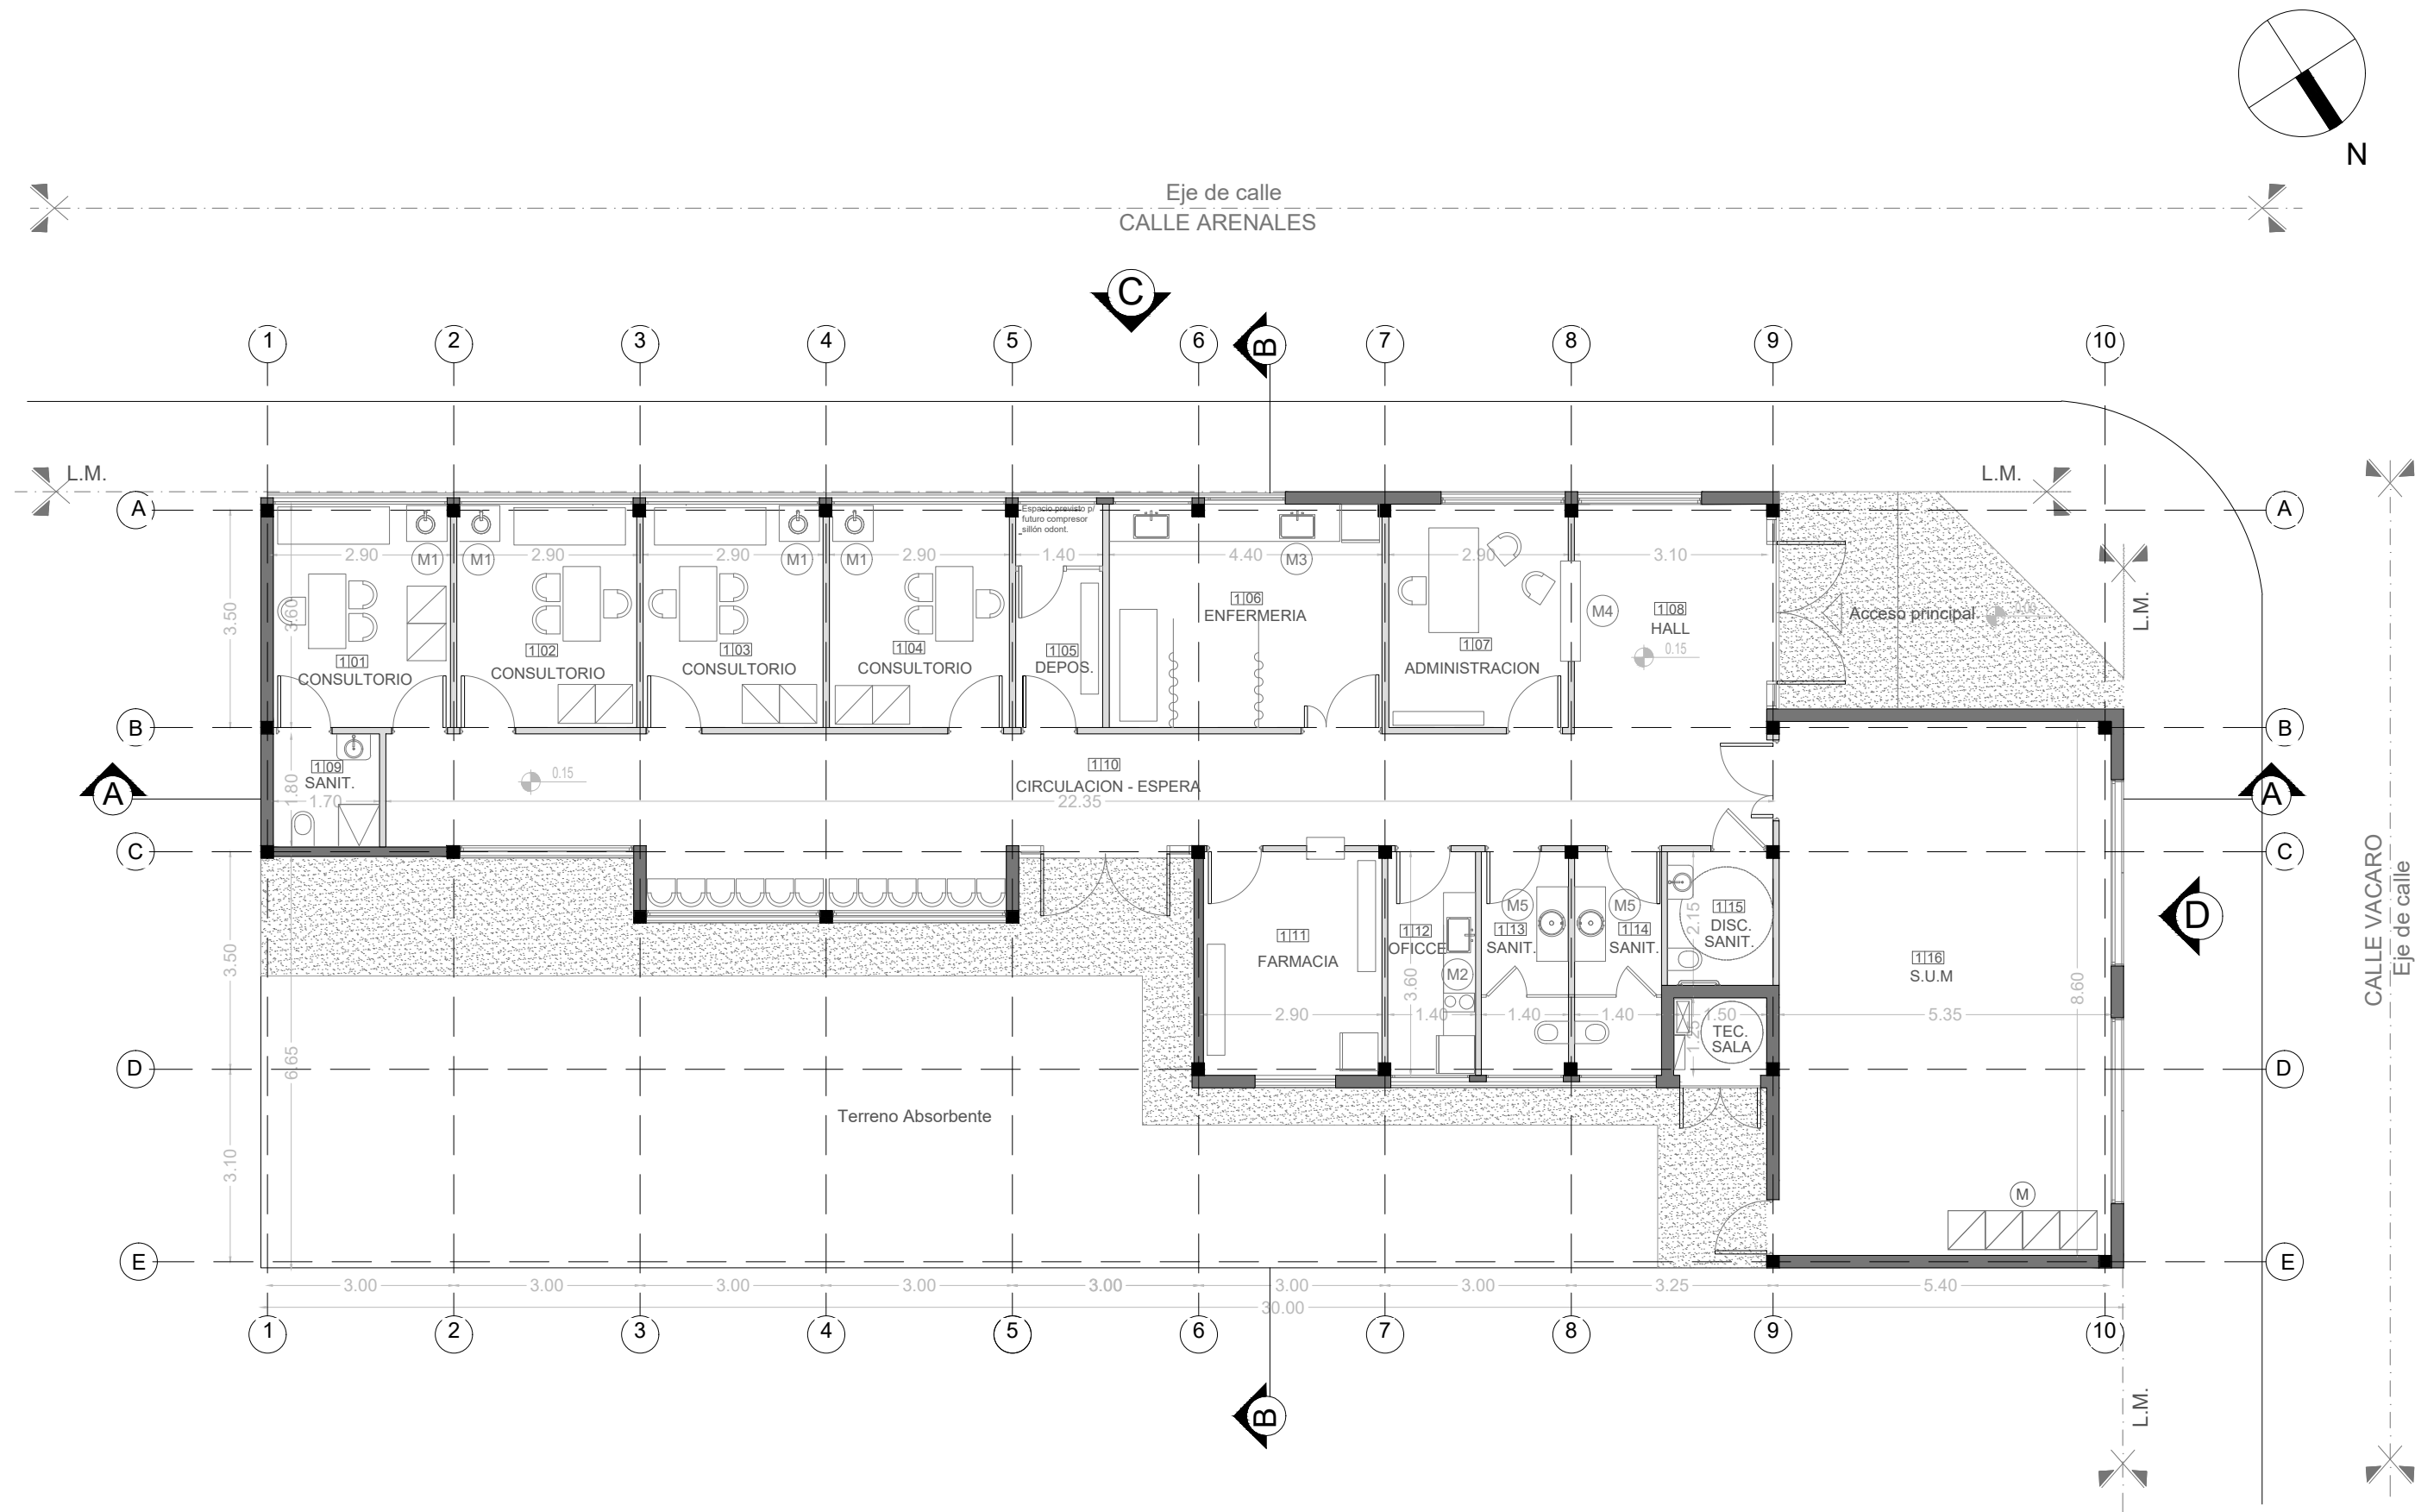

REFERENCIAS: Muebles segun P.E.T.

- M Mueble S.U.M
- M1 Mesada de granito gris 0.65 x 0.60
- M2 Mesada de granito gris 2.30 x 0.50
- M3 Mesada de granito gris 3.70 x 0.60
- M4 Mostrador administracion.
- M5 Mesada de granito gris 1.20 x 0.50

NOTAS: 1-Todas las medidas deberan ser verificadas en obra.

**DIRECCIÓN PROVINCIAL DE ARQUITECTURA**  
Ministerio de Infraestructura y servicios públicos.  
**BUENOS AIRES PROVINCIA**

ANTEPROYECTO:  
Ministerio de salud.  
Departamento de recursos físicos en salud.  
DOCUMENTACIÓN PARA PLIEGO LICITATORIO.  
DIRECCIÓN PROVINCIAL DE ARQUITECTURA.


OBRA:  
**CAPS ATALAYA**  
PARTIDO: Moreno - Provincia de Buenos Aires  
UBICACION: Calle Arenales y Vacaro

Director Provincial:  
  
Cdor. Carlos Colombini.

Plano:  
**PLANTA DE MOBILIARIO**  
ESCALA: 1:100

N de expediente:  
EX-2019-00041660- -GDEBA-DPCLMIYSPGP

N plano: 7  
Total: 18

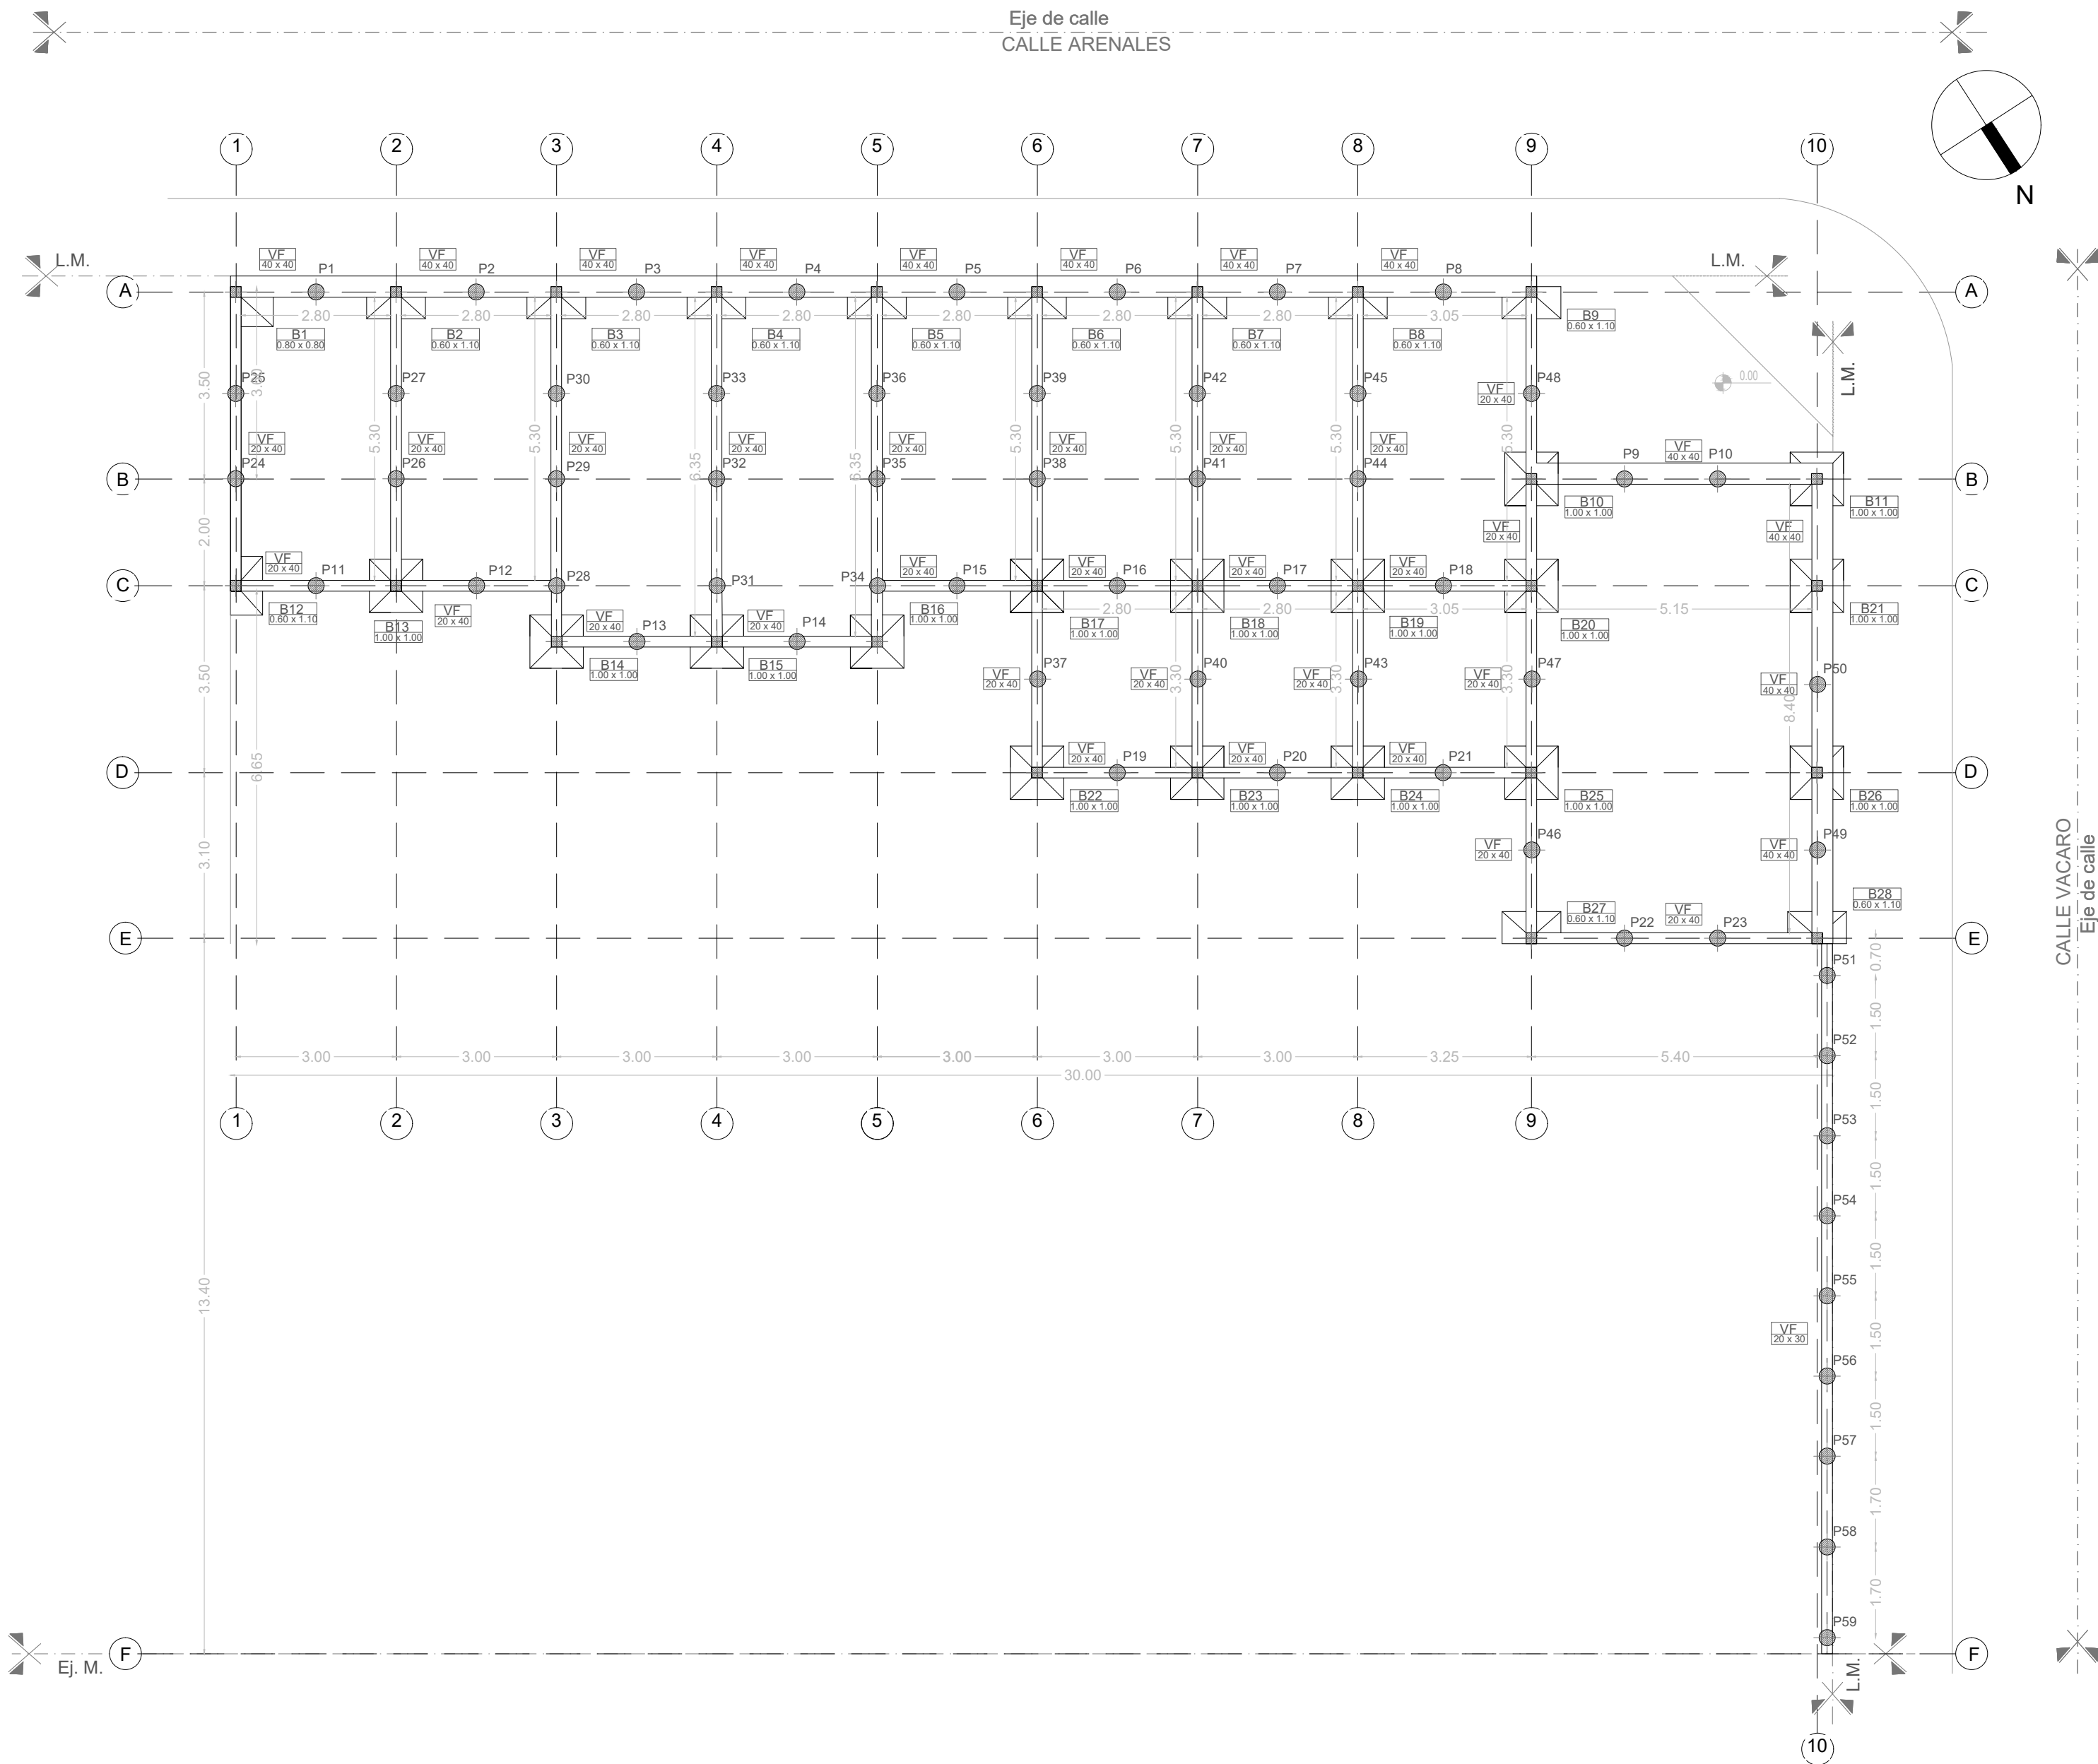

- NOTAS:** 1-Todas las medidas deberan ser verificadas en obra.
- 2- Vigas de fundacion de 0.20 x 0.40
- 3- Pilotines de H<sup>9</sup>A° Ø 0.30. profundidad segun estudio de suelos.
- 4- El dimensionamiento estructural esta sujeto a estudio de suelos y calculo de estructura.

**DIRECCIÓN PROVINCIAL DE ARQUITECTURA**  
Ministerio de Infraestructura y servicios públicos.

**BUENOS AIRES PROVINCIA**

ANTEPROYECTO:  
Ministerio de salud.  
Departamento de recursos físicos en salud.  
DOCUMENTACIÓN PARA PLIEGO LICITATORIO.  
DIRECCIÓN PROVINCIAL DE ARQUITECTURA.

OBRA:  
**CAPS ATALAYA**

PARTIDO: Moreno - Provincia de Buenos Aires  
UBICACION: Calle Arenales y Vacaro


Director Provincial:

Cdor. Carlos Colombini.

Plano:  
**ESTRUCTURA FUNDACIONES**  
ESCALA: 1:100

N de expediente:  
EX-2019-00041660- -GDEBA-DPCLMIYSPGP

N plano: 8  
Total: 18

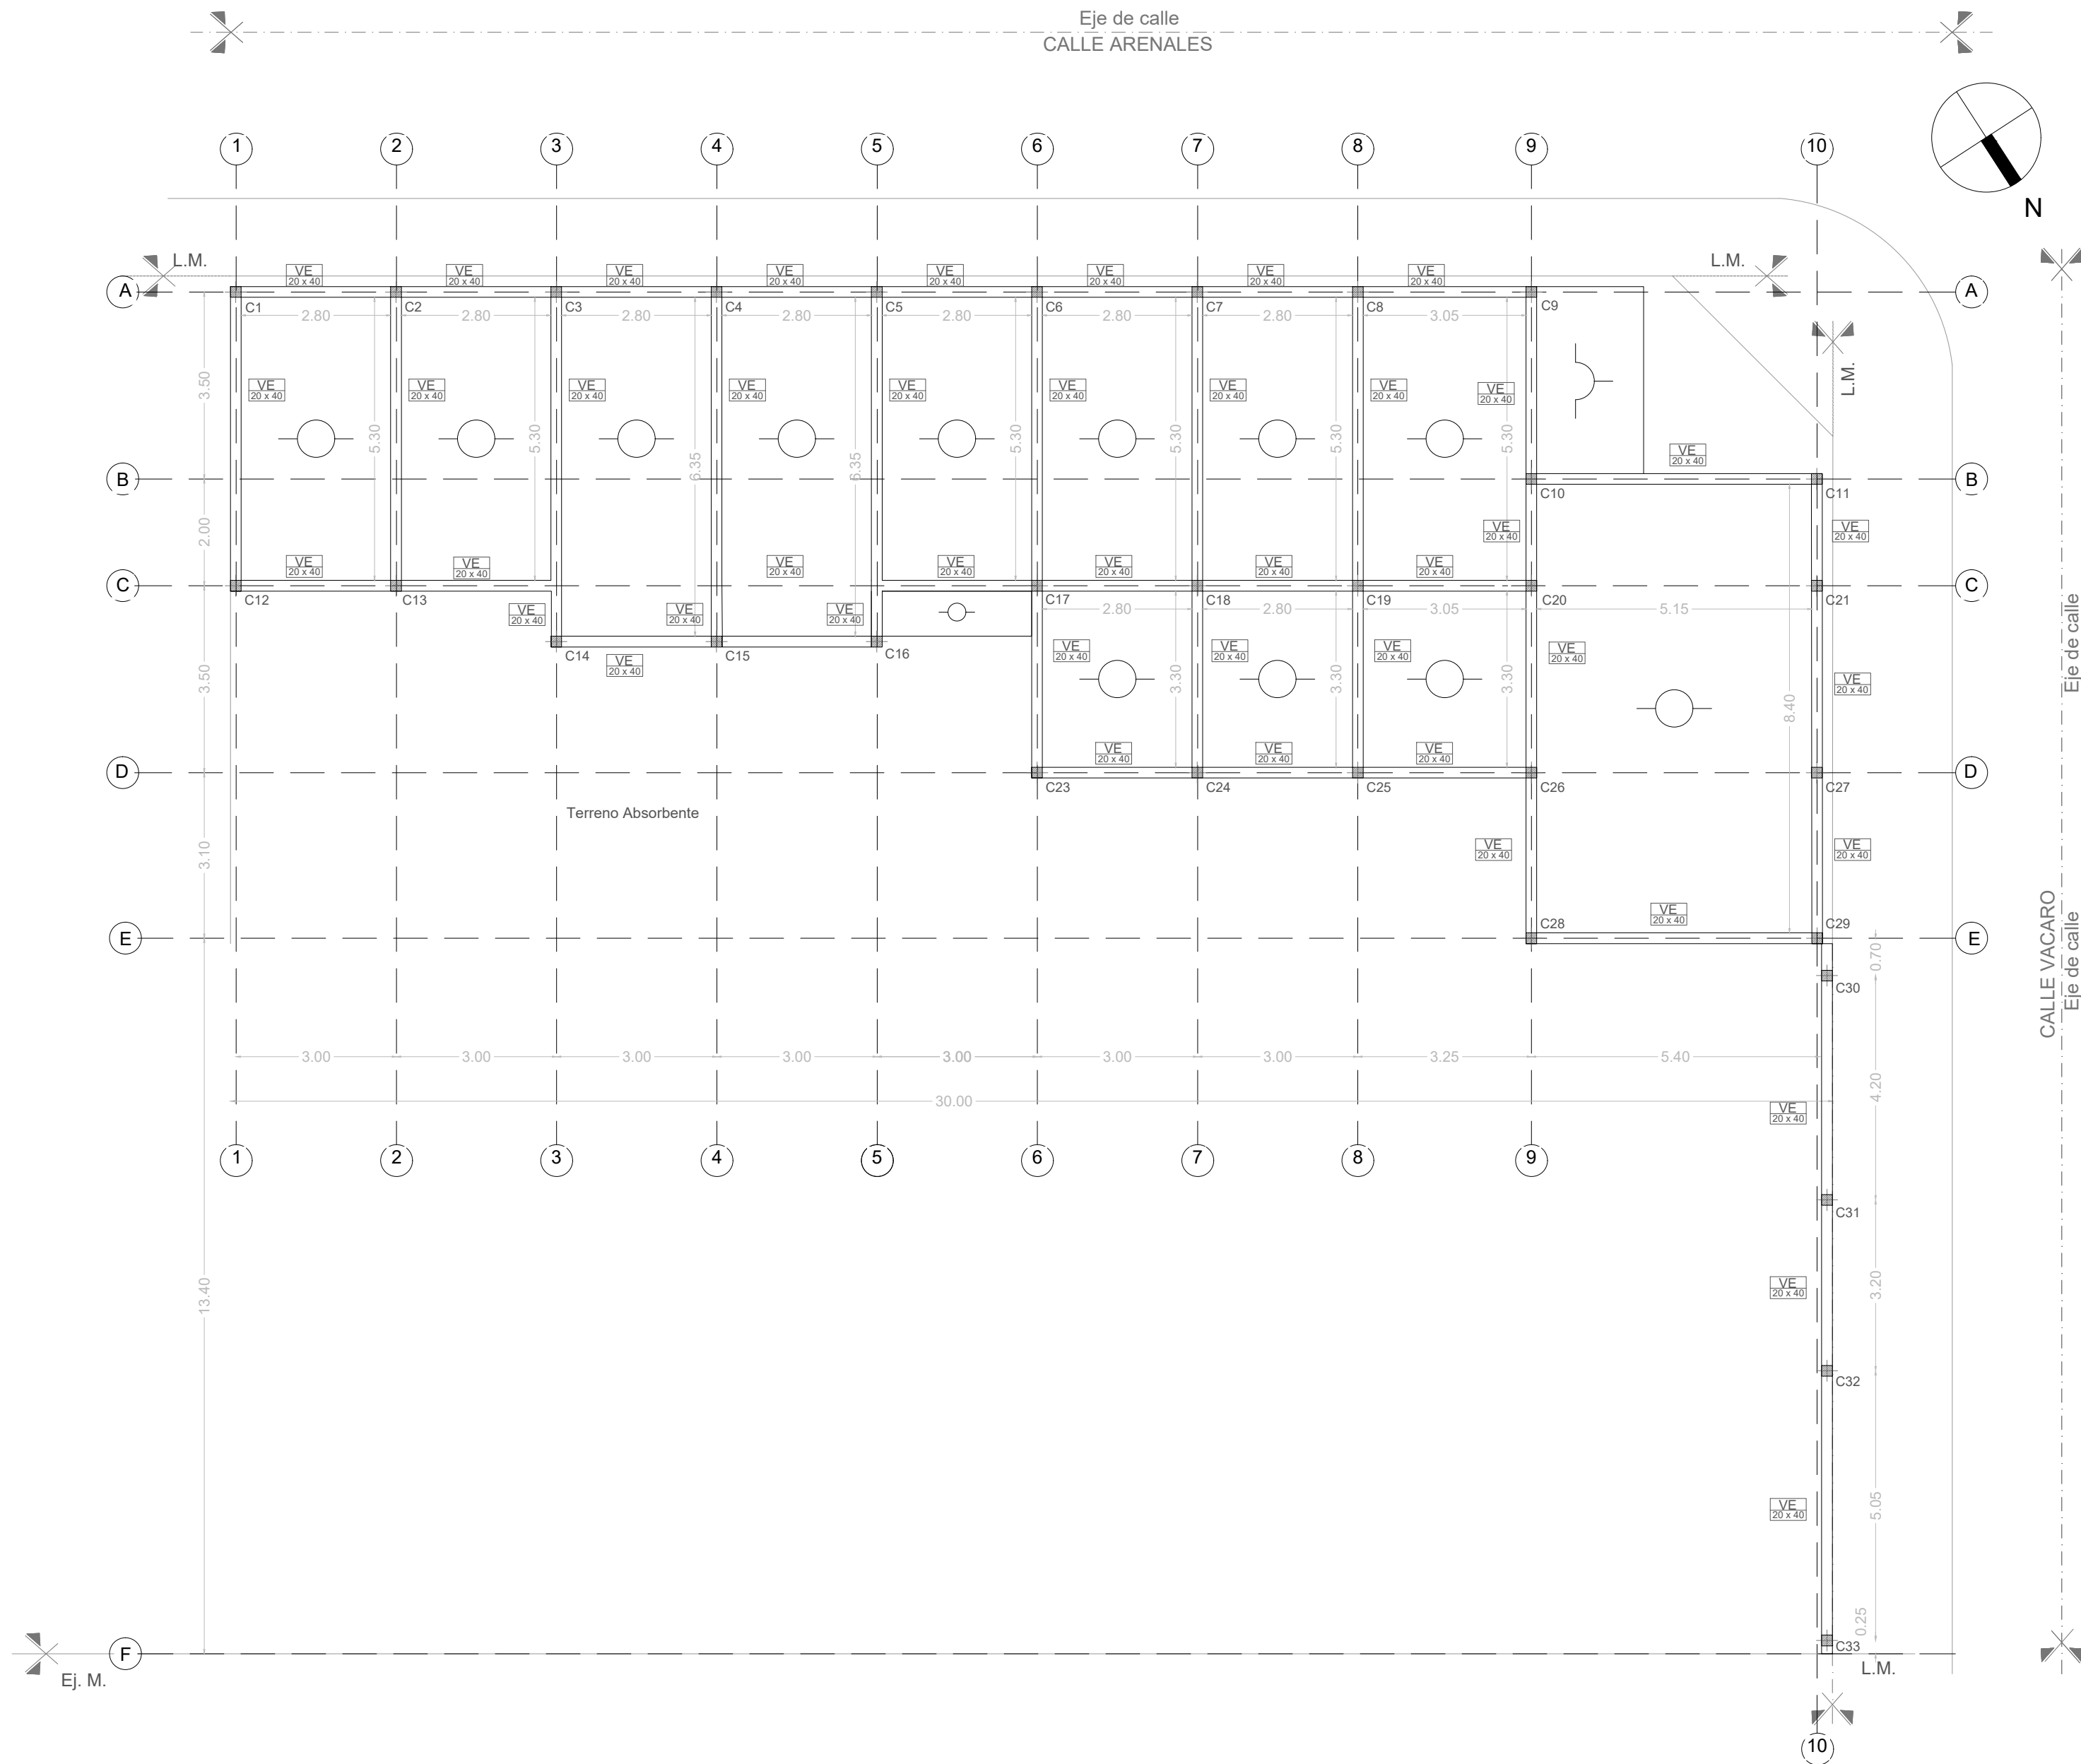

- NOTAS: 1-Todas las medidas deberan ser verificadas en obra.
- 2- Vigas de encadenado de 0.20 x 0.40
- 3- El dimensionamiento estructural esta sujeto a estudio de suelos y calculo de estructura.
- 4- Las losas serán de viguetas colocadas en el sentido indicado en el plano.

DIRECCIÓN PROVINCIAL DE ARQUITECTURA  
Ministerio de Infraestructura y servicios públicos.

BUENOS AIRES PROVINCIA

ANTEPROYECTO:  
Ministerio de salud.  
Departamento de recursos físicos en salud.  
DOCUMENTACIÓN PARA PLIEGO LICITATORIO.  
DIRECCIÓN PROVINCIAL DE ARQUITECTURA.

OBRA:  
**CAPS ATALAYA**

PARTIDO: Moreno - Provincia de Buenos Aires

UBICACION: Calle Arenales y Vacaro

Director Provincial:

Cdor. Carlos Colombini.

Plano: **ESTRUCTURA S/ P.B**

ESCALA: 1:100

N de expediente:  
EX-2019-00041660- -GDEBA-DPCLMIYSPGP


N plano:

9

Total:

18




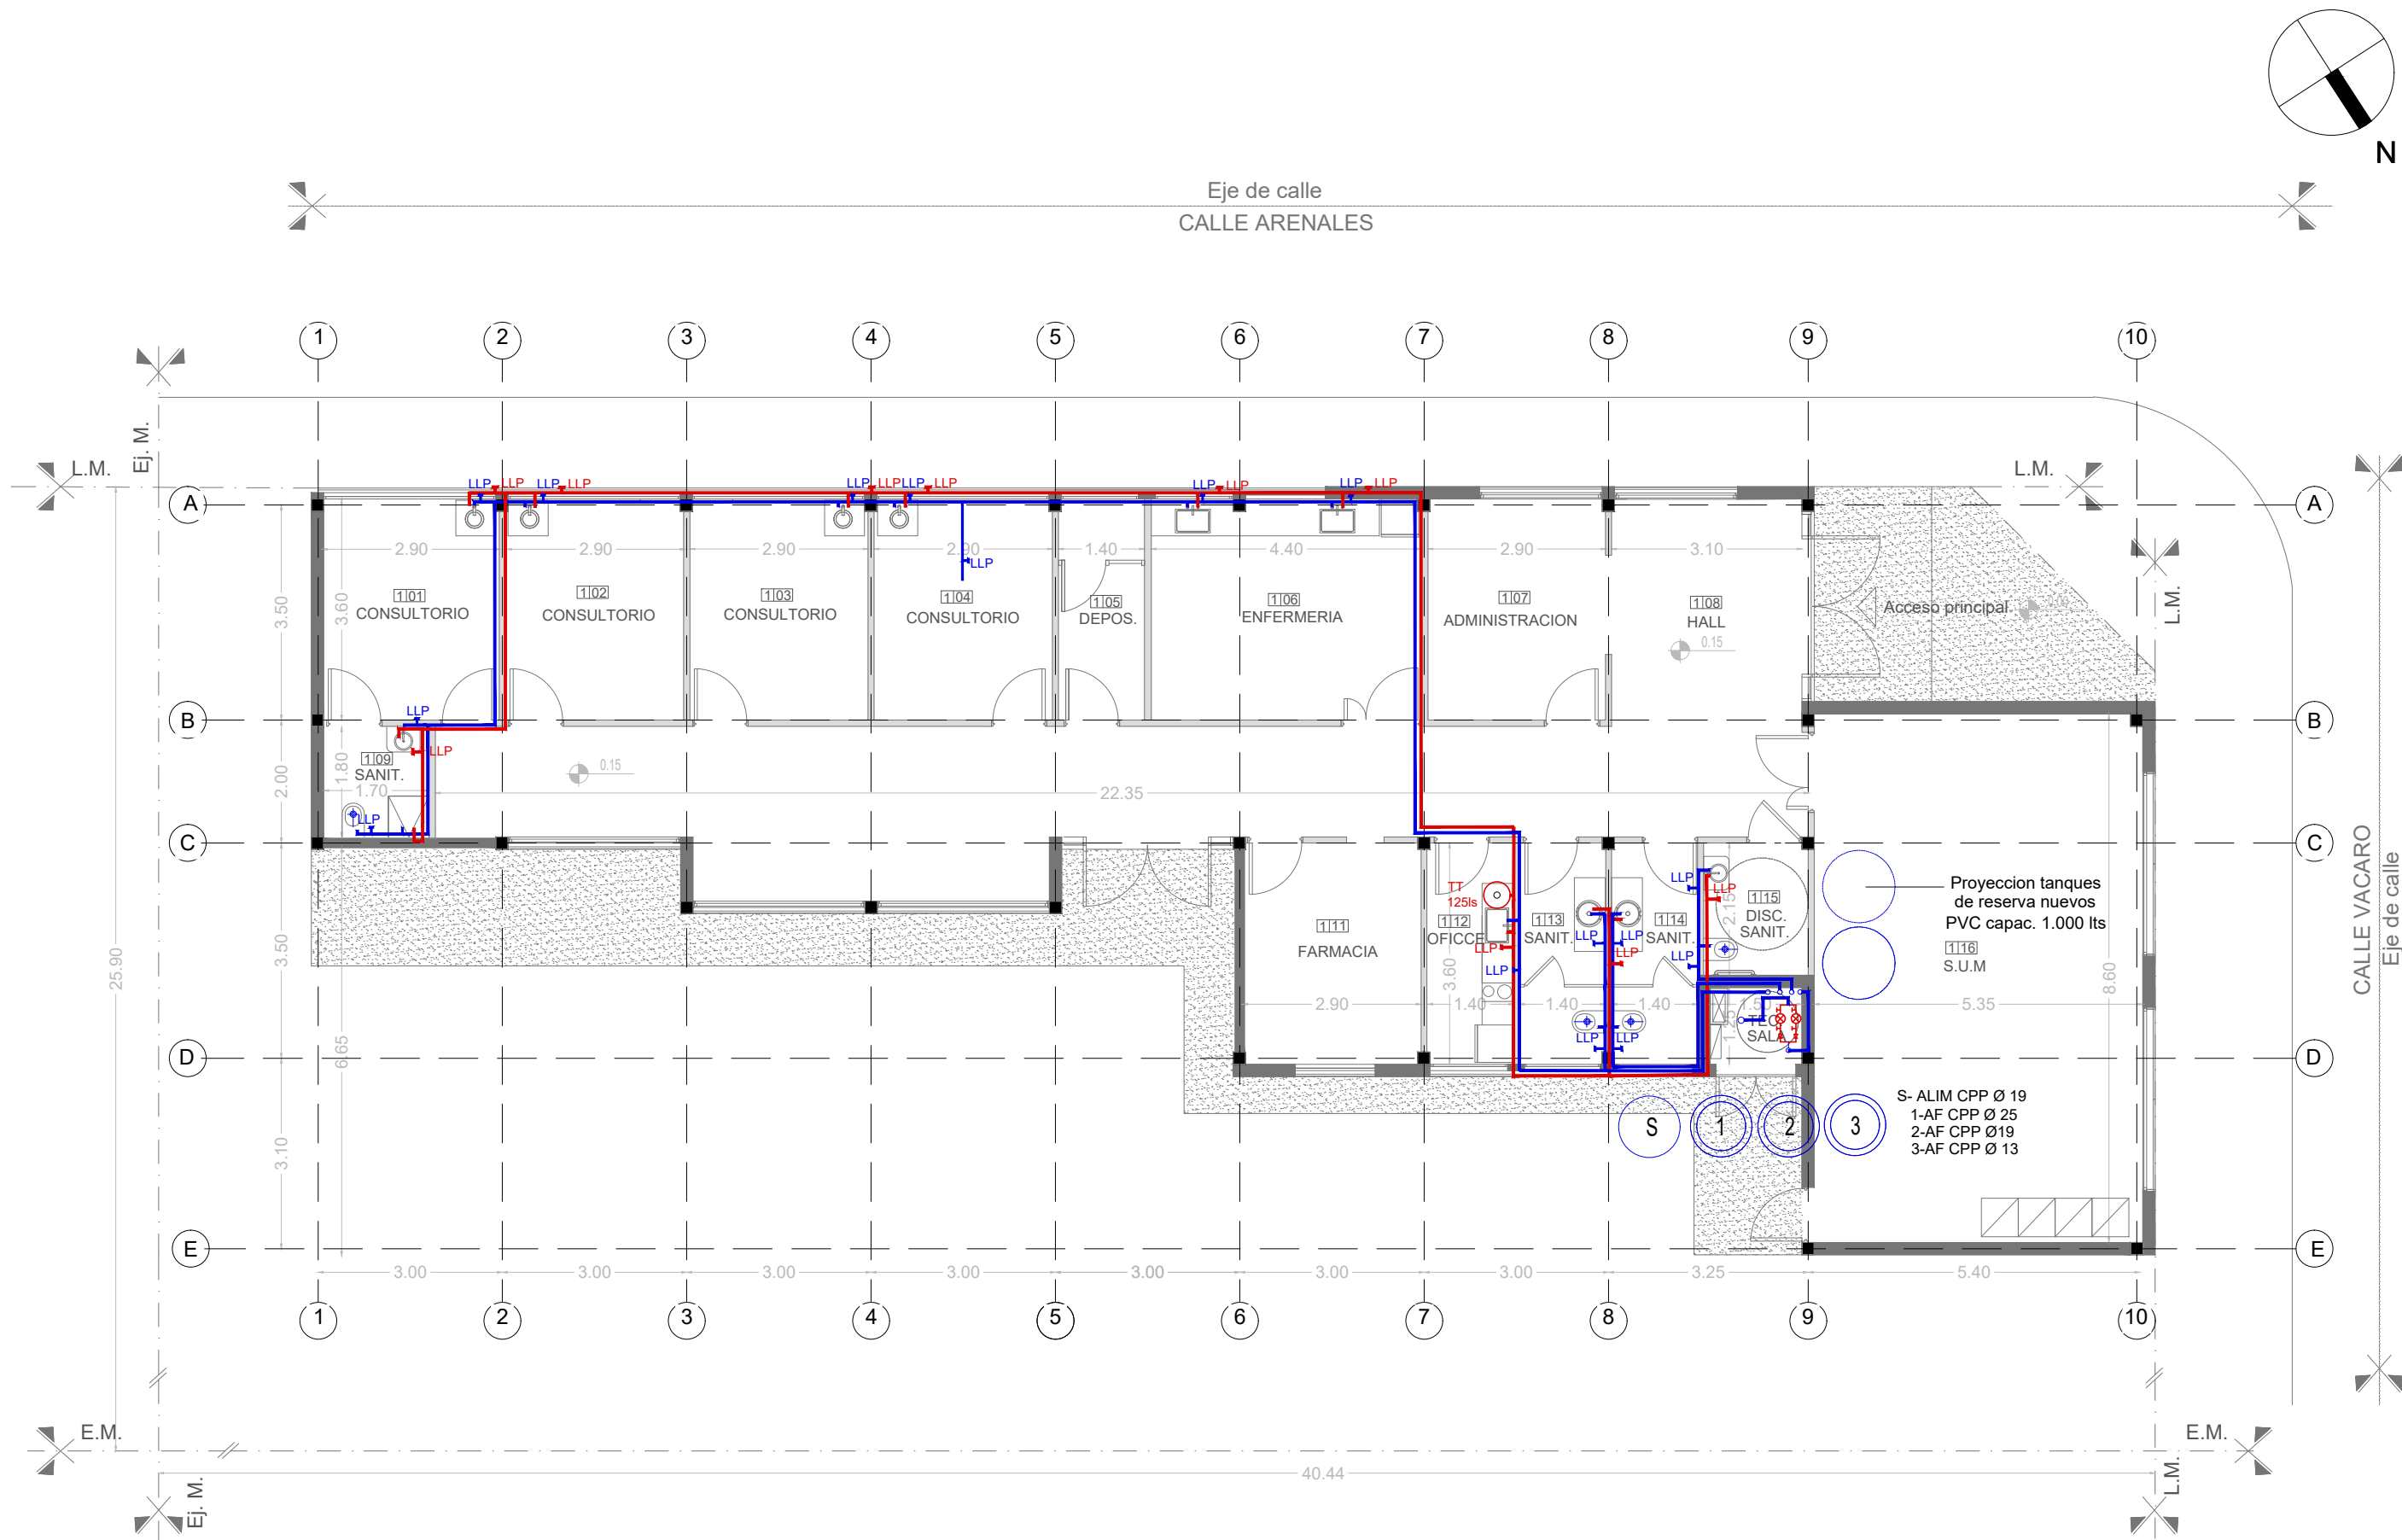

REFERENCIAS:	
INSTALACIÓN AGUA	
	Cañería de agua fria
	Cañería de agua caliente
	Llave de paso agua fria
	Llave de paso agua caliente
	Bajada agua fria

NOTAS: 1-Todas las medidas deberan ser verificadas en obra.

DIRECCIÓN PROVINCIAL DE ARQUITECTURA Ministerio de Infraestructura y servicios públicos. BUENOS AIRES PROVINCIA			
ANTEPROYECTO: Ministerio de salud. Departamento de recursos físicos en salud. DOCUMENTACIÓN PARA PLIEGO LICITATORIO. DIRECCIÓN PROVINCIAL DE ARQUITECTURA.	OBRA: <b>CAPS ATALAYA</b>		
	PARTIDO: Moreno - Provincia de Buenos Aires		
	UBICACION: Calle Arenales y Vacaro		
Director Provincial:  Cdor. Carlos Colombini.	Plano: <b>INST. AGUA FRIA Y CALIENTE</b>		
	ESCALA: 1:100		
	N de expediente: EX-2019-00041660- -GDEBA-DPCLMIYSPGP	N plano: <b>10</b>	Total: <b>18</b>

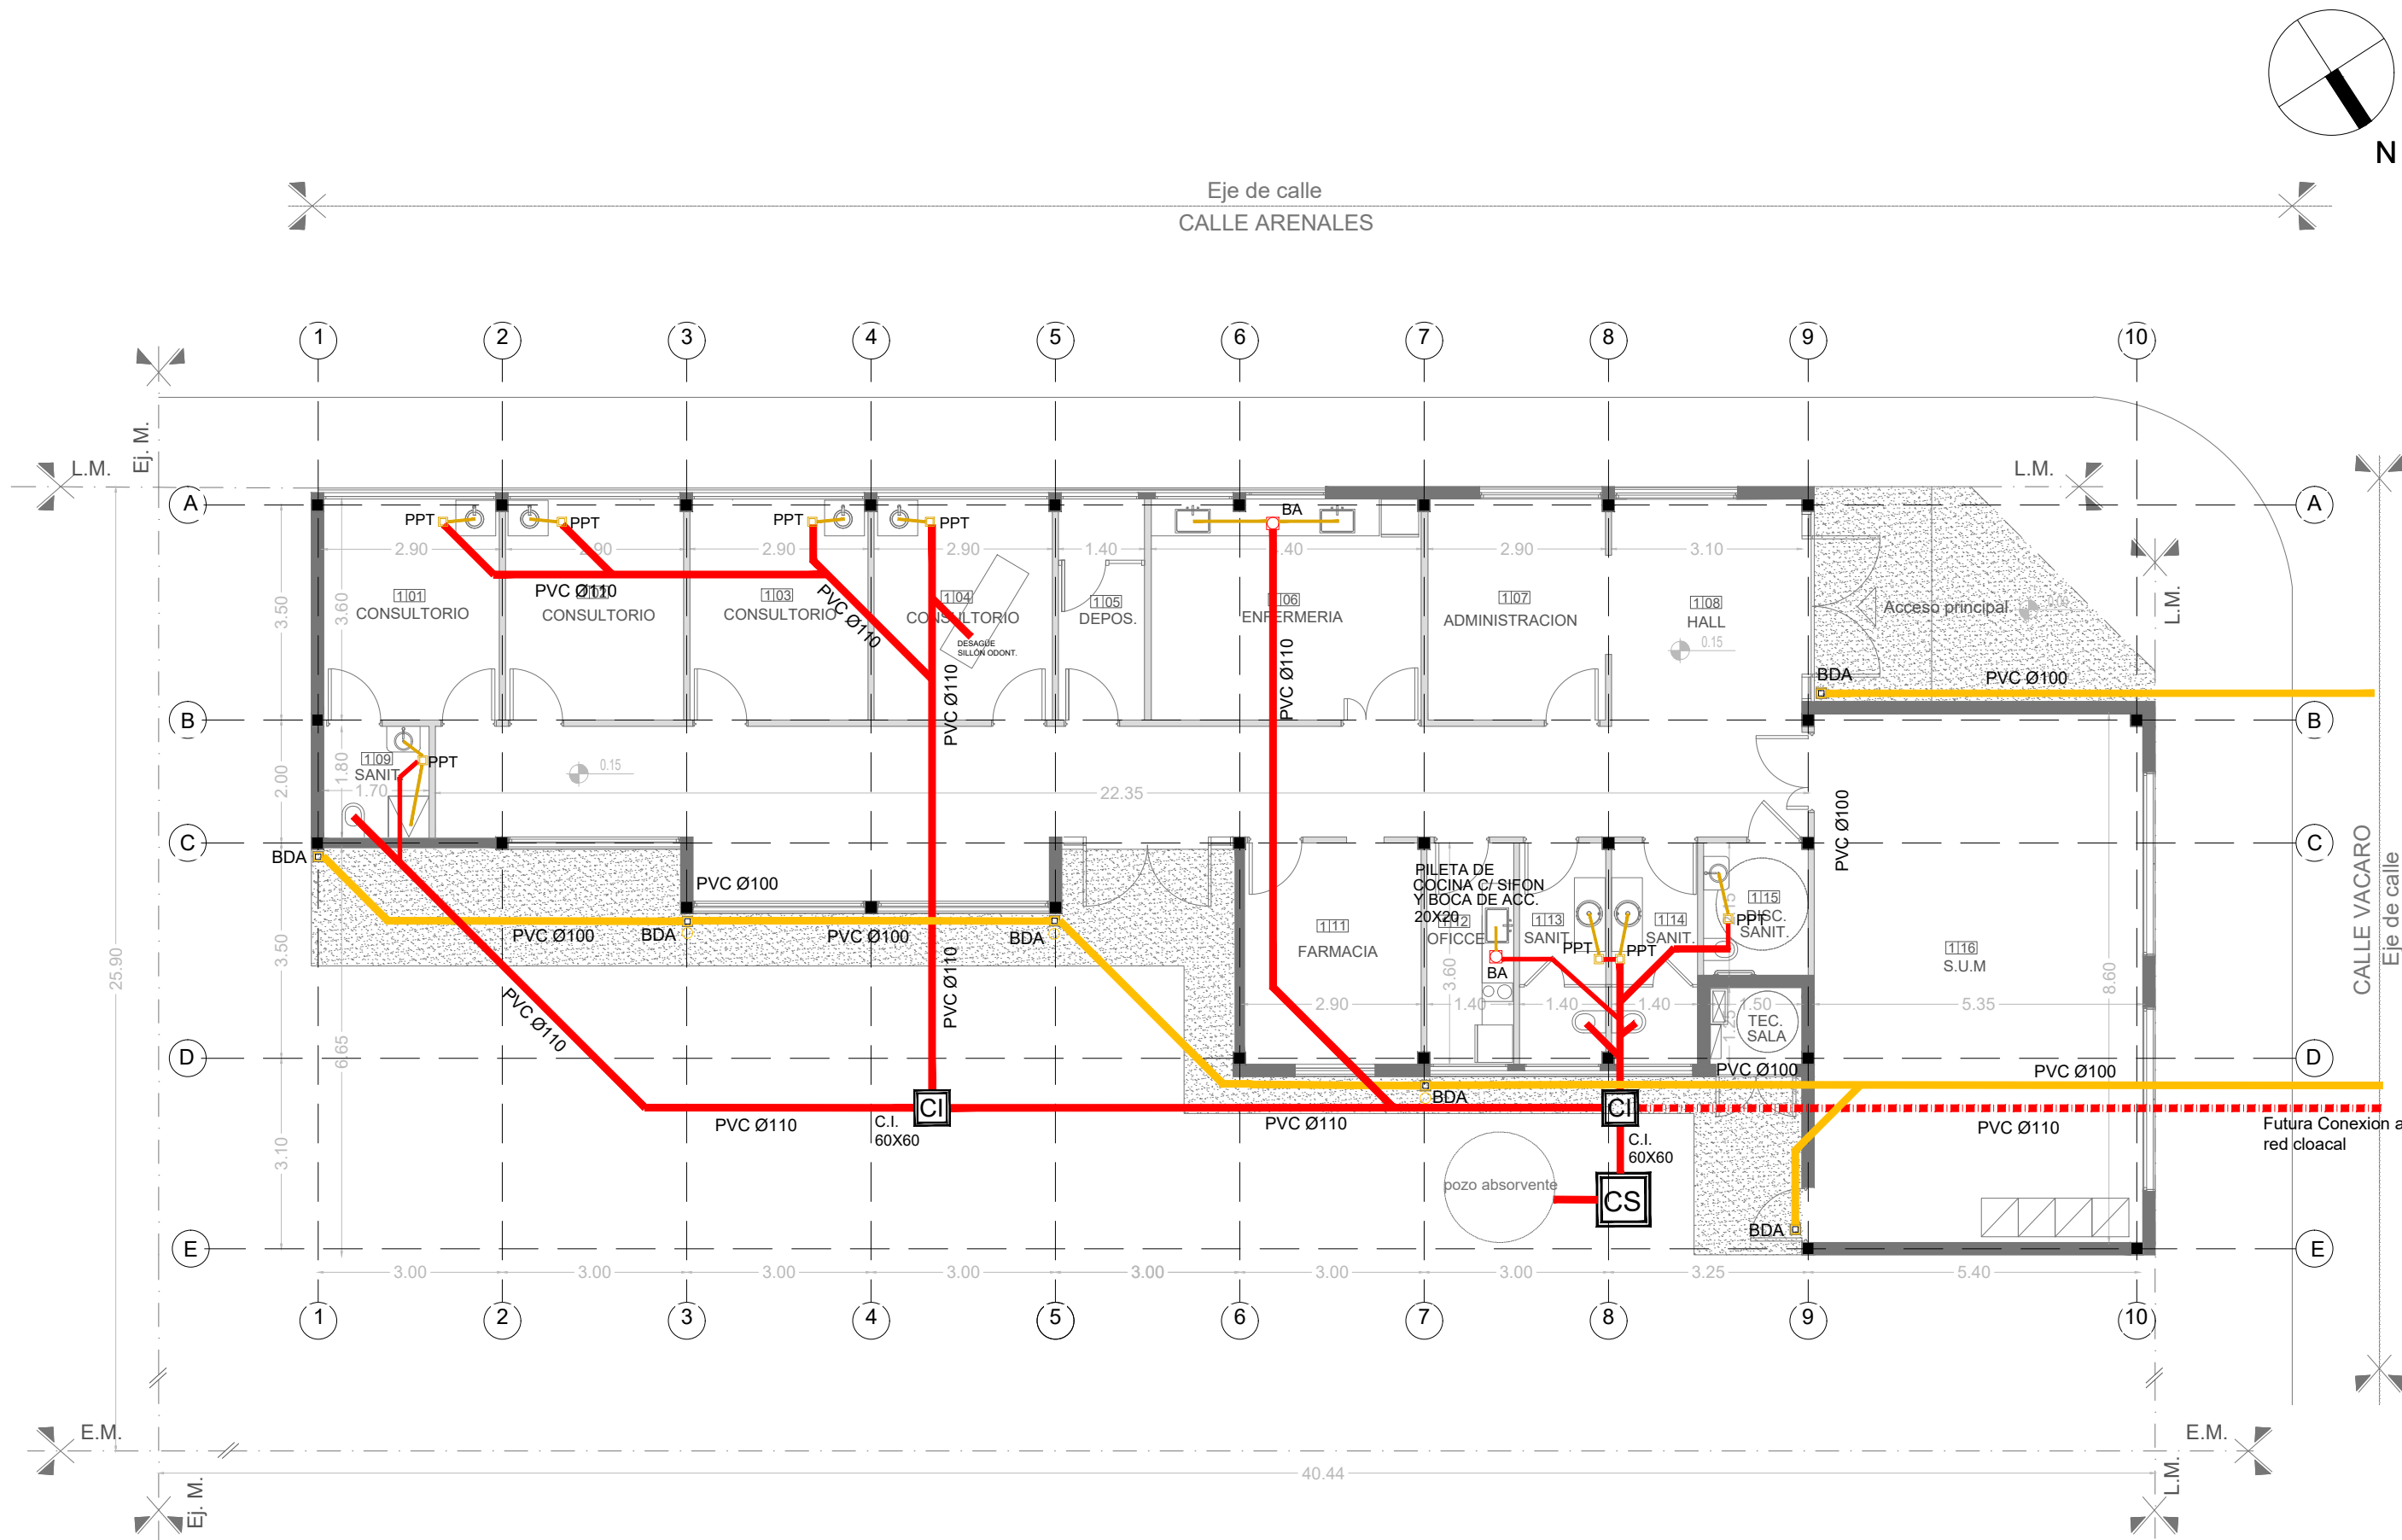

REFERENCIAS:

INSTALACIÓN CLOACAL		INSTALACIÓN PLUVIAL	
	Caño de pvc ø 38mm		Caño hierro fundido 110m
	Caño de pvc ø 63mm		Caño PVC ø 110mm
	Caño de pvc ø 110mm		Boca desagüe tapada 30x30cm
	Pileta de piso abierta		Camara de inspección
	Pileta de piso tapada		Embudo de hierro fundido
	Camara de inspección 60x60		Boca desagüe abierta 20x20cm

NOTAS: 1-Todas las medidas deberan ser verificadas en obra.

DIRECCIÓN PROVINCIAL DE ARQUITECTURA  
Ministerio de Infraestructura y servicios públicos.  
BUENOS AIRES PROVINCIA

ANTEPROYECTO:  
Ministerio de salud.  
Departamento de recursos físicos en salud.  
DOCUMENTACIÓN PARA PLIEGO LICITATORIO.  
DIRECCIÓN PROVINCIAL DE ARQUITECTURA.


OBRA:  
**CAPS ATALAYA**  
PARTIDO: Moreno - Provincia de Buenos Aires  
UBICACION: Calle Arenales y Vacaro

Director Provincial:  
  
Cdor. Carlos Colombini.

Plano:  
**INST. CLOACAL Y PLUVIAL**  
ESCALA: 1:100

N de expediente:  
EX-2019-00041660- -GDEBA-DPCLMIYSPGP

N plano: 11  
Total: 18

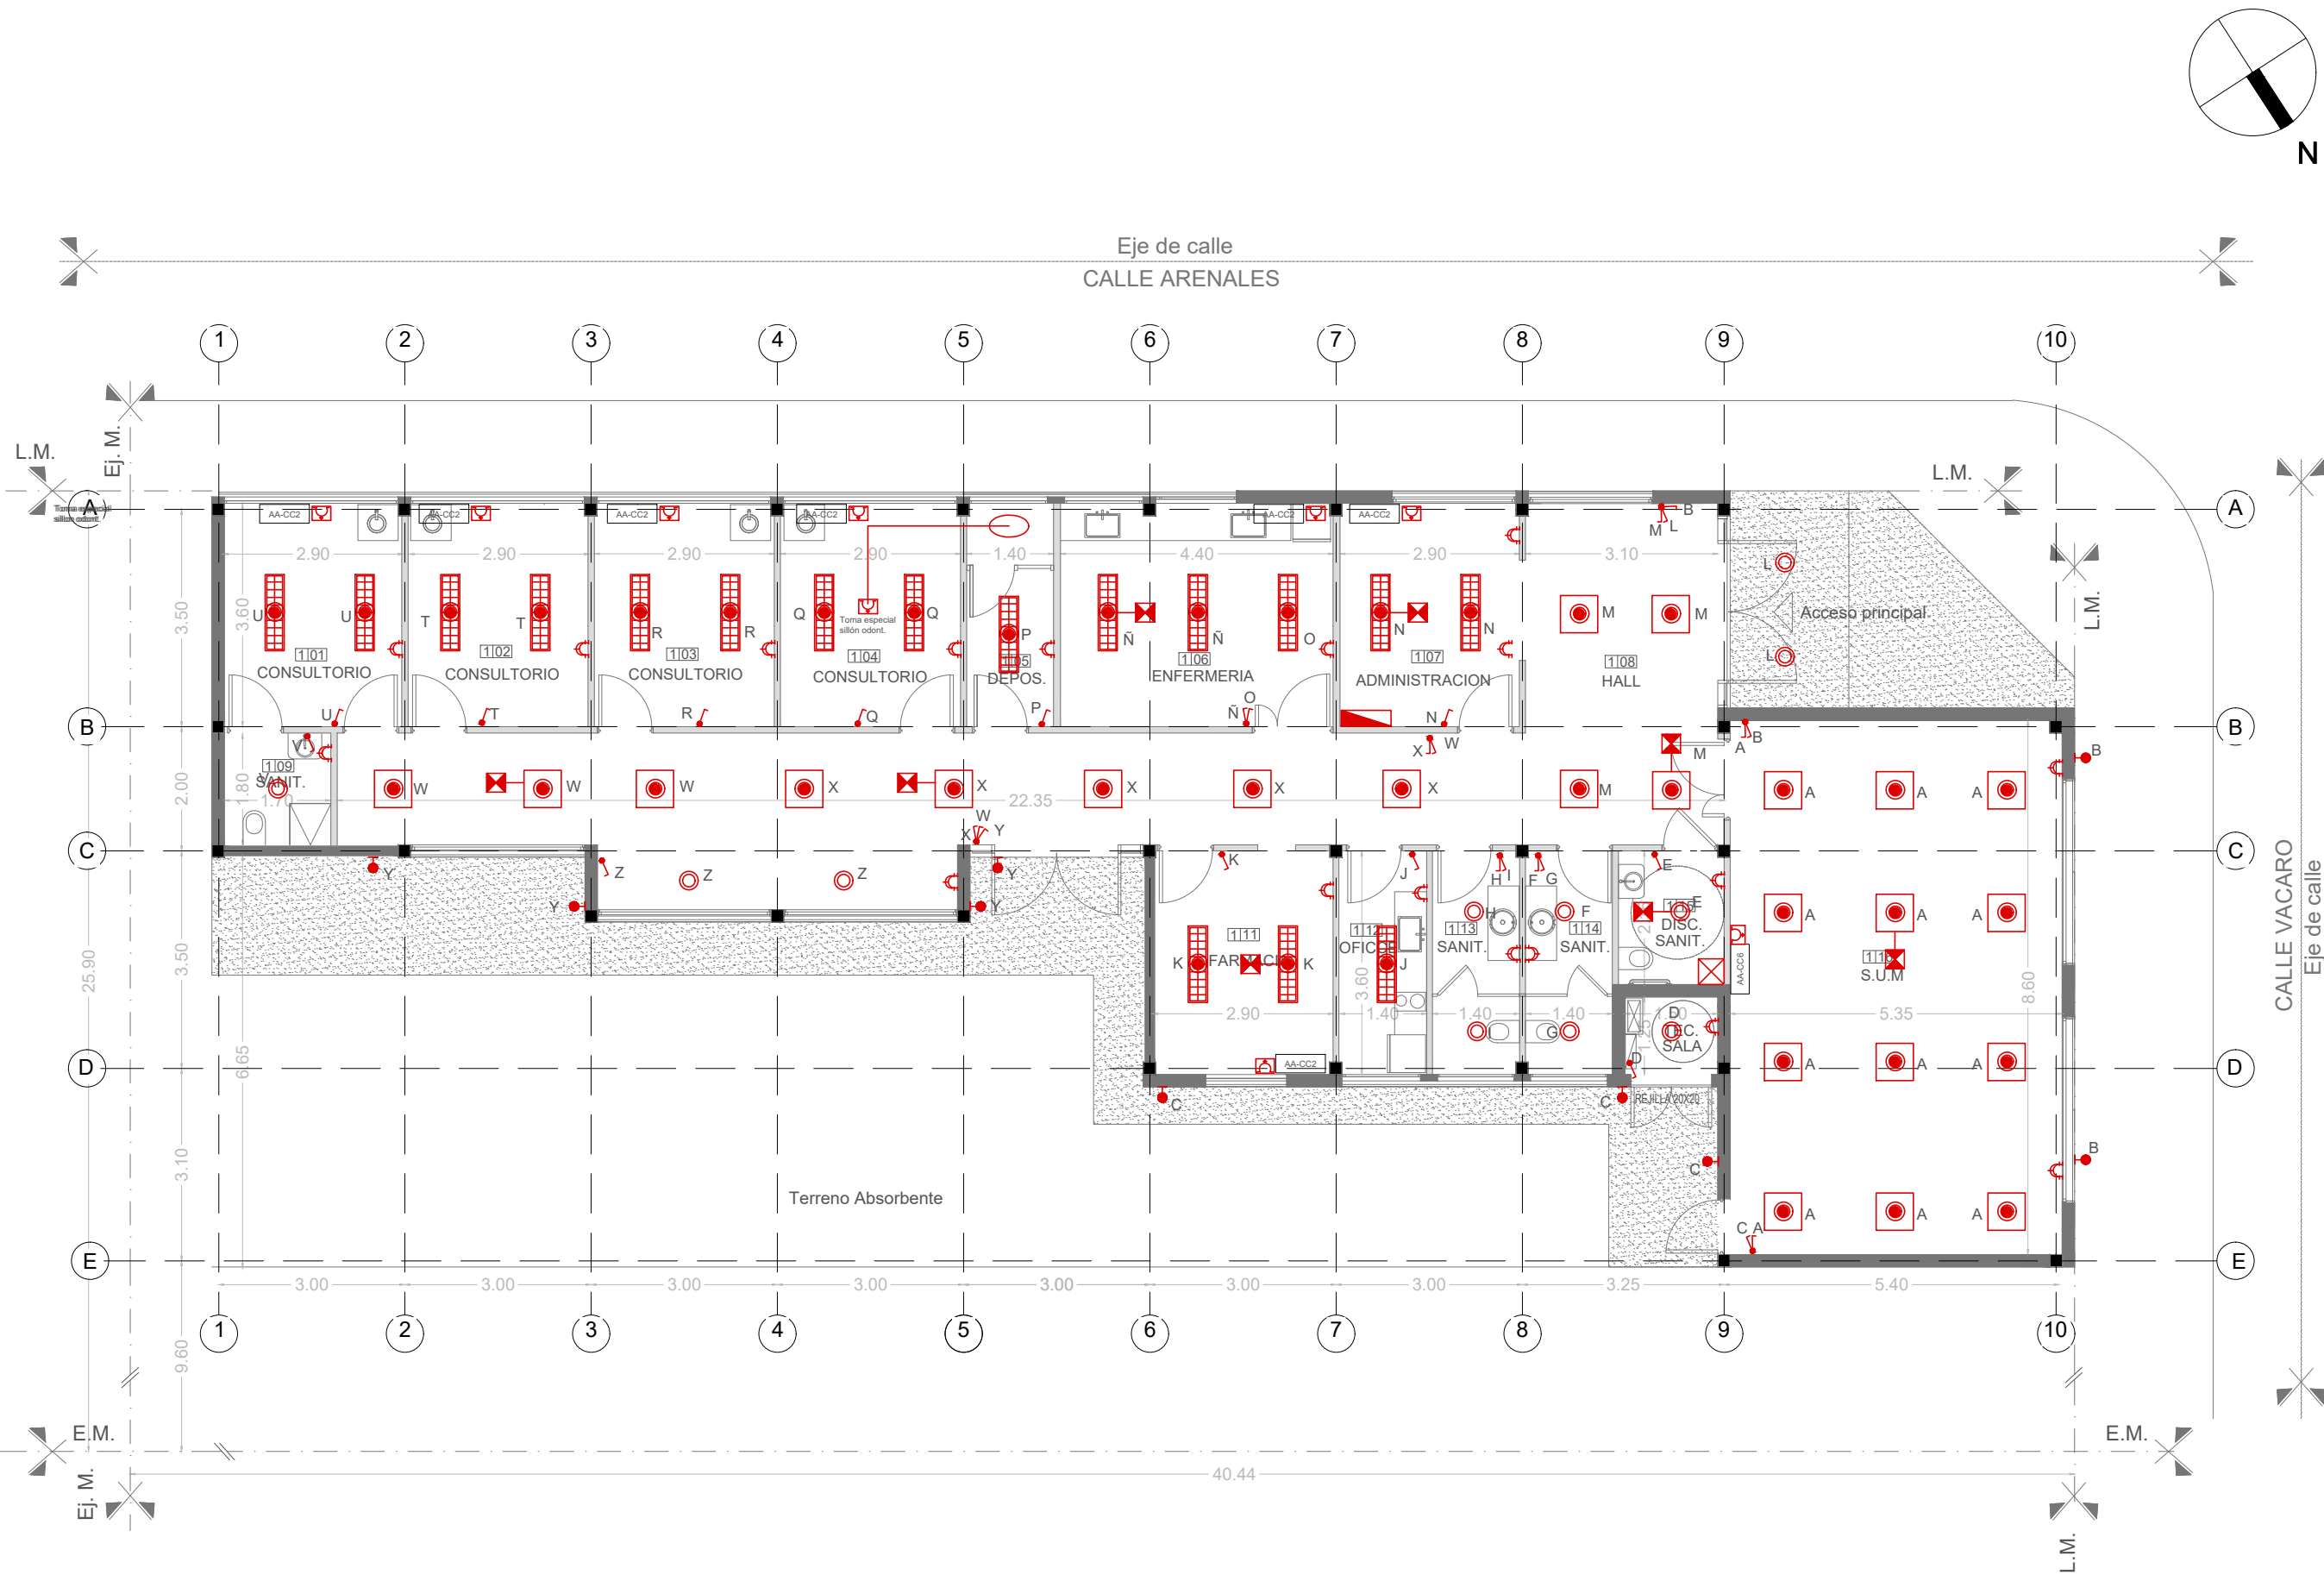

REFERENCIAS:

	LUMINARIA PARA EMBUTIR LED 0.60x0.60m
	LUMINARIA PARA EMBUTIR LED 0.30x1.20m
	LUMINARIA PUNTUAL PARA EMBUTIR LED Ø23cm
	EQUIPO AUTONOMO DE SUPEREMERGENCIA
	LUMINARIA APLIQUE EXTERIOR
	BASTIDOR CON DOS TOMAS
	CAJA PLASTICA CON TOMAS TIPO INDUSTRIAL
	EXTRACTOR DE AIRE
	TABLERO ELECTRICO
	AIRE ACONDICIONADO F/C 2500W
	AIRE ACONDICIONADO F/C 6000W

NOTAS: 1-Todas las medidas deberan ser verificadas en obra.

DIRECCIÓN PROVINCIAL DE ARQUITECTURA  
Ministerio de Infraestructura y servicios públicos.  
BUENOS AIRES PROVINCIA

ANTEPROYECTO:  
Ministerio de salud.  
Departamento de recursos físicos en salud.  
DOCUMENTACIÓN PARA PLIEGO LICITATORIO.  
DIRECCIÓN PROVINCIAL DE ARQUITECTURA.


OBRA:  
**CAPS ATALAYA**  
PARTIDO: Moreno - Provincia de Buenos Aires  
UBICACION: Calle Arenales y Vacaro

Director Provincial:  
  
Cdor. Carlos Colombini.

Plano: **ARTEFACTOS ELECTRICOS**  
ESCALA: 1:100

N de expediente:  
EX-2019-00041660- -GDEBA-DPCLMIYSPGP

N plano: 12  
Total: 18

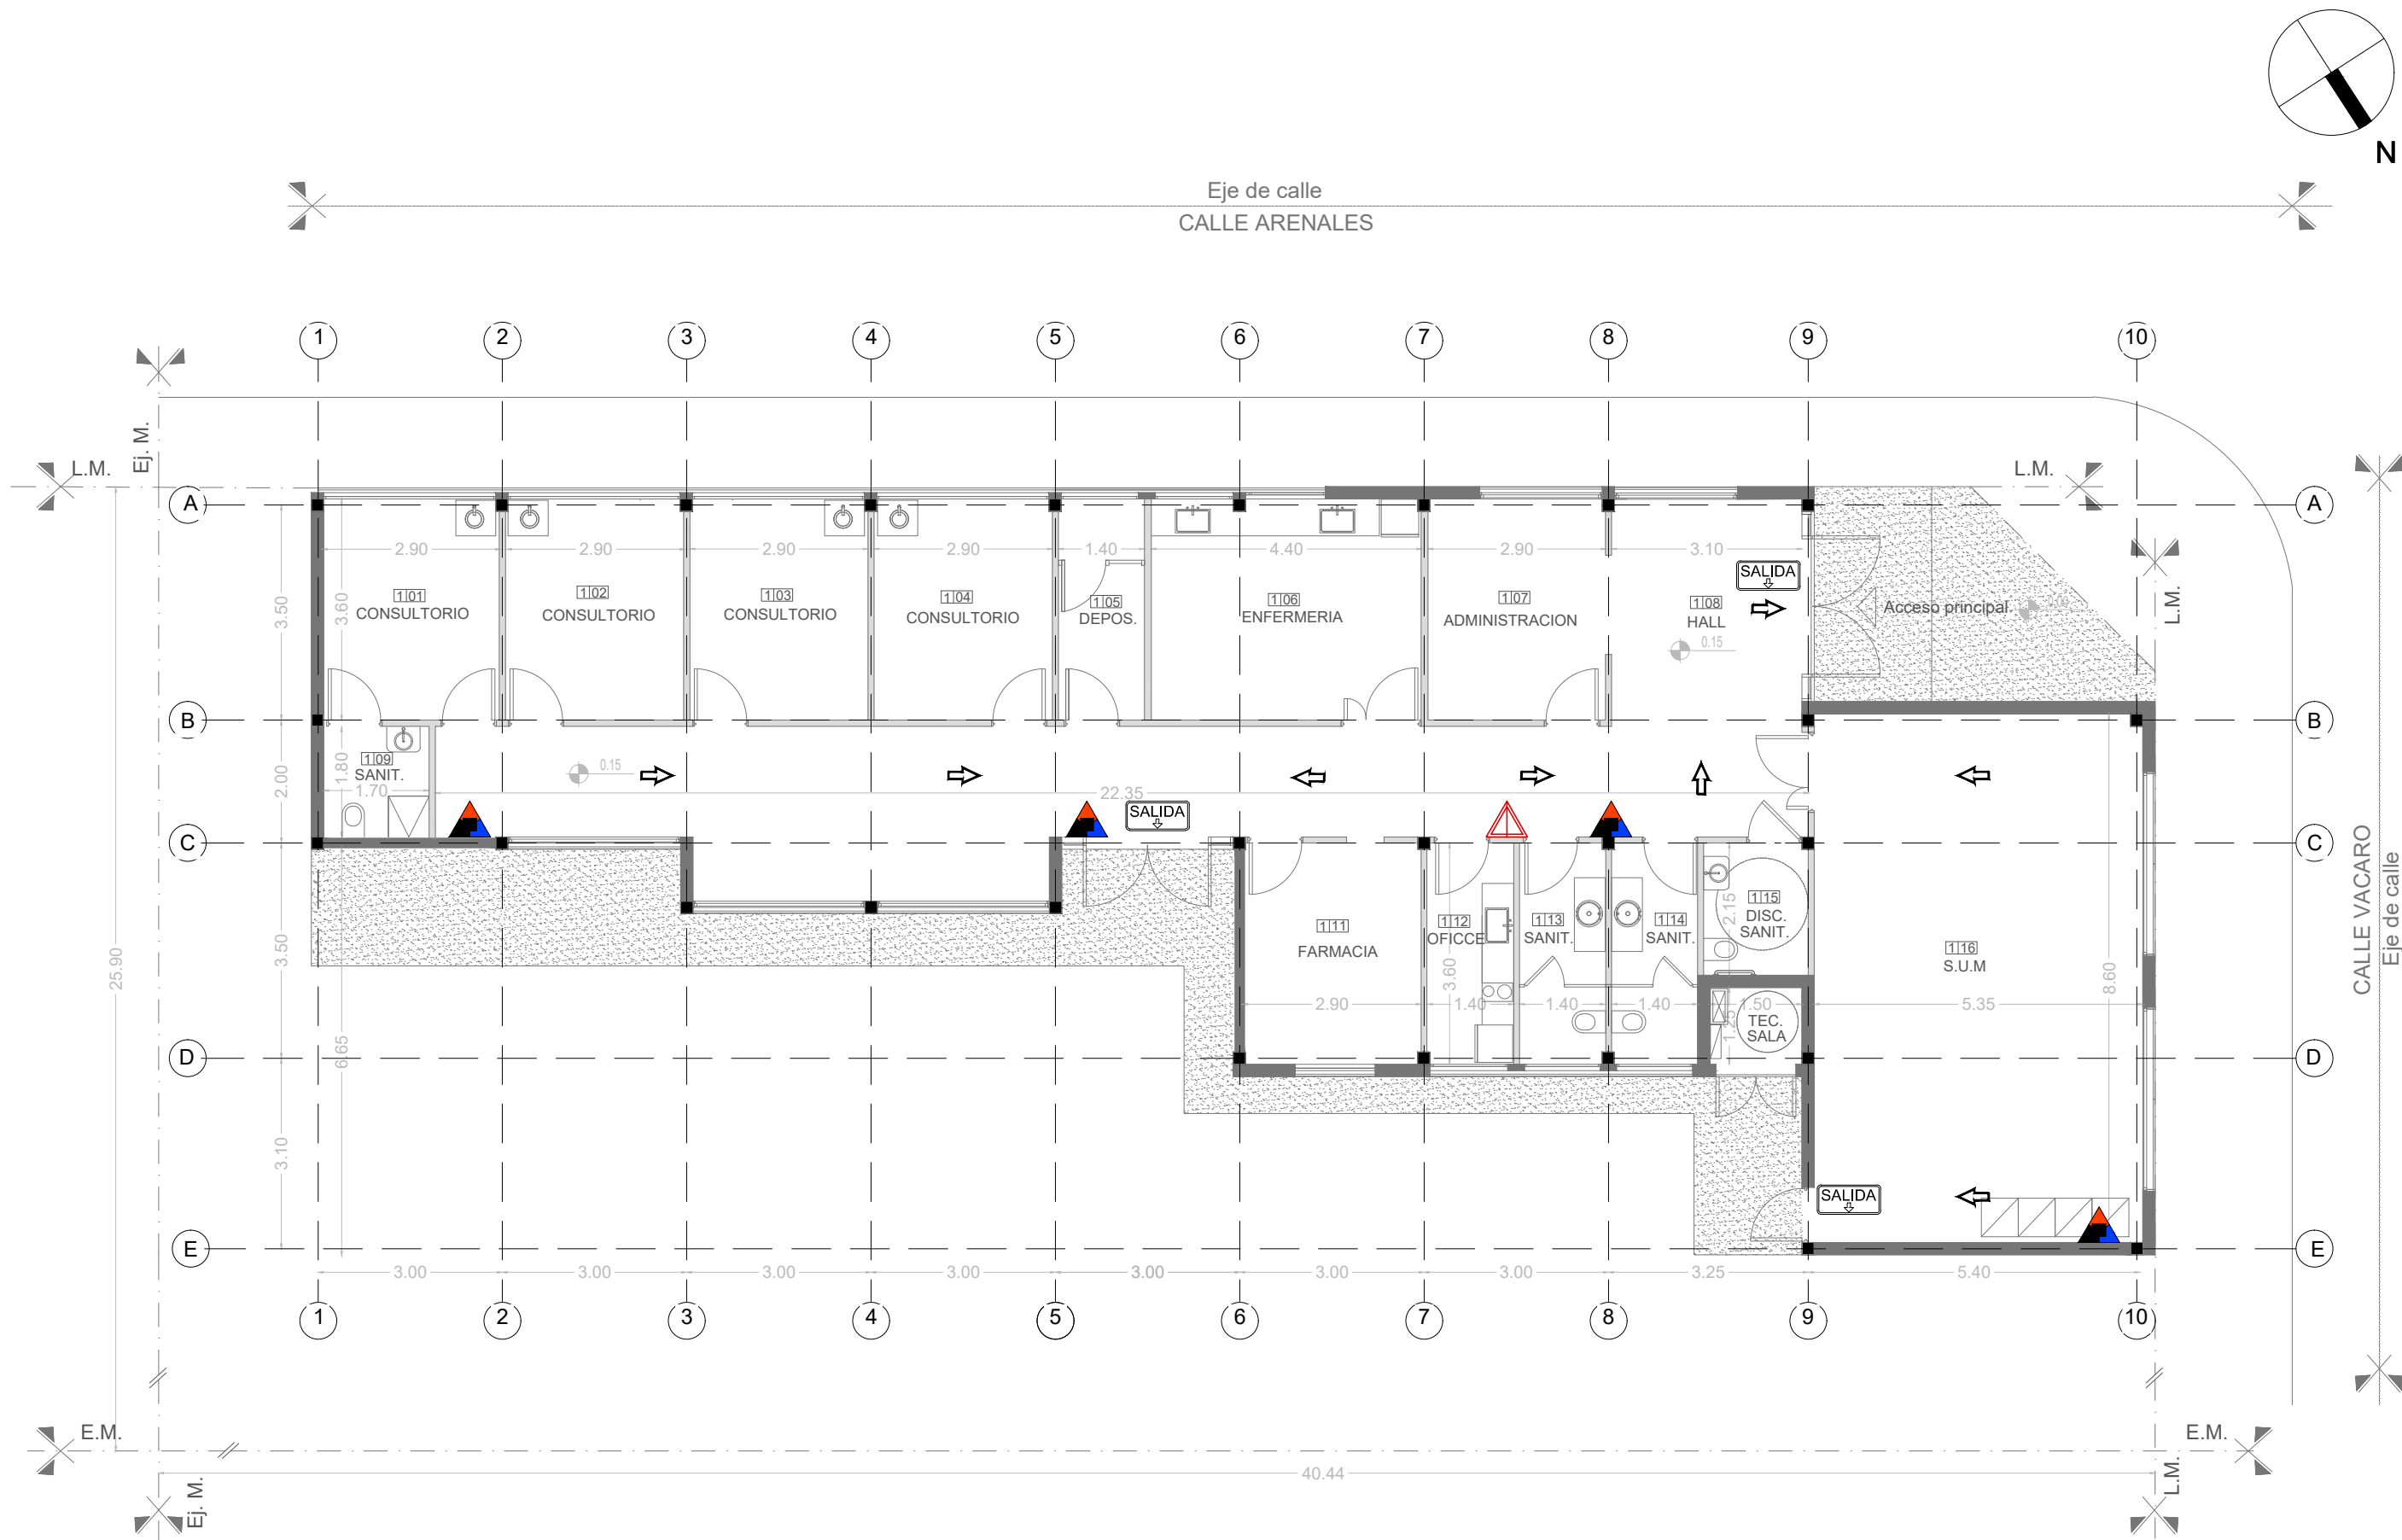

REFERENCIAS:	
	Extintor CO2 2.5 kg.
	Extintor polvo seco ABC 10 kg.
	Cartel LED salida de emergencias

NOTAS: 1-Todas las medidas deberan ser verificadas en obra.


DIRECCIÓN PROVINCIAL DE ARQUITECTURA

Ministerio de Infraestructura y servicios públicos.

BUENOS AIRES PROVINCIA

ANTEPROYECTO: Ministerio de salud. Departamento de recursos físicos en salud. DOCUMENTACIÓN PARA PLIEGO LICITATORIO. DIRECCIÓN PROVINCIAL DE ARQUITECTURA.	OBRA: <b>CAPS ATALAYA</b>		
	PARTIDO: Moreno - Provincia de Buenos Aires		
	UBICACION: Calle Arenales y Vacaro		
	Plano: PROTECCION CONTRA INCENDIOS		
Director Provincial:  Cdor. Carlos Colombini.	ESCALA: 1:100		
	N de expediente: EX-2019-00041660- -GDEBA-DPCLMIYSPGP	N plano:	Total:
		13	18



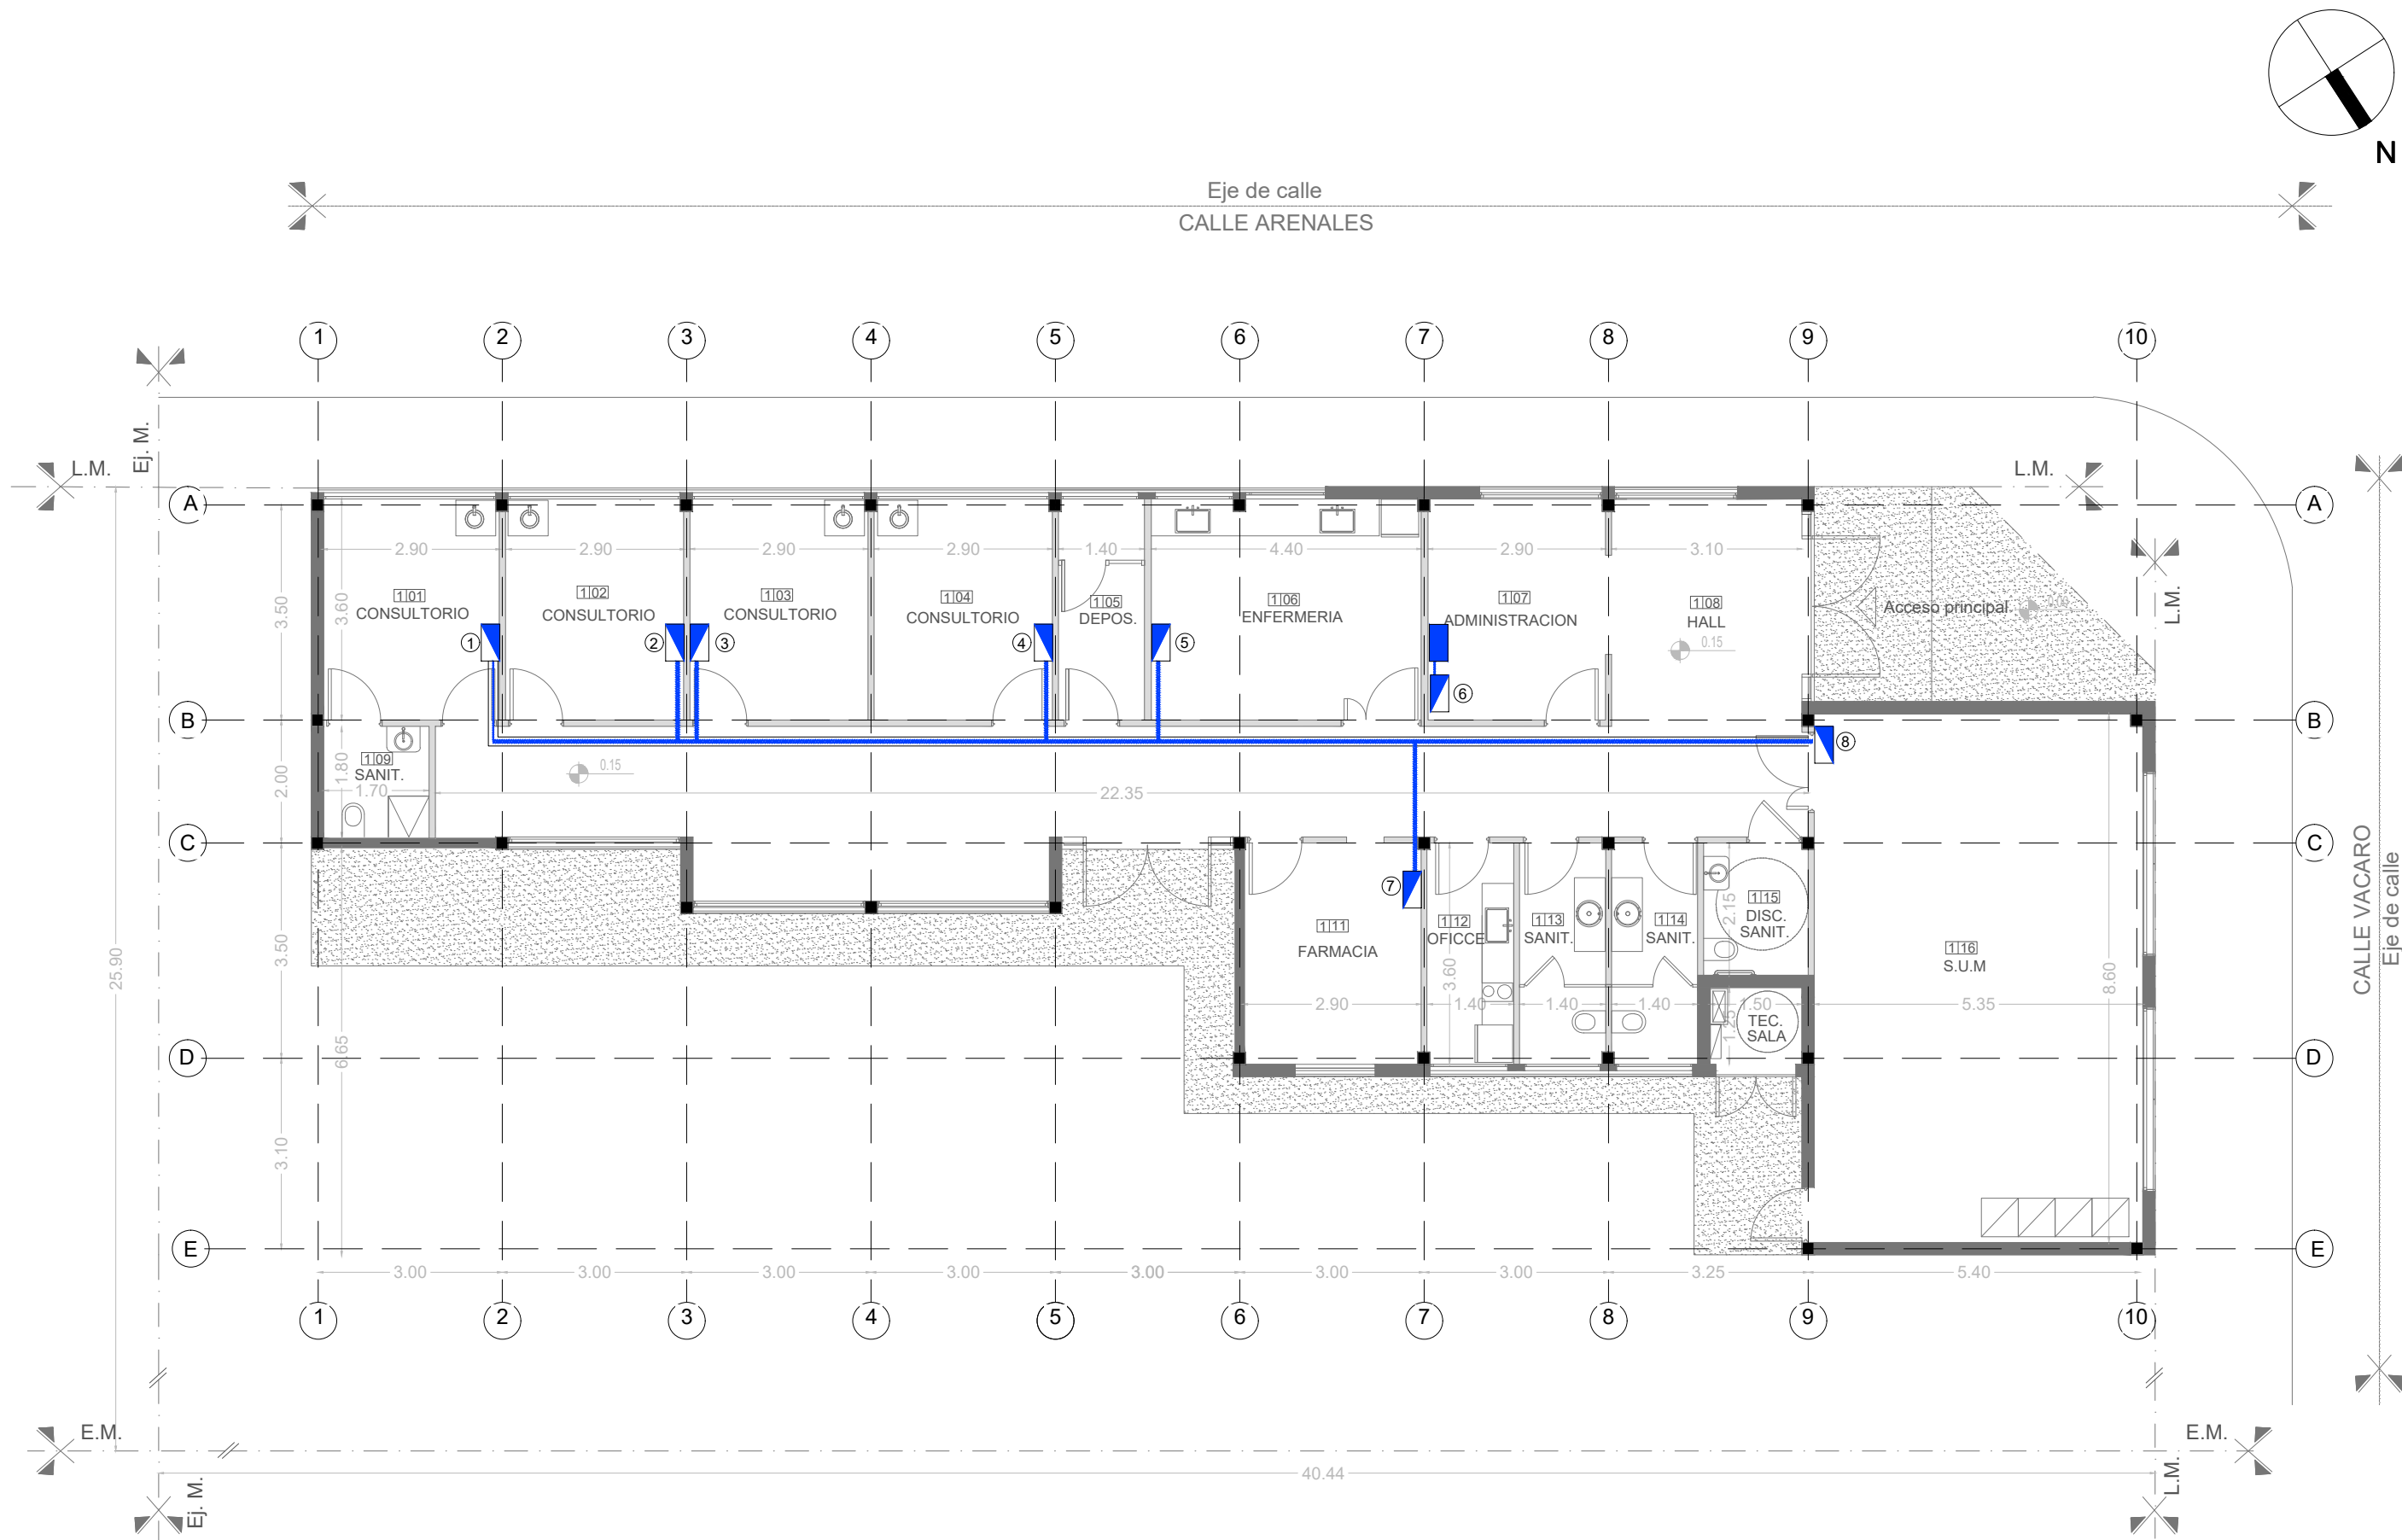

REFERENCIAS:

PUESTO DE DATOS  
-2 TOMAS BLANCOS IRAM 2071 CIRC. TN  
-TRES TOMAS ROJOS IRAM 2071 PARA ALIMENTACION DE DATOS CIRC. TP

-DOS JACK RJ 45 CAT 6A PARA DATOS.  
BANDEJA PORTACABLES PARA DISTRIBUCION DE DATOS.  
ANCHO 10 cm

RACK DE DATOS SECUNDARIO SEGUN ESPECIFICACIONES TECNICAS EN PLIEGO DE DATOS

NOTAS: 1-Todas las medidas deberan ser verificadas en obra.

DIRECCIÓN PROVINCIAL DE ARQUITECTURA






Ministerio de Infraestructura y servicios públicos.





BUENOS AIRES PROVINCIA

ANTEPROYECTO: Ministerio de salud. Departamento de recursos físicos en salud. DOCUMENTACIÓN PARA PLIEGO LICITATORIO. DIRECCIÓN PROVINCIAL DE ARQUITECTURA.  Director Provincial:  Cdor. Carlos Colombini.	OBRA: <b>CAPS ATALAYA</b>		
	PARTIDO: Moreno - Provincia de Buenos Aires		
	UBICACION: Calle Arenales y Vacaro		
	Plano: <b>RED DE DATOS</b> ESCALA: 1:100		
N de expediente: EX-2019-00041660- -GDEBA-DPCLMIYSPGP		N plano:	Total:
		14	18



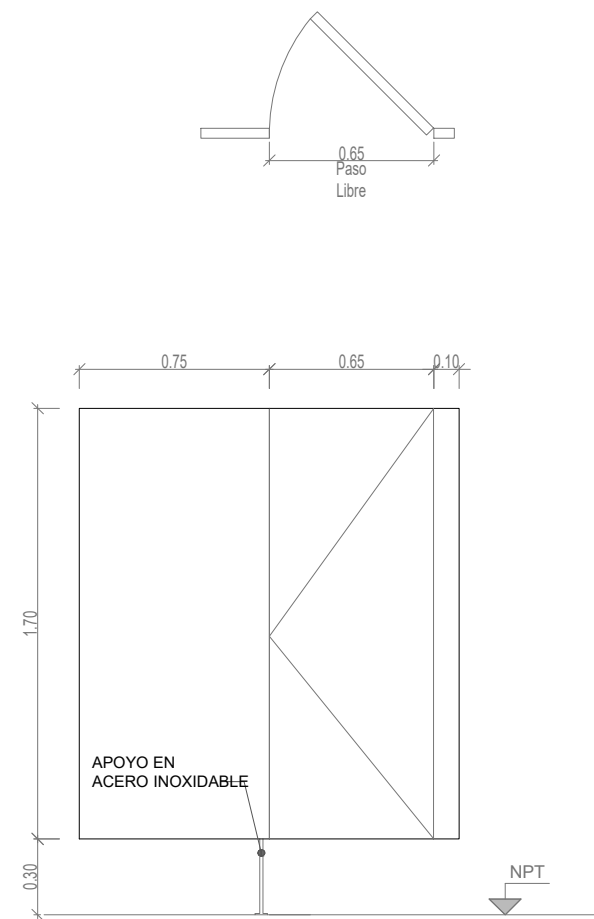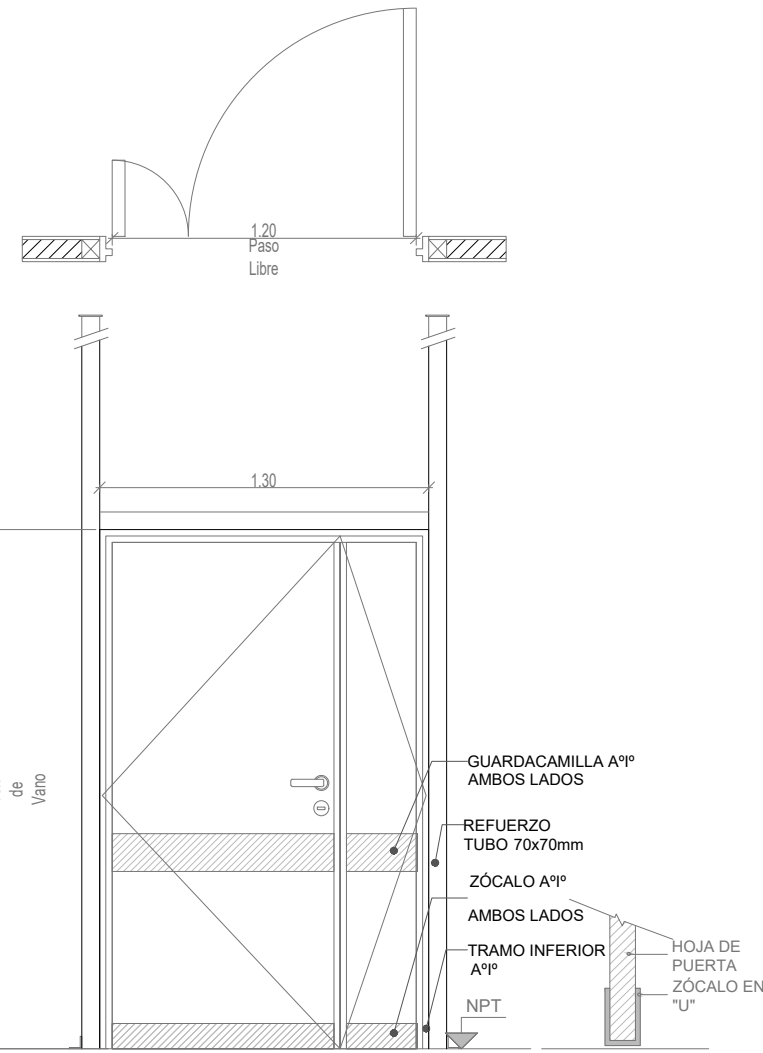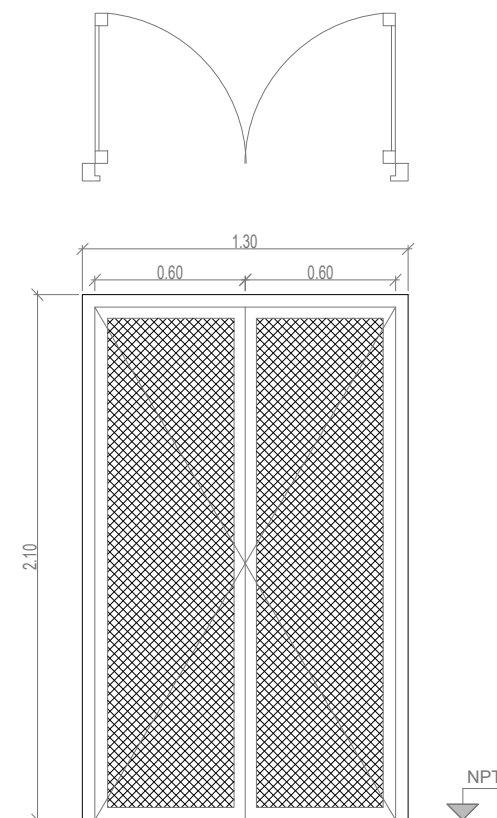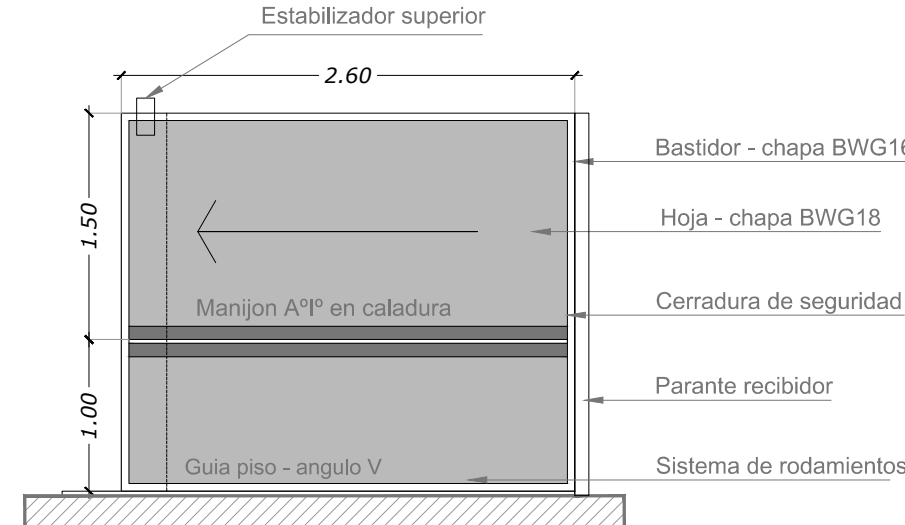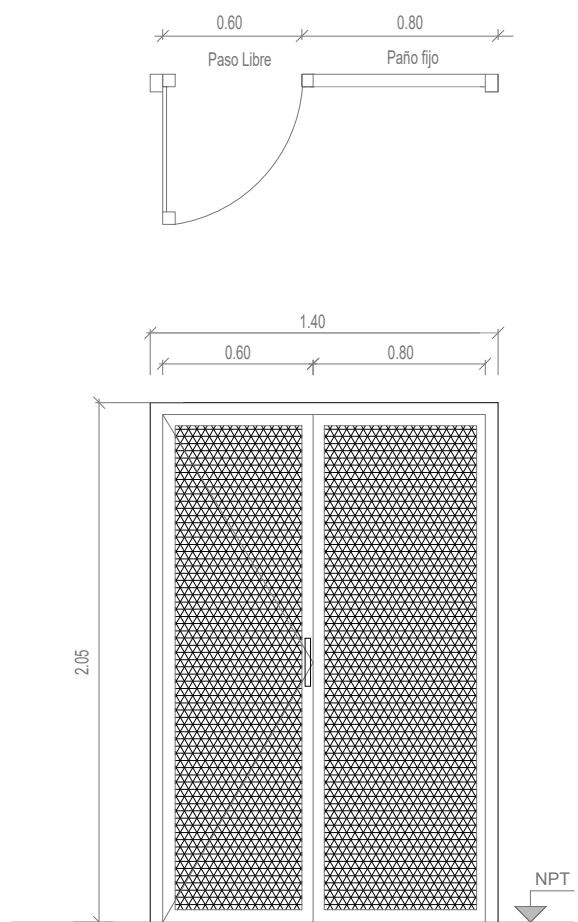

	P5	TIPO: PUERTA DE UNA HOJA	CANT: 02	DERECHA: 01 IZQUIERDA: 01	P6	TIPO: PUERTA DE DOS HOJAS DE ABRIR	CANT:01	P7	TIPO: PUERTA DE DOS HOJAS DE ABRIR	CANT: 01	P0	TIPO: PORTON DE ACCESO VEHICULAR	CANT: 01	P8	TIPO: PUERTA Y REJA DE METAL DESPLEGADO	CANT: 01				
																				
ESPECIFICACIONES TÉCNICAS - PUERTAS															MARCOS    MARCO DE CHAPA DE HIERRO DOBLADA DD Nº16					
MARCOS	MARCO DE CHAPA DE HIERRO DOBLADA DD Nº16 A CAJÓN SEGÚN ANCHO DE MURO. TRAMO INFERIOR DE ACERO INOXIDABLE h:10cm				MARCO DE CHAPA DE HIERRO DOBLADA DD Nº16 A CAJÓN SEGÚN ANCHO DE MURO. TRAMO INFERIOR DE ACERO INOXIDABLE h:10cm				MARCO DE CHAPA DE HIERRO DOBLADA DD Nº16 A CAJÓN SEGÚN ANCHO DE MURO. TRAMO INFERIOR DE ACERO INOXIDABLE h:10cm				Chapa doblada decapada BWG Nº 18.							
REFUERZOS	-				PERIMETRAL DE TUBO DE ACERO 70x70mm CON FLUACION A PISO Y LOSA EN CADA JAMBA. CON DOS MANOS DE ANTIOXIDO				PERIMETRAL DE TUBO DE ACERO 70x70mm CON FLUACION A PISO Y LOSA EN CADA JAMBA. CON DOS MANOS DE ANTIOXIDO				HOJAS    Metal desplegado.							
HOJAS	PUERTA DE MDF 25mm DE ESPESOR, REVESTIDA EN AMBAS CARAS CON LAMINADO MELAMINICO SATINADO COLOR BLANCO DE 1mm DE ESPESOR.				HOJA CIEGA DE CHAPA DE HIERRO DOBLADA DD Nº16, ARMADA A CAJÓN, CON INTERIOR RELLENO DE ESPUMA POLIURETÁNICA.				PUERTA PLACA DE 45mm DE ESPESOR, REVESTIDA EN AMBAS CARAS CON LAMINADO MELAMINICO SATINADO COLOR BLANCO DE 1mm DE ESPESOR SOBRE PLACA DE MDF DE 1cm DE ESPESOR. NÚCLEO INTERIOR CON TRAMA TIPO NIDO DE ABEJA DE MADERA MACIZA (PINO PARAN    A) Y CANTOS PERIMETRALES DE CEDRO DE 1cm DE ESPESOR.				Chapa doblada decapada BWG Nº 16.							
HERRAJES	2 BISAGRAS POR HOJA DE ALUMINIO ANODIZADO NATURAL. HERRAJE DE CIERRE LIBRE/OcupADO ACERADO. TAPACANTOS PERFIL DE ALUMINIO ANODIZADO "U". APOYOS EN ACERO INOXIDABLE				3 POMELAS MIXTAS. POR HOJA REFORZADAS DE HIERRO. CERRADURA DE EMBUTIR DE CILINDRO UNICABO PARA PUERTAS INTERIORES. DOBLE BALANCÍN BRONCE PLATIL, RECTA PESADA. DOS PASADORES SUPERIOR E INFERIOR EN LA OTRA HOJA. BOCALLAVES Y ROSETAS CIRCULARES.				6 POMELAS MIXTAS. POR HOJA REFORZADAS DE HIERRO. CERRADURA DE EMBUTIR DE CILINDRO UNICABO PARA PUERTAS INTERIORES. DOBLE BALANCÍN BRONCE PLATIL, RECTA PESADA. DOS PASADORES SUPERIOR E INFERIOR EN LA OTRA HOJA. BOCALLAVES Y ROSETAS CIRCULARES.				Exterior Manijon Fijo Barral br platil / Interior: barral antipánico (apertura hacia exterior) Corredizo sobre guia. Doble Cerradura Trabex							
ZOCALOS	-				ACERO INOXIDABLE MATE DE 1.2mm DE ESPESOR. COLOCADOS PEGADOS CON ADHESIVO h:10cm				ACERO INOXIDABLE MATE DE 1.2mm DE ESPESOR. COLOCADOS PEGADOS CON ADHESIVO h:10cm				-							
VIDRIOS	-				-				PAÑO SUPERIOR: VIDRIO DE SEGURIDAD 3+3 LAMINADO TRANSPARENTE TIPO BLISAN O SUPERIOR				-							
CONTRAVIDRIOS	-				-				ALUMINIO ANODIZADO 10mm				-							
PINTURA	-				FONDO CONVERTIDOR DE OXIDO. ACABADO 2 MANOS DE ESMALTE SINTETICO COLOR BLANCO				ANTIÓXIDO Y ESMALTE SINTÉTICO				-							
OTRO	-				GUARDACAMILLAS DE ACERO INOXIDABLE MATE DE 1.2mm DE ESPESOR. COLOCADOS PEGADOS CON ADHESIVO H:15cm COLOCADOS +70cm SNPT				GUARDACAMILLAS DE ACERO INOXIDABLE MATE DE 1.2mm DE ESPESOR. COLOCADOS PEGADOS CON ADHESIVO H:15cm COLOCADOS +70cm SNPT				-							
															<div>DIRECCIÓN PROVINCIAL DE ARQUITECTURA</div> <div>Ministerio de Infraestructura y servicios públicos.</div> <div>BUENOS AIRES PROVINCIA</div> <div>ANTEPROYECTO: Ministerio de salud. Departamento de recursos físicos en salud. DOCUMENTACIÓN PARA PLIEGO LICITATORIO. DIRECCIÓN PROVINCIAL DE ARQUITECTURA.</div> <div>OBRA: <b>CAPS ATALAYA</b></div> <div>PARTIDO: Moreno - Provincia de Buenos Aires</div> <div>UBICACION: Calle Arenales y Vacaro</div> <div>Plano: <b>CARPINTERÍAS</b></div> <div>N de expediente: EX-2019-00041660 - -GDEBA-DPCLMIYSPGP</div> <div>N plano: <b>16</b></div> <div>Total: <b>18</b></div>					
NOTAS: 1-Todas las medidas deberan ser verificadas en obra.																				

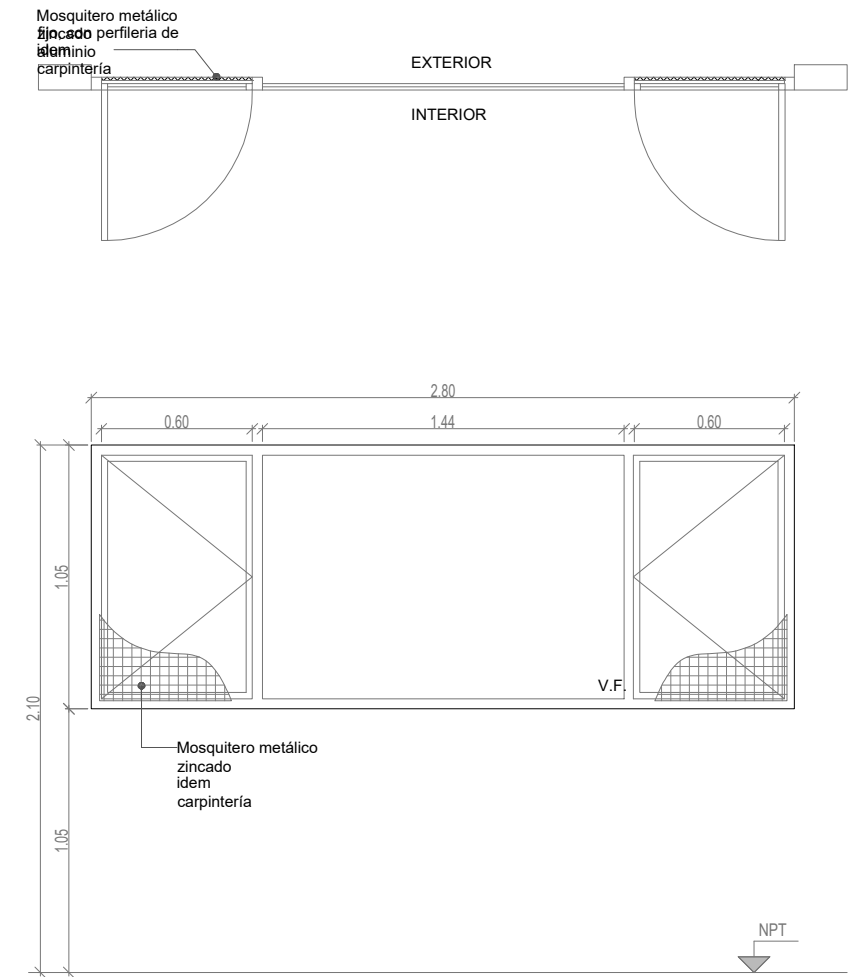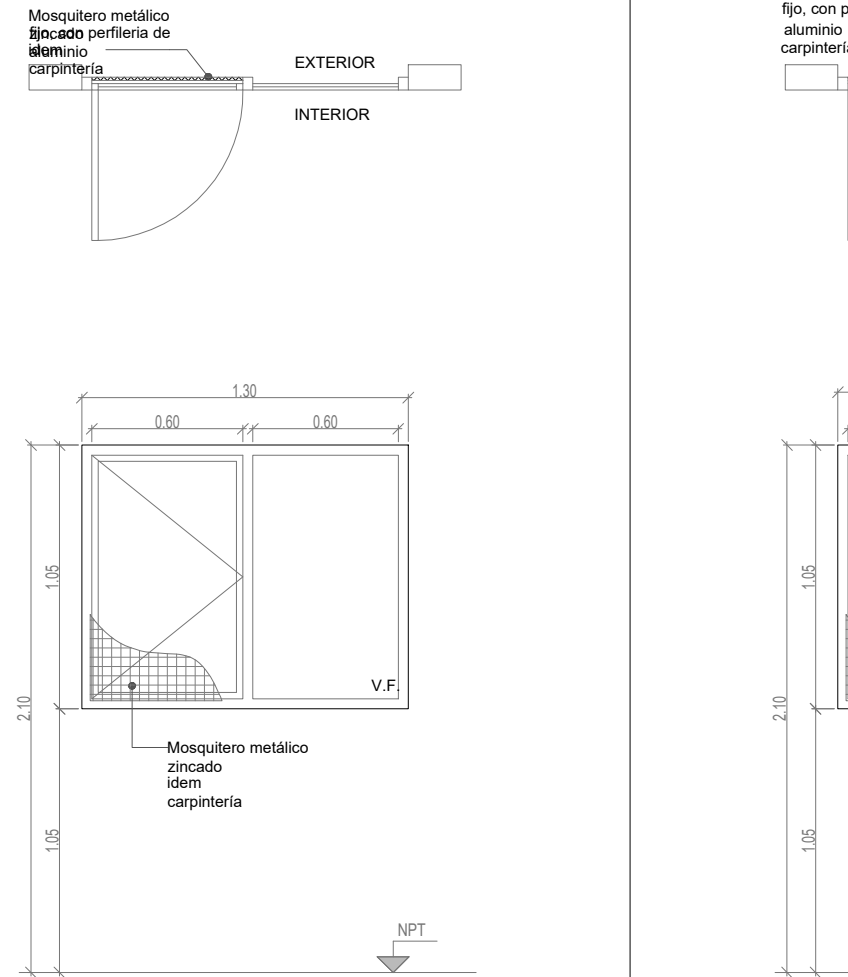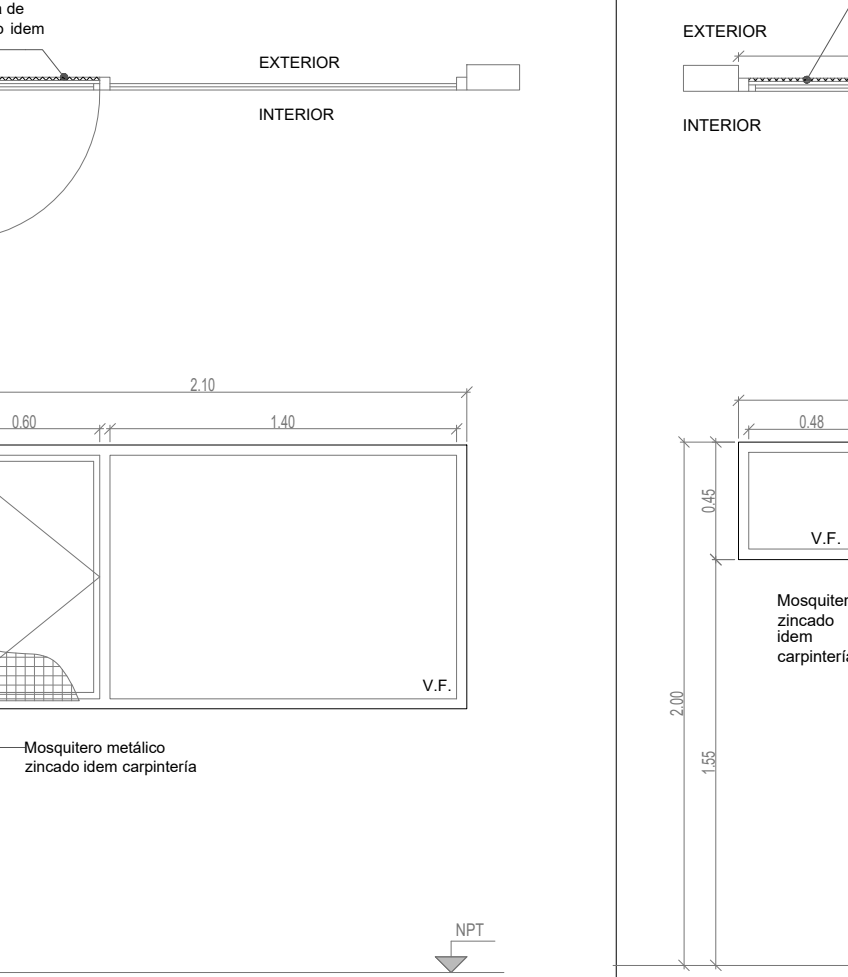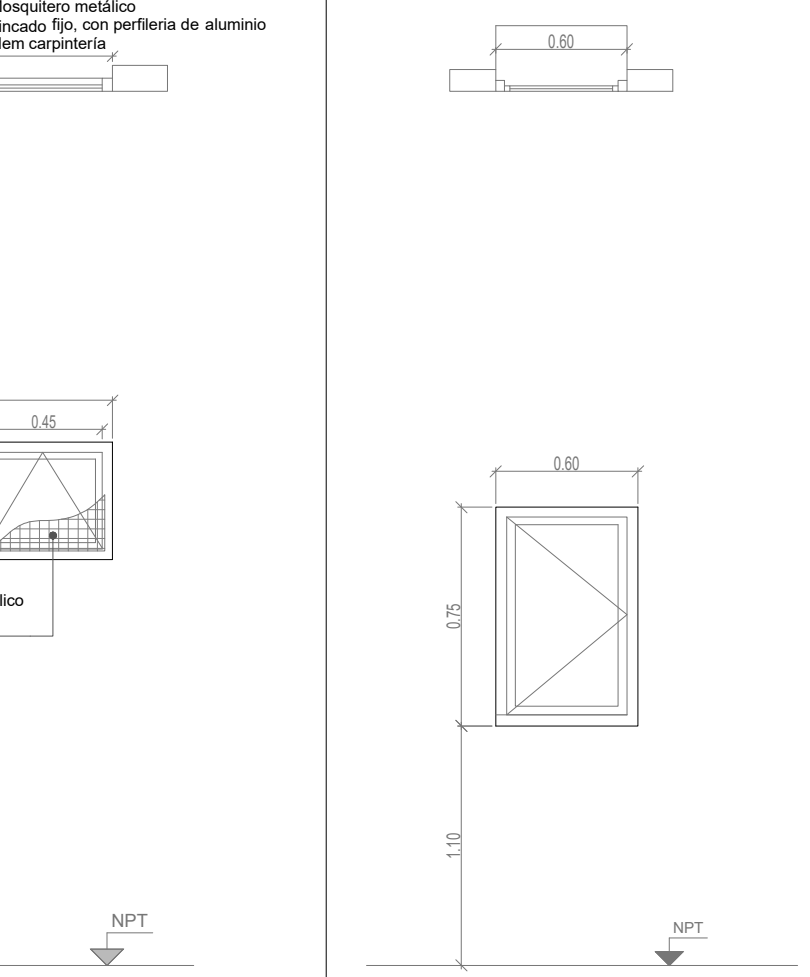	V1 TIPO: VENTANA DE ABRIR	CANT:09	V2 TIPO: VENTANA DE ABRIR	CANT:05	V3 TIPO: VENTANA DE ABRIR	CANT:02	V4 TIPO: VENTANA PROYECTABLE	CANT:03	V5 TIPO: VENTANA FARMACIA	CANT:01
										

ESPECIFICACIONES TÉCNICAS					ALUMINIO ANODIZADO FIJADO A MAMPOSTERÍA	ALUMINIO ANODIZADO FIJADO A MAMPOSTERÍA
PREMARCO	ALUMINIO ANODIZADO FIJADO A MAMPOSTERÍA		ALUMINIO ANODIZADO FIJADO A MAMPOSTERÍA		ALUMINIO ANODIZADO 15 MICRONES CERTIFICADO COLOR NATURAL SATINADO - CON CONTRAMARCO - LINEA MODENA (ALUAR) O SUPERIOR.	ALUMINIO ANODIZADO 15 MICRONES CERTIFICADO COLOR NATURAL SATINADO - CON CONTRAMARCO - LINEA MODENA (ALUAR) O SUPERIOR.
MARCOS	ALUMINIO ANODIZADO 15 MICRONES CERTIFICADO COLOR NATURAL SATINADO - CON CONTRAMARCO - LINEA MODENA (ALUAR) O SUPERIOR.		ALUMINIO ANODIZADO 15 MICRONES CERTIFICADO COLOR NATURAL SATINADO - CON CONTRAMARCO - LINEA MODENA (ALUAR) O SUPERIOR.		VENTANA TIPO PROYECTABLE, PERFILES ALUMINIO ANODIZADO COLOR NATURAL SATINADO. LINEA MODENA (ALUAR) O EQUIVALENTE SUPERIOR.	HOJA DE ABRIR, PERFILES ALUMINIO ANODIZADO COLOR NATURAL SATINADO. LINEA MODENA (ALUAR) O EQUIVALENTE SUPERIOR.
HOJAS	2 HOJAS DE ABRIR Y PAÑO FIJO INTEGRADO, PERFILES ALUMINIO ANODIZADO COLOR NATURAL SATINADO. LINEA MODENA (ALUAR) O EQUIVALENTE SUPERIOR.		HOJA DE ABRIR Y PAÑO FIJO INTEGRADO, PERFILES ALUMINIO ANODIZADO COLOR NATURAL SATINADO. LINEA MODENA (ALUAR) O EQUIVALENTE SUPERIOR.		BRAZO DE SOSTEN Y CIERRE GIESSÉ O EQUIVALENTE SUPERIOR.	DOS POMELAS MIXTAS REFORZADAS PROPIAS DE LA LINEA MODENA CERRADURA DE EMBUTIR CON MANILLO DE 1/4 DE VUELTA RECTA PESADA
HERRAJES	CUATRO POMELAS MIXTAS REFORZADAS PROPIAS DE LA LINEA MODENA CERRADURA DE EMBUTIR CON MANILLO DE 1/4 DE VUELTA RECTA PESADA		DOS POMELAS MIXTAS REFORZADAS PROPIAS DE LA LINEA MODENA CERRADURA DE EMBUTIR CON MANILLO DE 1/4 DE VUELTA RECTA PESADA			
VIDRIOS	VIDRIO TRANSPARENTE 3+3		VIDRIO TRANSPARENTE 3+3		VIDRIO TRANSPARENTE 3+3	INT: CURVO MAT. IDEM MARCO EXT: RECTO MAT. IDEM MARCO
CONTRAVIDRIOS	INT: CURVO MAT. IDEM MARCO EXT: RECTO MAT. IDEM MARCO		INT: CURVO MAT. IDEM MARCO EXT: RECTO MAT. IDEM MARCO		INT: CURVO MAT. IDEM MARCO EXT: RECTO MAT. IDEM MARCO	NO POSEE
PINTURA	NO POSEE		NO POSEE		NO POSEE	MOSQUITERO FIJO FABRICADO CON PERFILES DE ALUMINIO ANODIZADO COLOR NATURAL SATINADO - LINEA MODENA (ALUAR) O EQUIVALENTE SUPERIOR.
OTRO	MOSQUITERO FIJO FABRICADO CON PERFILES DE ALUMINIO ANODIZADO COLOR NATURAL SATINADO - LINEA MODENA (ALUAR) O EQUIVALENTE SUPERIOR.		MOSQUITERO FIJO FABRICADO CON PERFILES DE ALUMINIO ANODIZADO COLOR NATURAL SATINADO - LINEA MODENA (ALUAR) O EQUIVALENTE SUPERIOR.		MOSQUITERO FIJO FABRICADO CON PERFILES DE ALUMINIO ANODIZADO COLOR NATURAL SATINADO - LINEA MODENA (ALUAR) O EQUIVALENTE SUPERIOR.	

NOTAS: 1-Todas las medidas deberan ser verificadas en obra.

DIRECCIÓN PROVINCIAL DE ARQUITECTURA  
Ministerio de Infraestructura y servicios públicos.






BUENOS AIRES PROVINCIA

ANTEPROYECTO:  
Ministerio de salud.  
Departamento de recursos físicos en salud.  
DOCUMENTACIÓN PARA PLIEGO LICITATORIO.  
DIRECCIÓN PROVINCIAL DE ARQUITECTURA.

OBRA:  
**CAPS ATALAYA**  
  
PARTIDO: Moreno - Provincia de Buenos Aires  
UBICACION: Calle Arenales y Vacaro  
  
Plano:  
**CARPINTERÍAS**  
  
N de expediente:  
EX-2019-00041660 - GDEBA-DPCLMIYSPGP

Director Provincial:  
  
**Cdor. Carlos Colombini.**

N plano: **17**  
Total: **18**

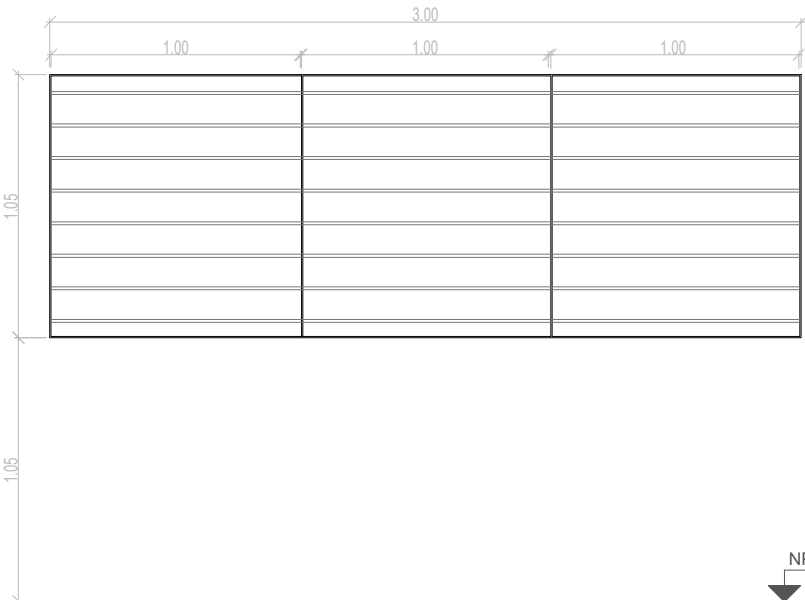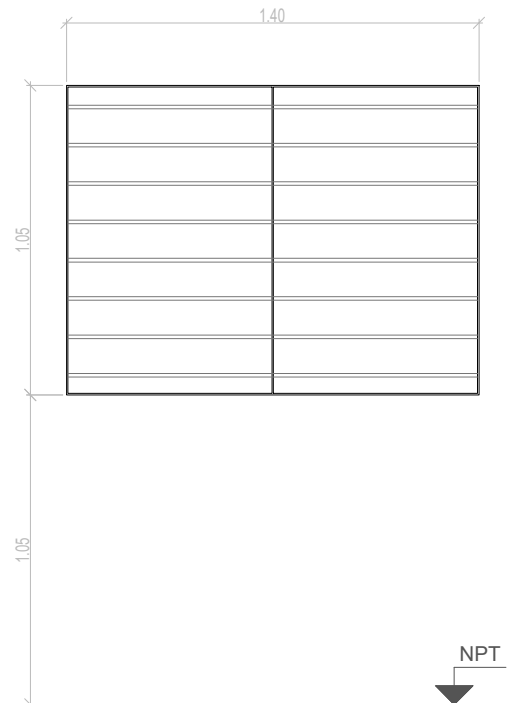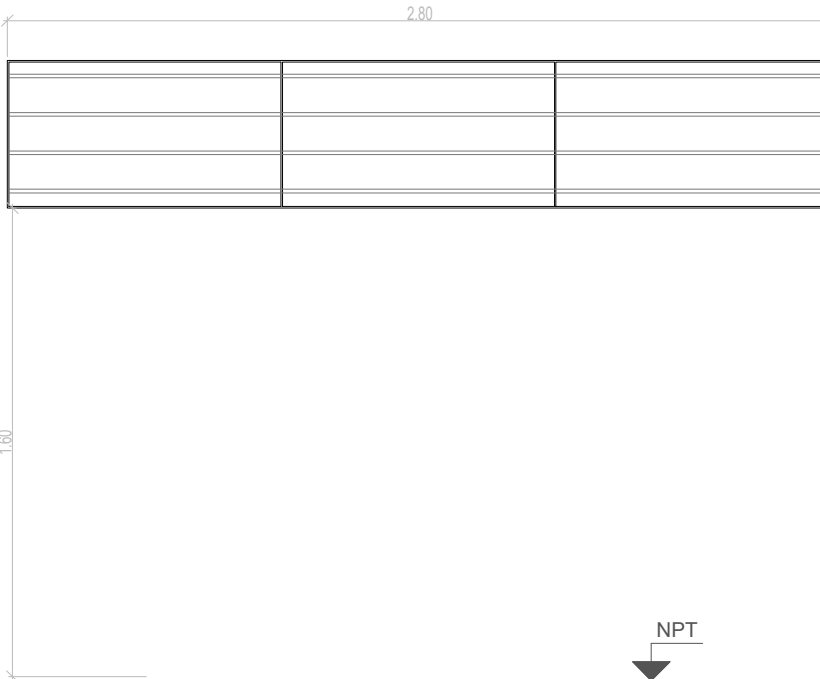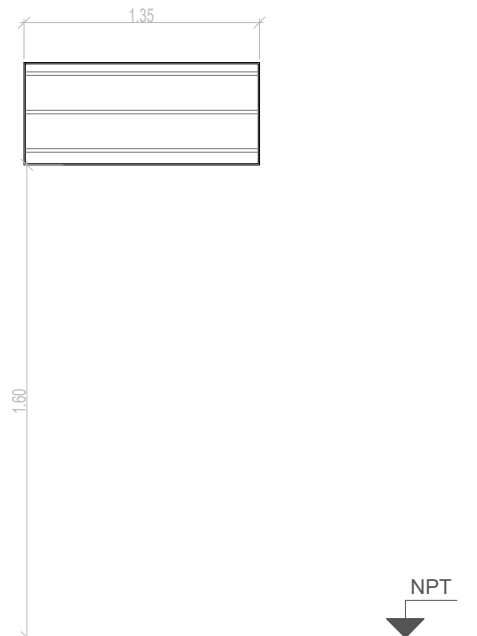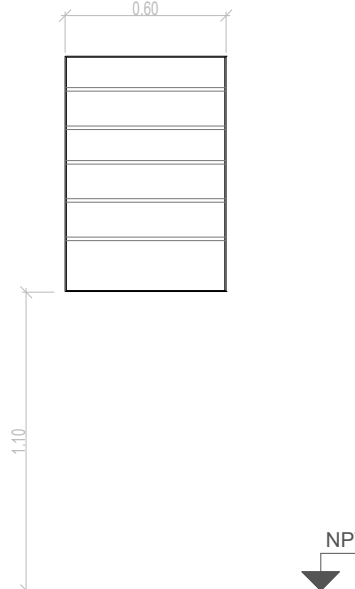R1	TIPO: HERRRERIA FIJA	CANT:12	R2	TIPO: HERRRERIA FIJA	CANT:03	R3	TIPO: HERRRERIA FIJA	CANT:01	R4	TIPO: HERRRERIA FIJA	CANT:01	R5	TIPO: HERRRERIA FIJA	CANT:01
														
ESPECIFICACIONES TÉCNICAS														
MARCOS	VERTICALES: PLANCHUELA 1 1/4" X 3/16" PERFORADA PARA BARRA REDONDA 1/2" HORIZONTALES: PLANCHUELA 1 1/4" X 3/16"		VERTICALES: PLANCHUELA 1 1/4" X 3/16" PERFORADA PARA BARRA REDONDA 1/2" HORIZONTALES: PLANCHUELA 1 1/4" X 3/16"			VERTICALES: PLANCHUELA 1 1/4" X 3/16" PERFORADA PARA BARRA REDONDA 1/2" HORIZONTALES: PLANCHUELA 1 1/4" X 3/16"			VERTICALES: PLANCHUELA 1 1/4" X 3/16" PERFORADA PARA BARRA REDONDA 1/2" HORIZONTALES: PLANCHUELA 1 1/4" X 3/16"			VERTICALES: PLANCHUELA 1 1/4" X 3/16" PERFORADA PARA BARRA REDONDA 1/2" HORIZONTALES: PLANCHUELA 1 1/4" X 3/16"		
REJA	BARRA REDONDA 1/2"		BARRA REDONDA 1/2"			BARRA REDONDA 1/2"			BARRA REDONDA 1/2"			BARRA REDONDA 1/2"		
PINTURA	FONDO CONVERTIDOR DE OXIDO ACABADO 2 MANOS DE ESMALTE SINTETICO COLOR BLANCO		FONDO CONVERTIDOR DE OXIDO ACABADO 2 MANOS DE ESMALTE SINTETICO COLOR BLANCO			FONDO CONVERTIDOR DE OXIDO ACABADO 2 MANOS DE ESMALTE SINTETICO COLOR BLANCO			FONDO CONVERTIDOR DE OXIDO ACABADO 2 MANOS DE ESMALTE SINTETICO COLOR BLANCO			FONDO CONVERTIDOR DE OXIDO ACABADO 2 MANOS DE ESMALTE SINTETICO COLOR BLANCO		
OTRO	-		-			-			-			-		

NOTAS: 1-Todas las medidas deberan ser verificadas en obra.

DIRECCIÓN PROVINCIAL DE ARQUITECTURA

Ministerio de Infraestructura y servicios públicos.

BUENOS AIRES PROVINCIA

ANTEPROYECTO:  
Ministerio de salud.  
Departamento de recursos físicos en salud.  
DOCUMENTACIÓN PARA PLIEGO LICITATORIO.  
DIRECCIÓN PROVINCIAL DE ARQUITECTURA.

Director Provincial:  
  
Cdor. Carlos Colombini.

OBRA:  
CAPS ATALAYA

PARTIDO: Moreno - Provincia de Buenos Aires  
UBICACION: Calle Arenales y Vacaro

Plano: HERRERIA

N de expediente:  
EX-2019-00041660- - GDEBA-DPCLMIYSPGP

N plano: 18

Total: 18



GOBIERNO DE LA PROVINCIA DE BUENOS AIRES

**Hoja Adicional de Firmas**  
**Pliego**

**Número:**

**Referencia:** EX-2019-00041660- -GDEBA-DPCLMIYSPGP – AMBA – U.S “ATALAYA” – MORENO -  
GRUPO 4.10

---

El documento fue importado por el sistema GEDO con un total de 19 pagina/s.