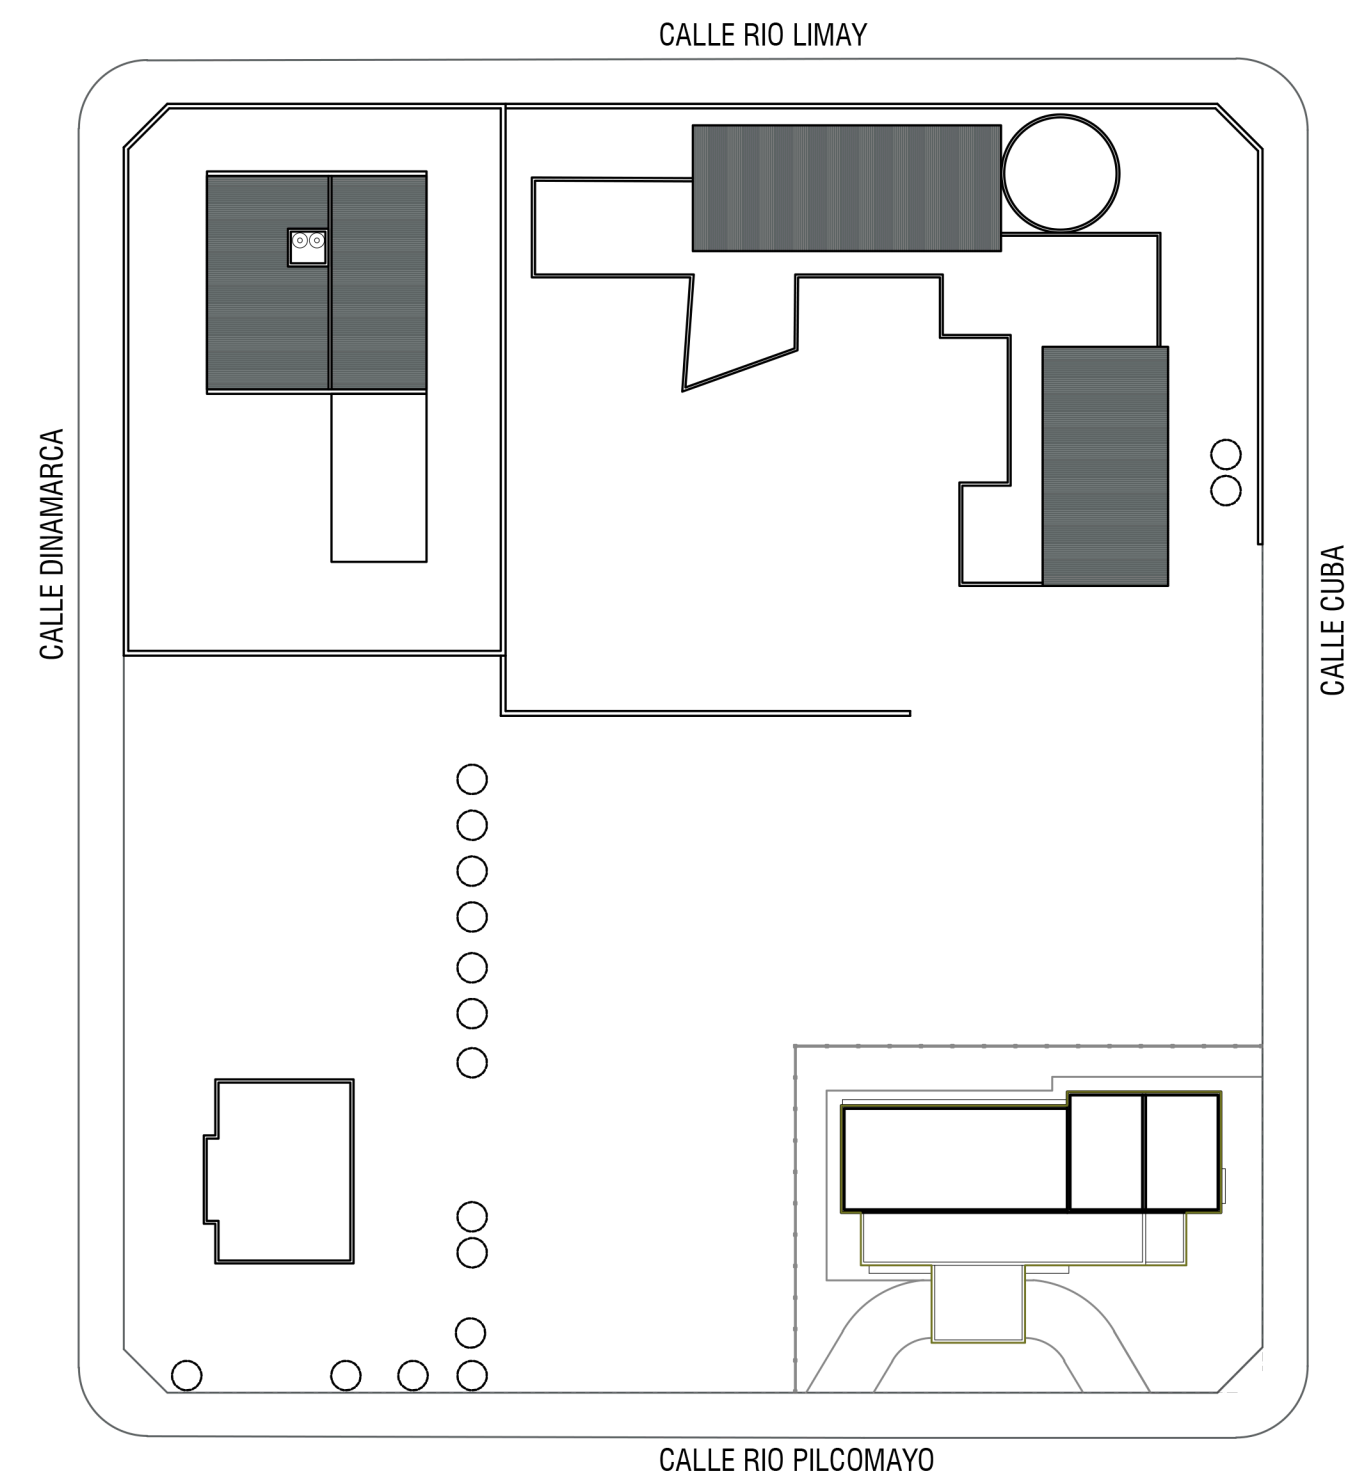
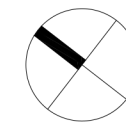
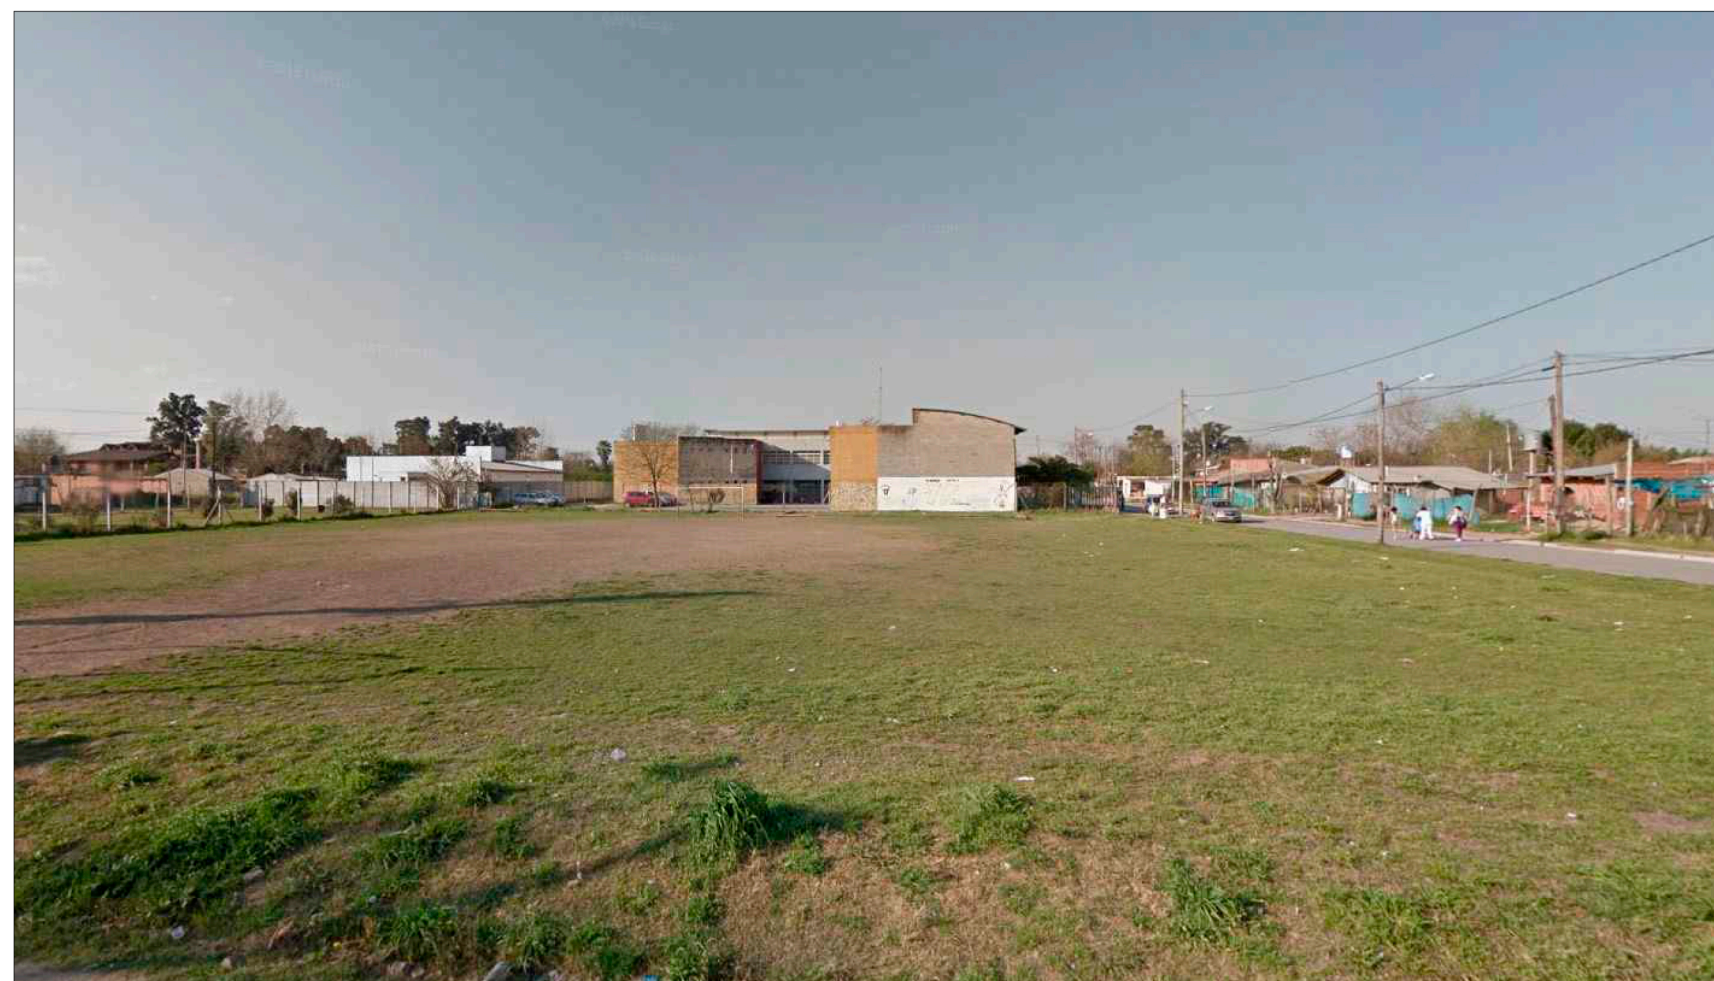


DOCUMENTANCION GRAFICA


**CAPS TORO
GRUPO 3.18**

PILAR



DIRECCIÓN PROVINCIAL DE ARQUITECTURA
Ministerio de Infraestructura y servicios públicos.
BUENOS AIRES PROVINCIA

ANTEPROYECTO: Ministerio de salud. Departamento de recursos físicos en salud. DOCUMENTACIÓN PARA PLIEGO LICITATORIO. DIRECCIÓN PROVINCIAL DE ARQUITECTURA.	CAPS TORO		
	PARTIDO: Pilar - Provincia de Buenos Aires		
	UBICACION: Calle Rio Pilcomayo y Cuba, Pres. Derqui		
Director Provincial: Cdr. Carlos Colombini.	Plano: IMPLANTACION		
	ESCALA: 1:500		
	N de expediente:	Fecha: ENERO 2019	N plano: Total: 01 29

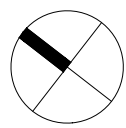

CALLE RIO LIMAY


CALLE DINAMARCA

CALLE CUBA

CALLE RIO PILCOMAYO

Todas las medidas deberan ser verificadas en obra.


DIRECCIÓN PROVINCIAL DE ARQUITECTURA			
Ministerio de Infraestructura y servicios públicos.			
BUENOS AIRES PROVINCIA			
ANTEPROYECTO: Ministerio de salud. Departamento de recursos físicos en salud. DOCUMENTACIÓN PARA PLIEGO LICITATORIO. DIRECCIÓN PROVINCIAL DE ARQUITECTURA.	CAPS TORO		
	PARTIDO: Pilar - Provincia de Buenos Aires		
	UBICACION: Calle Rio Pilcomayo y Cuba, Pres. Derqui		
Director Provincial: Cdor. Carlos Colombini.	Plano:		
	SITUACION EXISTENTE		
	ESCALA: 1:250		
N de expediente:	Fecha:		N plano:
	ENERO 2019		Total:
		02	29

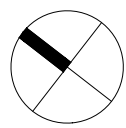

CALLE RIO LIMAY

CALLE DINAMARCA

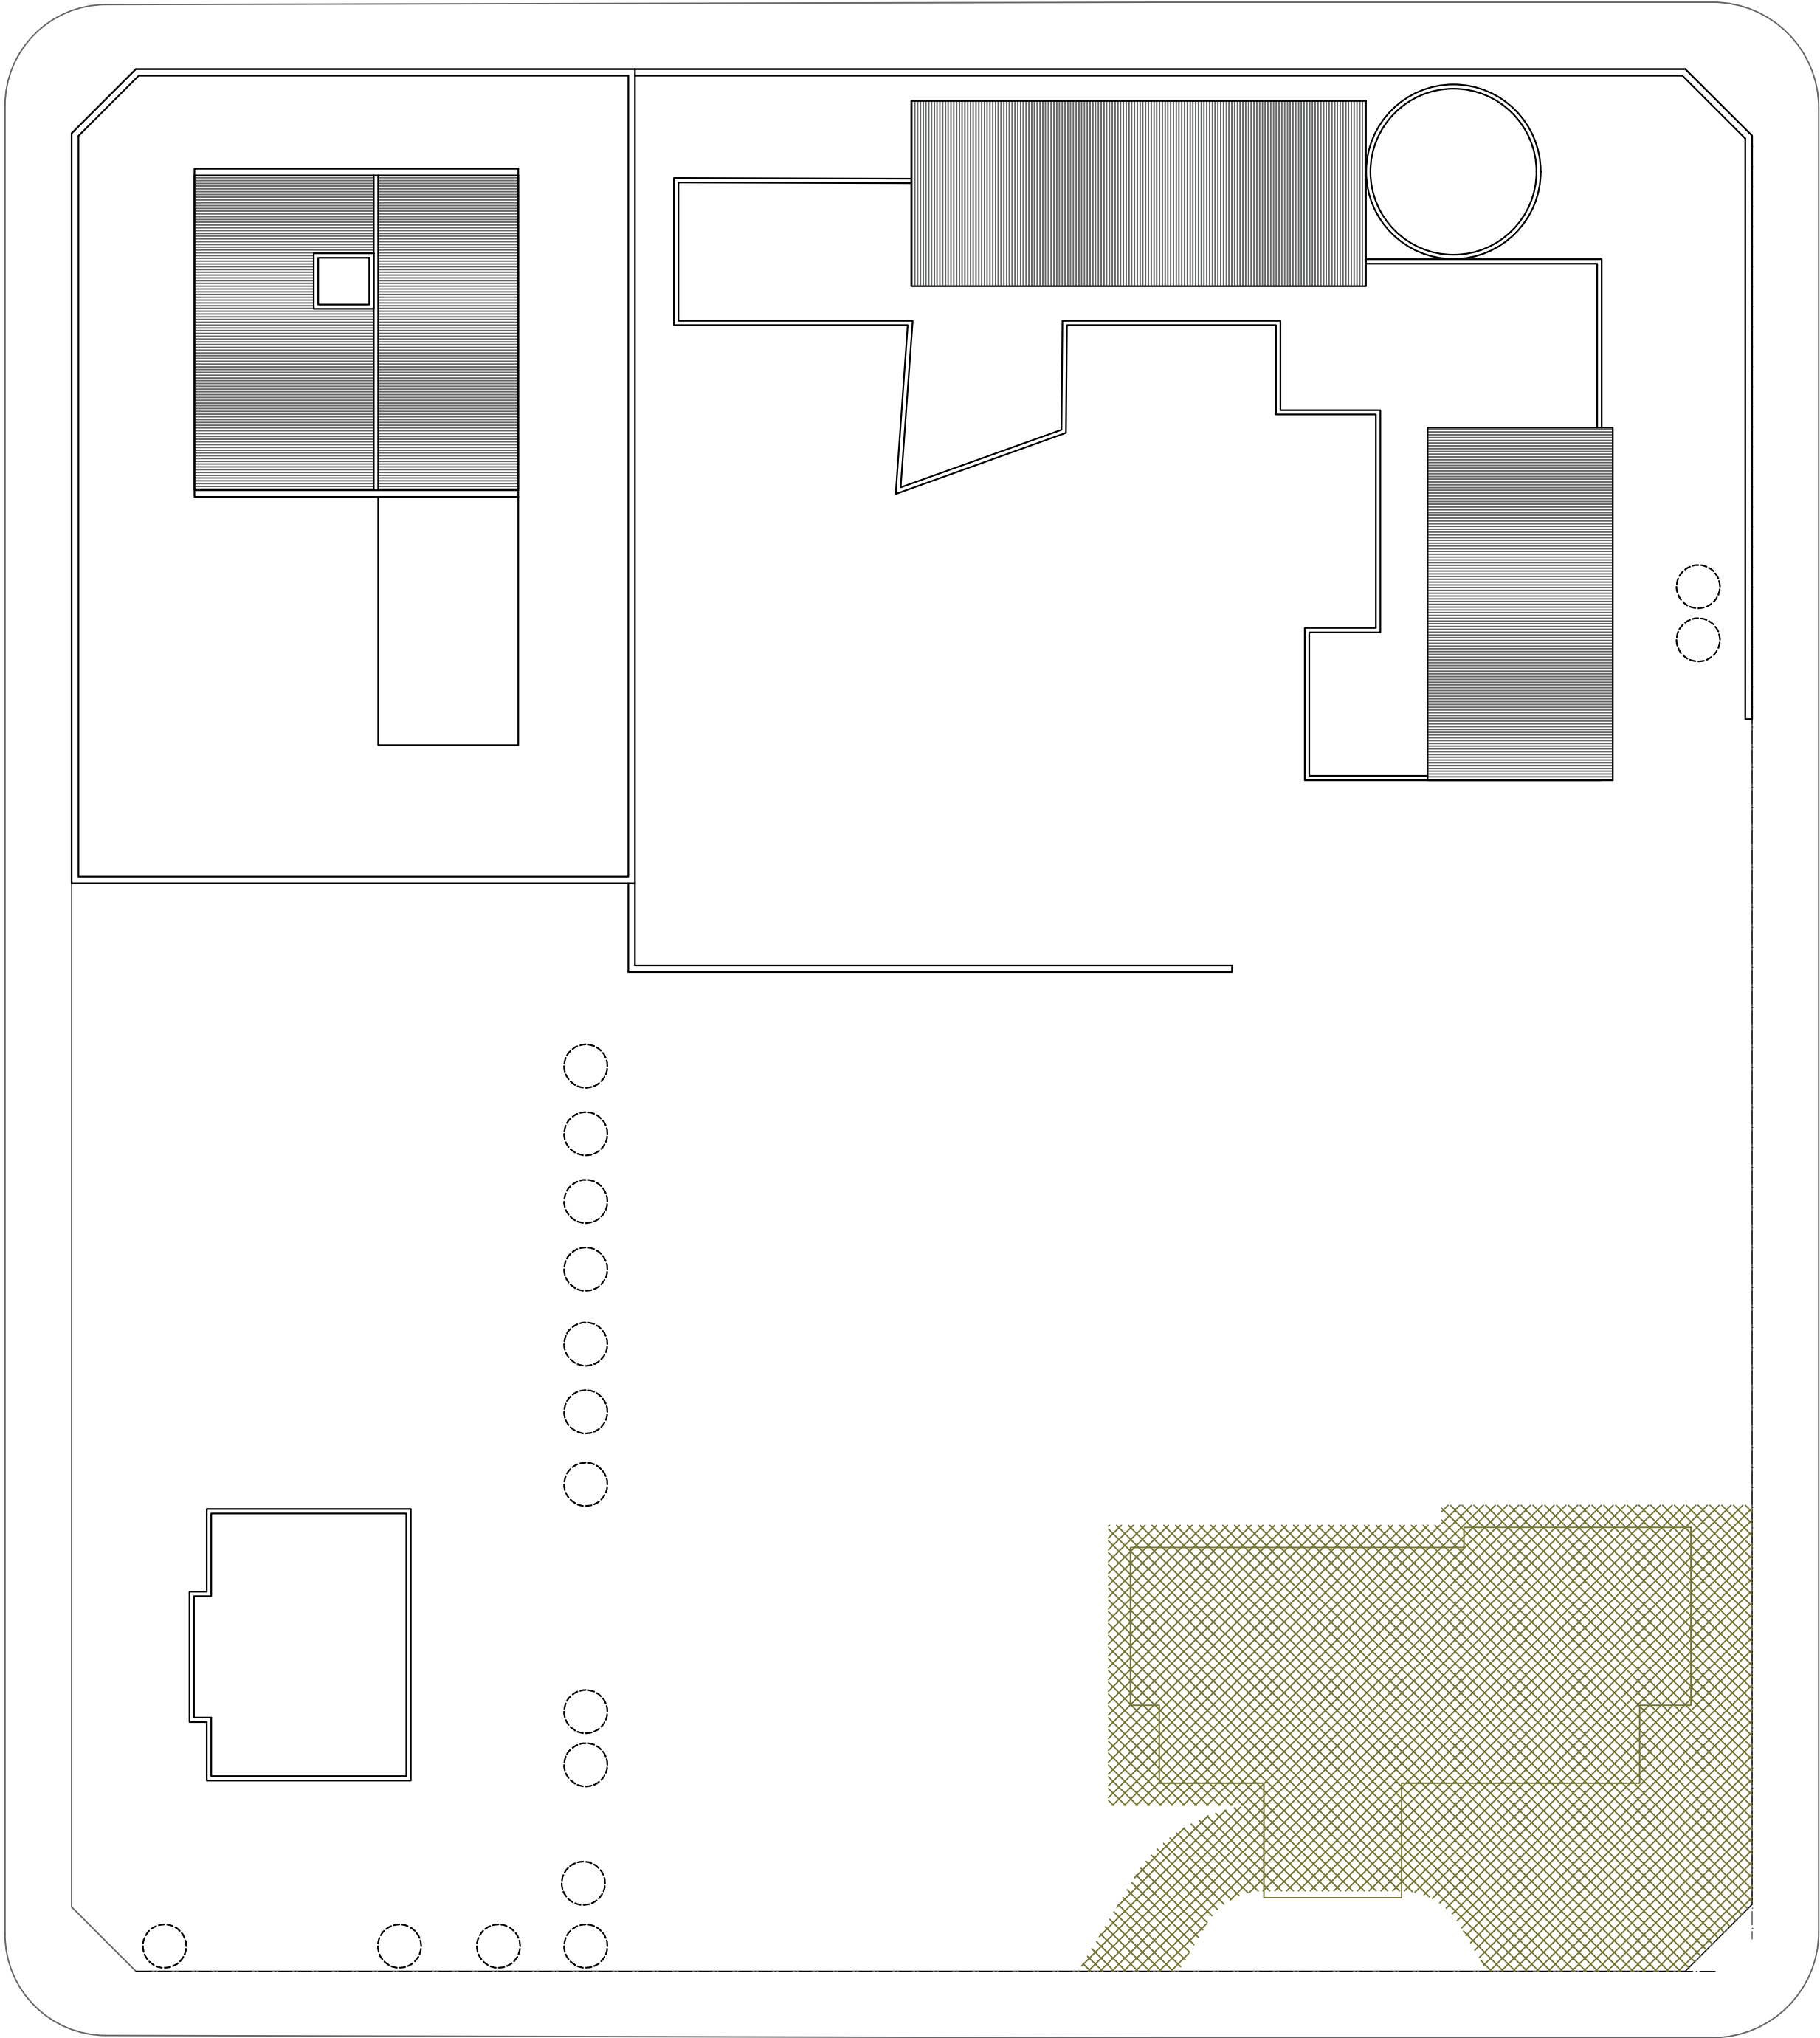CALLE CUBA



CALLE RIO PILCOMAYO



Todas las medidas deberan ser verificadas en obra.

REFERENCIAS



DESMONTE HASTA 45cm BAJO NIVEL DE PISO INTERIOR

DIRECCIÓN PROVINCIAL DE ARQUITECTURA				
Ministerio de Infraestructura y servicios públicos.				
BUENOS AIRES PROVINCIA				
ANTEPROYECTO: Ministerio de salud. Departamento de recursos físicos en salud. DOCUMENTACIÓN PARA PLIEGO LICITATORIO. DIRECCIÓN PROVINCIAL DE ARQUITECTURA.	CAPS TORO		CAPS TORO	
	PARTIDO: Pilar - Provincia de Buenos Aires			
	UBICACION: Calle Rio Pilcomayo y Cuba, Pres. Derqui			
Director Provincial: Cdor. Carlos Colombini.	Plano:		DEMOLICION	
	ESCALA: 1:250			
	N de expediente:	Fecha:	N plano:	Total:
		ENERO 2019	03	29

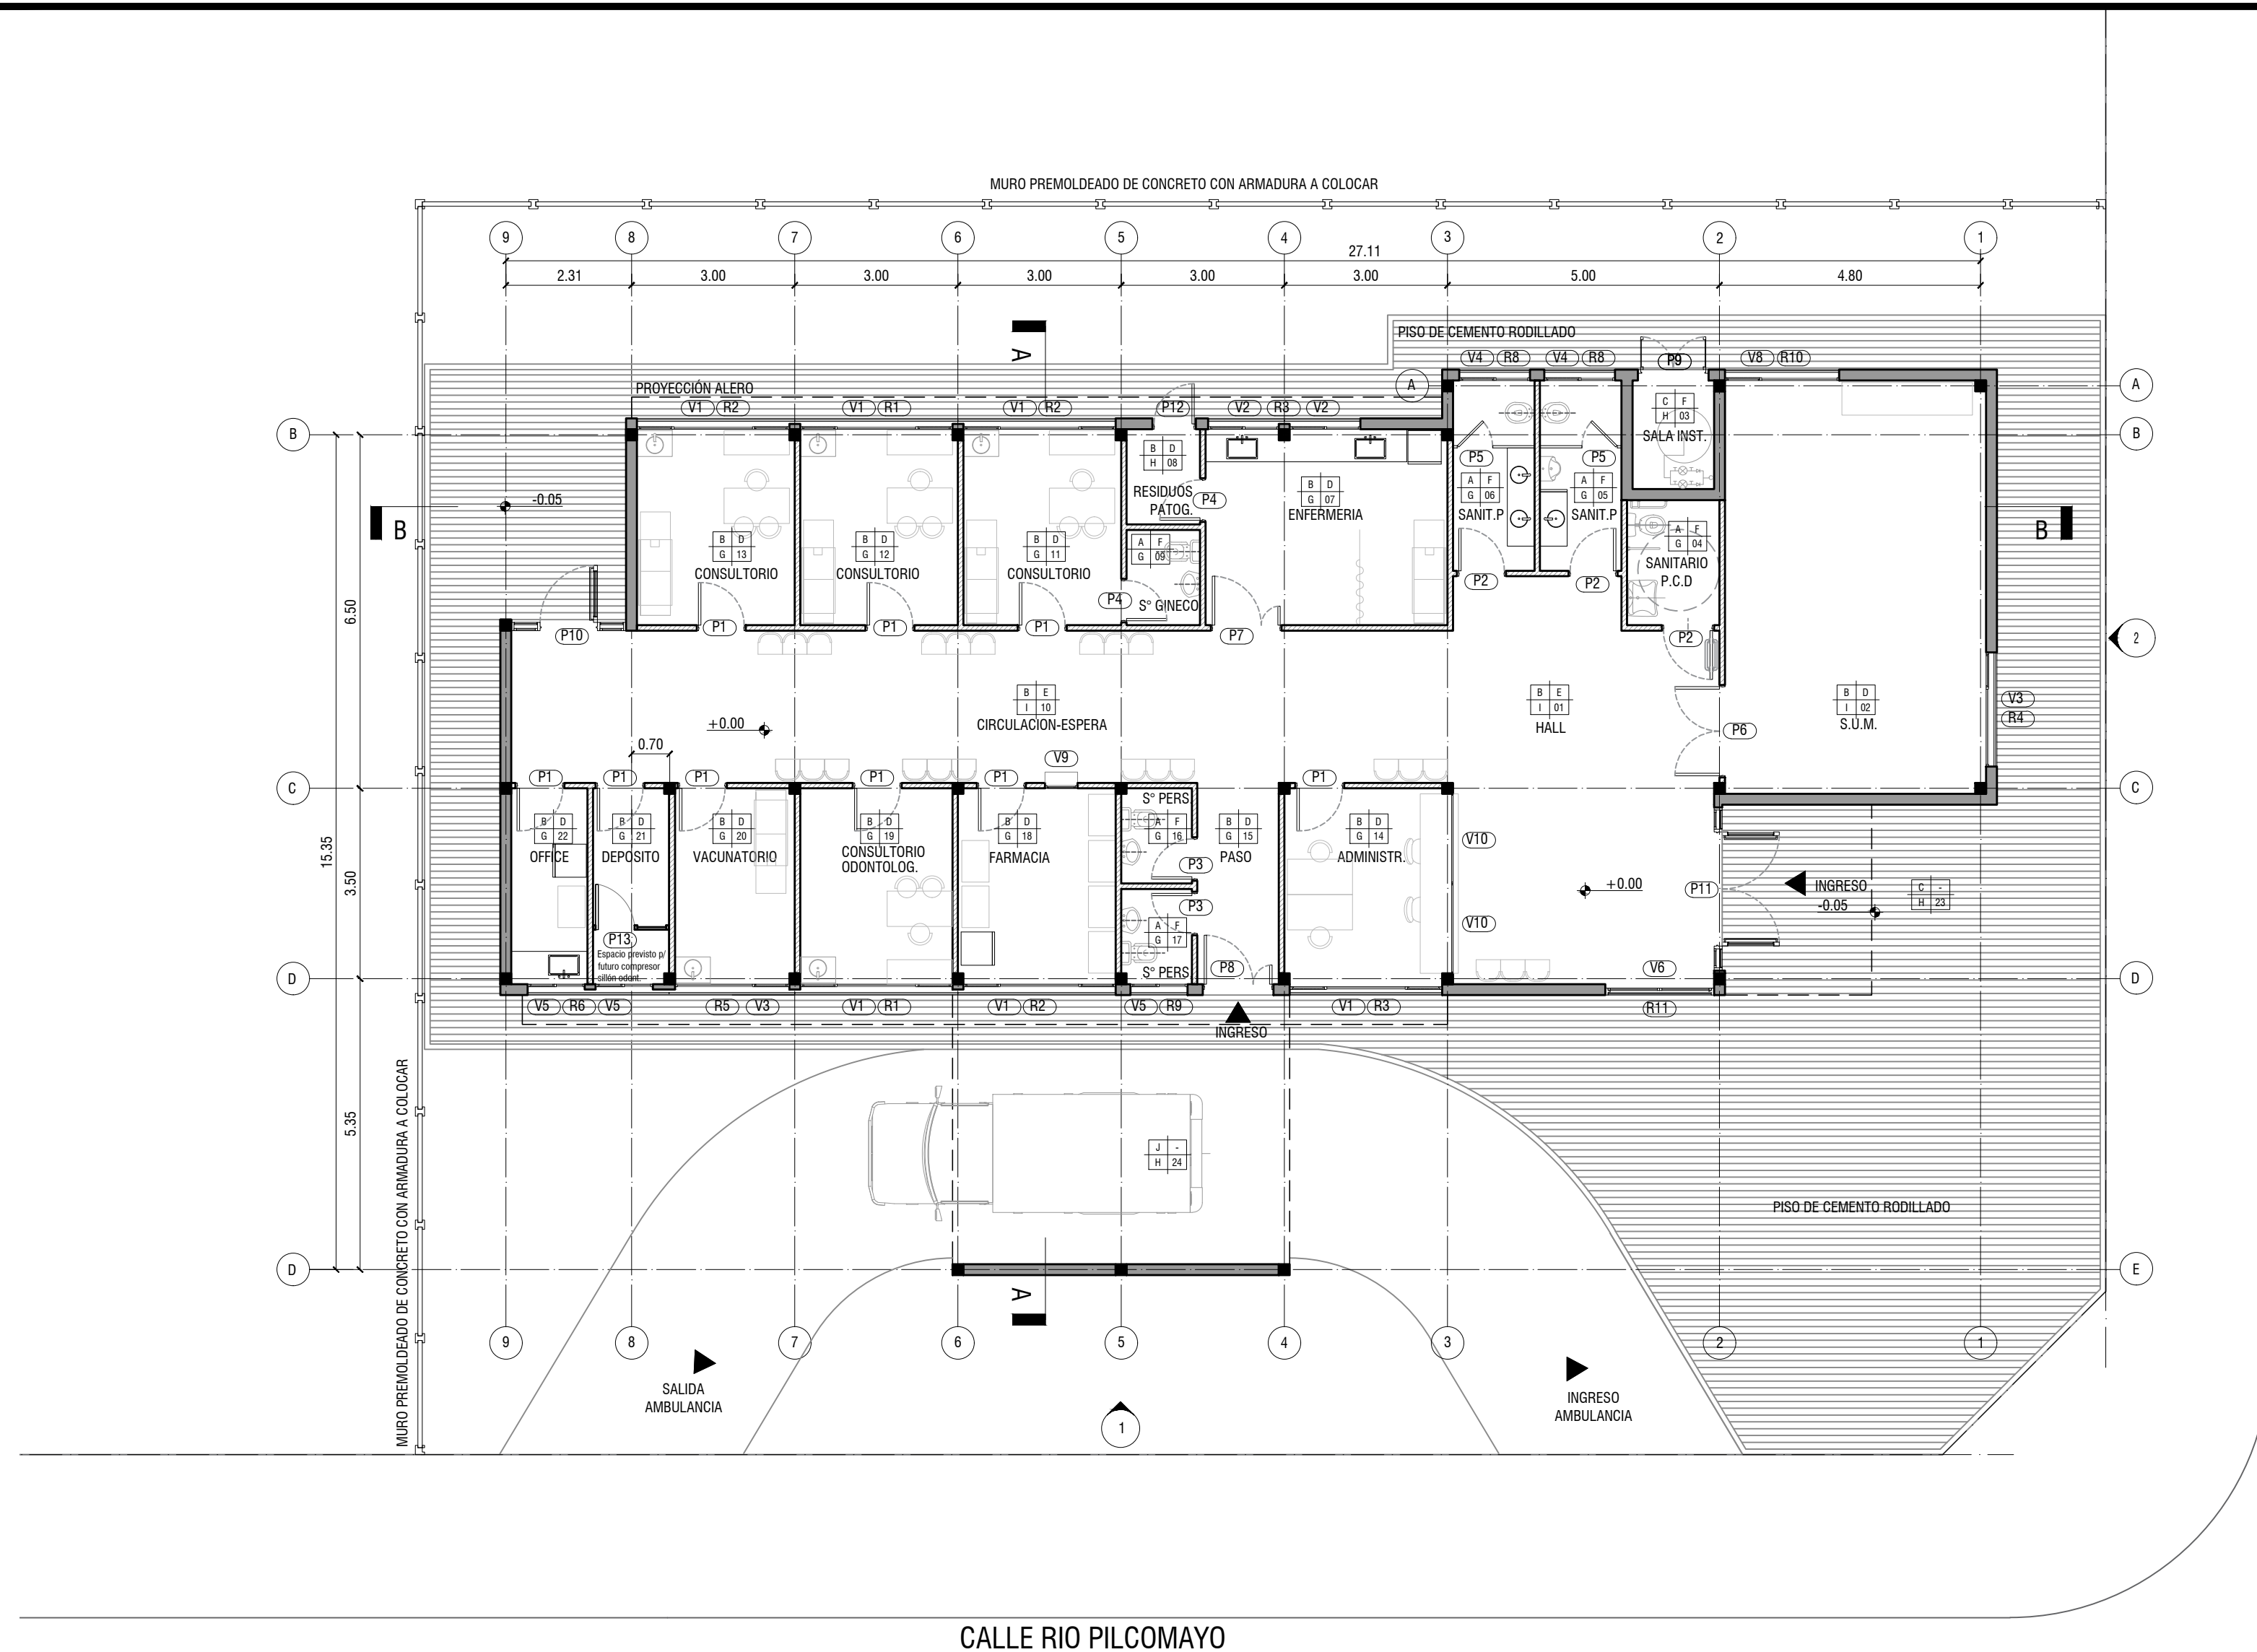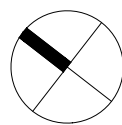

REFERENCIAS

- (V) DESIGNACIÓN DE TIPO DE VENTANA NUEVA A COLOCAR
- (P) DESIGNACIÓN DE TIPO DE PUERTA NUEVA A COLOCAR
- (R) DESIGNACIÓN DE TIPO DE REJA NUEVA A COLOCAR
- MAMPOSTERIA DE 18X33X33
- TABIQUE DE YESO

REFERENCIAS	
A	PISO PORCELANATO ANTIDESLIZANTE 40x40cm C/ ZOCALO H=10CM
B	PISO PORCELANATO SATINADO 40x40cm C/ ZOCALO H=10CM
C	CEMENTO RODILLADO
D	LATEX ACRILICO INTERIOR
E	ESMALTE SINTETICO h.1.00m C/LATEX HASTA CIELORRASO
F	REVESTIMIENTO CERAMICO 30X30CM
G	CIELORRASO SUSPENDIDO JUNTA TOMADA C/BUNA PERIMETRAL
H	CIELORRASO PLACA CEMENTICIA
I	CIELORRASO SUSPENDIDO DESMONTABLE DE PLACAS 60X60cm
J	PAVIMENTO ARTICULADO

PISO	PARED
TECHO	LOCAL



Todas las medidas deberan ser verificadas en obra.

DIRECCIÓN PROVINCIAL DE ARQUITECTURA

Ministerio de Infraestructura y servicios públicos.

BUENOS AIRES PROVINCIA

ANTEPROYECTO: Ministerio de salud. Departamento de recursos físicos en salud. DOCUMENTACIÓN PARA PLIEGO LICITATORIO. DIRECCIÓN PROVINCIAL DE ARQUITECTURA.	CAPS TORO		CAPS TORO	
	PARTIDO: Pilar - Provincia de Buenos Aires		UBICACION: Calle Rio Pilcomayo y Cuba, Pres. Derqui	
	Director Provincial: Cdr. Carlos Colombini.		Plano: PLANTA DE ARQUITECTURA ESCALA: 1:100	
	N de expediente:	Fecha: ENERO 2019	N plano:	Total: 04 29

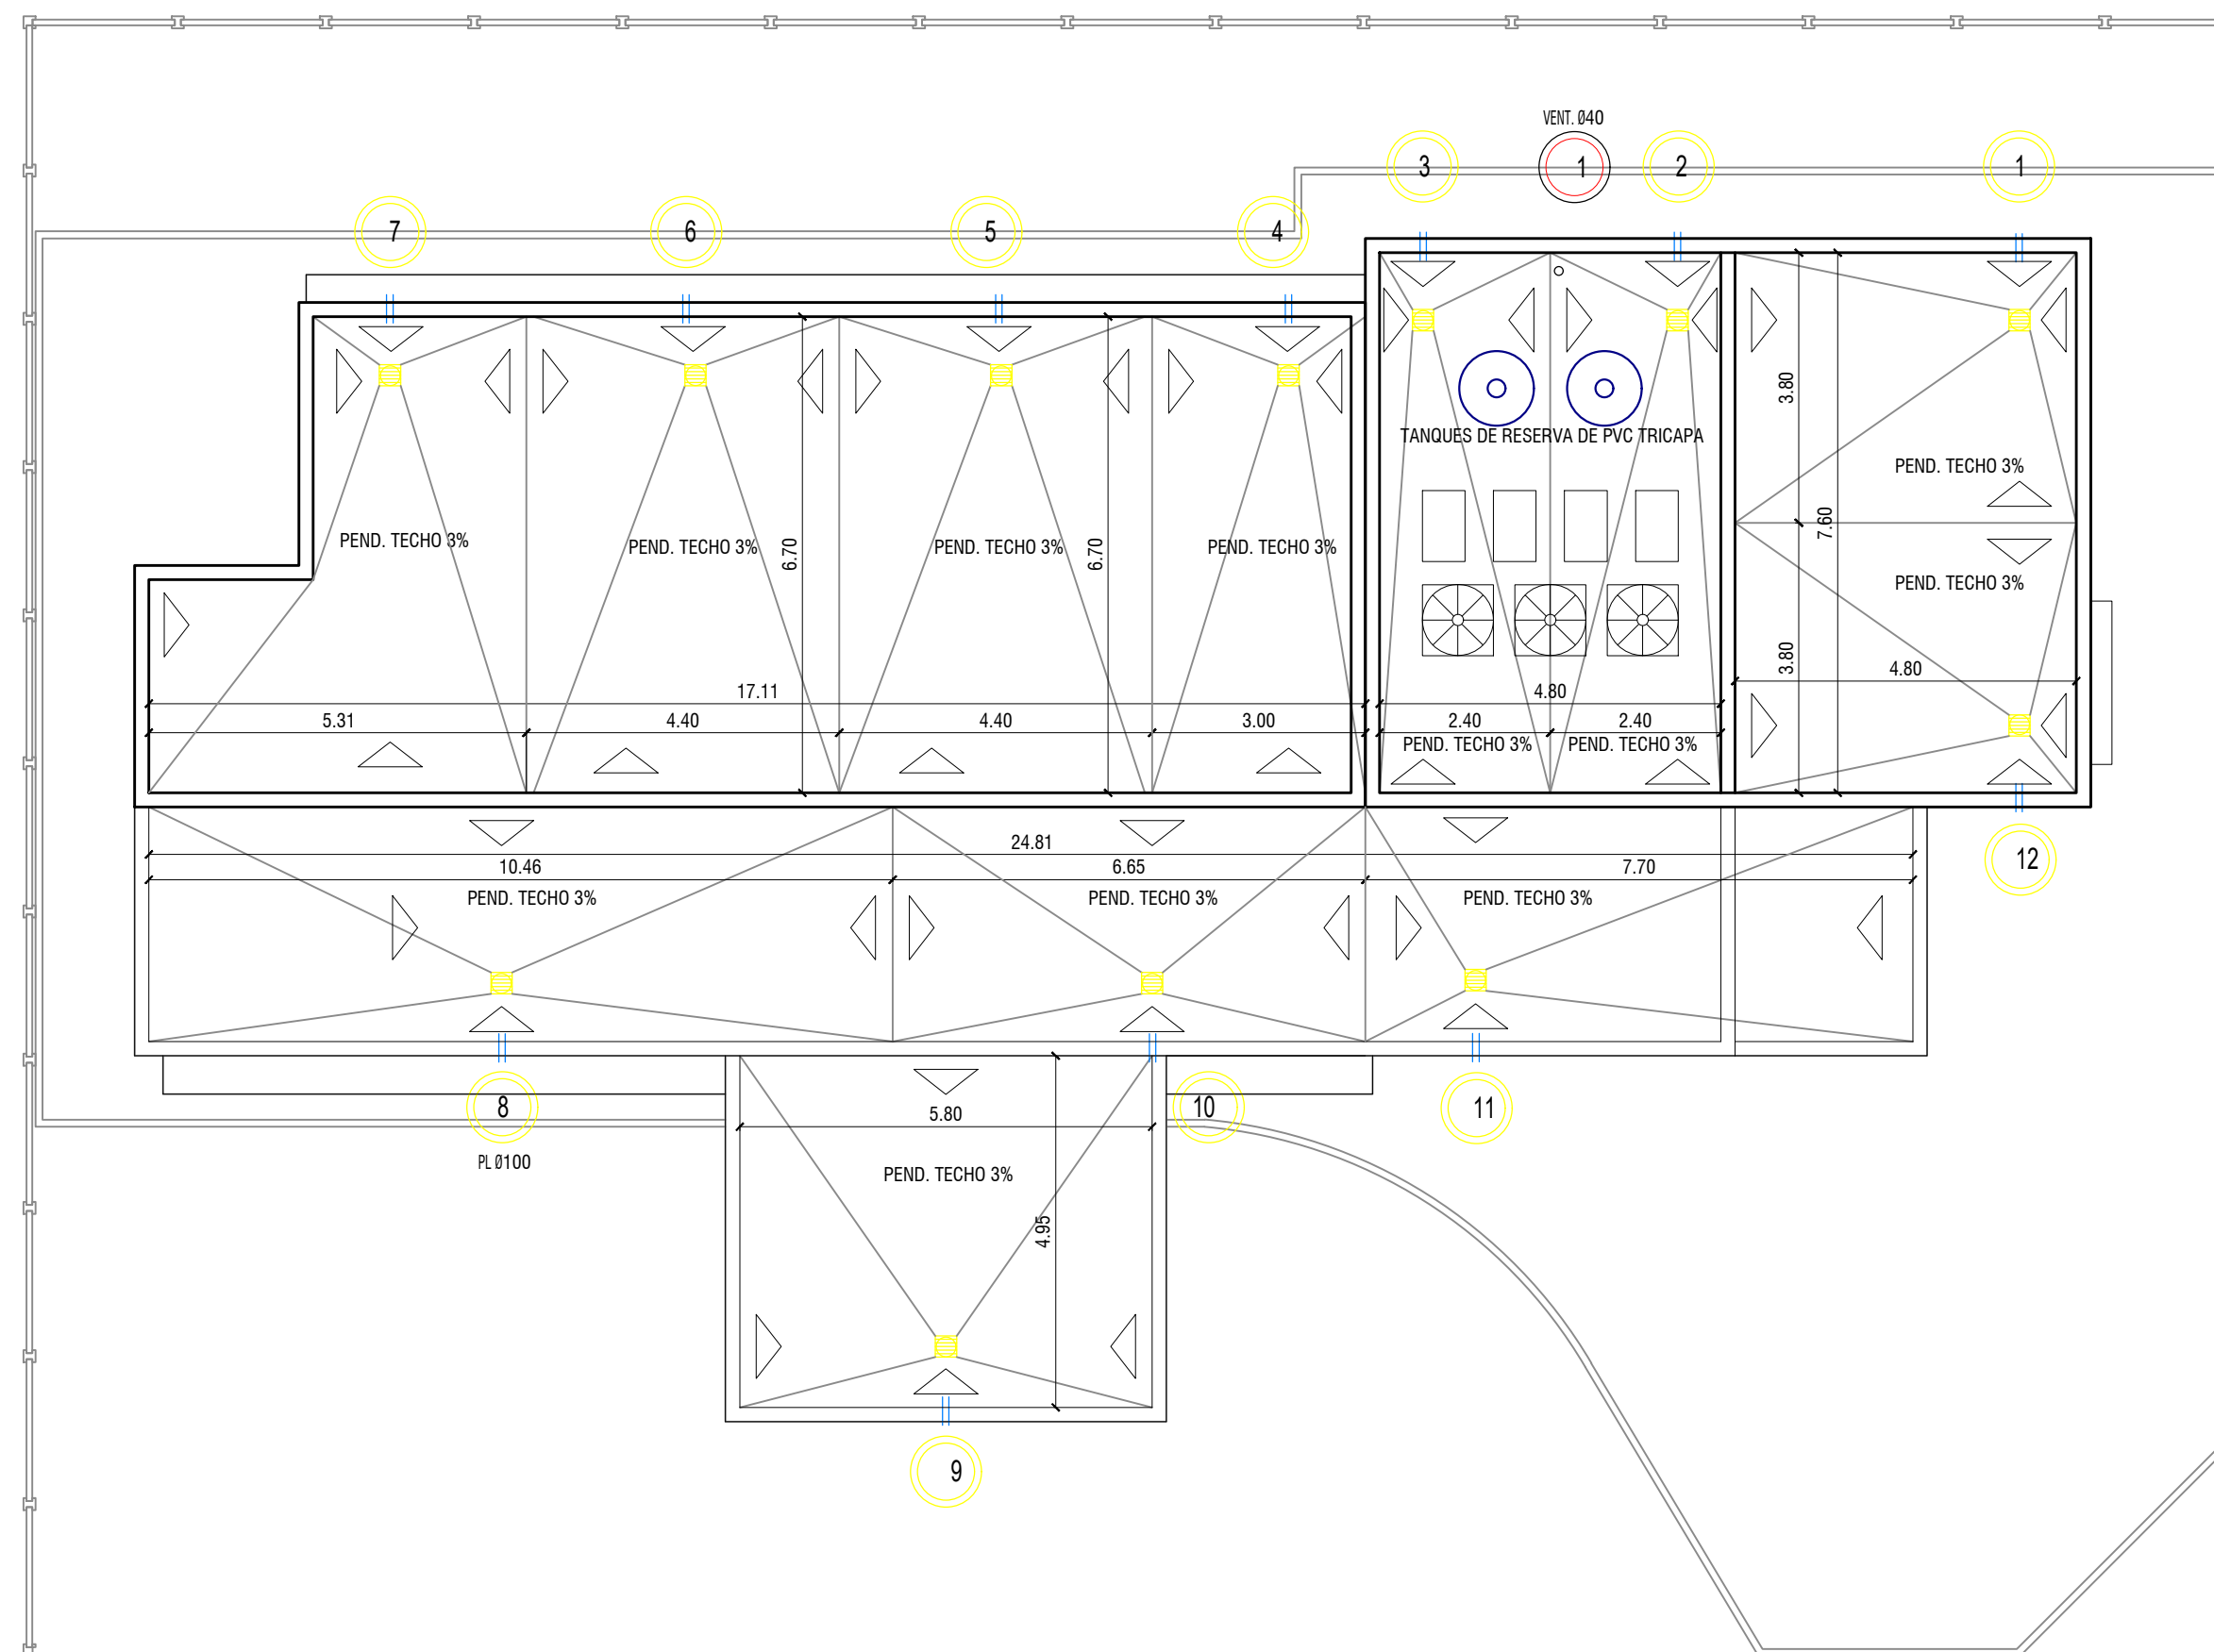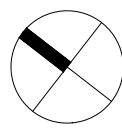

REFERENCIAS

- SENTIDO DE PENDIENTE
- CAÑO DE DESBORDE 2"
- CAÑO DE VENTILACION CON SOMBRERETE
- EMBUDO DE LLUVIA CHF Ø100 30X30
- TANQUE DE RESERVA PVC TRICAPA Ø 1.05m x 1.37m
- UNIDAD EXTERIOR MULTI-SPLIT PARA 4 UNIDADES EVAPORADORAS DE 2300 K/W
- UNIDAD EXTERIOR SPLIT 8000 K/W



Todas las medidas deberan ser verificadas en obra.

DIRECCIÓN PROVINCIAL DE ARQUITECTURA

Ministerio de Infraestructura y servicios públicos.

BUENOS AIRES PROVINCIA

ANTEPROYECTO: Ministerio de salud. Departamento de recursos físicos en salud. DOCUMENTACIÓN PARA PLIEGO LICITATORIO. DIRECCIÓN PROVINCIAL DE ARQUITECTURA.	CAPS TORO			
	CAPS TORO			
	PARTIDO: Pilar - Provincia de Buenos Aires			
	UBICACION: Calle Rio Pilcomayo y Cuba, Pres. Derqui			
Director Provincial: Cdor. Carlos Colombini.	Plano:			
	PLANTA DE TECHOS			
	ESCALA: 1:100			
	N de expediente:	Fecha:	N plano:	Total:
		ENERO 2019	05	29

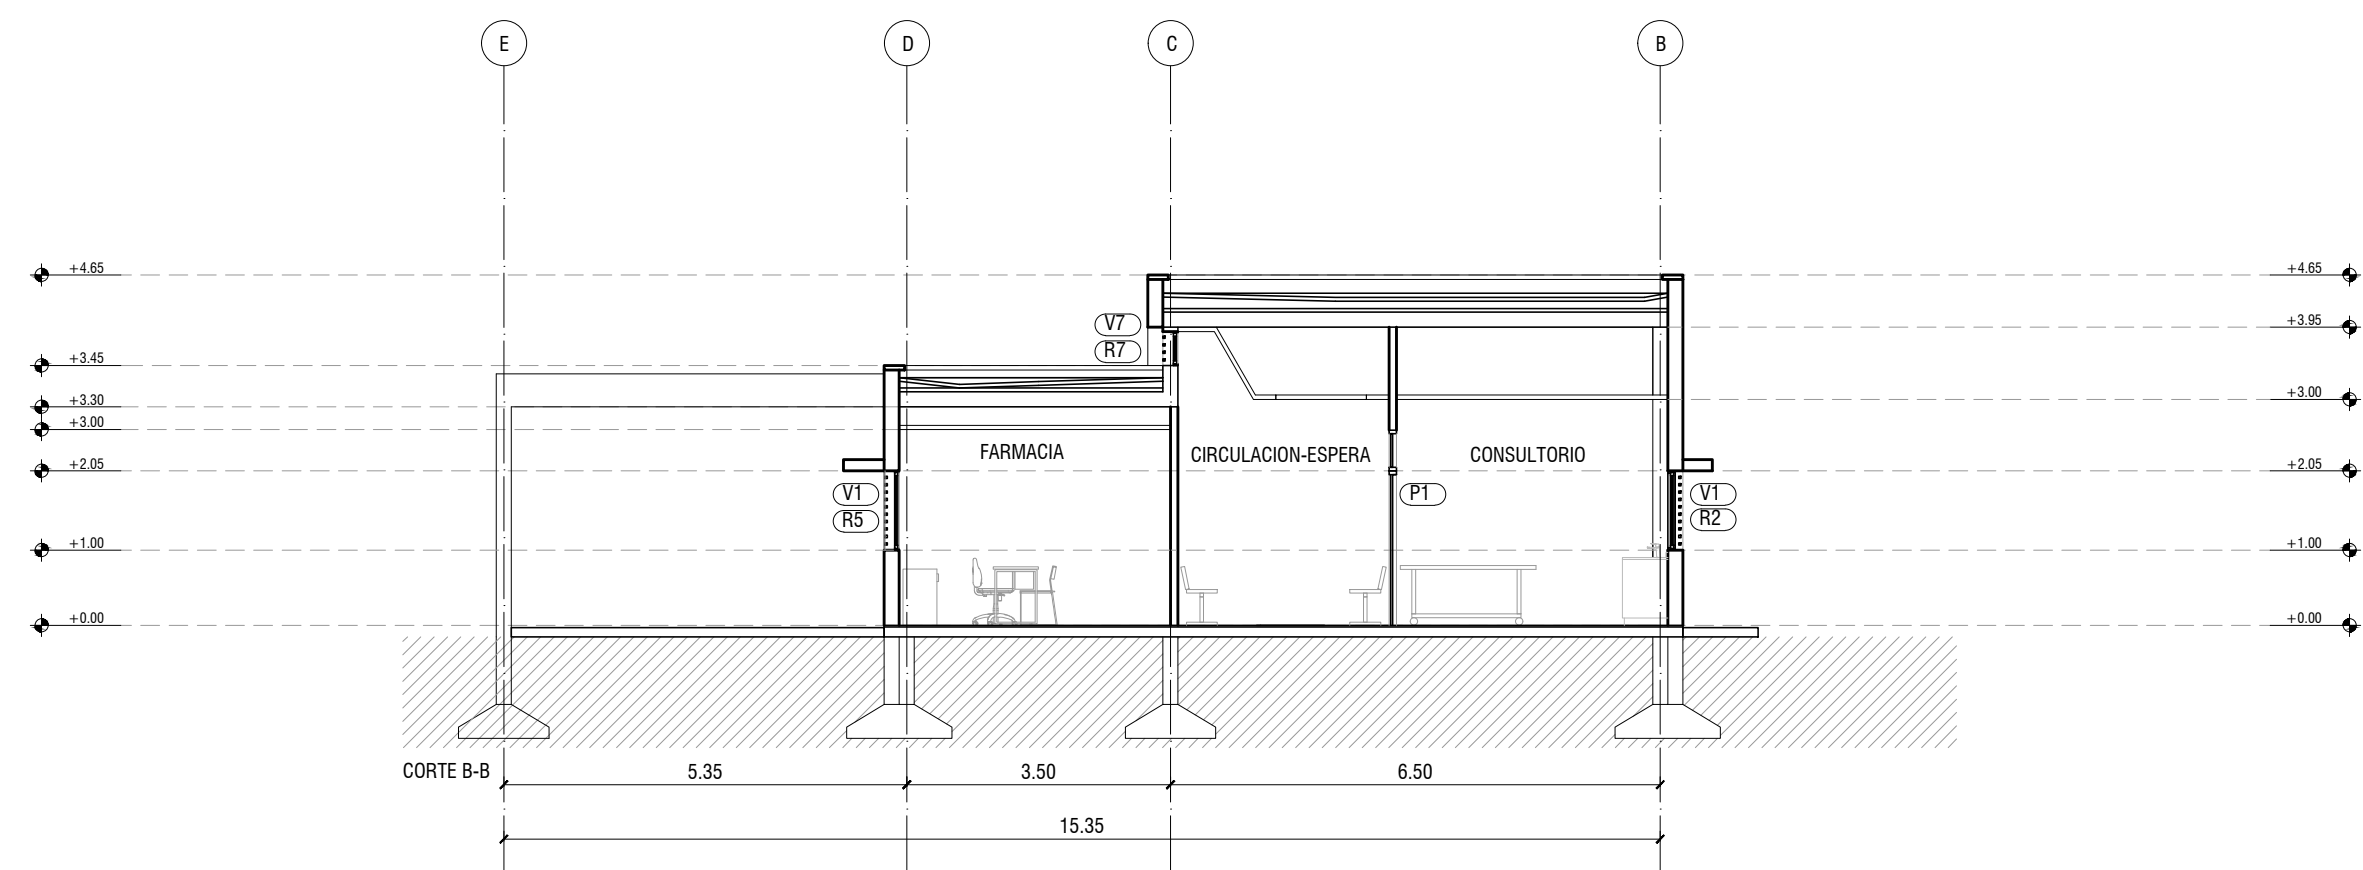
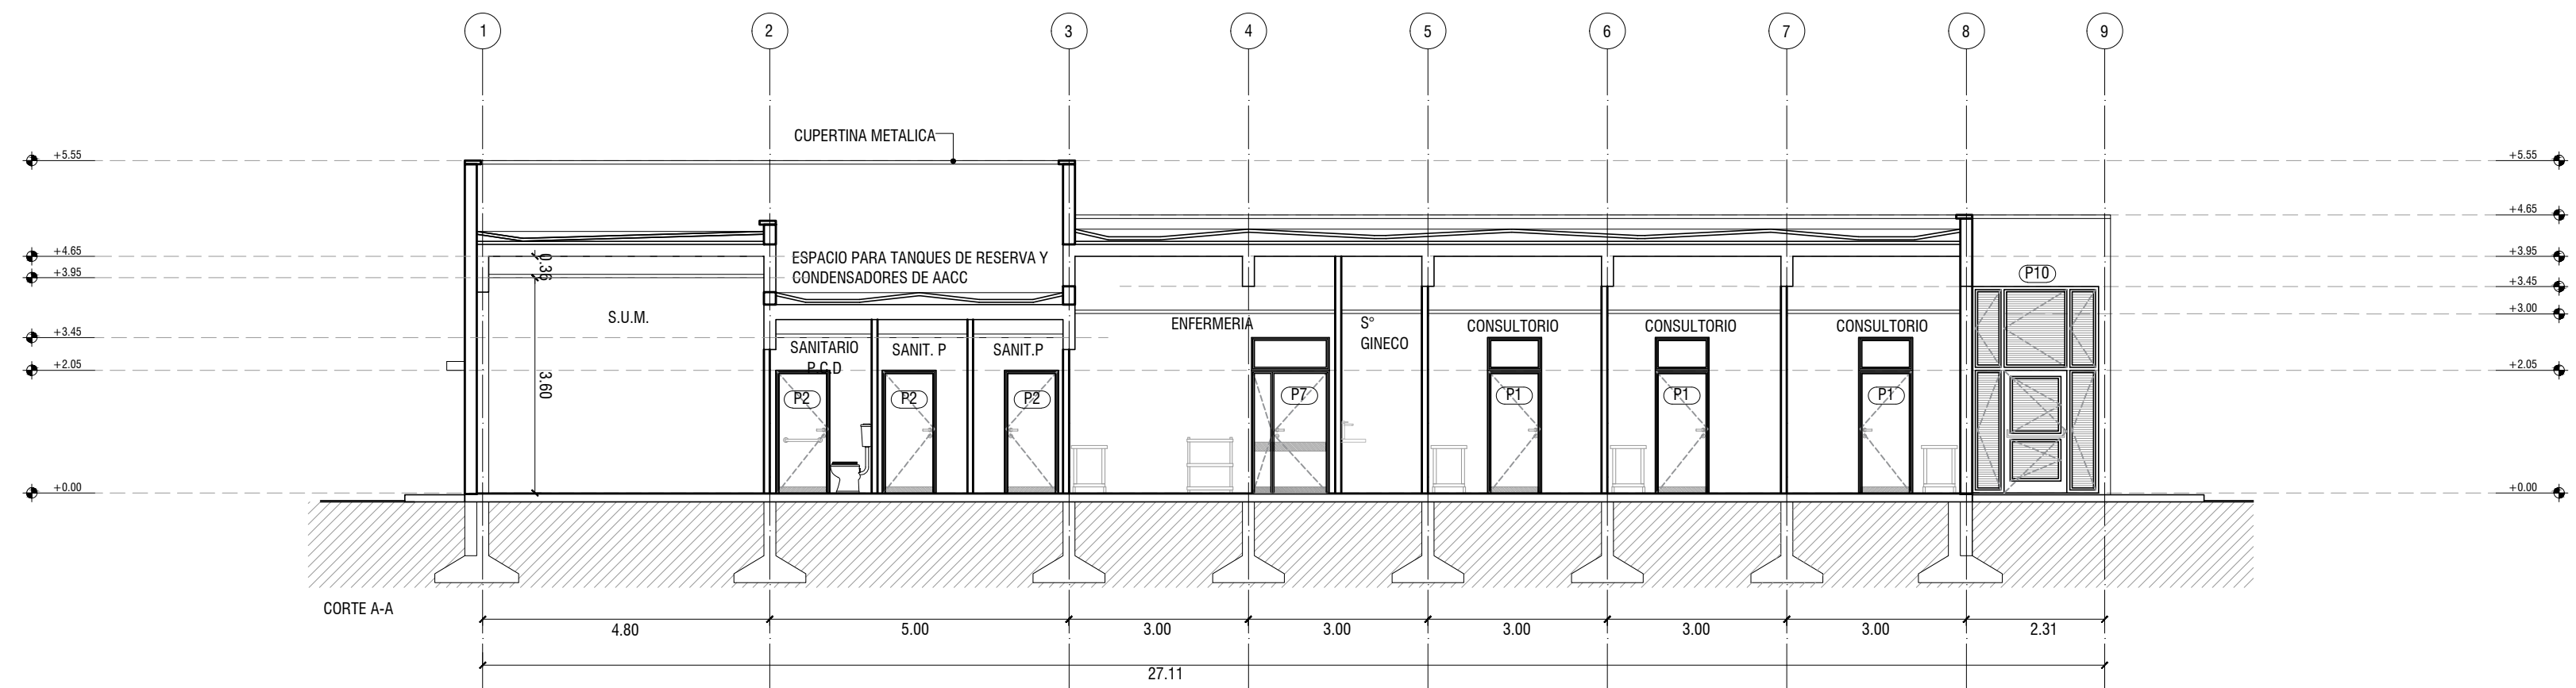


Todas las medidas deberan ser verificadas en obra.

DIRECCIÓN PROVINCIAL DE ARQUITECTURA
Ministerio de Infraestructura y servicios públicos.


BUENOS AIRES PROVINCIA

ANTEPROYECTO: Ministerio de salud. Departamento de recursos físicos en salud. DOCUMENTACIÓN PARA PLIEGO LICITATORIO. DIRECCIÓN PROVINCIAL DE ARQUITECTURA.	CAPS TORO			
	CAPS TORO			
	PARTIDO: Pilar - Provincia de Buenos Aires			
	UBICACION: Calle Rio Pilcomayo y Cuba, Pres. Derqui			
Director Provincial: Cdor. Carlos Colombini.	Plano:		CORTES	
	ESCALA: 1:100			
	N de expediente:	Fecha:	N plano:	Total:
		ENERO 2019	06	29

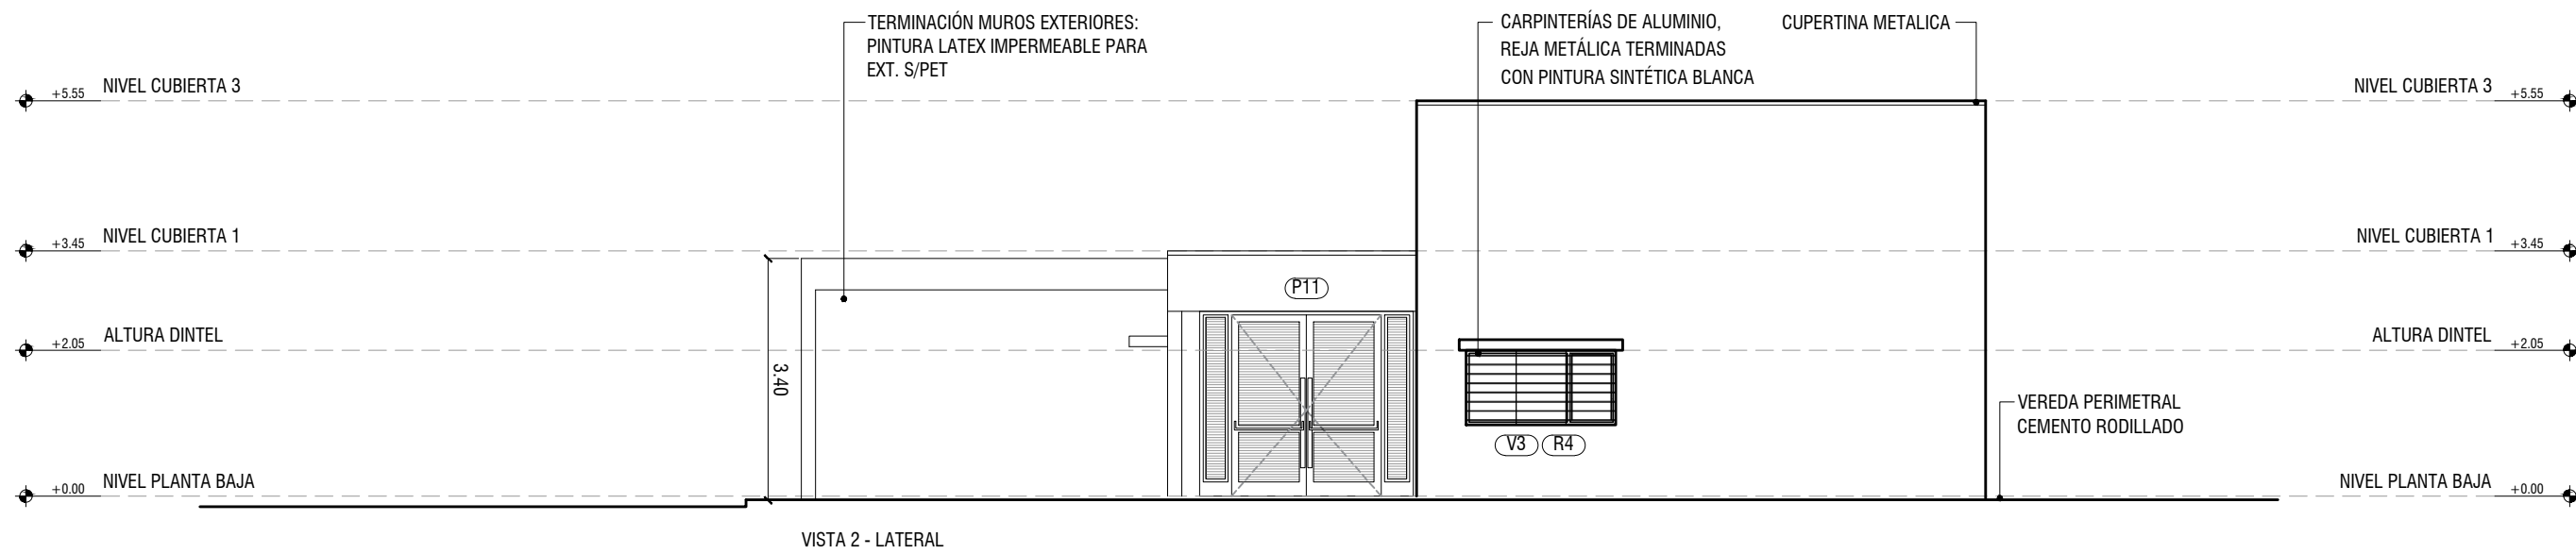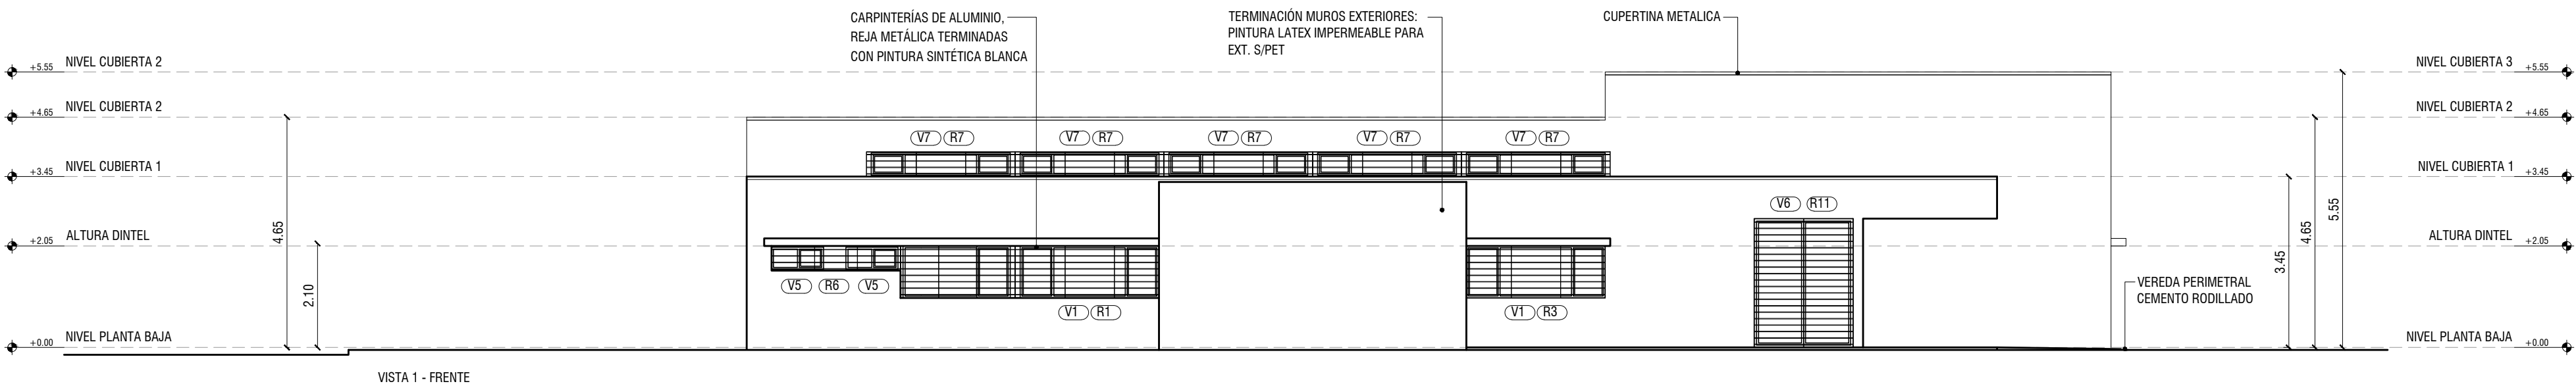

Todas las medidas deberan ser verificadas en obra.

DIRECCIÓN PROVINCIAL DE ARQUITECTURA				
Ministerio de Infraestructura y servicios públicos.				
BUENOS AIRES PROVINCIA				
ANTEPROYECTO: Ministerio de salud. Departamento de recursos físicos en salud. DOCUMENTACIÓN PARA PLIEGO LICITATORIO. DIRECCIÓN PROVINCIAL DE ARQUITECTURA.	CAPS TORO		CAPS TORO	
	PARTIDO: Pilar - Provincia de Buenos Aires			
	UBICACION: Calle Rio Pilcomayo y Cuba, Pres. Derqui			
Director Provincial: Cdor. Carlos Colombini.	Plano:		VISTAS	
	ESCALA: 1:100			
	N de expediente:	Fecha:	N plano:	Total:
		ENERO 2019	07	29

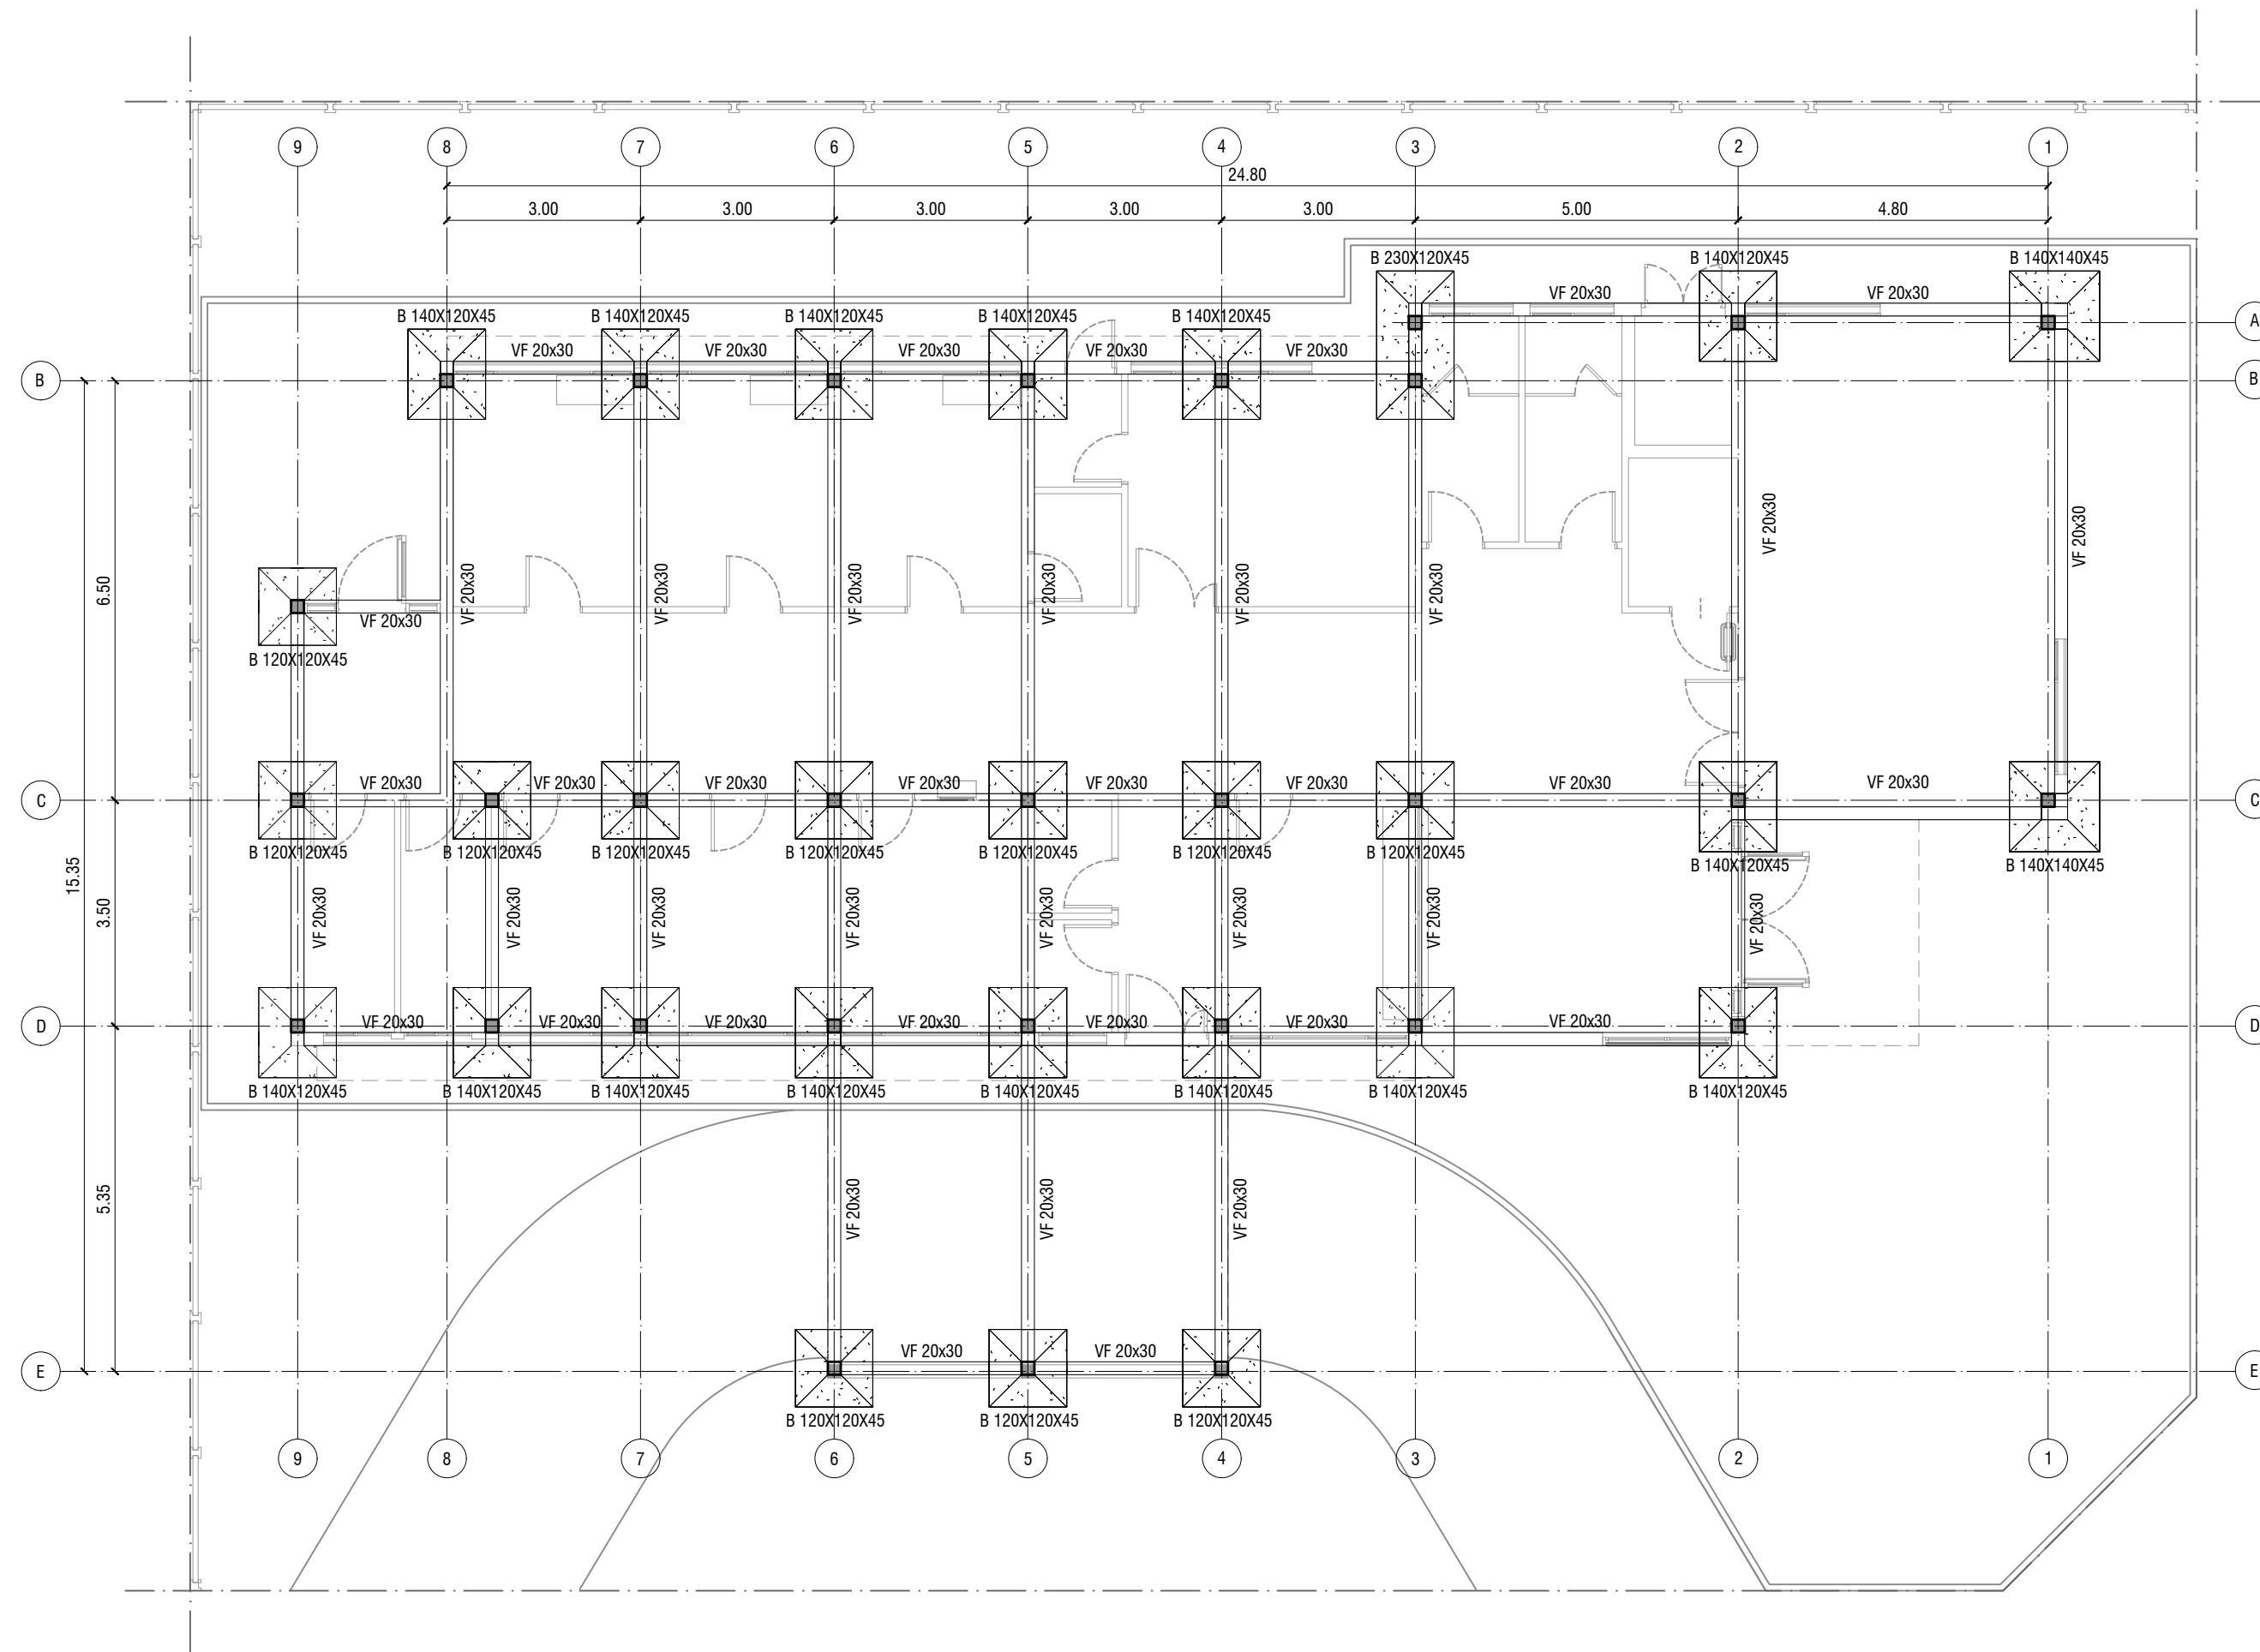


NOTAS
-PREDIMENSIONADO EFECTUADO PARA ESTIMAR UN PRESUPUESTO.
-CARACTERISTICAS DE LOS MATERIALES SEGUN CALCULO.
-LOS RECAUDOS CONSTRUCTIVOS A PREVEER EN LA OFERTA Y EN EL CALCULO A
PRESENTAR SE BASARAN EN LOS DATOS APORTADOS POR EL ESTUDIO DE SUELOS.

Todas las medidas deberan ser verificadas en obra.

DIRECCIÓN PROVINCIAL DE ARQUITECTURA
Ministerio de Infraestructura y servicios públicos.

BUENOS AIRES PROVINCIA

ANTEPROYECTO: Ministerio de salud. Departamento de recursos físicos en salud. DOCUMENTACIÓN PARA PLIEGO LICITATORIO. DIRECCIÓN PROVINCIAL DE ARQUITECTURA.	CAPS TORO CAPS TORO			
	PARTIDO: Pilar - Provincia de Buenos Aires			
	UBICACION: Calle Rio Pilcomayo y Cuba, Pres. Derqui			
	Plano: PLANTA DE FUNDACIONES ESCALA: 1:100			
Director Provincial: Cdr. Carlos Colombini.	N de expediente:	Fecha:	N plano:	Total:
		ENERO 2019	08	29

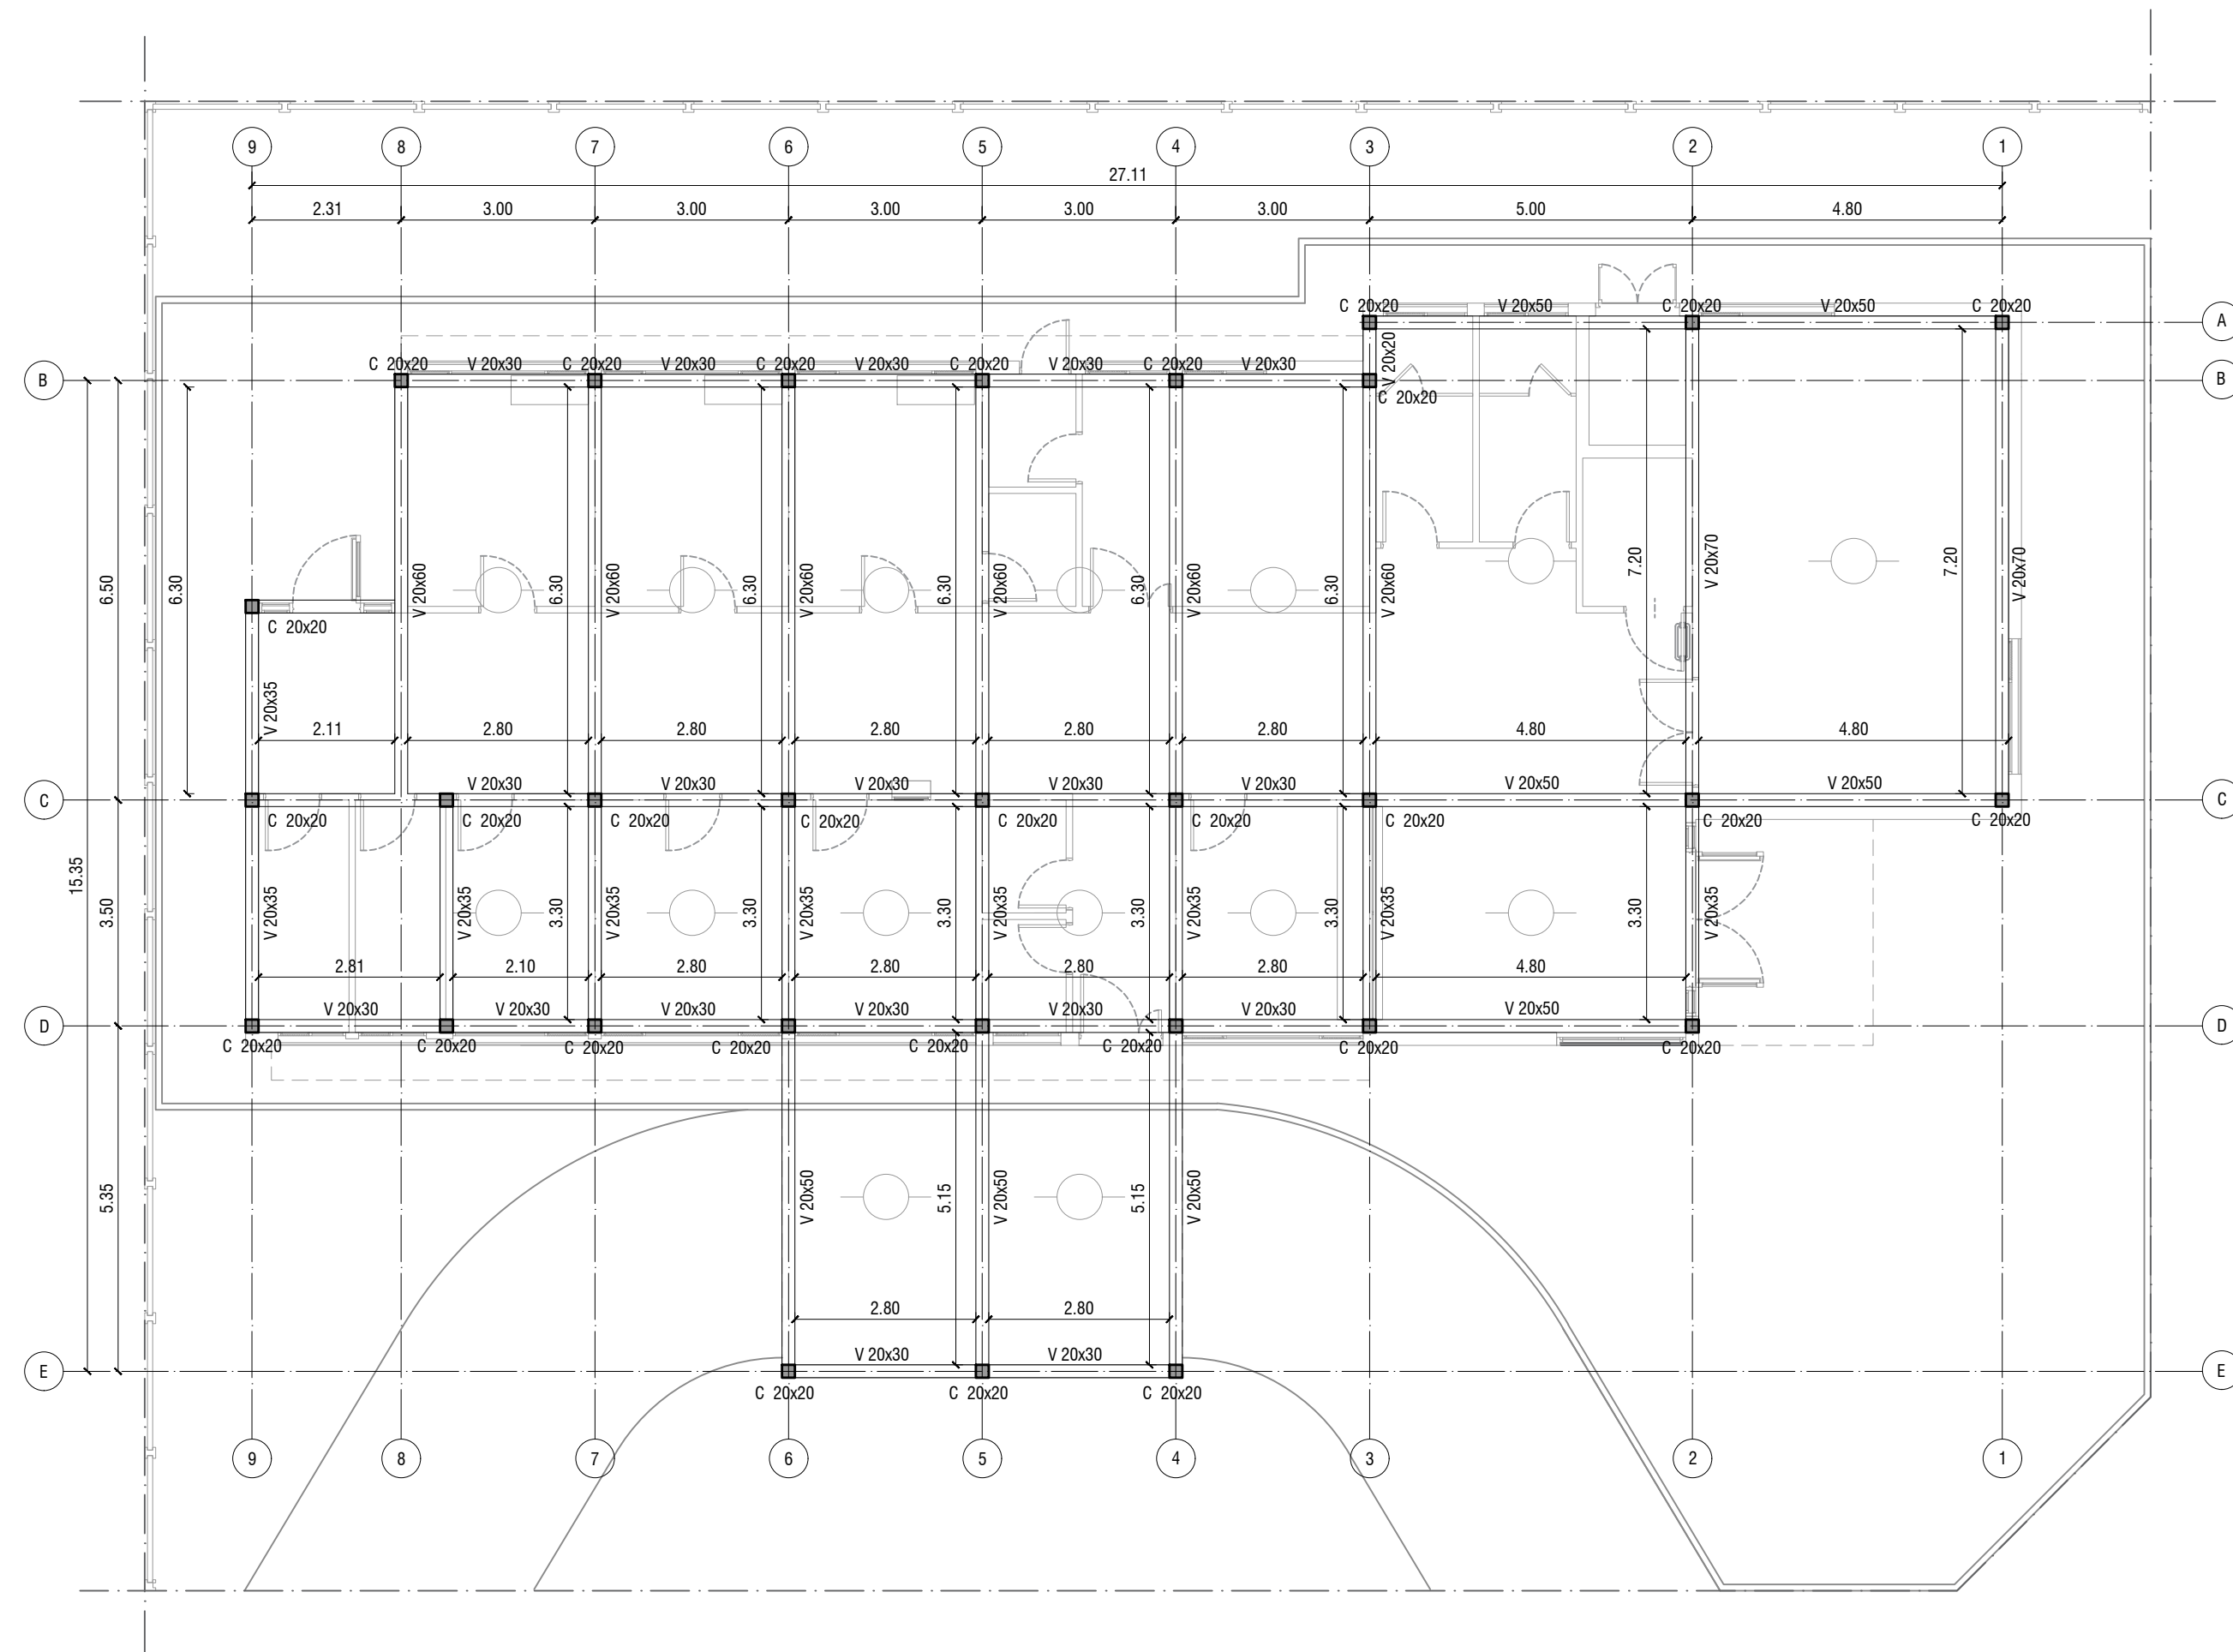

NOTAS
-LAS LOSAS SERAN DE LOSETAS PREMOLDEADAS
COLOCADAS EN EL SENTIDO INDICADO EN EL PLANO

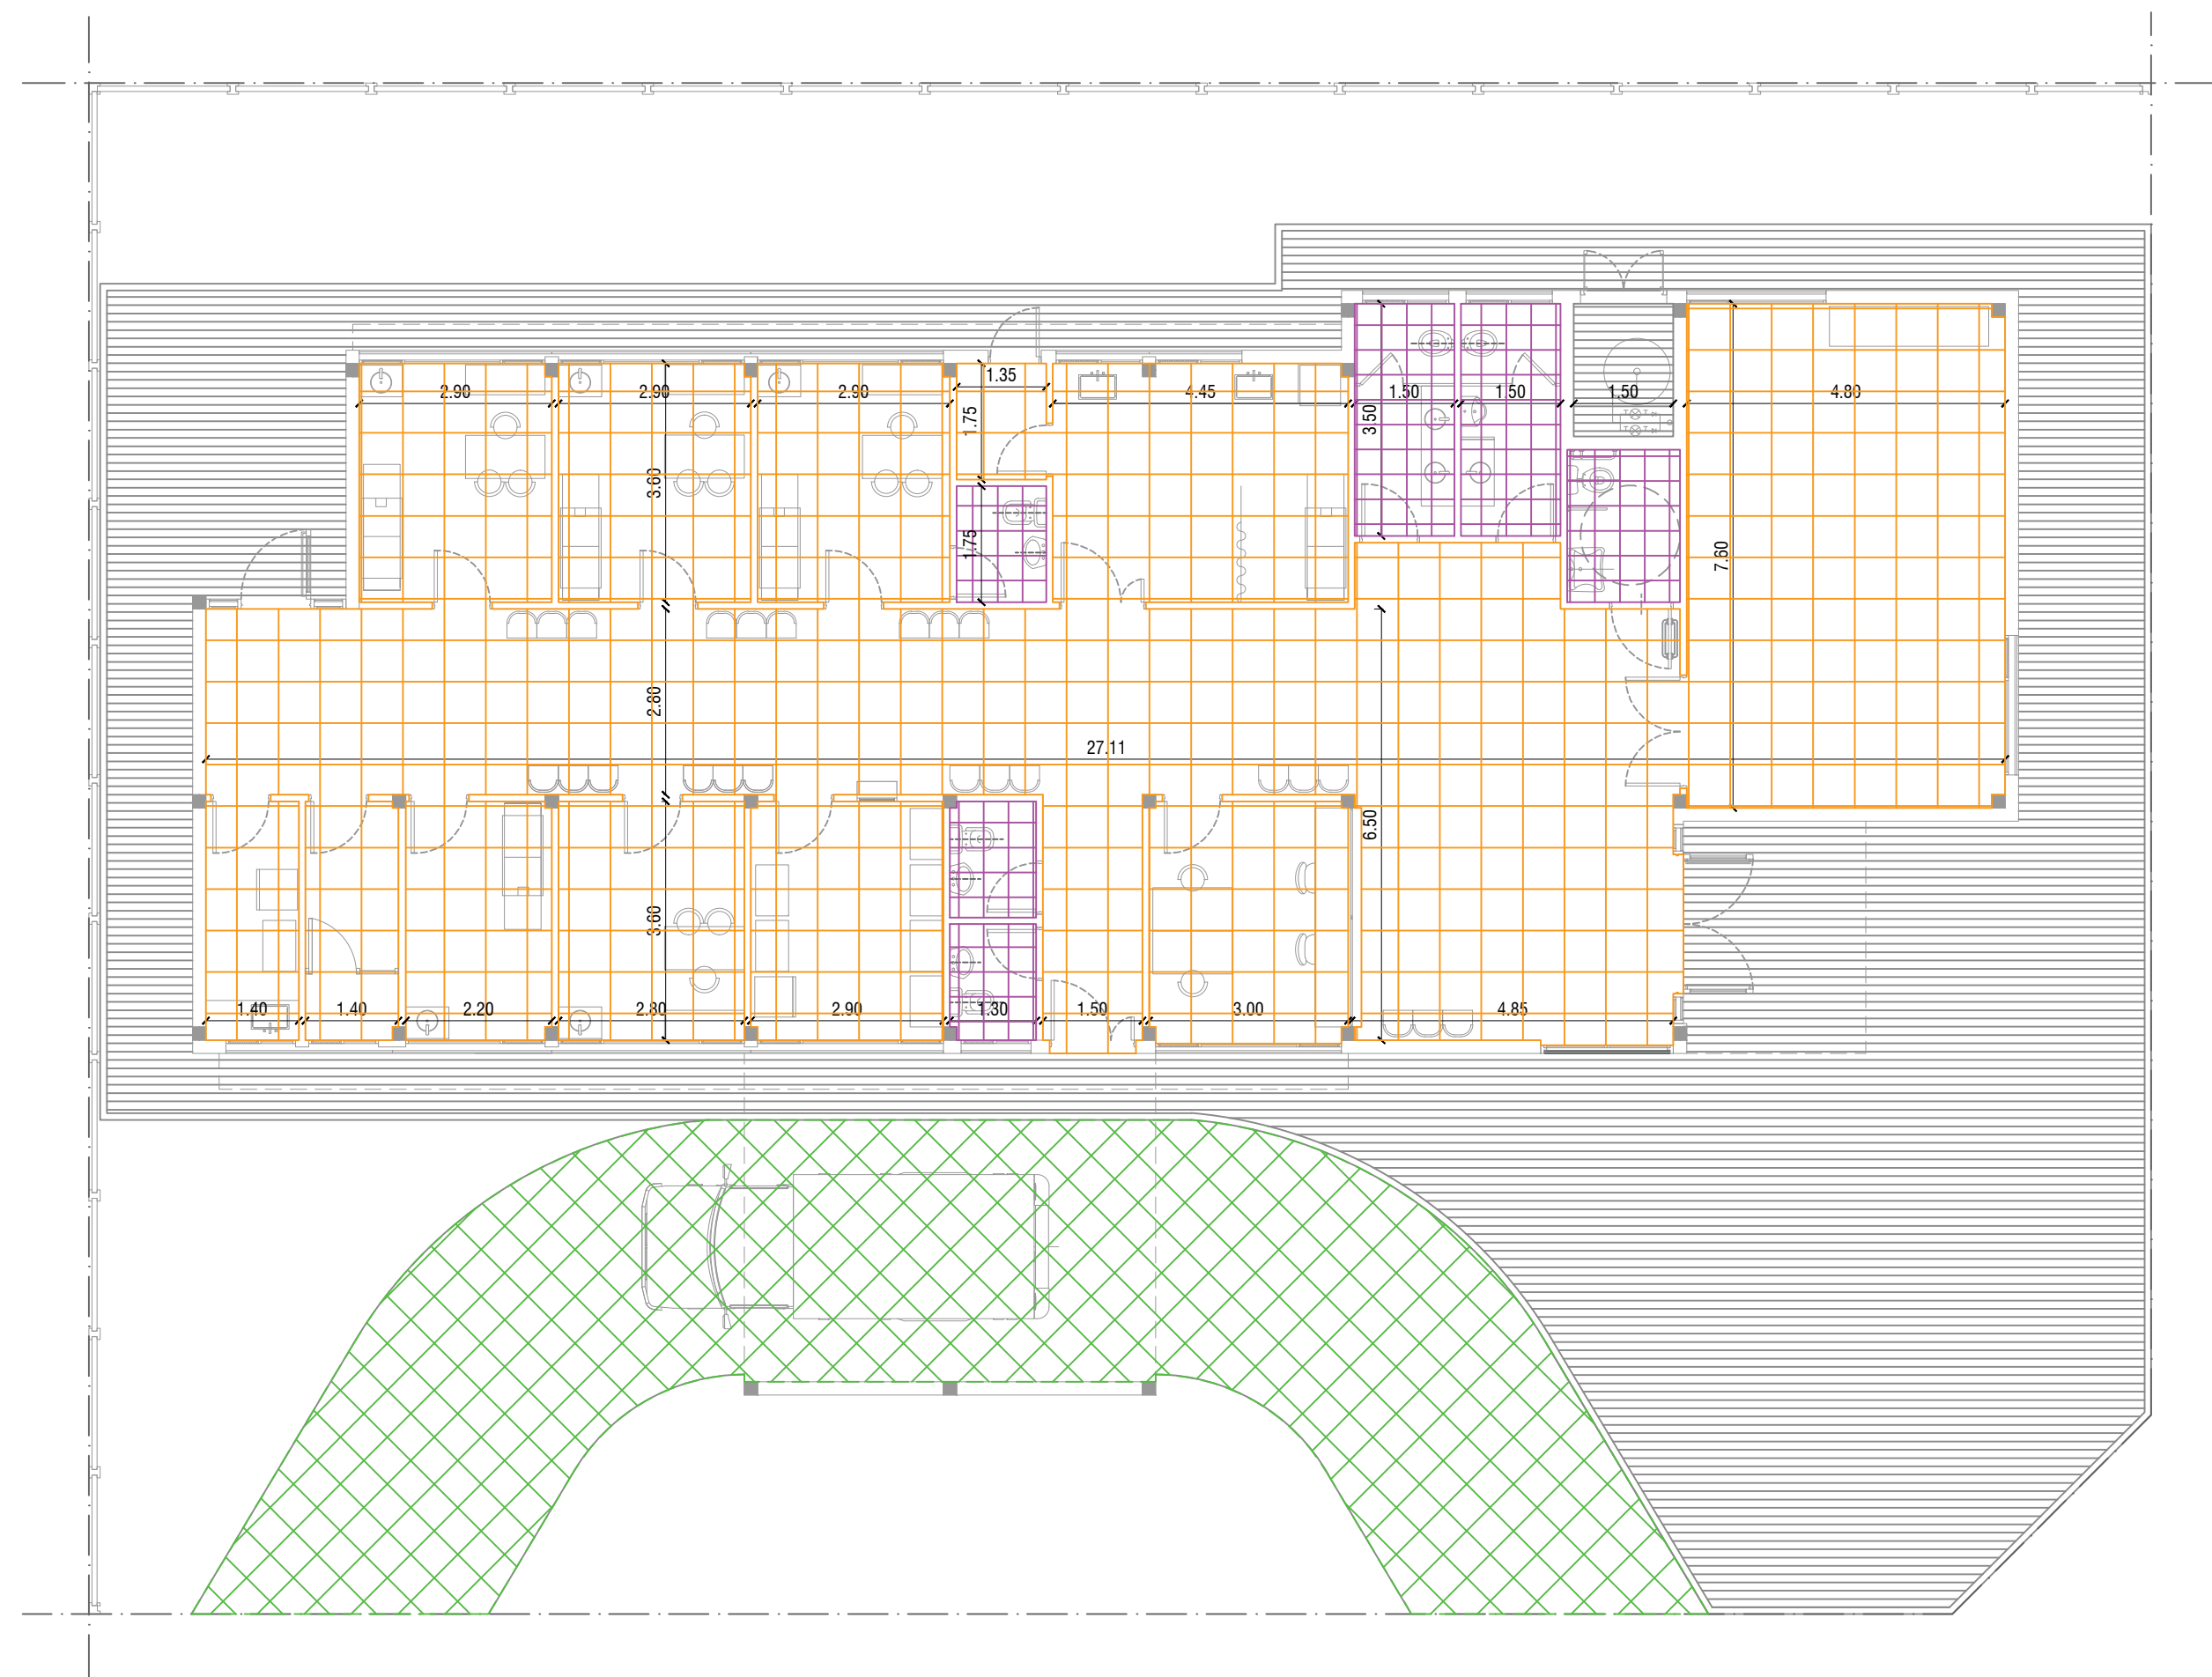
Todas las medidas deberan ser verificadas en obra.

DIRECCIÓN PROVINCIAL DE ARQUITECTURA
Ministerio de Infraestructura y servicios públicos.





BUENOS AIRES PROVINCIA

ANTEPROYECTO: Ministerio de salud. Departamento de recursos físicos en salud. DOCUMENTACIÓN PARA PLIEGO LICITATORIO. DIRECCIÓN PROVINCIAL DE ARQUITECTURA.	CAPS TORO			
	CAPS TORO			
	PARTIDO: Pilar - Provincia de Buenos Aires			
Director Provincial: Cdr. Carlos Colombini.	UBICACION: Calle Rio Pilcomayo y Cuba, Pres. Derqui			
	Plano: PLANTA ESTRUCTURAL S/PB			
	ESCALA: 1:100			
N de expediente:	Fecha:	N plano:	Total:	
			ENERO 2019	

09 29



REFERENCIAS

-  PISO PORCELLANATO SATINADO 40x40cm
-  PISO PORCELLANATO ANTIDESLIZANTE 40x40cm
-  PISO DE CEMENTO RODILLADO
-  PAVIMENTO ARTICULADO

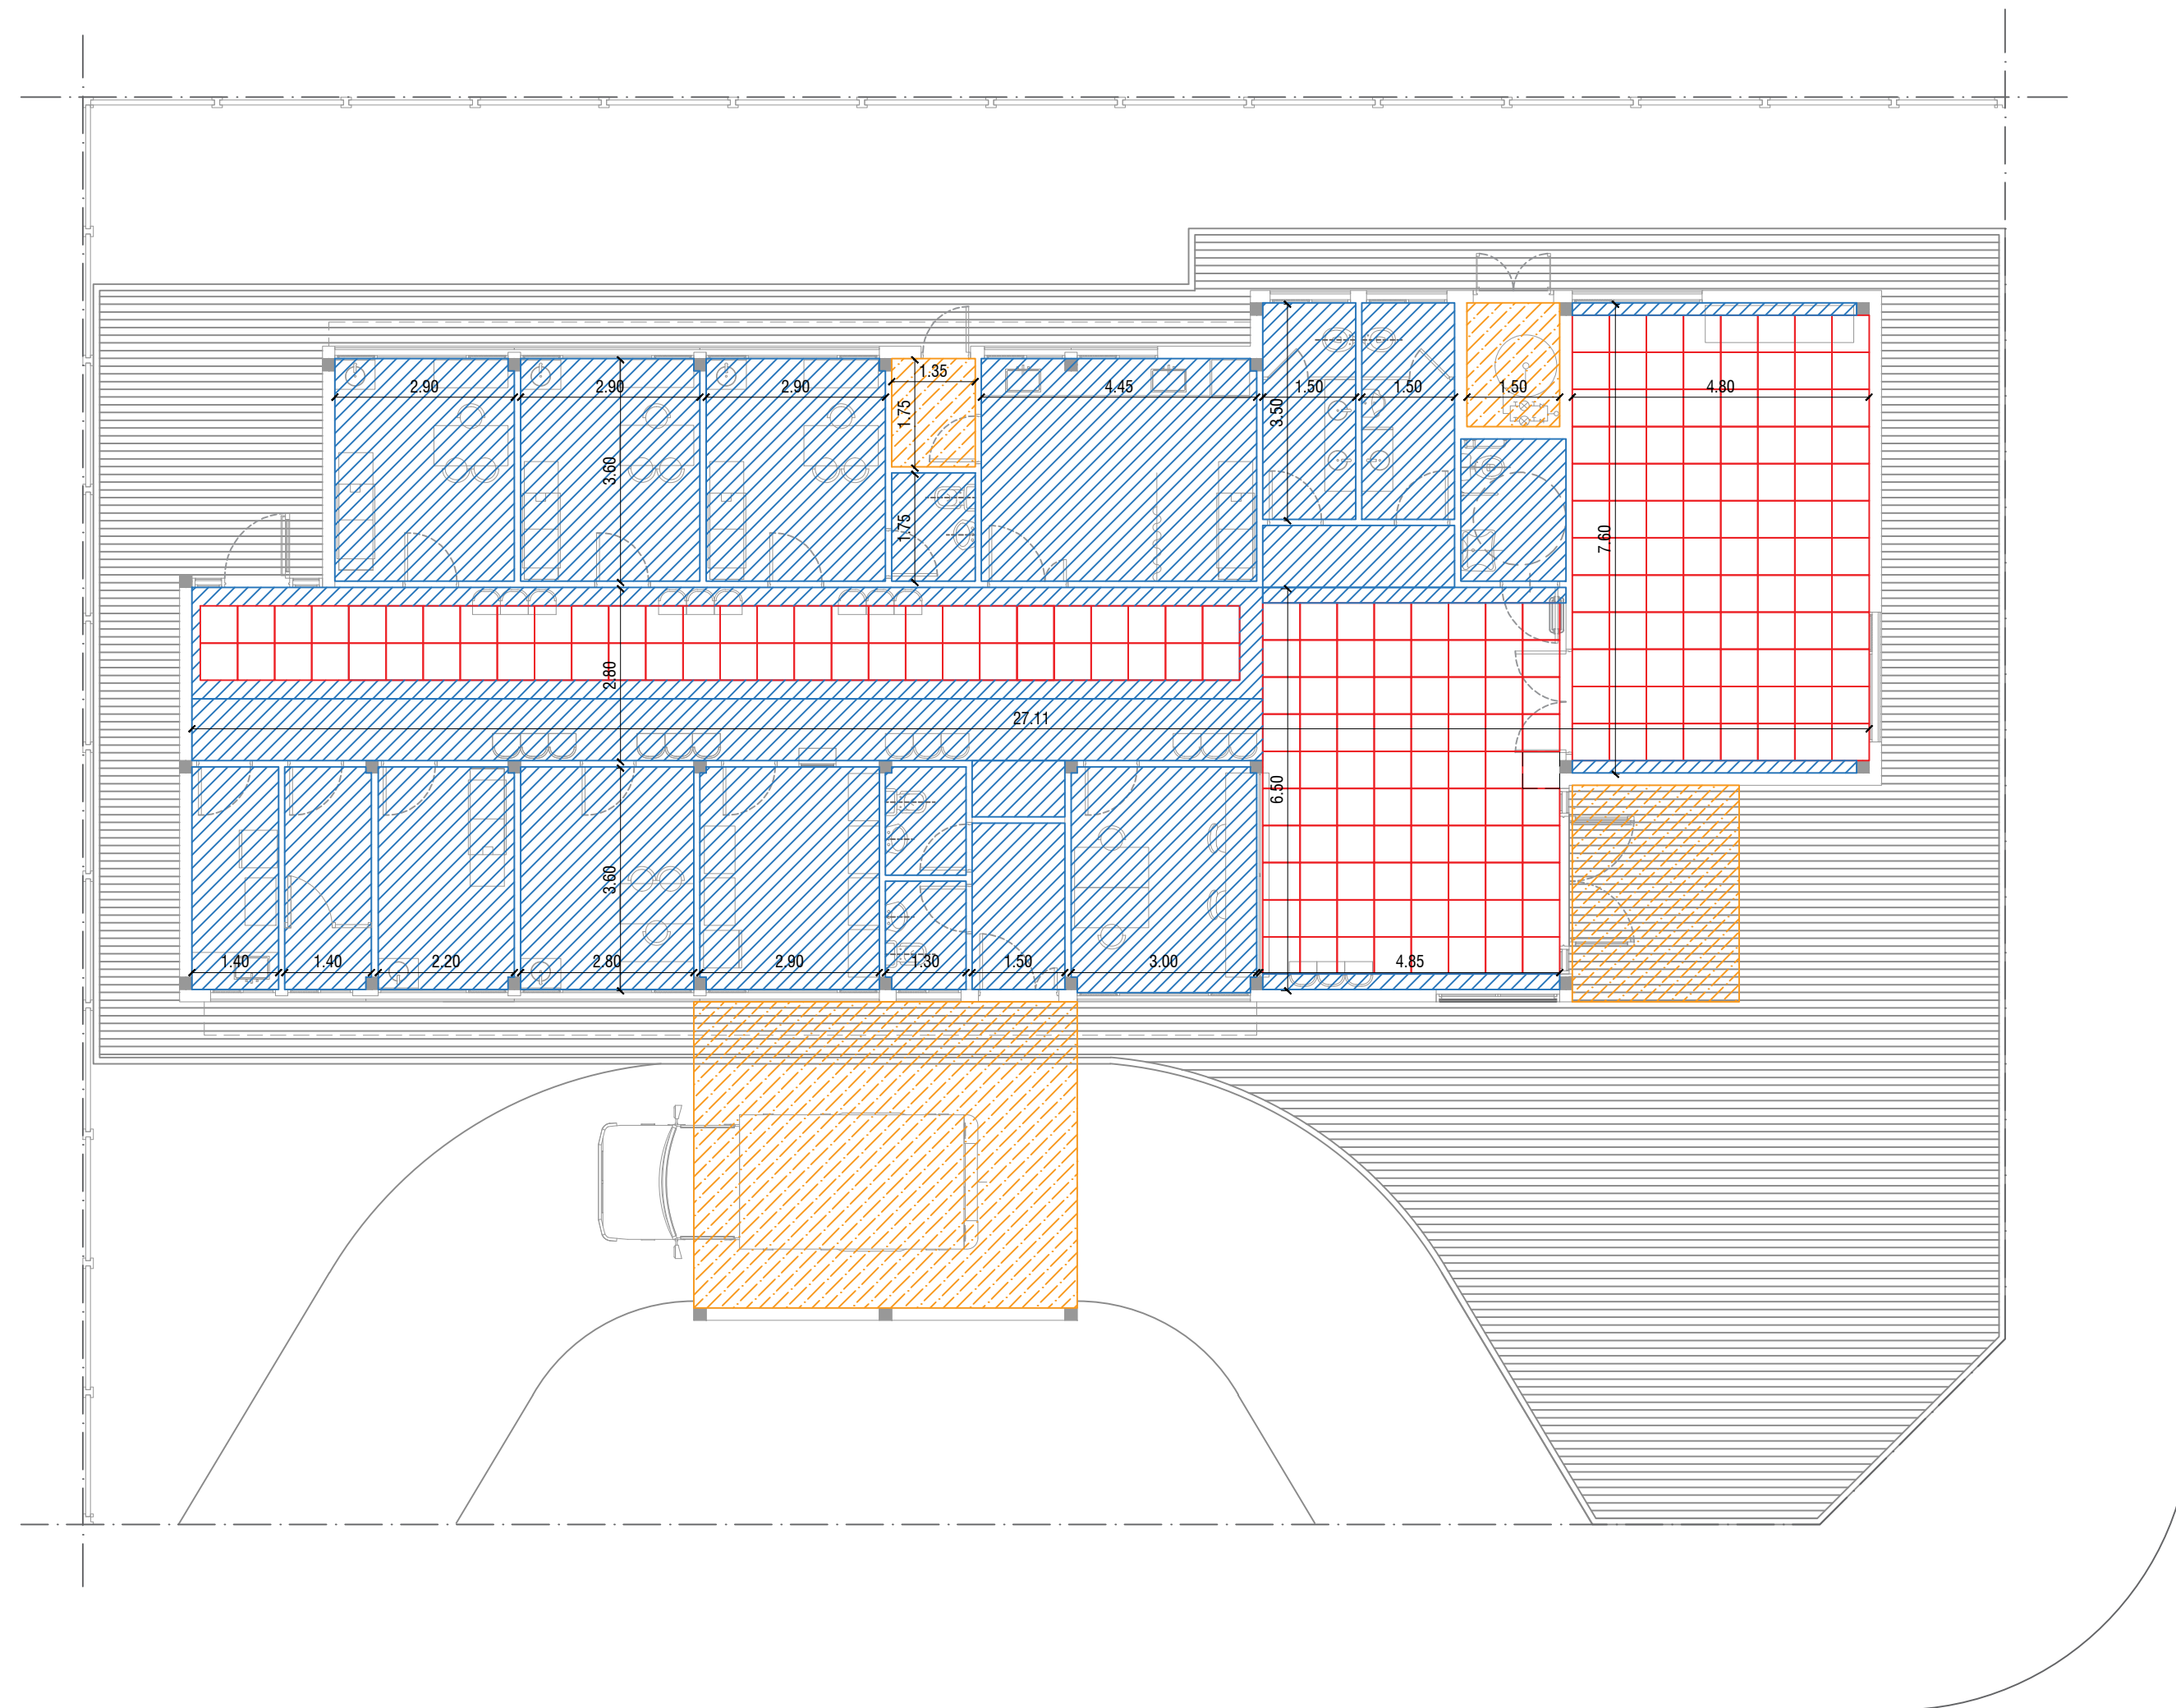
Todas las medidas deberan ser verificadas en obra.

DIRECCIÓN PROVINCIAL DE ARQUITECTURA




Ministerio de Infraestructura y servicios públicos.

BUENOS AIRES PROVINCIA

ANTEPROYECTO: Ministerio de salud. Departamento de recursos físicos en salud. DOCUMENTACIÓN PARA PLIEGO LICITATORIO. DIRECCIÓN PROVINCIAL DE ARQUITECTURA.	CAPS TORO			
	CAPS TORO			
	PARTIDO: Pilar - Provincia de Buenos Aires			
	UBICACION: Calle Rio Pilcomayo y Cuba, Pres. Derqui			
Director Provincial: Cdor. Carlos Colombini.	Plano:			
	PLANTA DE SOLADOS			
	ESCALA: 1:100			
N de expediente:	Fecha:	N plano:	Total:	
	ENERO 2019	10	29	








REFERENCIAS

-  CIELORRASO JUNTA TOMADA CON BUÑA PERIMETRAL
-  CIELORRASO DESMONTABLE 60x60cm
-  CIELORRASO PLACA CEMENTICIA

Todas las medidas deberan ser verificadas en obra.

DIRECCIÓN PROVINCIAL DE ARQUITECTURA				
Ministerio de Infraestructura y servicios públicos.				
BUENOS AIRES PROVINCIA				
ANTEPROYECTO: Ministerio de salud. Departamento de recursos físicos en salud. DOCUMENTACIÓN PARA PLIEGO LICITATORIO. DIRECCIÓN PROVINCIAL DE ARQUITECTURA.		CAPS TORO		
		PARTIDO: Pilar - Provincia de Buenos Aires		
		UBICACION: Calle Rio Pilcomayo y Cuba, Pres. Derqui		
Director Provincial: Cdor. Carlos Colombini.		Plano: PLANTA CIELORRASOS		
		ESCALA: 1:100		
		N de expediente:	Fecha:	N plano: Total:
		ENERO 2019		11 29

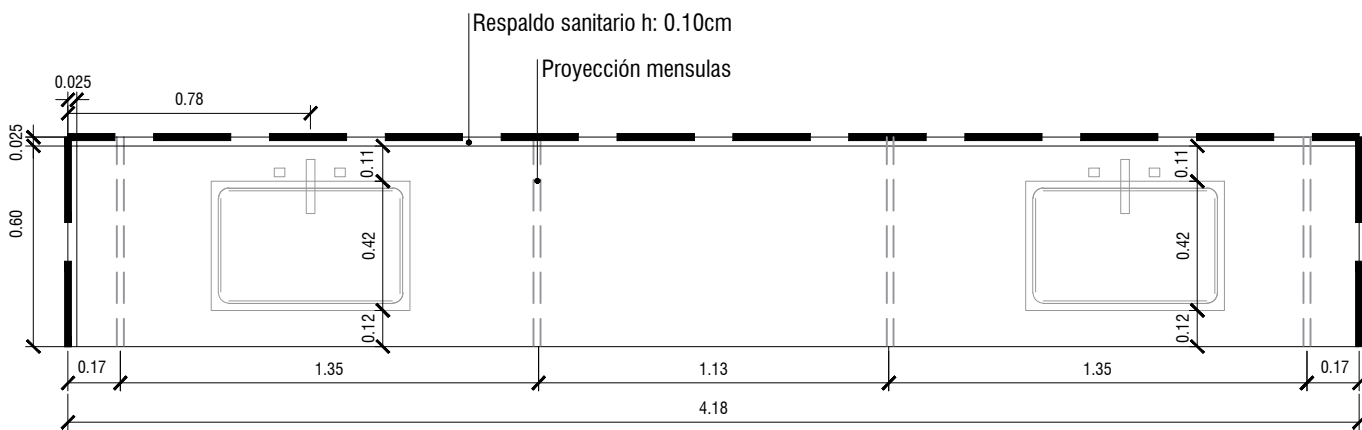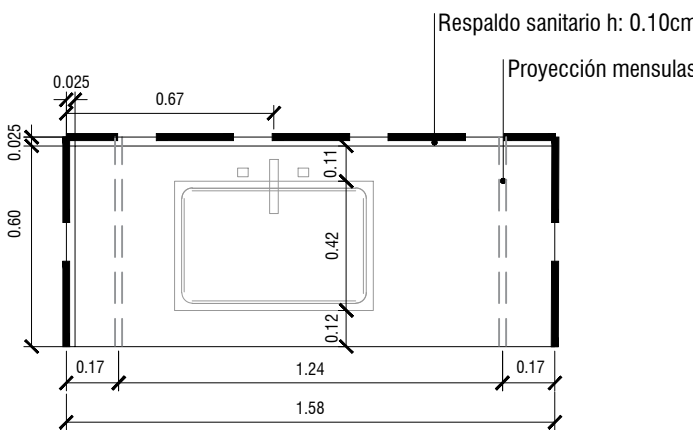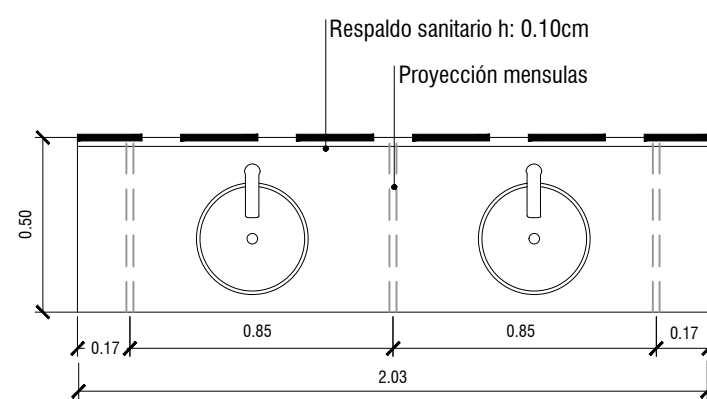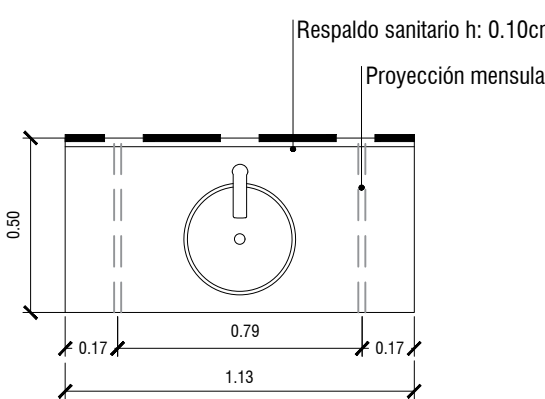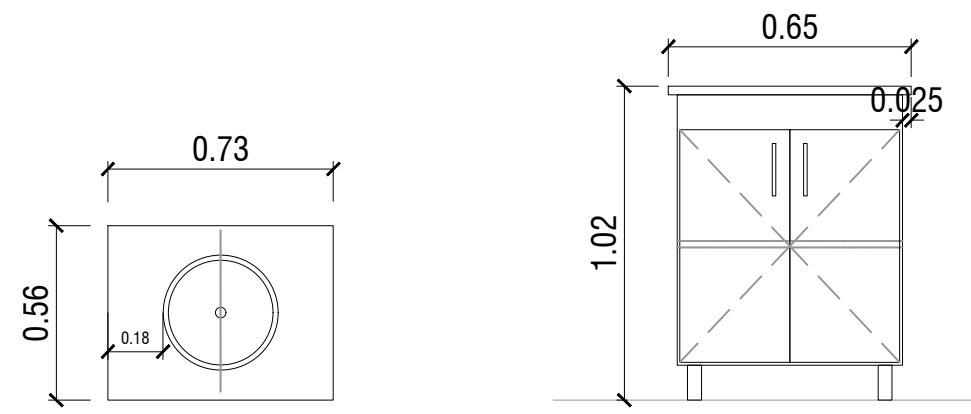TIPO	Me 1		Me 2	Me 3	Me 4
CANTIDAD	1		1	1	1
DISEÑO	<div></div> <div>N° LOCAL: 07</div> <div>DENOMINACION LOCAL: ENFERMERIA</div> <div>MESADA DE GRANITO GRIS MARA</div> <div>PILETA DE A°I° SIMPLE 40x35cm - PROFUNDIDAD 26cm</div>		<div></div> <div>N° LOCAL: 21</div> <div>DENOMINACION LOCAL: OFFICE</div> <div>MESADA DE GRANITO GRIS MARA</div> <div>PILETA DE A°I° SIMPLE 40x35cm - PROFUNDIDAD 26cm</div>	<div></div> <div>N° LOCAL: 06</div> <div>DENOMINACION LOCAL: SANITARIO PUBLICO</div> <div>MESADA DE GRANITO GRIS MARA</div> <div>PILETA DE A°I° Ø30CM</div>	<div></div> <div>N° LOCAL: 05</div> <div>DENOMINACION LOCAL: SANITARIO PUBLICO</div> <div>MESADA DE GRANITO GRIS MARA</div> <div>PILETA DE A°I° Ø30CM</div>
TIPO	Me 5				
CANTIDAD	5				
DISEÑO	<div></div> <div>N° LOCAL: 05; 09; 10; 11; 13 Y 15</div> <div>DENOMINACION LOCAL: CONSULTORIO / SANITARIO /SANITARIO PERSONAL</div> <div>MUEBLE VANITORY CON PATAS DE ACERO INOXIDABLE</div>				
NOTAS					
*- TODA DIFERENCIA QUE AFECTE LAS MEDIDAS DE PROYECTO, QUE SURJA DE ALGUNA INSTALACION OCULTA Y QUE AFECTE EN FORMA CONSIDERABLE LAS DIMENSIONES O EL ARMADO DE ALGUN LOCAL, DEBERA SER VERIFICADO N OBRA A FIN DE EFECTUAR LOS CAMBIOS NECESARIOS.-					
*- LAS MESADAS ESTARAN SOSTENIDAS POR MENSULAS SEGUN DETALLE.-					
*- ARTEFACTOS Y GRIFERIA S/PLIEGO TECNICO COMPLEMENTARIO.-					
*- EL ESPESOR DEL MARMOL SERÁ DE 2,5cm.					

REFERENCIAS

Me1

MESADA GRANITO GRIS MARA DE e:2.5cm DE 60x370cm
CON PILETA DE A°I° SIMPLE 57x37cm - PROFUNDIDAD 26cm
CON MUEBLE BAJOMESADA

Me2

MESADA GRANITO GRIS MARA DE e:2.5cm DE 60x170cm
CON PILETA DE A°I° SIMPLE 57x37cm - PROFUNDIDAD 26cm
CON MUEBLE BAJOMESADA

Me3

MESADA GRANITO GRIS MARA DE e:2.5cm DE 50x180cm
CON 2 BACHAS Ø30cm

Me4

MESADA GRANITO GRIS MARA DE e:2.5cm DE 50x100cm
CON BACHA Ø30cm

Me5

MESADA GRANITO GRIS MARA DE e:2.5cm DE 65x50cm
CON BACHA Ø30cm

M1

MUEBLE ADMINISTRACION

M2

MUEBLE SUM 250x50x205cm

Me1/Me2/Me3/Me4


MESADA GRANITO GRIS MARA DE e: 2.5 cm CON PILETA DE A°I° SIMPLE DE 40x35 cm
MUEBLE CONSTRUIDO EN PLACAS DE AGLOMERADO ESPESOR 18mm ENCHAPADAS
LAMINADO MELAMINICO BLANCO MATE 3mm EN AMBAS CARAS Y CANTOS

Todas las medidas deberan ser verificadas en obra.

DIRECCIÓN PROVINCIAL DE ARQUITECTURA
Ministerio de Infraestructura y servicios públicos.

BUENOS AIRES PROVINCIA

ANTEPROYECTO: Ministerio de salud. Departamento de recursos físicos en salud. DOCUMENTACIÓN PARA PLIEGO LICITATORIO. DIRECCIÓN PROVINCIAL DE ARQUITECTURA.	CAPS TORO		CAPS TORO	
	PARTIDO: Pilar - Provincia de Buenos Aires		UBICACION: Calle Rio Pilcomayo y Cuba, Pres. Derqui	
	Director Provincial: Cdr. Carlos Colombini.		Plano: PLANTA DE EQUIPAMIENTO ESCALA: 1:100	
N de expediente:		Fecha:	N plano:	Total:
		ENERO 2019	12	29

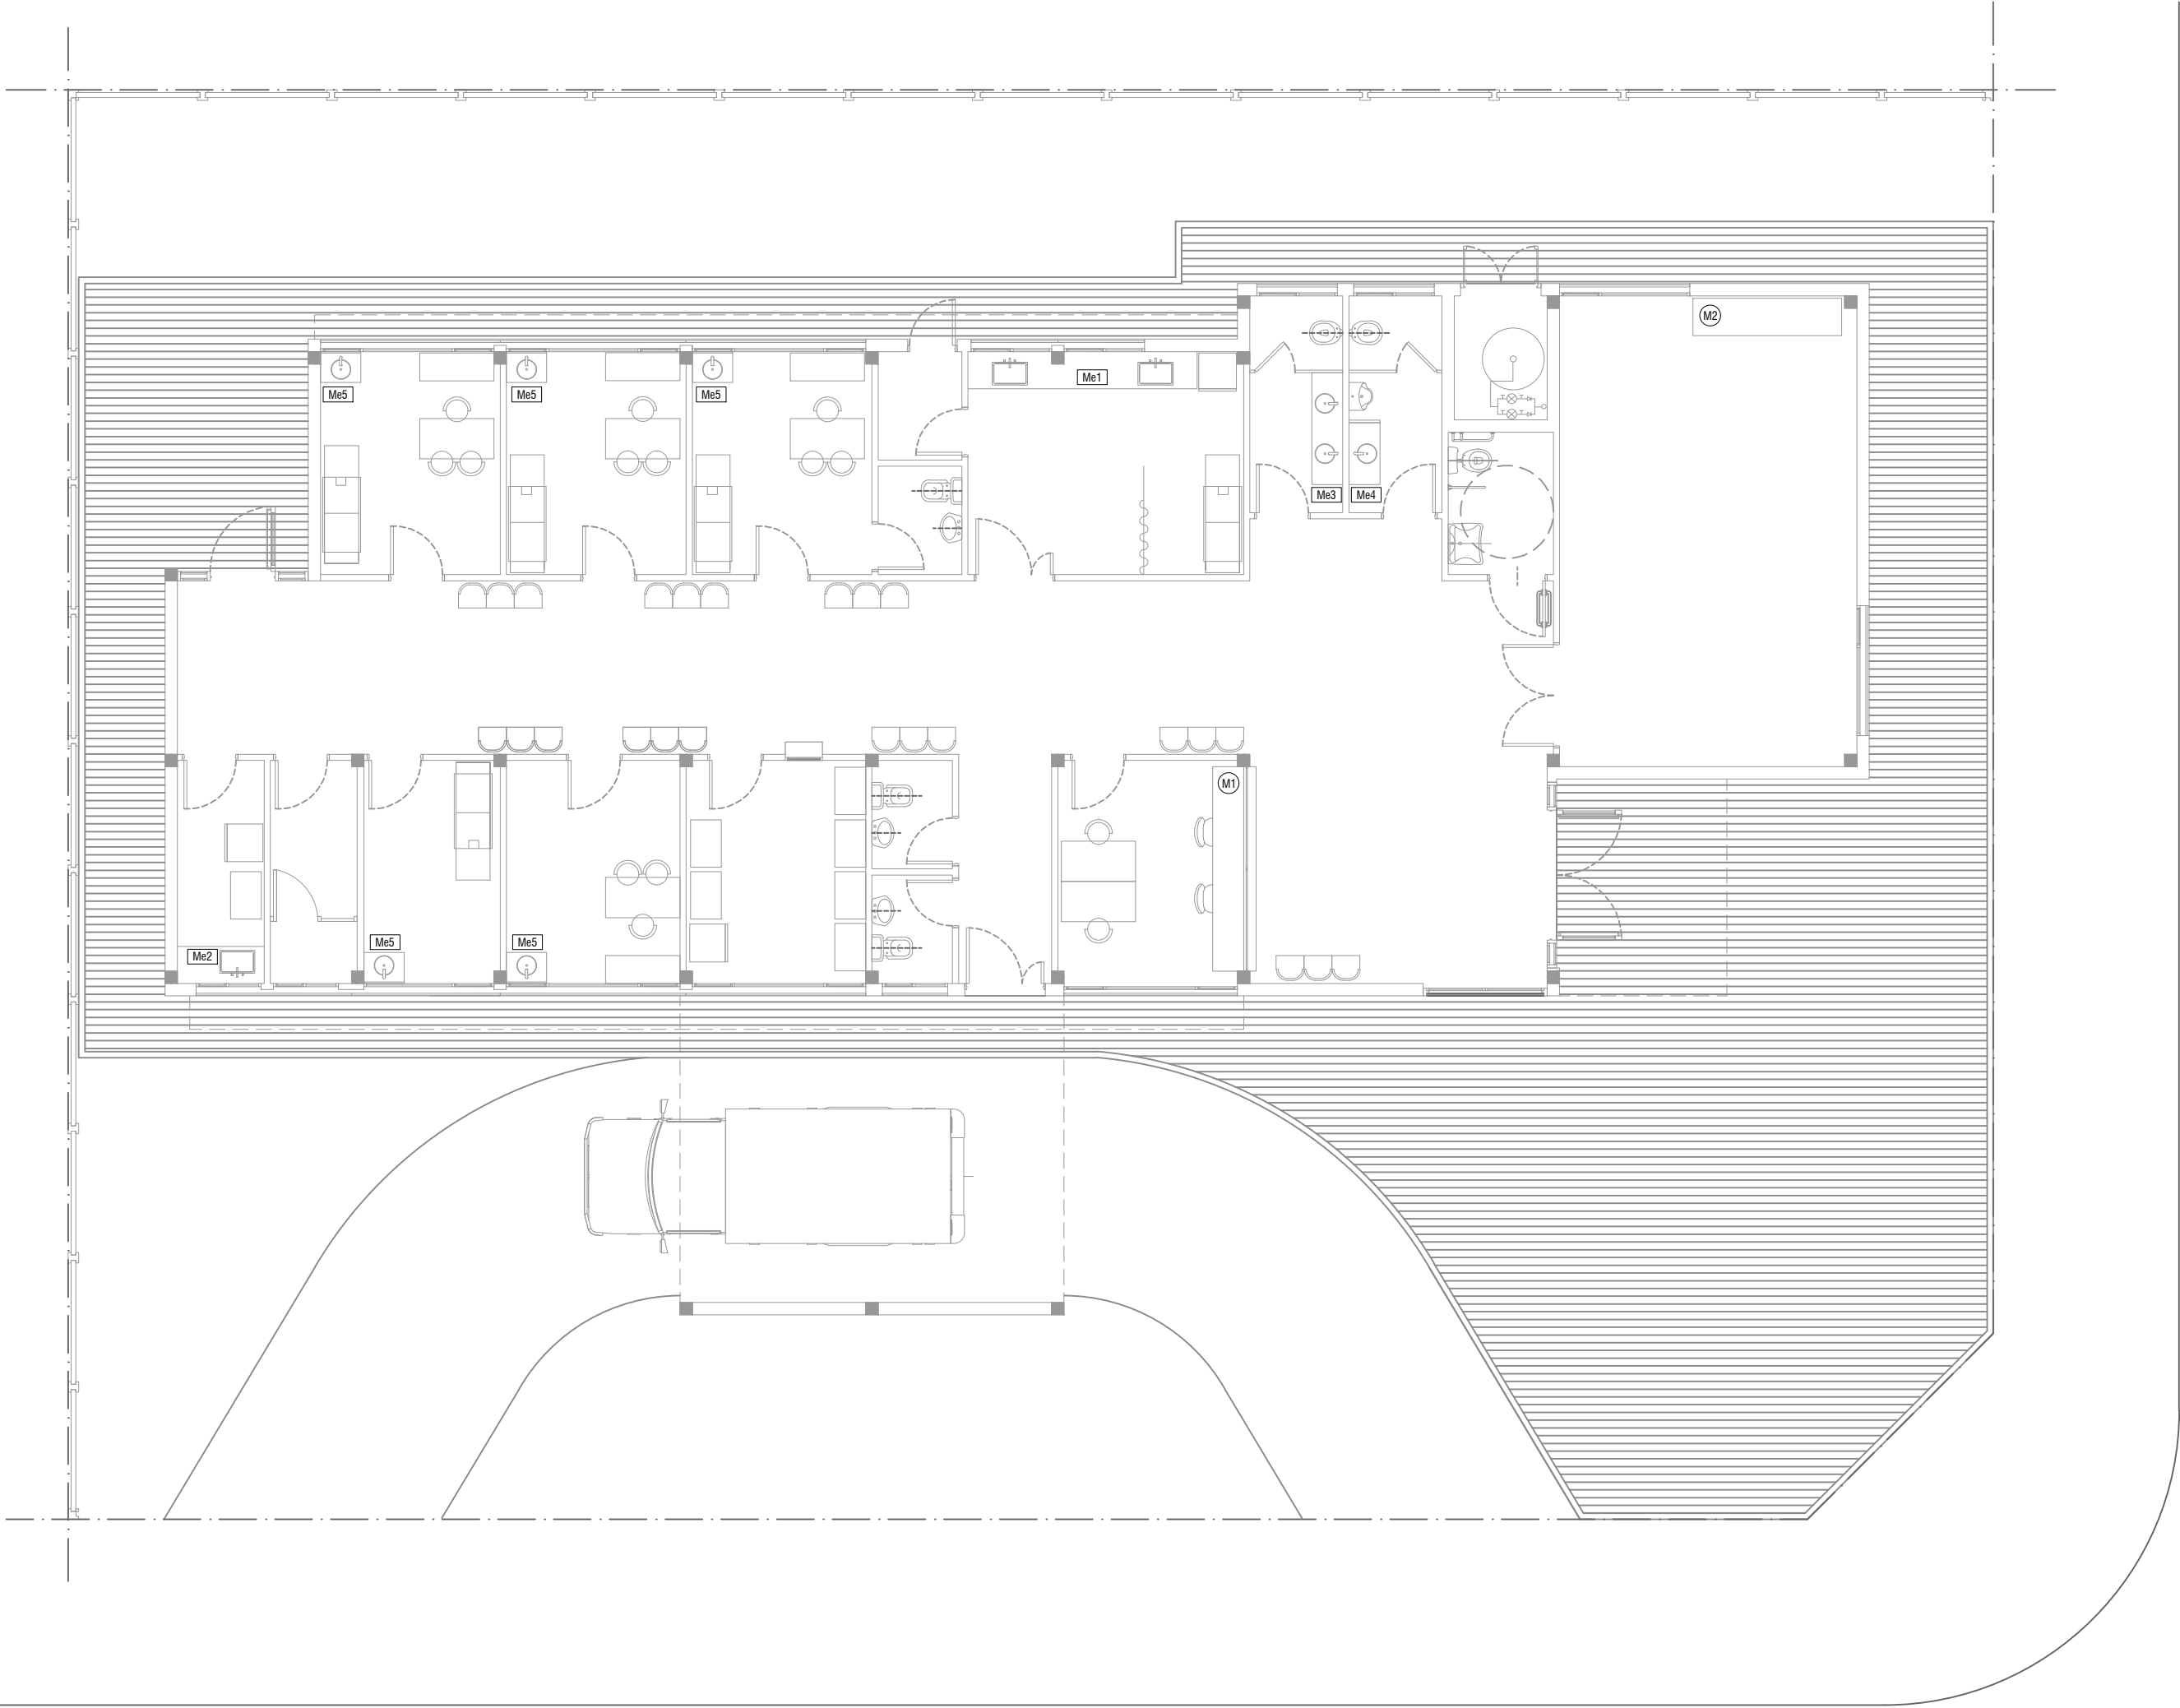

REFERENCIAS

- Me1

MESADA GRANITO GRIS MARA DE e:2.5cm DE 60x370cm
CON PILETA DE A"º SIMPLE 57x37cm - PROFUNDIDAD 26cm
CON MUEBLE BAJOMESADA
- Me2

MESADA GRANITO GRIS MARA DE e:2.5cm DE 60x170cm
CON PILETA DE A"º SIMPLE 57x37cm - PROFUNDIDAD 26cm
CON MUEBLE BAJOMESADA
- Me3

MESADA GRANITO GRIS MARA DE e:2.5cm DE 50x180cm
CON 2 BACHAS Ø30cm
- Me4

MESADA GRANITO GRIS MARA DE e:2.5cm DE 50x100cm
CON BACHA Ø30cm
- Me5

MESADA GRANITO GRIS MARA DE e:2.5cm DE 65x50cm
CON BACHA Ø30cm

- M1


MUEBLE ADMINISTRACION
- M2

MUEBLE SUM 250x50x205cm

Me1/Me2/Me3/Me4
MESADA GRANITO GRIS MARA DE e: 2.5 cm CON PILETA DE A"º SIMPLE DE 40x35 cm
MUEBLE CONSTRUIDO EN PLACAS DE AGLOMERADO ESPESOR 18mm ENCHAPADAS
LAMINADO MELAMINICO BLANCO MATE 3mm EN AMBAS CARAS Y CANTOS

Todas las medidas deberan ser verificadas en obra.

DIRECCIÓN PROVINCIAL DE ARQUITECTURA				
Ministerio de Infraestructura y servicios públicos.				
BUENOS AIRES PROVINCIA				
ANTEPROYECTO: Ministerio de salud. Departamento de recursos físicos en salud. DOCUMENTACIÓN PARA PLIEGO LICITATORIO. DIRECCIÓN PROVINCIAL DE ARQUITECTURA.	CAPS TORO		CAPS TORO	
	PARTIDO: Pilar - Provincia de Buenos Aires			
	UBICACION: Calle Rio Pilcomayo y Cuba, Pres. Derqui			
Director Provincial: Cdor. Carlos Colombini.	Plano: PLANTA DE EQUIPAMIENTO ESCALA: 1:100			
	N de expediente:	Fecha:	N plano:	Total:
		ENERO 2019	12	29

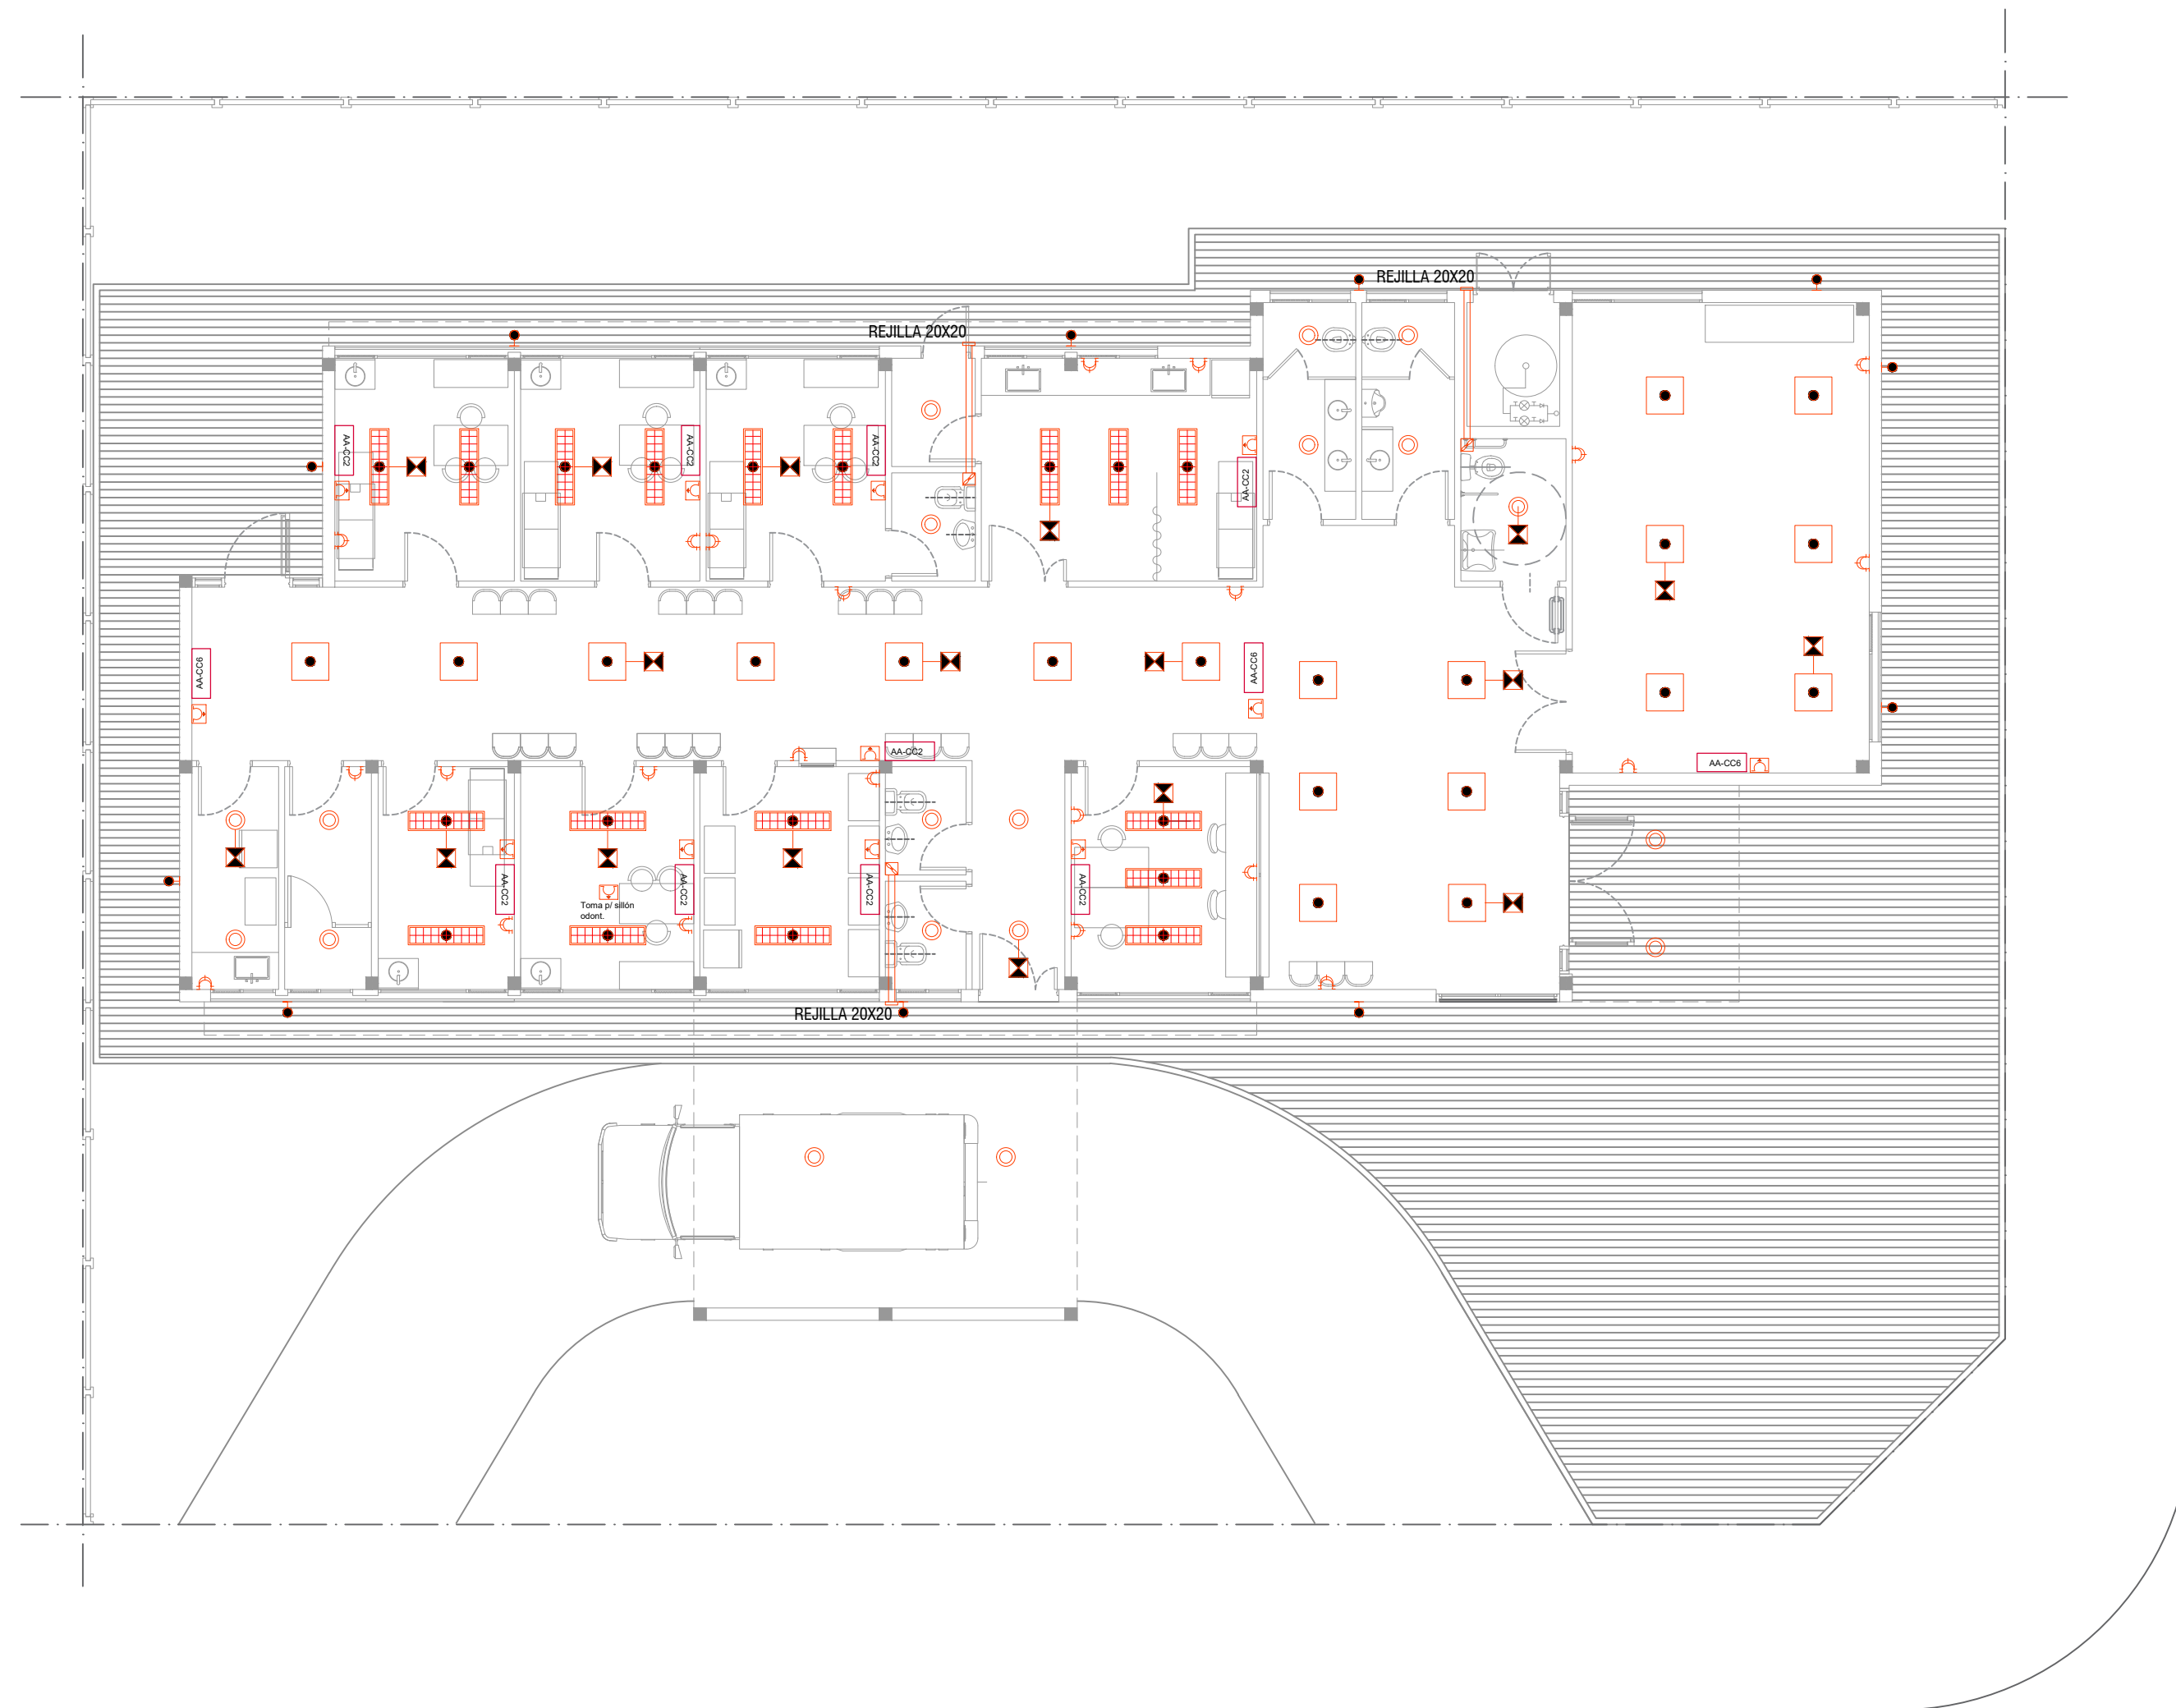


REFERENCIAS

- | | | | | | |
|--|--|--|--|--|-------------------------------------|
| | LUMINARIA PARA EMBUTIR LED 0.60x60m | | BASTIDOR CON DOS TOMAS 10A 2P+T PERNO CHATO | | AA-CO2 AIRE ACONDICIONADO F/C 2500W |
| | LUMINARIA PARA EMBUTIR LED 0.37x1.20m | | CAJA PLASTICA CON TOMAS TIPO INDUSTRIAL TRIFASICO 3P+N+T h:2.00m | | AA-CO2 AIRE ACONDICIONADO F/C 6000W |
| | LUMINARIA PUNTUAL PARA EMBUTIR LED Ø23cm | | BASTIDOR CON TOMA 10A 2P+T PERNO CHATO | | EXTRACTOR DE AIRE |
| | EQUIPO AUTONOMO DE SUPEREMERGENCIA | | | | |
| | LUMINARIA APLIQUE EXTERIOR | | | | |




Todas las medidas deberan ser verificadas en obra.

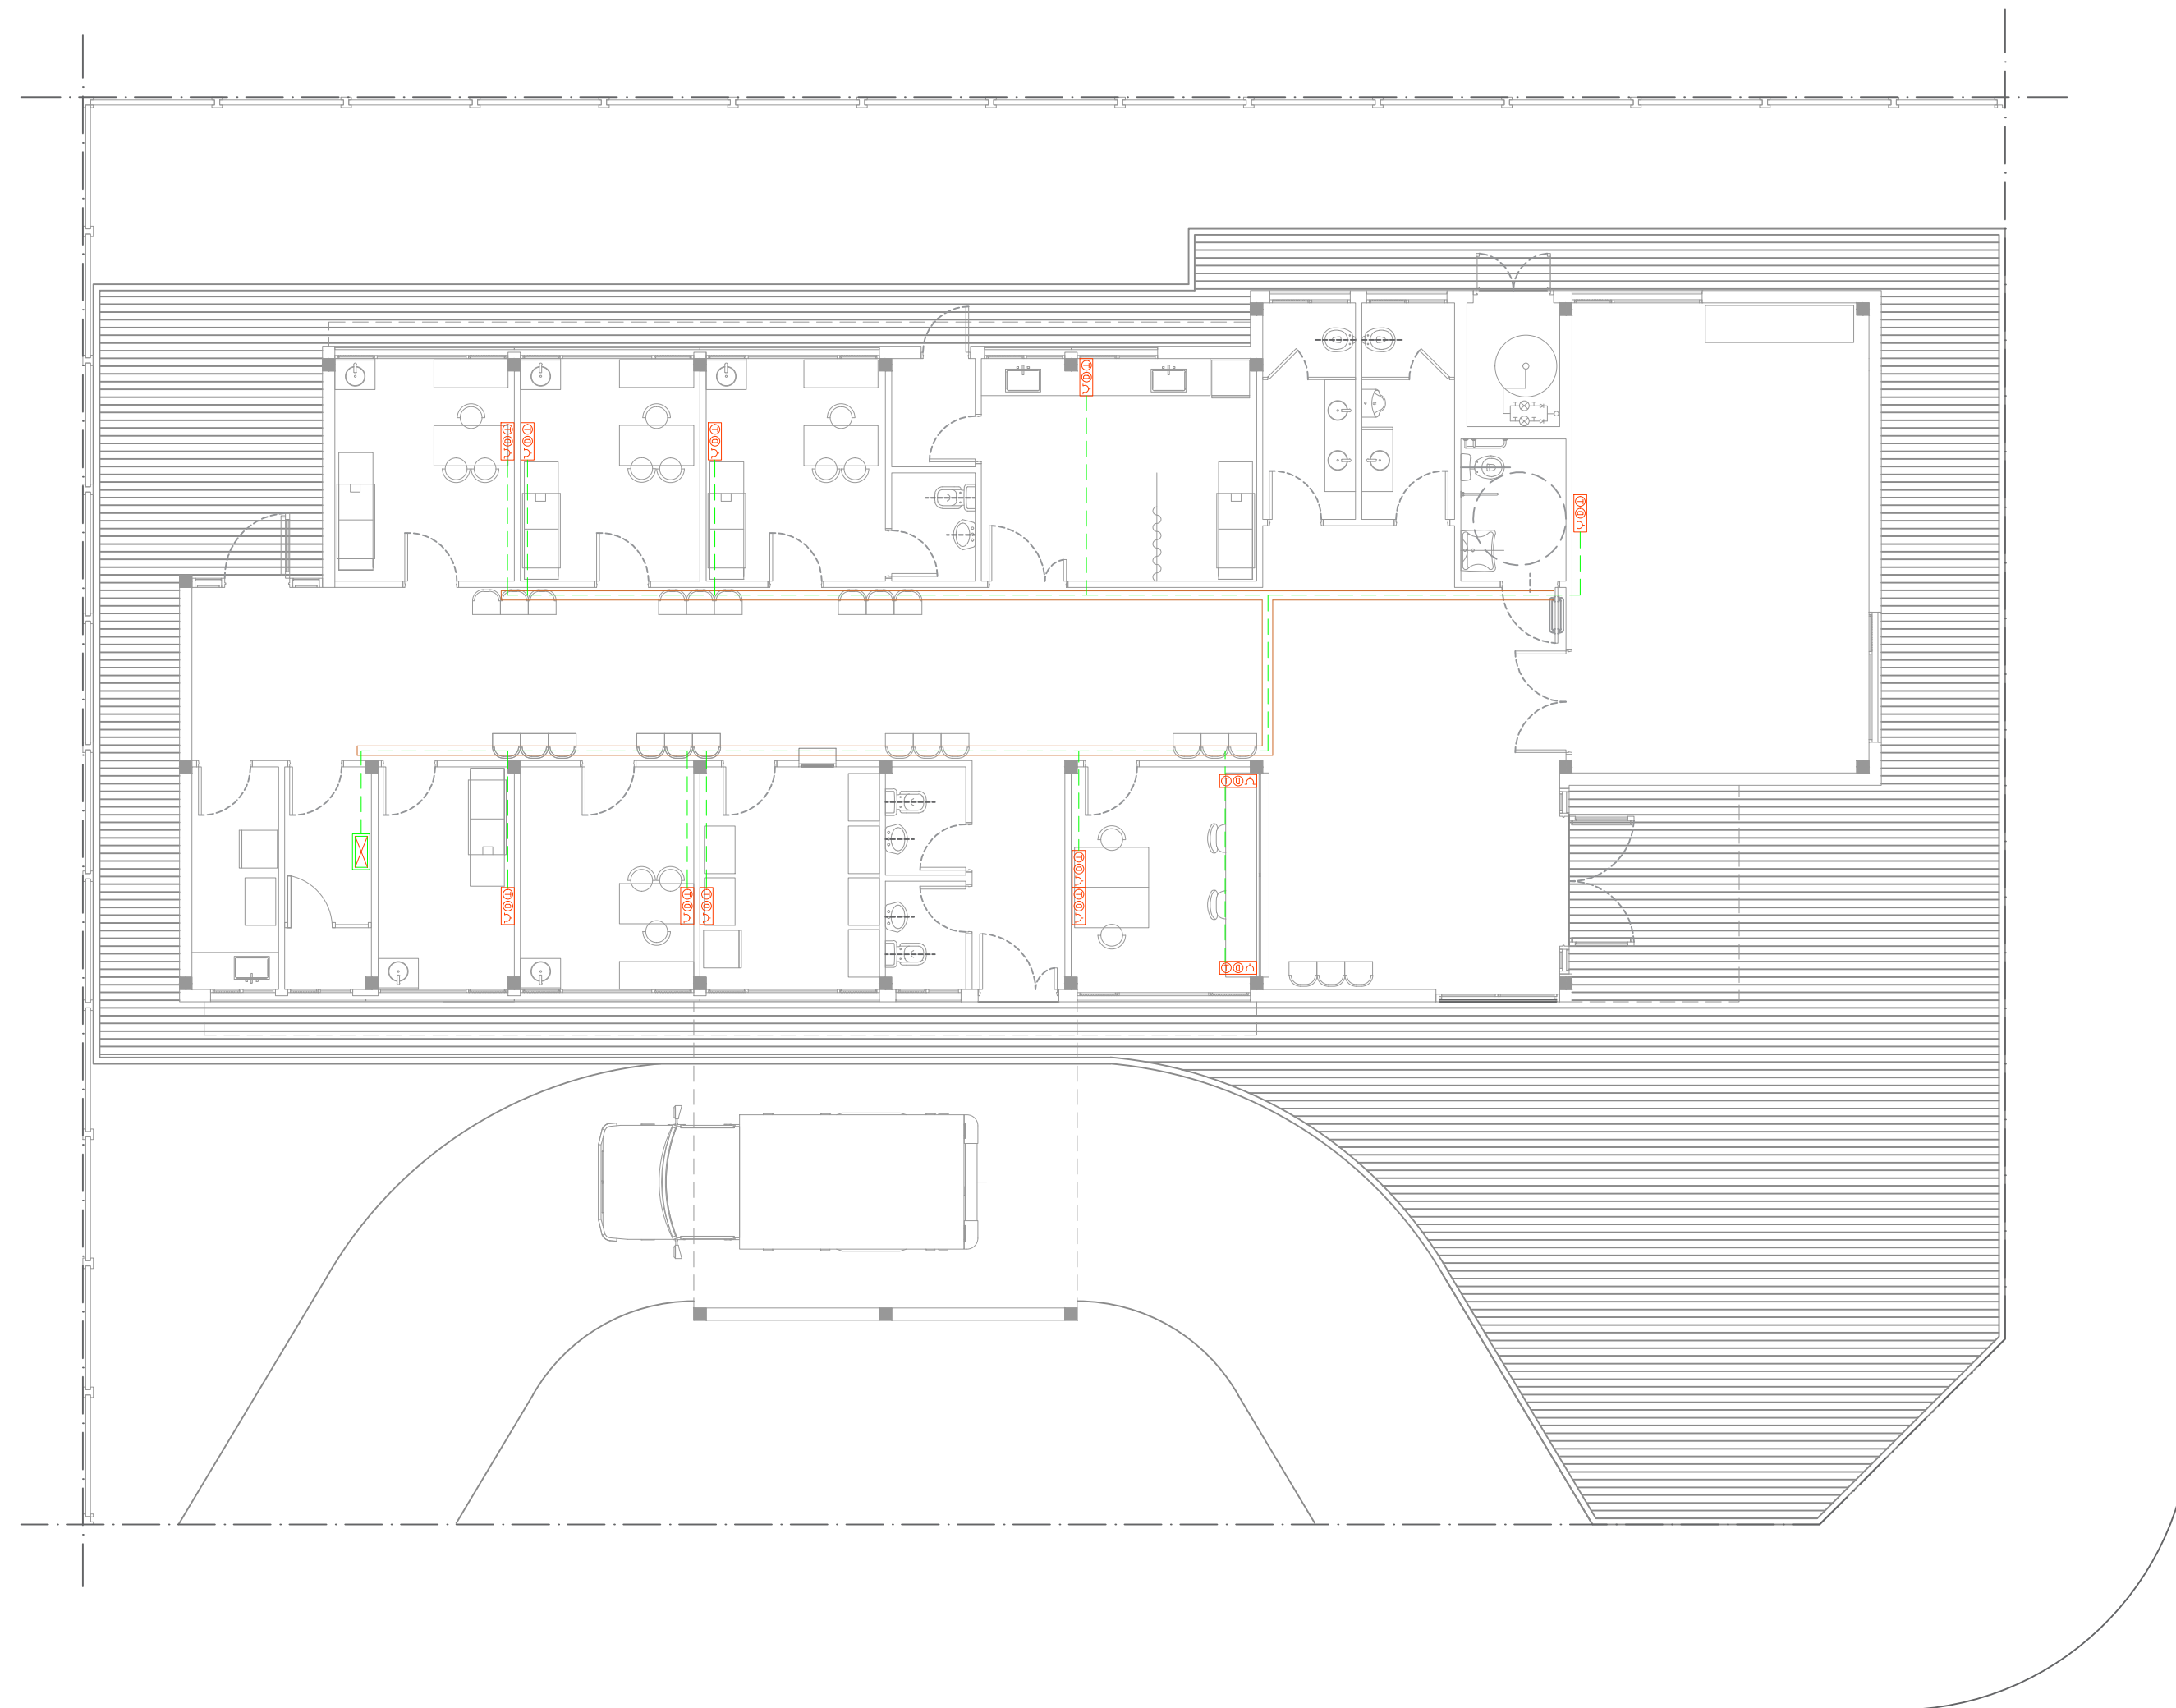DIRECCIÓN PROVINCIAL DE ARQUITECTURA
Ministerio de Infraestructura y servicios públicos.
BUENOS AIRES PROVINCIA

ANTEPROYECTO: Ministerio de salud. Departamento de recursos físicos en salud. DOCUMENTACIÓN PARA PLIEGO LICITATORIO. DIRECCIÓN PROVINCIAL DE ARQUITECTURA.		CAPS TORO CAPS TORO	
		PARTIDO: Pilar - Provincia de Buenos Aires	
		UBICACION: Calle Rio Pilcomayo y Cuba, Pres. Derqui	
Director Provincial: Cdor. Carlos Colombini.		Plano: ARTEFACTOS ELECTRICOS ESCALA: 1:100	
N de expediente:	Fecha: ENERO 2019	N plano:	Total: 13 29



REFERENCIAS


-  PUESTO DE DATOS
-2 TOMAS BLANCOS IRAM 2071 CIRC. TN
-DOS JACK RJ 45 CAT 6A PARA DATOS.
-  BANDEJA PORTACABLES PARA DISTRIBUCION DE DATOS.
ANCHO 10cm
-  RACK DE DATOS SECUNDARIO SEGUN ESPECIFICACIONES
TECNICAS EN PLIEGO DE DATOS

Todas las medidas deberan ser verificadas en obra.

DIRECCIÓN PROVINCIAL DE ARQUITECTURA
Ministerio de Infraestructura y servicios públicos.

BUENOS AIRES PROVINCIA

ANTEPROYECTO: Ministerio de salud. Departamento de recursos físicos en salud. DOCUMENTACIÓN PARA PLIEGO LICITATORIO. DIRECCIÓN PROVINCIAL DE ARQUITECTURA.	CAPS TORO	
	CAPS TORO	
	PARTIDO: Pilar - Provincia de Buenos Aires	
	UBICACION: Calle Rio Pilcomayo y Cuba, Pres. Derqui	
Director Provincial: Cdor. Carlos Colombini.	Plano:	
	RED DE DATOS	
	ESCALA: 1:100	
	N de expediente:	Fecha:
ENERO 2019		N plano:
		Total:
		14 29

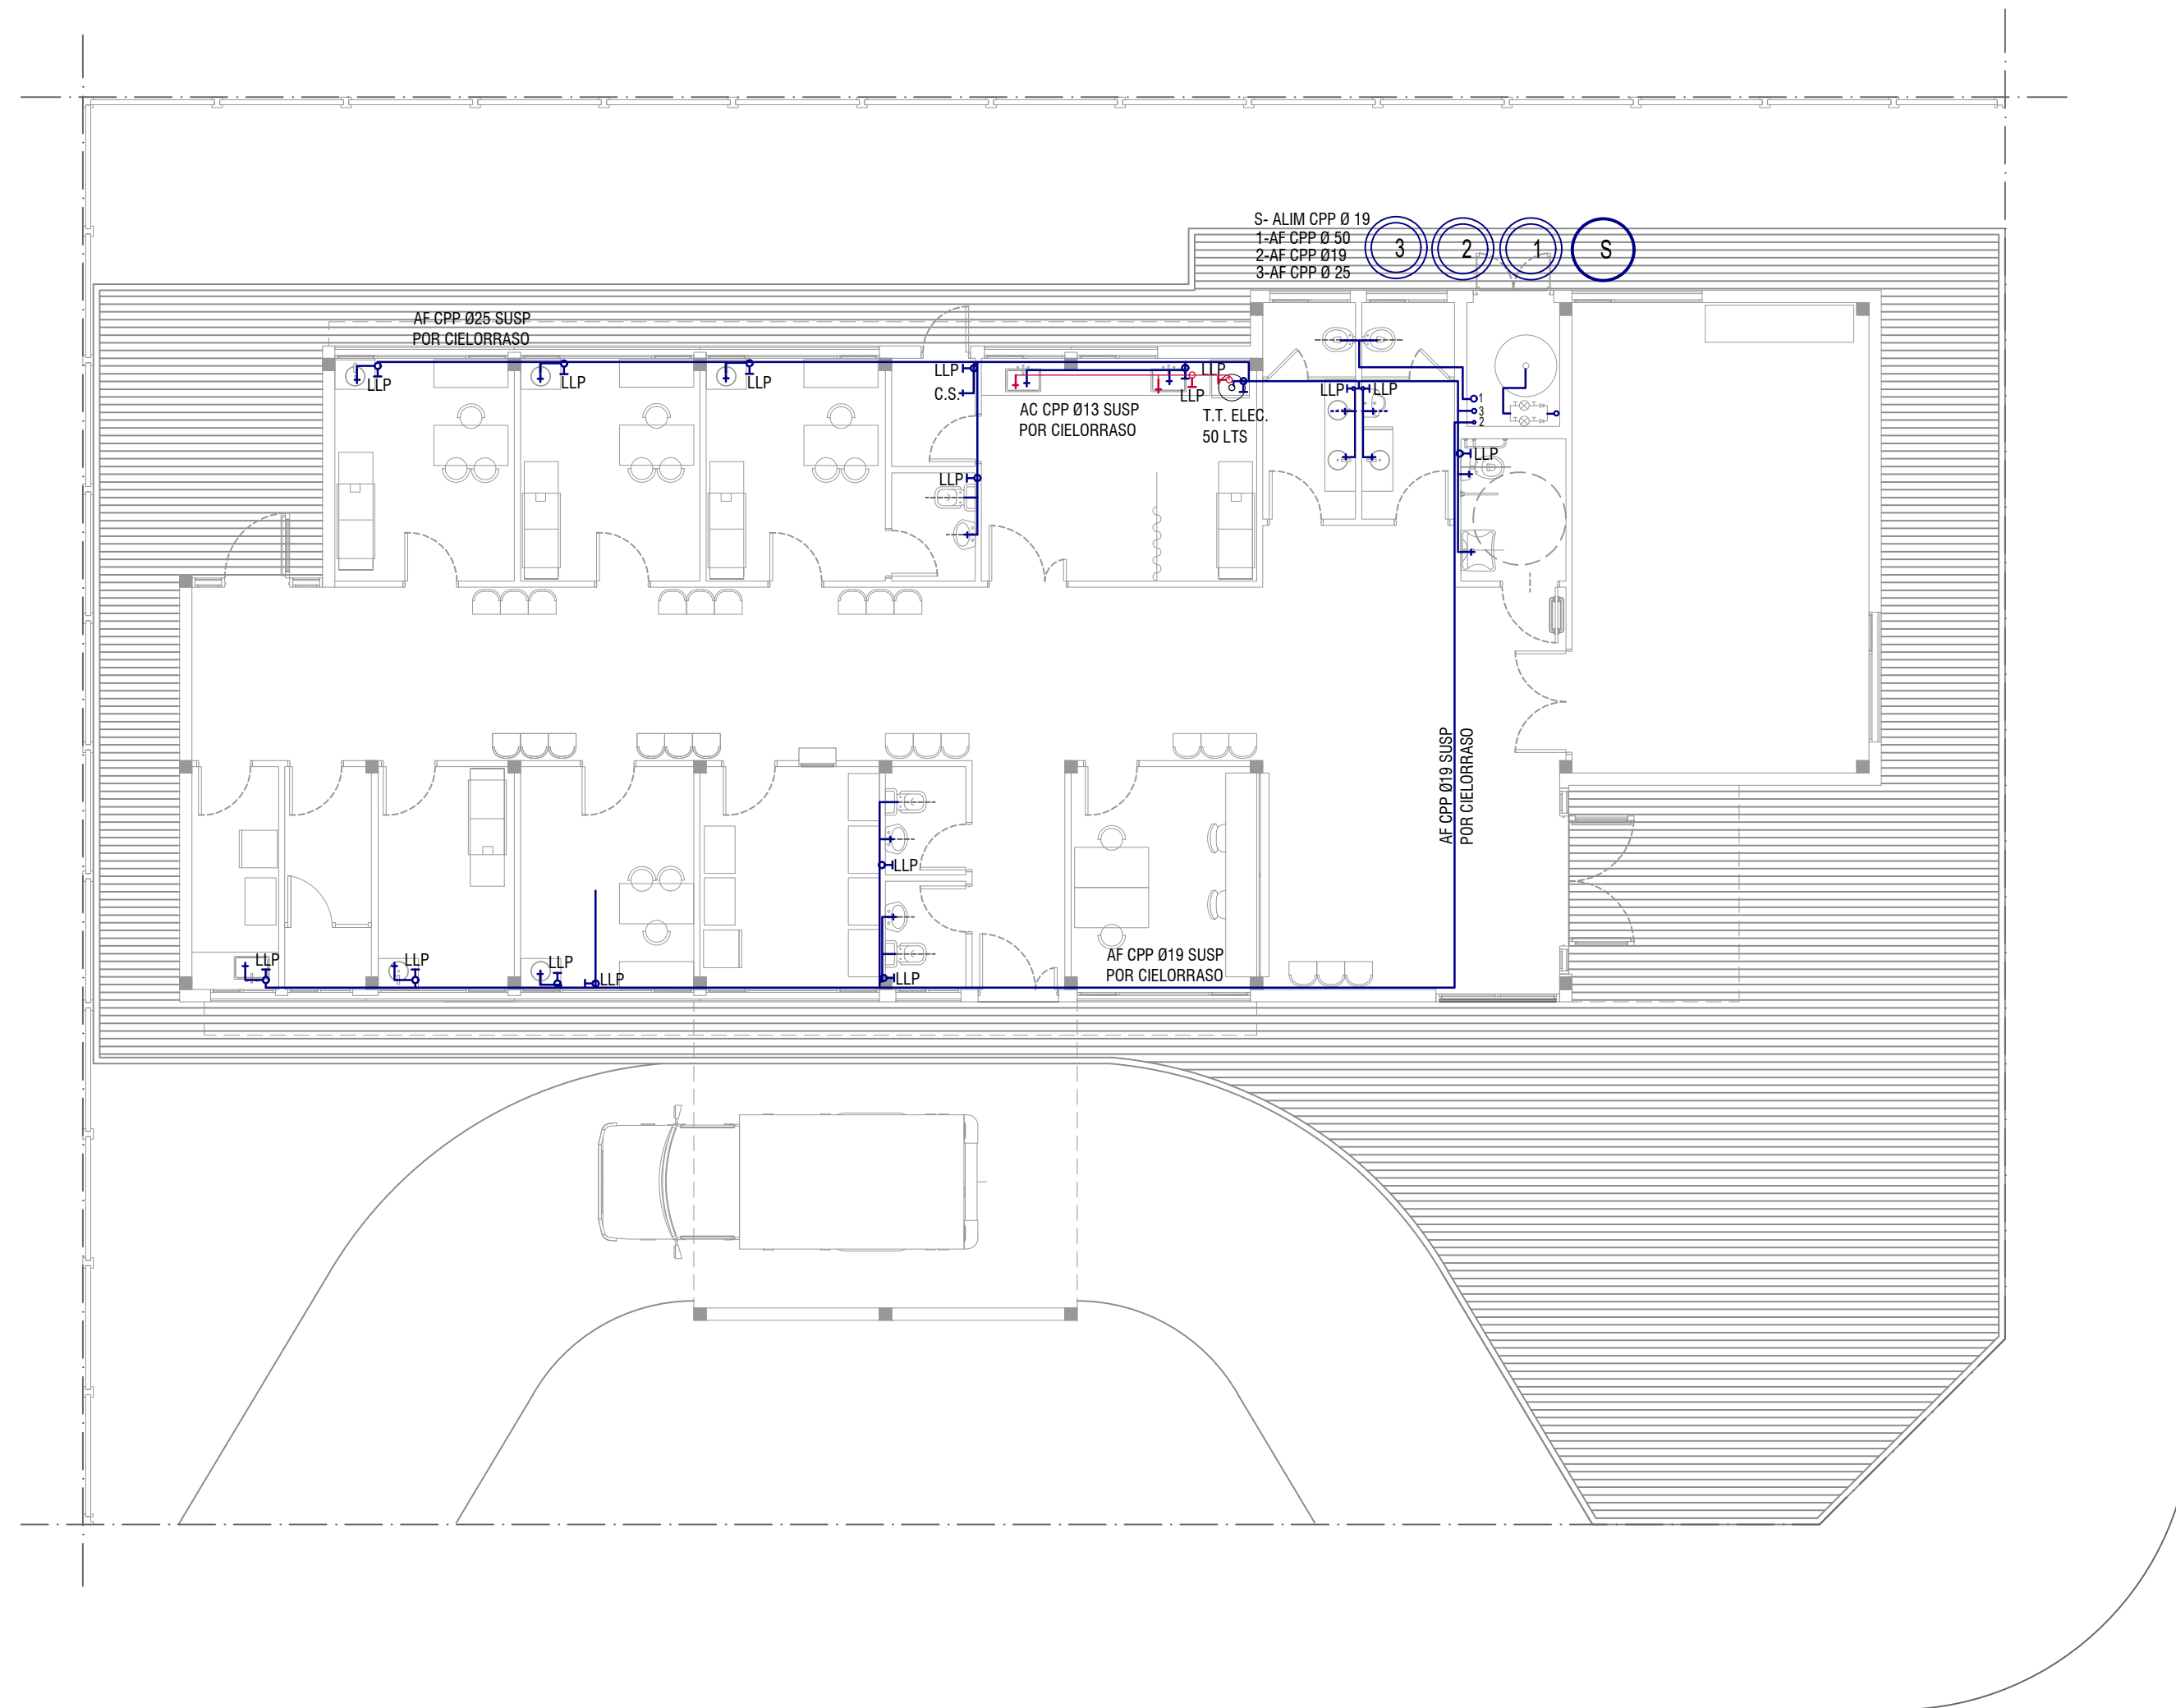


Todas las medidas deberan ser verificadas en obra.

DIRECCIÓN PROVINCIAL DE ARQUITECTURA
Ministerio de Infraestructura y servicios públicos.

BUENOS AIRES PROVINCIA

ANTEPROYECTO: Ministerio de salud. Departamento de recursos físicos en salud. DOCUMENTACIÓN PARA PLIEGO LICITATORIO. DIRECCIÓN PROVINCIAL DE ARQUITECTURA.	CAPS TORO CAPS TORO			
	PARTIDO: Pilar - Provincia de Buenos Aires			
	UBICACION: Calle Rio Pilcomayo y Cuba, Pres. Derqui			
	Plano: I. SANITARIA - AF/AC			
Director Provincial: Cdor. Carlos Colombini.	ESCALA: 1:100			
	N de expediente:	Fecha:	N plano:	Total:
		ENERO 2019	15	29

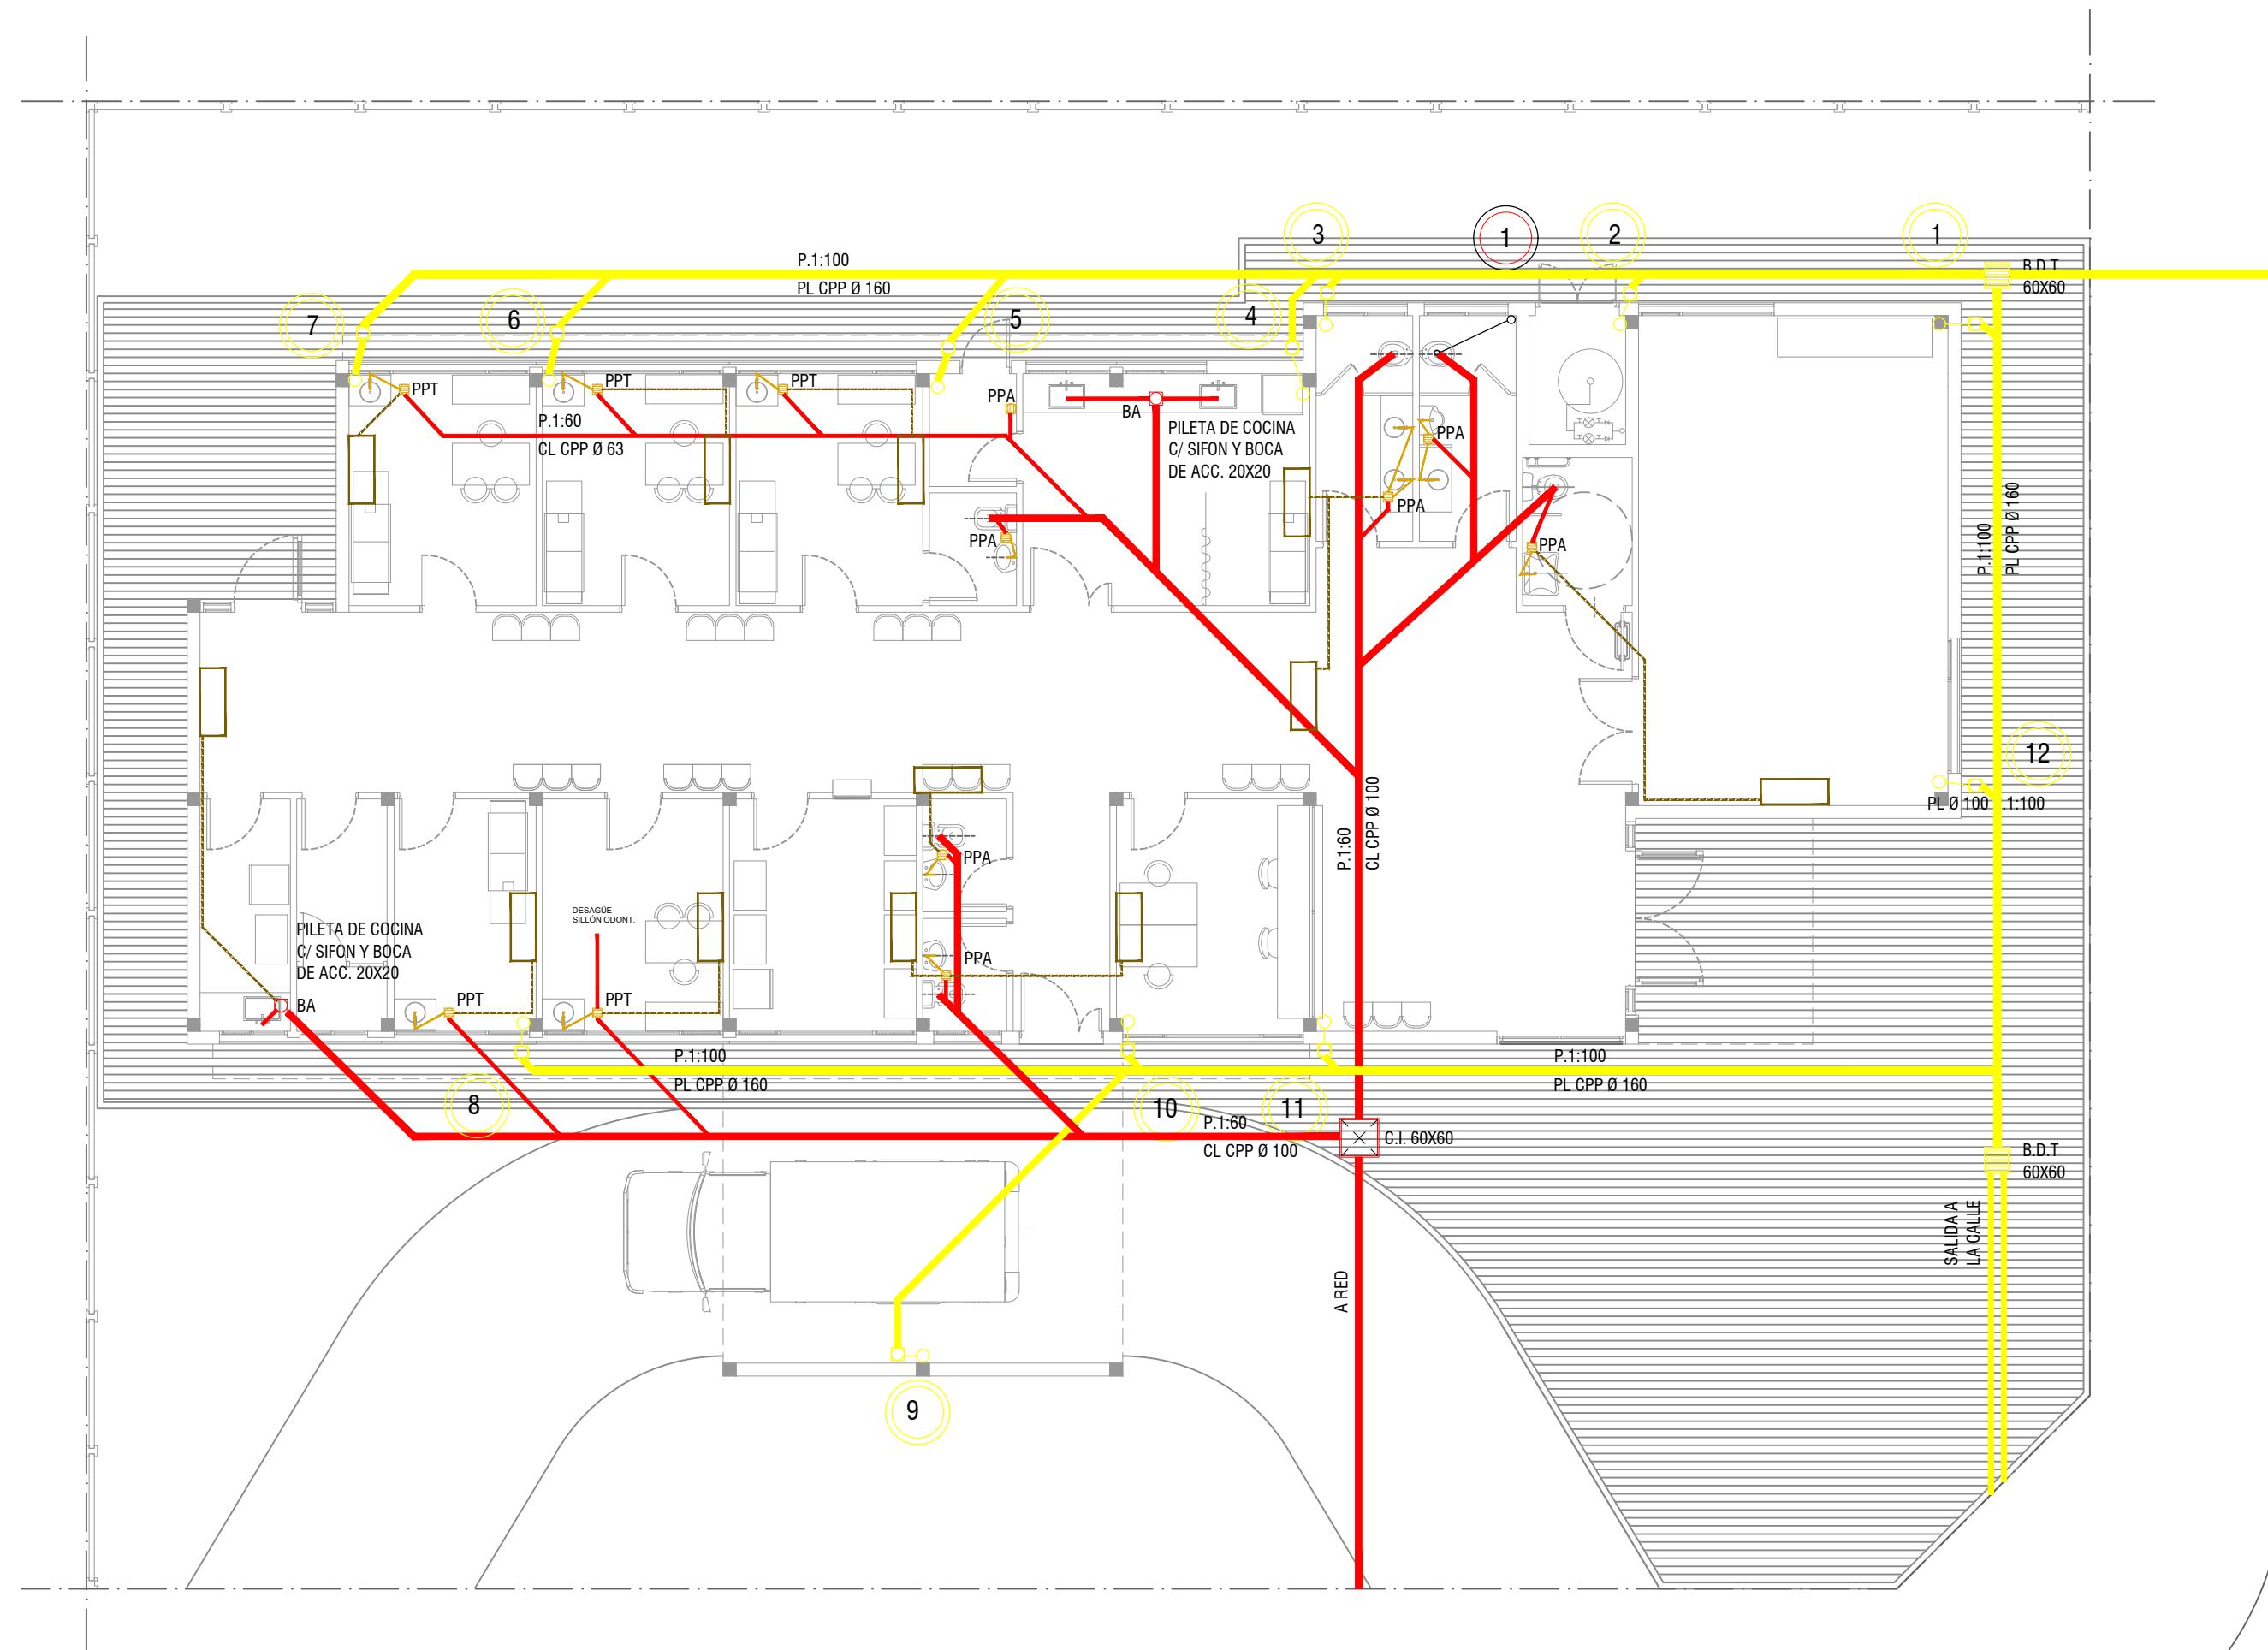

Todas las medidas deberan ser verificadas en obra.

DIRECCIÓN PROVINCIAL DE ARQUITECTURA
Ministerio de Infraestructura y servicios públicos.

BUENOS AIRES PROVINCIA

ANTEPROYECTO: Ministerio de salud. Departamento de recursos físicos en salud. DOCUMENTACIÓN PARA PLIEGO LICITATORIO. DIRECCIÓN PROVINCIAL DE ARQUITECTURA.	CAPS TORO CAPS TORO			
	PARTIDO: Pilar - Provincia de Buenos Aires			
	UBICACION: Calle Rio Pilcomayo y Cuba, Pres. Derqui			
	Plano: I. SANITARIA - CLOACAL/PLUVIAL ESCALA: 1:100			
Director Provincial: Cdr. Carlos Colombini.	N de expediente:	Fecha:	N plano:	Total:
		ENERO 2019	16	29

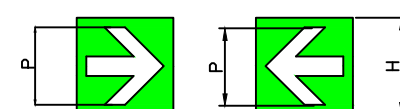


SEÑALÉTICA SEGUN NORMAS IRAM




Texto "Salida" en tipografía similar a la indicada color blanco sobre fondo verde

A mín = 50
H mín = 100



Texto "Salida de emergencia" en tipografía similar a la indicada color blanco sobre fondo verde

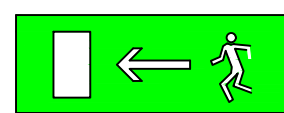
A mín = 50 C mín = 10
B mín = 20 H mín = 100




P mín = 70
H mín = 100

EXTINTORES PORTATILES

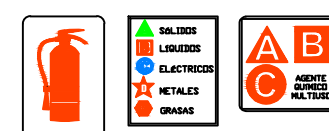Además de la señalización del matafuego, para que sea visto desde lejos se debe colocar una señal adicional a una altura de 2 o 2,5 m. respecto del nivel de piso



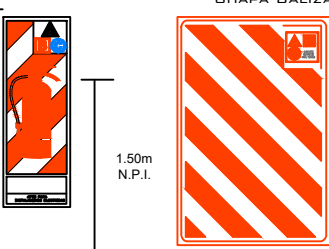Para señalar la ubicación de un matafuego se debe colocar una chapa baliza, tal como lo muestra la figura siguiente. Esta es una superficie con franjas inclinadas en 45° respecto de la horizontal blancas y rojas de 10 cm de ancho. La parte superior de la chapa deber estar ubicada a 1,20 a 1,50 metros respecto del nivel de piso.



REFERENCIAS

PROTECCION DE INCENDIOS

- ▲ Matafuego 5 Kg ABC
- ▲ Matafuego 2.5 Kg CO2
- ▬ Salida de Emergencia c/luz Autonomo
- ▬ Señalización Salida

DIRECCIÓN PROVINCIAL DE ARQUITECTURA Ministerio de Infraestructura y servicios públicos.

BUENOS AIRES PROVINCIA

ANTEPROYECTO:
Ministerio de salud.
Departamento de recursos físicos en salud.
DOCUMENTACIÓN PARA PLIEGO LICITATORIO.
DIRECCIÓN PROVINCIAL DE ARQUITECTURA.

CAPS TORO CAPS Pilar Centro
PARTIDO: Pilar - Provincia de Buenos Aires
UBICACION: Calle Rio Pilcomayo y Cuba, Pres. Derqui

Director Provincial:
Cdr. Carlos Colombini.

Plano:
PROTECCION CONTRA INCENDIOS
ESCALA: 1:100


N de expediente: Fecha: N plano: Total:





ENERO 2019

17 29

Todas las medidas deberan ser verificadas en obra.

P4		TIPO: PUERTA DE UNA HOJA DE ABRIR	CANT:02	DERECHA: 01 IZQUIERDA: 01	P5		TIPO: PUERTA DE UNA HOJA DE ABRIR	CANT: 02	DERECHA: 01 IZQUIERDA: 01	P6		TIPO: PUERTA DE DOS HOJAS DE ABRIR	CANT:01																													
LOCAL		Sº GINECOLOGÍA- Sº SAME- RESIDUOS PATOGENICOS			Sº PÚBLICO		SUM																																			
ESPECIFICACIONES TÉCNICAS	MARCOS	MARCO DE CHAPA DE HIERRO DOBLADA DD Nº16 A CAJÓN SEGÚN ANCHO DE MURO. TRAMO INFERIOR DE ACERO INOXIDABLE h:10cm			MARCO DE CHAPA DE HIERRO DOBLADA DD Nº16 A CAJÓN SEGÚN ANCHO DE MURO. TRAMO INFERIOR DE ACERO INOXIDABLE h:10cm			MARCO DE CHAPA DE HIERRO DOBLADA DD Nº16 A CAJÓN SEGÚN ANCHO DE MURO. TRAMO INFERIOR DE ACERO INOXIDABLE h:10cm																																		
	REFUERZOS	PERIMETRAL DE TUBO DE ACERO 70x70mm CON FIJACION A PISO Y LOSA EN CADA JAMBA. CON DOS MANOS DE ANTIOXIDO			-			PERIMETRAL DE TUBO DE ACERO 70x70mm CON FIJACION A PISO Y LOSA EN CADA JAMBA. CON DOS MANOS DE ANTIOXIDO																																		
	HOJAS	PUERTA PLACA DE 45mm DE ESPESOR, REVESTIDA EN AMBAS CARAS CON LAMINADO MELAMINICO SATINADO COLOR BLANCO DE 1mm DE ESPESOR SOBRE PLACA DE MDF DE 1cm DE ESPESOR. NÚCLEO CON TRAMA TIPO NIDO DE ABEJA DE MADERA MACIZA (PINO PARANA) Y CANTOS PERIMETRALES DE CEDRO DE 1cm DE ESPESOR.			PUERTA DE MDF 25mm DE ESPESOR, REVESTIDA EN AMBAS CARAS CON LAMINADO MELAMÍNICO SATINADO COLOR BLANCO DE 1mm DE ESPESOR.			PUERTA PLACA DE 45mm DE ESPESOR, REVESTIDA EN AMBAS CARAS CON LAMINADO MELAMÍNICO SATINADO COLOR BLANCO DE 1mm DE ESPESOR SOBRE PLACA DE MDF DE 1cm DE ESPESOR. NÚCLEO INTERIOR CON TRAMA. TIPO NIDO DE ABEJA DE MADERA MACIZA (PINO PARANÁ) Y CANTOS PERIMETRALES DE CEDRO DE 1cm DE ESPESOR.																																		
	HERRAJES	3 POMELAS MIXTAS POR HOJA REFORZADAS DE HIERRO. CERRADURA DE EMBUTIR DOBLE PALETA PARA PUERTAS INTERIORES. DOBLE BALANCIN BRONCE PLATIL, RECTA PESADA. BOCALLAVES Y ROSETAS CIRCULARES.			2 BISAGRAS POR HOJA DE ALUMINIO ANODIZADO NATURAL HERRAJE DE CIERRE LIBRE/OCUPADO ACERADO TAPACANTOS PERFIL DE ALUMINIO ANODIZADO "U" APOYOS EN ACERO INOXIDABLE			6 POMELAS MIXTAS POR HOJA REFORZADAS DE HIERRO. CERRADURA DE EMBUTIR DE CILINDRO UNICABO PARA PUERTAS INTERIORES. DOBLE BALANCIN BRONCE PLATIL, RECTA PESADA. DOS PASADORES SUPERIOR E INFERIOR EN LA OTRA HOJA. BOCALLAVES Y ROSETAS CIRCULARES.																																		
	ZOCALOS	ACERO INOXIDABLE MATE DE 1.2mm DE ESPESOR, COLOCADOS PEGADOS CON ADHESIVO h:10cm			-			ACERO INOXIDABLE MATE DE 1.2mm DE ESPESOR, COLOCADOS PEGADOS CON ADHESIVO h:10cm																																		
	VIDRIOS	PAÑO SUPERIOR: VIDRIO DE SEGURIDAD 3+3 LAMINADO TRANSPARENTE TIPO BLISAN O SUPERIOR			-			PAÑO SUPERIOR: VIDRIO DE SEGURIDAD 3+3 LAMINADO TRANSPARENTE TIPO BLISAN O SUPERIOR																																		
	CONTRAVIDRIOS	ALUMINIO ANODIZADO 10mm			-			ALUMINIO ANODIZADO 10mm																																		
PINTURA	ANTIÓXIDO Y ESMALTE SINTÉTICO			-			ANTIÓXIDO Y ESMALTE SINTÉTICO																																			
<div>DIRECCIÓN PROVINCIAL DE ARQUITECTURA Ministerio de Infraestructura y servicios públicos.</div> <div>BUENOS AIRES PROVINCIA</div> <table><tr><td rowspan="3">ANTEPROYECTO: Ministerio de salud. Departamento de recursos físicos en salud. DOCUMENTACIÓN PARA PLIEGO LICITATORIO. DIRECCIÓN PROVINCIAL DE ARQUITECTURA.</td><td colspan="2">CAPS TORO</td><td colspan="2">CAPS TORO</td></tr><tr><td colspan="2">PARTIDO: Pilar - Provincia de Buenos Aires</td><td colspan="2"></td></tr><tr><td colspan="2">UBICACION: Calle Rio Pilcomayo y Cuba, Pres. Derqui</td><td colspan="2"></td></tr><tr><td rowspan="3">Director Provincial: Cdor. Carlos Colombini.</td><td colspan="2">Plano:</td><td colspan="2">PLANILLA DE CARPINTERIAS</td></tr><tr><td colspan="2">ESCALA: 1:20</td><td colspan="2"></td></tr><tr><td>N de expediente:</td><td>Fecha:</td><td>N plano:</td><td>Total:</td></tr><tr><td colspan="2"></td><td>ENERO 2019</td><td>19</td><td>29</td></tr></table>												ANTEPROYECTO: Ministerio de salud. Departamento de recursos físicos en salud. DOCUMENTACIÓN PARA PLIEGO LICITATORIO. DIRECCIÓN PROVINCIAL DE ARQUITECTURA.	CAPS TORO		CAPS TORO		PARTIDO: Pilar - Provincia de Buenos Aires				UBICACION: Calle Rio Pilcomayo y Cuba, Pres. Derqui				Director Provincial: Cdor. Carlos Colombini.	Plano:		PLANILLA DE CARPINTERIAS		ESCALA: 1:20				N de expediente:	Fecha:	N plano:	Total:			ENERO 2019	19	29
ANTEPROYECTO: Ministerio de salud. Departamento de recursos físicos en salud. DOCUMENTACIÓN PARA PLIEGO LICITATORIO. DIRECCIÓN PROVINCIAL DE ARQUITECTURA.	CAPS TORO		CAPS TORO																																							
	PARTIDO: Pilar - Provincia de Buenos Aires	
	UBICACION: Calle Rio Pilcomayo y Cuba, Pres. Derqui	
Director Provincial: Cdor. Carlos Colombini.	Plano:		PLANILLA DE CARPINTERIAS																																							
	ESCALA: 1:20	
	N de expediente:	Fecha:	N plano:	Total:																																						
		ENERO 2019	19	29																																						
Todas las medidas deberan ser verificadas en obra.	

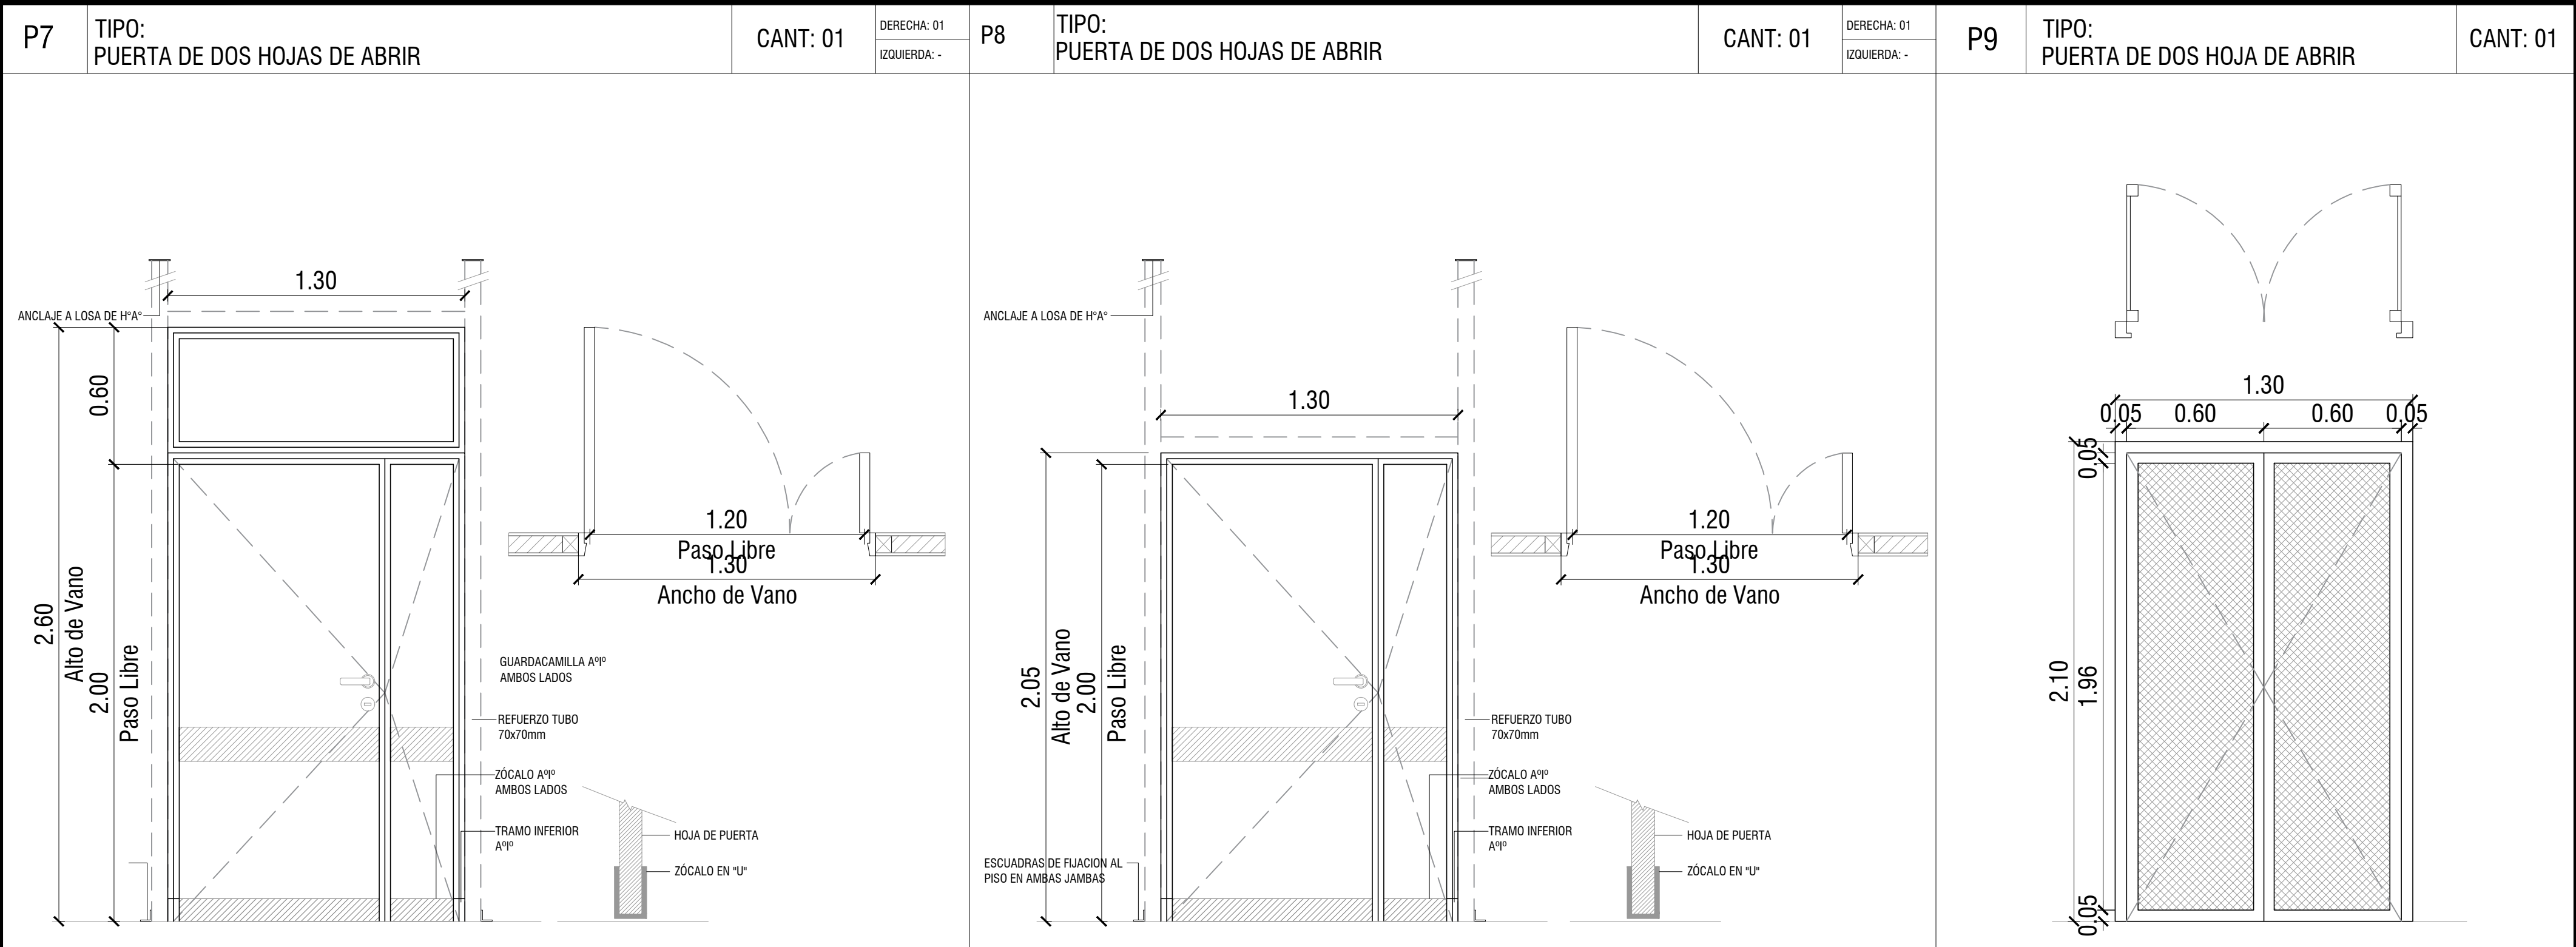

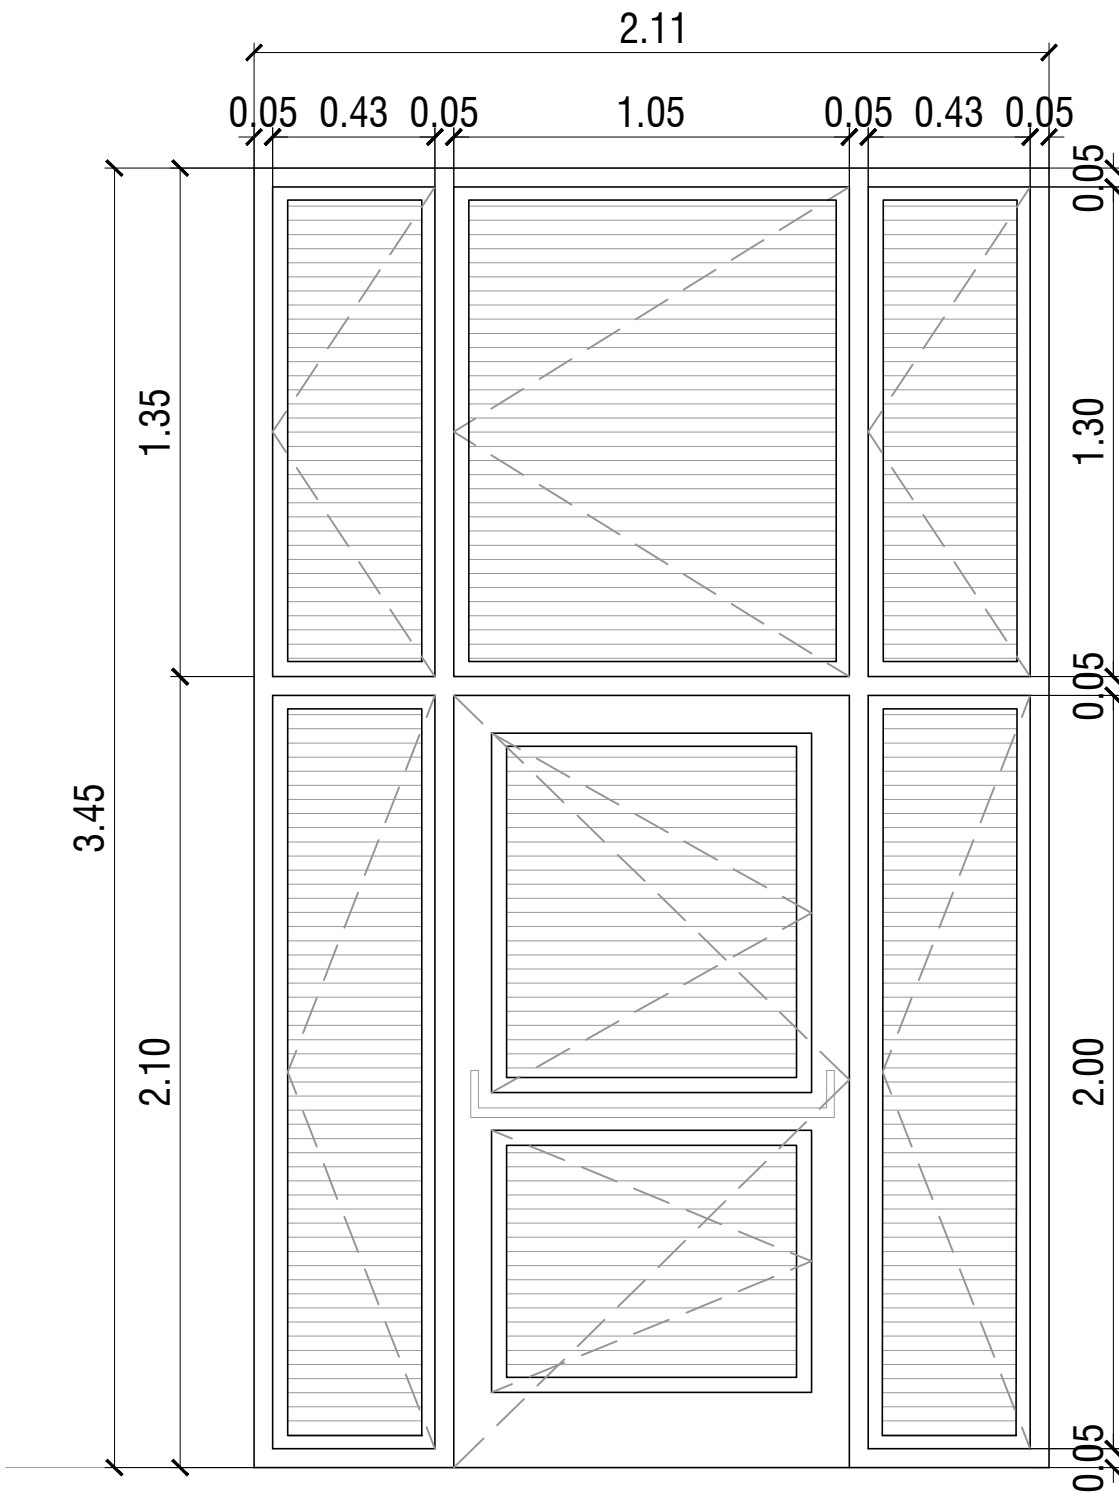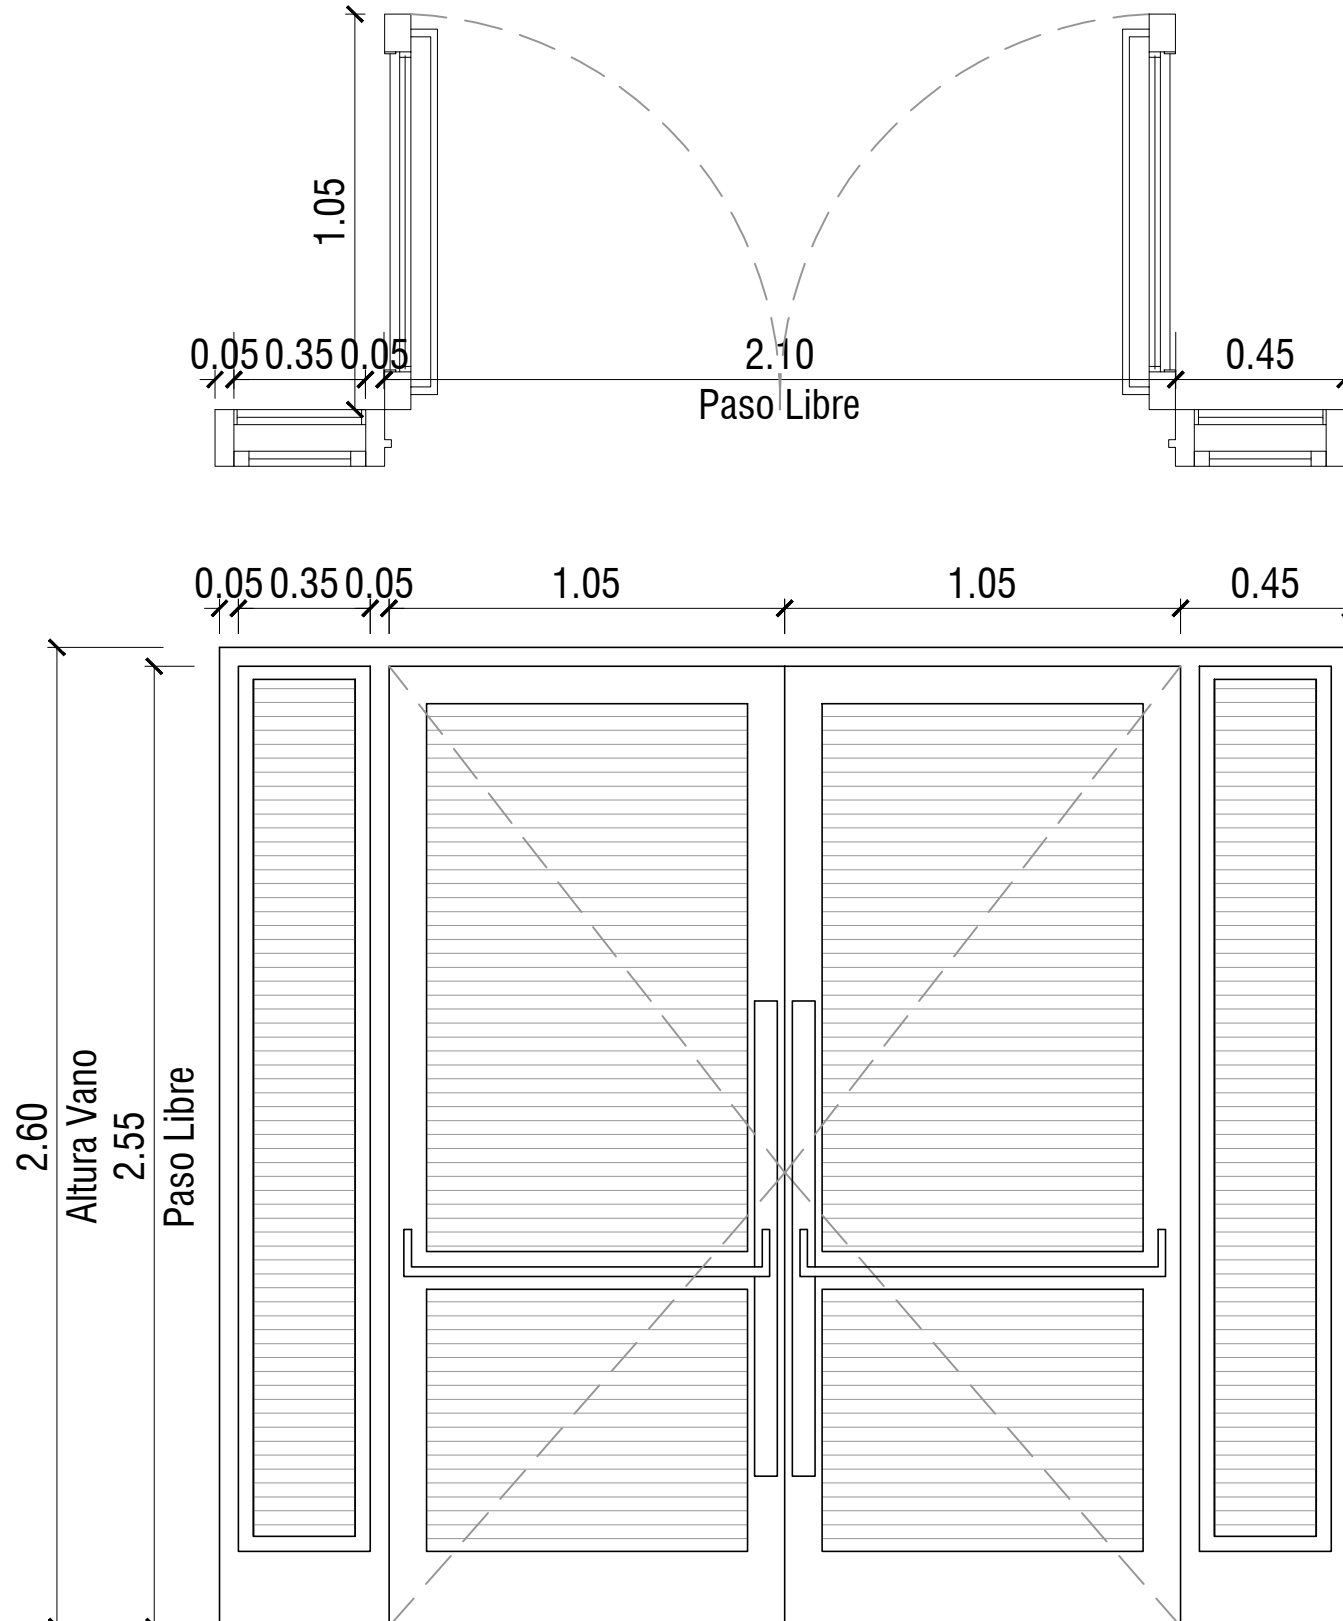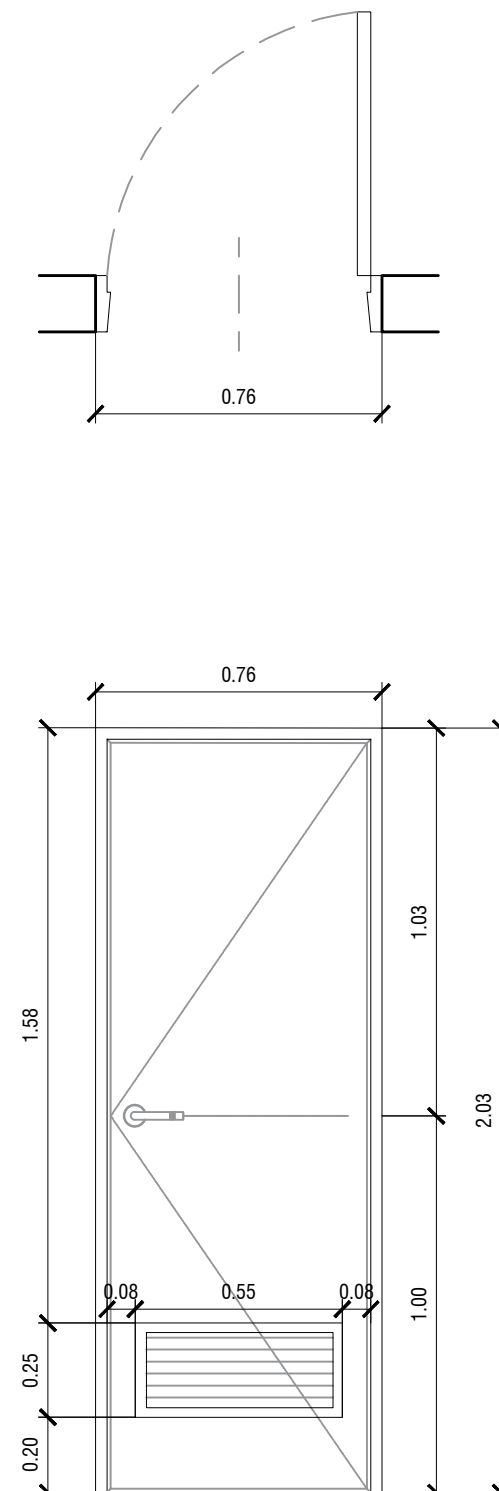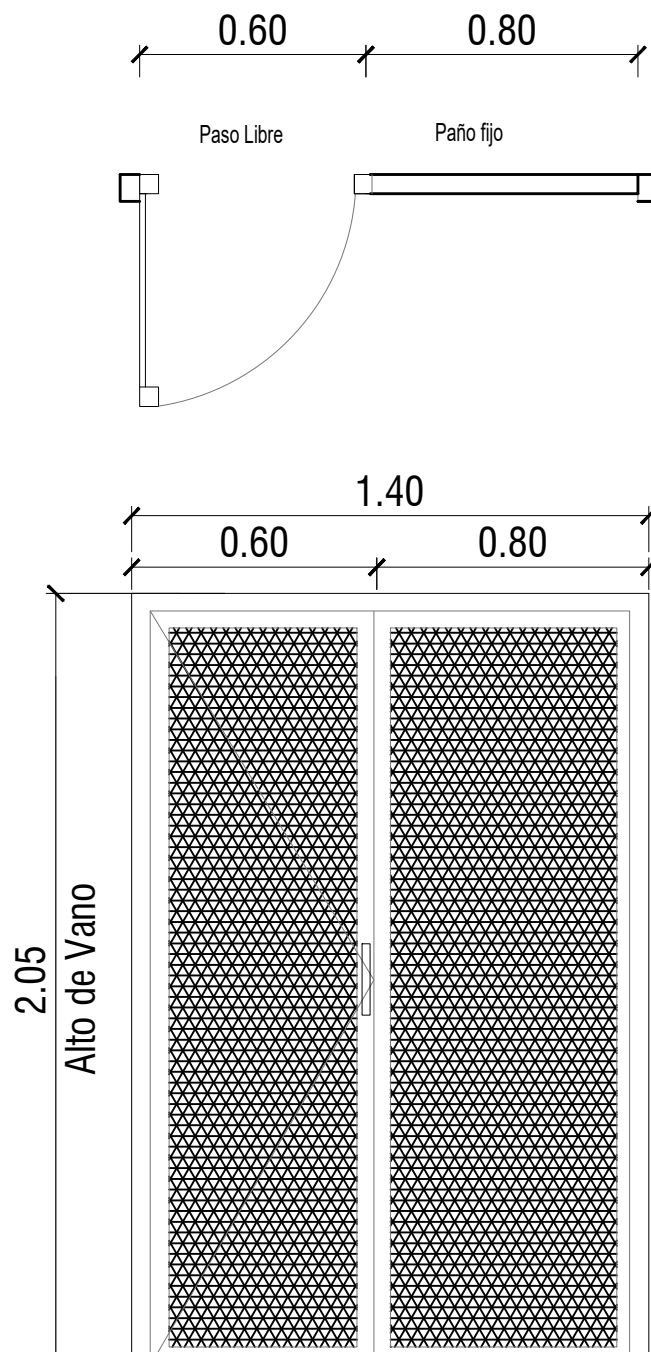P10		TIPO: PUERTA DE ABRIR Y HOJAS DE ABRIR		CANT:01		DERECHA: - IZQUIERDA: 01		P11		TIPO: PUERTA DE DOS HOJAS DE ABRIR Y DOS VENTANAS DE ABRIR LATERALES		CANT:01		P12		TIPO:PUERTA DE UNA HOJA CANT:01		P13		TIPO: PUERTA Y REJA DE METAL DESPLEGADO																																			
	
SALIDA								INGRESO								RESIDUOS PATOGENICOS																																							
MARCO DE CHAPA DE HIERRO DOBLADA DD Nº16 .								MARCO DE CHAPA DE HIERRO DOBLADA DD Nº16 .								MARCO DE CHAPA DE HIERRO DOBLADA DD Nº16 .								MARCO DE CHAPA DE HIERRO DOBLADA DD Nº16																															
DOS HOJAS DE ABRIR COMPUESTAS POR BASTIDOR EN CHAPA ARMADA TIPO TUBO DD Nº16. LLEVA REJA DE PROTECCION INCORPORADA EN LA CARPINTERIA DE BARRA REDONDA 1/2" FIJADAS SOBRE PLANCHUELA 1 1/4" X 3/16" PERFORADA SOLDADAS AL BASTIDOR DE LA HOJA.								DOS HOJAS DE ABRIR Y DOS VENTANAS DE ABRIR COMPUESTAS POR BASTIDOR EN CHAPA ARMADA TIPO TUBO DD Nº16. LLEVA REJA DE PROTECCION INCORPORADA EN LA CARPINTERIA DE BARRA REDONDA 1/2" FIJADAS SOBRE PLANCHUELA 1 1/4" X 3/16" PERFORADA SOLDADAS AL BATIDOR DE LA HOJA.								PUERTA DE CHAPA BWG Nº16, CON ALMA DE POLIURETANO INYECTADO Y REJA DE VENTILACIÓN INFERIOR DE 45X24CM.								HOJAS DE METAL DESPLEGADO																															
3 BISAGRAS POR HOJA REFORZADAS DE HIERRO, CON TRES PLANOS DE APOYO. CERRADURA DE DOBLE PALETA EN UNA DE LAS HOJAS Y DOS PASADORES SUPERIOR E INFERIOR EN LA OTRA HOJA. BOCALLAVES Y ROSETAS CIRCULARES.								3 BISAGRAS POR HOJA REFORZADAS DE HIERRO, CON TRES PLANOS DE APOYO. DOS CERRADURAS DE DOBLE PALETA EN UNA DE LAS HOJAS Y DOS PASADORES SUPERIOR E INFERIOR EN LA OTRA HOJA. BARRAL DE APERTURA EXTERIOR Y BARRAL ANTIPANICO EN EL INTERIOR. BOCALLAVES Y ROSETAS CIRCULARES.								3 BISAGRAS REFORZADAS DE HIERRO. CERRADURA DE EMBUTIR, CON CERRADURA DE DOBLE PALETA TIPO TRABEX. MANIJA DOBLE BALANCIN, BRONCE PLATIL, RECTA PESADA, BOCALLAVES Y ROSETAS CIRCULARES.																																							
VIDRIO DE SEGURIDAD TRANSPARENTE LAMINADO 3+3, TIPO BLISAN O SUPERIOR.								VIDRIO DE SEGURIDAD TRANSPARENTE LAMINADO 3+3 TIPO BLISAN O SUPERIOR.								-																																							
CONTRAVIDRIO ÁNGULO DE CHAPA DOBLADA Nº14 DE 12X12mm DEL LADO INTERIOR								CONTRAVIDRIO ÁNGULO DE CHAPA DOBLADA Nº14 DE 12X12mm DEL LADO INTERIOR								-																																							
FONDO CONVERTIDOR DE OXIDO ACABADO 2 MANOS DE ESMALTE SINTETICO COLOR BLANCO								FONDO CONVERTIDOR DE OXIDO ACABADO 2 MANOS DE ESMALTE SINTETICO COLOR BLANCO								FONDO CONVERTIDOR DE OXIDO ACABADO 2 MANOS DE ESMALTE SINTETICO COLOR BLANCO																																							
<div>DIRECCIÓN PROVINCIAL DE ARQUITECTURA Ministerio de Infraestructura y servicios públicos.</div> <div>BUENOS AIRES PROVINCIA</div> <table><tr><td colspan="4">ANTEPROYECTO: Ministerio de salud. Departamento de recursos físicos en salud. DOCUMENTACIÓN PARA PLIEGO LICITATORIO. DIRECCIÓN PROVINCIAL DE ARQUITECTURA.</td><td colspan="4">CAPS TORO CAPS TORO</td></tr><tr><td colspan="4">PARTIDO: Pilar - Provincia de Buenos Aires</td><td colspan="4">UBICACION: Calle Rio Pilcomayo y Cuba, Pres. Derqui</td></tr><tr><td colspan="4">Director Provincial: Cdor. Carlos Colombini.</td><td colspan="4">Plano: PLANILLA DE CARPINTERIAS ESCALA: 1:20</td></tr><tr><td colspan="2">N de expediente:</td><td colspan="2">Fecha: ENERO 2019</td><td colspan="2">N plano:</td><td colspan="2">Total: 2129</td></tr></table>																								ANTEPROYECTO: Ministerio de salud. Departamento de recursos físicos en salud. DOCUMENTACIÓN PARA PLIEGO LICITATORIO. DIRECCIÓN PROVINCIAL DE ARQUITECTURA.				CAPS TORO CAPS TORO				PARTIDO: Pilar - Provincia de Buenos Aires				UBICACION: Calle Rio Pilcomayo y Cuba, Pres. Derqui				Director Provincial: Cdor. Carlos Colombini.				Plano: PLANILLA DE CARPINTERIAS ESCALA: 1:20				N de expediente:		Fecha: ENERO 2019		N plano:		Total: 2129	
ANTEPROYECTO: Ministerio de salud. Departamento de recursos físicos en salud. DOCUMENTACIÓN PARA PLIEGO LICITATORIO. DIRECCIÓN PROVINCIAL DE ARQUITECTURA.				CAPS TORO CAPS TORO	
PARTIDO: Pilar - Provincia de Buenos Aires				UBICACION: Calle Rio Pilcomayo y Cuba, Pres. Derqui	
Director Provincial: Cdor. Carlos Colombini.				Plano: PLANILLA DE CARPINTERIAS ESCALA: 1:20	
N de expediente:		Fecha: ENERO 2019		N plano:		Total: 2129	
Todas las medidas deberan ser verificadas en obra.	

	V1	TIPO: VENTANA DE ABRIR	CANT:06	V2	TIPO: VENTANA DE ABRIR	CANT:02	V3	TIPO: VENTANA DE ABRIR	CANT:02
	<div><div>MOSQUITERO METÁLICO ZINCADO FJO, CON PERFILERIA DE ALUMINIO IDEM CARPINTERÍA</div><div><div>EXTERIOR</div><div>INTERIOR</div></div><div><div>2.80</div><div>0.040.600.041.440.040.600.04</div><div><div>1.05</div><div>0.040.970.04</div><div>2.10</div><div>1.05</div><div>V.F.</div></div></div></div>			<div><div><div>EXTERIOR</div><div>INTERIOR</div></div><div><div>1.30</div><div>0.040.600.040.580.04</div><div><div>1.05</div><div>0.040.970.04</div><div>2.10</div><div>1.05</div><div>V.F.</div></div></div></div>			<div><div><div>EXTERIOR</div><div>INTERIOR</div></div><div><div>2.10</div><div>0.040.600.041.380.04</div><div><div>1.05</div><div>0.040.970.04</div><div>2.10</div><div>1.05</div><div>V.F.</div></div></div></div>		
ESPECIFICACIONES TÉCNICAS									
PREMARCO	ALUMINIO ANODIZADO FIJADO A MAMPOSTERÍA			ALUMINIO ANODIZADO FIJADO A MAMPOSTERÍA			ALUMINIO ANODIZADO FIJADO A MAMPOSTERÍA		
MARCOS	ALUMINIO ANODIZADO 15 MICRONES CERTIFICADO COLOR NATURAL SATINADO CON CONTRAMARCO - LINEA MODENA (ALUAR) O SUPERIOR.			ALUMINIO ANODIZADO 15 MICRONES CERTIFICADO COLOR NATURAL SATINADO CON CONTRAMARCO - LINEA MODENA (ALUAR) O SUPERIOR.			ALUMINIO ANODIZADO 15 MICRONES CERTIFICADO COLOR NATURAL SATINADO CON CONTRAMARCO - LINEA MODENA (ALUAR) O SUPERIOR.		
HOJAS	2 HOJAS DE ABRIR Y PAÑO FJO INTEGRADO. PERFILES ALUMINIO ANODIZADO COLOR NATURAL SATINADO. LINEA MODENA (ALUAR) O EQUIVALENTE SUPERIOR.			1 HOJA DE ABRIR Y PAÑO FJO INTEGRADO. PERFILES ALUMINIO ANODIZADO COLOR NATURAL SATINADO. LINEA MODENA (ALUAR) O EQUIVALENTE SUPERIOR.			1 HOJA DE ABRIR Y PAÑO FJO INTEGRADO. PERFILES ALUMINIO ANODIZADO COLOR NATURAL SATINADO. LINEA MODENA (ALUAR) O EQUIVALENTE SUPERIOR.		
HERRAJES	CUATRO POMELAS MIXTAS REFORZADAS PROPIAS DE LA LINEA MODENA CERRADURA DE EMBUTIR CON MANIJA DE 1/4 DE VUELTA RECTA PESADA			DOS POMELAS MIXTAS REFORZADAS PROPIAS DE LA LINEA MODENA CERRADURA DE EMBUTIR CON MANIJA DE 1/4 DE VUELTA RECTA PESADA			DOS POMELAS MIXTAS REFORZADAS PROPIAS DE LA LINEA MODENA CERRADURA DE EMBUTIR CON MANIJA DE 1/4 DE VUELTA RECTA PESADA		
VIDRIOS	VIDRIO TRANSPARENTE 3+3			VIDRIO TRANSPARENTE 3+3			VIDRIO TRANSPARENTE 3+3		
CONTRAVIDRIOS	INT: CURVO MAT. IDEM MARCO EXT: RECTO MAT. IDEM MARCO			INT: CURVO MAT. IDEM MARCO EXT: RECTO MAT. IDEM MARCO			INT: CURVO MAT. IDEM MARCO EXT: RECTO MAT. IDEM MARCO		
PINTURA	NO POSEE			NO POSEE			NO POSEE		
OTRO	MOSQUITERO FJO FABRICADO CON PERFILES DE ALUMINIO ANODIZADO COLOR NATURAL SATINADO - LINEA MODENA (ALUAR) O EQUIVALENTE SUPERIOR.			MOSQUITERO FJO FABRICADO CON PERFILES DE ALUMINIO ANODIZADO COLOR NATURAL SATINADO - LINEA MODENA (ALUAR) O EQUIVALENTE SUPERIOR.			MOSQUITERO FJO FABRICADO CON PERFILES DE ALUMINIO ANODIZADO COLOR NATURAL SATINADO - LINEA MODENA (ALUAR) O EQUIVALENTE SUPERIOR.		

Todas las medidas deberan ser verificadas en obra.

DIRECCIÓN PROVINCIAL DE ARQUITECTURA

Ministerio de Infraestructura y servicios públicos.

BUENOS AIRES PROVINCIA

ANTEPROYECTO:
Ministerio de salud.
Departamento de recursos físicos en salud.
DOCUMENTACIÓN PARA PLIEGO LICITATORIO.
DIRECCIÓN PROVINCIAL DE ARQUITECTURA.

CAPS TORO

CAPS TORO

PARTIDO: Pilar - Provincia de Buenos Aires

UBICACION: Calle Rio Pilcomayo y Cuba, Pres. Derqui

Director Provincial:
Cdor. Carlos Colombini.

Plano:

PLANILLA DE CARPINTERIAS

ESCALA: 1:20

N de expediente:

Fecha:

N plano:



Total:




ENERO 2019

22

29

	V4	TIPO: VENTANA PROYECTABLE	CANT:02	V5	TIPO: VENTANA PROYECTABLE	CANT:03
		<div><div><div>EXTERIOR</div><div>INTERIOR</div></div><div></div></div>			<div><div><div>EXTERIOR</div><div>INTERIOR</div></div><div></div></div>	
ESPECIFICACIONES TÉCNICAS						
PREMARCO		ALUMINIO ANODIZADO FIJADO A MAMPOSTERÍA		ALUMINIO ANODIZADO FIJADO A MAMPOSTERÍA		
MARCOS		ALUMINIO ANODIZADO 15 MICRONES CERTIFICADO COLOR NATURAL SATINADO CON CONTRAMARCO - LINEA MODENA (ALUAR) O SUPERIOR.		ALUMINIO ANODIZADO 15 MICRONES CERTIFICADO COLOR NATURAL SATINADO CON CONTRAMARCO - LINEA MODENA (ALUAR) O SUPERIOR.		
HOJAS		1 HOJA TIPO PROYECTABLE Y PAÑO FIJO INTEGRADO. PERFILES ALUMINIO ANODIZADO COLOR NATURAL SATINADO. LINEA MODENA (ALUAR) O EQUIVALENTE SUPERIOR.		1 HOJA TIPO PROYECTABLE Y PAÑO FIJO INTEGRADO. PERFILES ALUMINIO ANODIZADO COLOR NATURAL SATINADO. LINEA MODENA (ALUAR) O EQUIVALENTE SUPERIOR.		
HERRAJES		BRAZO DE SOSTEN Y CIERRE GIESSE O EQUIVALENTE SUPERIOR		BRAZO DE SOSTEN Y CIERRE GIESSE O EQUIVALENTE SUPERIOR		
VIDRIOS		VIDRIO TRANSPARENTE 3+3		VIDRIO TRANSPARENTE 3+3		
CONTRAVIDRIOS		INT: CURVO MAT. IDEM MARCO EXT: RECTO MAT. IDEM MARCO		INT: CURVO MAT. IDEM MARCO EXT: RECTO MAT. IDEM MARCO		
PINTURA		NO POSEE		NO POSEE		
OTRO		MOSQUITERO FIJO FABRICADO CON PERFILES DE ALUMINIO ANODIZADO COLOR NATURAL SATINADO - LINEA MODENA (ALUAR) O EQUIVALENTE SUPERIOR.		MOSQUITERO FIJO FABRICADO CON PERFILES DE ALUMINIO ANODIZADO COLOR NATURAL SATINADO - LINEA MODENA (ALUAR) O EQUIVALENTE SUPERIOR.		
Todas las medidas deberan ser verificadas en obra.				<div><div><div>DIRECCIÓN PROVINCIAL DE ARQUITECTURA</div><div>Ministerio de Infraestructura y servicios públicos.</div><div>BUENOS AIRES PROVINCIA</div></div><div><div><div>ANTEPROYECTO: Ministerio de salud. Departamento de recursos físicos en salud. DOCUMENTACIÓN PARA PLIEGO LICITATORIO. DIRECCIÓN PROVINCIAL DE ARQUITECTURA.</div><div><div>CAPS TORO</div><div>CAPS TORO</div><div>PARTIDO: Pilar - Provincia de Buenos Aires</div><div>UBICACION: Calle Rio Pilcomayo y Cuba, Pres. Derqui</div></div></div><div><div><div>Director Provincial: Cdor. Carlos Colombini.</div><div><div>Plano: PLANILLA DE CARPINTERIAS</div><div>ESCALA: 1:20</div><div><div>N de expediente:</div><div>Fecha:</div><div>N plano:</div><div>Total:</div></div></div><div><div>ENERO 2019</div><div>23</div><div>29</div></div></div></div></div></div>		

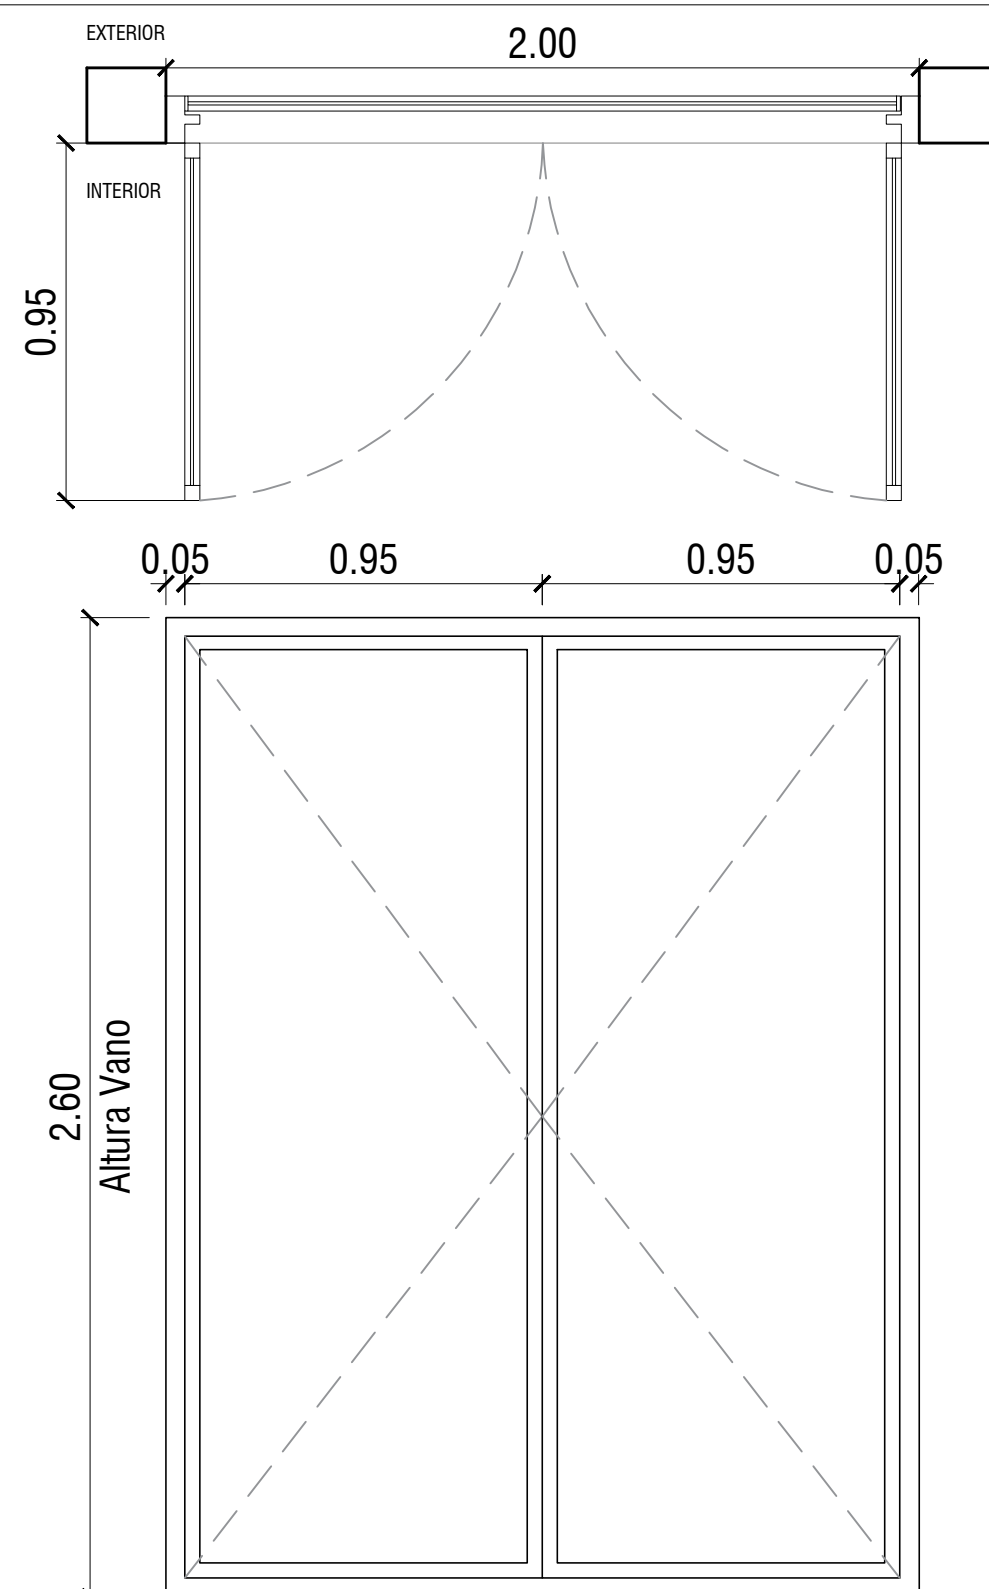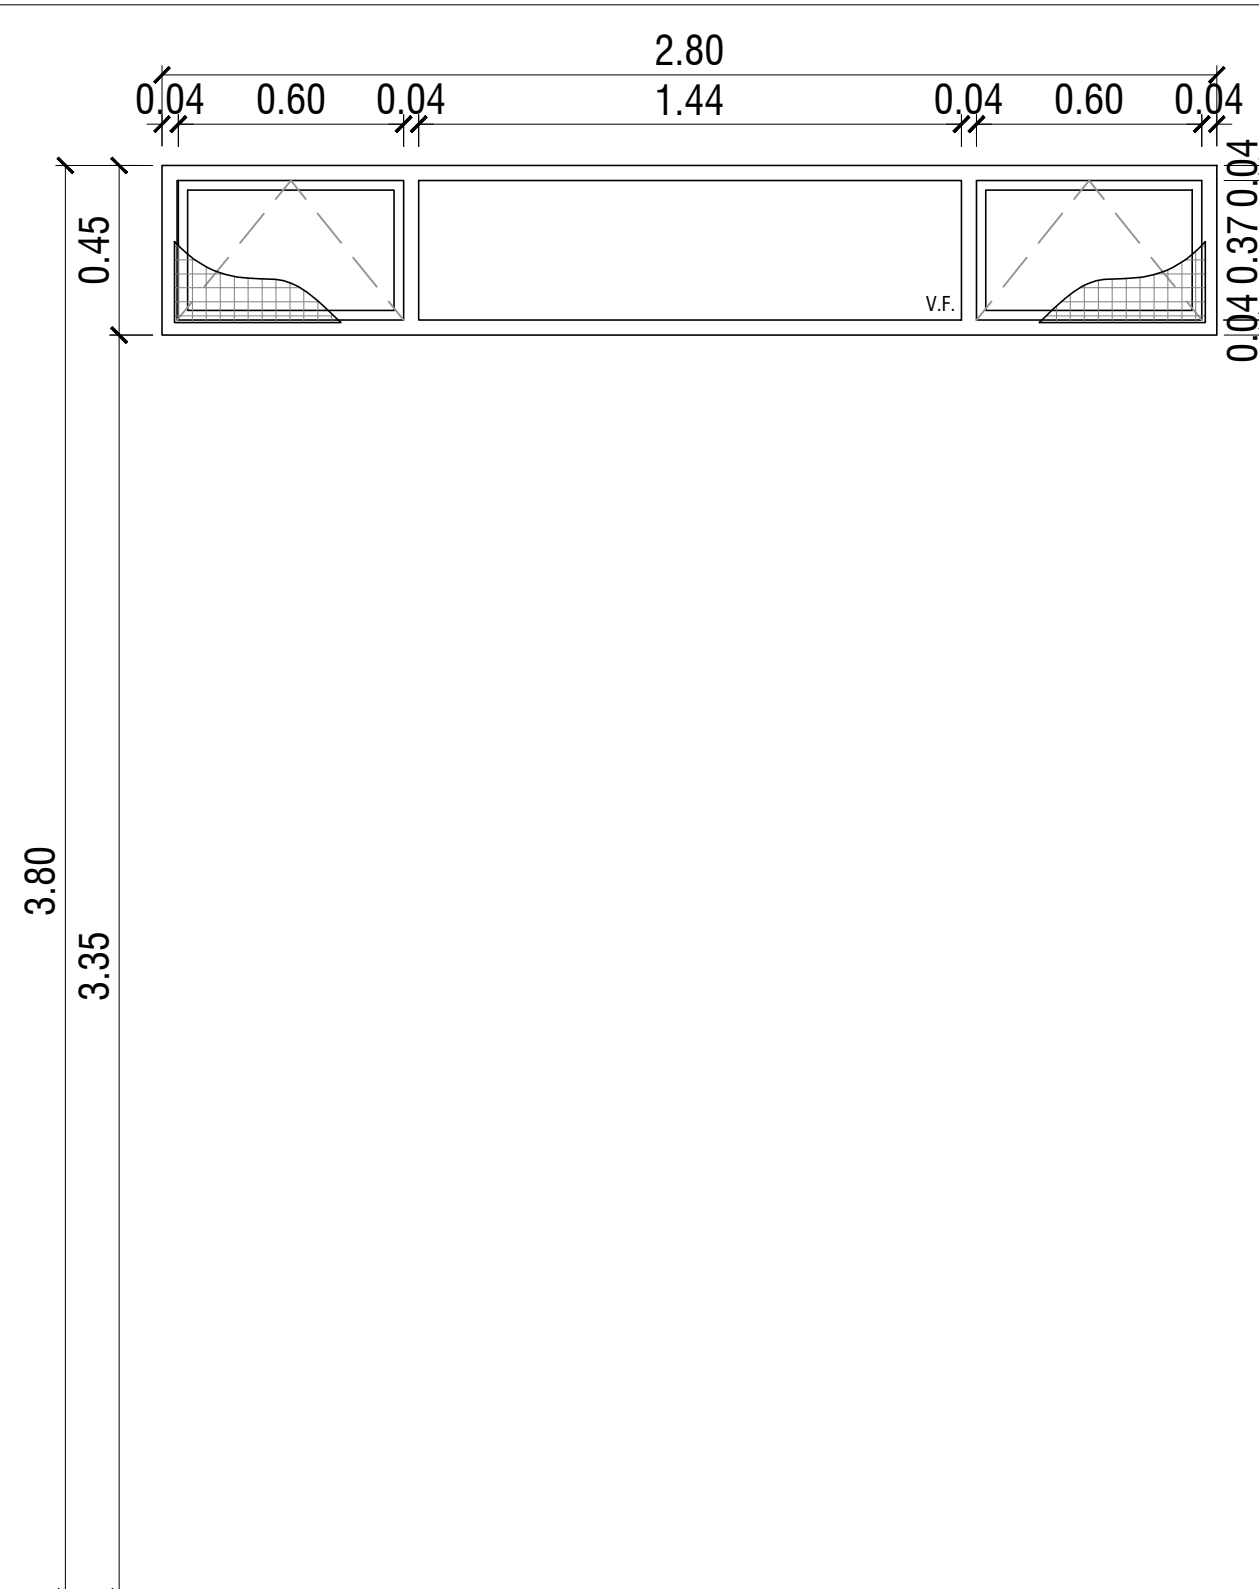	V6	TIPO: VENTANA DE ABRIR	CANT:01	V7	TIPO: VENTANA PROYECTABLE	CANT:05																																
																																						
ESPECIFICACIONES TÉCNICAS																																						
PREMARCO	-			ALUMINIO ANODIZADO FIJADO A MAMPOSTERÍA																																		
MARCOS	MARCO DE CHAPA DE HIERRO DOBLADA DD Nº16 .			ALUMINIO ANODIZADO 15 MICRONES CERTIFICADO COLOR NATURAL SATINADO CON CONTRAMARCO - LINEA MODENA (ALUAR) O SUPERIOR.																																		
HOJAS	2 HOJAS DE ABRIR COMPUESTAS POR BASTIDOR EN CHAPA ARMADA TIPO TUBO DD Nº16. LLEVA REJA DE PROTECCION INCORPORADA EN LA CARPINTERIA DE BARRA REDONDA 1/2" FIJADAS SOBRE PLANCHUELA 1 1/4" X 3/16" PERFORADA SOLDADAS AL BASTIDOR DE LA HOJA			2 HOJAS TIPO PROYECTABLE Y PAÑO FIJO INTEGRADO. PERFILES ALUMINIO ANODIZADO COLOR NATURAL SATINADO. LINEA MODENA (ALUAR) O EQUIVALENTE SUPERIOR.																																		
HERRAJES	3 BISAGRAS POR HOJA REFORZADAS DE HIERRO, CON TRES PLANOS DE APOYO. CERRADURA DE DOBLE PALETA EN UNA DE LAS HOJAS Y DOS PASADORES SUPERIOR E INFERIOR EN LA OTRA HOJA. BOCALLAVES Y ROSETAS CIRCULARES.			BRAZO DE SOSTEN Y CIERRE GIESSE O EQUIVALENTE SUPERIOR																																		
VIDRIOS	VIDRIO DE SEGURIDAD TRANSPARENTE LAMINADO 3+3			VIDRIO TRANSPARENTE 3+3																																		
CONTRAVIDRIOS	CONTRAVIDRIO ÁNGULO DE CHAPA DOBLADA Nº14 DE 12X12mm DEL LADO INTERIOR			INT: CURVO MAT. IDEM MARCO EXT: RECTO MAT. IDEM MARCO																																		
PINTURA	FONDO CONVERTIDOR DE OXIDO ACABADO 2 MANOS DE ESMALTE SINTETICO COLOR BLANCO			NO POSEE																																		
OTRO	--			MOSQUITERO FIJO FABRICADO CON PERFILES DE ALUMINIO ANODIZADO COLOR NATURAL SATINADO - LINEA MODENA (ALUAR) O EQUIVALENTE SUPERIOR.																																		
				<table><tr><td colspan="4">DIRECCIÓN PROVINCIAL DE ARQUITECTURA</td></tr><tr><td colspan="4">Ministerio de Infraestructura y servicios públicos.</td></tr><tr><td colspan="4">BUENOS AIRES PROVINCIA</td></tr><tr><td colspan="2">ANTEPROYECTO: Ministerio de salud. Departamento de recursos físicos en salud. DOCUMENTACIÓN PARA PLIEGO LICITATORIO. DIRECCIÓN PROVINCIAL DE ARQUITECTURA.</td><td colspan="2">CAPS TORO CAPS TORO</td></tr><tr><td colspan="2" rowspan="2">Director Provincial: Cdor. Carlos Colombini.</td><td colspan="2">PARTIDO: Pilar - Provincia de Buenos Aires</td></tr><tr><td colspan="2">UBICACION: Calle Rio Pilcomayo y Cuba, Pres. Derqui</td></tr><tr><td colspan="2" rowspan="3">Director Provincial: Cdor. Carlos Colombini.</td><td colspan="2">Plano: PLANILLA DE CARPINTERIAS</td></tr><tr><td colspan="2">ESCALA: 1:20</td></tr><tr><td>N de expediente:</td><td>Fecha: ENERO 2019</td><td>N plano: 24</td><td>Total: 29</td></tr></table>			DIRECCIÓN PROVINCIAL DE ARQUITECTURA				Ministerio de Infraestructura y servicios públicos.				BUENOS AIRES PROVINCIA				ANTEPROYECTO: Ministerio de salud. Departamento de recursos físicos en salud. DOCUMENTACIÓN PARA PLIEGO LICITATORIO. DIRECCIÓN PROVINCIAL DE ARQUITECTURA.		CAPS TORO CAPS TORO		Director Provincial: Cdor. Carlos Colombini.		PARTIDO: Pilar - Provincia de Buenos Aires		UBICACION: Calle Rio Pilcomayo y Cuba, Pres. Derqui		Director Provincial: Cdor. Carlos Colombini.		Plano: PLANILLA DE CARPINTERIAS		ESCALA: 1:20		N de expediente:	Fecha: ENERO 2019	N plano: 24	Total: 29
DIRECCIÓN PROVINCIAL DE ARQUITECTURA																																						
Ministerio de Infraestructura y servicios públicos.																																						
BUENOS AIRES PROVINCIA																																						
ANTEPROYECTO: Ministerio de salud. Departamento de recursos físicos en salud. DOCUMENTACIÓN PARA PLIEGO LICITATORIO. DIRECCIÓN PROVINCIAL DE ARQUITECTURA.		CAPS TORO CAPS TORO																																				
Director Provincial: Cdor. Carlos Colombini.		PARTIDO: Pilar - Provincia de Buenos Aires																																				
		UBICACION: Calle Rio Pilcomayo y Cuba, Pres. Derqui																																				
Director Provincial: Cdor. Carlos Colombini.		Plano: PLANILLA DE CARPINTERIAS																																				
		ESCALA: 1:20																																				
		N de expediente:	Fecha: ENERO 2019	N plano: 24	Total: 29																																	
Todas las medidas deberan ser verificadas en obra.																																						

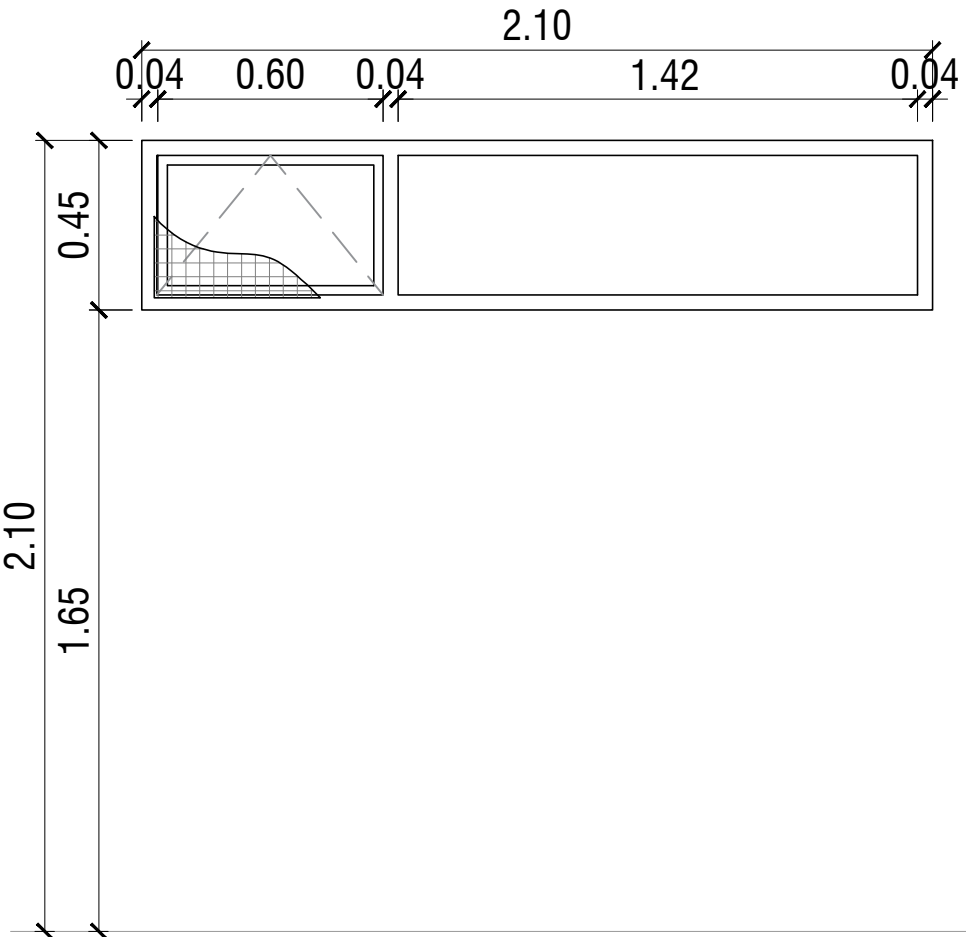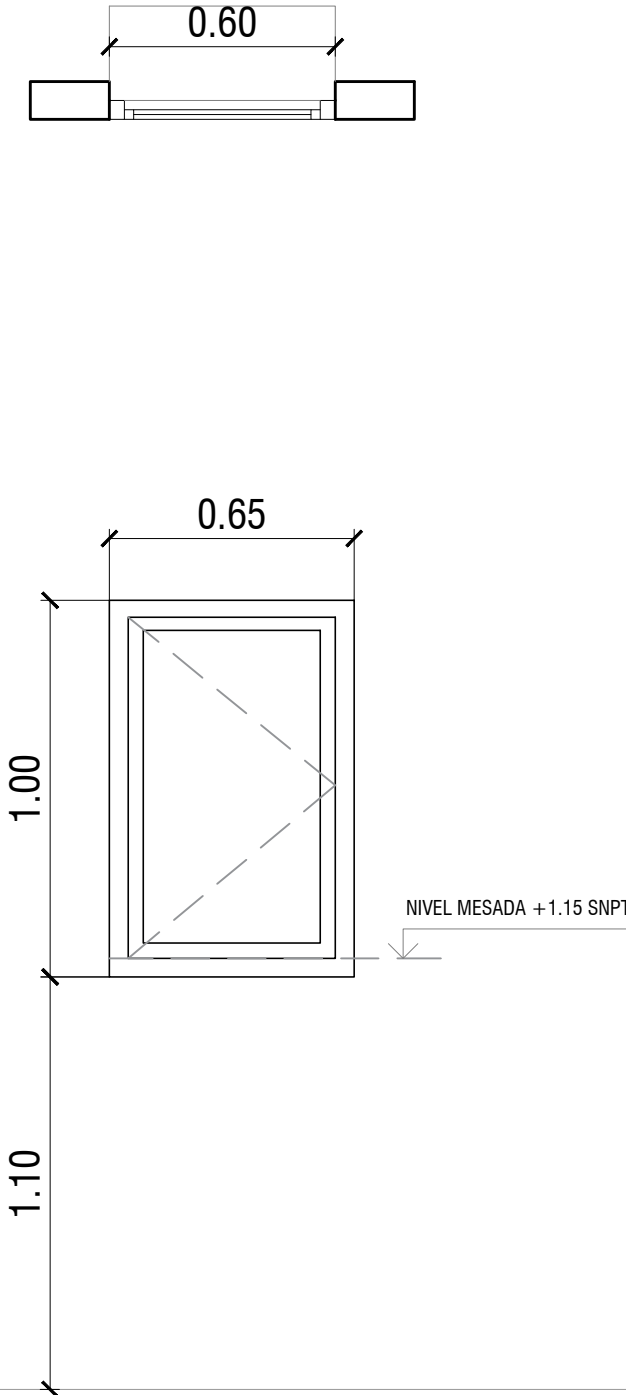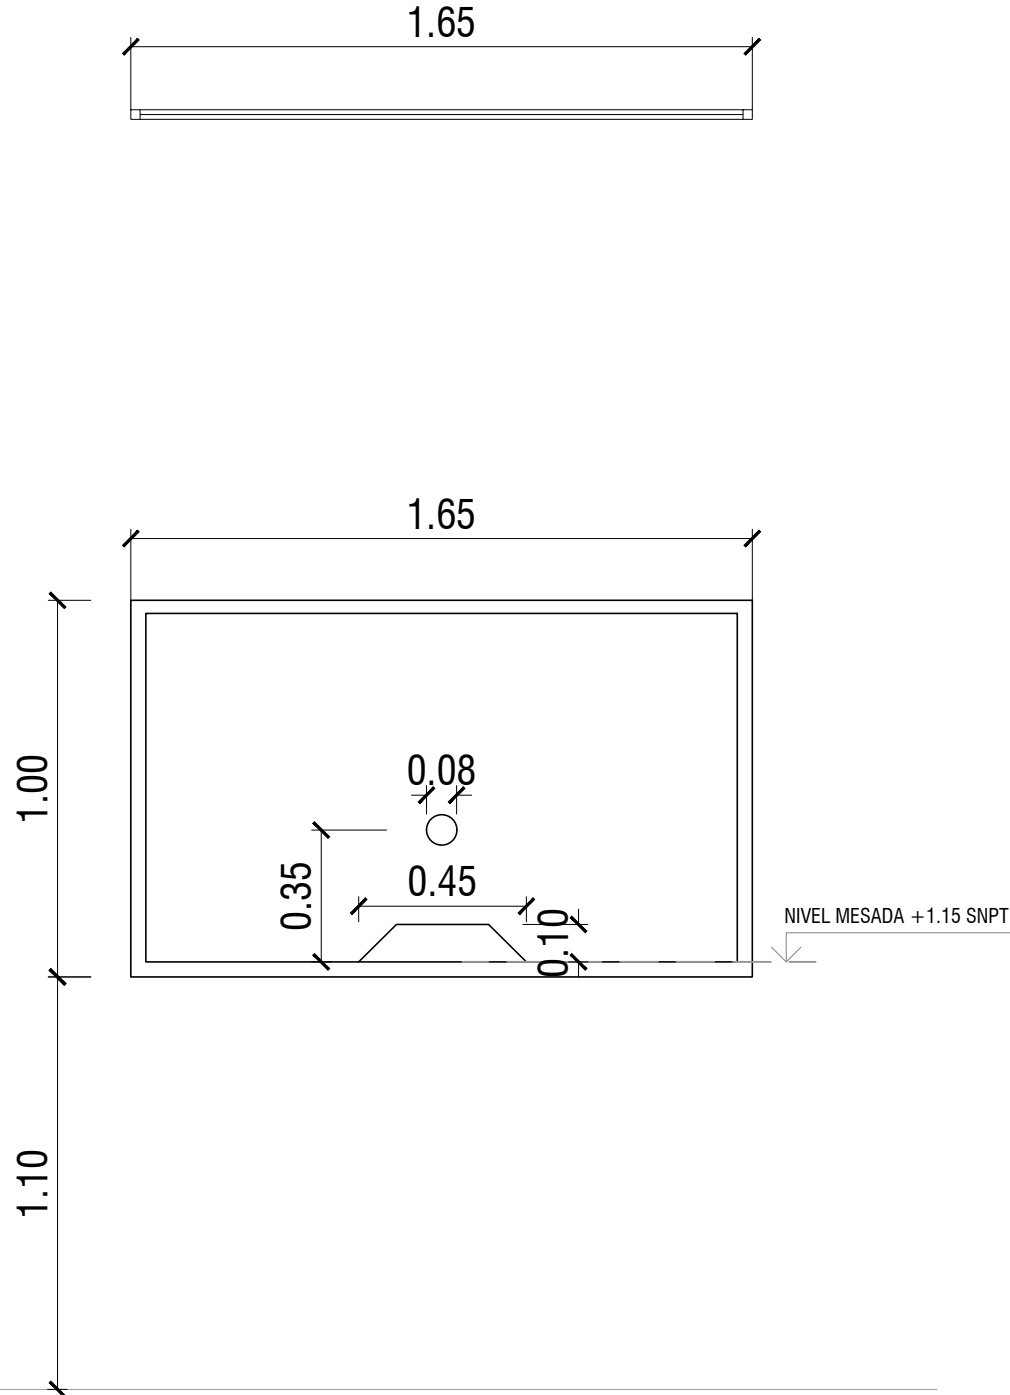	V8	TIPO: VENTANA PROYECTABLE	CANT:01	V9	TIPO: VENTANA DE ABRIR	CANT:01	V10	TIPO: PAÑO FIJO	CANT:02
									
ESPECIFICACIONES TÉCNICAS									
PREMARCO		ALUMINIO ANODIZADO FIJADO A MAMPOSTERÍA			ALUMINIO ANODIZADO FIJADO A MAMPOSTERÍA			ALUMINIO ANODIZADO FIJADO A MAMPOSTERÍA	
MARCOS		ALUMINIO ANODIZADO 15 MICRONES CERTIFICADO COLOR NATURAL SATINADO CON CONTRAMARCO - LINEA MODENA (ALUAR) O SUPERIOR.			ALUMINIO ANODIZADO 15 MICRONES CERTIFICADO COLOR NATURAL SATINADO CON CONTRAMARCO - LINEA MODENA (ALUAR) O SUPERIOR.			ALUMINIO ANODIZADO 15 MICRONES CERTIFICADO COLOR NATURAL SATINADO CON CONTRAMARCO - LINEA MODENA (ALUAR) O SUPERIOR.	
HOJAS		1 HOJA TIPO PROYECTABLE Y PAÑO FIJO INTEGRADO. PERFILES ALUMINIO ANODIZADO COLOR NATURAL SATINADO. LINEA MODENA (ALUAR) O EQUIVALENTE SUPERIOR.			1 HOJA DE ABRIR. PERFILES ALUMINIO ANODIZADO COLOR NATURAL SATINADO. LINEA MODENA (ALUAR) O EQUIVALENTE SUPERIOR.			VENTANA PAÑO FIJO, PERFILES ALUMINIO ANODIZADO COLOR NATURAL SATINADO. LINEA MODENA (ALUAR) O EQUIVALENTE SUPERIOR.	
HERRAJES		BRAZO DE SOSTEN Y CIERRE GIESSE O EQUIVALENTE SUPERIOR			DOS POMELAS MIXTAS REFORZADAS PROPIAS DE LA LINEA MODENA CERRADURA DE EMBUTIR CON MANIJA DE 1/4 DE VUELTA RECTA PESADA			-	
VIDRIOS		VIDRIO TRANSPARENTE 3+3			VIDRIO TRANSPARENTE 3+3			VIDRIO TRANSPARENTE 3+3	
CONTRAVIDRIOS		INT: CURVO MAT. IDEM MARCO EXT: RECTO MAT. IDEM MARCO			INT: CURVO MAT. IDEM MARCO EXT: RECTO MAT. IDEM MARCO			INT: CURVO MAT. IDEM MARCO EXT: RECTO MAT. IDEM MARCO	
PINTURA		NO POSEE			NO POSEE			NO POSEE	
OTRO		MOSQUITERO FIJO FABRICADO CON PERFILES DE ALUMINIO ANODIZADO COLOR NATURAL SATINADO - LINEA MODENA (ALUAR) O EQUIVALENTE SUPERIOR.			-			ORIFICIOS EN VIDRIO DE ACUEDO AL PLANO	

Todas las medidas deberan ser verificadas en obra.

DIRECCIÓN PROVINCIAL DE ARQUITECTURA

Ministerio de Infraestructura y servicios públicos.

BUENOS AIRES PROVINCIA

ANTEPROYECTO:
Ministerio de salud.
Departamento de recursos físicos en salud.
DOCUMENTACIÓN PARA PLIEGO LICITATORIO.
DIRECCIÓN PROVINCIAL DE ARQUITECTURA.

Director Provincial:
Cdor. Carlos Colombini.

CAPS TORO

CAPS TORO

PARTIDO: Pilar - Provincia de Buenos Aires

UBICACION: Calle Rio Pilcomayo y Cuba, Pres. Derqui

Plano:
PLANILLA DE CARPINTERIAS

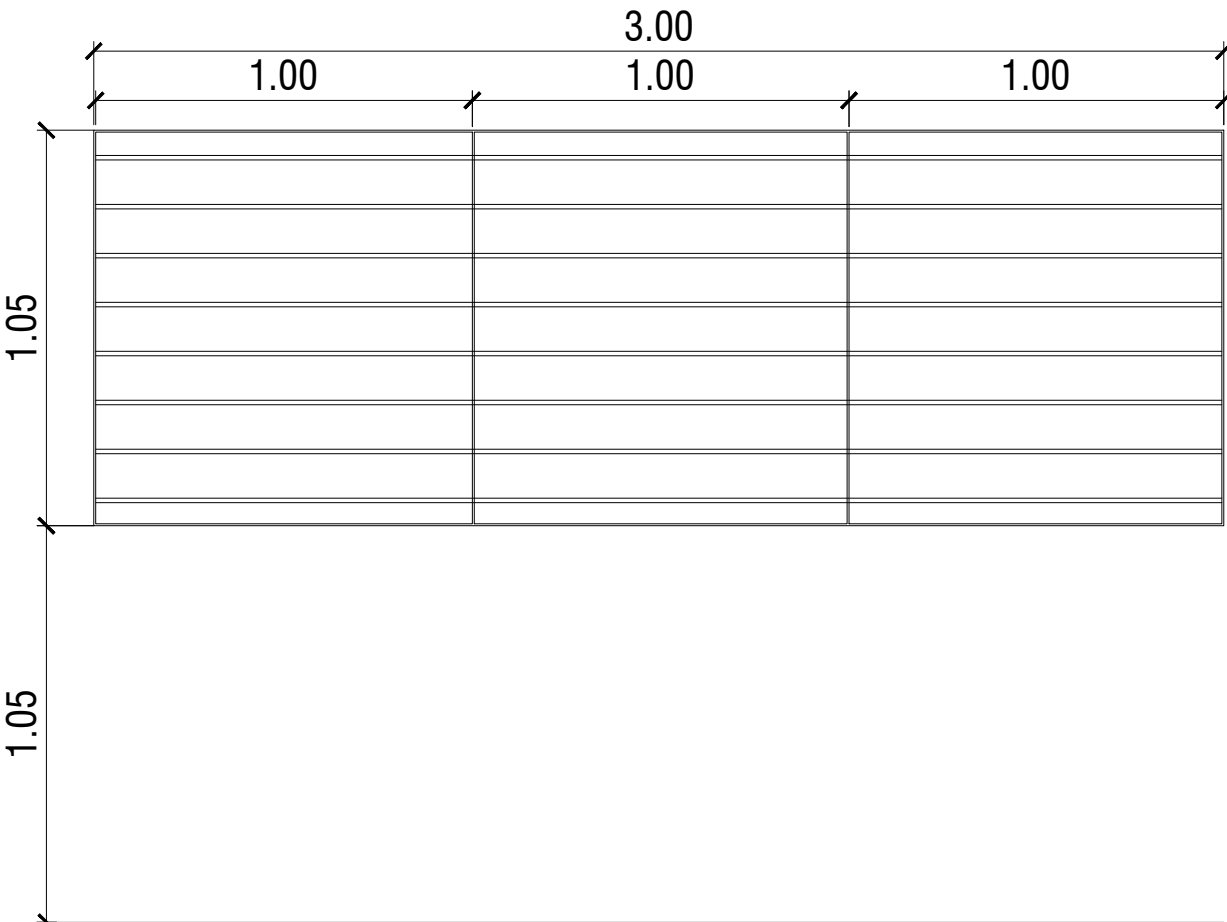
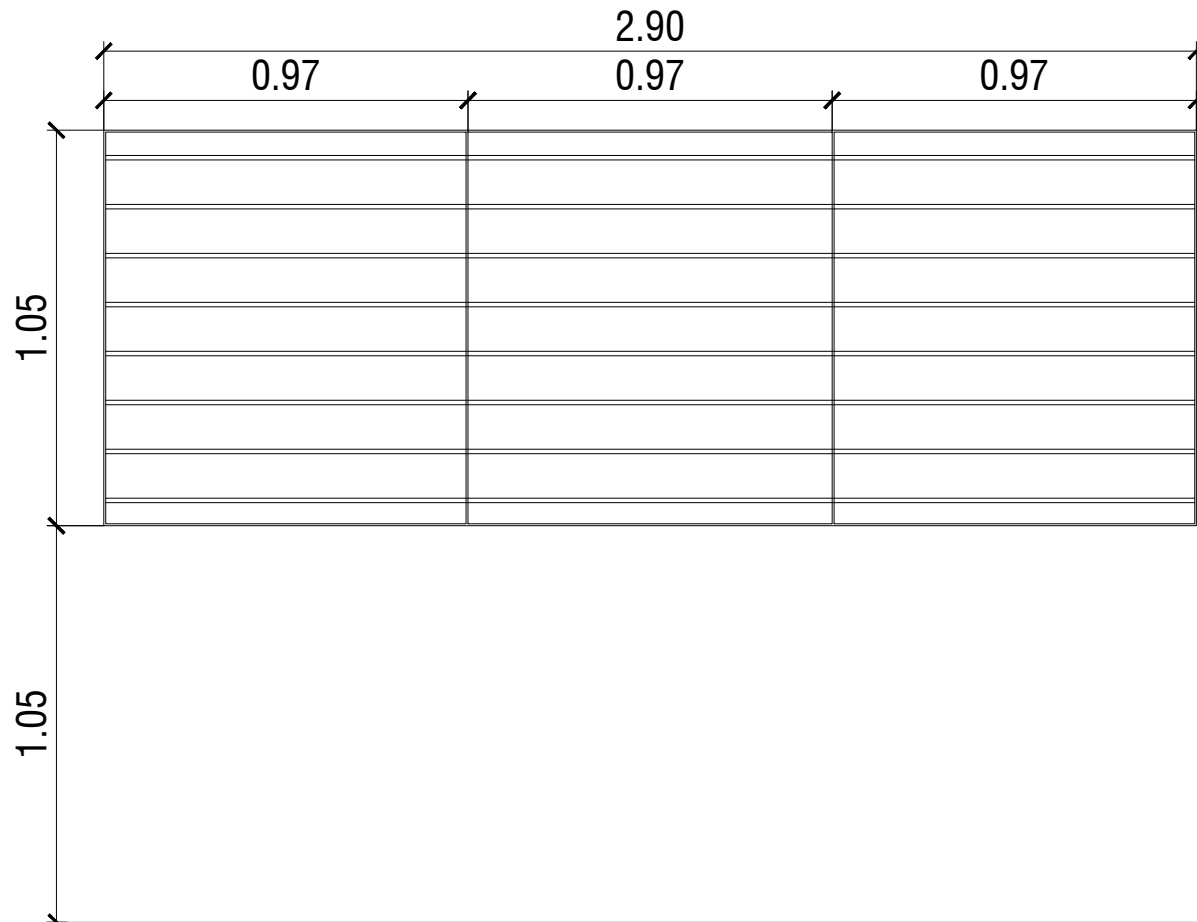
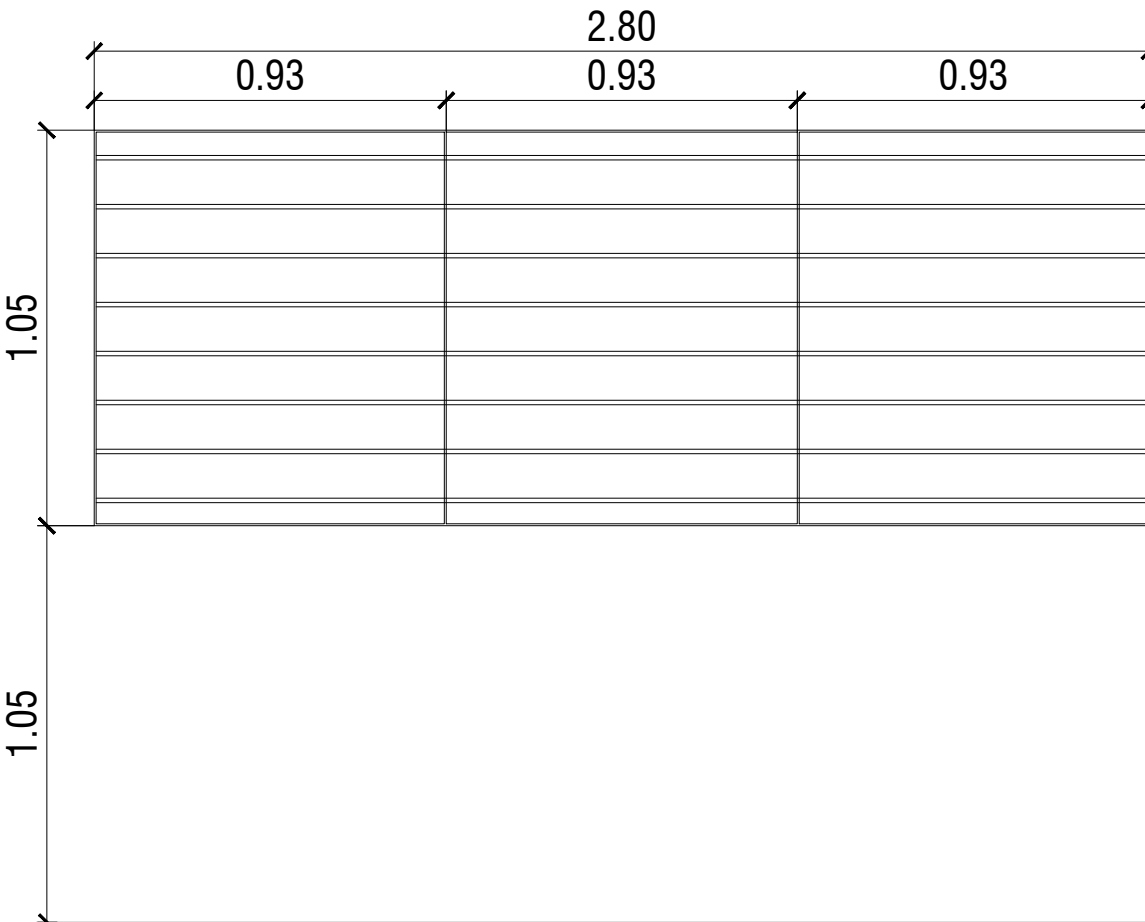
ESCALA: 1:20

N de expediente:

Fecha:
ENERO 2019

N plano:

Total:
2529

	R1	TIPO: HERRRERIA FIJA	CANT:02	R2	TIPO: HERRRERIA FIJA	CANT:03	R3	TIPO: HERRRERIA FIJA	CANT:02
									
ESPECIFICACIONES TÉCNICAS									
MARCOS	VERTICALES: PLANCHUELA 1 1/4" X 3/16" PERFORADA PARA BARRA REDONDA 1/2" HORIZONTALES: PLANCHUELA 1 1/4" X 3/16"			VERTICALES: PLANCHUELA 1 1/4" X 3/16" PERFORADA PARA BARRA REDONDA 1/2" HORIZONTALES: PLANCHUELA 1 1/4" X 3/16"			VERTICALES: PLANCHUELA 1 1/4" X 3/16" PERFORADA PARA BARRA REDONDA 1/2" HORIZONTALES: PLANCHUELA 1 1/4" X 3/16"		
REJA	BARRA REDONDA 1/2"			BARRA REDONDA 1/2"			BARRA REDONDA 1/2"		
PINTURA	FONDO CONVERTIDOR DE OXIDO ACABADO 2 MANOS DE ESMALTE SINTETICO COLOR BLANCO			FONDO CONVERTIDOR DE OXIDO ACABADO 2 MANOS DE ESMALTE SINTETICO COLOR BLANCO			FONDO CONVERTIDOR DE OXIDO ACABADO 2 MANOS DE ESMALTE SINTETICO COLOR BLANCO		
OTRO	-			-			-		

Todas las medidas deberan ser verificadas en obra.

DIRECCIÓN PROVINCIAL DE ARQUITECTURA

Ministerio de Infraestructura y servicios públicos.

BUENOS AIRES PROVINCIA

ANTEPROYECTO:
Ministerio de salud.
Departamento de recursos físicos en salud.
DOCUMENTACIÓN PARA PLIEGO LICITATORIO.
DIRECCIÓN PROVINCIAL DE ARQUITECTURA.

Director Provincial:
Cdor. Carlos Colombini.

N de expediente:

Fecha:

ENERO 2019

CAPS TORO

CAPS TORO

PARTIDO: Pilar - Provincia de Buenos Aires

UBICACION: Calle Rio Pilcomayo y Cuba, Pres. Derqui

Plano:

PLANILLA DE CARPINTERIAS

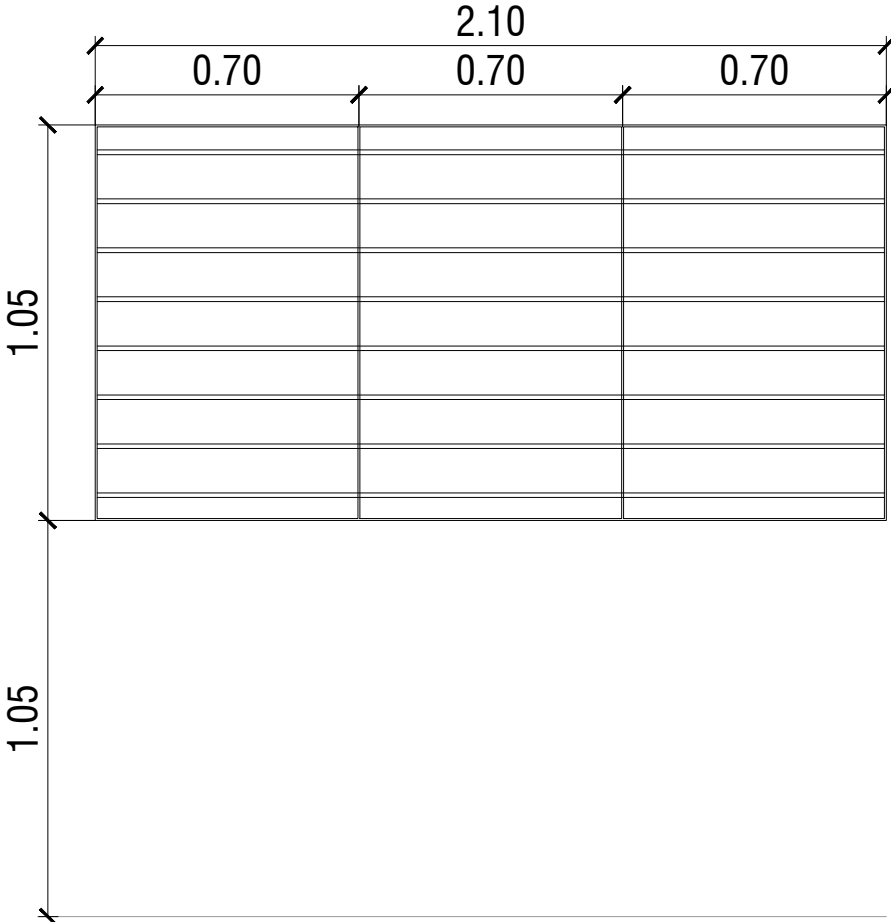
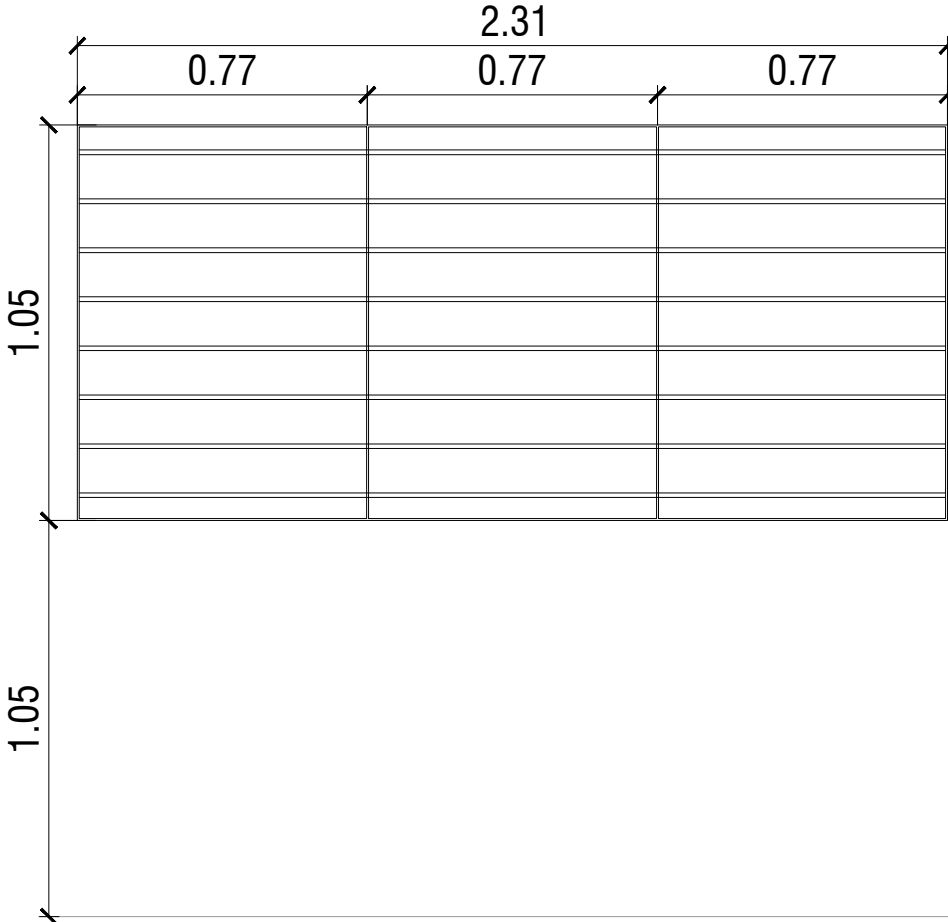
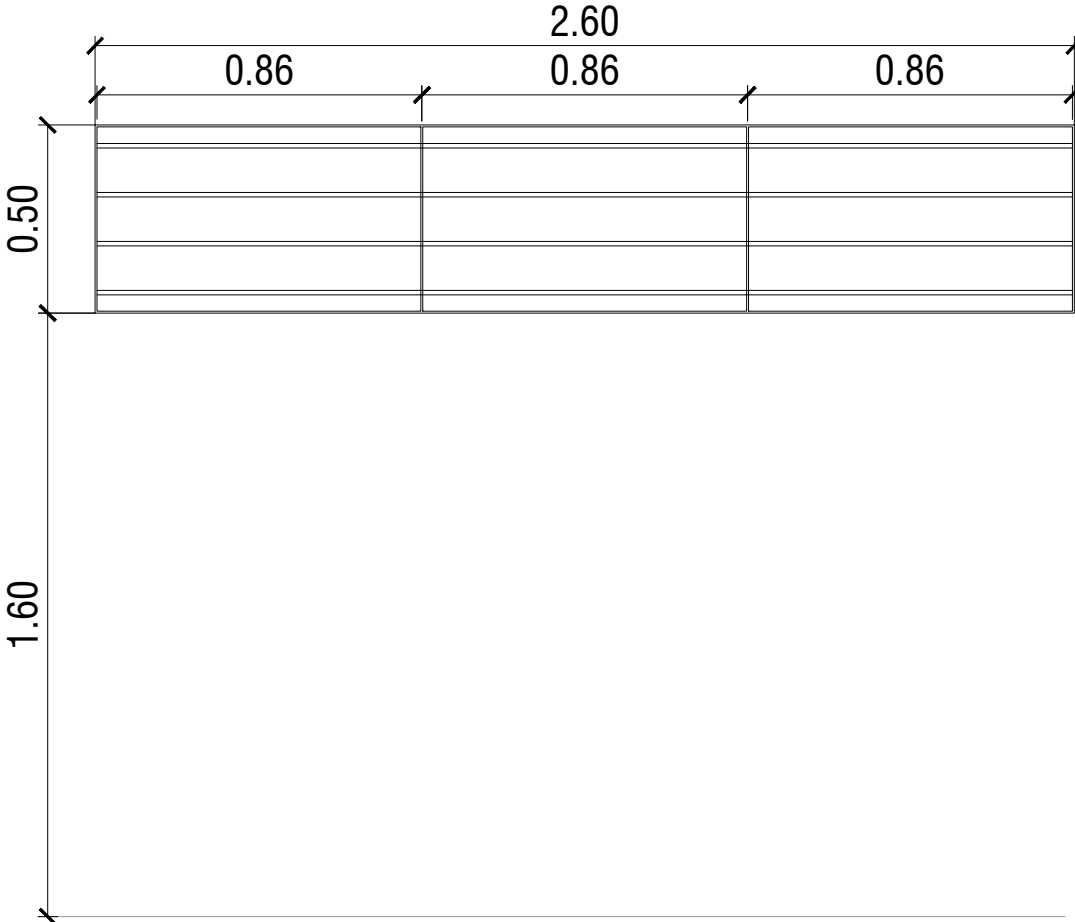
ESCALA: 1:20

N plano:

Total:

26

29

	R4	TIPO: HERRRERIA FIJA	CANT:01	R5	TIPO: HERRRERIA FIJA	CANT:01	R6	TIPO: HERRRERIA FIJA	CANT:01
									
ESPECIFICACIONES TÉCNICAS									
MARCOS	VERTICALES: PLANCHUELA 1 1/4" X 3/16" PERFORADA PARA BARRA REDONDA 1/2" HORIZONTALES: PLANCHUELA 1 1/4" X 3/16"			VERTICALES: PLANCHUELA 1 1/4" X 3/16" PERFORADA PARA BARRA REDONDA 1/2" HORIZONTALES: PLANCHUELA 1 1/4" X 3/16"			VERTICALES: PLANCHUELA 1 1/4" X 3/16" PERFORADA PARA BARRA REDONDA 1/2" HORIZONTALES: PLANCHUELA 1 1/4" X 3/16"		
REJA	BARRA REDONDA 1/2"			BARRA REDONDA 1/2"			BARRA REDONDA 1/2"		
PINTURA	FONDO CONVERTIDOR DE OXIDO ACABADO 2 MANOS DE ESMALTE SINTETICO COLOR BLANCO			FONDO CONVERTIDOR DE OXIDO ACABADO 2 MANOS DE ESMALTE SINTETICO COLOR BLANCO			FONDO CONVERTIDOR DE OXIDO ACABADO 2 MANOS DE ESMALTE SINTETICO COLOR BLANCO		
OTRO	-			-			-		

Todas las medidas deberan ser verificadas en obra.

DIRECCIÓN PROVINCIAL DE ARQUITECTURA

Ministerio de Infraestructura y servicios públicos.

Buenos Aires Provincia

ANTEPROYECTO:
Ministerio de salud.
Departamento de recursos físicos en salud.
DOCUMENTACIÓN PARA PLIEGO LICITATORIO.
DIRECCIÓN PROVINCIAL DE ARQUITECTURA.

Director Provincial:
Cdor. Carlos Colombini.

N de expediente:

Fecha:

ENERO 2019

CAPS TORO

CAPS TORO

PARTIDO: Pilar - Provincia de Buenos Aires

UBICACION: Calle Rio Pilcomayo y Cuba, Pres. Derqui

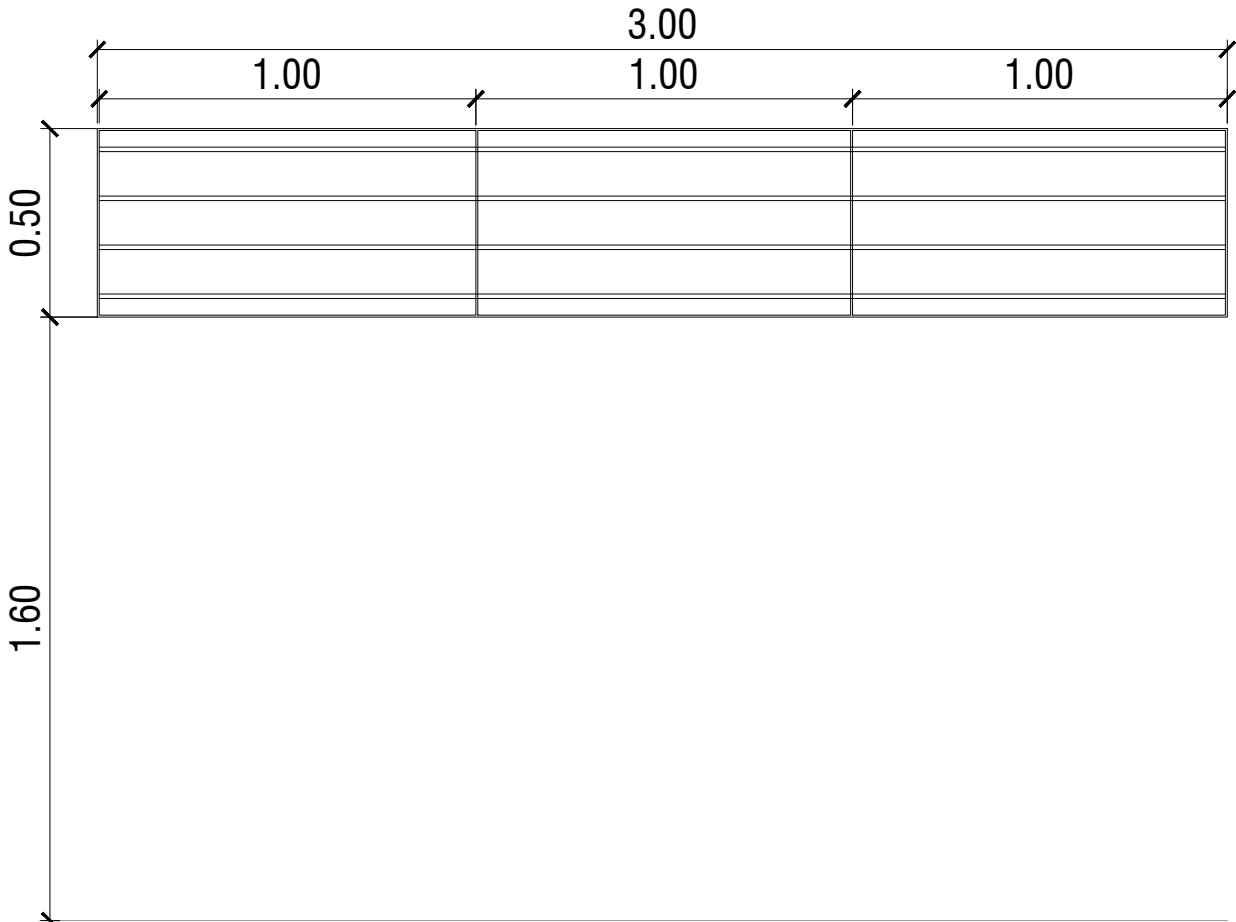
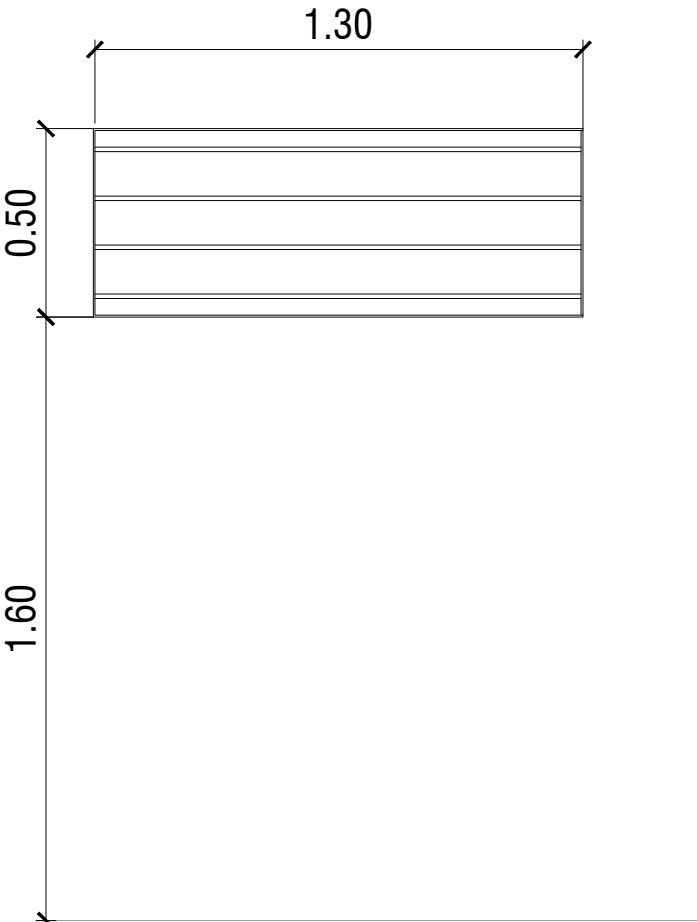
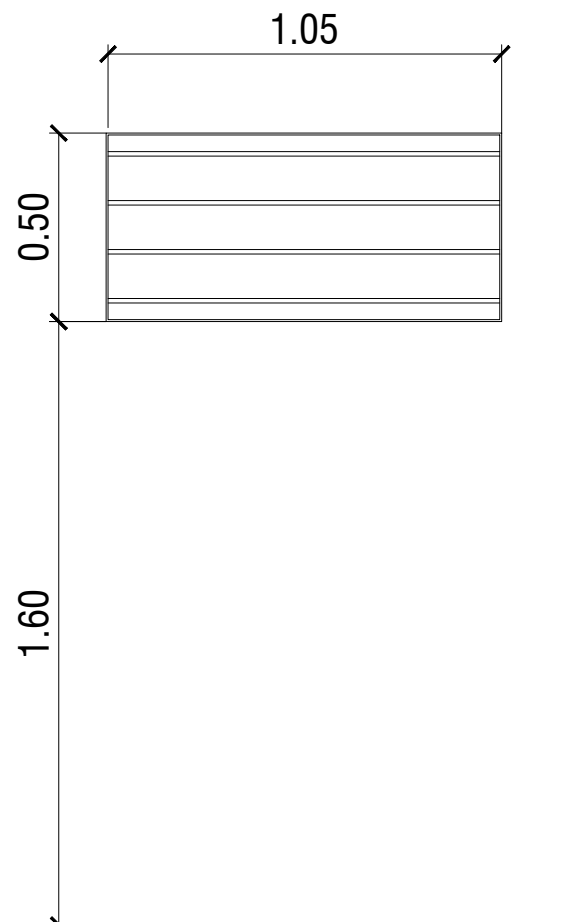
Plano:
PLANILLA DE CARPINTERIAS
ESCALA: 1:20

N plano:

Total:

27

29

	R7	TIPO: HERRRERIA FIJA	CANT:05	R8	TIPO: HERRRERIA FIJA	CANT:02	R9	TIPO: HERRRERIA FIJA	CANT:01
									
ESPECIFICACIONES TÉCNICAS									
MARCOS	VERTICALES: PLANCHUELA 1 1/4" X 3/16" PERFORADA PARA BARRA REDONDA 1/2" HORIZONTALES: PLANCHUELA 1 1/4" X 3/16"			VERTICALES: PLANCHUELA 1 1/4" X 3/16" PERFORADA PARA BARRA REDONDA 1/2" HORIZONTALES: PLANCHUELA 1 1/4" X 3/16"			VERTICALES: PLANCHUELA 1 1/4" X 3/16" PERFORADA PARA BARRA REDONDA 1/2" HORIZONTALES: PLANCHUELA 1 1/4" X 3/16"		
REJA	BARRA REDONDA 1/2"			BARRA REDONDA 1/2"			BARRA REDONDA 1/2"		
PINTURA	FONDO CONVERTIDOR DE OXIDO ACABADO 2 MANOS DE ESMALTE SINTETICO COLOR BLANCO			FONDO CONVERTIDOR DE OXIDO ACABADO 2 MANOS DE ESMALTE SINTETICO COLOR BLANCO			FONDO CONVERTIDOR DE OXIDO ACABADO 2 MANOS DE ESMALTE SINTETICO COLOR BLANCO		
OTRO	-			-			-		

Todas las medidas deberan ser verificadas en obra.

DIRECCIÓN PROVINCIAL DE ARQUITECTURA

Ministerio de Infraestructura y servicios públicos.

BUENOS AIRES PROVINCIA

ANTEPROYECTO:
Ministerio de salud.
Departamento de recursos físicos en salud.
DOCUMENTACIÓN PARA PLIEGO LICITATORIO.
DIRECCIÓN PROVINCIAL DE ARQUITECTURA.

Director Provincial:
Cdor. Carlos Colombini.

N de expediente:

Fecha:

ENERO 2019

CAPS TORO

CAPS TORO

PARTIDO: Pilar - Provincia de Buenos Aires

UBICACION: Calle Rio Pilcomayo y Cuba, Pres. Derqui

Plano:

PLANILLA DE CARPINTERIAS

ESCALA: 1:20

N plano:

Total:

28

29

	R10	TIPO: HERRRERIA FIJA	CANT:01	R11	TIPO: HERRRERIA FIJA	CANT:01	
ESPECIFICACIONES TÉCNICAS							
MARCOS		VERTICALES: PLANCHUELA 1 1/4" X 3/16" PERFORADA PARA BARRA REDONDA 1/2" HORIZONTALES: PLANCHUELA 1 1/4" X 3/16"			VERTICALES: PLANCHUELA 1 1/4" X 3/16" PERFORADA PARA BARRA REDONDA 1/2" HORIZONTALES: PLANCHUELA 1 1/4" X 3/16"		
REJA		BARRA REDONDA 1/2"			BARRA REDONDA 1/2"		
PINTURA		FONDO CONVERTIDOR DE OXIDO ACABADO 2 MANOS DE ESMALTE SINTETICO COLOR BLANCO			FONDO CONVERTIDOR DE OXIDO ACABADO 2 MANOS DE ESMALTE SINTETICO COLOR BLANCO		
OTRO		-			-		

Todas las medidas deberan ser verificadas en obra.

DIRECCIÓN PROVINCIAL DE ARQUITECTURA

Ministerio de Infraestructura y servicios públicos.

Buenos Aires Provincia

Anteproyecto:
Ministerio de salud.
Departamento de recursos físicos en salud.
DOCUMENTACIÓN PARA PLIEGO LICITATORIO.
DIRECCIÓN PROVINCIAL DE ARQUITECTURA.

Director Provincial:
Cdr. Carlos Colombini.

N de expediente:

Fecha:

ENERO 2019

CAPS TORO

CAPS TORO

PARTIDO: Pilar - Provincia de Buenos Aires

UBICACION: Calle Rio Pilcomayo y Cuba, Pres. Derqui

Plano:
PLANILLA DE CARPINTERIAS
ESCALA: 1:20

N plano:

Total:

29

29



GOBIERNO DE LA PROVINCIA DE BUENOS AIRES
2019 - Año del centenario del nacimiento de Eva María Duarte de Perón

Hoja Adicional de Firmas
Pliego

Número:

Referencia: EX-2019-00785462- -GDEBA-DPCLMIYSPGP - AMBA – CAPS “TORO” – PILAR -
GRUPO 3.18

El documento fue importado por el sistema GEDO con un total de 31 pagina/s.