



**DOCUMENTACIÓN GRÁFICA**

**C.A.P.S. FLOREAL FERRARA**

**ALMIRANTE BROWN- GRUPO 2.18**

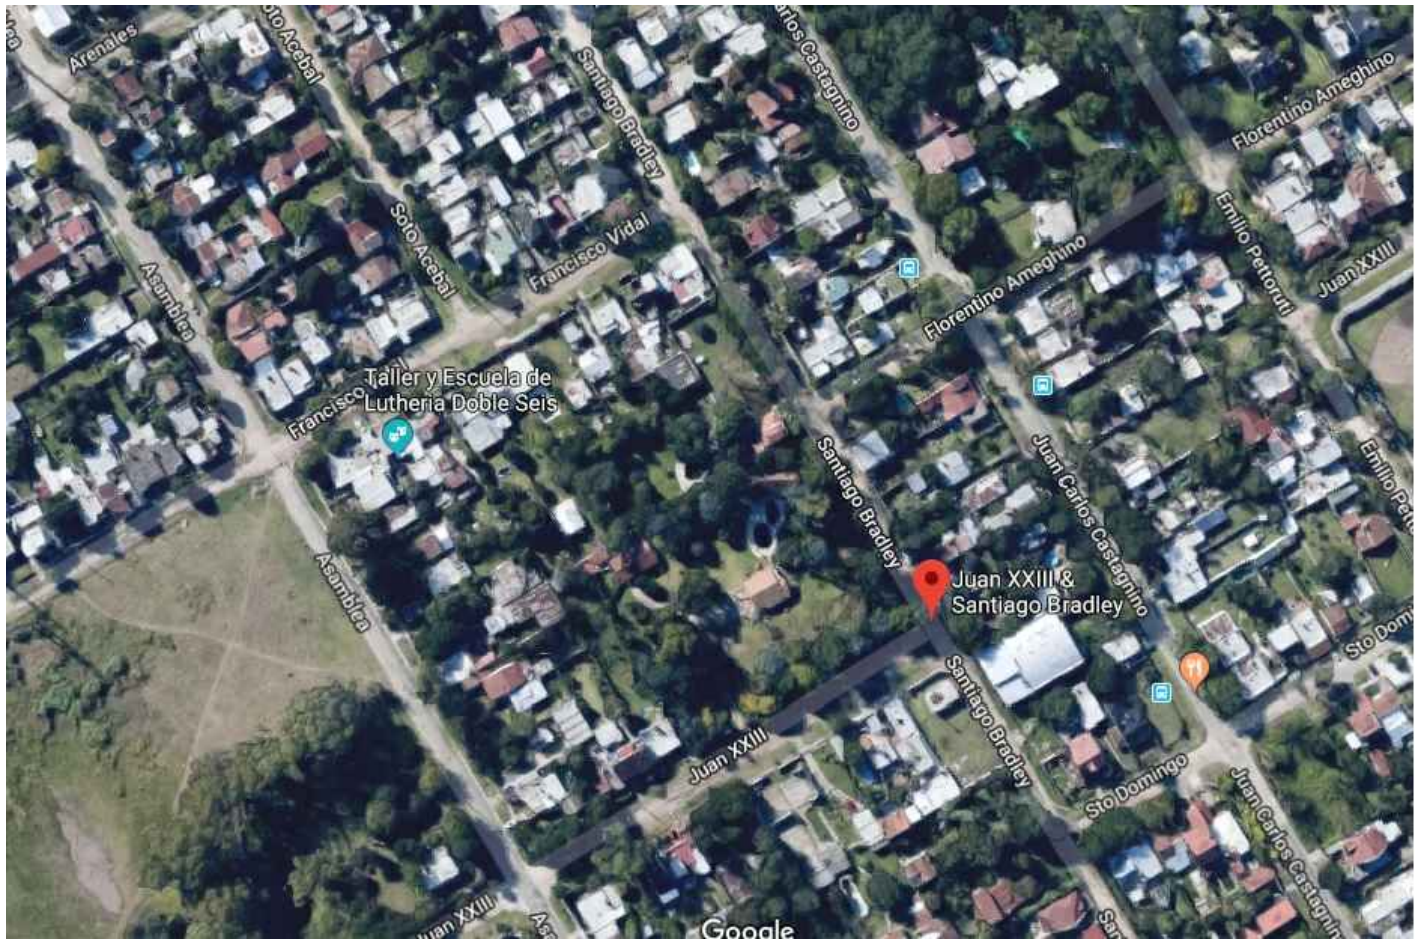


UBICACION EN FOTO AEREA

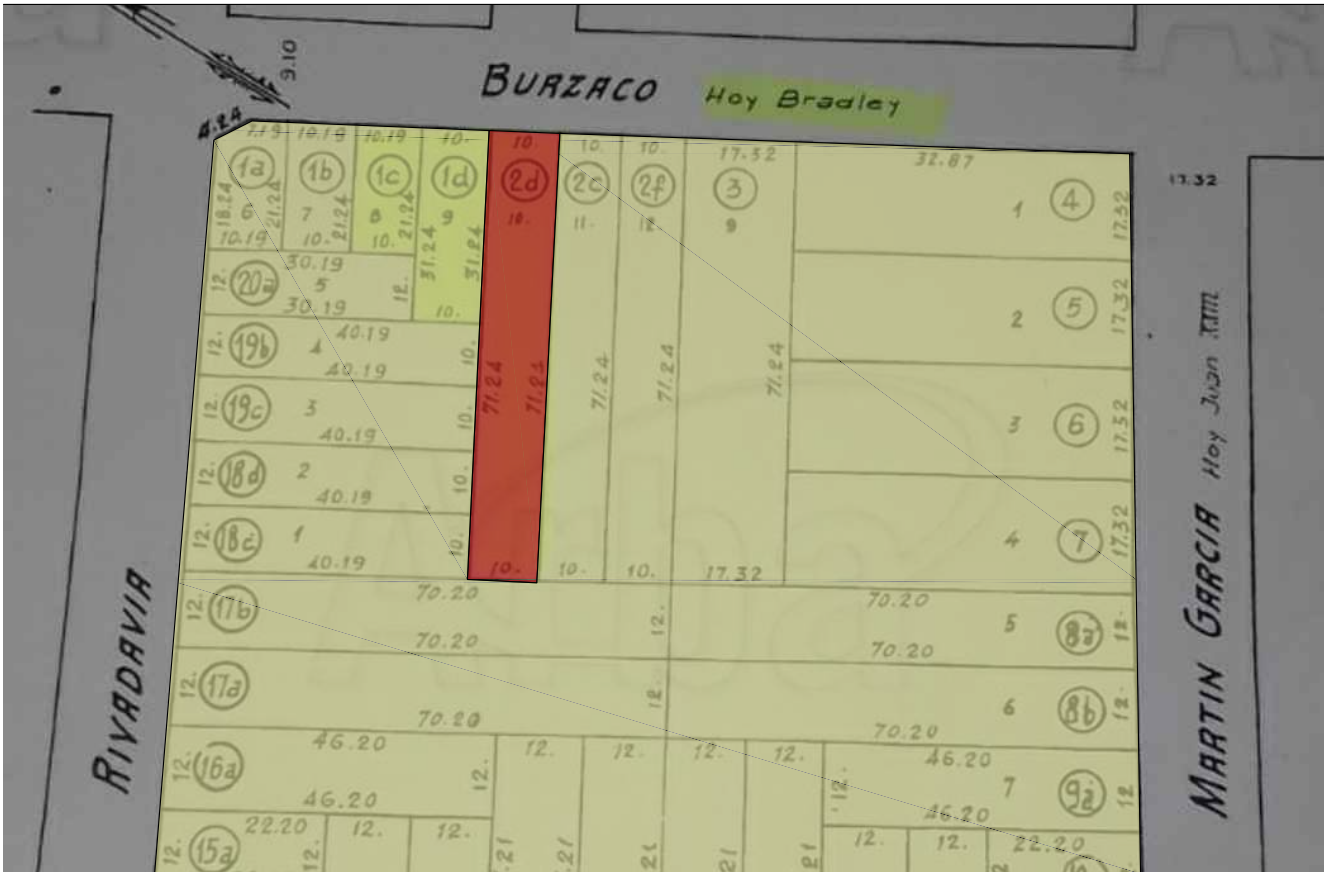

PLANCHETA DEL TERRENO

Todas las medidas deberán ser verificadas en obra.

DIRECCIÓN PROVINCIAL DE ARQUITECTURA			
Ministerio de Infraestructura y servicios públicos.			
BUENOS AIRES PROVINCIA			
ANTEPROYECTO: Ministerio de salud. Departamento de recursos físicos en salud. DOCUMENTACIÓN PARA PLIEGO LICITATORIO. DIRECCIÓN PROVINCIAL DE ARQUITECTURA.	OBRA:		
	PROTOTIPO FLOREAL FERRARA		
	PARTIDO: ALTE. BROWN - PROVINCIA DE BUENOS AIRES		
Director Provincial: Cdor. Carlos Colombini.	UBICACION: Calle Bradley s/nº e/ Vidal y Juan XXIII		
	Plano: PLANO DE IMPLANTACION		
	ESCALA: S/E		
N de expediente:		Fecha:	N plano: Total:
		JUNIO 2019	01 19

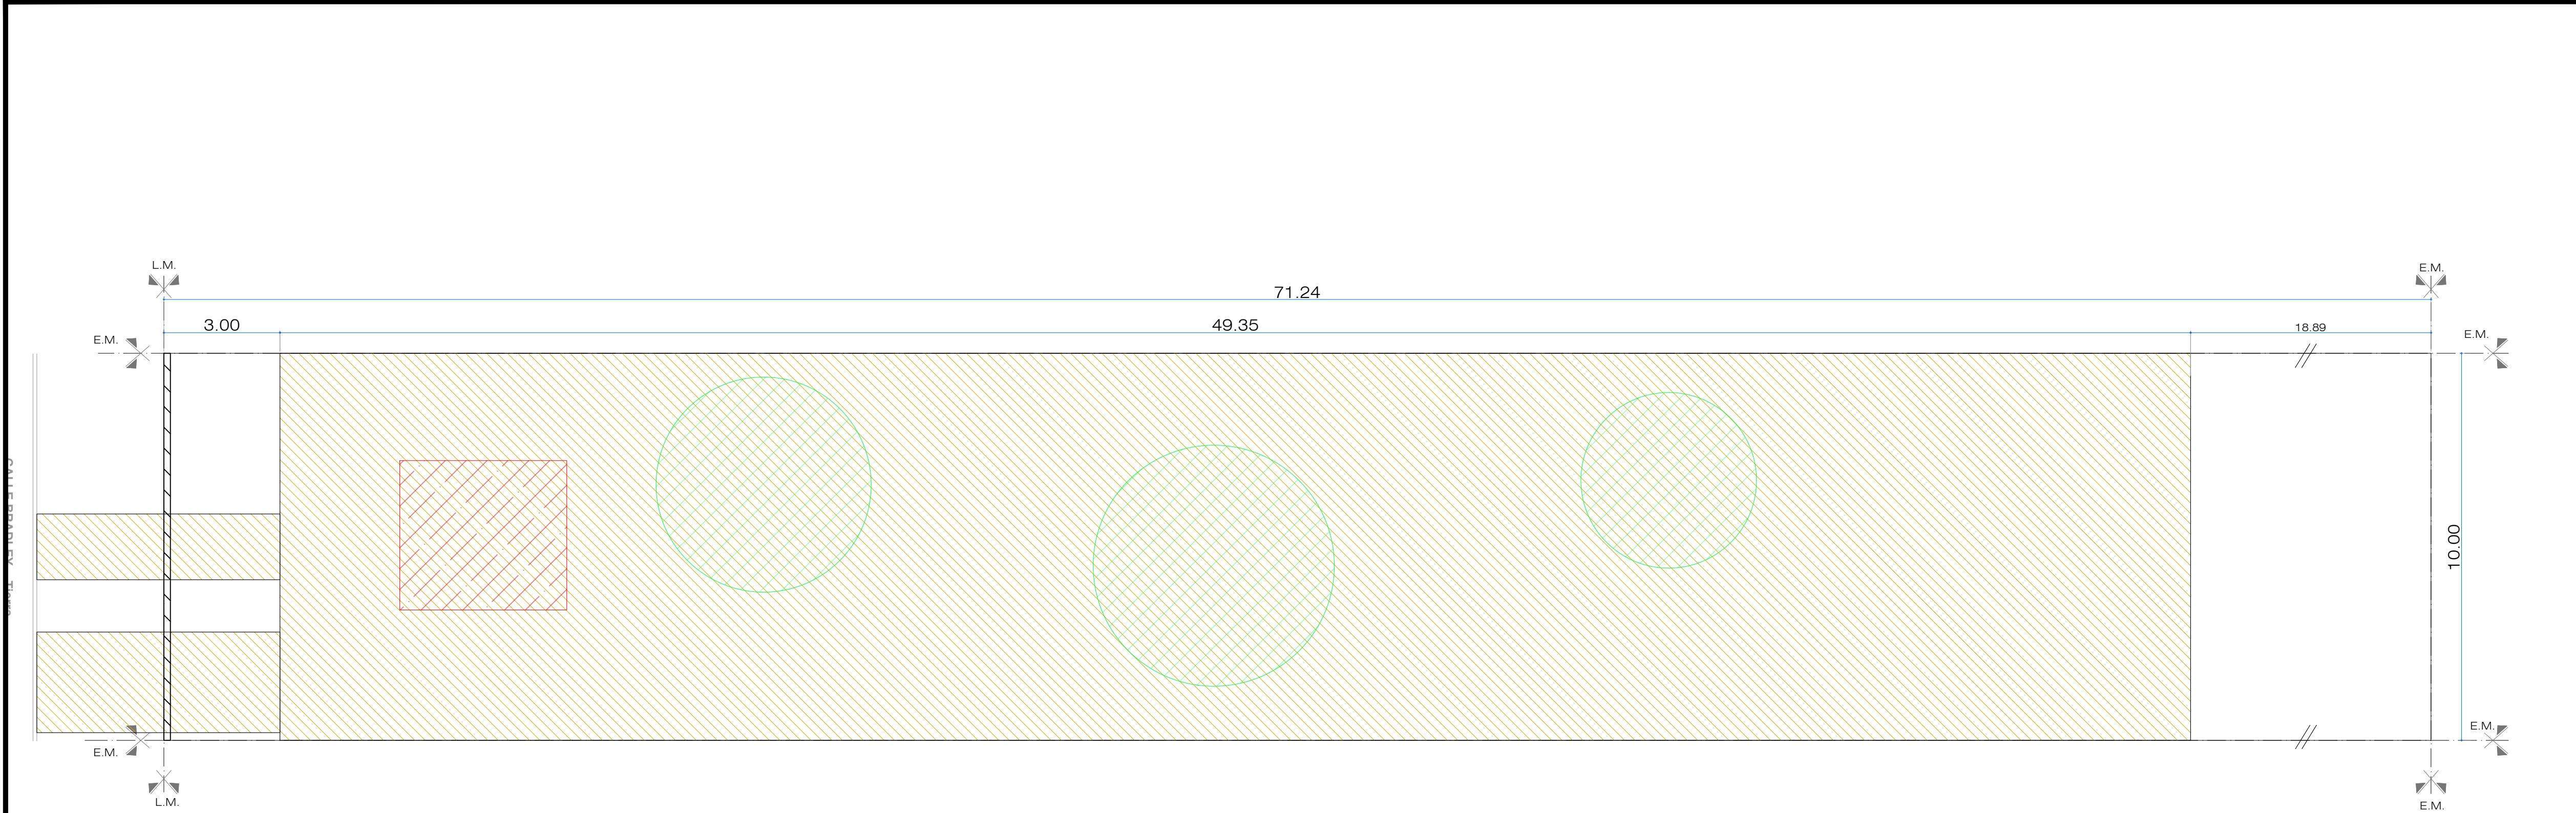

REFERENCIA DEMOLICIÓN.

Desmante - h: 0,30 mts.  
Aporte y compactación - h: 0,70 mts.

Demolición de pergola existentes

Extracción de árbol


Todas las medidas deberán ser verificadas en obra.

DIRECCIÓN PROVINCIAL DE ARQUITECTURA  
Ministerio de Infraestructura y servicios públicos.

BUENOS AIRES PROVINCIA

ANTEPROYECTO: Ministerio de salud. Departamento de recursos físicos en salud. DOCUMENTACIÓN PARA PLIEGO LICITATORIO. DIRECCIÓN PROVINCIAL DE ARQUITECTURA.	OBRA:		
	PROTOTIPO FLOREAL FERRARA		
	PARTIDO: ALTE. BROWN - PROVINCIA DE BUENOS AIRES		
Director Provincial: Cdor. Carlos Colombini.	UBICACION: Calle Bradley s/nº e/ Vidal y Juan XXIII		
	Plano: PLANO DE SIT ACTUAL - DEMOLICION		
	ESCALA: 1:100		
N de expediente:	Fecha:	N plano:	Total:
	JUNIO 2019	2	19



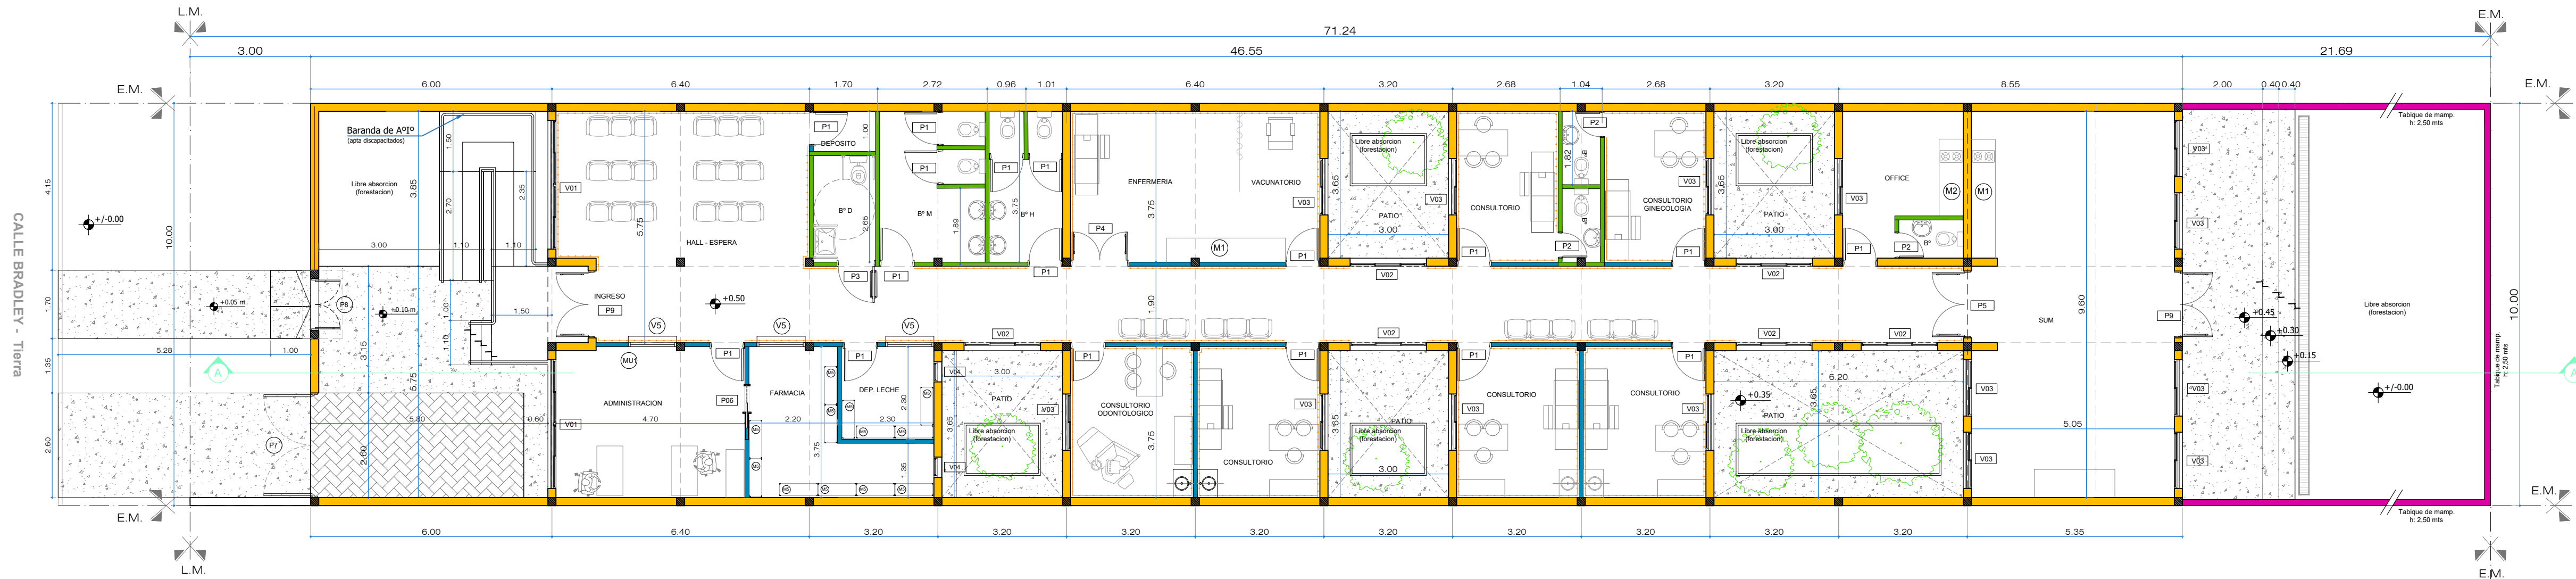


REFERENCIAS ARQUITECTURA.	
	Muro existente.
	Estructura de H°A°, a construir.
	Vereda cemento rodillado con cordón.
	Pavimento articulado.
	Muro nuevo terminado 22 cm.
	Muro nuevo terminado 16 cm.
	Muro nuevo terminado 12 cm.
	Tabique placa de roca de yeso.
	Placa de roca de yeso antihumedad.
	Guardacamilla


Todas las medidas deberán ser verificadas en obra.

DIRECCIÓN PROVINCIAL DE ARQUITECTURA Ministerio de Infraestructura y servicios públicos.			
BUENOS AIRES PROVINCIA			
ANTEPROYECTO: Ministerio de salud. Departamento de recursos físicos en salud. DOCUMENTACIÓN PARA PLIEGO LICITATORIO. DIRECCIÓN PROVINCIAL DE ARQUITECTURA.	OBRA:		
	PROTOTIPO FLOREAL FERRARA		
	PARTIDO: ALTE. BROWN - PROVINCIA DE BUENOS AIRES UBICACION: Calle Bradley s/n° e/ Vidal y Juan XXIII		
Director Provincial: Cdr. Carlos Colombini.	Plano:		
	PLANTA DE ARQUITECTURA		
	ESCALA: 1:100		
N de expediente:	Fecha:		N plano: Total:
	JUNIO 2019		3 19




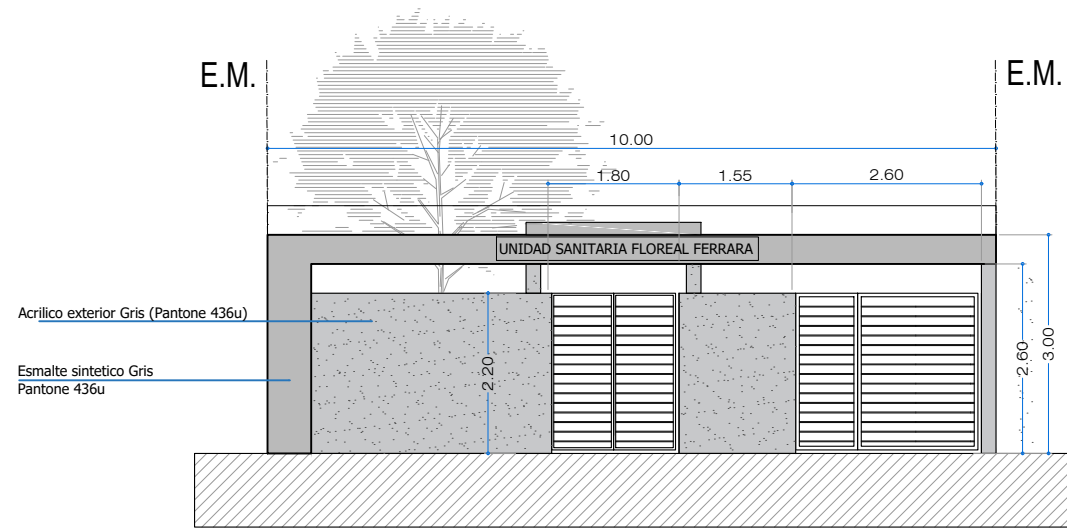

FACHADA SOBRE LINEA MUNICIPAL Esc: 1/100

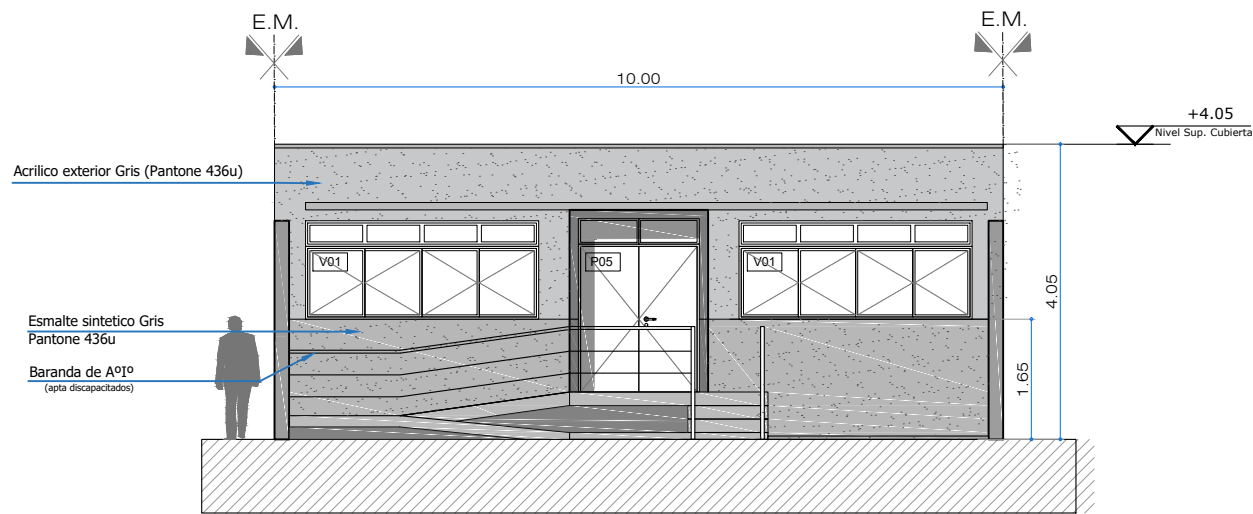


VISTA FRONTAL DEL EDIFICIO Esc: 1/100

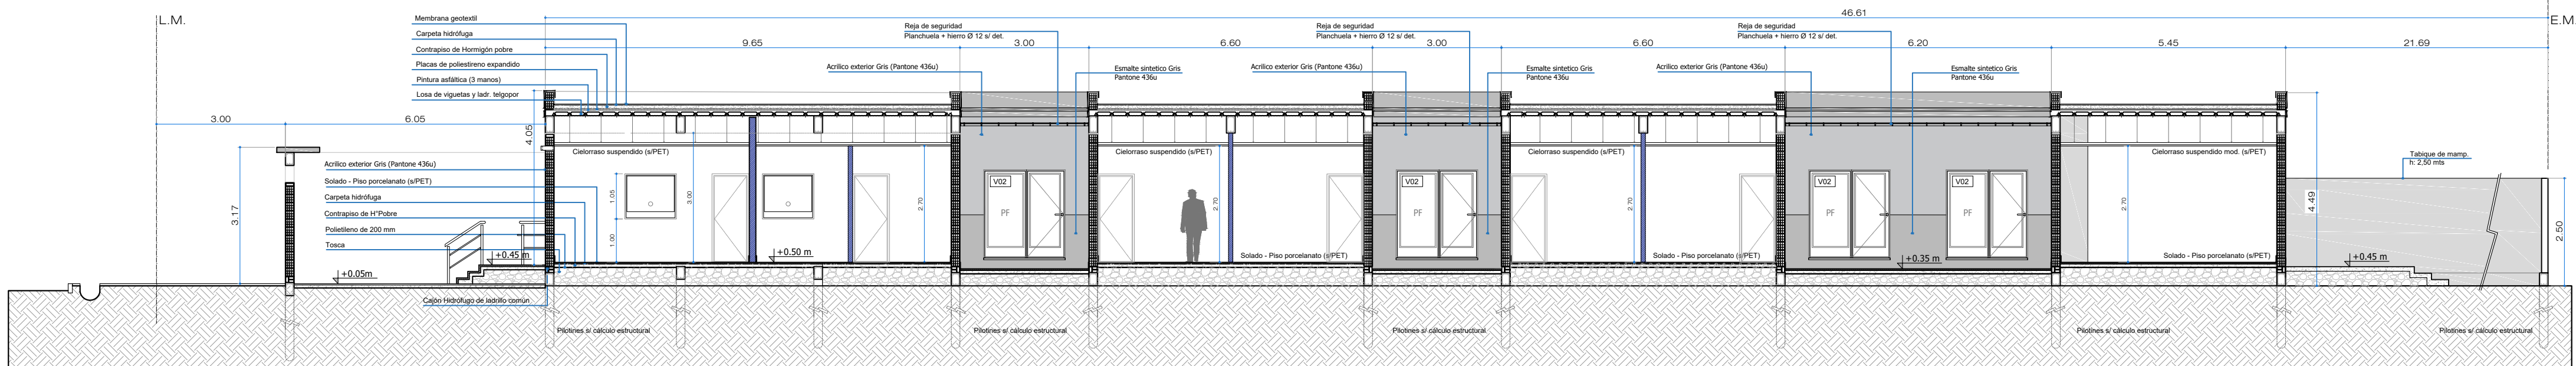

CORTE A-A - Esc: 1/100

DETALLE  
Esc: 1/25

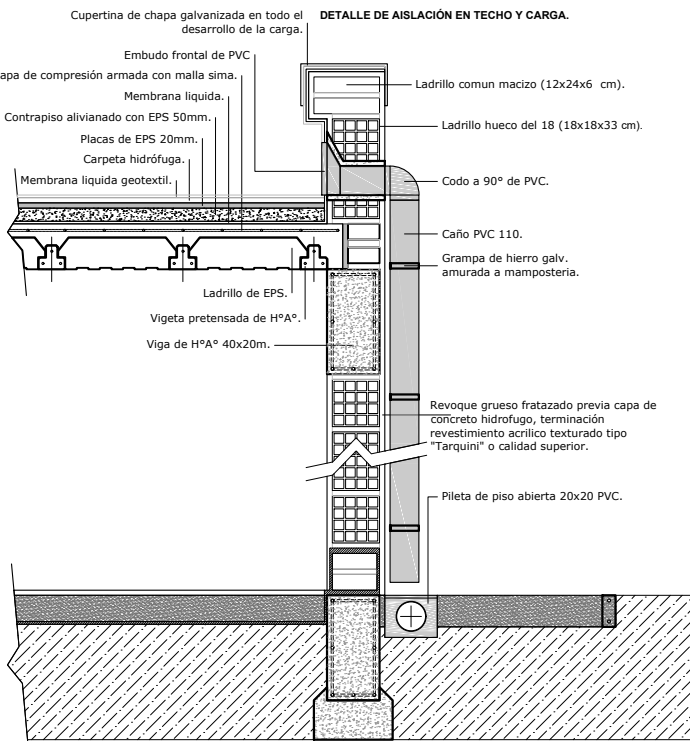

Todas las medidas deberán ser verificadas en obra.

DIRECCIÓN PROVINCIAL DE ARQUITECTURA  
Ministerio de Infraestructura y servicios públicos.

BUENOS AIRES PROVINCIA

ANTEPROYECTO:  
Ministerio de salud.  
Departamento de recursos físicos en salud.  
DOCUMENTACIÓN PARA PLIEGO LICITATORIO.  
DIRECCIÓN PROVINCIAL DE ARQUITECTURA.

Director Provincial:  
Cdr. Carlos Colombini.

OBRA:  
PROTOTIPO FLOREAL FERRARA


PARTIDO: ALTE. BROWN - PROVINCIA DE BUENOS AIRES  
UBICACION: Calle Bradley s/n° e/ Vidal y Juan XXIII


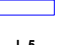
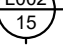

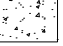
Plano:  
VISTA Y CORTES  
ESCALA: 1:100

N de expediente: JUNIO 2019  
N plano: 5  
Total: 19





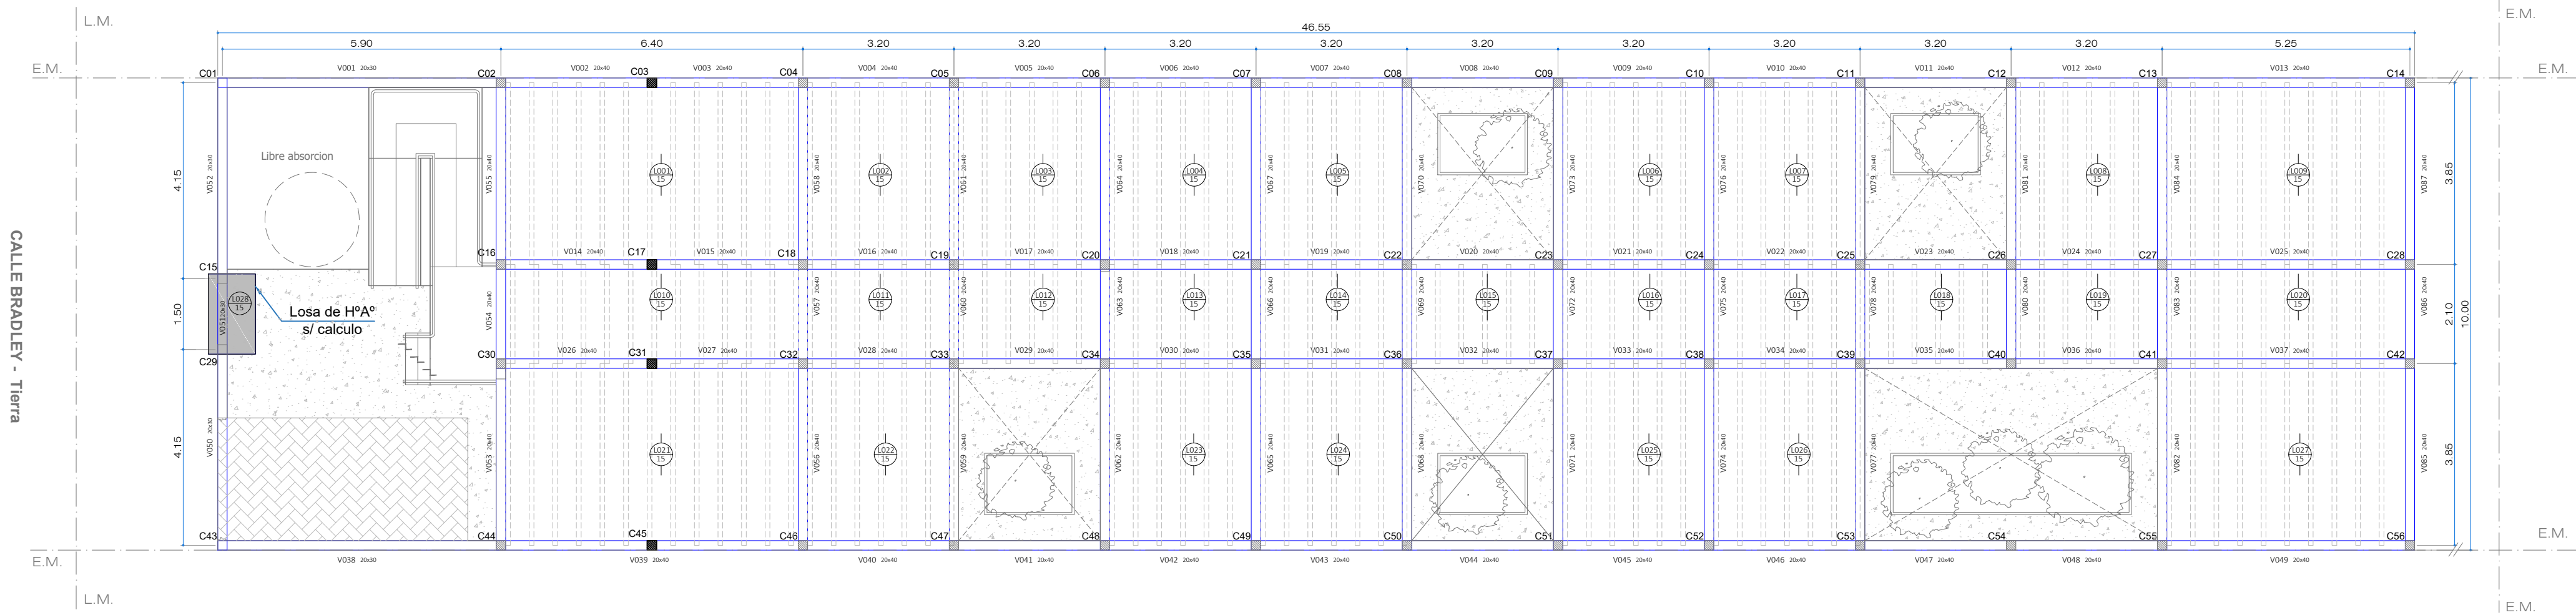


REFERENCIAS EST. P.B/P.A.	
 L-6	Columna H°A° 20x20cm.
 L-8	Viga de encadenado 20x40cm.
	Numerador de losas
	Losas de viguetas pretensadas.
	Losas de H°A° s/ calc.

Todas las medidas deberán ser verificadas en obra.

DIRECCIÓN PROVINCIAL DE ARQUITECTURA Ministerio de Infraestructura y servicios públicos. BUENOS AIRES PROVINCIA			
ANTEPROYECTO: Ministerio de salud. Departamento de recursos físicos en salud. DOCUMENTACIÓN PARA PLIEGO LICITATORIO. DIRECCIÓN PROVINCIAL DE ARQUITECTURA.		OBRA:  PROTOTIPO FLOREAL FERRARA	
Director Provincial: Cdor. Carlos Colombini.		PARTIDO: ALTE. BROWN - PROVINCIA DE BUENOS AIRES UBICACION: Calle Bradley s/n° e/ Vidal y Juan XXIII	
Plano: PLANO DE ESTRUCTURA SOBRE PB ESCALA: 1:100		N de expediente: Fecha: JUNIO 2019	
		N plano:	Total: 7 19




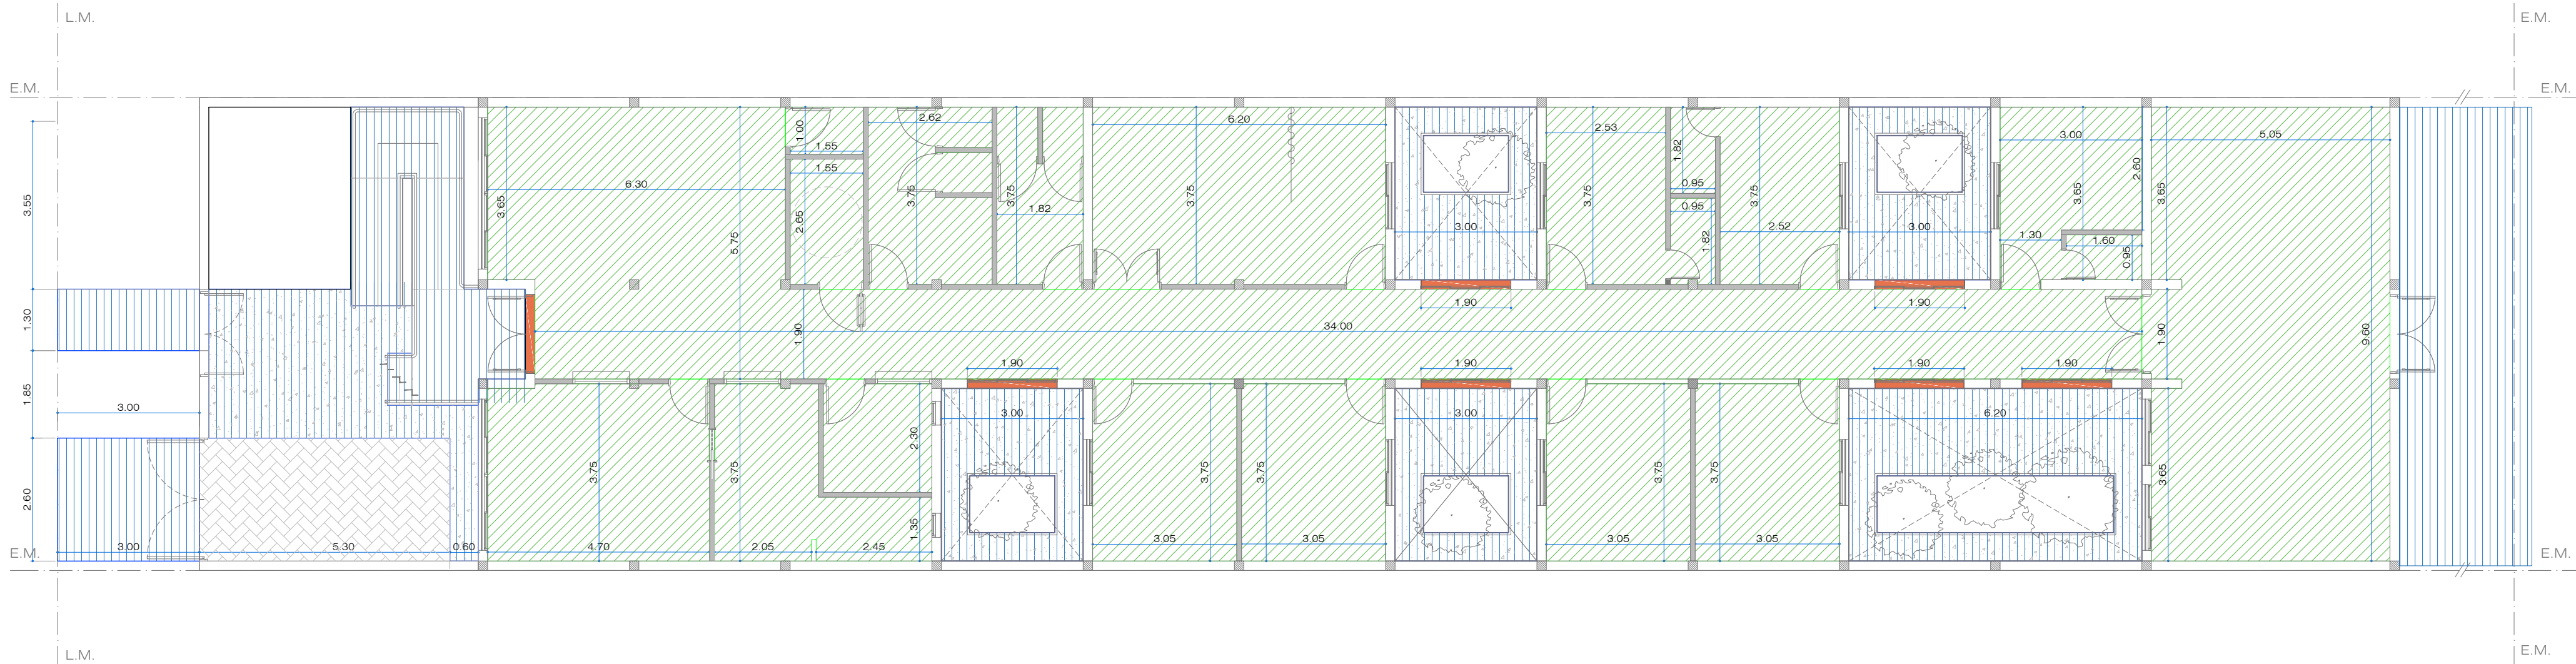

#### REFERENCIAS SOLADOS



PISO PORCELANATTO NUEVO

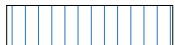

PISO CEMENTO RODILLADO



SOLIA DE GRANITO GRIS MARA

Todas las medidas deberán ser verificadas en obra.

### DIRECCIÓN PROVINCIAL DE ARQUITECTURA

Ministerio de Infraestructura y servicios públicos.

#### BUENOS AIRES PROVINCIA

ANTEPROYECTO:  
Ministerio de salud.  
Departamento de recursos físicos en salud.  
DOCUMENTACIÓN PARA PLIEGO LICITATORIO.  
DIRECCIÓN PROVINCIAL DE ARQUITECTURA.

Director Provincial:  
Cdor. Carlos Colombini.


OBRA:  
PROTOTIPO FLOREAL FERRARA

PARTIDO: ALTE. BROWN - PROVINCIA DE BUENOS AIRES  
UBICACION: Calle Bradley s/nº e/ Vidal y Juan XXIII

Plano:  
PLANO DE SOLADOS  
ESCALA: 1:100

N de expediente: Fecha:  
JUNIO 2019

N plano: Total:  
8 19

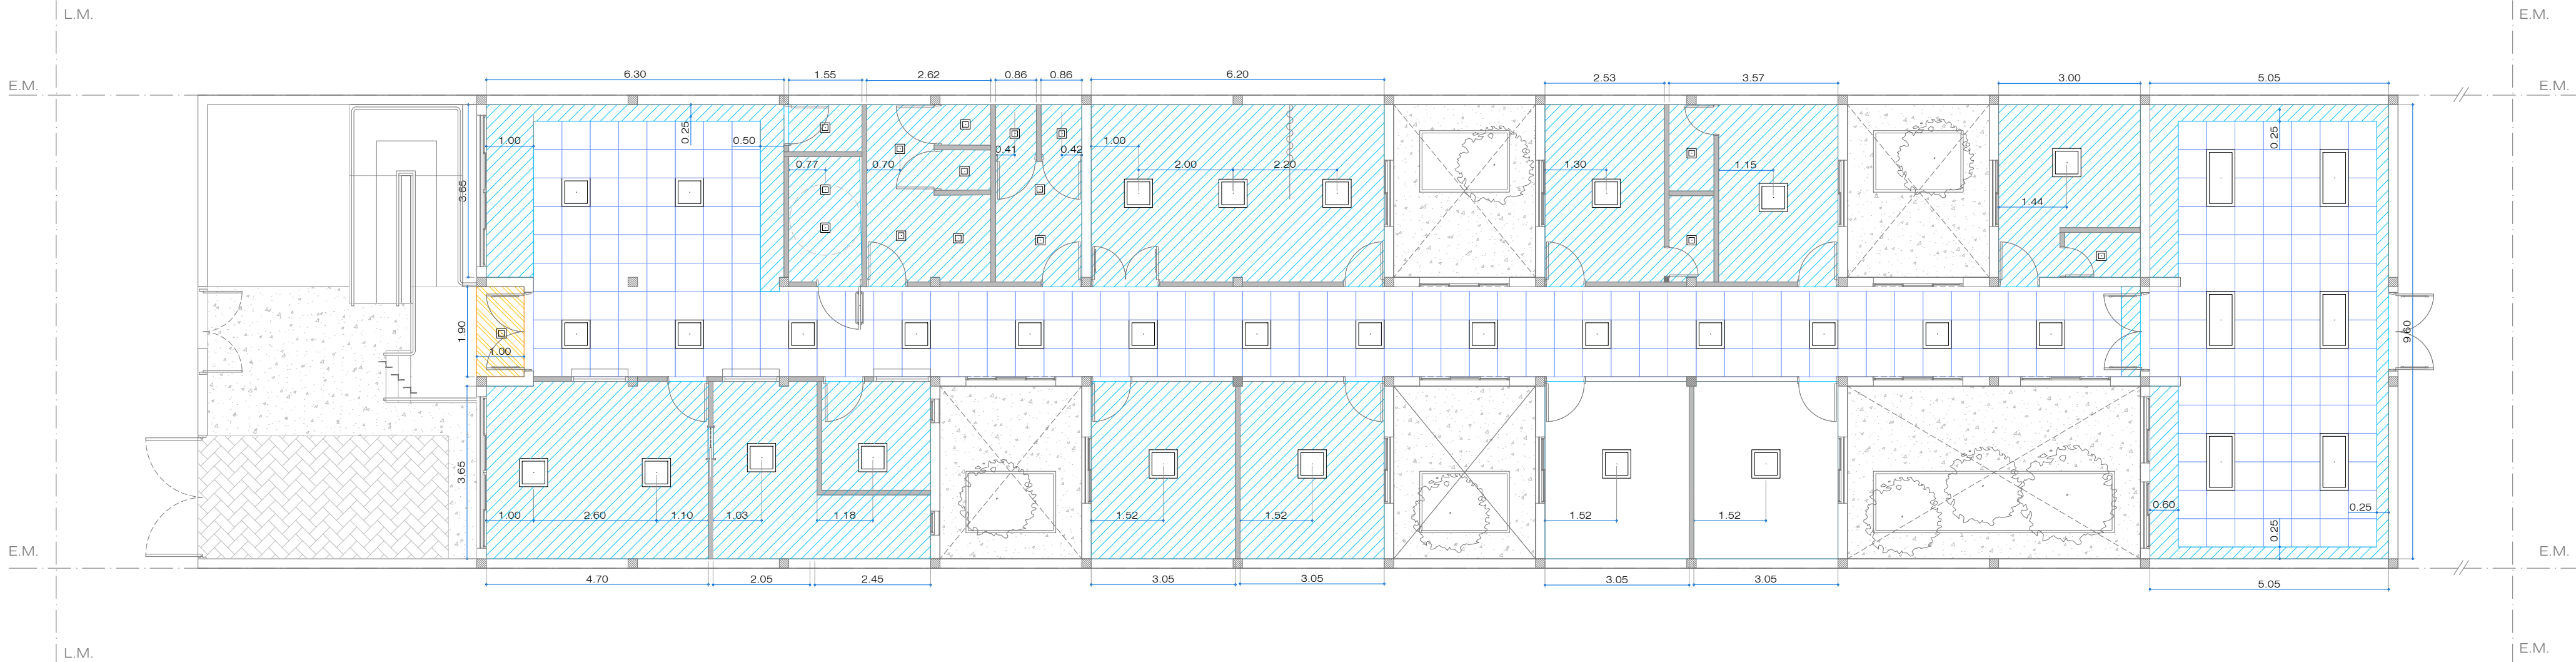


REFERENCIAS CIELORRASO.	
	Suspendido junta tomada.
	Suspendido desmontable modular.
	Placa cementicia.
	Plafon de embutir 20x20 LED de 12 w.
	Aplique tortuguita ext. 12w.
	Equipo LED de emergencia.
	Reflector LED 150 watts.
	Plafon de embutir 60x60 LED 18w.
	Plafon de embutir 120x60 LED 18w.

Todas las medidas deberán ser verificadas en obra.

DIRECCIÓN PROVINCIAL DE ARQUITECTURA  
Ministerio de Infraestructura y servicios públicos.

BUENOS AIRES PROVINCIA

ANTEPROYECTO: Ministerio de salud. Departamento de recursos físicos en salud. DOCUMENTACIÓN PARA PLIEGO LICITATORIO. DIRECCIÓN PROVINCIAL DE ARQUITECTURA.		OBRA:  PROTOTIPO FLOREAL FERRARA	
Director Provincial: Cdor. Carlos Colombini.		PARTIDO: ALTE. BROWN - PROVINCIA DE BUENOS AIRES UBICACION: Calle Bradley s/nº e/ Vidal y Juan XXIII	
		Plano: PLANO DE CIELORRASOS ESCALA: 1:100	
N de expediente:		Fecha: JUNIO 2019	N plano: Total: 9 19

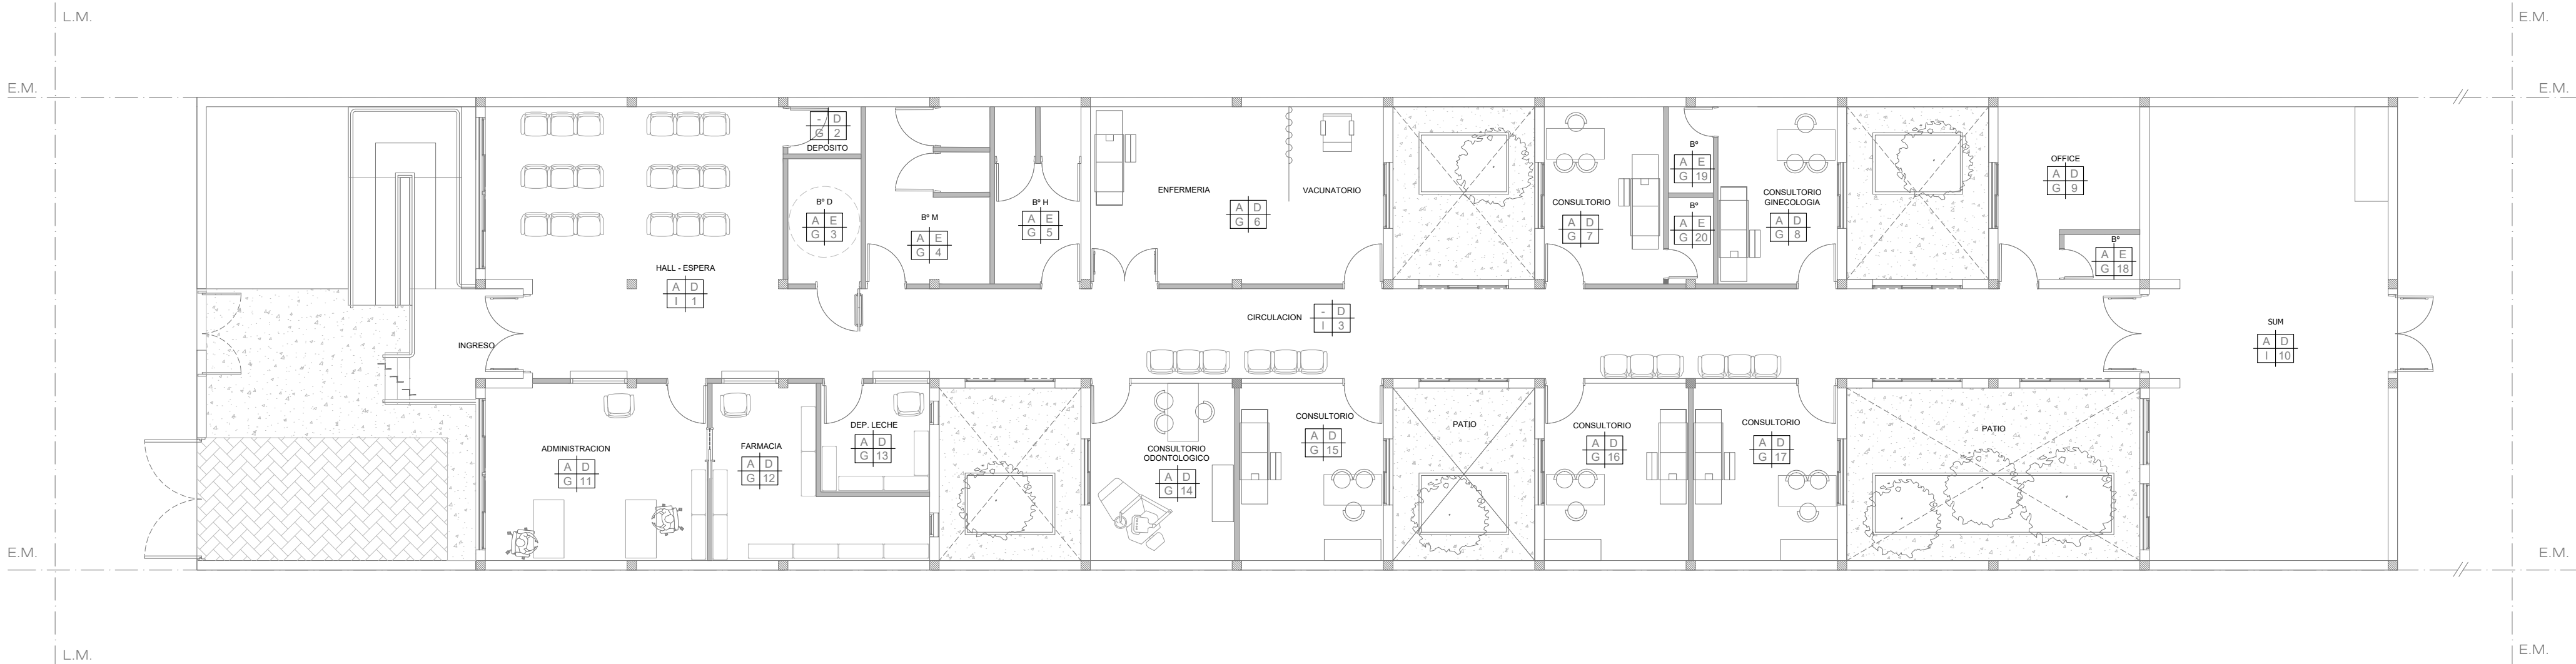

PISO	PARED
A	B
TECHO	N° LOCAL
C	D

A	Piso granítico s/ PET
B	Piso de porcelanato
C	Piso cerámico c/ zocalo h15cm
D	Latex interior (pared y cielorraso)
E	Revestimiento cerámico
F	Pintura EPOXI
G	Cielorraso suspendido
H	Cielorraso aplicado
I	Cielorraso suspendido modular

Todas las medidas deberán ser verificadas en obra.

**DIRECCIÓN PROVINCIAL DE ARQUITECTURA**  
Ministerio de Infraestructura y servicios públicos.

**BUENOS AIRES PROVINCIA**

ANTEPROYECTO:  
Ministerio de salud.  
Departamento de recursos físicos en salud.  
DOCUMENTACIÓN PARA PLIEGO LICITATORIO.  
DIRECCIÓN PROVINCIAL DE ARQUITECTURA.


OBRA:  
  
PROTOTIPO FLOREAL FERRARA  
  
PARTIDO: ALTE. BROWN - PROVINCIA DE BUENOS AIRES  
UBICACION: Calle Bradley s/n° e/ Vidal y Juan XXIII

Director Provincial:  
Cdor. Carlos Colombini.







 

Plano:  
PLANO DE LOCALES  
ESCALA: 1:100

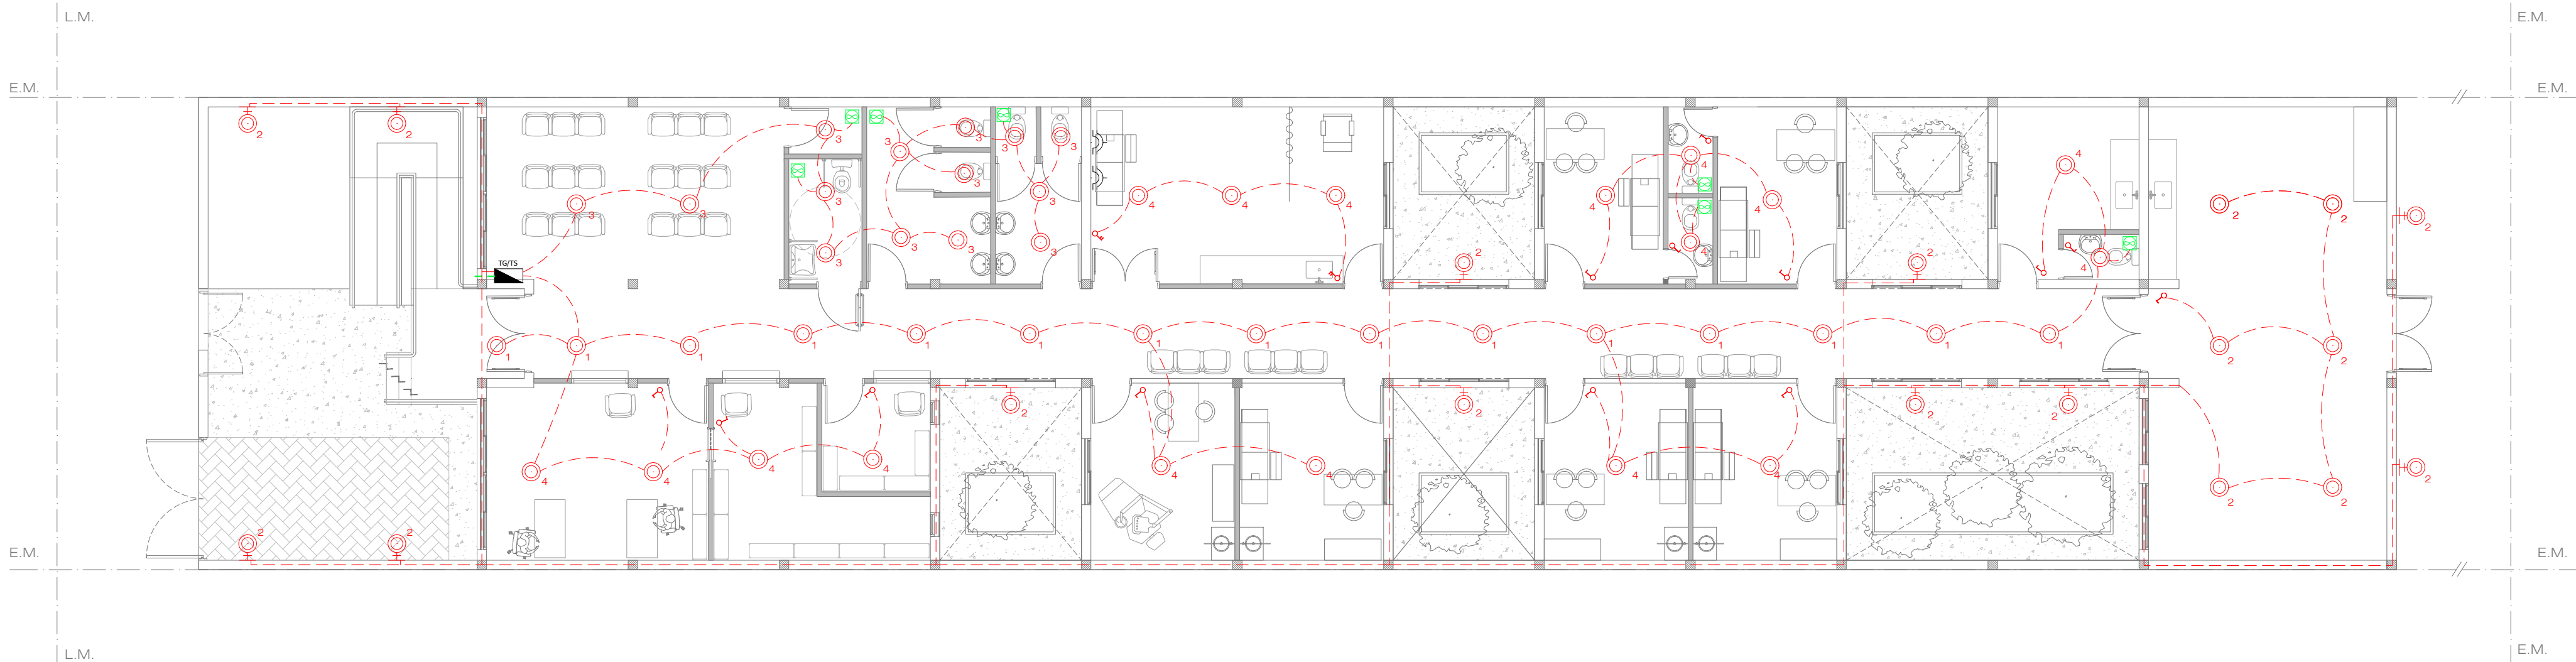N de expediente:	Fecha:	N plano:	Total:
	JUNIO 2019	10	19



 

#### REF. INST. ELÉCTRICA. BOCAS.

 L-10 DASHDOTS	Tendido eléctrico bocas.
 L-10	Tablero seccional.
 L-10	Boca de iluminación.
 L-10	Boca de iluminación (pared).
 L-10	Extractor de aire eléctrico.
 L-100	Jabalina.
 L-10	Tecla de luz simple.
 L-10	Tecla de luz combinada.


Todas las medidas deberán ser verificadas en obra.

### DIRECCIÓN PROVINCIAL DE ARQUITECTURA

Ministerio de Infraestructura y servicios públicos.

#### BUENOS AIRES PROVINCIA

ANTEPROYECTO: Ministerio de salud. Departamento de recursos físicos en salud. DOCUMENTACIÓN PARA PLIEGO LICITATORIO. DIRECCIÓN PROVINCIAL DE ARQUITECTURA.		OBRA:  PROTOTIPO FLOREAL FERRARA	
PARTIDO: ALTE. BROWN - PROVINCIA DE BUENOS AIRES		UBICACION: Calle Bradley s/nº e/ Vidal y Juan XXIII	
Director Provincial: Cdor. Carlos Colombini.		Plano: INST. ELECTRICA - BOCAS ESCALA: 1:100	
N de expediente:	Fecha: JUNIO 2019	N plano:	Total: 11 19

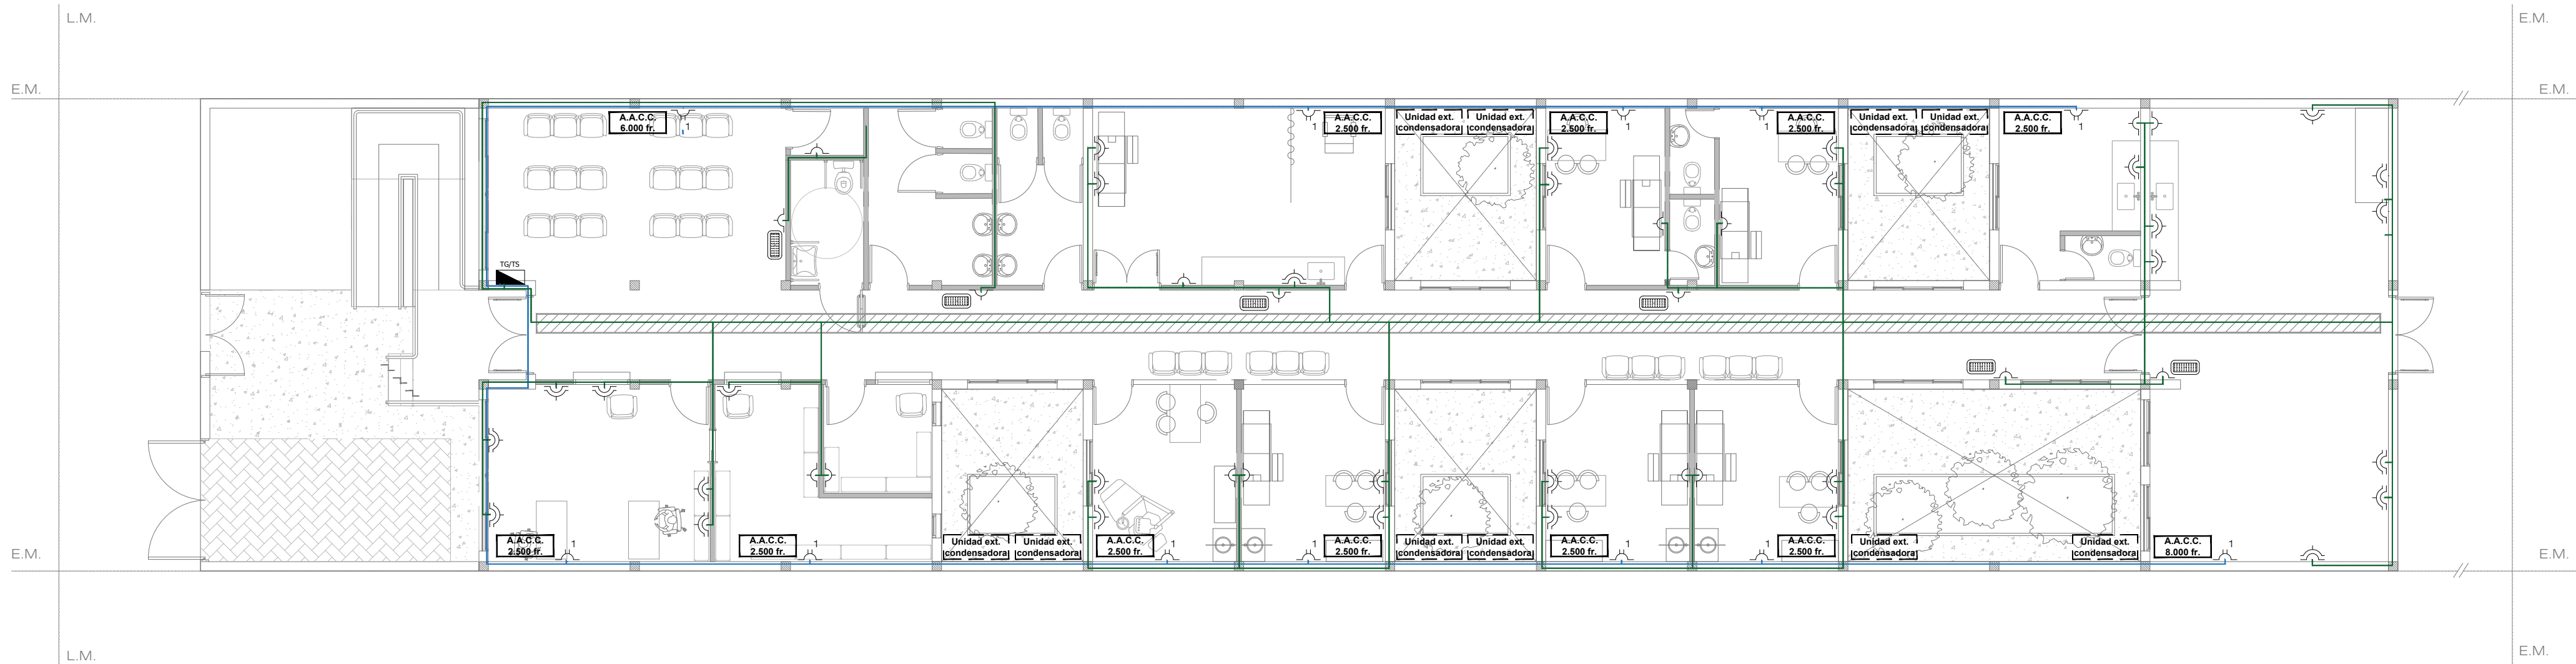

REF. INST. ELÉCTRICA. TOMAS.


	Tendido eléctrico tomas simples y dobles.
	Tendido eléctrico tomas especiales.
	Tablero seccional.
	Toma simple.
	Toma doble.
	Toma especial.
	Aire acondicionado 2500 fr.
	Aire acondicionado 4000 fr.
	Aire acondicionado 6000 fr.
	Aire acondicionado 8000 fr.
	Unidad condensadora exterior.

Todas las medidas deberán ser verificadas en obra.


DIRECCIÓN PROVINCIAL DE ARQUITECTURA  
Ministerio de Infraestructura y servicios públicos.

BUENOS AIRES PROVINCIA

ANTEPROYECTO: Ministerio de salud. Departamento de recursos físicos en salud. DOCUMENTACIÓN PARA PLIEGO LICITATORIO. DIRECCIÓN PROVINCIAL DE ARQUITECTURA.  Director Provincial: Cdor. Carlos Colombini.	OBRA:  PROTOTIPO FLOREAL FERRARA		
	PARTIDO: ALTE. BROWN - PROVINCIA DE BUENOS AIRES UBICACION: Calle Bradley s/nº e/ Vidal y Juan XXIII		
	Plano: INST. ELECTRICA - TOMAS ESCALA: 1:100		
N de expediente:		Fecha: JUNIO 2019	N plano: Total: 12 19

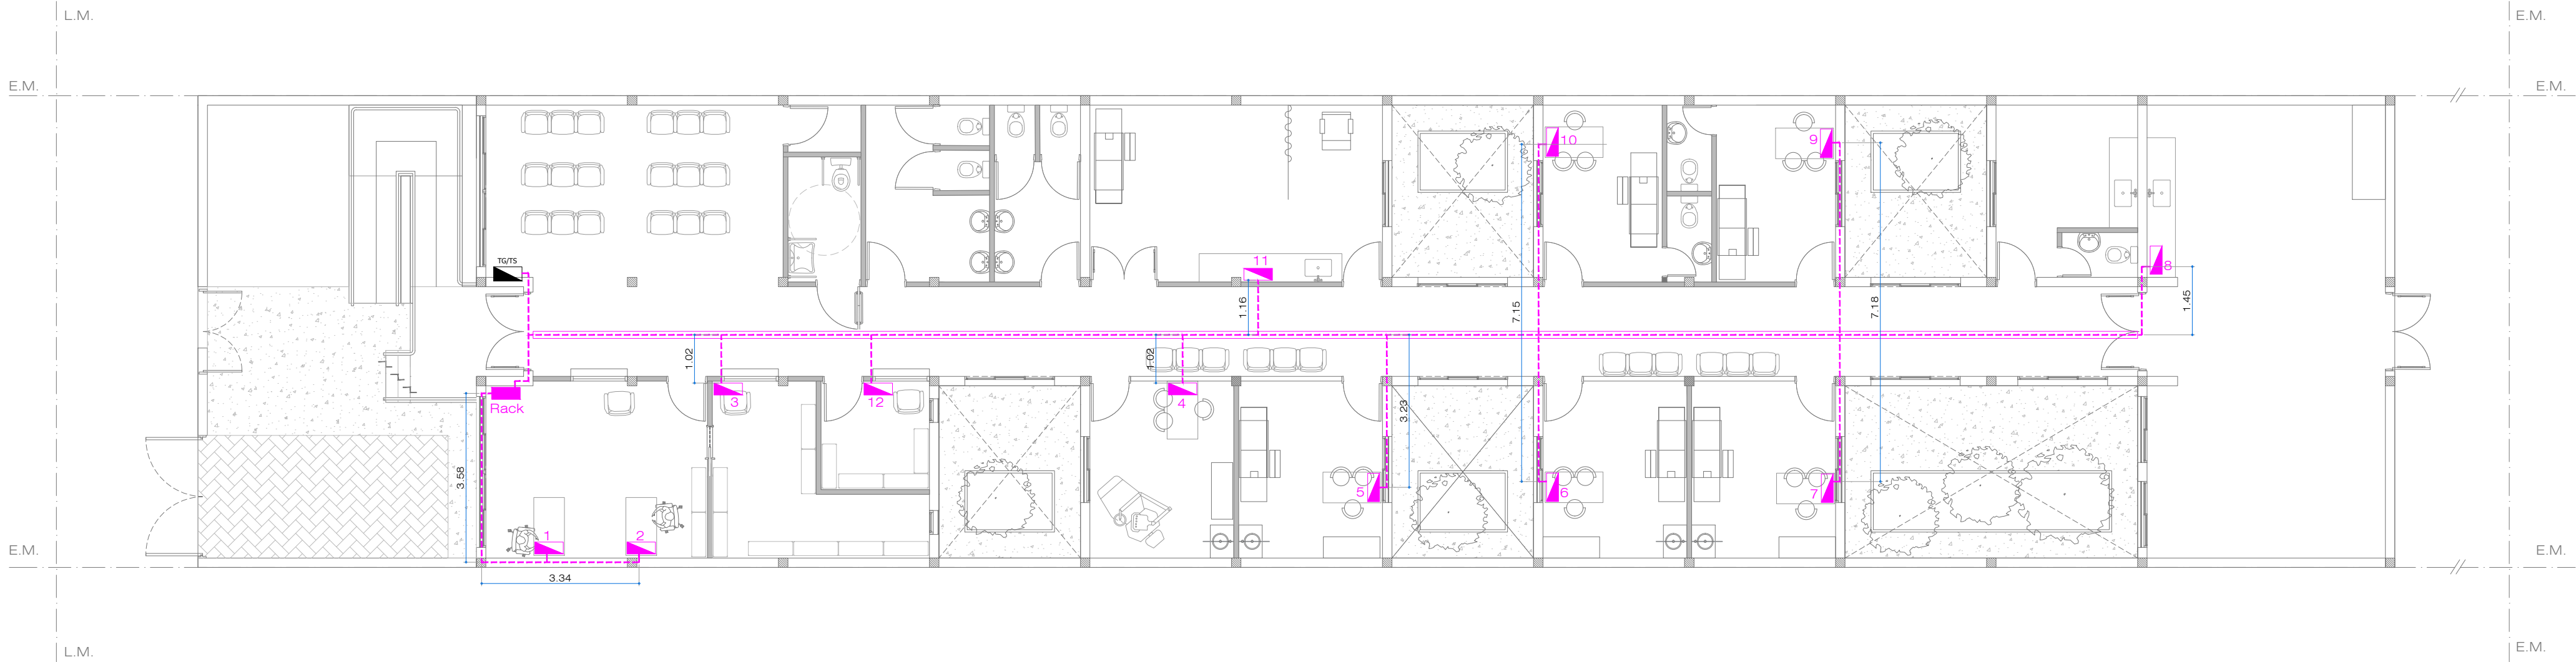

REFERENCIAS INST. DATOS.	
 L-210	Datos.
 L-210	Puesto de datos.
 L-210	Rack de datos.
 L-210	Bandeja de datos.
 L-210	Tendido de datos.

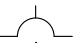C/ PUESTO DE DATOS.	
	2 Tomas simples de 220 v.
TEL	1 Boca telefonica.
DAT	1 Boca de datos cat. 6.


Todas las medidas deberán ser verificadas en obra.

**DIRECCIÓN PROVINCIAL DE ARQUITECTURA**  
Ministerio de Infraestructura y servicios públicos.

**BUENOS AIRES PROVINCIA**

ANTEPROYECTO: Ministerio de salud. Departamento de recursos físicos en salud. DOCUMENTACIÓN PARA PLIEGO LICITATORIO. DIRECCIÓN PROVINCIAL DE ARQUITECTURA.		OBRA:  PROTOTIPO FLOREAL FERRARA	
Director Provincial: Cdor. Carlos Colombini.		PARTIDO: ALTE. BROWN - PROVINCIA DE BUENOS AIRES UBICACION: Calle Bradley s/nº e/ Vidal y Juan XXIII	
		Plano: PLANO DE RED DE DATOS ESCALA: 1:100	
N de expediente:	Fecha: JUNIO 2019	N plano:	Total: <b>13 19</b>



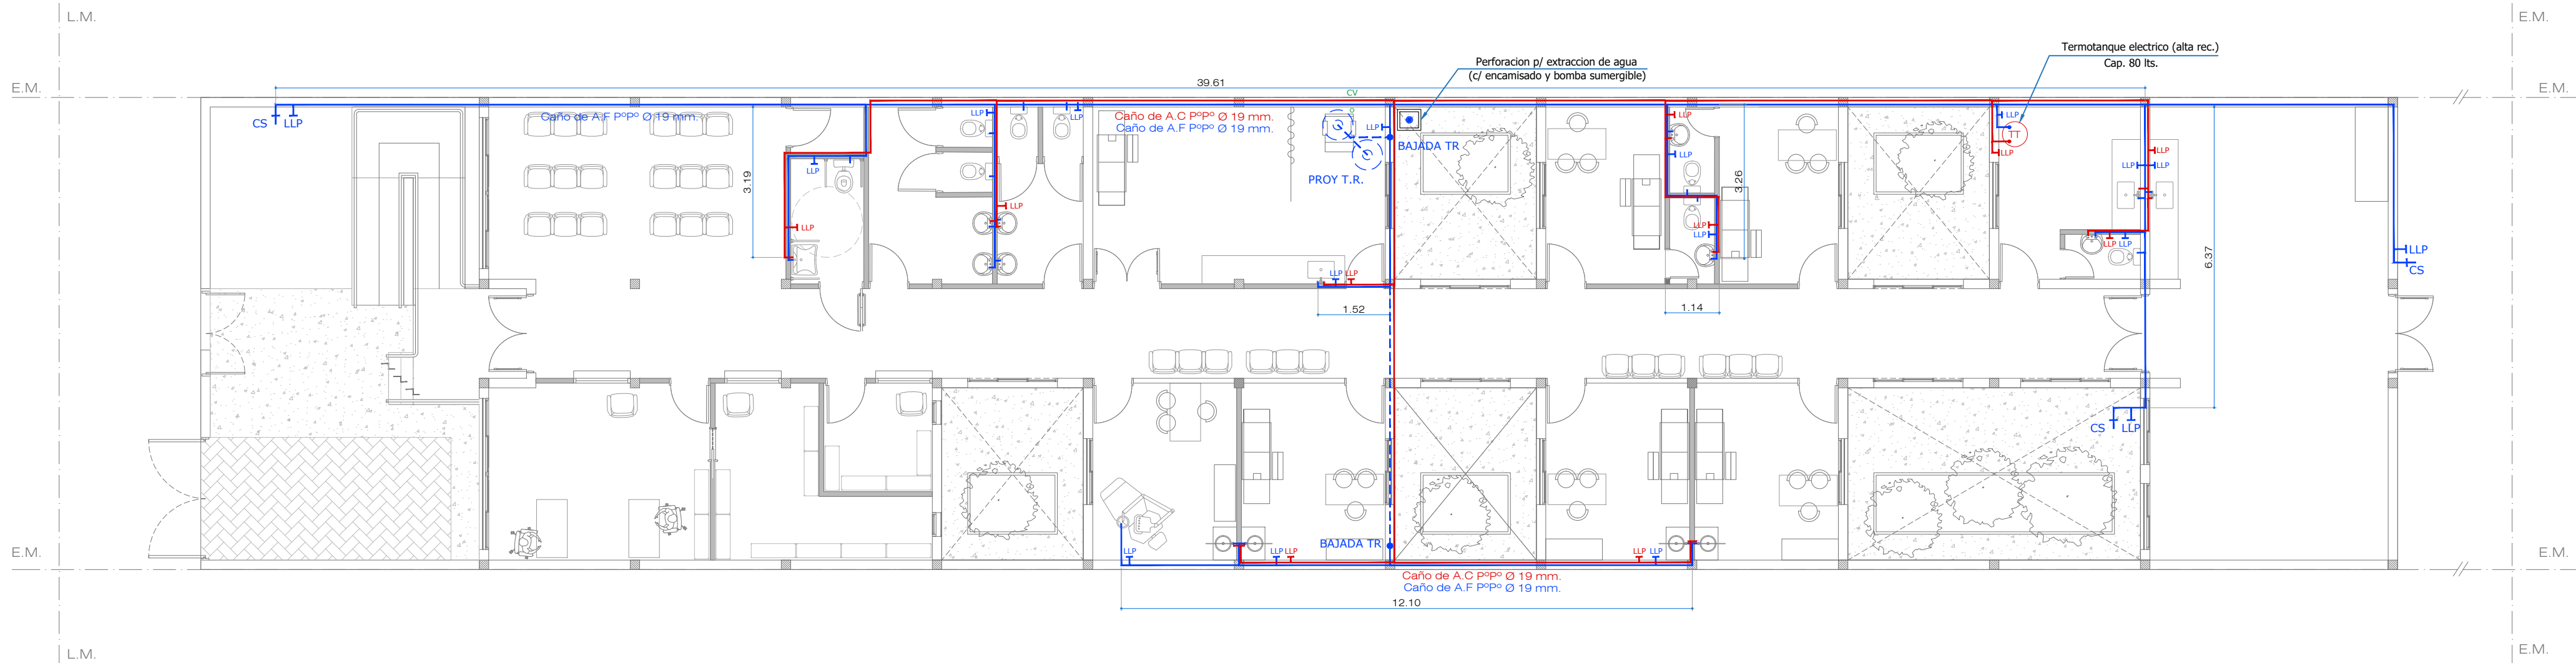

REF. INST. AGUA FRIA / CALIENTE


	Caño de A.F PºPº Ø 19 mm.
	Caño de A.C PºPº Ø 19 mm.
	Llave de paso A.F.
	Llave de paso A.C.
	Caño de bajada
	Cambio de artefacto

Todas las medidas deberán ser verificadas en obra.












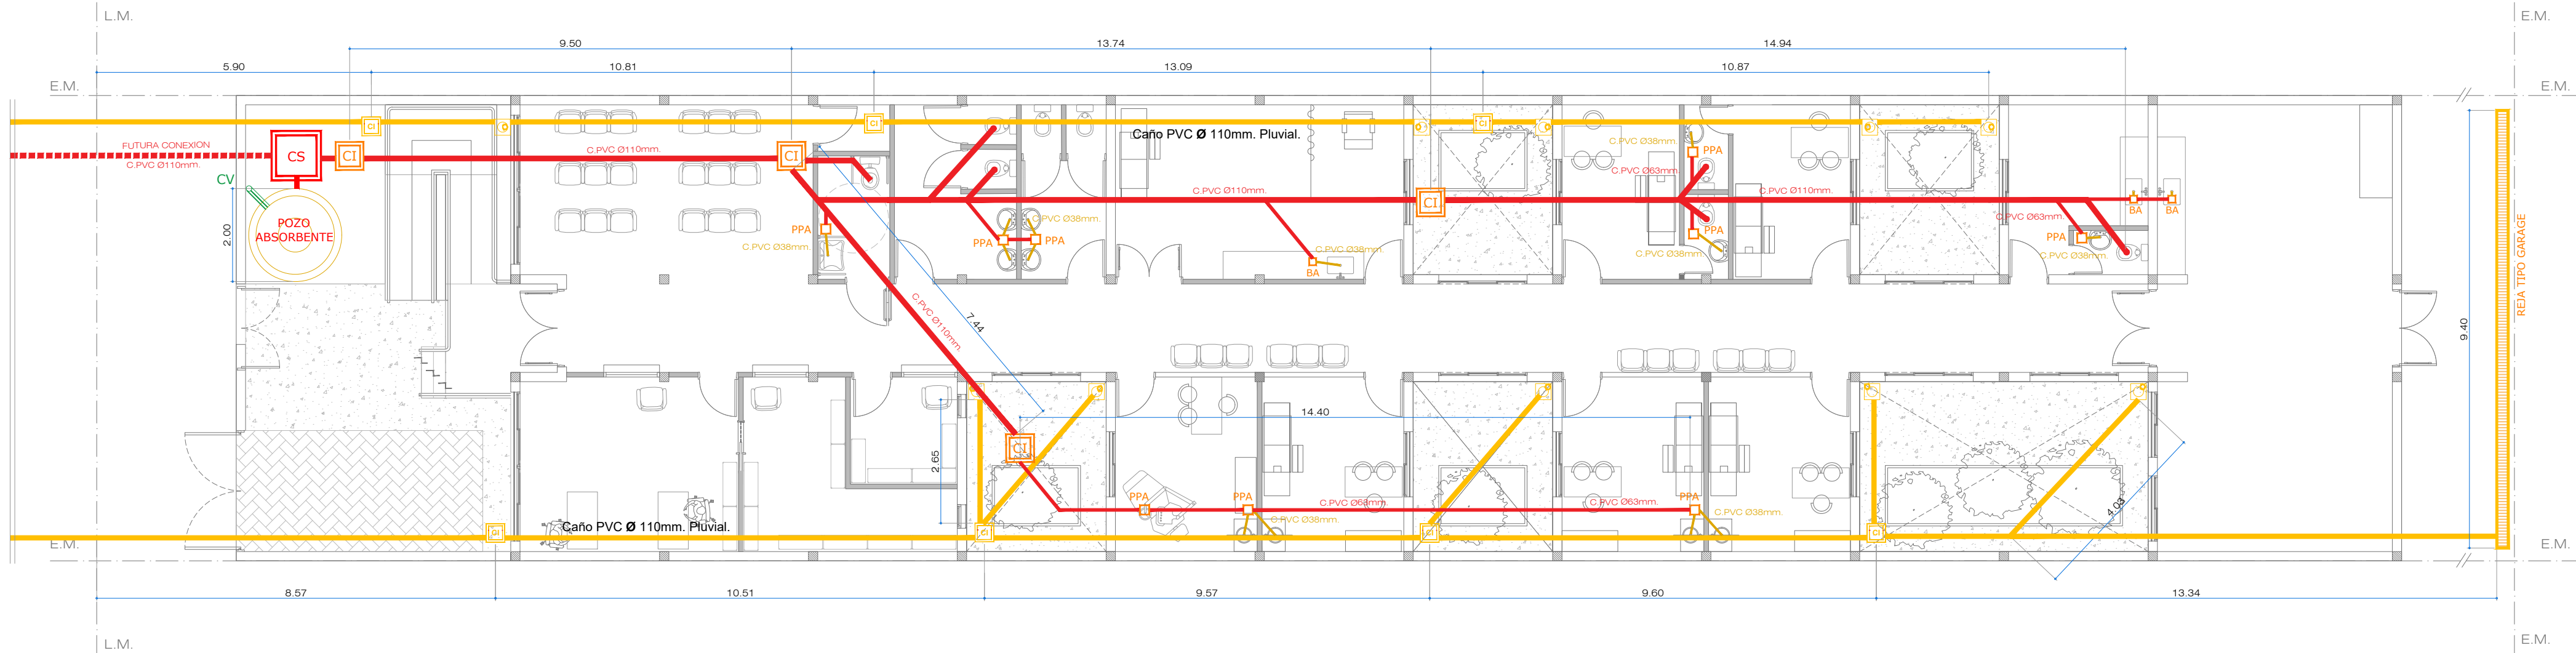



DIRECCIÓN PROVINCIAL DE ARQUITECTURA  
Ministerio de Infraestructura y servicios públicos.

BUENOS AIRES PROVINCIA

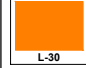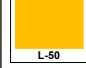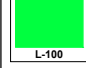ANTEPROYECTO: Ministerio de salud. Departamento de recursos físicos en salud. DOCUMENTACIÓN PARA PLIEGO LICITATORIO. DIRECCIÓN PROVINCIAL DE ARQUITECTURA.  Director Provincial: Cdor. Carlos Colombini.	OBRA:  PROTOTIPO FLOREAL FERRARA		
	PARTIDO: ALTE. BROWN - PROVINCIA DE BUENOS AIRES UBICACION: Calle Bradley s/nº e/ Vidal y Juan XXIII		
	Plano: INSTALACION DE AGUA FRIA Y CALIENTE ESCALA: 1:100		
N de expediente:		Fecha: JUNIO 2019	N plano: Total: 14 19

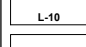
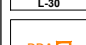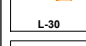
#### REF. SIST. CLOACAL. PLUVIAL.

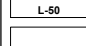	Cloacal sistema primario.
	Cloacal sistema secundario.
	Cloacal artefactos.
	Sistema Pluvial.
	Ventilaciones.
	Caño PVC Ø38mm.
	Caño PVC Ø63mm.
	Caño PVC Ø110mm.
	Caño PVC Ø110mm.
	Caño PVC Ø110mm.
	Caño PVC Ø110mm.
	Caño PVC Ø 110mm. Pluvial.
	Boca de desagüe tapada 20x20mm.
	Boca de desagüe abierta 20x20mm.
	Cámara de inspección 60x60mm.


Todas las medidas deberán ser verificadas en obra.

## DIRECCIÓN PROVINCIAL DE ARQUITECTURA

### Ministerio de Infraestructura y servicios públicos.

## BUENOS AIRES PROVINCIA

ANTEPROYECTO: Ministerio de salud. Departamento de recursos físicos en salud. DOCUMENTACIÓN PARA PLIEGO LICITATORIO. DIRECCIÓN PROVINCIAL DE ARQUITECTURA.  Director Provincial: Cdor. Carlos Colombini.	OBRA:  PROTOTIPO FLOREAL FERRARA		
	PARTIDO: ALTE. BROWN - PROVINCIA DE BUENOS AIRES UBICACION: Calle Bradley s/n° e/ Vidal y Juan XXIII		
	Plano: PLANO DE DESAGÜES PRIMARIO Y PLUVIAL ESCALA: 1:100		
N de expediente:	Fecha: JUNIO 2019	N plano:	Total: 15 19

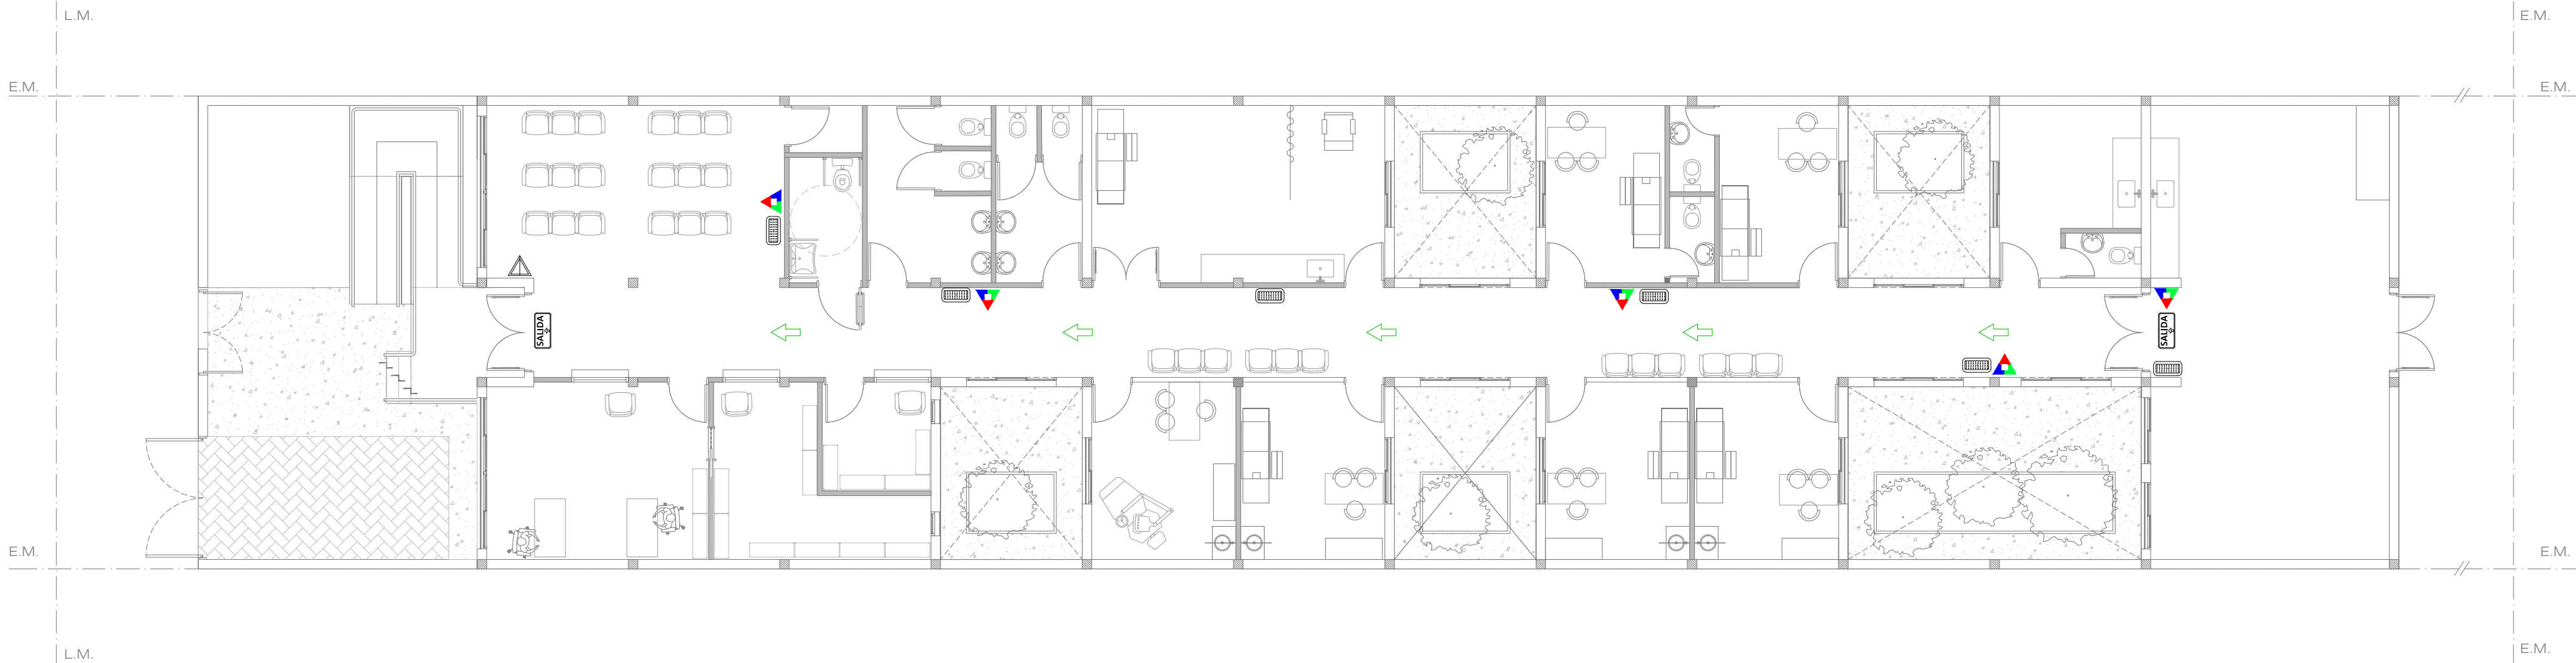

REFERENCIAS CONTRA INCENDIO.

	Extintor polvo seco ABC 10 kg.
	Extintor CO2 2,5 kg.
	Cartel LED salida de emergencia.
	Luminaria LED de emergencia.

**SEÑALÉTICA SEGUN NORMAS IRAM**

**SALIDA**

Texto "Salida" en tipografía similar a la indicada color blanco sobre fondo verde.

A mín = 50  
B mín = 20  
H mín = 100

**SALIDA DE EMERGENCIA**

Texto "Salida de emergencia" en tipografía similar a la indicada color blanco sobre fondo verde.

A mín = 50 C mín = 10  
B mín = 20 H mín = 100

**SALIDA**

**5**

**SALIDA EN PB**

Flechas y símbolos en color

**EXTINTORES PORTATILES**

Además de la señalización del matafuego, para que sea visto desde lejos se debe colocar una señal adicional a una altura de 2 o 2,5 m. respecto del nivel de piso.

Para señalizar la ubicación de un matafuego se debe colocar una chapa baliza, tal como lo muestra la figura siguiente. Esta es una superficie con franjas inclinadas en 45 ° respecto de la horizontal blancas y rojas de 10 cm de ancho. La parte superior de la chapa deber estar ubicada a 1,20 a 1,50 metros respecto del nivel de piso.

**CHAPA BALIZA**

Todas las medidas deberán ser verificadas en obra.

DIRECCIÓN PROVINCIAL DE ARQUITECTURA  
Ministerio de Infraestructura y servicios públicos.

BUENOS AIRES PROVINCIA

ANTEPROYECTO: Ministerio de salud. Departamento de recursos físicos en salud. DOCUMENTACIÓN PARA PLIEGO LICITATORIO. DIRECCIÓN PROVINCIAL DE ARQUITECTURA.	OBRA:		
	PROTOTIPO FLOREAL FERRARA		
	PARTIDO: ALTE. BROWN - PROVINCIA DE BUENOS AIRES		
Director Provincial: Cdor. Carlos Colombini.	UBICACION: Calle Bradley s/nº e/ Vidal y Juan XXIII		
	Plano: PLANO DE PROTECCION CONTRA INCENDIO ESCALA: 1:100		
	N de expediente:	Fecha: JUNIO 2019	N plano: Total: 16 19



TIPO	P1	CANTIDAD	DERECHA	IZQUIERDA
		17	11	6

Todas las medidas deberán ser verificadas en obra.

LOCAL	Consultorio.	
ESPECIFICACIONES	MARCOS	Marco de chapa doblada DWG N° 16.
	HOJAS	Hoja placa de abrir, primera calidad 45 mm de espesor, estructura interna de madera, revestida en laminado blanco con tapacanto de credo.
	SISTEMA	Puerta de una hoja de abrir.
	HERRAJE	3 Pomelas mixtas reforzadas de hierro. Cerradura de embutir para puerta de int. Manija doble balancón, doble platil, recta pesada, bocallaves y rosetas circulares.
	PINTURA	Marco: Convertidor de óxido, esmalte sintético negro.

TIPO	P2	CANTIDAD	DERECHA	IZQUIERDA
		3	0	3

Todas las medidas deberán ser verificadas en obra.

LOCAL	Varios.	
ESPECIFICACIONES	MARCOS	Marco de chapa doblada DWG N° 16.
	HOJAS	Hoja placa de abrir, primera calidad 45 mm de espesor, estructura interna de madera, revestida en laminado blanco con tapacanto de credo.
	SISTEMA	Puerta de una hoja de abrir.
	HERRAJE	3 Pomelas mixtas reforzadas de hierro. Cerradura de embutir para puerta de int. Manija doble balancón, doble platiil, recta pesada, bocallaves y rosetas circulares.
	PINTURA	Marco: Convertidor de óxido, esmalte sintético negro.

TIPO	P3	CANTIDAD	DERECHA	IZQUIERDA
		1	-	1

Todas las medidas deberán ser verificadas en obra.

LOCAL	BAÑO DISC.	
ESPECIFICACIONES	MARCOS	Marco de chapa doblada DWG N° 16.
	HOJAS	Hoja placa de abrir, primera calidad 45 mm de espesor, estructura interna de madera, revestida en laminado blanco con tapacanto de credo.
	SISTEMA	Puerta de una hoja de abrir.
	HERRAJE	3 Pomelas mixtas reforzadas de hierro. Cerradura de embutir para puerta de int. Manija doble balancín, doble platil, recta pesada, bocallaves y rosetas circulares. Barral de acero inoxidable a 0.85 de N.P.T.
	PINTURA	Marco: Convertidor de óxido, esmalte sintético negro.

TIPO	P4	CANTIDAD	DERECHA	IZQUIERDA
		1	-	-

Todas las medidas deberán ser verificadas en obra.

LOCAL		
ESPECIFICACIONES	MARCOS	Marco de chapa doblada DWG N° 16.
	HOJAS	Hoja placa de abrir, primera calidad ciega de chapa doblada DWG N° 18
	SISTEMA	Puerta de 2 hojas de abrir.
	HERRAJE	3 Pomelas mixtas reforzadas de hierro. Cerradura de embutir para puerta de int.
	PINTURA	Marco: Convertidor de óxido, esmalte sintético negro.

TIPO	P5	CANTIDAD	DERECHA	IZQUIERDA
		1	-	-

Todas las medidas deberán ser verificadas en obra.

LOCAL		
ESPECIFICACIONES	MARCOS	Marco de chapa doblada DWG N° 16.
	HOJAS	Hoja placa de abrir, primera calidad 45 mm de espesor, estructura interna de madera, revestida en laminado blanco con tapacanto de credo.
	SISTEMA	Puerta de 2 hojas de abrir.
	HERRAJE	3 Pomelas mixtas reforzadas de hierro. Cerradura de embutir para puerta de int. Manija doble balancín, doble platil, recta pesada, bocallaves y rosetas circulares. Barral antipánico metálico color rojo para evacuación (cara interna).
	PINTURA	Marco: Convertidor de óxido, esmalte sintético negro.

TIPO	P6	CANTIDAD	DERECHA	IZQUIERDA
		1	-	-

Todas las medidas deberán ser verificadas en obra.

LOCAL	FARMACIA	
ESPECIFICACIONES	MARCOS	Marco de chapa doblada DWG N° 16.
	HOJAS	Hoja placa de abrir, primera calidad 45 mm de espesor, estructura interna de madera, revestida en laminado blanco con tapacanto de credo.
	SISTEMA	Puerta de una hoja de abrir.
	HERRAJE	Corrediza. Manija doble balancin, doble platil, recta pesada, bocallaves y rosetas circulares.
	PINTURA	Marco: Convertidor de oxido, esmalte sintético negro.

TIPO	P7	CANTIDAD	DERECHA	IZQUIERDA
		1	-	-

ESC 1:50

Todas las medidas deberán ser verificadas en obra.

LOCAL	Acceso ambulancia	
ESPECIFICACIONES	MARCOS	Marco de chapa doblada DWG N° 16.
	HOJAS	Construidas de chapa de hierro doblada D.W.G. N° 16, con todos los herrajes y acc. atornillados o remachados, la luz maxima entre puerta y piso sera de 6mm y entre puerta y marco de 3mm el ancho minimo del cubre junta de contacto ext. sera de 25mm.
	SISTEMA	Puerta de una hoja de abrir.
	HERRAJE	3 Pomelas mixtas reforzadas de hierro. Cerradura de embutir para puerta de ext. Manija doble balancion, doble platil, recta pesada, bocallaves y rosetas circulares.
	PINTURA	Marco: Convertidor de oxido, esmalte sintetico gris.

TIPO	P8	CANTIDAD	DERECHA	IZQUIERDA
		1	-	-

ESC 1:50

Todas las medidas deberán ser verificadas en obra.

LOCAL	Acceso peatonal	
ESPECIFICACIONES	MARCOS	Marco de chapa doblada DWG N° 16.
	HOJAS	Construidas de chapa de hierro doblada D.W.G. N° 16, con todos los herrajes y acc. atornillados o remachados, la luz maxima entre puerta y piso sera de 6mm y entre puerta y marco de 3mm el ancho minimo del cubre junta de contacto ext. sera de 25mm.
	SISTEMA	Puerta de una hoja de abrir.
	HERRAJE	3 Pomelas mixtas reforzadas de hierro. Cerradura de embutir para puerta de ext. Manija doble balancin, doble platil, recta pesada, bocallaves y rosetas circulares.
	PINTURA	Marco: Convertidor de oxido, esmalte sintetico gris.


TIPO	P9	CANTIDAD	DERECHA	IZQUIERDA
		2	-	-

Todas las medidas deberán ser verificadas en obra.

LOCAL		
ESPECIFICACIONES	MARCOS	Marco de chapa doblada DWG N° 16.
	HOJAS	Hoja placa de abrir, primera calidad ciega de chapa doblada DWG N° 18
	SISTEMA	Puerta de 2 hojas de abrir.
	HERRAJE	3 Pomelas mixtas reforzadas de hierro. Cerradura de embutir para puerta de int.
	PINTURA	Marco: Convertidor de óxido, esmalte sintético negro.


Todas las medidas deberán ser verificadas en obra.

DIRECCIÓN PROVINCIAL DE ARQUITECTURA Ministerio de Infraestructura y servicios públicos.		
BUENOS AIRES PROVINCIA		
ANTEPROYECTO: Ministerio de salud. Departamento de recursos físicos en salud. DOCUMENTACIÓN PARA PLIEGO LICITATORIO. DIRECCIÓN PROVINCIAL DE ARQUITECTURA.	OBRA:  PROTOTIPO FLOREAL FERRARA PARTIDO: ALTE. BROWN - PROVINCIA DE BUENOS AIRES UBICACION: Calle Bradley s/n° el Vidal y Juan XXIII	
Director Provincial: Cdr. Carlos Colombini.	Plano: PLANILLA DE CARPINTERIAS - PUERTAS ESCALA: 1:25 N de expediente: Fecha: JUNIO 2019	
	N plano: 17	Total: 19

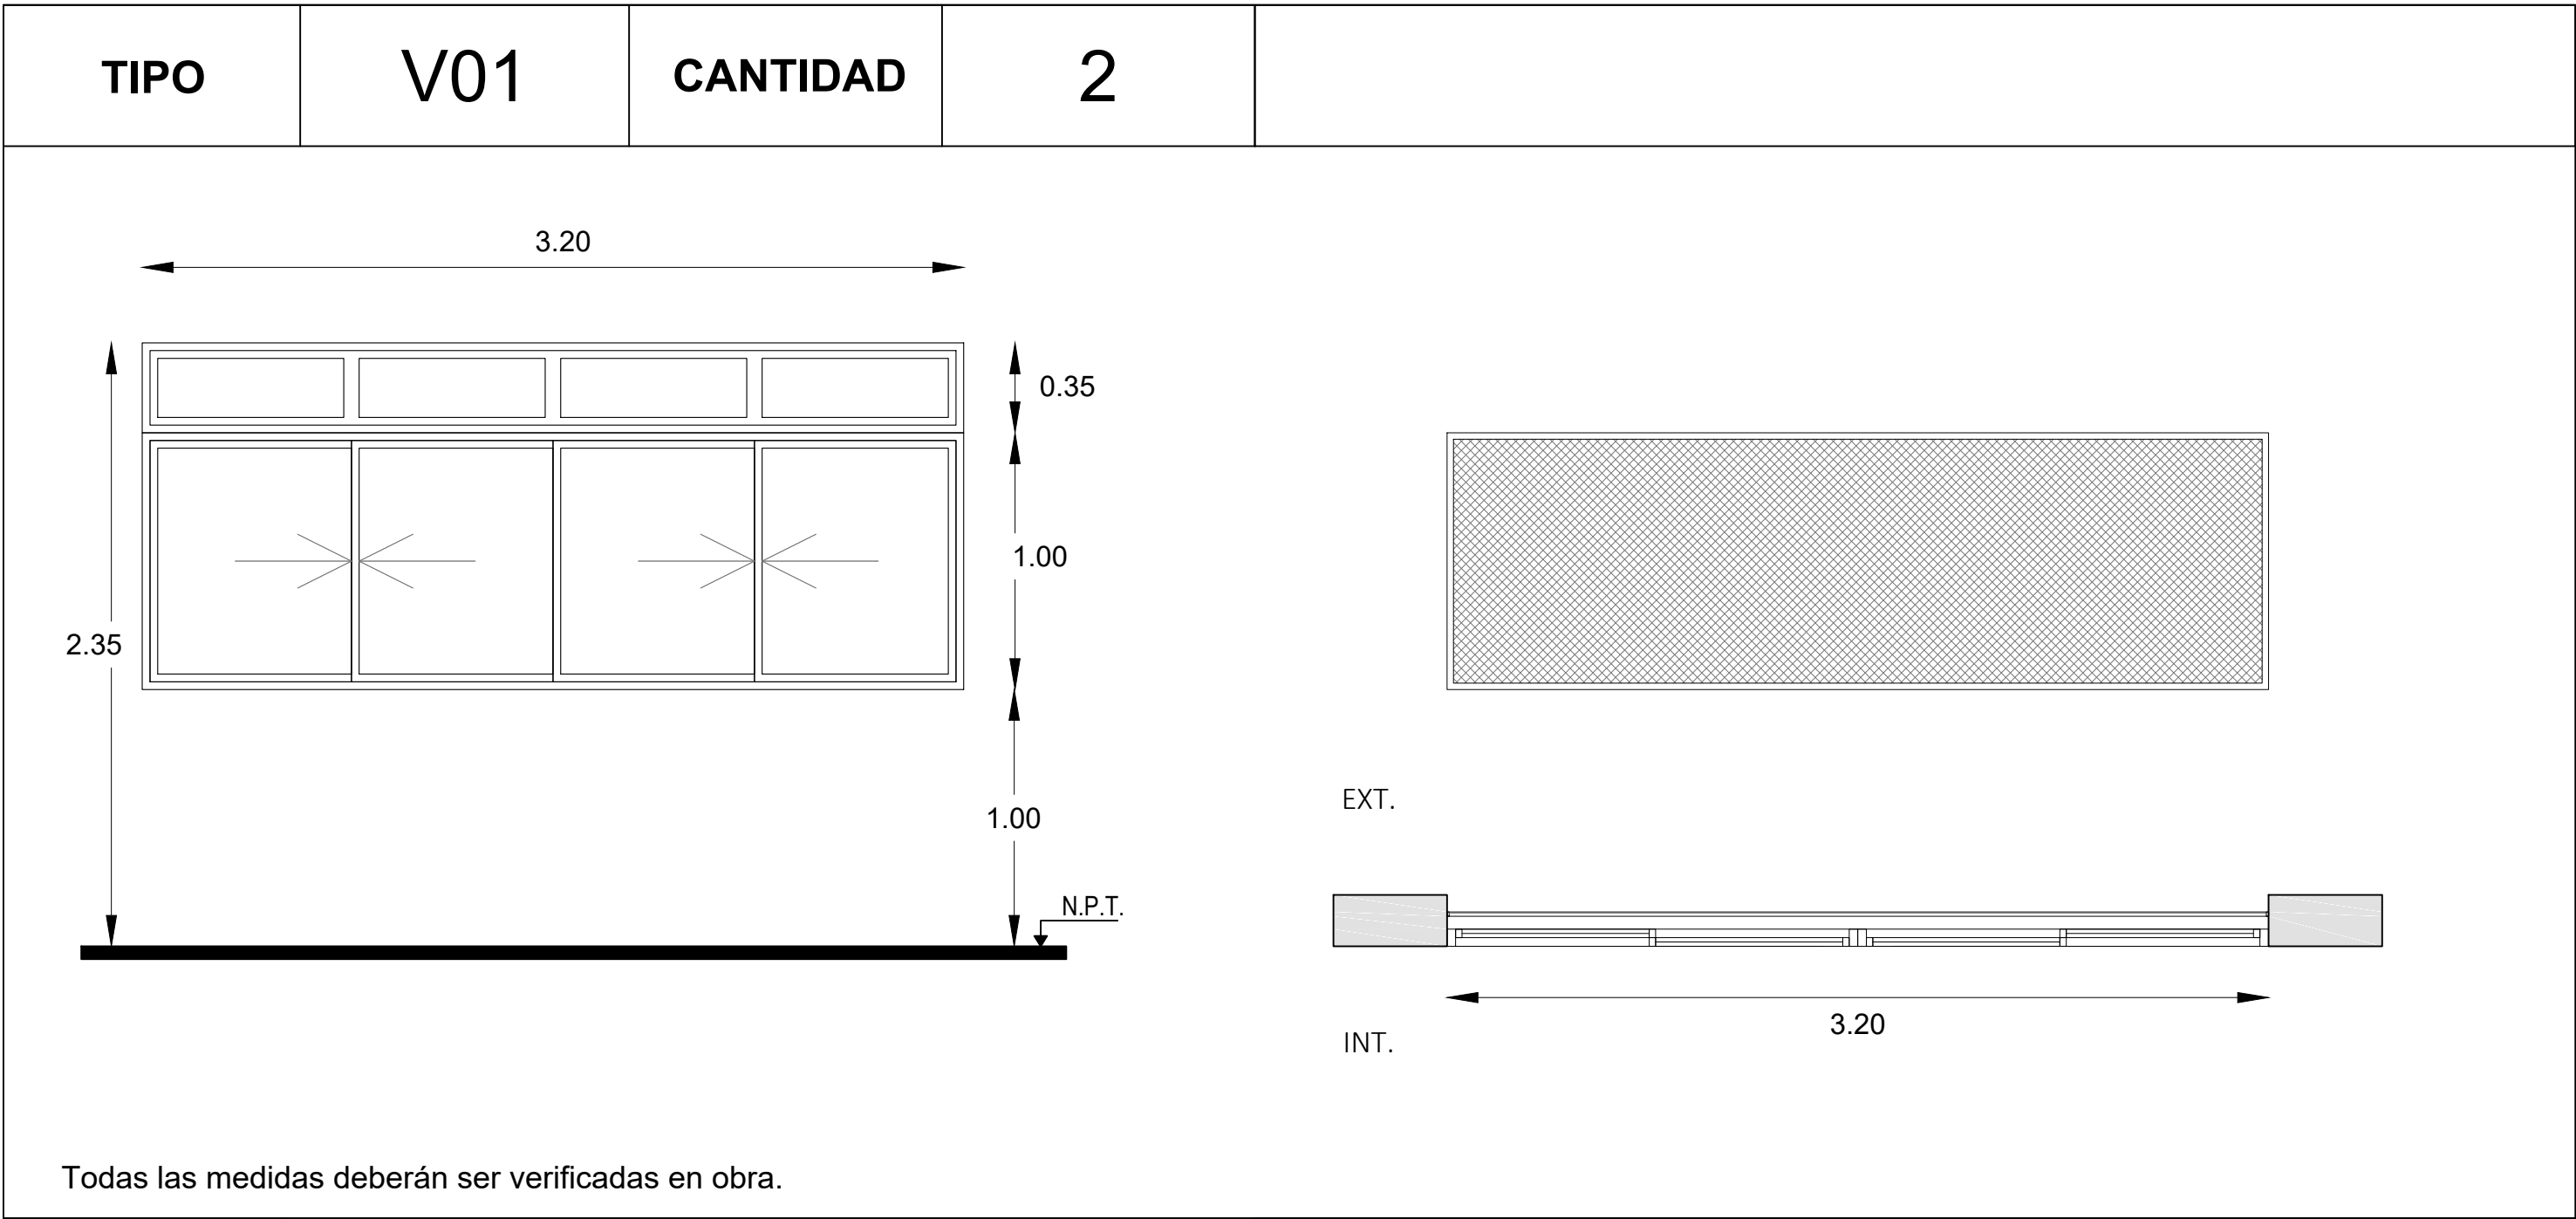

Todas las medidas deberán ser verificadas en obra.

Especificaciones	LOCAL	Varios	
	PRE-MARCO	Aluminio natural fijado a la mampostería.	
	MARCO	Aluminio, terminación blanco brillante, línea moderna 2 (Aluar) o equivalente superior.	
	HOJA	Ventana de 2 hojas tipo corrediza, terminación blanco brillante. Línea moderna 2 (Aluar) o equivalente superior.	
	SISTEMA	2 hojas corredizas sobre eje horizontal.	
	HERRAJE	Corrediza: 2 ruedas por hoja, cierre geisse o equivalente superior.	
	VIDRIO	Transparente laminado 3+3.	
	CONTRAVIDRIO	Int: Curvos Mat. IDEM Marcos. Ext: Rectos Mat. IDEM Marcos.	

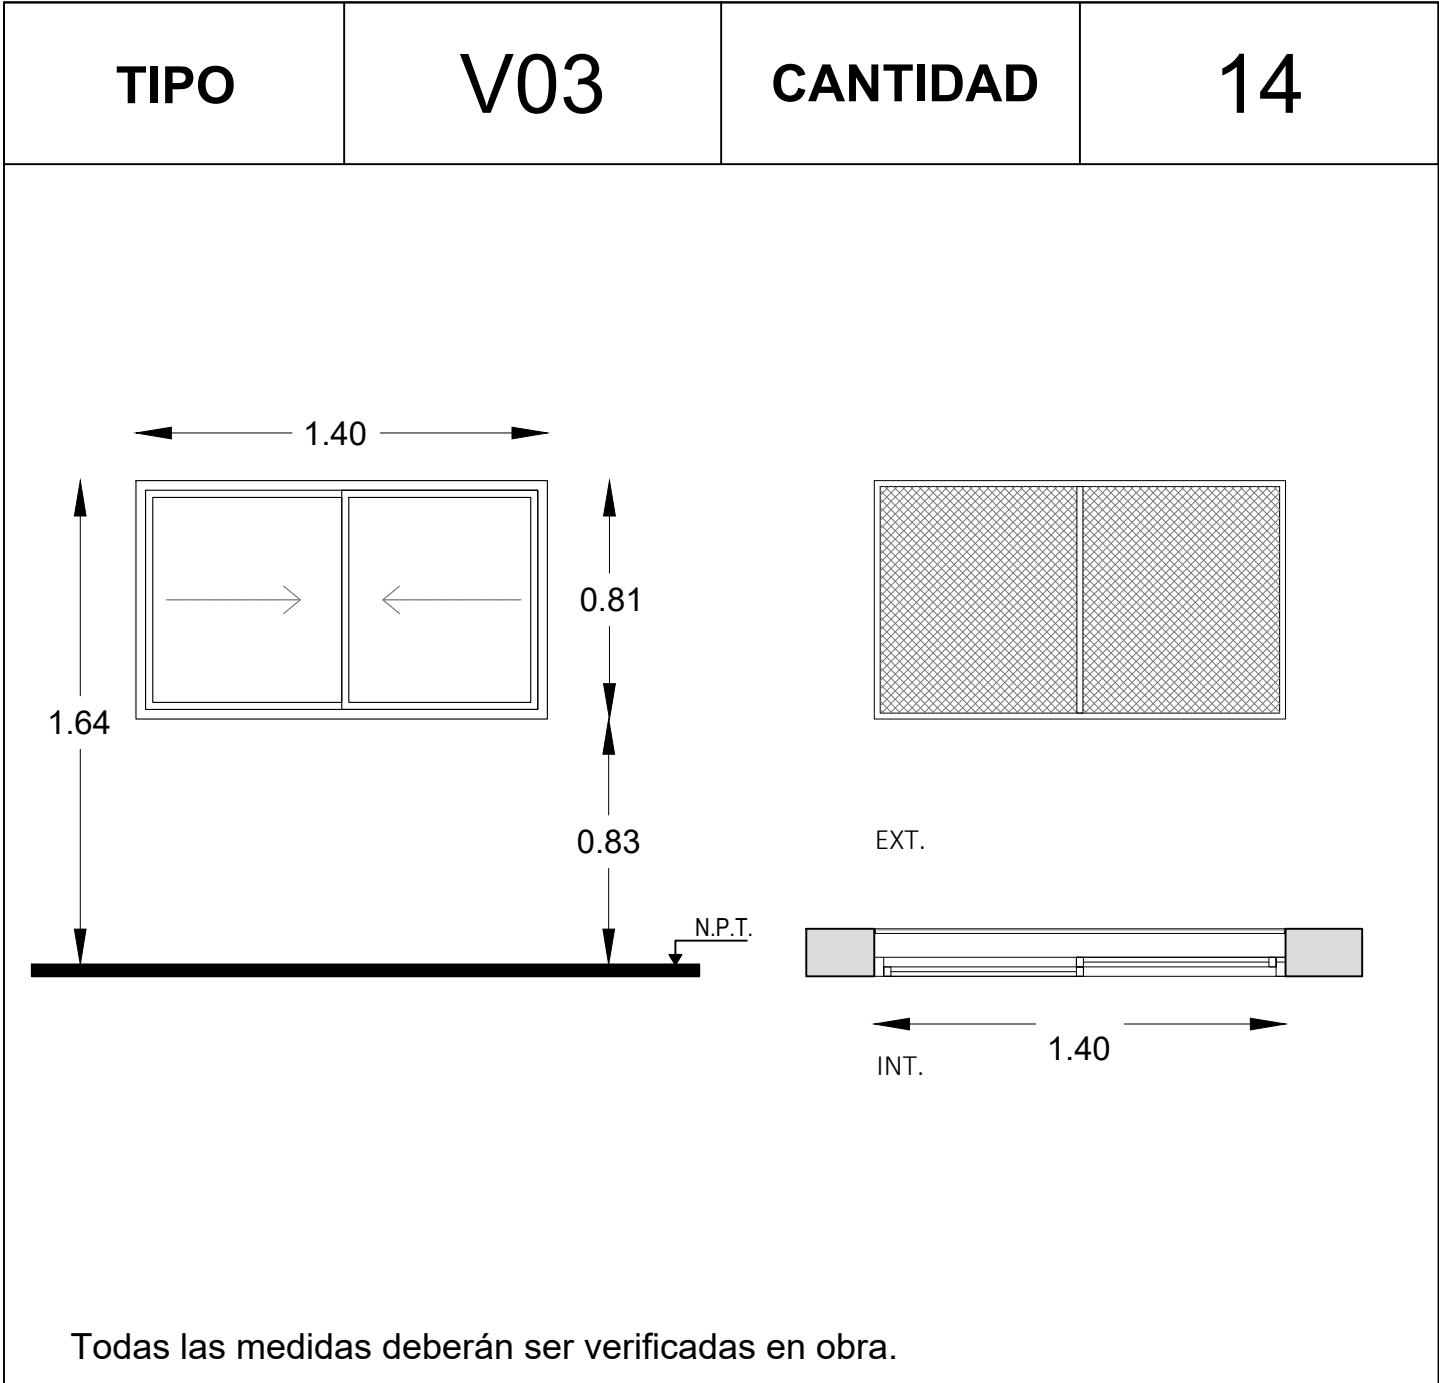


Todas las medidas deberán ser verificadas en obra.

Especificaciones	LOCAL	Varios	
	PRE-MARCO	Aluminio natural fijado a la mampostería.	
	MARCO	Aluminio, terminación blanco brillante, línea moderna 2 (Aluar) o equivalente superior.	
	HOJA	Ventana de 2 hojas tipo corrediza, terminación blanco brillante. Línea moderna 2 (Aluar) o equivalente superior.	
	SISTEMA	2 hojas corredizas sobre eje horizontal.	
	HERRAJE	Corrediza: 2 ruedas por hoja, cierre geisse o equivalente superior.	
	VIDRIO	Transparente laminado 3+3.	
	CONTRAVIDRIO	Int: Curvos Mat. IDEM Marcos. Ext: Rectos Mat. IDEM Marcos.	




Todas las medidas deberán ser verificadas en obra.

Especificaciones	LOCAL	Patios internos.	
	PRE-MARCO	-	
	MARCO	Angulo "L"	
	HOJA	Hierro Ø12	
	SISTEMA	Reja Fija.	
	HERRAJE	-	
	VIDRIO	-	
	CONTRAVIDRIO	-	

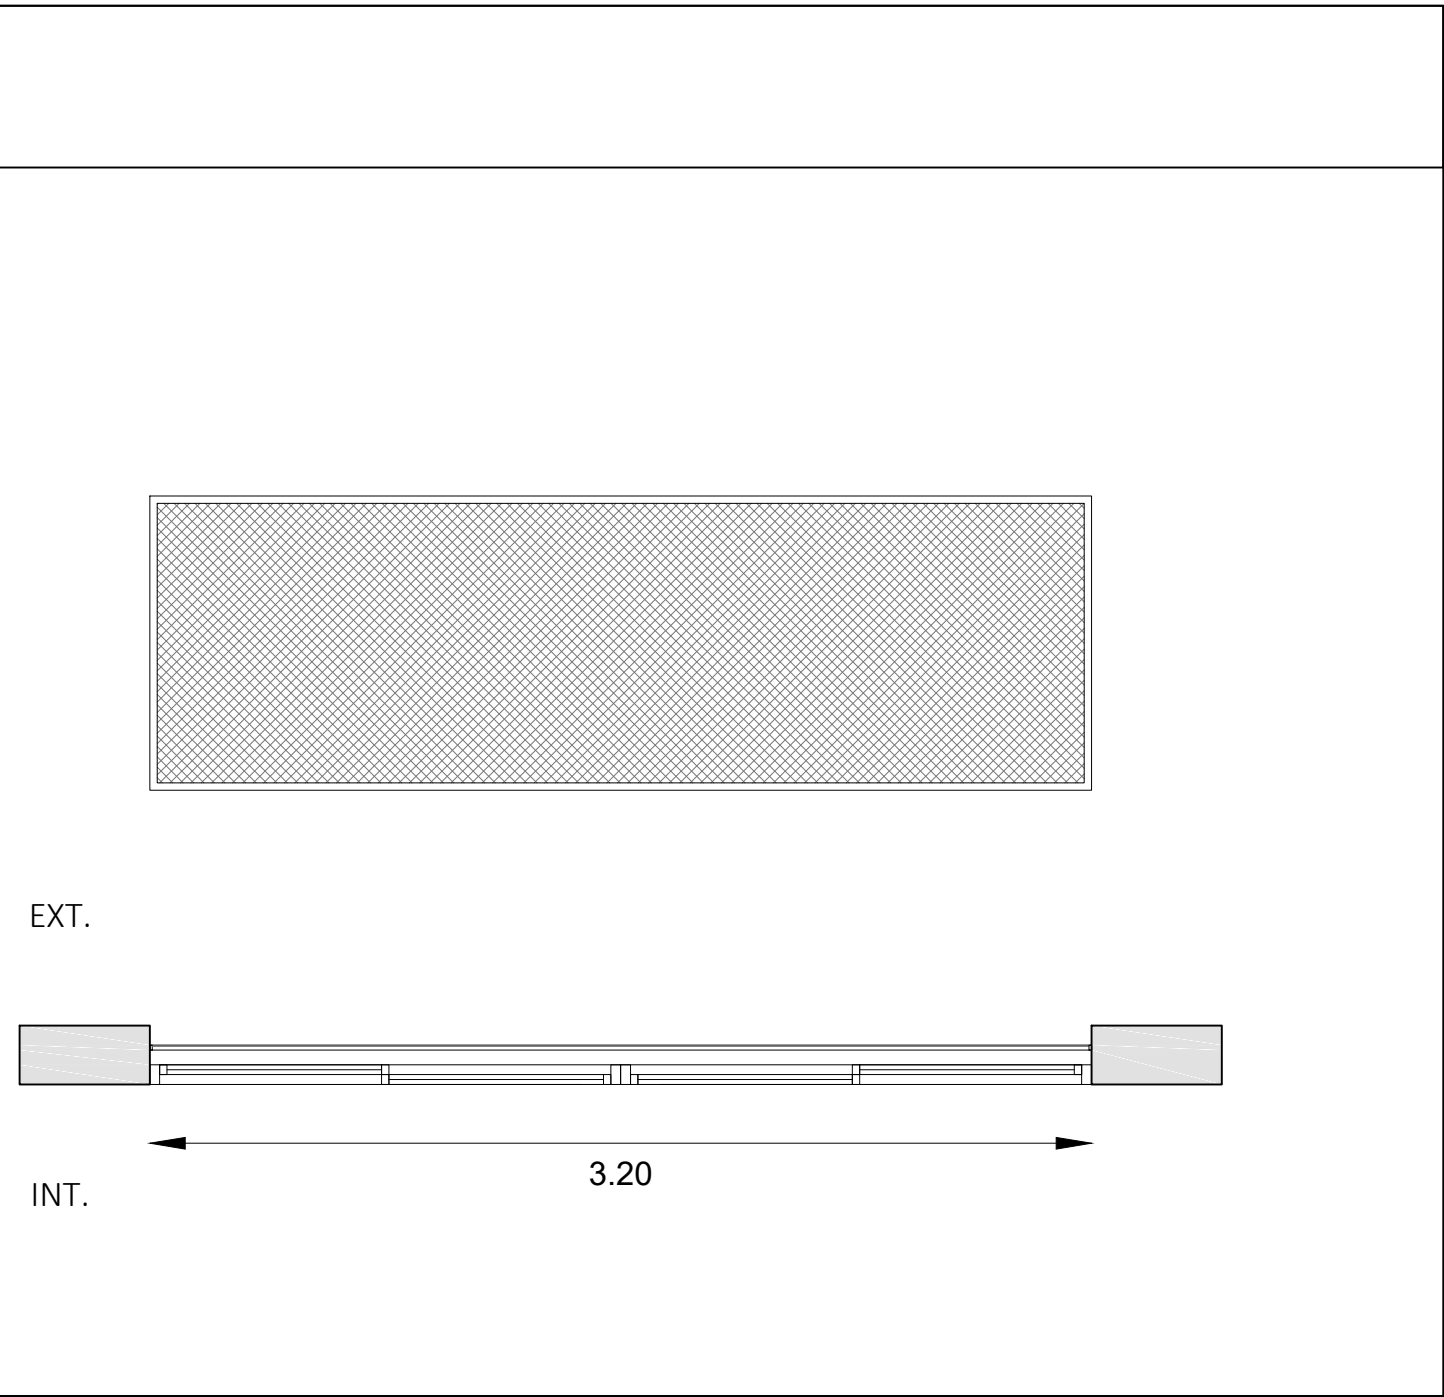

Todas las medidas deberán ser verificadas en obra.

Especificaciones	LOCAL	-	
	PRE-MARCO	Aluminio natural fijado a la mampostería.	
	MARCO	Aluminio, terminación blanco brillante, línea moderna 2 (Aluar) o equivalente superior.	
	HOJA	Ventana de 2 hojas tipo corrediza, terminación blanco brillante. Línea moderna 2 (Aluar) o equivalente superior.	
	SISTEMA	2 hojas corredizas sobre eje horizontal.	
	HERRAJE	Corrediza: 2 ruedas por hoja, cierre geisse o equivalente superior.	
	VIDRIO	Transparente laminado 3+3.	
	CONTRAVIDRIO	Int: Curvos Mat. IDEM Marcos. Ext: Rectos Mat. IDEM Marcos.	

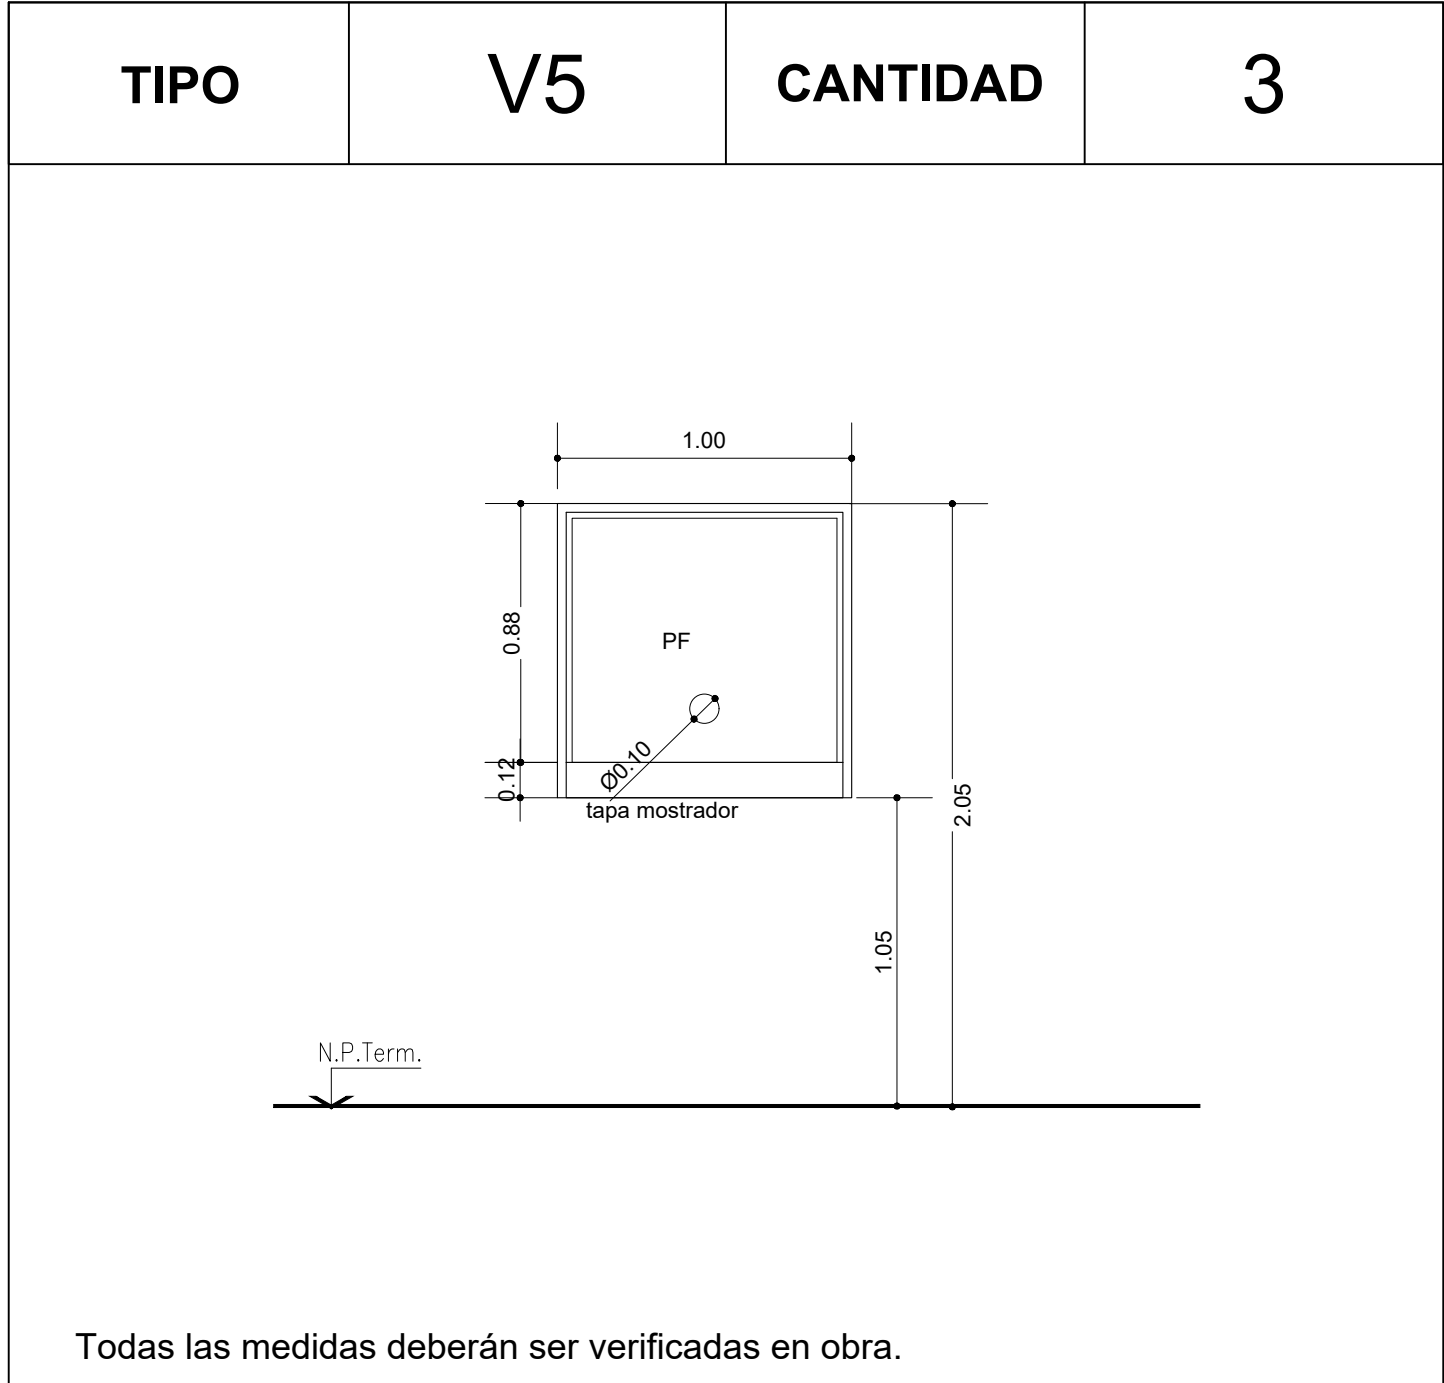


Todas las medidas deberán ser verificadas en obra.

Especificaciones	LOCAL	Varios	
	PRE-MARCO	Aluminio natural fijado a la mampostería.	
	MARCO	Aluminio, terminación blanco brillante, línea moderna 2 (Aluar) o equivalente superior.	
	HOJA	Ventana de 2 hojas tipo corrediza, terminación blanco brillante. Línea moderna 2 (Aluar) o equivalente superior.	
	SISTEMA	2 hojas corredizas sobre eje horizontal.	
	HERRAJE	Corrediza: 2 ruedas por hoja, cierre geisse o equivalente superior.	
	VIDRIO	Transparente laminado 3+3.	
	CONTRAVIDRIO	Int: Curvos Mat. IDEM Marcos. Ext: Rectos Mat. IDEM Marcos.	




Todas las medidas deberán ser verificadas en obra.

Especificaciones	LOCAL	Patios internos.	
	PRE-MARCO	-	
	MARCO	Angulo "L"	
	HOJA	Hierro Ø12	
	SISTEMA	Reja Fija.	
	HERRAJE	-	
	VIDRIO	-	
	CONTRAVIDRIO	-	

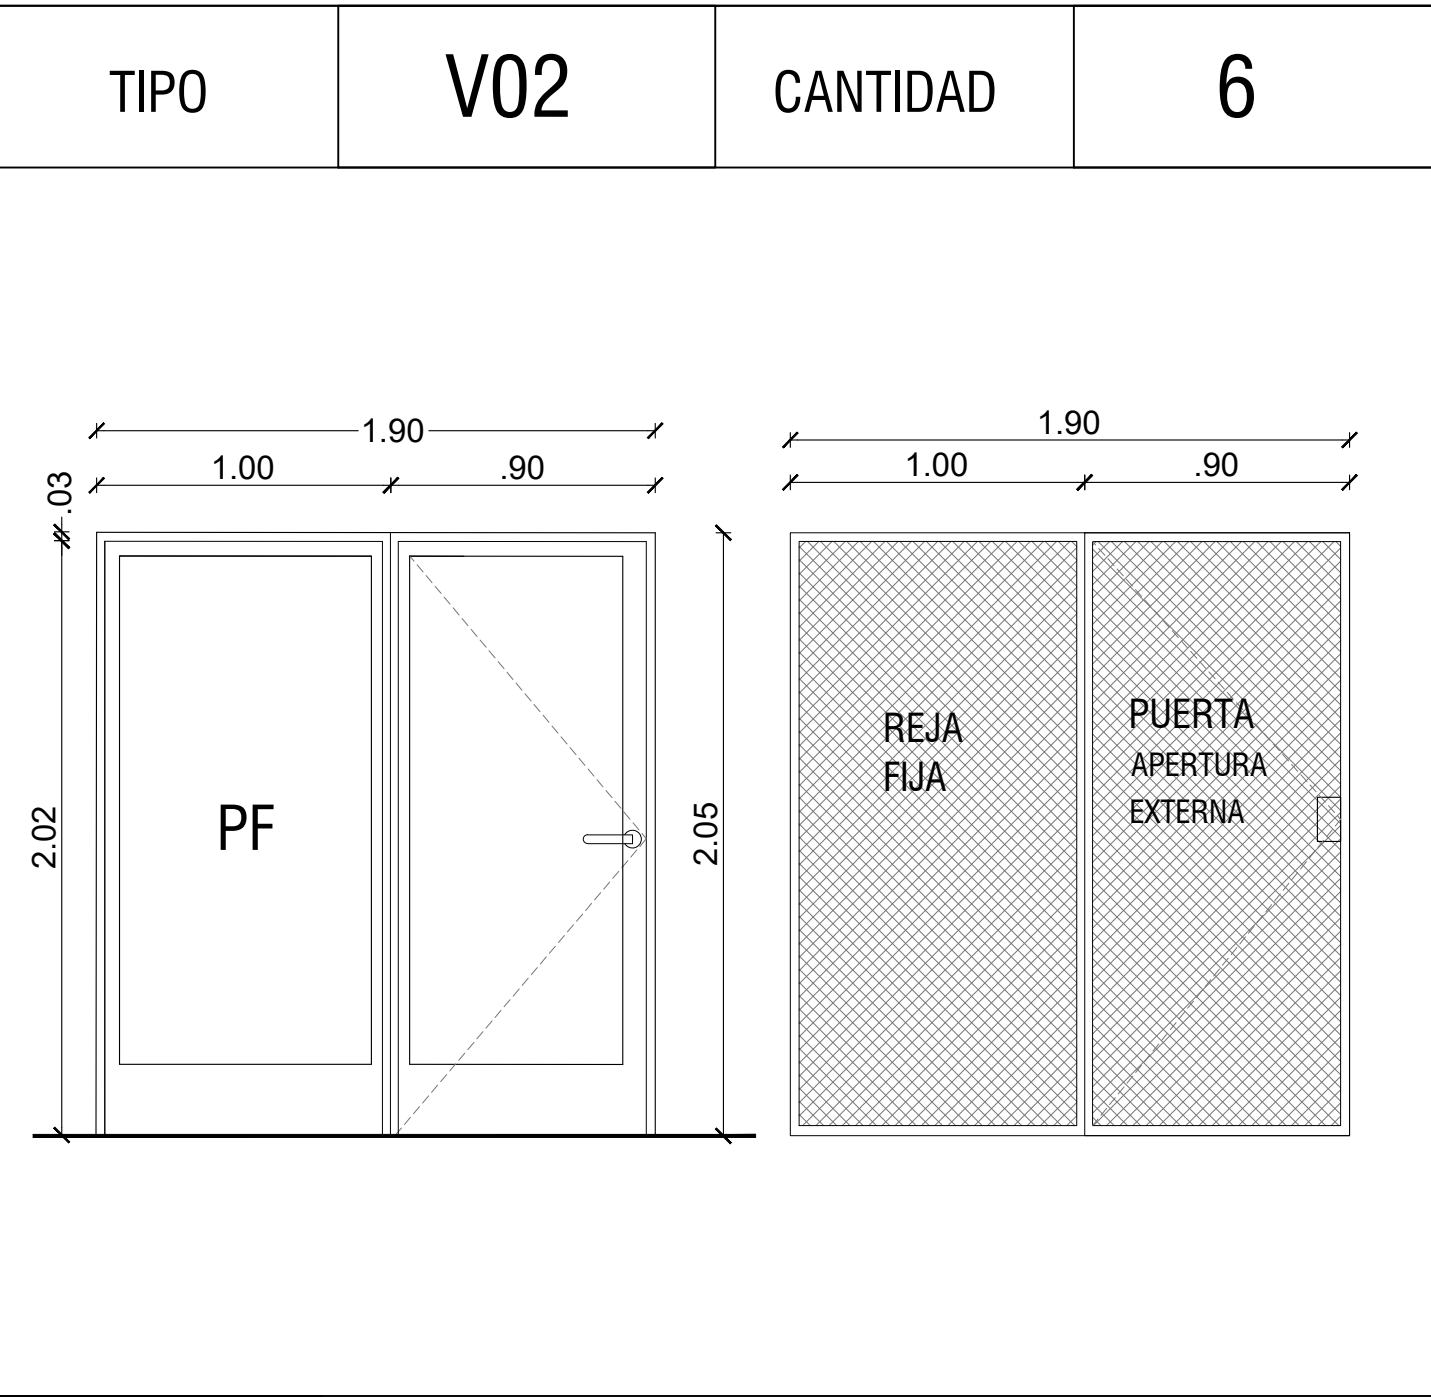

Todas las medidas deberán ser verificadas en obra.

Especificaciones	LOCAL	Acceso a patios	
	PREMARCO	Aluminio anodizado satinado natural con grampas para amurar	
	MARCO	Aluminio anodizado satinado natural línea MODENA2 de ALUAR	
	HOJA	Aluminio anodizado satinado natural línea MODENA2 de ALUAR	
	HERRAJES	Accionam: Picaorte Br platil tipo sanatorio reforzado	
		Movimiento: 4 pomelas de Fe reforzado por hoja	
		Seguridad: Cerradura tipo Trabex	
		Retención: 2 pasadores inferior y superior de embutir de Br.	
HERRAJES	VIDRIO	Laminado 3+3	
	CONTRAVIDRIO	Aluminio anonizado satinado natural + burlete de línea	
OBSERVACIONES:		Mosquetero corredizo / Cortina black out CR1 s/pliego / Reja exterior H1	

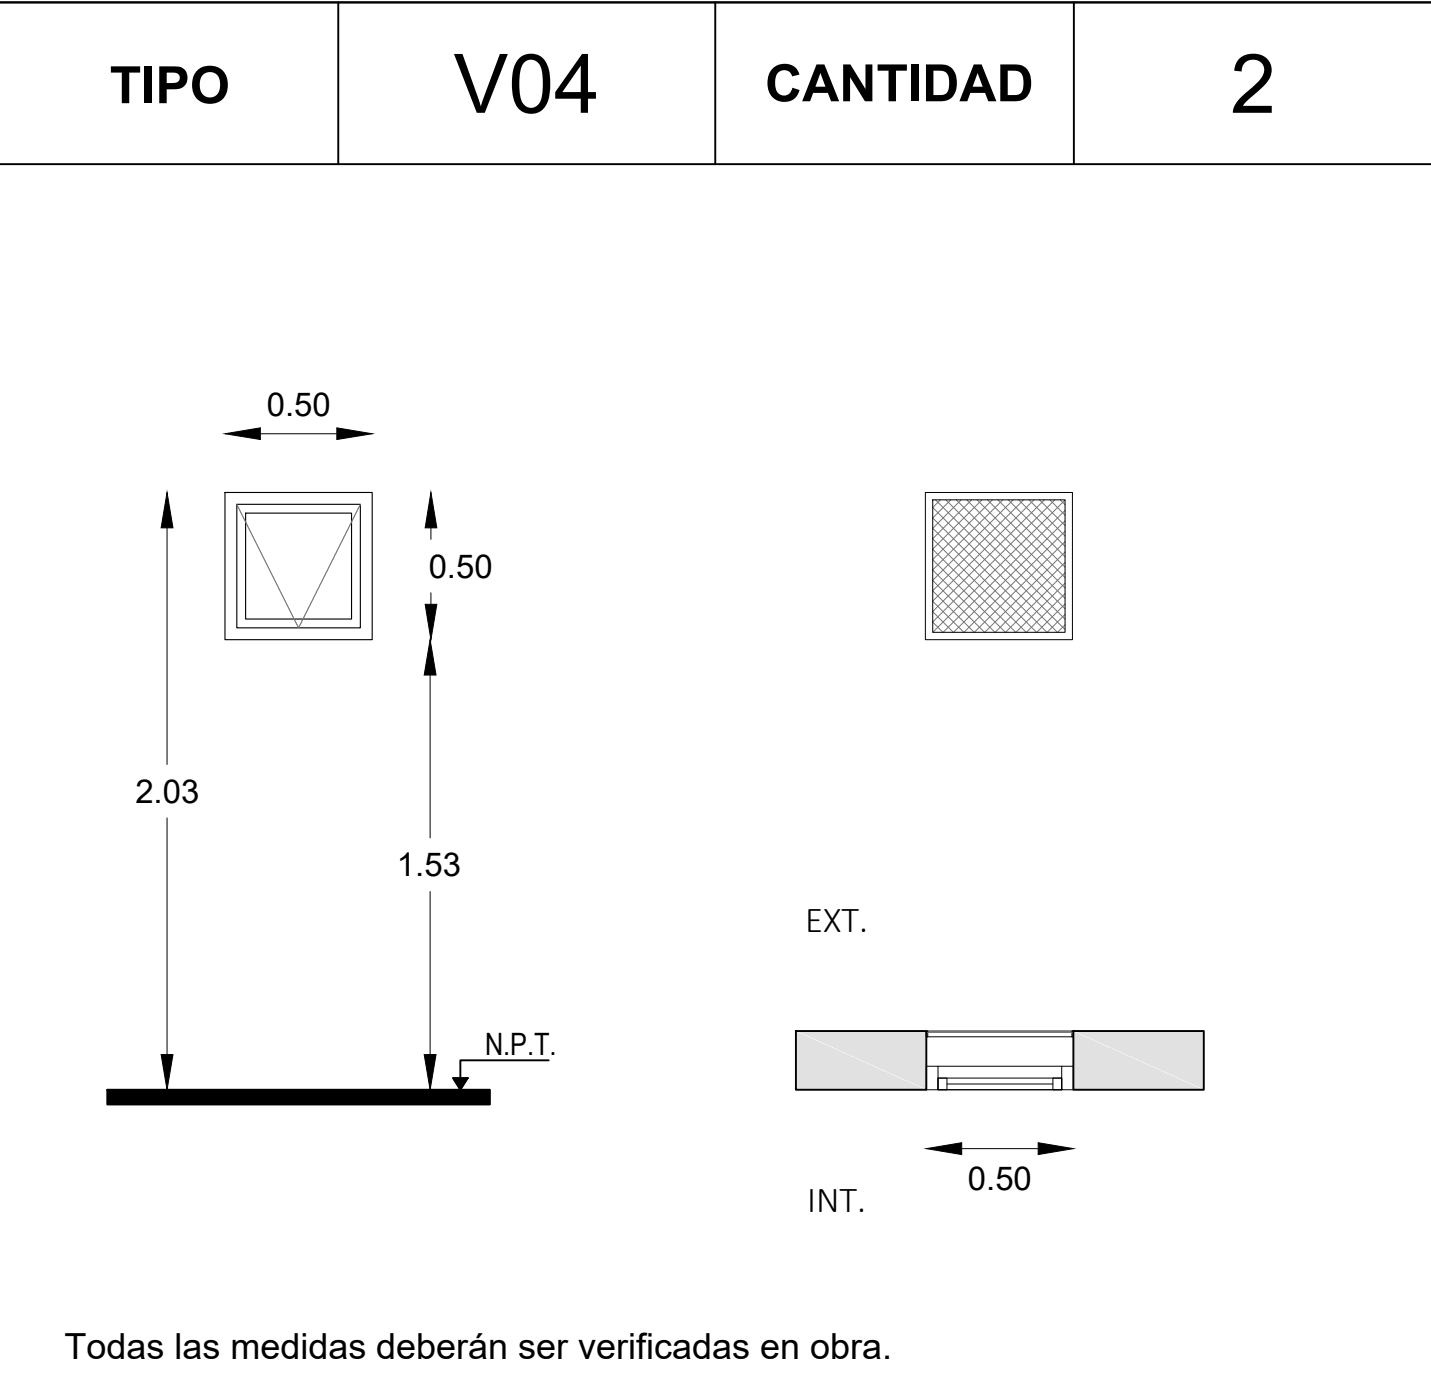


Todas las medidas deberán ser verificadas en obra.


Especificaciones	LOCAL	Varios	
	PRE-MARCO	Aluminio natural fijado a la mampostería.	
	MARCO	Aluminio, terminación blanco brillante, línea moderna 2 (Aluar) o equivalente superior.	
	HOJA	Ventana de 2 hojas tipo corrediza, terminación blanco brillante. Línea moderna 2 (Aluar) o equivalente superior.	
	SISTEMA	2 hojas corredizas sobre eje horizontal.	
	HERRAJE	Corrediza: 2 ruedas por hoja, cierre geisse o equivalente superior.	
	VIDRIO	Transparente laminado 3+3.	
	CONTRAVIDRIO	Int: Curvos Mat. IDEM Marcos. Ext: Rectos Mat. IDEM Marcos.	

Todas las medidas deberán ser verificadas en obra.

DIRECCIÓN PROVINCIAL DE ARQUITECTURA Ministerio de Infraestructura y servicios públicos.			
BUENOS AIRES PROVINCIA			
ANTEPROYECTO: Ministerio de salud. Departamento de recursos físicos en salud. DOCUMENTACIÓN PARA PLIEGO LICITATORIO. DIRECCIÓN PROVINCIAL DE ARQUITECTURA.		OBRA:  PROTOTIPO FLOREAL FERRARA  PARTIDO: ALTE. BROWN - PROVINCIA DE BUENOS AIRES UBICACION: Calle Bradley s/nº e/ Vidal y Juan XXIII	
Director Provincial: Cdr. Carlos Colombini.		Plano: PLANILLA DE CARPINTERIAS - VENTANAS ESCALA: 1:25 N de expediente: Fecha: JUNIO 2019	
		N plano: Total: 18 19	

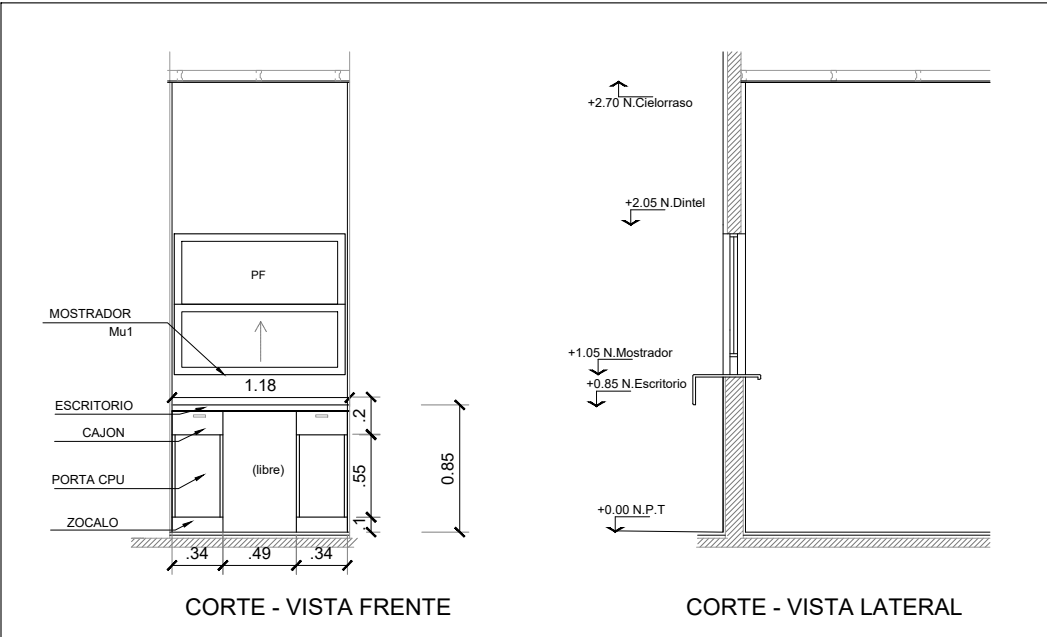

MU1	Puestos de Atención al Publico y Mueble de Guardado			
CANTIDAD	2			
UBICACIÓN				
<div><div></div></div>				
MOSTRADOR	---	HERRAJES	BISAGRAS	---
ESCRITORIO	3 PUESTOS DE ATENCION S/DIBUJO. C/ MODULO PORTA CPU Y CAJON. APOYADOS S/ MUEBLES BAJOS Y MENSULAS		TIRADORES	CURVO 126mm (cajones) + CUBETAS EMBUTIDAS (puertas corredizas)BRONCE CROMO MATE
			CERRADURA	TIPO TAMBOR, EN TODOS LOS MODULOS
			GUIAS	TELESOPICAS REFORZADAS
MUEBLE	ARMARIO LATERAL, PARTE BAJA CERRADA C/ PUERTAS CORREDIZAS, PARTE SUPERIOR ABIERTA CON ESTANTES REGULAB.	MATERIALES	PLACA MELAMINICA BASE MDF 18mm, CALIDAD MASISA, COLOR A DEF. CANTOS ABS. TAPAS DE ESCRITORIOS DE 36mm	
NOTA: TODAS LAS MEDIDAS SE VERIFICARÁN EN OBRA			ZOCALO	10cm MELAMINA REVESTIDA ACERO INOX

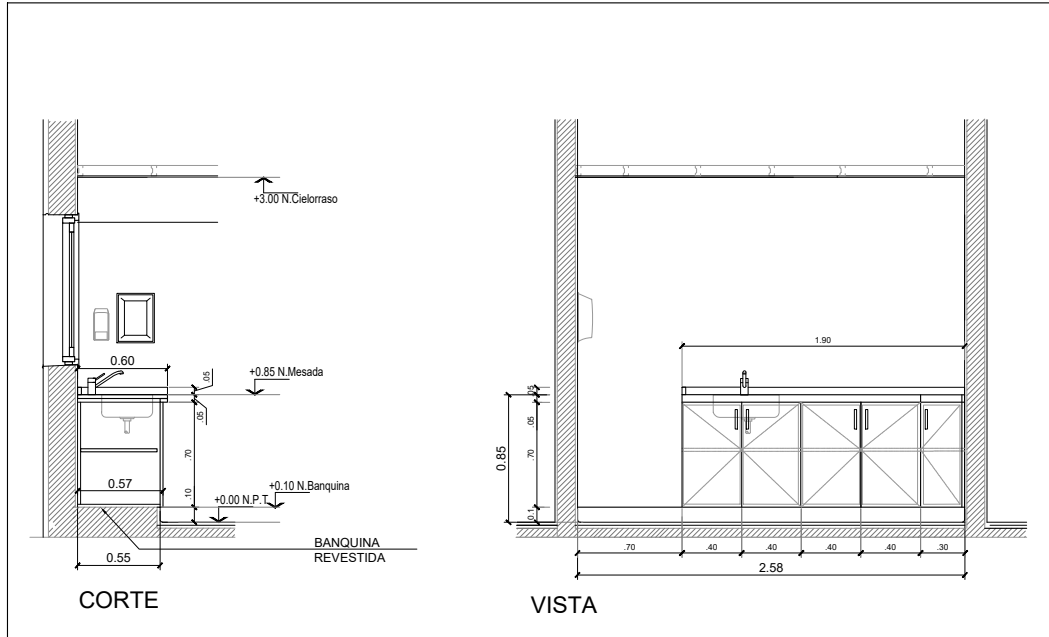M2	MESADA + MUEBLE		
CANTIDAD	1		
UBICACIÓN	OFFICE		
<div><div></div></div>			
MESADA		MUEBLE	
MATERIAL	GRANITO GRIS MARA ESPESOR 25 MM		
TRASFOROS	PARA PILETA Y GRIFERÍA MONOCOMANDO		
COLOCACIÓN	S/ MUEBLE BAJOMESADA		
ZOCALO	5 CM	REGRUESO	2.5 CM
PILETA	DE A"IDE 34 X 44 X 16 cm TIPO JOHNSON MOD.E44 O SIMILAR		
GRIFERÍA	JUEGO MONOCOMANDO PARA MESADA FV 90 SWING		
DESCARGA	DE PPL ESTANDAR		
OBS:		1 DISPENSER DE JABÓN LÍQUIDO + 1 DISPENSER DE TOALLAS DE PAPEL	
NOTA: TODAS LAS MEDIDAS SE VERIFICARÁN EN OBRA			

M1	MESADA + MUEBLE		
CANTIDAD	2		
UBICACIÓN	ENFERMERIA - SUM		
<div><div><div><div><div></div><div></div></div><div><div></div><div></div></div></div><div><div></div><div></div></div><div><div></div><div></div></div><div><div></div><div></div></div><div><div></div><div></div></div><div><div></div><div></div></div><div><div></div><div></div></div><div><div></div><div></div></div><div><div></div><div></div></div><div><div></div><div></div></div><div><div></div><div></div></div><div><div></div><div></div></div><div><div></div><div></div></div><div><div></div><div></div></div><div><div></div><div></div></div><div><div></div><div></div></div><div><div></div><div></div></div><div><div></div><div></div></div><div><div></div><div></div></div><div><div></div><div></div></div><div><div></div><div></div></div><div><div></div><div></div></div><div><div></div><div></div></div><div><div></div><div></div></div><div><div></div><div></div></div><div><div></div><div></div></div><div><div></div><div></div></div><div><div></div><div></div></div><div><div></div><div></div></div><div><div></div><div></div></div><div><div></div><div></div></div><div><div></div><div></div></div></div><div><div></div><div></div></div><div><div></div><div></div></div><div><div></div><div></div></div><div><div></div><div></div></div><div><div></div><div></div></div><div><div></div><div></div></div><div><div></div><div></div></div><div><div></div><div></div></div><div><div></div><div></div></div><div><div></div><div></div></div><div><div></div><div></div></div>&lt;</div></div>			

Todas las medidas deberán ser verificadas en obra.

DIRECCIÓN PROVINCIAL DE ARQUITECTURA

Ministerio de Infraestructura y servicios públicos.

BUENOS AIRES PROVINCIA

ANTEPROYECTO: Ministerio de salud. Departamento de recursos físicos en salud. DOCUMENTACIÓN PARA PLIEGO LICITATORIO. DIRECCIÓN PROVINCIAL DE ARQUITECTURA.	OBRA:			
	PROTOTIPO FLOREAL FERRARA			
	PARTIDO: ALTE. BROWN - PROVINCIA DE BUENOS AIRES			
	UBICACION: Calle Bradley s/nº e/ Vidal y Juan XXIII			
Director Provincial: Cdor. Carlos Colombini.	Plano:			
	DETALLE DE MUEBLES			
	ESCALA: 1:25			
	N de expediente:	Fecha:	N plano:	Total:
	JUNIO 2019	19	19	





GOBIERNO DE LA PROVINCIA DE BUENOS AIRES  
2019 - Año del centenario del nacimiento de Eva María Duarte de Perón

**Hoja Adicional de Firmas**  
**Pliego**

**Número:**

**Referencia:** EX-2019-20159555-AMBA-CAPS-GRUPO 2.18 - Documentación Gráfica

---

El documento fue importado por el sistema GEDO con un total de 20 pagina/s.