


# **DOCUMENTACIÓN GRÁFICA**

## **GRUPO 3.21**

### **PILAR**

**DOCUMENTACIÓN GRÁFICA**

**C.A.P.S. LOS CACHORROS  
PILAR - GRUPO (3.21)**

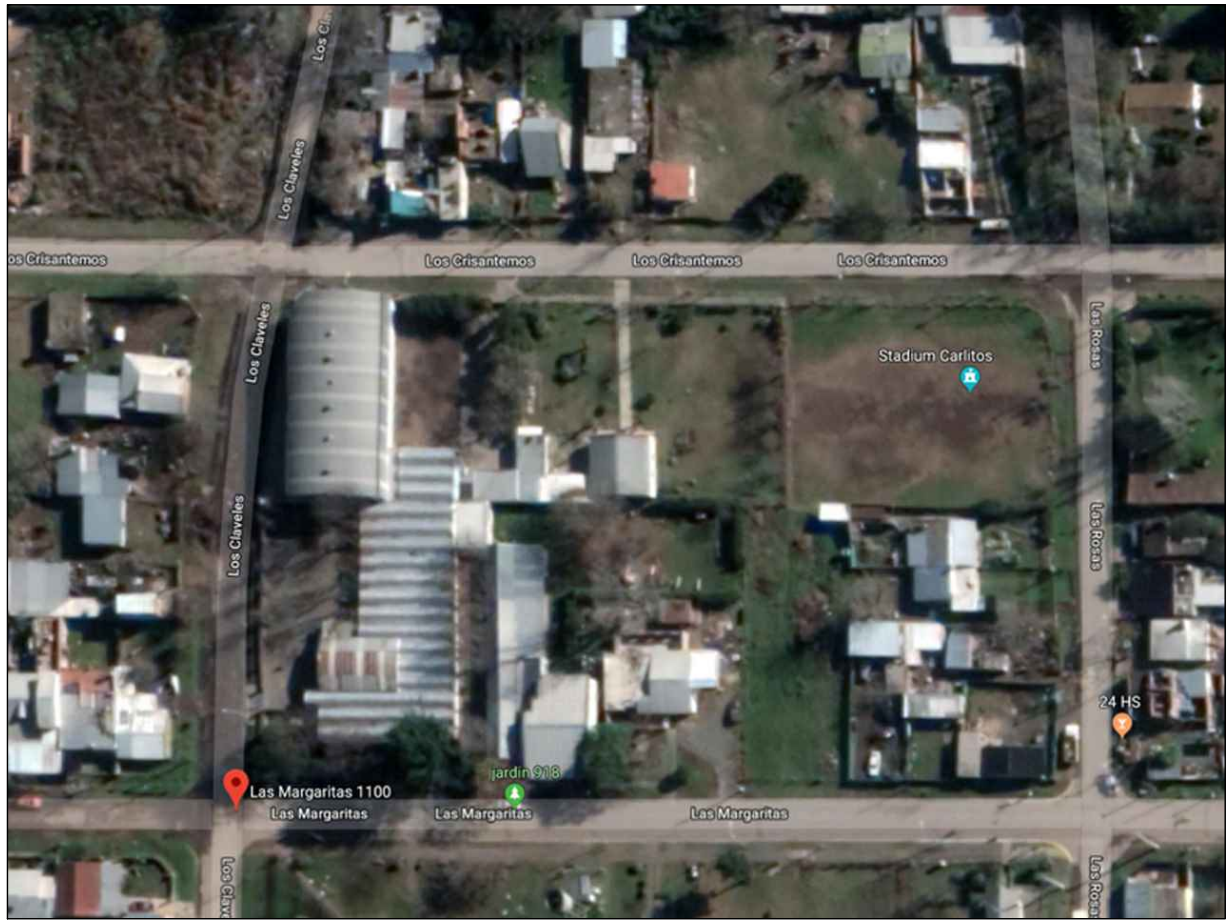


UBICACION EN FOTO AEREA



IMAGEN EXTERIOR

Todas las medidas deberán ser verificadas en obra.


DIRECCIÓN PROVINCIAL DE ARQUITECTURA				
Ministerio de Infraestructura y servicios públicos.				
BUENOS AIRES PROVINCIA				
ANTEPROYECTO: Ministerio de salud. Departamento de recursos físicos en salud. DOCUMENTACIÓN PARA PLIEGO LICITATORIO. DIRECCIÓN PROVINCIAL DE ARQUITECTURA.		OBRA:		
		C.A.P.S. LOS CACHORROS		
		PARTIDO: Pilar - Provincia de Buenos Aires		
Director Provincial: Arq. Adrian La Motta.		UBICACION: Las Margaritas e/Claveles y Rosas, Pilar		
		Plano:		
		PLANO DE IMPLANTACION		
		ESCALA: S/E		
		N de expediente:	Fecha:	N plano: Total:
			ENERO 2019	01 20

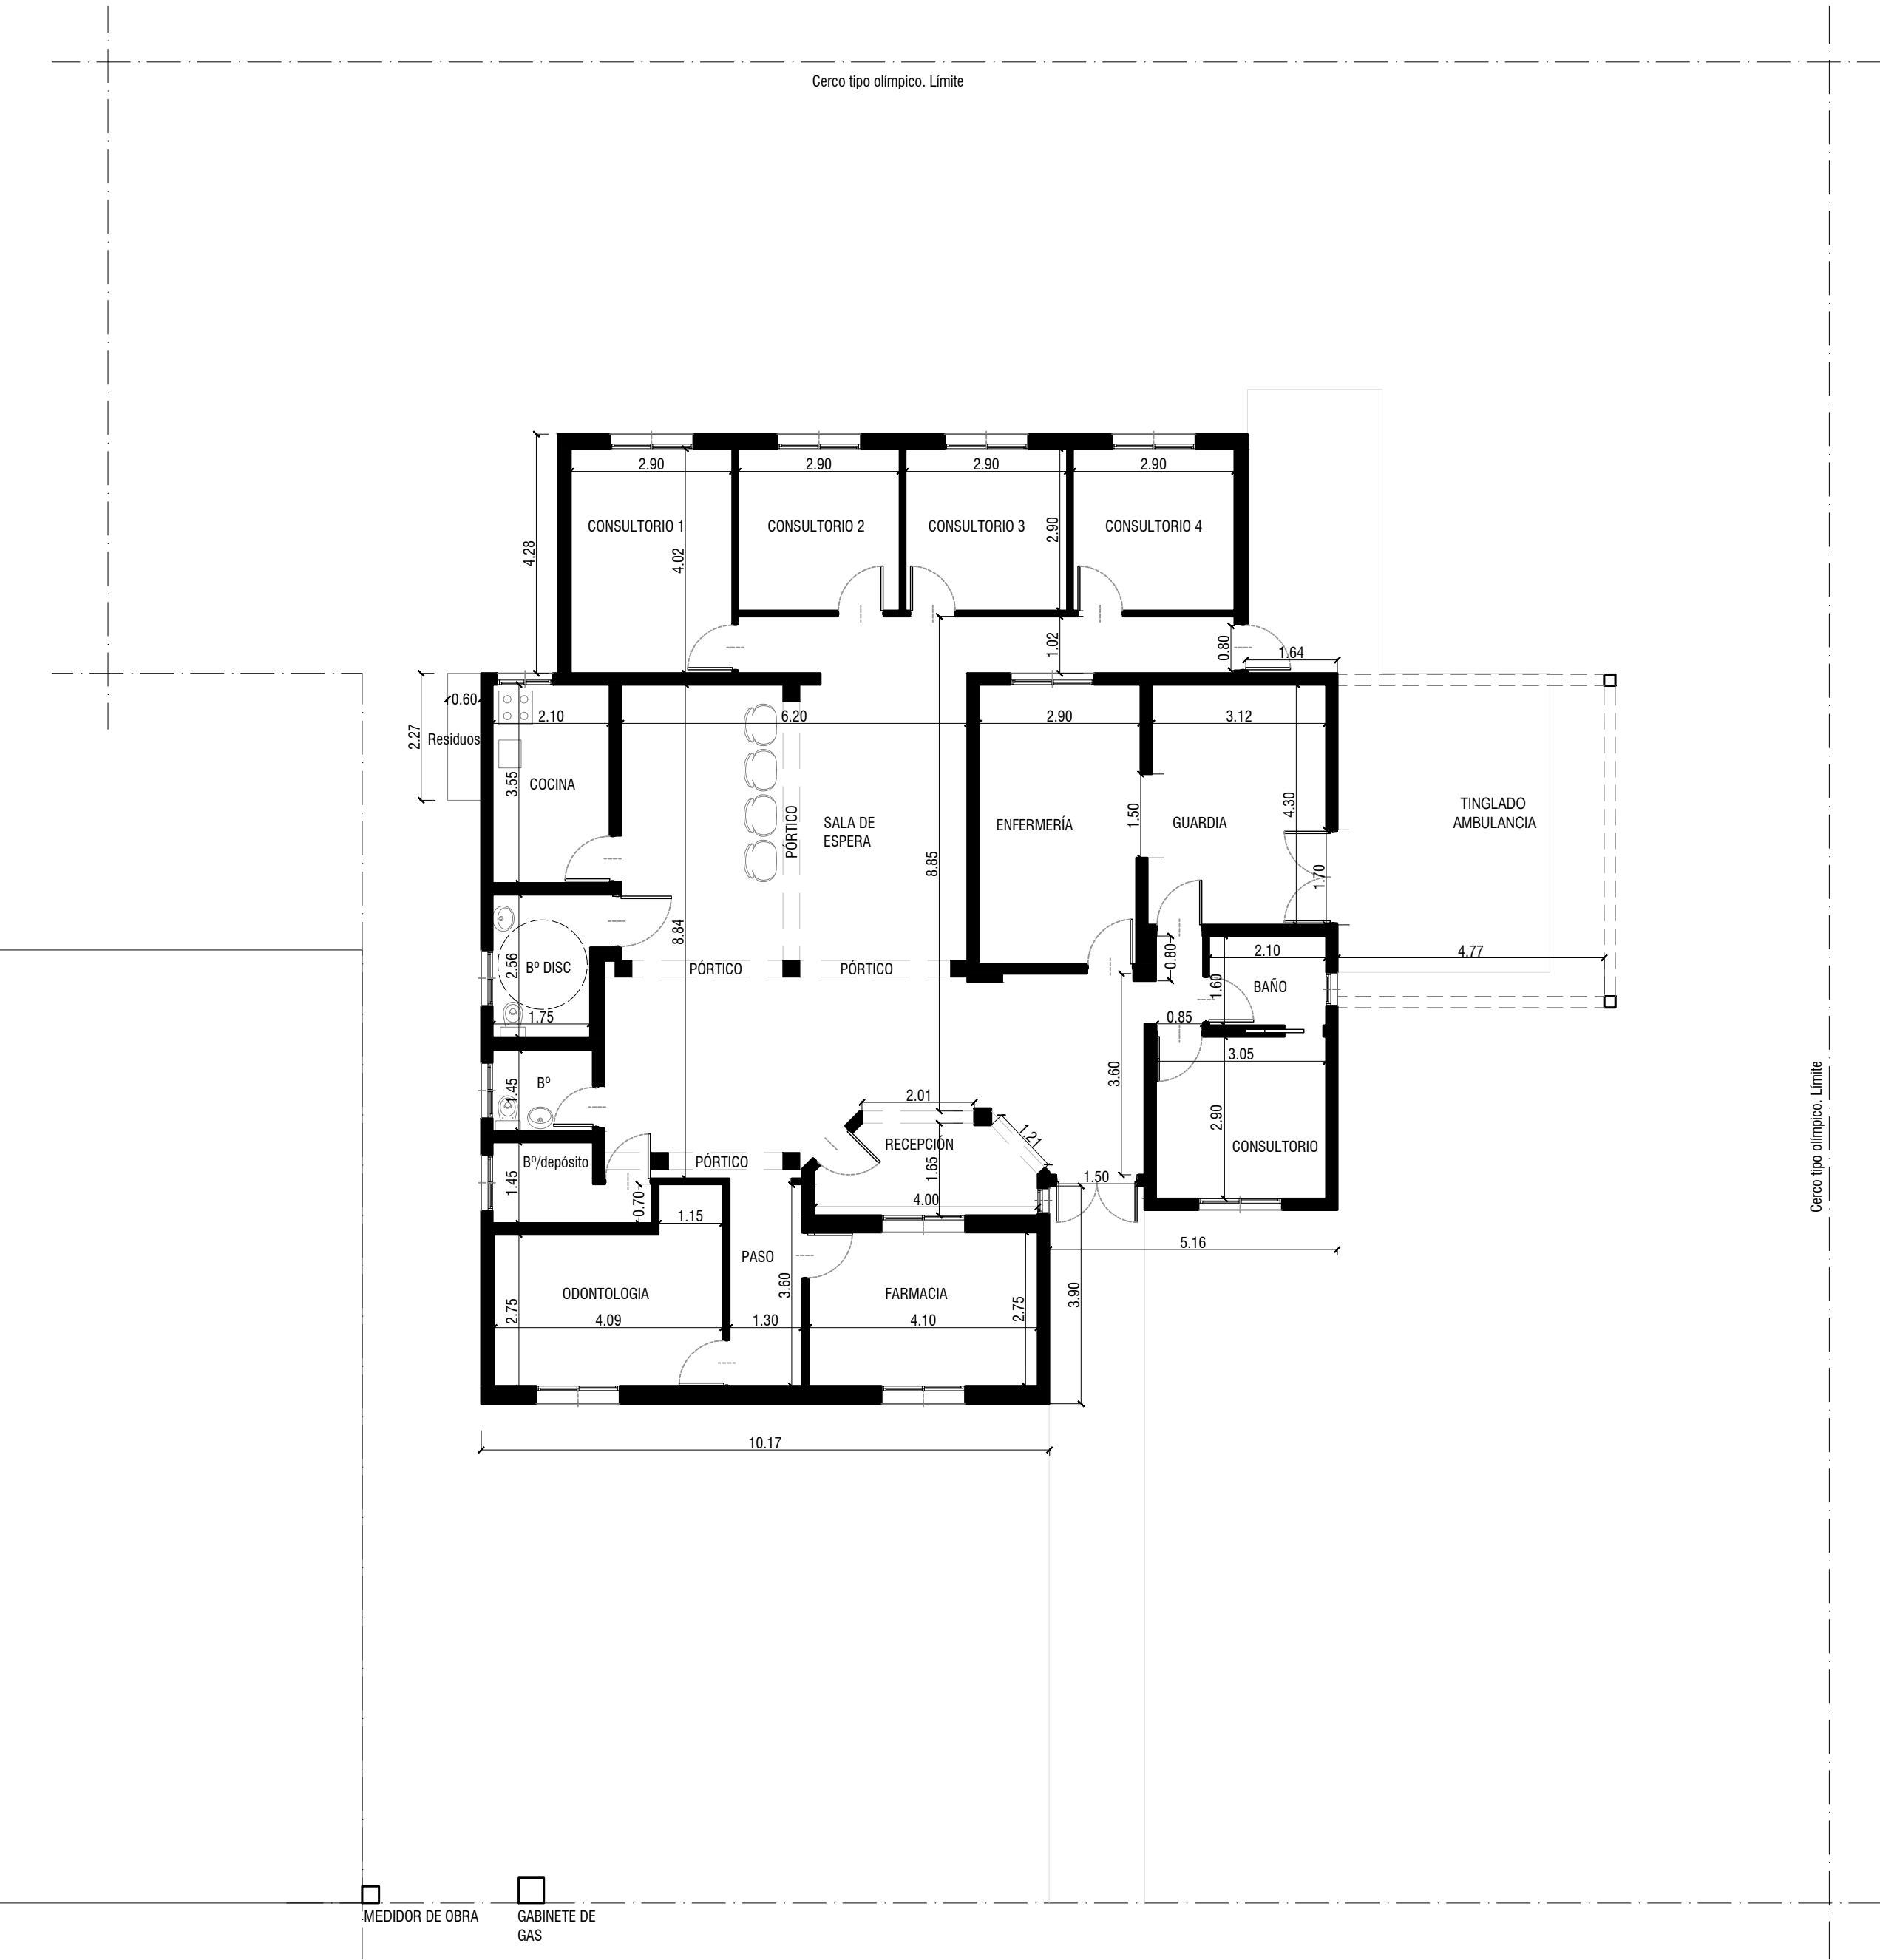

Todas las medidas deberán ser verificadas en obra.

DIRECCIÓN PROVINCIAL DE ARQUITECTURA				
Ministerio de Infraestructura y servicios públicos.				
BUENOS AIRES PROVINCIA				
ANTEPROYECTO: Ministerio de salud. Departamento de recursos físicos en salud. DOCUMENTACIÓN PARA PLIEGO LICITATORIO. DIRECCIÓN PROVINCIAL DE ARQUITECTURA.	OBRA:			
	C.A.P.S. LOS CACHORROS			
	PARTIDO: Pilar - Provincia de Buenos Aires			
Director Provincial: Arq. Adrian La Motta.	UBICACION: Las Margaritas e/Claveles y Rosas, Pilar			
	Plano:			
	SITUACION ACTUAL			
	ESCALA: 1:100			
	N de expediente:	Fecha:	N plano:	Total:
		ENERO 2019	2	20



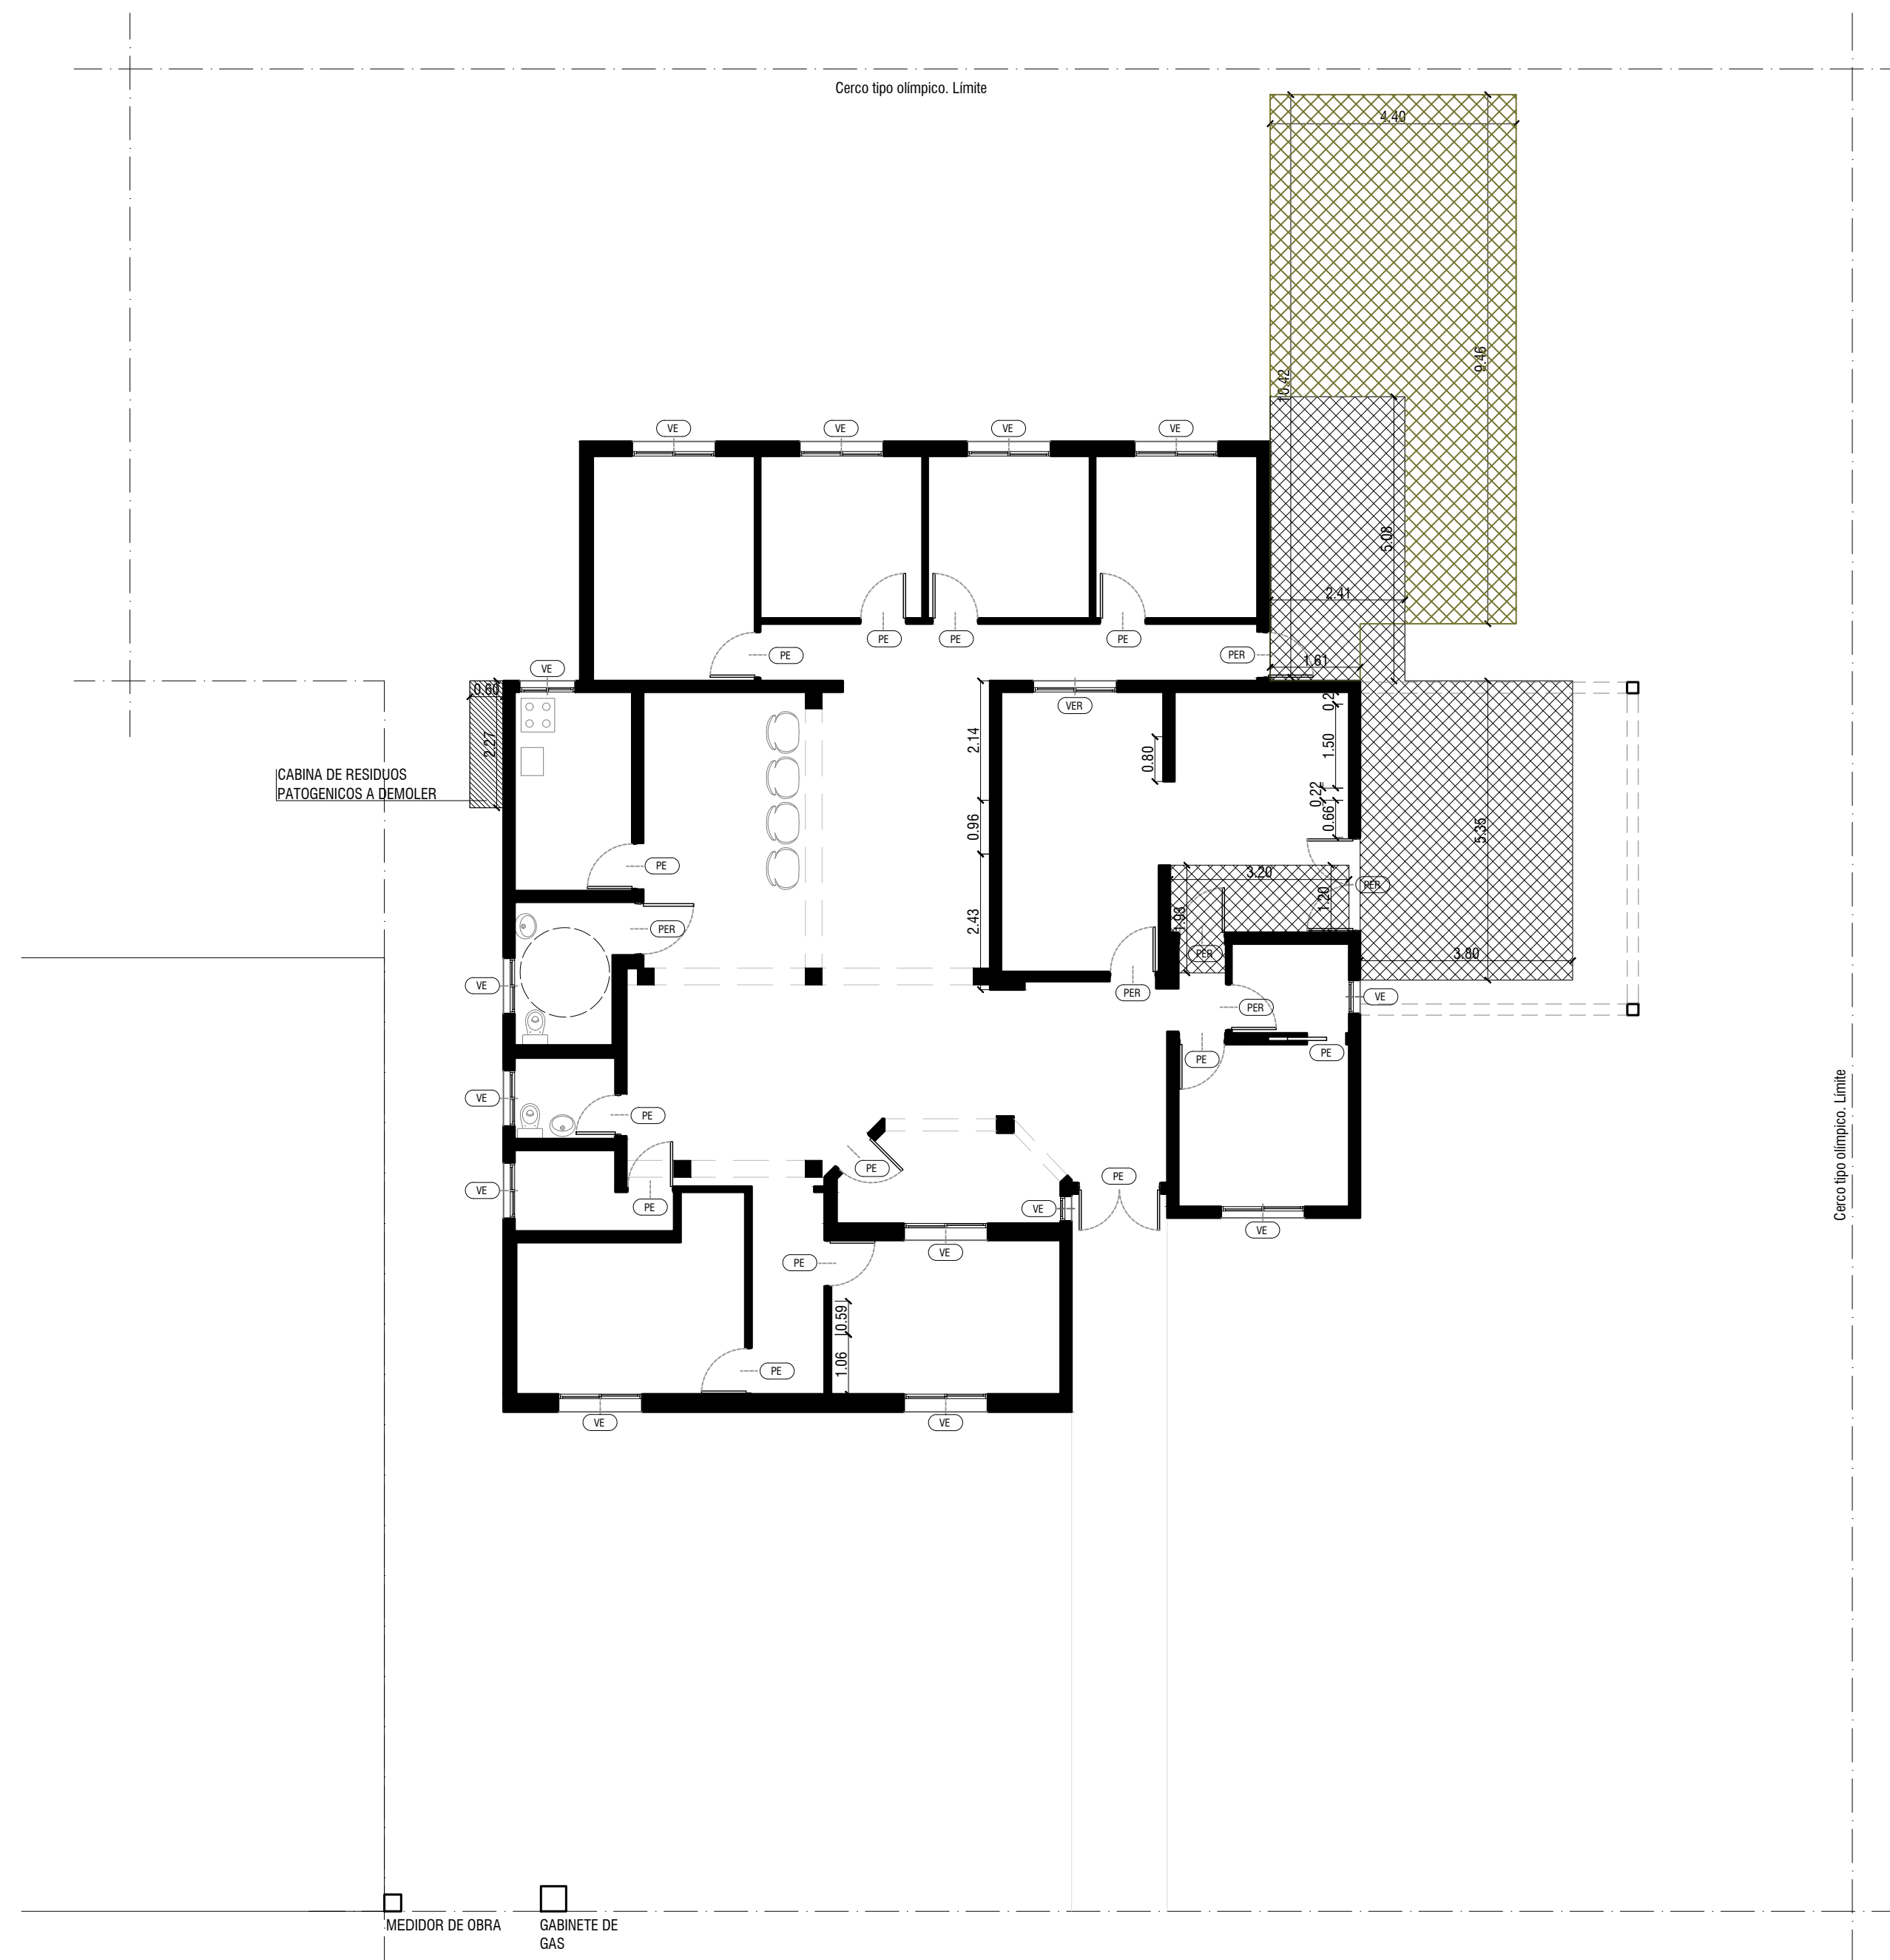

## REFERENCIAS



DEMOLICIÓN Y DESMONTE



PISO A DEMOLER

 DEMOLICIÓN HASTA 45cm BAJO NIVEL DE PISO INTERIOR



CONTRAPISO A DEMOLER

VER  
VENTANA EXISTENTE A RETIRAR

PER  
PUERTA EXISTENTE A RETIRAR

**DIRECCIÓN PROVINCIAL DE ARQUITECTURA**  
Ministerio de Infraestructura y servicios públicos.

## BUENOS AIRES PROVINCIA

ANTEPROYECTO:  
Ministerio de salud.  
Departamento de recursos físicos en salud.  
DOCUMENTACIÓN PARA PLIEGO LICITATORIO.  
DIRECCIÓN PROVINCIAL DE ARQUITECTURA.

OBRA:
C.A.P.S. LOS CACHORROS
PARTIDO: Pilar - Provincia de Buenos Aires
UBICACION: Las Margaritas e/Claveles y Rosas, Pilar

Director Provincial:  
Arq. Adrian La Motta.

Plano:  
PLANO DE DEMOLICION  
ESCALA: 1:100

N de expediente:	Fecha:	N plano:	Total:
	ENERO 2019	3	20

**Todas las medidas deberán ser verificadas en obra.**



- REFERENCIAS
- MAMPOSTERIA A CONSTRUIR

EXISTENTE

PISO EXTERIOR A CONSTRUIR

LOSA A CONSTRUIR
- Pn°

PUERTA NUEVA

Vn°

VENTANA NUEVA

PE

PUERTA EXISTENTE

VE

VENTANA EXISTENTE

PISO	PARED
TECHO	LOCAL

REFERENCIAS	
A	PISO VINILICO C/ ZOCALO h=10cm
B	PISO PORCELLANATO 30x30cm C/ ZOCALO h=15cm
C	LATEX INTERIOR
D	REVESTIMIENTO CERAMICO
E	CIELORRASO SUSPENDIDO C/BUÑA PERIMETRAL
F	CIELORRASO SUSPENDIDO MODULAR
G	CIELORRASO SUSPENDIDO PLACA CEMENTICIA
H	CEMENTO RODILLADO
I	LATEX EXTERIOR


Todas las medidas deberán ser verificadas en obra.

DIRECCIÓN PROVINCIAL DE ARQUITECTURA

Ministerio de Infraestructura y servicios públicos.

BUENOS AIRES PROVINCIA

ANTEPROYECTO: Ministerio de salud. Departamento de recursos físicos en salud. DOCUMENTACIÓN PARA PLIEGO LICITATORIO. DIRECCIÓN PROVINCIAL DE ARQUITECTURA.	OBRA:		
	C.A.P.S. LOS CACHORROS		
Director Provincial: Arq. Adrian La Motta.	PARTIDO: Pilar - Provincia de Buenos Aires		
	UBICACION: Las Margaritas e/Claveles y Rosas, Pilar		
	Plano:		
	PLANTA DE ARQUITECTURA		
	ESCALA: 1:100		
	N de expediente:	Fecha:	N plano: Total:
		ENERO 2019	4 20

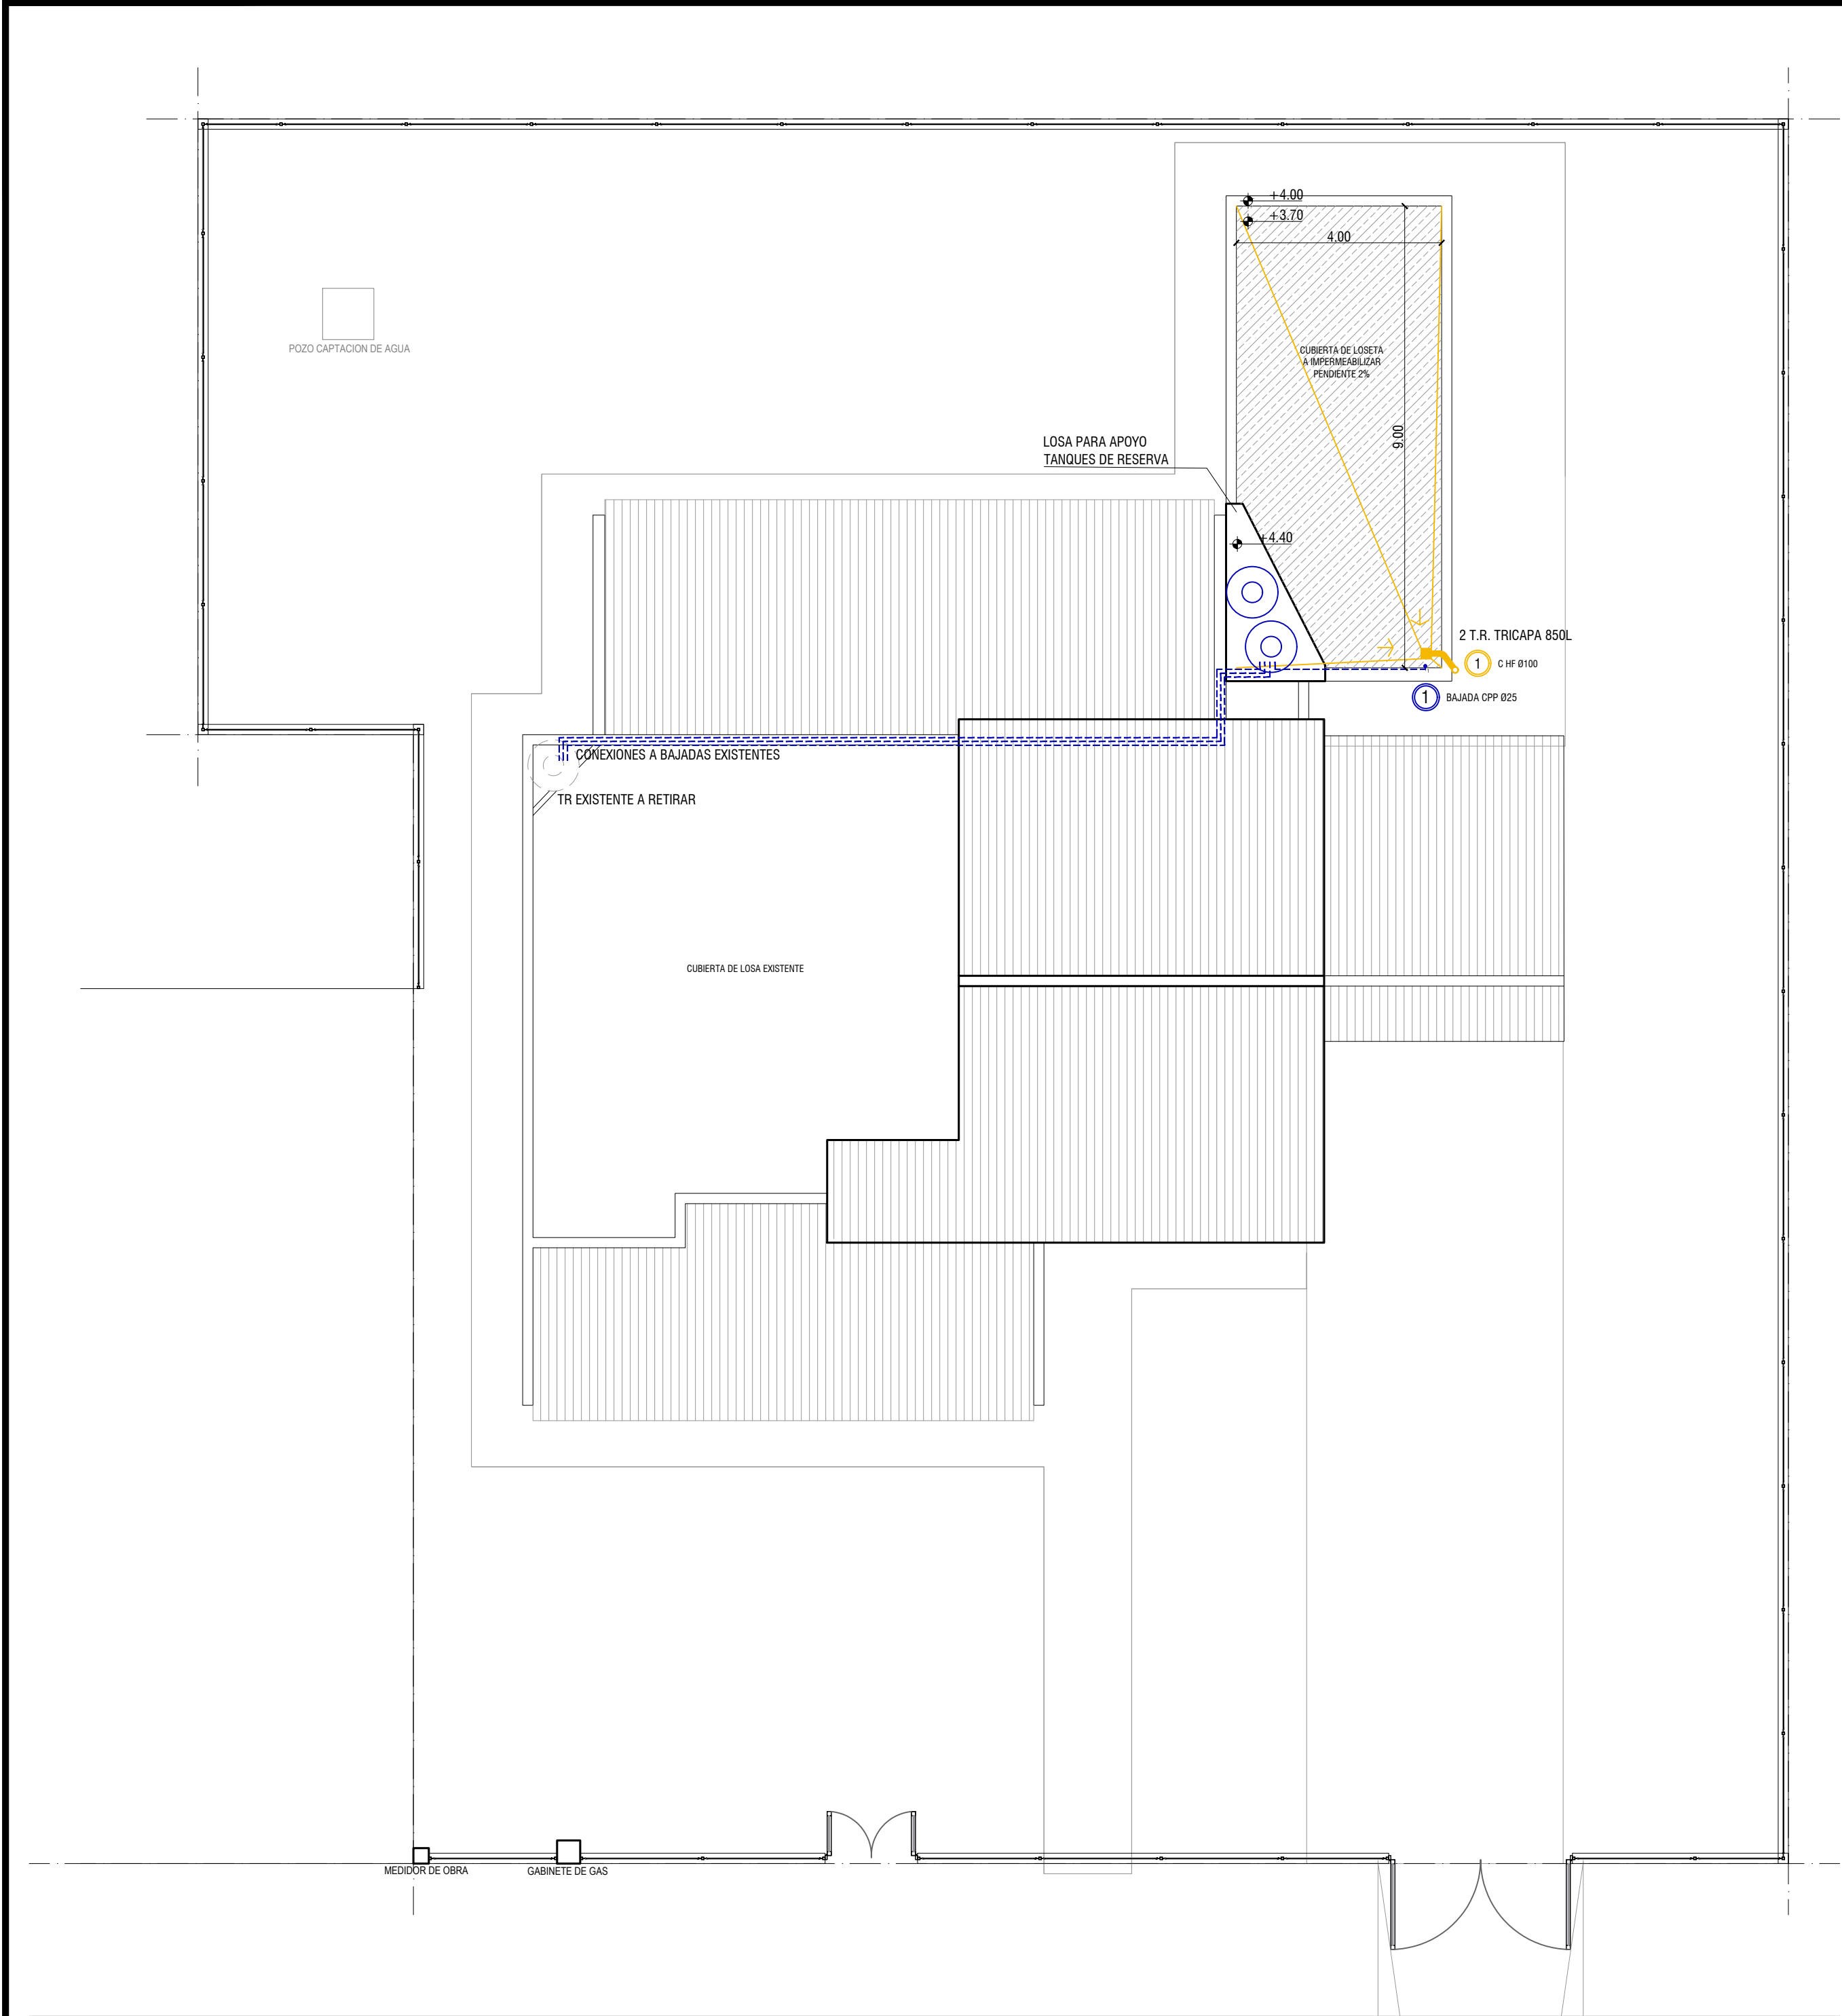

REFERENCIAS

- CUBIERTA DE CHAPA EXISTENTE
- CUBIERTA DE LOSA A CONSTRUIR

DIRECCIÓN PROVINCIAL DE ARQUITECTURA  
Ministerio de Infraestructura y servicios públicos.

BUENOS AIRES PROVINCIA

ANTEPROYECTO:  
Ministerio de salud.  
Departamento de recursos físicos en salud.  
DOCUMENTACIÓN PARA PLIEGO LICITATORIO.  
DIRECCIÓN PROVINCIAL DE ARQUITECTURA.





OBRA:  
C.A.P.S. LOS CACHORROS  
PARTIDO: Pilar - Provincia de Buenos Aires  
UBICACION: Las Margaritas e/Claveles y Rosas, Pilar

Director Provincial:  
Arq. Adrian La Motta.

Plano:  
PLANTA DE TECHOS  
ESCALA: 1:100

N de expediente:	Fecha:	N plano:	Total:
	ENERO 2019	5	20

Todas las medidas deberán ser verificadas en obra.

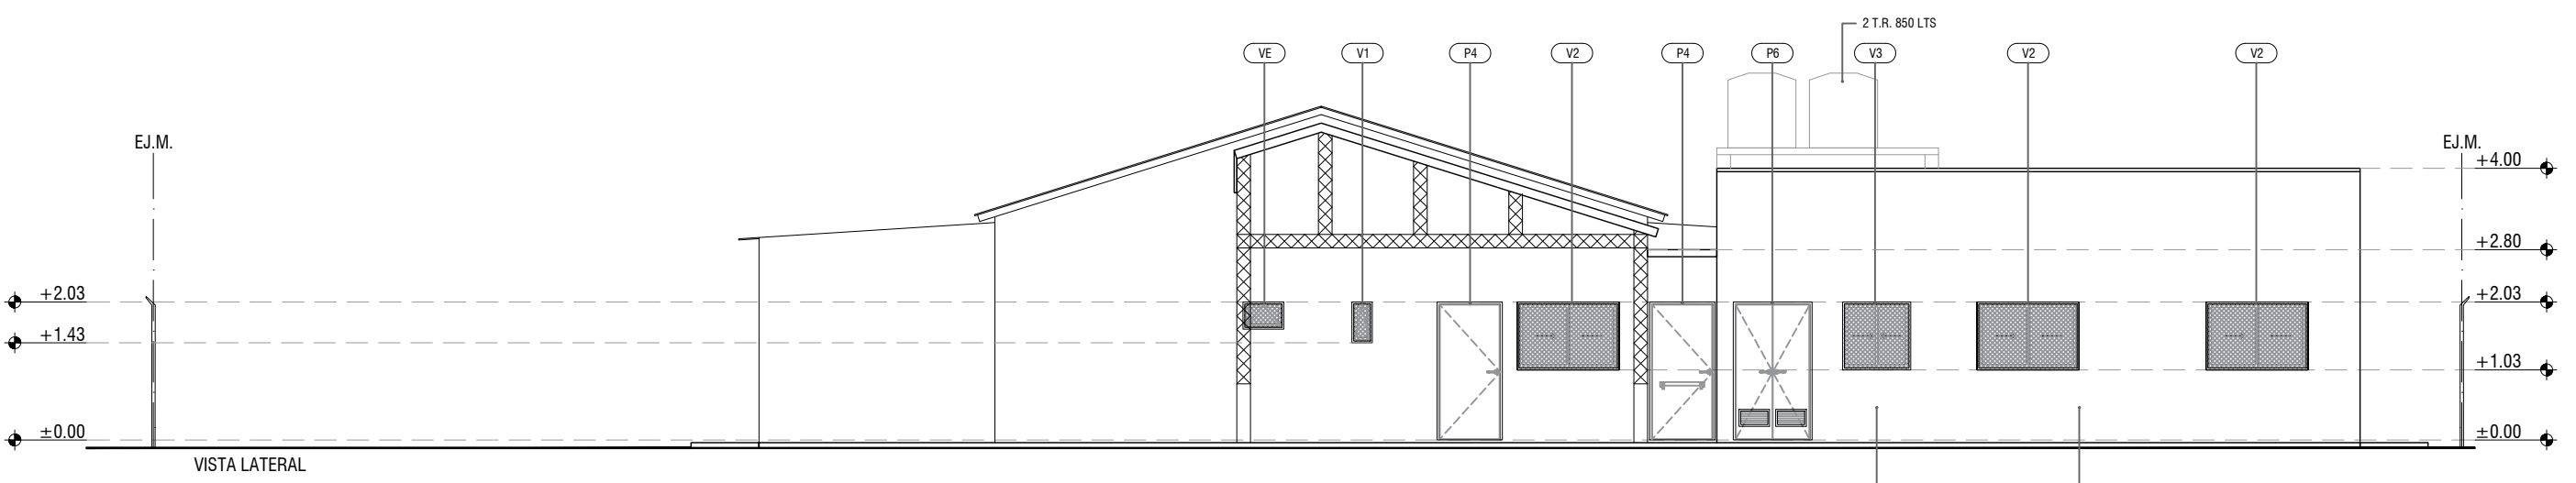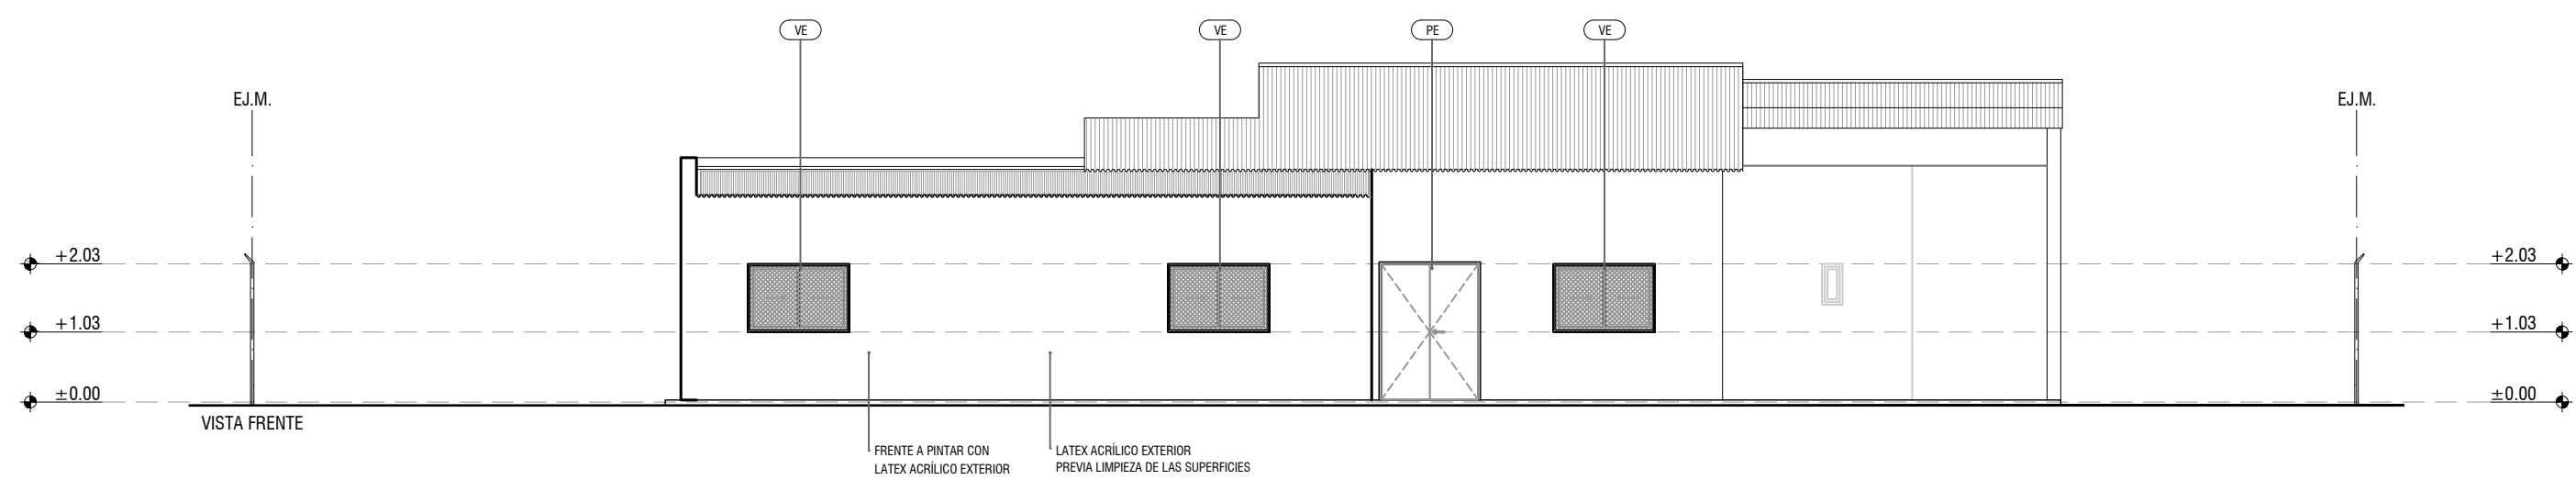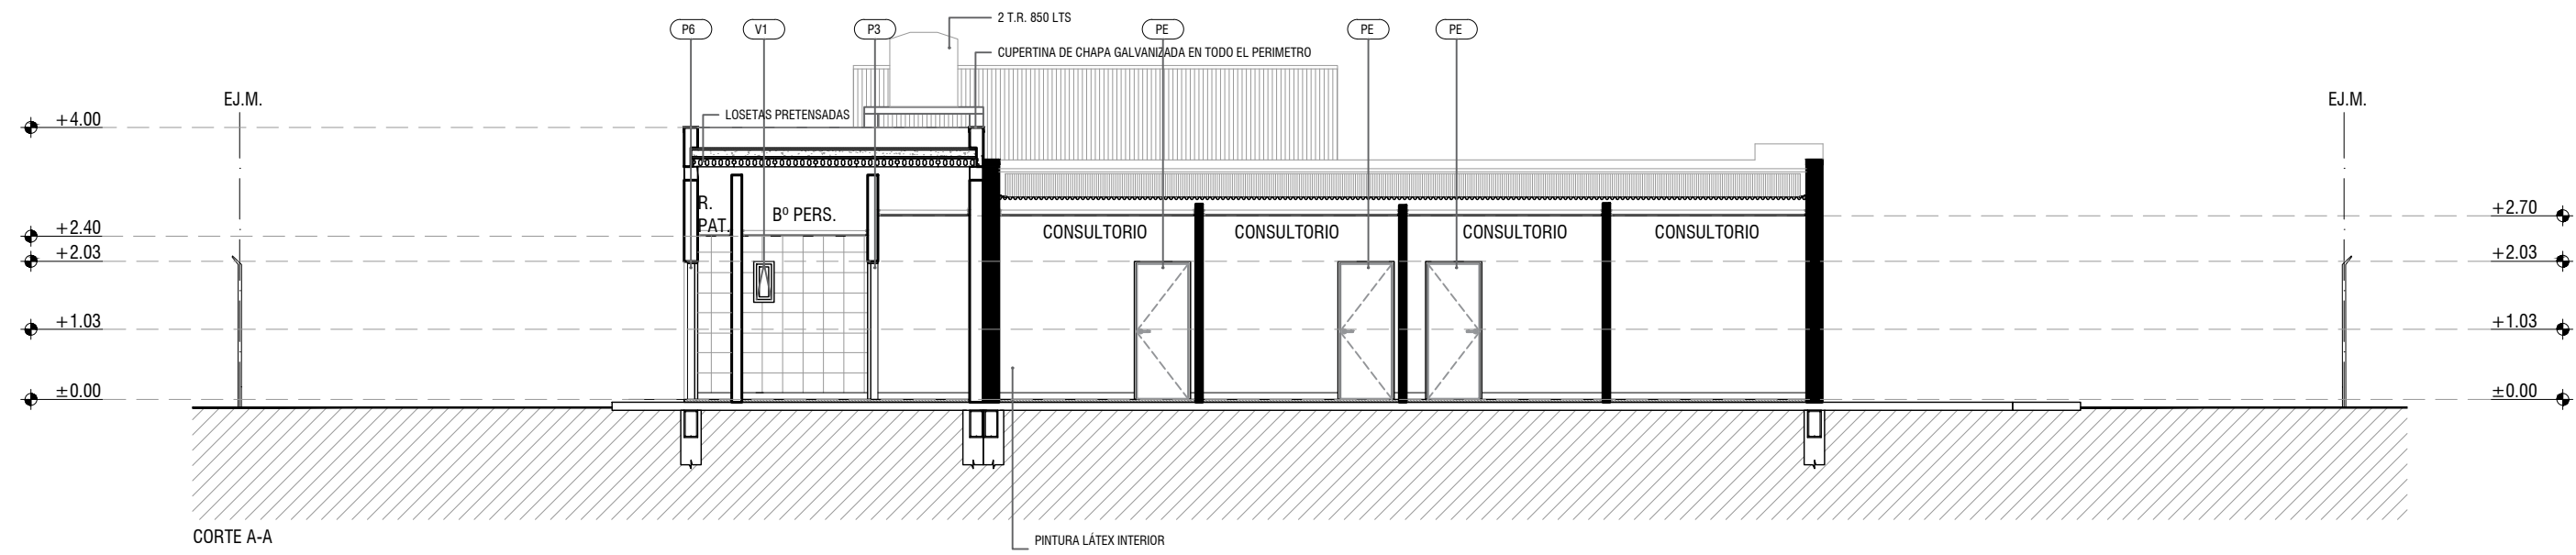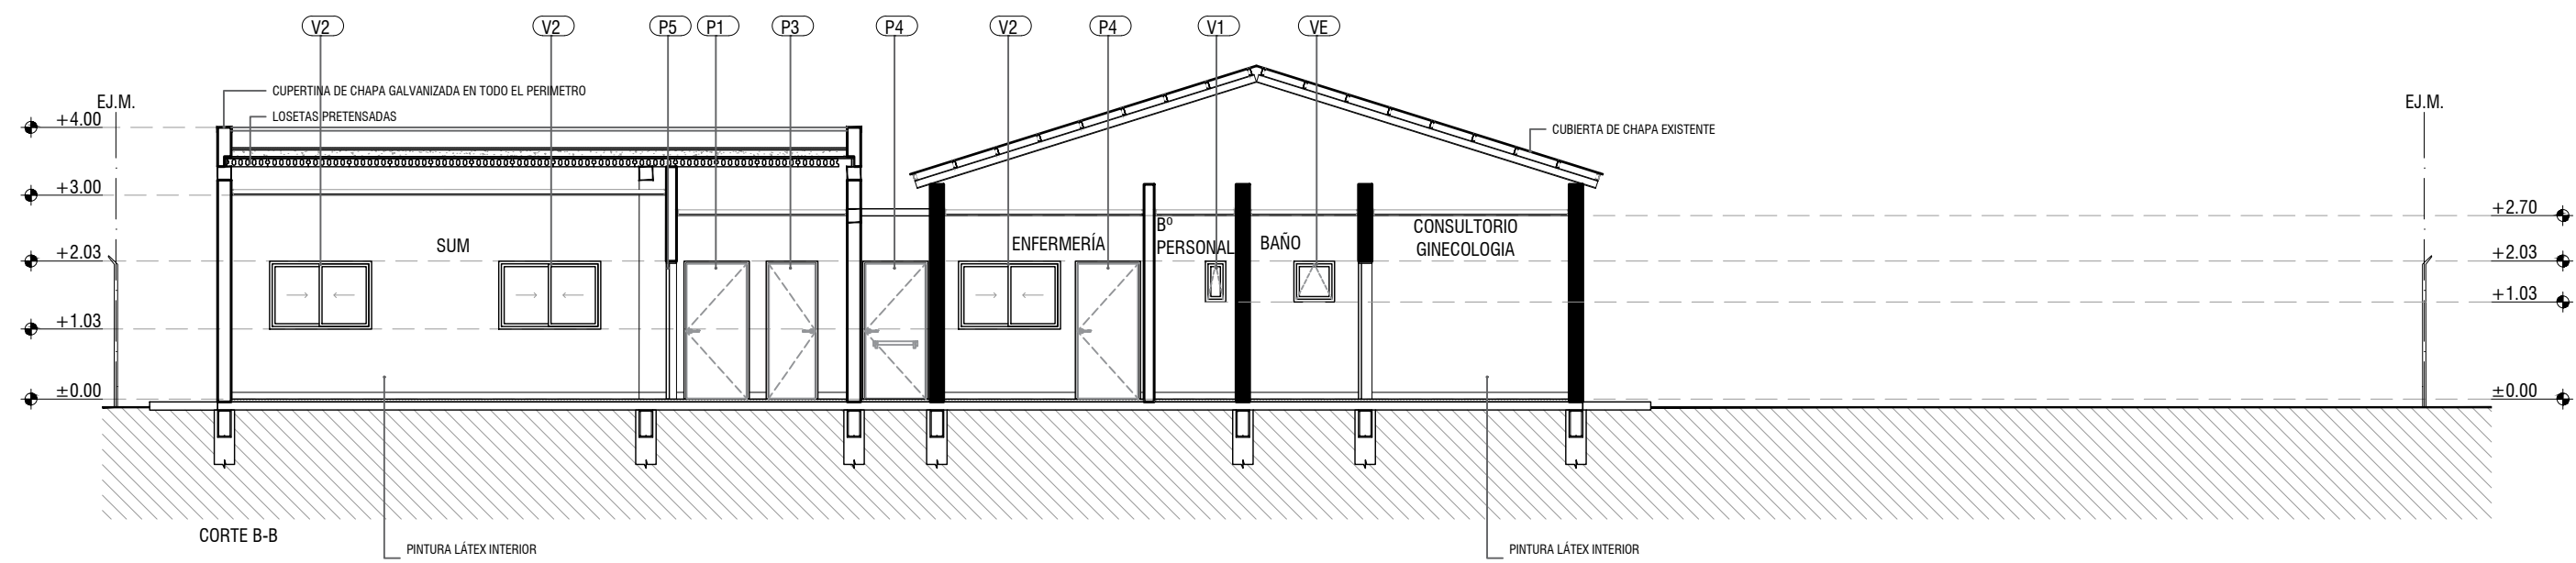

Todas las medidas deberán ser verificadas en obra.


DIRECCIÓN PROVINCIAL DE ARQUITECTURA				
Ministerio de Infraestructura y servicios públicos.				
BUENOS AIRES PROVINCIA				
ANTEPROYECTO: Ministerio de salud. Departamento de recursos físicos en salud. DOCUMENTACIÓN PARA PLIEGO LICITATORIO. DIRECCIÓN PROVINCIAL DE ARQUITECTURA.	OBRA:			
	C.A.P.S. LOS CACHORROS			
	PARTIDO: Pilar - Provincia de Buenos Aires			
Director Provincial: Arq. Adrian La Motta.	UBICACION: Las Margaritas e/Claveles y Rosas, Pilar			
	Plano:			
	CORTES Y VISTAS			
N de expediente:	ESCALA: 1:100			
	Fecha:	N plano:	Total:	
	ENERO 2019	6	20	






Todas las medidas deberán ser verificadas en obra.

DIRECCIÓN PROVINCIAL DE ARQUITECTURA				
Ministerio de Infraestructura y servicios públicos.				
BUENOS AIRES PROVINCIA				
ANTEPROYECTO: Ministerio de salud. Departamento de recursos físicos en salud. DOCUMENTACIÓN PARA PLIEGO LICITATORIO. DIRECCIÓN PROVINCIAL DE ARQUITECTURA.	OBRA:			
	C.A.P.S. LOS CACHORROS			
	PARTIDO: Pilar - Provincia de Buenos Aires			
Director Provincial: Arq. Adrian La Motta.	UBICACION: Las Margaritas e/Claveles y Rosas, Pilar			
	Plano:			
	PLANOS DE FUNDACIONES			
ESCALA: 1:100				
	N de expediente:	Fecha:	N plano:	Total:
		ENERO 2019	7	20

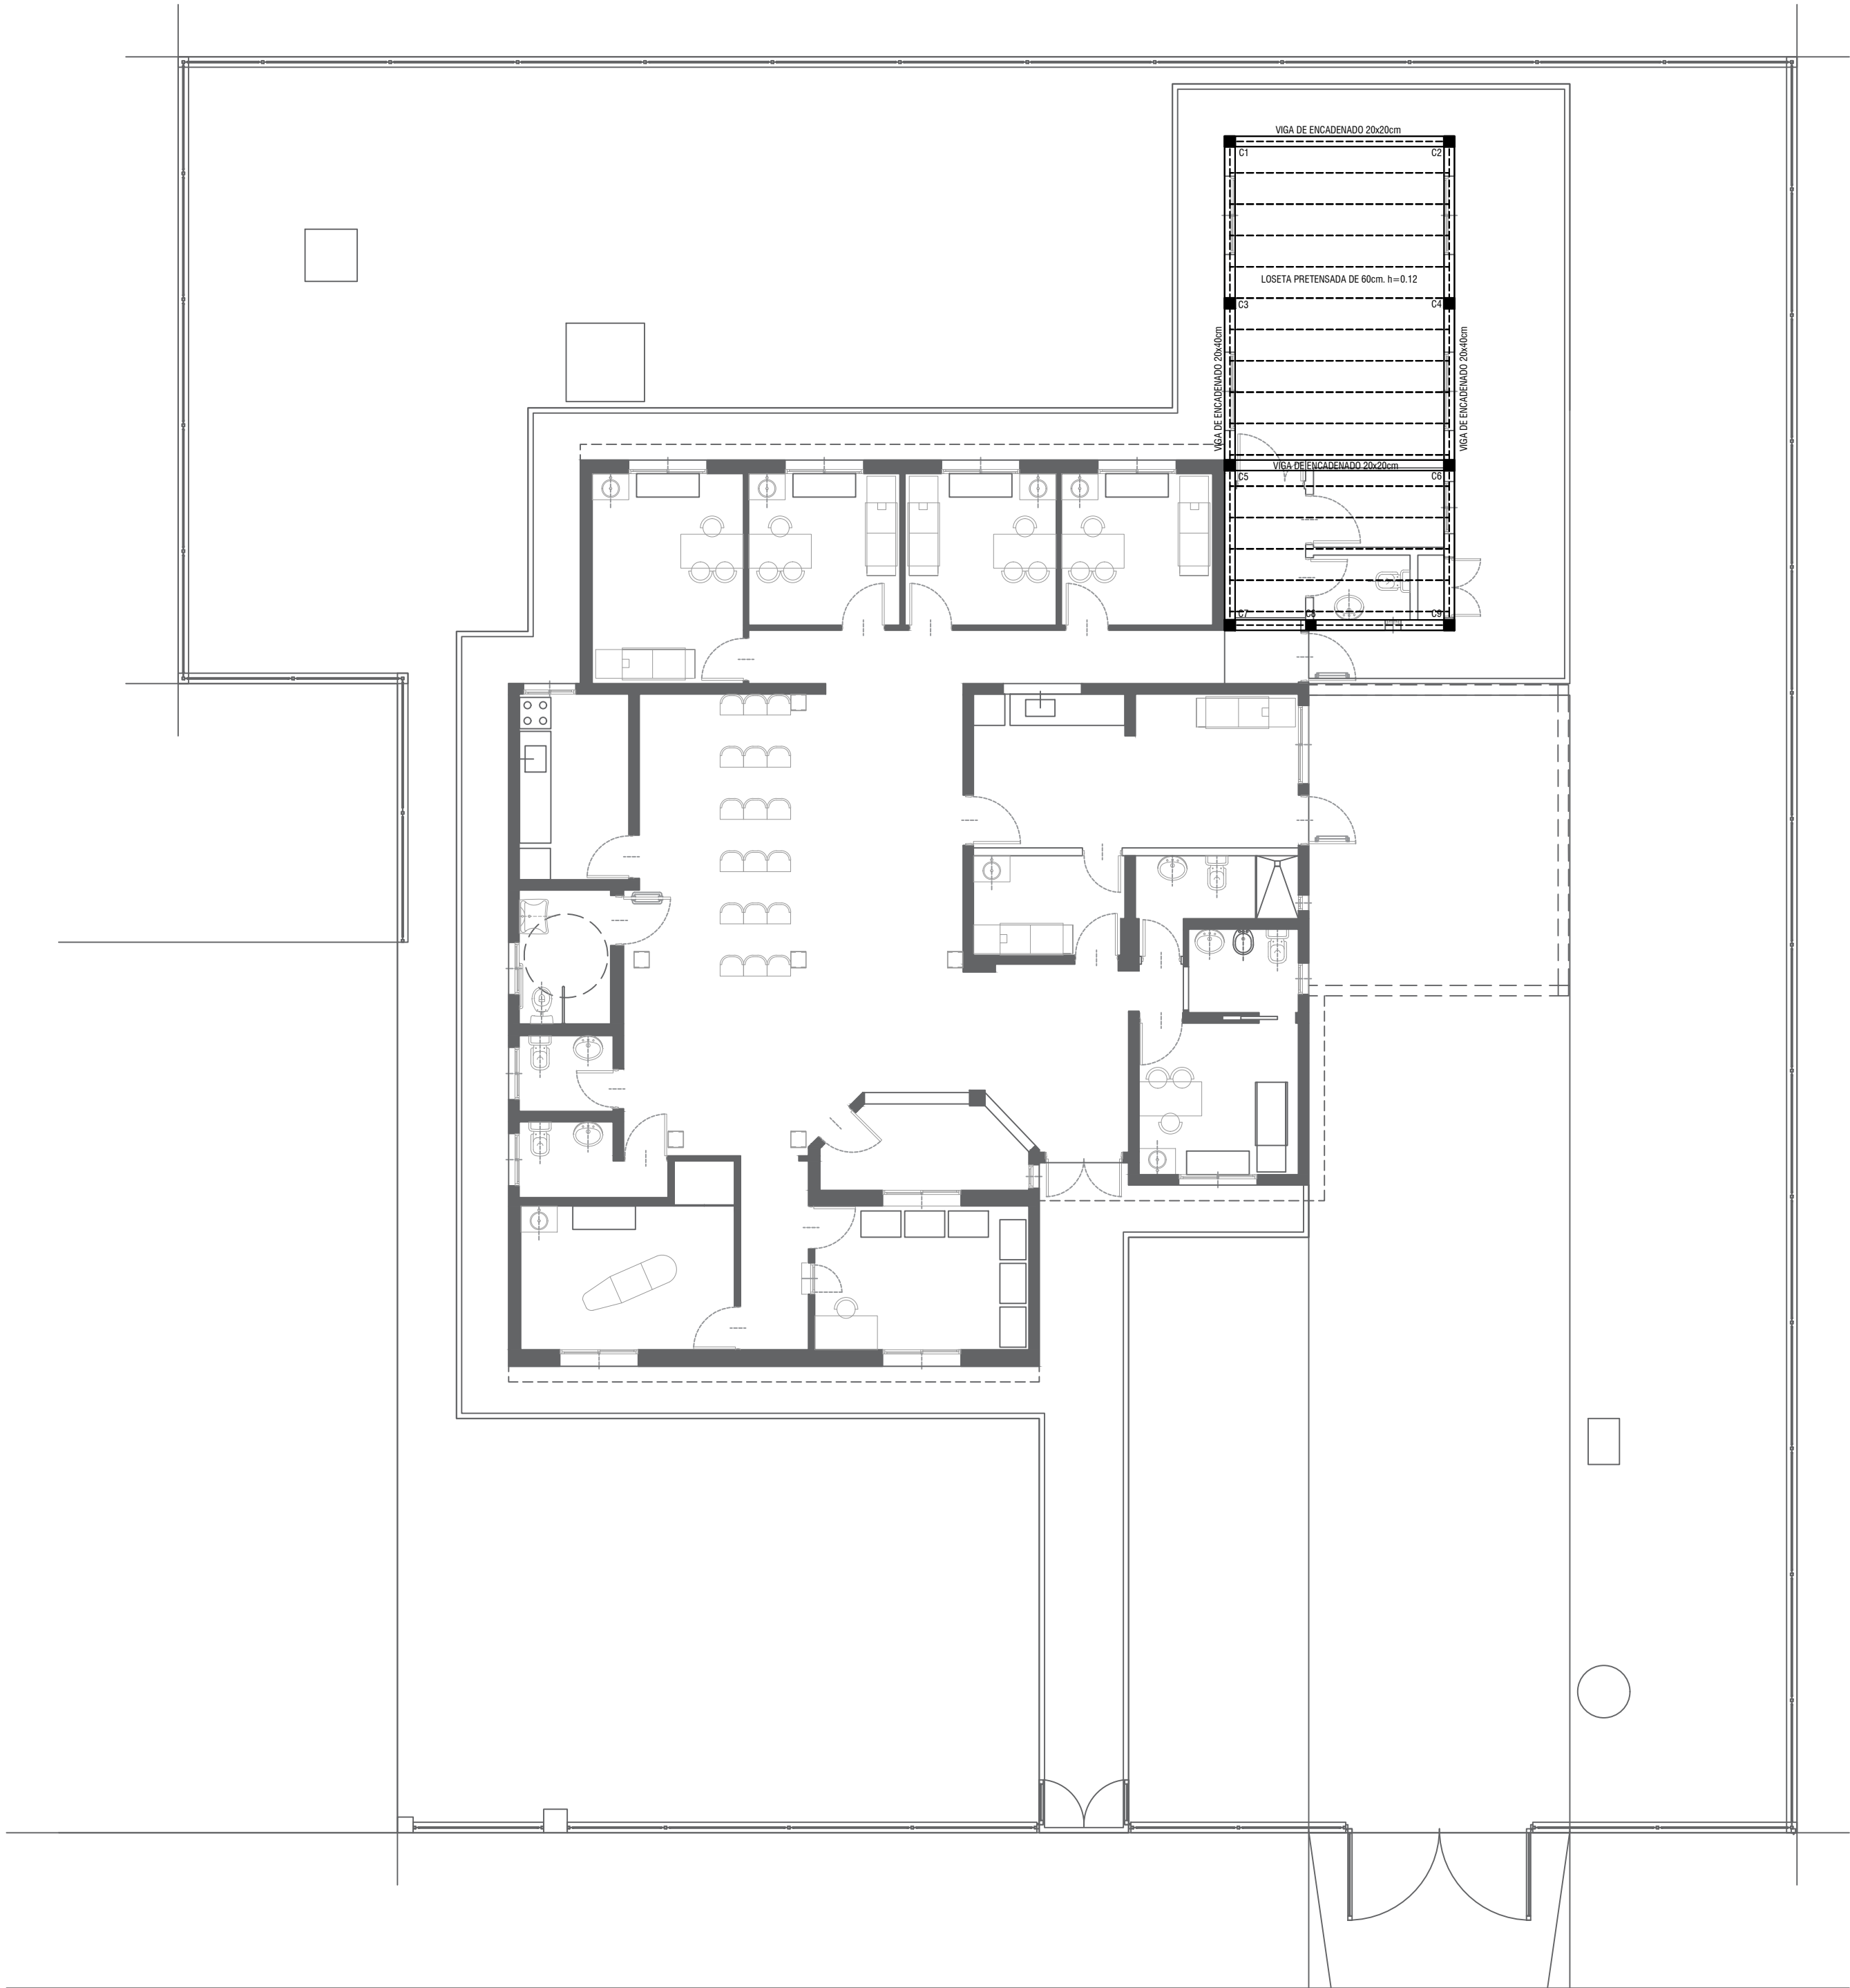

Todas las medidas deberán ser verificadas en obra.

DIRECCIÓN PROVINCIAL DE ARQUITECTURA			
Ministerio de Infraestructura y servicios públicos.			
BUENOS AIRES PROVINCIA			
ANTEPROYECTO: Ministerio de salud. Departamento de recursos físicos en salud. DOCUMENTACIÓN PARA PLIEGO LICITATORIO. DIRECCIÓN PROVINCIAL DE ARQUITECTURA.	OBRA:		
	C.A.P.S. LOS CACHORROS		
	PARTIDO: Pilar - Provincia de Buenos Aires		
Director Provincial: Arq. Adrian La Motta.	UBICACION: Las Margaritas e/Claveles y Rosas, Pilar		
	Plano:		
	PLANO DE ESTRUCTURA SOBRE PB		
N de expediente:	ESCALA: 1:100		
	Fecha:	N plano:	Total:
	ENERO 2019	8	20

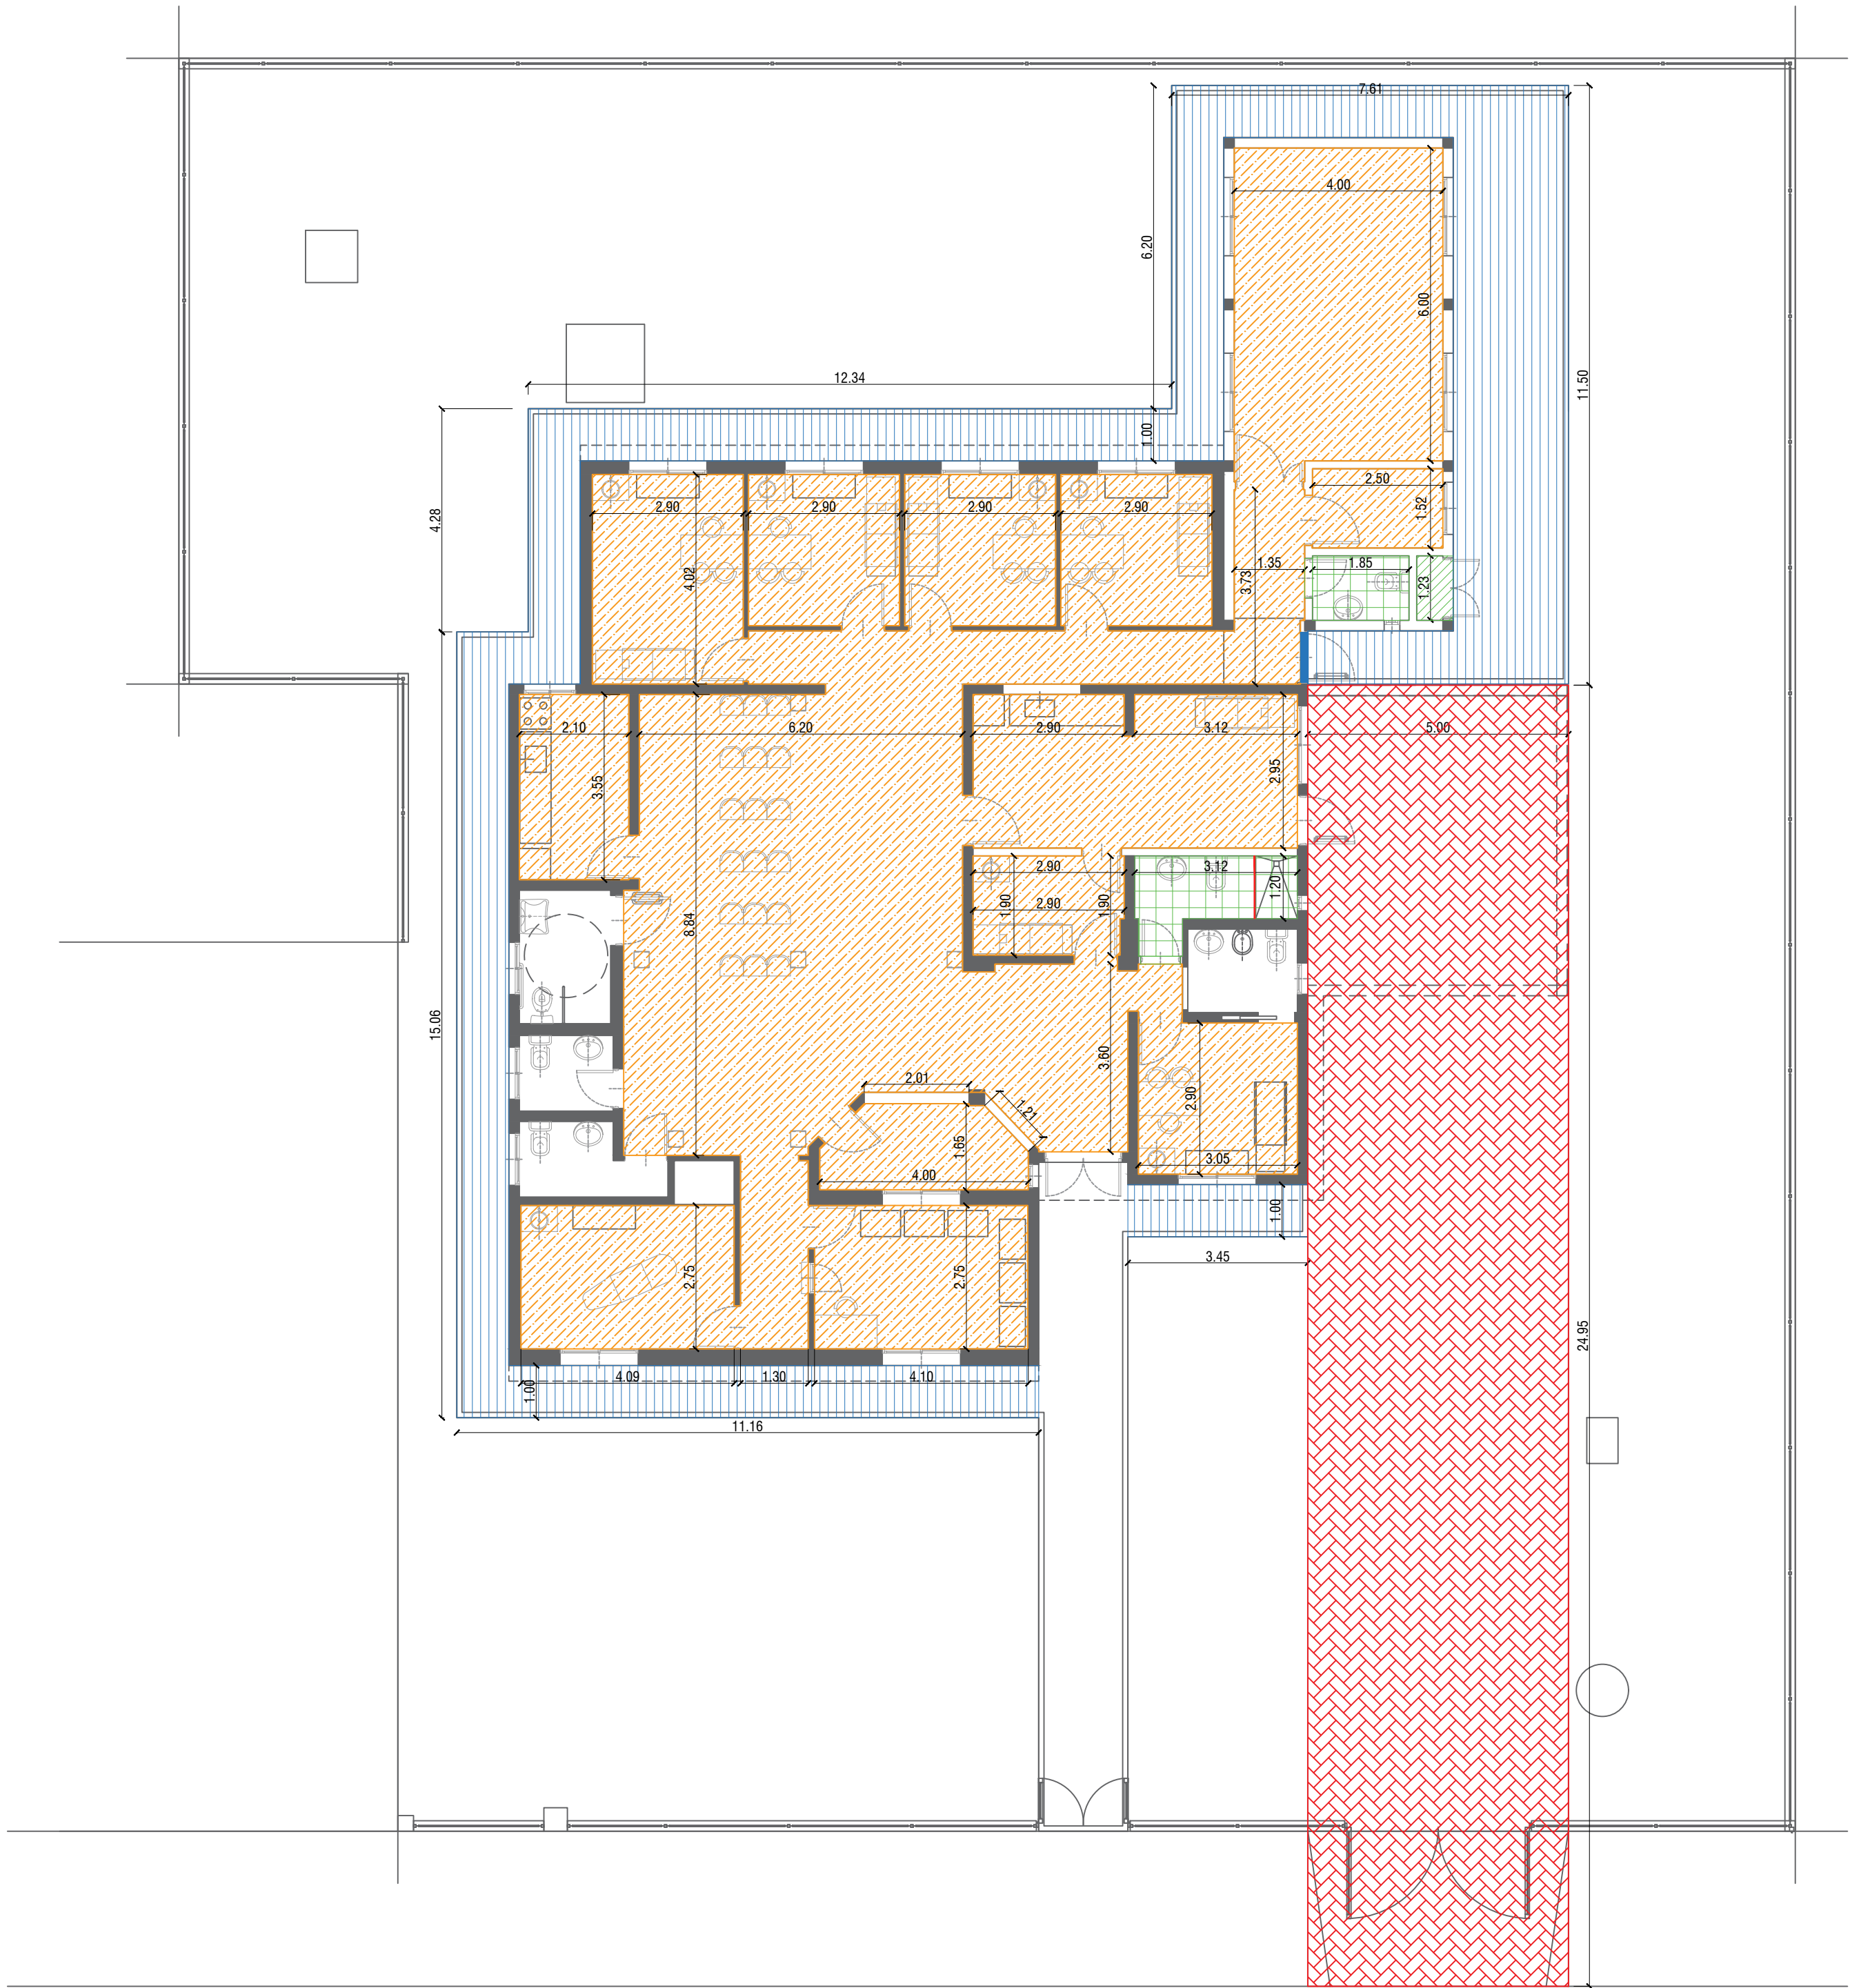

REFERENCIAS

- PISO DE PORCELANATO 40x40cm
- PISO DE CEMENTO RODILLADO
- PISO VINILICO SOBRE MASA NIVELADORA
- PISO PAVIMENTO ARTICULADO
- UMBRAL DE DUCHA GRANITO GRIS MARA




DIRECCIÓN PROVINCIAL DE ARQUITECTURA  
Ministerio de Infraestructura y servicios públicos.  
BUENOS AIRES PROVINCIA

ANTEPROYECTO: Ministerio de salud. Departamento de recursos físicos en salud. DOCUMENTACIÓN PARA PLIEGO LICITATORIO. DIRECCIÓN PROVINCIAL DE ARQUITECTURA.	OBRA:			
	C.A.P.S. LOS CACHORROS			
	PARTIDO: Pilar - Provincia de Buenos Aires			
	UBICACION: Las Margaritas e/Claveles y Rosas, Pilar			
Director Provincial: Arq. Adrian La Motta.	Plano:			
	PLANO DE SOLADOS			
	ESCALA: 1:100			
N de expediente:		Fecha:	N plano:	Total:
		ENERO 2019	10	20

Todas las medidas deberán ser verificadas en obra.



REFERENCIAS

-  CIELORRASO SUSPENDIDO JUNTA TOMADA C/BUÑA PERIMETRAL
-  CIELORRASO SUSPENDIDO MODULAR
-  CIELORRASO SUSPENDIDO PLACA CEMENTICIA

DIRECCIÓN PROVINCIAL DE ARQUITECTURA  
Ministerio de Infraestructura y servicios públicos.  
BUENOS AIRES PROVINCIA

ANTEPROYECTO: Ministerio de salud. Departamento de recursos físicos en salud. DOCUMENTACIÓN PARA PLIEGO LICITATORIO. DIRECCIÓN PROVINCIAL DE ARQUITECTURA.		OBRA:	
		C.A.P.S. LOS CACHORROS	
Director Provincial: Arq. Adrian La Motta.		PARTIDO: Pilar - Provincia de Buenos Aires	
		UBICACION: Las Margaritas e/Claveles y Rosas, Pilar	
		Plano:	
		PLANO DE CIELORRASOS	
		ESCALA: 1:100	
		N de expediente:	Total:
		Fecha:	
		ENERO 2019	10 20

Todas las medidas deberán ser verificadas en obra.





REFERENCIAS

- Me1

MESADA GRANITO GRIS MARA DE e:2.5cm DE 60x220cm
- M1

MUEBLE BAJO MESADA 0.50x2.20m  
1 ESTANTE /3 PUERTAS/1 CAJONERA DE 4 CAJONES
- M2

MUEBLE BAJO MESADA 0.50x2.15m  
1 ESTANTE /3 PUERTAS/1 CAJONERA DE 4 CAJONES
- M3

MUEBLE VANITORY CON PATAS DE ACERO INOXIDABLE  
2 PUERTAS
- NOTA

M2 y M3: MUEBLes CONSTRUIDOs EN PLACAS DE AGLOMERADO ESPESOR 18mm  
ENCHAPADAS LAMINADO MELAMINICO BLANCO MATE 3mm EN AMBAS CARAS Y CANTOS

Todas las medidas deberán ser verificadas en obra.

DIRECCIÓN PROVINCIAL DE ARQUITECTURA Ministerio de Infraestructura y servicios públicos. BUENOS AIRES PROVINCIA			
ANTEPROYECTO: Ministerio de salud. Departamento de recursos físicos en salud. DOCUMENTACIÓN PARA PLIEGO LICITATORIO. DIRECCIÓN PROVINCIAL DE ARQUITECTURA.	OBRA:		
	C.A.P.S. LOS CACHORROS		
	PARTIDO: Pilar - Provincia de Buenos Aires		
Director Provincial: Arq. Adrian La Motta.	UBICACION: Las Margaritas e/Claveles y Rosas, Pilar		
	Plano:		
	PLANO DE EQUIPAMIENTO		
ESCALA: 1:100	N de expediente:		Total:
	Fecha:		11 20
		ENERO 2019	



REFERENCIAS			
INSTALACIÓN ELÉCTRICA		ARTEFACTOS ELÉCT.	
	Tomacorriente simple		Plafón de embutir 60x60 LED
	Tomacorriente doble.		Plafón de embutir Ø23 LED
	Tomacorriente especi.		Llave combinada
	Luz de emergencia.		Llave simple
	Aire acondicionado 2500W		Conexion A/A
	Aire acondicionado 4000W		Tortuguita exterior 12 watts
	Aire acondicionado 6000W		Reflector LED 150W
	Unidad Exterior A/A		Extractor

**DIRECCIÓN PROVINCIAL DE ARQUITECTURA**  
Ministerio de Infraestructura y servicios públicos.  
**BUENOS AIRES PROVINCIA**

ANTEPROYECTO:  
Ministerio de salud.  
Departamento de recursos físicos en salud.  
DOCUMENTACIÓN PARA PLIEGO LICITATORIO.  
DIRECCIÓN PROVINCIAL DE ARQUITECTURA.


OBRA:  
C.A.P.S. LOS CACHORROS  
PARTIDO: Pilar - Provincia de Buenos Aires  
UBICACION: Las Margaritas e/Claveles y Rosas, Pilar





Director Provincial:  
Arq. Adrian La Motta.

Plano:  
**ARTEFACTOS ELECTRICOS**  
ESCALA: 1:100

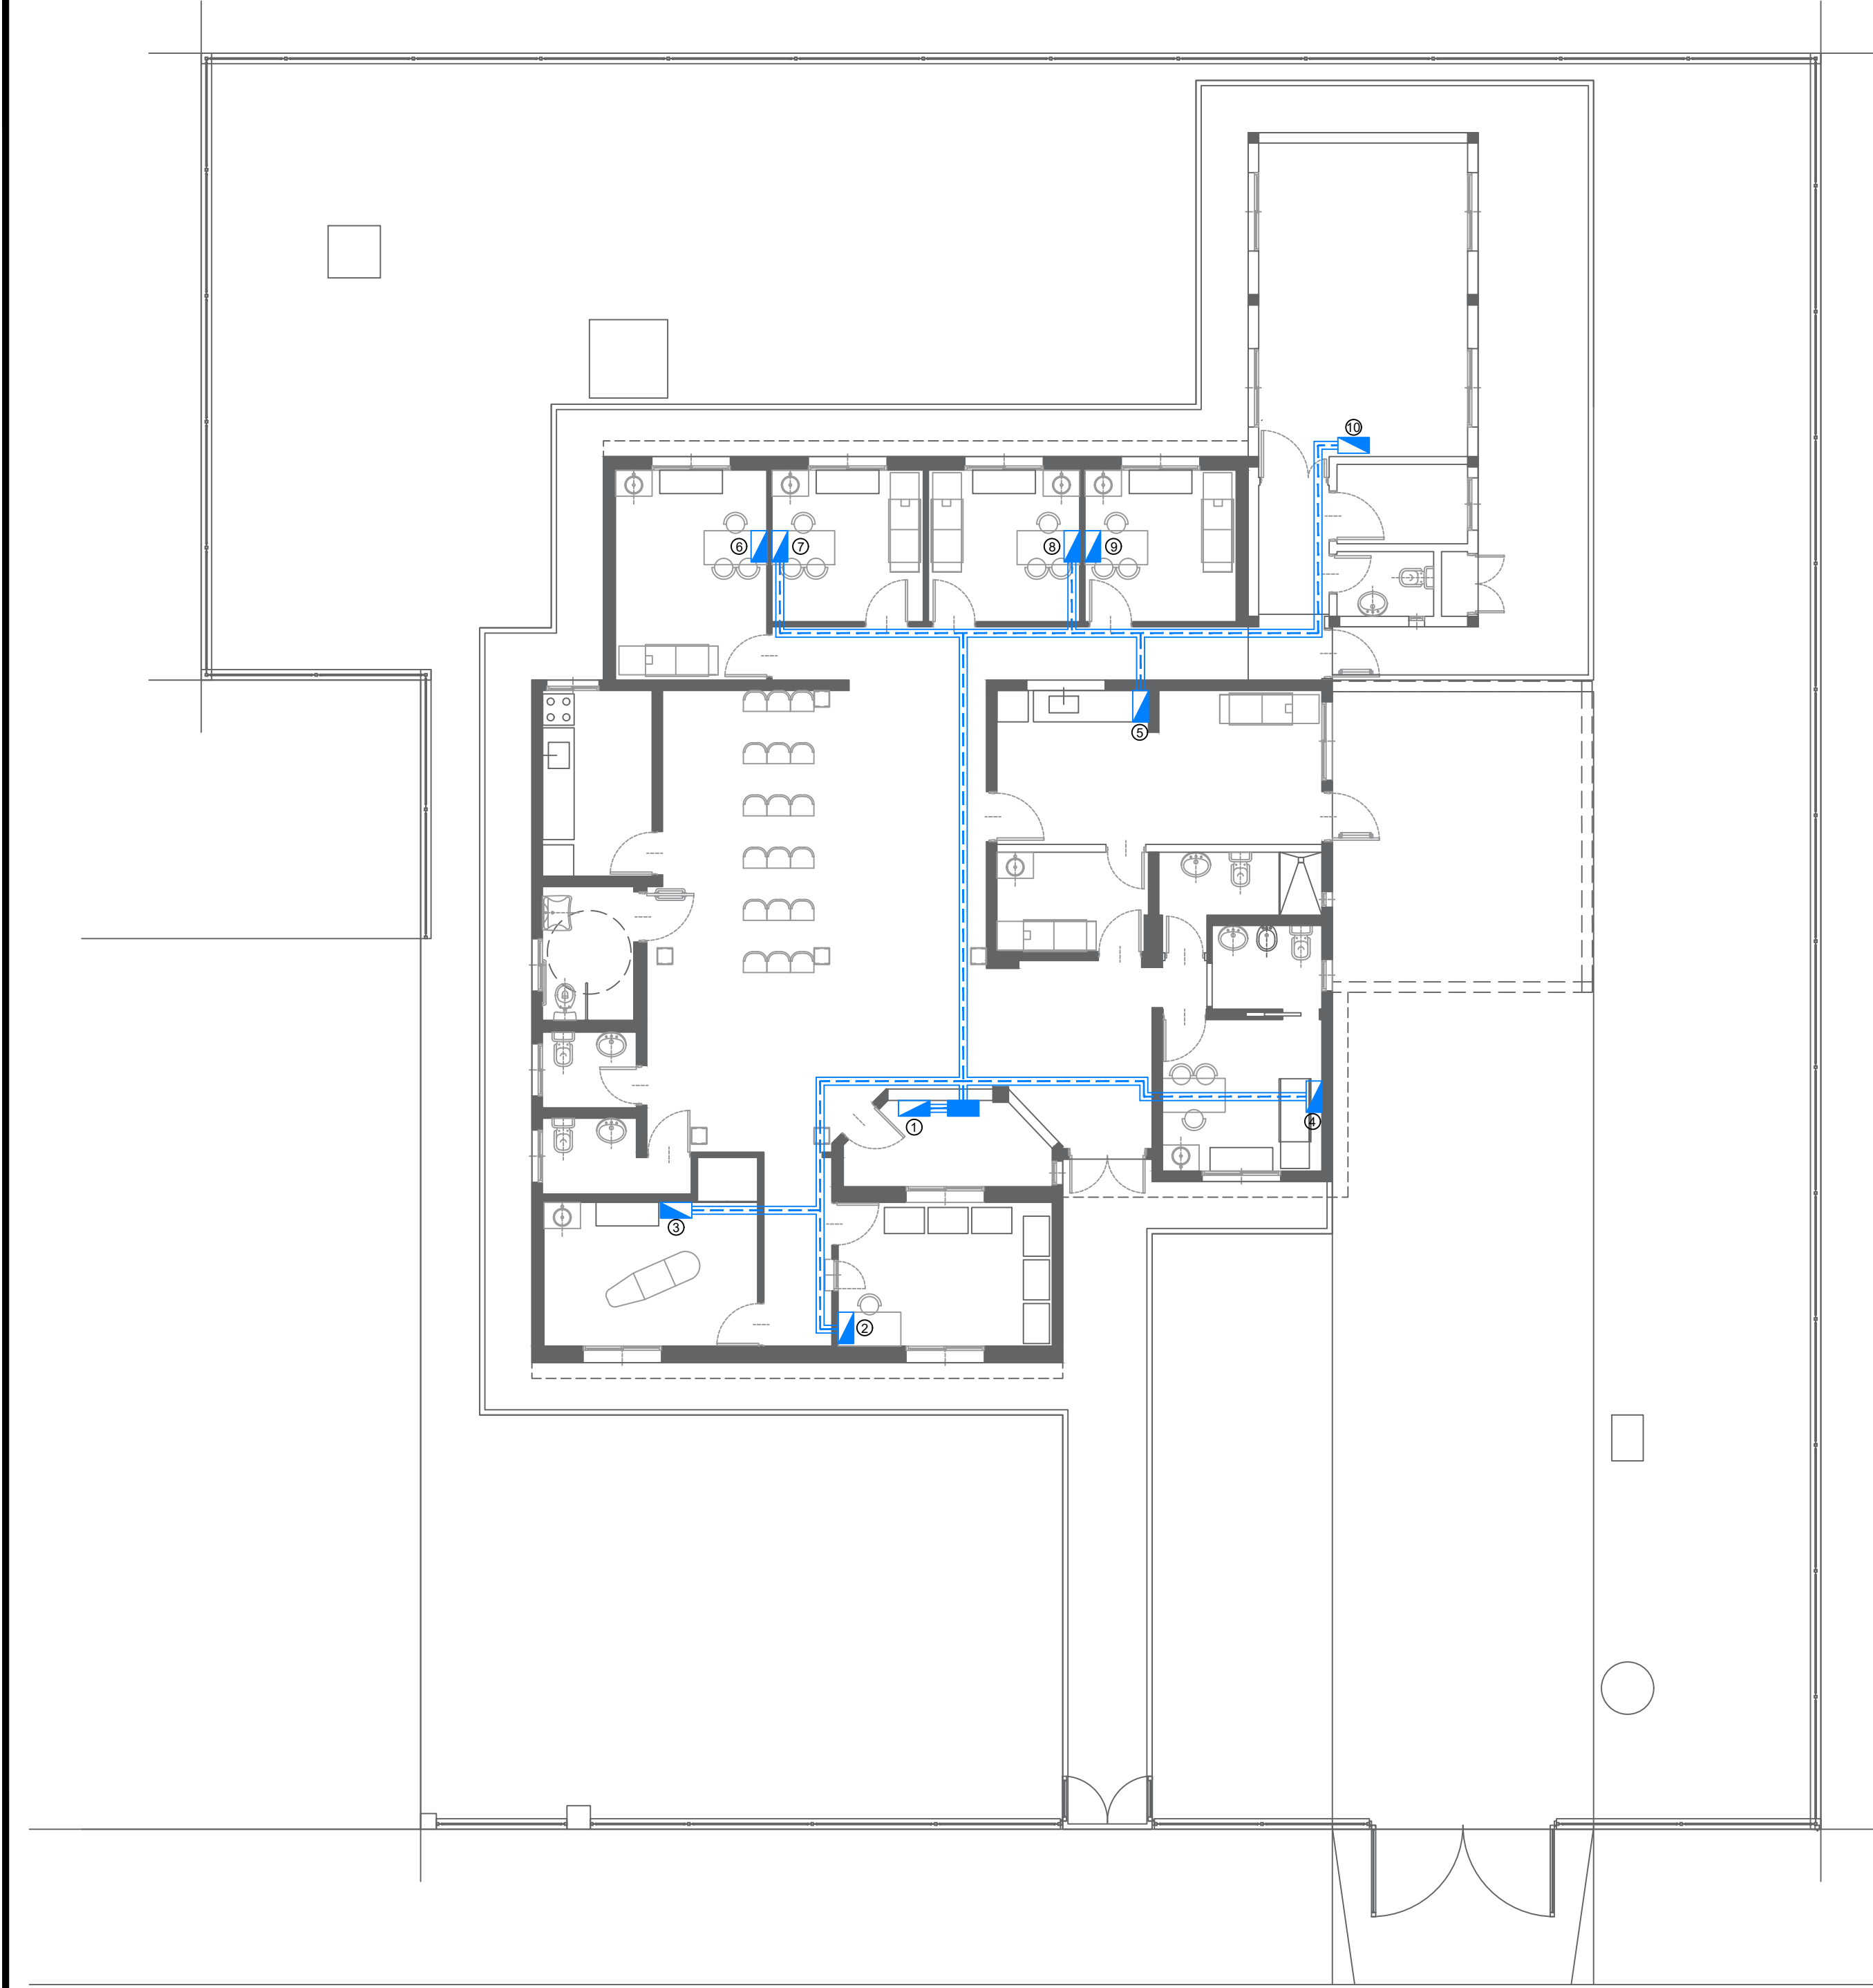N de expediente:	Fecha:	N plano:	Total:
	ENERO 2019	12	20


Todas las medidas deberán ser verificadas en obra.



REFERENCIAS	
INSTALACION RED DE DATOS	
	Bandeja pasacable perforada.
	Puesto de datos.
	RACK.
	Tendido de turnera.

Todas las medidas deberán ser verificadas en obra.

DIRECCIÓN PROVINCIAL DE ARQUITECTURA			
Ministerio de Infraestructura y servicios públicos.			
BUENOS AIRES PROVINCIA			
ANTEPROYECTO: Ministerio de salud. Departamento de recursos físicos en salud. DOCUMENTACIÓN PARA PLIEGO LICITATORIO. DIRECCIÓN PROVINCIAL DE ARQUITECTURA.	OBRA:		
	C.A.P.S. LOS CACHORROS		
	PARTIDO: Pilar - Provincia de Buenos Aires		
Director Provincial: Arq. Adrian La Motta.	UBICACION: Las Margaritas e/Claveles y Rosas, Pilar		
	Plano:		
	PLANO DE RED DE DATOS		
ESCALA: 1:100	N de expediente:		
	Fecha:		
		N plano:	Total:
		ENERO 2019	13 20

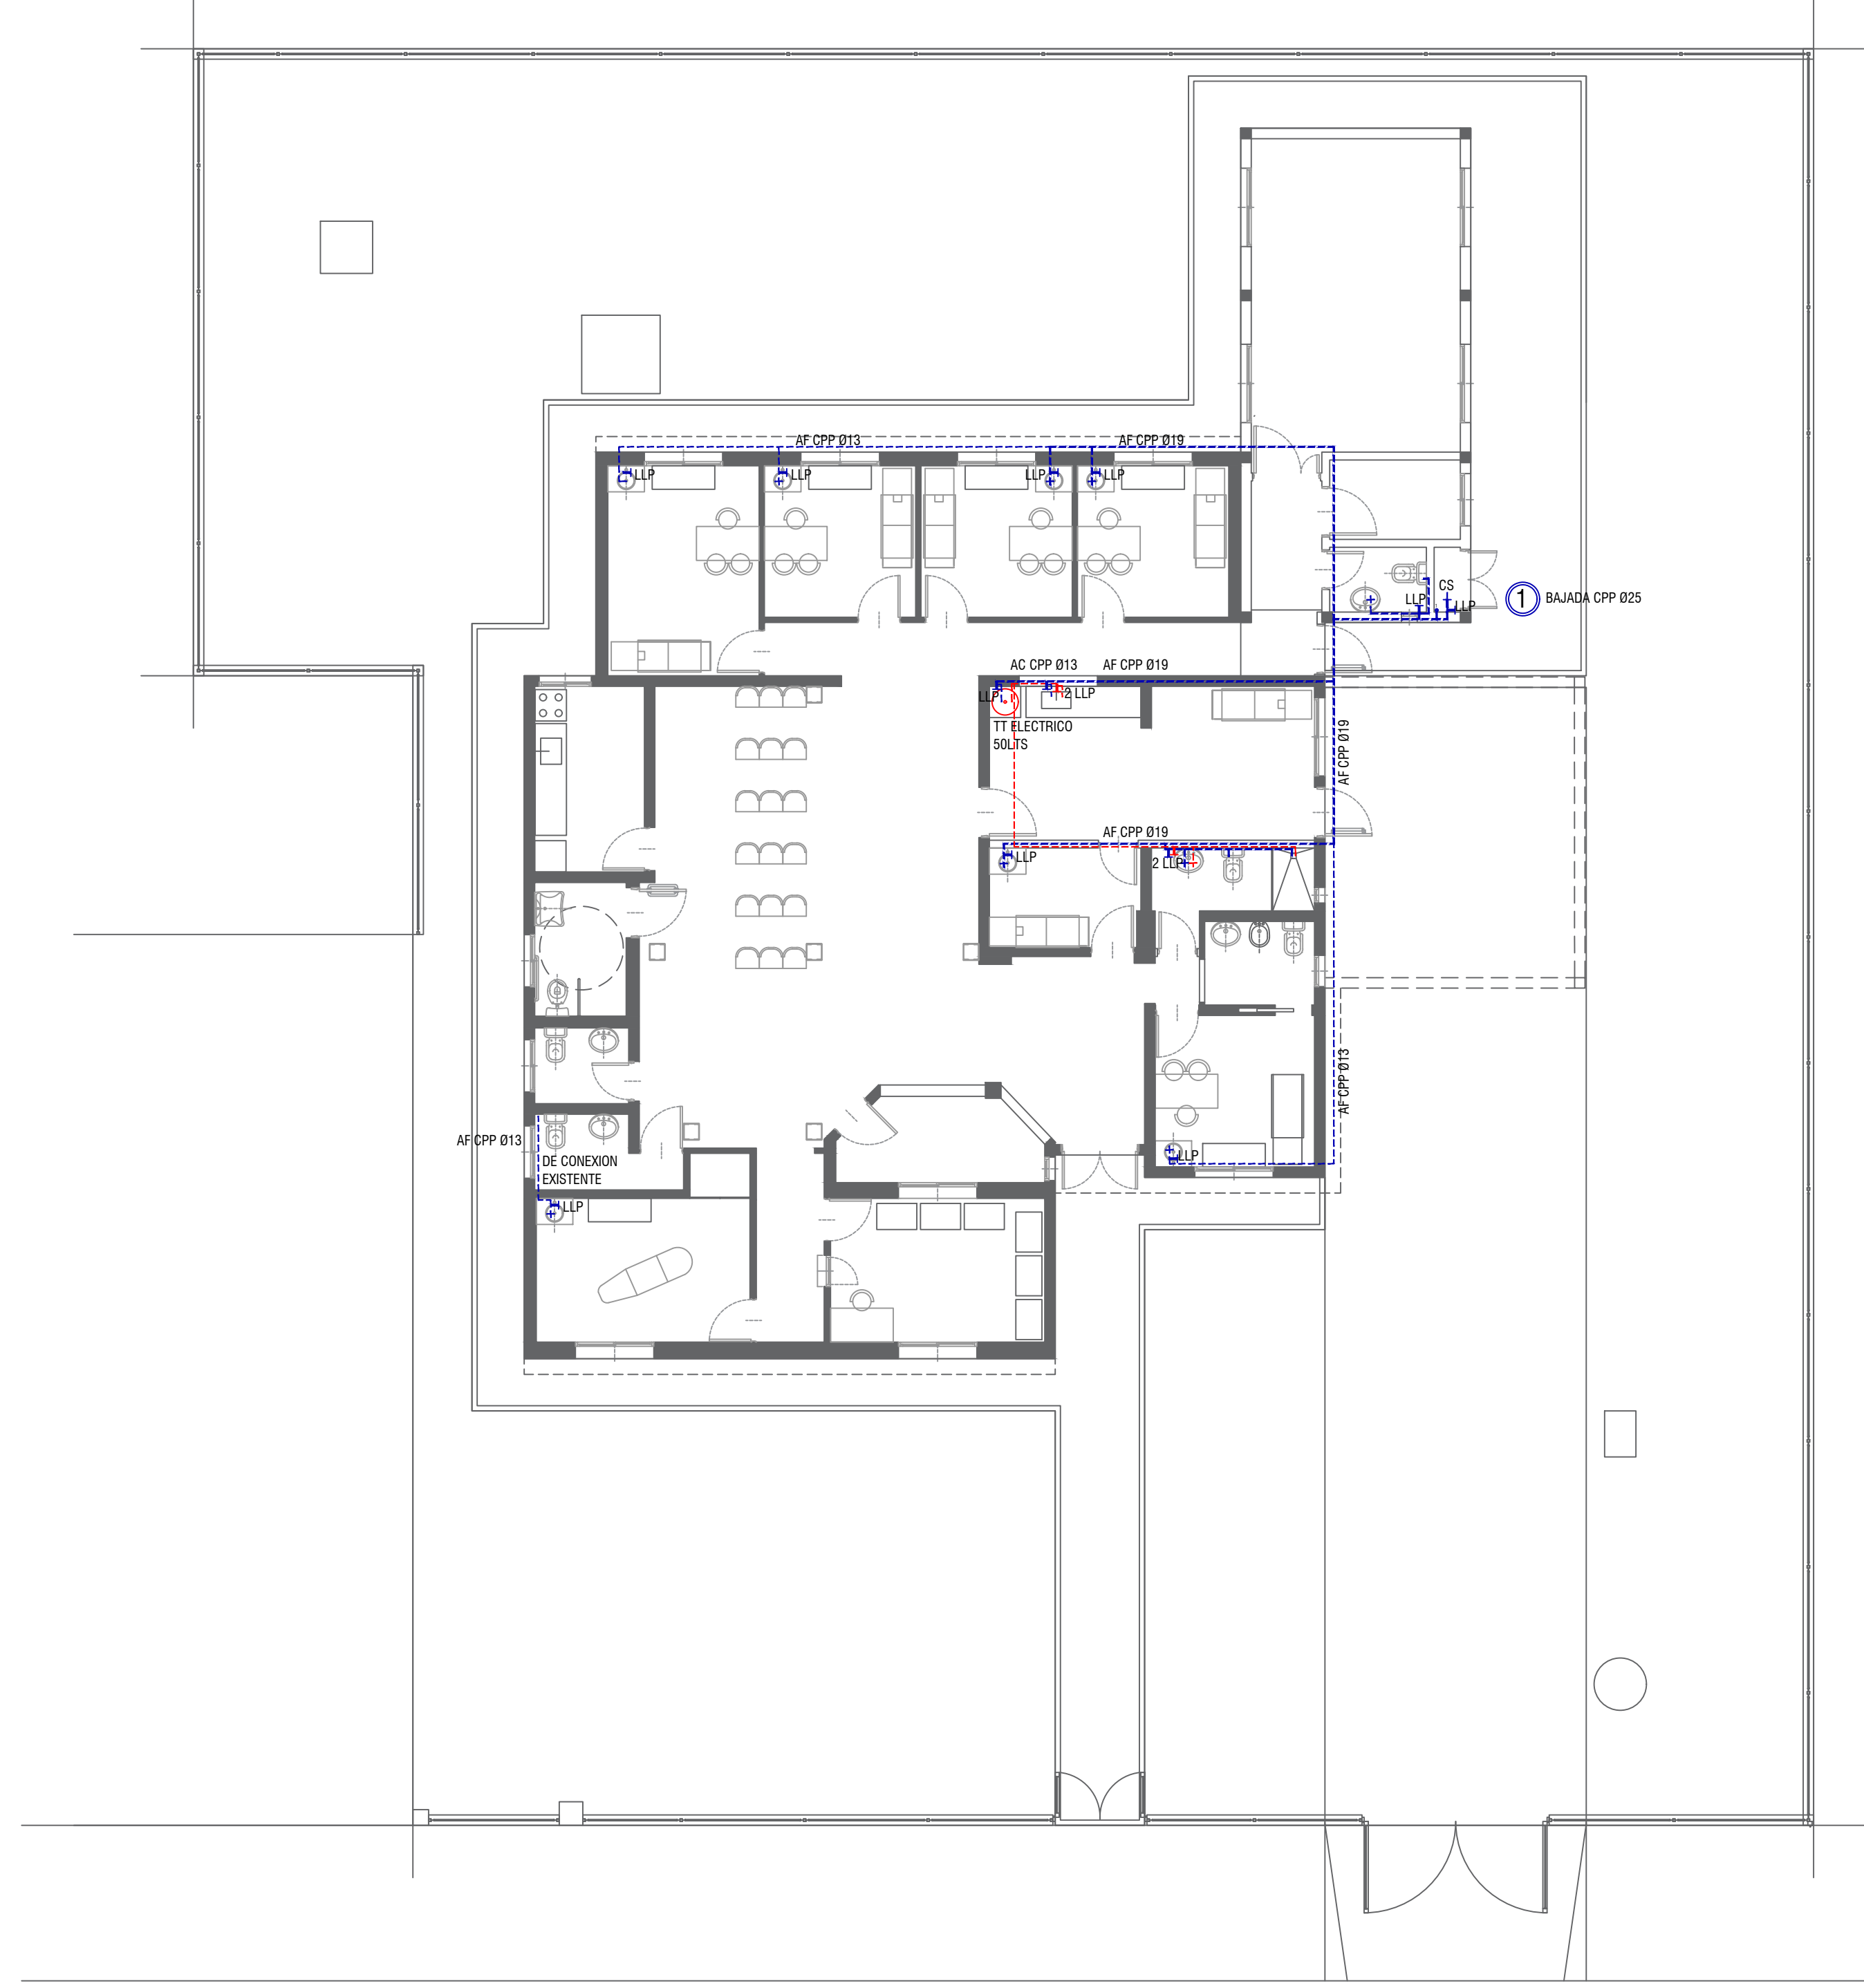


REFERENCIAS	
INSTALACIÓN AGUA	
	Cañería de agua fría de PP
	Cañería de agua caliente de PP
	Llave de paso agua fría
	Llave de paso agua caliente
	Bajada agua fría
	T.T. Electrico 50lts

Todas las medidas deberán ser verificadas en obra.

DIRECCIÓN PROVINCIAL DE ARQUITECTURA Ministerio de Infraestructura y servicios públicos. BUENOS AIRES PROVINCIA			
ANTEPROYECTO: Ministerio de salud. Departamento de recursos físicos en salud. DOCUMENTACIÓN PARA PLIEGO LICITATORIO. DIRECCIÓN PROVINCIAL DE ARQUITECTURA.	OBRA:		
	C.A.P.S. LOS CACHORROS		
	PARTIDO: Pilar - Provincia de Buenos Aires		
Director Provincial: Arq. Adrian La Motta.	UBICACION: Las Margaritas e/Claveles y Rosas, Pilar		
	Plano: INSTALACION DE AGUA FRIA Y CALIENTE ESCALA: 1:100		
	N de expediente:	Fecha: ENERO 2019	N plano: Total: 14 20



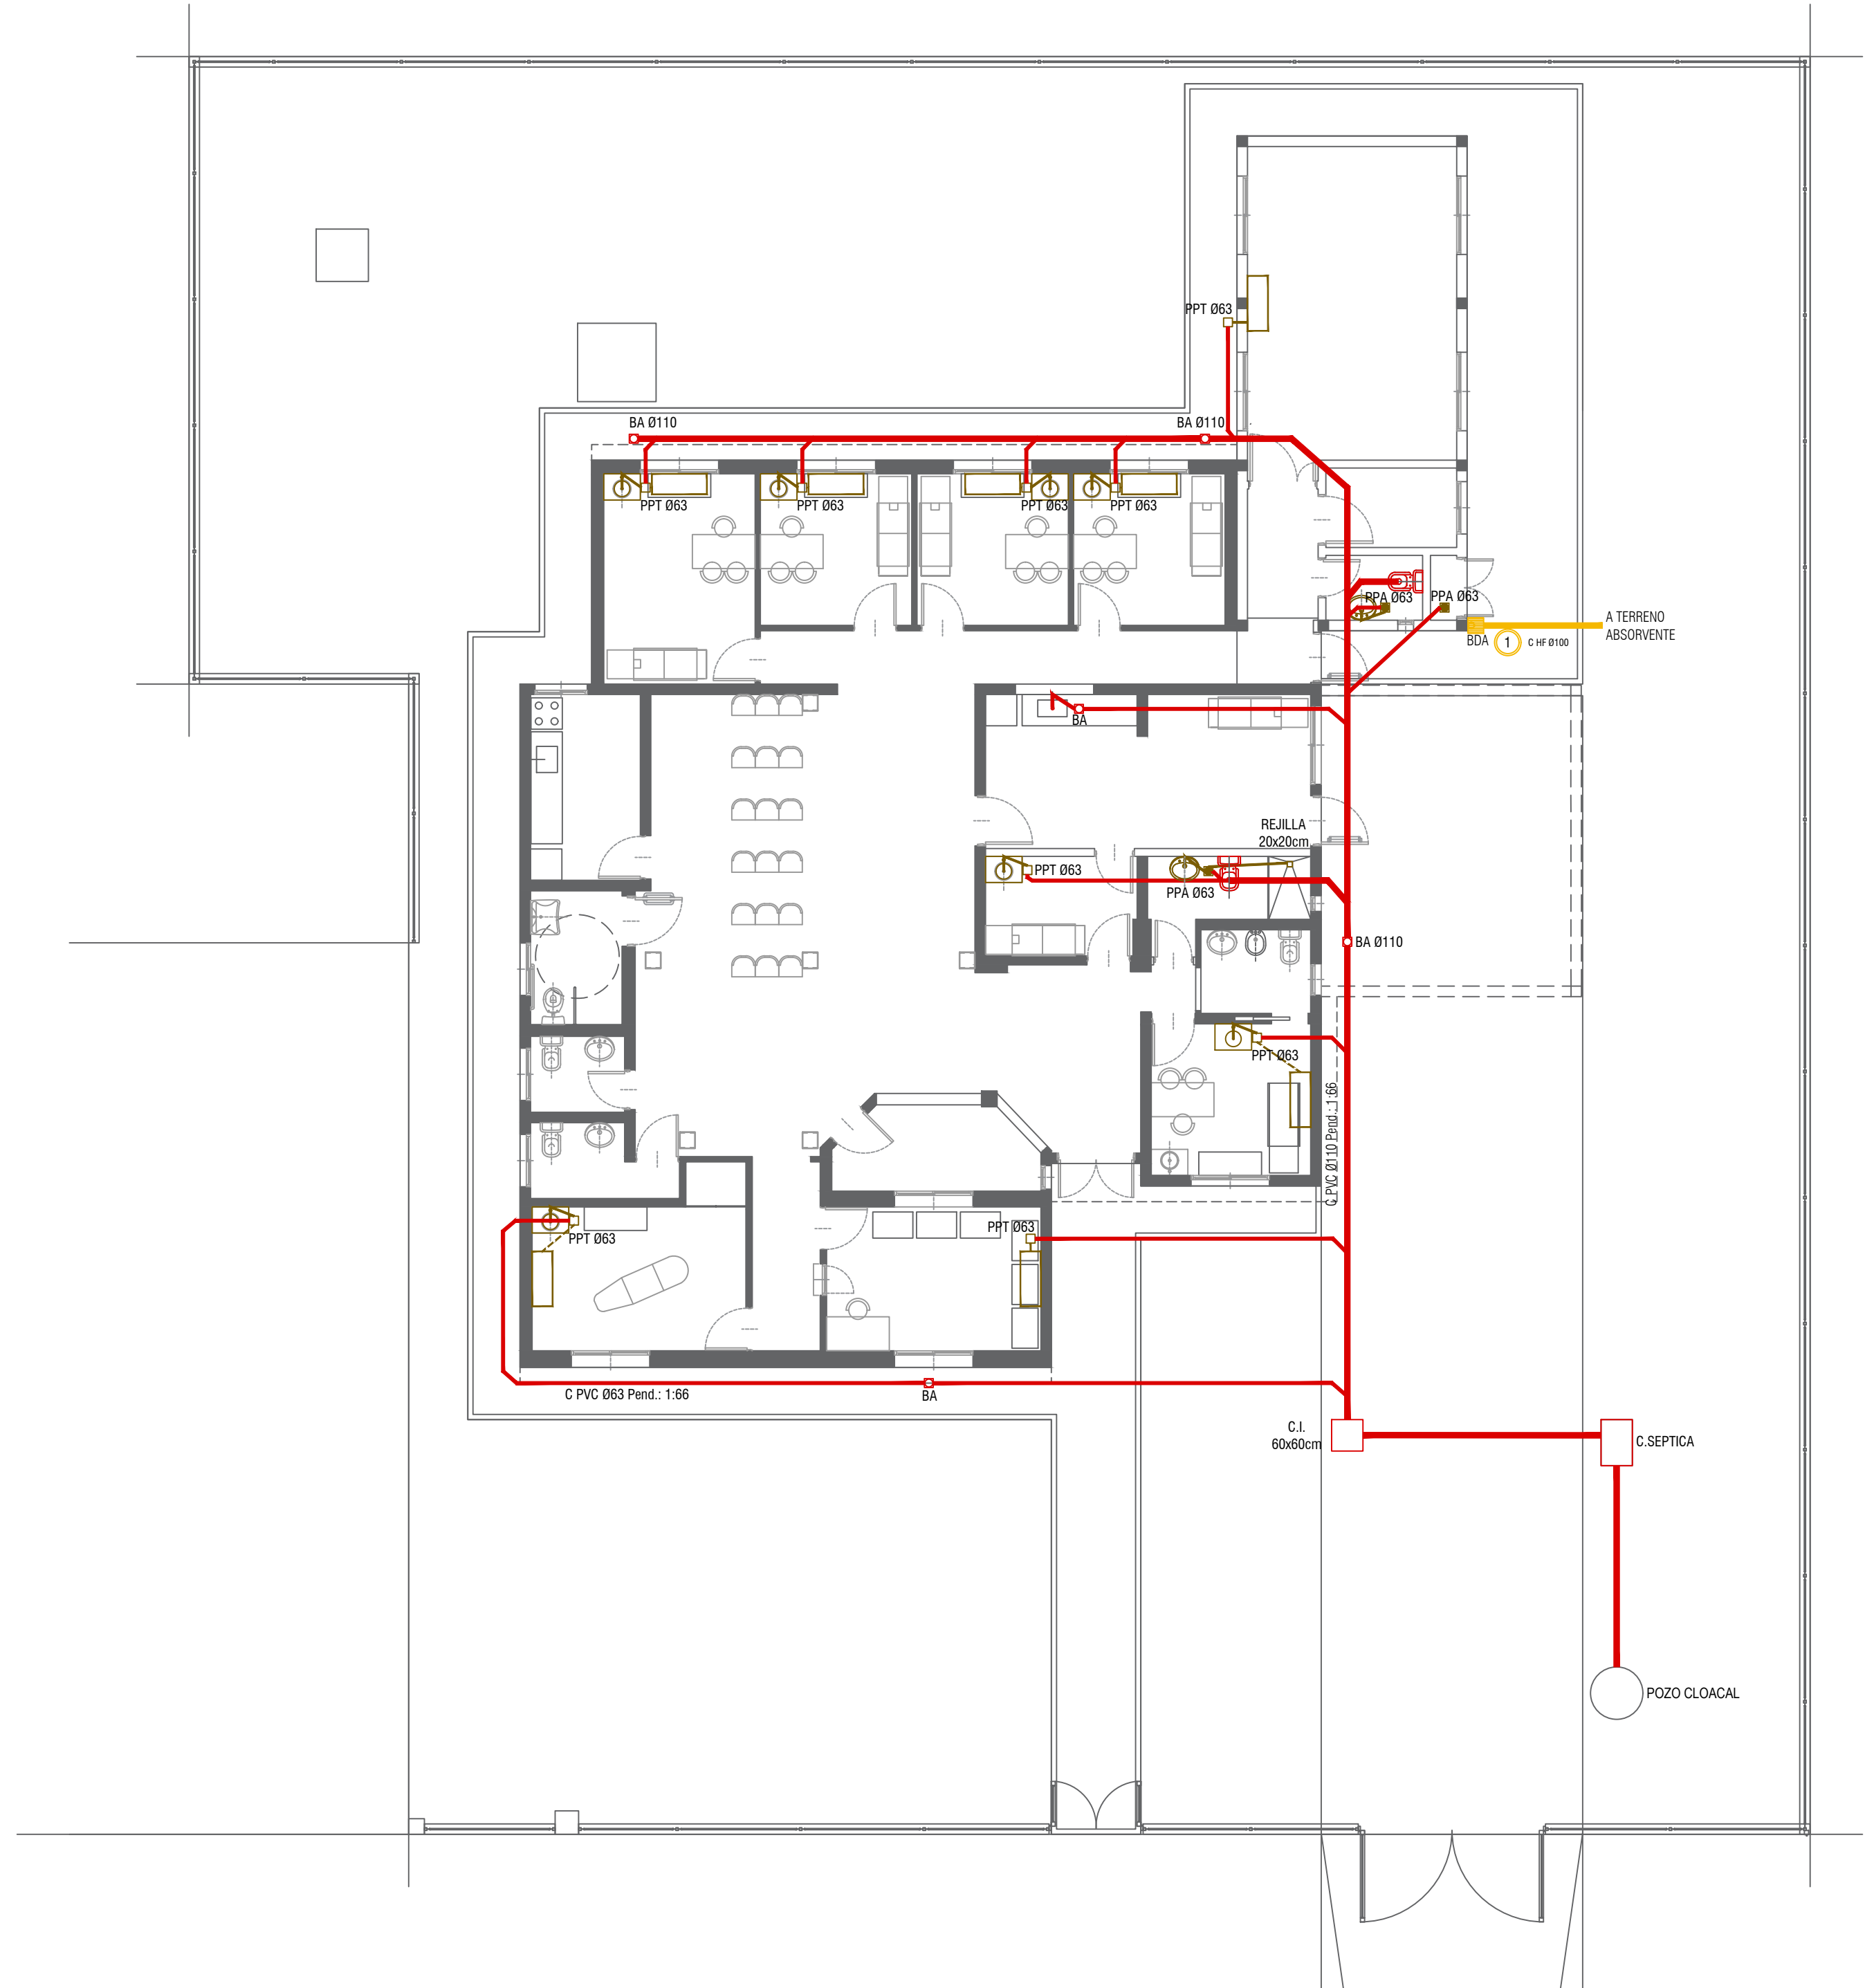

REFERENCIAS			
INSTALACIÓN CLOACAL		INSTALACIÓN PLUVIAL	
	Caño de pvc ø 38mm		Caño hierro fundido 110mm
	Caño de pvc ø 63mm		Caño PVC ø 110mm
	Caño de pvc ø 110mm		Boca desague tapada 30x30cm
	Pileta de piso abierta		Camara de inspección
	Pileta de piso tapada		Embudo de hierro fundido
	Camara de inspección 60x60		Boca desague abierta 20x20cm

Todas las medidas deberán ser verificadas en obra.

DIRECCIÓN PROVINCIAL DE ARQUITECTURA			
Ministerio de Infraestructura y servicios públicos.			
BUENOS AIRES PROVINCIA			
ANTEPROYECTO: Ministerio de salud. Departamento de recursos físicos en salud. DOCUMENTACIÓN PARA PLIEGO LICITATORIO. DIRECCIÓN PROVINCIAL DE ARQUITECTURA.		OBRA:  C.A.P.S. LOS CACHORROS	
Director Provincial: Arq. Adrian La Motta.		PARTIDO: Pilar - Provincia de Buenos Aires	
		UBICACION: Las Margaritas e/Claveles y Rosas, Pilar	
		Plano: PLANO DE DESAGÜES PRIMARIO Y PLUVIAL ESCALA: 1:100	
		N de expediente:	Fecha:
		ENERO 2019	
		N plano:	Total:
		15	20



REFERENCIAS	
PROTECCION DE INCENDIOS	
	Matafuego 10 Kg ABC
	Matafuego 2.5 Kg CO2
	Salida de Emergencia c/luz Autonomo
	Señalización Salida

SEÑALÉTICA SEGUN NORMAS IRAM

Texto "Salida" en tipografía similar a la indicada color blanco sobre fondo verde

A mín = 50  
H mín = 100

Texto "Salida de emergencia" en tipografía similar a la indicada color blanco sobre fondo verde

A mín = 50  
B mín = 20  
C mín = 10  
H mín = 100

P mín = 70  
H mín = 100

P mín = 70  
H mín = 100

EXTINTORES PORTATILES

Además de la señalización del matafuego, para que sea visto desde lejos se debe colocar una señal adicional a una altura de 2 o 2,5 m. respecto del nivel de piso

Para señalar la ubicación de un matafuego se debe colocar una chapa baliza, tal como lo muestra la figura siguiente. Esta es una superficie con franjas inclinadas en 45° respecto de la horizontal blancas y rojas de 10 cm de ancho. La parte superior de la chapa deber estar ubicada a 1,20 a 1,50 metros respecto del nivel de piso.









CHAPA BALIZA





DIRECCIÓN PROVINCIAL DE ARQUITECTURA

Ministerio de Infraestructura y servicios públicos.





BUENOS AIRES PROVINCIA

ANTEPROYECTO: Ministerio de salud. Departamento de recursos físicos en salud. DOCUMENTACIÓN PARA PLIEGO LICITATORIO. DIRECCIÓN PROVINCIAL DE ARQUITECTURA.	OBRA:		
	C.A.P.S. LOS CACHORROS		
	PARTIDO: Pilar - Provincia de Buenos Aires		
Director Provincial: Arq. Adrian La Motta.	UBICACION: Las Margaritas e/Claveles y Rosas, Pilar		
	Plano: PLANO DE PROTECCION CONTRA INCENDIO ESCALA: 1:100		
	N de expediente:	Fecha:	N plano: Total:
		ENERO 2019	16 20

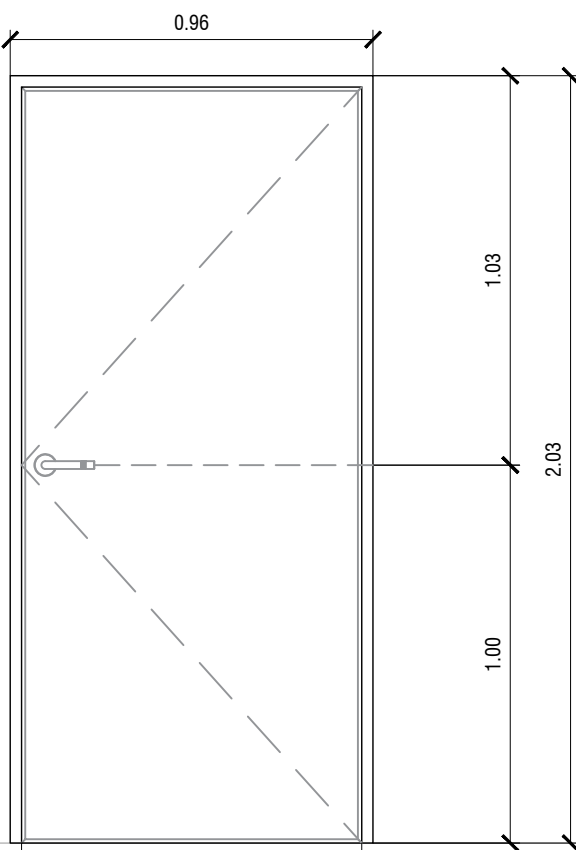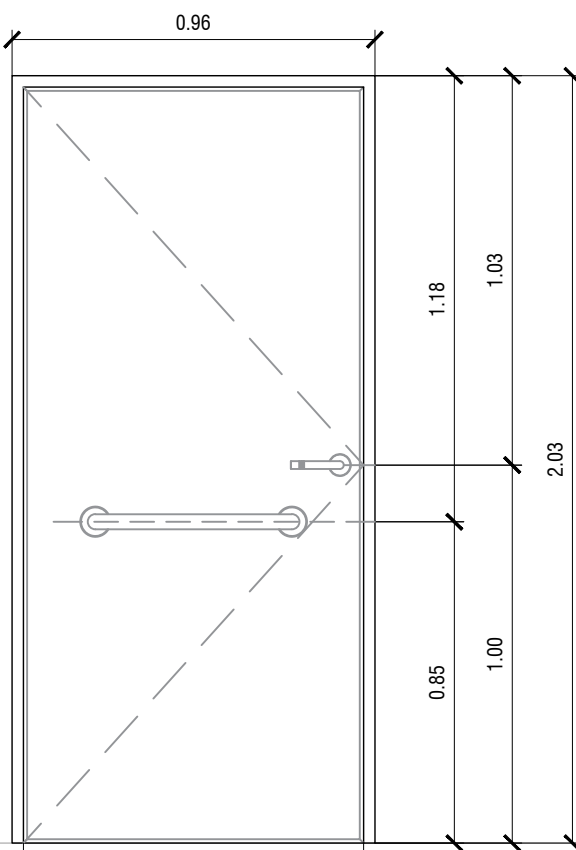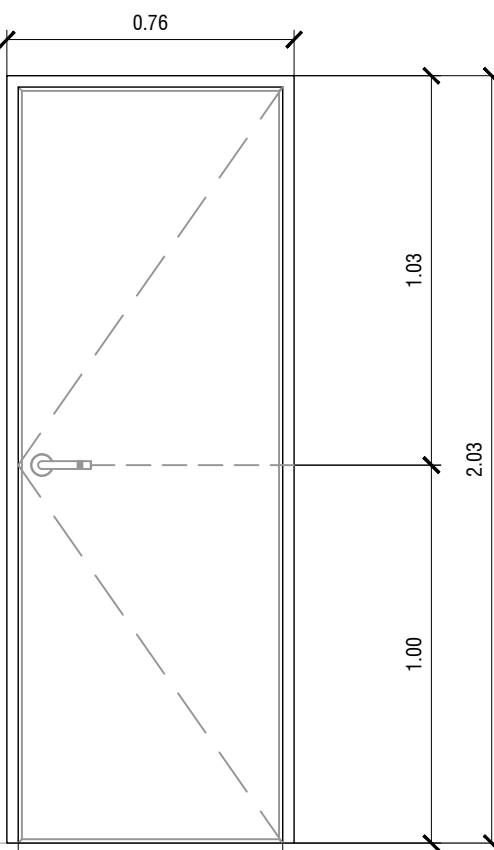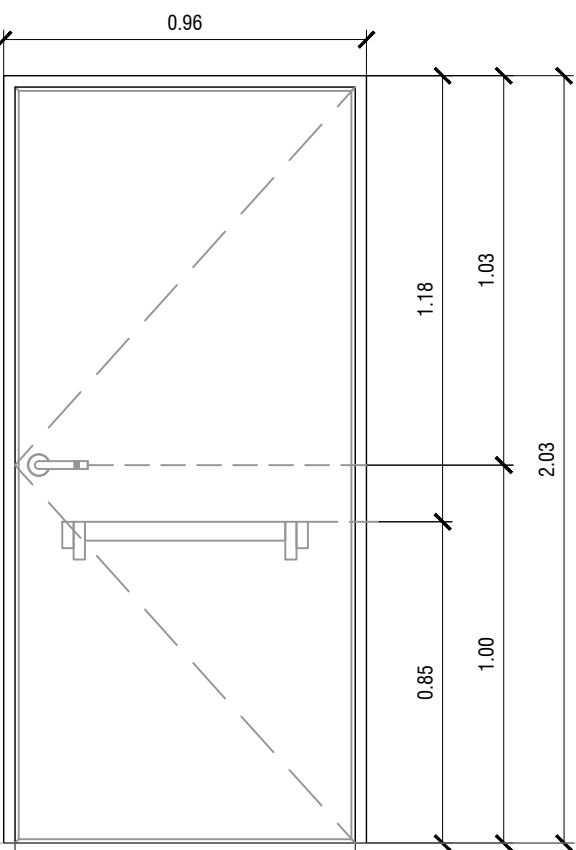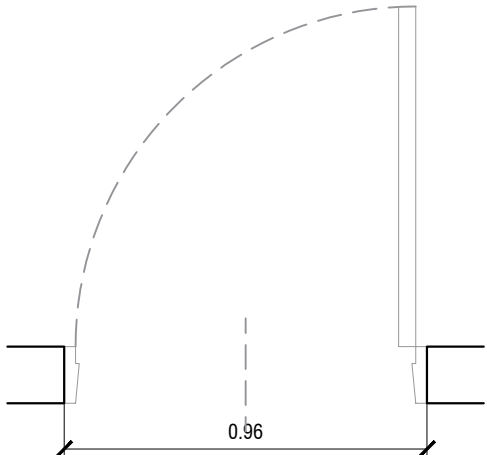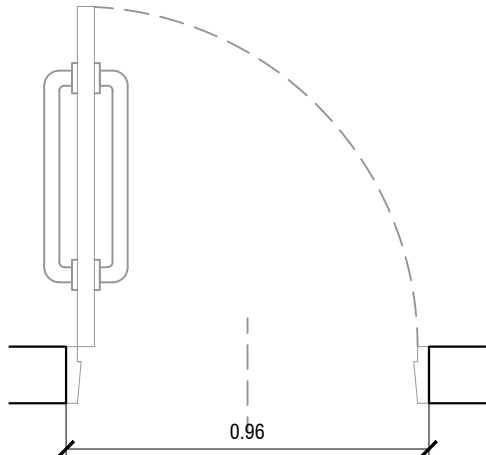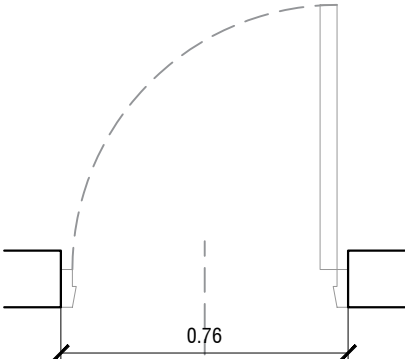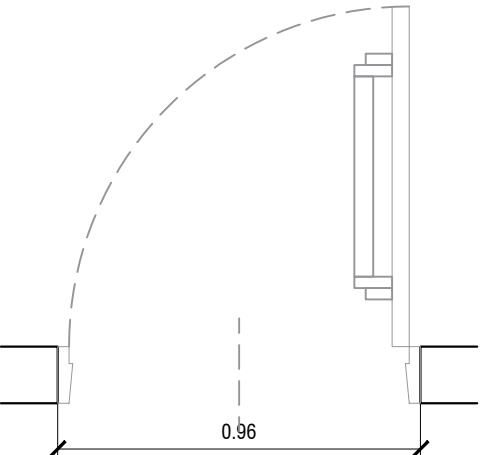TIPO		P1	P2	P3	P4
		CANT.:3DER: 3 - IZQ: 0	CANT.:1DER: 0 - IZQ: 1	CANT.:3DER: 0 - IZQ: 3	CANT.:2DER: 2 - IZQ: 0
DISEÑO	<div>N.P.T.</div>				
					
ESPECIFICACIONES	LOCAL	ENFERMERIA - VACUNATORIO - DEPOSITO	BAÑO DE DISCAPACITADOS	ENFERMERIA - VACUNATORIO - BAÑO PERSONAL	ENFERMERIA - CIRCULACION
	MARCOS	Marco de chapa doblada BWG N°16, 30mm x 150mm	Marco de chapa doblada BWG N°16, 30mm x 150mm	Marco de chapa doblada BWG N°16, 30mm x 150mm	Marco de chapa doblada BWG N°16, 30mm x 200mm
	HOJAS	Hoja placa de abrir, de primera calidad 45mm de espesor, estructura interna de madera, revestida en laminado plástico color blanco con tapacanto de cedro.	Hoja tipo placa de cedro de primera calidad 45mm de espesor, revestida en melaminico blanco semimate de 1mm de espesor, cantonera de cedro.	Hoja tipo placa de cedro de primera calidad 45mm de espesor, revestida en melaminico blanco semimate de 1mm de espesor, cantonera de cedro.	Construidas de chapa de hierro doblada BWG N°16, las que formaran un cajón con elementos separados por juntas aislantes, con todos los herrajes y accesorios atornillados o remachados con núcleo construido por material incombustible rellena con lana de roca volcánica o equivalente con resistencia al fuego mínima de 60", la luz máxima entre puerta y piso será de 6mm y entre puerta y marco de 3mm el ancho mínimo del cubre junta de contacto externo será de 25mm.
	SISTEMA	Puerta de una hoja de abrir.	Puerta de una hoja de abrir.	Puerta de una hoja de abrir.	Puerta de dos hoja de abrir.
	HERRAJES	3 Pomelas mixtas reforzadas de hierro. Cerradura de embutir, con cerradura de doble paleta tipo Trabex. Manija doble balancin, bronce platil, recta pesada, bocallaves y rosetas circulares.	3 Pomelas mixtas reforzadas de hierro. Cerradura de embutir, con cerradura de doble paleta tipo Trabex. Manija doble balancin, bronce platil, recta pesada, bocallaves y rosetas circulares. Barral de acero inoxidable a 0.85m de N.P.T.	3 Pomelas mixtas reforzadas de hierro. Cerradura de embutir, con cerradura de doble paleta tipo Trabex. Manija doble balancin, bronce platil, recta pesada, bocallaves y rosetas circulares.	3 Pomelas mixtas reforzadas de hierro. Cerradura de embutir, con cerradura de doble paleta tipo Trabex. Manija doble balancin, bronce platil, recta pesada, bocallaves y rosetas circulares. Barral antipático metálico color rojo para evacuación (cara interna).
	PINTURA	Marco: Convertidor de óxido, esmalte sintético blanco.	Marco: Convertidor de óxido, esmalte sintético blanco	Marco: Convertidor de óxido, esmalte sintético blanco.	Marco y hoja: Convertidor de óxido, esmalte sintético blanco.
Todas las medidas deberán ser verificadas en obra.				<div>DIRECCIÓN PROVINCIAL DE ARQUITECTURA</div> <div>Ministerio de Infraestructura y servicios públicos.</div> <div>BUENOS AIRES PROVINCIA</div> <div><div>ANTEPROYECTO: Ministerio de salud. Departamento de recursos físicos en salud. DOCUMENTACIÓN PARA PLIEGO LICITATORIO. DIRECCIÓN PROVINCIAL DE ARQUITECTURA.</div><div>OBRA:  C.A.P.S. LOS CACHORROS</div><div>PARTIDO: Pilar - Provincia de Buenos Aires</div><div>UBICACION: Las Margaritas e/Claveles y Rosas, Pilar</div><div>Director Provincial: Arq. Adrian La Motta.</div><div>Plano: <b>PLANILLA DE CARPINTERIAS</b> ESCALA: 1:20</div><div><div>N de expediente:</div><div>Fecha:  ENERO 2019</div><div>N plano:</div><div>Total:</div></div><div>1720</div></div>	

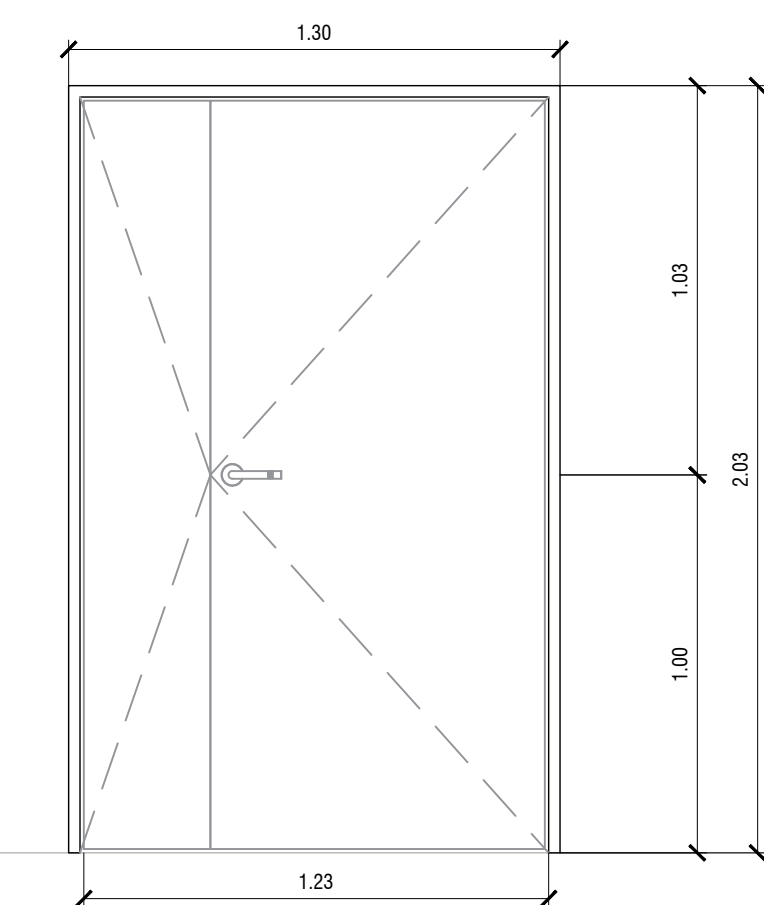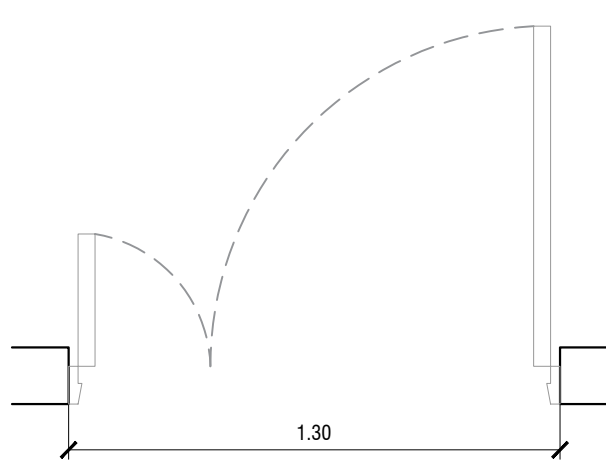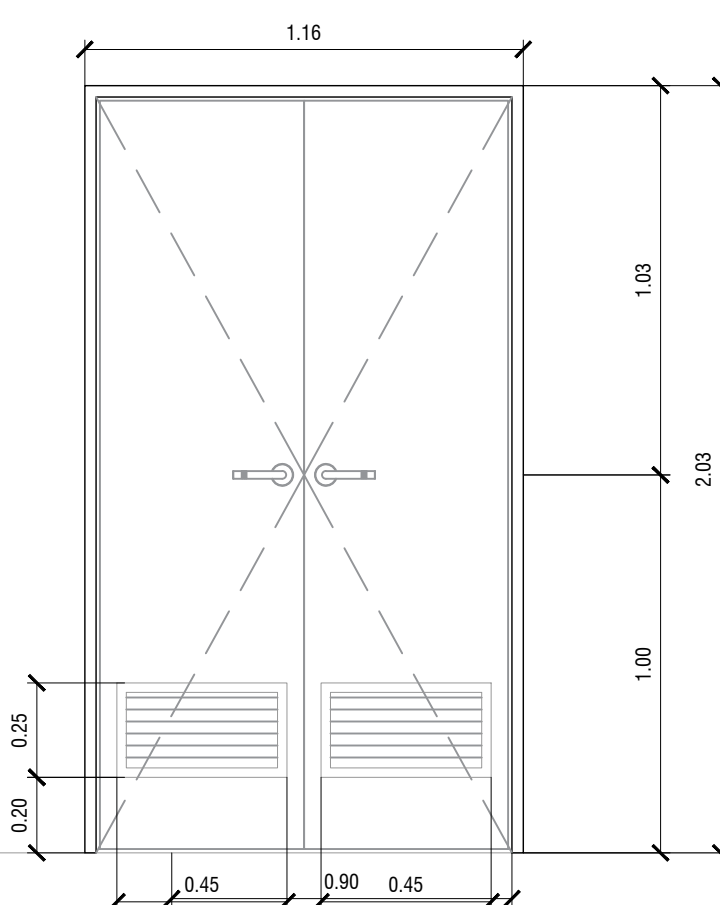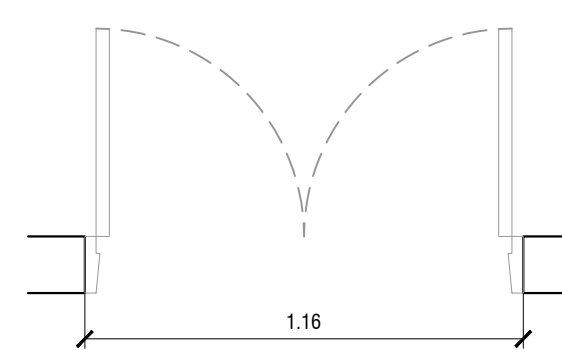TIPO		P5		P6																							
		CANT.:1DER: 0 - IZQ: 1		CANT.:1																							
DISEÑO		<div></div> <div></div>		<div></div> <div></div>																							
Especificaciones	LOCAL	SUM		RESIDUOS PATOGENICOS																							
	MARCOS	Marco de chapa doblada BWG N°16, 30mm x 150mm		Marco de chapa doblada BWG N°16, 30mm x 150mm																							
	HOJAS	Hojas placa de abrir, de primera calidad 45mm de espesor, estructura interna de madera, revestida en laminado plástico color blanco con tapacanto de cedro.		Hojas placa de abrir, de primera calidad 45mm de espesor, estructura interna de madera, revestida en laminado plástico color blanco con tapacanto de cedro.																							
	SISTEMA	Puerta de dos hojas de abrir.		Puerta de dos hojas de abrir.																							
	HERRAJES	3 Pomelas mixtas reforzadas de hierro. Cerradura de embutir, con cerradura de doble paleta tipo Trabex. Manija doble balancin, bronce platil, recta pesada, bocallaves y rosetas circulares.		3 Pomelas mixtas reforzadas de hierro. Cerradura de embutir, con cerradura de doble paleta tipo Trabex. Manija doble balancin, bronce platil, recta pesada, bocallaves y rosetas circulares.																							
	PINTURA	Marco: Convertidor de óxido, esmalte sintético blanco.		Marco: Convertidor de óxido, esmalte sintético blanco.																							
Todas las medidas deberán ser verificadas en obra.						<div>DIRECCIÓN PROVINCIAL DE ARQUITECTURA</div> <div>Ministerio de Infraestructura y servicios públicos.</div> <div>BUENOS AIRES PROVINCIA</div> <table><tr><td colspan="2">ANTEPROYECTO: Ministerio de salud. Departamento de recursos físicos en salud. DOCUMENTACIÓN PARA PLIEGO LICITATORIO. DIRECCIÓN PROVINCIAL DE ARQUITECTURA.</td><td colspan="2">OBRA:  C.A.P.S. LOS CACHORROS</td></tr><tr><td colspan="2" rowspan="3">Director Provincial: Arq. Adrian La Motta.</td><td colspan="2">PARTIDO: Pilar - Provincia de Buenos Aires</td></tr><tr><td colspan="2">UBICACION: Las Margaritas e/Claveles y Rosas, Pilar</td></tr><tr><td colspan="2">Plano: PLANILLA DE CARPINTERIAS</td></tr><tr><td colspan="2">N de expediente:</td><td>Fecha:</td><td>N plano: Total:</td></tr><tr><td colspan="2"></td><td>ENERO 2019</td><td>1820</td></tr></table>		ANTEPROYECTO: Ministerio de salud. Departamento de recursos físicos en salud. DOCUMENTACIÓN PARA PLIEGO LICITATORIO. DIRECCIÓN PROVINCIAL DE ARQUITECTURA.		OBRA:  C.A.P.S. LOS CACHORROS		Director Provincial: Arq. Adrian La Motta.		PARTIDO: Pilar - Provincia de Buenos Aires		UBICACION: Las Margaritas e/Claveles y Rosas, Pilar		Plano: PLANILLA DE CARPINTERIAS		N de expediente:		Fecha:	N plano: Total:			ENERO 2019	1820
ANTEPROYECTO: Ministerio de salud. Departamento de recursos físicos en salud. DOCUMENTACIÓN PARA PLIEGO LICITATORIO. DIRECCIÓN PROVINCIAL DE ARQUITECTURA.		OBRA:  C.A.P.S. LOS CACHORROS																									
Director Provincial: Arq. Adrian La Motta.		PARTIDO: Pilar - Provincia de Buenos Aires																									
		UBICACION: Las Margaritas e/Claveles y Rosas, Pilar																									
		Plano: PLANILLA DE CARPINTERIAS																									
N de expediente:		Fecha:	N plano: Total:																								
		ENERO 2019	1820																								

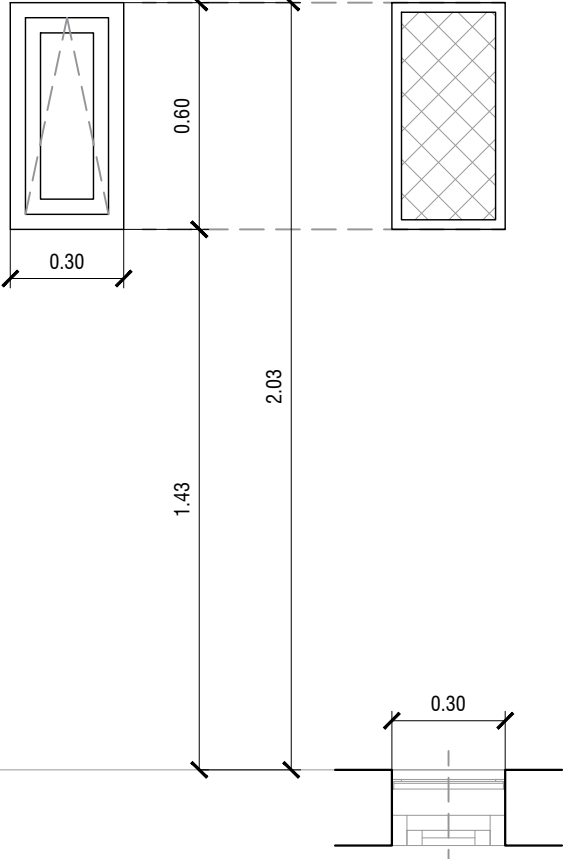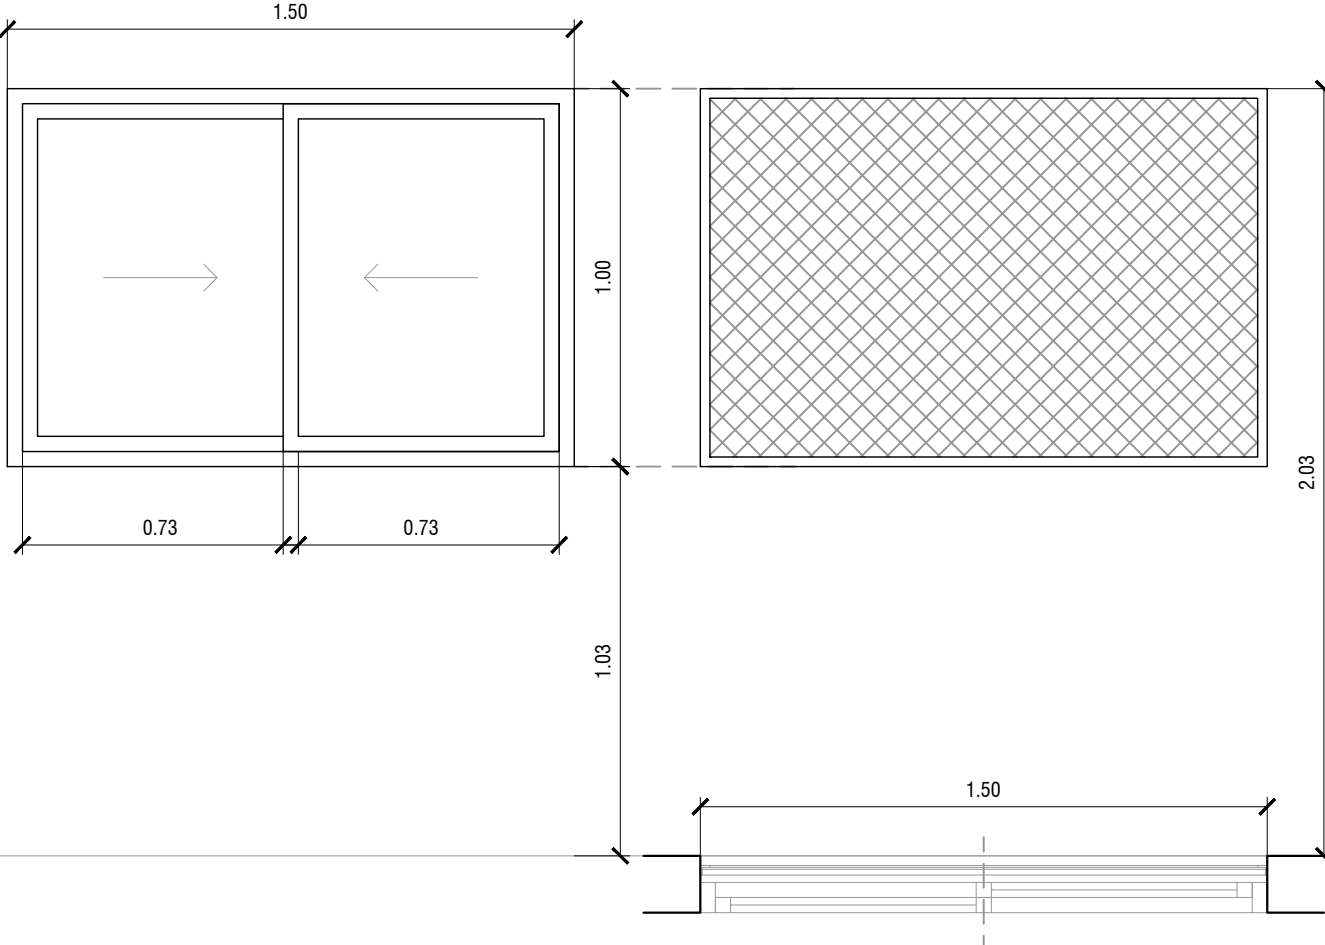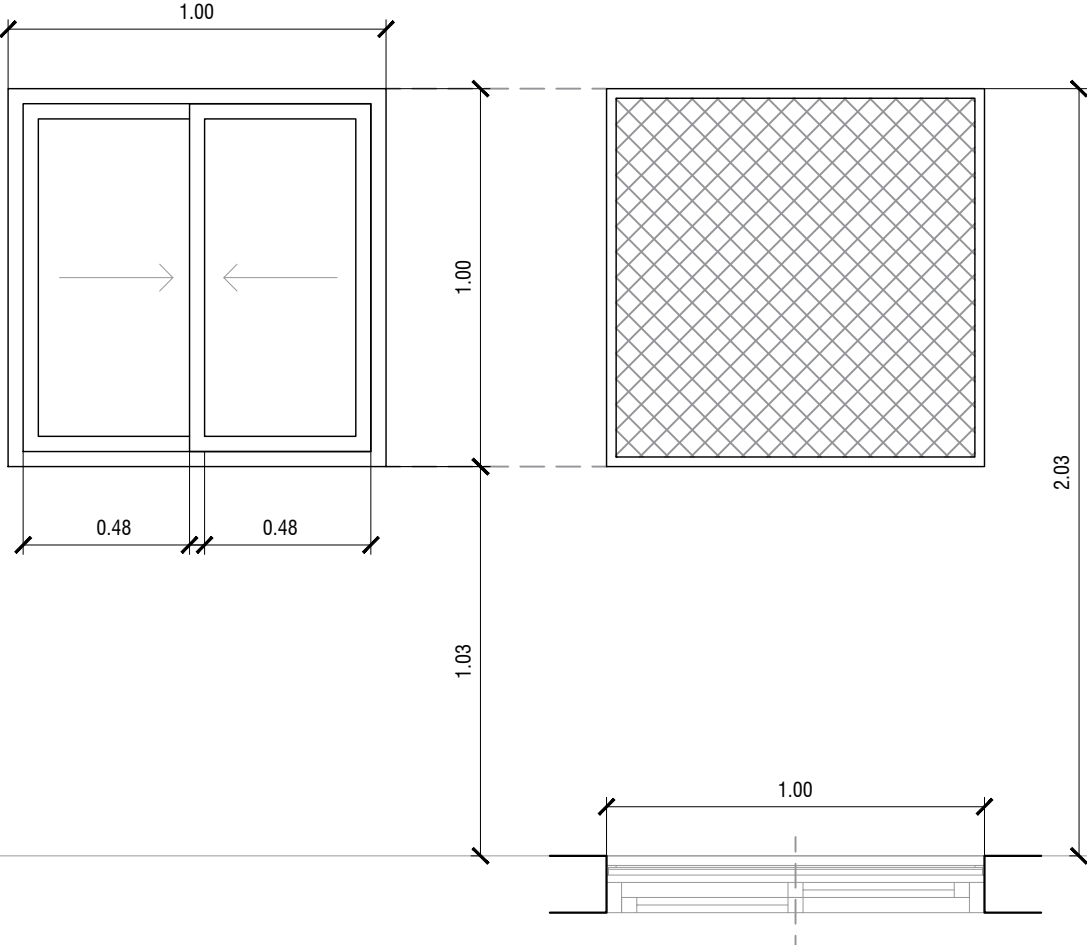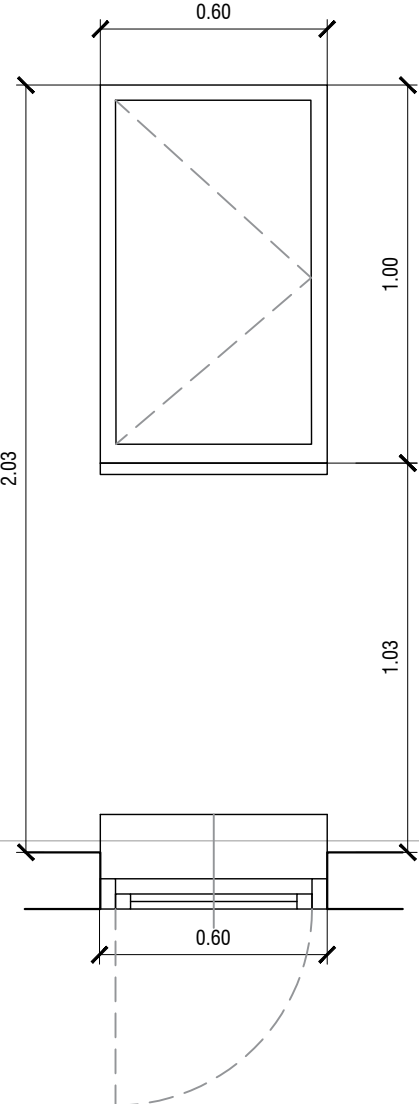

TIPO	V1	V2	V3	V4
	CANT.:2	CANT.:5	CANT.:1	CANT.:1
DISEÑO				

N.P.T.

E S P E C I F I C A C I O N E S	LOCAL	BAÑOS PERSONAL	SUM - ENFERMERIA	DEPOSITO	FARMACIA
	PREMARCOS	Aluminio natural fijado a la mampostería.	Aluminio natural fijado a la mampostería.	Aluminio natural fijado a la mampostería.	Aluminio natural fijado a la mampostería.
	MARCOS	Aluminio, terminación blanco brillante, línea Modena 2 (Aluar) o equivalente superior	Aluminio, terminación blanco brillante, línea Modena 2 (Aluar) o equivalente superior	Aluminio, terminación blanco brillante, línea Modena 2 (Aluar) o equivalente superior	Aluminio, terminación blanco brillante, línea Modena 2 (Aluar) o equivalente superior
	HOJAS	Ventana de 1 hoja tipo rebatible, terminación blanco brillante. Línea Modena 2 (Aluar) o equivalente superior.	Ventana de 2 hojas tipo corredizas, terminación blanco brillante. Línea Modena 2 (Aluar) o equivalente superior.	Ventana de 2 hojas tipo corredizas, terminación blanco brillante. Línea Modena 2 (Aluar) o equivalente superior.	Ventana de 1 hoja de abrir, terminación blanco brillante. Línea Modena 2 (Aluar) o equivalente superior.
	SISTEMA	1 hoja rebatible, sobre eje horizontal inferior.	2 hojas corredizas.	2 hojas corredizas.	1 hoja de abrir, sobre eje vertical izquierdo.
	HERRAJES	Rebatible sobre eje horizontal inferior, con brazo de empuje inferior, cierre geisse o equivalente superior.	2 ruedas por hoja, cierre geisse o equivalente superior.	2 ruedas por hoja, cierre geisse o equivalente superior.	Rebatible sobre eje vertical izquierdo, cierre geisse o equivalente superior.
	VIDRIO	Transparente laminado 3+3	Transparente laminado 3+3	Transparente laminado 3+3	Transparente laminado 3+3
	CONTRAVIDRIO	INT.: Curvos Mat. IDEM Marcos. - Ext.: Rectos Mat. IDEM Marcos.	INT.: Curvos Mat. IDEM Marcos. - Ext.: Rectos Mat. IDEM Marcos.	INT.: Curvos Mat. IDEM Marcos. - Ext.: Rectos Mat. IDEM Marcos.	INT.: Curvos Mat. IDEM Marcos. - Ext.: Rectos Mat. IDEM Marcos.
	PINTURA	Rejas: Convertidor de óxido, esmalte sintético blanco.	Rejas: Convertidor de óxido, esmalte sintético blanco.	Rejas: Convertidor de óxido, esmalte sintético blanco.	-
	REJAS	Hierro angulo 25.4mm x 25.4mm cerrada con una malla de metal desplegado 750-50-50	Hierro angulo 25.4mm x 25.4mm cerrada con una malla de metal desplegado 750-50-50	Hierro angulo 25.4mm x 25.4mm cerrada con una malla de metal desplegado 750-50-50	-

Todas las medidas deberán ser verificadas en obra.

DIRECCIÓN PROVINCIAL DE ARQUITECTURA

Ministerio de Infraestructura y servicios públicos.

BUENOS AIRES PROVINCIA

ANTEPROYECTO:  
Ministerio de salud.  
Departamento de recursos físicos en salud.  
DOCUMENTACIÓN PARA PLIEGO LICITATORIO.  
DIRECCIÓN PROVINCIAL DE ARQUITECTURA.

OBRA:  
  
C.A.P.S. LOS CACHORROS  
  
PARTIDO: Pilar - Provincia de Buenos Aires  
  
UBICACION: Las Margaritas e/Claveles y Rosas, Pilar

Director Provincial:  
Arq. Adrian La Motta.

Plano:  
**PLANILLA DE CARPINTERIAS**  
ESCALA: 1:20

N de expediente:

Fecha:

N plano:

Total:

ENERO 2019

19



20

TIPO		DETALLE ESC 1:10																																							
CANTIDAD	CANT.: 7	
DISEÑO	<div><div><div><div><div></div><div>0.80</div></div><div><div>0.50</div><div>0.15</div></div><div><div></div><div></div></div></div><div>PLANTA</div></div><div><div><div><div></div><div>0.80</div></div><div><div>0.90</div><div>0.025</div></div><div><div></div><div></div></div></div><div>VISTA FRENTE</div><div>0.75</div></div></div>		<div><div><div><div><div></div><div>0.50</div></div><div><div>0.80</div><div>0.42</div><div>0.32</div></div><div><div>0.10</div><div></div></div></div><div>1</div><div>2</div></div><div>REFERENCIAS</div><div><div>①</div>MANIJA DE ACERO INOXIDABLE</div><div><div>②</div>PATA DE ACERO INOXIDABLE</div></div>																																						
DESCRIPCION	
		<div><div><div>- N° LOCAL: 04; 10; 11; 12; 13; 18 Y 21</div><div>- DENOMINACION LOCAL: CONSULTORIOS Y VACUNATORIO</div><div>- MUEBLE VANITORY CON PATAS DE ACERO INOXIDABLE</div></div></div>																																							
		<div><div><div>DIRECCIÓN PROVINCIAL DE ARQUITECTURA</div><div>Ministerio de Infraestructura y servicios públicos.</div><div>BUENOS AIRES PROVINCIA</div></div><table><tr><td rowspan="4">ANTEPROYECTO: Ministerio de salud. Departamento de recursos físicos en salud. DOCUMENTACIÓN PARA PLIEGO LICITATORIO. DIRECCIÓN PROVINCIAL DE ARQUITECTURA.</td><td colspan="4">OBRA:</td></tr><tr><td colspan="4">C.A.P.S. LOS CACHORROS</td></tr><tr><td colspan="4">PARTIDO: Pilar - Provincia de Buenos Aires</td></tr><tr><td colspan="4">UBICACION: Las Margaritas e/Claveles y Rosas, Pilar</td></tr><tr><td rowspan="3">Director Provincial: Arq. Adrian La Motta.</td><td colspan="4">Plano:</td></tr><tr><td colspan="4">PLANILLA DE MESADAS ESCALA: 1:20 / 1:10</td></tr><tr><td>N de expediente:</td><td>Fecha:</td><td>N plano:</td><td>Total:</td></tr><tr><td colspan="2"></td><td colspan="2">ENERO 2019</td><td>20</td><td>20</td></tr></table></div>				ANTEPROYECTO: Ministerio de salud. Departamento de recursos físicos en salud. DOCUMENTACIÓN PARA PLIEGO LICITATORIO. DIRECCIÓN PROVINCIAL DE ARQUITECTURA.	OBRA:				C.A.P.S. LOS CACHORROS				PARTIDO: Pilar - Provincia de Buenos Aires				UBICACION: Las Margaritas e/Claveles y Rosas, Pilar				Director Provincial: Arq. Adrian La Motta.	Plano:				PLANILLA DE MESADAS ESCALA: 1:20 / 1:10				N de expediente:	Fecha:	N plano:	Total:			ENERO 2019		20	20
ANTEPROYECTO: Ministerio de salud. Departamento de recursos físicos en salud. DOCUMENTACIÓN PARA PLIEGO LICITATORIO. DIRECCIÓN PROVINCIAL DE ARQUITECTURA.	OBRA:	
	C.A.P.S. LOS CACHORROS	
	PARTIDO: Pilar - Provincia de Buenos Aires	
	UBICACION: Las Margaritas e/Claveles y Rosas, Pilar	
Director Provincial: Arq. Adrian La Motta.	Plano:	
	PLANILLA DE MESADAS ESCALA: 1:20 / 1:10	
	N de expediente:	Fecha:	N plano:	Total:																																					
		ENERO 2019		20	20																																				
Todas las medidas deberán ser verificadas en obra.	

# **DOCUMENTACIÓN GRÁFICA**


**C.A.P.S. MONTERREY  
PILAR - GRUPO 3.21**



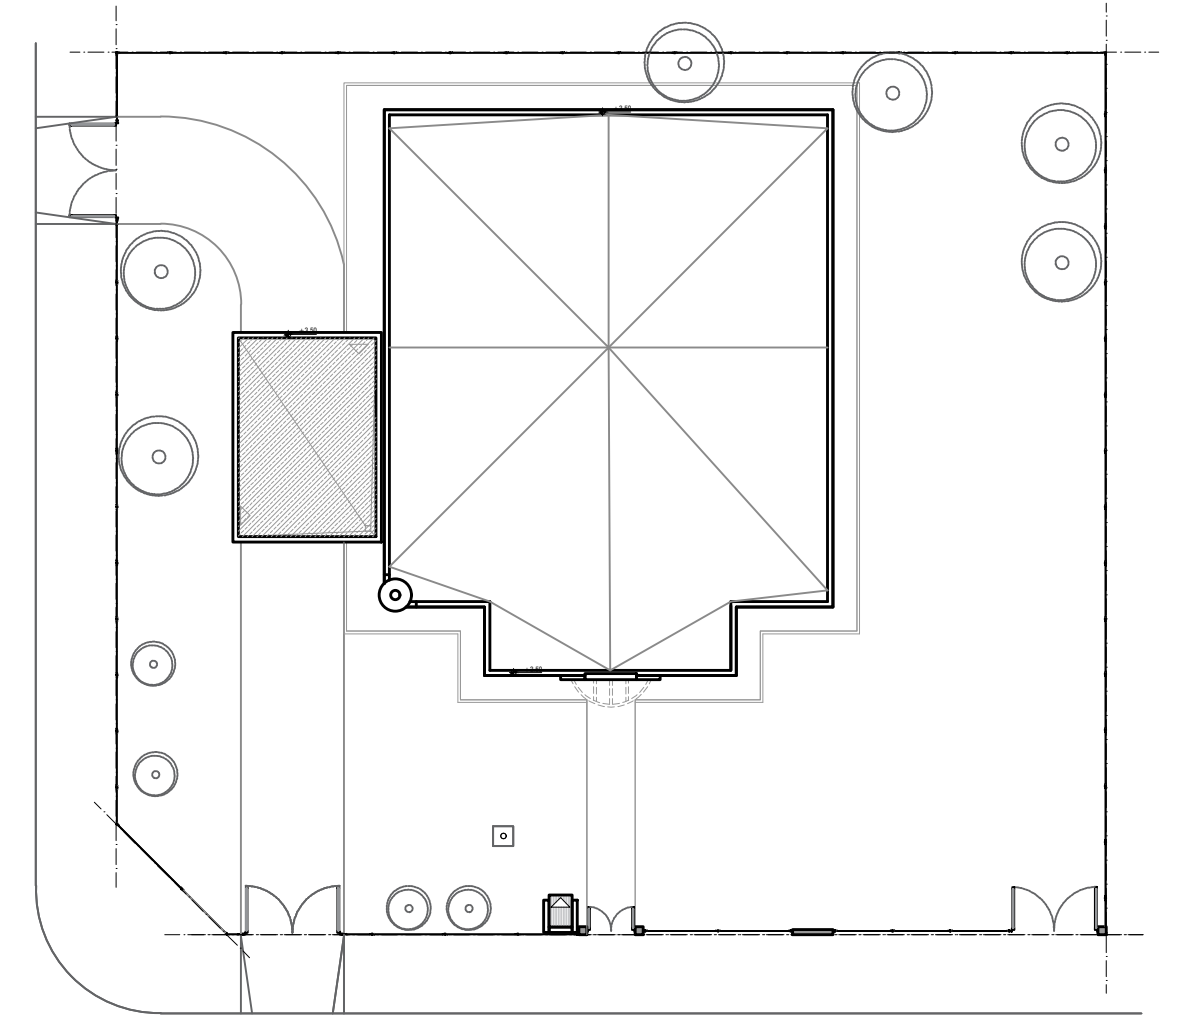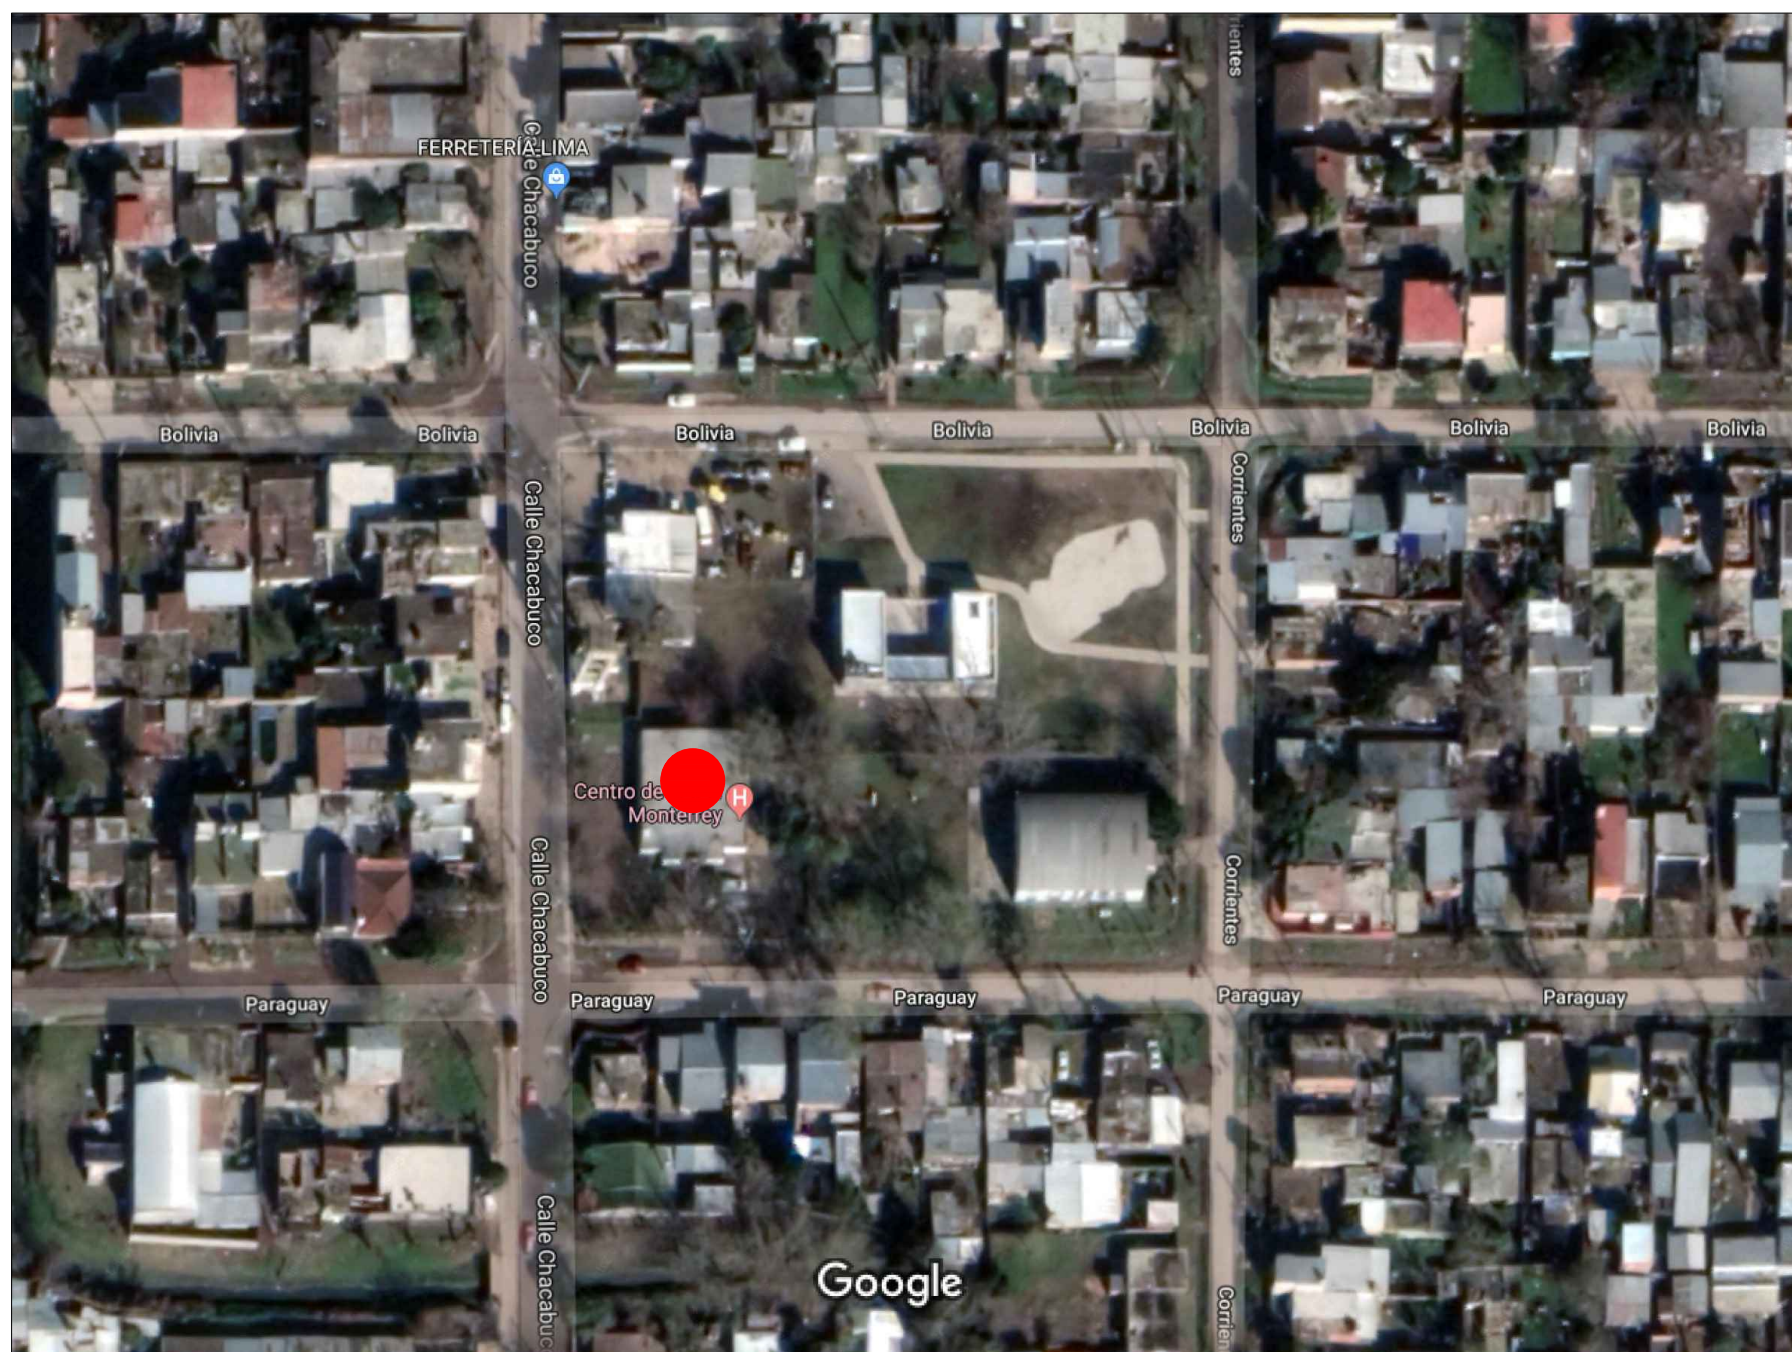

DIRECCIÓN PROVINCIAL DE ARQUITECTURA					
Ministerio de Infraestructura y servicios públicos.					
BUENOS AIRES PROVINCIA					
ANTEPROYECTO: Ministerio de salud. Departamento de recursos físicos en salud. DOCUMENTACIÓN PARA PLIEGO LICITATORIO. DIRECCIÓN PROVINCIAL DE ARQUITECTURA.		OBRA:			
		C.A.P.S. MONTERREY			
		PARTIDO: Pilar - Provincia de Buenos Aires			
Director Provincial: Cdor. Carlos Colombini.		UBICACION: Chacabuco y Paraguay, Presidente Derqu			
		Plano:			
		IMPLANTACION			
		ESCALA: S/E			
		N de expediente:	Fecha:	N plano:	Total:
			ENERO 2019	1	21




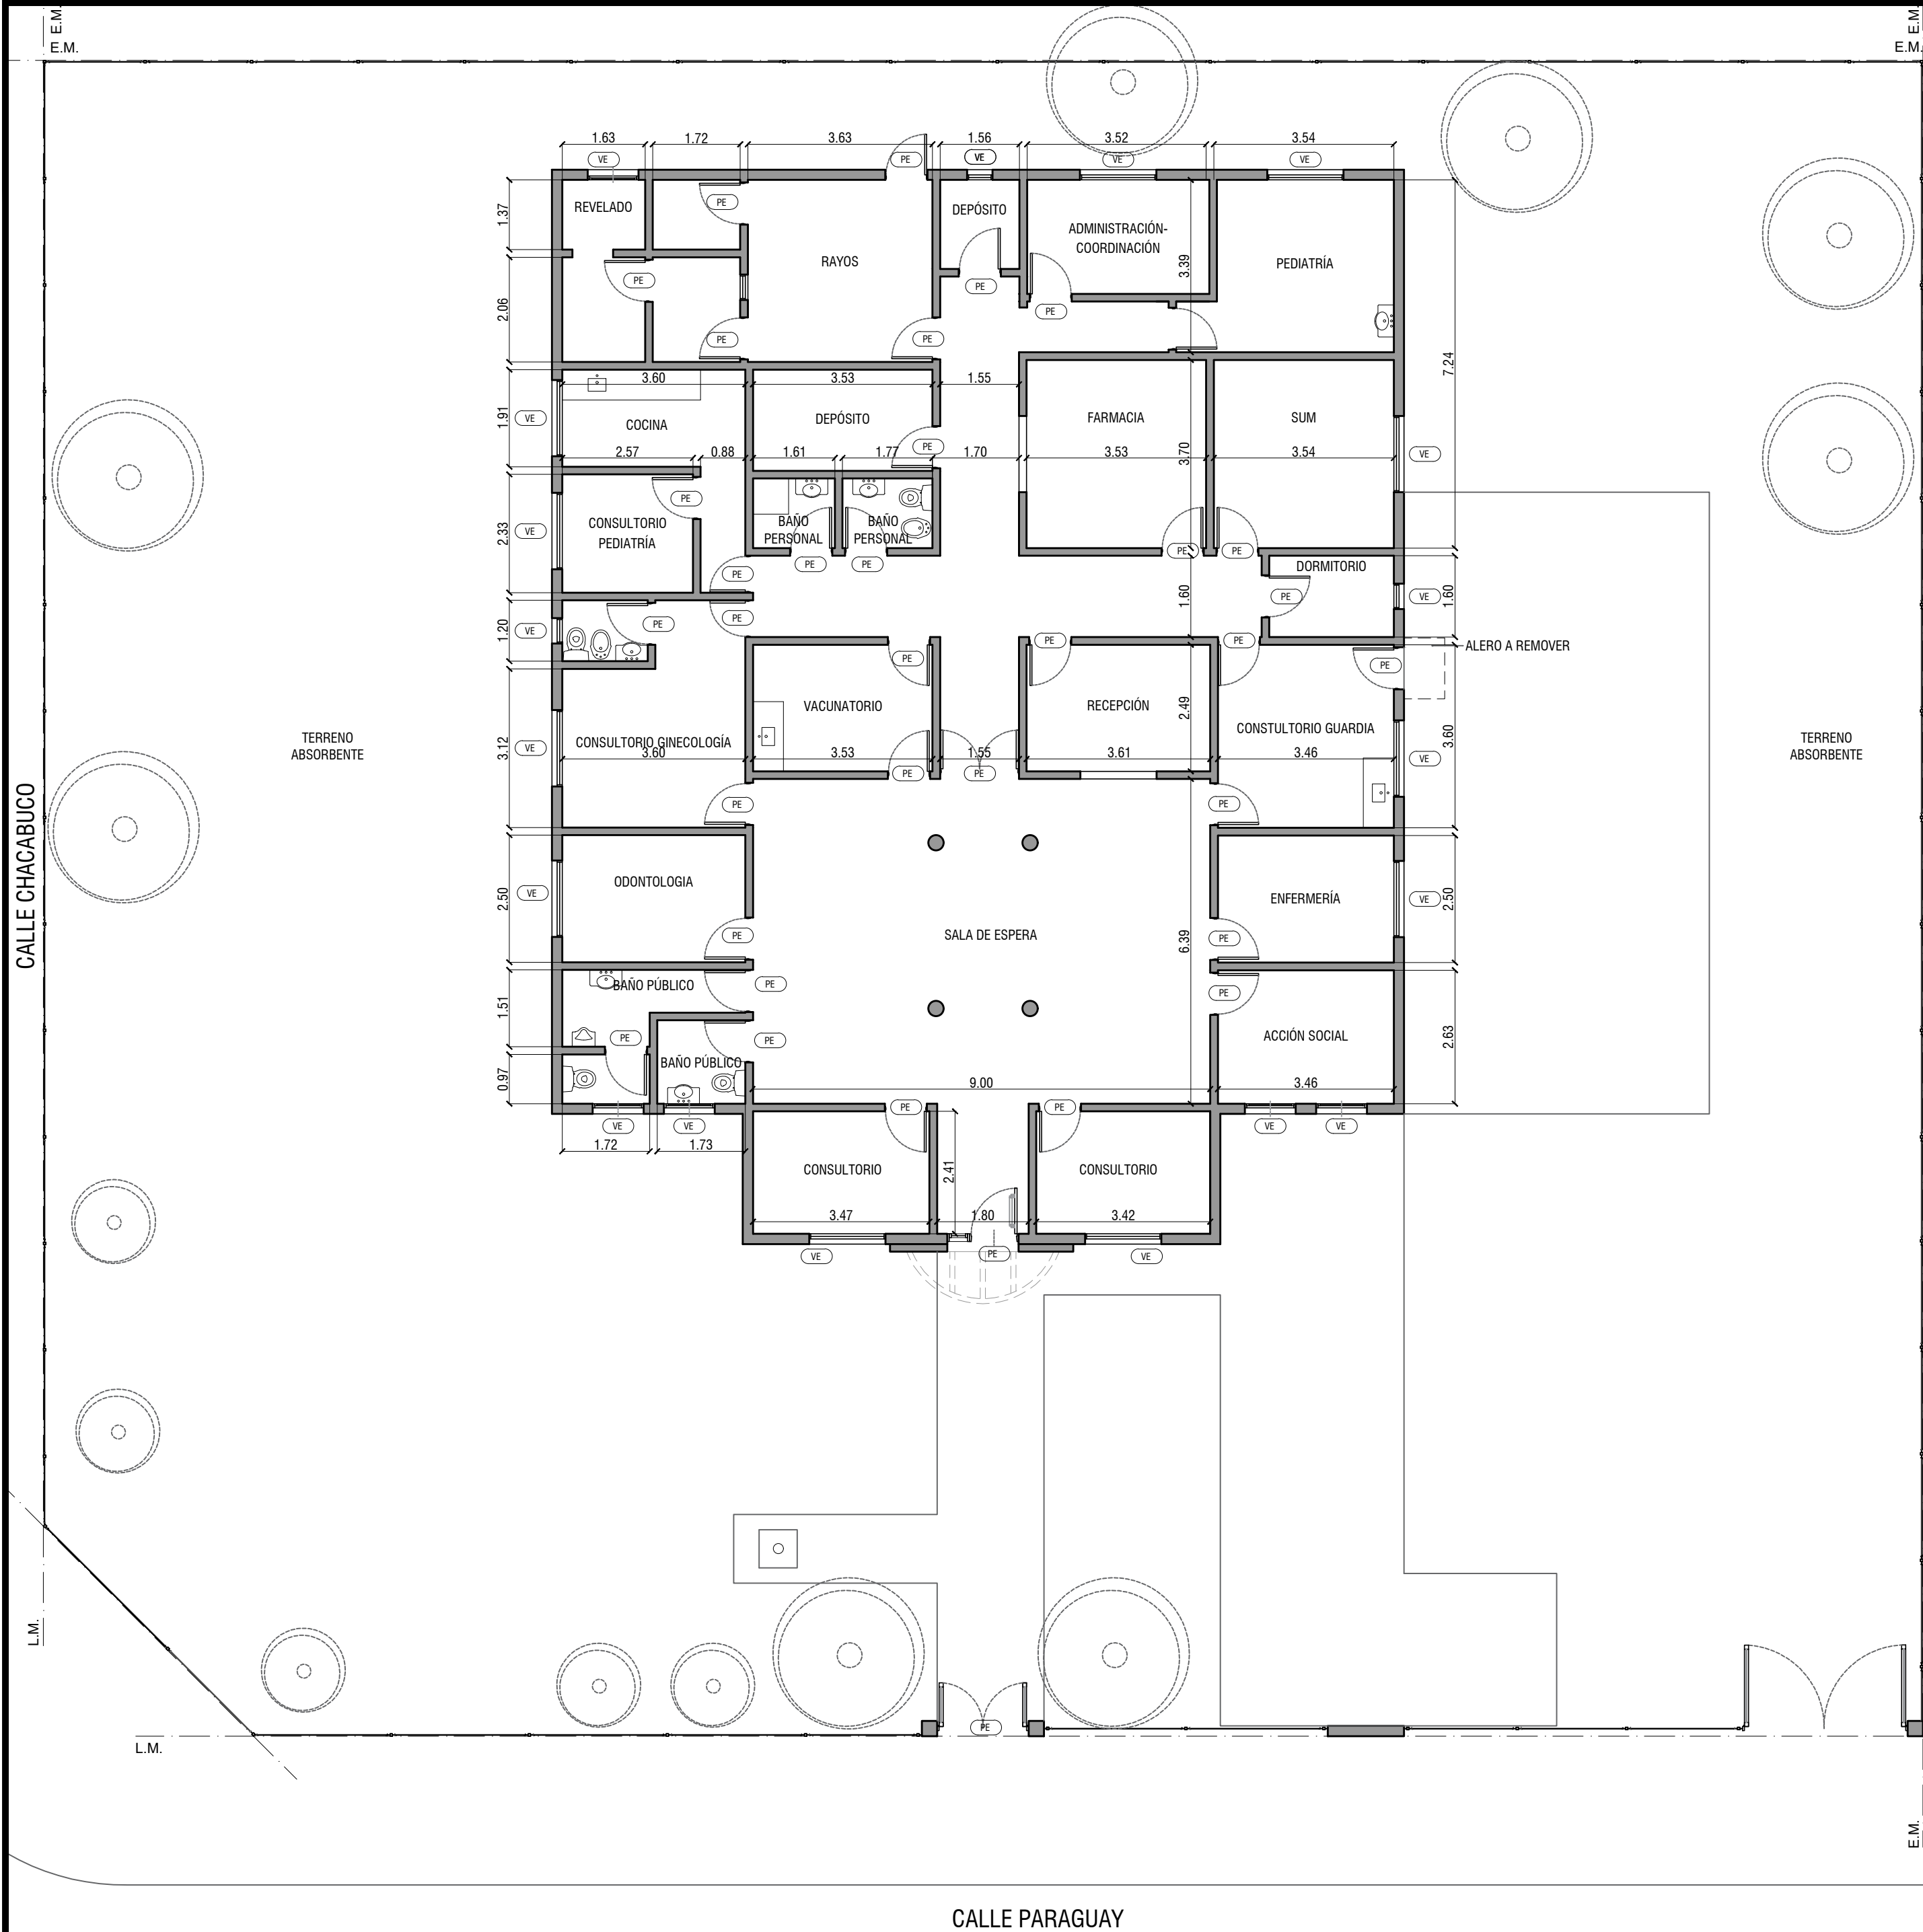

DIRECCIÓN PROVINCIAL DE ARQUITECTURA			
Ministerio de Infraestructura y servicios públicos.			
BUENOS AIRES PROVINCIA			
ANTEPROYECTO: Ministerio de salud. Departamento de recursos físicos en salud. DOCUMENTACIÓN PARA PLIEGO LICITATORIO. DIRECCIÓN PROVINCIAL DE ARQUITECTURA.	OBRA:		
	C.A.P.S. MONTERREY		
Director Provincial: Cdor. Carlos Colombini.	PARTIDO: Pilar - Provincia de Buenos Aires		
	UBICACION: Chacabuco y Paraguay, Presidente Derqui		
	Plano:		
	SITUACION ACTUAL		
	ESCALA: 1:100		
	N de expediente:	Fecha:	N plano: Total:
		ENERO 2019	2 21

Todas las medidas deberán ser verificadas en obra.



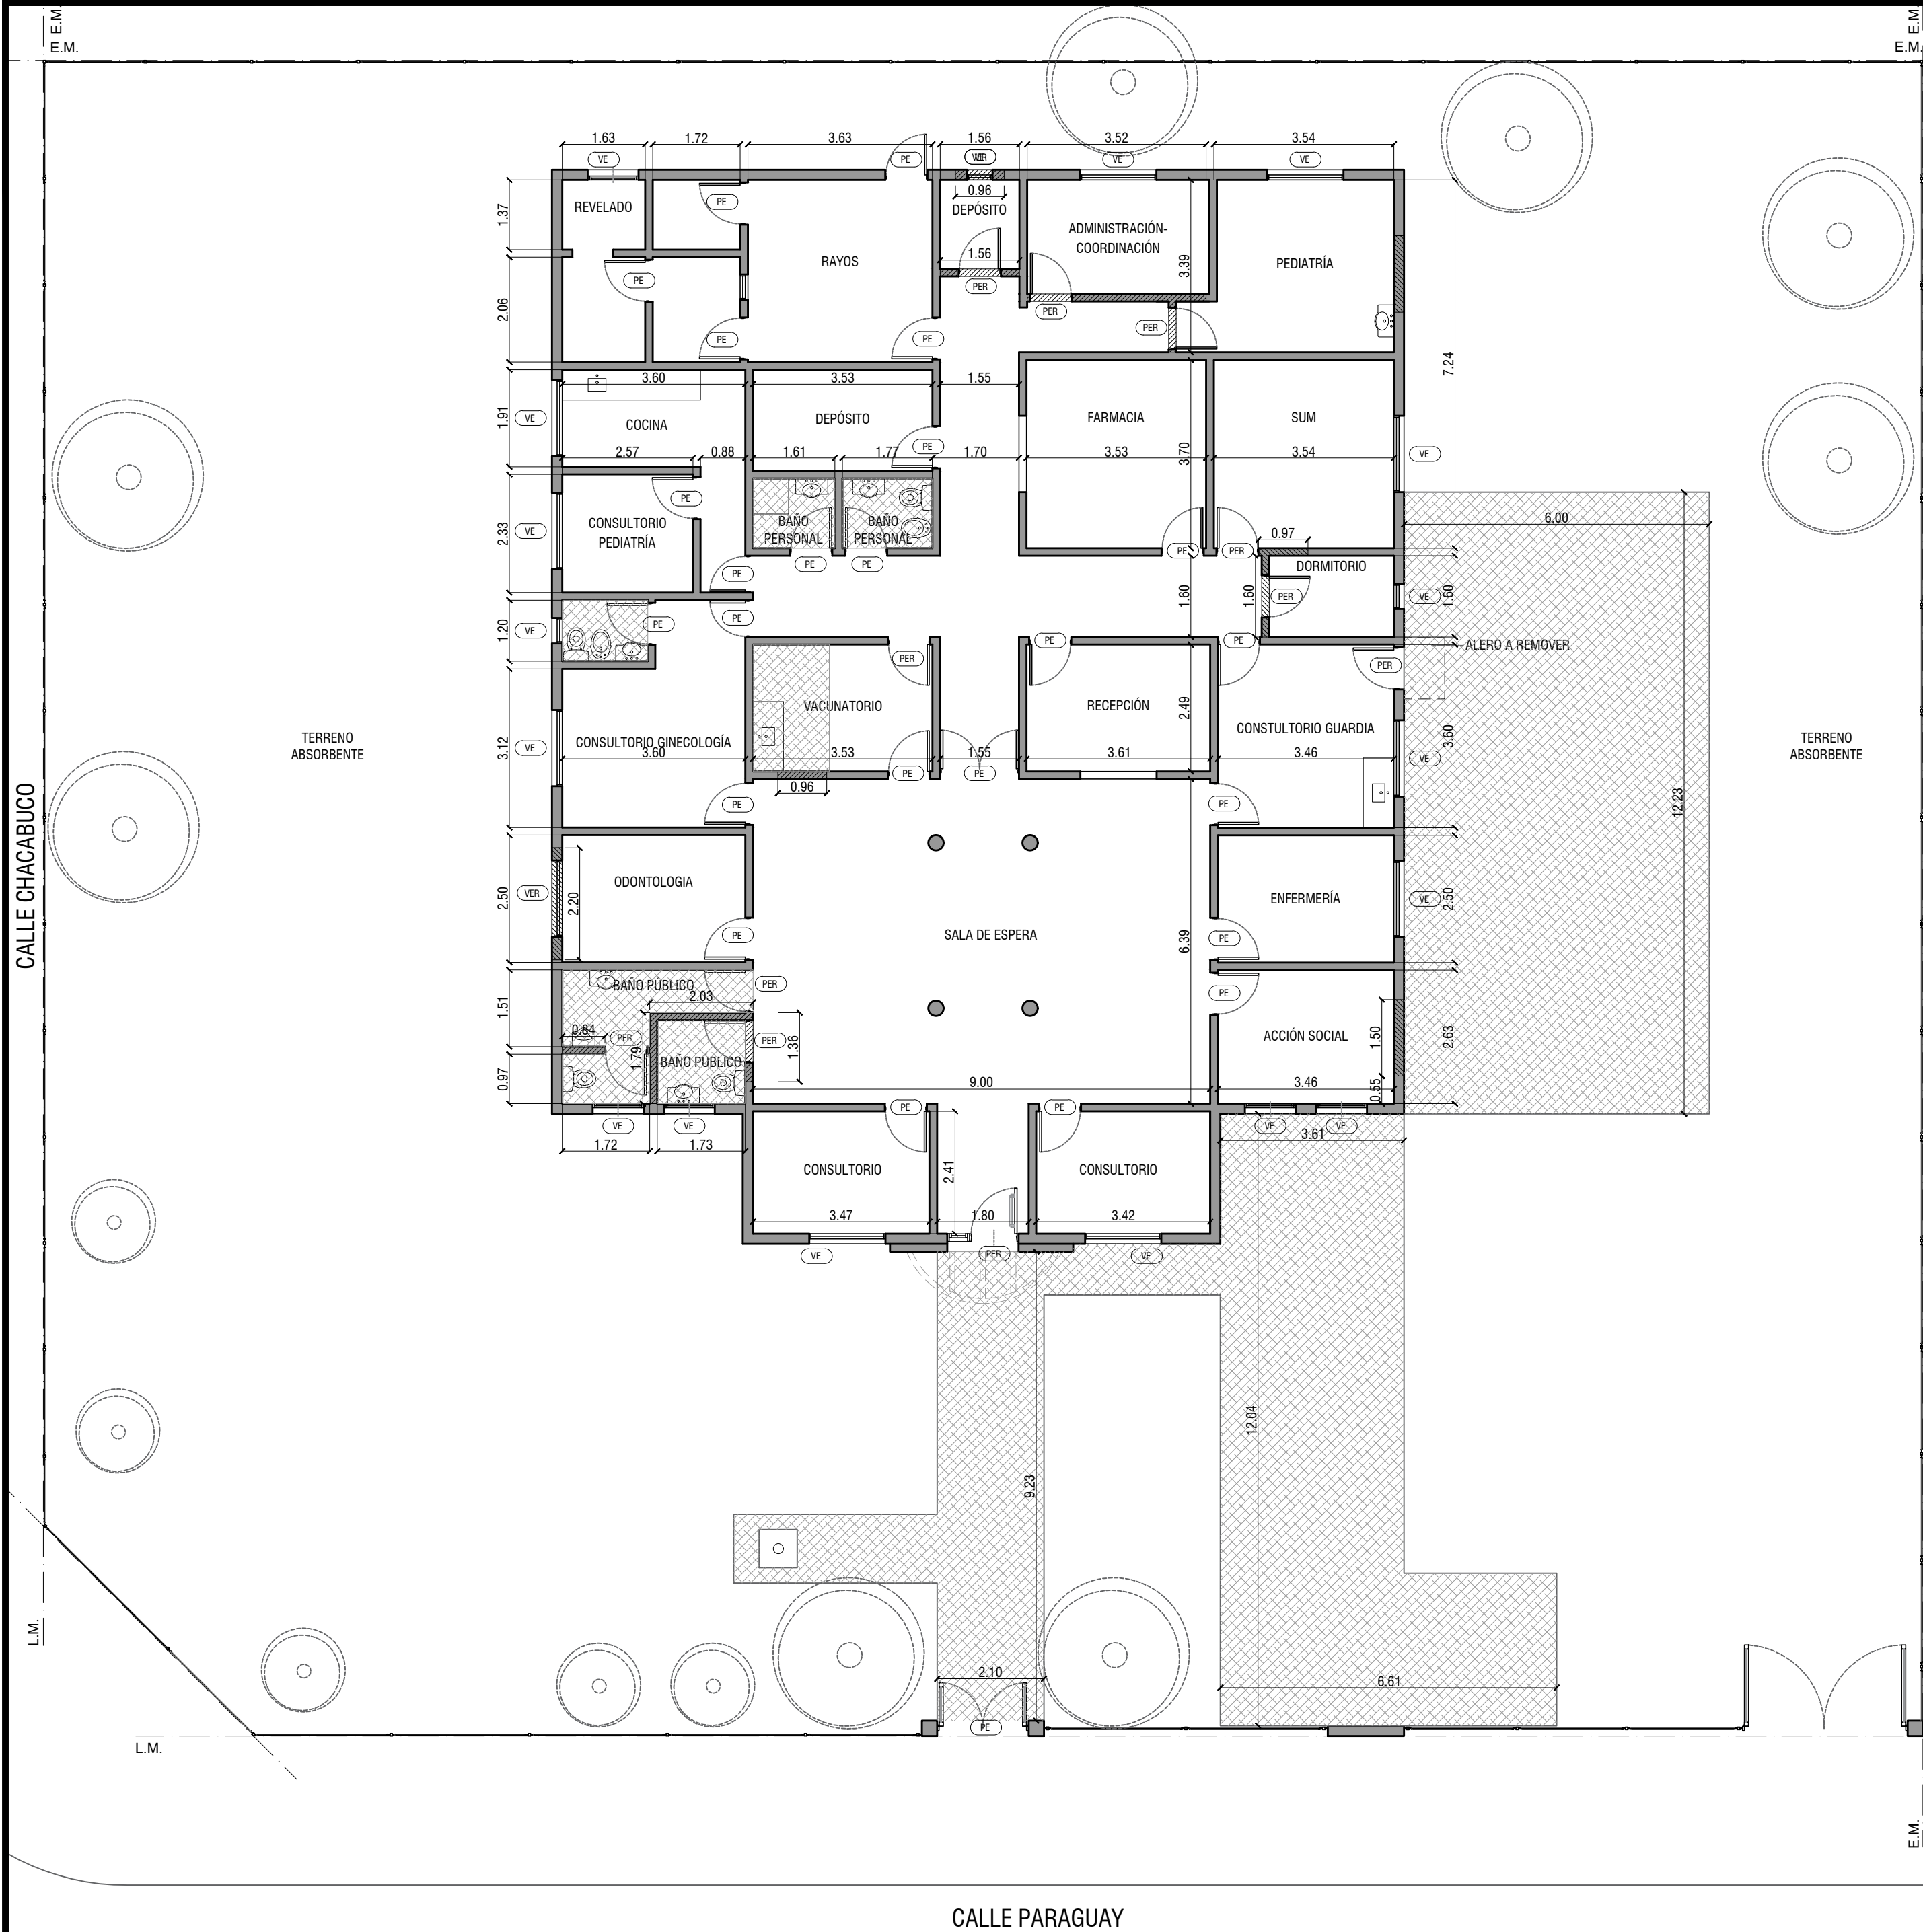

DEMOLICIÓN Y DESMONTE

CONTRAPISO Y PISO A DEMOLER

DESMONTE, APORTE Y COMPACTACIÓN

VER


VENTANA EXISTENTE A RETIRAR

PER

PUERTA EXISTENTE A RETIRAR

DIRECCIÓN PROVINCIAL DE ARQUITECTURA				
Ministerio de Infraestructura y servicios públicos.				
BUENOS AIRES PROVINCIA				
ANTEPROYECTO: Ministerio de salud. Departamento de recursos físicos en salud. DOCUMENTACIÓN PARA PLIEGO LICITATORIO. DIRECCIÓN PROVINCIAL DE ARQUITECTURA.	OBRA:			
	C.A.P.S. MONTERREY			
	PARTIDO: Pilar - Provincia de Buenos Aires			
	UBICACION: Chacabuco y Paraguay, Presidente Derqui			
Director Provincial: Cdor. Carlos Colombini.	Plano:			
	DEMOLICION			
	ESCALA: 1:100			
	N de expediente:	Fecha:	N plano:	Total:
		ENERO 2019	3	21

Todas las medidas deberán ser verificadas en obra.

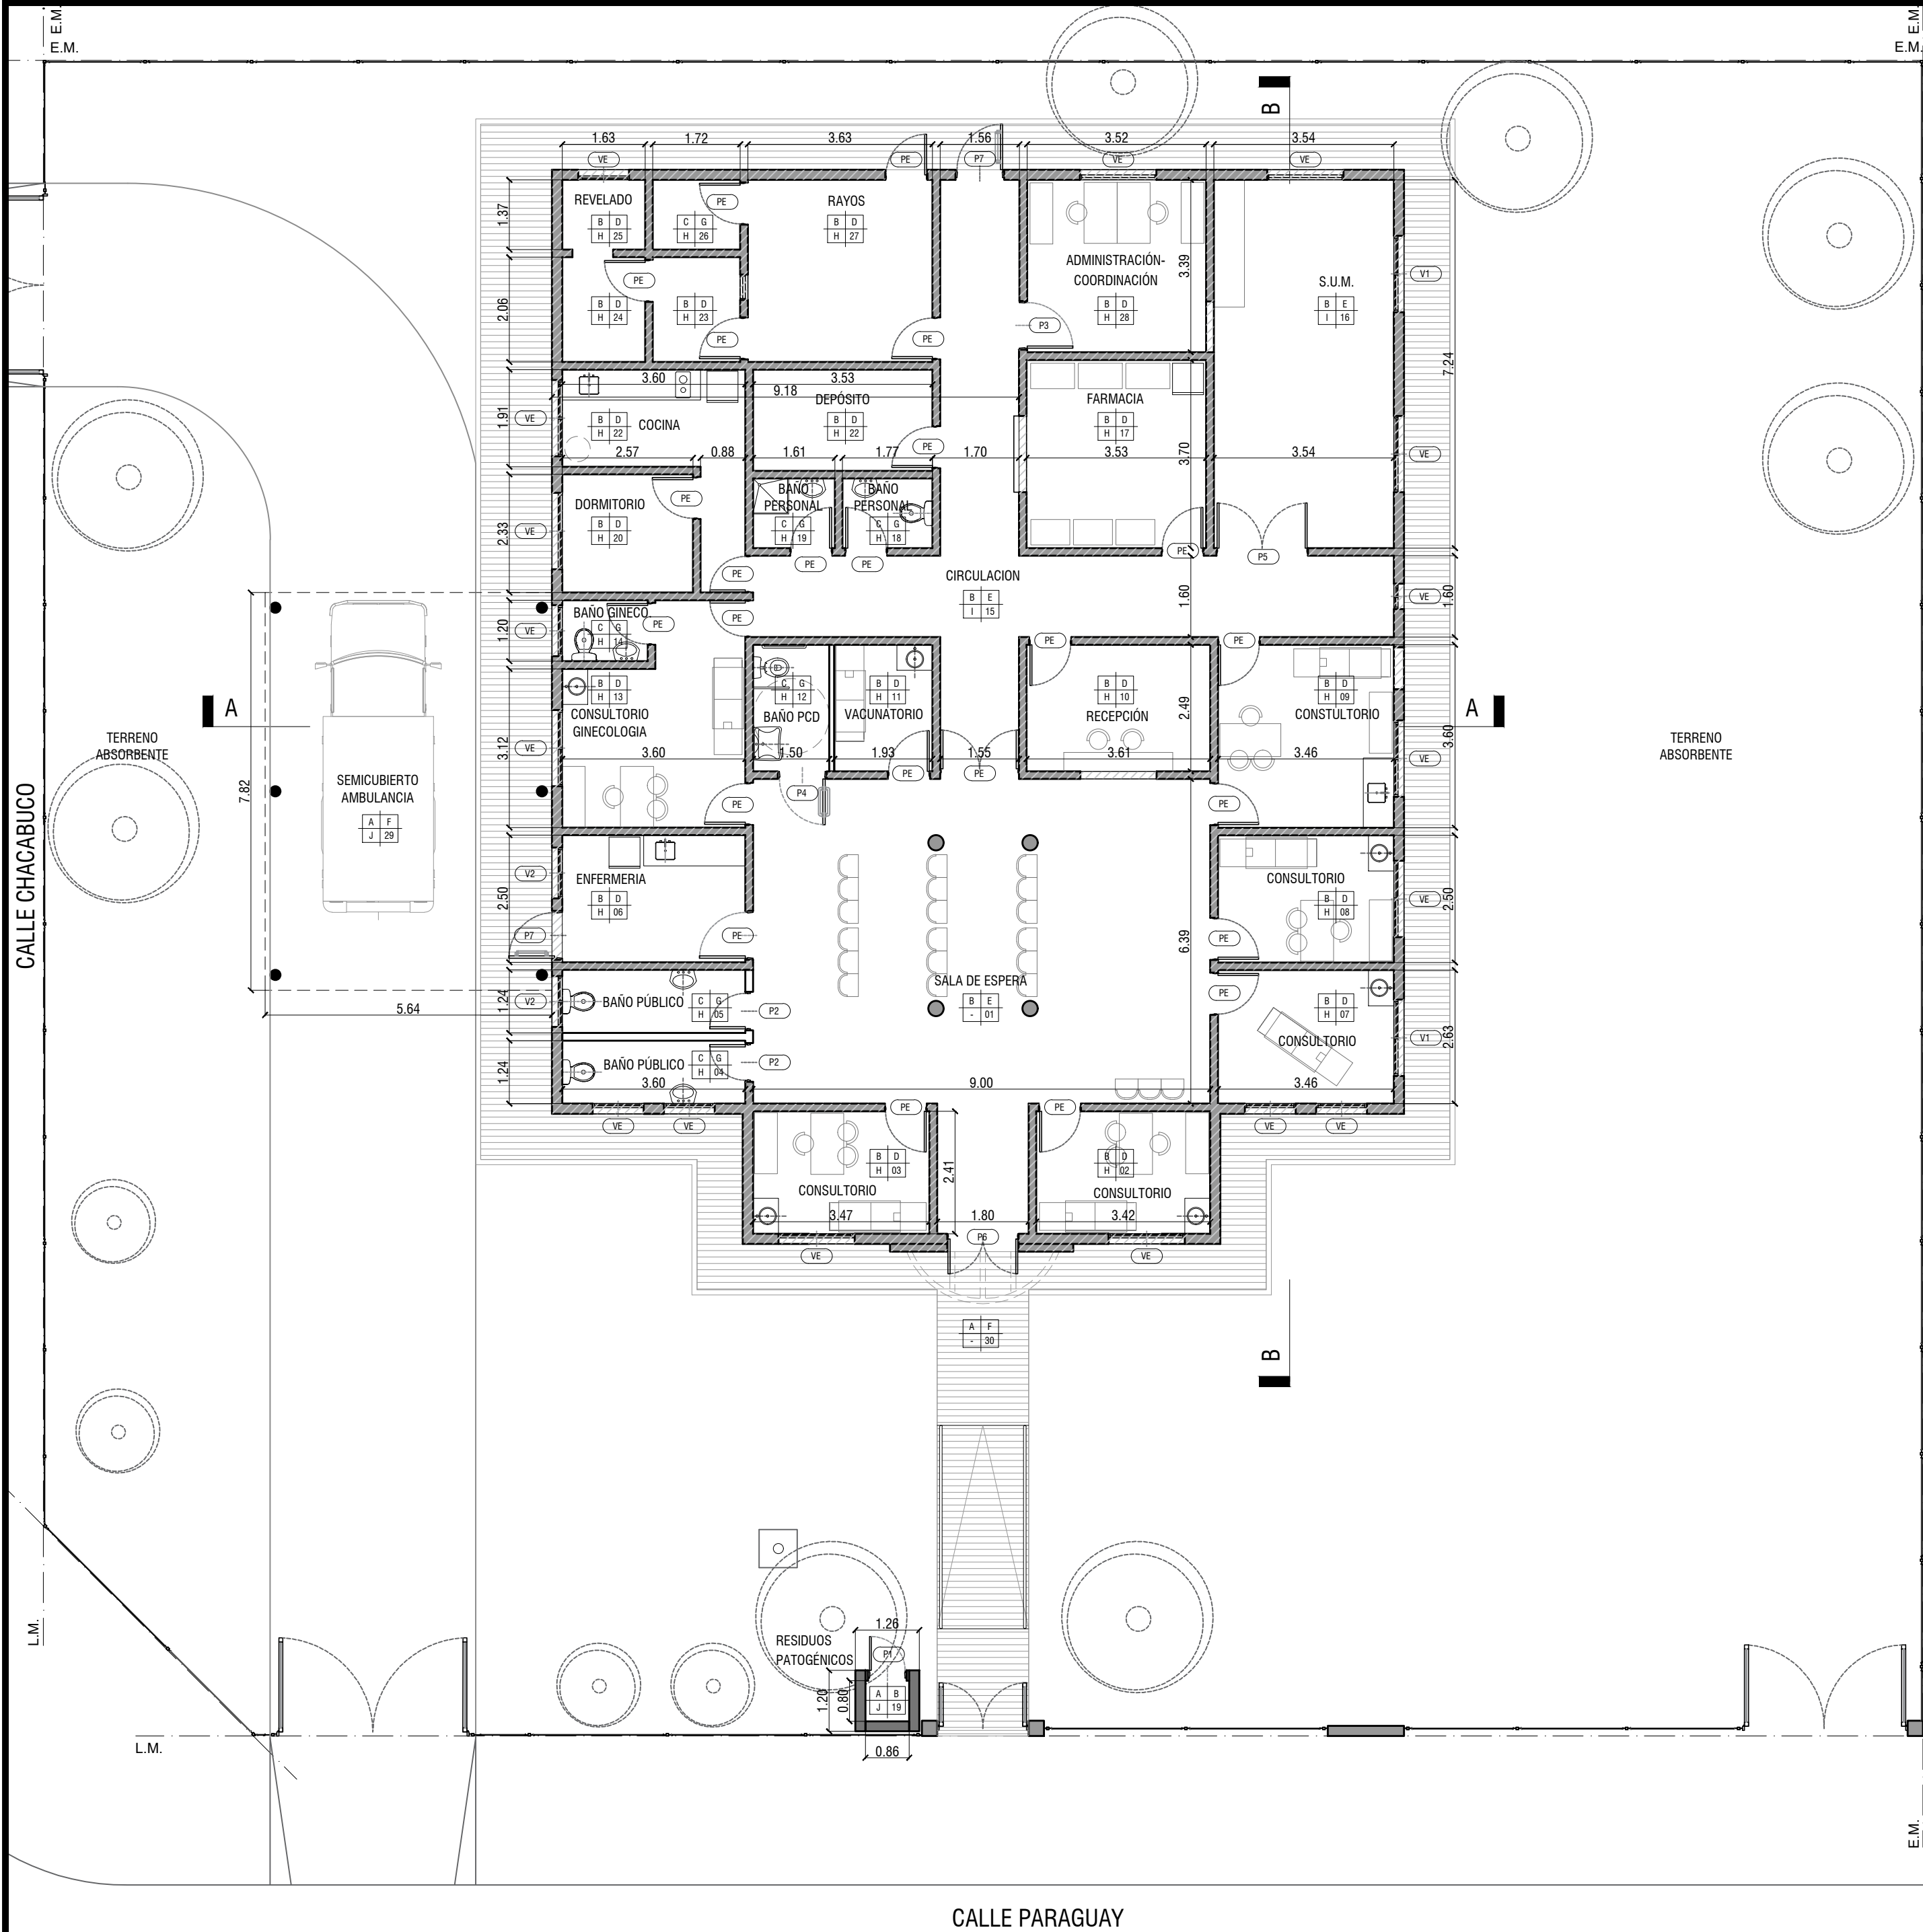

REFERENCIAS			
A	CEMENTO RODILLADO		
B	PISO VINILICO		
C	PISO PORCELANATO C/ ZOCALO h=10cm		
D	LATEX INTERIOR		
E	ESMALTE SINTETICO h=1,00 m- LATEX INT. HASTA CIELORRASO		
F	LATEX EXTERIOR		
G	REVESTIMIENTO CERAMICO		
H	CIELORRASO SUSPENDIDO C/BUÑA PERIMETRAL		
I	CIELORRASO SUSPENDIDO MODULAR		
J	CIELORRASO APLICADO		


- REPARACIÓN DE HUMEDAD EN MUROS POR INFILTRACIÓN
- MAMPOSTERIA A CONSTRUIR
- EXISTENTE
- PISO EXTERIOR A CONSTRUIR
- Pn°  
PUERTA NUEVA
- Vn°  
VENTANA NUEVA
- PE  
PUERTA EXISTENTE
- VE  
VENTANA EXISTENTE

DIRECCIÓN PROVINCIAL DE ARQUITECTURA  
Ministerio de Infraestructura y servicios públicos.

BUENOS AIRES PROVINCIA

ANTEPROYECTO: Ministerio de salud. Departamento de recursos físicos en salud. DOCUMENTACIÓN PARA PLIEGO LICITATORIO. DIRECCIÓN PROVINCIAL DE ARQUITECTURA.	OBRA:		
	C.A.P.S. MONTERREY		
Director Provincial: Cdr. Carlos Colombini.	PARTIDO: Pilar - Provincia de Buenos Aires		
	UBICACION: Chacabuco y Paraguay, Presidente Derqui		
	Plano: PLANTA DE ARQUITECTURA		
	ESCALA: 1:100		
	N de expediente:	Fecha:	N plano: Total:
		ENERO 2019	4 21

Todas las medidas deberán ser verificadas en obra.


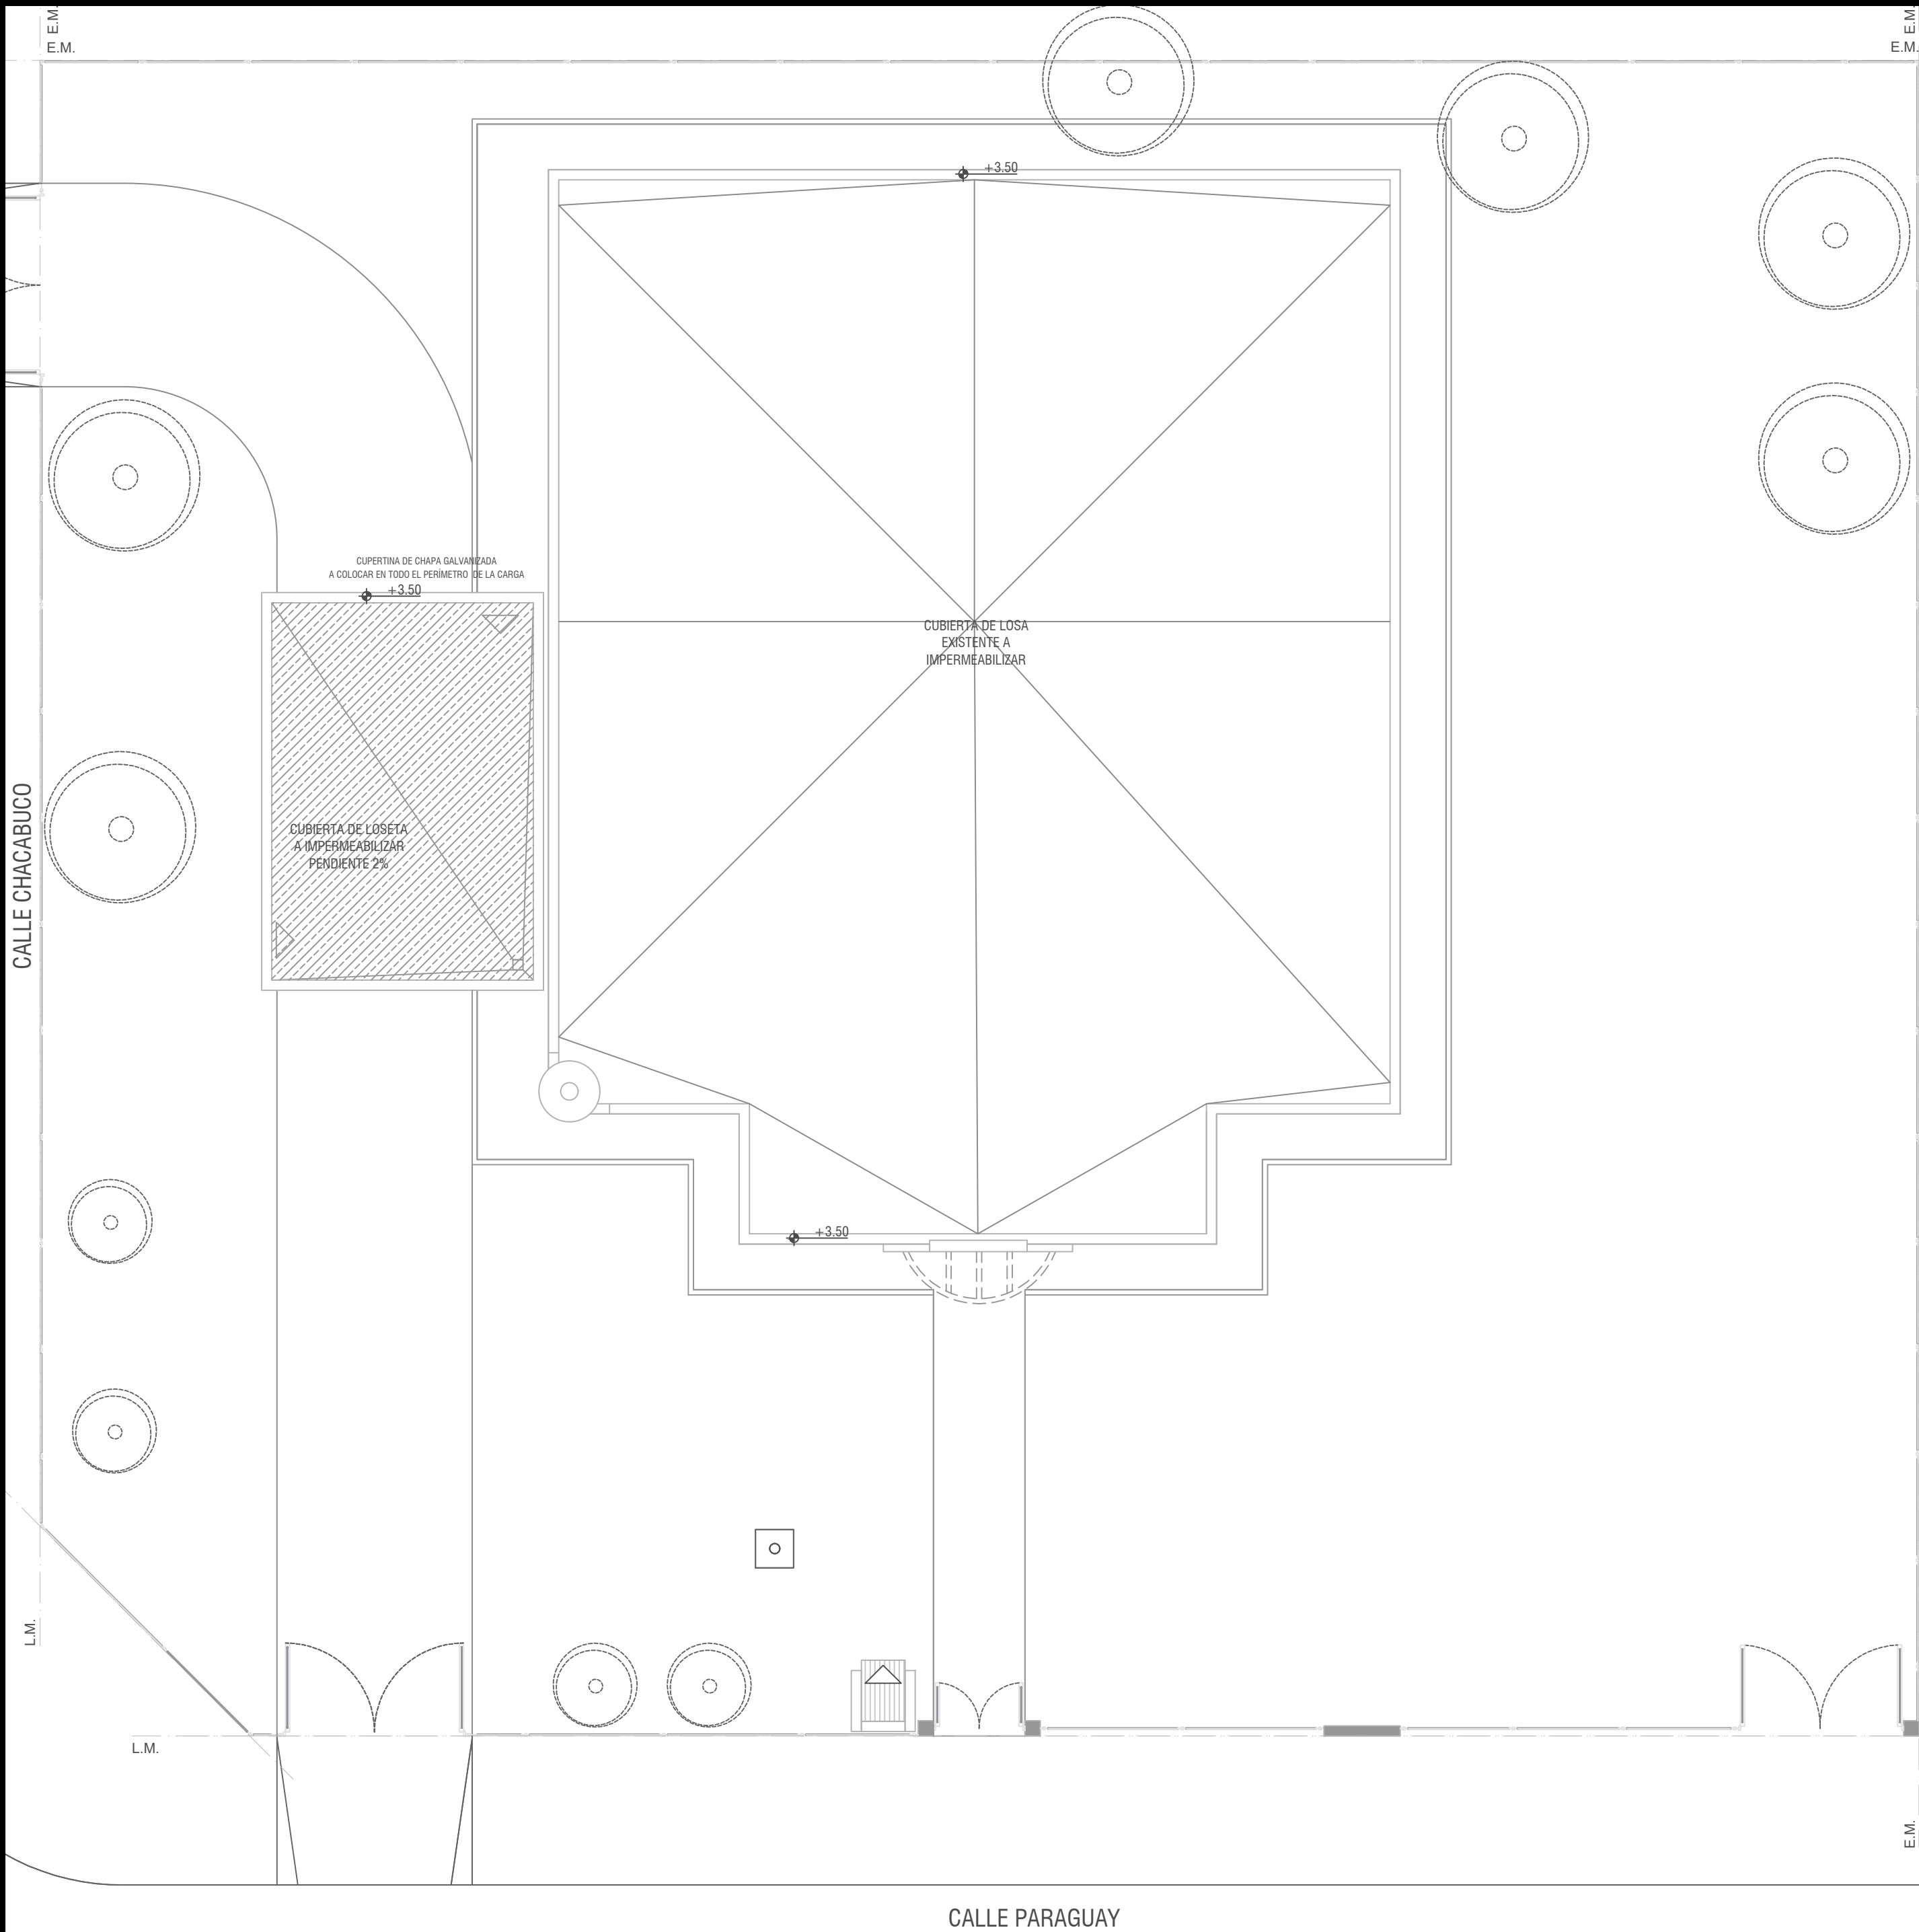


Todas las medidas deberán ser verificadas en obra.

**DIRECCIÓN PROVINCIAL DE ARQUITECTURA**  
Ministerio de Infraestructura y servicios públicos.

**BUENOS AIRES PROVINCIA**

ANTEPROYECTO: Ministerio de salud. Departamento de recursos físicos en salud. DOCUMENTACIÓN PARA PLIEGO LICITATORIO. DIRECCIÓN PROVINCIAL DE ARQUITECTURA.		OBRA:  C.A.P.S. MONTERREY	
		PARTIDO: Pilar - Provincia de Buenos Aires	
		UBICACION: Chacabuco y Paraguay, Presidente Derqui	
Director Provincial: Cdor. Carlos Colombini.		Plano: <b>PLANTA DE TECHOS</b> ESCALA: 1:100	
N de expediente:	Fecha: ENERO 2019	N plano:	Total: <b>5 21</b>

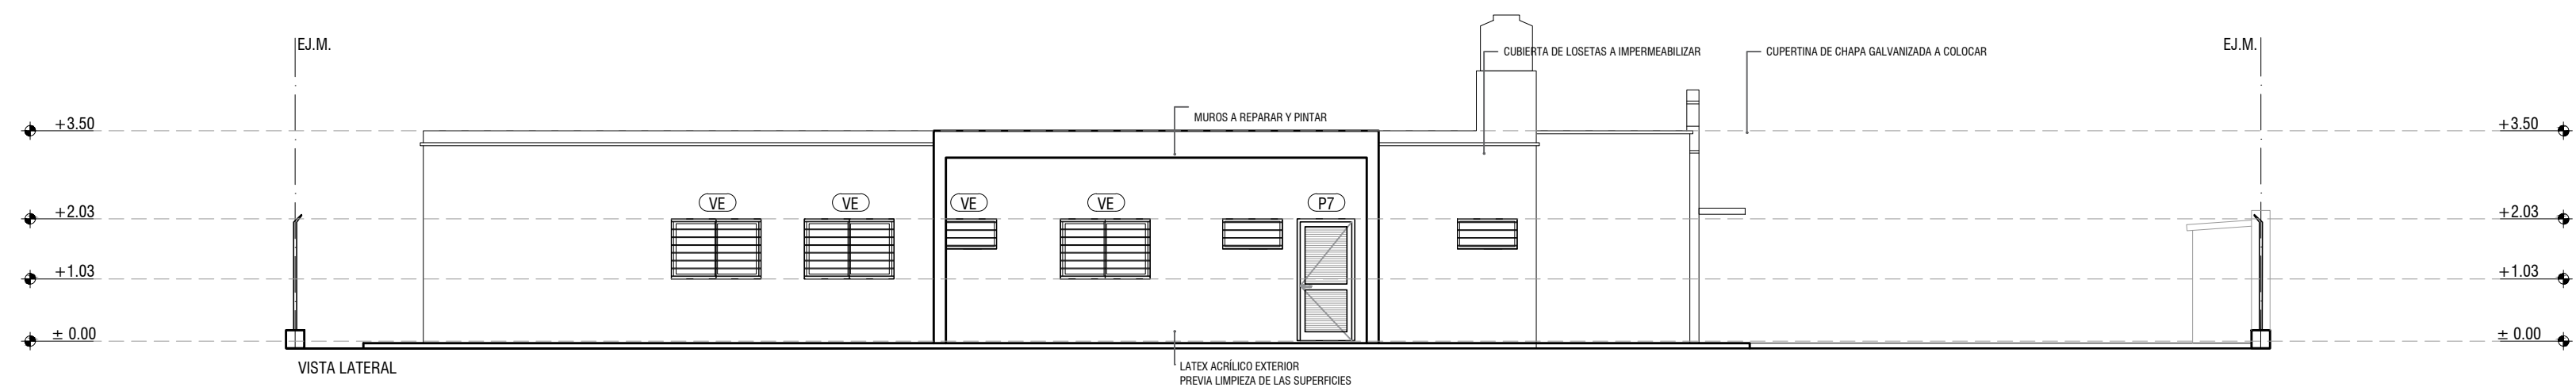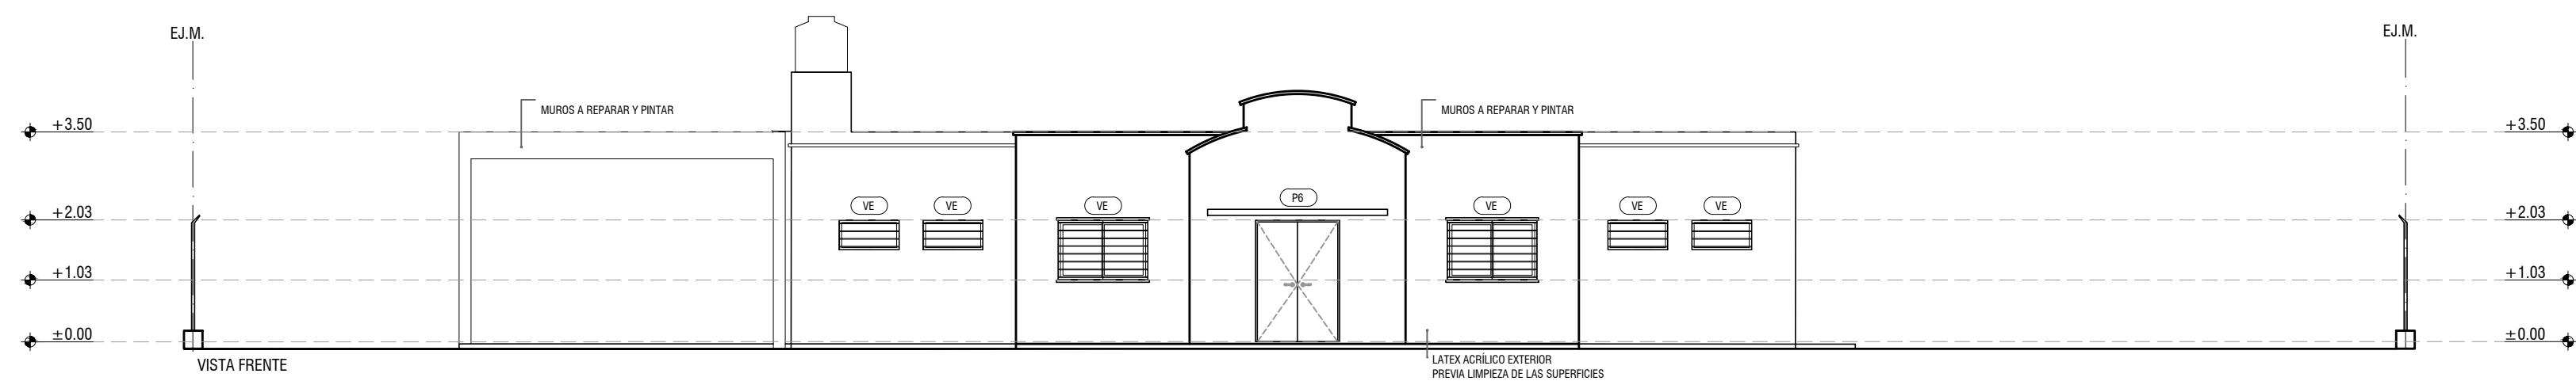



Todas las medidas deberán ser verificadas en obra.

**DIRECCIÓN PROVINCIAL DE ARQUITECTURA**  
Ministerio de Infraestructura y servicios públicos.

**BUENOS AIRES PROVINCIA**

ANTEPROYECTO: Ministerio de salud. Departamento de recursos físicos en salud. DOCUMENTACIÓN PARA PLIEGO LICITATORIO. DIRECCIÓN PROVINCIAL DE ARQUITECTURA.	OBRA:			
	C.A.P.S. MONTERREY			
Director Provincial: Cdr. Carlos Colombini.	PARTIDO: Pilar - Provincia de Buenos Aires			
	UBICACION: Chacabuco y Paraguay, Presidente Derqui			
	Plano: VISTAS			
	ESCALA: 1:100			
N de expediente:		Fecha:	N plano:	Total:
		ENERO 2019	6	21




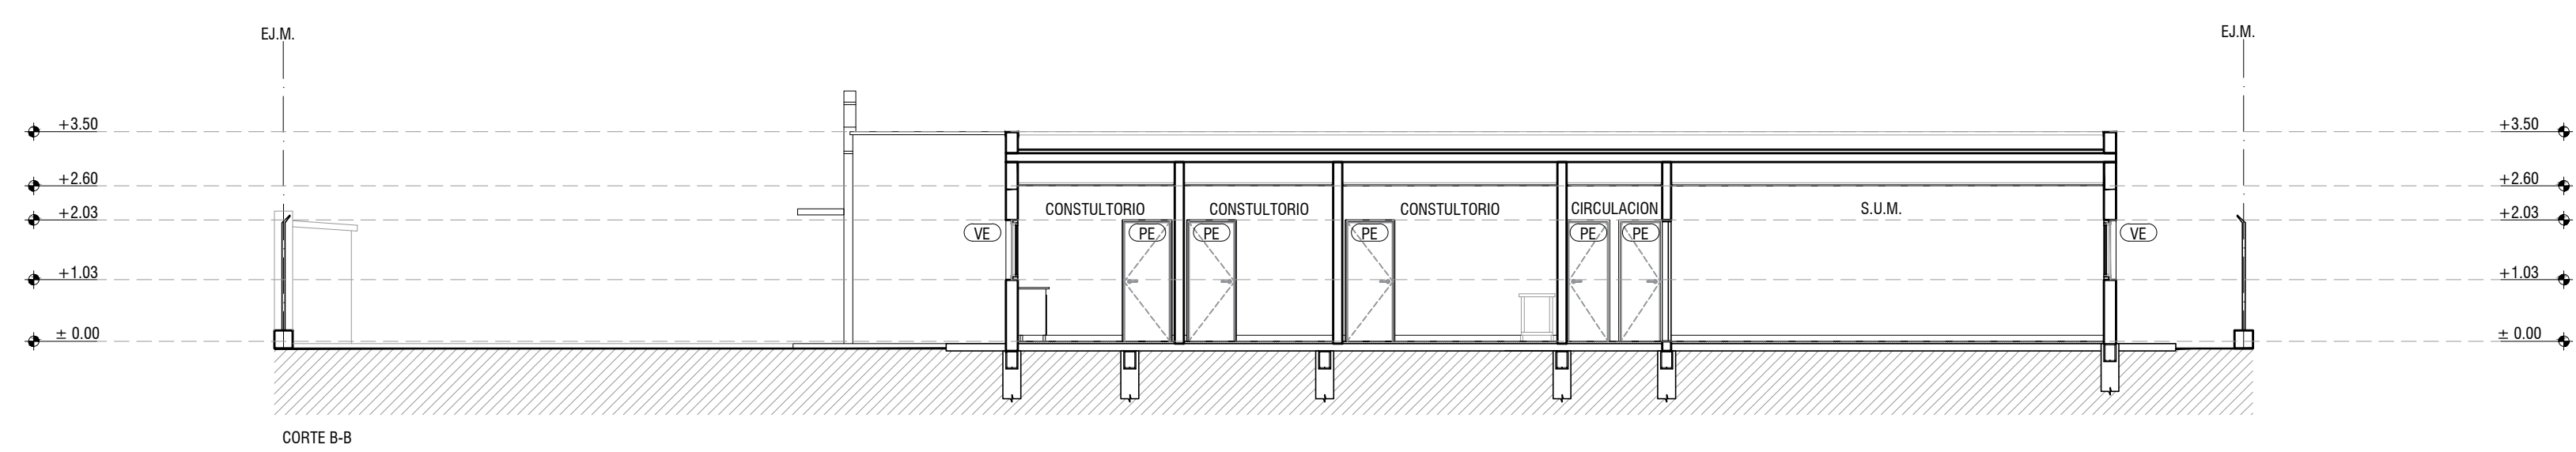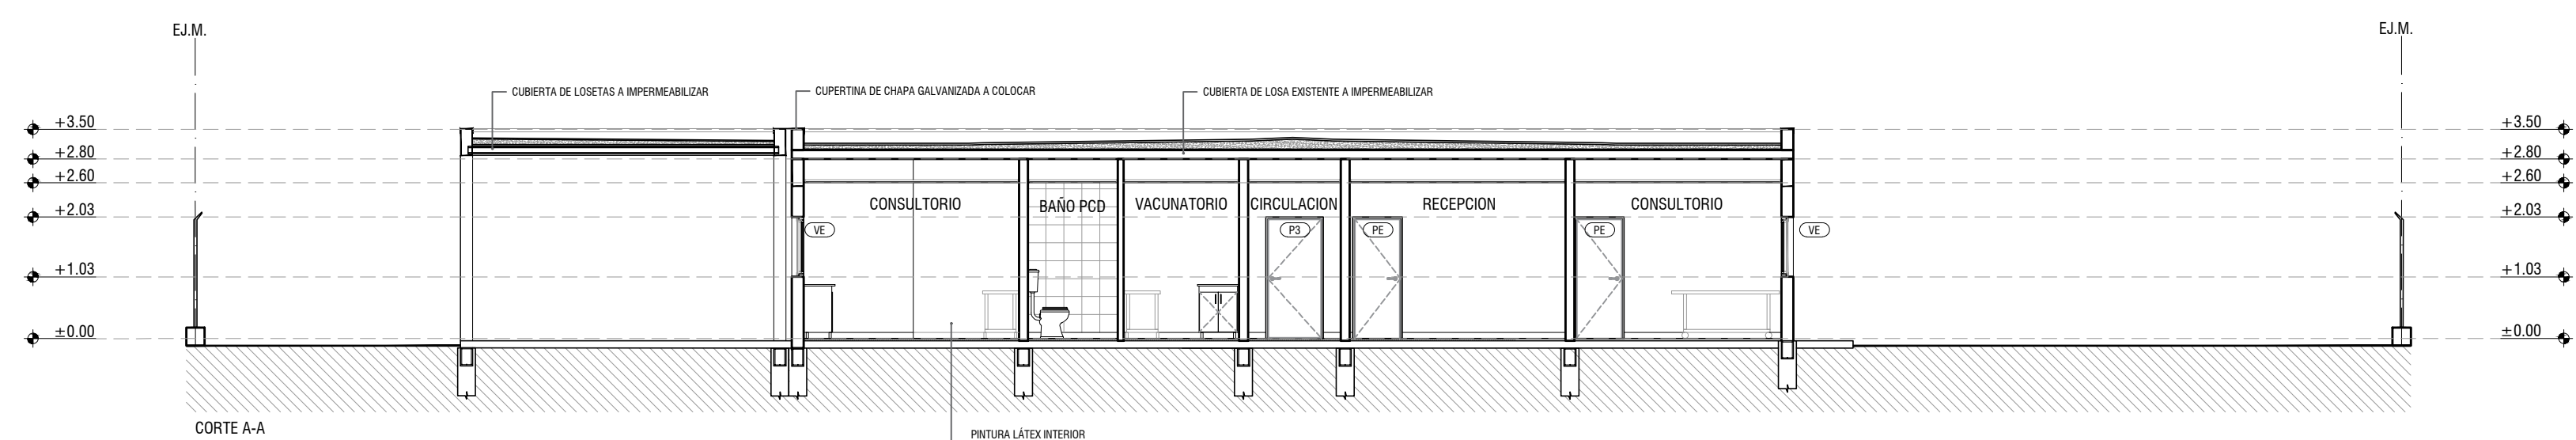

Todas las medidas deberán ser verificadas en obra.

DIRECCIÓN PROVINCIAL DE ARQUITECTURA				
Ministerio de Infraestructura y servicios públicos.				
BUENOS AIRES PROVINCIA				
ANTEPROYECTO: Ministerio de salud. Departamento de recursos físicos en salud. DOCUMENTACIÓN PARA PLIEGO LICITATORIO. DIRECCIÓN PROVINCIAL DE ARQUITECTURA.	OBRA:			
	C.A.P.S. MONTERREY			
	PARTIDO: Pilar - Provincia de Buenos Aires			
Director Provincial: Cdor. Carlos Colombini.	UBICACION: Chacabuco y Paraguay, Presidente Derqui			
	Plano:			
	CORTES			
ESCALA: 1:100	N de expediente:			
	Fecha:			
	ENERO 2019			
	N plano:			
	Total:			
	7 21			



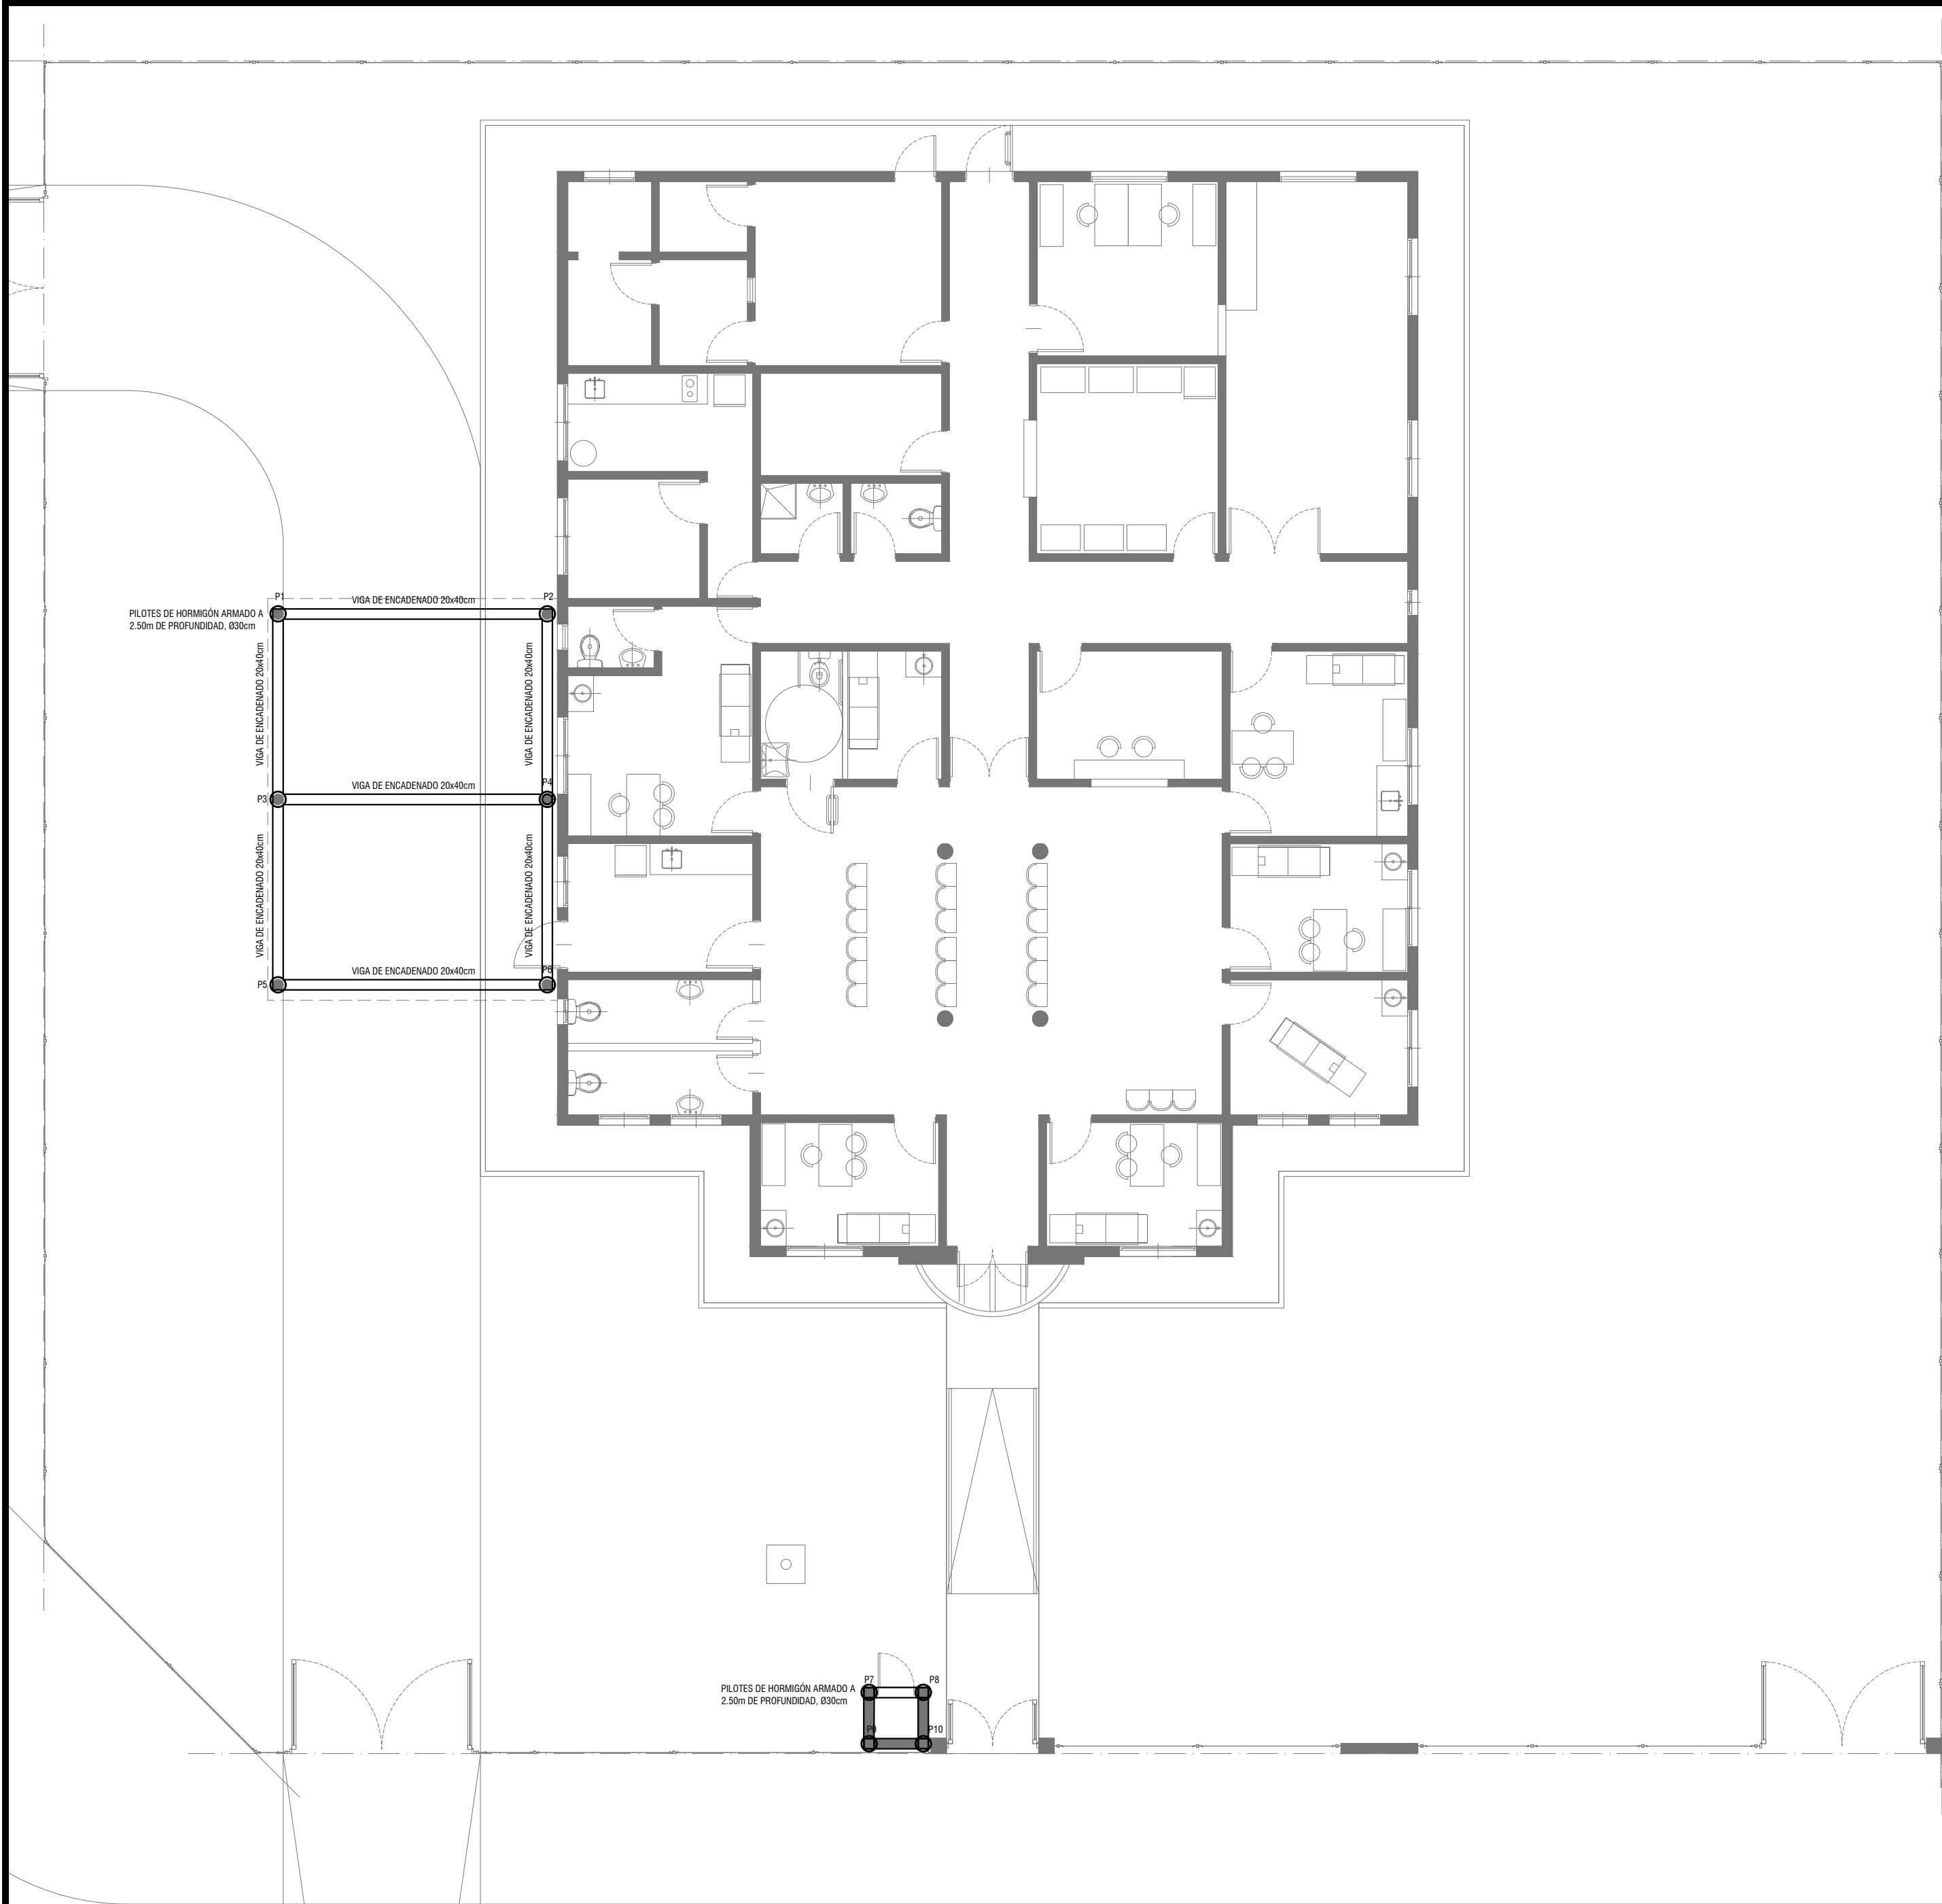

PILOTES DE HORMIGÓN ARMADO A  
2.50m DE PROFUNDIDAD, Ø30cm

P1

P2

P3

P4

P5

P6

P7

P8

P9

P10

PILOTES DE HORMIGÓN ARMADO A  
2.50m DE PROFUNDIDAD, Ø30cm

P7

P8

P9


P10

Todas las medidas deberán ser verificadas en obra.

**DIRECCIÓN PROVINCIAL DE ARQUITECTURA**  
Ministerio de Infraestructura y servicios públicos.


**BUENOS AIRES PROVINCIA**

ANTEPROYECTO: Ministerio de salud. Departamento de recursos físicos en salud. DOCUMENTACIÓN PARA PLIEGO LICITATORIO. DIRECCIÓN PROVINCIAL DE ARQUITECTURA.	OBRA:		
	C.A.P.S. MONTERREY		
Director Provincial: Cdr. Carlos Colombini.	PARTIDO: Pilar - Provincia de Buenos Aires		
	UBICACION: Chacabuco y Paraguay, Presidente Derqui		
	Plano:		
	PLANOS DE FUNDACIONES		
	ESCALA: 1:100		
	N de expediente:	Fecha:	N plano: Total:
		ENERO 2019	8 21

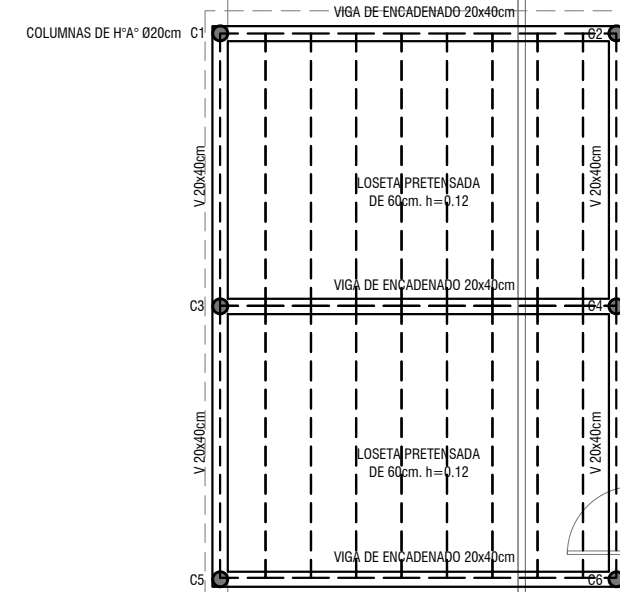

**DIRECCIÓN PROVINCIAL DE ARQUITECTURA**  
Ministerio de Infraestructura y servicios públicos.


ANTEPROYECTO: Ministerio de salud. Departamento de recursos físicos en salud. DOCUMENTACIÓN PARA PLIEGO LICITATORIO. DIRECCIÓN PROVINCIAL DE ARQUITECTURA.	OBRA:			
	C.A.P.S. MONTERREY			
	PARTIDO: Pilar - Provincia de Buenos Aires			
Director Provincial: Cdor. Carlos Colombini.	UBICACION: Chacabuco y Paraguay, Presidente Derqui			
	Plano:			
	<b>PLANO DE ESTRUCTURA SOBRE PB</b> <b>ESCALA: 1:100</b>			
	N de expediente:	Fecha:	N plano:	Total:
		ENERO 2019	9	21

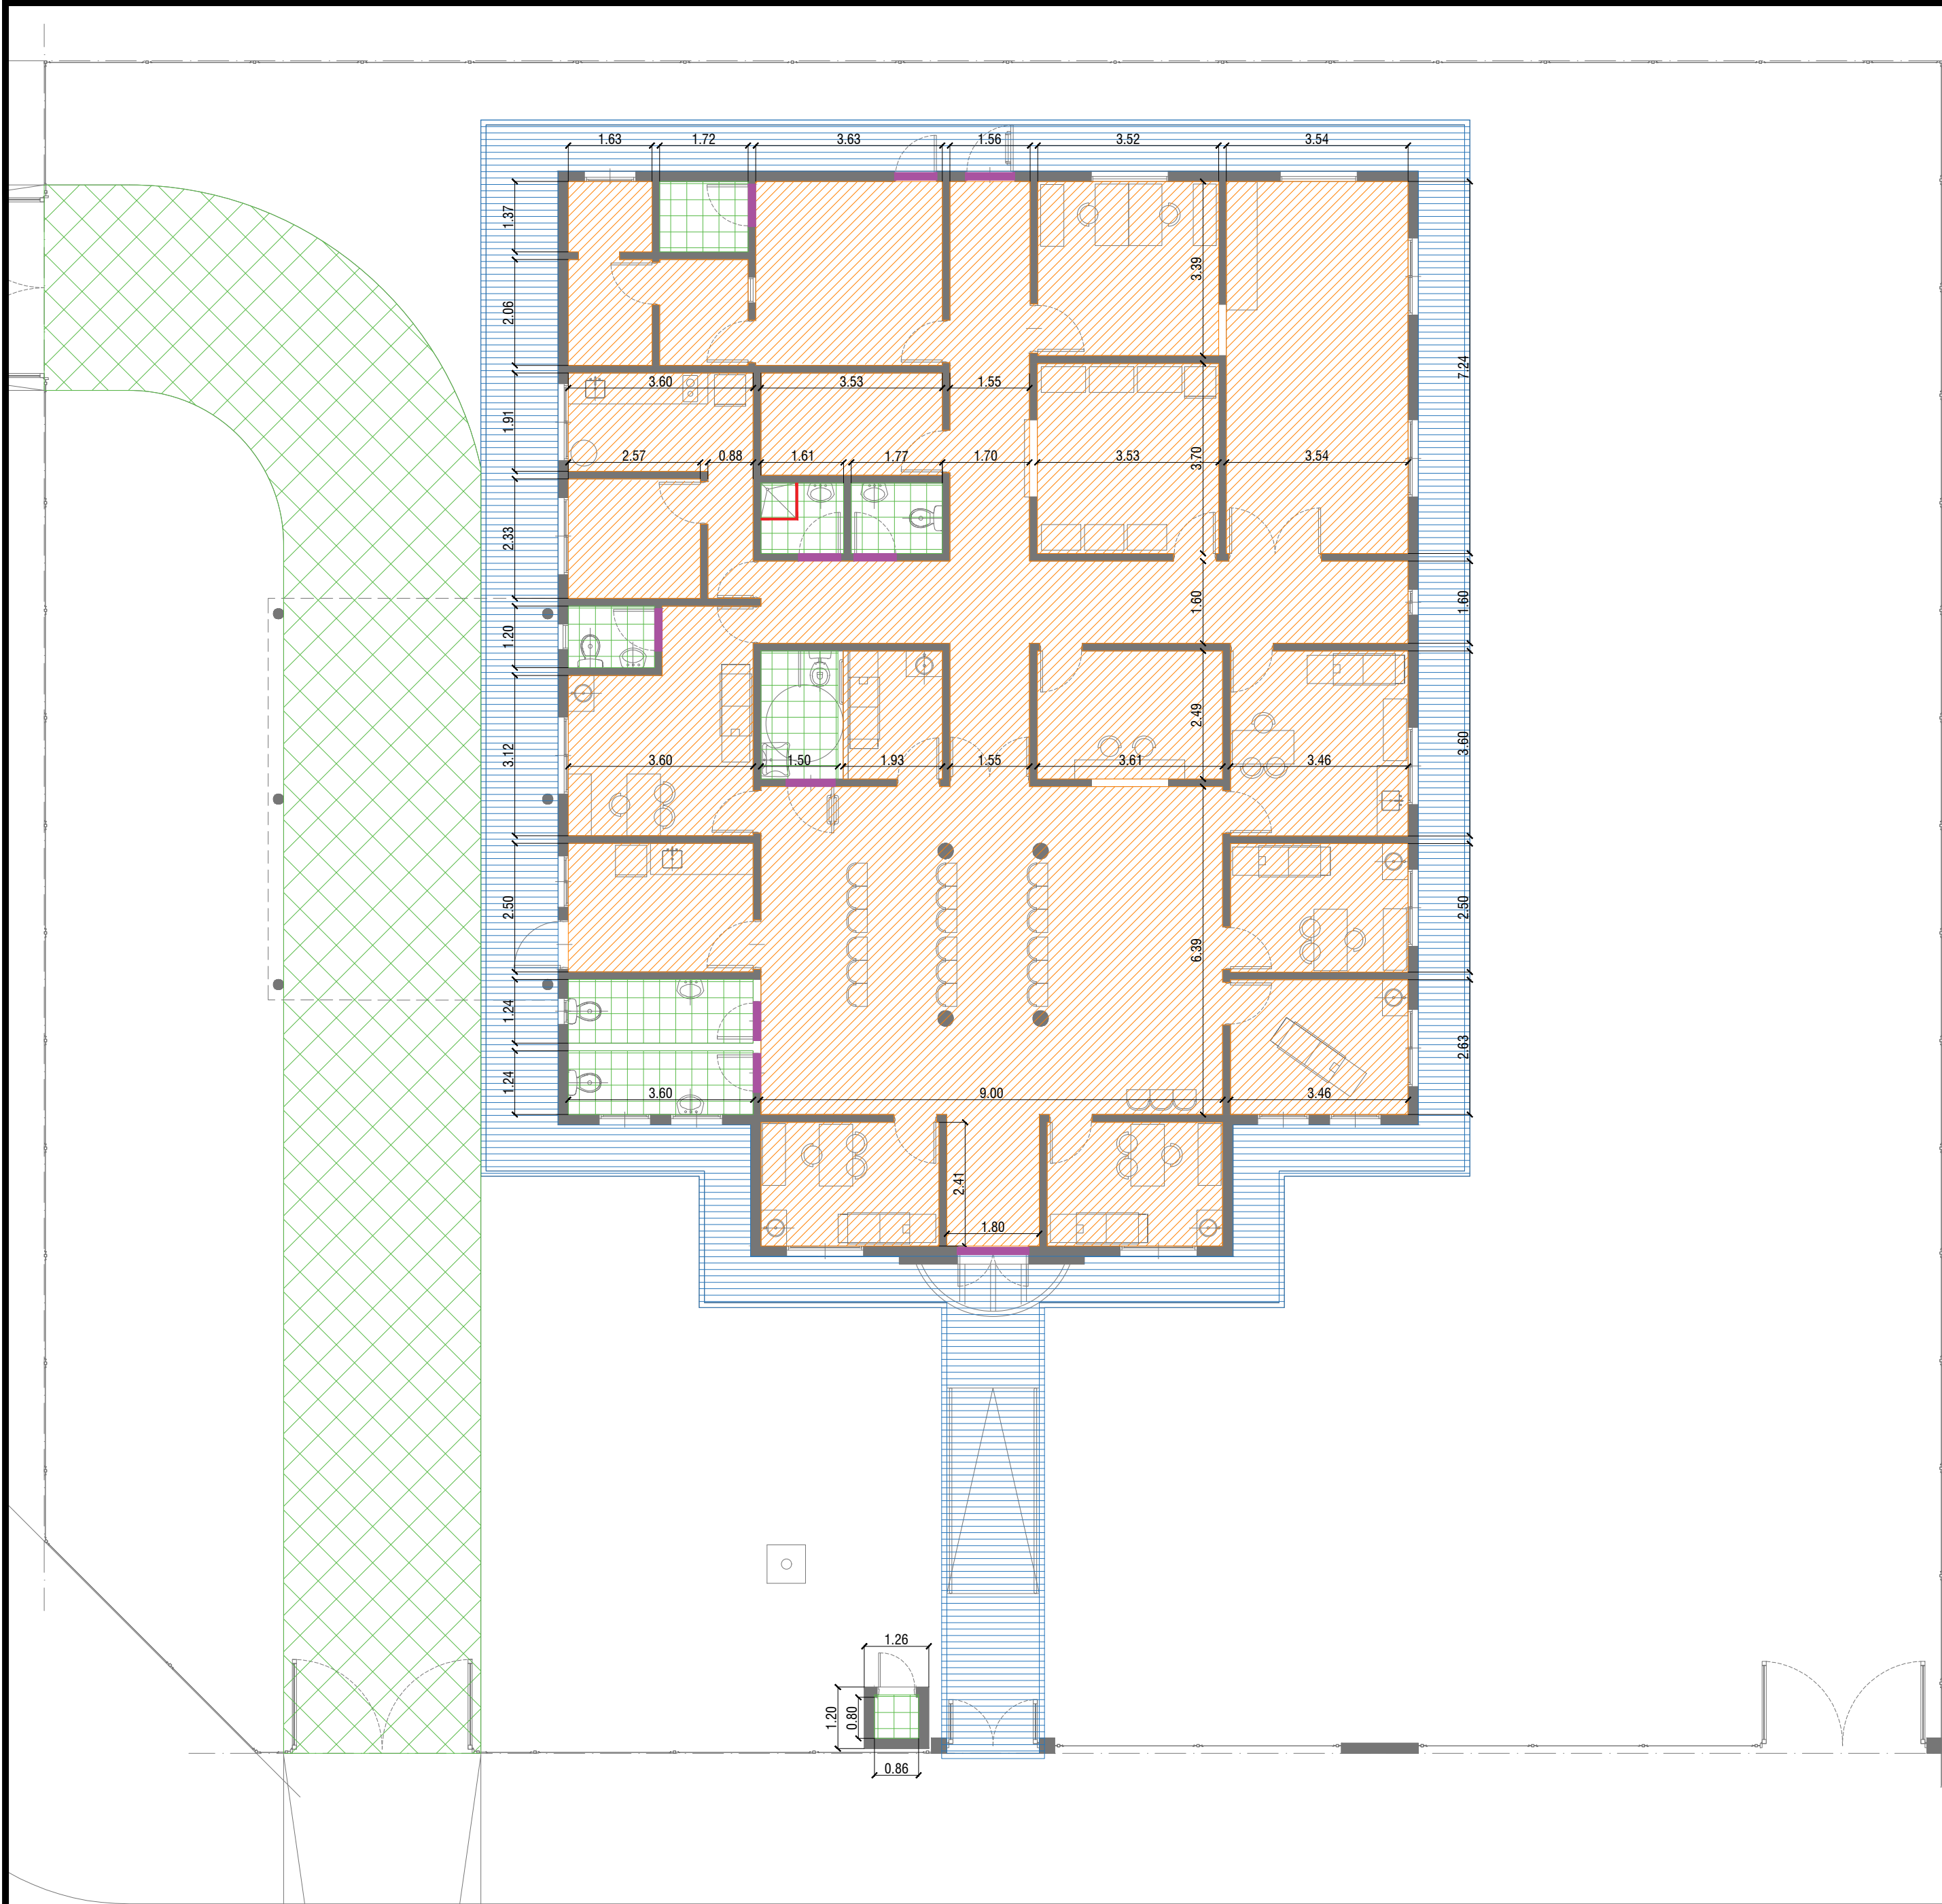




- PISO VINILICO
- PISO DE PORCELANATO
- PISO DE CEMENTO RODILLADO
- PAVIMENTO DE BLOQUES DE CEMENTO INTI

Todas las medidas deberán ser verificadas en obra.

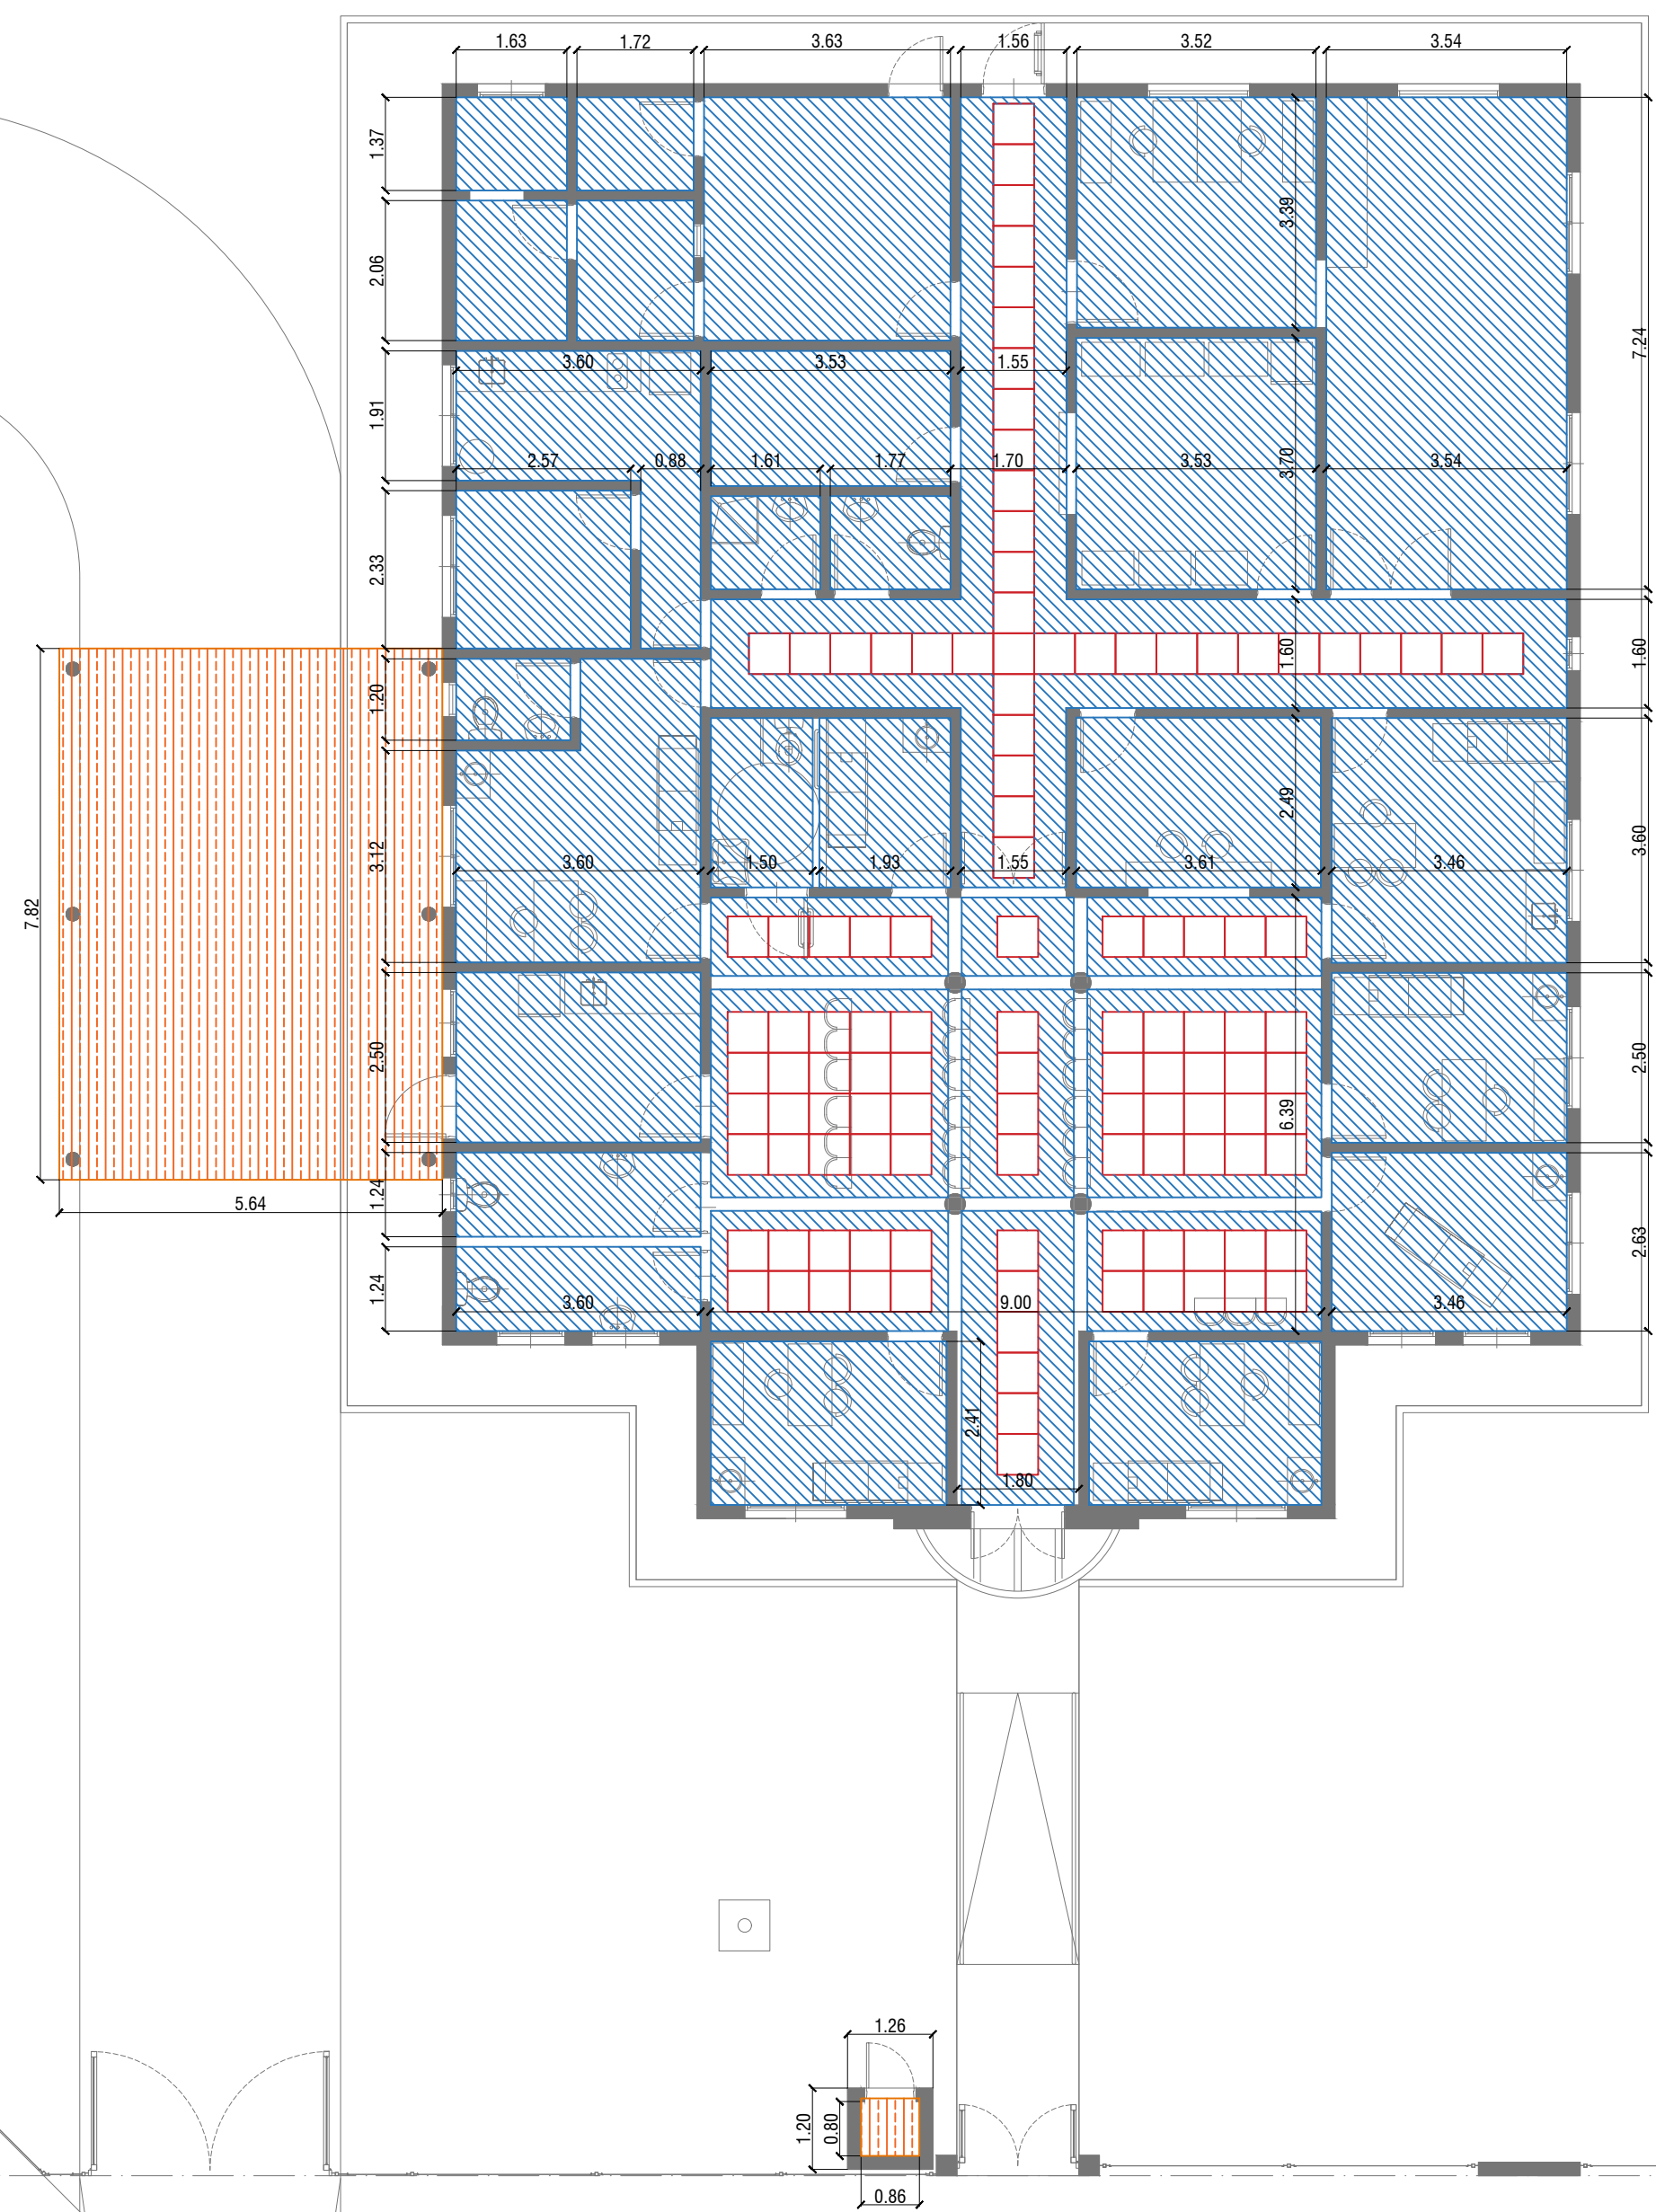DIRECCIÓN PROVINCIAL DE ARQUITECTURA				
Ministerio de Infraestructura y servicios públicos.				
BUENOS AIRES PROVINCIA				
ANTEPROYECTO: Ministerio de salud. Departamento de recursos físicos en salud. DOCUMENTACIÓN PARA PLIEGO LICITATORIO. DIRECCIÓN PROVINCIAL DE ARQUITECTURA.		OBRA:		
		C.A.P.S. MONTERREY		
Director Provincial: Cdor. Carlos Colombini.		PARTIDO: Pilar - Provincia de Buenos Aires		
		UBICACION: Chacabuco y Paraguay, Presidente Derqui		
		Plano: PLANO DE SOLADOS		
		ESCALA: 1:100		
		N de expediente:	Fecha:	N plano: Total:
			ENERO 2019	10 21




-  JUNTA TOMADA C/BUÑA PERIMETRAL h=2.80 m
-  CIELORRASO MODULAR 60x60cm
-  CIELORRASO PLACA CEMENTICIA h=3.10 m

**DIRECCIÓN PROVINCIAL DE ARQUITECTURA**  
Ministerio de Infraestructura y servicios públicos.

**BUENOS AIRES PROVINCIA**

ANTEPROYECTO: Ministerio de salud. Departamento de recursos físicos en salud. DOCUMENTACIÓN PARA PLIEGO LICITATORIO. DIRECCIÓN PROVINCIAL DE ARQUITECTURA.	OBRA:		
	C.A.P.S. MONTERREY		
Director Provincial: Cdr. Carlos Colombini.	PARTIDO: Pilar - Provincia de Buenos Aires		
	UBICACION: Chacabuco y Paraguay, Presidente Derqui		
	Plano:		
	PLANO DE CIELORRASOS		
	ESCALA: 1:100		
	N de expediente:	Fecha:	N plano: Total:
		ENERO 2019	1121

Todas las medidas deberán ser verificadas en obra.

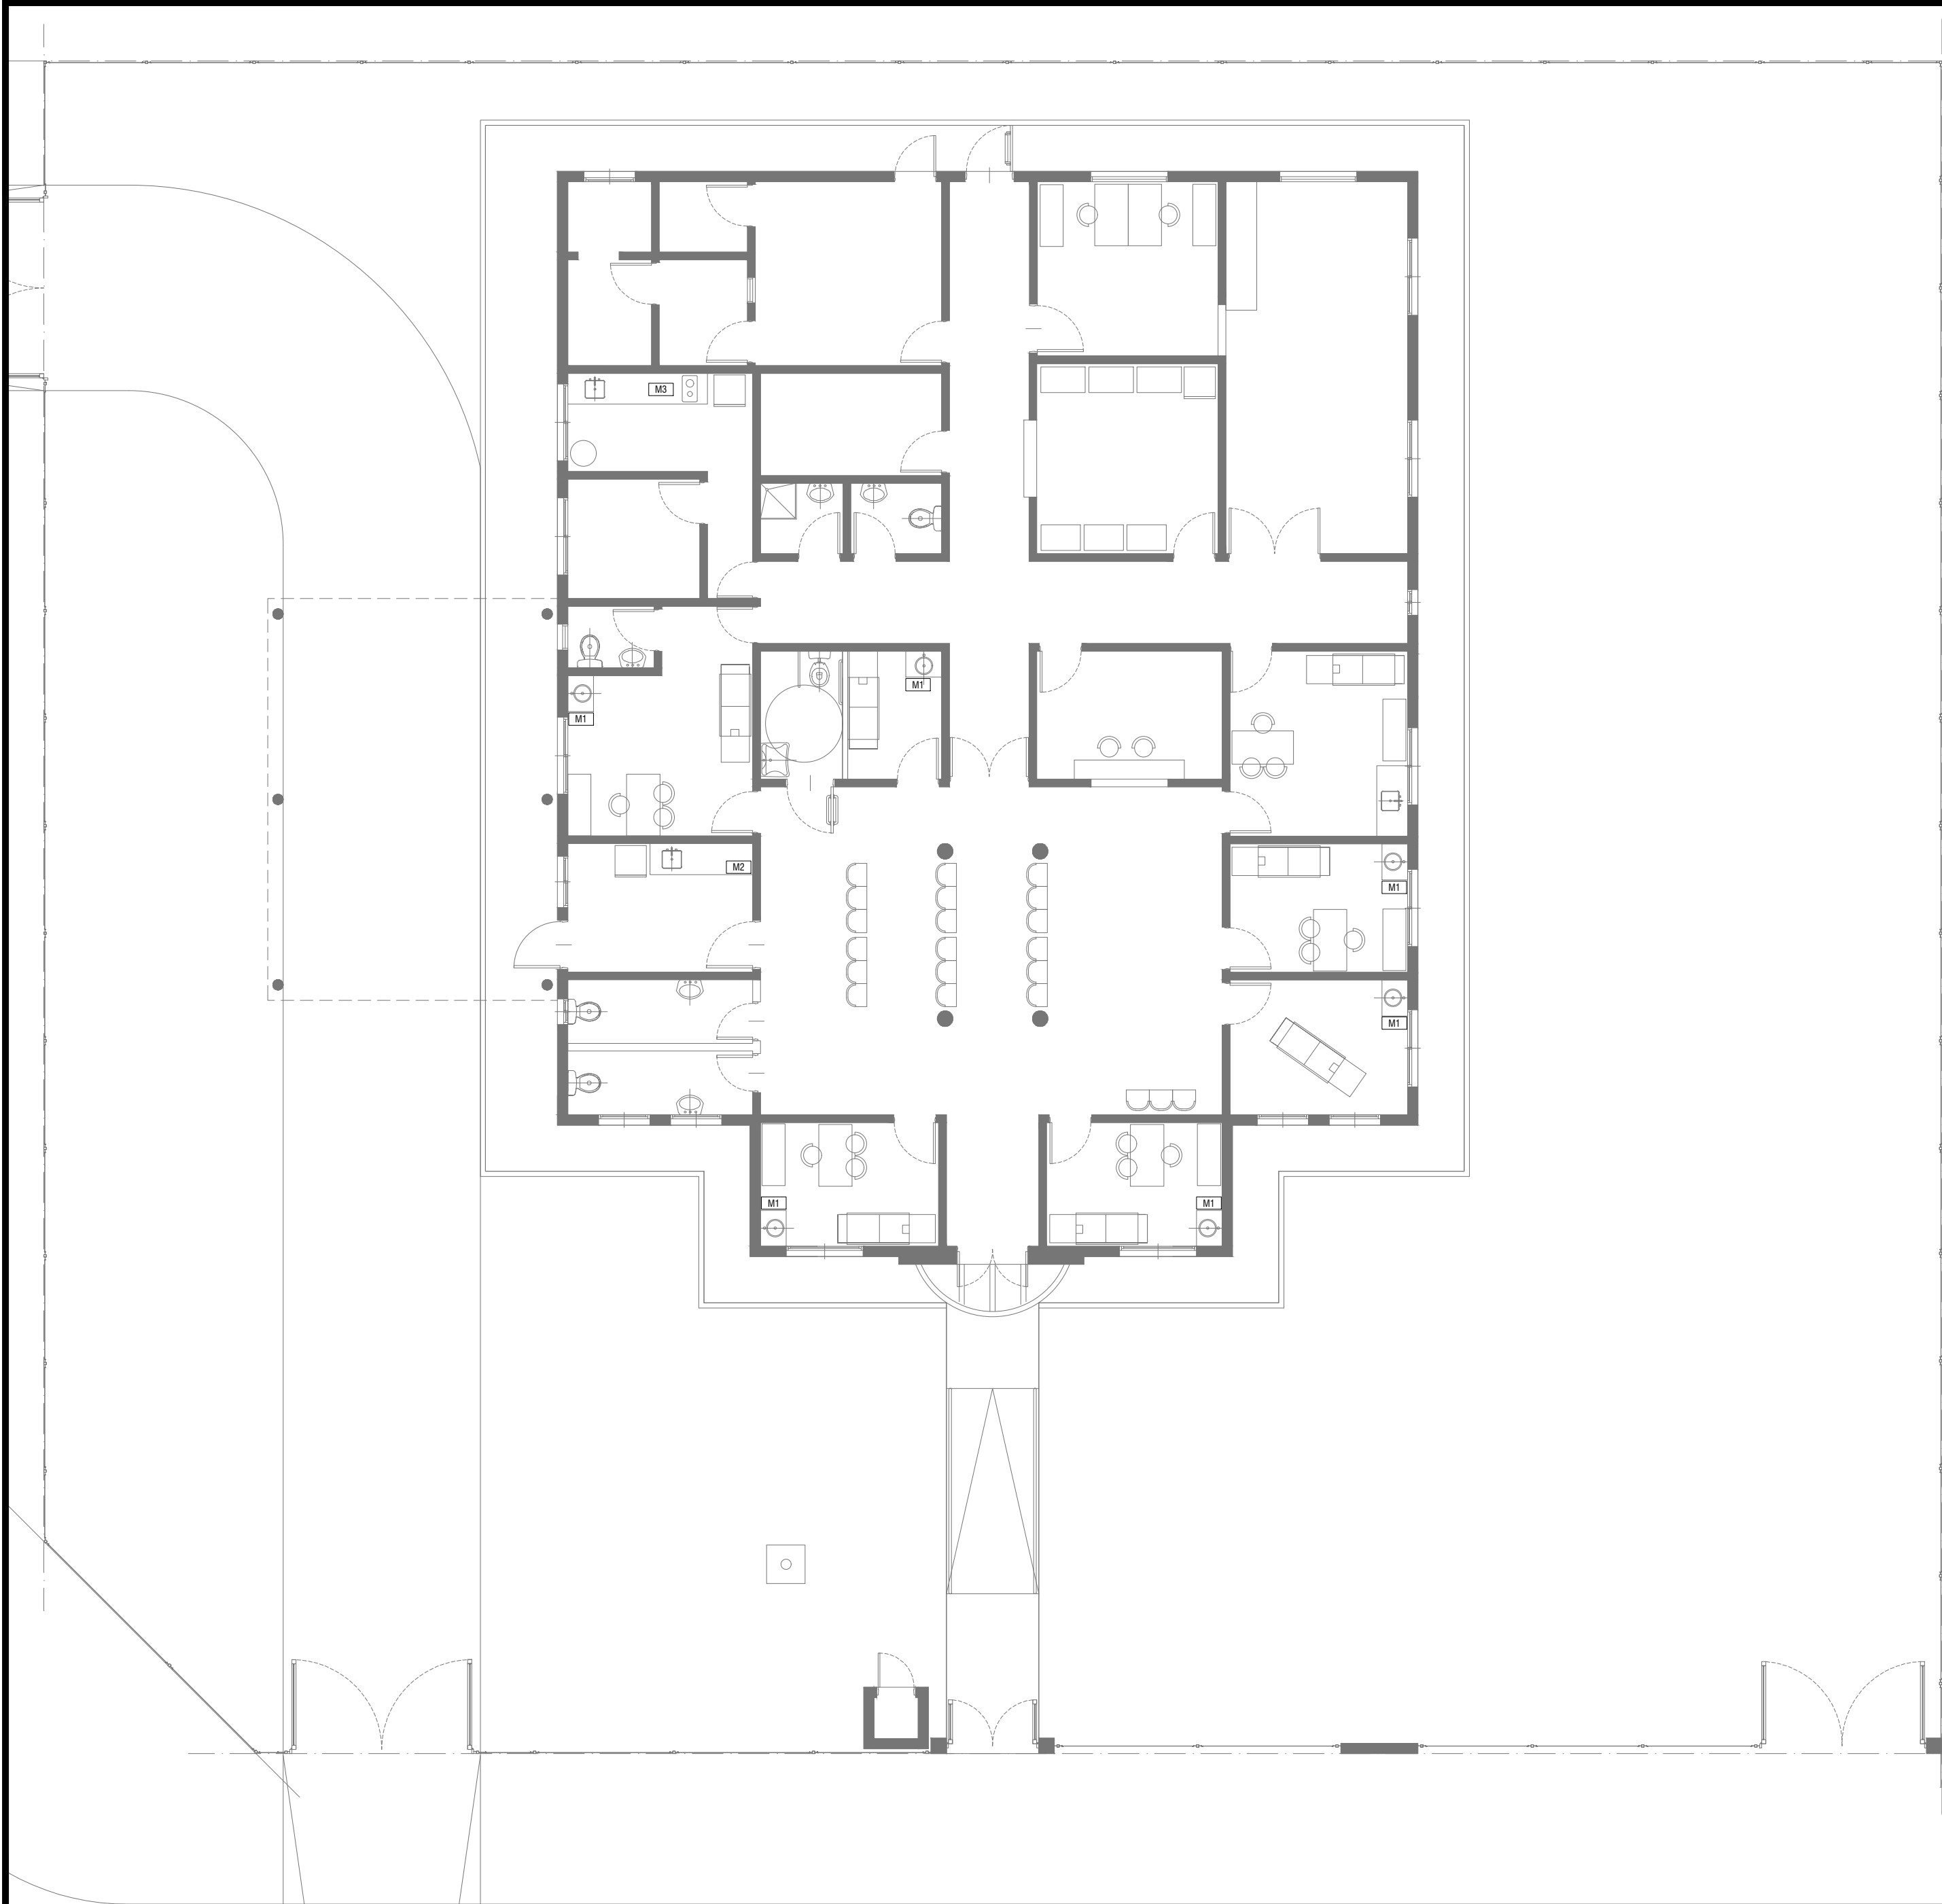

M1

MUEBLE VANITORY CON PATAS DE ACERO INOXIDABLE  
2 PUERTAS

M2

MUEBLE BAJO MESADA 0.60x2.00m  
1 ESTANTE /4 PUERTAS/1 CAJONERA DE 4 CAJONES

M3

MUEBLE BAJO MESADA 0.60x2.70m  
1 ESTANTE /4 PUERTAS/1 CAJONERA DE 4 CAJONES

M2/M3

MUEBLE CONSTRUIDO EN PLACAS DE AGLOMERADO ESPESOR 18mm ENCHAPADAS  
LAMINADO MELAMINICO BLANCO MATE 3mm EN AMBAS CARAS Y CANTOS

**DIRECCIÓN PROVINCIAL DE ARQUITECTURA**  
Ministerio de Infraestructura y servicios públicos.

**BUENOS AIRES PROVINCIA**

ANTEPROYECTO:  
Ministerio de salud.  
Departamento de recursos físicos en salud.  
DOCUMENTACIÓN PARA PLIEGO LICITATORIO.  
DIRECCIÓN PROVINCIAL DE ARQUITECTURA.


OBRA:  
C.A.P.S. MONTERREY  
PARTIDO: Pilar - Provincia de Buenos Aires  
UBICACION: Chacabuco y Paraguay, Presidente Derqui

Director Provincial:  
Cdr. Carlos Colombini.

Plano:  
PLANO DE EQUIPAMIENTO  
ESCALA: 1:100

N de expediente:	Fecha:	N plano:	Total:
	ENERO 2019	12	21



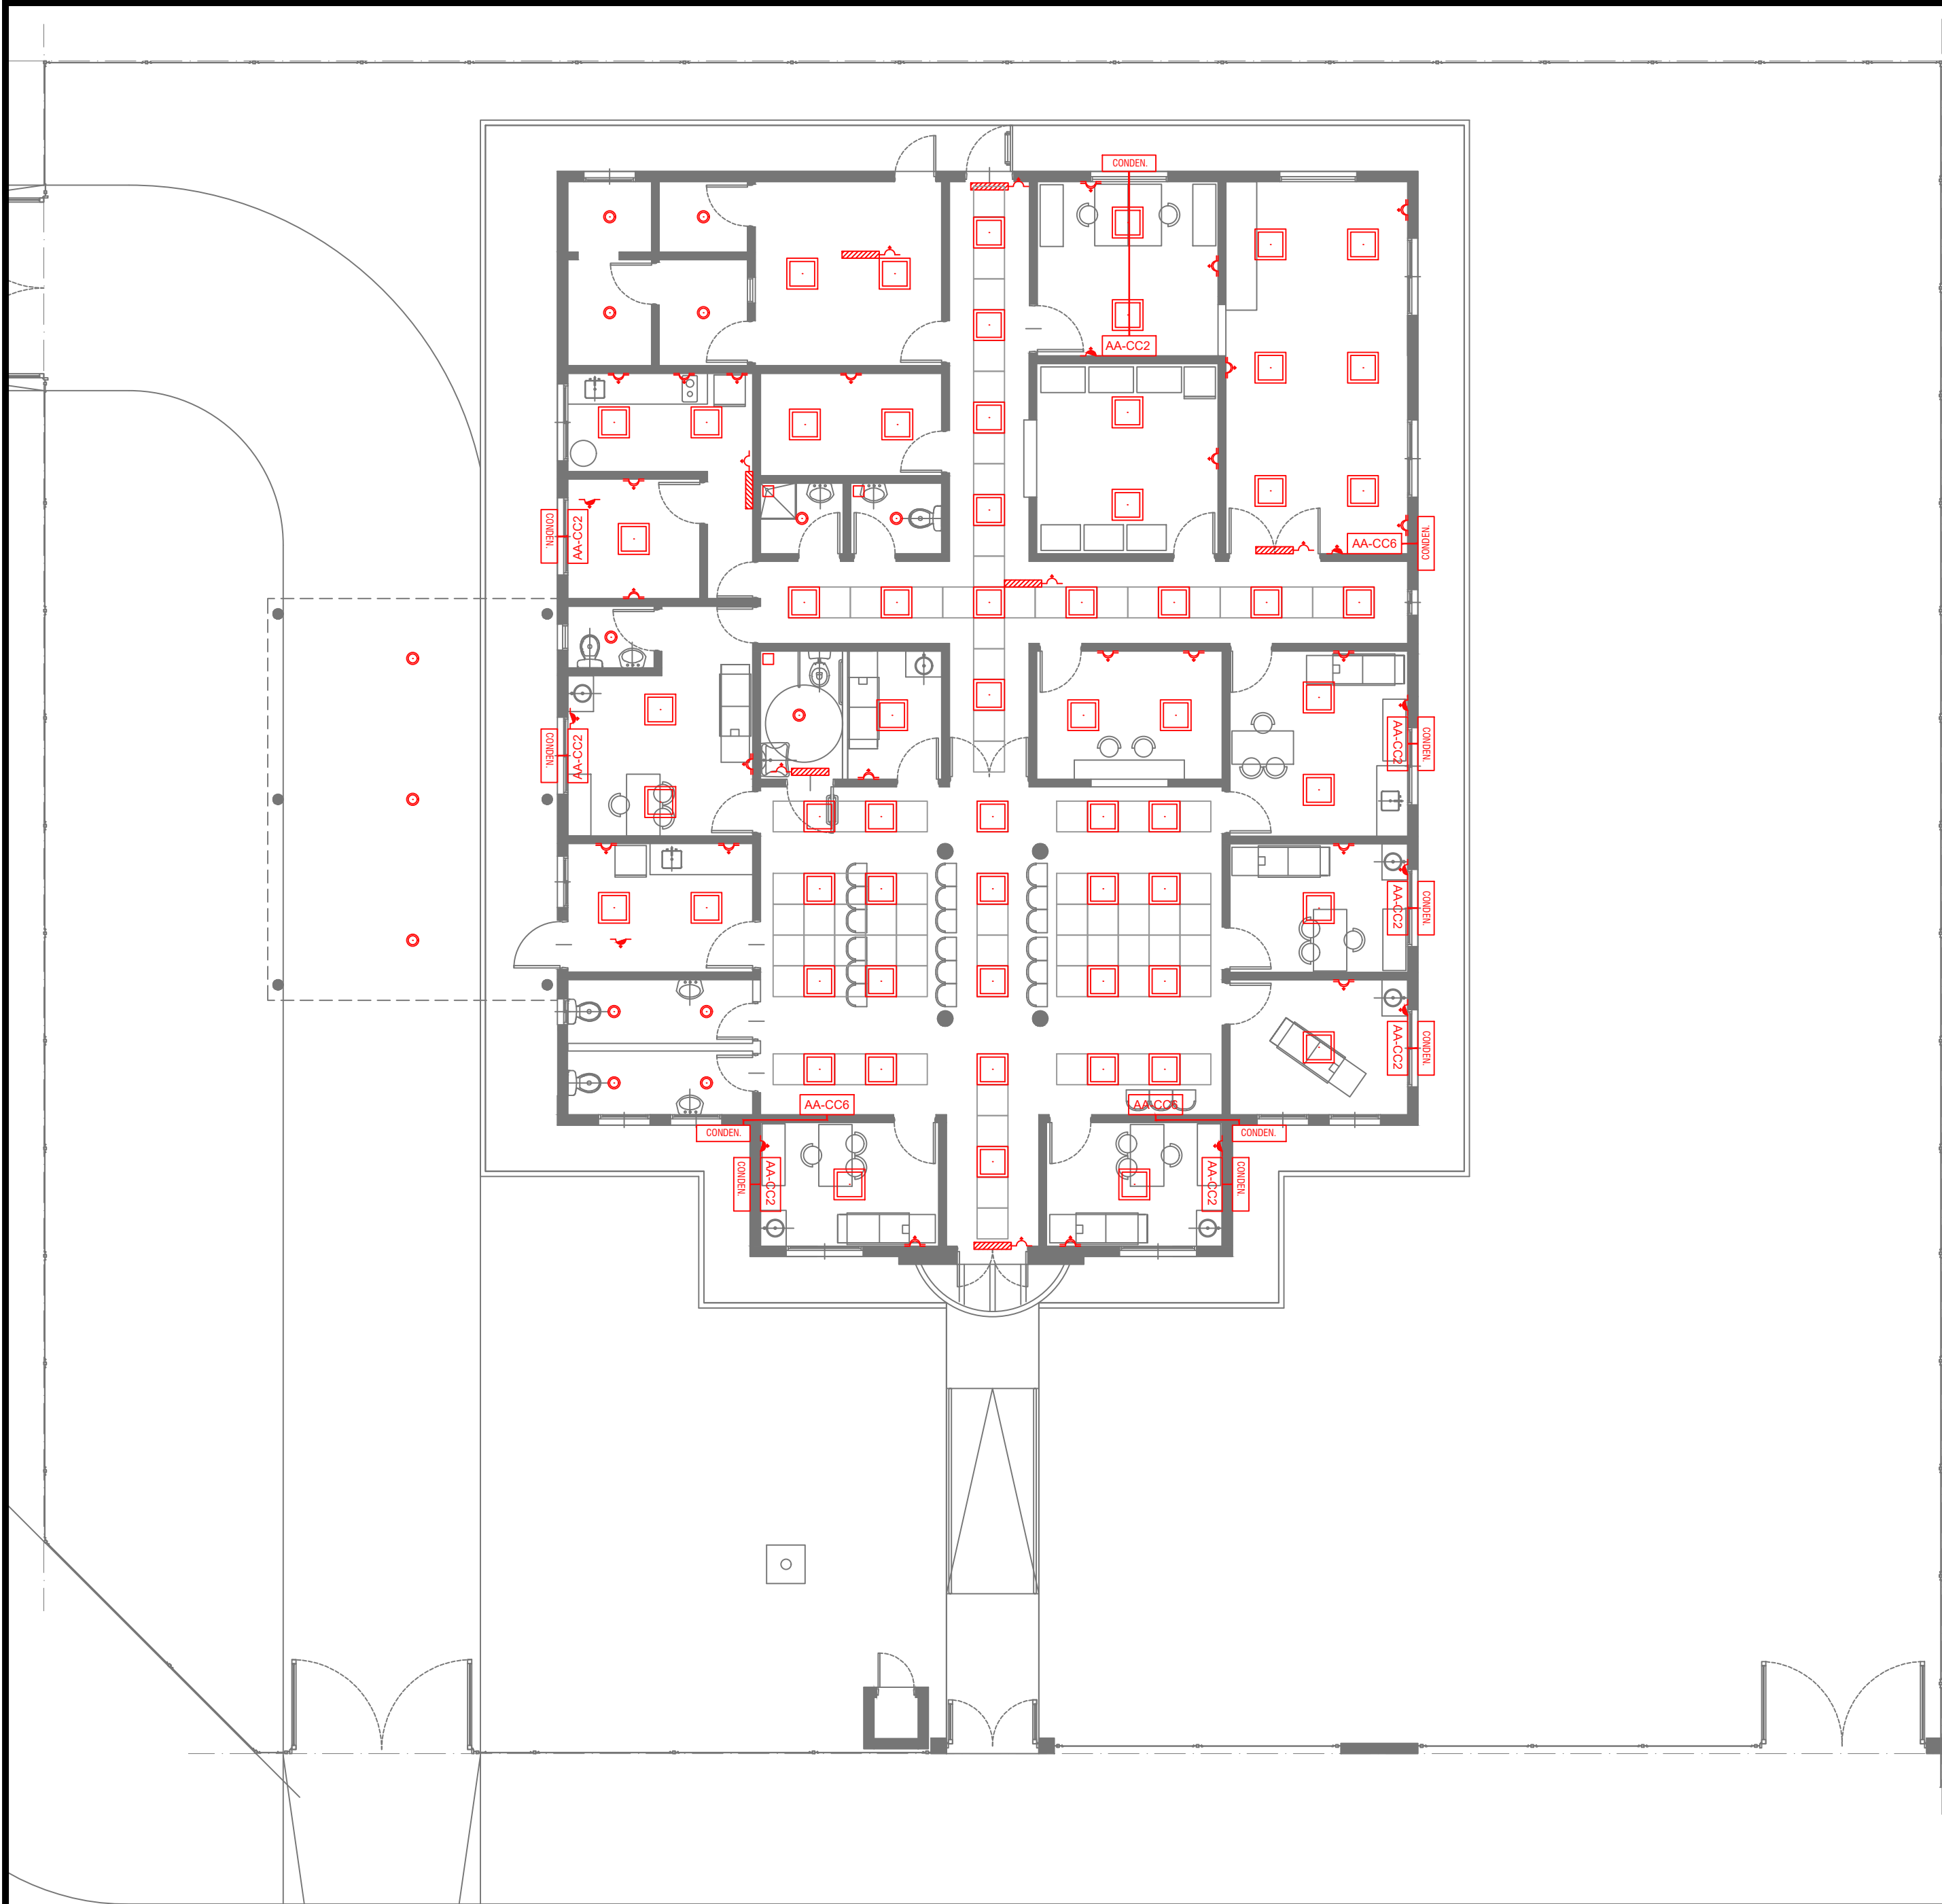

REFERENCIAS			
INSTALACIÓN ELÉCTRICA		ARTEFACTOS ELÉCT.	
	Boca de luz.		Plafón de embutir 60x60 LED
	Tomacorriente simple.		Plafón de embutir Ø23 LED
	Tomacorriente doble.		Llave combinada
	Tomacorriente especi.		Llave simple
	Luz de emergencia.		Conexion A/A
	Aire acondicionado 2500fr.		Aire acondicionado 6000 fr.
	Unidad Exterior A/A		Extractor
	Tortuguita exterior 12 watts		

Todas las medidas deberán ser verificadas en obra.

DIRECCIÓN PROVINCIAL DE ARQUITECTURA  
Ministerio de Infraestructura y servicios públicos.  
BUENOS AIRES PROVINCIA

ANTEPROYECTO: Ministerio de salud. Departamento de recursos físicos en salud. DOCUMENTACIÓN PARA PLIEGO LICITATORIO. DIRECCIÓN PROVINCIAL DE ARQUITECTURA.	OBRA:		
	C.A.P.S. MONTERREY		
	PARTIDO: Pilar - Provincia de Buenos Aires		
	UBICACION: Chacabuco y Paraguay, Presidente Derqui		
Director Provincial: Cdor. Carlos Colombini.	Plano:		
	ARTEFACTOS ELECTRICOS		
	ESCALA: 1:100		
N de expediente:		Fecha:	N plano: Total:
		ENERO 2019	13 21



REFERENCIAS	
INSTALACION RED DE DATOS	
	Bandeja pasacable perforada.
	Puesto de datos.
	RACK.
	Tendido de turnera.

Todas las medidas deberán ser verificadas en obra.


DIRECCIÓN PROVINCIAL DE ARQUITECTURA			
Ministerio de Infraestructura y servicios públicos.			
BUENOS AIRES PROVINCIA			
ANTEPROYECTO: Ministerio de salud. Departamento de recursos físicos en salud. DOCUMENTACIÓN PARA PLIEGO LICITATORIO. DIRECCIÓN PROVINCIAL DE ARQUITECTURA.		OBRA:  C.A.P.S. MONTERREY	
Director Provincial: Cdor. Carlos Colombini.		PARTIDO: Pilar - Provincia de Buenos Aires	
		UBICACION: Chacabuco y Paraguay, Presidente Derqui	
		Plano: PLANO DE RED DE DATOS	
		ESCALA: 1:100	
		N de expediente:	Fecha:
			ENERO 2019
		N plano:	Total:
		14	21



REFERENCIAS	
INSTALACIÓN AGUA	
	Cañería de agua fria de PP Ø19MM
	Cañería de agua caliente de PP Ø19MM
	Llave de paso agua fria
	Llave de paso agua caliente
	Bajada agua fria
	T.T. Electrico 50lts

Todas las medidas deberán ser verificadas en obra.


DIRECCIÓN PROVINCIAL DE ARQUITECTURA			
Ministerio de Infraestructura y servicios públicos.			
BUENOS AIRES PROVINCIA			
ANTEPROYECTO: Ministerio de salud. Departamento de recursos físicos en salud. DOCUMENTACIÓN PARA PLIEGO LICITATORIO. DIRECCIÓN PROVINCIAL DE ARQUITECTURA.	OBRA:		
	C.A.P.S. MONTERREY		
Director Provincial: Cdr. Carlos Colombini.	PARTIDO: Pilar - Provincia de Buenos Aires		
	UBICACION: Chacabuco y Paraguay, Presidente Derqui		
	Plano: INSTALACION DE AGUA FRIA Y CALIENTE ESCALA: 1:100		
N de expediente:		Fecha:	N plano: Total:
		ENERO 2019	15 21

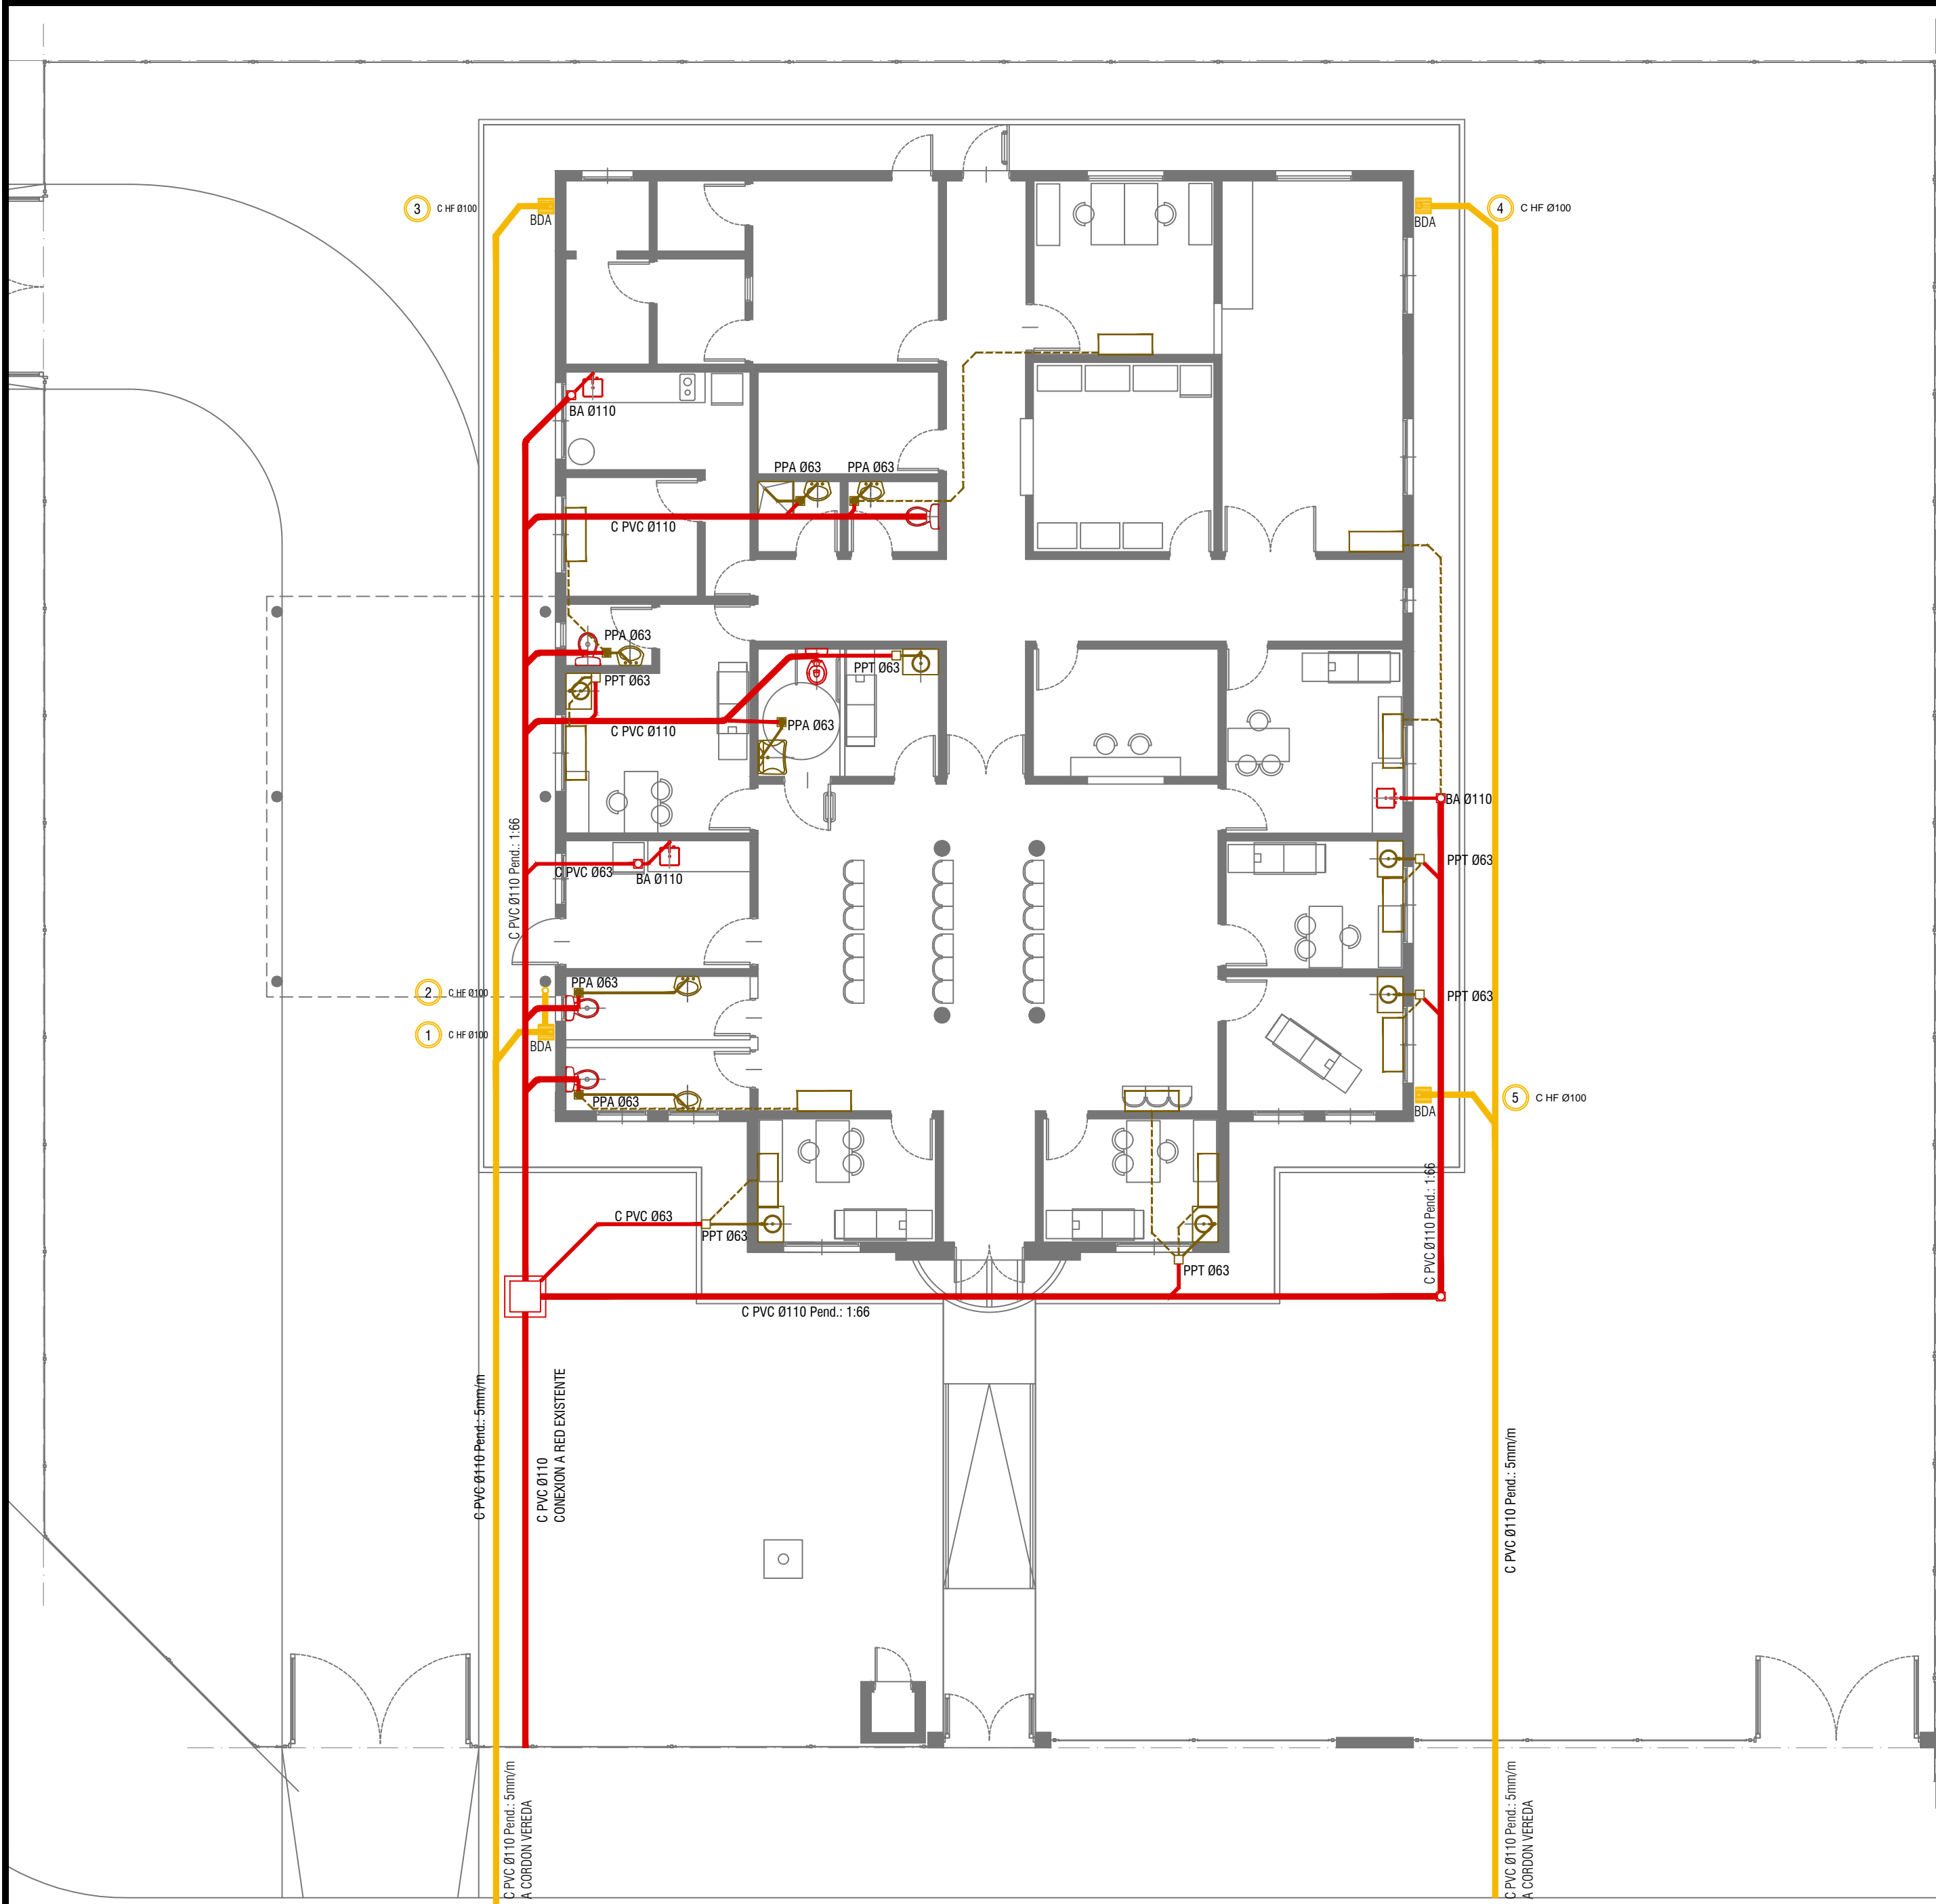

REFERENCIAS			
INSTALACIÓN CLOACAL		INSTALACIÓN PLUVIAL	
	Caño de pvc ø 38mm		Caño hierro fundido 110m
	Caño de pvc ø 63mm		Caño PVC ø 110mm
	Caño de pvc ø 110mm		Boca desague tapada 30x30cm
	Pileta de piso abierta		Camara de inspección
	Pileta de piso tapada		Embudo de hierro fundido
	Camara de inspección 60x60		Boca desague abierta 30x30cm

Todas las medidas deberán ser verificadas en obra.

DIRECCIÓN PROVINCIAL DE ARQUITECTURA			
Ministerio de Infraestructura y servicios públicos.			
BUENOS AIRES PROVINCIA			
ANTEPROYECTO: Ministerio de salud. Departamento de recursos físicos en salud. DOCUMENTACIÓN PARA PLIEGO LICITATORIO. DIRECCIÓN PROVINCIAL DE ARQUITECTURA.		OBRA:  C.A.P.S. MONTERREY	
Director Provincial: Cdr. Carlos Colombini.		PARTIDO: Pilar - Provincia de Buenos Aires	
		UBICACION: Chacabuco y Paraguay, Presidente Derqui	
		Plano: PLANO DE DESAGÜES PRIMARIO Y PLUVIAL ESCALA: 1:100	
N de expediente:		Fecha:	N plano: Total:
		ENERO 2019	16 21

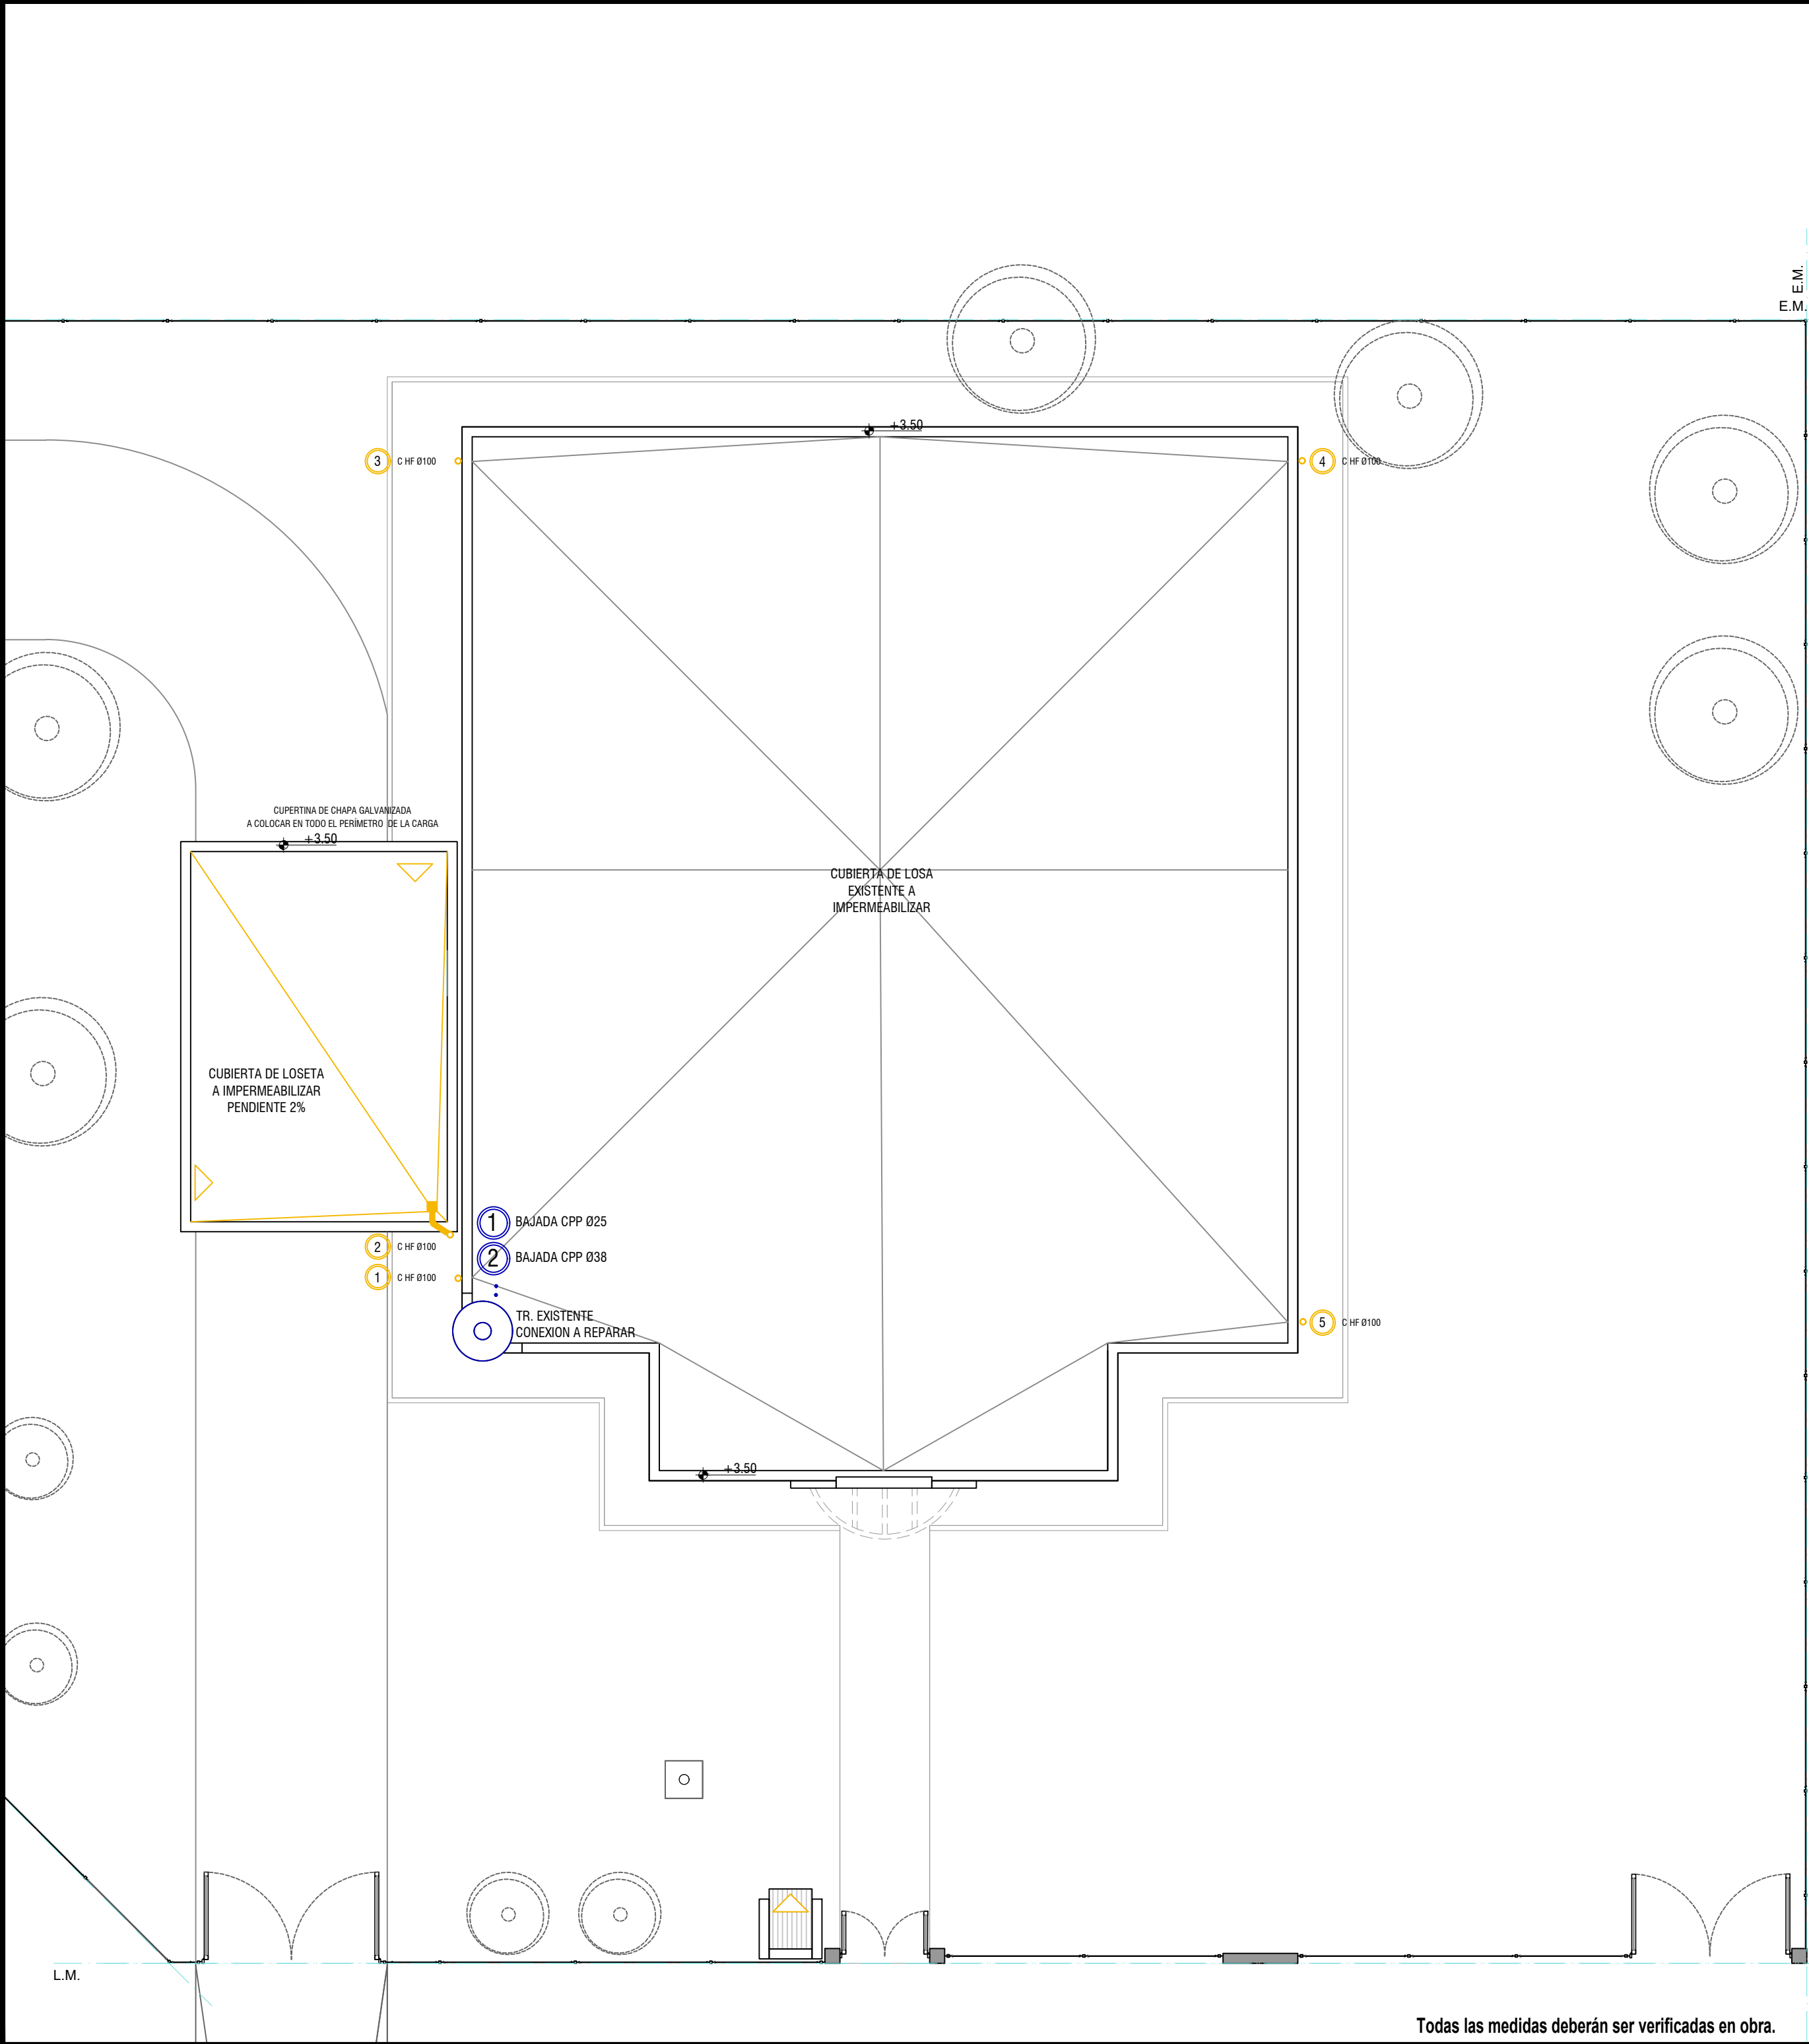

DIRECCIÓN PROVINCIAL DE ARQUITECTURA			
Ministerio de Infraestructura y servicios públicos.			
BUENOS AIRES PROVINCIA			
ANTEPROYECTO: Ministerio de salud. Departamento de recursos físicos en salud. DOCUMENTACIÓN PARA PLIEGO LICITATORIO. DIRECCIÓN PROVINCIAL DE ARQUITECTURA.	OBRA:		
	C.A.P.S. MONTERREY		
Director Provincial: Cdr. Carlos Colombini.	PARTIDO: Pilar - Provincia de Buenos Aires		
	UBICACION: Chacabuco y Paraguay, Presidente Derqui		
	Plano:		
	INSTALACIONES AZOTEA		
	ESCALA: 1:100		
	N de expediente:	Fecha:	N plano: Total:
		ENERO 2019	17 21





REFERENCIAS	
PROTECCION DE INCENDIOS	
	Matafuego 10 Kg ABC
	Matafuego 2.5 Kg CO2
	Salida de Emergencia c/luz Autonomo
	Señalización Salida

SEÑALÉTICA SEGUN NORMAS IRAM

Texto "Salida" en tipografía similar a la indicada color blanco sobre fondo verde

A mín = 50  
H mín = 100

Texto "Salida de emergencia" en tipografía similar a la indicada color blanco sobre fondo verde

A mín = 50  
B mín = 20  
C mín = 10  
H mín = 100

A mín = 50  
H mín = 100

A mín = 50  
B mín = 20  
C mín = 10  
H mín = 100

A mín = 50  
H mín = 100

A mín = 50  
B mín = 20  
C mín = 10  
H mín = 100

EXTINTORES PORTATILES

Además de la señalización del matafuego, para que sea visto desde lejos se debe colocar una señal adicional a una altura de 2 o 2,5 m. respecto del nivel de piso

Para señalar la ubicación de un matafuego se debe colocar una chapa baliza, tal como lo muestra la figura siguiente. Esta es una superficie con franjas inclinadas en 45 ° respecto de la horizontal blancas y rojas de 10 cm de ancho. La parte superior de la chapa deber estar ubicada a 1,20 a 1,50 metros respecto del nivel de piso.

EXTINTOR

LIQUIDOS  
ELECTRICOS  
METALES  
GRASAS



CHAPA BALIZA

DIRECCIÓN PROVINCIAL DE ARQUITECTURA  
Ministerio de Infraestructura y servicios públicos.

BUENOS AIRES PROVINCIA

ANTEPROYECTO: Ministerio de salud. Departamento de recursos físicos en salud. DOCUMENTACIÓN PARA PLIEGO LICITATORIO. DIRECCIÓN PROVINCIAL DE ARQUITECTURA.	OBRA:		
	C.A.P.S. MONTERREY		
Director Provincial: Cdr. Carlos Colombini.	PARTIDO: Pilar - Provincia de Buenos Aires		
	UBICACION: Chacabuco y Paraguay, Presidente Derqui		
	Plano: PLANO DE PROTECCION CONTRA INCENDIO ESCALA: 1:100		
	N de expediente:	Fecha:	N plano: Total:
		ENERO 2019	18 21

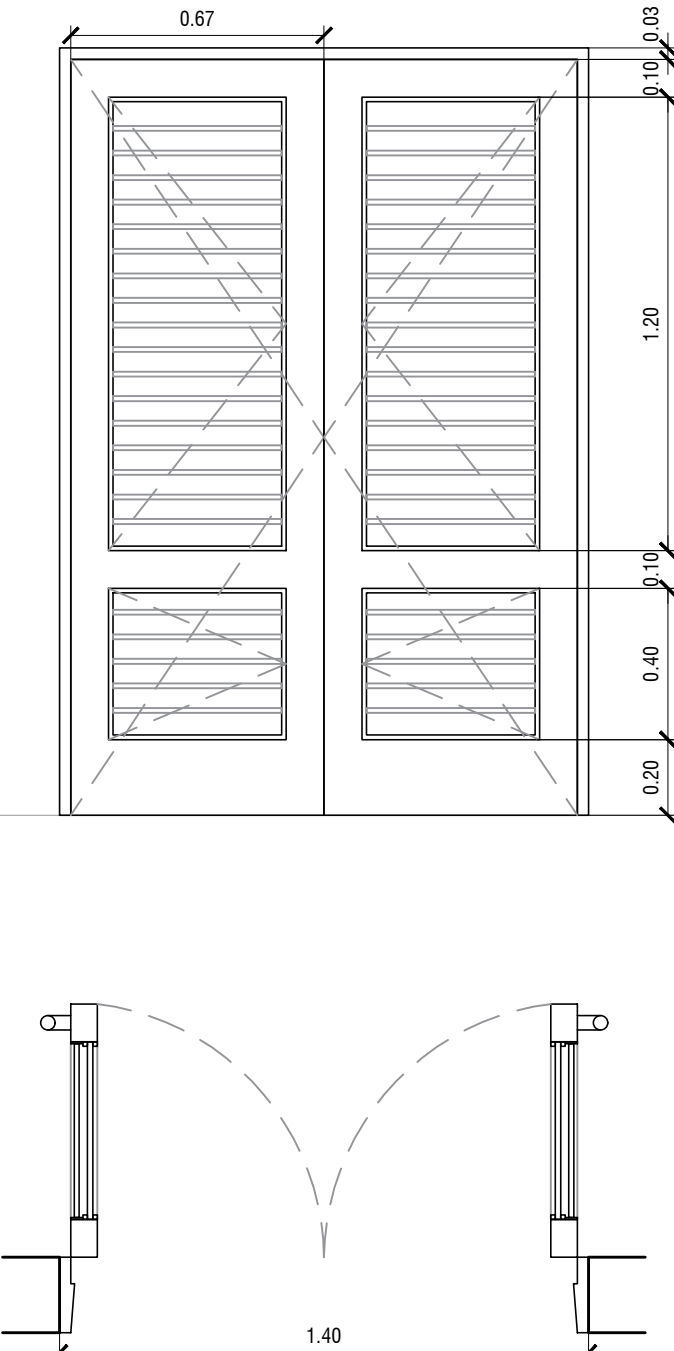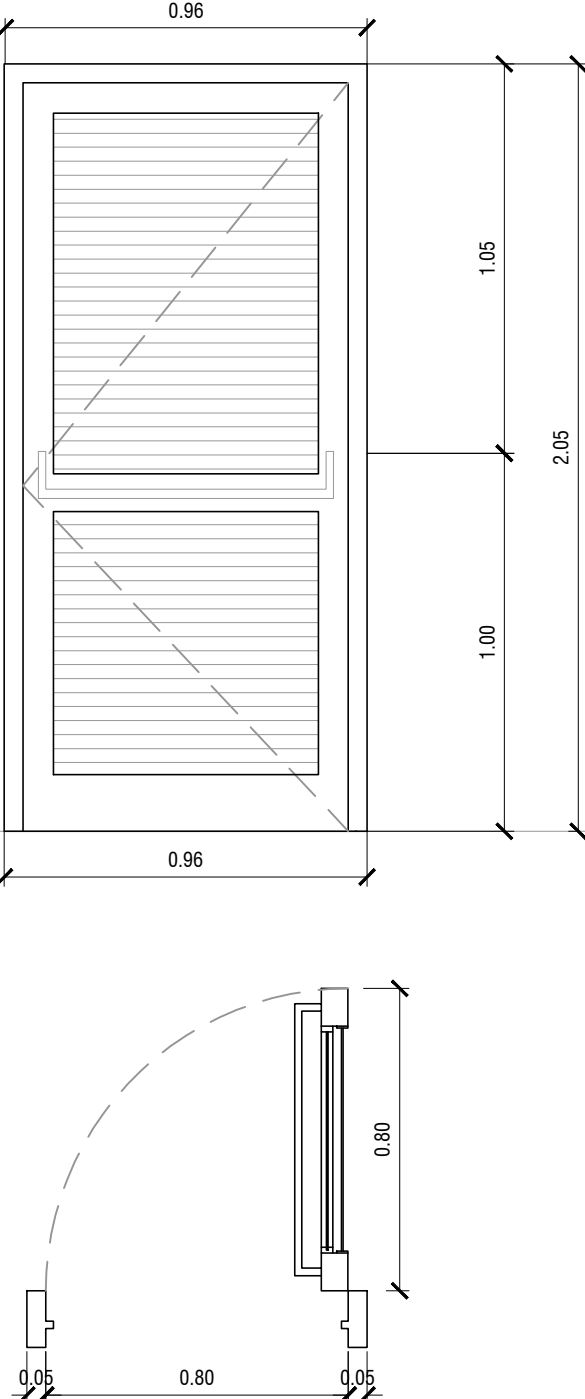

TIPO		P6	P7
		CANT.:1	CANT.:2
DISEÑO			

N.P.T.



E S P E C I F I C A C I O N E S	LOCAL	ACCESO	CIRCULACION - SALIDA DE EMERGENCIA / ENFERMERIA
	PREMARCOS	-	-
	MARCOS	Marco de chapa doblada BWG N°16.	Marco de chapa doblada BWG N°16
	HOJAS	Dos puertas de abrir con dos ventanas de abrir cada una. Hojas de abrir compuestas por bastidor en chapa armada tipo tubo BWG n°16. Lleva reja del lado exterior compuesta por planchuelas 1 1/4" x 3/16" perforacion cada 65mm soldadas al bastidor de la hoja y barras Ø1/2".	Puerta de chapa doblada BWG N°16
	SISTEMA	Puerta de dos hojas de abrir.	Puerta de una hoja de abrir y dos paños de vidrio, reja incorporada, con bastidor de chapa tubo dd n°16
	HERRAJES	3 bisagras por hoja reforzadas de hierro, con tres planos de apoyo. Dos cerraduras de doble paleta en una de las hojas y dos pasadores superior e inferior en la otra hoja. Barral vertical de caño de hierro 1 1/2" de apertura exterior. Bocallaves y rosetas circulares.	3 Pomelas mixtas reforzadas de hierro. Cerradura de embutir, con cerradura de doble paleta tipo Trabex. Barral de apertura exterior y barral antipánico en el interior, bocallaves y rosetas circulares.
	VIDRIO	Transparente laminado 3+3	Vidrio de seguridad transparente laminado 3+3
	CONTRAVIDRIO	Contravidrio ángulo de chapa doblada n°14 de 12x12mm del lado interior	Contravidrio ángulo de chapa doblada n°14 de 12x12mm del lado interior
	PINTURA	Marco y puerta: Convertidor de óxido, esmalte sintético blanco. Rejas: Convertidor de óxido, esmalte sintético blanco.	Marco y hoja: Convertidor de óxido, esmalte sintético blanco.
	REJAS	Planchuelas 1 1/4" x 3/16" con perforaciones cada 65mm soldadas al bastidor de la hoja, del lado exterior y barras 1/2" de diametro.	Reja de proteccion incorporada en la carpinteria de barra redonda 1/2" fijadas sobre planchuela 1 1/4" x 3/16" perforada soldadas al bastidor de la hoja

Todas las medidas deberán ser verificadas en obra.

DIRECCIÓN PROVINCIAL DE ARQUITECTURA  
Ministerio de Infraestructura y servicios públicos.

BUENOS AIRES PROVINCIA

ANTEPROYECTO: Ministerio de salud. Departamento de recursos físicos en salud. DOCUMENTACIÓN PARA PLIEGO LICITATORIO. DIRECCIÓN PROVINCIAL DE ARQUITECTURA.	OBRA:			
	C.A.P.S. MONTERREY			
	PARTIDO: Pilar - Provincia de Buenos Aires			
	UBICACION: Chacabuco y Paraguay, Presidente Derqui			
Director Provincial: Cdor. Carlos Colombini.	Plano: PLANILLA DE CARPINTERIAS			
	ESCALA: 1:20			
	N de expediente:	Fecha:	N plano:	Total:
		ENERO 2019	20	21

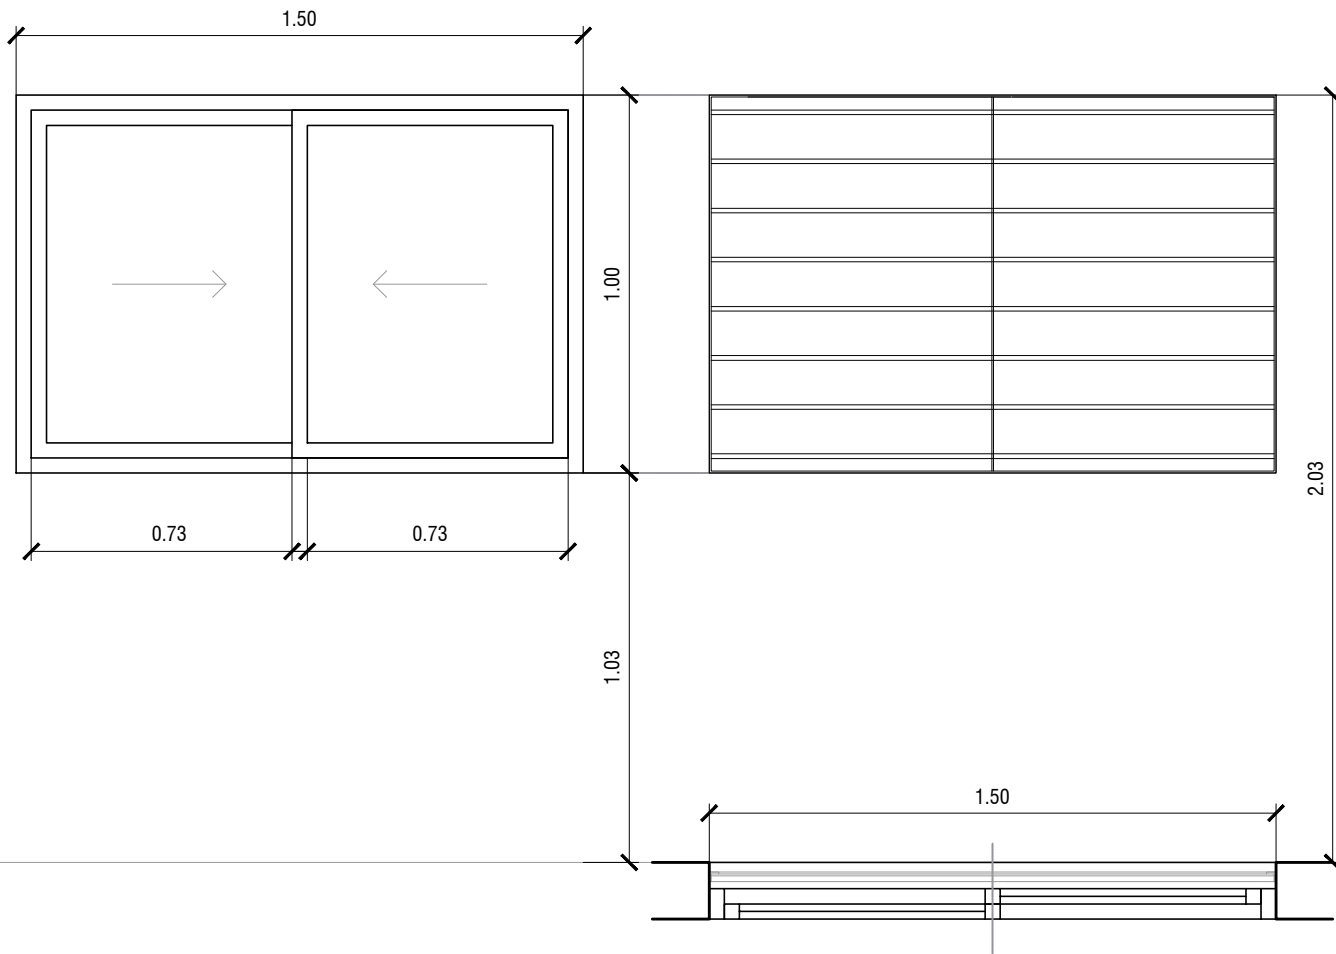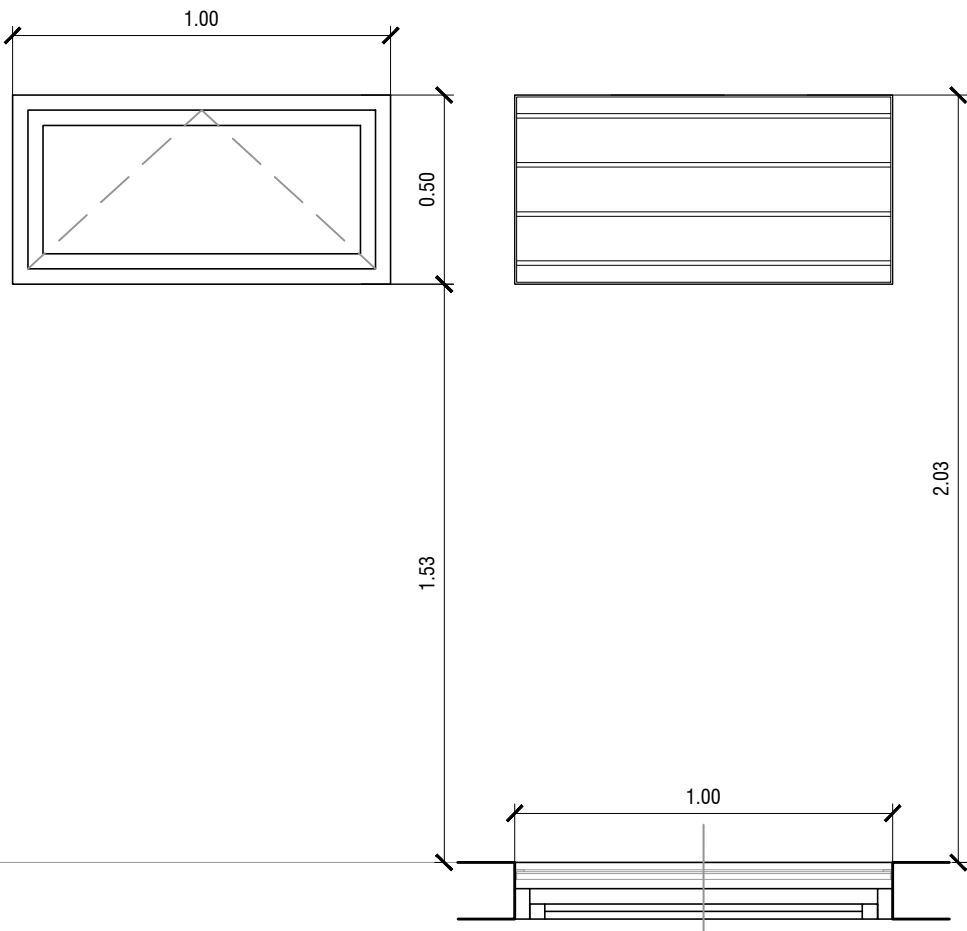TIPO		V1	V2
		CANTIDAD: 2	CANTIDAD: 2
DISEÑO			

N.P.T.

E S P E C I F I C A C I O N E S	LOCAL	S.U.M.	SALA DE ESPERA
	PREMARCOS	Aluminio natural fijado a la mampostería.	Aluminio natural fijado a la mampostería.
	MARCOS	Aluminio, terminación blanco brillante, línea Modena 2 (Aluar) o equivalente superior	Aluminio, terminación blanco brillante, línea Modena 2 (Aluar) o equivalente superior
	HOJAS	Ventana de 2 hojas tipo corredizas, terminación blanco brillante. Línea Modena 2 (Aluar) o equivalente superior.	Ventana de 1 hoja tipo rebatible, terminación blanco brillante. Línea Modena 2 (Aluar) o equivalente superior.
	SISTEMA	2 hojas corredizas.	1 hoja rebatible, sobre eje horizontal inferior.
	HERRAJES	2 ruedas por hoja, cierre geisse o equivalente superior.	Rebatible sobre eje horizontal superior, con brazo de empuje inferior, cierre geisse o equivalente superior.
	VIDRIO	Transparente laminado 3+3	Transparente laminado 3+3
	CONTRAVIDRIO	INT.: Curvos Mat. IDEM Marcos. - Ext.: Rectos Mat. IDEM Marcos.	INT.: Curvos Mat. IDEM Marcos. - Ext.: Rectos Mat. IDEM Marcos.
	PINTURA	Rejas: Convertidor de óxido, esmalte sintético blanco.	Rejas: Convertidor de óxido, esmalte sintético negro.
	REJAS	Marcos    Verticales: planchuela 1 1/4" x 3/16" perforada para barra redonda 1/2" Horizontales: planchuela 1 1/4" x 3/16"  Reja        Barra redonda 1/2"	Marcos    Verticales: planchuela 1 1/4" x 3/16" perforada para barra redonda 1/2" Horizontales: planchuela 1 1/4" x 3/16"  Reja        Barra redonda 1/2"

Todas las medidas deberán ser verificadas en obra.

DIRECCIÓN PROVINCIAL DE ARQUITECTURA

Ministerio de Infraestructura y servicios públicos.

BUENOS AIRES PROVINCIA

ANTEPROYECTO:  
Ministerio de salud.  
Departamento de recursos físicos en salud.  
DOCUMENTACIÓN PARA PLIEGO LICITATORIO.  
DIRECCIÓN PROVINCIAL DE ARQUITECTURA.

OBRA:  
  
C.A.P.S. MONTERREY  
  
PARTIDO: Pilar - Provincia de Buenos Aires  
  
UBICACION: Chacabuco y Paraguay, Presidente Derqui

Director Provincial:  
Cdor. Carlos Colombini.

Plano:  
**PLANILLA DE CARPINTERIAS**  
ESCALA: 1:20

N de expediente:

Fecha:

N plano:

Total:

ENERO 2019

21


21



**DOCUMENTACIÓN GRÁFICA**

**C.A.P.S. SAN CAYETANO**

**PILAR – GRUPO 3.21**

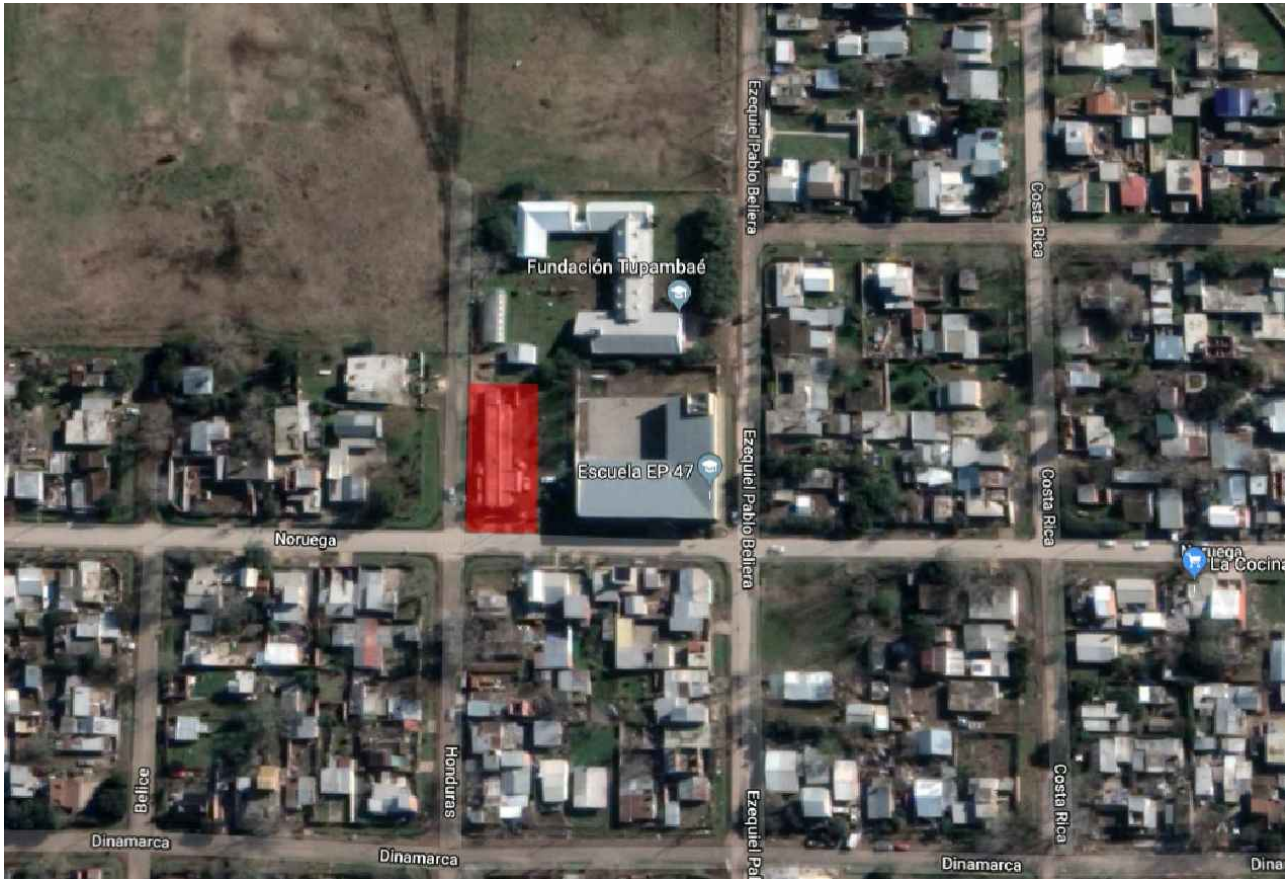


UBICACION EN FOTO AEREA



IMAGEN EXTERIOR

Todas las medidas deberán ser verificadas en obra.

DIRECCIÓN PROVINCIAL DE ARQUITECTURA				
Ministerio de Infraestructura y servicios públicos.				
BUENOS AIRES PROVINCIA				
ANTEPROYECTO: Ministerio de salud. Departamento de recursos físicos en salud. DOCUMENTACIÓN PARA PLIEGO LICITATORIO. DIRECCIÓN PROVINCIAL DE ARQUITECTURA.	OBRA:			
	C.A.P.S. SAN CAYETANO			
	PARTIDO: Pilar - Provincia de Buenos Aires			
Director Provincial: Cdor. Carlos Colombini.	UBICACION: Ezequiel P. Beliera 5024, Manuel Alberti			
	Plano: PLANO DE IMPLANTACION			
	ESCALA: S/E			
N de expediente:		Fecha:	N plano:	Total:
		ENERO 2019	01	20

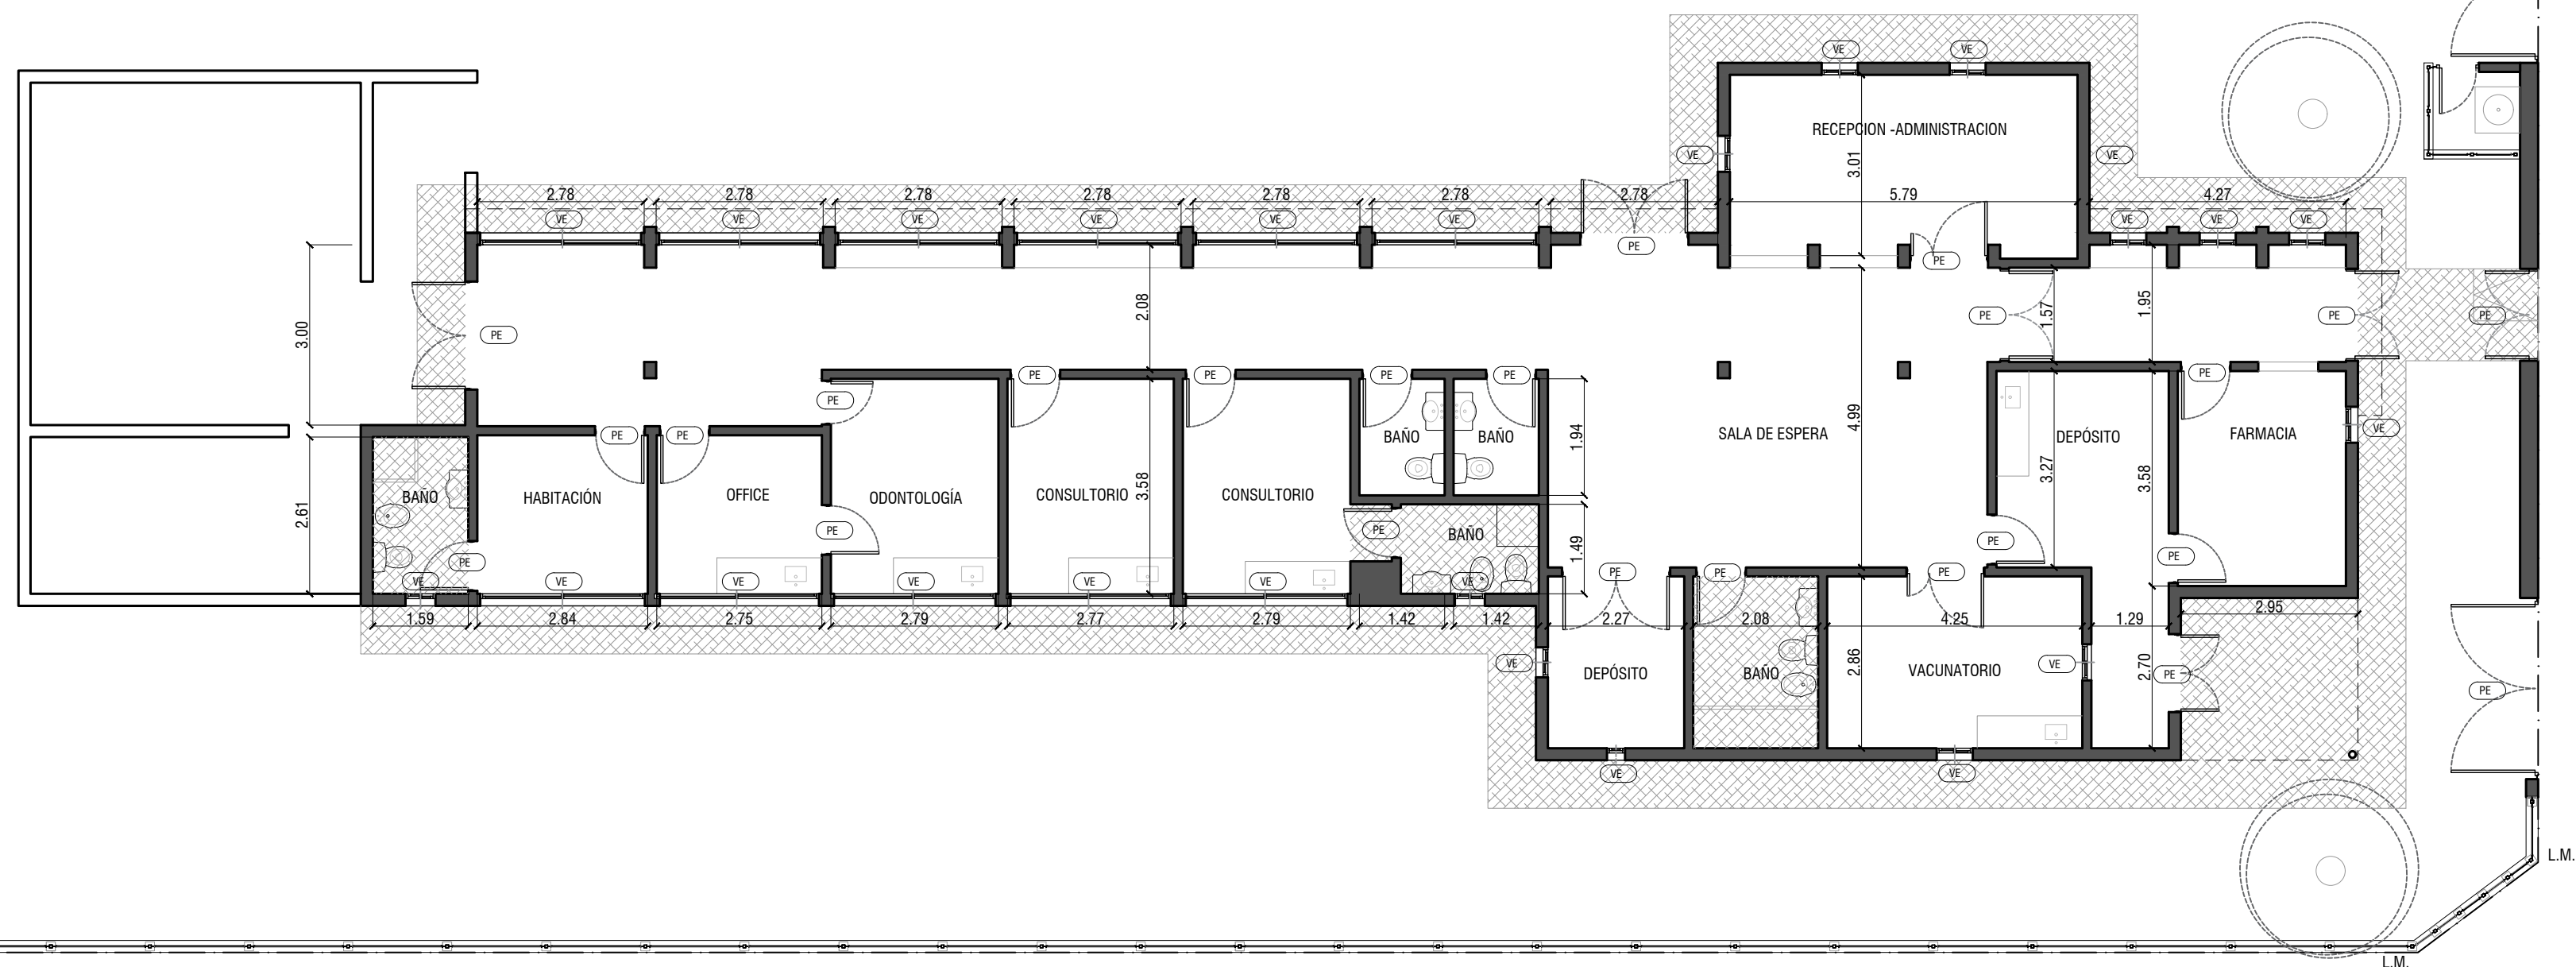


NORUEGA

**DIRECCIÓN PROVINCIAL DE ARQUITECTURA**  
Ministerio de Infraestructura y servicios públicos.  
**BUENOS AIRES PROVINCIA**

ANTEPROYECTO: Ministerio de salud. Departamento de recursos físicos en salud. DOCUMENTACIÓN PARA PLIEGO LICITATORIO. DIRECCIÓN PROVINCIAL DE ARQUITECTURA.	OBRA: C.A.P.S. SAN CAYETANO		
	PARTIDO: Pilar - Provincia de Buenos Aires		
Director Provincial: Cdr. Carlos Colombini.	UBICACION: Ezequiel P. Beliera 5024, Manuel Alberti		
	Plano: SITUACION ACTUAL		
ESCALA: 1:100		N de expediente: Fecha:	
		ENERO 2019	
		N plano:	Total:
		2	20

Todas las medidas deberán ser verificadas en obra.



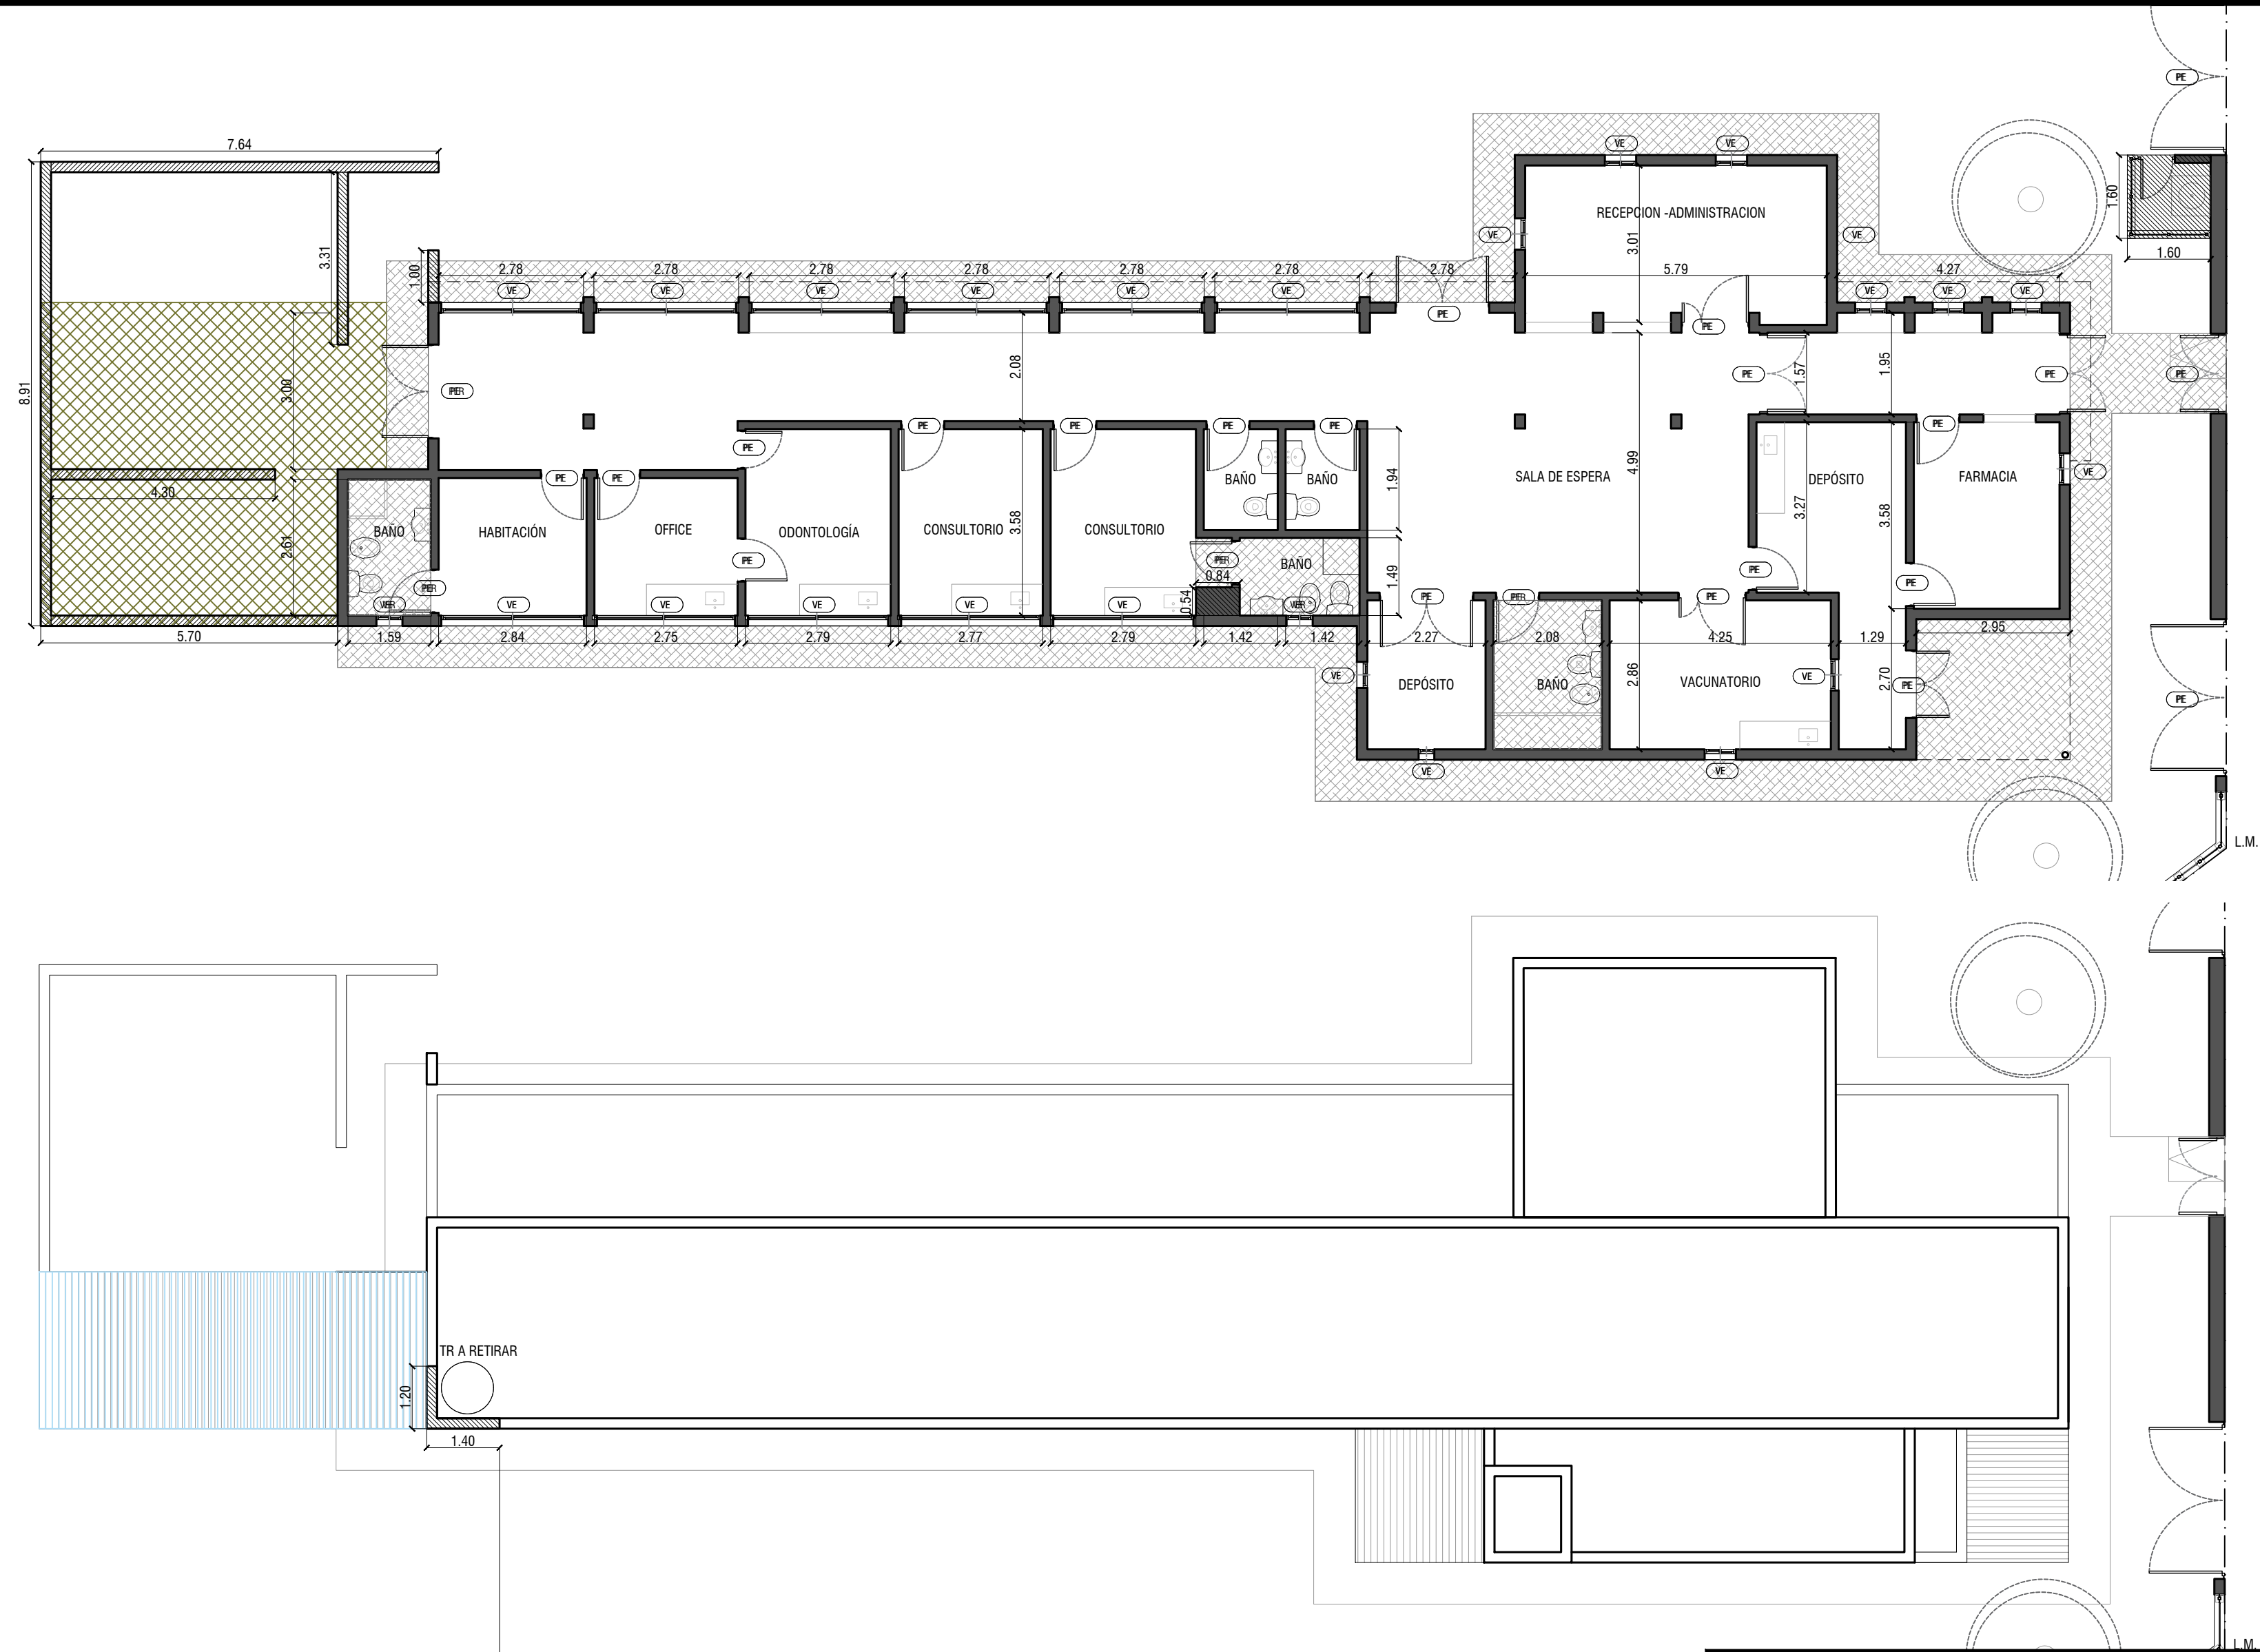


DEMOLICIÓN Y DESMONTE




DEMOLICIÓN HASTA 45cm BAJO NIVEL DE PISO INTERIOR




PISO A DEMOLER

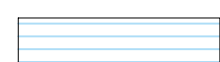


CUBIERTA A RETIRAR

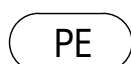

PUERTA EXISTENTE

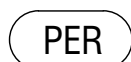

PUERTA EXISTENTE A RETIRAR

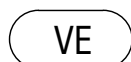

VENTANA EXISTENTE



VENTANA EXISTENTE A RETIRAR

Todas las medidas deberán ser verificadas en obra.

## DIRECCIÓN PROVINCIAL DE ARQUITECTURA

Ministerio de Infraestructura y servicios públicos.

### BUENOS AIRES PROVINCIA

ANTEPROYECTO:  
Ministerio de salud.  
Departamento de recursos físicos en salud.  
DOCUMENTACIÓN PARA PLIEGO LICITATORIO.  
DIRECCIÓN PROVINCIAL DE ARQUITECTURA.

Director Provincial:  
Cdr. Carlos Colombini.

OBRA:

C.A.P.S. SAN CAYETANO

PARTIDO: Pilar - Provincia de Buenos Aires

UBICACION: Ezequiel P. Beliera 5024, Manuel Alberti

Plano:

PLANO DE DEMOLICION

ESCALA: 1:100


N de expediente: Fecha:

ENERO 2019

N plano: Total:

3 20



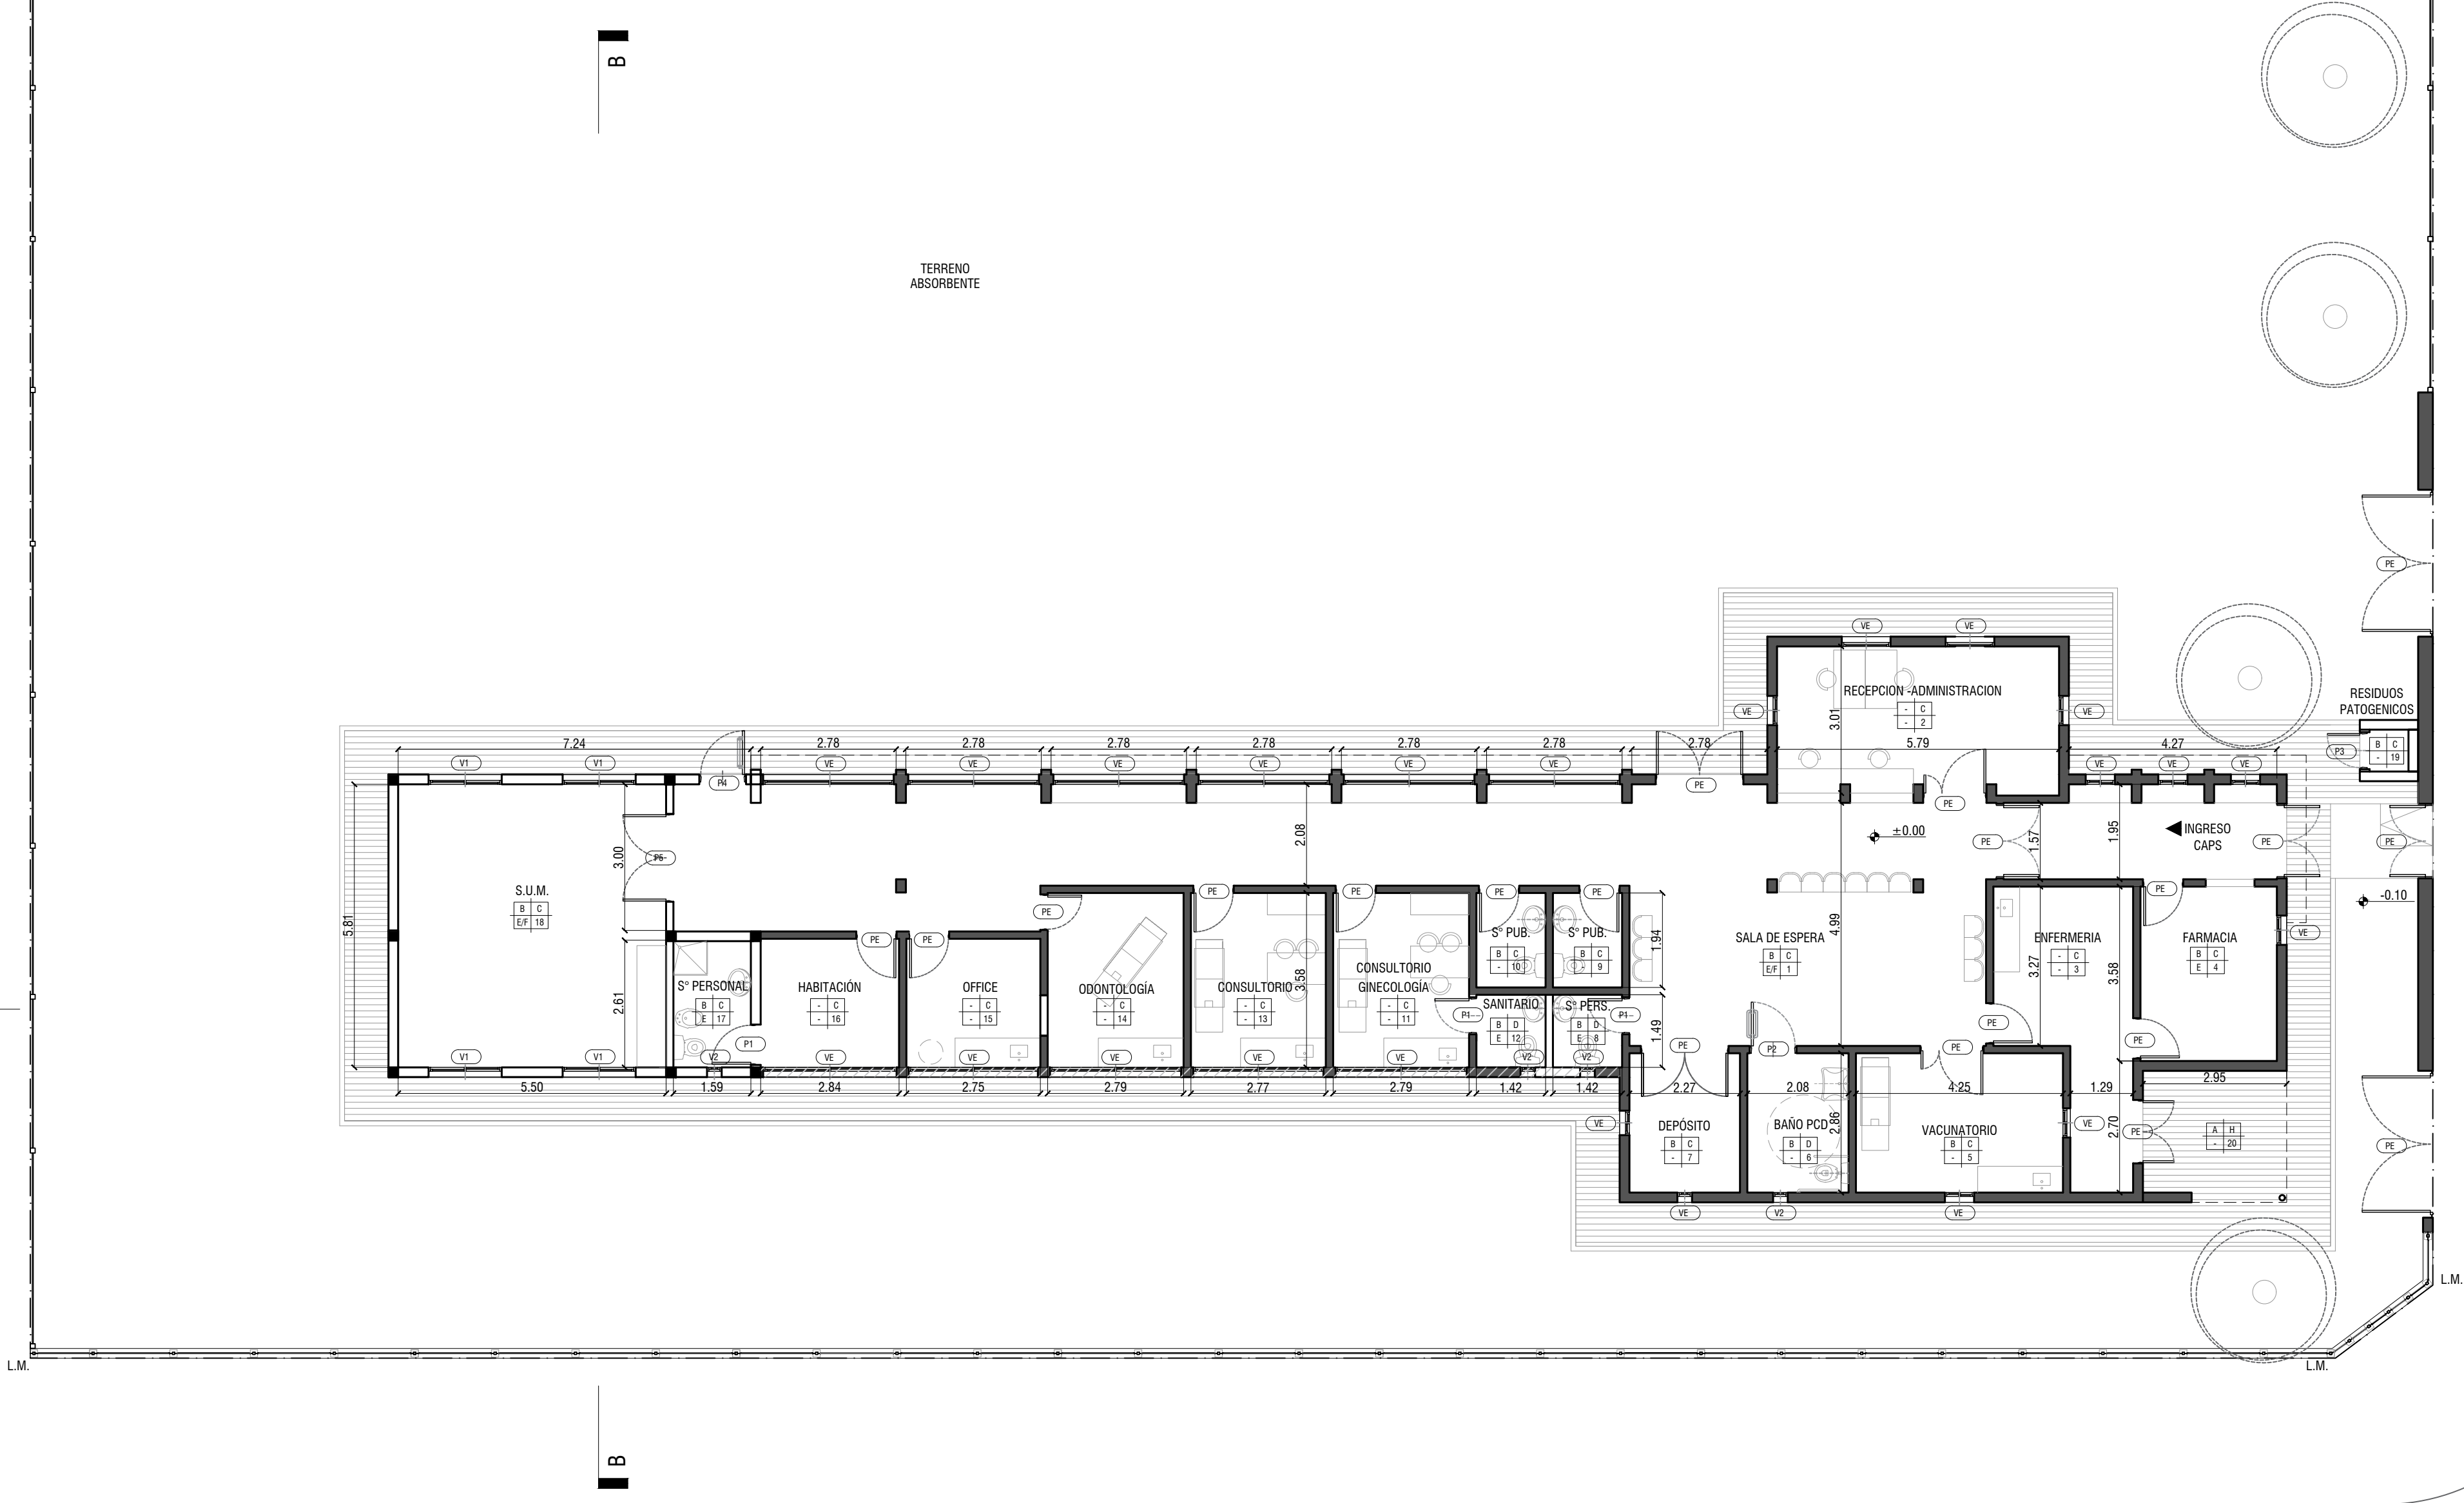

NORUEGA

PISO	PARED
TECHO	LOCAL

REFERENCIAS	
A	CEMENTO RODILLADO
B	PISO PORCELLANATO C/ ZOCALO h=10cm
C	LATEX INTERIOR
D	REVESTIMIENTO CERAMICO
E	CIELORRASO SUSPENDIDO C/BUÑA PERIMETRAL
F	CIELORRASO SUSPENDIDO MODULAR
G	ESMALTE SINTETICO h=1,00 m- LATEX INT. HASTA CIELORRASO
H	LATEX EXTERIOR
I	CIELORRASO SUSPENDIDO PLACA CEMENTICIA
J	CIELORRASO APLICADO

	SECTOR A CONSTRUIR
	MAMPOSTERIA A CONSTRUIR
	EXISTENTE
	REPARACIÓN DE HUMEDAD EN MUROS POR INFILTRACIÓN

	PUERTA NUEVA
	VENTANA NUEVA
	PUERTA EXISTENTE
	VENTANA EXISTENTE

Todas las medidas deberán ser verificadas en obra.

## DIRECCIÓN PROVINCIAL DE ARQUITECTURA

### Ministerio de Infraestructura y servicios públicos.

#### BUENOS AIRES PROVINCIA


ANTEPROYECTO:  
Ministerio de salud.  
Departamento de recursos físicos en salud.  
DOCUMENTACIÓN PARA PLIEGO LICITATORIO.  
DIRECCIÓN PROVINCIAL DE ARQUITECTURA.

Director Provincial:  
Cdr. Carlos Colombini.


OBRA:  
C.A.P.S. SAN CAYETANO  
PARTIDO: Pilar - Provincia de Buenos Aires  
UBICACION: Ezequiel P. Beliera 5024, Manuel Alberti

Plano:  
PLANTA DE ARQUITECTURA  
ESCALA: 1:100

N de expediente:	Fecha:	N plano:	Total:
	ENERO 2019	4	20

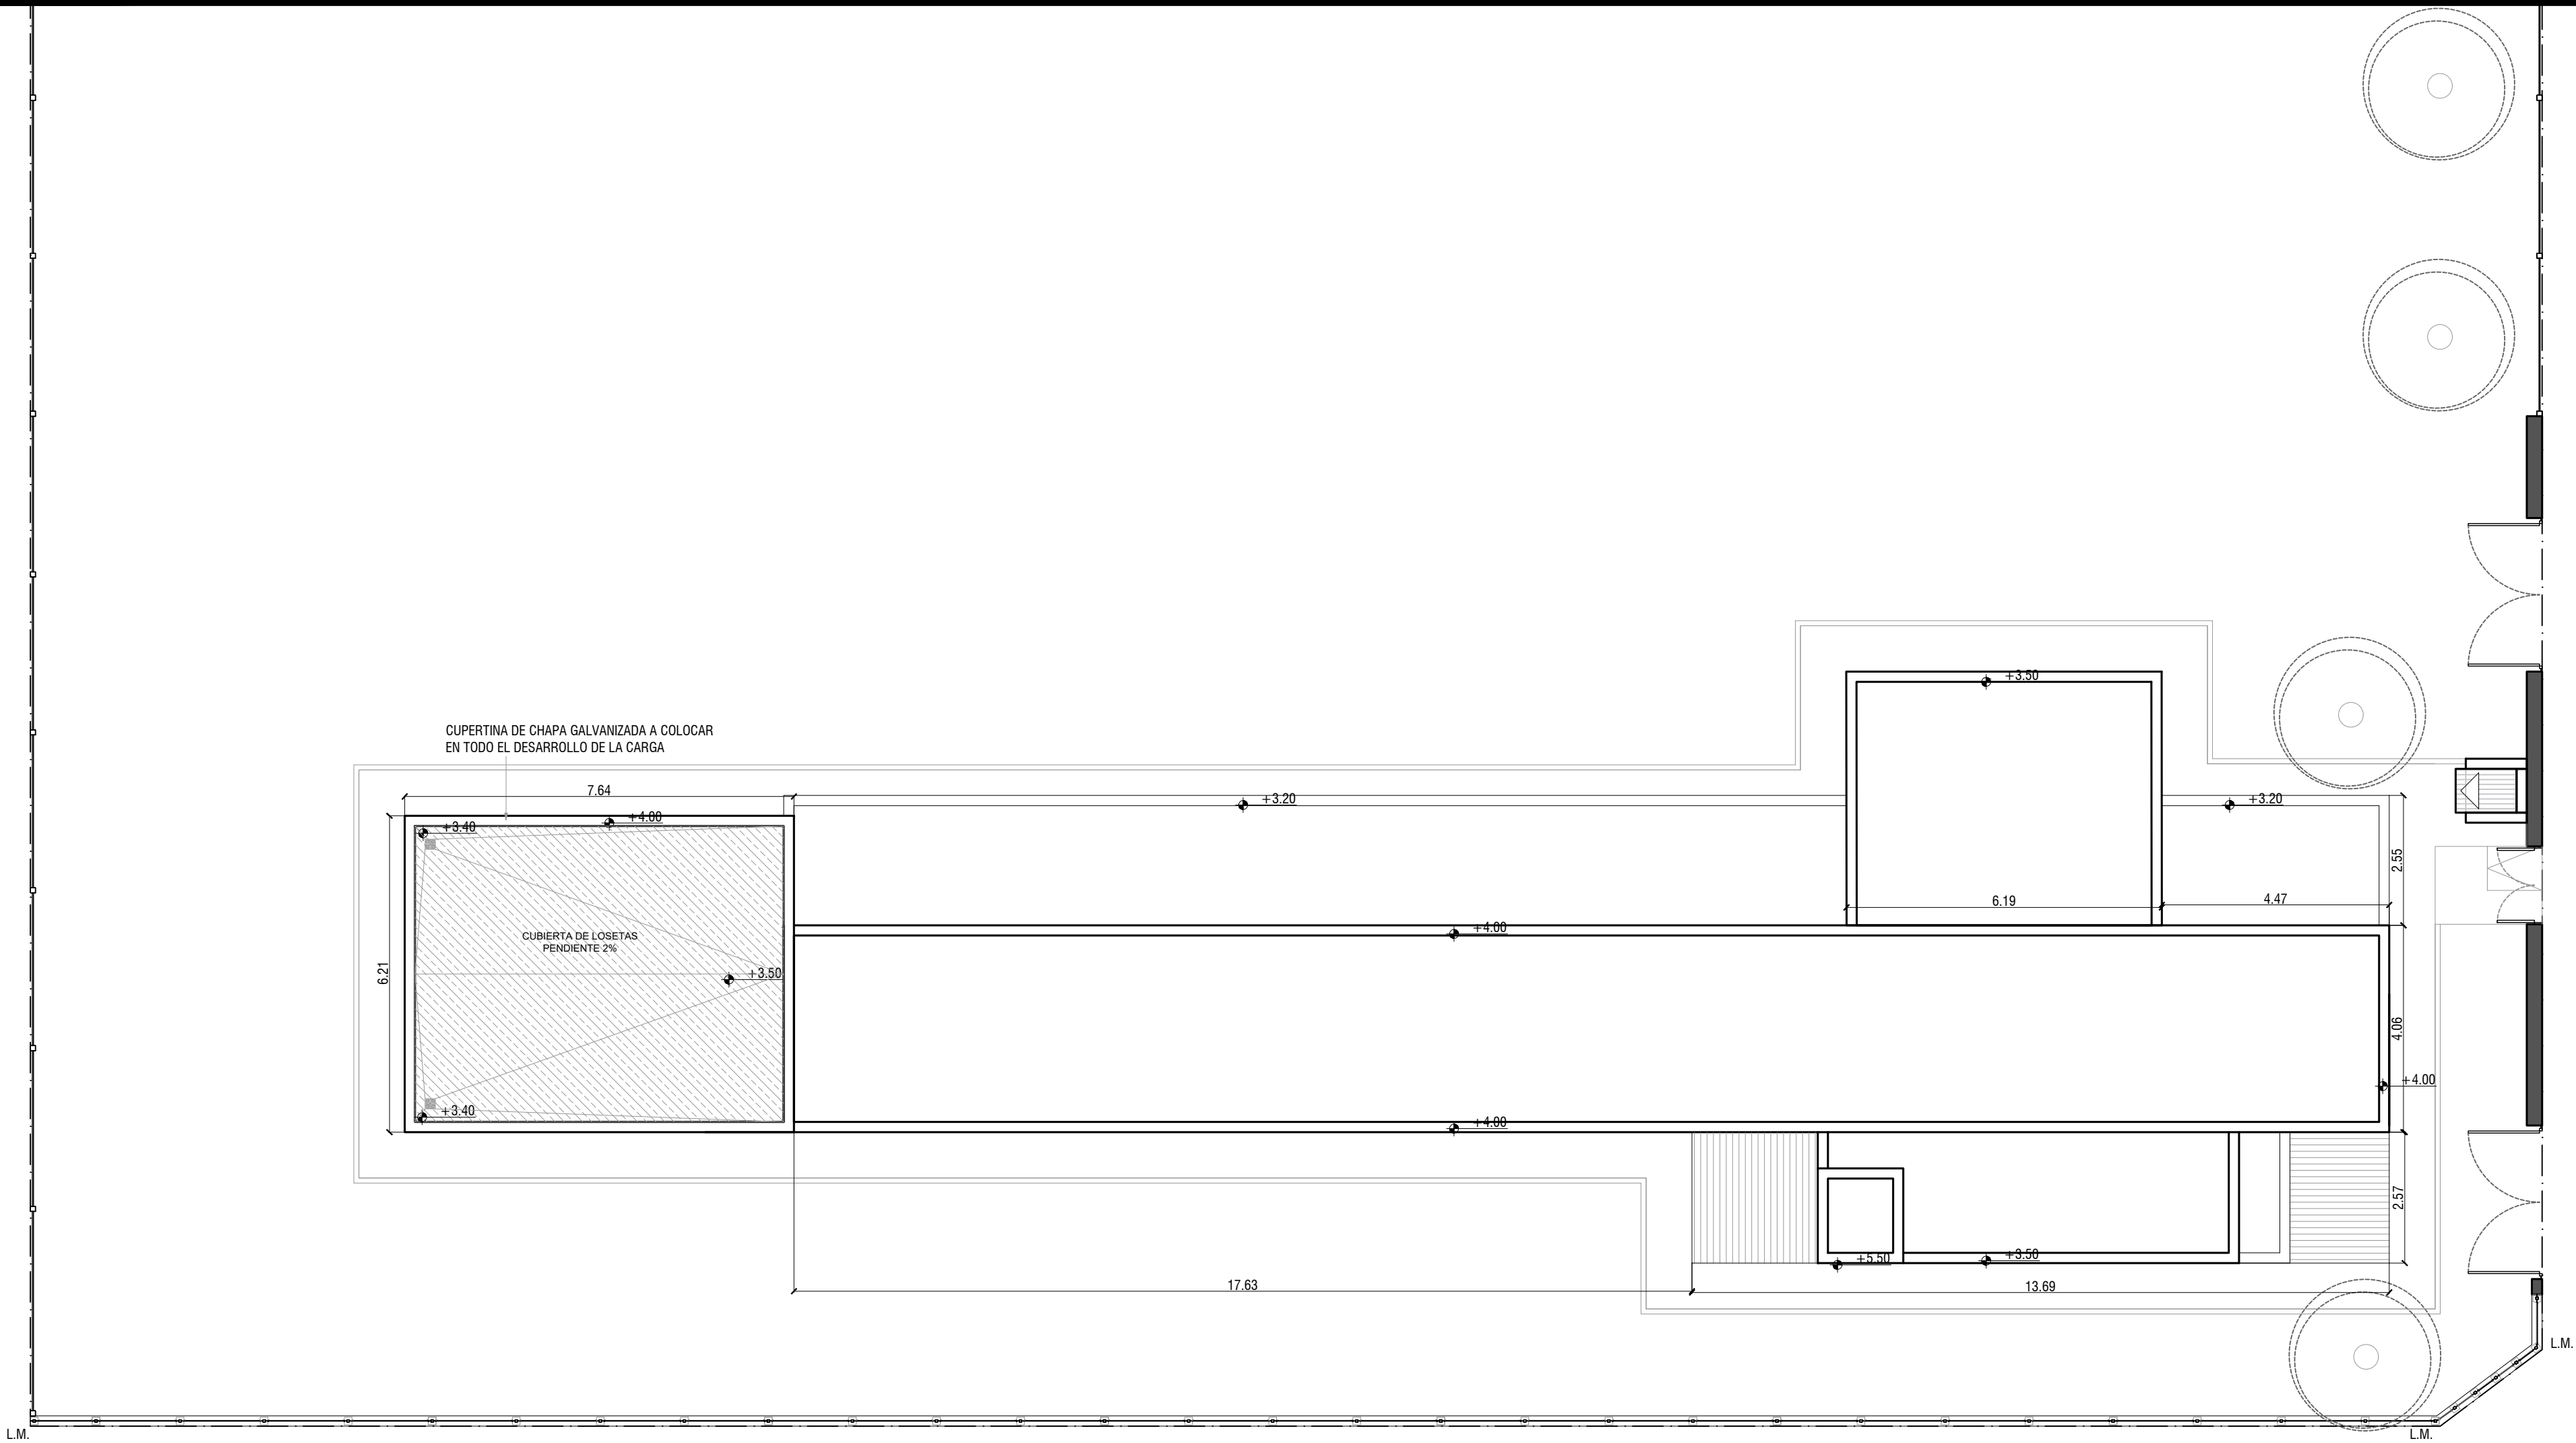

HONDURAS

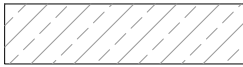

LOSA A CONSTRUIR







CUBIERTA DE CHAPA EXISTENTE

Todas las medidas deberán ser verificadas en obra.


DIRECCIÓN PROVINCIAL DE ARQUITECTURA			
Ministerio de Infraestructura y servicios públicos.			
BUENOS AIRES PROVINCIA			
ANTEPROYECTO: Ministerio de salud. Departamento de recursos físicos en salud. DOCUMENTACIÓN PARA PLIEGO LICITATORIO. DIRECCIÓN PROVINCIAL DE ARQUITECTURA.	OBRA:		
	C.A.P.S. SAN CAYETANO		
	PARTIDO: Pilar - Provincia de Buenos Aires		
Director Provincial: Cdor. Carlos Colombini.	UBICACION: Ezequiel P. Beliera 5024, Manuel Alberti		
	Plano: PLANTA DE TECHOS		
	ESCALA: 1:100		
N de expediente:	Fecha:	N plano:	Total:
	ENERO 2019	5	20

NORUEGA

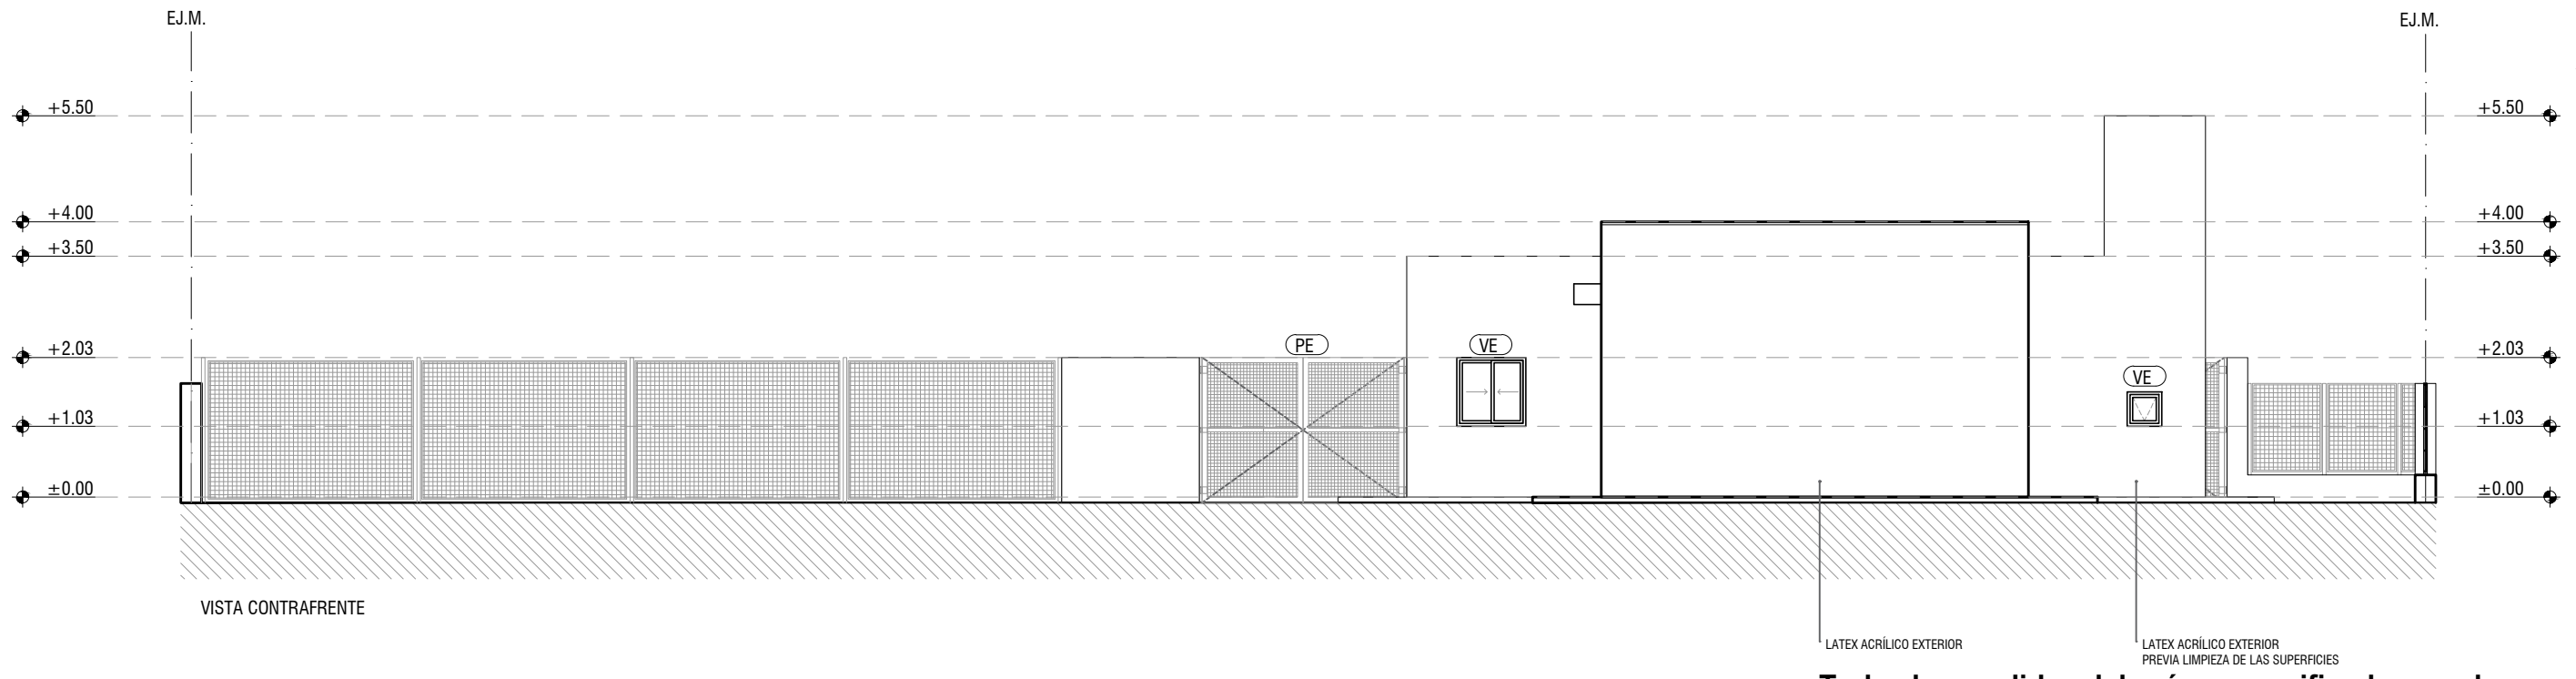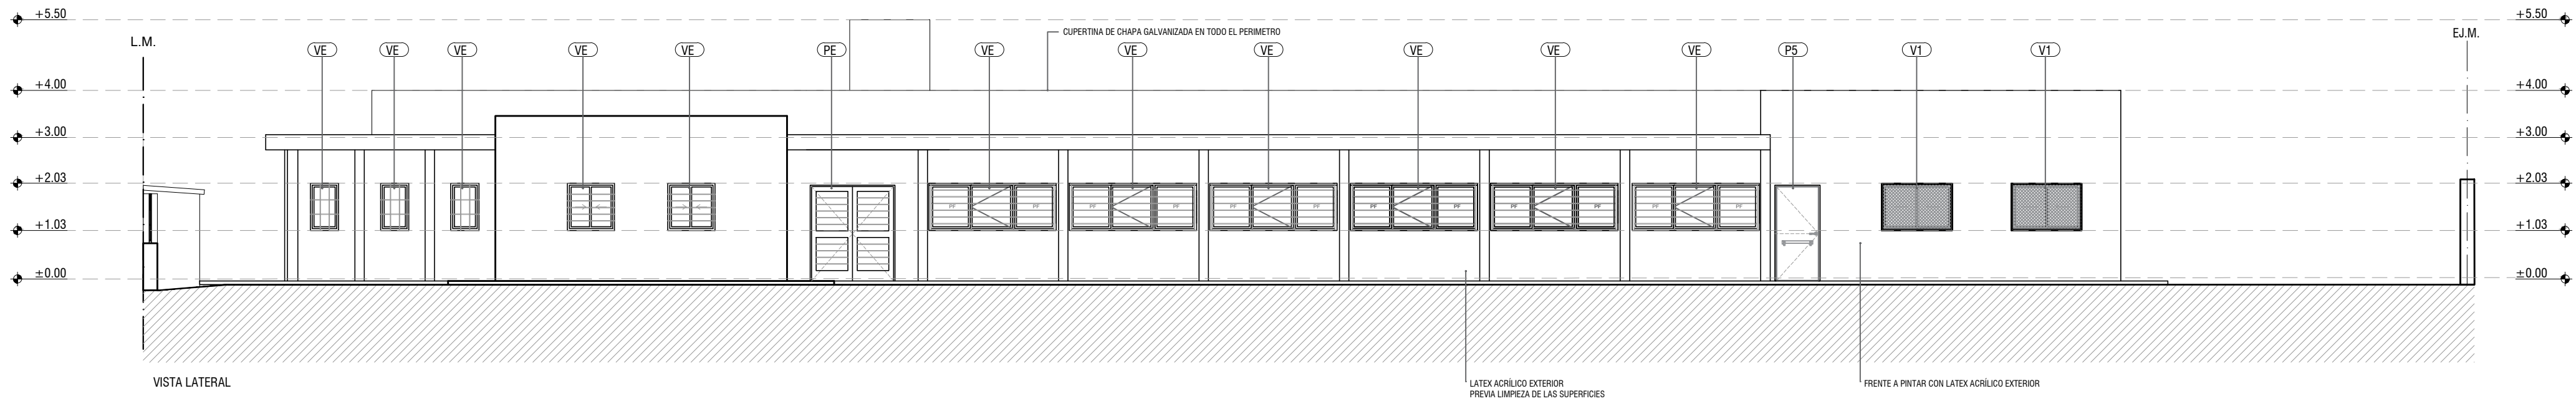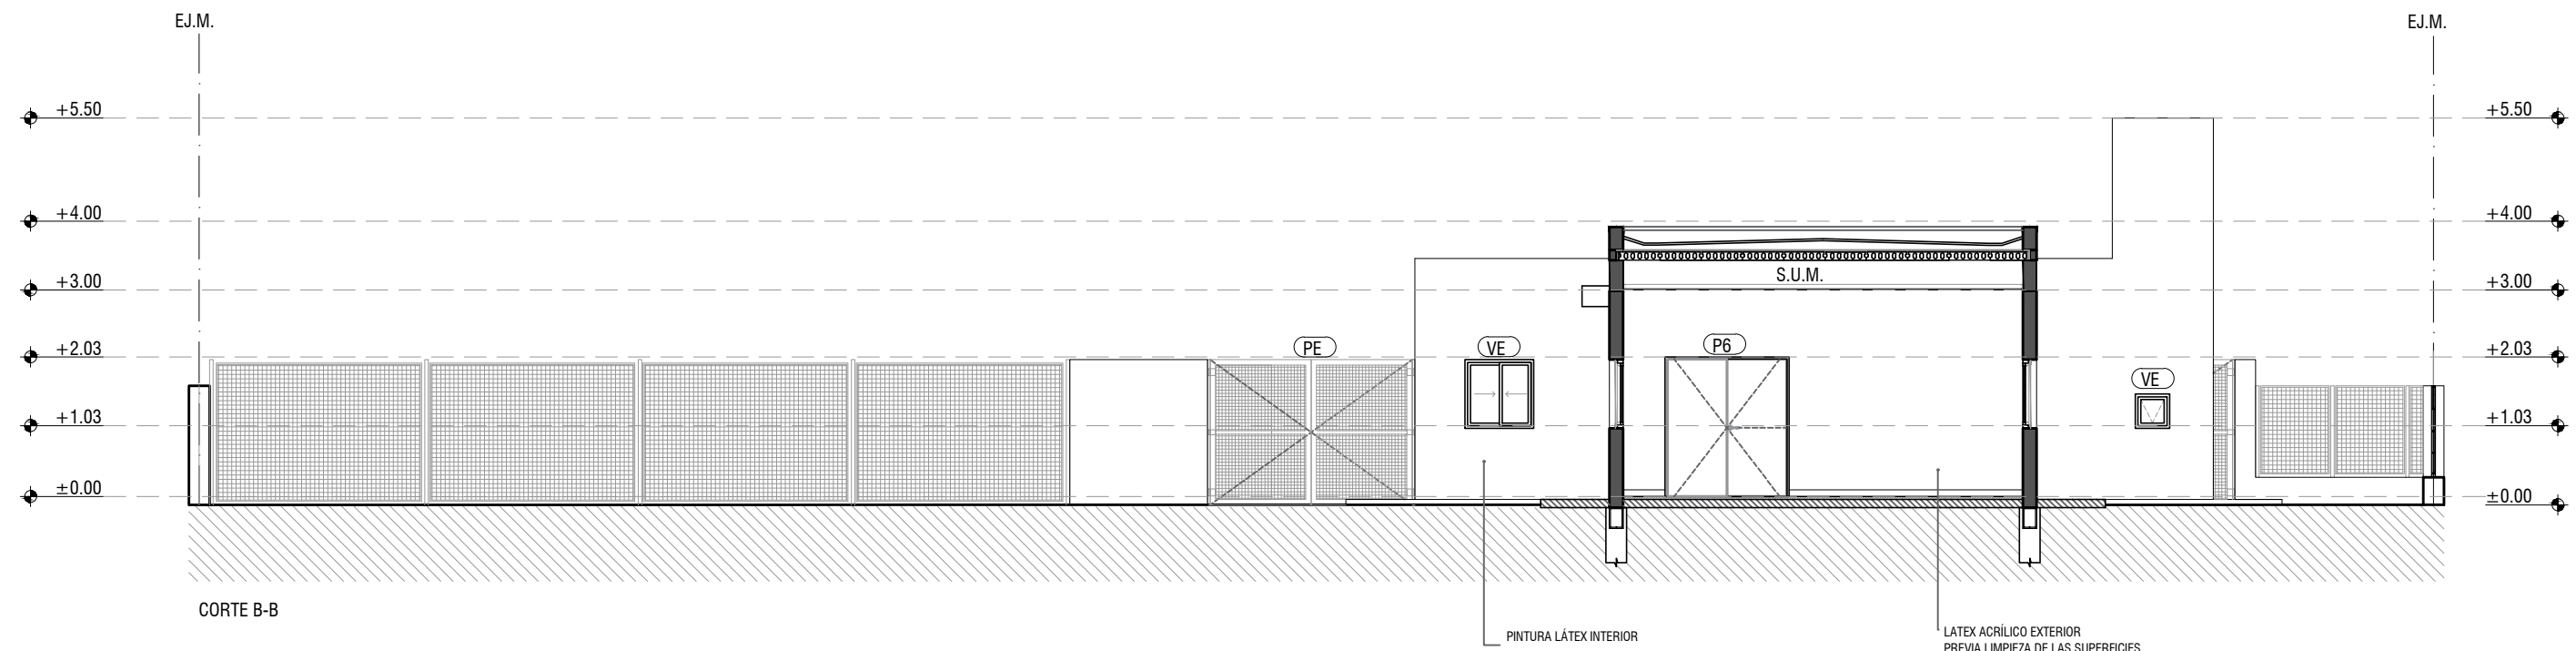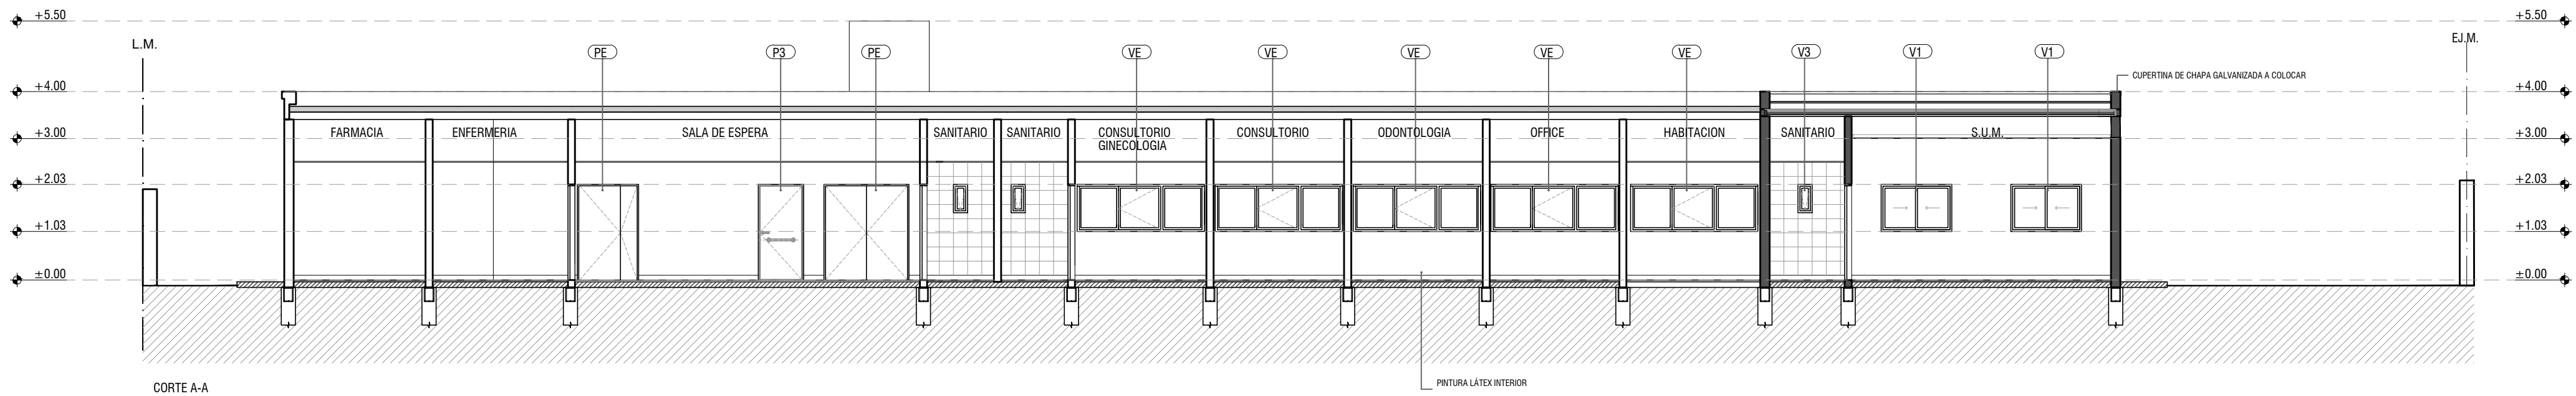

Todas las medidas deberán ser verificadas en obra.


DIRECCIÓN PROVINCIAL DE ARQUITECTURA			
Ministerio de Infraestructura y servicios públicos.			
BUENOS AIRES PROVINCIA			
ANTEPROYECTO: Ministerio de salud. Departamento de recursos físicos en salud. DOCUMENTACIÓN PARA PLIEGO LICITATORIO. DIRECCIÓN PROVINCIAL DE ARQUITECTURA.	OBRA:		
	C.A.P.S. SAN CAYETANO		
	PARTIDO: Pilar - Provincia de Buenos Aires		
	UBICACION: Ezequiel P. Beliera 5024, Manuel Alberti		
Director Provincial: Cdor. Carlos Colombini.	Plano:		
	CORTES Y VISTAS		
	ESCALA: 1:100		
	N de expediente:	Fecha:	N plano:
	ENERO 2019	6	20

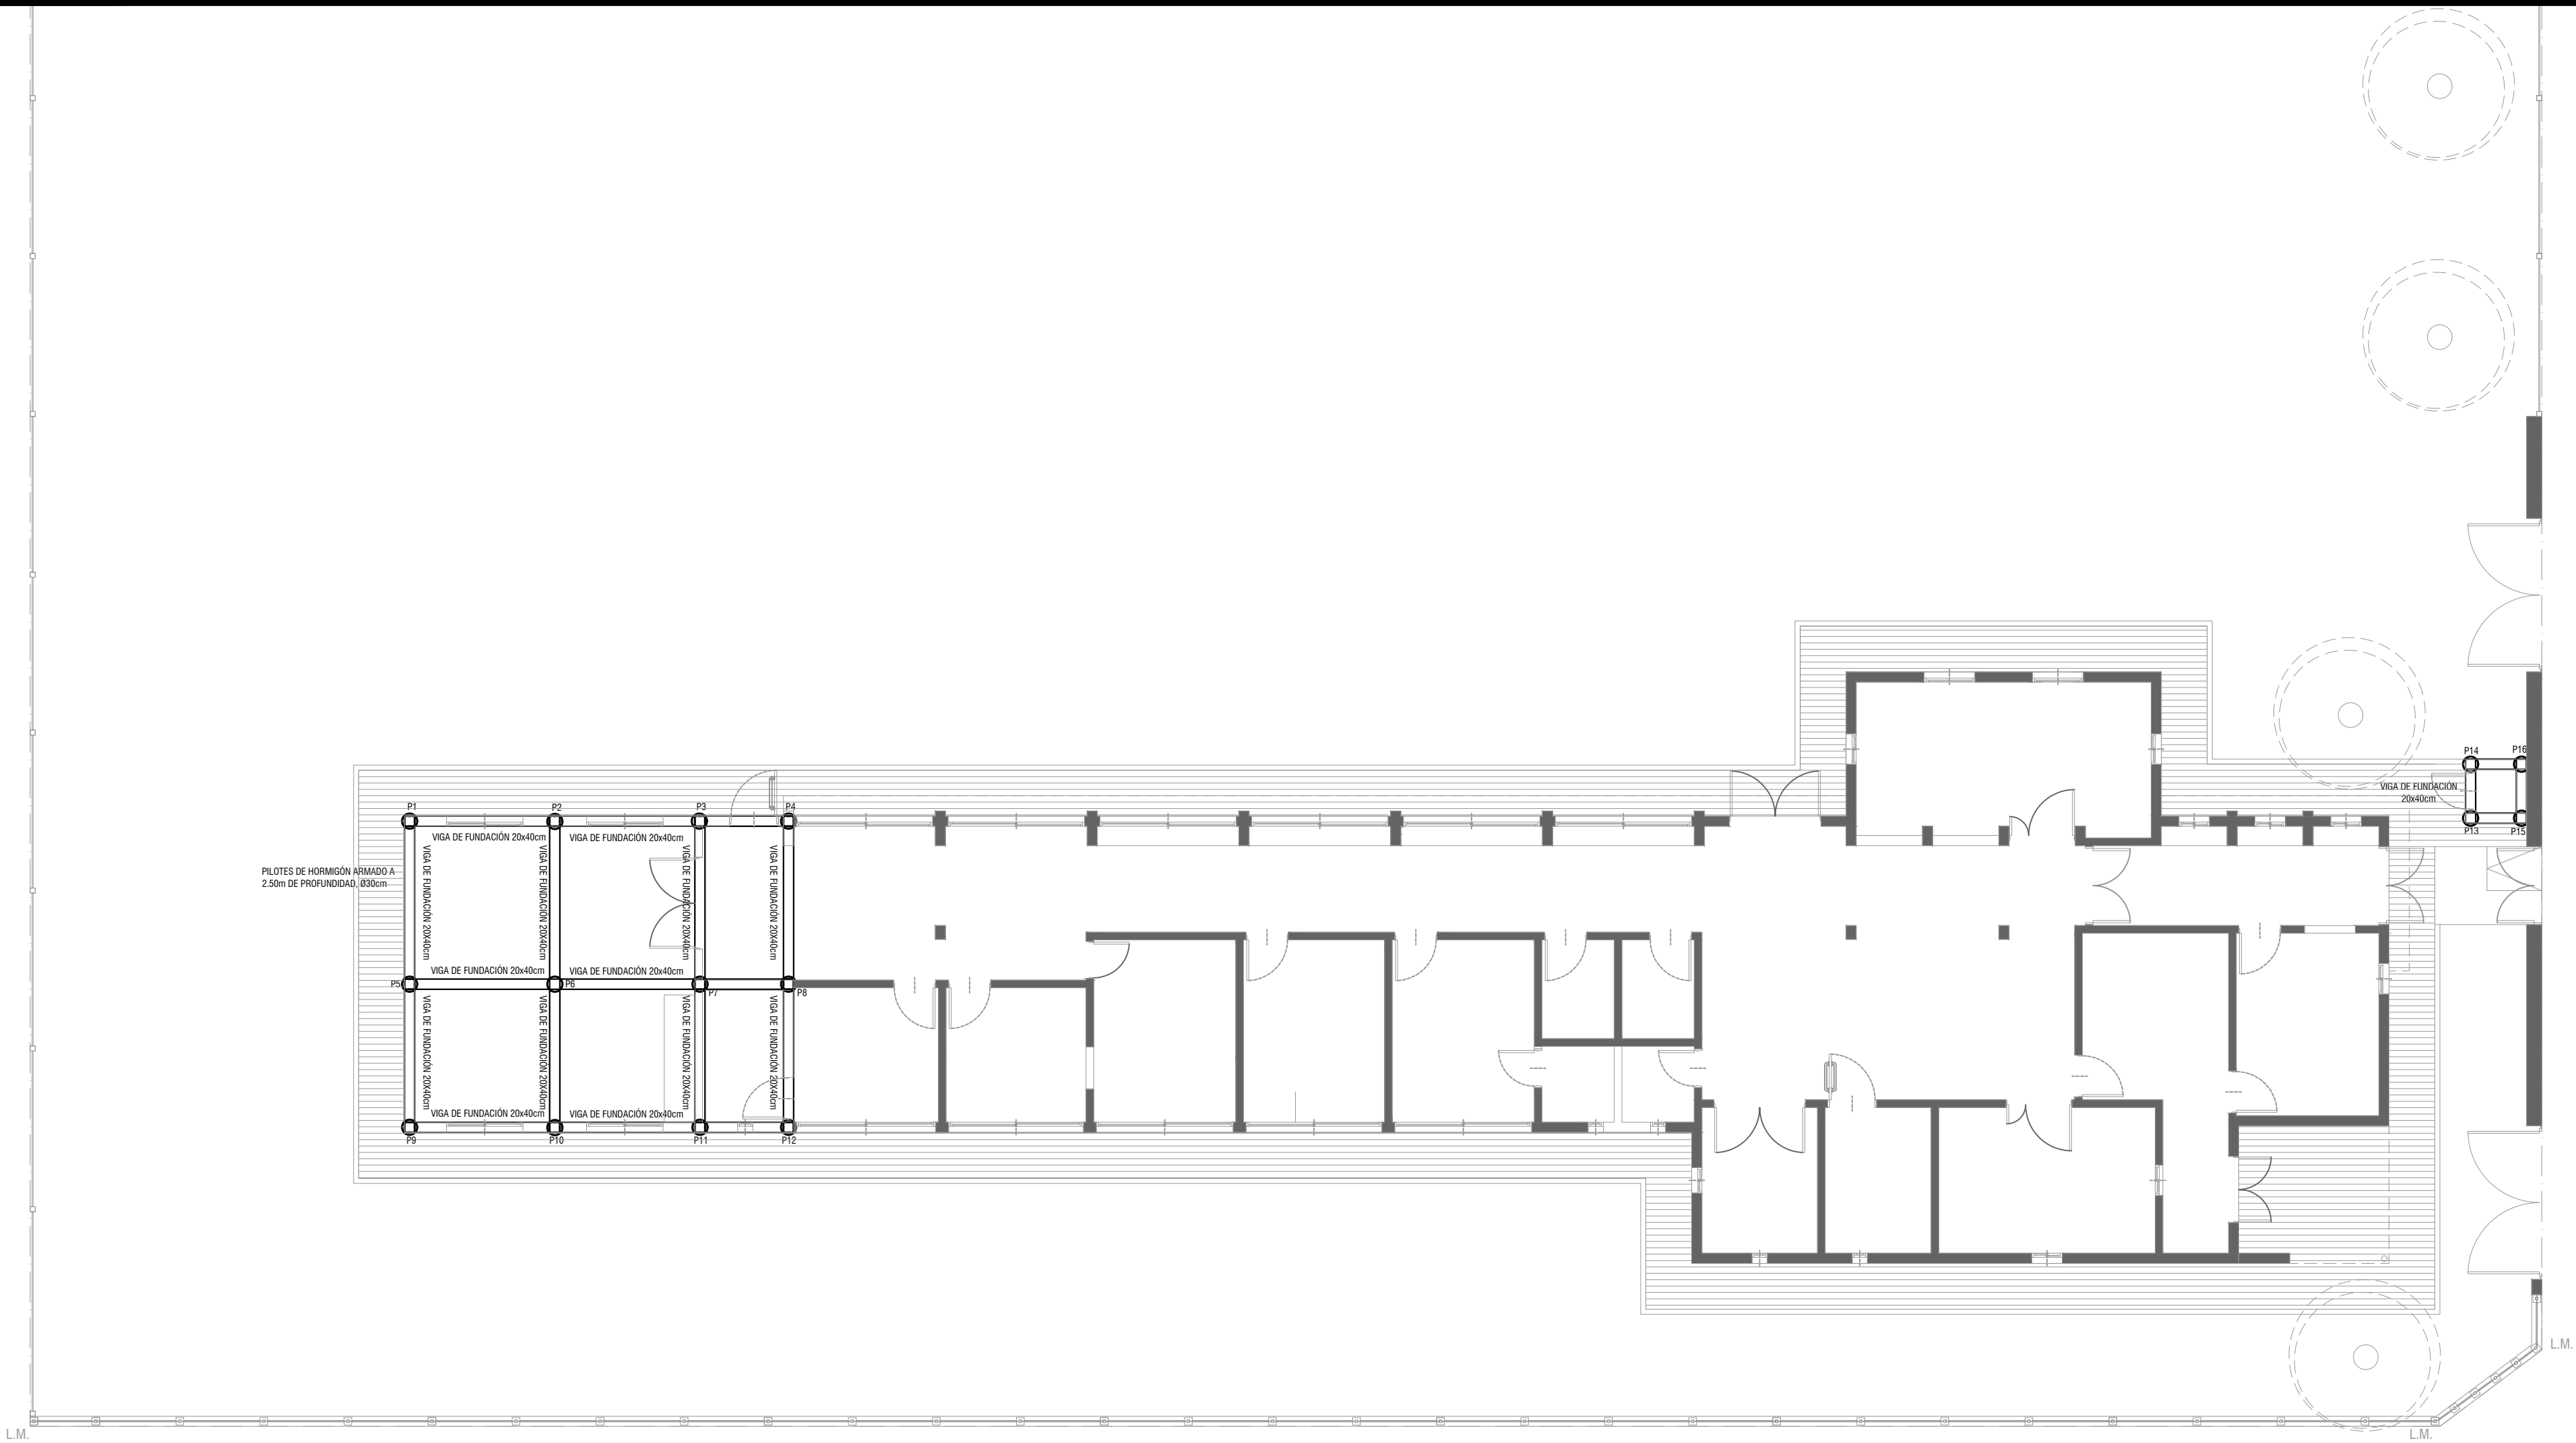

Todas las medidas deberán ser verificadas en obra.


DIRECCIÓN PROVINCIAL DE ARQUITECTURA			
Ministerio de Infraestructura y servicios públicos.			
BUENOS AIRES PROVINCIA			
ANTEPROYECTO: Ministerio de salud. Departamento de recursos físicos en salud. DOCUMENTACIÓN PARA PLIEGO LICITATORIO. DIRECCIÓN PROVINCIAL DE ARQUITECTURA.	OBRA:		
	C.A.P.S. SAN CAYETANO		
	PARTIDO: Pilar - Provincia de Buenos Aires		
Director Provincial: Cdor. Carlos Colombini.	UBICACION: Ezequiel P. Beliera 5024, Manuel Alberti		
	Plano:		
	PLANOS DE FUNDACIONES		
	ESCALA: 1:100		
	N de expediente:	Fecha:	N plano: Total:
		ENERO 2019	720



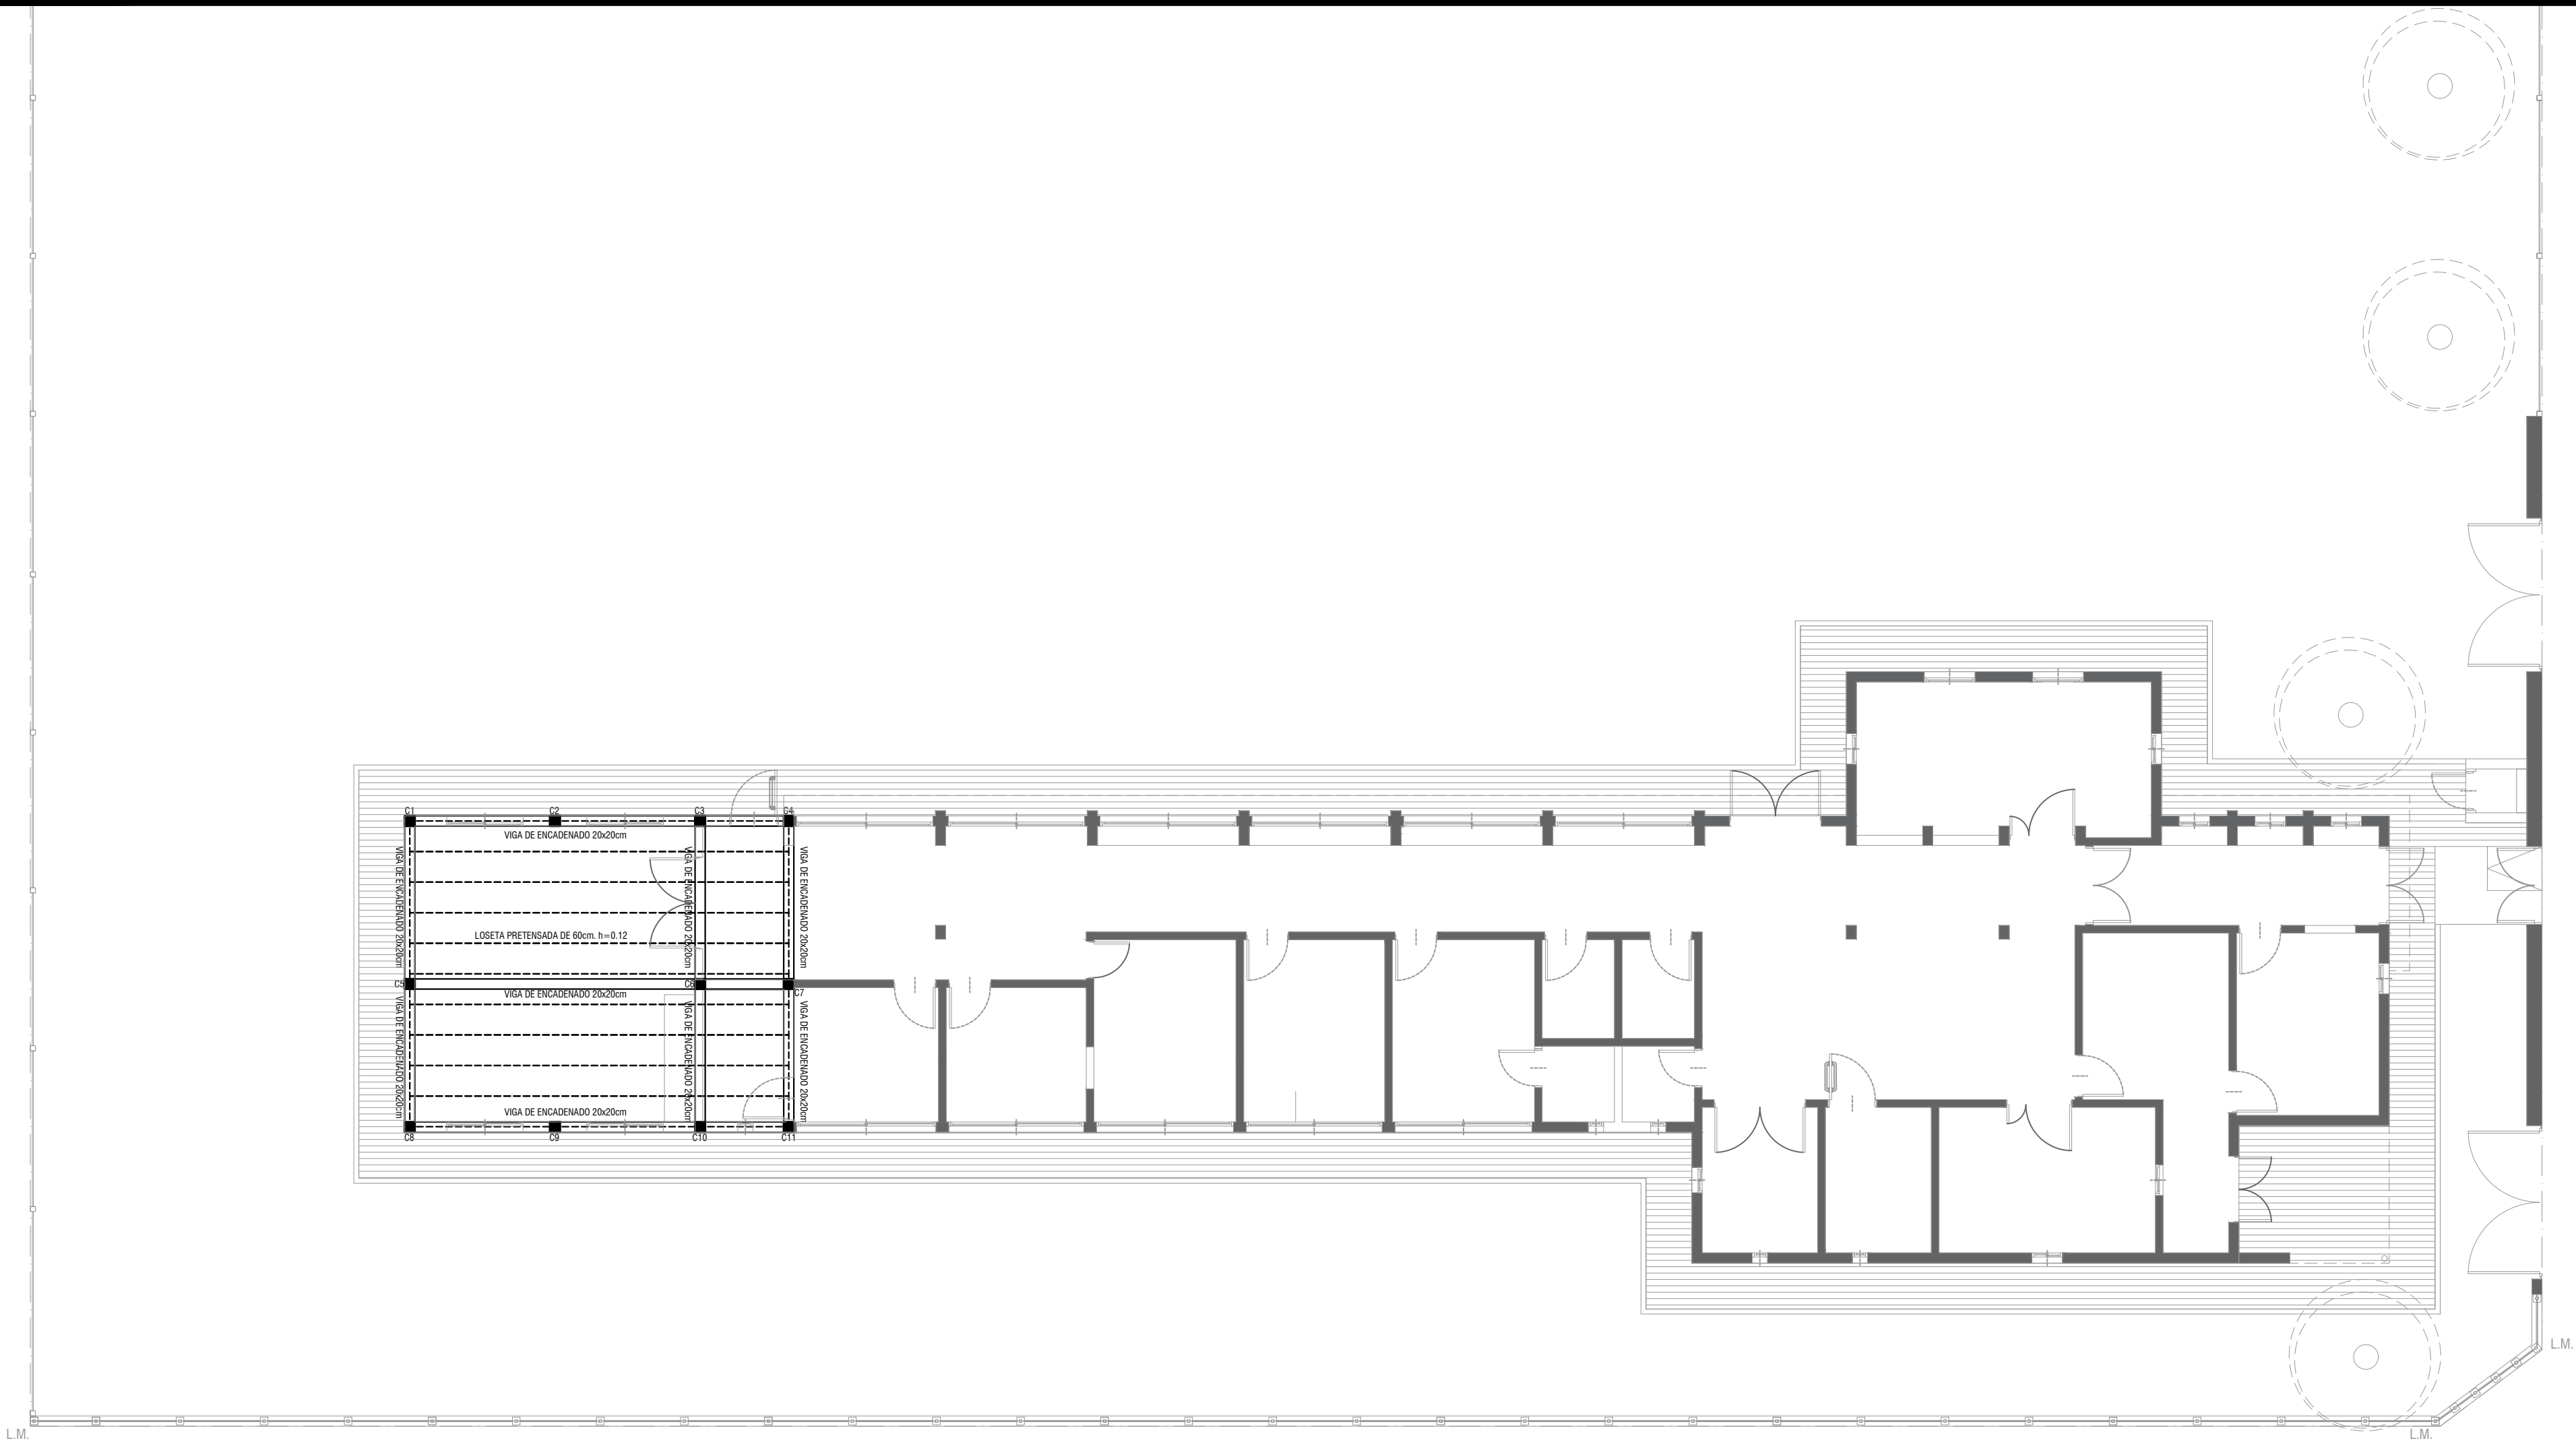

Todas las medidas deberán ser verificadas en obra.

DIRECCIÓN PROVINCIAL DE ARQUITECTURA			
Ministerio de Infraestructura y servicios públicos.			
BUENOS AIRES PROVINCIA			
ANTEPROYECTO: Ministerio de salud. Departamento de recursos físicos en salud. DOCUMENTACIÓN PARA PLIEGO LICITATORIO. DIRECCIÓN PROVINCIAL DE ARQUITECTURA.	OBRA:		
	C.A.P.S. SAN CAYETANO		
Director Provincial: Cdor. Carlos Colombini.	PARTIDO: Pilar - Provincia de Buenos Aires		
	UBICACION: Ezequiel P. Beliera 5024, Manuel Alberti		
	Plano: PLANO DE ESTRUCTURA SOBRE PB ESCALA: 1:100		
N de expediente:		Fecha:	N plano: Total:
		ENERO 2019	8 20

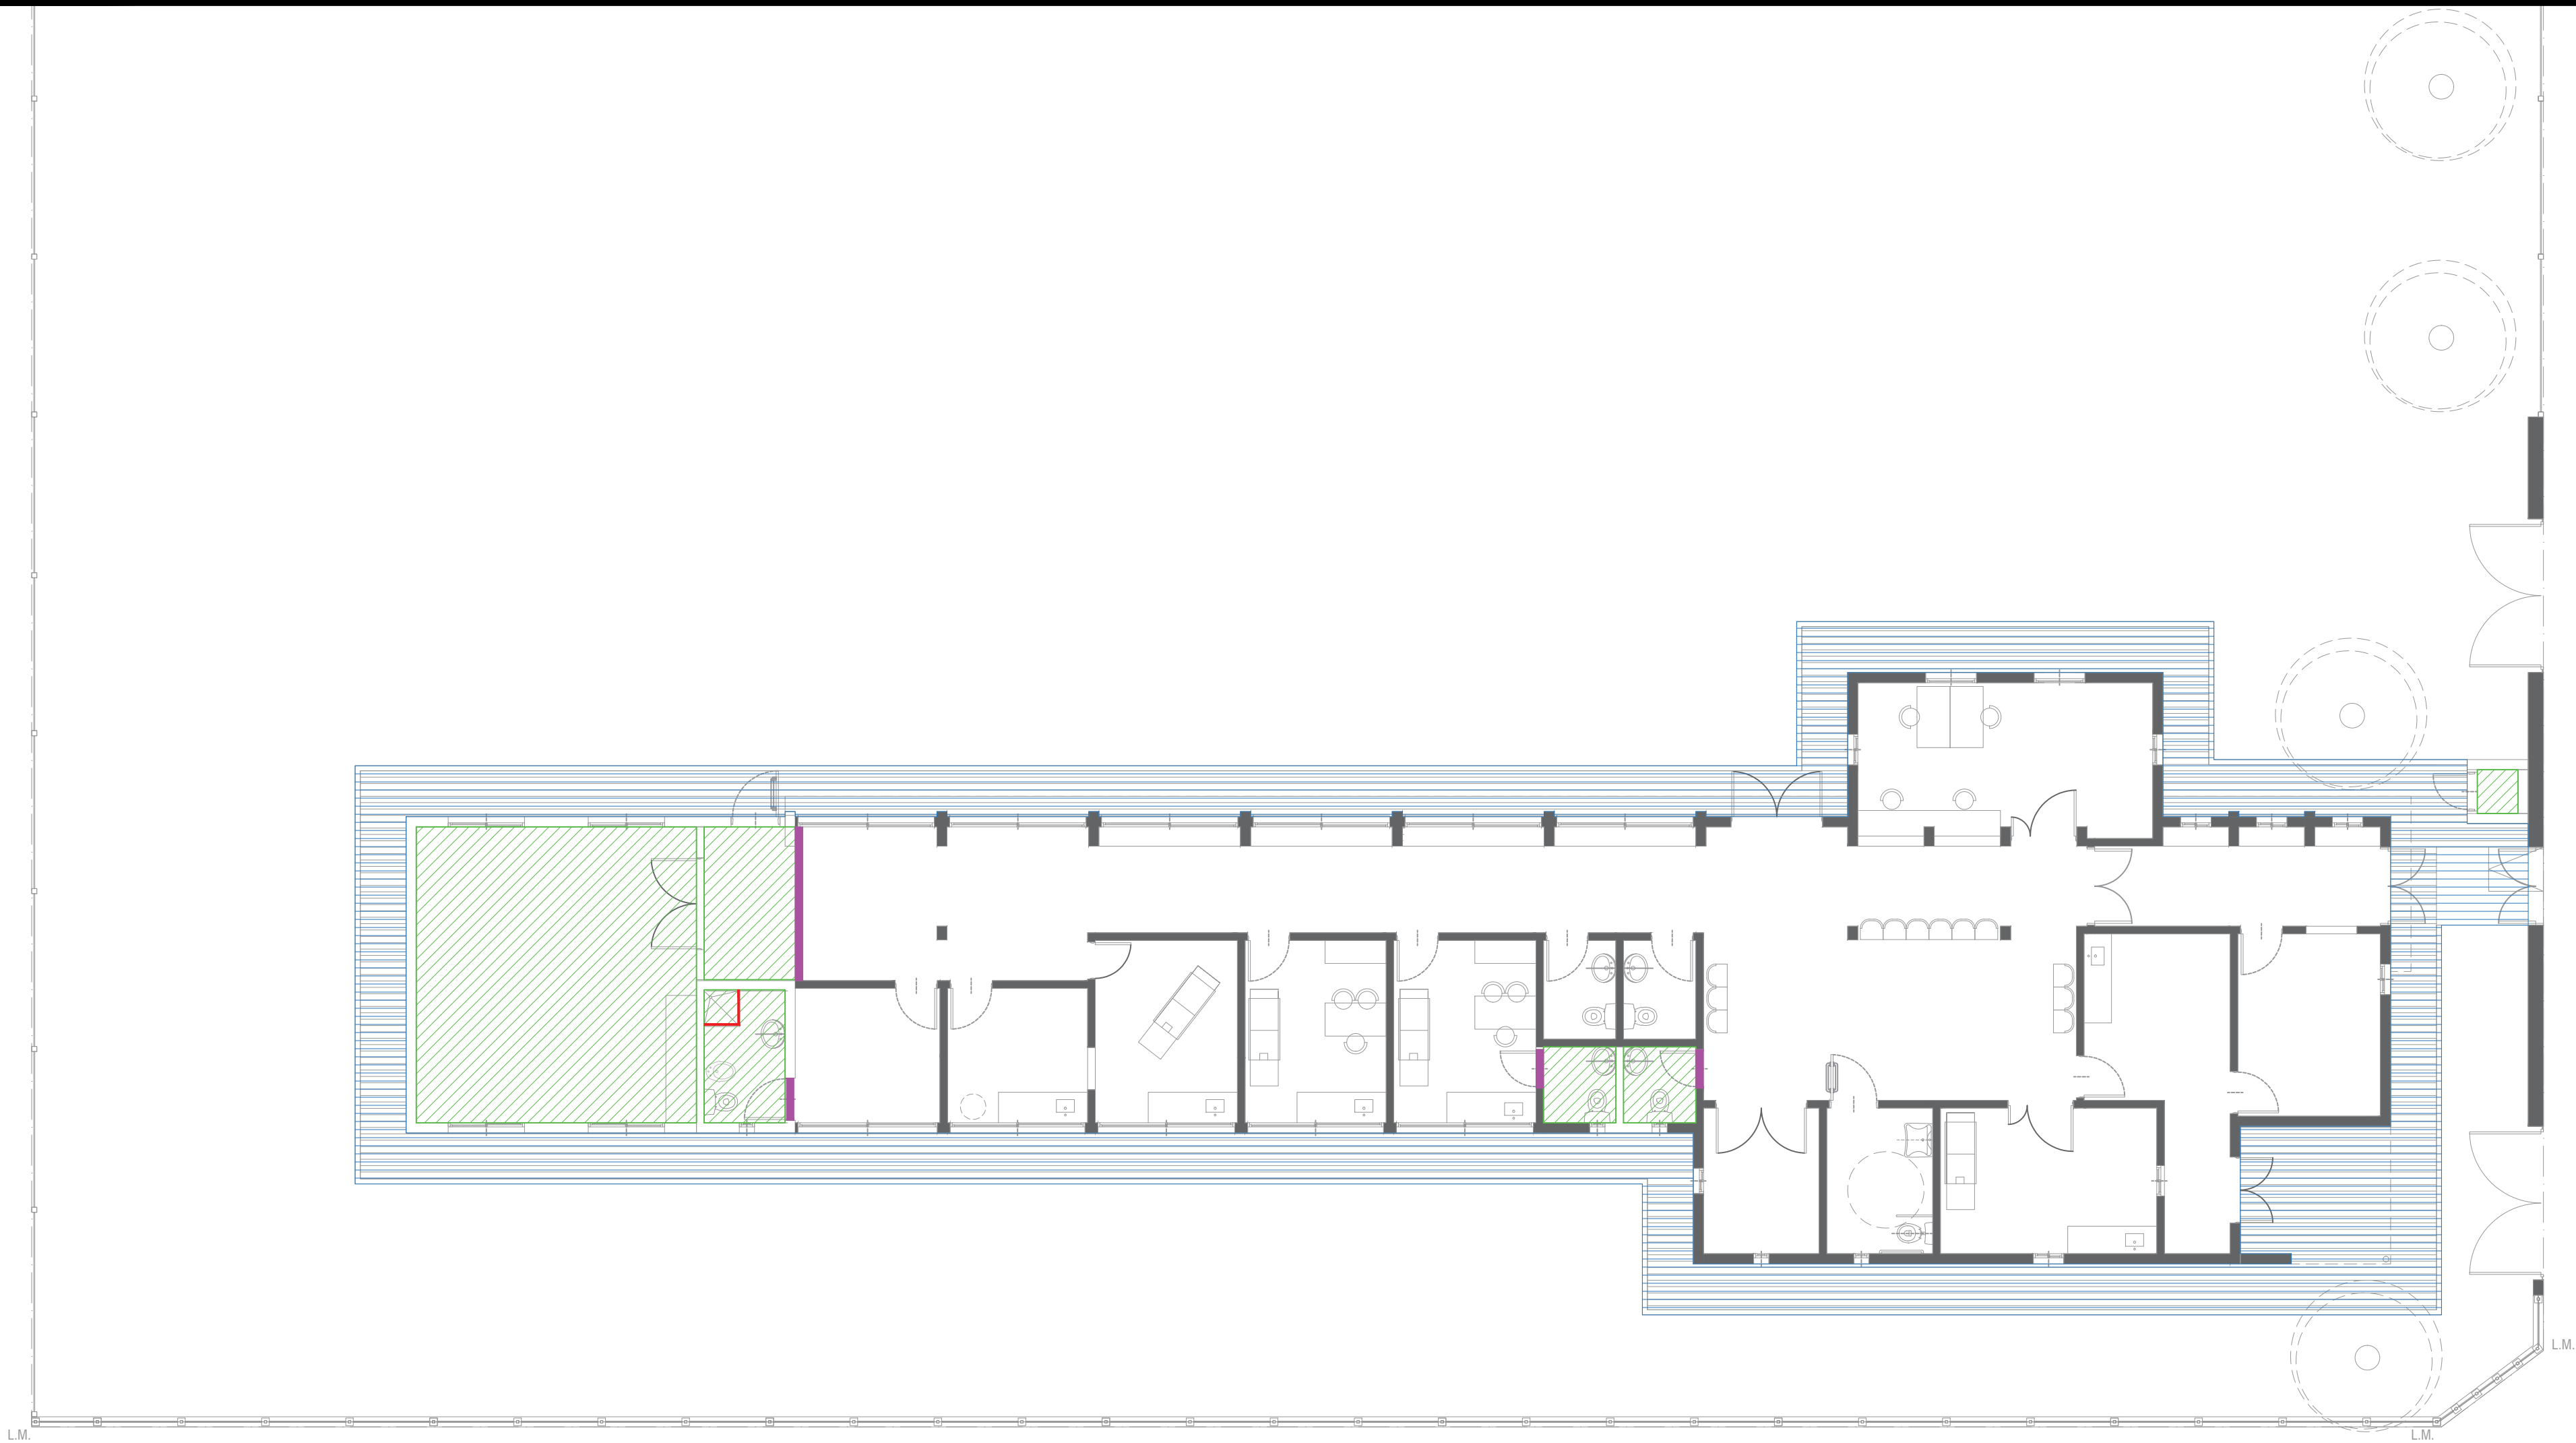

PISO DE PORCELLANATO


PISO DE CEMENTO RODILLADO


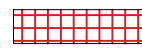

UMBRAL DE DUCHA DE GRANITO

SOLIA

Todas las medidas deberán ser verificadas en obra.


DIRECCIÓN PROVINCIAL DE ARQUITECTURA			
Ministerio de Infraestructura y servicios públicos.			
BUENOS AIRES PROVINCIA			
ANTEPROYECTO: Ministerio de salud. Departamento de recursos físicos en salud. DOCUMENTACIÓN PARA PLIEGO LICITATORIO. DIRECCIÓN PROVINCIAL DE ARQUITECTURA.	OBRA:		
	C.A.P.S. SAN CAYETANO		
Director Provincial: Cdor. Carlos Colombini.	PARTIDO: Pilar - Provincia de Buenos Aires		
	UBICACION: Ezequiel P. Beliera 5024, Manuel Alberti		
	Plano:		
	PLANO DE SOLADOS		
ESCALA: 1:100	N de expediente:		
	Fecha:		
		N plano:	Total:
		ENERO 2019	9 20

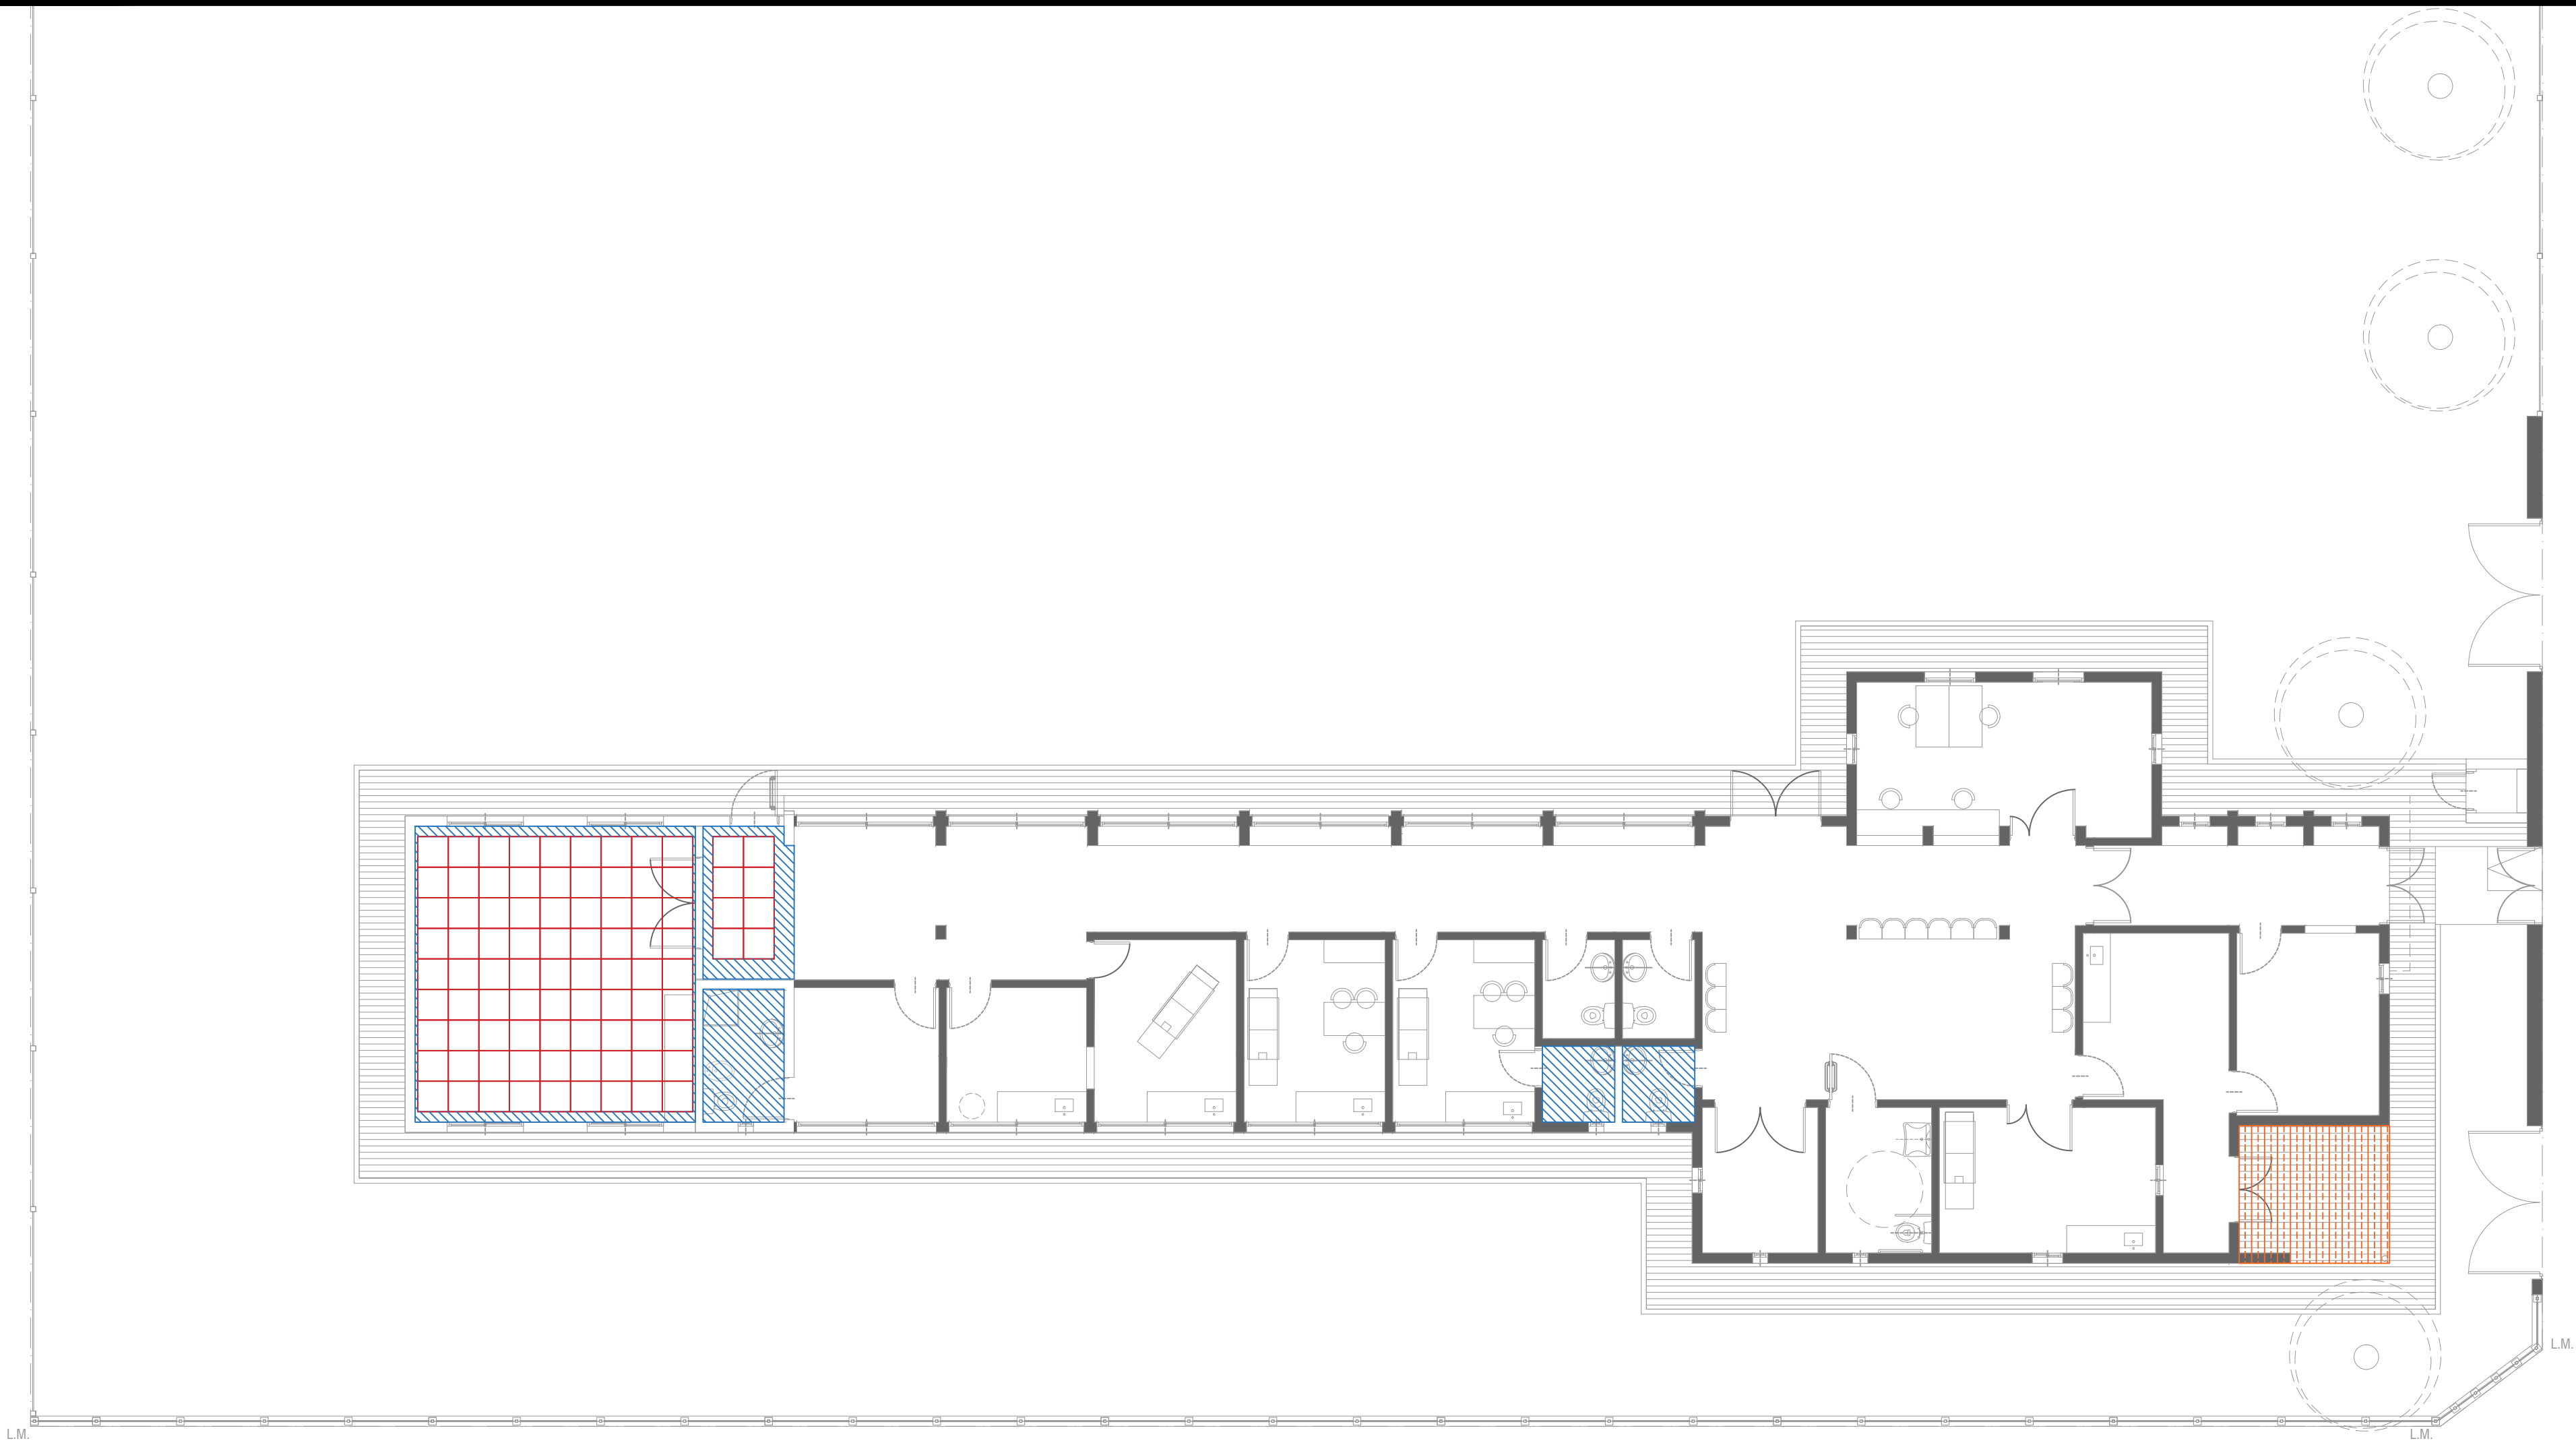

-  JUNTA TOMADA C/BUÑA PERIMETRAL
-  CIELORRASO SUSPENDIDO MODULAR
-  CIELORRASO SUSPENDIDO PLACA CEMENTICIA

Todas las medidas deberán ser verificadas en obra.

DIRECCIÓN PROVINCIAL DE ARQUITECTURA			
Ministerio de Infraestructura y servicios públicos.			
BUENOS AIRES PROVINCIA			
ANTEPROYECTO: Ministerio de salud. Departamento de recursos físicos en salud. DOCUMENTACIÓN PARA PLIEGO LICITATORIO. DIRECCIÓN PROVINCIAL DE ARQUITECTURA.	OBRA:		
	C.A.P.S. SAN CAYETANO		
Director Provincial: Cdor. Carlos Colombini.	PARTIDO: Pilar - Provincia de Buenos Aires		
	UBICACION: Ezequiel P. Beliera 5024, Manuel Alberti		
	Plano: PLANO DE CIELORRASOS		
N de expediente:	ESCALA: 1:100		
	Fecha:	N plano:	Total:
	ENERO 2019	10	20

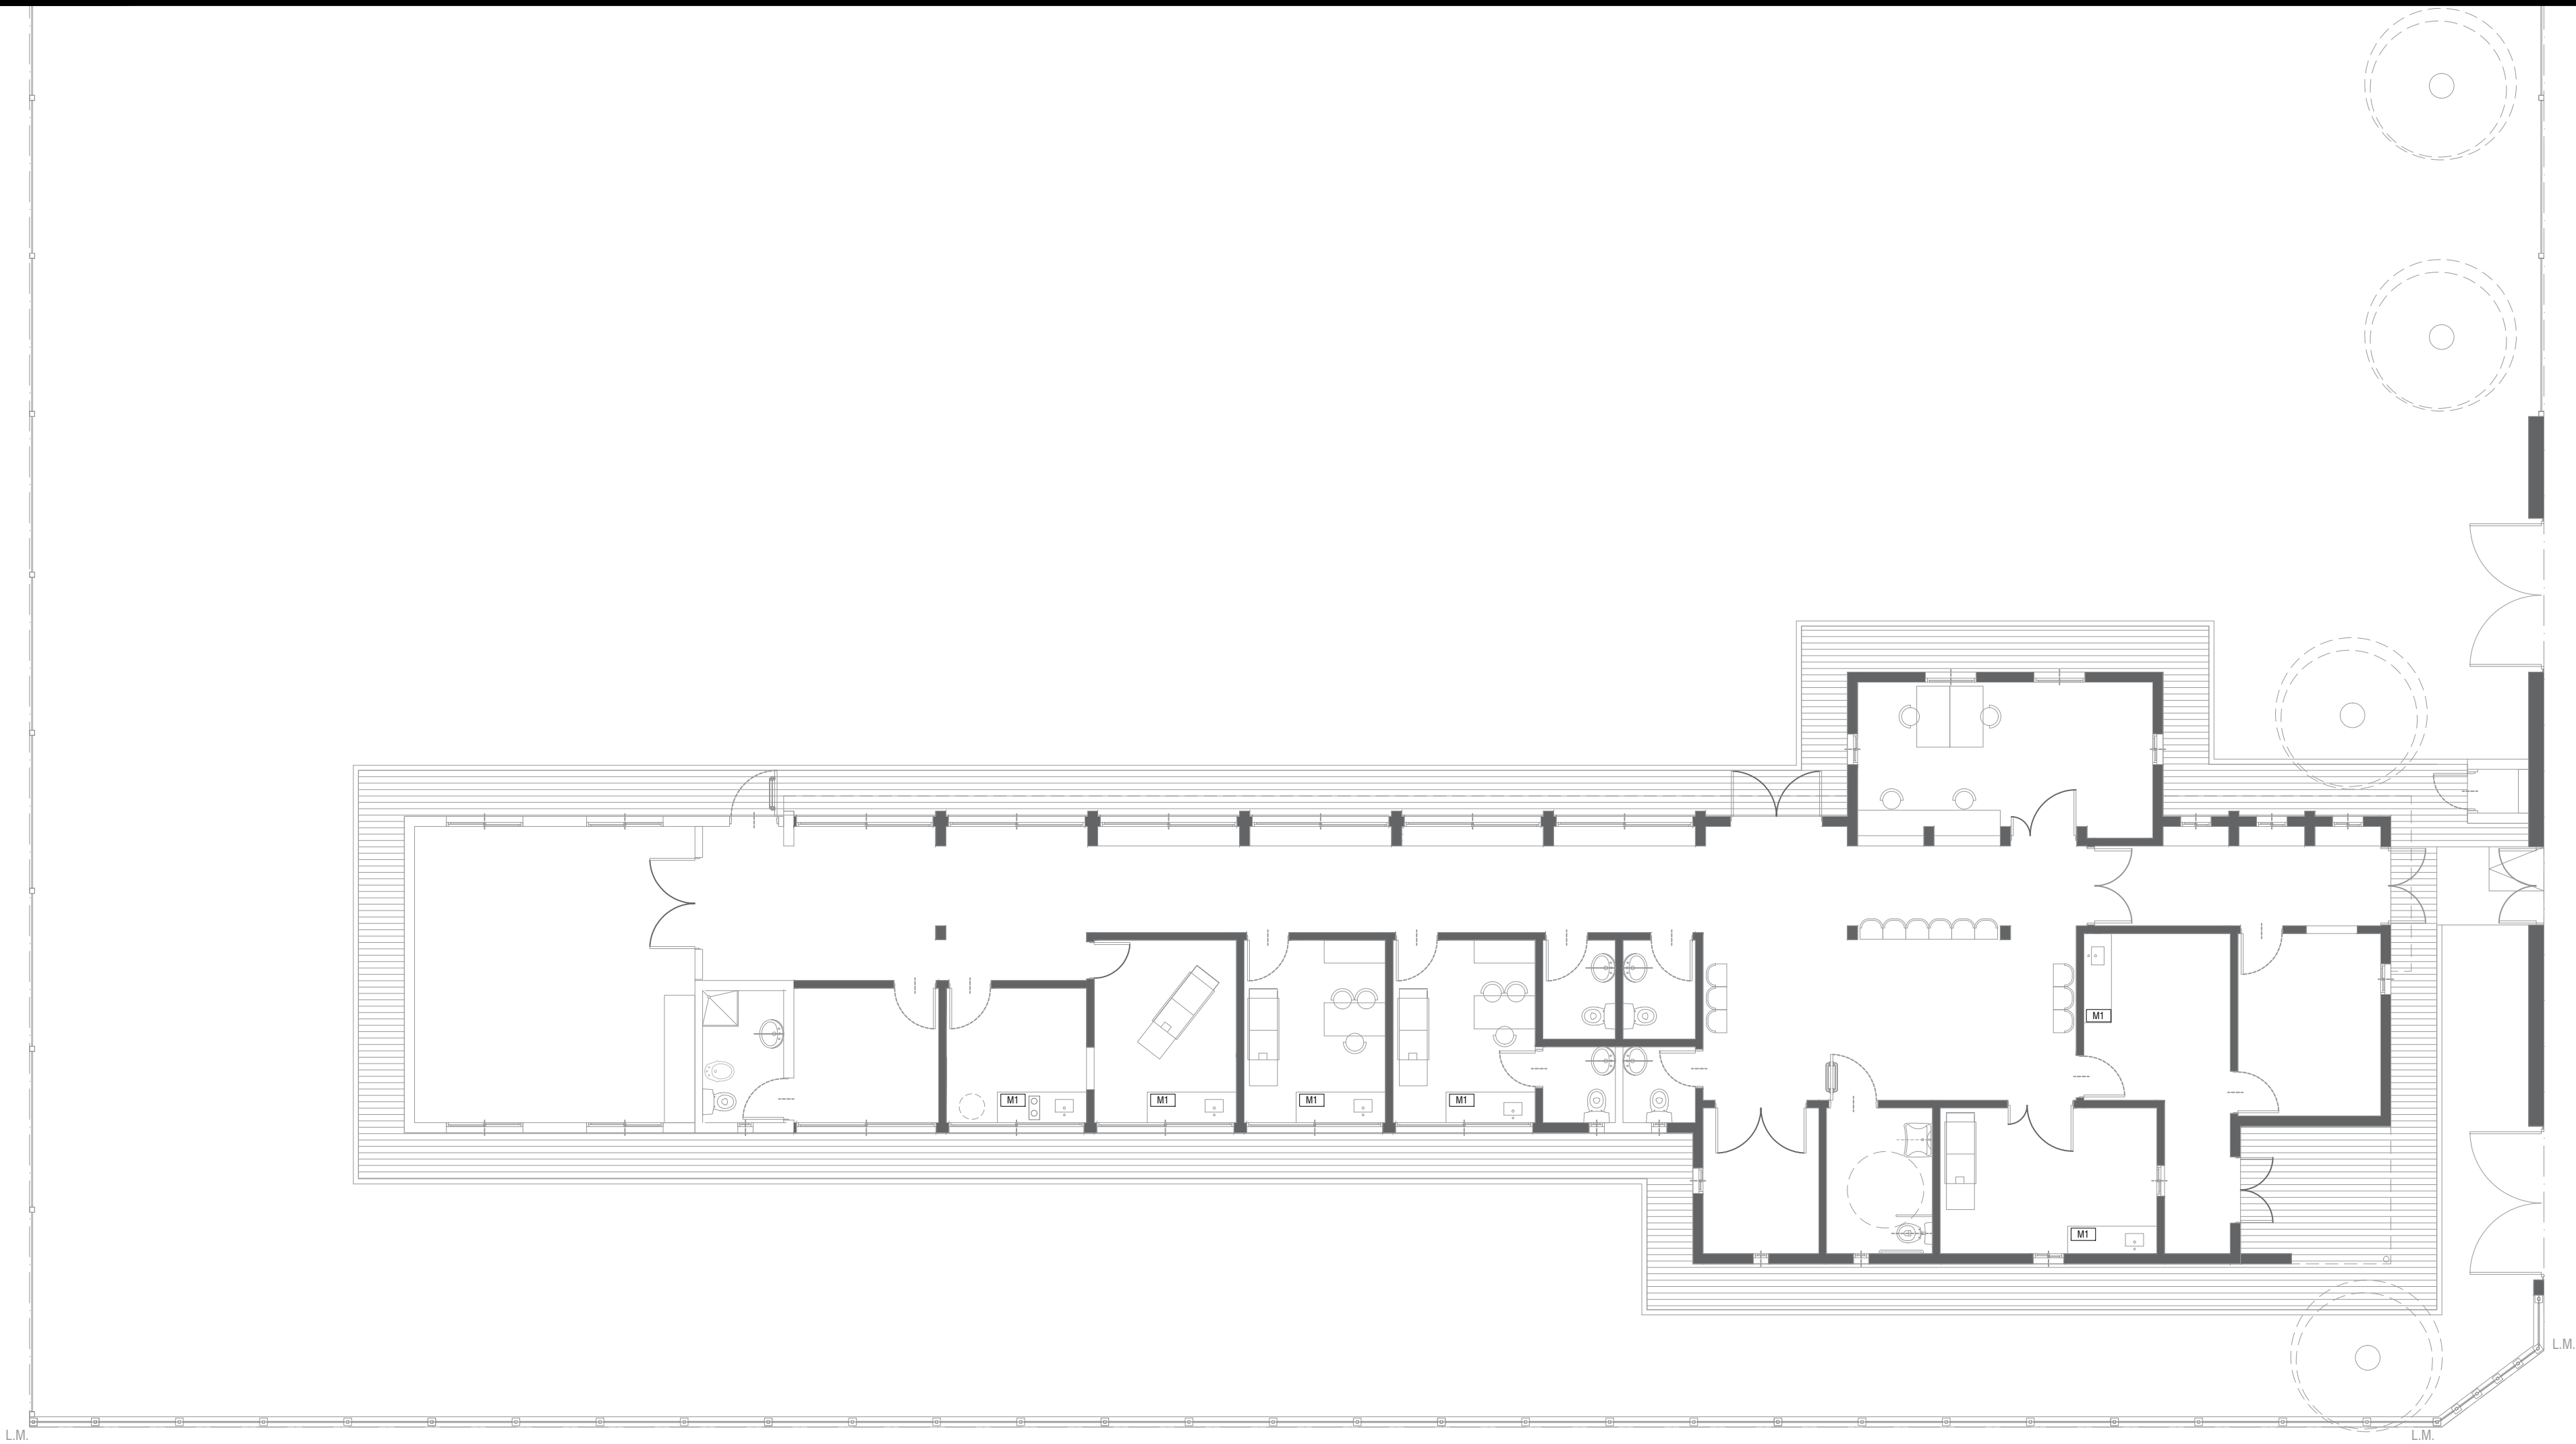

M1

M1  
MUEBLE CONSTRUIDO EN PLACAS DE AGLOMERADO ESPESOR 18mm ENCHAPADAS  
LAMINADO MELAMINICO BLANCO MATE 3mm EN AMBAS CARAS Y CANTOS

M2

MUEBLE DE GUARDADO 0.60x2.50m


Todas las medidas deberán ser verificadas en obra.

**DIRECCIÓN PROVINCIAL DE ARQUITECTURA**  
**Ministerio de Infraestructura y servicios públicos.**

**BUENOS AIRES PROVINCIA**

ANTEPROYECTO: Ministerio de salud. Departamento de recursos físicos en salud. DOCUMENTACIÓN PARA PLIEGO LICITATORIO. DIRECCIÓN PROVINCIAL DE ARQUITECTURA.	OBRA:		
	C.A.P.S. SAN CAYETANO		
	PARTIDO: Pilar - Provincia de Buenos Aires		
	UBICACION: Ezequiel P. Beliera 5024, Manuel Alberti		
Director Provincial: Cdor. Carlos Colombini.	Plano: PLANO DE EQUIPAMIENTO		
	ESCALA: 1:100		
	N de expediente:	Fecha:	N plano: Total:
		ENERO 2019	11 20




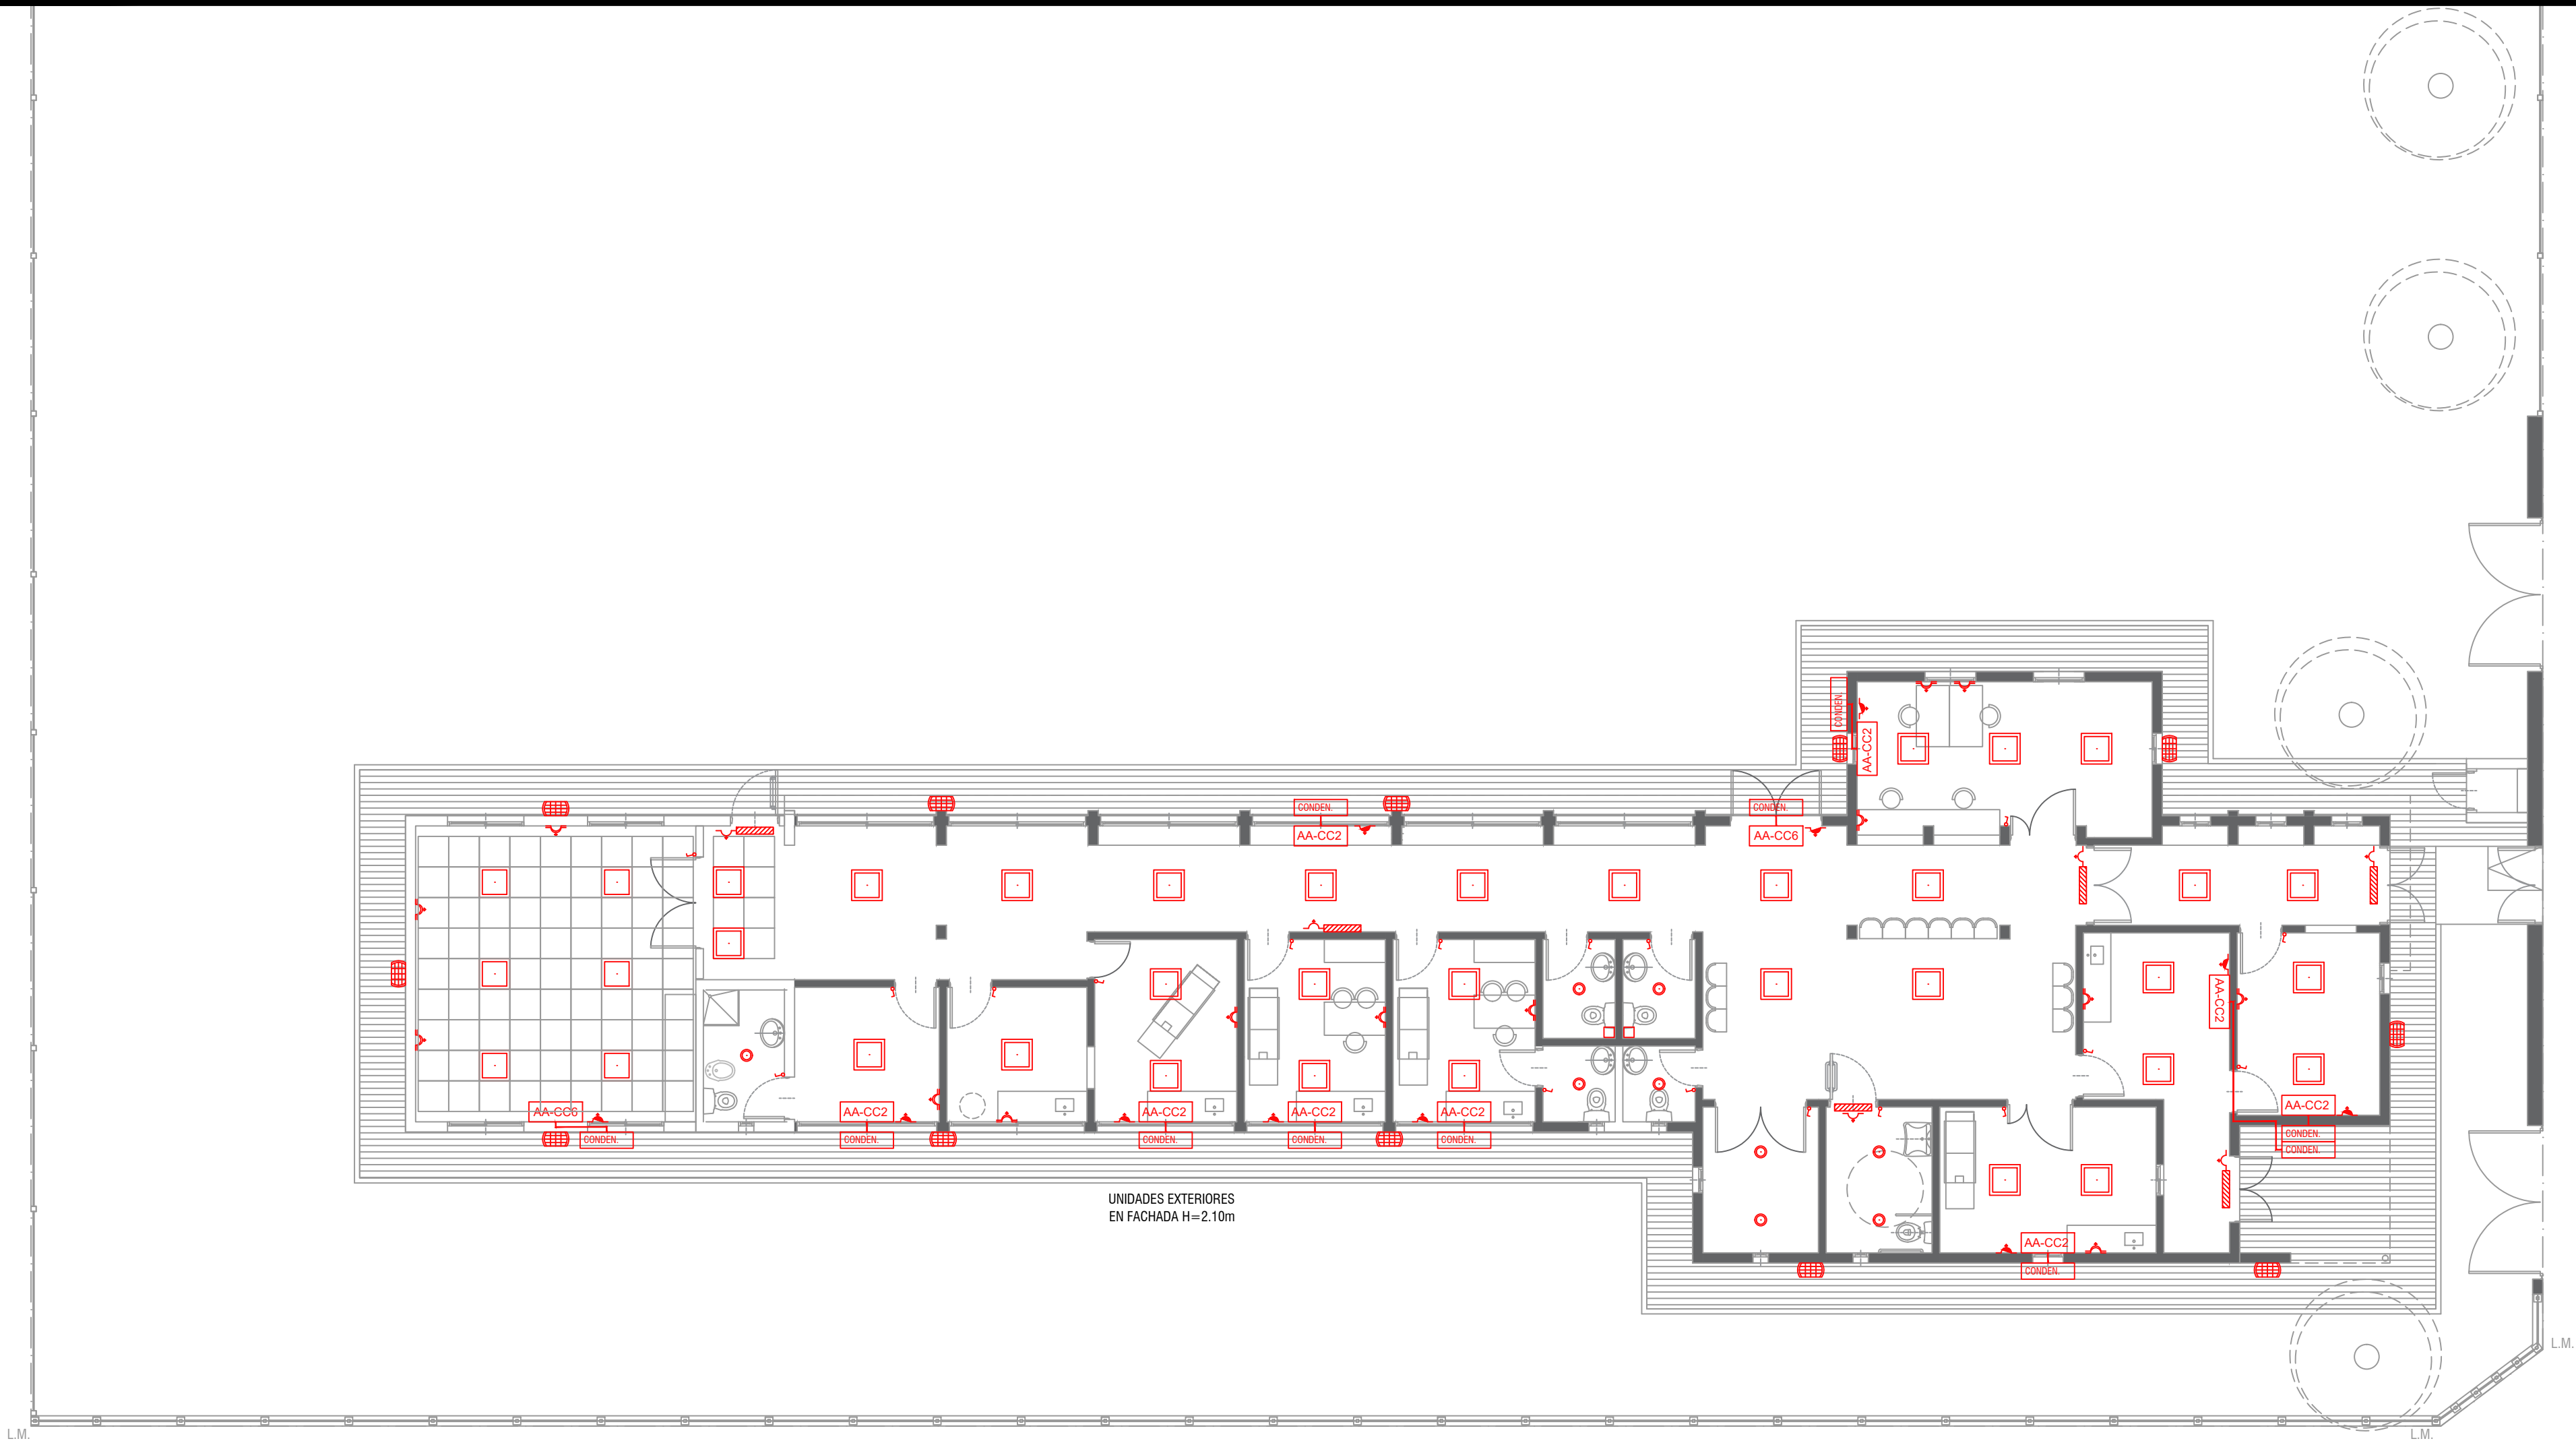

REFERENCIAS			
INSTALACIÓN ELÉCTRICA		ARTEFACTOS ELÉCT.	
	Boca de luz.		Plafón de embutir 60x60 LED
	Tomacorriente simple.		Plafón de embutir Ø23 LED
	Tomacorriente doble.		Llave combinada
	Tomacorriente especí.		Llave simple
	Luz de emergencia.		Conexion A/A
	Aire acondicionado 2500 Watts		Aire acondicionado 6000 Watts
	Unidad Exterior A/A		Extractor
	Tortuguita exterior 12 watts		

Todas las medidas deberán ser verificadas en obra.


DIRECCIÓN PROVINCIAL DE ARQUITECTURA			
Ministerio de Infraestructura y servicios públicos.			
BUENOS AIRES PROVINCIA			
ANTEPROYECTO: Ministerio de salud. Departamento de recursos físicos en salud. DOCUMENTACIÓN PARA PLIEGO LICITATORIO. DIRECCIÓN PROVINCIAL DE ARQUITECTURA.		OBRA:  C.A.P.S. SAN CAYETANO	
Director Provincial: Cdr. Carlos Colombini.		PARTIDO: Pilar - Provincia de Buenos Aires	
		UBICACION: Ezequiel P. Beliera 5024, Manuel Alberti	
		Plano: ARTEFACTOS ELECTRICOS ESCALA: 1:100	
N de expediente:		Fecha:	N plano: Total:
		ENERO 2019	12 20

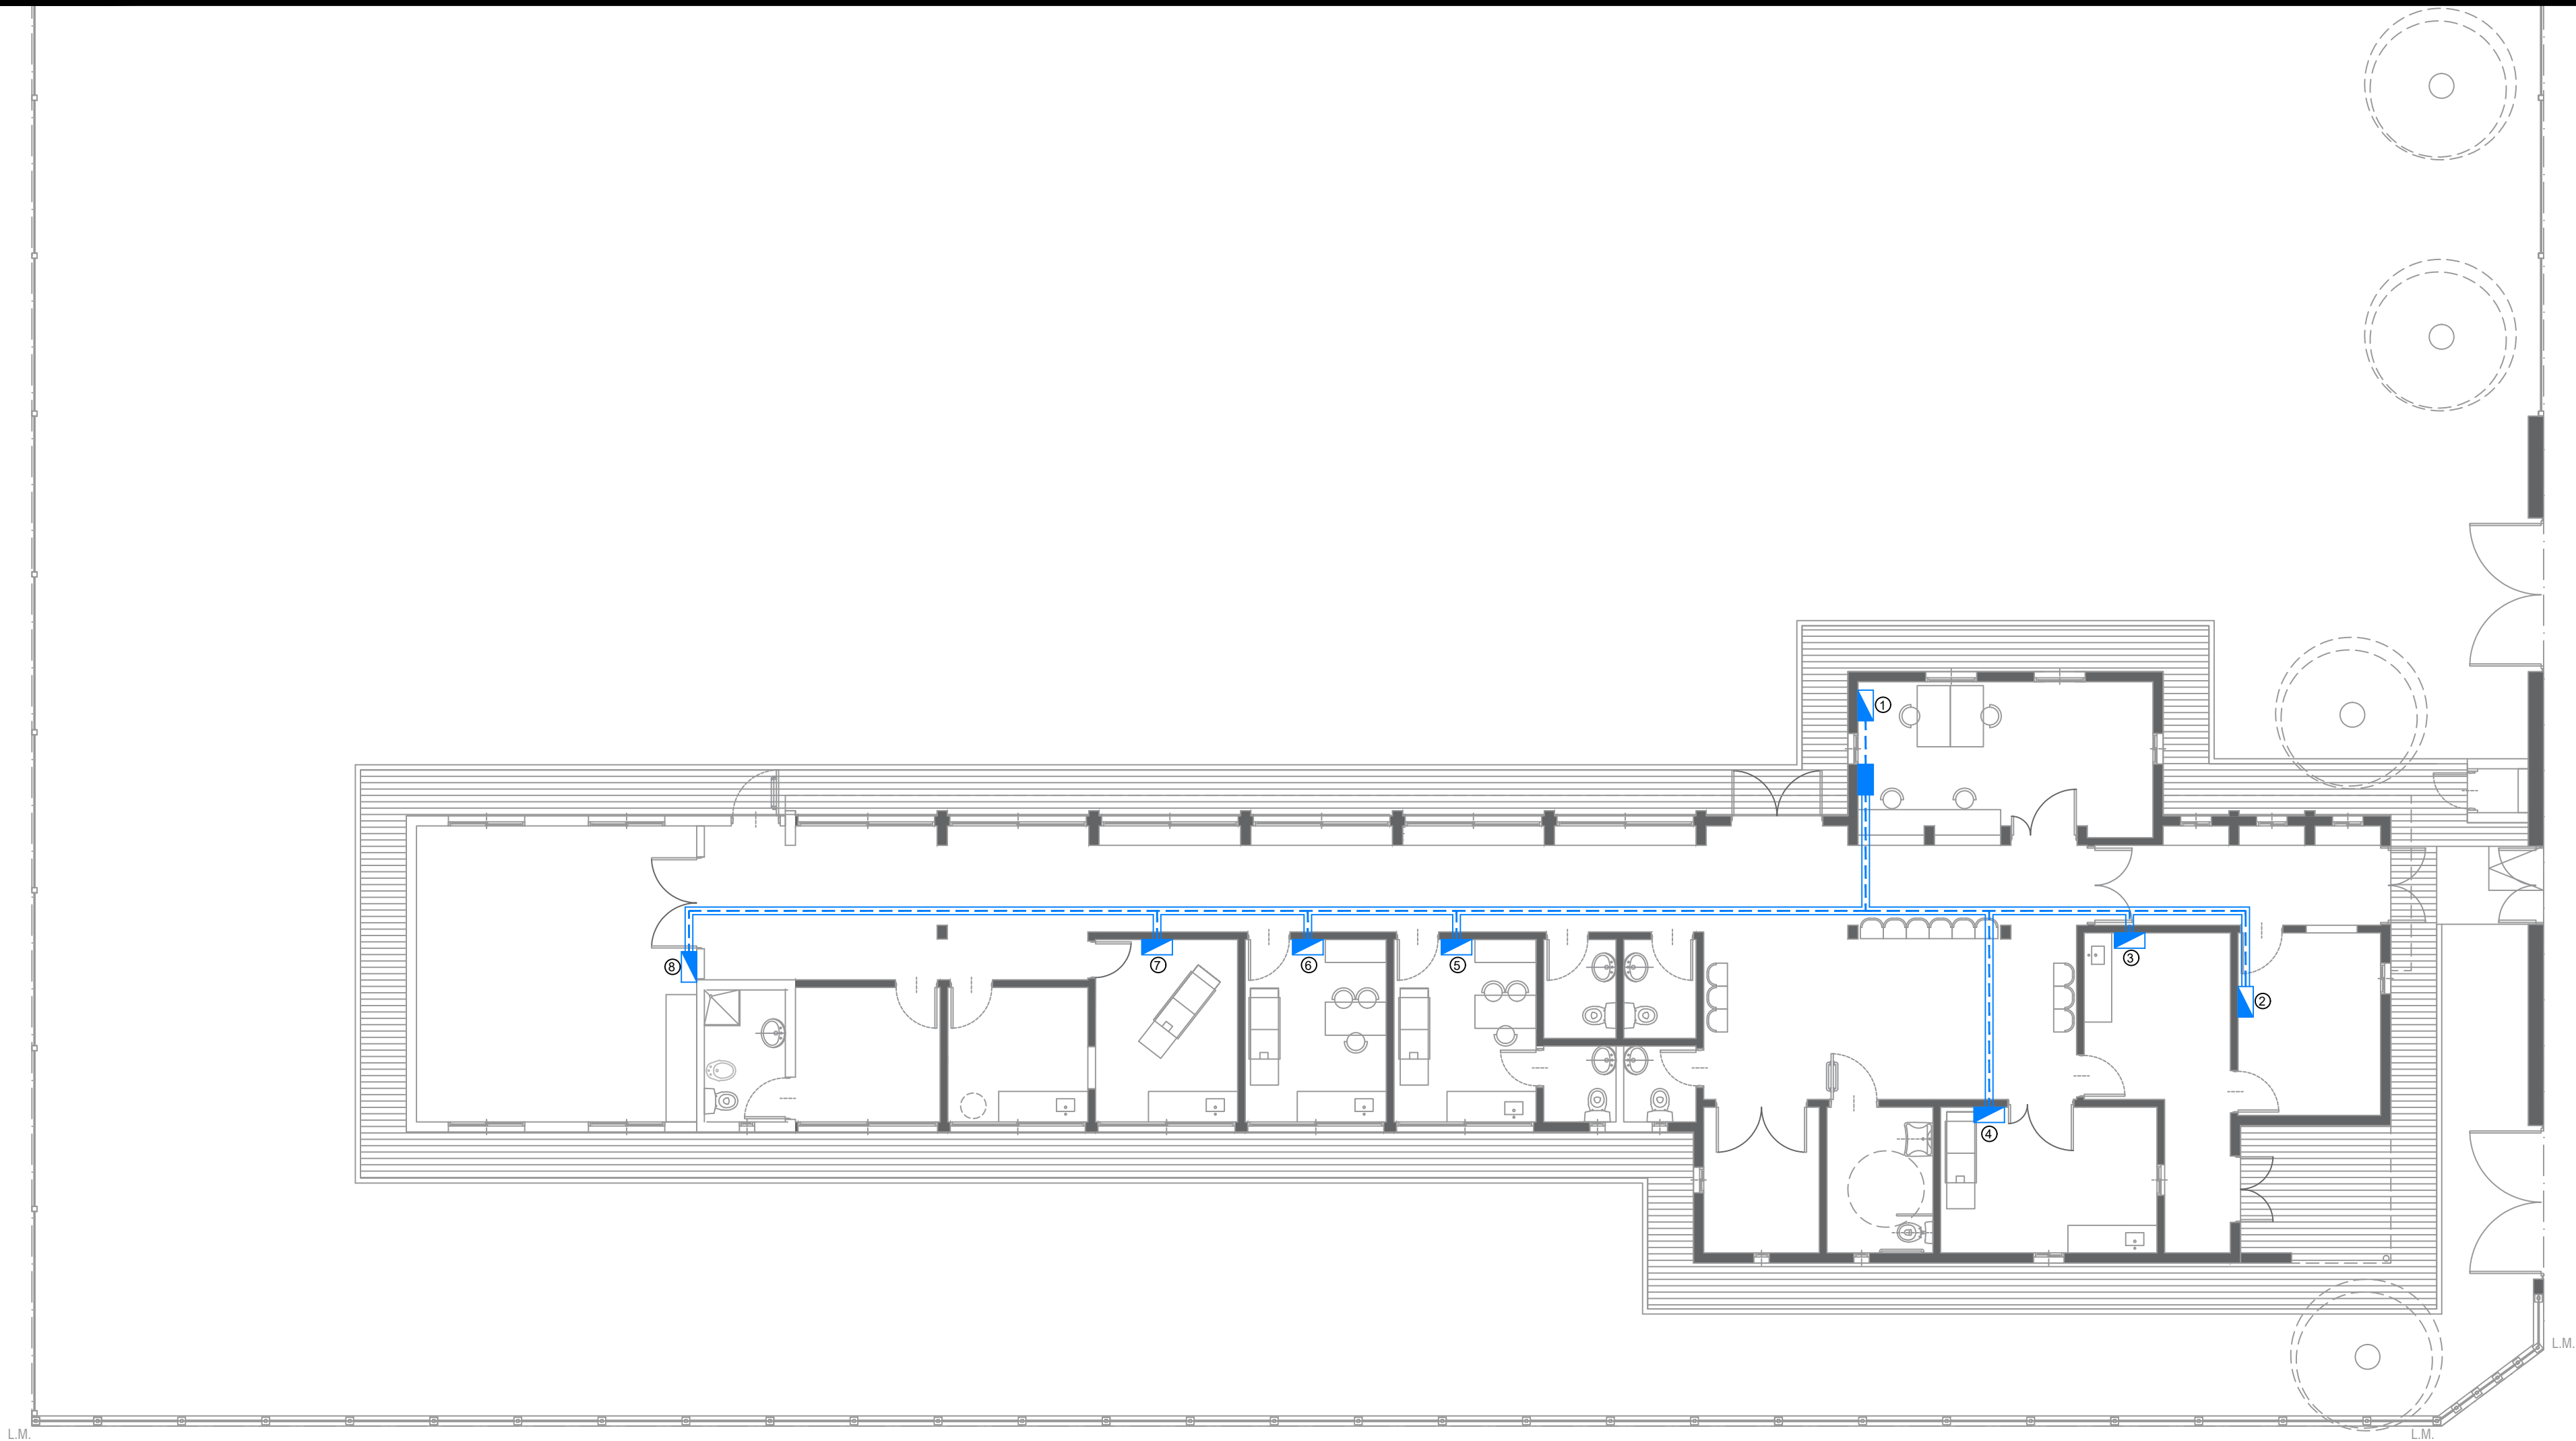

REFERENCIAS	
INSTALACION RED DE DATOS	
	Bandeja pasacable perforada.
	Puesto de datos.
	RACK.
	Tendido de turnera.

Todas las medidas deberán ser verificadas en obra.


DIRECCIÓN PROVINCIAL DE ARQUITECTURA			
Ministerio de Infraestructura y servicios públicos.			
BUENOS AIRES PROVINCIA			
ANTEPROYECTO: Ministerio de salud. Departamento de recursos físicos en salud. DOCUMENTACIÓN PARA PLIEGO LICITATORIO. DIRECCIÓN PROVINCIAL DE ARQUITECTURA.	OBRA:		
	C.A.P.S. SAN CAYETANO		
	PARTIDO: Pilar - Provincia de Buenos Aires		
Director Provincial: Cdor. Carlos Colombini.	UBICACION: Ezequiel P. Beliera 5024, Manuel Alberti		
	Plano:		
	PLANO DE RED DE DATOS		
ESCALA: 1:100	N de expediente:		
	Fecha:		
		ENERO 2019	
		N plano:	Total:
		13	20

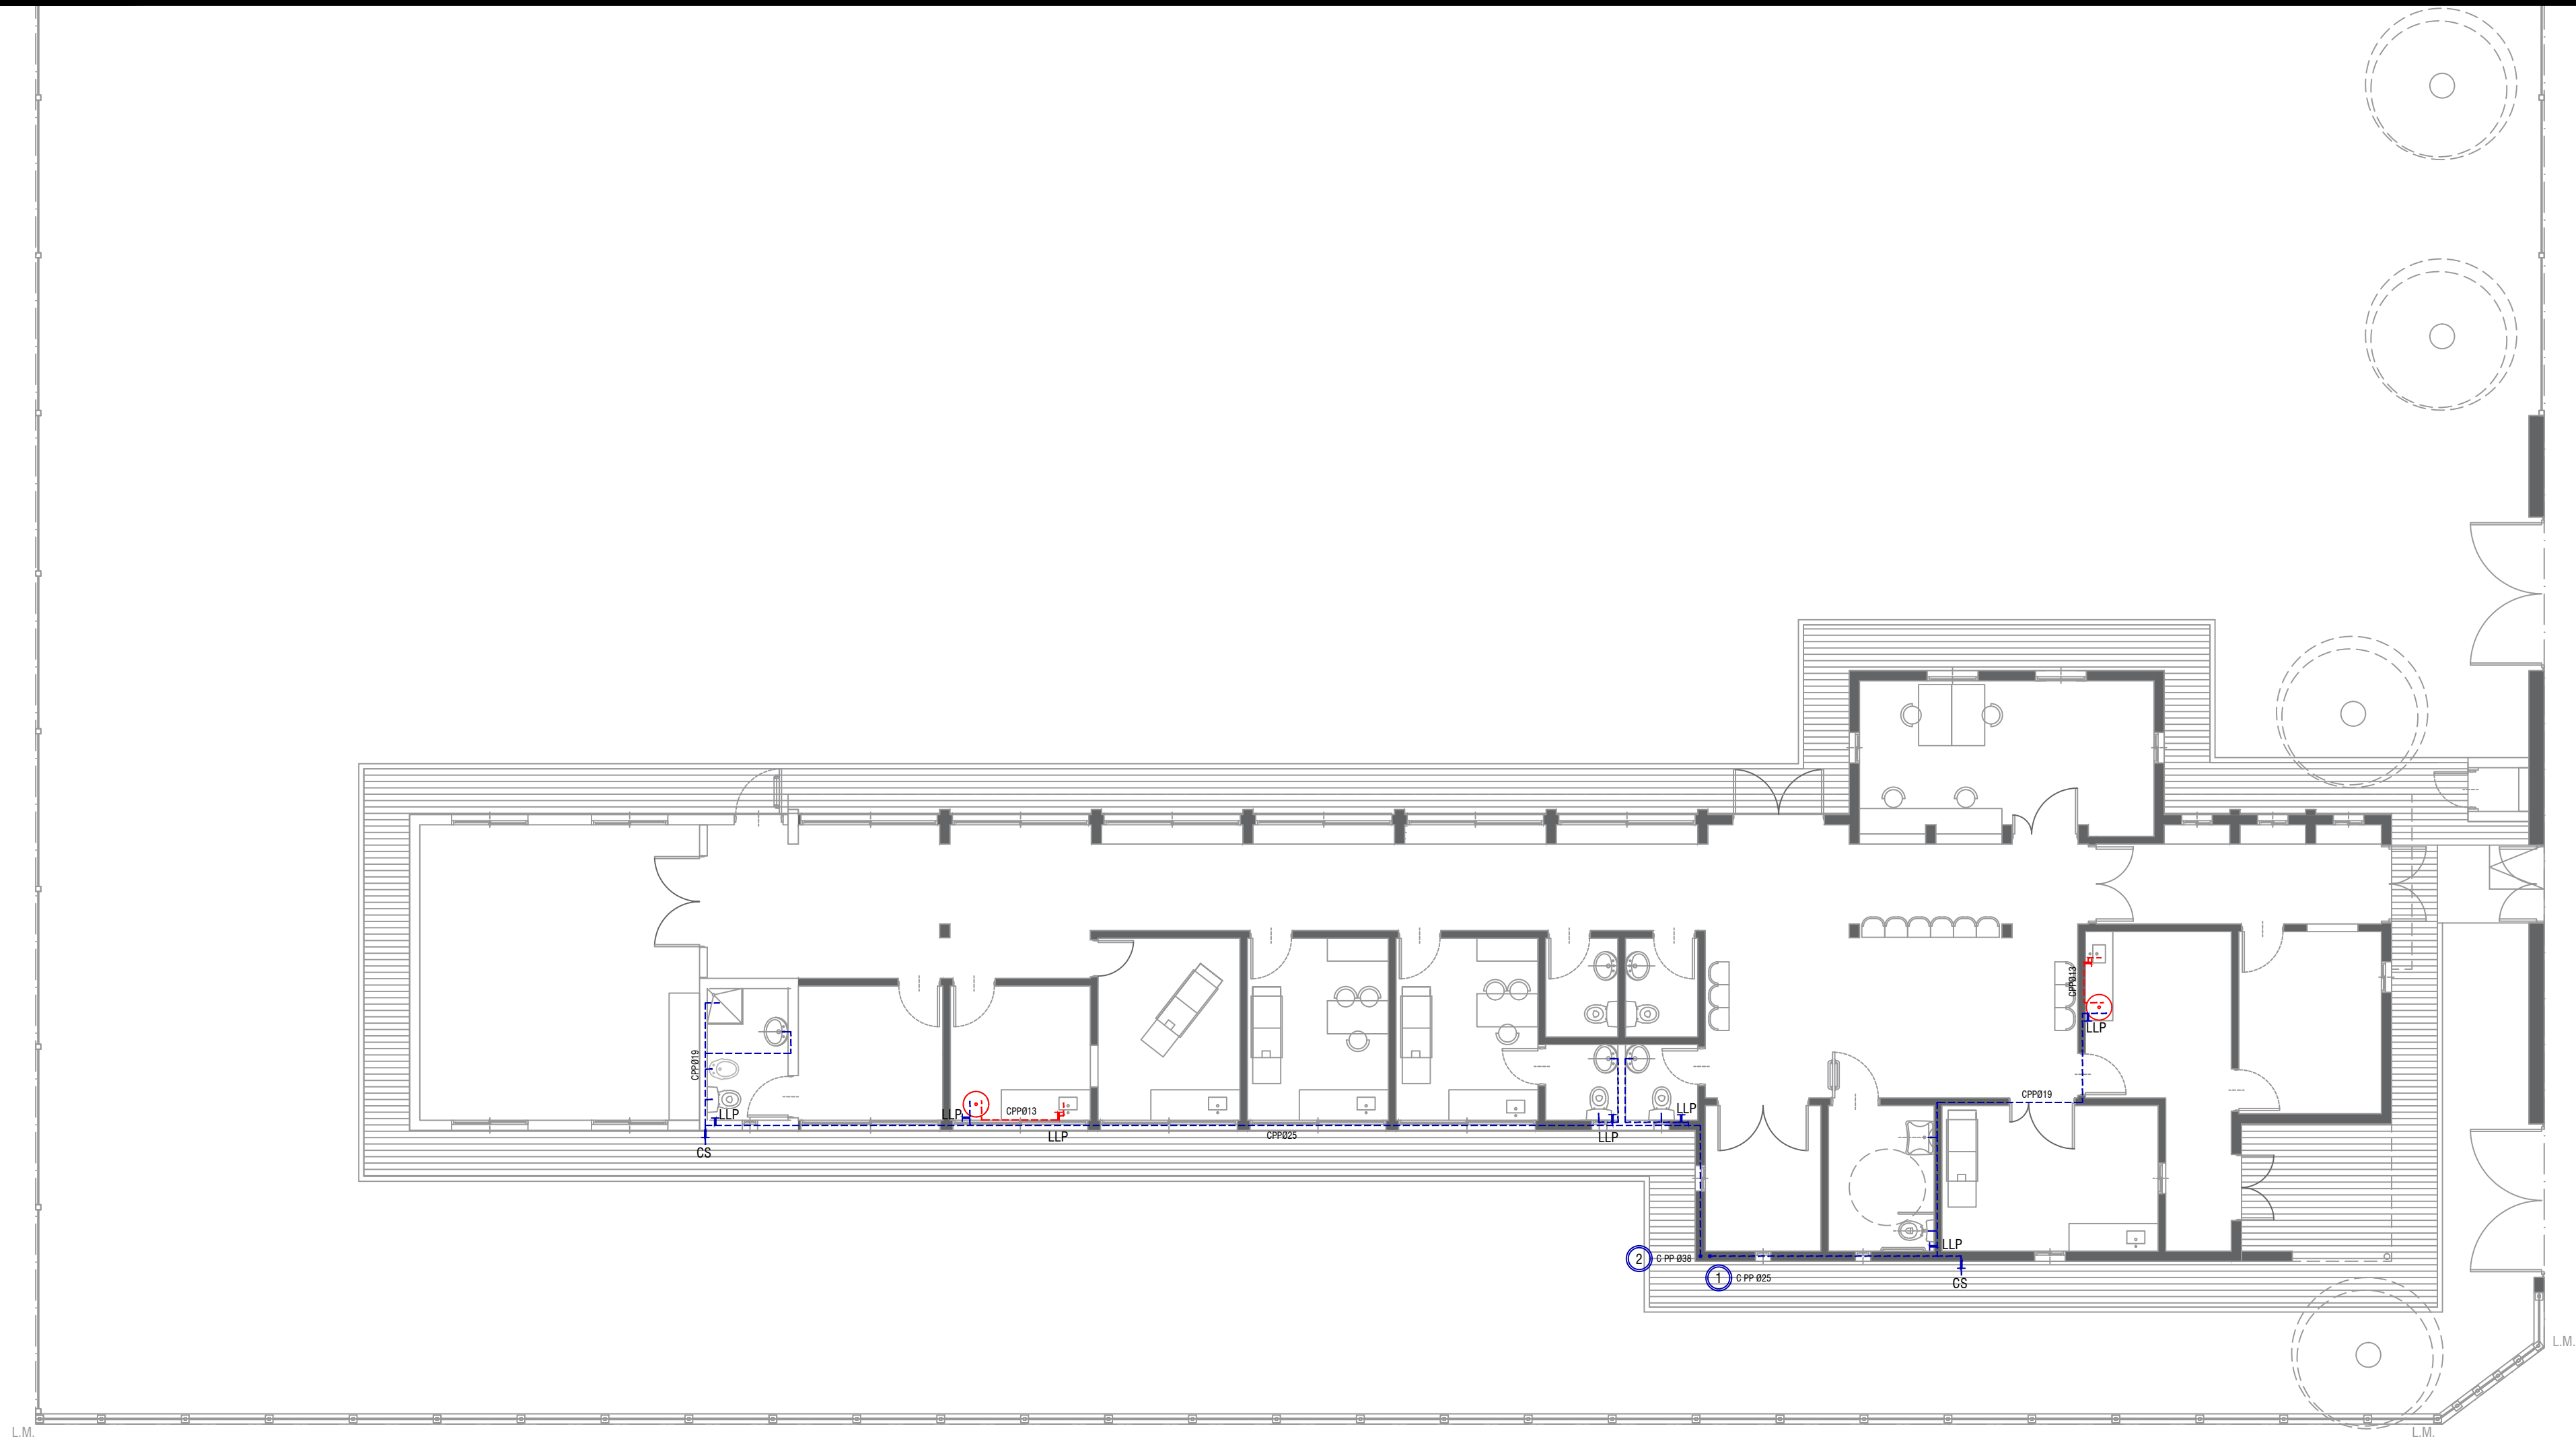

REFERENCIAS	
INSTALACIÓN AGUA	
	Cañería de agua fría de PP Ø19MM
	Cañería de agua caliente de PP Ø19MM
	Llave de paso agua fría
	Llave de paso agua caliente
	Bajada agua fría
	T.T. Electrico 50lts

Todas las medidas deberán ser verificadas en obra.

DIRECCIÓN PROVINCIAL DE ARQUITECTURA			
Ministerio de Infraestructura y servicios públicos.			
BUENOS AIRES PROVINCIA			
ANTEPROYECTO: Ministerio de salud. Departamento de recursos físicos en salud. DOCUMENTACIÓN PARA PLIEGO LICITATORIO. DIRECCIÓN PROVINCIAL DE ARQUITECTURA.		OBRA:  C.A.P.S. SAN CAYETANO	
		PARTIDO: Pilar - Provincia de Buenos Aires	
		UBICACION: Ezequiel P. Beliera 5024, Manuel Alberti	
Director Provincial: Cdr. Carlos Colombini.		Plano: INSTALACION DE AGUA FRIA Y CALIENTE ESCALA: 1:100	
N de expediente:		Fecha:	N plano: Total:
		ENERO 2019	14 20

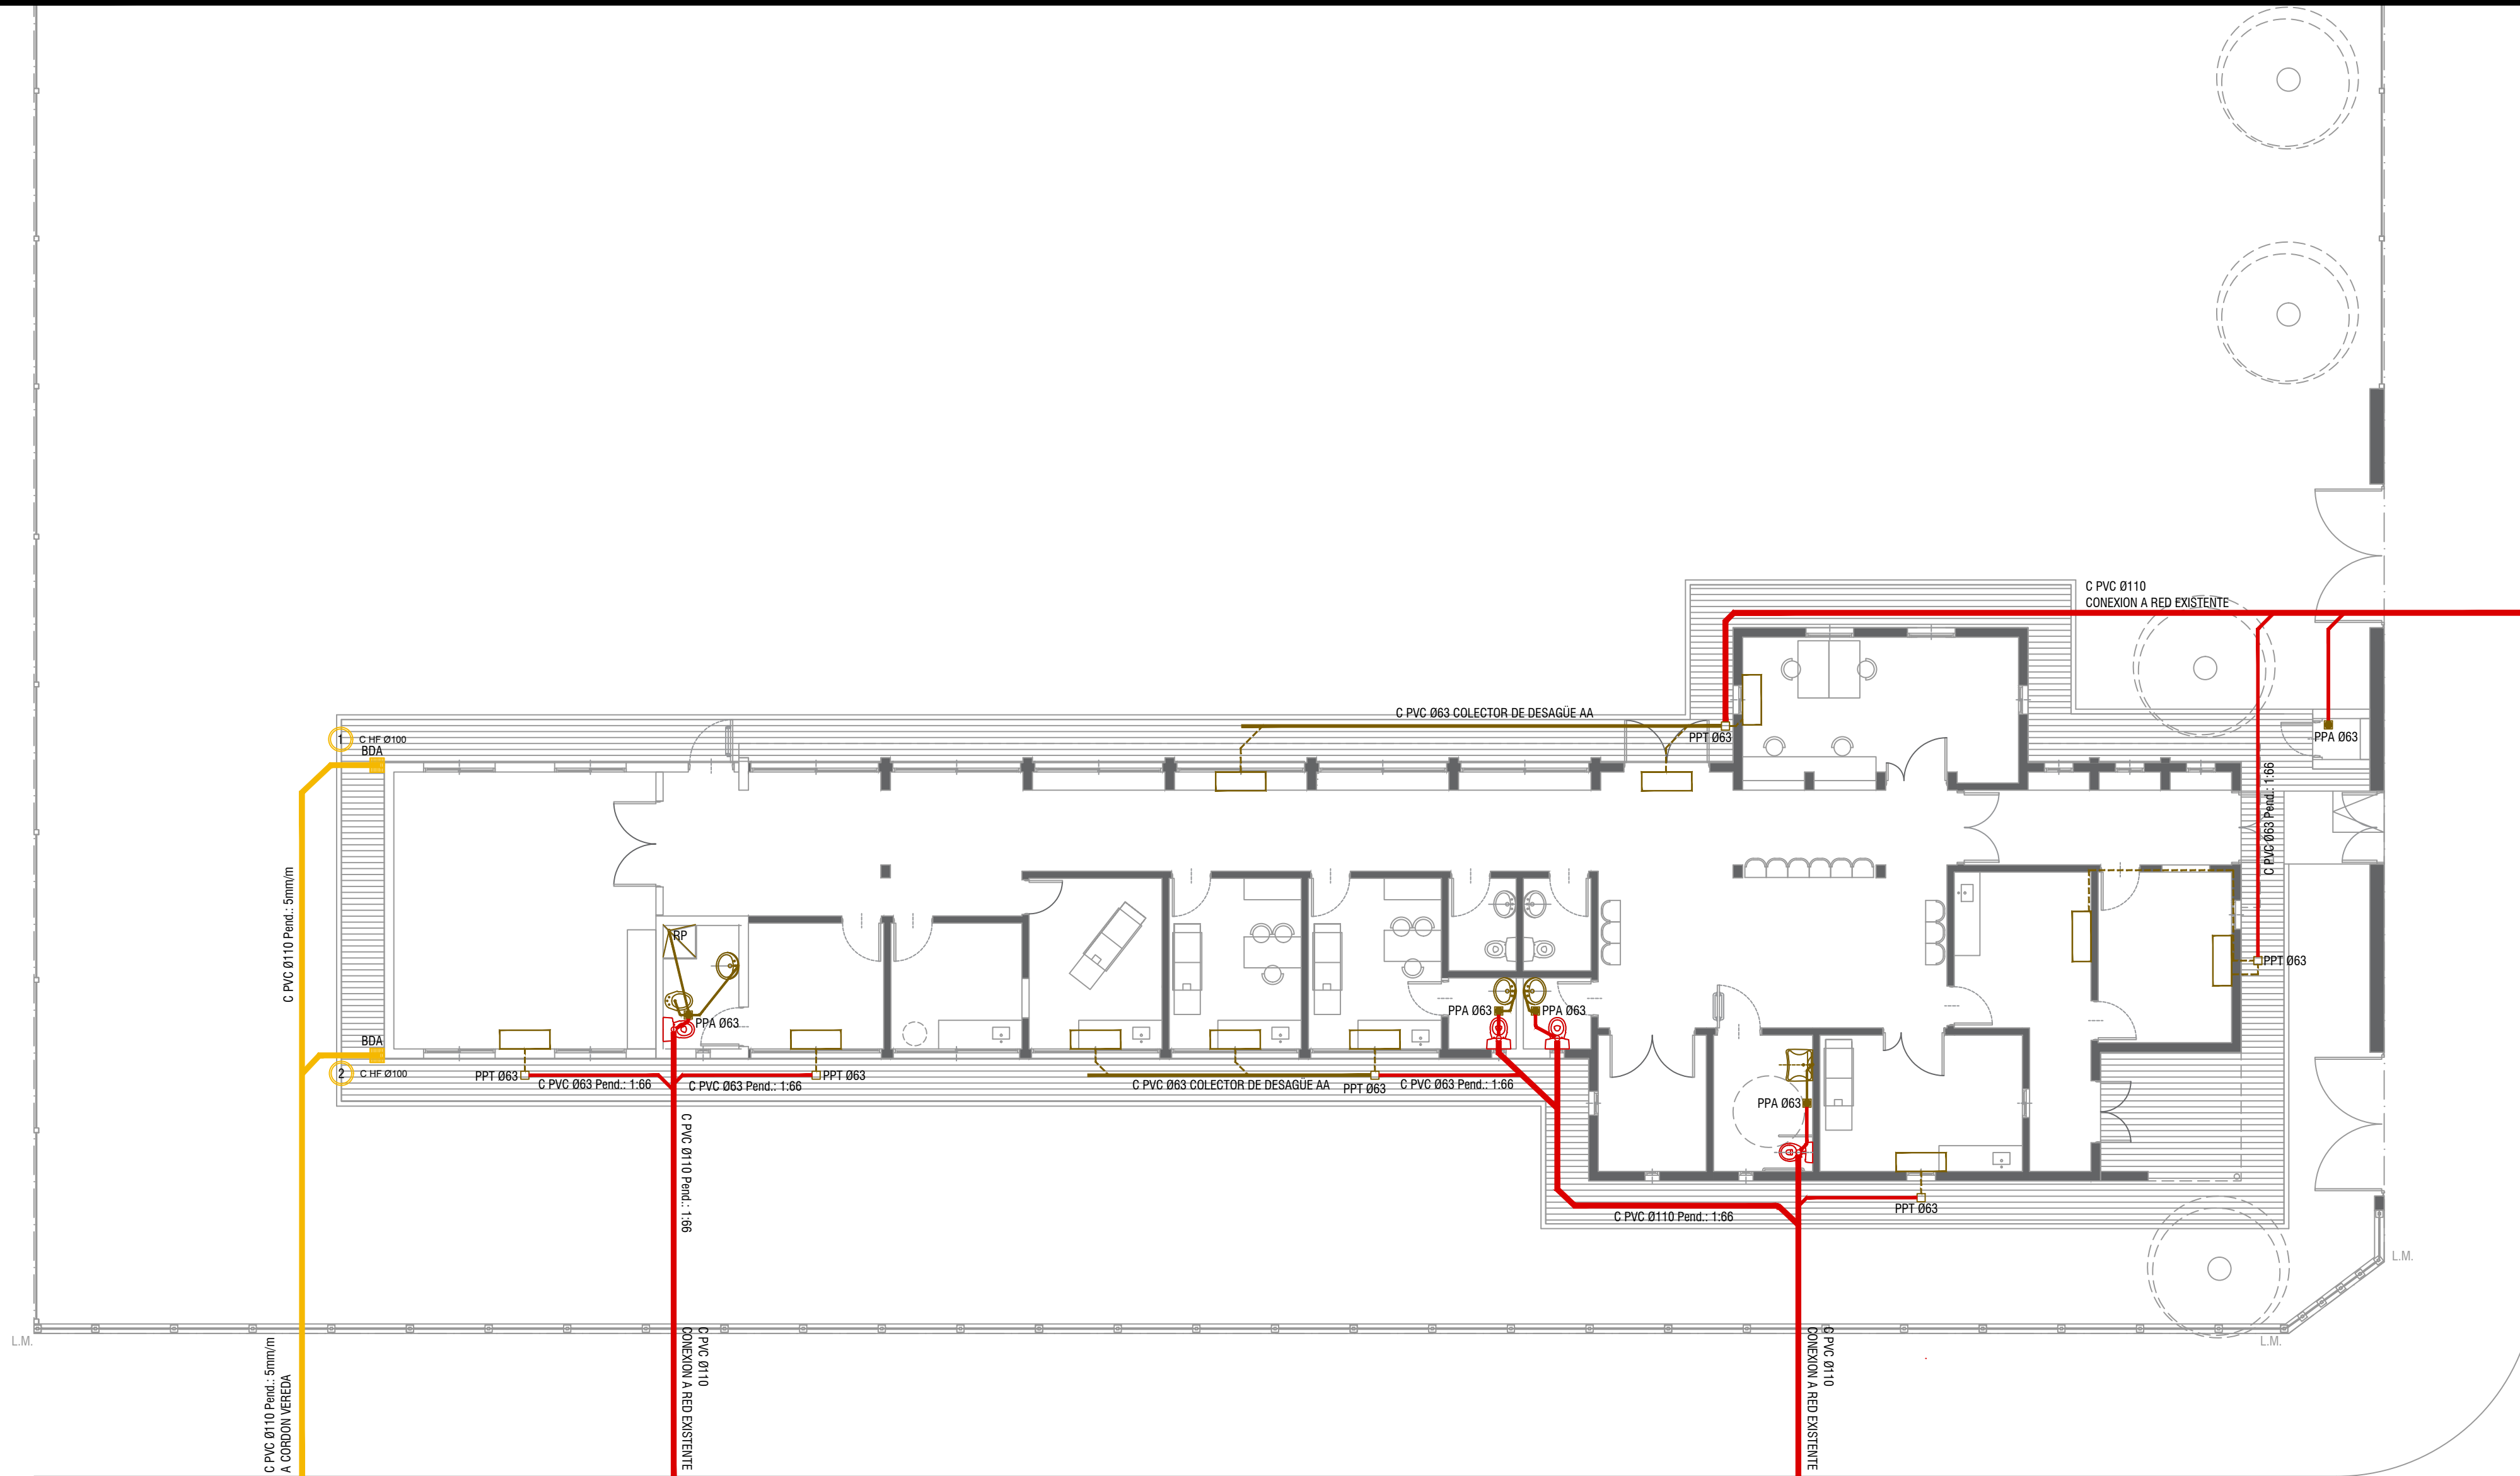


REFERENCIAS			
INSTALACIÓN CLOACAL		INSTALACIÓN PLUVIAL	
	Caño de pvc ø 38mm		Caño hierro fundido 100mm
	Caño de pvc ø 63mm		Caño PVC ø 110mm
	Caño de pvc ø 110mm		Boca desague tapada 30x30cm
	Pileta de piso abierta		Camara de inspección
	Pileta de piso tapada		Embudo de hierro fundido
	Camara de inspección 60x60		Boca desague abierta 30x30cm

Todas las medidas deberán ser verificadas en obra.

DIRECCIÓN PROVINCIAL DE ARQUITECTURA			
Ministerio de Infraestructura y servicios públicos.			
BUENOS AIRES PROVINCIA			
ANTEPROYECTO: Ministerio de salud. Departamento de recursos físicos en salud. DOCUMENTACIÓN PARA PLIEGO LICITATORIO. DIRECCIÓN PROVINCIAL DE ARQUITECTURA.		OBRA:  C.A.P.S. SAN CAYETANO	
Director Provincial: Cdor. Carlos Colombini.		PARTIDO: Pilar - Provincia de Buenos Aires	
		UBICACION: Ezequiel P. Beliera 5024, Manuel Alberti	
		Plano: PLANO DE DESAGÜES PRIMARIO Y PLUVIAL ESCALA: 1:100	
N de expediente:		Fecha:	N plano: Total:
		ENERO 2019	15 20



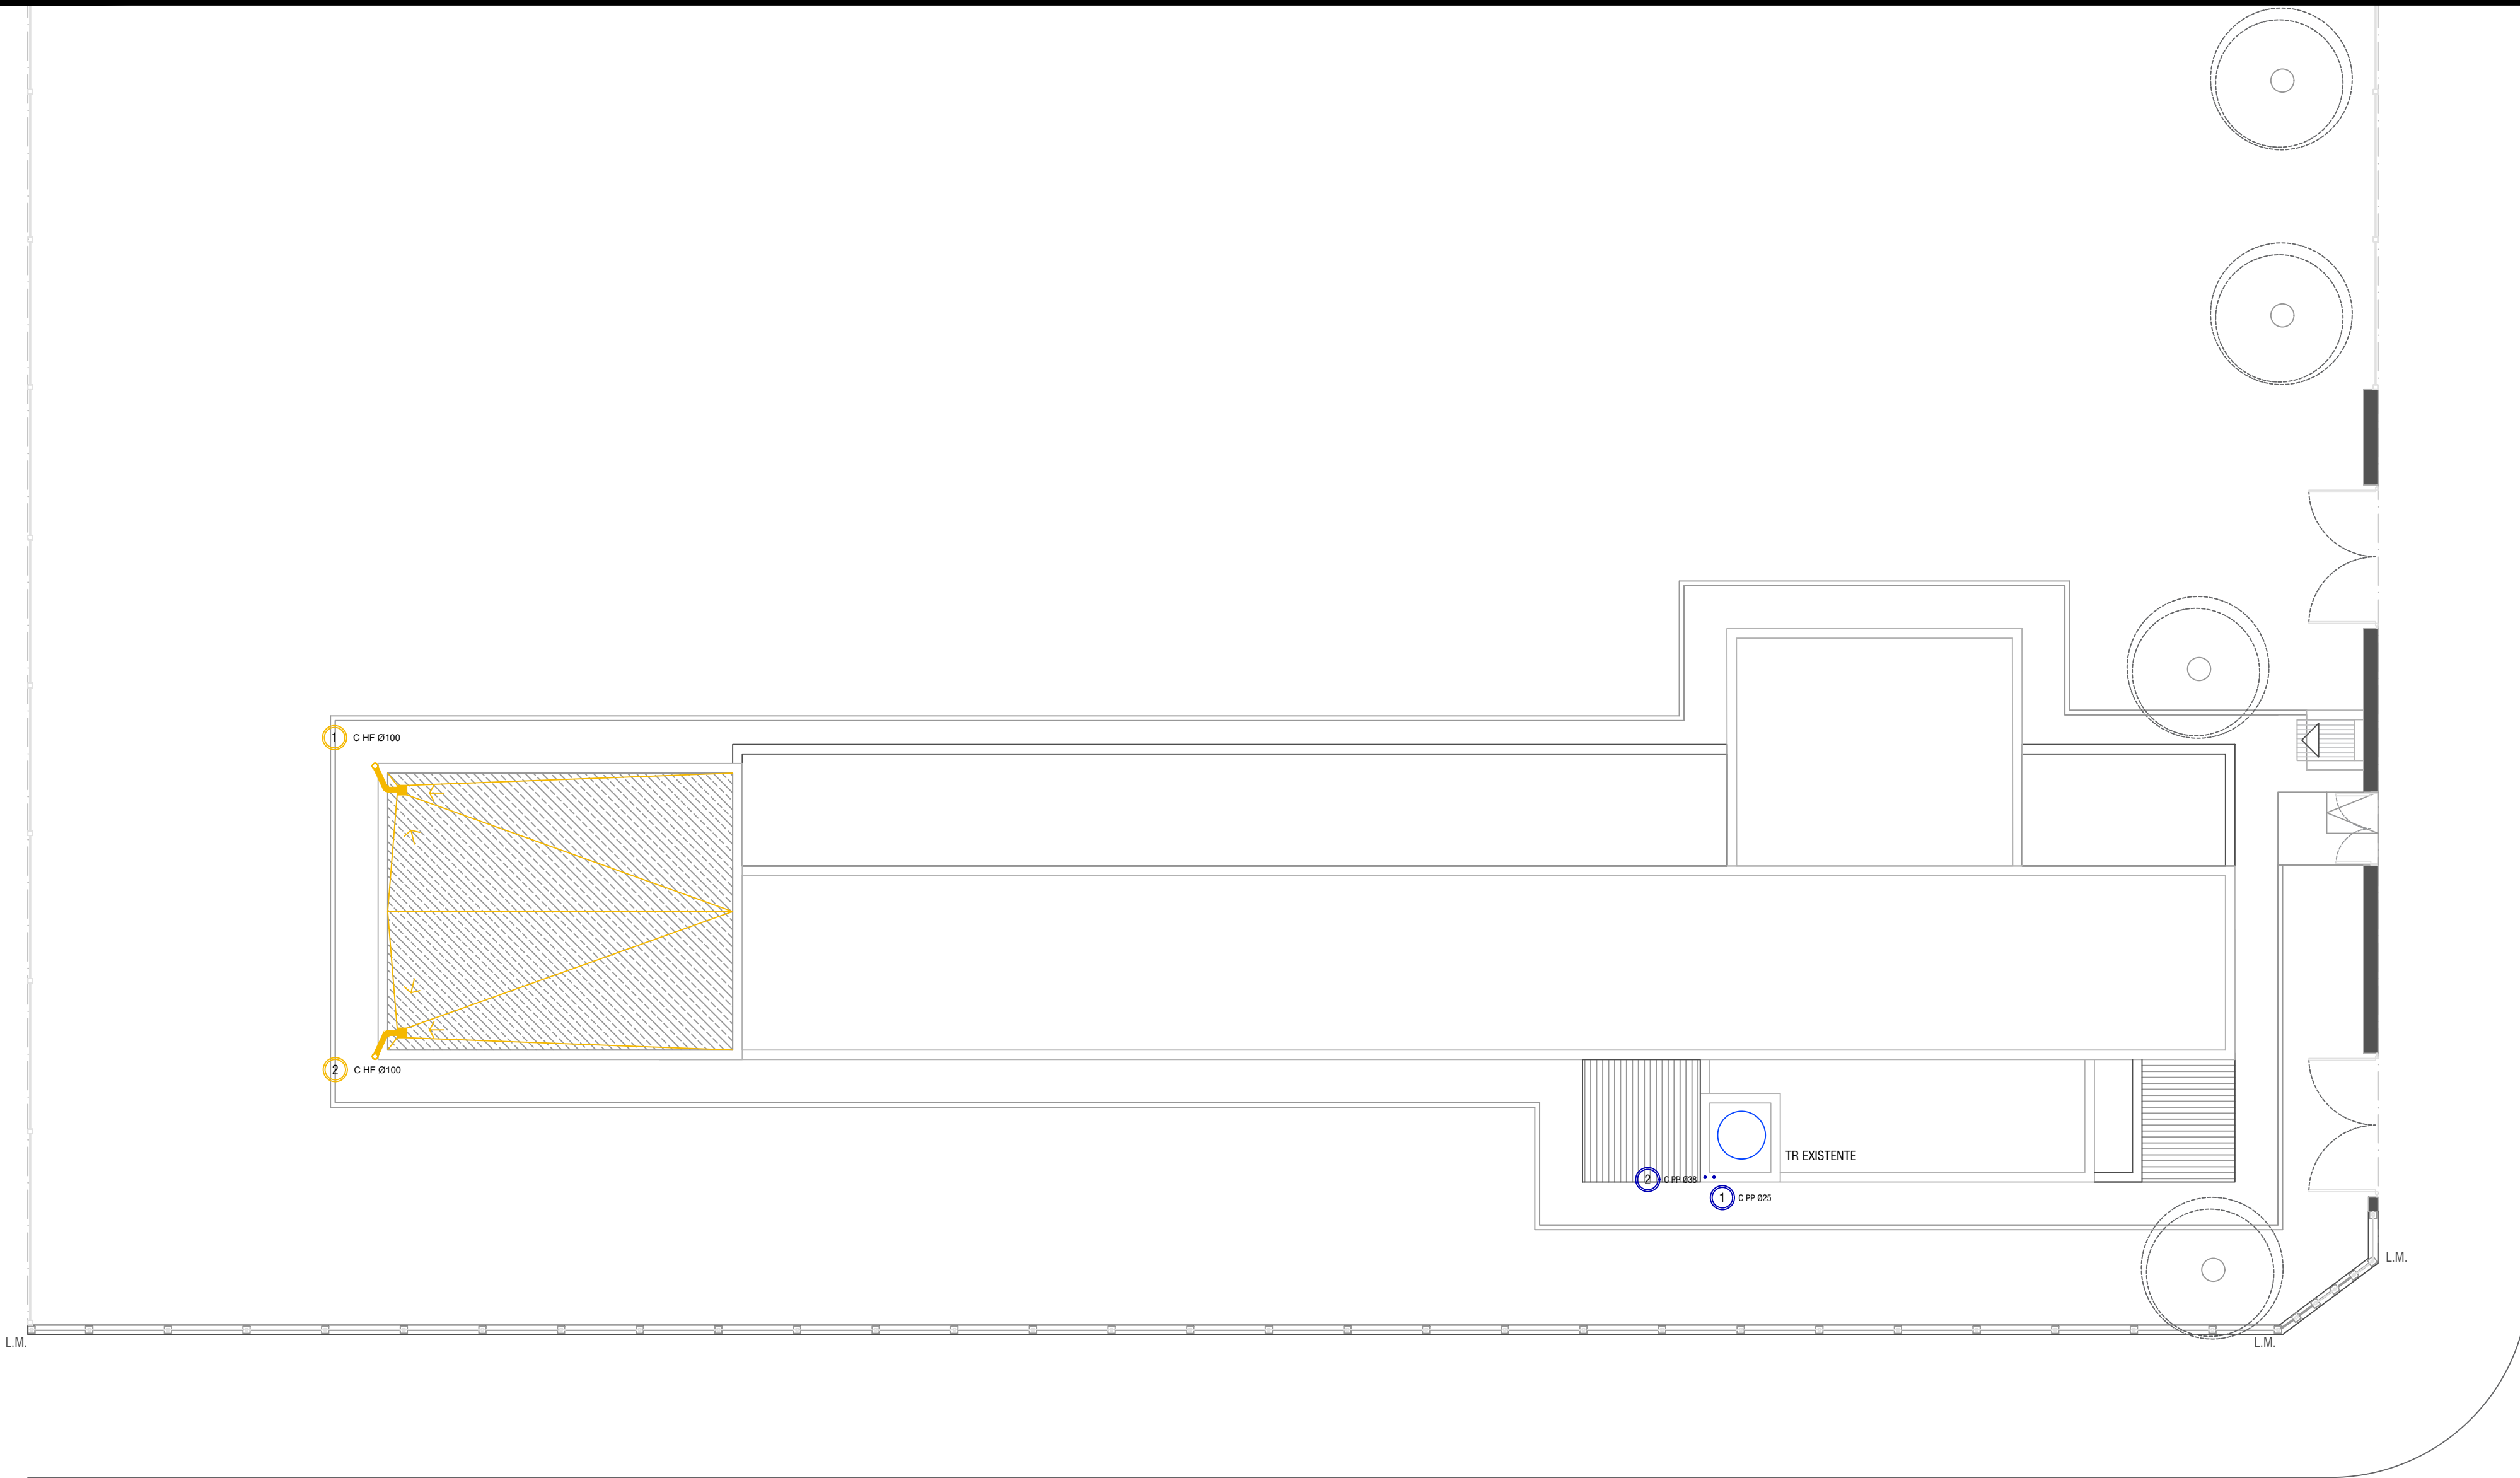

HONDURAS


NORUEGA

**DIRECCIÓN PROVINCIAL DE ARQUITECTURA**  
Ministerio de Infraestructura y servicios públicos.

**BUENOS AIRES PROVINCIA**

ANTEPROYECTO: Ministerio de salud. Departamento de recursos físicos en salud. DOCUMENTACIÓN PARA PLIEGO LICITATORIO. DIRECCIÓN PROVINCIAL DE ARQUITECTURA.	OBRA:		
	C.A.P.S. SAN CAYETANO		
	PARTIDO: Pilar - Provincia de Buenos Aires		
	UBICACION: Ezequiel P. Beliera 5024, Manuel Alberti		
Director Provincial: Cdor. Carlos Colombini.	Plano:		
	INSTALACIONES AZOTEA		
	ESCALA: 1:100		
N de expediente:	Fecha:	N plano:	Total:
	ENERO 2019	16	20

Todas las medidas deberán ser verificadas en obra.

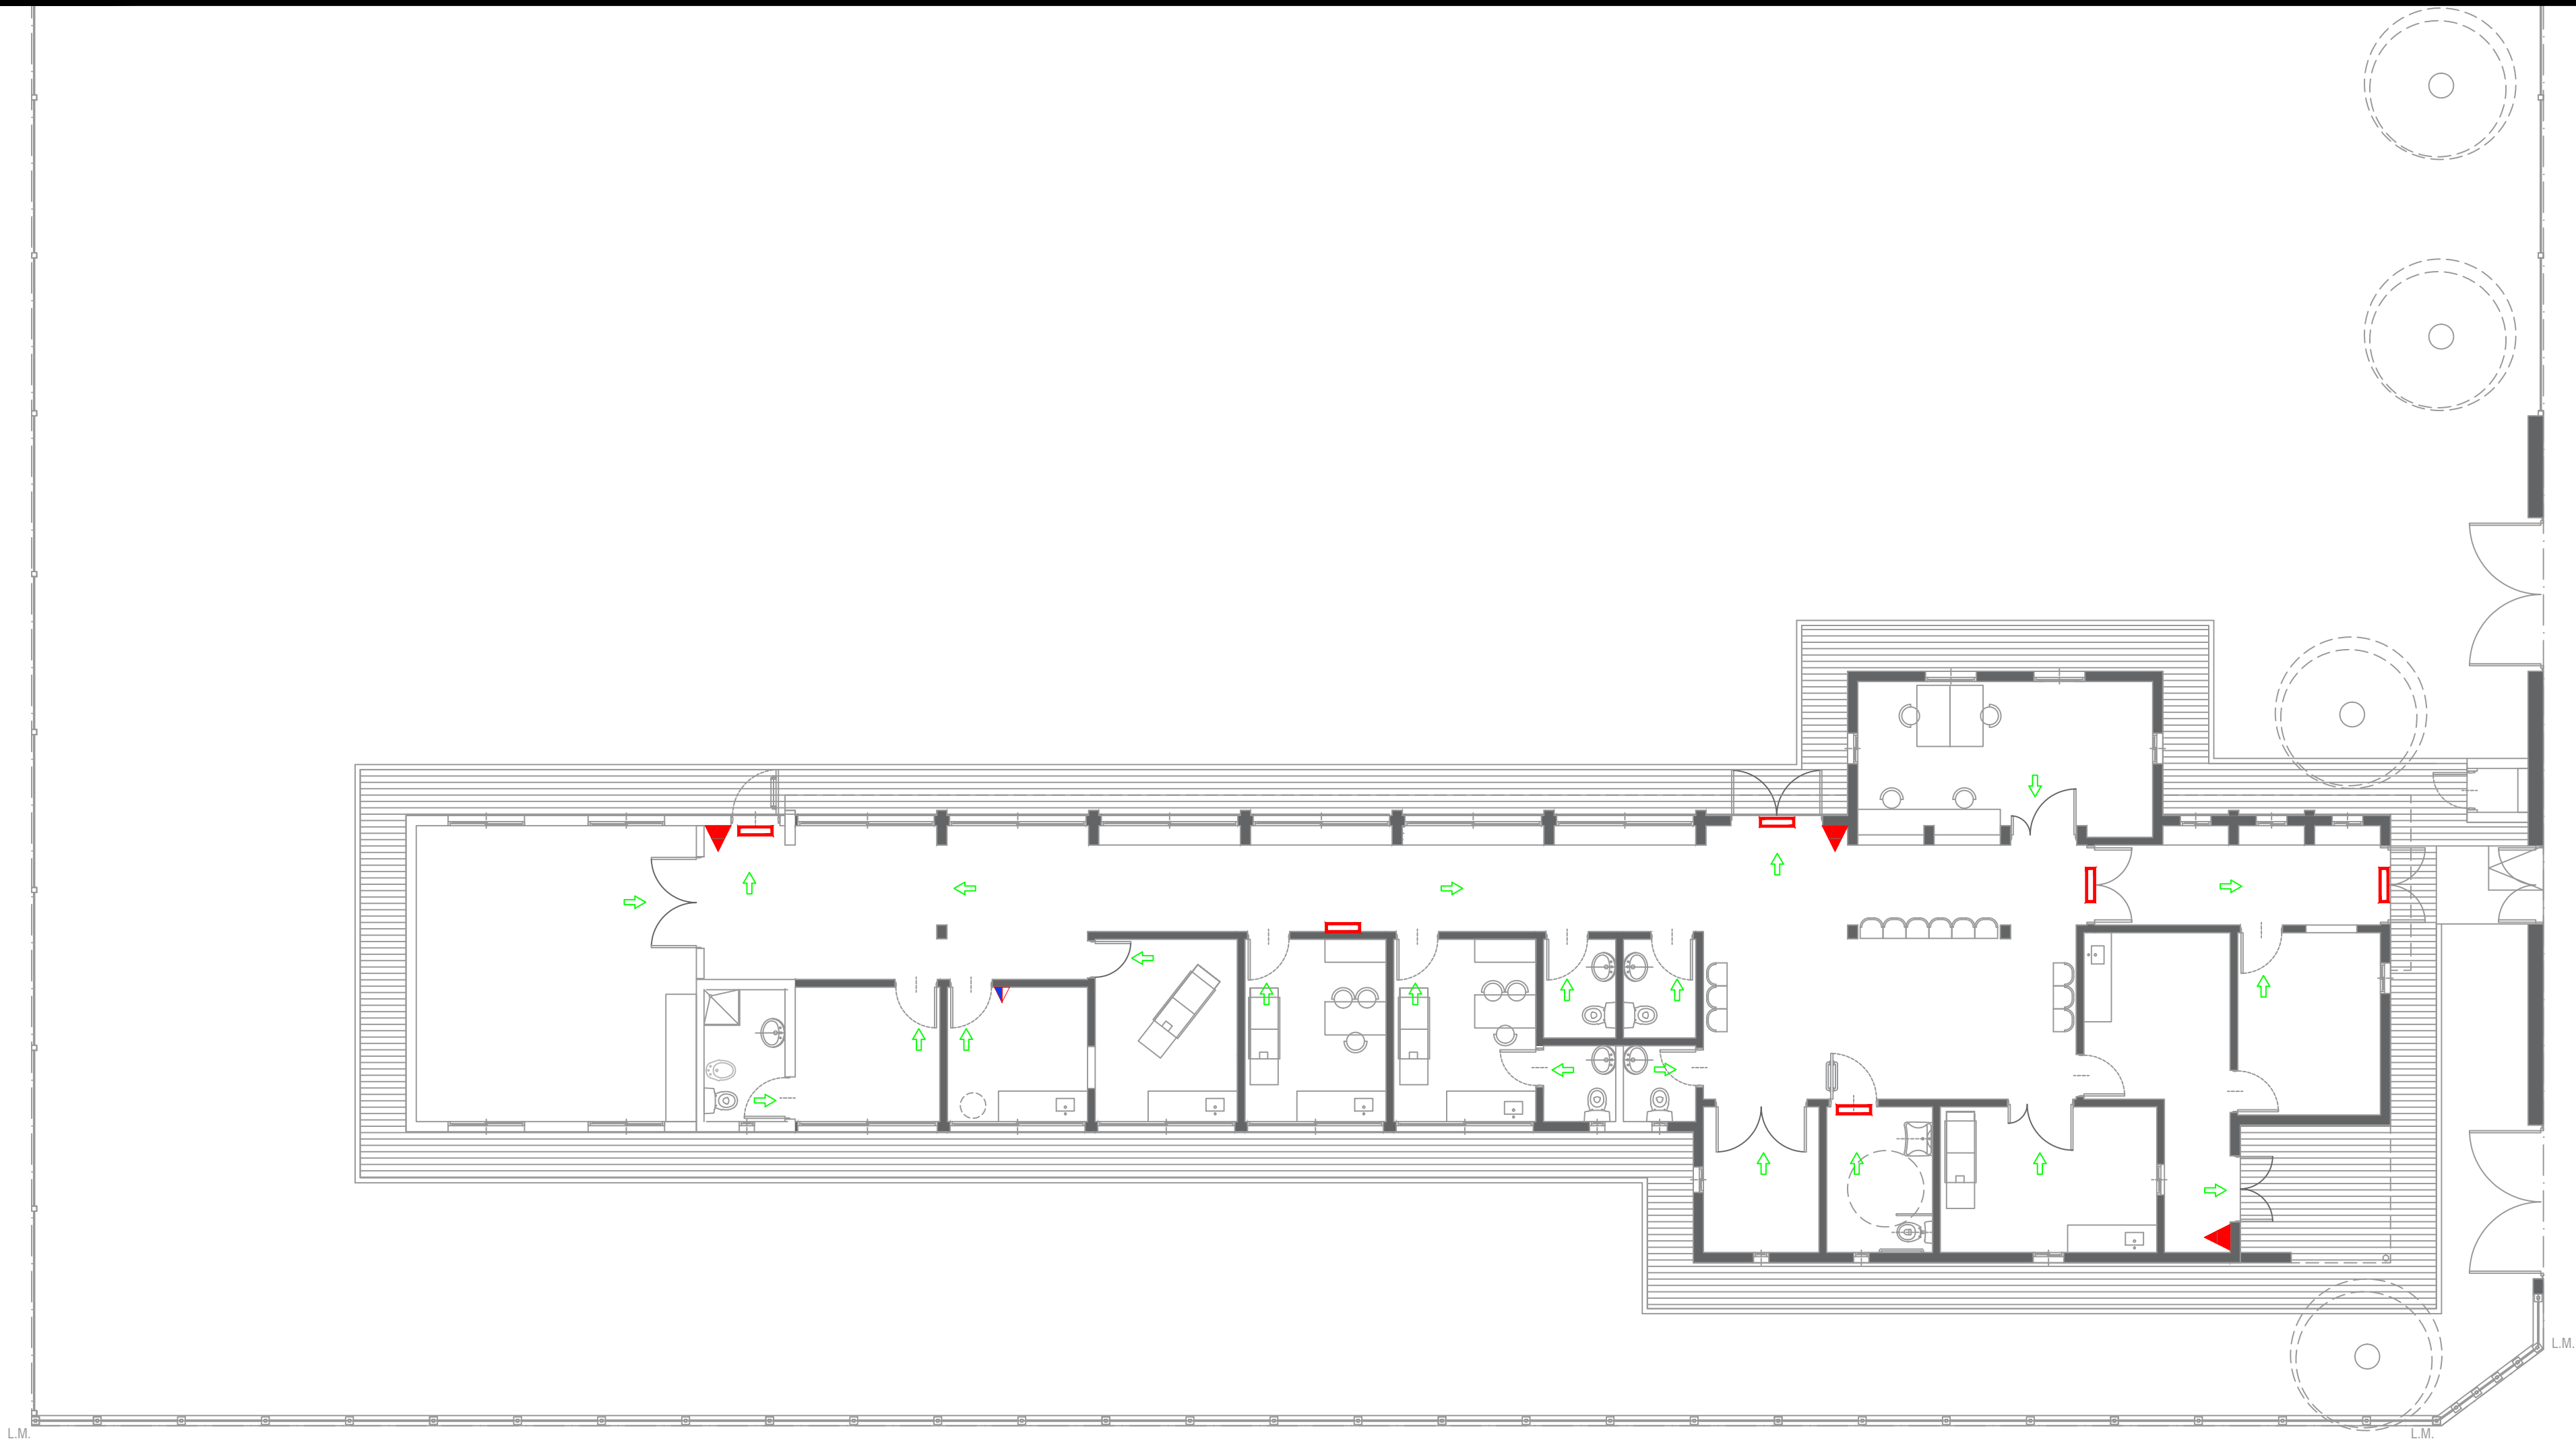

REFERENCIAS

PROTECCION DE INCENDIOS

	Matafuego 10 Kg ABC
	Matafuego 2.5 Kg CO2
	Salida de Emergencia c/luz Autonomo
	Señalización Salida

EXTINTORES PORTATILES

Además de la señalización del matafuego, para que sea visto desde lejos se debe colocar una señal adicional a una altura de 2 o 2,5 m. respecto del nivel de piso

AGENTE QUIMICO (MULTIUSO)

Para señalar la ubicación de un matafuego se debe colocar una chapa baliza, tal como lo muestra la figura siguiente. Esta es una superficie con franjas inclinadas en 45 ° respecto de la horizontal blancas y rojas de 10 cm de ancho. La parte superior de la chapa deber estar ubicada a 1,20 a 1,50 metros respecto del nivel de piso.

1.50m N.P.I.

SEÑALÉTICA SEGUN NORMAS IRAM

Texto "Salida" en tipografía similar a la indicada color blanco sobre fondo verde

A mín = 50  
H mín = 100

Texto "Salida de emergencia" en tipografía similar a la indicada color blanco sobre fondo verde

A mín = 50  
B mín = 20  
C mín = 10  
H mín = 100

P mín = 70  
H mín = 100




DIRECCIÓN PROVINCIAL DE ARQUITECTURA

Ministerio de Infraestructura y servicios públicos.

BUENOS AIRES PROVINCIA

ANTEPROYECTO: Ministerio de salud. Departamento de recursos físicos en salud. DOCUMENTACIÓN PARA PLIEGO LICITATORIO. DIRECCIÓN PROVINCIAL DE ARQUITECTURA.	OBRA:  C.A.P.S. SAN CAYETANO  PARTIDO: Pilar - Provincia de Buenos Aires  UBICACION: Ezequiel P. Beliera 5024, Manuel Alberti
Director Provincial: Cdor. Carlos Colombini.	Plano: PLANO DE PROTECCION CONTRA INCENDIO ESCALA: 1:100
N de expediente:	Fecha: ENERO 2019
N plano:	Total:
17	20

Todas las medidas deberán ser verificadas en obra.

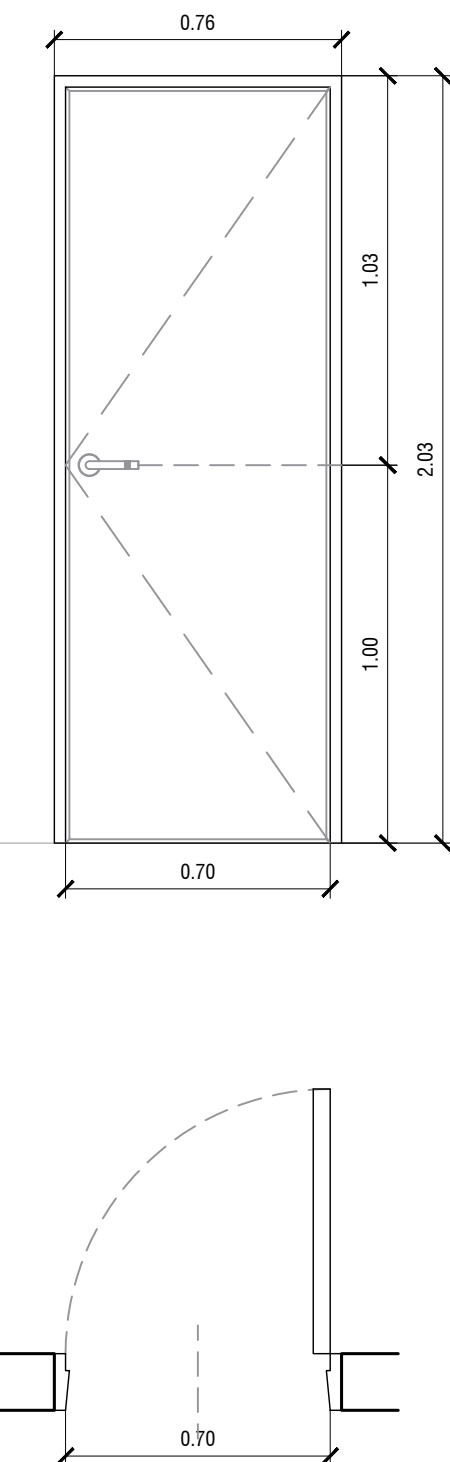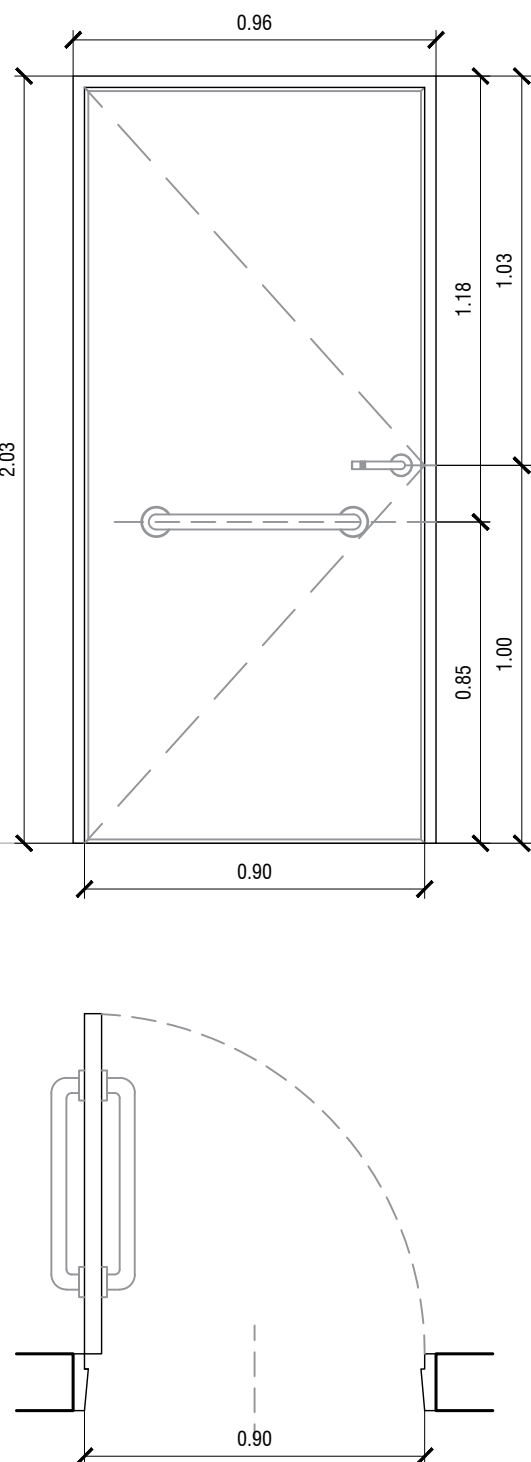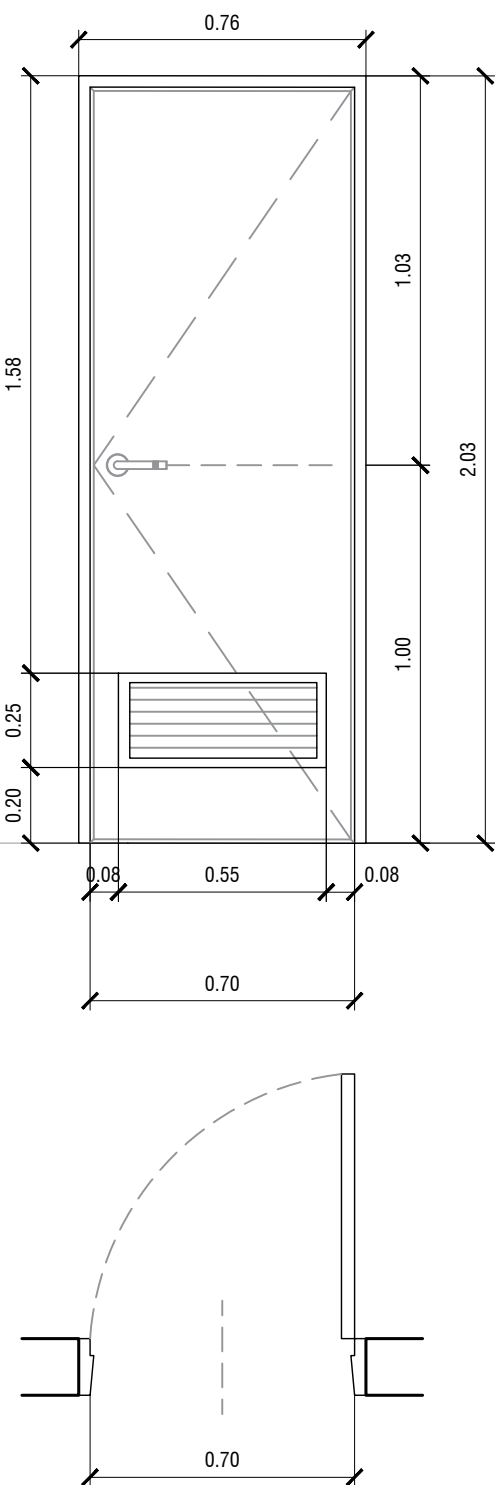TIPO	P1	P2	P3
	CANT.:3 DER: 2 - IZQ: 1	CANT.:1 DER: 1- IZQ: 0	CANT.:1 DER: 1 - IZQ: 0
DISEÑO			

N.P.T.

Especificaciones	LOCAL	SANITARIOS	BAÑO DE DISCAPACITADOS	RESIDUOS PATOGENICOS
	MARCOS	Marco de chapa doblada BWG N°16, 30mm x 150mm	Marco de chapa doblada BWG N°16, 30mm x 150mm	Marco de chapa doblada BWG N°16, 30mm x 150mm
	HOJAS	Hoja placa de abrir, de primera calidad 45mm de espesor, estructura interna de madera, revestida en laminado plástico color blanco con tapacanto de cedro.	Hoja tipo placa de cedro de primera calidad 45mm de espesor, revestida en melaminico blanco semimate de 1mm de espesor, cantonera de cedro.	Puerta de chapa BWG N°16, con alma de poliuretano inyectado y reja de ventilación inferior de 45x24cm.
	SISTEMA	Puerta de una hoja de abrir.	Puerta de una hoja de abrir.	Puerta de una hoja de abrir.
	HERRAJES	3 Pomelas mixtas reforzadas de hierro. Cerradura de embutir, con cerradura de doble paleta tipo Trabex. Manija doble balancin, bronce platil, recta pesada, bocallaves y rosetas circulares.	3 Pomelas mixtas reforzadas de hierro. Cerradura de embutir, con cerradura de doble paleta tipo Trabex. Manija doble balancin, bronce platil, recta pesada, bocallaves y rosetas circulares. Barral de acero inoxidable a 0.85m de N.P.T.	3 bisagras reforzadas de hierro. Cerradura de embutir, con cerradura de doble paleta tipo Trabex. Manija doble balancin, bronce platil, recta pesada, bocallaves y rosetas circulares.
	PINTURA	Marco: Convertidor de óxido, esmalte sintético blanco.	Marco: Convertidor de óxido, esmalte sintético blanco	Marco y hoja: Convertidor de óxido, esmalte sintético blanco.

Todas las medidas deberán ser verificadas en obra.

DIRECCIÓN PROVINCIAL DE ARQUITECTURA  
Ministerio de Infraestructura y servicios públicos.

BUENOS AIRES PROVINCIA

ANTEPROYECTO:  
Ministerio de salud.  
Departamento de recursos físicos en salud.  
DOCUMENTACIÓN PARA PLIEGO LICITATORIO.  
DIRECCIÓN PROVINCIAL DE ARQUITECTURA.

OBRA:  
  
C.A.P.S. SAN CAYETANO  
  
PARTIDO: Pilar - Provincia de Buenos Aires  
  
UBICACION: Ezequiel P. Beliera 5024, Manuel Alberti

Director Provincial:  
Cdor. Carlos Colombini.


Plano:  
PLANILLA DE CARPINTERIAS  
ESCALA: 1:20

N de expediente:

Fecha:  
ENERO 2019

N plano:

Total:  
1820

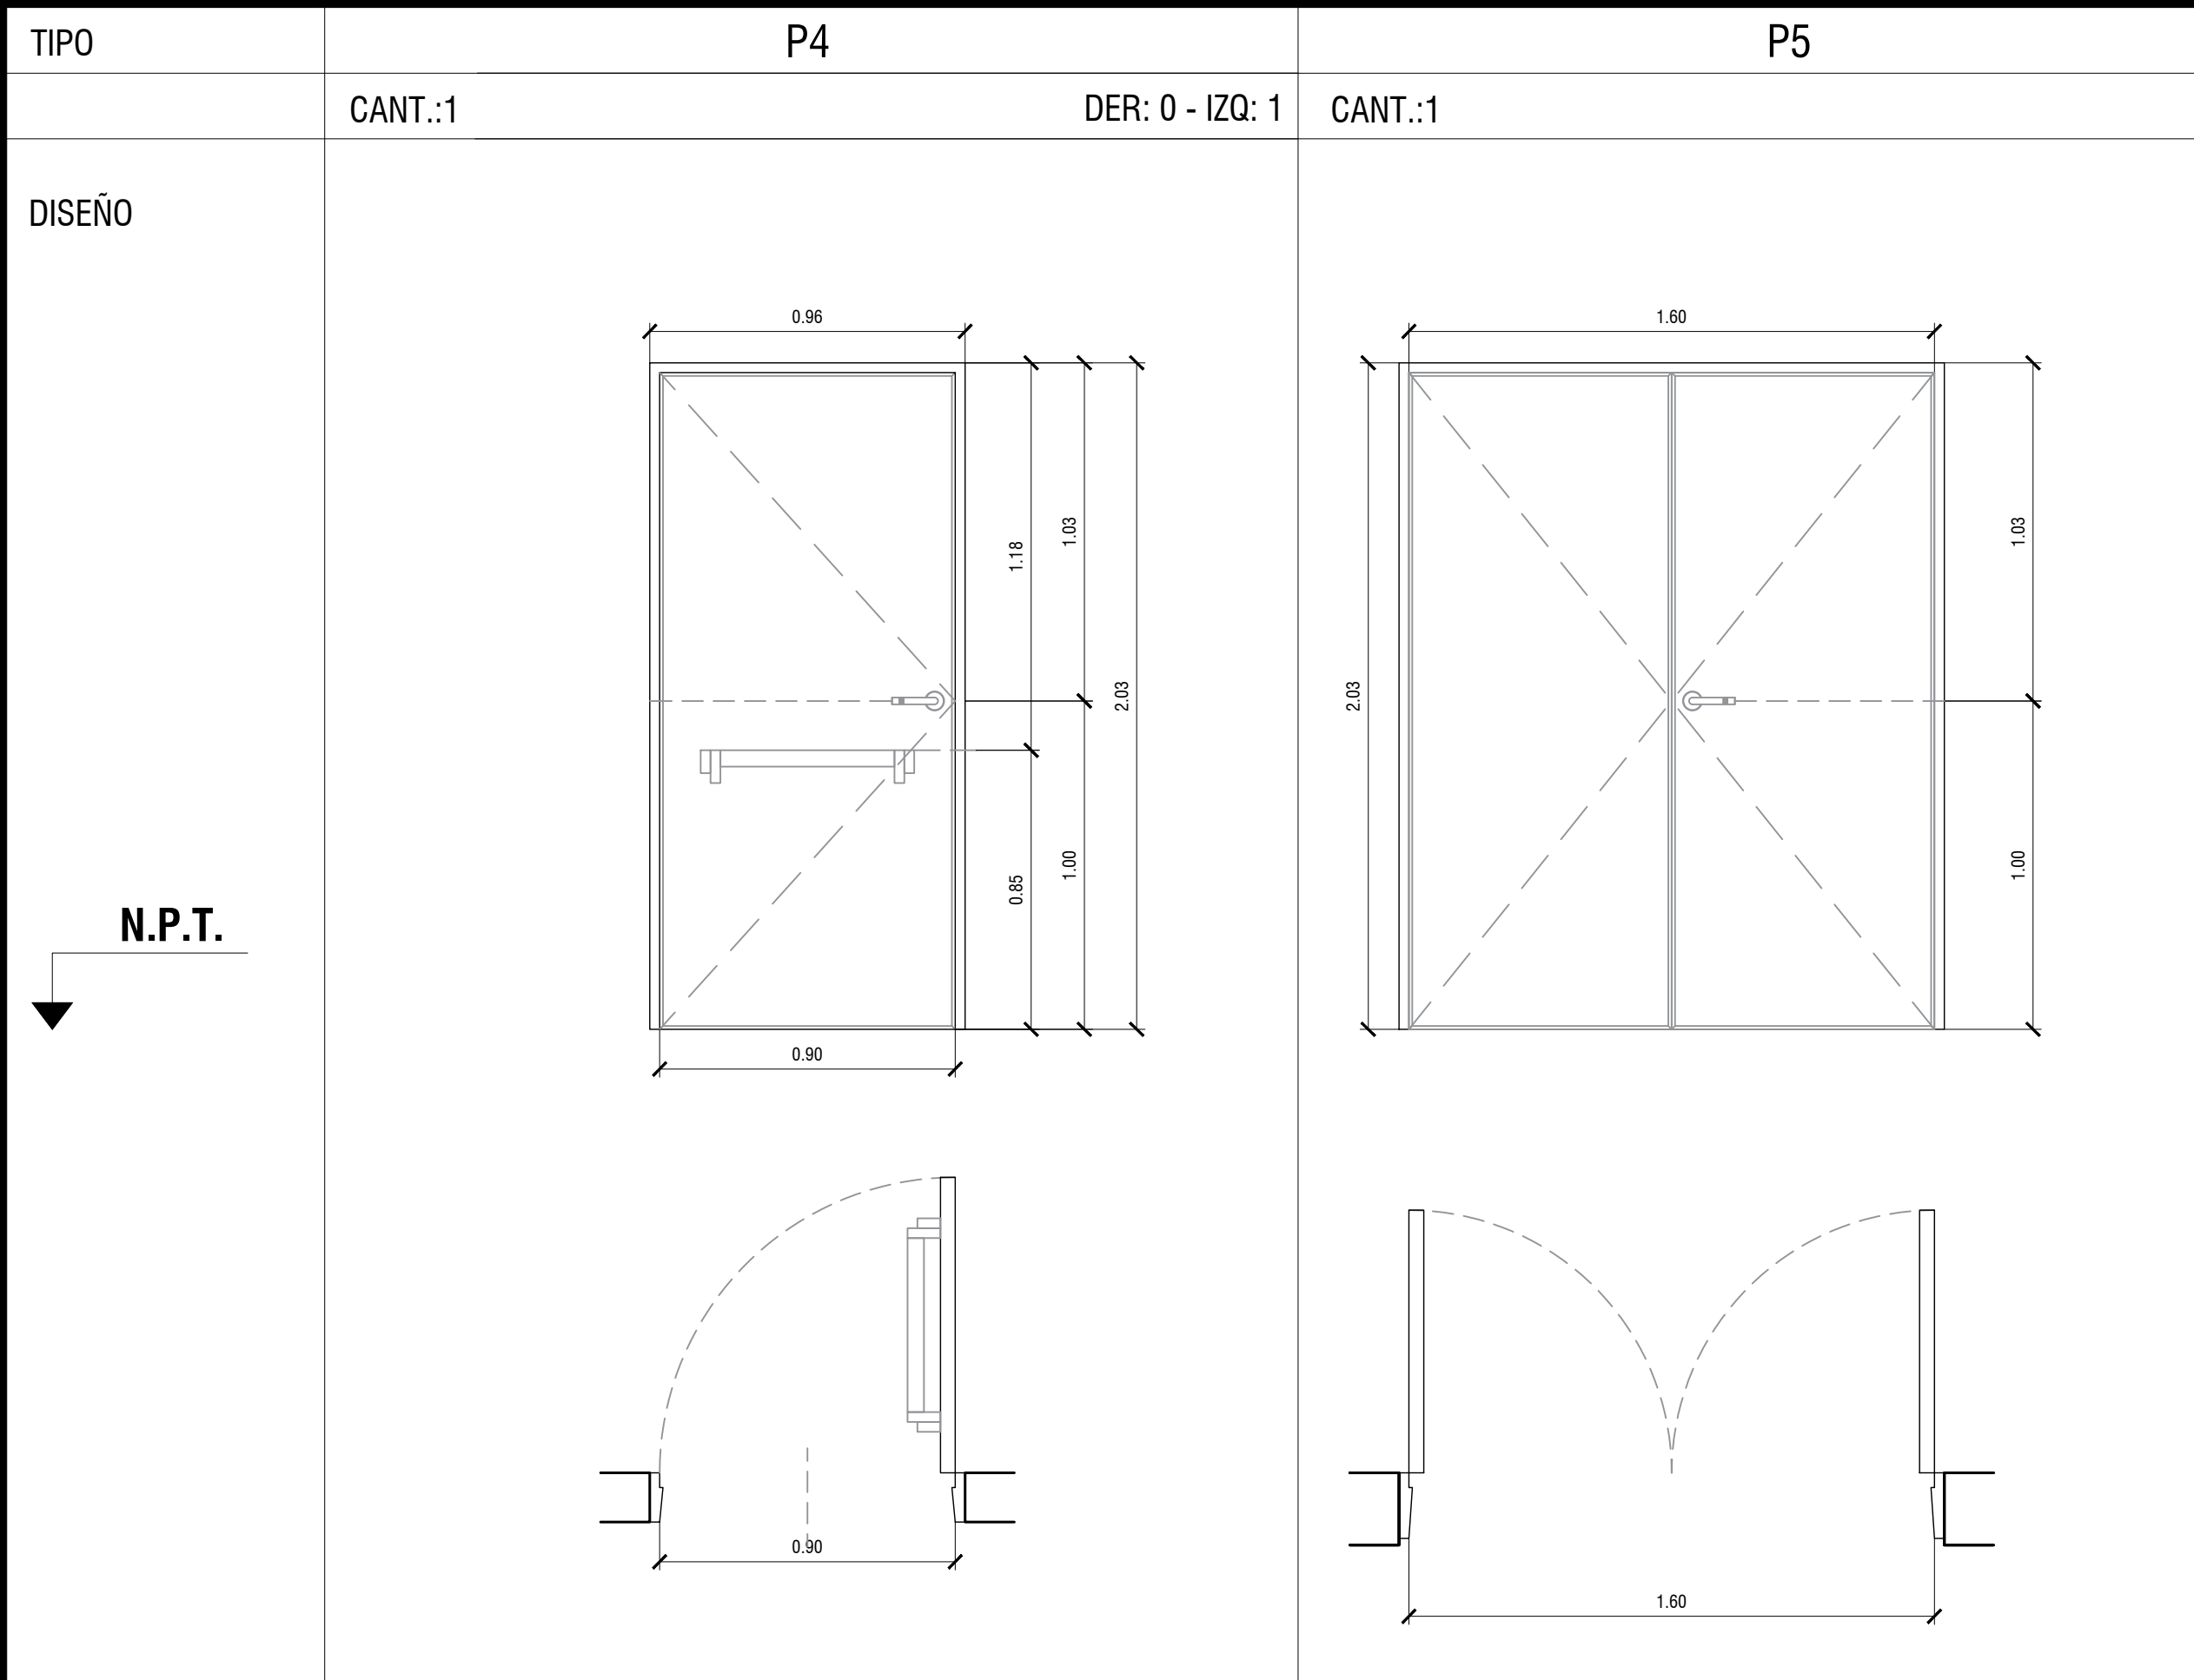

ESPECIFICACIONES	LOCAL	ACCESO	S.U.M.
	MARCOS	Marco de chapa doblada BWG N°16, 30mm x 200mm	Marco de chapa doblada BWG N°16, 30mm
	HOJAS	Construida de chapa de hierro doblada BWG N°16, las que formaran un cajón con elementos separados por juntas aislantes, con todos los herrajes y accesorios atornillados o remachados con núcleo construido por material incombustible rellena con lana de roca volcánica o equivalente con resistencia al fuego mínima de 60", la luz máxima entre puerta y piso será de 6mm y entre puerta y marco de 3mm el ancho mínimo del cubre junta de contacto externo será de 25mm.	Hoja placa de abrir, de primera calidad 45mm de espesor, estructura interna de madera, revestida en laminado plástico color blanco con tapacanto de cedro.
	SISTEMA	Puerta de una hoja de abrir.	Puerta de dos hojas de abrir.
	HERRAJES	3 bisagras reforzadas de hierro. Cerradura de embutir, con cerradura de doble paleta tipo Trabex. Manija doble balancín, bronce platil, recta pesada, bocallaves y rosetas circulares. Barral antipático metálico color rojo para evacuación (cara interna).	3 Pomelas mixtas reforzadas de hierro. Cerradura de embutir, con cerradura de doble paleta tipo Trabex. Manija doble balancin, bronce platil, recta pesada, bocallaves y rosetas circulares.
	PINTURA	Marco y hoja: Convertidor de óxido, esmalte sintético blanco.	Marco: Convertidor de óxido, esmalte sintético color blanco

Todas las medidas deberán ser verificadas en obra.

DIRECCIÓN PROVINCIAL DE ARQUITECTURA

Ministerio de Infraestructura y servicios públicos.

BUENOS AIRES PROVINCIA

ANTEPROYECTO:  
Ministerio de salud.  
Departamento de recursos físicos en salud.  
DOCUMENTACIÓN PARA PLIEGO LICITATORIO.  
DIRECCIÓN PROVINCIAL DE ARQUITECTURA.

OBRA:  
  
C.A.P.S. SAN CAYETANO  
  
PARTIDO: Pilar - Provincia de Buenos Aires  
UBICACION: Ezequiel P. Beliera 5024, Manuel Alberti

Director Provincial:  
Cdor. Carlos Colombini.

Plano:  
PLANILLA DE HERRERÍAS  
ESCALA: 1:20

N de expediente:



Fecha:  
ENERO 2019

N plano:

Total:

1920

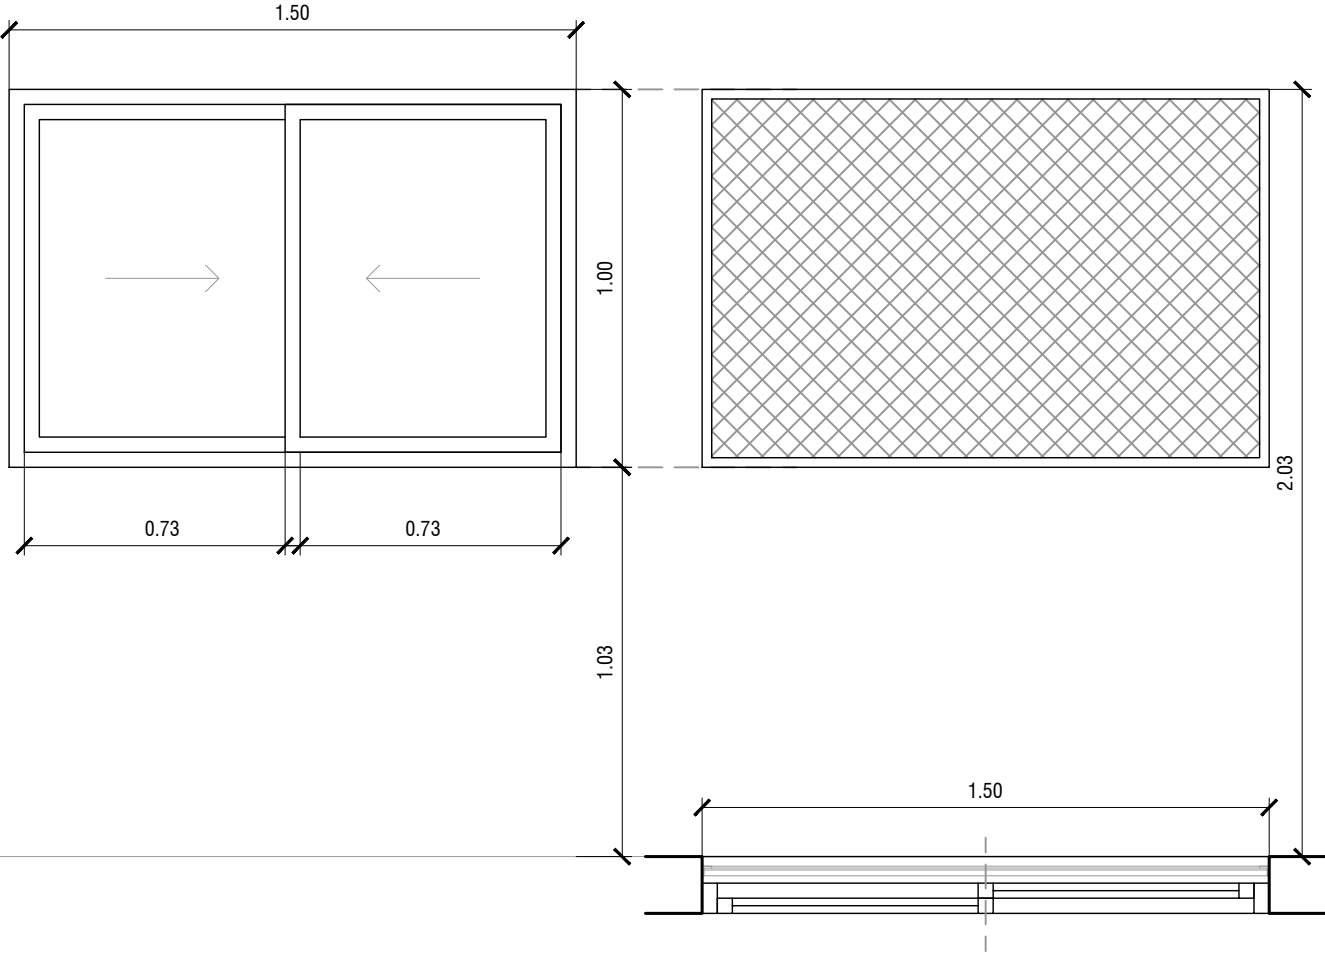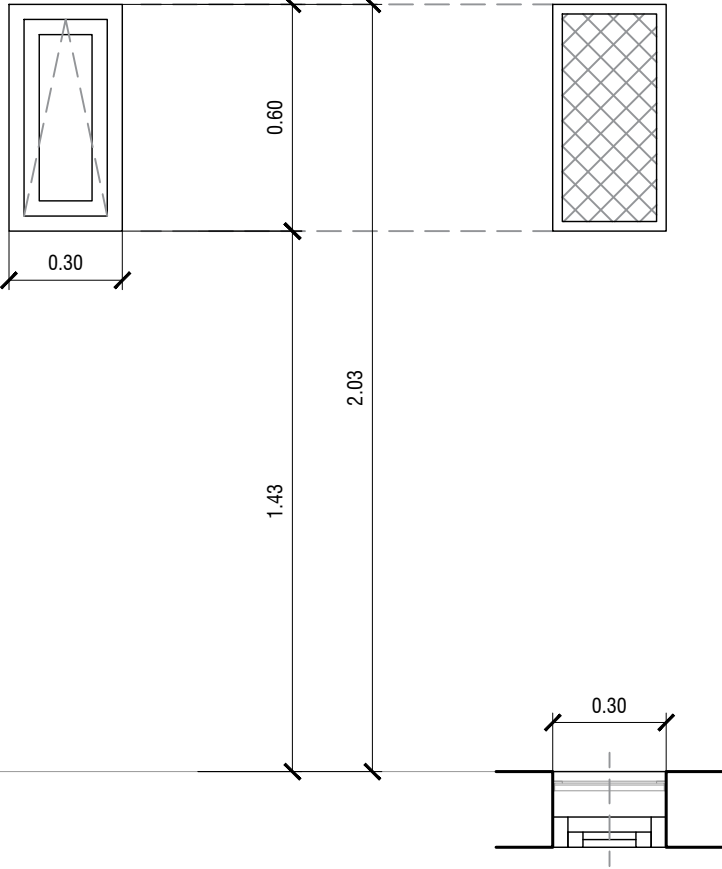

TIPO	V1	V2
	CANT.:4	CANT.:4
DISEÑO		

E S P E C I F I C A C I O N E S	LOCAL	S.U.M.	SANITARIOS - SANITARIO PCD
	PREMARCOS	Aluminio natural fijado a la mampostería.	Aluminio natural fijado a la mampostería.
	MARCOS	Aluminio, terminación blanco brillante, línea Modena 2 (Aluar) o equivalente superior	Aluminio, terminación blanco brillante, línea Modena 2 (Aluar) o equivalente superior
	HOJAS	Ventana de 2 hojas tipo corredizas, terminación blanco brillante. Línea Modena 2 (Aluar) o equivalente superior.	Ventana de 1 hoja tipo rebatible, terminación blanco brillante. Línea Modena 2 (Aluar) o equivalente superior.
	SISTEMA	2 hojas corredizas.	1 hoja rebatible, sobre eje horizontal inferior.
	HERRAJES	2 ruedas por hoja, cierre geisse o equivalente superior.	Rebatible sobre eje horizontal inferior, con brazo de empuje inferior, cierre geisse o equivalente superior.
	VIDRIO	Transparente laminado 3+3	Transparente laminado 3+3
	CONTRAVIDRIO	INT.: Curvos Mat. IDEM Marcos. - Ext.: Rectos Mat. IDEM Marcos.	INT.: Curvos Mat. IDEM Marcos. - Ext.: Rectos Mat. IDEM Marcos.
	PINTURA	Rejas: Convertidor de óxido, esmalte sintético blanco.	Rejas: Convertidor de óxido, esmalte sintético blanco.
	REJAS	Hierro angulo 25.4mm x 25.4mm cerrada con una malla de metal desplegado 750-50-50	Hierro angulo 25.4mm x 25.4mm cerrada con una malla de metal desplegado 750-50-50


Todas las medidas deberán ser verificadas en obra.			
--	--	--	--

DIRECCIÓN PROVINCIAL DE ARQUITECTURA			
Ministerio de Infraestructura y servicios públicos.			
BUENOS AIRES PROVINCIA			
ANTEPROYECTO: Ministerio de salud. Departamento de recursos físicos en salud. DOCUMENTACIÓN PARA PLIEGO LICITATORIO. DIRECCIÓN PROVINCIAL DE ARQUITECTURA.	OBRA:		
	C.A.P.S. SAN CAYETANO		
	PARTIDO: Pilar - Provincia de Buenos Aires		
Director Provincial: Cdor. Carlos Colombini.	UBICACION: Ezequiel P. Beliera 5024, Manuel Alberti		
	Plano:		
	PLANILLA DE HERRERÍAS		
ESCALA: 1:20	N de expediente:		
	Fecha:		
		N plano:	Total:
		ENERO 2019	20 20

**DOCUMENTACIÓN GRÁFICA**

**C.A.P.S. SANTA TERESA**

**PILAR – GRUPO 3.21**

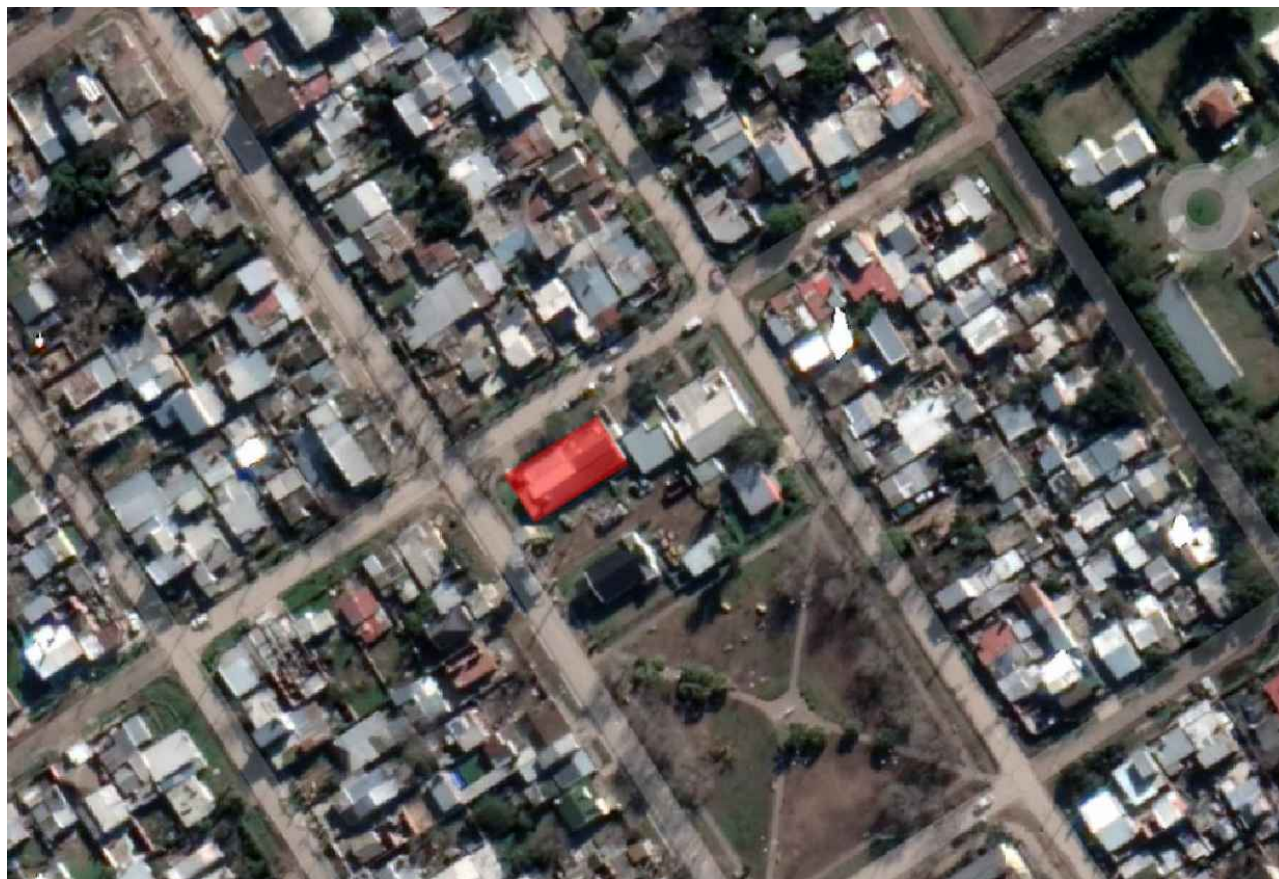

UBICACION EN FOTO AEREA

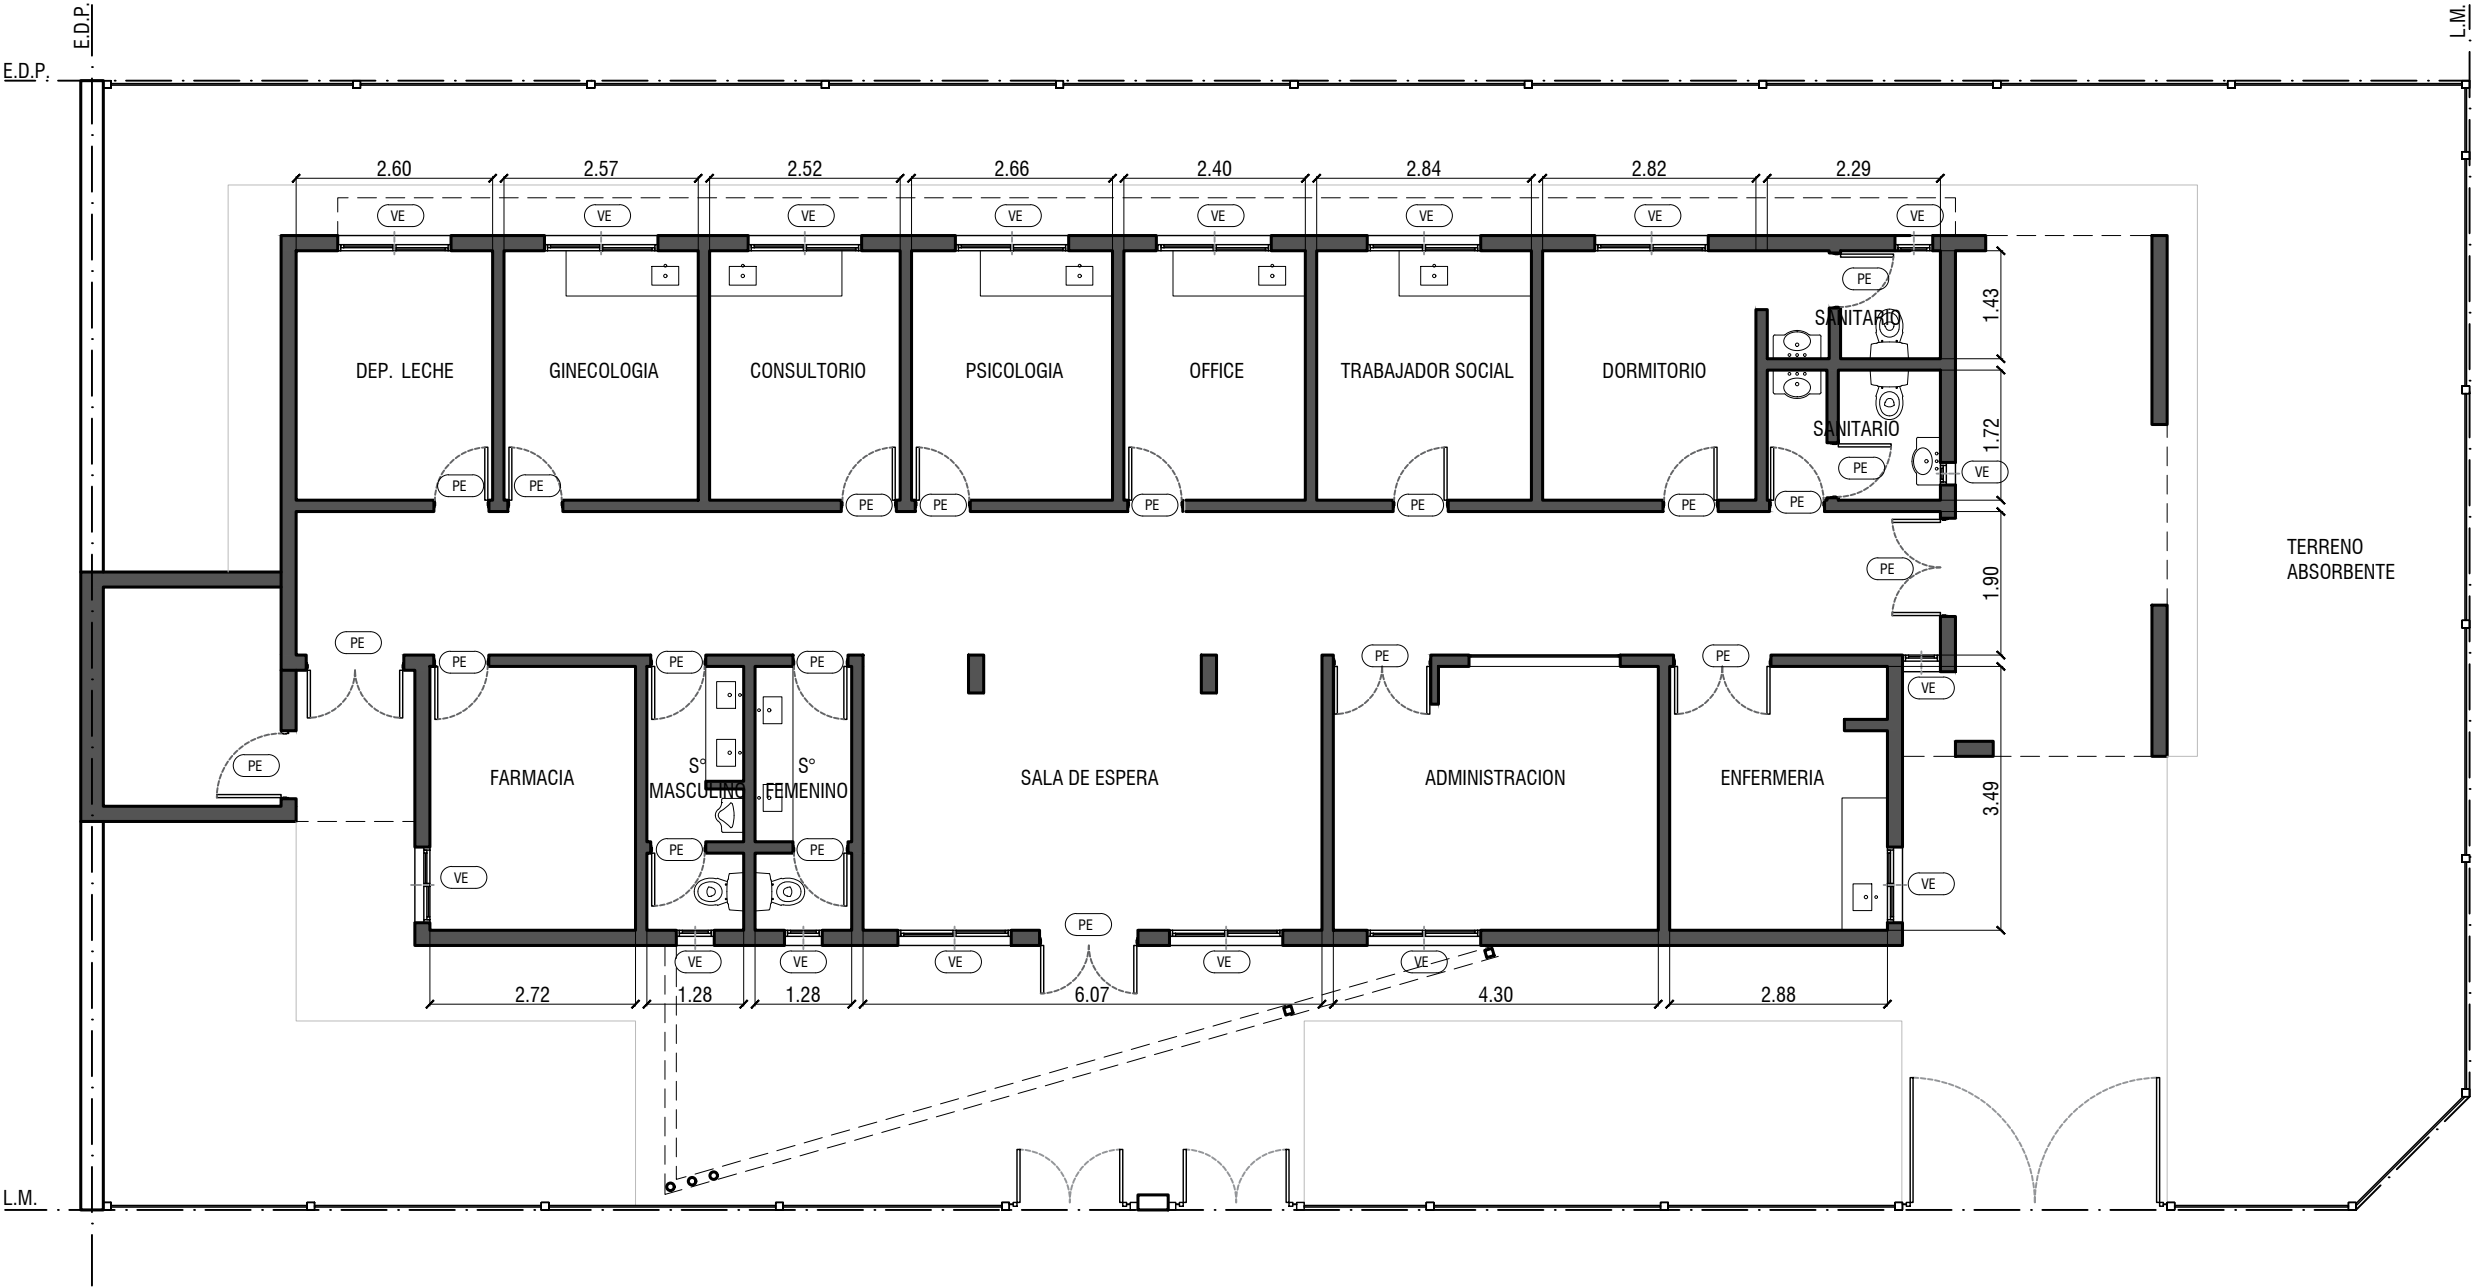


IMAGEN EXTERIOR

Todas las medidas deberán ser verificadas en obra.

<div>DIRECCIÓN PROVINCIAL DE ARQUITECTURA</div> <div>Ministerio de Infraestructura y servicios públicos.</div> <div>BUENOS AIRES PROVINCIA</div>				
<div>ANTEPROYECTO:</div> <div>Ministerio de salud.</div> <div>Departamento de recursos físicos en salud.</div> <div>DOCUMENTACIÓN PARA PLIEGO LICITATORIO.</div> <div>DIRECCIÓN PROVINCIAL DE ARQUITECTURA.</div>		OBRA:		
		C.A.P.S. SANTA TERESA		
		PARTIDO: Pilar - Provincia de Buenos Aires		
<div>Director Provincial:</div> <div>Cdor. Carlos Colombini.</div>		UBICACION: Checoslovaquia 3055, Manuel Alberti		
		<div>Plano:</div> <div>PLANO DE IMPLANTACION</div> <div>ESCALA: S/E</div>		
		N de expediente:	Fecha:	N plano: Total:
			ENERO 2019	01 20






CHECOSLOVAQUIA

Todas las medidas deberán ser verificadas en obra.


DIRECCIÓN PROVINCIAL DE ARQUITECTURA				
Ministerio de Infraestructura y servicios públicos.				
BUENOS AIRES PROVINCIA				
ANTEPROYECTO: Ministerio de salud. Departamento de recursos físicos en salud. DOCUMENTACIÓN PARA PLIEGO LICITATORIO. DIRECCIÓN PROVINCIAL DE ARQUITECTURA.	OBRA:			
	C.A.P.S. SANTA TERESA			
	PARTIDO: Pilar - Provincia de Buenos Aires			
Director Provincial: Cdor. Carlos Colombini.	UBICACION: Checoslovaquia 3055, Manuel Alberti			
	Plano:			
	SITUACION ACTUAL			
	ESCALA: 1:100			
	N de expediente:	Fecha:	N plano:	Total:
		ENERO 2019	2	20



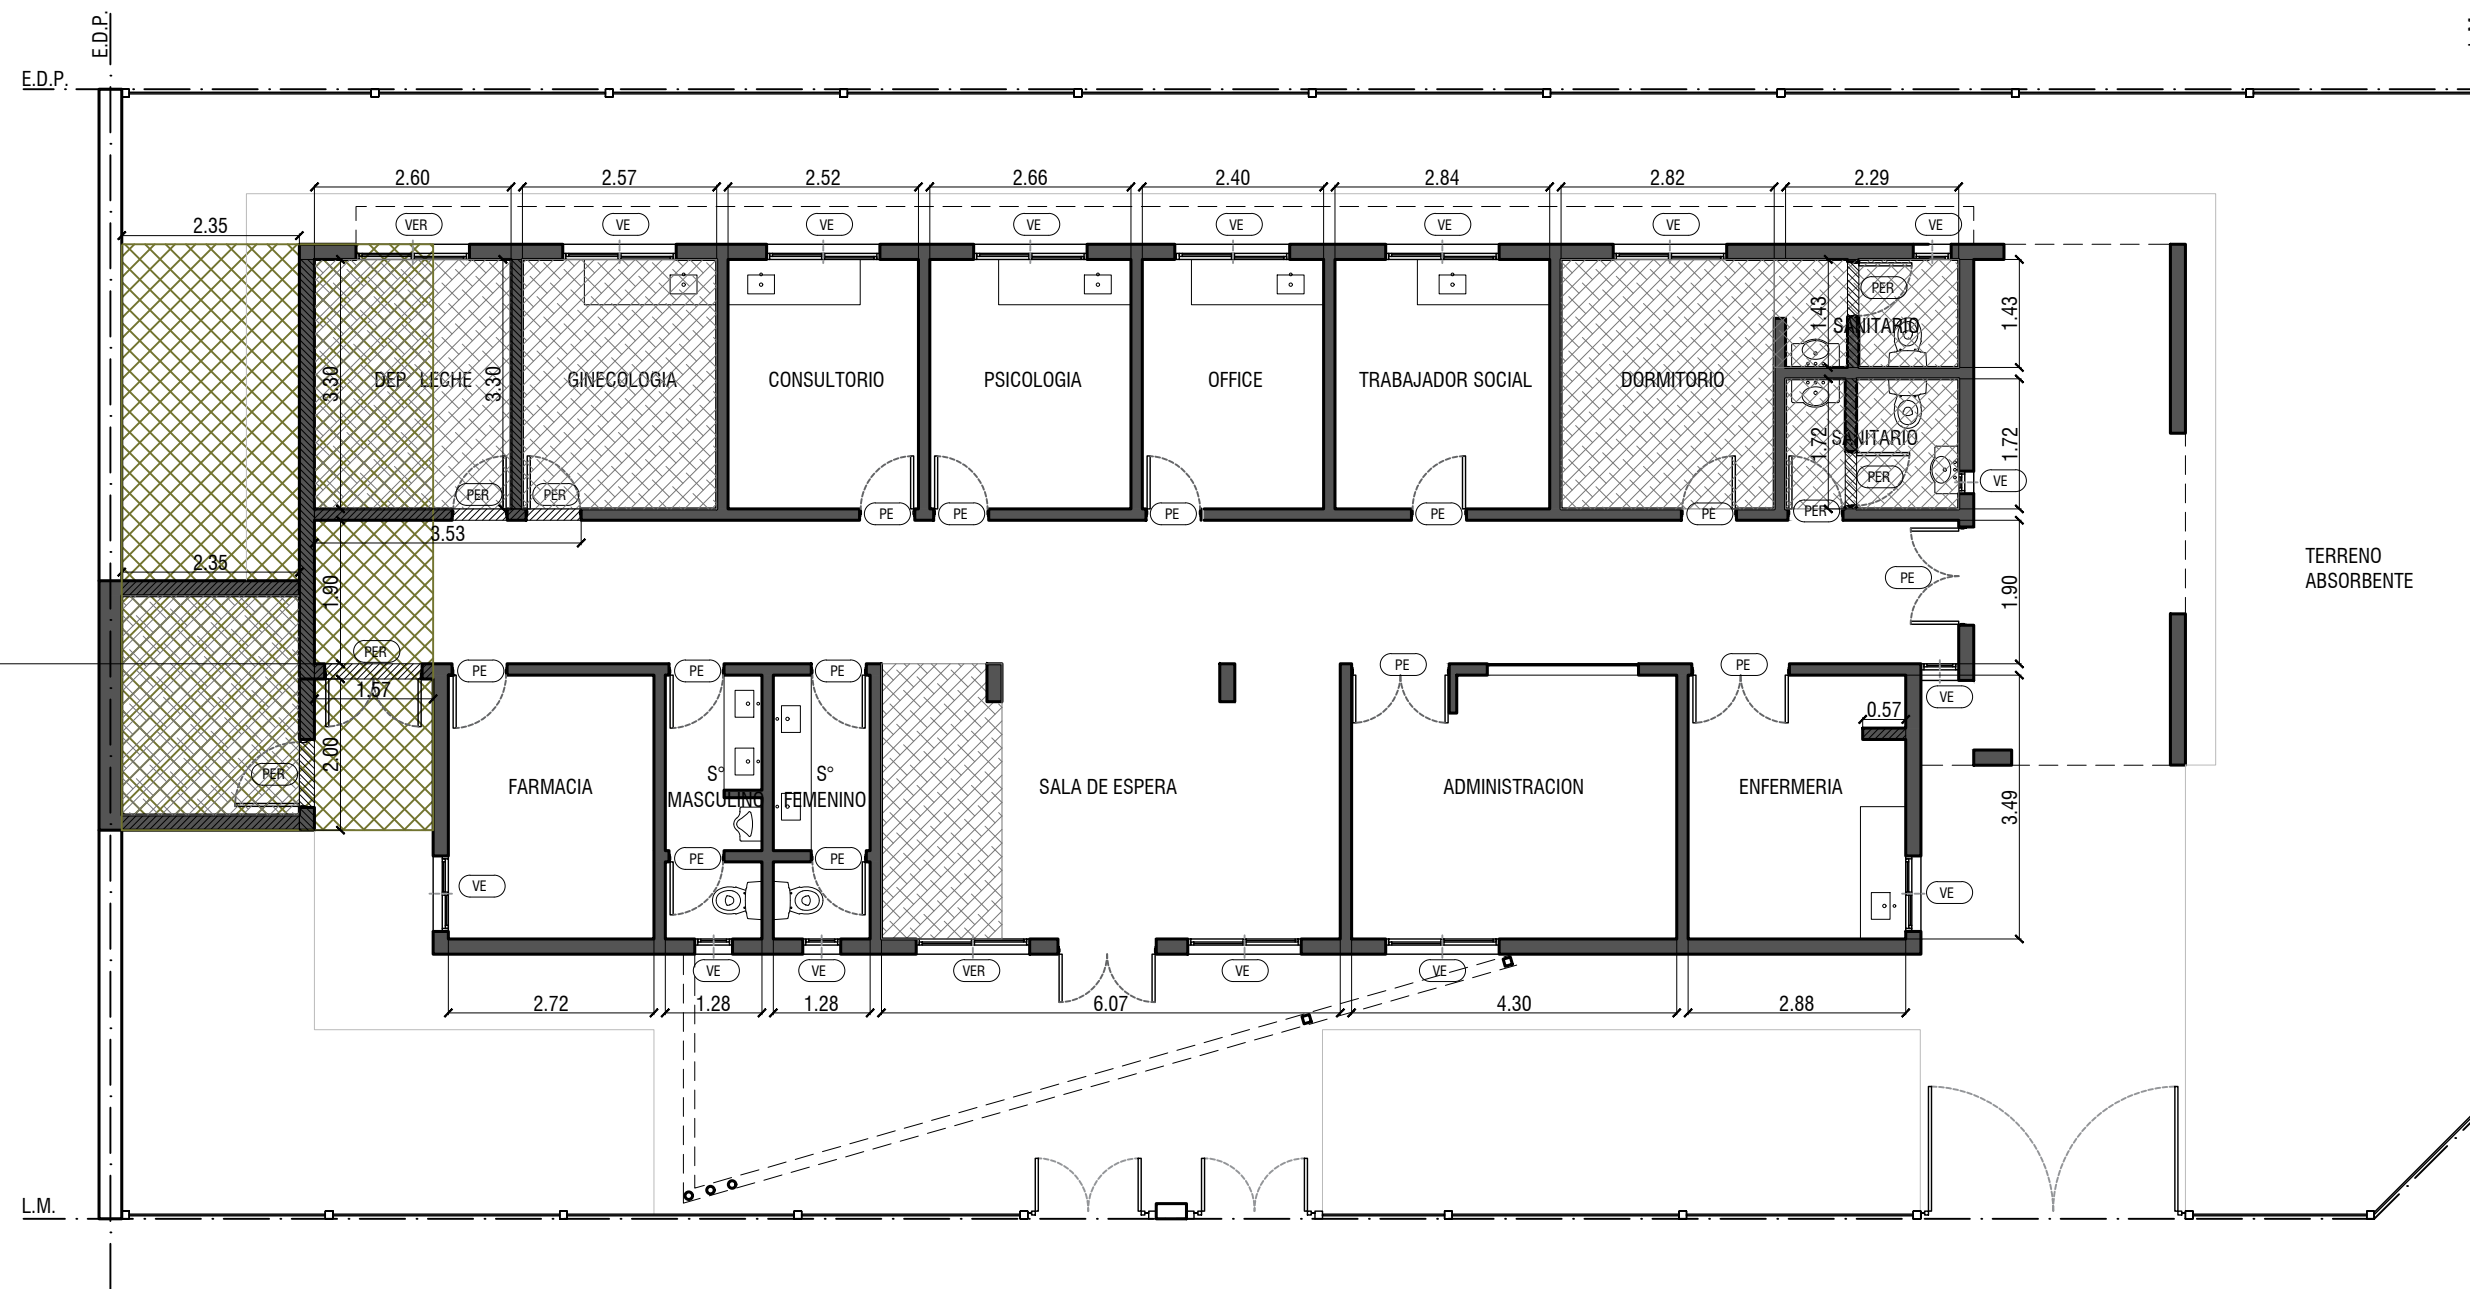


- DEMOLICIÓN Y DESMONTE
- DEMOLICIÓN HASTA 45cm BAJO NIVEL DE PISO INTERIOR
- PISO A DEMOLER
- CUBIERTA A RETIRAR
- LOSA A DEMOLER

- PE  
PUERTA EXISTENTE
- PER  
PUERTA EXISTENTE A RETIRAR
- VE  
VENTANA EXISTENTE
- VER  
VENTANA EXISTENTE A RETIRAR

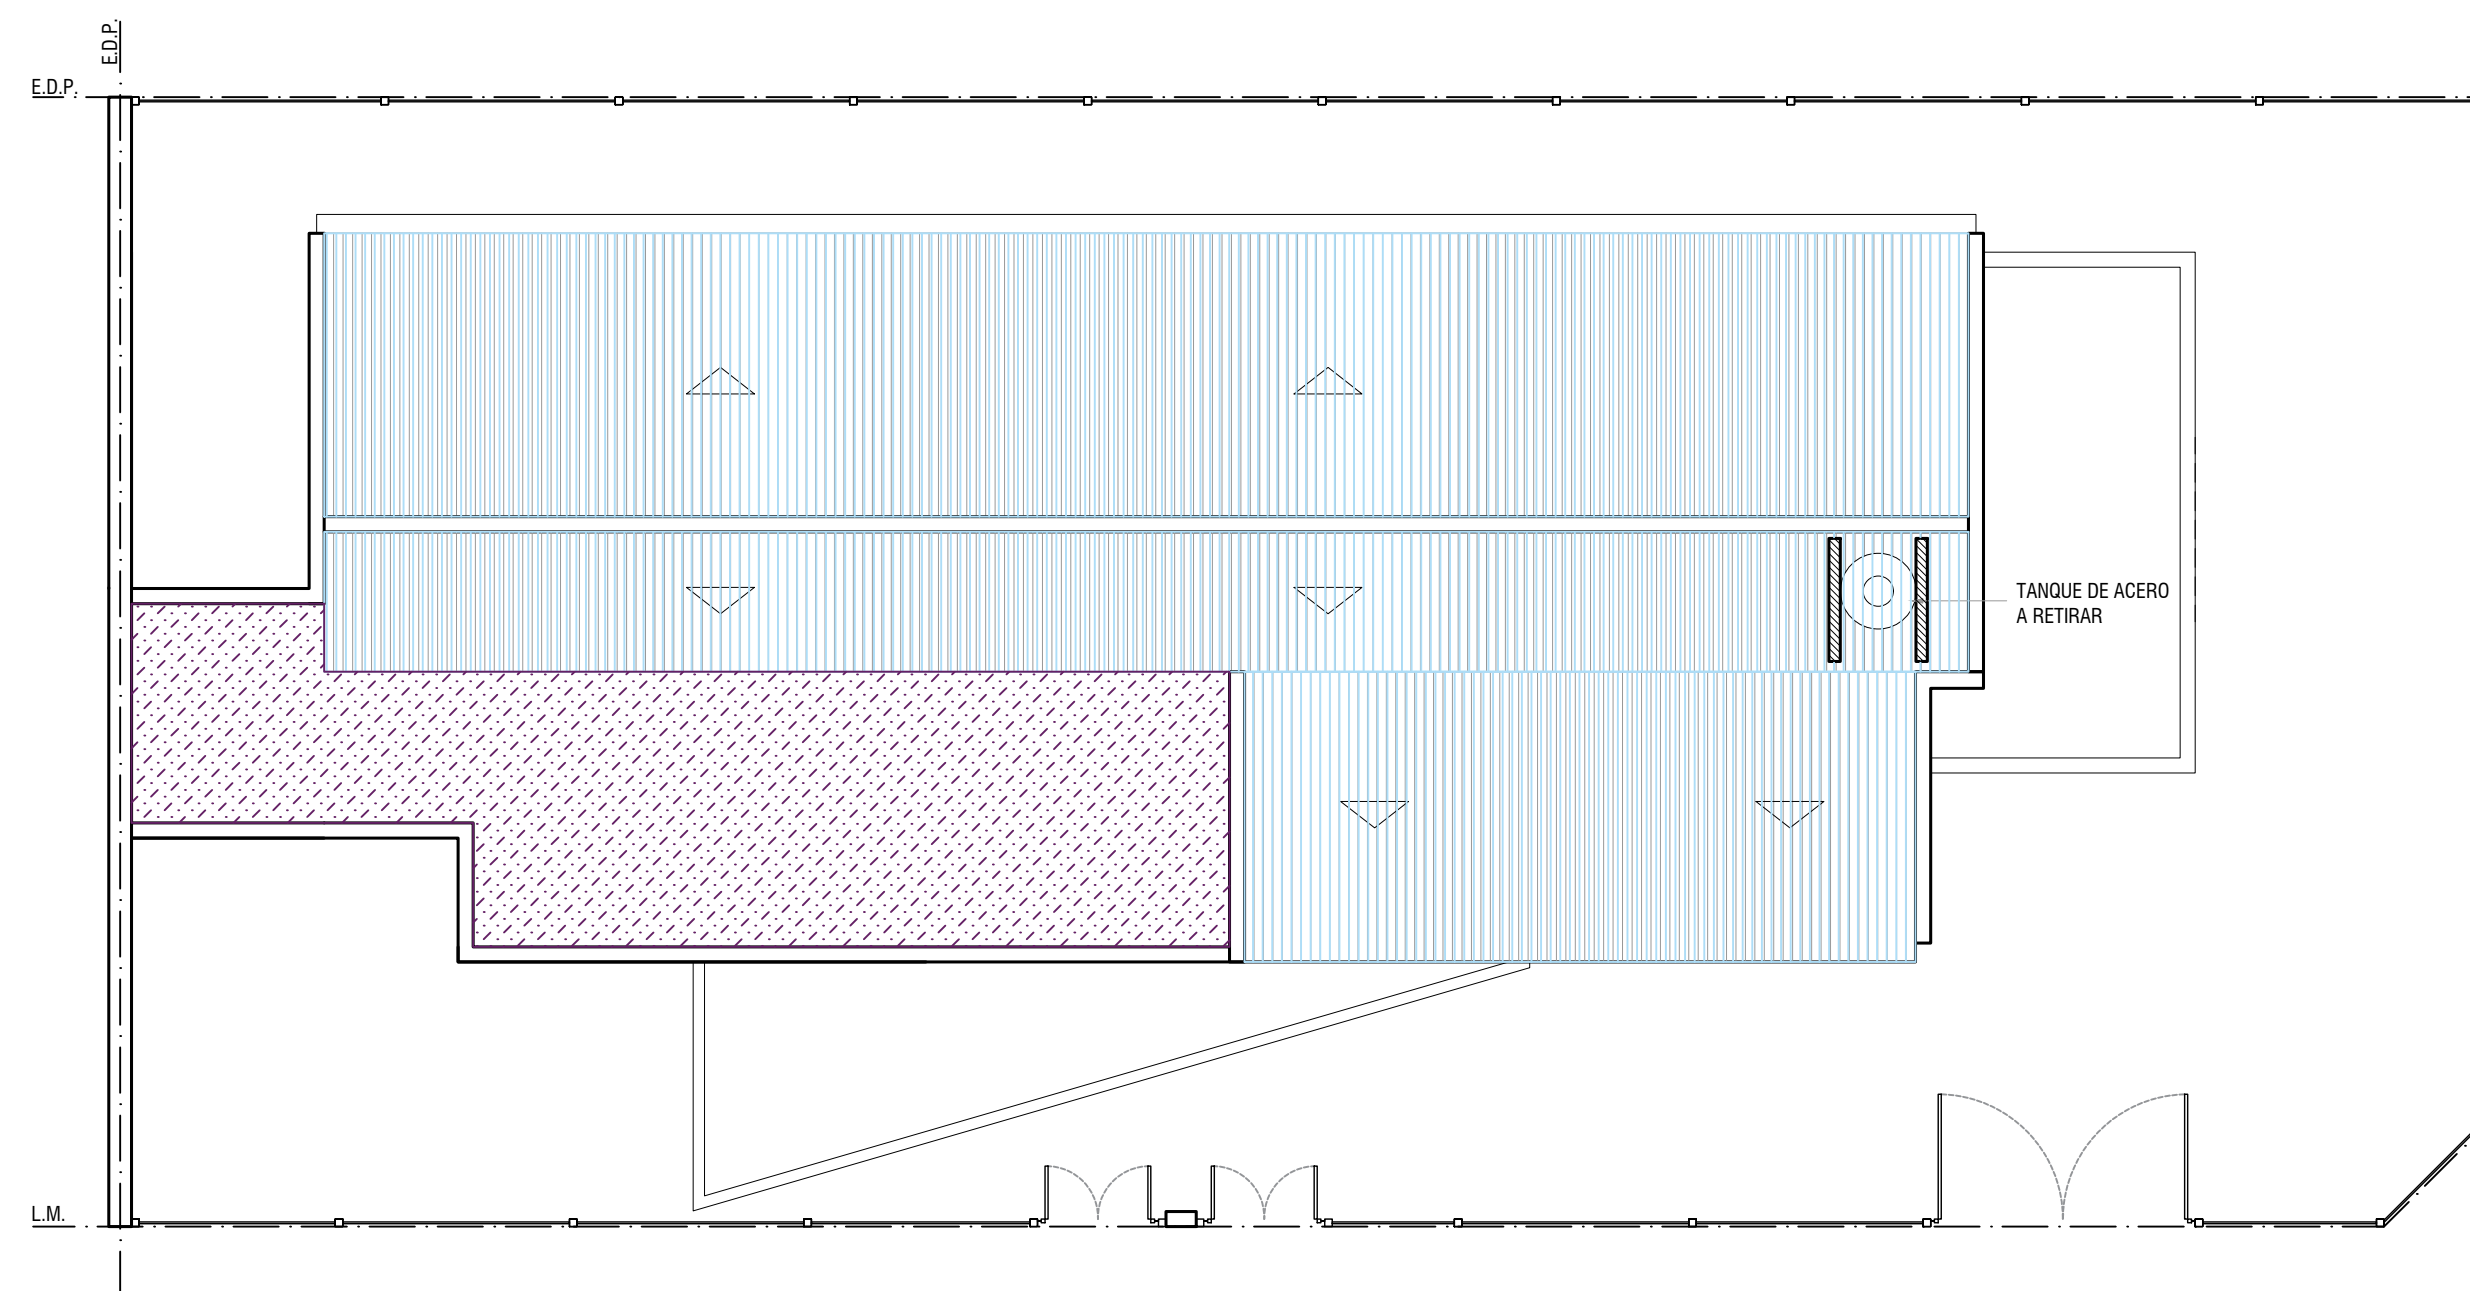

Todas las medidas deberán ser verificadas en obra.

DIRECCIÓN PROVINCIAL DE ARQUITECTURA Ministerio de Infraestructura y servicios públicos. BUENOS AIRES PROVINCIA				
ANTEPROYECTO: Ministerio de salud. Departamento de recursos físicos en salud. DOCUMENTACIÓN PARA PLIEGO LICITATORIO. DIRECCIÓN PROVINCIAL DE ARQUITECTURA.	OBRA:			
	C.A.P.S. SANTA TERESA			
Director Provincial: Cdr. Carlos Colombini.	PARTIDO: Pilar - Provincia de Buenos Aires			
	UBICACION: Checoslovaquia 3055, Manuel Alberti			
	Plano: PLANO DE DEMOLICION			
	ESCALA: 1:100			
	N de expediente:	Fecha:	N plano:	Total:
		ENERO 2019	3	20

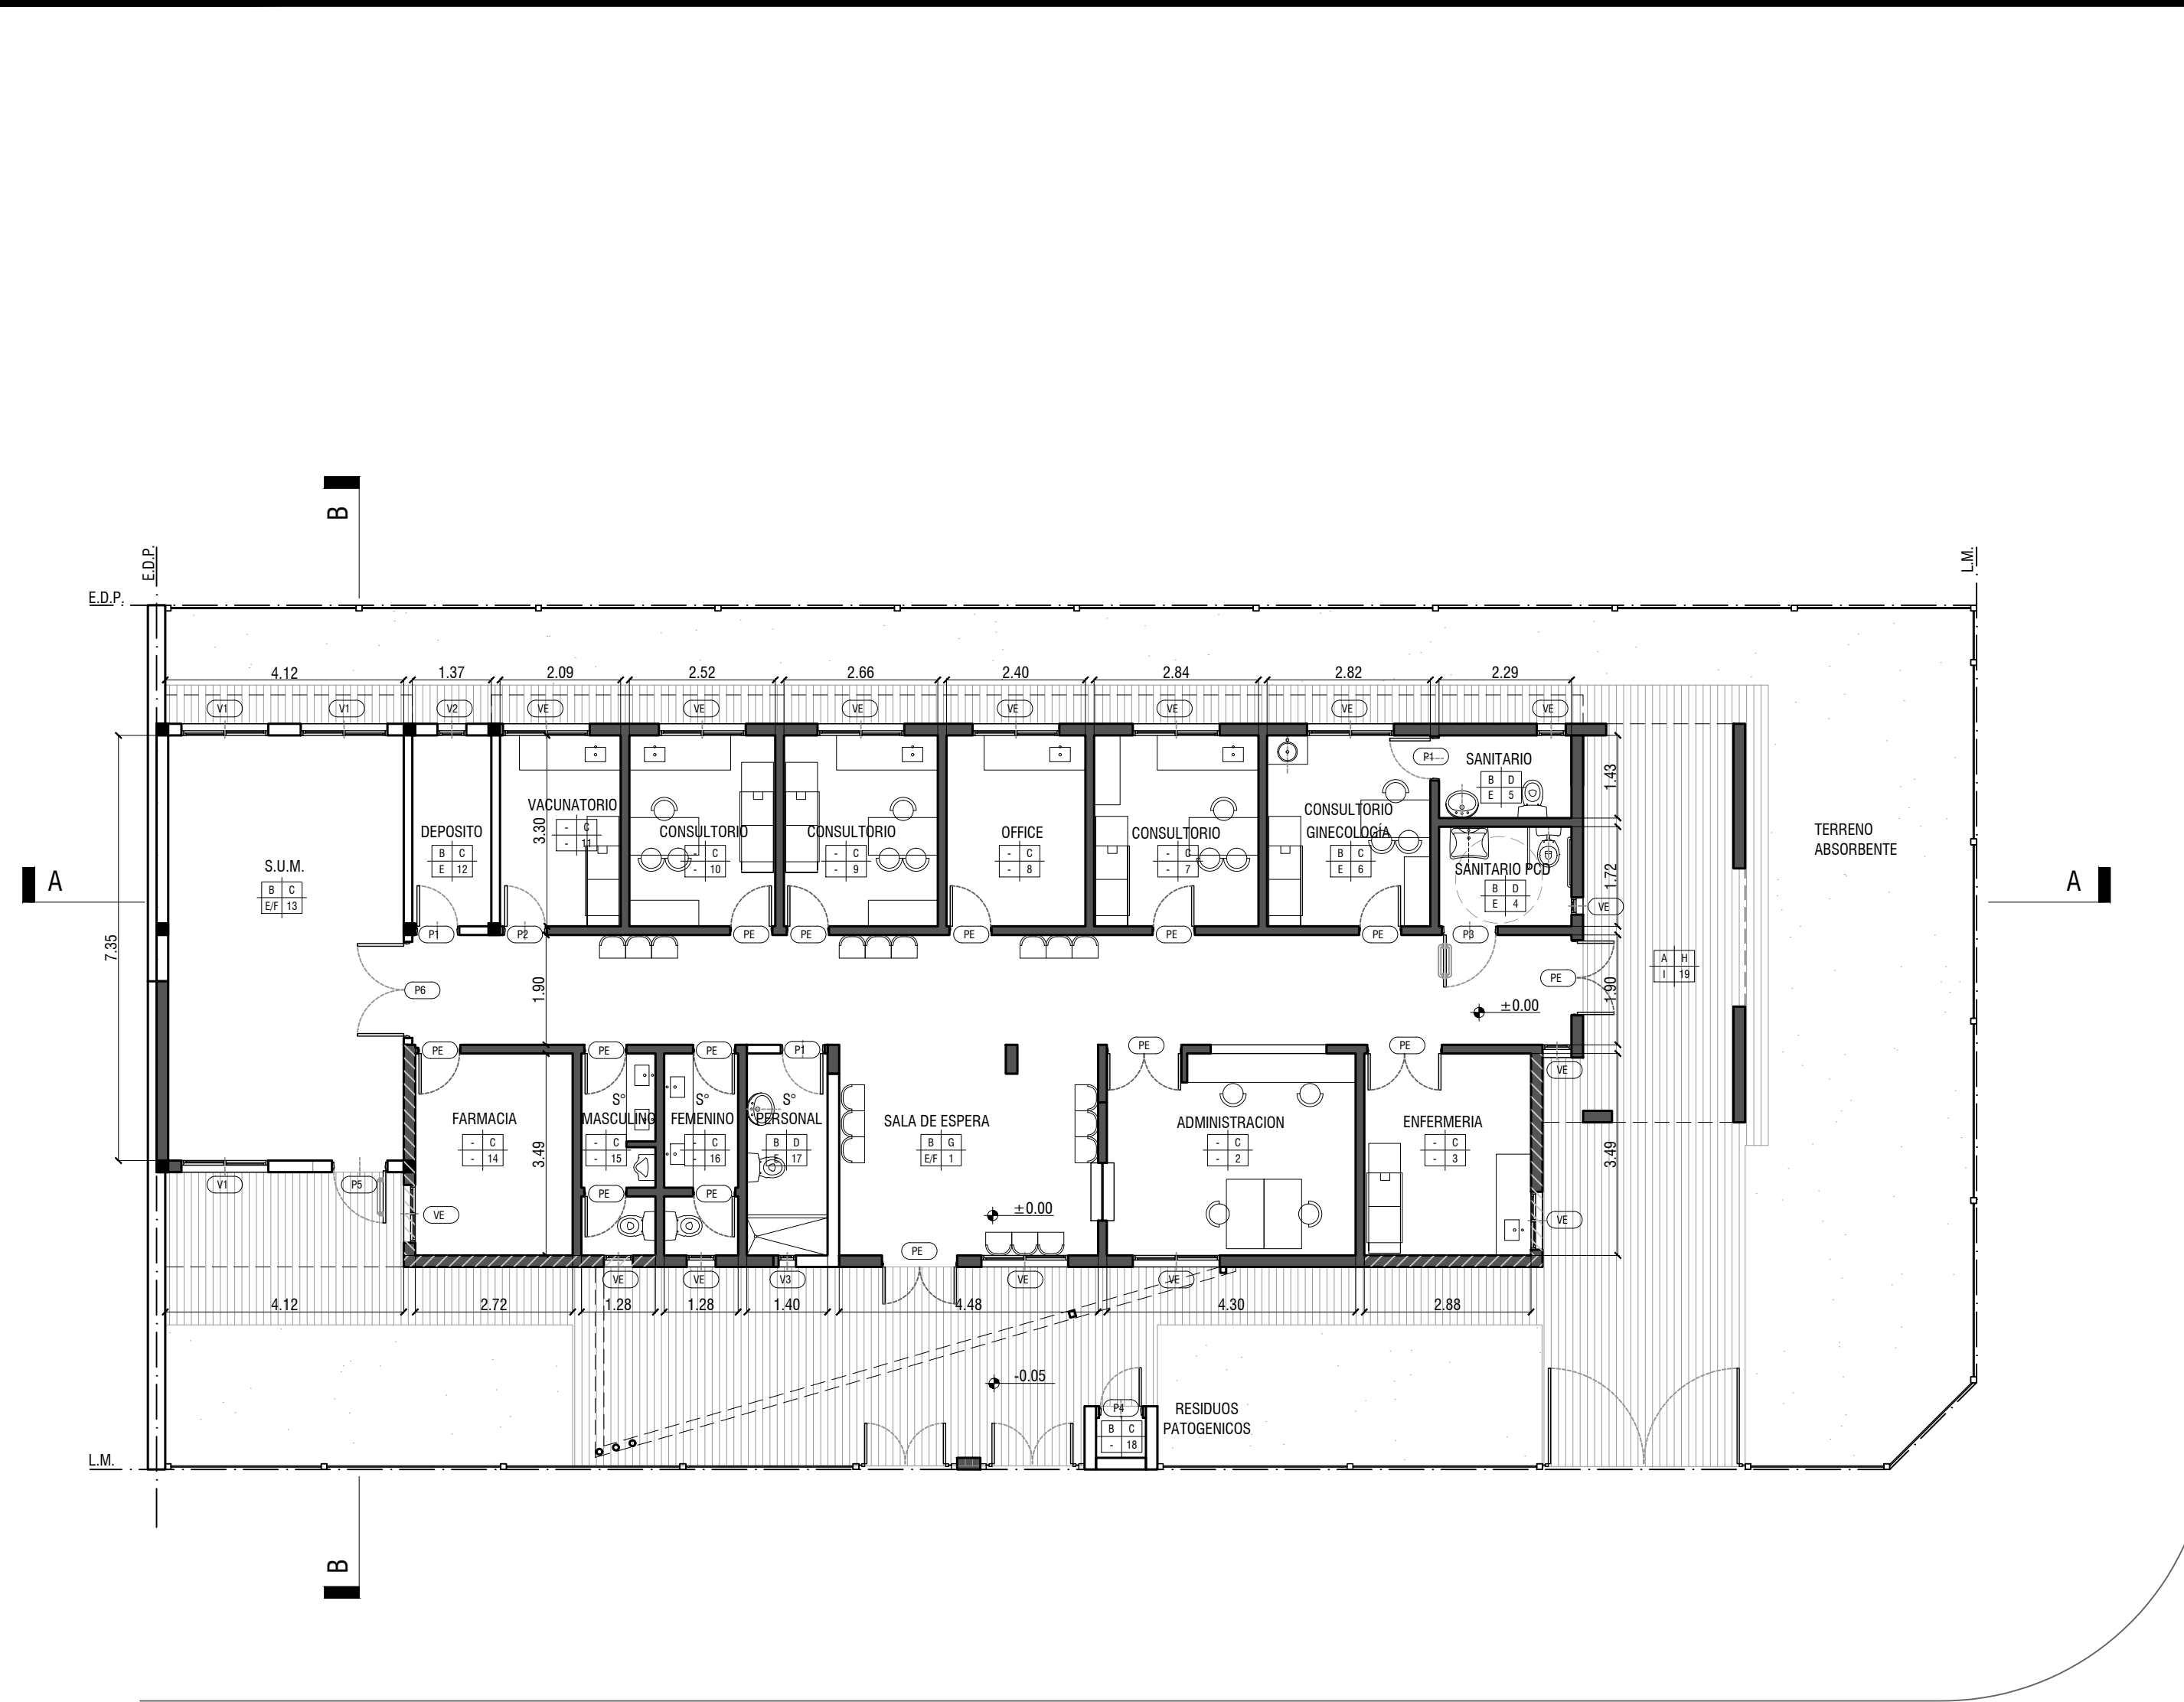

PISO	PARED
TECHO	LOCAL

- MAMPOSTERIA A CONSTRUIR
- EXISTENTE
- REPARACIÓN DE HUMEDAD EN MUROS POR INFILTRACIÓN


- Pn° PUERTA NUEVA
- Vn° VENTANA NUEVA
- PE PUERTA EXISTENTE
- VE VENTANA EXISTENTE


REFERENCIAS	
A	CEMENTO RODILLADO
B	PISO PORCELLANATO C/ ZOCALO h=10cm
C	LATEX INTERIOR
D	REVESTIMIENTO CERAMICO
E	CIELORRASO SUSPENDIDO C/BUNA PERIMETRAL
F	CIELORRASO SUSPENDIDO MODULAR
G	ESMALTE SINTETICO h=1.00 m- LATEX INT. HASTA CIELORRASO
H	LATEX EXTERIOR
I	CIELORRASO SUSPENDIDO PLACA CEMENTICIA
J	CIELORRASO APLICADO


CHECOSLOVAQUIA

<b>DIRECCIÓN PROVINCIAL DE ARQUITECTURA</b> Ministerio de Infraestructura y servicios públicos.			
<b>BUENOS AIRES PROVINCIA</b>			
ANTEPROYECTO: Ministerio de salud. Departamento de recursos físicos en salud. DOCUMENTACIÓN PARA PLIEGO LICITATORIO. DIRECCIÓN PROVINCIAL DE ARQUITECTURA.		OBRA: C.A.P.S. SANTA TERESA	
Director Provincial: Cdr. Carlos Colombini.		PARTIDO: Pilar - Provincia de Buenos Aires	
		UBICACION: Checoslovaquia 3055, Manuel Alberti	
Plano: ESCALA: 1:100		Plano: PLANTA DE ARQUITECTURA	
		N de expediente: Fecha: N plano: Total:	
		ENERO 2019 4 20	

Todas las medidas deberán ser verificadas en obra.

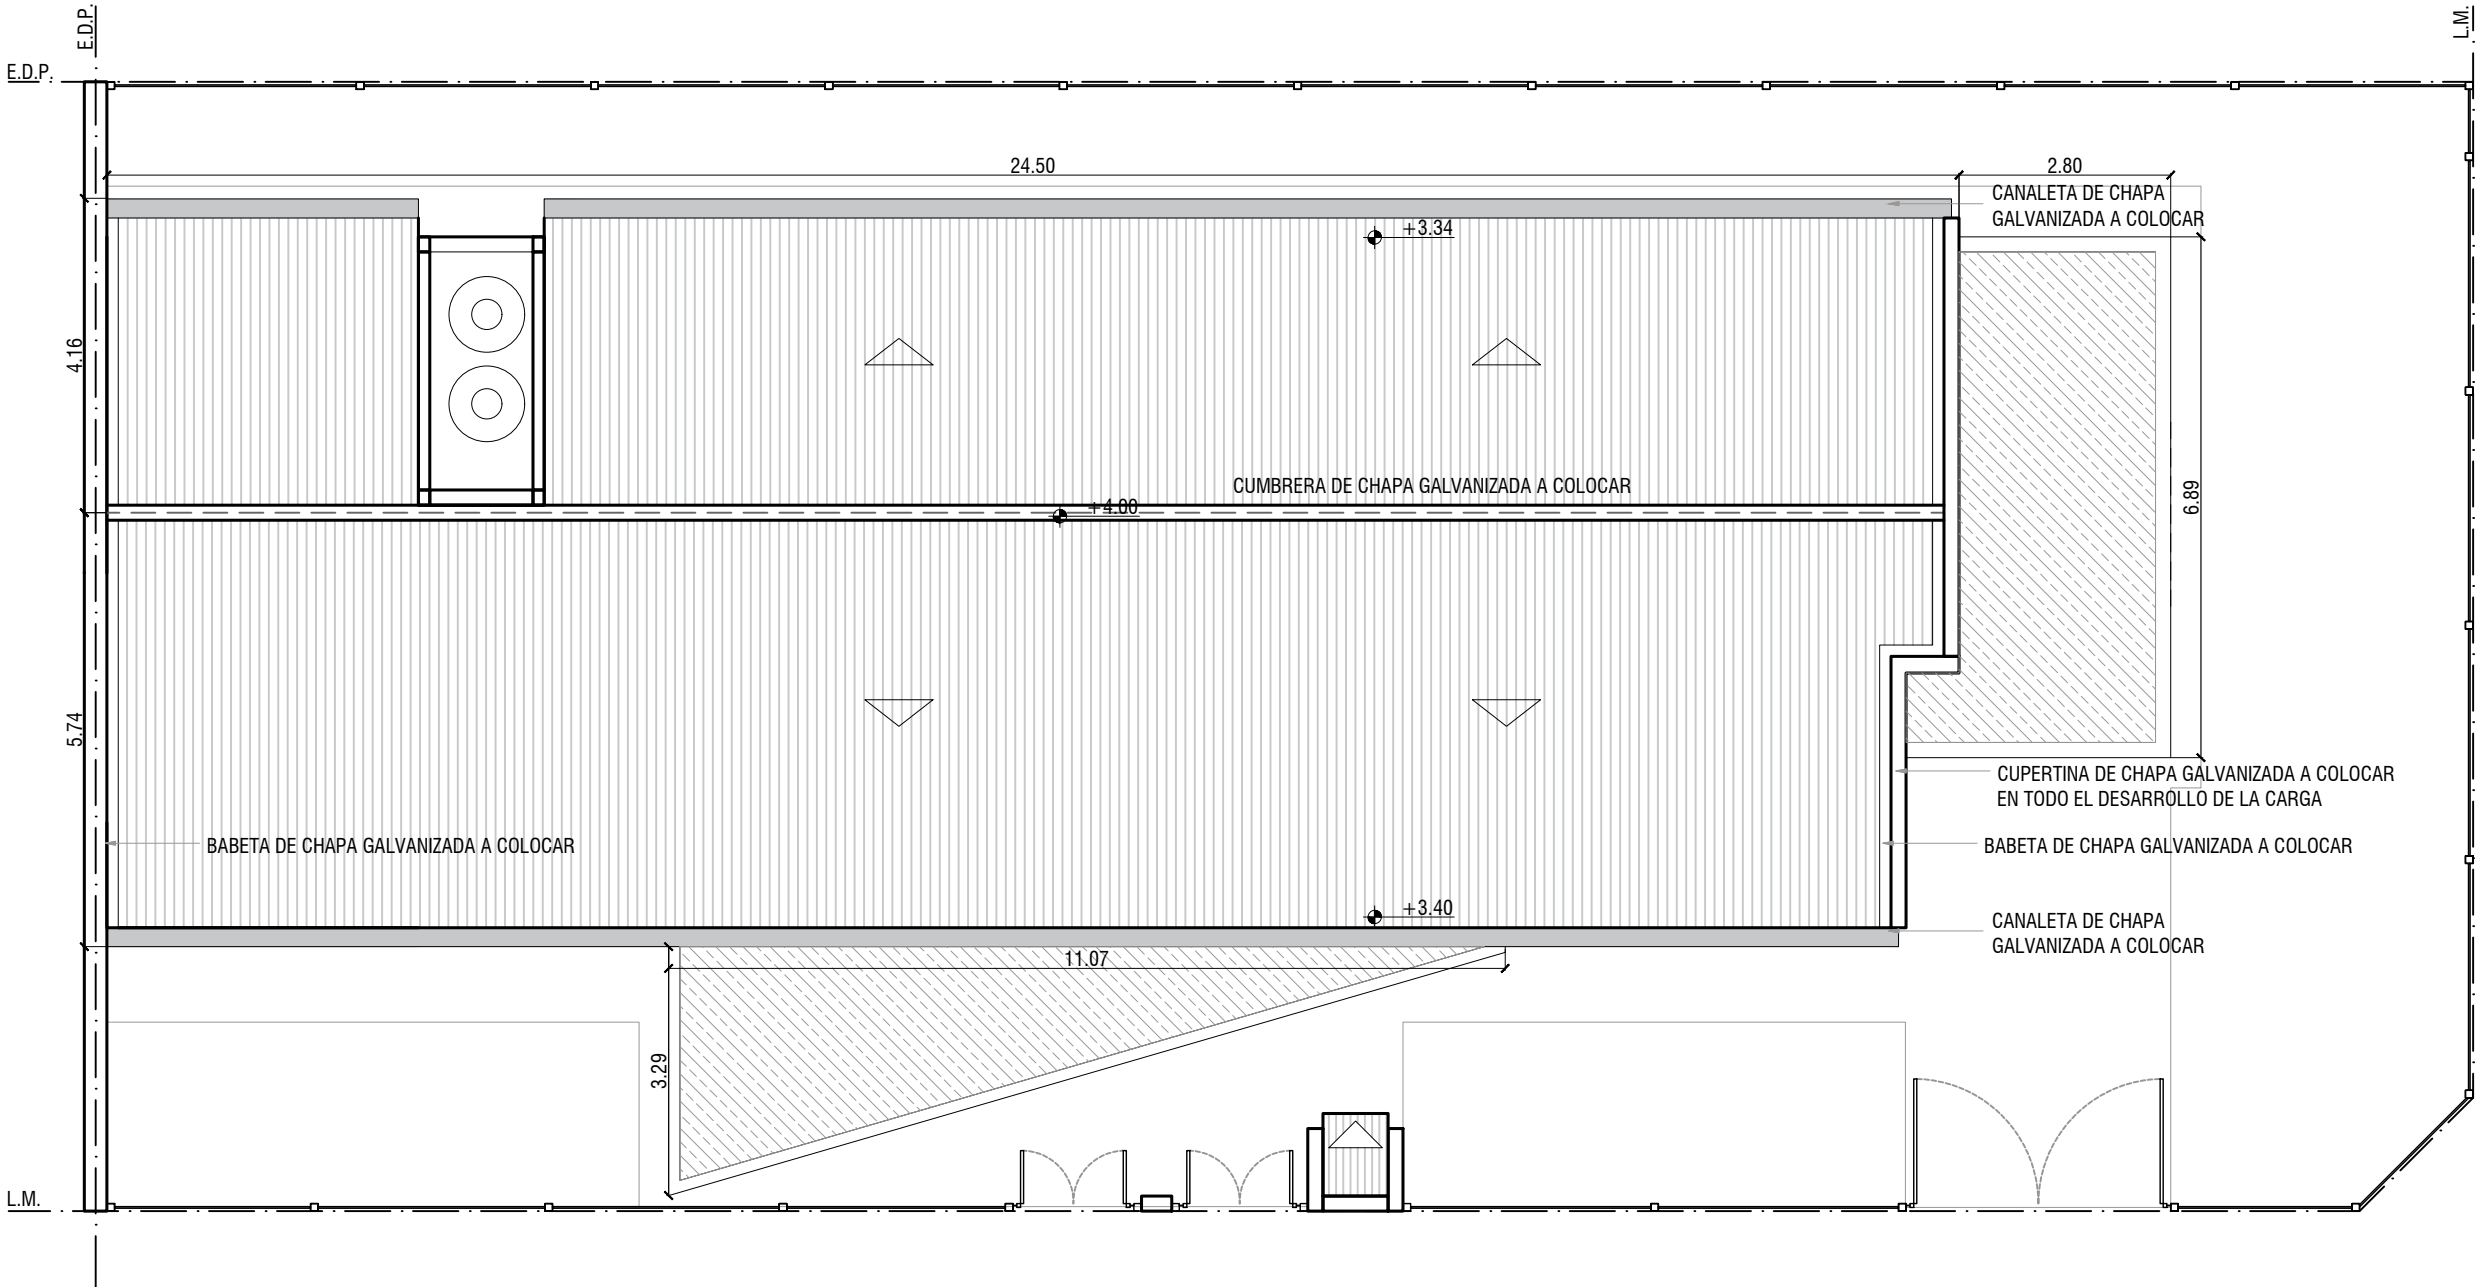

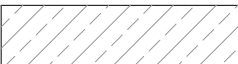 CUBIERTA DE LOSA EXISTENTE A IMPERMEABILIZAR





 CUBIERTA DE CHAPA NUEVA

**DIRECCIÓN PROVINCIAL DE ARQUITECTURA**  
Ministerio de Infraestructura y servicios públicos.

**BUENOS AIRES PROVINCIA**

ANTEPROYECTO: Ministerio de salud. Departamento de recursos físicos en salud. DOCUMENTACIÓN PARA PLIEGO LICITATORIO. DIRECCIÓN PROVINCIAL DE ARQUITECTURA.	OBRA:		
	C.A.P.S. SANTA TERESA		
	PARTIDO: Pilar - Provincia de Buenos Aires		
	UBICACION: Checoslovaquia 3055, Manuel Alberti		
Director Provincial: Cdor. Carlos Colombini.	Plano:		
	PLANTA DE TECHOS		
	ESCALA: 1:100		
N de expediente:	Fecha:	N plano:	Total:
	ENERO 2019	5	20


Todas las medidas deberán ser verificadas en obra.

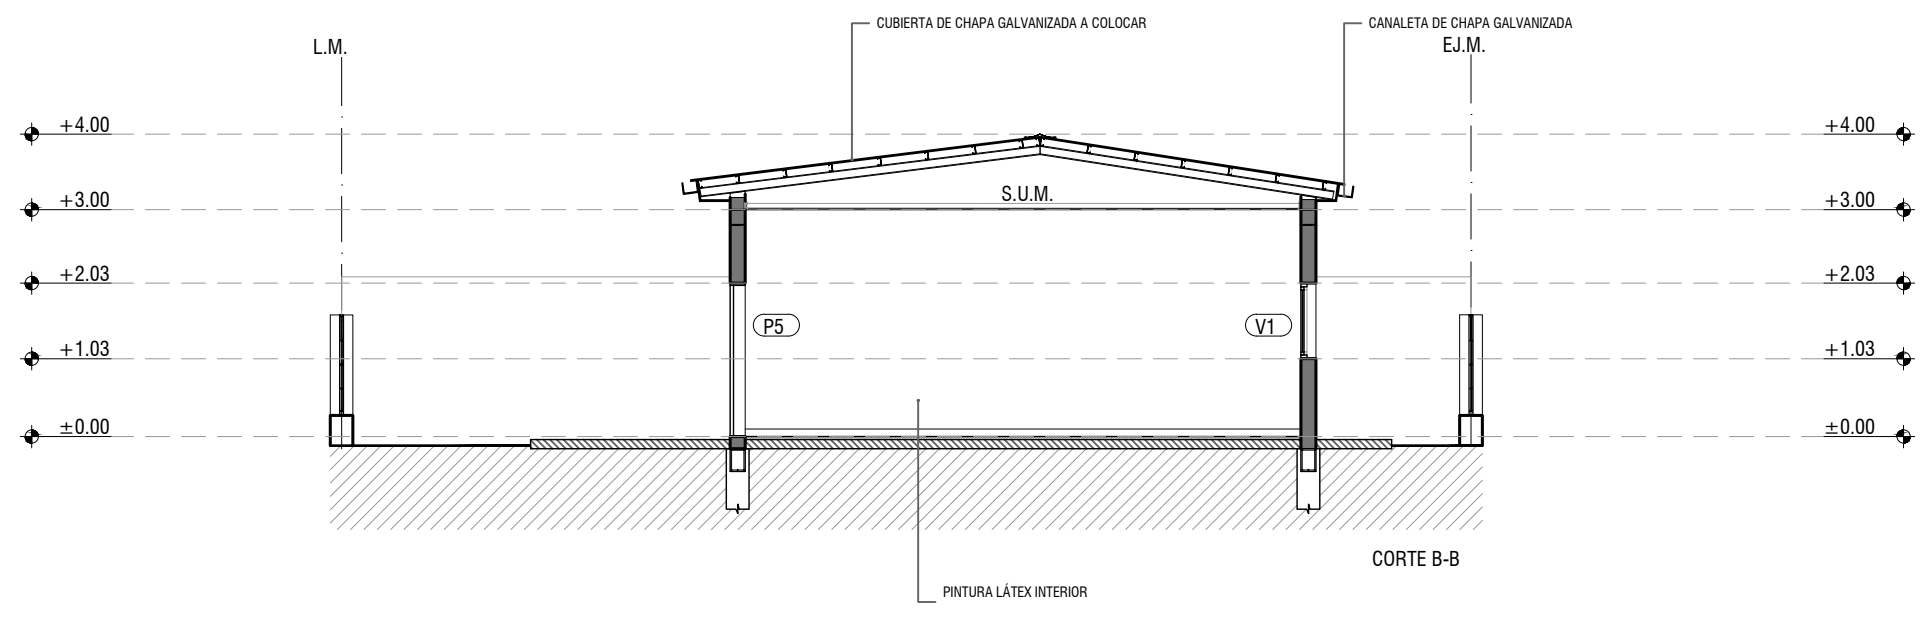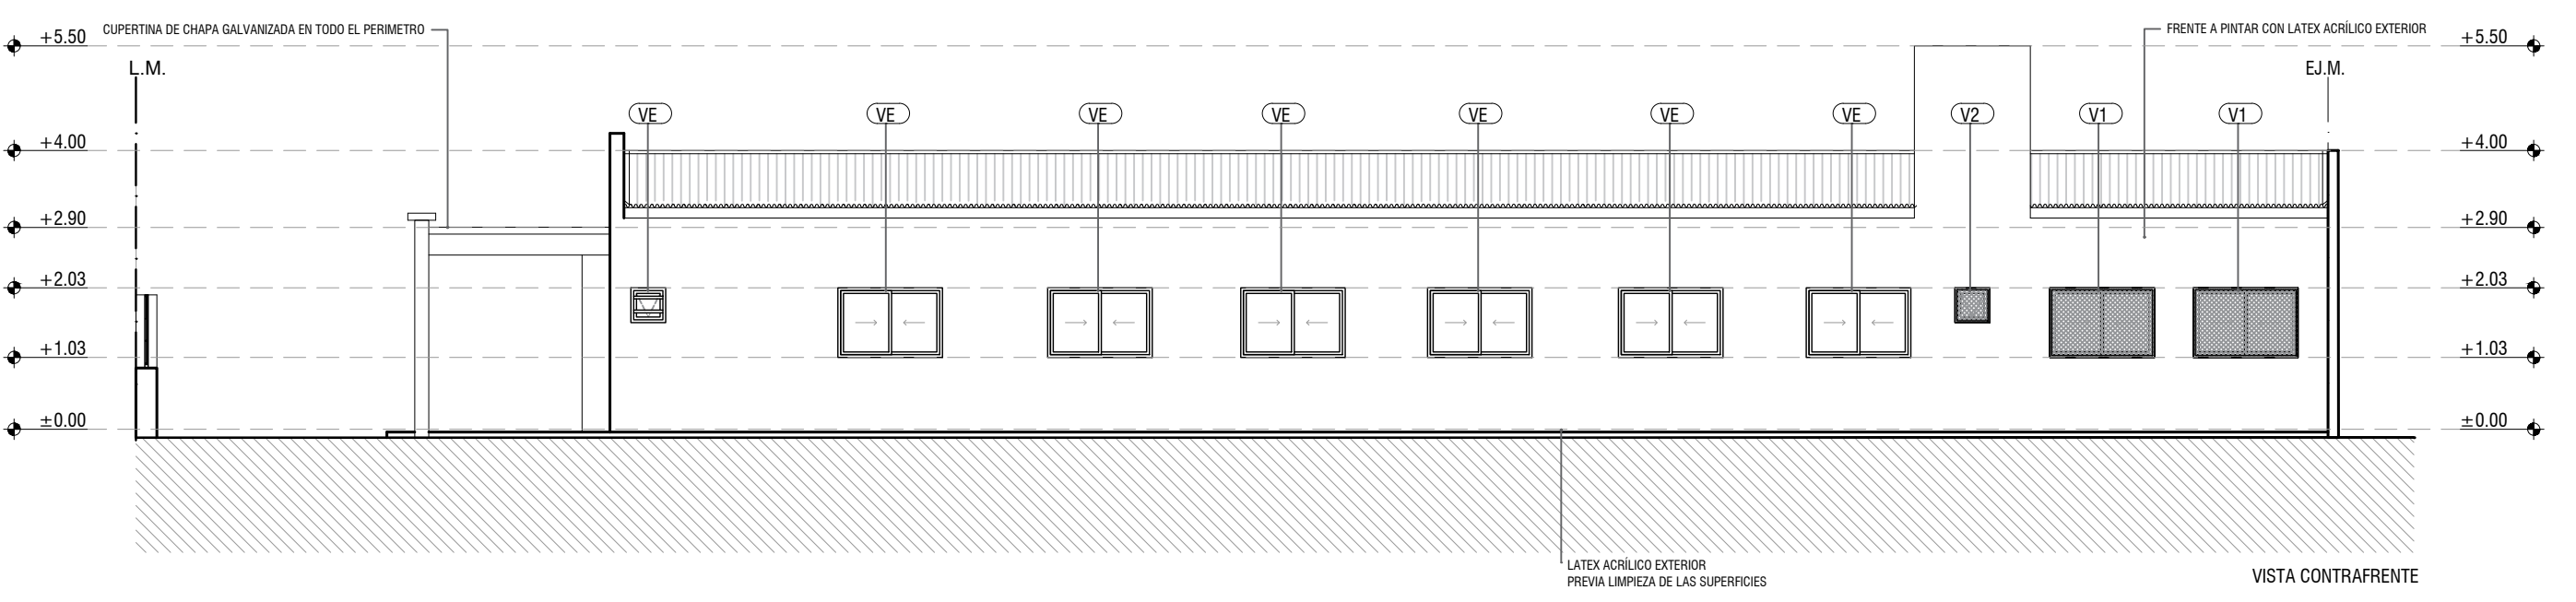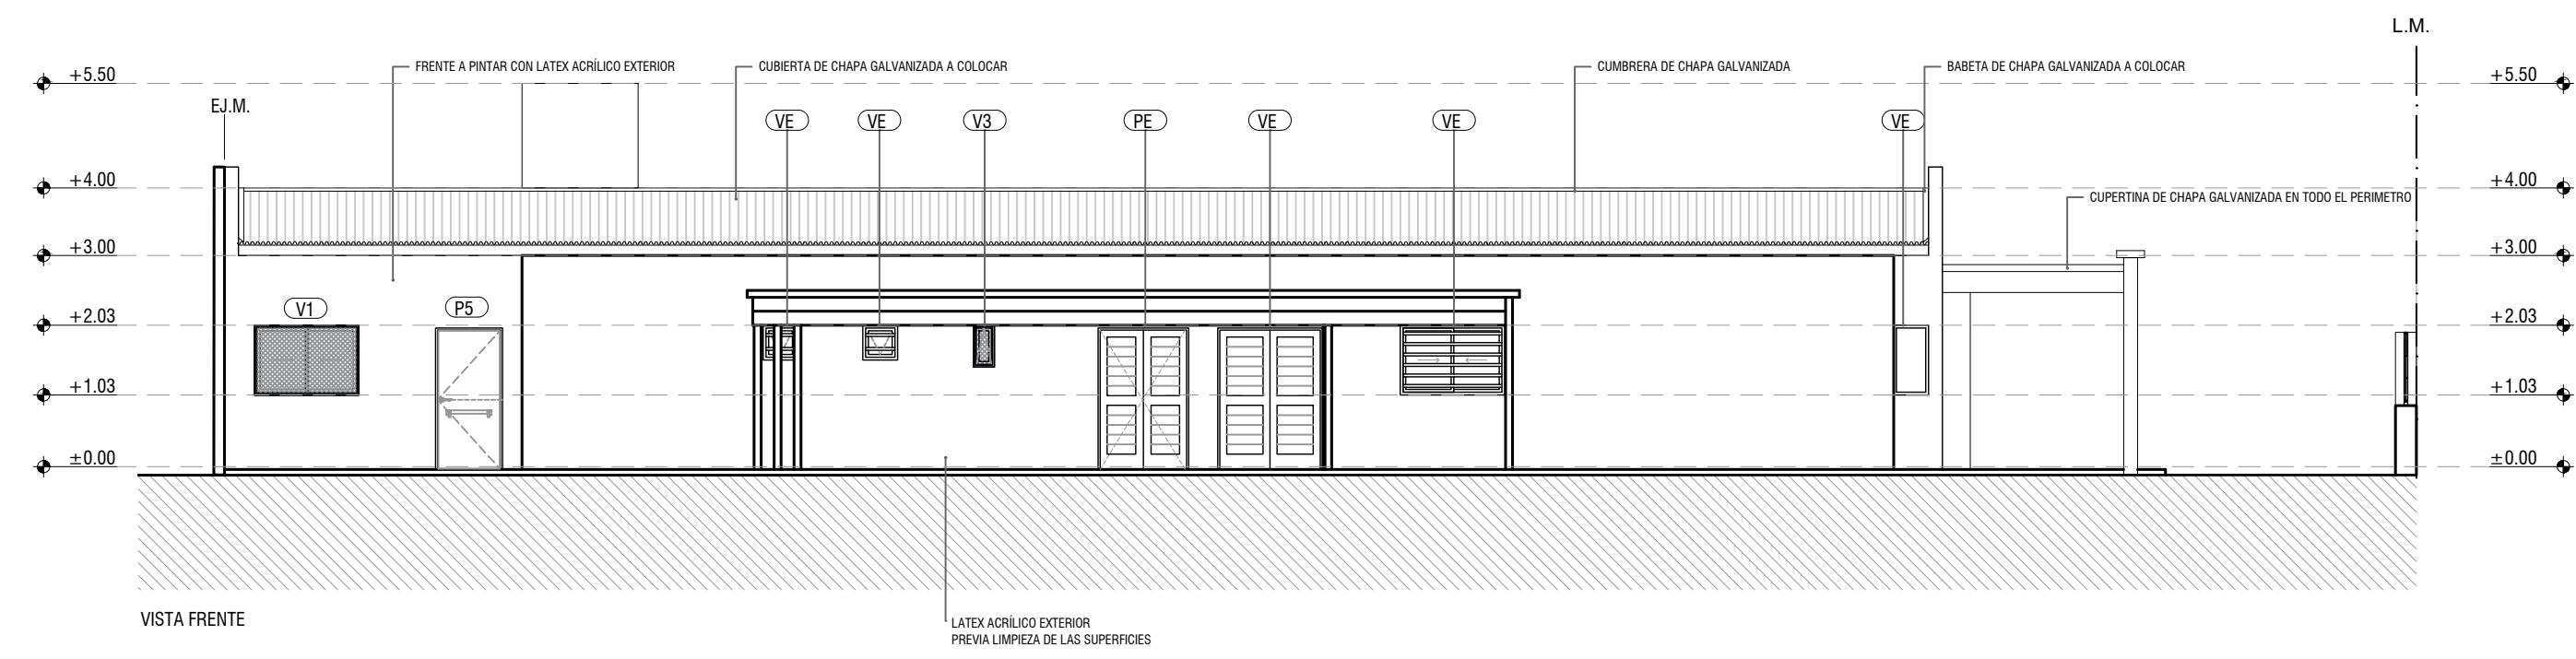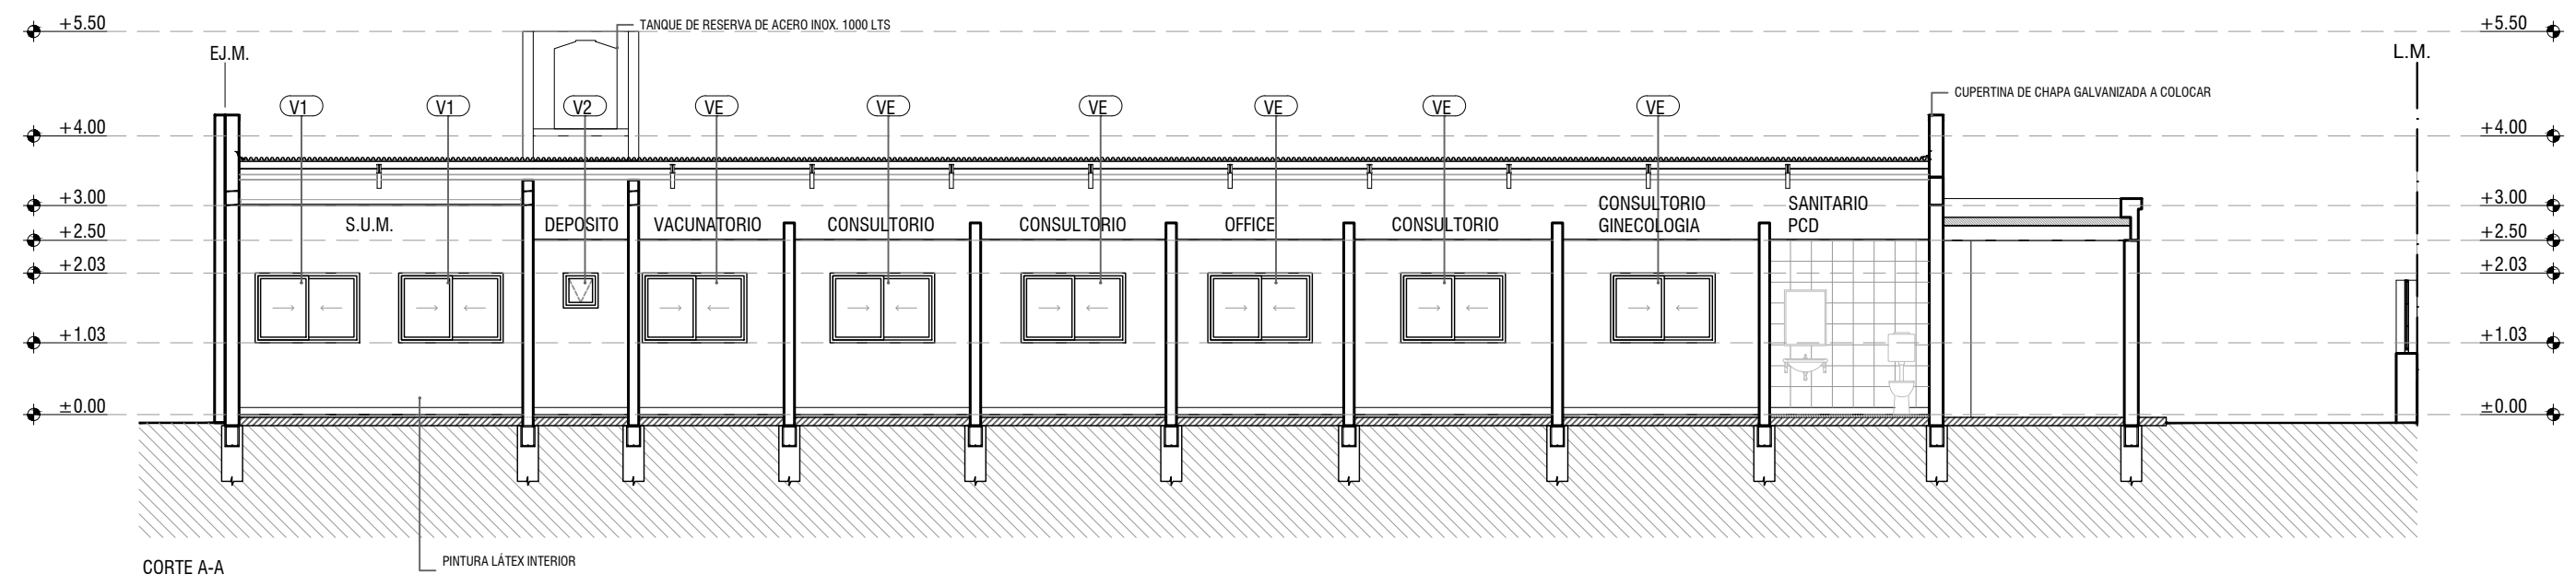

Todas las medidas deberán ser verificadas en obra.


DIRECCIÓN PROVINCIAL DE ARQUITECTURA			
Ministerio de Infraestructura y servicios públicos.			
BUENOS AIRES PROVINCIA			
ANTEPROYECTO: Ministerio de salud. Departamento de recursos físicos en salud. DOCUMENTACIÓN PARA PLIEGO LICITATORIO. DIRECCIÓN PROVINCIAL DE ARQUITECTURA.	OBRA:		
	C.A.P.S. SANTA TERESA		
	PARTIDO: Pilar - Provincia de Buenos Aires		
Director Provincial: Cdr. Carlos Colombini.	UBICACION: Checoslovaquia 3055, Manuel Alberti		
	Plano:		
	CORTES Y VISTAS		
ESCALA: 1:100	N de expediente:		
	Fecha:		
	ENERO 2019		
N plano:		Total:	
6		20	



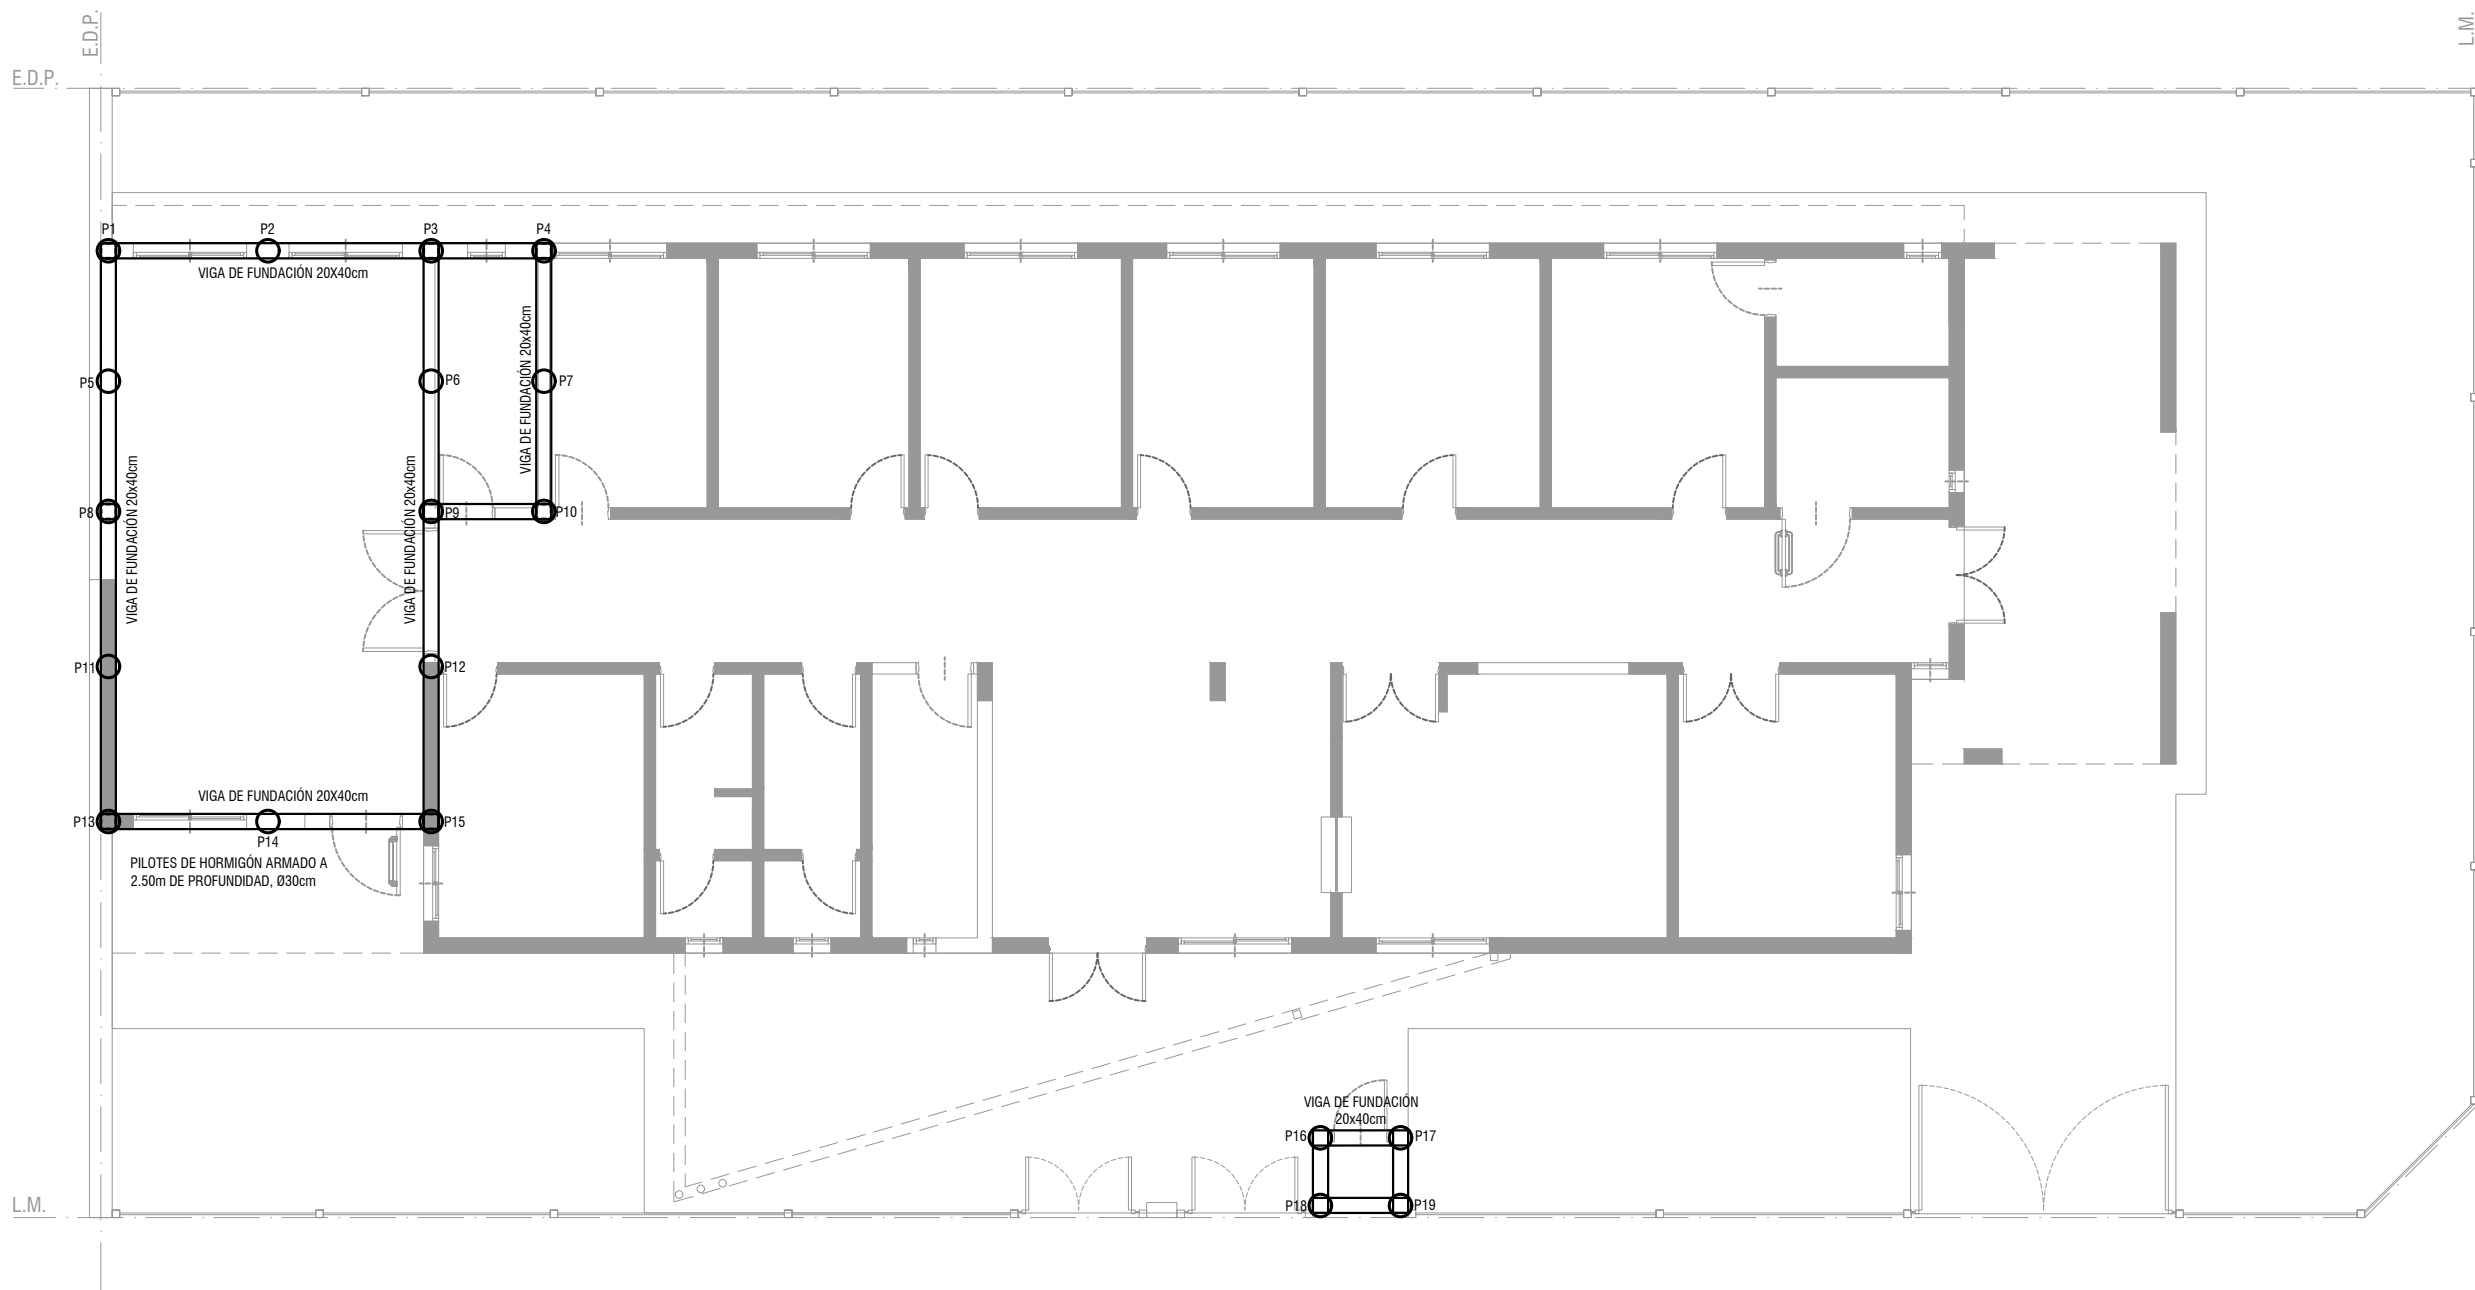

Todas las medidas deberán ser verificadas en obra.

DIRECCIÓN PROVINCIAL DE ARQUITECTURA				
Ministerio de Infraestructura y servicios públicos.				
BUENOS AIRES PROVINCIA				
ANTEPROYECTO: Ministerio de salud. Departamento de recursos físicos en salud. DOCUMENTACIÓN PARA PLIEGO LICITATORIO. DIRECCIÓN PROVINCIAL DE ARQUITECTURA.	OBRA:			
	C.A.P.S. SANTA TERESA			
	PARTIDO: Pilar - Provincia de Buenos Aires			
	UBICACION: Checoslovaquia 3055, Manuel Alberti			
Director Provincial: Cdor. Carlos Colombini.	Plano:			
	PLANOS DE FUNDACIONES			
	ESCALA: 1:100			
	N de expediente:	Fecha:	N plano:	Total:
		ENERO 2019	7	20

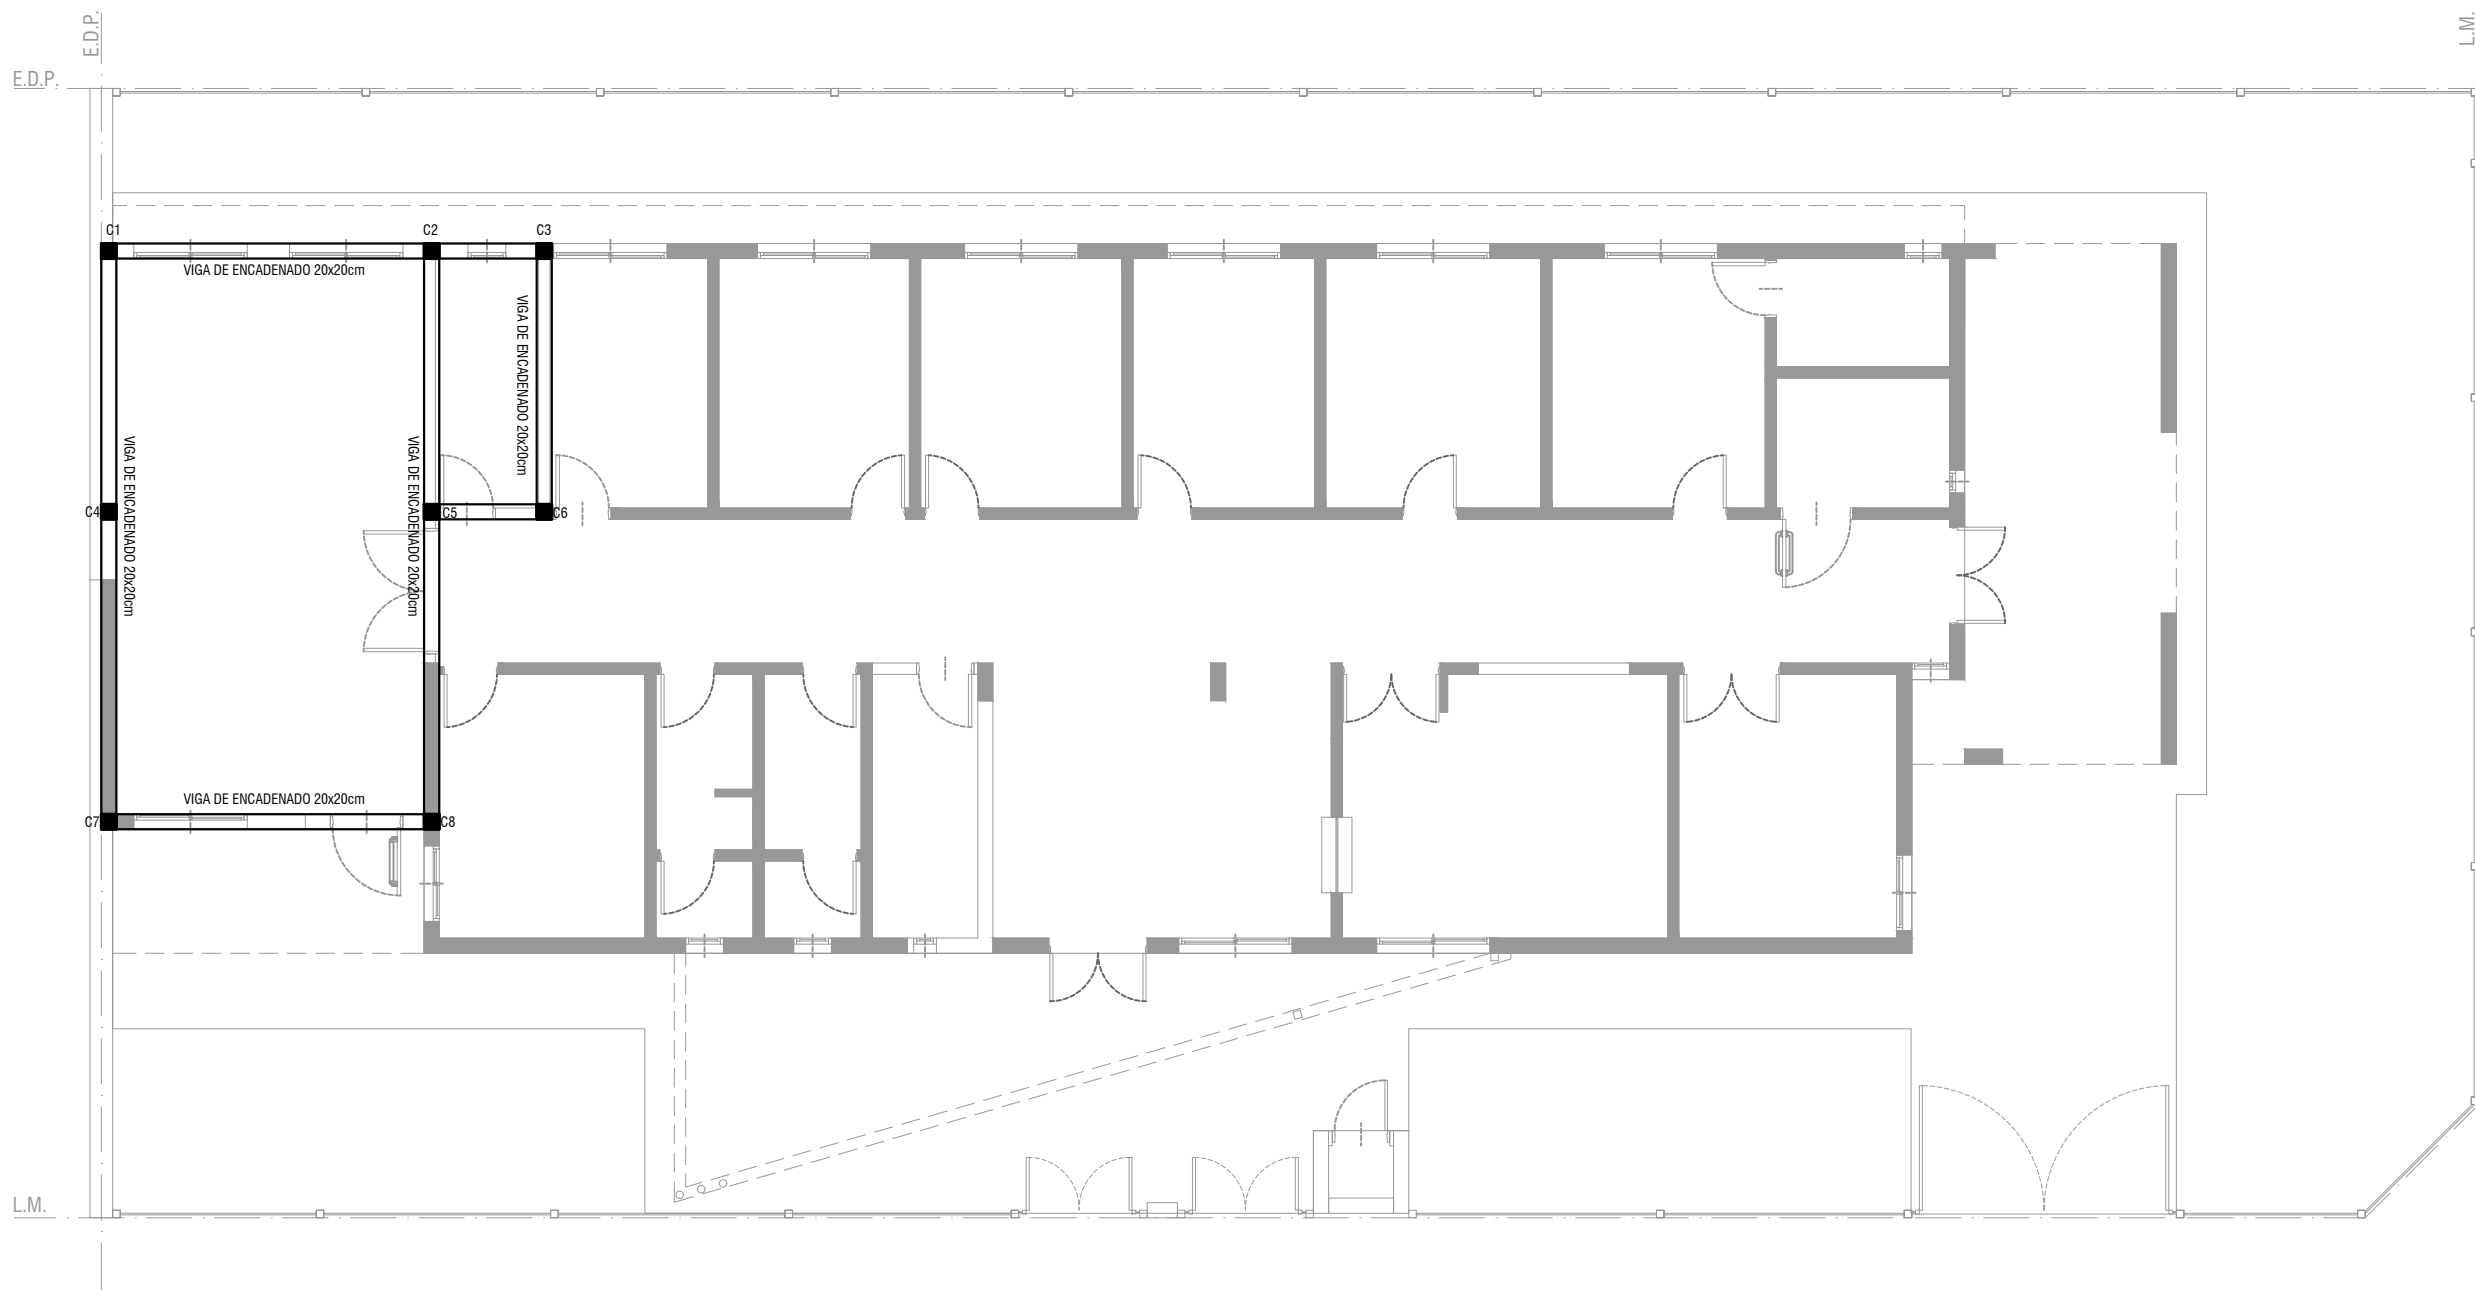

Todas las medidas deberán ser verificadas en obra.

DIRECCIÓN PROVINCIAL DE ARQUITECTURA			
Ministerio de Infraestructura y servicios públicos.			
BUENOS AIRES PROVINCIA			
ANTEPROYECTO: Ministerio de salud. Departamento de recursos físicos en salud. DOCUMENTACIÓN PARA PLIEGO LICITATORIO. DIRECCIÓN PROVINCIAL DE ARQUITECTURA.	OBRA:		
	C.A.P.S. SANTA TERESA		
	PARTIDO: Pilar - Provincia de Buenos Aires		
Director Provincial: Cdor. Carlos Colombini.	UBICACION: Checoslovaquia 3055, Manuel Alberti		
	Plano: PLANO DE ESTRUCTURA SOBRE PB ESCALA: 1:100		
	N de expediente:	Fecha:	N plano: Total:
		ENERO 2019	8 20



PISO DE PORCELLANATO


PISO DE CEMENTO RODILLADO




UMBRAL DE DUCHA DE GRANITO

SOLIA

Todas las medidas deberán ser verificadas en obra.

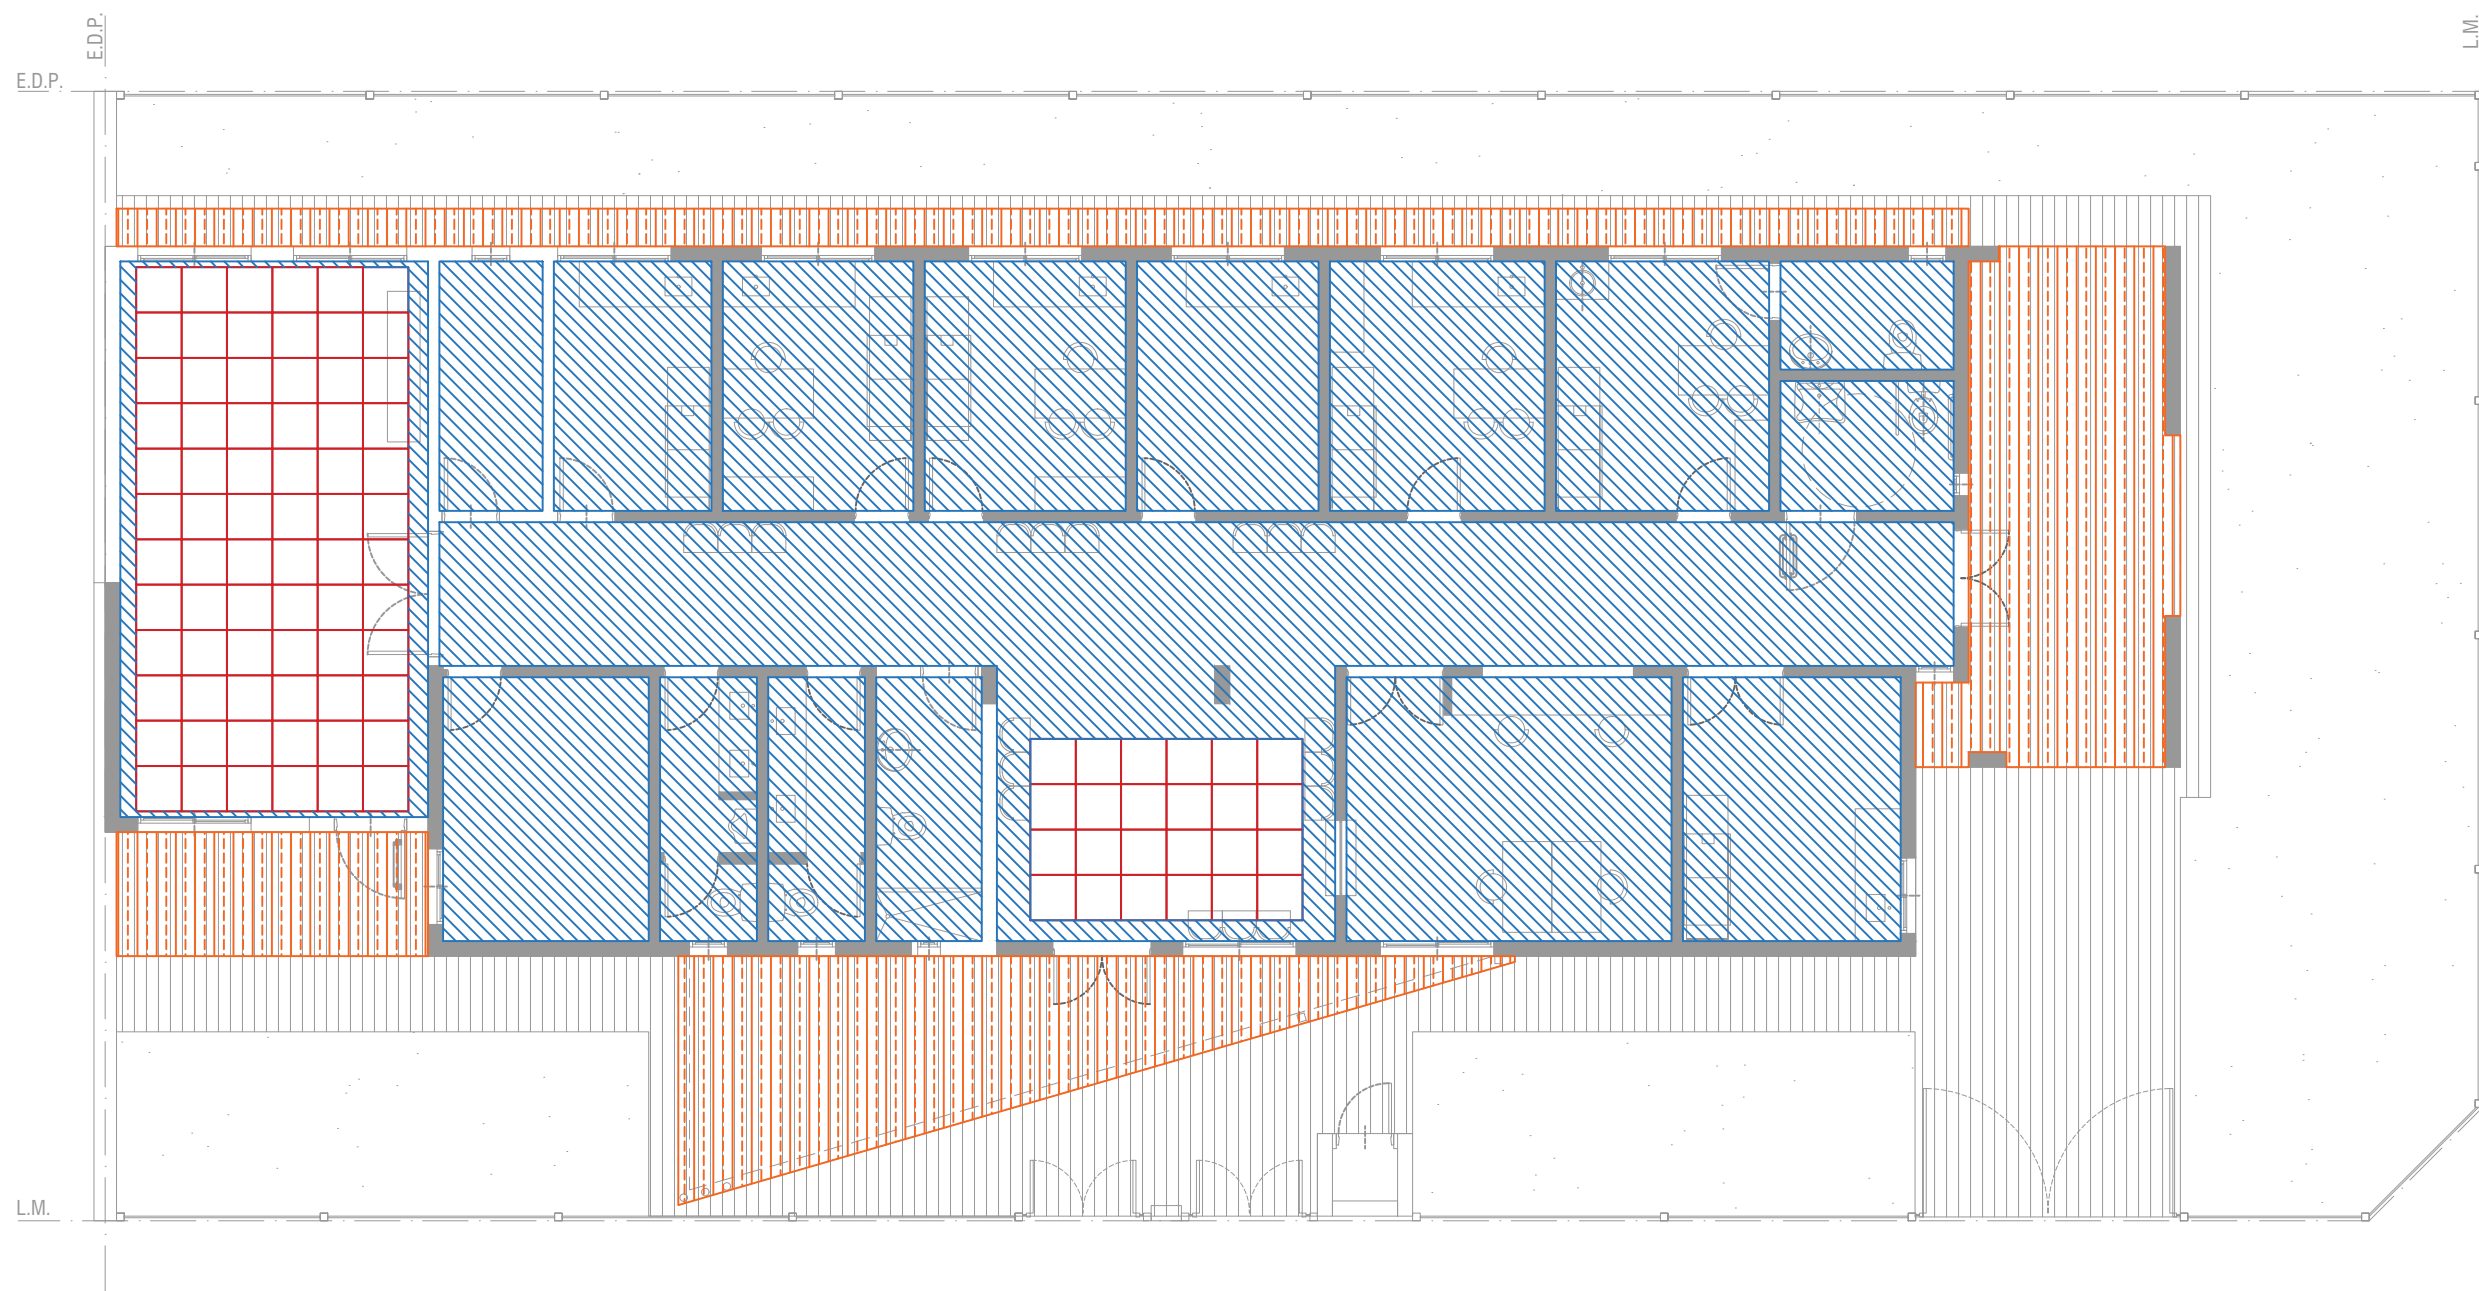DIRECCIÓN PROVINCIAL DE ARQUITECTURA			
Ministerio de Infraestructura y servicios públicos.			
BUENOS AIRES PROVINCIA			
ANTEPROYECTO: Ministerio de salud. Departamento de recursos físicos en salud. DOCUMENTACIÓN PARA PLIEGO LICITATORIO. DIRECCIÓN PROVINCIAL DE ARQUITECTURA.	OBRA:		
	C.A.P.S. SANTA TERESA		
	PARTIDO: Pilar - Provincia de Buenos Aires		
Director Provincial: Cdor. Carlos Colombini.	UBICACION: Checoslovaquia 3055, Manuel Alberti		
	Plano:		
	PLANO DE SOLADOS		
ESCALA: 1:100	N de expediente:		
	Fecha:		
		N plano:	Total:
		ENERO 2019	9 20



-  JUNTA TOMADA C/BUÑA PERIMETRAL
-  CIELORRASO SUSPENDIDO MODULAR
-  CIELORRASO SUSPENDIDO PLACA CEMENTICIA

**DIRECCIÓN PROVINCIAL DE ARQUITECTURA**  
Ministerio de Infraestructura y servicios públicos.

**BUENOS AIRES PROVINCIA**

ANTEPROYECTO:  
Ministerio de salud.  
Departamento de recursos físicos en salud.  
DOCUMENTACIÓN PARA PLIEGO LICITATORIO.  
DIRECCIÓN PROVINCIAL DE ARQUITECTURA.

OBRA:  
C.A.P.S. SANTA TERESA  
PARTIDO: Pilar - Provincia de Buenos Aires  
UBICACION: Checoslovaquia 3055, Manuel Alberti


Director Provincial:  
Cdr. Carlos Colombini.

Plano:  
PLANO DE CIELORRASOS  
ESCALA: 1:100

N de expediente:	Fecha:	N plano:	Total:
	ENERO 2019	10	20

Todas las medidas deberán ser verificadas en obra.



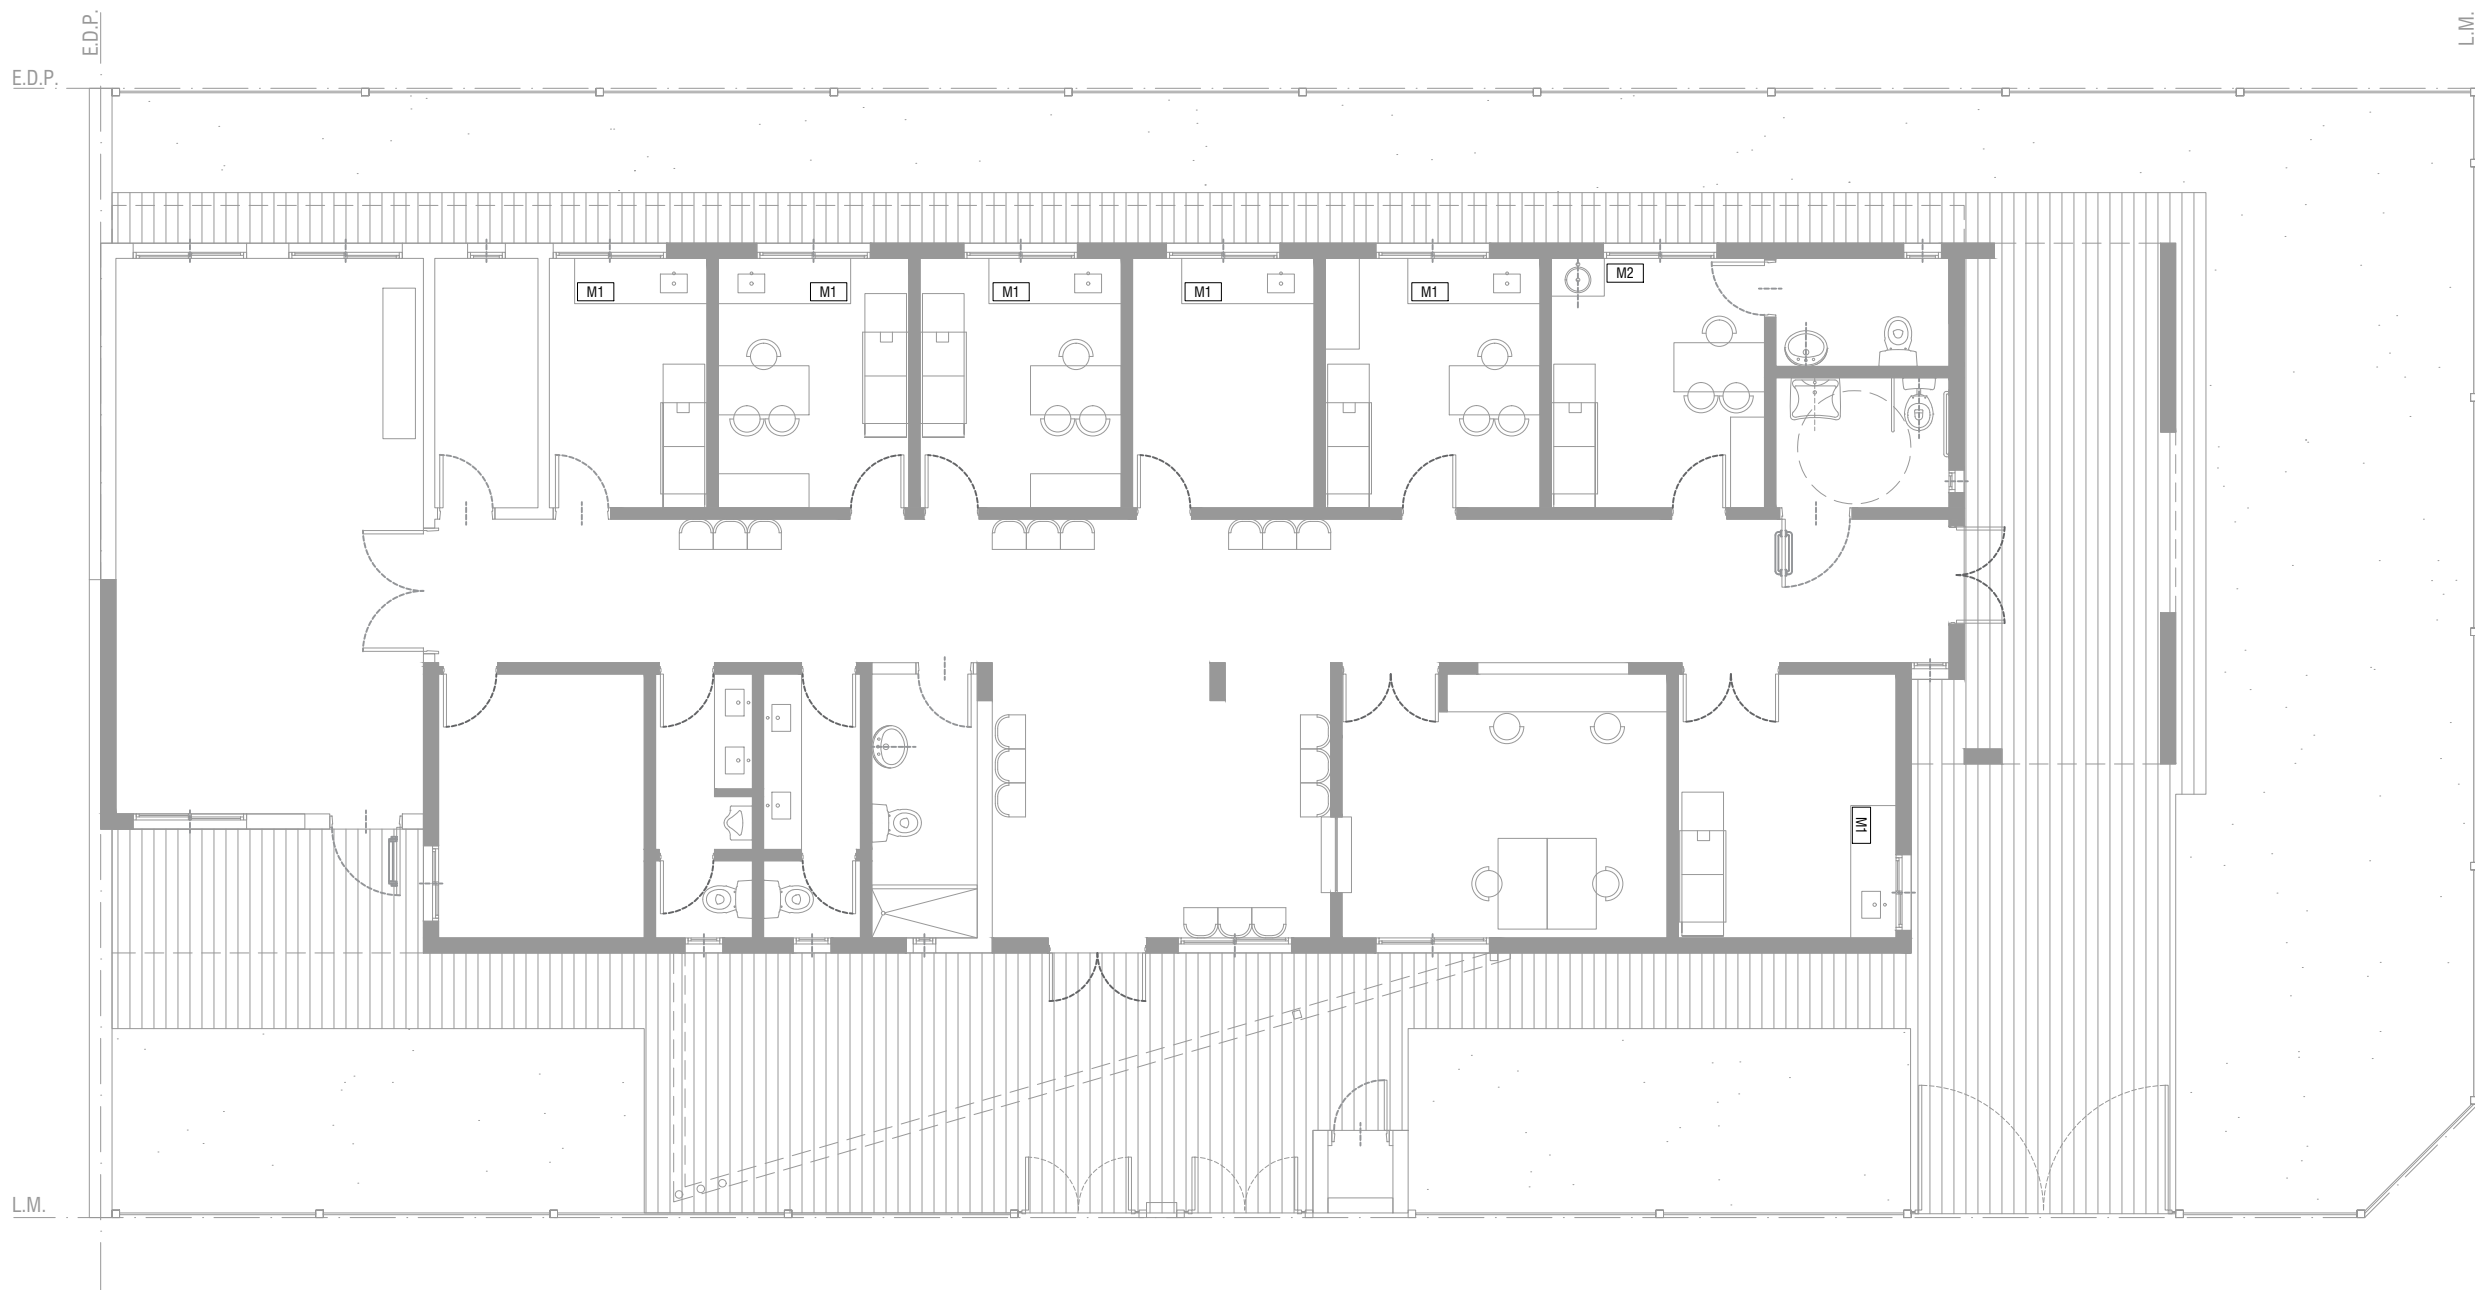

**M1**  
MUEBLE BAJO MESADA 0.60x1.75m  
1 ESTANTE /3 PUERTAS/1 CAJONERA DE 4 CAJONES

**M2**  
MUEBLE VANITORY CON PATAS DE ACERO INOXIDABLE  
2 PUERTAS

**M1**  
MUEBLE CONSTRUIDO EN PLACAS DE AGLOMERADO ESPESOR 18mm ENCHAPADAS  
LAMINADO MELAMINICO BLANCO MATE 3mm EN AMBAS CARAS Y CANTOS

**DIRECCIÓN PROVINCIAL DE ARQUITECTURA**  
Ministerio de Infraestructura y servicios públicos.

**BUENOS AIRES PROVINCIA**

ANTEPROYECTO:  
Ministerio de salud.  
Departamento de recursos físicos en salud.  
DOCUMENTACIÓN PARA PLIEGO LICITATORIO.  
DIRECCIÓN PROVINCIAL DE ARQUITECTURA.


OBRA:  
C.A.P.S. SANTA TERESA  
PARTIDO: Pilar - Provincia de Buenos Aires  
UBICACION: Checoslovaquia 3055, Manuel Alberti

Director Provincial:  
Cdr. Carlos Colombini.

Plano:  
PLANO DE EQUIPAMIENTO  
ESCALA: 1:100

N de expediente:	Fecha:	N plano:	Total:
	ENERO 2019	11	20

Todas las medidas deberán ser verificadas en obra.

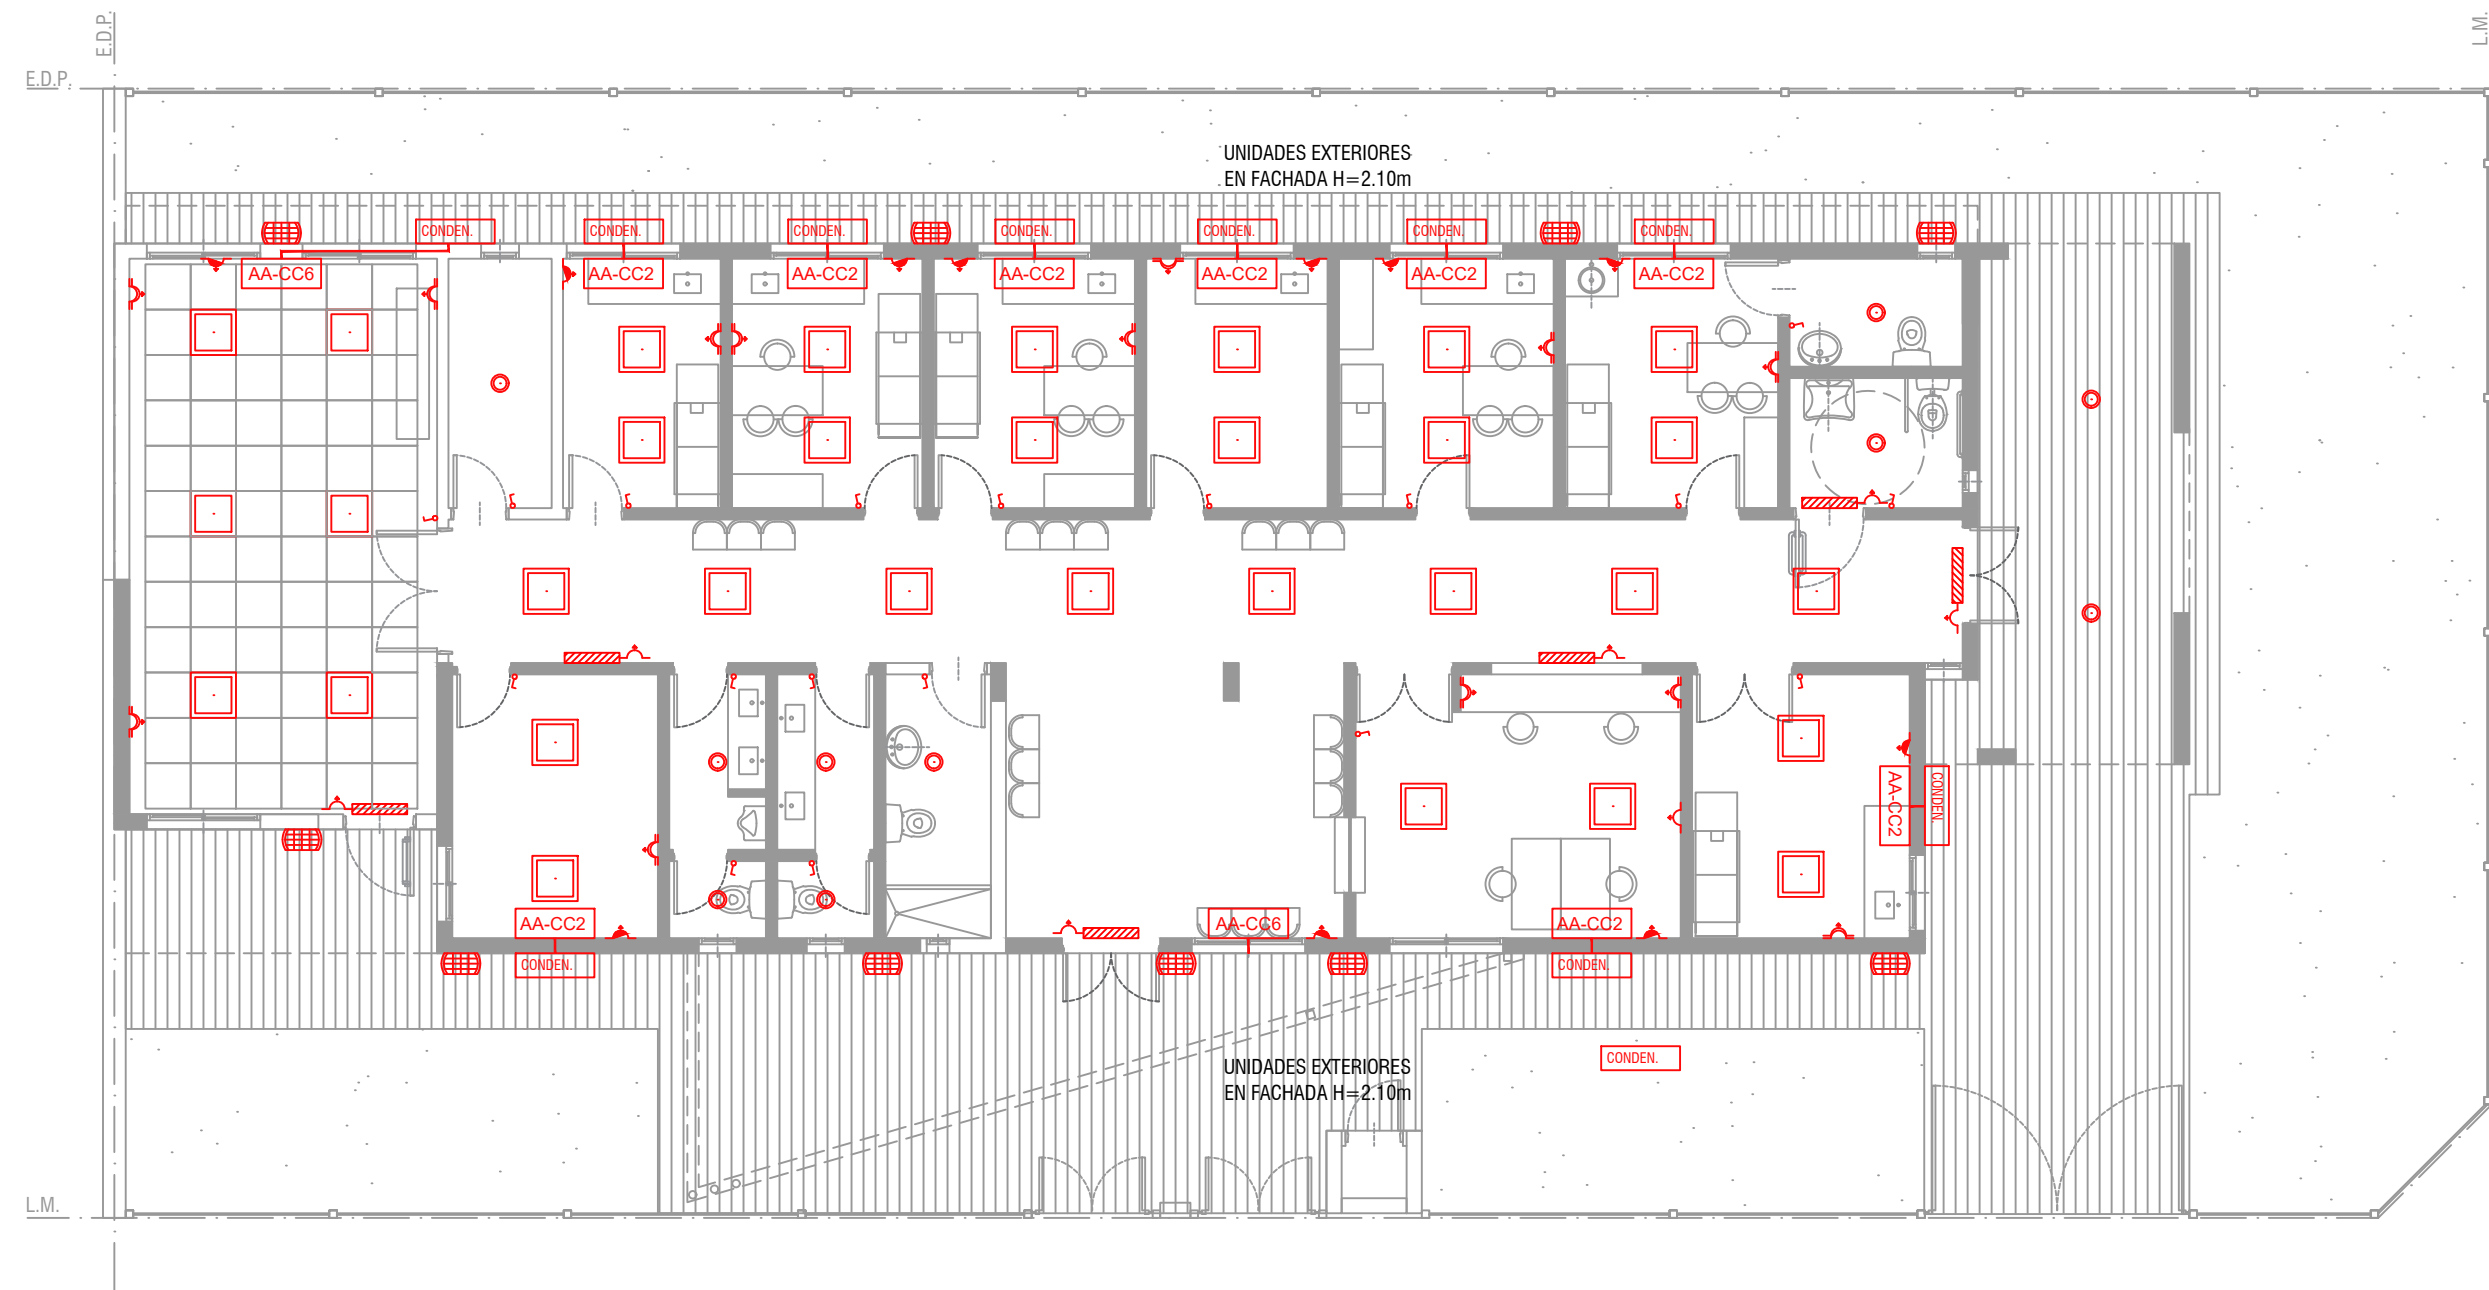

REFERENCIAS			
INSTALACIÓN ELÉCTRICA		ARTEFACTOS ELÉCT.	
	Boca de luz.		Plafón de embutir 60x60 LED
	Tomacorriente simple.		Plafón de embutir Ø23 LED
	Tomacorriente doble.		Llave combinada
	Tomacorriente especi.		Llave simple
	Luz de emergencia.		Conexion A/A
	Aire acondicionado 2500 Watts		Aire acondicionado 6000 Watts
	Unidad Exterior A/A		Extractor
	Tortuguita exterior 12 watts		

**DIRECCIÓN PROVINCIAL DE ARQUITECTURA**  
Ministerio de Infraestructura y servicios públicos.

**BUENOS AIRES PROVINCIA**

ANTEPROYECTO:  
Ministerio de salud.  
Departamento de recursos físicos en salud.  
DOCUMENTACIÓN PARA PLIEGO LICITATORIO.  
DIRECCIÓN PROVINCIAL DE ARQUITECTURA.


OBRA:  
C.A.P.S. SANTA TERESA  
PARTIDO: Pilar - Provincia de Buenos Aires  
UBICACION: Checoslovaquia 3055, Manuel Alberti





Director Provincial:  
Cdr. Carlos Colombini.

Plano:  
**ARTEFACTOS ELECTRICOS**  
ESCALA: 1:100

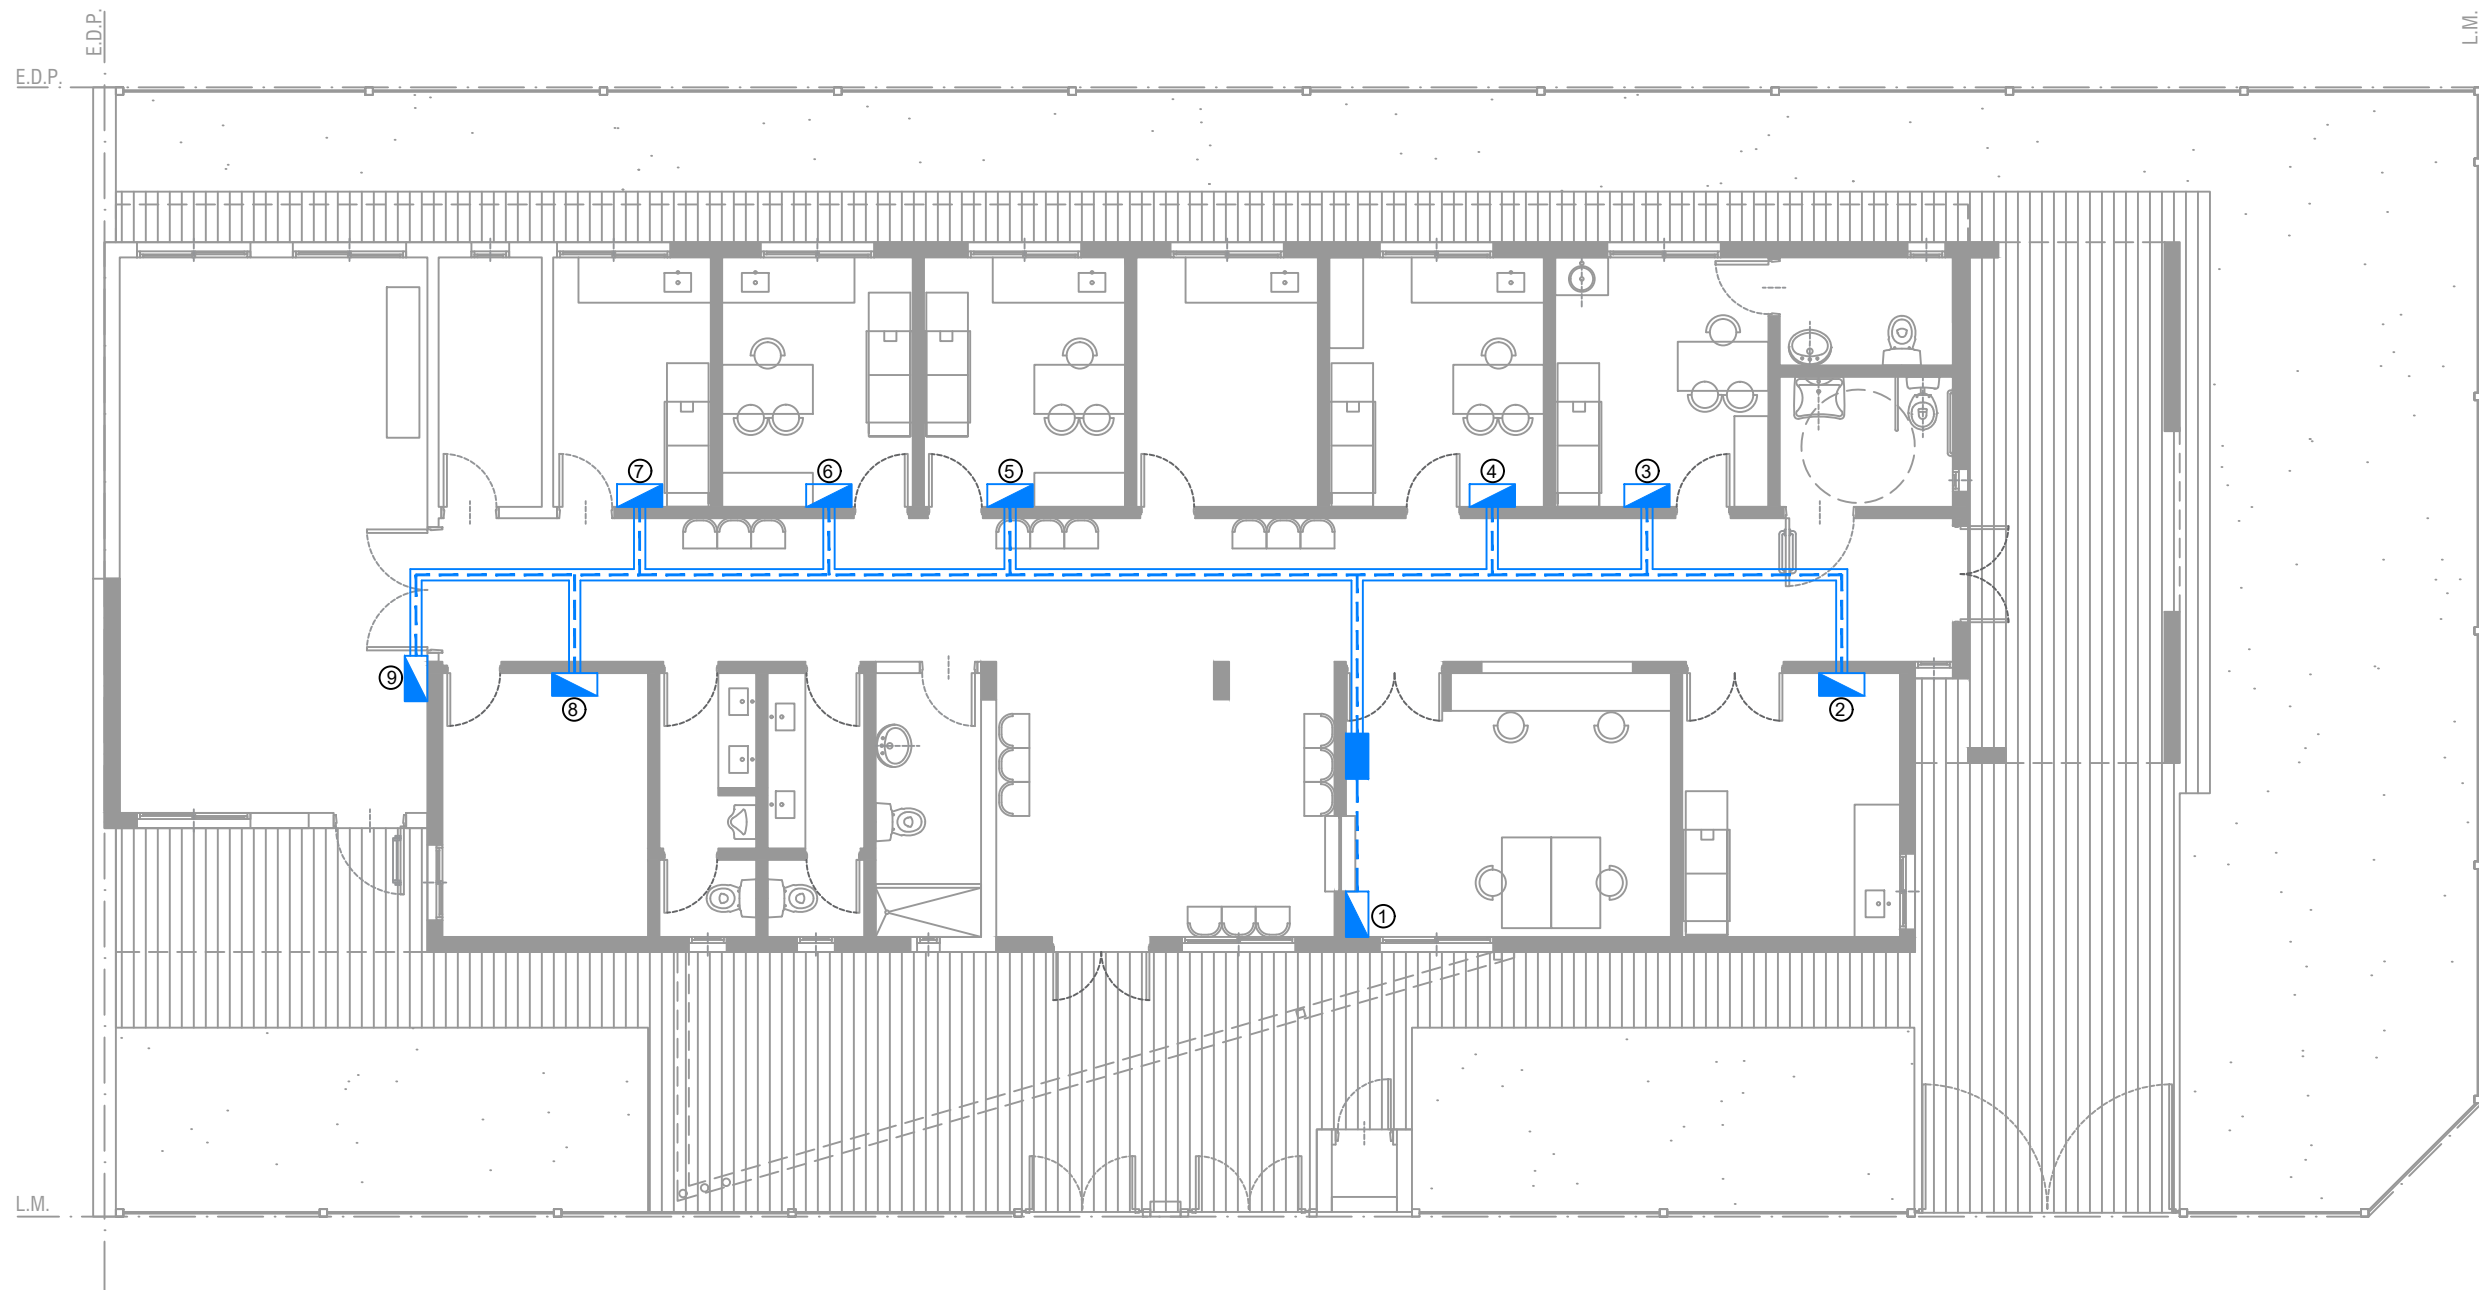N de expediente:	Fecha:	N plano:	Total:
	ENERO 2019	12	20


Todas las medidas deberán ser verificadas en obra.



REFERENCIAS	
INSTALACION RED DE DATOS	
	Bandeja pasacable perforada.
	Puesto de datos.
	RACK.
	Tendido de turnera.

Todas las medidas deberán ser verificadas en obra.

DIRECCIÓN PROVINCIAL DE ARQUITECTURA			
Ministerio de Infraestructura y servicios públicos.			
BUENOS AIRES PROVINCIA			
ANTEPROYECTO: Ministerio de salud. Departamento de recursos físicos en salud. DOCUMENTACIÓN PARA PLIEGO LICITATORIO. DIRECCIÓN PROVINCIAL DE ARQUITECTURA.	OBRA:		
	C.A.P.S. SANTA TERESA		
	PARTIDO: Pilar - Provincia de Buenos Aires		
Director Provincial: Cdor. Carlos Colombini.	UBICACION: Checoslovaquia 3055, Manuel Alberti		
	Plano:		
	PLANO DE RED DE DATOS		
	ESCALA: 1:100		
	N de expediente:	Fecha:	N plano: Total:
		ENERO 2019	1320

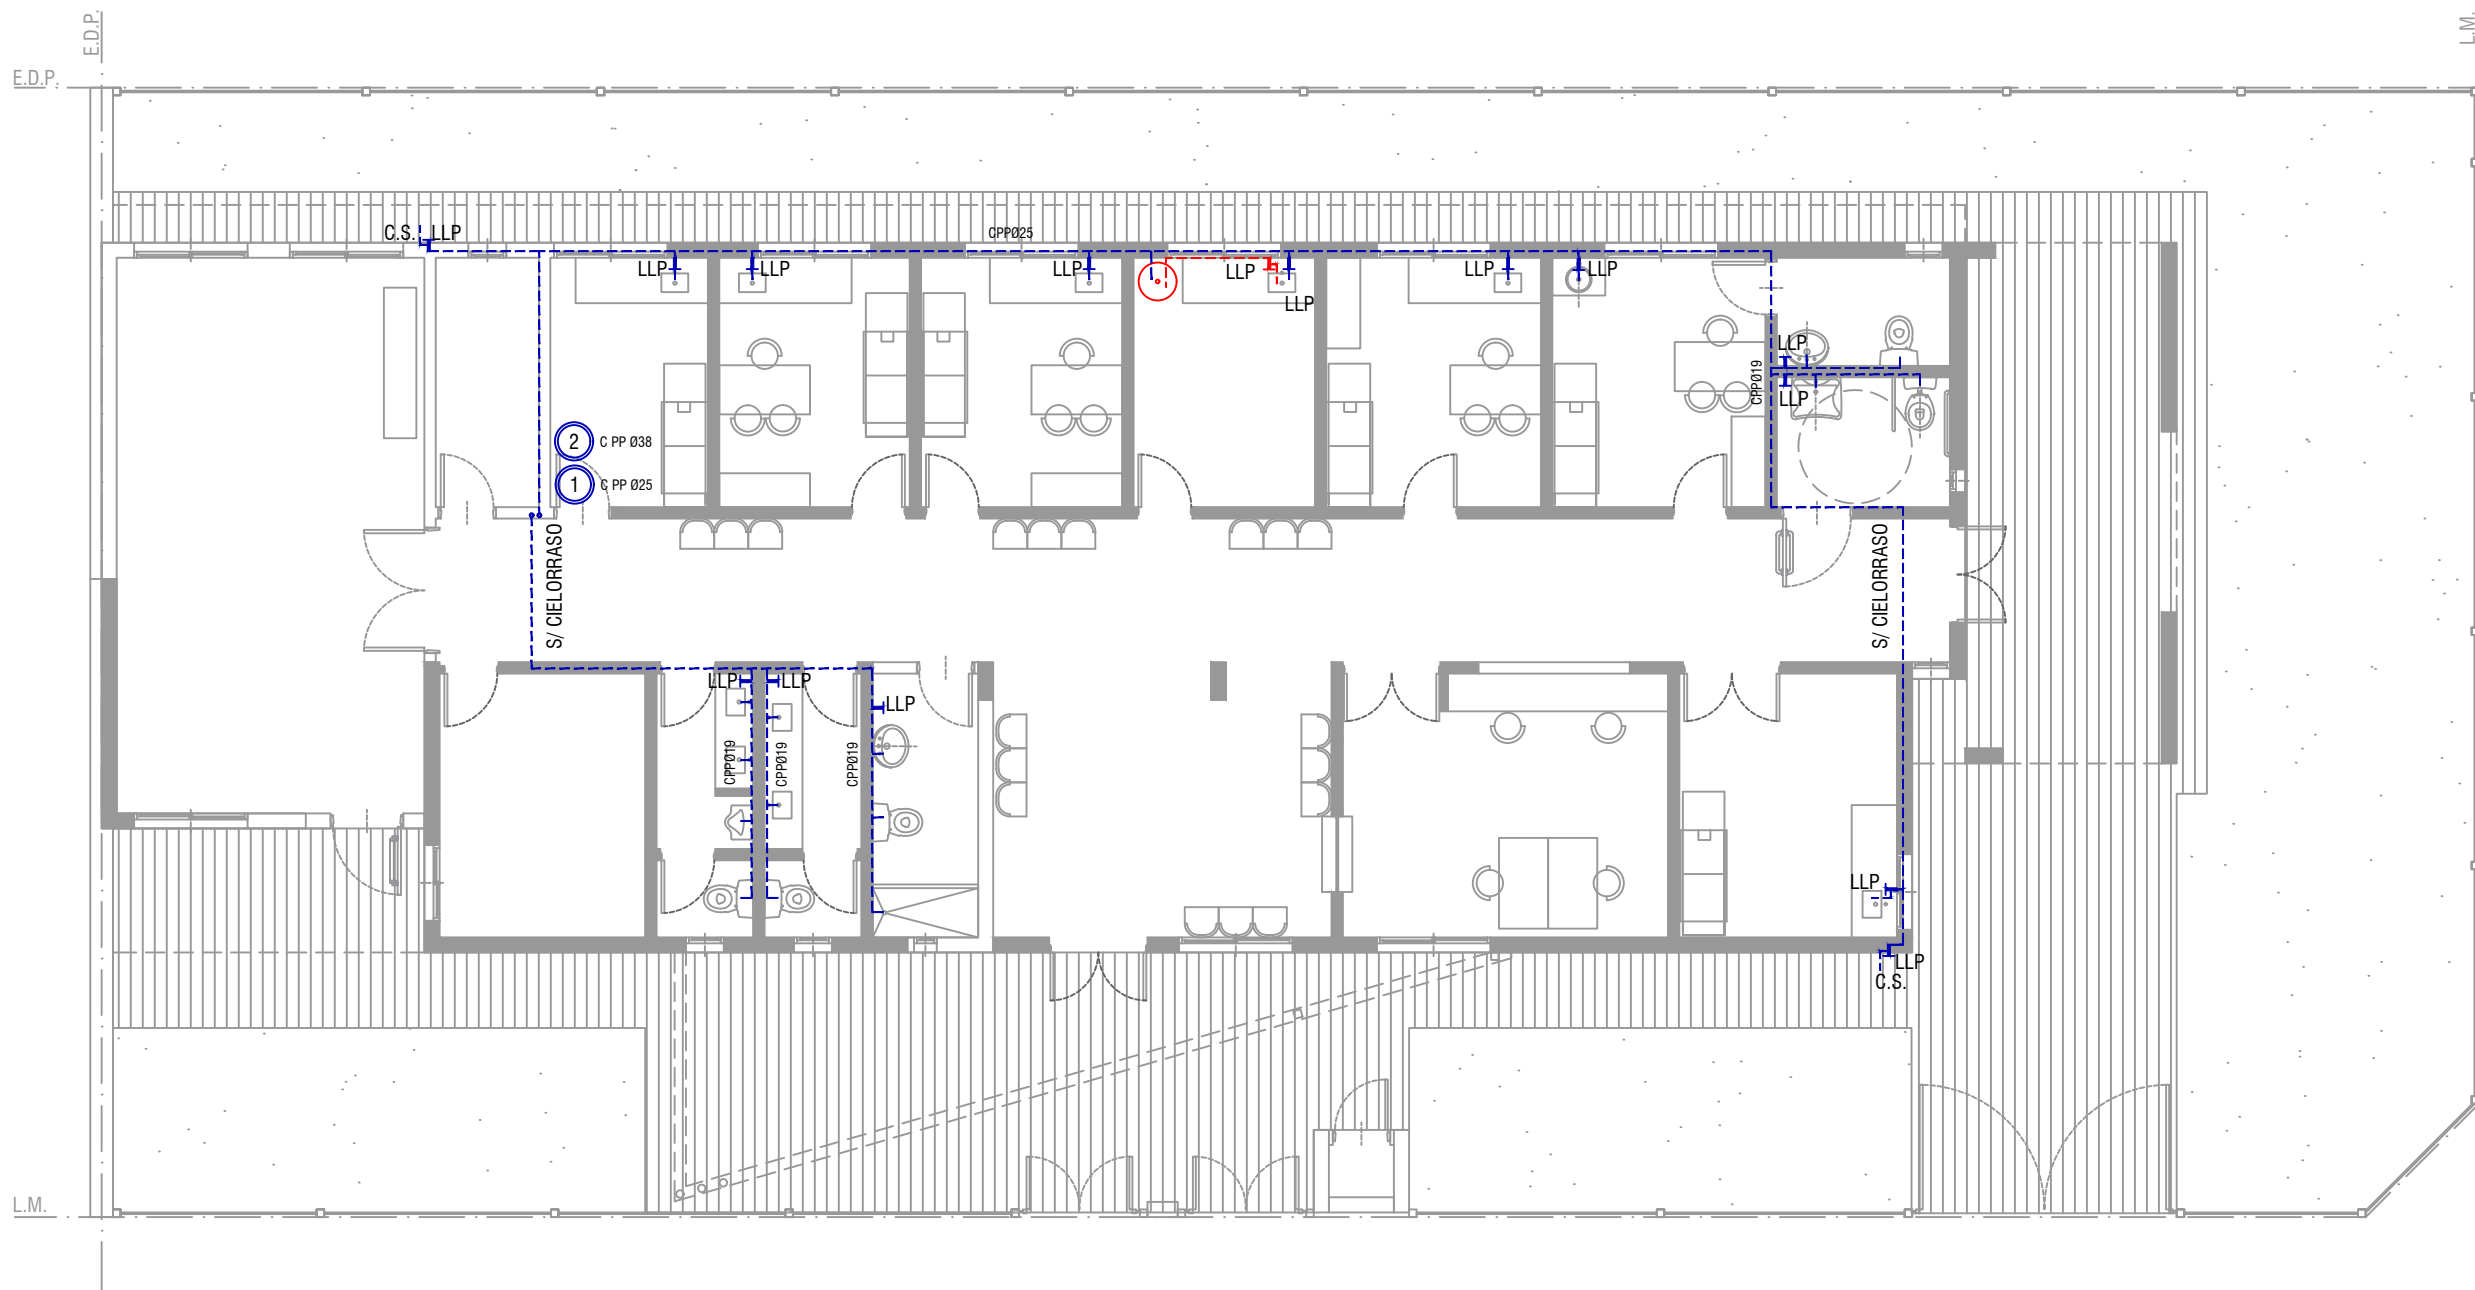

REFERENCIAS	
INSTALACIÓN AGUA	
	Cañería de agua fria de PP Ø19MM
	Cañería de agua caliente de PP Ø19MM
	Llave de paso agua fria
	Llave de paso agua caliente
	Bajada agua fria
	T.T. Electrico 50lts


Todas las medidas deberán ser verificadas en obra.

DIRECCIÓN PROVINCIAL DE ARQUITECTURA			
Ministerio de Infraestructura y servicios públicos.			
BUENOS AIRES PROVINCIA			
ANTEPROYECTO: Ministerio de salud. Departamento de recursos físicos en salud. DOCUMENTACIÓN PARA PLIEGO LICITATORIO. DIRECCIÓN PROVINCIAL DE ARQUITECTURA.	OBRA:		
	C.A.P.S. SANTA TERESA		
	PARTIDO: Pilar - Provincia de Buenos Aires		
Director Provincial: Cdor. Carlos Colombini.	UBICACION: Checoslovaquia 3055, Manuel Alberti		
	Plano: INSTALACION DE AGUA FRIA Y CALIENTE ESCALA: 1:100		
	N de expediente:	Fecha:	N plano: Total:
		ENERO 2019	14 20





DIRECCIÓN PROVINCIAL DE ARQUITECTURA				
Ministerio de Infraestructura y servicios públicos.				
BUENOS AIRES PROVINCIA				
ANTEPROYECTO: Ministerio de salud. Departamento de recursos físicos en salud. DOCUMENTACIÓN PARA PLIEGO LICITATORIO. DIRECCIÓN PROVINCIAL DE ARQUITECTURA.	OBRA:			
	C.A.P.S. SANTA TERESA			
	PARTIDO: Pilar - Provincia de Buenos Aires			
Director Provincial: Cdor. Carlos Colombini.	UBICACION: Checoslovaquia 3055, Manuel Alberti			
	Plano:			
	PLANO DE DESAGÜES PRIMARIO Y PLUVIAL			
	ESCALA: 1:100			
	N de expediente:	Fecha:	N plano:	Total:
		ENERO 2019	15	20

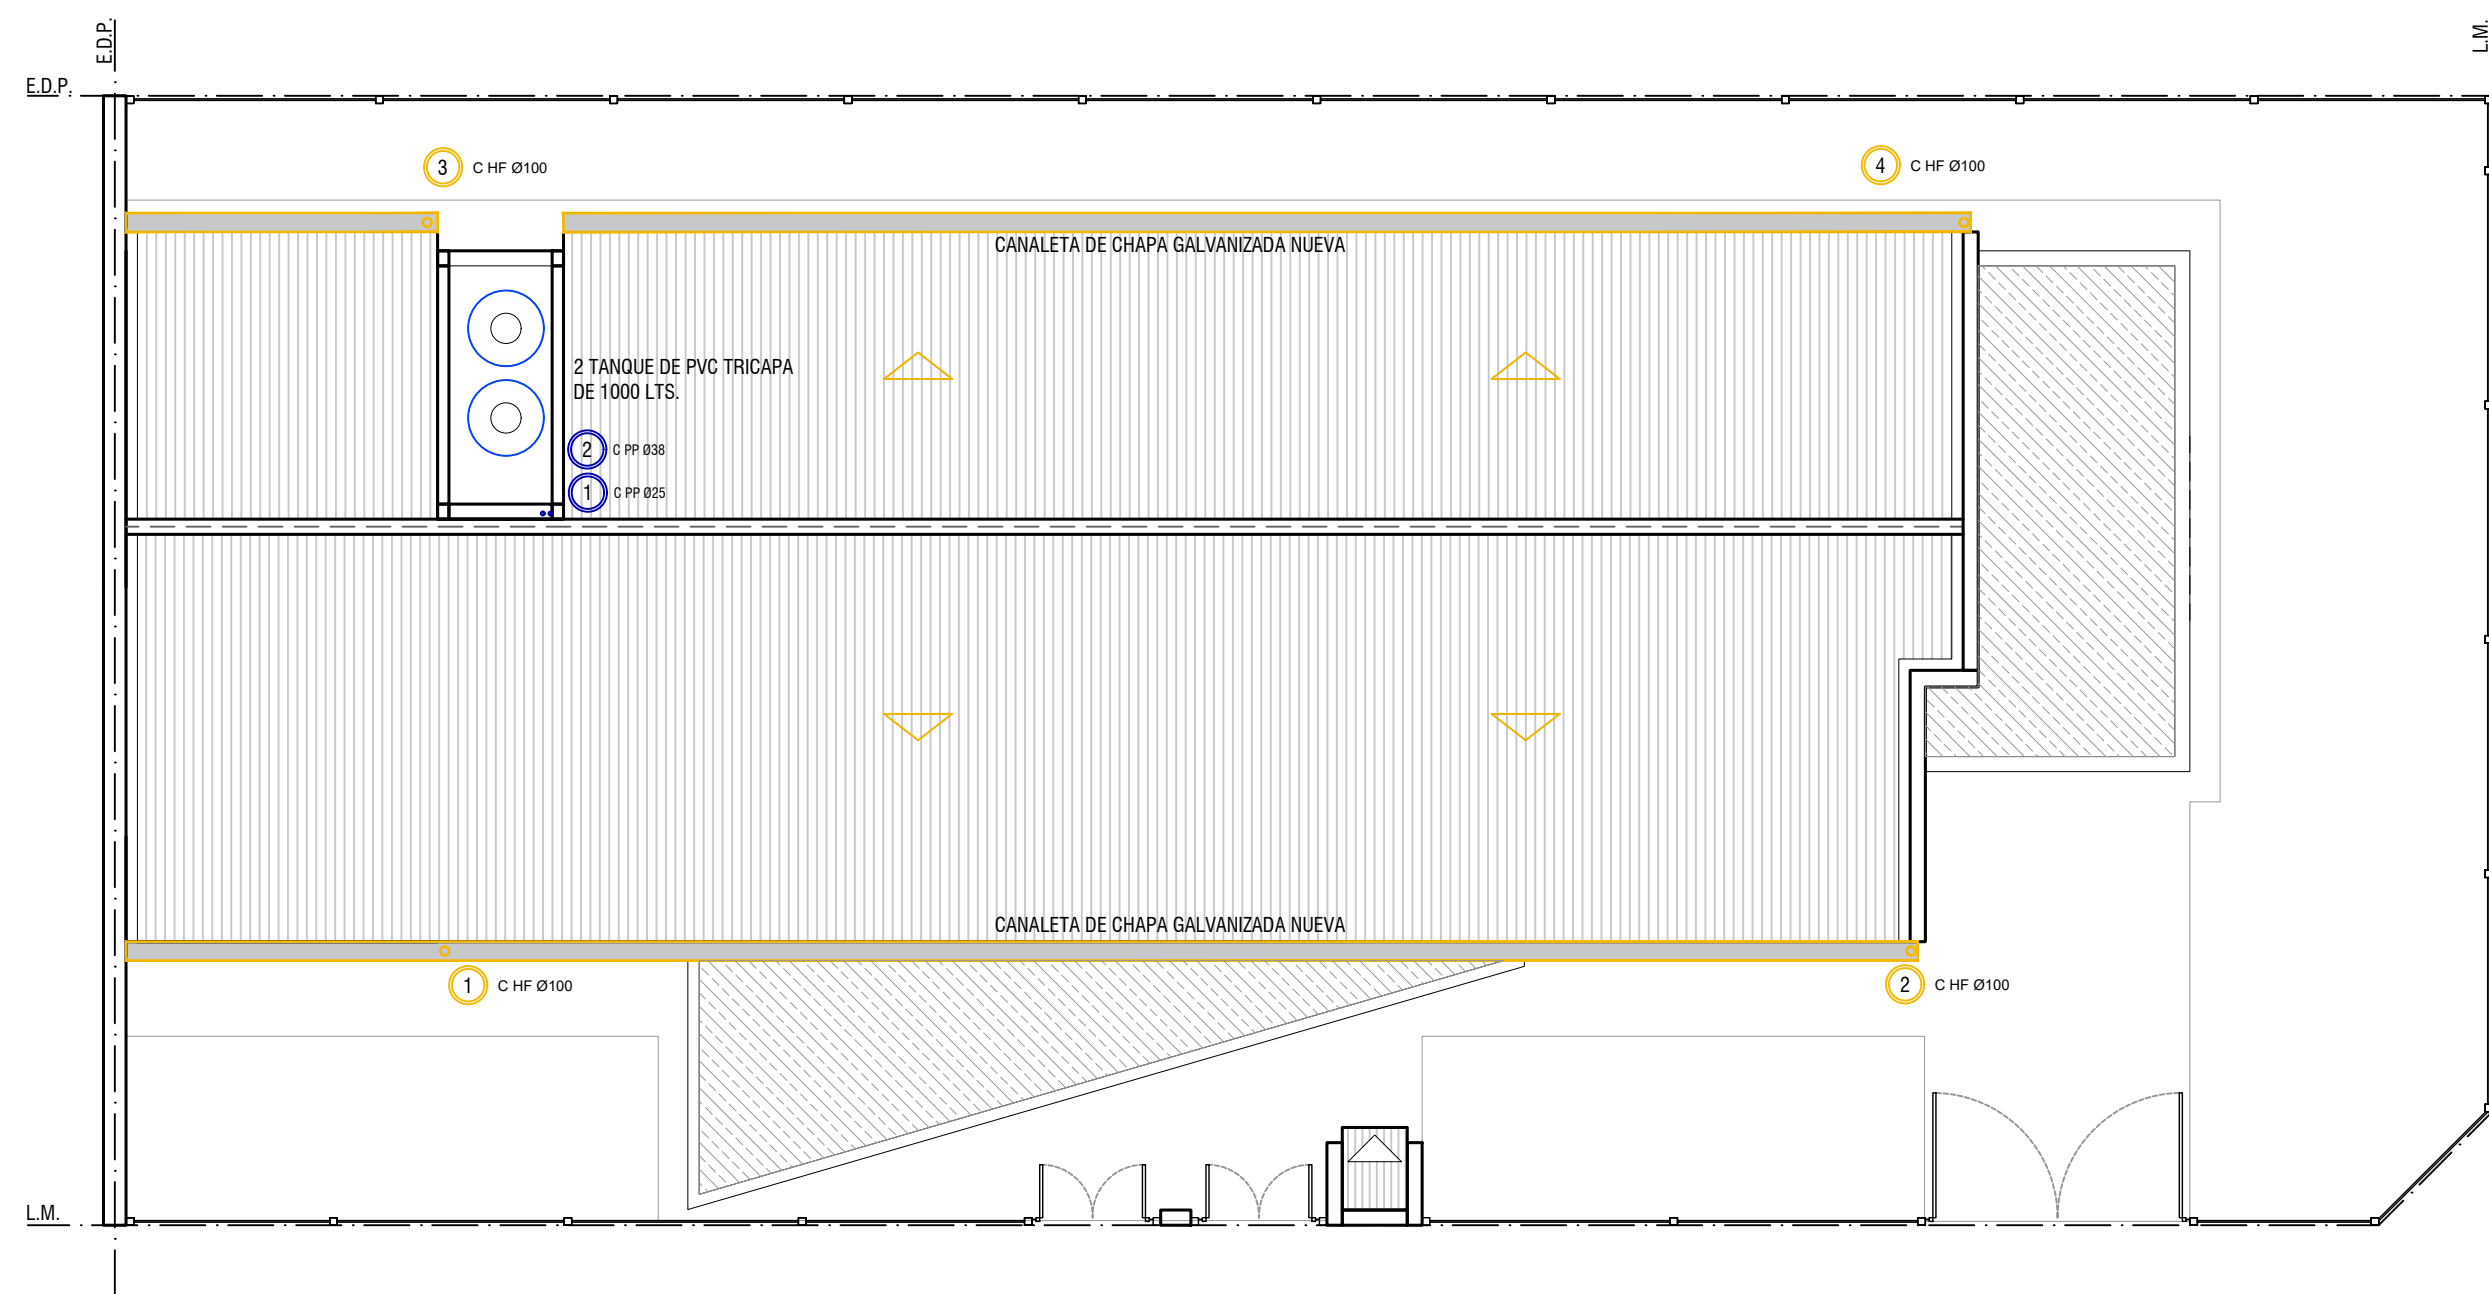


Todas las medidas deberán ser verificadas en obra.

**DIRECCIÓN PROVINCIAL DE ARQUITECTURA**  
Ministerio de Infraestructura y servicios públicos.

**BUENOS AIRES PROVINCIA**

ANTEPROYECTO: Ministerio de salud. Departamento de recursos físicos en salud. DOCUMENTACIÓN PARA PLIEGO LICITATORIO. DIRECCIÓN PROVINCIAL DE ARQUITECTURA.	OBRA:		
	C.A.P.S. SANTA TERESA		
	PARTIDO: Pilar - Provincia de Buenos Aires		
Director Provincial: Cdor. Carlos Colombini.	UBICACION: Checoslovaquia 3055, Manuel Alberti		
	Plano:		
	INSTALACIONES AZOTEA		
ESCALA: 1:100	N de expediente:	Fecha:	N plano: Total:
		ENERO 2019	16 20

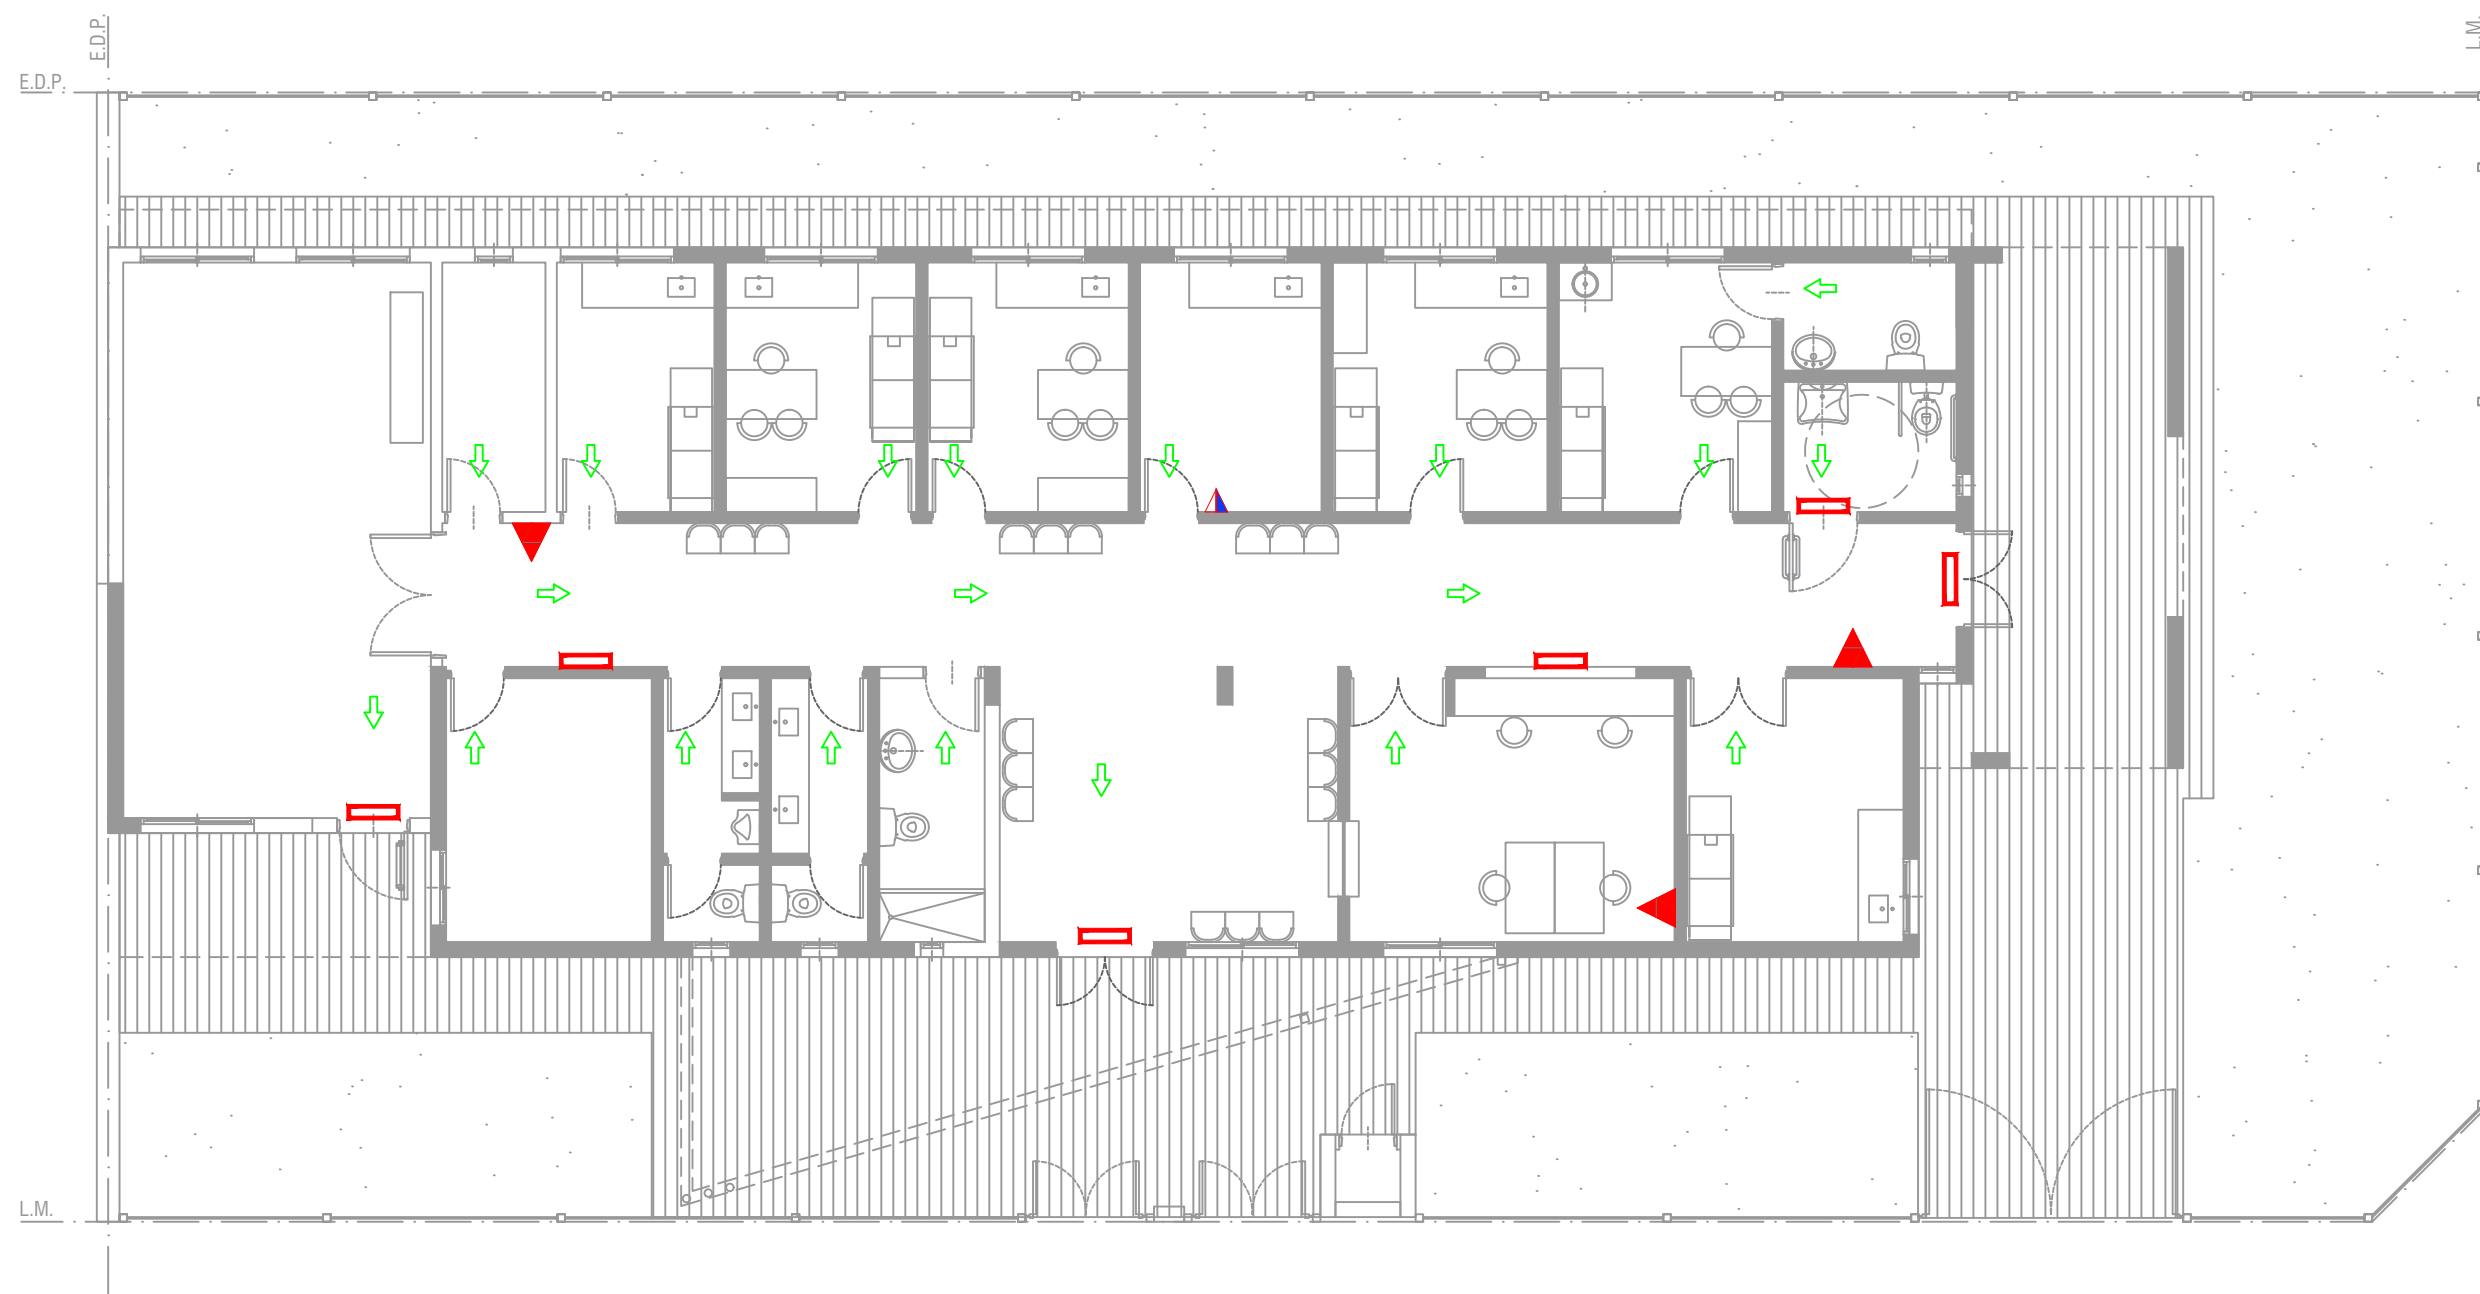



REFERENCIAS	
PROTECCION DE INCENDIOS	
	Matafuego 10 Kg ABC
	Matafuego 2.5 Kg CO2
	Salida de Emergencia c/luz Autonomo
	Señalización Salida

SEÑALÉTICA SEGUN NORMAS IRAM






Texto "Salida" en tipografía similar a la indicada color blanco sobre fondo verde

A mín = 50  
H mín = 100

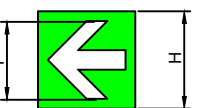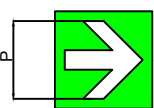

Texto "Salida de emergencia" en tipografía similar a la indicada color blanco sobre fondo verde


A mín = 50  
B mín = 20  
C mín = 10  
H mín = 100

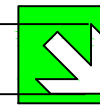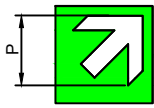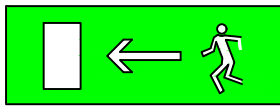


P mín = 70  
H mín = 100

EXTINTORES PORTATILES

Además de la señalización del matafuego, para que sea visto desde lejos se debe colocar una señal adicional a una altura de 2 o 2,5 m. respecto del nivel de piso.

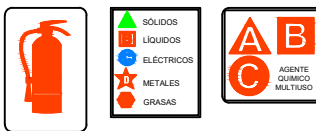

Para señalizar la ubicación de un matafuego se debe colocar una chapa baliza, tal como lo muestra la figura siguiente. Esta es una superficie con franjas inclinadas en 45 ° respecto de la horizontal blancas y rojas de 10 cm de ancho. La parte superior de la chapa deber estar ubicada a 1,20 a 1,50 metros respecto del nivel de piso.

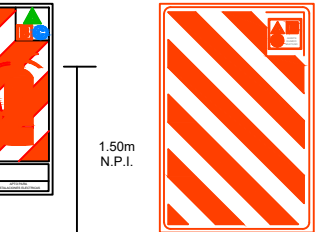

CHAPA BALIZA

1,50m  
N.P.L.

DIRECCIÓN PROVINCIAL DE ARQUITECTURA  
Ministerio de Infraestructura y servicios públicos.

BUENOS AIRES PROVINCIA







ANTEPROYECTO:  
Ministerio de salud.  
Departamento de recursos físicos en salud.  
DOCUMENTACIÓN PARA PLIEGO LICITATORIO.  
DIRECCIÓN PROVINCIAL DE ARQUITECTURA.

OBRA:  
C.A.P.S. SANTA TERESA  
PARTIDO: Pilar - Provincia de Buenos Aires  
UBICACION: Checoslovaquia 3055, Manuel Alberti

Director Provincial:  
Cdr. Carlos Colombini.

Plano:  
PLANO DE PROTECCION CONTRA INCENDIO  
ESCALA: 1:100




N de expediente:	Fecha:	N plano:	Total:
	ENERO 2019	17	20

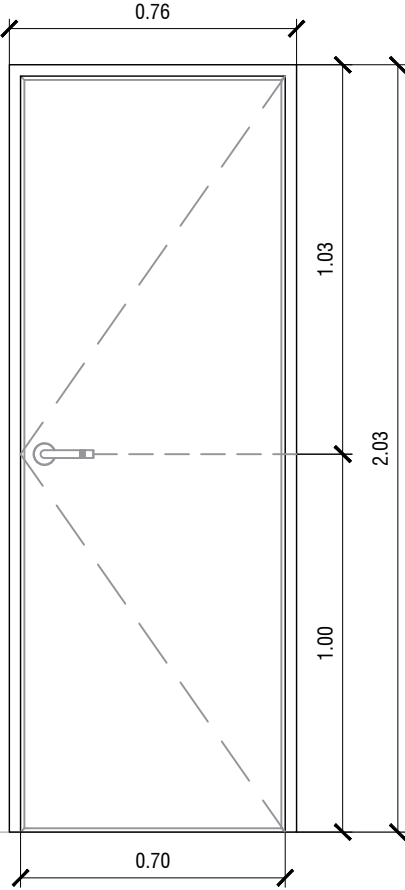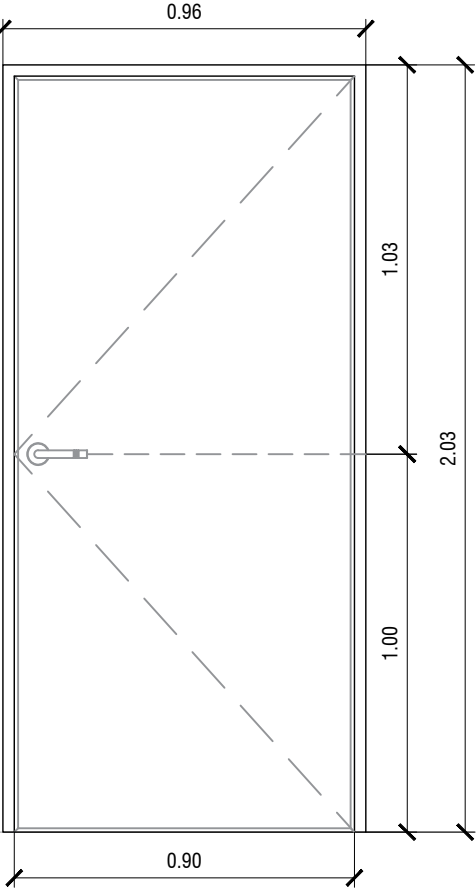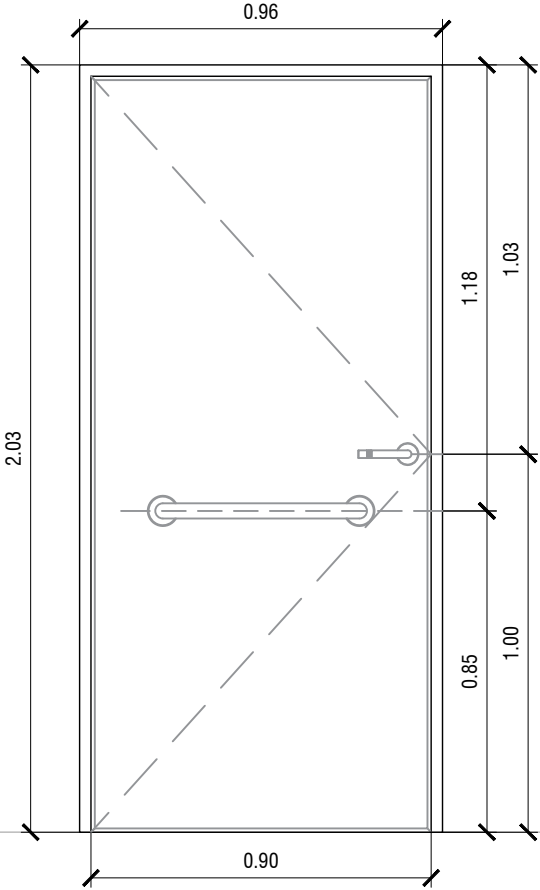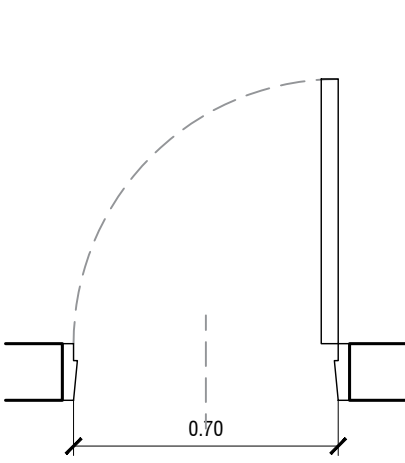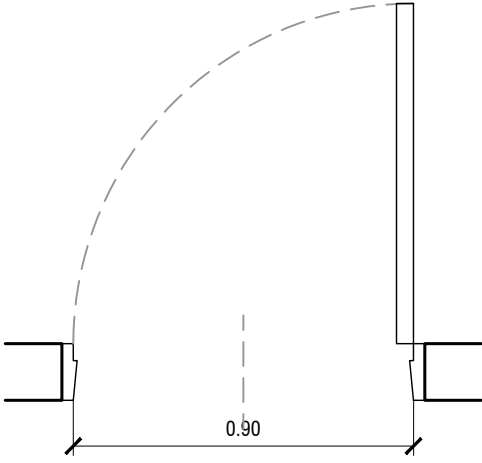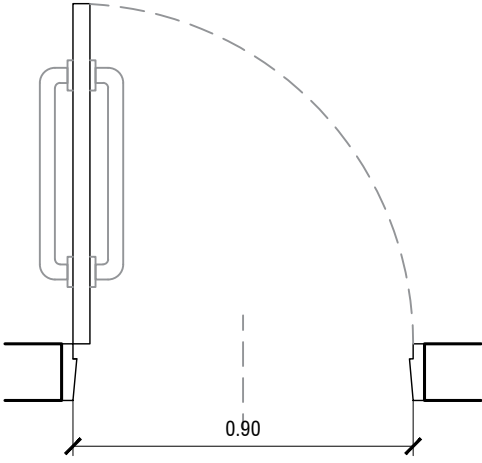TIPO	P1	P2	P3
	CANT.:3 DER: 3 - IZQ: 0	CANT.:1 DER: 1 - IZQ: 0	CANT.:1 DER: 1- IZQ: 0
DISEÑO			
N.P.T.			

ESPECIFICACIONES	LOCAL	DEPOSITO- SANITARIOS	VACUNATORIO	BAÑO DE DISCAPACITADOS
	MARCOS	Marco de chapa doblada BWG N°16, 30mm x 150mm	Marco de chapa doblada BWG N°16, 30mm x 150mm	Marco de chapa doblada BWG N°16, 30mm x 150mm
	HOJAS	Hoja placa de abrir, de primera calidad 45mm de espesor, estructura interna de madera, revestida en laminado plástico color blanco con tapacanto de cedro.	Hoja placa de abrir, de primera calidad 45mm de espesor, estructura interna de madera, revestida en laminado plástico color blanco con tapacanto de cedro.	Hoja tipo placa de cedro de primera calidad 45mm de espesor, revestida en melaminico blanco semimate de 1mm de espesor, cantonera de cedro.
	SISTEMA	Puerta de una hoja de abrir.	Puerta de una hoja de abrir.	Puerta de una hoja de abrir.
	HERRAJES	3 Pomelas mixtas reforzadas de hierro. Cerradura de embutir, con cerradura de doble paleta tipo Trabex. Manija doble balancin, bronce platil, recta pesada, bocallaves y rosetas circulares.	3 Pomelas mixtas reforzadas de hierro. Cerradura de embutir, con cerradura de doble paleta tipo Trabex. Manija doble balancin, bronce platil, recta pesada, bocallaves y rosetas circulares.	3 Pomelas mixtas reforzadas de hierro. Cerradura de embutir, con cerradura de doble paleta tipo Trabex. Manija doble balancin, bronce platil, recta pesada, bocallaves y rosetas circulares. Barral de acero inoxidable a 0.85m de N.P.T.
	PINTURA	Marco: Convertidor de óxido, esmalte sintético blanco.	Marco: Convertidor de óxido, esmalte sintético blanco.	Marco: Convertidor de óxido, esmalte sintético blanco

Todas las medidas deberán ser verificadas en obra.

DIRECCIÓN PROVINCIAL DE ARQUITECTURA				
Ministerio de Infraestructura y servicios públicos.				
BUENOS AIRES PROVINCIA				
ANTEPROYECTO: Ministerio de salud. Departamento de recursos físicos en salud. DOCUMENTACIÓN PARA PLIEGO LICITATORIO. DIRECCIÓN PROVINCIAL DE ARQUITECTURA.		OBRA:		
		C.A.P.S. SANTA TERESA		
		PARTIDO: Pilar - Provincia de Buenos Aires		
Director Provincial: Cdor. Carlos Colombini.		UBICACION: Checoslovaquia 3055, Manuel Alberti		
		Plano: PLANILLA DE CARPINTERIAS		
		ESCALA: 1:20		
N de expediente:		Fecha:	N plano:	Total:
		ENERO 2019	18	20

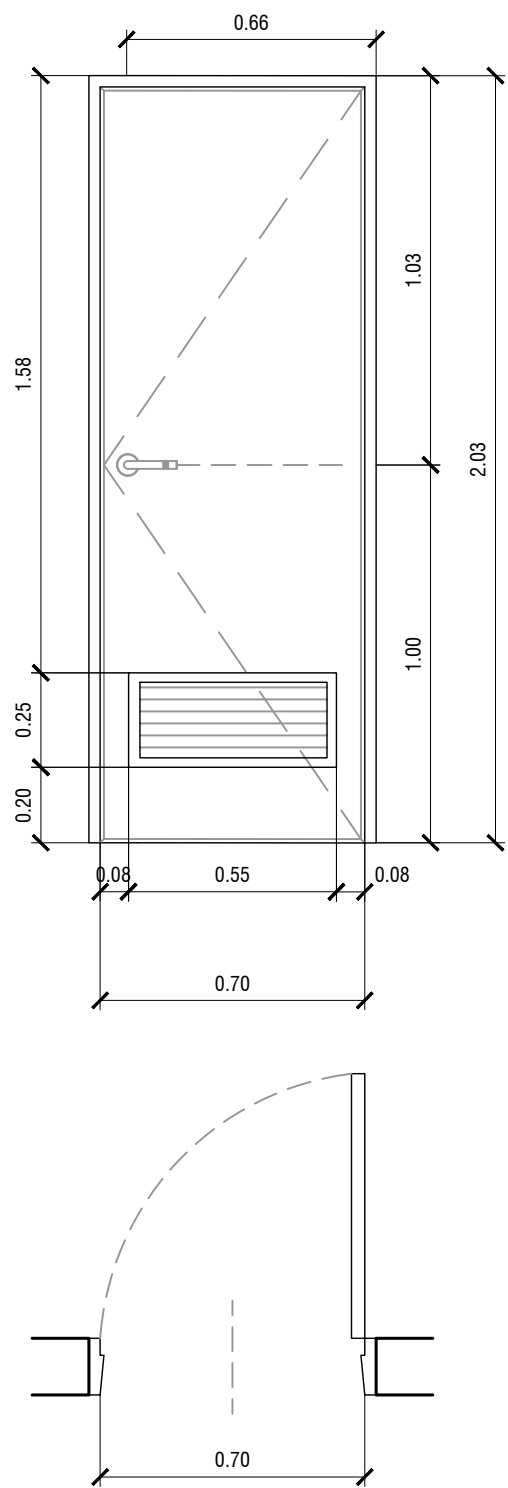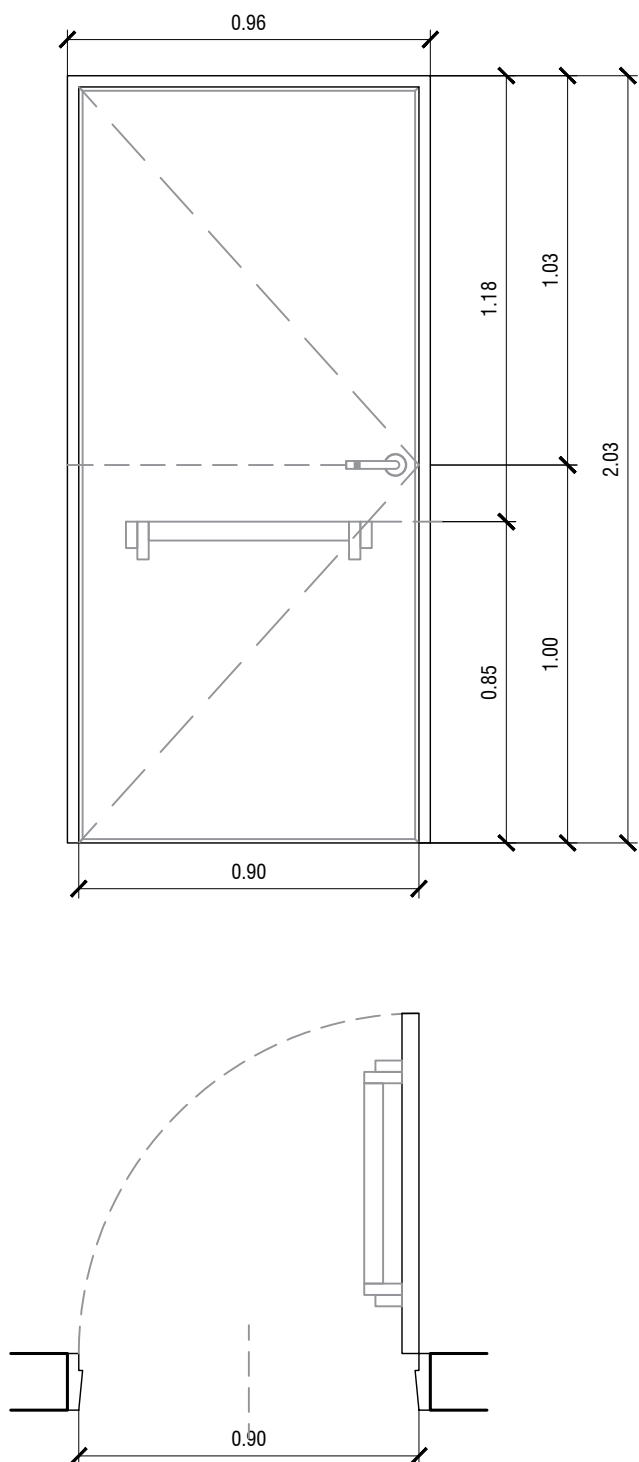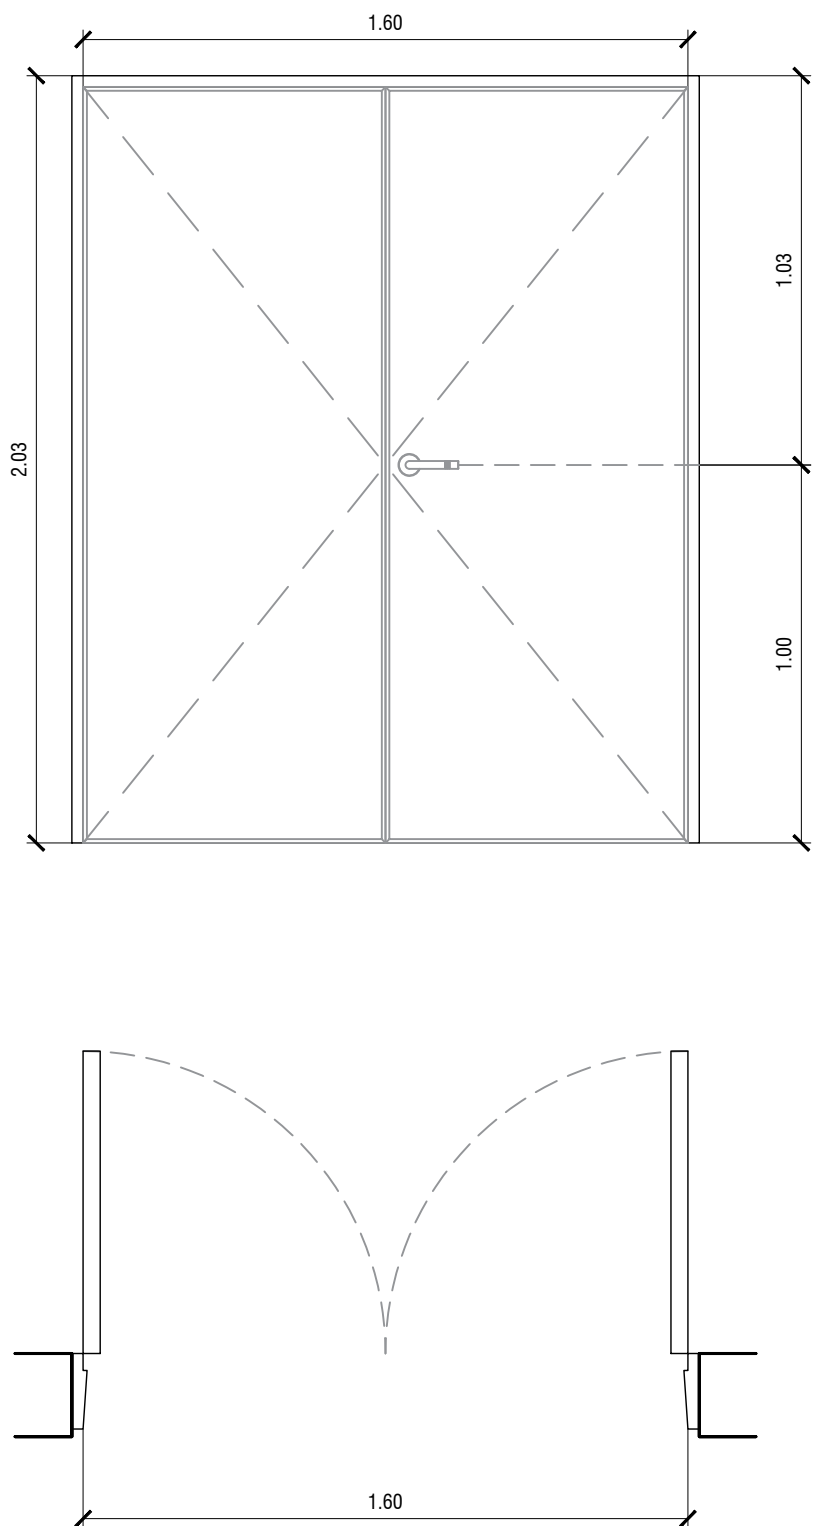TIPO	P4	P5	P6
	CANT.:1DER: 1 - IZQ: 0	CANT.:1DER: 1 - IZQ: 0	CANT.:1
DISEÑO			




N.P.T.

ESPECIFICACIONES	LOCAL	RESIDUOS PATOGENICOS	ACCESO	S.U.M.
	MARCOS	Marco de chapa doblada BWG N°16, 30mm x 150mm	Marco de chapa doblada BWG N°16, 30mm x 200mm	Marco de chapa doblada BWG N°16, 30mm
	HOJAS	Puerta de chapa BWG N°16, con alma de poliuretano inyectado y reja de ventilación inferior de 45x24cm.	Construida de chapa de hierro doblada BWG N°16, las que formaran un cajón con elementos separados por juntas aislantes, con todos los herrajes y accesorios atornillados o remachados con núcleo construido por material incombustible rellena con lana de roca volcánica o equivalente con resistencia al fuego mínima de 60", la luz máxima entre puerta y piso será de 6mm y entre puerta y marco de 3mm el ancho mínimo del cubre junta de contacto externo será de 25mm.	Hoja placa de abrir, de primera calidad 45mm de espesor, estructura interna de madera, revestida en laminado plástico color blanco con tapacanto de cedro.
	SISTEMA	Puerta de una hoja de abrir.	Puerta de una hoja de abrir.	Puerta de dos hojas de abrir.
	HERRAJES	3 bisagras reforzadas de hierro. Cerradura de embutir, con cerradura de doble paleta tipo Trabex. Manija doble balancin, bronce platil, recta pesada, bocallaves y rosetas circulares.	3 bisagras reforzadas de hierro. Cerradura de embutir, con cerradura de doble paleta tipo Trabex. Manija doble balancín, bronce platil, recta pesada, bocallaves y rosetas circulares. Barral antipático metálico color rojo para evacuación (cara interna).	3 Pomelas mixtas reforzadas de hierro. Cerradura de embutir, con cerradura de doble paleta tipo Trabex. Manija doble balancin, bronce platil, recta pesada, bocallaves y rosetas circulares.
	PINTURA	Marco y hoja: Convertidor de óxido, esmalte sintético blanco.	Marco y hoja: Convertidor de óxido, esmalte sintético blanco.	Marco: Convertidor de óxido, esmalte sintético color blanco

Todas las medidas deberán ser verificadas en obra.

DIRECCIÓN PROVINCIAL DE ARQUITECTURA			
Ministerio de Infraestructura y servicios públicos.			
BUENOS AIRES PROVINCIA			
ANTEPROYECTO: Ministerio de salud. Departamento de recursos físicos en salud. DOCUMENTACIÓN PARA PLIEGO LICITATORIO. DIRECCIÓN PROVINCIAL DE ARQUITECTURA.	OBRA:		
	C.A.P.S. SANTA TERESA		
	PARTIDO: Pilar - Provincia de Buenos Aires		
Director Provincial: Cdor. Carlos Colombini.	UBICACION: Checoslovaquia 3055, Manuel Alberti		
	Plano:		
	PLANILLA DE HERRERÍAS		
ESCALA: 1:20	N de expediente:		
	Fecha:		
		N plano:	Total:
		ENERO 2019	1920

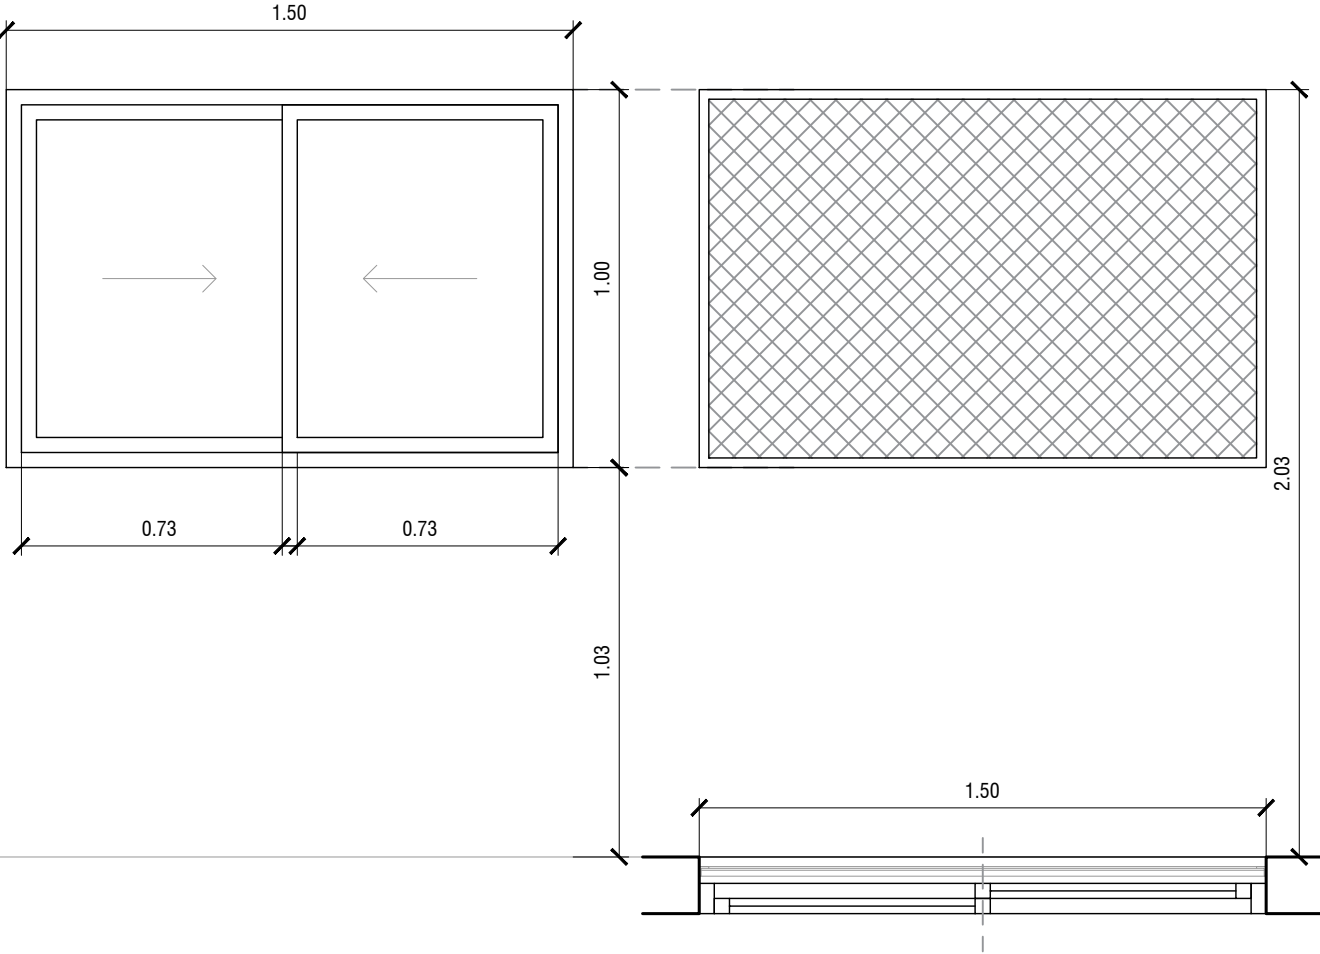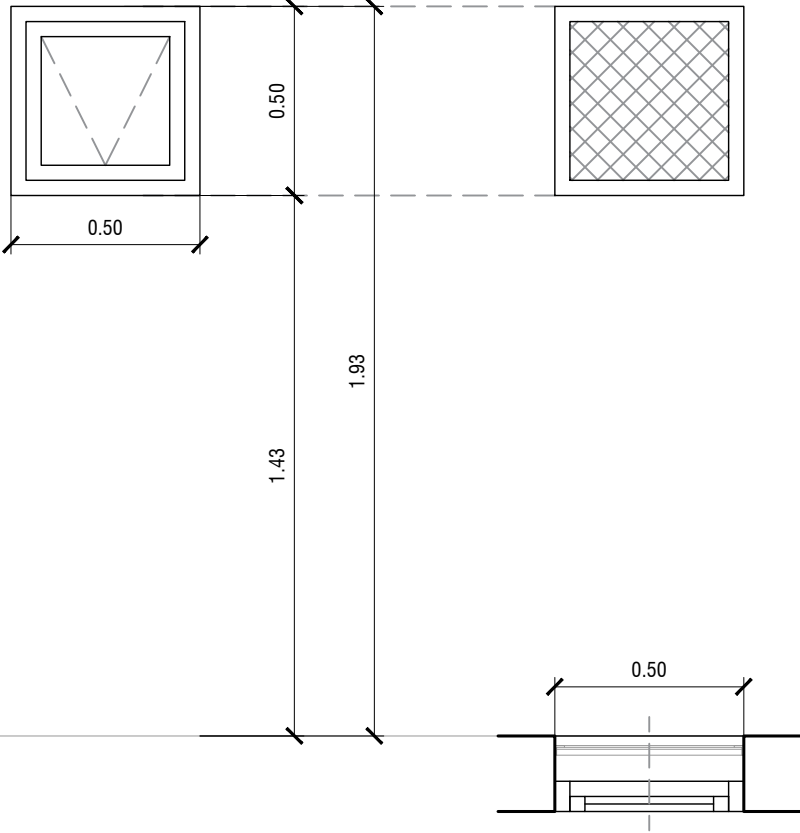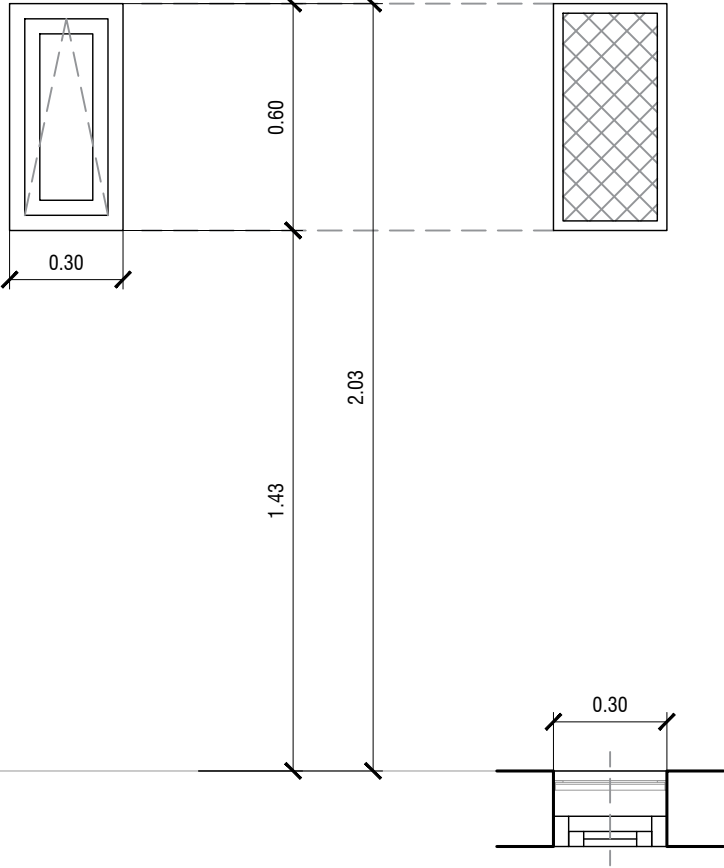

TIPO	V1	V2	V3
	CANT.:3	CANT.:2	CANT.:1
DISEÑO			

E S P E C I F I C A C I O N E S	LOCAL	S.U.M.	DEPOSITO	SANITARIO PERSONAL
	PREMARCOS	Aluminio natural fijado a la mampostería.	Aluminio natural fijado a la mampostería.	Aluminio natural fijado a la mampostería.
	MARCOS	Aluminio, terminación blanco brillante, línea Modena 2 (Aluar) o equivalente superior	Aluminio, terminación blanco brillante, línea Modena 2 (Aluar) o equivalente superior	Aluminio, terminación blanco brillante, línea Modena 2 (Aluar) o equivalente superior
	HOJAS	Ventana de 2 hojas tipo corredizas, terminación blanco brillante. Línea Modena 2 (Aluar) o equivalente superior.	Ventana de 1 hoja tipo rebatible, terminación blanco brillante. Línea Modena 2 (Aluar) o equivalente superior.	Ventana de 1 hoja tipo rebatible, terminación blanco brillante. Línea Modena 2 (Aluar) o equivalente superior.
	SISTEMA	2 hojas corredizas.	1 hoja rebatible, sobre eje horizontal inferior.	1 hoja rebatible, sobre eje horizontal inferior.
	HERRAJES	2 ruedas por hoja, cierre geisse o equivalente superior.	Rebatible sobre eje horizontal inferior, con brazo de empuje inferior, cierre geisse o equivalente superior.	Rebatible sobre eje horizontal inferior, con brazo de empuje inferior, cierre geisse o equivalente superior.
	VIDRIO	Transparente laminado 3+3	Transparente laminado 3+3	Transparente laminado 3+3
	CONTRAVIDRIO	INT.: Curvos Mat. IDEM Marcos. - Ext.: Rectos Mat. IDEM Marcos.	INT.: Curvos Mat. IDEM Marcos. - Ext.: Rectos Mat. IDEM Marcos.	INT.: Curvos Mat. IDEM Marcos. - Ext.: Rectos Mat. IDEM Marcos.
	PINTURA	Rejas: Convertidor de óxido, esmalte sintético blanco.	Rejas: Convertidor de óxido, esmalte sintético blanco.	Rejas: Convertidor de óxido, esmalte sintético blanco.
	REJAS	Hierro angulo 25.4mm x 25.4mm cerrada con una malla de metal desplegado 750-50-50	Hierro angulo 25.4mm x 25.4mm cerrada con una malla de metal desplegado 750-50-50	Hierro angulo 25.4mm x 25.4mm cerrada con una malla de metal desplegado 750-50-50

Todas las medidas deberán ser verificadas en obra.

DIRECCIÓN PROVINCIAL DE ARQUITECTURA

Ministerio de Infraestructura y servicios públicos.

BUENOS AIRES PROVINCIA

ANTEPROYECTO:  
Ministerio de salud.  
Departamento de recursos físicos en salud.  
DOCUMENTACIÓN PARA PLIEGO LICITATORIO.  
DIRECCIÓN PROVINCIAL DE ARQUITECTURA.

OBRA:  
  
C.A.P.S. SANTA TERESA  
  
PARTIDO: Pilar - Provincia de Buenos Aires  
  
UBICACION: Checoslovaquia 3055, Manuel Alberti

Director Provincial:  
Cdor. Carlos Colombini.

Plano:  
**PLANILLA DE CARPINTERIAS**  
ESCALA: 1:20

N de expediente:

Fecha:

N plano:

Total:

ENERO 2019

20

20



GOBIERNO DE LA PROVINCIA DE BUENOS AIRES  
2019 - Año del centenario del nacimiento de Eva María Duarte de Perón

**Hoja Adicional de Firmas**  
**Pliego**

**Número:**

**Referencia:** EX-2019-01092045- -GDEBA-DPCLMIYSPGP - AMBA – CAPS – PILAR - GRUPO 3.21

---

El documento fue importado por el sistema GEDO con un total de 86 pagina/s.