

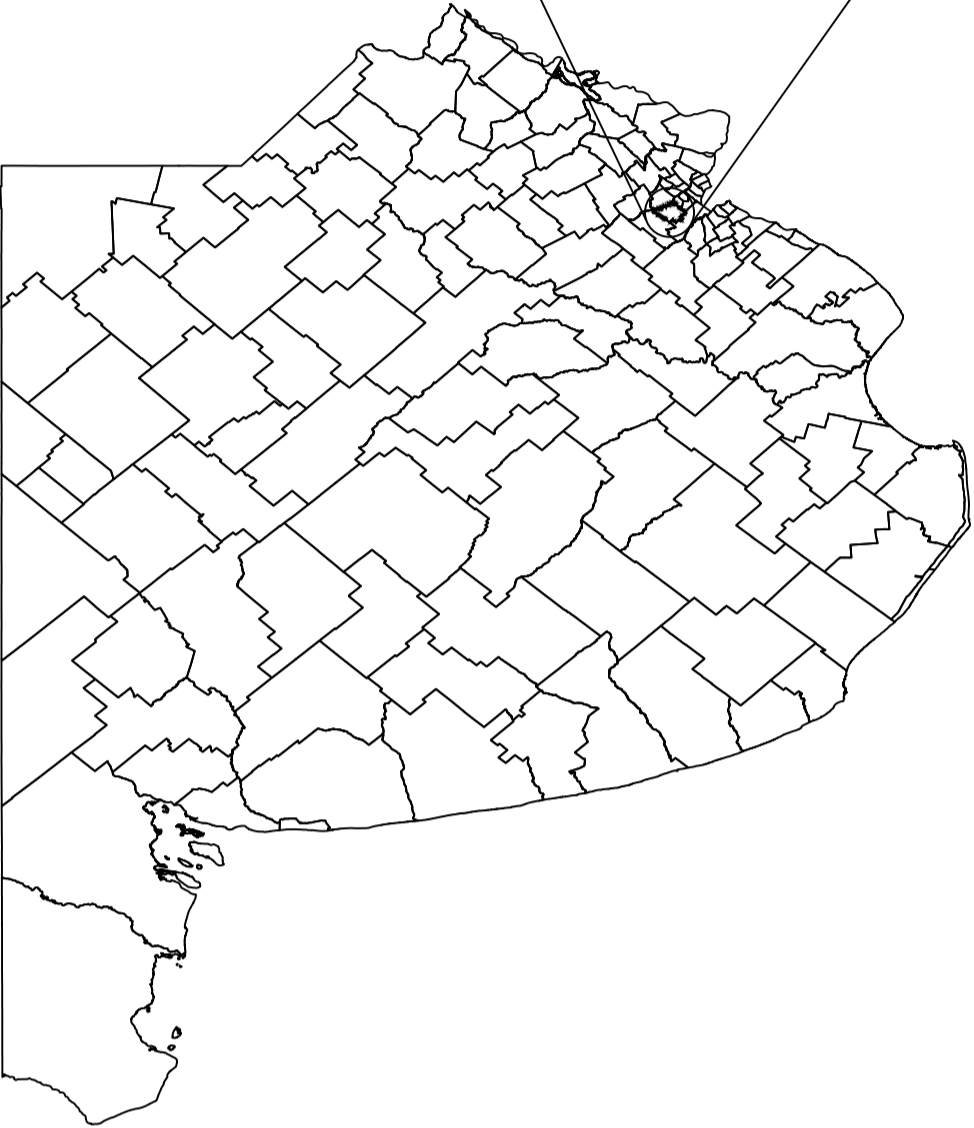


Escala → 1:2000

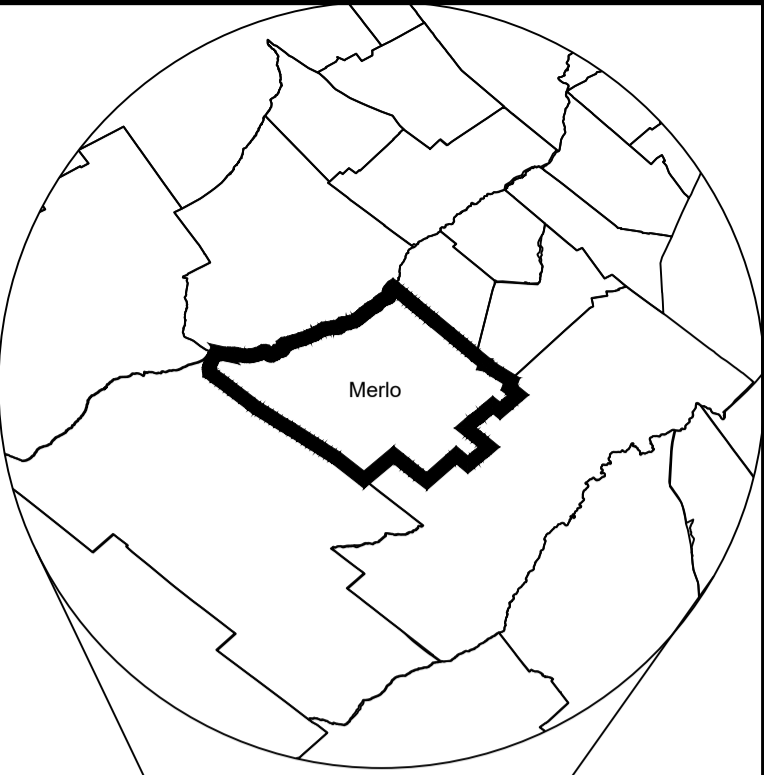

Escala → 1:2000

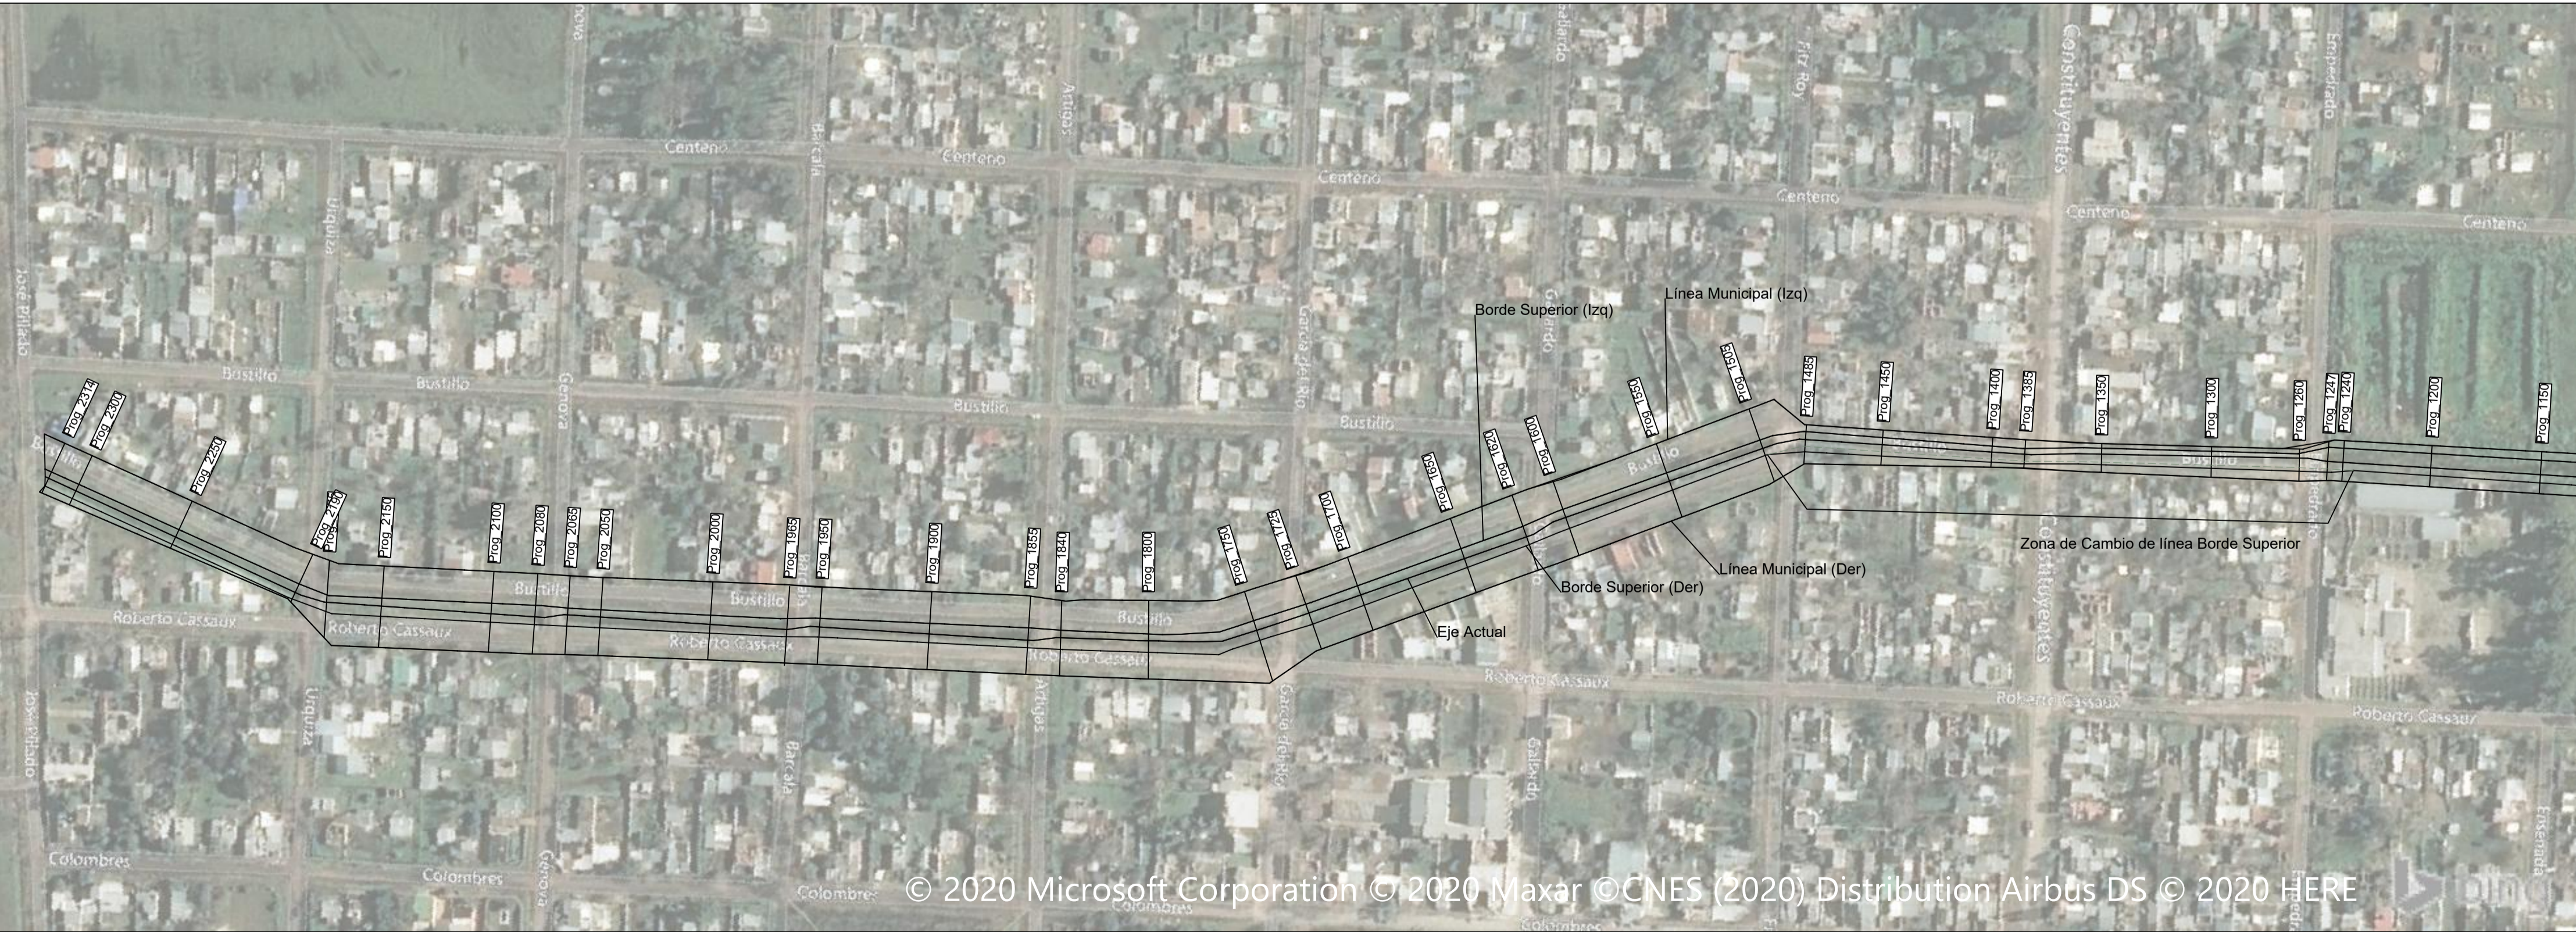

REFERENCIAS

- Área excavación
- Área relleno

DIRECCIÓN PROVINCIAL DE HIDRÁULICA

Obra: LIMPIEZA Y ADECUACIÓN DE ALCANTARILLAS DEL ARROYO BUSTILLO

Partido: Merlo Localidad: Mariano Acosta

PERFILES TRANSVERSALES 2/2 N° Plano 04

Director Provincial: Ing. Flavio Seiano Director Técnico: Ing. Mauricio Pereyra

Jefe Depto. Proyectos:	Proyectista Hidráulico:	Estado:
Leandro Fabián Mugetti	Gustavo Bollini	PR
Topografía:	Escala:	Dibujo:
Dpto. Relev. Territorial	H→1:1000 V→1:250	Gustavo Bollini
Fecha:	Archivo:	
Enero 2021	072-2021-LAAAB-PR-H-PL03a04-Perf Transv_04.dwg	



GOBIERNO DE LA PROVINCIA DE BUENOS AIRES
2021 - Año de la Salud y del Personal Sanitario

Hoja Adicional de Firmas
Plano Importado

Número:

Referencia: PLANO 3 - LIMPIEZA Y ADECUACIÓN DE ALCANTARILLAS DEL ARROYO
BUSTILLO PARTIDO DE MERLO

El documento fue importado por el sistema GEDO con un total de 1 pagina/s.